

## Схема расположения границ публичного сервитута

**Объект:** Газопровод низкого давления до границ земельного участка по адресу: Пермский край, город Пермь, Кировский район, улица Новоржевская, 16

**Местоположение:** Пермский край, г.о. Пермский, г. Пермь, улица 3-я Новоржевская

**Площадь земель или части земельного участка:** 45м<sup>2</sup> (в т.ч. 59:01:1713321:7=7,53м<sup>2</sup>, земли общего пользования = 37,18м<sup>2</sup>)

**Категория земель:** земли населенных пунктов;

**Вид разрешенного использования:** -

### Каталог координат, м


Система координат: МСК-59, зона 2

Метод определения координат - Геодезический

№ точки границы	X	Y	Средняя квадратическая погрешность положения характерной точки (Mt), м
н1	517145.05	2213167.29	0.10
н2	517144.05	2213167.02	0.10
н3	517143.37	2213166.43	0.10
н4	517137.42	2213160.43	0.10
н5	517137.15	2213159.43	0.10
н6	517137.42	2213158.43	0.10
н7	517138.15	2213157.70	0.10
н8	517139.15	2213157.43	0.10
н9	517140.15	2213157.70	0.10
н10	517140.56	2213158.01	0.10
н11	517146.16	2213163.66	0.10
н12	517146.78	2213164.29	0.10
н13	517147.05	2213165.29	0.10
н14	517146.78	2213166.29	0.10
н15	517146.05	2213167.02	0.10
н1	517145.05	2213167.29	0.10

Граница н3-н11 – земли общего пользования;

Граница н11-н3 – земельный участок с кадастровым номером 59:01:1713321:7.

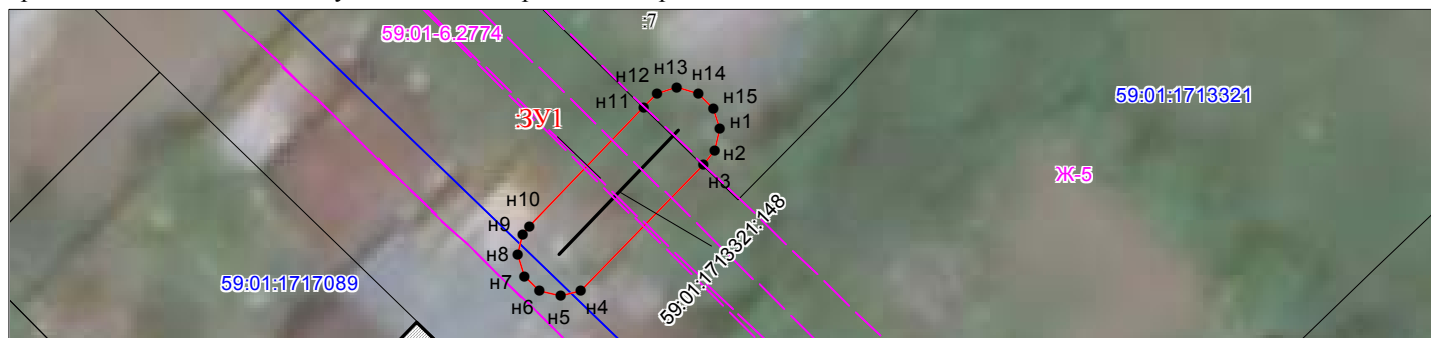

Масштаб 1:300

Условные обозначения:

- 59:01-7.14 Зоны с особыми условиями использования территории, сведения о которых внесены в ЕГРН
- :123 Границы и номер объектов капитального строительства, сведения о которых внесены в ЕГРН
- н1 Обозначение характерной точки проектной границы публичного сервитута
- 1 Границы и номер земельных участков, сведения о которых внесены в ЕГРН
- Граница кадастрового квартала
- 59:01:4011806 Номер кадастрового квартала
- :ЗУ1 Проектные границы публичного сервитута

Заявитель:

*Порубов*

А.К. Порубов

(подпись, расшифровка подписи)  
МП (для юридических лиц и индивидуальных предпринимателей)