

Схема расположения границ публичного сервитута


Объект: РТП-6/0,4 кВ

Местоположение: г. Пермь, р-н Свердловский, ул. Чернышевского

Площадь земель и/или части земельного участка, кв.м: 264

Категория земель: земли населенных пунктов

Каталог координат (Система координат МСК-59, зона 2)				
Обозначение характерных точек границ	Координаты, м		Метод определения координат характерной точки	Мп, м
	X	Y		
1	2	3	4	5
1	516368,63	2233513,36	Геодезический метод	0,1
2	516350,28	2233521,46	Геодезический метод	0,1
3	516344,97	2233509,44	Геодезический метод	0,1
4	516363,32	2233501,33	Геодезический метод	0,1
1	516368,63	2233513,36	Геодезический метод	0,1

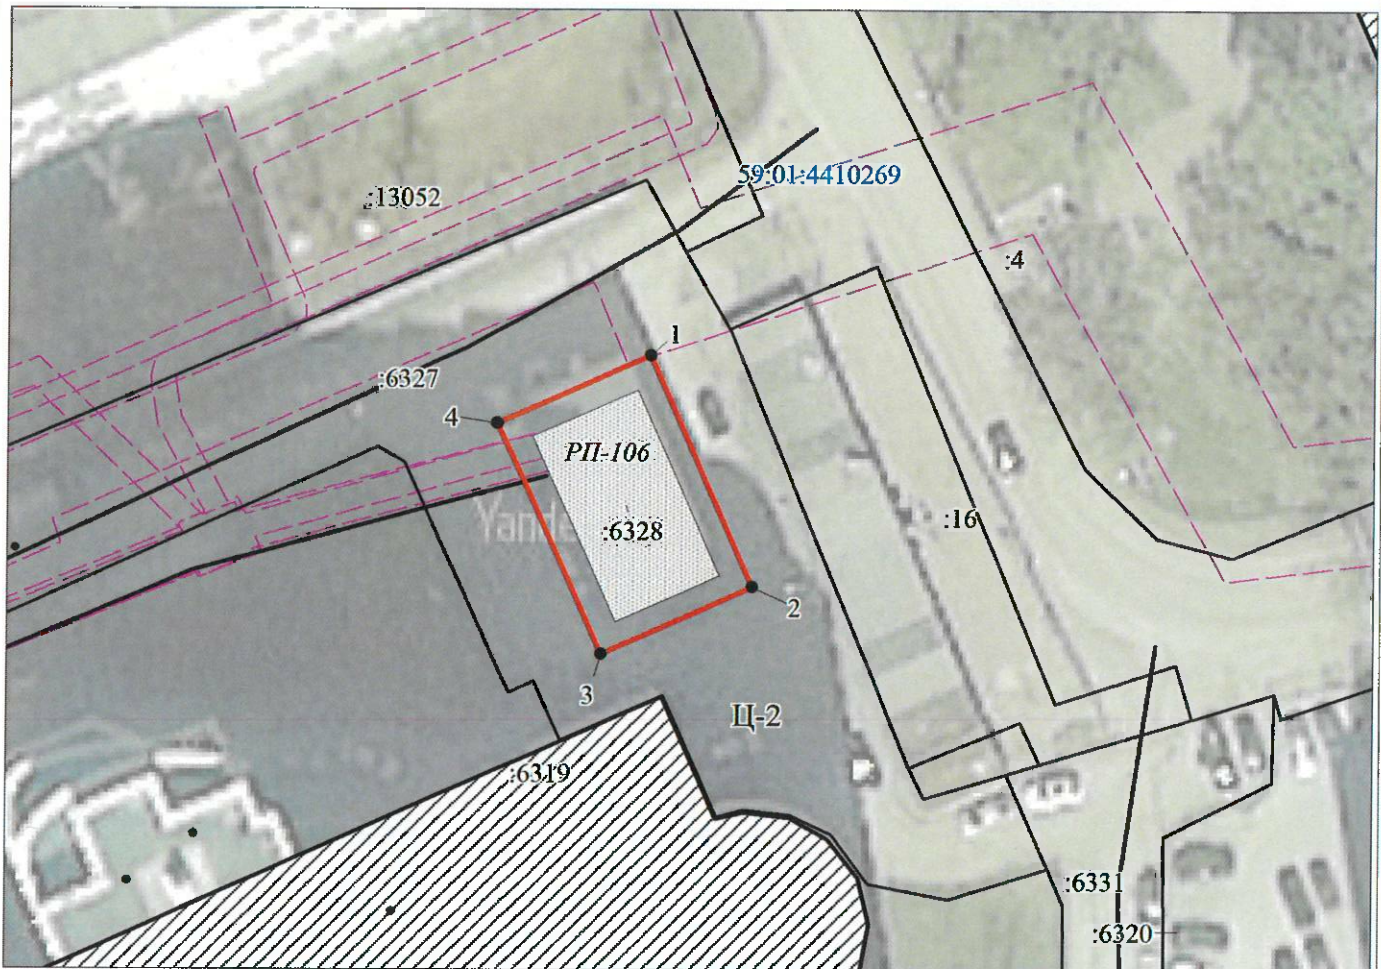

Условные обозначения

Масштаб 1:600

59:01:4410269
:6328

-проектные границы публичного сервитута

-кадастровый номер квартала

-граница и номер земельного участка, сведения о котором внесены в ЕГРН

-граница зон с особыми условиями использования территории (ЗООИТ)

Ц-2

РП-106

• 1

-Зона обслуживания и деловой активности местного значения

-граница и номер КТП

- обозначение характерной точки проектной границы публичного сервитута

-граница объекта капитального строительства, сведения о котором внесены в ЕГРН

Описание границ смежных землепользователей:

от точки 1 до точки 1: земельный участок с кадастровым номером 59:01:4616058:6327

Заявитель:

МПА
(для юридических лиц
и индивидуальных предпринимателей)

С.В. Шуров
(подпись, расшифровка подписи)