

Схема расположения границ публичного сервитута

Объект: ТП 1522, входящая в состав Подстанция 110/35/6 кВ "Химград" с линиями электропередач


Местоположение: г. Пермь, Кировский район, ул. Федосеева, 25

Площадь земель и/или части земельного участка, кв.м 107

Категория земель: земли населенных пунктов

Каталог координат (Система координат МСК-59, зона 2)

Обозначение характерных точек границ	Координаты, м		Метод определения координат характерной точки	Мг, м	Площадь, кв.м.
	X	Y			
1	2	3	4	5	6
:ЗУ1					
1	516953.46	2213888.28	Геодезический метод	0.1	107
2	516948.33	2213894.57	Геодезический метод	0.1	
3	516938.15	2213886.26	Геодезический метод	0.1	
4	516943.28	2213879.97	Геодезический метод	0.1	
1	516953.46	2213888.28	Геодезический метод	0.1	

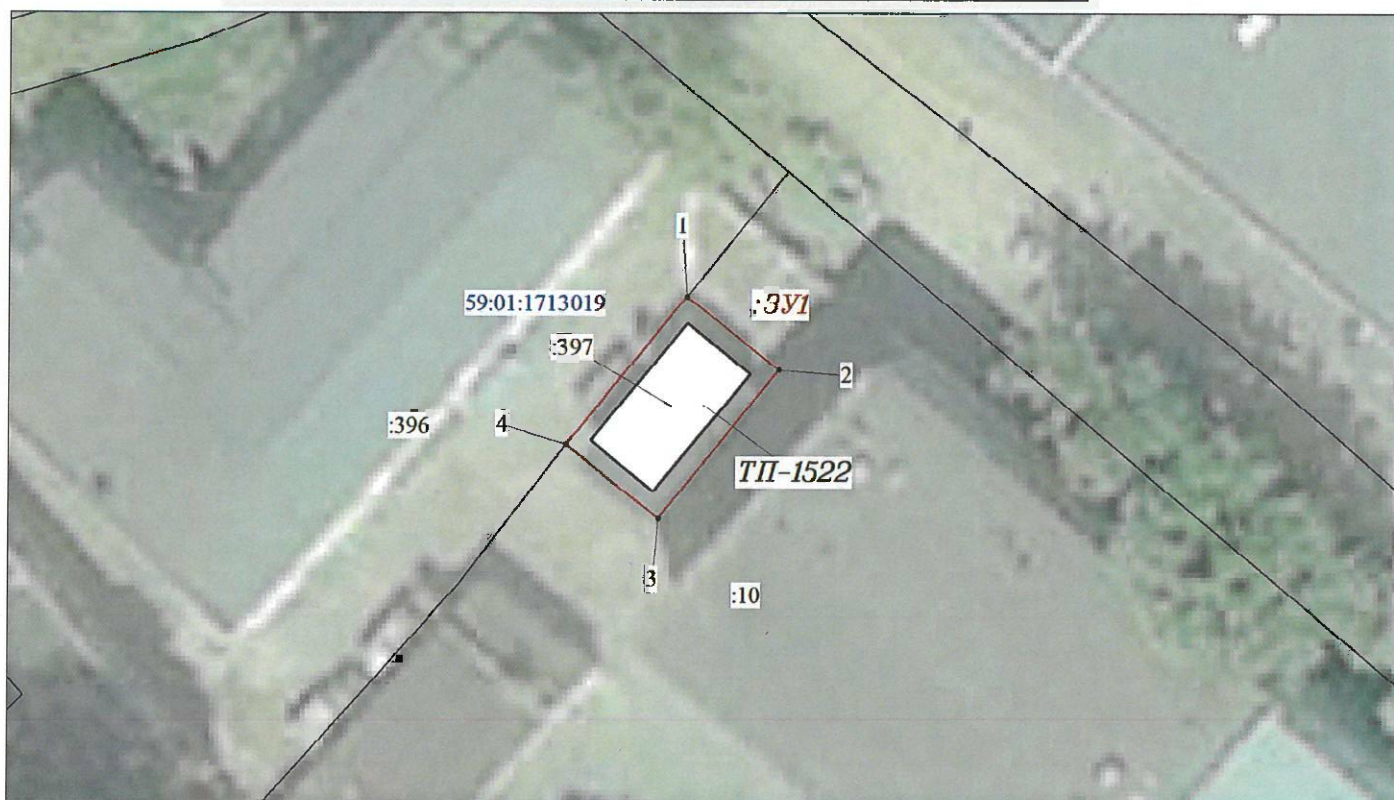

Масштаб 1:500

Условные обозначения

- :ЗУ1 - проектные границы публичного сервитута
- 59:01:1713019 - кадастровый номер квартала
- :22 - граница и номер земельного участка, сведения о котором внесены в ЕГРН
- - граница зон с особыми условиями использования территории (ЗООИТ)
- ЦС-2 - Зона высших, средних специальных учебных заведений и научных комплексов
- ТП 1522 - граница и номер КТП
- 1 - обозначение характерной точки проектной границы публичного сервитута
- граница объекта капитального строительства, сведения о котором внесены в ЕГРН

Описание границ смежных землепользователей:

от точки 1 до точки 1, земельный участок с кадастровым номером 59:01:1713019:397;
от точки 1 до точки 4, земельный участок с кадастровым номером 59:01:1713019:10;
от точки 4 до точки 1, земельный участок с кадастровым номером 59:01:1713019:396.

Заявитель: _____

МП
(для юридических лиц
и индивидуальных предпринимателей)

С.В. Шлюнов

(подпись, расшифровка подписи)