

Схема расположения границ публичного сервитута


Объект: Воздушная ЛЭП (диспетчерское наименование ВЛ 110 кВ "ТЭЦ-14-Оверята" цепь №2 отпайка на ПС Химград)

Местоположение: Пермский край, г.Пермь, Кировский район

Площадь земель и/или части земельного участка, кв.м.: 42

Категория земель: земли населенных пунктов

Описание границ смежных землепользователей:
от точки н1 до точки н16 - земли общего пользования.

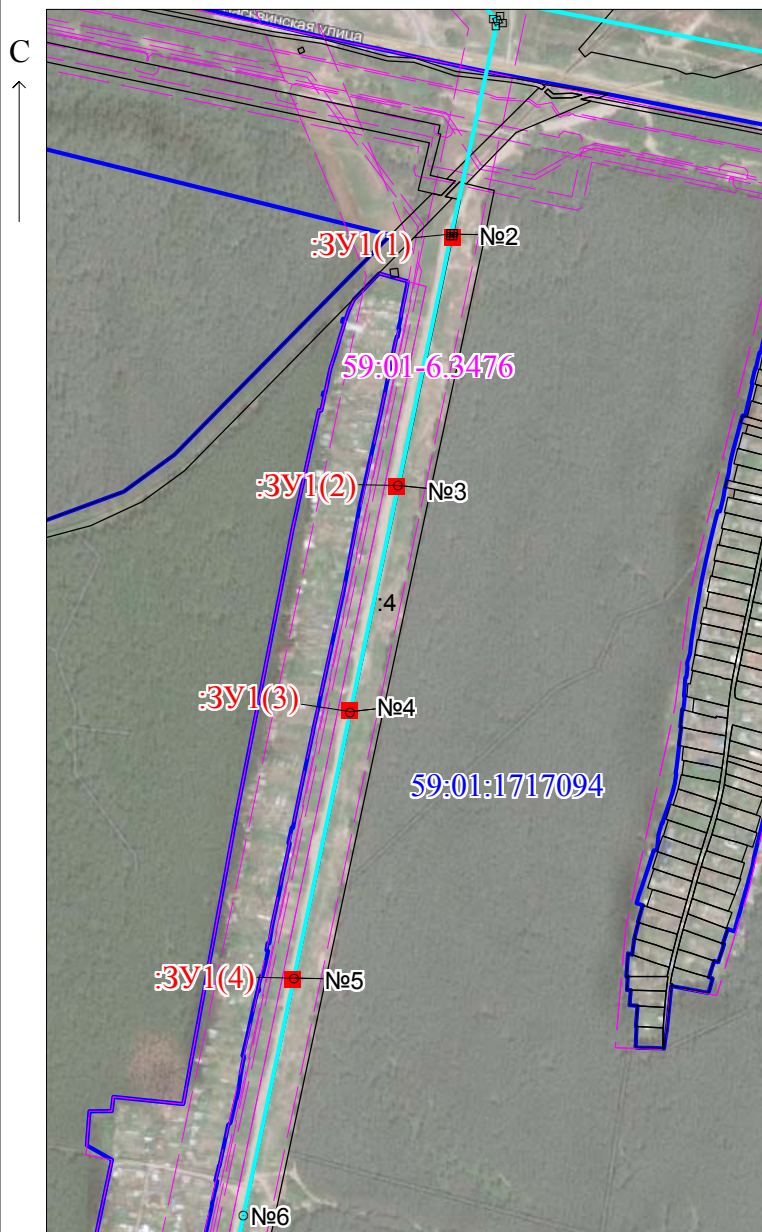

МСК-59, зона 2

Масштаб 1:7000

Условные обозначения:


● н1 - обозначение характерной точки проектной границы публичного сервитута

:ЗУ1 - проектные границы публичного сервитута

:4 - границы и номер земельного участка, сведения о котором внесены в ЕГРН

- "Воздушная ЛЭП (диспетчерское наименование ВЛ 110 кВ "ТЭЦ-14-Оверята" цепь №2 отпайка на ПС Химград)"

№2 - обозначение и номер опоры ЛЭП

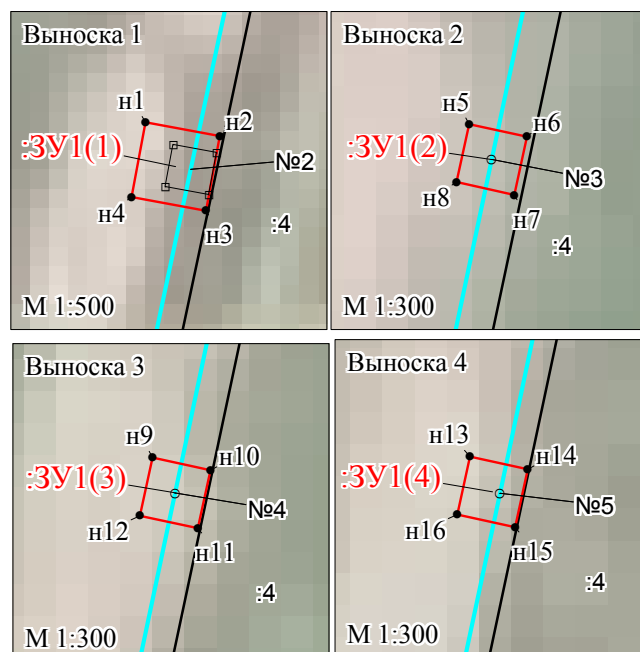

Каталог координат (Система координат: МСК-59, зона2)				
Обозначение характерных точек границ	Координаты, м		Метод определения координат и средняя квадратическая погрешность положения характерной точки (Мт), м	Площадь, кв. м.
	X	Y		
1	2	3	4	5
:ЗУ1(1)				
н1	518387.77	2211399.53	Геодезический метод, 0.1	25,01
н2	518386.82	2211404.43	Геодезический метод, 0.1	
н3	518381.91	2211403.49	Геодезический метод, 0.1	
н4	518382.86	2211398.57	Геодезический метод, 0.1	
н1	518387.77	2211399.53	Геодезический метод, 0.1	
:ЗУ1(2)				
н5	518154.66	2211350.61	Геодезический метод, 0.1	5,51
н6	518154.15	2211352.90	Геодезический метод, 0.1	
н7	518151.85	2211352.38	Геодезический метод, 0.1	
н8	518152.38	2211350.09	Геодезический метод, 0.1	
н5	518154.66	2211350.61	Геодезический метод, 0.1	
:ЗУ1(3)				
н9	517946.47	2211304.70	Геодезический метод, 0.1	5,52
н10	517945.95	2211306.99	Геодезический метод, 0.1	
н11	517943.66	2211306.47	Геодезический метод, 0.1	
н12	517944.17	2211304.18	Геодезический метод, 0.1	
н9	517946.47	2211304.70	Геодезический метод, 0.1	
:ЗУ1(4)				
н13	517701.13	2211250.40	Геодезический метод, 0.1	5,51
н14	517700.61	2211252.69	Геодезический метод, 0.1	
н15	517698.32	2211252.17	Геодезический метод, 0.1	
н16	517698.84	2211249.88	Геодезический метод, 0.1	
н13	517701.13	2211250.40	Геодезический метод, 0.1	