

Схема расположения границ публичного сервитута

Объект: ВЛ-35 КВ ОТПАЙКА НА ПС «ЗАКАМСКАЯ» ОТ ВЛ-35 КВ «ПРОЛЕТАРСКАЯ-ПЗСП»

Местоположение: Пермский край, г. Пермь, р-н Дзержинский

Площадь земель и/или части земельного участка, кв.м.: 6



Категория земель: земли населенных пунктов

Описание границ смежных землепользователей:

от точки н1 до точки н1 - земли общего пользования

Условные обозначения:

- 1 - обозначение характерной точки проектной границы публичного сервитута
- проектные границы публичного сервитута
- :9 - границы и номер земельного участка, сведения о котором внесены в ЕГРН
- - ВЛ-35 КВ ОТПАЙКА НА ПС «ЗАКАМСКАЯ» ОТ ВЛ-35 КВ «ПРОЛЕТАРСКАЯ-ПЗСП»
- №1 ○ - обозначение и номер опоры ЛЭП

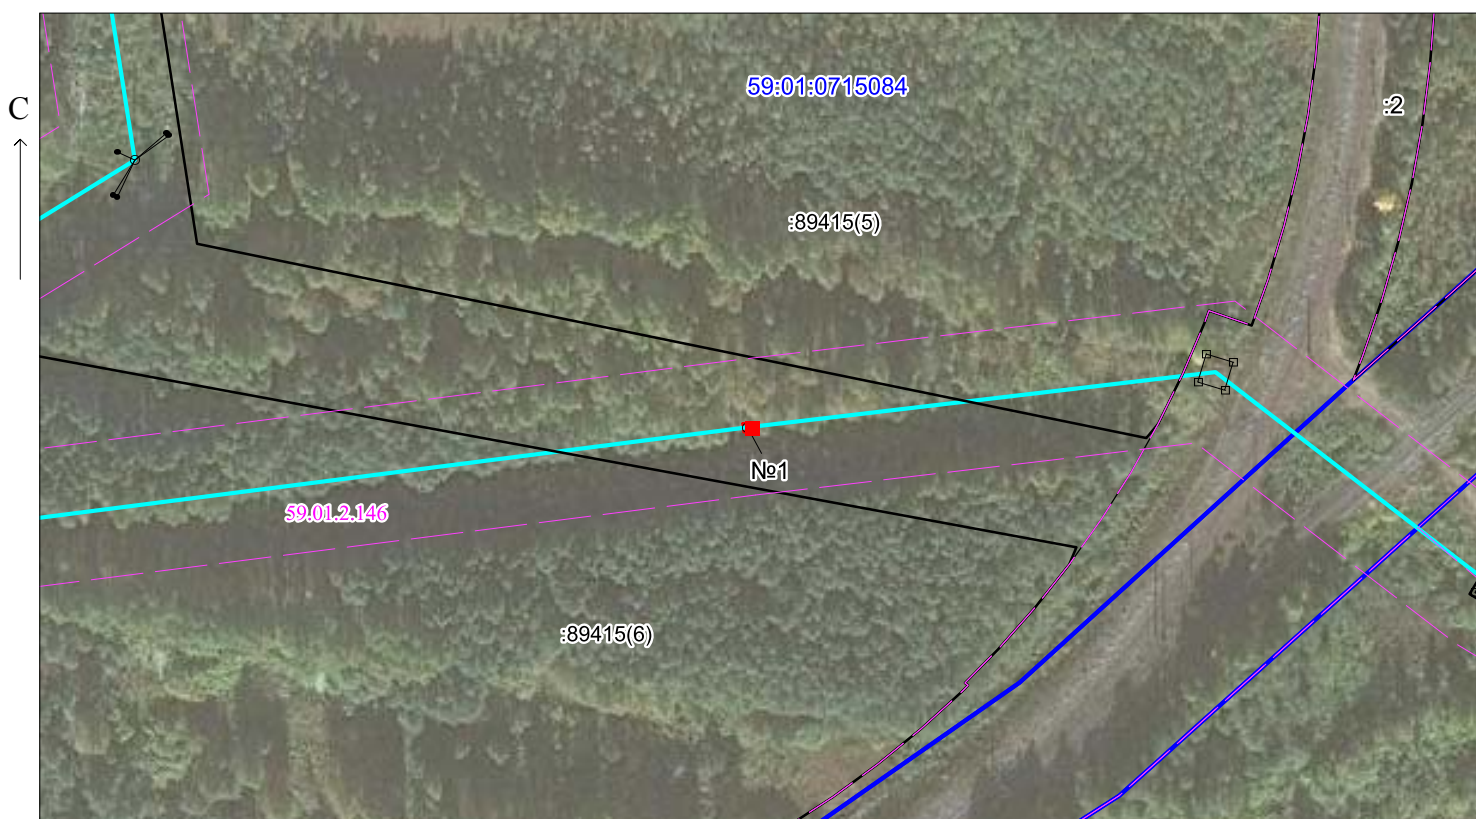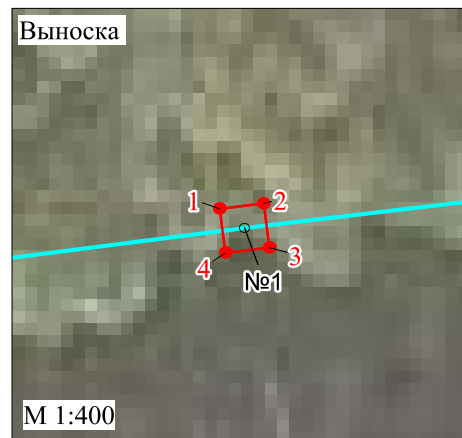

МСК-59, зона 2

Масштаб 1:2000

Каталог координат (Система координат: МСК-59, зона2)

Обозначение характерных точек границ	Координаты, м		Метод определения координат и средняя квадратическая погрешность положения характерной точки (Mt), м
	X	Y	
1	519622.86	2226712.11	Геодезический метод 0.1
2	519623.13	2226714.44	Геодезический метод 0.1
3	519620.80	2226714.71	Геодезический метод 0.1
4	519620.53	2226712.38	Геодезический метод 0.1
1	519622.86	2226712.11	Геодезический метод 0.1