

ГРАФИЧЕСКОЕ ОПИСАНИЕ

местоположения границ населенных пунктов, территориальных зон, особо охраняемых природных территорий, зон с особыми условиями использования территории

Публичный сервитут для строительства газопровода низкого давления до границ земельного участка по адресу: Пермский край, г.Пермь, ул. Борчанинова, 11 (газопровод давлением до 1.2 МПа, для размещения которого не требуется разрешения на строительство)

(наименование объекта, местоположение границ которого описано (далее - объект)

Раздел 1

Сведения об объекте		
№ п/п	Характеристики объекта	Описание характеристик
1	2	3
1	Местоположение объекта	Пермский край, Пермский г.о., Пермь г.
2	Площадь объекта ± величина погрешности определения площади ($P \pm \Delta P$), м²	97 ± 3
3	Иные характеристики объекта	1. Публичный сервитут для строительства газопровода низкого давления до границ земельного участка по адресу: Пермский край, г.Пермь, ул. Борчанинова, 11 (газопровод давлением до 1.2 МПа, для размещения которого не требуется разрешения на строительство) 2. Иные идентифицирующие сведения: Публичный сервитут для строительства газопровода низкого давления до границ земельного участка по адресу: Пермский край, г.Пермь, ул. Борчанинова, 11 (газопровод давлением до 1.2 МПа, для размещения которого не требуется разрешения на строительство), сроком на 49 лет, правообладатель сервитута АО «Газпром газораспределение Пермь», эл. адрес: ugaz@ugaz.ru, тел. (342) 218 11 00, ИНН 5902183841, ОГРН 1025900512670 3. Цель установления публичного сервитута: Размещение объектов электросетевого хозяйства, тепловых сетей, водопроводных сетей, сетей водоотведения, линий и сооружений связи, линейных объектов системы газоснабжения, нефтепроводов и нефтепродуктопроводов, их неотъемлемых технологических частей, если указанные объекты являются объектами федерального, регионального или местного значения, либо необходимы для организации электро-, газо-, тепло-, водоснабжения населения и водоотведения, подключения (технологического присоединения) к сетям инженерно-технического обеспечения, либо переносятся в связи с изъятием земельных участков, на которых они ранее располагались, для государственных или муниципальных нужд (далее также - инженерные сооружения) 4. Срок публичного сервитута: Продолжительность: 49 лет 5. Описание иной цели: Публичный сервитут для строительства газопровода низкого давления до границ земельного участка по адресу: Пермский край, г.Пермь, ул. Борчанинова, 11 (газопровод давлением до 1.2 МПа, для размещения которого не требуется


Сведения об объекте		
№ п/п	Характеристики объекта	Описание характеристик
		разрешения на строительство)

Раздел 2

Сведения о местоположении границ объекта					
1. Система координат МСК-59, зона 2					
2. Сведения о характерных точках границ объекта					
Обозначение характерных точек границ	Координаты, м		Метод определения координат характерной точки	Средняя квадратическая погрешность положения характерной точки (Mt), м	Описание обозначения точки на местности (при наличии)
	X	Y			
1	2	3	4	5	6
1	517327.32	2230595.65	Метод спутниковых геодезических измерений (определений)	0.1	Закрепление отсутствует
2	517330.01	2230603.62	Метод спутниковых геодезических измерений (определений)	0.1	Закрепление отсутствует
3	517330.41	2230603.48	Метод спутниковых геодезических измерений (определений)	0.1	Закрепление отсутствует
4	517331.85	2230608.10	Метод спутниковых геодезических измерений (определений)	0.1	Закрепление отсутствует
5	517333.48	2230607.57	Метод спутниковых геодезических измерений (определений)	0.1	Закрепление отсутствует
6	517334.68	2230610.96	Метод спутниковых геодезических измерений (определений)	0.1	Закрепление отсутствует
7	517341.54	2230608.59	Метод спутниковых геодезических измерений (определений)	0.1	Закрепление отсутствует
8	517342.32	2230610.86	Метод спутниковых геодезических измерений (определений)	0.1	Закрепление отсутствует
9	517333.46	2230613.86	Метод спутниковых геодезических измерений (определений)	0.1	Закрепление отсутствует
10	517331.73	2230614.50	Метод спутниковых геодезических измерений (определений)	0.1	Закрепление отсутствует
11	517330.95	2230612.42	Метод спутниковых геодезических измерений (определений)	0.1	Закрепление отсутствует
12	517329.17	2230612.99	Метод спутниковых геодезических	0.1	Закрепление отсутствует

Сведения о местоположении границ объекта					
1. Система координат МСК-59, зона 2					
2. Сведения о характерных точках границ объекта					
Обозначение характерных точек границ	Координаты, м		Метод определения координат характерной точки	Средняя квадратическая погрешность положения характерной точки (Mt), м	Описание обозначения точки на местности (при наличии)
	X	Y			
			измерений (определений)		
13	517324.09	2230596.75	Метод спутниковых геодезических измерений (определений)	0.1	Закрепление отсутствует
1	517327.32	2230595.65	Метод спутниковых геодезических измерений (определений)	0.1	Закрепление отсутствует
3. Сведения о характерных точках части (частей) границы объекта					
Обозначение характерных точек части границы	Координаты, м		Метод определения координат характерной точки	Средняя квадратическая погрешность положения характерной точки (Mt), м	Описание обозначения точки на местности (при наличии)
	X	Y			
1	2	3	4	5	6
-	-	-	-	-	-

План границ объекта

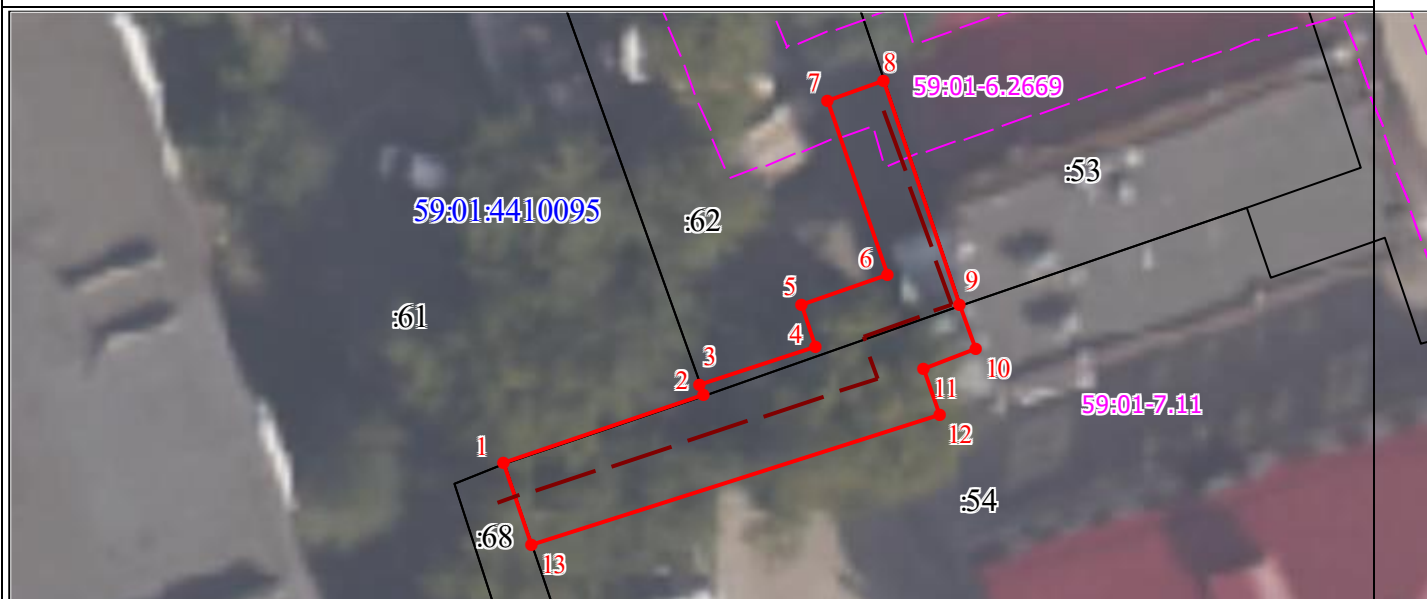

Масштаб 1:300

Используемые условные знаки и обозначения:

	Характерная точка границы объекта
	Надписи номеров характерных точек границы объекта
	Образующая граница объекта
	Граница охранной зоны
	Обозначение границы охранной зоны
	Часть границы, сведения ЕГРН о которой позволяют однозначно определить ее положение на местности
	Надписи кадастрового номера земельного участка
	Граница кадастрового квартала
	Проектное местоположение инженерного сооружения (газопровода)
	Обозначение кадастрового квартала

ГРАФИЧЕСКОЕ ОПИСАНИЕ

местоположения границ населенных пунктов, территориальных зон, особо охраняемых природных территорий, зон с особыми условиями использования территории

Публичный сервитут для строительства газопровода высокого давления до границ земельного участка по адресу: Пермский край, г.Пермь, Мотовилихинский район, ул.1905 года (газопровод давлением до 1.2 МПа, для размещения которого не требуется разрешения на строительство)

(наименование объекта, местоположение границ которого описано (далее - объект)

Раздел 1


Сведения об объекте		
№ п/п	Характеристики объекта	Описание характеристик
1	2	3
1	Местоположение объекта	Пермский край, Пермский г.о., Пермь г.
2	Площадь объекта ± величина погрешности определения площади ($P \pm \Delta P$), м²	61 ± 3
3	Иные характеристики объекта	1. Публичный сервитут для строительства газопровода высокого давления до границ земельного участка по адресу: Пермский край, г.Пермь, Мотовилихинский район, ул.1905 года (газопровод давлением до 1.2 МПа, для размещения которого не требуется разрешения на строительство) 2. Иные идентифицирующие сведения: Публичный сервитут для строительства газопровода высокого давления до границ земельного участка по адресу: Пермский край, г.Пермь, Мотовилихинский район, ул.1905 года (газопровод давлением до 1.2 МПа, для размещения которого не требуется разрешения на строительство) сроком на 49 лет, правообладатель сервитута АО «Газпром газораспределение Пермь», эл. адрес: ugaz@ugaz.ru, тел. (342) 218 11 00, ИНН 5902183841, ОГРН 1025900512670. 3. Цель установления публичного сервитута: Размещение объектов электросетевого хозяйства, тепловых сетей, водопроводных сетей, сетей водоотведения, линий и сооружений связи, линейных объектов системы газоснабжения, нефтепроводов и нефтепродуктопроводов, их неотъемлемых технологических частей, если указанные объекты являются объектами федерального, регионального или местного значения, либо необходимы для организации электро-, газо-, тепло-, водоснабжения населения и водоотведения, подключения (технологического присоединения) к сетям инженерно-технического обеспечения, либо переносятся в связи с изъятием земельных участков, на которых они ранее располагались, для государственных или муниципальных нужд (далее также - инженерные сооружения) 4. Срок публичного сервитута: Продолжительность: 49 лет 5. Описание иной цели: Публичный сервитут для строительства газопровода высокого давления до границ земельного участка по адресу: Пермский край, г.Пермь, Мотовилихинский район, ул.1905 года (газопровод давлением до 1.2 МПа, для

Сведения об объекте		
№ п/п	Характеристики объекта	Описание характеристик
		размещения которого не требуется разрешения на строительство)

Раздел 2

Сведения о местоположении границ объекта					
1. Система координат МСК-59, зона 2					
2. Сведения о характерных точках границ объекта					
Обозначение характерных точек границ	Координаты, м		Метод определения координат характерной точки	Средняя квадратическая погрешность положения характерной точки (Mt), м	Описание обозначения точки на местности (при наличии)
	X	Y			
1	2	3	4	5	6
1	522820.52	2236615.30	Метод спутниковых геодезических измерений (определений)	0.1	Закрепление отсутствует
2	522834.22	2236622.10	Метод спутниковых геодезических измерений (определений)	0.1	Закрепление отсутствует
3	522832.35	2236625.63	Метод спутниковых геодезических измерений (определений)	0.1	Закрепление отсутствует
4	522818.66	2236618.86	Метод спутниковых геодезических измерений (определений)	0.1	Закрепление отсутствует
1	522820.52	2236615.30	Метод спутниковых геодезических измерений (определений)	0.1	Закрепление отсутствует
3. Сведения о характерных точках части (частей) границы объекта					
Обозначение характерных точек части границы	Координаты, м		Метод определения координат характерной точки	Средняя квадратическая погрешность положения характерной точки (Mt), м	Описание обозначения точки на местности (при наличии)
	X	Y			
1	2	3	4	5	6
-	-	-	-	-	-

План границ объекта

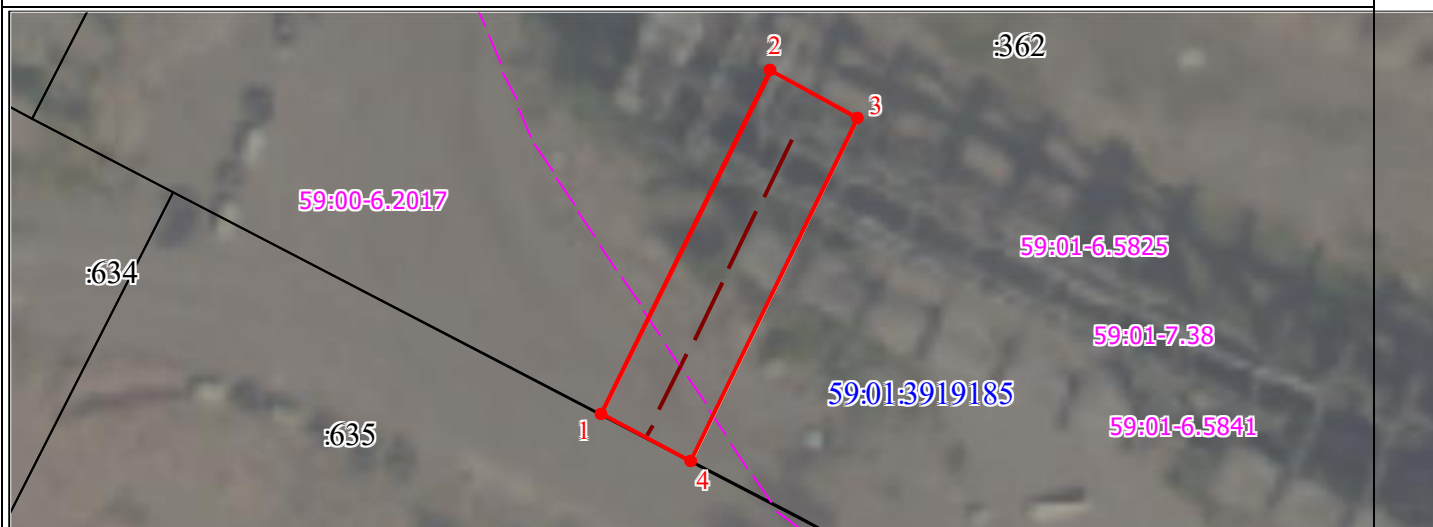

Масштаб 1:300

Используемые условные знаки и обозначения:

	Характерная точка границы объекта
	Надписи номеров характерных точек границы объекта
	Образуемая граница объекта
	Граница охранной зоны
	Обозначение границы охранной зоны
	Часть границы, сведения ЕГРН о которой позволяют однозначно определить ее положение на местности
	Надписи кадастрового номера земельного участка
	Граница кадастрового квартала
	Проектное местоположение инженерного сооружения (газопровода)
	Обозначение кадастрового квартала

ГРАФИЧЕСКОЕ ОПИСАНИЕ

местоположения границ населенных пунктов, территориальных зон, особо охраняемых природных территорий, зон с особыми условиями использования территории

Публичный сервитут для использования в целях подключения (технологического присоединения) к сетям инженерно-технического обеспечения: «Строительство БКРП 10/0,4 кВ, БКТП 10/0,4 кВ, КЛ 10 кВ; Реконструкция РУ 10 кВ ПС 110 кВ Долина для электроснабжения кампуса по адресу: Пермский край, г. Пермь, ул. Маршала Жукова (кад. номер зем. участка 59:01:2018036: 292)»

(наименование объекта, местоположение границ которого описано (далее - объект))

Раздел 1

Сведения об объекте

№ п/п	Характеристики объекта	Описание характеристик
1	2	3
1.	Местоположение объекта	Пермский край, г.о Пермский, город Пермь
2.	Площадь объекта +/- величина погрешности определения площади (Р +/- Дельта Р)	2315 +/- 17 м ²
3.	Иные характеристики объекта	ПАО «Россети Урал». Почтовый адрес: Россия, 620026, Свердловская область, г. Екатеринбург, ул. Мамина – Сибиряка, стр.140. Адрес электронной почты: rpges@rosseti-ural.ru . Публичный сервитут для использования в целях подключения (технологического присоединения) к сетям инженерно-технического обеспечения: «Строительство БКРП 10/0,4 кВ, БКТП 10/0,4 кВ, КЛ 10 кВ; Реконструкция РУ 10 кВ ПС 110 кВ Долина для электроснабжения кампуса по адресу: Пермский край, г. Пермь, ул. Маршала Жукова (кад. номер зем. участка 59:01:2018036: 292)». Срок установления сервитута - 49 лет.

Раздел 2					
Сведения о местоположении границ объекта					
1. Система координат МСК-59, зона 2					
2. Сведения о характерных точках границ объекта					
Обозначение характерных точек границ	Координаты, м		Метод определения координат характерной точки	Средняя квадратическая погрешность положения характерной точки (Mt), м	Описание обозначения точки на местности (при наличии)
	X	Y			
1	2	3	4	5	6
1	520749.94	2228421.35	Метод спутниковых геодезических измерений (определений)	0.10	-
2	520750.76	2228422.54	Метод спутниковых геодезических измерений (определений)	0.10	-
3	520743.24	2228428.27	Метод спутниковых геодезических измерений (определений)	0.10	-
4	520742.46	2228427.24	Метод спутниковых геодезических измерений (определений)	0.10	-
1	520749.94	2228421.35	Метод спутниковых геодезических измерений (определений)	0.10	-
5	520709.63	2228392.96	Метод спутниковых геодезических измерений (определений)	0.10	-
6	520706.72	2228395.44	Метод спутниковых геодезических измерений (определений)	0.10	-
7	520706.74	2228395.83	Метод спутниковых геодезических измерений (определений)	0.10	-
8	520692.90	2228399.75	Метод спутниковых геодезических измерений (определений)	0.10	-
9	520640.52	2228397.47	Метод спутниковых геодезических измерений (определений)	0.10	-
10	520633.04	2228397.15	Метод спутниковых геодезических измерений (определений)	0.10	-

2. Сведения о характерных точках границ объекта					
Обозначение характерных точек границ	Координаты, м		Метод определения координат характерной точки	Средняя квадратическая погрешность положения характерной точки (Mt), м	Описание обозначения точки на местности (при наличии)
	X	Y			
1	2	3	4	5	6
11	520456.34	2228441.03	Метод спутниковых геодезических измерений (определений)	0.10	-
12	520455.94	2228439.07	Метод спутниковых геодезических измерений (определений)	0.10	-
13	520632.84	2228395.13	Метод спутниковых геодезических измерений (определений)	0.10	-
14	520639.96	2228395.44	Метод спутниковых геодезических измерений (определений)	0.10	-
15	520692.66	2228397.73	Метод спутниковых геодезических измерений (определений)	0.10	-
16	520705.75	2228393.97	Метод спутниковых геодезических измерений (определений)	0.10	-
5	520709.63	2228392.96	Метод спутниковых геодезических измерений (определений)	0.10	-
17	520425.28	2228586.25	Метод спутниковых геодезических измерений (определений)	0.10	-
18	520424.63	2228586.51	Метод спутниковых геодезических измерений (определений)	0.10	-
19	520421.55	2228587.79	Метод спутниковых геодезических измерений (определений)	0.10	-
20	520407.08	2228591.14	Метод спутниковых геодезических измерений (определений)	0.10	-
21	520404.51	2228594.59	Метод спутниковых геодезических измерений (определений)	0.10	-
22	520324.00	2228613.23	Метод спутниковых геодезических измерений (определений)	0.10	-

2. Сведения о характерных точках границ объекта					
Обозначение характерных точек границ	Координаты, м		Метод определения координат характерной точки	Средняя квадратическая погрешность положения характерной точки (Mt), м	Описание обозначения точки на местности (при наличии)
	X	Y			
1	2	3	4	5	6
23	520288.10	2228624.90	Метод спутниковых геодезических измерений (определений)	0.10	-
24	520286.95	2228641.60	Метод спутниковых геодезических измерений (определений)	0.10	-
25	520288.25	2228647.21	Метод спутниковых геодезических измерений (определений)	0.10	-
26	520295.46	2228645.54	Метод спутниковых геодезических измерений (определений)	0.10	-
27	520298.37	2228658.09	Метод спутниковых геодезических измерений (определений)	0.10	-
28	520293.69	2228659.18	Метод спутниковых геодезических измерений (определений)	0.10	-
29	520295.72	2228670.14	Метод спутниковых геодезических измерений (определений)	0.10	-
30	520288.60	2228672.04	Метод спутниковых геодезических измерений (определений)	0.10	-
31	520283.62	2228686.41	Метод спутниковых геодезических измерений (определений)	0.10	-
32	520265.62	2228692.93	Метод спутниковых геодезических измерений (определений)	0.10	-
33	520168.95	2228695.99	Метод спутниковых геодезических измерений (определений)	0.10	-
34	520161.87	2228703.75	Метод спутниковых геодезических измерений (определений)	0.10	-
35	520156.42	2228712.88	Метод спутниковых геодезических измерений (определений)	0.10	-

2. Сведения о характерных точках границ объекта					
Обозначение характерных точек границ	Координаты, м		Метод определения координат характерной точки	Средняя квадратическая погрешность положения характерной точки (Mt), м	Описание обозначения точки на местности (при наличии)
	X	Y			
1	2	3	4	5	6
36	520133.04	2228763.73	Метод спутниковых геодезических измерений (определений)	0.10	-
37	520127.21	2228770.67	Метод спутниковых геодезических измерений (определений)	0.10	-
38	520118.22	2228774.52	Метод спутниковых геодезических измерений (определений)	0.10	-
39	520093.76	2228774.36	Метод спутниковых геодезических измерений (определений)	0.10	-
40	520093.31	2228782.32	Метод спутниковых геодезических измерений (определений)	0.10	-
41	520084.41	2228781.73	Метод спутниковых геодезических измерений (определений)	0.10	-
42	520085.08	2228769.76	Метод спутниковых геодезических измерений (определений)	0.10	-
43	520085.92	2228769.81	Метод спутниковых геодезических измерений (определений)	0.10	-
44	520089.72	2228757.39	Метод спутниковых геодезических измерений (определений)	0.10	-
45	520078.55	2228720.25	Метод спутниковых геодезических измерений (определений)	0.10	-
46	520072.24	2228694.44	Метод спутниковых геодезических измерений (определений)	0.10	-
47	520054.86	2228650.52	Метод спутниковых геодезических измерений (определений)	0.10	-
48	520061.44	2228639.44	Метод спутниковых геодезических измерений (определений)	0.10	-

2. Сведения о характерных точках границ объекта					
Обозначение характерных точек границ	Координаты, м		Метод определения координат характерной точки	Средняя квадратическая погрешность положения характерной точки (Mt), м	Описание обозначения точки на местности (при наличии)
	X	Y			
1	2	3	4	5	6
49	520062.63	2228634.32	Метод спутниковых геодезических измерений (определений)	0.10	-
50	520077.68	2228623.47	Метод спутниковых геодезических измерений (определений)	0.10	-
51	520075.91	2228617.41	Метод спутниковых геодезических измерений (определений)	0.10	-
52	520063.75	2228605.67	Метод спутниковых геодезических измерений (определений)	0.10	-
53	520060.57	2228588.56	Метод спутниковых геодезических измерений (определений)	0.10	-
54	520035.22	2228573.86	Метод спутниковых геодезических измерений (определений)	0.10	-
55	520027.84	2228542.31	Метод спутниковых геодезических измерений (определений)	0.10	-
56	520023.78	2228529.96	Метод спутниковых геодезических измерений (определений)	0.10	-
57	520014.80	2228489.94	Метод спутниковых геодезических измерений (определений)	0.10	-
58	520011.26	2228490.74	Метод спутниковых геодезических измерений (определений)	0.10	-
59	520010.80	2228488.72	Метод спутниковых геодезических измерений (определений)	0.10	-
60	520016.32	2228487.55	Метод спутниковых геодезических измерений (определений)	0.10	-
61	520025.82	2228529.91	Метод спутниковых геодезических измерений (определений)	0.10	-

2. Сведения о характерных точках границ объекта					
Обозначение характерных точек границ	Координаты, м		Метод определения координат характерной точки	Средняя квадратическая погрешность положения характерной точки (Mt), м	Описание обозначения точки на местности (при наличии)
	X	Y			
1	2	3	4	5	6
62	520029.75	2228541.72	Метод спутниковых геодезических измерений (определений)	0.10	-
63	520036.97	2228572.57	Метод спутниковых геодезических измерений (определений)	0.10	-
64	520062.37	2228587.30	Метод спутниковых геодезических измерений (определений)	0.10	-
65	520065.59	2228604.67	Метод спутниковых геодезических измерений (определений)	0.10	-
66	520077.69	2228616.34	Метод спутниковых геодезических измерений (определений)	0.10	-
67	520080.00	2228624.26	Метод спутниковых геодезических измерений (определений)	0.10	-
68	520064.41	2228635.50	Метод спутниковых геодезических измерений (определений)	0.10	-
69	520063.31	2228640.21	Метод спутниковых геодезических измерений (определений)	0.10	-
70	520057.08	2228650.70	Метод спутниковых геодезических измерений (определений)	0.10	-
71	520074.15	2228693.82	Метод спутниковых геодезических измерений (определений)	0.10	-
72	520080.48	2228719.70	Метод спутниковых геодезических измерений (определений)	0.10	-
73	520091.81	2228757.39	Метод спутниковых геодезических измерений (определений)	0.10	-
74	520088.29	2228769.96	Метод спутниковых геодезических измерений (определений)	0.10	-

2. Сведения о характерных точках границ объекта					
Обозначение характерных точек границ	Координаты, м		Метод определения координат характерной точки	Средняя квадратическая погрешность положения характерной точки (Mt), м	Описание обозначения точки на местности (при наличии)
	X	Y			
1	2	3	4	5	6
75	520093.99	2228770.34	Метод спутниковых геодезических измерений (определений)	0.10	-
76	520093.87	2228772.37	Метод спутниковых геодезических измерений (определений)	0.10	-
77	520117.82	2228772.52	Метод спутниковых геодезических измерений (определений)	0.10	-
78	520125.98	2228769.02	Метод спутниковых геодезических измерений (определений)	0.10	-
79	520131.33	2228762.65	Метод спутниковых геодезических измерений (определений)	0.10	-
80	520154.63	2228711.96	Метод спутниковых геодезических измерений (определений)	0.10	-
81	520160.25	2228702.56	Метод спутниковых геодезических измерений (определений)	0.10	-
82	520168.05	2228694.01	Метод спутниковых геодезических измерений (определений)	0.10	-
83	520265.24	2228690.94	Метод спутниковых геодезических измерений (определений)	0.10	-
84	520282.03	2228684.86	Метод спутниковых геодезических измерений (определений)	0.10	-
85	520287.05	2228670.38	Метод спутниковых геодезических измерений (определений)	0.10	-
86	520293.42	2228668.68	Метод спутниковых геодезических измерений (определений)	0.10	-
87	520291.74	2228659.63	Метод спутниковых геодезических измерений (определений)	0.10	-


2. Сведения о характерных точках границ объекта					
Обозначение характерных точек границ	Координаты, м		Метод определения координат характерной точки	Средняя квадратическая погрешность положения характерной точки (Mt), м	Описание обозначения точки на местности (при наличии)
	X	Y			
1	2	3	4	5	6
88	520286.65	2228660.81	Метод спутниковых геодезических измерений (определений)	0.10	-
89	520283.75	2228648.25	Метод спутниковых геодезических измерений (определений)	0.10	-
90	520286.30	2228647.66	Метод спутниковых геодезических измерений (определений)	0.10	-
91	520284.93	2228641.74	Метод спутниковых геодезических измерений (определений)	0.10	-
92	520286.20	2228623.42	Метод спутниковых геодезических измерений (определений)	0.10	-
93	520323.42	2228611.32	Метод спутниковых геодезических измерений (определений)	0.10	-
94	520403.34	2228592.81	Метод спутниковых геодезических измерений (определений)	0.10	-
95	520405.91	2228589.36	Метод спутниковых геодезических измерений (определений)	0.10	-
96	520420.94	2228585.88	Метод спутниковых геодезических измерений (определений)	0.10	-
97	520424.18	2228584.53	Метод спутниковых геодезических измерений (определений)	0.10	-
98	520424.78	2228584.28	Метод спутниковых геодезических измерений (определений)	0.10	-
17	520425.28	2228586.25	Метод спутниковых геодезических измерений (определений)	0.10	-

3. Сведения о характерных точках части (частей) границы объекта

Обозначение характерных точек части границы	Координаты, м		Метод определения координат характерной точки	Средняя квадратическая погрешность положения характерной точки (Mt), м	Описание обозначения точки на местности (при наличии)
	X	Y			
1	2	3	4	5	6
-	-	-	-	-	-

Раздел 3							
Сведения о местоположении измененных (уточненных) границ объекта							
1. Система координат -							
2. Сведения о характерных точках границ объекта							
Обозначение характерных точек границ	Существующие координаты, м		Измененные (уточненные) координаты, м		Метод определения координат характерной точки	Средняя квадратическая погрешность положения характерной точки (Mt), м	Описание обозначения точки на местности (при наличии)
	X	Y	X	Y			
1	2	3	4	5	6	7	8
-	-	-	-	-	-	-	
3. Сведения о характерных точках части (частей) границы объекта							
Обозначение характерных точек части границы	Существующие координаты, м		Измененные (уточненные) координаты, м		Метод определения координат характерной точки	Средняя квадратическая погрешность положения характерной точки (Mt), м	Описание обозначения точки на местности (при наличии)
	X	Y	X	Y			
1	2	3	4	5	6	7	8
-	-	-	-	-	-	-	

Схема расположения границ публичного сервитута

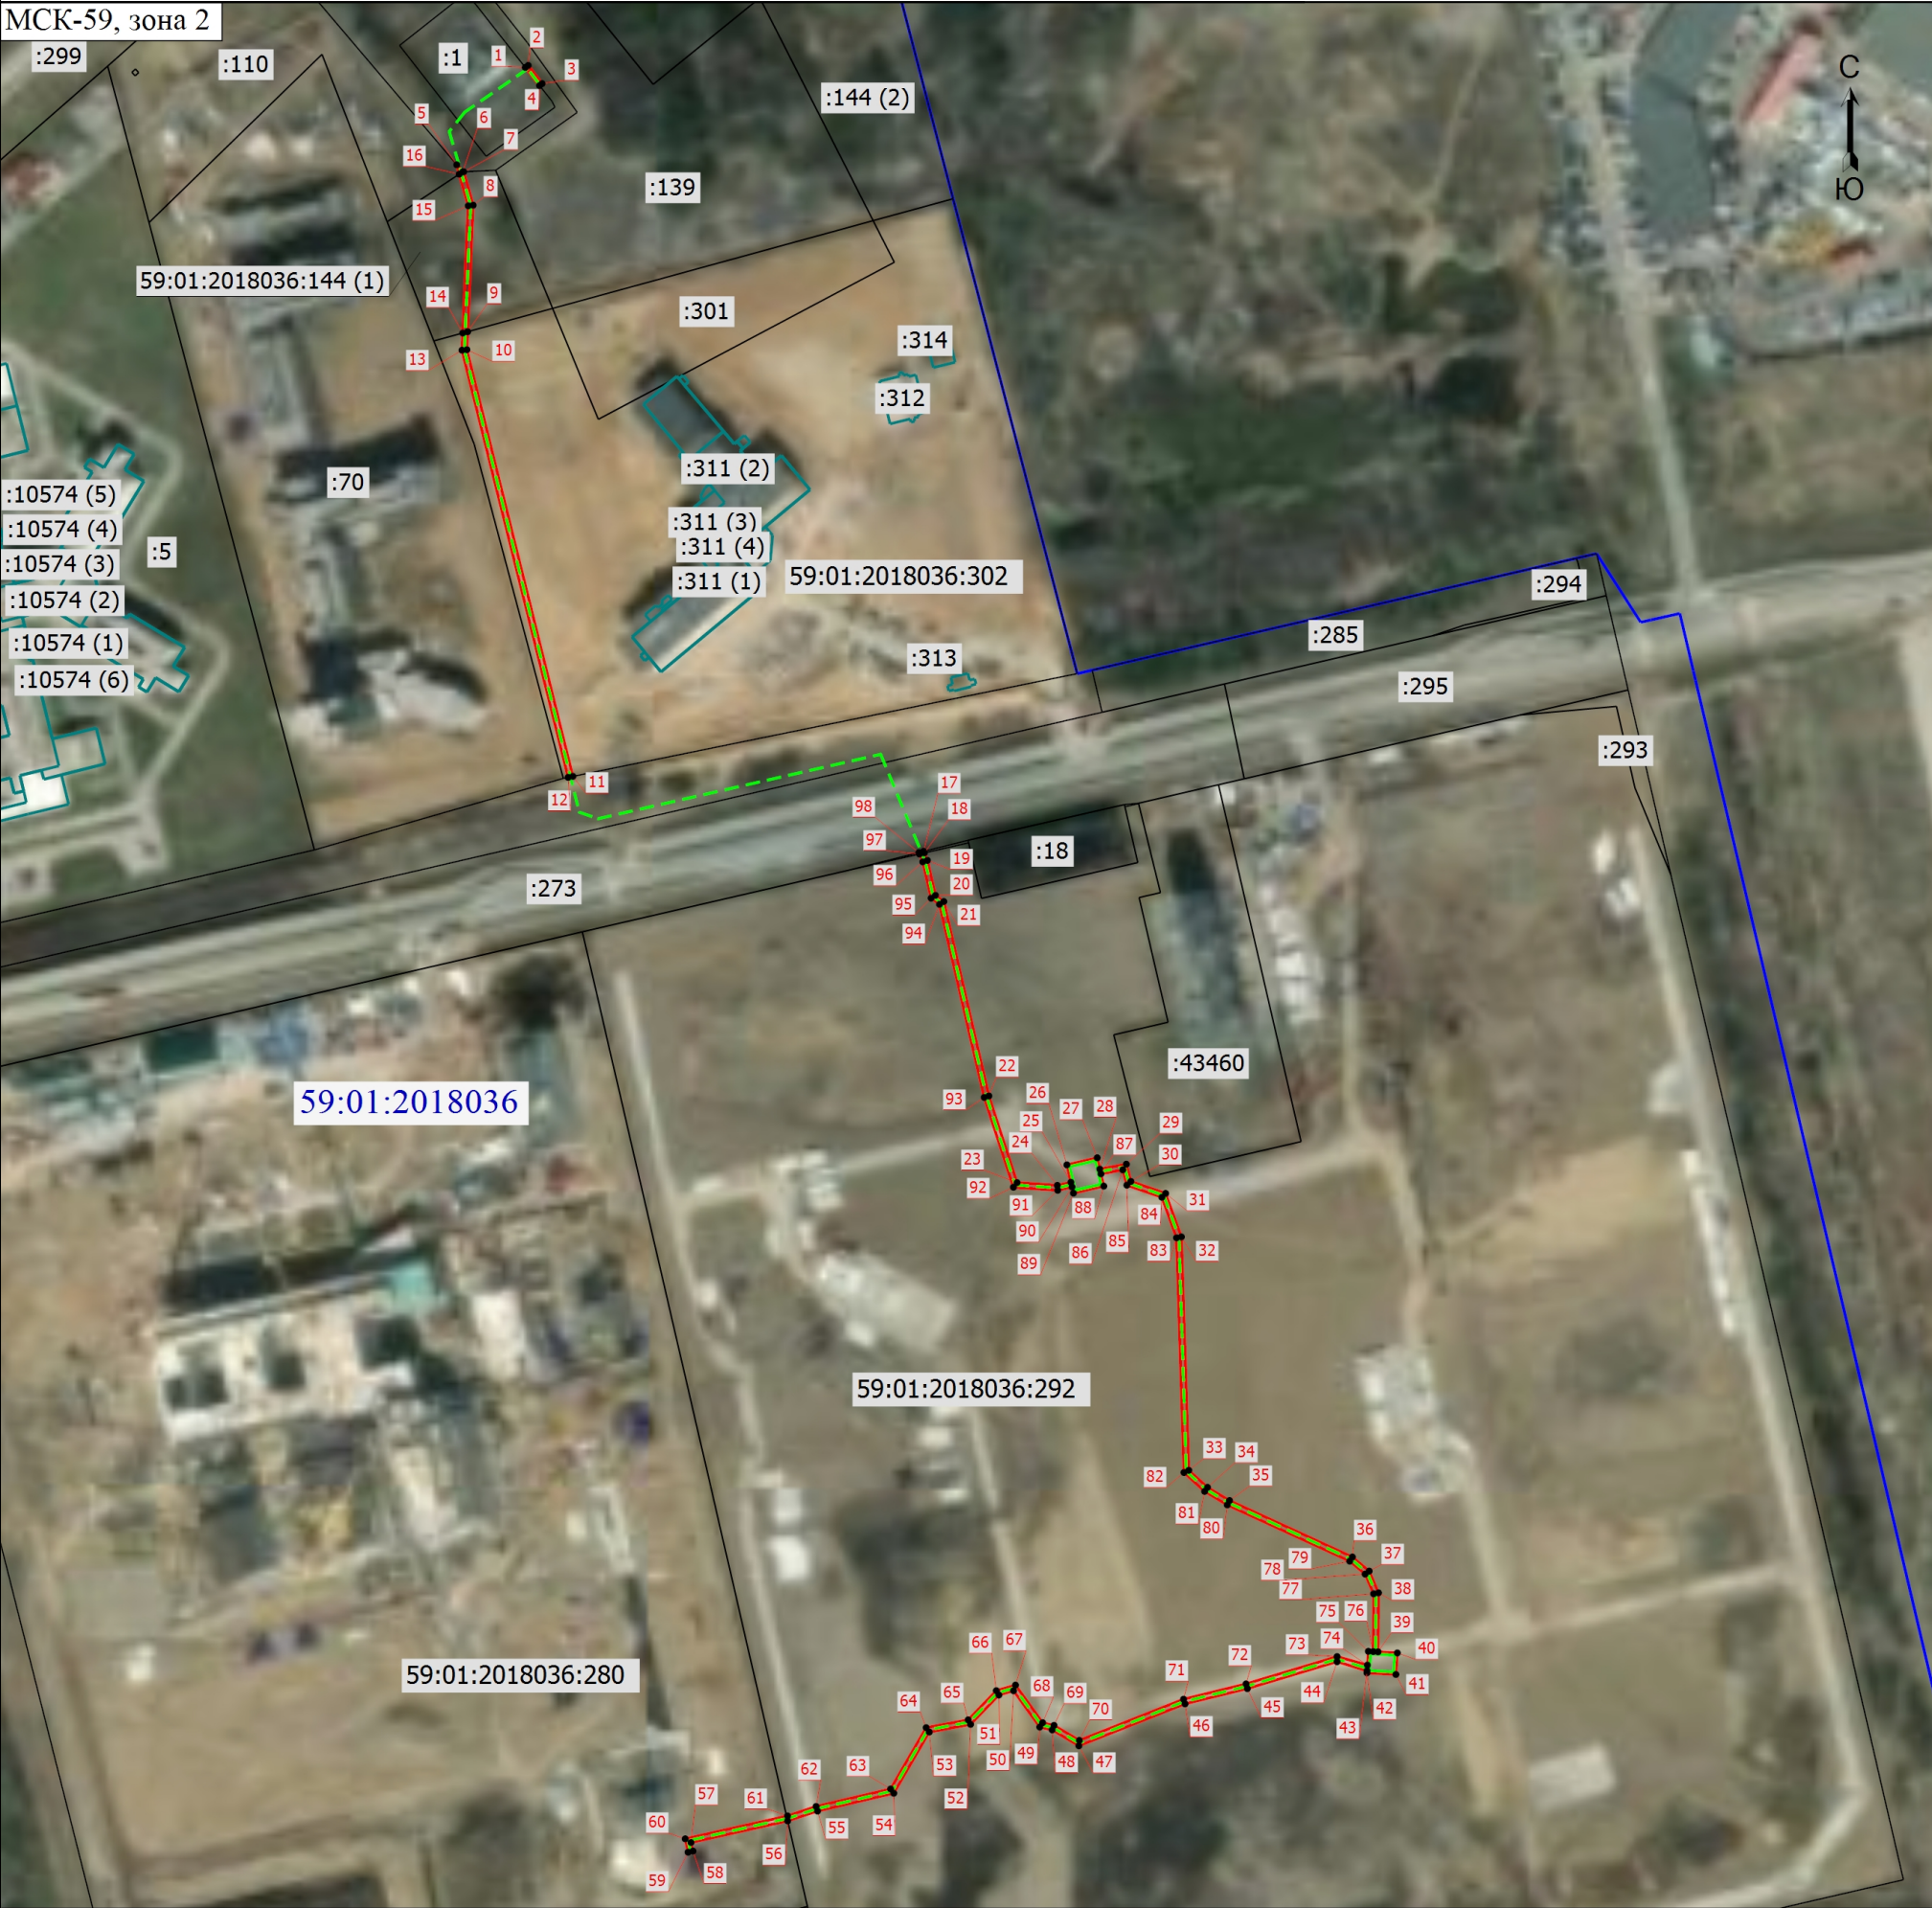

Масштаб 1:3000

Условные обозначения

- - Характерная точка границы
- 1 - Обозначение новой характерной точки
- :43460 - Кадастровый номер земельного участка
- - Часть границы, сведения ЕГРН о которой позволяют однозначно определить ее положение на местности
- - Граница публичного сервитута
- - Граница здания
- - Граница кадастрового квартала
- - - Проектируемый объект
- - - Проектируемый объект
- 59:01:2018036 - Номер кадастрового квартала

Подпись _____



Дата " 22 " мая 2026 г.

Место для оттиска печати (при наличии) лица, составившего описание местоположения границ объекта

ГРАФИЧЕСКОЕ ОПИСАНИЕ

местоположения границ населенных пунктов, территориальных зон, особо охраняемых природных территорий, зон с особыми условиями использования территории

Публичный сервитут под объект: "Строительство ВЛ 0,4 кВ от РУ 0,4 кВ ТП-6/0,4 кВ, установка оборудования учета э/э на опоре ВЛ 0,4 кВ для электроснабжения малоэтажной жилой застройки по адресу: Пермский край, г. Пермь, кс №33, восточнее ж. р. Чапаева (кад. номер зем. участка 59:01:3810339:10)"

(наименование объекта, местоположение границ которого описано (далее - объект)

Раздел 1

Сведения об объекте		
№ п/п	Характеристики объекта	Описание характеристик
1	2	3
1	Местоположение объекта	Пермский край, Пермь г
2	Площадь объекта ± величина погрешности определения площади ($P \pm \Delta P$), м²	710 ± 9
3	Иные характеристики объекта	1. Публичный сервитут под объект: "Строительство ВЛ 0,4 кВ от РУ 0,4 кВ ТП-6/0,4 кВ, установка оборудования учета э/э на опоре ВЛ 0,4 кВ для электроснабжения малоэтажной жилой застройки по адресу: Пермский край, г. Пермь, кс №33, восточнее ж. р. Чапаева (кад. номер зем. участка 59:01:3810339:10)" 2. Цель установления публичного сервитута: Размещение объектов электросетевого хозяйства, тепловых сетей, водопроводных сетей, сетей водоотведения, линий и сооружений связи, линейных объектов системы газоснабжения, нефтепроводов и нефтепродуктопроводов, их неотъемлемых технологических частей, если указанные объекты являются объектами федерального, регионального или местного значения, либо необходимы для организации электро-, газо-, тепло-, водоснабжения населения и водоотведения, подключения (технологического присоединения) к сетям инженерно-технического обеспечения, либо переносятся в связи с изъятием земельных участков, на которых они ранее располагались, для государственных или муниципальных нужд (далее также - инженерные сооружения) 3. Срок публичного сервитута: Продолжительность: 49 лет 4. Описание иной цели: Публичный сервитут в целях подключения (технологического присоединения) к сетям инженерно-технического обеспечения "Строительство ВЛ 0,4 кВ от РУ 0,4 кВ ТП-6/0,4 кВ, установка оборудования учета э/э на опоре ВЛ 0,4 кВ для электроснабжения малоэтажной жилой застройки по адресу: Пермский край, г. Пермь, кс №33, восточнее ж. р. Чапаева (кад. номер зем. участка 59:01:3810339:10)"; правообладатель публичного сервитута - ПУБЛИЧНОЕ АКЦИОНЕРНОЕ ОБЩЕСТВО "РОССЕТИ УРАЛ", ОГРН 1056604000970, ИНН 6671163413, почтовый адрес: г. Пермь, Комсомольский проспект, 48, адресе эл. почты - perm@rosseti-ural.ru, pe-pges@rosseti-ural.ru, срок на 49 лет

Раздел 2

Сведения о местоположении границ объекта					
1. Система координат МСК-59, зона 2					
2. Сведения о характерных точках границ объекта					
Обозначение характерных точек границ	Координаты, м		Метод определения координат характерной точки	Средняя квадратическая погрешность положения характерной точки (Mt), м	Описание обозначения точки на местности (при наличии)
	X	Y			
1	2	3	4	5	6
1	525810.16	2239633.87	Аналитический метод	0.1	-
2	525807.48	2239641.20	Аналитический метод	0.1	-
3	525799.53	2239659.40	Аналитический метод	0.1	-
4	525792.07	2239677.40	Аналитический метод	0.1	-
5	525785.79	2239696.66	Аналитический метод	0.1	-
6	525779.93	2239710.73	Аналитический метод	0.1	-
7	525777.77	2239715.91	Аналитический метод	0.1	-
8	525769.75	2239734.91	Аналитический метод	0.1	-
9	525771.38	2239735.52	Аналитический метод	0.1	-
10	525768.92	2239742.19	Аналитический метод	0.1	-
11	525788.26	2239750.24	Аналитический метод	0.1	-
12	525808.43	2239758.46	Аналитический метод	0.1	-
13	525815.22	2239760.18	Аналитический метод	0.1	-
14	525814.73	2239762.12	Аналитический метод	0.1	-
15	525814.24	2239764.06	Аналитический метод	0.1	-
16	525807.17	2239762.26	Аналитический метод	0.1	-
17	525786.74	2239753.94	Аналитический метод	0.1	-
18	525763.84	2239744.41	Аналитический метод	0.1	-
19	525773.19	2239719.03	Аналитический метод	0.1	-
20	525782.33	2239695.10	Аналитический метод	0.1	-
21	525790.08	2239676.16	Аналитический метод	0.1	-
22	525797.39	2239657.30	Аналитический метод	0.1	-
23	525806.10	2239635.65	Аналитический метод	0.1	-
24	525806.32	2239628.63	Аналитический метод	0.1	-
25	525810.45	2239615.87	Аналитический метод	0.1	-
26	525806.71	2239616.56	Аналитический метод	0.1	-
27	525806.91	2239610.32	Аналитический метод	0.1	-
28	525782.13	2239617.08	Аналитический метод	0.1	-
29	525784.45	2239615.30	Аналитический метод	0.1	-
30	525799.52	2239611.18	Аналитический метод	0.1	-
31	525798.53	2239608.46	Аналитический метод	0.1	-
32	525811.09	2239605.04	Аналитический метод	0.1	-
1	525810.16	2239633.87	Аналитический метод	0.1	-
3. Сведения о характерных точках части (частей) границы объекта					
Обозначение характерных точек части границы	Координаты, м		Метод определения координат характерной точки	Средняя квадратическая погрешность положения характерной точки (Mt), м	Описание обозначения точки на местности (при наличии)
	X	Y			
1	2	3	4	5	6
-	-	-	-	-	-

Схема границ сервитута



Масштаб 1:1100

Используемые условные знаки и обозначения:

	Характерная точка границы объекта
	Надписи номеров характерных точек границы объекта
	Граница объекта
	Обозначение кадастрового квартала
	Надписи кадастрового номера земельного участка
	Проектное местоположение инженерного сооружения

ГРАФИЧЕСКОЕ ОПИСАНИЕ

местоположения границ населенных пунктов, территориальных зон, особо охраняемых природных территорий, зон с особыми условиями использования территории

Публичный сервитут для строительства линейного объекта: подключение (технологическое присоединение) к сетям инженерно-технического обеспечения ПАО "Россети Урал" по объекту: «Строительство КЛ 0,4 кВ от РУ 0,4 кВ ТП-1500; Реконструкция РУ 0,4 кВ ТП-1500 (установка коммутационных аппаратов) для электроснабжения многоэтажной жилой застройки по адресу: Пермский край, г. Пермь, ул. Худанина, дом 4 (кад. номер зем. участка 59:01:1713004:1)»

(наименование объекта, местоположение границ которого описано (далее - объект))

Раздел 1

Сведения об объекте

№ п/п	Характеристики объекта	Описание характеристик
1	2	3
1	Местоположение объекта	Пермский край, город Пермь
2	Площадь объекта +/- величина погрешности определения площади (Р +/- Дельта Р)	494 +/- 4 м²
3	Иные характеристики объекта	-

Раздел 2					
Сведения о местоположении границ объекта					
1. Система координат МСК-59, зона 2					
2. Сведения о характерных точках границ объекта					
Обозначение характерных точек границ	Координаты, м		Метод определения координат характерной точки	Средняя квадратическая погрешность положения характерной точки (Mt), м	Описание обозначения точки на местности (при наличии)
	X	Y			
1	2	3	4	5	6
1	516376.30	2214372.75	Метод спутниковых геодезических измерений (определений)	0.10	Закрепление отсутствует
2	516374.33	2214375.01	Метод спутниковых геодезических измерений (определений)	0.10	Закрепление отсутствует
3	516374.02	2214374.75	Метод спутниковых геодезических измерений (определений)	0.10	Закрепление отсутствует
4	516360.69	2214390.26	Метод спутниковых геодезических измерений (определений)	0.10	Закрепление отсутствует
5	516358.19	2214387.99	Метод спутниковых геодезических измерений (определений)	0.10	Закрепление отсутствует
6	516357.49	2214387.35	Метод спутниковых геодезических измерений (определений)	0.10	Закрепление отсутствует
7	516358.82	2214385.86	Метод спутниковых геодезических измерений (определений)	0.10	Закрепление отсутствует
8	516359.51	2214386.49	Метод спутниковых геодезических измерений (определений)	0.10	Закрепление отсутствует
9	516360.51	2214387.40	Метод спутниковых геодезических измерений (определений)	0.10	Закрепление отсутствует
10	516374.44	2214371.15	Метод спутниковых геодезических измерений (определений)	0.10	Закрепление отсутствует
1	516376.30	2214372.75	Метод спутниковых геодезических измерений (определений)	0.10	Закрепление отсутствует

2. Сведения о характерных точках границ объекта					
Обозначение характерных точек границ	Координаты, м		Метод определения координат характерной точки	Средняя квадратическая погрешность положения характерной точки (Mt), м	Описание обозначения точки на местности (при наличии)
	X	Y			
1	2	3	4	5	6
11	516335.97	2214367.84	Метод спутниковых геодезических измерений (определений)	0.10	Закрепление отсутствует
12	516324.37	2214357.32	Метод спутниковых геодезических измерений (определений)	0.10	Закрепление отсутствует
13	516322.21	2214355.36	Метод спутниковых геодезических измерений (определений)	0.10	Закрепление отсутствует
14	516315.71	2214349.69	Метод спутниковых геодезических измерений (определений)	0.10	Закрепление отсутствует
15	516307.24	2214342.11	Метод спутниковых геодезических измерений (определений)	0.10	Закрепление отсутствует
16	516292.93	2214334.68	Метод спутниковых геодезических измерений (определений)	0.10	Закрепление отсутствует
17	516275.45	2214317.50	Метод спутниковых геодезических измерений (определений)	0.10	Закрепление отсутствует
18	516256.48	2214301.79	Метод спутниковых геодезических измерений (определений)	0.10	Закрепление отсутствует
19	516249.56	2214288.81	Метод спутниковых геодезических измерений (определений)	0.10	Закрепление отсутствует
20	516237.34	2214278.24	Метод спутниковых геодезических измерений (определений)	0.10	Закрепление отсутствует
21	516233.71	2214280.54	Метод спутниковых геодезических измерений (определений)	0.10	Закрепление отсутствует
22	516222.37	2214269.91	Метод спутниковых геодезических измерений (определений)	0.10	Закрепление отсутствует
23	516209.71	2214260.99	Метод спутниковых геодезических измерений (определений)	0.10	Закрепление отсутствует

2. Сведения о характерных точках границ объекта					
Обозначение характерных точек границ	Координаты, м		Метод определения координат характерной точки	Средняя квадратическая погрешность положения характерной точки (Mt), м	Описание обозначения точки на местности (при наличии)
	X	Y			
1	2	3	4	5	6
24	516204.74	2214256.38	Метод спутниковых геодезических измерений (определений)	0.10	Закрепление отсутствует
25	516201.21	2214255.50	Метод спутниковых геодезических измерений (определений)	0.10	Закрепление отсутствует
26	516191.17	2214246.44	Метод спутниковых геодезических измерений (определений)	0.10	Закрепление отсутствует
27	516167.20	2214245.24	Метод спутниковых геодезических измерений (определений)	0.10	Закрепление отсутствует
28	516166.61	2214245.94	Метод спутниковых геодезических измерений (определений)	0.10	Закрепление отсутствует
29	516165.12	2214244.63	Метод спутниковых геодезических измерений (определений)	0.10	Закрепление отсутствует
30	516166.31	2214243.20	Метод спутниковых геодезических измерений (определений)	0.10	Закрепление отсутствует
31	516188.82	2214244.31	Метод спутниковых геодезических измерений (определений)	0.10	Закрепление отсутствует
32	516191.98	2214244.47	Метод спутниковых геодезических измерений (определений)	0.10	Закрепление отсутствует
33	516202.18	2214253.68	Метод спутниковых геодезических измерений (определений)	0.10	Закрепление отсутствует
34	516205.73	2214254.56	Метод спутниковых геодезических измерений (определений)	0.10	Закрепление отсутствует
35	516210.98	2214259.44	Метод спутниковых геодезических измерений (определений)	0.10	Закрепление отсутствует
36	516223.63	2214268.36	Метод спутниковых геодезических измерений (определений)	0.10	Закрепление отсутствует

2. Сведения о характерных точках границ объекта					
Обозначение характерных точек границ	Координаты, м		Метод определения координат характерной точки	Средняя квадратическая погрешность положения характерной точки (Mt), м	Описание обозначения точки на местности (при наличии)
	X	Y			
1	2	3	4	5	6
37	516233.95	2214278.02	Метод спутниковых геодезических измерений (определений)	0.10	Закрепление отсутствует
38	516237.53	2214275.76	Метод спутниковых геодезических измерений (определений)	0.10	Закрепление отсутствует
39	516251.15	2214287.54	Метод спутниковых геодезических измерений (определений)	0.10	Закрепление отсутствует
40	516258.06	2214300.50	Метод спутниковых геодезических измерений (определений)	0.10	Закрепление отсутствует
41	516276.79	2214316.01	Метод спутниковых геодезических измерений (определений)	0.10	Закрепление отсутствует
42	516294.12	2214333.05	Метод спутниковых геодезических измерений (определений)	0.10	Закрепление отсутствует
43	516308.39	2214340.45	Метод спутниковых геодезических измерений (определений)	0.10	Закрепление отсутствует
44	516317.04	2214348.19	Метод спутниковых геодезических измерений (определений)	0.10	Закрепление отсутствует
45	516323.54	2214353.87	Метод спутниковых геодезических измерений (определений)	0.10	Закрепление отсутствует
46	516325.71	2214355.84	Метод спутниковых геодезических измерений (определений)	0.10	Закрепление отсутствует
47	516337.29	2214366.34	Метод спутниковых геодезических измерений (определений)	0.10	Закрепление отсутствует
11	516335.97	2214367.84	Метод спутниковых геодезических измерений (определений)	0.10	Закрепление отсутствует

3. Сведения о характерных точках части (частей) границы объекта

Обозначение характерных точек части границы	Координаты, м		Метод определения координат характерной точки	Средняя квадратическая погрешность положения характерной точки (Mt), м	Описание обозначения точки на местности (при наличии)
	X	Y			
1	2	3	4	5	6
-	-	-	-	-	-

Раздел 3							
Сведения о местоположении измененных (уточненных) границ объекта							
1. Система координат -							
2. Сведения о характерных точках границ объекта							
Обозначение характерных точек границ	Существующие координаты, м		Измененные (уточненные) координаты, м		Метод определения координат характерной точки	Средняя квадратическая погрешность положения характерной точки (Mt), м	Описание обозначения точки на местности (при наличии)
	X	Y	X	Y			
1	2	3	4	5	6	7	8
-	-	-	-	-	-	-	
3. Сведения о характерных точках части (частей) границы объекта							
Обозначение характерных точек части границы	Существующие координаты, м		Измененные (уточненные) координаты, м		Метод определения координат характерной точки	Средняя квадратическая погрешность положения характерной точки (Mt), м	Описание обозначения точки на местности (при наличии)
	X	Y	X	Y			
1	2	3	4	5	6	7	8
-	-	-	-	-	-	-	

СХЕМА РАСПОЛОЖЕНИЯ ГРАНИЦ ПУБЛИЧНОГО СЕРВИТУТА

Объект: «Строительство КЛ 0,4 кВ от РУ 0,4 кВ ТП-1500; Реконструкция РУ 0,4 кВ ТП-1500 (установка коммутационных аппаратов) для электроснабжения многоэтажной жилой застройки по адресу: Пермский край, г. Пермь, ул. Худанина, дом 4 (кад. номер зем. участка 59:01:1713004:1)»


Местоположение объекта: Пермский край, г. Пермь, ул. Худанина, дом 4

Площадь земель или части земельного участка, кв.м.: 494

Категория земель: земли населенных пунктов

Вид разрешенного использования земельного участка: -

Цель использования: под объекты инженерного оборудования электроснабжения

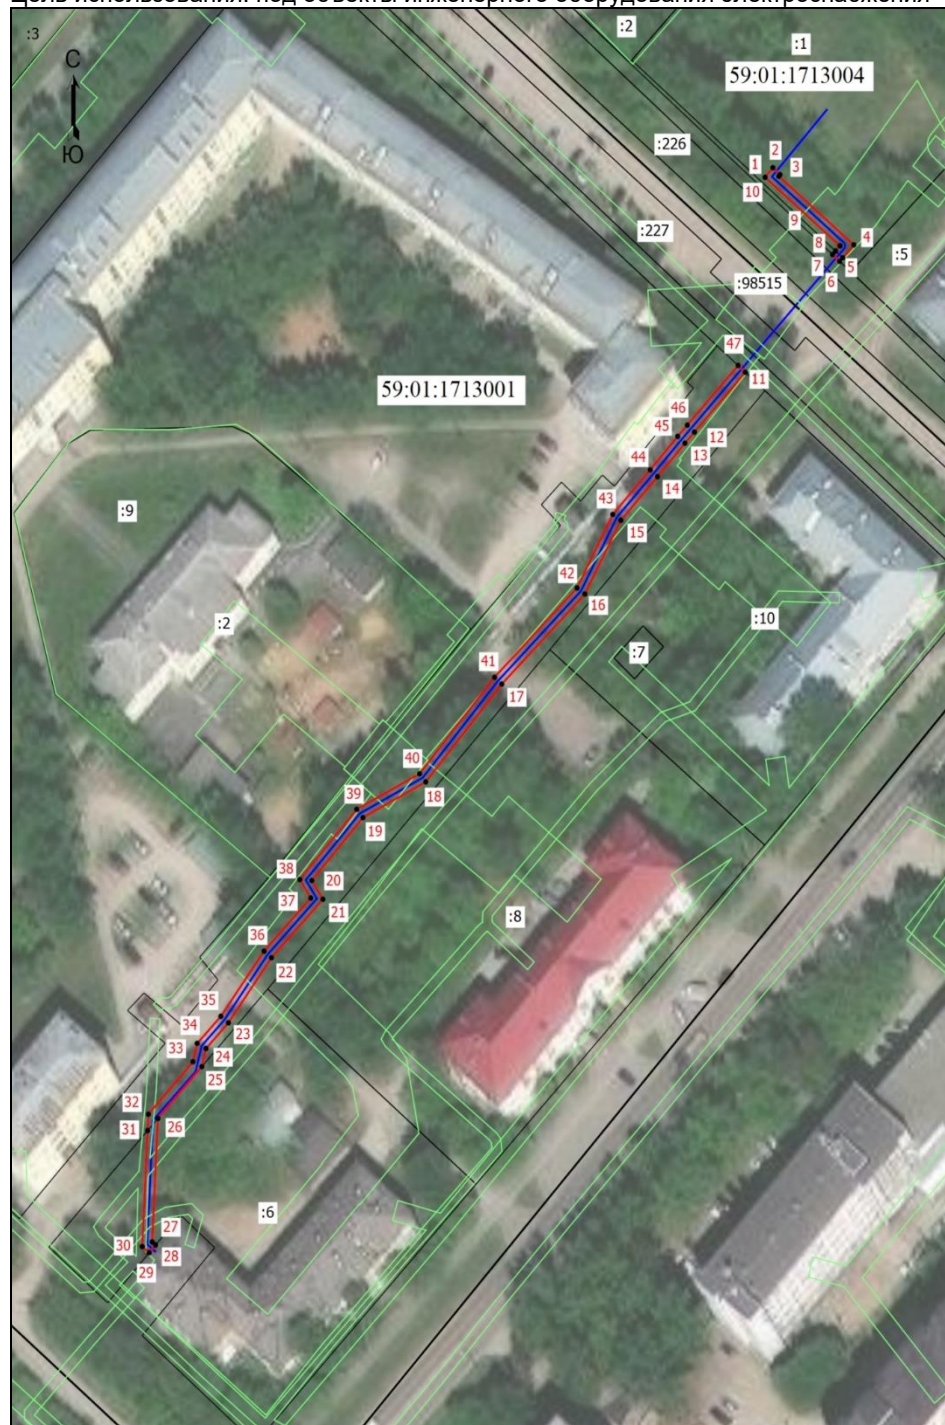

Координаты характерных точек
(МСК-59, зона 2)

№ п/п	X	Y
1	516376,30	2214372,75
2	516374,33	2214375,01
3	516374,02	2214374,75
4	516360,69	2214390,26
5	516358,19	2214387,99
6	516357,49	2214387,35
7	516358,82	2214385,86
8	516359,51	2214386,49
9	516360,51	2214387,40
10	516374,44	2214371,15
11	516376,30	2214372,75
12	516335,97	2214367,84
13	516324,37	2214357,32
14	516322,21	2214355,36
15	516315,71	2214349,69
16	516307,24	2214342,11
17	516292,93	2214334,68
18	516275,45	2214317,50
19	516256,48	2214301,79
20	516249,56	2214288,81
21	516237,34	2214278,24
22	516233,71	2214280,54
23	516222,37	2214269,91
24	516209,71	2214260,99
25	516204,74	2214256,38
26	516201,21	2214255,50
27	516191,17	2214246,44
28	516167,20	2214245,24
29	516166,61	2214245,94
30	516165,12	2214244,63
31	516166,31	2214243,20
32	516188,82	2214244,31
33	516191,98	2214244,47
34	516202,18	2214253,68
35	516205,73	2214254,56
36	516210,98	2214259,44
37	516223,63	2214268,36
38	516233,95	2214278,02
39	516237,53	2214275,76
40	516251,15	2214287,54
41	516258,06	2214300,50
42	516276,79	2214316,01
43	516294,12	2214333,05
44	516308,39	2214340,45
45	516317,04	2214348,19
46	516323,54	2214353,87
47	516325,71	2214355,84
11	516337,29	2214366,34
11	516335,97	2214367,84

Масштаб 1: 1000

Условные обозначения:

- - Граница кадастрового квартала
- - Граница земельного участка, согласно сведениям из ЕГРН
- - Граница зоны с особыми условиями использования
- - Граница публичного сервитута
- - Граница сооружения, планируемого к строительству
- 59:01:1713004 - Номер кадастрового квартала
- :1 - Кадастровый номер земельного участка
- 1 - Обозначение новой характерной точки

ГРАФИЧЕСКОЕ ОПИСАНИЕ

местоположения границ публичного сервитута

Строительство ЛЭП 0,4 кВ от РУ 0,4 кВ ТП-6/0,4 кВ, установка оборудования учета э/э в РУ 0,4 кВ ТП-6/0,4 кВ;
Реконструкция ТП-6/0,4 кВ (замена трансформатора) и реконструкция ВЛ 0,4 кВ от ТП-0145 (замена опор) для
электрообеспечения нежилой застройки по адресу: Пермский край, г. Пермь, Мотовилихинский район, ул. Кирпичный
завод, д.3 (кад. номер зем. участка 59:01:3919168:93)

(наименование объекта, местоположение границ которого описано (далее - объект))

Раздел 1

Сведения об объекте		
№ п/п	Характеристики объекта	Описание характеристик
1	2	3
1	Местоположение объекта	Пермский край, город Пермь
2	Площадь объекта +/- величина погрешности определения площади (Р+/- Дельта Р)	2766 кв.м ± 14.28 кв.м
3	Иные характеристики объекта	Вид объекта реестра границ: Граница публичного сервитута Кадастровый номер квартала: 59:01:0000000 Вид или наименование публичного сервитута по документу: Строительство ЛЭП 0,4 кВ от РУ 0,4 кВ ТП-6/0,4 кВ, установка оборудования учета э/э в РУ 0,4 кВ ТП-6/0,4 кВ; Реконструкция ТП-6/0,4 кВ (замена трансформатора) и реконструкция ВЛ 0,4 кВ от ТП-0145 (замена опор) для электрообеспечения нежилой застройки по адресу: Пермский край, г. Пермь, Мотовилихинский район, ул. Кирпичный завод, д.3 (кад. номер зем. участка 59:01:3919168:93) Орган, принявший решение об установлении публичного сервитута: Департамент земельных отношений Администрации города Перми Цель установления публичного сервитута: Публичный сервитут для эксплуатации объектов электросетевого хозяйства регионального значения: Строительство ЛЭП 0,4 кВ от РУ 0,4 кВ ТП-6/0,4 кВ, установка оборудования учета э/э в РУ 0,4 кВ ТП-6/0,4 кВ; Реконструкция ТП-6/0,4 кВ (замена трансформатора) и реконструкция ВЛ 0,4 кВ от ТП-0145 (замена опор) для электрообеспечения нежилой застройки по адресу: Пермский край, г. Пермь, Мотовилихинский район, ул. Кирпичный завод, д.3 (кад. номер зем. участка 59:01:3919168:93) Обладатель публичного сервитута: Юридическое лицо, орган власти, Российское юридическое лицо, ПАО "РОССЕТИ УРАЛ", 6671163413, 1056604000970, perm@rosseti-ural.ru, 614039, Пермский край, г. Пермь, пр-кт Комсомольский, д. 48

Раздел 2

Сведения о местоположении границ объекта					
1. Система координат <u>МСК-59, зона 2</u>					
2. Сведения о характерных точках границ объекта					
Обозначение характерных точек границ	Координаты, м		Метод определения координат характерной точки	Средняя квадратическая погрешность положения характерной точки (M_t), м	Описание обозначения точки на местности (при наличии)
	X	Y			
1	2	3	4	5	6
1	524688.39	2238617.91	Метод спутниковых геодезических измерений (определений)	0.10	–
2	524688.40	2238623.03	Метод спутниковых геодезических измерений (определений)	0.10	–
3	524674.24	2238633.22	Метод спутниковых геодезических измерений (определений)	0.10	–
4	524671.07	2238632.80	Метод спутниковых геодезических измерений (определений)	0.10	–
5	524670.80	2238634.30	Метод спутниковых геодезических измерений (определений)	0.10	–
6	524656.29	2238633.92	Метод спутниковых геодезических измерений (определений)	0.10	–
7	524647.82	2238635.38	Метод спутниковых геодезических измерений (определений)	0.10	–
8	524646.25	2238635.66	Метод спутниковых геодезических измерений (определений)	0.10	–
9	524643.89	2238667.92	Метод спутниковых геодезических измерений (определений)	0.10	–
10	524640.94	2238705.01	Метод спутниковых геодезических измерений (определений)	0.10	–
11	524638.44	2238740.09	Метод спутниковых геодезических измерений (определений)	0.10	–
12	524637.53	2238750.65	Метод спутниковых геодезических измерений (определений)	0.10	–
13	524636.86	2238750.61	Метод спутниковых геодезических измерений (определений)	0.10	–

14	524632.77	2238788.36	Метод спутниковых геодезических измерений (определений)	0.10	—
15	524633.56	2238788.45	Метод спутниковых геодезических измерений (определений)	0.10	—
16	524632.77	2238793.81	Метод спутниковых геодезических измерений (определений)	0.10	—
17	524628.00	2238825.97	Метод спутниковых геодезических измерений (определений)	0.10	—
18	524618.22	2238854.99	Метод спутниковых геодезических измерений (определений)	0.10	—
19	524609.43	2238880.72	Метод спутниковых геодезических измерений (определений)	0.10	—
20	524579.17	2239019.38	Метод спутниковых геодезических измерений (определений)	0.10	—
21	524576.65	2239030.83	Метод спутниковых геодезических измерений (определений)	0.10	—
22	524570.82	2239029.57	Метод спутниковых геодезических измерений (определений)	0.10	—
23	524580.91	2238982.89	Метод спутниковых геодезических измерений (определений)	0.10	—
24	524566.49	2238979.89	Метод спутниковых геодезических измерений (определений)	0.10	—
25	524567.95	2238974.07	Метод спутниковых геодезических измерений (определений)	0.10	—
26	524582.19	2238977.02	Метод спутниковых геодезических измерений (определений)	0.10	—
27	524588.26	2238949.41	Метод спутниковых геодезических измерений (определений)	0.10	—
28	524595.79	2238915.23	Метод спутниковых геодезических измерений (определений)	0.10	—
29	524603.64	2238879.12	Метод спутниковых геодезических измерений (определений)	0.10	—
30	524614.68	2238846.86	Метод спутниковых геодезических измерений (определений)	0.10	—
31	524622.14	2238824.56	Метод спутниковых	0.10	—

			геодезических измерений (определений)		
32	524625.46	2238802.26	Метод спутниковых геодезических измерений (определений)	0.10	–
33	524629.38	2238775.73	Метод спутниковых геодезических измерений (определений)	0.10	–
34	524632.46	2238739.62	Метод спутниковых геодезических измерений (определений)	0.10	–
35	524634.95	2238704.54	Метод спутниковых геодезических измерений (определений)	0.10	–
36	524637.90	2238667.45	Метод спутниковых геодезических измерений (определений)	0.10	–
37	524640.41	2238633.22	Метод спутниковых геодезических измерений (определений)	0.10	–
38	524640.51	2238630.87	Метод спутниковых геодезических измерений (определений)	0.10	–
39	524647.31	2238629.42	Метод спутниковых геодезических измерений (определений)	0.10	–
40	524655.84	2238627.91	Метод спутниковых геодезических измерений (определений)	0.10	–
41	524670.85	2238628.29	Метод спутниковых геодезических измерений (определений)	0.10	–
42	524685.19	2238617.96	Метод спутниковых геодезических измерений (определений)	0.10	–
1	524688.39	2238617.91	Метод спутниковых геодезических измерений (определений)	0.10	–

3. Сведения о характерных точках части (частей) границы объекта


Обозначение характерных точек части границы	Координаты, м		Метод определения координат характерной точки	Средняя квадратическая погрешность положения характерной точки (M_t), м	Описание обозначения точки на местности (при наличии)
	X	Y			
1	2	3	4	5	6
–	–	–	–	–	–

Схема расположения границ публичного сервитута

Объект: Строительство ЛЭП 0,4 кВ от РУ 0,4 кВ ТП-6/0,4 кВ, установка оборудования учета э/э в РУ 0,4 кВ ТП-6/0,4 кВ; Реконструкция ТП-6/0,4 кВ (замена трансформатора) и реконструкция ВЛ 0,4 кВ от ТП-0145 (замена опор) для электроснабжения нежилой застройки по адресу: Пермский край, г. Пермь, Мотовилихинский район, ул. Кирпичный завод, д.3 (кад. номер зем. участка 59:01:3919168:93)

Местоположение: Пермский край, г. Пермь, ул. Кирпичный завод

Площадь земель или части земельного участка, кв.м. : 2766 (часть земельного участка с КН 59:01:0000000:97353 - 1988 кв.м., часть кадастрового квартала 59:01:3919183 - 722 кв.м., часть кадастрового квартала 59:01:3919168 - 56 кв.м.)

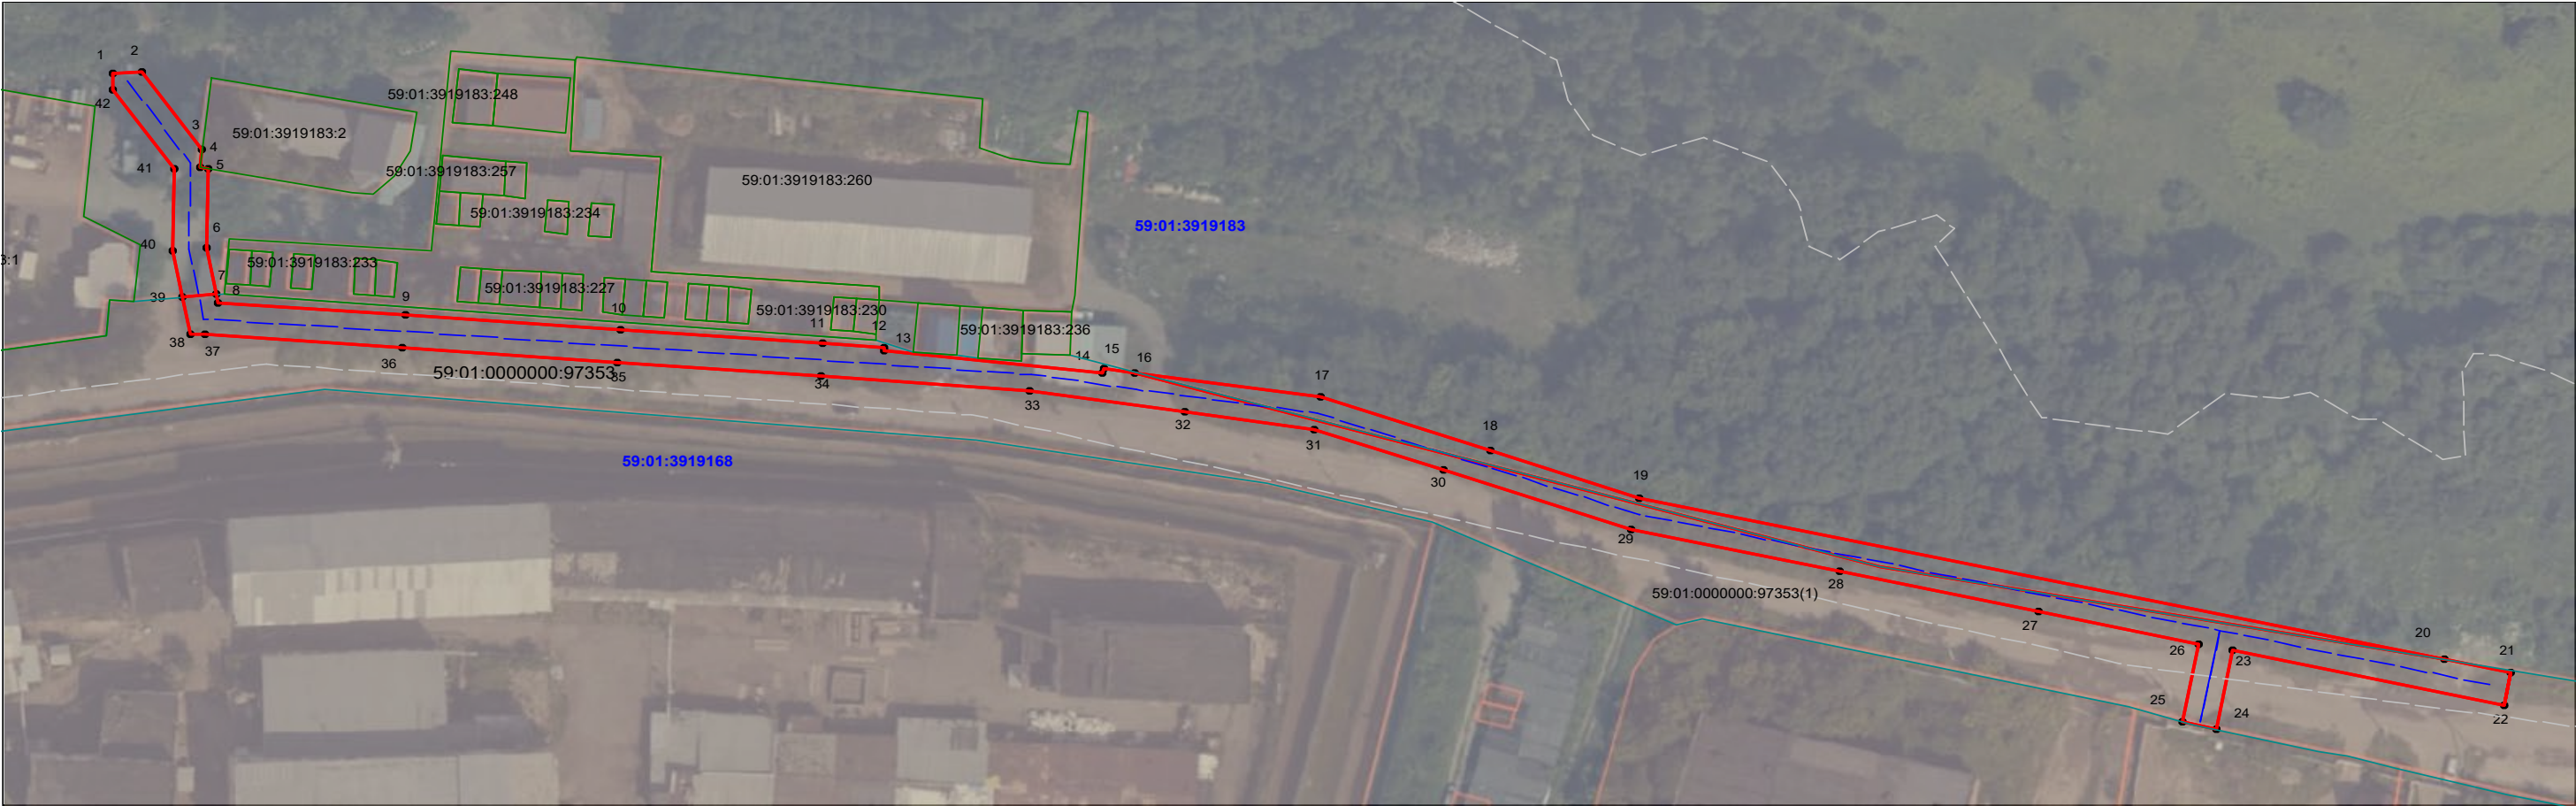

Масштаб 1:300

- Условные обозначения:
- граница публичного сервитута
 - граница земельного участка, сведения которого внесены в ЕГРН
 - - - проектное местоположение инженерного сооружения
 - 59:01:4410806 обозначение кадастрового квартала
 - 59:01:1713048:55 обозначение кадастрового номера земельного участка

Система координат МСК-59, зона 2
Метод определения координат: Метод спутниковых геодезических измерений (определений)
средняя квадратическая погрешность положения характерных точек (Mt)- 0.10 м

№№ точек	Y	X	21	524576,65	2239030,83
1	524688,39	2238617,91	22	524570,82	2239029,57
2	524688,40	2238623,03	23	524580,91	2238982,89
3	524674,24	2238633,22	24	524566,49	2238979,89
4	524671,07	2238632,80	25	524567,95	2238974,07
5	524670,80	2238634,30	26	524582,19	2238977,02
6	524656,29	2238633,92	27	524588,26	2238949,41
7	524647,82	2238635,38	28	524595,79	2238915,23
8	524646,25	2238635,66	29	524603,64	2238879,12
9	524643,89	2238667,92	30	524614,68	2238846,86
10	524640,94	2238705,01	31	524622,14	2238824,56
11	524638,44	2238740,09	32	524625,46	2238802,26
12	524637,53	2238750,65	33	524629,38	2238775,73
13	524636,86	2238750,61	34	524632,46	2238739,62
14	524632,77	2238788,36	35	524634,95	2238704,54
15	524633,56	2238788,45	36	524637,90	2238667,45
16	524632,77	2238793,81	37	524640,41	2238633,22
17	524628,00	2238825,97	38	524640,51	2238630,87
18	524618,22	2238854,99	39	524647,31	2238629,42
19	524609,43	2238880,72	40	524655,84	2238627,91
20	524579,17	2239019,38	41	524670,85	2238628,29
			42	524685,19	2238617,96
			1	524688,39	2238617,91

ГРАФИЧЕСКОЕ ОПИСАНИЕ

местоположения границ публичного сервитута

ВЛ-0,4 кВ КТПС-6612 Автостоянка
(наименование объекта, местоположение границ которого описано (далее - объект))

Раздел 1

Сведения об объекте		
№ п/п	Характеристики объекта	Описание характеристик
1	2	3
1	Местоположение объекта	Пермский край, город Пермь
2	Площадь объекта +/- величина погрешности определения площади (Р+/- Дельта Р)	288 кв.м ± 4.23 кв.м
3	Иные характеристики объекта	Публичный сервитут устанавливается в целях эксплуатации объекта электросетевого хозяйства «ВЛ-0,4 кВ КТПС-6612 Автостоянка» (согласно п.1 ст. 39.37 «Земельного кодекса Российской Федерации» от 25.10.2001 г. №136-ФЗ) Срок установления публичного сервитута - сорок девять лет (согласно п.1 ст. 39.45 ЗК РФ).

Раздел 2


Сведения о местоположении границ объекта					
1. Система координат <u>МСК-59, зона 2</u>					
2. Сведения о характерных точках границ объекта					
Обозначение характерных точек границ	Координаты, м		Метод определения координат характерной точки	Средняя квадратическая погрешность положения характерной точки (M _i), м	Описание обозначения точка местности (при наличии)
	X	Y			
1	2	3	4	5	6
1	515079.85	2231816.27	Метод спутниковых геодезических измерений (определений)	0.10	—
2	515083.73	2231817.22	Метод спутниковых геодезических измерений (определений)	0.10	—
3	515079.59	2231834.06	Метод спутниковых геодезических измерений (определений)	0.10	—
4	515063.89	2231884.18	Метод спутниковых геодезических измерений (определений)	0.10	—
5	515058.90	2231871.25	Метод спутниковых геодезических измерений (определений)	0.10	—
6	515062.63	2231869.81	Метод спутниковых геодезических измерений (определений)	0.10	—
7	515063.50	2231872.06	Метод спутниковых	0.10	—

			геодезических измерений (определений)		
8	515075.74	2231832.98	Метод спутниковых геодезических измерений (определений)	0.10	–
1	515079.85	2231816.27	Метод спутниковых геодезических измерений (определений)	0.10	–
3. Сведения о характерных точках части (частей) границы объекта					
Обозначение характерных точек части границы	Координаты, м		Метод определения координат характерной точки	Средняя квадратическая погрешность положения характерной точки (M _t), м	Описание обозначения точки на местности (при наличии)
	X	Y			
1	2	3	4	5	6
–	–	–	–	–	–

Схема расположения границ публичного сервитута
для эксплуатации объекта

ВЛ-0,4 кВ КТПС-6612 Автостоянка
(наименование объекта)

План границ объекта

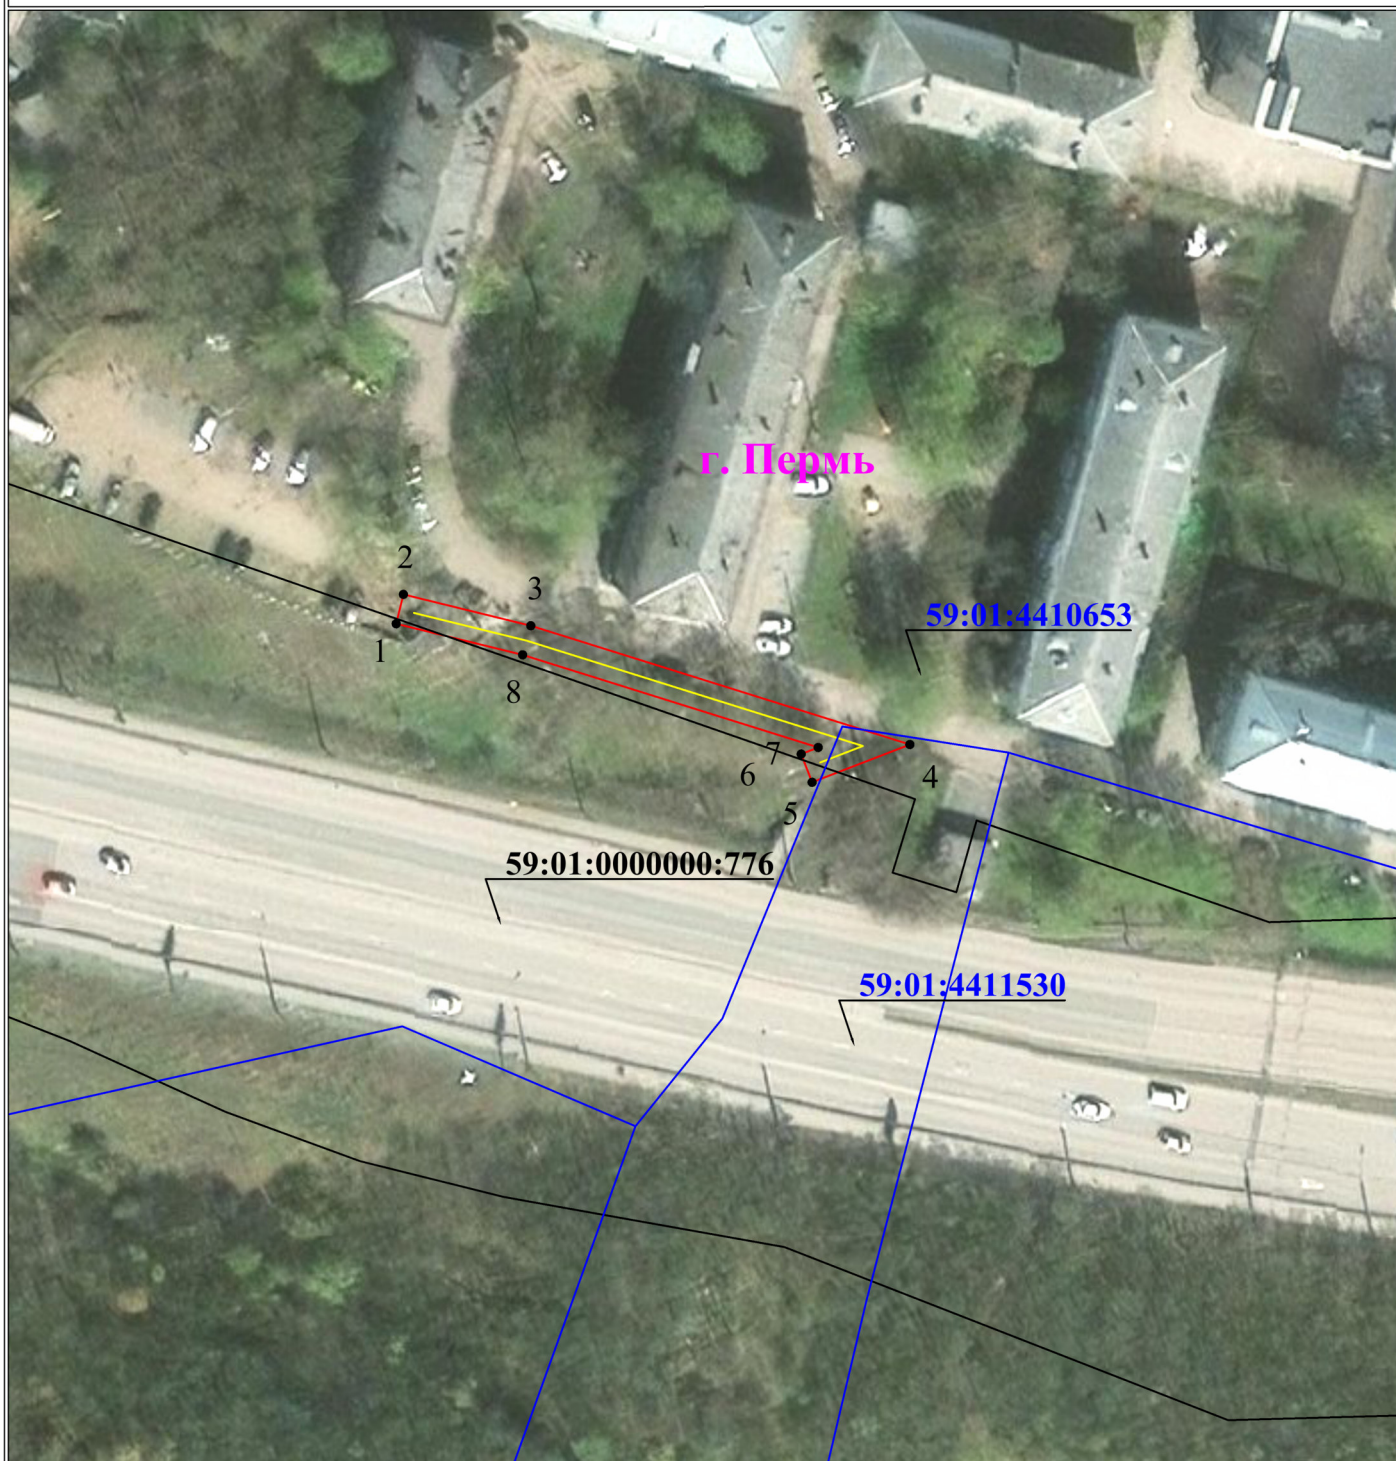

Используемые условные знаки и обозначения:

Масштаб 1:1000

	- обозначение характерной точки границы устанавливаемого публичного сервитута		- наименование населенного пункта
	- границы земельных участков, попадающих в зону публичного сервитута		- ось линии, контур объекта
	- граница кадастрового квартала		- кадастровый номер земельного участка
	- номер кадастрового квартала		- граница устанавливаемого публичного сервитута

ГРАФИЧЕСКОЕ ОПИСАНИЕ

местоположения границ публичного сервитута

ВЛ-0,4 кВ КТП-2342 Стольников
(наименование объекта, местоположение границ которого описано (далее - объект))

Раздел 1

Сведения об объекте		
№ п/п	Характеристики объекта	Описание характеристик
1	2	3
1	Местоположение объекта	Пермский край, Пермский городской округ, Пермь город
2	Площадь объекта +/- величина погрешности определения площади (Р+/- Дельта Р)	939 кв.м ± 6.30 кв.м
3	Иные характеристики объекта	Публичный сервитут устанавливается в целях эксплуатации объекта электросетевого хозяйства «ВЛ-0,4 кВ КТП-2342 Стольников» (согласно п.1 ст. 39.37 «Земельного кодекса Российской Федерации» от 25.10.2001 г. №136-ФЗ) Срок установления публичного сервитута - сорок девять лет (согласно п.1 ст. 39.45 ЗК РФ).

Раздел 2

Сведения о местоположении границ объекта					
1. Система координат <СистемаКоординат>					
2. Сведения о характерных точках границ объекта					
Обозначение характерных точек границ	Координаты, м		Метод определения координат характерной точки	Средняя квадратическая погрешность положения характерной точки (M _t), м	Описание обозначения точки на местности (при наличии)
	X	Y			
1	2	3	4	5	6
1	520651.59	2237209.66	Метод спутниковых геодезических измерений (определений)	0.10	—
2	520657.63	2237219.71	Метод спутниковых геодезических измерений (определений)	0.10	—
3	520656.67	2237225.09	Метод спутниковых геодезических измерений (определений)	0.10	—
4	520652.73	2237224.39	Метод спутниковых геодезических измерений (определений)	0.10	—
5	520653.42	2237220.48	Метод спутниковых геодезических измерений (определений)	0.10	—
6	520650.82	2237216.15	Метод спутниковых геодезических измерений (определений)	0.10	—

7	520627.43	2237239.97	Метод спутниковых геодезических измерений (определений)	0.10	—
8	520605.83	2237258.83	Метод спутниковых геодезических измерений (определений)	0.10	—
9	520572.25	2237279.52	Метод спутниковых геодезических измерений (определений)	0.10	—
10	520548.71	2237295.58	Метод спутниковых геодезических измерений (определений)	0.10	—
11	520520.93	2237310.94	Метод спутниковых геодезических измерений (определений)	0.10	—
12	520503.41	2237320.50	Метод спутниковых геодезических измерений (определений)	0.10	—
13	520488.67	2237328.96	Метод спутниковых геодезических измерений (определений)	0.10	—
14	520474.10	2237342.81	Метод спутниковых геодезических измерений (определений)	0.10	—
15	520471.34	2237339.91	Метод спутниковых геодезических измерений (определений)	0.10	—
16	520486.26	2237325.73	Метод спутниковых геодезических измерений (определений)	0.10	—
17	520501.47	2237317.00	Метод спутниковых геодезических измерений (определений)	0.10	—
18	520519.00	2237307.42	Метод спутниковых геодезических измерений (определений)	0.10	—
19	520546.61	2237292.17	Метод спутниковых геодезических измерений (определений)	0.10	—
20	520570.07	2237276.15	Метод спутниковых геодезических измерений (определений)	0.10	—
21	520603.45	2237255.60	Метод спутниковых геодезических измерений (определений)	0.10	—
22	520624.68	2237237.06	Метод спутниковых геодезических измерений (определений)	0.10	—
1	520651.59	2237209.66	Метод спутниковых геодезических измерений (определений)	0.10	—

3. Сведения о характерных точках части (частей) границы объекта					
Обозначение характерных точек части границы	Координаты, м		Метод определения координат характерной точки	Средняя квадратическая погрешность положения характерной точки (M_t), м	Описание обозначения точки на местности (при наличии)
	X	Y			
1	2	3	4	5	6
–	–	–	–	–	–

Схема расположения границ публичного сервитута
для эксплуатации объекта

ВЛ-0,4 кВ КТП-2342 Стольникова
(наименование объекта)

План границ объекта



Используемые условные знаки и обозначения:

Масштаб 1:2000

	- обозначение характерной точки границы устанавливаемого публичного сервитута		- наименование населенного пункта
	- границы земельных участков, попадающих в зону публичного сервитута		- ось линии, контур объекта
	- граница кадастрового квартала		- граница устанавливаемого публичного сервитута
59:01:2010331	- номер кадастрового квартала		
:123	- кадастровый номер земельного участка		

ГРАФИЧЕСКОЕ ОПИСАНИЕ

местоположения границ публичного сервитута

Строительство БКТП 6/0,4 кВ (взамен ТП-6093) с оборудованием учета э/э, УСПИ и ИТКЗ, КЛ 6 кВ; РУ 6 кВ РП-77 (замена выключателей), КЛ 0,4 кВ, для электроснабжения многофункционального жилого комплекса (наименование объекта, местоположение границ которого описано (далее - объект)

Раздел 1

Сведения об объекте		
№ п/п	Характеристики объекта	Описание характеристик
1	2	3
1	Местоположение объекта	Пермский край, Пермь город
2	Площадь объекта +/- величина погрешности определения площади (Р+/- Дельта Р)	109 кв.м ± 2.37 кв.м
3	Иные характеристики объекта	Публичный сервитут устанавливается в целях эксплуатации объекта электросетевого хозяйства «Строительство БКТП 6/0,4 кВ (взамен ТП-6093) с оборудованием учета э/э, УСПИ и ИТКЗ, КЛ 6 кВ; РУ 6 кВ РП-77 (замена выключателей), КЛ 0,4 кВ, для электроснабжения многофункционального жилого комплекса» (согласно п.1 ст. 39.37 «Земельного кодекса Российской Федерации» от 25.10.2001 г. №136-ФЗ) Срок установления публичного сервитута - сорок девять лет (согласно п.1 ст. 39.45 ЗК РФ).

Раздел 2

Сведения о местоположении границ объекта					
1. Система координат <СистемаКоординат>					
2. Сведения о характерных точках границ объекта					
Обозначение характерных точек границ	Координаты, м		Метод определения координат характерной точки	Средняя квадратическая погрешность положения характерной точки (M _t), м	Описание обозначения точки на местности (при наличии)
	X	Y			
1	2	3	4	5	6
1	518226.16	2216813.51	Метод спутниковых геодезических измерений (определений)	0.10	—
2	518226.26	2216815.54	Метод спутниковых геодезических измерений (определений)	0.10	—
3	518226.63	2216820.76	Метод спутниковых геодезических измерений (определений)	0.10	—
4	518227.24	2216823.13	Метод спутниковых геодезических измерений (определений)	0.10	—
5	518228.14	2216822.65	Метод спутниковых геодезических измерений (определений)	0.10	—

6	518234.40	2216838.51	Метод спутниковых геодезических измерений (определений)	0.10	—
7	518241.07	2216854.06	Метод спутниковых геодезических измерений (определений)	0.10	—
8	518250.33	2216873.82	Метод спутниковых геодезических измерений (определений)	0.10	—
9	518259.05	2216892.48	Метод спутниковых геодезических измерений (определений)	0.10	—
10	518267.90	2216911.63	Метод спутниковых геодезических измерений (определений)	0.10	—
11	518278.32	2216934.52	Метод спутниковых геодезических измерений (определений)	0.10	—
12	518286.99	2216955.70	Метод спутниковых геодезических измерений (определений)	0.10	—
13	518295.93	2216976.20	Метод спутниковых геодезических измерений (определений)	0.10	—
14	518305.97	2216999.73	Метод спутниковых геодезических измерений (определений)	0.10	—
15	518315.53	2217021.50	Метод спутниковых геодезических измерений (определений)	0.10	—
16	518325.08	2217044.50	Метод спутниковых геодезических измерений (определений)	0.10	—
17	518321.39	2217046.03	Метод спутниковых геодезических измерений (определений)	0.10	—
18	518311.85	2217023.06	Метод спутниковых геодезических измерений (определений)	0.10	—
19	518302.29	2217001.33	Метод спутниковых геодезических измерений (определений)	0.10	—
20	518292.27	2216977.78	Метод спутниковых геодезических измерений (определений)	0.10	—
21	518283.31	2216957.26	Метод спутниковых геодезических измерений (определений)	0.10	—
22	518274.65	2216936.10	Метод спутниковых геодезических измерений (определений)	0.10	—
23	518264.26	2216913.29	Метод спутниковых	0.10	—

			геодезических измерений (определений)		
24	518255.42	2216894.17	Метод спутниковых геодезических измерений (определений)	0.10	–
25	518246.71	2216875.52	Метод спутниковых геодезических измерений (определений)	0.10	–
26	518237.41	2216855.70	Метод спутниковых геодезических измерений (определений)	0.10	–
27	518230.70	2216840.03	Метод спутниковых геодезических измерений (определений)	0.10	–
28	518224.42	2216824.12	Метод спутниковых геодезических измерений (определений)	0.10	–
29	518225.30	2216823.63	Метод спутниковых геодезических измерений (определений)	0.10	–
30	518224.65	2216821.09	Метод спутниковых геодезических измерений (определений)	0.10	–
31	518224.26	2216815.65	Метод спутниковых геодезических измерений (определений)	0.10	–
32	518224.16	2216814.17	Метод спутниковых геодезических измерений (определений)	0.10	–
1	518226.16	2216813.51	Метод спутниковых геодезических измерений (определений)	0.10	–

3. Сведения о характерных точках части (частей) границы объекта

Обозначение характерных точек части границы	Координаты, м		Метод определения координат характерной точки	Средняя квадратическая погрешность положения характерной точки (M_t), м	Описание обозначения точки на местности (при наличии)
	X	Y			
1	2	3	4	5	6
–	–	–	–	–	–

Схема расположения границ публичного сервитута
для эксплуатации объекта электросетевого хозяйства
КЛ-0,4 кВ КТП-1502 ВЛ№3; ВЛ-0,4 кВ КТП-1502 ВЛ№3
(наименование объекта)



Масштаб 1:1000

Используемые условные знаки и обозначения:

● 1	- обозначение характерной точки границы устанавливаемого публичного сервитута	г. Пермь	- наименование населенного пункта
	- границы земельных участков, попадающих в зону публичного сервитута		- ось линии, контур объекта
	- граница кадастрового квартала		
59:01:0000000	- номер кадастрового квартала		
:123	- кадастровый номер земельного участка		
	- граница устанавливаемого публичного сервитута		

ГРАФИЧЕСКОЕ ОПИСАНИЕ

местоположения границ публичного сервитута

Строительство КЛ 0,4 кВ от РУ 0,4 кВ ТП-6523(установка оборудования учета э/э), для электроснабжения элементов благоустройства объекта: "Капитальный ремонт бульвара им. Советской Армии"
(наименование объекта, местоположение границ которого описано (далее - объект))

Раздел 1

Сведения об объекте		
№ п/п	Характеристики объекта	Описание характеристик
1	2	3
1	Местоположение объекта	Пермский край, Пермь город
2	Площадь объекта +/- величина погрешности определения площади (Р+/- Дельта Р)	246 кв.м ± 3.59 кв.м
3	Иные характеристики объекта	Публичный сервитут устанавливается в целях эксплуатации объекта электросетевого хозяйства «Строительство КЛ 0,4 кВ от РУ 0,4 кВ ТП-6523(установка оборудования учета э/э), для электроснабжения элементов благоустройства объекта: "Капитальный ремонт бульвара им. Советской Армии"» (согласно п.1 ст. 39.37 «Земельного кодекса Российской Федерации» от 25.10.2001 г. №136-ФЗ) Срок установления публичного сервитута - сорок девять лет (согласно п.1 ст. 39.45 ЗК РФ).

Раздел 2

Сведения о местоположении границ объекта					
1. Система координат <u>МСК-59, зона 2</u>					
2. Сведения о характерных точках границ объекта					
Обозначение характерных точек границ	Координаты, м		Метод определения координат характерной точки	Средняя квадратическая погрешность положения характерной точки (M _t), м	Описание обозначения точки местности (при наличии)
	X	Y			
1	2	3	4	5	6
1	517059.87	2232881.50	Метод спутниковых геодезических измерений (определений)	0.10	—
2	517059.39	2232880.54	Метод спутниковых геодезических измерений (определений)	0.10	—
3	517060.37	2232879.41	Метод спутниковых геодезических измерений (определений)	0.10	—
4	517062.94	2232878.04	Метод спутниковых геодезических измерений (определений)	0.10	—
5	517044.41	2232837.59	Метод спутниковых геодезических измерений (определений)	0.10	—


6	517016.66	2232785.40	Метод спутниковых геодезических измерений (определений)	0.10	—
7	517015.64	2232782.36	Метод спутниковых геодезических измерений (определений)	0.10	—
8	517016.25	2232780.91	Метод спутниковых геодезических измерений (определений)	0.10	—
9	517021.75	2232777.55	Метод спутниковых геодезических измерений (определений)	0.10	—
10	517021.88	2232776.44	Метод спутниковых геодезических измерений (определений)	0.10	—
11	517021.46	2232775.61	Метод спутниковых геодезических измерений (определений)	0.10	—
12	517022.19	2232774.56	Метод спутниковых геодезических измерений (определений)	0.10	—
13	517023.83	2232775.70	Метод спутниковых геодезических измерений (определений)	0.10	—
14	517023.94	2232776.08	Метод спутниковых геодезических измерений (определений)	0.10	—
15	517023.61	2232778.75	Метод спутниковых геодезических измерений (определений)	0.10	—
16	517017.78	2232782.44	Метод спутниковых геодезических измерений (определений)	0.10	—
17	517018.50	2232784.60	Метод спутниковых геодезических измерений (определений)	0.10	—
18	517046.21	2232836.71	Метод спутниковых геодезических измерений (определений)	0.10	—
19	517065.40	2232878.62	Метод спутниковых геодезических измерений (определений)	0.10	—
20	517063.62	2232880.06	Метод спутниковых геодезических измерений (определений)	0.10	—
21	517060.87	2232881.28	Метод спутниковых геодезических измерений (определений)	0.10	—
22	517060.76	2232881.05	Метод спутниковых геодезических измерений (определений)	0.10	—
1	517059.87	2232881.50	Метод спутниковых	0.10	—

			геодезических измерений (определений)		
3. Сведения о характерных точках части (частей) границы объекта					
Обозначение характерных точек части границы	Координаты, м		Метод определения координат характерной точки	Средняя квадратическая погрешность положения характерной точки (M _t), м	Описание обозначения точки на местности (при наличии)
	X	Y			
1	2	3	4	5	6
–	–	–	–	–	–

Схема расположения границ публичного сервитута
для эксплуатации объекта электросетевого хозяйства

Строительство КЛ 0,4 кВ от РУ 0,4 кВ ТП-6523(установка оборудования учета э/э),для электроснабжения элементов
благоустройства объекта: "Капитальный ремонт бульвара им. Советской Армии"

(наименование объекта)

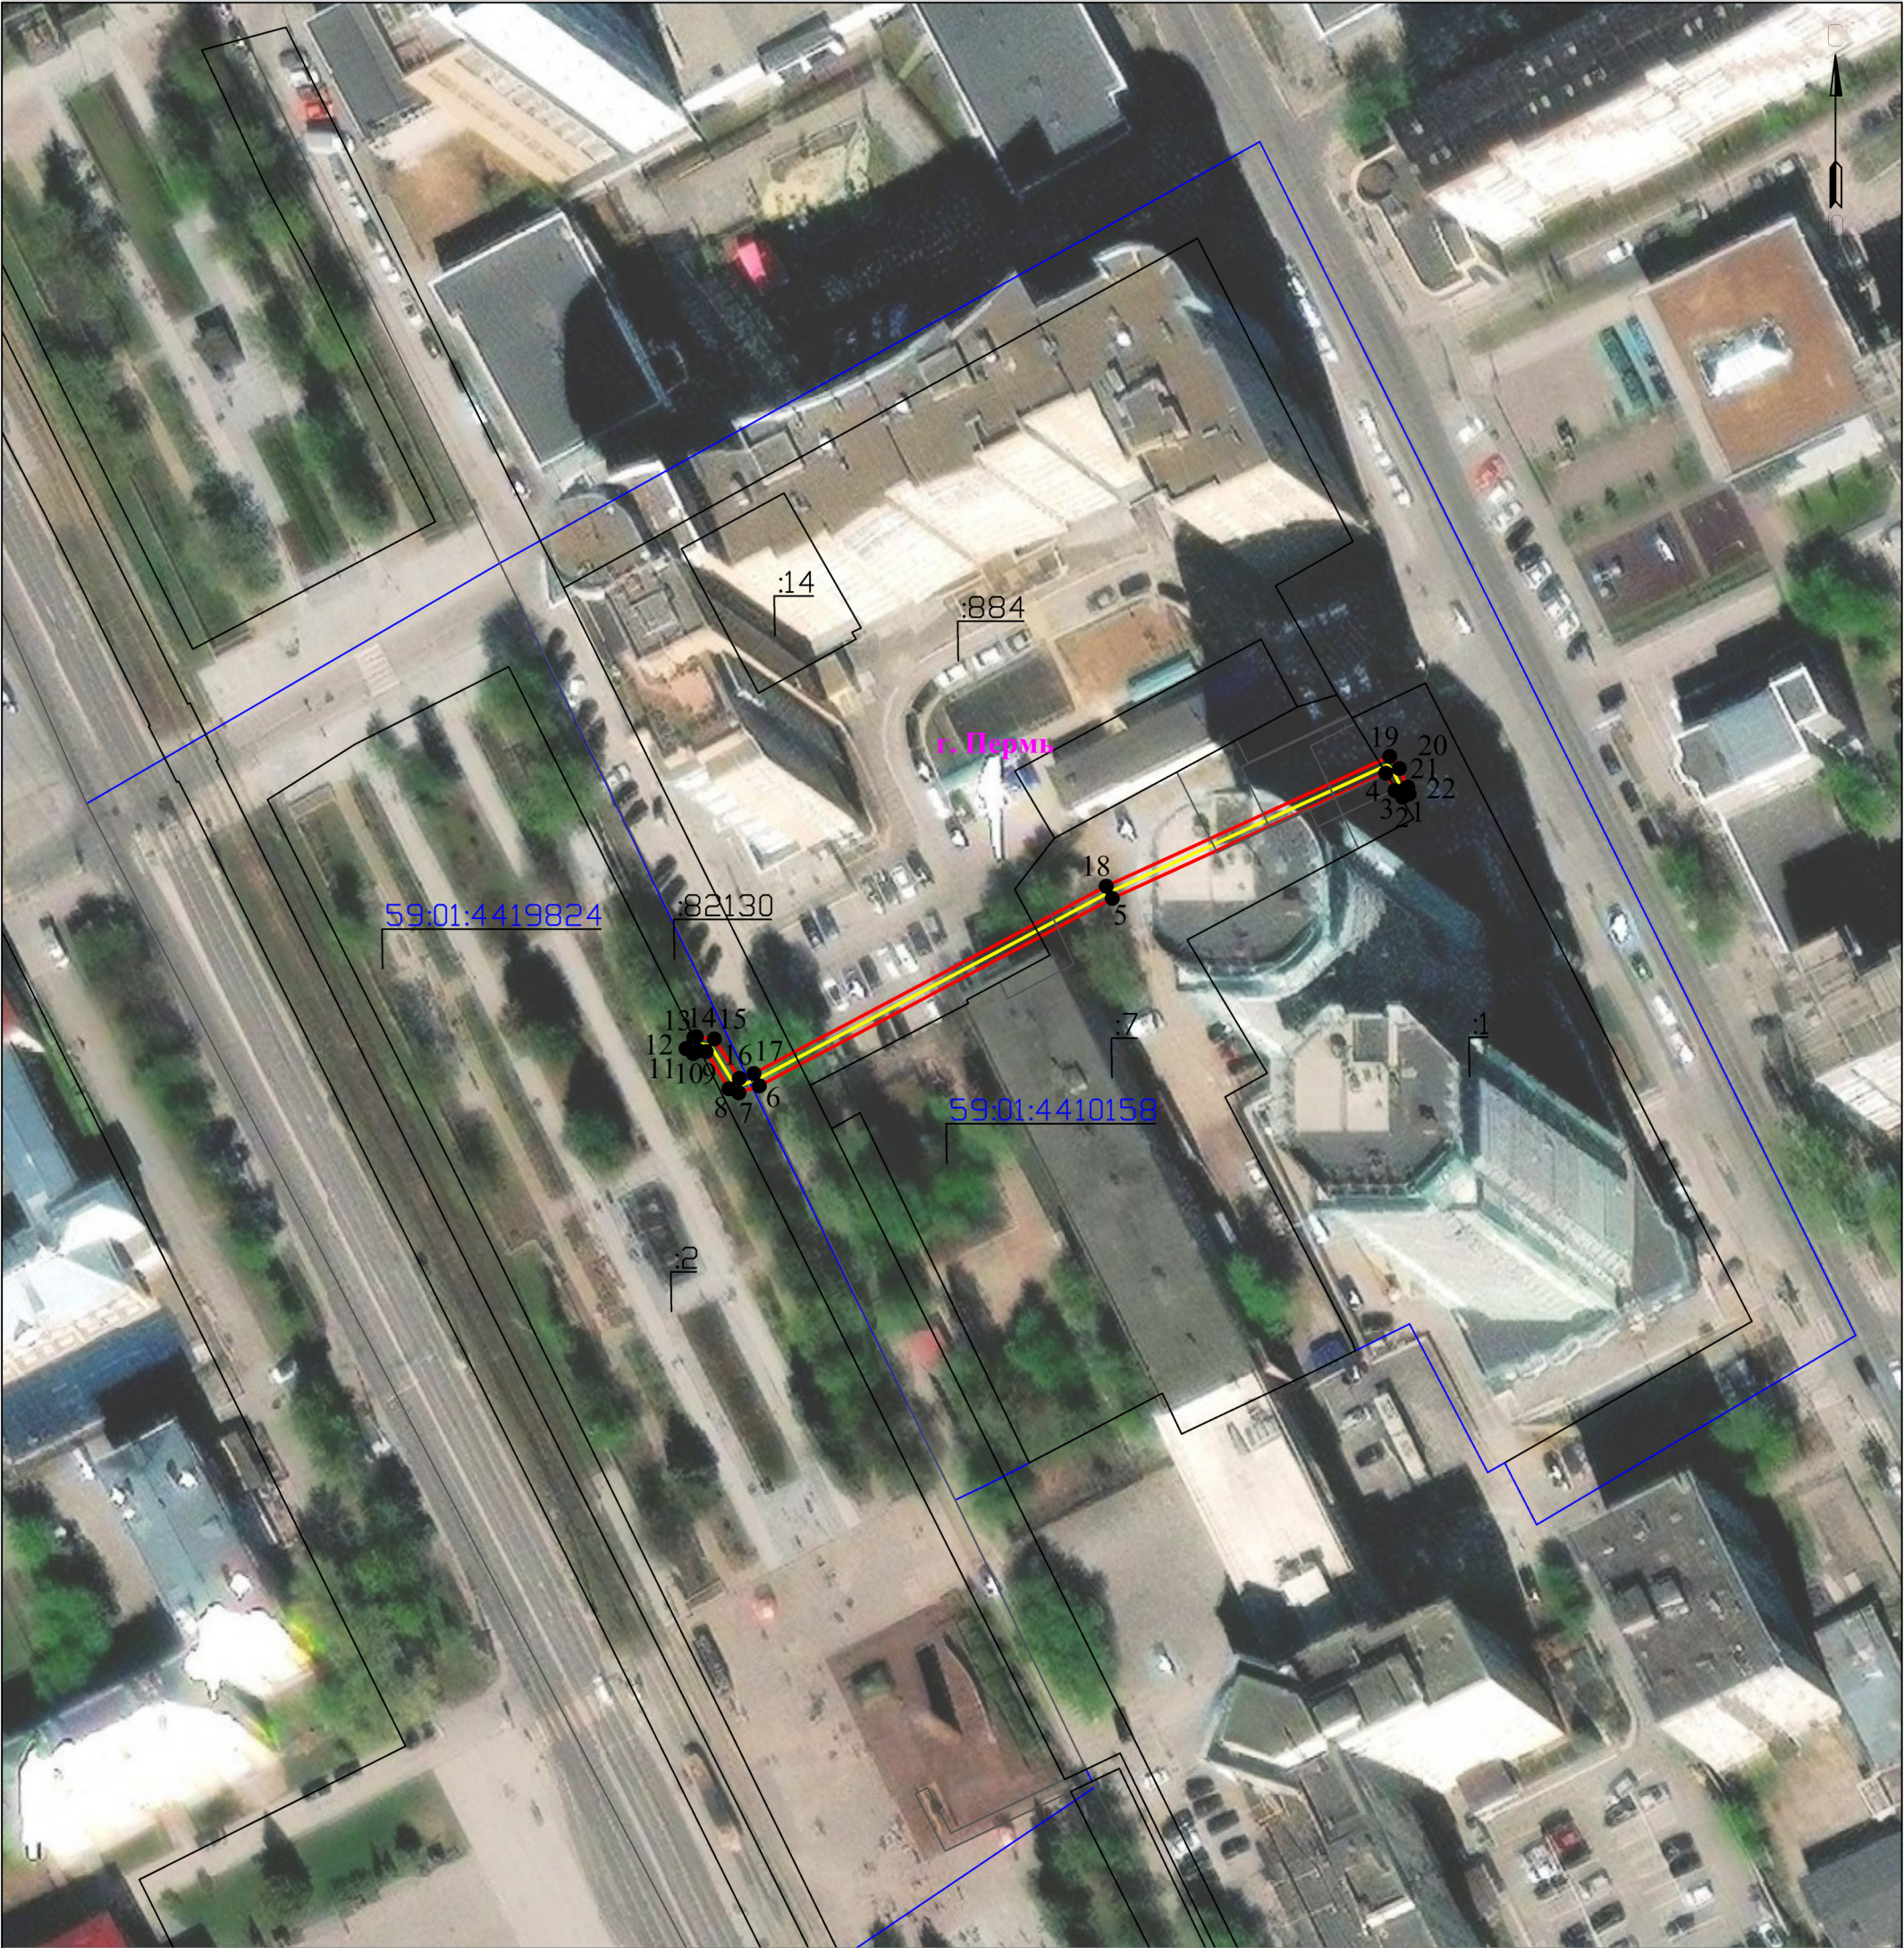

Масштаб 1:1000

Используемые условные знаки и обозначения:

	- границы земельных участков, попадающих в зону публичного сервитута		- граница устанавливаемого публичного сервитута
	- граница кадастрового квартала		- граница муниципального образования, населенного пункта
	- кадастровый номер земельного участка		- наименование муниципального образования, населенного пункта
	- номер кадастрового квартала		- Линия электропередачи
			- Опора ВЛ и её номер

ГРАФИЧЕСКОЕ ОПИСАНИЕ

местоположения границ населенных пунктов, территориальных зон, особо охраняемых природных территорий, зон с особыми условиями использования территории

Публичный сервитут для строительства линейного объекта: подключение (технологическое присоединение) к сетям инженерно-технического обеспечения ПАО "Россети Урал" по объекту: "Строительство ЛЭП 0,4 кВ от РУ 0,4 кВ ТП-4162, установка оборудования учета э/э в РУ 0,4 кВ ТП-4162 для электроснабжения складского здания по адресу: Пермский край, г. Пермь, ул. Соликамская, дом № 319/3 (кад. номер зем. участка 59:01:3810302:575)"

(наименование объекта, местоположение границ которого описано (далее - объект))

Раздел 1

Сведения об объекте

№ п/п	Характеристики объекта	Описание характеристик
1	2	3
1	Местоположение объекта	Пермский край, город Пермь
2	Площадь объекта +/- величина погрешности определения площади (Р +/- Дельта Р)	108 +/- 3 м ²
3	Иные характеристики объекта	-

Раздел 2					
Сведения о местоположении границ объекта					
1. Система координат МСК-59, зона 2					
2. Сведения о характерных точках границ объекта					
Обозначение характерных точек границ	Координаты, м		Метод определения координат характерной точки	Средняя квадратическая погрешность положения характерной точки (Mt), м	Описание обозначения точки на местности (при наличии)
	X	Y			
1	2	3	4	5	6
1	528485.33	2238108.09	Метод спутниковых геодезических измерений (определений)	0.10	Закрепление отсутствует
2	528480.63	2238112.59	Метод спутниковых геодезических измерений (определений)	0.10	Закрепление отсутствует
3	528479.25	2238111.15	Метод спутниковых геодезических измерений (определений)	0.10	Закрепление отсутствует
4	528484.34	2238106.27	Метод спутниковых геодезических измерений (определений)	0.10	Закрепление отсутствует
5	528526.82	2238095.90	Метод спутниковых геодезических измерений (определений)	0.10	Закрепление отсутствует
6	528530.42	2238095.02	Метод спутниковых геодезических измерений (определений)	0.10	Закрепление отсутствует
7	528530.90	2238096.96	Метод спутниковых геодезических измерений (определений)	0.10	Закрепление отсутствует
8	528525.85	2238098.19	Метод спутниковых геодезических измерений (определений)	0.10	Закрепление отсутствует
1	528485.33	2238108.09	Метод спутниковых геодезических измерений (определений)	0.10	Закрепление отсутствует


3. Сведения о характерных точках части (частей) границы объекта

Обозначение характерных точек части границы	Координаты, м		Метод определения координат характерной точки	Средняя квадратическая погрешность положения характерной точки (Mt), м	Описание обозначения точки на местности (при наличии)
	X	Y			
1	2	3	4	5	6
-	-	-	-	-	-

Раздел 3							
Сведения о местоположении измененных (уточненных) границ объекта							
1. Система координат -							
2. Сведения о характерных точках границ объекта							
Обозначение характерных точек границ	Существующие координаты, м		Измененные (уточненные) координаты, м		Метод определения координат характерной точки	Средняя квадратическая погрешность положения характерной точки (Mt), м	Описание обозначения точки на местности (при наличии)
	X	Y	X	Y			
1	2	3	4	5	6	7	8
-	-	-	-	-	-	-	
3. Сведения о характерных точках части (частей) границы объекта							
Обозначение характерных точек части границы	Существующие координаты, м		Измененные (уточненные) координаты, м		Метод определения координат характерной точки	Средняя квадратическая погрешность положения характерной точки (Mt), м	Описание обозначения точки на местности (при наличии)
	X	Y	X	Y			
1	2	3	4	5	6	7	8
-	-	-	-	-	-	-	

СХЕМА РАСПОЛОЖЕНИЯ ГРАНИЦ ПУБЛИЧНОГО СЕРВИТУТА

Объект: «Строительство ЛЭП 0,4 кВ от РУ 0,4 кВ ТП-4162, установка оборудования учета э/э в РУ 0,4 кВ ТП-4162 для электроснабжения складского здания по адресу: Пермский край, г. Пермь, ул. Соликамская, дом № 319/3 (кад. номер зем. участка 59:01:3810302:575)»
Местоположение объекта: Пермский край, г. Пермь, ул. Соликамская
Площадь земель или части земельного участка, кв.м.: 108
Категория земель: земли населенных пунктов
Вид разрешенного использования земельного участка: -
Цель использования: под объекты инженерного оборудования электроснабжения

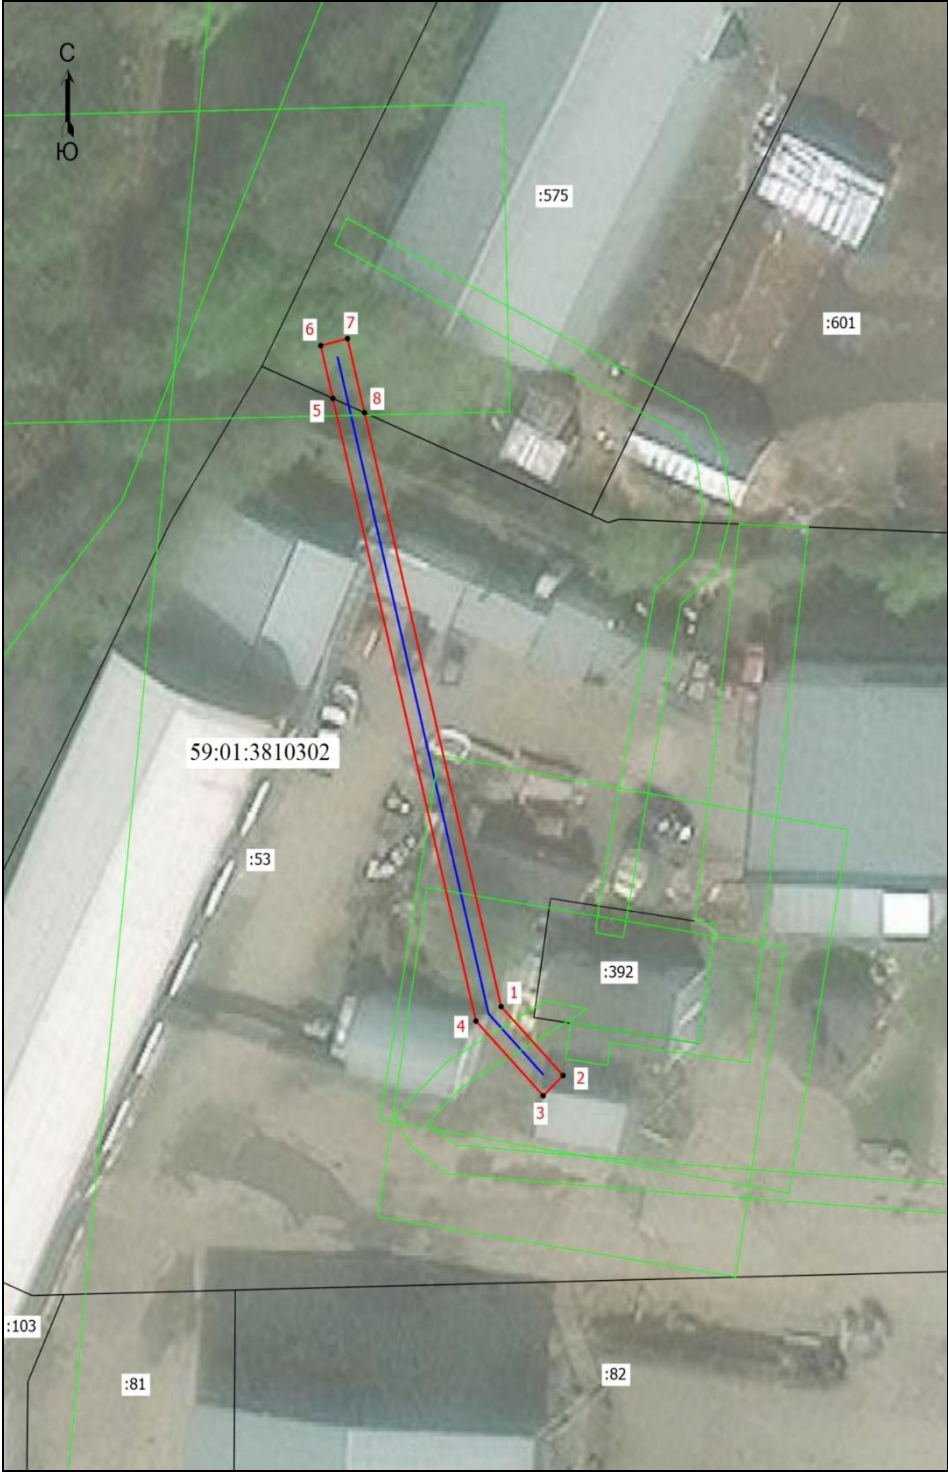

Координаты характерных точек (МСК-59 , зона 2)		
№ п/п	X	Y
1	528485,33	2238108,09
2	528480,63	2238112,59
3	528479,25	2238111,15
4	528484,34	2238106,27
5	528526,82	2238095,90
6	528530,42	2238095,02
7	528530,90	2238096,96
8	528525,85	2238098,19
1	528485,33	2238108,09

- Масштаб 1: 500
- Условные обозначения:
- - Граница кадастрового квартала
 - - Граница земельного участка, согласно сведениям из ЕГРН
 - - Граница зоны с особыми условиями использования
 - - Граница публичного сервитута
 - - Граница сооружения, планируемого к строительству
 - 59:01:3810302 - Номер кадастрового квартала
 - :53 - Кадастровый номер земельного участка
 - 1 - Обозначение новой характерной точки

ГРАФИЧЕСКОЕ ОПИСАНИЕ

местоположения границ публичного сервитута

Строительство КЛ 0,4 кВ от РУ 0,4 кВ ТП-4183, установка оборудования учета э/э в РУ 0,4 кВ ТП-4183 для электроснабжения складского здания/помещения по адресу: Пермский край, г. Пермь, ул. Ольховская, д.7
(наименование объекта, местоположение границ которого описано (далее - объект))

Раздел 1

Сведения об объекте		
№ п/п	Характеристики объекта	Описание характеристик
1	2	3
1	Местоположение объекта	Пермский край, город Пермь
2	Площадь объекта +/- величина погрешности определения площади (Р+/- Дельта Р)	111 кв.м ± 2.12 кв.м
3	Иные характеристики объекта	Вид объекта реестра границ: Граница публичного сервитута Кадастровый номер квартала: 59:01:3812865 Вид или наименование публичного сервитута по документу: Строительство КЛ 0,4 кВ от РУ 0,4 кВ ТП-4183, установка оборудования учета э/э в РУ 0,4 кВ ТП-4183 для электроснабжения складского здания/помещения по адресу: Пермский край, г. Пермь, ул. Ольховская, д.7 Орган, принявший решение об установлении публичного сервитута: Департамент земельных отношений Администрации города Перми Цель установления публичного сервитута: Публичный сервитут для эксплуатации объектов электросетевого хозяйства регионального значения: Строительство КЛ 0,4 кВ от РУ 0,4 кВ ТП-4183, установка оборудования учета э/э в РУ 0,4 кВ ТП-4183 для электроснабжения складского здания/помещения по адресу: Пермский край, г. Пермь, ул. Ольховская, д.7 Обладатель публичного сервитута: Юридическое лицо, орган власти, Российское юридическое лицо, ПАО "РОССЕТИ УРАЛ", 6671163413, 1056604000970, perm@rosseti-ural.ru, 614039, Пермский край, г Пермь, пр-кт Комсомольский, д. 48

Раздел 2

Сведения о местоположении границ объекта					
1. Система координат <u>МСК-59, зона 2</u>					
2. Сведения о характерных точках границ объекта					
Обозначение характерных точек границ	Координаты, м		Метод определения координат характерной точки	Средняя квадратическая погрешность положения характерной точки (M_t), м	Описание обозначения точки на местности (при наличии)
	X	Y			
1	2	3	4	5	6
1	527402.90	2239603.95	Метод спутниковых геодезических измерений (определений)	0.10	–
2	527402.41	2239606.25	Метод спутниковых геодезических измерений (определений)	0.10	–
3	527360.89	2239571.78	Метод спутниковых геодезических измерений (определений)	0.10	–
4	527362.35	2239570.30	Метод спутниковых геодезических измерений (определений)	0.10	–
1	527402.90	2239603.95	Метод спутниковых геодезических измерений (определений)	0.10	–
3. Сведения о характерных точках части (частей) границы объекта					
Обозначение характерных точек части границы	Координаты, м		Метод определения координат характерной точки	Средняя квадратическая погрешность положения характерной точки (M_t), м	Описание обозначения точки на местности (при наличии)
	X	Y			
1	2	3	4	5	6
–	–	–	–	–	–

Схема расположения границ публичного сервитута

Объект: Строительство КЛ 0,4 кВ от РУ 0,4 кВ ТП-4183, установка оборудования учета э/э в РУ 0,4 кВ ТП-4183 для электроснабжения складского здания/помещения по адресу: Пермский край, г. Пермь, ул. Ольховская, д.7

Местоположение: Пермский край, г. Пермь, ул. Ольховская

Площадь земель или части земельного участка, кв.м. : 111 (часть кадастрового квартала 59:01:3812859 - 111 кв.м.)



Масштаб 1:500

№№ точек	Y	X
1	527402,90	2239603,95
2	527402,41	2239606,25
3	527360,89	2239571,78
4	527362,35	2239570,30
1	527402,90	2239603,95

Условные обозначения:

- граница публичного сервитута
- граница земельного участка, сведения которого внесены в ЕГРН
- проектное местоположение инженерного сооружения
- 59:01:4410806

обозначение кадастрового квартала
- 59:01:1713048:55

обозначение кадастрового номера земельного участка

Система координат МСК-59, зона 2

Метод определения координат: Метод спутниковых геодезических измерений
(определений)

средняя квадратическая погрешность положения характерных точек (Mt)- 0.10 м

ГРАФИЧЕСКОЕ ОПИСАНИЕ

местоположения границ публичного сервитута

Строительство ВЛ 0,4 кВ с установкой ПУ для электроснабжения поселка Новые ляды (4500108107)
(наименование объекта, местоположение границ которого описано (далее - объект))

Раздел 1


Сведения об объекте		
№ п/п	Характеристики объекта	Описание характеристик
1	2	3
1	Местоположение объекта	Пермский край, городской округ Пермский, город Пермь
2	Площадь объекта +/- величина погрешности определения площади (Р+/- Дельта Р)	929 кв.м ± 6.45 кв.м
3	Иные характеристики объекта	—

Раздел 2

Сведения о местоположении границ объекта					
1. Система координат <u>МСК-59, зона 2</u>					
2. Сведения о характерных точках границ объекта					
Обозначение характерных точек границ	Координаты, м		Метод определения координат характерной точки	Средняя квадратическая погрешность положения характерной точки (M _t), м	Описание обозначения точки на местности (при наличии)
	X	Y			
1	2	3	4	5	6
1	521654.04	2252938.94	Аналитический метод	0.10	—
2	521650.65	2252936.82	Аналитический метод	0.10	—
3	521634.08	2252963.32	Аналитический метод	0.10	—
4	521635.40	2252970.07	Аналитический метод	0.10	—
5	521635.83	2252970.41	Аналитический метод	0.10	—
6	521635.54	2252970.79	Аналитический метод	0.10	—
7	521635.64	2252971.31	Аналитический метод	0.10	—
8	521614.24	2252999.56	Аналитический метод	0.10	—
9	521592.00	2253028.98	Аналитический метод	0.10	—
10	521565.49	2253063.65	Аналитический метод	0.10	—
11	521538.25	2253099.18	Аналитический метод	0.10	—
12	521556.99	2253114.23	Аналитический метод	0.10	—
13	521554.68	2253123.60	Аналитический метод	0.10	—
14	521558.56	2253124.56	Аналитический метод	0.10	—
15	521561.48	2253112.71	Аналитический метод	0.10	—
16	521543.80	2253098.51	Аналитический метод	0.10	—
17	521568.67	2253066.08	Аналитический метод	0.10	—
18	521595.18	2253031.40	Аналитический метод	0.10	—
19	521617.43	2253001.98	Аналитический метод	0.10	—
20	521639.91	2252972.30	Аналитический метод	0.10	—
21	521638.31	2252964.10	Аналитический метод	0.10	—
22	521646.45	2252951.08	Аналитический метод	0.10	—
23	521646.11	2252950.88	Аналитический метод	0.10	—
24	521648.06	2252947.57	Аналитический метод	0.10	—
25	521648.48	2252947.83	Аналитический метод	0.10	—
1	521654.04	2252938.94	Аналитический метод	0.10	—
3. Сведения о характерных точках части (частей) границы объекта					
Обозначение	Координаты, м		Метод определения	Средняя	Описание

характерных точек части границы	X	Y	координат характерной точки	квадратическая погрешность положения характерной точки (M _t), м	обозначения точки на местности (при наличии)
1	2	3	4	5	6
–	–	–	–	–	–

Схема расположения границ публичного сервитута

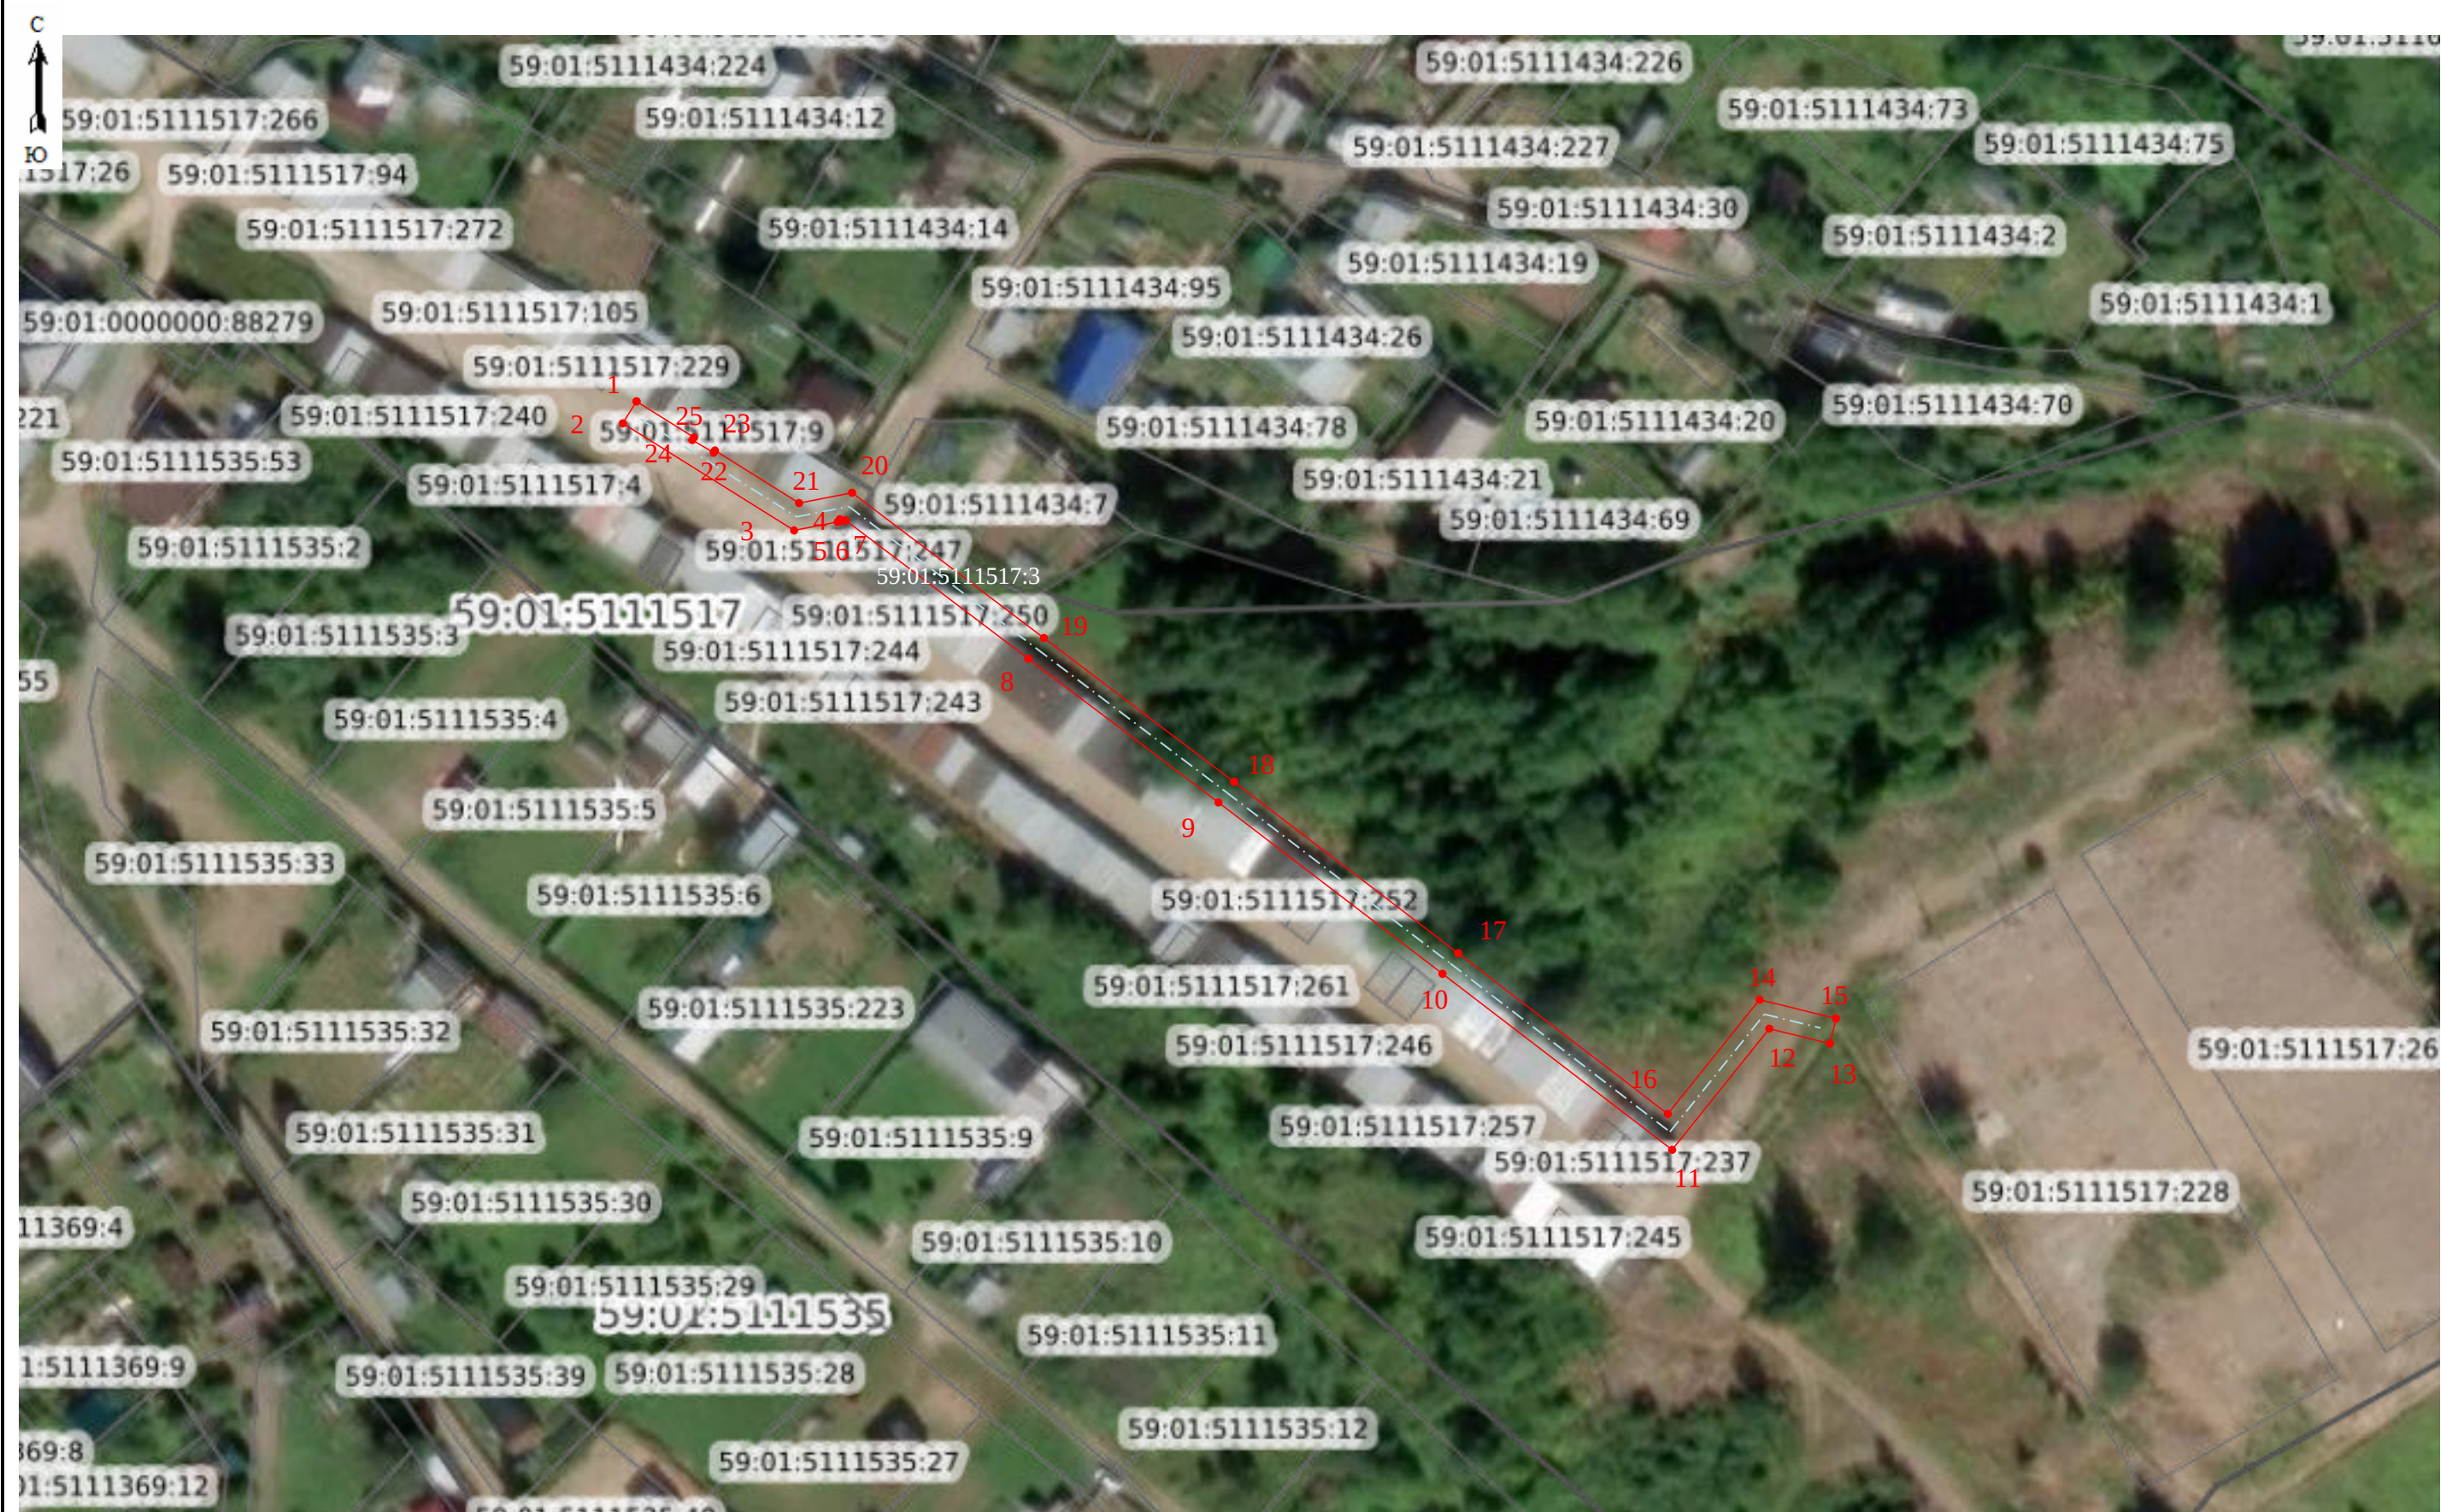

Масштаб 1:1000

Условные обозначения:

№ п/п	Название условного знака	Изображение
1	2	3
1	Часть границы публичного сервитута	
2	Характерная точка границы публичного сервитута	
3	Проектное местоположение сооружения	
4	Надпись номера характерной точки границы публичного сервитута	1
	Надпись номера кадастрового квартала	59:01:0000000