

ГРАФИЧЕСКОЕ ОПИСАНИЕ

местоположения границ населенных пунктов, территориальных зон, особо охраняемых природных территорий, зон с особыми условиями использования территории

Публичный сервитут для строительства газопровода среднего давления до границ земельного участка по адресу: Пермский край, г.Пермь, Ленинский район, ул. Пермская, д.1 (газопровод давлением до 1.2 МПа, для размещения которого не требуется разрешения на строительство)

(наименование объекта, местоположение границ которого описано (далее - объект)

Раздел 1

Сведения об объекте		
№ п/п	Характеристики объекта	Описание характеристик
1	2	3
1	Местоположение объекта	Пермский край, Пермский г.о., Пермь г.
2	Площадь объекта ± величина погрешности определения площади ($P \pm \Delta P$), м²	886 ± 10
3	Иные характеристики объекта	1. Публичный сервитут для строительства газопровода среднего давления до границ земельного участка по адресу: Пермский край, г.Пермь, Ленинский район, ул. Пермская, д.1 (газопровод давлением до 1.2 МПа, для размещения которого не требуется разрешения на строительство) 2. Иные идентифицирующие сведения: Публичный сервитут для строительства газопровода среднего давления до границ земельного участка по адресу: Пермский край, г.Пермь, Ленинский район, ул. Пермская, д.1 (газопровод давлением до 1.2 МПа, для размещения которого не требуется разрешения на строительство), сроком на 49 лет, правообладатель сервитута АО «Газпром газораспределение Пермь», эл. адрес: ugaz@ugaz.ru, тел. (342) 218 11 00, ИНН 5902183841, ОГРН 1025900512670. 3. Цель установления публичного сервитута: Размещение объектов электросетевого хозяйства, тепловых сетей, водопроводных сетей, сетей водоотведения, линий и сооружений связи, линейных объектов системы газоснабжения, нефтепроводов и нефтепродуктопроводов, их неотъемлемых технологических частей, если указанные объекты являются объектами федерального, регионального или местного значения, либо необходимы для организации электро-, газо-, тепло-, водоснабжения населения и водоотведения, подключения (технологического присоединения) к сетям инженерно-технического обеспечения, либо переносятся в связи с изъятием земельных участков, на которых они ранее располагались, для государственных или муниципальных нужд (далее также - инженерные сооружения) 4. Срок публичного сервитута: Продолжительность: 49 лет 5. Описание иной цели: Публичный сервитут для строительства газопровода среднего давления до границ земельного участка по адресу: Пермский край, г.Пермь, Ленинский район, ул. Пермская, д.1 (газопровод давлением до 1.2 МПа, для размещения


Сведения об объекте		
№ п/п	Характеристики объекта	Описание характеристик
		которого не требуется разрешения на строительство)

Раздел 2

Сведения о местоположении границ объекта					
1. Система координат МСК-59, зона 2					
2. Сведения о характерных точках границ объекта					
Обозначение характерных точек границ	Координаты, м		Метод определения координат характерной точки	Средняя квадратическая погрешность положения характерной точки (Mt), м	Описание обозначения точки на местности (при наличии)
	X	Y			
1	2	3	4	5	6
-	-	-	-	-	-
3. Сведения о характерных точках части (частей) границы объекта					
Обозначение характерных точек части границы	Координаты, м		Метод определения координат характерной точки	Средняя квадратическая погрешность положения характерной точки (Mt), м	Описание обозначения точки на местности (при наличии)
	X	Y			
1	2	3	4	5	6
Часть № 1					
1	518574.70	2232916.67	Геодезический метод	0.1	Закрепление отсутствует
2	518570.97	2232918.43	Геодезический метод	0.1	Закрепление отсутствует
3	518567.36	2232902.32	Геодезический метод	0.1	Закрепление отсутствует
4	518558.42	2232885.92	Геодезический метод	0.1	Закрепление отсутствует
5	518536.36	2232840.56	Геодезический метод	0.1	Закрепление отсутствует
6	518534.10	2232834.29	Геодезический метод	0.1	Закрепление отсутствует
7	518531.14	2232828.94	Геодезический метод	0.1	Закрепление отсутствует
8	518523.11	2232814.42	Геодезический метод	0.1	Закрепление отсутствует
9	518513.61	2232795.93	Геодезический метод	0.1	Закрепление отсутствует
10	518517.18	2232794.17	Геодезический метод	0.1	Закрепление отсутствует
11	518526.62	2232812.51	Геодезический метод	0.1	Закрепление отсутствует
12	518532.03	2232822.43	Геодезический метод	0.1	Закрепление отсутствует
13	518533.83	2232825.52	Геодезический метод	0.1	Закрепление отсутствует
14	518537.74	2232832.59	Геодезический метод	0.1	Закрепление отсутствует
15	518539.92	2232838.73	Геодезический метод	0.1	Закрепление отсутствует
16	518561.96	2232884.04	Геодезический метод	0.1	Закрепление отсутствует
17	518571.13	2232900.84	Геодезический метод	0.1	Закрепление отсутствует

3. Сведения о характерных точках части (частей) границы объекта					
Обозначение характерных точек части границы	Координаты, м		Метод определения координат характерной точки	Средняя квадратическая погрешность положения характерной точки (Mt), м	Описание обозначения точки на местности (при наличии)
	X	Y			
1	518574.70	2232916.67	Геодезический метод	0.1	Закрепление отсутствует
Часть N 2					
18	518610.81	2233052.66	Геодезический метод	0.1	Закрепление отсутствует
19	518618.33	2233054.15	Геодезический метод	0.1	Закрепление отсутствует
20	518624.24	2233059.53	Геодезический метод	0.1	Закрепление отсутствует
21	518623.97	2233063.33	Геодезический метод	0.1	Закрепление отсутствует
22	518615.99	2233084.81	Геодезический метод	0.1	Закрепление отсутствует
23	518612.24	2233119.72	Геодезический метод	0.1	Закрепление отсутствует
24	518608.54	2233134.18	Геодезический метод	0.1	Закрепление отсутствует
25	518606.41	2233133.69	Геодезический метод	0.3	Закрепление отсутствует
26	518605.65	2233133.53	Геодезический метод	0.3	Закрепление отсутствует
27	518604.62	2233133.31	Геодезический метод	0.1	Закрепление отсутствует
28	518608.29	2233119.00	Геодезический метод	0.1	Закрепление отсутствует
29	518609.00	2233112.41	Геодезический метод	0.1	Закрепление отсутствует
30	518612.06	2233083.89	Геодезический метод	0.1	Закрепление отсутствует
31	518618.05	2233067.80	Геодезический метод	0.1	Закрепление отсутствует
32	518620.02	2233062.49	Геодезический метод	0.1	Закрепление отсутствует
33	518620.11	2233061.20	Геодезический метод	0.1	Закрепление отсутствует
18	518610.81	2233052.66	Геодезический метод	0.1	Закрепление отсутствует

План границ объекта

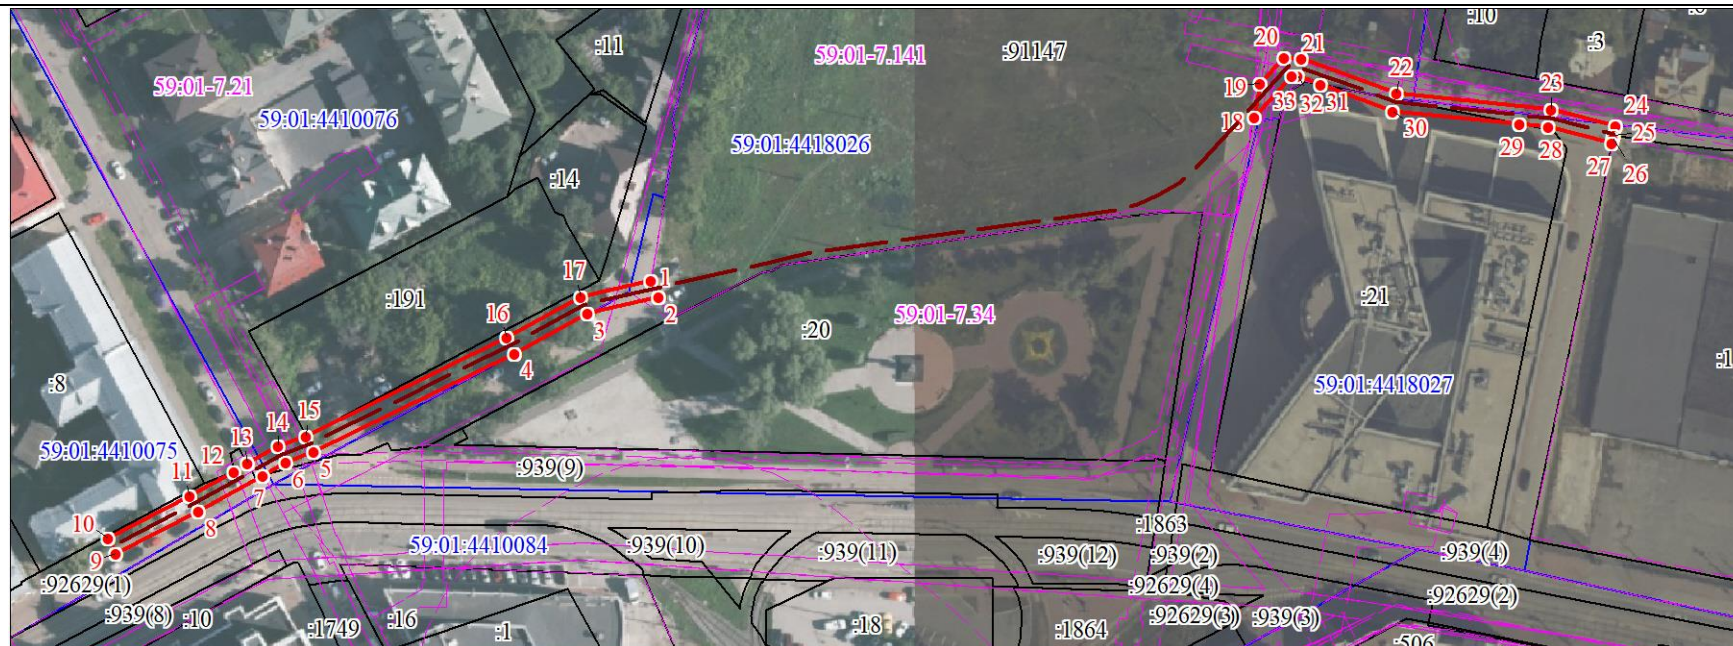

Масштаб 1:1700

Используемые условные знаки и обозначения:

	Характерная точка границы объекта
	Надписи номеров характерных точек границы объекта
	Образуемая граница объекта
	Граница охранной зоны
	Обозначение границы охранной зоны
	Часть границы, сведения ЕГРН о которой позволяют однозначно определить ее положение на местности
	Надписи кадастрового номера земельного участка
	Граница кадастрового квартала
	Проектное местоположение инженерного сооружения (газопровода)
	Обозначение кадастрового квартала

ГРАФИЧЕСКОЕ ОПИСАНИЕ

местоположения границ населенных пунктов, территориальных зон, особо охраняемых природных территорий, зон с особыми условиями использования территории

Публичный сервитут для строительства линейного объекта: подключение (технологическое присоединение) к сетям инженерно-технического обеспечения ПАО "Россети Урал" по объекту: «Строительство КЛ 0,4 кВ от РУ 0,4 кВ ТП-5017, установка оборудования учета э/э в РУ 0,4 кВ ТП-5017; Реконструкция РУ 0,4 кВ ТП-5017 (установка коммутационных аппаратов) для электроснабжения административного/офисного здания по адресу: Пермский край, г. Пермь, ул. Окулова (кад. номер зем. участка 59:01:4410002:116)»

(наименование объекта, местоположение границ которого описано (далее - объект))

Раздел 1

Сведения об объекте

№ п/п	Характеристики объекта	Описание характеристик
1	2	3
1	Местоположение объекта	Пермский край, город Пермь
2	Площадь объекта +/- величина погрешности определения площади (Р +/- Дельта Р)	104 +/- 3 м ²
3	Иные характеристики объекта	-


Раздел 2					
Сведения о местоположении границ объекта					
1. Система координат МСК-59, зона 2					
2. Сведения о характерных точках границ объекта					
Обозначение характерных точек границ	Координаты, м		Метод определения координат характерной точки	Средняя квадратическая погрешность положения характерной точки (Mt), м	Описание обозначения точки на местности (при наличии)
	X	Y			
1	2	3	4	5	6
1	518546.24	2231498.77	Метод спутниковых геодезических измерений (определений)	0.10	Закрепление отсутствует
2	518528.47	2231464.04	Метод спутниковых геодезических измерений (определений)	0.10	Закрепление отсутствует
3	518524.66	2231463.61	Метод спутниковых геодезических измерений (определений)	0.10	Закрепление отсутствует
4	518522.91	2231461.77	Метод спутниковых геодезических измерений (определений)	0.10	Закрепление отсутствует
5	518520.63	2231459.39	Метод спутниковых геодезических измерений (определений)	0.10	Закрепление отсутствует
6	518518.28	2231458.55	Метод спутниковых геодезических измерений (определений)	0.10	Закрепление отсутствует
7	518518.96	2231456.67	Метод спутниковых геодезических измерений (определений)	0.10	Закрепление отсутствует
8	518521.65	2231457.64	Метод спутниковых геодезических измерений (определений)	0.10	Закрепление отсутствует
9	518525.60	2231461.71	Метод спутниковых геодезических измерений (определений)	0.10	Закрепление отсутствует
10	518529.77	2231462.18	Метод спутниковых геодезических измерений (определений)	0.10	Закрепление отсутствует
11	518548.04	2231497.86	Метод спутниковых геодезических измерений (определений)	0.10	Закрепление отсутствует

2. Сведения о характерных точках границ объекта					
Обозначение характерных точек границ	Координаты, м		Метод определения координат характерной точки	Средняя квадратическая погрешность положения характерной точки (Mt), м	Описание обозначения точки на местности (при наличии)
	X	Y			
1	2	3	4	5	6
1	518546.24	2231498.77	Метод спутниковых геодезических измерений (определений)	0.10	Закрепление отсутствует
3. Сведения о характерных точках части (частей) границы объекта					
Обозначение характерных точек части границы	Координаты, м		Метод определения координат характерной точки	Средняя квадратическая погрешность положения характерной точки (Mt), м	Описание обозначения точки на местности (при наличии)
	X	Y			
1	2	3	4	5	6
-	-	-	-	-	-

Раздел 3							
Сведения о местоположении измененных (уточненных) границ объекта							
1. Система координат -							
2. Сведения о характерных точках границ объекта							
Обозначение характерных точек границ	Существующие координаты, м		Измененные (уточненные) координаты, м		Метод определения координат характерной точки	Средняя квадратическая погрешность положения характерной точки (Mt), м	Описание обозначения точки на местности (при наличии)
	X	Y	X	Y			
1	2	3	4	5	6	7	8
-	-	-	-	-	-	-	
3. Сведения о характерных точках части (частей) границы объекта							
Обозначение характерных точек части границы	Существующие координаты, м		Измененные (уточненные) координаты, м		Метод определения координат характерной точки	Средняя квадратическая погрешность положения характерной точки (Mt), м	Описание обозначения точки на местности (при наличии)
	X	Y	X	Y			
1	2	3	4	5	6	7	8
-	-	-	-	-	-	-	

СХЕМА РАСПОЛОЖЕНИЯ ГРАНИЦ ПУБЛИЧНОГО СЕРВИТУТА

Объект: «Строительство КЛ 0,4 кВ от РУ 0,4 кВ ТП-5017, установка оборудования учета э/э в РУ 0,4 кВ ТП-5017; Реконструкция РУ 0,4 кВ ТП-5017 (установка коммутационных аппаратов) для электроснабжения административного/офисного здания по адресу: Пермский край, г. Пермь, ул. Окулова (кад. номер зем. участка 59:01:4410002:116)»
Местоположение объекта: Пермский край, г. Пермь, ул. Окулова
Площадь земель или части земельного участка, кв.м.: 104
Категория земель: земли населенных пунктов
Вид разрешенного использования земельного участка: -
Цель использования: под объекты инженерного оборудования электроснабжения

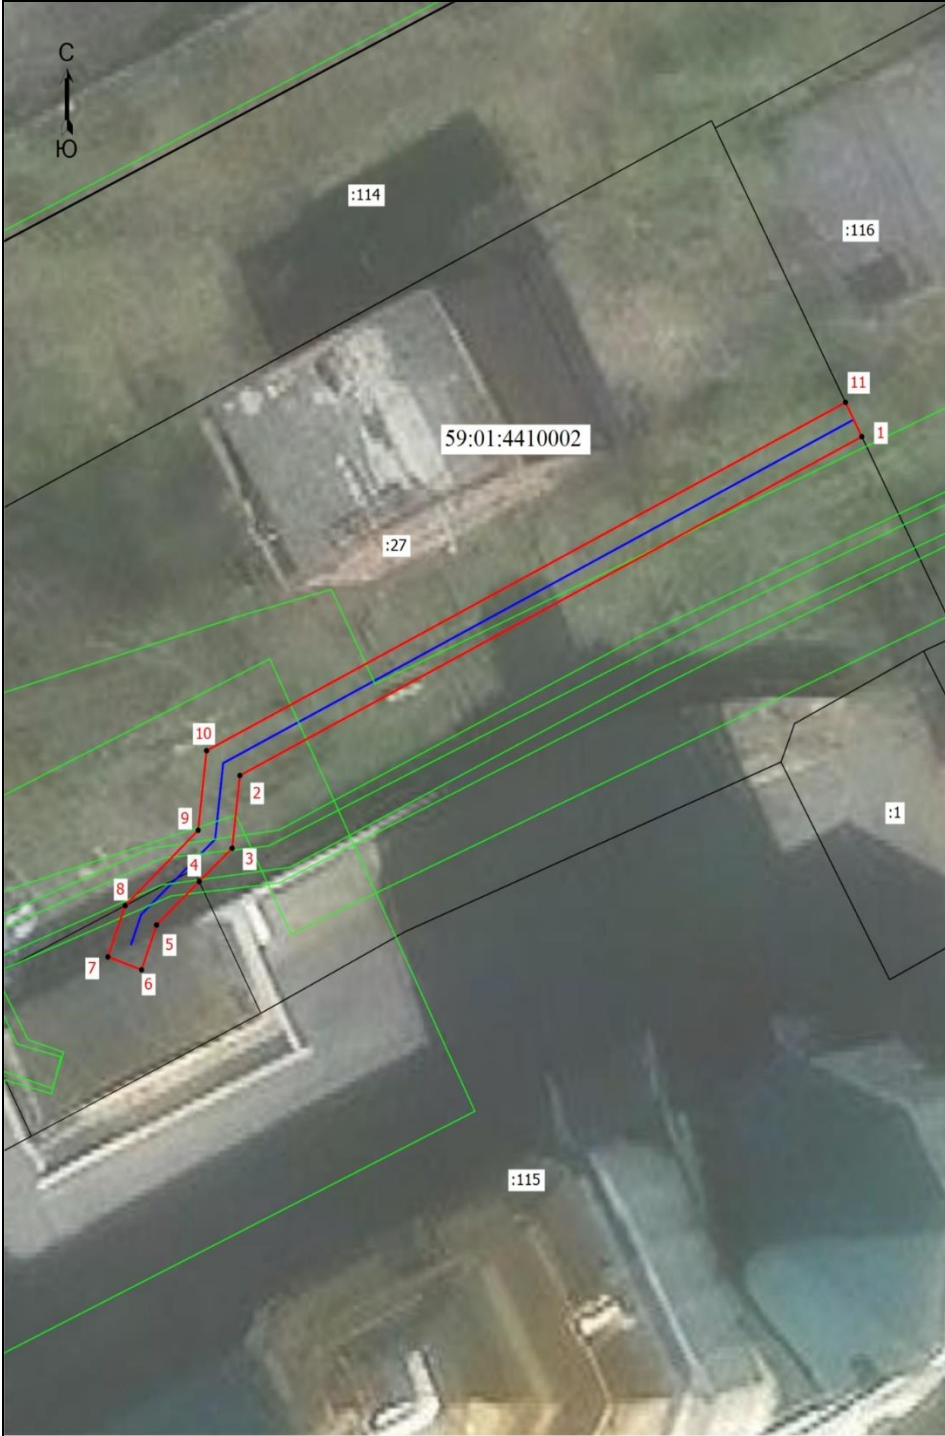

Координаты характерных точек (МСК-59 , зона 2)		
№ п/п	X	Y
1	518546,24	2231498,77
2	518528,47	2231464,04
3	518524,66	2231463,61
4	518522,91	2231461,77
5	518520,63	2231459,39
6	518518,28	2231458,55
7	518518,96	2231456,67
8	518521,65	2231457,64
9	518525,60	2231461,71
10	518529,77	2231462,18
11	518548,04	2231497,86
1	518546,24	2231498,77

Масштаб 1: 500

- Условные обозначения:
- Граница кадастрового квартала
 - Граница земельного участка, согласно сведениям из ЕГРН
 - Граница зоны с особыми условиями использования
 - Граница публичного сервитута
 - Граница сооружения, планируемого к строительству
- 59:01:4410002 - Номер кадастрового квартала
:27 - Кадастровый номер земельного участка
1 - Обозначение новой характерной точки

ГРАФИЧЕСКОЕ ОПИСАНИЕ

местоположения границ публичного сервитута

Строительство участка ВЛ 0,4 кВ от ближайшей опоры ВЛ 0,4 кВ от ТП-1537, установка оборудования учета э/э на опоре ВЛ 0,4 кВ для электроснабжения гаража по адресу: Пермский край, г. Пермь, ул. Кировоградская, участок № 376/9 (кад. номер зем. участка 59:01:1713012:930)
(наименование объекта, местоположение границ которого описано (далее - объект)


Раздел 1

Сведения об объекте		
№ п/п	Характеристики объекта	Описание характеристик
1	2	3
1	Местоположение объекта	Пермский край, городской округ Пермский, город Пермь
2	Площадь объекта +/- величина погрешности определения площади (Р+/- Дельта Р)	214 кв.м ± 3.10 кв.м
3	Иные характеристики объекта	—

Раздел 2

Сведения о местоположении границ объекта					
1. Система координат <u>МСК-59, зона 2</u>					
2. Сведения о характерных точках границ объекта					
Обозначение характерных точек границ	Координаты, м		Метод определения координат характерной точки	Средняя квадратическая погрешность положения характерной точки (M _t), м	Описание обозначения точки на местности (при наличии)
	X	Y			
1	2	3	4	5	6
1	516731.45	2214725.70	Аналитический метод	0.10	—
2	516768.23	2214752.28	Аналитический метод	0.10	—
3	516765.89	2214755.52	Аналитический метод	0.10	—
4	516752.94	2214746.16	Аналитический метод	0.10	—
5	516748.59	2214741.55	Аналитический метод	0.10	—
6	516747.70	2214742.38	Аналитический метод	0.10	—
7	516737.12	2214734.73	Аналитический метод	0.10	—
8	516737.65	2214734.16	Аналитический метод	0.10	—
9	516732.65	2214729.45	Аналитический метод	0.10	—
10	516729.64	2214732.64	Аналитический метод	0.10	—
11	516726.63	2214735.64	Аналитический метод	0.10	—
12	516723.73	2214738.88	Аналитический метод	0.10	—
13	516722.48	2214740.18	Аналитический метод	0.10	—
14	516719.98	2214737.79	Аналитический метод	0.10	—
1	516731.45	2214725.70	Аналитический метод	0.10	—
3. Сведения о характерных точках части (частей) границы объекта					
Обозначение характерных точек части границы	Координаты, м		Метод определения координат характерной точки	Средняя квадратическая погрешность положения характерной точки (M _t), м	Описание обозначения точки на местности (при наличии)
	X	Y			
1	2	3	4	5	6
—	—	—	—	—	—

Схема расположения границ публичного сервитута

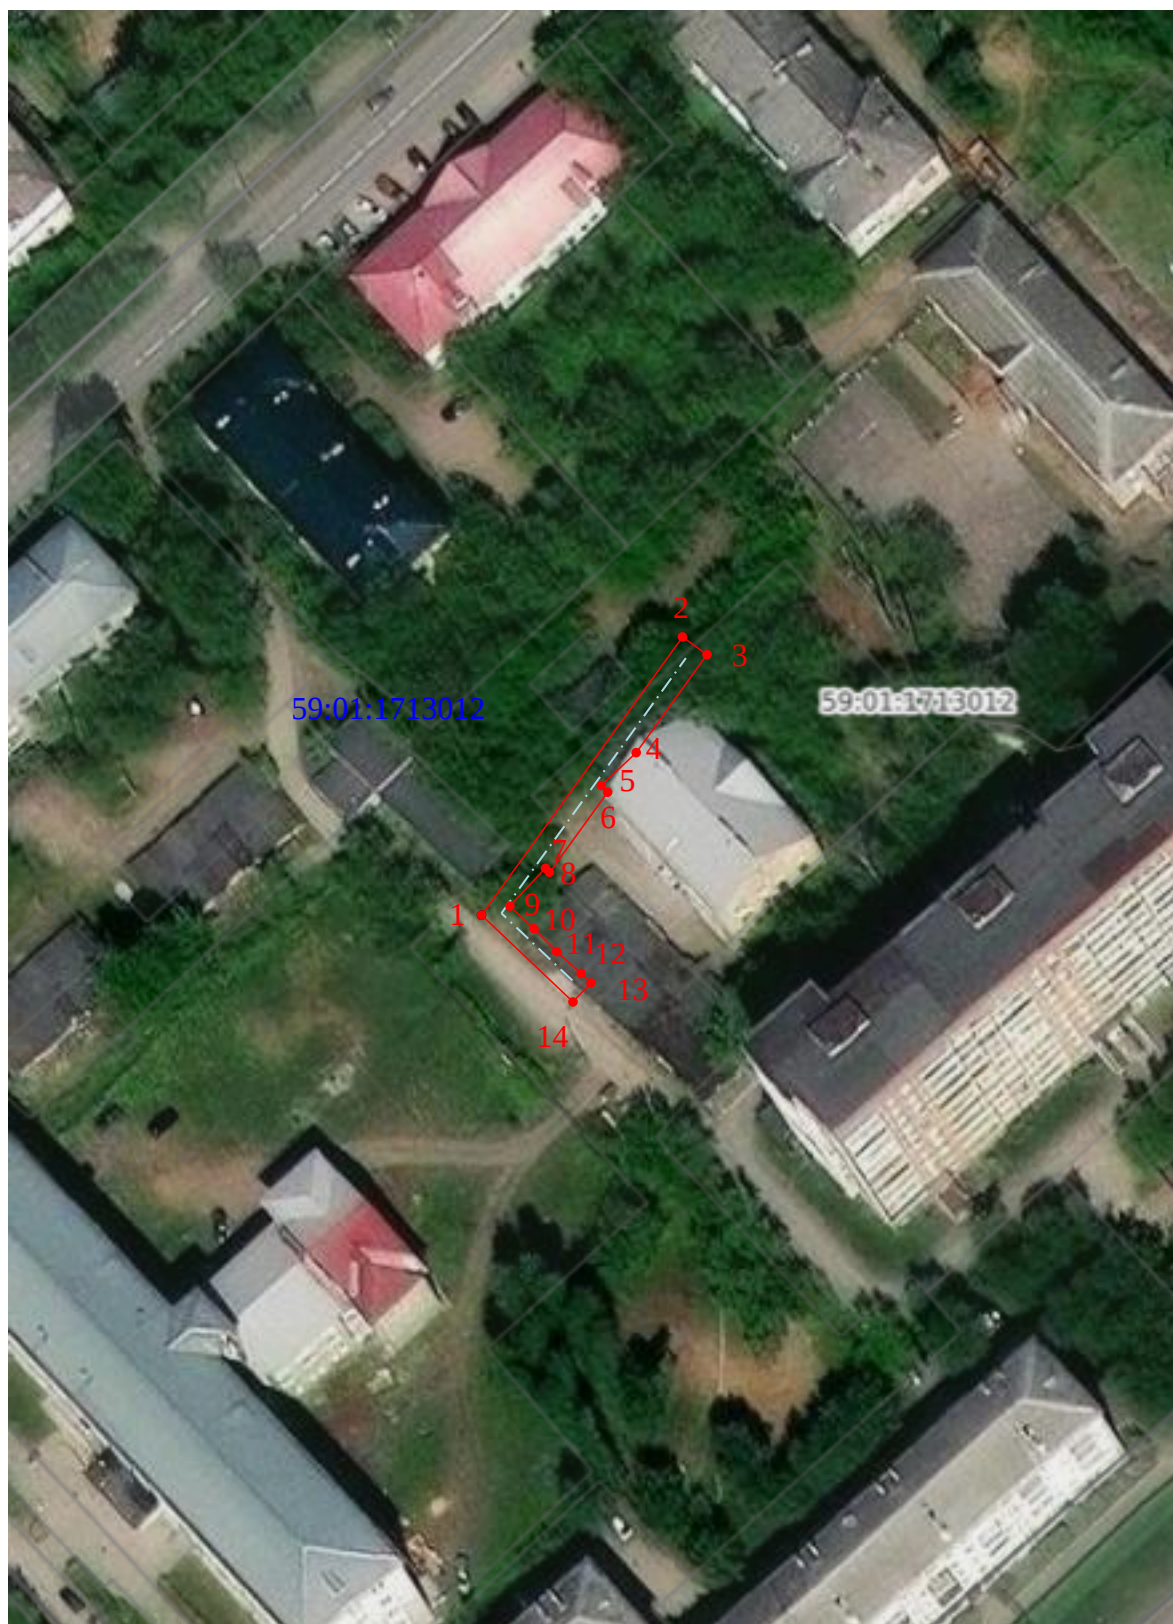

Масштаб 1:1000

Условные обозначения:

№ п/п	Название условного знака	Изображение
1	2	3
1	Часть границы публичного сервитута	
2	Характерная точка границы публичного сервитута	
3	Проектное местоположение сооружения	
4	Надпись номера характерной точки границы публичного сервитута	1
	Надпись номера кадастрового квартала	59:01:0000000

ГРАФИЧЕСКОЕ ОПИСАНИЕ

местоположения границ населенных пунктов, территориальных зон, особо охраняемых природных территорий, зон с особыми условиями использования территории

Публичный сервитут газопровода-ввода до границ земельного участка по адресу: Пермский край, г.о. Пермский, г. Пермь, ул. Эскаваторная, земельный участок 67/49 (под строительство газопровода давлением до 1,2 Мпа, для размещения которого не требуется разрешения на строительство)

(наименование объекта, местоположение границ которого описано (далее - объект)

Раздел 1

Сведения об объекте		
№ п/п	Характеристики объекта	Описание характеристик
1	2	3
1	Местоположение объекта	Пермский край, Пермский г.о., Пермь г.
2	Площадь объекта ± величина погрешности определения площади ($P \pm \Delta P$), м²	99 ± 3
3	Иные характеристики объекта	1. Публичный сервитут газопровода-ввода до границ земельного участка по адресу: Пермский край, г.о. Пермский, г. Пермь, ул. Эскаваторная, земельный участок 67/49 (под строительство газопровода давлением до 1,2 Мпа, для размещения которого не требуется разрешения на строительство) 2. Иные идентифицирующие сведения: Публичный сервитут газопровода-ввода до границ земельного участка по адресу: Пермский край, г.о. Пермский, г. Пермь, ул. Эскаваторная, земельный участок 67/49 (под строительство газопровода давлением до 1,2 Мпа, для размещения которого не требуется разрешение на строительство), сроком на 10 лет, правообладатель сервитута АО «Газпром газораспределение Пермь», эл. адрес: ugaz@ugaz.ru, тел. (342) 218 11 00, ИНН 5902183841, ОГРН 1025900512670. 3. Цель установления публичного сервитута: Размещение объектов электросетевого хозяйства, тепловых сетей, водопроводных сетей, сетей водоотведения, линий и сооружений связи, линейных объектов системы газоснабжения, нефтепроводов и нефтепродуктопроводов, их неотъемлемых технологических частей, если указанные объекты являются объектами федерального, регионального или местного значения, либо необходимы для организации электро-, газо-, тепло-, водоснабжения населения и водоотведения, подключения (технологического присоединения) к сетям инженерно-технического обеспечения, либо переносятся в связи с изъятием земельных участков, на которых они ранее располагались, для государственных или муниципальных нужд (далее также - инженерные сооружения) 4. Срок публичного сервитута: Продолжительность: 10 лет

Раздел 2

Сведения о местоположении границ объекта					
1. Система координат МСК-59, зона 2					
2. Сведения о характерных точках границ объекта					
Обозначение характерных точек границ	Координаты, м		Метод определения координат характерной точки	Средняя квадратическая погрешность положения характерной точки (Mt), м	Описание обозначения точки на местности (при наличии)
	X	Y			
1	2	3	4	5	6
1	511813.73	2226064.78	Геодезический метод	0.1	Закрепление отсутствует
2	511815.57	2226068.68	Геодезический метод	0.1	Закрепление отсутствует
3	511810.53	2226072.66	Геодезический метод	0.1	Закрепление отсутствует
4	511805.95	2226075.79	Геодезический метод	0.1	Закрепление отсутствует
5	511799.92	2226080.08	Геодезический метод	0.1	Закрепление отсутствует
6	511796.23	2226083.56	Геодезический метод	0.1	Закрепление отсутствует
7	511793.68	2226080.33	Геодезический метод	0.1	Закрепление отсутствует
8	511797.38	2226077.58	Геодезический метод	0.1	Закрепление отсутствует
9	511805.59	2226071.08	Геодезический метод	0.1	Закрепление отсутствует
1	511813.73	2226064.78	Геодезический метод	0.1	Закрепление отсутствует
3. Сведения о характерных точках части (частей) границы объекта					
Обозначение характерных точек части границы	Координаты, м		Метод определения координат характерной точки	Средняя квадратическая погрешность положения характерной точки (Mt), м	Описание обозначения точки на местности (при наличии)
	X	Y			
1	2	3	4	5	6
-	-	-	-	-	-

Раздел 3

Сведения о местоположении измененных (уточненных) границ объекта							
1. Система координат МСК-59, зона 2							
2. Сведения о характерных точках границ объекта							
Обозначение характерных точек границ	Существующие координаты, м		Измененные (уточненные) координаты, м		Метод определения координат характерной точки	Средняя квадратическая погрешность положения характерной точки (Mt), м	Описание обозначения точки на местности (при наличии)
	X	Y	X	Y			
1	2	3	4	5	6	7	8
-	-	-	-	-	-	-	-

3. Сведения о характерных точках части (частей) границы объекта

Обозначение характерных точек части границы	Существующие координаты, м		Измененные (уточненные) координаты, м		Метод определения координат характерной точки	Средняя квадратическая погрешность положения характерной точки (Mt), м	Описание обозначения точки на местности (при наличии)
	X	Y	X	Y			
1	2	3	4	5	6	7	8
-	-	-	-	-	-	-	-

План границ объекта



Масштаб 1:500

Используемые условные знаки и обозначения:

	Характерная точка границы объекта
	Надписи номеров характерных точек границы объекта
	Образующая граница объекта
	Часть границы, сведения ЕГРН о которой позволяют однозначно определить ее положение на местности
	Надписи кадастрового номера земельного участка
	Объект капитального строительства
	Граница охранной зоны
	Обозначение границы охранной зоны


Используемые условные знаки и обозначения:



Граница кадастрового квартала



Ось проектируемого газопровода

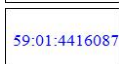

Обозначение кадастрового квартала

Текстовое описание местоположения границ объекта		
Прохождение границы		Описание прохождения границы
от точки	до точки	
1	2	3
1	1	-

ГРАФИЧЕСКОЕ ОПИСАНИЕ

местоположения границ публичного сервитута

Строительство участка ВЛ 0,4 кВ от ближайшей опоры ВЛ 0,4 кВ от ТП-1767, установка оборудования учета э/э на опоре ВЛ 0,4 кВ для электроснабжения гаража по адресу: Пермский край, г. Пермь, территория ГСК Строитель-3 (Кир), бокс 69 (кад. номер зем. участка 59:01:1717119:771)
(наименование объекта, местоположение границ которого описано (далее - объект))

Раздел 1

Сведения об объекте		
№ п/п	Характеристики объекта	Описание характеристик
1	2	3
1	Местоположение объекта	Пермский край, городской округ Пермский, город Пермь
2	Площадь объекта +/- величина погрешности определения площади (Р+/- Дельта Р)	67 кв.м ± 1.84 кв.м
3	Иные характеристики объекта	—

Раздел 2

Сведения о местоположении границ объекта					
1. Система координат <u>МСК-59, зона 2</u>					
2. Сведения о характерных точках границ объекта					
Обозначение характерных точек границ	Координаты, м		Метод определения координат характерной точки	Средняя квадратическая погрешность положения характерной точки (M _t), м	Описание обозначения точки на местности (при наличии)
	X	Y			
1	2	3	4	5	6
1	518586.56	2215037.08	Аналитический метод	0.10	—
2	518586.51	2215031.45	Аналитический метод	0.10	—
3	518588.11	2215030.73	Аналитический метод	0.10	—
4	518593.97	2215043.88	Аналитический метод	0.10	—
5	518593.82	2215047.20	Аналитический метод	0.10	—
6	518595.45	2215047.20	Аналитический метод	0.10	—
7	518595.77	2215047.93	Аналитический метод	0.10	—
8	518592.12	2215049.56	Аналитический метод	0.10	—
1	518586.56	2215037.08	Аналитический метод	0.10	—
3. Сведения о характерных точках части (частей) границы объекта					
Обозначение характерных точек части границы	Координаты, м		Метод определения координат характерной точки	Средняя квадратическая погрешность положения характерной точки (M _t), м	Описание обозначения точки на местности (при наличии)
	X	Y			
1	2	3	4	5	6
—	—	—	—	—	—

Схема расположения границ публичного сервитута



Масштаб 1:500

Условные обозначения:

№ п/п	Название условного знака	Изображение
1	2	3
1	Часть границы публичного сервитута	
2	Характерная точка границы публичного сервитута	
3	Проектное местоположение сооружения	
4	Надпись номера характерной точки границы публичного сервитута	1
	Надпись номера кадастрового квартала	59:01:0000000

ГРАФИЧЕСКОЕ ОПИСАНИЕ

местоположения границ публичного сервитута

Публичный сервитут под объект: "Строительство участка ВЛ 0,4 кВ от ближайшей опоры ВЛ 0,4 кВ от ТП-1767, установка оборудования учета э/э на опоре ВЛ 0,4 кВ для электроснабжения гаража по адресу: Пермский край, г. Пермь, ул. Липатова, ГСК Машиностроитель-1, бокс №84"

(наименование объекта, местоположение границ которого описано (далее - объект)


Раздел 1

Сведения об объекте		
№ п/п	Характеристики объекта	Описание характеристик
1	2	3
1	Местоположение объекта	Пермский край, Пермь г
2	Площадь объекта ± величина погрешности определения площади ($P \pm \Delta P$), м²	190 ± 5
3	Иные характеристики объекта	1. Публичный сервитут под объект: "Строительство участка ВЛ 0,4 кВ от ближайшей опоры ВЛ 0,4 кВ от ТП-1767, установка оборудования учета э/э на опоре ВЛ 0,4 кВ для электроснабжения гаража по адресу: Пермский край, г. Пермь, ул. Липатова, ГСК Машиностроитель-1, бокс №84" 2. Цель установления публичного сервитута: Размещение объектов электросетевого хозяйства, тепловых сетей, водопроводных сетей, сетей водоотведения, линий и сооружений связи, линейных объектов системы газоснабжения, нефтепроводов и нефтепродуктопроводов, их неотъемлемых технологических частей, если указанные объекты являются объектами федерального, регионального или местного значения, либо необходимы для организации электро-, газо-, тепло-, водоснабжения населения и водоотведения, подключения (технологического присоединения) к сетям инженерно-технического обеспечения, либо переносятся в связи с изъятием земельных участков, на которых они ранее располагались, для государственных или муниципальных нужд (далее также - инженерные сооружения) 3. Срок публичного сервитута: Продолжительность: 49 лет 4. Описание иной цели: Публичный сервитут в целях подключения (технологического присоединения) к сетям инженерно-технического обеспечения "Строительство участка ВЛ 0,4 кВ от ближайшей опоры ВЛ 0,4 кВ от ТП-1767, установка оборудования учета э/э на опоре ВЛ 0,4 кВ для электроснабжения гаража по адресу: Пермский край, г. Пермь, ул. Липатова, ГСК Машиностроитель-1, бокс №84"; правообладатель публичного сервитута - ПУБЛИЧНОЕ АКЦИОНЕРНОЕ ОБЩЕСТВО "РОССЕТИ УРАЛ", ОГРН 1056604000970, ИНН 6671163413, почтовый адрес: г. Пермь, Комсомольский проспект, 48, адресе эл. почты - perm@rosseti-ural.ru, rpges@rosseti-ural.ru, срок на 49 лет

Раздел 2

Сведения о местоположении границ сервитута					
1. Система координат МСК-59, зона 2					
2. Сведения о характерных точках границ объекта					
Обозначение характерных точек границ	Координаты, м		Метод определения координат характерной точки	Средняя квадратическая погрешность положения характерной точки (Mt), м	Описание обозначения точки на местности (при наличии)
	X	Y			
1	2	3	4	5	6
1	518776.93	2215090.43	Аналитический метод	0.1	-
2	518775.42	2215089.12	Аналитический метод	0.1	-
3	518773.91	2215087.81	Аналитический метод	0.1	-
4	518805.00	2215051.75	Аналитический метод	0.1	-
5	518806.51	2215053.06	Аналитический метод	0.1	-
6	518808.02	2215054.37	Аналитический метод	0.1	-
1	518776.93	2215090.43	Аналитический метод	0.1	-
3. Сведения о характерных точках части (частей) границы объекта					
Обозначение характерных точек части границы	Координаты, м		Метод определения координат характерной точки	Средняя квадратическая погрешность положения характерной точки (Mt), м	Описание обозначения точки на местности (при наличии)
	X	Y			
1	2	3	4	5	6
-	-	-	-	-	-

Схема границ сервитута

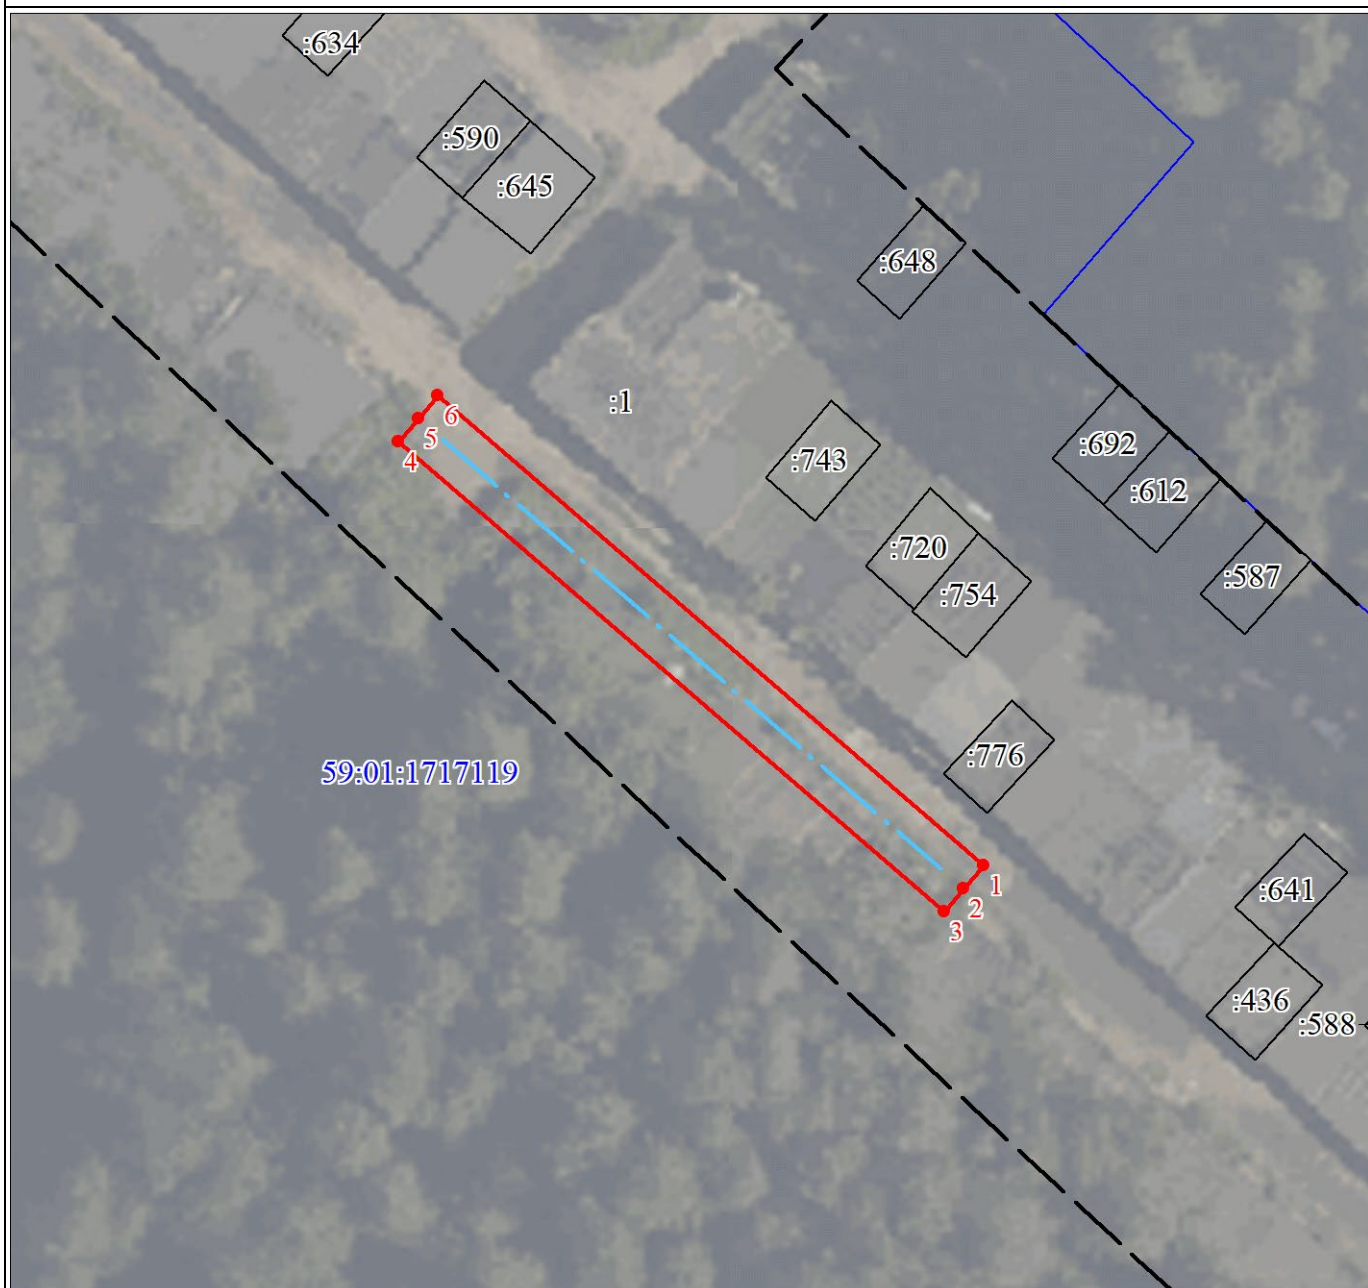

Масштаб 1:500

Используемые условные знаки и обозначения:

	Характерная точка границы объекта
	Надписи номеров характерных точек границы объекта
	Граница объекта
	Обозначение кадастрового квартала
	Надписи кадастрового номера земельного участка
	Проектное местоположение инженерного сооружения
	Граница отвода земельного участка по сведениям Администрации города Перми

ГРАФИЧЕСКОЕ ОПИСАНИЕ

местоположения границ населенных пунктов, территориальных зон, особо охраняемых природных территорий, зон с особыми условиями использования территории

Публичный сервитут для использования в целях подключения (технологического присоединения) к сетям инженерно-технического обеспечения: «Строительство БКРП 6/0,4 кВ с оборудованием учета э/э, БКТП 6/0,4 кВ с оборудованием учета э/э, КЛ 6 кВ, КЛ 0,4 кВ для электроснабжения многоквартирной жилой застройки по адресу: Пермский край, г.Пермь, Дзержинский район, ул. Телеграфная, 7 (кад. номер зем. участка 59:01:0000000:93712)»

(наименование объекта, местоположение границ которого описано (далее - объект))

Раздел 1

Сведения об объекте

№ п/п	Характеристики объекта	Описание характеристик
1	2	3
1	Местоположение объекта	Пермский край, г.о Пермский, город Пермь
2	Площадь объекта +/- величина погрешности определения площади (Р +/- Дельта Р)	1758 +/- 15 м ²
3	Иные характеристики объекта	ПАО «Россети Урал». Почтовый адрес: Россия, 620026, Свердловская область, г. Екатеринбург, ул. Мамина – Сибиряка, стр.140. Адрес электронной почты: re-pges@rosseti-ural.ru. Публичный сервитут для использования в целях подключения (технологического присоединения) к сетям инженерно-технического обеспечения: «Строительство БКРП 6/0,4 кВ с оборудованием учета э/э, БКТП 6/0,4 кВ с оборудованием учета э/э, КЛ 6 кВ, КЛ 0,4 кВ для электроснабжения многоквартирной жилой застройки по адресу: Пермский край, г.Пермь, Дзержинский район, ул. Телеграфная, 7 (кад. номер зем. участка 59:01:0000000:93712)». Срок установления сервитута - 49 лет.

Раздел 2					
Сведения о местоположении границ объекта					
1. Система координат МСК-59, зона 2					
2. Сведения о характерных точках границ объекта					
Обозначение характерных точек границ	Координаты, м		Метод определения координат характерной точки	Средняя квадратическая погрешность положения характерной точки (Mt), м	Описание обозначения точки на местности (при наличии)
	X	Y			
1	2	3	4	5	6
1	517054.74	2226705.15	Метод спутниковых геодезических измерений (определений)	0.10	-
2	517055.46	2226708.52	Метод спутниковых геодезических измерений (определений)	0.10	-
3	517047.87	2226710.10	Метод спутниковых геодезических измерений (определений)	0.10	-
4	517038.06	2226705.80	Метод спутниковых геодезических измерений (определений)	0.10	-
5	517033.23	2226698.12	Метод спутниковых геодезических измерений (определений)	0.10	-
6	517032.57	2226697.08	Метод спутниковых геодезических измерений (определений)	0.10	-
7	517015.13	2226669.34	Метод спутниковых геодезических измерений (определений)	0.10	-
8	516962.73	2226704.19	Метод спутниковых геодезических измерений (определений)	0.10	-
9	516958.79	2226701.46	Метод спутниковых геодезических измерений (определений)	0.10	-
10	516943.29	2226711.42	Метод спутниковых геодезических измерений (определений)	0.10	-
11	516924.98	2226723.17	Метод спутниковых геодезических измерений (определений)	0.10	-

2. Сведения о характерных точках границ объекта					
Обозначение характерных точек границ	Координаты, м		Метод определения координат характерной точки	Средняя квадратическая погрешность положения характерной точки (Mt), м	Описание обозначения точки на местности (при наличии)
	X	Y			
1	2	3	4	5	6
12	516837.28	2226589.49	Метод спутниковых геодезических измерений (определений)	0.10	-
13	516837.54	2226541.29	Метод спутниковых геодезических измерений (определений)	0.10	-
14	516854.08	2226541.15	Метод спутниковых геодезических измерений (определений)	0.10	-
15	516878.10	2226540.94	Метод спутниковых геодезических измерений (определений)	0.10	-
16	516879.48	2226538.09	Метод спутниковых геодезических измерений (определений)	0.10	-
17	516885.06	2226526.55	Метод спутниковых геодезических измерений (определений)	0.10	-
18	516886.25	2226524.08	Метод спутниковых геодезических измерений (определений)	0.10	-
19	516890.50	2226515.28	Метод спутниковых геодезических измерений (определений)	0.10	-
20	516896.37	2226502.70	Метод спутниковых геодезических измерений (определений)	0.10	-
7	516900.78	2226498.77	Метод спутниковых геодезических измерений (определений)	0.10	-
4	516902.09	2226497.29	Метод спутниковых геодезических измерений (определений)	0.10	-
5	516904.44	2226498.37	Метод спутниковых геодезических измерений (определений)	0.10	-
21	516903.66	2226500.13	Метод спутниковых геодезических измерений (определений)	0.10	-

2. Сведения о характерных точках границ объекта					
Обозначение характерных точек границ	Координаты, м		Метод определения координат характерной точки	Средняя квадратическая погрешность положения характерной точки (Mt), м	Описание обозначения точки на местности (при наличии)
	X	Y			
1	2	3	4	5	6
22	516902.69	2226501.05	Метод спутниковых геодезических измерений (определений)	0.10	-
23	516900.06	2226503.47	Метод спутниковых геодезических измерений (определений)	0.10	-
24	516899.47	2226503.22	Метод спутниковых геодезических измерений (определений)	0.10	-
25	516896.14	2226510.78	Метод спутниковых геодезических измерений (определений)	0.10	-
26	516893.61	2226515.73	Метод спутниковых геодезических измерений (определений)	0.10	-
27	516889.63	2226523.96	Метод спутниковых геодезических измерений (определений)	0.10	-
28	516888.43	2226526.44	Метод спутниковых геодезических измерений (определений)	0.10	-
29	516882.79	2226538.11	Метод спутниковых геодезических измерений (определений)	0.10	-
30	516879.98	2226543.92	Метод спутниковых геодезических измерений (определений)	0.10	-
31	516854.06	2226544.15	Метод спутниковых геодезических измерений (определений)	0.10	-
32	516840.52	2226544.27	Метод спутниковых геодезических измерений (определений)	0.10	-
33	516840.28	2226589.40	Метод спутниковых геодезических измерений (определений)	0.10	-
34	516864.66	2226627.07	Метод спутниковых геодезических измерений (определений)	0.10	-

2. Сведения о характерных точках границ объекта					
Обозначение характерных точек границ	Координаты, м		Метод определения координат характерной точки	Средняя квадратическая погрешность положения характерной точки (Mt), м	Описание обозначения точки на местности (при наличии)
	X	Y			
1	2	3	4	5	6
35	516880.75	2226616.18	Метод спутниковых геодезических измерений (определений)	0.10	-
36	516878.96	2226613.45	Метод спутниковых геодезических измерений (определений)	0.10	-
37	516887.31	2226607.99	Метод спутниковых геодезических измерений (определений)	0.10	-
38	516895.99	2226621.29	Метод спутниковых геодезических измерений (определений)	0.10	-
39	516887.68	2226626.74	Метод спутниковых геодезических измерений (определений)	0.10	-
40	516883.81	2226620.84	Метод спутниковых геодезических измерений (определений)	0.10	-
41	516867.82	2226631.72	Метод спутниковых геодезических измерений (определений)	0.10	-
42	516902.98	2226685.63	Метод спутниковых геодезических измерений (определений)	0.10	-
43	516925.95	2226670.92	Метод спутниковых геодезических измерений (определений)	0.10	-
44	516923.06	2226666.56	Метод спутниковых геодезических измерений (определений)	0.10	-
45	516931.54	2226660.97	Метод спутниковых геодезических измерений (определений)	0.10	-
46	516938.42	2226671.39	Метод спутниковых геодезических измерений (определений)	0.10	-
47	516929.97	2226676.98	Метод спутниковых геодезических измерений (определений)	0.10	-


2. Сведения о характерных точках границ объекта					
Обозначение характерных точек границ	Координаты, м		Метод определения координат характерной точки	Средняя квадратическая погрешность положения характерной точки (Mt), м	Описание обозначения точки на местности (при наличии)
	X	Y			
1	2	3	4	5	6
48	516927.61	2226673.42	Метод спутниковых геодезических измерений (определений)	0.10	-
49	516904.63	2226688.14	Метод спутниковых геодезических измерений (определений)	0.10	-
50	516925.41	2226719.33	Метод спутниковых геодезических измерений (определений)	0.10	-
51	516941.65	2226708.92	Метод спутниковых геодезических измерений (определений)	0.10	-
52	516958.85	2226697.86	Метод спутниковых геодезических измерений (определений)	0.10	-
53	516962.72	2226700.54	Метод спутниковых геодезических измерений (определений)	0.10	-
54	517016.22	2226665.42	Метод спутниковых геодезических измерений (определений)	0.10	-
55	517032.16	2226690.78	Метод спутниковых геодезических измерений (определений)	0.10	-
56	517036.38	2226697.49	Метод спутниковых геодезических измерений (определений)	0.10	-
57	517040.10	2226703.40	Метод спутниковых геодезических измерений (определений)	0.10	-
58	517047.07	2226706.32	Метод спутниковых геодезических измерений (определений)	0.10	-
59	517048.63	2226706.97	Метод спутниковых геодезических измерений (определений)	0.10	-
60	517051.36	2226706.40	Метод спутниковых геодезических измерений (определений)	0.10	-

2. Сведения о характерных точках границ объекта					
Обозначение характерных точек границ	Координаты, м		Метод определения координат характерной точки	Средняя квадратическая погрешность положения характерной точки (Mt), м	Описание обозначения точки на местности (при наличии)
	X	Y			
1	2	3	4	5	6
61	517051.25	2226705.90	Метод спутниковых геодезических измерений (определений)	0.10	-
1	517054.74	2226705.15	Метод спутниковых геодезических измерений (определений)	0.10	-
3. Сведения о характерных точках части (частей) границы объекта					
Обозначение характерных точек части границы	Координаты, м		Метод определения координат характерной точки	Средняя квадратическая погрешность положения характерной точки (Mt), м	Описание обозначения точки на местности (при наличии)
	X	Y			
1	2	3	4	5	6
-	-	-	-	-	-

Раздел 3							
Сведения о местоположении измененных (уточненных) границ объекта							
1. Система координат -							
2. Сведения о характерных точках границ объекта							
Обозначение характерных точек границ	Существующие координаты, м		Измененные (уточненные) координаты, м		Метод определения координат характерной точки	Средняя квадратическая погрешность положения характерной точки (Mt), м	Описание обозначения точки на местности (при наличии)
	X	Y	X	Y			
1	2	3	4	5	6	7	8
-	-	-	-	-	-	-	
3. Сведения о характерных точках части (частей) границы объекта							
Обозначение характерных точек части границы	Существующие координаты, м		Измененные (уточненные) координаты, м		Метод определения координат характерной точки	Средняя квадратическая погрешность положения характерной точки (Mt), м	Описание обозначения точки на местности (при наличии)
	X	Y	X	Y			
1	2	3	4	5	6	7	8
-	-	-	-	-	-	-	

Схема расположения границ публичного сервитута

МСК-59, зона 2

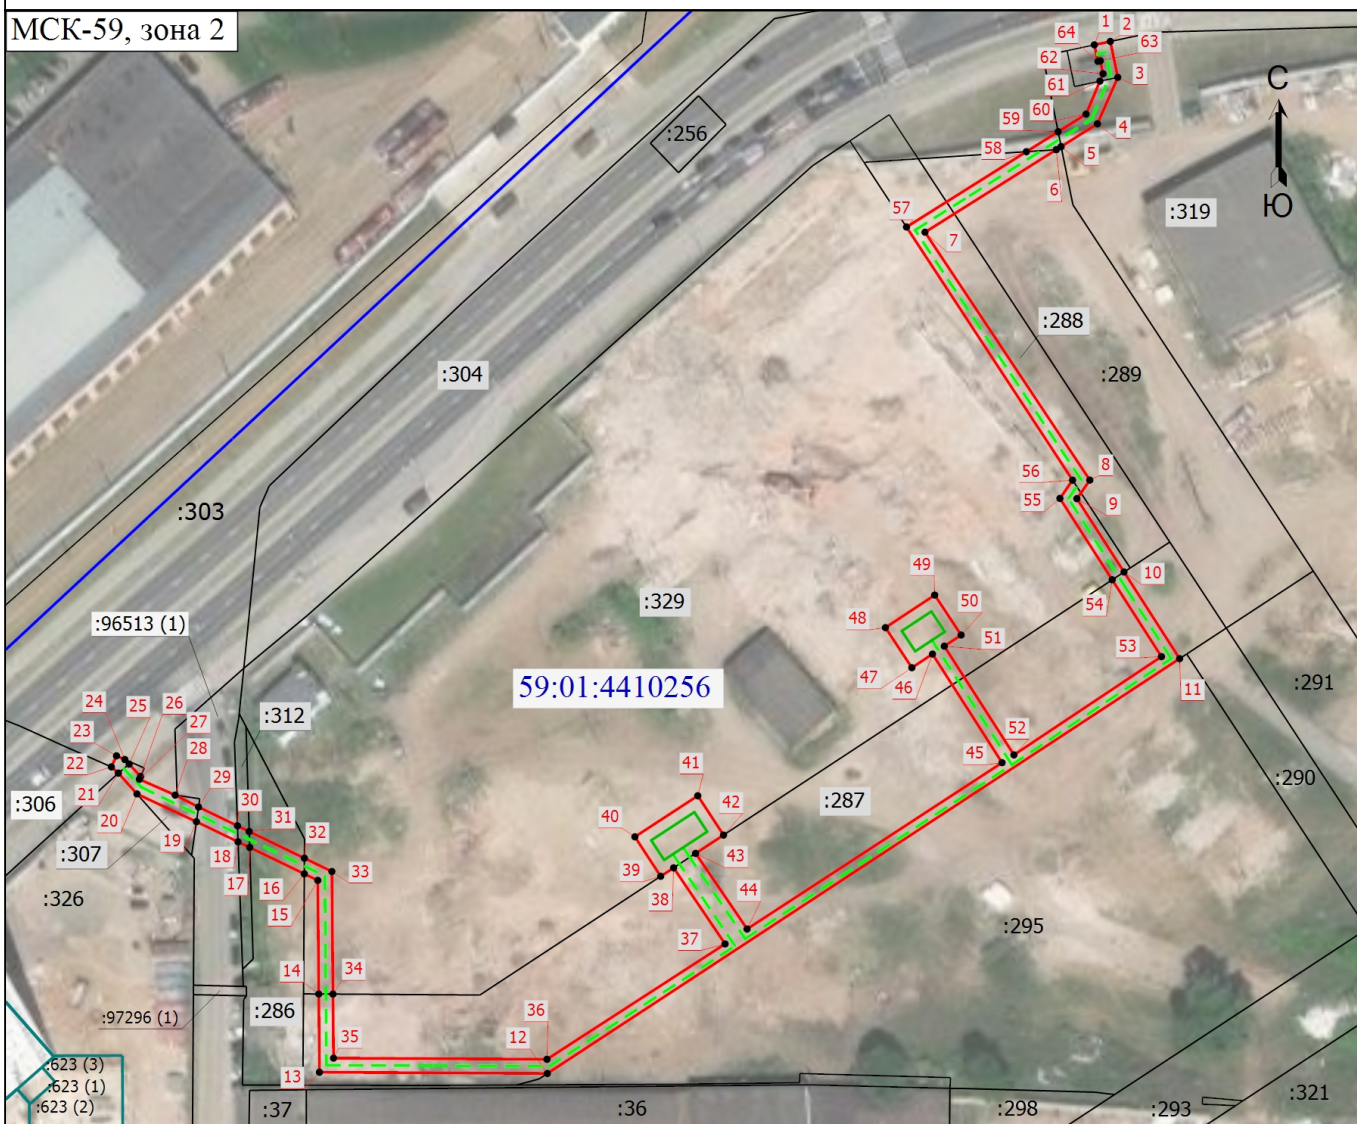

Масштаб 1:1600

Условные обозначения



- Характерная точка границы, сведения о которой позволяют однозначно определить ее положение на местности

1

- Обозначение новой характерной точки

:298

- Кадастровый номер земельного участка

- Часть границы, сведения ЕГРН о которой позволяют однозначно определить ее положение на местности

- Граница публичного сервитута

- Граница здания

- Граница кадастрового квартала

- Проектируемый объект

- Проектируемый объект

59:01:4410256 - Номер кадастрового квартала

Подпись


Анастасия Геннадьевна



Дата " 05 " августа 2026 г.

Место для оттиска печати (при наличии) лица, составившего описание местоположения границ объекта

Публичный сервитут
"Строительство участка ЛЭП 0,4 кВ,
установка ЩУ 0,4 кВ с оборудованием учета э/э для электроснабжения
малоэтажной жилой застройки по адресу: Пермский край, г. Пермь,
коллективный сад № 217 (кад. номер зем. участка 59:01:4311393:43)"
Схема расположения границ публичного сервитута

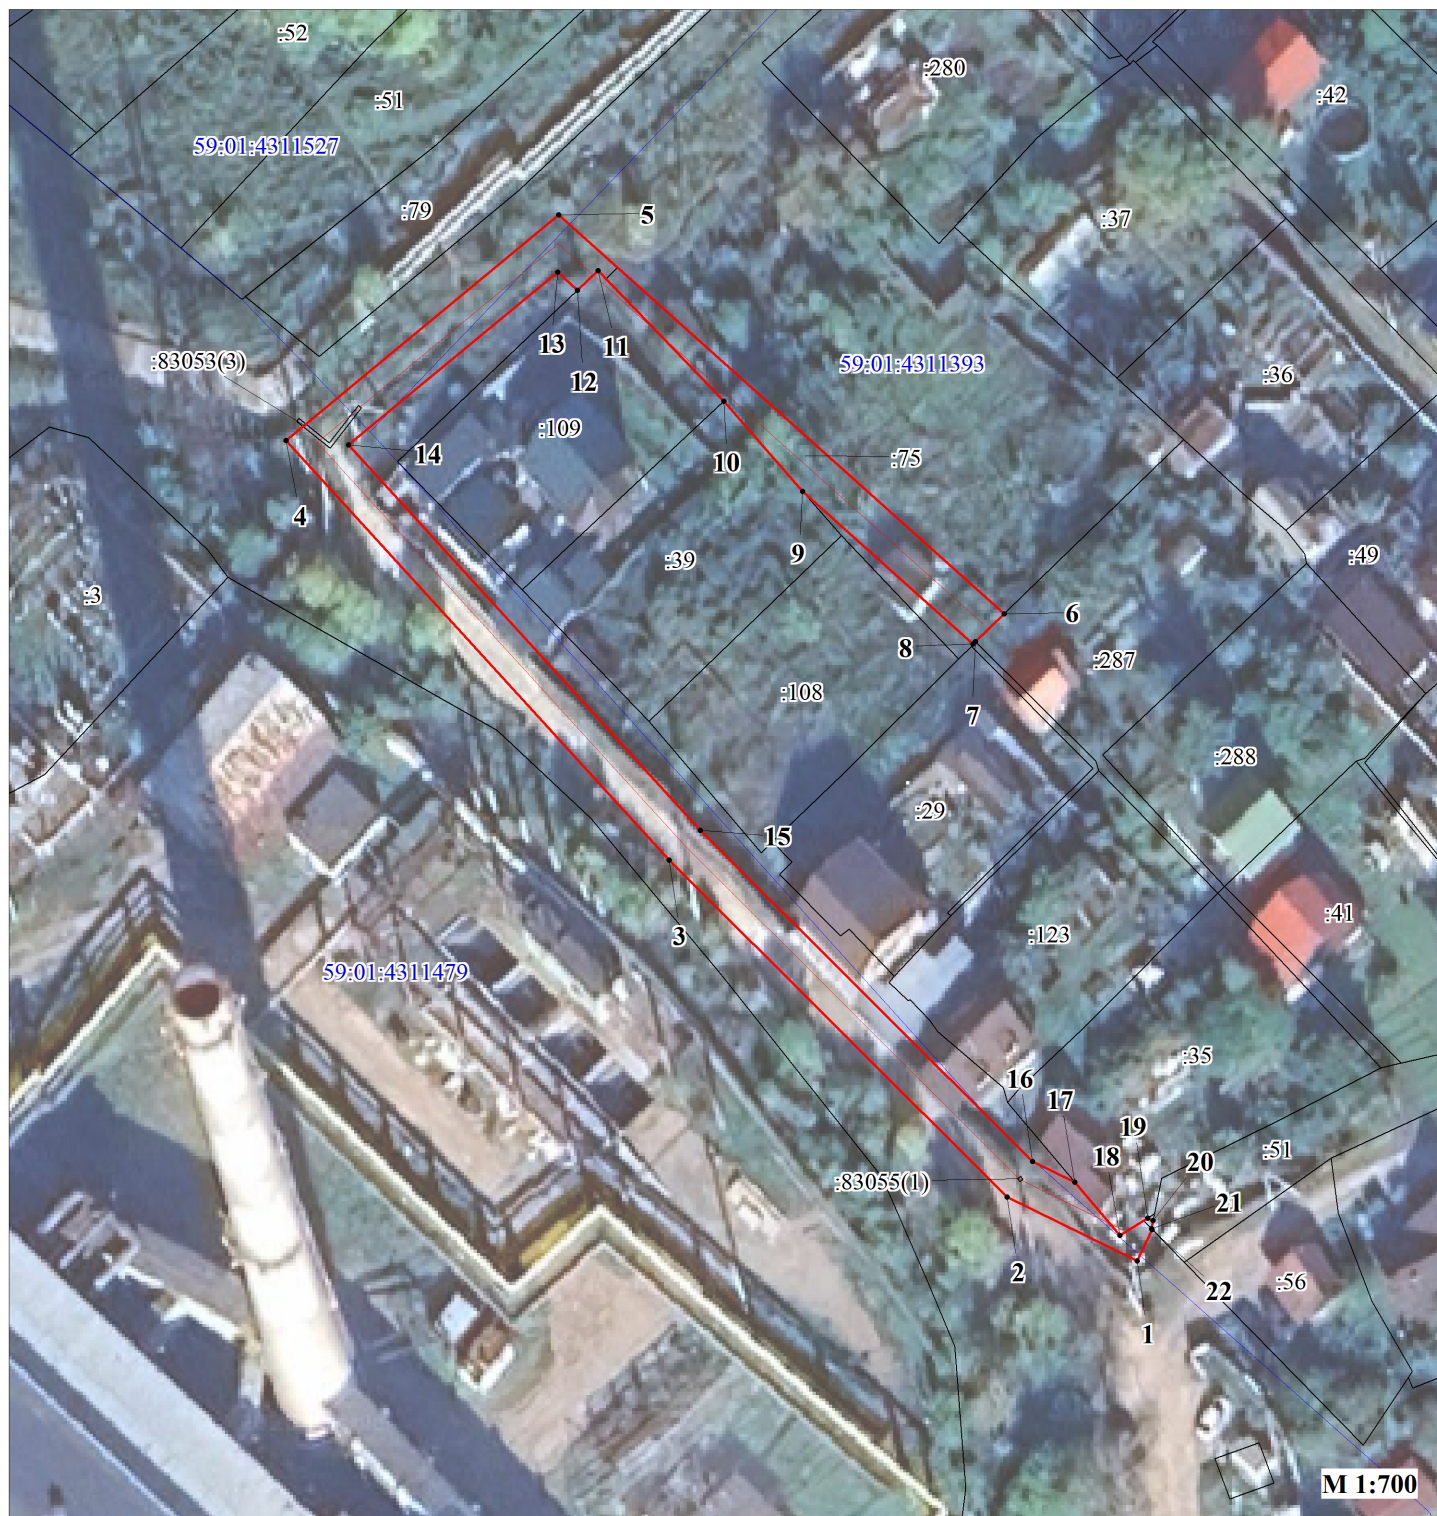

Условные обозначения:

59:01:4311393

:287



• 1

кадастровый номер квартала

кадастровый номер земельного участка, учтенного в ГКН

граница земельного участка, учтенного в ГКН

граница публичного сервитута

граница кадастрового квартала

характерная точка границы

проектируемая линия ВЛ 0,4 кВ

ОПИСАНИЕ МЕСТОПОЛОЖЕНИЯ ГРАНИЦ ПУБЛИЧНОГО СЕРВИТУТА «Строительство участка ЛЭП 0,4 кВ, установка ЩУ 0,4 кВ с оборудованием учета э/э для электроснабжения малоэтажной жилой застройки по адресу: Пермский край, г. Пермь, коллективный сад № 217 (кад. номер зем. участка 59:01:4311393:43)» ПЕРМСКИЙ КРАЙ, Г. ПЕРМЬ (НАИМЕНОВАНИЕ ОБЪЕКТА)				
Сведения о местоположении границ объекта				
1. Система координат <u>МСК-59. зона 2</u>				
2. Сведения о характерных точках границ объекта				
Обозначение характерных точек границ	Координаты. м		Метод определения координат и средняя квадратическая погрешность положения характерной точки (M _t). м	Описание закрепления точки
	X	Y		
1	2	3	4	5
1	516544.96	2236359.44	Геодезический метод; M _t =0.1	-
2	516550.87	2236347.41	Геодезический метод; M _t =0.1	-
3	516582.07	2236316.10	Геодезический метод; M _t =0.1	-
4	516620.92	2236280.66	Геодезический метод; M _t =0.1	-
5	516641.80	2236305.89	Геодезический метод; M _t =0.1	-
6	516604.87	2236347.14	Геодезический метод; M _t =0.1	-
7	516602.28	2236344.47	Геодезический метод; M _t =0.1	-
8	516602.08	2236344.27	Геодезический метод; M _t =0.1	-
9	516616.22	2236328.47	Геодезический метод; M _t =0.1	-
10	516624.54	2236321.20	Геодезический метод; M _t =0.1	-
11	516636.66	2236309.55	Геодезический метод; M _t =0.1	-
12	516634.85	2236307.65	Геодезический метод; M _t =0.1	-
13	516636.52	2236305.79	Геодезический метод; M _t =0.1	-
14	516620.52	2236286.44	Геодезический метод; M _t =0.1	-
15	516584.83	2236319.00	Геодезический метод; M _t =0.1	-
16	516554.17	2236349.77	Геодезический метод; M _t =0.1	-
17	516552.25	2236353.67	Геодезический метод; M _t =0.1	-
18	516547.30	2236357.85	Геодезический метод; M _t =0.1	-
19	516548.92	2236360.43	Геодезический метод; M _t =0.1	-
20	516548.67	2236360.93	Геодезический метод; M _t =0.1	-
21	516547.91	2236360.78	Геодезический метод; M _t =0.1	-
22	516547.84	2236360.85	Геодезический метод; M _t =0.1	-
1	516544.96	2236359.44	Геодезический метод; M _t =0.1	-

ГРАФИЧЕСКОЕ ОПИСАНИЕ

местоположения границ населенных пунктов, территориальных зон, особо охраняемых природных территорий, зон с особыми условиями использования территории

Публичный сервитут для использования в целях подключения (технологического присоединения) к сетям инженерно-технического обеспечения: «Строительство КЛ 0,4 кВ от РУ 0,4 кВ ТП-4353 для электроснабжения многоэтажной жилой застройки по адресу: Пермский край, г. Пермь, ул. Таганрогская, 11 (кад. номер зем. участка 59:01:3812298:1)»

(наименование объекта, местоположение границ которого описано (далее - объект))

Раздел 1

Сведения об объекте

№ п/п	Характеристики объекта	Описание характеристик
1	2	3
1	Местоположение объекта	Пермский край, г.о Пермский, город Пермь
2	Площадь объекта +/- величина погрешности определения площади (Р +/- Дельта Р)	58 +/- 2 м ²
3	Иные характеристики объекта	ПАО «Россети Урал». Почтовый адрес: Россия, 620026, Свердловская область, г. Екатеринбург, ул. Мамина – Сибиряка, стр.140. Адрес электронной почты: re-pges@rosseti-ural.ru. Публичный сервитут для использования в целях подключения (технологического присоединения) к сетям инженерно-технического обеспечения: «Строительство КЛ 0,4 кВ от РУ 0,4 кВ ТП-4353 для электроснабжения многоэтажной жилой застройки по адресу: Пермский край, г. Пермь, ул. Таганрогская, 11 (кад. номер зем. участка 59:01:3812298:1)». Срок установления сервитута - 49 лет.

Раздел 2

Сведения о местоположении границ объекта

1. Система координат МСК-59, зона 2

2. Сведения о характерных точках границ объекта

Обозначение характерных точек границ	Координаты, м		Метод определения координат характерной точки	Средняя квадратическая погрешность положения характерной точки (Mt), м	Описание обозначения точки на местности (при наличии)
	X	Y			
1	2	3	4	5	6
1	529810.30	2240220.83	Метод спутниковых геодезических измерений (определений)	0.10	-
2	529809.83	2240223.20	Метод спутниковых геодезических измерений (определений)	0.10	-
3	529805.49	2240218.79	Метод спутниковых геодезических измерений (определений)	0.10	-
4	529782.81	2240214.65	Метод спутниковых геодезических измерений (определений)	0.10	-
5	529783.15	2240212.64	Метод спутниковых геодезических измерений (определений)	0.10	-
6	529806.53	2240216.99	Метод спутниковых геодезических измерений (определений)	0.10	-
1	529810.30	2240220.83	Метод спутниковых геодезических измерений (определений)	0.10	-

3. Сведения о характерных точках части (частей) границы объекта

Обозначение характерных точек части границы	Координаты, м		Метод определения координат характерной точки	Средняя квадратическая погрешность положения характерной точки (Mt), м	Описание обозначения точки на местности (при наличии)
	X	Y			
1	2	3	4	5	6
-	-	-	-	-	-

Раздел 3							
Сведения о местоположении измененных (уточненных) границ объекта							
1. Система координат -							
2. Сведения о характерных точках границ объекта							
Обозначение характерных точек границ	Существующие координаты, м		Измененные (уточненные) координаты, м		Метод определения координат характерной точки	Средняя квадратическая погрешность положения характерной точки (Mt), м	Описание обозначения точки на местности (при наличии)
	X	Y	X	Y			
1	2	3	4	5	6	7	8
-	-	-	-	-	-	-	
3. Сведения о характерных точках части (частей) границы объекта							
Обозначение характерных точек части границы	Существующие координаты, м		Измененные (уточненные) координаты, м		Метод определения координат характерной точки	Средняя квадратическая погрешность положения характерной точки (Mt), м	Описание обозначения точки на местности (при наличии)
	X	Y	X	Y			
1	2	3	4	5	6	7	8
-	-	-	-	-	-	-	

Схема расположения границ публичного сервитута

МСК-59, зона 2



Масштаб 1:500

Условные обозначения

- - Характерная точка границы, сведения о которой позволяют однозначно определить ее положение на местности

1 - Обозначение новой характерной точки

:821 - Кадастровый номер земельного участка

— - Часть границы, сведения ЕГРН о которой позволяют однозначно определить ее положение на местности

— - Граница публичного сервитута

— - Граница кадастрового квартала

- - - Проектируемый объект

59:01:3812298 - Номер кадастрового квартала

Подпись

Анастасия Гендальзева



03 августа 2026

Дата " " г.

Место для оттиска печати (при наличии) лица, составившего описание местоположения границ объекта

ГРАФИЧЕСКОЕ ОПИСАНИЕ

местоположения границ населенных пунктов, территориальных зон, особо охраняемых природных территорий, зон с особыми условиями использования территории

Публичный сервитут для использования в целях подключения (технологического присоединения) к сетям инженерно-технического обеспечения: «Строительство КРУН 10 кВ, ЛЭП 6 кВ, установка линейных разъединителей 10 кВ, реклоузеров 10 кВ и оборудования учета э/э 10 кВ для электроснабжения объекта туристической отрасли по адресу: Пермский край, г. Пермь, ул. Борцов Революции - ул. Гипсовая»

(наименование объекта, местоположение границ которого описано (далее - объект))

Раздел 1

Сведения об объекте

№ п/п	Характеристики объекта	Описание характеристик
1	2	3
1	Местоположение объекта	Пермский край, г.о Пермский, город Пермь
2	Площадь объекта +/- величина погрешности определения площади (Р +/- Дельта Р)	4124 +/- 22 м ²
3	Иные характеристики объекта	ПАО «Россети Урал». Почтовый адрес: Россия, 620026, Свердловская область, г. Екатеринбург, ул. Мамина – Сибиряка, стр.140. Адрес электронной почты: re-pges@rosseti-ural.ru. Публичный сервитут для использования в целях подключения (технологического присоединения) к сетям инженерно-технического обеспечения: «Строительство КРУН 10 кВ, ЛЭП 6 кВ, установка линейных разъединителей 10 кВ, реклоузеров 10 кВ и оборудования учета э/э 10 кВ для электроснабжения объекта туристической отрасли по адресу: Пермский край, г. Пермь, ул. Борцов Революции - ул. Гипсовая». Срок установления сервитута - 49 лет.

Раздел 2					
Сведения о местоположении границ объекта					
1. Система координат МСК-59, зона 2					
2. Сведения о характерных точках границ объекта					
Обозначение характерных точек границ	Координаты, м		Метод определения координат характерной точки	Средняя квадратическая погрешность положения характерной точки (Mt), м	Описание обозначения точки на местности (при наличии)
	X	Y			
1	2	3	4	5	6
1	520540.57	2228866.68	Метод спутниковых геодезических измерений (определений)	0.10	-
2	520551.43	2228905.23	Метод спутниковых геодезических измерений (определений)	0.10	-
3	520547.53	2228906.14	Метод спутниковых геодезических измерений (определений)	0.10	-
4	520536.66	2228867.58	Метод спутниковых геодезических измерений (определений)	0.10	-
1	520540.57	2228866.68	Метод спутниковых геодезических измерений (определений)	0.10	-
5	520544.98	2228928.36	Метод спутниковых геодезических измерений (определений)	0.10	-
6	520550.37	2228951.65	Метод спутниковых геодезических измерений (определений)	0.10	-
7	520550.03	2228963.06	Метод спутниковых геодезических измерений (определений)	0.10	-
8	520570.93	2229063.51	Метод спутниковых геодезических измерений (определений)	0.10	-
9	520581.12	2229112.47	Метод спутниковых геодезических измерений (определений)	0.10	-
10	520548.53	2229121.83	Метод спутниковых геодезических измерений (определений)	0.10	-

2. Сведения о характерных точках границ объекта					
Обозначение характерных точек границ	Координаты, м		Метод определения координат характерной точки	Средняя квадратическая погрешность положения характерной точки (Mt), м	Описание обозначения точки на местности (при наличии)
	X	Y			
1	2	3	4	5	6
11	520406.96	2229349.94	Метод спутниковых геодезических измерений (определений)	0.10	-
12	520405.72	2229344.36	Метод спутниковых геодезических измерений (определений)	0.10	-
13	520545.96	2229118.40	Метод спутниковых геодезических измерений (определений)	0.10	-
14	520547.63	2229117.93	Метод спутниковых геодезических измерений (определений)	0.10	-
15	520576.45	2229109.65	Метод спутниковых геодезических измерений (определений)	0.10	-
16	520567.02	2229064.34	Метод спутниковых геодезических измерений (определений)	0.10	-
17	520546.01	2228963.42	Метод спутниковых геодезических измерений (определений)	0.10	-
18	520546.35	2228952.04	Метод спутниковых геодезических измерений (определений)	0.10	-
19	520541.02	2228929.00	Метод спутниковых геодезических измерений (определений)	0.10	-
20	520539.21	2228912.45	Метод спутниковых геодезических измерений (определений)	0.10	-
21	520541.05	2228911.38	Метод спутниковых геодезических измерений (определений)	0.10	-
5	520544.98	2228928.36	Метод спутниковых геодезических измерений (определений)	0.10	-
22	520070.25	2230202.37	Метод спутниковых геодезических измерений (определений)	0.10	-

2. Сведения о характерных точках границ объекта					
Обозначение характерных точек границ	Координаты, м		Метод определения координат характерной точки	Средняя квадратическая погрешность положения характерной точки (Mt), м	Описание обозначения точки на местности (при наличии)
	X	Y			
1	2	3	4	5	6
23	520114.14	2230230.18	Метод спутниковых геодезических измерений (определений)	0.10	-
24	520110.23	2230235.80	Метод спутниковых геодезических измерений (определений)	0.10	-
25	520109.84	2230238.65	Метод спутниковых геодезических измерений (определений)	0.10	-
26	520082.29	2230281.57	Метод спутниковых геодезических измерений (определений)	0.10	-
27	520010.49	2230393.45	Метод спутниковых геодезических измерений (определений)	0.10	-
28	519962.67	2230431.17	Метод спутниковых геодезических измерений (определений)	0.10	-
29	519955.06	2230433.17	Метод спутниковых геодезических измерений (определений)	0.10	-
30	519926.89	2230442.41	Метод спутниковых геодезических измерений (определений)	0.10	-
31	519812.64	2230469.79	Метод спутниковых геодезических измерений (определений)	0.10	-
32	519807.68	2230466.45	Метод спутниковых геодезических измерений (определений)	0.10	-
33	519788.96	2230471.15	Метод спутниковых геодезических измерений (определений)	0.10	-
34	519778.51	2230473.77	Метод спутниковых геодезических измерений (определений)	0.10	-
35	519777.71	2230469.83	Метод спутниковых геодезических измерений (определений)	0.10	-


2. Сведения о характерных точках границ объекта					
Обозначение характерных точек границ	Координаты, м		Метод определения координат характерной точки	Средняя квадратическая погрешность положения характерной точки (Mt), м	Описание обозначения точки на местности (при наличии)
	X	Y			
1	2	3	4	5	6
36	519787.90	2230467.29	Метод спутниковых геодезических измерений (определений)	0.10	-
37	519808.43	2230462.14	Метод спутниковых геодезических измерений (определений)	0.10	-
38	519813.42	2230465.50	Метод спутниковых геодезических измерений (определений)	0.10	-
39	519925.80	2230438.57	Метод спутниковых геодезических измерений (определений)	0.10	-
40	519953.92	2230429.34	Метод спутниковых геодезических измерений (определений)	0.10	-
41	519960.85	2230427.52	Метод спутниковых геодезических измерений (определений)	0.10	-
42	520007.48	2230390.73	Метод спутниковых геодезических измерений (определений)	0.10	-
43	520106.00	2230237.22	Метод спутниковых геодезических измерений (определений)	0.10	-
44	520106.39	2230234.31	Метод спутниковых геодезических измерений (определений)	0.10	-
45	520108.36	2230231.49	Метод спутниковых геодезических измерений (определений)	0.10	-
46	520068.84	2230206.22	Метод спутниковых геодезических измерений (определений)	0.10	-
22	520070.25	2230202.37	Метод спутниковых геодезических измерений (определений)	0.10	-

3. Сведения о характерных точках части (частей) границы объекта

Обозначение характерных точек части границы	Координаты, м		Метод определения координат характерной точки	Средняя квадратическая погрешность положения характерной точки (Mt), м	Описание обозначения точки на местности (при наличии)
	X	Y			
1	2	3	4	5	6
-	-	-	-	-	-

Раздел 3							
Сведения о местоположении измененных (уточненных) границ объекта							
1. Система координат -							
2. Сведения о характерных точках границ объекта							
Обозначение характерных точек границ	Существующие координаты, м		Измененные (уточненные) координаты, м		Метод определения координат характерной точки	Средняя квадратическая погрешность положения характерной точки (Mt), м	Описание обозначения точки на местности (при наличии)
	X	Y	X	Y			
1	2	3	4	5	6	7	8
-	-	-	-	-	-	-	
3. Сведения о характерных точках части (частей) границы объекта							
Обозначение характерных точек части границы	Существующие координаты, м		Измененные (уточненные) координаты, м		Метод определения координат характерной точки	Средняя квадратическая погрешность положения характерной точки (Mt), м	Описание обозначения точки на местности (при наличии)
	X	Y	X	Y			
1	2	3	4	5	6	7	8
-	-	-	-	-	-	-	

Схема расположения границ публичного сервитута

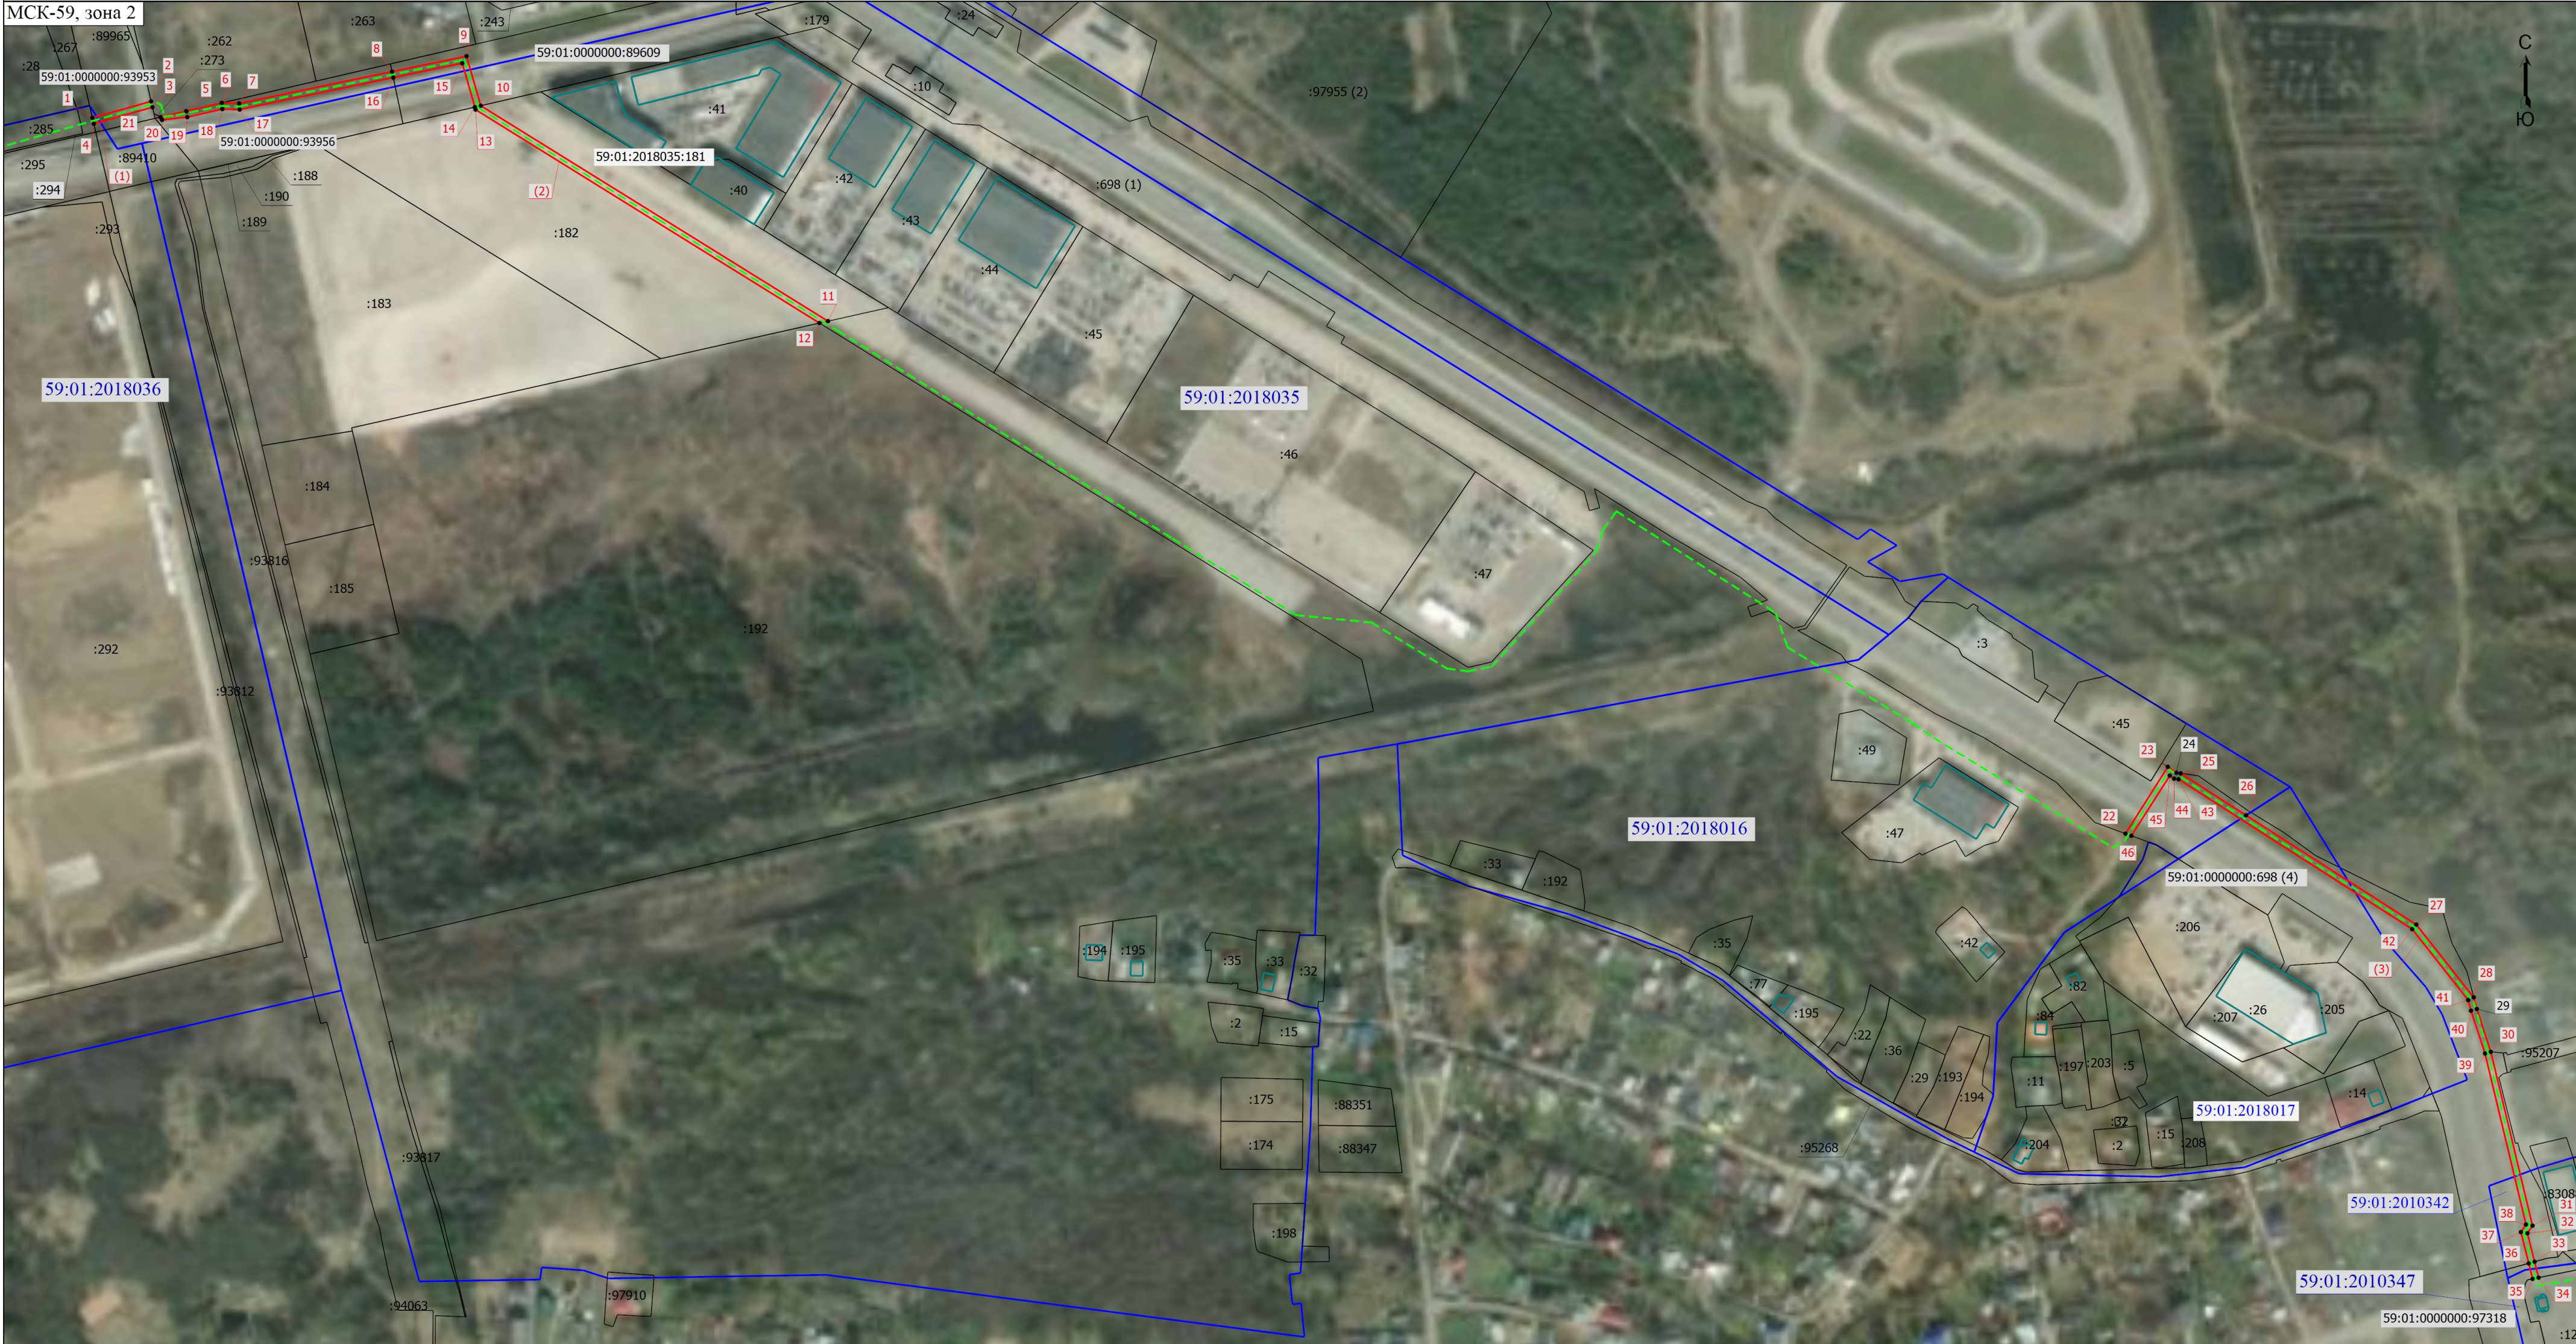

Масштаб 1:3000

- Условные обозначения
- - Характерная точка границы, сведения о которой позволяют однозначно определить ее положение на местности
 - 1 - Обозначение новой характерной точки
 - :285 - Кадастровый номер земельного участка
 - - Часть границы, сведения ЕГРН о которой позволяют однозначно определить ее положение на местности
 - - Граница публичного сервитута
 - - Граница здания
 - - Граница кадастрового квартала
 - - Проектируемый объект
 - 59:01:2018036 - Номер кадастрового квартала



Подпись _____

Дата " 27 " июля 2026 г.

Место для отписки печати (при наличии) лица, составившего описание местоположения границ объекта