

ГРАФИЧЕСКОЕ ОПИСАНИЕ

местоположения границ населенных пунктов, территориальных зон, особо охраняемых природных территорий, зон с особыми условиями использования территории

Публичный сервитут для использования в целях подключения (технологического присоединения) к сетям инженерно-технического обеспечения: «Строительство КЛ 0,4 кВ, установка оборудования учета э/э для электроснабжения гаража по адресу: Пермский край, г. Пермь, ул. Мильчакова (кад. номер зем. участка 59:01:4410576:1465)»

(наименование объекта, местоположение границ которого описано (далее - объект))

Раздел 1

Сведения об объекте

№ п/п	Характеристики объекта	Описание характеристик
1	2	3
1.	Местоположение объекта	Пермский край, г.о Пермский, город Пермь
2.	Площадь объекта +/- величина погрешности определения площади (Р +/- Дельта Р)	175 +/- 5 м²
3.	Иные характеристики объекта	ПАО «Россети Урал». Почтовый адрес: Россия, 620026, Свердловская область, г. Екатеринбург, ул. Мамина – Сибиряка, стр.140. Адрес электронной почты:re-pges@rosseti-ural.ru. Публичный сервитут для использования в целях подключения (технологического присоединения) к сетям инженерно-технического обеспечения: «Строительство КЛ 0,4 кВ, установка оборудования учета э/э для электроснабжения гаража по адресу: Пермский край, г. Пермь, ул. Мильчакова (кад. номер зем. участка 59:01:4410576:1465)». Срок установления сервитута - 49 лет.

Раздел 2					
Сведения о местоположении границ объекта					
1. Система координат МСК-59, зона 2					
2. Сведения о характерных точках границ объекта					
Обозначение характерных точек границ	Координаты, м		Метод определения координат характерной точки	Средняя квадратическая погрешность положения характерной точки (Mt), м	Описание обозначения точки на местности (при наличии)
	X	Y			
1	2	3	4	5	6
1	515439.26	2231395.66	Метод спутниковых геодезических измерений (определений)	0.10	-
2	515425.78	2231394.30	Метод спутниковых геодезических измерений (определений)	0.10	-
3	515420.78	2231388.07	Метод спутниковых геодезических измерений (определений)	0.10	-
4	515422.51	2231386.97	Метод спутниковых геодезических измерений (определений)	0.10	-
5	515426.82	2231392.40	Метод спутниковых геодезических измерений (определений)	0.10	-
6	515440.15	2231393.75	Метод спутниковых геодезических измерений (определений)	0.10	-
7	515443.34	2231396.78	Метод спутниковых геодезических измерений (определений)	0.10	-
8	515467.28	2231419.49	Метод спутниковых геодезических измерений (определений)	0.10	-
9	515489.77	2231433.27	Метод спутниковых геодезических измерений (определений)	0.10	-
10	515490.54	2231432.35	Метод спутниковых геодезических измерений (определений)	0.10	-
11	515492.20	2231433.48	Метод спутниковых геодезических измерений (определений)	0.10	-

2. Сведения о характерных точках границ объекта					
Обозначение характерных точек границ	Координаты, м		Метод определения координат характерной точки	Средняя квадратическая погрешность положения характерной точки (Mt), м	Описание обозначения точки на местности (при наличии)
	X	Y			
1	2	3	4	5	6
12	515490.20	2231435.87	Метод спутниковых геодезических измерений (определений)	0.10	-
13	515466.03	2231421.06	Метод спутниковых геодезических измерений (определений)	0.10	-
14	515441.61	2231397.89	Метод спутниковых геодезических измерений (определений)	0.10	-
1	515439.26	2231395.66	Метод спутниковых геодезических измерений (определений)	0.10	-
3. Сведения о характерных точках части (частей) границы объекта					
Обозначение характерных точек части границы	Координаты, м		Метод определения координат характерной точки	Средняя квадратическая погрешность положения характерной точки (Mt), м	Описание обозначения точки на местности (при наличии)
	X	Y			
1	2	3	4	5	6
-	-	-	-	-	-

Раздел 3							
Сведения о местоположении измененных (уточненных) границ объекта							
1. Система координат -							
2. Сведения о характерных точках границ объекта							
Обозначение характерных точек границ	Существующие координаты, м		Измененные (уточненные) координаты, м		Метод определения координат характерной точки	Средняя квадратическая погрешность положения характерной точки (Mt), м	Описание обозначения точки на местности (при наличии)
	X	Y	X	Y			
1	2	3	4	5	6	7	8
-	-	-	-	-	-	-	
3. Сведения о характерных точках части (частей) границы объекта							
Обозначение характерных точек части границы	Существующие координаты, м		Измененные (уточненные) координаты, м		Метод определения координат характерной точки	Средняя квадратическая погрешность положения характерной точки (Mt), м	Описание обозначения точки на местности (при наличии)
	X	Y	X	Y			
1	2	3	4	5	6	7	8
-	-	-	-	-	-	-	

Схема расположения границ публичного сервитута



Масштаб 1:700

Условные обозначения

- - Характерная точка границы
- 1 - Обозначение новой характерной точки
- :92692 - Кадастровый номер земельного участка
- - Часть границы, сведения ЕГРН о которой позволяют однозначно определить ее положение на местности
- - Граница публичного сервитута
- - Граница здания
- - Граница сооружения
- - Граница кадастрового квартала
- 59:01:4410580 - Номер кадастрового квартала
- - - - - Проектируемый объект

Подпись _____

Генеральный инженер



Дата " 29 " апреля 2026 г.

Место для оттиска печати (при наличии) лица, составившего описание местоположения границ объекта

Схема расположения границ публичного сервитута
для эксплуатации объекта
КЛ-10 КВ ф.Кирпичный завод-2



Масштаб 1:2000

УСЛОВНЫЕ ОБОЗНАЧЕНИЯ

- границы устанавливаемого публичного сервитута
- ось линии, контур объекта
- границы муниципального образования, населенных пунктов
- границы кадастрового квартала
- границы земельных участков, попадающих в зону публичного сервитута

- 1 - обозначение характерной точки границы устанавливаемого публичного сервитута
- :123 - кадастровый номер земельного участка
- 59:32:0000000 - кадастровый номер квартала
- г. Пермь - наименование муниципального образования, населенного пункта

Сведения о местоположении границ объекта
КЛ-10 КВ ф.Кирпичный завод-2

Перечень характерных точек		
Площадь зоны публичного сервитута 1440 кв.м		
Обозначение характерных точек границ	Координаты, м	
	X	Y
1	2	3
1	523118.14	2251979.21
2	523117.8	2251974.88
3	523044.53	2251973.74
4	523039.09	2251980.31
5	523027.26	2252000.4
6	523025.78	2252003.04
7	523020.05	2252021.12
8	523014.32	2252039.43
9	523009.18	2252062.26
10	522989.19	2252064.88
11	522892.32	2252047.51
12	522824.05	2252041.14
13	522797.1	2252043.04
14	522796.29	2252046.82
15	522789.86	2252065.69
16	522780.44	2252098.29
17	522772.36	2252132.24
18	522739.5	2252277.07
19	522737.68	2252288.32
20	522748.7	2252291.1
21	522764.09	2252292.73
22	522774.63	2252293.57
23	522791.25	2252297.61
24	522794.97	2252298.39
25	522797.13	2252290.13
26	522794.37	2252289.54
27	522794.79	2252287.59
28	522799.59	2252288.62
29	522796.42	2252300.74
30	522790.81	2252299.56
31	522774.32	2252295.55
32	522763.91	2252294.72
33	522748.35	2252293.08
34	522735.42	2252289.81
35	522737.53	2252276.69
36	522770.41	2252131.78
37	522778.5	2252097.78
38	522787.95	2252065.09
39	522794.36	2252046.28
40	522795.46	2252041.16
41	522824.07	2252039.14
42	522892.58	2252045.53
43	522989.23	2252062.86
44	523007.54	2252060.47
45	523012.38	2252038.91
46	523018.14	2252020.52
47	523023.94	2252002.24
48	523025.52	2251999.41
49	523037.45	2251979.15
50	523043.61	2251971.72
51	523119.66	2251972.9
52	523120.13	2251979.06
1	523118.14	2251979.21

ГРАФИЧЕСКОЕ ОПИСАНИЕ

местоположения границ населенных пунктов, территориальных зон, особо охраняемых природных территорий, зон с особыми условиями использования территории

Публичный сервитут объекта: "Строительство ЛЭП 6кВ от РУ 6 кВ РП-90, ЛЭП 6 кВ от ВЛ 6 кВ Водозабор ПС 35 кВ Первомайская; Реконструкция РУ 6 кВ РП-90 (Ячейки 6 кВ) для электроснабжения складского здания/помещение по адресу: Пермский край, г. Пермь, ж.р. Верхние Мулы, уч №1 (кад.номер зем.участка 59:01:4616058:148)"

(наименование объекта, местоположение границ которого описано (далее - объект))

Раздел 1

Сведения об объекте		
№ п/п	Характеристики объекта	Описание характеристик
1	2	3
1	Местоположение объекта	Пермский край, Пермский г.о., Пермь г
2	Площадь объекта ± величина погрешности определения площади ($P \pm \Delta P$), м²	1021 ± 11
3	Иные характеристики объекта	1. Цель установления публичного сервитута: Размещение объектов электросетевого хозяйства, тепловых сетей, водопроводных сетей, сетей водоотведения, линий и сооружений связи, линейных объектов системы газоснабжения, нефтепроводов и нефтепродуктопроводов, их неотъемлемых технологических частей, если указанные объекты являются объектами федерального, регионального или местного значения, либо необходимы для организации электро-, газо-, тепло-, водоснабжения населения и водоотведения, подключения (технологического присоединения) к сетям инженерно-технического обеспечения, либо переносятся в связи с изъятием земельных участков, на которых они ранее располагались, для государственных или муниципальных нужд (далее также - инженерные сооружения) Описание иной цели: Публичный сервитут. Цель использования: Строительство ЛЭП 6кВ от РУ 6 кВ РП-90, ЛЭП 6 кВ от ВЛ 6 кВ Водозабор ПС 35 кВ Первомайская; Реконструкция РУ 6 кВ РП-90 (Ячейки 6 кВ) для электроснабжения складского здания/помещение по адресу: Пермский край, г. Пермь, ж.р. Верхние Мулы, уч №1 (кад.номер зем.участка 59:01:4616058:148). Срок установления сервитута - 49 лет.

Раздел 2

Сведения о местоположении границ объекта					
1. Система координат МСК-59, зона 2					
2. Сведения о характерных точках границ объекта					
Обозначение характерных точек границ	Координаты, м		Метод определения координат характерной точки	Средняя квадратическая погрешность положения характерной точки (Mt), м	Описание обозначения точки на местности (при наличии)
	X	Y			
1	2	3	4	5	6
1	511189.58	2224754.86	Метод спутниковых геодезических измерений (определений)	0.1	-
2	511185.56	2224754.88	Метод спутниковых геодезических измерений (определений)	0.1	-

Сведения о местоположении границ объекта					
1. Система координат МСК-59, зона 2					
2. Сведения о характерных точках границ объекта					
Обозначение характерных точек границ	Координаты, м		Метод определения координат характерной точки	Средняя квадратическая погрешность положения характерной точки (Mt), м	Описание обозначения точки на местности (при наличии)
	X	Y			
3	511186.15	2224746.32	Метод спутниковых геодезических измерений (определений)	0.1	-
4	511187.01	2224611.40	Метод спутниковых геодезических измерений (определений)	0.1	-
5	511186.53	2224586.43	Метод спутниковых геодезических измерений (определений)	0.1	-
6	511186.84	2224556.37	Метод спутниковых геодезических измерений (определений)	0.1	-
7	511187.11	2224555.39	Метод спутниковых геодезических измерений (определений)	0.1	-
8	511194.03	2224545.39	Метод спутниковых геодезических измерений (определений)	0.1	-
9	511194.67	2224544.80	Метод спутниковых геодезических измерений (определений)	0.1	-
10	511195.67	2224544.53	Метод спутниковых геодезических измерений (определений)	0.1	-
11	511234.67	2224544.79	Метод спутниковых геодезических измерений (определений)	0.1	-
12	511234.68	2224542.97	Метод спутниковых геодезических измерений (определений)	0.1	-
13	511238.70	2224543.00	Метод спутниковых геодезических измерений (определений)	0.1	-
14	511238.61	2224548.79	Метод спутниковых геодезических измерений (определений)	0.1	-
15	511236.67	2224548.80	Метод спутниковых геодезических измерений (определений)	0.1	-
16	511196.71	2224548.54	Метод спутниковых геодезических измерений (определений)	0.1	-

Сведения о местоположении границ объекта					
1. Система координат МСК-59, зона 2					
2. Сведения о характерных точках границ объекта					
Обозначение характерных точек границ	Координаты, м		Метод определения координат характерной точки	Средняя квадратическая погрешность положения характерной точки (Mt), м	Описание обозначения точки на местности (при наличии)
	X	Y			
17	511190.83	2224557.02	Метод спутниковых геодезических измерений (определений)	0.1	-
18	511190.53	2224586.38	Метод спутниковых геодезических измерений (определений)	0.1	-
19	511191.01	2224611.40	Метод спутниковых геодезических измерений (определений)	0.1	-
20	511190.15	2224746.53	Метод спутниковых геодезических измерений (определений)	0.1	-
1	511189.58	2224754.86	Метод спутниковых геодезических измерений (определений)	0.1	-
3. Сведения о характерных точках части (частей) границы объекта					
Обозначение характерных точек части границы	Координаты, м		Метод определения координат характерной точки	Средняя квадратическая погрешность положения характерной точки (Mt), м	Описание обозначения точки на местности (при наличии)
	X	Y			
1	2	3	4	5	6
-	-	-	-	-	-

План границ объекта

Обзорная схема границ объекта



Используемые условные знаки и обозначения:

- | | |
|--|--|
| | Характерная точка границы публичного сервитута |
| | Проектные границы публичного сервитута |
| | Объект капитального строительства |
| | Границы и номер земельных участков, сведения о которых внесены в ЕГРН |
| | Обозначение кадастрового квартала |
| | Проектируемый объект строительства (Строительство ЛЭП 6кВ от РУ 6 кВ РП-90, ЛЭП 6 кВ от ВЛ 6 кВ Водозабор ПС 35 кВ Первомайская; Реконструкция РУ 6 кВ РП-90 (Ячейки 6 кВ) для электроснабжения складского здания/помещение по адресу: Пермский край, г. Пермь, ж.р. Верхние Мулы, уч №1 (кад.номер зем.участка 59:01:4616058:148) |
| | Зона занимаемая проектируемым объектом |



Дата 05 июля 2026 г.

Подпись _____ Протопопова Е. А.

План границ объекта

Выносной лист № 1



Масштаб 1:1000

Используемые условные знаки и обозначения:

Условные обозначения представлены на листе 4

Дата 05 июля 2026 г.

Подпись



Протопопова Е. А.

План границ объекта

Выносной лист № 2



Масштаб 1:1000

Используемые условные знаки и обозначения:

Условные обозначения представлены на листе 4

Дата 05 июля 2026 г.

Подпись



Протопопова Е. А.

ГРАФИЧЕСКОЕ ОПИСАНИЕ
местоположения границ сервитута

Публичный сервитут под объект: "Строительство участка ВЛ 0,4 кВ от ближайшей опоры ВЛ 0,4 кВ от ТП-1769, установка оборудования учета э/э на опоре ВЛ 0,4 кВ для электроснабжения гаража по адресу: Пермский край, г. Пермь, ГСК 31 (Кир) тер, бокс 4А (кад. номер зем. участка 59:01:1713297:1434)"

(наименование объекта, местоположение границ которого описано (далее - объект))

Раздел 1

Сведения об объекте		
№ п/п	Характеристики объекта	Описание характеристик
1	2	3
1	Местоположение объекта	Пермский край, Пермь г
2	Площадь объекта ± величина погрешности определения площади ($P \pm \Delta P$), м²	1484 ± 13
3	Иные характеристики объекта	1. Публичный сервитут под объект: "Строительство участка ВЛ 0,4 кВ от ближайшей опоры ВЛ 0,4 кВ от ТП-1769, установка оборудования учета э/э на опоре ВЛ 0,4 кВ для электроснабжения гаража по адресу: Пермский край, г. Пермь, ГСК 31 (Кир) тер, бокс 4А (кад. номер зем. участка 59:01:1713297:1434)" 2. Цель установления публичного сервитута: Размещение объектов электросетевого хозяйства, тепловых сетей, водопроводных сетей, сетей водоотведения, линий и сооружений связи, линейных объектов системы газоснабжения, нефтепроводов и нефтепродуктопроводов, их неотъемлемых технологических частей, если указанные объекты являются объектами федерального, регионального или местного значения, либо необходимы для организации электро-, газо-, тепло-, водоснабжения населения и водоотведения, подключения (технологического присоединения) к сетям инженерно-технического обеспечения, либо переносятся в связи с изъятием земельных участков, на которых они ранее располагались, для государственных или муниципальных нужд (далее также - инженерные сооружения) 3. Срок публичного сервитута: Продолжительность: 49 лет 4. Описание иной цели: Публичный сервитут в целях подключения (технологического присоединения) к сетям инженерно-технического обеспечения "Строительство участка ВЛ 0,4 кВ от ближайшей опоры ВЛ 0,4 кВ от ТП-1769, установка оборудования учета э/э на опоре ВЛ 0,4 кВ для электроснабжения гаража по адресу: Пермский край, г. Пермь, ГСК 31 (Кир) тер, бокс 4А (кад. номер зем. участка 59:01:1713297:1434)"; правообладатель публичного сервитута - ПУБЛИЧНОЕ АКЦИОНЕРНОЕ ОБЩЕСТВО "РОССЕТИ УРАЛ", ОГРН 1056604000970, ИНН 6671163413, почтовый адрес: г. Пермь, Комсомольский проспект, 48, адресе эл. почты - perm@rosseti-ural.ru, pe-pges@rosseti-ural.ru, срок на 49 лет

Раздел 2

Сведения о местоположении границ объекта					
1. Система координат МСК-59, зона 2					
2. Сведения о характерных точках границ объекта					
Обозначение характерных точек границ	Координаты, м		Метод определения координат характерной точки	Средняя квадратическая погрешность положения характерной точки (Mt), м	Описание обозначения точки на местности (при наличии)
	X	Y			
1	2	3	4	5	6
1	518136.44	2214751.32	Аналитический метод	0.1	-
2	518135.16	2214752.69	Аналитический метод	0.1	-
3	518138.97	2214756.18	Аналитический метод	0.1	-
4	518142.31	2214759.27	Аналитический метод	0.1	-
5	518143.40	2214758.09	Аналитический метод	0.1	-
6	518161.13	2214775.35	Аналитический метод	0.1	-
7	518179.63	2214755.34	Аналитический метод	0.1	-
8	518180.36	2214756.02	Аналитический метод	0.1	-
9	518183.26	2214752.90	Аналитический метод	0.1	-
10	518186.17	2214749.66	Аналитический метод	0.1	-
11	518189.06	2214746.53	Аналитический метод	0.1	-
12	518188.40	2214745.92	Аналитический метод	0.1	-
13	518208.92	2214723.93	Аналитический метод	0.1	-
14	518211.71	2214721.00	Аналитический метод	0.1	-
15	518212.36	2214721.58	Аналитический метод	0.1	-
16	518215.07	2214718.71	Аналитический метод	0.1	-
17	518217.99	2214715.63	Аналитический метод	0.1	-
18	518217.36	2214715.06	Аналитический метод	0.1	-
19	518243.13	2214687.98	Аналитический метод	0.1	-
20	518244.58	2214689.36	Аналитический метод	0.1	-
21	518246.03	2214690.74	Аналитический метод	0.1	-
22	518211.84	2214726.67	Аналитический метод	0.1	-
23	518185.48	2214754.92	Аналитический метод	0.1	-
24	518161.27	2214781.07	Аналитический метод	0.1	-
25	518127.22	2214747.93	Аналитический метод	0.1	-
26	518090.36	2214712.91	Аналитический метод	0.1	-
27	518058.94	2214682.08	Аналитический метод	0.1	-
28	518024.35	2214646.67	Аналитический метод	0.1	-
29	517993.86	2214615.84	Аналитический метод	0.1	-
30	517982.70	2214593.01	Аналитический метод	0.1	-
31	517984.50	2214592.13	Аналитический метод	0.1	-
32	517986.30	2214591.25	Аналитический метод	0.1	-
33	517997.16	2214613.50	Аналитический метод	0.1	-
34	518027.21	2214643.87	Аналитический метод	0.1	-
35	518061.78	2214679.26	Аналитический метод	0.1	-
36	518093.14	2214710.03	Аналитический метод	0.1	-
37	518130.00	2214745.05	Аналитический метод	0.1	-
1	518136.44	2214751.32	Аналитический метод	0.1	-
3. Сведения о характерных точках части (частей) границы объекта					
Обозначение характерных точек части границы	Координаты, м		Метод определения координат характерной точки	Средняя квадратическая погрешность положения характерной точки (Mt), м	Описание обозначения точки на местности (при наличии)
	X	Y			
1	2	3	4	5	6
-	-	-	-	-	-

Схема границ сервитута



Масштаб 1:1800

Используемые условные знаки и обозначения:

	Характерная точка границы объекта
	Надписи номеров характерных точек границы объекта
	Граница объекта
	Обозначение кадастрового квартала
	Надписи кадастрового номера земельного участка
	Проектное местоположение инженерного сооружения

ГРАФИЧЕСКОЕ ОПИСАНИЕ

местоположения границ публичного сервитута

Публичный сервитут под объект: "Строительство участка ВЛ 0,4 кВ от ближайшей опоры ВЛ 0,4 кВ от ТП-1612, установка оборудования учета э/э на опоре ВЛ 0,4 кВ для электроснабжения гаража по адресу: Пермский край, г. Пермь, ул. Воронежская, дом № 39а, ГСК Вышка, бокс 19 (кад. номер зем. участка 59:01:1717175:710)"

(наименование объекта, местоположение границ которого описано (далее - объект)


Раздел 1

Сведения об объекте		
№ п/п	Характеристики объекта	Описание характеристик
1	2	3
1	Местоположение объекта	Пермский край, Пермь г
2	Площадь объекта ± величина погрешности определения площади ($P \pm \Delta P$), м²	110 ± 4
3	Иные характеристики объекта	1. Публичный сервитут под объект: "Строительство участка ВЛ 0,4 кВ от ближайшей опоры ВЛ 0,4 кВ от ТП-1612, установка оборудования учета э/э на опоре ВЛ 0,4 кВ для электроснабжения гаража по адресу: Пермский край, г. Пермь, ул. Воронежская, дом № 39а, ГСК Вышка, бокс 19 (кад. номер зем. участка 59:01:1717175:710)" 2. Цель установления публичного сервитута: Размещение объектов электросетевого хозяйства, тепловых сетей, водопроводных сетей, сетей водоотведения, линий и сооружений связи, линейных объектов системы газоснабжения, нефтепроводов и нефтепродуктопроводов, их неотъемлемых технологических частей, если указанные объекты являются объектами федерального, регионального или местного значения, либо необходимы для организации электро-, газо-, тепло-, водоснабжения населения и водоотведения, подключения (технологического присоединения) к сетям инженерно-технического обеспечения, либо переносятся в связи с изъятием земельных участков, на которых они ранее располагались, для государственных или муниципальных нужд (далее также - инженерные сооружения) 3. Срок публичного сервитута: Продолжительность: 49 лет 4. Описание иной цели: Публичный сервитут в целях подключения (технологического присоединения) к сетям инженерно-технического обеспечения "Строительство участка ВЛ 0,4 кВ от ближайшей опоры ВЛ 0,4 кВ от ТП-1612, установка оборудования учета э/э на опоре ВЛ 0,4 кВ для электроснабжения гаража по адресу: Пермский край, г. Пермь, ул. Воронежская, дом № 39а, ГСК Вышка, бокс 19 (кад. номер зем. участка 59:01:1717175:710)"; правообладатель публичного сервитута - ПУБЛИЧНОЕ АКЦИОНЕРНОЕ ОБЩЕСТВО "РОССЕТИ УРАЛ", ОГРН 1056604000970, ИНН 6671163413, почтовый адрес: г. Пермь, Комсомольский проспект, 48, адресе эл. почты - perm@rosseti-ural.ru, pe-pges@rosseti-ural.ru, срок на 49 лет

Раздел 2

Сведения о местоположении границ объекта					
1. Система координат МСК-59, зона 2					
2. Сведения о характерных точках границ объекта					
Обозначение характерных точек границ	Координаты, м		Метод определения координат характерной точки	Средняя квадратическая погрешность положения характерной точки (Mt), м	Описание обозначения точки на местности (при наличии)
	X	Y			
1	2	3	4	5	6
1	520252.82	2208266.59	Аналитический метод	0.1	-
2	520250.88	2208266.12	Аналитический метод	0.1	-
3	520250.31	2208265.97	Аналитический метод	0.1	-
4	520260.39	2208224.20	Аналитический метод	0.1	-
5	520260.80	2208224.30	Аналитический метод	0.1	-
6	520262.75	2208224.75	Аналитический метод	0.1	-
7	520258.34	2208243.82	Аналитический метод	0.1	-
1	520252.82	2208266.59	Аналитический метод	0.1	-
3. Сведения о характерных точках части (частей) границы объекта					
Обозначение характерных точек части границы	Координаты, м		Метод определения координат характерной точки	Средняя квадратическая погрешность положения характерной точки (Mt), м	Описание обозначения точки на местности (при наличии)
	X	Y			
1	2	3	4	5	6
-	-	-	-	-	-

Схема границ сервитута

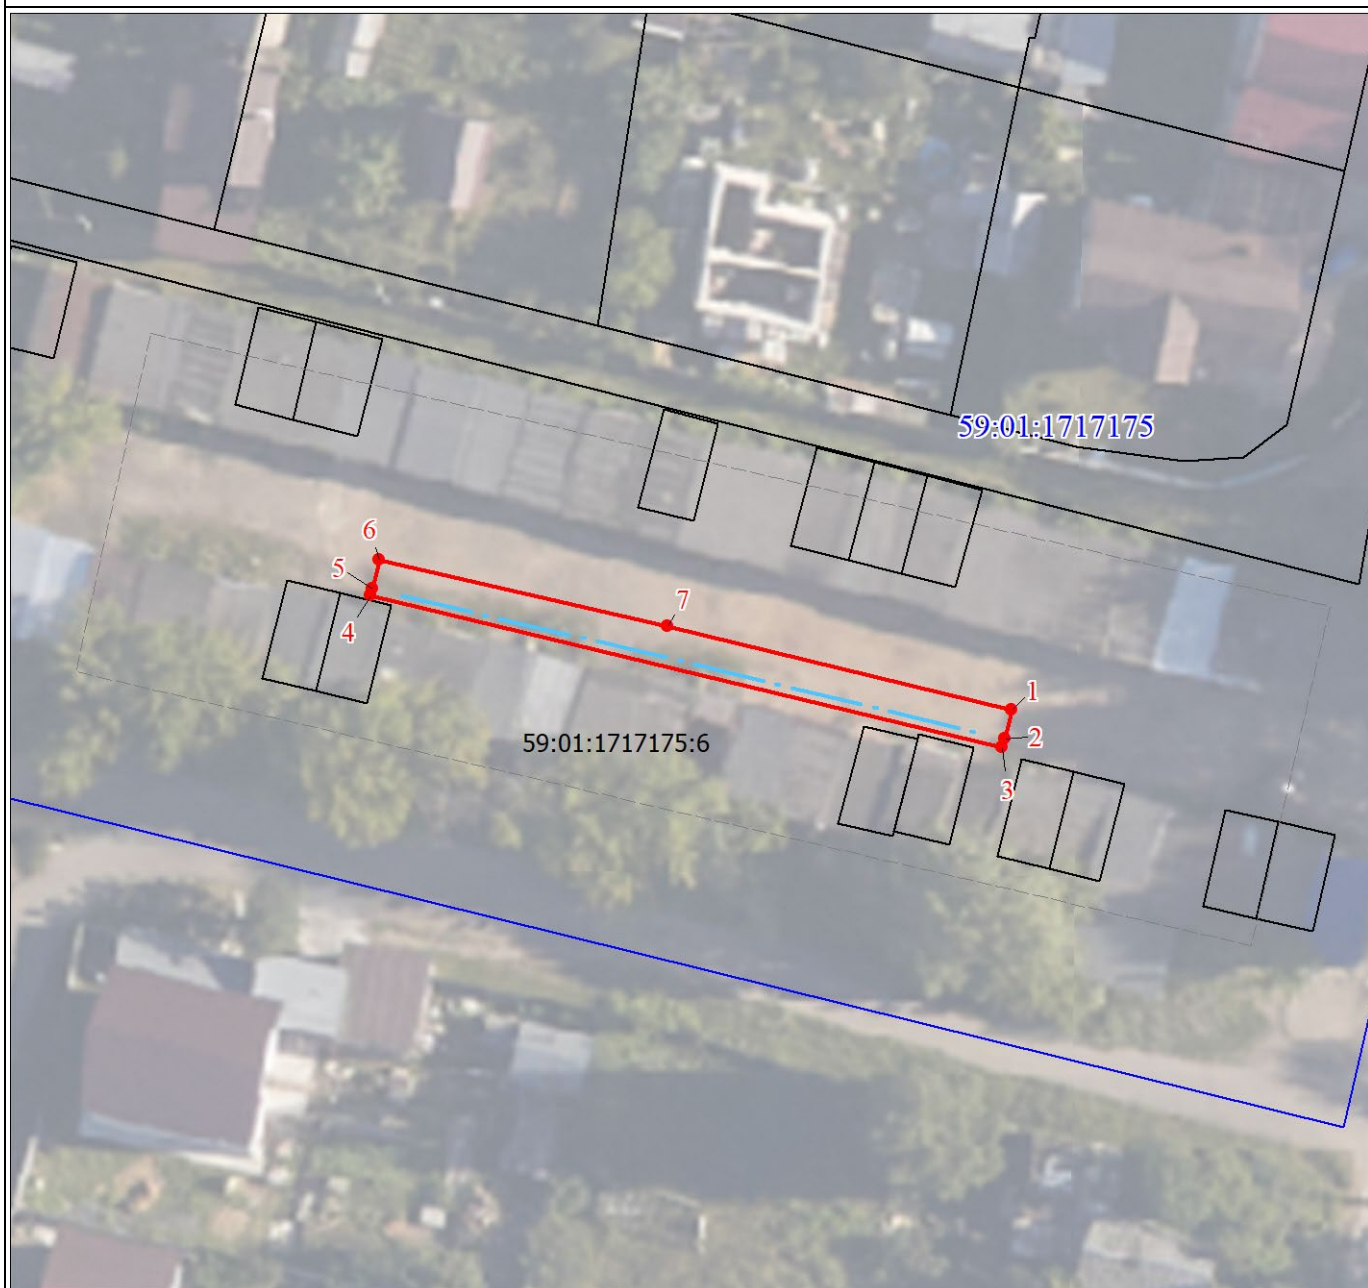

Масштаб 1:500

Используемые условные знаки и обозначения:

	Характерная точка границы объекта
	Надписи номеров характерных точек границы объекта
	Граница объекта
	Обозначение кадастрового квартала
	Надписи кадастрового номера земельного участка
	Граница земельного участка согласно информации Администрации
	Проектное местоположение инженерного сооружения

ГРАФИЧЕСКОЕ ОПИСАНИЕ

местоположения границ населенных пунктов, территориальных зон, особо охраняемых природных территорий, зон с особыми условиями использования территории

Публичный сервитут для строительства линейного объекта: подключение (технологическое присоединение) к сетям инженерно-технического обеспечения ПАО "Россети Урал" по объекту: «Строительство КЛ 0,4 кВ от РУ 0,4 кВ ТП-7778, установка оборудования учета э/э в РУ 0,4 кВ ТП-7778 для электроснабжения футбольного манежа по адресу: Пермский край, г. Пермь, Индустриальный район (кад. номер зем. участка 59:01:4416016:3992)»

(наименование объекта, местоположение границ которого описано (далее - объект))

Раздел 1

Сведения об объекте

№ п/п	Характеристики объекта	Описание характеристик
1	2	3
1	Местоположение объекта	Пермский край, город Пермь
2	Площадь объекта +/- величина погрешности определения площади (Р +/- Дельта Р)	53 +/- 3 м ²
3	Иные характеристики объекта	-

Раздел 2					
Сведения о местоположении границ объекта					
1. Система координат МСК-59, зона 2					
2. Сведения о характерных точках границ объекта					
Обозначение характерных точек границ	Координаты, м		Метод определения координат характерной точки	Средняя квадратическая погрешность положения характерной точки (Mt), м	Описание обозначения точки на местности (при наличии)
	X	Y			
1	2	3	4	5	6
1	512878.32	2228861.23	Метод спутниковых геодезических измерений (определений)	0.10	Закрепление отсутствует
2	512880.18	2228860.20	Метод спутниковых геодезических измерений (определений)	0.10	Закрепление отсутствует
3	512881.04	2228865.46	Метод спутниковых геодезических измерений (определений)	0.10	Закрепление отсутствует
4	512879.19	2228866.48	Метод спутниковых геодезических измерений (определений)	0.10	Закрепление отсутствует
1	512878.32	2228861.23	Метод спутниковых геодезических измерений (определений)	0.10	Закрепление отсутствует
5	512727.67	2228964.11	Метод спутниковых геодезических измерений (определений)	0.10	Закрепление отсутствует
6	512719.91	2228991.43	Метод спутниковых геодезических измерений (определений)	0.10	Закрепление отсутствует
7	512718.55	2228991.86	Метод спутниковых геодезических измерений (определений)	0.10	Закрепление отсутствует
8	512720.79	2228983.98	Метод спутниковых геодезических измерений (определений)	0.10	Закрепление отсутствует
9	512722.16	2228977.17	Метод спутниковых геодезических измерений (определений)	0.10	Закрепление отсутствует
10	512724.65	2228969.94	Метод спутниковых геодезических измерений (определений)	0.10	Закрепление отсутствует

2. Сведения о характерных точках границ объекта					
Обозначение характерных точек границ	Координаты, м		Метод определения координат характерной точки	Средняя квадратическая погрешность положения характерной точки (Mt), м	Описание обозначения точки на местности (при наличии)
	X	Y			
1	2	3	4	5	6
11	512725.56	2228963.70	Метод спутниковых геодезических измерений (определений)	0.10	Закрепление отсутствует
5	512727.67	2228964.11	Метод спутниковых геодезических измерений (определений)	0.10	Закрепление отсутствует
3. Сведения о характерных точках части (частей) границы объекта					
Обозначение характерных точек части границы	Координаты, м		Метод определения координат характерной точки	Средняя квадратическая погрешность положения характерной точки (Mt), м	Описание обозначения точки на местности (при наличии)
	X	Y			
1	2	3	4	5	6
-	-	-	-	-	-

Раздел 3							
Сведения о местоположении измененных (уточненных) границ объекта							
1. Система координат -							
2. Сведения о характерных точках границ объекта							
Обозначение характерных точек границ	Существующие координаты, м		Измененные (уточненные) координаты, м		Метод определения координат характерной точки	Средняя квадратическая погрешность положения характерной точки (Mt), м	Описание обозначения точки на местности (при наличии)
	X	Y	X	Y			
1	2	3	4	5	6	7	8
-	-	-	-	-	-	-	
3. Сведения о характерных точках части (частей) границы объекта							
Обозначение характерных точек части границы	Существующие координаты, м		Измененные (уточненные) координаты, м		Метод определения координат характерной точки	Средняя квадратическая погрешность положения характерной точки (Mt), м	Описание обозначения точки на местности (при наличии)
	X	Y	X	Y			
1	2	3	4	5	6	7	8
-	-	-	-	-	-	-	

СХЕМА РАСПОЛОЖЕНИЯ ГРАНИЦ ПУБЛИЧНОГО СЕРВИТУТА

Объект: «Строительство КЛ 0,4 кВ от РУ 0,4 кВ ТП-7778, установка оборудования учета э/э в РУ 0,4 кВ ТП-7778 для электроснабжения футбольного манежа по адресу: Пермский край, г. Пермь, Индустриальный район (кад. номер зем. участка 59:01:4416016:3992)»
Местоположение объекта: Пермский край, г. Пермь, Индустриальный район
Площадь земель или части земельного участка, кв.м.: 53
Категория земель: земли населенных пунктов
Вид разрешенного использования земельного участка: -
Цель использования: под объекты инженерного оборудования электроснабжения



Координаты характерных точек (МСК-59 , зона 2)		
№ п/п	X	Y
1	512878,32	2228861,23
2	512880,18	2228860,20
3	512881,04	2228865,46
4	512879,19	2228866,48
1	512878,32	2228861,23
5	512727,67	2228964,11
6	512719,91	2228991,43
7	512718,55	2228991,86
8	512720,79	2228983,98
9	512722,16	2228977,17
10	512724,65	2228969,94
11	512725,56	2228963,70
5	512727,67	2228964,11

Масштаб 1: 1000

- Условные обозначения:
- Граница кадастрового квартала
 - Граница земельного участка, согласно сведениям из ЕГРН
 - Граница зоны с особыми условиями использования
 - Граница публичного сервитута
 - Граница сооружения, планируемого к строительству
- 59:01:4416130 - Номер кадастрового квартала
:185 - Кадастровый номер земельного участка
•1 - Обозначение новой характерной точки

ГРАФИЧЕСКОЕ ОПИСАНИЕ

местоположения границ населенных пунктов, территориальных зон, особо охраняемых природных территорий, зон с особыми условиями использования территории

Публичный сервитут для размещения объекта "Строительство РП-10кВ, БКТП-10/0,4кВ с оборудованием учета э/э, 2КЛ-10кВ и КЛ-0,4кВ для электроснабжения комплекса многоквартирных жилых домов со встроенными нежилыми помещениями и газовой котельной, расположенные по адресу: Пермский край, г. Пермь, ул. Спешилова, з/у 94

(этап 2)"

(наименование объекта, местоположение границ которого описано (далее - объект)

Раздел 1

Сведения об объекте		
№ п/п	Характеристики объекта	Описание характеристик
1	2	3
1	Местоположение объекта	Пермский край, Пермский г.о., Пермь г
2	Площадь объекта ± величина погрешности определения площади ($P \pm \Delta P$), м²	4301 ± 23
3	Иные характеристики объекта	1. Публичный сервитут для размещения объекта "Строительство РП-10кВ, БКТП-10/0,4кВ с оборудованием учета э/э, 2КЛ-10кВ и КЛ-0,4кВ для электроснабжения комплекса многоквартирных жилых домов со встроенными нежилыми помещениями и газовой котельной, расположенные по адресу: Пермский край, г. Пермь, ул. Спешилова, з/у 94 (этап 2)" 2. Цель установления публичного сервитута: Размещение объектов электросетевого хозяйства, тепловых сетей, водопроводных сетей, сетей водоотведения, линий и сооружений связи, линейных объектов системы газоснабжения, нефтепроводов и нефтепродуктопроводов, их неотъемлемых технологических частей, если указанные объекты являются объектами федерального, регионального или местного значения, либо необходимы для организации электро-, газо-, тепло-, водоснабжения населения и водоотведения, подключения (технологического присоединения) к сетям инженерно-технического обеспечения, либо переносятся в связи с изъятием земельных участков, на которых они ранее располагались, для государственных или муниципальных нужд (далее также - инженерные сооружения) 3. Срок публичного сервитута: Продолжительность: 49 лет

Раздел 2

Сведения о местоположении границ объекта					
1. Система координат МСК-59, зона 2					
2. Сведения о характерных точках границ объекта					
Обозначение характерных точек границ	Координаты, м		Метод определения координат характерной точки	Средняя квадратическая погрешность положения характерной точки (Mt), м	Описание обозначения точки на местности (при наличии)
	X	Y			
1	2	3	4	5	6
1	520533.49	2229828.51	Метод спутниковых геодезических	0.1	-

Сведения о местоположении границ объекта					
1. Система координат МСК-59, зона 2					
2. Сведения о характерных точках границ объекта					
Обозначение характерных точек границ	Координаты, м		Метод определения координат характерной точки	Средняя квадратическая погрешность положения характерной точки (Mt), м	Описание обозначения точки на местности (при наличии)
	X	Y			
			измерений (определений)		
2	520445.87	2229973.22	Метод спутниковых геодезических измерений (определений)	0.1	-
3	520442.96	2229977.08	Метод спутниковых геодезических измерений (определений)	0.1	-
4	520362.16	2230110.50	Метод спутниковых геодезических измерений (определений)	0.1	-
5	520350.97	2230129.39	Метод спутниковых геодезических измерений (определений)	0.1	-
6	520347.91	2230135.29	Метод спутниковых геодезических измерений (определений)	0.1	-
7	520334.28	2230162.80	Метод спутниковых геодезических измерений (определений)	0.1	-
8	520360.15	2230208.29	Метод спутниковых геодезических измерений (определений)	0.1	-
9	520344.47	2230217.97	Метод спутниковых геодезических измерений (определений)	0.1	-
10	520343.42	2230216.27	Метод спутниковых геодезических измерений (определений)	0.1	-
11	520357.46	2230207.60	Метод спутниковых геодезических измерений (определений)	0.1	-
12	520332.01	2230162.86	Метод спутниковых геодезических измерений (определений)	0.1	-
13	520346.76	2230133.18	Метод спутниковых геодезических измерений (определений)	0.1	-
14	520349.22	2230128.43	Метод спутниковых геодезических измерений (определений)	0.1	-

Сведения о местоположении границ объекта					
1. Система координат МСК-59, зона 2					
2. Сведения о характерных точках границ объекта					
Обозначение характерных точек границ	Координаты, м		Метод определения координат характерной точки	Средняя квадратическая погрешность положения характерной точки (Mt), м	Описание обозначения точки на местности (при наличии)
	X	Y			
15	520357.34	2230114.61	Метод спутниковых геодезических измерений (определений)	0.1	-
16	520327.31	2230096.05	Метод спутниковых геодезических измерений (определений)	0.1	-
17	520314.55	2230088.98	Метод спутниковых геодезических измерений (определений)	0.1	-
18	520294.63	2230075.84	Метод спутниковых геодезических измерений (определений)	0.1	-
19	520303.39	2230058.89	Метод спутниковых геодезических измерений (определений)	0.1	-
20	520311.71	2230045.42	Метод спутниковых геодезических измерений (определений)	0.1	-
21	520311.09	2230045.04	Метод спутниковых геодезических измерений (определений)	0.1	-
22	520312.30	2230043.08	Метод спутниковых геодезических измерений (определений)	0.1	-
23	520314.88	2230044.67	Метод спутниковых геодезических измерений (определений)	0.1	-
24	520305.40	2230060.03	Метод спутниковых геодезических измерений (определений)	0.1	-
25	520297.63	2230075.05	Метод спутниковых геодезических измерений (определений)	0.1	-
26	520312.31	2230084.74	Метод спутниковых геодезических измерений (определений)	0.1	-
27	520325.77	2230062.72	Метод спутниковых геодезических измерений (определений)	0.1	-
28	520340.08	2230071.56	Метод спутниковых геодезических	0.1	-

Сведения о местоположении границ объекта					
1. Система координат МСК-59, зона 2					
2. Сведения о характерных точках границ объекта					
Обозначение характерных точек границ	Координаты, м		Метод определения координат характерной точки	Средняя квадратическая погрешность положения характерной точки (Mt), м	Описание обозначения точки на местности (при наличии)
	X	Y			
			измерений (определений)		
29	520344.55	2230070.51	Метод спутниковых геодезических измерений (определений)	0.1	-
30	520345.25	2230070.94	Метод спутниковых геодезических измерений (определений)	0.1	-
31	520343.97	2230073.01	Метод спутниковых геодезических измерений (определений)	0.1	-
32	520339.68	2230074.01	Метод спутниковых геодезических измерений (определений)	0.1	-
33	520326.53	2230065.89	Метод спутниковых геодезических измерений (определений)	0.1	-
34	520314.29	2230085.89	Метод спутниковых геодезических измерений (определений)	0.1	-
35	520317.50	2230087.97	Метод спутниковых геодезических измерений (определений)	0.1	-
36	520328.48	2230094.06	Метод спутниковых геодезических измерений (определений)	0.1	-
37	520358.18	2230112.41	Метод спутниковых геодезических измерений (определений)	0.1	-
38	520437.37	2229981.67	Метод спутниковых геодезических измерений (определений)	0.1	-
39	520416.60	2229969.13	Метод спутниковых геодезических измерений (определений)	0.1	-
40	520414.53	2229971.01	Метод спутниковых геодезических измерений (определений)	0.1	-
41	520410.78	2229970.77	Метод спутниковых геодезических измерений (определений)	0.1	-

Сведения о местоположении границ объекта					
1. Система координат МСК-59, зона 2					
2. Сведения о характерных точках границ объекта					
Обозначение характерных точек границ	Координаты, м		Метод определения координат характерной точки	Средняя квадратическая погрешность положения характерной точки (Mt), м	Описание обозначения точки на местности (при наличии)
	X	Y			
42	520400.24	2229964.19	Метод спутниковых геодезических измерений (определений)	0.1	-
43	520396.12	2229964.32	Метод спутниковых геодезических измерений (определений)	0.1	-
44	520375.93	2229951.84	Метод спутниковых геодезических измерений (определений)	0.1	-
45	520366.00	2229967.89	Метод спутниковых геодезических измерений (определений)	0.1	-
46	520369.81	2229970.24	Метод спутниковых геодезических измерений (определений)	0.1	-
47	520366.58	2229975.47	Метод спутниковых геодезических измерений (определений)	0.1	-
48	520364.62	2229974.26	Метод спутниковых геодезических измерений (определений)	0.1	-
49	520366.64	2229970.99	Метод спутниковых геодезических измерений (определений)	0.1	-
50	520362.84	2229968.64	Метод спутниковых геодезических измерений (определений)	0.1	-
51	520375.18	2229948.67	Метод спутниковых геодезических измерений (определений)	0.1	-
52	520396.74	2229962.00	Метод спутниковых геодезических измерений (определений)	0.1	-
53	520399.66	2229961.90	Метод спутниковых геодезических измерений (определений)	0.1	-
54	520400.74	2229960.16	Метод спутниковых геодезических измерений (определений)	0.1	-
55	520402.70	2229961.36	Метод спутниковых геодезических	0.1	-

Сведения о местоположении границ объекта					
1. Система координат МСК-59, зона 2					
2. Сведения о характерных точках границ объекта					
Обозначение характерных точек границ	Координаты, м		Метод определения координат характерной точки	Средняя квадратическая погрешность положения характерной точки (Mt), м	Описание обозначения точки на местности (при наличии)
	X	Y			
			измерений (определений)		
56	520401.96	2229962.55	Метод спутниковых геодезических измерений (определений)	0.1	-
57	520411.51	2229968.50	Метод спутниковых геодезических измерений (определений)	0.1	-
58	520413.71	2229968.64	Метод спутниковых геодезических измерений (определений)	0.1	-
59	520414.62	2229967.81	Метод спутниковых геодезических измерений (определений)	0.1	-
60	520421.79	2229955.97	Метод спутниковых геодезических измерений (определений)	0.1	-
61	520427.11	2229959.19	Метод спутниковых геодезических измерений (определений)	0.1	-
62	520425.43	2229961.95	Метод спутниковых геодезических измерений (определений)	0.1	-
63	520423.60	2229960.85	Метод спутниковых геодезических измерений (определений)	0.1	-
64	520419.50	2229967.62	Метод спутниковых геодезических измерений (определений)	0.1	-
65	520425.46	2229971.23	Метод спутниковых геодезических измерений (определений)	0.1	-
66	520430.65	2229962.65	Метод спутниковых геодезических измерений (определений)	0.1	-
67	520428.24	2229961.19	Метод спутниковых геодезических измерений (определений)	0.1	-
68	520428.82	2229960.22	Метод спутниковых геодезических измерений (определений)	0.1	-

Сведения о местоположении границ объекта					
1. Система координат МСК-59, зона 2					
2. Сведения о характерных точках границ объекта					
Обозначение характерных точек границ	Координаты, м		Метод определения координат характерной точки	Средняя квадратическая погрешность положения характерной точки (Mt), м	Описание обозначения точки на местности (при наличии)
	X	Y			
69	520431.24	2229961.68	Метод спутниковых геодезических измерений (определений)	0.1	-
70	520440.90	2229945.73	Метод спутниковых геодезических измерений (определений)	0.1	-
71	520457.08	2229919.01	Метод спутниковых геодезических измерений (определений)	0.1	-
72	520443.26	2229910.56	Метод спутниковых геодезических измерений (определений)	0.1	-
73	520436.48	2229910.92	Метод спутниковых геодезических измерений (определений)	0.1	-
74	520413.39	2229896.95	Метод спутниковых геодезических измерений (определений)	0.1	-
75	520413.00	2229897.59	Метод спутниковых геодезических измерений (определений)	0.1	-
76	520411.04	2229896.39	Метод спутниковых геодезических измерений (определений)	0.1	-
77	520412.63	2229893.80	Метод спутниковых геодезических измерений (определений)	0.1	-
78	520437.07	2229908.59	Метод спутниковых геодезических измерений (определений)	0.1	-
79	520443.85	2229908.22	Метод спутниковых геодезических измерений (определений)	0.1	-
80	520458.27	2229917.05	Метод спутниковых геодезических измерений (определений)	0.1	-
81	520468.01	2229900.97	Метод спутниковых геодезических измерений (определений)	0.1	-
82	520445.70	2229887.22	Метод спутниковых геодезических	0.1	-

Сведения о местоположении границ объекта					
1. Система координат МСК-59, зона 2					
2. Сведения о характерных точках границ объекта					
Обозначение характерных точек границ	Координаты, м		Метод определения координат характерной точки	Средняя квадратическая погрешность положения характерной точки (Mt), м	Описание обозначения точки на местности (при наличии)
	X	Y			
			измерений (определений)		
83	520447.54	2229884.22	Метод спутниковых геодезических измерений (определений)	0.1	-
84	520449.49	2229885.42	Метод спутниковых геодезических измерений (определений)	0.1	-
85	520448.85	2229886.47	Метод спутниковых геодезических измерений (определений)	0.1	-
86	520471.19	2229900.24	Метод спутниковых геодезических измерений (определений)	0.1	-
87	520432.66	2229963.86	Метод спутниковых геодезических измерений (определений)	0.1	-
88	520444.61	2229971.05	Метод спутниковых геодезических измерений (определений)	0.1	-
89	520531.63	2229827.36	Метод спутниковых геодезических измерений (определений)	0.1	-
90	520517.77	2229818.79	Метод спутниковых геодезических измерений (определений)	0.1	-
91	520504.69	2229840.39	Метод спутниковых геодезических измерений (определений)	0.1	-
92	520472.58	2229820.56	Метод спутниковых геодезических измерений (определений)	0.1	-
93	520472.11	2229821.32	Метод спутниковых геодезических измерений (определений)	0.1	-
94	520470.15	2229820.11	Метод спутниковых геодезических измерений (определений)	0.1	-
95	520471.83	2229817.39	Метод спутниковых геодезических измерений (определений)	0.1	-

Сведения о местоположении границ объекта					
1. Система координат МСК-59, зона 2					
2. Сведения о характерных точках границ объекта					
Обозначение характерных точек границ	Координаты, м		Метод определения координат характерной точки	Средняя квадратическая погрешность положения характерной точки (Mt), м	Описание обозначения точки на местности (при наличии)
	X	Y			
96	520504.52	2229837.58	Метод спутниковых геодезических измерений (определений)	0.1	-
97	520516.41	2229817.95	Метод спутниковых геодезических измерений (определений)	0.1	-
98	520515.37	2229817.31	Метод спутниковых геодезических измерений (определений)	0.1	-
99	520516.92	2229814.77	Метод спутниковых геодезических измерений (определений)	0.1	-
100	520499.32	2229803.97	Метод спутниковых геодезических измерений (определений)	0.1	-
101	520500.53	2229802.02	Метод спутниковых геодезических измерений (определений)	0.1	-
102	520512.55	2229809.39	Метод спутниковых геодезических измерений (определений)	0.1	-
103	520516.13	2229803.53	Метод спутниковых геодезических измерений (определений)	0.1	-
104	520519.55	2229802.35	Метод спутниковых геодезических измерений (определений)	0.1	-
105	520525.51	2229805.95	Метод спутниковых геодезических измерений (определений)	0.1	-
106	520526.36	2229808.27	Метод спутниковых геодезических измерений (определений)	0.1	-
107	520538.66	2229815.76	Метод спутниковых геодезических измерений (определений)	0.1	-
108	520543.61	2229807.60	Метод спутниковых геодезических измерений (определений)	0.1	-
109	520605.27	2229845.67	Метод спутниковых геодезических	0.1	-

Сведения о местоположении границ объекта					
1. Система координат МСК-59, зона 2					
2. Сведения о характерных точках границ объекта					
Обозначение характерных точек границ	Координаты, м		Метод определения координат характерной точки	Средняя квадратическая погрешность положения характерной точки (Mt), м	Описание обозначения точки на местности (при наличии)
	X	Y			
			измерений (определений)		
110	520637.78	2229838.70	Метод спутниковых геодезических измерений (определений)	0.1	-
111	520659.35	2229835.44	Метод спутниковых геодезических измерений (определений)	0.1	-
112	520679.11	2229830.84	Метод спутниковых геодезических измерений (определений)	0.1	-
113	520678.46	2229827.73	Метод спутниковых геодезических измерений (определений)	0.1	-
114	520682.77	2229826.82	Метод спутниковых геодезических измерений (определений)	0.1	-
115	520680.34	2229815.01	Метод спутниковых геодезических измерений (определений)	0.1	-
116	520754.80	2229781.00	Метод спутниковых геодезических измерений (определений)	0.1	-
117	520757.44	2229786.79	Метод спутниковых геодезических измерений (определений)	0.1	-
118	520755.35	2229787.75	Метод спутниковых геодезических измерений (определений)	0.1	-
119	520753.66	2229784.05	Метод спутниковых геодезических измерений (определений)	0.1	-
120	520685.12	2229815.35	Метод спутниковых геодезических измерений (определений)	0.1	-
121	520687.33	2229826.08	Метод спутниковых геодезических измерений (определений)	0.1	-
122	520690.41	2229825.43	Метод спутниковых геодезических измерений (определений)	0.1	-

Сведения о местоположении границ объекта					
1. Система координат МСК-59, зона 2					
2. Сведения о характерных точках границ объекта					
Обозначение характерных точек границ	Координаты, м		Метод определения координат характерной точки	Средняя квадратическая погрешность положения характерной точки (Mt), м	Описание обозначения точки на местности (при наличии)
	X	Y			
123	520691.38	2229830.07	Метод спутниковых геодезических измерений (определений)	0.1	-
124	520699.64	2229828.30	Метод спутниковых геодезических измерений (определений)	0.1	-
125	520700.12	2229830.55	Метод спутниковых геодезических измерений (определений)	0.1	-
126	520691.66	2229832.36	Метод спутниковых геодезических измерений (определений)	0.1	-
127	520699.71	2229870.10	Метод спутниковых геодезических измерений (определений)	0.1	-
128	520741.63	2229861.21	Метод спутниковых геодезических измерений (определений)	0.1	-
129	520780.30	2229843.56	Метод спутниковых геодезических измерений (определений)	0.1	-
130	520781.25	2229845.65	Метод спутниковых геодезических измерений (определений)	0.1	-
131	520742.36	2229863.41	Метод спутниковых геодезических измерений (определений)	0.1	-
132	520697.94	2229872.83	Метод спутниковых геодезических измерений (определений)	0.1	-
133	520690.66	2229838.68	Метод спутниковых геодезических измерений (определений)	0.1	-
134	520683.85	2229840.11	Метод спутниковых геодезических измерений (определений)	0.1	-
135	520692.27	2229879.39	Метод спутниковых геодезических измерений (определений)	0.1	-
136	520704.34	2229935.67	Метод спутниковых геодезических	0.1	-

Сведения о местоположении границ объекта					
1. Система координат МСК-59, зона 2					
2. Сведения о характерных точках границ объекта					
Обозначение характерных точек границ	Координаты, м		Метод определения координат характерной точки	Средняя квадратическая погрешность положения характерной точки (Mt), м	Описание обозначения точки на местности (при наличии)
	X	Y			
			измерений (определений)		
137	520702.38	2229936.10	Метод спутниковых геодезических измерений (определений)	0.1	-
138	520680.35	2229834.77	Метод спутниковых геодезических измерений (определений)	0.1	-
139	520656.57	2229839.30	Метод спутниковых геодезических измерений (определений)	0.1	-
140	520656.45	2229838.75	Метод спутниковых геодезических измерений (определений)	0.1	-
141	520636.02	2229841.83	Метод спутниковых геодезических измерений (определений)	0.1	-
142	520617.13	2229845.91	Метод спутниковых геодезических измерений (определений)	0.1	-
143	520620.46	2229861.33	Метод спутниковых геодезических измерений (определений)	0.1	-
144	520627.74	2229862.70	Метод спутниковых геодезических измерений (определений)	0.1	-
145	520629.74	2229871.96	Метод спутниковых геодезических измерений (определений)	0.1	-
146	520627.50	2229872.44	Метод спутниковых геодезических измерений (определений)	0.1	-
147	520625.82	2229864.67	Метод спутниковых геодезических измерений (определений)	0.1	-
148	520618.54	2229863.31	Метод спутниковых геодезических измерений (определений)	0.1	-
149	520614.88	2229846.39	Метод спутниковых геодезических измерений (определений)	0.1	-

Сведения о местоположении границ объекта					
1. Система координат МСК-59, зона 2					
2. Сведения о характерных точках границ объекта					
Обозначение характерных точек границ	Координаты, м		Метод определения координат характерной точки	Средняя квадратическая погрешность положения характерной точки (Mt), м	Описание обозначения точки на местности (при наличии)
	X	Y			
150	520604.79	2229848.57	Метод спутниковых геодезических измерений (определений)	0.1	-
151	520545.36	2229811.85	Метод спутниковых геодезических измерений (определений)	0.1	-
152	520544.09	2229811.05	Метод спутниковых геодезических измерений (определений)	0.1	-
153	520534.91	2229826.21	Метод спутниковых геодезических измерений (определений)	0.1	-
154	520553.94	2229837.98	Метод спутниковых геодезических измерений (определений)	0.1	-
155	520552.73	2229839.94	Метод спутниковых геодезических измерений (определений)	0.1	-
156	520549.33	2229837.83	Метод спутниковых геодезических измерений (определений)	0.1	-
157	520524.19	2229878.49	Метод спутниковых геодезических измерений (определений)	0.1	-
158	520547.38	2229892.83	Метод спутниковых геодезических измерений (определений)	0.1	-
159	520550.90	2229887.13	Метод спутниковых геодезических измерений (определений)	0.1	-
160	520552.86	2229888.34	Метод спутниковых геодезических измерений (определений)	0.1	-
161	520548.13	2229895.99	Метод спутниковых геодезических измерений (определений)	0.1	-
162	520521.03	2229879.24	Метод спутниковых геодезических измерений (определений)	0.1	-
163	520547.16	2229836.97	Метод спутниковых геодезических	0.1	-

Сведения о местоположении границ объекта					
1. Система координат МСК-59, зона 2					
2. Сведения о характерных точках границ объекта					
Обозначение характерных точек границ	Координаты, м		Метод определения координат характерной точки	Средняя квадратическая погрешность положения характерной точки (Mt), м	Описание обозначения точки на местности (при наличии)
	X	Y			
			измерений (определений)		
1	520533.49	2229828.51	Метод спутниковых геодезических измерений (определений)	0.1	-
					-
164	520519.08	2229816.66	Метод спутниковых геодезических измерений (определений)	0.1	-
165	520522.91	2229810.31	Метод спутниковых геодезических измерений (определений)	0.1	-
166	520536.38	2229818.47	Метод спутниковых геодезических измерений (определений)	0.1	-
167	520532.44	2229824.92	Метод спутниковых геодезических измерений (определений)	0.1	-
164	520519.08	2229816.66	Метод спутниковых геодезических измерений (определений)	0.1	-
3. Сведения о характерных точках части (частей) границы объекта					
Обозначение характерных точек части границы	Координаты, м		Метод определения координат характерной точки	Средняя квадратическая погрешность положения характерной точки (Mt), м	Описание обозначения точки на местности (при наличии)
	X	Y			
1	2	3	4	5	6
-	-	-	-	-	-


Раздел 3

Сведения о местоположении измененных (уточненных) границ объекта							
1. Система координат МСК-59, зона 2							
2. Сведения о характерных точках границ объекта							
Обозначение характерных точек границ	Существующие координаты, м		Измененные (уточненные) координаты, м		Метод определения координат характерной точки	Средняя квадратическая погрешность положения характерной точки (Mt), м	Описание обозначения точки на местности (при наличии)
	X	Y	X	Y			
1	2	3	4	5	6	7	8
-	-	-	-	-	-	-	-

3. Сведения о характерных точках части (частей) границы объекта							
Обозначение характерных точек части границы	Существующие координаты, м		Измененные (уточненные) координаты, м		Метод определения координат характерной точки	Средняя квадратическая погрешность положения характерной точки (Mt), м	Описание обозначения точки на местности (при наличии)
	X	Y	X	Y			
1	2	3	4	5	6	7	8
-	-	-	-	-	-	-	-

План границ объекта

Обзорная схема границ объекта

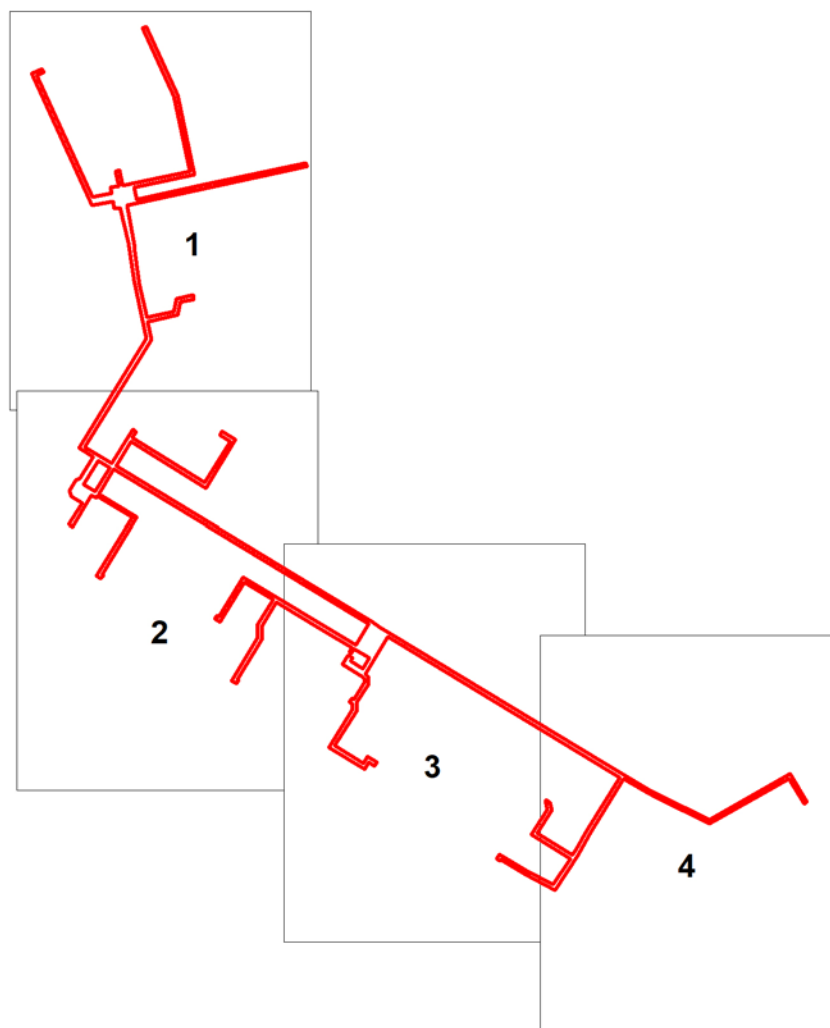


Используемые условные знаки и обозначения:

	Обозначение характерной точки границы публичного сервитута
	Граница устанавливаемого публичного сервитута
	Границы и номера земельных участков по сведениям ЕГРН
	Местоположение проектируемого объекта ЭСХ
	Местоположение строящихся многоквартирных жилых домов

План границ объекта

Выносной лист № 1

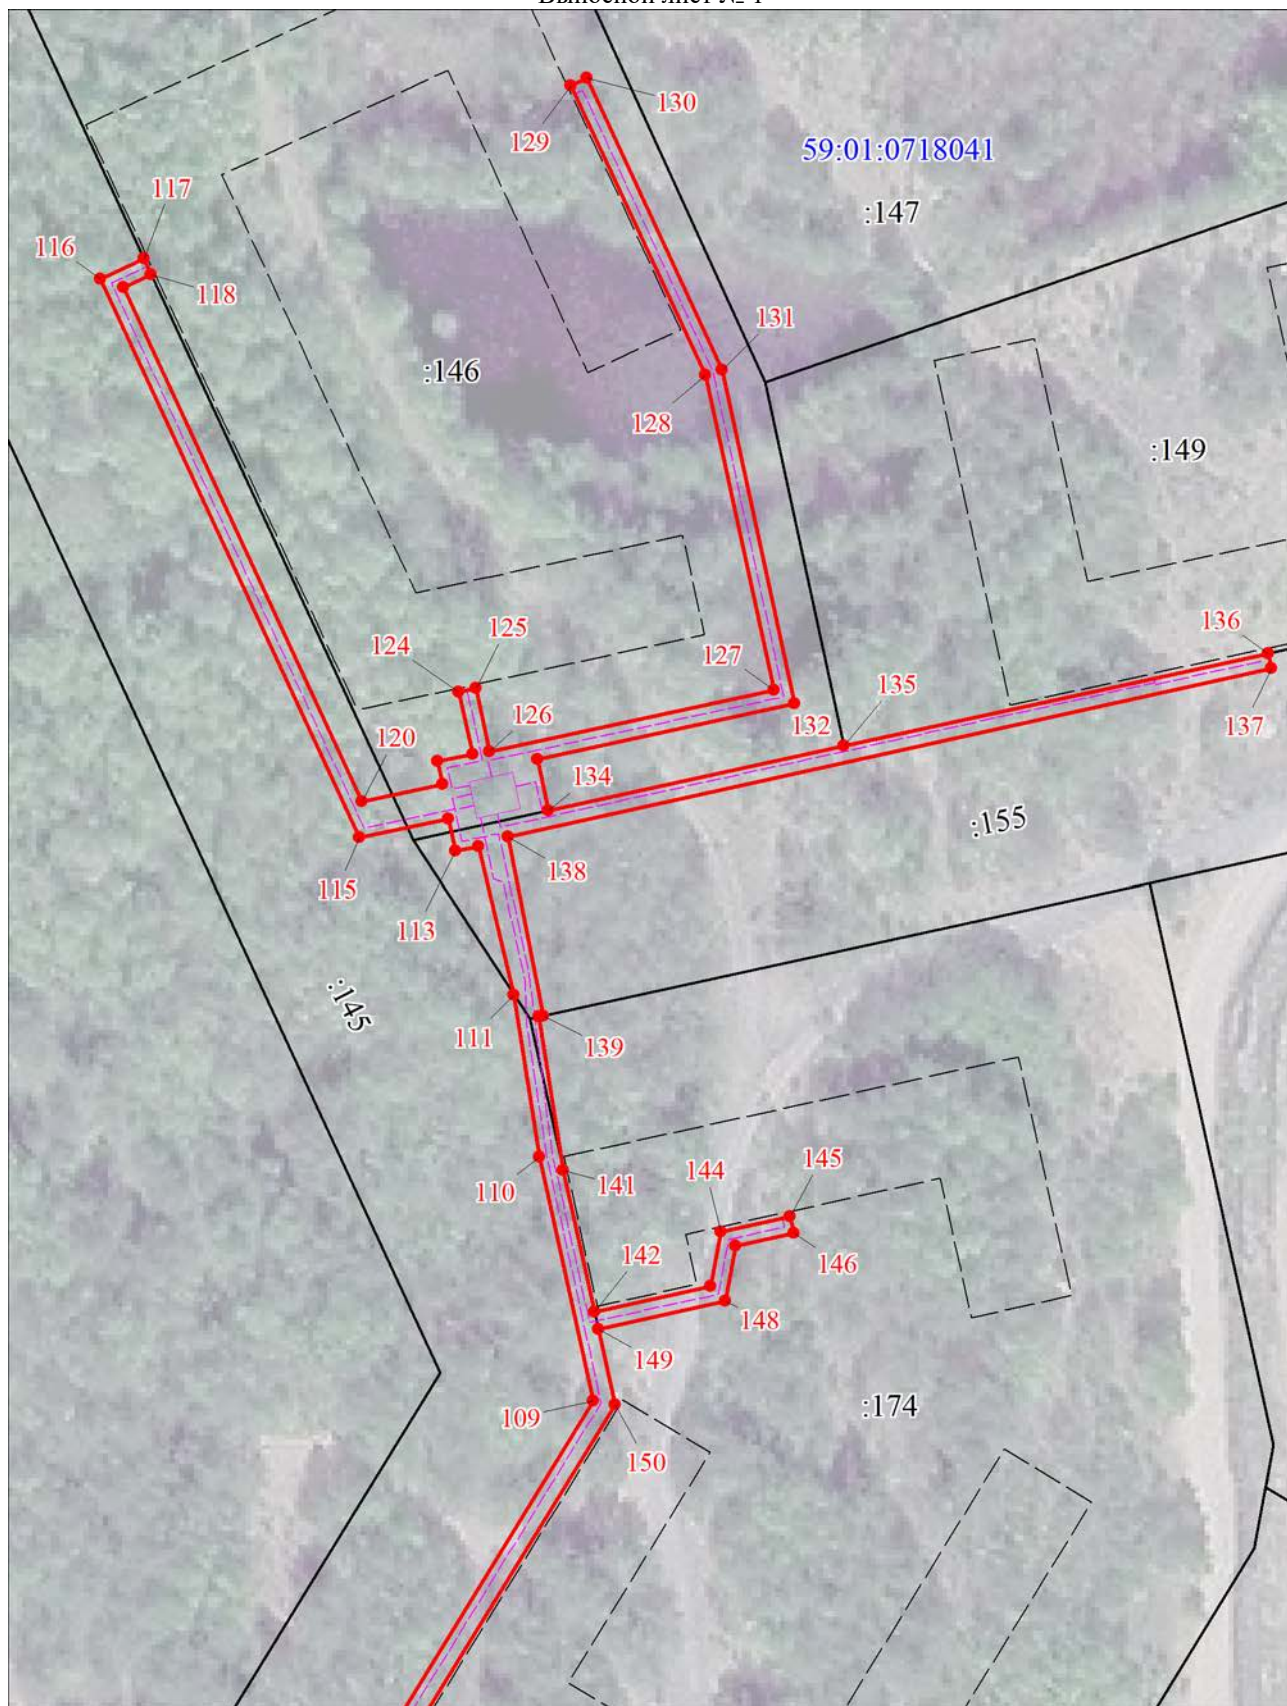

Масштаб 1:1000

Используемые условные знаки и обозначения:

Условные обозначения представлены на листе 16

План границ объекта


Выносной лист № 2



Масштаб 1:1000

Используемые условные знаки и обозначения:

Условные обозначения представлены на листе 16

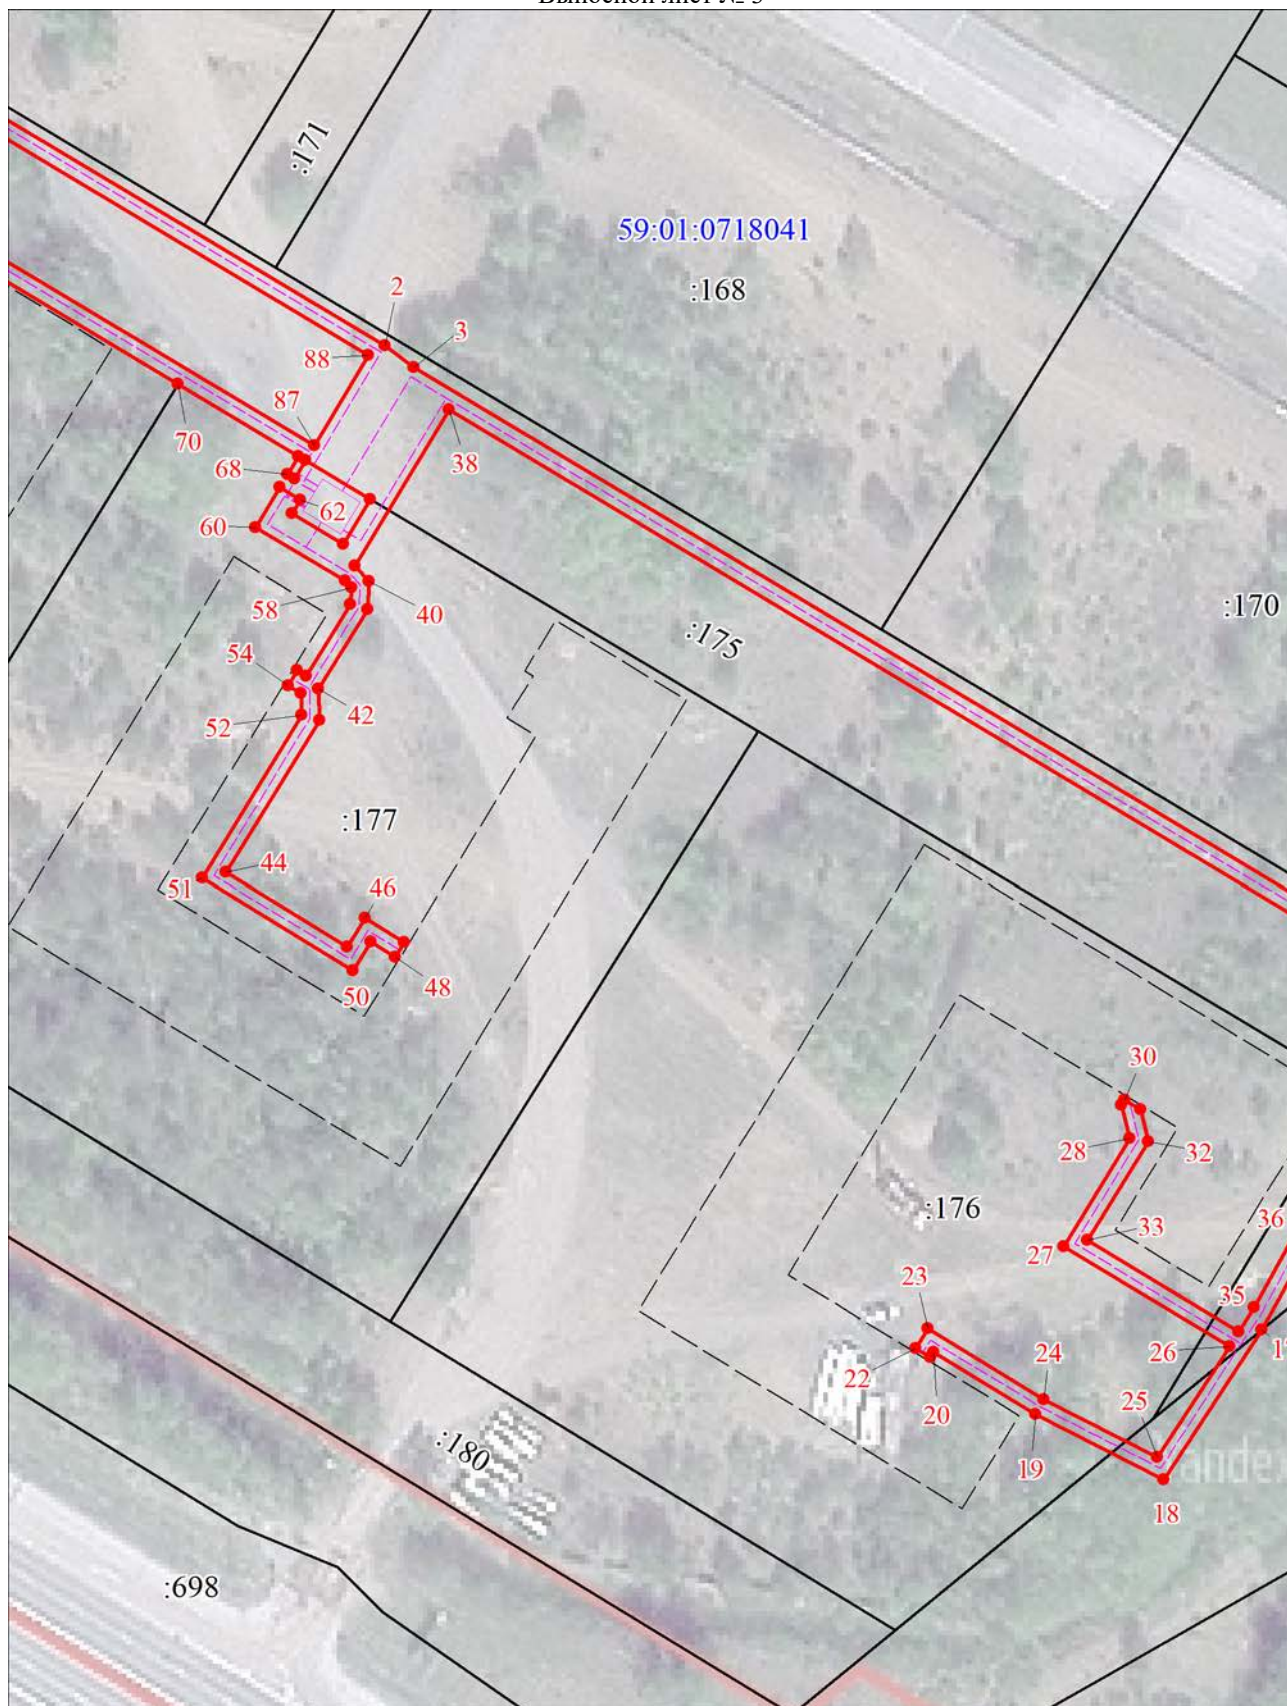


Масштаб 1:1000

Используемые условные знаки и обозначения:

Условные обозначения представлены на листе 16

План границ объекта

Выносной лист № 4

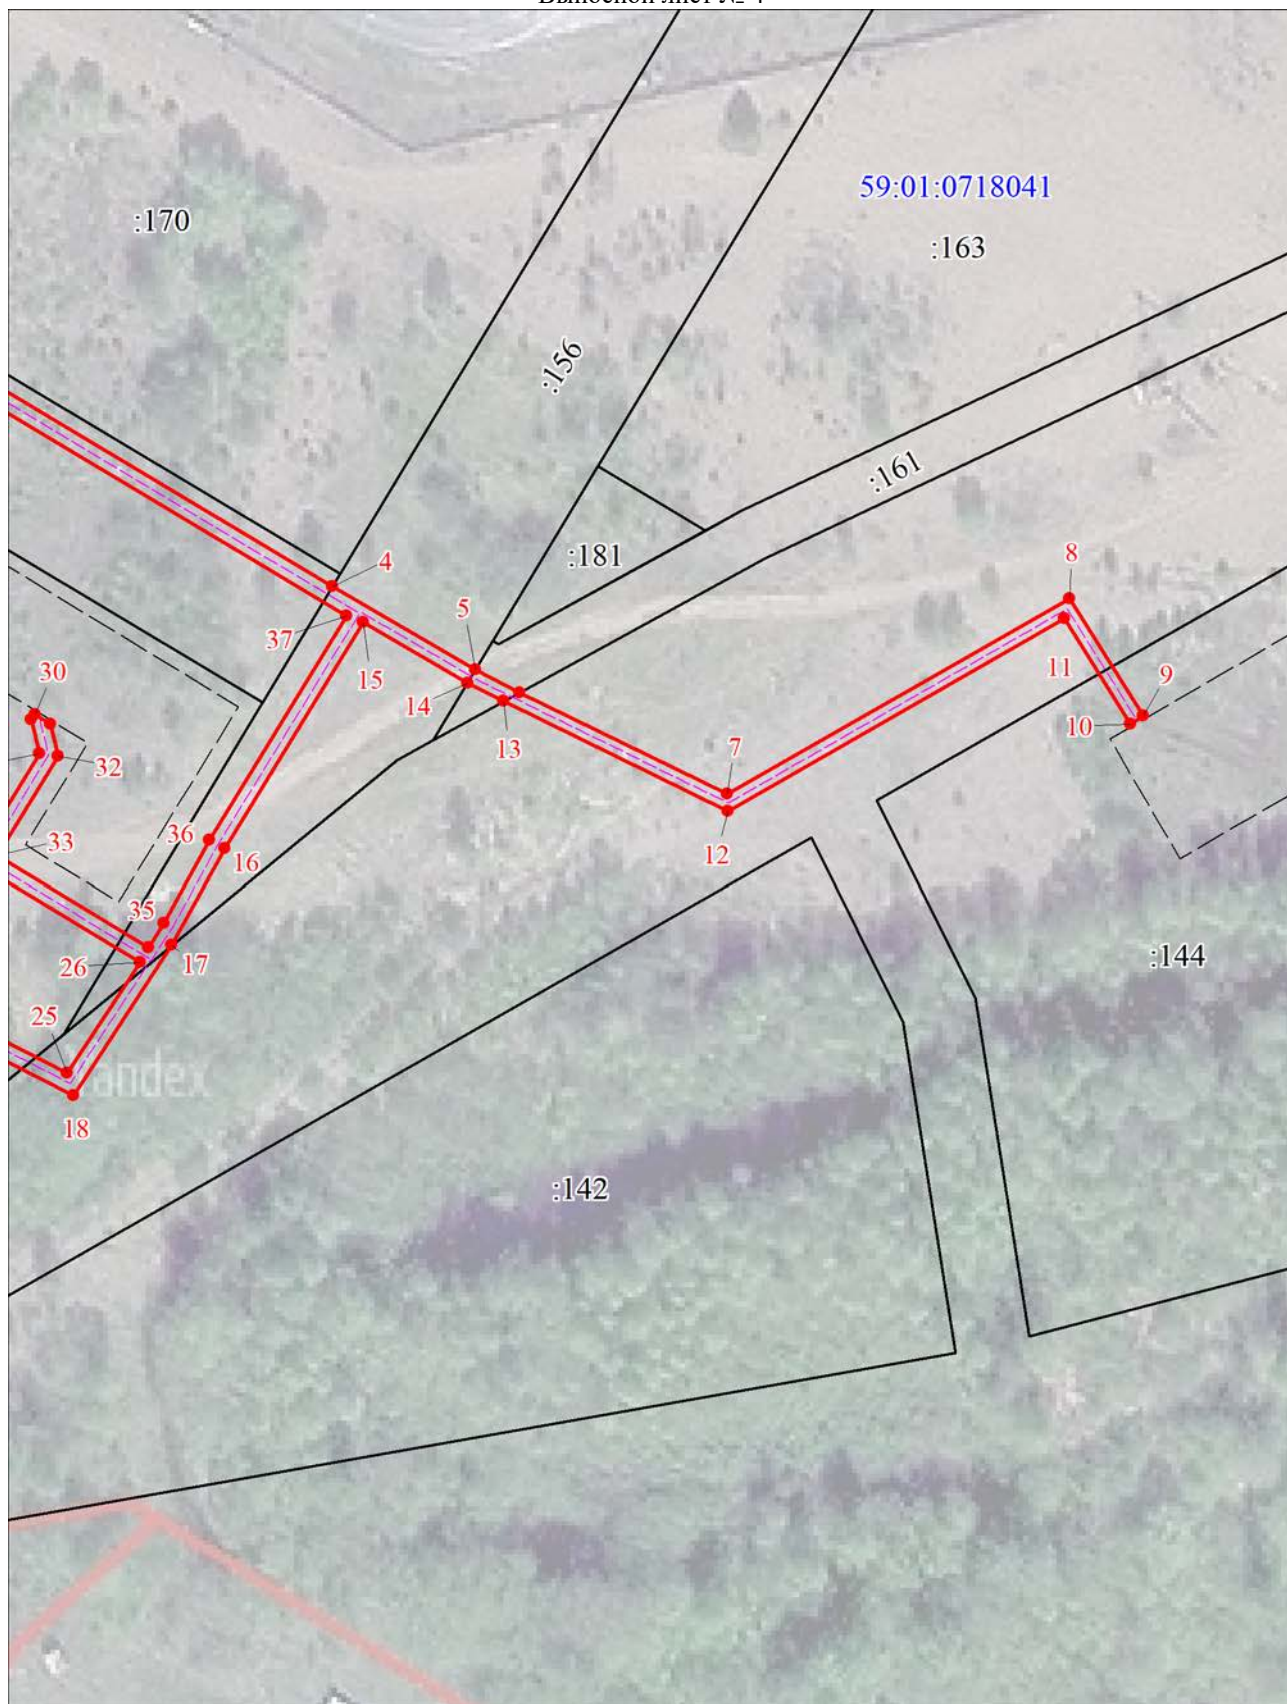

Масштаб 1:1000

Используемые условные знаки и обозначения:

Условные обозначения представлены на листе 16

Текстовое описание местоположения границ объекта		
Прохождение границы		Описание прохождения границы
от точки	до точки	
1	2	3
-	-	-

Публичный сервитут
"Строительство участка ВЛ 0,4 кВ от ближайшей опоры ВЛ 0,4 кВ от ТП-6617,
установка оборудования учета э/э на опоре ВЛ 0,4 кВ для электроснабжения индивидуального жилого дома
по адресу: Пермский край, г. Пермь, ул. Пристанционная, дом № 51аа (кад. номер зем. участка 59:01:4411538:35)"
Схема расположения границ публичного сервитута



- Условные обозначения:
- 59:01:4411538 кадастровый номер квартала
 - :35 кадастровый номер земельного участка, учтенного в ГКН
 - граница земельного участка, учтенного в ГКН
 - граница публичного сервитута
 - граница кадастрового квартала
 - 1 характерная точка границы
 - просктируемая линия ВЛ 0.4 кВ

М 1:600

ОПИСАНИЕ МЕСТОПОЛОЖЕНИЯ ГРАНИЦ ПУБЛИЧНОГО СЕРВИТУТА «Строительство участка ВЛ 0,4 кВ от ближайшей опоры ВЛ 0,4 кВ от ТП-6617, установка оборудования учета э/э на опоре ВЛ 0,4 кВ для электроснабжения индивидуального жилого дома по адресу: Пермский край, г. Пермь, ул. Пристанционная, дом № 51аа (кад. номер зем. участка 59:01:4411538:35)» ПЕРМСКИЙ КРАЙ, Г. ПЕРМЬ (НАИМЕНОВАНИЕ ОБЪЕКТА)				
Сведения о местоположении границ объекта				
1. Система координат <u>МСК-59. зона 2</u>				
2. Сведения о характерных точках границ объекта				
Обозначение характерных точек границ	Координаты. м		Метод определения координат и средняя квадратическая погрешность положения характерной точки (M _t). м	Описание закрепления точки
	X	Y		
1	2	3	4	5
1	510707.33	2230641.27	Геодезический метод; Mt=0.1	-
2	510716.73	2230660.18	Геодезический метод; Mt=0.1	-
3	510705.93	2230643.60	Геодезический метод; Mt=0.1	-
1	510707.33	2230641.27	Геодезический метод; Mt=0.1	-
4	510763.66	2230752.20	Геодезический метод; Mt=0.1	-
5	510769.78	2230756.16	Геодезический метод; Mt=0.1	-
6	510782.17	2230767.24	Геодезический метод; Mt=0.1	-
7	510772.80	2230787.87	Геодезический метод; Mt=0.1	-
8	510769.16	2230786.22	Геодезический метод; Mt=0.1	-
9	510777.32	2230768.26	Геодезический метод; Mt=0.1	-
10	510762.20	2230754.74	Геодезический метод; Mt=0.1	-
4	510763.66	2230752.20	Геодезический метод; Mt=0.1	-
11	510706.01	2230566.31	Геодезический метод; Mt=0.1	-
12	510716.19	2230573.19	Геодезический метод; Mt=0.1	-
13	510738.55	2230588.11	Геодезический метод; Mt=0.1	-
14	510737.65	2230589.55	Геодезический метод; Mt=0.1	-
15	510730.52	2230585.90	Геодезический метод; Mt=0.1	-
16	510724.61	2230581.06	Геодезический метод; Mt=0.1	-
17	510705.05	2230568.66	Геодезический метод; Mt=0.1	-
18	510703.70	2230567.82	Геодезический метод; Mt=0.1	-
19	510705.07	2230565.68	Геодезический метод; Mt=0.1	-
11	510706.01	2230566.31	Геодезический метод; Mt=0.1	-

ГРАФИЧЕСКОЕ ОПИСАНИЕ

местоположения границ публичного сервитута

Электросетевой комплекс (ЭСК) Подстанция 110/35/6кВ "Голованы" (ВЛ 6кВ: ф.Сылва, КТП 4305, КТП 4304, КТП 4303, КТП 4302, КТП 4375)

(наименование объекта, местоположение границ которого описано (далее - объект))

Раздел 1

Сведения об объекте		
№ п/п	Характеристики объекта	Описание характеристик
1	2	3
1	Местоположение объекта	Пермский край, Пермь город
2	Площадь объекта +/- величина погрешности определения площади (Р+/- Дельта Р)	165403 кв.м ± 81.69 кв.м
3	Иные характеристики объекта	Публичный сервитут устанавливается в целях эксплуатации объекта электросетевого хозяйства «Электросетевой комплекс (ЭСК) Подстанция 110/35/6кВ "Голованы" (ВЛ 6кВ: ф.Сылва, КТП 4305, КТП 4304, КТП 4303, КТП 4302, КТП 4375)» (согласно п.1 ст. 39.37 «Земельного кодекса Российской Федерации» от 25.10.2001 г. №136-ФЗ) Срок установления публичного сервитута - сорок девять лет (согласно п.1 ст. 39.45 ЗК РФ).

Раздел 2

Сведения о местоположении границ объекта					
1. Система координат <u>МСК-59, зона 2</u>					
2. Сведения о характерных точках границ объекта					
Обозначение характерных точек границ	Координаты, м		Метод определения координат характерной точки	Средняя квадратическая погрешность положения характерной точки (M _t), м	Описание обозначения точки на местности (при наличии)
	X	Y			
1	2	3	4	5	6
Граница1(1)	—	—	—	—	—
1	533335.26	2244391.04	Метод спутниковых геодезических измерений (определений)	0.10	—
2	533336.97	2244391.35	Метод спутниковых геодезических измерений (определений)	0.10	—
3	533338.72	2244391.99	Метод спутниковых геодезических измерений (определений)	0.10	—
4	533340.34	2244392.93	Метод спутниковых геодезических измерений (определений)	0.10	—
5	533341.77	2244394.12	Метод спутниковых геодезических измерений (определений)	0.10	—
6	533342.96	2244395.55	Метод спутниковых	0.10	—

			геодезических измерений (определений)		
7	533343.90	2244397.17	Метод спутниковых геодезических измерений (определений)	0.10	–
8	533344.54	2244398.92	Метод спутниковых геодезических измерений (определений)	0.10	–
9	533344.86	2244400.76	Метод спутниковых геодезических измерений (определений)	0.10	–
10	533344.86	2244402.62	Метод спутниковых геодезических измерений (определений)	0.10	–
11	533344.54	2244404.46	Метод спутниковых геодезических измерений (определений)	0.10	–
12	533343.90	2244406.21	Метод спутниковых геодезических измерений (определений)	0.10	–
13	533342.96	2244407.83	Метод спутниковых геодезических измерений (определений)	0.10	–
14	533341.77	2244409.26	Метод спутниковых геодезических измерений (определений)	0.10	–
15	533340.34	2244410.45	Метод спутниковых геодезических измерений (определений)	0.10	–
16	533338.72	2244411.39	Метод спутниковых геодезических измерений (определений)	0.10	–
17	533336.97	2244412.03	Метод спутниковых геодезических измерений (определений)	0.10	–
18	533335.13	2244412.35	Метод спутниковых геодезических измерений (определений)	0.10	–
19	533333.27	2244412.35	Метод спутниковых геодезических измерений (определений)	0.10	–
20	533333.14	2244412.33	Метод спутниковых геодезических измерений (определений)	0.10	–
21	533219.85	2244401.02	Метод спутниковых геодезических измерений (определений)	0.10	–
22	533145.81	2244425.44	Метод спутниковых геодезических измерений (определений)	0.10	–
23	533148.21	2244457.67	Метод спутниковых геодезических	0.10	–

			измерений (определений)		
24	533149.90	2244486.45	Метод спутниковых геодезических измерений (определений)	0.10	—
25	533154.02	2244552.98	Метод спутниковых геодезических измерений (определений)	0.10	—
26	533053.48	2244562.48	Метод спутниковых геодезических измерений (определений)	0.10	—
27	533012.15	2244566.61	Метод спутниковых геодезических измерений (определений)	0.10	—
28	533021.52	2244652.26	Метод спутниковых геодезических измерений (определений)	0.10	—
29	533025.05	2244673.48	Метод спутниковых геодезических измерений (определений)	0.10	—
30	533022.93	2244673.83	Метод спутниковых геодезических измерений (определений)	0.10	—
31	533030.36	2244733.84	Метод спутниковых геодезических измерений (определений)	0.10	—
32	533037.22	2244787.38	Метод спутниковых геодезических измерений (определений)	0.10	—
33	533049.54	2244883.97	Метод спутниковых геодезических измерений (определений)	0.10	—
34	533053.21	2244926.55	Метод спутниковых геодезических измерений (определений)	0.10	—
35	532962.81	2244985.59	Метод спутниковых геодезических измерений (определений)	0.10	—
36	532954.37	2245020.50	Метод спутниковых геодезических измерений (определений)	0.10	—
37	532957.11	2245022.63	Метод спутниковых геодезических измерений (определений)	0.10	—
38	532942.94	2245040.89	Метод спутниковых геодезических измерений (определений)	0.10	—
39	532925.61	2245027.40	Метод спутниковых геодезических измерений (определений)	0.10	—
40	532933.60	2245017.11	Метод спутниковых геодезических измерений	0.10	—

			(определений)		
41	532944.35	2244972.56	Метод спутниковых геодезических измерений (определений)	0.10	—
42	533031.21	2244915.84	Метод спутниковых геодезических измерений (определений)	0.10	—
43	533028.66	2244886.25	Метод спутниковых геодезических измерений (определений)	0.10	—
44	533016.39	2244790.05	Метод спутниковых геодезических измерений (определений)	0.10	—
45	533010.78	2244746.44	Метод спутниковых геодезических измерений (определений)	0.10	—
46	532954.63	2244751.46	Метод спутниковых геодезических измерений (определений)	0.10	—
47	532893.46	2244756.48	Метод спутниковых геодезических измерений (определений)	0.10	—
48	532798.09	2244764.17	Метод спутниковых геодезических измерений (определений)	0.10	—
49	532733.90	2244767.17	Метод спутниковых геодезических измерений (определений)	0.10	—
50	532682.96	2244765.53	Метод спутниковых геодезических измерений (определений)	0.10	—
51	532664.39	2244674.96	Метод спутниковых геодезических измерений (определений)	0.10	—
52	532644.02	2244585.34	Метод спутниковых геодезических измерений (определений)	0.10	—
53	532643.42	2244583.64	Метод спутниковых геодезических измерений (определений)	0.10	—
54	532542.32	2244600.26	Метод спутниковых геодезических измерений (определений)	0.10	—
55	532440.30	2244615.50	Метод спутниковых геодезических измерений (определений)	0.10	—
56	532390.58	2244622.00	Метод спутниковых геодезических измерений (определений)	0.10	—
57	532337.89	2244624.71	Метод спутниковых геодезических измерений (определений)	0.10	—

58	532196.76	2244646.79	Метод спутниковых геодезических измерений (определений)	0.10	—
59	532079.40	2244648.19	Метод спутниковых геодезических измерений (определений)	0.10	—
60	532079.42	2244650.35	Метод спутниковых геодезических измерений (определений)	0.10	—
61	532057.36	2244650.46	Метод спутниковых геодезических измерений (определений)	0.10	—
62	532057.35	2244647.32	Метод спутниковых геодезических измерений (определений)	0.10	—
63	531984.88	2244647.39	Метод спутниковых геодезических измерений (определений)	0.10	—
64	531868.31	2244647.25	Метод спутниковых геодезических измерений (определений)	0.10	—
65	531858.77	2244647.63	Метод спутниковых геодезических измерений (определений)	0.10	—
66	531865.51	2244687.60	Метод спутниковых геодезических измерений (определений)	0.10	—
67	531879.01	2244740.15	Метод спутниковых геодезических измерений (определений)	0.10	—
68	531899.91	2244812.81	Метод спутниковых геодезических измерений (определений)	0.10	—
69	531905.06	2244850.94	Метод спутниковых геодезических измерений (определений)	0.10	—
70	531884.25	2244853.75	Метод спутниковых геодезических измерений (определений)	0.10	—
71	531879.31	2244817.16	Метод спутниковых геодезических измерений (определений)	0.10	—
72	531858.74	2244745.65	Метод спутниковых геодезических измерений (определений)	0.10	—
73	531844.94	2244691.97	Метод спутниковых геодезических измерений (определений)	0.10	—
74	531838.15	2244651.67	Метод спутниковых геодезических измерений (определений)	0.10	—
75	531835.96	2244648.53	Метод спутниковых	0.10	—

			геодезических измерений (определений)		
76	531788.00	2244650.23	Метод спутниковых геодезических измерений (определений)	0.10	—
77	531787.26	2244629.23	Метод спутниковых геодезических измерений (определений)	0.10	—
78	531827.94	2244627.80	Метод спутниковых геодезических измерений (определений)	0.10	—
79	531783.93	2244452.13	Метод спутниковых геодезических измерений (определений)	0.10	—
80	531770.36	2244410.61	Метод спутниковых геодезических измерений (определений)	0.10	—
81	531763.02	2244369.72	Метод спутниковых геодезических измерений (определений)	0.10	—
82	531746.68	2244278.43	Метод спутниковых геодезических измерений (определений)	0.10	—
83	531735.49	2244228.75	Метод спутниковых геодезических измерений (определений)	0.10	—
84	531664.53	2244137.46	Метод спутниковых геодезических измерений (определений)	0.10	—
85	531580.04	2244029.15	Метод спутниковых геодезических измерений (определений)	0.10	—
86	531496.49	2243921.50	Метод спутниковых геодезических измерений (определений)	0.10	—
87	531368.17	2243756.04	Метод спутниковых геодезических измерений (определений)	0.10	—
88	531241.97	2243593.84	Метод спутниковых геодезических измерений (определений)	0.10	—
89	531112.63	2243428.88	Метод спутниковых геодезических измерений (определений)	0.10	—
90	530988.56	2243268.07	Метод спутниковых геодезических измерений (определений)	0.10	—
91	530864.81	2243107.24	Метод спутниковых геодезических измерений (определений)	0.10	—
92	530739.11	2242944.25	Метод спутниковых геодезических	0.10	—

			измерений (определений)		
93	530612.66	2242779.00	Метод спутниковых геодезических измерений (определений)	0.10	—
94	530515.97	2242653.43	Метод спутниковых геодезических измерений (определений)	0.10	—
95	530450.09	2242567.18	Метод спутниковых геодезических измерений (определений)	0.10	—
96	530322.55	2242632.50	Метод спутниковых геодезических измерений (определений)	0.10	—
97	530326.81	2242802.64	Метод спутниковых геодезических измерений (определений)	0.10	—
98	530368.19	2242940.29	Метод спутниковых геодезических измерений (определений)	0.10	—
99	530408.24	2243072.08	Метод спутниковых геодезических измерений (определений)	0.10	—
100	530411.91	2243072.16	Метод спутниковых геодезических измерений (определений)	0.10	—
101	530411.71	2243080.87	Метод спутниковых геодезических измерений (определений)	0.10	—
102	530412.15	2243081.98	Метод спутниковых геодезических измерений (определений)	0.10	—
103	530411.67	2243082.17	Метод спутниковых геодезических измерений (определений)	0.10	—
104	530411.39	2243094.28	Метод спутниковых геодезических измерений (определений)	0.10	—
105	530389.55	2243093.66	Метод спутниковых геодезических измерений (определений)	0.10	—
106	530389.86	2243082.84	Метод спутниковых геодезических измерений (определений)	0.10	—
107	530388.56	2243079.61	Метод спутниковых геодезических измерений (определений)	0.10	—
108	530348.08	2242946.34	Метод спутниковых геодезических измерений (определений)	0.10	—
109	530305.89	2242806.01	Метод спутниковых геодезических измерений	0.10	—

			(определений)		
110	530301.43	2242626.47	Метод спутниковых геодезических измерений (определений)	0.10	—
111	530299.26	2242577.73	Метод спутниковых геодезических измерений (определений)	0.10	—
112	530320.25	2242577.04	Метод спутниковых геодезических измерений (определений)	0.10	—
113	530321.64	2242609.44	Метод спутниковых геодезических измерений (определений)	0.10	—
114	530456.09	2242540.43	Метод спутниковых геодезических измерений (определений)	0.10	—
115	530532.64	2242640.65	Метод спутниковых геодезических измерений (определений)	0.10	—
116	530629.32	2242766.22	Метод спутниковых геодезических измерений (определений)	0.10	—
117	530755.74	2242931.43	Метод спутниковых геодезических измерений (определений)	0.10	—
118	530881.48	2243094.46	Метод спутниковых геодезических измерений (определений)	0.10	—
119	531005.19	2243255.25	Метод спутниковых геодезических измерений (определений)	0.10	—
120	531129.15	2243415.92	Метод спутниковых геодезических измерений (определений)	0.10	—
121	531258.54	2243580.95	Метод спутниковых геодезических измерений (определений)	0.10	—
122	531384.74	2243743.13	Метод спутниковых геодезических измерений (определений)	0.10	—
123	531513.06	2243908.63	Метод спутниковых геодезических измерений (определений)	0.10	—
124	531596.62	2244016.26	Метод спутниковых геодезических измерений (определений)	0.10	—
125	531681.10	2244124.56	Метод спутниковых геодезических измерений (определений)	0.10	—
126	531754.96	2244219.63	Метод спутниковых геодезических измерений (определений)	0.10	—

127	531765.28	2244265.45	Метод спутниковых геодезических измерений (определений)	0.10	—
128	531818.94	2244262.75	Метод спутниковых геодезических измерений (определений)	0.10	—
129	531872.55	2244257.88	Метод спутниковых геодезических измерений (определений)	0.10	—
130	532009.29	2244246.53	Метод спутниковых геодезических измерений (определений)	0.10	—
131	532118.39	2244238.23	Метод спутниковых геодезических измерений (определений)	0.10	—
132	532119.94	2244259.18	Метод спутниковых геодезических измерений (определений)	0.10	—
133	532010.99	2244267.46	Метод спутниковых геодезических измерений (определений)	0.10	—
134	531874.37	2244278.80	Метод спутниковых геодезических измерений (определений)	0.10	—
135	531820.43	2244283.71	Метод спутниковых геодезических измерений (определений)	0.10	—
136	531769.35	2244286.27	Метод спутниковых геодезических измерений (определений)	0.10	—
137	531783.68	2244365.97	Метод спутниковых геодезических измерений (определений)	0.10	—
138	531790.77	2244405.47	Метод спутниковых геодезических измерений (определений)	0.10	—
139	531804.12	2244446.31	Метод спутниковых геодезических измерений (определений)	0.10	—
140	531849.40	2244627.00	Метод спутниковых геодезических измерений (определений)	0.10	—
141	531867.90	2244626.25	Метод спутниковых геодезических измерений (определений)	0.10	—
142	531984.82	2244626.39	Метод спутниковых геодезических измерений (определений)	0.10	—
143	532061.05	2244626.32	Метод спутниковых геодезических измерений (определений)	0.10	—
144	532078.46	2244627.20	Метод спутниковых	0.10	—

			геодезических измерений (определений)		
145	532194.98	2244625.81	Метод спутниковых геодезических измерений (определений)	0.10	—
146	532335.68	2244603.80	Метод спутниковых геодезических измерений (определений)	0.10	—
147	532388.68	2244601.07	Метод спутниковых геодезических измерений (определений)	0.10	—
148	532437.40	2244594.70	Метод спутниковых геодезических измерений (определений)	0.10	—
149	532538.97	2244579.53	Метод спутниковых геодезических измерений (определений)	0.10	—
150	532659.86	2244559.66	Метод спутниковых геодезических измерений (определений)	0.10	—
151	532661.83	2244568.38	Метод спутниковых геодезических измерений (определений)	0.10	—
152	532667.52	2244584.81	Метод спутниковых геодезических измерений (определений)	0.10	—
153	532665.69	2244585.47	Метод спутниковых геодезических измерений (определений)	0.10	—
154	532684.90	2244670.45	Метод спутниковых геодезических измерений (определений)	0.10	—
155	532700.19	2244745.07	Метод спутниковых геодезических измерений (определений)	0.10	—
156	532733.75	2244746.15	Метод спутниковых геодезических измерений (определений)	0.10	—
157	532796.73	2244743.21	Метод спутниковых геодезических измерений (определений)	0.10	—
158	532891.89	2244735.54	Метод спутниковых геодезических измерений (определений)	0.10	—
159	532952.86	2244730.53	Метод спутниковых геодезических измерений (определений)	0.10	—
160	533008.16	2244725.58	Метод спутниковых геодезических измерений (определений)	0.10	—
161	533002.16	2244677.24	Метод спутниковых геодезических	0.10	—

			измерений (определений)		
162	532998.69	2244655.71	Метод спутниковых геодезических измерений (определений)	0.10	—
163	533000.73	2244655.37	Метод спутниковых геодезических измерений (определений)	0.10	—
164	532989.01	2244547.92	Метод спутниковых геодезических измерений (определений)	0.10	—
165	533051.50	2244541.58	Метод спутниковых геодезических измерений (определений)	0.10	—
166	533131.84	2244534.05	Метод спутниковых геодезических измерений (определений)	0.10	—
167	533128.94	2244487.72	Метод спутниковых геодезических измерений (определений)	0.10	—
168	533127.25	2244458.96	Метод спутниковых геодезических измерений (определений)	0.10	—
169	533123.33	2244410.74	Метод спутниковых геодезических измерений (определений)	0.10	—
170	533223.65	2244377.66	Метод спутниковых геодезических измерений (определений)	0.10	—
1	533335.26	2244391.04	Метод спутниковых геодезических измерений (определений)	0.10	—
Граница1(2)	—	—	—	—	—
171	530297.71	2242431.36	Метод спутниковых геодезических измерений (определений)	0.10	—
172	530196.68	2242369.04	Метод спутниковых геодезических измерений (определений)	0.10	—
173	530113.01	2242340.54	Метод спутниковых геодезических измерений (определений)	0.10	—
174	530127.19	2242279.10	Метод спутниковых геодезических измерений (определений)	0.10	—
175	530146.98	2242196.05	Метод спутниковых геодезических измерений (определений)	0.10	—
176	530169.13	2242097.84	Метод спутниковых геодезических измерений (определений)	0.10	—
177	530190.53	2242001.08	Метод спутниковых геодезических	0.10	—

			измерений (определений)		
178	530204.85	2241937.23	Метод спутниковых геодезических измерений (определений)	0.10	—
179	530083.43	2241908.82	Метод спутниковых геодезических измерений (определений)	0.10	—
180	529942.96	2241876.50	Метод спутниковых геодезических измерений (определений)	0.10	—
181	529762.28	2241835.94	Метод спутниковых геодезических измерений (определений)	0.10	—
182	529753.41	2241834.60	Метод спутниковых геодезических измерений (определений)	0.10	—
183	529590.56	2241797.65	Метод спутниковых геодезических измерений (определений)	0.10	—
184	529581.25	2241836.21	Метод спутниковых геодезических измерений (определений)	0.10	—
185	529548.66	2241965.56	Метод спутниковых геодезических измерений (определений)	0.10	—
186	529540.56	2242003.69	Метод спутниковых геодезических измерений (определений)	0.10	—
187	529519.66	2242001.51	Метод спутниковых геодезических измерений (определений)	0.10	—
188	529524.32	2241976.77	Метод спутниковых геодезических измерений (определений)	0.10	—
189	529528.27	2241960.54	Метод спутниковых геодезических измерений (определений)	0.10	—
190	529547.34	2241884.05	Метод спутниковых геодезических измерений (определений)	0.10	—
191	529560.88	2241831.11	Метод спутниковых геодезических измерений (определений)	0.10	—
192	529572.41	2241782.82	Метод спутниковых геодезических измерений (определений)	0.10	—
193	529597.01	2241672.21	Метод спутниковых геодезических измерений (определений)	0.10	—
194	529617.51	2241676.78	Метод спутниковых геодезических измерений	0.10	—

			(определений)		
195	529595.13	2241777.15	Метод спутниковых геодезических измерений (определений)	0.10	—
196	529757.27	2241813.94	Метод спутниковых геодезических измерений (определений)	0.10	—
197	529766.12	2241815.28	Метод спутниковых геодезических измерений (определений)	0.10	—
198	529947.55	2241856.02	Метод спутниковых геодезических измерений (определений)	0.10	—
199	530088.18	2241888.36	Метод спутниковых геодезических измерений (определений)	0.10	—
200	530209.41	2241916.73	Метод спутниковых геодезических измерений (определений)	0.10	—
201	530214.66	2241894.04	Метод спутниковых геодезических измерений (определений)	0.10	—
202	530235.12	2241898.77	Метод спутниковых геодезических измерений (определений)	0.10	—
203	530227.51	2241931.68	Метод спутниковых геодезических измерений (определений)	0.10	—
204	530211.00	2242005.76	Метод спутниковых геодезических измерений (определений)	0.10	—
205	530189.64	2242102.36	Метод спутниковых геодезических измерений (определений)	0.10	—
206	530167.42	2242200.87	Метод спутниковых геодезических измерений (определений)	0.10	—
207	530147.68	2242283.71	Метод спутниковых геодезических измерений (определений)	0.10	—
208	530137.87	2242326.80	Метод спутниковых геодезических измерений (определений)	0.10	—
209	530205.71	2242349.94	Метод спутниковых геодезических измерений (определений)	0.10	—
210	530311.51	2242415.21	Метод спутниковых геодезических измерений (определений)	0.10	—
211	530318.68	2242421.32	Метод спутниковых геодезических измерений (определений)	0.10	—

212	530318.88	2242487.92	Метод спутниковых геодезических измерений (определений)	0.10	–
213	530319.11	2242508.92	Метод спутниковых геодезических измерений (определений)	0.10	–
214	530298.11	2242509.15	Метод спутниковых геодезических измерений (определений)	0.10	–
215	530297.88	2242488.15	Метод спутниковых геодезических измерений (определений)	0.10	–
171	530297.71	2242431.36	Метод спутниковых геодезических измерений (определений)	0.10	–

3. Сведения о характерных точках части (частей) границы объекта


Обозначение характерных точек части границы	Координаты, м		Метод определения координат характерной точки	Средняя квадратическая погрешность положения характерной точки (M _t), м	Описание обозначения точки на местности (при наличии)
	X	Y			
1	2	3	4	5	6
–	–	–	–	–	–

**Схема расположения границ публичного сервитута
для эксплуатации объекта электросетевого хозяйства**

**Электросетевой комплекс (ЭСК) Подстанция 110/35/6кВ "Голованы" (ВЛ 6кВ:
ф.Сылва, КТП 4305, КТП 4304, КТП 4303, КТП 4302, КТП 4375)**

(наименование объекта землеустройства)

Обзорная схема границ объекта

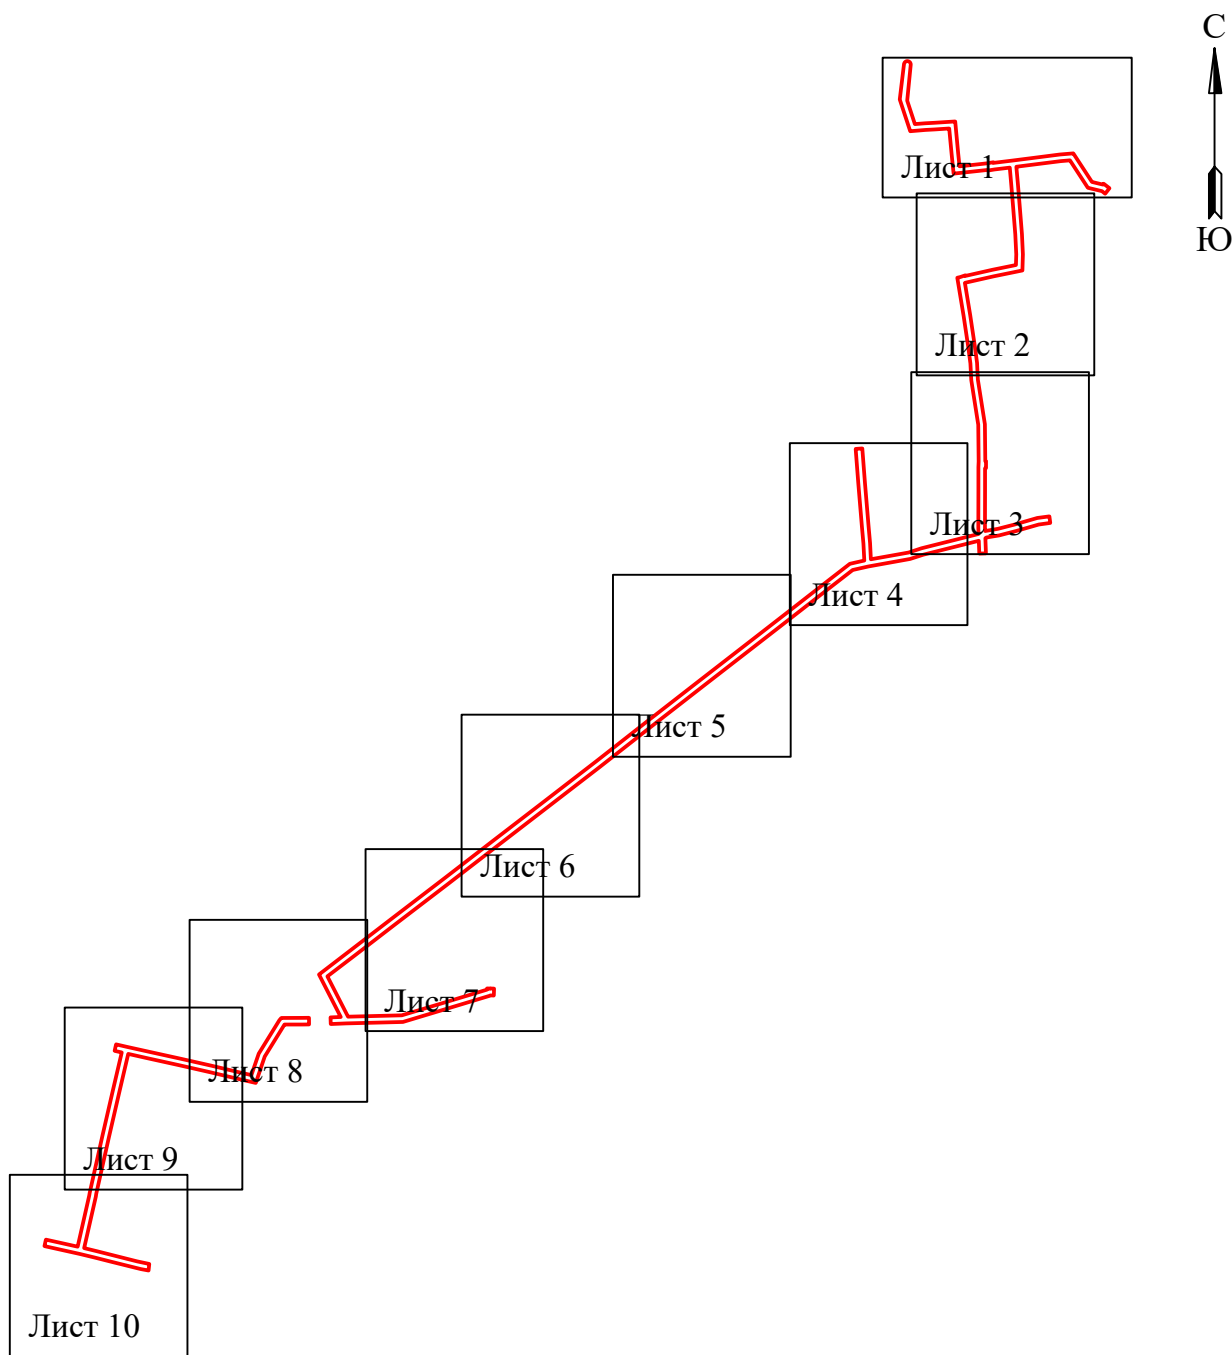

Условные обозначения:

— граница устанавливаемой
зоны публичного сервитута

Схема расположения границ публичного сервитута
для эксплуатации объекта электросетевого хозяйства
Электросетевой комплекс (ЭСК) Подстанция 110/35/6кВ "Голованы"
(ВЛ 6кВ: ф.Сылва, КТП 4305, КТП 4304, КТП 4303, КТП 4302, КТП 4375)
(наименование объекта землеустройства)




Используемые условные знаки и обозначения:

	- обозначение характерной точки границы устанавливаемого публичного сервитута		- наименование населенного пункта
	- границы земельных участков, попадающих в зону публичного сервитута		- ось линии, контур объекта
	- граница кадастрового квартала		- граница устанавливаемого публичного сервитута
	- номер кадастрового квартала		
	- кадастровый номер земельного участка		

Масштаб 1:2350

Схема расположения границ публичного сервитута
для эксплуатации объекта электросетевого хозяйства
Электросетевой комплекс (ЭСК) Подстанция 110/35/6кВ "Голованы"
(ВЛ 6кВ: ф.Сылва, КТП 4305, КТП 4304, КТП 4303, КТП 4302, КТП 4375)
(наименование объекта землеустройства)

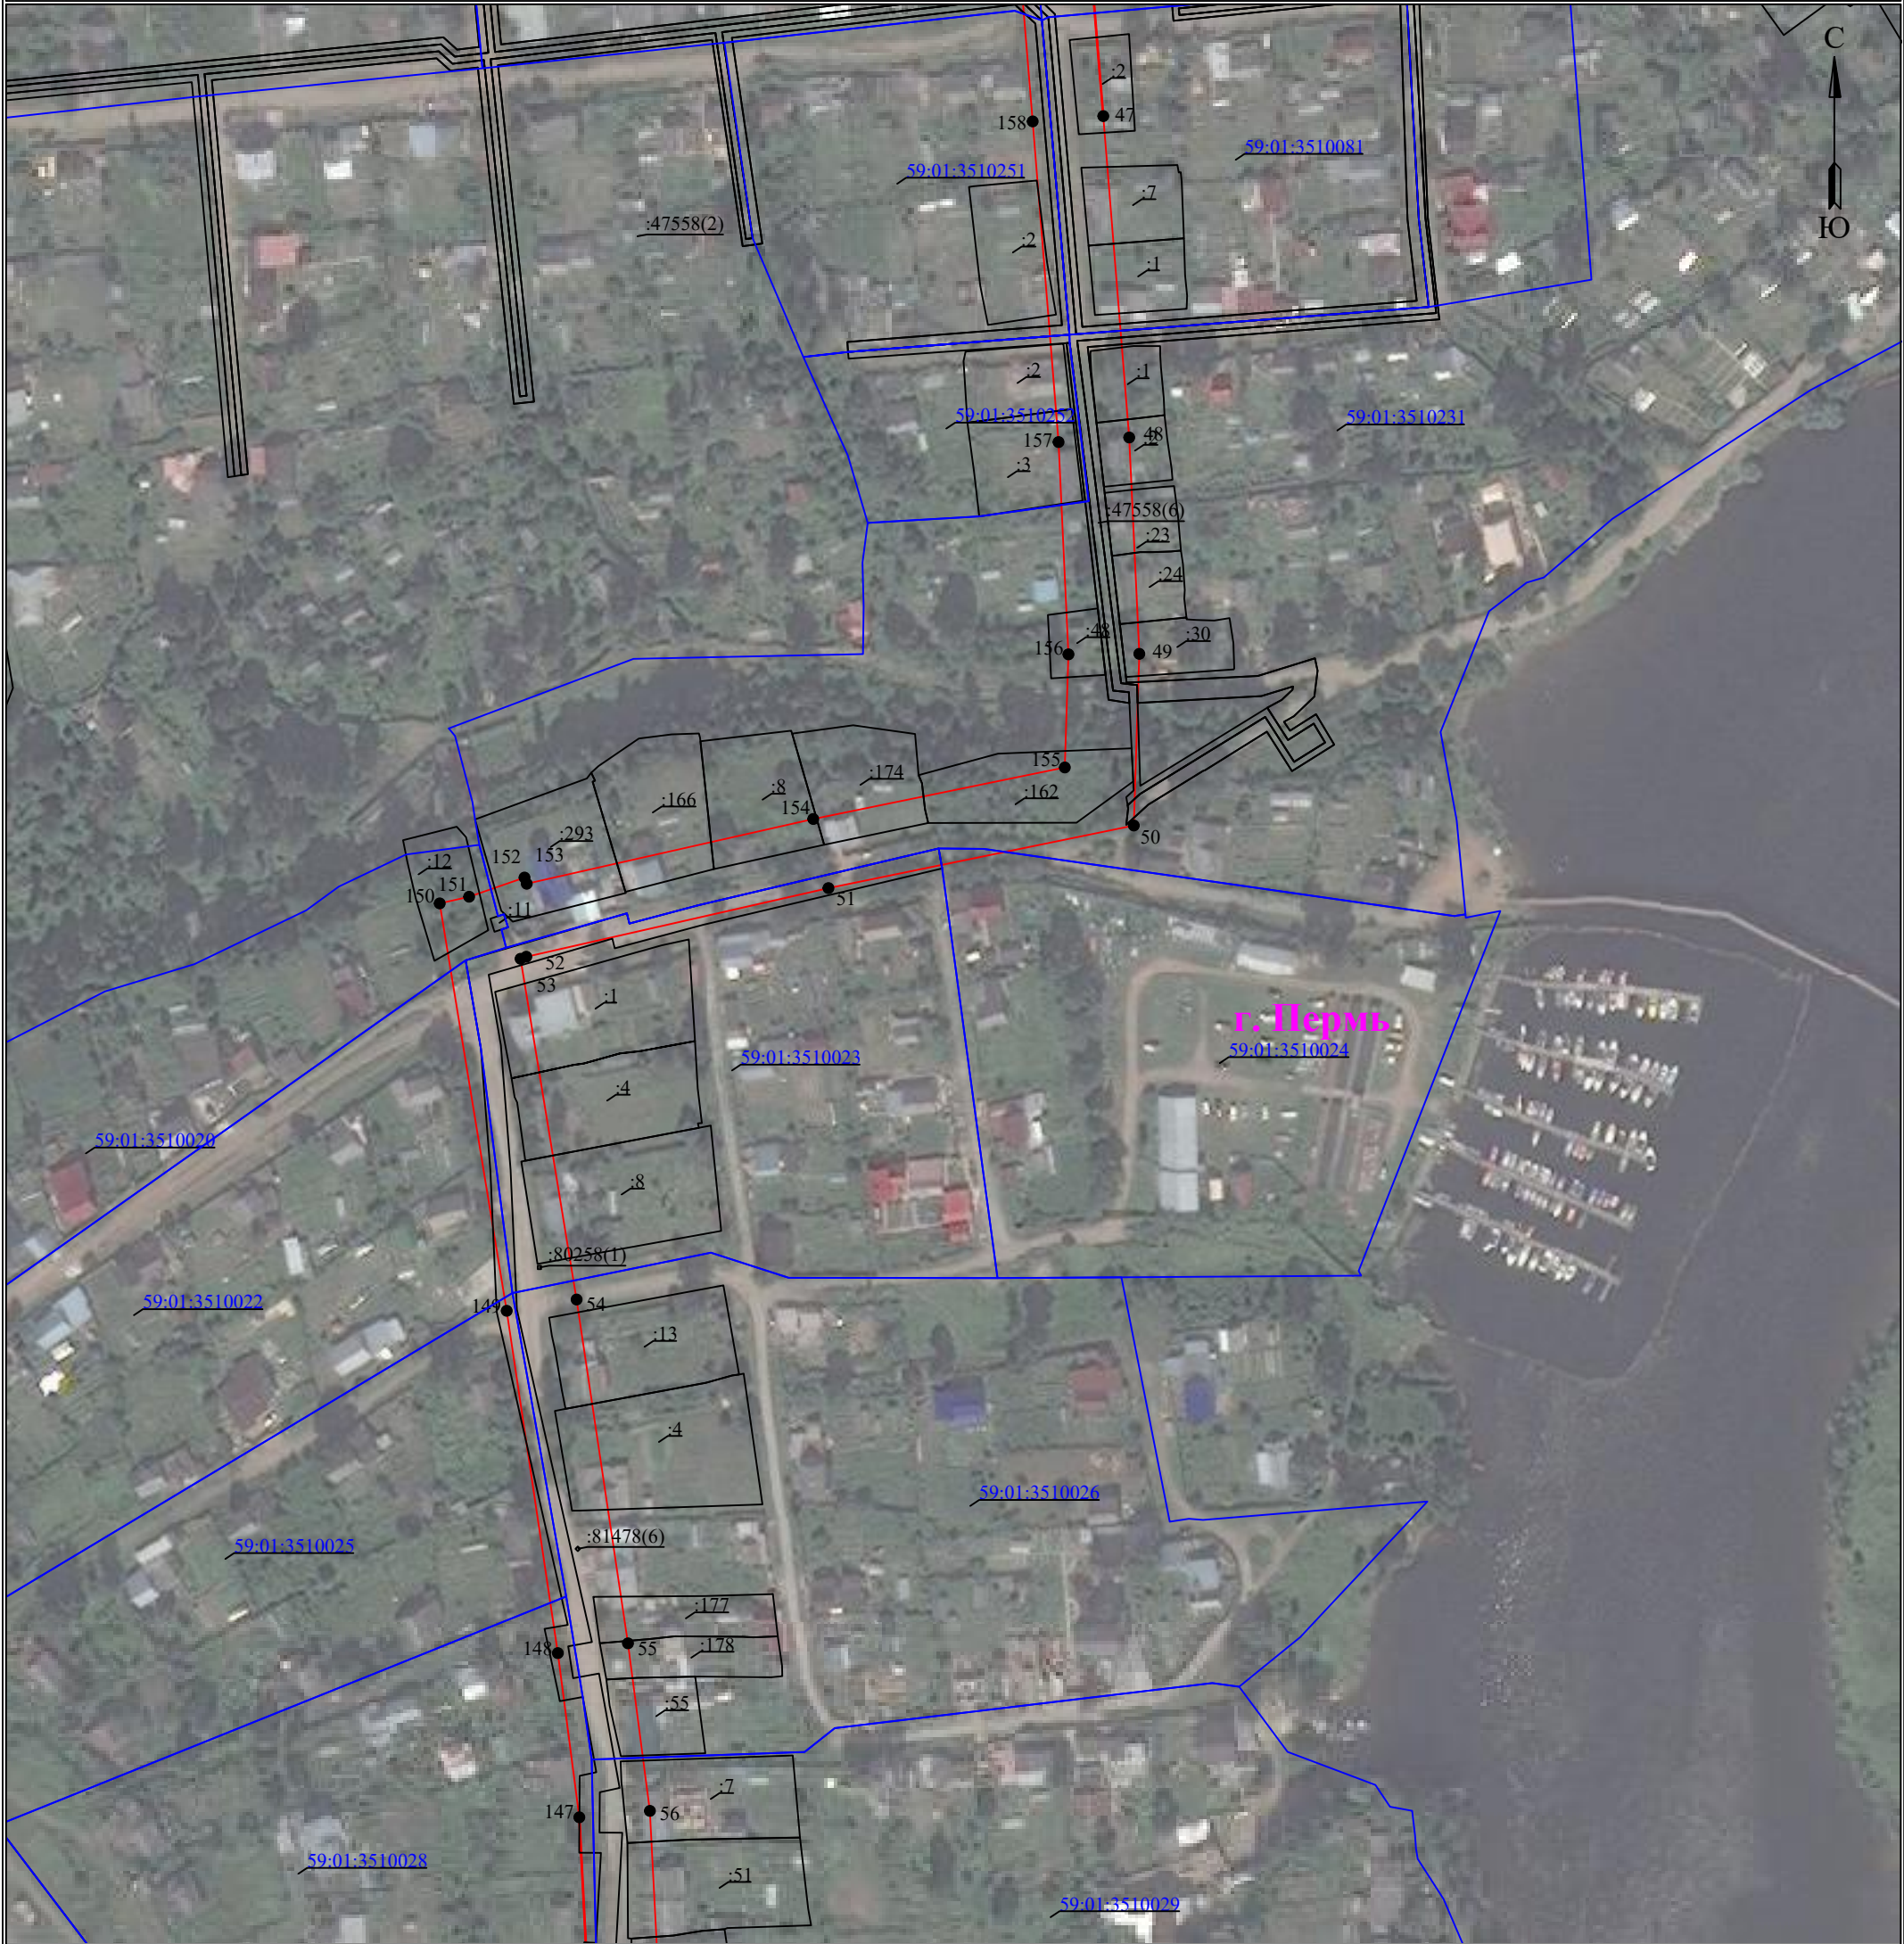

Масштаб 1:2000 Лист 2 из 10

Используемые условные знаки и обозначения:

- | | | | |
|--|---|--|-----------------------------------|
| | - обозначение характерной точки границы устанавливаемого публичного сервитута | | - наименование населенного пункта |
| | - границы земельных участков, попадающих в зону публичного сервитута | | - ось линии, контур объекта |
| | - граница кадастрового квартала | | |
| | - номер кадастрового квартала | | |
| | - кадастровый номер земельного участка | | |
| | - граница устанавливаемого публичного сервитута | | |

Схема расположения границ публичного сервитута
для эксплуатации объекта электросетевого хозяйства

Электросетевой комплекс (ЭСК) Подстанция 110/35/6кВ "Голованы"
(ВЛ 6кВ: ф.Сылва, КТП 4305, КТП 4304, КТП 4303, КТП 4302, КТП 4375)
(наименование объекта землеустройства)



Масштаб 1:2000

Лист 3 из 10

- Используемые условные знаки и обозначения:
- 1

- обозначение характерной точки границы устанавливаемого публичного сервитута

—

- границы земельных участков, попадающих в зону публичного сервитута

—

- граница кадастрового квартала

59:01:2010331

- номер кадастрового квартала

:123

- кадастровый номер земельного участка

—

- граница устанавливаемого публичного сервитута

г. Пермь

- наименование населенного пункта

—

- ось линии, контур объекта

Схема расположения границ публичного сервитута
для эксплуатации объекта электросетевого хозяйства
Электросетевой комплекс (ЭСК) Подстанция 110/35/6кВ "Голованы"
(ВЛ 6кВ: ф.Сылва, КТП 4305, КТП 4304, КТП 4303, КТП 4302, КТП 4375)
(наименование объекта землеустройства)



Масштаб 1:2000 Лист 4 из 10

- Используемые условные знаки и обозначения:
- | | | | |
|---------------|---|----------|-----------------------------------|
| ● 1 | - обозначение характерной точки границы устанавливаемого публичного сервитута | г. Пермь | - наименование населенного пункта |
| — | - границы земельных участков, попадающих в зону публичного сервитута | — | - ось линии, контур объекта |
| — | - граница кадастрового квартала | | |
| 59:01:2010331 | - номер кадастрового квартала | | |
| :123 | - кадастровый номер земельного участка | | |
| — | - граница устанавливаемого публичного сервитута | | |

Схема расположения границ публичного сервитута
для эксплуатации объекта электросетевого хозяйства
Электросетевой комплекс (ЭСК) Подстанция 110/35/6кВ "Голованы"
(ВЛ 6кВ: ф.Сылва, КТП 4305, КТП 4304, КТП 4303, КТП 4302, КТП 4375)
(наименование объекта землеустройства)



Масштаб 1:2000

Лист 5 из 10

Используемые условные знаки и обозначения:

- обозначение характерной точки границы устанавливаемого публичного сервитута
- границы земельных участков, попадающих в зону публичного сервитута
- граница кадастрового квартала
- номер кадастрового квартала
- кадастровый номер земельного участка
- граница устанавливаемого публичного сервитута

- наименование населенного пункта
- ось линии, контур объекта

Схема расположения границ публичного сервитута
для эксплуатации объекта электросетевого хозяйства
Электросетевой комплекс (ЭСК) Подстанция 110/35/6кВ "Голованы"
(ВЛ 6кВ: ф.Сылва, КТП 4305, КТП 4304, КТП 4303, КТП 4302, КТП 4375)
(наименование объекта землеустройства)



Масштаб 1:2000

Лист 6 из 10

Используемые условные знаки и обозначения:

	- обозначение характерной точки границы устанавливаемого публичного сервитута		- наименование населенного пункта
	- границы земельных участков, попадающих в зону публичного сервитута		- ось линии, контур объекта
	- граница кадастрового квартала		
	- номер кадастрового квартала		
	- кадастровый номер земельного участка		
	- граница устанавливаемого публичного сервитута		

Схема расположения границ публичного сервитута
для эксплуатации объекта электросетевого хозяйства
Электросетевой комплекс (ЭСК) Подстанция 110/35/6кВ "Голованы"
(ВЛ 6кВ: ф.Сылва, КТП 4305, КТП 4304, КТП 4303, КТП 4302, КТП 4375)
(наименование объекта землеустройства)



Масштаб 1:2000

Лист 7 из 10

Используемые условные знаки и обозначения:

	- обозначение характерной точки границы устанавливаемого публичного сервитута		- наименование населенного пункта
	- границы земельных участков, попадающих в зону публичного сервитута		- ось линии, контур объекта
	- граница кадастрового квартала		
	- номер кадастрового квартала		
	- кадастровый номер земельного участка		
	- граница устанавливаемого публичного сервитута		

Схема расположения границ публичного сервитута
для эксплуатации объекта электросетевого хозяйства
Электросетевой комплекс (ЭСК) Подстанция 110/35/6кВ "Голованы"
(ВЛ 6кВ: ф.Сылва, КТП 4305, КТП 4304, КТП 4303, КТП 4302, КТП 4375)
(наименование объекта землеустройства)



Масштаб 1:2000

Лист 8 из 10

Используемые условные знаки и обозначения:

	- обозначение характерной точки границы устанавливаемого публичного сервитута		- наименование населенного пункта
	- границы земельных участков, попадающих в зону публичного сервитута		- ось линии, контур объекта
	- граница кадастрового квартала		
	- номер кадастрового квартала		
	- кадастровый номер земельного участка		
	- граница устанавливаемого публичного сервитута		

Схема расположения границ публичного сервитута
для эксплуатации объекта электросетевого хозяйства
Электросетевой комплекс (ЭСК) Подстанция 110/35/6кВ "Голованы"
(ВЛ 6кВ: ф.Сылва, КТП 4305, КТП 4304, КТП 4303, КТП 4302, КТП 4375)
(наименование объекта землеустройства)




Масштаб 1:2000

Лист 9 из 10

Используемые условные знаки и обозначения:

	- обозначение характерной точки границы устанавливаемого публичного сервитута		- наименование населенного пункта
	- границы земельных участков, попадающих в зону публичного сервитута		- ось линии, контур объекта
	- граница кадастрового квартала		
	- номер кадастрового квартала		
	- кадастровый номер земельного участка		
	- граница устанавливаемого публичного сервитута		

Схема расположения границ публичного сервитута
для эксплуатации объекта электросетевого хозяйства
Электросетевой комплекс (ЭСК) Подстанция 110/35/6кВ "Голованы"
(ВЛ 6кВ: ф.Сылва, КТП 4305, КТП 4304, КТП 4303, КТП 4302, КТП 4375)
(наименование объекта землеустройства)

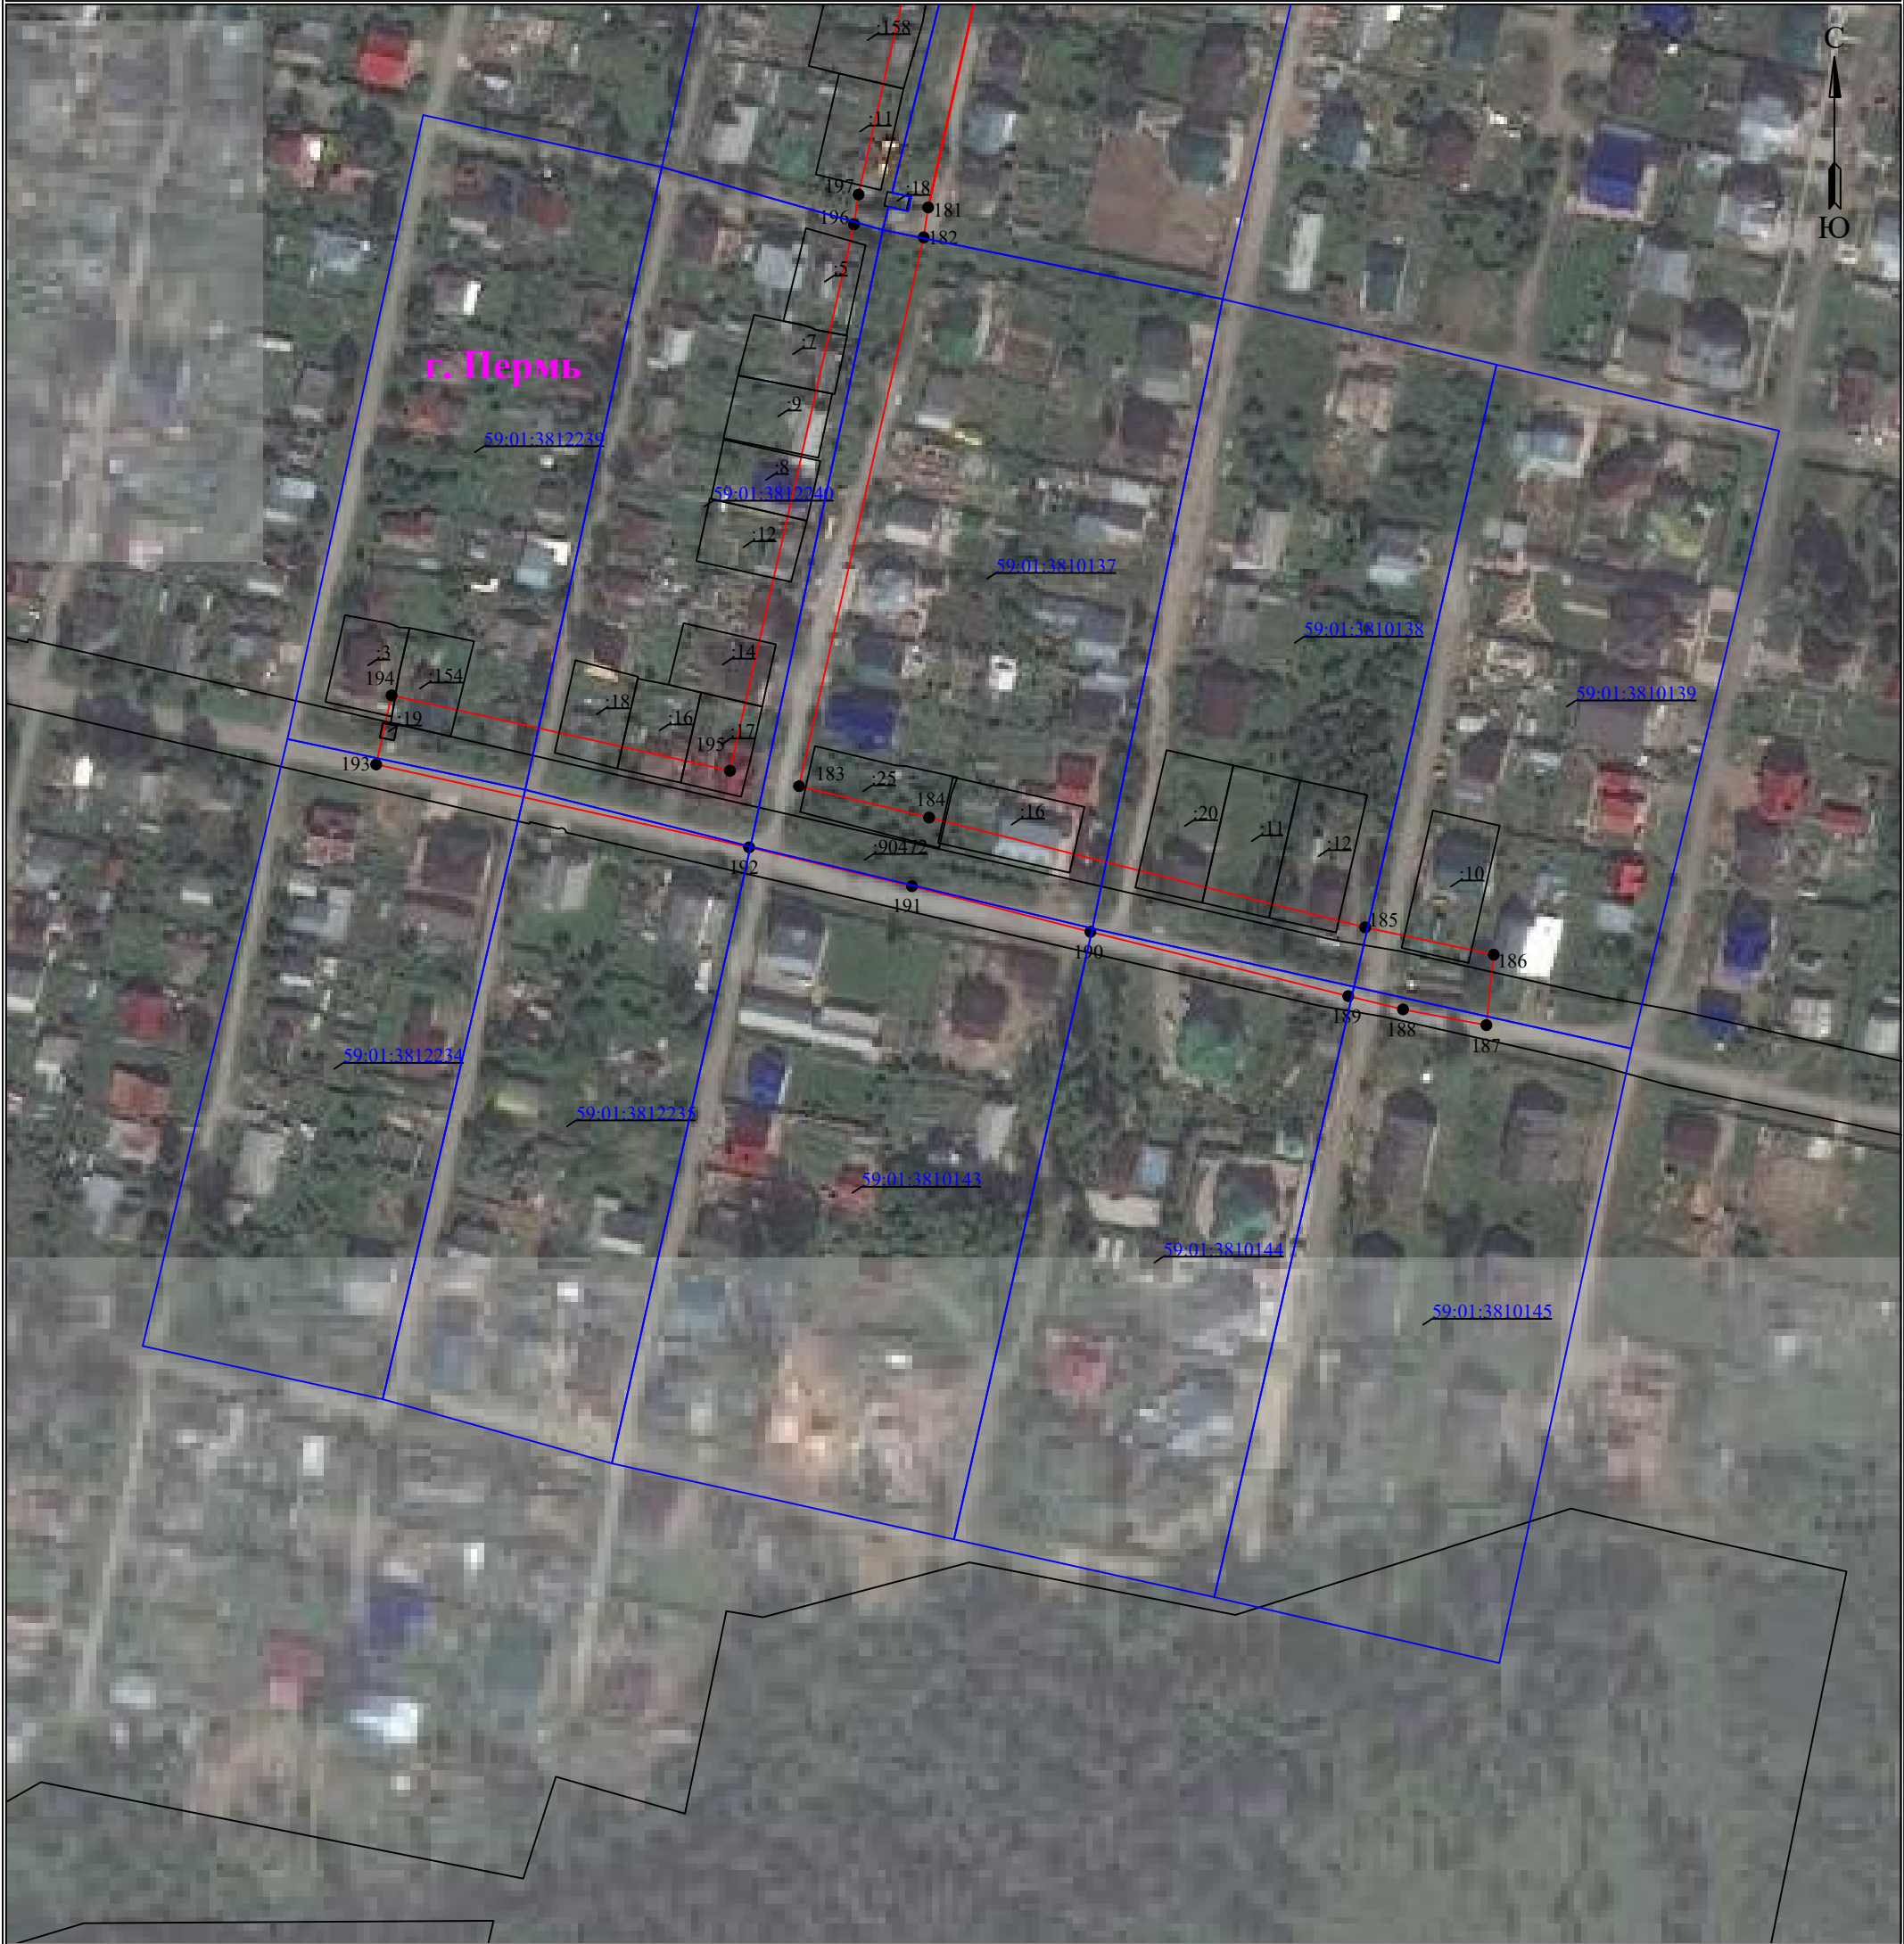

Масштаб 1:2000

Лист 10 из 10

Используемые условные знаки и обозначения:

	- обозначение характерной точки границы устанавливаемого публичного сервитута		- наименование населенного пункта
	- границы земельных участков, попадающих в зону публичного сервитута		- ось линии, контур объекта
	- граница кадастрового квартала		
	- номер кадастрового квартала		
	- кадастровый номер земельного участка		
	- граница устанавливаемого публичного сервитута		

ГРАФИЧЕСКОЕ ОПИСАНИЕ

местоположения границ публичного сервитута

Электросетевой комплекс Подстанция 35/6кВ «Гайва» (ВЛ 6кВ фидер №10 от ПС «Гайва», КТП 4491)
(наименование объекта, местоположение границ которого описано (далее - объект))

Раздел 1

Сведения об объекте		
№ п/п	Характеристики объекта	Описание характеристик
1	2	3
1	Местоположение объекта	Пермский край, Пермь город
2	Площадь объекта +/- величина погрешности определения площади (Р+/- Дельта Р)	18789 кв.м ± 28.00 кв.м
3	Иные характеристики объекта	Публичный сервитут устанавливается в целях эксплуатации объекта электросетевого хозяйства «Электросетевой комплекс Подстанция 35/6кВ «Гайва» (ВЛ 6кВ фидер №10 от ПС «Гайва», КТП 4491)» (согласно п.1 ст. 39.37 «Земельного кодекса Российской Федерации» от 25.10.2001 г. №136-ФЗ) Срок установления публичного сервитута - сорок девять лет (согласно п.1 ст. 39.45 ЗК РФ).

Раздел 2

Сведения о местоположении границ объекта					
1. Система координат <u>МСК-59, зона 2</u>					
2. Сведения о характерных точках границ объекта					
Обозначение характерных точек границ	Координаты, м		Метод определения координат характерной точки	Средняя квадратическая погрешность положения характерной точки (M _t), м	Описание обозначения точки на местности (при наличии)
	X	Y			
1	2	3	4	5	6
1	528598.35	2235911.34	Метод спутниковых геодезических измерений (определений)	0.10	—
2	528600.14	2235889.46	Метод спутниковых геодезических измерений (определений)	0.10	—
3	528622.50	2235891.27	Метод спутниковых геодезических измерений (определений)	0.10	—
4	528621.83	2235899.50	Метод спутниковых геодезических измерений (определений)	0.10	—
5	528623.31	2235899.72	Метод спутниковых геодезических измерений (определений)	0.10	—
6	528609.81	2235988.72	Метод спутниковых геодезических измерений (определений)	0.10	—


7	528602.09	2236038.78	Метод спутниковых геодезических измерений (определений)	0.10	—
8	528641.75	2236041.63	Метод спутниковых геодезических измерений (определений)	0.10	—
9	528802.13	2236050.86	Метод спутниковых геодезических измерений (определений)	0.10	—
10	528800.90	2236073.33	Метод спутниковых геодезических измерений (определений)	0.10	—
11	528640.57	2236062.60	Метод спутниковых геодезических измерений (определений)	0.10	—
12	528611.88	2236060.54	Метод спутниковых геодезических измерений (определений)	0.10	—
13	528640.36	2236099.32	Метод спутниковых геодезических измерений (определений)	0.10	—
14	528546.24	2236167.82	Метод спутниковых геодезических измерений (определений)	0.10	—
15	528527.84	2236182.42	Метод спутниковых геодезических измерений (определений)	0.10	—
16	528568.68	2236209.14	Метод спутниковых геодезических измерений (определений)	0.10	—
17	528557.18	2236226.71	Метод спутниковых геодезических измерений (определений)	0.10	—
18	528491.98	2236184.06	Метод спутниковых геодезических измерений (определений)	0.10	—
19	528533.58	2236151.06	Метод спутниковых геодезических измерений (определений)	0.10	—
20	528610.99	2236094.80	Метод спутниковых геодезических измерений (определений)	0.10	—
21	528584.55	2236058.79	Метод спутниковых геодезических измерений (определений)	0.10	—
22	528496.92	2236055.76	Метод спутниковых геодезических измерений (определений)	0.10	—
23	528471.80	2236071.53	Метод спутниковых геодезических измерений (определений)	0.10	—
24	528455.74	2236112.58	Метод спутниковых	0.10	—

			геодезических измерений (определений)		
25	528353.59	2236130.04	Метод спутниковых геодезических измерений (определений)	0.10	–
26	528350.08	2236109.34	Метод спутниковых геодезических измерений (определений)	0.10	–
27	528440.50	2236093.88	Метод спутниковых геодезических измерений (определений)	0.10	–
28	528454.77	2236057.43	Метод спутниковых геодезических измерений (определений)	0.10	–
29	528491.25	2236034.52	Метод спутниковых геодезических измерений (определений)	0.10	–
30	528581.01	2236037.68	Метод спутниковых геодезических измерений (определений)	0.10	–
31	528589.06	2235985.50	Метод спутниковых геодезических измерений (определений)	0.10	–
32	528600.29	2235911.51	Метод спутниковых геодезических измерений (определений)	0.10	–
1	528598.35	2235911.34	Метод спутниковых геодезических измерений (определений)	0.10	–

3. Сведения о характерных точках части (частей) границы объекта

Обозначение характерных точек части границы	Координаты, м		Метод определения координат характерной точки	Средняя квадратическая погрешность положения характерной точки (M_t), м	Описание обозначения точки на местности (при наличии)
	X	Y			
1	2	3	4	5	6
–	–	–	–	–	–

Схема расположения границ публичного сервитута
для эксплуатации объекта электросетевого хозяйства
Электросетевой комплекс Подстанция 35/6кВ «Гайва»
(ВЛ 6кВ фидер №10 от ПС «Гайва», КТП 4491)
(наименование объекта землеустройства)

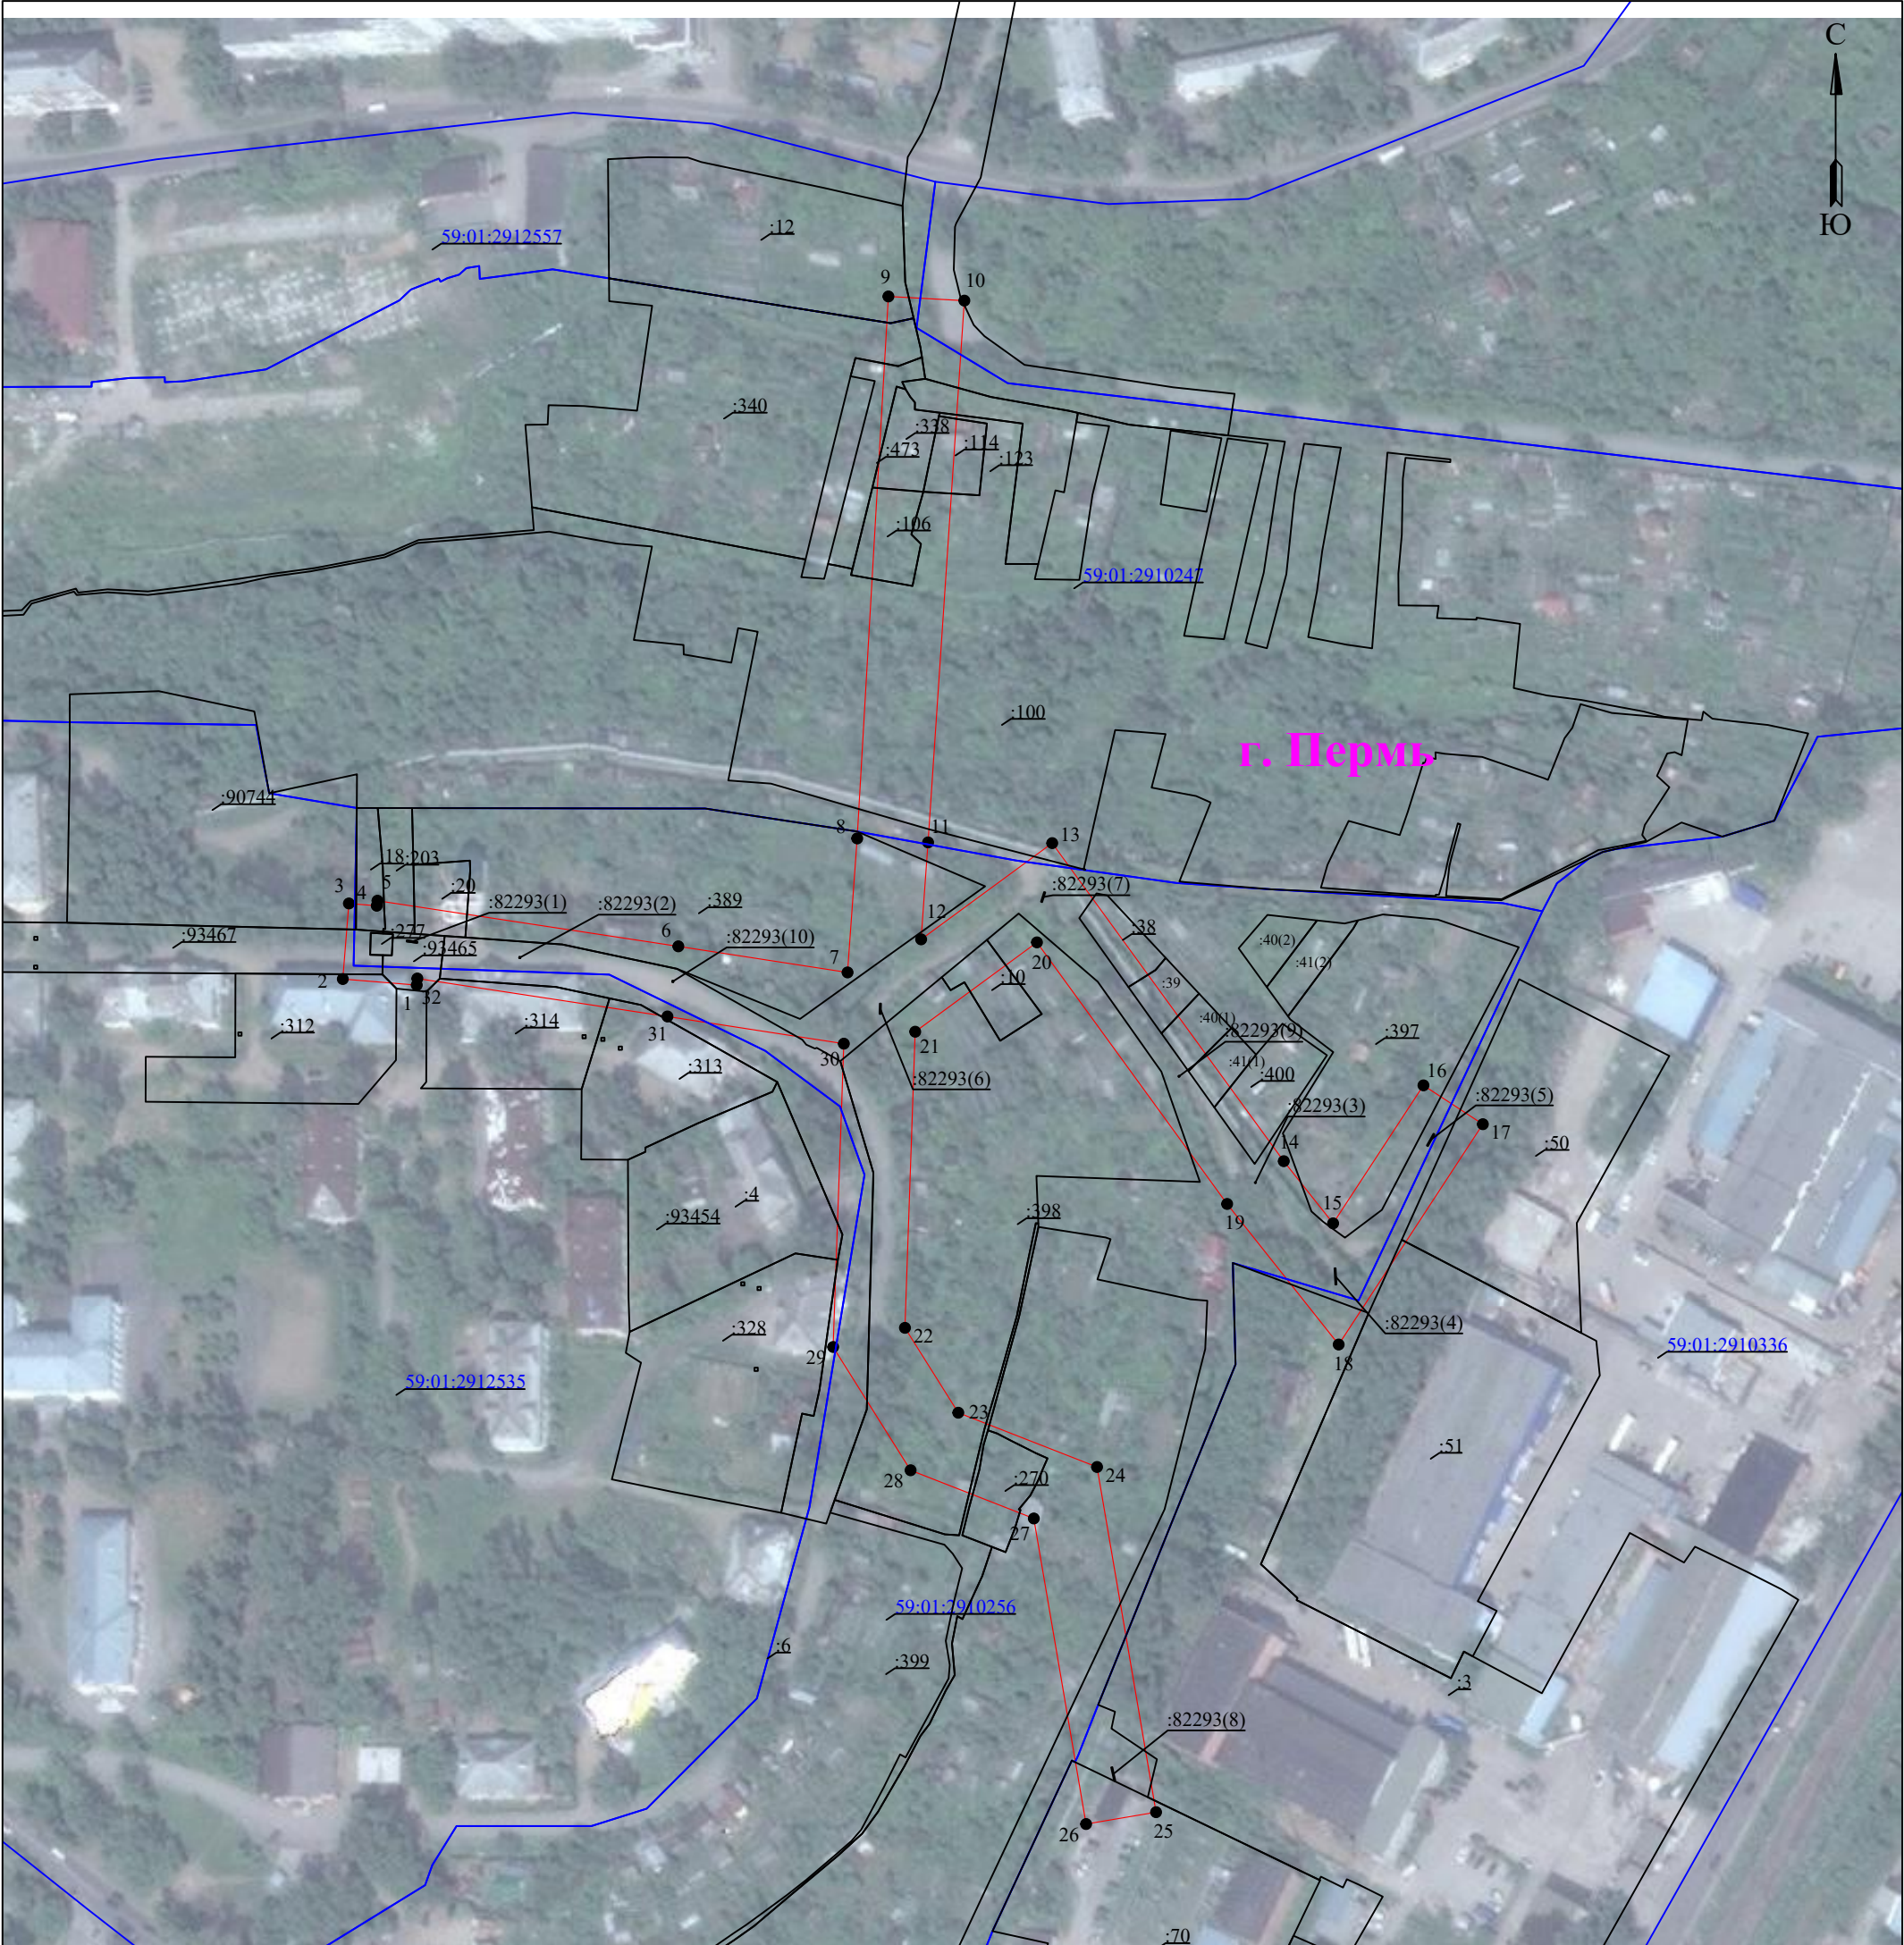

Масштаб 1:2000

Используемые условные знаки и обозначения:

● 1	- обозначение характерной точки границы устанавливаемого публичного сервитута	г. Пермь	- наименование населенного пункта
	- границы земельных участков, попадающих в зону публичного сервитута		- ось линии, контур объекта
	- граница кадастрового квартала		- граница устанавливаемого публичного сервитута
59-01:2010331	- номер кадастрового квартала		
:123	- кадастровый номер земельного участка		

ГРАФИЧЕСКОЕ ОПИСАНИЕ
местоположения границ публичного сервитута

Строительство КЛ 0,4 кВ от РУ 0,4 кВ ТП-7024, установка оборудования учета э/э в РУ 0,4 кВ ТП-7024 для электроснабжения административного/офисного здания по адресу: Пермский край, г. Пермь, (кад. номер зем. участка 59:01:4410514:465)

(наименование объекта, местоположение границ которого описано (далее - объект))

Раздел 1

Сведения об объекте		
№ п/п	Характеристики объекта	Описание характеристик
1	2	3
1	Местоположение объекта	Пермский край, город Пермь
2	Площадь объекта +/- величина погрешности определения площади (Р+/- Дельта Р)	1097 кв.м ± 6.66 кв.м
3	Иные характеристики объекта	Вид объекта реестра границ: Граница публичного сервитута Кадастровый номер квартала: 59:01:0000000 Вид или наименование публичного сервитута по документу: Строительство КЛ 0,4 кВ от РУ 0,4 кВ ТП-7024, установка оборудования учета э/э в РУ 0,4 кВ ТП-7024 для электроснабжения административного/офисного здания по адресу: Пермский край, г. Пермь, (кад. номер зем. участка 59:01:4410514:465) Орган, принявший решение об установлении публичного сервитута: Департамент земельных отношений Администрации города Перми Цель установления публичного сервитута: Публичный сервитут для эксплуатации объектов электросетевого хозяйства регионального значения: Строительство КЛ 0,4 кВ от РУ 0,4 кВ ТП-7024, установка оборудования учета э/э в РУ 0,4 кВ ТП-7024 для электроснабжения административного/офисного здания по адресу: Пермский край, г. Пермь, (кад. номер зем. участка 59:01:4410514:465) Обладатель публичного сервитута: Юридическое лицо, орган власти, Российское юридическое лицо, ПАО "РОССЕТИ УРАЛ", 6671163413, 1056604000970, perm@rosseti-ural.ru, 614039, Пермский край, г. Пермь, пр-кт Комсомольский, д. 48

Раздел 2

Сведения о местоположении границ объекта					
1. Система координат <u>МСК-59, зона 2</u>					
2. Сведения о характерных точках границ объекта					
Обозначение характерных точек границ	Координаты, м		Метод определения координат характерной точки	Средняя квадратическая погрешность положения характерной точки (M_t), м	Описание обозначения точки на местности (при наличии)
	X	Y			
1	2	3	4	5	6
1	516341.48	2230658.47	Метод спутниковых геодезических измерений (определений)	0.10	–
2	516355.89	2230668.24	Метод спутниковых геодезических измерений (определений)	0.10	–
3	516358.47	2230670.19	Метод спутниковых геодезических измерений (определений)	0.10	–
4	516360.78	2230671.80	Метод спутниковых геодезических измерений (определений)	0.10	–
5	516359.09	2230673.71	Метод спутниковых геодезических измерений (определений)	0.10	–
6	516361.79	2230675.45	Метод спутниковых геодезических измерений (определений)	0.10	–
7	516353.87	2230685.51	Метод спутниковых геодезических измерений (определений)	0.10	–
8	516366.45	2230702.36	Метод спутниковых геодезических измерений (определений)	0.10	–
9	516373.90	2230698.20	Метод спутниковых геодезических измерений (определений)	0.10	–
10	516374.78	2230694.39	Метод спутниковых геодезических измерений (определений)	0.10	–
11	516383.07	2230693.13	Метод спутниковых геодезических измерений (определений)	0.10	–
12	516386.70	2230690.38	Метод спутниковых геодезических измерений (определений)	0.10	–
13	516388.40	2230691.50	Метод спутниковых геодезических измерений (определений)	0.10	–

14	516389.24	2230690.86	Метод спутниковых геодезических измерений (определений)	0.10	—
15	516391.37	2230692.30	Метод спутниковых геодезических измерений (определений)	0.10	—
16	516421.38	2230730.17	Метод спутниковых геодезических измерений (определений)	0.10	—
17	516423.61	2230743.16	Метод спутниковых геодезических измерений (определений)	0.10	—
18	516420.00	2230747.73	Метод спутниковых геодезических измерений (определений)	0.10	—
19	516426.31	2230756.19	Метод спутниковых геодезических измерений (определений)	0.10	—
20	516438.10	2230772.00	Метод спутниковых геодезических измерений (определений)	0.10	—
21	516436.30	2230774.27	Метод спутниковых геодезических измерений (определений)	0.10	—
22	516448.38	2230783.58	Метод спутниковых геодезических измерений (определений)	0.10	—
23	516447.16	2230785.31	Метод спутниковых геодезических измерений (определений)	0.10	—
24	516446.15	2230786.73	Метод спутниковых геодезических измерений (определений)	0.10	—
25	516445.34	2230786.07	Метод спутниковых геодезических измерений (определений)	0.10	—
26	516443.63	2230788.10	Метод спутниковых геодезических измерений (определений)	0.10	—
27	516442.48	2230787.40	Метод спутниковых геодезических измерений (определений)	0.10	—
28	516439.46	2230785.79	Метод спутниковых геодезических измерений (определений)	0.10	—
29	516440.15	2230784.81	Метод спутниковых геодезических измерений (определений)	0.10	—
30	516427.83	2230775.32	Метод спутниковых геодезических измерений (определений)	0.10	—
31	516430.53	2230771.89	Метод спутниковых	0.10	—

			геодезических измерений (определений)		
32	516421.26	2230759.45	Метод спутниковых геодезических измерений (определений)	0.10	–
33	516412.44	2230747.62	Метод спутниковых геодезических измерений (определений)	0.10	–
34	516417.24	2230741.54	Метод спутниковых геодезических измерений (определений)	0.10	–
35	516415.73	2230732.69	Метод спутниковых геодезических измерений (определений)	0.10	–
36	516387.24	2230696.75	Метод спутниковых геодезических измерений (определений)	0.10	–
37	516384.21	2230694.70	Метод спутниковых геодезических измерений (определений)	0.10	–
38	516367.90	2230707.12	Метод спутниковых геодезических измерений (определений)	0.10	–
39	516366.11	2230705.35	Метод спутниковых геодезических измерений (определений)	0.10	–
40	516365.28	2230706.02	Метод спутниковых геодезических измерений (определений)	0.10	–
41	516354.75	2230693.60	Метод спутниковых геодезических измерений (определений)	0.10	–
42	516349.17	2230684.92	Метод спутниковых геодезических измерений (определений)	0.10	–
43	516353.98	2230679.48	Метод спутниковых геодезических измерений (определений)	0.10	–
44	516356.90	2230676.18	Метод спутниковых геодезических измерений (определений)	0.10	–
45	516337.66	2230663.13	Метод спутниковых геодезических измерений (определений)	0.10	–
1	516341.48	2230658.47	Метод спутниковых геодезических измерений (определений)	0.10	–

3. Сведения о характерных точках части (частей) границы объекта

Обозначение характерных точек части границы	Координаты, м		Метод определения координат характерной точки	Средняя квадратическая погрешность	Описание обозначения точки на
	X	Y			


				положения характерной точки (M _t), м	местности (при наличии)
1	2	3	4	5	6
–	–	–	–	–	–

Схема расположения границ публичного сервитута

Объект: Строительство КЛ 0,4 кВ от РУ 0,4 кВ ТП-7024, установка оборудования учета э/э в РУ 0,4 кВ ТП-7024 для электроснабжения административного/офисного здания по адресу: Пермский край, г. Пермь, (кад. номер зем. участка 59:01:4410514:465)

Местоположение: Пермский край, г. Пермь, шоссе Космонавтов

Площадь земель или части земельного участка, кв.м. : 1097 (часть кадастрового квартала 59:01:4410507 - 153 кв.м., часть кадастрового квартала 59:01:4410514 - 120 кв.м., часть земельного участка с КН 59:01:4410507:39 - 8 кв.м., часть земельного участка с КН 59:01:4410514:6 - 484 кв.м., часть земельного участка с КН 59:01:0000000:79857 - 234 кв.м., часть земельного участка с КН 59:01:0000000:99381 - 98 кв.м.)

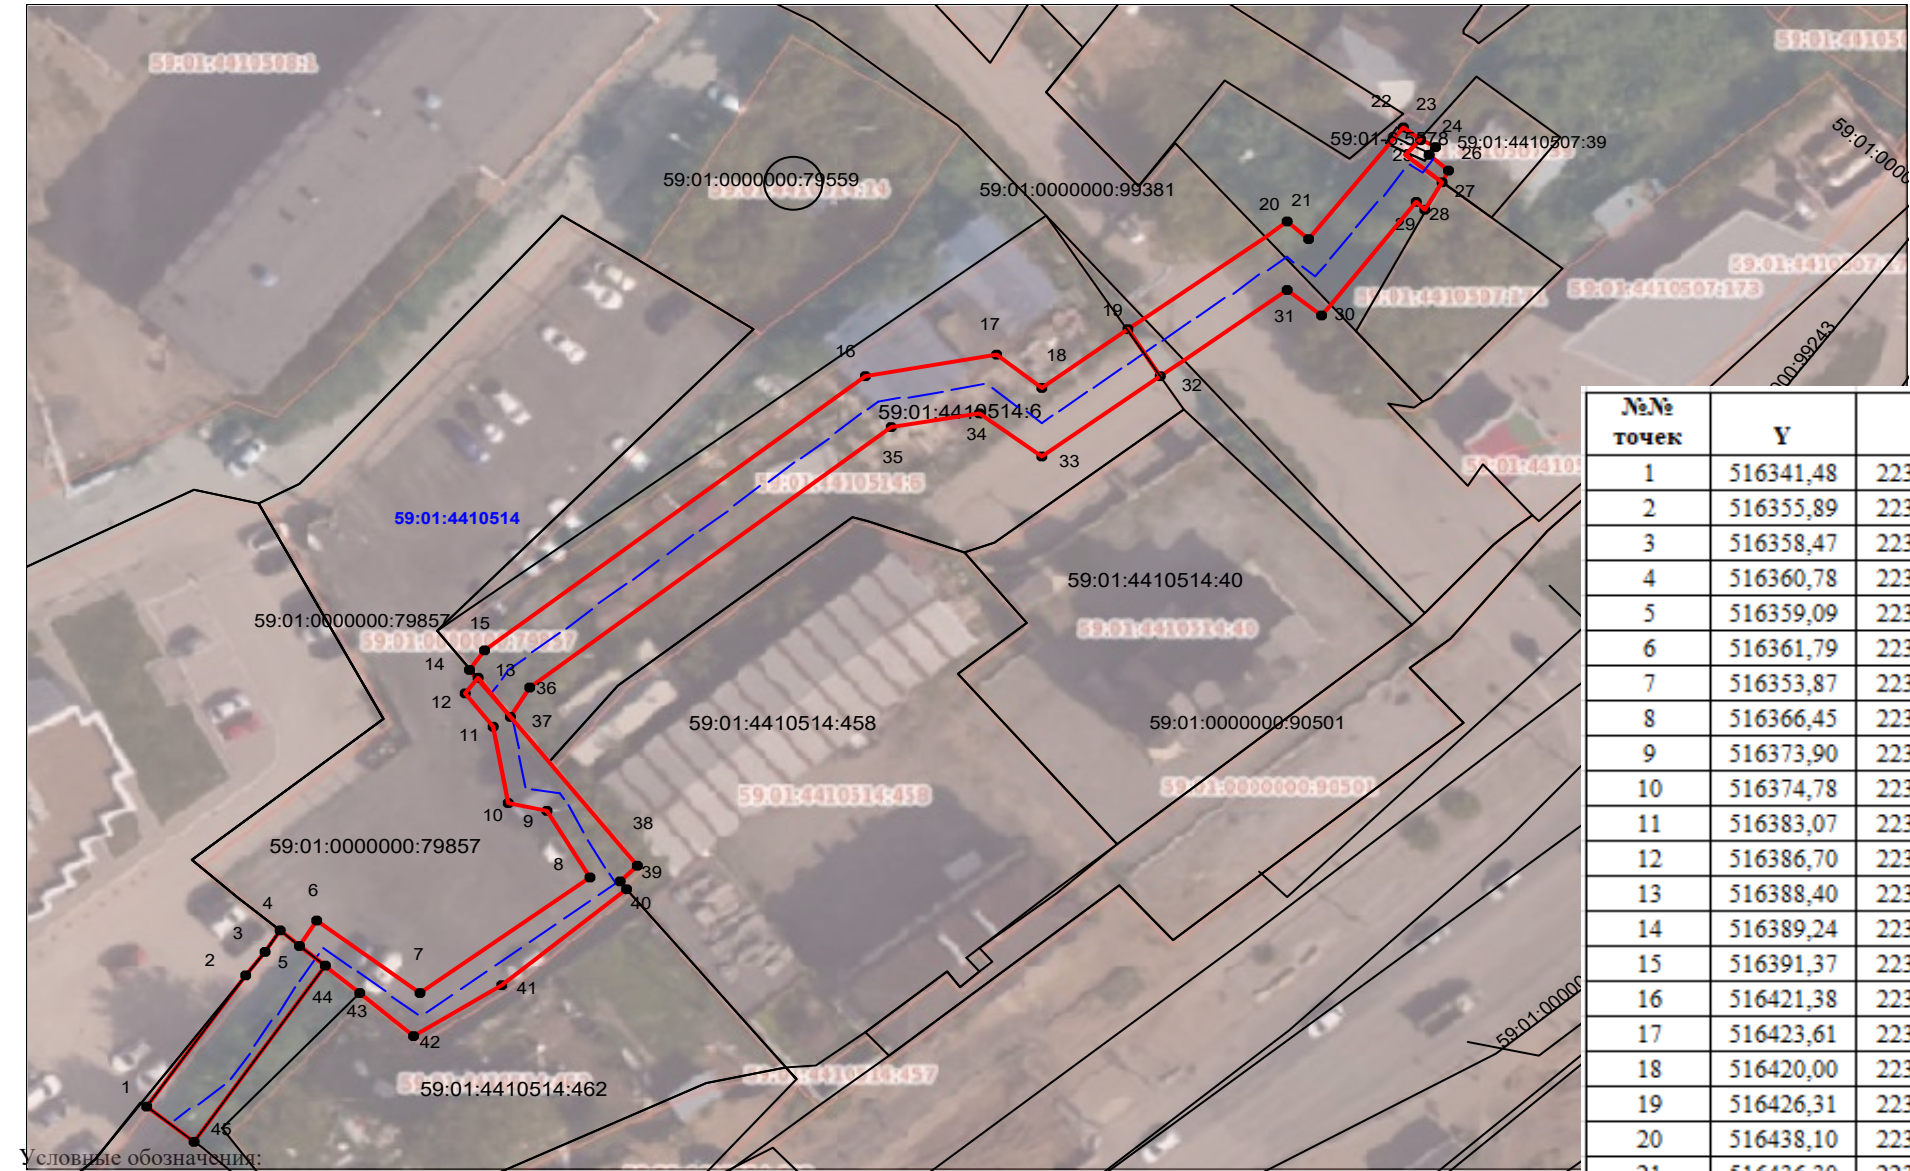

Условные обозначения:

- граница публичного сервитута
- граница земельного участка, сведения которого внесены в ЕГРН
- - - - - проектное местоположение инженерного сооружения
- 59:01:4410806 обозначение кадастрового квартала
- 59:01:1713048:5 обозначение кадастрового номера земельного участка

Масштаб 1:800

№№ точек	Y	X
1	516341,48	2230658,47
2	516355,89	2230668,24
3	516358,47	2230670,19
4	516360,78	2230671,80
5	516359,09	2230673,71
6	516361,79	2230675,45
7	516353,87	2230685,51
8	516366,45	2230702,36
9	516373,90	2230698,20
10	516374,78	2230694,39
11	516383,07	2230693,13
12	516386,70	2230690,38
13	516388,40	2230691,50
14	516389,24	2230690,86
15	516391,37	2230692,30
16	516421,38	2230730,17
17	516423,61	2230743,16
18	516420,00	2230747,73
19	516426,31	2230756,19
20	516438,10	2230772,00
21	516436,30	2230774,27
22	516448,38	2230783,58
23	516447,16	2230785,31
24	516446,15	2230786,73
25	516445,34	2230786,07
26	516443,63	2230788,10
27	516442,48	2230787,40
28	516439,46	2230785,79

31	516430,53	2230771,89
32	516421,26	2230759,45
33	516412,44	2230747,62
34	516417,24	2230741,54
35	516415,73	2230732,69
36	516387,24	2230696,75
37	516384,21	2230694,70
38	516367,90	2230707,12
39	516366,11	2230705,35
40	516365,28	2230706,02
41	516354,75	2230693,60
42	516349,17	2230684,92
43	516353,98	2230679,48
44	516356,90	2230676,18
45	516337,66	2230663,13
1	516341,48	2230658,47