

Схема расположения границ публичного сервитута

для эксплуатации объектов

ТП-66484, ТП-66485, ВЛ 10кВ ф.Дальний от ПС Тракторная отп. на ТП-66484,
КВЛ-10 кВ Дальний ПС Тракторная, ВЛ-0,4кВ ф.1 от ТП-66484, ВЛ-0,4кВ ф.1 от
ТП-66485

Обзорная схема границ объекта землеустройства




УСЛОВНЫЕ ОБОЗНАЧЕНИЯ

-  - границы устанавливаемого публичного сервитута
-  - ось линии, контур объекта
-  - границы муниципального образования, населенных пунктов
-  - границы кадастрового квартала
-  - границы земельных участков, попадающих в зону публичного сервитута

- 1 - обозначение характерной точки границы устанавливаемого публичного сервитута
- :123 - кадастровый номер земельного участка
- 59:32:0000000 - кадастровый номер квартала
- г. Пермь - наименование муниципального образования, населенного пункта

**Схема расположения границ публичного сервитута
для эксплуатации объектов
ТП-66484, ТП-66485, ВЛ 10кВ ф.Дальний от ПС Тракторная отп. на ТП-66484, КВЛ-10 кВ Дальний ПС
Тракторная, ВЛ-0,4кВ ф.1 от ТП-66484, ВЛ-0,4кВ ф.1 от ТП-66485**

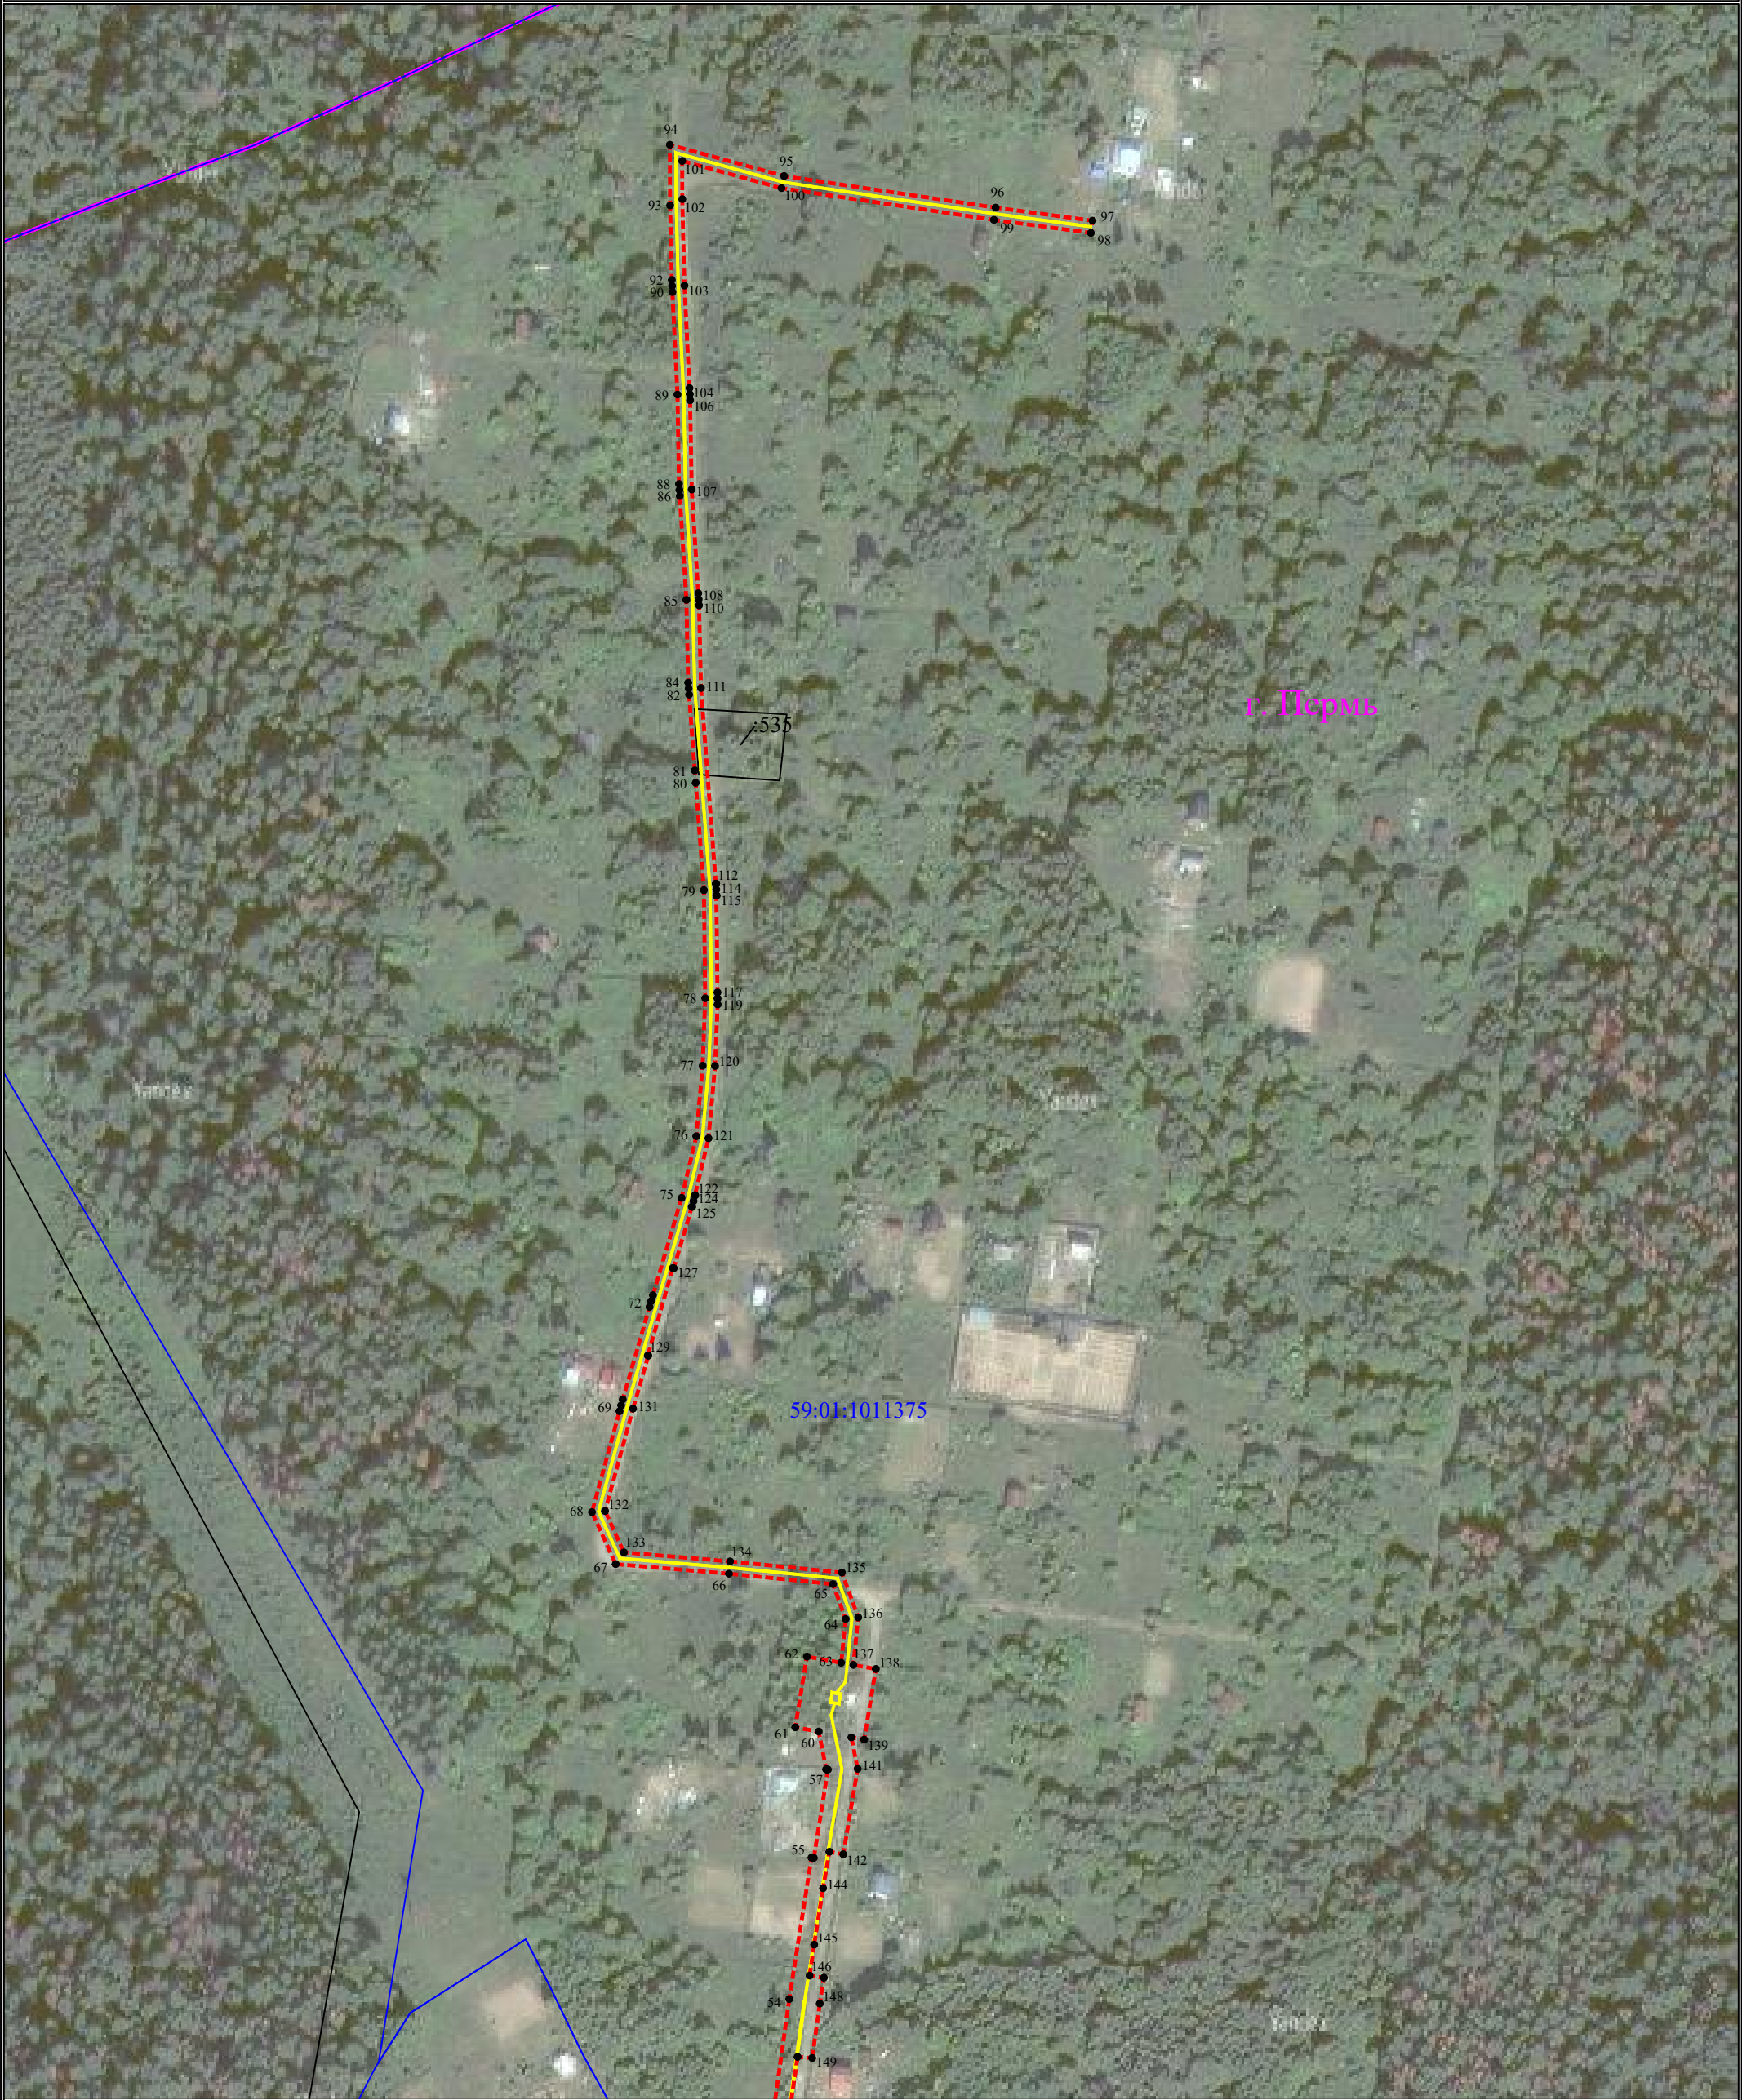

**Схема расположения границ публичного сервитута
для эксплуатации объектов
ТП-66484, ТП-66485, ВЛ 10кВ ф.Дальний от ПС Тракторная отп. на ТП-66484, КВЛ-10 кВ Дальний ПС
Тракторная, ВЛ-0,4кВ ф.1 от ТП-66484, ВЛ-0,4кВ ф.1 от ТП-66485**


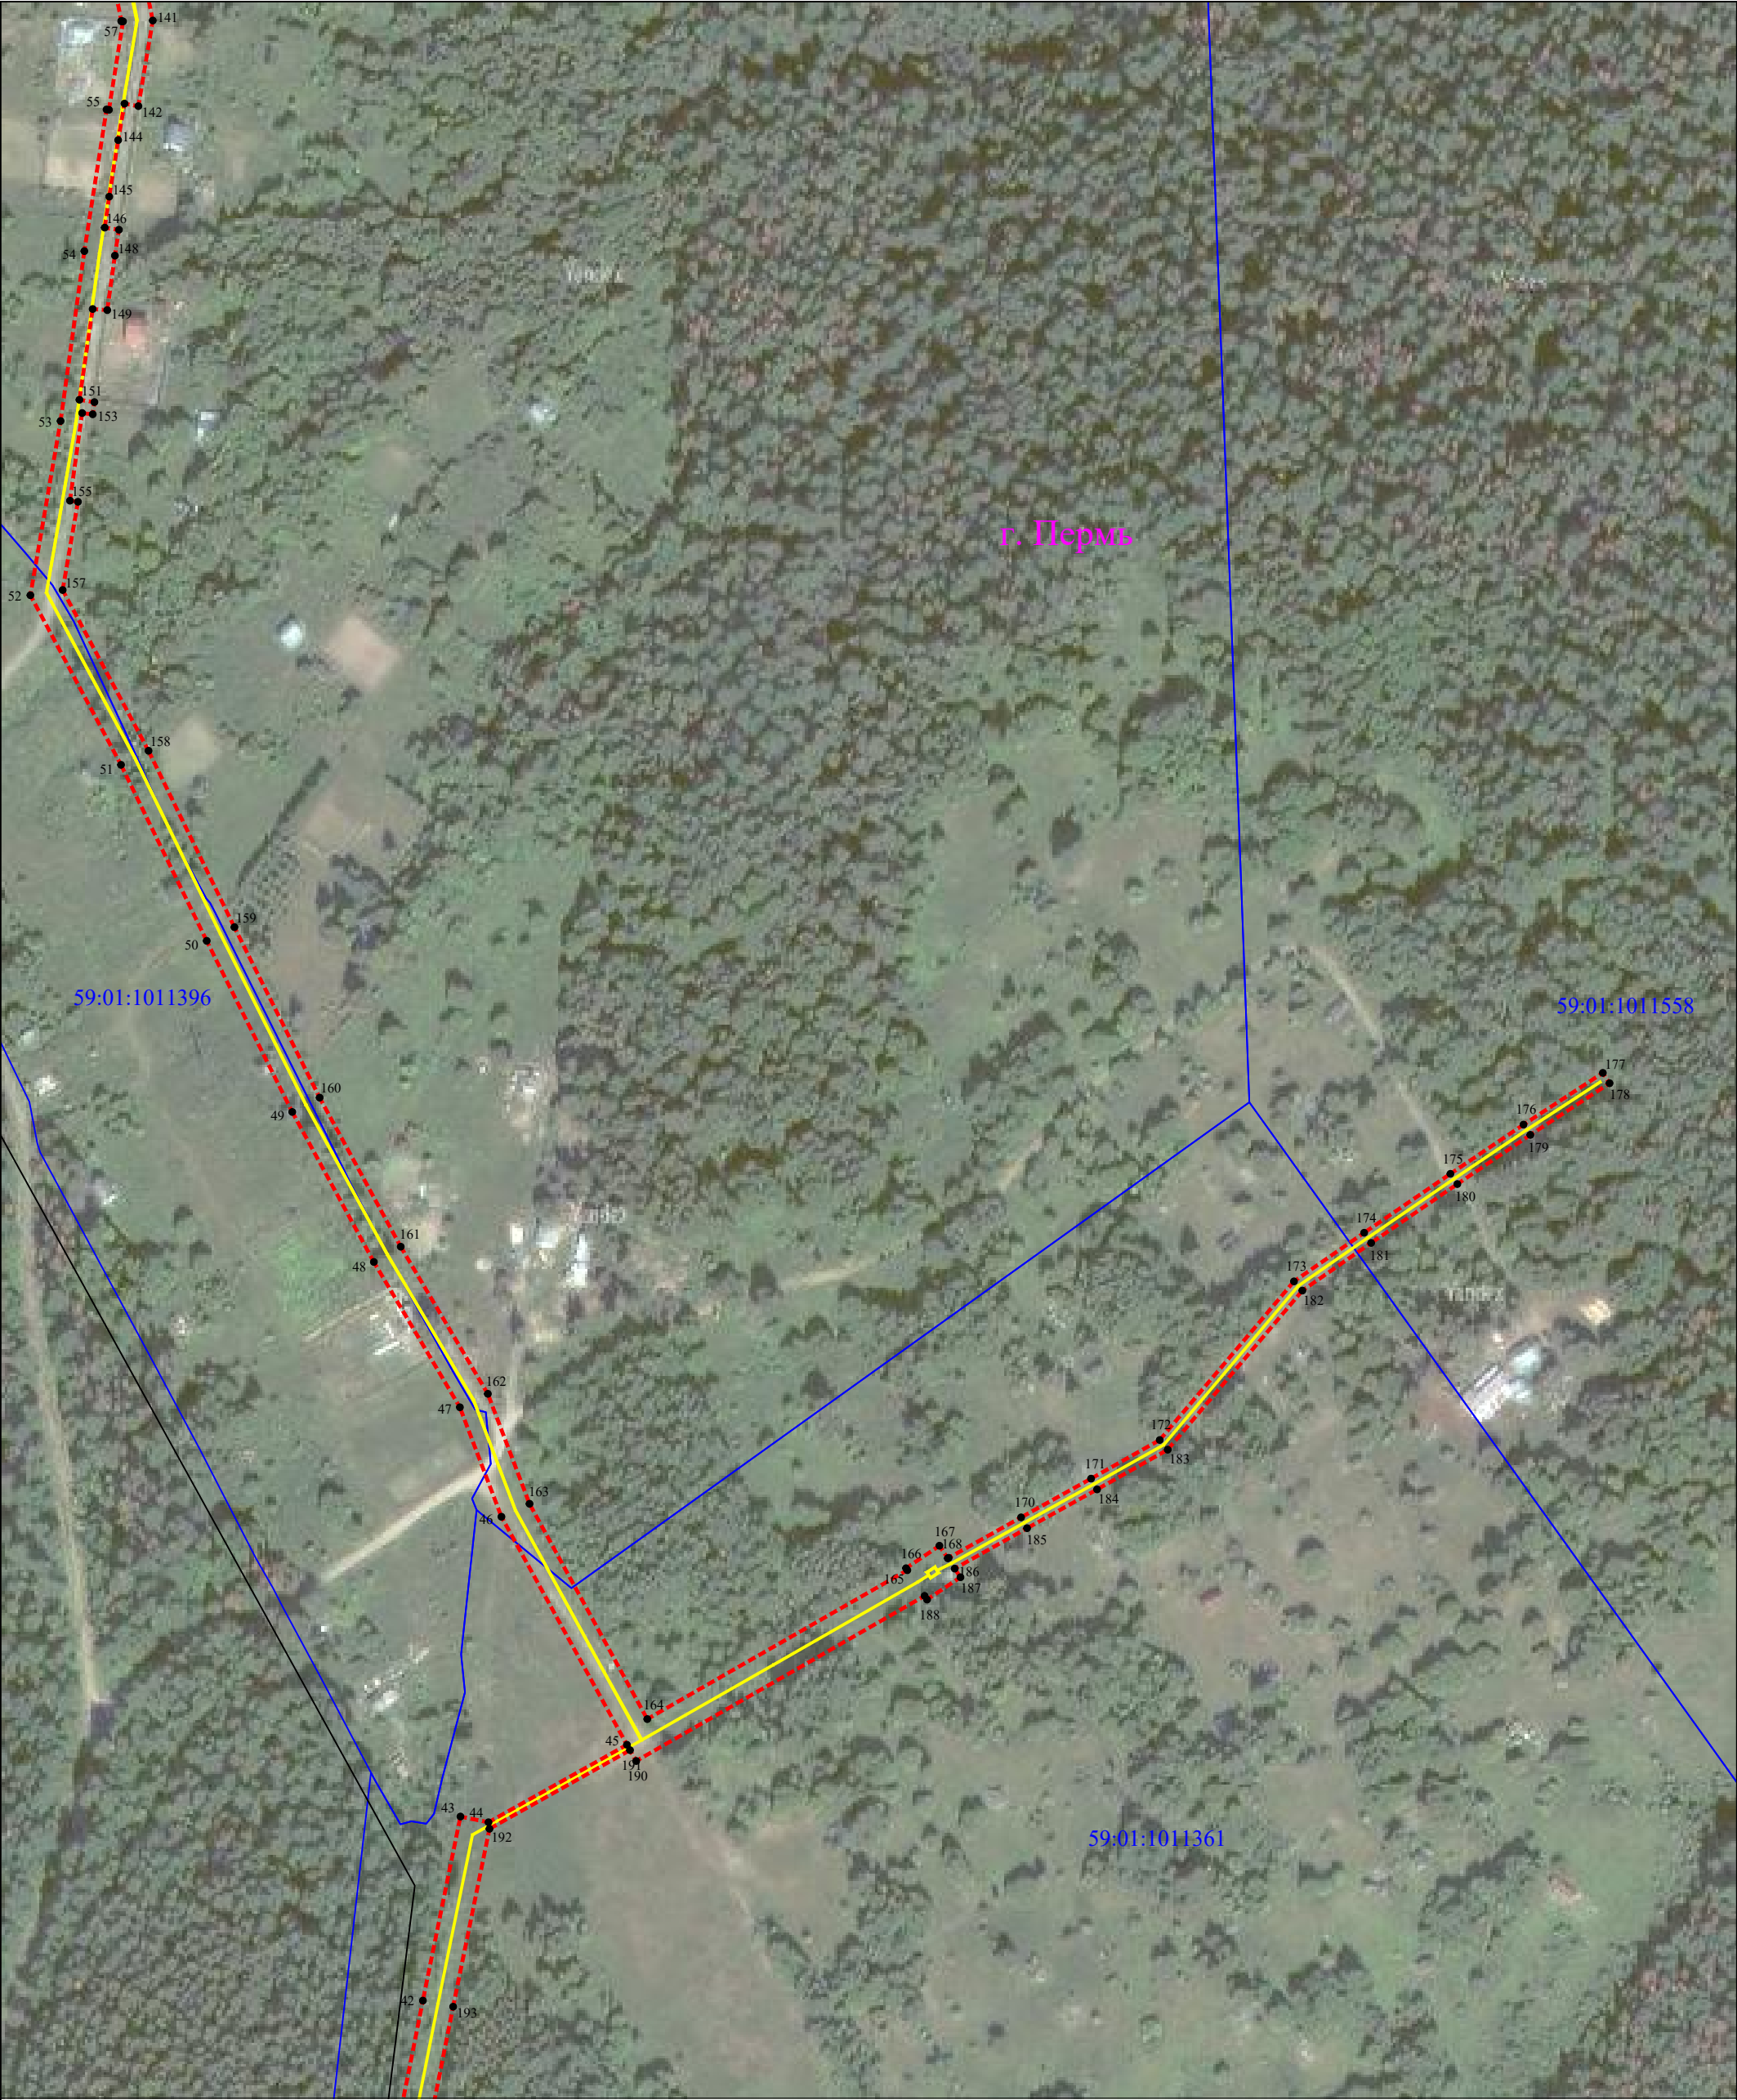


Схема расположения границ публичного сервитута

для эксплуатации объектов
ТП-66484, ТП-66485, ВЛ 10кВ ф.Дальний от ПС Тракторная отп. на ТП-66484, КВЛ-10 кВ Дальний ПС Тракторная, ВЛ-0,4кВ ф.1 от
ТП-66484, ВЛ-0,4кВ ф.1 от ТП-66485

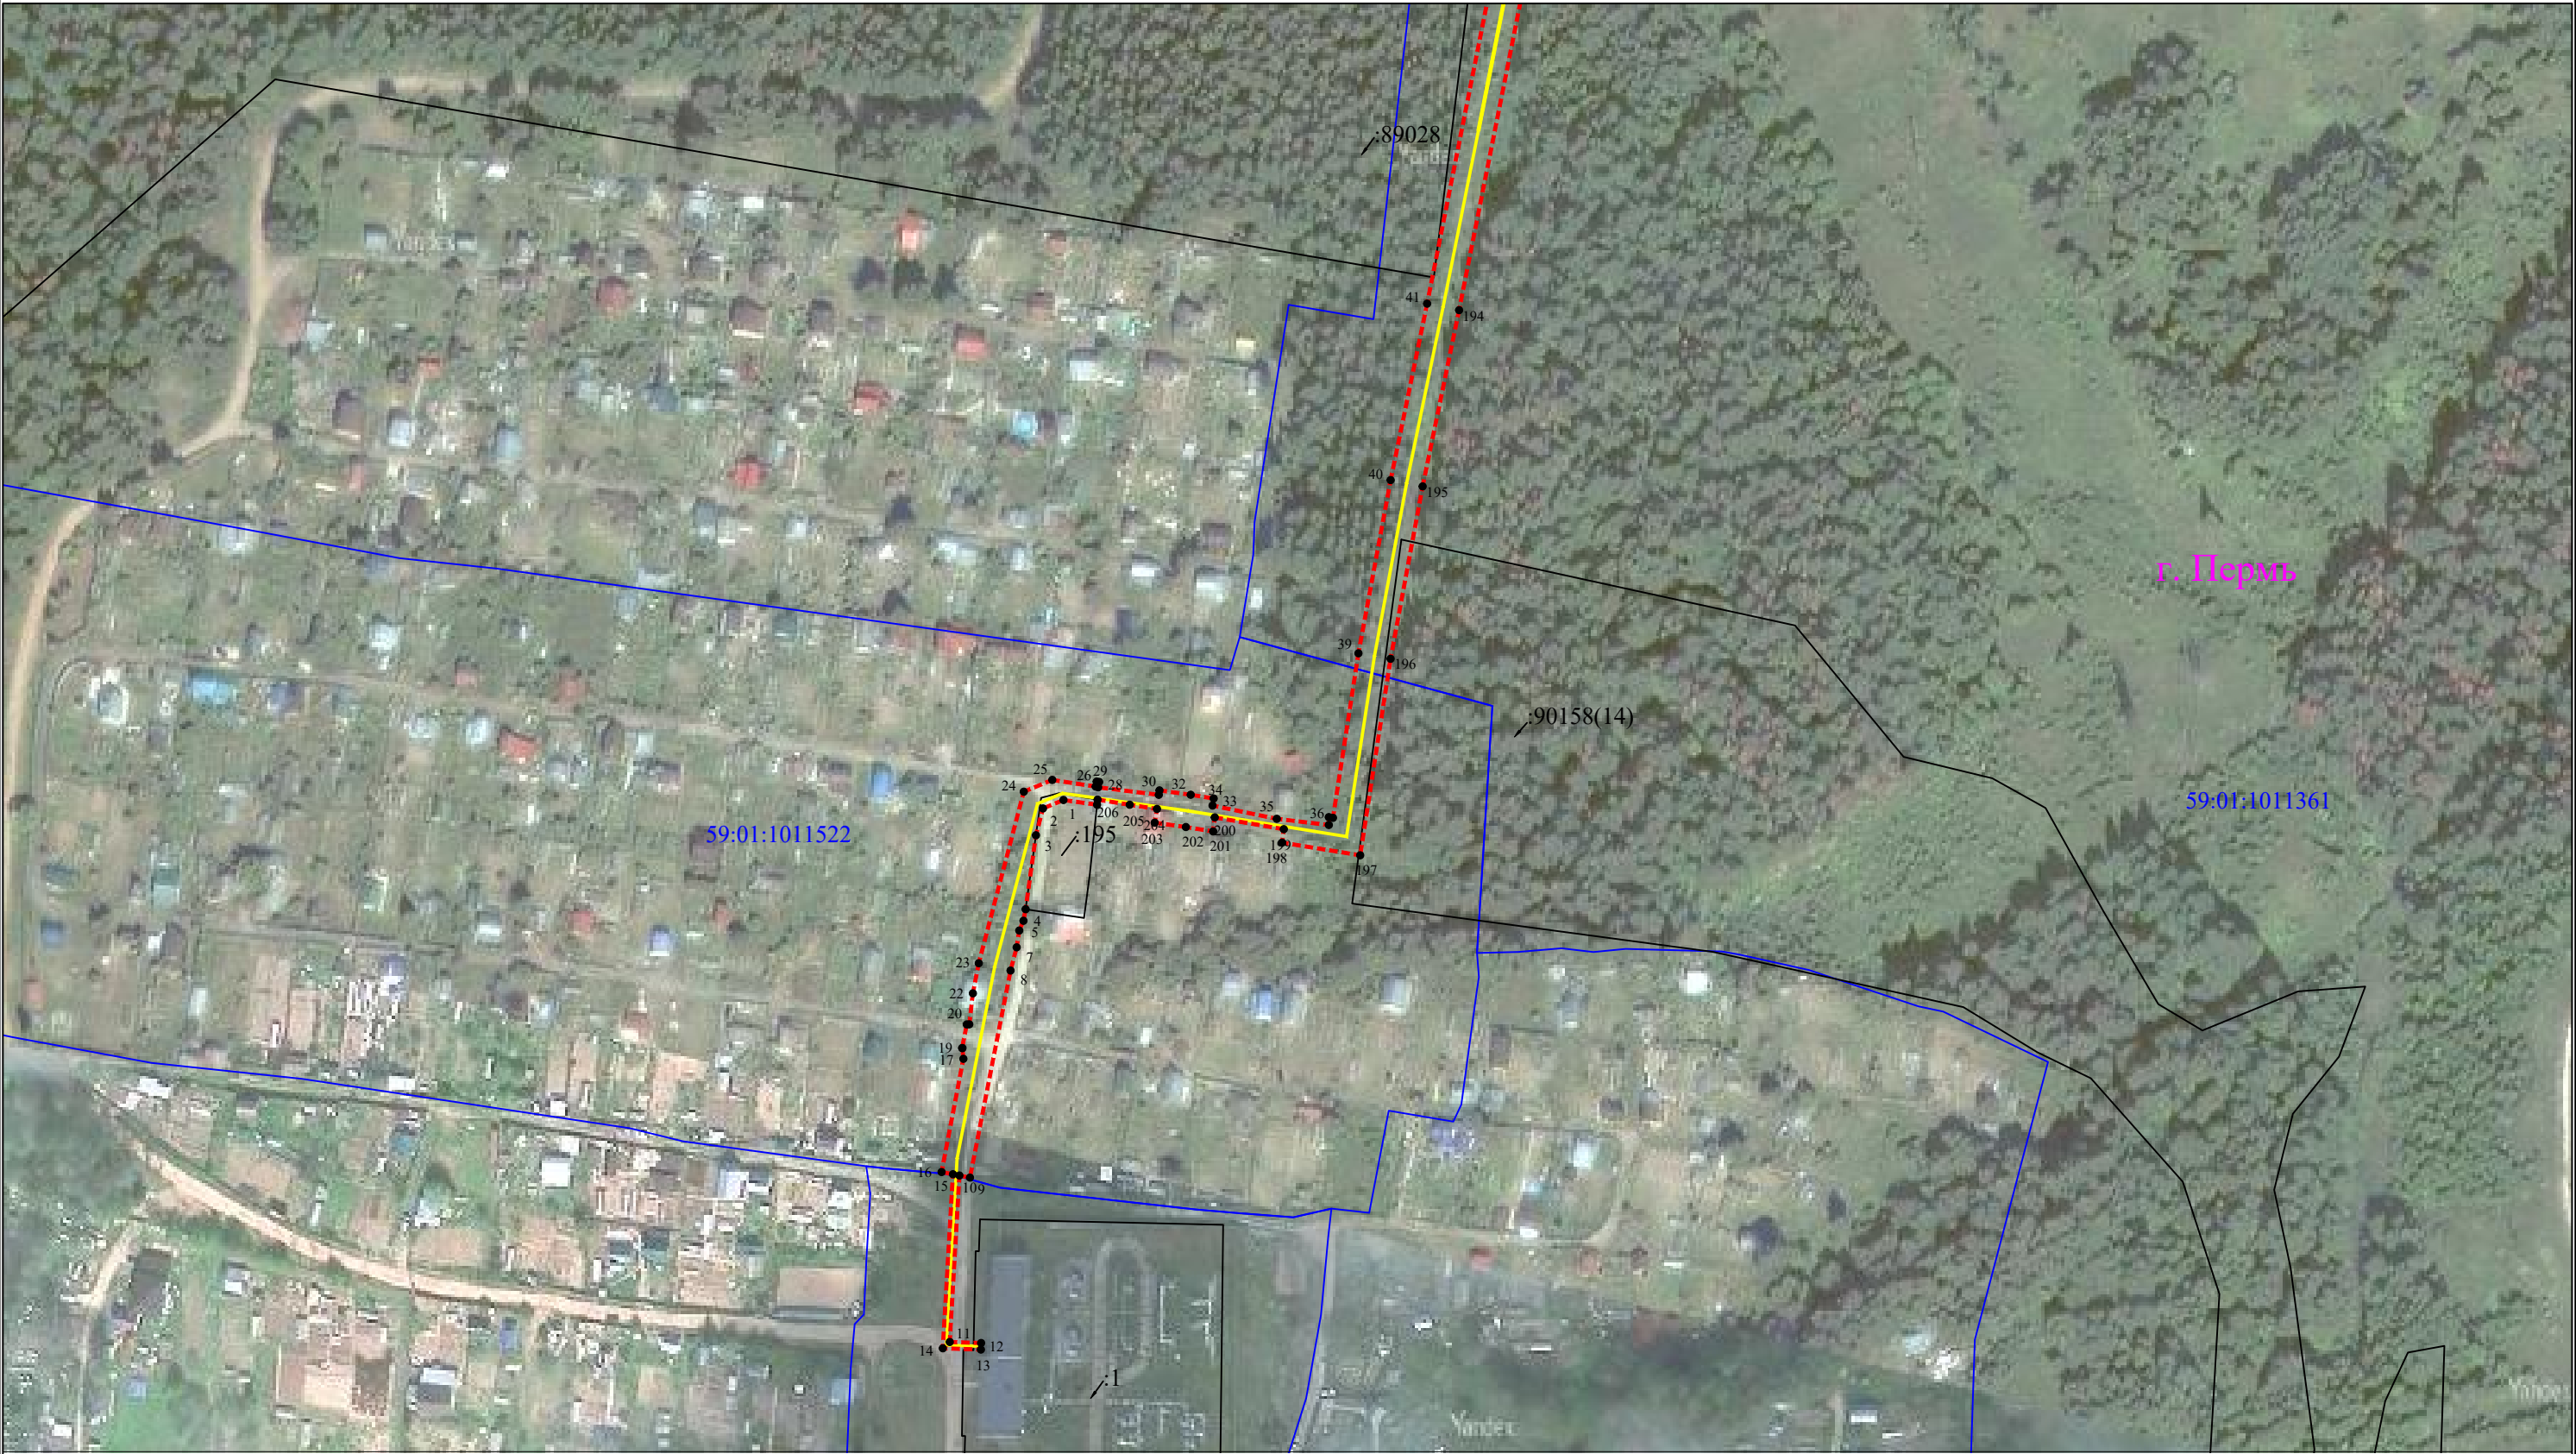

Сведения о местоположении границ объектов

ТП-66484, ТП-66485, ВЛ 10кВ ф.Дальний от ПС Тракторная отп. на ТП-66484, КВЛ-10 кВ Дальний ПС Тракторная, ВЛ-0,4кВ ф.1 от ТП-66484, ВЛ-0,4кВ ф.1 от ТП-66485

Перечень характерных точек Площадь зоны публичного сервитута 16550 кв.м		
Обозначение характерных точек границ	Координаты, м	
	X	Y
1	2	3
1	523287.12	2252005.3
2	523284.53	2251999.01
3	523276.32	2251996.86
4	523253.64	2251993.69
5	523250.1	2251993.03
6	523247.11	2251991.74
7	523241.96	2251990.94
8	523234.84	2251989.07
9	523171.37	2251976.62
10	523172.01	2251973.38
11	523120.98	2251970.42
12	523120.66	2251980.04
13	523118.66	2251979.97
14	523119.05	2251968.3
15	523172.4	2251971.4
16	523173.08	2251967.92
17	523207.78	2251974.6
18	523211.06	2251974.32
19	523211.08	2251974.22
20	523218.33	2251975.64
21	523218.36	2251976.41
22	523227.86	2251977.51
23	523237.08	2251979.32
24	523289.67	2251993.13
25	523293.28	2252001.87
26	523291.25	2252015.17
27	523292.76	2252015.48
28	523292.65	2252016.25
29	523291.01	2252015.94
30	523288.71	2252034.54
31	523290.07	2252034.74
32	523288.73	2252044.33
33	523287.59	2252051.37
34	523285.42	2252051.02
35	523281.35	2252070.73
36	523279.47	2252086.69
37	523281.87	2252086.68
38	523281.66	2252087.96
39	523332.09	2252095.77
40	523385.19	2252105.65
41	523439.27	2252116.84
42	523547.72	2252138.46
43	523607.32	2252150.62
44	523605.46	2252159.7
45	523630.55	2252204.52
46	523704.38	2252163.89
47	523739.82	2252150.44
48	523786.86	2252122.6
49	523835.43	2252096.18
50	523890.83	2252068.49
51	523947.82	2252040.75
52	524002.72	2252011.42
53	524059.13	2252021.19
54	524114.14	2252028.88
55	524159.97	2252036.07
56	524159.88	2252036.84
57	524188.51	2252041.4
58	524188.56	2252040.86
59	524188.63	2252040.86
60	524200.86	2252038.43
61	524202.22	2252030.82
62	524225.13	2252034.59
63	524223.15	2252045.69
64	524237.33	2252047.15
65	524248.64	2252043.03
66	524252.01	2252009.34
67	524255.12	2251972.64
68	524271.97	2251964.96
69	524304.68	2251973.89
70	524306.59	2251974.41
71	524308.51	2251974.93
72	524338.46	2251983.59
73	524340.37	2251984.14
74	524342.29	2251984.7
75	524373.83	2251994
76	524393.8	2251998.76
77	524416.65	2252000.82
78	524438.52	2252001.65
79	524473.58	2252001.23
80	524508.38	2251998.56
81	524512.37	2251998.26
82	524536.94	2251996.42
83	524538.89	2251996.27
84	524540.83	2251996.13
85	524567.66	2251995.54
86	524601.33	2251993.4
87	524603.28	2251993.28
88	524605.23	2251993.15
89	524634.19	2251992.66
90	524667.41	2251991.02
91	524669.39	2251990.92
92	524671.36	2251990.83
93	524695.51	2251990.27
94	524715.17	2251990.19
95	524705.04	2252027.19
96	524694.78	2252095.75
97	524690.57	2252127.13
98	524686.61	2252126.59
99	524690.82	2252095.19
100	524701.12	2252026.36
101	524709.93	2251994.19
102	524697.54	2251994.22
103	524669.54	2251994.92
104	524636.3	2251996.56
105	524634.33	2251996.66

1	2	3
106	524632.36	2251996.75
107	524603.45	2251997.27
108	524569.8	2251999.41
109	524567.84	2251999.53
110	524565.88	2251999.66
111	524539.09	2252000.27
112	524475.69	2252005.08
113	524475.69	2252005.2
114	524473.75	2252005.23
115	524471.82	2252005.37
116	524471.81	2252005.25
117	524440.42	2252005.63
118	524438.47	2252005.65
119	524436.52	2252005.68
120	524416.58	2252004.83
121	524393.15	2252002.72
122	524374.69	2251998.32
123	524374.66	2251998.41
124	524372.79	2251997.86
125	524370.9	2251997.41
126	524370.92	2251997.31
127	524351.04	2251991.46
128	524351.08	2251991.14
129	524322.71	2251983.04
130	524322.68	2251983.21
131	524305.51	2251978.26
132	524272.32	2251969.2
133	524258.91	2251975.31
134	524256	2252009.7
135	524252.37	2252045.93
136	524237.84	2252051.23
137	524222.44	2252049.64
138	524221.14	2252056.93
139	524198.23	2252053.15
140	524198.97	2252049
141	524188.78	2252051.03
142	524161.07	2252046.38
143	524161.89	2252041.88
144	524150.07	2252039.83
145	524131.77	2252036.94
146	524121.74	2252035.47
147	524121.05	2252040.08
148	524112.67	2252038.77
149	524095.04	2252036.3
150	524095.39	2252031.58
151	524066.01	2252027.29
152	524065.25	2252032.14
153	524061.31	2252031.59
154	524061.71	2252028.17
155	524033.33	2252024.23
156	524032.98	2252026.81
157	524004.41	2252021.86
158	523952.37	2252049.66
159	523895.26	2252077.46
160	523840.06	2252105.05
161	523791.8	2252131.3
162	523744.17	2252159.49
163	523708.57	2252172.99
164	523638.87	2252211.1
165	523687.07	2252295.28
166	523687.71	2252294.85
167	523694.99	2252305.67
168	523690.93	2252308.38
169	523691.07	2252308.65
170	523704.17	2252332.1
171	523716.72	2252354.75
172	523729.23	2252376.98
173	523780.58	2252420.43
174	523796.32	2252443.15
175	523815.4	2252471.07
176	523831.34	2252494.74
177	523848.08	2252520.41
178	523844.73	2252522.6
179	523828.01	2252496.95
180	523812.09	2252473.31
181	523793.03	2252445.42
182	523777.6	2252423.15
183	523726.1	2252379.57
184	523713.23	2252356.7
185	523700.67	2252334.04
186	523687.59	2252310.61
187	523684.79	2252312.48
188	523677.56	2252301.67
189	523678.75	2252300.87
190	523625.3	2252207.52
191	523628.81	2252205.51
192	523603.35	2252160.02
193	523545.75	2252148.26
194	523437.28	2252126.64
195	523383.26	2252115.46
196	523330.41	2252105.63
197	523270.18	2252096.31
198	523274.06	2252072.36
199	523278.18	2252072.88
200	523281.78	2252051.7
201	523277.49	2252051.21
202	523278.84	2252042.84
203	523280.18	2252033.27
204	523284.38	2252033.98
205	523285.67	2252025.62
206	523287.24	2252015.76
207	523285.68	2252015.6
1	523287.12	2252005.3

ГРАФИЧЕСКОЕ ОПИСАНИЕ

местоположения границ публичного сервитута

«ВЛ-0,4кВ ТП-2003»

(наименование объекта, местоположение границ которого описано (далее - объект))

Раздел 1

Сведения об объекте		
№ п/п	Характеристики объекта	Описание характеристик
1	2	3
1	Местоположение объекта	Пермский край, городской округ Пермский, город Пермь
2	Площадь объекта +/- величина погрешности определения площади (Р+/- Дельта Р)	307 кв.м ± 3.69 кв.м
3	Иные характеристики объекта	Публичный сервитут устанавливается в целях эксплуатации объекта электросетевого хозяйства «ВЛ-0,4кВ ТП-2003» (согласно п.1 ст. 39.37 «Земельного кодекса Российской Федерации» от 25.10.2001 г. №136-ФЗ) Срок установления публичного сервитута - сорок девять лет (согласно п.1 ст. 39.45 ЗК РФ).

Раздел 2

Сведения о местоположении границ объекта					
1. Система координат <u>МСК-59, зона 2</u>					
2. Сведения о характерных точках границ объекта					
Обозначение характерных точек границ	Координаты, м		Метод определения координат характерной точки	Средняя квадратическая погрешность положения характерной точки (M _t), м	Описание обозначения точки на местности (при наличии)
	X	Y			
1	2	3	4	5	6
1	522481.51	2237030.58	Метод спутниковых геодезических измерений (определений)	0.10	—
2	522415.52	2236990.97	Метод спутниковых геодезических измерений (определений)	0.10	—
3	522417.57	2236987.55	Метод спутниковых геодезических измерений (определений)	0.10	—
4	522483.60	2237027.18	Метод спутниковых геодезических измерений (определений)	0.10	—
1	522481.51	2237030.58	Метод спутниковых геодезических измерений (определений)	0.10	—
3. Сведения о характерных точках части (частей) границы объекта					
Обозначение характерных	Координаты, м		Метод определения координат	Средняя квадратическая	Описание обозначения
	X	Y			

точек части границы			характерной точки	погрешность положения характерной точки (M _t), м	точки на местности (при наличии)
1	2	3	4	5	6
–	–	–	–	–	–

Схема расположения границ публичного сервитута
для эксплуатации объекта электросетевого хозяйства

«ВЛ-0,4кВ ТП-2003»

(наименование объекта)



Масштаб 1:500

Используемые условные знаки и обозначения:

	- границы земельных участков, попадающих в зону публичного сервитута		- граница устанавливаемого публичного сервитута
	- граница кадастрового квартала		- граница муниципального образования, населенного пункта
	- кадастровый номер земельного участка		- наименование муниципального образования, населенного пункта
	- номер кадастрового квартала		- Линия электропередачи

ГРАФИЧЕСКОЕ ОПИСАНИЕ

местоположения границ публичного сервитута

«ВЛ-0,4кВ КТП-2048»

(наименование объекта, местоположение границ которого описано (далее - объект))

Раздел 1

Сведения об объекте		
№ п/п	Характеристики объекта	Описание характеристик
1	2	3
1	Местоположение объекта	Пермский край, городской округ Пермский, город Пермь
2	Площадь объекта +/- величина погрешности определения площади (Р+/- Дельта Р)	376 кв.м ± 3.95 кв.м
3	Иные характеристики объекта	Публичный сервитут устанавливается в целях эксплуатации объекта электросетевого хозяйства «ВЛ-0,4кВ КТП-2048» (согласно п.1 ст. 39.37 «Земельного кодекса Российской Федерации» от 25.10.2001 г. №136-ФЗ) Срок установления публичного сервитута - сорок девять лет (согласно п.1 ст. 39.45 ЗК РФ).

Раздел 2

Сведения о местоположении границ объекта					
1. Система координат <u>МСК-59, зона 2</u>					
2. Сведения о характерных точках границ объекта					
Обозначение характерных точек границ	Координаты, м		Метод определения координат характерной точки	Средняя квадратическая погрешность положения характерной точки (M _t), м	Описание обозначения точки на местности (при наличии)
	X	Y			
1	2	3	4	5	6
1	518840.89	2236479.71	Метод спутниковых геодезических измерений (определений)	0.10	—
2	518822.67	2236470.27	Метод спутниковых геодезических измерений (определений)	0.10	—
3	518824.51	2236466.71	Метод спутниковых геодезических измерений (определений)	0.10	—
4	518839.13	2236474.29	Метод спутниковых геодезических измерений (определений)	0.10	—
5	518855.84	2236440.88	Метод спутниковых геодезических измерений (определений)	0.10	—
6	518872.97	2236409.09	Метод спутниковых геодезических измерений (определений)	0.10	—

7	518876.50	2236411.00	Метод спутниковых геодезических измерений (определений)	0.10	–
8	518859.40	2236442.72	Метод спутниковых геодезических измерений (определений)	0.10	–
1	518840.89	2236479.71	Метод спутниковых геодезических измерений (определений)	0.10	–

3. Сведения о характерных точках части (частей) границы объекта

Обозначение характерных точек части границы	Координаты, м		Метод определения координат характерной точки	Средняя квадратическая погрешность положения характерной точки (M_t), м	Описание обозначения точки на местности (при наличии)
	X	Y			
1	2	3	4	5	6
–	–	–	–	–	–

Схема расположения границ публичного сервитута
для эксплуатации объекта электросетевого хозяйства

«ВЛ-0,4кВ КТП-2048»

(наименование объекта)



Масштаб 1:500

Используемые условные знаки и обозначения:

	- границы земельных участков, попадающих в зону публичного сервитута		- граница устанавливаемого публичного сервитута
	- граница кадастрового квартала		- граница муниципального образования, населенного пункта
	- кадастровый номер земельного участка		- наименование муниципального образования, населенного пункта
	- номер кадастрового квартала		- Линия электропередачи

ГРАФИЧЕСКОЕ ОПИСАНИЕ

местоположения границ публичного сервитута

«ВЛ-0,4КВ КТП-2050»
(наименование объекта, местоположение границ которого описано (далее - объект))

Раздел 1

Сведения об объекте		
№ п/п	Характеристики объекта	Описание характеристик
1	2	3
1	Местоположение объекта	Пермский край, городской округ Пермский, город Пермь
2	Площадь объекта +/- величина погрешности определения площади (Р+/- Дельта Р)	489 кв.м ± 4.43 кв.м
3	Иные характеристики объекта	Публичный сервитут устанавливается в целях эксплуатации объекта электросетевого хозяйства «ВЛ-0,4КВ КТП-2050» (согласно п.1 ст. 39.37 «Земельного кодекса Российской Федерации» от 25.10.2001 г. №136-ФЗ) Срок установления публичного сервитута - сорок девять лет (согласно п.1 ст. 39.45 ЗК РФ).

Раздел 2

Сведения о местоположении границ объекта					
1. Система координат <u>МСК-59, зона 2</u>					
2. Сведения о характерных точках границ объекта					
Обозначение характерных точек границ	Координаты, м		Метод определения координат характерной точки	Средняя квадратическая погрешность положения характерной точки (M _t), м	Описание обозначения точки на местности (при наличии)
	X	Y			
1	2	3	4	5	6
1	520923.13	2237834.61	Метод спутниковых геодезических измерений (определений)	0.10	—
2	520890.81	2237800.40	Метод спутниковых геодезических измерений (определений)	0.10	—
3	520865.62	2237774.54	Метод спутниковых геодезических измерений (определений)	0.10	—
4	520839.12	2237745.50	Метод спутниковых геодезических измерений (определений)	0.10	—
5	520842.08	2237742.80	Метод спутниковых геодезических измерений (определений)	0.10	—
6	520868.54	2237771.80	Метод спутниковых геодезических измерений (определений)	0.10	—

7	520893.69	2237797.64	Метод спутниковых геодезических измерений (определений)	0.10	–
8	520926.03	2237831.86	Метод спутниковых геодезических измерений (определений)	0.10	–
1	520923.13	2237834.61	Метод спутниковых геодезических измерений (определений)	0.10	–

3. Сведения о характерных точках части (частей) границы объекта

Обозначение характерных точек части границы	Координаты, м		Метод определения координат характерной точки	Средняя квадратическая погрешность положения характерной точки (M_t), м	Описание обозначения точки на местности (при наличии)
	X	Y			
1	2	3	4	5	6
–	–	–	–	–	–

Схема расположения границ публичного сервитута
для эксплуатации объекта электросетевого хозяйства

«ВЛ-0,4КВ КТП-2050»
(наименование объекта)



Масштаб 1:500

Используемые условные знаки и обозначения:

	- границы земельных участков, попадающих в зону публичного сервитута		- граница устанавливаемого публичного сервитута
	- граница кадастрового квартала		- граница муниципального образования, населенного пункта
	- кадастровый номер земельного участка		- наименование муниципального образования, населенного пункта
	- номер кадастрового квартала		- Линия электропередачи

ГРАФИЧЕСКОЕ ОПИСАНИЕ

местоположения границ публичного сервитута

«ВЛ-0,4 КВ от ТП-4455»

(наименование объекта, местоположение границ которого описано (далее - объект))

Раздел 1

Сведения об объекте		
№ п/п	Характеристики объекта	Описание характеристик
1	2	3
1	Местоположение объекта	Пермский край, городской округ Пермский, город Пермь
2	Площадь объекта +/- величина погрешности определения площади (Р+/- Дельта Р)	563 кв.м ± 4.75 кв.м
3	Иные характеристики объекта	Публичный сервитут устанавливается в целях эксплуатации объекта электросетевого хозяйства «ВЛ-0,4 КВ от ТП-4455» (согласно п.1 ст. 39.37 «Земельного кодекса Российской Федерации» от 25.10.2001 г. №136-ФЗ) Срок установления публичного сервитута - сорок девять лет (согласно п.1 ст. 39.45 ЗК РФ).

Раздел 2

Сведения о местоположении границ объекта					
1. Система координат <u>МСК-59, зона 2</u>					
2. Сведения о характерных точках границ объекта					
Обозначение характерных точек границ	Координаты, м		Метод определения координат характерной точки	Средняя квадратическая погрешность положения характерной точки (M _t), м	Описание обозначения точки на местности (при наличии)
	X	Y			
1	2	3	4	5	6
1	528098.22	2234741.64	Метод спутниковых геодезических измерений (определений)	0.10	—
2	528095.05	2234739.19	Метод спутниковых геодезических измерений (определений)	0.10	—
3	528106.69	2234724.15	Метод спутниковых геодезических измерений (определений)	0.10	—
4	528121.70	2234705.09	Метод спутниковых геодезических измерений (определений)	0.10	—
5	528136.30	2234686.18	Метод спутниковых геодезических измерений (определений)	0.10	—
6	528172.52	2234671.09	Метод спутниковых геодезических измерений (определений)	0.10	—

7	528149.56	2234655.09	Метод спутниковых геодезических измерений (определений)	0.10	–
8	528151.84	2234651.80	Метод спутниковых геодезических измерений (определений)	0.10	–
9	528180.78	2234671.97	Метод спутниковых геодезических измерений (определений)	0.10	–
10	528138.82	2234689.46	Метод спутниковых геодезических измерений (определений)	0.10	–
11	528124.86	2234707.55	Метод спутниковых геодезических измерений (определений)	0.10	–
12	528109.85	2234726.61	Метод спутниковых геодезических измерений (определений)	0.10	–
1	528098.22	2234741.64	Метод спутниковых геодезических измерений (определений)	0.10	–

3. Сведения о характерных точках части (частей) границы объекта

Обозначение характерных точек части границы	Координаты, м		Метод определения координат характерной точки	Средняя квадратическая погрешность положения характерной точки (M_t), м	Описание обозначения точки на местности (при наличии)
	X	Y			
1	2	3	4	5	6
–	–	–	–	–	–

Схема расположения границ публичного сервитута
для эксплуатации объекта электросетевого хозяйства

«ВЛ-0,4 КВ от ТП-4455»

(наименование объекта)



Масштаб 1:1000

Используемые условные знаки и обозначения:

	- границы земельных участков, попадающих в зону публичного сервитута		- граница устанавливаемого публичного сервитута
	- граница кадастрового квартала		- граница муниципального образования, населенного пункта
	- кадастровый номер земельного участка		- наименование муниципального образования, населенного пункта
	- номер кадастрового квартала		- Линия электропередачи

ГРАФИЧЕСКОЕ ОПИСАНИЕ

местоположения границ публичного сервитута

«ВЛ-0,4кВ Торфяная от КТП-1760»
(наименование объекта, местоположение границ которого описано (далее - объект))

Раздел 1

Сведения об объекте		
№ п/п	Характеристики объекта	Описание характеристик
1	2	3
1	Местоположение объекта	Пермский край, городской округ Пермский, город Пермь
2	Площадь объекта +/- величина погрешности определения площади (Р+/- Дельта Р)	1014 кв.м ± 7.11 кв.м
3	Иные характеристики объекта	Публичный сервитут устанавливается в целях эксплуатации объекта электросетевого хозяйства «ВЛ-0,4кВ Торфяная от КТП-1760» (согласно п.1 ст. 39.37 «Земельного кодекса Российской Федерации» от 25.10.2001 г. №136-ФЗ) Срок установления публичного сервитута - сорок девять лет (согласно п.1 ст. 39.45 ЗК РФ).

Раздел 2

Сведения о местоположении границ объекта					
1. Система координат <u>МСК-59, зона 2</u>					
2. Сведения о характерных точках границ объекта					
Обозначение характерных точек границ	Координаты, м		Метод определения координат характерной точки	Средняя квадратическая погрешность положения характерной точки (M _t), м	Описание обозначения точки на местности (при наличии)
	X	Y			
1	2	3	4	5	6
1	520066.10	2230825.97	Метод спутниковых геодезических измерений (определений)	0.10	—
2	520053.65	2230823.01	Метод спутниковых геодезических измерений (определений)	0.10	—
3	520054.58	2230819.09	Метод спутниковых геодезических измерений (определений)	0.10	—
4	520065.18	2230821.63	Метод спутниковых геодезических измерений (определений)	0.10	—
5	520112.40	2230785.60	Метод спутниковых геодезических измерений (определений)	0.10	—
6	520144.05	2230780.39	Метод спутниковых геодезических измерений (определений)	0.10	—

7	520146.15	2230767.27	Метод спутниковых геодезических измерений (определений)	0.10	–
8	520145.42	2230738.29	Метод спутниковых геодезических измерений (определений)	0.10	–
9	520140.62	2230664.59	Метод спутниковых геодезических измерений (определений)	0.10	–
10	520139.94	2230633.64	Метод спутниковых геодезических измерений (определений)	0.10	–
11	520143.91	2230633.55	Метод спутниковых геодезических измерений (определений)	0.10	–
12	520144.62	2230664.41	Метод спутниковых геодезических измерений (определений)	0.10	–
13	520149.42	2230738.11	Метод спутниковых геодезических измерений (определений)	0.10	–
14	520150.15	2230767.53	Метод спутниковых геодезических измерений (определений)	0.10	–
15	520147.55	2230783.81	Метод спутниковых геодезических измерений (определений)	0.10	–
16	520114.02	2230789.40	Метод спутниковых геодезических измерений (определений)	0.10	–
1	520066.10	2230825.97	Метод спутниковых геодезических измерений (определений)	0.10	–


3. Сведения о характерных точках части (частей) границы объекта

Обозначение характерных точек части границы	Координаты, м		Метод определения координат характерной точки	Средняя квадратическая погрешность положения характерной точки (M_i), м	Описание обозначения точки на местности (при наличии)
	X	Y			
1	2	3	4	5	6
–	–	–	–	–	–

Схема расположения границ публичного сервитута
для эксплуатации объекта электросетевого хозяйства

«ВЛ-0,4кВ Торфяная от КТП-1760»

(наименование объекта)

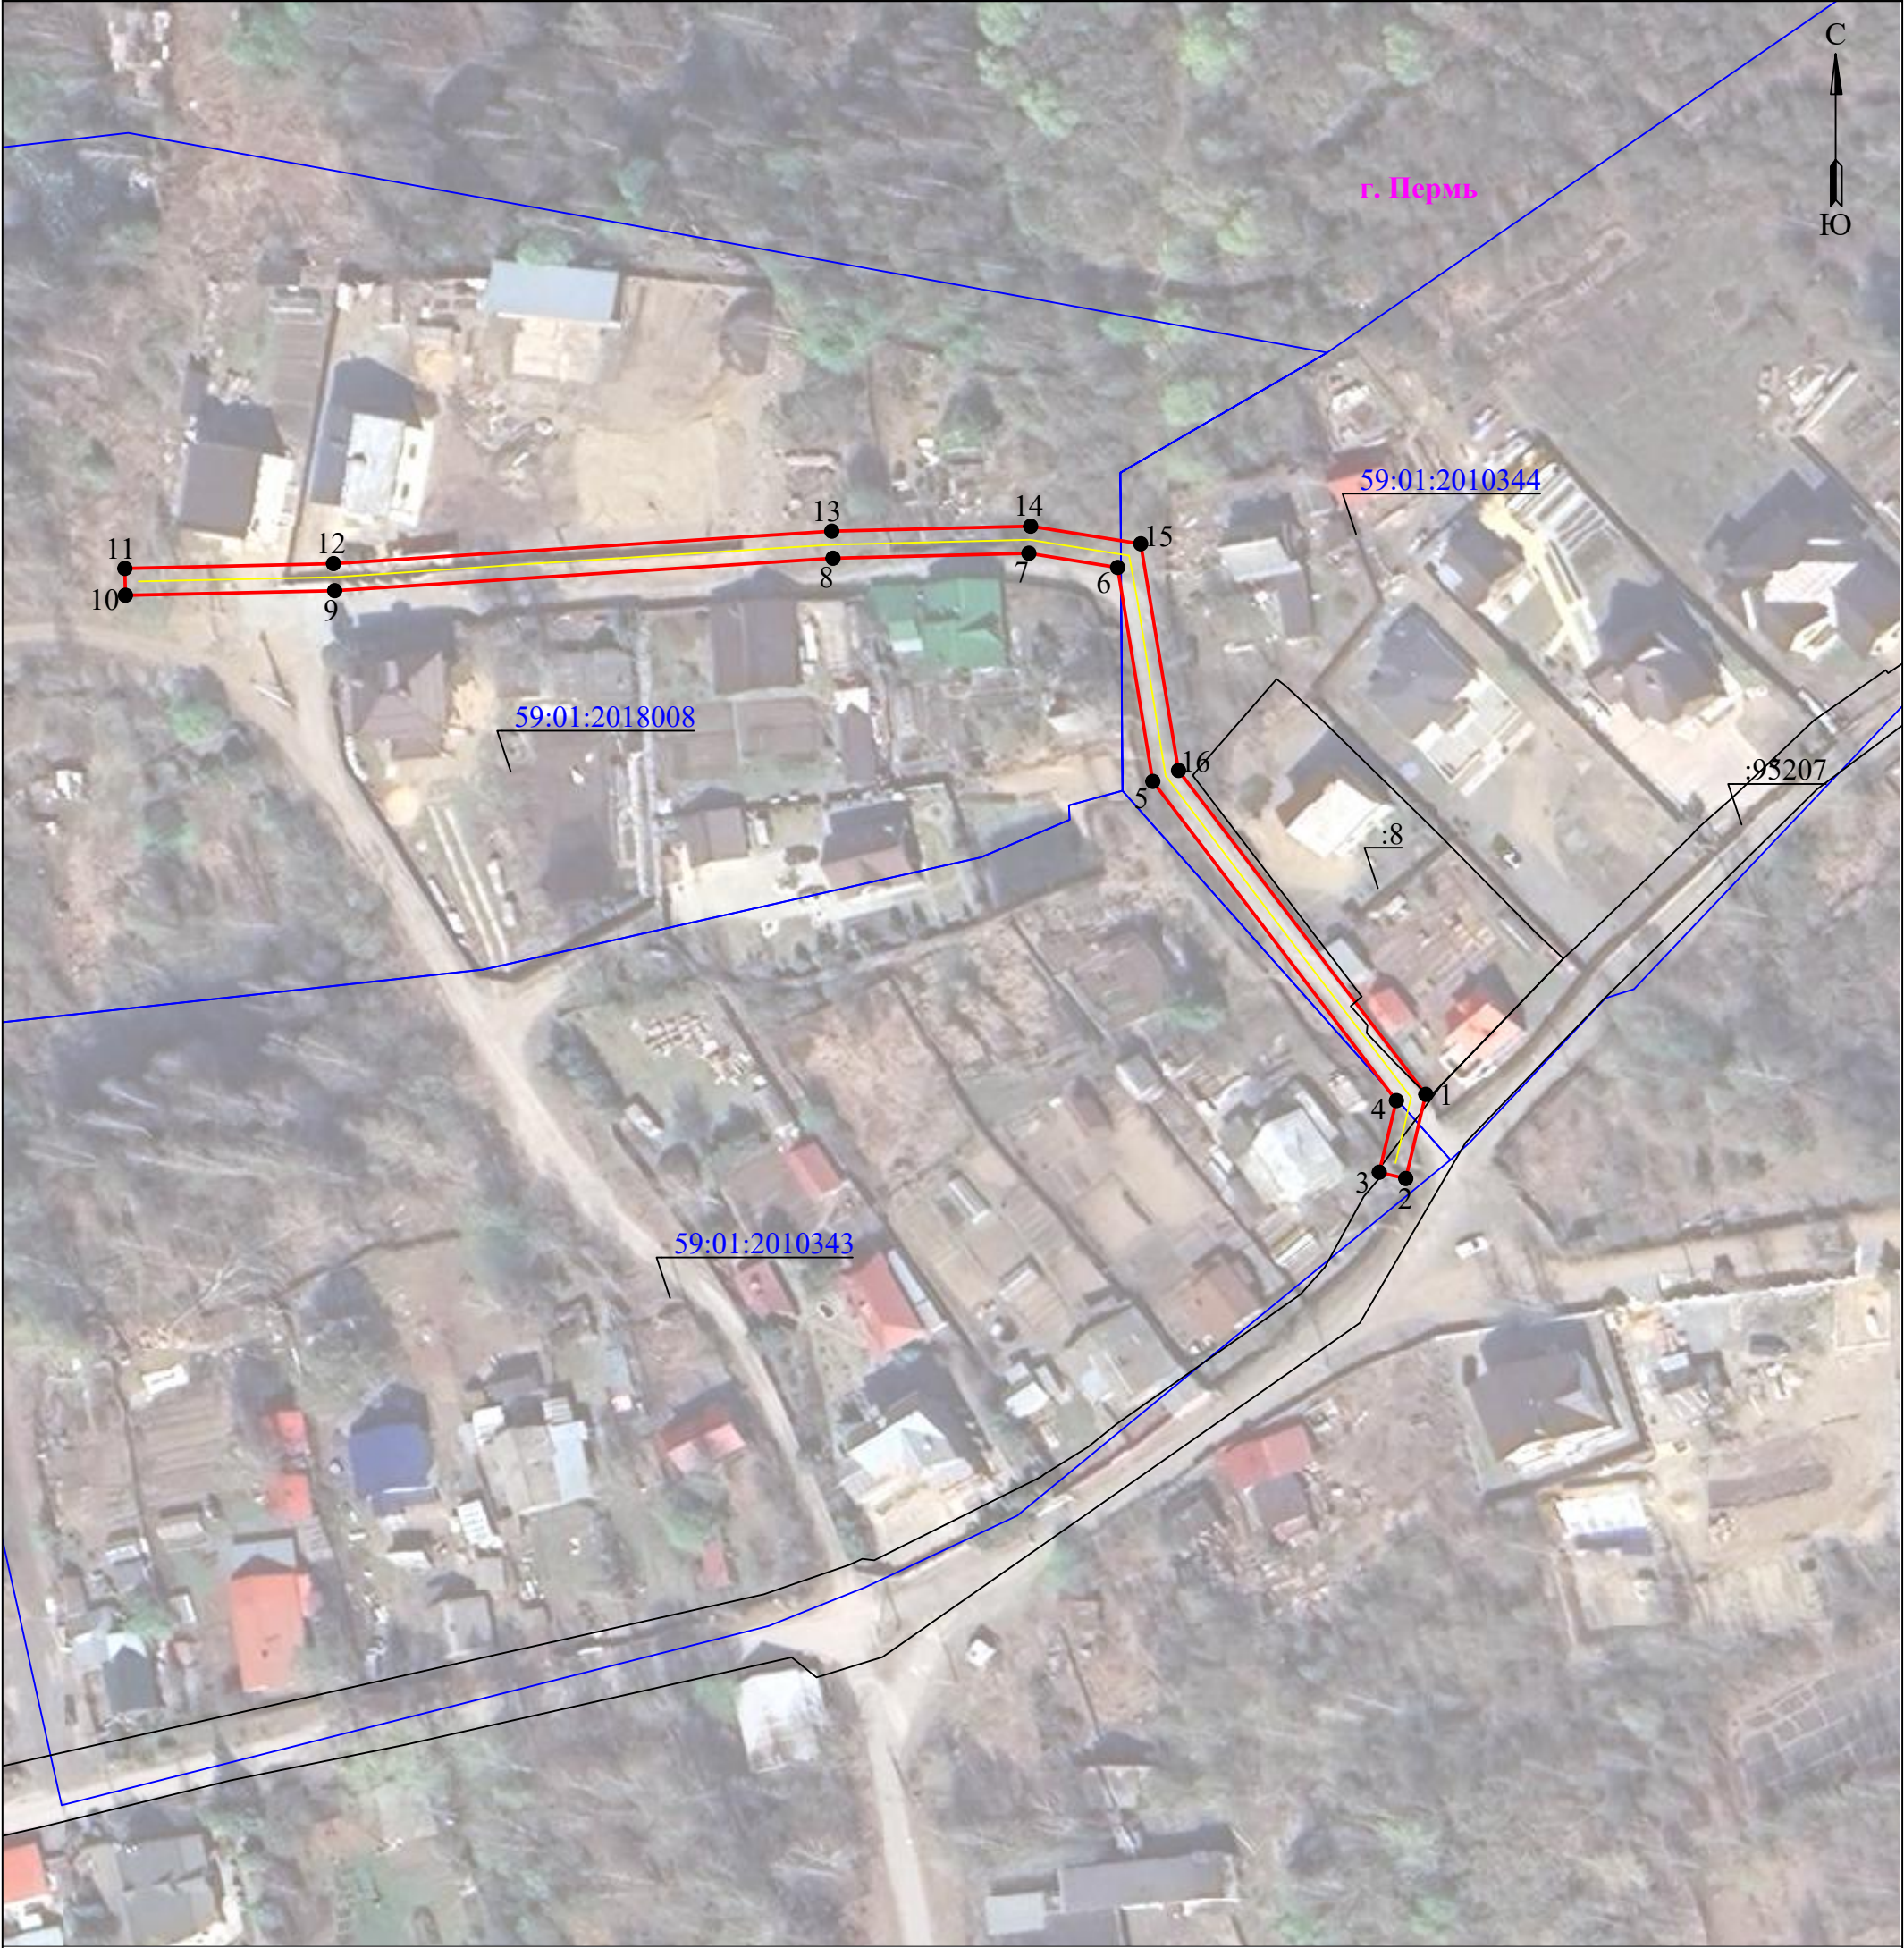

Масштаб 1:1000

Используемые условные знаки и обозначения:

	- границы земельных участков, попадающих в зону публичного сервитута		- граница устанавливаемого публичного сервитута
	- граница кадастрового квартала		- граница муниципального образования, населенного пункта
	- кадастровый номер земельного участка		- наименование муниципального образования, населенного пункта
	- номер кадастрового квартала		- Линия электропередачи

Схема расположения границ публичного сервитута
для эксплуатации объектов
ТП-61001, КЛ-10кВ Школьный 1 от РП-3006 до ТП-61001, КЛ-10кВ Школьный 2 от
РП-3006 до ТП-61001



Масштаб 1:1000

УСЛОВНЫЕ ОБОЗНАЧЕНИЯ

- границы устанавливаемого публичного сервитута
- ось линии, контур объекта
- границы муниципального образования, населенных пунктов
- границы кадастрового квартала
- границы земельных участков, попадающих в зону публичного сервитута

- 1 - обозначение характерной точки границы устанавливаемого публичного сервитута
- :123 - кадастровый номер земельного участка
- 59:32:0000000 - кадастровый номер квартала
- г. Пермь - наименование муниципального образования, населенного пункта

Сведения о местоположении границ объектов

ТП-61001, КЛ-10кВ Школьный 1 от РП-3006 до ТП-61001, КЛ-10кВ Школьный 2 от РП-3006 до ТП-61001

Перечень характерных точек		
Площадь зоны публичного сервитута 781 кв.м		
Обозначение характерных точек границ	Координаты, м	
	X	Y
1	2	3
1	522031.99	2252025.32
2	522022.21	2251922.86
3	522011.13	2251922.86
4	522010.68	2251916.57
5	522013.77	2251895.6
6	522011.77	2251893.58
7	522027.86	2251893.87
8	522034.16	2251903.8
9	522030.73	2251916.48
10	522032.37	2251922.86
11	522024.21	2251922.86
12	522033.99	2252025.13
1	522031.99	2252025.32

Схема расположения границ публичного сервитута
для эксплуатации объектов
ВЛ 10кВ Строитель-2 ПС Трактовая, ВЛ 0,4кВ ф.Строитель-2 от ТП-66485, КЛ 0,4кВ ф.Строитель-2 от ТП-66485



Масштаб 1:2000

УСЛОВНЫЕ ОБОЗНАЧЕНИЯ

- | | | | |
|--|--|---------------|---|
| | - границы устанавливаемого публичного сервитута | | 1 - обозначение характерной точки границы устанавливаемого публичного сервитута |
| | - ось линии, контур объекта | :123 | - кадастровый номер земельного участка |
| | - границы муниципального образования, населенных пунктов | 59:32:0000000 | - кадастровый номер квартала |
| | - границы кадастрового квартала | г. Пермь | - наименование муниципального образования, населенного пункта |
| | - границы земельных участков, попадающих в зону публичного сервитута | | |


Сведения о местоположении границ объектов

ВЛ 10кВ Строитель-2 ПС Тракторная, ВЛ 0,4кВ ф.Строитель-2 от ТП-66485, КЛ 0,4кВ ф.Строитель-2 от ТП-66485

Перечень характерных точек		
Площадь зоны публичного сервитута 2818 кв.м		
Обозначение характерных точек границ	Координаты, м	
	X	Y
1	2	3
1	523624.04	2252193.16
2	523610.58	2252168.27
3	523610.08	2252166.32
4	523610.06	2252166.31
5	523609.73	2252166.12
6	523609.44	2252165.87
7	523609.19	2252165.58
8	523609	2252165.24
9	523608.87	2252164.88
10	523608.8	2252164.51
11	523608.8	2252164.12
12	523608.87	2252163.74
13	523609	2252163.38
14	523609.19	2252163.05
15	523609.44	2252162.76
16	523609.73	2252162.51
17	523609.95	2252162.39
18	523611.05	2252161.78
19	523640.73	2252145.74
20	523702.09	2252112.11
21	523732.82	2252095.39
22	523794.14	2252061.6
23	523886.3	2252011.33
24	523917.33	2251994.63
25	523969.96	2251965.28
26	524000.37	2251948.93
27	524027.13	2251934.83
28	524053.71	2251921.25
29	524054.14	2251921.09
30	524054.52	2251921.02
31	524054.9	2251921.02
32	524055.28	2251921.09
33	524055.64	2251921.22
34	524055.97	2251921.41
35	524056.26	2251921.66
36	524056.51	2251921.95
37	524056.7	2251922.28
38	524056.83	2251922.64
39	524056.9	2251923.02
40	524056.9	2251923.4
41	524056.83	2251923.78
42	524056.7	2251924.14
43	524056.51	2251924.47
44	524056.26	2251924.77
45	524055.97	2251925.01
46	524055.71	2251925.17
47	524029.16	2251938.73
48	524002.44	2251952.81
49	523972.07	2251969.14
50	523919.45	2251998.49
51	523888.39	2252015.2
52	523796.26	2252065.46
53	523764.92	2252082.76
54	523642.83	2252149.6
55	523612.12	2252166.21
56	523612.46	2252167.53
57	523625.83	2252192.28
58	523632.4	2252206.79
59	523632.48	2252206.79
60	523632.86	2252206.86
61	523633.22	2252206.99
62	523633.55	2252207.18
63	523633.85	2252207.43
64	523634.09	2252207.72
65	523634.2	2252207.91
66	523634.82	2252209
67	523658.39	2252250.86

1	2	3
68	523671.69	2252274.11
69	523684.32	2252296.3
70	523684.94	2252297.39
71	523685.02	2252297.54
72	523685.1	2252297.75
73	523686.69	2252302.24
74	523686.74	2252302.4
75	523686.8	2252302.78
76	523686.8	2252303.17
77	523686.74	2252303.54
78	523686.6	2252303.9
79	523686.41	2252304.24
80	523686.17	2252304.53
81	523685.87	2252304.78
82	523685.54	2252304.97
83	523685.18	2252305.1
84	523684.8	2252305.17
85	523684.42	2252305.17
86	523684.04	2252305.1
87	523683.68	2252304.97
88	523683.35	2252304.78
89	523683.06	2252304.53
90	523682.81	2252304.24
91	523682.62	2252303.9
92	523682.54	2252303.7
93	523681.83	2252301.7
94	523681.02	2252299.39
95	523654.56	2252253.04
96	523643.08	2252232.65
97	523630.37	2252210.06
98	523630.3	2252209.92
99	523630.16	2252209.56
100	523630.1	2252209.18
101	523630.1	2252208.79
102	523630.16	2252208.42
103	523630.3	2252208.06
104	523630.49	2252207.72
105	523630.58	2252207.62
1	523624.04	2252193.16

**Схема расположения границ публичного сервитута
для эксплуатации объекта
ВЛ-0,4КВ Ф.1 от ТП-62745**

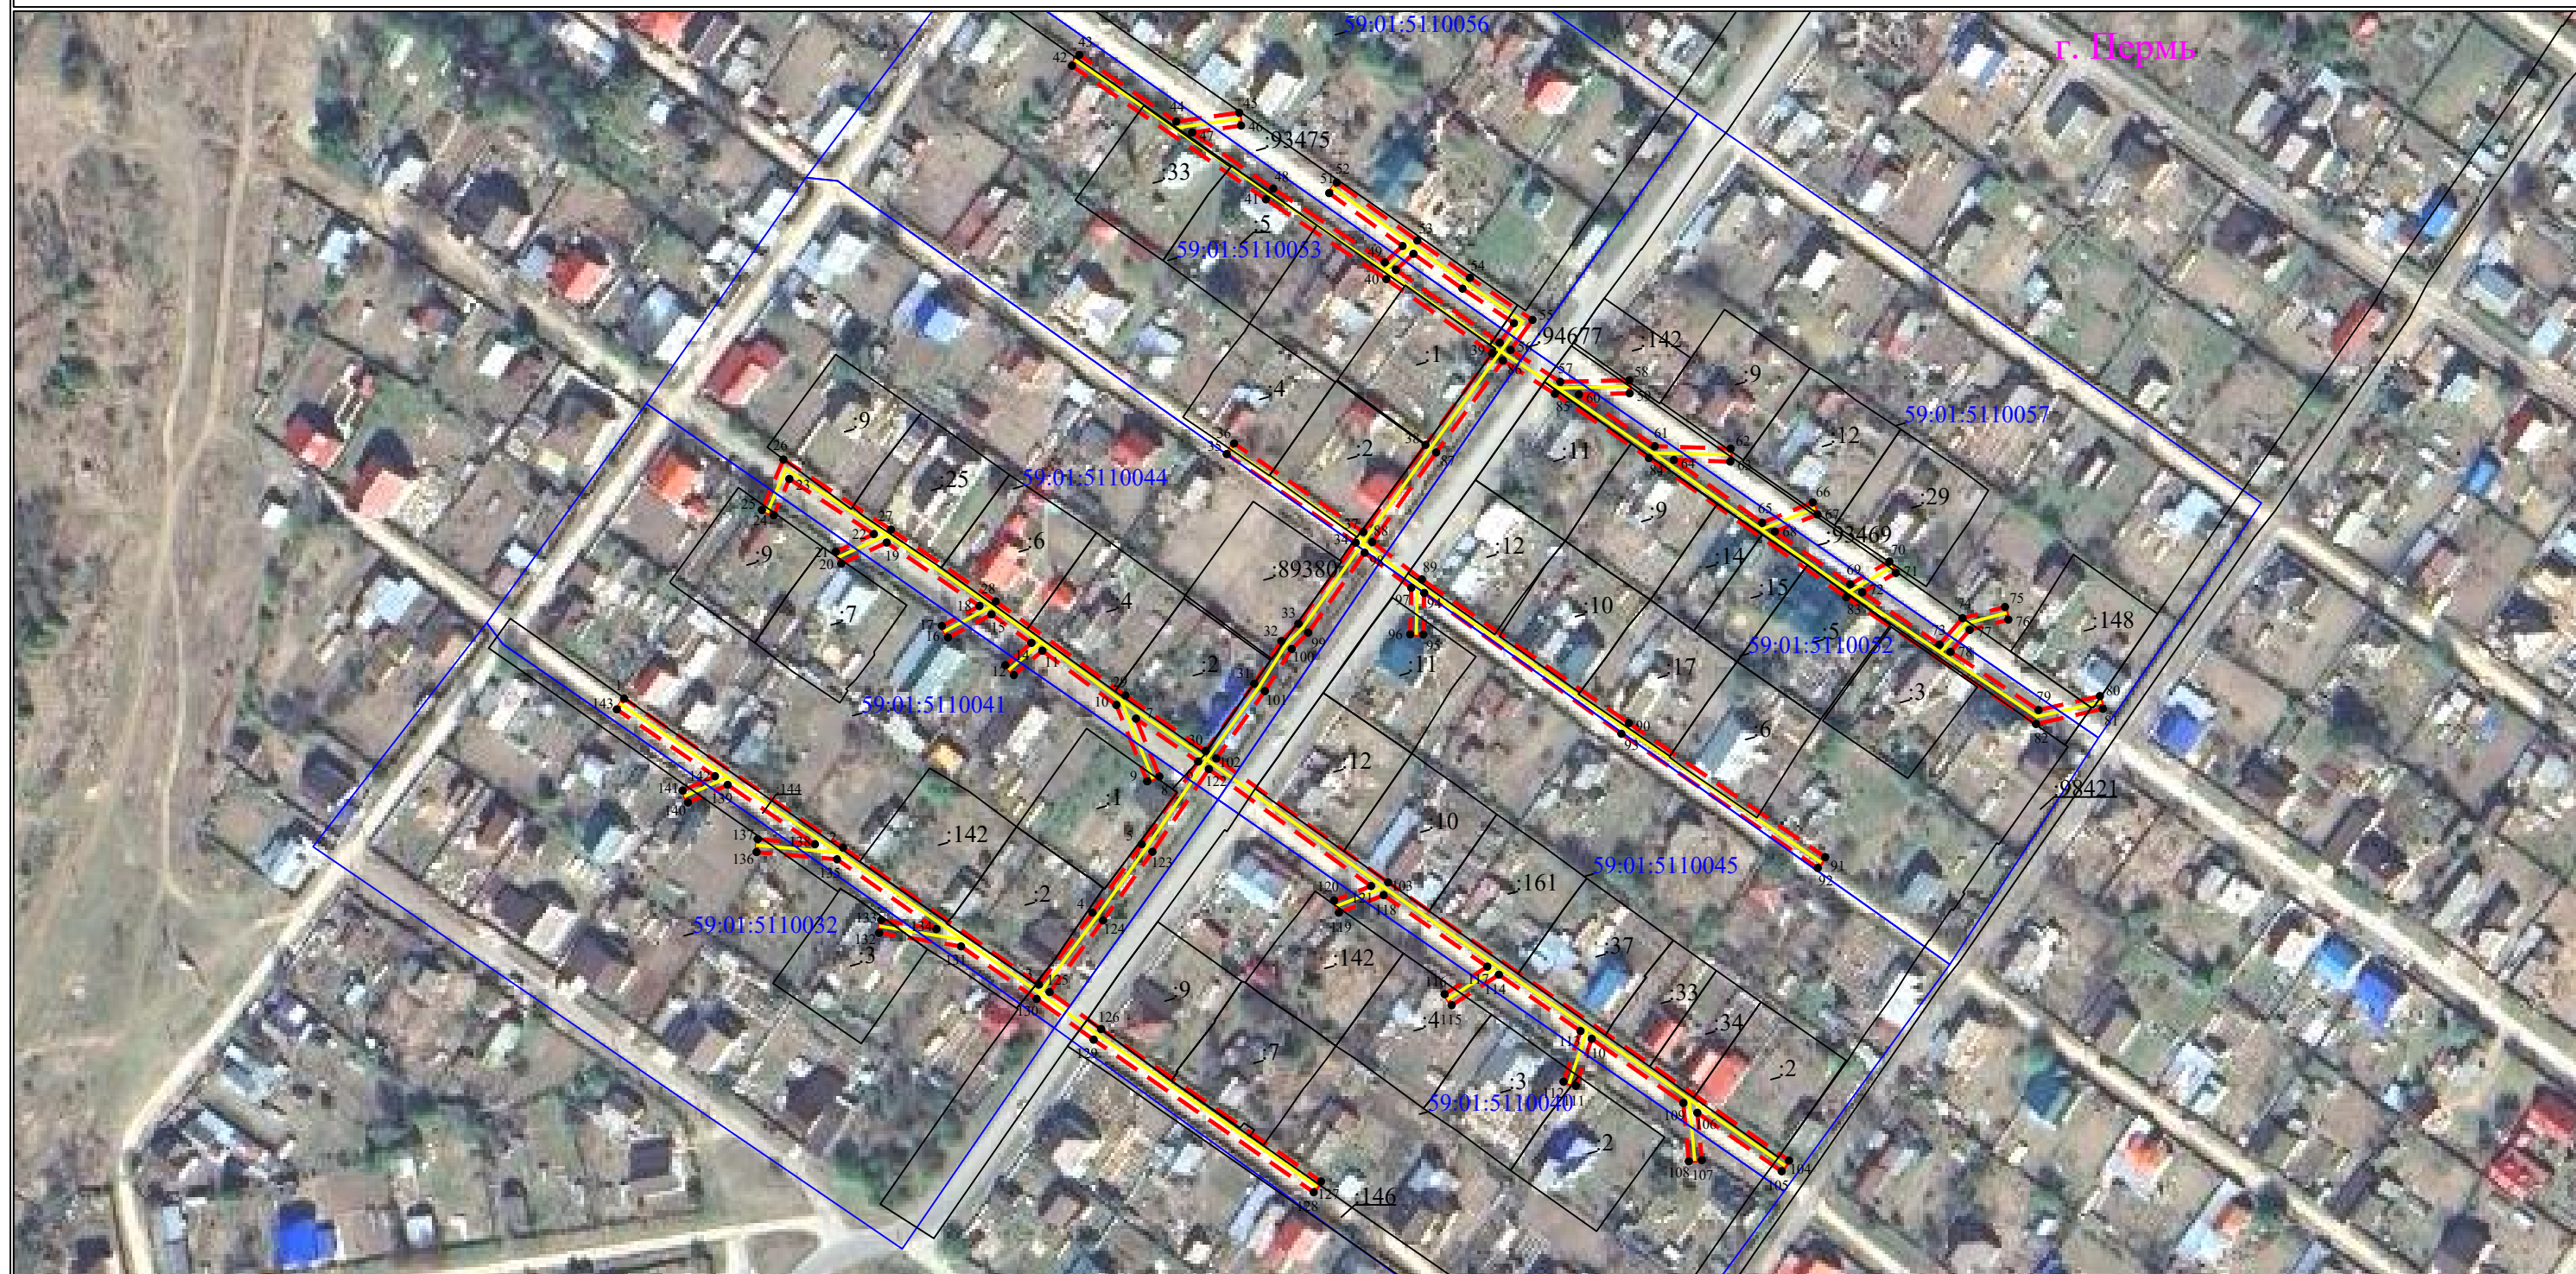

УСЛОВНЫЕ ОБОЗНАЧЕНИЯ

- границы устанавливаемого публичного сервитута
- ось линии, контур объекта
- границы муниципального образования, населенных пунктов
- границы кадастрового квартала
- границы земельных участков, попадающих в зону публичного сервитута

- 1 - обозначение характерной точки границы устанавливаемого публичного сервитута
- :123 - кадастровый номер земельного участка
- 59:32:0000000 - кадастровый номер квартала
- г. Пермь - наименование муниципального образования, населенного пункта

Масштаб 1:2000

Сведения о местоположении границ объектов
ВЛ-0,4КВ Ф.1 от ТП-62745

Перечень характерных точек		
Площадь зоны публичного сервитута 7382 кв.м		
Обозначение характерных точек границ	Координаты, м	
	X	Y
1	2	3
1	523085.03	2253056.1
2	523039.4	2253123.12
3	522997.46	2253183.12
4	523019.48	2253199.53
5	523040.43	2253214.59
6	523065.75	2253231.88
7	523078.9	2253212.83
8	523061.18	2253220
9	523059.68	2253216.29
10	523083.07	2253206.82
11	523099.68	2253184.15
12	523092.23	2253175.43
13	523095.27	2253172.83
14	523102.08	2253180.81
15	523110.82	2253168.6
16	523103.73	2253155.27
17	523107.26	2253153.38
18	523113.38	2253164.9
19	523132.81	2253136.48
20	523126.34	2253122.57
21	523129.97	2253120.88
22	523135.4	2253132.55
23	523152.28	2253106.68
24	523141.19	2253101.94
25	523142.76	2253098.26
26	523158.23	2253104.87
27	523136.77	2253137.78
28	523114.8	2253169.9
29	523085.98	2253209.62
30	523069.02	2253234.17
31	523089.59	2253249.04
32	523102.65	2253257.36
33	523107.96	2253262.6
34	523132.77	2253280.12
35	523159.89	2253240.63
36	523163.19	2253242.88
37	523136.03	2253282.45
38	523162.73	2253301.53
39	523190.77	2253321.9
40	523213.46	2253289.5
41	523237.89	2253252.63
42	523278.8	2253193.22
43	523282.09	2253195.48
44	523261.71	2253225.18
45	523264.44	2253244.45
46	523260.48	2253245
47	523258.36	2253230.04
48	523241.21	2253254.88
49	523218.6	2253289.02
50	523223.6	2253294.48
51	523239.81	2253272
52	523243.05	2253274.33
53	523225.3	2253298.98
54	523213.86	2253315.08
55	523200.99	2253334.27
56	523191.79	2253327.59
57	523182.03	2253342.78
58	523182.5	2253363.93
59	523178.5	2253364.02
60	523178.15	2253348.48
61	523162.3	2253371.7
62	523161.59	2253394.96
63	523157.59	2253394.84
64	523158.12	2253377.58
65	523138.87	2253404.58
66	523145.11	2253420.08
67	523141.4	2253421.57

1	2	3
68	523136.14	2253408.5
69	523120.06	2253431.59
70	523127	2253443.57
71	523123.54	2253445.57
72	523117.57	2253435.25
73	523101.58	2253458.93
74	523109.63	2253465.96
75	523113.08	2253478.97
76	523109.21	2253480
77	523106.08	2253468.17
78	523099.34	2253462.29
79	523081.53	2253489.25
80	523085.8	2253508.03
81	523081.9	2253508.92
82	523077.25	2253488.47
83	523116.05	2253430.36
84	523158.68	2253369.9
85	523178.34	2253341.11
86	523188.55	2253325.23
87	523160.39	2253304.77
88	523132.96	2253285.17
89	523121.52	2253300.38
90	523077.54	2253363.78
91	523036.47	2253423.92
92	523033.16	2253421.65
93	523074.25	2253361.5
94	523117.38	2253301.11
95	523104.6	2253300.82
96	523104.69	2253296.82
97	523118.95	2253297.14
98	523129.7	2253282.85
99	523105.22	2253265.57
100	523100.21	2253260.53
101	523087.31	2253252.32
102	523066.72	2253237.45
103	523028.73	2253290.1
104	522943.59	2253412.85
105	522940.3	2253410.57
106	522958.21	2253384.75
107	522943.71	2253386.12
108	522943.34	2253382.14
109	522961.2	2253380.46
110	522980.85	2253352.39
111	522966.47	2253347.56
112	522967.74	2253343.77
113	522983.23	2253348.97
114	523000.48	2253323.98
115	522991.16	2253309.52
116	522994.52	2253307.35
117	523002.94	2253320.42
118	523024.84	2253288.68
119	523019.47	2253274.98
120	523023.19	2253273.52
121	523027.62	2253284.81
122	523063.45	2253235.15
123	523038.13	2253217.87
124	523017.12	2253202.76
125	522995.16	2253186.38
126	522983.84	2253202.17
127	522937.16	2253269.53
128	522933.87	2253267.26
129	522980.59	2253199.86
130	522993.07	2253182.42
131	523009.16	2253159.26
132	523013.28	2253134.18
133	523017.23	2253134.83
134	523014.45	2253151.71
135	523035.82	2253121.28
136	523038.03	2253096.65
137	523042.01	2253097
138	523040.44	2253114.5
139	523058.61	2253087.81

1	2	3
140	523053.22	2253075.63
141	523056.88	2253074.02
142	523061.26	2253083.91
143	523081.72	2253053.85
1	523085.03	2253056.1
144	523221.22	2253297.81
145	523210.56	2253312.81
146	523199.98	2253328.59
147	523194.01	2253324.25
148	523216.3	2253292.43
144	523221.22	2253297.81

Схема расположения границ публичного сервитута для эксплуатации объектов ВЛ-0,4 кВ от ТП-62301, ВЛ-0,4 кВ от ТП-62331

Обзорная схема границ объекта землеустройства



УСЛОВНЫЕ ОБОЗНАЧЕНИЯ

- границы устанавливаемого публичного сервитута
- ось линии, контур объекта
- границы муниципального образования, населенных пунктов
- границы кадастрового квартала
- границы земельных участков, попадающих в зону публичного сервитута

- 1 - обозначение характерной точки границы устанавливаемого публичного сервитута
- :123 - кадастровый номер земельного участка
- 59:32:0000000 - кадастровый номер квартала
- г. Пермь - наименование муниципального образования, населенного пункта

Схема расположения границ публичного сервитута
для эксплуатации объектов
ВЛ-0,4 кВ от ТП-62301, ВЛ-0,4 кВ от ТП-62331



Схема расположения границ публичного сервитута
для эксплуатации объектов
ВЛ-0,4 кВ от ТП-62301, ВЛ-0,4 кВ от ТП-62331

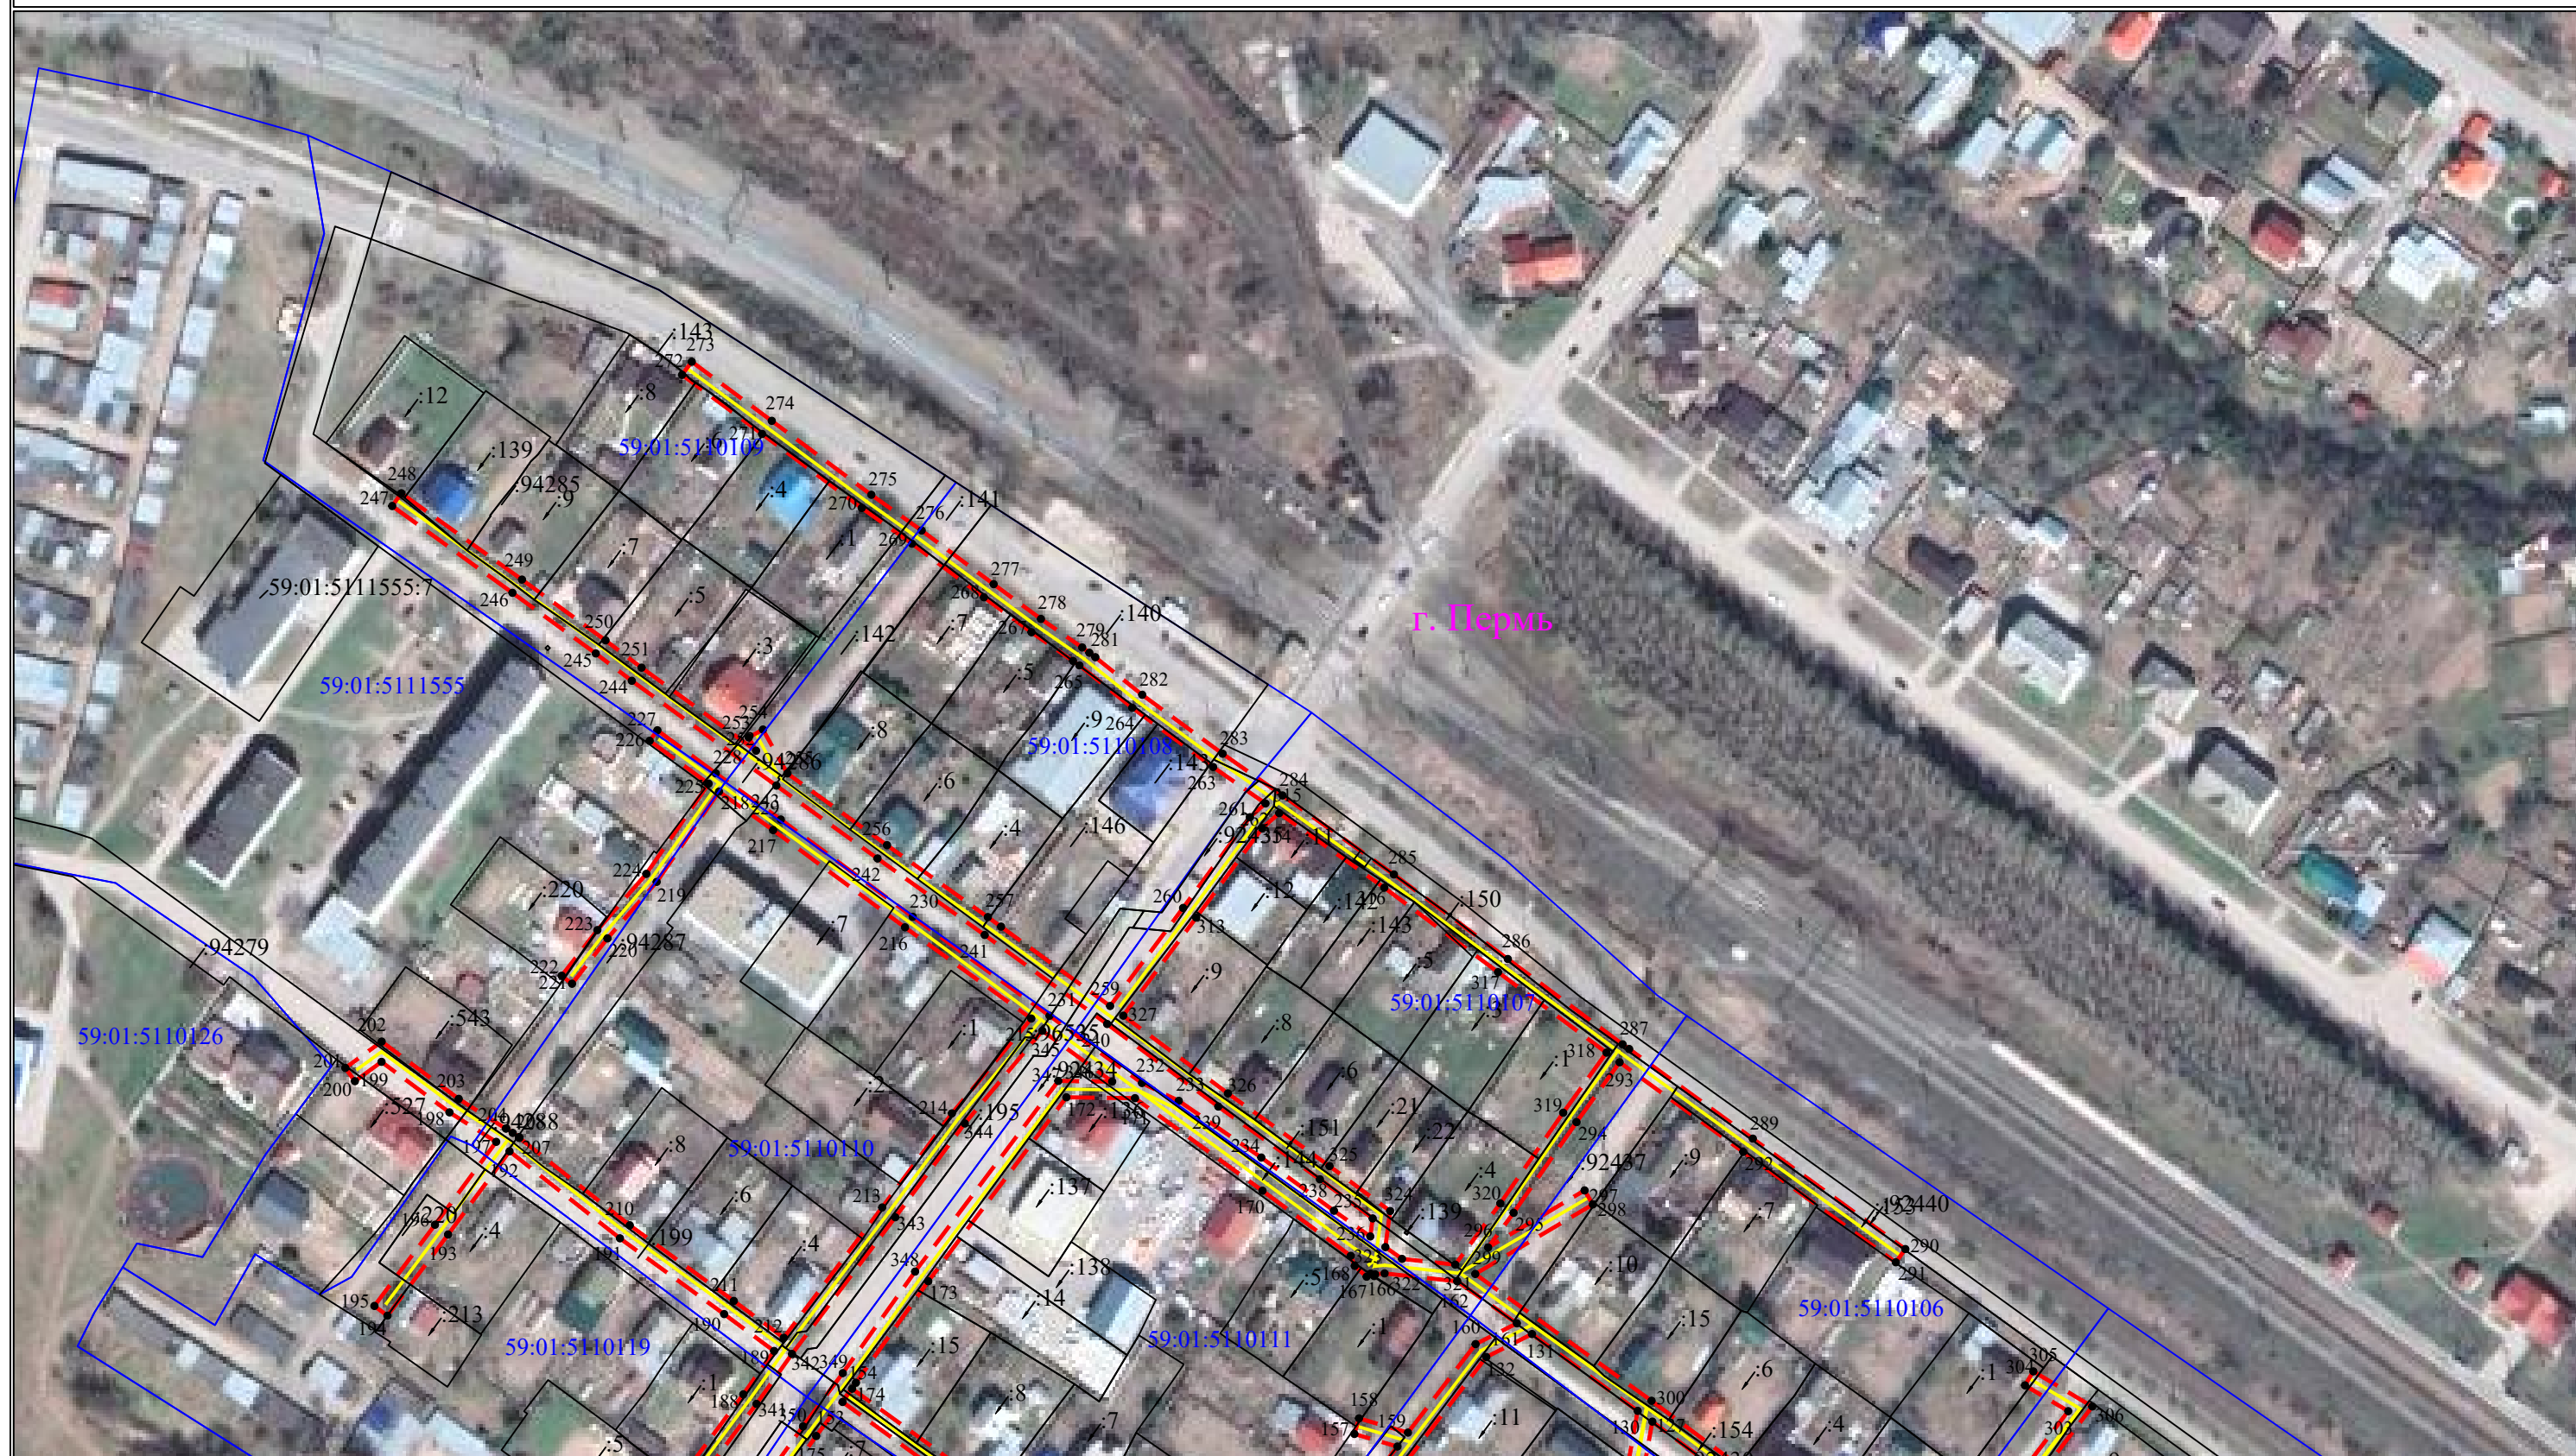


Схема расположения границ публичного сервитута
для эксплуатации объектов
ВЛ-0,4 кВ от ТП-62301, ВЛ-0,4 кВ от ТП-62331



Сведения о местоположении границ объектов

ВЛ-0,4 кВ от ТП-62301, ВЛ-0,4 кВ от ТП-62331

Перечень характерных точек Площадь зоны публичного сервитута 27167 кв.м		
Обозначение характерных точек границ	Координаты, м	
	X	Y
1	2	3
1	523251.87	2253119.79
2	523276.14	2253136.87
3	523305.45	2253158.55
4	523327.81	2253127.56
5	523371.29	2253065.76
6	523386.98	2253042.63
7	523451.29	2253012.44
8	523453.4	2253016.98
9	523390.36	2253046.56
10	523375.41	2253068.62
11	523360.03	2253090
12	523354.58	2253117.27
13	523349.69	2253116.28
14	523352.9	2253100.21
15	523319.74	2253147.48
16	523328.29	2253151.78
17	523326.03	2253156.25
18	523316.79	2253151.59
19	523309.23	2253161.86
20	523313.93	2253166.84
21	523318.04	2253167.09
22	523346.62	2253187.14
23	523381.35	2253212.83
24	523448.73	2253115.13
25	523449.83	2253101.02
26	523454.83	2253101.4
27	523453.63	2253116.87
28	523385.41	2253215.74
29	523449.34	2253260.25
30	523454.55	2253252.59
31	523457.38	2253248.45
32	523493.94	2253195.73
33	523487.56	2253189.8
34	523490.96	2253186.15
35	523500.52	2253195.02
36	523453.42	2253263.13
37	523481.78	2253283.17
38	523511.06	2253305.38
39	523528.12	2253283.41
40	523543.38	2253261.47
41	523563.36	2253234.39
42	523567.39	2253237.36
43	523547.44	2253264.38
44	523532.16	2253286.38
45	523513.54	2253310.35
46	523499.31	2253330.8
47	523511.09	2253329.56
48	523511.62	2253334.52
49	523495.52	2253336.22
50	523481.35	2253355.99
51	523493.05	2253359.99
52	523491.44	2253364.72
53	523478.31	2253360.23
54	523457.41	2253389.12
55	523461.98	2253392.84
56	523472.2	2253377.95
57	523476.31	2253380.78
58	523413.32	2253472.13
59	523409.21	2253469.3
60	523459.12	2253396.98
61	523450.59	2253390.02
62	523492.14	2253332.35
63	523508.1	2253309.4
64	523478.81	2253287.21
65	523450.67	2253267.31
66	523442.76	2253279.56
67	523340.48	2253426.57
68	523336.36	2253423.73
69	523438.6	2253276.77
70	523446.58	2253264.42
71	523382.39	2253219.83
72	523377.21	2253226.25
73	523358.25	2253252.96
74	523270.78	2253379.01
75	523266.66	2253376.18
76	523354.16	2253250.08
77	523373.23	2253223.23
78	523378.37	2253216.85
79	523343.7	2253191.21
80	523316.32	2253172
81	523314.02	2253171.85
82	523301.65	2253189.22
83	523296.74	2253199
84	523294.48	2253202.15
85	523280	2253227.2
86	523275.68	2253224.7
87	523290.27	2253199.43
88	523292.68	2253196.09
89	523297.33	2253186.65
90	523309.55	2253169.48
91	523306.27	2253166
92	523266.62	2253223.5
93	523263.78	2253247.88
94	523258.81	2253247.31
95	523260.58	2253232.13
96	523244.34	2253255.3
97	523240.26	2253252.44
98	523302.54	2253162.62
99	523273.22	2253140.93
100	523246.01	2253121.78
101	523207.26	2253178.46
102	523203.12	2253175.64
103	523241.96	2253118.87
104	523177.42	2253071.53
105	523180.39	2253067.51

1	2	3
106	523244.81	2253114.76
107	523306.11	2253027.62
108	523323.82	2252997.55
109	523328.14	2253000.09
110	523310.32	2253030.33
111	523250.83	2253114.9
112	523248.89	2253117.67
1	523251.87	2253119.79
113	521755.36	2252925.59
114	521731.09	2252892.38
115	521696.75	2252862.35
116	521700.04	2252858.58
117	521734.82	2252888.98
118	521763.86	2252928.73
119	521819.36	2252944.95
120	521857.72	2252977.23
121	521900.21	2253010.08
122	521926.9	2253028.73
123	521949.67	2253017.6
124	521938.36	2253010.9
125	521940.91	2253006.6
126	521954.28	2253014.52
127	521997.01	2252957.17
128	521981.52	2252954.39
129	521982.41	2252949.47
130	522000.3	2252952.68
131	522023.83	2252920.31
132	522016.79	2252906.31
133	521919.98	2252832.29
134	521866.8	2252903.85
135	521836.13	2252946.38
136	521832.08	2252943.45
137	521862.77	2252900.9
138	521916	2252829.25
139	521861.36	2252787.6
140	521813.76	2252744.99
141	521788.94	2252723.46
142	521779.74	2252709.37
143	521776.15	2252703.86
144	521780.34	2252701.13
145	521782.5	2252704.44
146	521792.75	2252720.14
147	521817.06	2252741.23
148	521864.57	2252783.78
149	521880.95	2252764.23
150	521884.77	2252767.44
151	521868.52	2252786.86
152	521918.96	2252825.23
153	522003.04	2252709.17
154	522007.09	2252712.09
155	521922.95	2252828.23
156	521989.38	2252879.09
157	521993.23	2252865.93
158	521998.02	2252867.33
159	521993.64	2252882.33
160	522020.75	2252903.04
161	522027.11	2252915.69
162	522039.98	2252897.43
163	522042.4	2252875.17
164	522042.12	2252872.29
165	522041.61	2252871.95
166	522042.32	2252870.88
167	522041.39	2252869.67
168	522044.7	2252866.03
169	522047.79	2252864.8
170	522067.72	2252837.78
171	522096.07	2252798.74
172	522096.32	2252777.72
173	522040.01	2252735.42
174	522008.92	2252713.28
175	521992.61	2252701.11
176	521964.44	2252680.86
177	521955.01	2252672.32
178	521941.44	2252663.44
179	521937.83	2252659.95
180	521940.99	2252656.06
181	521950.71	2252644.12
182	521901	2252605.93
183	521904.05	2252601.96
184	521953.86	2252640.24
185	521955.83	2252641.75
186	521958.14	2252643.66
187	521977.45	2252657.95
188	522005.37	2252678.78
189	522018.65	2252688.21
190	522029.94	2252672.92
191	522053.15	2252641
192	522079.81	2252607.19
193	522054.32	2252588.38
194	522029.45	2252569.81
195	522032.44	2252565.81
196	522057.3	2252584.36
197	522082.69	2252603.1
198	522091.72	2252588.8
199	522107.2	2252567.99
200	522101.28	2252559.84
201	522105.33	2252556.9
202	522113.4	2252568.03
203	522095.85	2252591.63
204	522086.73	2252606.08
205	522086.87	2252606.18
206	522085.42	2252608.16
207	522084.15	2252610.16
208	522084	2252610.07
209	522083.9	2252610.21
210	522057.14	2252644.01
211	522033.97	2252675.87
212	522022.69	2252691.17
213	522062.6	2252721.31

1	2	3
214	522091.41	2252742.67
215	522120.45	2252766.97
216	522148.38	2252728.3
217	522178.16	2252687.92
218	522189.95	2252671.34
219	522162.3	2252652.25
220	522144.99	2252637.18
221	522131.11	2252626.33
222	522133.57	2252623.17
223	522147.54	2252634.09
224	522164.76	2252649.08
225	522192.38	2252668.15
226	522205.5	2252650.11
227	522208.73	2252652.47
228	522195.56	2252670.35
229	522181.4	2252690.26
230	522151.61	2252730.66
231	522121.32	2252772.58
232	522100.71	2252800.86
233	522095.25	2252812.14
234	522077.89	2252837.41
235	522061.59	2252859.67
236	522053.72	2252870.8
237	522059.24	2252871.53
238	522071.22	2252855.36
239	522093.49	2252824.25
240	522118.78	2252790.2
241	522146.05	2252752.71
242	522169.48	2252719.88
243	522191.79	2252688.9
244	522223.89	2252644.64
245	522232.26	2252633.61
246	522250.83	2252608.08
247	522277.41	2252571.26
248	522281.32	2252574.05
249	522254.88	2252611.01
250	522236.27	2252636.59
251	522227.91	2252647.62
252	522202.48	2252682.69
253	522206.53	2252680.43
254	522208.96	2252684.8
255	522195.52	2252692.27
256	522173.55	2252722.79
257	522151.52	2252753.67
258	522148.59	2252757.72
259	522124.29	2252791.12
260	522154.32	2252813.46
261	522182.11	2252833.95
262	522186.32	2252838.7
263	522197.48	2252822.66
264	522215.63	2252797.9
265	522228.6	2252781.72
266	522229.97	2252779.74
267	522238.76	2252767.03
268	522249.46	2252752.47
269	522265.87	2252730.46
270	522276.81	2252715.05
271	522299.48	2252684.53
272	522317.58	2252660.03
273	522321.6	2252663
274	522303.5	2252687.5
275	522280.85	2252717.99
276	522269.91	2252733.4
277	522253.48	2252755.44
278	522242.83	2252769.93
279	522234.09	2252782.57
280	522232.47	2252784.76
281	522231.11	2252786.59
282	522219.6	2252800.94
283	522201.55	2252825.57
284	522188.78	2252843.91
285	522164.58	2252878.01
286	522138.68	2252912.91
287	522112.56	2252948.06
288	522111.11	2252950.08
289	522083.67	2252987.94
290	522049.85	2253034.65
291	522045.8	2253031.72
292	522079.62	2252985
293	522107.05	2252947.15
294	522088.72	2252933.95
295	522060.95	2252914.68
296	522050.35	22529

ГРАФИЧЕСКОЕ ОПИСАНИЕ

местоположения границ населенных пунктов, территориальных зон, особо охраняемых природных территорий, зон с особыми условиями использования территории

Публичный сервитут для строительства линейного объекта: подключение (технологическое присоединение) к сетям инженерно-технического обеспечения ПАО "Россети Урал" по объекту: «Строительство КТПП 6/0,4 кВ с оборудованием учета э/э, ВЛ 6 кВ, ВЛ 0,4 кВ, установка оборудования учета э/э на опорах ВЛ 0,4 кВ; Реконструкция КВЛ-6 кВ Кондратово от ПС 35 кВ Красава-1 (монтаж провода) для электроснабжения малоэтажных жилых застроек по адресу: Пермский край, г. Пермь, ул. Встречная, дом № 30г/7 (кад. номера зем. участков 59:01:4416117:141, 59:01:4416050:112)»

(наименование объекта, местоположение границ которого описано (далее - объект))

Раздел 1

Сведения об объекте

№ п/п	Характеристики объекта	Описание характеристик
1	2	3
1	Местоположение объекта	Пермский край, город Пермь
2	Площадь объекта +/- величина погрешности определения площади (Р +/- Дельта Р)	2327 +/- 4 м ²
3	Иные характеристики объекта	-

Раздел 2					
Сведения о местоположении границ объекта					
1. Система координат МСК-59, зона 2					
2. Сведения о характерных точках границ объекта					
Обозначение характерных точек границ	Координаты, м		Метод определения координат характерной точки	Средняя квадратическая погрешность положения характерной точки (Mt), м	Описание обозначения точки на местности (при наличии)
	X	Y			
1	2	3	4	5	6
1	513444.77	2224651.72	Метод спутниковых геодезических измерений (определений)	0.10	Закрепление отсутствует
2	513440.06	2224659.36	Метод спутниковых геодезических измерений (определений)	0.10	Закрепление отсутствует
3	513390.49	2224694.52	Метод спутниковых геодезических измерений (определений)	0.10	Закрепление отсутствует
4	513276.99	2224807.93	Метод спутниковых геодезических измерений (определений)	0.10	Закрепление отсутствует
5	513234.83	2224847.74	Метод спутниковых геодезических измерений (определений)	0.10	Закрепление отсутствует
6	513228.07	2224854.12	Метод спутниковых геодезических измерений (определений)	0.10	Закрепление отсутствует
7	513223.55	2224858.39	Метод спутниковых геодезических измерений (определений)	0.10	Закрепление отсутствует
8	513133.78	2224938.83	Метод спутниковых геодезических измерений (определений)	0.10	Закрепление отсутствует
9	513093.44	2224983.32	Метод спутниковых геодезических измерений (определений)	0.10	Закрепление отсутствует
10	513083.53	2224998.10	Метод спутниковых геодезических измерений (определений)	0.10	Закрепление отсутствует
11	513067.68	2225012.20	Метод спутниковых геодезических измерений (определений)	0.10	Закрепление отсутствует

2. Сведения о характерных точках границ объекта					
Обозначение характерных точек границ	Координаты, м		Метод определения координат характерной точки	Средняя квадратическая погрешность положения характерной точки (Mt), м	Описание обозначения точки на местности (при наличии)
	X	Y			
1	2	3	4	5	6
12	513062.66	2225016.67	Метод спутниковых геодезических измерений (определений)	0.10	Закрепление отсутствует
13	513060.00	2225013.69	Метод спутниковых геодезических измерений (определений)	0.10	Закрепление отсутствует
14	513067.72	2225006.82	Метод спутниковых геодезических измерений (определений)	0.10	Закрепление отсутствует
15	513080.49	2224995.45	Метод спутниковых геодезических измерений (определений)	0.10	Закрепление отсутствует
16	513090.28	2224980.85	Метод спутниковых геодезических измерений (определений)	0.10	Закрепление отсутствует
17	513130.97	2224935.99	Метод спутниковых геодезических измерений (определений)	0.10	Закрепление отсутствует
18	513220.87	2224855.43	Метод спутниковых геодезических измерений (определений)	0.10	Закрепление отсутствует
19	513226.10	2224850.50	Метод спутниковых геодезических измерений (определений)	0.10	Закрепление отсутствует
20	513232.89	2224844.09	Метод спутниковых геодезических измерений (определений)	0.10	Закрепление отсутствует
21	513274.23	2224805.05	Метод спутниковых геодезических измерений (определений)	0.10	Закрепление отсутствует
22	513387.94	2224691.43	Метод спутниковых геодезических измерений (определений)	0.10	Закрепление отсутствует
23	513437.09	2224656.56	Метод спутниковых геодезических измерений (определений)	0.10	Закрепление отсутствует
24	513441.73	2224649.04	Метод спутниковых геодезических измерений (определений)	0.10	Закрепление отсутствует

2. Сведения о характерных точках границ объекта					
Обозначение характерных точек границ	Координаты, м		Метод определения координат характерной точки	Средняя квадратическая погрешность положения характерной точки (Mt), м	Описание обозначения точки на местности (при наличии)
	X	Y			
1	2	3	4	5	6
25	513459.97	2224634.25	Метод спутниковых геодезических измерений (определений)	0.10	Закрепление отсутствует
26	513460.65	2224633.70	Метод спутниковых геодезических измерений (определений)	0.10	Закрепление отсутствует
27	513462.48	2224632.21	Метод спутниковых геодезических измерений (определений)	0.10	Закрепление отсутствует
28	513464.59	2224635.66	Метод спутниковых геодезических измерений (определений)	0.10	Закрепление отсутствует
29	513462.72	2224637.16	Метод спутниковых геодезических измерений (определений)	0.10	Закрепление отсутствует
30	513460.88	2224638.65	Метод спутниковых геодезических измерений (определений)	0.10	Закрепление отсутствует
1	513444.77	2224651.72	Метод спутниковых геодезических измерений (определений)	0.10	Закрепление отсутствует
31	514318.69	2225214.86	Метод спутниковых геодезических измерений (определений)	0.10	Закрепление отсутствует
32	514312.52	2225213.42	Метод спутниковых геодезических измерений (определений)	0.10	Закрепление отсутствует
33	514309.58	2225213.90	Метод спутниковых геодезических измерений (определений)	0.10	Закрепление отсутствует
34	514309.10	2225216.49	Метод спутниковых геодезических измерений (определений)	0.10	Закрепление отсутствует
35	514300.55	2225214.94	Метод спутниковых геодезических измерений (определений)	0.10	Закрепление отсутствует
36	514300.91	2225212.98	Метод спутниковых геодезических измерений (определений)	0.10	Закрепление отсутствует

2. Сведения о характерных точках границ объекта					
Обозначение характерных точек границ	Координаты, м		Метод определения координат характерной точки	Средняя квадратическая погрешность положения характерной точки (Mt), м	Описание обозначения точки на местности (при наличии)
	X	Y			
1	2	3	4	5	6
37	514295.85	2225210.20	Метод спутниковых геодезических измерений (определений)	0.10	Закрепление отсутствует
38	514292.42	2225209.55	Метод спутниковых геодезических измерений (определений)	0.10	Закрепление отсутствует
39	514292.93	2225206.91	Метод спутниковых геодезических измерений (определений)	0.10	Закрепление отсутствует
40	514319.32	2225212.24	Метод спутниковых геодезических измерений (определений)	0.10	Закрепление отсутствует
31	514318.69	2225214.86	Метод спутниковых геодезических измерений (определений)	0.10	Закрепление отсутствует
3. Сведения о характерных точках части (частей) границы объекта					
Обозначение характерных точек части границы	Координаты, м		Метод определения координат характерной точки	Средняя квадратическая погрешность положения характерной точки (Mt), м	Описание обозначения точки на местности (при наличии)
	X	Y			
1	2	3	4	5	6
-	-	-	-	-	-

Раздел 3							
Сведения о местоположении измененных (уточненных) границ объекта							
1. Система координат -							
2. Сведения о характерных точках границ объекта							
Обозначение характерных точек границ	Существующие координаты, м		Измененные (уточненные) координаты, м		Метод определения координат характерной точки	Средняя квадратическая погрешность положения характерной точки (Mt), м	Описание обозначения точки на местности (при наличии)
	X	Y	X	Y			
1	2	3	4	5	6	7	8
-	-	-	-	-	-	-	
3. Сведения о характерных точках части (частей) границы объекта							
Обозначение характерных точек части границы	Существующие координаты, м		Измененные (уточненные) координаты, м		Метод определения координат характерной точки	Средняя квадратическая погрешность положения характерной точки (Mt), м	Описание обозначения точки на местности (при наличии)
	X	Y	X	Y			
1	2	3	4	5	6	7	8
-	-	-	-	-	-	-	

СХЕМА РАСПОЛОЖЕНИЯ ГРАНИЦ ПУБЛИЧНОГО СЕРВИТУТА (Лист № 1)

Объект: «Строительство КТПП 6/0,4 кВ с оборудованием учета э/э, ВЛ 6 кВ, ВЛ 0,4 кВ, установка оборудования учета э/э на опорах ВЛ 0,4 кВ; Реконструкция КВЛ-6 кВ Кондратово от ПС 35 кВ Красава-1 (монтаж провода) для электроснабжения малоэтажных жилых застроек по адресу: Пермский край, г. Пермь, ул. Встречная, дом № 30г/7 (кад. номера зем. участков 59:01:4416117:141, 59:01:4416050:112)»

Местоположение объекта: Пермский край, г. Пермь, ул. Встречная

Площадь земель или части земельного участка, кв.м.: 2327

Категория земель: земли населенных пунктов

Вид разрешенного использования земельного участка: -

Цель использования: под объекты инженерного оборудования электроснабжения



Координаты характерных точек (МСК-59 , зона 2)		
№ п/п	X	Y
Контур № 1		
1	513444,77	2224651,72
2	513440,06	2224659,36
3	513390,49	2224694,52
4	513276,99	2224807,93
5	513234,83	2224847,74
6	513228,07	2224854,12
7	513223,55	2224858,39
8	513133,78	2224938,83
9	513093,44	2224983,32
10	513083,53	2224998,10
11	513067,68	2225012,20
12	513062,66	2225016,67
13	513060,00	2225013,69
14	513067,72	2225006,82
15	513080,49	2224995,45
16	513090,28	2224980,85
17	513130,97	2224935,99
18	513220,87	2224855,43
19	513226,10	2224850,50
20	513232,89	2224844,09
21	513274,23	2224805,05
22	513387,94	2224691,43
23	513437,09	2224656,56
24	513441,73	2224649,04
25	513459,97	2224634,25
26	513460,65	2224633,70
27	513462,48	2224632,21
28	513464,59	2224635,66
29	513462,72	2224637,16
30	513460,88	2224638,65
1	513444,77	2224651,72
Площадь контура		2219 кв.м

Масштаб 1: 2500

- Условные обозначения:
- Граница кадастрового квартала
 - Граница земельного участка, согласно сведениям из ЕГРН
 - Граница зоны с особыми условиями использования
 - Граница публичного сервитута
 - Граница сооружения, планируемого к строительству
- 59:01:4416050 - Номер кадастрового квартала
- :16 - Кадастровый номер земельного участка
- 1 - Обозначение новой характерной точки

СХЕМА РАСПОЛОЖЕНИЯ ГРАНИЦ ПУБЛИЧНОГО СЕРВИТУТА (Лист № 2)

Объект: «Строительство КТПП 6/0,4 кВ с оборудованием учета э/э, ВЛ 6 кВ, ВЛ 0,4 кВ, установка оборудования учета э/э на опорах ВЛ 0,4 кВ; Реконструкция КВЛ-6 кВ Кондратово от ПС 35 кВ Красава-1 (монтаж провода) для электроснабжения малоэтажных жилых застроек по адресу: Пермский край, г. Пермь, ул. Встречная, дом № 30г/7 (кад. номера зем. участков 59:01:4416117:141, 59:01:4416050:112)»


Местоположение объекта: Пермский край, г. Пермь, ул. Встречная

Площадь земель или части земельного участка, кв.м.: 2327

Категория земель: земли населенных пунктов

Вид разрешенного использования земельного участка: -

Цель использования: под объекты инженерного оборудования электроснабжения

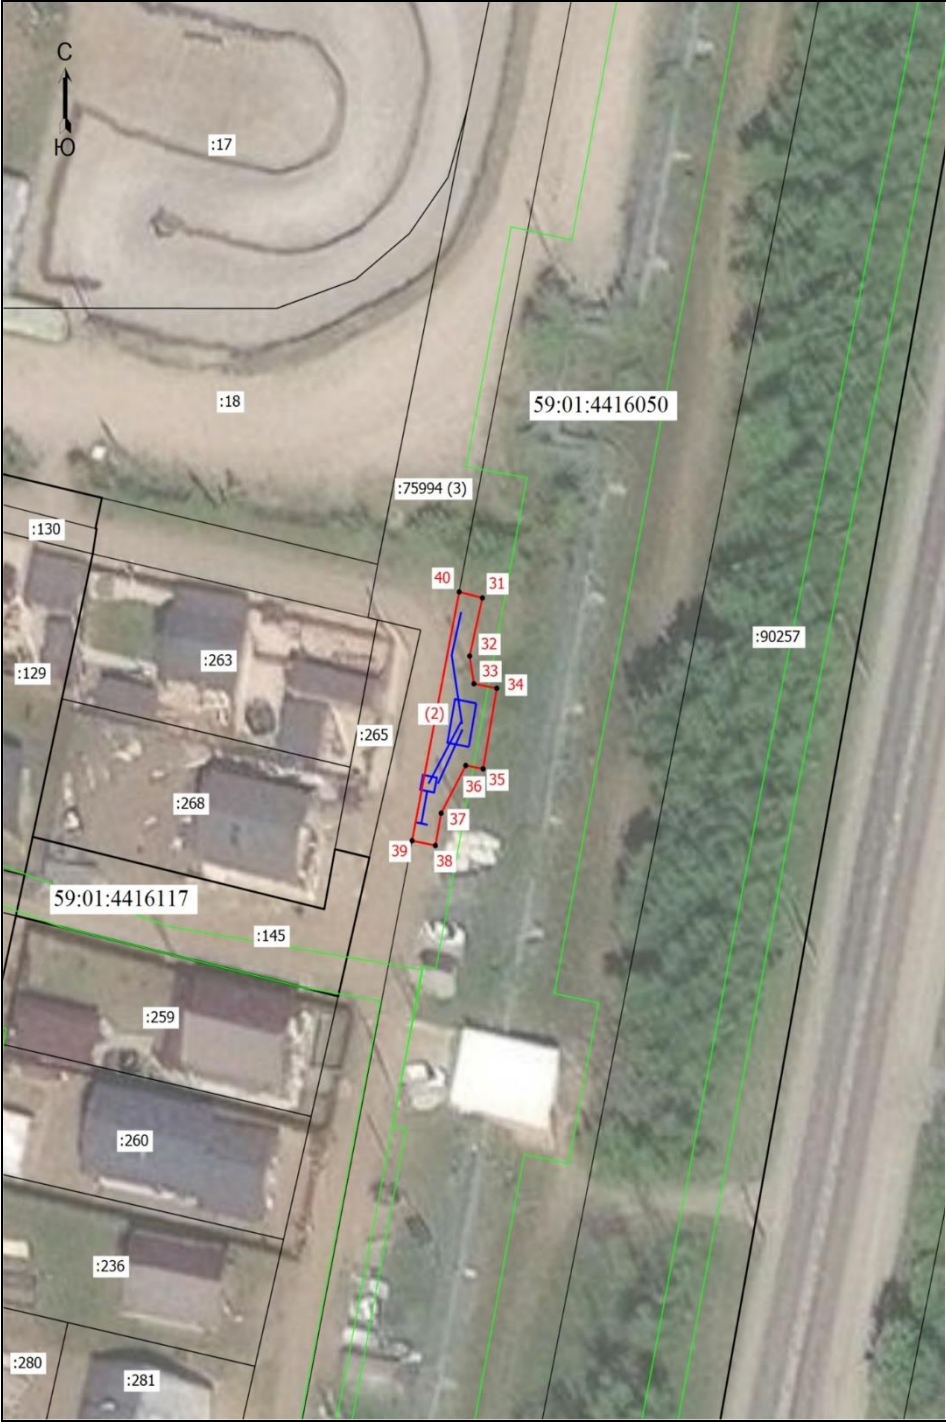

Координаты характерных точек (МСК-59 , зона 2)		
№ п/п	X	Y
Контур № 2		
31	514318,69	2225214,86
32	514312,52	2225213,42
33	514309,58	2225213,90
34	514309,10	2225216,49
35	514300,55	2225214,94
36	514300,91	2225212,98
37	514295,85	2225210,20
38	514292,42	2225209,55
39	514292,93	2225206,91
40	514319,32	2225212,24
31	514318,69	2225214,86
Площадь контура		108 кв.м

Масштаб 1: 500

- Условные обозначения:
- Граница кадастрового квартала
 - Граница земельного участка, согласно сведениям из ЕГРН
 - Граница зоны с особыми условиями использования
 - Граница публичного сервитута
 - Граница сооружения, планируемого к строительству
- 59:01:4416050 - Номер кадастрового квартала
- :16 - Кадастровый номер земельного участка
- 1 - Обозначение новой характерной точки

ГРАФИЧЕСКОЕ ОПИСАНИЕ

местоположения границ населенных пунктов, территориальных зон, особо охраняемых природных территорий, зон с особыми условиями использования территории

Публичный сервитут для строительства линейного объекта: подключение (технологическое присоединение) к сетям инженерно-технического обеспечения ПАО "Россети Урал" по объекту: «Строительство КТПС 6/0,4 кВ с оборудованием учета э/э, ВЛ 6 кВ, установка линейного разъединителя 6 кВ для электроснабжения объекта рекреации (закрытая беседка) по адресу: Пермский край, г. Пермь, Пермский городской лесхоз, Мотовилихинское участковое лесничество, квартал 87, выдел 4 (кад. номер зем. участка 59:01:0912010:229)»

(наименование объекта, местоположение границ которого описано (далее - объект))

Раздел 1

Сведения об объекте

№ п/п	Характеристики объекта	Описание характеристик
1	2	3
1	Местоположение объекта	Пермский край, город Пермь
2	Площадь объекта +/- величина погрешности определения площади (Р +/- Дельта Р)	3284 +/- 4 м ²
3	Иные характеристики объекта	-

Раздел 2					
Сведения о местоположении границ объекта					
1. Система координат МСК-59 (зона 2)					
2. Сведения о характерных точках границ объекта					
Обозначение характерных точек границ	Координаты, м		Метод определения координат характерной точки	Средняя квадратическая погрешность положения характерной точки (Mt), м	Описание обозначения точки на местности (при наличии)
	X	Y			
1	2	3	4	5	6
1	515426.93	2239558.88	Метод спутниковых геодезических измерений (определений)	0.10	Закрепление отсутствует
2	515424.26	2239556.62	Метод спутниковых геодезических измерений (определений)	0.10	Закрепление отсутствует
3	515420.80	2239544.13	Метод спутниковых геодезических измерений (определений)	0.10	Закрепление отсутствует
4	515310.14	2239460.10	Метод спутниковых геодезических измерений (определений)	0.10	Закрепление отсутствует
5	515291.71	2239466.44	Метод спутниковых геодезических измерений (определений)	0.10	Закрепление отсутствует
6	515031.80	2239251.06	Метод спутниковых геодезических измерений (определений)	0.10	Закрепление отсутствует
7	514992.49	2239217.42	Метод спутниковых геодезических измерений (определений)	0.10	Закрепление отсутствует
8	514987.65	2239206.87	Метод спутниковых геодезических измерений (определений)	0.10	Закрепление отсутствует
9	514974.48	2239178.13	Метод спутниковых геодезических измерений (определений)	0.10	Закрепление отсутствует
10	514844.14	2239077.12	Метод спутниковых геодезических измерений (определений)	0.10	Закрепление отсутствует
11	514804.17	2239057.32	Метод спутниковых геодезических измерений (определений)	0.10	Закрепление отсутствует


2. Сведения о характерных точках границ объекта					
Обозначение характерных точек границ	Координаты, м		Метод определения координат характерной точки	Средняя квадратическая погрешность положения характерной точки (Mt), м	Описание обозначения точки на местности (при наличии)
	X	Y			
1	2	3	4	5	6
12	514807.71	2239048.31	Метод спутниковых геодезических измерений (определений)	0.10	Закрепление отсутствует
13	514811.41	2239049.88	Метод спутниковых геодезических измерений (определений)	0.10	Закрепление отсутствует
14	514809.23	2239055.35	Метод спутниковых геодезических измерений (определений)	0.10	Закрепление отсутствует
15	514846.45	2239073.85	Метод спутниковых геодезических измерений (определений)	0.10	Закрепление отсутствует
16	514977.33	2239175.27	Метод спутниковых геодезических измерений (определений)	0.10	Закрепление отсутствует
17	514990.46	2239203.85	Метод спутниковых геодезических измерений (определений)	0.10	Закрепление отсутствует
18	514995.43	2239214.67	Метод спутниковых геодезических измерений (определений)	0.10	Закрепление отсутствует
19	515034.38	2239248.00	Метод спутниковых геодезических измерений (определений)	0.10	Закрепление отсутствует
20	515292.55	2239461.94	Метод спутниковых геодезических измерений (определений)	0.10	Закрепление отсутствует
21	515306.63	2239457.08	Метод спутниковых геодезических измерений (определений)	0.10	Закрепление отсутствует
22	515310.91	2239455.67	Метод спутниковых геодезических измерений (определений)	0.10	Закрепление отсутствует
23	515424.29	2239541.76	Метод спутниковых геодезических измерений (определений)	0.10	Закрепление отсутствует
24	515428.86	2239558.18	Метод спутниковых геодезических измерений (определений)	0.10	Закрепление отсутствует

2. Сведения о характерных точках границ объекта					
Обозначение характерных точек границ	Координаты, м		Метод определения координат характерной точки	Средняя квадратическая погрешность положения характерной точки (Mt), м	Описание обозначения точки на местности (при наличии)
	X	Y			
1	2	3	4	5	6
1	515426.93	2239558.88	Метод спутниковых геодезических измерений (определений)	0.10	Закрепление отсутствует
3. Сведения о характерных точках части (частей) границы объекта					
Обозначение характерных точек части границы	Координаты, м		Метод определения координат характерной точки	Средняя квадратическая погрешность положения характерной точки (Mt), м	Описание обозначения точки на местности (при наличии)
	X	Y			
1	2	3	4	5	6
-	-	-	-	-	-

Раздел 3							
Сведения о местоположении измененных (уточненных) границ объекта							
1. Система координат -							
2. Сведения о характерных точках границ объекта							
Обозначение характерных точек границ	Существующие координаты, м		Измененные (уточненные) координаты, м		Метод определения координат характерной точки	Средняя квадратическая погрешность положения характерной точки (Mt), м	Описание обозначения точки на местности (при наличии)
	X	Y	X	Y			
1	2	3	4	5	6	7	8
-	-	-	-	-	-	-	
3. Сведения о характерных точках части (частей) границы объекта							
Обозначение характерных точек части границы	Существующие координаты, м		Измененные (уточненные) координаты, м		Метод определения координат характерной точки	Средняя квадратическая погрешность положения характерной точки (Mt), м	Описание обозначения точки на местности (при наличии)
	X	Y	X	Y			
1	2	3	4	5	6	7	8
-	-	-	-	-	-	-	

СХЕМА РАСПОЛОЖЕНИЯ ГРАНИЦ ПУБЛИЧНОГО СЕРВИТУТА

Объект: «Строительство КТПС 6/0,4 кВ с оборудованием учета э/э, ВЛ 6 кВ, установка линейного разъединителя 6 кВ для электроснабжения объекта рекреации (закрытая беседка) по адресу: Пермский край, г. Пермь, Пермский городской лесхоз, Мотовилихинское участковое лесничество, квартал 87, выдел 4 (кад. номер зем. участка 59:01:0912010:229)»
Местоположение объекта: Пермский край, г. Пермь
Площадь земель или части земельного участка, кв.м.: 3284
Категория земель: земли населенных пунктов
Вид разрешенного использования земельного участка: -
Цель использования: под объекты инженерного оборудования электроснабжения

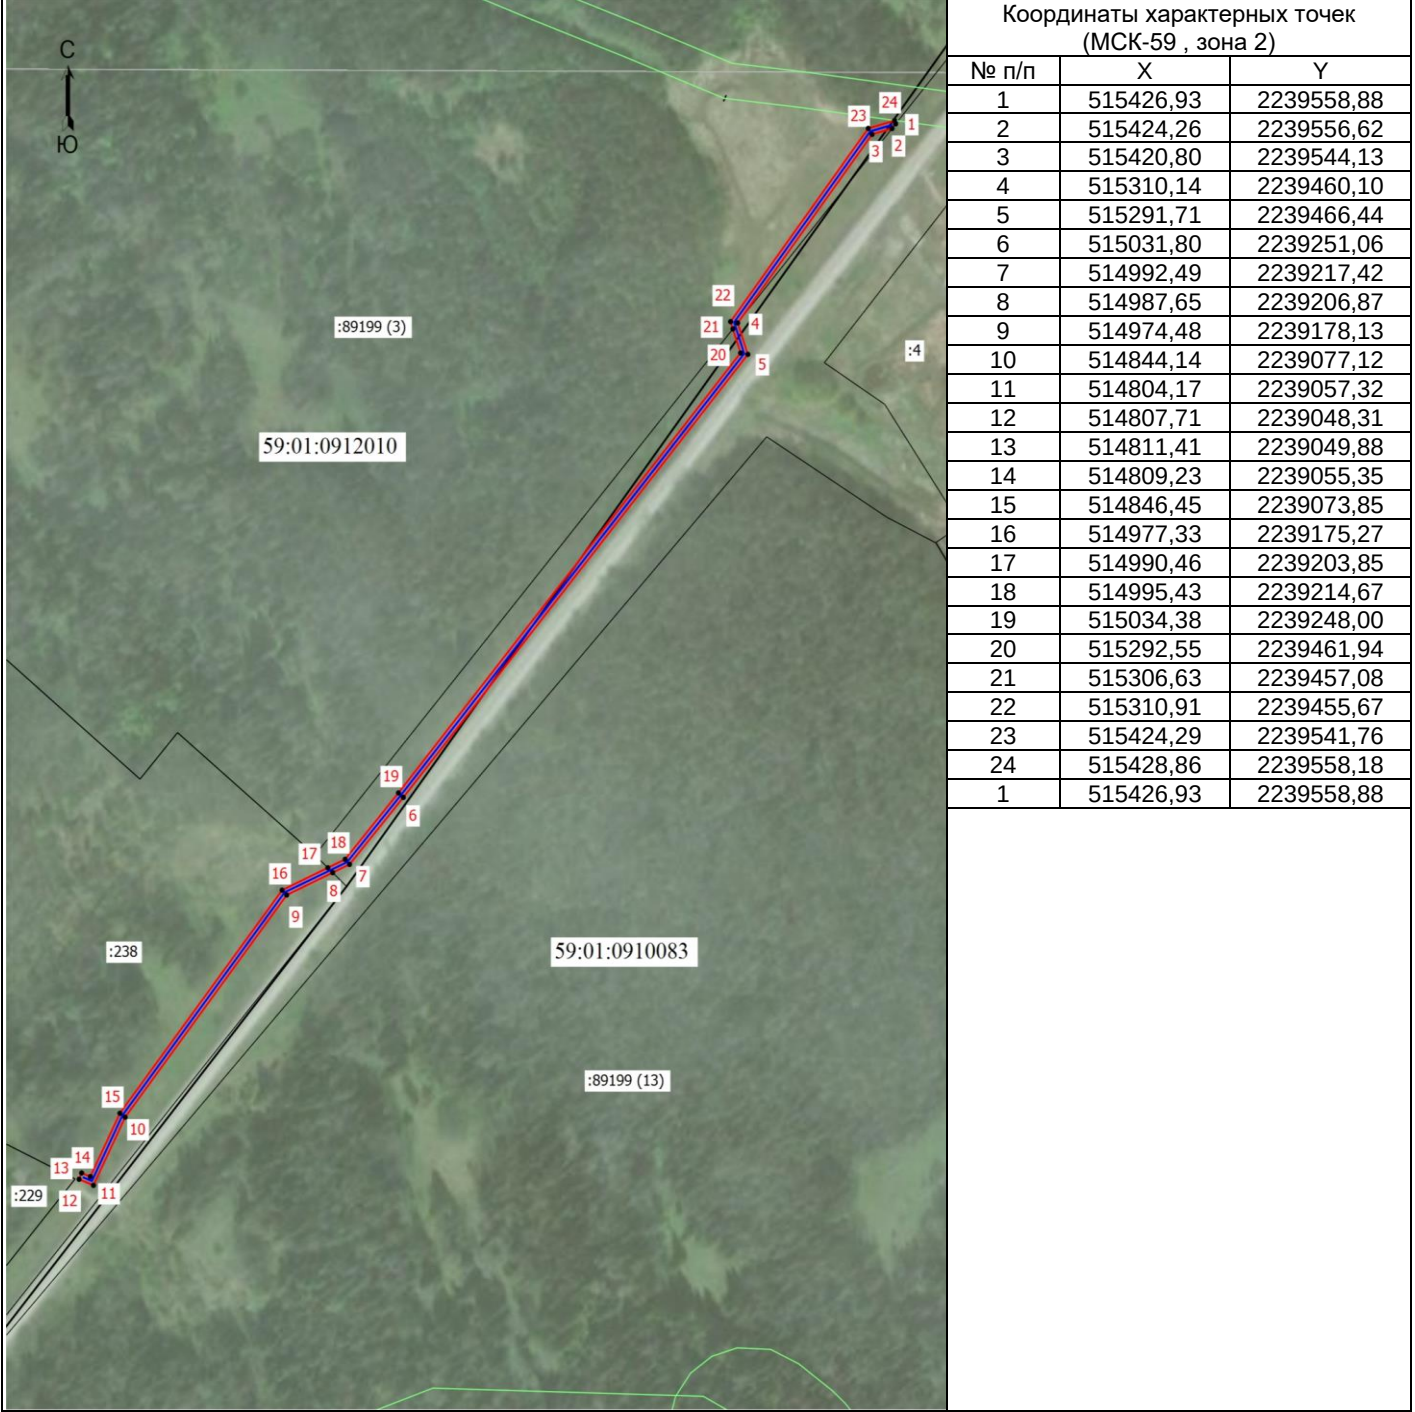

- Масштаб 1: 2000
- Условные обозначения:
- Граница кадастрового квартала
 - Граница земельного участка, согласно сведениям из ЕГРН
 - Граница зоны с особыми условиями использования
 - Граница публичного сервитута
 - Граница сооружения, планируемого к строительству
- 59:01:0912010 - Номер кадастрового квартала
:238 - Кадастровый номер земельного участка
1 - Обозначение новой характерной точки

ГРАФИЧЕСКОЕ ОПИСАНИЕ

местоположения границ публичного сервитута

Электросетевой комплекс Подстанция 110/35/6кВ «Балмошная» (ВЛ 6 кВ ф. Красноярский, КТП 2222, КТП 2018, КТП 2022, КТП 2008)
(наименование объекта, местоположение границ которого описано (далее - объект))

Раздел 1

Сведения об объекте		
№ п/п	Характеристики объекта	Описание характеристик
1	2	3
1	Местоположение объекта	Пермский край, городской округ Пермский, город Пермь
2	Площадь объекта +/- величина погрешности определения площади (Р+/- Дельта Р)	66652 кв.м ± 51.73 кв.м
3	Иные характеристики объекта	Публичный сервитут устанавливается в целях эксплуатации объекта электросетевого хозяйства Электросетевой комплекс Подстанция 110/35/6кВ «Балмошная» (ВЛ 6 кВ ф. Красноярский, КТП 2222, КТП 2018, КТП 2022, КТП 2008) (в соответствии со статьей 3.6 Федерального закона от 25 октября 2001 г. № 137-ФЗ «О введении в действие Земельного кодекса Российской Федерации»). Срок установления публичного сервитута - сорок девять лет (согласно п.1 ст. 39.45 ЗК РФ).

Раздел 2

Сведения о местоположении границ объекта					
1. Система координат <u>МСК-59, зона 2</u>					
2. Сведения о характерных точках границ объекта					
Обозначение характерных точек границ	Координаты, м		Метод определения координат характерной точки	Средняя квадратическая погрешность положения характерной точки (M _t), м	Описание обозначения точки на местности (при наличии)
	X	Y			
1	2	3	4	5	6
1	520764.27	2236607.98	Метод спутниковых геодезических измерений (определений)	0.10	—
2	520610.91	2236394.69	Метод спутниковых геодезических измерений (определений)	0.10	—
3	520604.86	2236386.12	Метод спутниковых геодезических измерений (определений)	0.10	—
4	520596.09	2236393.72	Метод спутниковых геодезических измерений (определений)	0.10	—
5	520582.33	2236377.85	Метод спутниковых геодезических измерений (определений)	0.10	—

6	520608.61	2236355.06	Метод спутниковых геодезических измерений (определений)	0.10	—
7	520628.02	2236382.50	Метод спутниковых геодезических измерений (определений)	0.10	—
8	520797.21	2236617.83	Метод спутниковых геодезических измерений (определений)	0.10	—
9	520766.55	2236629.61	Метод спутниковых геодезических измерений (определений)	0.10	—
10	520769.45	2236654.65	Метод спутниковых геодезических измерений (определений)	0.10	—
11	520780.50	2236700.26	Метод спутниковых геодезических измерений (определений)	0.10	—
12	520731.93	2236722.83	Метод спутниковых геодезических измерений (определений)	0.10	—
13	520690.59	2236739.01	Метод спутниковых геодезических измерений (определений)	0.10	—
14	520611.51	2236769.87	Метод спутниковых геодезических измерений (определений)	0.10	—
15	520566.76	2236787.69	Метод спутниковых геодезических измерений (определений)	0.10	—
16	520530.37	2236801.97	Метод спутниковых геодезических измерений (определений)	0.10	—
17	520494.05	2236815.71	Метод спутниковых геодезических измерений (определений)	0.10	—
18	520463.93	2236828.10	Метод спутниковых геодезических измерений (определений)	0.10	—
19	520462.84	2236847.25	Метод спутниковых геодезических измерений (определений)	0.10	—
20	520458.19	2236882.62	Метод спутниковых геодезических измерений (определений)	0.10	—
21	520418.93	2236912.20	Метод спутниковых геодезических измерений (определений)	0.10	—
22	520390.77	2236932.30	Метод спутниковых геодезических измерений (определений)	0.10	—
23	520402.79	2236954.12	Метод спутниковых	0.10	—

			геодезических измерений (определений)		
24	520424.28	2236986.50	Метод спутниковых геодезических измерений (определений)	0.10	–
25	520451.32	2237011.28	Метод спутниковых геодезических измерений (определений)	0.10	–
26	520481.46	2237035.99	Метод спутниковых геодезических измерений (определений)	0.10	–
27	520512.38	2237062.07	Метод спутниковых геодезических измерений (определений)	0.10	–
28	520667.54	2237182.56	Метод спутниковых геодезических измерений (определений)	0.10	–
29	520710.33	2237209.48	Метод спутниковых геодезических измерений (определений)	0.10	–
30	520752.41	2237251.00	Метод спутниковых геодезических измерений (определений)	0.10	–
31	520780.17	2237277.63	Метод спутниковых геодезических измерений (определений)	0.10	–
32	520793.39	2237291.11	Метод спутниковых геодезических измерений (определений)	0.10	–
33	520811.07	2237307.32	Метод спутниковых геодезических измерений (определений)	0.10	–
34	520837.42	2237332.98	Метод спутниковых геодезических измерений (определений)	0.10	–
35	520865.21	2237359.00	Метод спутниковых геодезических измерений (определений)	0.10	–
36	520904.87	2237398.94	Метод спутниковых геодезических измерений (определений)	0.10	–
37	520938.86	2237431.94	Метод спутниковых геодезических измерений (определений)	0.10	–
38	520981.54	2237474.13	Метод спутниковых геодезических измерений (определений)	0.10	–
39	521004.81	2237496.70	Метод спутниковых геодезических измерений (определений)	0.10	–
40	521024.08	2237512.86	Метод спутниковых геодезических	0.10	–

			измерений (определений)		
41	521054.22	2237480.09	Метод спутниковых геодезических измерений (определений)	0.10	–
42	521084.83	2237447.52	Метод спутниковых геодезических измерений (определений)	0.10	–
43	521113.40	2237416.58	Метод спутниковых геодезических измерений (определений)	0.10	–
44	521110.04	2237413.26	Метод спутниковых геодезических измерений (определений)	0.10	–
45	521125.06	2237397.17	Метод спутниковых геодезических измерений (определений)	0.10	–
46	521141.01	2237412.84	Метод спутниковых геодезических измерений (определений)	0.10	–
47	521134.34	2237420.13	Метод спутниковых геодезических измерений (определений)	0.10	–
48	521136.70	2237422.31	Метод спутниковых геодезических измерений (определений)	0.10	–
49	521100.20	2237461.83	Метод спутниковых геодезических измерений (определений)	0.10	–
50	521069.59	2237494.38	Метод спутниковых геодезических измерений (определений)	0.10	–
51	521039.70	2237526.90	Метод спутниковых геодезических измерений (определений)	0.10	–
52	521062.37	2237548.73	Метод спутниковых геодезических измерений (определений)	0.10	–
53	521095.19	2237581.71	Метод спутниковых геодезических измерений (определений)	0.10	–
54	521132.48	2237618.31	Метод спутниковых геодезических измерений (определений)	0.10	–
55	521165.88	2237651.80	Метод спутниковых геодезических измерений (определений)	0.10	–
56	521201.04	2237686.02	Метод спутниковых геодезических измерений (определений)	0.10	–
57	521227.95	2237713.00	Метод спутниковых геодезических измерений	0.10	–

			(определений)		
58	521266.09	2237750.97	Метод спутниковых геодезических измерений (определений)	0.10	—
59	521302.22	2237786.54	Метод спутниковых геодезических измерений (определений)	0.10	—
60	521340.31	2237824.69	Метод спутниковых геодезических измерений (определений)	0.10	—
61	521373.83	2237860.25	Метод спутниковых геодезических измерений (определений)	0.10	—
62	521448.90	2237892.88	Метод спутниковых геодезических измерений (определений)	0.10	—
63	521467.69	2237894.30	Метод спутниковых геодезических измерений (определений)	0.10	—
64	521497.31	2237891.35	Метод спутниковых геодезических измерений (определений)	0.10	—
65	521534.02	2237888.11	Метод спутниковых геодезических измерений (определений)	0.10	—
66	521562.16	2237885.32	Метод спутниковых геодезических измерений (определений)	0.10	—
67	521575.81	2237878.64	Метод спутниковых геодезических измерений (определений)	0.10	—
68	521575.16	2237871.34	Метод спутниковых геодезических измерений (определений)	0.10	—
69	521580.87	2237870.81	Метод спутниковых геодезических измерений (определений)	0.10	—
70	521584.15	2237864.02	Метод спутниковых геодезических измерений (определений)	0.10	—
71	521590.18	2237869.93	Метод спутниковых геодезических измерений (определений)	0.10	—
72	521597.47	2237869.25	Метод спутниковых геодезических измерений (определений)	0.10	—
73	521598.20	2237877.81	Метод спутниковых геодезических измерений (определений)	0.10	—
74	521600.86	2237880.42	Метод спутниковых геодезических измерений (определений)	0.10	—

75	521628.98	2237877.87	Метод спутниковых геодезических измерений (определений)	0.10	—
76	521667.48	2237874.11	Метод спутниковых геодезических измерений (определений)	0.10	—
77	521782.93	2237862.00	Метод спутниковых геодезических измерений (определений)	0.10	—
78	521819.50	2237858.48	Метод спутниковых геодезических измерений (определений)	0.10	—
79	521871.97	2237853.10	Метод спутниковых геодезических измерений (определений)	0.10	—
80	521974.41	2237838.97	Метод спутниковых геодезических измерений (определений)	0.10	—
81	522014.38	2237836.22	Метод спутниковых геодезических измерений (определений)	0.10	—
82	522048.45	2237857.82	Метод спутниковых геодезических измерений (определений)	0.10	—
83	522061.20	2237869.30	Метод спутниковых геодезических измерений (определений)	0.10	—
84	522047.56	2237885.30	Метод спутниковых геодезических измерений (определений)	0.10	—
85	522035.58	2237874.53	Метод спутниковых геодезических измерений (определений)	0.10	—
86	522008.95	2237857.64	Метод спутниковых геодезических измерений (определений)	0.10	—
87	521976.57	2237859.87	Метод спутниковых геодезических измерений (определений)	0.10	—
88	521874.47	2237873.95	Метод спутниковых геодезических измерений (определений)	0.10	—
89	521821.58	2237879.38	Метод спутниковых геодезических измерений (определений)	0.10	—
90	521785.02	2237882.90	Метод спутниковых геодезических измерений (определений)	0.10	—
91	521669.60	2237895.00	Метод спутниковых геодезических измерений (определений)	0.10	—
92	521630.97	2237898.78	Метод спутниковых	0.10	—

			геодезических измерений (определений)		
93	521603.24	2237901.29	Метод спутниковых геодезических измерений (определений)	0.10	–
94	521595.84	2237904.70	Метод спутниковых геодезических измерений (определений)	0.10	–
95	521587.20	2237896.38	Метод спутниковых геодезических измерений (определений)	0.10	–
96	521568.00	2237905.84	Метод спутниковых геодезических измерений (определений)	0.10	–
97	521535.98	2237909.02	Метод спутниковых геодезических измерений (определений)	0.10	–
98	521499.27	2237912.25	Метод спутниковых геодезических измерений (определений)	0.10	–
99	521467.95	2237915.38	Метод спутниковых геодезических измерений (определений)	0.10	–
100	521443.79	2237913.57	Метод спутниковых геодезических измерений (определений)	0.10	–
101	521361.51	2237877.79	Метод спутниковых геодезических измерений (определений)	0.10	–
102	521325.24	2237839.31	Метод спутниковых геодезических измерений (определений)	0.10	–
103	521287.41	2237801.44	Метод спутниковых геодезических измерений (определений)	0.10	–
104	521262.78	2237777.17	Метод спутниковых геодезических измерений (определений)	0.10	–
105	521256.78	2237784.14	Метод спутниковых геодезических измерений (определений)	0.10	–
106	521240.18	2237769.71	Метод спутниковых геодезических измерений (определений)	0.10	–
107	521247.06	2237761.65	Метод спутниковых геодезических измерений (определений)	0.10	–
108	521213.11	2237727.86	Метод спутниковых геодезических измерений (определений)	0.10	–
109	521186.28	2237700.96	Метод спутниковых геодезических измерений (определений)	0.10	–

			измерений (определений)		
110	521151.12	2237666.73	Метод спутниковых геодезических измерений (определений)	0.10	–
111	521117.69	2237633.22	Метод спутниковых геодезических измерений (определений)	0.10	–
112	521080.39	2237596.61	Метод спутниковых геодезических измерений (определений)	0.10	–
113	521047.64	2237563.70	Метод спутниковых геодезических измерений (определений)	0.10	–
114	521018.00	2237535.17	Метод спутниковых геодезических измерений (определений)	0.10	–
115	520990.73	2237512.30	Метод спутниковых геодезических измерений (определений)	0.10	–
116	520966.84	2237489.13	Метод спутниковых геодезических измерений (определений)	0.10	–
117	520924.16	2237446.94	Метод спутниковых геодезических измерений (определений)	0.10	–
118	520890.10	2237413.87	Метод спутниковых геодезических измерений (определений)	0.10	–
119	520850.58	2237374.08	Метод спутниковых геодезических измерений (определений)	0.10	–
120	520822.92	2237348.18	Метод спутниковых геодезических измерений (определений)	0.10	–
121	520796.75	2237322.69	Метод спутниковых геодезических измерений (определений)	0.10	–
122	520778.77	2237306.19	Метод спутниковых геодезических измерений (определений)	0.10	–
123	520765.40	2237292.56	Метод спутниковых геодезических измерений (определений)	0.10	–
124	520737.76	2237266.06	Метод спутниковых геодезических измерений (определений)	0.10	–
125	520697.21	2237226.05	Метод спутниковых геодезических измерений (определений)	0.10	–
126	520655.48	2237199.78	Метод спутниковых геодезических измерений	0.10	–

			(определений)		
127	520499.17	2237078.40	Метод спутниковых геодезических измерений (определений)	0.10	—
128	520468.03	2237052.14	Метод спутниковых геодезических измерений (определений)	0.10	—
129	520437.56	2237027.15	Метод спутниковых геодезических измерений (определений)	0.10	—
130	520408.20	2237000.25	Метод спутниковых геодезических измерений (определений)	0.10	—
131	520384.81	2236965.00	Метод спутниковых геодезических измерений (определений)	0.10	—
132	520363.36	2236926.06	Метод спутниковых геодезических измерений (определений)	0.10	—
133	520406.51	2236895.26	Метод спутниковых геодезических измерений (определений)	0.10	—
134	520438.52	2236871.15	Метод спутниковых геодезических измерений (определений)	0.10	—
135	520441.93	2236845.27	Метод спутниковых геодезических измерений (определений)	0.10	—
136	520443.80	2236812.72	Метод спутниковых геодезических измерений (определений)	0.10	—
137	520455.09	2236809.03	Метод спутниковых геодезических измерений (определений)	0.10	—
138	520486.34	2236796.18	Метод спутниковых геодезических измерений (определений)	0.10	—
139	520522.82	2236782.37	Метод спутниковых геодезических измерений (определений)	0.10	—
140	520559.04	2236768.15	Метод спутниковых геодезических измерений (определений)	0.10	—
141	520603.81	2236750.33	Метод спутниковых геодезических измерений (определений)	0.10	—
142	520682.95	2236719.45	Метод спутниковых геодезических измерений (определений)	0.10	—
143	520723.66	2236703.51	Метод спутниковых геодезических измерений (определений)	0.10	—

144	520756.04	2236688.47	Метод спутниковых геодезических измерений (определений)	0.10	—
145	520748.74	2236658.35	Метод спутниковых геодезических измерений (определений)	0.10	—
146	520745.46	2236630.00	Метод спутниковых геодезических измерений (определений)	0.10	—
147	520740.70	2236631.22	Метод спутниковых геодезических измерений (определений)	0.10	—
148	520735.42	2236610.03	Метод спутниковых геодезических измерений (определений)	0.10	—
149	520757.66	2236604.27	Метод спутниковых геодезических измерений (определений)	0.10	—
150	520759.05	2236609.91	Метод спутниковых геодезических измерений (определений)	0.10	—
1	520764.27	2236607.98	Метод спутниковых геодезических измерений (определений)	0.10	—

3. Сведения о характерных точках части (частей) границы объекта


Обозначение характерных точек части границы	Координаты, м		Метод определения координат характерной точки	Средняя квадратическая погрешность положения характерной точки (M_t), м	Описание обозначения точки на местности (при наличии)
	X	Y			
1	2	3	4	5	6
—	—	—	—	—	—

**Схема расположения границ публичного сервитута
для эксплуатации объекта электросетевого хозяйства**

**Электросетевой комплекс Подстанция 110/35/6кВ «Балмошная» (ВЛ 6 кВ ф.
Красноярский, КТП 2222, КТП 2018, КТП 2022, КТП 2008)**

(наименование объекта)

Обзорная схема границ объекта

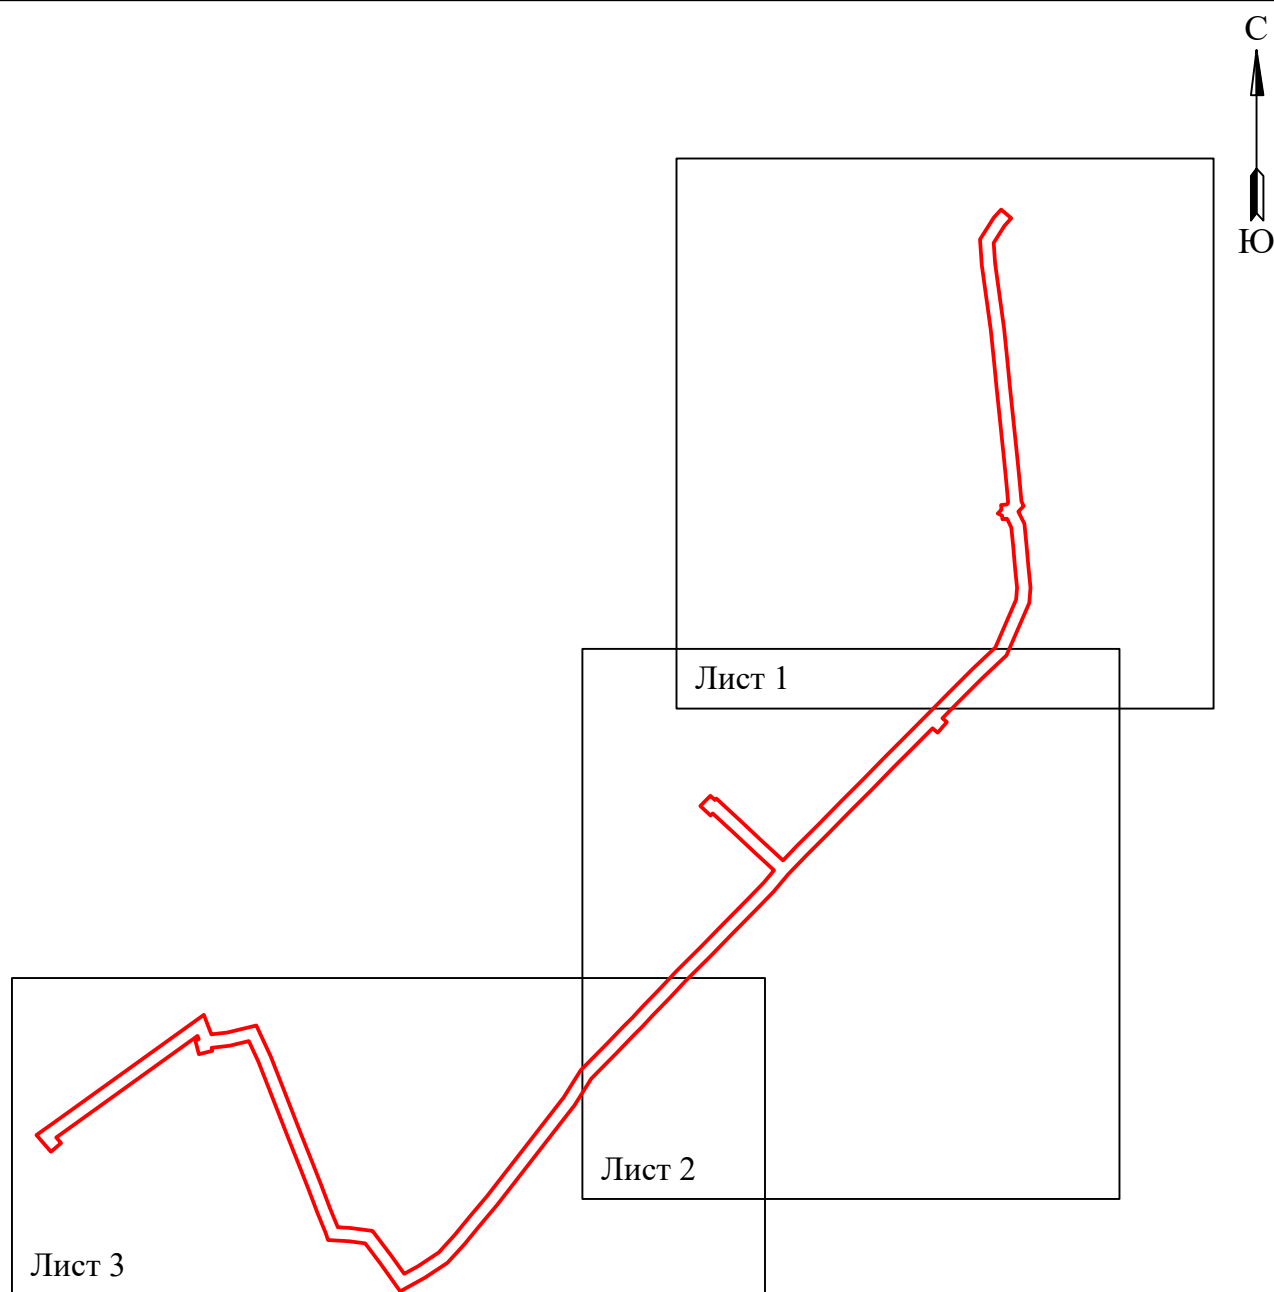

Условные обозначения:

 - граница устанавливаемого
публичного сервитута

Электросетевой комплекс Подстанция 110/35/6кВ «Балмошная» (ВЛ 6 кВ ф. Красноярский, КТП 2222, КТП 2018, КТП 2022, КТП 2008)

(наименование объекта)



Лист 1 из 3

l	- обозначение характерной точки границы устанавливаемого публичного сервитута
	- границы земельных участков, попадающих в зону публичного сервитута
	- граница кадастрового квартала
59:01:2010331	- номер кадастрового квартала
:123	- кадастровый номер земельного участка

Электросетевой комплекс Подстанция 110/35/6кВ «Балмошная» (ВЛ 6 кВ ф. Красноярский, КТП 2222, КТП 2018, КТП 2022, КТП 2008)

(наименование объекта)




Лист 2 из 3

	- обозначение характерной точки границы устанавливаемого публичного сервитута		- наименование населенного пункта
	- границы земельных участков, попадающих в зону публичного сервитута		- ось линии, контур объекта
	- граница кадастрового квартала		- граница устанавливаемого публичного сервитута
59:01:2010331	- номер кадастрового квартала		
:123	- кадастровый номер земельного участка		

Схема расположения границ публичного сервитута
для эксплуатации объекта электросетевого хозяйства

Электросетевой комплекс Подстанция 110/35/6кВ «Балмошная» (ВЛ 6 кВ ф. Красноярский, КТП 2222, КТП 2018, КТП 2022, КТП 2008)

(наименование объекта)

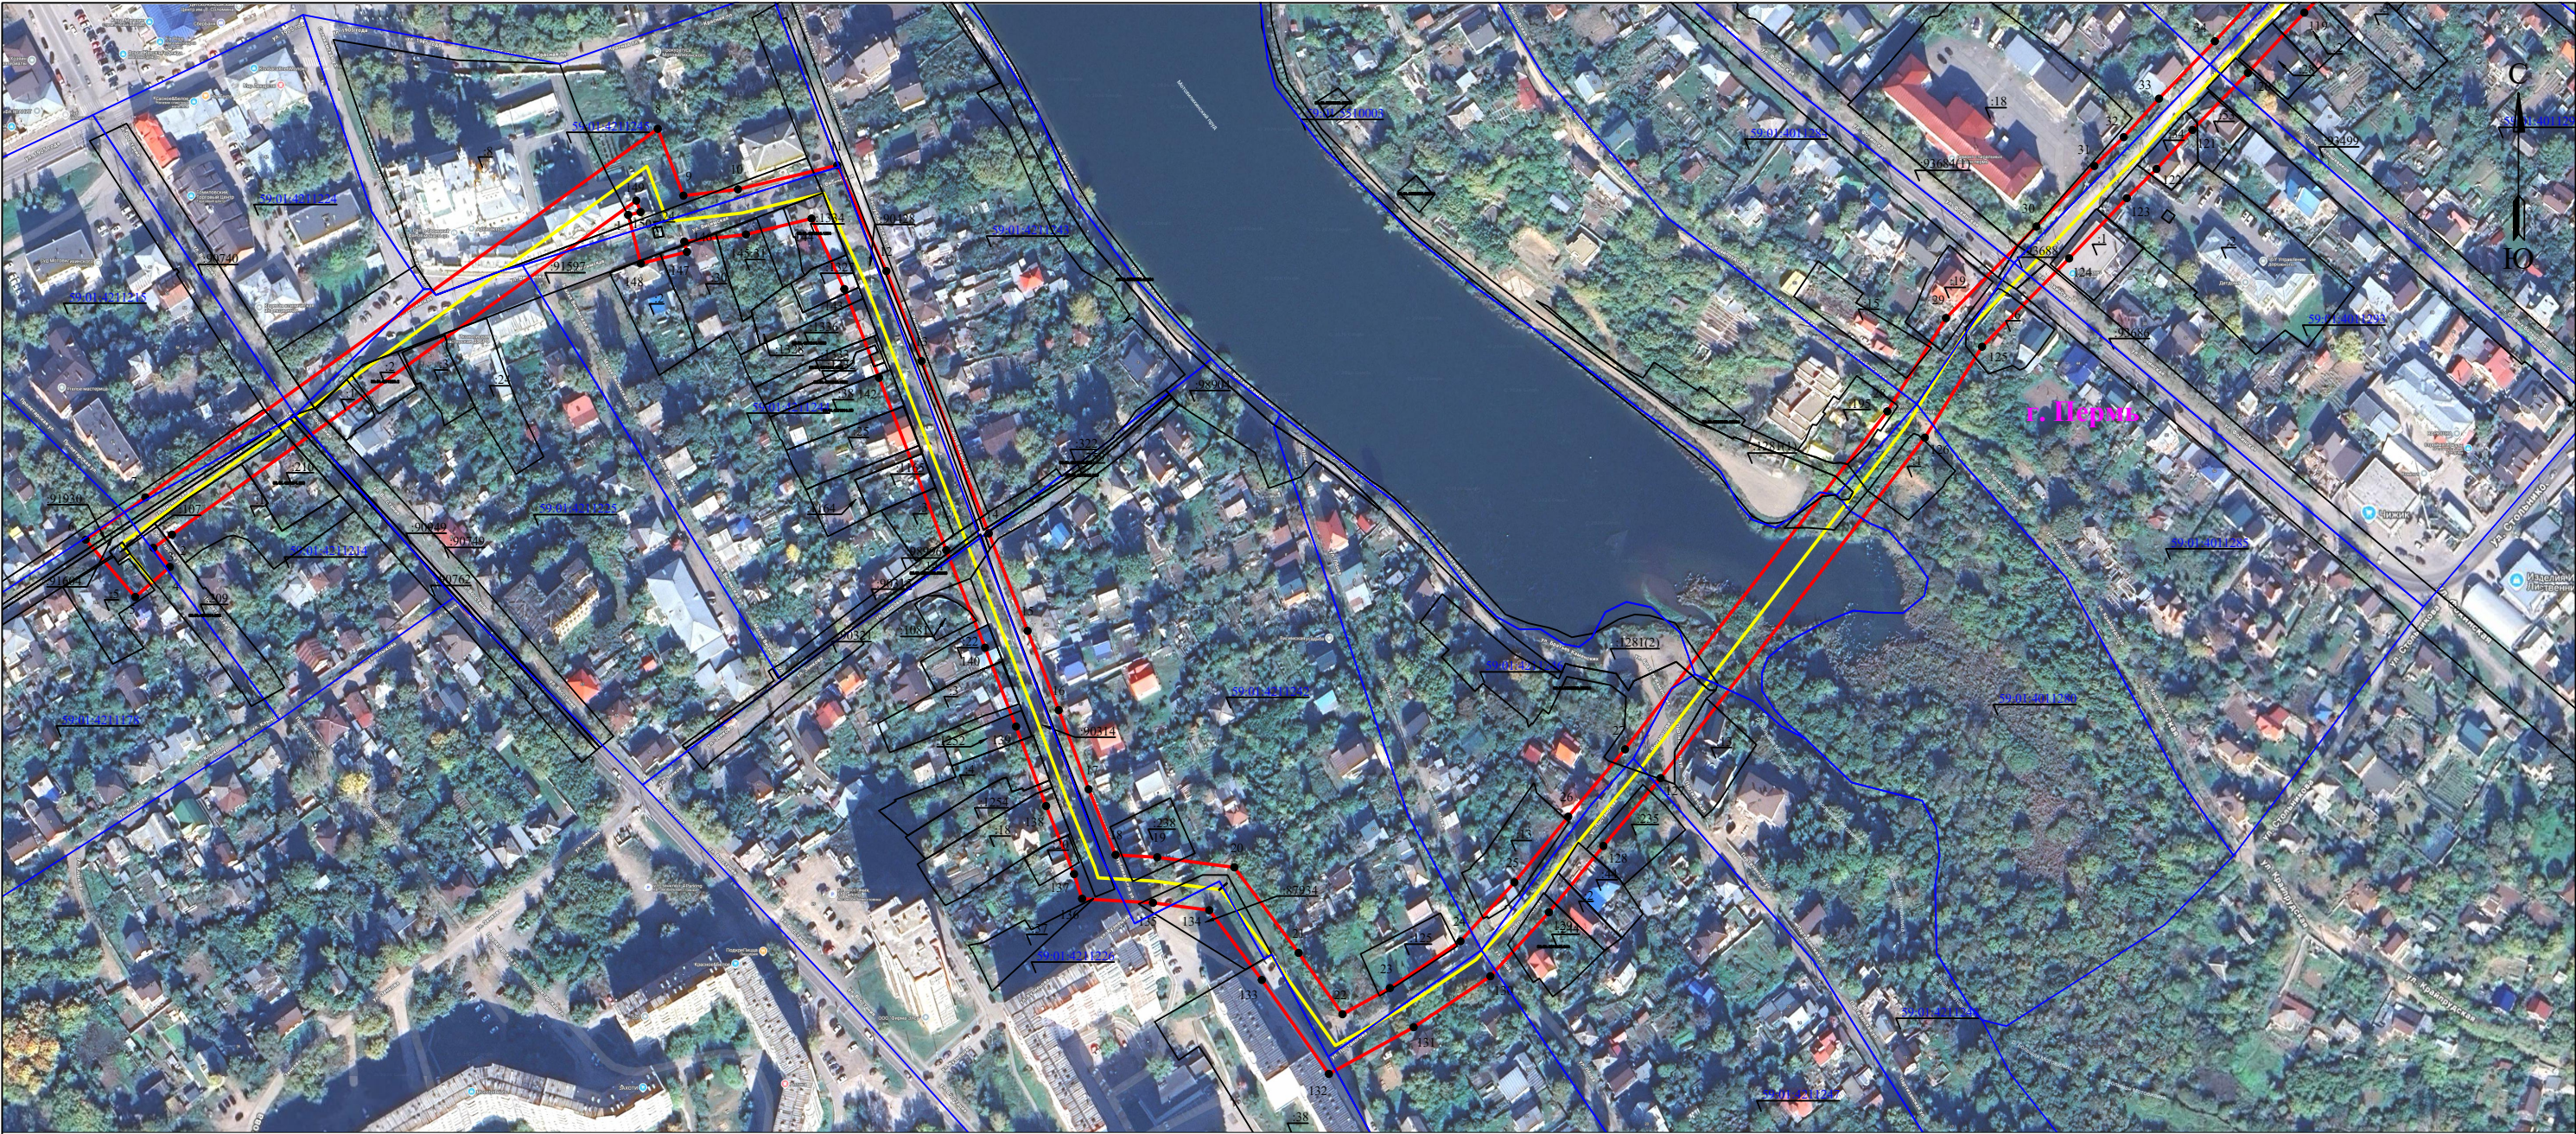

Масштаб 1:3000

Лист 3 из 3

Используемые условные знаки и обозначения:

- | | | | |
|---------------|---|----------|---|
| ● 1 | - обозначение характерной точки границы устанавливаемого публичного сервитута | г. Пермь | - наименование населенного пункта |
| — | - границы земельных участков, попадающих в зону публичного сервитута | — | - ось линии, контур объекта |
| — | - граница кадастрового квартала | — | - граница устанавливаемого публичного сервитута |
| 59:01:2010331 | - номер кадастрового квартала | | |
| :123 | - кадастровый номер земельного участка | | |

ГРАФИЧЕСКОЕ ОПИСАНИЕ

местоположения границ публичного сервитута

ВЛ-6кВ Воинская часть ПС Балмошная
(наименование объекта, местоположение границ которого описано (далее - объект))

Раздел 1

Сведения об объекте		
№ п/п	Характеристики объекта	Описание характеристик
1	2	3
1	Местоположение объекта	Пермский край, городской округ Пермский, город Пермь
2	Площадь объекта +/- величина погрешности определения площади (Р+/- Дельта Р)	12160 кв.м ± 28.17 кв.м
3	Иные характеристики объекта	Публичный сервитут устанавливается в целях эксплуатации объекта электросетевого хозяйства ВЛ-6кВ Воинская часть ПС Балмошная (в соответствии со статьей 3.6 Федерального закона от 25 октября 2001 г. № 137-ФЗ «О введении в действие Земельного кодекса Российской Федерации») Срок установления публичного сервитута - сорок девять лет (согласно п.1 ст. 39.45 ЗК РФ).

Раздел 2

Сведения о местоположении границ объекта					
1. Система координат <u>МСК-59, зона 2</u>					
2. Сведения о характерных точках границ объекта					
Обозначение характерных точек границ	Координаты, м		Метод определения координат характерной точки	Средняя квадратическая погрешность положения характерной точки (M _t), м	Описание обозначения точки на местности (при наличии)
	X	Y			
1	2	3	4	5	6
Граница1(1)	—	—	—	—	—
1	521056.91	2241226.78	Метод спутниковых геодезических измерений (определений)	0.10	—
2	521067.71	2241224.68	Метод спутниковых геодезических измерений (определений)	0.10	—
3	521072.20	2241247.79	Метод спутниковых геодезических измерений (определений)	0.10	—
4	521073.66	2241292.64	Метод спутниковых геодезических измерений (определений)	0.10	—
5	521062.66	2241293.00	Метод спутниковых геодезических измерений (определений)	0.10	—
6	521061.24	2241249.03	Метод спутниковых геодезических	0.10	—

			измерений (определений)		
1	521056.91	2241226.78	Метод спутниковых геодезических измерений (определений)	0.10	—
Граница1(2)	—	—	—	—	—
7	521531.25	2242343.76	Метод спутниковых геодезических измерений (определений)	0.10	—
8	521525.71	2242340.47	Метод спутниковых геодезических измерений (определений)	0.10	—
9	521529.42	2242334.21	Метод спутниковых геодезических измерений (определений)	0.10	—
10	521516.78	2242296.35	Метод спутниковых геодезических измерений (определений)	0.10	—
11	521500.92	2242248.00	Метод спутниковых геодезических измерений (определений)	0.10	—
12	521485.46	2242200.42	Метод спутниковых геодезических измерений (определений)	0.10	—
13	521468.15	2242146.64	Метод спутниковых геодезических измерений (определений)	0.10	—
14	521456.14	2242109.66	Метод спутниковых геодезических измерений (определений)	0.10	—
15	521441.96	2242061.04	Метод спутниковых геодезических измерений (определений)	0.10	—
16	521428.66	2242013.17	Метод спутниковых геодезических измерений (определений)	0.10	—
17	521407.72	2241953.01	Метод спутниковых геодезических измерений (определений)	0.10	—
18	521385.39	2241891.38	Метод спутниковых геодезических измерений (определений)	0.10	—
19	521363.65	2241830.05	Метод спутниковых геодезических измерений (определений)	0.10	—
20	521344.14	2241777.12	Метод спутниковых геодезических измерений (определений)	0.10	—
21	521354.46	2241773.32	Метод спутниковых геодезических измерений (определений)	0.10	—
22	521374.00	2241826.31	Метод спутниковых геодезических	0.10	—

			измерений (определений)		
23	521395.73	2241887.67	Метод спутниковых геодезических измерений (определений)	0.10	—
24	521418.09	2241949.33	Метод спутниковых геодезических измерений (определений)	0.10	—
25	521439.16	2242009.89	Метод спутниковых геодезических измерений (определений)	0.10	—
26	521452.54	2242058.02	Метод спутниковых геодезических измерений (определений)	0.10	—
27	521466.65	2242106.42	Метод спутниковых геодезических измерений (определений)	0.10	—
28	521478.61	2242143.26	Метод спутниковых геодезических измерений (определений)	0.10	—
29	521495.92	2242197.04	Метод спутниковых геодезических измерений (определений)	0.10	—
30	521511.38	2242244.60	Метод спутниковых геодезических измерений (определений)	0.10	—
31	521527.22	2242292.89	Метод спутниковых геодезических измерений (определений)	0.10	—
32	521540.80	2242333.56	Метод спутниковых геодезических измерений (определений)	0.10	—
33	521549.83	2242392.17	Метод спутниковых геодезических измерений (определений)	0.10	—
34	521557.77	2242439.89	Метод спутниковых геодезических измерений (определений)	0.10	—
35	521565.92	2242489.48	Метод спутниковых геодезических измерений (определений)	0.10	—
36	521575.07	2242543.67	Метод спутниковых геодезических измерений (определений)	0.10	—
37	521584.03	2242595.83	Метод спутниковых геодезических измерений (определений)	0.10	—
38	521585.75	2242641.48	Метод спутниковых геодезических измерений (определений)	0.10	—
39	521579.86	2242686.73	Метод спутниковых геодезических измерений	0.10	—



			(определений)		
40	521560.92	2242728.51	Метод спутниковых геодезических измерений (определений)	0.10	–
41	521533.39	2242767.35	Метод спутниковых геодезических измерений (определений)	0.10	–
42	521524.41	2242760.99	Метод спутниковых геодезических измерений (определений)	0.10	–
43	521551.34	2242723.01	Метод спутниковых геодезических измерений (определений)	0.10	–
44	521569.16	2242683.69	Метод спутниковых геодезических измерений (определений)	0.10	–
45	521574.72	2242640.96	Метод спутниковых геодезических измерений (определений)	0.10	–
46	521573.07	2242596.97	Метод спутниковых геодезических измерений (определений)	0.10	–
47	521564.23	2242545.52	Метод спутниковых геодезических измерений (определений)	0.10	–
48	521555.08	2242491.29	Метод спутниковых геодезических измерений (определений)	0.10	–
49	521546.91	2242441.69	Метод спутниковых геодезических измерений (определений)	0.10	–
50	521538.97	2242393.91	Метод спутниковых геодезических измерений (определений)	0.10	–
7	521531.25	2242343.76	Метод спутниковых геодезических измерений (определений)	0.10	–

3. Сведения о характерных точках части (частей) границы объекта

Обозначение характерных точек части границы	Координаты, м		Метод определения координат характерной точки	Средняя квадратическая погрешность положения характерной точки (M_t), м	Описание обозначения точки на местности (при наличии)
	X	Y			
1	2	3	4	5	6
–	–	–	–	–	–

Схема расположения границ публичного сервитута
для эксплуатации объекта электросетевого хозяйства
ВЛ-6кВ Воинская часть ПС Балмошная
(наименование объекта)

Обзорная схема границ объекта

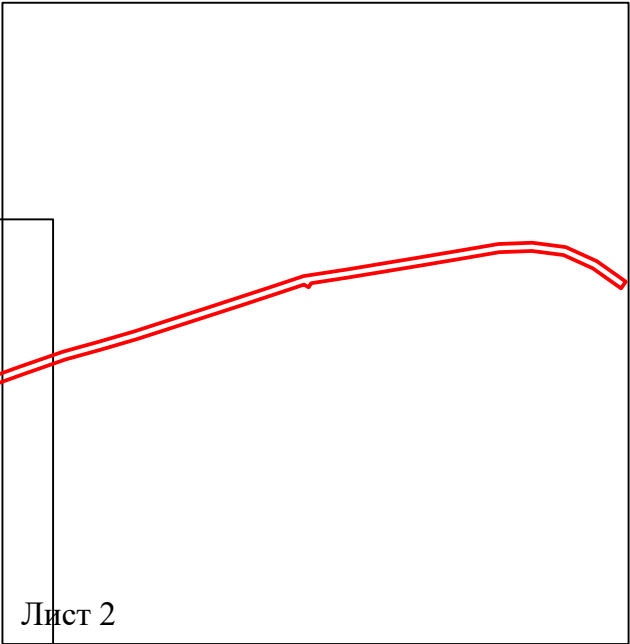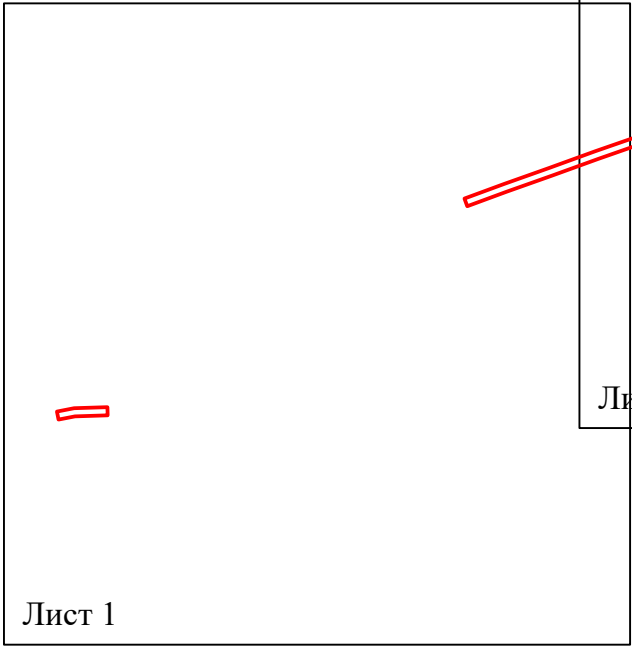

Условные обозначения:

	- граница устанавливаемого публичного сервитута
--	---

(наименование объекта)



	- обозначение характерной точки границы устанавливаемого публичного сервитута		- наименование населенного пункта
	- границы земельных участков, попадающих в зону публичного сервитута		- ось линии, контур объекта
	- граница кадастрового квартала		
59:01:2512431	- номер кадастрового квартала		
:123	- кадастровый номер земельного участка		
	- граница устанавливаемого публичного сервитута		

Схема расположения границ публичного сервитута
для эксплуатации объекта электросетевого хозяйства
ВЛ-6кВ Воинская часть ПС Балмошная
(наименование объекта)



Масштаб 1:3000

Лист 2 из 2

Используемые условные знаки и обозначения:

	1	- обозначение характерной точки границы устанавливаемого публичного сервитута		г. Пермь	- наименование населенного пункта
		- границы земельных участков, попадающих в зону публичного сервитута			- ось линии, контур объекта
		- граница кадастрового квартала			
	59:01:2512431	- номер кадастрового квартала			
	:123	- кадастровый номер земельного участка			
		- граница устанавливаемого публичного сервитута			

ГРАФИЧЕСКОЕ ОПИСАНИЕ

местоположения границ публичного сервитута

ВЛ-6кВ ф.Турбино на ТП-4452
(наименование объекта, местоположение границ которого описано (далее - объект))

Раздел 1

Сведения об объекте		
№ п/п	Характеристики объекта	Описание характеристик
1	2	3
1	Местоположение объекта	Пермский край, городской округ Пермский, город Пермь
2	Площадь объекта +/- величина погрешности определения площади (Р+/- Дельта Р)	3833 кв.м ± 14.82 кв.м
3	Иные характеристики объекта	Публичный сервитут устанавливается в целях эксплуатации объекта электросетевого хозяйства ВЛ-6кВ ф.Турбино на ТП-4452 (в соответствии со статьей 3.6 Федерального закона от 25 октября 2001 г. № 137-ФЗ «О введении в действие Земельного кодекса Российской Федерации») Срок установления публичного сервитута - сорок девять лет (согласно п.1 ст. 39.45 ЗК РФ).

Раздел 2

Сведения о местоположении границ объекта					
1. Система координат <u>МСК-59, зона 2</u>					
2. Сведения о характерных точках границ объекта					
Обозначение характерных точек границ	Координаты, м		Метод определения координат характерной точки	Средняя квадратическая погрешность положения характерной точки (M _t), м	Описание обозначения точки на местности (при наличии)
	X	Y			
1	2	3	4	5	6
1	533815.20	2235642.28	Метод спутниковых геодезических измерений (определений)	0.10	—
2	533825.88	2235644.94	Метод спутниковых геодезических измерений (определений)	0.10	—
3	533819.35	2235671.23	Метод спутниковых геодезических измерений (определений)	0.10	—
4	533824.28	2235666.09	Метод спутниковых геодезических измерений (определений)	0.10	—
5	533835.15	2235654.75	Метод спутниковых геодезических измерений (определений)	0.10	—
6	533846.39	2235658.95	Метод спутниковых геодезических измерений	0.10	—

			(определений)		
7	533832.22	2235673.71	Метод спутниковых геодезических измерений (определений)	0.10	–
8	533815.48	2235691.14	Метод спутниковых геодезических измерений (определений)	0.10	–
9	533825.29	2235714.93	Метод спутниковых геодезических измерений (определений)	0.10	–
10	533835.51	2235750.13	Метод спутниковых геодезических измерений (определений)	0.10	–
11	533845.80	2235785.33	Метод спутниковых геодезических измерений (определений)	0.10	–
12	533854.00	2235813.58	Метод спутниковых геодезических измерений (определений)	0.10	–
13	533863.56	2235845.60	Метод спутниковых геодезических измерений (определений)	0.10	–
14	533879.10	2235866.31	Метод спутниковых геодезических измерений (определений)	0.10	–
15	533886.64	2235886.48	Метод спутниковых геодезических измерений (определений)	0.10	–
16	533904.60	2235909.52	Метод спутниковых геодезических измерений (определений)	0.10	–
17	533908.97	2235914.69	Метод спутниковых геодезических измерений (определений)	0.10	–
18	533914.17	2235911.60	Метод спутниковых геодезических измерений (определений)	0.10	–
19	533919.83	2235920.99	Метод спутниковых геодезических измерений (определений)	0.10	–
20	533906.63	2235928.95	Метод спутниковых геодезических измерений (определений)	0.10	–
21	533896.06	2235916.46	Метод спутниковых геодезических измерений (определений)	0.10	–
22	533876.92	2235891.92	Метод спутниковых геодезических измерений (определений)	0.10	–
23	533869.36	2235871.65	Метод спутниковых геодезических измерений (определений)	0.10	–

24	533853.58	2235850.64	Метод спутниковых геодезических измерений (определений)	0.10	–
25	533843.44	2235816.68	Метод спутниковых геодезических измерений (определений)	0.10	–
26	533835.24	2235788.41	Метод спутниковых геодезических измерений (определений)	0.10	–
27	533824.95	2235753.21	Метод спутниковых геодезических измерений (определений)	0.10	–
28	533814.89	2235718.57	Метод спутниковых геодезических измерений (определений)	0.10	–
29	533803.26	2235690.34	Метод спутниковых геодезических измерений (определений)	0.10	–
30	533804.04	2235687.18	Метод спутниковых геодезических измерений (определений)	0.10	–
1	533815.20	2235642.28	Метод спутниковых геодезических измерений (определений)	0.10	–


3. Сведения о характерных точках части (частей) границы объекта

Обозначение характерных точек части границы	Координаты, м		Метод определения координат характерной точки	Средняя квадратическая погрешность положения характерной точки (M_t), м	Описание обозначения точки на местности (при наличии)
	X	Y			
1	2	3	4	5	6
–	–	–	–	–	–

Схема расположения границ публичного сервитута для эксплуатации объекта электросетевого хозяйства

ВЛ-6кВ ф.Турбино на ТП-4452

(наименование объекта)

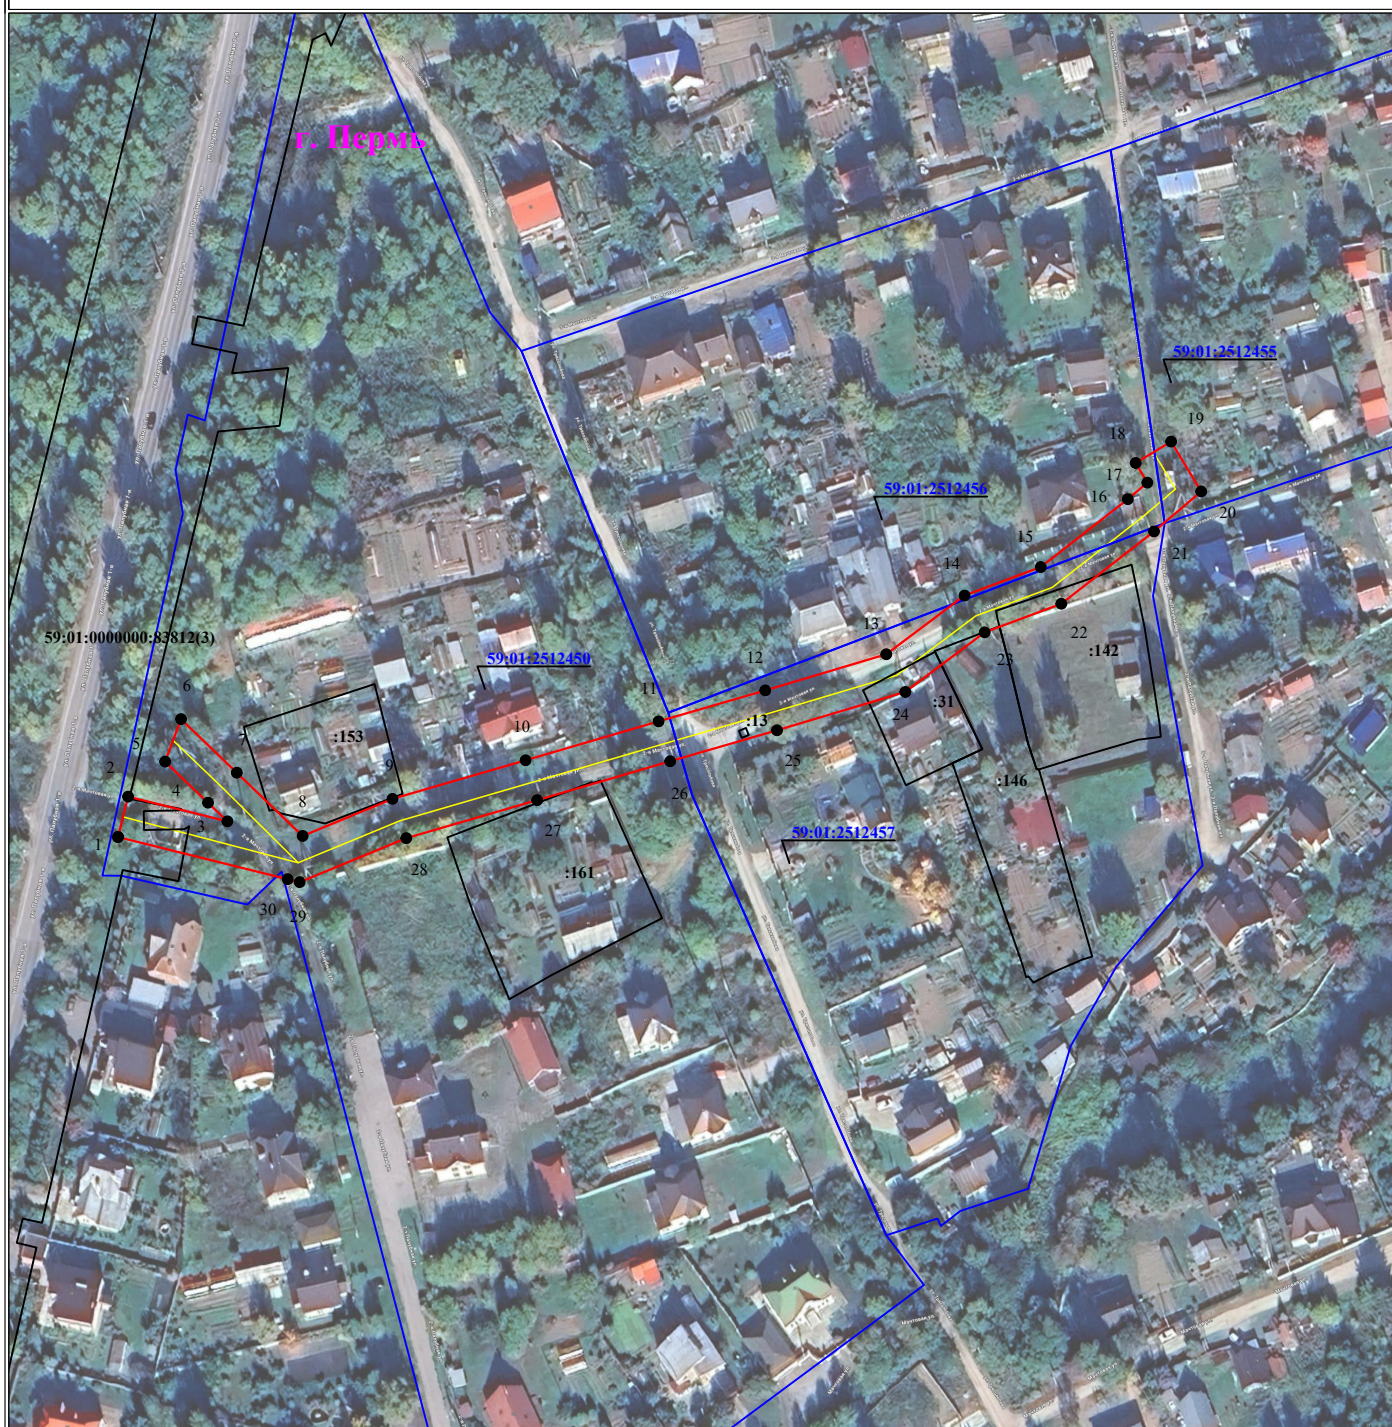

Масштаб 1:2000

Используемые условные знаки и обозначения:

● 1	- обозначение характерной точки границы устанавливаемого публичного сервитута
—	- границы земельных участков, попадающих в зону публичного сервитута
—	- граница кадастрового квартала
59:01:3810406	- номер кадастрового квартала
:123	- кадастровый номер земельного участка
—	- граница устанавливаемого публичного сервитута

г. Пермь	- наименование населенного пункта
—	- ось линии, контур объекта

ГРАФИЧЕСКОЕ ОПИСАНИЕ

местоположения границ публичного сервитута

ВЛ-6КВ ОТП.К КТПС1761 ОТ ВЛ-6КВ №15 ПС ЛЕСОЗАВОДСКАЯ
(наименование объекта, местоположение границ которого описано (далее - объект))

Раздел 1

Сведения об объекте		
№ п/п	Характеристики объекта	Описание характеристик
1	2	3
1	Местоположение объекта	Пермский край, городской округ Пермский, город Пермь
2	Площадь объекта +/- величина погрешности определения площади (Р+/- Дельта Р)	77 кв.м ± 1.76 кв.м
3	Иные характеристики объекта	Публичный сервитут устанавливается в целях эксплуатации объекта электросетевого хозяйства ВЛ-6КВ ОТП.К КТПС1761 ОТ ВЛ-6КВ №15 ПС ЛЕСОЗАВОДСКАЯ (согласно п.1 ст. 39.37 «Земельного кодекса Российской Федерации» от 25.10.2001 г. №136-ФЗ) Срок установления публичного сервитута - сорок девять лет (согласно п.1 ст. 39.45 ЗК РФ).

Раздел 2

Сведения о местоположении границ объекта					
1. Система координат <u>МСК-59, зона 2</u>					
2. Сведения о характерных точках границ объекта					
Обозначение характерных точек границ	Координаты, м		Метод определения координат характерной точки	Средняя квадратическая погрешность положения характерной точки (M _t), м	Описание обозначения точки на местности (при наличии)
	X	Y			
1	2	3	4	5	6
1	520592.01	2232713.81	Метод спутниковых геодезических измерений (определений)	0.10	–
2	520584.83	2232716.58	Метод спутниковых геодезических измерений (определений)	0.10	–
3	520581.22	2232707.25	Метод спутниковых геодезических измерений (определений)	0.10	–
4	520588.41	2232704.48	Метод спутниковых геодезических измерений (определений)	0.10	–
1	520592.01	2232713.81	Метод спутниковых геодезических измерений (определений)	0.10	–
3. Сведения о характерных точках части (частей) границы объекта					
Обозначение	Координаты, м		Метод определения	Средняя	Описание

характерных точек части границы	X	Y	координат характерной точки	квадратическая погрешность положения характерной точки (M _t), м	обозначения точки на местности (при наличии)
1	2	3	4	5	6
–	–	–	–	–	–

**Схема расположения границ публичного сервитута
для эксплуатации объекта электросетевого хозяйства
ВЛ-6КВ ОТП.К КТПС1761 ОТ ВЛ-6КВ №15 ПС ЛЕСОЗАВОДСКАЯ
(наименование объекта)**



Масштаб 1:600

Используемые условные знаки и обозначения:

	- обозначение характерной точки границы устанавливаемого публичного сервитута		- наименование населенного пункта
	- границы земельных участков, попадающих в зону публичного сервитута		- ось линии, контур объекта
	- граница кадастрового квартала		
	- номер кадастрового квартала		
	- кадастровый номер земельного участка		
	- граница устанавливаемого публичного сервитута		

ГРАФИЧЕСКОЕ ОПИСАНИЕ

местоположения границ публичного сервитута

ВЛ-6КВ ОТПАЙКА К КТП-7679
(наименование объекта, местоположение границ которого описано (далее - объект))

Раздел 1

Сведения об объекте		
№ п/п	Характеристики объекта	Описание характеристик
1	2	3
1	Местоположение объекта	Пермский край, городской округ Пермский, город Пермь
2	Площадь объекта +/- величина погрешности определения площади (Р+/- Дельта Р)	497 кв.м ± 6.84 кв.м
3	Иные характеристики объекта	Публичный сервитут устанавливается в целях эксплуатации объекта электросетевого хозяйства ВЛ-6КВ ОТПАЙКА К КТП-7679 (согласно п.1 ст. 39.37 «Земельного кодекса Российской Федерации» от 25.10.2001 г. №136-ФЗ) Срок установления публичного сервитута - сорок девять лет (согласно п.1 ст. 39.45 ЗК РФ).

Раздел 2

Сведения о местоположении границ объекта					
1. Система координат <u>МСК-59, зона 2</u>					
2. Сведения о характерных точках границ объекта					
Обозначение характерных точек границ	Координаты, м		Метод определения координат характерной точки	Средняя квадратическая погрешность положения характерной точки (M _t), м	Описание обозначения точки на местности (при наличии)
	X	Y			
1	2	3	4	5	6
1	513496.69	2228866.62	Метод спутниковых геодезических измерений (определений)	0.10	—
2	513495.41	2228871.98	Метод спутниковых геодезических измерений (определений)	0.10	—
3	513496.04	2228901.52	Метод спутниковых геодезических измерений (определений)	0.10	—
4	513495.65	2228915.08	Метод спутниковых геодезических измерений (определений)	0.10	—
5	513485.65	2228914.79	Метод спутниковых геодезических измерений (определений)	0.10	—
6	513486.04	2228901.48	Метод спутниковых геодезических измерений (определений)	0.10	—


7	513485.38	2228870.91	Метод спутниковых геодезических измерений (определений)	0.10	–
8	513486.96	2228864.30	Метод спутниковых геодезических измерений (определений)	0.10	–
1	513496.69	2228866.62	Метод спутниковых геодезических измерений (определений)	0.10	–

3. Сведения о характерных точках части (частей) границы объекта

Обозначение характерных точек части границы	Координаты, м		Метод определения координат характерной точки	Средняя квадратическая погрешность положения характерной точки (M_t), м	Описание обозначения точки на местности (при наличии)
	X	Y			
1	2	3	4	5	6
–	–	–	–	–	–

Схема расположения границ публичного сервитута
для эксплуатации объекта электросетевого хозяйства

ВЛ-6КВ ОТПАЙКА К КТП-7679
(наименование объекта)

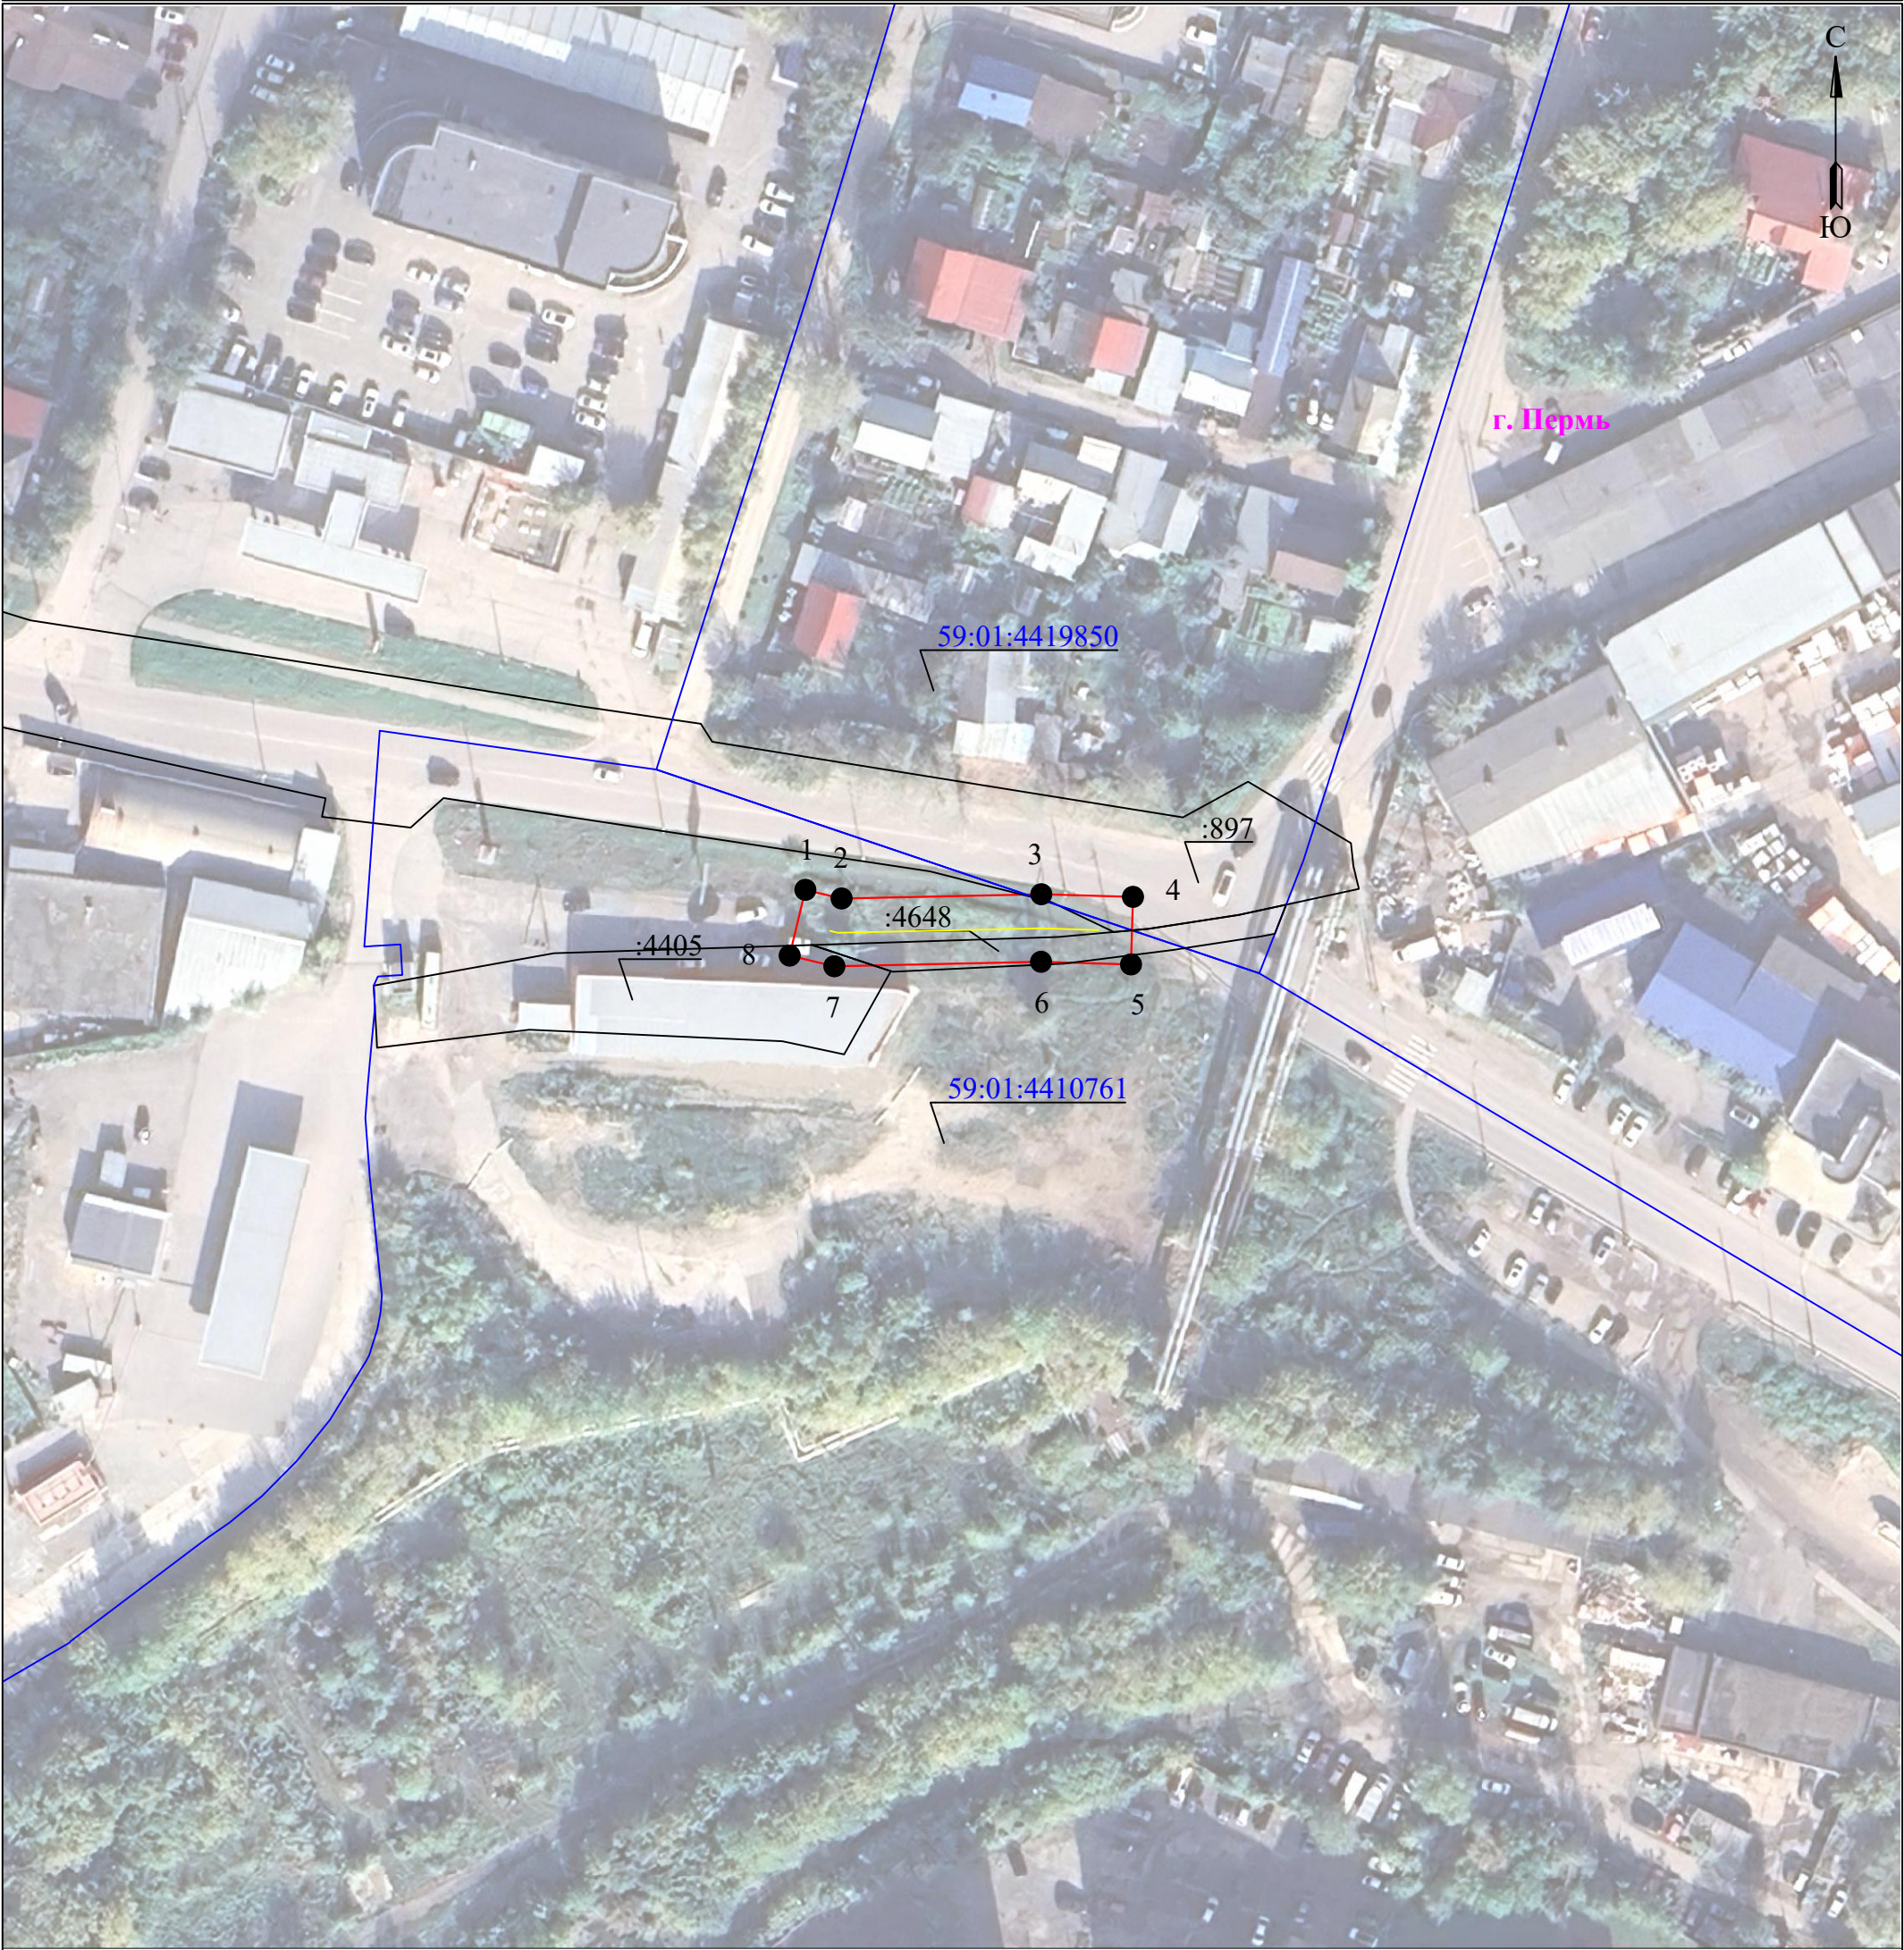

Масштаб 1:1000

Используемые условные знаки и обозначения:

	- границы земельных участков, попадающих в зону публичного сервитута		- граница устанавливаемого публичного сервитута
	- граница кадастрового квартала		- граница муниципального образования, населенного пункта
	- кадастровый номер земельного участка		- наименование муниципального образования, населенного пункта
	- номер кадастрового квартала		- Линия электропередачи

ГРАФИЧЕСКОЕ ОПИСАНИЕ

местоположения границ публичного сервитута

Электросетевой комплекс Подстанция 110/35/6кВ «Балмошная» (ВЛ 6 кВ ф. Запруд, КЛ 6 кВ ф. Запруд, КТП 2308, КТП 2124, КТП 2178)

(наименование объекта, местоположение границ которого описано (далее - объект))

Раздел 1

Сведения об объекте		
№ п/п	Характеристики объекта	Описание характеристик
1	2	3
1	Местоположение объекта	Пермский край, городской округ Пермский, город Пермь
2	Площадь объекта +/- величина погрешности определения площади (Р+/- Дельта Р)	46692 кв.м ± 48.83 кв.м
3	Иные характеристики объекта	Публичный сервитут устанавливается в целях эксплуатации объекта электросетевого хозяйства «Электросетевой комплекс Подстанция 110/35/6кВ «Балмошная» (ВЛ 6 кВ ф. Запруд, КЛ 6 кВ ф. Запруд, КТП 2308, КТП 2124, КТП 2178)» (согласно ст. 3.6 Федерального закона от 25 октября 2001 г. № 137-ФЗ «О введении в действие Земельного кодекса Российской Федерации») Срок установления публичного сервитута - сорок девять лет (согласно п.1 ст. 39.45 ЗК РФ).

Раздел 2

Сведения о местоположении границ объекта					
1. Система координат <u>МСК-59, зона 2</u>					
2. Сведения о характерных точках границ объекта					
Обозначение характерных точек границ	Координаты, м		Метод определения координат характерной точки	Средняя квадратическая погрешность положения характерной точки (M _t), м	Описание обозначения точки на местности (при наличии)
	X	Y			
1	2	3	4	5	6
Граница1(1)	—	—	—	—	—
1	522332.99	2238675.53	Метод спутниковых геодезических измерений (определений)	0.10	—
2	522326.48	2238672.26	Метод спутниковых геодезических измерений (определений)	0.10	—
3	522284.53	2238652.03	Метод спутниковых геодезических измерений (определений)	0.10	—
4	522248.04	2238634.30	Метод спутниковых геодезических измерений (определений)	0.10	—
5	522239.16	2238635.13	Метод спутниковых геодезических измерений	0.10	—

			(определений)		
6	522241.68	2238630.10	Метод спутниковых геодезических измерений (определений)	0.10	—
7	522222.90	2238620.71	Метод спутниковых геодезических измерений (определений)	0.10	—
8	522225.59	2238615.33	Метод спутниковых геодезических измерений (определений)	0.10	—
9	522251.93	2238612.84	Метод спутниковых геодезических измерений (определений)	0.10	—
10	522293.67	2238633.13	Метод спутниковых геодезических измерений (определений)	0.10	—
11	522335.76	2238653.42	Метод спутниковых геодезических измерений (определений)	0.10	—
12	522351.11	2238661.13	Метод спутниковых геодезических измерений (определений)	0.10	—
13	522356.24	2238682.37	Метод спутниковых геодезических измерений (определений)	0.10	—
14	522371.41	2238671.06	Метод спутниковых геодезических измерений (определений)	0.10	—
15	522418.28	2238693.91	Метод спутниковых геодезических измерений (определений)	0.10	—
16	522432.93	2238699.39	Метод спутниковых геодезических измерений (определений)	0.10	—
17	522459.11	2238712.67	Метод спутниковых геодезических измерений (определений)	0.10	—
18	522500.10	2238732.98	Метод спутниковых геодезических измерений (определений)	0.10	—
19	522540.66	2238752.72	Метод спутниковых геодезических измерений (определений)	0.10	—
20	522581.92	2238773.00	Метод спутниковых геодезических измерений (определений)	0.10	—
21	522622.74	2238792.69	Метод спутниковых геодезических измерений (определений)	0.10	—
22	522664.14	2238812.94	Метод спутниковых геодезических измерений (определений)	0.10	—

23	522688.87	2238826.38	Метод спутниковых геодезических измерений (определений)	0.10	—
24	522712.91	2238835.92	Метод спутниковых геодезических измерений (определений)	0.10	—
25	522755.16	2238856.44	Метод спутниковых геодезических измерений (определений)	0.10	—
26	522799.28	2238878.10	Метод спутниковых геодезических измерений (определений)	0.10	—
27	522795.33	2238886.17	Метод спутниковых геодезических измерений (определений)	0.10	—
28	522795.63	2238887.26	Метод спутниковых геодезических измерений (определений)	0.10	—
29	522793.99	2238888.85	Метод спутниковых геодезических измерений (определений)	0.10	—
30	522790.03	2238896.96	Метод спутниковых геодезических измерений (определений)	0.10	—
31	522745.96	2238875.31	Метод спутниковых геодезических измерений (определений)	0.10	—
32	522704.45	2238855.15	Метод спутниковых геодезических измерений (определений)	0.10	—
33	522679.95	2238845.42	Метод спутниковых геодезических измерений (определений)	0.10	—
34	522654.51	2238831.62	Метод спутниковых геодезических измерений (определений)	0.10	—
35	522613.56	2238811.58	Метод спутниковых геодезических измерений (определений)	0.10	—
36	522572.72	2238791.88	Метод спутниковых геодезических измерений (определений)	0.10	—
37	522531.43	2238771.58	Метод спутниковых геодезических измерений (определений)	0.10	—
38	522490.84	2238751.83	Метод спутниковых геодезических измерений (определений)	0.10	—
39	522449.71	2238731.44	Метод спутниковых геодезических измерений (определений)	0.10	—
40	522424.48	2238718.65	Метод спутниковых	0.10	—

			геодезических измерений (определений)		
41	522409.98	2238713.23	Метод спутниковых геодезических измерений (определений)	0.10	—
42	522373.71	2238695.54	Метод спутниковых геодезических измерений (определений)	0.10	—
43	522362.88	2238703.62	Метод спутниковых геодезических измерений (определений)	0.10	—
44	522360.27	2238700.37	Метод спутниковых геодезических измерений (определений)	0.10	—
45	522354.46	2238712.62	Метод спутниковых геодезических измерений (определений)	0.10	—
46	522334.21	2238702.89	Метод спутниковых геодезических измерений (определений)	0.10	—
47	522337.76	2238695.25	Метод спутниковых геодезических измерений (определений)	0.10	—
1	522332.99	2238675.53	Метод спутниковых геодезических измерений (определений)	0.10	—
(2)	—	—	—	—	—
48	521691.80	2238446.00	Метод спутниковых геодезических измерений (определений)	0.10	—
49	521705.11	2238483.75	Метод спутниковых геодезических измерений (определений)	0.10	—
50	521721.84	2238530.47	Метод спутниковых геодезических измерений (определений)	0.10	—
51	521745.93	2238596.41	Метод спутниковых геодезических измерений (определений)	0.10	—
52	521758.47	2238631.07	Метод спутниковых геодезических измерений (определений)	0.10	—
53	521774.11	2238675.21	Метод спутниковых геодезических измерений (определений)	0.10	—
54	521790.58	2238721.94	Метод спутниковых геодезических измерений (определений)	0.10	—
55	521801.33	2238754.32	Метод спутниковых геодезических измерений (определений)	0.10	—
56	521860.57	2238732.65	Метод спутниковых	0.10	—

			геодезических измерений (определений)		
57	521896.02	2238719.73	Метод спутниковых геодезических измерений (определений)	0.10	–
58	522057.15	2238639.33	Метод спутниковых геодезических измерений (определений)	0.10	–
59	522081.21	2238670.62	Метод спутниковых геодезических измерений (определений)	0.10	–
60	522092.59	2238682.92	Метод спутниковых геодезических измерений (определений)	0.10	–
61	522113.77	2238672.50	Метод спутниковых геодезических измерений (определений)	0.10	–
62	522138.70	2238658.77	Метод спутниковых геодезических измерений (определений)	0.10	–
63	522167.73	2238642.85	Метод спутниковых геодезических измерений (определений)	0.10	–
64	522200.13	2238625.55	Метод спутниковых геодезических измерений (определений)	0.10	–
65	522215.15	2238622.06	Метод спутниковых геодезических измерений (определений)	0.10	–
66	522217.38	2238631.29	Метод спутниковых геодезических измерений (определений)	0.10	–
67	522221.80	2238630.60	Метод спутниковых геодезических измерений (определений)	0.10	–
68	522222.11	2238632.58	Метод спутниковых геодезических измерений (определений)	0.10	–
69	522217.68	2238633.27	Метод спутниковых геодезических измерений (определений)	0.10	–
70	522219.91	2238642.50	Метод спутниковых геодезических измерений (определений)	0.10	–
71	522207.59	2238645.38	Метод спутниковых геодезических измерений (определений)	0.10	–
72	522177.73	2238661.33	Метод спутниковых геодезических измерений (определений)	0.10	–
73	522148.80	2238677.19	Метод спутниковых геодезических	0.10	–

			измерений (определений)		
74	522123.47	2238691.13	Метод спутниковых геодезических измерений (определений)	0.10	–
75	522087.81	2238708.67	Метод спутниковых геодезических измерений (определений)	0.10	–
76	522065.15	2238684.18	Метод спутниковых геодезических измерений (определений)	0.10	–
77	522051.05	2238665.85	Метод спутниковых геодезических измерений (определений)	0.10	–
78	521904.33	2238739.05	Метод спутниковых геодезических измерений (определений)	0.10	–
79	521867.77	2238752.38	Метод спутниковых геодезических измерений (определений)	0.10	–
80	521838.33	2238763.12	Метод спутниковых геодезических измерений (определений)	0.10	–
81	521798.40	2238777.77	Метод спутниковых геодезических измерений (определений)	0.10	–
82	521750.78	2238795.38	Метод спутниковых геодезических измерений (определений)	0.10	–
83	521706.76	2238811.29	Метод спутниковых геодезических измерений (определений)	0.10	–
84	521676.15	2238822.40	Метод спутниковых геодезических измерений (определений)	0.10	–
85	521637.24	2238836.92	Метод спутниковых геодезических измерений (определений)	0.10	–
86	521633.88	2238828.04	Метод спутниковых геодезических измерений (определений)	0.10	–
87	521618.71	2238832.85	Метод спутниковых геодезических измерений (определений)	0.10	–
88	521618.10	2238830.94	Метод спутниковых геодезических измерений (определений)	0.10	–
89	521633.27	2238826.13	Метод спутниковых геодезических измерений (определений)	0.10	–
90	521629.90	2238817.25	Метод спутниковых геодезических измерений	0.10	–

			(определений)		
91	521668.90	2238802.69	Метод спутниковых геодезических измерений (определений)	0.10	—
92	521699.60	2238791.54	Метод спутниковых геодезических измерений (определений)	0.10	—
93	521743.58	2238775.66	Метод спутниковых геодезических измерений (определений)	0.10	—
94	521781.61	2238761.58	Метод спутниковых геодезических измерений (определений)	0.10	—
95	521770.71	2238728.74	Метод спутниковых геодезических измерений (определений)	0.10	—
96	521754.31	2238682.21	Метод спутниковых геодезических измерений (определений)	0.10	—
97	521738.71	2238638.15	Метод спутниковых геодезических измерений (определений)	0.10	—
98	521726.19	2238603.59	Метод спутниковых геодезических измерений (определений)	0.10	—
99	521702.09	2238537.61	Метод спутниковых геодезических измерений (определений)	0.10	—
100	521685.33	2238490.77	Метод спутниковых геодезических измерений (определений)	0.10	—
101	521672.00	2238453.02	Метод спутниковых геодезических измерений (определений)	0.10	—
102	521655.79	2238407.36	Метод спутниковых геодезических измерений (определений)	0.10	—
103	521655.19	2238407.68	Метод спутниковых геодезических измерений (определений)	0.10	—
104	521647.33	2238393.31	Метод спутниковых геодезических измерений (определений)	0.10	—
105	521647.08	2238393.50	Метод спутниковых геодезических измерений (определений)	0.10	—
106	521615.61	2238352.15	Метод спутниковых геодезических измерений (определений)	0.10	—
107	521613.79	2238331.37	Метод спутниковых геодезических измерений (определений)	0.10	—

108	521609.09	2238277.92	Метод спутниковых геодезических измерений (определений)	0.10	—
109	521605.28	2238235.11	Метод спутниковых геодезических измерений (определений)	0.10	—
110	521602.68	2238199.85	Метод спутниковых геодезических измерений (определений)	0.10	—
111	521602.49	2238197.80	Метод спутниковых геодезических измерений (определений)	0.10	—
112	521580.00	2238200.12	Метод спутниковых геодезических измерений (определений)	0.10	—
113	521575.48	2238200.48	Метод спутниковых геодезических измерений (определений)	0.10	—
114	521575.56	2238201.27	Метод спутниковых геодезических измерений (определений)	0.10	—
115	521553.63	2238203.52	Метод спутниковых геодезических измерений (определений)	0.10	—
116	521553.53	2238202.56	Метод спутниковых геодезических измерений (определений)	0.10	—
117	521523.05	2238205.73	Метод спутниковых геодезических измерений (определений)	0.10	—
118	521506.72	2238206.81	Метод спутниковых геодезических измерений (определений)	0.10	—
119	521464.23	2238212.20	Метод спутниковых геодезических измерений (определений)	0.10	—
120	521421.68	2238216.60	Метод спутниковых геодезических измерений (определений)	0.10	—
121	521400.71	2238218.70	Метод спутниковых геодезических измерений (определений)	0.10	—
122	521338.05	2238273.96	Метод спутниковых геодезических измерений (определений)	0.10	—
123	521330.44	2238266.83	Метод спутниковых геодезических измерений (определений)	0.10	—
124	521310.01	2238248.48	Метод спутниковых геодезических измерений (определений)	0.10	—
125	521311.34	2238247.00	Метод спутниковых	0.10	—

			геодезических измерений (определений)		
126	521324.01	2238258.35	Метод спутниковых геодезических измерений (определений)	0.10	—
127	521391.89	2238198.48	Метод спутниковых геодезических измерений (определений)	0.10	—
128	521419.55	2238195.71	Метод спутниковых геодезических измерений (определений)	0.10	—
129	521461.83	2238191.34	Метод спутниковых геодезических измерений (определений)	0.10	—
130	521504.72	2238185.90	Метод спутниковых геодезических измерений (определений)	0.10	—
131	521521.27	2238184.81	Метод спутниковых геодезических измерений (определений)	0.10	—
132	521551.36	2238181.67	Метод спутниковых геодезических измерений (определений)	0.10	—
133	521551.31	2238181.17	Метод спутниковых геодезических измерений (определений)	0.10	—
134	521573.23	2238178.81	Метод спутниковых геодезических измерений (определений)	0.10	—
135	521573.31	2238179.59	Метод спутниковых геодезических измерений (определений)	0.10	—
136	521578.08	2238179.21	Метод спутниковых геодезических измерений (определений)	0.10	—
137	521621.39	2238174.74	Метод спутниковых геодезических измерений (определений)	0.10	—
138	521623.61	2238198.08	Метод спутниковых геодезических измерений (определений)	0.10	—
139	521626.22	2238233.41	Метод спутниковых геодезических измерений (определений)	0.10	—
140	521630.01	2238276.06	Метод спутниковых геодезических измерений (определений)	0.10	—
141	521634.71	2238329.53	Метод спутниковых геодезических измерений (определений)	0.10	—
142	521636.01	2238344.27	Метод спутниковых геодезических	0.10	—

			измерений (определений)		
143	521662.29	2238378.81	Метод спутниковых геодезических измерений (определений)	0.10	–
144	521665.07	2238377.31	Метод спутниковых геодезических измерений (определений)	0.10	–
145	521675.54	2238396.77	Метод спутниковых геодезических измерений (определений)	0.10	–
146	521674.51	2238397.32	Метод спутниковых геодезических измерений (определений)	0.10	–
48	521691.80	2238446.00	Метод спутниковых геодезических измерений (определений)	0.10	–
(3)	–	–	–	–	–
147	521308.97	2238248.15	Метод спутниковых геодезических измерений (определений)	0.10	–
148	521301.62	2238251.98	Метод спутниковых геодезических измерений (определений)	0.10	–
149	521300.70	2238250.21	Метод спутниковых геодезических измерений (определений)	0.10	–
150	521308.05	2238246.38	Метод спутниковых геодезических измерений (определений)	0.10	–
147	521308.97	2238248.15	Метод спутниковых геодезических измерений (определений)	0.10	–

3. Сведения о характерных точках части (частей) границы объекта

Обозначение характерных точек части границы	Координаты, м		Метод определения координат характерной точки	Средняя квадратическая погрешность положения характерной точки (M_t), м	Описание обозначения точки на местности (при наличии)
	X	Y			
1	2	3	4	5	6
–	–	–	–	–	–


Схема расположения границ публичного сервитута

для эксплуатации объекта

Электросетевой комплекс Подстанция 110/35/6кВ «Балмошная» (ВЛ 6 кВ ф. Запруд,
КЛ 6 кВ ф. Запруд, КТП 2308, КТП 2124, КТП 2178)

(наименование объекта)

Обзорная схема границ объекта

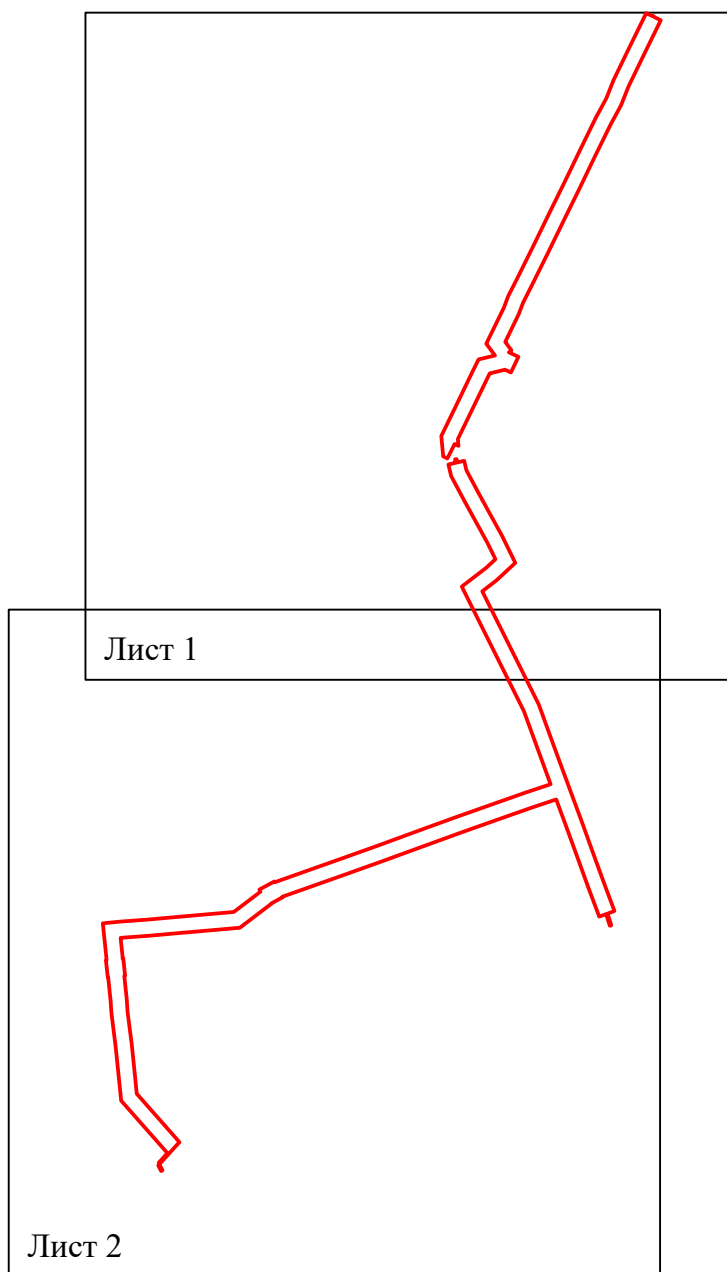

Условные обозначения:

 - граница устанавливаемого публичного сервитута

Схема расположения границ публичного сервитута
для эксплуатации объекта
Электросетевой комплекс Подстанция 110/35/6кВ «Балмошная» (ВЛ 6 кВ ф. Запруд,
КЛ 6 кВ ф. Запруд, КТП 2308, КТП 2124, КТП 2178)
(наименование объекта)



Используемые условные знаки и обозначения:

Масштаб 1:3000

Лист 1 из 2

	- обозначение характерной точки границы устанавливаемого публичного сервитута
	- границы земельных участков, попадающих в зону публичного сервитута
	- граница кадастрового квартала
59:01:3919188	- номер кадастрового квартала

г. Пермь	- наименование населенного пункта
	- ось линии, контур объекта
:123	- кадастровый номер земельного участка
	- граница устанавливаемого публичного сервитута

Схема расположения границ публичного сервитута
для эксплуатации объекта
Электросетевой комплекс Подстанция 110/35/6кВ «Балмошная» (ВЛ 6 кВ ф. Запруд,
КЛ 6 кВ ф. Запруд, КТП 2308, КТП 2124, КТП 2178)
(наименование объекта)



Используемые условные знаки и обозначения:

- | | |
|--|---|
| | - обозначение характерной точки границы устанавливаемого публичного сервитута |
| | - границы земельных участков, попадающих в зону публичного сервитута |
| | - граница кадастрового квартала |
| | - номер кадастрового квартала |

Масштаб 1:3000

Лист 2 из 2

- | | |
|--|---|
| | - наименование населенного пункта |
| | - ось линии, контур объекта |
| | - кадастровый номер земельного участка |
| | - граница устанавливаемого публичного сервитута |

ГРАФИЧЕСКОЕ ОПИСАНИЕ

местоположения границ публичного сервитута

ВЛ-10 кВ Васильева-2 ПС Бахаревка
(наименование объекта, местоположение границ которого описано (далее - объект))

Раздел 1

Сведения об объекте		
№ п/п	Характеристики объекта	Описание характеристик
1	2	3
1	Местоположение объекта	Пермский край, городской округ Пермский, город Пермь
2	Площадь объекта +/- величина погрешности определения площади (Р+/- Дельта Р)	2531 кв.м ± 17.57 кв.м
3	Иные характеристики объекта	Публичный сервитут устанавливается в целях эксплуатации объекта электросетевого хозяйства ВЛ-10 кВ Васильева-2 ПС Бахаревка (согласно п.1 ст. 39.37 «Земельного кодекса Российской Федерации» от 25.10.2001 г. №136-ФЗ) Срок установления публичного сервитута - сорок девять лет (согласно п.1 ст. 39.45 ЗК РФ).

Раздел 2

Сведения о местоположении границ объекта					
1. Система координат <u>МСК-59, зона 2</u>					
2. Сведения о характерных точках границ объекта					
Обозначение характерных точек границ	Координаты, м		Метод определения координат характерной точки	Средняя квадратическая погрешность положения характерной точки (M _t), м	Описание обозначения точки на местности (при наличии)
	X	Y			
1	2	3	4	5	6
1	511836.77	2234248.79	Метод спутниковых геодезических измерений (определений)	0.10	—
2	511832.24	2234259.02	Метод спутниковых геодезических измерений (определений)	0.10	—
3	511808.53	2234260.15	Метод спутниковых геодезических измерений (определений)	0.10	—
4	511810.15	2234307.14	Метод спутниковых геодезических измерений (определений)	0.10	—
5	511812.24	2234362.08	Метод спутниковых геодезических измерений (определений)	0.10	—
6	511814.17	2234411.98	Метод спутниковых геодезических измерений (определений)	0.10	—


7	511815.97	2234462.16	Метод спутниковых геодезических измерений (определений)	0.10	–
8	511816.39	2234477.15	Метод спутниковых геодезических измерений (определений)	0.10	–
9	511806.39	2234477.43	Метод спутниковых геодезических измерений (определений)	0.10	–
10	511805.97	2234462.48	Метод спутниковых геодезических измерений (определений)	0.10	–
11	511804.18	2234412.35	Метод спутниковых геодезических измерений (определений)	0.10	–
12	511802.26	2234362.46	Метод спутниковых геодезических измерений (определений)	0.10	–
13	511800.16	2234307.50	Метод спутниковых геодезических измерений (определений)	0.10	–
14	511798.21	2234250.65	Метод спутниковых геодезических измерений (определений)	0.10	–
1	511836.77	2234248.79	Метод спутниковых геодезических измерений (определений)	0.10	–

3. Сведения о характерных точках части (частей) границы объекта

Обозначение характерных точек части границы	Координаты, м		Метод определения координат характерной точки	Средняя квадратическая погрешность положения характерной точки (M_i), м	Описание обозначения точки на местности (при наличии)
	X	Y			
1	2	3	4	5	6
–	–	–	–	–	–

Схема расположения границ публичного сервитута
для эксплуатации объекта электросетевого хозяйства

ВЛ-10 кВ Васильева-2 ПС Бахаревка
(наименование объекта)

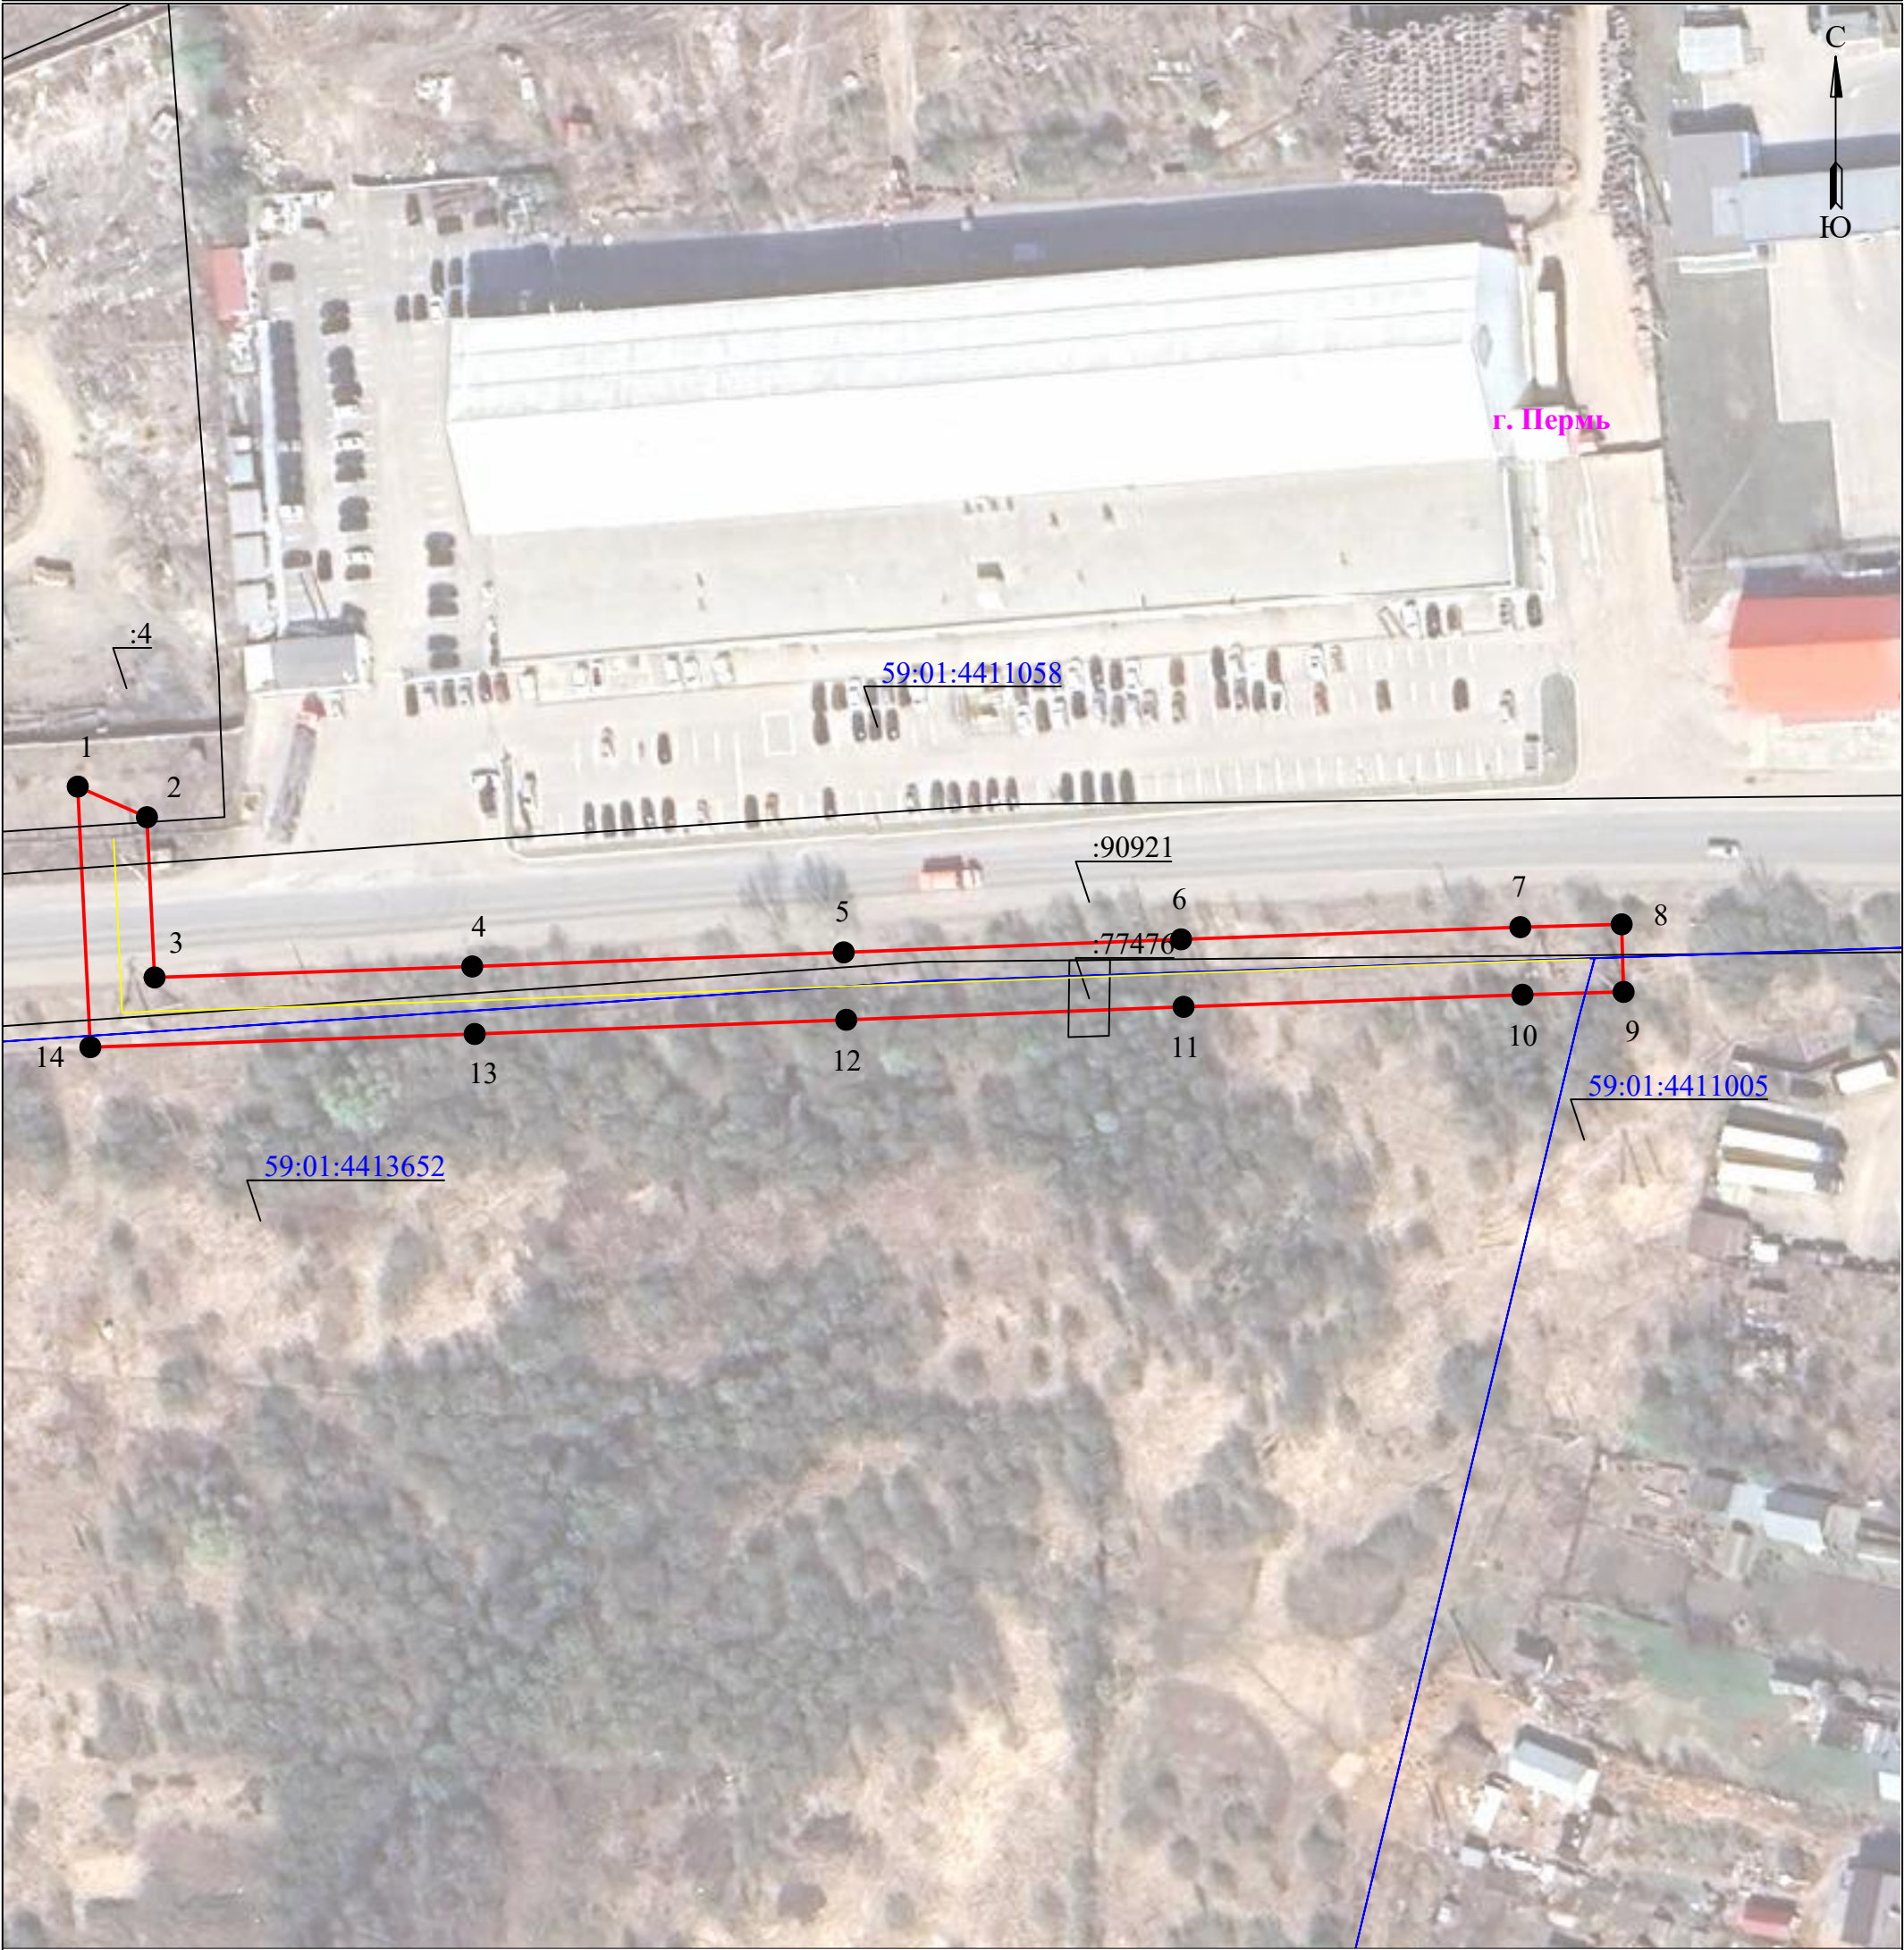

Масштаб 1:1000

Используемые условные знаки и обозначения:

	- границы земельных участков, попадающих в зону публичного сервитута		- граница устанавливаемого публичного сервитута
	- граница кадастрового квартала		- граница муниципального образования, населенного пункта
	- кадастровый номер земельного участка		- наименование муниципального образования, населенного пункта
	- номер кадастрового квартала		- Линия электропередачи

ГРАФИЧЕСКОЕ ОПИСАНИЕ

местоположения границ публичного сервитута

ВЛ 0.4КВ ТП-1656

(наименование объекта, местоположение границ которого описано (далее - объект))

Раздел 1

Сведения об объекте		
№ п/п	Характеристики объекта	Описание характеристик
1	2	3
1	Местоположение объекта	Пермский край, городской округ Пермский, город Пермь
2	Площадь объекта +/- величина погрешности определения площади (Р+/- Дельта Р)	869 кв.м ± 7.04 кв.м
3	Иные характеристики объекта	Публичный сервитут устанавливается в целях эксплуатации объекта электросетевого хозяйства ВЛ 0.4КВ ТП-1656 (согласно п.1 ст. 39.37 «Земельного кодекса Российской Федерации» от 25.10.2001 г. №136-ФЗ) Срок установления публичного сервитута - сорок девять лет (согласно п.1 ст. 39.45 ЗК РФ).

Раздел 2

Сведения о местоположении границ объекта					
1. Система координат <u>МСК-59, зона 2</u>					
2. Сведения о характерных точках границ объекта					
Обозначение характерных точек границ	Координаты, м		Метод определения координат характерной точки	Средняя квадратическая погрешность положения характерной точки (M _t), м	Описание обозначения точки на местности (при наличии)
	X	Y			
1	2	3	4	5	6
1	520253.89	2231168.01	Метод спутниковых геодезических измерений (определений)	0.10	—
2	520249.88	2231167.85	Метод спутниковых геодезических измерений (определений)	0.10	—
3	520252.86	2231098.67	Метод спутниковых геодезических измерений (определений)	0.10	—
4	520263.91	2231027.27	Метод спутниковых геодезических измерений (определений)	0.10	—
5	520294.16	2231003.11	Метод спутниковых геодезических измерений (определений)	0.10	—
6	520324.66	2230979.19	Метод спутниковых геодезических измерений (определений)	0.10	—

7	520327.13	2230982.35	Метод спутниковых геодезических измерений (определений)	0.10	–
8	520296.66	2231006.23	Метод спутниковых геодезических измерений (определений)	0.10	–
9	520267.63	2231029.43	Метод спутниковых геодезических измерений (определений)	0.10	–
10	520256.84	2231099.05	Метод спутниковых геодезических измерений (определений)	0.10	–
1	520253.89	2231168.01	Метод спутниковых геодезических измерений (определений)	0.10	–

3. Сведения о характерных точках части (частей) границы объекта

Обозначение характерных точек части границы	Координаты, м		Метод определения координат характерной точки	Средняя квадратическая погрешность положения характерной точки (M_t), м	Описание обозначения точки на местности (при наличии)
	X	Y			
1	2	3	4	5	6
–	–	–	–	–	–

Схема расположения границ публичного сервитута
для эксплуатации объекта электросетевого хозяйства

ВЛ 0.4КВ ТП-1656

(наименование объекта)



Масштаб 1:1000

Используемые условные знаки и обозначения:

	- границы земельных участков, попадающих в зону публичного сервитута		- граница устанавливаемого публичного сервитута
	- граница кадастрового квартала		- граница муниципального образования, населенного пункта
	- кадастровый номер земельного участка		- наименование муниципального образования, населенного пункта
	- номер кадастрового квартала		- Линия электропередачи

ГРАФИЧЕСКОЕ ОПИСАНИЕ

местоположения границ публичного сервитута

ВЛ-0,4КВ КТП-2048

(наименование объекта, местоположение границ которого описано (далее - объект))

Раздел 1

Сведения об объекте		
№ п/п	Характеристики объекта	Описание характеристик
1	2	3
1	Местоположение объекта	Пермский край, городской округ Пермский, город Пермь
2	Площадь объекта +/- величина погрешности определения площади (Р+/- Дельта Р)	477 кв.м ± 4.42 кв.м
3	Иные характеристики объекта	Публичный сервитут устанавливается в целях эксплуатации объекта электросетевого хозяйства ВЛ-0,4КВ КТП-2048 (согласно п.1 ст. 39.37 «Земельного кодекса Российской Федерации» от 25.10.2001 г. №136-ФЗ) Срок установления публичного сервитута - сорок девять лет (согласно п.1 ст. 39.45 ЗК РФ).

Раздел 2

Сведения о местоположении границ объекта					
1. Система координат <u>МСК-59, зона 2</u>					
2. Сведения о характерных точках границ объекта					
Обозначение характерных точек границ	Координаты, м		Метод определения координат характерной точки	Средняя квадратическая погрешность положения характерной точки (M _t), м	Описание обозначения точки на местности (при наличии)
	X	Y			
1	2	3	4	5	6
1	518772.96	2236560.19	Метод спутниковых геодезических измерений (определений)	0.10	—
2	518785.37	2236535.02	Метод спутниковых геодезических измерений (определений)	0.10	—
3	518806.51	2236537.26	Метод спутниковых геодезических измерений (определений)	0.10	—
4	518818.49	2236515.19	Метод спутниковых геодезических измерений (определений)	0.10	—
5	518838.81	2236475.15	Метод спутниковых геодезических измерений (определений)	0.10	—
6	518842.36	2236476.98	Метод спутниковых геодезических измерений (определений)	0.10	—


7	518822.03	2236517.05	Метод спутниковых геодезических измерений (определений)	0.10	–
8	518808.75	2236541.52	Метод спутниковых геодезических измерений (определений)	0.10	–
9	518787.73	2236539.30	Метод спутниковых геодезических измерений (определений)	0.10	–
10	518776.54	2236561.96	Метод спутниковых геодезических измерений (определений)	0.10	–
1	518772.96	2236560.19	Метод спутниковых геодезических измерений (определений)	0.10	–

3. Сведения о характерных точках части (частей) границы объекта

Обозначение характерных точек части границы	Координаты, м		Метод определения координат характерной точки	Средняя квадратическая погрешность положения характерной точки (M _t), м	Описание обозначения точки на местности (при наличии)
	X	Y			
1	2	3	4	5	6
–	–	–	–	–	–

Схема расположения границ публичного сервитута
для эксплуатации объекта электросетевого хозяйства

ВЛ-0,4КВ КТП-2048
(наименование объекта)

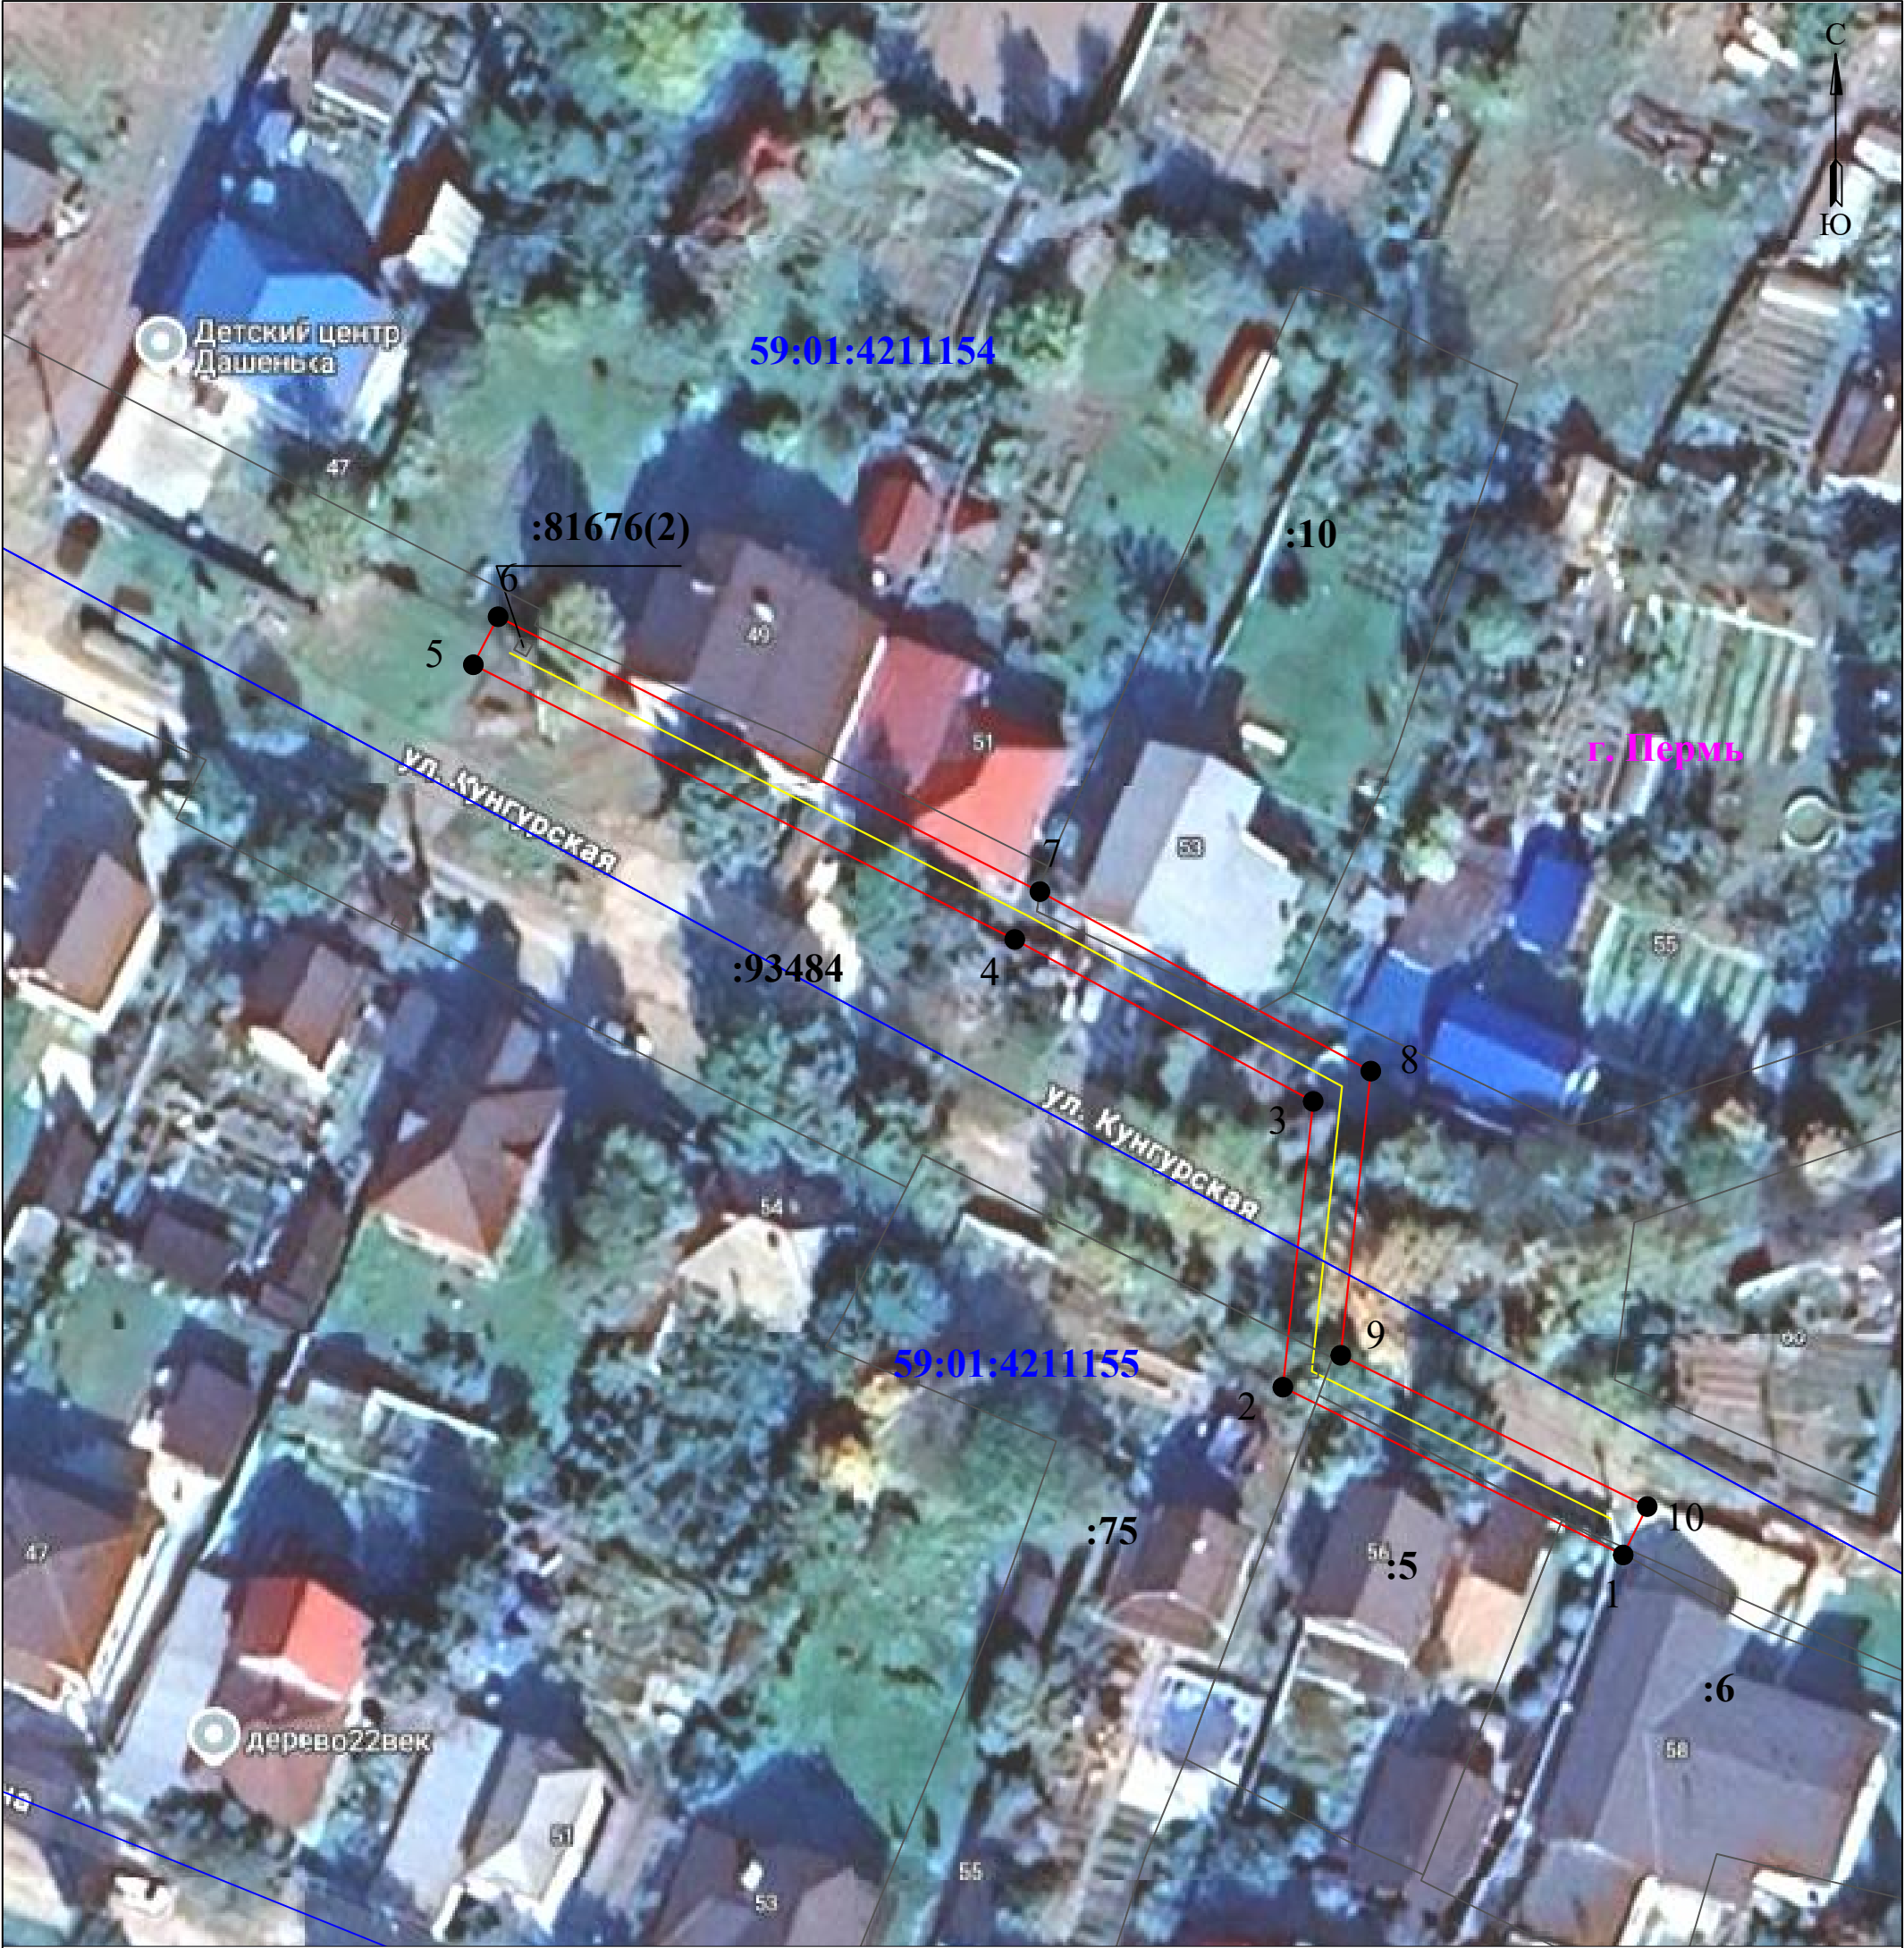

Масштаб 1:500

Используемые условные знаки и обозначения:

	- границы земельных участков, попадающих в зону публичного сервитута		- граница устанавливаемого публичного сервитута
	- граница кадастрового квартала		- граница муниципального образования, населенного пункта
	- кадастровый номер земельного участка		- наименование муниципального образования, населенного пункта
	- номер кадастрового квартала		- Линия электропередачи

ГРАФИЧЕСКОЕ ОПИСАНИЕ

местоположения границ публичного сервитута

ВЛ 0.4КВ ТП-6054

(наименование объекта, местоположение границ которого описано (далее - объект))

Раздел 1

Сведения об объекте		
№ п/п	Характеристики объекта	Описание характеристик
1	2	3
1	Местоположение объекта	Пермский край, городской округ Пермский, город Пермь
2	Площадь объекта +/- величина погрешности определения площади (Р+/- Дельта Р)	1173 кв.м ± 16.75 кв.м
3	Иные характеристики объекта	Публичный сервитут устанавливается в целях эксплуатации объекта электросетевого хозяйства ВЛ 0.4КВ ТП-6054 (согласно п.1 ст. 39.37 «Земельного кодекса Российской Федерации» от 25.10.2001 г. №136-ФЗ) Срок установления публичного сервитута - сорок девять лет (согласно п.1 ст. 39.45 ЗК РФ).

Раздел 2

Сведения о местоположении границ объекта					
1. Система координат <u>МСК-59, зона 2</u>					
2. Сведения о характерных точках границ объекта					
Обозначение характерных точек границ	Координаты, м		Метод определения координат характерной точки	Средняя квадратическая погрешность положения характерной точки (M _t), м	Описание обозначения точки на местности (при наличии)
	X	Y			
1	2	3	4	5	6
1	514346.89	2235508.68	Метод спутниковых геодезических измерений (определений)	0.10	—
2	514344.27	2235490.80	Метод спутниковых геодезических измерений (определений)	0.10	—
3	514348.23	2235490.22	Метод спутниковых геодезических измерений (определений)	0.10	—
4	514350.29	2235504.34	Метод спутниковых геодезических измерений (определений)	0.10	—
5	514376.29	2235501.88	Метод спутниковых геодезических измерений (определений)	0.10	—
6	514411.04	2235499.67	Метод спутниковых геодезических измерений (определений)	0.10	—


7	514444.61	2235497.05	Метод спутниковых геодезических измерений (определений)	0.10	–
8	514485.61	2235494.17	Метод спутниковых геодезических измерений (определений)	0.10	–
9	514522.10	2235491.33	Метод спутниковых геодезических измерений (определений)	0.10	–
10	514562.30	2235488.51	Метод спутниковых геодезических измерений (определений)	0.10	–
11	514605.29	2235485.07	Метод спутниковых геодезических измерений (определений)	0.10	–
12	514624.49	2235493.41	Метод спутниковых геодезических измерений (определений)	0.10	–
13	514622.89	2235497.07	Метод спутниковых геодезических измерений (определений)	0.10	–
14	514604.61	2235489.13	Метод спутниковых геодезических измерений (определений)	0.10	–
15	514562.60	2235492.49	Метод спутниковых геодезических измерений (определений)	0.10	–
16	514522.40	2235495.31	Метод спутниковых геодезических измерений (определений)	0.10	–
17	514485.91	2235498.15	Метод спутниковых геодезических измерений (определений)	0.10	–
18	514444.91	2235501.03	Метод спутниковых геодезических измерений (определений)	0.10	–
19	514411.32	2235503.67	Метод спутниковых геодезических измерений (определений)	0.10	–
20	514376.61	2235505.86	Метод спутниковых геодезических измерений (определений)	0.10	–
1	514346.89	2235508.68	Метод спутниковых геодезических измерений (определений)	0.10	–

3. Сведения о характерных точках части (частей) границы объекта

Обозначение характерных точек части границы	Координаты, м		Метод определения координат характерной точки	Средняя квадратическая погрешность положения характерной точки (M_t), м	Описание обозначения точки на местности (при наличии)
	X	Y			

1	2	3	4	5	6
-	-	-	-	-	-

Схема расположения границ публичного сервитута
для эксплуатации объекта электросетевого хозяйства
ВЛ 0.4КВ ТП-6054
(наименование объекта)

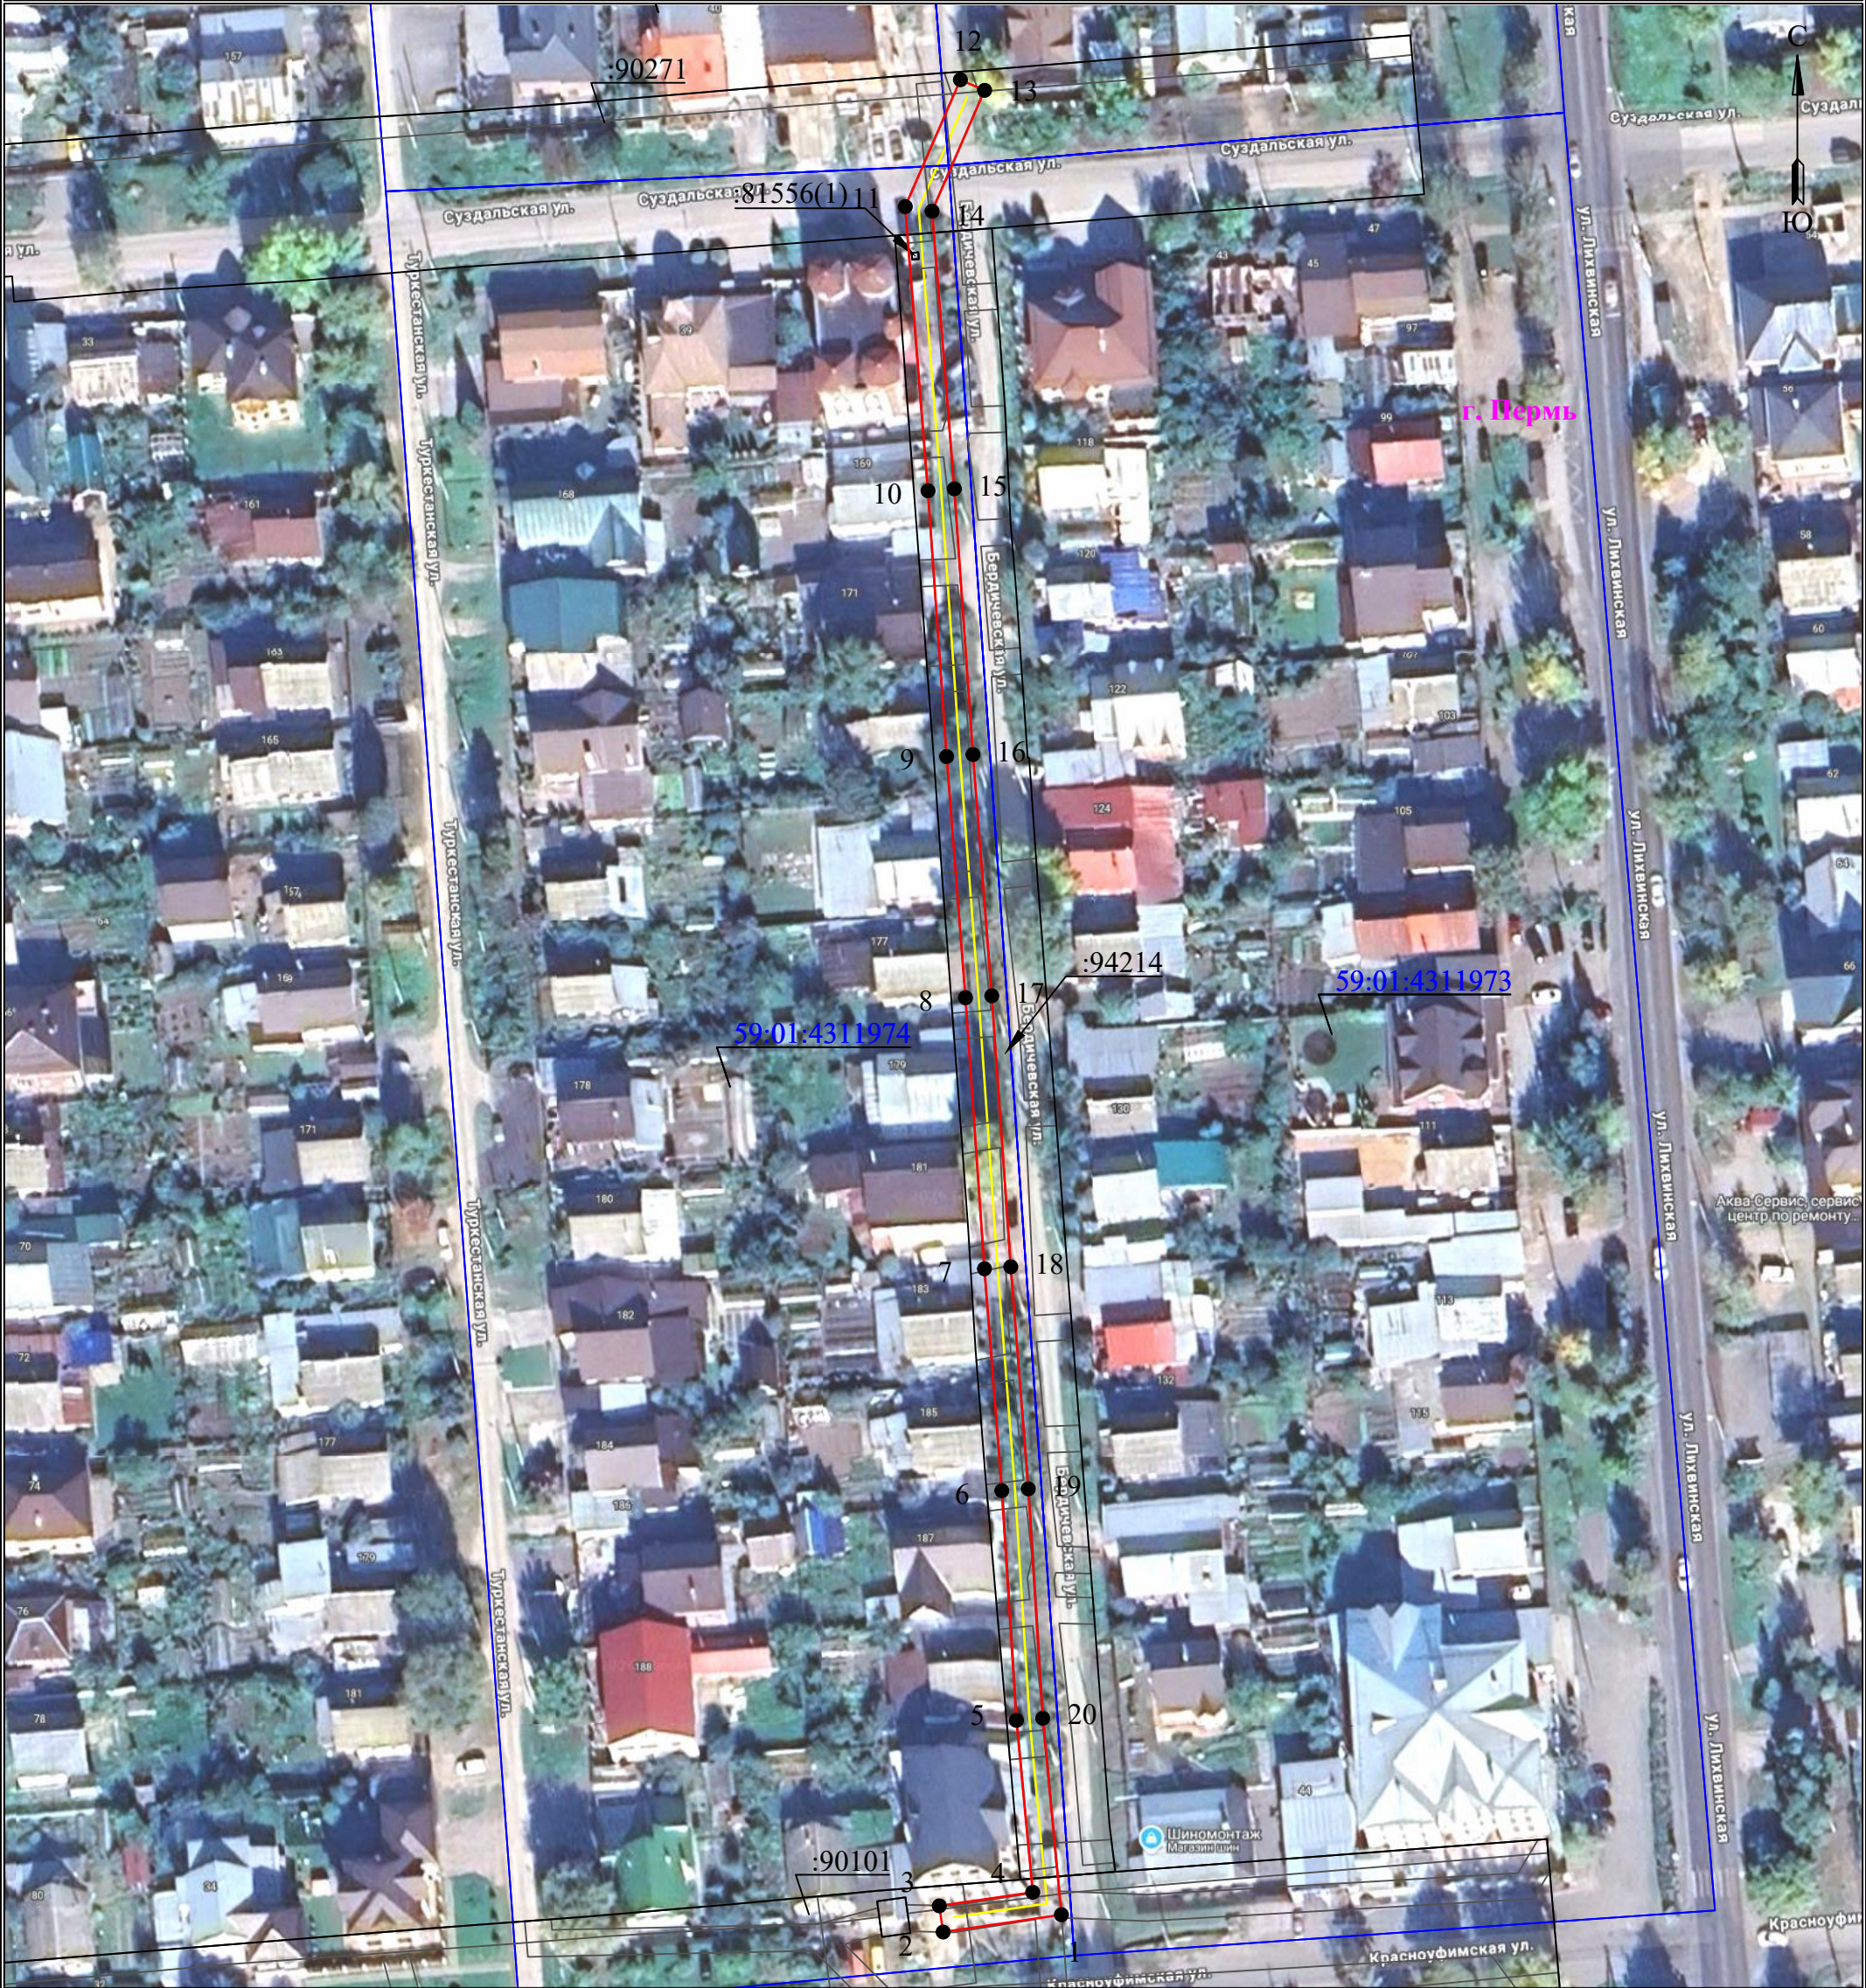

Масштаб 1:1000

Используемые условные знаки и обозначения:

- | | | | |
|--|--|--|---|
| | - границы земельных участков, попадающих в зону публичного сервитута | | - граница устанавливаемого публичного сервитута |
| | - граница кадастрового квартала | | - граница муниципального образования, населенного пункта |
| | - кадастровый номер земельного участка | | - наименование муниципального образования, населенного пункта |
| | - номер кадастрового квартала | | - Линия электропередачи |
| | | | - Опора ВЛ и её номер |

ГРАФИЧЕСКОЕ ОПИСАНИЕ

местоположения границ населенных пунктов, территориальных зон, особо охраняемых природных территорий, зон с особыми условиями использования территории

Публичный сервитут для размещения объекта «Строительство КВЛ-6кВ для электроснабжения объектов ООО «Меридиан», расположенных по адресу: Пермский край, г. Пермь, ул. Промучасток, д.40в (кад. № 3У 59:01:1717129:93)»

(наименование объекта, местоположение границ которого описано (далее - объект))

Раздел 1

Сведения об объекте		
№ п/п	Характеристики объекта	Описание характеристик
1	2	3
1	Местоположение объекта	Пермский край, Пермский г.о., Пермь г
2	Площадь объекта ± величина погрешности определения площади ($P \pm \Delta P$), м²	1853 ± 15
3	Иные характеристики объекта	1. Публичный сервитут для размещения объекта «Строительство КВЛ-6кВ для электроснабжения объектов ООО «Меридиан», расположенных по адресу: Пермский край, г. Пермь, ул. Промучасток, д.40в (кад. № 3У 59:01:1717129:93)» 2. Цель установления публичного сервитута: Размещение объектов электросетевого хозяйства, тепловых сетей, водопроводных сетей, сетей водоотведения, линий и сооружений связи, линейных объектов системы газоснабжения, нефтепроводов и нефтепродуктопроводов, их неотъемлемых технологических частей, если указанные объекты являются объектами федерального, регионального или местного значения, либо необходимы для организации электро-, газо-, тепло-, водоснабжения населения и водоотведения, подключения (технологического присоединения) к сетям инженерно-технического обеспечения, либо переносятся в связи с изъятием земельных участков, на которых они ранее располагались, для государственных или муниципальных нужд (далее также - инженерные сооружения) 3. Срок публичного сервитута: Продолжительность: 49 лет

Раздел 2

Сведения о местоположении границ объекта					
1. Система координат МСК-59, зона 2					
2. Сведения о характерных точках границ объекта					
Обозначение характерных точек границ	Координаты, м		Метод определения координат характерной точки	Средняя квадратическая погрешность положения характерной точки (Mt), м	Описание обозначения точки на местности (при наличии)
	X	Y			
1	2	3	4	5	6
-	-	-	-	-	-

3. Сведения о характерных точках части (частей) границы объекта					
Обозначение характерных точек части границы	Координаты, м		Метод определения координат характерной точки	Средняя квадратическая погрешность положения характерной точки (Mt), м	Описание обозначения точки на местности (при наличии)
	X	Y			
1	2	3	4	5	6
Часть N 1					
1	520734.63	2220785.12	Метод спутниковых геодезических измерений (определений)	0.1	-
2	520741.97	2220795.48	Метод спутниковых геодезических измерений (определений)	0.1	-
3	520717.77	2220818.76	Метод спутниковых геодезических измерений (определений)	0.1	-
4	520716.88	2220900.78	Метод спутниковых геодезических измерений (определений)	0.1	-
5	520714.84	2220904.47	Метод спутниковых геодезических измерений (определений)	0.1	-
6	520715.78	2220817.90	Метод спутниковых геодезических измерений (определений)	0.1	-
7	520739.35	2220795.23	Метод спутниковых геодезических измерений (определений)	0.1	-
8	520733.08	2220786.40	Метод спутниковых геодезических измерений (определений)	0.1	-
1	520734.63	2220785.12	Метод спутниковых геодезических измерений (определений)	0.1	-
Часть N 2					
9	520716.85	2220903.22	Метод спутниковых геодезических измерений (определений)	0.1	-
10	520716.45	2220940.34	Метод спутниковых геодезических измерений (определений)	0.1	-
11	520817.36	2220976.29	Метод спутниковых геодезических измерений (определений)	0.1	-
12	520864.65	2221099.45	Метод спутниковых геодезических измерений (определений)	0.1	-
13	520862.27	2221098.83	Метод спутниковых	0.1	-

3. Сведения о характерных точках части (частей) границы объекта					
Обозначение характерных точек части границы	Координаты, м		Метод определения координат характерной точки	Средняя квадратическая погрешность положения характерной точки (Mt), м	Описание обозначения точки на местности (при наличии)
	X	Y			
			геодезических измерений (определений)		
14	520815.83	2220977.87	Метод спутниковых геодезических измерений (определений)	0.1	-
15	520714.44	2220941.68	Метод спутниковых геодезических измерений (определений)	0.1	-
16	520714.81	2220906.92	Метод спутниковых геодезических измерений (определений)	0.1	-
9	520716.85	2220903.22	Метод спутниковых геодезических измерений (определений)	0.1	-
Часть N 3					
17	520866.78	2221104.99	Метод спутниковых геодезических измерений (определений)	0.1	-
18	520872.70	2221120.41	Метод спутниковых геодезических измерений (определений)	0.1	-
19	520871.78	2221123.59	Метод спутниковых геодезических измерений (определений)	0.1	-
20	520865.85	2221108.16	Метод спутниковых геодезических измерений (определений)	0.1	-
17	520866.78	2221104.99	Метод спутниковых геодезических измерений (определений)	0.1	-
Часть N 4					
21	520886.91	2221157.42	Метод спутниковых геодезических измерений (определений)	0.1	-
22	520905.99	2221207.11	Метод спутниковых геодезических измерений (определений)	0.1	-
23	520982.04	2221240.60	Метод спутниковых геодезических измерений (определений)	0.1	-
24	520979.85	2221282.50	Метод спутниковых геодезических измерений	0.1	-

3. Сведения о характерных точках части (частей) границы объекта					
Обозначение характерных точек части границы	Координаты, м		Метод определения координат характерной точки	Средняя квадратическая погрешность положения характерной точки (Mt), м	Описание обозначения точки на местности (при наличии)
	X	Y			
			(определений)		
25	520970.18	2221295.17	Метод спутниковых геодезических измерений (определений)	0.1	-
26	520969.53	2221295.19	Метод спутниковых геодезических измерений (определений)	0.1	-
27	520969.23	2221296.41	Метод спутниковых геодезических измерений (определений)	0.1	-
28	520945.51	2221327.49	Метод спутниковых геодезических измерений (определений)	0.1	-
29	520920.44	2221368.84	Метод спутниковых геодезических измерений (определений)	0.1	-
30	520918.38	2221458.61	Метод спутниковых геодезических измерений (определений)	0.1	-
31	520896.29	2221524.02	Метод спутниковых геодезических измерений (определений)	0.1	-
32	520893.64	2221556.85	Метод спутниковых геодезических измерений (определений)	0.1	-
33	520900.85	2221590.72	Метод спутниковых геодезических измерений (определений)	0.1	-
34	520898.89	2221591.13	Метод спутниковых геодезических измерений (определений)	0.1	-
35	520891.62	2221556.98	Метод спутниковых геодезических измерений (определений)	0.1	-
36	520894.31	2221523.61	Метод спутниковых геодезических измерений (определений)	0.1	-
37	520916.38	2221458.26	Метод спутниковых геодезических измерений (определений)	0.1	-
38	520918.45	2221368.26	Метод спутниковых геодезических измерений (определений)	0.1	-


3. Сведения о характерных точках части (частей) границы объекта					
Обозначение характерных точек части границы	Координаты, м		Метод определения координат характерной точки	Средняя квадратическая погрешность положения характерной точки (Mt), м	Описание обозначения точки на местности (при наличии)
	X	Y			
39	520943.86	2221326.37	Метод спутниковых геодезических измерений (определений)	0.1	-
40	520977.88	2221281.77	Метод спутниковых геодезических измерений (определений)	0.1	-
41	520979.97	2221241.88	Метод спутниковых геодезических измерений (определений)	0.1	-
42	520904.42	2221208.60	Метод спутниковых геодезических измерений (определений)	0.1	-
43	520885.99	2221160.59	Метод спутниковых геодезических измерений (определений)	0.1	-
21	520886.91	2221157.42	Метод спутниковых геодезических измерений (определений)	0.1	-

Раздел 3

Сведения о местоположении измененных (уточненных) границ объекта							
1. Система координат МСК-59, зона 2							
2. Сведения о характерных точках границ объекта							
Обозначение характерных точек границ	Существующие координаты, м		Измененные (уточненные) координаты, м		Метод определения координат характерной точки	Средняя квадратическая погрешность положения характерной точки (Mt), м	Описание обозначения точки на местности (при наличии)
	X	Y	X	Y			
1	2	3	4	5	6	7	8
-	-	-	-	-	-	-	-
3. Сведения о характерных точках части (частей) границы объекта							
Обозначение характерных точек части границы	Существующие координаты, м		Измененные (уточненные) координаты, м		Метод определения координат характерной точки	Средняя квадратическая погрешность положения характерной точки (Mt), м	Описание обозначения точки на местности (при наличии)
	X	Y	X	Y			
1	2	3	4	5	6	7	8
-	-	-	-	-	-	-	-


План границ объекта

Обзорная схема границ объекта

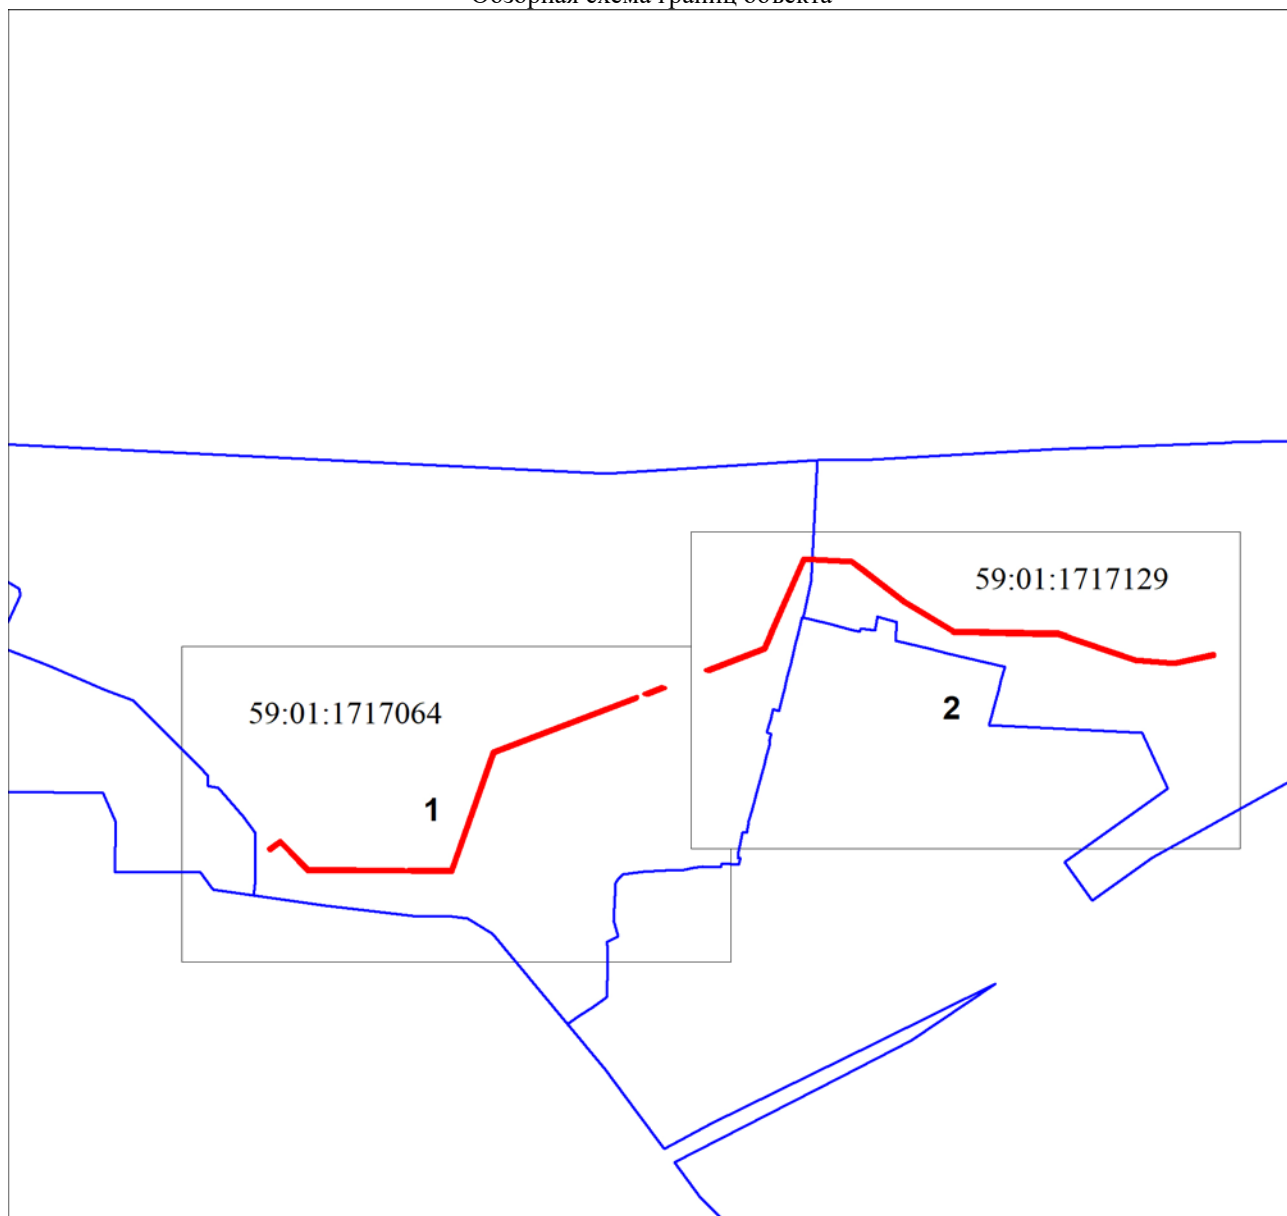

Используемые условные знаки и обозначения:

	Характерная точка границы устанавливаемого публичного сервитута
	Номера характерных точек границы публичного сервитута
	Граница устанавливаемого публичного сервитута
	Границы и номера земельных участков по сведениям ЕГРН
	Местоположение проектируемой КВЛ-6 кВ
	Номер кадастрового квартала

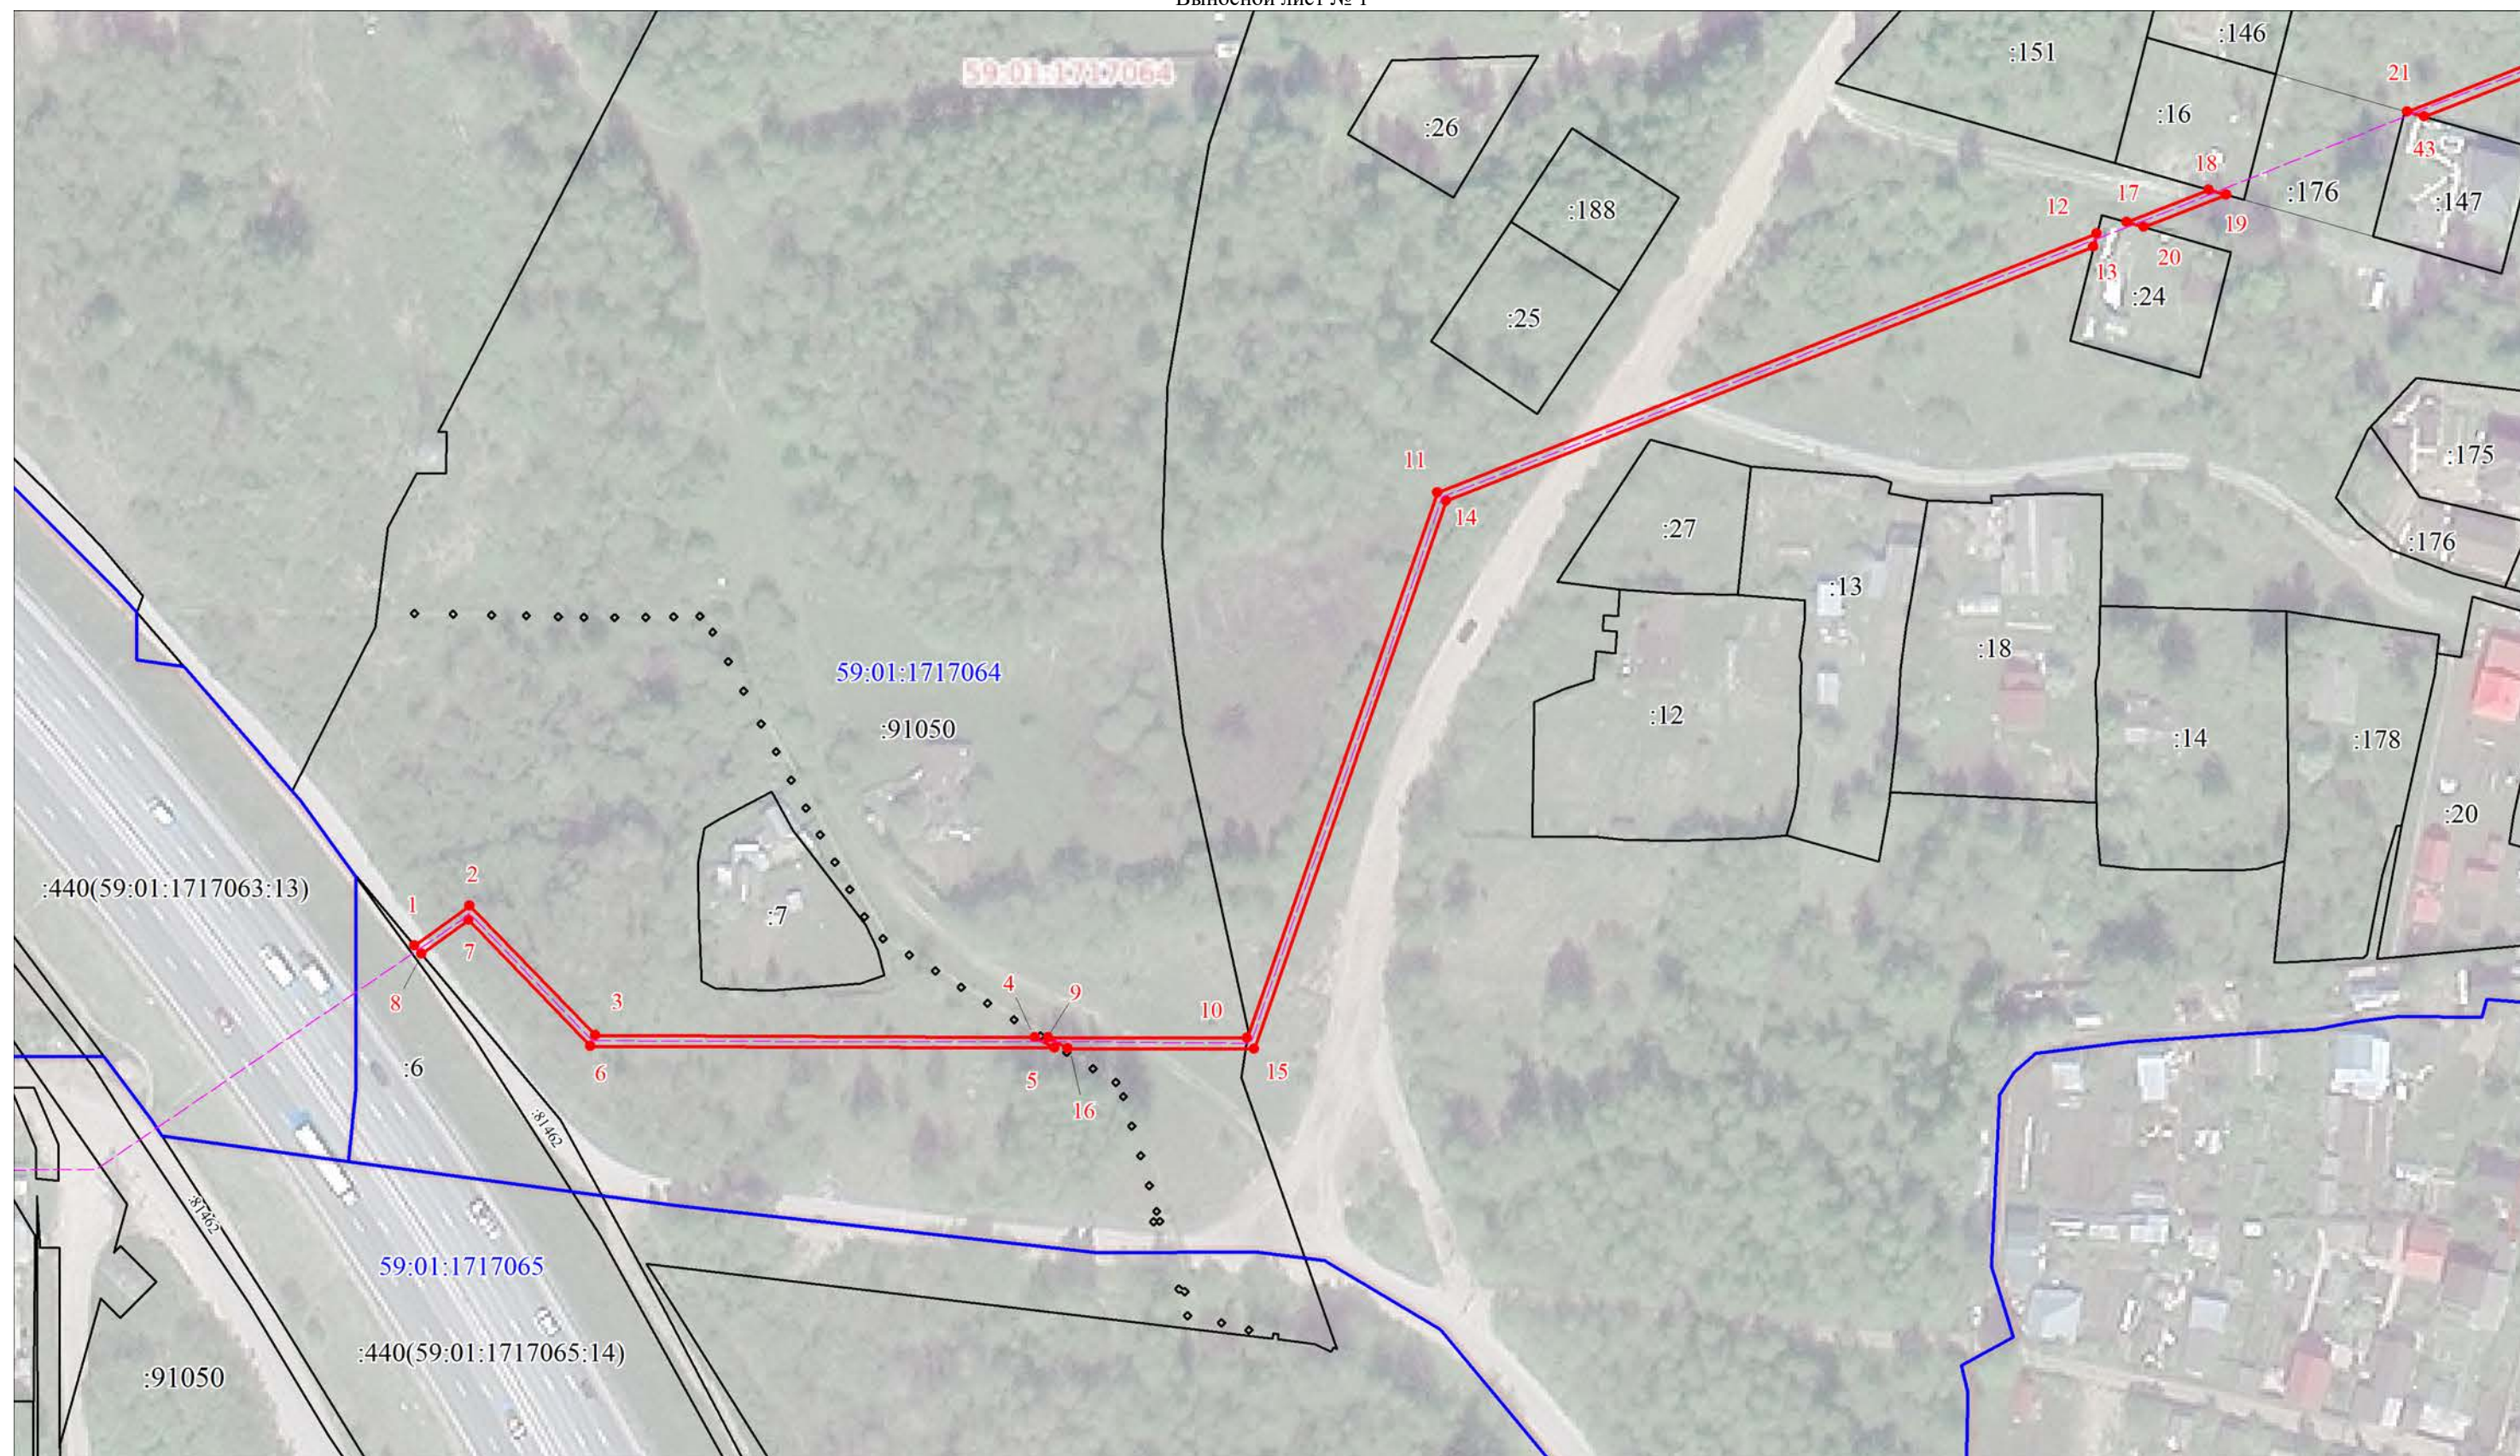

Масштаб 1:1200

Используемые условные знаки и обозначения:

Условные обозначения представлены на листе 6



Условные обозначения представлены на листе 6

Текстовое описание местоположения границ объекта		
Прохождение границы		Описание прохождения границы
от точки	до точки	
1	2	3
-	-	-

ГРАФИЧЕСКОЕ ОПИСАНИЕ

местоположения границ публичного сервитута

КЛ-0,4кВ Е.Ярославского,62 от ТП-6020
(наименование объекта, местоположение границ которого описано (далее - объект))

Раздел 1

Сведения об объекте		
№ п/п	Характеристики объекта	Описание характеристик
1	2	3
1	Местоположение объекта	Пермский край, Пермь город
2	Площадь объекта +/- величина погрешности определения площади (Р+/- Дельта Р)	426 кв.м ± 4.18 кв.м
3	Иные характеристики объекта	Публичный сервитут устанавливается в целях эксплуатации объекта электросетевого хозяйства «КЛ-0,4кВ Е.Ярославского,62 от ТП-6020» (согласно п.1 ст. 39.37 «Земельного кодекса Российской Федерации» от 25.10.2001 г. №136-ФЗ) Срок установления публичного сервитута - сорок девять лет (согласно п.1 ст. 39.45 ЗК РФ).

Раздел 2

Сведения о местоположении границ объекта					
1. Система координат <u>МСК-59, зона 2</u>					
2. Сведения о характерных точках границ объекта					
Обозначение характерных точек границ	Координаты, м		Метод определения координат характерной точки	Средняя квадратическая погрешность положения характерной точки (M _i), м	Описание обозначения точки на местности (при наличии)
	X	Y			
1	2	3	4	5	6
1	513273.65	2230695.19	Метод спутниковых геодезических измерений (определений)	0.10	—
2	513277.23	2230699.94	Метод спутниковых геодезических измерений (определений)	0.10	—
3	513259.74	2230715.03	Метод спутниковых геодезических измерений (определений)	0.10	—
4	513240.53	2230732.07	Метод спутниковых геодезических измерений (определений)	0.10	—
5	513222.89	2230748.26	Метод спутниковых геодезических измерений (определений)	0.10	—
6	513220.19	2230749.94	Метод спутниковых геодезических измерений (определений)	0.10	—
7	513210.62	2230755.73	Метод спутниковых	0.10	—

			геодезических измерений (определений)		
8	513202.03	2230763.74	Метод спутниковых геодезических измерений (определений)	0.10	—
9	513193.38	2230771.73	Метод спутниковых геодезических измерений (определений)	0.10	—
10	513184.65	2230781.22	Метод спутниковых геодезических измерений (определений)	0.10	—
11	513179.57	2230785.74	Метод спутниковых геодезических измерений (определений)	0.10	—
12	513160.16	2230803.42	Метод спутниковых геодезических измерений (определений)	0.10	—
13	513171.28	2230813.70	Метод спутниковых геодезических измерений (определений)	0.10	—
14	513181.02	2230826.62	Метод спутниковых геодезических измерений (определений)	0.10	—
15	513184.68	2230830.06	Метод спутниковых геодезических измерений (определений)	0.10	—
16	513190.70	2230836.82	Метод спутниковых геодезических измерений (определений)	0.10	—
17	513193.85	2230840.98	Метод спутниковых геодезических измерений (определений)	0.10	—
18	513192.37	2230842.34	Метод спутниковых геодезических измерений (определений)	0.10	—
19	513189.16	2230838.10	Метод спутниковых геодезических измерений (определений)	0.10	—
20	513183.24	2230831.46	Метод спутниковых геодезических измерений (определений)	0.10	—
21	513179.52	2230827.96	Метод спутниковых геодезических измерений (определений)	0.10	—
22	513169.80	2230815.04	Метод спутниковых геодезических измерений (определений)	0.10	—
23	513158.15	2230804.28	Метод спутниковых геодезических измерений (определений)	0.10	—
24	513158.32	2230802.34	Метод спутниковых геодезических	0.10	—

			измерений (определений)		
25	513178.23	2230784.26	Метод спутниковых геодезических измерений (определений)	0.10	–
26	513183.25	2230779.80	Метод спутниковых геодезических измерений (определений)	0.10	–
27	513191.96	2230770.31	Метод спутниковых геодезических измерений (определений)	0.10	–
28	513200.67	2230762.28	Метод спутниковых геодезических измерений (определений)	0.10	–
29	513209.40	2230754.13	Метод спутниковых геодезических измерений (определений)	0.10	–
30	513219.15	2230748.24	Метод спутниковых геодезических измерений (определений)	0.10	–
31	513221.67	2230746.66	Метод спутниковых геодезических измерений (определений)	0.10	–
32	513239.19	2230730.59	Метод спутниковых геодезических измерений (определений)	0.10	–
33	513258.42	2230713.53	Метод спутниковых геодезических измерений (определений)	0.10	–
34	513274.51	2230699.64	Метод спутниковых геодезических измерений (определений)	0.10	–
35	513272.05	2230696.39	Метод спутниковых геодезических измерений (определений)	0.10	–
1	513273.65	2230695.19	Метод спутниковых геодезических измерений (определений)	0.10	–

3. Сведения о характерных точках части (частей) границы объекта

Обозначение характерных точек части границы	Координаты, м		Метод определения координат характерной точки	Средняя квадратическая погрешность положения характерной точки (M_t), м	Описание обозначения точки на местности (при наличии)
	X	Y			
1	2	3	4	5	6
–	–	–	–	–	–

Схема расположения границ публичного сервитута
для эксплуатации объекта электросетевого хозяйства
КЛ-0,4кВ Е.Ярославского,62 от ТП-6020
(наименование объекта)



Масштаб 1:1000

Используемые условные знаки и обозначения:

	- границы земельных участков, попадающих в зону публичного сервитута		- граница устанавливаемого публичного сервитута
	- граница кадастрового квартала		- граница муниципального образования, населенного пункта
	- кадастровый номер земельного участка		- наименование муниципального образования, населенного пункта
	- номер кадастрового квартала		- Линия электропередачи

ГРАФИЧЕСКОЕ ОПИСАНИЕ

местоположения границ публичного сервитута

Электросетевой комплекс Подстанция 35/6кВ «Гайва» (ВЛ 6 КВ Ф. №17)
(наименование объекта, местоположение границ которого описано (далее - объект))

Раздел 1

Сведения об объекте		
№ п/п	Характеристики объекта	Описание характеристик
1	2	3
1	Местоположение объекта	Пермский край, Пермь город
2	Площадь объекта +/- величина погрешности определения площади (Р+/- Дельта Р)	7625 кв.м ± 21.94 кв.м
3	Иные характеристики объекта	Публичный сервитут устанавливается в целях эксплуатации объекта электросетевого хозяйства «Электросетевой комплекс Подстанция 35/6кВ «Гайва» (ВЛ 6 КВ Ф. №17)» (согласно п.1 ст. 39.37 «Земельного кодекса Российской Федерации» от 25.10.2001 г. №136-ФЗ) Срок установления публичного сервитута - сорок девять лет (согласно п.1 ст. 39.45 ЗК РФ).

Раздел 2

Сведения о местоположении границ объекта					
1. Система координат <u>МСК-59, зона 2</u>					
2. Сведения о характерных точках границ объекта					
Обозначение характерных точек границ	Координаты, м		Метод определения координат характерной точки	Средняя квадратическая погрешность положения характерной точки (M _t), м	Описание обозначения точки на местности (при наличии)
	X	Y			
1	2	3	4	5	6
1	528346.90	2236099.10	Метод спутниковых геодезических измерений (определений)	0.10	—
2	528327.44	2236091.20	Метод спутниковых геодезических измерений (определений)	0.10	—
3	528361.18	2236008.13	Метод спутниковых геодезических измерений (определений)	0.10	—
4	528331.67	2235971.90	Метод спутниковых геодезических измерений (определений)	0.10	—
5	528330.81	2235913.70	Метод спутниковых геодезических измерений (определений)	0.10	—
6	528316.00	2235899.62	Метод спутниковых геодезических измерений (определений)	0.10	—

7	528271.27	2235845.06	Метод спутниковых геодезических измерений (определений)	0.10	—
8	528302.06	2235808.01	Метод спутниковых геодезических измерений (определений)	0.10	—
9	528308.48	2235779.75	Метод спутниковых геодезических измерений (определений)	0.10	—
10	528328.96	2235784.41	Метод спутниковых геодезических измерений (определений)	0.10	—
11	528321.42	2235817.57	Метод спутниковых геодезических измерений (определений)	0.10	—
12	528298.49	2235845.16	Метод спутниковых геодезических измерений (определений)	0.10	—
13	528331.41	2235885.29	Метод спутниковых геодезических измерений (определений)	0.10	—
14	528351.68	2235904.56	Метод спутниковых геодезических измерений (определений)	0.10	—
15	528352.56	2235964.30	Метод спутниковых геодезических измерений (определений)	0.10	—
16	528385.32	2236004.50	Метод спутниковых геодезических измерений (определений)	0.10	—
1	528346.90	2236099.10	Метод спутниковых геодезических измерений (определений)	0.10	—

3. Сведения о характерных точках части (частей) границы объекта

Обозначение характерных точек части границы	Координаты, м		Метод определения координат характерной точки	Средняя квадратическая погрешность положения характерной точки (M_i), м	Описание обозначения точки на местности (при наличии)
	X	Y			
1	2	3	4	5	6
—	—	—	—	—	—

Электросетевой комплекс Подстанция 35/6кВ «Гайва» (ВЛ 6 кВ Ф. №17)
(наименование объекта)



	- границы земельных участков, попадающих в зону публичного сервитута		- граница устанавливаемого публичного сервитута
	- граница кадастрового квартала		- граница муниципального образования, населенного пункта
	- кадастровый номер земельного участка		- наименование муниципального образования, населенного пункта
	- номер кадастрового квартала		- Линия электропередачи

ГРАФИЧЕСКОЕ ОПИСАНИЕ

местоположения границ публичного сервитута

Электросетевой комплекс Подстанция 110\35\6кВ «Окуловская» (ВЛ 6 кВ Фидер Красноборский, ТП-1534, КТП-1674, КТП-1589, КТП-1584, КТП-1583)
(наименование объекта, местоположение границ которого описано (далее - объект))

Раздел 1

Сведения об объекте		
№ п/п	Характеристики объекта	Описание характеристик
1	2	3
1	Местоположение объекта	Пермский край, Пермь город
2	Площадь объекта +/- величина погрешности определения площади (Р+/- Дельта Р)	85246 кв.м ± 73.67 кв.м
3	Иные характеристики объекта	Публичный сервитут устанавливается в целях эксплуатации объекта электросетевого хозяйства «Электросетевой комплекс Подстанция 110\35\6кВ «Окуловская» (ВЛ 6 кВ Фидер Красноборский, ТП-1534, КТП-1674, КТП-1589, КТП-1584, КТП-1583)» (согласно п.1 ст. 39.37 «Земельного кодекса Российской Федерации» от 25.10.2001 г. №136-ФЗ) Срок установления публичного сервитута - сорок девять лет (согласно п.1 ст. 39.45 ЗК РФ).

Раздел 2

Сведения о местоположении границ объекта					
1. Система координат <u>МСК-59, зона 2</u>					
2. Сведения о характерных точках границ объекта					
Обозначение характерных точек границ	Координаты, м		Метод определения координат характерной точки	Средняя квадратическая погрешность положения характерной точки (M _t), м	Описание обозначения точки на местности (при наличии)
	X	Y			
1	2	3	4	5	6
1	521874.83	2224506.49	Метод спутниковых геодезических измерений (определений)	0.10	—
2	521874.94	2224506.02	Метод спутниковых геодезических измерений (определений)	0.10	—
3	521912.37	2224415.23	Метод спутниковых геодезических измерений (определений)	0.10	—
4	521759.16	2224387.77	Метод спутниковых геодезических измерений (определений)	0.10	—
5	521722.15	2224387.46	Метод спутниковых геодезических измерений (определений)	0.10	—
6	521667.52	2224376.35	Метод спутниковых геодезических	0.10	—

			измерений (определений)		
7	521410.69	2224331.13	Метод спутниковых геодезических измерений (определений)	0.10	—
8	521372.80	2224323.67	Метод спутниковых геодезических измерений (определений)	0.10	—
9	521360.02	2224322.43	Метод спутниковых геодезических измерений (определений)	0.10	—
10	521360.28	2224319.68	Метод спутниковых геодезических измерений (определений)	0.10	—
11	521352.40	2224316.97	Метод спутниковых геодезических измерений (определений)	0.10	—
12	521320.84	2224311.80	Метод спутниковых геодезических измерений (определений)	0.10	—
13	521287.04	2224308.69	Метод спутниковых геодезических измерений (определений)	0.10	—
14	521245.39	2224298.45	Метод спутниковых геодезических измерений (определений)	0.10	—
15	521159.83	2224282.06	Метод спутниковых геодезических измерений (определений)	0.10	—
16	521154.58	2224304.45	Метод спутниковых геодезических измерений (определений)	0.10	—
17	521133.88	2224300.85	Метод спутниковых геодезических измерений (определений)	0.10	—
18	521139.15	2224278.19	Метод спутниковых геодезических измерений (определений)	0.10	—
19	521125.59	2224275.65	Метод спутниковых геодезических измерений (определений)	0.10	—
20	521086.48	2224267.62	Метод спутниковых геодезических измерений (определений)	0.10	—
21	521047.49	2224261.54	Метод спутниковых геодезических измерений (определений)	0.10	—
22	521001.95	2224249.55	Метод спутниковых геодезических измерений (определений)	0.10	—
23	520999.98	2224246.52	Метод спутниковых геодезических измерений	0.10	—

			(определений)		
24	520917.39	2224232.35	Метод спутниковых геодезических измерений (определений)	0.10	—
25	520874.25	2224384.62	Метод спутниковых геодезических измерений (определений)	0.10	—
26	520815.23	2224402.94	Метод спутниковых геодезических измерений (определений)	0.10	—
27	520781.12	2224682.09	Метод спутниковых геодезических измерений (определений)	0.10	—
28	520765.94	2224799.31	Метод спутниковых геодезических измерений (определений)	0.10	—
29	520780.76	2224853.94	Метод спутниковых геодезических измерений (определений)	0.10	—
30	520782.70	2224882.56	Метод спутниковых геодезических измерений (определений)	0.10	—
31	520794.98	2224914.29	Метод спутниковых геодезических измерений (определений)	0.10	—
32	520811.79	2224953.07	Метод спутниковых геодезических измерений (определений)	0.10	—
33	520850.08	2224961.00	Метод спутниковых геодезических измерений (определений)	0.10	—
34	520860.33	2224962.12	Метод спутниковых геодезических измерений (определений)	0.10	—
35	520971.96	2224978.71	Метод спутниковых геодезических измерений (определений)	0.10	—
36	520983.26	2225038.30	Метод спутниковых геодезических измерений (определений)	0.10	—
37	520962.63	2225042.21	Метод спутниковых геодезических измерений (определений)	0.10	—
38	520954.09	2224997.15	Метод спутниковых геодезических измерений (определений)	0.10	—
39	520857.69	2224982.96	Метод спутниковых геодезических измерений (определений)	0.10	—
40	520846.80	2224981.77	Метод спутниковых геодезических измерений (определений)	0.10	—

41	520796.86	2224971.42	Метод спутниковых геодезических измерений (определений)	0.10	—
42	520775.55	2224922.25	Метод спутниковых геодезических измерений (определений)	0.10	—
43	520761.96	2224887.16	Метод спутниковых геодезических измерений (определений)	0.10	—
44	520759.95	2224857.43	Метод спутниковых геодезических измерений (определений)	0.10	—
45	520744.59	2224800.80	Метод спутниковых геодезических измерений (определений)	0.10	—
46	520760.29	2224679.40	Метод спутниковых геодезических измерений (определений)	0.10	—
47	520796.08	2224386.88	Метод спутниковых геодезических измерений (определений)	0.10	—
48	520857.19	2224367.93	Метод спутниковых геодезических измерений (определений)	0.10	—
49	520902.16	2224208.58	Метод спутниковых геодезических измерений (определений)	0.10	—
50	521012.61	2224227.46	Метод спутниковых геодезических измерений (определений)	0.10	—
51	521015.11	2224231.30	Метод спутниковых геодезических измерений (определений)	0.10	—
52	521051.79	2224240.96	Метод спутниковых геодезических измерений (определений)	0.10	—
53	521090.21	2224246.95	Метод спутниковых геодезических измерений (определений)	0.10	—
54	521129.65	2224255.04	Метод спутниковых геодезических измерений (определений)	0.10	—
55	521249.91	2224277.93	Метод спутниковых геодезических измерений (определений)	0.10	—
56	521290.53	2224287.92	Метод спутниковых геодезических измерений (определений)	0.10	—
57	521323.50	2224290.96	Метод спутниковых геодезических измерений (определений)	0.10	—
58	521357.54	2224296.53	Метод спутниковых	0.10	—

			геодезических измерений (определений)		
59	521370.07	2224300.87	Метод спутниковых геодезических измерений (определений)	0.10	—
60	521385.50	2224302.36	Метод спутниковых геодезических измерений (определений)	0.10	—
61	521385.27	2224304.66	Метод спутниковых геодезических измерений (определений)	0.10	—
62	521414.57	2224310.49	Метод спутниковых геодезических измерений (определений)	0.10	—
63	521671.49	2224355.73	Метод спутниковых геодезических измерений (определений)	0.10	—
64	521724.31	2224366.47	Метод спутниковых геодезических измерений (определений)	0.10	—
65	521729.22	2224366.48	Метод спутниковых геодезических измерений (определений)	0.10	—
66	521733.44	2224239.29	Метод спутниковых геодезических измерений (определений)	0.10	—
67	521754.62	2224240.15	Метод спутниковых геодезических измерений (определений)	0.10	—
68	521750.22	2224366.66	Метод спутниковых геодезических измерений (определений)	0.10	—
69	521761.16	2224366.79	Метод спутниковых геодезических измерений (определений)	0.10	—
70	522010.34	2224411.15	Метод спутниковых геодезических измерений (определений)	0.10	—
71	522046.91	2224418.53	Метод спутниковых геодезических измерений (определений)	0.10	—
72	522096.61	2224424.00	Метод спутниковых геодезических измерений (определений)	0.10	—
73	522138.97	2224434.14	Метод спутниковых геодезических измерений (определений)	0.10	—
74	522179.09	2224440.79	Метод спутниковых геодезических измерений (определений)	0.10	—
75	522197.04	2224449.44	Метод спутниковых геодезических измерений (определений)	0.10	—

			измерений (определений)		
76	522197.90	2224445.19	Метод спутниковых геодезических измерений (определений)	0.10	—
77	522206.27	2224446.90	Метод спутниковых геодезических измерений (определений)	0.10	—
78	522206.54	2224442.64	Метод спутниковых геодезических измерений (определений)	0.10	—
79	522227.59	2224444.75	Метод спутниковых геодезических измерений (определений)	0.10	—
80	522220.99	2224545.40	Метод спутниковых геодезических измерений (определений)	0.10	—
81	522214.79	2224576.80	Метод спутниковых геодезических измерений (определений)	0.10	—
82	522212.57	2224607.05	Метод спутниковых геодезических измерений (определений)	0.10	—
83	522206.21	2224635.55	Метод спутниковых геодезических измерений (определений)	0.10	—
84	522210.69	2224656.82	Метод спутниковых геодезических измерений (определений)	0.10	—
85	522195.53	2224741.09	Метод спутниковых геодезических измерений (определений)	0.10	—
86	522317.92	2224761.63	Метод спутниковых геодезических измерений (определений)	0.10	—
87	522732.97	2224835.32	Метод спутниковых геодезических измерений (определений)	0.10	—
88	522777.80	2224853.82	Метод спутниковых геодезических измерений (определений)	0.10	—
89	522820.48	2224855.58	Метод спутниковых геодезических измерений (определений)	0.10	—
90	522870.67	2224860.73	Метод спутниковых геодезических измерений (определений)	0.10	—
91	523037.11	2224891.62	Метод спутниковых геодезических измерений (определений)	0.10	—
92	523041.32	2224873.61	Метод спутниковых геодезических измерений	0.10	—

			(определений)		
93	523059.64	2224773.39	Метод спутниковых геодезических измерений (определений)	0.10	—
94	523072.06	2224735.48	Метод спутниковых геодезических измерений (определений)	0.10	—
95	523080.98	2224683.08	Метод спутниковых геодезических измерений (определений)	0.10	—
96	523101.68	2224686.60	Метод спутниковых геодезических измерений (определений)	0.10	—
97	523092.50	2224740.54	Метод спутниковых геодезических измерений (определений)	0.10	—
98	523079.99	2224778.72	Метод спутниковых геодезических измерений (определений)	0.10	—
99	523061.91	2224877.77	Метод спутниковых геодезических измерений (определений)	0.10	—
100	523057.58	2224896.45	Метод спутниковых геодезических измерений (определений)	0.10	—
101	523064.18	2224897.26	Метод спутниковых геодезических измерений (определений)	0.10	—
102	523061.28	2224920.48	Метод спутниковых геодезических измерений (определений)	0.10	—
103	523039.21	2224917.75	Метод спутниковых геодезических измерений (определений)	0.10	—
104	523039.73	2224913.50	Метод спутниковых геодезических измерений (определений)	0.10	—
105	522897.38	2224887.05	Метод спутниковых геодезических измерений (определений)	0.10	—
106	522901.15	2224891.73	Метод спутниковых геодезических измерений (определений)	0.10	—
107	522883.63	2224905.81	Метод спутниковых геодезических измерений (определений)	0.10	—
108	522869.84	2224888.69	Метод спутниковых геодезических измерений (определений)	0.10	—
109	522876.67	2224883.20	Метод спутниковых геодезических измерений (определений)	0.10	—

110	522867.71	2224881.54	Метод спутниковых геодезических измерений (определений)	0.10	—
111	522818.97	2224876.54	Метод спутниковых геодезических измерений (определений)	0.10	—
112	522773.22	2224874.65	Метод спутниковых геодезических измерений (определений)	0.10	—
113	522727.07	2224855.60	Метод спутниковых геодезических измерений (определений)	0.10	—
114	522314.43	2224782.34	Метод спутниковых геодезических измерений (определений)	0.10	—
115	522170.23	2224758.05	Метод спутниковых геодезических измерений (определений)	0.10	—
116	522189.38	2224657.55	Метод спутниковых геодезических измерений (определений)	0.10	—
117	522184.72	2224635.42	Метод спутниковых геодезических измерений (определений)	0.10	—
118	522191.74	2224603.98	Метод спутниковых геодезических измерений (определений)	0.10	—
119	522193.94	2224573.99	Метод спутниковых геодезических измерений (определений)	0.10	—
120	522200.12	2224542.67	Метод спутниковых геодезических измерений (определений)	0.10	—
121	522204.56	2224476.17	Метод спутниковых геодезических измерений (определений)	0.10	—
122	522172.73	2224461.02	Метод спутниковых геодезических измерений (определений)	0.10	—
123	522134.81	2224454.74	Метод спутниковых геодезических измерений (определений)	0.10	—
124	522093.00	2224444.73	Метод спутниковых геодезических измерений (определений)	0.10	—
125	522043.68	2224439.30	Метод спутниковых геодезических измерений (определений)	0.10	—
126	522006.52	2224431.80	Метод спутниковых геодезических измерений (определений)	0.10	—
127	521933.59	2224419.11	Метод спутниковых	0.10	—


			геодезических измерений (определений)		
128	521895.58	2224511.04	Метод спутниковых геодезических измерений (определений)	0.10	–
129	521896.60	2224511.33	Метод спутниковых геодезических измерений (определений)	0.10	–
130	521891.41	2224532.58	Метод спутниковых геодезических измерений (определений)	0.10	–
131	521868.59	2224525.96	Метод спутниковых геодезических измерений (определений)	0.10	–
1	521874.83	2224506.49	Метод спутниковых геодезических измерений (определений)	0.10	–

3. Сведения о характерных точках части (частей) границы объекта

Обозначение характерных точек части границы	Координаты, м		Метод определения координат характерной точки	Средняя квадратическая погрешность положения характерной точки (M_t), м	Описание обозначения точки на местности (при наличии)
	X	Y			
1	2	3	4	5	6
–	–	–	–	–	–

**Схема расположения границ публичного сервитута
для эксплуатации объекта электросетевого хозяйства
Электросетевой комплекс Подстанция 110\35\6кВ «Окуловская» (ВЛ
6 кВ Фидер Красноборский, ТП-1534, КТП-1674, КТП-1589,
КТП-1584, КТП-1583)**
(наименование объекта землеустройства)

Обзорная схема границ объекта

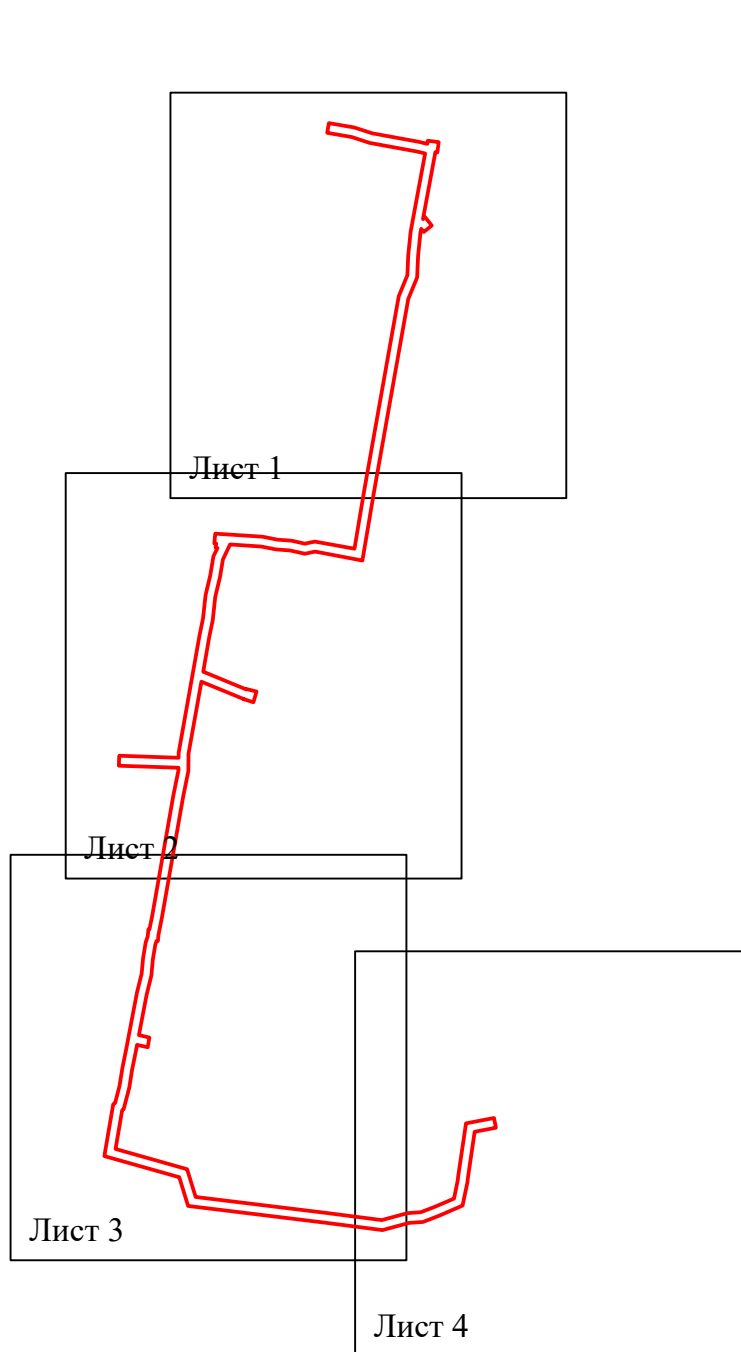

Условные обозначения:

— граница устанавливаемой
зоны публичного сервитута

Схема расположения границ публичного сервитута
для эксплуатации объекта электросетевого хозяйства
Электросетевой комплекс Подстанция 110/35\6кВ «Окуловская» (ВЛ 6 кВ Фидер Красноборский, ТП-1534,
КТП-1674, КТП-1589, КТП-1584, КТП-1583)
(наименование объекта землеустройства)



Масштаб 1:3000

Лист 1 из 4

Используемые условные знаки и обозначения:

	- обозначение характерной точки границы устанавливаемого публичного сервитута		- наименование населенного пункта
	- границы земельных участков, попадающих в зону публичного сервитута		- ось линии, контур объекта
	- граница кадастрового квартала		
	- номер кадастрового квартала		
	- кадастровый номер земельного участка		
	- граница устанавливаемого публичного сервитута		

Схема расположения границ публичного сервитута
для эксплуатации объекта электросетевого хозяйства
Электросетевой комплекс Подстанция 110\35\6кВ «Окуловская» (ВЛ 6 кВ Фидер Красноборский, ТП-1534,
КТП-1674, КТП-1589, КТП-1584, КТП-1583)
(наименование объекта землеустройства)



Масштаб 1:3000

Лист 3 из 4

Используемые условные знаки и обозначения:

	- обозначение характерной точки границы устанавливаемого публичного сервитута		- наименование населенного пункта
	- границы земельных участков, попадающих в зону публичного сервитута		- ось линии, контур объекта
	- граница кадастрового квартала		
	- номер кадастрового квартала		
	- кадастровый номер земельного участка		
	- граница устанавливаемого публичного сервитута		

ГРАФИЧЕСКОЕ ОПИСАНИЕ

местоположения границ публичного сервитута

Электросетевой комплекс Подстанция 35/6 кВ «Закамская» (ВЛ 6кВ фидер №15 от ПС «Закамская», КТП 1650, КТП 1654, КТП 1653, КТП 1759, КТП 1655)
(наименование объекта, местоположение границ которого описано (далее - объект))

Раздел 1

Сведения об объекте		
№ п/п	Характеристики объекта	Описание характеристик
1	2	3
1	Местоположение объекта	Пермский край, Пермь город
2	Площадь объекта +/- величина погрешности определения площади (Р+/- Дельта Р)	77130 кв.м ± 90.55 кв.м
3	Иные характеристики объекта	Публичный сервитут устанавливается в целях эксплуатации объекта электросетевого хозяйства «Электросетевой комплекс Подстанция 35/6 кВ «Закамская» (ВЛ 6кВ фидер №15 от ПС «Закамская», КТП 1650, КТП 1654, КТП 1653, КТП 1759, КТП 1655)» (согласно п.1 ст. 39.37 «Земельного кодекса Российской Федерации» от 25.10.2001 г. №136-ФЗ) Срок установления публичного сервитута - сорок девять лет (согласно п.1 ст. 39.45 ЗК РФ).

Раздел 2

Сведения о местоположении границ объекта					
1. Система координат <u>МСК-59, зона 2</u>					
2. Сведения о характерных точках границ объекта					
Обозначение характерных точек границ	Координаты, м		Метод определения координат характерной точки	Средняя квадратическая погрешность положения характерной точки (M _t), м	Описание обозначения точки на местности (при наличии)
	X	Y			
1	2	3	4	5	6
1	519349.18	2230231.90	Метод спутниковых геодезических измерений (определений)	0.10	—
2	519349.29	2230231.73	Метод спутниковых геодезических измерений (определений)	0.10	—
3	519346.49	2230225.84	Метод спутниковых геодезических измерений (определений)	0.10	—
4	519356.23	2230221.19	Метод спутниковых геодезических измерений (определений)	0.10	—
5	519397.61	2230158.29	Метод спутниковых геодезических измерений (определений)	0.10	—
6	519361.64	2230042.48	Метод спутниковых геодезических измерений (определений)	0.10	—

			измерений (определений)		
7	519419.61	2230029.59	Метод спутниковых геодезических измерений (определений)	0.10	—
8	519466.25	2230023.15	Метод спутниковых геодезических измерений (определений)	0.10	—
9	519556.61	2230013.78	Метод спутниковых геодезических измерений (определений)	0.10	—
10	519605.78	2230008.82	Метод спутниковых геодезических измерений (определений)	0.10	—
11	519656.97	2230008.67	Метод спутниковых геодезических измерений (определений)	0.10	—
12	519666.00	2230011.04	Метод спутниковых геодезических измерений (определений)	0.10	—
13	519647.84	2229761.59	Метод спутниковых геодезических измерений (определений)	0.10	—
14	519639.44	2229608.68	Метод спутниковых геодезических измерений (определений)	0.10	—
15	519637.95	2229568.56	Метод спутниковых геодезических измерений (определений)	0.10	—
16	519640.20	2229523.61	Метод спутниковых геодезических измерений (определений)	0.10	—
17	519643.61	2229489.75	Метод спутниковых геодезических измерений (определений)	0.10	—
18	519648.89	2229453.97	Метод спутниковых геодезических измерений (определений)	0.10	—
19	519653.95	2229439.02	Метод спутниковых геодезических измерений (определений)	0.10	—
20	519681.20	2229269.92	Метод спутниковых геодезических измерений (определений)	0.10	—
21	519693.75	2229183.45	Метод спутниковых геодезических измерений (определений)	0.10	—
22	519695.53	2229144.95	Метод спутниковых геодезических измерений (определений)	0.10	—
23	519696.41	2229060.50	Метод спутниковых геодезических измерений	0.10	—

			(определений)		
24	519695.40	2228974.33	Метод спутниковых геодезических измерений (определений)	0.10	—
25	519693.56	2228933.81	Метод спутниковых геодезических измерений (определений)	0.10	—
26	519667.36	2228685.89	Метод спутниковых геодезических измерений (определений)	0.10	—
27	519663.02	2228653.96	Метод спутниковых геодезических измерений (определений)	0.10	—
28	519640.90	2228532.04	Метод спутниковых геодезических измерений (определений)	0.10	—
29	519629.81	2228447.34	Метод спутниковых геодезических измерений (определений)	0.10	—
30	519627.02	2228415.83	Метод спутниковых геодезических измерений (определений)	0.10	—
31	519457.38	2228430.25	Метод спутниковых геодезических измерений (определений)	0.10	—
32	519446.88	2228429.97	Метод спутниковых геодезических измерений (определений)	0.10	—
33	519447.45	2228408.77	Метод спутниковых геодезических измерений (определений)	0.10	—
34	519457.95	2228409.05	Метод спутниковых геодезических измерений (определений)	0.10	—
35	519616.28	2228396.86	Метод спутниковых геодезических измерений (определений)	0.10	—
36	519624.69	2228394.25	Метод спутниковых геодезических измерений (определений)	0.10	—
37	519616.94	2228323.66	Метод спутниковых геодезических измерений (определений)	0.10	—
38	519613.30	2228277.34	Метод спутниковых геодезических измерений (определений)	0.10	—
39	519612.45	2228240.92	Метод спутниковых геодезических измерений (определений)	0.10	—
40	519617.07	2228160.95	Метод спутниковых геодезических измерений (определений)	0.10	—

41	519628.69	2228019.97	Метод спутниковых геодезических измерений (определений)	0.10	—
42	519608.69	2228015.45	Метод спутниковых геодезических измерений (определений)	0.10	—
43	519550.16	2227993.81	Метод спутниковых геодезических измерений (определений)	0.10	—
44	519514.72	2227980.77	Метод спутниковых геодезических измерений (определений)	0.10	—
45	519462.35	2227964.90	Метод спутниковых геодезических измерений (определений)	0.10	—
46	519385.92	2227990.25	Метод спутниковых геодезических измерений (определений)	0.10	—
47	519386.10	2227993.33	Метод спутниковых геодезических измерений (определений)	0.10	—
48	519364.10	2227995.18	Метод спутниковых геодезических измерений (определений)	0.10	—
49	519363.95	2227992.44	Метод спутниковых геодезических измерений (определений)	0.10	—
50	519304.80	2227995.90	Метод спутниковых геодезических измерений (определений)	0.10	—
51	519303.86	2227974.92	Метод спутниковых геодезических измерений (определений)	0.10	—
52	519377.95	2227970.71	Метод спутниковых геодезических измерений (определений)	0.10	—
53	519462.33	2227942.95	Метод спутниковых геодезических измерений (определений)	0.10	—
54	519521.40	2227960.85	Метод спутниковых геодезических измерений (определений)	0.10	—
55	519614.67	2227995.27	Метод спутниковых геодезических измерений (определений)	0.10	—
56	519651.29	2228003.54	Метод спутниковых геодезических измерений (определений)	0.10	—
57	519640.88	2228120.70	Метод спутниковых геодезических измерений (определений)	0.10	—
58	519633.46	2228241.20	Метод спутниковых	0.10	—

			геодезических измерений (определений)		
59	519634.28	2228276.27	Метод спутниковых геодезических измерений (определений)	0.10	—
60	519646.00	2228400.49	Метод спутниковых геодезических измерений (определений)	0.10	—
61	519650.72	2228445.37	Метод спутниковых геодезических измерений (определений)	0.10	—
62	519651.83	2228458.69	Метод спутниковых геодезических измерений (определений)	0.10	—
63	519667.97	2228571.18	Метод спутниковых геодезических измерений (определений)	0.10	—
64	519683.75	2228650.54	Метод спутниковых геодезических измерений (определений)	0.10	—
65	519714.51	2228932.28	Метод спутниковых геодезических измерений (определений)	0.10	—
66	519717.61	2229017.85	Метод спутниковых геодезических измерений (определений)	0.10	—
67	519717.09	2229103.51	Метод спутниковых геодезических измерений (определений)	0.10	—
68	519714.81	2229180.98	Метод спутниковых геодезических измерений (определений)	0.10	—
69	519721.39	2229183.11	Метод спутниковых геодезических измерений (определений)	0.10	—
70	519714.61	2229204.00	Метод спутниковых геодезических измерений (определений)	0.10	—
71	519711.93	2229203.15	Метод спутниковых геодезических измерений (определений)	0.10	—
72	519674.40	2229444.12	Метод спутниковых геодезических измерений (определений)	0.10	—
73	519669.39	2229458.91	Метод спутниковых геодезических измерений (определений)	0.10	—
74	519664.46	2229492.34	Метод спутниковых геодезических измерений (определений)	0.10	—
75	519661.15	2229525.19	Метод спутниковых геодезических	0.10	—

			измерений (определений)		
76	519658.97	2229568.69	Метод спутниковых геодезических измерений (определений)	0.10	—
77	519667.02	2229735.34	Метод спутниковых геодезических измерений (определений)	0.10	—
78	519675.66	2229736.23	Метод спутниковых геодезических измерений (определений)	0.10	—
79	519673.40	2229758.16	Метод спутниковых геодезических измерений (определений)	0.10	—
80	519668.10	2229757.62	Метод спутниковых геодезических измерений (определений)	0.10	—
81	519668.41	2229764.11	Метод спутниковых геодезических измерений (определений)	0.10	—
82	519687.96	2230023.25	Метод спутниковых геодезических измерений (определений)	0.10	—
83	519691.24	2230072.32	Метод спутниковых геодезических измерений (определений)	0.10	—
84	519696.05	2230110.67	Метод спутниковых геодезических измерений (определений)	0.10	—
85	519703.47	2230156.73	Метод спутниковых геодезических измерений (определений)	0.10	—
86	519710.19	2230189.75	Метод спутниковых геодезических измерений (определений)	0.10	—
87	519744.83	2230304.18	Метод спутниковых геодезических измерений (определений)	0.10	—
88	519781.24	2230415.72	Метод спутниковых геодезических измерений (определений)	0.10	—
89	519803.76	2230472.77	Метод спутниковых геодезических измерений (определений)	0.10	—
90	519809.09	2230528.34	Метод спутниковых геодезических измерений (определений)	0.10	—
91	519825.78	2230609.97	Метод спутниковых геодезических измерений (определений)	0.10	—
92	519826.64	2230616.44	Метод спутниковых геодезических измерений	0.10	—

			(определений)		
93	519829.16	2230629.27	Метод спутниковых геодезических измерений (определений)	0.10	—
94	519806.89	2230633.54	Метод спутниковых геодезических измерений (определений)	0.10	—
95	519802.78	2230611.71	Метод спутниковых геодезических измерений (определений)	0.10	—
96	519804.65	2230611.37	Метод спутниковых геодезических измерений (определений)	0.10	—
97	519788.29	2230531.30	Метод спутниковых геодезических измерений (определений)	0.10	—
98	519783.14	2230477.73	Метод спутниковых геодезических измерений (определений)	0.10	—
99	519761.47	2230422.83	Метод спутниковых геодезических измерений (определений)	0.10	—
100	519703.29	2230240.05	Метод спутниковых геодезических измерений (определений)	0.10	—
101	519689.80	2230194.86	Метод спутниковых геодезических измерений (определений)	0.10	—
102	519682.81	2230160.50	Метод спутниковых геодезических измерений (определений)	0.10	—
103	519675.26	2230113.65	Метод спутниковых геодезических измерений (определений)	0.10	—
104	519670.33	2230074.33	Метод спутниковых геодезических измерений (определений)	0.10	—
105	519667.27	2230032.50	Метод спутниковых геодезических измерений (определений)	0.10	—
106	519652.46	2230029.18	Метод спутниковых геодезических измерений (определений)	0.10	—
107	519605.83	2230029.82	Метод спутниковых геодезических измерений (определений)	0.10	—
108	519467.60	2230044.07	Метод спутниковых геодезических измерений (определений)	0.10	—
109	519422.93	2230050.33	Метод спутниковых геодезических измерений (определений)	0.10	—

110	519388.48	2230058.00	Метод спутниковых геодезических измерений (определений)	0.10	—
111	519420.63	2230161.65	Метод спутниковых геодезических измерений (определений)	0.10	—
112	519374.59	2230231.54	Метод спутниковых геодезических измерений (определений)	0.10	—
113	519376.46	2230235.47	Метод спутниковых геодезических измерений (определений)	0.10	—
114	519369.95	2230238.58	Метод спутниковых геодезических измерений (определений)	0.10	—
115	519367.66	2230242.06	Метод спутниковых геодезических измерений (определений)	0.10	—
116	519365.34	2230240.78	Метод спутниковых геодезических измерений (определений)	0.10	—
117	519355.77	2230245.35	Метод спутниковых геодезических измерений (определений)	0.10	—
118	519349.44	2230232.04	Метод спутниковых геодезических измерений (определений)	0.10	—
1	519349.18	2230231.90	Метод спутниковых геодезических измерений (определений)	0.10	—

3. Сведения о характерных точках части (частей) границы объекта


Обозначение характерных точек части границы	Координаты, м		Метод определения координат характерной точки	Средняя квадратическая погрешность положения характерной точки (M_t), м	Описание обозначения точки на местности (при наличии)
	X	Y			
1	2	3	4	5	6
—	—	—	—	—	—

**Схема расположения границ публичного сервитута
для эксплуатации объекта электросетевого хозяйства**

**Электросетевой комплекс Подстанция 35/6 кВ «Закамская» (ВЛ 6кВ фидер №15
от ПС «Закамская», КТП 1650, КТП 1654, КТП 1653, КТП 1759, КТП 1655)**

(наименование объекта землеустройства)


Обзорная схема границ объекта

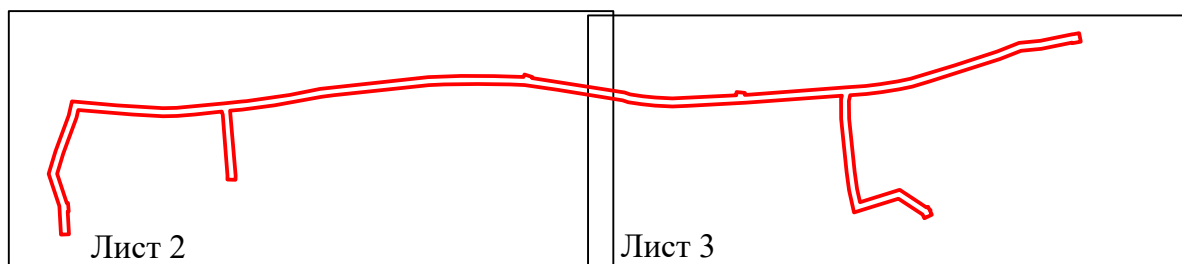

Условные обозначения:

 - граница устанавливаемой
зоны публичного сервитута

Схема расположения границ публичного сервитута
для эксплуатации объекта электросетевого хояйства
Электросетевой комплекс Подстанция 35/6 кВ «Закамская» (ВЛ 6кВ фидер №15 от ПС «Закамская», КТП 1650, КТП
1654, КТП 1653, КТП 1759, КТП 1655)
(наименование объекта землеустройства)

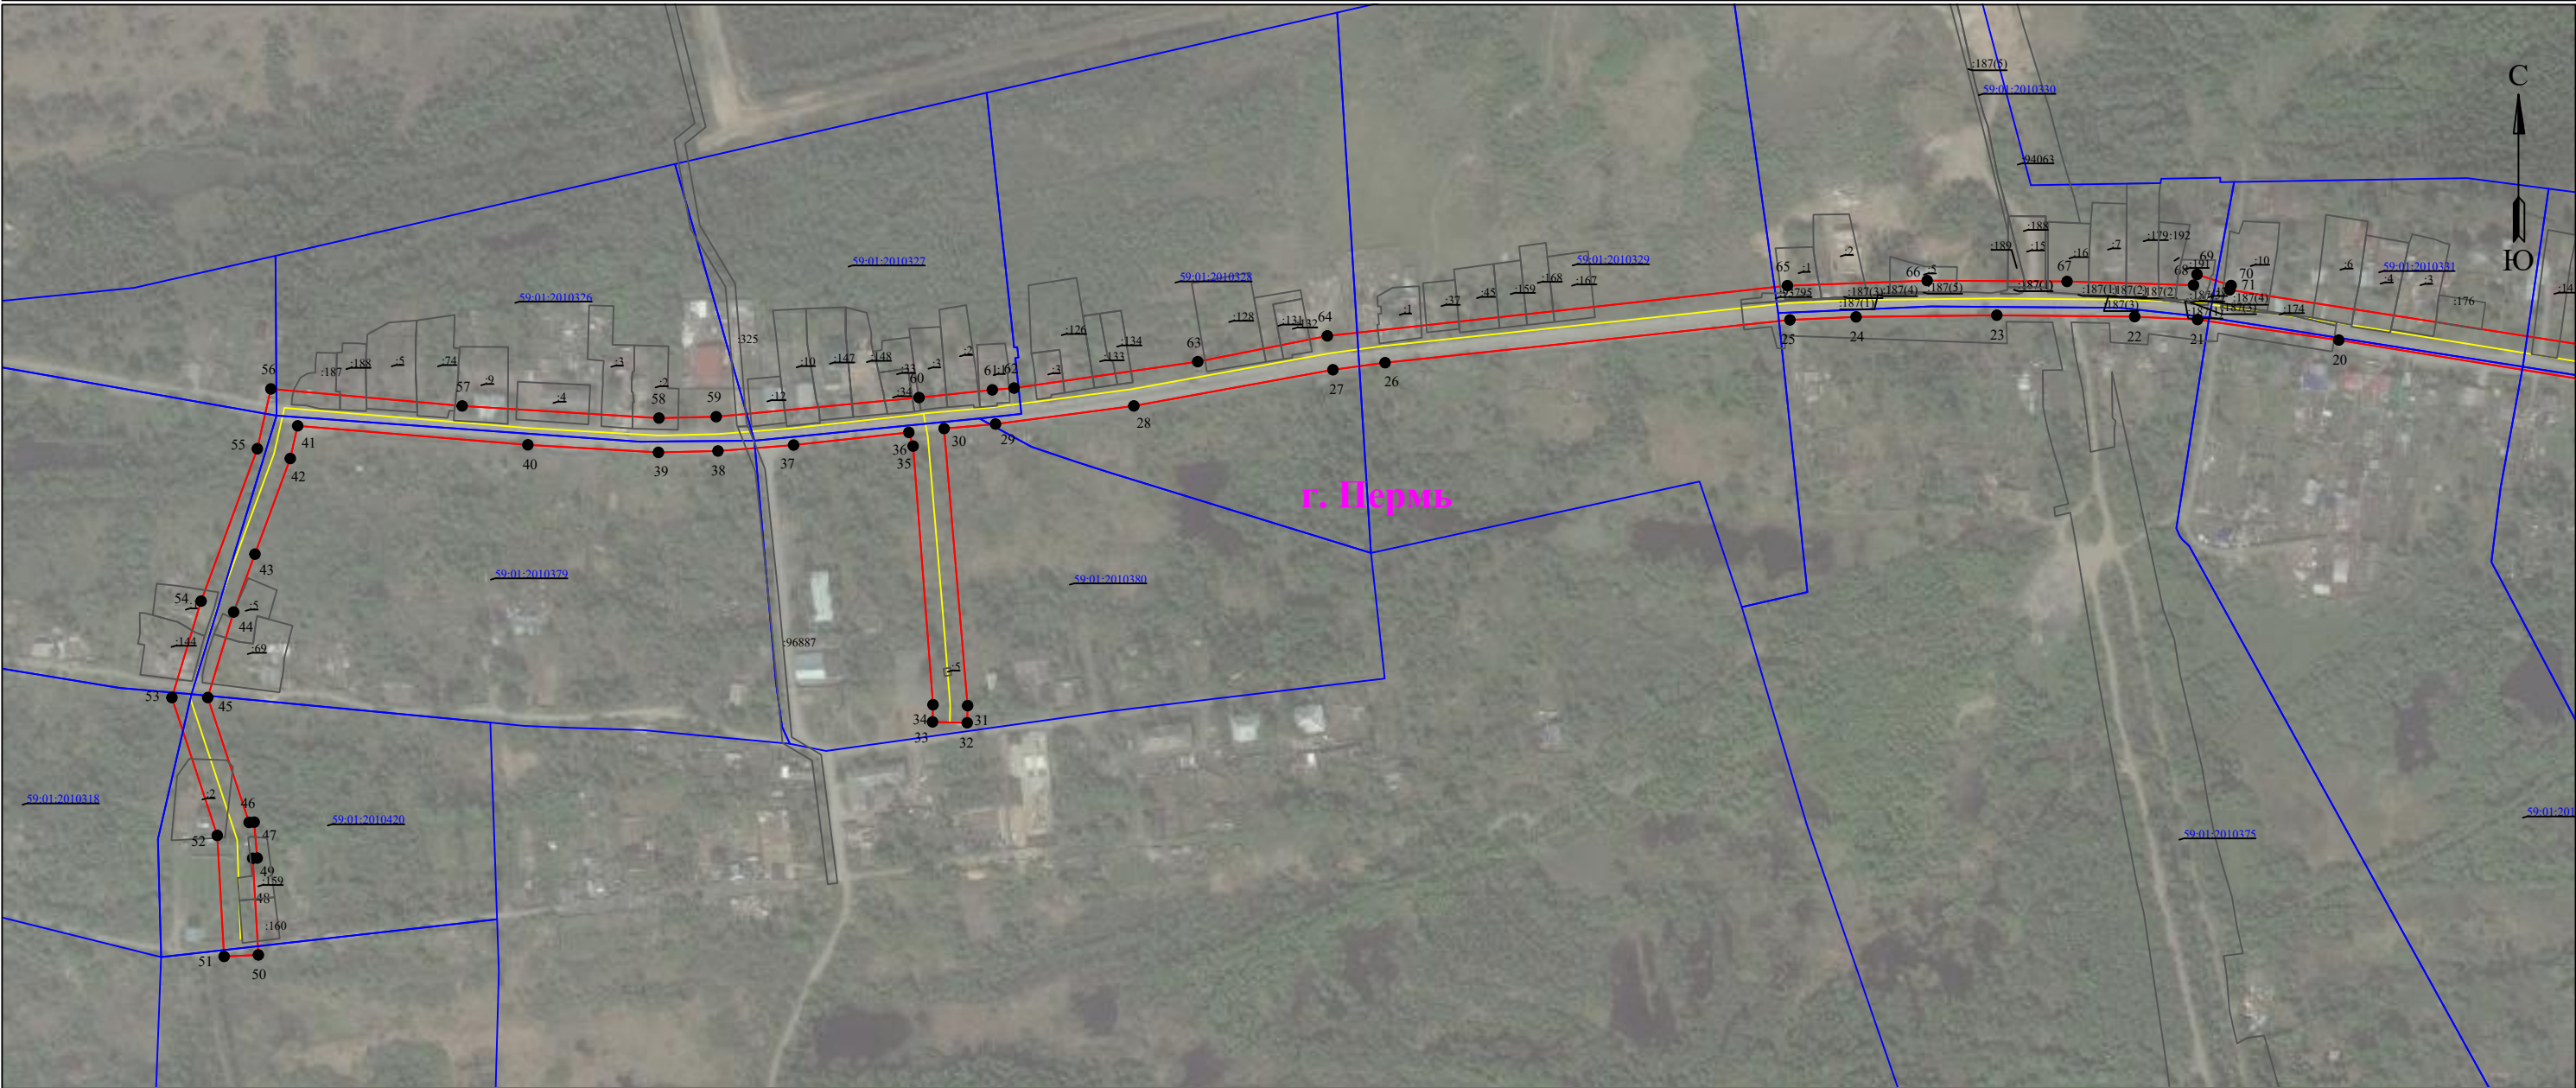


Масштаб 1:4000

Лист 2 из 3

Используемые условные знаки и обозначения:

● 1	- обозначение характерной точки границы устанавливаемого публичного сервитута	г. Пермь	- наименование населенного пункта
—	- границы земельных участков, попадающих в зону публичного сервитута	—	- ось линии, контур объекта
—	- граница кадастрового квартала		
59:01:2010331	- номер кадастрового квартала		
:123	- кадастровый номер земельного участка		
—	- граница устанавливаемого публичного сервитута		

Схема расположения границ публичного сервитута
для эксплуатации объекта электросетевого хозяйства
Электросетевой комплекс Подстанция 35/6 кВ «Закамская» (ВЛ 6кВ фидер №15 от ПС «Закамская», КТП 1650, КТП
1654, КТП 1653, КТП 1759, КТП 1655)
(наименование объекта землеустройства)

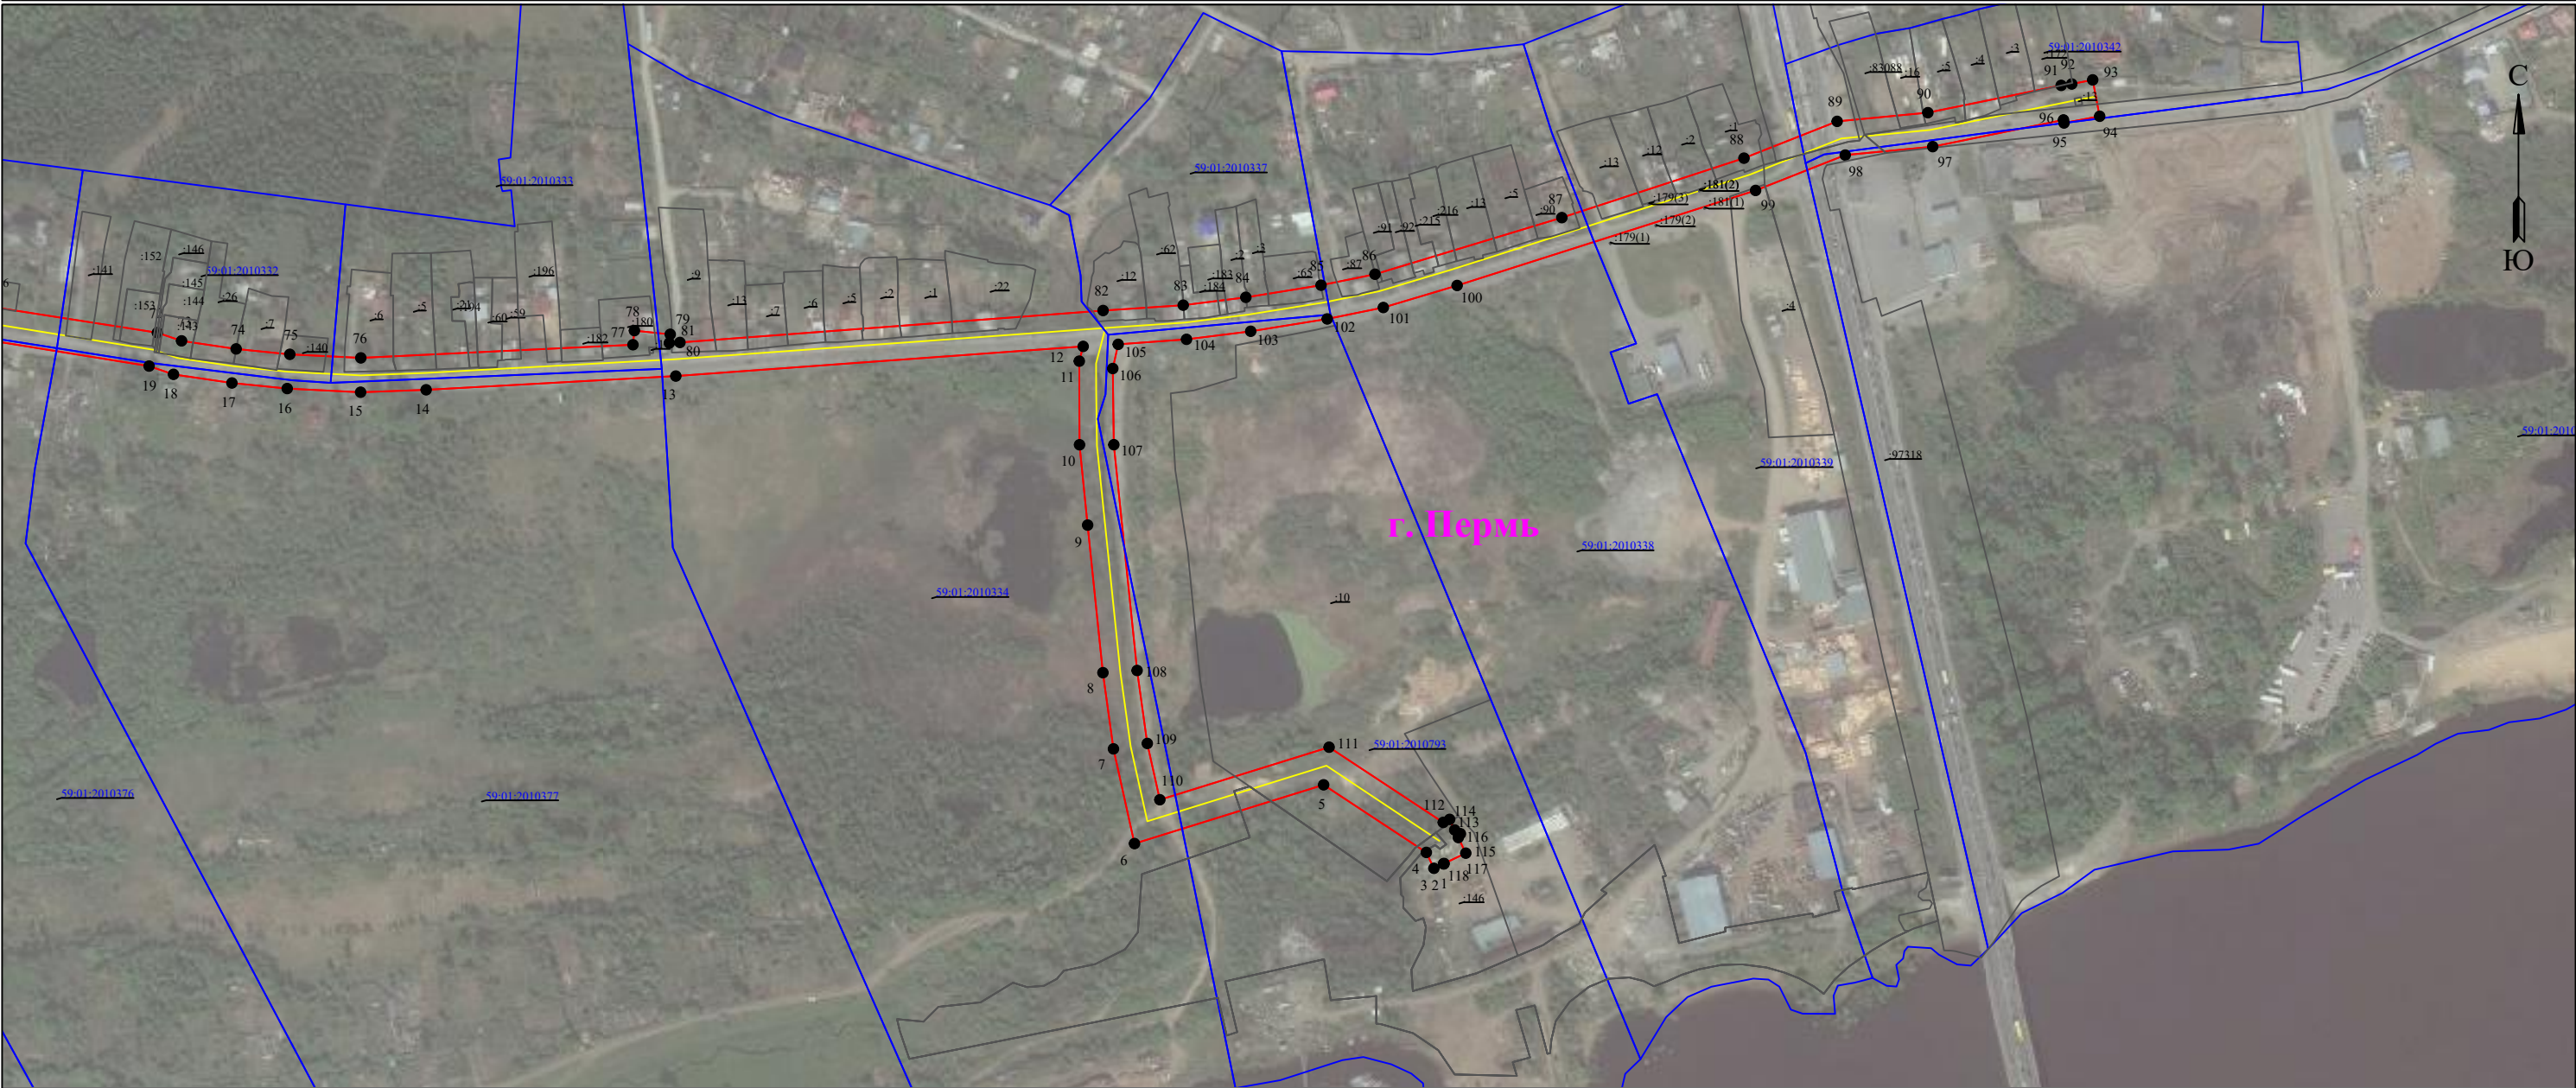

Масштаб 1:4000

Лист 3 из 3

Используемые условные знаки и обозначения:

	- обозначение характерной точки границы устанавливаемого публичного сервитута		- наименование населенного пункта
	- границы земельных участков, попадающих в зону публичного сервитута		- ось линии, контур объекта
	- граница кадастрового квартала		
	- номер кадастрового квартала		
	- кадастровый номер земельного участка		
	- граница устанавливаемого публичного сервитута		

ГРАФИЧЕСКОЕ ОПИСАНИЕ

местоположения границ публичного сервитута

«ВЛ-0,4кВ отпайка оп.11-11/5 Сборная от ТП-1656»

(наименование объекта, местоположение границ которого описано (далее - объект))

Раздел 1

Сведения об объекте		
№ п/п	Характеристики объекта	Описание характеристик
1	2	3
1	Местоположение объекта	Пермский край, городской округ Пермский, город Пермь
2	Площадь объекта +/- величина погрешности определения площади (Р+/- Дельта Р)	746 кв.м ± 6.21 кв.м
3	Иные характеристики объекта	Публичный сервитут устанавливается в целях эксплуатации объекта электросетевого хозяйства «ВЛ-0,4кВ отпайка оп.11-11/5 Сборная от ТП-1656» (согласно п.1 ст. 39.37 «Земельного кодекса Российской Федерации» от 25.10.2001 г. №136-ФЗ) Срок установления публичного сервитута - сорок девять лет (согласно п.1 ст. 39.45 ЗК РФ).

Раздел 2

Сведения о местоположении границ объекта					
1. Система координат <u>МСК-59, зона 2</u>					
2. Сведения о характерных точках границ объекта					
Обозначение характерных точек границ	Координаты, м		Метод определения координат характерной точки	Средняя квадратическая погрешность положения характерной точки (M _t), м	Описание обозначения точки на местности (при наличии)
	X	Y			
1	2	3	4	5	6
1	520008.39	2231172.65	Метод спутниковых геодезических измерений (определений)	0.10	—
2	519990.23	2231132.94	Метод спутниковых геодезических измерений (определений)	0.10	—
3	519972.70	2231095.03	Метод спутниковых геодезических измерений (определений)	0.10	—
4	519930.85	2231003.22	Метод спутниковых геодезических измерений (определений)	0.10	—
5	519934.48	2231001.53	Метод спутниковых геодезических измерений (определений)	0.10	—
6	519976.34	2231093.37	Метод спутниковых геодезических измерений (определений)	0.10	—

7	519993.87	2231131.26	Метод спутниковых геодезических измерений (определений)	0.10	–
8	520012.03	2231170.99	Метод спутниковых геодезических измерений (определений)	0.10	–
1	520008.39	2231172.65	Метод спутниковых геодезических измерений (определений)	0.10	–

3. Сведения о характерных точках части (частей) границы объекта

Обозначение характерных точек части границы	Координаты, м		Метод определения координат характерной точки	Средняя квадратическая погрешность положения характерной точки (M_t), м	Описание обозначения точки на местности (при наличии)
	X	Y			
1	2	3	4	5	6
–	–	–	–	–	–

Схема расположения границ публичного сервитута
для эксплуатации объекта электросетевого хозяйства

«ВЛ-0,4кВ отпайка оп.11-11/5 Сборная от ТП-1656»
(наименование объекта)



Масштаб 1:1000

Используемые условные знаки и обозначения:

	- границы земельных участков, попадающих в зону публичного сервитута		- граница устанавливаемого публичного сервитута
	- граница кадастрового квартала		- граница муниципального образования, населенного пункта
	- кадастровый номер земельного участка		- наименование муниципального образования, населенного пункта
	- номер кадастрового квартала		- Линия электропередачи

ГРАФИЧЕСКОЕ ОПИСАНИЕ

местоположения границ публичного сервитута

«КЛ-0,4кВ Пушкина,32 от ТП-5044»
(наименование объекта, местоположение границ которого описано (далее - объект))

Раздел 1

Сведения об объекте		
№ п/п	Характеристики объекта	Описание характеристик
1	2	3
1	Местоположение объекта	Пермский край, городской округ Пермский, город Пермь
2	Площадь объекта +/- величина погрешности определения площади (Р+/- Дельта Р)	584 кв.м ± 5.15 кв.м
3	Иные характеристики объекта	Публичный сервитут устанавливается в целях эксплуатации объекта электросетевого хозяйства «КЛ-0,4кВ Пушкина,32 от ТП-5044» (согласно п.1 ст. 39.37 «Земельного кодекса Российской Федерации» от 25.10.2001 г. №136-ФЗ) Срок установления публичного сервитута - сорок девять лет (согласно п.1 ст. 39.45 ЗК РФ).

Раздел 2

Сведения о местоположении границ объекта					
1. Система координат <u>МСК-59, зона 2</u>					
2. Сведения о характерных точках границ объекта					
Обозначение характерных точек границ	Координаты, м		Метод определения координат характерной точки	Средняя квадратическая погрешность положения характерной точки (M _t), м	Описание обозначения точки на местности (при наличии)
	X	Y			
1	2	3	4	5	6
1	517638.90	2232848.10	Метод спутниковых геодезических измерений (определений)	0.10	—
2	517608.72	2232789.43	Метод спутниковых геодезических измерений (определений)	0.10	—
3	517616.33	2232785.92	Метод спутниковых геодезических измерений (определений)	0.10	—
4	517617.06	2232785.06	Метод спутниковых геодезических измерений (определений)	0.10	—
5	517615.44	2232775.78	Метод спутниковых геодезических измерений (определений)	0.10	—
6	517615.77	2232773.14	Метод спутниковых геодезических измерений (определений)	0.10	—

7	517621.42	2232770.55	Метод спутниковых геодезических измерений (определений)	0.10	—
8	517620.71	2232769.03	Метод спутниковых геодезических измерений (определений)	0.10	—
9	517622.51	2232768.17	Метод спутниковых геодезических измерений (определений)	0.10	—
10	517624.10	2232771.53	Метод спутниковых геодезических измерений (определений)	0.10	—
11	517617.61	2232774.50	Метод спутниковых геодезических измерений (определений)	0.10	—
12	517617.46	2232775.72	Метод спутниковых геодезических измерений (определений)	0.10	—
13	517619.20	2232785.64	Метод спутниковых геодезических измерений (определений)	0.10	—
14	517617.57	2232787.56	Метод спутниковых геодезических измерений (определений)	0.10	—
15	517611.46	2232790.37	Метод спутниковых геодезических измерений (определений)	0.10	—
16	517639.80	2232845.50	Метод спутниковых геодезических измерений (определений)	0.10	—
17	517648.09	2232841.75	Метод спутниковых геодезических измерений (определений)	0.10	—
18	517700.25	2232814.38	Метод спутниковых геодезических измерений (определений)	0.10	—
19	517727.92	2232800.72	Метод спутниковых геодезических измерений (определений)	0.10	—
20	517772.43	2232779.39	Метод спутниковых геодезических измерений (определений)	0.10	—
21	517775.40	2232777.73	Метод спутниковых геодезических измерений (определений)	0.10	—
22	517780.06	2232774.90	Метод спутниковых геодезических измерений (определений)	0.10	—
23	517781.14	2232773.38	Метод спутниковых геодезических измерений (определений)	0.10	—
24	517767.40	2232745.31	Метод спутниковых	0.10	—

			геодезических измерений (определений)		
25	517764.09	2232745.95	Метод спутниковых геодезических измерений (определений)	0.10	–
26	517763.71	2232743.99	Метод спутниковых геодезических измерений (определений)	0.10	–
27	517767.48	2232743.25	Метод спутниковых геодезических измерений (определений)	0.10	–
28	517768.52	2232743.42	Метод спутниковых геодезических измерений (определений)	0.10	–
29	517769.26	2232744.50	Метод спутниковых геодезических измерений (определений)	0.10	–
30	517783.30	2232773.24	Метод спутниковых геодезических измерений (определений)	0.10	–
31	517782.81	2232774.67	Метод спутниковых геодезических измерений (определений)	0.10	–
32	517781.40	2232776.42	Метод спутниковых геодезических измерений (определений)	0.10	–
33	517776.40	2232779.45	Метод спутниковых геодезических измерений (определений)	0.10	–
34	517773.35	2232781.17	Метод спутниковых геодезических измерений (определений)	0.10	–
35	517728.80	2232802.52	Метод спутниковых геодезических измерений (определений)	0.10	–
36	517701.15	2232816.16	Метод спутниковых геодезических измерений (определений)	0.10	–
37	517648.97	2232843.55	Метод спутниковых геодезических измерений (определений)	0.10	–
1	517638.90	2232848.10	Метод спутниковых геодезических измерений (определений)	0.10	–

3. Сведения о характерных точках части (частей) границы объекта


Обозначение характерных точек части границы	Координаты, м		Метод определения координат характерной точки	Средняя квадратическая погрешность положения характерной точки (M_t), м	Описание обозначения точки на местности (при наличии)
	X	Y			
1	2	3	4	5	6

-	-	-	-	-	-
---	---	---	---	---	---

Схема расположения границ публичного сервитута
для эксплуатации объекта электросетевого хозяйства

«КЛ-0,4кВ Пушкина,32 от ТП-5044»

(наименование объекта)

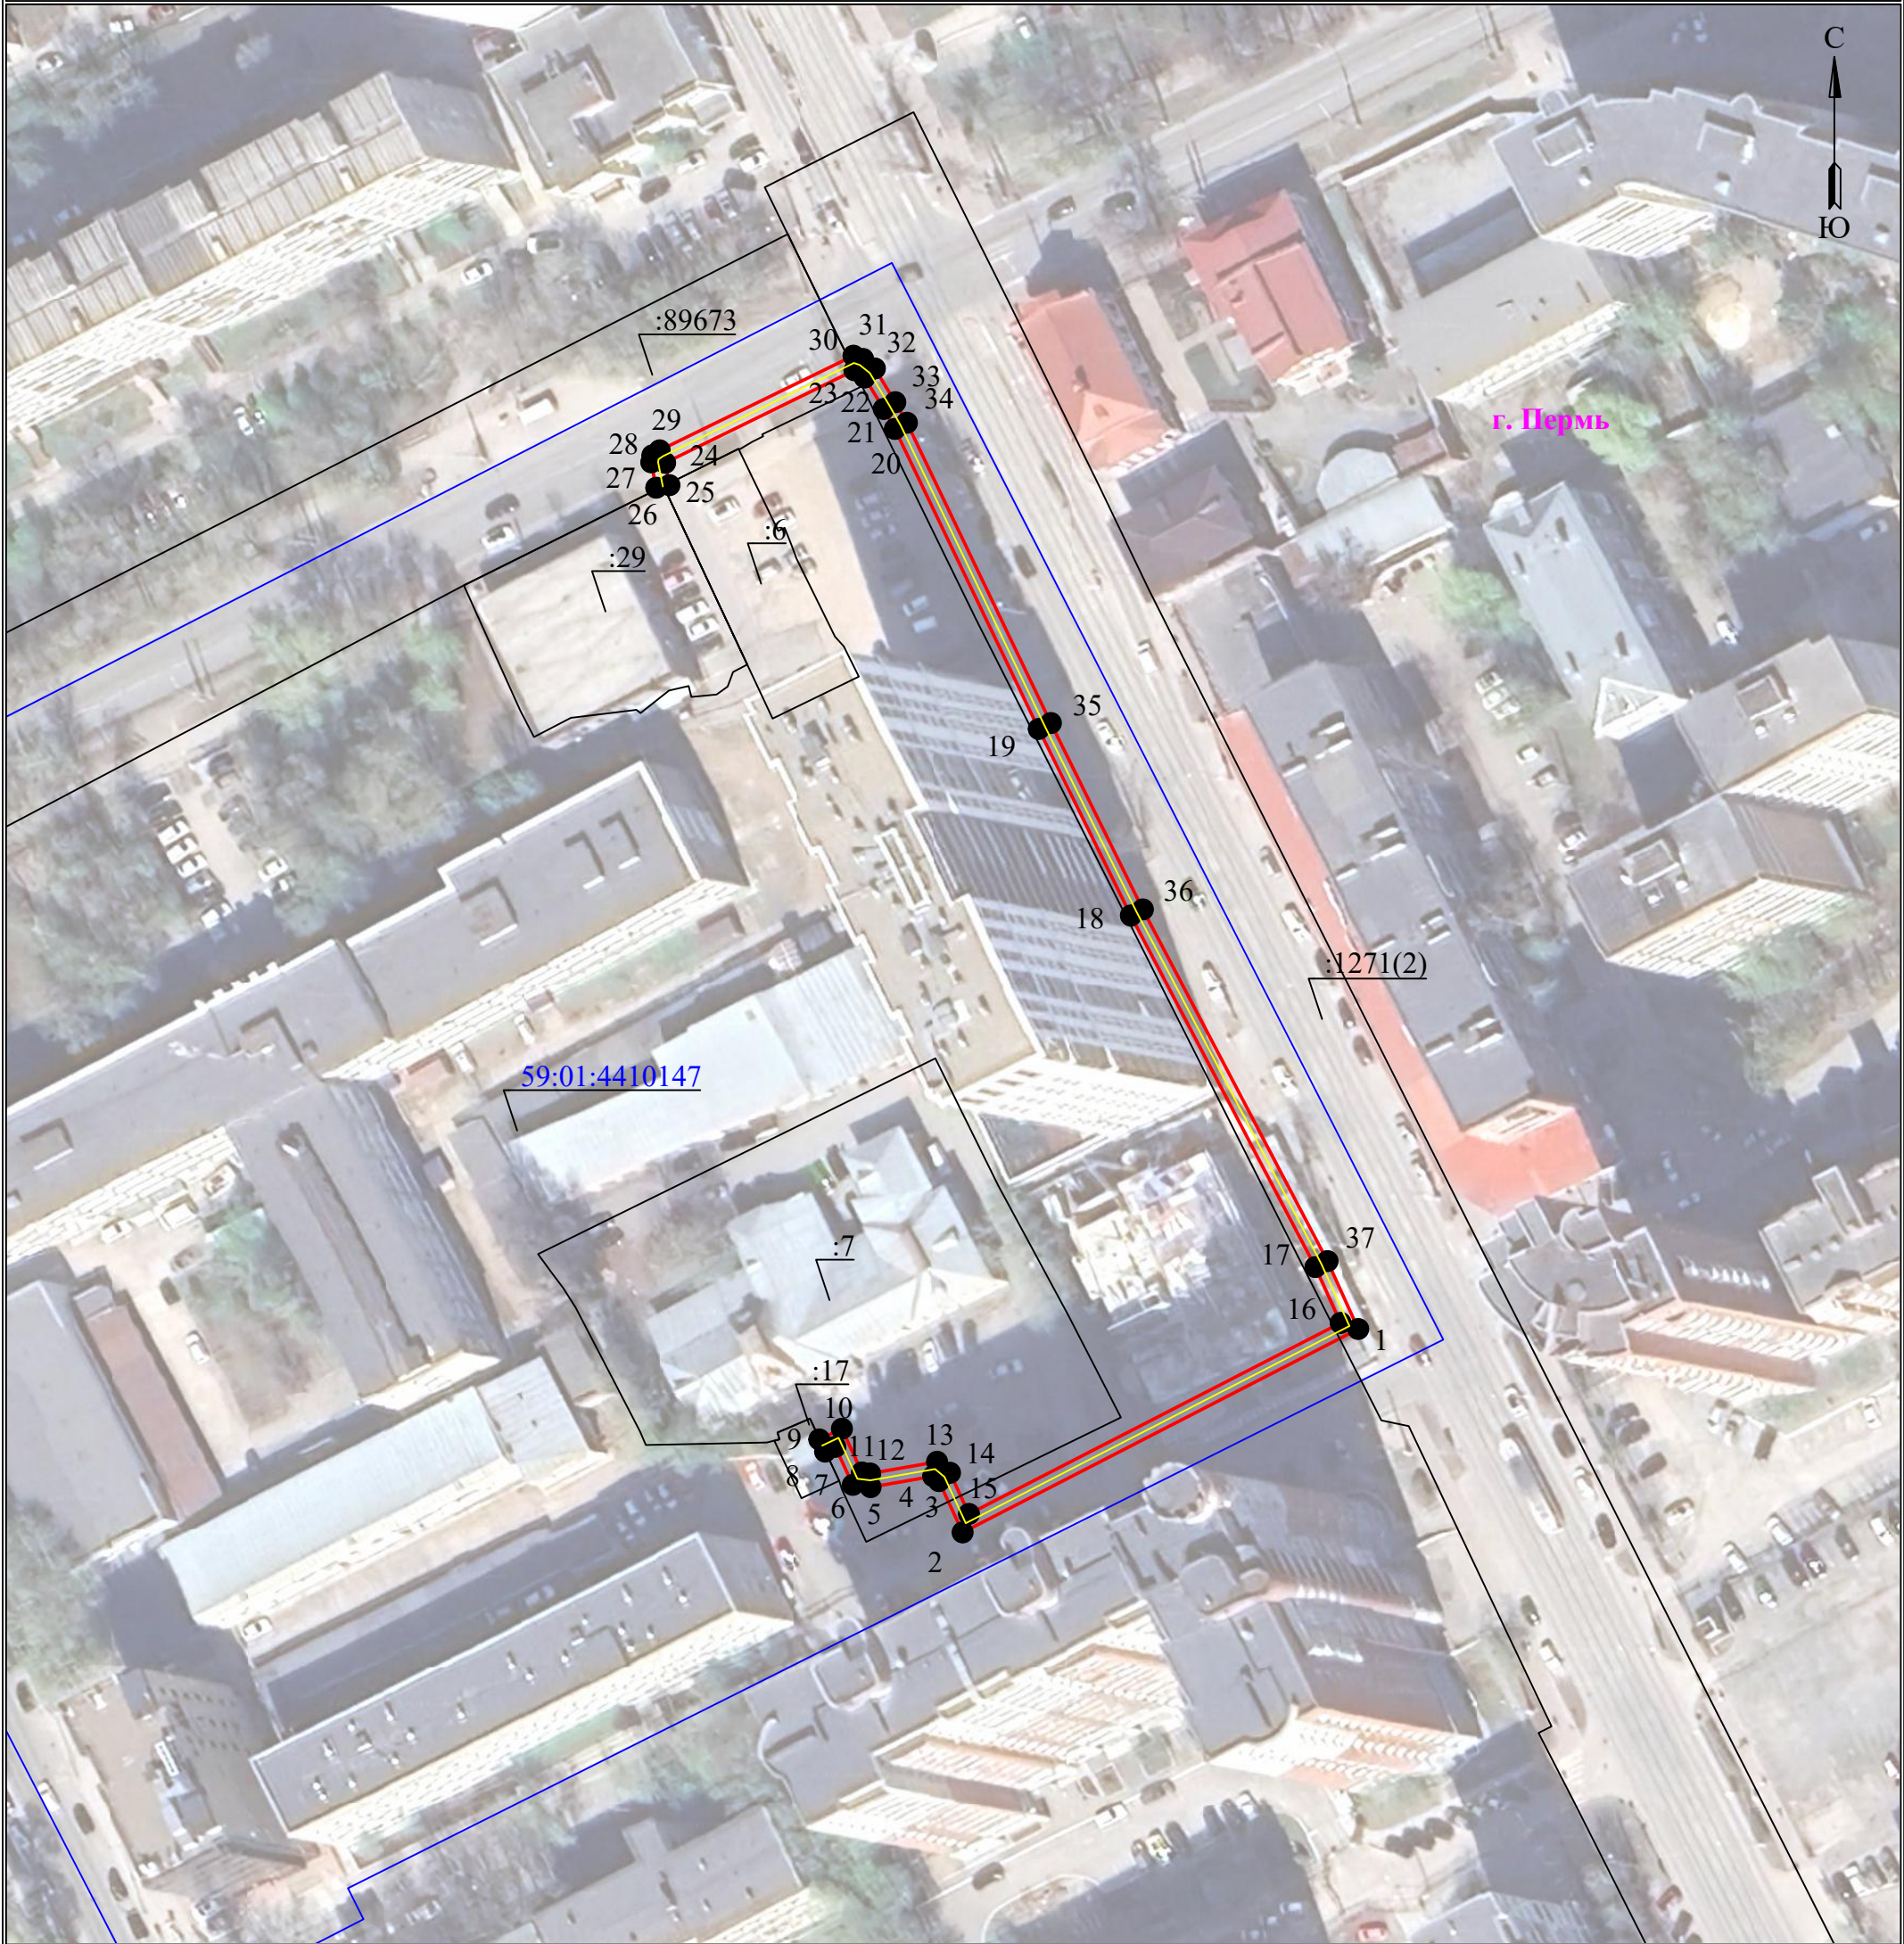

Масштаб 1:1000

Используемые условные знаки и обозначения:

	- границы земельных участков, попадающих в зону публичного сервитута		- граница устанавливаемого публичного сервитута
	- граница кадастрового квартала		- граница муниципального образования, населенного пункта
	- кадастровый номер земельного участка		- наименование муниципального образования, населенного пункта
	- номер кадастрового квартала		- Линия электропередачи

ГРАФИЧЕСКОЕ ОПИСАНИЕ

местоположения границ публичного сервитута

"КЛ-0,4кВ Караева от КТП-1502"
(наименование объекта, местоположение границ которого описано (далее - объект))

Раздел 1

Сведения об объекте		
№ п/п	Характеристики объекта	Описание характеристик
1	2	3
1	Местоположение объекта	Пермский край, городской округ Пермский, город Пермь
2	Площадь объекта +/- величина погрешности определения площади (Р+/- Дельта Р)	616 кв.м ± 4.97 кв.м
3	Иные характеристики объекта	Публичный сервитут устанавливается в целях эксплуатации объекта электросетевого хозяйства "КЛ-0,4кВ Караева от КТП-1502" (согласно п.1 ст. 39.37 «Земельного кодекса Российской Федерации» от 25.10.2001 г. №136-ФЗ) Срок установления публичного сервитута - сорок девять лет (согласно п.1 ст. 39.45 ЗК РФ).

Раздел 2

Сведения о местоположении границ объекта					
1. Система координат <u>МСК-59, зона 2</u>					
2. Сведения о характерных точках границ объекта					
Обозначение характерных точек границ	Координаты, м		Метод определения координат характерной точки	Средняя квадратическая погрешность положения характерной точки (M _t), м	Описание обозначения точки на местности (при наличии)
	X	Y			
1	2	3	4	5	6
1	518161.94	2216693.88	Метод спутниковых геодезических измерений (определений)	0.10	—
2	518169.70	2216704.77	Метод спутниковых геодезических измерений (определений)	0.10	—
3	518171.28	2216703.70	Метод спутниковых геодезических измерений (определений)	0.10	—
4	518175.26	2216708.37	Метод спутниковых геодезических измерений (определений)	0.10	—
5	518183.01	2216718.26	Метод спутниковых геодезических измерений (определений)	0.10	—
6	518185.70	2216722.20	Метод спутниковых геодезических измерений (определений)	0.10	—

7	518189.84	2216729.98	Метод спутниковых геодезических измерений (определений)	0.10	—
8	518191.01	2216731.90	Метод спутниковых геодезических измерений (определений)	0.10	—
9	518205.80	2216758.76	Метод спутниковых геодезических измерений (определений)	0.10	—
10	518211.36	2216769.69	Метод спутниковых геодезических измерений (определений)	0.10	—
11	518219.84	2216786.12	Метод спутниковых геодезических измерений (определений)	0.10	—
12	518224.10	2216796.53	Метод спутниковых геодезических измерений (определений)	0.10	—
13	518229.55	2216809.27	Метод спутниковых геодезических измерений (определений)	0.10	—
14	518225.73	2216811.29	Метод спутниковых геодезических измерений (определений)	0.10	—
15	518224.79	2216809.51	Метод спутниковых геодезических измерений (определений)	0.10	—
16	518226.99	2216808.35	Метод спутниковых геодезических измерений (определений)	0.10	—
17	518222.26	2216797.31	Метод спутниковых геодезических измерений (определений)	0.10	—
18	518218.02	2216786.96	Метод спутниковых геодезических измерений (определений)	0.10	—
19	518209.58	2216770.61	Метод спутниковых геодезических измерений (определений)	0.10	—
20	518204.04	2216759.70	Метод спутниковых геодезических измерений (определений)	0.10	—
21	518189.76	2216733.67	Метод спутниковых геодезических измерений (определений)	0.10	—
22	518188.10	2216730.98	Метод спутниковых геодезических измерений (определений)	0.10	—
23	518183.98	2216723.24	Метод спутниковых геодезических измерений (определений)	0.10	—
24	518181.39	2216719.44	Метод спутниковых	0.10	—


			геодезических измерений (определений)		
25	518173.72	2216709.63	Метод спутниковых геодезических измерений (определений)	0.10	–
26	518170.92	2216706.36	Метод спутниковых геодезических измерений (определений)	0.10	–
27	518169.20	2216707.51	Метод спутниковых геодезических измерений (определений)	0.10	–
28	518161.28	2216696.40	Метод спутниковых геодезических измерений (определений)	0.10	–
29	518157.66	2216698.07	Метод спутниковых геодезических измерений (определений)	0.10	–
30	518148.43	2216689.45	Метод спутниковых геодезических измерений (определений)	0.10	–
31	518133.09	2216672.81	Метод спутниковых геодезических измерений (определений)	0.10	–
32	518109.91	2216645.42	Метод спутниковых геодезических измерений (определений)	0.10	–
33	518096.87	2216629.48	Метод спутниковых геодезических измерений (определений)	0.10	–
34	518090.54	2216621.62	Метод спутниковых геодезических измерений (определений)	0.10	–
35	518047.30	2216657.48	Метод спутниковых геодезических измерений (определений)	0.10	–
36	518050.33	2216661.75	Метод спутниковых геодезических измерений (определений)	0.10	–
37	518048.69	2216662.91	Метод спутниковых геодезических измерений (определений)	0.10	–
38	518044.60	2216657.12	Метод спутниковых геодезических измерений (определений)	0.10	–
39	518090.82	2216618.78	Метод спутниковых геодезических измерений (определений)	0.10	–
40	518098.43	2216628.22	Метод спутниковых геодезических измерений (определений)	0.10	–
41	518111.45	2216644.14	Метод спутниковых геодезических	0.10	–

			измерений (определений)		
42	518134.59	2216671.49	Метод спутниковых геодезических измерений (определений)	0.10	—
43	518149.85	2216688.03	Метод спутниковых геодезических измерений (определений)	0.10	—
44	518158.04	2216695.69	Метод спутниковых геодезических измерений (определений)	0.10	—
1	518161.94	2216693.88	Метод спутниковых геодезических измерений (определений)	0.10	—

3. Сведения о характерных точках части (частей) границы объекта

Обозначение характерных точек части границы	Координаты, м		Метод определения координат характерной точки	Средняя квадратическая погрешность положения характерной точки (M_t), м	Описание обозначения точки на местности (при наличии)
	X	Y			
1	2	3	4	5	6
—	—	—	—	—	—

Схема расположения границ публичного сервитута
для эксплуатации объекта электросетевого хозяйства
"КЛ-0,4кВ Караева от КТП-1502"
(наименование объекта)

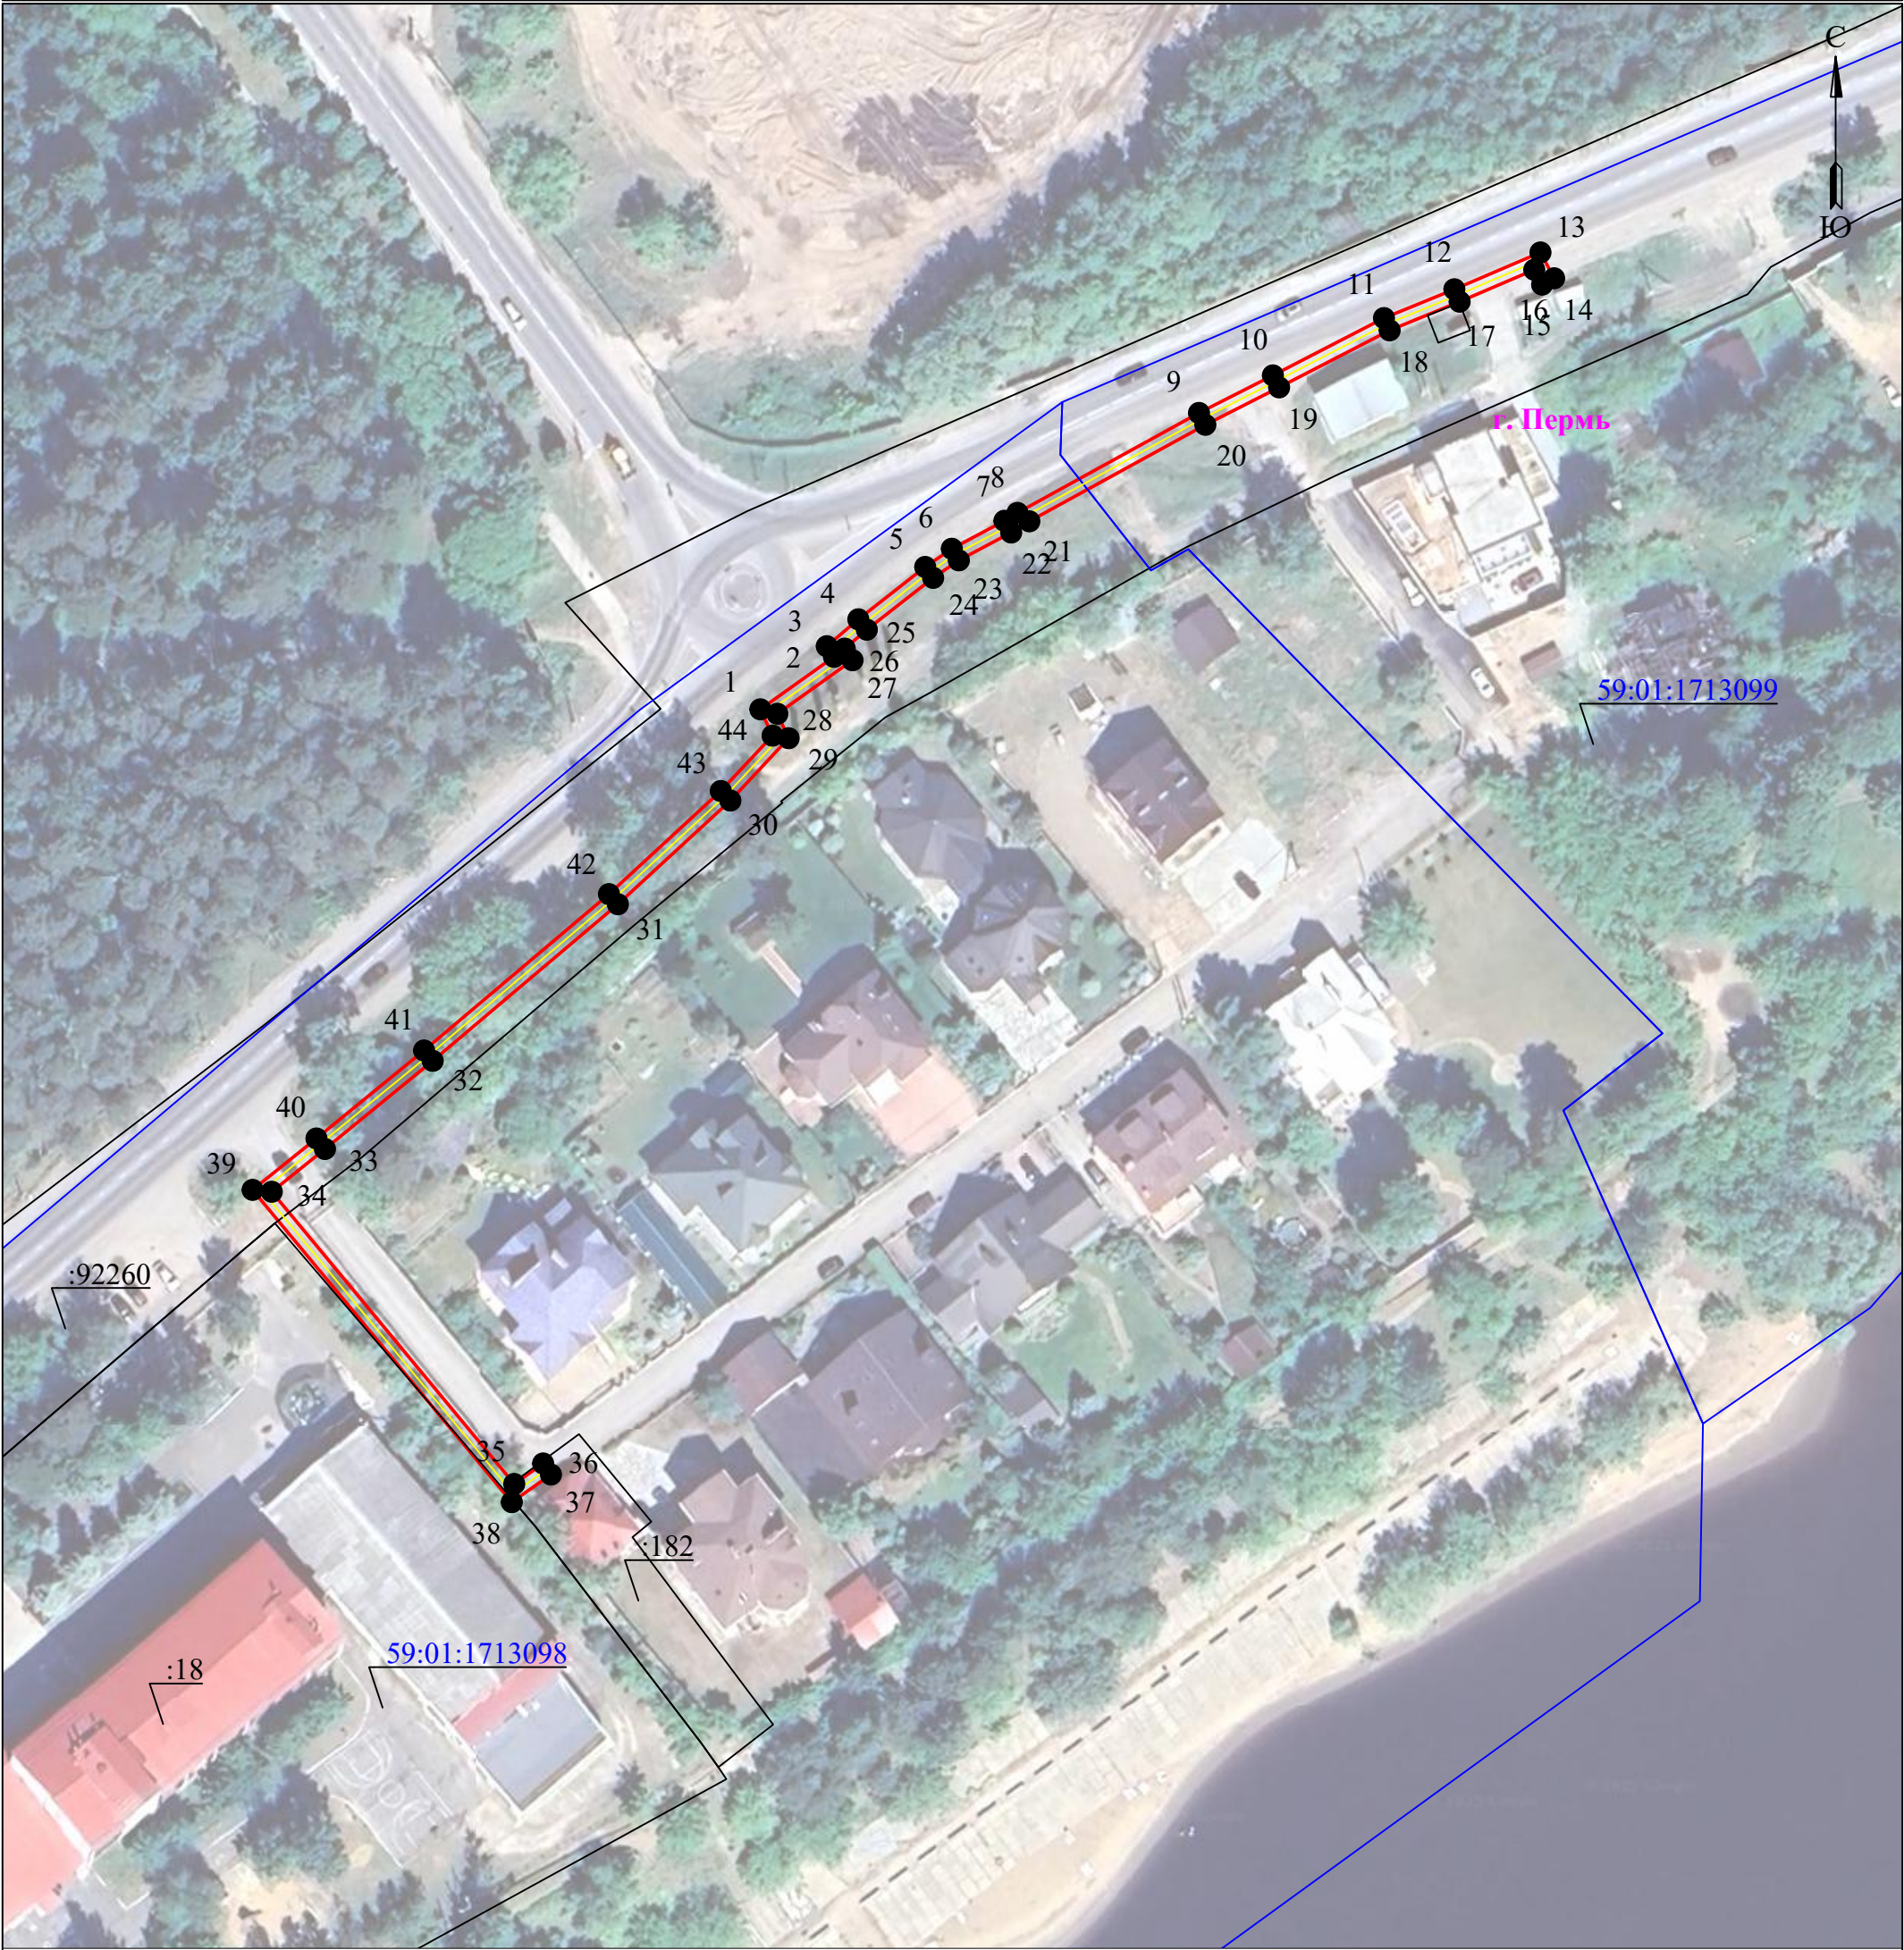

Масштаб 1:1000

Используемые условные знаки и обозначения:

	- границы земельных участков, попадающих в зону публичного сервитута		- граница устанавливаемого публичного сервитута
	- граница кадастрового квартала		- граница муниципального образования, населенного пункта
	- кадастровый номер земельного участка		- наименование муниципального образования, населенного пункта
	- номер кадастрового квартала		- Линия электропередачи

ГРАФИЧЕСКОЕ ОПИСАНИЕ

местоположения границ публичного сервитута

"КТП-1502 2С, КТП-1502 1С"
(наименование объекта, местоположение границ которого описано (далее - объект))

Раздел 1

Сведения об объекте		
№ п/п	Характеристики объекта	Описание характеристик
1	2	3
1	Местоположение объекта	Пермский край, городской округ Пермский, город Пермь
2	Площадь объекта +/- величина погрешности определения площади (Р+/- Дельта Р)	670 кв.м ± 5.20 кв.м
3	Иные характеристики объекта	Публичный сервитут устанавливается в целях эксплуатации объекта электросетевого хозяйства "КТП-1502 2С, КТП-1502 1С" (согласно ст. 3.6 Федерального закона от 25 октября 2001 г. № 137-ФЗ «О введении в действие Земельного кодекса Российской Федерации») Срок установления публичного сервитута - сорок девять лет (согласно п.1 ст. 39.45 ЗК РФ).

Раздел 2

Сведения о местоположении границ объекта					
1. Система координат <u>МСК-59, зона 2</u>					
2. Сведения о характерных точках границ объекта					
Обозначение характерных точек границ	Координаты, м		Метод определения координат характерной точки	Средняя квадратическая погрешность положения характерной точки (M _t), м	Описание обозначения точки на местности (при наличии)
	X	Y			
1	2	3	4	5	6
1	518239.98	2216819.16	Метод спутниковых геодезических измерений (определений)	0.10	–
2	518218.80	2216826.44	Метод спутниковых геодезических измерений (определений)	0.10	–
3	518208.90	2216798.34	Метод спутниковых геодезических измерений (определений)	0.10	–
4	518229.99	2216790.84	Метод спутниковых геодезических измерений (определений)	0.10	–
1	518239.98	2216819.16	Метод спутниковых геодезических измерений (определений)	0.10	–
3. Сведения о характерных точках части (частей) границы объекта					
Обозначение	Координаты, м		Метод определения	Средняя	Описание

характерных точек части границы	X	Y	координат характерной точки	квадратическая погрешность положения характерной точки (M _t), м	обозначения точки на местности (при наличии)
1	2	3	4	5	6
–	–	–	–	–	–

**Схема расположения границ публичного сервитута
для эксплуатации объекта
"КТП-1502 2С, КТП-1502 1С"
(наименование объекта)**

План границ объекта



Используемые условные знаки и обозначения:

Масштаб 1:1000

	- обозначение характерной точки границы устанавливаемого публичного сервитута		- наименование населенного пункта
	- границы земельных участков, попадающих в зону публичного сервитута		- ось линии, контур объекта
	- граница кадастрового квартала		- кадастровый номер земельного участка
	- номер кадастрового квартала		- граница устанавливаемого публичного сервитута

ГРАФИЧЕСКОЕ ОПИСАНИЕ

местоположения границ публичного сервитута

Электросетевой комплекс Подстанция 110/6 кВ «Северная» (ВЛ-6кВ ф.К.Дачи-2 ПС Северная - ТП-4386, 4377-4383)
(наименование объекта, местоположение границ которого описано (далее - объект))

Раздел 1

Сведения об объекте		
№ п/п	Характеристики объекта	Описание характеристик
1	2	3
1	Местоположение объекта	Пермский край, Пермь город
2	Площадь объекта +/- величина погрешности определения площади (Р+/- Дельта Р)	1128 кв.м ± 7.00 кв.м
3	Иные характеристики объекта	Публичный сервитут устанавливается в целях эксплуатации объекта электросетевого хозяйства «Электросетевой комплекс Подстанция 110/6 кВ «Северная» (ВЛ-6кВ ф.К.Дачи-2 ПС Северная - ТП-4386, 4377-4383)» (согласно п.1 ст. 39.37 «Земельного кодекса Российской Федерации» от 25.10.2001 г. №136-ФЗ) Срок установления публичного сервитута - сорок девять лет (согласно п.1 ст. 39.45 ЗК РФ).

Раздел 2

Сведения о местоположении границ объекта					
1. Система координат <u>МСК-59, зона 2</u>					
2. Сведения о характерных точках границ объекта					
Обозначение характерных точек границ	Координаты, м		Метод определения координат характерной точки	Средняя квадратическая погрешность положения характерной точки (M _t), м	Описание обозначения точки на местности (при наличии)
	X	Y			
1	2	3	4	5	6
1	527619.19	2239294.12	Метод спутниковых геодезических измерений (определений)	0.10	—
2	527665.85	2239322.74	Метод спутниковых геодезических измерений (определений)	0.10	—
3	527660.62	2239331.24	Метод спутниковых геодезических измерений (определений)	0.10	—
4	527616.82	2239304.41	Метод спутниковых геодезических измерений (определений)	0.10	—
5	527612.68	2239304.96	Метод спутниковых геодезических измерений (определений)	0.10	—
6	527607.94	2239303.91	Метод спутниковых геодезических измерений	0.10	—

			(определений)		
7	527604.57	2239300.95	Метод спутниковых геодезических измерений (определений)	0.10	–
8	527602.15	2239297.08	Метод спутниковых геодезических измерений (определений)	0.10	–
9	527565.72	2239273.33	Метод спутниковых геодезических измерений (определений)	0.10	–
10	527571.17	2239264.97	Метод спутниковых геодезических измерений (определений)	0.10	–
11	527609.45	2239289.90	Метод спутниковых геодезических измерений (определений)	0.10	–
12	527612.58	2239294.90	Метод спутниковых геодезических измерений (определений)	0.10	–
1	527619.19	2239294.12	Метод спутниковых геодезических измерений (определений)	0.10	–

3. Сведения о характерных точках части (частей) границы объекта

Обозначение характерных точек части границы	Координаты, м		Метод определения координат характерной точки	Средняя квадратическая погрешность положения характерной точки (M_i), м	Описание обозначения точки на местности (при наличии)
	X	Y			
1	2	3	4	5	6
–	–	–	–	–	–

Схема расположения границ публичного сервитута для эксплуатации объекта

Электросетевой комплекс Подстанция 110/6 кВ «Северная» (ВЛ-6кВ ф.К.Дачи-2 ПС Северная - ТП-4386, 4377-4383)





(наименование объекта)

План границ объекта



Используемые условные знаки и обозначения:

Масштаб 1:1000

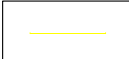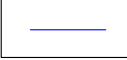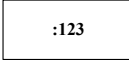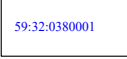	- обозначение характерной точки границы устанавливаемого публичного сервитута		- наименование населенного пункта
	- границы земельных участков, попадающих в зону публичного сервитута		- ось линии, контур объекта
	- граница кадастрового квартала		- кадастровый номер земельного участка
	- номер кадастрового квартала		- граница устанавливаемого публичного сервитута

ГРАФИЧЕСКОЕ ОПИСАНИЕ

местоположения границ населенных пунктов, территориальных зон, особо охраняемых природных территорий, зон с особыми условиями использования территории

Публичный сервитут для строительства линейного объекта: подключение (технологическое присоединение) к сетям инженерно-технического обеспечения ПАО "Россети Урал" по объекту: «Строительство КЛ 0,4 кВ от РУ 0,4 кВ ТП-4595, установка оборудования учета э/э в РУ 0,4 кВ ТП-4595; Реконструкция ТП-4595 (замена трансформатора и коммутационных аппаратов) для электроснабжения автомойки по адресу: Пермский край, г. Пермь, ул. Ново-Гайвинская (кад. номер зем. участка 59:01:2912802:205)»

(наименование объекта, местоположение границ которого описано (далее - объект))

Раздел 1

Сведения об объекте

№ п/п	Характеристики объекта	Описание характеристик
1	2	3
1	Местоположение объекта	Пермский край, город Пермь
2	Площадь объекта +/- величина погрешности определения площади (Р +/- Дельта Р)	552 +/- 5 м ²
3	Иные характеристики объекта	-


Раздел 2					
Сведения о местоположении границ объекта					
1. Система координат МСК-59, зона 2					
2. Сведения о характерных точках границ объекта					
Обозначение характерных точек границ	Координаты, м		Метод определения координат характерной точки	Средняя квадратическая погрешность положения характерной точки (Mt), м	Описание обозначения точки на местности (при наличии)
	X	Y			
1	2	3	4	5	6
1	529112.21	2236753.98	Метод спутниковых геодезических измерений (определений)	0.10	Закрепление отсутствует
2	529113.00	2236751.42	Метод спутниковых геодезических измерений (определений)	0.10	Закрепление отсутствует
3	529113.10	2236750.10	Метод спутниковых геодезических измерений (определений)	0.10	Закрепление отсутствует
4	529165.76	2236757.39	Метод спутниковых геодезических измерений (определений)	0.10	Закрепление отсутствует
5	529175.10	2236760.32	Метод спутниковых геодезических измерений (определений)	0.10	Закрепление отсутствует
6	529176.45	2236757.36	Метод спутниковых геодезических измерений (определений)	0.10	Закрепление отсутствует
7	529182.05	2236753.55	Метод спутниковых геодезических измерений (определений)	0.10	Закрепление отсутствует
8	529220.59	2236745.71	Метод спутниковых геодезических измерений (определений)	0.10	Закрепление отсутствует
9	529237.65	2236749.11	Метод спутниковых геодезических измерений (определений)	0.10	Закрепление отсутствует
10	529247.01	2236750.97	Метод спутниковых геодезических измерений (определений)	0.10	Закрепление отсутствует
11	529252.48	2236754.48	Метод спутниковых геодезических измерений (определений)	0.10	Закрепление отсутствует

2. Сведения о характерных точках границ объекта					
Обозначение характерных точек границ	Координаты, м		Метод определения координат характерной точки	Средняя квадратическая погрешность положения характерной точки (Mt), м	Описание обозначения точки на местности (при наличии)
	X	Y			
1	2	3	4	5	6
12	529251.24	2236758.35	Метод спутниковых геодезических измерений (определений)	0.10	Закрепление отсутствует
13	529245.95	2236754.60	Метод спутниковых геодезических измерений (определений)	0.10	Закрепление отсутствует
14	529244.58	2236753.88	Метод спутниковых геодезических измерений (определений)	0.10	Закрепление отсутствует
15	529235.85	2236752.39	Метод спутниковых геодезических измерений (определений)	0.10	Закрепление отсутствует
16	529220.60	2236749.79	Метод спутниковых геодезических измерений (определений)	0.10	Закрепление отсутствует
17	529183.62	2236757.30	Метод спутниковых геодезических измерений (определений)	0.10	Закрепление отсутствует
18	529175.18	2236762.73	Метод спутниковых геодезических измерений (определений)	0.10	Закрепление отсутствует
1	529112.21	2236753.98	Метод спутниковых геодезических измерений (определений)	0.10	Закрепление отсутствует
3. Сведения о характерных точках части (частей) границы объекта					
Обозначение характерных точек части границы	Координаты, м		Метод определения координат характерной точки	Средняя квадратическая погрешность положения характерной точки (Mt), м	Описание обозначения точки на местности (при наличии)
	X	Y			
1	2	3	4	5	6
-	-	-	-	-	-

Раздел 3							
Сведения о местоположении измененных (уточненных) границ объекта							
1. Система координат -							
2. Сведения о характерных точках границ объекта							
Обозначение характерных точек границ	Существующие координаты, м		Измененные (уточненные) координаты, м		Метод определения координат характерной точки	Средняя квадратическая погрешность положения характерной точки (Mt), м	Описание обозначения точки на местности (при наличии)
	X	Y	X	Y			
1	2	3	4	5	6	7	8
-	-	-	-	-	-	-	
3. Сведения о характерных точках части (частей) границы объекта							
Обозначение характерных точек части границы	Существующие координаты, м		Измененные (уточненные) координаты, м		Метод определения координат характерной точки	Средняя квадратическая погрешность положения характерной точки (Mt), м	Описание обозначения точки на местности (при наличии)
	X	Y	X	Y			
1	2	3	4	5	6	7	8
-	-	-	-	-	-	-	

СХЕМА РАСПОЛОЖЕНИЯ ГРАНИЦ ПУБЛИЧНОГО СЕРВИТУТА

Объект: «Строительство КЛ 0,4 кВ от РУ 0,4 кВ ТП-4595, установка оборудования учета э/э в РУ 0,4 кВ ТП-4595; Реконструкция ТП-4595 (замена трансформатора и коммутационных аппаратов) для электроснабжения автомойки по адресу: Пермский край, г. Пермь, ул. Ново-Гайвинская (кад. номер зем. участка 59:01:2912802:205)»
Местоположение объекта: Пермский край, г. Пермь, ул. Ново-Гайвинская
Площадь земель или части земельного участка, кв.м.: 552
Категория земель: земли населенных пунктов
Вид разрешенного использования земельного участка: -
Цель использования: под объекты инженерного оборудования электроснабжения

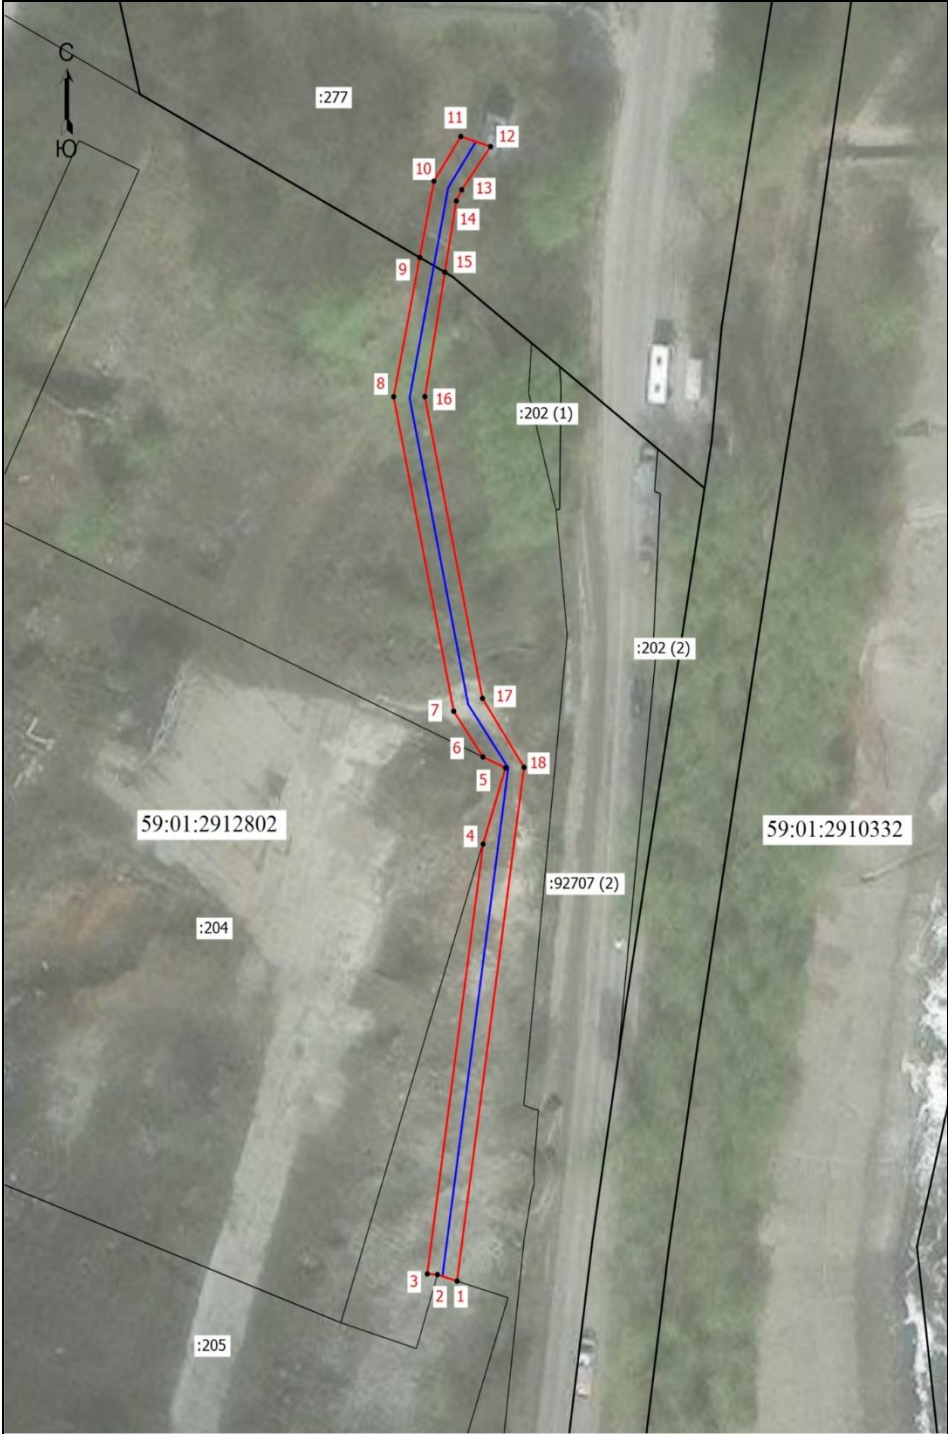

Координаты характерных точек (МСК-59 , зона 2)		
№ п/п	X	Y
1	529112,21	2236753,98
2	529113,00	2236751,42
3	529113,10	2236750,10
4	529165,76	2236757,39
5	529175,10	2236760,32
6	529176,45	2236757,36
7	529182,05	2236753,55
8	529220,59	2236745,71
9	529237,65	2236749,11
10	529247,01	2236750,97
11	529252,48	2236754,48
12	529251,24	2236758,35
13	529245,95	2236754,60
14	529244,58	2236753,88
15	529235,85	2236752,39
16	529220,60	2236749,79
17	529183,62	2236757,30
18	529175,18	2236762,73
1	529112,21	2236753,98

Условные обозначения:

- Граница кадастрового квартала
- Граница земельного участка, согласно сведениям из ЕГРН
- Граница зоны с особыми условиями использования
- Граница публичного сервитута
- Граница сооружения, планируемого к строительству
- 59:01:2910332 - Номер кадастрового квартала
- :243 - Кадастровый номер земельного участка
- 1 - Обозначение новой характерной точки

ГРАФИЧЕСКОЕ ОПИСАНИЕ

местоположения границ населенных пунктов, территориальных зон, особо охраняемых природных территорий, зон с особыми условиями использования территории

Строительство КЛ 0,4 кВ ТП-2243, установка оборудования учета э/э в РУ 0,4 кВ ТП-2243 для электроснабжения базовой станции/оборудования сотовой связи по адресу: Пермский край, г. Пермь, Мотовилихинский район, ул. Старцева, северо-восточнее д. 11А в кад. квартале 59:01:4311527

(наименование объекта, местоположение границ которого описано (далее - объект))

Раздел 1

Сведения об объекте

№ п/п	Характеристики объекта	Описание характеристик
1	2	3
1	Местоположение объекта	Пермский край, г.о Пермский, город Пермь
2	Площадь объекта +/- величина погрешности определения площади (Р +/- Дельта Р)	873 +/- 3 м ²
3	Иные характеристики объекта	-

Раздел 2

Сведения о местоположении границ объекта	
---	--

1. Система координат МСК-59

2. Сведения о характерных точках границ объекта

Обозначение характерных точек границ	Координаты, м		Метод определения координат характерной точки	Средняя квадратическая погрешность положения характерной точки (Mt), м	Описание обозначения точки на местности (при наличии)
	X	Y			
1	2	3	4	5	6
1	517049.98	2236040.93	Геодезический метод	0.10	закрепление отсутствует
2	517049.38	2236042.22	Геодезический метод	0.10	закрепление отсутствует
3	517047.68	2236131.83	Геодезический метод	0.10	закрепление отсутствует
4	517046.92	2236144.08	Геодезический метод	0.10	закрепление отсутствует
5	516946.58	2236148.34	Геодезический метод	0.10	закрепление отсутствует
6	516931.84	2236155.17	Геодезический метод	0.10	закрепление отсутствует
7	516930.16	2236151.54	Геодезический метод	0.10	закрепление отсутствует
8	516945.62	2236144.37	Геодезический метод	0.10	закрепление отсутствует
9	517043.15	2236140.23	Геодезический метод	0.10	закрепление отсутствует
10	517043.69	2236131.66	Геодезический метод	0.10	закрепление отсутствует
11	517045.38	2236041.33	Геодезический метод	0.10	закрепление отсутствует
12	517046.49	2236039.05	Геодезический метод	0.10	закрепление отсутствует
1	517049.98	2236040.93	Геодезический метод	0.10	закрепление отсутствует

3. Сведения о характерных точках части (частей) границы объекта

Обозначение характерных точек части границы	Координаты, м		Метод определения координат характерной точки	Средняя квадратическая погрешность положения характерной точки (Mt), м	Описание обозначения точки на местности (при наличии)
	X	Y			
1	2	3	4	5	6
-	-	-	-	-	-

Year	2010	2011	2012	2013	2014	2015	2016	2017	2018	2019	2020	2021	2022	2023	2024	2025	2026	2027	2028	2029	2030
Population (millions)	7.5	7.6	7.7	7.8	7.9	8.0	8.1	8.2	8.3	8.4	8.5	8.6	8.7	8.8	8.9	9.0	9.1	9.2	9.3	9.4	9.5
GDP (trillion USD)	45.0	48.0	51.0	54.0	57.0	60.0	63.0	66.0	69.0	72.0	75.0	78.0	81.0	84.0	87.0	90.0	93.0	96.0	99.0	102.0	105.0
Life expectancy (years)	72.5	73.5	74.5	75.5	76.5	77.5	78.5	79.5	80.5	81.5	82.5	83.5	84.5	85.5	86.5	87.5	88.5	89.5	90.5	91.5	92.5
Urban population (%)	55.0	56.0	57.0	58.0	59.0	60.0	61.0	62.0	63.0	64.0	65.0	66.0	67.0	68.0	69.0	70.0	71.0	72.0	73.0	74.0	75.0
Renewable energy (%)	10.0	12.0	14.0	16.0	18.0	20.0	22.0	24.0	26.0	28.0	30.0	32.0	34.0	36.0	38.0	40.0	42.0	44.0	46.0	48.0	50.0
CO2 emissions (Gt)	15.0	16.0	17.0	18.0	19.0	20.0	21.0	22.0	23.0	24.0	25.0	26.0	27.0	28.0	29.0	30.0	31.0	32.0	33.0	34.0	35.0
Forest cover (%)	22.0	22.5	23.0	23.5	24.0	24.5	25.0	25.5	26.0	26.5	27.0	27.5	28.0	28.5	29.0	29.5	30.0	30.5	31.0	31.5	32.0
Healthcare expenditure (GDP %)	5.0	5.2	5.4	5.6	5.8	6.0	6.2	6.4	6.6	6.8	7.0	7.2	7.4	7.6	7.8	8.0	8.2	8.4	8.6	8.8	9.0
Internet usage (%)	30.0	35.0	40.0	45.0	50.0	55.0	60.0	65.0	70.0	75.0	80.0	85.0	90.0	95.0	98.0	100.0	100.0	100.0	100.0	100.0	100.0
Gender inequality index	0.65	0.64	0.63	0.62	0.61	0.60	0.59	0.58	0.57	0.56	0.55	0.54	0.53	0.52	0.51	0.50	0.49	0.48	0.47	0.46	0.45
Human Development Index	0.70	0.72	0.74	0.76	0.78	0.80	0.82	0.84	0.86	0.88	0.90	0.92	0.94	0.96	0.98	1.00	1.00	1.00	1.00	1.00	1.00

Раздел 3							
Сведения о местоположении измененных (уточненных) границ объекта							
1. Система координат -							
2. Сведения о характерных точках границ объекта							
Обозначение характерных точек границ	Существующие координаты, м		Измененные (уточненные) координаты, м		Метод определения координат характерной точки	Средняя квадратическая погрешность положения характерной точки (Mt), м	Описание обозначения точки на местности (при наличии)
	X	Y	X	Y			
1	2	3	4	5	6	7	8
-	-	-	-	-	-	-	
3. Сведения о характерных точках части (частей) границы объекта							
Обозначение характерных точек части границы	Существующие координаты, м		Измененные (уточненные) координаты, м		Метод определения координат характерной точки	Средняя квадратическая погрешность положения характерной точки (Mt), м	Описание обозначения точки на местности (при наличии)
	X	Y	X	Y			
1	2	3	4	5	6	7	8
-	-	-	-	-	-	-	

План границ объекта



М 1:200

Условные обозначения:

- Вновь образованная граница публичного сервитута
- 59:01:4311762:1696 Кадастровый номер учтенного земельного участка
- 1 Образуемая точка контура, сведения о которой позволяют однозначно определить ее положение на местности
- существующая часть границы, имеющих в ЕГРН сведения о которых достаточны для определения ее местоположения
- линия проектируемой КЛ

Подпись _____ дата 27.08.2026

Место для оттиска печати (при наличии) лица, составившего описание местоположения границ объекта

ГРАФИЧЕСКОЕ ОПИСАНИЕ

местоположения границ публичного сервитута

«ЭСК Подстанция 110/35/6кВ «Химград» (КЛ 6 кВ: Фидер №12, Фидер №47, ТП: 1608, 1698, 1513, 1621, 1637, 1673, 1631, 1519, 1669, 1607, 1573, 1576, 1686, 1540, 1529, 1560, 1575)»
(наименование объекта, местоположение границ которого описано (далее - объект))

Раздел 1

Сведения об объекте		
№ п/п	Характеристики объекта	Описание характеристик
1	2	3
1	Местоположение объекта	Пермский край, городской округ Пермский, город Пермь
2	Площадь объекта +/- величина погрешности определения площади (Р+/- Дельта Р)	36113 кв.м ± 38.27 кв.м
3	Иные характеристики объекта	Публичный сервитут устанавливается в целях эксплуатации объекта электросетевого хозяйства «ЭСК Подстанция 110/35/6кВ «Химград» (КЛ 6 кВ: Фидер №12, Фидер №47, ТП: 1608, 1698, 1513, 1621, 1637, 1673, 1631, 1519, 1669, 1607, 1573, 1576, 1686, 1540, 1529, 1560, 1575)» (согласно ст. 3.6 Федерального закона от 25 октября 2001 г. № 137-ФЗ «О введении в действие Земельного кодекса Российской Федерации») Срок установления публичного сервитута - сорок девять лет (согласно п.1 ст. 39.45 ЗК РФ).

Раздел 2

Сведения о местоположении границ объекта					
1. Система координат <u>МСК-59, зона 2</u>					
2. Сведения о характерных точках границ объекта					
Обозначение характерных точек границ	Координаты, м		Метод определения координат характерной точки	Средняя квадратическая погрешность положения характерной точки (M _t), м	Описание обозначения точки на местности (при наличии)
	X	Y			
1	2	3	4	5	6
Граница1(1)	—	—	—	—	—
1	516870.97	2214639.36	Метод спутниковых геодезических измерений (определений)	0.10	—
2	516875.92	2214635.00	Метод спутниковых геодезических измерений (определений)	0.10	—
3	516858.62	2214615.33	Метод спутниковых геодезических измерений (определений)	0.10	—
4	516839.45	2214632.19	Метод спутниковых геодезических измерений (определений)	0.10	—
5	516856.97	2214651.69	Метод спутниковых	0.10	—

			геодезических измерений (определений)		
6	516869.39	2214640.75	Метод спутниковых геодезических измерений (определений)	0.10	–
7	516871.12	2214642.50	Метод спутниковых геодезических измерений (определений)	0.10	–
8	516837.96	2214673.15	Метод спутниковых геодезических измерений (определений)	0.10	–
9	516826.51	2214685.22	Метод спутниковых геодезических измерений (определений)	0.10	–
10	516825.68	2214685.62	Метод спутниковых геодезических измерений (определений)	0.10	–
11	516824.87	2214685.31	Метод спутниковых геодезических измерений (определений)	0.10	–
12	516816.21	2214677.23	Метод спутниковых геодезических измерений (определений)	0.10	–
13	516766.43	2214621.23	Метод спутниковых геодезических измерений (определений)	0.10	–
14	516741.73	2214594.00	Метод спутниковых геодезических измерений (определений)	0.10	–
15	516618.15	2214454.17	Метод спутниковых геодезических измерений (определений)	0.10	–
16	516618.11	2214453.35	Метод спутниковых геодезических измерений (определений)	0.10	–
17	516656.88	2214417.22	Метод спутниковых геодезических измерений (определений)	0.10	–
18	516667.39	2214428.94	Метод спутниковых геодезических измерений (определений)	0.10	–
19	516687.02	2214411.33	Метод спутниковых геодезических измерений (определений)	0.10	–
20	516672.05	2214394.66	Метод спутниковых геодезических измерений (определений)	0.10	–
21	516674.70	2214392.72	Метод спутниковых геодезических измерений (определений)	0.10	–
22	516681.54	2214384.55	Метод спутниковых геодезических	0.10	–

			измерений (определений)		
23	516717.07	2214344.96	Метод спутниковых геодезических измерений (определений)	0.10	–
24	516730.25	2214331.35	Метод спутниковых геодезических измерений (определений)	0.10	–
25	516750.33	2214348.63	Метод спутниковых геодезических измерений (определений)	0.10	–
26	516751.66	2214349.15	Метод спутниковых геодезических измерений (определений)	0.10	–
27	516763.82	2214359.60	Метод спутниковых геодезических измерений (определений)	0.10	–
28	516781.05	2214340.12	Метод спутниковых геодезических измерений (определений)	0.10	–
29	516771.02	2214331.25	Метод спутниковых геодезических измерений (определений)	0.10	–
30	516772.04	2214329.73	Метод спутниковых геодезических измерений (определений)	0.10	–
31	516777.52	2214323.55	Метод спутниковых геодезических измерений (определений)	0.10	–
32	516783.65	2214317.74	Метод спутниковых геодезических измерений (определений)	0.10	–
33	516801.26	2214296.15	Метод спутниковых геодезических измерений (определений)	0.10	–
34	516810.30	2214287.55	Метод спутниковых геодезических измерений (определений)	0.10	–
35	516814.77	2214281.55	Метод спутниковых геодезических измерений (определений)	0.10	–
36	516834.65	2214259.65	Метод спутниковых геодезических измерений (определений)	0.10	–
37	516856.17	2214234.19	Метод спутниковых геодезических измерений (определений)	0.10	–
38	516873.23	2214248.27	Метод спутниковых геодезических измерений (определений)	0.10	–
39	516874.56	2214248.54	Метод спутниковых геодезических измерений	0.10	–

			(определений)		
40	516875.46	2214247.78	Метод спутниковых геодезических измерений (определений)	0.10	—
41	516881.59	2214240.13	Метод спутниковых геодезических измерений (определений)	0.10	—
42	516886.69	2214234.48	Метод спутниковых геодезических измерений (определений)	0.10	—
43	516891.10	2214230.11	Метод спутниковых геодезических измерений (определений)	0.10	—
44	516897.30	2214222.84	Метод спутниковых геодезических измерений (определений)	0.10	—
45	516912.70	2214236.56	Метод спутниковых геодезических измерений (определений)	0.10	—
46	516924.68	2214246.68	Метод спутниковых геодезических измерений (определений)	0.10	—
47	516942.84	2214262.65	Метод спутниковых геодезических измерений (определений)	0.10	—
48	517001.88	2214200.30	Метод спутниковых геодезических измерений (определений)	0.10	—
49	517001.89	2214198.75	Метод спутниковых геодезических измерений (определений)	0.10	—
50	516998.88	2214196.16	Метод спутниковых геодезических измерений (определений)	0.10	—
51	517006.19	2214187.92	Метод спутниковых геодезических измерений (определений)	0.10	—
52	516987.25	2214171.13	Метод спутниковых геодезических измерений (определений)	0.10	—
53	516969.73	2214190.91	Метод спутниковых геодезических измерений (определений)	0.10	—
54	516988.63	2214207.71	Метод спутниковых геодезических измерений (определений)	0.10	—
55	516997.55	2214197.66	Метод спутниковых геодезических измерений (определений)	0.10	—
56	516999.80	2214199.59	Метод спутниковых геодезических измерений (определений)	0.10	—

57	516942.63	2214259.81	Метод спутниковых геодезических измерений (определений)	0.10	—
58	516925.98	2214245.16	Метод спутниковых геодезических измерений (определений)	0.10	—
59	516913.99	2214235.03	Метод спутниковых геодезических измерений (определений)	0.10	—
60	516897.80	2214220.60	Метод спутниковых геодезических измерений (определений)	0.10	—
61	516896.30	2214220.94	Метод спутниковых геодезических измерений (определений)	0.10	—
62	516889.61	2214228.78	Метод спутниковых геодезических измерений (определений)	0.10	—
63	516885.22	2214233.12	Метод спутниковых геодезических измерений (определений)	0.10	—
64	516880.05	2214238.86	Метод спутниковых геодезических измерений (определений)	0.10	—
65	516874.04	2214246.36	Метод спутниковых геодезических измерений (определений)	0.10	—
66	516855.97	2214231.38	Метод спутниковых геодезических измерений (определений)	0.10	—
67	516833.16	2214258.33	Метод спутниковых геодезических измерений (определений)	0.10	—
68	516813.25	2214280.25	Метод спутниковых геодезических измерений (определений)	0.10	—
69	516808.80	2214286.22	Метод спутниковых геодезических измерений (определений)	0.10	—
70	516799.76	2214294.84	Метод спутниковых геодезических измерений (определений)	0.10	—
71	516782.22	2214316.34	Метод спутниковых геодезических измерений (определений)	0.10	—
72	516776.11	2214322.13	Метод спутниковых геодезических измерений (определений)	0.10	—
73	516770.50	2214328.46	Метод спутниковых геодезических измерений (определений)	0.10	—
74	516769.51	2214329.92	Метод спутниковых	0.10	—

			геодезических измерений (определений)		
75	516759.54	2214321.11	Метод спутниковых геодезических измерений (определений)	0.10	—
76	516748.41	2214333.72	Метод спутниковых геодезических измерений (определений)	0.10	—
77	516735.93	2214322.16	Метод спутниковых геодезических измерений (определений)	0.10	—
78	516730.14	2214328.69	Метод спутниковых геодезических измерений (определений)	0.10	—
79	516721.80	2214322.35	Метод спутниковых геодезических измерений (определений)	0.10	—
80	516702.73	2214304.68	Метод спутниковых геодезических измерений (определений)	0.10	—
81	516690.11	2214293.63	Метод спутниковых геодезических измерений (определений)	0.10	—
82	516685.87	2214291.27	Метод спутниковых геодезических измерений (определений)	0.10	—
83	516663.47	2214270.88	Метод спутниковых геодезических измерений (определений)	0.10	—
84	516656.07	2214277.78	Метод спутниковых геодезических измерений (определений)	0.10	—
85	516647.37	2214271.23	Метод спутниковых геодезических измерений (определений)	0.10	—
86	516637.53	2214263.50	Метод спутниковых геодезических измерений (определений)	0.10	—
87	516628.70	2214256.07	Метод спутниковых геодезических измерений (определений)	0.10	—
88	516618.08	2214246.62	Метод спутниковых геодезических измерений (определений)	0.10	—
89	516608.34	2214237.10	Метод спутниковых геодезических измерений (определений)	0.10	—
90	516592.14	2214221.65	Метод спутниковых геодезических измерений (определений)	0.10	—
91	516584.38	2214214.59	Метод спутниковых геодезических	0.10	—

			измерений (определений)		
92	516571.98	2214205.20	Метод спутниковых геодезических измерений (определений)	0.10	—
93	516553.53	2214188.31	Метод спутниковых геодезических измерений (определений)	0.10	—
94	516539.52	2214176.27	Метод спутниковых геодезических измерений (определений)	0.10	—
95	516541.24	2214173.80	Метод спутниковых геодезических измерений (определений)	0.10	—
96	516553.82	2214158.97	Метод спутниковых геодезических измерений (определений)	0.10	—
97	516536.50	2214143.90	Метод спутниковых геодезических измерений (определений)	0.10	—
98	516524.75	2214133.06	Метод спутниковых геодезических измерений (определений)	0.10	—
99	516518.82	2214127.85	Метод спутниковых геодезических измерений (определений)	0.10	—
100	516519.13	2214122.79	Метод спутниковых геодезических измерений (определений)	0.10	—
101	516516.73	2214116.19	Метод спутниковых геодезических измерений (определений)	0.10	—
102	516515.02	2214108.13	Метод спутниковых геодезических измерений (определений)	0.10	—
103	516515.15	2214106.35	Метод спутниковых геодезических измерений (определений)	0.10	—
104	516527.84	2214088.05	Метод спутниковых геодезических измерений (определений)	0.10	—
105	516527.85	2214086.47	Метод спутниковых геодезических измерений (определений)	0.10	—
106	516508.72	2214067.44	Метод спутниковых геодезических измерений (определений)	0.10	—
107	516495.18	2214054.48	Метод спутниковых геодезических измерений (определений)	0.10	—
108	516484.60	2214044.47	Метод спутниковых геодезических измерений	0.10	—

			(определений)		
109	516464.83	2214026.78	Метод спутниковых геодезических измерений (определений)	0.10	—
110	516464.41	2214025.93	Метод спутниковых геодезических измерений (определений)	0.10	—
111	516464.35	2214024.85	Метод спутниковых геодезических измерений (определений)	0.10	—
112	516465.40	2214022.05	Метод спутниковых геодезических измерений (определений)	0.10	—
113	516465.91	2214022.50	Метод спутниковых геодезических измерений (определений)	0.10	—
114	516485.76	2213999.65	Метод спутниковых геодезических измерений (определений)	0.10	—
115	516466.02	2213982.34	Метод спутниковых геодезических измерений (определений)	0.10	—
116	516452.77	2213997.46	Метод спутниковых геодезических измерений (определений)	0.10	—
117	516441.38	2213986.88	Метод спутниковых геодезических измерений (определений)	0.10	—
118	516445.94	2213980.63	Метод спутниковых геодезических измерений (определений)	0.10	—
119	516433.74	2213970.06	Метод спутниковых геодезических измерений (определений)	0.10	—
120	516428.27	2213968.53	Метод спутниковых геодезических измерений (определений)	0.10	—
121	516425.68	2213967.20	Метод спутниковых геодезических измерений (определений)	0.10	—
122	516421.01	2213968.43	Метод спутниковых геодезических измерений (определений)	0.10	—
123	516419.57	2213968.59	Метод спутниковых геодезических измерений (определений)	0.10	—
124	516418.83	2213968.38	Метод спутниковых геодезических измерений (определений)	0.10	—
125	516416.24	2213966.61	Метод спутниковых геодезических измерений (определений)	0.10	—

126	516403.21	2213955.20	Метод спутниковых геодезических измерений (определений)	0.10	—
127	516425.72	2213929.79	Метод спутниковых геодезических измерений (определений)	0.10	—
128	516427.74	2213925.55	Метод спутниковых геодезических измерений (определений)	0.10	—
129	516426.78	2213922.09	Метод спутниковых геодезических измерений (определений)	0.10	—
130	516345.95	2213852.13	Метод спутниковых геодезических измерений (определений)	0.10	—
131	516343.84	2213851.73	Метод спутниковых геодезических измерений (определений)	0.10	—
132	516352.31	2213841.50	Метод спутниковых геодезических измерений (определений)	0.10	—
133	516353.39	2213839.04	Метод спутниковых геодезических измерений (определений)	0.10	—
134	516338.98	2213824.50	Метод спутниковых геодезических измерений (определений)	0.10	—
135	516338.15	2213820.50	Метод спутниковых геодезических измерений (определений)	0.10	—
136	516336.96	2213818.77	Метод спутниковых геодезических измерений (определений)	0.10	—
137	516253.43	2213826.62	Метод спутниковых геодезических измерений (определений)	0.10	—
138	516227.40	2213821.37	Метод спутниковых геодезических измерений (определений)	0.10	—
139	516228.73	2213819.71	Метод спутниковых геодезических измерений (определений)	0.10	—
140	516228.79	2213816.95	Метод спутниковых геодезических измерений (определений)	0.10	—
141	516220.59	2213787.49	Метод спутниковых геодезических измерений (определений)	0.10	—
142	516212.80	2213761.75	Метод спутниковых геодезических измерений (определений)	0.10	—
143	516211.80	2213756.29	Метод спутниковых	0.10	—

			геодезических измерений (определений)		
144	516213.84	2213744.48	Метод спутниковых геодезических измерений (определений)	0.10	—
145	516214.95	2213736.00	Метод спутниковых геодезических измерений (определений)	0.10	—
146	516215.11	2213726.93	Метод спутниковых геодезических измерений (определений)	0.10	—
147	516214.52	2213715.85	Метод спутниковых геодезических измерений (определений)	0.10	—
148	516213.97	2213711.40	Метод спутниковых геодезических измерений (определений)	0.10	—
149	516211.69	2213708.10	Метод спутниковых геодезических измерений (определений)	0.10	—
150	516208.61	2213705.81	Метод спутниковых геодезических измерений (определений)	0.10	—
151	516195.26	2213701.07	Метод спутниковых геодезических измерений (определений)	0.10	—
152	516188.07	2213697.98	Метод спутниковых геодезических измерений (определений)	0.10	—
153	516195.49	2213671.22	Метод спутниковых геодезических измерений (определений)	0.10	—
154	516199.37	2213647.59	Метод спутниковых геодезических измерений (определений)	0.10	—
155	516208.61	2213603.62	Метод спутниковых геодезических измерений (определений)	0.10	—
156	516230.15	2213608.53	Метод спутниковых геодезических измерений (определений)	0.10	—
157	516235.86	2213607.61	Метод спутниковых геодезических измерений (определений)	0.10	—
158	516238.26	2213602.90	Метод спутниковых геодезических измерений (определений)	0.10	—
159	516233.58	2213567.36	Метод спутниковых геодезических измерений (определений)	0.10	—
160	516224.12	2213554.86	Метод спутниковых геодезических	0.10	—

			измерений (определений)		
161	516210.67	2213537.87	Метод спутниковых геодезических измерений (определений)	0.10	–
162	516210.13	2213535.01	Метод спутниковых геодезических измерений (определений)	0.10	–
163	516226.77	2213461.98	Метод спутниковых геодезических измерений (определений)	0.10	–
164	516226.32	2213460.34	Метод спутниковых геодезических измерений (определений)	0.10	–
165	516262.84	2213469.75	Метод спутниковых геодезических измерений (определений)	0.10	–
166	516271.09	2213472.30	Метод спутниковых геодезических измерений (определений)	0.10	–
167	516305.31	2213483.55	Метод спутниковых геодезических измерений (определений)	0.10	–
168	516337.70	2213512.98	Метод спутниковых геодезических измерений (определений)	0.10	–
169	516357.15	2213520.87	Метод спутниковых геодезических измерений (определений)	0.10	–
170	516370.98	2213529.12	Метод спутниковых геодезических измерений (определений)	0.10	–
171	516380.72	2213536.79	Метод спутниковых геодезических измерений (определений)	0.10	–
172	516389.84	2213546.38	Метод спутниковых геодезических измерений (определений)	0.10	–
173	516422.78	2213586.80	Метод спутниковых геодезических измерений (определений)	0.10	–
174	516440.54	2213608.91	Метод спутниковых геодезических измерений (определений)	0.10	–
175	516458.60	2213630.78	Метод спутниковых геодезических измерений (определений)	0.10	–
176	516479.83	2213657.47	Метод спутниковых геодезических измерений (определений)	0.10	–
177	516505.93	2213689.61	Метод спутниковых геодезических измерений	0.10	–

			(определений)		
178	516518.31	2213704.21	Метод спутниковых геодезических измерений (определений)	0.10	—
179	516561.23	2213670.54	Метод спутниковых геодезических измерений (определений)	0.10	—
180	516570.31	2213680.31	Метод спутниковых геодезических измерений (определений)	0.10	—
181	516573.11	2213678.18	Метод спутниковых геодезических измерений (определений)	0.10	—
182	516580.05	2213687.08	Метод спутниковых геодезических измерений (определений)	0.10	—
183	516586.27	2213682.25	Метод спутниковых геодезических измерений (определений)	0.10	—
184	516590.66	2213687.95	Метод спутниковых геодезических измерений (определений)	0.10	—
185	516633.75	2213736.06	Метод спутниковых геодезических измерений (определений)	0.10	—
186	516636.09	2213736.07	Метод спутниковых геодезических измерений (определений)	0.10	—
187	516637.74	2213735.43	Метод спутниковых геодезических измерений (определений)	0.10	—
188	516717.68	2213671.42	Метод спутниковых геодезических измерений (определений)	0.10	—
189	516719.18	2213668.72	Метод спутниковых геодезических измерений (определений)	0.10	—
190	516717.97	2213665.69	Метод спутниковых геодезических измерений (определений)	0.10	—
191	516720.07	2213663.40	Метод спутниковых геодезических измерений (определений)	0.10	—
192	516732.24	2213653.56	Метод спутниковых геодезических измерений (определений)	0.10	—
193	516734.77	2213652.04	Метод спутниковых геодезических измерений (определений)	0.10	—
194	516737.03	2213652.19	Метод спутниковых геодезических измерений (определений)	0.10	—

195	516738.95	2213653.15	Метод спутниковых геодезических измерений (определений)	0.10	—
196	516767.19	2213630.97	Метод спутниковых геодезических измерений (определений)	0.10	—
197	516782.69	2213618.51	Метод спутниковых геодезических измерений (определений)	0.10	—
198	516797.27	2213606.25	Метод спутниковых геодезических измерений (определений)	0.10	—
199	516813.64	2213593.16	Метод спутниковых геодезических измерений (определений)	0.10	—
200	516805.14	2213582.95	Метод спутниковых геодезических измерений (определений)	0.10	—
201	516810.10	2213578.04	Метод спутниковых геодезических измерений (определений)	0.10	—
202	516791.31	2213558.99	Метод спутниковых геодезических измерений (определений)	0.10	—
203	516772.94	2213577.15	Метод спутниковых геодезических измерений (определений)	0.10	—
204	516791.73	2213596.21	Метод спутниковых геодезических измерений (определений)	0.10	—
205	516803.68	2213584.39	Метод спутниковых геодезических измерений (определений)	0.10	—
206	516810.64	2213592.81	Метод спутниковых геодезических измерений (определений)	0.10	—
207	516796.00	2213604.71	Метод спутниковых геодезических измерений (определений)	0.10	—
208	516781.41	2213616.96	Метод спутниковых геодезических измерений (определений)	0.10	—
209	516765.95	2213629.40	Метод спутниковых геодезических измерений (определений)	0.10	—
210	516739.29	2213650.37	Метод спутниковых геодезических измерений (определений)	0.10	—
211	516734.28	2213650.00	Метод спутниковых геодезических измерений (определений)	0.10	—
212	516731.09	2213651.92	Метод спутниковых	0.10	—

			геодезических измерений (определений)		
213	516718.70	2213661.95	Метод спутниковых геодезических измерений (определений)	0.10	—
214	516715.64	2213665.25	Метод спутниковых геодезических измерений (определений)	0.10	—
215	516716.97	2213668.58	Метод спутниковых геодезических измерений (определений)	0.10	—
216	516716.13	2213670.10	Метод спутниковых геодезических измерений (определений)	0.10	—
217	516636.73	2213733.68	Метод спутниковых геодезических измерений (определений)	0.10	—
218	516634.65	2213734.07	Метод спутниковых геодезических измерений (определений)	0.10	—
219	516592.21	2213686.67	Метод спутниковых геодезических измерений (определений)	0.10	—
220	516587.85	2213681.02	Метод спутниковых геодезических измерений (определений)	0.10	—
221	516603.99	2213668.48	Метод спутниковых геодезических измерений (определений)	0.10	—
222	516598.71	2213661.71	Метод спутниковых геодезических измерений (определений)	0.10	—
223	516604.42	2213656.25	Метод спутниковых геодезических измерений (определений)	0.10	—
224	516613.81	2213646.57	Метод спутниковых геодезических измерений (определений)	0.10	—
225	516629.33	2213627.26	Метод спутниковых геодезических измерений (определений)	0.10	—
226	516625.46	2213619.72	Метод спутниковых геодезических измерений (определений)	0.10	—
227	516614.51	2213606.62	Метод спутниковых геодезических измерений (определений)	0.10	—
228	516611.46	2213596.79	Метод спутниковых геодезических измерений (определений)	0.10	—
229	516611.29	2213594.78	Метод спутниковых геодезических	0.10	—

			измерений (определений)		
230	516612.81	2213575.33	Метод спутниковых геодезических измерений (определений)	0.10	—
231	516612.30	2213558.66	Метод спутниковых геодезических измерений (определений)	0.10	—
232	516600.16	2213546.56	Метод спутниковых геодезических измерений (определений)	0.10	—
233	516599.50	2213539.85	Метод спутниковых геодезических измерений (определений)	0.10	—
234	516615.44	2213525.54	Метод спутниковых геодезических измерений (определений)	0.10	—
235	516595.07	2213502.90	Метод спутниковых геодезических измерений (определений)	0.10	—
236	516588.43	2213508.87	Метод спутниковых геодезических измерений (определений)	0.10	—
237	516568.79	2213485.94	Метод спутниковых геодезических измерений (определений)	0.10	—
238	516558.91	2213473.02	Метод спутниковых геодезических измерений (определений)	0.10	—
239	516552.14	2213463.13	Метод спутниковых геодезических измерений (определений)	0.10	—
240	516544.80	2213455.39	Метод спутниковых геодезических измерений (определений)	0.10	—
241	516530.52	2213443.85	Метод спутниковых геодезических измерений (определений)	0.10	—
242	516497.85	2213420.58	Метод спутниковых геодезических измерений (определений)	0.10	—
243	516491.82	2213414.81	Метод спутниковых геодезических измерений (определений)	0.10	—
244	516483.62	2213404.50	Метод спутниковых геодезических измерений (определений)	0.10	—
245	516477.74	2213398.15	Метод спутниковых геодезических измерений (определений)	0.10	—
246	516471.30	2213392.16	Метод спутниковых геодезических измерений	0.10	—

			(определений)		
247	516468.34	2213390.18	Метод спутниковых геодезических измерений (определений)	0.10	—
248	516454.14	2213388.71	Метод спутниковых геодезических измерений (определений)	0.10	—
249	516446.05	2213387.60	Метод спутниковых геодезических измерений (определений)	0.10	—
250	516435.40	2213384.78	Метод спутниковых геодезических измерений (определений)	0.10	—
251	516423.82	2213380.19	Метод спутниковых геодезических измерений (определений)	0.10	—
252	516401.66	2213369.27	Метод спутниковых геодезических измерений (определений)	0.10	—
253	516381.02	2213358.62	Метод спутниковых геодезических измерений (определений)	0.10	—
254	516375.22	2213356.84	Метод спутниковых геодезических измерений (определений)	0.10	—
255	516368.27	2213356.23	Метод спутниковых геодезических измерений (определений)	0.10	—
256	516369.10	2213354.19	Метод спутниковых геодезических измерений (определений)	0.10	—
257	516341.60	2213343.15	Метод спутниковых геодезических измерений (определений)	0.10	—
258	516341.07	2213344.46	Метод спутниковых геодезических измерений (определений)	0.10	—
259	516333.58	2213341.84	Метод спутниковых геодезических измерений (определений)	0.10	—
260	516293.72	2213329.13	Метод спутниковых геодезических измерений (определений)	0.10	—
261	516267.79	2213321.48	Метод спутниковых геодезических измерений (определений)	0.10	—
262	516236.99	2213309.63	Метод спутниковых геодезических измерений (определений)	0.10	—
263	516235.23	2213308.76	Метод спутниковых геодезических измерений (определений)	0.10	—

264	516240.16	2213287.00	Метод спутниковых геодезических измерений (определений)	0.10	—
265	516300.72	2213296.13	Метод спутниковых геодезических измерений (определений)	0.10	—
266	516339.59	2213299.98	Метод спутниковых геодезических измерений (определений)	0.10	—
267	516348.07	2213302.28	Метод спутниковых геодезических измерений (определений)	0.10	—
268	516351.06	2213302.34	Метод спутниковых геодезических измерений (определений)	0.10	—
269	516353.42	2213300.03	Метод спутниковых геодезических измерений (определений)	0.10	—
270	516370.51	2213250.42	Метод спутниковых геодезических измерений (определений)	0.10	—
271	516371.91	2213248.51	Метод спутниковых геодезических измерений (определений)	0.10	—
272	516374.24	2213248.78	Метод спутниковых геодезических измерений (определений)	0.10	—
273	516377.04	2213250.66	Метод спутниковых геодезических измерений (определений)	0.10	—
274	516379.97	2213251.63	Метод спутниковых геодезических измерений (определений)	0.10	—
275	516382.82	2213250.75	Метод спутниковых геодезических измерений (определений)	0.10	—
276	516384.13	2213247.98	Метод спутниковых геодезических измерений (определений)	0.10	—
277	516384.99	2213244.98	Метод спутниковых геодезических измерений (определений)	0.10	—
278	516390.26	2213221.47	Метод спутниковых геодезических измерений (определений)	0.10	—
279	516390.80	2213219.95	Метод спутниковых геодезических измерений (определений)	0.10	—
280	516391.33	2213219.78	Метод спутниковых геодезических измерений (определений)	0.10	—
281	516409.26	2213225.38	Метод спутниковых	0.10	—

			геодезических измерений (определений)		
282	516416.00	2213211.09	Метод спутниковых геодезических измерений (определений)	0.10	—
283	516417.67	2213211.72	Метод спутниковых геодезических измерений (определений)	0.10	—
284	516419.21	2213209.06	Метод спутниковых геодезических измерений (определений)	0.10	—
285	516417.34	2213208.78	Метод спутниковых геодезических измерений (определений)	0.10	—
286	516417.72	2213207.36	Метод спутниковых геодезических измерений (определений)	0.10	—
287	516415.88	2213206.63	Метод спутниковых геодезических измерений (определений)	0.10	—
288	516414.98	2213208.57	Метод спутниковых геодезических измерений (определений)	0.10	—
289	516400.82	2213203.21	Метод спутниковых геодезических измерений (определений)	0.10	—
290	516369.59	2213192.98	Метод спутниковых геодезических измерений (определений)	0.10	—
291	516369.26	2213189.85	Метод спутниковых геодезических измерений (определений)	0.10	—
292	516369.91	2213137.53	Метод спутниковых геодезических измерений (определений)	0.10	—
293	516351.12	2213132.79	Метод спутниковых геодезических измерений (определений)	0.10	—
294	516350.22	2213131.72	Метод спутниковых геодезических измерений (определений)	0.10	—
295	516350.70	2213128.44	Метод спутниковых геодезических измерений (определений)	0.10	—
296	516372.98	2213037.66	Метод спутниковых геодезических измерений (определений)	0.10	—
297	516383.67	2212994.61	Метод спутниковых геодезических измерений (определений)	0.10	—
298	516388.74	2212973.01	Метод спутниковых геодезических	0.10	—

			измерений (определений)		
299	516409.21	2212890.57	Метод спутниковых геодезических измерений (определений)	0.10	—
300	516413.95	2212872.64	Метод спутниковых геодезических измерений (определений)	0.10	—
301	516421.92	2212874.45	Метод спутниковых геодезических измерений (определений)	0.10	—
302	516428.54	2212844.86	Метод спутниковых геодезических измерений (определений)	0.10	—
303	516418.65	2212842.65	Метод спутниковых геодезических измерений (определений)	0.10	—
304	516419.66	2212842.63	Метод спутниковых геодезических измерений (определений)	0.10	—
305	516424.81	2212842.87	Метод спутниковых геодезических измерений (определений)	0.10	—
306	516431.18	2212808.53	Метод спутниковых геодезических измерений (определений)	0.10	—
307	516433.88	2212789.38	Метод спутниковых геодезических измерений (определений)	0.10	—
308	516440.73	2212735.65	Метод спутниковых геодезических измерений (определений)	0.10	—
309	516442.00	2212733.83	Метод спутниковых геодезических измерений (определений)	0.10	—
310	516446.80	2212737.25	Метод спутниковых геодезических измерений (определений)	0.10	—
311	516450.54	2212739.17	Метод спутниковых геодезических измерений (определений)	0.10	—
312	516482.39	2212746.69	Метод спутниковых геодезических измерений (определений)	0.10	—
313	516502.15	2212749.55	Метод спутниковых геодезических измерений (определений)	0.10	—
314	516537.76	2212759.07	Метод спутниковых геодезических измерений (определений)	0.10	—
315	516548.08	2212760.90	Метод спутниковых геодезических измерений	0.10	—

			(определений)		
316	516553.75	2212760.53	Метод спутниковых геодезических измерений (определений)	0.10	—
317	516558.54	2212761.40	Метод спутниковых геодезических измерений (определений)	0.10	—
318	516563.01	2212763.24	Метод спутниковых геодезических измерений (определений)	0.10	—
319	516572.44	2212766.15	Метод спутниковых геодезических измерений (определений)	0.10	—
320	516593.12	2212771.81	Метод спутниковых геодезических измерений (определений)	0.10	—
321	516617.86	2212777.75	Метод спутниковых геодезических измерений (определений)	0.10	—
322	516704.28	2212799.32	Метод спутниковых геодезических измерений (определений)	0.10	—
323	516748.94	2212804.10	Метод спутниковых геодезических измерений (определений)	0.10	—
324	516782.76	2212813.14	Метод спутниковых геодезических измерений (определений)	0.10	—
325	516786.76	2212808.29	Метод спутниковых геодезических измерений (определений)	0.10	—
326	516835.22	2212814.31	Метод спутниковых геодезических измерений (определений)	0.10	—
327	516878.91	2212824.53	Метод спутниковых геодезических измерений (определений)	0.10	—
328	516880.30	2212818.32	Метод спутниковых геодезических измерений (определений)	0.10	—
329	516891.23	2212820.29	Метод спутниковых геодезических измерений (определений)	0.10	—
330	516893.41	2212813.00	Метод спутниковых геодезических измерений (определений)	0.10	—
331	516888.68	2212812.50	Метод спутниковых геодезических измерений (определений)	0.10	—
332	516888.25	2212814.50	Метод спутниковых геодезических измерений (определений)	0.10	—

333	516890.84	2212814.76	Метод спутниковых геодезических измерений (определений)	0.10	—
334	516889.86	2212818.00	Метод спутниковых геодезических измерений (определений)	0.10	—
335	516878.77	2212816.00	Метод спутниковых геодезических измерений (определений)	0.10	—
336	516877.39	2212822.16	Метод спутниковых геодезических измерений (определений)	0.10	—
337	516835.58	2212812.34	Метод спутниковых геодезических измерений (определений)	0.10	—
338	516829.73	2212811.62	Метод спутниковых геодезических измерений (определений)	0.10	—
339	516820.97	2212810.53	Метод спутниковых геодезических измерений (определений)	0.10	—
340	516816.49	2212809.98	Метод спутниковых геодезических измерений (определений)	0.10	—
341	516808.47	2212808.98	Метод спутниковых геодезических измерений (определений)	0.10	—
342	516785.90	2212806.18	Метод спутниковых геодезических измерений (определений)	0.10	—
343	516782.03	2212810.88	Метод спутниковых геодезических измерений (определений)	0.10	—
344	516749.31	2212802.13	Метод спутниковых геодезических измерений (определений)	0.10	—
345	516704.63	2212797.35	Метод спутниковых геодезических измерений (определений)	0.10	—
346	516618.33	2212775.81	Метод спутниковых геодезических измерений (определений)	0.10	—
347	516593.62	2212769.87	Метод спутниковых геодезических измерений (определений)	0.10	—
348	516573.00	2212764.23	Метод спутниковых геодезических измерений (определений)	0.10	—
349	516563.69	2212761.36	Метод спутниковых геодезических измерений (определений)	0.10	—
350	516559.11	2212759.47	Метод спутниковых	0.10	—

			геодезических измерений (определений)		
351	516553.87	2212758.52	Метод спутниковых геодезических измерений (определений)	0.10	—
352	516548.19	2212758.88	Метод спутниковых геодезических измерений (определений)	0.10	—
353	516538.19	2212757.12	Метод спутниковых геодезических измерений (определений)	0.10	—
354	516502.55	2212747.59	Метод спутниковых геодезических измерений (определений)	0.10	—
355	516482.76	2212744.72	Метод спутниковых геодезических измерений (определений)	0.10	—
356	516451.24	2212737.28	Метод спутниковых геодезических измерений (определений)	0.10	—
357	516447.84	2212735.54	Метод спутниковых геодезических измерений (определений)	0.10	—
358	516414.91	2212712.17	Метод спутниковых геодезических измерений (определений)	0.10	—
359	516371.97	2212702.61	Метод спутниковых геодезических измерений (определений)	0.10	—
360	516369.12	2212701.01	Метод спутниковых геодезических измерений (определений)	0.10	—
361	516369.14	2212698.00	Метод спутниковых геодезических измерений (определений)	0.10	—
362	516375.36	2212670.67	Метод спутниковых геодезических измерений (определений)	0.10	—
363	516378.59	2212658.23	Метод спутниковых геодезических измерений (определений)	0.10	—
364	516382.35	2212658.46	Метод спутниковых геодезических измерений (определений)	0.10	—
365	516388.75	2212628.70	Метод спутниковых геодезических измерений (определений)	0.10	—
366	516396.25	2212596.55	Метод спутниковых геодезических измерений (определений)	0.10	—
367	516404.28	2212598.37	Метод спутниковых геодезических	0.10	—

			измерений (определений)		
368	516409.85	2212573.05	Метод спутниковых геодезических измерений (определений)	0.10	—
369	516382.13	2212566.42	Метод спутниковых геодезических измерений (определений)	0.10	—
370	516376.04	2212591.98	Метод спутниковых геодезических измерений (определений)	0.10	—
371	516393.52	2212595.94	Метод спутниковых геодезических измерений (определений)	0.10	—
372	516386.02	2212628.08	Метод спутниковых геодезических измерений (определений)	0.10	—
373	516380.12	2212655.52	Метод спутниковых геодезических измерений (определений)	0.10	—
374	516376.45	2212655.29	Метод спутниковых геодезических измерений (определений)	0.10	—
375	516372.31	2212671.77	Метод спутниковых геодезических измерений (определений)	0.10	—
376	516366.34	2212699.30	Метод спутниковых геодезических измерений (определений)	0.10	—
377	516366.69	2212702.71	Метод спутниковых геодезических измерений (определений)	0.10	—
378	516367.38	2212704.07	Метод спутниковых геодезических измерений (определений)	0.10	—
379	516380.11	2212707.34	Метод спутниковых геодезических измерений (определений)	0.10	—
380	516413.46	2212714.50	Метод спутниковых геодезических измерений (определений)	0.10	—
381	516439.06	2212732.38	Метод спутниковых геодезических измерений (определений)	0.10	—
382	516431.90	2212789.10	Метод спутниковых геодезических измерений (определений)	0.10	—
383	516429.21	2212808.21	Метод спутниковых геодезических измерений (определений)	0.10	—
384	516423.13	2212840.79	Метод спутниковых геодезических измерений	0.10	—

			(определений)		
385	516419.68	2212840.63	Метод спутниковых геодезических измерений (определений)	0.10	—
386	516410.78	2212840.89	Метод спутниковых геодезических измерений (определений)	0.10	—
387	516402.91	2212839.14	Метод спутниковых геодезических измерений (определений)	0.10	—
388	516396.91	2212865.07	Метод спутниковых геодезических измерений (определений)	0.10	—
389	516342.95	2212854.40	Метод спутниковых геодезических измерений (определений)	0.10	—
390	516329.69	2212849.40	Метод спутниковых геодезических измерений (определений)	0.10	—
391	516299.89	2212843.12	Метод спутниковых геодезических измерений (определений)	0.10	—
392	516280.57	2212838.78	Метод спутниковых геодезических измерений (определений)	0.10	—
393	516266.04	2212838.84	Метод спутниковых геодезических измерений (определений)	0.10	—
394	516267.24	2212827.85	Метод спутниковых геодезических измерений (определений)	0.10	—
395	516240.03	2212824.98	Метод спутниковых геодезических измерений (определений)	0.10	—
396	516237.19	2212851.00	Метод спутниковых геодезических измерений (определений)	0.10	—
397	516264.40	2212853.87	Метод спутниковых геодезических измерений (определений)	0.10	—
398	516265.71	2212841.84	Метод спутниковых геодезических измерений (определений)	0.10	—
399	516280.24	2212841.78	Метод спутниковых геодезических измерений (определений)	0.10	—
400	516299.25	2212846.04	Метод спутниковых геодезических измерений (определений)	0.10	—
401	516328.85	2212852.30	Метод спутниковых геодезических измерений (определений)	0.10	—

402	516342.49	2212857.30	Метод спутниковых геодезических измерений (определений)	0.10	—
403	516396.21	2212868.07	Метод спутниковых геодезических измерений (определений)	0.10	—
404	516396.09	2212868.60	Метод спутниковых геодезических измерений (определений)	0.10	—
405	516411.67	2212872.13	Метод спутниковых геодезических измерений (определений)	0.10	—
406	516386.80	2212972.54	Метод спутниковых геодезических измерений (определений)	0.10	—
407	516381.73	2212994.14	Метод спутниковых геодезических измерений (определений)	0.10	—
408	516371.04	2213037.19	Метод спутниковых геодезических измерений (определений)	0.10	—
409	516348.74	2213128.04	Метод спутниковых геодезических измерений (определений)	0.10	—
410	516348.01	2213134.04	Метод спутниковых геодезических измерений (определений)	0.10	—
411	516367.90	2213139.09	Метод спутниковых геодезических измерений (определений)	0.10	—
412	516367.26	2213189.95	Метод спутниковых геодезических измерений (определений)	0.10	—
413	516367.75	2213194.48	Метод спутниковых геодезических измерений (определений)	0.10	—
414	516400.15	2213205.10	Метод спутниковых геодезических измерений (определений)	0.10	—
415	516414.12	2213210.38	Метод спутниковых геодезических измерений (определений)	0.10	—
416	516408.08	2213222.73	Метод спутниковых геодезических измерений (определений)	0.10	—
417	516392.39	2213217.85	Метод спутниковых геодезических измерений (определений)	0.10	—
418	516391.08	2213217.76	Метод спутниковых геодезических измерений (определений)	0.10	—
419	516389.38	2213218.31	Метод спутниковых	0.10	—

			геодезических измерений (определений)		
420	516388.32	2213220.97	Метод спутниковых геодезических измерений (определений)	0.10	—
421	516383.05	2213244.48	Метод спутниковых геодезических измерений (определений)	0.10	—
422	516381.39	2213249.10	Метод спутниковых геодезических измерений (определений)	0.10	—
423	516379.99	2213249.53	Метод спутниковых геодезических измерений (определений)	0.10	—
424	516377.93	2213248.85	Метод спутниковых геодезических измерений (определений)	0.10	—
425	516375.08	2213246.94	Метод спутниковых геодезических измерений (определений)	0.10	—
426	516372.89	2213246.35	Метод спутниковых геодезических измерений (определений)	0.10	—
427	516370.80	2213246.65	Метод спутниковых геодезических измерений (определений)	0.10	—
428	516368.72	2213249.48	Метод спутниковых геодезических измерений (определений)	0.10	—
429	516351.68	2213298.93	Метод спутниковых геодезических измерений (определений)	0.10	—
430	516350.26	2213300.32	Метод спутниковых геодезических измерений (определений)	0.10	—
431	516348.36	2213300.29	Метод спутниковых геодезических измерений (определений)	0.10	—
432	516339.95	2213298.01	Метод спутниковых геодезических измерений (определений)	0.10	—
433	516300.97	2213294.15	Метод спутниковых геодезических измерений (определений)	0.10	—
434	516239.85	2213284.73	Метод спутниковых геодезических измерений (определений)	0.10	—
435	516238.77	2213285.38	Метод спутниковых геодезических измерений (определений)	0.10	—
436	516237.91	2213286.85	Метод спутниковых геодезических	0.10	—

			измерений (определений)		
437	516232.60	2213310.20	Метод спутниковых геодезических измерений (определений)	0.10	—
438	516267.14	2213323.37	Метод спутниковых геодезических измерений (определений)	0.10	—
439	516293.13	2213331.05	Метод спутниковых геодезических измерений (определений)	0.10	—
440	516332.94	2213343.74	Метод спутниковых геодезических измерений (определений)	0.10	—
441	516340.30	2213346.38	Метод спутниковых геодезических измерений (определений)	0.10	—
442	516339.10	2213349.40	Метод спутниковых геодезических измерений (определений)	0.10	—
443	516321.10	2213343.54	Метод спутниковых геодезических измерений (определений)	0.10	—
444	516264.00	2213327.74	Метод спутниковых геодезических измерений (определений)	0.10	—
445	516244.70	2213322.00	Метод спутниковых геодезических измерений (определений)	0.10	—
446	516238.54	2213320.83	Метод спутниковых геодезических измерений (определений)	0.10	—
447	516236.51	2213324.39	Метод спутниковых геодезических измерений (определений)	0.10	—
448	516233.39	2213337.74	Метод спутниковых геодезических измерений (определений)	0.10	—
449	516230.91	2213350.70	Метод спутниковых геодезических измерений (определений)	0.10	—
450	516227.26	2213362.57	Метод спутниковых геодезических измерений (определений)	0.10	—
451	516222.86	2213375.78	Метод спутниковых геодезических измерений (определений)	0.10	—
452	516217.49	2213400.10	Метод спутниковых геодезических измерений (определений)	0.10	—
453	516212.00	2213422.98	Метод спутниковых геодезических измерений	0.10	—

			(определений)		
454	516185.21	2213416.91	Метод спутниковых геодезических измерений (определений)	0.10	—
455	516177.81	2213449.66	Метод спутниковых геодезических измерений (определений)	0.10	—
456	516190.28	2213452.29	Метод спутниковых геодезических измерений (определений)	0.10	—
457	516191.65	2213452.74	Метод спутниковых геодезических измерений (определений)	0.10	—
458	516189.37	2213455.78	Метод спутниковых геодезических измерений (определений)	0.10	—
459	516167.43	2213450.43	Метод спутниковых геодезических измерений (определений)	0.10	—
460	516145.45	2213445.38	Метод спутниковых геодезических измерений (определений)	0.10	—
461	515971.56	2213404.63	Метод спутниковых геодезических измерений (определений)	0.10	—
462	515967.41	2213403.05	Метод спутниковых геодезических измерений (определений)	0.10	—
463	515976.29	2213364.14	Метод спутниковых геодезических измерений (определений)	0.10	—
464	515984.99	2213365.50	Метод спутниковых геодезических измерений (определений)	0.10	—
465	515988.41	2213364.76	Метод спутниковых геодезических измерений (определений)	0.10	—
466	515989.68	2213362.28	Метод спутниковых геодезических измерений (определений)	0.10	—
467	516006.46	2213259.34	Метод спутниковых геодезических измерений (определений)	0.10	—
468	516010.09	2213240.94	Метод спутниковых геодезических измерений (определений)	0.10	—
469	516008.29	2213239.34	Метод спутниковых геодезических измерений (определений)	0.10	—
470	515989.66	2213235.38	Метод спутниковых геодезических измерений (определений)	0.10	—

471	515967.52	2213231.09	Метод спутниковых геодезических измерений (определений)	0.10	—
472	515943.71	2213226.35	Метод спутниковых геодезических измерений (определений)	0.10	—
473	515923.02	2213221.98	Метод спутниковых геодезических измерений (определений)	0.10	—
474	515913.29	2213219.72	Метод спутниковых геодезических измерений (определений)	0.10	—
475	515911.81	2213218.99	Метод спутниковых геодезических измерений (определений)	0.10	—
476	515911.01	2213217.46	Метод спутниковых геодезических измерений (определений)	0.10	—
477	515909.87	2213212.38	Метод спутниковых геодезических измерений (определений)	0.10	—
478	515908.94	2213210.15	Метод спутниковых геодезических измерений (определений)	0.10	—
479	515906.79	2213209.09	Метод спутниковых геодезических измерений (определений)	0.10	—
480	515848.25	2213191.86	Метод спутниковых геодезических измерений (определений)	0.10	—
481	515819.07	2213184.26	Метод спутниковых геодезических измерений (определений)	0.10	—
482	515781.12	2213174.22	Метод спутниковых геодезических измерений (определений)	0.10	—
483	515755.43	2213167.15	Метод спутниковых геодезических измерений (определений)	0.10	—
484	515680.31	2213147.92	Метод спутниковых геодезических измерений (определений)	0.10	—
485	515653.23	2213140.71	Метод спутниковых геодезических измерений (определений)	0.10	—
486	515637.38	2213136.10	Метод спутниковых геодезических измерений (определений)	0.10	—
487	515635.71	2213136.98	Метод спутниковых геодезических измерений (определений)	0.10	—
488	515631.73	2213149.25	Метод спутниковых	0.10	—

			геодезических измерений (определений)		
489	515630.65	2213149.87	Метод спутниковых геодезических измерений (определений)	0.10	—
490	515546.52	2213127.95	Метод спутниковых геодезических измерений (определений)	0.10	—
491	515521.89	2213124.31	Метод спутниковых геодезических измерений (определений)	0.10	—
492	515483.87	2213110.90	Метод спутниковых геодезических измерений (определений)	0.10	—
493	515458.25	2213101.32	Метод спутниковых геодезических измерений (определений)	0.10	—
494	515445.38	2213096.67	Метод спутниковых геодезических измерений (определений)	0.10	—
495	515438.10	2213093.56	Метод спутниковых геодезических измерений (определений)	0.10	—
496	515412.79	2213080.36	Метод спутниковых геодезических измерений (определений)	0.10	—
497	515410.95	2213079.22	Метод спутниковых геодезических измерений (определений)	0.10	—
498	515407.19	2213076.18	Метод спутниковых геодезических измерений (определений)	0.10	—
499	515362.58	2213052.79	Метод спутниковых геодезических измерений (определений)	0.10	—
500	515336.87	2213039.60	Метод спутниковых геодезических измерений (определений)	0.10	—
501	515295.47	2213017.01	Метод спутниковых геодезических измерений (определений)	0.10	—
502	515289.54	2213012.87	Метод спутниковых геодезических измерений (определений)	0.10	—
503	515286.06	2213010.77	Метод спутниковых геодезических измерений (определений)	0.10	—
504	515247.52	2212984.37	Метод спутниковых геодезических измерений (определений)	0.10	—
505	515238.32	2212978.31	Метод спутниковых геодезических	0.10	—

			измерений (определений)		
506	515201.34	2212956.19	Метод спутниковых геодезических измерений (определений)	0.10	—
507	515174.53	2212939.73	Метод спутниковых геодезических измерений (определений)	0.10	—
508	515174.33	2212930.48	Метод спутниковых геодезических измерений (определений)	0.10	—
509	515171.29	2212930.35	Метод спутниковых геодезических измерений (определений)	0.10	—
510	515167.38	2212929.11	Метод спутниковых геодезических измерений (определений)	0.10	—
511	515147.90	2212921.66	Метод спутниковых геодезических измерений (определений)	0.10	—
512	515092.63	2212892.14	Метод спутниковых геодезических измерений (определений)	0.10	—
513	515056.36	2212873.23	Метод спутниковых геодезических измерений (определений)	0.10	—
514	514981.35	2212833.37	Метод спутниковых геодезических измерений (определений)	0.10	—
515	514947.17	2212811.22	Метод спутниковых геодезических измерений (определений)	0.10	—
516	514930.26	2212803.65	Метод спутниковых геодезических измерений (определений)	0.10	—
517	514917.59	2212798.42	Метод спутниковых геодезических измерений (определений)	0.10	—
518	514852.27	2212764.38	Метод спутниковых геодезических измерений (определений)	0.10	—
519	514830.93	2212752.73	Метод спутниковых геодезических измерений (определений)	0.10	—
520	514812.38	2212742.22	Метод спутниковых геодезических измерений (определений)	0.10	—
521	514794.46	2212732.58	Метод спутниковых геодезических измерений (определений)	0.10	—
522	514775.58	2212722.92	Метод спутниковых геодезических измерений	0.10	—

			(определений)		
523	514774.45	2212722.02	Метод спутниковых геодезических измерений (определений)	0.10	—
524	514773.79	2212717.18	Метод спутниковых геодезических измерений (определений)	0.10	—
525	514771.99	2212715.59	Метод спутниковых геодезических измерений (определений)	0.10	—
526	514735.34	2212698.61	Метод спутниковых геодезических измерений (определений)	0.10	—
527	514723.50	2212691.94	Метод спутниковых геодезических измерений (определений)	0.10	—
528	514696.51	2212677.28	Метод спутниковых геодезических измерений (определений)	0.10	—
529	514666.76	2212660.03	Метод спутниковых геодезических измерений (определений)	0.10	—
530	514634.49	2212642.29	Метод спутниковых геодезических измерений (определений)	0.10	—
531	514594.57	2212620.78	Метод спутниковых геодезических измерений (определений)	0.10	—
532	514581.14	2212614.23	Метод спутниковых геодезических измерений (определений)	0.10	—
533	514556.38	2212601.71	Метод спутниковых геодезических измерений (определений)	0.10	—
534	514531.11	2212584.34	Метод спутниковых геодезических измерений (определений)	0.10	—
535	514524.91	2212581.10	Метод спутниковых геодезических измерений (определений)	0.10	—
536	514506.90	2212569.40	Метод спутниковых геодезических измерений (определений)	0.10	—
537	514494.63	2212561.81	Метод спутниковых геодезических измерений (определений)	0.10	—
538	514466.34	2212545.33	Метод спутниковых геодезических измерений (определений)	0.10	—
539	514438.37	2212528.16	Метод спутниковых геодезических измерений (определений)	0.10	—

540	514412.54	2212513.08	Метод спутниковых геодезических измерений (определений)	0.10	—
541	514388.71	2212500.02	Метод спутниковых геодезических измерений (определений)	0.10	—
542	514365.89	2212486.92	Метод спутниковых геодезических измерений (определений)	0.10	—
543	514345.28	2212478.35	Метод спутниковых геодезических измерений (определений)	0.10	—
544	514341.34	2212476.40	Метод спутниковых геодезических измерений (определений)	0.10	—
545	514345.90	2212465.03	Метод спутниковых геодезических измерений (определений)	0.10	—
546	514355.38	2212446.73	Метод спутниковых геодезических измерений (определений)	0.10	—
547	514344.63	2212441.33	Метод спутниковых геодезических измерений (определений)	0.10	—
548	514358.84	2212418.02	Метод спутниковых геодезических измерений (определений)	0.10	—
549	514336.26	2212403.53	Метод спутниковых геодезических измерений (определений)	0.10	—
550	514332.42	2212407.12	Метод спутниковых геодезических измерений (определений)	0.10	—
551	514312.01	2212394.88	Метод спутниковых геодезических измерений (определений)	0.10	—
552	514315.60	2212388.93	Метод спутниковых геодезических измерений (определений)	0.10	—
553	514313.86	2212387.77	Метод спутниковых геодезических измерений (определений)	0.10	—
554	514301.32	2212408.30	Метод спутниковых геодезических измерений (определений)	0.10	—
555	514297.53	2212415.10	Метод спутниковых геодезических измерений (определений)	0.10	—
556	514341.96	2212442.06	Метод спутниковых геодезических измерений (определений)	0.10	—
557	514328.76	2212466.40	Метод спутниковых	0.10	—

			геодезических измерений (определений)		
558	514316.54	2212489.48	Метод спутниковых геодезических измерений (определений)	0.10	–
559	514314.30	2212493.73	Метод спутниковых геодезических измерений (определений)	0.10	–
560	514330.41	2212501.47	Метод спутниковых геодезических измерений (определений)	0.10	–
561	514331.28	2212499.67	Метод спутниковых геодезических измерений (определений)	0.10	–
562	514317.04	2212492.83	Метод спутниковых геодезических измерений (определений)	0.10	–
563	514318.31	2212490.42	Метод спутниковых геодезических измерений (определений)	0.10	–
564	514330.52	2212467.34	Метод спутниковых геодезических измерений (определений)	0.10	–
565	514343.67	2212443.09	Метод спутниковых геодезических измерений (определений)	0.10	–
566	514352.66	2212447.63	Метод спутниковых геодезических измерений (определений)	0.10	–
567	514344.06	2212464.24	Метод спутниковых геодезических измерений (определений)	0.10	–
568	514338.82	2212477.30	Метод спутниковых геодезических измерений (определений)	0.10	–
569	514344.45	2212480.17	Метод спутниковых геодезических измерений (определений)	0.10	–
570	514365.06	2212488.74	Метод спутниковых геодезических измерений (определений)	0.10	–
571	514387.74	2212501.77	Метод спутниковых геодезических измерений (определений)	0.10	–
572	514411.54	2212514.81	Метод спутниковых геодезических измерений (определений)	0.10	–
573	514437.33	2212529.87	Метод спутниковых геодезических измерений (определений)	0.10	–
574	514465.31	2212547.04	Метод спутниковых геодезических	0.10	–

			измерений (определений)		
575	514493.61	2212563.53	Метод спутниковых геодезических измерений (определений)	0.10	—
576	514505.84	2212571.10	Метод спутниковых геодезических измерений (определений)	0.10	—
577	514523.90	2212582.83	Метод спутниковых геодезических измерений (определений)	0.10	—
578	514530.08	2212586.06	Метод спутниковых геодезических измерений (определений)	0.10	—
579	514555.36	2212603.43	Метод спутниковых геодезических измерений (определений)	0.10	—
580	514580.24	2212616.02	Метод спутниковых геодезических измерений (определений)	0.10	—
581	514593.65	2212622.55	Метод спутниковых геодезических измерений (определений)	0.10	—
582	514633.54	2212644.05	Метод спутниковых геодезических измерений (определений)	0.10	—
583	514665.77	2212661.76	Метод спутниковых геодезических измерений (определений)	0.10	—
584	514695.52	2212679.01	Метод спутниковых геодезических измерений (определений)	0.10	—
585	514722.54	2212693.70	Метод спутниковых геодезических измерений (определений)	0.10	—
586	514734.40	2212700.37	Метод спутниковых геодезических измерений (определений)	0.10	—
587	514771.97	2212718.02	Метод спутниковых геодезических измерений (определений)	0.10	—
588	514772.59	2212723.52	Метод спутниковых геодезических измерений (определений)	0.10	—
589	514793.52	2212734.35	Метод спутниковых геодезических измерений (определений)	0.10	—
590	514811.42	2212743.97	Метод спутниковых геодезических измерений (определений)	0.10	—
591	514829.95	2212754.48	Метод спутниковых геодезических измерений	0.10	—

			(определений)		
592	514851.32	2212766.13	Метод спутниковых геодезических измерений (определений)	0.10	—
593	514916.75	2212800.23	Метод спутниковых геодезических измерений (определений)	0.10	—
594	514929.45	2212805.48	Метод спутниковых геодезических измерений (определений)	0.10	—
595	514946.20	2212812.98	Метод спутниковых геодезических измерений (определений)	0.10	—
596	514980.31	2212835.08	Метод спутниковых геодезических измерений (определений)	0.10	—
597	515055.43	2212875.00	Метод спутниковых геодезических измерений (определений)	0.10	—
598	515091.71	2212893.91	Метод спутниковых геодезических измерений (определений)	0.10	—
599	515143.65	2212921.83	Метод спутниковых геодезических измерений (определений)	0.10	—
600	515147.14	2212923.51	Метод спутниковых геодезических измерений (определений)	0.10	—
601	515166.75	2212931.00	Метод спутниковых геодезических измерений (определений)	0.10	—
602	515170.91	2212932.33	Метод спутниковых геодезических измерений (определений)	0.10	—
603	515172.35	2212932.42	Метод спутниковых геодезических измерений (определений)	0.10	—
604	515172.47	2212940.90	Метод спутниковых геодезических измерений (определений)	0.10	—
605	515200.31	2212957.90	Метод спутниковых геодезических измерений (определений)	0.10	—
606	515237.23	2212979.99	Метод спутниковых геодезических измерений (определений)	0.10	—
607	515246.39	2212986.02	Метод спутниковых геодезических измерений (определений)	0.10	—
608	515284.98	2213012.46	Метод спутниковых геодезических измерений (определений)	0.10	—

609	515288.46	2213014.55	Метод спутниковых геодезических измерений (определений)	0.10	—
610	515294.40	2213018.71	Метод спутниковых геодезических измерений (определений)	0.10	—
611	515335.94	2213041.37	Метод спутниковых геодезических измерений (определений)	0.10	—
612	515361.64	2213054.55	Метод спутниковых геодезических измерений (определений)	0.10	—
613	515406.14	2213077.88	Метод спутниковых геодезических измерений (определений)	0.10	—
614	515409.75	2213080.83	Метод спутниковых геодезических измерений (определений)	0.10	—
615	515411.83	2213082.12	Метод спутниковых геодезических измерений (определений)	0.10	—
616	515437.28	2213095.38	Метод спутниковых геодезических измерений (определений)	0.10	—
617	515444.61	2213098.52	Метод спутниковых геодезических измерений (определений)	0.10	—
618	515457.53	2213103.19	Метод спутниковых геодезических измерений (определений)	0.10	—
619	515483.22	2213112.80	Метод спутниковых геодезических измерений (определений)	0.10	—
620	515521.40	2213126.26	Метод спутниковых геодезических измерений (определений)	0.10	—
621	515546.06	2213129.90	Метод спутниковых геодезических измерений (определений)	0.10	—
622	515630.94	2213152.00	Метод спутниковых геодезических измерений (определений)	0.10	—
623	515633.39	2213150.60	Метод спутниковых геодезических измерений (определений)	0.10	—
624	515637.48	2213138.31	Метод спутниковых геодезических измерений (определений)	0.10	—
625	515652.70	2213142.64	Метод спутниковых геодезических измерений (определений)	0.10	—
626	515679.81	2213149.85	Метод спутниковых	0.10	—

			геодезических измерений (определений)		
627	515754.92	2213169.08	Метод спутниковых геодезических измерений (определений)	0.10	—
628	515780.61	2213176.15	Метод спутниковых геодезических измерений (определений)	0.10	—
629	515818.57	2213186.20	Метод спутниковых геодезических измерений (определений)	0.10	—
630	515847.73	2213193.80	Метод спутниковых геодезических измерений (определений)	0.10	—
631	515907.49	2213211.55	Метод спутниковых геодезических измерений (определений)	0.10	—
632	515907.99	2213213.08	Метод спутниковых геодезических измерений (определений)	0.10	—
633	515909.11	2213218.15	Метод спутниковых геодезических измерений (определений)	0.10	—
634	515910.34	2213220.50	Метод спутниковых геодезических измерений (определений)	0.10	—
635	515912.61	2213221.61	Метод спутниковых геодезических измерений (определений)	0.10	—
636	515922.62	2213223.94	Метод спутниковых геодезических измерений (определений)	0.10	—
637	515943.30	2213228.30	Метод спутниковых геодезических измерений (определений)	0.10	—
638	515967.14	2213233.05	Метод спутниковых геодезических измерений (определений)	0.10	—
639	515989.28	2213237.34	Метод спутниковых геодезических измерений (определений)	0.10	—
640	516007.13	2213241.12	Метод спутниковых геодезических измерений (определений)	0.10	—
641	516007.70	2213241.86	Метод спутниковых геодезических измерений (определений)	0.10	—
642	516004.49	2213258.98	Метод спутниковых геодезических измерений (определений)	0.10	—
643	515987.76	2213361.65	Метод спутниковых геодезических	0.10	—

			измерений (определений)		
644	515987.07	2213363.00	Метод спутниковых геодезических измерений (определений)	0.10	—
645	515984.95	2213363.46	Метод спутниковых геодезических измерений (определений)	0.10	—
646	515977.32	2213362.15	Метод спутниковых геодезических измерений (определений)	0.10	—
647	515974.51	2213362.53	Метод спутниковых геодезических измерений (определений)	0.10	—
648	515972.96	2213359.87	Метод спутниковых геодезических измерений (определений)	0.10	—
649	515942.39	2213354.65	Метод спутниковых геодезических измерений (определений)	0.10	—
650	515938.85	2213346.36	Метод спутниковых геодезических измерений (определений)	0.10	—
651	515937.01	2213347.14	Метод спутниковых геодезических измерений (определений)	0.10	—
652	515940.98	2213356.44	Метод спутниковых геодезических измерений (определений)	0.10	—
653	515971.70	2213361.69	Метод спутниковых геодезических измерений (определений)	0.10	—
654	515972.80	2213363.62	Метод спутниковых геодезических измерений (определений)	0.10	—
655	515965.34	2213400.05	Метод спутниковых геодезических измерений (определений)	0.10	—
656	515965.47	2213402.51	Метод спутниковых геодезических измерений (определений)	0.10	—
657	515961.69	2213419.36	Метод спутниковых геодезических измерений (определений)	0.10	—
658	515954.46	2213454.43	Метод спутниковых геодезических измерений (определений)	0.10	—
659	515950.97	2213457.83	Метод спутниковых геодезических измерений (определений)	0.10	—
660	515945.75	2213487.25	Метод спутниковых геодезических измерений	0.10	—

			(определений)		
661	515940.20	2213511.88	Метод спутниковых геодезических измерений (определений)	0.10	—
662	515930.40	2213557.93	Метод спутниковых геодезических измерений (определений)	0.10	—
663	515920.22	2213604.05	Метод спутниковых геодезических измерений (определений)	0.10	—
664	515920.90	2213633.99	Метод спутниковых геодезических измерений (определений)	0.10	—
665	515926.31	2213683.81	Метод спутниковых геодезических измерений (определений)	0.10	—
666	515927.22	2213687.01	Метод спутниковых геодезических измерений (определений)	0.10	—
667	515929.99	2213688.70	Метод спутниковых геодезических измерений (определений)	0.10	—
668	515992.38	2213703.78	Метод спутниковых геодезических измерений (определений)	0.10	—
669	515994.60	2213708.08	Метод спутниковых геодезических измерений (определений)	0.10	—
670	515994.51	2213709.71	Метод спутниковых геодезических измерений (определений)	0.10	—
671	515992.29	2213710.30	Метод спутниковых геодезических измерений (определений)	0.10	—
672	515990.70	2213713.17	Метод спутниковых геодезических измерений (определений)	0.10	—
673	515993.42	2213715.69	Метод спутниковых геодезических измерений (определений)	0.10	—
674	515996.45	2213716.53	Метод спутниковых геодезических измерений (определений)	0.10	—
675	515997.74	2213717.08	Метод спутниковых геодезических измерений (определений)	0.10	—
676	515979.78	2213797.45	Метод спутниковых геодезических измерений (определений)	0.10	—
677	515984.10	2213798.65	Метод спутниковых геодезических измерений (определений)	0.10	—

678	515982.39	2213804.70	Метод спутниковых геодезических измерений (определений)	0.10	—
679	515979.45	2213817.92	Метод спутниковых геодезических измерений (определений)	0.10	—
680	516007.07	2213824.54	Метод спутниковых геодезических измерений (определений)	0.10	—
681	516007.57	2213822.56	Метод спутниковых геодезических измерений (определений)	0.10	—
682	516036.55	2213861.30	Метод спутниковых геодезических измерений (определений)	0.10	—
683	516059.16	2213890.85	Метод спутниковых геодезических измерений (определений)	0.10	—
684	516088.06	2213929.62	Метод спутниковых геодезических измерений (определений)	0.10	—
685	516089.84	2213930.65	Метод спутниковых геодезических измерений (определений)	0.10	—
686	516066.74	2213947.72	Метод спутниковых геодезических измерений (определений)	0.10	—
687	516062.27	2213954.56	Метод спутниковых геодезических измерений (определений)	0.10	—
688	516055.23	2213966.23	Метод спутниковых геодезических измерений (определений)	0.10	—
689	516031.44	2213986.02	Метод спутниковых геодезических измерений (определений)	0.10	—
690	516005.08	2214007.63	Метод спутниковых геодезических измерений (определений)	0.10	—
691	515983.94	2214023.52	Метод спутниковых геодезических измерений (определений)	0.10	—
692	515984.38	2214037.06	Метод спутниковых геодезических измерений (определений)	0.10	—
693	515972.24	2214046.59	Метод спутниковых геодезических измерений (определений)	0.10	—
694	515966.48	2214051.90	Метод спутниковых геодезических измерений (определений)	0.10	—
695	515947.24	2214067.65	Метод спутниковых	0.10	—

			геодезических измерений (определений)		
696	515941.32	2214072.87	Метод спутниковых геодезических измерений (определений)	0.10	—
697	515928.73	2214083.42	Метод спутниковых геодезических измерений (определений)	0.10	—
698	515921.39	2214090.27	Метод спутниковых геодезических измерений (определений)	0.10	—
699	515912.15	2214103.89	Метод спутниковых геодезических измерений (определений)	0.10	—
700	515912.28	2214105.90	Метод спутниковых геодезических измерений (определений)	0.10	—
701	515914.52	2214109.33	Метод спутниковых геодезических измерений (определений)	0.10	—
702	515948.55	2214141.12	Метод спутниковых геодезических измерений (определений)	0.10	—
703	515978.18	2214166.71	Метод спутниковых геодезических измерений (определений)	0.10	—
704	515982.80	2214170.46	Метод спутниковых геодезических измерений (определений)	0.10	—
705	516007.23	2214192.49	Метод спутниковых геодезических измерений (определений)	0.10	—
706	516023.30	2214206.02	Метод спутниковых геодезических измерений (определений)	0.10	—
707	516024.13	2214207.92	Метод спутниковых геодезических измерений (определений)	0.10	—
708	516023.76	2214210.70	Метод спутниковых геодезических измерений (определений)	0.10	—
709	516021.51	2214214.06	Метод спутниковых геодезических измерений (определений)	0.10	—
710	515989.96	2214245.17	Метод спутниковых геодезических измерений (определений)	0.10	—
711	515990.50	2214248.65	Метод спутниковых геодезических измерений (определений)	0.10	—
712	516011.57	2214266.02	Метод спутниковых геодезических измерений (определений)	0.10	—

			измерений (определений)		
713	516008.25	2214270.27	Метод спутниковых геодезических измерений (определений)	0.10	—
714	516004.75	2214267.40	Метод спутниковых геодезических измерений (определений)	0.10	—
715	516003.36	2214269.12	Метод спутниковых геодезических измерений (определений)	0.10	—
716	516007.58	2214272.57	Метод спутниковых геодезических измерений (определений)	0.10	—
717	516010.12	2214273.92	Метод спутниковых геодезических измерений (определений)	0.10	—
718	516026.49	2214289.13	Метод спутниковых геодезических измерений (определений)	0.10	—
719	516082.22	2214338.90	Метод спутниковых геодезических измерений (определений)	0.10	—
720	516106.76	2214360.55	Метод спутниковых геодезических измерений (определений)	0.10	—
721	516110.29	2214363.15	Метод спутниковых геодезических измерений (определений)	0.10	—
722	516119.70	2214377.14	Метод спутниковых геодезических измерений (определений)	0.10	—
723	516121.03	2214375.52	Метод спутниковых геодезических измерений (определений)	0.10	—
724	516111.76	2214361.75	Метод спутниковых геодезических измерений (определений)	0.10	—
725	516108.02	2214358.98	Метод спутниковых геодезических измерений (определений)	0.10	—
726	516083.55	2214337.40	Метод спутниковых геодезических измерений (определений)	0.10	—
727	516027.84	2214287.65	Метод спутниковых геодезических измерений (определений)	0.10	—
728	516010.20	2214271.29	Метод спутниковых геодезических измерений (определений)	0.10	—
729	516014.03	2214266.83	Метод спутниковых геодезических измерений	0.10	—

			(определений)		
730	516014.16	2214264.98	Метод спутниковых геодезических измерений (определений)	0.10	—
731	515992.64	2214247.13	Метод спутниковых геодезических измерений (определений)	0.10	—
732	515992.44	2214246.14	Метод спутниковых геодезических измерений (определений)	0.10	—
733	516038.68	2214201.18	Метод спутниковых геодезических измерений (определений)	0.10	—
734	516052.98	2214211.24	Метод спутниковых геодезических измерений (определений)	0.10	—
735	516055.77	2214209.43	Метод спутниковых геодезических измерений (определений)	0.10	—
736	516080.90	2214182.38	Метод спутниковых геодезических измерений (определений)	0.10	—
737	516080.11	2214179.33	Метод спутниковых геодезических измерений (определений)	0.10	—
738	516067.76	2214167.54	Метод спутниковых геодезических измерений (определений)	0.10	—
739	516089.96	2214139.53	Метод спутниковых геодезических измерений (определений)	0.10	—
740	516098.39	2214129.82	Метод спутниковых геодезических измерений (определений)	0.10	—
741	516100.84	2214124.05	Метод спутниковых геодезических измерений (определений)	0.10	—
742	516102.91	2214107.08	Метод спутниковых геодезических измерений (определений)	0.10	—
743	516104.07	2214104.60	Метод спутниковых геодезических измерений (определений)	0.10	—
744	516156.86	2214053.48	Метод спутниковых геодезических измерений (определений)	0.10	—
745	516166.45	2214056.02	Метод спутниковых геодезических измерений (определений)	0.10	—
746	516181.63	2214062.78	Метод спутниковых геодезических измерений (определений)	0.10	—

747	516183.84	2214062.21	Метод спутниковых геодезических измерений (определений)	0.10	—
748	516185.49	2214060.45	Метод спутниковых геодезических измерений (определений)	0.10	—
749	516190.36	2214064.68	Метод спутниковых геодезических измерений (определений)	0.10	—
750	516188.62	2214066.81	Метод спутниковых геодезических измерений (определений)	0.10	—
751	516245.23	2214117.11	Метод спутниковых геодезических измерений (определений)	0.10	—
752	516250.80	2214123.00	Метод спутниковых геодезических измерений (определений)	0.10	—
753	516247.53	2214127.19	Метод спутниковых геодезических измерений (определений)	0.10	—
754	516224.85	2214153.75	Метод спутниковых геодезических измерений (определений)	0.10	—
755	516210.28	2214170.53	Метод спутниковых геодезических измерений (определений)	0.10	—
756	516195.12	2214187.05	Метод спутниковых геодезических измерений (определений)	0.10	—
757	516157.32	2214230.35	Метод спутниковых геодезических измерений (определений)	0.10	—
758	516157.54	2214233.20	Метод спутниковых геодезических измерений (определений)	0.10	—
759	516170.04	2214244.69	Метод спутниковых геодезических измерений (определений)	0.10	—
760	516171.98	2214248.57	Метод спутниковых геодезических измерений (определений)	0.10	—
761	516172.56	2214252.73	Метод спутниковых геодезических измерений (определений)	0.10	—
762	516171.76	2214253.59	Метод спутниковых геодезических измерений (определений)	0.10	—
763	516166.71	2214252.03	Метод спутниковых геодезических измерений (определений)	0.10	—
764	516166.06	2214253.93	Метод спутниковых	0.10	—

			геодезических измерений (определений)		
765	516172.41	2214255.81	Метод спутниковых геодезических измерений (определений)	0.10	—
766	516174.66	2214253.40	Метод спутниковых геодезических измерений (определений)	0.10	—
767	516173.92	2214247.97	Метод спутниковых геодезических измерений (определений)	0.10	—
768	516171.67	2214243.47	Метод спутниковых геодезических измерений (определений)	0.10	—
769	516159.47	2214232.21	Метод спутниковых геодезических измерений (определений)	0.10	—
770	516159.38	2214231.02	Метод спутниковых геодезических измерений (определений)	0.10	—
771	516196.62	2214188.38	Метод спутниковых геодезических измерений (определений)	0.10	—
772	516211.78	2214171.85	Метод спутниковых геодезических измерений (определений)	0.10	—
773	516226.37	2214155.05	Метод спутниковых геодезических измерений (определений)	0.10	—
774	516271.81	2214101.75	Метод спутниковых геодезических измерений (определений)	0.10	—
775	516323.62	2214044.13	Метод спутниковых геодезических измерений (определений)	0.10	—
776	516334.39	2214032.20	Метод спутниковых геодезических измерений (определений)	0.10	—
777	516401.89	2213956.71	Метод спутниковых геодезических измерений (определений)	0.10	—
778	516415.06	2213968.23	Метод спутниковых геодезических измерений (определений)	0.10	—
779	516417.97	2213970.22	Метод спутниковых геодезических измерений (определений)	0.10	—
780	516419.40	2213970.66	Метод спутниковых геодезических измерений (определений)	0.10	—
781	516421.38	2213970.40	Метод спутниковых геодезических измерений (определений)	0.10	—

			измерений (определений)		
782	516425.45	2213969.33	Метод спутниковых геодезических измерений (определений)	0.10	—
783	516427.53	2213970.40	Метод спутниковых геодезических измерений (определений)	0.10	—
784	516432.77	2213971.87	Метод спутниковых геодезических измерений (определений)	0.10	—
785	516443.24	2213980.94	Метод спутниковых геодезических измерений (определений)	0.10	—
786	516438.72	2213987.13	Метод спутниковых геодезических измерений (определений)	0.10	—
787	516451.42	2213999.00	Метод спутниковых геодезических измерений (определений)	0.10	—
788	516446.07	2214005.11	Метод спутниковых геодезических измерений (определений)	0.10	—
789	516463.79	2214020.64	Метод спутниковых геодезических измерений (определений)	0.10	—
790	516462.33	2214024.53	Метод спутниковых геодезических измерений (определений)	0.10	—
791	516462.45	2214026.45	Метод спутниковых геодезических измерений (определений)	0.10	—
792	516463.21	2214028.01	Метод спутниковых геодезических измерений (определений)	0.10	—
793	516482.50	2214045.27	Метод спутниковых геодезических измерений (определений)	0.10	—
794	516482.14	2214046.79	Метод спутниковых геодезических измерений (определений)	0.10	—
795	516482.95	2214047.51	Метод спутниковых геодезических измерений (определений)	0.10	—
796	516484.13	2214046.93	Метод спутниковых геодезических измерений (определений)	0.10	—
797	516493.83	2214055.97	Метод спутниковых геодезических измерений (определений)	0.10	—
798	516507.32	2214068.88	Метод спутниковых геодезических измерений	0.10	—

			(определений)		
799	516525.84	2214087.42	Метод спутниковых геодезических измерений (определений)	0.10	—
800	516513.20	2214105.65	Метод спутниковых геодезических измерений (определений)	0.10	—
801	516513.00	2214108.27	Метод спутниковых геодезических измерений (определений)	0.10	—
802	516514.80	2214116.74	Метод спутниковых геодезических измерений (определений)	0.10	—
803	516517.11	2214123.08	Метод спутниковых геодезических измерений (определений)	0.10	—
804	516516.76	2214128.71	Метод спутниковых геодезических измерений (определений)	0.10	—
805	516522.65	2214133.88	Метод спутниковых геодезических измерений (определений)	0.10	—
806	516522.56	2214134.78	Метод спутниковых геодезических измерений (определений)	0.10	—
807	516524.80	2214137.51	Метод спутниковых геодезических измерений (определений)	0.10	—
808	516525.96	2214136.97	Метод спутниковых геодезических измерений (определений)	0.10	—
809	516535.18	2214145.40	Метод спутниковых геодезических измерений (определений)	0.10	—
810	516551.02	2214159.18	Метод спутниковых геодезических измерений (определений)	0.10	—
811	516539.65	2214172.58	Метод спутниковых геодезических измерений (определений)	0.10	—
812	516536.84	2214176.61	Метод спутниковых геодезических измерений (определений)	0.10	—
813	516552.19	2214189.80	Метод спутниковых геодезических измерений (определений)	0.10	—
814	516570.70	2214206.74	Метод спутниковых геодезических измерений (определений)	0.10	—
815	516583.07	2214216.10	Метод спутниковых геодезических измерений (определений)	0.10	—

816	516590.78	2214223.12	Метод спутниковых геодезических измерений (определений)	0.10	—
817	516606.94	2214238.54	Метод спутниковых геодезических измерений (определений)	0.10	—
818	516616.74	2214248.10	Метод спутниковых геодезических измерений (определений)	0.10	—
819	516627.40	2214257.59	Метод спутниковых геодезических измерений (определений)	0.10	—
820	516636.25	2214265.05	Метод спутниковых геодезических измерений (определений)	0.10	—
821	516646.16	2214272.83	Метод спутниковых геодезических измерений (определений)	0.10	—
822	516656.21	2214280.38	Метод спутниковых геодезических измерений (определений)	0.10	—
823	516663.49	2214273.60	Метод спутниковых геодезических измерений (определений)	0.10	—
824	516684.69	2214292.89	Метод спутниковых геодезических измерений (определений)	0.10	—
825	516688.95	2214295.28	Метод спутниковых геодезических измерений (определений)	0.10	—
826	516701.38	2214306.16	Метод спутниковых геодезических измерений (определений)	0.10	—
827	516720.48	2214323.85	Метод спутниковых геодезических измерений (определений)	0.10	—
828	516728.38	2214329.87	Метод спутниковых геодезических измерений (определений)	0.10	—
829	516715.60	2214343.60	Метод спутниковых геодезических измерений (определений)	0.10	—
830	516680.01	2214383.25	Метод спутниковых геодезических измерений (определений)	0.10	—
831	516673.42	2214391.18	Метод спутниковых геодезических измерений (определений)	0.10	—
832	516670.71	2214393.16	Метод спутниковых геодезических измерений (определений)	0.10	—
833	516670.08	2214392.46	Метод спутниковых	0.10	—

			геодезических измерений (определений)		
834	516650.45	2214410.06	Метод спутниковых геодезических измерений (определений)	0.10	—
835	516655.54	2214415.73	Метод спутниковых геодезических измерений (определений)	0.10	—
836	516615.96	2214452.53	Метод спутниковых геодезических измерений (определений)	0.10	—
837	516616.18	2214454.96	Метод спутниковых геодезических измерений (определений)	0.10	—
838	516740.23	2214595.32	Метод спутниковых геодезических измерений (определений)	0.10	—
839	516764.94	2214622.57	Метод спутниковых геодезических измерений (определений)	0.10	—
840	516814.75	2214678.60	Метод спутниковых геодезических измерений (определений)	0.10	—
841	516823.79	2214687.04	Метод спутниковых геодезических измерений (определений)	0.10	—
842	516825.77	2214687.80	Метод спутниковых геодезических измерений (определений)	0.10	—
843	516827.71	2214686.86	Метод спутниковых геодезических измерений (определений)	0.10	—
844	516839.37	2214674.57	Метод спутниковых геодезических измерений (определений)	0.10	—
845	516874.07	2214642.50	Метод спутниковых геодезических измерений (определений)	0.10	—
1	516870.97	2214639.36	Метод спутниковых геодезических измерений (определений)	0.10	—
—	—	—	—	—	—
846	516743.08	2214339.76	Метод спутниковых геодезических измерений (определений)	0.10	—
847	516731.69	2214329.96	Метод спутниковых геодезических измерений (определений)	0.10	—
848	516736.04	2214325.04	Метод спутниковых геодезических измерений (определений)	0.10	—
849	516747.05	2214335.26	Метод спутниковых	0.10	—

			геодезических измерений (определений)		
846	516743.08	2214339.76	Метод спутниковых геодезических измерений (определений)	0.10	—
—	—	—	—	—	—
850	516292.57	2213907.98	Метод спутниковых геодезических измерений (определений)	0.10	—
851	516307.16	2213920.12	Метод спутниковых геодезических измерений (определений)	0.10	—
852	516325.95	2213897.49	Метод спутниковых геодезических измерений (определений)	0.10	—
853	516319.63	2213892.22	Метод спутниковых геодезических измерений (определений)	0.10	—
854	516322.03	2213888.95	Метод спутниковых геодезических измерений (определений)	0.10	—
855	516326.29	2213880.97	Метод спутниковых геодезических измерений (определений)	0.10	—
856	516336.75	2213864.92	Метод спутниковых геодезических измерений (определений)	0.10	—
857	516342.43	2213857.66	Метод спутниковых геодезических измерений (определений)	0.10	—
858	516345.71	2213859.68	Метод спутниковых геодезических измерений (определений)	0.10	—
859	516352.34	2213867.43	Метод спутниковых геодезических измерений (определений)	0.10	—
860	516357.61	2213872.27	Метод спутниковых геодезических измерений (определений)	0.10	—
861	516374.18	2213886.63	Метод спутниковых геодезических измерений (определений)	0.10	—
862	516382.05	2213892.84	Метод спутниковых геодезических измерений (определений)	0.10	—
863	516396.54	2213906.97	Метод спутниковых геодезических измерений (определений)	0.10	—
864	516400.66	2213909.62	Метод спутниковых геодезических измерений (определений)	0.10	—
865	516409.11	2213916.67	Метод спутниковых	0.10	—

			геодезических измерений (определений)		
866	516408.46	2213917.69	Метод спутниковых геодезических измерений (определений)	0.10	—
867	516397.27	2213928.24	Метод спутниковых геодезических измерений (определений)	0.10	—
868	516385.73	2213941.24	Метод спутниковых геодезических измерений (определений)	0.10	—
869	516400.39	2213955.38	Метод спутниковых геодезических измерений (определений)	0.10	—
870	516332.90	2214030.86	Метод спутниковых геодезических измерений (определений)	0.10	—
871	516270.31	2214100.42	Метод спутниковых геодезических измерений (определений)	0.10	—
872	516253.46	2214120.13	Метод спутниковых геодезических измерений (определений)	0.10	—
873	516192.25	2214066.54	Метод спутниковых геодезических измерений (определений)	0.10	—
874	516192.35	2214066.41	Метод спутниковых геодезических измерений (определений)	0.10	—
875	516197.22	2214070.63	Метод спутниковых геодезических измерений (определений)	0.10	—
876	516214.44	2214050.50	Метод спутниковых геодезических измерений (определений)	0.10	—
877	516206.37	2214043.45	Метод спутниковых геодезических измерений (определений)	0.10	—
878	516237.77	2214011.38	Метод спутниковых геодезических измерений (определений)	0.10	—
879	516237.96	2214009.36	Метод спутниковых геодезических измерений (определений)	0.10	—
880	516236.29	2214003.78	Метод спутниковых геодезических измерений (определений)	0.10	—
881	516222.21	2213975.48	Метод спутниковых геодезических измерений (определений)	0.10	—
882	516222.05	2213973.73	Метод спутниковых геодезических измерений (определений)	0.10	—

			измерений (определений)		
883	516222.84	2213972.44	Метод спутниковых геодезических измерений (определений)	0.10	—
884	516243.44	2213949.13	Метод спутниковых геодезических измерений (определений)	0.10	—
885	516244.13	2213947.56	Метод спутниковых геодезических измерений (определений)	0.10	—
886	516244.15	2213945.39	Метод спутниковых геодезических измерений (определений)	0.10	—
887	516240.05	2213939.19	Метод спутниковых геодезических измерений (определений)	0.10	—
888	516240.06	2213938.46	Метод спутниковых геодезических измерений (определений)	0.10	—
889	516257.64	2213917.59	Метод спутниковых геодезических измерений (определений)	0.10	—
890	516257.81	2213915.17	Метод спутниковых геодезических измерений (определений)	0.10	—
891	516256.72	2213910.79	Метод спутниковых геодезических измерений (определений)	0.10	—
892	516270.80	2213913.11	Метод спутниковых геодезических измерений (определений)	0.10	—
893	516285.53	2213916.13	Метод спутниковых геодезических измерений (определений)	0.10	—
894	516288.61	2213914.33	Метод спутниковых геодезических измерений (определений)	0.10	—
850	516292.57	2213907.98	Метод спутниковых геодезических измерений (определений)	0.10	—
—	—	—	—	—	—
895	516388.63	2213941.00	Метод спутниковых геодезических измерений (определений)	0.10	—
896	516398.66	2213929.67	Метод спутниковых геодезических измерений (определений)	0.10	—
897	516410.04	2213918.95	Метод спутниковых геодезических измерений (определений)	0.10	—
898	516411.43	2213916.57	Метод спутниковых геодезических	0.10	—

			измерений (определений)		
899	516409.52	2213914.20	Метод спутниковых геодезических измерений (определений)	0.10	—
900	516401.87	2213908.03	Метод спутниковых геодезических измерений (определений)	0.10	—
901	516397.79	2213905.40	Метод спутниковых геодезических измерений (определений)	0.10	—
902	516383.41	2213891.38	Метод спутниковых геодезических измерений (определений)	0.10	—
903	516375.44	2213885.07	Метод спутниковых геодезических измерений (определений)	0.10	—
904	516358.95	2213870.79	Метод спутниковых геодезических измерений (определений)	0.10	—
905	516353.74	2213866.00	Метод спутниковых геодезических измерений (определений)	0.10	—
906	516347.03	2213858.13	Метод спутниковых геодезических измерений (определений)	0.10	—
907	516342.90	2213855.59	Метод спутниковых геодезических измерений (определений)	0.10	—
908	516344.70	2213853.73	Метод спутниковых геодезических измерений (определений)	0.10	—
909	516425.01	2213923.21	Метод спутниковых геодезических измерений (определений)	0.10	—
910	516425.61	2213925.36	Метод спутниковых геодезических измерений (определений)	0.10	—
911	516424.04	2213928.67	Метод спутниковых геодезических измерений (определений)	0.10	—
912	516401.70	2213953.88	Метод спутниковых геодезических измерений (определений)	0.10	—
895	516388.63	2213941.00	Метод спутниковых геодезических измерений (определений)	0.10	—
—	—	—	—	—	—
913	516316.85	2213889.90	Метод спутниковых геодезических измерений (определений)	0.10	—
914	516324.56	2213879.96	Метод спутниковых геодезических	0.10	—

			измерений (определений)		
915	516320.37	2213887.82	Метод спутниковых геодезических измерений (определений)	0.10	—
916	516318.09	2213890.93	Метод спутниковых геодезических измерений (определений)	0.10	—
913	516316.85	2213889.90	Метод спутниковых геодезических измерений (определений)	0.10	—
—	—	—	—	—	—
917	516305.79	2213880.66	Метод спутниковых геодезических измерений (определений)	0.10	—
918	516286.47	2213902.91	Метод спутниковых геодезических измерений (определений)	0.10	—
919	516290.94	2213906.63	Метод спутниковых геодезических измерений (определений)	0.10	—
920	516286.97	2213913.00	Метод спутниковых геодезических измерений (определений)	0.10	—
921	516285.34	2213913.96	Метод спутниковых геодезических измерений (определений)	0.10	—
922	516271.18	2213911.04	Метод спутниковых геодезических измерений (определений)	0.10	—
923	516178.19	2213895.66	Метод спутниковых геодезических измерений (определений)	0.10	—
924	516143.82	2213889.45	Метод спутниковых геодезических измерений (определений)	0.10	—
925	516169.87	2213866.67	Метод спутниковых геодезических измерений (определений)	0.10	—
926	516191.91	2213850.23	Метод спутниковых геодезических измерений (определений)	0.10	—
927	516217.21	2213830.30	Метод спутниковых геодезических измерений (определений)	0.10	—
928	516225.55	2213823.04	Метод спутниковых геодезических измерений (определений)	0.10	—
929	516253.32	2213828.63	Метод спутниковых геодезических измерений (определений)	0.10	—
930	516335.98	2213820.87	Метод спутниковых геодезических	0.10	—

			измерений (определений)		
931	516337.14	2213825.48	Метод спутниковых геодезических измерений (определений)	0.10	—
932	516351.01	2213839.48	Метод спутниковых геодезических измерений (определений)	0.10	—
933	516350.59	2213840.45	Метод спутниковых геодезических измерений (определений)	0.10	—
934	516335.38	2213858.50	Метод спутниковых геодезических измерений (определений)	0.10	—
935	516314.45	2213887.89	Метод спутниковых геодезических измерений (определений)	0.10	—
917	516305.79	2213880.66	Метод спутниковых геодезических измерений (определений)	0.10	—
—	—	—	—	—	—
936	516193.65	2214032.32	Метод спутниковых геодезических измерений (определений)	0.10	—
937	516176.11	2214052.32	Метод спутниковых геодезических измерений (определений)	0.10	—
938	516183.98	2214059.14	Метод спутниковых геодезических измерений (определений)	0.10	—
939	516182.78	2214060.42	Метод спутниковых геодезических измерений (определений)	0.10	—
940	516181.80	2214060.67	Метод спутниковых геодезических измерений (определений)	0.10	—
941	516167.13	2214054.13	Метод спутниковых геодезических измерений (определений)	0.10	—
942	516158.56	2214051.76	Метод спутниковых геодезических измерений (определений)	0.10	—
943	516156.21	2214051.32	Метод спутниковых геодезических измерений (определений)	0.10	—
944	516102.41	2214103.42	Метод спутниковых геодезических измерений (определений)	0.10	—
945	516100.96	2214106.52	Метод спутниковых геодезических измерений (определений)	0.10	—
946	516098.89	2214123.53	Метод спутниковых геодезических	0.10	—

			измерений (определений)		
947	516096.67	2214128.75	Метод спутниковых геодезических измерений (определений)	0.10	—
948	516088.42	2214138.25	Метод спутниковых геодезических измерений (определений)	0.10	—
949	516065.82	2214166.40	Метод спутниковых геодезических измерений (определений)	0.10	—
950	516065.69	2214168.65	Метод спутниковых геодезических измерений (определений)	0.10	—
951	516078.34	2214180.40	Метод спутниковых геодезических измерений (определений)	0.10	—
952	516078.69	2214181.81	Метод спутниковых геодезических измерений (определений)	0.10	—
953	516054.47	2214207.89	Метод спутниковых геодезических измерений (определений)	0.10	—
954	516053.06	2214208.81	Метод спутниковых геодезических измерений (определений)	0.10	—
955	516038.47	2214198.59	Метод спутниковых геодезических измерений (определений)	0.10	—
956	516025.74	2214211.00	Метод спутниковых геодезических измерений (определений)	0.10	—
957	516026.19	2214207.63	Метод спутниковых геодезических измерений (определений)	0.10	—
958	516024.95	2214204.79	Метод спутниковых геодезических измерений (определений)	0.10	—
959	516008.53	2214190.97	Метод спутниковых геодезических измерений (определений)	0.10	—
960	515984.11	2214168.94	Метод спутниковых геодезических измерений (определений)	0.10	—
961	515979.46	2214165.17	Метод спутниковых геодезических измерений (определений)	0.10	—
962	515949.90	2214139.64	Метод спутниковых геодезических измерений (определений)	0.10	—
963	515916.06	2214108.03	Метод спутниковых геодезических измерений	0.10	—

			(определений)		
964	515914.22	2214104.93	Метод спутниковых геодезических измерений (определений)	0.10	—
965	515922.91	2214091.58	Метод спутниковых геодезических измерений (определений)	0.10	—
966	515930.06	2214084.92	Метод спутниковых геодезических измерений (определений)	0.10	—
967	515942.62	2214074.39	Метод спутниковых геодезических измерений (определений)	0.10	—
968	515948.54	2214069.18	Метод спутниковых геодезических измерений (определений)	0.10	—
969	515967.79	2214053.40	Метод спутниковых геодезических измерений (определений)	0.10	—
970	515973.54	2214048.11	Метод спутниковых геодезических измерений (определений)	0.10	—
971	515986.41	2214038.00	Метод спутниковых геодезических измерений (определений)	0.10	—
972	515986.02	2214024.43	Метод спутниковых геодезических измерений (определений)	0.10	—
973	516006.31	2214009.21	Метод спутниковых геодезических измерений (определений)	0.10	—
974	516032.71	2213987.56	Метод спутниковых геодезических измерений (определений)	0.10	—
975	516056.77	2213967.55	Метод спутниковых геодезических измерений (определений)	0.10	—
976	516063.96	2213955.63	Метод спутниковых геодезических измерений (определений)	0.10	—
977	516068.21	2213949.12	Метод спутниковых геодезических измерений (определений)	0.10	—
978	516093.54	2213930.67	Метод спутниковых геодезических измерений (определений)	0.10	—
979	516106.32	2213921.35	Метод спутниковых геодезических измерений (определений)	0.10	—
980	516110.21	2213918.31	Метод спутниковых геодезических измерений (определений)	0.10	—

981	516113.77	2213914.48	Метод спутниковых геодезических измерений (определений)	0.10	—
982	516126.66	2213904.79	Метод спутниковых геодезических измерений (определений)	0.10	—
983	516140.37	2213893.15	Метод спутниковых геодезических измерений (определений)	0.10	—
984	516142.24	2213891.88	Метод спутниковых геодезических измерений (определений)	0.10	—
985	516144.21	2213891.78	Метод спутниковых геодезических измерений (определений)	0.10	—
986	516177.81	2213897.78	Метод спутниковых геодезических измерений (определений)	0.10	—
987	516253.97	2213910.44	Метод спутниковых геодезических измерений (определений)	0.10	—
988	516255.80	2213915.30	Метод спутниковых геодезических измерений (определений)	0.10	—
989	516255.69	2213916.80	Метод спутниковых геодезических измерений (определений)	0.10	—
990	516238.07	2213937.72	Метод спутниковых геодезических измерений (определений)	0.10	—
991	516238.04	2213939.84	Метод спутниковых геодезических измерений (определений)	0.10	—
992	516242.14	2213945.97	Метод спутниковых геодезических измерений (определений)	0.10	—
993	516242.13	2213947.13	Метод спутниковых геодезических измерений (определений)	0.10	—
994	516241.73	2213948.05	Метод спутниковых геодезических измерений (определений)	0.10	—
995	516221.22	2213971.25	Метод спутниковых геодезических измерений (определений)	0.10	—
996	516220.00	2213973.25	Метод спутниковых геодезических измерений (определений)	0.10	—
997	516220.25	2213976.04	Метод спутниковых геодезических измерений (определений)	0.10	—
998	516234.42	2214004.52	Метод спутниковых	0.10	—

			геодезических измерений (определений)		
999	516235.93	2214009.56	Метод спутниковых геодезических измерений (определений)	0.10	—
1000	516235.84	2214010.50	Метод спутниковых геодезических измерений (определений)	0.10	—
1001	516204.87	2214042.13	Метод спутниковых геодезических измерений (определений)	0.10	—
936	516193.65	2214032.32	Метод спутниковых геодезических измерений (определений)	0.10	—
—	—	—	—	—	—
1002	515982.16	2213796.03	Метод спутниковых геодезических измерений (определений)	0.10	—
1003	516000.10	2213715.94	Метод спутниковых геодезических измерений (определений)	0.10	—
1004	515997.04	2213714.62	Метод спутниковых геодезических измерений (определений)	0.10	—
1005	515994.42	2213713.89	Метод спутниковых геодезических измерений (определений)	0.10	—
1006	515993.21	2213712.77	Метод спутниковых геодезических измерений (определений)	0.10	—
1007	515993.63	2213712.01	Метод спутниковых геодезических измерений (определений)	0.10	—
1008	515996.43	2213711.26	Метод спутниковых геодезических измерений (определений)	0.10	—
1009	515996.63	2213707.68	Метод спутниковых геодезических измерений (определений)	0.10	—
1010	515993.64	2213702.03	Метод спутниковых геодезических измерений (определений)	0.10	—
1011	515930.76	2213686.83	Метод спутниковых геодезических измерений (определений)	0.10	—
1012	515928.93	2213685.71	Метод спутниковых геодезических измерений (определений)	0.10	—
1013	515928.28	2213683.43	Метод спутниковых геодезических измерений (определений)	0.10	—
1014	515922.89	2213633.82	Метод спутниковых	0.10	—

			геодезических измерений (определений)		
1015	515922.22	2213604.25	Метод спутниковых геодезических измерений (определений)	0.10	—
1016	515932.35	2213558.36	Метод спутниковых геодезических измерений (определений)	0.10	—
1017	515942.15	2213512.32	Метод спутниковых геодезических измерений (определений)	0.10	—
1018	515947.71	2213487.67	Метод спутниковых геодезических измерений (определений)	0.10	—
1019	515952.83	2213458.81	Метод спутниковых геодезических измерений (определений)	0.10	—
1020	515956.30	2213455.43	Метод спутниковых геодезических измерений (определений)	0.10	—
1021	515963.65	2213419.77	Метод спутниковых геодезических измерений (определений)	0.10	—
1022	515966.96	2213405.04	Метод спутниковых геодезических измерений (определений)	0.10	—
1023	515970.98	2213406.55	Метод спутниковых геодезических измерений (определений)	0.10	—
1024	516145.00	2213447.34	Метод спутниковых геодезических измерений (определений)	0.10	—
1025	516166.97	2213452.38	Метод спутниковых геодезических измерений (определений)	0.10	—
1026	516190.08	2213458.06	Метод спутниковых геодезических измерений (определений)	0.10	—
1027	516193.63	2213453.59	Метод спутниковых геодезических измерений (определений)	0.10	—
1028	516218.90	2213459.00	Метод спутниковых геодезических измерений (определений)	0.10	—
1029	516224.33	2213460.65	Метод спутниковых геодезических измерений (определений)	0.10	—
1030	516224.70	2213461.98	Метод спутниковых геодезических измерений (определений)	0.10	—
1031	516208.09	2213534.98	Метод спутниковых геодезических	0.10	—

			измерений (определений)		
1032	516208.80	2213538.73	Метод спутниковых геодезических измерений (определений)	0.10	—
1033	516222.54	2213556.08	Метод спутниковых геодезических измерений (определений)	0.10	—
1034	516231.67	2213568.15	Метод спутниковых геодезических измерений (определений)	0.10	—
1035	516236.20	2213602.55	Метод спутниковых геодезических измерений (определений)	0.10	—
1036	516234.54	2213605.80	Метод спутниковых геодезических измерений (определений)	0.10	—
1037	516230.22	2213606.49	Метод спутниковых геодезических измерений (определений)	0.10	—
1038	516207.07	2213601.22	Метод спутниковых геодезических измерений (определений)	0.10	—
1039	516197.40	2213647.22	Метод спутниковых геодезических измерений (определений)	0.10	—
1040	516193.53	2213670.79	Метод спутниковых геодезических измерений (определений)	0.10	—
1041	516186.58	2213695.87	Метод спутниковых геодезических измерений (определений)	0.10	—
1042	516153.49	2213693.42	Метод спутниковых геодезических измерений (определений)	0.10	—
1043	516146.03	2213691.86	Метод спутниковых геодезических измерений (определений)	0.10	—
1044	516146.29	2213690.81	Метод спутниковых геодезических измерений (определений)	0.10	—
1045	516117.10	2213683.62	Метод спутниковых геодезических измерений (определений)	0.10	—
1046	516110.91	2213708.03	Метод спутниковых геодезических измерений (определений)	0.10	—
1047	516140.21	2213715.25	Метод спутниковых геодезических измерений (определений)	0.10	—
1048	516144.73	2213697.08	Метод спутниковых геодезических измерений	0.10	—

			(определений)		
1049	516167.50	2213697.93	Метод спутниковых геодезических измерений (определений)	0.10	—
1050	516181.45	2213699.82	Метод спутниковых геодезических измерений (определений)	0.10	—
1051	516206.91	2213708.51	Метод спутниковых геодезических измерений (определений)	0.10	—
1052	516211.05	2213712.72	Метод спутниковых геодезических измерений (определений)	0.10	—
1053	516211.84	2213735.56	Метод спутниковых геодезических измерений (определений)	0.10	—
1054	516207.80	2213762.72	Метод спутниковых геодезических измерений (определений)	0.10	—
1055	516224.84	2213821.00	Метод спутниковых геодезических измерений (определений)	0.10	—
1056	516215.94	2213828.75	Метод спутниковых геодезических измерений (определений)	0.10	—
1057	516190.69	2213848.65	Метод спутниковых геодезических измерений (определений)	0.10	—
1058	516168.61	2213865.11	Метод спутниковых геодезических измерений (определений)	0.10	—
1059	516143.42	2213887.07	Метод спутниковых геодезических измерений (определений)	0.10	—
1060	516138.90	2213891.38	Метод спутниковых геодезических измерений (определений)	0.10	—
1061	516125.19	2213903.03	Метод спутниковых геодезических измерений (определений)	0.10	—
1062	516112.25	2213912.75	Метод спутниковых геодезических измерений (определений)	0.10	—
1063	516108.59	2213916.66	Метод спутниковых геодезических измерений (определений)	0.10	—
1064	516104.92	2213919.52	Метод спутниковых геодезических измерений (определений)	0.10	—
1065	516092.34	2213928.70	Метод спутниковых геодезических измерений (определений)	0.10	—

1066	516091.32	2213928.97	Метод спутниковых геодезических измерений (определений)	0.10	—
1067	516089.56	2213927.95	Метод спутниковых геодезических измерений (определений)	0.10	—
1068	516060.91	2213889.52	Метод спутниковых геодезических измерений (определений)	0.10	—
1069	516038.31	2213859.97	Метод спутниковых геодезических измерений (определений)	0.10	—
1070	516008.27	2213819.76	Метод спутниковых геодезических измерений (определений)	0.10	—
1071	516010.42	2213811.17	Метод спутниковых геодезических измерений (определений)	0.10	—
1072	516014.10	2213791.86	Метод спутниковых геодезических измерений (определений)	0.10	—
1073	515987.75	2213785.71	Метод спутниковых геодезических измерений (определений)	0.10	—
1074	515984.64	2213796.72	Метод спутниковых геодезических измерений (определений)	0.10	—
1002	515982.16	2213796.03	Метод спутниковых геодезических измерений (определений)	0.10	—
—	—	—	—	—	—
1075	516586.47	2213510.63	Метод спутниковых геодезических измерений (определений)	0.10	—
1076	516575.43	2213520.54	Метод спутниковых геодезических измерений (определений)	0.10	—
1077	516595.80	2213543.17	Метод спутниковых геодезических измерений (определений)	0.10	—
1078	516597.65	2213541.51	Метод спутниковых геодезических измерений (определений)	0.10	—
1079	516598.24	2213547.47	Метод спутниковых геодезических измерений (определений)	0.10	—
1080	516610.33	2213559.52	Метод спутниковых геодезических измерений (определений)	0.10	—
1081	516610.81	2213575.25	Метод спутниковых геодезических измерений (определений)	0.10	—

1082	516609.28	2213594.79	Метод спутниковых геодезических измерений (определений)	0.10	—
1083	516609.49	2213597.18	Метод спутниковых геодезических измерений (определений)	0.10	—
1084	516612.72	2213607.59	Метод спутниковых геодезических измерений (определений)	0.10	—
1085	516623.79	2213620.84	Метод спутниковых геодезических измерений (определений)	0.10	—
1086	516626.73	2213627.01	Метод спутниковых геодезических измерений (определений)	0.10	—
1087	516612.31	2213645.23	Метод спутниковых геодезических измерений (определений)	0.10	—
1088	516603.01	2213654.83	Метод спутниковых геодезических измерений (определений)	0.10	—
1089	516597.47	2213660.12	Метод спутниковых геодезических измерений (определений)	0.10	—
1090	516588.45	2213648.55	Метод спутниковых геодезических измерений (определений)	0.10	—
1091	516564.51	2213667.17	Метод спутниковых геодезических измерений (определений)	0.10	—
1092	516571.87	2213676.61	Метод спутниковых геодезических измерений (определений)	0.10	—
1093	516570.54	2213677.62	Метод спутниковых геодезических измерений (определений)	0.10	—
1094	516561.44	2213667.83	Метод спутниковых геодезических измерений (определений)	0.10	—
1095	516518.59	2213701.46	Метод спутниковых геодезических измерений (определений)	0.10	—
1096	516507.47	2213688.33	Метод спутниковых геодезических измерений (определений)	0.10	—
1097	516481.39	2213656.22	Метод спутниковых геодезических измерений (определений)	0.10	—
1098	516460.15	2213629.52	Метод спутниковых геодезических измерений (определений)	0.10	—
1099	516442.09	2213607.65	Метод спутниковых	0.10	—

			геодезических измерений (определений)		
1100	516424.33	2213585.54	Метод спутниковых геодезических измерений (определений)	0.10	—
1101	516391.34	2213545.07	Метод спутниковых геодезических измерений (определений)	0.10	—
1102	516382.07	2213535.31	Метод спутниковых геодезических измерений (определений)	0.10	—
1103	516372.12	2213527.47	Метод спутниковых геодезических измерений (определений)	0.10	—
1104	516358.04	2213519.07	Метод спутниковых геодезических измерений (определений)	0.10	—
1105	516338.78	2213511.26	Метод спутниковых геодезических измерений (определений)	0.10	—
1106	516306.34	2213481.78	Метод спутниковых геодезических измерений (определений)	0.10	—
1107	516271.70	2213470.39	Метод спутниковых геодезических измерений (определений)	0.10	—
1108	516263.39	2213467.83	Метод спутниковых геодезических измерений (определений)	0.10	—
1109	516225.29	2213458.00	Метод спутниковых геодезических измерений (определений)	0.10	—
1110	516205.42	2213453.37	Метод спутниковых геодезических измерений (определений)	0.10	—
1111	516208.93	2213437.84	Метод спутниковых геодезических измерений (определений)	0.10	—
1112	516209.84	2213436.87	Метод спутниковых геодезических измерений (определений)	0.10	—
1113	516211.30	2213434.46	Метод спутниковых геодезических измерений (определений)	0.10	—
1114	516219.44	2213400.54	Метод спутниковых геодезических измерений (определений)	0.10	—
1115	516224.79	2213376.31	Метод спутниковых геодезических измерений (определений)	0.10	—
1116	516229.16	2213363.18	Метод спутниковых геодезических	0.10	—

			измерений (определений)		
1117	516232.86	2213351.18	Метод спутниковых геодезических измерений (определений)	0.10	—
1118	516235.35	2213338.16	Метод спутниковых геодезических измерений (определений)	0.10	—
1119	516238.40	2213325.08	Метод спутниковых геодезических измерений (определений)	0.10	—
1120	516239.90	2213323.45	Метод спутниковых геодезических измерений (определений)	0.10	—
1121	516244.23	2213323.96	Метод спутниковых геодезических измерений (определений)	0.10	—
1122	516263.45	2213329.66	Метод спутниковых геодезических измерений (определений)	0.10	—
1123	516320.52	2213345.45	Метод спутниковых геодезических измерений (определений)	0.10	—
1124	516338.35	2213351.26	Метод спутниковых геодезических измерений (определений)	0.10	—
1125	516332.15	2213366.75	Метод спутниковых геодезических измерений (определений)	0.10	—
1126	516359.45	2213378.00	Метод спутниковых геодезических измерений (определений)	0.10	—
1127	516367.17	2213358.95	Метод спутниковых геодезических измерений (определений)	0.10	—
1128	516375.03	2213359.42	Метод спутниковых геодезических измерений (определений)	0.10	—
1129	516380.75	2213361.54	Метод спутниковых геодезических измерений (определений)	0.10	—
1130	516420.42	2213381.69	Метод спутниковых геодезических измерений (определений)	0.10	—
1131	516426.00	2213384.18	Метод спутниковых геодезических измерений (определений)	0.10	—
1132	516435.75	2213387.55	Метод спутниковых геодезических измерений (определений)	0.10	—
1133	516445.55	2213390.21	Метод спутниковых геодезических измерений	0.10	—

			(определений)		
1134	516454.62	2213391.67	Метод спутниковых геодезических измерений (определений)	0.10	–
1135	516466.63	2213392.63	Метод спутниковых геодезических измерений (определений)	0.10	–
1136	516470.04	2213394.29	Метод спутниковых геодезических измерений (определений)	0.10	–
1137	516480.95	2213405.39	Метод спутниковых геодезических измерений (определений)	0.10	–
1138	516491.05	2213417.73	Метод спутниковых геодезических измерений (определений)	0.10	–
1139	516495.90	2213422.54	Метод спутниковых геодезических измерений (определений)	0.10	–
1140	516530.88	2213447.24	Метод спутниковых геодезических измерений (определений)	0.10	–
1141	516542.74	2213456.99	Метод спутниковых геодезических измерений (определений)	0.10	–
1142	516548.34	2213462.94	Метод спутниковых геодезических измерений (определений)	0.10	–
1143	516562.69	2213482.23	Метод спутниковых геодезических измерений (определений)	0.10	–
1144	516568.13	2213488.93	Метод спутниковых геодезических измерений (определений)	0.10	–
1075	516586.47	2213510.63	Метод спутниковых геодезических измерений (определений)	0.10	–
–	–	–	–	–	–
1145	514342.91	2212440.30	Метод спутниковых геодезических измерений (определений)	0.10	–
1146	514300.20	2212414.43	Метод спутниковых геодезических измерений (определений)	0.10	–
1147	514303.05	2212409.31	Метод спутниковых геодезических измерений (определений)	0.10	–
1148	514310.89	2212396.53	Метод спутниковых геодезических измерений (определений)	0.10	–
1149	514332.68	2212409.61	Метод спутниковых геодезических измерений	0.10	–

			(определений)		
1150	514336.49	2212406.05	Метод спутниковых геодезических измерений (определений)	0.10	–
1151	514356.12	2212418.65	Метод спутниковых геодезических измерений (определений)	0.10	–
1145	514342.91	2212440.30	Метод спутниковых геодезических измерений (определений)	0.10	–
Граница1(2)	–	–	–	–	–
1152	515505.90	2213133.22	Метод спутниковых геодезических измерений (определений)	0.10	–
1153	515505.34	2213135.14	Метод спутниковых геодезических измерений (определений)	0.10	–
1154	515455.98	2213120.75	Метод спутниковых геодезических измерений (определений)	0.10	–
1155	515408.72	2213098.07	Метод спутниковых геодезических измерений (определений)	0.10	–
1156	515325.29	2213053.71	Метод спутниковых геодезических измерений (определений)	0.10	–
1157	515294.98	2213035.50	Метод спутниковых геодезических измерений (определений)	0.10	–
1158	515296.01	2213033.79	Метод спутниковых геодезических измерений (определений)	0.10	–
1159	515326.27	2213051.97	Метод спутниковых геодезических измерений (определений)	0.10	–
1160	515409.62	2213096.29	Метод спутниковых геодезических измерений (определений)	0.10	–
1161	515456.70	2213118.88	Метод спутниковых геодезических измерений (определений)	0.10	–
1152	515505.90	2213133.22	Метод спутниковых геодезических измерений (определений)	0.10	–

3. Сведения о характерных точках части (частей) границы объекта


Обозначение характерных точек части границы	Координаты, м		Метод определения координат характерной точки	Средняя квадратическая погрешность положения характерной точки (M_t), м	Описание обозначения точки на местности (при наличии)
	X	Y			
1	2	3	4	5	6

-	-	-	-	-	-
---	---	---	---	---	---

**Схема расположения границ публичного сервитута
для эксплуатации объекта электросетевого хозяйства
ЭСК «Подстанция 110/35/6кВ «Химград» (КЛ 6 кВ: Фидер №12,
Фидер №47, ТП: 1608, 1698, 1513, 1621, 1637, 1673, 1631, 1519, 1669,
1607, 1573, 1576, 1686, 1540, 1529, 1560, 1575)**

(наименование объекта)

Обзорная схема границ объекта

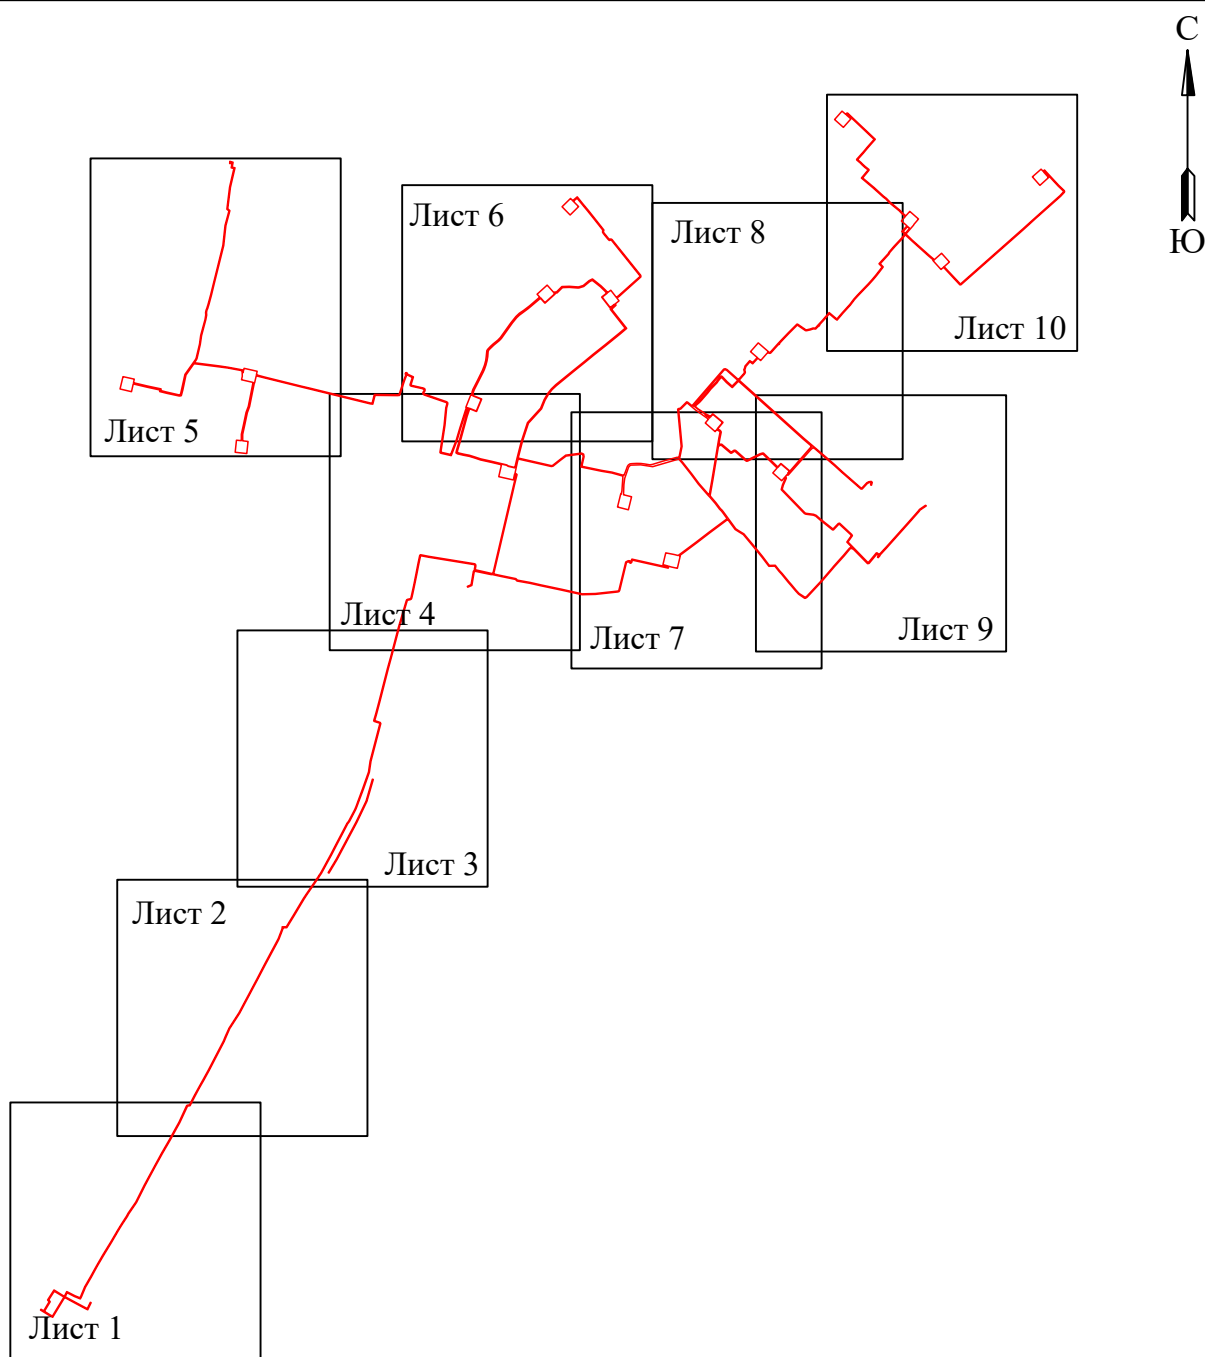

Условные обозначения:


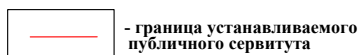


Схема расположения границ публичного сервитута
для эксплуатации объекта электросетевого хозяйства

ЭСК «Подстанция 110/35/6кВ «Химград» (КЛ 6 кВ: Фидер №12, Фидер №47, ТП: 1608, 1698, 1513, 1621, 1637, 1673, 1631, 1519, 1669, 1607, 1573, 1576, 1686, 1540, 1529, 1560, 1575)

(наименование объекта)

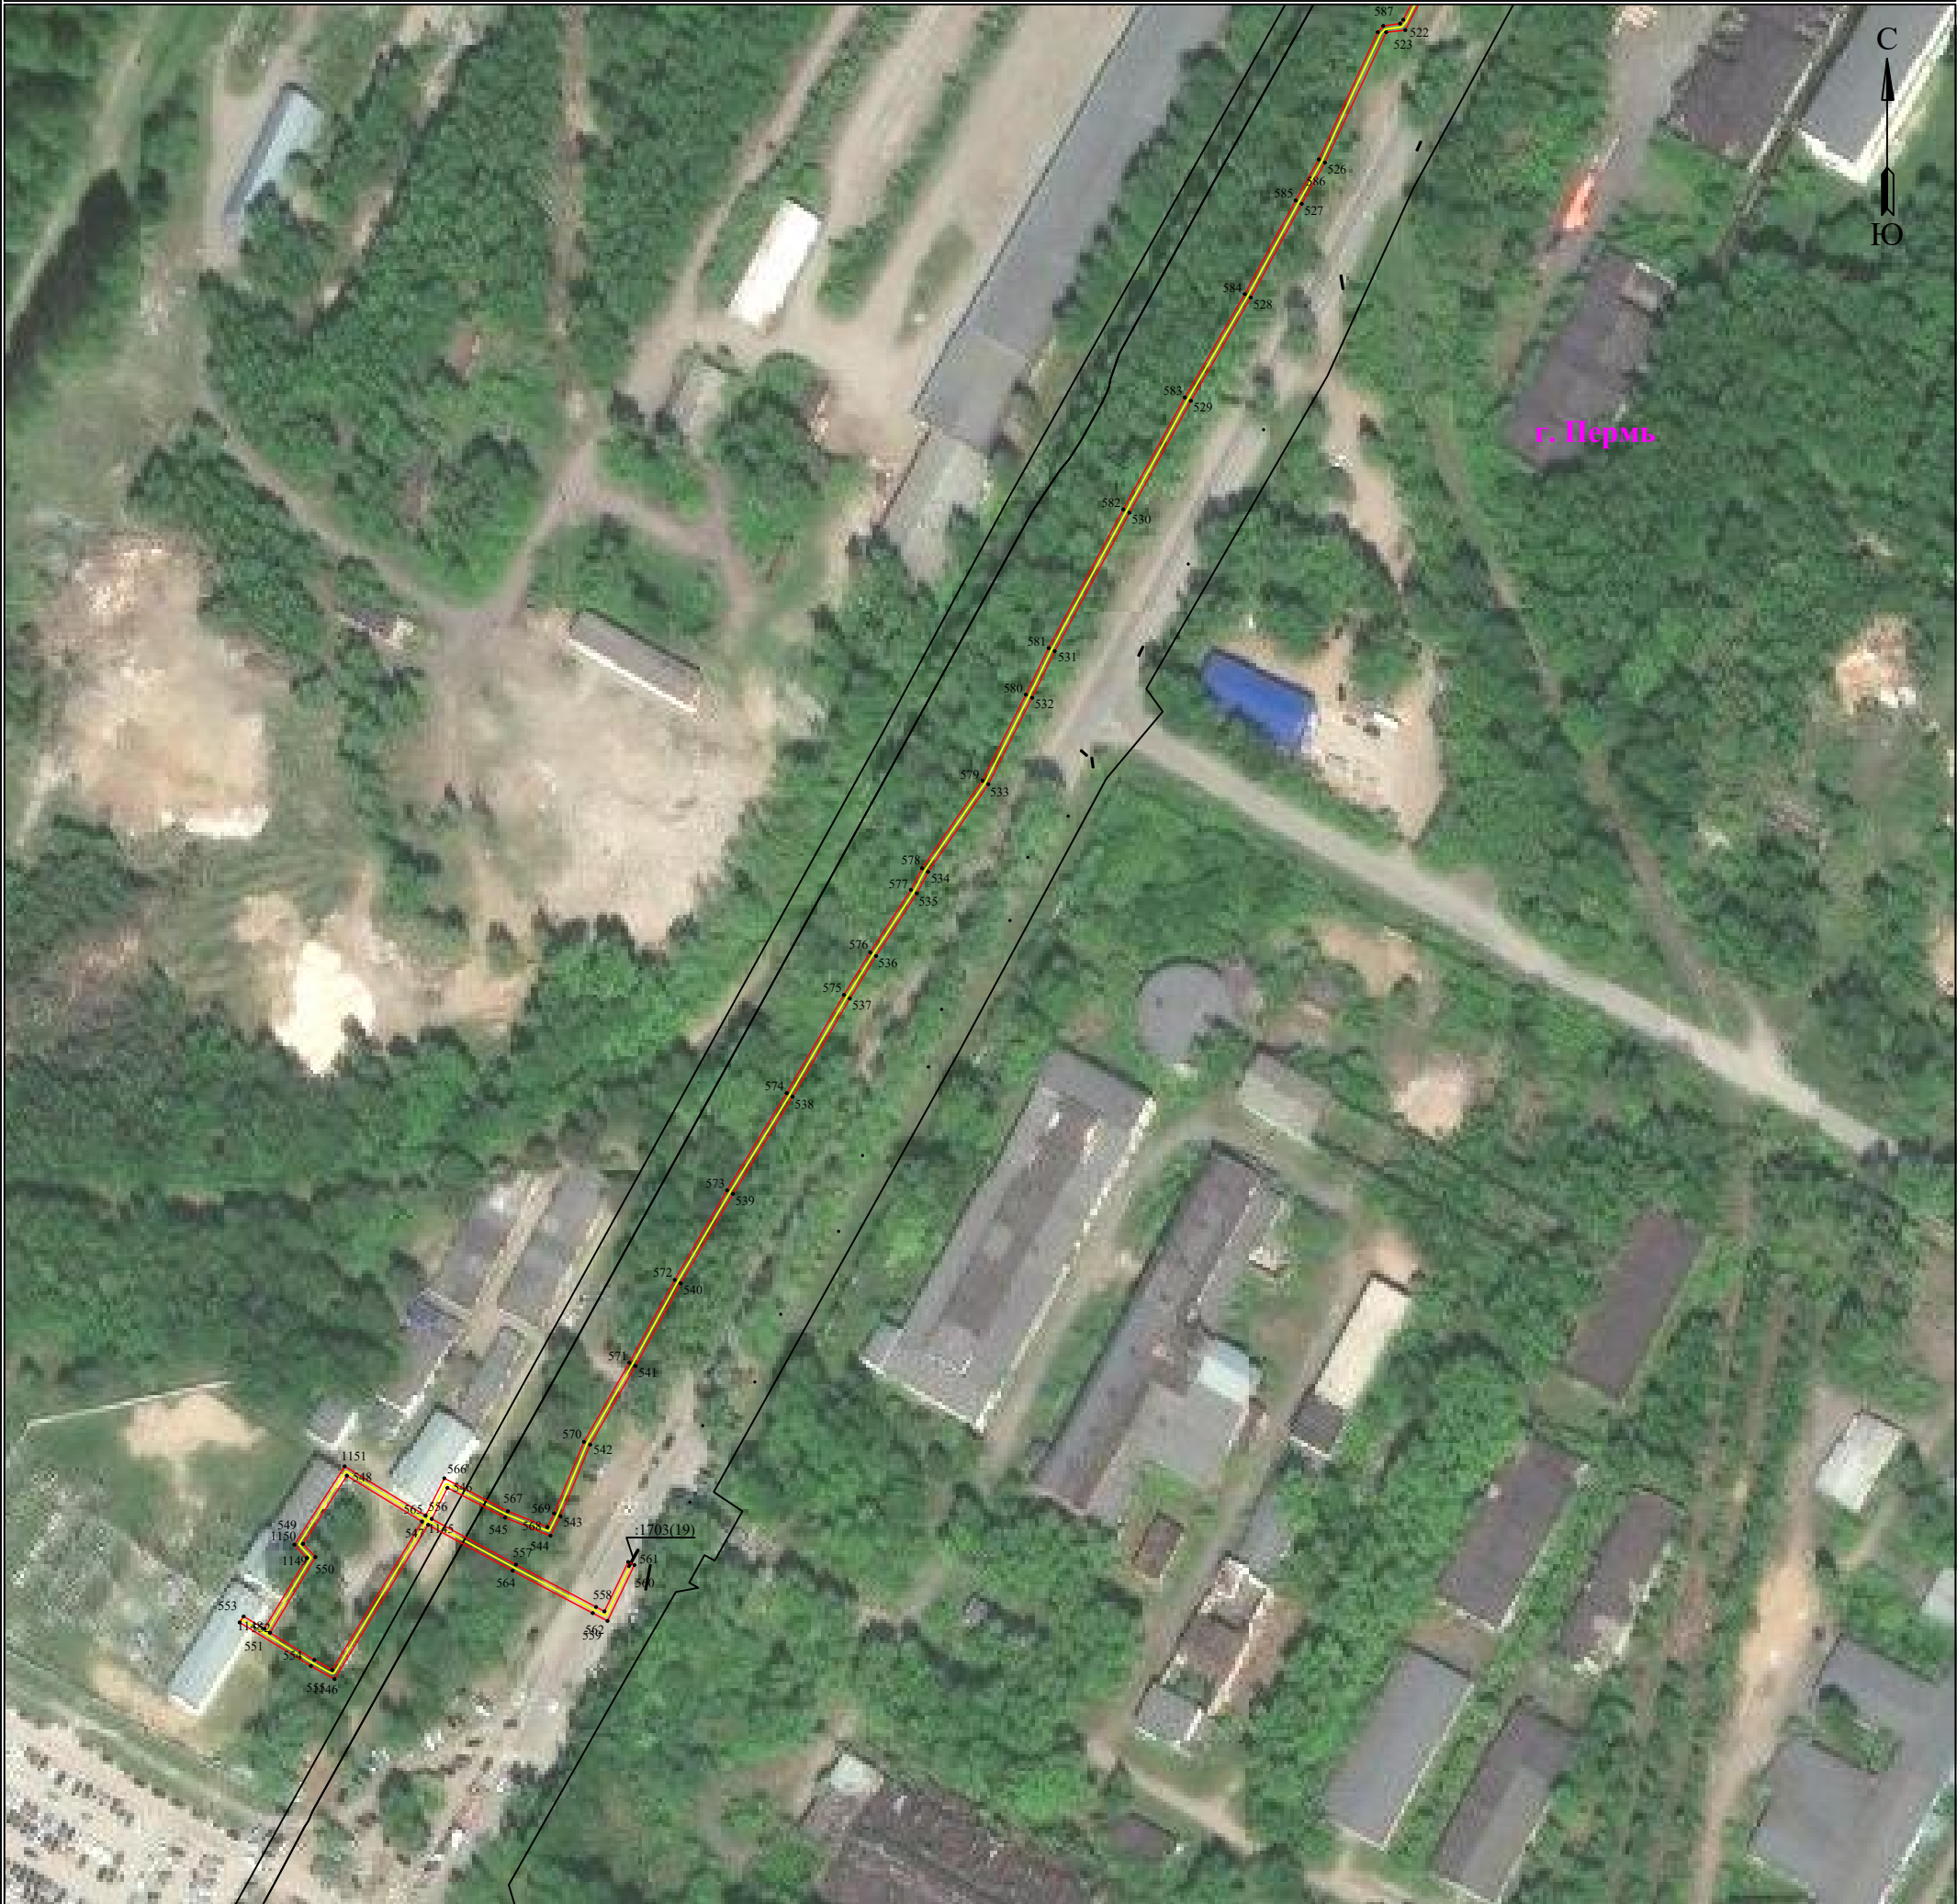

Масштаб 1:2000


Лист 1 из 10

Используемые условные знаки и обозначения:

	- обозначение характерной точки границы устанавливаемого публичного сервитута
	- границы земельных участков, попадающих в зону публичного сервитута
	- граница кадастрового квартала
	- номер кадастрового квартала
	- кадастровый номер земельного участка

	- наименование населенного пункта
	- ось линии, контур объекта
	- граница устанавливаемого публичного сервитута

Схема расположения границ публичного сервитута
для эксплуатации объекта электросетевого хозяйства
ЭСК «Подстанция 110/35/6кВ «Химград» (КЛ 6 кВ: Фидер №12, Фидер №47, ТП: 1608, 1698, 1513, 1621, 1637, 1673, 1631, 1519, 1669,
1607, 1573, 1576, 1686, 1540, 1529, 1560, 1575)
(наименование объекта)

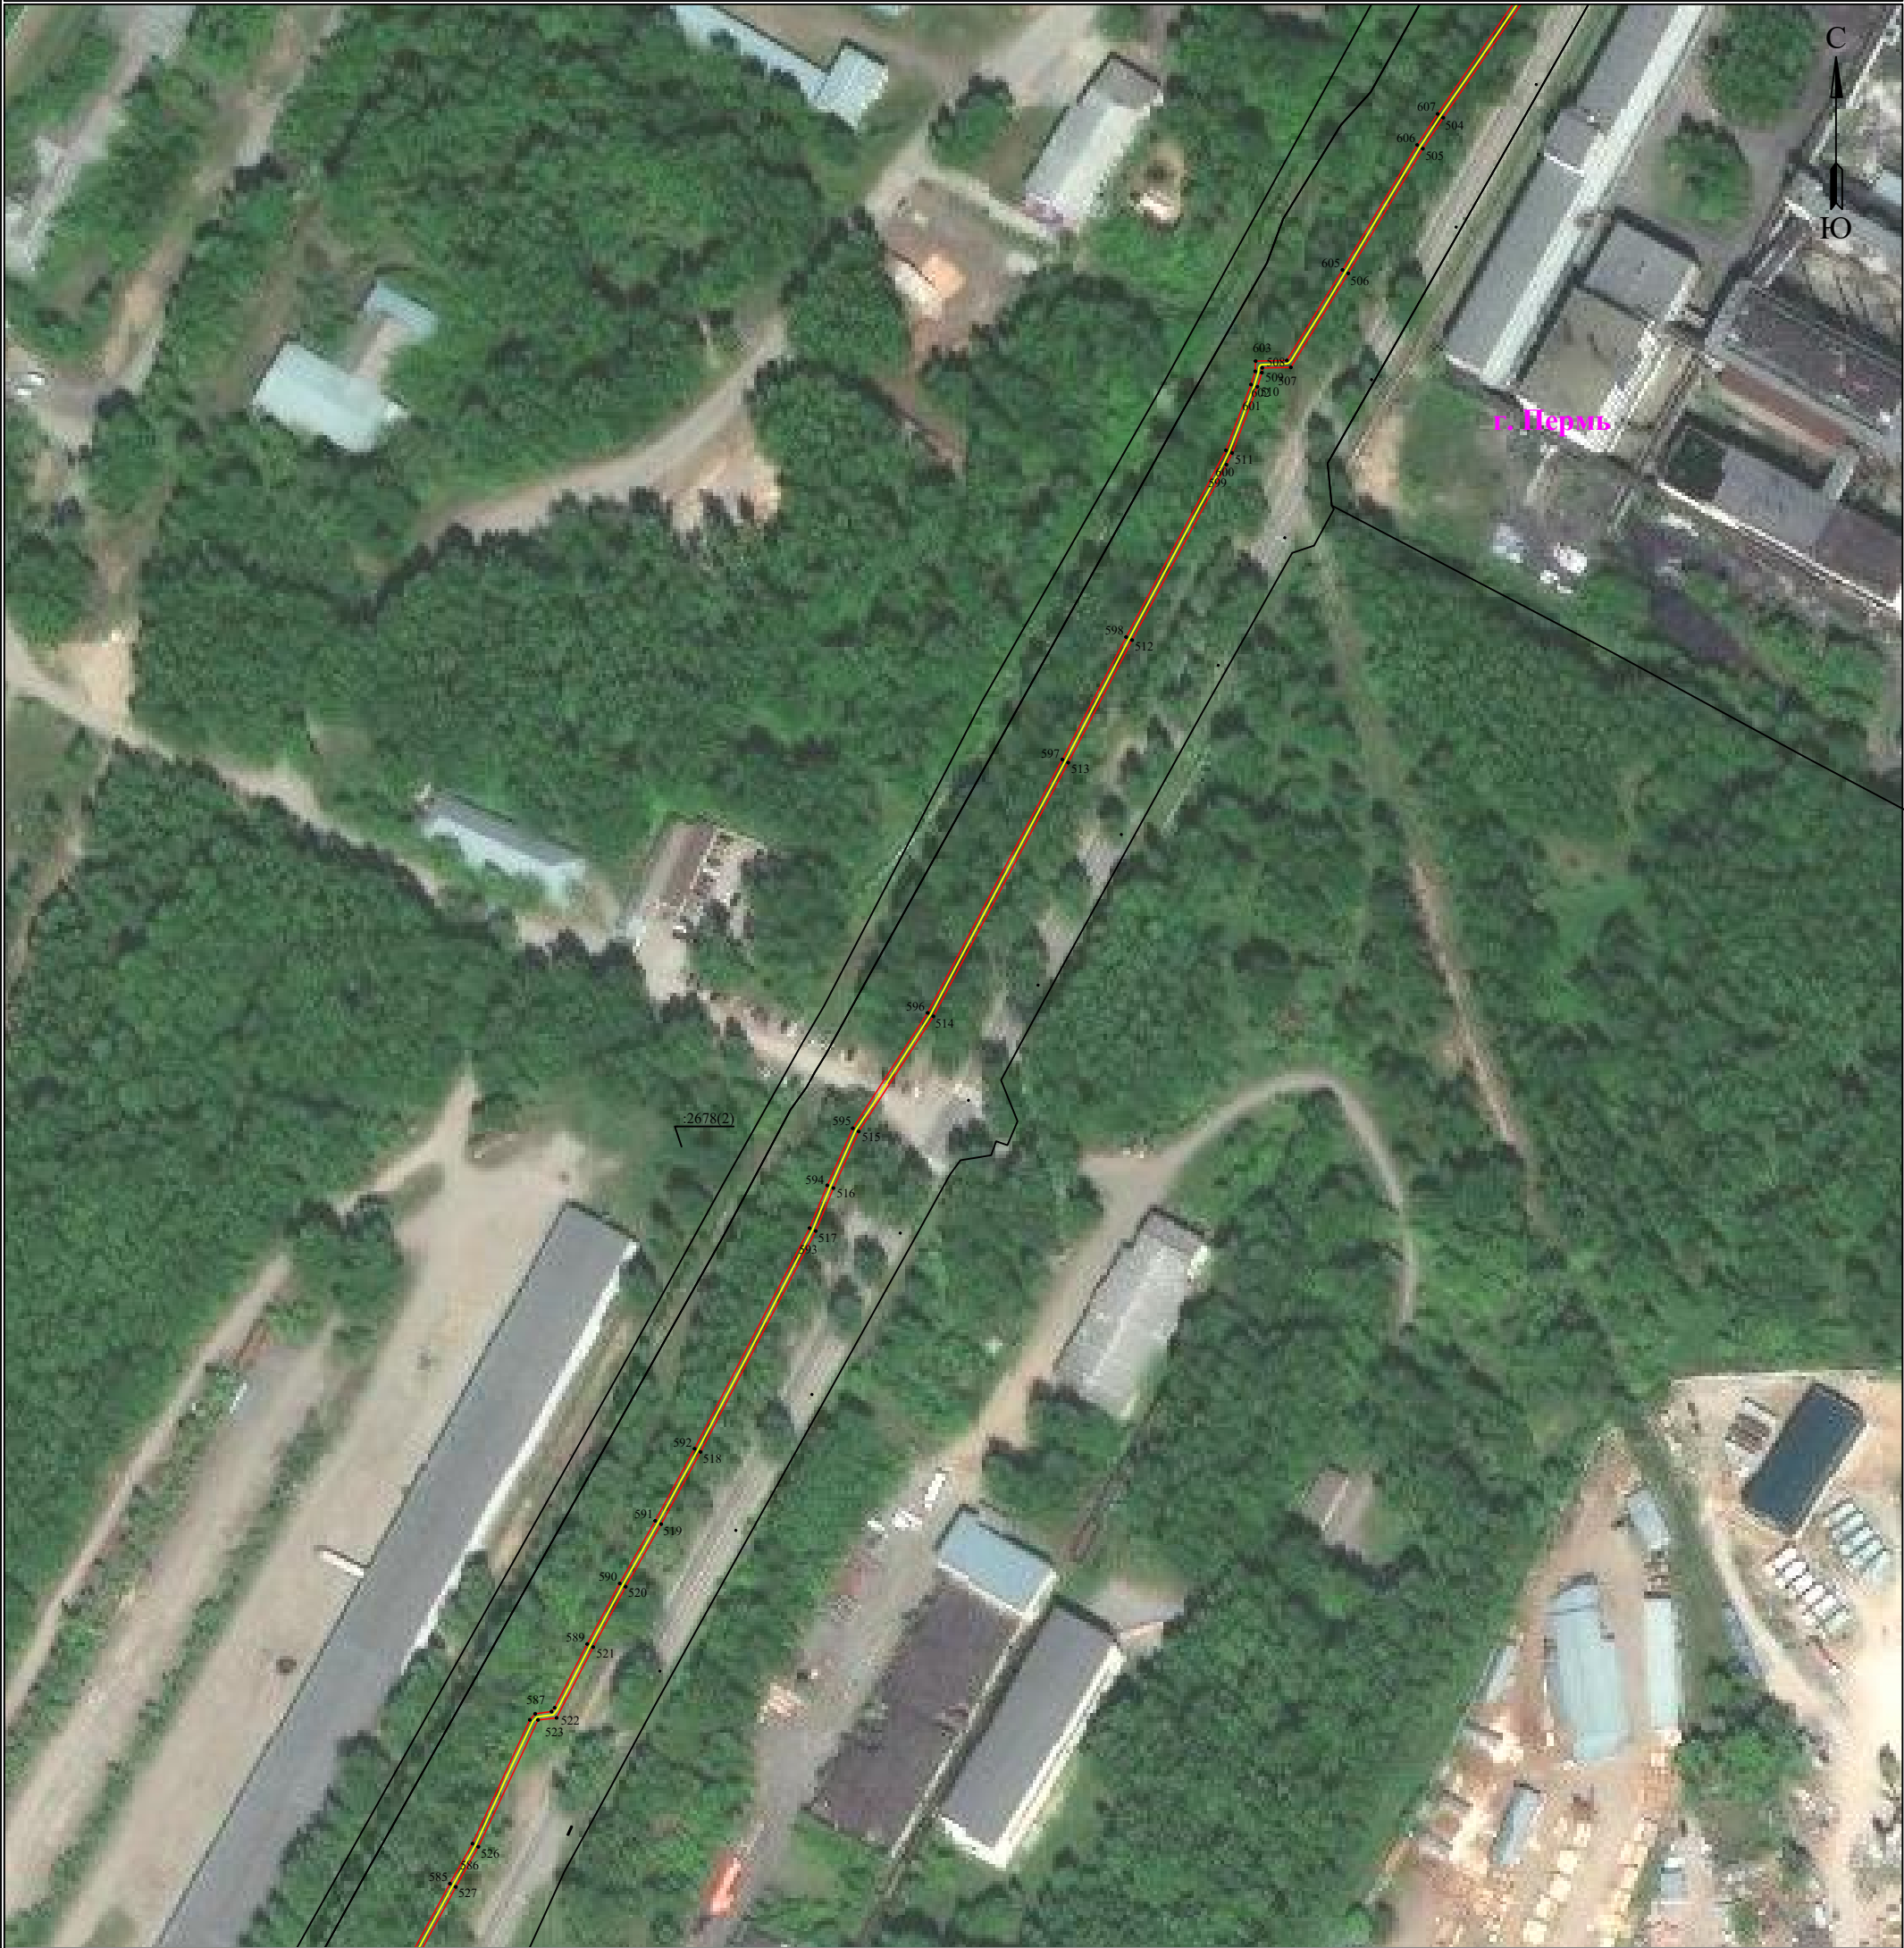

Используемые условные знаки и обозначения:

	- обозначение характерной точки границы устанавливаемого публичного сервитута		- наименование населенного пункта
	- границы земельных участков, попадающих в зону публичного сервитута		- ось линии, контур объекта
	- граница кадастрового квартала		- граница устанавливаемого публичного сервитута
	- номер кадастрового квартала		
	- кадастровый номер земельного участка		

Масштаб 1:2000

Лист 2 из 10

Схема расположения границ публичного сервитута
для эксплуатации объекта электросетевого хозяйства
ЭСК «Подстанция 110/35/6кВ «Химград» (КЛ 6 кВ: Фидер №12, Фидер №47, ТП: 1608, 1698, 1513, 1621, 1637, 1673, 1631, 1519, 1669,
1607, 1573, 1576, 1686, 1540, 1529, 1560, 1575)
(наименование объекта)




Масштаб 1:2000

Лист 3 из 10

Используемые условные знаки и обозначения:

● 1	- обозначение характерной точки границы устанавливаемого публичного сервитута	г. Пермь	- наименование населенного пункта
—	- границы земельных участков, попадающих в зону публичного сервитута	—	- ось линии, контур объекта
—	- граница кадастрового квартала	—	- граница устанавливаемого публичного сервитута
59:01:2010331	- номер кадастрового квартала		
:123	- кадастровый номер земельного участка		

Схема расположения границ публичного сервитута
для эксплуатации объекта электросетевого хозяйства
ЭСК «Подстанция 110/35/6кВ «Химград» (КЛ 6 кВ: Фидер №12, Фидер №47, ТП: 1608, 1698, 1513, 1621, 1637, 1673, 1631, 1519, 1669,
1607, 1573, 1576, 1686, 1540, 1529, 1560, 1575)
(наименование объекта)

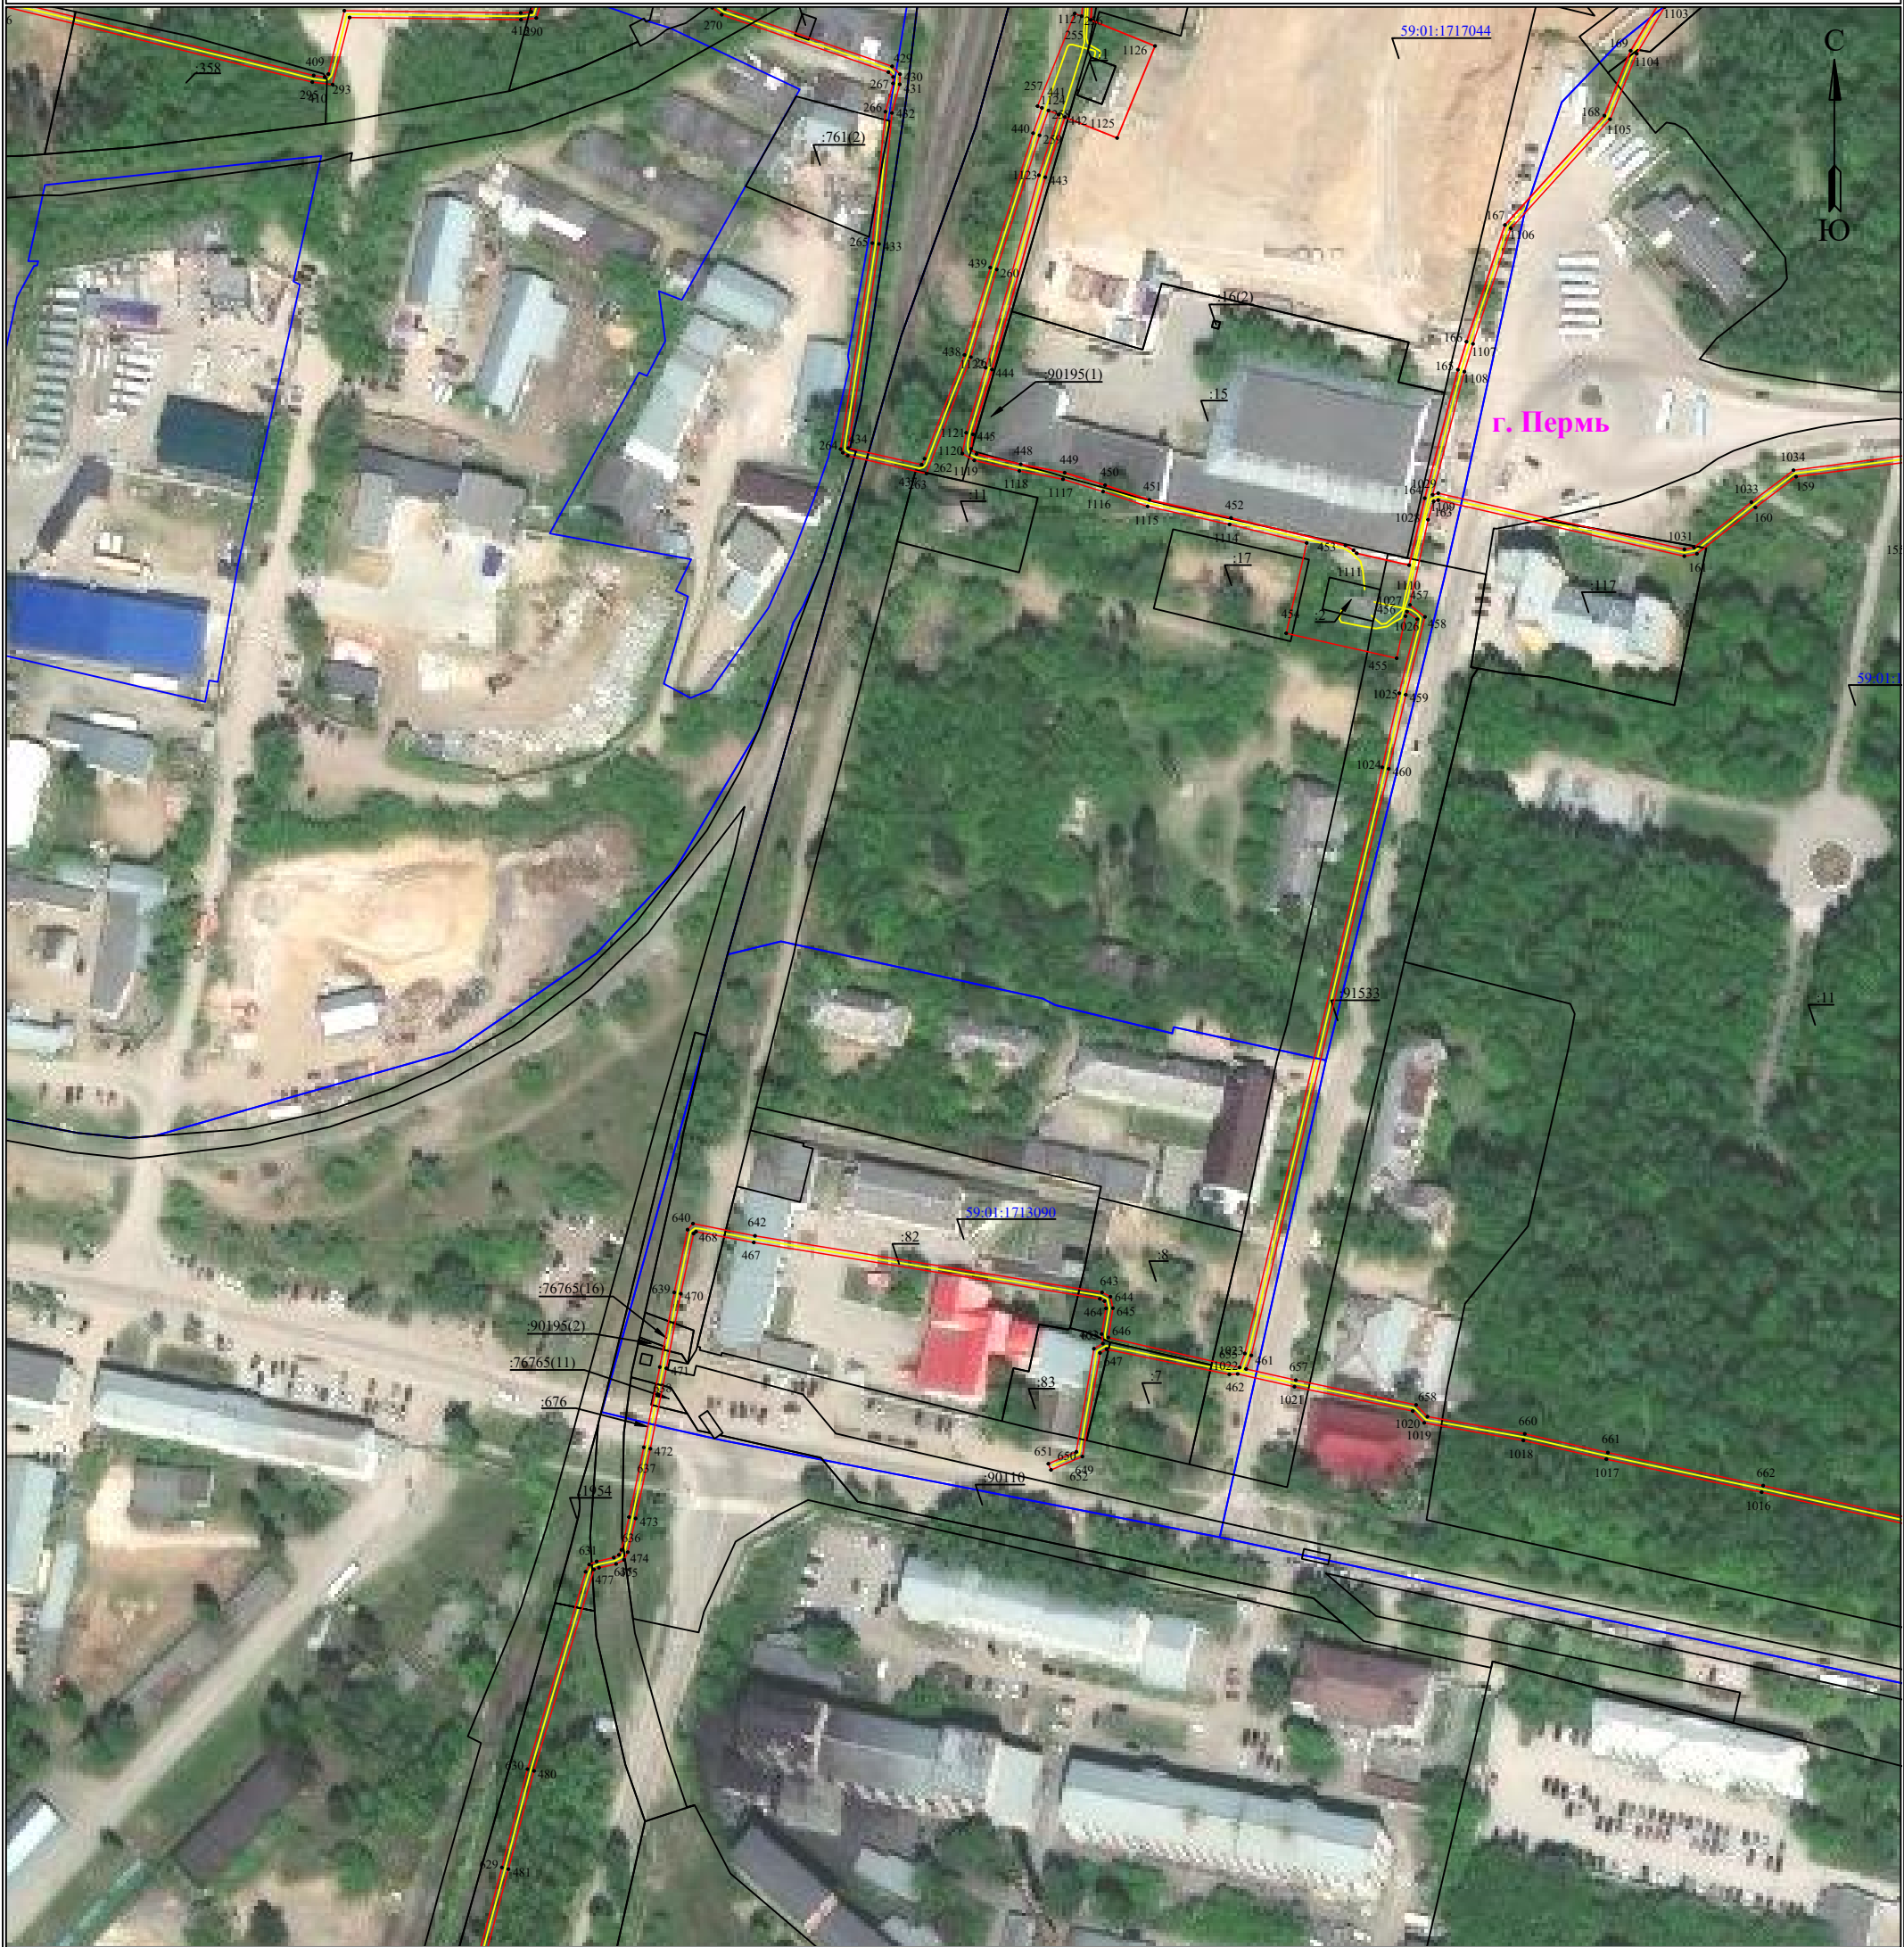

Масштаб 1:2000

Лист 4 из 10

Используемые условные знаки и обозначения:





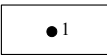
- | | | | |
|--|---|---|---|
|  | - обозначение характерной точки границы устанавливаемого публичного сервитута |  | - наименование населенного пункта |
|  | - границы земельных участков, попадающих в зону публичного сервитута |  | - ось линии, контур объекта |
|  | - граница кадастрового квартала |  | - граница устанавливаемого публичного сервитута |
|  | - номер кадастрового квартала | | |
|  | - кадастровый номер земельного участка | | |

Схема расположения границ публичного сервитута
для эксплуатации объекта электросетевого хозяйства
ЭСК «Подстанция 110/35/6кВ «Химград» (КЛ 6 кВ: Фидер №12, Фидер №47, ТП: 1608, 1698, 1513, 1621, 1637, 1673, 1631, 1519, 1669,
1607, 1573, 1576, 1686, 1540, 1529, 1560, 1575)
(наименование объекта)

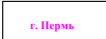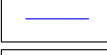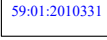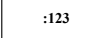

Используемые условные знаки и обозначения:

- | | | | |
|---------------|---|----------|---|
| ● 1 | - обозначение характерной точки границы устанавливаемого публичного сервитута | г. Пермь | - наименование населенного пункта |
| — | - границы земельных участков, попадающих в зону публичного сервитута | — | - ось линии, контур объекта |
| — | - граница кадастрового квартала | — | - граница устанавливаемого публичного сервитута |
| 59:01:2010331 | - номер кадастрового квартала | | |
| :123 | - кадастровый номер земельного участка | | |

Масштаб 1:2000

Лист 5 из 10

Схема расположения границ публичного сервитута
для эксплуатации объекта электросетевого хозяйства
ЭСК «Подстанция 110/35/6кВ «Химград» (КЛ 6 кВ: Фидер №12, Фидер №47, ТП: 1608, 1698, 1513, 1621, 1637, 1673, 1631, 1519, 1669,
1607, 1573, 1576, 1686, 1540, 1529, 1560, 1575)
(наименование объекта)



Масштаб 1:2000

Лист 6 из 10

Используемые условные знаки и обозначения:

	- обозначение характерной точки границы устанавливаемого публичного сервитута		- наименование населенного пункта
	- границы земельных участков, попадающих в зону публичного сервитута		- ось линии, контур объекта
	- граница кадастрового квартала		- граница устанавливаемого публичного сервитута
	- номер кадастрового квартала		
	- кадастровый номер земельного участка		

Схема расположения границ публичного сервитута
для эксплуатации объекта электросетевого хозяйства
ЭСК «Подстанция 110/35/6кВ «Химград» (КЛ 6 кВ: Фидер №12, Фидер №47, ТП: 1608, 1698, 1513, 1621, 1637, 1673, 1631, 1519, 1669,
1607, 1573, 1576, 1686, 1540, 1529, 1560, 1575)
(наименование объекта)




Масштаб 1:2000

Лист 7 из 10

Используемые условные знаки и обозначения:

	- обозначение характерной точки границы устанавливаемого публичного сервитута		- наименование населенного пункта
	- границы земельных участков, попадающих в зону публичного сервитута		- ось линии, контур объекта
	- граница кадастрового квартала		- граница устанавливаемого публичного сервитута
	- номер кадастрового квартала		
	- кадастровый номер земельного участка		

Схема расположения границ публичного сервитута
для эксплуатации объекта электросетевого хозяйства
ЭСК «Подстанция 110/35/6кВ «Химград» (КЛ 6 кВ: Фидер №12, Фидер №47, ТП: 1608, 1698, 1513, 1621, 1637, 1673, 1631, 1519, 1669,
1607, 1573, 1576, 1686, 1540, 1529, 1560, 1575)
(наименование объекта)

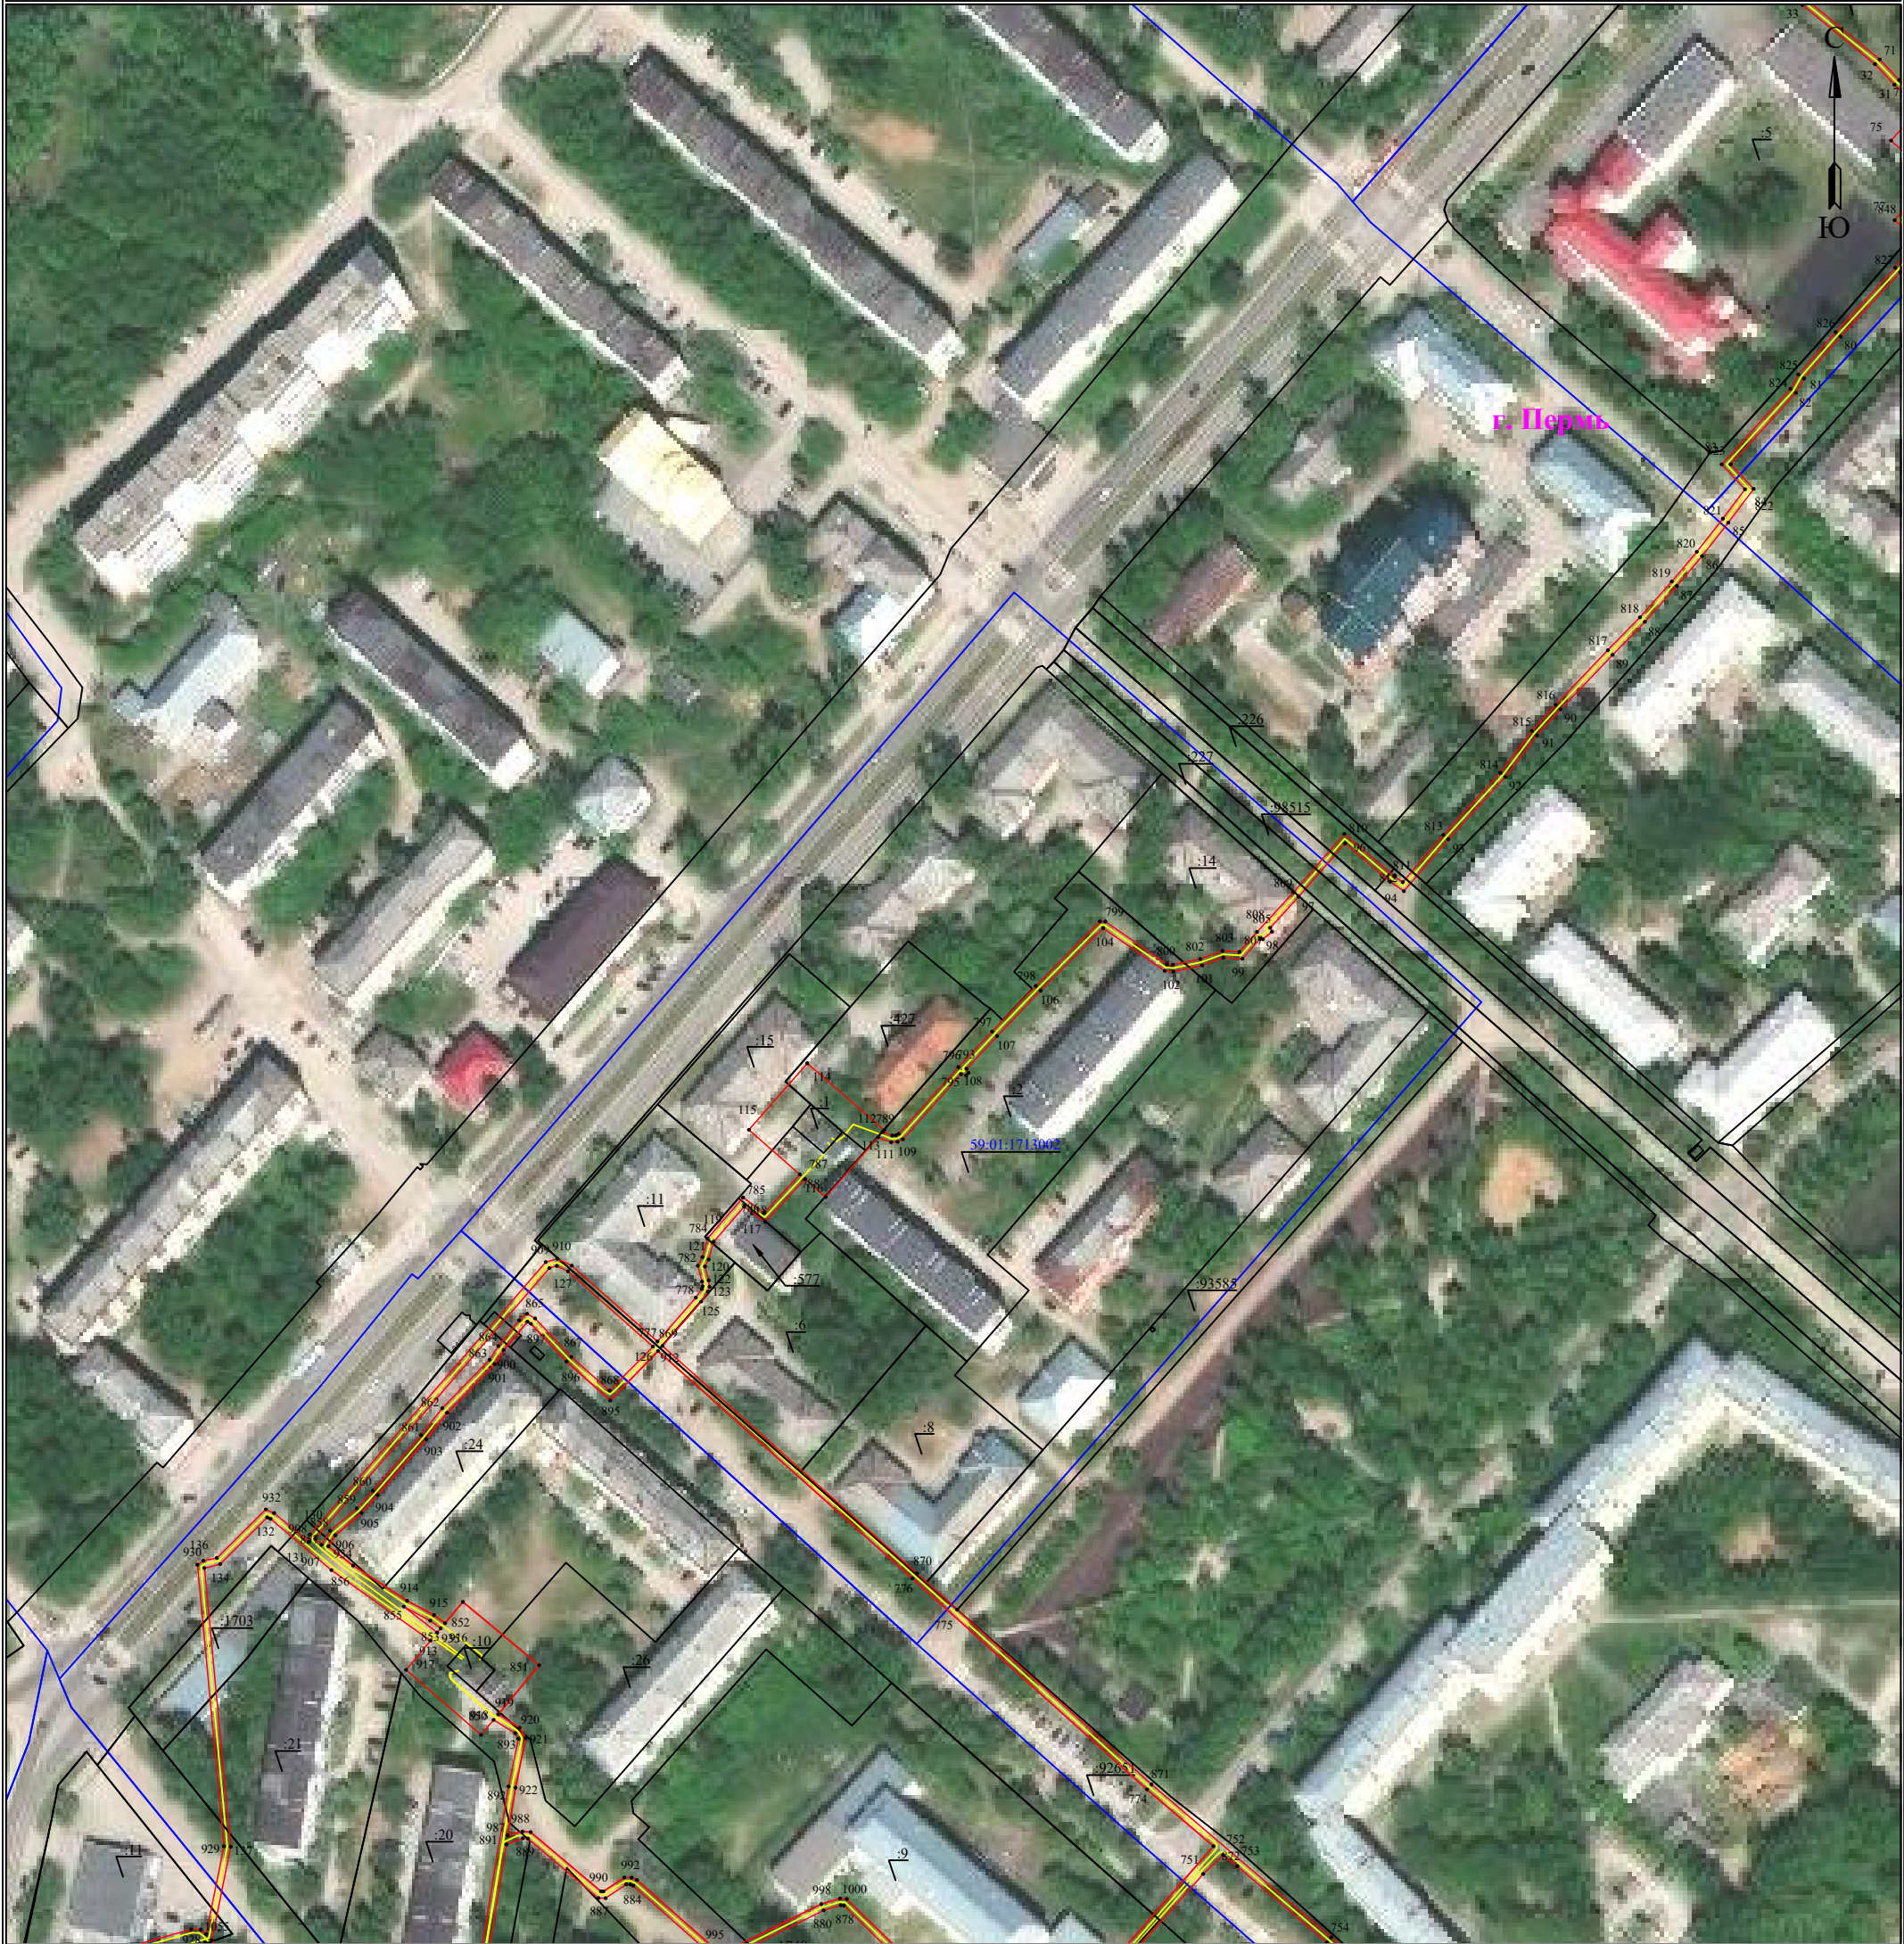

Используемые условные знаки и обозначения:


- 1 - обозначение характерной точки границы устанавливаемого публичного сервитута
- - границы земельных участков, попадающих в зону публичного сервитута
- - граница кадастрового квартала
- 59:01:2010331 - номер кадастрового квартала
- :123 - кадастровый номер земельного участка

- г. Пермь - наименование населенного пункта
- - ось линии, контур объекта
- - граница устанавливаемого публичного сервитута

Масштаб 1:2000

Лист 8 из 10

Схема расположения границ публичного сервитута
для эксплуатации объекта электросетевого хозяйства
ЭСК «Подстанция 110/35/6кВ «Химград» (КЛ 6 кВ: Фидер №12, Фидер №47, ТП: 1608, 1698, 1513, 1621, 1637, 1673, 1631, 1519, 1669,
1607, 1573, 1576, 1686, 1540, 1529, 1560, 1575)
(наименование объекта)

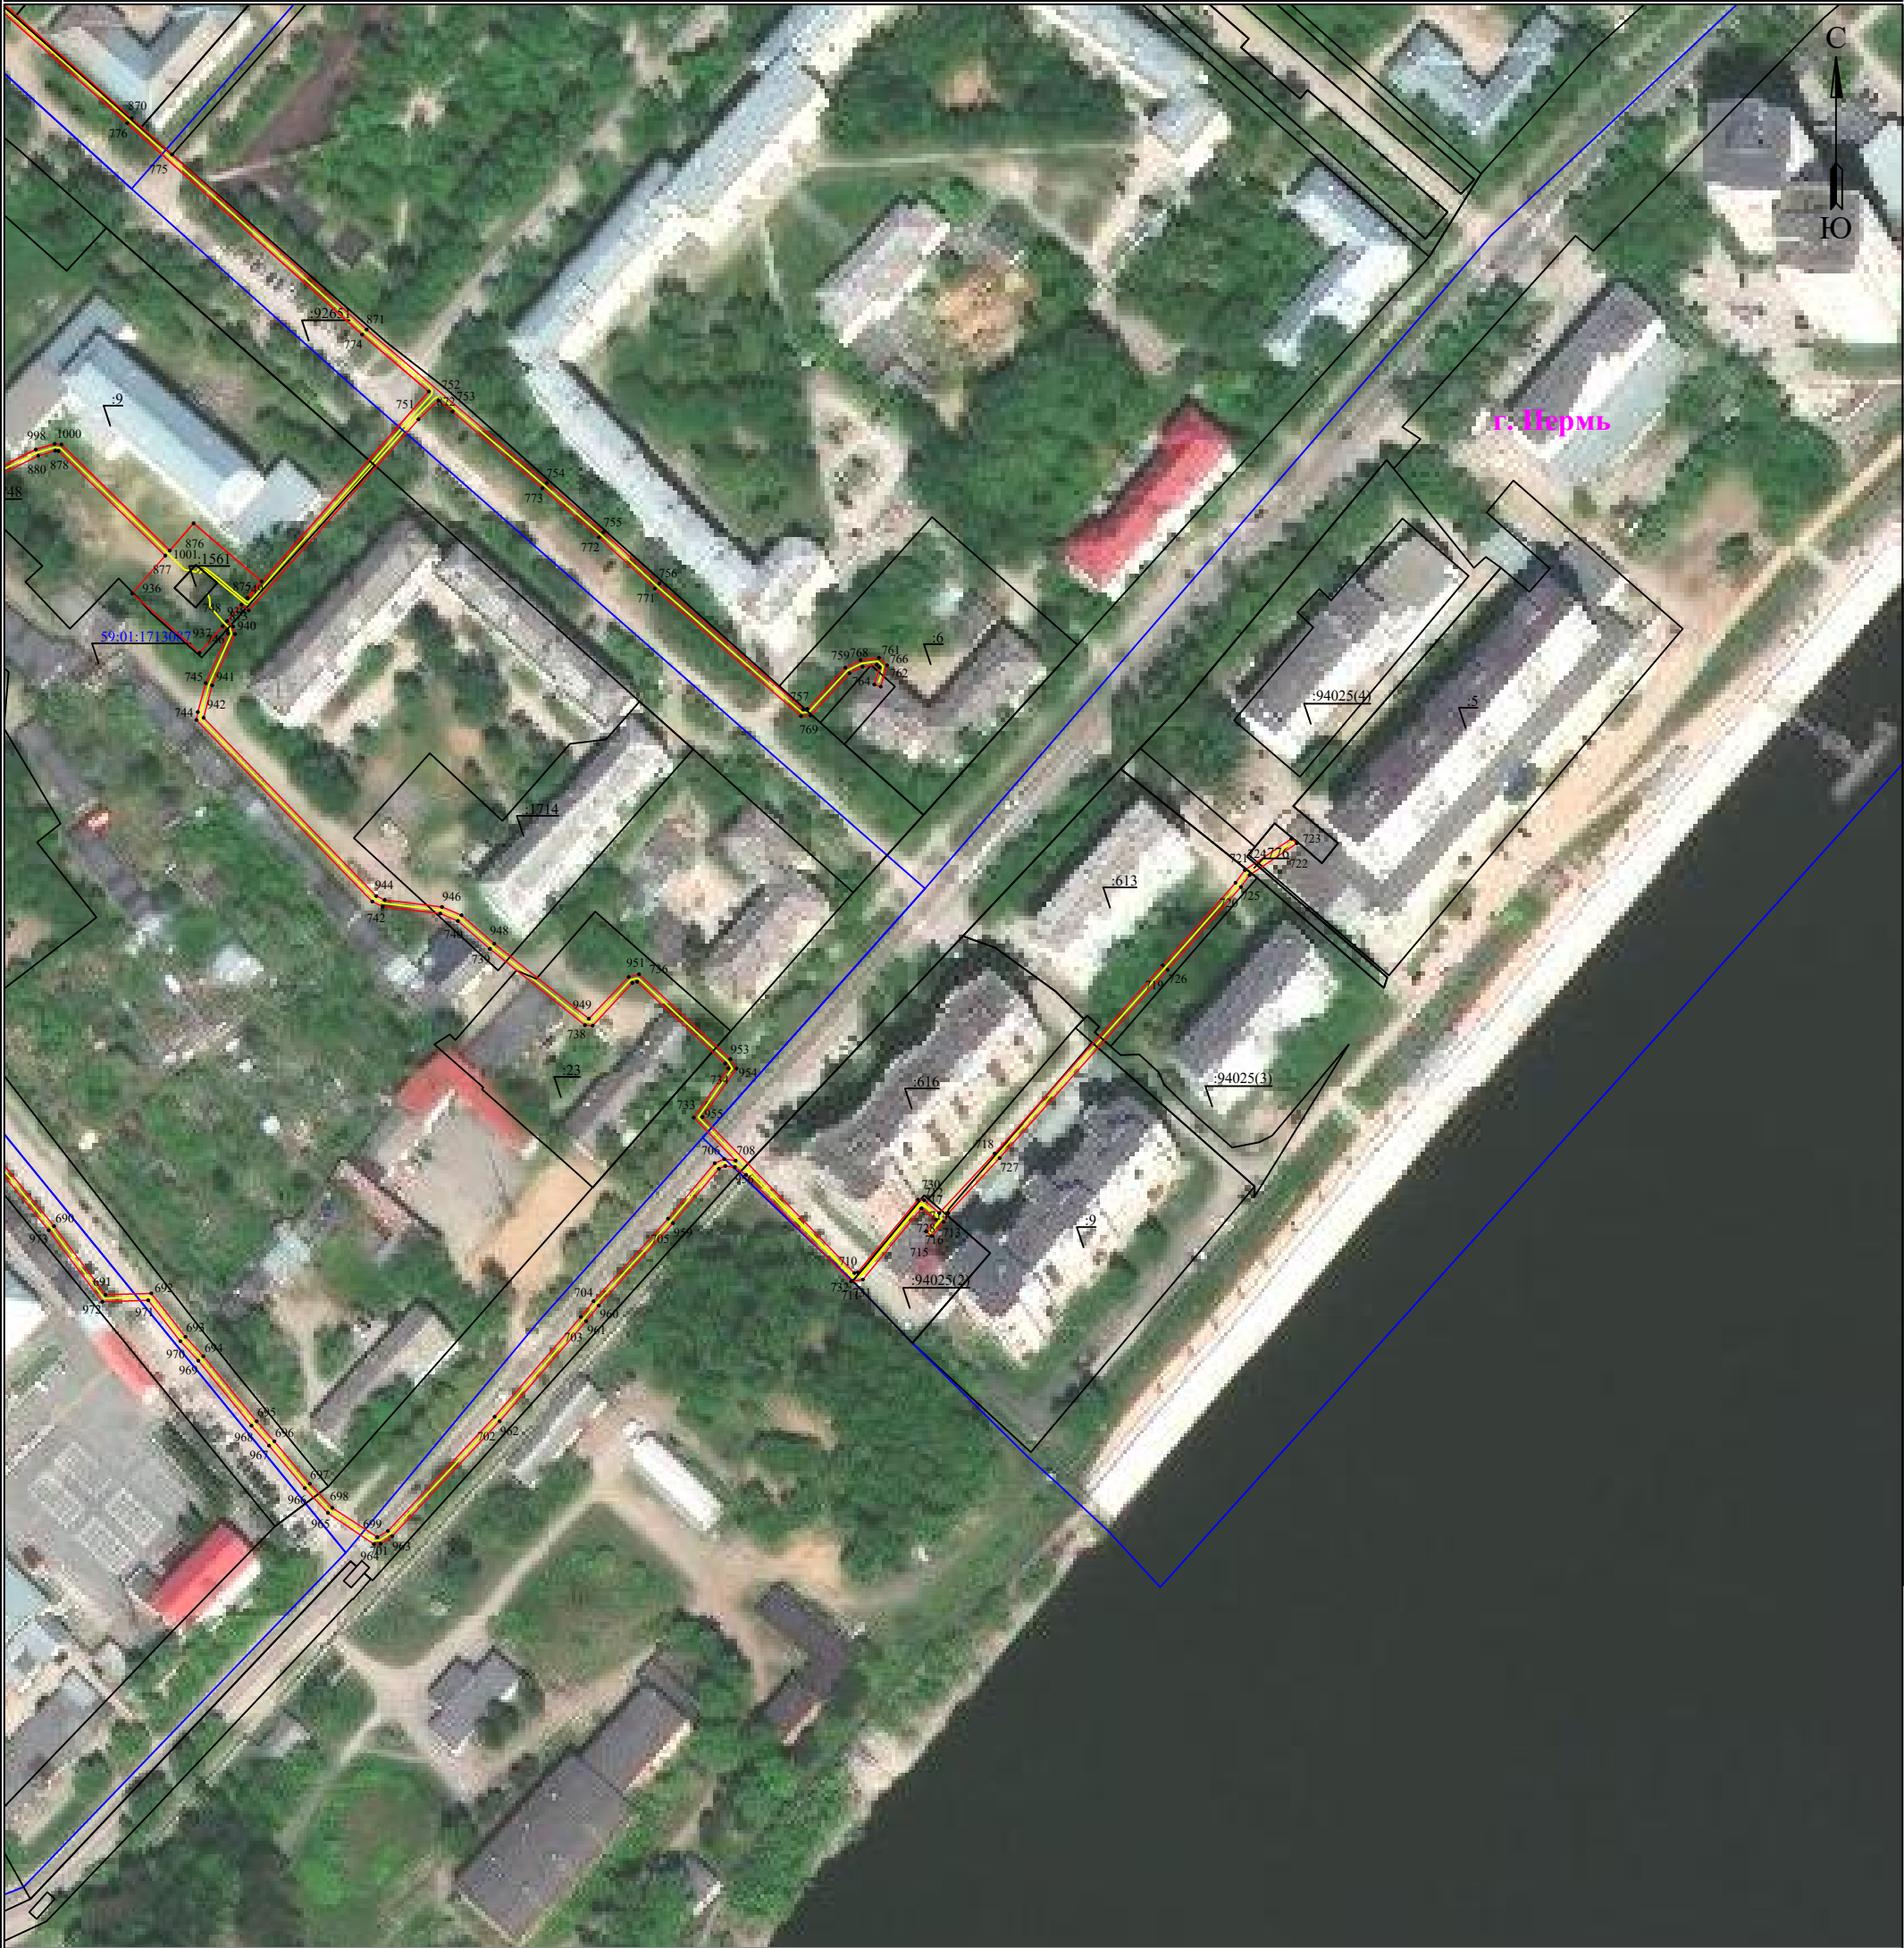

Используемые условные знаки и обозначения:

● 1

- обозначение характерной точки границы устанавливаемого публичного сервитута

—

- границы земельных участков, попадающих в зону публичного сервитута

—

- граница кадастрового квартала

59:01:2010331

- номер кадастрового квартала

:123

- кадастровый номер земельного участка

г. Пермь

- наименование населенного пункта

—

- ось линии, контур объекта

—

- граница устанавливаемого публичного сервитута

Масштаб 1:2000

Лист 9 из 10

Схема расположения границ публичного сервитута
для эксплуатации объекта электросетевого хозяйства
ЭСК «Подстанция 110/35/6кВ «Химград» (КЛ 6 кВ: Фидер №12, Фидер №47, ТП: 1608, 1698, 1513, 1621, 1637, 1673, 1631, 1519, 1669,
1607, 1573, 1576, 1686, 1540, 1529, 1560, 1575)
(наименование объекта)



Масштаб 1:2000


Лист 10 из 10

Используемые условные знаки и обозначения:

	- обозначение характерной точки границы устанавливаемого публичного сервитута		- наименование населенного пункта
	- границы земельных участков, попадающих в зону публичного сервитута		- ось линии, контур объекта
	- граница кадастрового квартала		- граница устанавливаемого публичного сервитута
	- номер кадастрового квартала		
	- кадастровый номер земельного участка		

**Схема расположения границ публичного сервитута
для эксплуатации объекта электросетевого хозяйства
«ЭСК Подстанция 35/6кВ «Заозерье» (КЛ 6 кВ: ф. 1, ф. 11, ф. РЭБ,
ф. Парокотельная, ф. КНС-2 ввод 1, ф. КНС-2 ввод 2,
ф. КНС-4 ввод 1, ф. КНС-4 ввод 2, ф. Поселок, ТП: 4506, 4503, 4473, 4497, 4500; КТП-4468)»**
(наименование объекта)

Обзорная схема границ объекта

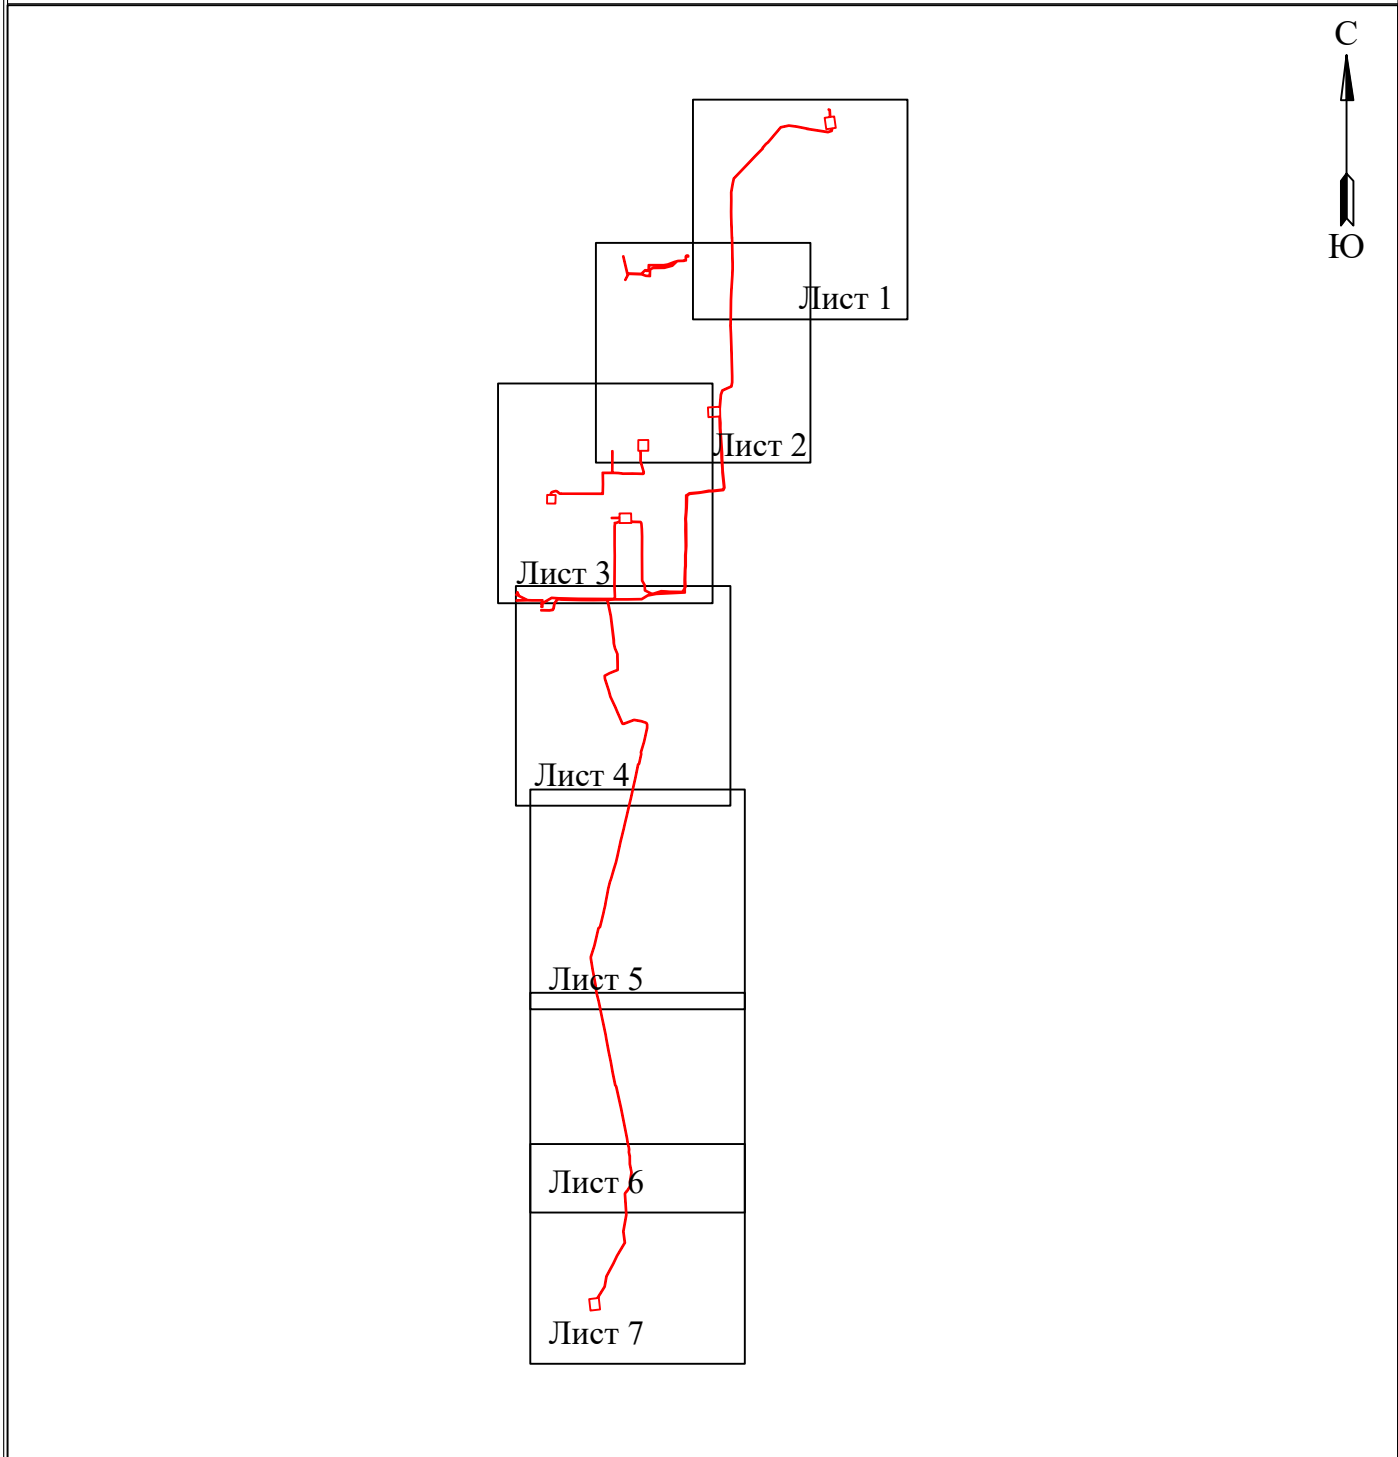

Условные обозначения:

— граница устанавливаемого публичного сервитута

Схема расположения границ публичного сервитута
для эксплуатации объекта электросетевого хозяйства
«ЭСК Подстанция 35/6кВ «Заозерье» (КЛ 6 кВ: ф. 1, ф. 11, ф. РЭБ, ф. Парокотельная, ф. КНС-2 ввод 1,
ф. КНС-2 ввод 2, ф. КНС-4 ввод 1, ф. КНС-4 ввод 2, ф. Поселок, ТП: 4506, 4503, 4473, 4497, 4500; КТП-4468)»
(наименование объекта)




Масштаб 1:2000

Лист 1 из 7

Используемые условные знаки и обозначения:

	- обозначение характерной точки границы устанавливаемого публичного сервитута		- наименование населенного пункта
	- границы земельных участков, попадающих в зону публичного сервитута		- ось линии, контур объекта
	- граница кадастрового квартала		- граница устанавливаемого публичного сервитута
	- номер кадастрового квартала		
	- кадастровый номер земельного участка		

Схема расположения границ публичного сервитута
для эксплуатации объекта электросетевого хозяйства
«ЭСК Подстанция 35/6кВ «Заозерье» (КЛ 6 кВ: ф. 1, ф. 11, ф. РЭБ, ф. Парокотельная, ф. КНС-2 ввод 1,
ф. КНС-2 ввод 2, ф. КНС-4 ввод 1, ф. КНС-4 ввод 2, ф. Поселок, ТП: 4506, 4503, 4473, 4497, 4500; КТП-4468)»
(наименование объекта)

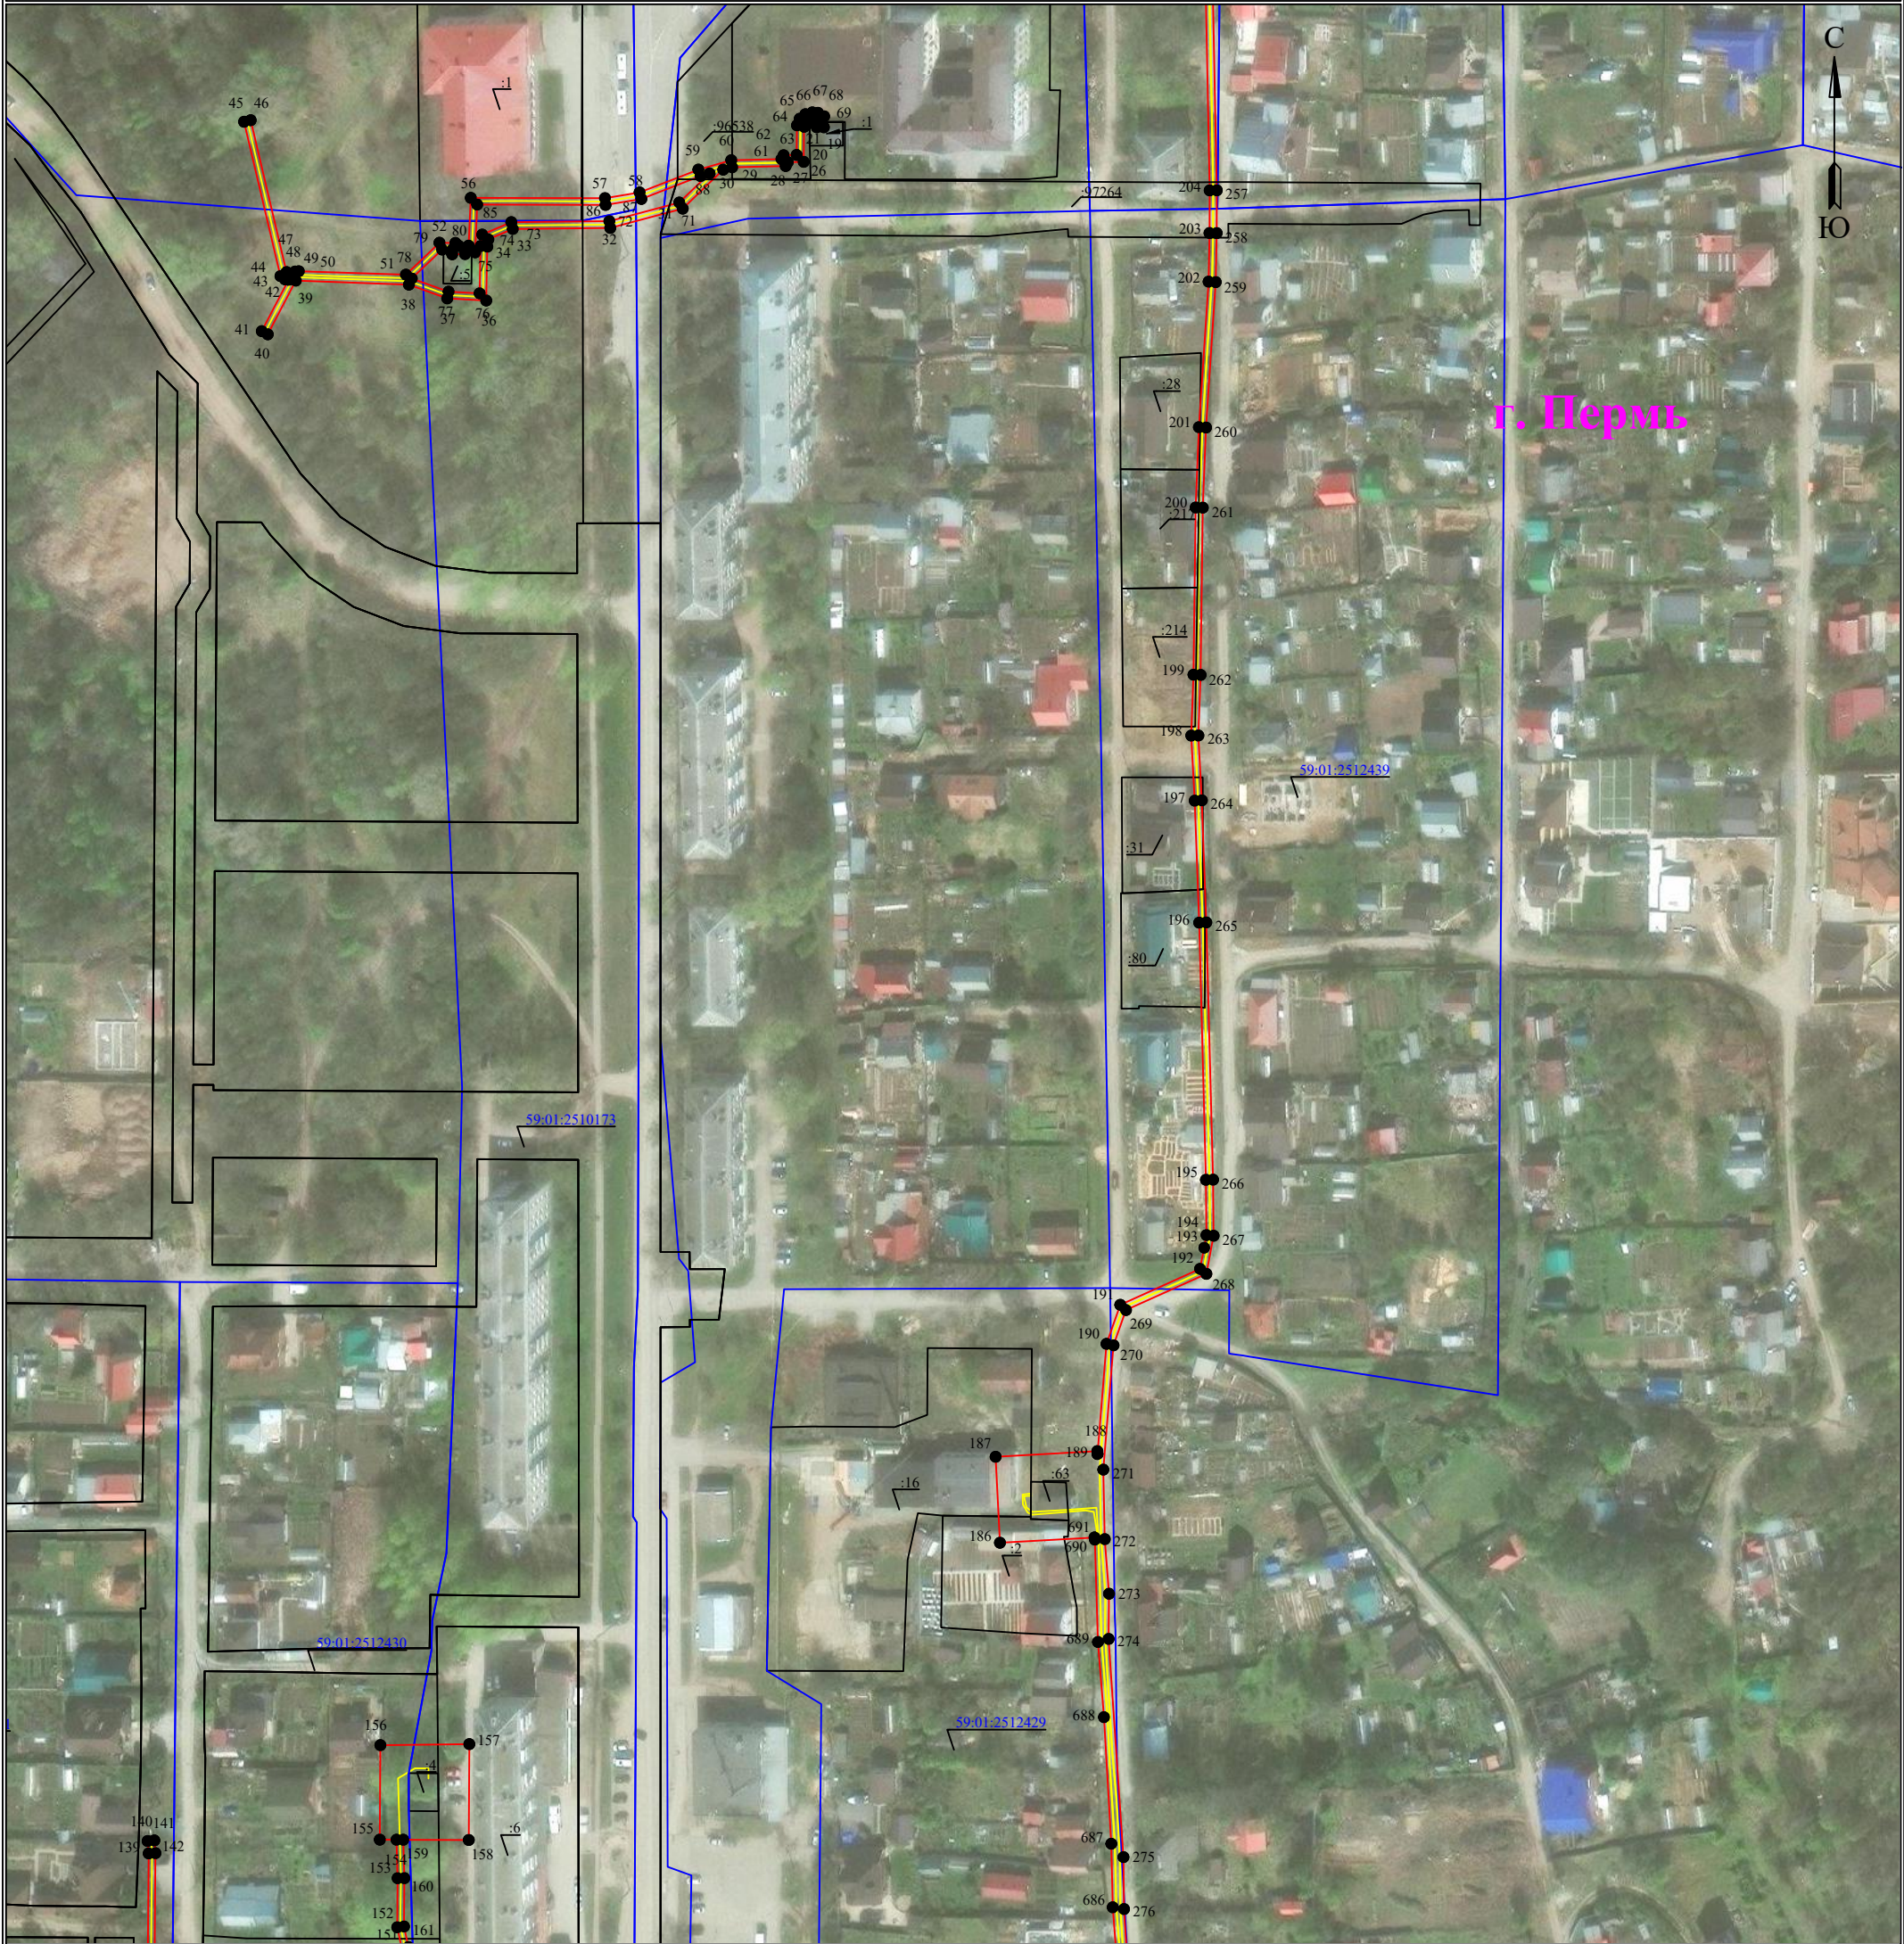


Масштаб 1:2000

Лист 2 из 7

Используемые условные знаки и обозначения:

	- обозначение характерной точки границы устанавливаемого публичного сервитута		- наименование населенного пункта
	- границы земельных участков, попадающих в зону публичного сервитута		- ось линии, контур объекта
	- граница кадастрового квартала		- граница устанавливаемого публичного сервитута
	- номер кадастрового квартала		
	- кадастровый номер земельного участка		

Схема расположения границ публичного сервитута
для эксплуатации объекта электросетевого хозяйства
«ЭСК Подстанция 35/6кВ «Заозерье» (КЛ 6 кВ: ф. 1, ф. 11, ф. РЭБ, ф. Парокотельная, ф. КНС-2 ввод 1,
ф. КНС-2 ввод 2, ф. КНС-4 ввод 1, ф. КНС-4 ввод 2, ф. Поселок, ТП: 4506, 4503, 4473, 4497, 4500; КТП-4468)»
(наименование объекта)

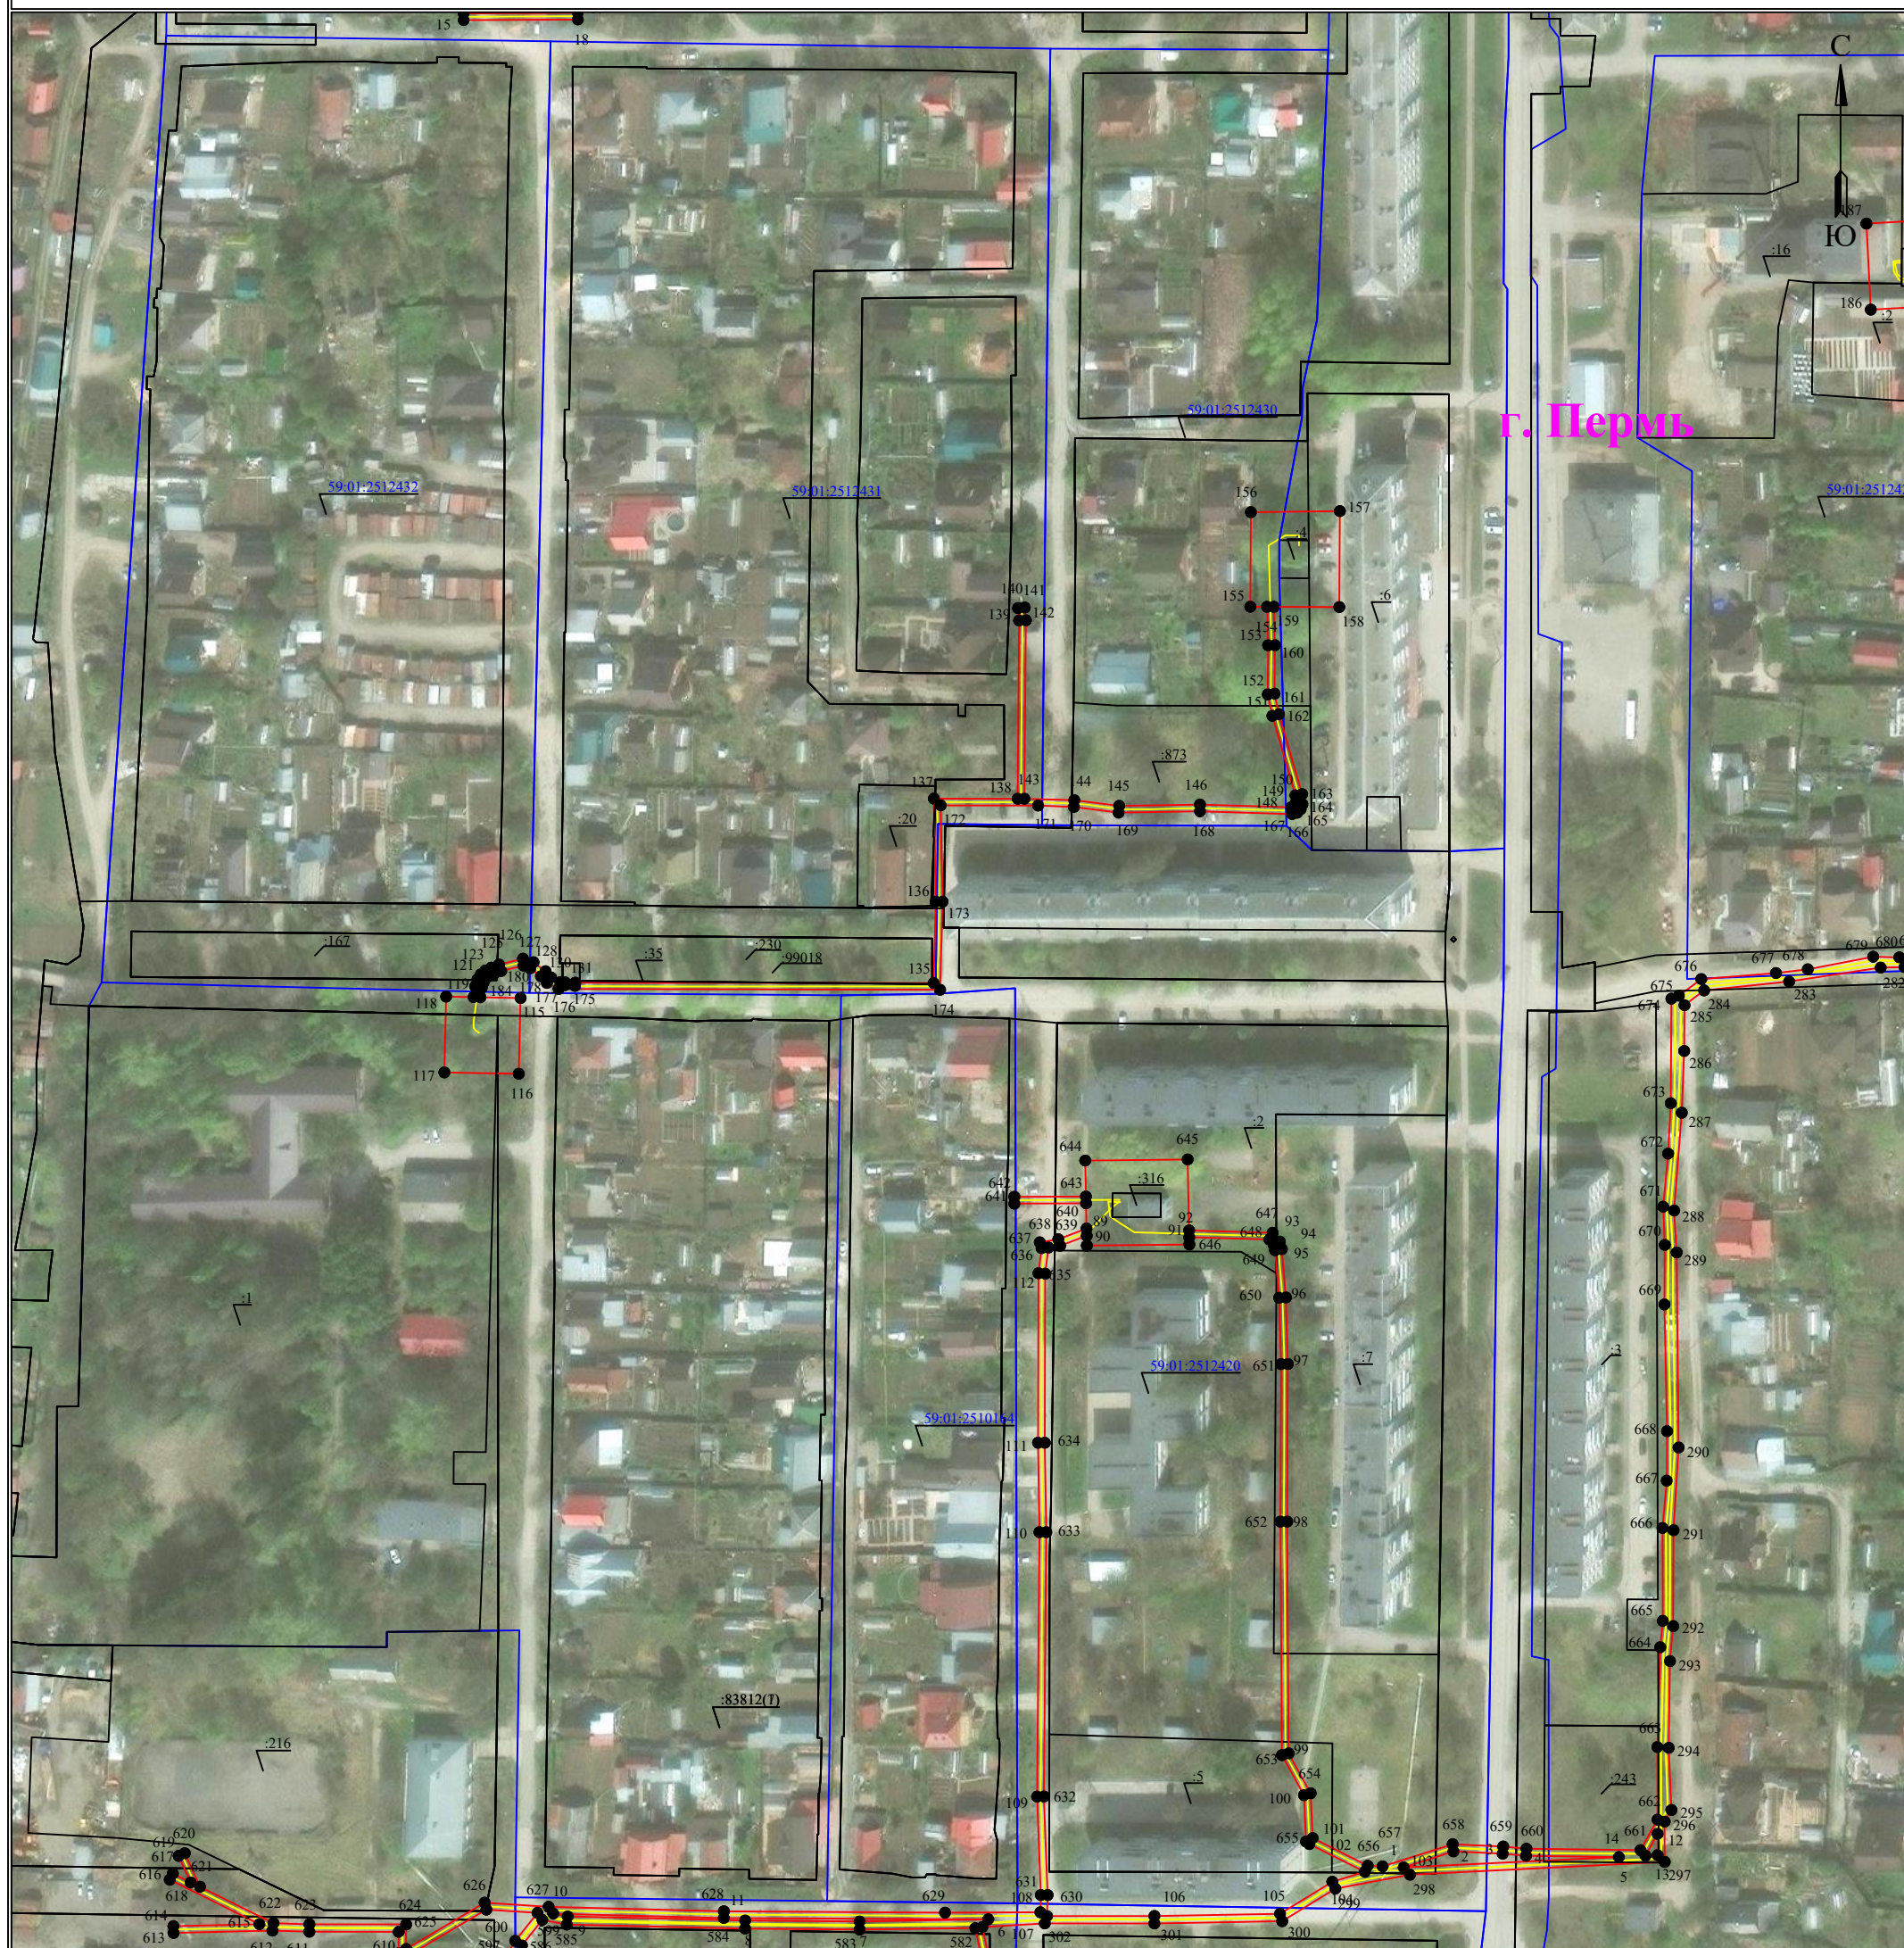

Масштаб 1:2000

Лист 3 из 7

Используемые условные знаки и обозначения:

	- обозначение характерной точки границы устанавливаемого публичного сервитута		- наименование населенного пункта
	- границы земельных участков, попадающих в зону публичного сервитута		- ось линии, контур объекта
	- граница кадастрового квартала		- граница устанавливаемого публичного сервитута
	- номер кадастрового квартала		
	- кадастровый номер земельного участка		

Лист 4 из 7

	1	- обозначение характерной точки границы устанавливаемого публичного сервитута		г. Пермь	- наименование населенного пункта
		- границы земельных участков, попадающих в зону публичного сервитута			- ось линии, контур объекта
		- граница кадастрового квартала			- граница устанавливаемого публичного сервитута
	59:01:2010331	- номер кадастрового квартала			
	:123	- кадастровый номер земельного участка			

Схема расположения границ публичного сервитута
для эксплуатации объекта электросетевого хозяйства
«ЭСК Подстанция 35/6кВ «Заозерье» (КЛ 6 кВ: ф. 1, ф. 11, ф. РЭБ, ф. Парокотельная, ф. КНС-2 ввод 1,
ф. КНС-2 ввод 2, ф. КНС-4 ввод 1, ф. КНС-4 ввод 2, ф. Поселок, ТП: 4506, 4503, 4473, 4497, 4500; КТП-4468)»
(наименование объекта)



Масштаб 1:2000

Лист 5 из 7


Используемые условные знаки и обозначения:

	- обозначение характерной точки границы устанавливаемого публичного сервитута		- наименование населенного пункта
	- границы земельных участков, попадающих в зону публичного сервитута		- ось линии, контур объекта
	- граница кадастрового квартала		- граница устанавливаемого публичного сервитута
	- номер кадастрового квартала		
	- кадастровый номер земельного участка		

Схема расположения границ публичного сервитута
для эксплуатации объекта электросетевого хозяйства
«ЭСК Подстанция 35/6кВ «Заозерье» (КЛ 6 кВ: ф. 1, ф. 11, ф. РЭБ, ф. Парокотельная, ф. КНС-2 ввод 1,
ф. КНС-2 ввод 2, ф. КНС-4 ввод 1, ф. КНС-4 ввод 2, ф. Поселок, ТП: 4506, 4503, 4473, 4497, 4500; КТП-4468)»
(наименование объекта)



Схема расположения границ публичного сервитута
для эксплуатации объекта электросетевого хозяйства
«ЭСК Подстанция 35/6кВ «Заозерье» (КЛ 6 кВ: ф. 1, ф. 11, ф. РЭБ, ф. Парокотельная, ф. КНС-2 ввод 1,
ф. КНС-2 ввод 2, ф. КНС-4 ввод 1, ф. КНС-4 ввод 2, ф. Поселок, ТП: 4506, 4503, 4473, 4497, 4500; КТП-4468)»
(наименование объекта)

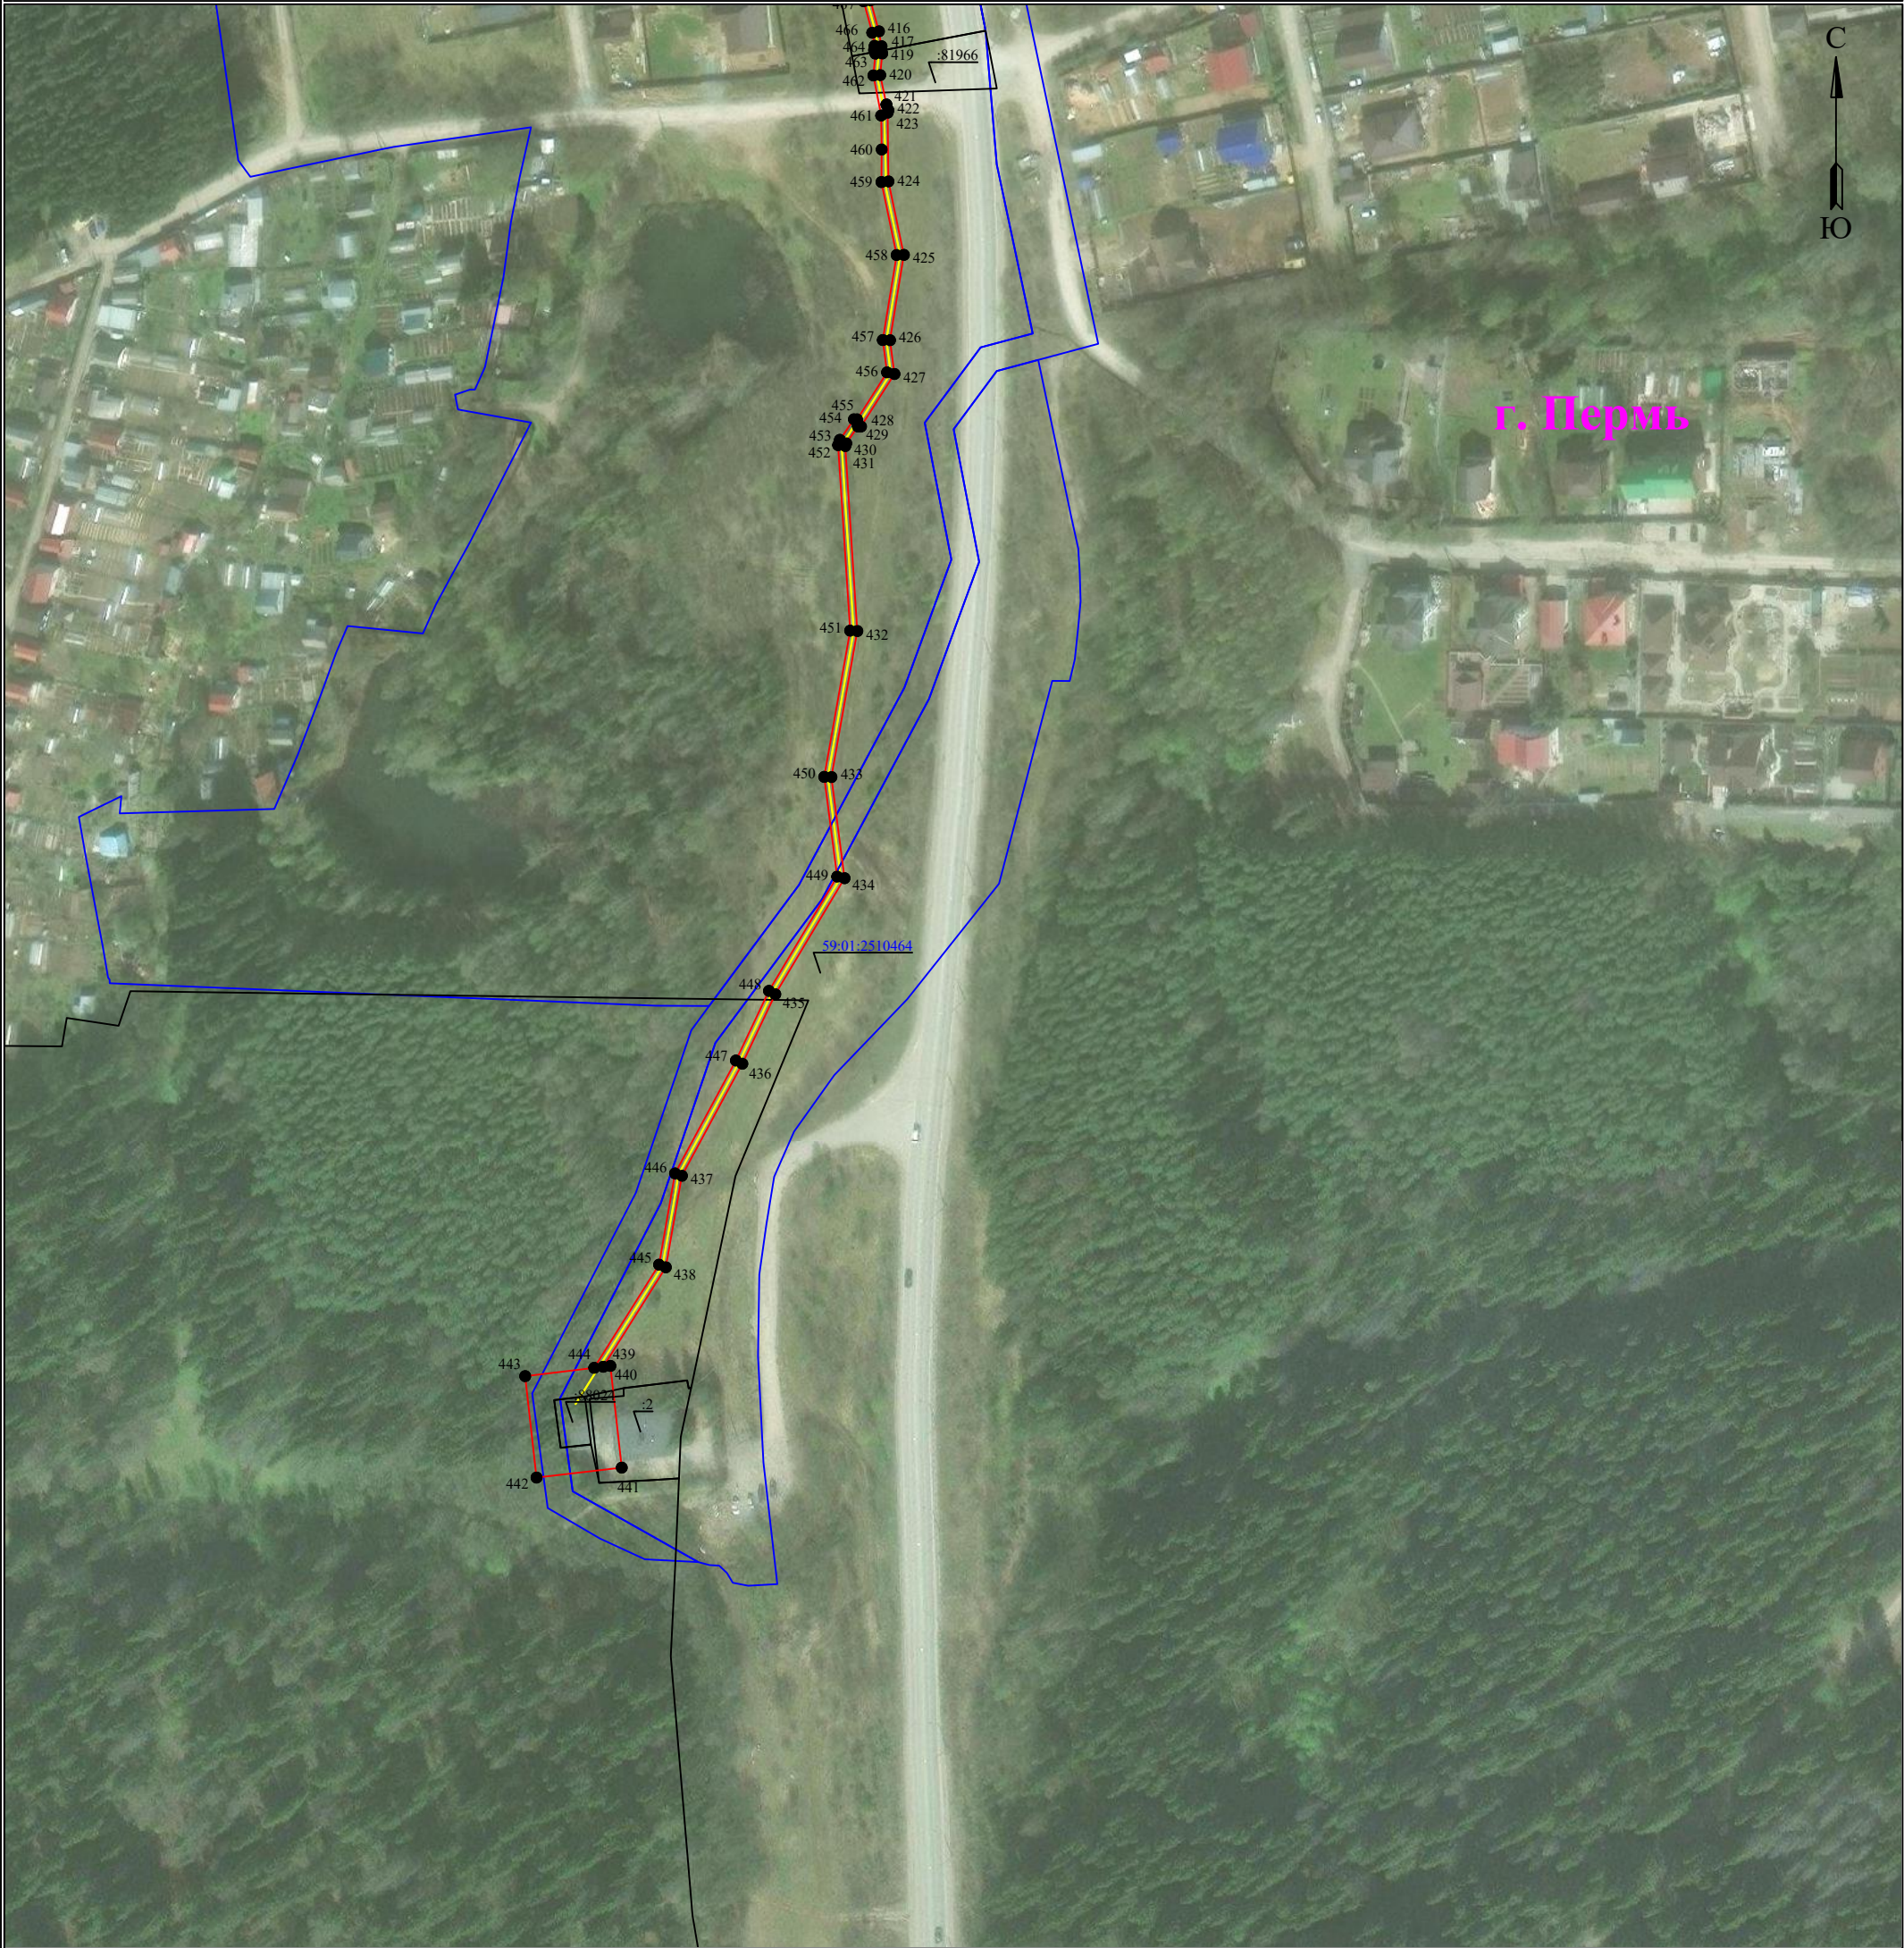

Масштаб 1:2000

Лист 7 из 7

Используемые условные знаки и обозначения:

	- обозначение характерной точки границы устанавливаемого публичного сервитута		- наименование населенного пункта
	- границы земельных участков, попадающих в зону публичного сервитута		- ось линии, контур объекта
	- граница кадастрового квартала		- граница устанавливаемого публичного сервитута
	- номер кадастрового квартала		
	- кадастровый номер земельного участка		

ГРАФИЧЕСКОЕ ОПИСАНИЕ

местоположения границ населенных пунктов, территориальных зон, особо охраняемых природных территорий, зон с особыми условиями использования территории

Публичный сервитут в целях размещения объекта электросетевого хозяйства "Строительство КТПП 6/0,4 кВ, ВЛ 6 кВ и КВЛ 0,4 кВ для разгрузки ТП-4373 6/0,4 кВ. Корректировка проекта"

(наименование объекта, местоположение границ которого описано (далее - объект))

Раздел 1

Сведения об объекте		
№ п/п	Характеристики объекта	Описание характеристик
1	2	3
1	Местоположение объекта	Пермский край, Пермский г.о., Пермь г.
2	Площадь объекта $\pm$ величина погрешности определения площади ($P \pm \Delta P$), м ²	15925 $\pm$ 44
3	Иные характеристики объекта	1. Публичный сервитут в целях размещения объекта электросетевого хозяйства "Строительство КТПП 6/0,4 кВ, ВЛ 6 кВ и КВЛ 0,4 кВ для разгрузки ТП-4373 6/0,4 кВ. Корректировка проекта" 2. Цель установления публичного сервитута: Размещение объектов электросетевого хозяйства, тепловых сетей, водопроводных сетей, сетей водоотведения, линий и сооружений связи, линейных объектов системы газоснабжения, нефтепроводов и нефтепродуктопроводов, их неотъемлемых технологических частей, если указанные объекты являются объектами федерального, регионального или местного значения, либо необходимы для организации электро-, газо-, тепло-, водоснабжения населения и водоотведения, подключения (технологического присоединения) к сетям инженерно-технического обеспечения, либо переносятся в связи с изъятием земельных участков, на которых они ранее располагались, для государственных или муниципальных нужд (далее также - инженерные сооружения) 3. Срок публичного сервитута: Продолжительность: 49 лет

Раздел 2

Сведения о местоположении границ объекта					
1. Система координат МСК-59, зона 2					
2. Сведения о характерных точках границ объекта					
Обозначение характерных точек границ	Координаты, м		Метод определения координат характерной точки	Средняя квадратическая погрешность положения характерной точки (Mt), м	Описание обозначения точки на местности (при наличии)
	X	Y			
1	2	3	4	5	6
-	-	-	-	-	-
3. Сведения о характерных точках части (частей) границы объекта					
Обозначение характерных точек части границы	Координаты, м		Метод определения координат характерной точки	Средняя квадратическая погрешность положения характерной точки (Mt), м	Описание обозначения точки на местности (при наличии)
	X	Y			
1	2	3	4	5	6
Часть N 1					
1	530037.82	2241389.71	Геодезический метод	0.1	Закрепление отсутствует
2	530038.45	2241385.70	Геодезический метод	0.1	Закрепление отсутствует
3	530049.34	2241385.53	Геодезический метод	0.1	Закрепление отсутствует
4	530056.92	2241353.85	Геодезический метод	0.1	Закрепление отсутствует
5	530047.80	2241345.97	Геодезический метод	0.1	Закрепление

3. Сведения о характерных точках части (частей) границы объекта					
Обозначение характерных точек части границы	Координаты, м		Метод определения координат характерной точки	Средняя квадратическая погрешность положения характерной точки (Mt), м	Описание обозначения точки на местности (при наличии)
	X	Y			
					отсутствует
6	530047.38	2241347.55	Геодезический метод	0.1	Закрепление отсутствует
7	530044.02	2241346.65	Геодезический метод	0.1	Закрепление отсутствует
8	530044.50	2241344.09	Геодезический метод	0.1	Закрепление отсутствует
9	529987.73	2241332.26	Геодезический метод	0.1	Закрепление отсутствует
10	529957.29	2241325.79	Геодезический метод	0.1	Закрепление отсутствует
11	529937.64	2241321.61	Геодезический метод	0.1	Закрепление отсутствует
12	529904.94	2241314.27	Геодезический метод	0.1	Закрепление отсутствует
13	529871.29	2241306.72	Геодезический метод	0.1	Закрепление отсутствует
14	529829.32	2241297.31	Геодезический метод	0.1	Закрепление отсутствует
15	529807.75	2241292.43	Геодезический метод	0.1	Закрепление отсутствует
16	529784.45	2241287.22	Геодезический метод	0.1	Закрепление отсутствует
17	529751.31	2241279.78	Геодезический метод	0.1	Закрепление отсутствует
18	529721.06	2241273.95	Геодезический метод	0.1	Закрепление отсутствует
19	529696.57	2241254.89	Геодезический метод	0.1	Закрепление отсутствует
20	529706.33	2241211.29	Геодезический метод	0.1	Закрепление отсутствует
21	529707.23	2241207.29	Геодезический метод	0.1	Закрепление отсутствует
22	529716.30	2241166.94	Геодезический метод	0.1	Закрепление отсутствует
23	529695.95	2241171.97	Геодезический метод	0.1	Закрепление отсутствует
24	529666.28	2241165.23	Геодезический метод	0.1	Закрепление отсутствует
25	529578.46	2241145.26	Геодезический метод	0.1	Закрепление отсутствует
26	529549.23	2241138.22	Геодезический метод	0.1	Закрепление отсутствует
27	529524.81	2241133.03	Геодезический метод	0.1	Закрепление отсутствует
28	529529.25	2241159.78	Геодезический метод	0.1	Закрепление отсутствует
29	529525.63	2241162.41	Геодезический метод	0.1	Закрепление отсутствует
30	529522.07	2241140.97	Геодезический метод	0.1	Закрепление отсутствует
31	529517.94	2241159.57	Геодезический метод	0.1	Закрепление отсутствует
32	529511.34	2241187.82	Геодезический метод	0.1	Закрепление

3. Сведения о характерных точках части (частей) границы объекта					
Обозначение характерных точек части границы	Координаты, м		Метод определения координат характерной точки	Средняя квадратическая погрешность положения характерной точки (Mt), м	Описание обозначения точки на местности (при наличии)
	X	Y			
					отсутствует
33	529506.27	2241210.13	Геодезический метод	0.1	Закрепление отсутствует
34	529518.80	2241222.53	Геодезический метод	0.1	Закрепление отсутствует
35	529527.17	2241214.53	Геодезический метод	0.1	Закрепление отсутствует
36	529529.94	2241217.42	Геодезический метод	0.1	Закрепление отсутствует
37	529522.83	2241224.22	Геодезический метод	0.1	Закрепление отсутствует
38	529549.40	2241230.49	Геодезический метод	0.1	Закрепление отсутствует
39	529576.80	2241236.95	Геодезический метод	0.1	Закрепление отсутствует
40	529570.51	2241226.84	Геодезический метод	0.1	Закрепление отсутствует
41	529573.90	2241224.73	Геодезический метод	0.1	Закрепление отсутствует
42	529582.32	2241238.25	Геодезический метод	0.1	Закрепление отсутствует
43	529603.22	2241243.14	Геодезический метод	0.1	Закрепление отсутствует
44	529607.82	2241232.23	Геодезический метод	0.1	Закрепление отсутствует
45	529611.92	2241233.15	Геодезический метод	0.1	Закрепление отсутствует
46	529607.17	2241244.06	Геодезический метод	0.1	Закрепление отсутствует
47	529631.11	2241249.67	Геодезический метод	0.1	Закрепление отсутствует
48	529633.32	2241238.61	Геодезический метод	0.1	Закрепление отсутствует
49	529637.23	2241239.52	Геодезический метод	0.1	Закрепление отсутствует
50	529635.01	2241250.58	Геодезический метод	0.1	Закрепление отсутствует
51	529664.80	2241257.44	Геодезический метод	0.1	Закрепление отсутствует
52	529670.30	2241247.28	Геодезический метод	0.1	Закрепление отсутствует
53	529672.20	2241248.36	Геодезический метод	0.1	Закрепление отсутствует
54	529674.09	2241248.73	Геодезический метод	0.1	Закрепление отсутствует
55	529666.86	2241262.02	Геодезический метод	0.1	Закрепление отсутствует
56	529632.21	2241254.04	Геодезический метод	0.1	Закрепление отсутствует
57	529580.61	2241241.95	Геодезический метод	0.1	Закрепление отсутствует
58	529548.49	2241234.38	Геодезический метод	0.1	Закрепление отсутствует
59	529517.77	2241227.13	Геодезический метод	0.1	Закрепление

3. Сведения о характерных точках части (частей) границы объекта					
Обозначение характерных точек части границы	Координаты, м		Метод определения координат характерной точки	Средняя квадратическая погрешность положения характерной точки (Mt), м	Описание обозначения точки на местности (при наличии)
	X	Y			
					отсутствует
60	529505.75	2241215.24	Геодезический метод	0.1	Закрепление отсутствует
61	529499.38	2241244.51	Геодезический метод	0.1	Закрепление отсутствует
62	529507.10	2241255.59	Геодезический метод	0.1	Закрепление отсутствует
63	529505.79	2241260.71	Геодезический метод	0.1	Закрепление отсутствует
64	529495.10	2241245.37	Геодезический метод	0.1	Закрепление отсутствует
65	529501.82	2241214.46	Геодезический метод	0.1	Закрепление отсутствует
66	529490.18	2241221.45	Геодезический метод	0.1	Закрепление отсутствует
67	529484.58	2241220.14	Геодезический метод	0.1	Закрепление отсутствует
68	529498.61	2241211.73	Геодезический метод	0.1	Закрепление отсутствует
69	529470.38	2241205.85	Геодезический метод	0.1	Закрепление отсутствует
70	529442.85	2241200.16	Геодезический метод	0.1	Закрепление отсутствует
71	529451.83	2241210.57	Геодезический метод	0.1	Закрепление отсутствует
72	529431.68	2241236.48	Геодезический метод	0.1	Закрепление отсутствует
73	529431.35	2241236.41	Геодезический метод	0.1	Закрепление отсутствует
74	529431.76	2241234.25	Геодезический метод	0.1	Закрепление отсутствует
75	529433.28	2241227.91	Геодезический метод	0.1	Закрепление отсутствует
76	529446.66	2241210.70	Геодезический метод	0.1	Закрепление отсутствует
77	529436.41	2241198.84	Геодезический метод	0.1	Закрепление отсутствует
78	529403.78	2241192.09	Геодезический метод	0.1	Закрепление отсутствует
79	529370.36	2241185.79	Геодезический метод	0.1	Закрепление отсутствует
80	529334.65	2241178.39	Геодезический метод	0.1	Закрепление отсутствует
81	529335.49	2241174.46	Геодезический метод	0.1	Закрепление отсутствует
82	529352.74	2241178.10	Геодезический метод	0.1	Закрепление отсутствует
83	529369.90	2241181.57	Геодезический метод	0.1	Закрепление отсутствует
84	529382.09	2241164.22	Геодезический метод	0.1	Закрепление отсутствует
85	529385.34	2241166.55	Геодезический метод	0.1	Закрепление отсутствует
86	529374.19	2241182.46	Геодезический метод	0.1	Закрепление

3. Сведения о характерных точках части (частей) границы объекта					
Обозначение характерных точек части границы	Координаты, м		Метод определения координат характерной точки	Средняя квадратическая погрешность положения характерной точки (Mt), м	Описание обозначения точки на местности (при наличии)
	X	Y			
					отсутствует
87	529404.59	2241188.18	Геодезический метод	0.1	Закрепление отсутствует
88	529471.19	2241201.94	Геодезический метод	0.1	Закрепление отсутствует
89	529502.93	2241208.54	Геодезический метод	0.1	Закрепление отсутствует
90	529508.73	2241185.50	Геодезический метод	0.1	Закрепление отсутствует
91	529514.96	2241157.78	Геодезический метод	0.1	Закрепление отсутствует
92	529520.52	2241133.83	Геодезический метод	0.1	Закрепление отсутствует
93	529523.71	2241134.46	Геодезический метод	0.1	Закрепление отсутствует
94	529524.80	2241128.94	Геодезический метод	0.1	Закрепление отсутствует
95	529548.59	2241134.00	Геодезический метод	0.1	Закрепление отсутствует
96	529553.15	2241125.87	Геодезический метод	0.1	Закрепление отсутствует
97	529557.26	2241126.76	Геодезический метод	0.1	Закрепление отсутствует
98	529552.65	2241134.93	Геодезический метод	0.1	Закрепление отсутствует
99	529579.39	2241141.37	Геодезический метод	0.1	Закрепление отсутствует
100	529602.40	2241146.60	Геодезический метод	0.1	Закрепление отсутствует
101	529590.21	2241134.07	Геодезический метод	0.1	Закрепление отсутствует
102	529597.41	2241135.72	Геодезический метод	0.1	Закрепление отсутствует
103	529606.70	2241145.28	Геодезический метод	0.1	Закрепление отсутствует
104	529607.48	2241137.87	Геодезический метод	0.1	Закрепление отсутствует
105	529611.36	2241139.24	Геодезический метод	0.1	Закрепление отсутствует
106	529610.39	2241148.42	Геодезический метод	0.1	Закрепление отсутствует
107	529630.72	2241153.04	Геодезический метод	0.1	Закрепление отсутствует
108	529617.37	2241140.46	Геодезический метод	0.1	Закрепление отсутствует
109	529624.24	2241141.44	Геодезический метод	0.1	Закрепление отсутствует
110	529637.79	2241154.21	Геодезический метод	0.1	Закрепление отсутствует
111	529651.72	2241147.44	Геодезический метод	0.1	Закрепление отсутствует
112	529658.07	2241148.82	Геодезический метод	0.1	Закрепление отсутствует
113	529643.42	2241155.93	Геодезический метод	0.1	Закрепление

3. Сведения о характерных точках части (частей) границы объекта					
Обозначение характерных точек части границы	Координаты, м		Метод определения координат характерной точки	Средняя квадратическая погрешность положения характерной точки (Mt), м	Описание обозначения точки на местности (при наличии)
	X	Y			
					отсутствует
114	529667.12	2241161.32	Геодезический метод	0.1	Закрепление отсутствует
115	529693.31	2241167.27	Геодезический метод	0.1	Закрепление отсутствует
116	529698.00	2241160.89	Геодезический метод	0.1	Закрепление отсутствует
117	529699.36	2241157.81	Геодезический метод	0.1	Закрепление отсутствует
118	529703.28	2241158.67	Геодезический метод	0.1	Закрепление отсутствует
119	529699.43	2241166.99	Геодезический метод	0.1	Закрепление отсутствует
120	529717.31	2241162.57	Геодезический метод	0.1	Закрепление отсутствует
121	529722.53	2241141.51	Геодезический метод	0.1	Закрепление отсутствует
122	529728.24	2241112.86	Геодезический метод	0.1	Закрепление отсутствует
123	529729.88	2241104.74	Геодезический метод	0.1	Закрепление отсутствует
124	529737.16	2241073.53	Геодезический метод	0.1	Закрепление отсутствует
125	529757.75	2241078.19	Геодезический метод	0.1	Закрепление отсутствует
126	529769.06	2241080.71	Геодезический метод	0.1	Закрепление отсутствует
127	529772.60	2241081.49	Геодезический метод	0.1	Закрепление отсутствует
128	529790.93	2241085.81	Геодезический метод	0.1	Закрепление отсутствует
129	529821.06	2241092.93	Геодезический метод	0.1	Закрепление отсутствует
130	529829.01	2241056.43	Геодезический метод	0.1	Закрепление отсутствует
131	529838.50	2241013.02	Геодезический метод	0.1	Закрепление отсутствует
132	529842.82	2240991.30	Геодезический метод	0.1	Закрепление отсутствует
133	529848.97	2240969.10	Геодезический метод	0.1	Закрепление отсутствует
134	529857.29	2240932.42	Геодезический метод	0.1	Закрепление отсутствует
135	529829.98	2240926.97	Геодезический метод	0.1	Закрепление отсутствует
136	529831.10	2240920.95	Геодезический метод	0.1	Закрепление отсутствует
137	529859.49	2240927.22	Геодезический метод	0.1	Закрепление отсутствует
138	529891.97	2240934.08	Геодезический метод	0.1	Закрепление отсутствует
139	529891.07	2240938.10	Геодезический метод	0.1	Закрепление отсутствует
140	529860.99	2240932.90	Геодезический метод	0.1	Закрепление

3. Сведения о характерных точках части (частей) границы объекта					
Обозначение характерных точек части границы	Координаты, м		Метод определения координат характерной точки	Средняя квадратическая погрешность положения характерной точки (Mt), м	Описание обозначения точки на местности (при наличии)
	X	Y			
					отсутствует
141	529851.55	2240974.78	Геодезический метод	0.1	Закрепление отсутствует
142	529863.38	2240971.15	Геодезический метод	0.1	Закрепление отсутствует
143	529863.09	2240972.46	Геодезический метод	0.1	Закрепление отсутствует
144	529862.17	2240976.54	Геодезический метод	0.1	Закрепление отсутствует
145	529849.71	2240980.05	Геодезический метод	0.1	Закрепление отсутствует
146	529846.72	2240992.18	Геодезический метод	0.1	Закрепление отсутствует
147	529842.41	2241013.35	Геодезический метод	0.1	Закрепление отсутствует
148	529852.87	2241003.46	Геодезический метод	0.1	Закрепление отсутствует
149	529851.33	2241009.57	Геодезический метод	0.1	Закрепление отсутствует
150	529840.78	2241020.90	Геодезический метод	0.1	Закрепление отсутствует
151	529832.77	2241057.21	Геодезический метод	0.1	Закрепление отсутствует
152	529824.96	2241093.81	Геодезический метод	0.1	Закрепление отсутствует
153	529853.52	2241100.21	Геодезический метод	0.1	Закрепление отсутствует
154	529858.17	2241101.41	Геодезический метод	0.1	Закрепление отсутствует
155	529918.17	2241114.46	Геодезический метод	0.1	Закрепление отсутствует
156	529932.14	2241054.89	Геодезический метод	0.1	Закрепление отсутствует
157	529922.49	2241061.03	Геодезический метод	0.1	Закрепление отсутствует
158	529923.73	2241055.50	Геодезический метод	0.1	Закрепление отсутствует
159	529933.45	2241049.32	Геодезический метод	0.1	Закрепление отсутствует
160	529955.55	2240955.10	Геодезический метод	0.1	Закрепление отсутствует
161	529946.55	2240951.41	Геодезический метод	0.1	Закрепление отсутствует
162	529925.22	2240946.51	Геодезический метод	0.1	Закрепление отсутствует
163	529923.80	2240946.14	Геодезический метод	0.1	Закрепление отсутствует
164	529924.71	2240942.25	Геодезический метод	0.1	Закрепление отсутствует
165	529947.55	2240947.53	Геодезический метод	0.1	Закрепление отсутствует
166	529955.97	2240951.21	Геодезический метод	0.1	Закрепление отсутствует
167	529949.32	2240930.72	Геодезический метод	0.1	Закрепление

3. Сведения о характерных точках части (частей) границы объекта					
Обозначение характерных точек части границы	Координаты, м		Метод определения координат характерной точки	Средняя квадратическая погрешность положения характерной точки (Mt), м	Описание обозначения точки на местности (при наличии)
	X	Y			
					отсутствует
168	529950.97	2240931.08	Геодезический метод	0.1	Закрепление отсутствует
169	529952.06	2240926.21	Геодезический метод	0.1	Закрепление отсутствует
170	529960.40	2240951.91	Геодезический метод	0.1	Закрепление отсутствует
171	529922.05	2241115.42	Геодезический метод	0.1	Закрепление отсутствует
172	529964.40	2241126.59	Геодезический метод	0.1	Закрепление отсутствует
173	529976.56	2241129.26	Геодезический метод	0.1	Закрепление отсутствует
174	529979.25	2241129.47	Геодезический метод	0.1	Закрепление отсутствует
175	529981.11	2241126.96	Геодезический метод	0.1	Закрепление отсутствует
176	529986.82	2241106.06	Геодезический метод	0.1	Закрепление отсутствует
177	529998.41	2241063.17	Геодезический метод	0.1	Закрепление отсутствует
178	530006.62	2241031.38	Геодезический метод	0.1	Закрепление отсутствует
179	530011.51	2241016.83	Геодезический метод	0.1	Закрепление отсутствует
180	530016.50	2240999.16	Геодезический метод	0.1	Закрепление отсутствует
181	530017.95	2240993.58	Геодезический метод	0.1	Закрепление отсутствует
182	530024.63	2240967.93	Геодезический метод	0.1	Закрепление отсутствует
183	530024.27	2240952.68	Геодезический метод	0.1	Закрепление отсутствует
184	530024.25	2240952.67	Геодезический метод	0.1	Закрепление отсутствует
185	530028.35	2240949.60	Геодезический метод	0.1	Закрепление отсутствует
186	530028.53	2240968.80	Геодезический метод	0.1	Закрепление отсутствует
187	530020.36	2241000.20	Геодезический метод	0.1	Закрепление отсутствует
188	530015.41	2241017.70	Геодезический метод	0.1	Закрепление отсутствует
189	530010.04	2241033.45	Геодезический метод	0.1	Закрепление отсутствует
190	530002.31	2241064.04	Геодезический метод	0.1	Закрепление отсутствует
191	529990.46	2241107.88	Геодезический метод	0.1	Закрепление отсутствует
192	529984.13	2241131.06	Геодезический метод	0.1	Закрепление отсутствует
193	530016.30	2241153.28	Геодезический метод	0.1	Закрепление отсутствует
194	530014.13	2241156.67	Геодезический метод	0.1	Закрепление

3. Сведения о характерных точках части (частей) границы объекта					
Обозначение характерных точек части границы	Координаты, м		Метод определения координат характерной точки	Средняя квадратическая погрешность положения характерной точки (Mt), м	Описание обозначения точки на местности (при наличии)
	X	Y			
					отсутствует
195	529978.54	2241132.67	Геодезический метод	0.1	Закрепление отсутствует
196	529950.21	2241126.12	Геодезический метод	0.1	Закрепление отсутствует
197	529921.17	2241119.18	Геодезический метод	0.1	Закрепление отсутствует
198	529894.32	2241113.24	Геодезический метод	0.1	Закрепление отсутствует
199	529910.40	2241124.81	Геодезический метод	0.1	Закрепление отсутствует
200	529913.07	2241131.52	Геодезический метод	0.1	Закрепление отсутствует
201	529916.16	2241139.29	Геодезический метод	0.1	Закрепление отсутствует
202	529912.37	2241140.80	Геодезический метод	0.1	Закрепление отсутствует
203	529911.46	2241138.40	Геодезический метод	0.1	Закрепление отсутствует
204	529908.84	2241131.75	Геодезический метод	0.1	Закрепление отсутствует
205	529906.35	2241129.27	Геодезический метод	0.1	Закрепление отсутствует
206	529906.80	2241127.15	Геодезический метод	0.1	Закрепление отсутствует
207	529884.41	2241111.02	Геодезический метод	0.1	Закрепление отсутствует
208	529854.79	2241104.49	Геодезический метод	0.1	Закрепление отсутствует
209	529854.42	2241115.08	Геодезический метод	0.1	Закрепление отсутствует
210	529850.42	2241114.94	Геодезический метод	0.1	Закрепление отсутствует
211	529850.81	2241103.62	Геодезический метод	0.1	Закрепление отсутствует
212	529822.32	2241097.33	Геодезический метод	0.1	Закрепление отсутствует
213	529816.30	2241104.11	Геодезический метод	0.1	Закрепление отсутствует
214	529811.85	2241103.17	Геодезический метод	0.1	Закрепление отсутствует
215	529817.90	2241096.29	Геодезический метод	0.1	Закрепление отсутствует
216	529791.52	2241090.06	Геодезический метод	0.1	Закрепление отсутствует
217	529786.30	2241099.94	Геодезический метод	0.1	Закрепление отсутствует
218	529782.23	2241099.07	Геодезический метод	0.1	Закрепление отсутствует
219	529787.49	2241089.11	Геодезический метод	0.1	Закрепление отсутствует
220	529761.35	2241082.95	Геодезический метод	0.1	Закрепление отсутствует
221	529768.65	2241095.94	Геодезический метод	0.1	Закрепление

3. Сведения о характерных точках части (частей) границы объекта					
Обозначение характерных точек части границы	Координаты, м		Метод определения координат характерной точки	Средняя квадратическая погрешность положения характерной точки (Mt), м	Описание обозначения точки на местности (при наличии)
	X	Y			
					отсутствует
222	529763.34	2241094.65	Геодезический метод	0.1	Закрепление отсутствует
223	529756.05	2241081.67	Геодезический метод	0.1	Закрепление отсутствует
224	529740.46	2241077.55	Геодезический метод	0.1	Закрепление отсутствует
225	529737.83	2241088.09	Геодезический метод	0.1	Закрепление отсутствует
226	529735.39	2241100.99	Геодезический метод	0.1	Закрепление отсутствует
227	529733.47	2241110.66	Геодезический метод	0.1	Закрепление отсутствует
228	529732.50	2241116.62	Геодезический метод	0.1	Закрепление отсутствует
229	529726.41	2241142.48	Геодезический метод	0.1	Закрепление отсутствует
230	529721.16	2241163.67	Геодезический метод	0.1	Закрепление отсутствует
231	529735.09	2241179.23	Геодезический метод	0.1	Закрепление отсутствует
232	529759.30	2241184.04	Геодезический метод	0.1	Закрепление отсутствует
233	529795.47	2241192.58	Геодезический метод	0.1	Закрепление отсутствует
234	529808.44	2241183.97	Геодезический метод	0.1	Закрепление отсутствует
235	529812.90	2241185.02	Геодезический метод	0.1	Закрепление отсутствует
236	529800.00	2241193.55	Геодезический метод	0.1	Закрепление отсутствует
237	529827.92	2241199.55	Геодезический метод	0.1	Закрепление отсутствует
238	529843.81	2241202.89	Геодезический метод	0.1	Закрепление отсутствует
239	529839.78	2241192.51	Геодезический метод	0.1	Закрепление отсутствует
240	529844.29	2241193.07	Геодезический метод	0.1	Закрепление отсутствует
241	529848.48	2241203.88	Геодезический метод	0.1	Закрепление отсутствует
242	529885.29	2241211.73	Геодезический метод	0.1	Закрепление отсутствует
243	529884.00	2241200.60	Геодезический метод	0.1	Закрепление отсутствует
244	529888.14	2241201.52	Геодезический метод	0.1	Закрепление отсутствует
245	529889.42	2241212.61	Геодезический метод	0.1	Закрепление отсутствует
246	529930.14	2241221.30	Геодезический метод	0.1	Закрепление отсутствует
247	529932.93	2241211.65	Геодезический метод	0.1	Закрепление отсутствует
248	529936.80	2241212.66	Геодезический метод	0.1	Закрепление

3. Сведения о характерных точках части (частей) границы объекта					
Обозначение характерных точек части границы	Координаты, м		Метод определения координат характерной точки	Средняя квадратическая погрешность положения характерной точки (Mt), м	Описание обозначения точки на местности (при наличии)
	X	Y			
					отсутствует
249	529934.07	2241222.14	Геодезический метод	0.1	Закрепление отсутствует
250	529954.51	2241226.55	Геодезический метод	0.1	Закрепление отсутствует
251	529974.21	2241230.72	Геодезический метод	0.1	Закрепление отсутствует
252	529970.26	2241221.53	Геодезический метод	0.1	Закрепление отсутствует
253	529972.62	2241220.30	Геодезический метод	0.1	Закрепление отсутствует
254	529974.16	2241220.51	Геодезический метод	0.1	Закрепление отсутствует
255	529979.01	2241231.73	Геодезический метод	0.1	Закрепление отсутствует
256	530010.74	2241238.49	Геодезический метод	0.1	Закрепление отсутствует
257	530030.72	2241233.16	Геодезический метод	0.1	Закрепление отсутствует
258	530030.66	2241233.40	Геодезический метод	0.1	Закрепление отсутствует
259	530032.31	2241233.77	Геодезический метод	0.1	Закрепление отсутствует
260	530034.67	2241236.25	Геодезический метод	0.1	Закрепление отсутствует
261	530018.84	2241240.21	Геодезический метод	0.1	Закрепление отсутствует
262	530068.41	2241250.79	Геодезический метод	0.1	Закрепление отсутствует
263	530071.65	2241239.52	Геодезический метод	0.1	Закрепление отсутствует
264	530083.49	2241245.88	Геодезический метод	0.1	Закрепление отсутствует
265	530082.83	2241248.99	Геодезический метод	0.1	Закрепление отсутствует
266	530078.34	2241270.65	Геодезический метод	0.1	Закрепление отсутствует
267	530064.91	2241335.27	Геодезический метод	0.1	Закрепление отсутствует
268	530061.00	2241334.46	Геодезический метод	0.1	Закрепление отсутствует
269	530069.94	2241291.38	Геодезический метод	0.1	Закрепление отсутствует
270	530078.18	2241251.71	Геодезический метод	0.1	Закрепление отсутствует
271	530068.65	2241254.93	Геодезический метод	0.1	Закрепление отсутствует
272	530010.41	2241242.51	Геодезический метод	0.1	Закрепление отсутствует
273	529977.17	2241235.43	Геодезический метод	0.1	Закрепление отсутствует
274	529953.67	2241230.46	Геодезический метод	0.1	Закрепление отсутствует
275	529931.19	2241225.61	Геодезический метод	0.1	Закрепление

3. Сведения о характерных точках части (частей) границы объекта					
Обозначение характерных точек части границы	Координаты, м		Метод определения координат характерной точки	Средняя квадратическая погрешность положения характерной точки (Mt), м	Описание обозначения точки на местности (при наличии)
	X	Y			
					отсутствует
276	529905.98	2241220.13	Геодезический метод	0.1	Закрепление отсутствует
277	529890.11	2241216.85	Геодезический метод	0.1	Закрепление отсутствует
278	529886.70	2241216.06	Геодезический метод	0.1	Закрепление отсутствует
279	529874.06	2241213.20	Геодезический метод	0.1	Закрепление отсутствует
280	529857.88	2241210.13	Геодезический метод	0.1	Закрепление отсутствует
281	529828.26	2241203.55	Геодезический метод	0.1	Закрепление отсутствует
282	529781.55	2241193.10	Геодезический метод	0.1	Закрепление отсутствует
283	529758.47	2241187.95	Геодезический метод	0.1	Закрепление отсутствует
284	529732.95	2241182.84	Геодезический метод	0.1	Закрепление отсутствует
285	529720.06	2241168.45	Геодезический метод	0.1	Закрепление отсутствует
286	529710.78	2241209.73	Геодезический метод	0.1	Закрепление отсутствует
287	529701.03	2241253.29	Геодезический метод	0.1	Закрепление отсутствует
288	529722.32	2241269.90	Геодезический метод	0.1	Закрепление отсутствует
289	529735.28	2241261.49	Геодезический метод	0.1	Закрепление отсутствует
290	529740.39	2241262.95	Геодезический метод	0.1	Закрепление отсутствует
291	529727.51	2241271.30	Геодезический метод	0.1	Закрепление отсутствует
292	529752.11	2241275.86	Геодезический метод	0.1	Закрепление отсутствует
293	529779.28	2241281.96	Геодезический метод	0.1	Закрепление отсутствует
294	529767.05	2241268.21	Геодезический метод	0.1	Закрепление отсутствует
295	529774.02	2241270.02	Геодезический метод	0.1	Закрепление отсутствует
296	529785.17	2241282.57	Геодезический метод	0.1	Закрепление отсутствует
297	529796.16	2241274.41	Геодезический метод	0.1	Закрепление отсутствует
298	529801.37	2241275.53	Геодезический метод	0.1	Закрепление отсутствует
299	529789.58	2241284.28	Геодезический метод	0.1	Закрепление отсутствует
300	529826.49	2241292.57	Геодезический метод	0.1	Закрепление отсутствует
301	529822.80	2241283.36	Геодезический метод	0.1	Закрепление отсутствует
302	529826.51	2241281.87	Геодезический метод	0.1	Закрепление

3. Сведения о характерных точках части (частей) границы объекта					
Обозначение характерных точек части границы	Координаты, м		Метод определения координат характерной точки	Средняя квадратическая погрешность положения характерной точки (Mt), м	Описание обозначения точки на местности (при наличии)
	X	Y			
					отсутствует
303	529831.22	2241293.64	Геодезический метод	0.1	Закрепление отсутствует
304	529869.75	2241302.28	Геодезический метод	0.1	Закрепление отсутствует
305	529869.92	2241286.96	Геодезический метод	0.1	Закрепление отсутствует
306	529871.43	2241280.96	Геодезический метод	0.1	Закрепление отсутствует
307	529873.98	2241280.99	Геодезический метод	0.1	Закрепление отсутствует
308	529873.74	2241303.17	Геодезический метод	0.1	Закрепление отсутствует
309	529903.43	2241309.83	Геодезический метод	0.1	Закрепление отсутствует
310	529905.90	2241299.82	Геодезический метод	0.1	Закрепление отсутствует
311	529909.82	2241300.64	Геодезический метод	0.1	Закрепление отсутствует
312	529907.66	2241309.39	Геодезический метод	0.1	Закрепление отсутствует
313	529925.11	2241304.67	Геодезический метод	0.1	Закрепление отсутствует
314	529933.35	2241306.58	Геодезический метод	0.1	Закрепление отсутствует
315	529913.22	2241312.03	Геодезический метод	0.1	Закрепление отсутствует
316	529956.96	2241321.63	Геодезический метод	0.1	Закрепление отсутствует
317	529961.54	2241322.60	Геодезический метод	0.1	Закрепление отсутствует
318	529988.55	2241328.28	Геодезический метод	0.1	Закрепление отсутствует
319	530015.48	2241333.95	Геодезический метод	0.1	Закрепление отсутствует
320	530045.11	2241340.12	Геодезический метод	0.1	Закрепление отсутствует
321	530045.85	2241331.57	Геодезический метод	0.1	Закрепление отсутствует
322	530049.69	2241332.32	Геодезический метод	0.1	Закрепление отсутствует
323	530048.90	2241341.64	Геодезический метод	0.1	Закрепление отсутствует
324	530061.42	2241352.45	Геодезический метод	0.1	Закрепление отсутствует
325	530052.44	2241389.48	Геодезический метод	0.1	Закрепление отсутствует
1	530037.82	2241389.71	Геодезический метод	0.1	Закрепление отсутствует
Часть N 2					
326	529553.10	2240843.06	Геодезический метод	0.1	Закрепление отсутствует
327	529586.66	2240850.65	Геодезический метод	0.1	Закрепление отсутствует

3. Сведения о характерных точках части (частей) границы объекта					
Обозначение характерных точек части границы	Координаты, м		Метод определения координат характерной точки	Средняя квадратическая погрешность положения характерной точки (Mt), м	Описание обозначения точки на местности (при наличии)
	X	Y			
328	529628.87	2240860.49	Геодезический метод	0.1	Закрепление отсутствует
329	529674.52	2240871.50	Геодезический метод	0.1	Закрепление отсутствует
330	529690.30	2240866.57	Геодезический метод	0.1	Закрепление отсутствует
331	529689.28	2240871.08	Геодезический метод	0.1	Закрепление отсутствует
332	529682.09	2240873.33	Геодезический метод	0.1	Закрепление отсутствует
333	529729.02	2240884.62	Геодезический метод	0.1	Закрепление отсутствует
334	529739.95	2240887.14	Геодезический метод	0.1	Закрепление отсутствует
335	529739.41	2240888.85	Геодезический метод	0.1	Закрепление отсутствует
336	529741.21	2240889.58	Геодезический метод	0.1	Закрепление отсутствует
337	529741.67	2240888.36	Геодезический метод	0.1	Закрепление отсутствует
338	529741.94	2240887.60	Геодезический метод	0.1	Закрепление отсутствует
339	529766.49	2240893.27	Геодезический метод	0.1	Закрепление отсутствует
340	529777.58	2240895.65	Геодезический метод	0.1	Закрепление отсутствует
341	529780.99	2240896.25	Геодезический метод	0.1	Закрепление отсутствует
342	529780.30	2240900.19	Геодезический метод	0.1	Закрепление отсутствует
343	529776.82	2240899.58	Геодезический метод	0.1	Закрепление отсутствует
344	529765.53	2240897.16	Геодезический метод	0.1	Закрепление отсутствует
345	529713.50	2240885.02	Геодезический метод	0.1	Закрепление отсутствует
346	529710.06	2240898.17	Геодезический метод	0.1	Закрепление отсутствует
347	529704.46	2240896.72	Геодезический метод	0.1	Закрепление отсутствует
348	529707.67	2240883.63	Геодезический метод	0.1	Закрепление отсутствует
349	529675.44	2240875.84	Геодезический метод	0.1	Закрепление отсутствует
350	529665.50	2240890.03	Геодезический метод	0.1	Закрепление отсутствует
351	529661.80	2240888.35	Геодезический метод	0.1	Закрепление отсутствует
352	529671.27	2240874.84	Геодезический метод	0.1	Закрепление отсутствует
353	529631.98	2240865.35	Геодезический метод	0.1	Закрепление отсутствует
354	529638.84	2240880.45	Геодезический метод	0.1	Закрепление отсутствует


3. Сведения о характерных точках части (частей) границы объекта					
Обозначение характерных точек части границы	Координаты, м		Метод определения координат характерной точки	Средняя квадратическая погрешность положения характерной точки (Mt), м	Описание обозначения точки на местности (при наличии)
	X	Y			
355	529633.95	2240879.36	Геодезический метод	0.1	Закрепление отсутствует
356	529627.04	2240864.17	Геодезический метод	0.1	Закрепление отсутствует
357	529585.88	2240854.57	Геодезический метод	0.1	Закрепление отсутствует
358	529552.21	2240846.96	Геодезический метод	0.1	Закрепление отсутствует
359	529510.24	2240837.19	Геодезический метод	0.1	Закрепление отсутствует
360	529505.10	2240836.30	Геодезический метод	0.1	Закрепление отсутствует
361	529505.38	2240833.76	Геодезический метод	0.1	Закрепление отсутствует
362	529509.45	2240803.32	Геодезический метод	0.1	Закрепление отсутствует
363	529516.70	2240771.34	Геодезический метод	0.1	Закрепление отсутствует
364	529520.07	2240772.15	Геодезический метод	0.1	Закрепление отсутствует
365	529515.07	2240794.20	Геодезический метод	0.1	Закрепление отсутствует
366	529510.71	2240818.99	Геодезический метод	0.1	Закрепление отсутствует
367	529509.37	2240830.12	Геодезический метод	0.1	Закрепление отсутствует
368	529509.92	2240833.01	Геодезический метод	0.1	Закрепление отсутствует
326	529553.10	2240843.06	Геодезический метод	0.1	Закрепление отсутствует
Часть N 3					
369	529654.56	2241011.62	Геодезический метод	0.1	Закрепление отсутствует
370	529650.90	2241032.22	Геодезический метод	0.1	Закрепление отсутствует
371	529646.94	2241054.96	Геодезический метод	0.1	Закрепление отсутствует
372	529643.00	2241054.27	Геодезический метод	0.1	Закрепление отсутствует
373	529646.52	2241034.01	Геодезический метод	0.1	Закрепление отсутствует
374	529639.62	2241034.40	Геодезический метод	0.1	Закрепление отсутствует
375	529639.40	2241030.40	Геодезический метод	0.1	Закрепление отсутствует
376	529647.24	2241029.97	Геодезический метод	0.1	Закрепление отсутствует
377	529650.11	2241013.77	Геодезический метод	0.1	Закрепление отсутствует
378	529650.94	2241009.52	Геодезический метод	0.1	Закрепление отсутствует
379	529658.91	2240975.24	Геодезический метод	0.1	Закрепление отсутствует
380	529659.81	2240971.28	Геодезический метод	0.1	Закрепление

3. Сведения о характерных точках части (частей) границы объекта					
Обозначение характерных точек части границы	Координаты, м		Метод определения координат характерной точки	Средняя квадратическая погрешность положения характерной точки (Mt), м	Описание обозначения точки на местности (при наличии)
	X	Y			
					отсутствует
381	529664.05	2240951.96	Геодезический метод	0.1	Закрепление отсутствует
382	529657.99	2240950.08	Геодезический метод	0.1	Закрепление отсутствует
383	529659.17	2240946.26	Геодезический метод	0.1	Закрепление отсутствует
384	529668.75	2240949.24	Геодезический метод	0.1	Закрепление отсутствует
385	529663.35	2240973.81	Геодезический метод	0.1	Закрепление отсутствует
369	529654.56	2241011.62	Геодезический метод	0.1	Закрепление отсутствует
Часть N 4					
386	529525.25	2241126.61	Геодезический метод	0.1	Закрепление отсутствует
387	529511.44	2241123.73	Геодезический метод	0.1	Закрепление отсутствует
388	529513.10	2241116.35	Геодезический метод	0.1	Закрепление отсутствует
389	529523.04	2241118.47	Геодезический метод	0.1	Закрепление отсутствует
390	529528.52	2241094.95	Геодезический метод	0.1	Закрепление отсутствует
391	529536.01	2241062.76	Геодезический метод	0.1	Закрепление отсутствует
392	529542.79	2241038.78	Геодезический метод	0.1	Закрепление отсутствует
393	529537.60	2241044.39	Геодезический метод	0.1	Закрепление отсутствует
394	529533.39	2241043.15	Геодезический метод	0.1	Закрепление отсутствует
395	529545.15	2241030.44	Геодезический метод	0.1	Закрепление отсутствует
396	529557.95	2241030.66	Геодезический метод	0.1	Закрепление отсутствует
397	529557.89	2241034.66	Геодезический метод	0.1	Закрепление отсутствует
398	529548.16	2241034.49	Геодезический метод	0.1	Закрепление отсутствует
399	529539.89	2241063.76	Геодезический метод	0.1	Закрепление отсутствует
400	529532.41	2241095.85	Геодезический метод	0.1	Закрепление отсутствует
386	529525.25	2241126.61	Геодезический метод	0.1	Закрепление отсутствует
Часть N 5					
401	529510.93	2241126.49	Геодезический метод	0.1	Закрепление отсутствует
402	529510.00	2241131.48	Геодезический метод	0.1	Закрепление отсутствует
403	529506.54	2241130.78	Геодезический метод	0.1	Закрепление отсутствует

3. Сведения о характерных точках части (частей) границы объекта					
Обозначение характерных точек части границы	Координаты, м		Метод определения координат характерной точки	Средняя квадратическая погрешность положения характерной точки (Mt), м	Описание обозначения точки на местности (при наличии)
	X	Y			
404	529505.17	2241130.10	Геодезический метод	0.1	Закрепление отсутствует
405	529476.76	2241123.92	Геодезический метод	0.1	Закрепление отсутствует
406	529441.62	2241115.41	Геодезический метод	0.1	Закрепление отсутствует
407	529442.47	2241111.50	Геодезический метод	0.1	Закрепление отсутствует
408	529477.64	2241119.19	Геодезический метод	0.1	Закрепление отсутствует
409	529510.82	2241126.41	Геодезический метод	0.1	Закрепление отсутствует
401	529510.93	2241126.49	Геодезический метод	0.1	Закрепление отсутствует


План границ объекта

Обзорная схема границ объекта

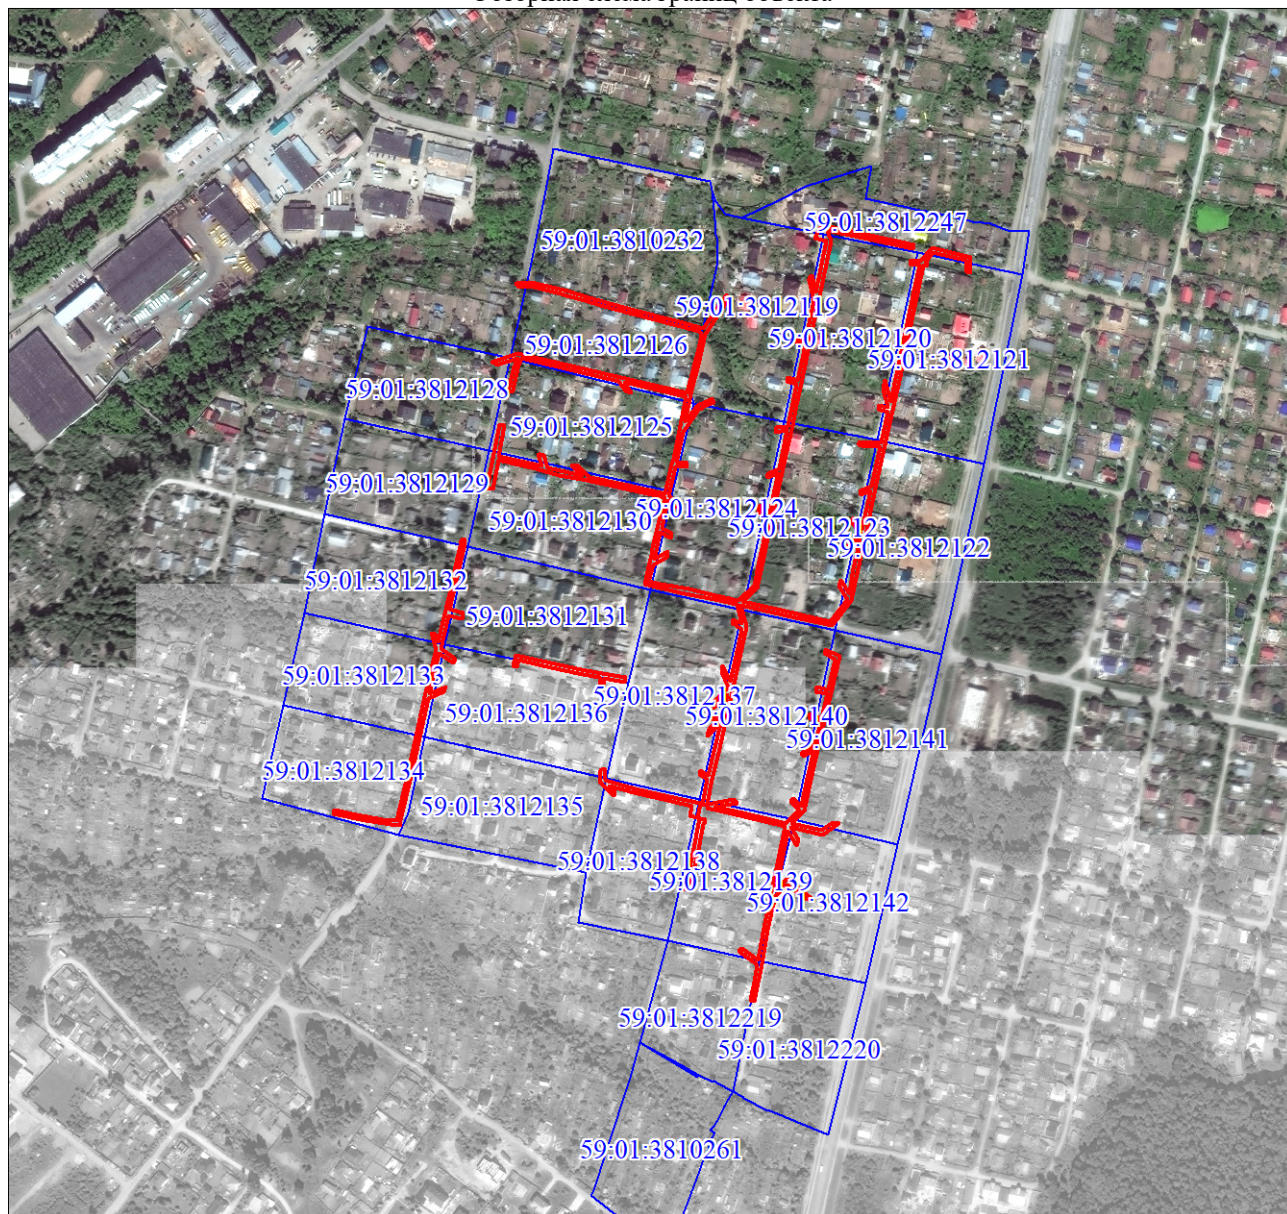

Масштаб 1:7320

Используемые условные знаки и обозначения:

 
	Характерная точка границы объекта
	Надписи номеров характерных точек границы объекта
	Образуемая граница объекта
	Граница охранной зоны
	Граница территориальной зоны
	Часть границы, сведения ЕГРН о которой позволяют однозначно определить ее положение на местности
	Надписи кадастрового номера земельного участка
	Граница кадастрового квартала
	Обозначение кадастрового квартала



Масштаб 1:1500

Используемые условные знаки и обозначения:

Условные обозначения представлены на листе 18

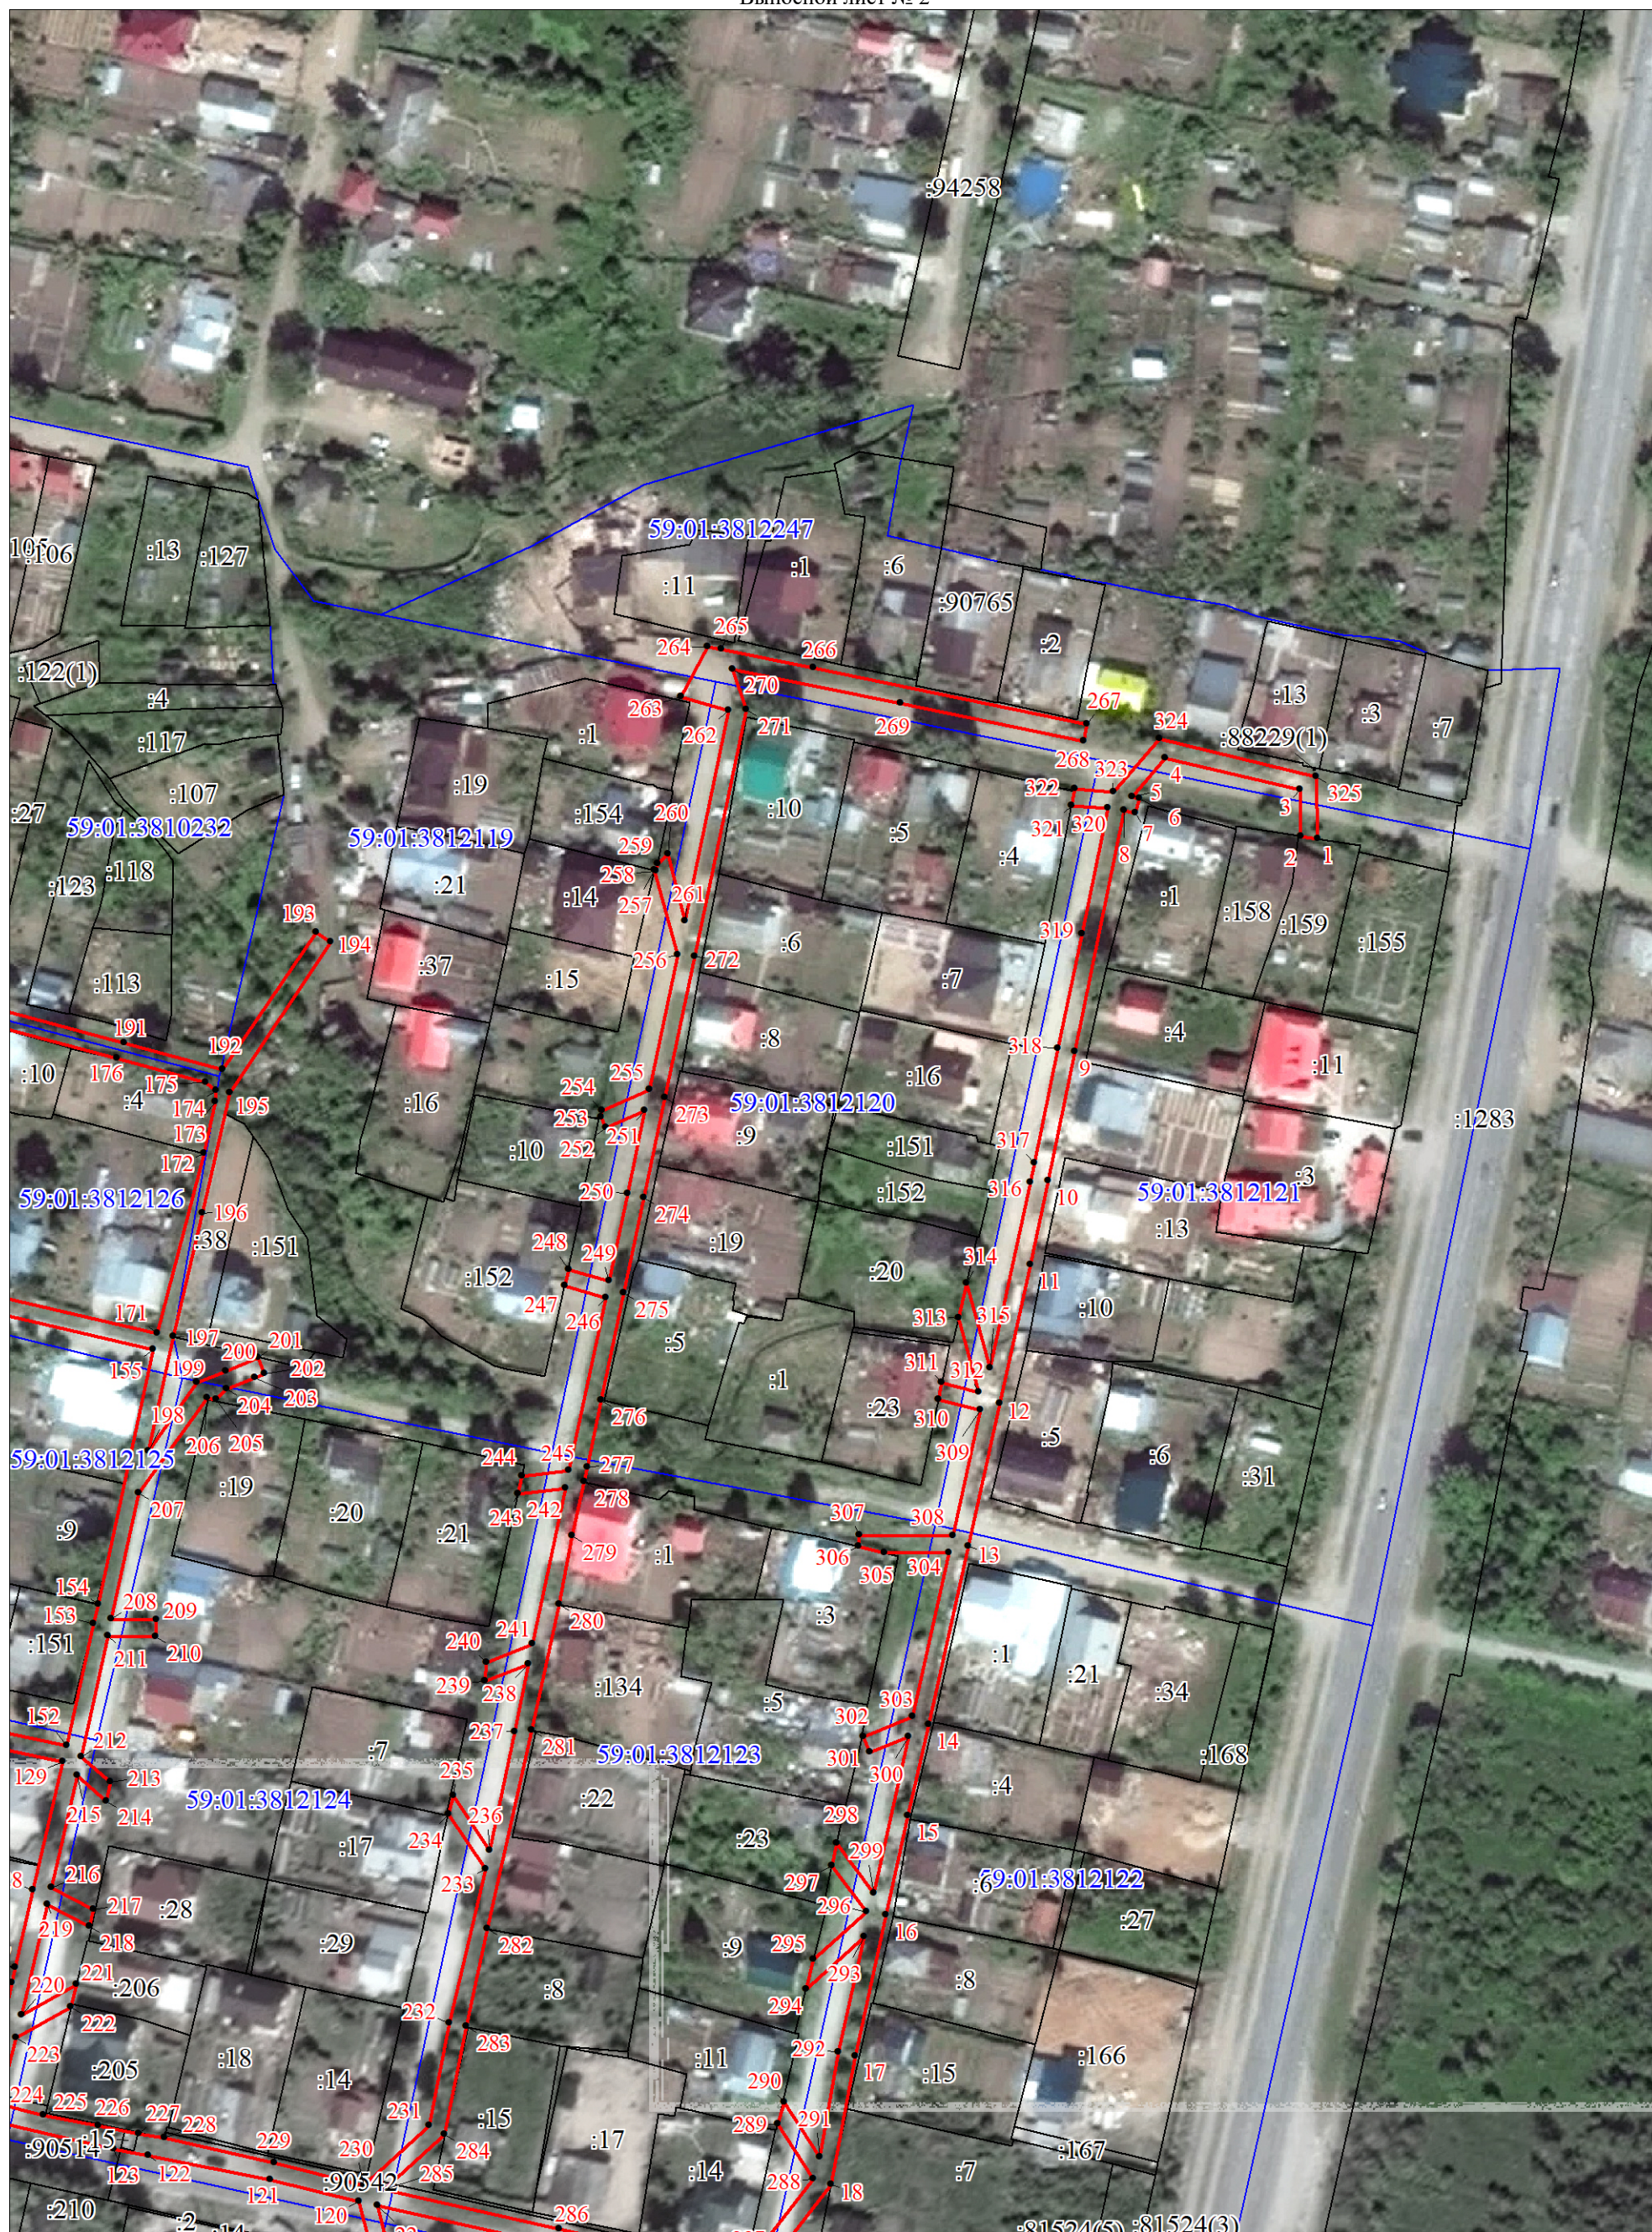


Масштаб 1:1500

Используемые условные знаки и обозначения:

Условные обозначения представлены на листе 18

План границ объекта

Выносной лист № 3

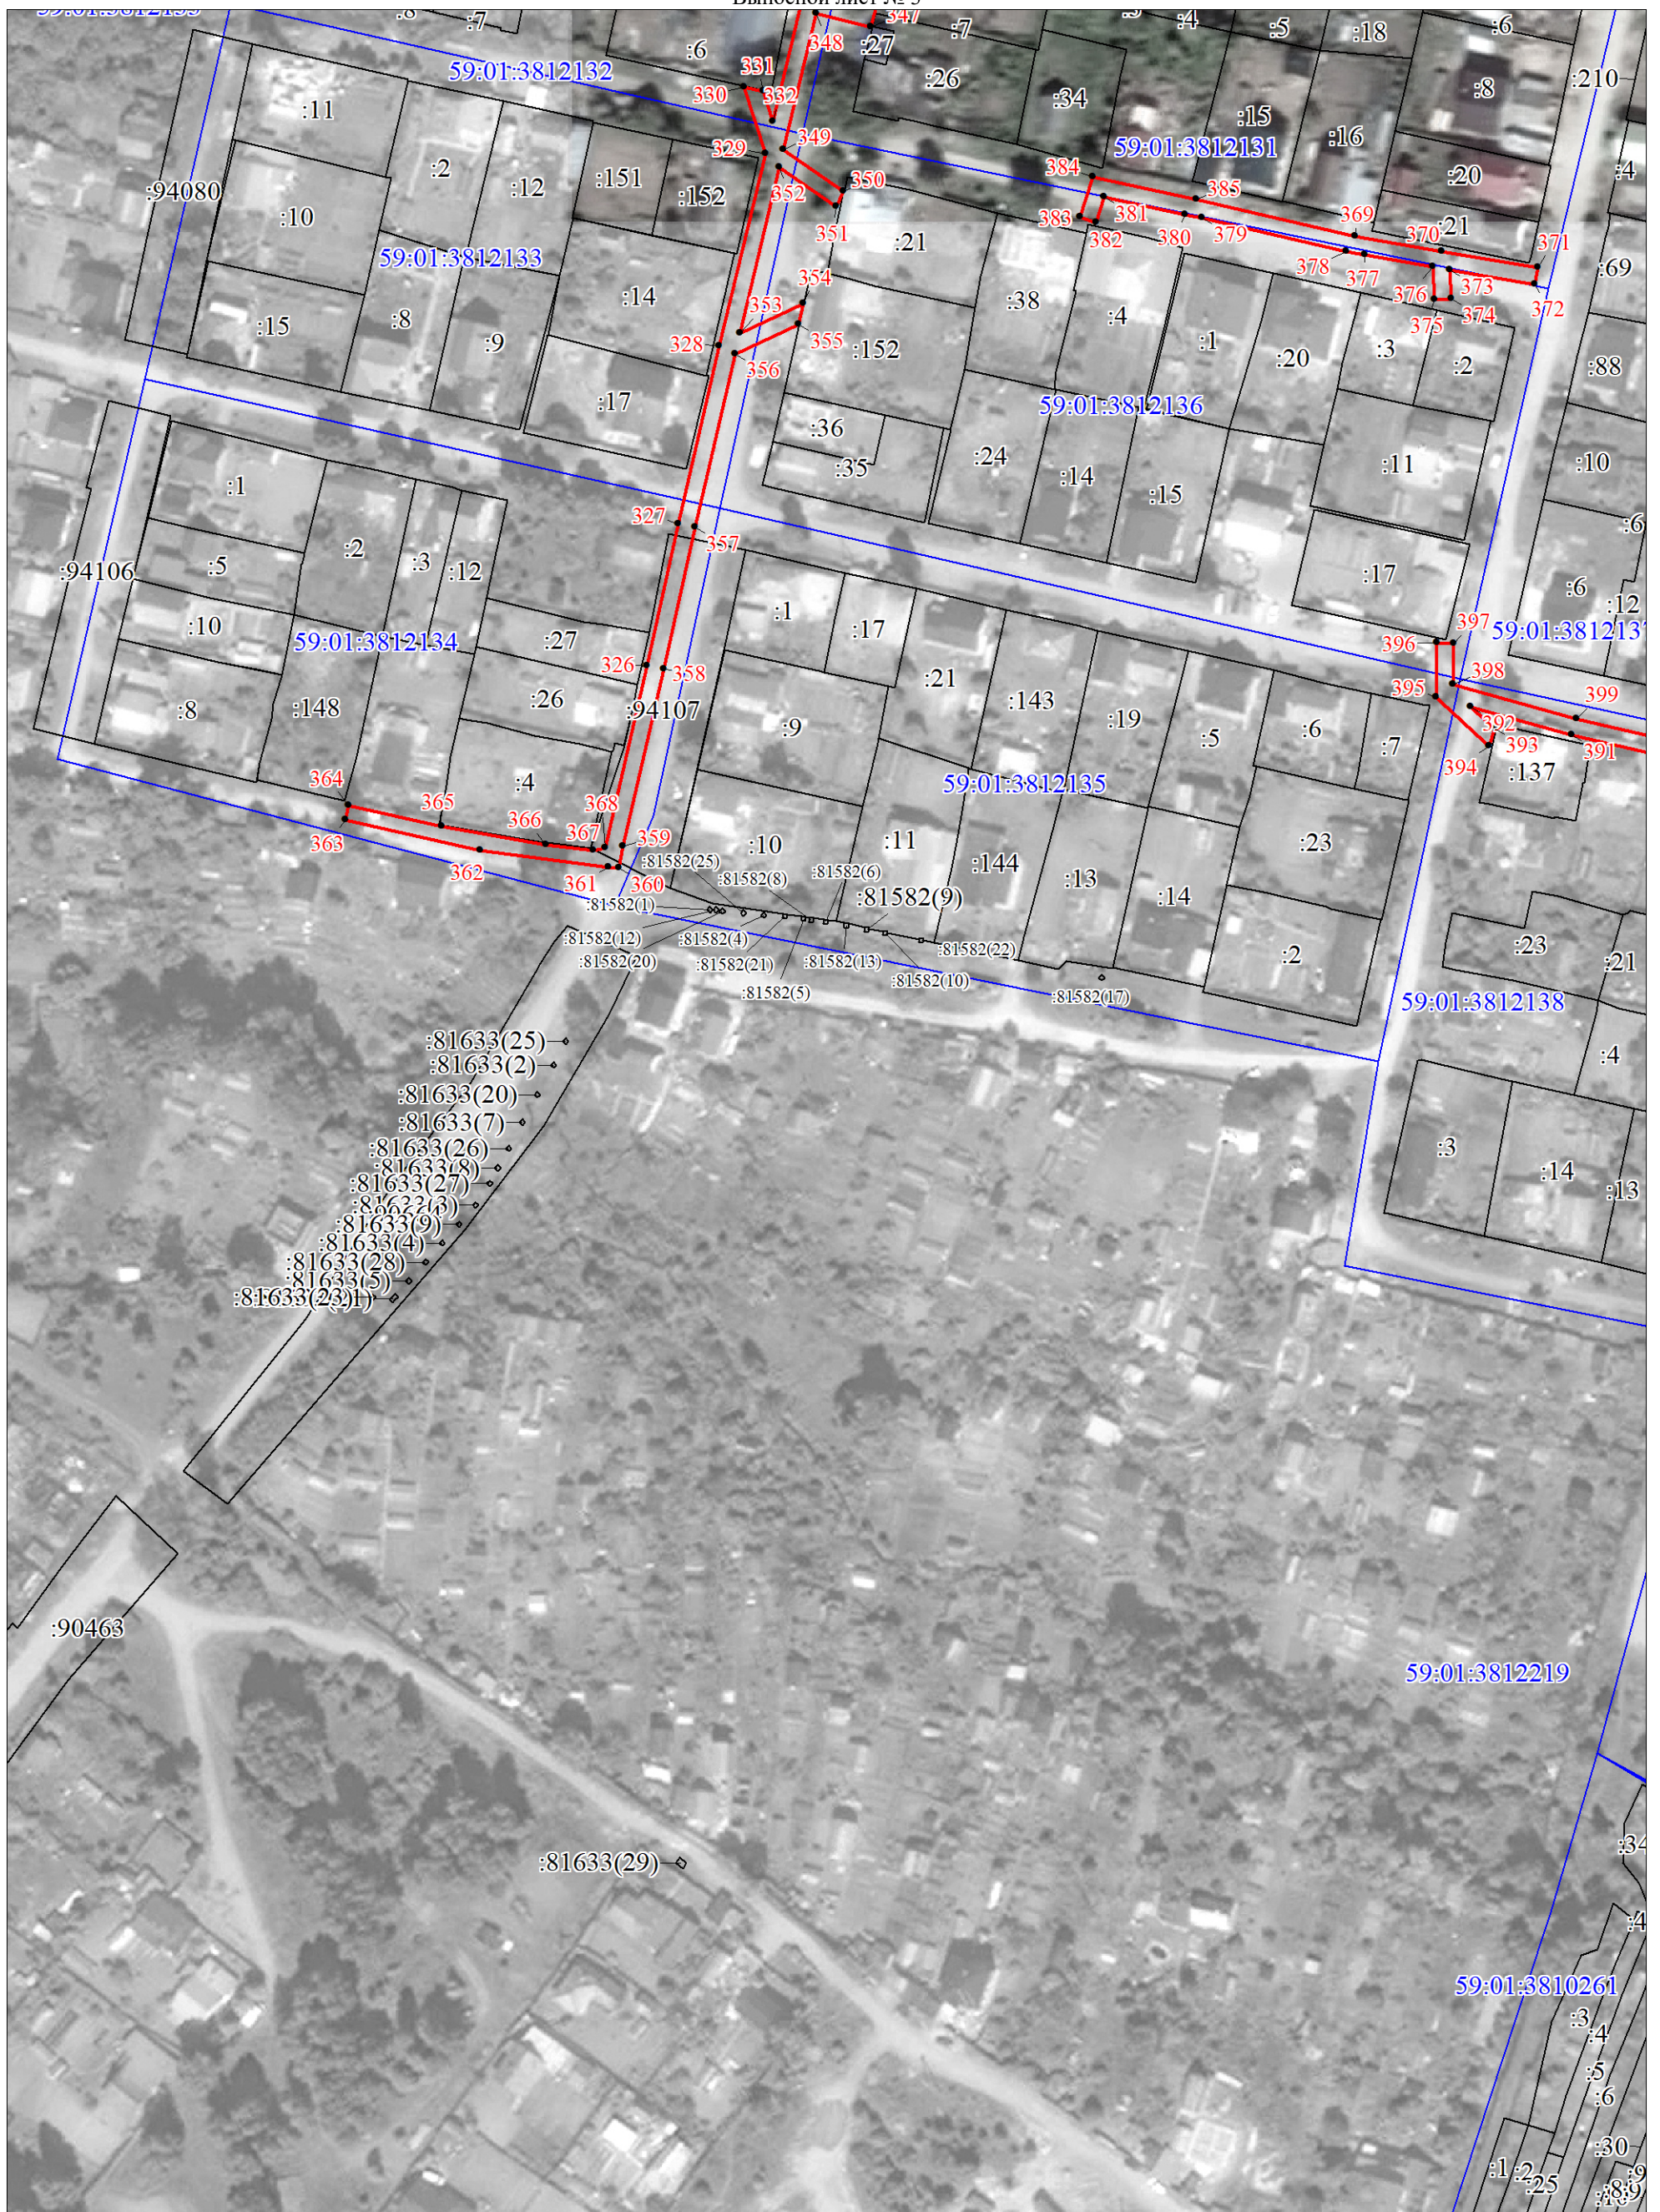

Масштаб 1:1500

Используемые условные знаки и обозначения:

Условные обозначения представлены на листе 18

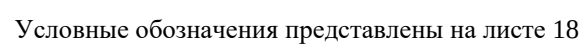


Схема расположения границ публичного сервитута

Объект: Строительство КЛ 6 кВ от РУ 6 кВ ТП-6/0,4 кВ, КЛ 0,4 кВ от РУ 0,4 кВ ТП-6/0,4 для электроснабжения многоэтажной жилой застройки по адресу: Пермский край, г. Пермь, ул. Советской Армии (кад. номер зем. участка 59:01:4410822:589); Строительство БКТП 6/0,4 кВ с оборудованием учета э/э, КЛ 6 кВ, КЛ 0,4 кВ для электроснабжения многоэтажной жилой застройки по адресу: Пермский край, г. Пермь, ул. Советской Армии, дом №95 (кад. номер зем. участка 59:01:4410821:10)

Местоположение: Пермский край, г. Пермь, ул.Советской Армии

Площадь земель или части земельного участка, кв.м. : 3398 (часть кадастрового квартала 59:01:4410826 - 794 кв.м., часть кадастрового квартала 59:01:4410822 - 1264 кв.м., часть кадастрового квартала 59:01:4416014 - 703 кв.м., часть земельного участка с КН 59:01:4410826:15 - 8 кв.м., часть земельного участка с КН 59:01:4410826:9 - 20 кв.м., часть земельного участка с КН 59:01:4410826:12 - 119 кв.м., часть земельного участка с КН 59:01:4410826:13 - 49 кв.м., часть земельного участка с КН 59:01:0000000:88494 - 106 кв.м., часть земельного участка с КН 59:01:4410822:552 - 39 кв.м., часть земельного участка с КН 59:01:4410822:19 - 87 кв.м., часть земельного участка с КН 59:01:4410822:540 - 85 кв.м., часть земельного участка с КН 59:01:4410822:547 - 10 кв.м., часть земельного участка с КН 59:01:4410822:559 - 26 кв.м., часть земельного участка с КН 59:01:0000000:88455 - 88 кв.м.)



№№ точек	Y	X	43	513612,05	2229981,26
1	513618,45	2229632,61	44	513602,90	2229970,04
2	513620,42	2229636,39	45	513695,36	2229893,71
3	513634,15	2229662,74	46	513696,02	2229894,56
4	513635,59	2229665,52	47	513702,31	2229889,29
5	513636,07	2229668,46	48	513702,93	2229890,07
6	513642,30	2229679,63	49	513707,89	2229885,91
7	513641,06	2229680,31	50	513709,88	2229884,25
8	513648,66	2229691,05	51	513711,50	2229882,90
9	513658,64	2229708,97	52	513704,50	2229874,00
10	513665,30	2229721,27	53	513688,71	2229853,92
11	513696,06	2229777,99	54	513687,98	2229854,61
12	513693,87	2229785,38	55	513685,70	2229851,72
13	513686,27	2229800,98	56	513659,48	2229836,90
14	513685,40	2229800,49	57	513662,88	2229831,22
15	513672,23	2229825,05	58	513663,77	2229831,67
16	513667,37	2229833,45	59	513668,64	2229823,26
17	513668,26	2229833,89	60	513680,70	2229800,90
18	513689,69	2229847,08	61	513682,47	2229801,78
19	513692,35	2229850,47	62	513683,77	2229799,57
20	513691,63	2229851,16	63	513683,51	2229799,42
21	513702,72	2229865,27	64	513692,65	2229778,62
22	513717,04	2229883,47	65	513690,26	2229776,43
23	513712,50	2229887,27	66	513690,51	2229775,58
24	513710,48	2229888,97	67	513687,08	2229772,04
25	513705,43	2229893,20	68	513685,39	2229765,19
26	513706,05	2229893,98	69	513680,89	2229759,10
27	513691,68	2229906,01	70	513675,26	2229748,80
28	513691,02	2229907,35	71	513675,99	2229747,74
29	513637,35	2229951,71	72	513662,60	2229726,23
30	513636,68	2229953,04	73	513631,27	2229670,12
31	513613,77	2229971,98	74	513630,80	2229667,14
32	513617,63	2229976,71	75	513629,73	2229665,08
33	513616,85	2229977,34	76	513630,13	2229664,87
34	513626,62	2229989,34	77	513631,83	2229667,28
35	513627,94	2229988,27	78	513631,76	2229666,82
36	513663,07	2230031,38	79	513630,61	2229664,61
37	513646,18	2230043,78	80	513616,85	2229638,20
38	513634,34	2230029,42	81	513615,65	2229638,81
39	513644,10	2230021,35	82	513606,90	2229645,21
40	513621,50	2229993,58	83	513598,16	2229651,62
41	513622,26	2229992,96	84	513595,96	2229652,92
42	513612,46	2229980,90	85	513596,82	2229654,48

86	513592,95	2229656,60
87	513592,12	2229655,20
88	513590,75	2229656,26
89	513588,68	2229653,03
90	513593,77	2229646,27
91	513614,42	2229633,86
92	513614,67	2229634,88

Условные обозначения:

- граница публичного сервитута
- граница земельного участка, сведения которого внесены в ЕГРН
- - - - - проектное местоположение инженерного сооружения
- 59:01:4410806 обозначение кадастрового квартала
- 59:01:1713048: обозначение кадастрового номера земельного участка


Масштаб 1:600

Схема расположения границ публичного сервитута

Объект: Строительство КЛ 6 кВ от РУ 6 кВ ТП-6/0,4 кВ, КЛ 0,4 кВ от РУ 0,4 кВ ТП-6/0,4 для электроснабжения многоэтажной жилой застройки по адресу: Пермский край, г. Пермь, ул. Советской Армии (кад. номер зем. участка 59:01:4410822:589); Строительство БКТП 6/0,4 кВ с оборудованием учета э/э, КЛ 6 кВ, КЛ 0,4 кВ для электроснабжения многоэтажной жилой застройки по адресу: Пермский край, г. Пермь, ул. Советской Армии, дом №95 (кад. номер зем. участка 59:01:4410821:10)

Местоположение: Пермский край, г. Пермь, ул. Советской Армии

Площадь земель или части земельного участка, кв.м. : 3398 (часть кадастрового квартала 59:01:4410826 - 794 кв.м., часть кадастрового квартала 59:01:4410822 - 1264 кв.м., часть кадастрового квартала 59:01:4416014 - 703 кв.м., часть земельного участка с КН 59:01:4410826:15 - 8 кв.м., часть земельного участка с КН 59:01:4410826:9 - 20 кв.м., часть земельного участка с КН 59:01:4410826:12 - 119 кв.м., часть земельного участка с КН 59:01:4410826:13 - 49 кв.м., часть земельного участка с КН 59:01:0000000:88494 - 106 кв.м., часть земельного участка с КН 59:01:4410822:552 - 39 кв.м., часть земельного участка с КН 59:01:4410822:19 - 87 кв.м., часть земельного участка с КН 59:01:4410822:540 - 85 кв.м., часть земельного участка с КН 59:01:4410822:547 - 10 кв.м., часть земельного участка с КН 59:01:4410822:559 - 26 кв.м., часть земельного участка с КН 59:01:0000000:88455 - 88 кв.м.)

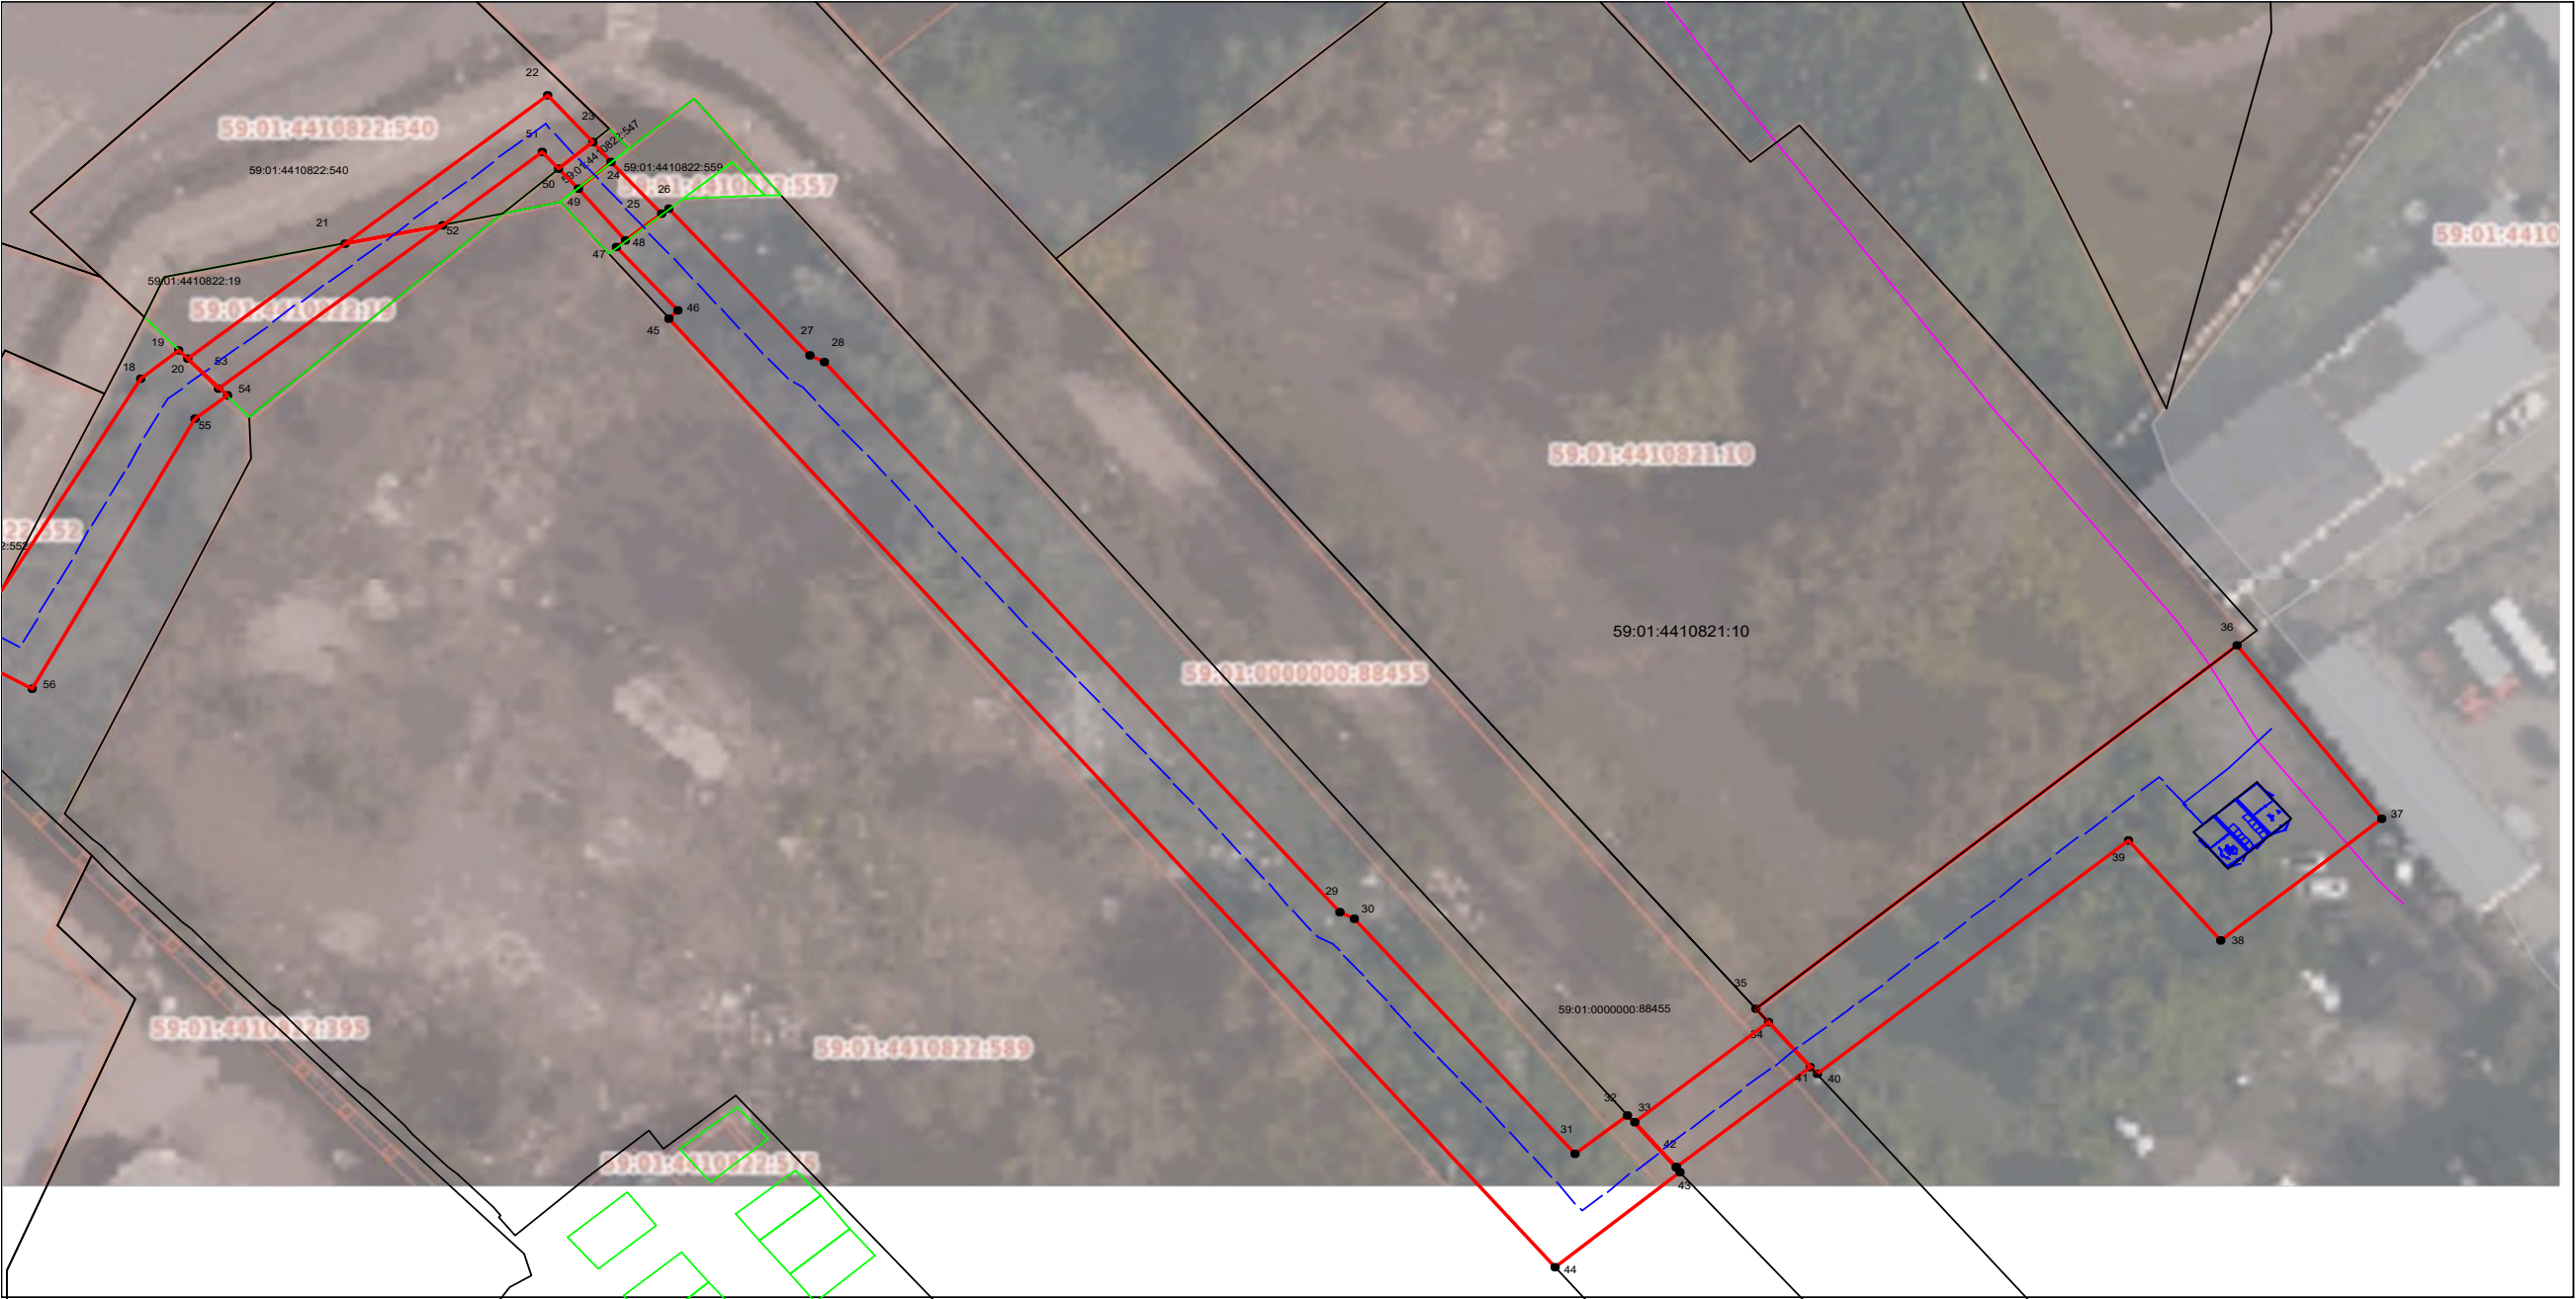

Условные обозначения:

- граница публичного сервитута
- граница земельного участка, сведения которого внесены в ЕГРН
- проектное местоположение инженерного сооружения
- 59:01:4410806 обозначение кадастрового квартала
- 59:01:1713048:1 обозначение кадастрового номера земельного участка

Масштаб 1:600

ГРАФИЧЕСКОЕ ОПИСАНИЕ

местоположения границ публичного сервитута

Строительство КЛ 6 кВ от РУ 6 кВ ТП-6/0,4 кВ, КЛ 0,4 кВ от РУ 0,4 кВ ТП-6/0,4 для электроснабжения многоэтажной жилой застройки по адресу: Пермский край, г. Пермь, ул. Советской Армии (кад. номер зем. участка 59:01:4410822:589); Строительство БКТП 6/0,4 кВ с оборудованием учета э/э, КЛ 6 кВ, КЛ 0,4 кВ для электроснабжения многоэтажной жилой застройки по адресу: Пермский край, г. Пермь, ул. Советской Армии, дом №95 (кад. номер зем. участка 59:01:4410821:10)
(наименование объекта, местоположение границ которого описано (далее - объект))

Раздел 1

Сведения об объекте		
№ п/п	Характеристики объекта	Описание характеристик
1	2	3
1	Местоположение объекта	Пермский край, город Пермь
2	Площадь объекта +/- величина погрешности определения площади (Р+/- Дельта Р)	3398 кв.м ± 15.45 кв.м
3	Иные характеристики объекта	Вид объекта реестра границ: Граница публичного сервитута Кадастровый номер квартала: 59:01:0000000 Вид или наименование публичного сервитута по документу: Строительство КЛ 6 кВ от РУ 6 кВ ТП-6/0,4 кВ, КЛ 0,4 кВ от РУ 0,4 кВ ТП-6/0,4 для электроснабжения многоэтажной жилой застройки по адресу: Пермский край, г. Пермь, ул. Советской Армии (кад. номер зем. участка 59:01:4410822:589); Строительство БКТП 6/0,4 кВ с оборудованием учета э/э, КЛ 6 кВ, КЛ 0,4 кВ для электроснабжения многоэтажной жилой застройки по адресу: Пермский край, г. Пермь, ул. Советской Армии, дом №95 (кад. номер зем. участка 59:01:4410821:10) Орган, принявший решение об установлении публичного сервитута: Департамент земельных отношений Администрации города Перми Цель установления публичного сервитута: Публичный сервитут для эксплуатации объектов электросетевого хозяйства регионального значения: Строительство КЛ 6 кВ от РУ 6 кВ ТП-6/0,4 кВ, КЛ 0,4 кВ от РУ 0,4 кВ ТП-6/0,4 для электроснабжения многоэтажной жилой застройки по адресу: Пермский край, г. Пермь, ул. Советской Армии (кад. номер зем. участка 59:01:4410822:589); Строительство БКТП 6/0,4 кВ с оборудованием учета э/э, КЛ 6 кВ, КЛ 0,4 кВ для электроснабжения многоэтажной жилой застройки по адресу: Пермский край, г. Пермь, ул. Советской Армии, дом №95 (кад. номер зем. участка 59:01:4410821:10) Обладатель публичного сервитута: Юридическое лицо, орган власти, Российское юридическое лицо, ПАО "РОССЕТИ УРАЛ", 6671163413, 1056604000970, perm@rosseti-ural.ru, 614039, Пермский край, г. Пермь, пр-кт Комсомольский, д. 48

Раздел 2

Сведения о местоположении границ объекта					
1. Система координат <u>МСК-59, зона 2</u>					
2. Сведения о характерных точках границ объекта					
Обозначение характерных точек границ	Координаты, м		Метод определения координат характерной точки	Средняя квадратическая погрешность положения характерной точки (M_t), м	Описание обозначения точки на местности (при наличии)
	X	Y			
1	2	3	4	5	6
1	513618.45	2229632.61	Метод спутниковых геодезических измерений (определений)	0.10	–
2	513620.42	2229636.39	Метод спутниковых геодезических измерений (определений)	0.10	–
3	513634.15	2229662.74	Метод спутниковых геодезических измерений (определений)	0.10	–
4	513635.59	2229665.52	Метод спутниковых геодезических измерений (определений)	0.10	–
5	513636.07	2229668.46	Метод спутниковых геодезических измерений (определений)	0.10	–
6	513642.30	2229679.63	Метод спутниковых геодезических измерений (определений)	0.10	–
7	513641.06	2229680.31	Метод спутниковых геодезических измерений (определений)	0.10	–
8	513648.66	2229691.05	Метод спутниковых геодезических измерений (определений)	0.10	–
9	513658.64	2229708.97	Метод спутниковых геодезических измерений (определений)	0.10	–
10	513665.30	2229721.27	Метод спутниковых геодезических измерений (определений)	0.10	–
11	513696.06	2229777.99	Метод спутниковых геодезических измерений (определений)	0.10	–
12	513693.87	2229785.38	Метод спутниковых геодезических измерений (определений)	0.10	–
13	513686.27	2229800.98	Метод спутниковых геодезических измерений (определений)	0.10	–

14	513685.40	2229800.49	Метод спутниковых геодезических измерений (определений)	0.10	—
15	513672.23	2229825.05	Метод спутниковых геодезических измерений (определений)	0.10	—
16	513667.37	2229833.45	Метод спутниковых геодезических измерений (определений)	0.10	—
17	513668.26	2229833.89	Метод спутниковых геодезических измерений (определений)	0.10	—
18	513689.69	2229847.08	Метод спутниковых геодезических измерений (определений)	0.10	—
19	513692.35	2229850.47	Метод спутниковых геодезических измерений (определений)	0.10	—
20	513691.63	2229851.16	Метод спутниковых геодезических измерений (определений)	0.10	—
21	513702.72	2229865.27	Метод спутниковых геодезических измерений (определений)	0.10	—
22	513717.04	2229883.47	Метод спутниковых геодезических измерений (определений)	0.10	—
23	513712.50	2229887.27	Метод спутниковых геодезических измерений (определений)	0.10	—
24	513710.48	2229888.97	Метод спутниковых геодезических измерений (определений)	0.10	—
25	513705.43	2229893.20	Метод спутниковых геодезических измерений (определений)	0.10	—
26	513706.05	2229893.98	Метод спутниковых геодезических измерений (определений)	0.10	—
27	513691.68	2229906.01	Метод спутниковых геодезических измерений (определений)	0.10	—
28	513691.02	2229907.35	Метод спутниковых геодезических измерений (определений)	0.10	—
29	513637.35	2229951.71	Метод спутниковых геодезических измерений (определений)	0.10	—
30	513636.68	2229953.04	Метод спутниковых геодезических измерений (определений)	0.10	—
31	513613.77	2229971.98	Метод спутниковых	0.10	—

			геодезических измерений (определений)		
32	513617.63	2229976.71	Метод спутниковых геодезических измерений (определений)	0.10	–
33	513616.85	2229977.34	Метод спутниковых геодезических измерений (определений)	0.10	–
34	513626.62	2229989.34	Метод спутниковых геодезических измерений (определений)	0.10	–
35	513627.94	2229988.27	Метод спутниковых геодезических измерений (определений)	0.10	–
36	513663.07	2230031.38	Метод спутниковых геодезических измерений (определений)	0.10	–
37	513646.18	2230043.78	Метод спутниковых геодезических измерений (определений)	0.10	–
38	513634.34	2230029.42	Метод спутниковых геодезических измерений (определений)	0.10	–
39	513644.10	2230021.35	Метод спутниковых геодезических измерений (определений)	0.10	–
40	513621.50	2229993.58	Метод спутниковых геодезических измерений (определений)	0.10	–
41	513622.26	2229992.96	Метод спутниковых геодезических измерений (определений)	0.10	–
42	513612.46	2229980.90	Метод спутниковых геодезических измерений (определений)	0.10	–
43	513612.05	2229981.26	Метод спутниковых геодезических измерений (определений)	0.10	–
44	513602.90	2229970.04	Метод спутниковых геодезических измерений (определений)	0.10	–
45	513695.36	2229893.71	Метод спутниковых геодезических измерений (определений)	0.10	–
46	513696.02	2229894.56	Метод спутниковых геодезических измерений (определений)	0.10	–
47	513702.31	2229889.29	Метод спутниковых геодезических измерений (определений)	0.10	–
48	513702.93	2229890.07	Метод спутниковых геодезических измерений (определений)	0.10	–

			измерений (определений)		
49	513707.89	2229885.91	Метод спутниковых геодезических измерений (определений)	0.10	–
50	513709.88	2229884.25	Метод спутниковых геодезических измерений (определений)	0.10	–
51	513711.50	2229882.90	Метод спутниковых геодезических измерений (определений)	0.10	–
52	513704.50	2229874.00	Метод спутниковых геодезических измерений (определений)	0.10	–
53	513688.71	2229853.92	Метод спутниковых геодезических измерений (определений)	0.10	–
54	513687.98	2229854.61	Метод спутниковых геодезических измерений (определений)	0.10	–
55	513685.70	2229851.72	Метод спутниковых геодезических измерений (определений)	0.10	–
56	513659.48	2229836.90	Метод спутниковых геодезических измерений (определений)	0.10	–
57	513662.88	2229831.22	Метод спутниковых геодезических измерений (определений)	0.10	–
58	513663.77	2229831.67	Метод спутниковых геодезических измерений (определений)	0.10	–
59	513668.64	2229823.26	Метод спутниковых геодезических измерений (определений)	0.10	–
60	513680.70	2229800.90	Метод спутниковых геодезических измерений (определений)	0.10	–
61	513682.47	2229801.78	Метод спутниковых геодезических измерений (определений)	0.10	–
62	513683.77	2229799.57	Метод спутниковых геодезических измерений (определений)	0.10	–
63	513683.51	2229799.42	Метод спутниковых геодезических измерений (определений)	0.10	–
64	513692.65	2229778.62	Метод спутниковых геодезических измерений (определений)	0.10	–
65	513690.26	2229776.43	Метод спутниковых геодезических измерений	0.10	–

			(определений)		
66	513690.51	2229775.58	Метод спутниковых геодезических измерений (определений)	0.10	—
67	513687.08	2229772.04	Метод спутниковых геодезических измерений (определений)	0.10	—
68	513685.39	2229765.19	Метод спутниковых геодезических измерений (определений)	0.10	—
69	513680.89	2229759.10	Метод спутниковых геодезических измерений (определений)	0.10	—
70	513675.26	2229748.80	Метод спутниковых геодезических измерений (определений)	0.10	—
71	513675.99	2229747.74	Метод спутниковых геодезических измерений (определений)	0.10	—
72	513662.60	2229726.23	Метод спутниковых геодезических измерений (определений)	0.10	—
73	513631.27	2229670.12	Метод спутниковых геодезических измерений (определений)	0.10	—
74	513630.80	2229667.14	Метод спутниковых геодезических измерений (определений)	0.10	—
75	513629.73	2229665.08	Метод спутниковых геодезических измерений (определений)	0.10	—
76	513630.13	2229664.87	Метод спутниковых геодезических измерений (определений)	0.10	—
77	513631.83	2229667.28	Метод спутниковых геодезических измерений (определений)	0.10	—
78	513631.76	2229666.82	Метод спутниковых геодезических измерений (определений)	0.10	—
79	513630.61	2229664.61	Метод спутниковых геодезических измерений (определений)	0.10	—
80	513616.85	2229638.20	Метод спутниковых геодезических измерений (определений)	0.10	—
81	513615.65	2229638.81	Метод спутниковых геодезических измерений (определений)	0.10	—
82	513606.90	2229645.21	Метод спутниковых геодезических измерений (определений)	0.10	—

83	513598.16	2229651.62	Метод спутниковых геодезических измерений (определений)	0.10	—
84	513595.96	2229652.92	Метод спутниковых геодезических измерений (определений)	0.10	—
85	513596.82	2229654.48	Метод спутниковых геодезических измерений (определений)	0.10	—
86	513592.95	2229656.60	Метод спутниковых геодезических измерений (определений)	0.10	—
87	513592.12	2229655.20	Метод спутниковых геодезических измерений (определений)	0.10	—
88	513590.75	2229656.26	Метод спутниковых геодезических измерений (определений)	0.10	—
89	513588.68	2229653.03	Метод спутниковых геодезических измерений (определений)	0.10	—
90	513593.77	2229646.27	Метод спутниковых геодезических измерений (определений)	0.10	—
91	513614.42	2229633.86	Метод спутниковых геодезических измерений (определений)	0.10	—
92	513614.67	2229634.88	Метод спутниковых геодезических измерений (определений)	0.10	—
1	513618.45	2229632.61	Метод спутниковых геодезических измерений (определений)	0.10	—

3. Сведения о характерных точках части (частей) границы объекта

Обозначение характерных точек части границы	Координаты, м		Метод определения координат характерной точки	Средняя квадратическая погрешность положения характерной точки (M_t), м	Описание обозначения точки на местности (при наличии)
	X	Y			
1	2	3	4	5	6
—	—	—	—	—	—