

Публичный сервитут
"Строительство ЛЭП 0,4 кВ от РУ 0,4 кВ ТП-2133, установка оборудования учета э/э на опорах ВЛ 0,4 кВ от ТП-2133
для электроснабжения гаражей по адресу: Пермский край, г. Пермь, Мотовилихинский район, ГСК №5, ул. Пономарева, боксы №130, 82, 2"
Схема расположения границ публичного сервитута



- Условные обозначения:**
- 59:01:4311778 кадастровый номер квартала
 - 59:01:4311778:2765 кадастровый номер земельного участка, учтенного в ГКН
 - граница земельного участка, учтенного в ГКН
 - граница публичного сервитута
 - граница кадастрового квартала
 - 1 характерная точка границы
 - проектируемая линия ВЛ 0,4 кВ

ОПИСАНИЕ МЕСТОПОЛОЖЕНИЯ ГРАНИЦ ПУБЛИЧНОГО СЕРВИТУТА «Строительство ЛЭП 0,4 кВ от РУ 0,4 кВ ТП-2133, установка оборудования учета э/э на опорах ВЛ 0,4 кВ от ТП-2133 для электроснабжения гаражей по адресу: Пермский край, г. Пермь, Мотовилихинский район, ГСК №5, ул. Пономарева, боксы №130, 82, 2» ПЕРМСКИЙ КРАЙ, Г. ПЕРМЬ (НАИМЕНОВАНИЕ ОБЪЕКТА)				
Сведения о местоположении границ объекта				
1. Система координат <u>МСК-59. зона 2</u>				
2. Сведения о характерных точках границ объекта				
Обозначение характерных точек границ	Координаты. м		Метод определения координат и средняя квадратическая погрешность положения характерной точки (M _t). м	Описание закреплен ия точки
	X	Y		
1	2	3	4	5
1	517012.27	2235799.14	Геодезический метод; Mt=0.1	-
2	517002.31	2235793.75	Геодезический метод; Mt=0.1	-
3	516963.71	2235809.20	Геодезический метод; Mt=0.1	-
4	516931.26	2235817.84	Геодезический метод; Mt=0.1	-
5	516923.09	2235832.68	Геодезический метод; Mt=0.1	-
6	516913.86	2235851.84	Геодезический метод; Mt=0.1	-
7	516904.44	2235870.38	Геодезический метод; Mt=0.1	-
8	516895.60	2235889.20	Геодезический метод; Mt=0.1	-
9	516882.04	2235917.98	Геодезический метод; Mt=0.1	-
10	516878.42	2235916.28	Геодезический метод; Mt=0.1	-
11	516891.98	2235887.50	Геодезический метод; Mt=0.1	-
12	516900.84	2235868.62	Геодезический метод; Mt=0.1	-
13	516910.28	2235850.06	Геодезический метод; Mt=0.1	-
14	516919.53	2235830.84	Геодезический метод; Mt=0.1	-
15	516927.12	2235817.07	Геодезический метод; Mt=0.1	-
16	516909.56	2235809.29	Геодезический метод; Mt=0.1	-
17	516900.78	2235828.83	Геодезический метод; Mt=0.1	-
18	516895.38	2235839.37	Геодезический метод; Mt=0.1	-
19	516887.63	2235855.07	Геодезический метод; Mt=0.1	-
20	516884.05	2235853.31	Геодезический метод; Mt=0.1	-
21	516891.80	2235837.57	Геодезический метод; Mt=0.1	-
22	516897.18	2235827.09	Геодезический метод; Mt=0.1	-
23	516905.97	2235807.54	Геодезический метод; Mt=0.1	-
24	516886.78	2235797.34	Геодезический метод; Mt=0.1	-
25	516876.29	2235791.69	Геодезический метод; Mt=0.1	-


26	516869.67	2235803.70	Геодезический метод; Mt=0.1	-
27	516862.85	2235816.03	Геодезический метод; Mt=0.1	-
28	516855.39	2235830.79	Геодезический метод; Mt=0.1	-
29	516846.73	2235849.05	Геодезический метод; Mt=0.1	-
30	516836.90	2235869.07	Геодезический метод; Mt=0.1	-
31	516826.67	2235888.60	Геодезический метод; Mt=0.1	-
32	516823.13	2235886.74	Геодезический метод; Mt=0.1	-
33	516833.34	2235867.27	Геодезический метод; Mt=0.1	-
34	516843.13	2235847.31	Геодезический метод; Mt=0.1	-
35	516851.79	2235829.03	Геодезический метод; Mt=0.1	-
36	516859.31	2235814.15	Геодезический метод; Mt=0.1	-
37	516866.17	2235801.76	Геодезический метод; Mt=0.1	-
38	516874.69	2235786.29	Геодезический метод; Mt=0.1	-
39	516888.66	2235793.82	Геодезический метод; Mt=0.1	-
40	516909.44	2235804.85	Геодезический метод; Mt=0.1	-
41	516930.09	2235814.02	Геодезический метод; Mt=0.1	-
42	516962.45	2235805.40	Геодезический метод; Mt=0.1	-
43	517002.57	2235789.33	Геодезический метод; Mt=0.1	-
44	517014.17	2235795.62	Геодезический метод; Mt=0.1	-
1	517012.27	2235799.14	Геодезический метод; Mt=0.1	-

Схема расположения границ публичного сервитута	
---	--

Объект: Реконструкция (замена) участка КЛ 6 кВ Транзит-37 (цепь I, цепь II) и участка КЛ 6 кВ Транзит-38 (цепь I, цепь II) ПС 110 / 6 кВ Балатовская на участке ПС - РП-54 6/0,4 кВ

Местоположение: Пермский край, г. Пермь

Площадь земель или части земельного участка, кв.м. : 7479 (часть кадастрового квартала 59:01:4410683 - 109 кв.м., часть кадастрового квартала 59:01:4410682 - 259 кв.м., часть кадастрового квартала 59:01:4410690 - 117 кв.м., часть кадастрового квартала 59:01:4410680 - 36 кв.м., часть земельного участка с КН 59:01:0000000:89001 - 335 кв.м., часть земельного участка с КН 59:01:0000000:94905 - 1624 кв.м., часть земельного участка с КН 59:01:0000000:89607 - 1532 кв.м., часть земельного участка с КН 59:01:0000000:88266 - 575 кв.м., часть земельного участка с 59:01:0000000:356 (59:01:4410682:18) - 1040 кв.м., часть земельного участка с КН 59:01:4410682:9 - 206 кв.м., часть земельного участка с КН 59:01:0000000:90144 - 607 кв.м., часть земельного участка с КН 59:01:0000000:90235 - 22 кв.м., часть земельного участка с КН 59:01:0000000:90457 - 87 кв.м., часть земельного участка с КН 59:01:4410680:512 - 26 кв.м, часть земельного участка с КН 59:01:4410680:7 - 12 кв.м., часть земельного участка с КН 59:01:0000000:88138 - 892 кв.м.)

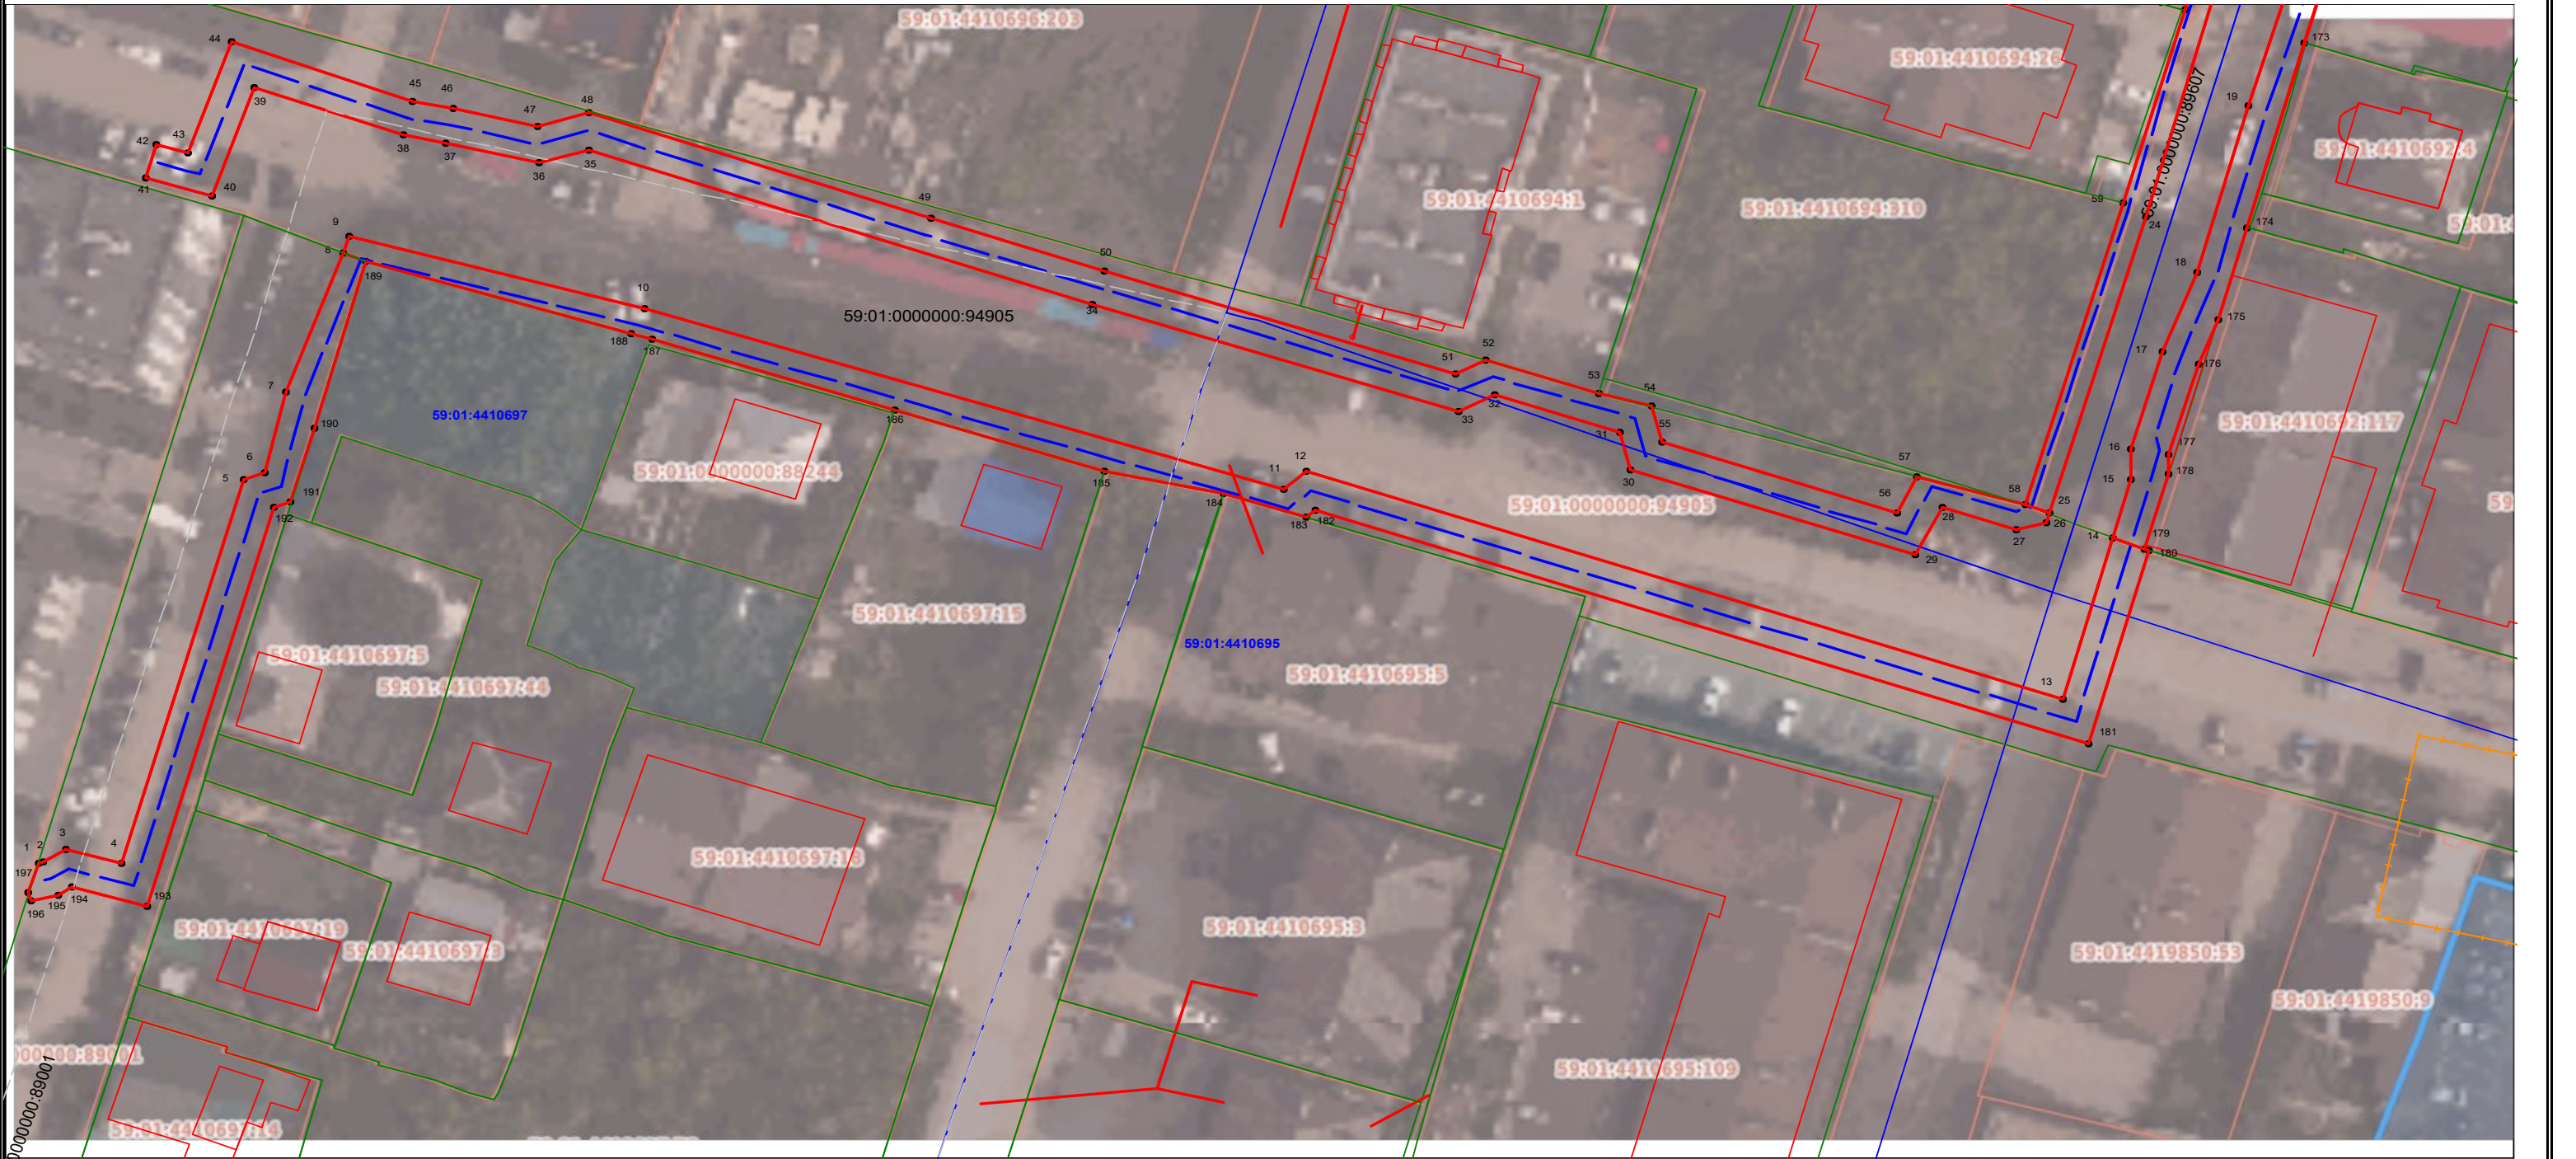

Масштаб 1:600

Условные обозначения:


- граница публичного сервитута
 — граница земельного участка, сведения которого внесены в ЕГРН
 - - - проектное местоположение инженерного сооружения
 59:01:4410806 обозначение кадастрового квартала
 59:01:1713048:8 обозначение кадастрового номера земельного участка

Схема расположения границ публичного сервитута

Объект: Реконструкция (замена) участка КЛ 6 кВ Транзит-37 (цепь I, цепь II) и участка КЛ 6 кВ Транзит-38 (цепь I, цепь II) ПС 110 / 6 кВ Балатовская на участке ПС - РП-54 6/0,4 кВ

Местоположение: Пермский край, г. Пермь

Площадь земель или части земельного участка, кв.м. : 7479 (часть кадастрового квартала 59:01:4410683 - 109 кв.м., часть кадастрового квартала 59:01:4410682 - 259 кв.м., часть кадастрового квартала 59:01:4410690 - 117 кв.м., часть кадастрного квартала 59:01:4410680 - 36 кв.м., часть земельного участка с КН 59:01:0000000:89001 - 335 кв.м., часть земельного участка с КН 59:01:0000000:94905- 1624 кв.м., часть земельного участка с КН59:01:0000000:89607 - 1532 кв.м., часть земельного участка с КН 59:01:0000000:88266 - 575 кв.м., часть земельного участка с 59:01:0000000:356 (59:01:4410682:18) -1040 кв.м., часть земельного участка с КН 59:01:4410682:9 - 206 кв.м., часть земельного участка с КН 59:01:0000000:90144 - 607 кв.м., часть земельного участка с КН 59:01:0000000:90235 - 22 кв.м., часть земельного участка с КН 59:01:0000000:90457 - 87 кв.м., часть земельного участка с КН 59:01:4410680:512 -26 кв.м, часть земельного участка с КН 59:01:4410680:7 - 12 кв.м., часть земельного участка с КН 59:01:0000000:88138 - 892 кв.м.)

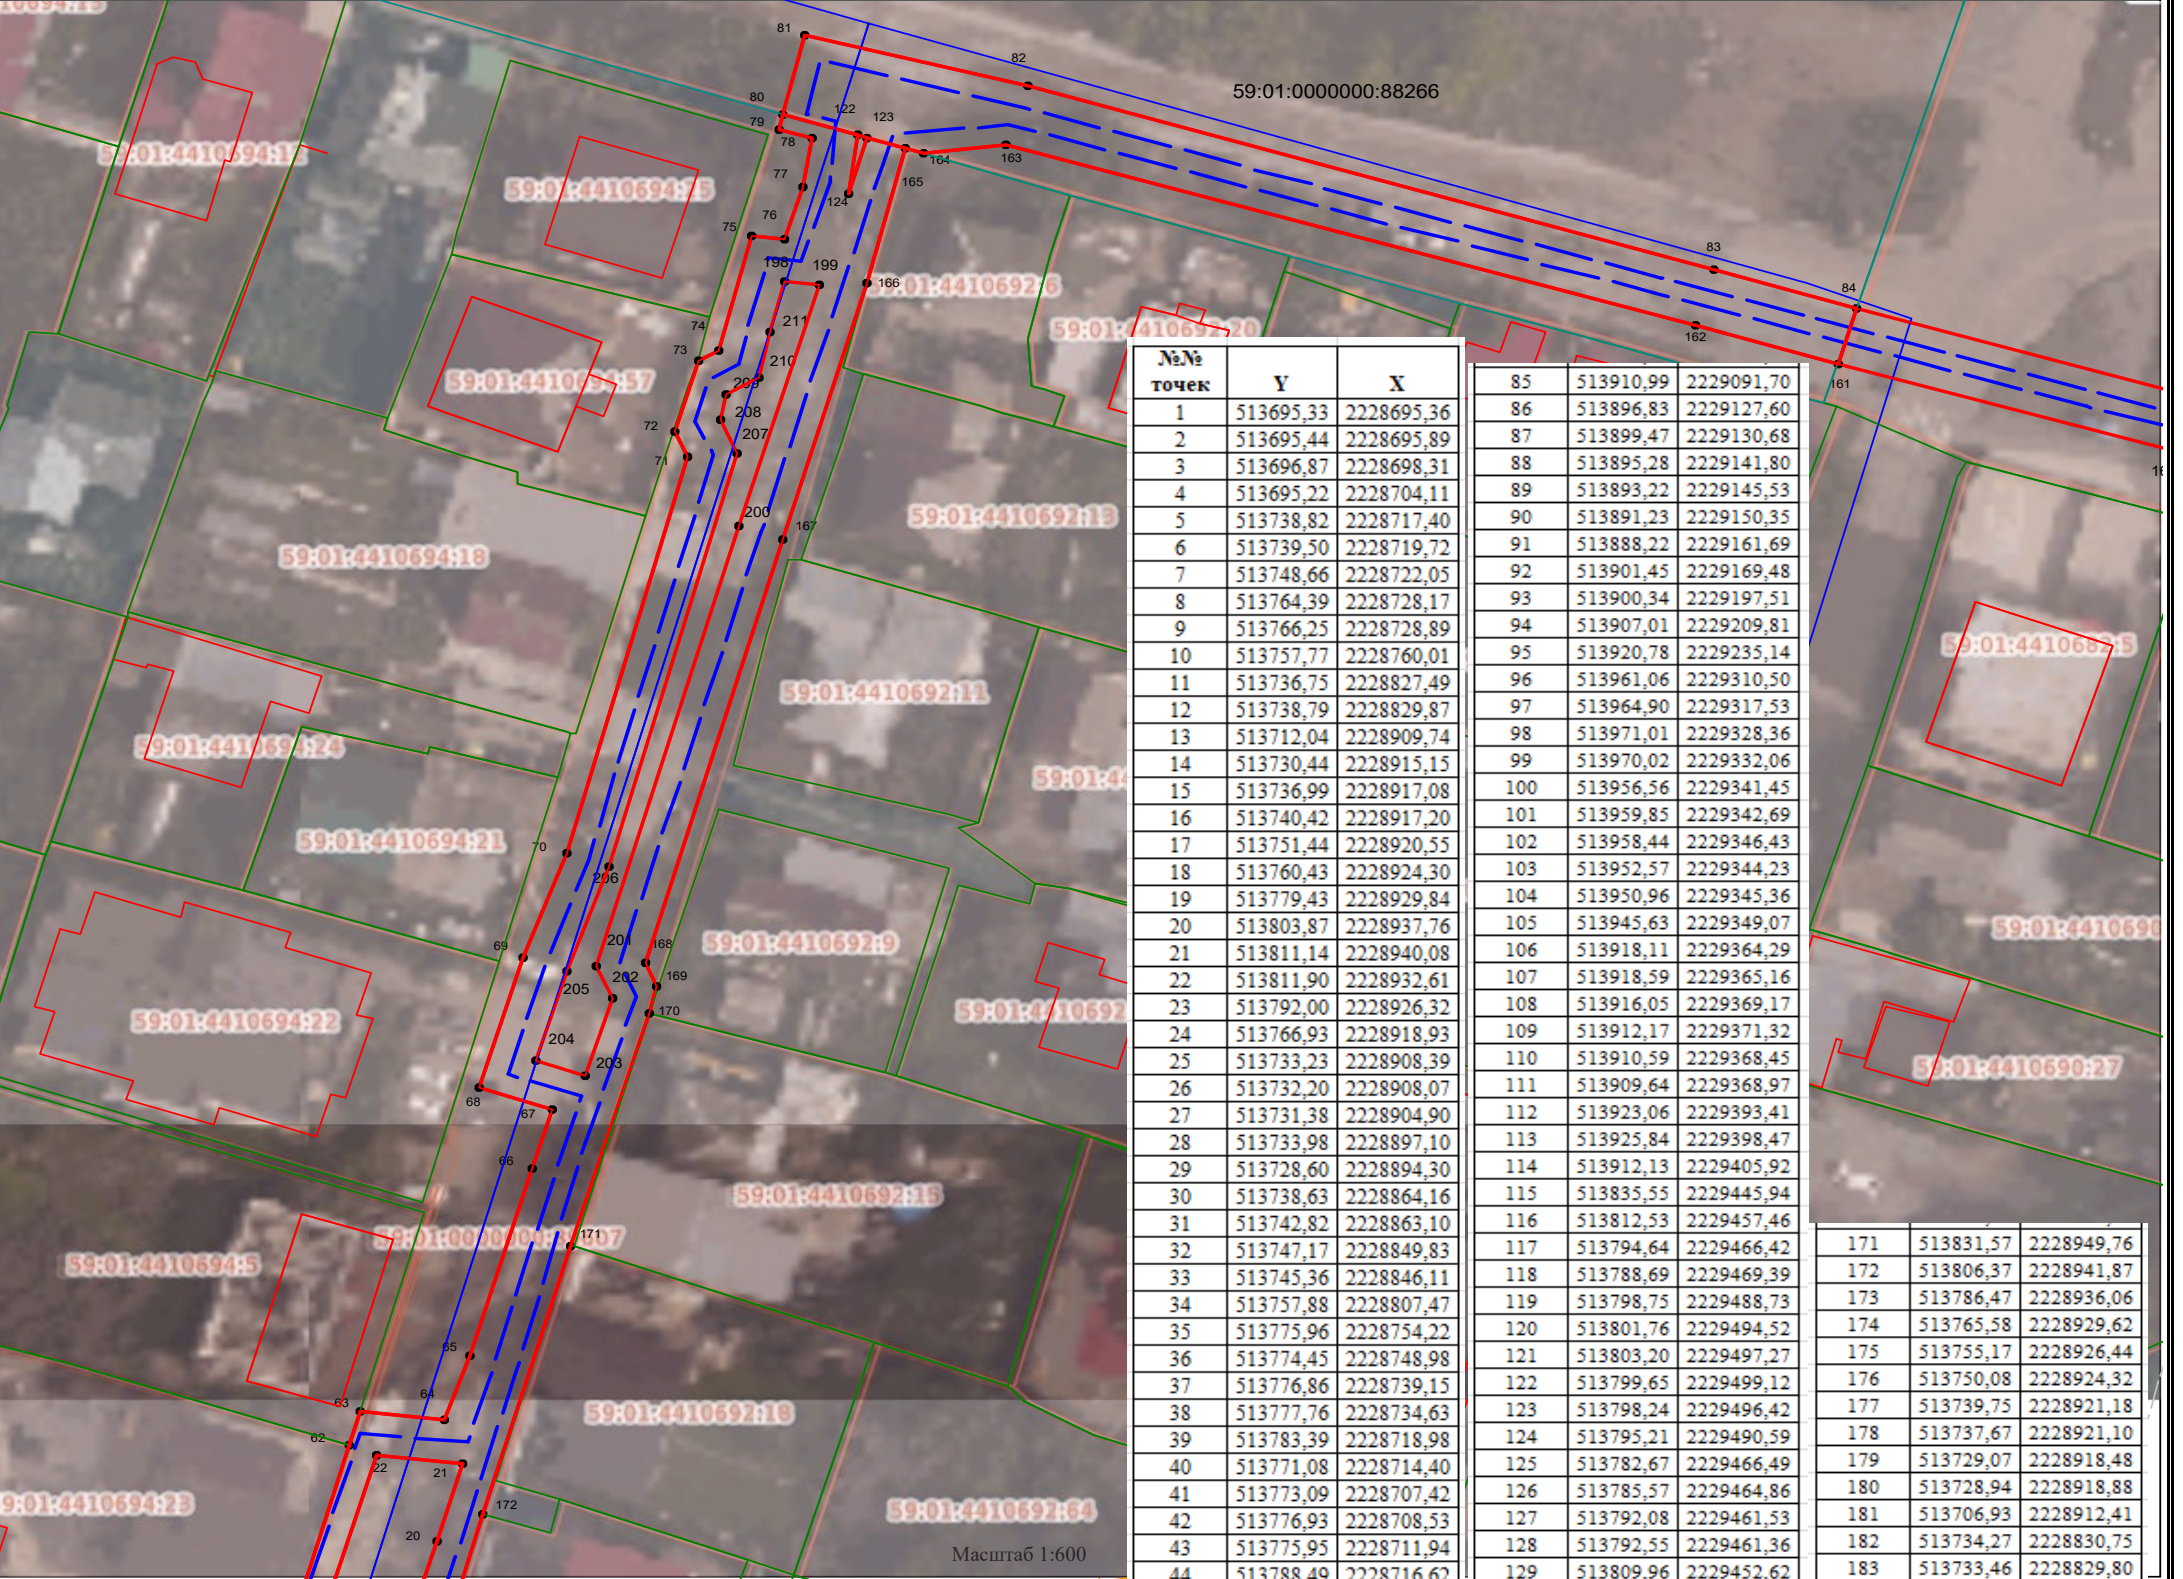

№№ точек	Y	X
1	513695,33	2228695,36
2	513695,44	2228695,89
3	513696,87	2228698,31
4	513695,22	2228704,11
5	513738,82	2228717,40
6	513739,50	2228719,72
7	513748,66	2228722,05
8	513764,39	2228728,17
9	513766,25	2228728,89
10	513757,77	2228760,01
11	513736,75	2228827,49
12	513738,79	2228829,87
13	513712,04	2228909,74
14	513730,44	2228915,15
15	513736,99	2228917,08
16	513740,42	2228917,20
17	513751,44	2228920,55
18	513760,43	2228924,30
19	513779,43	2228929,84
20	513803,87	2228937,76
21	513811,14	2228940,08
22	513811,90	2228932,61
23	513792,00	2228926,32
24	513766,93	2228918,93
25	513733,23	2228908,39
26	513732,20	2228908,07
27	513731,38	2228904,90
28	513733,98	2228897,10
29	513728,60	2228894,30
30	513738,63	2228864,16
31	513742,82	2228863,10
32	513747,17	2228849,83
33	513745,36	2228846,11
34	513757,88	2228807,47
35	513775,96	2228754,22
36	513774,45	2228748,98
37	513776,86	2228739,15
38	513777,76	2228734,63
39	513783,39	2228718,98
40	513771,08	2228714,40
41	513773,09	2228707,42
42	513776,93	2228708,53
43	513775,95	2228711,94
44	513788,49	2228716,62
45	513781,62	2228735,70
46	513780,77	2228740,02
47	513778,59	2228748,90

85	513910,99	2229091,70
86	513896,83	2229127,60
87	513899,47	2229130,68
88	513895,28	2229141,80
89	513893,22	2229145,53
90	513891,23	2229150,35
91	513888,22	2229161,69
92	513901,45	2229169,48
93	513900,34	2229197,51
94	513907,01	2229209,81
95	513920,78	2229235,14
96	513961,06	2229310,50
97	513964,90	2229317,53
98	513971,01	2229328,36
99	513970,02	2229332,06
100	513956,56	2229341,45
101	513959,85	2229342,69
102	513958,44	2229346,43
103	513952,57	2229344,23
104	513950,96	2229345,36
105	513945,63	2229349,07
106	513918,11	2229364,29
107	513918,59	2229365,16
108	513916,05	2229369,17
109	513912,17	2229371,32
110	513910,59	2229368,45
111	513909,64	2229368,97
112	513923,06	2229393,41
113	513925,84	2229398,47
114	513912,13	2229405,92
115	513835,55	2229445,94
116	513812,53	2229457,46
117	513794,64	2229466,42
118	513788,69	2229469,39
119	513798,75	2229488,73
120	513801,76	2229494,52
121	513803,20	2229497,27
122	513799,65	2229499,12
123	513798,24	2229496,42
124	513795,21	2229490,59
125	513782,67	2229466,49
126	513785,57	2229464,86
127	513792,08	2229461,53
128	513792,55	2229461,36
129	513809,96	2229452,62
130	513824,36	2229445,58
131	513825,11	2229446,87
132	513899,63	2229406,25
133	513909,54	2229401,07
134	513918,36	2229396,27
135	513918,24	2229396,04
136	513902,18	2229366,81
137	513904,72	2229365,40
138	513904,82	2229365,58
139	513908,02	2229363,89
140	513949,19	2229342,11
141	513948,32	2229340,50
142	513964,60	2229329,14
143	513964,66	2229328,80
144	513927,86	2229263,18
145	513920,24	2229249,20
146	513921,50	2229246,88
147	513918,73	2229241,99
148	513916,04	2229241,87
149	513898,96	2229209,75
150	513894,67	2229201,68
151	513895,83	2229172,55
152	513881,83	2229164,31
153	513883,18	2229159,24
154	513881,94	2229158,34
155	513880,90	2229157,59
156	513885,79	2229143,59
157	513893,40	2229117,26
158	513893,69	2229116,24
159	513895,93	2229114,89
160	513905,77	2229089,94
161	513914,01	2229060,83
162	513917,69	2229048,54
163	513934,93	2228988,61
164	513934,18	2228981,30
165	513934,64	2228979,80
166	513922,03	2228976,37
167	513897,98	2228968,81
168	513858,11	2228956,45
169	513855,88	2228957,48
170	513853,46	2228956,77

171	513831,57	2228949,76
172	513806,37	2228941,87
173	513786,47	2228936,06
174	513765,58	2228929,62
175	513755,17	2228926,44
176	513750,08	2228924,32
177	513739,75	2228921,18
178	513737,67	2228921,10
179	513729,07	2228918,48
180	513728,94	2228918,88
181	513706,93	2228912,41
182	513734,27	2228830,75
183	513733,46	2228829,80
184	513736,21	2228821,10
185	513738,93	2228808,56
186	513746,02	2228786,40
187	513754,30	2228760,75
188	513754,99	2228758,62
189	513763,38	2228730,56
190	513744,59	2228724,99
191	513736,14	2228722,45
192	513735,59	2228720,60
193	513690,30	2228706,79
194	513692,55	2228698,87
195	513691,69	2228697,41
196	513691,02	2228694,58
197	513691,99	2228694,35
1	513695,33	2228695,36

№№ точек	Y	X
198	513922,18	2228969,14
199	513921,82	2228972,11
200	513899,17	2228964,99
201	513857,83	2228952,18
202	513854,92	2228953,52
203	513847,63	2228951,12
204	513849,01	2228946,90
205	513857,40	2228949,56
206	513867,22	2228953,44
207	513906,04	2228964,87
208	513909,25	2228963,39
209	513911,61	2228964,02
210	513913,10	2228966,77
211	513917,49	2228967,19
198	513922,18	2228969,14

№№ точек	Y	X
212	513935,92	2228975,67
212	513935,67	2228976,48
214	513930,37	2228974,80
212	513935,92	2228975,67

Условные обозначения:


- граница публичного сервитута
- граница земельного участка, сведения которого внесены в ЕГРН
- проектное местоположение инженерного сооружения
- 59:01:4410806 обозначение кадастрового квартала
- 59:01:1713048:5 обозначение кадастрового номера земельного участка

Схема расположения границ публичного сервитута

Объект: Реконструкция (замена) участка КЛ 6 кВ Транзит-37 (цепь I, цепь II) и участка КЛ 6 кВ Транзит-38 (цепь I, цепь II) ПС 110 / 6 кВ Балатовская на участке ПС - РП-54 6/0,4 кВ

Местоположение: Пермский край, г. Пермь

Площадь земель или части земельного участка, кв.м. : 7479 (часть кадастрового квартала 59:01:4410683 - 109 кв.м., часть кадастрового квартала 59:01:4410682 - 259 кв.м., часть кадастрового квартала 59:01:4410690 - 117 кв.м., часть кадастрного квартала 59:01:4410680 - 36 кв.м., часть земельного участка с КН 59:01:0000000:89001 - 335 кв.м., часть земельного участка с КН 59:01:0000000:94905- 1624 кв.м., часть земельного участка с КН59:01:0000000:89607 - 1532 кв.м., часть земельного участка с КН 59:01:0000000:88266 - 575 кв.м., часть земельного участка с 59:01:0000000:356 (59:01:4410682:18) - 1040 кв.м., часть земельного участка с КН 59:01:4410682:9 - 206 кв.м., часть земельного участка с КН 59:01:0000000:90144 - 607 кв.м., часть земельного участка с КН 59:01:0000000:90235 - 22 кв.м., часть земельного участка с КН 59:01:0000000:90457 - 87 кв.м., часть земельного участка с КН 59:01:4410680:512 -26 кв.м, часть земельного участка с КН 59:01:4410680:7 - 12 кв.м., часть земельного участка с КН 59:01:0000000:88138 - 892 кв.м.)

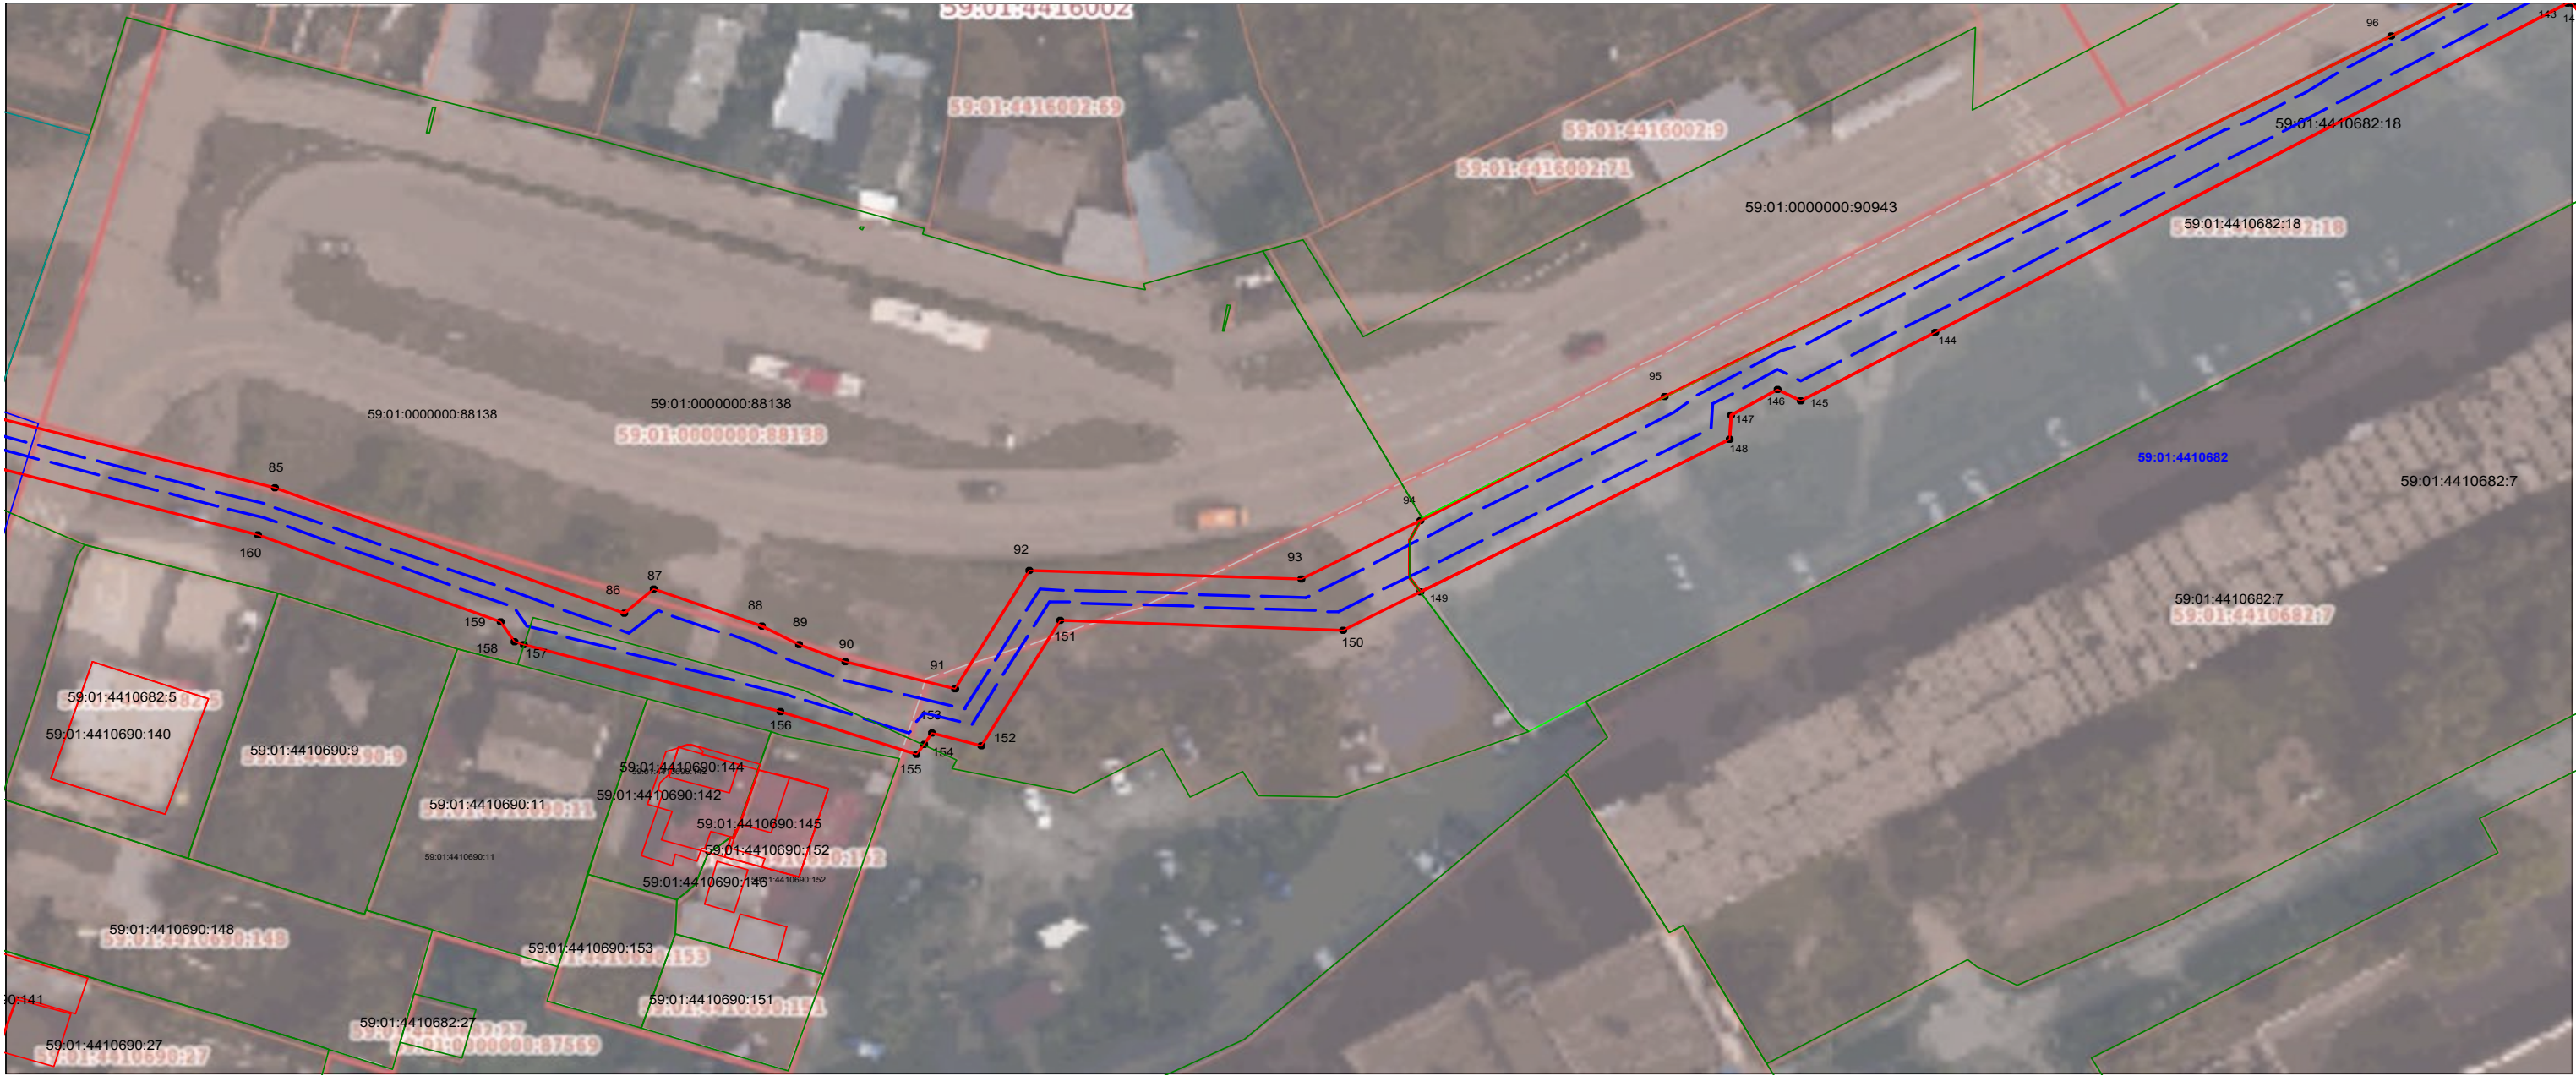

Масштаб 1:600

- Условные обозначения:
- граница публичного сервитута
 - граница земельного участка, сведения которого внесены в ЕГРН
 - проектное местоположение инженерного сооружения
 - 59:01:4410806 обозначение кадастрового квартала
 - 59:01:1713048: обозначение кадастрового номера земельного участка

Схема расположения границ публичного сервитута

Объект: Реконструкция (замена) участка КЛ 6 кВ Транзит-37 (цепь I, цепь II) и участка КЛ 6 кВ Транзит-38 (цепь I, цепь II) ПС 110 / 6 кВ Балатовская на участке ПС - РП-54 6/0,4 кВ

Местоположение: Пермский край, г. Пермь

Площадь земель или части земельного участка, кв.м. : 7479 (часть кадастрового квартала 59:01:4410683 - 109 кв.м., часть кадастрового квартала 59:01:4410682 - 259 кв.м., часть кадастрового квартала 59:01:4410690 - 117 кв.м., часть кадастрвого квартала 59:01:4410680 - 36 кв.м., часть земельного участка с КН 59:01:0000000:89001 - 335 кв.м., часть земельного участка с КН 59:01:0000000:94905- 1624 кв.м., часть земельного участка с КН59:01:0000000:89607 - 1532 кв.м., часть земельного участка с КН 59:01:0000000:88266 - 575 кв.м., часть земельного участка с 59:01:0000000:356 (59:01:4410682:18) - 1040 кв.м., часть земельного участка с КН 59:01:4410682:9 - 206 кв.м., часть земельного участка с КН 59:01:0000000:90144 - 607 кв.м., часть земельного участка с КН 59:01:0000000:90235 - 22 кв.м., часть земельного участка с КН 59:01:0000000:90457 - 87 кв.м., часть земельного участка с КН 59:01:4410680:512 -26 кв.м, часть земельного участка с КН 59:01:4410680:7 - 12 кв.м., часть земельного участка с КН 59:01:0000000:88138 - 892 кв.м.)



Условные обозначения:

- граница публичного сервитута
- граница земельного участка, сведения которого внесены в ЕГРН
- проектное местоположение инженерного сооружения
- 59:01:4410806 обозначение кадастрового квартала
- 59:01:1713048: обозначение кадастрового номера земельного участка

Масштаб 1:600

Схема расположения границ публичного сервитута

Объект: Реконструкция (замена) участка КЛ 6 кВ Транзит-37 (цепь I, цепь II) и участка КЛ 6 кВ Транзит-38 (цепь I, цепь II) ПС 110 / 6 кВ Балатовская на участке ПС - РП-54 6/0,4 кВ

Местоположение: Пермский край, г. Пермь

Площадь земель или части земельного участка, кв.м. : 7479 (часть кадастрового квартала 59:01:4410683 - 109 кв.м., часть кадастрового квартала 59:01:4410682 - 259 кв.м., часть кадастрового квартала 59:01:4410690 - 117 кв.м., часть кадастрового квартала 59:01:4410680 - 36 кв.м., часть земельного участка с КН 59:01:0000000:89001 - 335 кв.м., часть земельного участка с КН 59:01:0000000:94905- 1624 кв.м., часть земельного участка с КН 59:01:0000000:89607 - 1532 кв.м., часть земельного участка с КН 59:01:0000000:88266 - 575 кв.м., часть земельного участка с 59:01:0000000:356 (59:01:4410682:18) -1040 кв.м., часть земельного участка с КН 59:01:4410682:9 - 206 кв.м., часть земельного участка с КН 59:01:0000000:90144 - 607 кв.м., часть земельного участка с КН 59:01:0000000:90235 - 22 кв.м., часть земельного участка с КН 59:01:0000000:90457 - 87 кв.м., часть земельного участка с КН 59:01:4410680:512 -26 кв.м, часть земельного участка с КН 59:01:4410680:7 - 12 кв.м., часть земельного участка с КН 59:01:0000000:88138 - 602 кв.м.)



Условные обозначения:

- граница публичного сервитута
 - граница земельного участка, сведения которого внесены в ЕГРН
 - проектное местоположение инженерного сооружения
- 59:01:4410806 обозначение кадастрового квартала
59:01:1713048:4 обозначение кадастрового номера земельного участка

ГРАФИЧЕСКОЕ ОПИСАНИЕ
местоположения границ населенных пунктов, территориальных
зон, особо охраняемых природных территорий, зон с особыми
условиями использования территории

(наименование объекта, местоположение границ которого описано (далее - объект)

Раздел 1

Сведения об объекте		
№ п/п	Характеристики объекта	Описание характеристик
1	2	3
1	Местоположение объекта	Пермский край, Пермский городской округ, Пермь город.
2	Площадь объекта ± величина погрешности определения площади ($P \pm \Delta P$)	—
3	Иные характеристики объекта	Вид объекта реестра границ: Граница публичного сервитута Кадастровый номер квартала: 59:01:4410825 Вид или наименование публичного сервитута по документу: Зона публичного сервитута для размещения объекта: Здание центрального теплового пункта с кадастровым номером 59:01:4410825:443 Орган, принявший решение об установлении публичного сервитута: Департамент земельных отношений администрации г. Перми Цель установления публичного сервитута: Размещение объектов электросетевого хозяйства, тепловых сетей, водопроводных сетей, сетей водоотведения, линий и сооружений связи, линейных объектов системы газоснабжения, нефтепроводов и нефтепродуктопроводов, их неотъемлемых технологических частей, если указанные объекты являются объектами федерального, регионального или местного значения, либо необходимы для организации электро-, газо-, тепло-, водоснабжения населения и водоотведения, подключения (технологического присоединения) к сетям инженерно-технического обеспечения, либо переносятся в связи с изъятием земельных участков, на которых они ранее располагались, для государственных или муниципальных нужд (далее также - инженерные сооружения) Срок публичного сервитута: продолжительность: 49 лет Обладатель публичного сервитута: Юридическое лицо, зарегистрированное в Российской Федерации Публичное акционерное общество "Т Плюс" (ИНН: 6315376946, ОГРН: 1056315070350, адрес эл. почты: Natalya.Emelyanova@tplusgroup.ru, почтовый адрес: 614039, Российская Федерация, Пермский край, Пермский городской округ, Пермь город, Комсомольский проспект, дом 48).

Раздел 2

Сведения о местоположении границ объекта					
1. Система координат		МСК-59, зона 2			
2. Сведения о характерных точках границ объекта					
Обозначение характерных точек границ	Координаты, м		Метод определения координат характерной точки	Средняя квадратическая погрешность положения характерной точки (Mt), м	Описание обозначения точки на местности (при наличии)
	X	Y			
1	2	3	4	5	6
1	513 333,43	2 229 471,30	Аналитический метод	0,10	Нет закрепления
2	513 317,98	2 229 445,00			
3	513 330,99	2 229 437,38			
4	513 346,44	2 229 463,68			
1	513 333,43	2 229 471,30			
3. Сведения о характерных точках части (частей) границы объекта					
1	2	3	4	5	6
—	—	—	—	—	—

Раздел 3

Сведения о местоположении измененных (уточненных) границ объекта

1. Система координат МСК-59, зона 2

2. Сведения о характерных точках границ объекта

Обозначение характерных точек границы	Существующие координаты, м		Измененные (уточненные) координаты, м		Метод определения координат характерной точки	Средняя квадратическая погрешность положения характерной точки (Mt), м	Описание обозначения точки на местности (при наличии)
	X	Y	X	Y			
1	2	3	4	5	6	7	8
—	—	—	—	—	—	—	—
3. Сведения о характерных точках части (частей) границы объекта							
1	2	3	4	5	6	7	8
—	—	—	—	—	—	—	—

ТЕКСТОВОЕ ОПИСАНИЕ

местоположения границ населенных пунктов, территориальных зон

Прохождение границы		Описание прохождения границы
от точки	до точки	
1	2	3
—	—	—

Раздел 4
План границ объекта



Масштаб 1:1 000

Используемые условные знаки и обозначения:

-  - Граница публичного сервитута
-  - Существующая часть границы, имеющиеся в ГКН сведения о которой достаточны для определения ее местоположения
-  - Границы кадастрового деления
-  - Существующее местоположение инженерного сооружения
-  - Характерная точка публичного сервитута

Подпись

Дата « 11 » сентября 20 26 г.

Место для оттиска печати (при наличии) лица, составившего описание местоположения границ объекта




Схема расположения границ публичного сервитута для эксплуатации объекта электросетевого хозяйства

Электросетевой комплекс Подстанция 35/6 кВ «Набережная» (КЛ 6 кВ: ф. РП-14 Кольцо Города, ф. РП-44 Фабрика (Кольцо Города), ф. Клуб, ф. РП-14 ВКИУ-1, ф. РП-14 ВКИУ-2, ф. РП-14 Океан, от ПС Берёг до СМ, от ТП-5214 в ст. ТП-5122, ТП-5190, от ПС Берёг до РП-84 (1 линия), от ПС Берёг до РП-84 (2 линия); ТП-5124, БКТП-5214, ТП-5170, РП-14)


(наименование объекта)


План границ объекта

Обзорная схема границ объекта

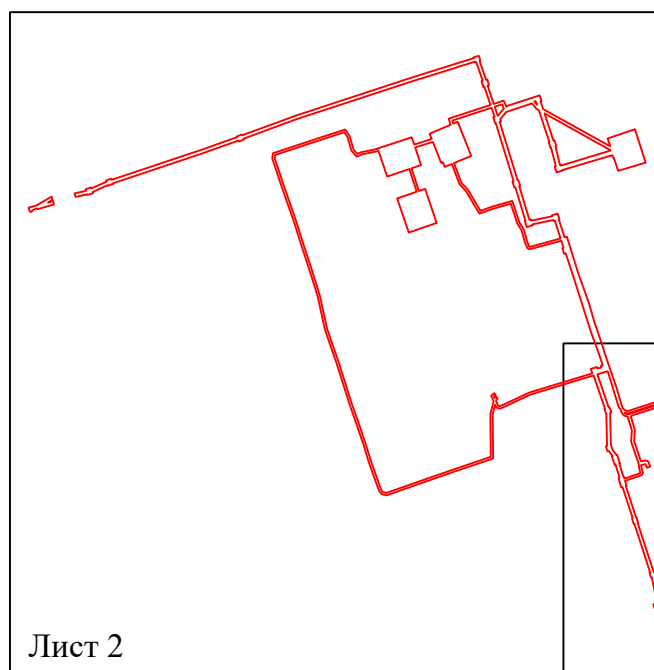

Условные обозначения:

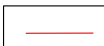 - граница устанавливаемого публичного сервитута

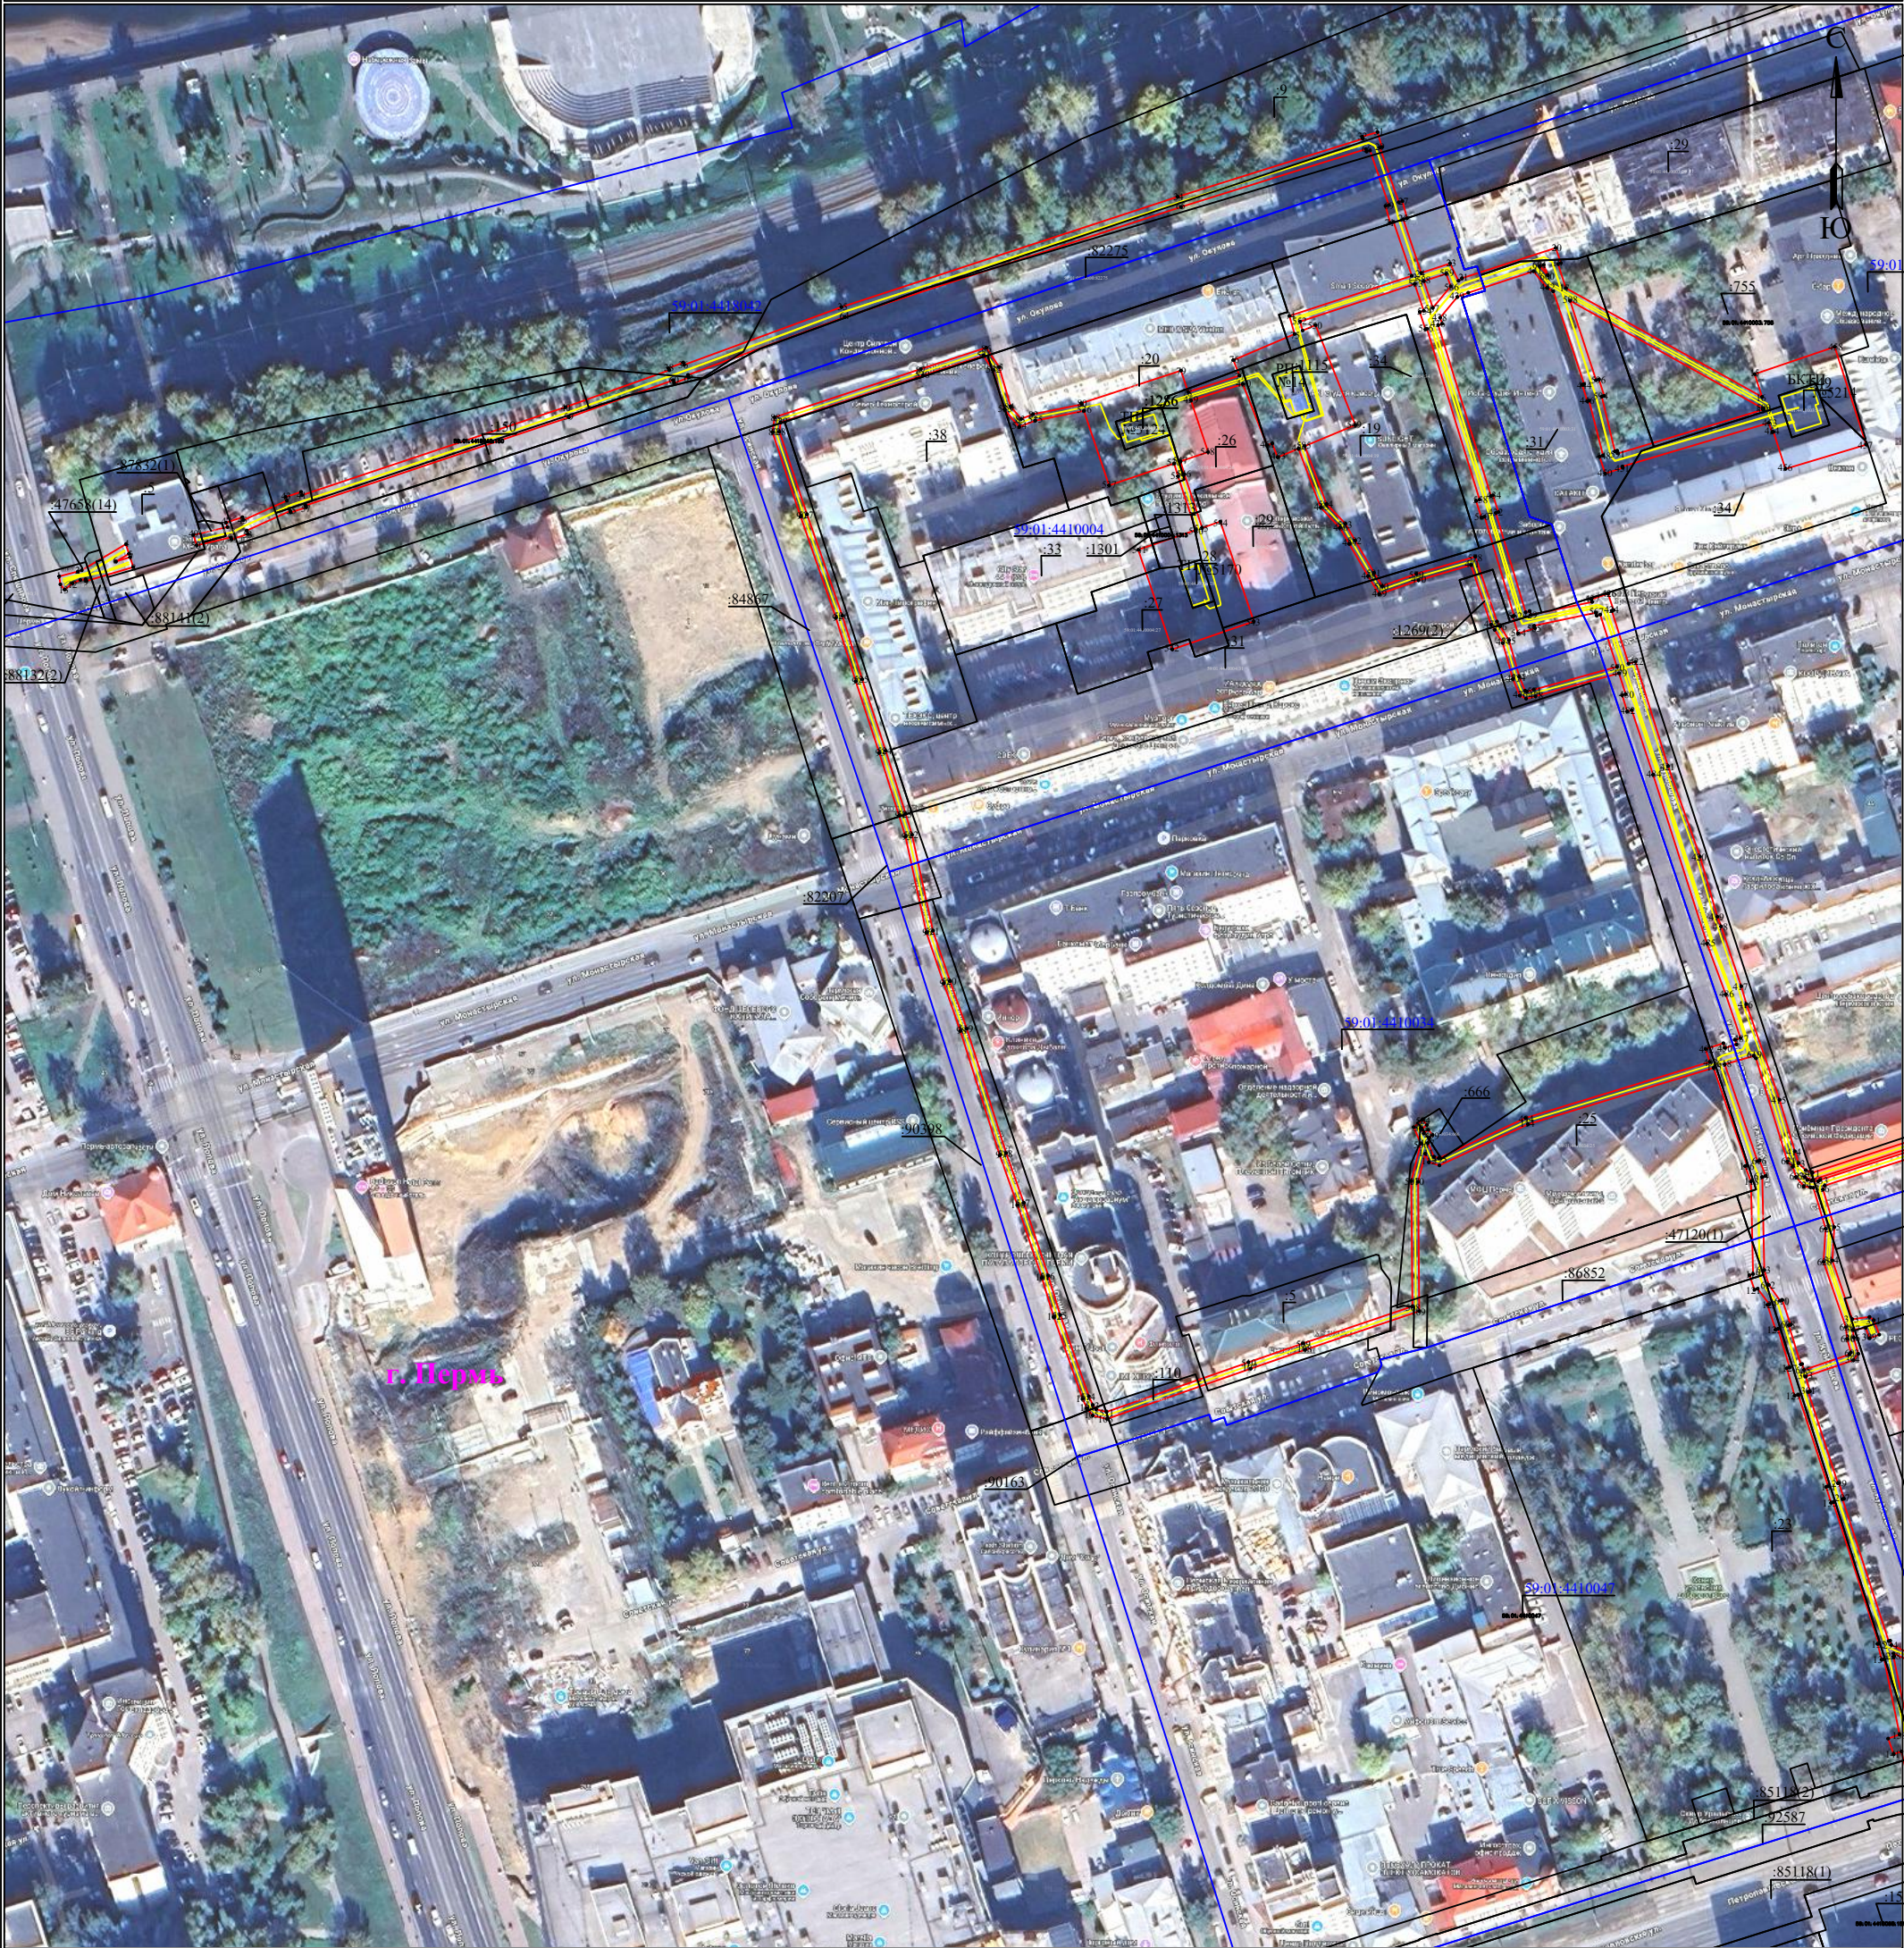

Масштаб 1:2000

Лист 2 из 3

Используемые условные знаки и обозначения:

- | | | | |
|-------------------------------------|---|--------------------------------|---|
| <div><div>● 1</div></div> | - обозначение характерной точки границы устанавливаемого публичного сервитута | <div><div>г. Пермь</div></div> | - наименование населенного пункта |
| <div><div>—</div></div> | - границы земельных участков, попадающих в зону публичного сервитута | <div><div>—</div></div> | - ось линии, контур объекта |
| <div><div>—</div></div> | - граница кадастрового квартала | <div><div>—</div></div> | - граница устанавливаемого публичного сервитута |
| <div><div>59:01:2010331</div></div> | - номер кадастрового квартала | | |
| <div><div>:123</div></div> | - кадастровый номер земельного участка | | |

Электросетевой комплекс Подстанция 35/6 кВ «Набережная» (КЛ 6 кВ: ф. РП-14 Кольцо Города, ф. РП-44 Фабрика (Кольцо Города), ф. Клуб, ф. РП-14 ВКИУ-1, ф. РП-14 ВКИУ-2, ф. РП-14 Океан, от ПС Берег до СМ, от ТП-5214 в ст. ТП-5122, ТП-5190, от ПС Берег до РП-84 (1 линия), от ПС Берег до РП-84 (2 линия); ТП-5124, БКТП-5214, ТП-5170, РП-14)

План границ объекта



Лист 3 из 3

	- обозначение характерной точки границы устанавливаемого публичного сервитута		- наименование населенного пункта
	- границы земельных участков, попадающих в зону публичного сервитута		- ось линии, контур объекта
	- граница кадастрового квартала		- граница устанавливаемого публичного сервитута
	- номер кадастрового квартала		
	- кадастровый номер земельного участка		

ГРАФИЧЕСКОЕ ОПИСАНИЕ

местоположения границ публичного сервитута

Электросетевой комплекс Подстанция 35/6 кВ «Набережная» (КЛ 6 кВ: ф. РП-14 Кольцо Города, ф. РП-44 Фабрика (Кольцо Города), ф. Клуб, ф. РП-14 ВКИУ-1, ф. РП-14 ВКИУ-2, ф. РП-14 Океан, от ПС Берег до СМ, от ТП-5214 в ст. ТП-5122, ТП-5190, от ПС Берег до РП-84 (1 линия), от ПС Берег до РП-84 (2 линия); ТП-5124, БКТП-5214, ТП-5170, РП-14)

(наименование объекта, местоположение границ которого описано (далее - объект))

Раздел 1

Сведения об объекте		
№ п/п	Характеристики объекта	Описание характеристик
1	2	3
1	Местоположение объекта	Пермский край, городской округ Пермский, город Пермь
2	Площадь объекта +/- величина погрешности определения площади (Р+/- Дельта Р)	14123 кв.м ± 23.78 кв.м
3	Иные характеристики объекта	Публичный сервитут устанавливается в целях эксплуатации объекта электросетевого хозяйства «Электросетевой комплекс Подстанция 35/6 кВ «Набережная» (КЛ 6 кВ: ф. РП-14 Кольцо Города, ф. РП-44 Фабрика (Кольцо Города), ф. Клуб, ф. РП-14 ВКИУ-1, ф. РП-14 ВКИУ-2, ф. РП-14 Океан, от ПС Берег до СМ, от ТП-5214 в ст. ТП-5122, ТП-5190, от ПС Берег до РП-84 (1 линия), от ПС Берег до РП-84 (2 линия); ТП-5124, БКТП-5214, ТП-5170, РП-14)» (в соответствии со статьей 3.6 Федерального закона от 25 октября 2001 г. № 137-ФЗ «О введении в действие Земельного кодекса Российской Федерации»). Срок установления публичного сервитута - сорок девять лет (согласно п.1 ст. 39.45 ЗК РФ).

Раздел 2

Сведения о местоположении границ объекта					
1. Система координат <u>МСК-59, зона 2</u>					
2. Сведения о характерных точках границ объекта					
Обозначение характерных точек границ	Координаты, м		Метод определения координат характерной точки	Средняя квадратическая погрешность положения характерной точки (M _i), м	Описание обозначения точки на местности (при наличии)
	X	Y			
1	2	3	4	5	6
Граница 1(1)	—	—	—	—	—
1	518345.77	2230796.90	Метод спутниковых геодезических измерений (определений)	0.10	—
2	518347.20	2230802.45	Метод спутниковых геодезических измерений (определений)	0.10	—
3	518347.57	2230803.58	Метод спутниковых геодезических измерений (определений)	0.10	—

4	518355.29	2230816.65	Метод спутниковых геодезических измерений (определений)	0.10	–
5	518352.46	2230817.56	Метод спутниковых геодезических измерений (определений)	0.10	–
6	518350.14	2230813.68	Метод спутниковых геодезических измерений (определений)	0.10	–
7	518351.43	2230817.88	Метод спутниковых геодезических измерений (определений)	0.10	–
8	518348.50	2230818.82	Метод спутниковых геодезических измерений (определений)	0.10	–
9	518344.38	2230804.94	Метод спутниковых геодезических измерений (определений)	0.10	–
10	518344.93	2230804.71	Метод спутниковых геодезических измерений (определений)	0.10	–
11	518344.71	2230803.15	Метод спутниковых геодезических измерений (определений)	0.10	–
12	518343.70	2230800.84	Метод спутниковых геодезических измерений (определений)	0.10	–
13	518341.83	2230798.51	Метод спутниковых геодезических измерений (определений)	0.10	–
14	518343.39	2230797.26	Метод спутниковых геодезических измерений (определений)	0.10	–
1	518345.77	2230796.90	Метод спутниковых геодезических измерений (определений)	0.10	–
Граница1(2)	–	–	–	–	–
15	518405.65	2231298.85	Метод спутниковых геодезических измерений (определений)	0.10	–
16	518398.89	2231301.04	Метод спутниковых геодезических измерений (определений)	0.10	–
17	518431.12	2231242.95	Метод спутниковых геодезических измерений (определений)	0.10	–
18	518438.23	2231240.62	Метод спутниковых геодезических измерений (определений)	0.10	–
19	518438.52	2231241.47	Метод спутниковых геодезических измерений (определений)	0.10	–

20	518443.00	2231239.95	Метод спутниковых геодезических измерений (определений)	0.10	—
21	518434.06	2231212.23	Метод спутниковых геодезических измерений (определений)	0.10	—
22	518433.29	2231211.17	Метод спутниковых геодезических измерений (определений)	0.10	—
23	518438.42	2231208.67	Метод спутниковых геодезических измерений (определений)	0.10	—
24	518435.62	2231200.11	Метод спутниковых геодезических измерений (определений)	0.10	—
25	518451.51	2231194.80	Метод спутниковых геодезических измерений (определений)	0.10	—
26	518451.83	2231195.94	Метод спутниковых геодезических измерений (определений)	0.10	—
27	518456.84	2231194.54	Метод спутниковых геодезических измерений (определений)	0.10	—
28	518456.53	2231193.48	Метод спутниковых геодезических измерений (определений)	0.10	—
29	518472.71	2231187.91	Метод спутниковых геодезических измерений (определений)	0.10	—
30	518472.89	2231188.50	Метод спутниковых геодезических измерений (определений)	0.10	—
31	518477.31	2231187.20	Метод спутниковых геодезических измерений (определений)	0.10	—
32	518475.96	2231182.65	Метод спутниковых геодезических измерений (определений)	0.10	—
33	518475.34	2231182.83	Метод спутниковых геодезических измерений (определений)	0.10	—
34	518458.16	2231128.03	Метод спутниковых геодезических измерений (определений)	0.10	—
35	518425.50	2231028.50	Метод спутниковых геодезических измерений (определений)	0.10	—
36	518408.41	2230981.92	Метод спутниковых геодезических измерений (определений)	0.10	—
37	518409.08	2230981.66	Метод спутниковых	0.10	—

			геодезических измерений (определений)		
38	518407.39	2230977.27	Метод спутниковых геодезических измерений (определений)	0.10	–
39	518406.80	2230977.50	Метод спутниковых геодезических измерений (определений)	0.10	–
40	518395.86	2230946.75	Метод спутниковых геодезических измерений (определений)	0.10	–
41	518369.81	2230868.82	Метод спутниковых геодезических измерений (определений)	0.10	–
42	518370.77	2230868.50	Метод спутниковых геодезических измерений (определений)	0.10	–
43	518369.26	2230863.93	Метод спутниковых геодезических измерений (определений)	0.10	–
44	518368.19	2230864.29	Метод спутниковых геодезических измерений (определений)	0.10	–
45	518362.41	2230851.43	Метод спутниковых геодезических измерений (определений)	0.10	–
46	518363.28	2230851.14	Метод спутниковых геодезических измерений (определений)	0.10	–
47	518361.66	2230846.28	Метод спутниковых геодезических измерений (определений)	0.10	–
48	518360.34	2230846.72	Метод спутниковых геодезических измерений (определений)	0.10	–
49	518358.01	2230836.62	Метод спутниковых геодезических измерений (определений)	0.10	–
50	518354.95	2230837.62	Метод спутниковых геодезических измерений (определений)	0.10	–
51	518357.30	2230847.73	Метод спутниковых геодезических измерений (определений)	0.10	–
52	518356.70	2230847.92	Метод спутниковых геодезических измерений (определений)	0.10	–
53	518358.32	2230852.79	Метод спутниковых геодезических измерений (определений)	0.10	–
54	518359.34	2230852.45	Метод спутниковых геодезических измерений (определений)	0.10	–

			измерений (определений)		
55	518365.14	2230865.29	Метод спутниковых геодезических измерений (определений)	0.10	—
56	518364.69	2230865.44	Метод спутниковых геодезических измерений (определений)	0.10	—
57	518366.20	2230870.00	Метод спутниковых геодезических измерений (определений)	0.10	—
58	518366.75	2230869.83	Метод спутниковых геодезических измерений (определений)	0.10	—
59	518392.84	2230947.80	Метод спутниковых геодезических измерений (определений)	0.10	—
60	518403.83	2230978.64	Метод спутниковых геодезических измерений (определений)	0.10	—
61	518402.98	2230978.97	Метод спутниковых геодезических измерений (определений)	0.10	—
62	518404.66	2230983.36	Метод спутниковых геодезических измерений (определений)	0.10	—
63	518405.42	2230983.07	Метод спутниковых геодезических измерений (определений)	0.10	—
64	518422.57	2231029.52	Метод спутниковых геодезических измерений (определений)	0.10	—
65	518455.13	2231129.01	Метод спутниковых геодезических измерений (определений)	0.10	—
66	518472.27	2231183.73	Метод спутниковых геодезических измерений (определений)	0.10	—
67	518471.53	2231183.95	Метод спутниковых геодезических измерений (определений)	0.10	—
68	518471.84	2231184.98	Метод спутниковых геодезических измерений (определений)	0.10	—
69	518455.71	2231190.54	Метод спутниковых геодезических измерений (определений)	0.10	—
70	518455.44	2231189.57	Метод спутниковых геодезических измерений (определений)	0.10	—
71	518450.44	2231190.96	Метод спутниковых геодезических измерений	0.10	—

			(определений)		
72	518450.71	2231191.94	Метод спутниковых геодезических измерений (определений)	0.10	–
73	518434.73	2231197.36	Метод спутниковых геодезических измерений (определений)	0.10	–
74	518422.88	2231161.11	Метод спутниковых геодезических измерений (определений)	0.10	–
75	518417.52	2231162.65	Метод спутниковых геодезических измерений (определений)	0.10	–
76	518409.78	2231144.52	Метод спутниковых геодезических измерений (определений)	0.10	–
77	518405.20	2231146.33	Метод спутниковых геодезических измерений (определений)	0.10	–
78	518400.34	2231131.12	Метод спутниковых геодезических измерений (определений)	0.10	–
79	518406.69	2231128.99	Метод спутниковых геодезических измерений (определений)	0.10	–
80	518397.02	2231099.51	Метод спутниковых геодезических измерений (определений)	0.10	–
81	518396.68	2231099.62	Метод спутниковых геодезических измерений (определений)	0.10	–
82	518393.78	2231085.27	Метод спутниковых геодезических измерений (определений)	0.10	–
83	518392.37	2231081.70	Метод спутниковых геодезических измерений (определений)	0.10	–
84	518396.13	2231078.55	Метод спутниковых геодезических измерений (определений)	0.10	–
85	518407.74	2231075.18	Метод спутниковых геодезических измерений (определений)	0.10	–
86	518413.48	2231071.33	Метод спутниковых геодезических измерений (определений)	0.10	–
87	518407.16	2231051.98	Метод спутниковых геодезических измерений (определений)	0.10	–
88	518392.86	2231008.69	Метод спутниковых геодезических измерений (определений)	0.10	–

89	518388.39	2231008.08	Метод спутниковых геодезических измерений (определений)	0.10	—
90	518363.46	2231016.41	Метод спутниковых геодезических измерений (определений)	0.10	—
91	518333.47	2231026.85	Метод спутниковых геодезических измерений (определений)	0.10	—
92	518314.65	2231032.73	Метод спутниковых геодезических измерений (определений)	0.10	—
93	518293.50	2231039.69	Метод спутниковых геодезических измерений (определений)	0.10	—
94	518274.88	2231045.58	Метод спутниковых геодезических измерений (определений)	0.10	—
95	518268.72	2231047.44	Метод спутниковых геодезических измерений (определений)	0.10	—
96	518240.28	2231053.63	Метод спутниковых геодезических измерений (определений)	0.10	—
97	518225.25	2231058.77	Метод спутниковых геодезических измерений (определений)	0.10	—
98	518211.16	2231063.70	Метод спутниковых геодезических измерений (определений)	0.10	—
99	518174.34	2231075.36	Метод спутниковых геодезических измерений (определений)	0.10	—
100	518159.61	2231080.59	Метод спутниковых геодезических измерений (определений)	0.10	—
101	518138.08	2231087.82	Метод спутниковых геодезических измерений (определений)	0.10	—
102	518126.45	2231091.35	Метод спутниковых геодезических измерений (определений)	0.10	—
103	518102.23	2231099.88	Метод спутниковых геодезических измерений (определений)	0.10	—
104	518099.43	2231101.16	Метод спутниковых геодезических измерений (определений)	0.10	—
105	518097.28	2231102.88	Метод спутниковых геодезических измерений (определений)	0.10	—
106	518096.27	2231107.06	Метод спутниковых	0.10	—

			геодезических измерений (определений)		
107	518111.14	2231149.63	Метод спутниковых геодезических измерений (определений)	0.10	–
108	518116.75	2231165.78	Метод спутниковых геодезических измерений (определений)	0.10	–
109	518128.18	2231199.55	Метод спутниковых геодезических измерений (определений)	0.10	–
110	518166.48	2231199.20	Метод спутниковых геодезических измерений (определений)	0.10	–
111	518174.81	2231201.32	Метод спутниковых геодезических измерений (определений)	0.10	–
112	518172.29	2231202.42	Метод спутниковых геодезических измерений (определений)	0.10	–
113	518171.34	2231205.51	Метод спутниковых геодезических измерений (определений)	0.10	–
114	518183.51	2231231.75	Метод спутниковых геодезических измерений (определений)	0.10	–
115	518200.24	2231286.68	Метод спутниковых геодезических измерений (определений)	0.10	–
116	518171.34	2231296.59	Метод спутниковых геодезических измерений (определений)	0.10	–
117	518171.13	2231296.03	Метод спутниковых геодезических измерений (определений)	0.10	–
118	518166.59	2231297.74	Метод спутниковых геодезических измерений (определений)	0.10	–
119	518139.19	2231298.38	Метод спутниковых геодезических измерений (определений)	0.10	–
120	518138.82	2231297.32	Метод спутниковых геодезических измерений (определений)	0.10	–
121	518134.50	2231298.79	Метод спутниковых геодезических измерений (определений)	0.10	–
122	518134.83	2231299.74	Метод спутниковых геодезических измерений (определений)	0.10	–
123	518130.22	2231303.20	Метод спутниковых геодезических	0.10	–

			измерений (определений)		
124	518130.03	2231302.63	Метод спутниковых геодезических измерений (определений)	0.10	—
125	518122.70	2231305.06	Метод спутниковых геодезических измерений (определений)	0.10	—
126	518122.94	2231305.75	Метод спутниковых геодезических измерений (определений)	0.10	—
127	518111.49	2231309.21	Метод спутниковых геодезических измерений (определений)	0.10	—
128	518111.25	2231308.36	Метод спутниковых геодезических измерений (определений)	0.10	—
129	518103.13	2231310.68	Метод спутниковых геодезических измерений (определений)	0.10	—
130	518103.43	2231311.75	Метод спутниковых геодезических измерений (определений)	0.10	—
131	518076.32	2231320.63	Метод спутниковых геодезических измерений (определений)	0.10	—
132	518076.11	2231319.98	Метод спутниковых геодезических измерений (определений)	0.10	—
133	518071.44	2231321.49	Метод спутниковых геодезических измерений (определений)	0.10	—
134	518071.62	2231322.06	Метод спутниковых геодезических измерений (определений)	0.10	—
135	518029.74	2231335.61	Метод спутниковых геодезических измерений (определений)	0.10	—
136	518029.65	2231335.24	Метод спутниковых геодезических измерений (определений)	0.10	—
137	518024.97	2231336.47	Метод спутниковых геодезических измерений (определений)	0.10	—
138	518025.15	2231337.18	Метод спутниковых геодезических измерений (определений)	0.10	—
139	518002.82	2231341.75	Метод спутниковых геодезических измерений (определений)	0.10	—
140	518001.61	2231338.37	Метод спутниковых геодезических измерений	0.10	—

			(определений)		
141	517997.00	2231340.02	Метод спутниковых геодезических измерений (определений)	0.10	—
142	517997.82	2231342.31	Метод спутниковых геодезических измерений (определений)	0.10	—
143	517955.23	2231352.29	Метод спутниковых геодезических измерений (определений)	0.10	—
144	517955.00	2231351.63	Метод спутниковых геодезических измерений (определений)	0.10	—
145	517950.16	2231353.34	Метод спутниковых геодезических измерений (определений)	0.10	—
146	517950.76	2231355.00	Метод спутниковых геодезических измерений (определений)	0.10	—
147	517948.15	2231361.08	Метод спутниковых геодезических измерений (определений)	0.10	—
148	517946.34	2231361.93	Метод спутниковых геодезических измерений (определений)	0.10	—
149	517946.86	2231363.02	Метод спутниковых геодезических измерений (определений)	0.10	—
150	517937.87	2231365.38	Метод спутниковых геодезических измерений (определений)	0.10	—
151	517885.76	2231380.55	Метод спутниковых геодезических измерений (определений)	0.10	—
152	517822.23	2231399.80	Метод спутниковых геодезических измерений (определений)	0.10	—
153	517821.95	2231398.80	Метод спутниковых геодезических измерений (определений)	0.10	—
154	517817.21	2231400.15	Метод спутниковых геодезических измерений (определений)	0.10	—
155	517817.58	2231401.46	Метод спутниковых геодезических измерений (определений)	0.10	—
156	517787.42	2231414.00	Метод спутниковых геодезических измерений (определений)	0.10	—
157	517787.28	2231413.55	Метод спутниковых геодезических измерений (определений)	0.10	—

158	517782.47	2231415.06	Метод спутниковых геодезических измерений (определений)	0.10	—
159	517782.79	2231416.08	Метод спутниковых геодезических измерений (определений)	0.10	—
160	517779.59	2231417.27	Метод спутниковых геодезических измерений (определений)	0.10	—
161	517779.35	2231416.60	Метод спутниковых геодезических измерений (определений)	0.10	—
162	517774.91	2231418.18	Метод спутниковых геодезических измерений (определений)	0.10	—
163	517775.34	2231419.37	Метод спутниковых геодезических измерений (определений)	0.10	—
164	517692.01	2231443.80	Метод спутниковых геодезических измерений (определений)	0.10	—
165	517678.46	2231444.72	Метод спутниковых геодезических измерений (определений)	0.10	—
166	517678.06	2231443.45	Метод спутниковых геодезических измерений (определений)	0.10	—
167	517673.53	2231444.88	Метод спутниковых геодезических измерений (определений)	0.10	—
168	517675.12	2231449.92	Метод спутниковых геодезических измерений (определений)	0.10	—
169	517680.39	2231471.25	Метод спутниковых геодезических измерений (определений)	0.10	—
170	517679.48	2231471.48	Метод спутниковых геодезических измерений (определений)	0.10	—
171	517680.22	2231474.43	Метод спутниковых геодезических измерений (определений)	0.10	—
172	517665.30	2231478.05	Метод спутниковых геодезических измерений (определений)	0.10	—
173	517665.01	2231477.14	Метод спутниковых геодезических измерений (определений)	0.10	—
174	517659.36	2231478.91	Метод спутниковых геодезических измерений (определений)	0.10	—
175	517660.82	2231483.54	Метод спутниковых	0.10	—

			геодезических измерений (определений)		
176	517661.97	2231483.22	Метод спутниковых геодезических измерений (определений)	0.10	–
177	517661.97	2231491.14	Метод спутниковых геодезических измерений (определений)	0.10	–
178	517677.81	2231544.65	Метод спутниковых геодезических измерений (определений)	0.10	–
179	517671.04	2231572.35	Метод спутниковых геодезических измерений (определений)	0.10	–
180	517667.17	2231576.45	Метод спутниковых геодезических измерений (определений)	0.10	–
181	517667.80	2231577.01	Метод спутниковых геодезических измерений (определений)	0.10	–
182	517655.32	2231582.86	Метод спутниковых геодезических измерений (определений)	0.10	–
183	517656.82	2231585.88	Метод спутниковых геодезических измерений (определений)	0.10	–
184	517670.49	2231579.40	Метод спутниковых геодезических измерений (определений)	0.10	–
185	517671.66	2231580.40	Метод спутниковых геодезических измерений (определений)	0.10	–
186	517675.48	2231576.36	Метод спутниковых геодезических измерений (определений)	0.10	–
187	517674.63	2231575.50	Метод спутниковых геодезических измерений (определений)	0.10	–
188	517681.04	2231550.22	Метод спутниковых геодезических измерений (определений)	0.10	–
189	517682.80	2231549.72	Метод спутниковых геодезических измерений (определений)	0.10	–
190	517665.14	2231490.49	Метод спутниковых геодезических измерений (определений)	0.10	–
191	517665.14	2231482.27	Метод спутниковых геодезических измерений (определений)	0.10	–
192	517666.46	2231481.98	Метод спутниковых геодезических	0.10	–

			измерений (определений)		
193	517666.25	2231481.25	Метод спутниковых геодезических измерений (определений)	0.10	–
194	517681.02	2231477.65	Метод спутниковых геодезических измерений (определений)	0.10	–
195	517681.20	2231478.36	Метод спутниковых геодезических измерений (определений)	0.10	–
196	517687.02	2231476.91	Метод спутниковых геодезических измерений (определений)	0.10	–
197	517685.31	2231470.03	Метод спутниковых геодезических измерений (определений)	0.10	–
198	517683.28	2231470.53	Метод спутниковых геодезических измерений (определений)	0.10	–
199	517678.43	2231448.88	Метод спутниковых геодезических измерений (определений)	0.10	–
200	517679.64	2231448.50	Метод спутниковых геодезических измерений (определений)	0.10	–
201	517679.44	2231447.85	Метод спутниковых геодезических измерений (определений)	0.10	–
202	517692.51	2231446.93	Метод спутниковых геодезических измерений (определений)	0.10	–
203	517776.36	2231422.23	Метод спутниковых геодезических измерений (определений)	0.10	–
204	517776.59	2231422.86	Метод спутниковых геодезических измерений (определений)	0.10	–
205	517781.02	2231421.30	Метод спутниковых геодезических измерений (определений)	0.10	–
206	517780.76	2231420.56	Метод спутниковых геодезических измерений (определений)	0.10	–
207	517783.78	2231419.27	Метод спутниковых геодезических измерений (определений)	0.10	–
208	517784.03	2231420.08	Метод спутниковых геодезических измерений (определений)	0.10	–
209	517788.84	2231418.58	Метод спутниковых геодезических измерений	0.10	–

			(определений)		
210	517788.49	2231417.44	Метод спутниковых геодезических измерений (определений)	0.10	—
211	517818.50	2231404.68	Метод спутниковых геодезических измерений (определений)	0.10	—
212	517818.59	2231405.00	Метод спутниковых геодезических измерений (определений)	0.10	—
213	517823.34	2231403.63	Метод спутниковых геодезических измерений (определений)	0.10	—
214	517823.18	2231403.08	Метод спутниковых геодезических измерений (определений)	0.10	—
215	517886.76	2231383.61	Метод спутниковых геодезических измерений (определений)	0.10	—
216	517938.68	2231368.29	Метод спутниковых геодезических измерений (определений)	0.10	—
217	517948.14	2231365.74	Метод спутниковых геодезических измерений (определений)	0.10	—
218	517948.59	2231366.72	Метод спутниковых геодезических измерений (определений)	0.10	—
219	517953.16	2231364.57	Метод спутниковых геодезических измерений (определений)	0.10	—
220	517951.41	2231360.86	Метод спутниковых геодезических измерений (определений)	0.10	—
221	517952.79	2231357.75	Метод спутниковых геодезических измерений (определений)	0.10	—
222	517956.68	2231356.36	Метод спутниковых геодезических измерений (определений)	0.10	—
223	517956.29	2231355.25	Метод спутниковых геодезических измерений (определений)	0.10	—
224	517998.84	2231345.18	Метод спутниковых геодезических измерений (определений)	0.10	—
225	517999.66	2231347.49	Метод спутниковых геодезических измерений (определений)	0.10	—
226	518004.28	2231345.84	Метод спутниковых геодезических измерений (определений)	0.10	—

227	518003.82	2231344.55	Метод спутниковых геодезических измерений (определений)	0.10	—
228	518025.87	2231339.93	Метод спутниковых геодезических измерений (определений)	0.10	—
229	518025.94	2231340.20	Метод спутниковых геодезических измерений (определений)	0.10	—
230	518026.82	2231339.97	Метод спутниковых геодезических измерений (определений)	0.10	—
231	518018.81	2231357.47	Метод спутниковых геодезических измерений (определений)	0.10	—
232	517981.49	2231371.87	Метод спутниковых геодезических измерений (определений)	0.10	—
233	517962.18	2231381.99	Метод спутниковых геодезических измерений (определений)	0.10	—
234	517948.16	2231386.84	Метод спутниковых геодезических измерений (определений)	0.10	—
235	517905.09	2231400.65	Метод спутниковых геодезических измерений (определений)	0.10	—
236	517866.86	2231412.25	Метод спутниковых геодезических измерений (определений)	0.10	—
237	517843.29	2231420.11	Метод спутниковых геодезических измерений (определений)	0.10	—
238	517831.92	2231423.74	Метод спутниковых геодезических измерений (определений)	0.10	—
239	517821.31	2231428.88	Метод спутниковых геодезических измерений (определений)	0.10	—
240	517812.67	2231431.03	Метод спутниковых геодезических измерений (определений)	0.10	—
241	517791.03	2231436.72	Метод спутниковых геодезических измерений (определений)	0.10	—
242	517782.24	2231440.92	Метод спутниковых геодезических измерений (определений)	0.10	—
243	517776.97	2231440.65	Метод спутниковых геодезических измерений (определений)	0.10	—
244	517764.72	2231443.68	Метод спутниковых	0.10	—

			геодезических измерений (определений)		
245	517738.32	2231451.65	Метод спутниковых геодезических измерений (определений)	0.10	—
246	517737.79	2231453.24	Метод спутниковых геодезических измерений (определений)	0.10	—
247	517746.73	2231477.98	Метод спутниковых геодезических измерений (определений)	0.10	—
248	517749.71	2231490.43	Метод спутниковых геодезических измерений (определений)	0.10	—
249	517755.26	2231504.28	Метод спутниковых геодезических измерений (определений)	0.10	—
250	517761.14	2231521.37	Метод спутниковых геодезических измерений (определений)	0.10	—
251	517772.22	2231547.94	Метод спутниковых геодезических измерений (определений)	0.10	—
252	517786.77	2231584.22	Метод спутниковых геодезических измерений (определений)	0.10	—
253	517785.84	2231585.74	Метод спутниковых геодезических измерений (определений)	0.10	—
254	517765.11	2231595.95	Метод спутниковых геодезических измерений (определений)	0.10	—
255	517743.84	2231607.47	Метод спутниковых геодезических измерений (определений)	0.10	—
256	517734.21	2231619.72	Метод спутниковых геодезических измерений (определений)	0.10	—
257	517725.85	2231635.07	Метод спутниковых геодезических измерений (определений)	0.10	—
258	517721.38	2231637.45	Метод спутниковых геодезических измерений (определений)	0.10	—
259	517716.86	2231640.03	Метод спутниковых геодезических измерений (определений)	0.10	—
260	517692.66	2231648.59	Метод спутниковых геодезических измерений (определений)	0.10	—
261	517691.81	2231648.61	Метод спутниковых геодезических	0.10	—

			измерений (определений)		
262	517688.41	2231646.70	Метод спутниковых геодезических измерений (определений)	0.10	—
263	517687.44	2231648.44	Метод спутниковых геодезических измерений (определений)	0.10	—
264	517691.31	2231650.62	Метод спутниковых геодезических измерений (определений)	0.10	—
265	517693.02	2231650.58	Метод спутниковых геодезических измерений (определений)	0.10	—
266	517717.70	2231641.85	Метод спутниковых геодезических измерений (определений)	0.10	—
267	517722.35	2231639.20	Метод спутниковых геодезических измерений (определений)	0.10	—
268	517727.32	2231636.55	Метод спутниковых геодезических измерений (определений)	0.10	—
269	517735.89	2231620.82	Метод спутниковых геодезических измерений (определений)	0.10	—
270	517745.16	2231609.03	Метод спутниковых геодезических измерений (определений)	0.10	—
271	517766.03	2231597.73	Метод спутниковых геодезических измерений (определений)	0.10	—
272	517787.26	2231587.28	Метод спутниковых геодезических измерений (определений)	0.10	—
273	517789.00	2231584.40	Метод спутниковых геодезических измерений (определений)	0.10	—
274	517774.07	2231547.18	Метод спутниковых геодезических измерений (определений)	0.10	—
275	517763.01	2231520.66	Метод спутниковых геодезических измерений (определений)	0.10	—
276	517757.14	2231503.58	Метод спутниковых геодезических измерений (определений)	0.10	—
277	517751.62	2231489.82	Метод спутниковых геодезических измерений (определений)	0.10	—
278	517748.65	2231477.40	Метод спутниковых геодезических измерений	0.10	—

			(определений)		
279	517739.93	2231453.25	Метод спутниковых геодезических измерений (определений)	0.10	—
280	517765.25	2231445.61	Метод спутниковых геодезических измерений (определений)	0.10	—
281	517777.16	2231442.67	Метод спутниковых геодезических измерений (определений)	0.10	—
282	517782.65	2231442.94	Метод спутниковых геодезических измерений (определений)	0.10	—
283	517791.73	2231438.60	Метод спутниковых геодезических измерений (определений)	0.10	—
284	517813.16	2231432.97	Метод спутниковых геодезических измерений (определений)	0.10	—
285	517821.99	2231430.77	Метод спутниковых геодезических измерений (определений)	0.10	—
286	517832.66	2231425.60	Метод спутниковых геодезических измерений (определений)	0.10	—
287	517843.91	2231422.01	Метод спутниковых геодезических измерений (определений)	0.10	—
288	517867.47	2231414.15	Метод спутниковых геодезических измерений (определений)	0.10	—
289	517905.68	2231402.57	Метод спутниковых геодезических измерений (определений)	0.10	—
290	517948.79	2231388.73	Метод спутниковых геодезических измерений (определений)	0.10	—
291	517962.98	2231383.83	Метод спутниковых геодезических измерений (определений)	0.10	—
292	517982.32	2231373.69	Метод спутниковых геодезических измерений (определений)	0.10	—
293	518020.29	2231359.04	Метод спутниковых геодезических измерений (определений)	0.10	—
294	518029.32	2231339.32	Метод спутниковых геодезических измерений (определений)	0.10	—
295	518030.60	2231338.98	Метод спутниковых геодезических измерений (определений)	0.10	—

296	518030.48	2231338.51	Метод спутниковых геодезических измерений (определений)	0.10	—
297	518072.52	2231324.86	Метод спутниковых геодезических измерений (определений)	0.10	—
298	518072.65	2231325.27	Метод спутниковых геодезических измерений (определений)	0.10	—
299	518077.32	2231323.77	Метод спутниковых геодезических измерений (определений)	0.10	—
300	518077.22	2231323.48	Метод спутниковых геодезических измерений (определений)	0.10	—
301	518104.27	2231314.70	Метод спутниковых геодезических измерений (определений)	0.10	—
302	518104.41	2231315.21	Метод спутниковых геодезических измерений (определений)	0.10	—
303	518108.83	2231313.96	Метод спутниковых геодезических измерений (определений)	0.10	—
304	518113.66	2231328.09	Метод спутниковых геодезических измерений (определений)	0.10	—
305	518115.54	2231329.52	Метод спутниковых геодезических измерений (определений)	0.10	—
306	518120.36	2231328.19	Метод спутниковых геодезических измерений (определений)	0.10	—
307	518122.64	2231327.95	Метод спутниковых геодезических измерений (определений)	0.10	—
308	518123.22	2231331.70	Метод спутниковых геодезических измерений (определений)	0.10	—
309	518120.19	2231332.89	Метод спутниковых геодезических измерений (определений)	0.10	—
310	518121.22	2231335.73	Метод спутниковых геодезических измерений (определений)	0.10	—
311	518125.47	2231334.13	Метод спутниковых геодезических измерений (определений)	0.10	—
312	518126.47	2231332.86	Метод спутниковых геодезических измерений (определений)	0.10	—
313	518125.82	2231327.74	Метод спутниковых	0.10	—

			геодезических измерений (определений)		
314	518143.18	2231321.86	Метод спутниковых геодезических измерений (определений)	0.10	—
315	518153.06	2231322.43	Метод спутниковых геодезических измерений (определений)	0.10	—
316	518164.19	2231319.10	Метод спутниковых геодезических измерений (определений)	0.10	—
317	518165.36	2231319.57	Метод спутниковых геодезических измерений (определений)	0.10	—
318	518186.00	2231383.52	Метод спутниковых геодезических измерений (определений)	0.10	—
319	518189.39	2231393.36	Метод спутниковых геодезических измерений (определений)	0.10	—
320	518189.41	2231394.08	Метод спутниковых геодезических измерений (определений)	0.10	—
321	518175.78	2231398.77	Метод спутниковых геодезических измерений (определений)	0.10	—
322	518168.30	2231403.07	Метод спутниковых геодезических измерений (определений)	0.10	—
323	518151.62	2231408.78	Метод спутниковых геодезических измерений (определений)	0.10	—
324	518127.96	2231416.15	Метод спутниковых геодезических измерений (определений)	0.10	—
325	518088.84	2231428.22	Метод спутниковых геодезических измерений (определений)	0.10	—
326	518078.44	2231432.61	Метод спутниковых геодезических измерений (определений)	0.10	—
327	518070.01	2231435.40	Метод спутниковых геодезических измерений (определений)	0.10	—
328	518062.34	2231438.12	Метод спутниковых геодезических измерений (определений)	0.10	—
329	518056.40	2231439.02	Метод спутниковых геодезических измерений (определений)	0.10	—
330	518050.84	2231440.72	Метод спутниковых геодезических	0.10	—

			измерений (определений)		
331	518047.16	2231430.66	Метод спутниковых геодезических измерений (определений)	0.10	—
332	518048.83	2231429.38	Метод спутниковых геодезических измерений (определений)	0.10	—
333	518047.69	2231427.32	Метод спутниковых геодезических измерений (определений)	0.10	—
334	518043.74	2231428.99	Метод спутниковых геодезических измерений (определений)	0.10	—
335	518048.25	2231443.40	Метод спутниковых геодезических измерений (определений)	0.10	—
336	518031.13	2231449.94	Метод спутниковых геодезических измерений (определений)	0.10	—
337	518002.11	2231454.24	Метод спутниковых геодезических измерений (определений)	0.10	—
338	517998.59	2231454.98	Метод спутниковых геодезических измерений (определений)	0.10	—
339	517998.47	2231457.20	Метод спутниковых геодезических измерений (определений)	0.10	—
340	518003.84	2231471.88	Метод спутниковых геодезических измерений (определений)	0.10	—
341	518008.79	2231486.16	Метод спутниковых геодезических измерений (определений)	0.10	—
342	518019.78	2231508.83	Метод спутниковых геодезических измерений (определений)	0.10	—
343	518025.63	2231508.10	Метод спутниковых геодезических измерений (определений)	0.10	—
344	518041.72	2231555.45	Метод спутниковых геодезических измерений (определений)	0.10	—
345	518049.45	2231576.94	Метод спутниковых геодезических измерений (определений)	0.10	—
346	518055.44	2231592.78	Метод спутниковых геодезических измерений (определений)	0.10	—
347	518064.41	2231610.27	Метод спутниковых геодезических измерений	0.10	—

			(определений)		
348	518069.20	2231620.73	Метод спутниковых геодезических измерений (определений)	0.10	—
349	518078.13	2231639.85	Метод спутниковых геодезических измерений (определений)	0.10	—
350	518082.74	2231648.53	Метод спутниковых геодезических измерений (определений)	0.10	—
351	518087.98	2231658.12	Метод спутниковых геодезических измерений (определений)	0.10	—
352	518090.25	2231658.10	Метод спутниковых геодезических измерений (определений)	0.10	—
353	518111.90	2231647.99	Метод спутниковых геодезических измерений (определений)	0.10	—
354	518125.66	2231641.34	Метод спутниковых геодезических измерений (определений)	0.10	—
355	518142.33	2231634.76	Метод спутниковых геодезических измерений (определений)	0.10	—
356	518156.34	2231629.06	Метод спутниковых геодезических измерений (определений)	0.10	—
357	518157.10	2231628.88	Метод спутниковых геодезических измерений (определений)	0.10	—
358	518157.54	2231630.72	Метод спутниковых геодезических измерений (определений)	0.10	—
359	518159.55	2231637.23	Метод спутниковых геодезических измерений (определений)	0.10	—
360	518161.43	2231637.45	Метод спутниковых геодезических измерений (определений)	0.10	—
361	518165.96	2231637.43	Метод спутниковых геодезических измерений (определений)	0.10	—
362	518165.95	2231635.43	Метод спутниковых геодезических измерений (определений)	0.10	—
363	518161.08	2231635.40	Метод спутниковых геодезических измерений (определений)	0.10	—
364	518159.47	2231630.19	Метод спутниковых геодезических измерений (определений)	0.10	—

365	518158.58	2231626.47	Метод спутниковых геодезических измерений (определений)	0.10	—
366	518155.74	2231627.15	Метод спутниковых геодезических измерений (определений)	0.10	—
367	518141.59	2231632.90	Метод спутниковых геодезических измерений (определений)	0.10	—
368	518124.87	2231639.51	Метод спутниковых геодезических измерений (определений)	0.10	—
369	518111.05	2231646.18	Метод спутниковых геодезических измерений (определений)	0.10	—
370	518089.79	2231656.10	Метод спутниковых геодезических измерений (определений)	0.10	—
371	518089.16	2231656.11	Метод спутниковых геодезических измерений (определений)	0.10	—
372	518084.50	2231647.58	Метод спутниковых геодезических измерений (определений)	0.10	—
373	518079.92	2231638.96	Метод спутниковых геодезических измерений (определений)	0.10	—
374	518071.02	2231619.90	Метод спутниковых геодезических измерений (определений)	0.10	—
375	518066.21	2231609.40	Метод спутниковых геодезических измерений (определений)	0.10	—
376	518057.27	2231591.97	Метод спутниковых геодезических измерений (определений)	0.10	—
377	518051.33	2231576.25	Метод спутниковых геодезических измерений (определений)	0.10	—
378	518043.61	2231554.79	Метод спутниковых геодезических измерений (определений)	0.10	—
379	518027.00	2231505.91	Метод спутниковых геодезических измерений (определений)	0.10	—
380	518020.95	2231506.67	Метод спутниковых геодезических измерений (определений)	0.10	—
381	518010.64	2231485.39	Метод спутниковых геодезических измерений (определений)	0.10	—
382	518005.73	2231471.22	Метод спутниковых	0.10	—

			геодезических измерений (определений)		
383	518000.49	2231456.90	Метод спутниковых геодезических измерений (определений)	0.10	—
384	518000.51	2231456.63	Метод спутниковых геодезических измерений (определений)	0.10	—
385	518002.46	2231456.21	Метод спутниковых геодезических измерений (определений)	0.10	—
386	518031.64	2231451.89	Метод спутниковых геодезических измерений (определений)	0.10	—
387	518050.71	2231444.56	Метод спутниковых геодезических измерений (определений)	0.10	—
388	518050.10	2231442.62	Метод спутниковых геодезических измерений (определений)	0.10	—
389	518050.90	2231442.79	Метод спутниковых геодезических измерений (определений)	0.10	—
390	518056.84	2231440.98	Метод спутниковых геодезических измерений (определений)	0.10	—
391	518062.84	2231440.07	Метод спутниковых геодезических измерений (определений)	0.10	—
392	518070.66	2231437.29	Метод спутниковых геодезических измерений (определений)	0.10	—
393	518079.14	2231434.48	Метод спутниковых геодезических измерений (определений)	0.10	—
394	518089.53	2231430.10	Метод спутниковых геодезических измерений (определений)	0.10	—
395	518128.57	2231418.05	Метод спутниковых геодезических измерений (определений)	0.10	—
396	518152.24	2231410.68	Метод спутниковых геодезических измерений (определений)	0.10	—
397	518169.13	2231404.90	Метод спутниковых геодезических измерений (определений)	0.10	—
398	518176.61	2231400.60	Метод спутниковых геодезических измерений (определений)	0.10	—
399	518190.62	2231395.78	Метод спутниковых геодезических	0.10	—

			измерений (определений)		
400	518191.59	2231394.56	Метод спутниковых геодезических измерений (определений)	0.10	—
401	518192.04	2231398.22	Метод спутниковых геодезических измерений (определений)	0.10	—
402	518208.28	2231445.97	Метод спутниковых геодезических измерений (определений)	0.10	—
403	518185.75	2231453.59	Метод спутниковых геодезических измерений (определений)	0.10	—
404	518184.95	2231455.14	Метод спутниковых геодезических измерений (определений)	0.10	—
405	518186.11	2231458.79	Метод спутниковых геодезических измерений (определений)	0.10	—
406	518188.02	2231458.18	Метод спутниковых геодезических измерений (определений)	0.10	—
407	518187.11	2231455.32	Метод спутниковых геодезических измерений (определений)	0.10	—
408	518210.82	2231447.22	Метод спутниковых геодезических измерений (определений)	0.10	—
409	518194.00	2231397.77	Метод спутниковых геодезических измерений (определений)	0.10	—
410	518192.91	2231388.94	Метод спутниковых геодезических измерений (определений)	0.10	—
411	518169.18	2231315.98	Метод спутниковых геодезических измерений (определений)	0.10	—
412	518169.92	2231313.98	Метод спутниковых геодезических измерений (определений)	0.10	—
413	518172.03	2231311.86	Метод спутниковых геодезических измерений (определений)	0.10	—
414	518175.51	2231310.73	Метод спутниковых геодезических измерений (определений)	0.10	—
415	518190.77	2231306.23	Метод спутниковых геодезических измерений (определений)	0.10	—
416	518219.12	2231296.40	Метод спутниковых геодезических измерений	0.10	—

			(определений)		
417	518224.38	2231294.87	Метод спутниковых геодезических измерений (определений)	0.10	—
418	518242.08	2231288.93	Метод спутниковых геодезических измерений (определений)	0.10	—
419	518244.95	2231287.81	Метод спутниковых геодезических измерений (определений)	0.10	—
420	518262.76	2231282.66	Метод спутниковых геодезических измерений (определений)	0.10	—
421	518289.54	2231273.20	Метод спутниковых геодезических измерений (определений)	0.10	—
422	518320.47	2231263.55	Метод спутниковых геодезических измерений (определений)	0.10	—
423	518319.91	2231261.51	Метод спутниковых геодезических измерений (определений)	0.10	—
424	518335.59	2231256.55	Метод спутниковых геодезических измерений (определений)	0.10	—
425	518335.77	2231257.08	Метод спутниковых геодезических измерений (определений)	0.10	—
426	518340.62	2231255.45	Метод спутниковых геодезических измерений (определений)	0.10	—
427	518338.95	2231250.47	Метод спутниковых геодезических измерений (определений)	0.10	—
428	518338.18	2231250.73	Метод спутниковых геодезических измерений (определений)	0.10	—
429	518334.35	2231232.58	Метод спутниковых геодезических измерений (определений)	0.10	—
430	518335.50	2231232.22	Метод спутниковых геодезических измерений (определений)	0.10	—
431	518335.13	2231231.05	Метод спутниковых геодезических измерений (определений)	0.10	—
432	518364.54	2231222.20	Метод спутниковых геодезических измерений (определений)	0.10	—
433	518364.80	2231223.00	Метод спутниковых геодезических измерений (определений)	0.10	—

434	518369.76	2231221.36	Метод спутниковых геодезических измерений (определений)	0.10	—
435	518369.57	2231220.77	Метод спутниковых геодезических измерений (определений)	0.10	—
436	518420.16	2231205.15	Метод спутниковых геодезических измерений (определений)	0.10	—
437	518420.55	2231206.33	Метод спутниковых геодезических измерений (определений)	0.10	—
438	518422.35	2231205.73	Метод спутниковых геодезических измерений (определений)	0.10	—
439	518428.51	2231210.82	Метод спутниковых геодезических измерений (определений)	0.10	—
440	518429.74	2231214.06	Метод спутниковых геодезических измерений (определений)	0.10	—
441	518436.09	2231233.38	Метод спутниковых геодезических измерений (определений)	0.10	—
442	518431.17	2231237.40	Метод спутниковых геодезических измерений (определений)	0.10	—
443	518430.15	2231239.23	Метод спутниковых геодезических измерений (определений)	0.10	—
444	518402.70	2231248.35	Метод спутниковых геодезических измерений (определений)	0.10	—
445	518402.52	2231247.78	Метод спутниковых геодезических измерений (определений)	0.10	—
446	518397.63	2231249.32	Метод спутниковых геодезических измерений (определений)	0.10	—
447	518397.79	2231249.81	Метод спутниковых геодезических измерений (определений)	0.10	—
448	518381.59	2231253.96	Метод спутниковых геодезических измерений (определений)	0.10	—
449	518381.24	2231252.92	Метод спутниковых геодезических измерений (определений)	0.10	—
450	518376.19	2231254.60	Метод спутниковых геодезических измерений (определений)	0.10	—
451	518377.91	2231259.80	Метод спутниковых	0.10	—

			геодезических измерений (определений)		
452	518378.28	2231259.68	Метод спутниковых геодезических измерений (определений)	0.10	–
453	518391.18	2231302.97	Метод спутниковых геодезических измерений (определений)	0.10	–
454	518388.45	2231304.06	Метод спутниковых геодезических измерений (определений)	0.10	–
455	518388.55	2231304.40	Метод спутниковых геодезических измерений (определений)	0.10	–
456	518377.59	2231307.96	Метод спутниковых геодезических измерений (определений)	0.10	–
457	518384.76	2231331.88	Метод спутниковых геодезических измерений (определений)	0.10	–
458	518413.71	2231322.52	Метод спутниковых геодезических измерений (определений)	0.10	–
15	518405.65	2231298.85	Метод спутниковых геодезических измерений (определений)	0.10	–
–	–	–	–	–	–
459	518397.84	2231131.95	Метод спутниковых геодезических измерений (определений)	0.10	–
460	518402.71	2231147.31	Метод спутниковых геодезических измерений (определений)	0.10	–
461	518384.58	2231154.46	Метод спутниковых геодезических измерений (определений)	0.10	–
462	518385.10	2231156.00	Метод спутниковых геодезических измерений (определений)	0.10	–
463	518381.01	2231157.64	Метод спутниковых геодезических измерений (определений)	0.10	–
464	518383.57	2231163.80	Метод спутниковых геодезических измерений (определений)	0.10	–
465	518366.13	2231170.37	Метод спутниковых геодезических измерений (определений)	0.10	–
466	518360.14	2231176.07	Метод спутниковых геодезических измерений (определений)	0.10	–
467	518355.37	2231178.83	Метод спутниковых	0.10	–

			геодезических измерений (определений)		
468	518345.83	2231184.42	Метод спутниковых геодезических измерений (определений)	0.10	–
469	518340.48	2231187.71	Метод спутниковых геодезических измерений (определений)	0.10	–
470	518344.61	2231199.33	Метод спутниковых геодезических измерений (определений)	0.10	–
471	518349.12	2231214.86	Метод спутниковых геодезических измерений (определений)	0.10	–
472	518331.48	2231220.78	Метод спутниковых геодезических измерений (определений)	0.10	–
473	518329.89	2231221.88	Метод спутниковых геодезических измерений (определений)	0.10	–
474	518326.02	2231224.27	Метод спутниковых геодезических измерений (определений)	0.10	–
475	518315.38	2231227.28	Метод спутниковых геодезических измерений (определений)	0.10	–
476	518310.47	2231229.31	Метод спутниковых геодезических измерений (определений)	0.10	–
477	518309.52	2231231.18	Метод спутниковых геодезических измерений (определений)	0.10	–
478	518310.27	2231233.95	Метод спутниковых геодезических измерений (определений)	0.10	–
479	518317.06	2231258.68	Метод спутниковых геодезических измерений (определений)	0.10	–
480	518310.88	2231260.65	Метод спутниковых геодезических измерений (определений)	0.10	–
481	518310.56	2231259.62	Метод спутниковых геодезических измерений (определений)	0.10	–
482	518305.75	2231261.13	Метод спутниковых геодезических измерений (определений)	0.10	–
483	518306.16	2231262.46	Метод спутниковых геодезических измерений (определений)	0.10	–
484	518287.03	2231268.79	Метод спутниковых геодезических	0.10	–

			измерений (определений)		
485	518237.04	2231284.73	Метод спутниковых геодезических измерений (определений)	0.10	—
486	518221.98	2231290.28	Метод спутниковых геодезических измерений (определений)	0.10	—
487	518209.06	2231294.65	Метод спутниковых геодезических измерений (определений)	0.10	—
488	518208.53	2231293.03	Метод спутниковых геодезических измерений (определений)	0.10	—
489	518207.12	2231293.49	Метод спутниковых геодезических измерений (определений)	0.10	—
490	518206.14	2231290.02	Метод спутниковых геодезических измерений (определений)	0.10	—
491	518207.51	2231289.58	Метод спутниковых геодезических измерений (определений)	0.10	—
492	518205.79	2231284.31	Метод спутниковых геодезических измерений (определений)	0.10	—
493	518201.98	2231285.55	Метод спутниковых геодезических измерений (определений)	0.10	—
494	518185.38	2231231.03	Метод спутниковых геодезических измерений (определений)	0.10	—
495	518173.48	2231205.36	Метод спутниковых геодезических измерений (определений)	0.10	—
496	518173.93	2231203.88	Метод спутниковых геодезических измерений (определений)	0.10	—
497	518177.97	2231202.13	Метод спутниковых геодезических измерений (определений)	0.10	—
498	518179.54	2231202.53	Метод спутниковых геодезических измерений (определений)	0.10	—
499	518180.34	2231203.50	Метод спутниковых геодезических измерений (определений)	0.10	—
500	518181.88	2231202.22	Метод спутниковых геодезических измерений (определений)	0.10	—
501	518180.79	2231200.90	Метод спутниковых геодезических измерений	0.10	—

			(определений)		
502	518182.09	2231200.34	Метод спутниковых геодезических измерений (определений)	0.10	—
503	518183.33	2231201.79	Метод спутниковых геодезических измерений (определений)	0.10	—
504	518184.84	2231200.50	Метод спутниковых геодезических измерений (определений)	0.10	—
505	518182.65	2231197.91	Метод спутниковых геодезических измерений (определений)	0.10	—
506	518177.80	2231200.02	Метод спутниковых геодезических измерений (определений)	0.10	—
507	518166.72	2231197.20	Метод спутниковых геодезических измерений (определений)	0.10	—
508	518129.59	2231197.54	Метод спутниковых геодезических измерений (определений)	0.10	—
509	518118.64	2231165.14	Метод спутниковых геодезических измерений (определений)	0.10	—
510	518113.03	2231148.97	Метод спутниковых геодезических измерений (определений)	0.10	—
511	518098.35	2231106.96	Метод спутниковых геодезических измерений (определений)	0.10	—
512	518099.09	2231103.88	Метод спутниковых геодезических измерений (определений)	0.10	—
513	518100.37	2231102.93	Метод спутниковых геодезических измерений (определений)	0.10	—
514	518102.98	2231101.74	Метод спутниковых геодезических измерений (определений)	0.10	—
515	518127.07	2231093.25	Метод спутниковых геодезических измерений (определений)	0.10	—
516	518138.69	2231089.73	Метод спутниковых геодезических измерений (определений)	0.10	—
517	518160.26	2231082.48	Метод спутниковых геодезических измерений (определений)	0.10	—
518	518174.98	2231077.25	Метод спутниковых геодезических измерений (определений)	0.10	—

519	518211.81	2231065.60	Метод спутниковых геодезических измерений (определений)	0.10	—
520	518225.90	2231060.65	Метод спутниковых геодезических измерений (определений)	0.10	—
521	518240.82	2231055.56	Метод спутниковых геодезических измерений (определений)	0.10	—
522	518269.22	2231049.38	Метод спутниковых геодезических измерений (определений)	0.10	—
523	518275.47	2231047.48	Метод спутниковых геодезических измерений (определений)	0.10	—
524	518294.11	2231041.59	Метод спутниковых геодезических измерений (определений)	0.10	—
525	518315.26	2231034.63	Метод спутниковых геодезических измерений (определений)	0.10	—
526	518334.11	2231028.75	Метод спутниковых геодезических измерений (определений)	0.10	—
527	518364.09	2231018.30	Метод спутниковых геодезических измерений (определений)	0.10	—
528	518388.58	2231010.12	Метод спутниковых геодезических измерений (определений)	0.10	—
529	518391.35	2231010.50	Метод спутниковых геодезических измерений (определений)	0.10	—
530	518405.26	2231052.61	Метод спутниковых геодезических измерений (определений)	0.10	—
531	518411.11	2231070.51	Метод спутниковых геодезических измерений (определений)	0.10	—
532	518406.88	2231073.35	Метод спутниковых геодезических измерений (определений)	0.10	—
533	518395.17	2231076.75	Метод спутниковых геодезических измерений (определений)	0.10	—
534	518389.98	2231081.10	Метод спутниковых геодезических измерений (определений)	0.10	—
535	518391.86	2231085.84	Метод спутниковых геодезических измерений (определений)	0.10	—
536	518394.77	2231100.27	Метод спутниковых	0.10	—

			геодезических измерений (определений)		
537	518372.70	2231107.72	Метод спутниковых геодезических измерений (определений)	0.10	–
538	518379.18	2231126.98	Метод спутниковых геодезических измерений (определений)	0.10	–
539	518375.40	2231128.12	Метод спутниковых геодезических измерений (определений)	0.10	–
540	518359.47	2231133.38	Метод спутниковых геодезических измерений (определений)	0.10	–
541	518353.63	2231116.34	Метод спутниковых геодезических измерений (определений)	0.10	–
542	518324.13	2231126.41	Метод спутниковых геодезических измерений (определений)	0.10	–
543	518332.40	2231150.56	Метод спутниковых геодезических измерений (определений)	0.10	–
544	518361.97	2231140.65	Метод спутниковых геодезических измерений (определений)	0.10	–
545	518360.12	2231135.27	Метод спутниковых геодезических измерений (определений)	0.10	–
546	518376.00	2231130.03	Метод спутниковых геодезических измерений (определений)	0.10	–
547	518379.82	2231128.87	Метод спутниковых геодезических измерений (определений)	0.10	–
548	518382.57	2231137.06	Метод спутниковых геодезических измерений (определений)	0.10	–
459	518397.84	2231131.95	Метод спутниковых геодезических измерений (определений)	0.10	–
–	–	–	–	–	–
549	518390.57	2231180.63	Метод спутниковых геодезических измерений (определений)	0.10	–
550	518420.17	2231168.85	Метод спутниковых геодезических измерений (определений)	0.10	–
551	518418.54	2231165.02	Метод спутниковых геодезических измерений (определений)	0.10	–
552	518421.20	2231164.26	Метод спутниковых	0.10	–

			геодезических измерений (определений)		
553	518432.31	2231198.19	Метод спутниковых геодезических измерений (определений)	0.10	—
554	518424.38	2231200.87	Метод спутниковых геодезических измерений (определений)	0.10	—
555	518424.00	2231199.71	Метод спутниковых геодезических измерений (определений)	0.10	—
556	518418.91	2231201.38	Метод спутниковых геодезических измерений (определений)	0.10	—
557	518419.06	2231201.83	Метод спутниковых геодезических измерений (определений)	0.10	—
558	518368.46	2231217.40	Метод спутниковых геодезических измерений (определений)	0.10	—
559	518368.12	2231216.36	Метод спутниковых геодезических измерений (определений)	0.10	—
560	518363.15	2231217.99	Метод спутниковых геодезических измерений (определений)	0.10	—
561	518363.44	2231218.86	Метод спутниковых геодезических измерений (определений)	0.10	—
562	518334.05	2231227.63	Метод спутниковых геодезических измерений (определений)	0.10	—
563	518333.91	2231227.19	Метод спутниковых геодезических измерений (определений)	0.10	—
564	518328.82	2231228.81	Метод спутниковых геодезических измерений (определений)	0.10	—
565	518330.41	2231233.83	Метод спутниковых геодезических измерений (определений)	0.10	—
566	518331.16	2231233.59	Метод спутниковых геодезических измерений (определений)	0.10	—
567	518335.00	2231251.80	Метод спутниковых геодезических измерений (определений)	0.10	—
568	518334.08	2231252.11	Метод спутниковых геодезических измерений (определений)	0.10	—
569	518334.43	2231253.13	Метод спутниковых геодезических	0.10	—

			измерений (определений)		
570	518318.96	2231258.07	Метод спутниковых геодезических измерений (определений)	0.10	—
571	518312.20	2231233.42	Метод спутниковых геодезических измерений (определений)	0.10	—
572	518311.65	2231231.40	Метод спутниковых геодезических измерений (определений)	0.10	—
573	518311.91	2231230.87	Метод спутниковых геодезических измерений (определений)	0.10	—
574	518316.04	2231229.17	Метод спутниковых геодезических измерений (определений)	0.10	—
575	518326.83	2231226.12	Метод спутниковых геодезических измерений (определений)	0.10	—
576	518330.99	2231223.55	Метод спутниковых геодезических измерений (определений)	0.10	—
577	518332.39	2231222.58	Метод спутниковых геодезических измерений (определений)	0.10	—
578	518351.58	2231216.15	Метод спутниковых геодезических измерений (определений)	0.10	—
579	518346.51	2231198.72	Метод спутниковых геодезических измерений (определений)	0.10	—
580	518342.91	2231188.57	Метод спутниковых геодезических измерений (определений)	0.10	—
581	518346.86	2231186.14	Метод спутниковых геодезических измерений (определений)	0.10	—
582	518356.38	2231180.56	Метод спутниковых геодезических измерений (определений)	0.10	—
583	518361.35	2231177.68	Метод спутниковых геодезических измерений (определений)	0.10	—
584	518367.21	2231172.10	Метод спутниковых геодезических измерений (определений)	0.10	—
585	518384.34	2231165.66	Метод спутниковых геодезических измерений (определений)	0.10	—
549	518390.57	2231180.63	Метод спутниковых геодезических измерений	0.10	—

			(определений)		
–	–	–	–	–	–
586	518431.64	2231208.87	Метод спутниковых геодезических измерений (определений)	0.10	–
587	518425.27	2231203.57	Метод спутниковых геодезических измерений (определений)	0.10	–
588	518433.20	2231200.92	Метод спутниковых геодезических измерений (определений)	0.10	–
589	518435.36	2231207.50	Метод спутниковых геодезических измерений (определений)	0.10	–
586	518431.64	2231208.87	Метод спутниковых геодезических измерений (определений)	0.10	–
–	–	–	–	–	–
590	518395.13	2231301.38	Метод спутниковых геодезических измерений (определений)	0.10	–
591	518382.16	2231258.40	Метод спутниковых геодезических измерений (определений)	0.10	–
592	518382.97	2231258.13	Метод спутниковых геодезических измерений (определений)	0.10	–
593	518382.76	2231257.47	Метод спутниковых геодезических измерений (определений)	0.10	–
594	518398.98	2231253.58	Метод спутниковых геодезических измерений (определений)	0.10	–
595	518399.21	2231254.31	Метод спутниковых геодезических измерений (определений)	0.10	–
596	518404.09	2231252.77	Метод спутниковых геодезических измерений (определений)	0.10	–
597	518403.83	2231251.91	Метод спутниковых геодезических измерений (определений)	0.10	–
598	518427.39	2231244.18	Метод спутниковых геодезических измерений (определений)	0.10	–
599	518395.54	2231301.22	Метод спутниковых геодезических измерений (определений)	0.10	–
590	518395.13	2231301.38	Метод спутниковых геодезических измерений (определений)	0.10	–
–	–	–	–	–	–
600	518434.90	2231237.65	Метод спутниковых	0.10	–

			геодезических измерений (определений)		
601	518437.64	2231235.27	Метод спутниковых геодезических измерений (определений)	0.10	—
602	518438.00	2231236.38	Метод спутниковых геодезических измерений (определений)	0.10	—
600	518434.90	2231237.65	Метод спутниковых геодезических измерений (определений)	0.10	—
—	—	—	—	—	—
603	518115.96	2231327.33	Метод спутниковых геодезических измерений (определений)	0.10	—
604	518115.36	2231326.87	Метод спутниковых геодезических измерений (определений)	0.10	—
605	518110.76	2231313.40	Метод спутниковых геодезических измерений (определений)	0.10	—
606	518112.53	2231312.90	Метод спутниковых геодезических измерений (определений)	0.10	—
607	518112.42	2231312.50	Метод спутниковых геодезических измерений (определений)	0.10	—
608	518124.00	2231308.96	Метод спутниковых геодезических измерений (определений)	0.10	—
609	518124.16	2231309.46	Метод спутниковых геодезических измерений (определений)	0.10	—
610	518131.49	2231307.04	Метод спутниковых геодезических измерений (определений)	0.10	—
611	518131.27	2231306.38	Метод спутниковых геодезических измерений (определений)	0.10	—
612	518135.96	2231303.05	Метод спутниковых геодезических измерений (определений)	0.10	—
613	518140.33	2231301.70	Метод спутниковых геодезических измерений (определений)	0.10	—
614	518167.89	2231301.10	Метод спутниковых геодезических измерений (определений)	0.10	—
615	518168.28	2231302.09	Метод спутниковых геодезических измерений (определений)	0.10	—
616	518172.79	2231300.34	Метод спутниковых	0.10	—

			геодезических измерений (определений)		
617	518172.56	2231299.72	Метод спутниковых геодезических измерений (определений)	0.10	–
618	518201.25	2231290.00	Метод спутниковых геодезических измерений (определений)	0.10	–
619	518203.78	2231298.58	Метод спутниковых геодезических измерений (определений)	0.10	–
620	518203.02	2231299.24	Метод спутниковых геодезических измерений (определений)	0.10	–
621	518172.49	2231308.55	Метод спутниковых геодезических измерений (определений)	0.10	–
622	518170.94	2231310.12	Метод спутниковых геодезических измерений (определений)	0.10	–
623	518167.91	2231311.10	Метод спутниковых геодезических измерений (определений)	0.10	–
624	518165.21	2231313.38	Метод спутниковых геодезических измерений (определений)	0.10	–
625	518164.79	2231315.40	Метод спутниковых геодезических измерений (определений)	0.10	–
626	518164.73	2231316.21	Метод спутниковых геодезических измерений (определений)	0.10	–
627	518152.59	2231319.87	Метод спутниковых геодезических измерений (определений)	0.10	–
628	518142.78	2231319.22	Метод спутниковых геодезических измерений (определений)	0.10	–
629	518123.42	2231325.85	Метод спутниковых геодезических измерений (определений)	0.10	–
630	518119.99	2231326.22	Метод спутниковых геодезических измерений (определений)	0.10	–
603	518115.96	2231327.33	Метод спутниковых геодезических измерений (определений)	0.10	–
–	–	–	–	–	–
631	518191.40	2231392.98	Метод спутниковых геодезических измерений (определений)	0.10	–
632	518187.90	2231382.89	Метод спутниковых	0.10	–


			геодезических измерений (определений)		
633	518167.02	2231318.22	Метод спутниковых геодезических измерений (определений)	0.10	–
634	518166.63	2231317.65	Метод спутниковых геодезических измерений (определений)	0.10	–
635	518166.78	2231315.68	Метод спутниковых геодезических измерений (определений)	0.10	–
636	518167.03	2231314.46	Метод спутниковых геодезических измерений (определений)	0.10	–
637	518167.88	2231313.74	Метод спутниковых геодезических измерений (определений)	0.10	–
638	518167.06	2231315.95	Метод спутниковых геодезических измерений (определений)	0.10	–
639	518190.96	2231389.38	Метод спутниковых геодезических измерений (определений)	0.10	–
631	518191.40	2231392.98	Метод спутниковых геодезических измерений (определений)	0.10	–

3. Сведения о характерных точках части (частей) границы объекта

Обозначение характерных точек части границы	Координаты, м		Метод определения координат характерной точки	Средняя квадратическая погрешность положения характерной точки (M_t), м	Описание обозначения точки на местности (при наличии)
	X	Y			
1	2	3	4	5	6
–	–	–	–	–	–

Электросетевой комплекс Подстанция 35/6 кВ «Кристалл» (КЛ 10/6кВ Ф. Красноармейский, КЛ 10/6кВ от РП-77 до ТП-5044, ул.М.Горького,49, КЛ 10/6кВ от ТП-5044 до ТП-6280, ул.М.Горького,49; ТП-6251, ТП-6280, ТП-6163, ТП-6308)
(наименование объекта)

Обзорная схема границ объекта

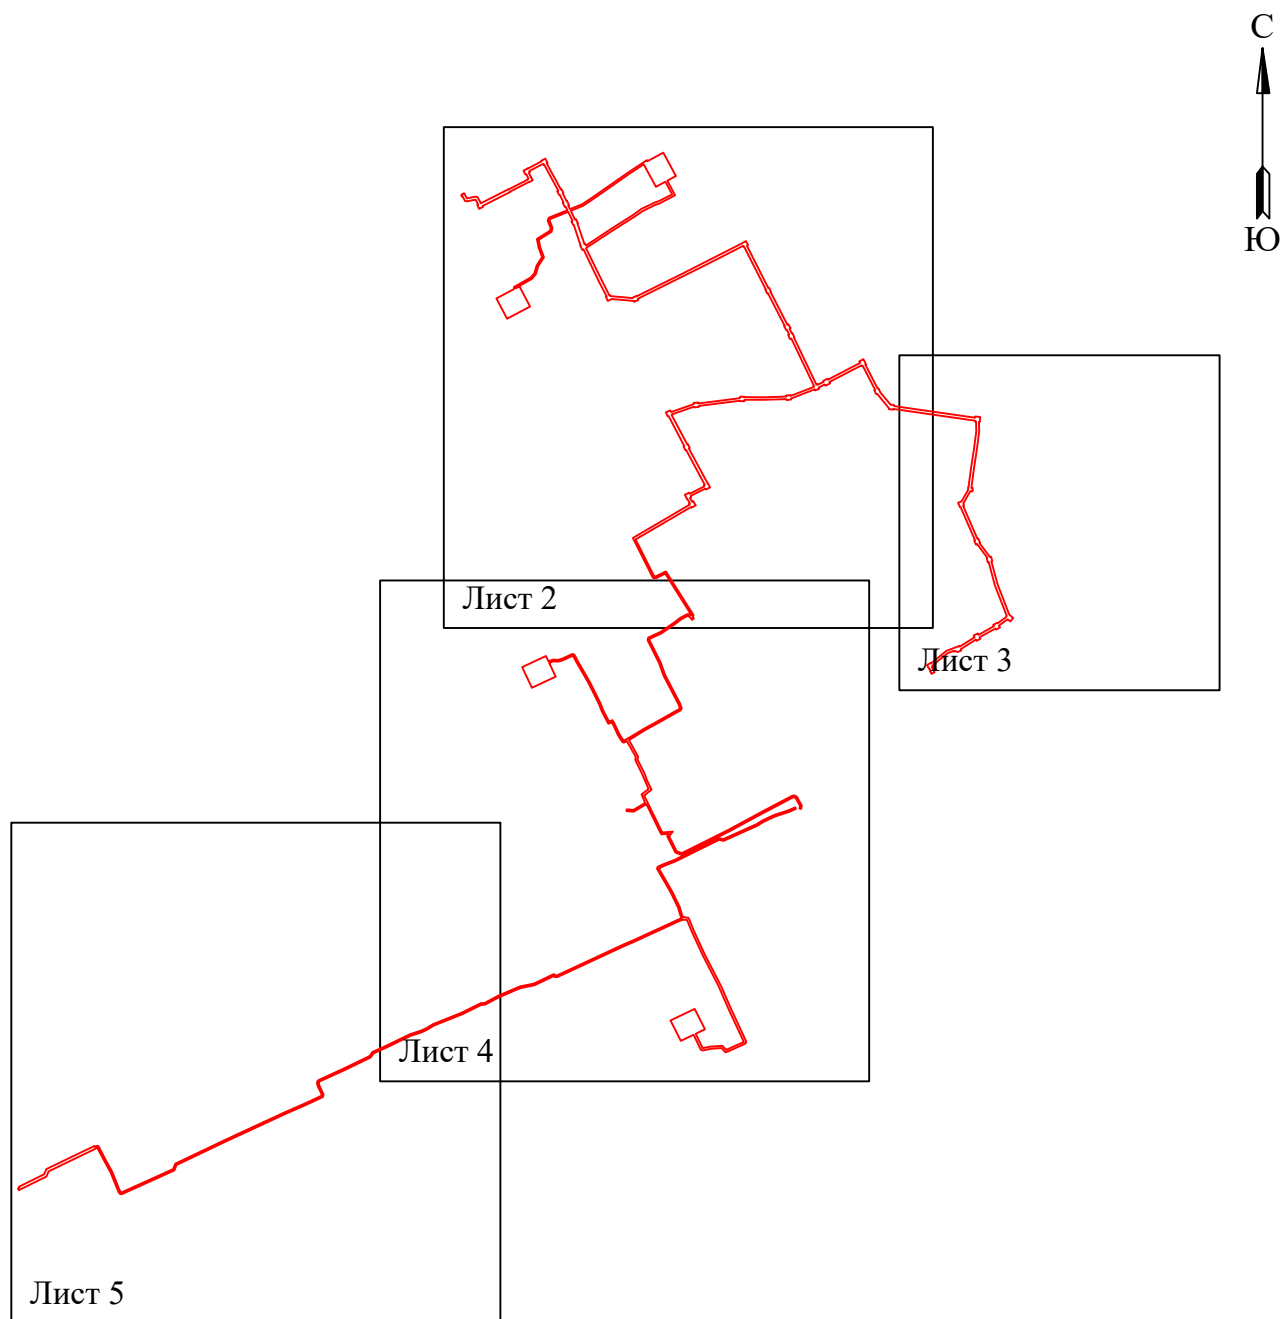


 - граница устанавливаемого публичного сервитута

Схема расположения границ публичного сервитута
для эксплуатации объекта электросетевого хозяйства

Электросетевой комплекс Подстанция 35/6 кВ «Кристалл» (КЛ 10/6кВ Ф. Красноармейский,
КЛ 10/6кВ от РП-77 до ТП-5044, ул.М.Горького,49, КЛ 10/6кВ от ТП-5044 до ТП-6280, ул.М.Горького,49;
ТП-6251, ТП-6280, ТП-6163, ТП-6308)

(наименование объекта)

План границ объекта

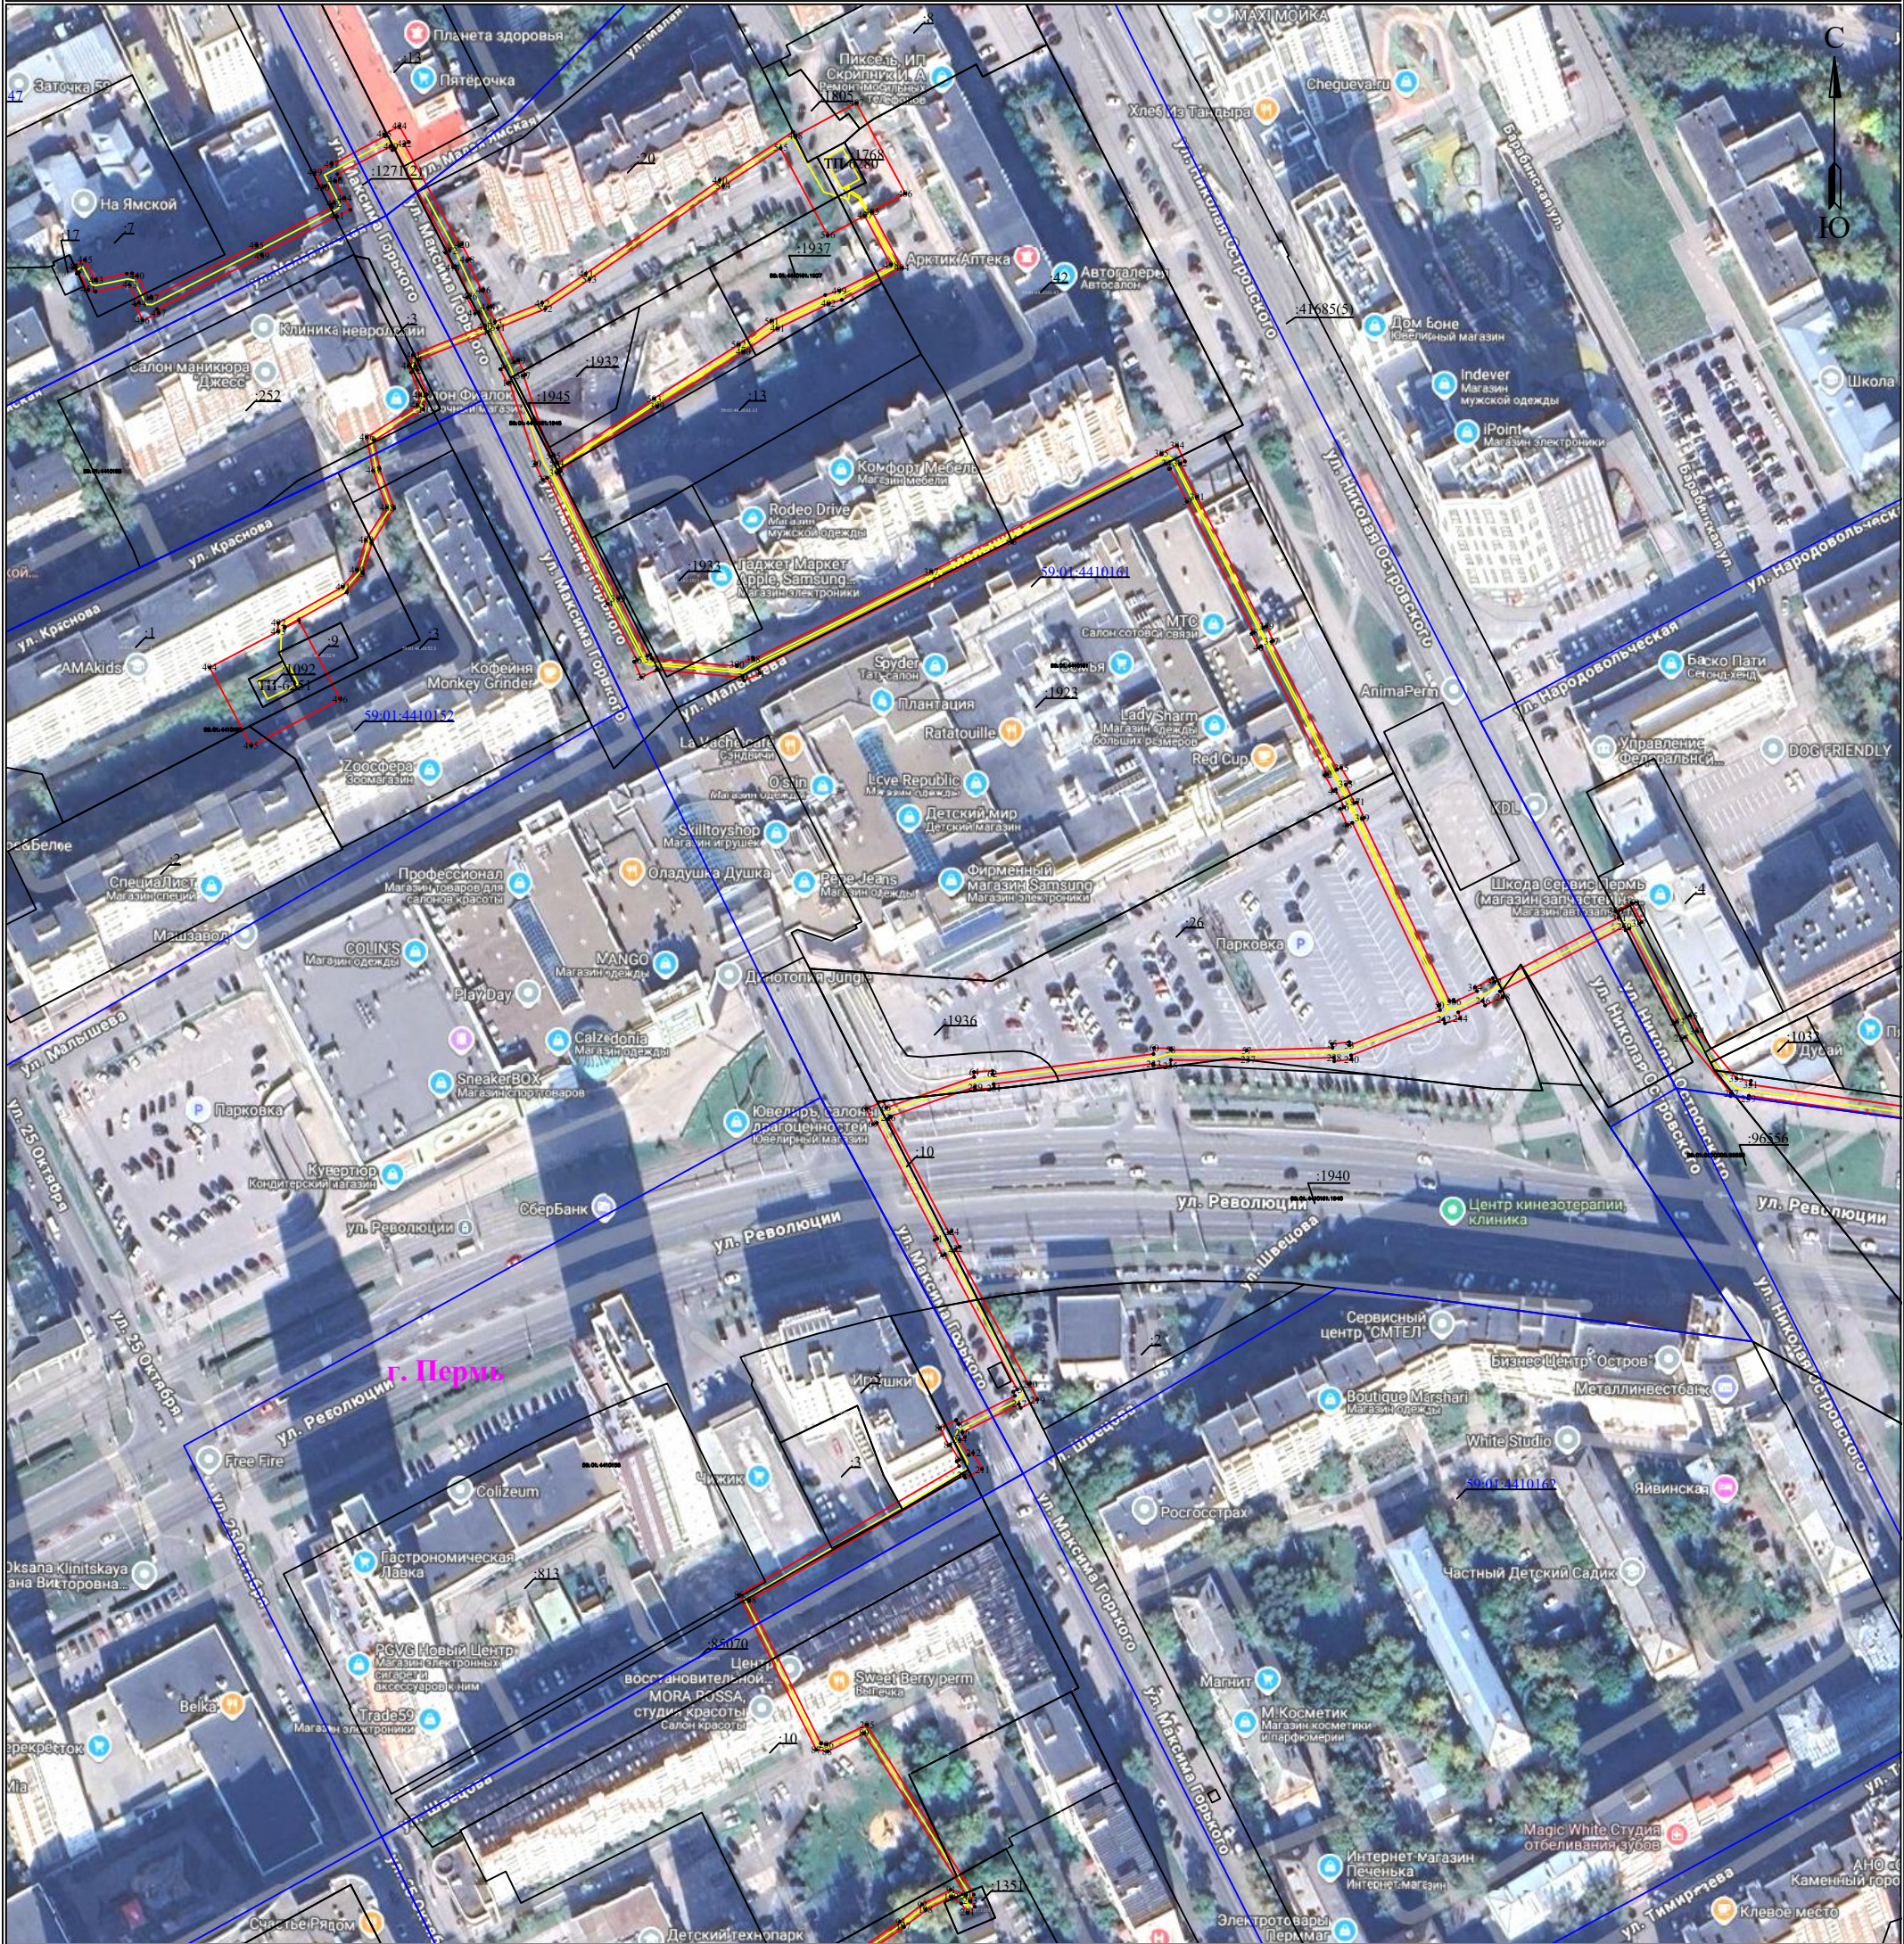

Масштаб 1:2000

Лист 2 из 5

Используемые условные знаки и обозначения:



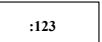
- | | | | |
|---|---|---|---|
|  | - обозначение характерной точки границы устанавливаемого публичного сервитута |  | - граница устанавливаемого публичного сервитута |
|  | - границы земельных участков, попадающих в зону публичного сервитута |  | - наименование населенного пункта |
|  | - граница кадастрового квартала |  | - ось линии, контур объекта |
|  | - кадастровый номер земельного участка | | |
|  | - номер кадастрового квартала | | |

Схема расположения границ публичного сервитута для эксплуатации объекта электросетевого хозяйства

Электросетевой комплекс Подстанция 35/6 кВ «Кристалл» (КЛ 10/6кВ Ф. Красноармейский,
КЛ 10/6кВ от РП-77 до ТП-5044, ул.М.Горького,49, КЛ 10/6кВ от ТП-5044 до ТП-6280, ул.М.Горького,49;
ТП-6251, ТП-6280, ТП-6163, ТП-6308)

(наименование объекта)
План границ объекта

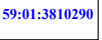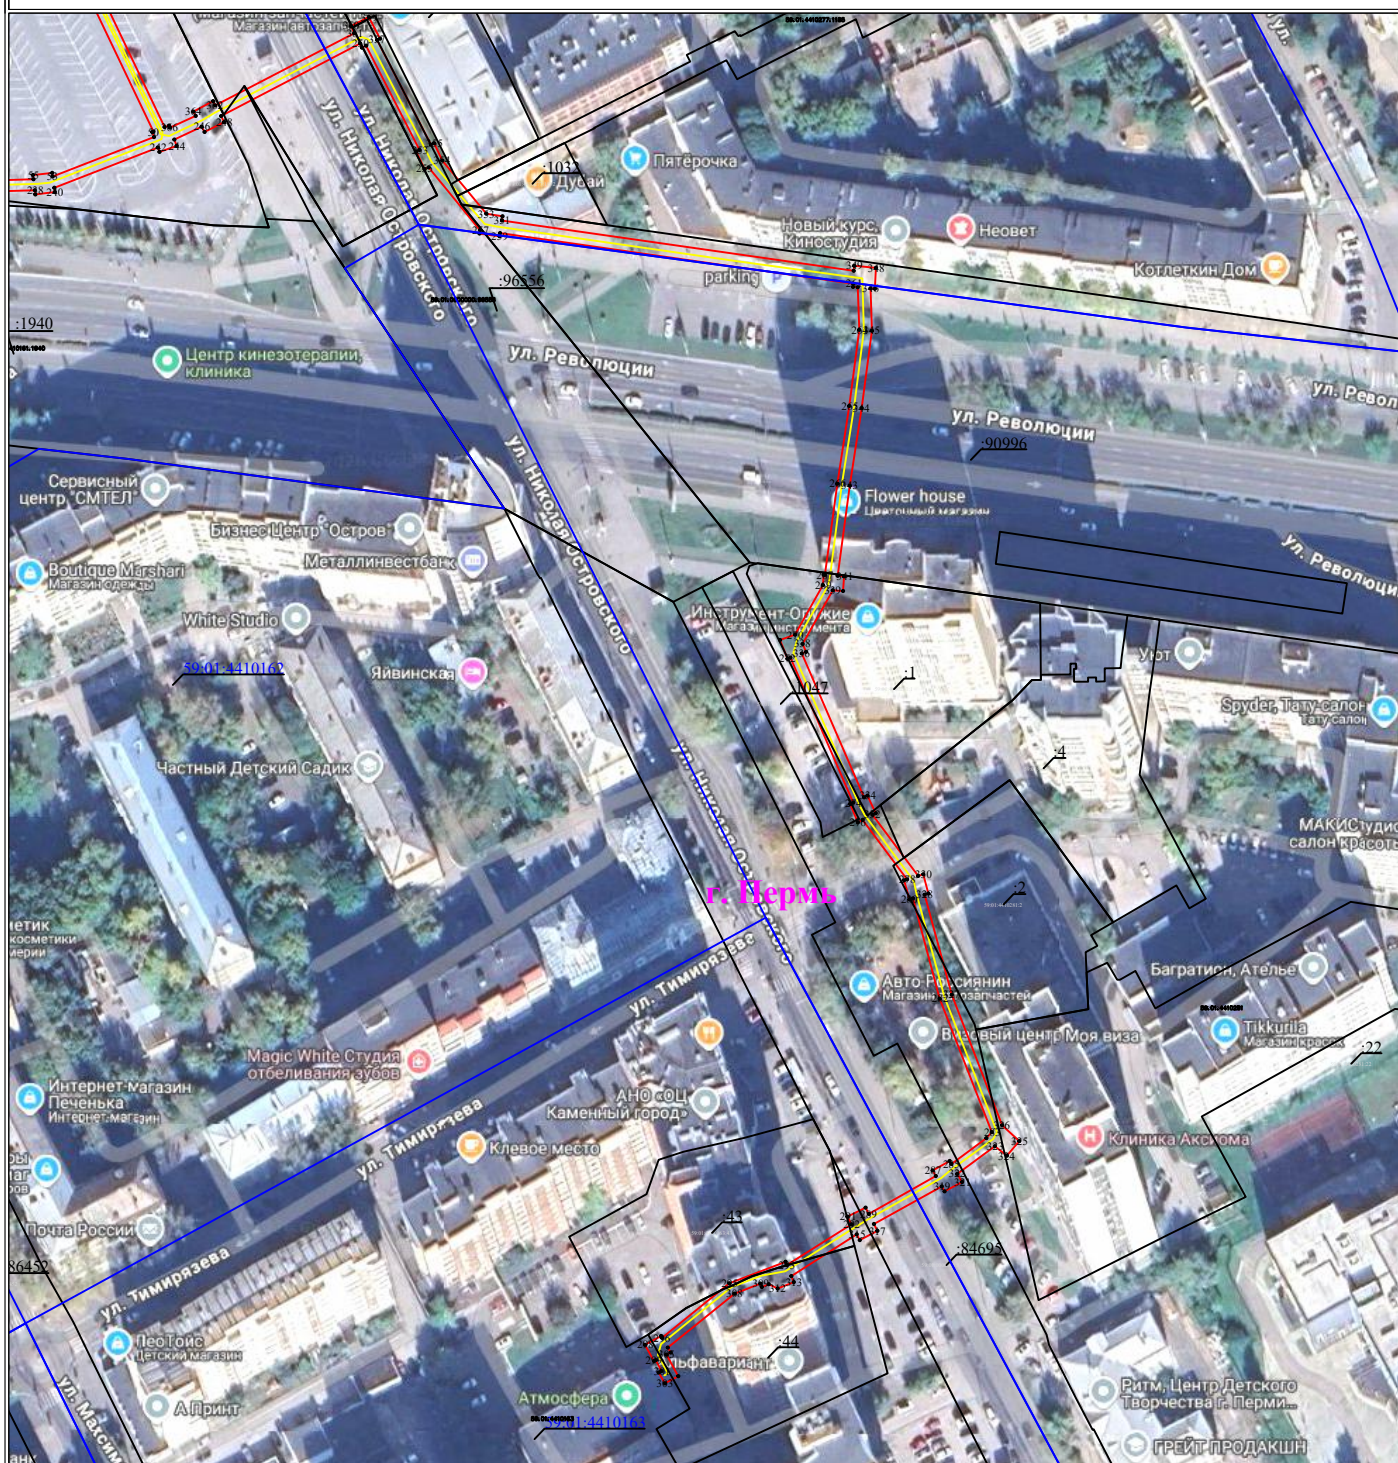

Масштаб 1:2000

Используемые условные знаки и обозначения:


	- обозначение характерной точки границы устанавливаемого публичного сервитута
	- границы земельных участков, попадающих в зону публичного сервитута
	- граница кадастрового квартала
	- кадастровый номер земельного участка
	59:01:3810290 - номер кадастрового квартала

	- граница устанавливаемого публичного сервитута
	г. Пермь - наименование населенного пункта
	- ось линии, контур объекта

Лист 3 из 5

Схема расположения границ публичного сервитута
для эксплуатации объекта электросетевого хозяйства
Электросетевой комплекс Подстанция 35/6 кВ «Кристалл» (КЛ 10/6кВ Ф. Красноармейский,
КЛ 10/6кВ от РП-77 до ТП-5044, ул.М.Горького,49, КЛ 10/6кВ от ТП-5044 до ТП-6280, ул.М.Горького,49;
ТП-6251, ТП-6280, ТП-6163, ТП-6308)
(наименование объекта)

План границ объекта

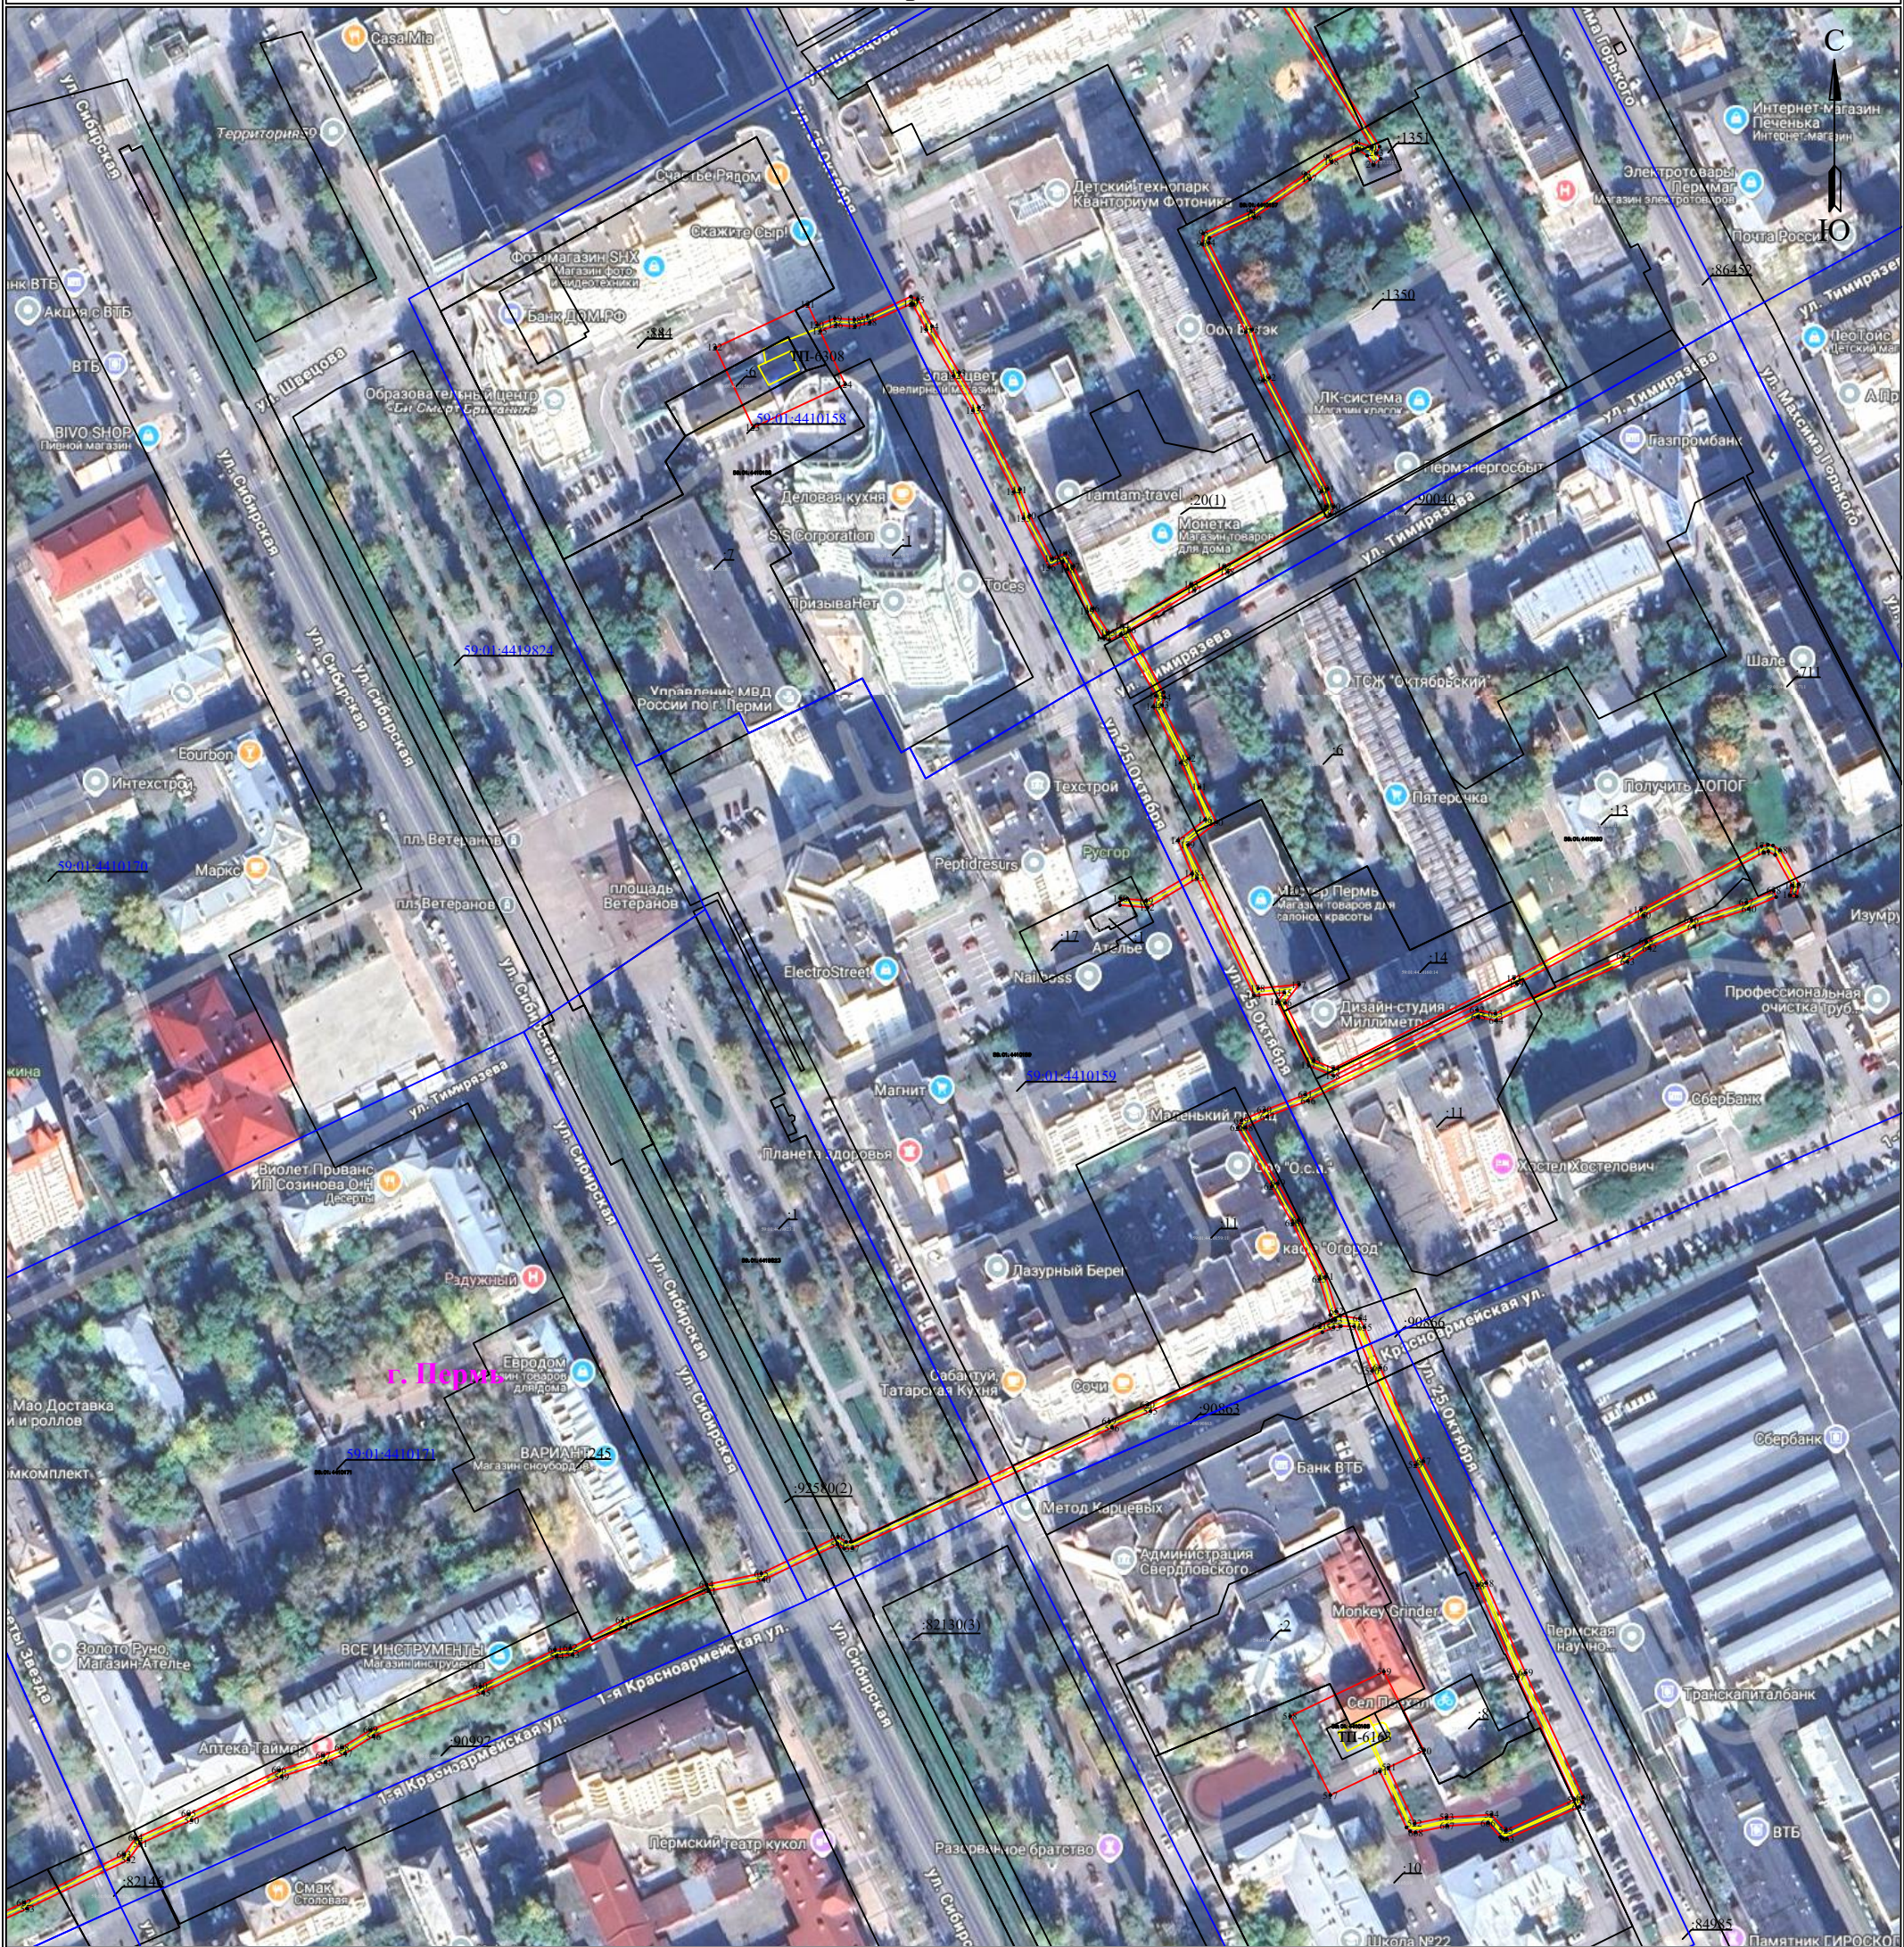

Масштаб 1:2000

Лист 4 из 5


Используемые условные знаки и обозначения:

- | | | | |
|--|---|--|---|
| | - обозначение характерной точки границы устанавливаемого публичного сервитута | | - граница устанавливаемого публичного сервитута |
| | - границы земельных участков, попадающих в зону публичного сервитута | | - наименование населенного пункта |
| | - граница кадастрового квартала | | - ось линии, контур объекта |
| | - кадастровый номер земельного участка | | |
| | - номер кадастрового квартала | | |

Схема расположения границ публичного сервитута
для эксплуатации объекта электросетевого хозяйства
Электросетевой комплекс Подстанции 35/6 кВ «Кристалл» (КЛ 10/6кВ Ф. Красноармейский,
КЛ 10/6кВ от РП-77 до ТП-5044, ул.М.Горького,49, КЛ 10/6кВ от ТП-5044 до ТП-6280, ул.М.Горького,49;
ТП-6251, ТП-6280, ТП-6163, ТП-6308)

(наименование объекта)

План границ объекта

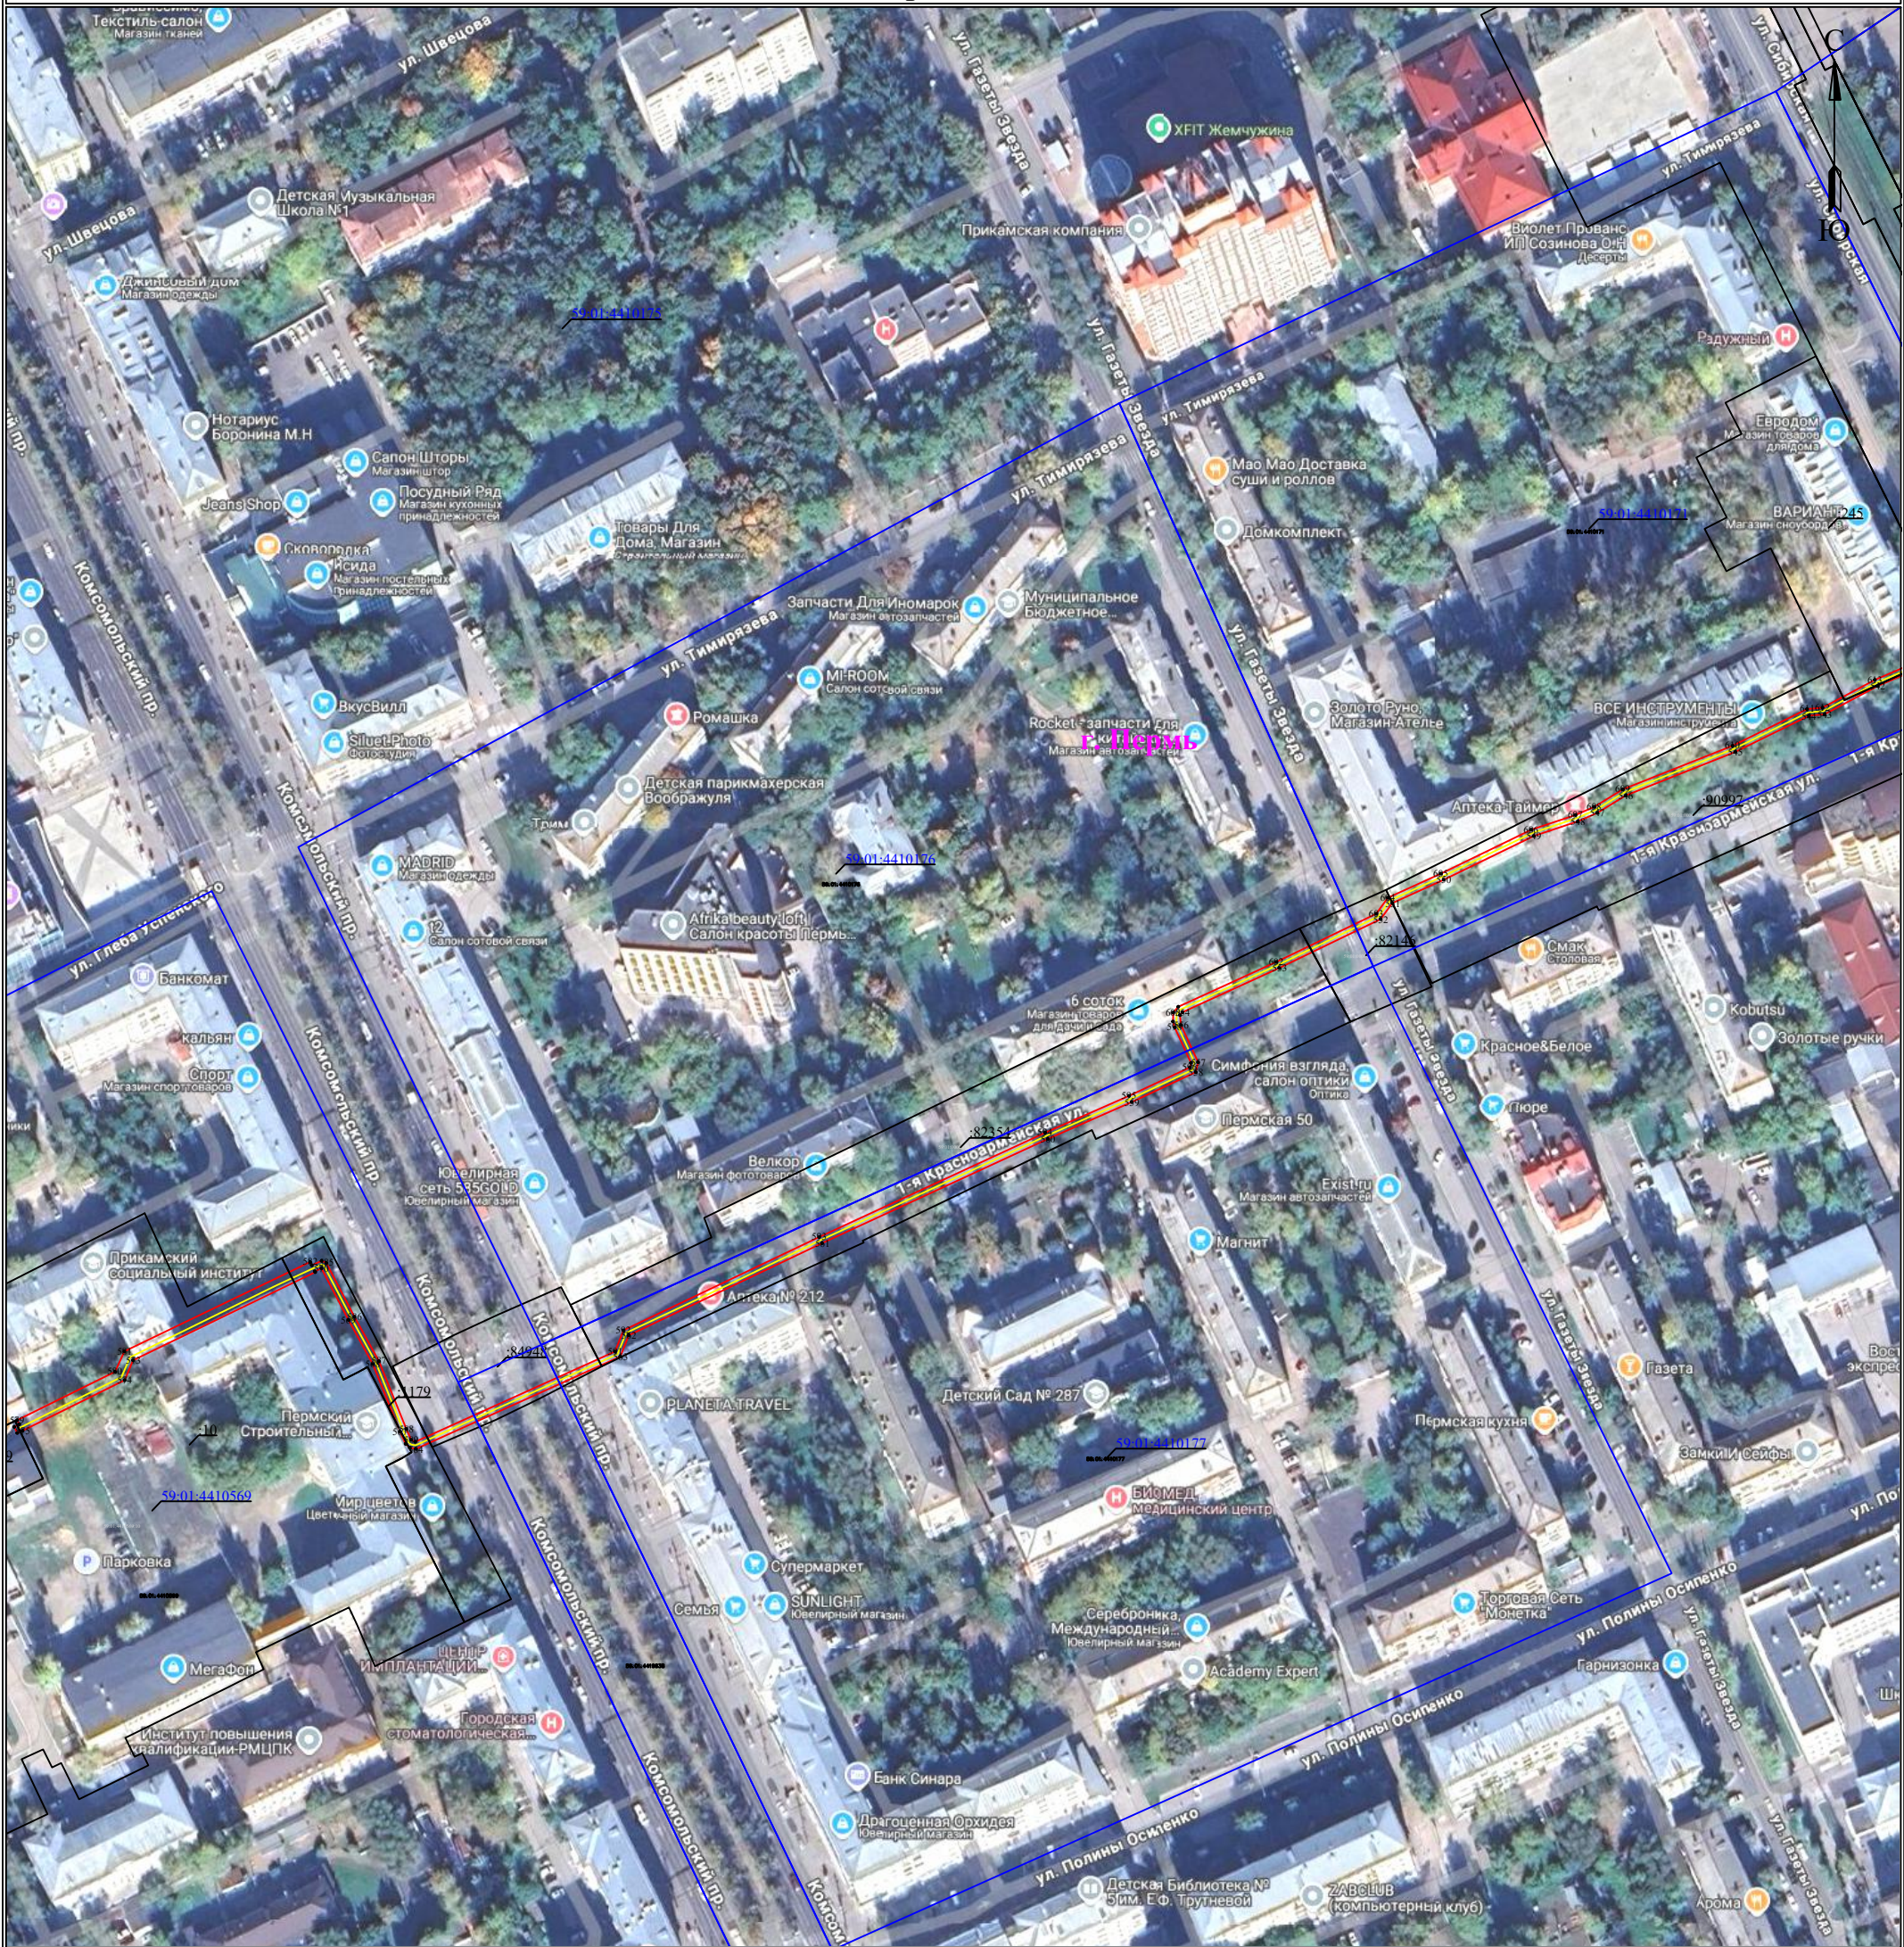

Масштаб 1:2000

Лист 5 из 5

Используемые условные знаки и обозначения:

	- обозначение характерной точки границы устанавливаемого публичного сервитута		- граница устанавливаемого публичного сервитута
	- границы земельных участков, попадающих в зону публичного сервитута		- наименование населенного пункта
	- граница кадастрового квартала		- ось линии, контур объекта
	- кадастровый номер земельного участка		
	- номер кадастрового квартала		

ГРАФИЧЕСКОЕ ОПИСАНИЕ

местоположения границ публичного сервитута

Электросетевой комплекс Подстанция 35/6 кВ «Кристалл» (КЛ 10/6кВ Ф. Красноармейский, КЛ 10/6кВ от РП-77 до ТП-5044, ул.М.Горького,49, КЛ 10/6кВ от ТП-5044 до ТП-6280, ул.М.Горького,49; ТП-6251, ТП-6280, ТП-6163, ТП-6308)

(наименование объекта, местоположение границ которого описано (далее - объект))

Раздел 1

Сведения об объекте		
№ п/п	Характеристики объекта	Описание характеристик
1	2	3
1	Местоположение объекта	Пермский край, городской округ Пермский, город Пермь
2	Площадь объекта +/- величина погрешности определения площади (Р+/- Дельта Р)	14484 кв.м ± 24.08 кв.м
3	Иные характеристики объекта	Публичный сервитут устанавливается в целях эксплуатации объекта электросетевого хозяйства «Электросетевой комплекс Подстанция 35/6 кВ «Кристалл» (КЛ 10/6кВ Ф. Красноармейский, КЛ 10/6кВ от РП-77 до ТП-5044, ул.М.Горького,49, КЛ 10/6кВ от ТП-5044 до ТП-6280, ул.М.Горького,49; ТП-6251, ТП-6280, ТП-6163, ТП-6308)» (в соответствии со статьей 3.6 Федерального закона от 25 октября 2001 г. № 137-ФЗ «О введении в действие Земельного кодекса Российской Федерации»). Срок установления публичного сервитута - сорок девять лет (согласно п.1 ст. 39.45 ЗК РФ).

Раздел 2

Сведения о местоположении границ объекта					
1. Система координат <u>МСК-59, зона 2</u>					
2. Сведения о характерных точках границ объекта					
Обозначение характерных точек границ	Координаты, м		Метод определения координат характерной точки	Средняя квадратическая погрешность положения характерной точки (M _t), м	Описание обозначения точки на местности (при наличии)
	X	Y			
1	2	3	4	5	6
Граница1(1)	—	—	—	—	—
1	517517.22	2232834.88	Метод спутниковых геодезических измерений (определений)	0.10	—
2	517514.99	2232830.66	Метод спутниковых геодезических измерений (определений)	0.10	—
3	517515.25	2232830.67	Метод спутниковых геодезических измерений (определений)	0.10	—
4	517525.59	2232849.05	Метод спутниковых геодезических измерений	0.10	—

			(определений)		
5	517531.18	2232853.85	Метод спутниковых геодезических измерений (определений)	0.10	—
6	517540.22	2232856.52	Метод спутниковых геодезических измерений (определений)	0.10	—
7	517550.48	2232863.13	Метод спутниковых геодезических измерений (определений)	0.10	—
8	517562.26	2232858.79	Метод спутниковых геодезических измерений (определений)	0.10	—
9	517570.62	2232857.18	Метод спутниковых геодезических измерений (определений)	0.10	—
10	517579.84	2232871.81	Метод спутниковых геодезических измерений (определений)	0.10	—
11	517584.27	2232872.85	Метод спутниковых геодезических измерений (определений)	0.10	—
12	517591.55	2232869.98	Метод спутниковых геодезических измерений (определений)	0.10	—
13	517592.72	2232869.53	Метод спутниковых геодезических измерений (определений)	0.10	—
14	517594.46	2232870.20	Метод спутниковых геодезических измерений (определений)	0.10	—
15	517602.80	2232890.90	Метод спутниковых геодезических измерений (определений)	0.10	—
16	517592.42	2232895.93	Метод спутниковых геодезических измерений (определений)	0.10	—
17	517591.73	2232894.60	Метод спутниковых геодезических измерений (определений)	0.10	—
18	517587.55	2232896.75	Метод спутниковых геодезических измерений (определений)	0.10	—
19	517587.81	2232897.34	Метод спутниковых геодезических измерений (определений)	0.10	—
20	517563.82	2232905.22	Метод спутниковых геодезических измерений (определений)	0.10	—
21	517563.61	2232904.86	Метод спутниковых геодезических измерений (определений)	0.10	—

22	517558.95	2232907.22	Метод спутниковых геодезических измерений (определений)	0.10	—
23	517559.55	2232908.50	Метод спутниковых геодезических измерений (определений)	0.10	—
24	517522.15	2232926.44	Метод спутниковых геодезических измерений (определений)	0.10	—
25	517505.40	2232935.19	Метод спутниковых геодезических измерений (определений)	0.10	—
26	517504.96	2232934.27	Метод спутниковых геодезических измерений (определений)	0.10	—
27	517500.32	2232936.43	Метод спутниковых геодезических измерений (определений)	0.10	—
28	517502.59	2232941.06	Метод спутниковых геодезических измерений (определений)	0.10	—
29	517500.31	2232966.45	Метод спутниковых геодезических измерений (определений)	0.10	—
30	517499.34	2232966.94	Метод спутниковых геодезических измерений (определений)	0.10	—
31	517501.61	2232971.64	Метод спутниковых геодезических измерений (определений)	0.10	—
32	517502.92	2232970.98	Метод спутниковых геодезических измерений (определений)	0.10	—
33	517540.41	2233046.46	Метод спутниковых геодезических измерений (определений)	0.10	—
34	517563.73	2233092.12	Метод спутниковых геодезических измерений (определений)	0.10	—
35	517562.12	2233092.94	Метод спутниковых геодезических измерений (определений)	0.10	—
36	517562.30	2233093.29	Метод спутниковых геодезических измерений (определений)	0.10	—
37	517552.44	2233098.39	Метод спутниковых геодезических измерений (определений)	0.10	—
38	517513.62	2233118.03	Метод спутниковых геодезических измерений (определений)	0.10	—
39	517513.34	2233117.44	Метод спутниковых	0.10	—

			геодезических измерений (определений)		
40	517509.10	2233119.50	Метод спутниковых геодезических измерений (определений)	0.10	—
41	517509.48	2233120.35	Метод спутниковых геодезических измерений (определений)	0.10	—
42	517471.58	2233139.85	Метод спутниковых геодезических измерений (определений)	0.10	—
43	517471.26	2233139.17	Метод спутниковых геодезических измерений (определений)	0.10	—
44	517466.71	2233141.70	Метод спутниковых геодезических измерений (определений)	0.10	—
45	517467.06	2233142.37	Метод спутниковых геодезических измерений (определений)	0.10	—
46	517461.81	2233144.87	Метод спутниковых геодезических измерений (определений)	0.10	—
47	517461.28	2233143.65	Метод спутниковых геодезических измерений (определений)	0.10	—
48	517456.48	2233145.83	Метод спутниковых геодезических измерений (определений)	0.10	—
49	517457.15	2233147.34	Метод спутниковых геодезических измерений (определений)	0.10	—
50	517403.05	2233173.18	Метод спутниковых геодезических измерений (определений)	0.10	—
51	517402.90	2233172.88	Метод спутниковых геодезических измерений (определений)	0.10	—
52	517401.58	2233173.32	Метод спутниковых геодезических измерений (определений)	0.10	—
53	517391.15	2233146.51	Метод спутниковых геодезических измерений (определений)	0.10	—
54	517392.11	2233146.37	Метод спутниковых геодезических измерений (определений)	0.10	—
55	517391.53	2233141.29	Метод спутниковых геодезических измерений (определений)	0.10	—
56	517390.42	2233141.43	Метод спутниковых геодезических	0.10	—

			измерений (определений)		
57	517389.66	2233115.98	Метод спутниковых геодезических измерений (определений)	0.10	–
58	517389.77	2233093.56	Метод спутниковых геодезических измерений (определений)	0.10	–
59	517390.23	2233093.55	Метод спутниковых геодезических измерений (определений)	0.10	–
60	517390.34	2233088.47	Метод спутниковых геодезических измерений (определений)	0.10	–
61	517388.58	2233088.34	Метод спутниковых геодезических измерений (определений)	0.10	–
62	517382.58	2233040.67	Метод спутниковых геодезических измерений (определений)	0.10	–
63	517383.55	2233040.57	Метод спутниковых геодезических измерений (определений)	0.10	–
64	517383.23	2233035.10	Метод спутниковых геодезических измерений (определений)	0.10	–
65	517381.74	2233035.15	Метод спутниковых геодезических измерений (определений)	0.10	–
66	517372.68	2233009.12	Метод спутниковых геодезических измерений (определений)	0.10	–
67	517374.51	2233008.30	Метод спутниковых геодезических измерений (определений)	0.10	–
68	517372.37	2233003.15	Метод спутниковых геодезических измерений (определений)	0.10	–
69	517367.73	2233005.25	Метод спутниковых геодезических измерений (определений)	0.10	–
70	517368.14	2233006.30	Метод спутниковых геодезических измерений (определений)	0.10	–
71	517333.79	2233024.25	Метод спутниковых геодезических измерений (определений)	0.10	–
72	517333.39	2233023.40	Метод спутниковых геодезических измерений (определений)	0.10	–
73	517328.73	2233025.74	Метод спутниковых геодезических измерений	0.10	–

			(определений)		
74	517329.09	2233026.46	Метод спутниковых геодезических измерений (определений)	0.10	–
75	517288.98	2233047.92	Метод спутниковых геодезических измерений (определений)	0.10	–
76	517288.37	2233046.73	Метод спутниковых геодезических измерений (определений)	0.10	–
77	517287.15	2233047.23	Метод спутниковых геодезических измерений (определений)	0.10	–
78	517278.73	2233030.48	Метод спутниковых геодезических измерений (определений)	0.10	–
79	517279.99	2233029.83	Метод спутниковых геодезических измерений (определений)	0.10	–
80	517277.58	2233025.00	Метод спутниковых геодезических измерений (определений)	0.10	–
81	517272.47	2233027.59	Метод спутниковых геодезических измерений (определений)	0.10	–
82	517272.66	2233028.04	Метод спутниковых геодезических измерений (определений)	0.10	–
83	517268.12	2233030.71	Метод спутниковых геодезических измерений (определений)	0.10	–
84	517267.73	2233029.97	Метод спутниковых геодезических измерений (определений)	0.10	–
85	517266.27	2233030.71	Метод спутниковых геодезических измерений (определений)	0.10	–
86	517227.99	2232965.31	Метод спутниковых геодезических измерений (определений)	0.10	–
87	517182.12	2232988.38	Метод спутниковых геодезических измерений (определений)	0.10	–
88	517181.64	2232991.65	Метод спутниковых геодезических измерений (определений)	0.10	–
89	517186.98	2233002.50	Метод спутниковых геодезических измерений (определений)	0.10	–
90	517139.08	2233032.73	Метод спутниковых геодезических измерений (определений)	0.10	–

91	517140.60	2233028.17	Метод спутниковых геодезических измерений (определений)	0.10	—
92	517136.23	2233019.73	Метод спутниковых геодезических измерений (определений)	0.10	—
93	517131.14	2233013.15	Метод спутниковых геодезических измерений (определений)	0.10	—
94	517119.94	2232996.85	Метод спутниковых геодезических измерений (определений)	0.10	—
95	517113.44	2232982.72	Метод спутниковых геодезических измерений (определений)	0.10	—
96	517110.28	2232982.29	Метод спутниковых геодезических измерений (определений)	0.10	—
97	517084.17	2232995.36	Метод спутниковых геодезических измерений (определений)	0.10	—
98	517069.81	2233000.48	Метод спутниковых геодезических измерений (определений)	0.10	—
99	517036.82	2233017.71	Метод спутниковых геодезических измерений (определений)	0.10	—
100	517032.48	2233019.27	Метод спутниковых геодезических измерений (определений)	0.10	—
101	517031.53	2233018.84	Метод спутниковых геодезических измерений (определений)	0.10	—
102	517014.75	2232988.99	Метод спутниковых геодезических измерений (определений)	0.10	—
103	517009.37	2232979.13	Метод спутниковых геодезических измерений (определений)	0.10	—
104	516997.04	2232958.70	Метод спутниковых геодезических измерений (определений)	0.10	—
105	516994.99	2232954.57	Метод спутниковых геодезических измерений (определений)	0.10	—
106	517002.16	2232949.98	Метод спутниковых геодезических измерений (определений)	0.10	—
107	517014.74	2232944.15	Метод спутниковых геодезических измерений (определений)	0.10	—
108	517018.54	2232941.86	Метод спутниковых	0.10	—

			геодезических измерений (определений)		
109	517016.97	2232937.96	Метод спутниковых геодезических измерений (определений)	0.10	—
110	517029.76	2232931.22	Метод спутниковых геодезических измерений (определений)	0.10	—
111	517037.54	2232928.32	Метод спутниковых геодезических измерений (определений)	0.10	—
112	517061.83	2232916.17	Метод спутниковых геодезических измерений (определений)	0.10	—
113	517072.13	2232910.33	Метод спутниковых геодезических измерений (определений)	0.10	—
114	517085.89	2232902.27	Метод спутниковых геодезических измерений (определений)	0.10	—
115	517093.89	2232898.04	Метод спутниковых геодезических измерений (определений)	0.10	—
116	517094.70	2232895.97	Метод спутниковых геодезических измерений (определений)	0.10	—
117	517088.90	2232883.13	Метод спутниковых геодезических измерений (определений)	0.10	—
118	517087.89	2232879.20	Метод спутниковых геодезических измерений (определений)	0.10	—
119	517088.23	2232873.45	Метод спутниковых геодезических измерений (определений)	0.10	—
120	517086.25	2232868.23	Метод спутниковых геодезических измерений (определений)	0.10	—
121	517092.37	2232865.35	Метод спутниковых геодезических измерений (определений)	0.10	—
122	517079.53	2232838.00	Метод спутниковых геодезических измерений (определений)	0.10	—
123	517055.82	2232849.21	Метод спутниковых геодезических измерений (определений)	0.10	—
124	517068.65	2232876.51	Метод спутниковых геодезических измерений (определений)	0.10	—
125	517084.44	2232869.08	Метод спутниковых геодезических	0.10	—

			измерений (определений)		
126	517086.21	2232873.76	Метод спутниковых геодезических измерений (определений)	0.10	—
127	517085.88	2232879.39	Метод спутниковых геодезических измерений (определений)	0.10	—
128	517087.01	2232883.81	Метод спутниковых геодезических измерений (определений)	0.10	—
129	517092.53	2232896.02	Метод спутниковых геодезических измерений (определений)	0.10	—
130	517092.30	2232896.62	Метод спутниковых геодезических измерений (определений)	0.10	—
131	517084.91	2232900.52	Метод спутниковых геодезических измерений (определений)	0.10	—
132	517071.13	2232908.60	Метод спутниковых геодезических измерений (определений)	0.10	—
133	517060.89	2232914.40	Метод спутниковых геодезических измерений (определений)	0.10	—
134	517036.74	2232926.48	Метод спутниковых геодезических измерений (определений)	0.10	—
135	517028.94	2232929.39	Метод спутниковых геодезических измерений (определений)	0.10	—
136	517014.44	2232937.02	Метод спутниковых геодезических измерений (определений)	0.10	—
137	517016.05	2232941.03	Метод спутниковых геодезических измерений (определений)	0.10	—
138	517013.80	2232942.38	Метод спутниковых геодезических измерений (определений)	0.10	—
139	517001.20	2232948.22	Метод спутниковых геодезических измерений (определений)	0.10	—
140	516993.34	2232953.25	Метод спутниковых геодезических измерений (определений)	0.10	—
141	516992.76	2232954.87	Метод спутниковых геодезических измерений (определений)	0.10	—
142	516994.56	2232958.29	Метод спутниковых геодезических измерений	0.10	—

			(определений)		
143	516976.24	2232968.69	Метод спутниковых геодезических измерений (определений)	0.10	—
144	516973.03	2232967.93	Метод спутниковых геодезических измерений (определений)	0.10	—
145	516956.40	2232976.05	Метод спутниковых геодезических измерений (определений)	0.10	—
146	516939.53	2232983.32	Метод спутниковых геодезических измерений (определений)	0.10	—
147	516933.34	2232975.23	Метод спутниковых геодезических измерений (определений)	0.10	—
148	516923.53	2232979.38	Метод спутниковых геодезических измерений (определений)	0.10	—
149	516915.51	2232965.79	Метод спутниковых геодезических измерений (определений)	0.10	—
150	516916.16	2232958.12	Метод спутниковых геодезических измерений (определений)	0.10	—
151	516914.16	2232957.95	Метод спутниковых геодезических измерений (определений)	0.10	—
152	516913.46	2232966.25	Метод спутниковых геодезических измерений (определений)	0.10	—
153	516922.13	2232980.85	Метод спутниковых геодезических измерений (определений)	0.10	—
154	516887.33	2232997.81	Метод спутниковых геодезических измерений (определений)	0.10	—
155	516888.19	2233006.76	Метод спутниковых геодезических измерений (определений)	0.10	—
156	516885.38	2233004.62	Метод спутниковых геодезических измерений (определений)	0.10	—
157	516866.57	2233014.00	Метод спутниковых геодезических измерений (определений)	0.10	—
158	516863.52	2233021.35	Метод спутниковых геодезических измерений (определений)	0.10	—
159	516890.71	2233075.78	Метод спутниковых геодезических измерений (определений)	0.10	—

160	516911.02	2233113.43	Метод спутниковых геодезических измерений (определений)	0.10	—
161	516929.78	2233148.98	Метод спутниковых геодезических измерений (определений)	0.10	—
162	516930.07	2233150.28	Метод спутниковых геодезических измерений (определений)	0.10	—
163	516929.06	2233152.33	Метод спутниковых геодезических измерений (определений)	0.10	—
164	516920.01	2233157.34	Метод спутниковых геодезических измерений (определений)	0.10	—
165	516917.09	2233156.78	Метод спутниковых геодезических измерений (определений)	0.10	—
166	516916.71	2233158.73	Метод спутниковых геодезических измерений (определений)	0.10	—
167	516920.34	2233159.44	Метод спутниковых геодезических измерений (определений)	0.10	—
168	516930.46	2233153.84	Метод спутниковых геодезических измерений (определений)	0.10	—
169	516931.86	2233151.69	Метод спутниковых геодезических измерений (определений)	0.10	—
170	516932.11	2233150.22	Метод спутниковых геодезических измерений (определений)	0.10	—
171	516931.67	2233148.28	Метод спутниковых геодезических измерений (определений)	0.10	—
172	516912.79	2233112.49	Метод спутниковых геодезических измерений (определений)	0.10	—
173	516892.48	2233074.86	Метод спутниковых геодезических измерений (определений)	0.10	—
174	516865.72	2233021.27	Метод спутниковых геодезических измерений (определений)	0.10	—
175	516868.13	2233015.47	Метод спутниковых геодезических измерений (определений)	0.10	—
176	516885.16	2233006.97	Метод спутниковых геодезических измерений (определений)	0.10	—
177	516890.62	2233011.12	Метод спутниковых	0.10	—

			геодезических измерений (определений)		
178	516889.45	2232999.00	Метод спутниковых геодезических измерений (определений)	0.10	—
179	516932.05	2232978.25	Метод спутниковых геодезических измерений (определений)	0.10	—
180	516938.77	2232986.67	Метод спутниковых геодезических измерений (определений)	0.10	—
181	516949.15	2232981.61	Метод спутниковых геодезических измерений (определений)	0.10	—
182	516957.63	2232978.50	Метод спутниковых геодезических измерений (определений)	0.10	—
183	516973.48	2232970.50	Метод спутниковых геодезических измерений (определений)	0.10	—
184	516975.77	2232971.21	Метод спутниковых геодезических измерений (определений)	0.10	—
185	516977.31	2232970.95	Метод спутниковых геодезических измерений (определений)	0.10	—
186	516995.70	2232960.79	Метод спутниковых геодезических измерений (определений)	0.10	—
187	517007.64	2232980.13	Метод спутниковых геодезических измерений (определений)	0.10	—
188	517013.00	2232989.96	Метод спутниковых геодезических измерений (определений)	0.10	—
189	517030.09	2233020.39	Метод спутниковых геодезических измерений (определений)	0.10	—
190	517032.40	2233021.43	Метод спутниковых геодезических измерений (определений)	0.10	—
191	517037.62	2233019.55	Метод спутниковых геодезических измерений (определений)	0.10	—
192	517070.61	2233002.32	Метод спутниковых геодезических измерений (определений)	0.10	—
193	517084.94	2232997.21	Метод спутниковых геодезических измерений (определений)	0.10	—
194	517110.63	2232984.36	Метод спутниковых геодезических	0.10	—

			измерений (определений)		
195	517112.08	2232984.55	Метод спутниковых геодезических измерений (определений)	0.10	–
196	517118.19	2232997.84	Метод спутниковых геодезических измерений (определений)	0.10	–
197	517129.52	2233014.33	Метод спутниковых геодезических измерений (определений)	0.10	–
198	517134.54	2233020.82	Метод спутниковых геодезических измерений (определений)	0.10	–
199	517138.45	2233028.37	Метод спутниковых геодезических измерений (определений)	0.10	–
200	517136.52	2233031.31	Метод спутниковых геодезических измерений (определений)	0.10	–
201	517133.80	2233033.14	Метод спутниковых геодезических измерений (определений)	0.10	–
202	517135.57	2233035.34	Метод спутниковых геодезических измерений (определений)	0.10	–
203	517137.26	2233034.00	Метод спутниковых геодезических измерений (определений)	0.10	–
204	517139.15	2233035.05	Метод спутниковых геодезических измерений (определений)	0.10	–
205	517189.54	2233003.25	Метод спутниковых геодезических измерений (определений)	0.10	–
206	517183.71	2232991.32	Метод спутниковых геодезических измерений (определений)	0.10	–
207	517183.95	2232989.70	Метод спутниковых геодезических измерений (определений)	0.10	–
208	517226.33	2232968.40	Метод спутниковых геодезических измерений (определений)	0.10	–
209	517263.58	2233032.11	Метод спутниковых геодезических измерений (определений)	0.10	–
210	517262.77	2233032.48	Метод спутниковых геодезических измерений (определений)	0.10	–
211	517265.38	2233037.45	Метод спутниковых геодезических измерений	0.10	–

			(определений)		
212	517270.20	2233034.83	Метод спутниковых геодезических измерений (определений)	0.10	—
213	517269.57	2233033.53	Метод спутниковых геодезических измерений (определений)	0.10	—
214	517274.08	2233030.88	Метод спутниковых геодезических измерений (определений)	0.10	—
215	517274.89	2233032.42	Метод спутниковых геодезических измерений (определений)	0.10	—
216	517276.31	2233031.73	Метод спутниковых геодезических измерений (определений)	0.10	—
217	517284.70	2233048.42	Метод спутниковых геодезических измерений (определений)	0.10	—
218	517283.58	2233048.98	Метод спутниковых геодезических измерений (определений)	0.10	—
219	517286.01	2233053.92	Метод спутниковых геодезических измерений (определений)	0.10	—
220	517290.72	2233051.63	Метод спутниковых геодезических измерений (определений)	0.10	—
221	517290.57	2233051.28	Метод спутниковых геодезических измерений (определений)	0.10	—
222	517330.72	2233029.64	Метод спутниковых геодезических измерений (определений)	0.10	—
223	517331.29	2233030.71	Метод спутниковых геодезических измерений (определений)	0.10	—
224	517335.96	2233028.46	Метод спутниковых геодезических измерений (определений)	0.10	—
225	517335.57	2233027.69	Метод спутниковых геодезических измерений (определений)	0.10	—
226	517369.48	2233009.72	Метод спутниковых геодезических измерений (определений)	0.10	—
227	517369.82	2233010.40	Метод спутниковых геодезических измерений (определений)	0.10	—
228	517370.05	2233010.29	Метод спутниковых геодезических измерений (определений)	0.10	—

229	517378.79	2233035.37	Метод спутниковых геодезических измерений (определений)	0.10	—
230	517378.06	2233035.42	Метод спутниковых геодезических измерений (определений)	0.10	—
231	517378.47	2233041.03	Метод спутниковых геодезических измерений (определений)	0.10	—
232	517379.66	2233040.93	Метод спутниковых геодезических измерений (определений)	0.10	—
233	517385.70	2233088.27	Метод спутниковых геодезических измерений (определений)	0.10	—
234	517385.27	2233088.26	Метод спутниковых геодезических измерений (определений)	0.10	—
235	517385.01	2233093.38	Метод спутниковых геодезических измерений (определений)	0.10	—
236	517386.78	2233093.48	Метод спутниковых геодезических измерений (определений)	0.10	—
237	517386.80	2233116.39	Метод спутниковых геодезических измерений (определений)	0.10	—
238	517387.51	2233141.79	Метод спутниковых геодезических измерений (определений)	0.10	—
239	517386.40	2233141.92	Метод спутниковых геодезических измерений (определений)	0.10	—
240	517387.03	2233147.08	Метод спутниковых геодезических измерений (определений)	0.10	—
241	517388.17	2233146.95	Метод спутниковых геодезических измерений (определений)	0.10	—
242	517398.82	2233174.34	Метод спутниковых геодезических измерений (определений)	0.10	—
243	517397.66	2233174.78	Метод спутниковых геодезических измерений (определений)	0.10	—
244	517399.25	2233179.32	Метод спутниковых геодезических измерений (определений)	0.10	—
245	517400.93	2233178.72	Метод спутниковых геодезических измерений (определений)	0.10	—
246	517404.32	2233185.94	Метод спутниковых	0.10	—

			геодезических измерений (определений)		
247	517402.94	2233186.72	Метод спутниковых геодезических измерений (определений)	0.10	–
248	517405.54	2233191.90	Метод спутниковых геодезических измерений (определений)	0.10	–
249	517407.15	2233191.08	Метод спутниковых геодезических измерений (определений)	0.10	–
250	517426.34	2233227.87	Метод спутниковых геодезических измерений (определений)	0.10	–
251	517425.24	2233228.36	Метод спутниковых геодезических измерений (определений)	0.10	–
252	517425.77	2233229.46	Метод спутниковых геодезических измерений (определений)	0.10	–
253	517398.17	2233243.60	Метод спутниковых геодезических измерений (определений)	0.10	–
254	517397.75	2233242.73	Метод спутниковых геодезических измерений (определений)	0.10	–
255	517393.11	2233244.93	Метод спутниковых геодезических измерений (определений)	0.10	–
256	517393.56	2233246.00	Метод спутниковых геодезических измерений (определений)	0.10	–
257	517376.93	2233259.61	Метод спутниковых геодезических измерений (определений)	0.10	–
258	517376.06	2233259.47	Метод спутниковых геодезических измерений (определений)	0.10	–
259	517375.34	2233264.77	Метод спутниковых геодезических измерений (определений)	0.10	–
260	517376.17	2233264.91	Метод спутниковых геодезических измерений (определений)	0.10	–
261	517362.78	2233358.40	Метод спутниковых геодезических измерений (определений)	0.10	–
262	517361.94	2233358.33	Метод спутниковых геодезических измерений (определений)	0.10	–
263	517361.84	2233359.57	Метод спутниковых геодезических	0.10	–

			измерений (определений)		
264	517350.58	2233359.98	Метод спутниковых геодезических измерений (определений)	0.10	—
265	517330.44	2233357.33	Метод спутниковых геодезических измерений (определений)	0.10	—
266	517309.86	2233354.17	Метод спутниковых геодезических измерений (определений)	0.10	—
267	517285.74	2233350.87	Метод спутниковых геодезических измерений (определений)	0.10	—
268	517285.76	2233350.56	Метод спутниковых геодезических измерений (определений)	0.10	—
269	517283.04	2233350.36	Метод спутниковых геодезических измерений (определений)	0.10	—
270	517269.91	2233342.98	Метод спутниковых геодезических измерений (определений)	0.10	—
271	517268.50	2233339.00	Метод спутниковых геодезических измерений (определений)	0.10	—
272	517263.51	2233340.98	Метод спутниковых геодезических измерений (определений)	0.10	—
273	517263.81	2233341.76	Метод спутниковых геодезических измерений (определений)	0.10	—
274	517225.46	2233358.38	Метод спутниковых геодезических измерений (определений)	0.10	—
275	517225.07	2233357.59	Метод спутниковых геодезических измерений (определений)	0.10	—
276	517220.24	2233359.61	Метод спутниковых геодезических измерений (определений)	0.10	—
277	517220.90	2233360.88	Метод спутниковых геодезических измерений (определений)	0.10	—
278	517205.15	2233372.62	Метод спутниковых геодезических измерений (определений)	0.10	—
279	517204.91	2233371.84	Метод спутниковых геодезических измерений (определений)	0.10	—
280	517199.82	2233373.25	Метод спутниковых геодезических измерений	0.10	—

			(определений)		
281	517200.11	2233374.20	Метод спутниковых геодезических измерений (определений)	0.10	–
282	517173.57	2233381.27	Метод спутниковых геодезических измерений (определений)	0.10	–
283	517138.27	2233395.04	Метод спутниковых геодезических измерений (определений)	0.10	–
284	517136.68	2233393.63	Метод спутниковых геодезических измерений (определений)	0.10	–
285	517129.83	2233384.37	Метод спутниковых геодезических измерений (определений)	0.10	–
286	517130.62	2233383.89	Метод спутниковых геодезических измерений (определений)	0.10	–
287	517128.12	2233379.40	Метод спутниковых геодезических измерений (определений)	0.10	–
288	517126.66	2233380.23	Метод спутниковых геодезических измерений (определений)	0.10	–
289	517116.62	2233362.50	Метод спутниковых геодезических измерений (определений)	0.10	–
290	517118.28	2233361.65	Метод спутниковых геодезических измерений (определений)	0.10	–
291	517115.90	2233356.84	Метод спутниковых геодезических измерений (определений)	0.10	–
292	517113.87	2233357.91	Метод спутниковых геодезических измерений (определений)	0.10	–
293	517103.09	2233340.82	Метод спутниковых геодезических измерений (определений)	0.10	–
294	517103.96	2233340.47	Метод спутниковых геодезических измерений (определений)	0.10	–
295	517098.26	2233325.57	Метод спутниковых геодезических измерений (определений)	0.10	–
296	517083.82	2233307.79	Метод спутниковых геодезических измерений (определений)	0.10	–
297	517084.31	2233307.50	Метод спутниковых геодезических измерений (определений)	0.10	–

298	517081.97	2233303.25	Метод спутниковых геодезических измерений (определений)	0.10	—
299	517077.69	2233305.65	Метод спутниковых геодезических измерений (определений)	0.10	—
300	517077.92	2233306.12	Метод спутниковых геодезических измерений (определений)	0.10	—
301	517075.05	2233307.63	Метод спутниковых геодезических измерений (определений)	0.10	—
302	517074.64	2233306.88	Метод спутниковых геодезических измерений (определений)	0.10	—
303	517071.80	2233308.54	Метод спутниковых геодезических измерений (определений)	0.10	—
304	517073.68	2233312.07	Метод спутниковых геодезических измерений (определений)	0.10	—
305	517079.38	2233308.96	Метод спутниковых геодезических измерений (определений)	0.10	—
306	517079.94	2233310.07	Метод спутниковых геодезических измерений (определений)	0.10	—
307	517081.25	2233309.30	Метод спутниковых геодезических измерений (определений)	0.10	—
308	517095.51	2233326.97	Метод спутниковых геодезических измерений (определений)	0.10	—
309	517098.20	2233333.83	Метод спутниковых геодезических измерений (определений)	0.10	—
310	517097.27	2233334.19	Метод спутниковых геодезических измерений (определений)	0.10	—
311	517098.02	2233336.01	Метод спутниковых геодезических измерений (определений)	0.10	—
312	517096.88	2233338.38	Метод спутниковых геодезических измерений (определений)	0.10	—
313	517098.58	2233342.65	Метод спутниковых геодезических измерений (определений)	0.10	—
314	517100.17	2233342.01	Метод спутниковых геодезических измерений (определений)	0.10	—
315	517111.22	2233359.30	Метод спутниковых	0.10	—

			геодезических измерений (определений)		
316	517109.69	2233360.11	Метод спутниковых геодезических измерений (определений)	0.10	–
317	517112.15	2233364.78	Метод спутниковых геодезических измерений (определений)	0.10	–
318	517113.95	2233363.86	Метод спутниковых геодезических измерений (определений)	0.10	–
319	517123.90	2233381.81	Метод спутниковых геодезических измерений (определений)	0.10	–
320	517122.59	2233382.56	Метод спутниковых геодезических измерений (определений)	0.10	–
321	517125.07	2233387.20	Метод спутниковых геодезических измерений (определений)	0.10	–
322	517127.21	2233385.93	Метод спутниковых геодезических измерений (определений)	0.10	–
323	517134.54	2233395.85	Метод спутниковых геодезических измерений (определений)	0.10	–
324	517132.03	2233399.04	Метод спутниковых геодезических измерений (определений)	0.10	–
325	517135.89	2233402.34	Метод спутниковых геодезических измерений (определений)	0.10	–
326	517140.07	2233397.79	Метод спутниковых геодезических измерений (определений)	0.10	–
327	517174.63	2233384.47	Метод спутниковых геодезических измерений (определений)	0.10	–
328	517201.09	2233377.29	Метод спутниковых геодезических измерений (определений)	0.10	–
329	517201.40	2233378.25	Метод спутниковых геодезических измерений (определений)	0.10	–
330	517206.49	2233376.92	Метод спутниковых геодезических измерений (определений)	0.10	–
331	517206.07	2233375.56	Метод спутниковых геодезических измерений (определений)	0.10	–
332	517222.23	2233363.50	Метод спутниковых геодезических	0.10	–

			измерений (определений)		
333	517222.65	2233364.34	Метод спутниковых геодезических измерений (определений)	0.10	—
334	517227.31	2233362.15	Метод спутниковых геодезических измерений (определений)	0.10	—
335	517226.87	2233361.25	Метод спутниковых геодезических измерений (определений)	0.10	—
336	517264.94	2233344.77	Метод спутниковых геодезических измерений (определений)	0.10	—
337	517265.36	2233345.90	Метод спутниковых геодезических измерений (определений)	0.10	—
338	517267.45	2233344.98	Метод спутниковых геодезических измерений (определений)	0.10	—
339	517281.64	2233352.97	Метод спутниковых геодезических измерений (определений)	0.10	—
340	517281.46	2233355.68	Метод спутниковых геодезических измерений (определений)	0.10	—
341	517285.34	2233355.96	Метод спутниковых геодезических измерений (определений)	0.10	—
342	517285.48	2233354.26	Метод спутниковых геодезических измерений (определений)	0.10	—
343	517309.34	2233357.47	Метод спутниковых геодезических измерений (определений)	0.10	—
344	517329.87	2233360.62	Метод спутниковых геодезических измерений (определений)	0.10	—
345	517350.34	2233363.32	Метод спутниковых геодезических измерений (определений)	0.10	—
346	517361.55	2233362.97	Метод спутниковых геодезических измерений (определений)	0.10	—
347	517361.45	2233364.11	Метод спутниковых геодезических измерений (определений)	0.10	—
348	517366.99	2233364.39	Метод спутниковых геодезических измерений (определений)	0.10	—
349	517367.53	2233358.63	Метод спутниковых геодезических измерений	0.10	—

			(определений)		
350	517366.20	2233358.51	Метод спутниковых геодезических измерений (определений)	0.10	—
351	517379.51	2233265.43	Метод спутниковых геодезических измерений (определений)	0.10	—
352	517380.62	2233265.56	Метод спутниковых геодезических измерений (определений)	0.10	—
353	517381.30	2233261.29	Метод спутниковых геодезических измерений (определений)	0.10	—
354	517395.37	2233249.63	Метод спутниковых геодезических измерений (определений)	0.10	—
355	517399.93	2233247.47	Метод спутниковых геодезических измерений (определений)	0.10	—
356	517399.59	2233246.60	Метод спутниковых геодезических измерений (определений)	0.10	—
357	517427.25	2233232.38	Метод спутниковых геодезических измерений (определений)	0.10	—
358	517427.63	2233233.15	Метод спутниковых геодезических измерений (определений)	0.10	—
359	517433.37	2233230.18	Метод спутниковых геодезических измерений (определений)	0.10	—
360	517430.94	2233225.46	Метод спутниковых геодезических измерений (определений)	0.10	—
361	517429.09	2233226.37	Метод спутниковых геодезических измерений (определений)	0.10	—
362	517409.97	2233189.55	Метод спутниковых геодезических измерений (определений)	0.10	—
363	517411.09	2233188.97	Метод спутниковых геодезических измерений (определений)	0.10	—
364	517408.32	2233183.73	Метод спутниковых геодезических измерений (определений)	0.10	—
365	517407.19	2233184.36	Метод спутниковых геодезических измерений (определений)	0.10	—
366	517404.09	2233177.56	Метод спутниковых геодезических измерений (определений)	0.10	—

367	517404.62	2233177.32	Метод спутниковых геодезических измерений (определений)	0.10	—
368	517404.24	2233176.13	Метод спутниковых геодезических измерений (определений)	0.10	—
369	517458.43	2233150.28	Метод спутниковых геодезических измерений (определений)	0.10	—
370	517458.63	2233150.76	Метод спутниковых геодезических измерений (определений)	0.10	—
371	517463.28	2233148.70	Метод спутниковых геодезических измерений (определений)	0.10	—
372	517463.02	2233147.96	Метод спутниковых геодезических измерений (определений)	0.10	—
373	517468.54	2233145.36	Метод спутниковых геодезических измерений (определений)	0.10	—
374	517469.18	2233146.55	Метод спутниковых геодезических измерений (определений)	0.10	—
375	517473.51	2233144.00	Метод спутниковых геодезических измерений (определений)	0.10	—
376	517472.97	2233142.81	Метод спутниковых геодезических измерений (определений)	0.10	—
377	517510.92	2233123.32	Метод спутниковых геодезических измерений (определений)	0.10	—
378	517511.18	2233123.83	Метод спутниковых геодезических измерений (определений)	0.10	—
379	517515.49	2233121.84	Метод спутниковых геодезических измерений (определений)	0.10	—
380	517515.08	2233120.99	Метод спутниковых геодезических измерений (определений)	0.10	—
381	517553.93	2233101.29	Метод спутниковых геодезических измерений (определений)	0.10	—
382	517563.74	2233096.29	Метод спутниковых геодезических измерений (определений)	0.10	—
383	517564.42	2233097.62	Метод спутниковых геодезических измерений (определений)	0.10	—
384	517569.15	2233095.29	Метод спутниковых	0.10	—

			геодезических измерений (определений)		
385	517566.78	2233090.67	Метод спутниковых геодезических измерений (определений)	0.10	—
386	517566.60	2233090.75	Метод спутниковых геодезических измерений (определений)	0.10	—
387	517531.77	2233022.38	Метод спутниковых геодезических измерений (определений)	0.10	—
388	517505.71	2232969.64	Метод спутниковых геодезических измерений (определений)	0.10	—
389	517506.16	2232969.42	Метод спутниковых геодезических измерений (определений)	0.10	—
390	517503.91	2232964.68	Метод спутниковых геодезических измерений (определений)	0.10	—
391	517503.62	2232964.82	Метод спутниковых геодезических измерений (определений)	0.10	—
392	517505.86	2232939.63	Метод спутниковых геодезических измерений (определений)	0.10	—
393	517507.08	2232939.08	Метод спутниковых геодезических измерений (определений)	0.10	—
394	517506.71	2232938.22	Метод спутниковых геодезических измерений (определений)	0.10	—
395	517523.70	2232929.65	Метод спутниковых геодезических измерений (определений)	0.10	—
396	517560.97	2232911.38	Метод спутниковых геодезических измерений (определений)	0.10	—
397	517561.55	2232912.53	Метод спутниковых геодезических измерений (определений)	0.10	—
398	517561.84	2232912.39	Метод спутниковых геодезических измерений (определений)	0.10	—
399	517580.69	2232941.17	Метод спутниковых геодезических измерений (определений)	0.10	—
400	517596.86	2232966.72	Метод спутниковых геодезических измерений (определений)	0.10	—
401	517603.82	2232976.78	Метод спутниковых геодезических	0.10	—

			измерений (определений)		
402	517611.16	2232991.96	Метод спутниковых геодезических измерений (определений)	0.10	—
403	517612.32	2232995.88	Метод спутниковых геодезических измерений (определений)	0.10	—
404	517621.81	2233013.79	Метод спутниковых геодезических измерений (определений)	0.10	—
405	517638.52	2233004.83	Метод спутниковых геодезических измерений (определений)	0.10	—
406	517643.89	2233014.75	Метод спутниковых геодезических измерений (определений)	0.10	—
407	517670.78	2233000.19	Метод спутниковых геодезических измерений (определений)	0.10	—
408	517661.01	2232982.18	Метод спутниковых геодезических измерений (определений)	0.10	—
409	517662.23	2232981.48	Метод спутниковых геодезических измерений (определений)	0.10	—
410	517647.83	2232959.64	Метод спутниковых геодезических измерений (определений)	0.10	—
411	517620.08	2232919.91	Метод спутниковых геодезических измерений (определений)	0.10	—
412	517611.45	2232907.01	Метод спутниковых геодезических измерений (определений)	0.10	—
413	517605.81	2232893.02	Метод спутниковых геодезических измерений (определений)	0.10	—
414	517610.07	2232890.98	Метод спутниковых геодезических измерений (определений)	0.10	—
415	517610.47	2232891.85	Метод спутниковых геодезических измерений (определений)	0.10	—
416	517615.36	2232889.58	Метод спутниковых геодезических измерений (определений)	0.10	—
417	517615.15	2232889.06	Метод спутниковых геодезических измерений (определений)	0.10	—
418	517624.03	2232884.75	Метод спутниковых геодезических измерений	0.10	—

			(определений)		
419	517624.41	2232885.47	Метод спутниковых геодезических измерений (определений)	0.10	—
420	517628.79	2232883.20	Метод спутниковых геодезических измерений (определений)	0.10	—
421	517628.45	2232882.51	Метод спутниковых геодезических измерений (определений)	0.10	—
422	517658.53	2232866.13	Метод спутниковых геодезических измерений (определений)	0.10	—
423	517659.15	2232867.30	Метод спутниковых геодезических измерений (определений)	0.10	—
424	517663.90	2232864.62	Метод спутниковых геодезических измерений (определений)	0.10	—
425	517661.47	2232860.12	Метод спутниковых геодезических измерений (определений)	0.10	—
426	517660.91	2232860.41	Метод спутниковых геодезических измерений (определений)	0.10	—
427	517652.49	2232844.61	Метод спутниковых геодезических измерений (определений)	0.10	—
428	517652.74	2232844.46	Метод спутниковых геодезических измерений (определений)	0.10	—
429	517650.02	2232839.53	Метод спутниковых геодезических измерений (определений)	0.10	—
430	517645.67	2232841.82	Метод спутниковых геодезических измерений (определений)	0.10	—
431	517646.12	2232842.71	Метод спутниковых геодезических измерений (определений)	0.10	—
432	517641.06	2232845.25	Метод спутниковых геодезических измерений (определений)	0.10	—
433	517640.59	2232844.31	Метод спутниковых геодезических измерений (определений)	0.10	—
434	517639.86	2232844.67	Метод спутниковых геодезических измерений (определений)	0.10	—
435	517628.40	2232822.33	Метод спутниковых геодезических измерений (определений)	0.10	—

436	517628.61	2232822.21	Метод спутниковых геодезических измерений (определений)	0.10	—
437	517612.89	2232791.18	Метод спутниковых геодезических измерений (определений)	0.10	—
438	517613.18	2232791.04	Метод спутниковых геодезических измерений (определений)	0.10	—
439	517612.86	2232790.36	Метод спутниковых геодезических измерений (определений)	0.10	—
440	517619.43	2232786.88	Метод спутниковых геодезических измерений (определений)	0.10	—
441	517620.21	2232785.36	Метод спутниковых геодезических измерений (определений)	0.10	—
442	517620.10	2232783.83	Метод спутниковых геодезических измерений (определений)	0.10	—
443	517618.23	2232774.71	Метод спутниковых геодезических измерений (определений)	0.10	—
444	517618.30	2232774.49	Метод спутниковых геодезических измерений (определений)	0.10	—
445	517624.19	2232771.30	Метод спутниковых геодезических измерений (определений)	0.10	—
446	517622.53	2232768.46	Метод спутниковых геодезических измерений (определений)	0.10	—
447	517622.18	2232768.65	Метод спутниковых геодезических измерений (определений)	0.10	—
448	517621.86	2232768.04	Метод спутниковых геодезических измерений (определений)	0.10	—
449	517620.09	2232768.99	Метод спутниковых геодезических измерений (определений)	0.10	—
450	517620.43	2232769.61	Метод спутниковых геодезических измерений (определений)	0.10	—
451	517615.33	2232772.40	Метод спутниковых геодезических измерений (определений)	0.10	—
452	517614.82	2232774.57	Метод спутниковых геодезических измерений (определений)	0.10	—
453	517616.76	2232784.61	Метод спутниковых	0.10	—

			геодезических измерений (определений)		
454	517611.45	2232787.37	Метод спутниковых геодезических измерений (определений)	0.10	—
455	517610.94	2232786.30	Метод спутниковых геодезических измерений (определений)	0.10	—
456	517606.23	2232788.52	Метод спутниковых геодезических измерений (определений)	0.10	—
457	517608.47	2232793.26	Метод спутниковых геодезических измерений (определений)	0.10	—
458	517609.57	2232792.73	Метод спутниковых геодезических измерений (определений)	0.10	—
459	517625.41	2232823.96	Метод спутниковых геодезических измерений (определений)	0.10	—
460	517625.78	2232823.75	Метод спутниковых геодезических измерений (определений)	0.10	—
461	517637.21	2232845.98	Метод спутниковых геодезических измерений (определений)	0.10	—
462	517637.02	2232846.08	Метод спутниковых геодезических измерений (определений)	0.10	—
463	517639.03	2232850.11	Метод спутниковых геодезических измерений (определений)	0.10	—
464	517642.59	2232848.34	Метод спутниковых геодезических измерений (определений)	0.10	—
465	517642.49	2232848.13	Метод спутниковых геодезических измерений (определений)	0.10	—
466	517647.61	2232845.63	Метод спутниковых геодезических измерений (определений)	0.10	—
467	517648.29	2232846.98	Метод спутниковых геодезических измерений (определений)	0.10	—
468	517649.62	2232846.26	Метод спутниковых геодезических измерений (определений)	0.10	—
469	517657.84	2232862.02	Метод спутниковых геодезических измерений (определений)	0.10	—
470	517656.75	2232862.57	Метод спутниковых геодезических	0.10	—

			измерений (определений)		
471	517657.09	2232863.31	Метод спутниковых геодезических измерений (определений)	0.10	–
472	517627.01	2232879.57	Метод спутниковых геодезических измерений (определений)	0.10	–
473	517626.31	2232878.33	Метод спутниковых геодезических измерений (определений)	0.10	–
474	517622.01	2232880.59	Метод спутниковых геодезических измерений (определений)	0.10	–
475	517622.32	2232881.29	Метод спутниковых геодезических измерений (определений)	0.10	–
476	517613.50	2232885.55	Метод спутниковых геодезических измерений (определений)	0.10	–
477	517613.08	2232884.76	Метод спутниковых геодезических измерений (определений)	0.10	–
478	517608.29	2232887.09	Метод спутниковых геодезических измерений (определений)	0.10	–
479	517608.72	2232888.04	Метод спутниковых геодезических измерений (определений)	0.10	–
480	517604.61	2232890.03	Метод спутниковых геодезических измерений (определений)	0.10	–
481	517595.99	2232868.63	Метод спутниковых геодезических измерений (определений)	0.10	–
482	517592.72	2232867.39	Метод спутниковых геодезических измерений (определений)	0.10	–
483	517590.83	2232868.12	Метод спутниковых геодезических измерений (определений)	0.10	–
484	517584.12	2232870.75	Метод спутниковых геодезических измерений (определений)	0.10	–
485	517581.09	2232870.05	Метод спутниковых геодезических измерений (определений)	0.10	–
486	517571.58	2232854.96	Метод спутниковых геодезических измерений (определений)	0.10	–
487	517561.72	2232856.86	Метод спутниковых геодезических измерений	0.10	–

			(определений)		
488	517550.72	2232860.91	Метод спутниковых геодезических измерений (определений)	0.10	—
489	517541.06	2232854.68	Метод спутниковых геодезических измерений (определений)	0.10	—
490	517532.16	2232852.05	Метод спутниковых геодезических измерений (определений)	0.10	—
491	517527.16	2232847.75	Метод спутниковых геодезических измерений (определений)	0.10	—
492	517516.44	2232828.70	Метод спутниковых геодезических измерений (определений)	0.10	—
493	517513.92	2232828.64	Метод спутниковых геодезических измерений (определений)	0.10	—
494	517503.24	2232808.40	Метод спутниковых геодезических измерений (определений)	0.10	—
495	517479.96	2232820.73	Метод спутниковых геодезических измерений (определений)	0.10	—
496	517493.90	2232847.15	Метод спутниковых геодезических измерений (определений)	0.10	—
1	517517.22	2232834.88	Метод спутниковых геодезических измерений (определений)	0.10	—
—	—	—	—	—	—
497	517637.32	2233002.62	Метод спутниковых геодезических измерений (определений)	0.10	—
498	517622.83	2233010.40	Метод спутниковых геодезических измерений (определений)	0.10	—
499	517615.04	2232995.06	Метод спутниковых геодезических измерений (определений)	0.10	—
500	517613.77	2232991.00	Метод спутниковых геодезических измерений (определений)	0.10	—
501	517606.09	2232974.96	Метод спутниковых геодезических измерений (определений)	0.10	—
502	517599.06	2232965.25	Метод спутниковых геодезических измерений (определений)	0.10	—
503	517583.01	2232940.13	Метод спутниковых геодезических измерений	0.10	—

			(определений)		
504	517563.98	2232911.43	Метод спутниковых геодезических измерений (определений)	0.10	–
505	517566.23	2232910.41	Метод спутниковых геодезических измерений (определений)	0.10	–
506	517565.84	2232909.55	Метод спутниковых геодезических измерений (определений)	0.10	–
507	517589.84	2232901.48	Метод спутниковых геодезических измерений (определений)	0.10	–
508	517590.12	2232902.02	Метод спутниковых геодезических измерений (определений)	0.10	–
509	517594.45	2232899.91	Метод спутниковых геодезических измерений (определений)	0.10	–
510	517593.86	2232898.72	Метод спутниковых геодезических измерений (определений)	0.10	–
511	517604.00	2232893.88	Метод спутниковых геодезических измерений (определений)	0.10	–
512	517609.66	2232907.95	Метод спутниковых геодезических измерений (определений)	0.10	–
513	517618.43	2232921.04	Метод спутниковых геодезических измерений (определений)	0.10	–
514	517646.18	2232960.76	Метод спутниковых геодезических измерений (определений)	0.10	–
515	517657.37	2232977.74	Метод спутниковых геодезических измерений (определений)	0.10	–
516	517631.44	2232991.76	Метод спутниковых геодезических измерений (определений)	0.10	–
497	517637.32	2233002.62	Метод спутниковых геодезических измерений (определений)	0.10	–
Граница1(2)	–	–	–	–	–
517	516650.12	2233020.40	Метод спутниковых геодезических измерений (определений)	0.10	–
518	516673.51	2233008.47	Метод спутниковых геодезических измерений (определений)	0.10	–
519	516686.77	2233036.25	Метод спутниковых геодезических измерений	0.10	–

			(определений)		
520	516663.38	2233048.17	Метод спутниковых геодезических измерений (определений)	0.10	—
521	516658.31	2233037.56	Метод спутниковых геодезических измерений (определений)	0.10	—
522	516641.69	2233045.40	Метод спутниковых геодезических измерений (определений)	0.10	—
523	516643.58	2233054.87	Метод спутниковых геодезических измерений (определений)	0.10	—
524	516644.35	2233068.20	Метод спутниковых геодезических измерений (определений)	0.10	—
525	516639.68	2233072.45	Метод спутниковых геодезических измерений (определений)	0.10	—
526	516648.80	2233092.79	Метод спутниковых геодезических измерений (определений)	0.10	—
527	516685.14	2233075.92	Метод спутниковых геодезических измерений (определений)	0.10	—
528	516712.33	2233064.07	Метод спутниковых геодезических измерений (определений)	0.10	—
529	516748.08	2233045.71	Метод спутниковых геодезических измерений (определений)	0.10	—
530	516775.99	2233032.79	Метод спутниковых геодезических измерений (определений)	0.10	—
531	516789.16	2233027.43	Метод спутниковых геодезических измерений (определений)	0.10	—
532	516789.26	2233023.52	Метод спутниковых геодезических измерений (определений)	0.10	—
533	516788.88	2233021.36	Метод спутниковых геодезических измерений (определений)	0.10	—
534	516787.46	2233018.01	Метод спутниковых геодезических измерений (определений)	0.10	—
535	516764.03	2232967.02	Метод спутниковых геодезических измерений (определений)	0.10	—
536	516759.17	2232955.65	Метод спутниковых геодезических измерений (определений)	0.10	—

537	516723.36	2232878.61	Метод спутниковых геодезических измерений (определений)	0.10	—
538	516723.21	2232876.20	Метод спутниковых геодезических измерений (определений)	0.10	—
539	516724.53	2232874.21	Метод спутниковых геодезических измерений (определений)	0.10	—
540	516713.99	2232852.27	Метод спутниковых геодезических измерений (определений)	0.10	—
541	516710.68	2232835.97	Метод спутниковых геодезических измерений (определений)	0.10	—
542	516700.14	2232811.36	Метод спутниковых геодезических измерений (определений)	0.10	—
543	516691.75	2232795.56	Метод спутниковых геодезических измерений (определений)	0.10	—
544	516691.32	2232790.95	Метод спутниковых геодезических измерений (определений)	0.10	—
545	516680.59	2232769.10	Метод спутниковых геодезических измерений (определений)	0.10	—
546	516667.66	2232736.61	Метод спутниковых геодезических измерений (определений)	0.10	—
547	516662.49	2232728.17	Метод спутниковых геодезических измерений (определений)	0.10	—
548	516659.98	2232722.38	Метод спутниковых геодезических измерений (определений)	0.10	—
549	516655.63	2232709.33	Метод спутниковых геодезических измерений (определений)	0.10	—
550	516642.66	2232682.63	Метод спутниковых геодезических измерений (определений)	0.10	—
551	516635.73	2232667.37	Метод спутниковых геодезических измерений (определений)	0.10	—
552	516630.98	2232663.91	Метод спутниковых геодезических измерений (определений)	0.10	—
553	516616.46	2232633.83	Метод спутниковых геодезических измерений (определений)	0.10	—
554	516603.34	2232605.11	Метод спутниковых	0.10	—

			геодезических измерений (определений)		
555	516602.49	2232604.38	Метод спутниковых геодезических измерений (определений)	0.10	—
556	516599.54	2232604.69	Метод спутниковых геодезических измерений (определений)	0.10	—
557	516588.52	2232609.77	Метод спутниковых геодезических измерений (определений)	0.10	—
558	516585.57	2232609.05	Метод спутниковых геодезических измерений (определений)	0.10	—
559	516576.71	2232590.10	Метод спутниковых геодезических измерений (определений)	0.10	—
560	516565.77	2232565.21	Метод спутниковых геодезических измерений (определений)	0.10	—
561	516534.83	2232498.23	Метод спутниковых геодезических измерений (определений)	0.10	—
562	516507.50	2232440.90	Метод спутниковых геодезических измерений (определений)	0.10	—
563	516501.20	2232438.38	Метод спутниковых геодезических измерений (определений)	0.10	—
564	516473.81	2232377.78	Метод спутниковых геодезических измерений (определений)	0.10	—
565	516474.16	2232375.95	Метод спутниковых геодезических измерений (определений)	0.10	—
566	516475.29	2232374.71	Метод спутниковых геодезических измерений (определений)	0.10	—
567	516478.94	2232373.08	Метод спутниковых геодезических измерений (определений)	0.10	—
568	516498.97	2232364.98	Метод спутниковых геодезических измерений (определений)	0.10	—
569	516512.05	2232357.78	Метод спутниковых геодезических измерений (определений)	0.10	—
570	516527.38	2232349.76	Метод спутниковых геодезических измерений (определений)	0.10	—
571	516526.48	2232347.77	Метод спутниковых геодезических	0.10	—

			измерений (определений)		
572	516526.26	2232347.88	Метод спутниковых геодезических измерений (определений)	0.10	—
573	516500.08	2232293.85	Метод спутниковых геодезических измерений (определений)	0.10	—
574	516494.21	2232291.37	Метод спутниковых геодезических измерений (определений)	0.10	—
575	516479.21	2232261.10	Метод спутниковых геодезических измерений (определений)	0.10	—
576	516478.55	2232259.53	Метод спутниковых геодезических измерений (определений)	0.10	—
577	516480.32	2232258.60	Метод спутниковых геодезических измерений (определений)	0.10	—
578	516481.12	2232260.13	Метод спутниковых геодезических измерений (определений)	0.10	—
579	516482.33	2232259.50	Метод спутниковых геодезических измерений (определений)	0.10	—
580	516496.70	2232288.54	Метод спутниковых геодезических измерений (определений)	0.10	—
581	516502.75	2232291.30	Метод спутниковых геодезических измерений (определений)	0.10	—
582	516529.25	2232346.39	Метод спутниковых геодезических измерений (определений)	0.10	—
583	516528.28	2232346.88	Метод спутниковых геодезических измерений (определений)	0.10	—
584	516529.58	2232349.80	Метод спутниковых геодезических измерений (определений)	0.10	—
585	516529.00	2232351.17	Метод спутниковых геодезических измерений (определений)	0.10	—
586	516513.00	2232359.54	Метод спутниковых геодезических измерений (определений)	0.10	—
587	516499.83	2232366.79	Метод спутниковых геодезических измерений (определений)	0.10	—
588	516479.72	2232374.92	Метод спутниковых геодезических измерений	0.10	—

			(определений)		
589	516476.49	2232376.36	Метод спутниковых геодезических измерений (определений)	0.10	—
590	516475.90	2232377.54	Метод спутниковых геодезических измерений (определений)	0.10	—
591	516502.69	2232436.82	Метод спутниковых геодезических измерений (определений)	0.10	—
592	516508.97	2232439.33	Метод спутниковых геодезических измерений (определений)	0.10	—
593	516536.64	2232497.37	Метод спутниковых геодезических измерений (определений)	0.10	—
594	516567.59	2232564.38	Метод спутниковых геодезических измерений (определений)	0.10	—
595	516578.53	2232589.27	Метод спутниковых геодезических измерений (определений)	0.10	—
596	516586.98	2232607.34	Метод спутниковых геодезических измерений (определений)	0.10	—
597	516588.32	2232607.66	Метод спутниковых геодезических измерений (определений)	0.10	—
598	516598.85	2232602.81	Метод спутниковых геодезических измерений (определений)	0.10	—
599	516600.58	2232602.32	Метод спутниковых геодезических измерений (определений)	0.10	—
600	516603.26	2232602.40	Метод спутниковых геодезических измерений (определений)	0.10	—
601	516604.98	2232603.88	Метод спутниковых геодезических измерений (определений)	0.10	—
602	516618.27	2232632.98	Метод спутниковых геодезических измерений (определений)	0.10	—
603	516632.56	2232662.59	Метод спутниковых геодезических измерений (определений)	0.10	—
604	516637.33	2232666.06	Метод спутниковых геодезических измерений (определений)	0.10	—
605	516644.47	2232681.78	Метод спутниковых геодезических измерений (определений)	0.10	—

606	516657.49	2232708.58	Метод спутниковых геодезических измерений (определений)	0.10	—
607	516661.85	2232721.67	Метод спутниковых геодезических измерений (определений)	0.10	—
608	516664.27	2232727.25	Метод спутниковых геодезических измерений (определений)	0.10	—
609	516669.45	2232735.71	Метод спутниковых геодезических измерений (определений)	0.10	—
610	516682.41	2232768.29	Метод спутниковых геодезических измерений (определений)	0.10	—
611	516693.28	2232790.40	Метод спутниковых геодезических измерений (определений)	0.10	—
612	516693.70	2232794.98	Метод спутниковых геодезических измерений (определений)	0.10	—
613	516701.95	2232810.50	Метод спутниковых геодезических измерений (определений)	0.10	—
614	516712.59	2232835.37	Метод спутниковых геодезических измерений (определений)	0.10	—
615	516715.90	2232851.63	Метод спутниковых геодезических измерений (определений)	0.10	—
616	516726.82	2232874.37	Метод спутниковых геодезических измерений (определений)	0.10	—
617	516725.25	2232876.75	Метод спутниковых геодезических измерений (определений)	0.10	—
618	516725.33	2232878.11	Метод спутниковых геодезических измерений (определений)	0.10	—
619	516761.00	2232954.84	Метод спутниковых геодезических измерений (определений)	0.10	—
620	516765.86	2232966.21	Метод спутниковых геодезических измерений (определений)	0.10	—
621	516789.29	2233017.20	Метод спутниковых геодезических измерений (определений)	0.10	—
622	516790.81	2233020.79	Метод спутниковых геодезических измерений (определений)	0.10	—
623	516791.00	2233021.88	Метод спутниковых	0.10	—

			геодезических измерений (определений)		
624	516792.59	2233020.37	Метод спутниковых геодезических измерений (определений)	0.10	—
625	516803.20	2233017.19	Метод спутниковых геодезических измерений (определений)	0.10	—
626	516819.71	2233009.24	Метод спутниковых геодезических измерений (определений)	0.10	—
627	516830.67	2233003.00	Метод спутниковых геодезических измерений (определений)	0.10	—
628	516848.11	2232992.91	Метод спутниковых геодезических измерений (определений)	0.10	—
629	516850.31	2232994.02	Метод спутниковых геодезических измерений (определений)	0.10	—
630	516853.29	2233000.86	Метод спутниковых геодезических измерений (определений)	0.10	—
631	516857.95	2233012.92	Метод спутниковых геодезических измерений (определений)	0.10	—
632	516883.07	2233063.93	Метод спутниковых геодезических измерений (определений)	0.10	—
633	516882.00	2233069.32	Метод спутниковых геодезических измерений (определений)	0.10	—
634	516899.12	2233107.48	Метод спутниковых геодезических измерений (определений)	0.10	—
635	516903.29	2233114.05	Метод спутниковых геодезических измерений (определений)	0.10	—
636	516909.66	2233127.55	Метод спутниковых геодезических измерений (определений)	0.10	—
637	516914.95	2233143.80	Метод спутниковых геодезических измерений (определений)	0.10	—
638	516918.40	2233151.83	Метод спутниковых геодезических измерений (определений)	0.10	—
639	516916.56	2233152.62	Метод спутниковых геодезических измерений (определений)	0.10	—
640	516913.08	2233144.50	Метод спутниковых геодезических	0.10	—

			измерений (определений)		
641	516907.80	2233128.29	Метод спутниковых геодезических измерений (определений)	0.10	—
642	516901.53	2233115.02	Метод спутниковых геодезических измерений (определений)	0.10	—
643	516897.34	2233108.43	Метод спутниковых геодезических измерений (определений)	0.10	—
644	516879.91	2233069.55	Метод спутниковых геодезических измерений (определений)	0.10	—
645	516880.98	2233064.20	Метод спутниковых геодезических измерений (определений)	0.10	—
646	516856.12	2233013.72	Метод спутниковых геодезических измерений (определений)	0.10	—
647	516851.44	2233001.62	Метод спутниковых геодезических измерений (определений)	0.10	—
648	516848.17	2232995.18	Метод спутниковых геодезических измерений (определений)	0.10	—
649	516831.64	2233004.75	Метод спутниковых геодезических измерений (определений)	0.10	—
650	516820.66	2233011.00	Метод спутниковых геодезических измерений (определений)	0.10	—
651	516803.93	2233019.06	Метод спутниковых геодезических измерений (определений)	0.10	—
652	516793.62	2233022.15	Метод спутниковых геодезических измерений (определений)	0.10	—
653	516792.38	2233023.33	Метод спутниковых геодезических измерений (определений)	0.10	—
654	516791.50	2233029.13	Метод спутниковых геодезических измерений (определений)	0.10	—
655	516788.97	2233030.42	Метод спутниковых геодезических измерений (определений)	0.10	—
656	516776.96	2233035.17	Метод спутниковых геодезических измерений (определений)	0.10	—
657	516749.20	2233047.97	Метод спутниковых геодезических измерений	0.10	—

			(определений)		
658	516713.07	2233066.61	Метод спутниковых геодезических измерений (определений)	0.10	–
659	516686.41	2233078.29	Метод спутниковых геодезических измерений (определений)	0.10	–
660	516649.58	2233095.37	Метод спутниковых геодезических измерений (определений)	0.10	–
661	516648.02	2233095.25	Метод спутниковых геодезических измерений (определений)	0.10	–
662	516646.66	2233094.23	Метод спутниковых геодезических измерений (определений)	0.10	–
663	516637.14	2233072.77	Метод спутниковых геодезических измерений (определений)	0.10	–
664	516637.15	2233071.71	Метод спутниковых геодезических измерений (определений)	0.10	–
665	516637.70	2233070.81	Метод спутниковых геодезических измерений (определений)	0.10	–
666	516641.87	2233067.19	Метод спутниковых геодезических измерений (определений)	0.10	–
667	516640.99	2233055.06	Метод спутниковых геодезических измерений (определений)	0.10	–
668	516639.05	2233045.68	Метод спутниковых геодезических измерений (определений)	0.10	–
669	516639.39	2233044.09	Метод спутниковых геодезических измерений (определений)	0.10	–
670	516640.54	2233042.97	Метод спутниковых геодезических измерений (определений)	0.10	–
671	516657.14	2233035.09	Метод спутниковых геодезических измерений (определений)	0.10	–
517	516650.12	2233020.40	Метод спутниковых геодезических измерений (определений)	0.10	–

3. Сведения о характерных точках части (частей) границы объекта

Обозначение характерных точек части границы	Координаты, м		Метод определения координат характерной точки	Средняя квадратическая погрешность положения характерной точки	Описание обозначения точки на местности (при наличии)
	X	Y			

				(M _t), м	
1	2	3	4	5	6
—	—	—	—	—	—





**Схема расположения границ публичного сервитута
для эксплуатации объекта электросетевого хозяйства**

Электросетевой комплекс Подстанция 35/6 кВ «Кристалл» (КЛ 0,4кВ: от ТП-6280, от ТП-6251, от ТП-6002, от ТП-6178, от ТП-6163, от ТП-6038, от ТП-6075, от ТП-6011, от ТП-6074, от ТП-6089, от ТП-6010; ТП-6002, ТП-6074)


(наименование объекта)

План границ объекта


Обзорная схема границ объекта

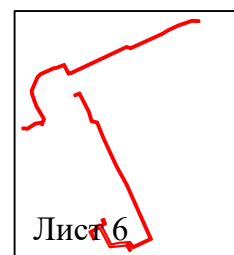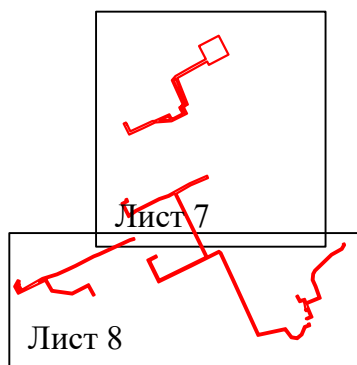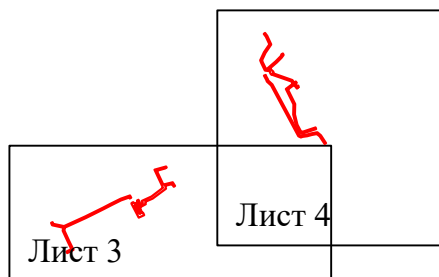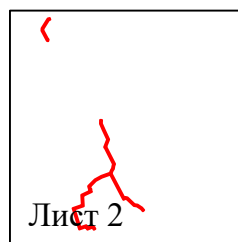

Условные обозначения:

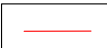 - граница устанавливаемого публичного сервитута

План границ объекта

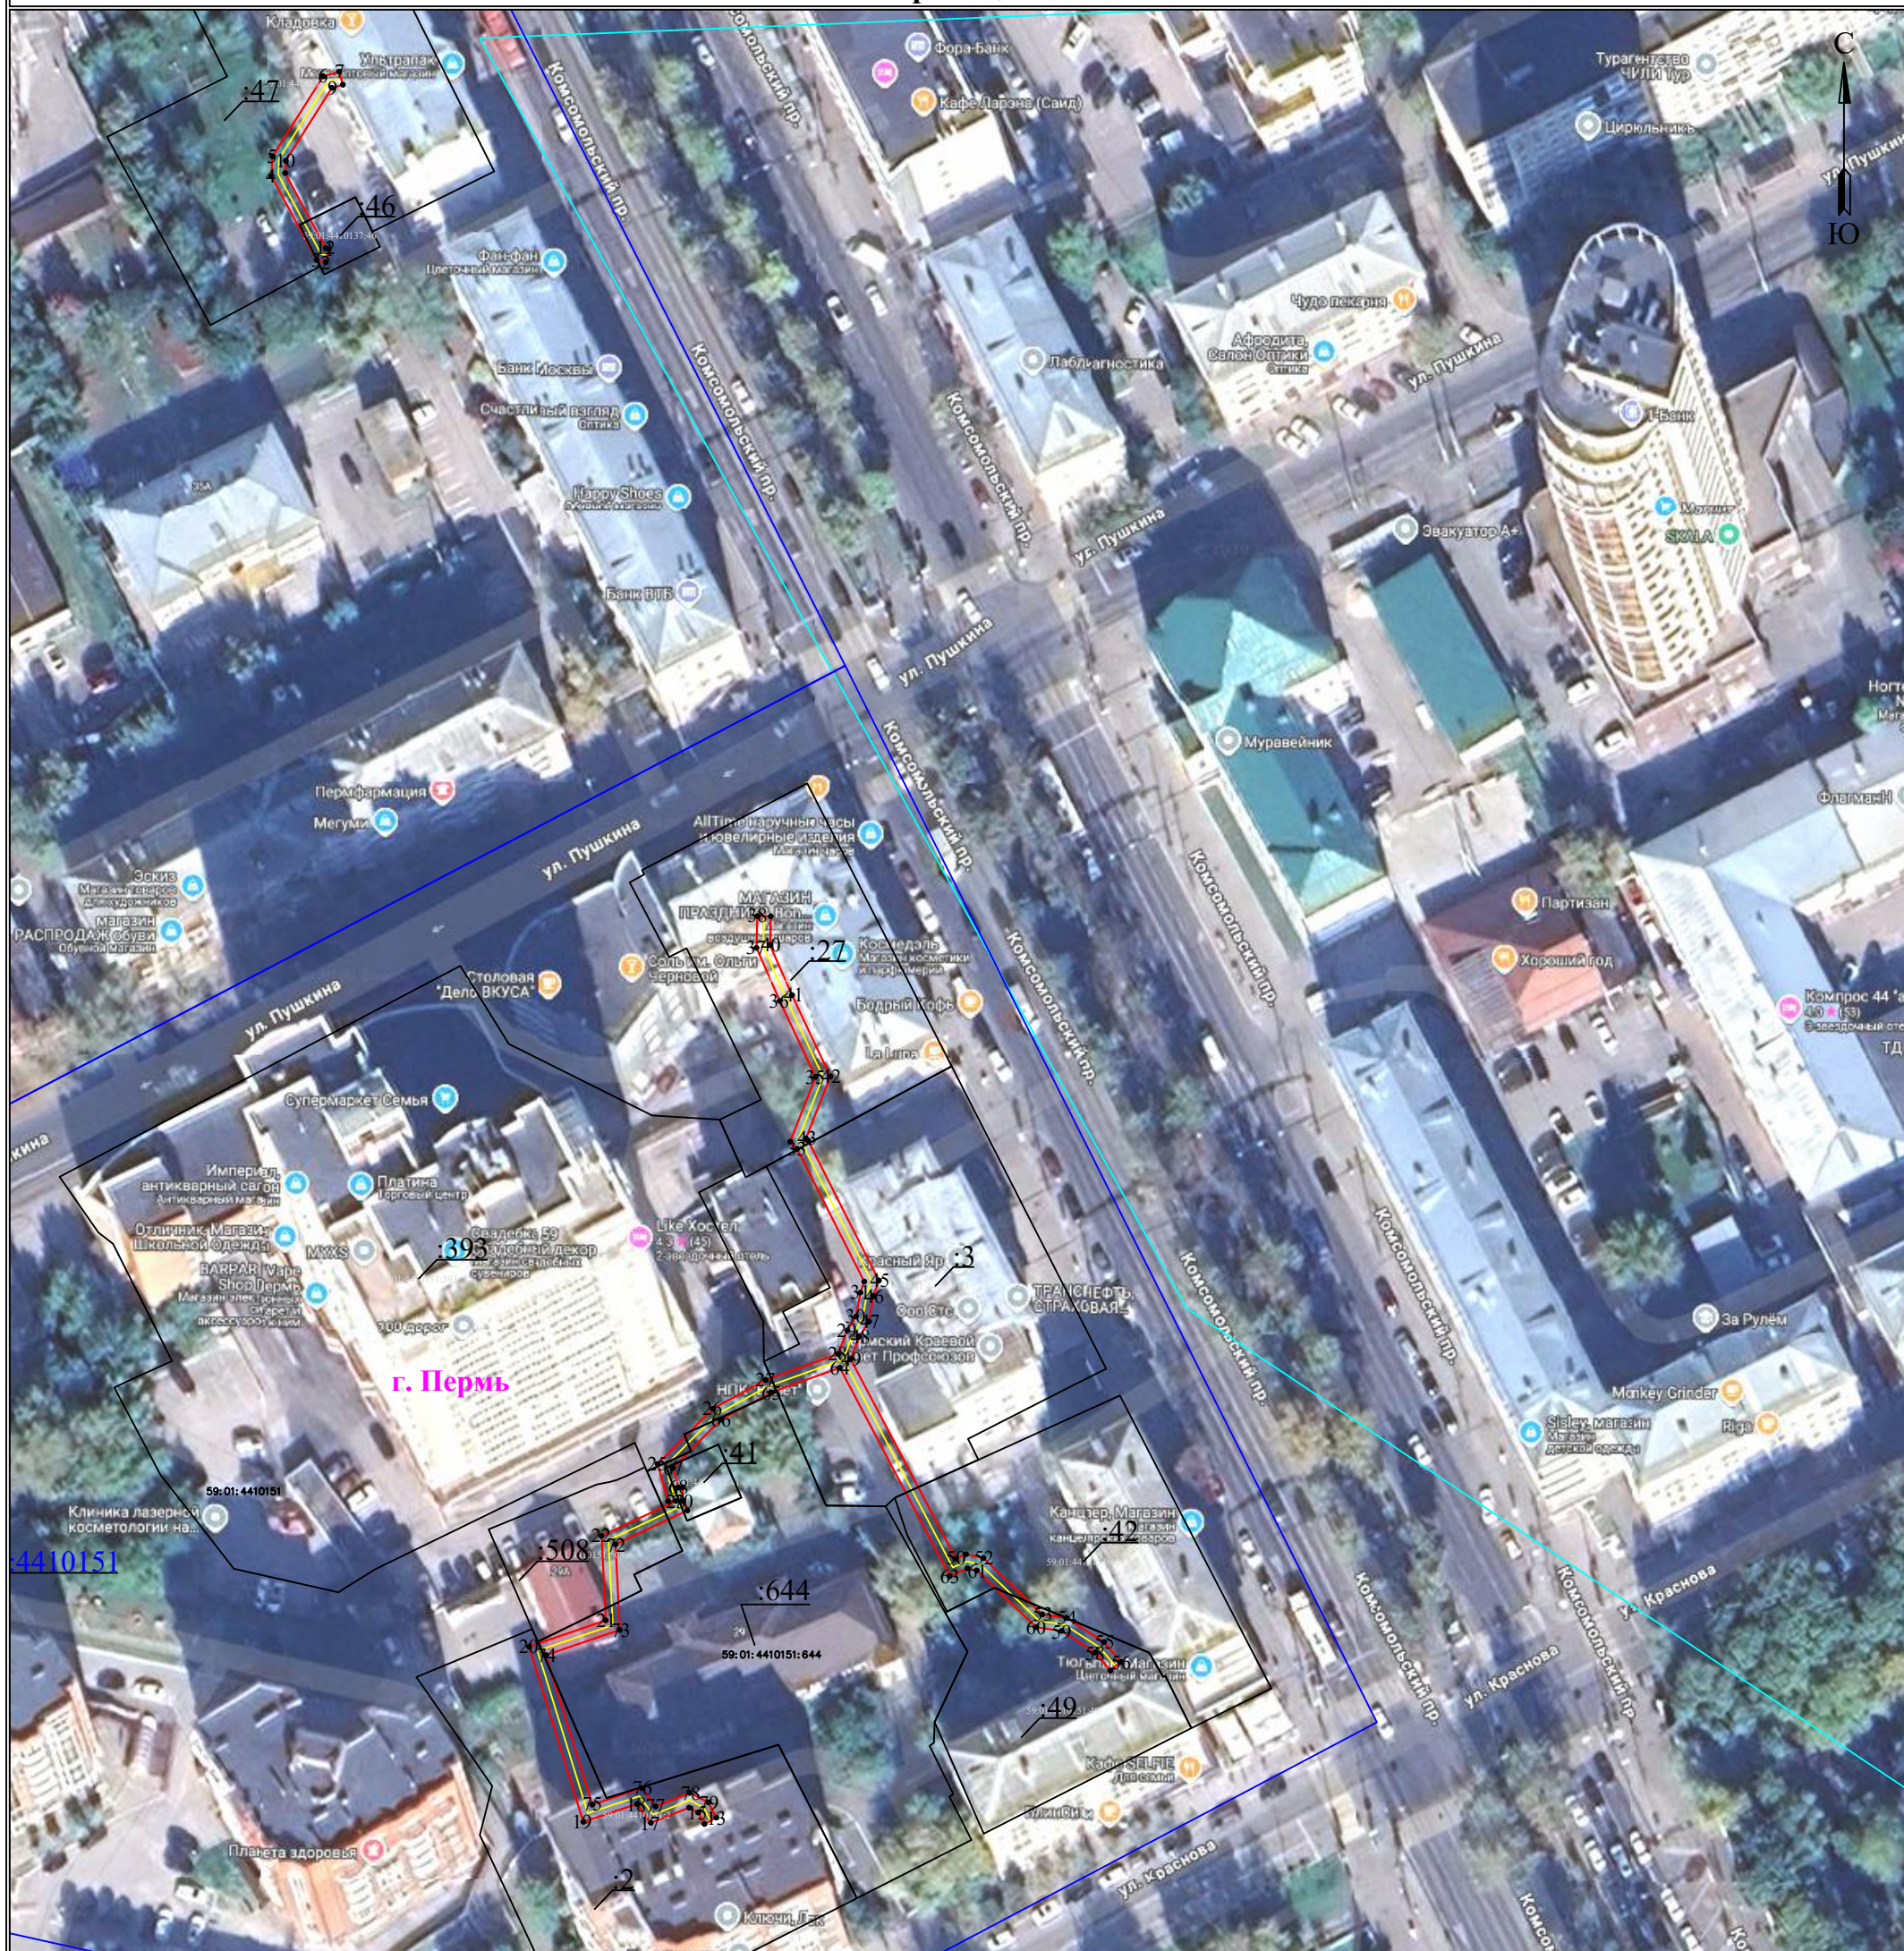

Лист 2 из 8

1	- обозначение характерной точки границы устанавливаемого публичного сервитута
	- границы земельных участков, попадающих в зону публичного сервитута
	- граница кадастрового квартала
:123	- кадастровый номер земельного участка
59:01:3810290	- номер кадастрового квартала


- | | |
|---|---|
| | - граница устанавливаемого публичного сервитута |
|  | - наименование населенного пункта |
|  | - ось линии, контур объекта |

Схема расположения границ публичного сервитута
для эксплуатации объекта электросетевого хозяйства

Электросетевой комплекс Подстанция 35/6 кВ «Кристалл» (КЛ 0,4кВ: от ТП-6280, от ТП-6251, от ТП-6002, от ТП-6178, от ТП-6163, от ТП-6038, от ТП-6075, от ТП-6011, от ТП-6074, от ТП-6089, от ТП-6010; ТП-6002, ТП-6074)

(наименование объекта)

План границ объекта

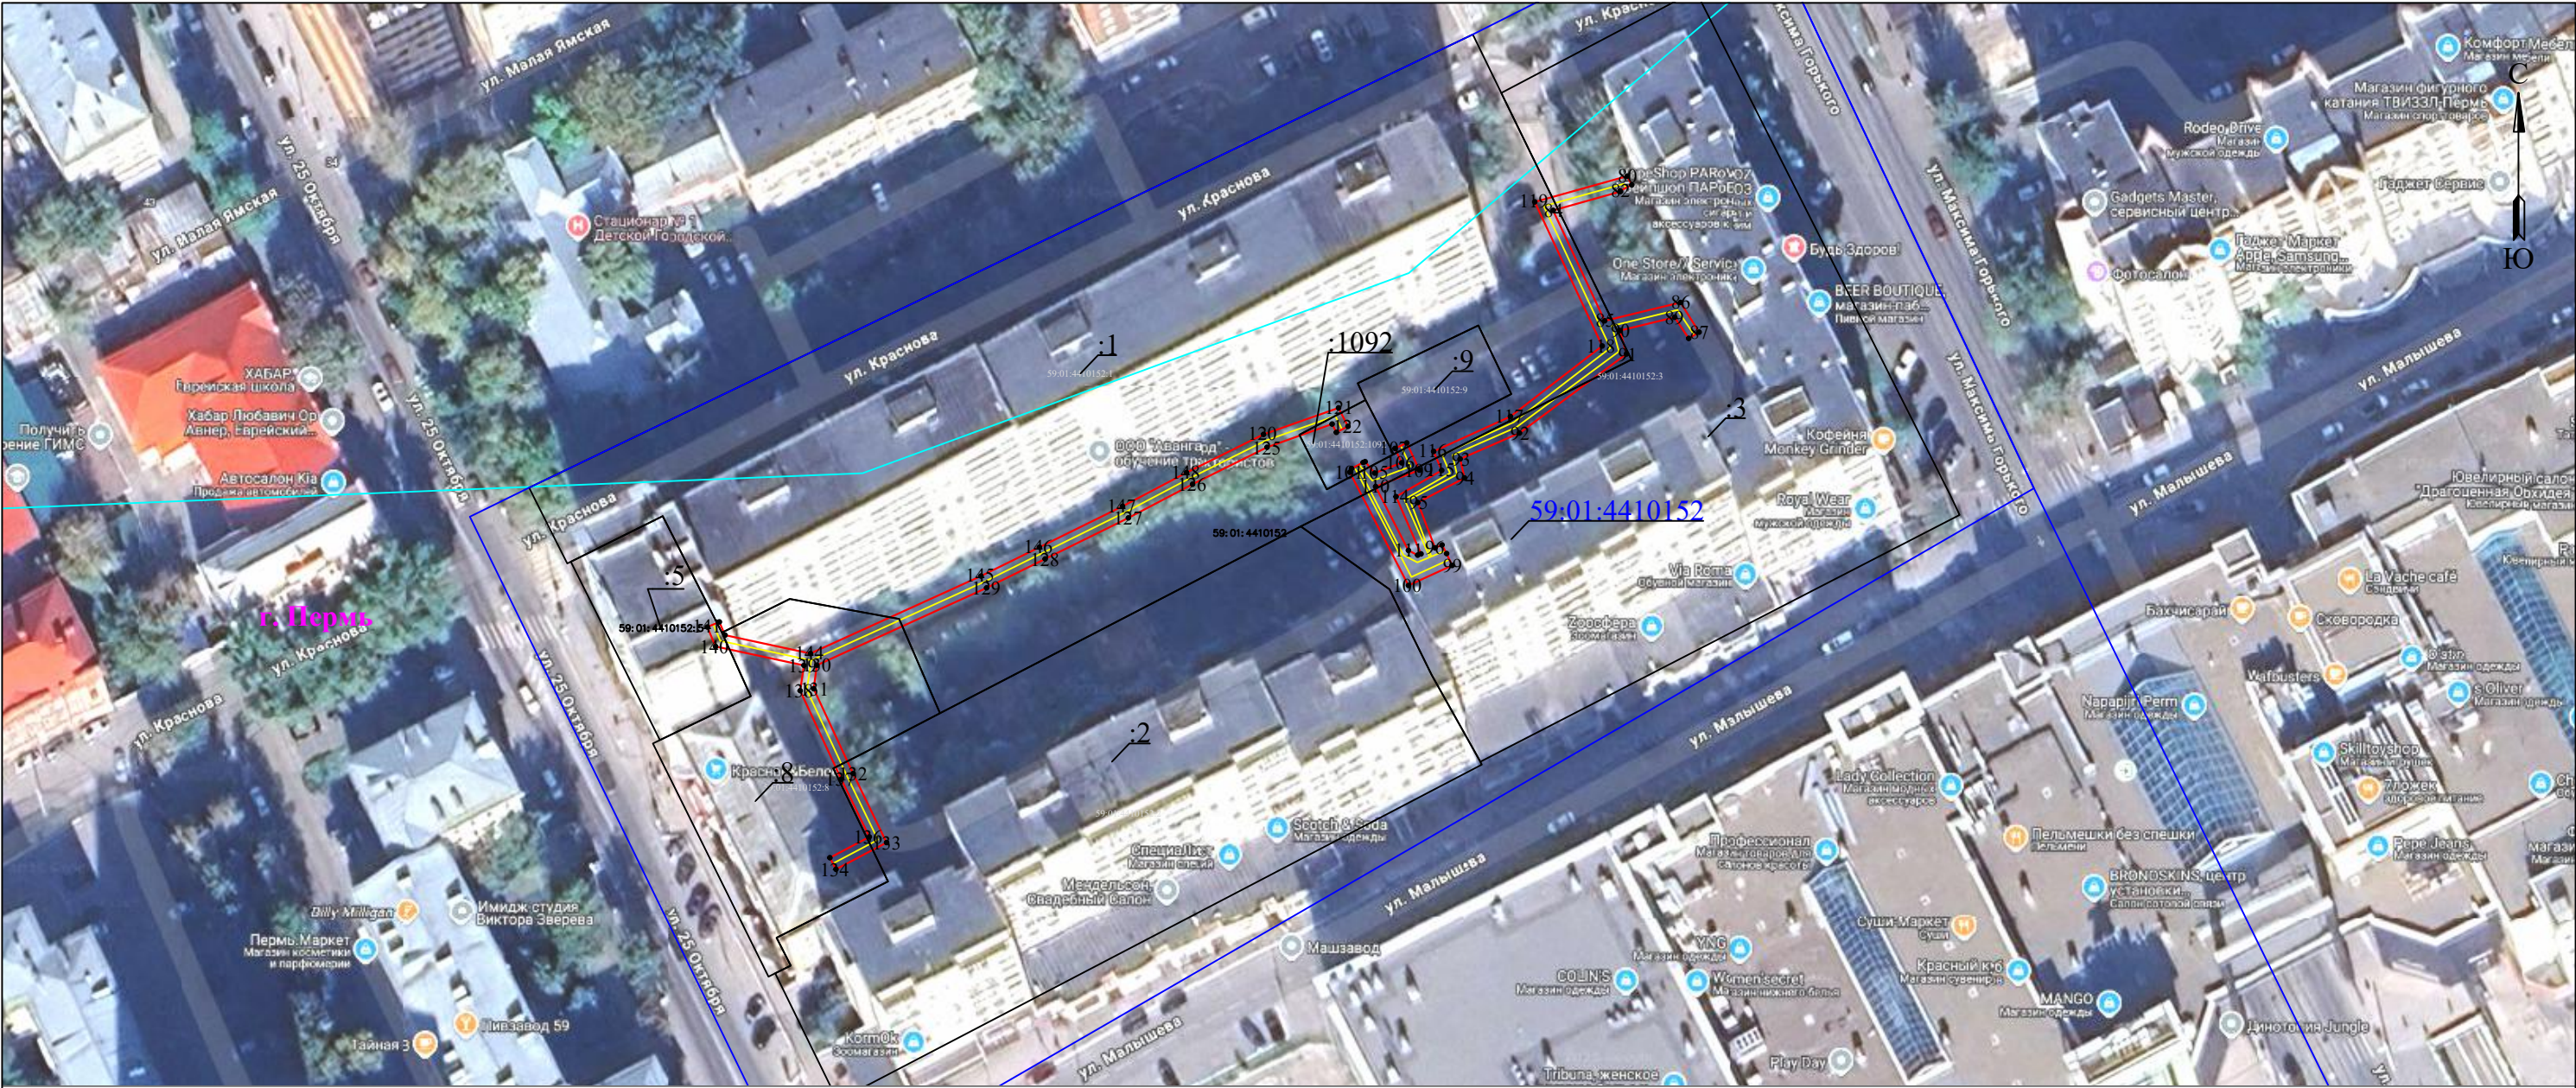

Масштаб 1:1000

Лист 3 из 8

Используемые условные знаки и обозначения:


	- обозначение характерной точки границы устанавливаемого публичного сервитута		- граница устанавливаемого публичного сервитута
	- границы земельных участков, попадающих в зону публичного сервитута		г. Пермь - наименование населенного пункта
	- граница кадастрового квартала		- ось линии, контур объекта
	- кадастровый номер земельного участка		
	- номер кадастрового квартала		

Схема расположения границ публичного сервитута
для эксплуатации объекта электросетевого хозяйства

Электросетевой комплекс Подстанция 35/6 кВ «Кристалл» (КЛ 0,4кВ: от ТП-6280, от ТП-6251, от ТП-6002, от ТП-6178, от ТП-6163, от ТП-6038, от ТП-6075, от ТП-6011, от ТП-6074, от ТП-6089, от ТП-6010; ТП-6002, ТП-6074)

(наименование объекта)

План границ объекта

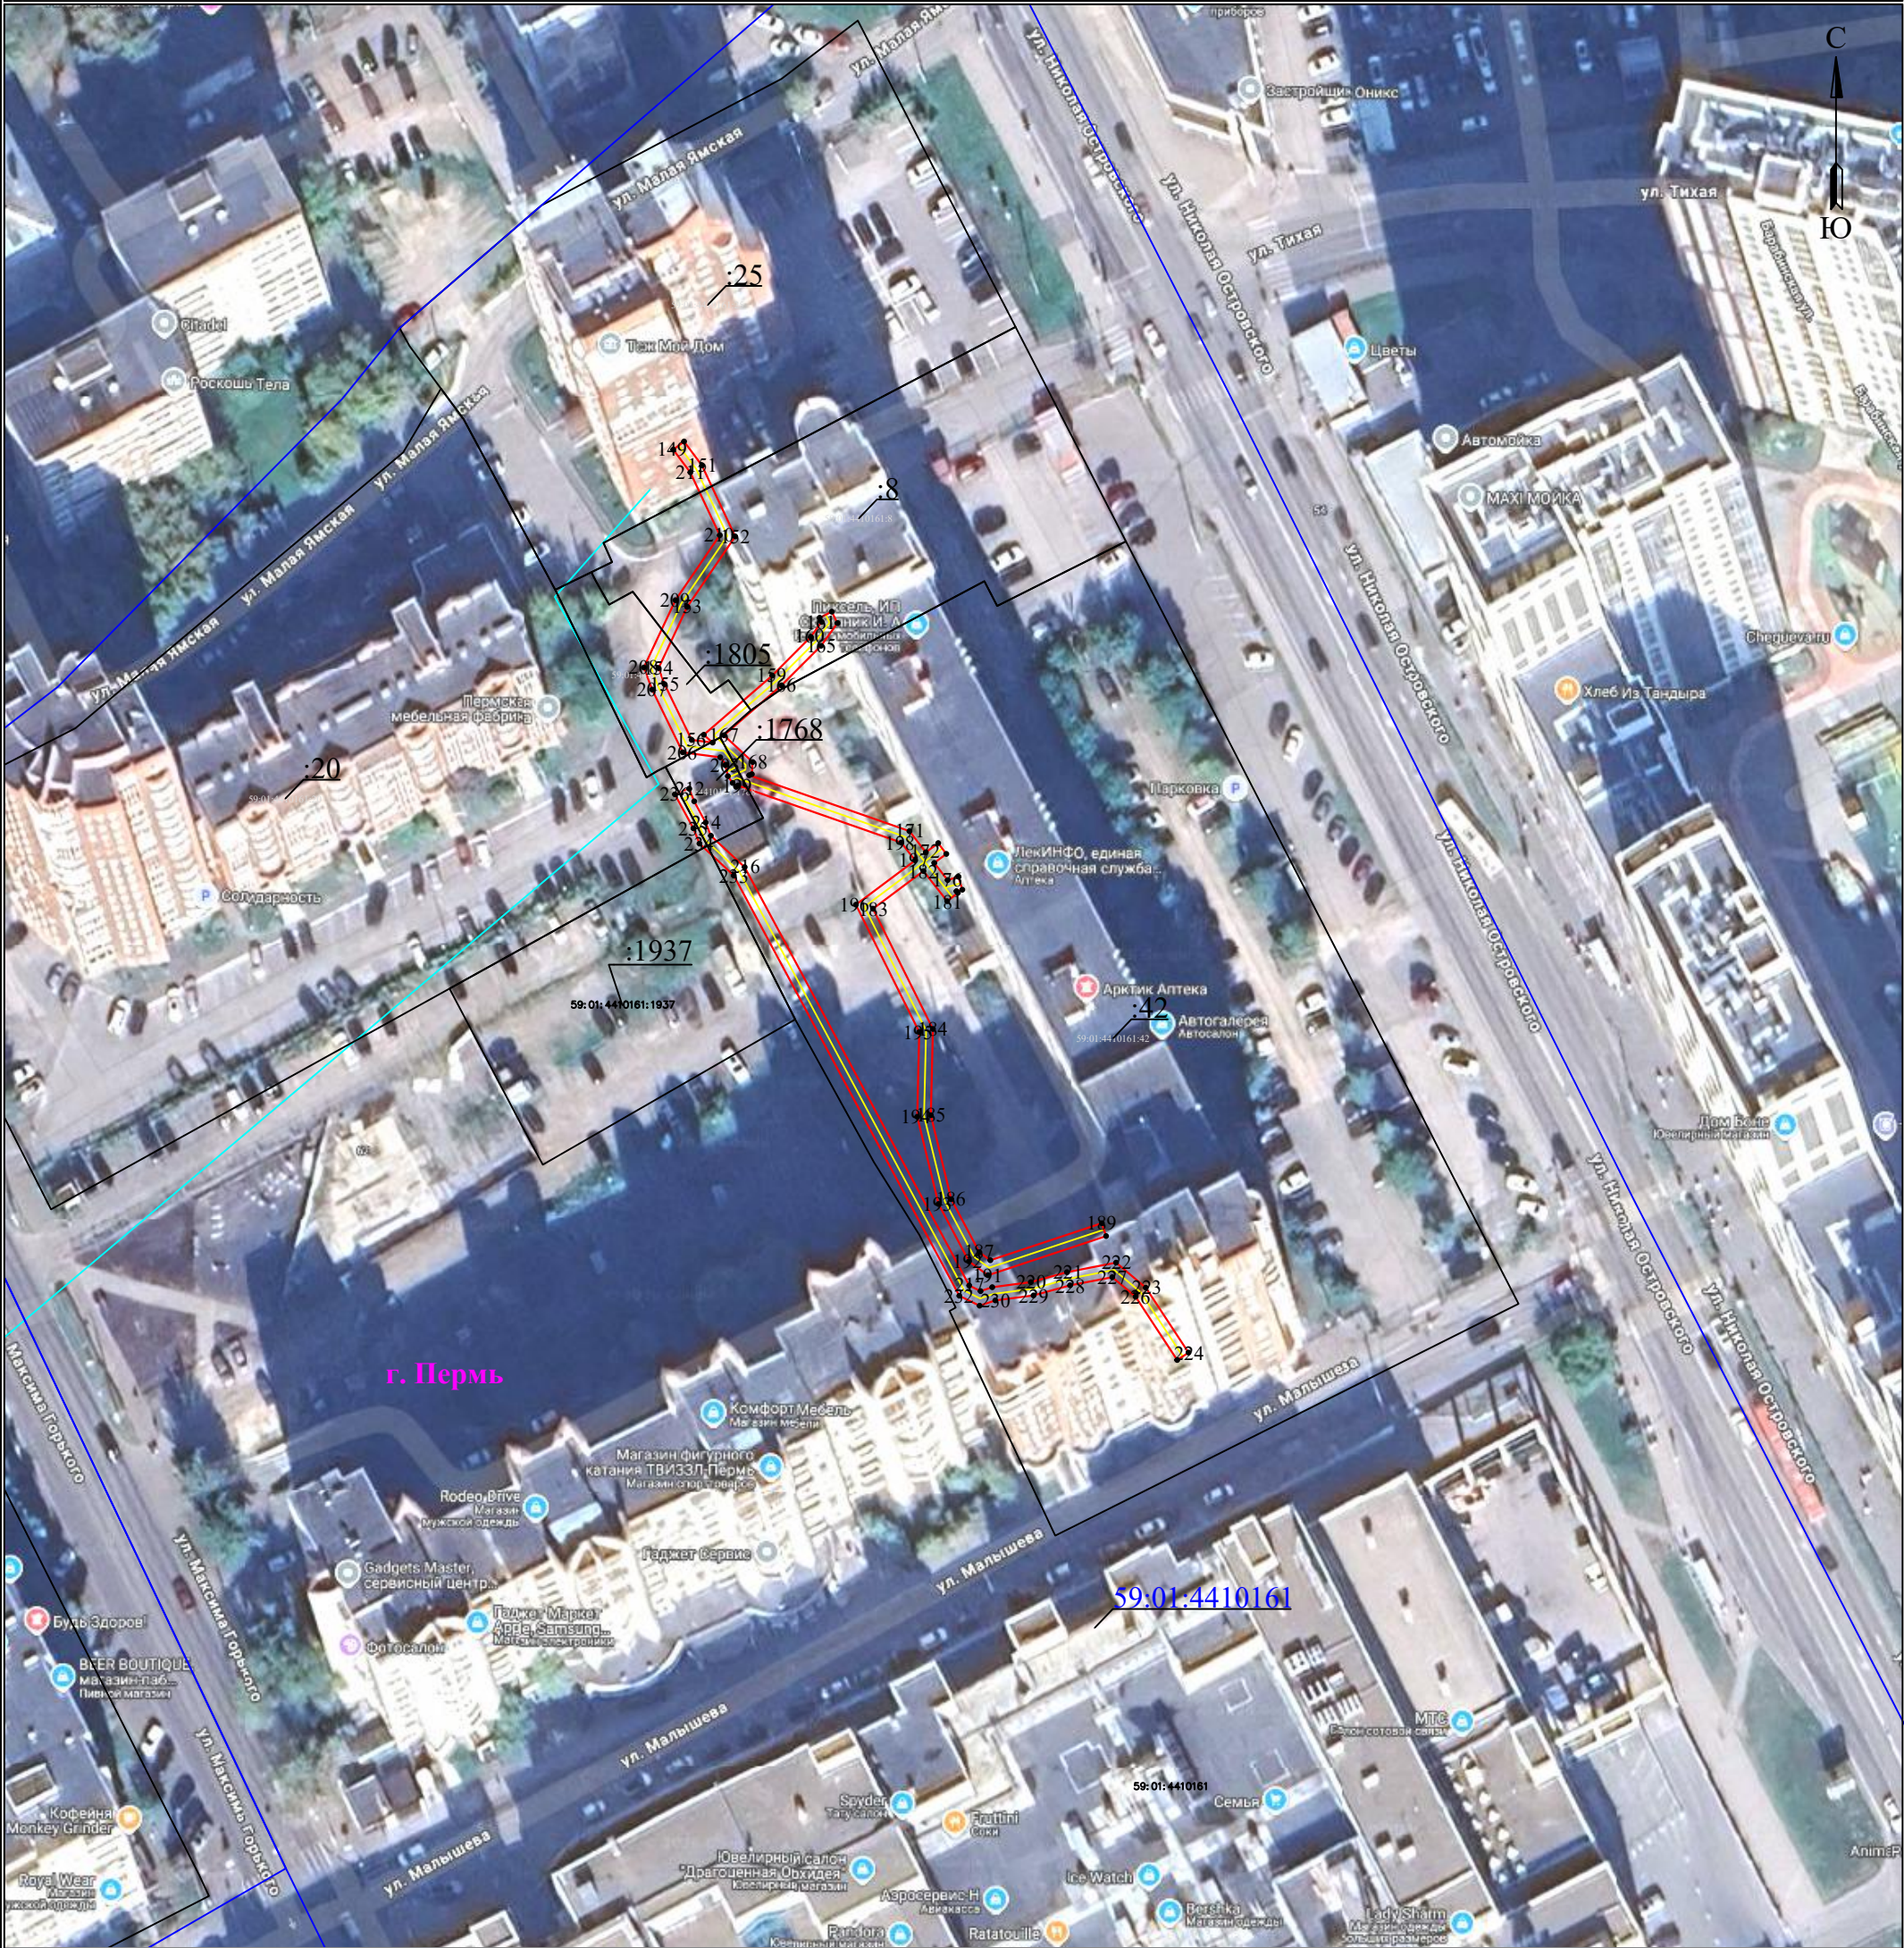

Масштаб 1:1000

Лист 4 из 8

Используемые условные знаки и обозначения:







	- обозначение характерной точки границы устанавливаемого публичного сервитута		- граница устанавливаемого публичного сервитута
	- границы земельных участков, попадающих в зону публичного сервитута		- наименование населенного пункта
	- граница кадастрового квартала		- ось линии, контур объекта
	- кадастровый номер земельного участка		
	- номер кадастрового квартала		

Схема расположения границ публичного сервитута
для эксплуатации объекта электросетевого хозяйства

Электросетевой комплекс Подстанция 35/6 кВ «Кристалл» (КЛ 0,4кВ: от ТП-6280, от ТП-6251, от ТП-6002, от ТП-6178, от ТП-6163, от ТП-6038, от ТП-6075, от ТП-6011, от ТП-6074, от ТП-6089, от ТП-6010; ТП-6002, ТП-6074)

(наименование объекта)

План границ объекта

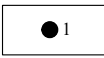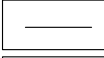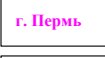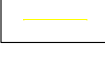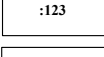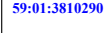

Масштаб 1:1000

Лист 5 из 8

Используемые условные знаки и обозначения:


	- обозначение характерной точки границы устанавливаемого публичного сервитута		- граница устанавливаемого публичного сервитута
	- границы земельных участков, попадающих в зону публичного сервитута		- наименование населенного пункта
	- граница кадастрового квартала		- ось линии, контур объекта
	- кадастровый номер земельного участка		
	- номер кадастрового квартала		

Схема расположения границ публичного сервитута
для эксплуатации объекта электросетевого хозяйства

Электросетевой комплекс Подстанция 35/6 кВ «Кристалл» (КЛ 0,4кВ: от ТП-6280, от ТП-6251, от ТП-6002, от ТП-6178, от ТП-6163, от ТП-6038, от ТП-6075, от ТП-6011, от ТП-6074, от ТП-6089, от ТП-6010; ТП-6002, ТП-6074)

(наименование объекта)

План границ объекта

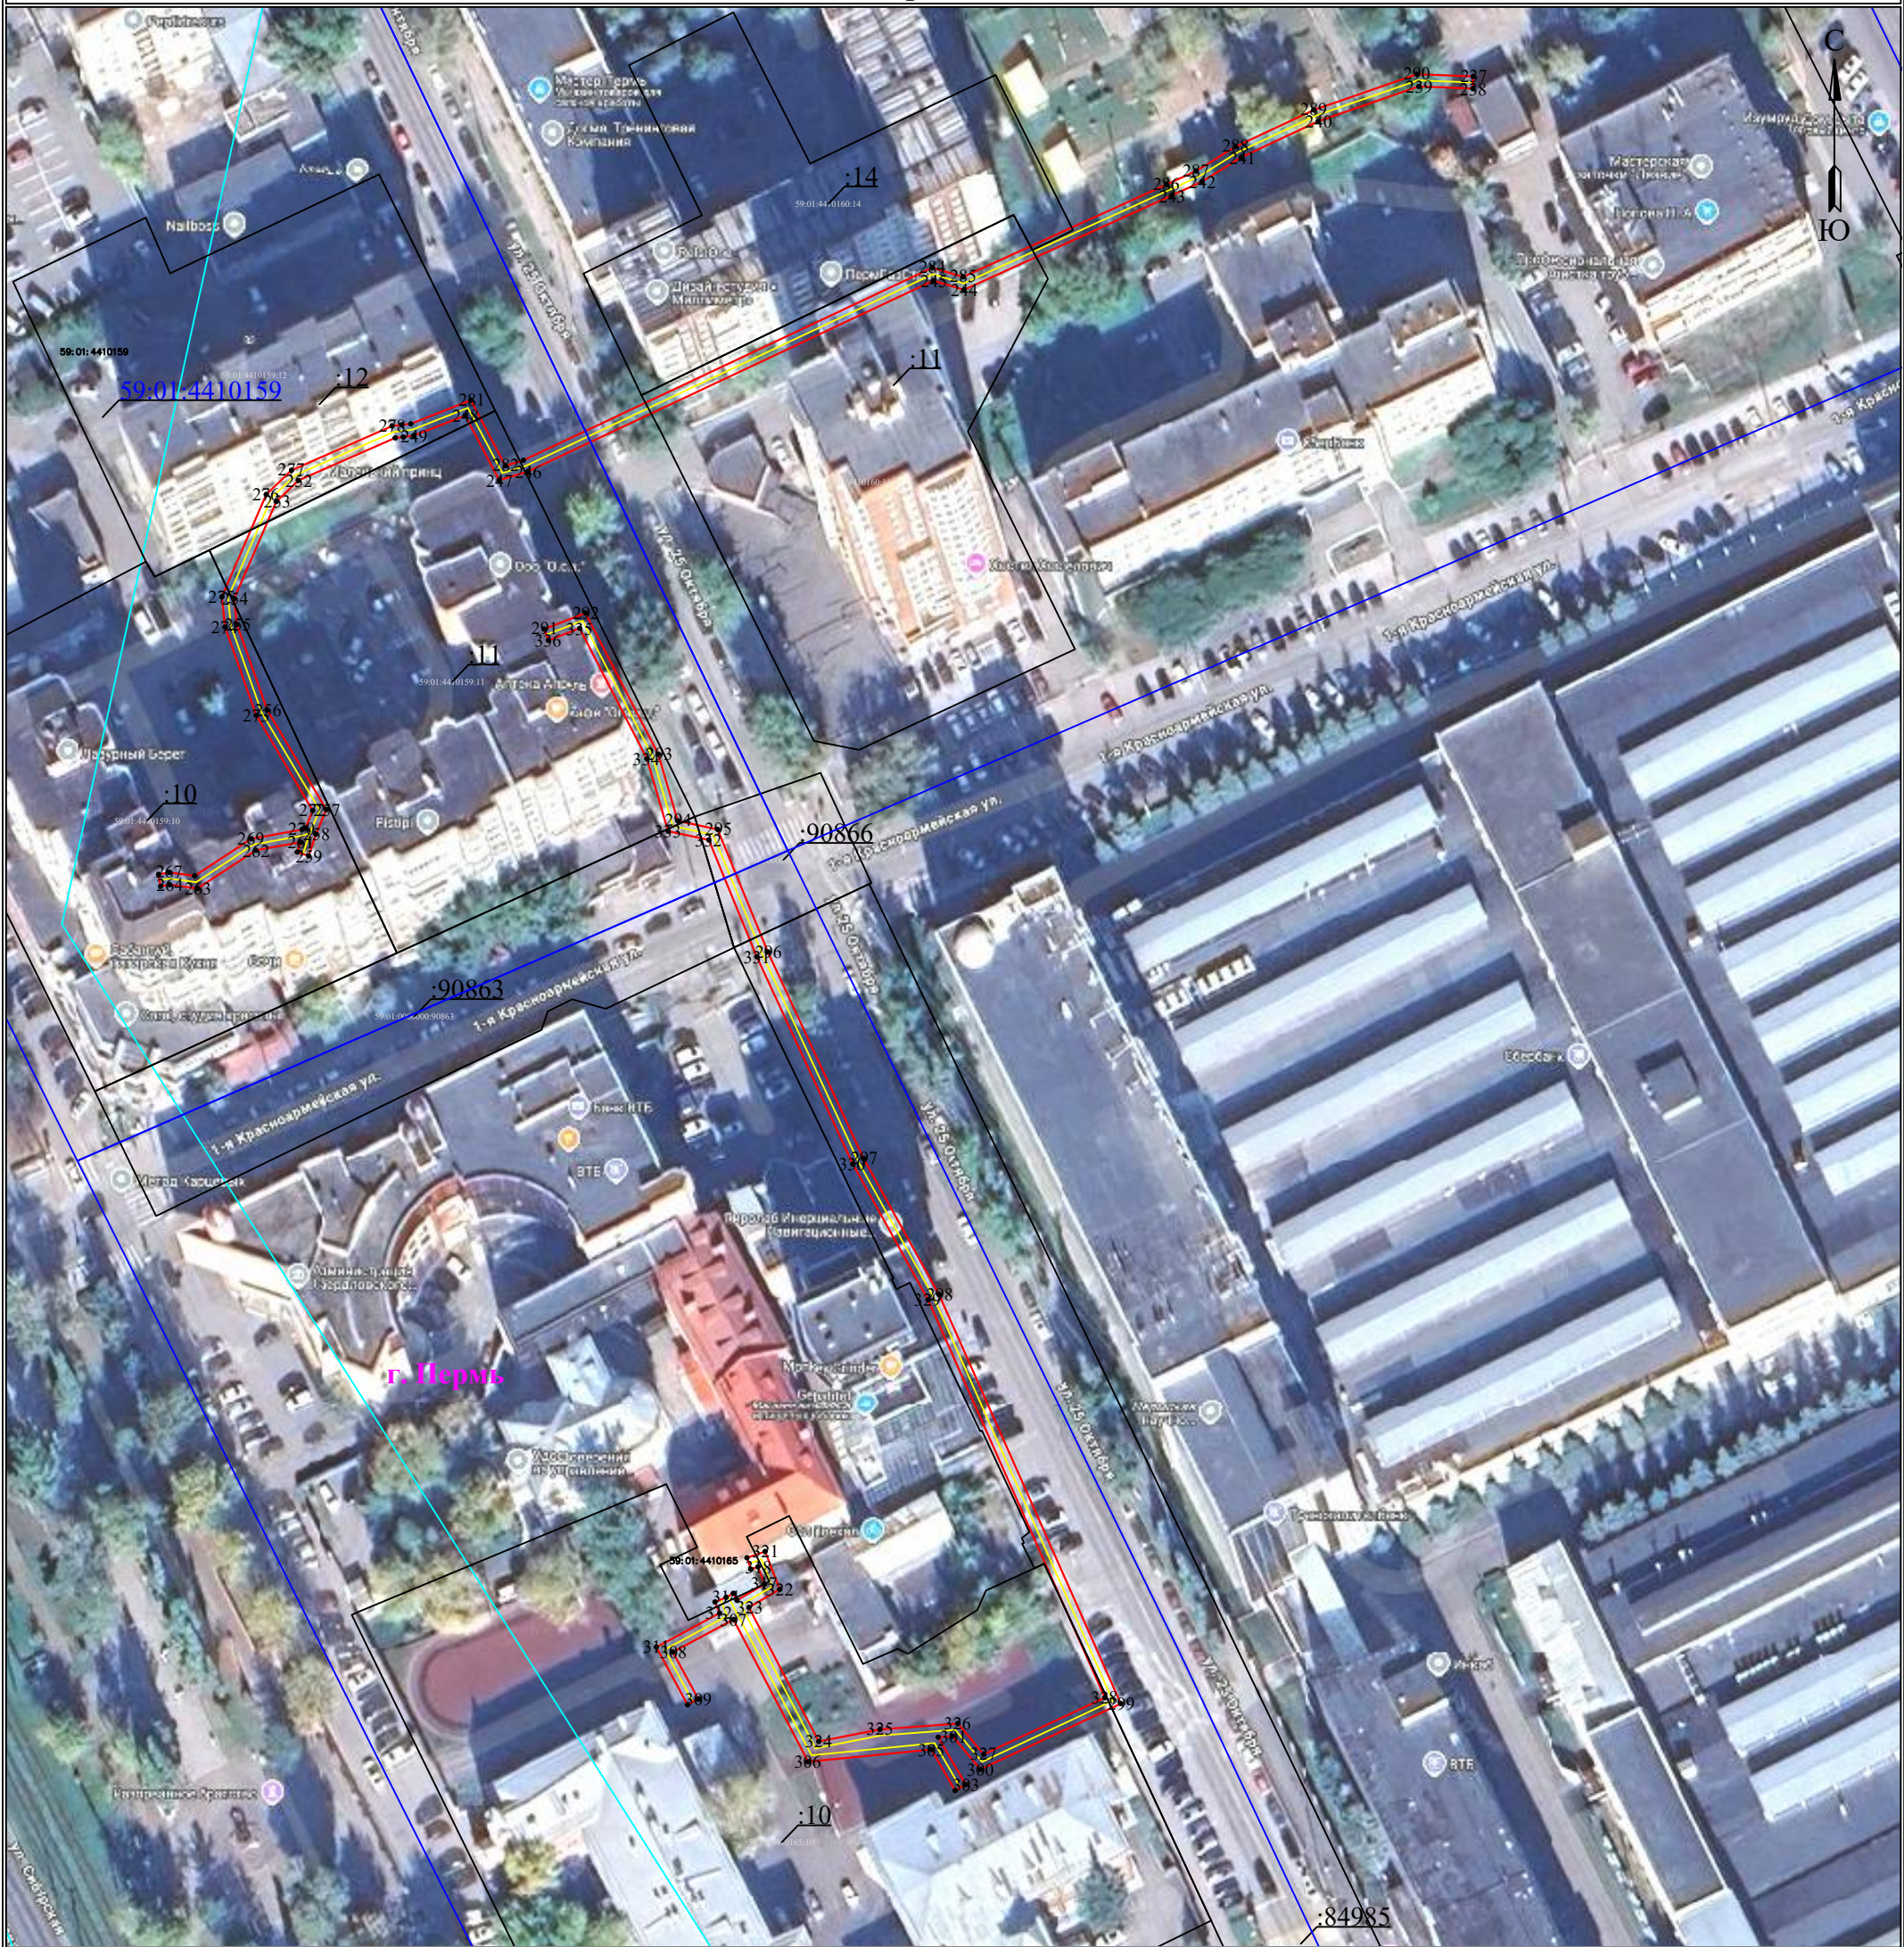

Масштаб 1:1000

Лист 6 из 8

Используемые условные знаки и обозначения:

- 1 - обозначение характерной точки границы устанавливаемого публичного сервитута
- - границы земельных участков, попадающих в зону публичного сервитута
- - граница кадастрового квартала
- :123 - кадастровый номер земельного участка
- 59:01:3810290 - номер кадастрового квартала

- - граница устанавливаемого публичного сервитута
- г. Пермь - наименование населенного пункта
- - ось линии, контур объекта

Схема расположения границ публичного сервитута
для эксплуатации объекта электросетевого хозяйства

Электросетевой комплекс Подстанция 35/6 кВ «Кристалл» (КЛ 0,4кВ: от ТП-6280, от ТП-6251, от ТП-6002, от ТП-6178, от ТП-6163, от ТП-6038, от ТП-6075, от ТП-6011, от ТП-6074, от ТП-6089, от ТП-6010; ТП-6002, ТП-6074)

(наименование объекта)

План границ объекта



Масштаб 1:1000

Лист 7 из 8

Используемые условные знаки и обозначения:


	- обозначение характерной точки границы устанавливаемого публичного сервитута		- граница устанавливаемого публичного сервитута
	- границы земельных участков, попадающих в зону публичного сервитута		- наименование населенного пункта
	- граница кадастрового квартала		- ось линии, контур объекта
	- кадастровый номер земельного участка		
	- номер кадастрового квартала		

Схема расположения границ публичного сервитута
для эксплуатации объекта электросетевого хозяйства

Электросетевой комплекс Подстанция 35/6 кВ «Кристалл» (КЛ 0,4кВ: от ТП-6280, от ТП-6251, от ТП-6002, от ТП-6178, от ТП-6163, от ТП-6038, от ТП-6075, от ТП-6011, от ТП-6074, от ТП-6089, от ТП-6010; ТП-6002, ТП-6074)

(наименование объекта)


План границ объекта

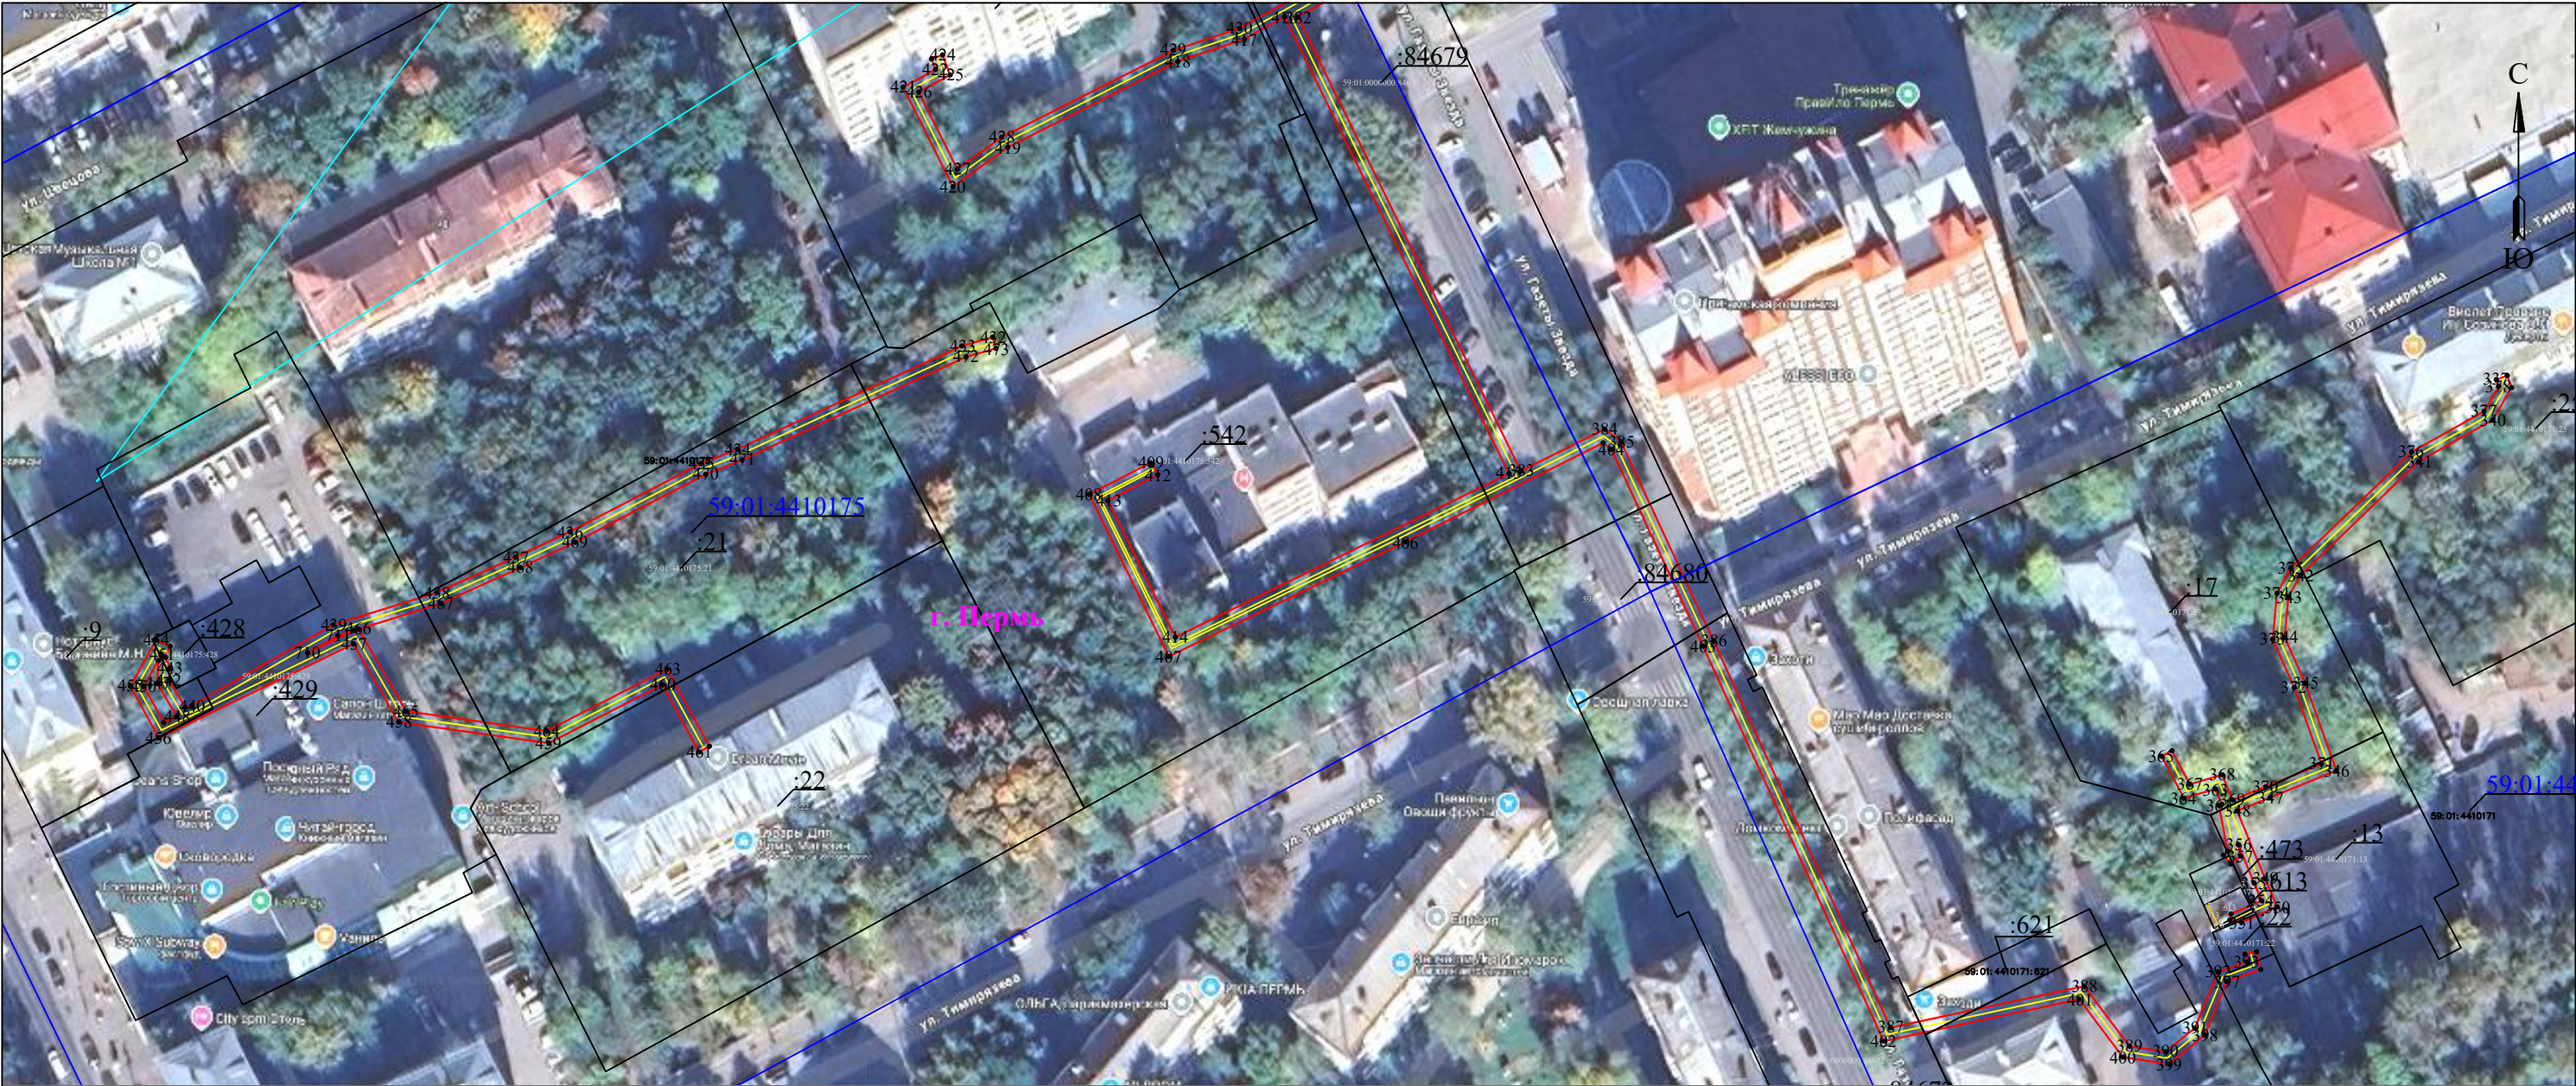

Масштаб 1:1000

Лист 8 из 8

Используемые условные знаки и обозначения:

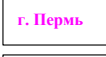	- обозначение характерной точки границы устанавливаемого публичного сервитута		- граница устанавливаемого публичного сервитута
	- границы земельных участков, попадающих в зону публичного сервитута		- наименование населенного пункта
	- граница кадастрового квартала		- ось линии, контур объекта
	- кадастровый номер земельного участка		
	- номер кадастрового квартала		

ГРАФИЧЕСКОЕ ОПИСАНИЕ

местоположения границ публичного сервитута

Электросетевой комплекс Подстанция 35/6 кВ «Кристалл» (КЛ 0,4кВ: от ТП-6280, от ТП-6251, от ТП-6002, от ТП-6178, от ТП-6163, от ТП-6038, от ТП-6075, от ТП-6011, от ТП-6074, от ТП-6089, от ТП-6010; ТП-6002, ТП-6074)
(наименование объекта, местоположение границ которого описано (далее - объект))

Раздел 1

Сведения об объекте		
№ п/п	Характеристики объекта	Описание характеристик
1	2	3
1	Местоположение объекта	Пермский край, городской округ Пермский, город Пермь
2	Площадь объекта +/- величина погрешности определения площади (Р+/- Дельта Р)	9070 кв.м ± 19.39 кв.м
3	Иные характеристики объекта	Публичный сервитут устанавливается в целях эксплуатации объекта электросетевого хозяйства «Электросетевой комплекс Подстанция 35/6 кВ «Кристалл» (КЛ 0,4кВ: от ТП-6280, от ТП-6251, от ТП-6002, от ТП-6178, от ТП-6163, от ТП-6038, от ТП-6075, от ТП-6011, от ТП-6074, от ТП-6089, от ТП-6010; ТП-6002, ТП-6074)» (в соответствии со статьей 3.6 Федерального закона от 25 октября 2001 г. № 137-ФЗ «О введении в действие Земельного кодекса Российской Федерации»). Срок установления публичного сервитута - сорок девять лет (согласно п.1 ст. 39.45 ЗК РФ).

Раздел 2

Сведения о местоположении границ объекта					
1. Система координат <u>МСК-59, зона 2</u>					
2. Сведения о характерных точках границ объекта					
Обозначение характерных точек границ	Координаты, м		Метод определения координат характерной точки	Средняя квадратическая погрешность положения характерной точки (M _t), м	Описание обозначения точки на местности (при наличии)
	X	Y			
1	2	3	4	5	6
Граница 1(1)	—	—	—	—	—
1	517427.96	2231880.03	Метод спутниковых геодезических измерений (определений)	0.10	—
2	517426.02	2231879.56	Метод спутниковых геодезических измерений (определений)	0.10	—
3	517426.34	2231878.22	Метод спутниковых геодезических измерений (определений)	0.10	—
4	517438.75	2231871.54	Метод спутниковых геодезических измерений (определений)	0.10	—

5	517441.65	2231871.70	Метод спутниковых геодезических измерений (определений)	0.10	—
6	517453.50	2231879.21	Метод спутниковых геодезических измерений (определений)	0.10	—
7	517454.17	2231881.54	Метод спутниковых геодезических измерений (определений)	0.10	—
8	517452.25	2231882.10	Метод спутниковых геодезических измерений (определений)	0.10	—
9	517451.79	2231880.49	Метод спутниковых геодезических измерений (определений)	0.10	—
10	517441.02	2231873.67	Метод спутниковых геодезических измерений (определений)	0.10	—
11	517439.20	2231873.57	Метод спутниковых геодезических измерений (определений)	0.10	—
12	517428.08	2231879.56	Метод спутниковых геодезических измерений (определений)	0.10	—
1	517427.96	2231880.03	Метод спутниковых геодезических измерений (определений)	0.10	—
Граница1(2)	—	—	—	—	—
13	517196.09	2231937.32	Метод спутниковых геодезических измерений (определений)	0.10	—
14	517195.14	2231935.56	Метод спутниковых геодезических измерений (определений)	0.10	—
15	517196.84	2231934.63	Метод спутниковых геодезических измерений (определений)	0.10	—
16	517197.55	2231933.28	Метод спутниковых геодезических измерений (определений)	0.10	—
17	517195.31	2231927.63	Метод спутниковых геодезических измерений (определений)	0.10	—
18	517198.09	2231925.57	Метод спутниковых геодезических измерений (определений)	0.10	—
19	517195.46	2231917.65	Метод спутниковых геодезических измерений (определений)	0.10	—
20	517221.37	2231909.63	Метод спутниковых геодезических измерений (определений)	0.10	—

21	517225.25	2231920.97	Метод спутниковых геодезических измерений (определений)	0.10	—
22	517237.72	2231920.35	Метод спутниковых геодезических измерений (определений)	0.10	—
23	517242.89	2231931.34	Метод спутниковых геодезических измерений (определений)	0.10	—
24	517242.87	2231930.20	Метод спутниковых геодезических измерений (определений)	0.10	—
25	517248.36	2231928.63	Метод спутниковых геодезических измерений (определений)	0.10	—
26	517256.54	2231936.79	Метод спутниковых геодезических измерений (определений)	0.10	—
27	517260.78	2231944.60	Метод спутниковых геодезических измерений (определений)	0.10	—
28	517264.61	2231955.28	Метод спутниковых геодезических измерений (определений)	0.10	—
29	517268.09	2231956.65	Метод спутниковых геодезических измерений (определений)	0.10	—
30	517270.17	2231957.96	Метод спутниковых геодезических измерений (определений)	0.10	—
31	517273.70	2231958.60	Метод спутниковых геодезических измерений (определений)	0.10	—
32	517275.33	2231959.17	Метод спутниковых геодезических измерений (определений)	0.10	—
33	517294.95	2231949.25	Метод спутниковых геодезических измерений (определений)	0.10	—
34	517296.01	2231948.22	Метод спутниковых геодезических измерений (определений)	0.10	—
35	517305.57	2231951.98	Метод спутниковых геодезических измерений (определений)	0.10	—
36	517316.82	2231946.69	Метод спутниковых геодезических измерений (определений)	0.10	—
37	517324.66	2231943.25	Метод спутниковых геодезических измерений (определений)	0.10	—
38	517329.37	2231943.37	Метод спутниковых	0.10	—

			геодезических измерений (определений)		
39	517329.32	2231945.37	Метод спутниковых геодезических измерений (определений)	0.10	–
40	517325.06	2231945.25	Метод спутниковых геодезических измерений (определений)	0.10	–
41	517317.65	2231948.51	Метод спутниковых геодезических измерений (определений)	0.10	–
42	517305.64	2231954.16	Метод спутниковых геодезических измерений (определений)	0.10	–
43	517296.48	2231950.55	Метод спутниковых геодезических измерений (определений)	0.10	–
44	517296.12	2231950.90	Метод спутниковых геодезических измерений (определений)	0.10	–
45	517275.48	2231961.34	Метод спутниковых геодезических измерений (определений)	0.10	–
46	517273.19	2231960.54	Метод спутниковых геодезических измерений (определений)	0.10	–
47	517269.43	2231959.86	Метод спутниковых геодезических измерений (определений)	0.10	–
48	517267.18	2231958.45	Метод спутниковых геодезических измерений (определений)	0.10	–
49	517263.88	2231957.15	Метод спутниковых геодезических измерений (определений)	0.10	–
50	517234.36	2231972.71	Метод спутниковых геодезических измерений (определений)	0.10	–
51	517235.02	2231974.23	Метод спутниковых геодезических измерений (определений)	0.10	–
52	517234.45	2231976.79	Метод спутниковых геодезических измерений (определений)	0.10	–
53	517226.12	2231985.50	Метод спутниковых геодезических измерений (определений)	0.10	–
54	517225.60	2231989.08	Метод спутниковых геодезических измерений (определений)	0.10	–
55	517222.02	2231994.63	Метод спутниковых геодезических	0.10	–

			измерений (определений)		
56	517219.12	2231997.09	Метод спутниковых геодезических измерений (определений)	0.10	—
57	517217.83	2231995.56	Метод спутниковых геодезических измерений (определений)	0.10	—
58	517220.50	2231993.30	Метод спутниковых геодезических измерений (определений)	0.10	—
59	517223.68	2231988.36	Метод спутниковых геодезических измерений (определений)	0.10	—
60	517224.23	2231984.58	Метод спутниковых геодезических измерений (определений)	0.10	—
61	517232.62	2231975.81	Метод спутниковых геодезических измерений (определений)	0.10	—
62	517232.93	2231974.43	Метод спутниковых геодезических измерений (определений)	0.10	—
63	517231.79	2231971.81	Метод спутниковых геодезических измерений (определений)	0.10	—
64	517262.59	2231955.57	Метод спутниковых геодезических измерений (определений)	0.10	—
65	517258.95	2231945.42	Метод спутниковых геодезических измерений (определений)	0.10	—
66	517254.92	2231938.00	Метод спутниковых геодезических измерений (определений)	0.10	—
67	517247.78	2231930.88	Метод спутниковых геодезических измерений (определений)	0.10	—
68	517244.89	2231931.70	Метод спутниковых геодезических измерений (определений)	0.10	—
69	517244.90	2231932.33	Метод спутниковых геодезических измерений (определений)	0.10	—
70	517242.90	2231932.36	Метод спутниковых геодезических измерений (определений)	0.10	—
71	517241.49	2231933.02	Метод спутниковых геодезических измерений (определений)	0.10	—
72	517236.48	2231922.41	Метод спутниковых геодезических измерений	0.10	—

			(определений)		
73	517223.84	2231923.04	Метод спутниковых геодезических измерений (определений)	0.10	–
74	517220.11	2231912.12	Метод спутниковых геодезических измерений (определений)	0.10	–
75	517198.00	2231918.97	Метод спутниковых геодезических измерений (определений)	0.10	–
76	517200.45	2231926.31	Метод спутниковых геодезических измерений (определений)	0.10	–
77	517197.74	2231928.33	Метод спутниковых геодезических измерений (определений)	0.10	–
78	517199.75	2231933.40	Метод спутниковых геодезических измерений (определений)	0.10	–
79	517198.33	2231936.11	Метод спутниковых геодезических измерений (определений)	0.10	–
13	517196.09	2231937.32	Метод спутниковых геодезических измерений (определений)	0.10	–
Граница1(3)	–	–	–	–	–
80	517539.41	2232870.12	Метод спутниковых геодезических измерений (определений)	0.10	–
81	517538.06	2232870.81	Метод спутниковых геодезических измерений (определений)	0.10	–
82	517537.15	2232869.03	Метод спутниковых геодезических измерений (определений)	0.10	–
83	517537.05	2232869.08	Метод спутниковых геодезических измерений (определений)	0.10	–
84	517534.16	2232858.77	Метод спутниковых геодезических измерений (определений)	0.10	–
85	517517.26	2232866.67	Метод спутниковых геодезических измерений (определений)	0.10	–
86	517520.07	2232878.27	Метод спутниковых геодезических измерений (определений)	0.10	–
87	517515.53	2232881.13	Метод спутниковых геодезических измерений (определений)	0.10	–
88	517514.57	2232879.53	Метод спутниковых геодезических измерений	0.10	–

			(определений)		
89	517517.80	2232877.38	Метод спутниковых геодезических измерений (определений)	0.10	—
90	517515.77	2232869.00	Метод спутниковых геодезических измерений (определений)	0.10	—
91	517512.19	2232870.01	Метод спутниковых геодезических измерений (определений)	0.10	—
92	517500.09	2232853.63	Метод спутниковых геодезических измерений (определений)	0.10	—
93	517496.12	2232844.54	Метод спутниковых геодезических измерений (определений)	0.10	—
94	517493.21	2232845.21	Метод спутниковых геодезических измерений (определений)	0.10	—
95	517489.45	2232838.06	Метод спутниковых геодезических измерений (определений)	0.10	—
96	517482.51	2232840.70	Метод спутниковых геодезических измерений (определений)	0.10	—
97	517482.96	2232841.77	Метод спутниковых геодезических измерений (определений)	0.10	—
98	517481.64	2232842.47	Метод спутниковых геодезических измерений (определений)	0.10	—
99	517479.82	2232843.31	Метод спутниковых геодезических измерений (определений)	0.10	—
100	517476.76	2232836.63	Метод спутниковых геодезических измерений (определений)	0.10	—
101	517494.09	2232827.64	Метод спутниковых геодезических измерений (определений)	0.10	—
102	517494.66	2232827.91	Метод спутниковых геодезических измерений (определений)	0.10	—
103	517495.58	2232829.69	Метод спутниковых геодезических измерений (определений)	0.10	—
104	517495.71	2232829.99	Метод спутниковых геодезических измерений (определений)	0.10	—
105	517493.96	2232831.45	Метод спутниковых геодезических измерений (определений)	0.10	—

106	517495.53	2232835.58	Метод спутниковых геодезических измерений (определений)	0.10	—
107	517497.73	2232834.56	Метод спутниковых геодезических измерений (определений)	0.10	—
108	517498.57	2232836.37	Метод спутниковых геодезических измерений (определений)	0.10	—
109	517494.41	2232838.30	Метод спутниковых геодезических измерений (определений)	0.10	—
110	517491.89	2232831.60	Метод спутниковых геодезических измерений (определений)	0.10	—
111	517482.13	2232836.62	Метод спутниковых геодезических измерений (определений)	0.10	—
112	517481.40	2232838.04	Метод спутниковых геодезических измерений (определений)	0.10	—
113	517481.59	2232838.55	Метод спутниковых геодезических измерений (определений)	0.10	—
114	517490.35	2232834.73	Метод спутниковых геодезических измерений (определений)	0.10	—
115	517494.37	2232841.72	Метод спутниковых геодезических измерений (определений)	0.10	—
116	517497.27	2232840.48	Метод спутниковых геодезических измерений (определений)	0.10	—
117	517502.62	2232852.24	Метод спутниковых геодезических измерений (определений)	0.10	—
118	517513.41	2232866.29	Метод спутниковых геодезических измерений (определений)	0.10	—
119	517535.46	2232855.96	Метод спутниковых геодезических измерений (определений)	0.10	—
80	517539.41	2232870.12	Метод спутниковых геодезических измерений (определений)	0.10	—
Граница1(4)	—	—	—	—	—
120	517499.88	2232814.44	Метод спутниковых геодезических измерений (определений)	0.10	—
121	517503.93	2232825.92	Метод спутниковых геодезических измерений (определений)	0.10	—

122	517501.11	2232827.37	Метод спутниковых геодезических измерений (определений)	0.10	—
123	517500.19	2232825.59	Метод спутниковых геодезических измерений (определений)	0.10	—
124	517501.46	2232824.94	Метод спутниковых геодезических измерений (определений)	0.10	—
125	517497.91	2232814.97	Метод спутниковых геодезических измерений (определений)	0.10	—
126	517492.25	2232803.57	Метод спутниковых геодезических измерений (определений)	0.10	—
127	517487.10	2232793.75	Метод спутниковых геодезических измерений (определений)	0.10	—
128	517480.82	2232781.01	Метод спутниковых геодезических измерений (определений)	0.10	—
129	517476.39	2232772.04	Метод спутниковых геодезических измерений (определений)	0.10	—
130	517464.56	2232746.06	Метод спутниковых геодезических измерений (определений)	0.10	—
131	517460.95	2232745.57	Метод спутниковых геодезических измерений (определений)	0.10	—
132	517447.97	2232751.61	Метод спутниковых геодезических измерений (определений)	0.10	—
133	517437.41	2232756.73	Метод спутниковых геодезических измерений (определений)	0.10	—
134	517433.32	2232748.98	Метод спутниковых геодезических измерений (определений)	0.10	—
135	517435.09	2232748.05	Метод спутниковых геодезических измерений (определений)	0.10	—
136	517438.28	2232754.09	Метод спутниковых геодезических измерений (определений)	0.10	—
137	517447.11	2232749.80	Метод спутниковых геодезических измерений (определений)	0.10	—
138	517460.65	2232743.50	Метод спутниковых геодезических измерений (определений)	0.10	—
139	517464.52	2232744.08	Метод спутниковых	0.10	—

			геодезических измерений (определений)		
140	517467.42	2232730.55	Метод спутниковых геодезических измерений (определений)	0.10	–
141	517470.40	2232729.29	Метод спутниковых геодезических измерений (определений)	0.10	–
142	517471.18	2232731.13	Метод спутниковых геодезических измерений (определений)	0.10	–
143	517469.16	2232731.99	Метод спутниковых геодезических измерений (определений)	0.10	–
144	517466.34	2232745.08	Метод спутниковых геодезических измерений (определений)	0.10	–
145	517478.20	2232771.18	Метод спутниковых геодезических измерений (определений)	0.10	–
146	517482.61	2232780.13	Метод спутниковых геодезических измерений (определений)	0.10	–
147	517488.88	2232792.85	Метод спутниковых геодезических измерений (определений)	0.10	–
148	517494.03	2232802.65	Метод спутниковых геодезических измерений (определений)	0.10	–
120	517499.88	2232814.44	Метод спутниковых геодезических измерений (определений)	0.10	–
Граница1(5)	–	–	–	–	–
149	517701.69	2232989.73	Метод спутниковых геодезических измерений (определений)	0.10	–
150	517702.89	2232991.33	Метод спутниковых геодезических измерений (определений)	0.10	–
151	517699.34	2232993.98	Метод спутниковых геодезических измерений (определений)	0.10	–
152	517688.83	2232998.90	Метод спутниковых геодезических измерений (определений)	0.10	–
153	517678.40	2232991.79	Метод спутниковых геодезических измерений (определений)	0.10	–
154	517669.34	2232987.56	Метод спутниковых геодезических измерений (определений)	0.10	–
155	517666.95	2232988.44	Метод спутниковых	0.10	–

			геодезических измерений (определений)		
156	517658.71	2232992.46	Метод спутниковых геодезических измерений (определений)	0.10	—
157	517658.31	2232995.56	Метод спутниковых геодезических измерений (определений)	0.10	—
158	517659.46	2232994.25	Метод спутниковых геодезических измерений (определений)	0.10	—
159	517668.25	2233004.39	Метод спутниковых геодезических измерений (определений)	0.10	—
160	517673.95	2233010.08	Метод спутниковых геодезических измерений (определений)	0.10	—
161	517676.19	2233011.70	Метод спутниковых геодезических измерений (определений)	0.10	—
162	517676.79	2233011.40	Метод спутниковых геодезических измерений (определений)	0.10	—
163	517677.69	2233013.19	Метод спутниковых геодезических измерений (определений)	0.10	—
164	517676.00	2233014.04	Метод спутниковых геодезических измерений (определений)	0.10	—
165	517672.65	2233011.61	Метод спутниковых геодезических измерений (определений)	0.10	—
166	517666.79	2233005.75	Метод спутниковых геодезических измерений (определений)	0.10	—
167	517659.40	2232997.23	Метод спутниковых геодезических измерений (определений)	0.10	—
168	517655.43	2233001.48	Метод спутниковых геодезических измерений (определений)	0.10	—
169	517653.63	2233001.36	Метод спутниковых геодезических измерений (определений)	0.10	—
170	517653.48	2233000.98	Метод спутниковых геодезических измерений (определений)	0.10	—
171	517645.20	2233024.69	Метод спутниковых геодезических измерений (определений)	0.10	—
172	517642.07	2233027.12	Метод спутниковых геодезических	0.10	—

			измерений (определений)		
173	517643.43	2233028.95	Метод спутниковых геодезических измерений (определений)	0.10	–
174	517641.83	2233030.15	Метод спутниковых геодезических измерений (определений)	0.10	–
175	517640.50	2233028.37	Метод спутниковых геодезических измерений (определений)	0.10	–
176	517637.96	2233030.35	Метод спутниковых геодезических измерений (определений)	0.10	–
177	517638.45	2233031.96	Метод спутниковых геодезических измерений (определений)	0.10	–
178	517636.53	2233032.52	Метод спутниковых геодезических измерений (определений)	0.10	–
179	517636.31	2233031.65	Метод спутниковых геодезических измерений (определений)	0.10	–
180	517636.06	2233031.85	Метод спутниковых геодезических измерений (определений)	0.10	–
181	517634.83	2233030.28	Метод спутниковых геодезических измерений (определений)	0.10	–
182	517639.30	2233026.77	Метод спутниковых геодезических измерений (определений)	0.10	–
183	517633.71	2233019.30	Метод спутниковых геодезических измерений (определений)	0.10	–
184	517615.91	2233028.17	Метод спутниковых геодезических измерений (определений)	0.10	–
185	517603.14	2233027.86	Метод спутниковых геодезических измерений (определений)	0.10	–
186	517590.72	2233030.88	Метод спутниковых геодезических измерений (определений)	0.10	–
187	517582.85	2233035.05	Метод спутниковых геодезических измерений (определений)	0.10	–
188	517581.67	2233036.67	Метод спутниковых геодезических измерений (определений)	0.10	–
189	517587.15	2233053.17	Метод спутниковых геодезических измерений	0.10	–

			(определений)		
190	517585.25	2233053.80	Метод спутниковых геодезических измерений (определений)	0.10	—
191	517579.45	2233036.32	Метод спутниковых геодезических измерений (определений)	0.10	—
192	517581.51	2233033.50	Метод спутниковых геодезических измерений (определений)	0.10	—
193	517590.00	2233029.00	Метод спутниковых геодезических измерений (определений)	0.10	—
194	517602.92	2233025.85	Метод спутниковых геодезических измерений (определений)	0.10	—
195	517615.46	2233026.15	Метод спутниковых геодезических измерений (определений)	0.10	—
196	517634.31	2233016.77	Метод спутниковых геодезических измерений (определений)	0.10	—
197	517640.88	2233025.54	Метод спутниковых геодезических измерений (определений)	0.10	—
198	517643.51	2233023.48	Метод спутниковых геодезических измерений (определений)	0.10	—
199	517651.96	2232999.30	Метод спутниковых геодезических измерений (определений)	0.10	—
200	517651.76	2232999.03	Метод спутниковых геодезических измерений (определений)	0.10	—
201	517652.33	2232998.53	Метод спутниковых геодезических измерений (определений)	0.10	—
202	517653.34	2232997.82	Метод спутниковых геодезических измерений (определений)	0.10	—
203	517654.96	2232997.43	Метод спутниковых геодезических измерений (определений)	0.10	—
204	517655.03	2232997.55	Метод спутниковых геодезических измерений (определений)	0.10	—
205	517656.13	2232996.69	Метод спутниковых геодезических измерений (определений)	0.10	—
206	517656.87	2232991.13	Метод спутниковых геодезических измерений (определений)	0.10	—

207	517666.16	2232986.60	Метод спутниковых геодезических измерений (определений)	0.10	—
208	517669.43	2232985.38	Метод спутниковых геодезических измерений (определений)	0.10	—
209	517679.39	2232990.05	Метод спутниковых геодезических измерений (определений)	0.10	—
210	517689.01	2232996.62	Метод спутниковых геодезических измерений (определений)	0.10	—
211	517698.32	2232992.26	Метод спутниковых геодезических измерений (определений)	0.10	—
149	517701.69	2232989.73	Метод спутниковых геодезических измерений (определений)	0.10	—
Граница 1(6)	—	—	—	—	—
212	517651.48	2232992.10	Метод спутниковых геодезических измерений (определений)	0.10	—
213	517649.62	2232992.83	Метод спутниковых геодезических измерений (определений)	0.10	—
214	517646.47	2232994.52	Метод спутниковых геодезических измерений (определений)	0.10	—
215	517644.52	2232995.30	Метод спутниковых геодезических измерений (определений)	0.10	—
216	517639.87	2233000.30	Метод спутниковых геодезических измерений (определений)	0.10	—
217	517577.93	2233033.54	Метод спутниковых геодезических измерений (определений)	0.10	—
218	517577.10	2233035.22	Метод спутниковых геодезических измерений (определений)	0.10	—
219	517577.68	2233036.95	Метод спутниковых геодезических измерений (определений)	0.10	—
220	517578.43	2233042.66	Метод спутниковых геодезических измерений (определений)	0.10	—
221	517579.90	2233048.01	Метод спутниковых геодезических измерений (определений)	0.10	—
222	517581.32	2233055.28	Метод спутниковых геодезических измерений (определений)	0.10	—

223	517577.61	2233059.68	Метод спутниковых геодезических измерений (определений)	0.10	—
224	517568.00	2233066.00	Метод спутниковых геодезических измерений (определений)	0.10	—
225	517566.90	2233064.33	Метод спутниковых геодезических измерений (определений)	0.10	—
226	517576.27	2233058.17	Метод спутниковых геодезических измерений (определений)	0.10	—
227	517579.16	2233054.72	Метод спутниковых геодезических измерений (определений)	0.10	—
228	517577.95	2233048.47	Метод спутниковых геодезических измерений (определений)	0.10	—
229	517576.46	2233043.06	Метод спутниковых геодезических измерений (определений)	0.10	—
230	517575.72	2233037.40	Метод спутниковых геодезических измерений (определений)	0.10	—
231	517574.94	2233035.08	Метод спутниковых геодезических измерений (определений)	0.10	—
232	517576.41	2233032.08	Метод спутниковых геодезических измерений (определений)	0.10	—
233	517638.63	2232998.69	Метод спутниковых геодезических измерений (определений)	0.10	—
234	517643.36	2232993.61	Метод спутниковых геодезических измерений (определений)	0.10	—
235	517645.62	2232992.71	Метод спутниковых геодезических измерений (определений)	0.10	—
236	517650.65	2232989.97	Метод спутниковых геодезических измерений (определений)	0.10	—
212	517651.48	2232992.10	Метод спутниковых геодезических измерений (определений)	0.10	—
Граница1(7)	—	—	—	—	—
237	516915.17	2233153.23	Метод спутниковых геодезических измерений (определений)	0.10	—
238	516913.17	2233153.15	Метод спутниковых геодезических измерений (определений)	0.10	—

239	516913.52	2233144.26	Метод спутниковых геодезических измерений (определений)	0.10	—
240	516907.77	2233127.70	Метод спутниковых геодезических измерений (определений)	0.10	—
241	516901.84	2233115.00	Метод спутниковых геодезических измерений (определений)	0.10	—
242	516897.82	2233108.53	Метод спутниковых геодезических измерений (определений)	0.10	—
243	516895.53	2233103.52	Метод спутниковых геодезических измерений (определений)	0.10	—
244	516880.00	2233069.32	Метод спутниковых геодезических измерений (определений)	0.10	—
245	516881.50	2233064.26	Метод спутниковых геодезических измерений (определений)	0.10	—
246	516850.04	2232997.45	Метод спутниковых геодезических измерений (определений)	0.10	—
247	516848.61	2232992.74	Метод спутниковых геодезических измерений (определений)	0.10	—
248	516859.28	2232987.12	Метод спутниковых геодезических измерений (определений)	0.10	—
249	516855.97	2232978.66	Метод спутниковых геодезических измерений (определений)	0.10	—
250	516855.74	2232976.92	Метод спутниковых геодезических измерений (определений)	0.10	—
251	516855.59	2232975.59	Метод спутниковых геодезических измерений (определений)	0.10	—
252	516848.57	2232959.63	Метод спутниковых геодезических измерений (определений)	0.10	—
253	516845.09	2232956.00	Метод спутниковых геодезических измерений (определений)	0.10	—
254	516829.09	2232949.06	Метод спутниковых геодезических измерений (определений)	0.10	—
255	516824.84	2232949.51	Метод спутниковых геодезических измерений (определений)	0.10	—
256	516810.71	2232954.52	Метод спутниковых	0.10	—

			геодезических измерений (определений)		
257	516794.34	2232964.23	Метод спутниковых геодезических измерений (определений)	0.10	—
258	516790.26	2232962.53	Метод спутниковых геодезических измерений (определений)	0.10	—
259	516786.70	2232961.34	Метод спутниковых геодезических измерений (определений)	0.10	—
260	516787.33	2232959.44	Метод спутниковых геодезических измерений (определений)	0.10	—
261	516788.95	2232959.99	Метод спутниковых геодезических измерений (определений)	0.10	—
262	516787.62	2232952.62	Метод спутниковых геодезических измерений (определений)	0.10	—
263	516781.33	2232943.03	Метод спутниковых геодезических измерений (определений)	0.10	—
264	516781.95	2232938.42	Метод спутниковых геодезических измерений (определений)	0.10	—
265	516781.69	2232936.94	Метод спутниковых геодезических измерений (определений)	0.10	—
266	516783.66	2232936.59	Метод спутниковых геодезических измерений (определений)	0.10	—
267	516783.97	2232938.38	Метод спутниковых геодезических измерений (определений)	0.10	—
268	516783.41	2232942.56	Метод спутниковых геодезических измерений (определений)	0.10	—
269	516789.52	2232951.86	Метод спутниковых геодезических измерений (определений)	0.10	—
270	516791.03	2232960.22	Метод спутниковых геодезических измерений (определений)	0.10	—
271	516791.31	2232960.81	Метод спутниковых геодезических измерений (определений)	0.10	—
272	516794.18	2232962.00	Метод спутниковых геодезических измерений (определений)	0.10	—
273	516809.86	2232952.70	Метод спутниковых геодезических	0.10	—

			измерений (определений)		
274	516824.40	2232947.55	Метод спутниковых геодезических измерений (определений)	0.10	—
275	516829.40	2232947.02	Метод спутниковых геодезических измерений (определений)	0.10	—
276	516846.27	2232954.34	Метод спутниковых геодезических измерений (определений)	0.10	—
277	516850.26	2232958.50	Метод спутниковых геодезических измерений (определений)	0.10	—
278	516857.55	2232975.07	Метод спутниковых геодезических измерений (определений)	0.10	—
279	516857.73	2232976.68	Метод спутниковых геодезических измерений (определений)	0.10	—
280	516857.91	2232978.16	Метод спутниковых геодезических измерений (определений)	0.10	—
281	516861.80	2232988.06	Метод спутниковых геодезических измерений (определений)	0.10	—
282	516851.00	2232993.74	Метод спутниковых геодезических измерений (определений)	0.10	—
283	516851.91	2232996.73	Метод спутниковых геодезических измерений (определений)	0.10	—
284	516883.64	2233064.10	Метод спутниковых геодезических измерений (определений)	0.10	—
285	516882.13	2233069.17	Метод спутниковых геодезических измерений (определений)	0.10	—
286	516897.35	2233102.69	Метод спутниковых геодезических измерений (определений)	0.10	—
287	516899.59	2233107.58	Метод спутниковых геодезических измерений (определений)	0.10	—
288	516903.60	2233114.06	Метод спутниковых геодезических измерений (определений)	0.10	—
289	516909.63	2233126.95	Метод спутниковых геодезических измерений (определений)	0.10	—
290	516915.53	2233143.96	Метод спутниковых геодезических измерений	0.10	—

			(определений)		
237	516915.17	2233153.23	Метод спутниковых геодезических измерений (определений)	0.10	–
Граница1(8)	–	–	–	–	–
291	516824.08	2233000.13	Метод спутниковых геодезических измерений (определений)	0.10	–
292	516826.73	2233006.94	Метод спутниковых геодезических измерений (определений)	0.10	–
293	516803.46	2233018.94	Метод спутниковых геодезических измерений (определений)	0.10	–
294	516792.47	2233022.15	Метод спутниковых геодезических измерений (определений)	0.10	–
295	516791.06	2233028.72	Метод спутниковых геодезических измерений (определений)	0.10	–
296	516770.87	2233037.00	Метод спутниковых геодезических измерений (определений)	0.10	–
297	516736.82	2233052.77	Метод спутниковых геодезических измерений (определений)	0.10	–
298	516714.41	2233065.20	Метод спутниковых геодезических измерений (определений)	0.10	–
299	516646.98	2233095.15	Метод спутниковых геодезических измерений (определений)	0.10	–
300	516636.15	2233072.02	Метод спутниковых геодезических измерений (определений)	0.10	–
301	516641.63	2233067.44	Метод спутниковых геодезических измерений (определений)	0.10	–
302	516641.45	2233065.07	Метод спутниковых геодезических измерений (определений)	0.10	–
303	516633.65	2233069.59	Метод спутниковых геодезических измерений (определений)	0.10	–
304	516632.65	2233067.86	Метод спутниковых геодезических измерений (определений)	0.10	–
305	516639.41	2233063.94	Метод спутниковых геодезических измерений (определений)	0.10	–
306	516637.40	2233043.64	Метод спутниковых геодезических измерений	0.10	–

			(определений)		
307	516660.83	2233031.33	Метод спутниковых геодезических измерений (определений)	0.10	—
308	516655.48	2233021.35	Метод спутниковых геодезических измерений (определений)	0.10	—
309	516647.74	2233025.53	Метод спутниковых геодезических измерений (определений)	0.10	—
310	516646.79	2233023.77	Метод спутниковых геодезических измерений (определений)	0.10	—
311	516656.29	2233018.63	Метод спутниковых геодезических измерений (определений)	0.10	—
312	516661.90	2233029.04	Метод спутниковых геодезических измерений (определений)	0.10	—
313	516663.73	2233028.28	Метод спутниковых геодезических измерений (определений)	0.10	—
314	516664.50	2233030.13	Метод спутниковых геодезических измерений (определений)	0.10	—
315	516665.16	2233031.31	Метод спутниковых геодезических измерений (определений)	0.10	—
316	516664.02	2233031.91	Метод спутниковых геодезических измерений (определений)	0.10	—
317	516666.68	2233036.47	Метод спутниковых геодезических измерений (определений)	0.10	—
318	516669.53	2233035.38	Метод спутниковых геодезических измерений (определений)	0.10	—
319	516669.12	2233034.21	Метод спутниковых геодезических измерений (определений)	0.10	—
320	516671.01	2233033.55	Метод спутниковых геодезических измерений (определений)	0.10	—
321	516672.06	2233036.55	Метод спутниковых геодезических измерений (определений)	0.10	—
322	516665.81	2233038.95	Метод спутниковых геодезических измерений (определений)	0.10	—
323	516662.84	2233033.87	Метод спутниковых геодезических измерений (определений)	0.10	—

324	516640.74	2233045.39	Метод спутниковых геодезических измерений (определений)	0.10	—
325	516642.73	2233055.47	Метод спутниковых геодезических измерений (определений)	0.10	—
326	516643.70	2233068.32	Метод спутниковых геодезических измерений (определений)	0.10	—
327	516638.61	2233072.57	Метод спутниковых геодезических измерений (определений)	0.10	—
328	516647.96	2233092.53	Метод спутниковых геодезических измерений (определений)	0.10	—
329	516713.53	2233063.40	Метод спутниковых геодезических измерений (определений)	0.10	—
330	516735.91	2233050.99	Метод спутниковых геодезических измерений (определений)	0.10	—
331	516770.07	2233035.18	Метод спутниковых геодезических измерений (определений)	0.10	—
332	516789.33	2233027.27	Метод спутниковых геодезических измерений (определений)	0.10	—
333	516790.77	2233020.56	Метод спутниковых геодезических измерений (определений)	0.10	—
334	516802.71	2233017.07	Метод спутниковых геодезических измерений (определений)	0.10	—
335	516824.21	2233005.98	Метод спутниковых геодезических измерений (определений)	0.10	—
336	516822.22	2233000.85	Метод спутниковых геодезических измерений (определений)	0.10	—
291	516824.08	2233000.13	Метод спутниковых геодезических измерений (определений)	0.10	—
Граница1(9)	—	—	—	—	—
337	516820.12	2232730.24	Метод спутниковых геодезических измерений (определений)	0.10	—
338	516820.80	2232732.12	Метод спутниковых геодезических измерений (определений)	0.10	—
339	516818.75	2232732.86	Метод спутниковых геодезических измерений (определений)	0.10	—

340	516813.24	2232729.63	Метод спутниковых геодезических измерений (определений)	0.10	—
341	516806.17	2232717.03	Метод спутниковых геодезических измерений (определений)	0.10	—
342	516786.80	2232696.92	Метод спутниковых геодезических измерений (определений)	0.10	—
343	516783.12	2232694.88	Метод спутниковых геодезических измерений (определений)	0.10	—
344	516776.29	2232694.26	Метод спутниковых геодезических измерений (определений)	0.10	—
345	516768.47	2232697.74	Метод спутниковых геодезических измерений (определений)	0.10	—
346	516753.61	2232703.05	Метод спутниковых геодезических измерений (определений)	0.10	—
347	516749.00	2232691.77	Метод спутниковых геодезических измерений (определений)	0.10	—
348	516746.76	2232686.16	Метод спутниковых геодезических измерений (определений)	0.10	—
349	516735.25	2232690.90	Метод спутниковых геодезических измерений (определений)	0.10	—
350	516730.43	2232692.97	Метод спутниковых геодезических измерений (определений)	0.10	—
351	516727.77	2232686.88	Метод спутниковых геодезических измерений (определений)	0.10	—
352	516728.18	2232684.92	Метод спутниковых геодезических измерений (определений)	0.10	—
353	516729.20	2232685.14	Метод спутниковых геодезических измерений (определений)	0.10	—
354	516731.47	2232690.35	Метод спутниковых геодезических измерений (определений)	0.10	—
355	516734.47	2232689.06	Метод спутниковых геодезических измерений (определений)	0.10	—
356	516740.99	2232686.38	Метод спутниковых геодезических измерений (определений)	0.10	—
357	516739.06	2232686.75	Метод спутниковых	0.10	—

			геодезических измерений (определений)		
358	516737.70	2232685.11	Метод спутниковых геодезических измерений (определений)	0.10	—
359	516739.24	2232683.83	Метод спутниковых геодезических измерений (определений)	0.10	—
360	516739.84	2232684.56	Метод спутниковых геодезических измерений (определений)	0.10	—
361	516747.67	2232683.07	Метод спутниковых геодезических измерений (определений)	0.10	—
362	516747.87	2232683.54	Метод спутниковых геодезических измерений (определений)	0.10	—
363	516750.47	2232682.47	Метод спутниковых геодезических измерений (определений)	0.10	—
364	516748.91	2232677.12	Метод спутниковых геодезических измерений (определений)	0.10	—
365	516756.04	2232673.32	Метод спутниковых геодезических измерений (определений)	0.10	—
366	516756.98	2232675.08	Метод спутниковых геодезических измерений (определений)	0.10	—
367	516751.29	2232678.12	Метод спутниковых геодезических измерений (определений)	0.10	—
368	516752.89	2232683.63	Метод спутниковых геодезических измерений (определений)	0.10	—
369	516748.61	2232685.40	Метод спутниковых геодезических измерений (определений)	0.10	—
370	516750.84	2232691.02	Метод спутниковых геодезических измерений (определений)	0.10	—
371	516754.74	2232700.52	Метод спутниковых геодезических измерений (определений)	0.10	—
372	516767.73	2232695.88	Метод спутниковых геодезических измерений (определений)	0.10	—
373	516775.95	2232692.22	Метод спутниковых геодезических измерений (определений)	0.10	—
374	516783.72	2232692.94	Метод спутниковых геодезических	0.10	—

			измерений (определений)		
375	516788.03	2232695.32	Метод спутниковых геодезических измерений (определений)	0.10	—
376	516807.79	2232715.83	Метод спутниковых геодезических измерений (определений)	0.10	—
377	516814.72	2232728.19	Метод спутниковых геодезических измерений (определений)	0.10	—
378	516818.95	2232730.66	Метод спутниковых геодезических измерений (определений)	0.10	—
337	516820.12	2232730.24	Метод спутниковых геодезических измерений (определений)	0.10	—
Граница1(10)	—	—	—	—	—
379	516903.71	2232564.03	Метод спутниковых геодезических измерений (определений)	0.10	—
380	516900.87	2232565.08	Метод спутниковых геодезических измерений (определений)	0.10	—
381	516891.83	2232543.90	Метод спутниковых геодезических измерений (определений)	0.10	—
382	516881.74	2232526.40	Метод спутниковых геодезических измерений (определений)	0.10	—
383	516804.56	2232564.32	Метод спутниковых геодезических измерений (определений)	0.10	—
384	516811.68	2232578.55	Метод спутниковых геодезических измерений (определений)	0.10	—
385	516809.53	2232581.35	Метод спутниковых геодезических измерений (определений)	0.10	—
386	516775.61	2232597.13	Метод спутниковых геодезических измерений (определений)	0.10	—
387	516709.88	2232627.20	Метод спутниковых геодезических измерений (определений)	0.10	—
388	516716.92	2232660.15	Метод спутниковых геодезических измерений (определений)	0.10	—
389	516706.72	2232667.84	Метод спутниковых геодезических измерений (определений)	0.10	—
390	516705.77	2232674.00	Метод спутниковых геодезических	0.10	—

			измерений (определений)		
391	516709.81	2232678.97	Метод спутниковых геодезических измерений (определений)	0.10	—
392	516719.32	2232682.92	Метод спутниковых геодезических измерений (определений)	0.10	—
393	516721.06	2232687.82	Метод спутниковых геодезических измерений (определений)	0.10	—
394	516722.37	2232687.50	Метод спутниковых геодезических измерений (определений)	0.10	—
395	516722.78	2232689.47	Метод спутниковых геодезических измерений (определений)	0.10	—
396	516719.78	2232690.18	Метод спутниковых геодезических измерений (определений)	0.10	—
397	516717.73	2232684.43	Метод спутниковых геодезических измерений (определений)	0.10	—
398	516708.58	2232680.62	Метод спутниковых геодезических измерений (определений)	0.10	—
399	516703.66	2232674.58	Метод спутниковых геодезических измерений (определений)	0.10	—
400	516704.87	2232666.73	Метод спутниковых геодезических измерений (определений)	0.10	—
401	516714.70	2232659.32	Метод спутниковых геодезических измерений (определений)	0.10	—
402	516707.59	2232626.05	Метод спутниковых геодезических измерений (определений)	0.10	—
403	516774.77	2232595.31	Метод спутниковых геодезических измерений (определений)	0.10	—
404	516808.24	2232579.73	Метод спутниковых геодезических измерений (определений)	0.10	—
405	516809.33	2232578.32	Метод спутниковых геодезических измерений (определений)	0.10	—
406	516792.51	2232544.67	Метод спутниковых геодезических измерений (определений)	0.10	—
407	516773.02	2232504.44	Метод спутниковых геодезических измерений	0.10	—

			(определений)		
408	516800.59	2232490.90	Метод спутниковых геодезических измерений (определений)	0.10	—
409	516805.92	2232501.29	Метод спутниковых геодезических измерений (определений)	0.10	—
410	516805.61	2232501.45	Метод спутниковых геодезических измерений (определений)	0.10	—
411	516805.71	2232501.63	Метод спутниковых геодезических измерений (определений)	0.10	—
412	516803.94	2232502.55	Метод спутниковых геодезических измерений (определений)	0.10	—
413	516799.52	2232494.08	Метод спутниковых геодезических измерений (определений)	0.10	—
414	516776.30	2232505.56	Метод спутниковых геодезических измерений (определений)	0.10	—
415	516804.14	2232562.29	Метод спутниковых геодезических измерений (определений)	0.10	—
416	516881.82	2232524.13	Метод спутниковых геодезических измерений (определений)	0.10	—
417	516878.01	2232517.27	Метод спутниковых геодезических измерений (определений)	0.10	—
418	516874.23	2232505.97	Метод спутниковых геодезических измерений (определений)	0.10	—
419	516859.60	2232477.04	Метод спутниковых геодезических измерений (определений)	0.10	—
420	516852.91	2232467.72	Метод спутниковых геодезических измерений (определений)	0.10	—
421	516869.84	2232459.23	Метод спутниковых геодезических измерений (определений)	0.10	—
422	516872.85	2232464.75	Метод спутниковых геодезических измерений (определений)	0.10	—
423	516874.64	2232464.07	Метод спутниковых геодезических измерений (определений)	0.10	—
424	516875.34	2232465.94	Метод спутниковых геодезических измерений (определений)	0.10	—

425	516871.93	2232467.23	Метод спутниковых геодезических измерений (определений)	0.10	—
426	516869.01	2232461.88	Метод спутниковых геодезических измерений (определений)	0.10	—
427	516855.91	2232468.46	Метод спутниковых геодезических измерений (определений)	0.10	—
428	516861.32	2232476.00	Метод спутниковых геодезических измерений (определений)	0.10	—
429	516876.08	2232505.20	Метод спутниковых геодезических измерений (определений)	0.10	—
430	516879.85	2232516.46	Метод спутниковых геодезических измерений (определений)	0.10	—
431	516894.30	2232542.50	Метод спутниковых геодезических измерений (определений)	0.10	—
379	516903.71	2232564.03	Метод спутниковых геодезических измерений (определений)	0.10	—
Граница1(11)	—	—	—	—	—
432	516827.34	2232474.48	Метод спутниковых геодезических измерений (определений)	0.10	—
433	516825.83	2232469.23	Метод спутниковых геодезических измерений (определений)	0.10	—
434	516808.27	2232431.05	Метод спутниковых геодезических измерений (определений)	0.10	—
435	516805.83	2232424.84	Метод спутниковых геодезических измерений (определений)	0.10	—
436	516794.23	2232402.55	Метод спутниковых геодезических измерений (определений)	0.10	—
437	516789.92	2232393.31	Метод спутниковых геодезических измерений (определений)	0.10	—
438	516783.89	2232379.90	Метод спутниковых геодезических измерений (определений)	0.10	—
439	516778.38	2232362.28	Метод спутниковых геодезических измерений (определений)	0.10	—
440	516764.65	2232338.27	Метод спутниковых геодезических измерений (определений)	0.10	—

441	516764.35	2232337.11	Метод спутниковых геодезических измерений (определений)	0.10	—
442	516768.96	2232334.37	Метод спутниковых геодезических измерений (определений)	0.10	—
443	516771.01	2232334.48	Метод спутниковых геодезических измерений (определений)	0.10	—
444	516771.06	2232334.60	Метод спутниковых геодезических измерений (определений)	0.10	—
445	516772.86	2232333.73	Метод спутниковых геодезических измерений (определений)	0.10	—
446	516772.30	2232332.56	Метод спутниковых геодезических измерений (определений)	0.10	—
447	516768.46	2232332.34	Метод спутниковых геодезических измерений (определений)	0.10	—
448	516762.86	2232335.68	Метод спутниковых геодезических измерений (определений)	0.10	—
449	516761.79	2232333.48	Метод спутниковых геодезических измерений (определений)	0.10	—
450	516767.94	2232330.08	Метод спутниковых геодезических измерений (определений)	0.10	—
451	516773.22	2232333.01	Метод спутниковых геодезических измерений (определений)	0.10	—
452	516772.91	2232333.78	Метод спутниковых геодезических измерений (определений)	0.10	—
453	516774.76	2232334.54	Метод спутниковых геодезических измерений (определений)	0.10	—
454	516775.74	2232332.13	Метод спутниковых геодезических измерений (определений)	0.10	—
455	516767.94	2232327.79	Метод спутниковых геодезических измерений (определений)	0.10	—
456	516759.17	2232332.65	Метод спутниковых геодезических измерений (определений)	0.10	—
457	516775.13	2232365.73	Метод спутниковых геодезических измерений (определений)	0.10	—
458	516761.84	2232373.45	Метод спутниковых	0.10	—

			геодезических измерений (определений)		
459	516758.27	2232398.96	Метод спутниковых геодезических измерений (определений)	0.10	—
460	516768.19	2232418.25	Метод спутниковых геодезических измерений (определений)	0.10	—
461	516756.77	2232424.55	Метод спутниковых геодезических измерений (определений)	0.10	—
462	516757.74	2232426.30	Метод спутниковых геодезических измерений (определений)	0.10	—
463	516770.86	2232419.06	Метод спутниковых геодезических измерений (определений)	0.10	—
464	516760.34	2232398.61	Метод спутниковых геодезических измерений (определений)	0.10	—
465	516763.70	2232374.69	Метод спутниковых геодезических измерений (определений)	0.10	—
466	516777.65	2232366.60	Метод спутниковых геодезических измерений (определений)	0.10	—
467	516782.02	2232380.61	Метод спутниковых геодезических измерений (определений)	0.10	—
468	516788.10	2232394.13	Метод спутниковых геодезических измерений (определений)	0.10	—
469	516792.44	2232403.43	Метод спутниковых геодезических измерений (определений)	0.10	—
470	516804.01	2232425.67	Метод спутниковых геодезических измерений (определений)	0.10	—
471	516806.43	2232431.83	Метод спутниковых геодезических измерений (определений)	0.10	—
472	516823.95	2232469.93	Метод спутниковых геодезических измерений (определений)	0.10	—
473	516825.42	2232475.03	Метод спутниковых геодезических измерений (определений)	0.10	—
432	516827.34	2232474.48	Метод спутниковых геодезических измерений (определений)	0.10	—
—	—	—	—	—	—
710	516773.60	2232357.96	Метод спутниковых	0.10	—

			геодезических измерений (определений)		
711	516776.54	2232363.08	Метод спутниковых геодезических измерений (определений)	0.10	—
712	516777.40	2232365.82	Метод спутниковых геодезических измерений (определений)	0.10	—
710	516773.60	2232357.96	Метод спутниковых геодезических измерений (определений)	0.10	—
Граница 1(12)	—	—	—	—	—
474	517062.49	2232554.17	Метод спутниковых геодезических измерений (определений)	0.10	—
475	517046.47	2232562.52	Метод спутниковых геодезических измерений (определений)	0.10	—
476	517036.87	2232544.79	Метод спутниковых геодезических измерений (определений)	0.10	—
477	517025.70	2232525.20	Метод спутниковых геодезических измерений (определений)	0.10	—
478	517020.54	2232520.82	Метод спутниковых геодезических измерений (определений)	0.10	—
479	516990.41	2232534.41	Метод спутниковых геодезических измерений (определений)	0.10	—
480	516989.59	2232532.46	Метод спутниковых геодезических измерений (определений)	0.10	—
481	516988.84	2232532.82	Метод спутниковых геодезических измерений (определений)	0.10	—
482	516987.44	2232530.03	Метод спутниковых геодезических измерений (определений)	0.10	—
483	516986.64	2232530.13	Метод спутниковых геодезических измерений (определений)	0.10	—
484	516985.66	2232530.93	Метод спутниковых геодезических измерений (определений)	0.10	—
485	516984.79	2232530.89	Метод спутниковых геодезических измерений (определений)	0.10	—
486	516984.97	2232531.34	Метод спутниковых геодезических измерений (определений)	0.10	—
487	516979.78	2232533.73	Метод спутниковых	0.10	—

			геодезических измерений (определений)		
488	516973.16	2232520.94	Метод спутниковых геодезических измерений (определений)	0.10	–
489	516978.83	2232517.80	Метод спутниковых геодезических измерений (определений)	0.10	–
490	516970.78	2232499.75	Метод спутниковых геодезических измерений (определений)	0.10	–
491	516970.59	2232497.03	Метод спутниковых геодезических измерений (определений)	0.10	–
492	516958.07	2232470.03	Метод спутниковых геодезических измерений (определений)	0.10	–
493	516966.38	2232466.07	Метод спутниковых геодезических измерений (определений)	0.10	–
494	516966.32	2232465.93	Метод спутниковых геодезических измерений (определений)	0.10	–
495	516966.91	2232465.47	Метод спутниковых геодезических измерений (определений)	0.10	–
496	516968.14	2232465.11	Метод спутниковых геодезических измерений (определений)	0.10	–
497	516968.73	2232464.62	Метод спутниковых геодезических измерений (определений)	0.10	–
498	516967.43	2232461.85	Метод спутниковых геодезических измерений (определений)	0.10	–
499	516954.09	2232468.58	Метод спутниковых геодезических измерений (определений)	0.10	–
500	516961.70	2232485.44	Метод спутниковых геодезических измерений (определений)	0.10	–
501	516968.68	2232499.94	Метод спутниковых геодезических измерений (определений)	0.10	–
502	516968.82	2232500.24	Метод спутниковых геодезических измерений (определений)	0.10	–
503	516970.28	2232520.58	Метод спутниковых геодезических измерений (определений)	0.10	–
504	516979.71	2232539.42	Метод спутниковых геодезических	0.10	–

			измерений (определений)		
505	516984.75	2232536.93	Метод спутниковых геодезических измерений (определений)	0.10	—
506	516987.94	2232535.42	Метод спутниковых геодезических измерений (определений)	0.10	—
507	516988.89	2232537.29	Метод спутниковых геодезических измерений (определений)	0.10	—
508	516989.37	2232537.07	Метод спутниковых геодезических измерений (определений)	0.10	—
509	516990.79	2232540.42	Метод спутниковых геодезических измерений (определений)	0.10	—
510	517023.27	2232527.55	Метод спутниковых геодезических измерений (определений)	0.10	—
511	517037.65	2232553.46	Метод спутниковых геодезических измерений (определений)	0.10	—
512	517043.54	2232564.05	Метод спутниковых геодезических измерений (определений)	0.10	—
513	517039.40	2232566.21	Метод спутниковых геодезических измерений (определений)	0.10	—
514	517051.92	2232590.23	Метод спутниковых геодезических измерений (определений)	0.10	—
515	517075.01	2232578.23	Метод спутниковых геодезических измерений (определений)	0.10	—
474	517062.49	2232554.17	Метод спутниковых геодезических измерений (определений)	0.10	—
—	—	—	—	—	—
516	516976.26	2232516.94	Метод спутниковых геодезических измерений (определений)	0.10	—
517	516972.19	2232519.19	Метод спутниковых геодезических измерений (определений)	0.10	—
518	516971.21	2232505.58	Метод спутниковых геодезических измерений (определений)	0.10	—
516	516976.26	2232516.94	Метод спутниковых геодезических измерений (определений)	0.10	—
—	—	—	—	—	—
519	516987.04	2232533.67	Метод спутниковых	0.10	—

			геодезических измерений (определений)		
520	516983.88	2232535.13	Метод спутниковых геодезических измерений (определений)	0.10	–
521	516980.61	2232536.75	Метод спутниковых геодезических измерений (определений)	0.10	–
522	516980.12	2232535.77	Метод спутниковых геодезических измерений (определений)	0.10	–
523	516986.61	2232532.80	Метод спутниковых геодезических измерений (определений)	0.10	–
519	516987.04	2232533.67	Метод спутниковых геодезических измерений (определений)	0.10	–
–	–	–	–	–	–
524	517022.95	2232525.50	Метод спутниковых геодезических измерений (определений)	0.10	–
525	516991.87	2232537.84	Метод спутниковых геодезических измерений (определений)	0.10	–
526	516991.17	2232536.25	Метод спутниковых геодезических измерений (определений)	0.10	–
527	517020.21	2232523.16	Метод спутниковых геодезических измерений (определений)	0.10	–
524	517022.95	2232525.50	Метод спутниковых геодезических измерений (определений)	0.10	–
Граница1(13)	–	–	–	–	–
528	517257.65	2233129.17	Метод спутниковых геодезических измерений (определений)	0.10	–
529	517251.60	2233117.04	Метод спутниковых геодезических измерений (определений)	0.10	–
530	517256.44	2233115.33	Метод спутниковых геодезических измерений (определений)	0.10	–
531	517258.20	2233118.67	Метод спутниковых геодезических измерений (определений)	0.10	–
532	517259.50	2233127.45	Метод спутниковых геодезических измерений (определений)	0.10	–
533	517264.61	2233141.79	Метод спутниковых геодезических измерений (определений)	0.10	–

534	517267.35	2233148.67	Метод спутниковых геодезических измерений (определений)	0.10	—
535	517276.44	2233166.92	Метод спутниковых геодезических измерений (определений)	0.10	—
536	517282.77	2233178.67	Метод спутниковых геодезических измерений (определений)	0.10	—
537	517285.04	2233187.79	Метод спутниковых геодезических измерений (определений)	0.10	—
538	517277.43	2233200.38	Метод спутниковых геодезических измерений (определений)	0.10	—
539	517274.18	2233215.56	Метод спутниковых геодезических измерений (определений)	0.10	—
540	517272.05	2233223.98	Метод спутниковых геодезических измерений (определений)	0.10	—
541	517268.85	2233229.87	Метод спутниковых геодезических измерений (определений)	0.10	—
542	517263.72	2233233.35	Метод спутниковых геодезических измерений (определений)	0.10	—
543	517256.08	2233237.06	Метод спутниковых геодезических измерений (определений)	0.10	—
544	517251.83	2233238.87	Метод спутниковых геодезических измерений (определений)	0.10	—
545	517241.41	2233244.50	Метод спутниковых геодезических измерений (определений)	0.10	—
546	517247.55	2233255.09	Метод спутниковых геодезических измерений (определений)	0.10	—
547	517249.28	2233254.09	Метод спутниковых геодезических измерений (определений)	0.10	—
548	517244.17	2233245.29	Метод спутниковых геодезических измерений (определений)	0.10	—
549	517252.70	2233240.67	Метод спутниковых геодезических измерений (определений)	0.10	—
550	517256.91	2233238.88	Метод спутниковых геодезических измерений (определений)	0.10	—
551	517264.72	2233235.09	Метод спутниковых	0.10	—

			геодезических измерений (определений)		
552	517270.38	2233231.25	Метод спутниковых геодезических измерений (определений)	0.10	—
553	517273.93	2233224.71	Метод спутниковых геодезических измерений (определений)	0.10	—
554	517276.13	2233216.02	Метод спутниковых геодезических измерений (определений)	0.10	—
555	517279.32	2233201.13	Метод спутниковых геодезических измерений (определений)	0.10	—
556	517287.18	2233188.11	Метод спутниковых геодезических измерений (определений)	0.10	—
557	517285.13	2233179.87	Метод спутниковых геодезических измерений (определений)	0.10	—
558	517287.97	2233181.19	Метод спутниковых геодезических измерений (определений)	0.10	—
559	517294.77	2233180.00	Метод спутниковых геодезических измерений (определений)	0.10	—
560	517294.43	2233178.04	Метод спутниковых геодезических измерений (определений)	0.10	—
561	517288.24	2233179.11	Метод спутниковых геодезических измерений (определений)	0.10	—
562	517284.30	2233177.28	Метод спутниковых геодезических измерений (определений)	0.10	—
563	517278.22	2233166.00	Метод спутниковых геодезических измерений (определений)	0.10	—
564	517269.18	2233147.85	Метод спутниковых геодезических измерений (определений)	0.10	—
565	517266.48	2233141.08	Метод спутниковых геодезических измерений (определений)	0.10	—
566	517261.45	2233126.96	Метод спутниковых геодезических измерений (определений)	0.10	—
567	517260.42	2233119.98	Метод спутниковых геодезических измерений (определений)	0.10	—
568	517263.71	2233121.24	Метод спутниковых геодезических	0.10	—

			измерений (определений)		
569	517266.40	2233120.78	Метод спутниковых геодезических измерений (определений)	0.10	—
570	517266.06	2233118.81	Метод спутниковых геодезических измерений (определений)	0.10	—
571	517263.93	2233119.17	Метод спутниковых геодезических измерений (определений)	0.10	—
572	517259.89	2233117.57	Метод спутниковых геодезических измерений (определений)	0.10	—
573	517257.40	2233112.87	Метод спутниковых геодезических измерений (определений)	0.10	—
574	517250.70	2233115.23	Метод спутниковых геодезических измерений (определений)	0.10	—
575	517250.54	2233114.92	Метод спутниковых геодезических измерений (определений)	0.10	—
576	517258.18	2233106.70	Метод спутниковых геодезических измерений (определений)	0.10	—
577	517256.72	2233105.34	Метод спутниковых геодезических измерений (определений)	0.10	—
578	517249.59	2233113.01	Метод спутниковых геодезических измерений (определений)	0.10	—
579	517244.14	2233102.08	Метод спутниковых геодезических измерений (определений)	0.10	—
580	517241.62	2233103.33	Метод спутниковых геодезических измерений (определений)	0.10	—
581	517231.25	2233081.92	Метод спутниковых геодезических измерений (определений)	0.10	—
582	517216.84	2233055.38	Метод спутниковых геодезических измерений (определений)	0.10	—
583	517213.55	2233054.25	Метод спутниковых геодезических измерений (определений)	0.10	—
584	517200.16	2233060.84	Метод спутниковых геодезических измерений (определений)	0.10	—
585	517198.05	2233057.87	Метод спутниковых геодезических измерений	0.10	—

			(определений)		
586	517192.41	2233045.92	Метод спутниковых геодезических измерений (определений)	0.10	—
587	517187.68	2233042.12	Метод спутниковых геодезических измерений (определений)	0.10	—
588	517179.52	2233038.50	Метод спутниковых геодезических измерений (определений)	0.10	—
589	517167.94	2233038.90	Метод спутниковых геодезических измерений (определений)	0.10	—
590	517160.10	2233040.53	Метод спутниковых геодезических измерений (определений)	0.10	—
591	517143.49	2233049.70	Метод спутниковых геодезических измерений (определений)	0.10	—
592	517135.76	2233048.76	Метод спутниковых геодезических измерений (определений)	0.10	—
593	517130.06	2233054.05	Метод спутниковых геодезических измерений (определений)	0.10	—
594	517115.83	2233062.73	Метод спутниковых геодезических измерений (определений)	0.10	—
595	517113.09	2233066.56	Метод спутниковых геодезических измерений (определений)	0.10	—
596	517089.07	2233086.29	Метод спутниковых геодезических измерений (определений)	0.10	—
597	517087.91	2233088.11	Метод спутниковых геодезических измерений (определений)	0.10	—
598	517088.52	2233090.57	Метод спутниковых геодезических измерений (определений)	0.10	—
599	517099.90	2233111.83	Метод спутниковых геодезических измерений (определений)	0.10	—
600	517102.05	2233111.59	Метод спутниковых геодезических измерений (определений)	0.10	—
601	517104.00	2233110.91	Метод спутниковых геодезических измерений (определений)	0.10	—
602	517106.34	2233109.12	Метод спутниковых геодезических измерений (определений)	0.10	—

603	517105.13	2233107.53	Метод спутниковых геодезических измерений (определений)	0.10	—
604	517103.04	2233109.13	Метод спутниковых геодезических измерений (определений)	0.10	—
605	517101.61	2233109.63	Метод спутниковых геодезических измерений (определений)	0.10	—
606	517101.02	2233109.69	Метод спутниковых геодезических измерений (определений)	0.10	—
607	517090.40	2233089.84	Метод спутниковых геодезических измерений (определений)	0.10	—
608	517090.06	2233088.46	Метод спутниковых геодезических измерений (определений)	0.10	—
609	517090.59	2233087.63	Метод спутниковых геодезических измерений (определений)	0.10	—
610	517114.57	2233067.94	Метод спутниковых геодезических измерений (определений)	0.10	—
611	517117.22	2233064.22	Метод спутниковых геодезических измерений (определений)	0.10	—
612	517131.27	2233055.65	Метод спутниковых геодезических измерений (определений)	0.10	—
613	517136.44	2233050.86	Метод спутниковых геодезических измерений (определений)	0.10	—
614	517143.89	2233051.77	Метод спутниковых геодезических измерений (определений)	0.10	—
615	517160.80	2233042.43	Метод спутниковых геодезических измерений (определений)	0.10	—
616	517168.18	2233040.90	Метод спутниковых геодезических измерений (определений)	0.10	—
617	517179.13	2233040.51	Метод спутниковых геодезических измерений (определений)	0.10	—
618	517186.63	2233043.84	Метод спутниковых геодезических измерений (определений)	0.10	—
619	517190.80	2233047.19	Метод спутниковых геодезических измерений (определений)	0.10	—
620	517196.32	2233058.88	Метод спутниковых	0.10	—

			геодезических измерений (определений)		
621	517199.52	2233063.38	Метод спутниковых геодезических измерений (определений)	0.10	—
622	517213.69	2233056.42	Метод спутниковых геодезических измерений (определений)	0.10	—
623	517215.47	2233057.02	Метод спутниковых геодезических измерений (определений)	0.10	—
624	517229.47	2233082.83	Метод спутниковых геодезических измерений (определений)	0.10	—
625	517239.83	2233104.22	Метод спутниковых геодезических измерений (определений)	0.10	—
626	517221.60	2233113.25	Метод спутниковых геодезических измерений (определений)	0.10	—
627	517234.76	2233139.84	Метод спутниковых геодезических измерений (определений)	0.10	—
628	517228.96	2233148.71	Метод спутниковых геодезических измерений (определений)	0.10	—
629	517208.56	2233159.13	Метод спутниковых геодезических измерений (определений)	0.10	—
630	517204.43	2233161.30	Метод спутниковых геодезических измерений (определений)	0.10	—
631	517200.95	2233167.04	Метод спутниковых геодезических измерений (определений)	0.10	—
632	517163.29	2233187.74	Метод спутниковых геодезических измерений (определений)	0.10	—
633	517171.82	2233204.77	Метод спутниковых геодезических измерений (определений)	0.10	—
634	517171.99	2233206.30	Метод спутниковых геодезических измерений (определений)	0.10	—
635	517170.43	2233207.58	Метод спутниковых геодезических измерений (определений)	0.10	—
636	517169.61	2233215.88	Метод спутниковых геодезических измерений (определений)	0.10	—
637	517166.13	2233222.48	Метод спутниковых геодезических	0.10	—

			измерений (определений)		
638	517165.89	2233225.82	Метод спутниковых геодезических измерений (определений)	0.10	–
639	517167.88	2233225.97	Метод спутниковых геодезических измерений (определений)	0.10	–
640	517168.09	2233223.04	Метод спутниковых геодезических измерений (определений)	0.10	–
641	517171.58	2233216.43	Метод спутниковых геодезических измерений (определений)	0.10	–
642	517171.75	2233213.34	Метод спутниковых геодезических измерений (определений)	0.10	–
643	517172.32	2233208.61	Метод спутниковых геодезических измерений (определений)	0.10	–
644	517174.09	2233207.15	Метод спутниковых геодезических измерений (определений)	0.10	–
645	517173.77	2233204.20	Метод спутниковых геодезических измерений (определений)	0.10	–
646	517165.94	2233188.57	Метод спутниковых геодезических измерений (определений)	0.10	–
647	517202.38	2233168.53	Метод спутниковых геодезических измерений (определений)	0.10	–
648	517205.85	2233162.81	Метод спутниковых геодезических измерений (определений)	0.10	–
649	517209.48	2233160.92	Метод спутниковых геодезических измерений (определений)	0.10	–
650	517230.34	2233150.25	Метод спутниковых геодезических измерений (определений)	0.10	–
651	517237.65	2233139.07	Метод спутниковых геодезических измерений (определений)	0.10	–
652	517245.68	2233135.10	Метод спутниковых геодезических измерений (определений)	0.10	–
653	517247.28	2233140.00	Метод спутниковых геодезических измерений (определений)	0.10	–
654	517251.74	2233151.64	Метод спутниковых геодезических измерений	0.10	–

			(определений)		
655	517252.88	2233156.36	Метод спутниковых геодезических измерений (определений)	0.10	—
656	517249.43	2233161.28	Метод спутниковых геодезических измерений (определений)	0.10	—
657	517254.22	2233171.59	Метод спутниковых геодезических измерений (определений)	0.10	—
658	517253.64	2233172.94	Метод спутниковых геодезических измерений (определений)	0.10	—
659	517245.04	2233179.25	Метод спутниковых геодезических измерений (определений)	0.10	—
660	517223.04	2233194.99	Метод спутниковых геодезических измерений (определений)	0.10	—
661	517224.37	2233198.26	Метод спутниковых геодезических измерений (определений)	0.10	—
662	517223.30	2233198.81	Метод спутниковых геодезических измерений (определений)	0.10	—
663	517211.13	2233204.67	Метод спутниковых геодезических измерений (определений)	0.10	—
664	517216.47	2233216.50	Метод спутниковых геодезических измерений (определений)	0.10	—
665	517192.84	2233232.21	Метод спутниковых геодезических измерений (определений)	0.10	—
666	517195.41	2233241.61	Метод спутниковых геодезических измерений (определений)	0.10	—
667	517198.32	2233254.23	Метод спутниковых геодезических измерений (определений)	0.10	—
668	517199.05	2233258.11	Метод спутниковых геодезических измерений (определений)	0.10	—
669	517197.58	2233260.15	Метод спутниковых геодезических измерений (определений)	0.10	—
670	517191.70	2233262.87	Метод спутниковых геодезических измерений (определений)	0.10	—
671	517193.64	2233266.25	Метод спутниковых геодезических измерений (определений)	0.10	—

672	517192.11	2233270.77	Метод спутниковых геодезических измерений (определений)	0.10	—
673	517194.00	2233271.40	Метод спутниковых геодезических измерений (определений)	0.10	—
674	517195.82	2233266.04	Метод спутниковых геодезических измерений (определений)	0.10	—
675	517194.52	2233263.77	Метод спутниковых геодезических измерений (определений)	0.10	—
676	517198.90	2233261.73	Метод спутниковых геодезических измерений (определений)	0.10	—
677	517201.16	2233258.58	Метод спутниковых геодезических измерений (определений)	0.10	—
678	517200.28	2233253.83	Метод спутниковых геодезических измерений (определений)	0.10	—
679	517197.36	2233241.12	Метод спутниковых геодезических измерений (определений)	0.10	—
680	517195.16	2233233.08	Метод спутниковых геодезических измерений (определений)	0.10	—
681	517218.99	2233217.22	Метод спутниковых геодезических измерений (определений)	0.10	—
682	517213.76	2233205.63	Метод спутниковых геодезических измерений (определений)	0.10	—
683	517224.22	2233200.59	Метод спутниковых геодезических измерений (определений)	0.10	—
684	517225.12	2233200.06	Метод спутниковых геодезических измерений (определений)	0.10	—
685	517226.84	2233204.23	Метод спутниковых геодезических измерений (определений)	0.10	—
686	517223.68	2233205.59	Метод спутниковых геодезических измерений (определений)	0.10	—
687	517224.47	2233207.43	Метод спутниковых геодезических измерений (определений)	0.10	—
688	517229.45	2233205.29	Метод спутниковых геодезических измерений (определений)	0.10	—
689	517226.90	2233199.11	Метод спутниковых	0.10	—

			геодезических измерений (определений)		
690	517242.67	2233190.45	Метод спутниковых геодезических измерений (определений)	0.10	—
691	517256.35	2233183.77	Метод спутниковых геодезических измерений (определений)	0.10	—
692	517260.48	2233181.04	Метод спутниковых геодезических измерений (определений)	0.10	—
693	517263.39	2233176.35	Метод спутниковых геодезических измерений (определений)	0.10	—
694	517264.74	2233169.73	Метод спутниковых геодезических измерений (определений)	0.10	—
695	517254.50	2233149.98	Метод спутниковых геодезических измерений (определений)	0.10	—
696	517248.29	2233133.80	Метод спутниковых геодезических измерений (определений)	0.10	—
528	517257.65	2233129.17	Метод спутниковых геодезических измерений (определений)	0.10	—
—	—	—	—	—	—
697	517255.04	2233156.77	Метод спутниковых геодезических измерений (определений)	0.10	—
698	517254.41	2233154.19	Метод спутниковых геодезических измерений (определений)	0.10	—
699	517262.64	2233170.02	Метод спутниковых геодезических измерений (определений)	0.10	—
700	517261.50	2233175.60	Метод спутниковых геодезических измерений (определений)	0.10	—
701	517259.01	2233179.61	Метод спутниковых геодезических измерений (определений)	0.10	—
702	517255.35	2233182.03	Метод спутниковых геодезических измерений (определений)	0.10	—
703	517241.75	2233188.67	Метод спутниковых геодезических измерений (определений)	0.10	—
704	517226.14	2233197.25	Метод спутниковых геодезических измерений (определений)	0.10	—
705	517225.49	2233195.69	Метод спутниковых	0.10	—

			геодезических измерений (определений)		
706	517246.21	2233180.87	Метод спутниковых геодезических измерений (определений)	0.10	–
707	517255.27	2233174.23	Метод спутниковых геодезических измерений (определений)	0.10	–
708	517256.41	2233171.55	Метод спутниковых геодезических измерений (определений)	0.10	–
709	517251.73	2233161.48	Метод спутниковых геодезических измерений (определений)	0.10	–
697	517255.04	2233156.77	Метод спутниковых геодезических измерений (определений)	0.10	–

3. Сведения о характерных точках части (частей) границы объекта


Обозначение характерных точек части границы	Координаты, м		Метод определения координат характерной точки	Средняя квадратическая погрешность положения характерной точки (M_t), м	Описание обозначения точки на местности (при наличии)
	X	Y			
1	2	3	4	5	6
–	–	–	–	–	–

Схема расположения границ публичного сервитута
для эксплуатации объекта электросетевого хозяйства

Электросетевой комплекс Подстанция 110/35/6 кВ «Суханки» (КЛ-0,4 кВ от ТП 6135)






(наименование объекта)

План границ объекта

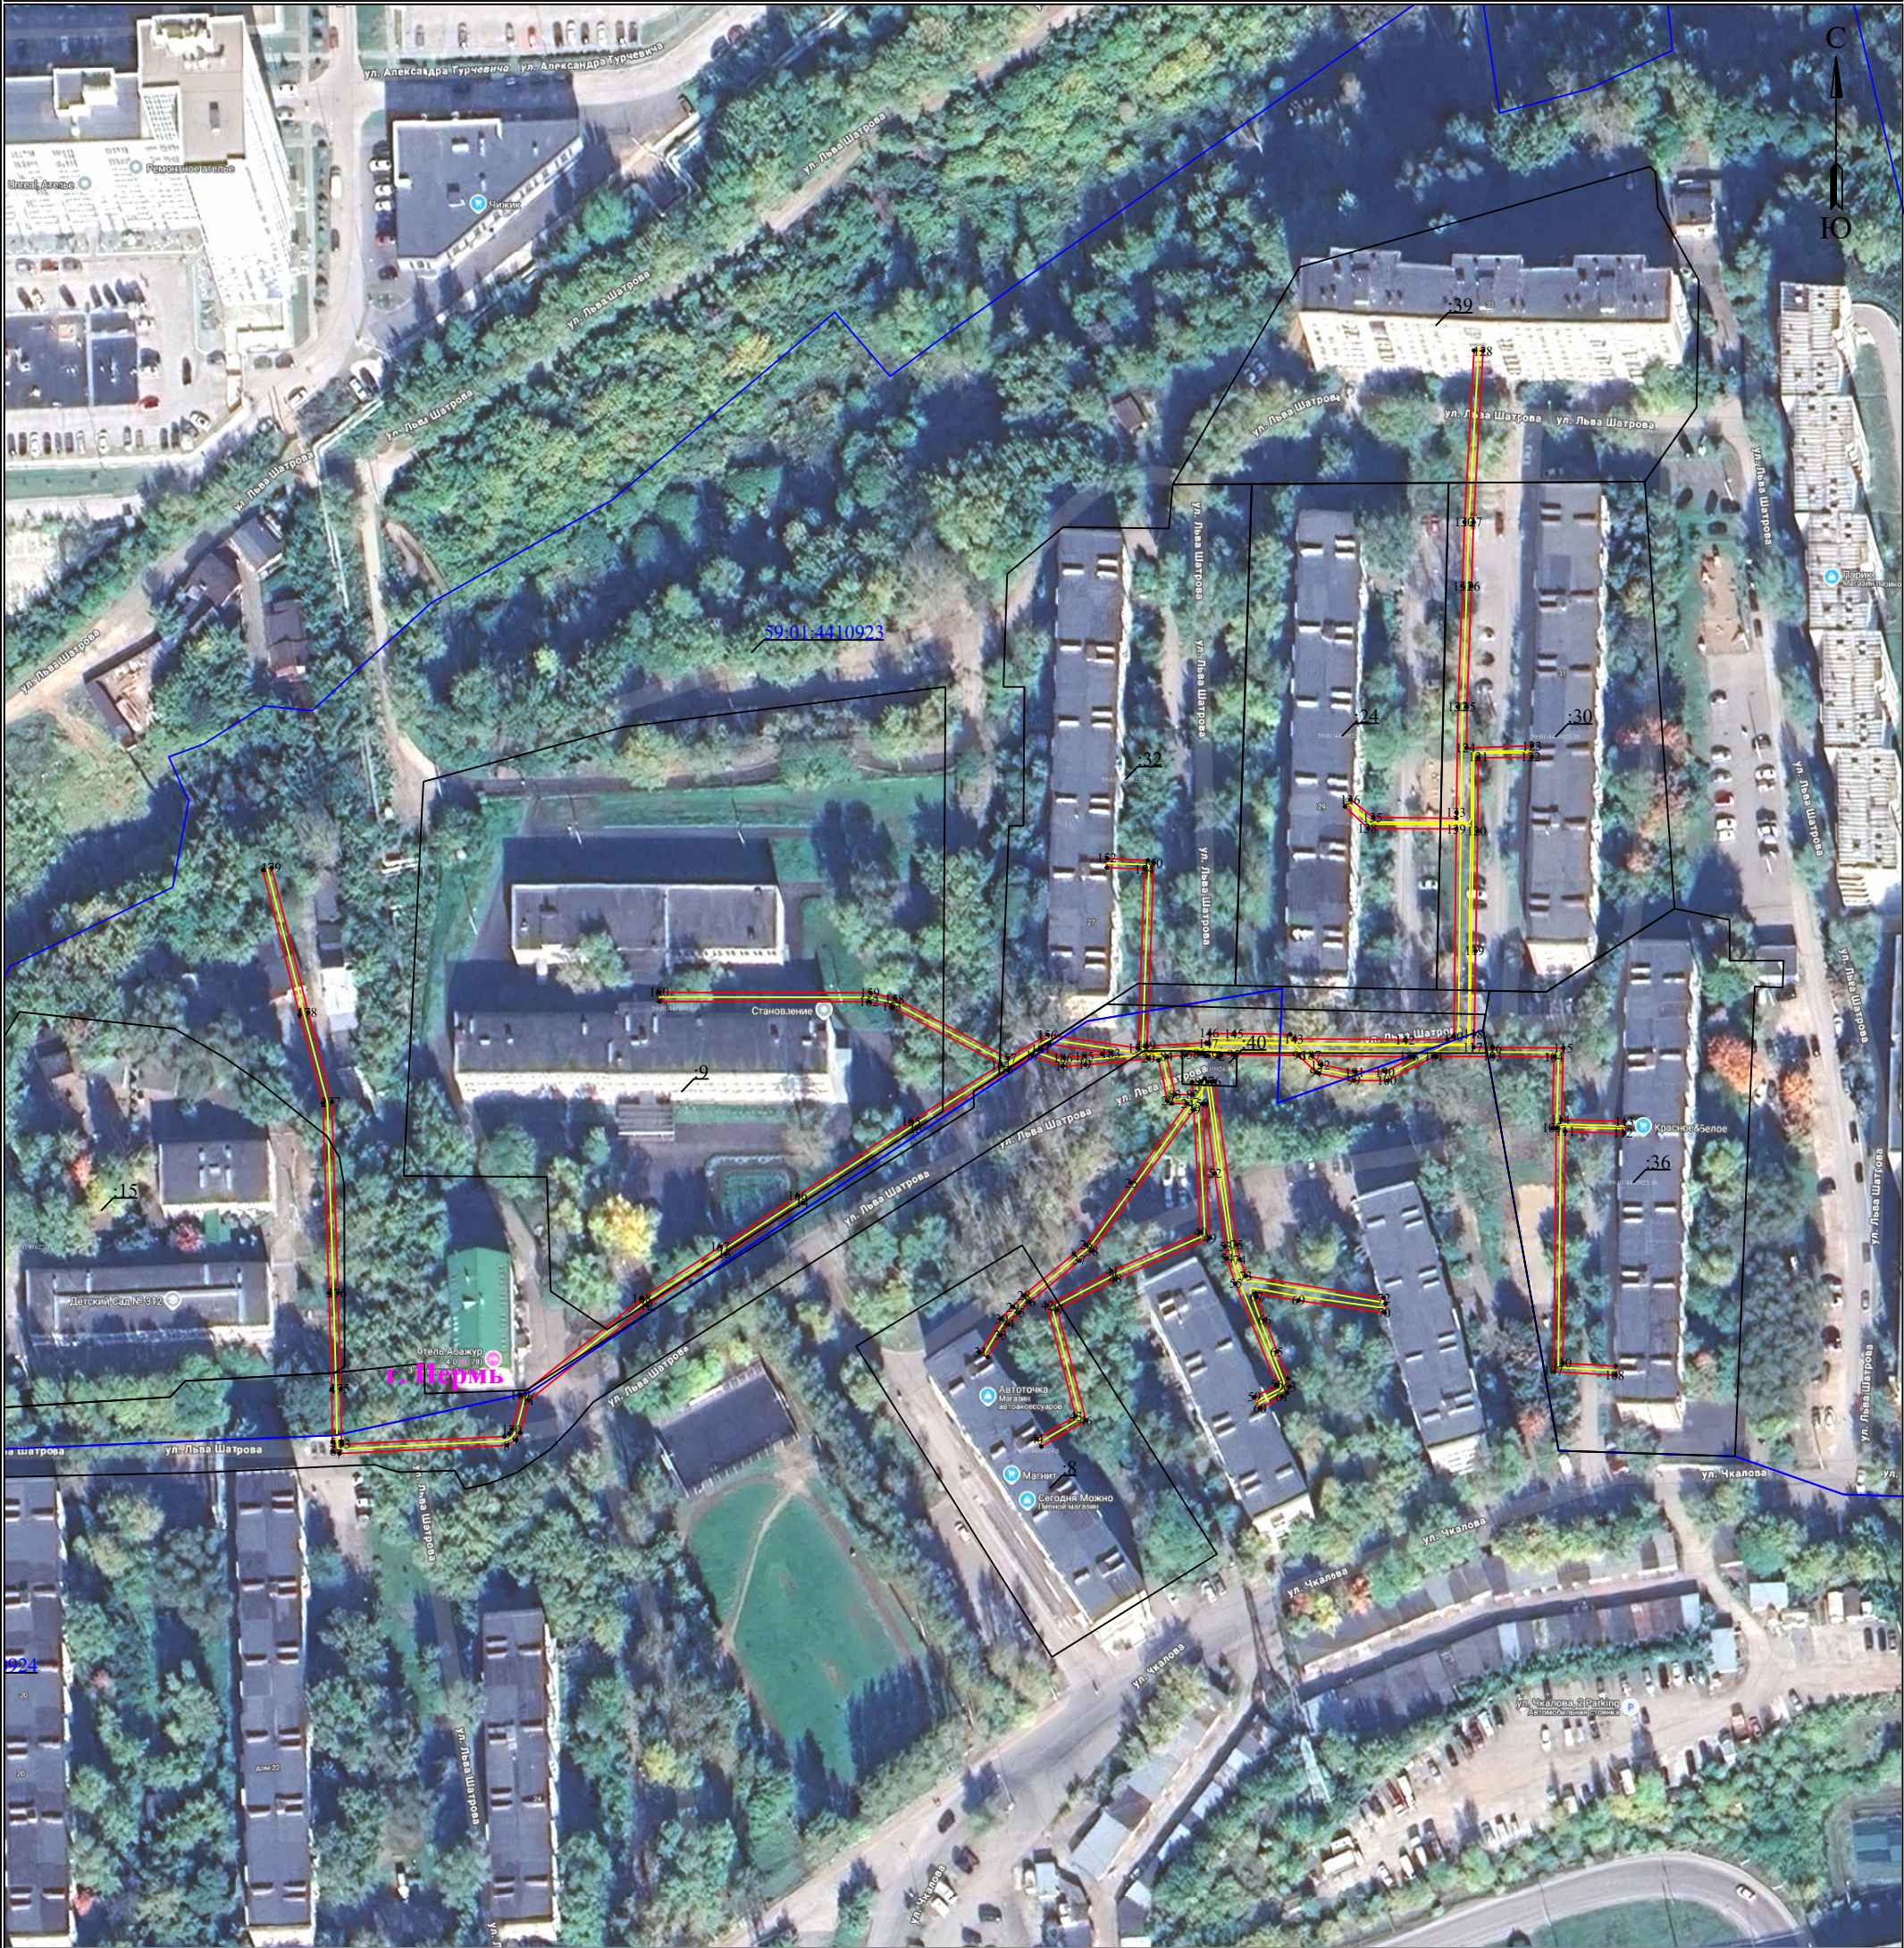

Масштаб 1:1500

Используемые условные знаки и обозначения:

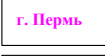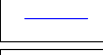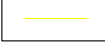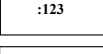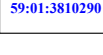	- обозначение характерной точки границы устанавливаемого публичного сервитута		- граница устанавливаемого публичного сервитута
	- границы земельных участков, попадающих в зону публичного сервитута		- наименование населенного пункта
	- граница кадастрового квартала		- ось линии, контур объекта
	- кадастровый номер земельного участка		
	- номер кадастрового квартала		

ГРАФИЧЕСКОЕ ОПИСАНИЕ

местоположения границ публичного сервитута

Электросетевой комплекс Подстанция 110/35/6 кВ «Суханки» (КЛ-0,4 кВ от ТП 6135)
(наименование объекта, местоположение границ которого описано (далее - объект))

Раздел 1

Сведения об объекте		
№ п/п	Характеристики объекта	Описание характеристик
1	2	3
1	Местоположение объекта	Пермский край, городской округ Пермский, город Пермь
2	Площадь объекта +/- величина погрешности определения площади (Р+/- Дельта Р)	2839 кв.м ± 10.77 кв.м
3	Иные характеристики объекта	Публичный сервитут устанавливается в целях эксплуатации объекта электросетевого хозяйства «Электросетевой комплекс Подстанция 110/35/6 кВ «Суханки» (КЛ-0,4 кВ от ТП 6135)» (в соответствии со статьей 3.6 Федерального закона от 25 октября 2001 г. № 137-ФЗ «О введении в действие Земельного кодекса Российской Федерации»). Срок установления публичного сервитута - сорок девять лет (согласно п.1 ст. 39.45 ЗК РФ).

Раздел 2

Сведения о местоположении границ объекта					
1. Система координат <u>МСК-59, зона 2</u>					
2. Сведения о характерных точках границ объекта					
Обозначение характерных точек границ	Координаты, м		Метод определения координат характерной точки	Средняя квадратическая погрешность положения характерной точки (M _t), м	Описание обозначения точки на местности (при наличии)
	X	Y			
1	2	3	4	5	6
1	515349.16	2233458.93	Метод спутниковых геодезических измерений (определений)	0.10	—
2	515329.54	2233464.11	Метод спутниковых геодезических измерений (определений)	0.10	—
3	515287.34	2233465.47	Метод спутниковых геодезических измерений (определений)	0.10	—
4	515266.03	2233466.06	Метод спутниковых геодезических измерений (определений)	0.10	—
5	515254.26	2233466.25	Метод спутниковых геодезических измерений (определений)	0.10	—
6	515252.11	2233466.47	Метод спутниковых геодезических измерений (определений)	0.10	—

			измерений (определений)		
7	515251.73	2233467.77	Метод спутниковых геодезических измерений (определений)	0.10	–
8	515253.53	2233505.02	Метод спутниковых геодезических измерений (определений)	0.10	–
9	515254.71	2233506.94	Метод спутниковых геодезических измерений (определений)	0.10	–
10	515256.31	2233507.95	Метод спутниковых геодезических измерений (определений)	0.10	–
11	515263.50	2233509.82	Метод спутниковых геодезических измерений (определений)	0.10	–
12	515284.58	2233536.15	Метод спутниковых геодезических измерений (определений)	0.10	–
13	515295.98	2233553.45	Метод спутниковых геодезических измерений (определений)	0.10	–
14	515307.37	2233570.70	Метод спутниковых геодезических измерений (определений)	0.10	–
15	515323.83	2233595.86	Метод спутниковых геодезических измерений (определений)	0.10	–
16	515336.80	2233616.27	Метод спутниковых геодезических измерений (определений)	0.10	–
17	515340.09	2233621.69	Метод спутниковых геодезических измерений (определений)	0.10	–
18	515337.72	2233628.31	Метод спутниковых геодезических измерений (определений)	0.10	–
19	515338.01	2233633.42	Метод спутниковых геодезических измерений (определений)	0.10	–
20	515339.43	2233647.40	Метод спутниковых геодезических измерений (определений)	0.10	–
21	515339.07	2233649.65	Метод спутниковых геодезических измерений (определений)	0.10	–
22	515329.96	2233651.67	Метод спутниковых геодезических измерений (определений)	0.10	–
23	515329.45	2233652.65	Метод спутниковых геодезических измерений	0.10	–

			(определений)		
24	515329.41	2233656.00	Метод спутниковых геодезических измерений (определений)	0.10	—
25	515311.86	2233643.49	Метод спутниковых геодезических измерений (определений)	0.10	—
26	515298.11	2233633.48	Метод спутниковых геодезических измерений (определений)	0.10	—
27	515296.09	2233630.88	Метод спутниковых геодезических измерений (определений)	0.10	—
28	515286.81	2233619.66	Метод спутниковых геодезических измерений (определений)	0.10	—
29	515284.31	2233617.23	Метод спутниковых геодезических измерений (определений)	0.10	—
30	515281.66	2233614.73	Метод спутниковых геодезических измерений (определений)	0.10	—
31	515274.16	2233609.98	Метод спутниковых геодезических измерений (определений)	0.10	—
32	515273.13	2233611.71	Метод спутниковых геодезических измерений (определений)	0.10	—
33	515278.04	2233614.63	Метод спутниковых геодезических измерений (определений)	0.10	—
34	515280.39	2233616.28	Метод спутниковых геодезических измерений (определений)	0.10	—
35	515282.93	2233618.67	Метод спутниковых геодезических измерений (определений)	0.10	—
36	515285.33	2233621.01	Метод спутниковых геодезических измерений (определений)	0.10	—
37	515294.54	2233632.14	Метод спутниковых геодезических измерений (определений)	0.10	—
38	515296.71	2233634.93	Метод спутниковых геодезических измерений (определений)	0.10	—
39	515328.06	2233657.48	Метод спутниковых геодезических измерений (определений)	0.10	—
40	515300.89	2233658.97	Метод спутниковых геодезических измерений (определений)	0.10	—

41	515292.20	2233639.21	Метод спутниковых геодезических измерений (определений)	0.10	—
42	515284.64	2233624.88	Метод спутниковых геодезических измерений (определений)	0.10	—
43	515260.02	2233631.23	Метод спутниковых геодезических измерений (определений)	0.10	—
44	515254.98	2233622.61	Метод спутниковых геодезических измерений (определений)	0.10	—
45	515253.26	2233623.62	Метод спутниковых геодезических измерений (определений)	0.10	—
46	515259.06	2233633.55	Метод спутниковых геодезических измерений (определений)	0.10	—
47	515283.61	2233627.21	Метод спутниковых геодезических измерений (определений)	0.10	—
48	515290.40	2233640.08	Метод спутниковых геодезических измерений (определений)	0.10	—
49	515299.63	2233661.05	Метод спутниковых геодезических измерений (определений)	0.10	—
50	515329.38	2233659.40	Метод спутниковых геодезических измерений (определений)	0.10	—
51	515329.38	2233660.08	Метод спутниковых геодезических измерений (определений)	0.10	—
52	515313.87	2233662.15	Метод спутниковых геодезических измерений (определений)	0.10	—
53	515297.69	2233664.46	Метод спутниковых геодезических измерений (определений)	0.10	—
54	515295.05	2233664.81	Метод спутниковых геодезических измерений (определений)	0.10	—
55	515289.42	2233666.71	Метод спутниковых геодезических измерений (определений)	0.10	—
56	515267.06	2233675.88	Метод спутниковых геодезических измерений (определений)	0.10	—
57	515266.86	2233675.86	Метод спутниковых геодезических измерений (определений)	0.10	—
58	515266.77	2233675.75	Метод спутниковых	0.10	—

			геодезических измерений (определений)		
59	515264.20	2233670.89	Метод спутниковых геодезических измерений (определений)	0.10	—
60	515261.80	2233672.27	Метод спутниковых геодезических измерений (определений)	0.10	—
61	515264.41	2233677.10	Метод спутниковых геодезических измерений (определений)	0.10	—
62	515265.20	2233678.25	Метод спутниковых геодезических измерений (определений)	0.10	—
63	515266.57	2233678.76	Метод спутниковых геодезических измерений (определений)	0.10	—
64	515268.36	2233678.35	Метод спутниковых геодезических измерений (определений)	0.10	—
65	515274.37	2233675.96	Метод спутниковых геодезических измерений (определений)	0.10	—
66	515281.44	2233673.32	Метод спутниковых геодезических измерений (определений)	0.10	—
67	515286.54	2233671.51	Метод спутниковых геодезических измерений (определений)	0.10	—
68	515287.31	2233671.25	Метод спутниковых геодезических измерений (определений)	0.10	—
69	515285.67	2233680.74	Метод спутниковых геодезических измерений (определений)	0.10	—
70	515283.00	2233699.81	Метод спутниковых геодезических измерений (определений)	0.10	—
71	515284.99	2233700.08	Метод спутниковых геодезических измерений (определений)	0.10	—
72	515286.26	2233699.65	Метод спутниковых геодезических измерений (определений)	0.10	—
73	515291.13	2233669.08	Метод спутниковых геодезических измерений (определений)	0.10	—
74	515294.80	2233667.79	Метод спутниковых геодезических измерений (определений)	0.10	—
75	515298.09	2233667.09	Метод спутниковых геодезических	0.10	—

			измерений (определений)		
76	515334.40	2233662.10	Метод спутниковых геодезических измерений (определений)	0.10	–
77	515334.24	2233661.46	Метод спутниковых геодезических измерений (определений)	0.10	–
78	515334.21	2233660.56	Метод спутниковых геодезических измерений (определений)	0.10	–
79	515334.99	2233659.89	Метод спутниковых геодезических измерений (определений)	0.10	–
80	515334.33	2233659.13	Метод спутниковых геодезических измерений (определений)	0.10	–
81	515334.22	2233657.13	Метод спутниковых геодезических измерений (определений)	0.10	–
82	515331.41	2233657.28	Метод спутниковых геодезических измерений (определений)	0.10	–
83	515331.45	2233653.39	Метод спутниковых геодезических измерений (определений)	0.10	–
84	515339.83	2233651.52	Метод спутниковых геодезических измерений (определений)	0.10	–
85	515340.24	2233655.81	Метод спутниковых геодезических измерений (определений)	0.10	–
86	515340.46	2233658.77	Метод спутниковых геодезических измерений (определений)	0.10	–
87	515340.42	2233659.57	Метод спутниковых геодезических измерений (определений)	0.10	–
88	515340.37	2233659.74	Метод спутниковых геодезических измерений (определений)	0.10	–
89	515339.99	2233660.10	Метод спутниковых геодезических измерений (определений)	0.10	–
90	515340.07	2233660.63	Метод спутниковых геодезических измерений (определений)	0.10	–
91	515339.98	2233660.77	Метод спутниковых геодезических измерений (определений)	0.10	–
92	515339.76	2233662.96	Метод спутниковых геодезических измерений	0.10	–

			(определений)		
93	515340.21	2233663.55	Метод спутниковых геодезических измерений (определений)	0.10	–
94	515340.37	2233663.50	Метод спутниковых геодезических измерений (определений)	0.10	–
95	515340.31	2233666.26	Метод спутниковых геодезических измерений (определений)	0.10	–
96	515340.11	2233680.76	Метод спутниковых геодезических измерений (определений)	0.10	–
97	515336.37	2233684.67	Метод спутниковых геодезических измерений (определений)	0.10	–
98	515336.13	2233685.27	Метод спутниковых геодезических измерений (определений)	0.10	–
99	515334.54	2233693.04	Метод спутниковых геодезических измерений (определений)	0.10	–
100	515334.53	2233700.51	Метод спутниковых геодезических измерений (определений)	0.10	–
101	515339.89	2233710.85	Метод спутниковых геодезических измерений (определений)	0.10	–
102	515339.88	2233711.40	Метод спутниковых геодезических измерений (определений)	0.10	–
103	515339.90	2233723.88	Метод спутниковых геодезических измерений (определений)	0.10	–
104	515339.81	2233737.48	Метод спутниковых геодезических измерений (определений)	0.10	–
105	515323.92	2233737.07	Метод спутниковых геодезических измерений (определений)	0.10	–
106	515323.91	2233737.96	Метод спутниковых геодезических измерений (определений)	0.10	–
107	515269.91	2233737.42	Метод спутниковых геодезических измерений (определений)	0.10	–
108	515269.13	2233751.10	Метод спутниковых геодезических измерений (определений)	0.10	–
109	515271.13	2233751.20	Метод спутниковых геодезических измерений (определений)	0.10	–

110	515271.80	2233739.44	Метод спутниковых геодезических измерений (определений)	0.10	—
111	515323.25	2233739.97	Метод спутниковых геодезических измерений (определений)	0.10	—
112	515322.82	2233753.01	Метод спутниковых геодезических измерений (определений)	0.10	—
113	515325.47	2233753.11	Метод спутниковых геодезических измерений (определений)	0.10	—
114	515325.86	2233739.12	Метод спутниковых геодезических измерений (определений)	0.10	—
115	515341.79	2233739.53	Метод спутниковых геодезических измерений (определений)	0.10	—
116	515341.90	2233723.88	Метод спутниковых геодезических измерений (определений)	0.10	—
117	515341.93	2233719.63	Метод спутниковых геодезических измерений (определений)	0.10	—
118	515344.84	2233719.77	Метод спутниковых геодезических измерений (определений)	0.10	—
119	515363.32	2233720.06	Метод спутниковых геодезических измерений (определений)	0.10	—
120	515389.95	2233720.54	Метод спутниковых геодезических измерений (определений)	0.10	—
121	515406.24	2233720.66	Метод спутниковых геодезических измерений (определений)	0.10	—
122	515406.34	2233732.52	Метод спутниковых геодезических измерений (определений)	0.10	—
123	515408.90	2233732.57	Метод спутниковых геодезических измерений (определений)	0.10	—
124	515408.40	2233718.07	Метод спутниковых геодезических измерений (определений)	0.10	—
125	515417.46	2233718.15	Метод спутниковых геодезических измерений (определений)	0.10	—
126	515444.34	2233719.13	Метод спутниковых геодезических измерений (определений)	0.10	—
127	515458.51	2233719.59	Метод спутниковых	0.10	—

			геодезических измерений (определений)		
128	515496.55	2233721.72	Метод спутниковых геодезических измерений (определений)	0.10	—
129	515496.66	2233719.72	Метод спутниковых геодезических измерений (определений)	0.10	—
130	515458.59	2233717.59	Метод спутниковых геодезических измерений (определений)	0.10	—
131	515444.41	2233717.13	Метод спутниковых геодезических измерений (определений)	0.10	—
132	515417.51	2233716.15	Метод спутниковых геодезических измерений (определений)	0.10	—
133	515394.07	2233715.80	Метод спутниковых геодезических измерений (определений)	0.10	—
134	515392.78	2233715.81	Метод спутниковых геодезических измерений (определений)	0.10	—
135	515392.98	2233697.36	Метод спутниковых геодезических измерений (определений)	0.10	—
136	515396.98	2233692.27	Метод спутниковых геодезических измерений (определений)	0.10	—
137	515395.40	2233691.03	Метод спутниковых геодезических измерений (определений)	0.10	—
138	515390.52	2233696.24	Метод спутниковых геодезических измерений (определений)	0.10	—
139	515390.44	2233715.77	Метод спутниковых геодезических измерений (определений)	0.10	—
140	515344.38	2233715.25	Метод спутниковых геодезических измерений (определений)	0.10	—
141	515343.67	2233713.79	Метод спутниковых геодезических измерений (определений)	0.10	—
142	515343.62	2233704.53	Метод спутниковых геодезических измерений (определений)	0.10	—
143	515343.82	2233679.89	Метод спутниковых геодезических измерений (определений)	0.10	—
144	515344.79	2233678.90	Метод спутниковых геодезических	0.10	—


			измерений (определений)		
145	515345.00	2233666.50	Метод спутниковых геодезических измерений (определений)	0.10	—
146	515344.97	2233661.02	Метод спутниковых геодезических измерений (определений)	0.10	—
147	515342.75	2233660.86	Метод спутниковых геодезических измерений (определений)	0.10	—
148	515342.94	2233660.28	Метод спутниковых геодезических измерений (определений)	0.10	—
149	515342.22	2233647.10	Метод спутниковых геодезических измерений (определений)	0.10	—
150	515382.91	2233648.60	Метод спутниковых геодезических измерений (определений)	0.10	—
151	515383.46	2233647.35	Метод спутниковых геодезических измерений (определений)	0.10	—
152	515383.84	2233638.28	Метод спутниковых геодезических измерений (определений)	0.10	—
153	515381.84	2233638.19	Метод спутниковых геодезических измерений (определений)	0.10	—
154	515381.50	2233646.55	Метод спутниковых геодезических измерений (определений)	0.10	—
155	515341.76	2233645.10	Метод спутниковых геодезических измерений (определений)	0.10	—
156	515344.73	2233625.03	Метод спутниковых геодезических измерений (определений)	0.10	—
157	515339.56	2233616.19	Метод спутниковых геодезических измерений (определений)	0.10	—
158	515352.77	2233591.19	Метод спутниковых геодезических измерений (определений)	0.10	—
159	515354.03	2233585.70	Метод спутниковых геодезических измерений (определений)	0.10	—
160	515354.11	2233538.84	Метод спутниковых геодезических измерений (определений)	0.10	—
161	515352.11	2233538.84	Метод спутниковых геодезических измерений	0.10	—

			(определений)		
162	515352.03	2233585.46	Метод спутниковых геодезических измерений (определений)	0.10	—
163	515350.88	2233590.49	Метод спутниковых геодезических измерений (определений)	0.10	—
164	515338.11	2233614.65	Метод спутниковых геодезических измерений (определений)	0.10	—
165	515325.50	2233594.77	Метод спутниковых геодезических измерений (определений)	0.10	—
166	515309.04	2233569.59	Метод спутниковых геодезических измерений (определений)	0.10	—
167	515297.66	2233552.35	Метод спутниковых геодезических измерений (определений)	0.10	—
168	515286.21	2233534.97	Метод спутниковых геодезических измерений (определений)	0.10	—
169	515264.64	2233508.05	Метод спутниковых геодезических измерений (определений)	0.10	—
170	515257.10	2233506.08	Метод спутниковых геодезических измерений (определений)	0.10	—
171	515256.16	2233505.49	Метод спутниковых геодезических измерений (определений)	0.10	—
172	515255.49	2233504.41	Метод спутниковых геодезических измерений (определений)	0.10	—
173	515253.76	2233468.32	Метод спутниковых геодезических измерений (определений)	0.10	—
174	515254.37	2233468.26	Метод спутниковых геодезических измерений (определений)	0.10	—
175	515266.07	2233468.06	Метод спутниковых геодезических измерений (определений)	0.10	—
176	515287.41	2233467.47	Метод спутниковых геодезических измерений (определений)	0.10	—
177	515329.84	2233466.10	Метод спутниковых геодезических измерений (определений)	0.10	—
178	515349.66	2233460.87	Метод спутниковых геодезических измерений (определений)	0.10	—

179	515381.82	2233452.73	Метод спутниковых геодезических измерений (определений)	0.10	—
180	515381.33	2233450.79	Метод спутниковых геодезических измерений (определений)	0.10	—
1	515349.16	2233458.93	Метод спутниковых геодезических измерений (определений)	0.10	—
—	—	—	—	—	—
181	515341.54	2233623.59	Метод спутниковых геодезических измерений (определений)	0.10	—
182	515342.64	2233625.43	Метод спутниковых геодезических измерений (определений)	0.10	—
183	515340.62	2233639.09	Метод спутниковых геодезических измерений (определений)	0.10	—
184	515340.43	2233637.11	Метод спутниковых геодезических измерений (определений)	0.10	—
185	515340.01	2233633.25	Метод спутниковых геодезических измерений (определений)	0.10	—
186	515339.74	2233628.61	Метод спутниковых геодезических измерений (определений)	0.10	—
181	515341.54	2233623.59	Метод спутниковых геодезических измерений (определений)	0.10	—
—	—	—	—	—	—
187	515340.09	2233683.71	Метод спутниковых геодезических измерений (определений)	0.10	—
188	515339.80	2233705.47	Метод спутниковых геодезических измерений (определений)	0.10	—
189	515339.77	2233706.34	Метод спутниковых геодезических измерений (определений)	0.10	—
190	515336.53	2233700.03	Метод спутниковых геодезических измерений (определений)	0.10	—
191	515336.54	2233693.24	Метод спутниковых геодезических измерений (определений)	0.10	—
192	515338.07	2233685.79	Метод спутниковых геодезических измерений (определений)	0.10	—
187	515340.09	2233683.71	Метод спутниковых геодезических измерений	0.10	—

			(определений)		
3. Сведения о характерных точках части (частей) границы объекта					
Обозначение характерных точек части границы	Координаты, м		Метод определения координат характерной точки	Средняя квадратическая погрешность положения характерной точки (M _t), м	Описание обозначения точки на местности (при наличии)
	X	Y			
1	2	3	4	5	6
–	–	–	–	–	–

Схема расположения границ публичного сервитута
для эксплуатации объекта электросетевого хозяйства
«Электросетевой комплекс Подстанция 110/6кВ «Крохалевка» (КЛ 0,4 кВ от ТП-6047)»
(наименование объекта)
План границ объекта

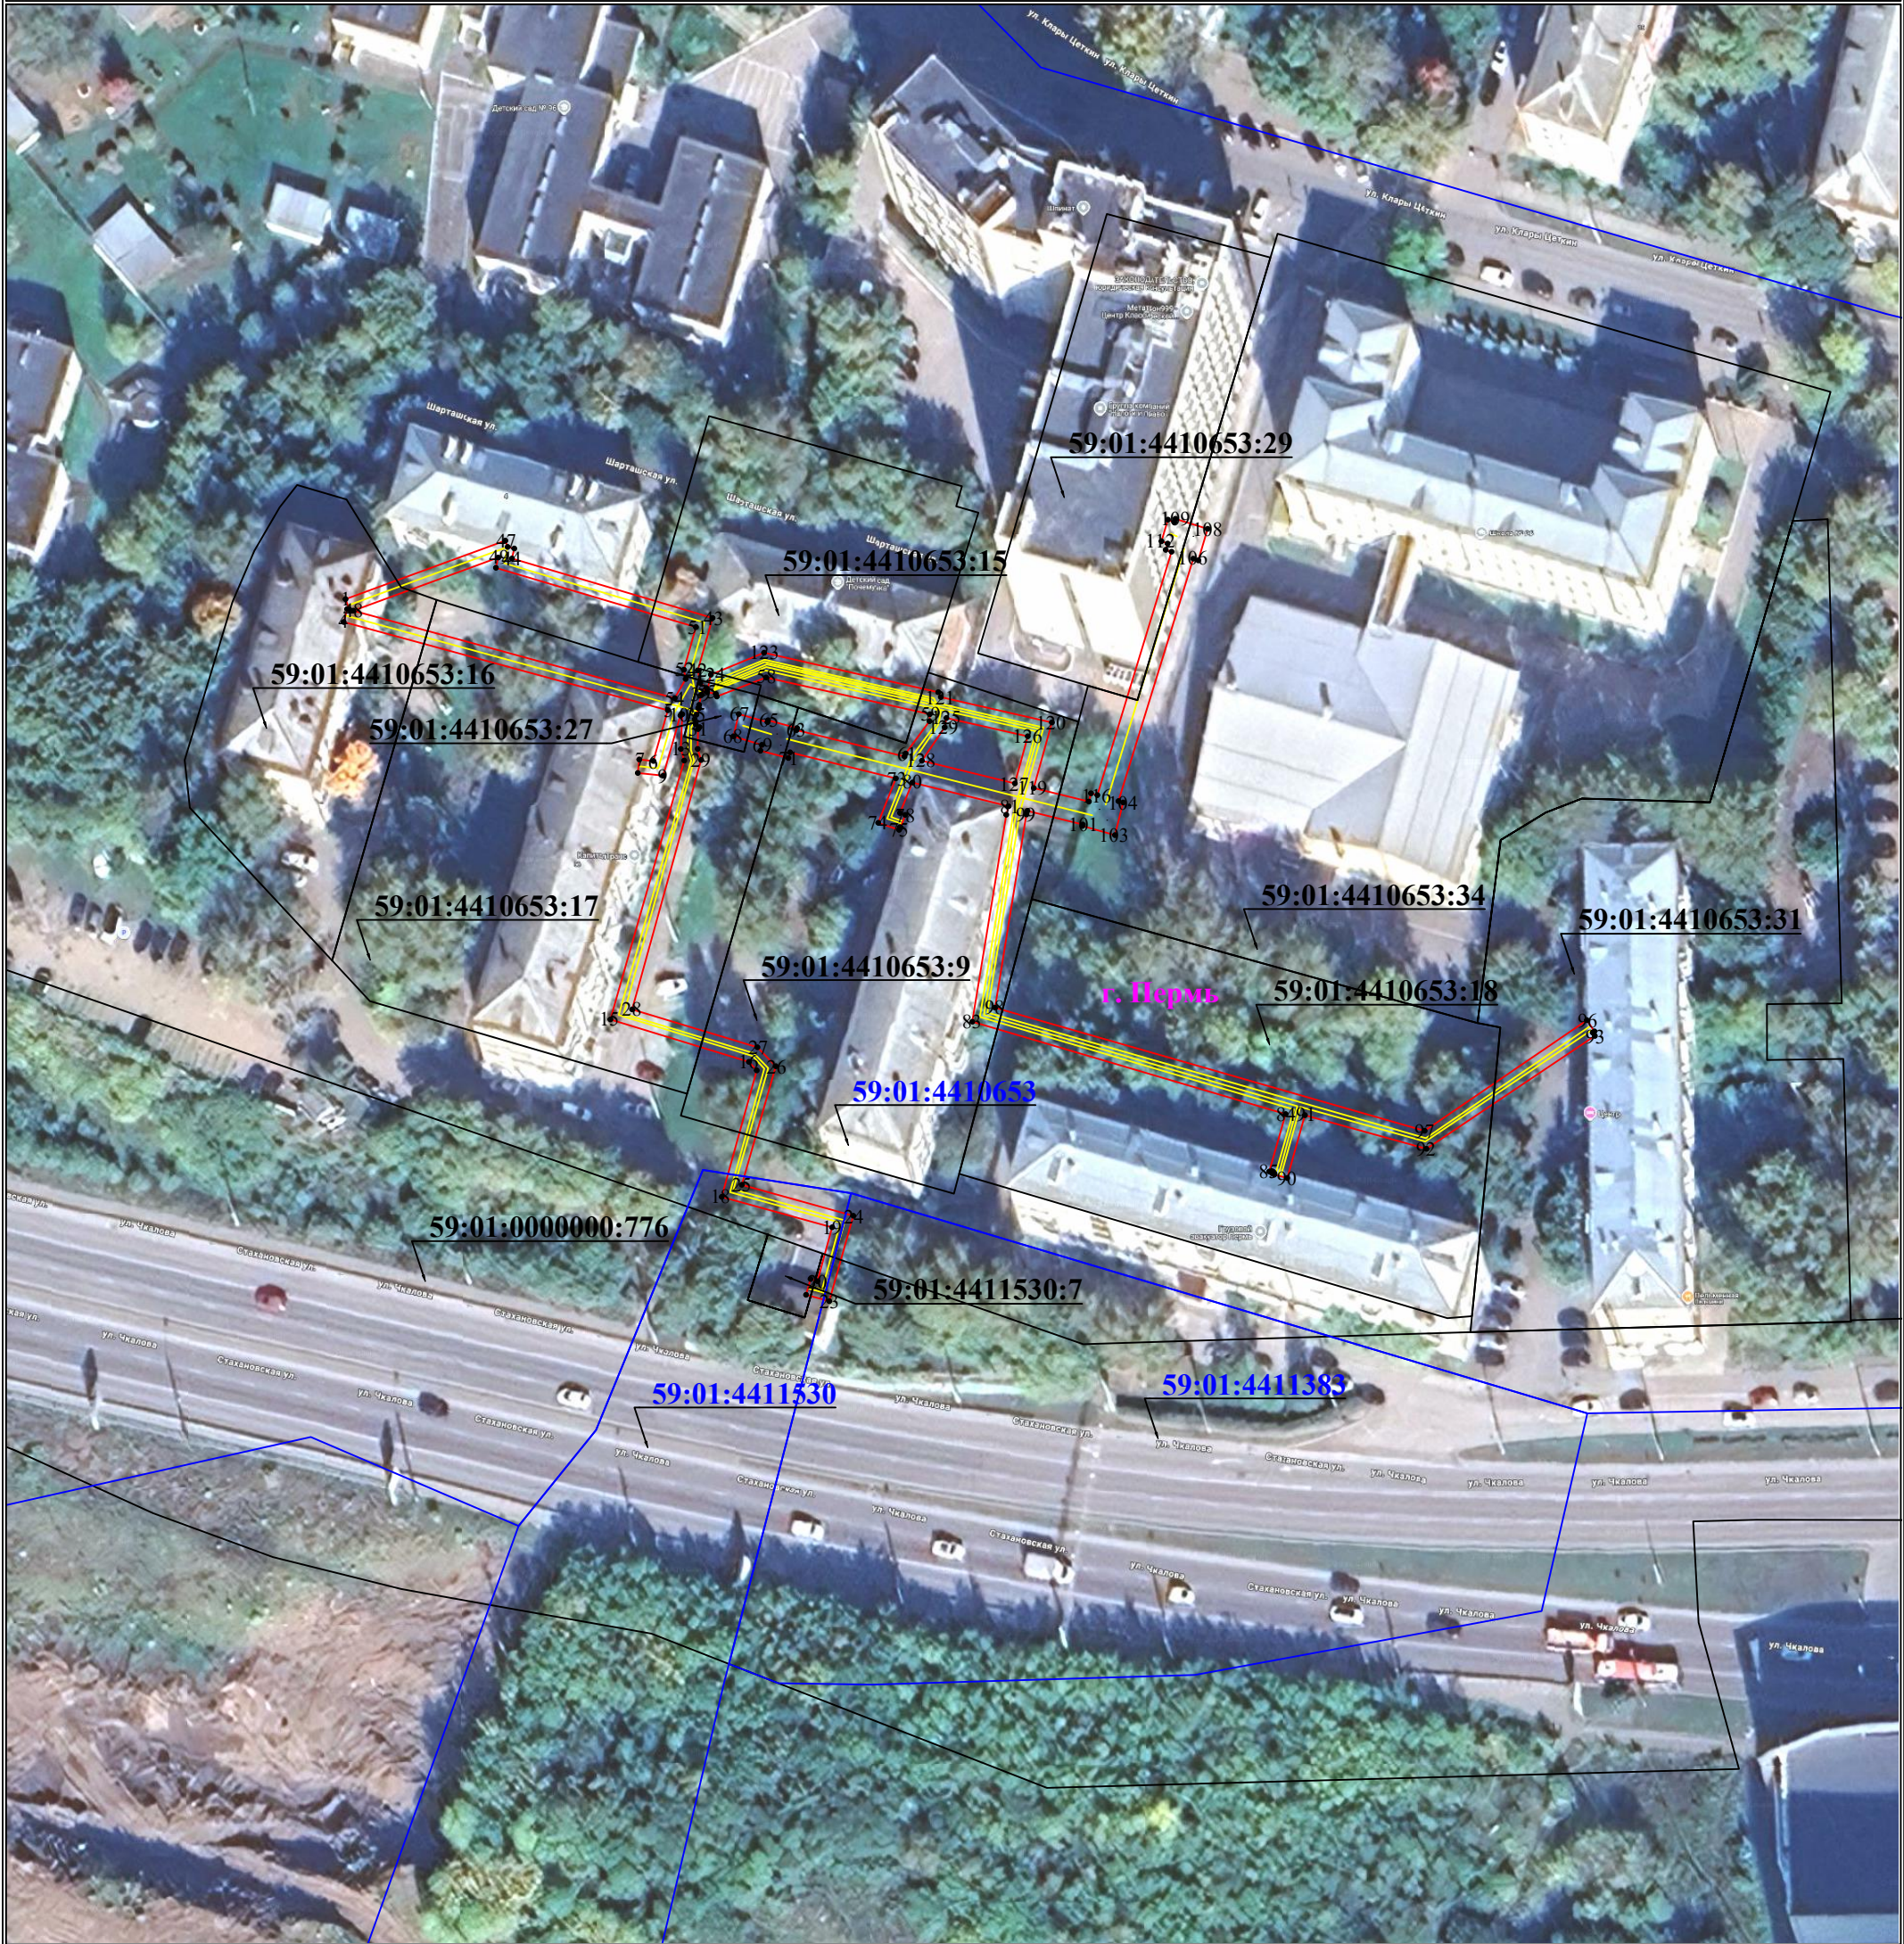

Используемые условные знаки и обозначения:

- 1 - обозначение характерной точки границы устанавливаемого публичного сервитута
- - границы земельных участков, попадающих в зону публичного сервитута
- - граница кадастрового квартала
- 59:01:4413664 - номер кадастрового квартала

Масштаб 1:1000

- - граница устанавливаемого публичного сервитута
- г. Пермь - наименование населенного пункта
- - ось линии, контур объекта

ГРАФИЧЕСКОЕ ОПИСАНИЕ

местоположения границ публичного сервитута

Электросетевой комплекс Подстанция 110/6кВ «Крохалевка» (КЛ 0,4 кВ от ТП-6047)
(наименование объекта, местоположение границ которого описано (далее - объект))

Раздел 1

Сведения об объекте		
№ п/п	Характеристики объекта	Описание характеристик
1	2	3
1	Местоположение объекта	Пермский край, городской округ Пермский, город Пермь
2	Площадь объекта +/- величина погрешности определения площади (Р+/- Дельта Р)	1559 кв.м ± 8.33 кв.м
3	Иные характеристики объекта	Публичный сервитут устанавливается в целях эксплуатации объекта электросетевого хозяйства «Электросетевой комплекс Подстанция 110/6кВ «Крохалевка» (КЛ 0,4 кВ от ТП-6047)» (в соответствии со статьей 3.6 Федерального закона от 25 октября 2001 г. № 137-ФЗ «О введении в действие Земельного кодекса Российской Федерации»). Срок установления публичного сервитута - сорок девять лет (согласно п.1 ст. 39.45 ЗК РФ).

Раздел 2

Сведения о местоположении границ объекта					
1. Система координат <u>МСК-59, зона 2</u>					
2. Сведения о характерных точках границ объекта					
Обозначение характерных точек границ	Координаты, м		Метод определения координат характерной точки	Средняя квадратическая погрешность положения характерной точки (M _t), м	Описание обозначения точки на местности (при наличии)
	X	Y			
1	2	3	4	5	6
Граница1(1)	—	—	—	—	—
1	515150.95	2231822.24	Метод спутниковых геодезических измерений (определений)	0.10	—
2	515149.40	2231822.82	Метод спутниковых геодезических измерений (определений)	0.10	—
3	515149.48	2231822.48	Метод спутниковых геодезических измерений (определений)	0.10	—
4	515147.56	2231821.96	Метод спутниковых геодезических измерений (определений)	0.10	—
5	515134.46	2231870.04	Метод спутниковых геодезических измерений (определений)	0.10	—
6	515126.94	2231867.89	Метод спутниковых	0.10	—

			геодезических измерений (определений)		
7	515127.16	2231865.80	Метод спутниковых геодезических измерений (определений)	0.10	–
8	515125.16	2231865.58	Метод спутниковых геодезических измерений (определений)	0.10	–
9	515124.76	2231869.35	Метод спутниковых геодезических измерений (определений)	0.10	–
10	515133.67	2231871.90	Метод спутниковых геодезических измерений (определений)	0.10	–
11	515133.91	2231872.04	Метод спутниковых геодезических измерений (определений)	0.10	–
12	515133.87	2231872.18	Метод спутниковых геодезических измерений (определений)	0.10	–
13	515128.72	2231871.96	Метод спутниковых геодезических измерений (определений)	0.10	–
14	515127.00	2231872.47	Метод спутниковых геодезических измерений (определений)	0.10	–
15	515088.59	2231861.52	Метод спутниковых геодезических измерений (определений)	0.10	–
16	515082.30	2231882.06	Метод спутниковых геодезических измерений (определений)	0.10	–
17	515081.03	2231883.22	Метод спутниковых геодезических измерений (определений)	0.10	–
18	515062.27	2231878.03	Метод спутниковых геодезических измерений (определений)	0.10	–
19	515057.75	2231894.40	Метод спутниковых геодезических измерений (определений)	0.10	–
20	515049.76	2231892.22	Метод спутниковых геодезических измерений (определений)	0.10	–
21	515050.08	2231891.20	Метод спутниковых геодезических измерений (определений)	0.10	–
22	515047.74	2231890.54	Метод спутниковых геодезических измерений (определений)	0.10	–
23	515046.80	2231893.98	Метод спутниковых геодезических	0.10	–

			измерений (определений)		
24	515059.46	2231897.54	Метод спутниковых геодезических измерений (определений)	0.10	–
25	515064.06	2231881.01	Метод спутниковых геодезических измерений (определений)	0.10	–
26	515081.65	2231886.05	Метод спутниковых геодезических измерений (определений)	0.10	–
27	515084.46	2231883.33	Метод спутниковых геодезических измерений (определений)	0.10	–
28	515090.08	2231864.74	Метод спутниковых геодезических измерений (определений)	0.10	–
29	515127.08	2231874.97	Метод спутниковых геодезических измерений (определений)	0.10	–
30	515128.73	2231874.46	Метод спутниковых геодезических измерений (определений)	0.10	–
31	515131.67	2231874.52	Метод спутниковых геодезических измерений (определений)	0.10	–
32	515131.96	2231874.74	Метод спутниковых геодезических измерений (определений)	0.10	–
33	515132.39	2231874.17	Метод спутниковых геодезических измерений (определений)	0.10	–
34	515133.10	2231874.01	Метод спутниковых геодезических измерений (определений)	0.10	–
35	515133.80	2231874.28	Метод спутниковых геодезических измерений (определений)	0.10	–
36	515134.76	2231874.65	Метод спутниковых геодезических измерений (определений)	0.10	–
37	515134.79	2231874.54	Метод спутниковых геодезических измерений (определений)	0.10	–
38	515135.26	2231874.68	Метод спутниковых геодезических измерений (определений)	0.10	–
39	515136.77	2231874.98	Метод спутниковых геодезических измерений (определений)	0.10	–
40	515137.76	2231875.76	Метод спутниковых геодезических измерений	0.10	–

			(определений)		
41	515138.50	2231874.84	Метод спутниковых геодезических измерений (определений)	0.10	–
42	515140.38	2231874.48	Метод спутниковых геодезических измерений (определений)	0.10	–
43	515148.16	2231876.67	Метод спутниковых геодезических измерений (определений)	0.10	–
44	515156.98	2231846.92	Метод спутниковых геодезических измерений (определений)	0.10	–
45	515158.46	2231847.26	Метод спутниковых геодезических измерений (определений)	0.10	–
46	515158.69	2231846.28	Метод спутниковых геодезических измерений (определений)	0.10	–
47	515159.63	2231845.94	Метод спутниковых геодезических измерений (определений)	0.10	–
1	515150.95	2231822.24	Метод спутниковых геодезических измерений (определений)	0.10	–
–	–	–	–	–	–
48	515149.24	2231823.39	Метод спутниковых геодезических измерений (определений)	0.10	–
49	515157.12	2231844.89	Метод спутниковых геодезических измерений (определений)	0.10	–
50	515155.60	2231844.54	Метод спутниковых геодезических измерений (определений)	0.10	–
51	515146.80	2231874.21	Метод спутниковых геодезических измерений (определений)	0.10	–
52	515140.48	2231872.42	Метод спутниковых геодезических измерений (определений)	0.10	–
53	515139.10	2231872.68	Метод спутниковых геодезических измерений (определений)	0.10	–
54	515136.25	2231871.06	Метод спутниковых геодезических измерений (определений)	0.10	–
48	515149.24	2231823.39	Метод спутниковых геодезических измерений (определений)	0.10	–
Граница1(2)	–	–	–	–	–
55	515137.18	2231875.86	Метод спутниковых геодезических	0.10	–

			измерений (определений)		
56	515136.89	2231877.15	Метод спутниковых геодезических измерений (определений)	0.10	–
57	515136.50	2231877.30	Метод спутниковых геодезических измерений (определений)	0.10	–
58	515139.33	2231884.61	Метод спутниковых геодезических измерений (определений)	0.10	–
59	515133.88	2231908.90	Метод спутниковых геодезических измерений (определений)	0.10	–
60	515132.84	2231908.84	Метод спутниковых геодезических измерений (определений)	0.10	–
61	515128.05	2231905.31	Метод спутниковых геодезических измерений (определений)	0.10	–
62	515127.60	2231905.14	Метод спутниковых геодезических измерений (определений)	0.10	–
63	515131.52	2231889.12	Метод спутниковых геодезических измерений (определений)	0.10	–
64	515131.82	2231889.20	Метод спутниковых геодезических измерений (определений)	0.10	–
65	515132.98	2231884.90	Метод спутниковых геодезических измерений (определений)	0.10	–
66	515132.70	2231884.82	Метод спутниковых геодезических измерений (определений)	0.10	–
67	515133.90	2231880.56	Метод спутниковых геодезических измерений (определений)	0.10	–
68	515130.60	2231879.76	Метод спутниковых геодезических измерений (определений)	0.10	–
69	515129.32	2231883.98	Метод спутниковых геодезических измерений (определений)	0.10	–
70	515128.46	2231883.77	Метод спутниковых геодезических измерений (определений)	0.10	–
71	515127.38	2231887.92	Метод спутниковых геодезических измерений (определений)	0.10	–
72	515128.22	2231888.16	Метод спутниковых геодезических измерений	0.10	–

			(определений)		
73	515124.35	2231903.85	Метод спутниковых геодезических измерений (определений)	0.10	–
74	515117.77	2231901.24	Метод спутниковых геодезических измерений (определений)	0.10	–
75	515116.72	2231904.33	Метод спутниковых геодезических измерений (определений)	0.10	–
76	515117.09	2231904.46	Метод спутниковых геодезических измерений (определений)	0.10	–
77	515117.06	2231904.56	Метод спутниковых геодезических измерений (определений)	0.10	–
78	515118.94	2231905.24	Метод спутниковых геодезических измерений (определений)	0.10	–
79	515119.22	2231904.46	Метод спутниковых геодезических измерений (определений)	0.10	–
80	515123.74	2231906.30	Метод спутниковых геодезических измерений (определений)	0.10	–
81	515120.22	2231920.58	Метод спутниковых геодезических измерений (определений)	0.10	–
82	515118.96	2231920.23	Метод спутниковых геодезических измерений (определений)	0.10	–
83	515088.26	2231915.19	Метод спутниковых геодезических измерений (определений)	0.10	–
84	515074.55	2231961.66	Метод спутниковых геодезических измерений (определений)	0.10	–
85	515066.04	2231959.23	Метод спутниковых геодезических измерений (определений)	0.10	–
86	515065.92	2231959.68	Метод спутниковых геодезических измерений (определений)	0.10	–
87	515065.78	2231959.64	Метод спутниковых геодезических измерений (определений)	0.10	–
88	515065.68	2231960.00	Метод спутниковых геодезических измерений (определений)	0.10	–
89	515065.57	2231959.98	Метод спутниковых геодезических измерений (определений)	0.10	–

90	515065.07	2231961.90	Метод спутниковых геодезических измерений (определений)	0.10	—
91	515074.39	2231964.52	Метод спутниковых геодезических измерений (определений)	0.10	—
92	515069.40	2231982.54	Метод спутниковых геодезических измерений (определений)	0.10	—
93	515086.15	2232007.52	Метод спутниковых геодезических измерений (определений)	0.10	—
94	515086.64	2232007.20	Метод спутниковых геодезических измерений (определений)	0.10	—
95	515086.82	2232007.46	Метод спутниковых геодезических измерений (определений)	0.10	—
96	515088.48	2232006.34	Метод спутниковых геодезических измерений (определений)	0.10	—
97	515072.07	2231982.28	Метод спутниковых геодезических измерений (определений)	0.10	—
98	515090.34	2231918.56	Метод спутниковых геодезических измерений (определений)	0.10	—
99	515119.00	2231923.21	Метод спутниковых геодезических измерений (определений)	0.10	—
100	515119.54	2231923.36	Метод спутниковых геодезических измерений (определений)	0.10	—
101	515117.51	2231931.58	Метод спутниковых геодезических измерений (определений)	0.10	—
102	515117.30	2231931.52	Метод спутниковых геодезических измерений (определений)	0.10	—
103	515115.94	2231936.34	Метод спутниковых геодезических измерений (определений)	0.10	—
104	515120.78	2231937.56	Метод спутниковых геодезических измерений (определений)	0.10	—
105	515120.98	2231936.86	Метод спутниковых геодезических измерений (определений)	0.10	—
106	515156.95	2231947.96	Метод спутниковых геодезических измерений (определений)	0.10	—
107	515156.70	2231948.71	Метод спутниковых	0.10	—

			геодезических измерений (определений)		
108	515161.37	2231950.09	Метод спутниковых геодезических измерений (определений)	0.10	—
109	515162.86	2231945.32	Метод спутниковых геодезических измерений (определений)	0.10	—
110	515162.34	2231945.15	Метод спутниковых геодезических измерений (определений)	0.10	—
111	515162.74	2231944.20	Метод спутниковых геодезических измерений (определений)	0.10	—
112	515159.54	2231943.25	Метод спутниковых геодезических измерений (определений)	0.10	—
113	515159.19	2231944.16	Метод спутниковых геодезических измерений (определений)	0.10	—
114	515158.26	2231943.87	Метод спутниковых геодезических измерений (определений)	0.10	—
115	515157.98	2231944.74	Метод спутниковых геодезических измерений (определений)	0.10	—
116	515121.87	2231933.74	Метод спутниковых геодезических измерений (определений)	0.10	—
117	515122.14	2231932.80	Метод спутниковых геодезических измерений (определений)	0.10	—
118	515120.92	2231932.48	Метод спутниковых геодезических измерений (определений)	0.10	—
119	515122.92	2231924.30	Метод спутниковых геодезических измерений (определений)	0.10	—
120	515132.65	2231927.00	Метод спутниковых геодезических измерений (определений)	0.10	—
121	515136.42	2231910.52	Метод спутниковых геодезических измерений (определений)	0.10	—
122	515137.14	2231910.14	Метод спутниковых геодезических измерений (определений)	0.10	—
123	515143.00	2231884.31	Метод спутниковых геодезических измерений (определений)	0.10	—
124	515139.74	2231876.42	Метод спутниковых геодезических	0.10	—

			измерений (определений)		
55	515137.18	2231875.86	Метод спутниковых геодезических измерений (определений)	0.10	–
–	–	–	–	–	–
125	515133.32	2231911.36	Метод спутниковых геодезических измерений (определений)	0.10	–
126	515130.60	2231923.42	Метод спутниковых геодезических измерений (определений)	0.10	–
127	515123.61	2231921.50	Метод спутниковых геодезических измерений (определений)	0.10	–
128	515126.98	2231907.72	Метод спутниковых геодезических измерений (определений)	0.10	–
129	515131.92	2231911.09	Метод спутниковых геодезических измерений (определений)	0.10	–
125	515133.32	2231911.36	Метод спутниковых геодезических измерений (определений)	0.10	–

3. Сведения о характерных точках части (частей) границы объекта



Обозначение характерных точек части границы	Координаты, м		Метод определения координат характерной точки	Средняя квадратическая погрешность положения характерной точки (M_t), м	Описание обозначения точки на местности (при наличии)
	X	Y			
1	2	3	4	5	6
–	–	–	–	–	–

**Схема расположения границ публичного сервитута
для эксплуатации объекта электросетевого хозяйства**

**Электросетевой комплекс Подстанция 110/35/6 кВ «Суханки» (КЛ-0,4 кВ: от ТП
6412, от ТП 6064, ТП 6064)**

(наименование объекта)

Обзорная схема границ объекта

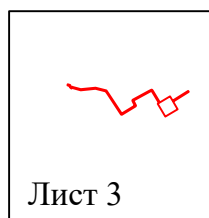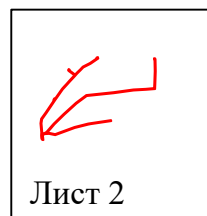


Лист 1 из 3

Условные обозначения:



Схема расположения границ публичного сервитута для эксплуатации объекта электросетевого хозяйства

**Электросетевой комплекс Подстанция 110/35/6 кВ «Суханки» (КЛ-0,4 кВ: от ТП 6412, от ТП 6064, ТП 6064)
(наименование объекта)**

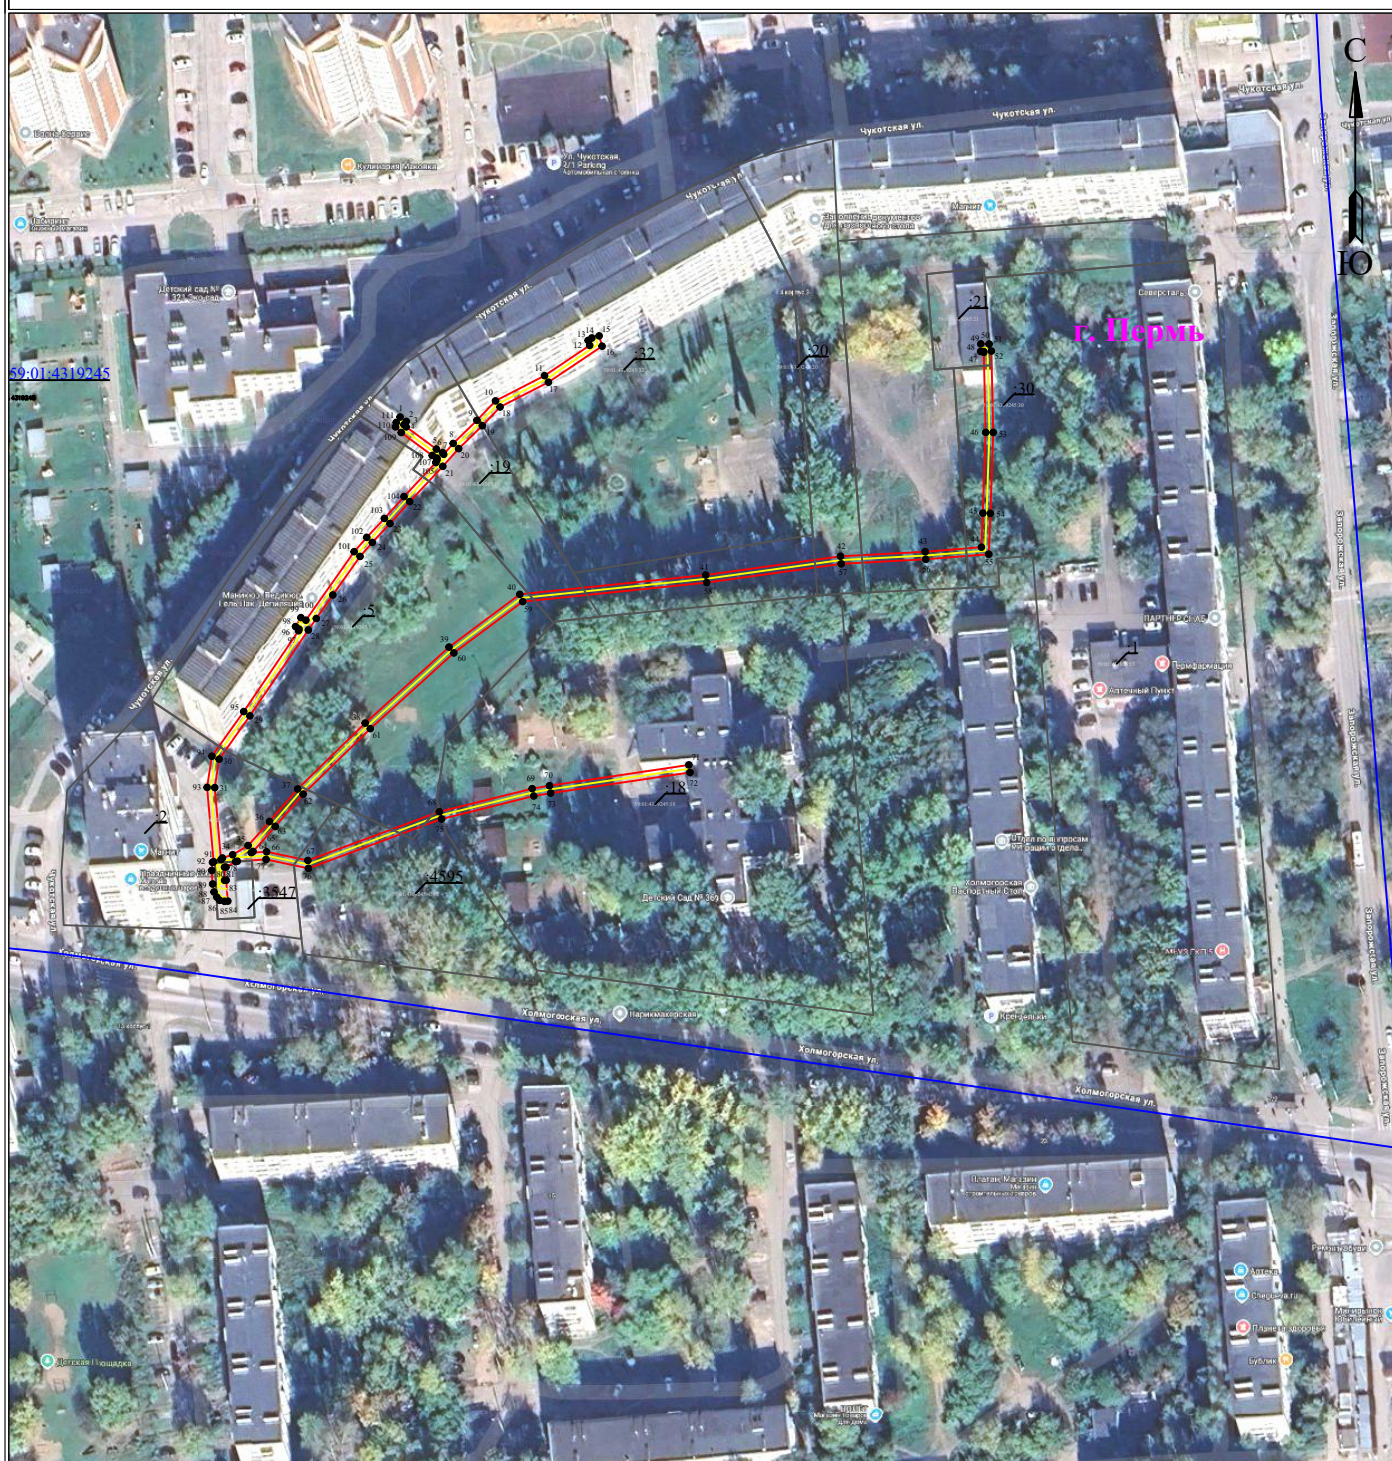

Масштаб 1:2000


Лист 2 из 3

Используемые условные знаки и обозначения:

	- обозначение характерной точки границы устанавливаемого публичного сервитута
	- границы земельных участков, попадающих в зону публичного сервитута
	- граница кадастрового квартала
	- номер кадастрового квартала

	- граница устанавливаемого публичного сервитута
	- наименование населенного пункта
	- ось линии, контур объекта




Схема расположения границ публичного сервитута для эксплуатации объекта электросетевого хозяйства Электросетевой комплекс Подстанция 110/35/6 кВ «Суханки» (КЛ-0,4 кВ: от ТП 6412, от ТП 6064, ТП 6064) (наименование объекта)

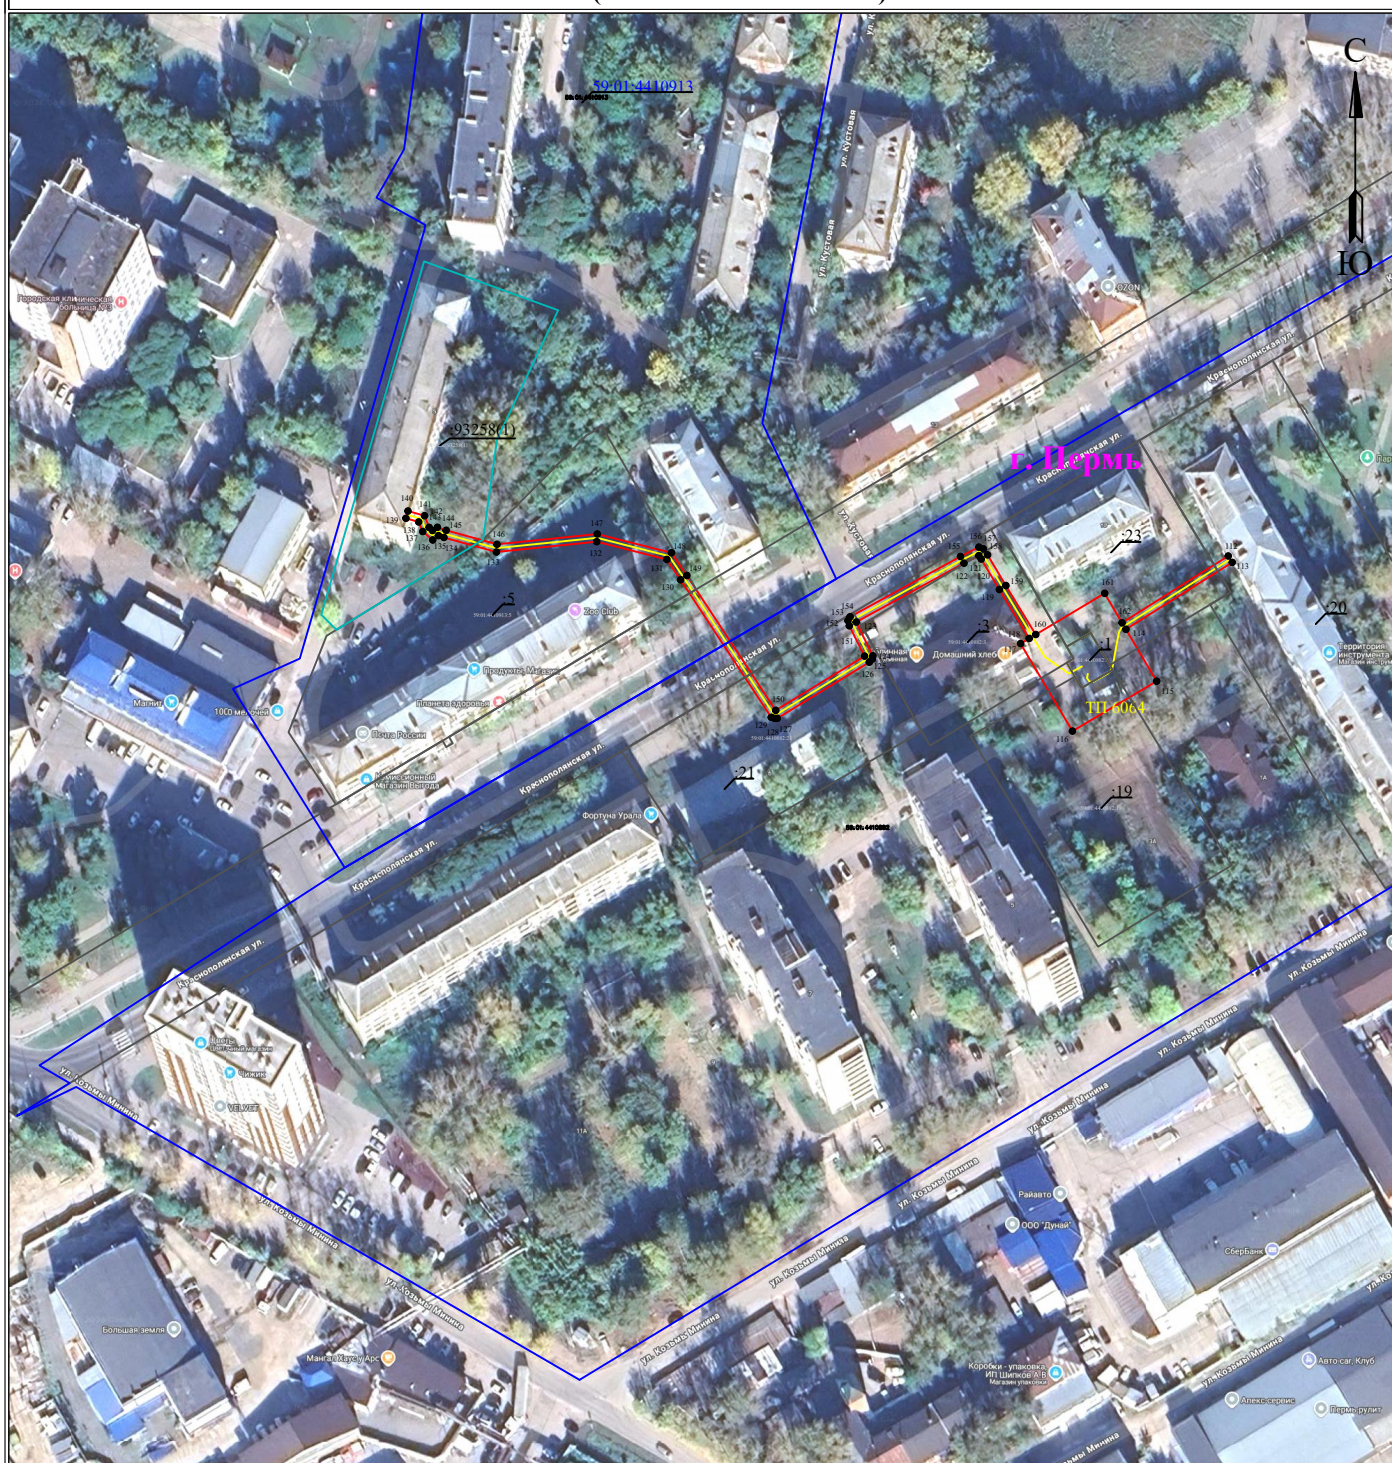

Масштаб 1:2000

Лист 3 из 3

Используемые условные знаки и обозначения:

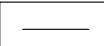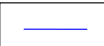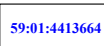	- обозначение характерной точки границы устанавливаемого публичного сервитута		- граница устанавливаемого публичного сервитута
	- границы земельных участков, попадающих в зону публичного сервитута		- наименование населенного пункта
	- граница кадастрового квартала		- ось линии, контур объекта
	59:01:4413664 - номер кадастрового квартала		

ГРАФИЧЕСКОЕ ОПИСАНИЕ

местоположения границ публичного сервитута

Электросетевой комплекс Подстанция 110/35/6 кВ «Суханки» (КЛ-0,4 кВ: от ТП 6412, от ТП 6064, ТП 6064)
(наименование объекта, местоположение границ которого описано (далее - объект))

Раздел 1

Сведения об объекте		
№ п/п	Характеристики объекта	Описание характеристик
1	2	3
1	Местоположение объекта	Пермский край, городской округ Пермский, город Пермь
2	Площадь объекта +/- величина погрешности определения площади (Р+/- Дельта Р)	2472 кв.м ± 10.42 кв.м
3	Иные характеристики объекта	Публичный сервитут устанавливается в целях эксплуатации объекта электросетевого хозяйства «Электросетевой комплекс Подстанция 110/35/6 кВ «Суханки» (КЛ-0,4 кВ: от ТП 6412, от ТП 6064, ТП 6064)» (в соответствии со статьей 3.6 Федерального закона от 25 октября 2001 г. № 137-ФЗ «О введении в действие Земельного кодекса Российской Федерации»). Срок установления публичного сервитута - сорок девять лет (согласно п.1 ст. 39.45 ЗК РФ).

Раздел 2

Сведения о местоположении границ объекта					
1. Система координат <u>МСК-59, зона 2</u>					
2. Сведения о характерных точках границ объекта					
Обозначение характерных точек границ	Координаты, м		Метод определения координат характерной точки	Средняя квадратическая погрешность положения характерной точки (M _t), м	Описание обозначения точки на местности (при наличии)
	X	Y			
1	2	3	4	5	6
Граница 1(1)	—	—	—	—	—
1	514966.58	2234578.11	Метод спутниковых геодезических измерений (определений)	0.10	—
2	514965.42	2234579.74	Метод спутниковых геодезических измерений (определений)	0.10	—
3	514964.56	2234579.14	Метод спутниковых геодезических измерений (определений)	0.10	—
4	514963.99	2234579.72	Метод спутниковых геодезических измерений (определений)	0.10	—
5	514958.10	2234587.71	Метод спутниковых геодезических измерений (определений)	0.10	—

6	514957.16	2234589.36	Метод спутниковых геодезических измерений (определений)	0.10	—
7	514956.72	2234589.65	Метод спутниковых геодезических измерений (определений)	0.10	—
8	514959.60	2234592.16	Метод спутниковых геодезических измерений (определений)	0.10	—
9	514965.70	2234598.44	Метод спутниковых геодезических измерений (определений)	0.10	—
10	514970.86	2234603.36	Метод спутниковых геодезических измерений (определений)	0.10	—
11	514977.53	2234616.34	Метод спутниковых геодезических измерений (определений)	0.10	—
12	514985.54	2234628.28	Метод спутниковых геодезических измерений (определений)	0.10	—
13	514986.86	2234627.88	Метод спутниковых геодезических измерений (определений)	0.10	—
14	514987.50	2234628.86	Метод спутниковых геодезических измерений (определений)	0.10	—
15	514988.06	2234630.79	Метод спутниковых геодезических измерений (определений)	0.10	—
16	514985.34	2234631.57	Метод спутниковых геодезических измерений (определений)	0.10	—
17	514975.80	2234617.37	Метод спутниковых геодезических измерений (определений)	0.10	—
18	514969.24	2234604.57	Метод спутниковых геодезических измерений (определений)	0.10	—
19	514964.28	2234599.87	Метод спутниковых геодезических измерений (определений)	0.10	—
20	514958.22	2234593.60	Метод спутниковых геодезических измерений (определений)	0.10	—
21	514953.54	2234589.42	Метод спутниковых геодезических измерений (определений)	0.10	—
22	514944.19	2234580.64	Метод спутниковых геодезических измерений (определений)	0.10	—
23	514938.39	2234575.44	Метод спутниковых	0.10	—

			геодезических измерений (определений)		
24	514933.39	2234570.77	Метод спутниковых геодезических измерений (определений)	0.10	–
25	514929.70	2234567.52	Метод спутниковых геодезических измерений (определений)	0.10	–
26	514919.49	2234560.30	Метод спутниковых геодезических измерений (определений)	0.10	–
27	514913.26	2234555.94	Метод спутниковых геодезических измерений (определений)	0.10	–
28	514910.23	2234553.82	Метод спутниковых геодезических измерений (определений)	0.10	–
29	514887.50	2234538.37	Метод спутниковых геодезических измерений (определений)	0.10	–
30	514876.04	2234530.22	Метод спутниковых геодезических измерений (определений)	0.10	–
31	514868.52	2234529.06	Метод спутниковых геодезических измерений (определений)	0.10	–
32	514849.47	2234530.72	Метод спутниковых геодезических измерений (определений)	0.10	–
33	514849.89	2234531.10	Метод спутниковых геодезических измерений (определений)	0.10	–
34	514850.76	2234533.79	Метод спутниковых геодезических измерений (определений)	0.10	–
35	514853.18	2234537.90	Метод спутниковых геодезических измерений (определений)	0.10	–
36	514859.55	2234543.56	Метод спутниковых геодезических измерений (определений)	0.10	–
37	514868.16	2234551.00	Метод спутниковых геодезических измерений (определений)	0.10	–
38	514885.59	2234568.87	Метод спутниковых геодезических измерений (определений)	0.10	–
39	514905.70	2234591.06	Метод спутниковых геодезических измерений (определений)	0.10	–
40	514919.67	2234609.80	Метод спутниковых геодезических	0.10	–

			измерений (определений)		
41	514924.77	2234659.00	Метод спутниковых геодезических измерений (определений)	0.10	–
42	514929.74	2234694.66	Метод спутниковых геодезических измерений (определений)	0.10	–
43	514930.94	2234717.08	Метод спутниковых геодезических измерений (определений)	0.10	–
44	514932.14	2234731.97	Метод спутниковых геодезических измерений (определений)	0.10	–
45	514941.16	2234732.34	Метод спутниковых геодезических измерений (определений)	0.10	–
46	514962.52	2234733.08	Метод спутниковых геодезических измерений (определений)	0.10	–
47	514983.71	2234732.60	Метод спутниковых геодезических измерений (определений)	0.10	–
48	514983.93	2234732.54	Метод спутниковых геодезических измерений (определений)	0.10	–
49	514983.94	2234731.76	Метод спутниковых геодезических измерений (определений)	0.10	–
50	514985.94	2234731.79	Метод спутниковых геодезических измерений (определений)	0.10	–
51	514985.91	2234734.00	Метод спутниковых геодезических измерений (определений)	0.10	–
52	514984.05	2234734.60	Метод спутниковых геодезических измерений (определений)	0.10	–
53	514962.51	2234735.08	Метод спутниковых геодезических измерений (определений)	0.10	–
54	514941.08	2234734.34	Метод спутниковых геодезических измерений (определений)	0.10	–
55	514930.29	2234733.90	Метод спутниковых геодезических измерений (определений)	0.10	–
56	514928.94	2234717.22	Метод спутниковых геодезических измерений (определений)	0.10	–
57	514927.74	2234694.85	Метод спутниковых геодезических измерений	0.10	–

			(определений)		
58	514922.78	2234659.25	Метод спутниковых геодезических измерений (определений)	0.10	–
59	514917.74	2234610.56	Метод спутниковых геодезических измерений (определений)	0.10	–
60	514904.16	2234592.34	Метод спутниковых геодезических измерений (определений)	0.10	–
61	514884.12	2234570.24	Метод спутниковых геодезических измерений (определений)	0.10	–
62	514866.79	2234552.46	Метод спутниковых геодезических измерений (определений)	0.10	–
63	514858.24	2234545.07	Метод спутниковых геодезических измерений (определений)	0.10	–
64	514851.62	2234539.20	Метод спутниковых геодезических измерений (определений)	0.10	–
65	514851.30	2234538.74	Метод спутниковых геодезических измерений (определений)	0.10	–
66	514851.54	2234542.78	Метод спутниковых геодезических измерений (определений)	0.10	–
67	514849.24	2234553.70	Метод спутниковых геодезических измерений (определений)	0.10	–
68	514862.14	2234588.50	Метод спутниковых геодезических измерений (определений)	0.10	–
69	514868.24	2234613.07	Метод спутниковых геодезических измерений (определений)	0.10	–
70	514869.02	2234617.64	Метод спутниковых геодезических измерений (определений)	0.10	–
71	514874.53	2234654.54	Метод спутниковых геодезических измерений (определений)	0.10	–
72	514872.54	2234654.84	Метод спутниковых геодезических измерений (определений)	0.10	–
73	514867.06	2234617.96	Метод спутниковых геодезических измерений (определений)	0.10	–
74	514866.30	2234613.48	Метод спутниковых геодезических измерений (определений)	0.10	–

75	514860.22	2234589.08	Метод спутниковых геодезических измерений (определений)	0.10	—
76	514847.16	2234553.86	Метод спутниковых геодезических измерений (определений)	0.10	—
77	514849.52	2234542.64	Метод спутниковых геодезических измерений (определений)	0.10	—
78	514849.04	2234535.03	Метод спутниковых геодезических измерений (определений)	0.10	—
79	514848.94	2234534.58	Метод спутниковых геодезических измерений (определений)	0.10	—
80	514847.47	2234532.04	Метод спутниковых геодезических измерений (определений)	0.10	—
81	514847.46	2234531.64	Метод спутниковых геодезических измерений (определений)	0.10	—
82	514843.98	2234531.66	Метод спутниковых геодезических измерений (определений)	0.10	—
83	514844.00	2234532.08	Метод спутниковых геодезических измерений (определений)	0.10	—
84	514838.48	2234532.52	Метод спутниковых геодезических измерений (определений)	0.10	—
85	514838.44	2234531.62	Метод спутниковых геодезических измерений (определений)	0.10	—
86	514838.70	2234530.36	Метод спутниковых геодезических измерений (определений)	0.10	—
87	514839.53	2234529.62	Метод спутниковых геодезических измерений (определений)	0.10	—
88	514840.90	2234528.87	Метод спутниковых геодезических измерений (определений)	0.10	—
89	514843.01	2234528.50	Метод спутниковых геодезических измерений (определений)	0.10	—
90	514846.59	2234528.26	Метод спутниковых геодезических измерений (определений)	0.10	—
91	514848.74	2234528.47	Метод спутниковых геодезических измерений (определений)	0.10	—
92	514848.91	2234528.77	Метод спутниковых	0.10	—

			геодезических измерений (определений)		
93	514868.58	2234527.04	Метод спутниковых геодезических измерений (определений)	0.10	—
94	514876.82	2234528.31	Метод спутниковых геодезических измерений (определений)	0.10	—
95	514888.64	2234536.72	Метод спутниковых геодезических измерений (определений)	0.10	—
96	514910.02	2234551.24	Метод спутниковых геодезических измерений (определений)	0.10	—
97	514910.45	2234551.36	Метод спутниковых геодезических измерений (определений)	0.10	—
98	514911.14	2234550.43	Метод спутниковых геодезических измерений (определений)	0.10	—
99	514913.50	2234551.86	Метод спутниковых геодезических измерений (определений)	0.10	—
100	514912.82	2234553.18	Метод спутниковых геодезических измерений (определений)	0.10	—
101	514930.94	2234565.95	Метод спутниковых геодезических измерений (определений)	0.10	—
102	514934.74	2234569.30	Метод спутниковых геодезических измерений (определений)	0.10	—
103	514939.74	2234573.97	Метод спутниковых геодезических измерений (определений)	0.10	—
104	514945.54	2234579.16	Метод спутниковых геодезических измерений (определений)	0.10	—
105	514954.55	2234587.58	Метод спутниковых геодезических измерений (определений)	0.10	—
106	514955.24	2234587.87	Метод спутниковых геодезических измерений (определений)	0.10	—
107	514955.72	2234587.86	Метод спутниковых геодезических измерений (определений)	0.10	—
108	514956.42	2234586.62	Метод спутниковых геодезических измерений (определений)	0.10	—
109	514962.48	2234578.42	Метод спутниковых геодезических	0.10	—

			измерений (определений)		
110	514963.99	2234576.91	Метод спутниковых геодезических измерений (определений)	0.10	—
111	514965.15	2234577.10	Метод спутниковых геодезических измерений (определений)	0.10	—
1	514966.58	2234578.11	Метод спутниковых геодезических измерений (определений)	0.10	—
Граница1(2)	—	—	—	—	—
112	513036.38	2233659.62	Метод спутниковых геодезических измерений (определений)	0.10	—
113	513034.69	2233660.68	Метод спутниковых геодезических измерений (определений)	0.10	—
114	513016.98	2233632.55	Метод спутниковых геодезических измерений (определений)	0.10	—
115	513003.25	2233640.67	Метод спутниковых геодезических измерений (определений)	0.10	—
116	512990.04	2233618.39	Метод спутниковых геодезических измерений (определений)	0.10	—
117	513013.21	2233604.68	Метод спутниковых геодезических измерений (определений)	0.10	—
118	513014.57	2233606.96	Метод спутниковых геодезических измерений (определений)	0.10	—
119	513027.52	2233599.07	Метод спутниковых геодезических измерений (определений)	0.10	—
120	513035.58	2233594.25	Метод спутниковых геодезических измерений (определений)	0.10	—
121	513036.48	2233593.62	Метод спутниковых геодезических измерений (определений)	0.10	—
122	513034.48	2233589.69	Метод спутниковых геодезических измерений (определений)	0.10	—
123	513018.90	2233561.16	Метод спутниковых геодезических измерений (определений)	0.10	—
124	513009.97	2233565.59	Метод спутниковых геодезических измерений (определений)	0.10	—
125	513009.12	2233565.40	Метод спутниковых геодезических	0.10	—

			измерений (определений)		
126	513008.28	2233564.63	Метод спутниковых геодезических измерений (определений)	0.10	—
127	512993.43	2233540.28	Метод спутниковых геодезических измерений (определений)	0.10	—
128	512993.43	2233539.50	Метод спутниковых геодезических измерений (определений)	0.10	—
129	512993.69	2233538.68	Метод спутниковых геодезических измерений (определений)	0.10	—
130	513030.11	2233514.68	Метод спутниковых геодезических измерений (определений)	0.10	—
131	513035.48	2233511.04	Метод спутниковых геодезических измерений (определений)	0.10	—
132	513040.17	2233492.50	Метод спутниковых геодезических измерений (определений)	0.10	—
133	513037.44	2233465.94	Метод спутниковых геодезических измерений (определений)	0.10	—
134	513041.28	2233452.06	Метод спутниковых геодезических измерений (определений)	0.10	—
135	513041.77	2233450.60	Метод спутниковых геодезических измерений (определений)	0.10	—
136	513040.62	2233449.10	Метод спутниковых геодезических измерений (определений)	0.10	—
137	513042.84	2233446.45	Метод спутниковых геодезических измерений (определений)	0.10	—
138	513045.39	2233445.38	Метод спутниковых геодезических измерений (определений)	0.10	—
139	513046.36	2233442.00	Метод спутниковых геодезических измерений (определений)	0.10	—
140	513048.28	2233442.54	Метод спутниковых геодезических измерений (определений)	0.10	—
141	513047.04	2233446.93	Метод спутниковых геодезических измерений (определений)	0.10	—
142	513043.95	2233448.14	Метод спутниковых геодезических измерений	0.10	—

			(определений)		
143	513043.12	2233449.01	Метод спутниковых геодезических измерений (определений)	0.10	—
144	513043.98	2233450.32	Метод спутниковых геодезических измерений (определений)	0.10	—
145	513043.18	2233452.64	Метод спутниковых геодезических измерений (определений)	0.10	—
146	513039.48	2233466.10	Метод спутниковых геодезических измерений (определений)	0.10	—
147	513042.20	2233492.64	Метод спутниковых геодезических измерений (определений)	0.10	—
148	513037.24	2233512.26	Метод спутниковых геодезических измерений (определений)	0.10	—
149	513031.22	2233516.34	Метод спутниковых геодезических измерений (определений)	0.10	—
150	512995.53	2233539.86	Метод спутниковых геодезических измерений (определений)	0.10	—
151	513009.88	2233563.39	Метод спутниковых геодезических измерений (определений)	0.10	—
152	513017.90	2233559.35	Метод спутниковых геодезических измерений (определений)	0.10	—
153	513019.27	2233558.98	Метод спутниковых геодезических измерений (определений)	0.10	—
154	513020.30	2233559.56	Метод спутниковых геодезических измерений (определений)	0.10	—
155	513036.25	2233588.76	Метод спутниковых геодезических измерений (определений)	0.10	—
156	513038.74	2233593.64	Метод спутниковых геодезических измерений (определений)	0.10	—
157	513038.26	2233594.82	Метод спутниковых геодезических измерений (определений)	0.10	—
158	513036.68	2233595.92	Метод спутниковых геодезических измерений (определений)	0.10	—
159	513028.56	2233600.78	Метод спутниковых геодезических измерений (определений)	0.10	—

160	513015.60	2233608.68	Метод спутниковых геодезических измерений (определений)	0.10	–
161	513026.50	2233626.92	Метод спутниковых геодезических измерений (определений)	0.10	–
162	513018.70	2233631.53	Метод спутниковых геодезических измерений (определений)	0.10	–
112	513036.38	2233659.62	Метод спутниковых геодезических измерений (определений)	0.10	–



3. Сведения о характерных точках части (частей) границы объекта

Обозначение характерных точек части границы	Координаты, м		Метод определения координат характерной точки	Средняя квадратическая погрешность положения характерной точки (M_t), м	Описание обозначения точки на местности (при наличии)
	X	Y			
1	2	3	4	5	6
–	–	–	–	–	–

**Схема расположения границ публичного сервитута
для эксплуатации объекта электросетевого хозяйства**


**Электросетевой комплекс Подстанция 35/6кВ «Центральная» (КЛ 0,4кВ: от
ТП-5207, от ТП-5195, ТП-5207)**
(наименование объекта)

Обзорная схема границ объекта

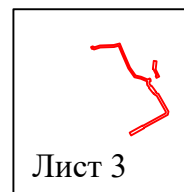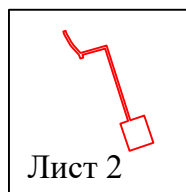

Лист 1 из 3

Условные обозначения:

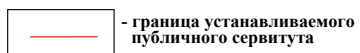

**Схема расположения границ публичного сервитута
для эксплуатации объекта электросетевого хозяйства
Электросетевой комплекс Подстанция 35/6кВ «Центральная» (КЛ 0,4кВ: от
ТП-5207, от ТП-5195, ТП-5207)
(наименование объекта)**



Используемые условные знаки и обозначения:

Масштаб 1:1000


Лист 2 из 3

● 1	- обозначение характерной точки границы устанавливаемого публичного сервитута
—	- границы земельных участков, попадающих в зону публичного сервитута
—	- граница кадастрового квартала
:123	- кадастровый номер земельного участка
59:01:3810290	- номер кадастрового квартала

—	- граница устанавливаемого публичного сервитута
г. Пермь	- наименование населенного пункта
—	- ось линии, контур объекта

Схема расположения границ публичного сервитута для эксплуатации объекта электросетевого хозяйства

Электросетевой комплекс Подстанция 35/6кВ «Центральная» (КЛ 0,4кВ: от
ТП-5207, от ТП-5195, ТП-5207)
(наименование объекта)

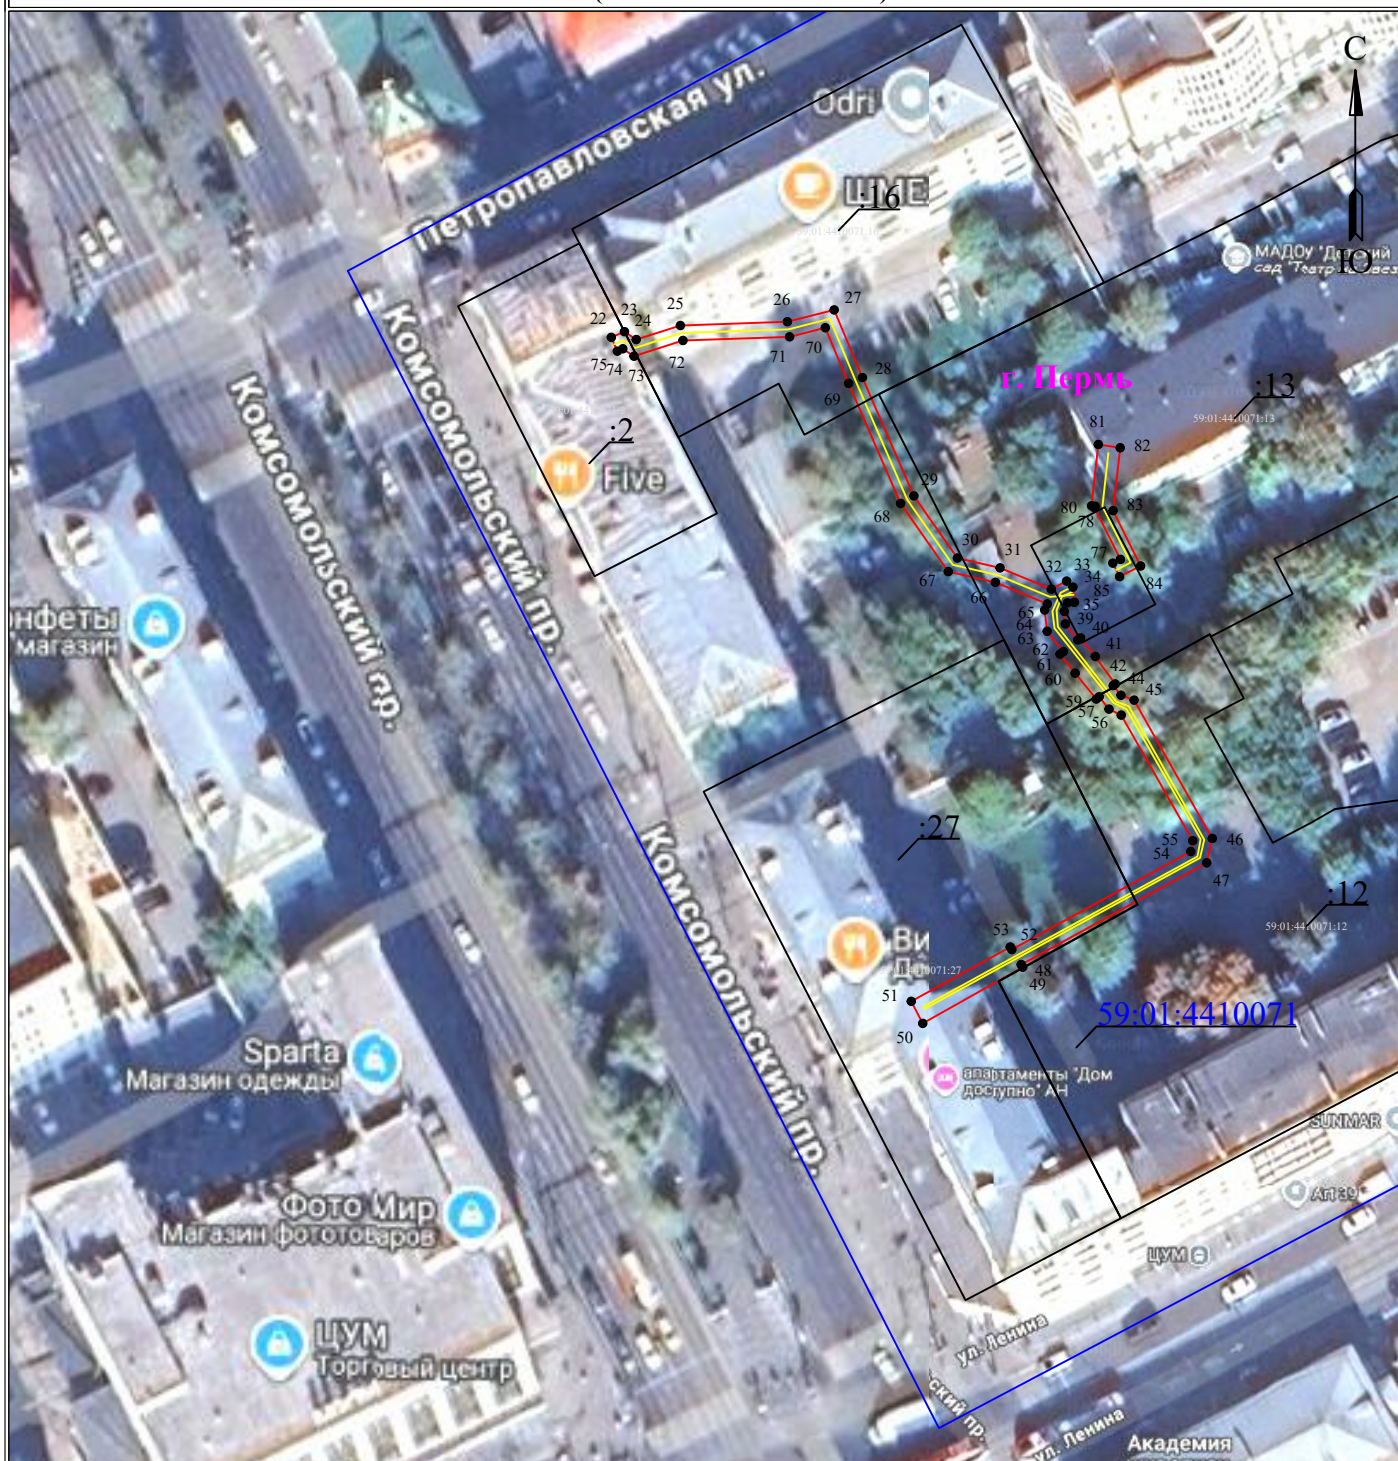

Масштаб 1:1000

Лист 3 из 3

Используемые условные знаки и обозначения:

● 1	- обозначение характерной точки границы устанавливаемого публичного сервитута
—	- границы земельных участков, попадающих в зону публичного сервитута
—	- граница кадастрового квартала
:123	- кадастровый номер земельного участка
59:01:3810290	- номер кадастрового квартала

—	- граница устанавливаемого публичного сервитута
г. Пермь	- наименование населенного пункта
—	- ось линии, контур объекта

ГРАФИЧЕСКОЕ ОПИСАНИЕ

местоположения границ публичного сервитута

Электросетевой комплекс Подстанция 35/6кВ «Центральная» (КЛ 0,4кВ: от ТП-5207, от ТП-5195, ТП-5207)
(наименование объекта, местоположение границ которого описано (далее - объект))

Раздел 1

Сведения об объекте		
№ п/п	Характеристики объекта	Описание характеристик
1	2	3
1	Местоположение объекта	Пермский край, городской округ Пермский, город Пермь
2	Площадь объекта +/- величина погрешности определения площади (Р+/- Дельта Р)	1531 кв.м ± 17.01 кв.м
3	Иные характеристики объекта	Публичный сервитут устанавливается в целях эксплуатации объекта электросетевого хозяйства «Электросетевой комплекс Подстанция 35/6кВ «Центральная» (КЛ 0,4кВ: от ТП-5207, от ТП-5195, ТП-5207)» (в соответствии со статьей 3.6 Федерального закона от 25 октября 2001 г. № 137-ФЗ «О введении в действие Земельного кодекса Российской Федерации»). Срок установления публичного сервитута - сорок девять лет (согласно п.1 ст. 39.45 ЗК РФ).

Раздел 2

Сведения о местоположении границ объекта					
1. Система координат <u>МСК-59, зона 2</u>					
2. Сведения о характерных точках границ объекта					
Обозначение характерных точек границ	Координаты, м		Метод определения координат характерной точки	Средняя квадратическая погрешность положения характерной точки (M _t), м	Описание обозначения точки на местности (при наличии)
	X	Y			
1	2	3	4	5	6
Граница1(1)	—	—	—	—	—
1	518055.63	2230629.05	Метод спутниковых геодезических измерений (определений)	0.10	—
2	518049.11	2230605.76	Метод спутниковых геодезических измерений (определений)	0.10	—
3	518046.34	2230606.60	Метод спутниковых геодезических измерений (определений)	0.10	—
4	518045.42	2230603.59	Метод спутниковых геодезических измерений (определений)	0.10	—
5	518049.12	2230602.20	Метод спутниковых геодезических измерений (определений)	0.10	—

6	518057.26	2230594.79	Метод спутниковых геодезических измерений (определений)	0.10	—
7	518059.06	2230593.30	Метод спутниковых геодезических измерений (определений)	0.10	—
8	518069.81	2230587.18	Метод спутниковых геодезических измерений (определений)	0.10	—
9	518073.08	2230586.11	Метод спутниковых геодезических измерений (определений)	0.10	—
10	518073.84	2230588.50	Метод спутниковых геодезических измерений (определений)	0.10	—
11	518070.94	2230589.44	Метод спутниковых геодезических измерений (определений)	0.10	—
12	518062.32	2230594.34	Метод спутниковых геодезических измерений (определений)	0.10	—
13	518059.00	2230596.67	Метод спутниковых геодезических измерений (определений)	0.10	—
14	518051.04	2230603.78	Метод спутниковых геодезических измерений (определений)	0.10	—
15	518058.70	2230630.58	Метод спутниковых геодезических измерений (определений)	0.10	—
16	517981.99	2230654.93	Метод спутниковых геодезических измерений (определений)	0.10	—
17	517986.82	2230669.17	Метод спутниковых геодезических измерений (определений)	0.10	—
18	517958.91	2230678.65	Метод спутниковых геодезических измерений (определений)	0.10	—
19	517950.60	2230654.17	Метод спутниковых геодезических измерений (определений)	0.10	—
20	517978.52	2230644.69	Метод спутниковых геодезических измерений (определений)	0.10	—
21	517981.22	2230652.65	Метод спутниковых геодезических измерений (определений)	0.10	—
1	518055.63	2230629.05	Метод спутниковых геодезических измерений (определений)	0.10	—
Граница1(2)	—	—	—	—	—

22	518070.51	2231660.08	Метод спутниковых геодезических измерений (определений)	0.10	—
23	518071.26	2231661.82	Метод спутниковых геодезических измерений (определений)	0.10	—
24	518070.22	2231663.38	Метод спутниковых геодезических измерений (определений)	0.10	—
25	518072.08	2231669.22	Метод спутниковых геодезических измерений (определений)	0.10	—
26	518072.58	2231683.38	Метод спутниковых геодезических измерений (определений)	0.10	—
27	518074.14	2231689.57	Метод спутниковых геодезических измерений (определений)	0.10	—
28	518065.20	2231693.31	Метод спутниковых геодезических измерений (определений)	0.10	—
29	518049.53	2231700.12	Метод спутниковых геодезических измерений (определений)	0.10	—
30	518041.31	2231705.88	Метод спутниковых геодезических измерений (определений)	0.10	—
31	518040.01	2231711.52	Метод спутниковых геодезических измерений (определений)	0.10	—
32	518037.20	2231718.30	Метод спутниковых геодезических измерений (определений)	0.10	—
33	518038.26	2231720.32	Метод спутниковых геодезических измерений (определений)	0.10	—
34	518037.46	2231721.16	Метод спутниковых геодезических измерений (определений)	0.10	—
35	518035.46	2231721.35	Метод спутниковых геодезических измерений (определений)	0.10	—
36	518035.38	2231720.44	Метод спутниковых геодезических измерений (определений)	0.10	—
37	518034.26	2231720.02	Метод спутниковых геодезических измерений (определений)	0.10	—
38	518032.60	2231720.16	Метод спутниковых геодезических измерений (определений)	0.10	—
39	518030.48	2231721.80	Метод спутниковых	0.10	—

			геодезических измерений (определений)		
40	518030.75	2231722.17	Метод спутниковых геодезических измерений (определений)	0.10	—
41	518028.29	2231724.12	Метод спутниковых геодезических измерений (определений)	0.10	—
42	518024.65	2231726.76	Метод спутниковых геодезических измерений (определений)	0.10	—
43	518024.44	2231726.50	Метод спутниковых геодезических измерений (определений)	0.10	—
44	518023.16	2231727.52	Метод спутниковых геодезических измерений (определений)	0.10	—
45	518022.51	2231729.26	Метод спутниковых геодезических измерений (определений)	0.10	—
46	518004.21	2231739.60	Метод спутниковых геодезических измерений (определений)	0.10	—
47	518000.98	2231738.86	Метод спутниковых геодезических измерений (определений)	0.10	—
48	517987.52	2231714.32	Метод спутниковых геодезических измерений (определений)	0.10	—
49	517987.18	2231714.52	Метод спутниковых геодезических измерений (определений)	0.10	—
50	517979.74	2231701.29	Метод спутниковых геодезических измерений (определений)	0.10	—
51	517982.66	2231699.77	Метод спутниковых геодезических измерений (определений)	0.10	—
52	517989.84	2231712.87	Метод спутниковых геодезических измерений (определений)	0.10	—
53	517989.51	2231713.08	Метод спутниковых геодезических измерений (определений)	0.10	—
54	518002.48	2231736.76	Метод спутниковых геодезических измерений (определений)	0.10	—
55	518003.92	2231737.02	Метод спутниковых геодезических измерений (определений)	0.10	—
56	518020.53	2231727.56	Метод спутниковых геодезических	0.10	—

			измерений (определений)		
57	518021.32	2231725.94	Метод спутниковых геодезических измерений (определений)	0.10	–
58	518022.95	2231724.64	Метод спутниковых геодезических измерений (определений)	0.10	–
59	518022.66	2231724.26	Метод спутниковых геодезических измерений (определений)	0.10	–
60	518026.08	2231721.46	Метод спутниковых геодезических измерений (определений)	0.10	–
61	518028.59	2231719.46	Метод спутниковых геодезических измерений (определений)	0.10	–
62	518028.93	2231719.90	Метод спутниковых геодезических измерений (определений)	0.10	–
63	518031.62	2231717.76	Метод спутниковых геодезических измерений (определений)	0.10	–
64	518034.44	2231717.42	Метод спутниковых геодезических измерений (определений)	0.10	–
65	518035.24	2231717.78	Метод спутниковых геодезических измерений (определений)	0.10	–
66	518038.10	2231710.90	Метод спутниковых геодезических измерений (определений)	0.10	–
67	518039.52	2231704.67	Метод спутниковых геодезических измерений (определений)	0.10	–
68	518048.54	2231698.36	Метод спутниковых геодезических измерений (определений)	0.10	–
69	518064.42	2231691.48	Метод спутниковых геодезических измерений (определений)	0.10	–
70	518071.78	2231688.40	Метод спутниковых геодезических измерений (определений)	0.10	–
71	518070.58	2231683.67	Метод спутниковых геодезических измерений (определений)	0.10	–
72	518070.10	2231669.56	Метод спутниковых геодезических измерений (определений)	0.10	–
73	518068.02	2231663.08	Метод спутниковых геодезических измерений	0.10	–

			(определений)		
74	518069.00	2231661.60	Метод спутниковых геодезических измерений (определений)	0.10	–
75	518068.68	2231660.88	Метод спутниковых геодезических измерений (определений)	0.10	–
22	518070.51	2231660.08	Метод спутниковых геодезических измерений (определений)	0.10	–
Граница 1(3)	–	–	–	–	–
76	518040.64	2231726.44	Метод спутниковых геодезических измерений (определений)	0.10	–
77	518041.14	2231727.45	Метод спутниковых геодезических измерений (определений)	0.10	–
78	518047.96	2231724.04	Метод спутниковых геодезических измерений (определений)	0.10	–
79	518048.16	2231724.08	Метод спутниковых геодезических измерений (определений)	0.10	–
80	518048.22	2231723.62	Метод спутниковых геодезических измерений (определений)	0.10	–
81	518056.34	2231724.52	Метод спутниковых геодезических измерений (определений)	0.10	–
82	518055.90	2231727.42	Метод спутниковых геодезических измерений (определений)	0.10	–
83	518047.58	2231726.48	Метод спутниковых геодезических измерений (определений)	0.10	–
84	518040.26	2231730.12	Метод спутниковых геодезических измерений (определений)	0.10	–
85	518038.85	2231727.34	Метод спутниковых геодезических измерений (определений)	0.10	–
76	518040.64	2231726.44	Метод спутниковых геодезических измерений (определений)	0.10	–

3. Сведения о характерных точках части (частей) границы объекта




Обозначение характерных точек части границы	Координаты, м		Метод определения координат характерной точки	Средняя квадратическая погрешность положения характерной точки (M_t), м	Описание обозначения точки на местности (при наличии)
	X	Y			
1	2	3	4	5	6

-	-	-	-	-	-
---	---	---	---	---	---

**Схема расположения границ публичного сервитута
для эксплуатации объекта электросетевого хозяйства**


**Электросетевой комплекс Подстанция 110/35/6кВ «Южная» (КЛ 0,4 кВ: от
ТП-7421, от ТП-7126, от ТП-7139, от ТП-7068, от ТП-7021, ТП-7068, ТП-7021)
(наименование объекта)**

Обзорная схема границ объекта

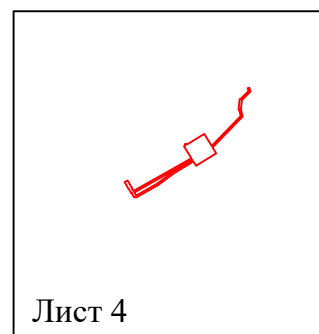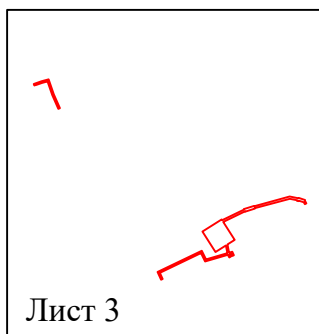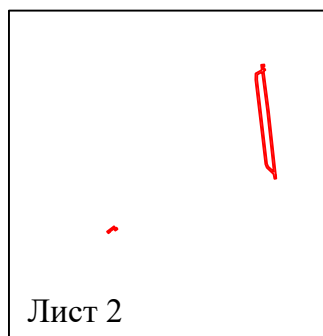


Лист 1 из 4

Условные обозначения:

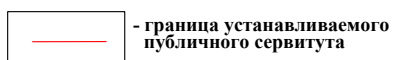

**Схема расположения границ публичного сервитута
для эксплуатации объекта электросетевого хозяйства
Электросетевой комплекс Подстанция 110/35/6кВ «Южная» (КЛ 0,4 кВ: от
ТП-7421, от ТП-7126, от ТП-7139, от ТП-7068, от ТП-7021, ТП-7068, ТП-7021)
(наименование объекта)**

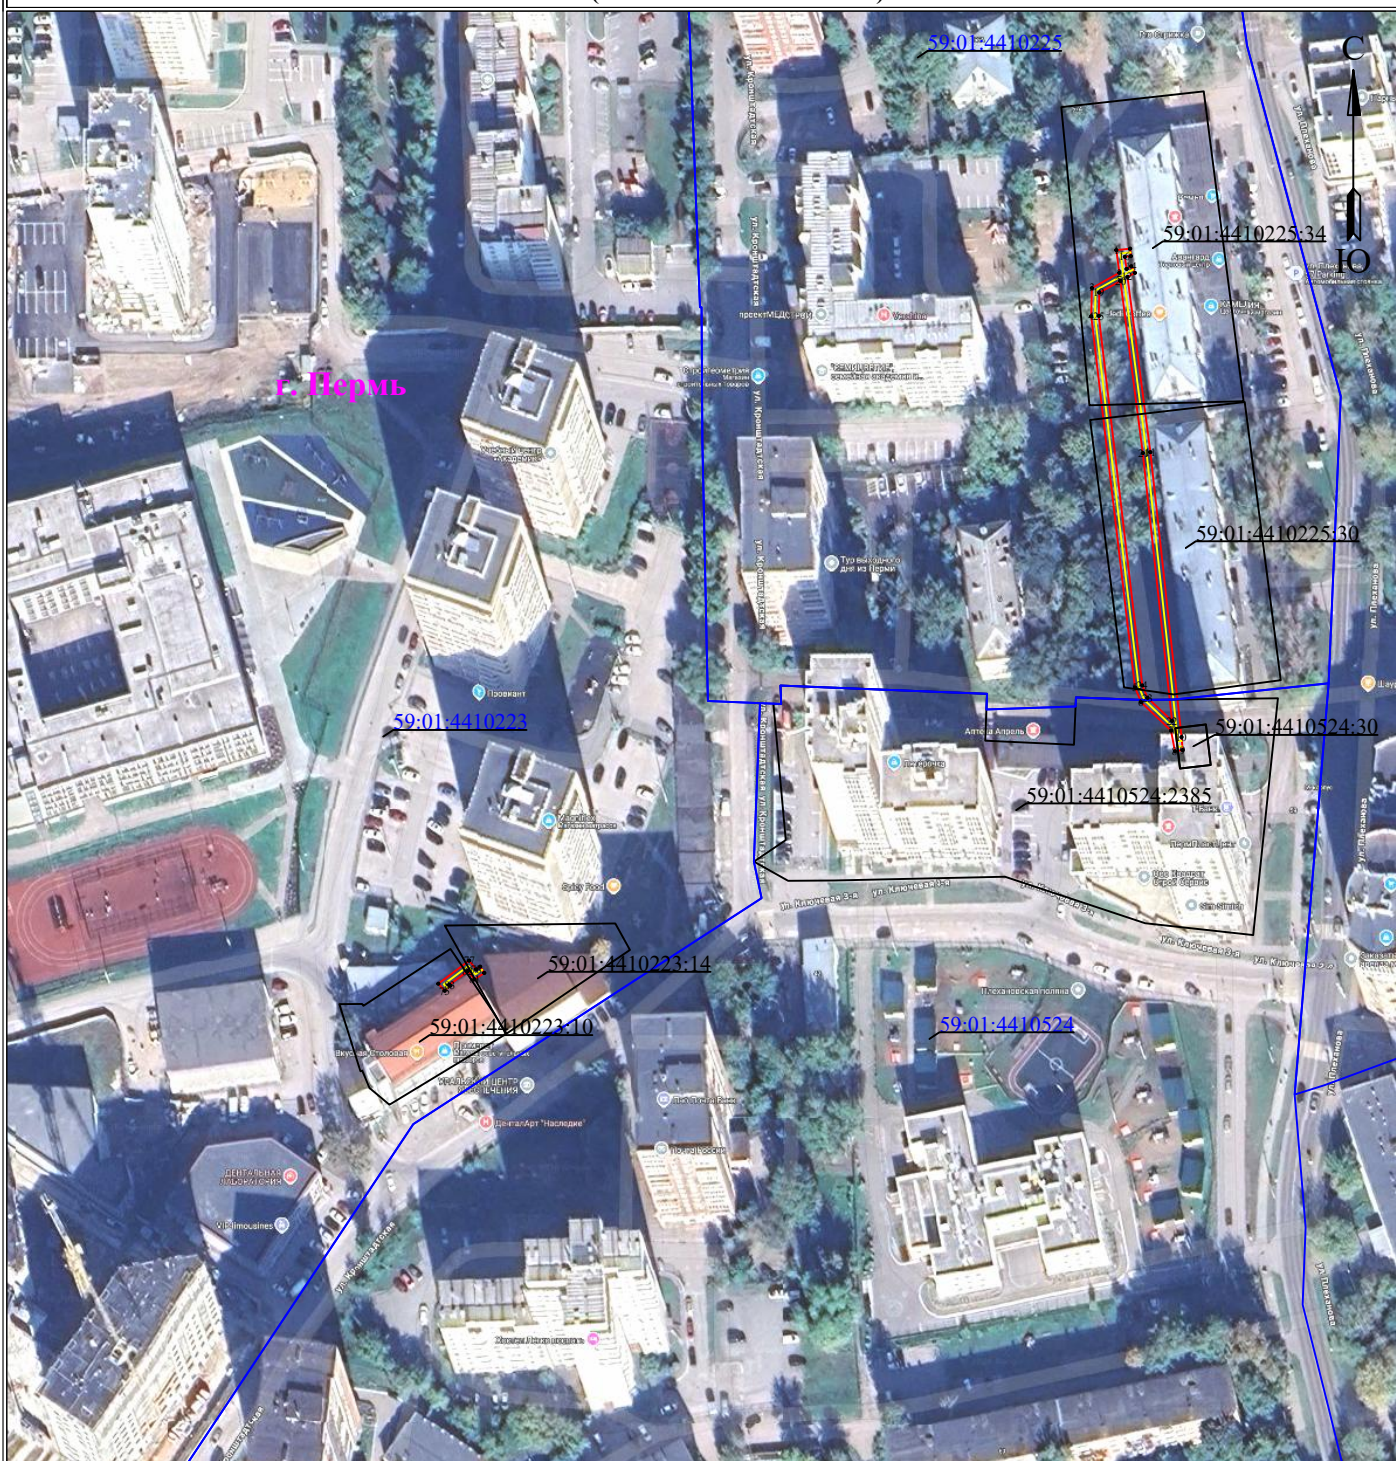

Используемые условные знаки и обозначения:

Масштаб 1:2000

Лист 2 из 4




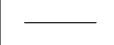
	- обозначение характерной точки границы устанавливаемого публичного сервитута		- граница устанавливаемого публичного сервитута
	- границы земельных участков, попадающих в зону публичного сервитута		- наименование населенного пункта
	- граница кадастрового квартала		- ось линии, контур объекта
	- номер кадастрового квартала		

Схема расположения границ публичного сервитута для эксплуатации объекта электросетевого хозяйства

**Электросетевой комплекс Подстанция 110/35/6кВ «Южная» (КЛ 0,4 кВ: от
ТП-7421, от ТП-7126, от ТП-7139, от ТП-7068, от ТП-7021, ТП-7068, ТП-7021)
(наименование объекта)**

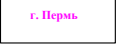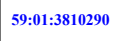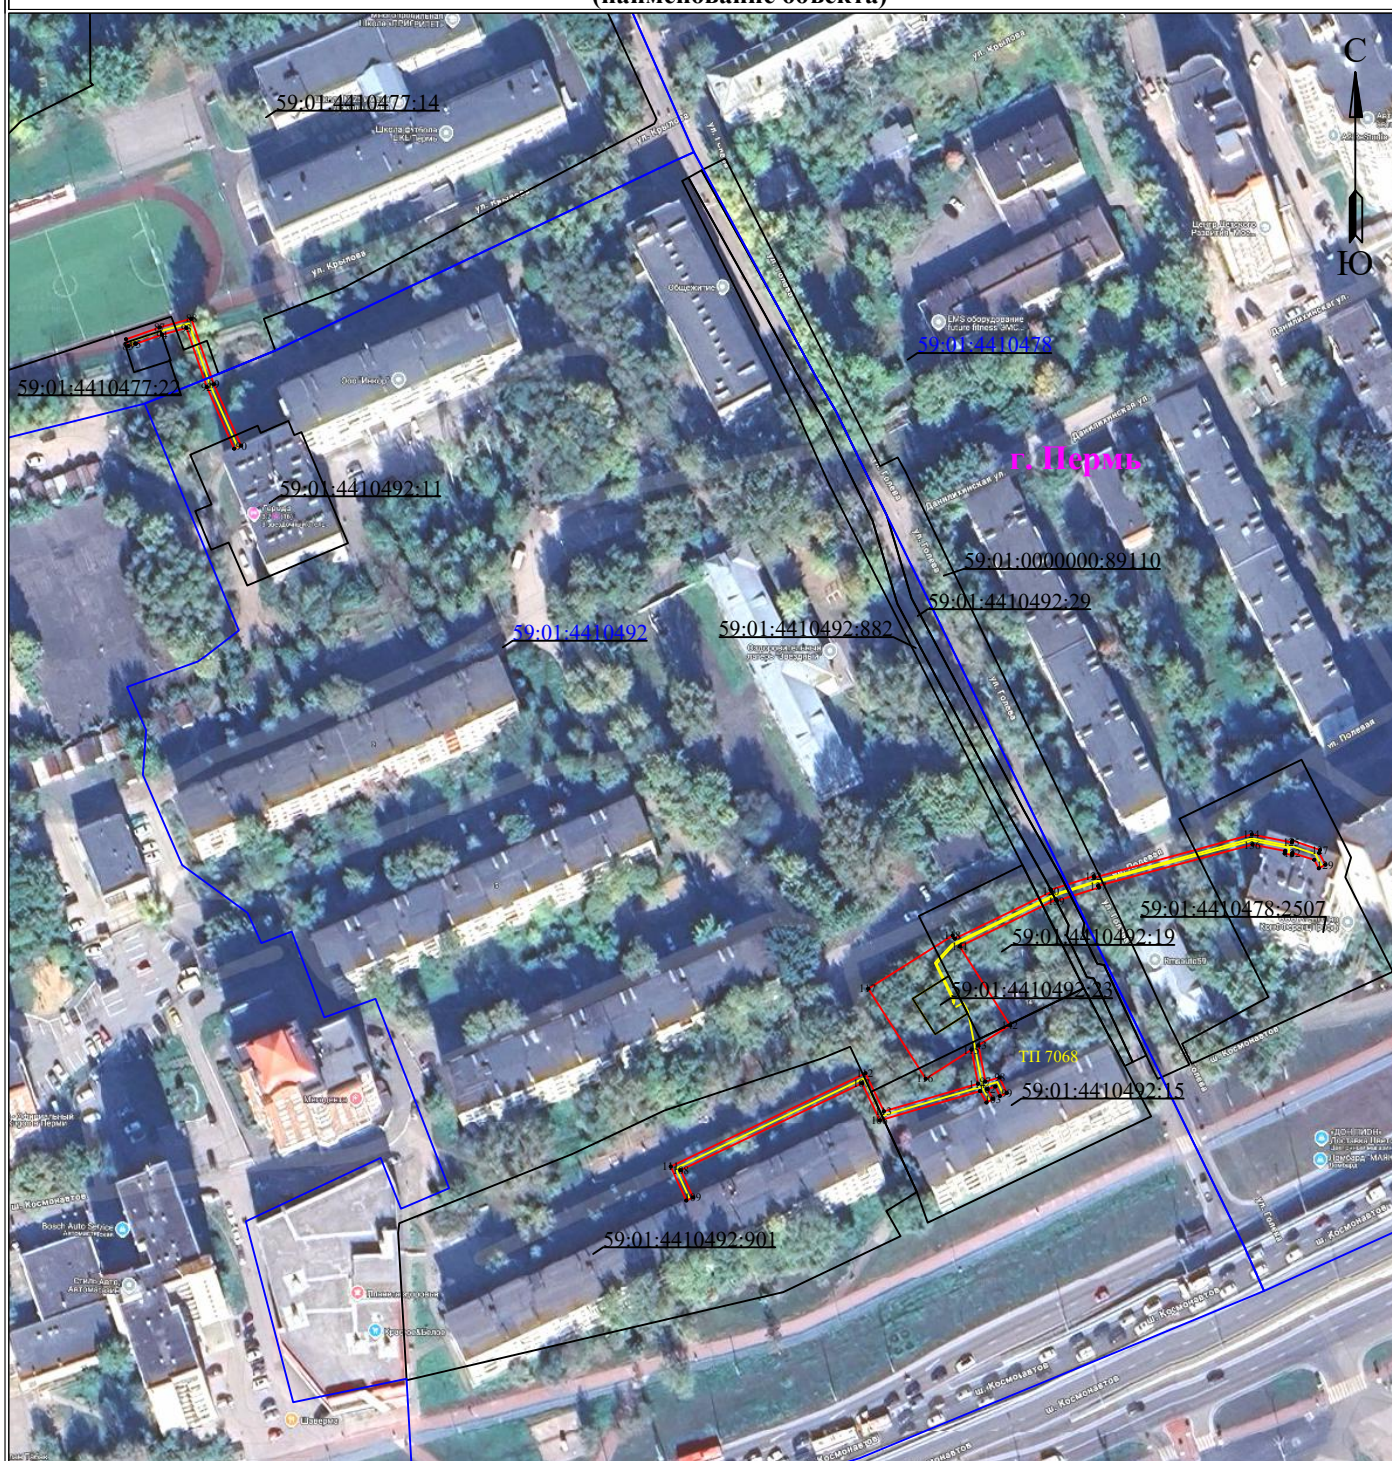

Используемые условные знаки и обозначения:

Масштаб 1:2000

Лист 3 из 4



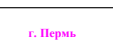
	- обозначение характерной точки границы устанавливаемого публичного сервитута		- граница устанавливаемого публичного сервитута
	- границы земельных участков, попадающих в зону публичного сервитута		- наименование населенного пункта
	- граница кадастрового квартала		- ось линии, контур объекта
	- номер кадастрового квартала		

Схема расположения границ публичного сервитута для эксплуатации объекта электросетевого хозяйства

**Электросетевой комплекс Подстанция 110/35/6кВ «Южная» (КЛ 0,4 кВ: от
ТП-7421, от ТП-7126, от ТП-7139, от ТП-7068, от ТП-7021, ТП-7068, ТП-7021)
(наименование объекта)**

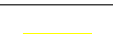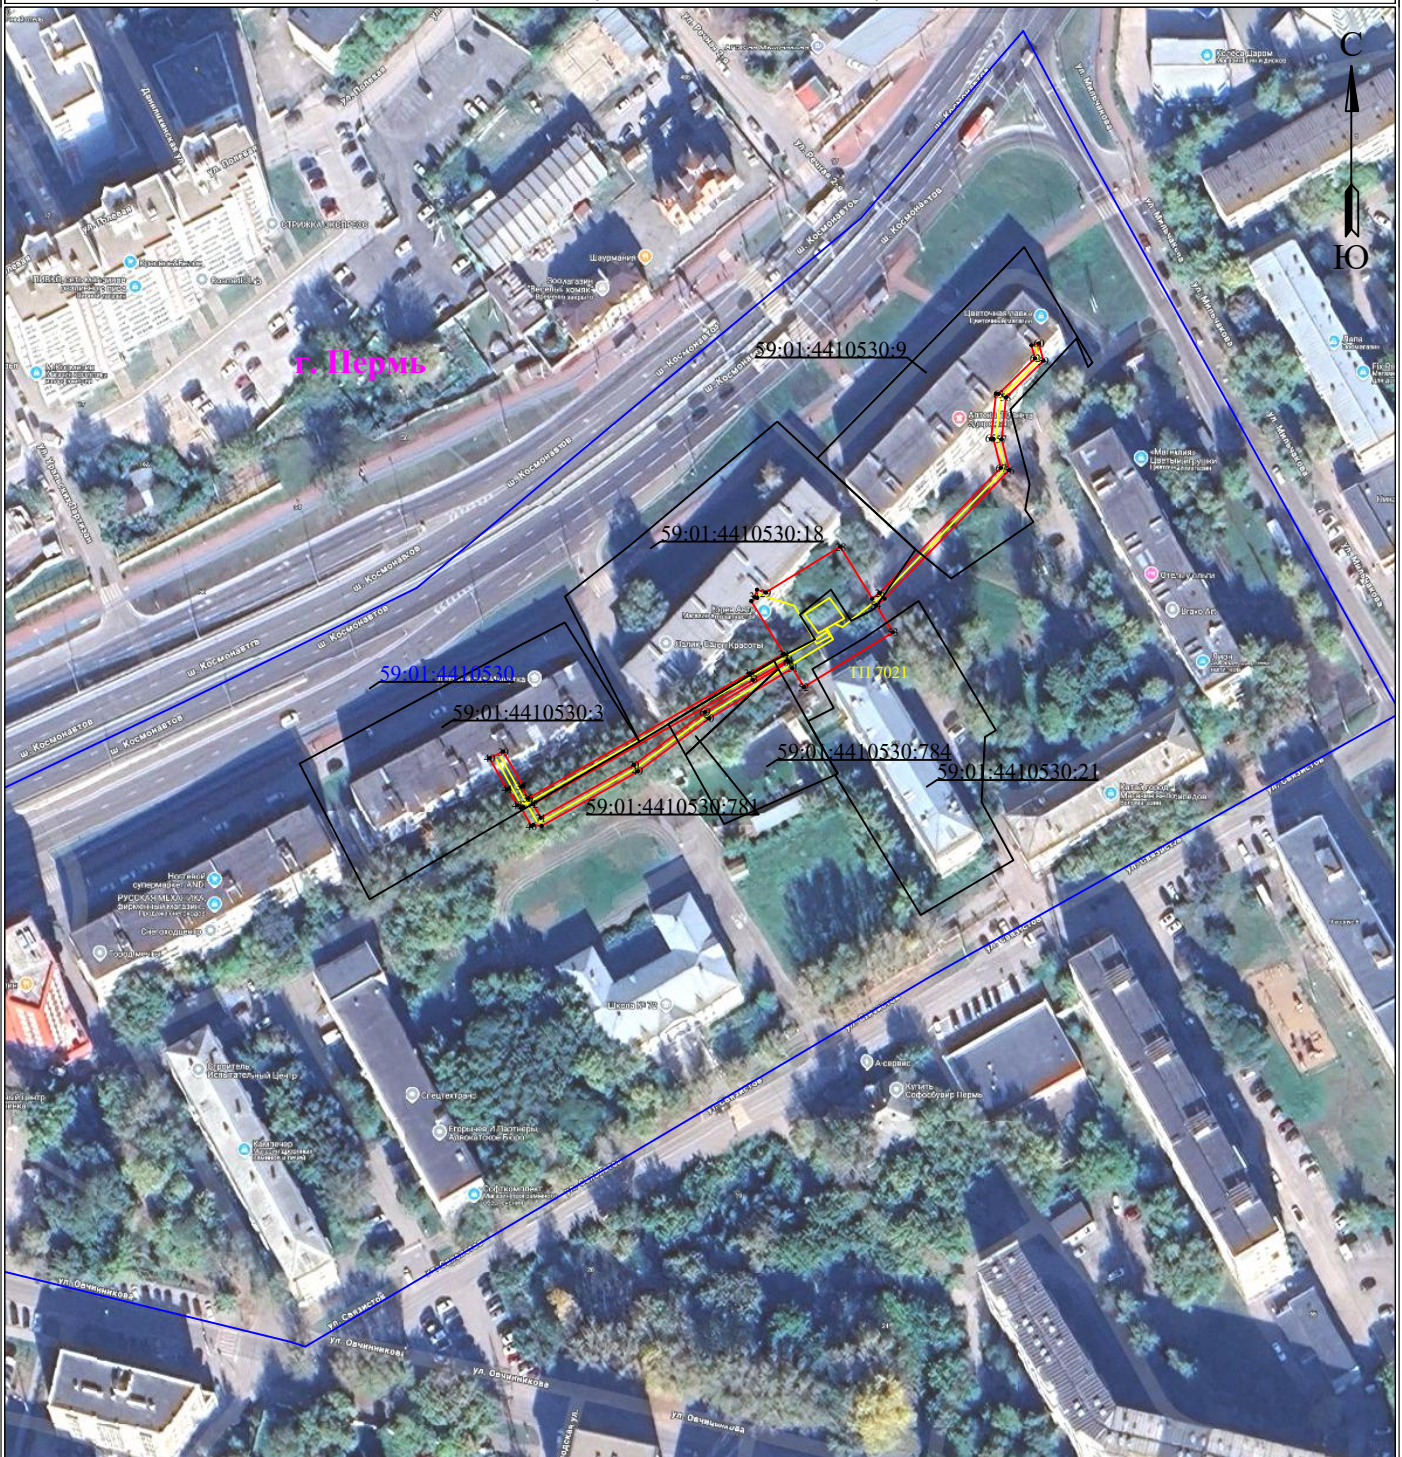

Используемые условные знаки и обозначения:

Масштаб 1:2000

Лист 4 из 4

● 1	- обозначение характерной точки границы устанавливаемого публичного сервитута		- граница устанавливаемого публичного сервитута
	- границы земельных участков, попадающих в зону публичного сервитута	г. Пермь	- наименование населенного пункта
	- граница кадастрового квартала		- ось линии, контур объекта
59:01:3810290	- номер кадастрового квартала		

ГРАФИЧЕСКОЕ ОПИСАНИЕ

местоположения границ публичного сервитута

Электросетевой комплекс Подстанция 110/35/6кВ «Южная» (КЛ 0,4 кВ: от ТП-7421, от ТП-7126, от ТП-7139, от ТП-7068, от ТП-7021, ТП-7068, ТП-7021)
(наименование объекта, местоположение границ которого описано (далее - объект))

Раздел 1

Сведения об объекте		
№ п/п	Характеристики объекта	Описание характеристик
1	2	3
1	Местоположение объекта	Пермский край, городской округ Пермский, город Пермь
2	Площадь объекта +/- величина погрешности определения площади (Р+/- Дельта Р)	3238 кв.м ± 14.46 кв.м
3	Иные характеристики объекта	Публичный сервитут устанавливается в целях эксплуатации объекта электросетевого хозяйства «Электросетевой комплекс Подстанция 110/35/6кВ «Южная» (КЛ 0,4 кВ: от ТП-7421, от ТП-7126, от ТП-7139, от ТП-7068, от ТП-7021, ТП-7068, ТП-7021)» (в соответствии со статьей 3.6 Федерального закона от 25 октября 2001 г. № 137-ФЗ «О введении в действие Земельного кодекса Российской Федерации»). Срок установления публичного сервитута - сорок девять лет (согласно п.1 ст. 39.45 ЗК РФ).

Раздел 2

Сведения о местоположении границ объекта					
1. Система координат <u>МСК-59, зона 2</u>					
2. Сведения о характерных точках границ объекта					
Обозначение характерных точек границ	Координаты, м		Метод определения координат характерной точки	Средняя квадратическая погрешность положения характерной точки (M _t), м	Описание обозначения точки на местности (при наличии)
	X	Y			
1	2	3	4	5	6
Граница 1(1)	—	—	—	—	—
1	516535.34	2229842.34	Метод спутниковых геодезических измерений (определений)	0.10	—
2	516529.34	2229843.14	Метод спутниковых геодезических измерений (определений)	0.10	—
3	516525.28	2229835.86	Метод спутниковых геодезических измерений (определений)	0.10	—
4	516517.82	2229835.70	Метод спутниковых геодезических измерений (определений)	0.10	—
5	516419.63	2229847.28	Метод спутниковых	0.10	—

			геодезических измерений (определений)		
6	516415.70	2229848.92	Метод спутниковых геодезических измерений (определений)	0.10	–
7	516408.20	2229856.82	Метод спутниковых геодезических измерений (определений)	0.10	–
8	516402.71	2229857.86	Метод спутниковых геодезических измерений (определений)	0.10	–
9	516403.04	2229859.88	Метод спутниковых геодезических измерений (определений)	0.10	–
10	516406.47	2229859.60	Метод спутниковых геодезических измерений (определений)	0.10	–
11	516481.87	2229851.34	Метод спутниковых геодезических измерений (определений)	0.10	–
12	516528.24	2229845.30	Метод спутниковых геодезических измерений (определений)	0.10	–
13	516529.32	2229847.26	Метод спутниковых геодезических измерений (определений)	0.10	–
14	516531.06	2229846.30	Метод спутниковых геодезических измерений (определений)	0.10	–
15	516530.35	2229845.05	Метод спутниковых геодезических измерений (определений)	0.10	–
16	516533.56	2229844.58	Метод спутниковых геодезических измерений (определений)	0.10	–
17	516533.73	2229846.18	Метод спутниковых геодезических измерений (определений)	0.10	–
18	516535.72	2229845.98	Метод спутниковых геодезических измерений (определений)	0.10	–
1	516535.34	2229842.34	Метод спутниковых геодезических измерений (определений)	0.10	–
–	–	–	–	–	–
19	516524.09	2229837.84	Метод спутниковых геодезических измерений (определений)	0.10	–
20	516527.16	2229843.42	Метод спутниковых геодезических измерений (определений)	0.10	–
21	516481.63	2229849.34	Метод спутниковых	0.10	–

			геодезических измерений (определений)		
22	516410.76	2229857.08	Метод спутниковых геодезических измерений (определений)	0.10	—
23	516416.86	2229850.60	Метод спутниковых геодезических измерений (определений)	0.10	—
24	516420.14	2229849.22	Метод спутниковых геодезических измерений (определений)	0.10	—
25	516517.92	2229837.70	Метод спутниковых геодезических измерений (определений)	0.10	—
19	516524.09	2229837.84	Метод спутниковых геодезических измерений (определений)	0.10	—
Граница 1(2)	—	—	—	—	—
26	516278.56	2230812.45	Метод спутниковых геодезических измерений (определений)	0.10	—
27	516277.03	2230810.51	Метод спутниковых геодезических измерений (определений)	0.10	—
28	516290.81	2230802.04	Метод спутниковых геодезических измерений (определений)	0.10	—
29	516278.66	2230782.30	Метод спутниковых геодезических измерений (определений)	0.10	—
30	516279.42	2230779.99	Метод спутниковых геодезических измерений (определений)	0.10	—
31	516277.50	2230779.38	Метод спутниковых геодезических измерений (определений)	0.10	—
32	516277.28	2230780.05	Метод спутниковых геодезических измерений (определений)	0.10	—
33	516276.34	2230778.52	Метод спутниковых геодезических измерений (определений)	0.10	—
34	516262.45	2230787.06	Метод спутниковых геодезических измерений (определений)	0.10	—
35	516257.26	2230777.92	Метод спутниковых геодезических измерений (определений)	0.10	—
36	516224.22	2230719.46	Метод спутниковых геодезических измерений (определений)	0.10	—
37	516227.28	2230717.74	Метод спутниковых	0.10	—

			геодезических измерений (определений)		
38	516227.53	2230718.11	Метод спутниковых геодезических измерений (определений)	0.10	—
39	516236.58	2230712.84	Метод спутниковых геодезических измерений (определений)	0.10	—
40	516234.82	2230709.21	Метод спутниковых геодезических измерений (определений)	0.10	—
41	516226.53	2230713.90	Метод спутниковых геодезических измерений (определений)	0.10	—
42	516226.74	2230714.17	Метод спутниковых геодезических измерений (определений)	0.10	—
43	516222.32	2230716.63	Метод спутниковых геодезических измерений (определений)	0.10	—
44	516221.84	2230718.19	Метод спутниковых геодезических измерений (определений)	0.10	—
45	516221.58	2230717.58	Метод спутниковых геодезических измерений (определений)	0.10	—
46	516216.90	2230720.34	Метод спутниковых геодезических измерений (определений)	0.10	—
47	516217.17	2230720.82	Метод спутниковых геодезических измерений (определений)	0.10	—
48	516216.88	2230723.00	Метод спутниковых геодезических измерений (определений)	0.10	—
49	516231.32	2230748.47	Метод спутниковых геодезических измерений (определений)	0.10	—
50	516245.34	2230767.34	Метод спутниковых геодезических измерений (определений)	0.10	—
51	516258.65	2230789.40	Метод спутниковых геодезических измерений (определений)	0.10	—
52	516253.67	2230792.46	Метод спутниковых геодезических измерений (определений)	0.10	—
53	516268.13	2230815.97	Метод спутниковых геодезических измерений (определений)	0.10	—
54	516275.31	2230811.56	Метод спутниковых геодезических	0.10	—

			измерений (определений)		
55	516277.06	2230813.78	Метод спутниковых геодезических измерений (определений)	0.10	—
56	516311.08	2230846.76	Метод спутниковых геодезических измерений (определений)	0.10	—
57	516319.20	2230844.77	Метод спутниковых геодезических измерений (определений)	0.10	—
58	516330.32	2230845.92	Метод спутниковых геодезических измерений (определений)	0.10	—
59	516340.02	2230855.82	Метод спутниковых геодезических измерений (определений)	0.10	—
60	516344.58	2230854.57	Метод спутниковых геодезических измерений (определений)	0.10	—
61	516344.06	2230852.64	Метод спутниковых геодезических измерений (определений)	0.10	—
62	516340.63	2230853.58	Метод спутниковых геодезических измерений (определений)	0.10	—
63	516331.24	2230843.98	Метод спутниковых геодезических измерений (определений)	0.10	—
64	516331.30	2230843.28	Метод спутниковых геодезических измерений (определений)	0.10	—
65	516319.32	2230841.93	Метод спутниковых геодезических измерений (определений)	0.10	—
66	516319.29	2230842.58	Метод спутниковых геодезических измерений (определений)	0.10	—
67	516311.66	2230844.54	Метод спутниковых геодезических измерений (определений)	0.10	—
26	516278.56	2230812.45	Метод спутниковых геодезических измерений (определений)	0.10	—
—	—	—	—	—	—
68	516260.35	2230788.35	Метод спутниковых геодезических измерений (определений)	0.10	—
69	516247.00	2230766.24	Метод спутниковых геодезических измерений (определений)	0.10	—
70	516233.00	2230747.38	Метод спутниковых геодезических	0.10	—

			измерений (определений)		
71	516219.06	2230722.77	Метод спутниковых геодезических измерений (определений)	0.10	–
72	516222.66	2230720.76	Метод спутниковых геодезических измерений (определений)	0.10	–
73	516255.52	2230778.91	Метод спутниковых геодезических измерений (определений)	0.10	–
74	516260.73	2230788.12	Метод спутниковых геодезических измерений (определений)	0.10	–
68	516260.35	2230788.35	Метод спутниковых геодезических измерений (определений)	0.10	–
Граница1(3)	–	–	–	–	–
75	516339.34	2229664.58	Метод спутниковых геодезических измерений (определений)	0.10	–
76	516341.21	2229662.90	Метод спутниковых геодезических измерений (определений)	0.10	–
77	516347.32	2229671.06	Метод спутниковых геодезических измерений (определений)	0.10	–
78	516345.02	2229672.91	Метод спутниковых геодезических измерений (определений)	0.10	–
79	516345.72	2229673.98	Метод спутниковых геодезических измерений (определений)	0.10	–
80	516344.05	2229675.07	Метод спутниковых геодезических измерений (определений)	0.10	–
81	516342.35	2229672.49	Метод спутниковых геодезических измерений (определений)	0.10	–
82	516344.56	2229670.70	Метод спутниковых геодезических измерений (определений)	0.10	–
83	516340.92	2229665.84	Метод спутниковых геодезических измерений (определений)	0.10	–
84	516340.67	2229666.06	Метод спутниковых геодезических измерений (определений)	0.10	–
75	516339.34	2229664.58	Метод спутниковых геодезических измерений (определений)	0.10	–
Граница1(4)	–	–	–	–	–
85	516347.13	2230004.42	Метод спутниковых	0.10	–

			геодезических измерений (определений)		
86	516348.93	2230003.78	Метод спутниковых геодезических измерений (определений)	0.10	–
87	516352.06	2230012.73	Метод спутниковых геодезических измерений (определений)	0.10	–
88	516354.36	2230021.07	Метод спутниковых геодезических измерений (определений)	0.10	–
89	516337.00	2230027.04	Метод спутниковых геодезических измерений (определений)	0.10	–
90	516320.77	2230034.24	Метод спутниковых геодезических измерений (определений)	0.10	–
91	516319.96	2230032.41	Метод спутниковых геодезических измерений (определений)	0.10	–
92	516336.28	2230025.18	Метод спутниковых геодезических измерений (определений)	0.10	–
93	516351.92	2230019.79	Метод спутниковых геодезических измерений (определений)	0.10	–
94	516350.16	2230013.33	Метод спутниковых геодезических измерений (определений)	0.10	–
95	516347.71	2230006.34	Метод спутниковых геодезических измерений (определений)	0.10	–
96	516347.81	2230006.30	Метод спутниковых геодезических измерений (определений)	0.10	–
85	516347.13	2230004.42	Метод спутниковых геодезических измерений (определений)	0.10	–
Граница1(5)	–	–	–	–	–
97	516152.49	2230231.24	Метод спутниковых геодезических измерений (определений)	0.10	–
98	516153.58	2230234.94	Метод спутниковых геодезических измерений (определений)	0.10	–
99	516149.48	2230236.86	Метод спутниковых геодезических измерений (определений)	0.10	–
100	516148.64	2230235.05	Метод спутниковых геодезических измерений (определений)	0.10	–
101	516151.17	2230233.86	Метод спутниковых	0.10	–

			геодезических измерений (определений)		
102	516150.52	2230231.74	Метод спутниковых геодезических измерений (определений)	0.10	–
103	516147.94	2230233.24	Метод спутниковых геодезических измерений (определений)	0.10	–
104	516146.94	2230231.51	Метод спутниковых геодезических измерений (определений)	0.10	–
105	516149.96	2230229.75	Метод спутниковых геодезических измерений (определений)	0.10	–
106	516142.22	2230203.30	Метод спутниковых геодезических измерений (определений)	0.10	–
107	516152.04	2230198.55	Метод спутниковых геодезических измерений (определений)	0.10	–
108	516129.04	2230150.59	Метод спутниковых геодезических измерений (определений)	0.10	–
109	516121.84	2230153.88	Метод спутниковых геодезических измерений (определений)	0.10	–
110	516121.00	2230152.06	Метод спутниковых геодезических измерений (определений)	0.10	–
111	516129.99	2230147.96	Метод спутниковых геодезических измерений (определений)	0.10	–
112	516154.70	2230199.48	Метод спутниковых геодезических измерений (определений)	0.10	–
113	516144.62	2230204.36	Метод спутниковых геодезических измерений (определений)	0.10	–
114	516151.92	2230229.28	Метод спутниковых геодезических измерений (определений)	0.10	–
115	516160.92	2230227.54	Метод спутниковых геодезических измерений (определений)	0.10	–
116	516153.21	2230215.43	Метод спутниковых геодезических измерений (определений)	0.10	–
117	516177.08	2230200.23	Метод спутниковых геодезических измерений (определений)	0.10	–
118	516191.16	2230222.57	Метод спутниковых геодезических	0.10	–

			измерений (определений)		
119	516190.28	2230223.13	Метод спутниковых геодезических измерений (определений)	0.10	—
120	516202.74	2230248.78	Метод спутниковых геодезических измерений (определений)	0.10	—
121	516203.24	2230248.48	Метод спутниковых геодезических измерений (определений)	0.10	—
122	516206.84	2230259.90	Метод спутниковых геодезических измерений (определений)	0.10	—
123	516206.46	2230260.08	Метод спутниковых геодезических измерений (определений)	0.10	—
124	516217.88	2230301.74	Метод спутниковых геодезических измерений (определений)	0.10	—
125	516215.76	2230312.34	Метод спутниковых геодезических измерений (определений)	0.10	—
126	516216.27	2230312.50	Метод спутниковых геодезических измерений (определений)	0.10	—
127	516213.78	2230319.78	Метод спутниковых геодезических измерений (определений)	0.10	—
128	516212.99	2230319.54	Метод спутниковых геодезических измерений (определений)	0.10	—
129	516209.88	2230321.22	Метод спутниковых геодезических измерений (определений)	0.10	—
130	516208.93	2230319.46	Метод спутниковых геодезических измерений (определений)	0.10	—
131	516211.17	2230318.26	Метод спутниковых геодезических измерений (определений)	0.10	—
132	516212.98	2230312.48	Метод спутниковых геодезических измерений (определений)	0.10	—
133	516212.47	2230312.39	Метод спутниковых геодезических измерений (определений)	0.10	—
134	516212.82	2230310.42	Метод спутниковых геодезических измерений (определений)	0.10	—
135	516213.53	2230310.54	Метод спутниковых геодезических измерений	0.10	—

			(определений)		
136	516215.22	2230301.92	Метод спутниковых геодезических измерений (определений)	0.10	–
137	516204.31	2230261.08	Метод спутниковых геодезических измерений (определений)	0.10	–
138	516203.86	2230261.30	Метод спутниковых геодезических измерений (определений)	0.10	–
139	516200.32	2230250.12	Метод спутниковых геодезических измерений (определений)	0.10	–
140	516200.66	2230249.92	Метод спутниковых геодезических измерений (определений)	0.10	–
141	516188.24	2230224.43	Метод спутниковых геодезических измерений (определений)	0.10	–
142	516167.39	2230237.71	Метод спутниковых геодезических измерений (определений)	0.10	–
143	516162.08	2230229.37	Метод спутниковых геодезических измерений (определений)	0.10	–
97	516152.49	2230231.24	Метод спутниковых геодезических измерений (определений)	0.10	–


3. Сведения о характерных точках части (частей) границы объекта

Обозначение характерных точек части границы	Координаты, м		Метод определения координат характерной точки	Средняя квадратическая погрешность положения характерной точки (M_t), м	Описание обозначения точки на местности (при наличии)
	X	Y			
1	2	3	4	5	6
–	–	–	–	–	–

**Схема расположения границ публичного сервитута
для эксплуатации объекта электросетевого хозяйства**

«Электросетевой комплекс Подстанция 110/6 кВ «Северная» (КЛ 0,4 кВ от ТП 4363, КЛ 0,4 кВ от ТП 4123, КЛ 0,4 кВ от ТП 4332, КЛ 0,4 кВ от ТП 4364, КЛ 0,4 кВ от ТП 4398, КЛ 0,4 кВ от ТП 4399, КЛ 0,4 кВ от ТП 4112)»
(наименование объекта)

Обзорная схема границ объекта

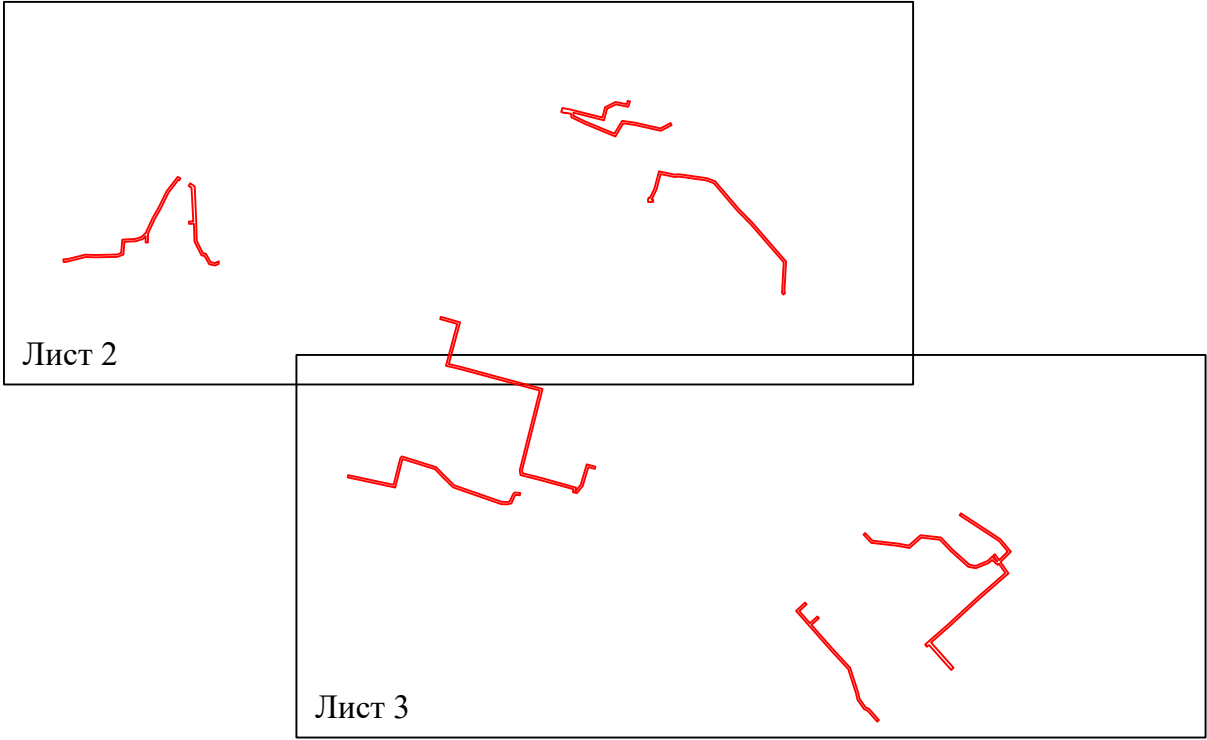

Условные обозначения:
— граница устанавливаемого публичного сервитута

Схема расположения границ публичного сервитута
для эксплуатации объекта электросетевого хозяйства
«Электросетевой комплекс Подстанция 110/6 кВ «Северная» (КЛ 0,4 кВ от ТП 4363, КЛ 0,4 кВ от ТП 4123, КЛ 0,4 кВ от
ТП 4332, КЛ 0,4 кВ от ТП 4364, КЛ 0,4 кВ от ТП 4398, КЛ 0,4 кВ от ТП 4399, КЛ 0,4 кВ от ТП 4112)»
(наименование объекта)

План границ объекта



Масштаб 1:2000

Лист 2 из 3

Используемые условные знаки и обозначения:

	- обозначение характерной точки границы устанавливаемого публичного сервитута		- граница устанавливаемого публичного сервитута
	- границы земельных участков, попадающих в зону публичного сервитута		- наименование населенного пункта
	- граница кадастрового квартала		- ось линии, контур объекта
	- номер кадастрового квартала		







Схема расположения границ публичного сервитута
для эксплуатации объекта электросетевого хозяйства
«Электросетевой комплекс Подстанция 110/6 кВ «Северная» (КЛ 0,4 кВ от ТП 4363, КЛ 0,4 кВ от ТП 4123, КЛ 0,4 кВ от
ТП 4332, КЛ 0,4 кВ от ТП 4364, КЛ 0,4 кВ от ТП 4398, КЛ 0,4 кВ от ТП 4399, КЛ 0,4 кВ от ТП 4112)»
(наименование объекта)

План границ объекта



Масштаб 1:2000

Используемые условные знаки и обозначения:

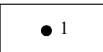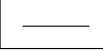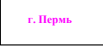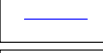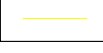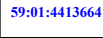	- обозначение характерной точки границы устанавливаемого публичного сервитута		- граница устанавливаемого публичного сервитута
	- границы земельных участков, попадающих в зону публичного сервитута		- наименование населенного пункта
	- граница кадастрового квартала		- ось линии, контур объекта
	- номер кадастрового квартала		

ГРАФИЧЕСКОЕ ОПИСАНИЕ

местоположения границ публичного сервитута

Электросетевой комплекс Подстанция 110/6 кВ «Северная» (КЛ 0,4 кВ от ТП 4363, КЛ 0,4 кВ от ТП 4123, КЛ 0,4 кВ от ТП 4332, КЛ 0,4 кВ от ТП 4364, КЛ 0,4 кВ от ТП 4398, КЛ 0,4 кВ от ТП 4399, КЛ 0,4 кВ от ТП 4112)
(наименование объекта, местоположение границ которого описано (далее - объект))

Раздел 1

Сведения об объекте		
№ п/п	Характеристики объекта	Описание характеристик
1	2	3
1	Местоположение объекта	Пермский край, городской округ Пермский, город Пермь
2	Площадь объекта +/- величина погрешности определения площади (Р+/- Дельта Р)	3198 кв.м ± 11.82 кв.м
3	Иные характеристики объекта	Публичный сервитут устанавливается в целях эксплуатации объекта электросетевого хозяйства «Электросетевой комплекс Подстанция 110/6 кВ «Северная» (КЛ 0,4 кВ от ТП 4363, КЛ 0,4 кВ от ТП 4123, КЛ 0,4 кВ от ТП 4332, КЛ 0,4 кВ от ТП 4364, КЛ 0,4 кВ от ТП 4398, КЛ 0,4 кВ от ТП 4399, КЛ 0,4 кВ от ТП 4112)» (в соответствии со статьей 3.6 Федерального закона от 25 октября 2001 г. № 137-ФЗ «О введении в действие Земельного кодекса Российской Федерации»). Срок установления публичного сервитута - сорок девять лет (согласно п.1 ст. 39.45 ЗК РФ).

Раздел 2

Сведения о местоположении границ объекта					
1. Система координат <u>МСК-59, зона 2</u>					
2. Сведения о характерных точках границ объекта					
Обозначение характерных точек границ	Координаты, м		Метод определения координат характерной точки	Средняя квадратическая погрешность положения характерной точки (M _t), м	Описание обозначения точки на местности (при наличии)
	X	Y			
1	2	3	4	5	6
Граница 1(1)	—	—	—	—	—
1	529205.46	2239436.05	Метод спутниковых геодезических измерений (определений)	0.10	—
2	529205.94	2239435.15	Метод спутниковых геодезических измерений (определений)	0.10	—
3	529194.91	2239426.68	Метод спутниковых геодезических измерений (определений)	0.10	—
4	529180.90	2239419.82	Метод спутниковых геодезических измерений (определений)	0.10	—

5	529171.88	2239414.68	Метод спутниковых геодезических измерений (определений)	0.10	—
6	529161.06	2239409.62	Метод спутниковых геодезических измерений (определений)	0.10	—
7	529159.24	2239408.86	Метод спутниковых геодезических измерений (определений)	0.10	—
8	529151.58	2239408.81	Метод спутниковых геодезических измерений (определений)	0.10	—
9	529151.60	2239406.81	Метод спутниковых геодезических измерений (определений)	0.10	—
10	529157.07	2239406.84	Метод спутниковых геодезических измерений (определений)	0.10	—
11	529154.68	2239404.39	Метод спутниковых геодезических измерений (определений)	0.10	—
12	529152.72	2239398.33	Метод спутниковых геодезических измерений (определений)	0.10	—
13	529152.19	2239388.44	Метод спутниковых геодезических измерений (определений)	0.10	—
14	529141.22	2239387.56	Метод спутниковых геодезических измерений (определений)	0.10	—
15	529139.20	2239382.58	Метод спутниковых геодезических измерений (определений)	0.10	—
16	529138.75	2239363.77	Метод спутниковых геодезических измерений (определений)	0.10	—
17	529139.06	2239354.82	Метод спутниковых геодезических измерений (определений)	0.10	—
18	529134.62	2239337.14	Метод спутниковых геодезических измерений (определений)	0.10	—
19	529134.80	2239335.66	Метод спутниковых геодезических измерений (определений)	0.10	—
20	529137.06	2239335.60	Метод спутниковых геодезических измерений (определений)	0.10	—
21	529137.12	2239337.60	Метод спутниковых геодезических измерений (определений)	0.10	—
22	529136.80	2239337.60	Метод спутниковых	0.10	—

			геодезических измерений (определений)		
23	529141.06	2239354.60	Метод спутниковых геодезических измерений (определений)	0.10	–
24	529140.78	2239363.64	Метод спутниковых геодезических измерений (определений)	0.10	–
25	529141.20	2239382.16	Метод спутниковых геодезических измерений (определений)	0.10	–
26	529142.60	2239385.68	Метод спутниковых геодезических измерений (определений)	0.10	–
27	529154.09	2239386.60	Метод спутниковых геодезических измерений (определений)	0.10	–
28	529154.70	2239397.96	Метод спутниковых геодезических измерений (определений)	0.10	–
29	529156.44	2239403.33	Метод спутниковых геодезических измерений (определений)	0.10	–
30	529160.02	2239407.02	Метод спутниковых геодезических измерений (определений)	0.10	–
31	529161.88	2239407.79	Метод спутниковых геодезических измерений (определений)	0.10	–
32	529172.80	2239412.90	Метод спутниковых геодезических измерений (определений)	0.10	–
33	529181.84	2239418.04	Метод спутниковых геодезических измерений (определений)	0.10	–
34	529195.97	2239424.96	Метод спутниковых геодезических измерений (определений)	0.10	–
35	529208.48	2239434.58	Метод спутниковых геодезических измерений (определений)	0.10	–
36	529207.24	2239436.97	Метод спутниковых геодезических измерений (определений)	0.10	–
1	529205.46	2239436.05	Метод спутниковых геодезических измерений (определений)	0.10	–
Граница1(2)	–	–	–	–	–
37	529202.94	2239445.48	Метод спутниковых геодезических измерений (определений)	0.10	–
38	529200.20	2239449.38	Метод спутниковых	0.10	–

			геодезических измерений (определений)		
39	529171.14	2239450.62	Метод спутниковых геодезических измерений (определений)	0.10	—
40	529152.93	2239451.16	Метод спутниковых геодезических измерений (определений)	0.10	—
41	529142.28	2239456.54	Метод спутниковых геодезических измерений (определений)	0.10	—
42	529141.80	2239459.04	Метод спутниковых геодезических измерений (определений)	0.10	—
43	529134.50	2239463.26	Метод спутниковых геодезических измерений (определений)	0.10	—
44	529133.78	2239466.83	Метод спутниковых геодезических измерений (определений)	0.10	—
45	529135.27	2239470.35	Метод спутниковых геодезических измерений (определений)	0.10	—
46	529133.00	2239470.11	Метод спутниковых геодезических измерений (определений)	0.10	—
47	529131.70	2239467.04	Метод спутниковых геодезических измерений (определений)	0.10	—
48	529132.72	2239461.98	Метод спутниковых геодезических измерений (определений)	0.10	—
49	529140.02	2239457.76	Метод спутниковых геодезических измерений (определений)	0.10	—
50	529140.50	2239455.20	Метод спутниковых геодезических измерений (определений)	0.10	—
51	529152.43	2239449.16	Метод спутниковых геодезических измерений (определений)	0.10	—
52	529167.90	2239448.71	Метод спутниковых геодезических измерений (определений)	0.10	—
53	529167.77	2239444.44	Метод спутниковых геодезических измерений (определений)	0.10	—
54	529169.77	2239444.38	Метод спутниковых геодезических измерений (определений)	0.10	—
55	529169.88	2239448.12	Метод спутниковых геодезических измерений (определений)	0.10	—

			измерений (определений)		
56	529170.67	2239448.14	Метод спутниковых геодезических измерений (определений)	0.10	—
57	529199.12	2239446.60	Метод спутниковых геодезических измерений (определений)	0.10	—
58	529200.68	2239444.12	Метод спутниковых геодезических измерений (определений)	0.10	—
37	529202.94	2239445.48	Метод спутниковых геодезических измерений (определений)	0.10	—
Граница1(3)	—	—	—	—	—
59	529264.64	2239767.06	Метод спутниковых геодезических измерений (определений)	0.10	—
60	529268.20	2239768.08	Метод спутниковых геодезических измерений (определений)	0.10	—
61	529267.06	2239774.12	Метод спутниковых геодезических измерений (определений)	0.10	—
62	529259.92	2239802.73	Метод спутниковых геодезических измерений (определений)	0.10	—
63	529268.84	2239805.06	Метод спутниковых геодезических измерений (определений)	0.10	—
64	529273.42	2239814.15	Метод спутниковых геодезических измерений (определений)	0.10	—
65	529271.52	2239823.82	Метод спутниковых геодезических измерений (определений)	0.10	—
66	529274.46	2239824.75	Метод спутниковых геодезических измерений (определений)	0.10	—
67	529273.86	2239826.66	Метод спутниковых геодезических измерений (определений)	0.10	—
68	529269.22	2239825.19	Метод спутниковых геодезических измерений (определений)	0.10	—
69	529271.32	2239814.44	Метод спутниковых геодезических измерений (определений)	0.10	—
70	529267.46	2239806.78	Метод спутниковых геодезических измерений (определений)	0.10	—
71	529257.50	2239804.16	Метод спутниковых геодезических	0.10	—

			измерений (определений)		
72	529264.14	2239777.66	Метод спутниковых геодезических измерений (определений)	0.10	–
73	529261.42	2239777.74	Метод спутниковых геодезических измерений (определений)	0.10	–
74	529256.28	2239788.31	Метод спутниковых геодезических измерений (определений)	0.10	–
75	529246.02	2239813.16	Метод спутниковых геодезических измерений (определений)	0.10	–
76	529257.03	2239819.86	Метод спутниковых геодезических измерений (определений)	0.10	–
77	529255.48	2239830.86	Метод спутниковых геодезических измерений (определений)	0.10	–
78	529250.53	2239853.08	Метод спутниковых геодезических измерений (определений)	0.10	–
79	529255.14	2239861.78	Метод спутниковых геодезических измерений (определений)	0.10	–
80	529253.36	2239862.72	Метод спутниковых геодезических измерений (определений)	0.10	–
81	529248.42	2239853.36	Метод спутниковых геодезических измерений (определений)	0.10	–
82	529253.52	2239830.50	Метод спутниковых геодезических измерений (определений)	0.10	–
83	529254.86	2239820.89	Метод спутниковых геодезических измерений (определений)	0.10	–
84	529243.52	2239813.98	Метод спутниковых геодезических измерений (определений)	0.10	–
85	529254.46	2239787.48	Метод спутниковых геодезических измерений (определений)	0.10	–
86	529260.16	2239775.78	Метод спутниковых геодезических измерений (определений)	0.10	–
87	529263.04	2239775.68	Метод спутниковых геодезических измерений (определений)	0.10	–
88	529264.10	2239770.80	Метод спутниковых геодезических измерений	0.10	–

			(определений)		
89	529263.58	2239770.62	Метод спутниковых геодезических измерений (определений)	0.10	–
59	529264.64	2239767.06	Метод спутниковых геодезических измерений (определений)	0.10	–
Граница 1(4)	–	–	–	–	–
90	529190.48	2239842.80	Метод спутниковых геодезических измерений (определений)	0.10	–
91	529190.26	2239843.95	Метод спутниковых геодезических измерений (определений)	0.10	–
92	529198.32	2239847.80	Метод спутниковых геодезических измерений (определений)	0.10	–
93	529213.24	2239851.84	Метод спутниковых геодезических измерений (определений)	0.10	–
94	529210.40	2239865.49	Метод спутниковых геодезических измерений (определений)	0.10	–
95	529210.75	2239869.24	Метод спутниковых геодезических измерений (определений)	0.10	–
96	529207.28	2239893.74	Метод спутниковых геодезических измерений (определений)	0.10	–
97	529204.68	2239900.49	Метод спутниковых геодезических измерений (определений)	0.10	–
98	529180.75	2239920.92	Метод спутниковых геодезических измерений (определений)	0.10	–
99	529168.89	2239932.64	Метод спутниковых геодезических измерений (определений)	0.10	–
100	529135.18	2239961.96	Метод спутниковых геодезических измерений (определений)	0.10	–
101	529108.55	2239960.48	Метод спутниковых геодезических измерений (определений)	0.10	–
102	529107.78	2239961.14	Метод спутниковых геодезических измерений (определений)	0.10	–
103	529106.49	2239959.61	Метод спутниковых геодезических измерений (определений)	0.10	–
104	529107.87	2239958.44	Метод спутниковых геодезических измерений	0.10	–

			(определений)		
105	529134.48	2239959.92	Метод спутниковых геодезических измерений (определений)	0.10	–
106	529167.53	2239931.16	Метод спутниковых геодезических измерений (определений)	0.10	–
107	529179.40	2239919.45	Метод спутниковых геодезических измерений (определений)	0.10	–
108	529203.00	2239899.30	Метод спутниковых геодезических измерений (определений)	0.10	–
109	529205.34	2239893.22	Метод спутниковых геодезических измерений (определений)	0.10	–
110	529208.74	2239869.18	Метод спутниковых геодезических измерений (определений)	0.10	–
111	529208.38	2239865.38	Метод спутниковых геодезических измерений (определений)	0.10	–
112	529210.90	2239853.28	Метод спутниковых геодезических измерений (определений)	0.10	–
113	529197.62	2239849.68	Метод спутниковых геодезических измерений (определений)	0.10	–
114	529188.71	2239845.44	Метод спутниковых геодезических измерений (определений)	0.10	–
115	529188.73	2239846.76	Метод спутниковых геодезических измерений (определений)	0.10	–
116	529186.73	2239846.78	Метод спутниковых геодезических измерений (определений)	0.10	–
117	529186.66	2239842.34	Метод спутниковых геодезических измерений (определений)	0.10	–
118	529188.66	2239842.31	Метод спутниковых геодезических измерений (определений)	0.10	–
90	529190.48	2239842.80	Метод спутниковых геодезических измерений (определений)	0.10	–
Граница1(5)	–	–	–	–	–
119	529087.16	2239662.72	Метод спутниковых геодезических измерений (определений)	0.10	–
120	529082.46	2239679.34	Метод спутниковых геодезических измерений	0.10	–

			(определений)		
121	529046.28	2239669.64	Метод спутниковых геодезических измерений (определений)	0.10	—
122	529043.82	2239679.94	Метод спутниковых геодезических измерений (определений)	0.10	—
123	529024.69	2239750.86	Метод спутниковых геодезических измерений (определений)	0.10	—
124	528954.18	2239733.13	Метод спутниковых геодезических измерений (определений)	0.10	—
125	528951.65	2239733.52	Метод спутниковых геодезических измерений (определений)	0.10	—
126	528947.46	2239750.04	Метод спутниковых геодезических измерений (определений)	0.10	—
127	528939.14	2239779.86	Метод спутниковых геодезических измерений (определений)	0.10	—
128	528935.90	2239779.34	Метод спутниковых геодезических измерений (определений)	0.10	—
129	528941.61	2239783.94	Метод спутниковых геодезических измерений (определений)	0.10	—
130	528959.32	2239789.16	Метод спутниковых геодезических измерений (определений)	0.10	—
131	528957.31	2239796.66	Метод спутниковых геодезических измерений (определений)	0.10	—
132	528955.38	2239796.14	Метод спутниковых геодезических измерений (определений)	0.10	—
133	528956.88	2239790.52	Метод спутниковых геодезических измерений (определений)	0.10	—
134	528940.66	2239785.75	Метод спутниковых геодезических измерений (определений)	0.10	—
135	528934.35	2239780.66	Метод спутниковых геодезических измерений (определений)	0.10	—
136	528935.18	2239777.16	Метод спутниковых геодезических измерений (определений)	0.10	—
137	528937.84	2239777.56	Метод спутниковых геодезических измерений (определений)	0.10	—

138	528945.52	2239749.52	Метод спутниковых геодезических измерений (определений)	0.10	—
139	528950.04	2239731.74	Метод спутниковых геодезических измерений (определений)	0.10	—
140	528954.27	2239731.10	Метод спутниковых геодезических измерений (определений)	0.10	—
141	529023.28	2239748.44	Метод спутниковых геодезических измерений (определений)	0.10	—
142	529041.89	2239679.45	Метод спутниковых геодезических измерений (определений)	0.10	—
143	529044.81	2239667.18	Метод спутниковых геодезических измерений (определений)	0.10	—
144	529081.08	2239676.90	Метод спутниковых геодезических измерений (определений)	0.10	—
145	529085.24	2239662.18	Метод спутниковых геодезических измерений (определений)	0.10	—
119	529087.16	2239662.72	Метод спутниковых геодезических измерений (определений)	0.10	—
Граница1(6)	—	—	—	—	—
146	528950.00	2239582.42	Метод спутниковых геодезических измерений (определений)	0.10	—
147	528941.60	2239621.73	Метод спутниковых геодезических измерений (определений)	0.10	—
148	528964.85	2239627.63	Метод спутниковых геодезических измерений (определений)	0.10	—
149	528966.22	2239629.00	Метод спутниковых геодезических измерений (определений)	0.10	—
150	528956.84	2239658.74	Метод спутниковых геодезических измерений (определений)	0.10	—
151	528950.69	2239664.72	Метод спутниковых геодезических измерений (определений)	0.10	—
152	528941.12	2239674.46	Метод спутниковых геодезических измерений (определений)	0.10	—
153	528926.88	2239715.42	Метод спутниковых геодезических измерений (определений)	0.10	—

154	528926.64	2239719.92	Метод спутниковых геодезических измерений (определений)	0.10	—
155	528927.22	2239722.44	Метод спутниковых геодезических измерений (определений)	0.10	—
156	528933.58	2239725.39	Метод спутниковых геодезических измерений (определений)	0.10	—
157	528934.92	2239726.86	Метод спутниковых геодезических измерений (определений)	0.10	—
158	528934.52	2239731.58	Метод спутниковых геодезических измерений (определений)	0.10	—
159	528932.56	2239731.16	Метод спутниковых геодезических измерений (определений)	0.10	—
160	528932.85	2239727.56	Метод спутниковых геодезических измерений (определений)	0.10	—
161	528932.38	2239727.04	Метод спутниковых геодезических измерений (определений)	0.10	—
162	528925.50	2239723.84	Метод спутниковых геодезических измерений (определений)	0.10	—
163	528924.63	2239720.08	Метод спутниковых геодезических измерений (определений)	0.10	—
164	528924.89	2239715.03	Метод спутниковых геодезических измерений (определений)	0.10	—
165	528939.38	2239673.37	Метод спутниковых геодезических измерений (определений)	0.10	—
166	528949.28	2239663.30	Метод спутниковых геодезических измерений (определений)	0.10	—
167	528955.08	2239657.66	Метод спутниковых геодезических измерений (определений)	0.10	—
168	528963.94	2239629.56	Метод спутниковых геодезических измерений (определений)	0.10	—
169	528963.82	2239629.43	Метод спутниковых геодезических измерений (определений)	0.10	—
170	528939.24	2239623.18	Метод спутниковых геодезических измерений (определений)	0.10	—
171	528948.04	2239582.00	Метод спутниковых	0.10	—

			геодезических измерений (определений)		
146	528950.00	2239582.42	Метод спутниковых геодезических измерений (определений)	0.10	—
Граница1(7)	—	—	—	—	—
172	528899.81	2240030.50	Метод спутниковых геодезических измерений (определений)	0.10	—
173	528893.18	2240036.75	Метод спутниковых геодезических измерений (определений)	0.10	—
174	528890.64	2240059.28	Метод спутниковых геодезических измерений (определений)	0.10	—
175	528888.97	2240068.28	Метод спутниковых геодезических измерений (определений)	0.10	—
176	528897.88	2240078.48	Метод спутниковых геодезических измерений (определений)	0.10	—
177	528895.94	2240096.20	Метод спутниковых геодезических измерений (определений)	0.10	—
178	528885.55	2240106.16	Метод спутниковых геодезических измерений (определений)	0.10	—
179	528872.35	2240120.88	Метод спутниковых геодезических измерений (определений)	0.10	—
180	528871.36	2240126.30	Метод спутниковых геодезических измерений (определений)	0.10	—
181	528875.65	2240136.70	Метод спутниковых геодезических измерений (определений)	0.10	—
182	528879.31	2240140.54	Метод спутниковых геодезических измерений (определений)	0.10	—
183	528878.04	2240142.22	Метод спутниковых геодезических измерений (определений)	0.10	—
184	528877.84	2240142.00	Метод спутниковых геодезических измерений (определений)	0.10	—
185	528875.17	2240145.00	Метод спутниковых геодезических измерений (определений)	0.10	—
186	528880.18	2240141.47	Метод спутниковых геодезических измерений (определений)	0.10	—
187	528881.55	2240142.95	Метод спутниковых	0.10	—

			геодезических измерений (определений)		
188	528876.32	2240146.63	Метод спутниковых геодезических измерений (определений)	0.10	–
189	528883.81	2240154.10	Метод спутниковых геодезических измерений (определений)	0.10	–
190	528892.89	2240146.48	Метод спутниковых геодезических измерений (определений)	0.10	–
191	528915.22	2240112.37	Метод спутниковых геодезических измерений (определений)	0.10	–
192	528916.90	2240113.48	Метод спутниковых геодезических измерений (определений)	0.10	–
193	528894.40	2240147.84	Метод спутниковых геодезических измерений (определений)	0.10	–
194	528883.70	2240156.80	Метод спутниковых геодезических измерений (определений)	0.10	–
195	528874.67	2240147.80	Метод спутниковых геодезических измерений (определений)	0.10	–
196	528864.82	2240154.72	Метод спутниковых геодезических измерений (определений)	0.10	–
197	528842.63	2240129.29	Метод спутниковых геодезических измерений (определений)	0.10	–
198	528818.48	2240103.10	Метод спутниковых геодезических измерений (определений)	0.10	–
199	528804.94	2240087.58	Метод спутниковых геодезических измерений (определений)	0.10	–
200	528783.04	2240107.13	Метод спутниковых геодезических измерений (определений)	0.10	–
201	528781.10	2240105.14	Метод спутниковых геодезических измерений (определений)	0.10	–
202	528802.76	2240085.86	Метод спутниковых геодезических измерений (определений)	0.10	–
203	528801.31	2240084.06	Метод спутниковых геодезических измерений (определений)	0.10	–
204	528803.07	2240082.49	Метод спутниковых геодезических измерений (определений)	0.10	–

			измерений (определений)		
205	528806.24	2240086.02	Метод спутниковых геодезических измерений (определений)	0.10	—
206	528819.98	2240101.76	Метод спутниковых геодезических измерений (определений)	0.10	—
207	528844.12	2240127.96	Метод спутниковых геодезических измерений (определений)	0.10	—
208	528865.14	2240152.06	Метод спутниковых геодезических измерений (определений)	0.10	—
209	528873.24	2240146.36	Метод спутниковых геодезических измерений (определений)	0.10	—
210	528872.20	2240145.34	Метод спутниковых геодезических измерений (определений)	0.10	—
211	528876.46	2240140.54	Метод спутниковых геодезических измерений (определений)	0.10	—
212	528873.94	2240137.80	Метод спутниковых геодезических измерений (определений)	0.10	—
213	528869.29	2240126.52	Метод спутниковых геодезических измерений (определений)	0.10	—
214	528870.48	2240119.96	Метод спутниковых геодезических измерений (определений)	0.10	—
215	528884.12	2240104.76	Метод спутниковых геодезических измерений (определений)	0.10	—
216	528894.04	2240095.26	Метод спутниковых геодезических измерений (определений)	0.10	—
217	528895.80	2240079.12	Метод спутниковых геодезических измерений (определений)	0.10	—
218	528886.82	2240068.87	Метод спутниковых геодезических измерений (определений)	0.10	—
219	528888.66	2240058.98	Метод спутниковых геодезических измерений (определений)	0.10	—
220	528891.28	2240035.80	Метод спутниковых геодезических измерений (определений)	0.10	—
221	528898.44	2240029.04	Метод спутниковых геодезических измерений	0.10	—

			(определений)		
172	528899.81	2240030.50	Метод спутниковых геодезических измерений (определений)	0.10	–
Граница1(8)	–	–	–	–	–
222	528839.48	2239978.42	Метод спутниковых геодезических измерений (определений)	0.10	–
223	528838.00	2239979.78	Метод спутниковых геодезических измерений (определений)	0.10	–
224	528832.18	2239973.38	Метод спутниковых геодезических измерений (определений)	0.10	–
225	528821.68	2239982.66	Метод спутниковых геодезических измерений (определений)	0.10	–
226	528827.46	2239989.10	Метод спутниковых геодезических измерений (определений)	0.10	–
227	528825.96	2239990.44	Метод спутниковых геодезических измерений (определений)	0.10	–
228	528820.19	2239983.94	Метод спутниковых геодезических измерений (определений)	0.10	–
229	528799.52	2240002.22	Метод спутниковых геодезических измерений (определений)	0.10	–
230	528782.90	2240017.57	Метод спутниковых геодезических измерений (определений)	0.10	–
231	528761.25	2240024.54	Метод спутниковых геодезических измерений (определений)	0.10	–
232	528756.10	2240025.70	Метод спутниковых геодезических измерений (определений)	0.10	–
233	528748.83	2240030.82	Метод спутниковых геодезических измерений (определений)	0.10	–
234	528747.39	2240033.91	Метод спутниковых геодезических измерений (определений)	0.10	–
235	528737.71	2240042.49	Метод спутниковых геодезических измерений (определений)	0.10	–
236	528736.38	2240040.99	Метод спутниковых геодезических измерений (определений)	0.10	–
237	528745.75	2240032.69	Метод спутниковых геодезических измерений	0.10	–

			(определений)		
238	528747.24	2240029.49	Метод спутниковых геодезических измерений (определений)	0.10	–
239	528755.26	2240023.84	Метод спутниковых геодезических измерений (определений)	0.10	–
240	528760.72	2240022.61	Метод спутниковых геодезических измерений (определений)	0.10	–
241	528781.86	2240015.80	Метод спутниковых геодезических измерений (определений)	0.10	–
242	528798.18	2240000.74	Метод спутниковых геодезических измерений (определений)	0.10	–
243	528832.33	2239970.58	Метод спутниковых геодезических измерений (определений)	0.10	–
222	528839.48	2239978.42	Метод спутниковых геодезических измерений (определений)	0.10	–

3. Сведения о характерных точках части (частей) границы объекта

Обозначение характерных точек части границы	Координаты, м		Метод определения координат характерной точки	Средняя квадратическая погрешность положения характерной точки (M_t), м	Описание обозначения точки на местности (при наличии)
	X	Y			
1	2	3	4	5	6
–	–	–	–	–	–

Схема расположения границ публичного сервитута
для эксплуатации объекта электросетевого хозяйства

ВЛ 0.4КВ ТП-1656

(наименование объекта)



Масштаб 1:1000

Используемые условные знаки и обозначения:

	- границы земельных участков, попадающих в зону публичного сервитута		- граница устанавливаемого публичного сервитута
	- граница кадастрового квартала		- граница муниципального образования, населенного пункта
	- кадастровый номер земельного участка		- наименование муниципального образования, населенного пункта
	- номер кадастрового квартала		- Линия электропередачи

ГРАФИЧЕСКОЕ ОПИСАНИЕ

местоположения границ публичного сервитута

ВЛ 0.4КВ ТП-1656

(наименование объекта, местоположение границ которого описано (далее - объект))

Раздел 1

Сведения об объекте		
№ п/п	Характеристики объекта	Описание характеристик
1	2	3
1	Местоположение объекта	Пермский край, городской округ Пермский, город Пермь
2	Площадь объекта +/- величина погрешности определения площади (Р+/- Дельта Р)	869 кв.м ± 7.04 кв.м
3	Иные характеристики объекта	Публичный сервитут устанавливается в целях эксплуатации объекта электросетевого хозяйства ВЛ 0.4КВ ТП-1656 (согласно п.1 ст. 39.37 «Земельного кодекса Российской Федерации» от 25.10.2001 г. №136-ФЗ) Срок установления публичного сервитута - сорок девять лет (согласно п.1 ст. 39.45 ЗК РФ).

Раздел 2

Сведения о местоположении границ объекта					
1. Система координат <u>МСК-59, зона 2</u>					
2. Сведения о характерных точках границ объекта					
Обозначение характерных точек границ	Координаты, м		Метод определения координат характерной точки	Средняя квадратическая погрешность положения характерной точки (M _t), м	Описание обозначения точки на местности (при наличии)
	X	Y			
1	2	3	4	5	6
1	520253.89	2231168.01	Метод спутниковых геодезических измерений (определений)	0.10	—
2	520249.88	2231167.85	Метод спутниковых геодезических измерений (определений)	0.10	—
3	520252.86	2231098.67	Метод спутниковых геодезических измерений (определений)	0.10	—
4	520263.91	2231027.27	Метод спутниковых геодезических измерений (определений)	0.10	—
5	520294.16	2231003.11	Метод спутниковых геодезических измерений (определений)	0.10	—
6	520324.66	2230979.19	Метод спутниковых геодезических измерений (определений)	0.10	—

7	520327.13	2230982.35	Метод спутниковых геодезических измерений (определений)	0.10	–
8	520296.66	2231006.23	Метод спутниковых геодезических измерений (определений)	0.10	–
9	520267.63	2231029.43	Метод спутниковых геодезических измерений (определений)	0.10	–
10	520256.84	2231099.05	Метод спутниковых геодезических измерений (определений)	0.10	–
1	520253.89	2231168.01	Метод спутниковых геодезических измерений (определений)	0.10	–

3. Сведения о характерных точках части (частей) границы объекта

Обозначение характерных точек части границы	Координаты, м		Метод определения координат характерной точки	Средняя квадратическая погрешность положения характерной точки (M _t), м	Описание обозначения точки на местности (при наличии)
	X	Y			
1	2	3	4	5	6
–	–	–	–	–	–

ГРАФИЧЕСКОЕ ОПИСАНИЕ

местоположения границ населенных пунктов, территориальных зон, особо охраняемых природных территорий, зон с особыми условиями использования территории

Публичный сервитут в целях подключения (технологического присоединения) к сетям инженерно-технического обеспечения - Строительство участка ВЛ 0,4 кВ от ближайшей опоры ВЛ 0,4 кВ от ТП-1523, установка оборудования учета э/э на опоре ВЛ 0,4 кВ; Реконструкция ВЛ 0,4 кВ от ТП-1523 (установка дополнительной опоры) для электроснабжения малоэтажной жилой застройки по адресу: Пермский край, г. Пермь, ул. Полевая(Оборино), дом № 7а (кад. номер зем участка 59:01:1717012:152)

(наименование объекта, местоположение границ которого описано (далее - объект)

Раздел 1


Сведения об объекте		
Н п/п	Характеристики объекта	Описание характеристик
1	2	3
1	Местоположение объекта	Пермский край, Пермский г.о., Пермь г.
2	Площадь объекта ± величина погрешности определения площади ($P \pm \Delta P$), м ²	97 ± 3
3	Иные характеристики объекта	1. Публичный сервитут в целях подключения (технологического присоединения) к сетям инженерно-технического обеспечения - Строительство участка ВЛ 0,4 кВ от ближайшей опоры ВЛ 0,4 кВ от ТП-1523, установка оборудования учета э/э на опоре ВЛ 0,4 кВ; Реконструкция ВЛ 0,4 кВ от ТП-1523 (установка дополнительной опоры) для электроснабжения малоэтажной жилой застройки по адресу: Пермский край, г. Пермь, ул. Полевая(Оборино), дом № 7а (кад. номер зем участка 59:01:1717012:152) 2. Цель установления публичного сервитута: Размещение объектов электросетевого хозяйства, тепловых сетей, водопроводных сетей, сетей водоотведения, линий и сооружений связи, линейных объектов системы газоснабжения, нефтепроводов и нефтепродуктопроводов, их неотъемлемых технологических частей, если указанные объекты являются объектами федерального, регионального или местного значения, либо необходимы для организации электро-, газо-, тепло-, водоснабжения населения и водоотведения, подключения (технологического присоединения) к сетям инженерно-технического обеспечения, либо переносятся в связи с изъятием земельных участков, на которых они ранее располагались, для государственных или муниципальных нужд (далее также - инженерные сооружения) 3. Срок публичного сервитута: Продолжительность: 49 лет

Раздел 2

Сведения о местоположении границ объекта					
1. Система координат МСК-59, зона 2					
2. Сведения о характерных точках границ объекта					
Обозначение характерных точек границ	Координаты, м		Метод определения координат характерной точки	Средняя квадратическая погрешность положения характерной точки (Mt), м	Описание обозначения точки на местности (при наличии)
	X	Y			
1	2	3	4	5	6
1	511929.83	2211905.11	Геодезический метод	0.1	Закрепление отсутствует
2	511930.71	2211901.25	Геодезический метод	0.1	Закрепление отсутствует
3	511954.70	2211905.88	Геодезический метод	0.1	Закрепление отсутствует
4	511953.94	2211909.80	Геодезический метод	0.1	Закрепление отсутствует
1	511929.83	2211905.11	Геодезический метод	0.1	Закрепление отсутствует

3. Сведения о характерных точках части (частей) границы объекта					
Обозначение характерных точек части границы	Координаты, м		Метод определения координат характерной точки	Средняя квадратическая погрешность положения характерной точки (Mt), м	Описание обозначения точки на местности (при наличии)
	X	Y			
1	2	3	4	5	6
-	-	-	-	-	-

План границ объекта

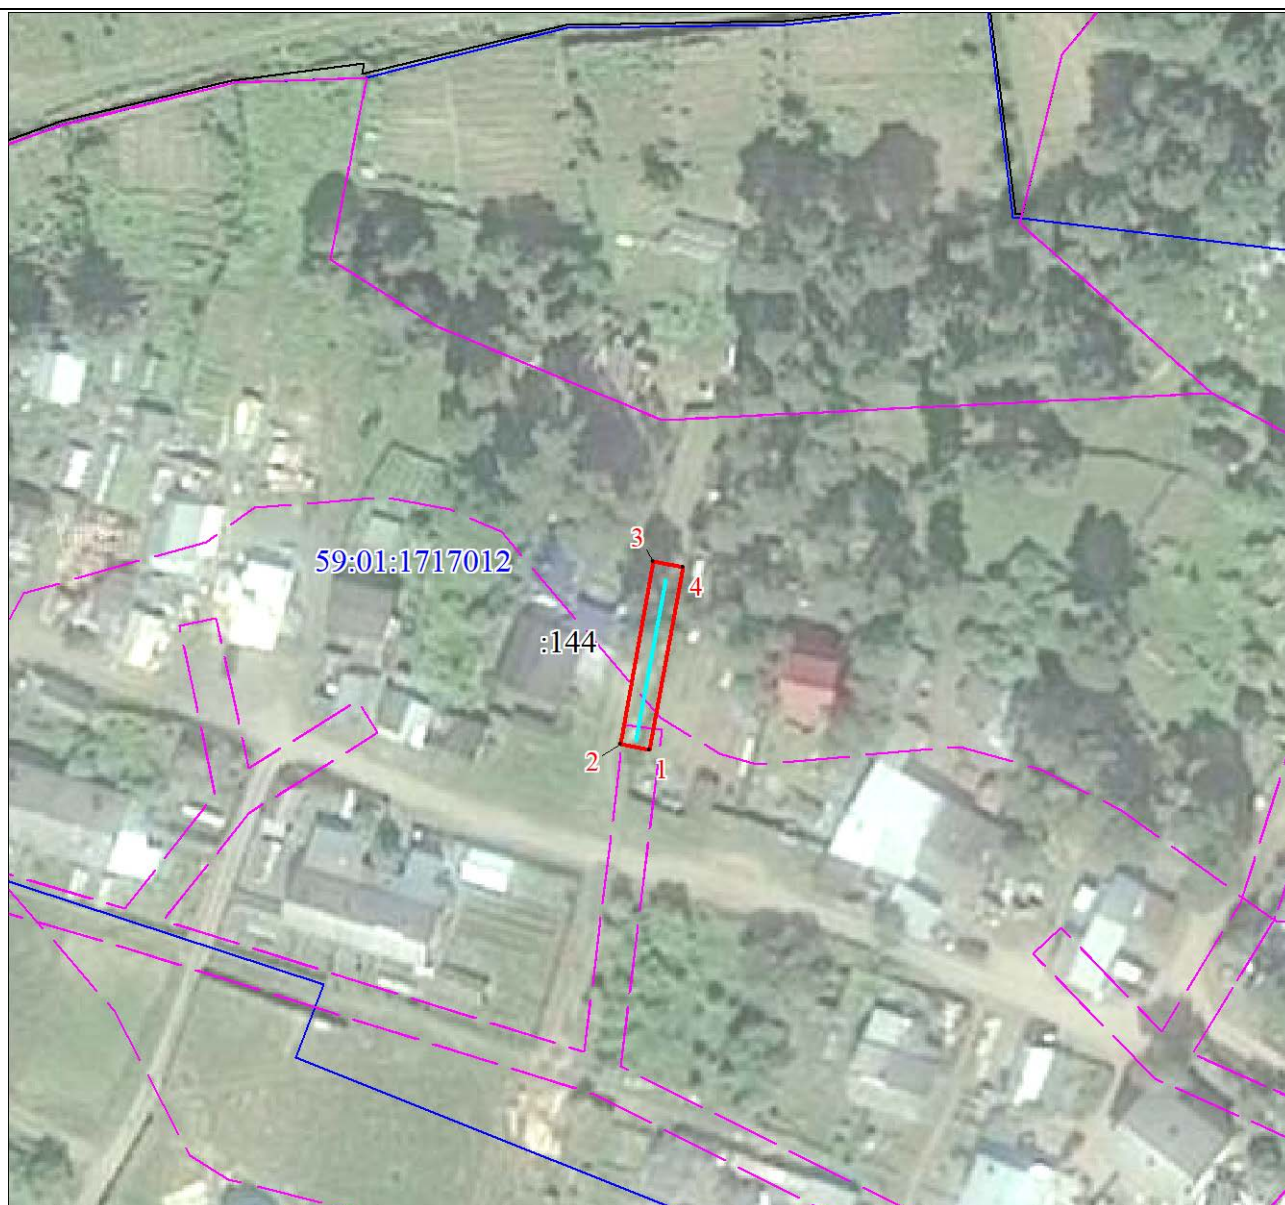

Масштаб 1:1000


Используемые условные знаки и обозначения:

	Характерная точка границы объекта
	Надписи номеров характерных точек границы объекта
	Образуемая граница публичного сервитута
	Граница охранной зоны
	Планируемый к размещению объект электросетевого хозяйства
	Часть границы, сведения ЕГРН о которой позволяют однозначно определить ее положение на местности
	Надписи кадастрового номера земельного участка
	Граница кадастрового квартала
	Обозначение кадастрового квартала

Схема расположения границ публичного сервитута
для эксплуатации объекта электросетевого хозяйства

КЛ-6кВ КТП-6494 - оп.№11
(наименование объекта)

План границ объекта

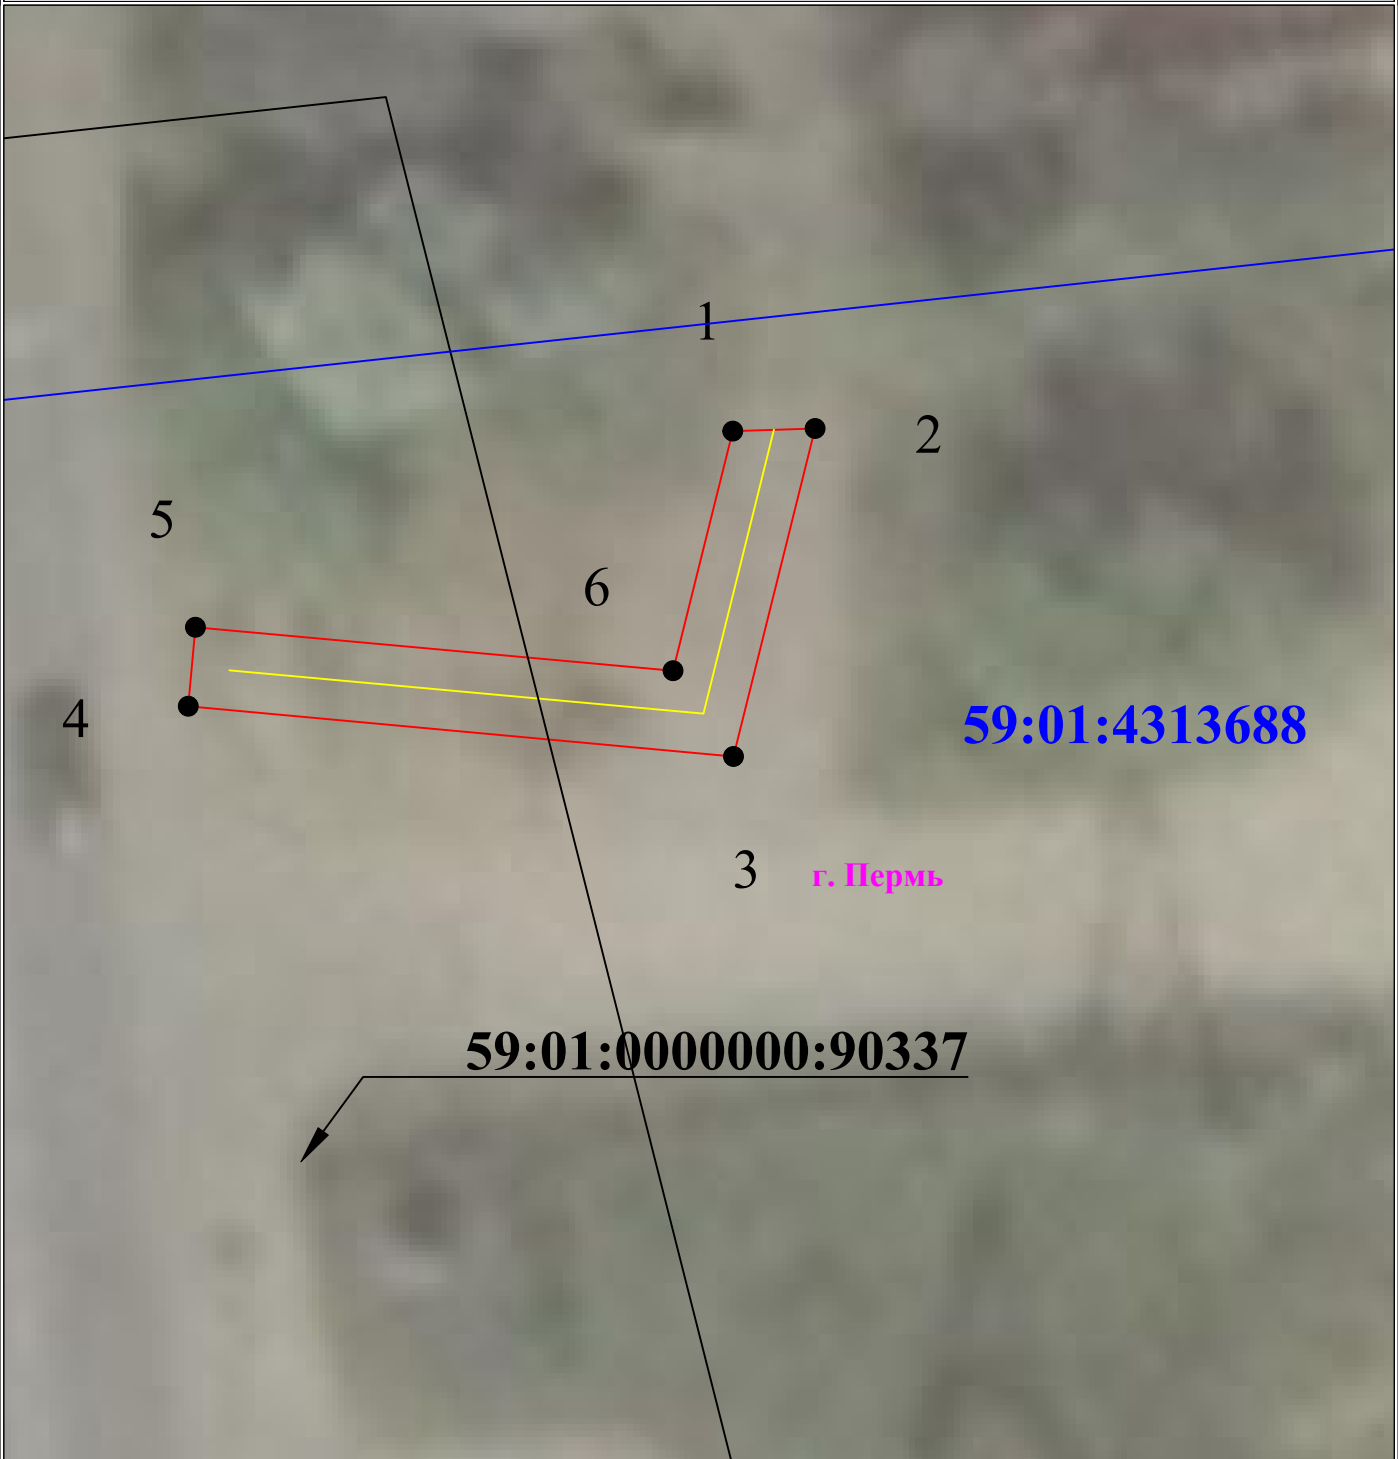

Используемые условные знаки и обозначения:

Масштаб 1:200

	1 - обозначение характерной точки границы устанавливаемого публичного сервитута
	- границы земельных участков, попадающих в зону публичного сервитута
	- граница кадастрового квартала
	59:01:2010331 - номер кадастрового квартала
	:123 - кадастровый номер земельного участка

	- наименование населенного пункта
	- ось линии, контур объекта
	- граница устанавливаемого публичного сервитута

ГРАФИЧЕСКОЕ ОПИСАНИЕ

местоположения границ публичного сервитута

КЛ-6кВ КТП-6494 - оп.№11
(наименование объекта, местоположение границ которого описано (далее - объект))

Раздел 1

Сведения об объекте		
№ п/п	Характеристики объекта	Описание характеристик
1	2	3
1	Местоположение объекта	Пермский край, Пермь город
2	Площадь объекта +/- величина погрешности определения площади (Р+/- Дельта Р)	45 кв.м ± 1.48 кв.м
3	Иные характеристики объекта	Публичный сервитут устанавливается в целях эксплуатации объекта электросетевого хозяйства «КЛ-6кВ КТП-6494 - оп.№11» (согласно п.1 ст. 39.37 «Земельного кодекса Российской Федерации» от 25.10.2001 г. №136-ФЗ) Срок установления публичного сервитута - сорок девять лет (согласно п.1 ст. 39.45 ЗК РФ).

Раздел 2

Сведения о местоположении границ объекта					
1. Система координат <u>МСК-59, зона 2</u>					
2. Сведения о характерных точках границ объекта					
Обозначение характерных точек границ	Координаты, м		Метод определения координат характерной точки	Средняя квадратическая погрешность положения характерной точки (M _i), м	Описание обозначения точки на местности (при наличии)
	X	Y			
1	2	3	4	5	6
1	515152.66	2235572.50	Метод спутниковых геодезических измерений (определений)	0.10	—
2	515152.73	2235574.68	Метод спутниковых геодезических измерений (определений)	0.10	—
3	515144.05	2235572.52	Метод спутниковых геодезических измерений (определений)	0.10	—
4	515145.38	2235558.09	Метод спутниковых геодезических измерений (определений)	0.10	—
5	515147.47	2235558.28	Метод спутниковых геодезических измерений (определений)	0.10	—
6	515146.32	2235570.92	Метод спутниковых геодезических измерений (определений)	0.10	—
1	515152.66	2235572.50	Метод спутниковых	0.10	—


			геодезических измерений (определений)		
3. Сведения о характерных точках части (частей) границы объекта					
Обозначение характерных точек части границы	Координаты, м		Метод определения координат характерной точки	Средняя квадратическая погрешность положения характерной точки (M_t), м	Описание обозначения точки на местности (при наличии)
	X	Y			
1	2	3	4	5	6
–	–	–	–	–	–

Схема расположения границ публичного сервитута
для эксплуатации объекта электросетевого хозяйства

КЛ-6кВ БКТП-7484 - БКТП-7487, КЛ-6кВ РП-73 - БКТП-7487

(наименование объекта)

План границ объекта

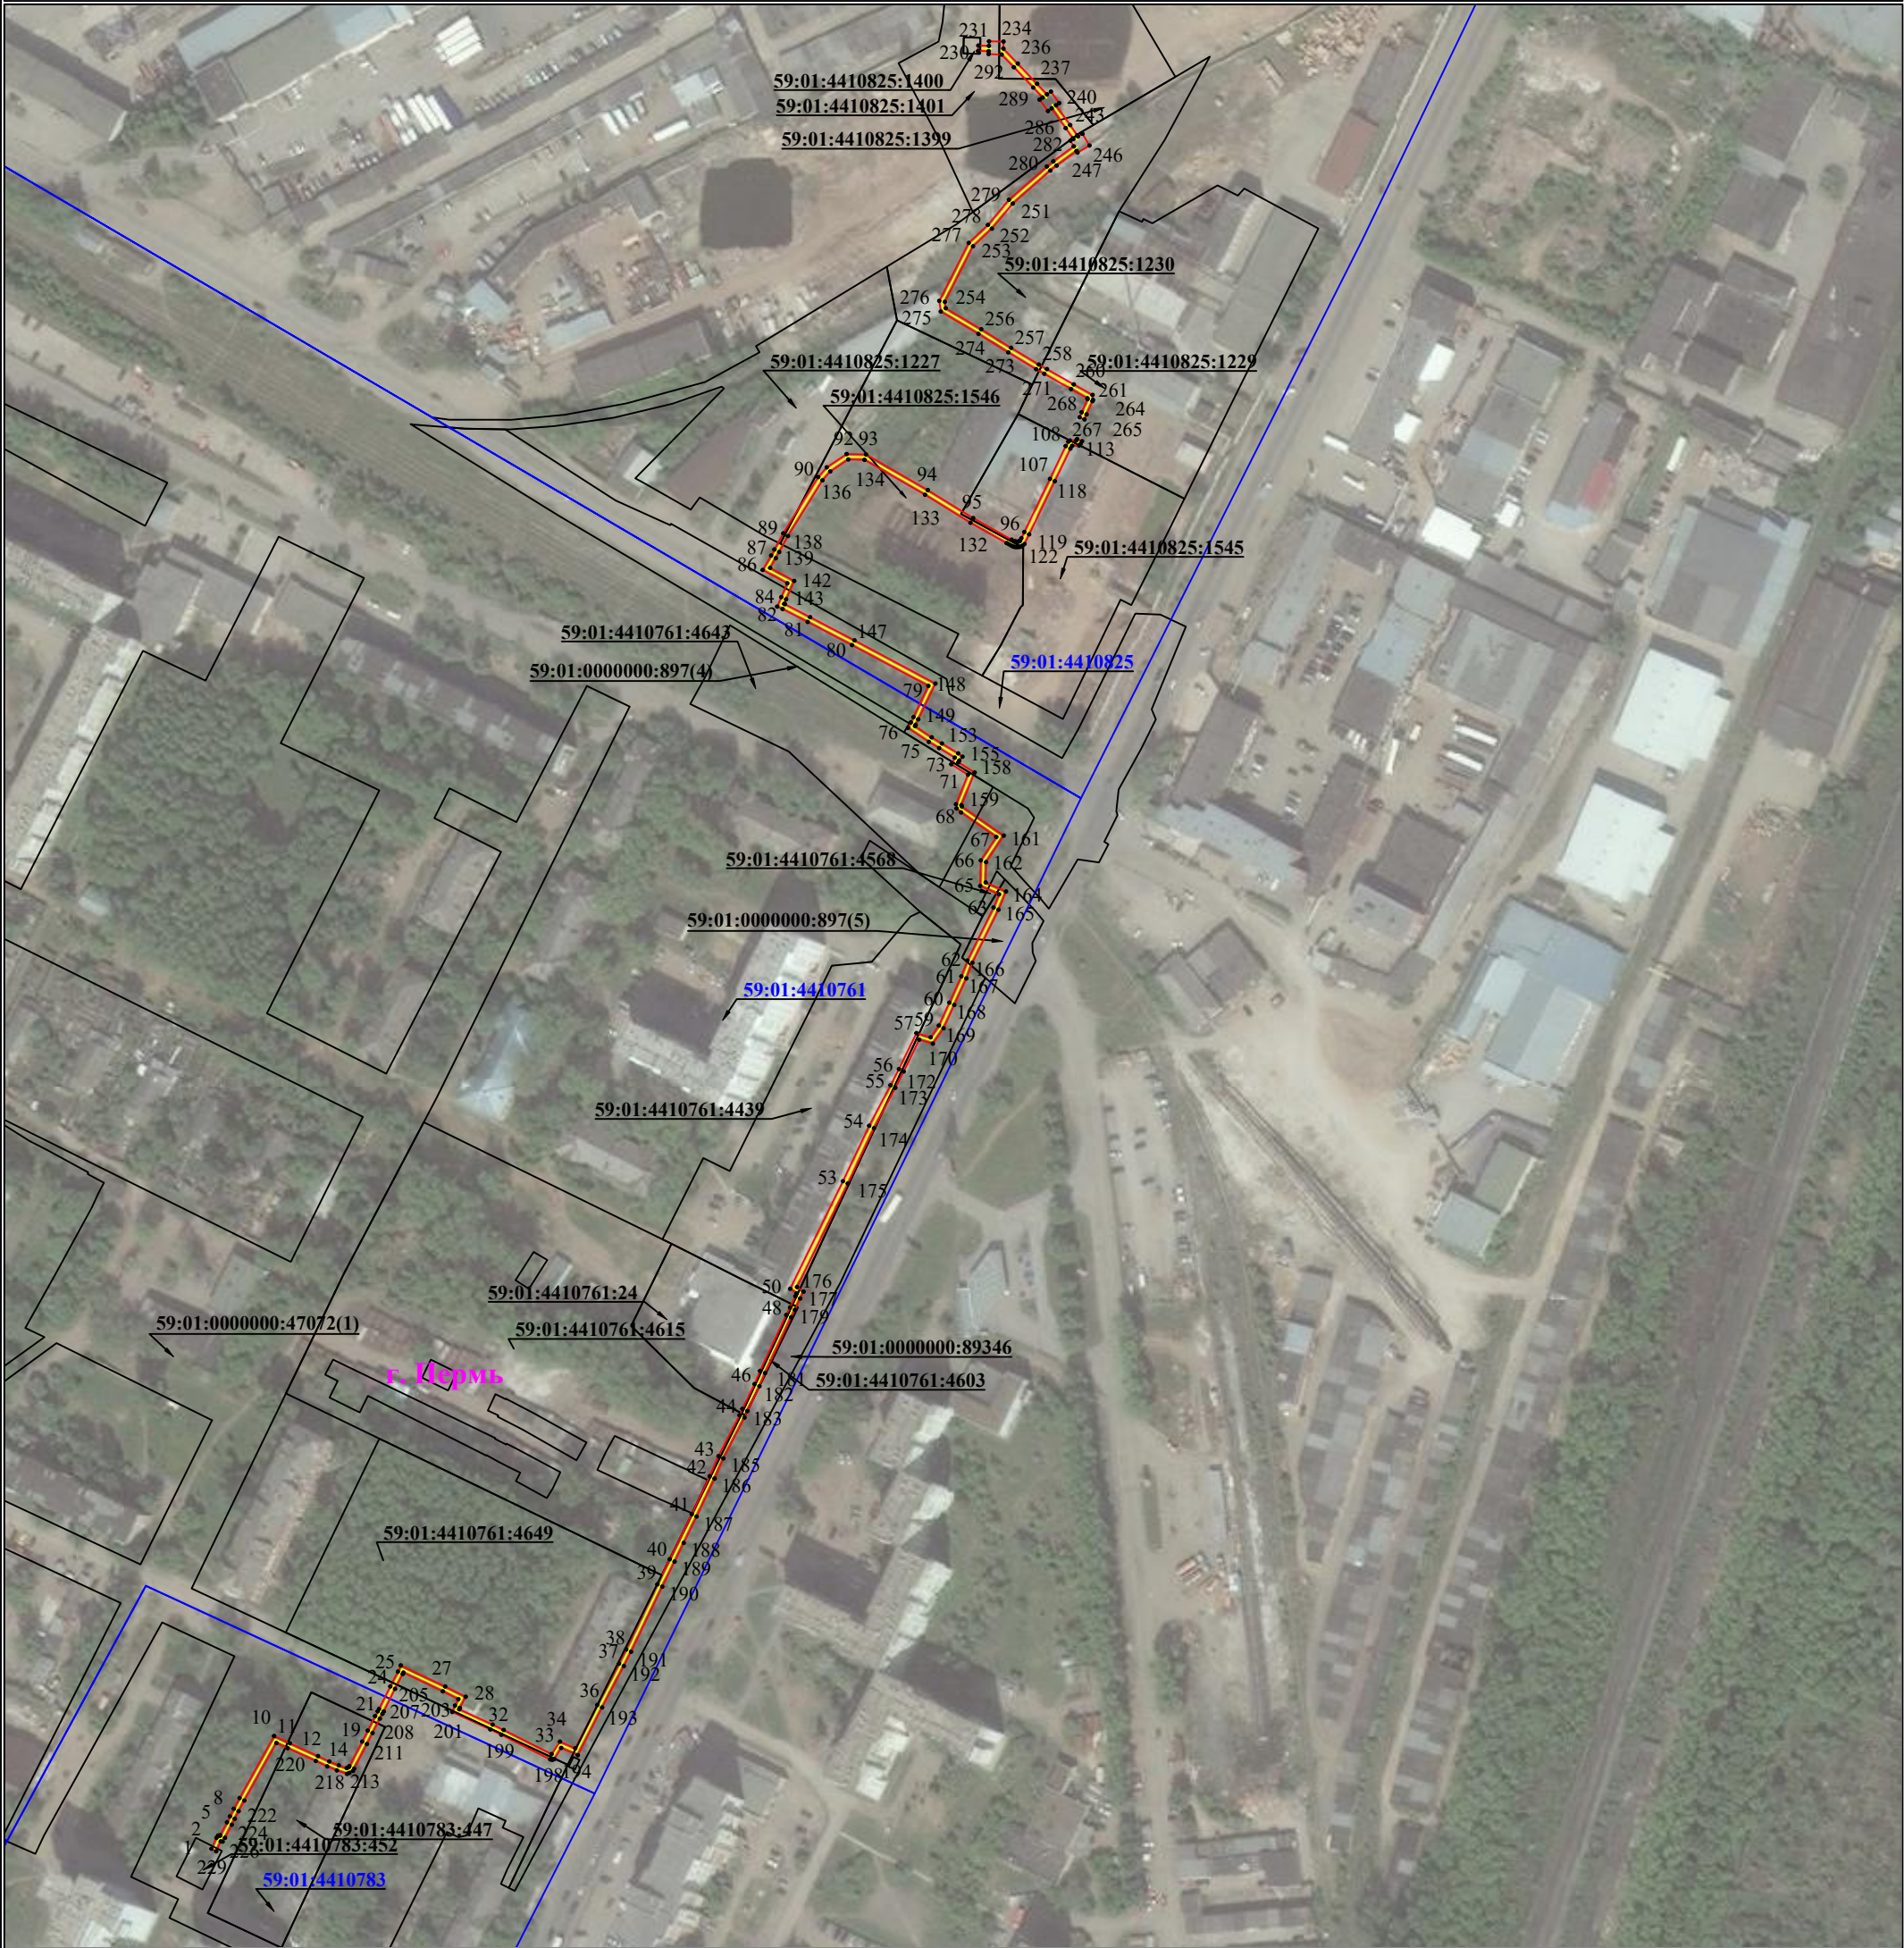

Используемые условные знаки и обозначения:

Масштаб 1:2500

- 1 - обозначение характерной точки границы устанавливаемого публичного сервитута
- - границы земельных участков, попадающих в зону публичного сервитута
- - граница кадастрового квартала
- 59:01:3810290 - номер кадастрового квартала

- - граница устанавливаемого публичного сервитута
- г. Пермь - наименование населенного пункта
- - ось линии, контур объекта

ГРАФИЧЕСКОЕ ОПИСАНИЕ

местоположения границ публичного сервитута

КЛ-6кВ БКТП-7484 - БКТП-7487, КЛ-6кВ РП-73 - БКТП-7487

(наименование объекта, местоположение границ которого описано (далее - объект))

Раздел 1

Сведения об объекте		
№ п/п	Характеристики объекта	Описание характеристик
1	2	3
1	Местоположение объекта	Пермский край, Пермь город
2	Площадь объекта +/- величина погрешности определения площади (Р+/- Дельта Р)	2307 кв.м ± 10.82 кв.м
3	Иные характеристики объекта	Публичный сервитут устанавливается в целях эксплуатации объекта электросетевого хозяйства «КЛ-6кВ БКТП-7484 - БКТП-7487, КЛ-6кВ РП-73 - БКТП-7487» (согласно п.1 ст. 39.37 «Земельного кодекса Российской Федерации» от 25.10.2001 г. №136-ФЗ) Срок установления публичного сервитута - сорок девять лет (согласно п.1 ст. 39.45 ЗК РФ).

Раздел 2

Сведения о местоположении границ объекта					
1. Система координат <u>МСК-59, зона 2</u>					
2. Сведения о характерных точках границ объекта					
Обозначение характерных точек границ	Координаты, м		Метод определения координат характерной точки	Средняя квадратическая погрешность положения характерной точки (M _t), м	Описание обозначения точки на местности (при наличии)
	X	Y			
1	2	3	4	5	6
Граница 1(1)	—	—	—	—	—
1	512738.51	2229218.48	Метод спутниковых геодезических измерений (определений)	0.10	—
2	512742.55	2229220.34	Метод спутниковых геодезических измерений (определений)	0.10	—
3	512743.42	2229220.95	Метод спутниковых геодезических измерений (определений)	0.10	—
4	512743.33	2229221.63	Метод спутниковых геодезических измерений (определений)	0.10	—
5	512743.56	2229221.77	Метод спутниковых геодезических измерений (определений)	0.10	—
6	512748.31	2229224.25	Метод спутниковых геодезических измерений	0.10	—

			(определений)		
7	512750.52	2229225.34	Метод спутниковых геодезических измерений (определений)	0.10	—
8	512753.35	2229226.77	Метод спутниковых геодезических измерений (определений)	0.10	—
9	512757.31	2229228.90	Метод спутниковых геодезических измерений (определений)	0.10	—
10	512780.26	2229241.69	Метод спутниковых геодезических измерений (определений)	0.10	—
11	512777.58	2229247.53	Метод спутниковых геодезических измерений (определений)	0.10	—
12	512772.82	2229257.94	Метод спутниковых геодезических измерений (определений)	0.10	—
13	512770.84	2229262.12	Метод спутниковых геодезических измерений (определений)	0.10	—
14	512769.41	2229265.61	Метод спутниковых геодезических измерений (определений)	0.10	—
15	512768.38	2229268.56	Метод спутниковых геодезических измерений (определений)	0.10	—
16	512768.42	2229268.67	Метод спутниковых геодезических измерений (определений)	0.10	—
17	512768.80	2229269.37	Метод спутниковых геодезических измерений (определений)	0.10	—
18	512769.10	2229269.52	Метод спутниковых геодезических измерений (определений)	0.10	—
19	512778.20	2229274.27	Метод спутниковых геодезических измерений (определений)	0.10	—
20	512782.27	2229276.34	Метод спутниковых геодезических измерений (определений)	0.10	—
21	512787.63	2229279.05	Метод спутниковых геодезических измерений (определений)	0.10	—
22	512789.41	2229280.02	Метод спутниковых геодезических измерений (определений)	0.10	—
23	512790.28	2229280.51	Метод спутниковых геодезических измерений (определений)	0.10	—

24	512798.61	2229284.67	Метод спутниковых геодезических измерений (определений)	0.10	—
25	512804.09	2229287.50	Метод спутниковых геодезических измерений (определений)	0.10	—
26	512806.39	2229288.57	Метод спутниковых геодезических измерений (определений)	0.10	—
27	512798.59	2229305.00	Метод спутниковых геодезических измерений (определений)	0.10	—
28	512794.78	2229312.59	Метод спутниковых геодезических измерений (определений)	0.10	—
29	512790.66	2229310.42	Метод спутниковых геодезических измерений (определений)	0.10	—
30	512790.15	2229310.19	Метод спутниковых геодезических измерений (определений)	0.10	—
31	512784.50	2229322.54	Метод спутниковых геодезических измерений (определений)	0.10	—
32	512782.52	2229326.65	Метод спутниковых геодезических измерений (определений)	0.10	—
33	512773.58	2229344.38	Метод спутниковых геодезических измерений (определений)	0.10	—
34	512778.19	2229347.48	Метод спутниковых геодезических измерений (определений)	0.10	—
35	512775.72	2229353.15	Метод спутниковых геодезических измерений (определений)	0.10	—
36	512791.76	2229361.30	Метод спутниковых геодезических измерений (определений)	0.10	—
37	512807.06	2229369.32	Метод спутниковых геодезических измерений (определений)	0.10	—
38	512812.31	2229371.97	Метод спутниковых геодезических измерений (определений)	0.10	—
39	512836.42	2229383.54	Метод спутниковых геодезических измерений (определений)	0.10	—
40	512845.70	2229388.10	Метод спутниковых геодезических измерений (определений)	0.10	—
41	512862.33	2229396.23	Метод спутниковых	0.10	—

			геодезических измерений (определений)		
42	512876.38	2229402.88	Метод спутниковых геодезических измерений (определений)	0.10	—
43	512883.86	2229406.13	Метод спутниковых геодезических измерений (определений)	0.10	—
44	512898.99	2229413.96	Метод спутниковых геодезических измерений (определений)	0.10	—
45	512901.38	2229414.99	Метод спутниковых геодезических измерений (определений)	0.10	—
46	512910.54	2229419.48	Метод спутниковых геодезических измерений (определений)	0.10	—
47	512915.39	2229421.52	Метод спутниковых геодезических измерений (определений)	0.10	—
48	512936.08	2229431.22	Метод спутниковых геодезических измерений (определений)	0.10	—
49	512938.87	2229432.62	Метод спутниковых геодезических измерений (определений)	0.10	—
50	512943.04	2229434.58	Метод спутниковых геодезических измерений (определений)	0.10	—
51	512944.07	2229435.09	Метод спутниковых геодезических измерений (определений)	0.10	—
52	512945.79	2229432.65	Метод спутниковых геодезических измерений (определений)	0.10	—
53	512985.62	2229452.19	Метод спутниковых геодезических измерений (определений)	0.10	—
54	513006.12	2229461.90	Метод спутниковых геодезических измерений (определений)	0.10	—
55	513021.13	2229469.81	Метод спутниковых геодезических измерений (определений)	0.10	—
56	513027.11	2229472.90	Метод спутниковых геодезических измерений (определений)	0.10	—
57	513040.41	2229479.40	Метод спутниковых геодезических измерений (определений)	0.10	—
58	513038.86	2229484.65	Метод спутниковых геодезических	0.10	—

			измерений (определений)		
59	513043.22	2229487.69	Метод спутниковых геодезических измерений (определений)	0.10	—
60	513051.72	2229491.58	Метод спутниковых геодезических измерений (определений)	0.10	—
61	513061.44	2229496.02	Метод спутниковых геодезических измерений (определений)	0.10	—
62	513067.29	2229498.27	Метод спутниковых геодезических измерений (определений)	0.10	—
63	513086.91	2229507.94	Метод спутниковых геодезических измерений (определений)	0.10	—
64	513091.81	2229509.96	Метод спутниковых геодезических измерений (определений)	0.10	—
65	513094.89	2229502.98	Метод спутниковых геодезических измерений (определений)	0.10	—
66	513104.36	2229503.19	Метод спутниковых геодезических измерений (определений)	0.10	—
67	513113.03	2229508.94	Метод спутниковых геодезических измерений (определений)	0.10	—
68	513122.11	2229495.90	Метод спутниковых геодезических измерений (определений)	0.10	—
69	513123.58	2229494.25	Метод спутниковых геодезических измерений (определений)	0.10	—
70	513125.15	2229494.02	Метод спутниковых геодезических измерений (определений)	0.10	—
71	513136.08	2229498.46	Метод спутниковых геодезических измерений (определений)	0.10	—
72	513139.94	2229492.29	Метод спутниковых геодезических измерений (определений)	0.10	—
73	513142.41	2229493.58	Метод спутниковых геодезических измерений (определений)	0.10	—
74	513145.93	2229487.78	Метод спутниковых геодезических измерений (определений)	0.10	—
75	513148.22	2229483.98	Метод спутниковых геодезических измерений	0.10	—

			(определений)		
76	513153.41	2229476.25	Метод спутниковых геодезических измерений (определений)	0.10	—
77	513155.42	2229477.31	Метод спутниковых геодезических измерений (определений)	0.10	—
78	513157.44	2229478.29	Метод спутниковых геодезических измерений (определений)	0.10	—
79	513168.95	2229483.80	Метод спутниковых геодезических измерений (определений)	0.10	—
80	513184.04	2229455.52	Метод спутниковых геодезических измерений (определений)	0.10	—
81	513192.61	2229439.14	Метод спутниковых геодезических измерений (определений)	0.10	—
82	513197.41	2229429.86	Метод спутниковых геодезических измерений (определений)	0.10	—
83	513198.30	2229427.87	Метод спутниковых геодезических измерений (определений)	0.10	—
84	513201.80	2229429.35	Метод спутниковых геодезических измерений (определений)	0.10	—
85	513206.92	2229431.60	Метод спутниковых геодезических измерений (определений)	0.10	—
86	513211.85	2229422.48	Метод спутниковых геодезических измерений (определений)	0.10	—
87	513217.20	2229425.62	Метод спутниковых геодезических измерений (определений)	0.10	—
88	513219.47	2229426.85	Метод спутниковых геодезических измерений (определений)	0.10	—
89	513225.42	2229430.10	Метод спутниковых геодезических измерений (определений)	0.10	—
90	513246.22	2229443.02	Метод спутниковых геодезических измерений (определений)	0.10	—
91	513249.83	2229446.17	Метод спутниковых геодезических измерений (определений)	0.10	—
92	513254.76	2229453.56	Метод спутниковых геодезических измерений (определений)	0.10	—

93	513254.61	2229460.74	Метод спутниковых геодезических измерений (определений)	0.10	—
94	513241.41	2229483.59	Метод спутниковых геодезических измерений (определений)	0.10	—
95	513231.05	2229500.38	Метод спутниковых геодезических измерений (определений)	0.10	—
96	513223.08	2229514.62	Метод спутниковых геодезических измерений (определений)	0.10	—
97	513222.48	2229515.74	Метод спутниковых геодезических измерений (определений)	0.10	—
98	513222.36	2229516.05	Метод спутниковых геодезических измерений (определений)	0.10	—
99	513222.33	2229516.24	Метод спутниковых геодезических измерений (определений)	0.10	—
100	513222.30	2229516.69	Метод спутниковых геодезических измерений (определений)	0.10	—
101	513222.34	2229517.15	Метод спутниковых геодезических измерений (определений)	0.10	—
102	513222.38	2229517.25	Метод спутниковых геодезических измерений (определений)	0.10	—
103	513222.59	2229517.64	Метод спутниковых геодезических измерений (определений)	0.10	—
104	513222.70	2229517.77	Метод спутниковых геодезических измерений (определений)	0.10	—
105	513223.60	2229518.21	Метод спутниковых геодезических измерений (определений)	0.10	—
106	513225.91	2229519.31	Метод спутниковых геодезических измерений (определений)	0.10	—
107	513245.58	2229528.80	Метод спутниковых геодезических измерений (определений)	0.10	—
108	513257.71	2229534.62	Метод спутниковых геодезических измерений (определений)	0.10	—
109	513259.35	2229535.62	Метод спутниковых геодезических измерений (определений)	0.10	—
110	513259.78	2229536.18	Метод спутниковых	0.10	—

			геодезических измерений (определений)		
111	513259.88	2229538.62	Метод спутниковых геодезических измерений (определений)	0.10	—
112	513260.35	2229538.87	Метод спутниковых геодезических измерений (определений)	0.10	—
113	513259.51	2229540.69	Метод спутниковых геодезических измерений (определений)	0.10	—
114	513258.52	2229540.15	Метод спутниковых геодезических измерений (определений)	0.10	—
115	513257.91	2229539.60	Метод спутниковых геодезических измерений (определений)	0.10	—
116	513257.82	2229537.02	Метод спутниковых геодезических измерений (определений)	0.10	—
117	513256.76	2229536.38	Метод спутниковых геодезических измерений (определений)	0.10	—
118	513244.71	2229530.60	Метод спутниковых геодезических измерений (определений)	0.10	—
119	513225.03	2229521.11	Метод спутниковых геодезических измерений (определений)	0.10	—
120	513221.44	2229519.38	Метод спутниковых геодезических измерений (определений)	0.10	—
121	513220.91	2229518.76	Метод спутниковых геодезических измерений (определений)	0.10	—
122	513220.82	2229518.57	Метод спутниковых геодезических измерений (определений)	0.10	—
123	513220.53	2229518.04	Метод спутниковых геодезических измерений (определений)	0.10	—
124	513220.37	2229517.56	Метод спутниковых геодезических измерений (определений)	0.10	—
125	513220.29	2229516.72	Метод спутниковых геодезических измерений (определений)	0.10	—
126	513220.34	2229515.99	Метод спутниковых геодезических измерений (определений)	0.10	—
127	513220.43	2229515.49	Метод спутниковых геодезических	0.10	—

			измерений (определений)		
128	513220.66	2229514.90	Метод спутниковых геодезических измерений (определений)	0.10	—
129	513220.84	2229514.51	Метод спутниковых геодезических измерений (определений)	0.10	—
130	513221.35	2229513.60	Метод спутниковых геодезических измерений (определений)	0.10	—
131	513221.78	2229512.77	Метод спутниковых геодезических измерений (определений)	0.10	—
132	513229.33	2229499.37	Метод спутниковых геодезических измерений (определений)	0.10	—
133	513239.70	2229482.56	Метод спутниковых геодезических измерений (определений)	0.10	—
134	513252.62	2229460.18	Метод спутниковых геодезических измерений (определений)	0.10	—
135	513252.75	2229454.15	Метод спутниковых геодезических измерений (определений)	0.10	—
136	513248.31	2229447.50	Метод спутниковых геодезических измерений (определений)	0.10	—
137	513245.03	2229444.63	Метод спутниковых геодезических измерений (определений)	0.10	—
138	513224.41	2229431.83	Метод спутниковых геодезических измерений (определений)	0.10	—
139	513218.51	2229428.61	Метод спутниковых геодезических измерений (определений)	0.10	—
140	513216.22	2229427.36	Метод спутниковых геодезических измерений (определений)	0.10	—
141	513212.63	2229425.25	Метод спутниковых геодезических измерений (определений)	0.10	—
142	513207.80	2229434.17	Метод спутниковых геодезических измерений (определений)	0.10	—
143	513201.01	2229431.19	Метод спутниковых геодезических измерений (определений)	0.10	—
144	513199.32	2229430.47	Метод спутниковых геодезических измерений	0.10	—

			(определений)		
145	513199.21	2229430.73	Метод спутниковых геодезических измерений (определений)	0.10	—
146	513194.38	2229440.06	Метод спутниковых геодезических измерений (определений)	0.10	—
147	513185.82	2229456.46	Метод спутниковых геодезических измерений (определений)	0.10	—
148	513169.81	2229486.43	Метод спутниковых геодезических измерений (определений)	0.10	—
149	513156.58	2229480.09	Метод спутниковых геодезических измерений (определений)	0.10	—
150	513154.52	2229479.11	Метод спутниковых геодезических измерений (определений)	0.10	—
151	513154.07	2229478.86	Метод спутниковых геодезических измерений (определений)	0.10	—
152	513149.91	2229485.05	Метод спутниковых геодезических измерений (определений)	0.10	—
153	513147.64	2229488.81	Метод спутниковых геодезических измерений (определений)	0.10	—
154	513143.97	2229494.85	Метод спутниковых геодезических измерений (определений)	0.10	—
155	513142.74	2229496.44	Метод спутниковых геодезических измерений (определений)	0.10	—
156	513141.29	2229495.25	Метод спутниковых геодезических измерений (определений)	0.10	—
157	513140.66	2229494.92	Метод спутниковых геодезических измерений (определений)	0.10	—
158	513136.88	2229500.94	Метод спутниковых геодезических измерений (определений)	0.10	—
159	513124.79	2229496.03	Метод спутниковых геодезических измерений (определений)	0.10	—
160	513124.32	2229496.22	Метод спутниковых геодезических измерений (определений)	0.10	—
161	513113.52	2229511.68	Метод спутниковых геодезических измерений (определений)	0.10	—

162	513103.74	2229505.19	Метод спутниковых геодезических измерений (определений)	0.10	—
163	513096.18	2229505.02	Метод спутниковых геодезических измерений (определений)	0.10	—
164	513092.85	2229512.54	Метод спутниковых геодезических измерений (определений)	0.10	—
165	513086.09	2229509.76	Метод спутниковых геодезических измерений (определений)	0.10	—
166	513066.49	2229500.10	Метод спутниковых геодезических измерений (определений)	0.10	—
167	513060.66	2229497.86	Метод спутниковых геодезических измерений (определений)	0.10	—
168	513050.89	2229493.40	Метод спутниковых геодезических измерений (определений)	0.10	—
169	513042.22	2229489.43	Метод спутниковых геодезических измерений (определений)	0.10	—
170	513036.53	2229485.46	Метод спутниковых геодезических измерений (определений)	0.10	—
171	513038.01	2229480.44	Метод спутниковых геодезических измерений (определений)	0.10	—
172	513026.21	2229474.69	Метод спутниковых геодезических измерений (определений)	0.10	—
173	513020.20	2229471.58	Метод спутниковых геодезических измерений (определений)	0.10	—
174	513005.23	2229463.69	Метод спутниковых геодезических измерений (определений)	0.10	—
175	512984.75	2229453.99	Метод спутниковых геодезических измерений (определений)	0.10	—
176	512946.44	2229435.19	Метод спутниковых геодезических измерений (определений)	0.10	—
177	512944.72	2229437.65	Метод спутниковых геодезических измерений (определений)	0.10	—
178	512942.17	2229436.38	Метод спутниковых геодезических измерений (определений)	0.10	—
179	512938.00	2229434.42	Метод спутниковых	0.10	—

			геодезических измерений (определений)		
180	512935.21	2229433.02	Метод спутниковых геодезических измерений (определений)	0.10	—
181	512914.58	2229423.35	Метод спутниковых геодезических измерений (определений)	0.10	—
182	512909.73	2229421.31	Метод спутниковых геодезических измерений (определений)	0.10	—
183	512900.54	2229416.81	Метод спутниковых геодезических измерений (определений)	0.10	—
184	512898.13	2229415.77	Метод спутниковых геодезических измерений (определений)	0.10	—
185	512883.00	2229407.94	Метод спутниковых геодезических измерений (определений)	0.10	—
186	512875.55	2229404.70	Метод спутниковых геодезических измерений (определений)	0.10	—
187	512861.48	2229398.04	Метод спутниковых геодезических измерений (определений)	0.10	—
188	512851.73	2229393.27	Метод спутниковых геодезических измерений (определений)	0.10	—
189	512844.82	2229389.90	Метод спутниковых геодезических измерений (определений)	0.10	—
190	512835.53	2229385.33	Метод спутниковых геодезических измерений (определений)	0.10	—
191	512811.43	2229373.77	Метод спутниковых геодезических измерений (определений)	0.10	—
192	512806.15	2229371.10	Метод спутниковых геодезических измерений (определений)	0.10	—
193	512790.84	2229363.08	Метод спутниковых геодезических измерений (определений)	0.10	—
194	512773.14	2229354.08	Метод спутниковых геодезических измерений (определений)	0.10	—
195	512775.86	2229347.92	Метод спутниковых геодезических измерений (определений)	0.10	—
196	512771.73	2229345.40	Метод спутниковых геодезических	0.10	—

			измерений (определений)		
197	512771.41	2229344.67	Метод спутниковых геодезических измерений (определений)	0.10	—
198	512771.58	2229343.90	Метод спутниковых геодезических измерений (определений)	0.10	—
199	512780.72	2229325.76	Метод спутниковых геодезических измерений (определений)	0.10	—
200	512782.69	2229321.69	Метод спутниковых геодезических измерений (определений)	0.10	—
201	512789.14	2229307.59	Метод спутниковых геодезических измерений (определений)	0.10	—
202	512791.52	2229308.61	Метод спутниковых геодезических измерений (определений)	0.10	—
203	512793.91	2229309.87	Метод спутниковых геодезических измерений (определений)	0.10	—
204	512796.79	2229304.12	Метод спутниковых геодезических измерений (определений)	0.10	—
205	512803.72	2229289.54	Метод спутниковых геодезических измерений (определений)	0.10	—
206	512803.21	2229289.31	Метод спутниковых геодезических измерений (определений)	0.10	—
207	512797.70	2229286.44	Метод спутниковых геодезических измерений (определений)	0.10	—
208	512789.34	2229282.28	Метод спутниковых геодезических измерений (определений)	0.10	—
209	512788.45	2229281.77	Метод спутниковых геодезических измерений (определений)	0.10	—
210	512786.70	2229280.82	Метод спутниковых геодезических измерений (определений)	0.10	—
211	512781.36	2229278.12	Метод спутниковых геодезических измерений (определений)	0.10	—
212	512777.28	2229276.04	Метод спутниковых геодезических измерений (определений)	0.10	—
213	512768.18	2229271.30	Метод спутниковых геодезических измерений	0.10	—

			(определений)		
214	512767.34	2229270.87	Метод спутниковых геодезических измерений (определений)	0.10	—
215	512766.61	2229269.53	Метод спутниковых геодезических измерений (определений)	0.10	—
216	512766.24	2229268.62	Метод спутниковых геодезических измерений (определений)	0.10	—
217	512767.53	2229264.90	Метод спутниковых геодезических измерений (определений)	0.10	—
218	512769.02	2229261.31	Метод спутниковых геодезических измерений (определений)	0.10	—
219	512771.01	2229257.10	Метод спутниковых геодезических измерений (определений)	0.10	—
220	512775.76	2229246.70	Метод спутниковых геодезических измерений (определений)	0.10	—
221	512777.66	2229242.54	Метод спутниковых геодезических измерений (определений)	0.10	—
222	512756.35	2229230.65	Метод спутниковых геодезических измерений (определений)	0.10	—
223	512752.43	2229228.54	Метод спутниковых геодезических измерений (определений)	0.10	—
224	512749.62	2229227.13	Метод спутниковых геодезических измерений (определений)	0.10	—
225	512747.40	2229226.02	Метод спутниковых геодезических измерений (определений)	0.10	—
226	512742.57	2229223.52	Метод спутниковых геодезических измерений (определений)	0.10	—
227	512741.16	2229222.63	Метод спутниковых геодезических измерений (определений)	0.10	—
228	512741.26	2229221.94	Метод спутниковых геодезических измерений (определений)	0.10	—
229	512737.59	2229220.27	Метод спутниковых геодезических измерений (определений)	0.10	—
1	512738.51	2229218.48	Метод спутниковых геодезических измерений (определений)	0.10	—

Граница1(2)	—	—	—	—	—
230	513403.97	2229502.21	Метод спутниковых геодезических измерений (определений)	0.10	—
231	513405.97	2229502.30	Метод спутниковых геодезических измерений (определений)	0.10	—
232	513405.84	2229506.20	Метод спутниковых геодезических измерений (определений)	0.10	—
233	513407.52	2229506.25	Метод спутниковых геодезических измерений (определений)	0.10	—
234	513407.44	2229511.62	Метод спутниковых геодезических измерений (определений)	0.10	—
235	513404.81	2229511.58	Метод спутниковых геодезических измерений (определений)	0.10	—
236	513399.29	2229516.89	Метод спутниковых геодезических измерений (определений)	0.10	—
237	513391.78	2229524.06	Метод спутниковых геодезических измерений (определений)	0.10	—
238	513387.89	2229527.71	Метод спутниковых геодезических измерений (определений)	0.10	—
239	513388.92	2229529.17	Метод спутниковых геодезических измерений (определений)	0.10	—
240	513384.68	2229532.21	Метод спутниковых геодезических измерений (определений)	0.10	—
241	513383.86	2229531.07	Метод спутниковых геодезических измерений (определений)	0.10	—
242	513376.54	2229536.28	Метод спутниковых геодезических измерений (определений)	0.10	—
243	513372.73	2229538.93	Метод спутниковых геодезических измерений (определений)	0.10	—
244	513372.36	2229539.19	Метод спутниковых геодезических измерений (определений)	0.10	—
245	513373.30	2229540.84	Метод спутниковых геодезических измерений (определений)	0.10	—
246	513368.95	2229543.44	Метод спутниковых геодезических измерений (определений)	0.10	—

247	513366.33	2229538.99	Метод спутниковых геодезических измерений (определений)	0.10	—
248	513366.91	2229538.64	Метод спутниковых геодезических измерений (определений)	0.10	—
249	513361.52	2229531.26	Метод спутниковых геодезических измерений (определений)	0.10	—
250	513359.67	2229528.94	Метод спутниковых геодезических измерений (определений)	0.10	—
251	513347.47	2229515.06	Метод спутниковых геодезических измерений (определений)	0.10	—
252	513338.19	2229507.31	Метод спутниковых геодезических измерений (определений)	0.10	—
253	513331.67	2229500.33	Метод спутниковых геодезических измерений (определений)	0.10	—
254	513311.10	2229489.90	Метод спутниковых геодезических измерений (определений)	0.10	—
255	513308.72	2229490.25	Метод спутниковых геодезических измерений (определений)	0.10	—
256	513300.95	2229503.37	Метод спутниковых геодезических измерений (определений)	0.10	—
257	513294.08	2229514.43	Метод спутниковых геодезических измерений (определений)	0.10	—
258	513287.89	2229524.69	Метод спутниковых геодезических измерений (определений)	0.10	—
259	513286.20	2229527.69	Метод спутниковых геодезических измерений (определений)	0.10	—
260	513280.53	2229537.63	Метод спутниковых геодезических измерений (определений)	0.10	—
261	513276.64	2229544.56	Метод спутниковых геодезических измерений (определений)	0.10	—
262	513274.80	2229544.73	Метод спутниковых геодезических измерений (определений)	0.10	—
263	513274.34	2229544.56	Метод спутниковых геодезических измерений (определений)	0.10	—
264	513269.43	2229542.36	Метод спутниковых	0.10	—

			геодезических измерений (определений)		
265	513267.57	2229541.59	Метод спутниковых геодезических измерений (определений)	0.10	—
266	513268.38	2229539.76	Метод спутниковых геодезических измерений (определений)	0.10	—
267	513270.22	2229540.52	Метод спутниковых геодезических измерений (определений)	0.10	—
268	513275.08	2229542.69	Метод спутниковых геодезических измерений (определений)	0.10	—
269	513275.41	2229542.67	Метод спутниковых геодезических измерений (определений)	0.10	—
270	513278.79	2229536.63	Метод спутниковых геодезических измерений (определений)	0.10	—
271	513284.46	2229526.71	Метод спутниковых геодезических измерений (определений)	0.10	—
272	513286.16	2229523.69	Метод спутниковых геодезических измерений (определений)	0.10	—
273	513292.37	2229513.39	Метод спутниковых геодезических измерений (определений)	0.10	—
274	513299.23	2229502.33	Метод спутниковых геодезических измерений (определений)	0.10	—
275	513307.50	2229488.41	Метод спутниковых геодезических измерений (определений)	0.10	—
276	513311.45	2229487.84	Метод спутниковых геодезических измерений (определений)	0.10	—
277	513332.90	2229498.71	Метод спутниковых геодезических измерений (определений)	0.10	—
278	513339.57	2229505.85	Метод спутниковых геодезических измерений (определений)	0.10	—
279	513348.88	2229513.62	Метод спутниковых геодезических измерений (определений)	0.10	—
280	513361.21	2229527.65	Метод спутниковых геодезических измерений (определений)	0.10	—
281	513363.11	2229530.05	Метод спутниковых геодезических	0.10	—


			измерений (определений)		
282	513368.64	2229537.62	Метод спутниковых геодезических измерений (определений)	0.10	—
283	513370.75	2229536.36	Метод спутниковых геодезических измерений (определений)	0.10	—
284	513371.37	2229537.44	Метод спутниковых геодезических измерений (определений)	0.10	—
285	513371.59	2229537.29	Метод спутниковых геодезических измерений (определений)	0.10	—
286	513375.39	2229534.64	Метод спутниковых геодезических измерений (определений)	0.10	—
287	513382.70	2229529.44	Метод спутниковых геодезических измерений (определений)	0.10	—
288	513381.72	2229528.08	Метод спутниковых геодезических измерений (определений)	0.10	—
289	513385.93	2229524.98	Метод спутниковых геодезических измерений (определений)	0.10	—
290	513386.71	2229526.07	Метод спутниковых геодезических измерений (определений)	0.10	—
291	513390.41	2229522.61	Метод спутниковых геодезических измерений (определений)	0.10	—
292	513397.91	2229515.45	Метод спутниковых геодезических измерений (определений)	0.10	—
293	513402.61	2229510.92	Метод спутниковых геодезических измерений (определений)	0.10	—
294	513402.81	2229506.11	Метод спутниковых геодезических измерений (определений)	0.10	—
295	513403.84	2229506.13	Метод спутниковых геодезических измерений (определений)	0.10	—
230	513403.97	2229502.21	Метод спутниковых геодезических измерений (определений)	0.10	—

3. Сведения о характерных точках части (частей) границы объекта

Обозначение характерных точек части границы	Координаты, м		Метод определения координат характерной точки	Средняя квадратическая погрешность положения	Описание обозначения точки на местности (при
	X	Y			






				характерной точки (M _t), м	наличии)
1	2	3	4	5	6
–	–	–	–	–	–

**Схема расположения границ публичного сервитута
для эксплуатации объекта электросетевого хозяйства
КЛ-6кВ БКТП-5245 1 с.ш. - т.врезки в ст.ТП-5130, КЛ-6кВ БКТП-5245 1 с.ш. - т.врезки в
ст.ПС Гудково
(наименование объекта)**

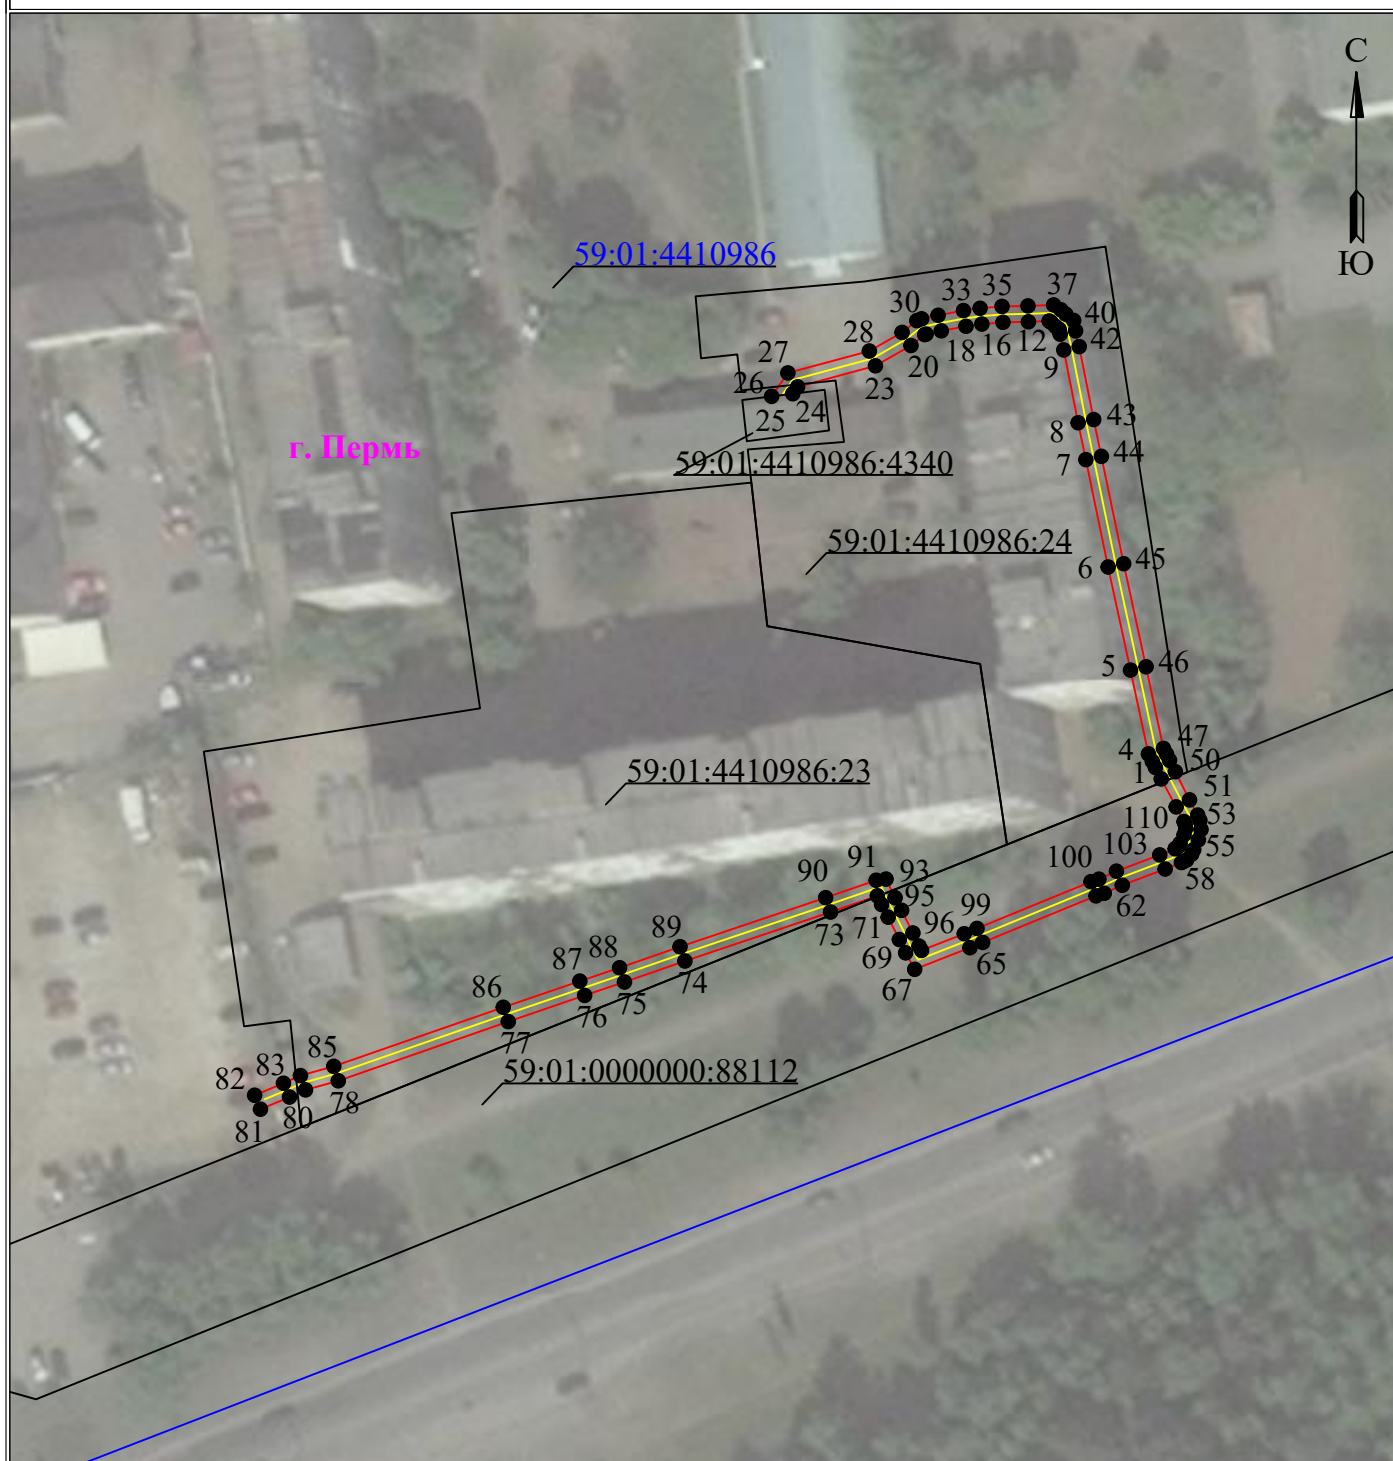

Используемые условные знаки и обозначения:

Масштаб 1:1000

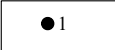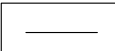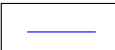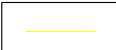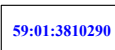	- обозначение характерной точки границы устанавливаемого публичного сервитута		- граница устанавливаемого публичного сервитута
	- границы земельных участков, попадающих в зону публичного сервитута		- наименование населенного пункта
	- граница кадастрового квартала		- ось линии, контур объекта
	- номер кадастрового квартала		

ГРАФИЧЕСКОЕ ОПИСАНИЕ

местоположения границ публичного сервитута

КЛ-6кВ БКТП-5245 1 с.ш. - т.врезки в ст.ТП-5130, КЛ-6кВ БКТП-5245 1 с.ш. - т.врезки в ст.ПС Гудково
(наименование объекта, местоположение границ которого описано (далее - объект))

Раздел 1

Сведения об объекте		
№ п/п	Характеристики объекта	Описание характеристик
1	2	3
1	Местоположение объекта	Пермский край, Пермь город
2	Площадь объекта +/- величина погрешности определения площади (Р+/- Дельта Р)	510 кв.м ± 4.55 кв.м
3	Иные характеристики объекта	Публичный сервитут устанавливается в целях эксплуатации объекта электросетевого хозяйства «КЛ-6кВ БКТП-5245 1 с.ш. - т.врезки в ст.ТП-5130, КЛ-6кВ БКТП-5245 1 с.ш. - т.врезки в ст.ПС Гудково» (согласно п.1 ст. 39.37 «Земельного кодекса Российской Федерации» от 25.10.2001 г. №136-ФЗ) Срок установления публичного сервитута - сорок девять лет (согласно п.1 ст. 39.45 ЗК РФ).

Раздел 2

Сведения о местоположении границ объекта					
1. Система координат <u>МСК-59, зона 2</u>					
2. Сведения о характерных точках границ объекта					
Обозначение характерных точек границ	Координаты, м		Метод определения координат характерной точки	Средняя квадратическая погрешность положения характерной точки (M _t), м	Описание обозначения точки на местности (при наличии)
	X	Y			
1	2	3	4	5	6
1	516106.28	2226994.51	Метод спутниковых геодезических измерений (определений)	0.10	—
2	516107.80	2226993.73	Метод спутниковых геодезических измерений (определений)	0.10	—
3	516108.60	2226993.33	Метод спутниковых геодезических измерений (определений)	0.10	—
4	516109.59	2226992.81	Метод спутниковых геодезических измерений (определений)	0.10	—
5	516120.68	2226990.44	Метод спутниковых геодезических измерений (определений)	0.10	—
6	516134.32	2226987.48	Метод спутниковых геодезических измерений	0.10	—

			(определений)		
7	516148.53	2226984.53	Метод спутниковых геодезических измерений (определений)	0.10	—
8	516153.41	2226983.51	Метод спутниковых геодезических измерений (определений)	0.10	—
9	516163.04	2226981.61	Метод спутниковых геодезических измерений (определений)	0.10	—
10	516165.13	2226981.13	Метод спутниковых геодезических измерений (определений)	0.10	—
11	516165.78	2226981.00	Метод спутниковых геодезических измерений (определений)	0.10	—
12	516166.17	2226980.50	Метод спутниковых геодезических измерений (определений)	0.10	—
13	516166.70	2226979.93	Метод спутниковых геодезических измерений (определений)	0.10	—
14	516166.88	2226979.67	Метод спутниковых геодезических измерений (определений)	0.10	—
15	516166.77	2226976.93	Метод спутниковых геодезических измерений (определений)	0.10	—
16	516166.70	2226973.56	Метод спутниковых геодезических измерений (определений)	0.10	—
17	516166.47	2226970.77	Метод спутниковых геодезических измерений (определений)	0.10	—
18	516166.17	2226968.67	Метод спутниковых геодезических измерений (определений)	0.10	—
19	516165.57	2226965.40	Метод спутниковых геодезических измерений (определений)	0.10	—
20	516165.14	2226963.39	Метод спутниковых геодезических измерений (определений)	0.10	—
21	516165.07	2226963.21	Метод спутниковых геодезических измерений (определений)	0.10	—
22	516163.63	2226961.39	Метод спутниковых геодезических измерений (определений)	0.10	—
23	516160.94	2226956.69	Метод спутниковых геодезических измерений (определений)	0.10	—

24	516158.16	2226946.39	Метод спутниковых геодезических измерений (определений)	0.10	—
25	516157.25	2226945.75	Метод спутниковых геодезических измерений (определений)	0.10	—
26	516156.90	2226942.95	Метод спутниковых геодезических измерений (определений)	0.10	—
27	516160.00	2226945.10	Метод спутниковых геодезических измерений (определений)	0.10	—
28	516162.90	2226955.88	Метод спутниковых геодезических измерений (определений)	0.10	—
29	516165.36	2226960.21	Метод спутниковых геодезических измерений (определений)	0.10	—
30	516166.92	2226962.16	Метод спутниковых геодезических измерений (определений)	0.10	—
31	516167.16	2226962.80	Метод спутниковых геодезических измерений (определений)	0.10	—
32	516167.63	2226964.98	Метод спутниковых геодезических измерений (определений)	0.10	—
33	516168.25	2226968.33	Метод спутниковых геодезических измерений (определений)	0.10	—
34	516168.56	2226970.54	Метод спутниковых геодезических измерений (определений)	0.10	—
35	516168.80	2226973.44	Метод спутниковых геодезических измерений (определений)	0.10	—
36	516168.87	2226976.87	Метод спутниковых геодезических измерений (определений)	0.10	—
37	516169.00	2226980.27	Метод спутниковых геодезических измерений (определений)	0.10	—
38	516168.35	2226981.23	Метод спутниковых геодезических измерений (определений)	0.10	—
39	516167.78	2226981.87	Метод спутниковых геодезических измерений (определений)	0.10	—
40	516166.94	2226982.92	Метод спутниковых геодезических измерений (определений)	0.10	—
41	516165.57	2226983.17	Метод спутниковых	0.10	—

			геодезических измерений (определений)		
42	516163.48	2226983.66	Метод спутниковых геодезических измерений (определений)	0.10	–
43	516153.83	2226985.57	Метод спутниковых геодезических измерений (определений)	0.10	–
44	516148.96	2226986.59	Метод спутниковых геодезических измерений (определений)	0.10	–
45	516134.76	2226989.54	Метод спутниковых геодезических измерений (определений)	0.10	–
46	516121.12	2226992.50	Метод спутниковых геодезических измерений (определений)	0.10	–
47	516110.32	2226994.80	Метод спутниковых геодезических измерений (определений)	0.10	–
48	516109.57	2226995.20	Метод спутниковых геодезических измерений (определений)	0.10	–
49	516108.75	2226995.60	Метод спутниковых геодезических измерений (определений)	0.10	–
50	516107.24	2226996.38	Метод спутниковых геодезических измерений (определений)	0.10	–
51	516103.51	2226998.25	Метод спутниковых геодезических измерений (определений)	0.10	–
52	516101.50	2226999.33	Метод спутниковых геодезических измерений (определений)	0.10	–
53	516100.80	2226999.62	Метод спутниковых геодезических измерений (определений)	0.10	–
54	516099.59	2226999.77	Метод спутниковых геодезических измерений (определений)	0.10	–
55	516098.22	2226999.42	Метод спутниковых геодезических измерений (определений)	0.10	–
56	516096.93	2226998.81	Метод спутниковых геодезических измерений (определений)	0.10	–
57	516096.34	2226998.54	Метод спутниковых геодезических измерений (определений)	0.10	–
58	516095.55	2226997.86	Метод спутниковых геодезических	0.10	–

			измерений (определений)		
59	516095.33	2226997.40	Метод спутниковых геодезических измерений (определений)	0.10	—
60	516095.22	2226997.18	Метод спутниковых геодезических измерений (определений)	0.10	—
61	516094.36	2226995.02	Метод спутниковых геодезических измерений (определений)	0.10	—
62	516092.22	2226989.35	Метод спутниковых геодезических измерений (определений)	0.10	—
63	516091.15	2226986.97	Метод спутниковых геодезических измерений (определений)	0.10	—
64	516090.81	2226985.88	Метод спутниковых геодезических измерений (определений)	0.10	—
65	516084.65	2226970.88	Метод спутниковых геодезических измерений (определений)	0.10	—
66	516083.95	2226969.19	Метод спутниковых геодезических измерений (определений)	0.10	—
67	516081.09	2226961.88	Метод спутниковых геодезических измерений (определений)	0.10	—
68	516083.27	2226960.68	Метод спутниковых геодезических измерений (определений)	0.10	—
69	516085.03	2226959.85	Метод спутниковых геодезических измерений (определений)	0.10	—
70	516087.99	2226958.37	Метод спутниковых геодезических измерений (определений)	0.10	—
71	516089.66	2226957.50	Метод спутниковых геодезических измерений (определений)	0.10	—
72	516090.82	2226956.94	Метод спутниковых геодезических измерений (определений)	0.10	—
73	516088.67	2226950.75	Метод спутниковых геодезических измерений (определений)	0.10	—
74	516082.19	2226931.48	Метод спутниковых геодезических измерений (определений)	0.10	—
75	516079.41	2226923.48	Метод спутниковых геодезических измерений	0.10	—

			(определений)		
76	516077.64	2226918.21	Метод спутниковых геодезических измерений (определений)	0.10	—
77	516074.17	2226908.10	Метод спутниковых геодезических измерений (определений)	0.10	—
78	516066.34	2226885.61	Метод спутниковых геодезических измерений (определений)	0.10	—
79	516065.14	2226881.27	Метод спутниковых геодезических измерений (определений)	0.10	—
80	516064.19	2226879.15	Метод спутниковых геодезических измерений (определений)	0.10	—
81	516062.58	2226875.31	Метод спутниковых геодезических измерений (определений)	0.10	—
82	516064.43	2226874.54	Метод спутниковых геодезических измерений (определений)	0.10	—
83	516066.02	2226878.35	Метод спутниковых геодезических измерений (определений)	0.10	—
84	516067.03	2226880.60	Метод спутниковых геодезических измерений (определений)	0.10	—
85	516068.26	2226885.01	Метод спутниковых геодезических измерений (определений)	0.10	—
86	516076.07	2226907.44	Метод спутниковых геодезических измерений (определений)	0.10	—
87	516079.53	2226917.57	Метод спутниковых геодезических измерений (определений)	0.10	—
88	516081.30	2226922.83	Метод спутниковых геодезических измерений (определений)	0.10	—
89	516084.08	2226930.83	Метод спутниковых геодезических измерений (определений)	0.10	—
90	516090.57	2226950.10	Метод спутниковых геодезических измерений (определений)	0.10	—
91	516092.88	2226956.79	Метод спутниковых геодезических измерений (определений)	0.10	—
92	516093.03	2226958.09	Метод спутниковых геодезических измерений (определений)	0.10	—

93	516090.56	2226959.29	Метод спутниковых геодезических измерений (определений)	0.10	—
94	516088.90	2226960.15	Метод спутниковых геодезических измерений (определений)	0.10	—
95	516085.90	2226961.65	Метод спутниковых геодезических измерений (определений)	0.10	—
96	516084.17	2226962.46	Метод спутниковых геодезических измерений (определений)	0.10	—
97	516083.59	2226962.79	Метод спутниковых геодезических измерений (определений)	0.10	—
98	516085.80	2226968.44	Метод спутниковых геодезических измерений (определений)	0.10	—
99	516086.50	2226970.12	Метод спутниковых геодезических измерений (определений)	0.10	—
100	516092.69	2226985.21	Метод спутниковых геодезических измерений (определений)	0.10	—
101	516093.02	2226986.26	Метод спутниковых геодезических измерений (определений)	0.10	—
102	516094.08	2226988.58	Метод спутниковых геодезических измерений (определений)	0.10	—
103	516096.23	2226994.31	Метод спутниковых геодезических измерений (определений)	0.10	—
104	516097.04	2226996.35	Метод спутниковых геодезических измерений (определений)	0.10	—
105	516097.12	2226996.50	Метод спутниковых геодезических измерений (определений)	0.10	—
106	516097.17	2226996.62	Метод спутниковых геодезических измерений (определений)	0.10	—
107	516097.44	2226996.85	Метод спутниковых геодезических измерений (определений)	0.10	—
108	516097.77	2226997.00	Метод спутниковых геодезических измерений (определений)	0.10	—
109	516098.91	2226997.53	Метод спутниковых геодезических измерений (определений)	0.10	—
110	516099.72	2226997.74	Метод спутниковых	0.10	—


			геодезических измерений (определений)		
111	516100.28	2226997.67	Метод спутниковых геодезических измерений (определений)	0.10	–
112	516100.64	2226997.52	Метод спутниковых геодезических измерений (определений)	0.10	–
113	516102.58	2226996.48	Метод спутниковых геодезических измерений (определений)	0.10	–
1	516106.28	2226994.51	Метод спутниковых геодезических измерений (определений)	0.10	–

3. Сведения о характерных точках части (частей) границы объекта

Обозначение характерных точек части границы	Координаты, м		Метод определения координат характерной точки	Средняя квадратическая погрешность положения характерной точки (M_t), м	Описание обозначения точки на местности (при наличии)
	X	Y			
1	2	3	4	5	6
–	–	–	–	–	–






Схема расположения границ публичного сервитута для эксплуатации объекта электросетевого хозяйства

КЛ-6кВ БКТП-7489 - с.м.№1 от ТП-7046, КЛ-6кВ БКТП-7489 - с.м.№2 от ТП-7356, КЛ-6кВ БКТП-7489 - с.м.№3 от ТП-7129, КЛ-6кВ БКТП-7489 - с.м.№4 от ТП-7070
(наименование объекта)

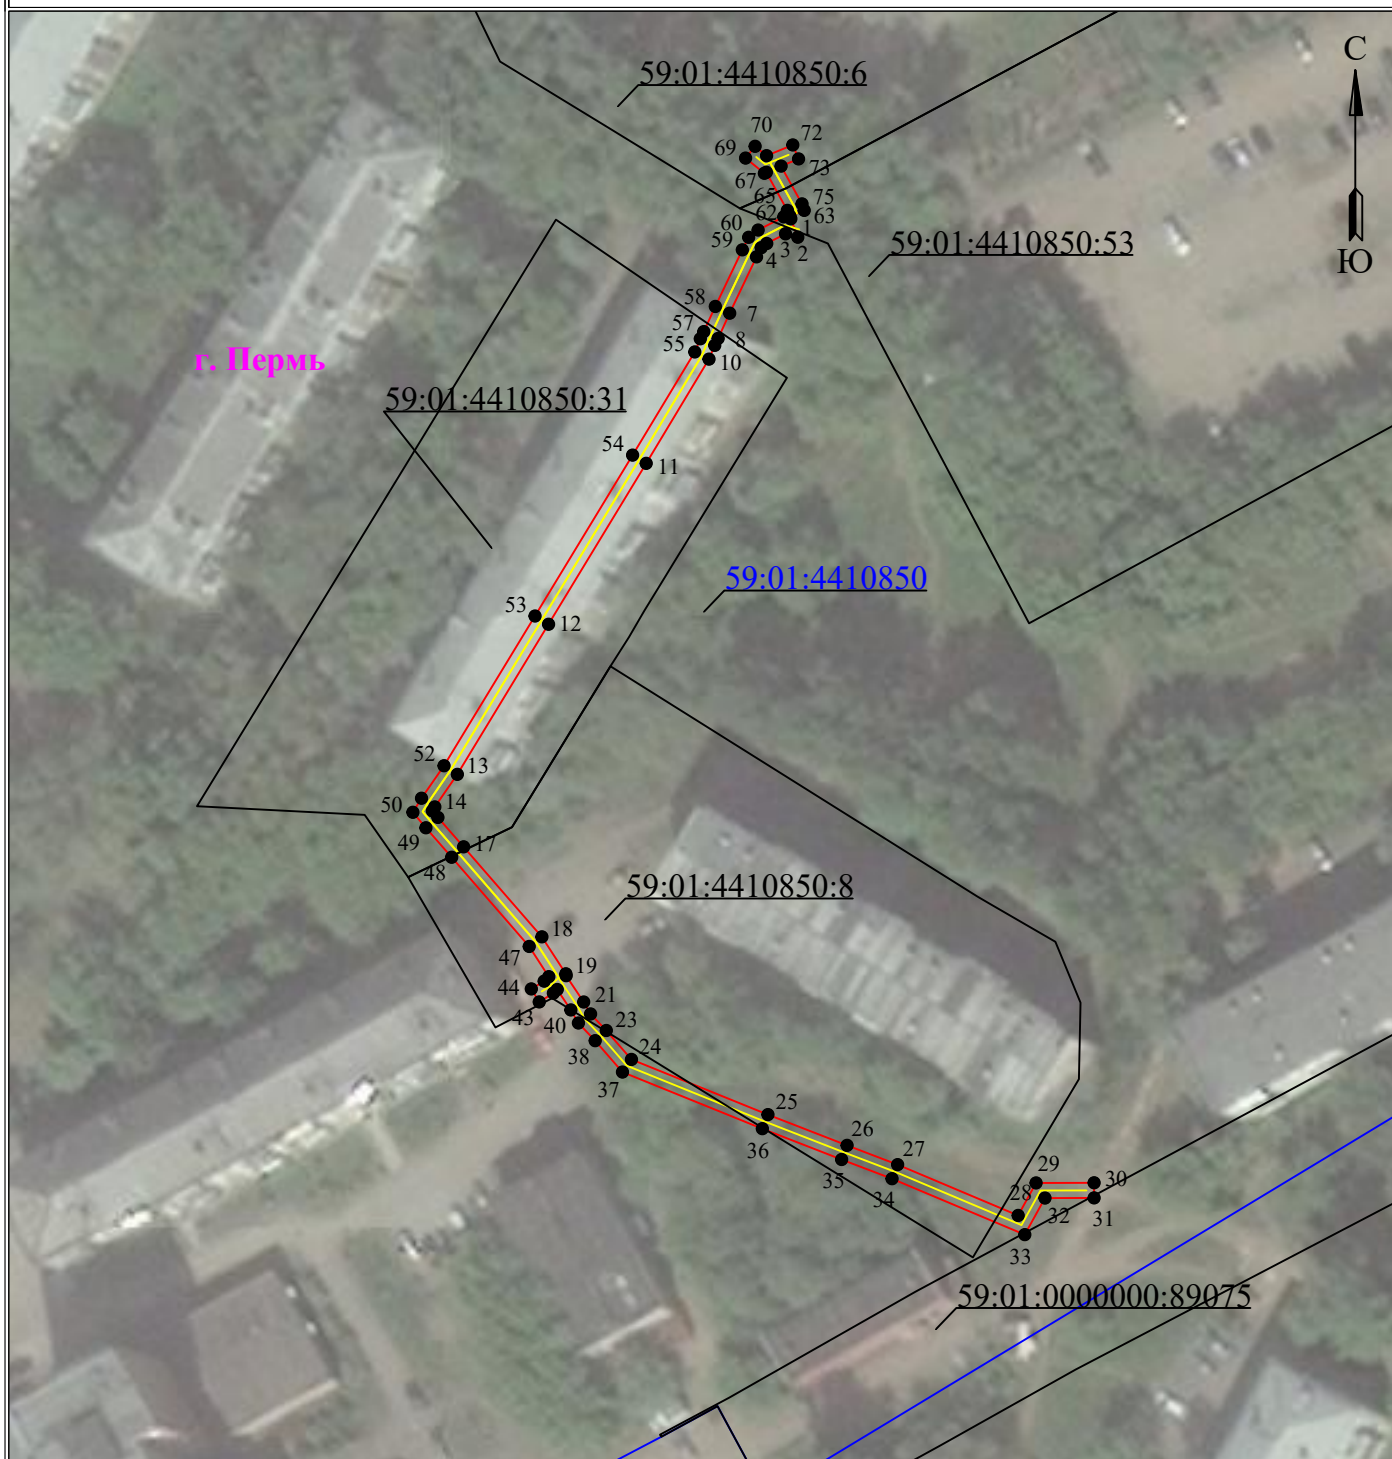

Используемые условные знаки и обозначения:

Масштаб 1:1000

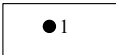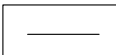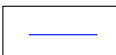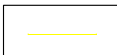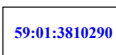	- обозначение характерной точки границы устанавливаемого публичного сервитута		- граница устанавливаемого публичного сервитута
	- границы земельных участков, попадающих в зону публичного сервитута		- наименование населенного пункта
	- граница кадастрового квартала		- ось линии, контур объекта
	- номер кадастрового квартала		

ГРАФИЧЕСКОЕ ОПИСАНИЕ

местоположения границ публичного сервитута

КЛ-6кВ БКТП-7489 - с.м.№1 от ТП-7046, КЛ-6кВ БКТП-7489 - с.м.№2 от ТП-7356, КЛ-6кВ БКТП-7489 - с.м.№3 от ТП-7129, КЛ-6кВ БКТП-7489 - с.м.№4 от ТП-7070
(наименование объекта, местоположение границ которого описано (далее - объект))

Раздел 1

Сведения об объекте		
№ п/п	Характеристики объекта	Описание характеристик
1	2	3
1	Местоположение объекта	Пермский край, Пермь город
2	Площадь объекта +/- величина погрешности определения площади (Р+/- Дельта Р)	456 кв.м ± 4.50 кв.м
3	Иные характеристики объекта	Публичный сервитут устанавливается в целях эксплуатации объекта электросетевого хозяйства «КЛ-6кВ БКТП-7489 - с.м.№1 от ТП-7046, КЛ-6кВ БКТП-7489 - с.м.№2 от ТП-7356, КЛ-6кВ БКТП-7489 - с.м.№3 от ТП-7129, КЛ-6кВ БКТП-7489 - с.м.№4 от ТП-7070» (согласно п.1 ст. 39.37 «Земельного кодекса Российской Федерации» от 25.10.2001 г. №136-ФЗ) Срок установления публичного сервитута - сорок девять лет (согласно п.1 ст. 39.45 ЗК РФ).

Раздел 2

Сведения о местоположении границ объекта					
1. Система координат <u>МСК-59, зона 2</u>					
2. Сведения о характерных точках границ объекта					
Обозначение характерных точек границ	Координаты, м		Метод определения координат характерной точки	Средняя квадратическая погрешность положения характерной точки (M _t), м	Описание обозначения точки на местности (при наличии)
	X	Y			
1	2	3	4	5	6
Граница1(1)	—	—	—	—	—
1	515104.00	2229305.79	Метод спутниковых геодезических измерений (определений)	0.10	—
2	515101.56	2229306.71	Метод спутниковых геодезических измерений (определений)	0.10	—
3	515102.01	2229305.09	Метод спутниковых геодезических измерений (определений)	0.10	—
4	515100.73	2229302.60	Метод спутниковых геодезических измерений (определений)	0.10	—
5	515100.17	2229301.87	Метод спутниковых геодезических измерений (определений)	0.10	—

6	515098.96	2229301.25	Метод спутниковых геодезических измерений (определений)	0.10	—
7	515091.51	2229297.70	Метод спутниковых геодезических измерений (определений)	0.10	—
8	515088.17	2229296.17	Метод спутниковых геодезических измерений (определений)	0.10	—
9	515087.25	2229295.72	Метод спутниковых геодезических измерений (определений)	0.10	—
10	515085.43	2229294.96	Метод спутниковых геодезических измерений (определений)	0.10	—
11	515071.64	2229286.65	Метод спутниковых геодезических измерений (определений)	0.10	—
12	515050.35	2229273.73	Метод спутниковых геодезических измерений (определений)	0.10	—
13	515030.49	2229261.66	Метод спутниковых геодезических измерений (определений)	0.10	—
14	515026.18	2229258.68	Метод спутниковых геодезических измерений (определений)	0.10	—
15	515025.66	2229258.36	Метод спутниковых геодезических измерений (определений)	0.10	—
16	515024.79	2229259.09	Метод спутниковых геодезических измерений (определений)	0.10	—
17	515020.90	2229262.49	Метод спутниковых геодезических измерений (определений)	0.10	—
18	515008.99	2229272.85	Метод спутниковых геодезических измерений (определений)	0.10	—
19	515004.10	2229276.02	Метод спутниковых геодезических измерений (определений)	0.10	—
20	515003.85	2229276.06	Метод спутниковых геодезических измерений (определений)	0.10	—
21	515000.37	2229278.38	Метод спутниковых геодезических измерений (определений)	0.10	—
22	514998.79	2229279.29	Метод спутниковых геодезических измерений (определений)	0.10	—
23	514996.60	2229281.37	Метод спутниковых	0.10	—

			геодезических измерений (определений)		
24	514992.77	2229284.70	Метод спутниковых геодезических измерений (определений)	0.10	—
25	514985.47	2229302.76	Метод спутниковых геодезических измерений (определений)	0.10	—
26	514981.40	2229313.23	Метод спутниковых геодезических измерений (определений)	0.10	—
27	514978.85	2229319.92	Метод спутниковых геодезических измерений (определений)	0.10	—
28	514972.13	2229335.87	Метод спутниковых геодезических измерений (определений)	0.10	—
29	514976.43	2229338.24	Метод спутниковых геодезических измерений (определений)	0.10	—
30	514976.45	2229345.92	Метод спутниковых геодезических измерений (определений)	0.10	—
31	514974.45	2229345.92	Метод спутниковых геодезических измерений (определений)	0.10	—
32	514974.43	2229339.42	Метод спутниковых геодезических измерений (определений)	0.10	—
33	514969.59	2229336.75	Метод спутниковых геодезических измерений (определений)	0.10	—
34	514976.99	2229319.18	Метод спутниковых геодезических измерений (определений)	0.10	—
35	514979.53	2229312.51	Метод спутниковых геодезических измерений (определений)	0.10	—
36	514983.61	2229302.02	Метод спутниковых геодезических измерений (определений)	0.10	—
37	514991.10	2229283.51	Метод спутниковых геодезических измерений (определений)	0.10	—
38	514995.25	2229279.90	Метод спутниковых геодезических измерений (определений)	0.10	—
39	514997.59	2229277.68	Метод спутниковых геодезических измерений (определений)	0.10	—
40	514999.32	2229276.68	Метод спутниковых геодезических измерений (определений)	0.10	—

			измерений (определений)		
41	515002.02	2229274.88	Метод спутниковых геодезических измерений (определений)	0.10	—
42	515001.54	2229274.37	Метод спутниковых геодезических измерений (определений)	0.10	—
43	515000.38	2229272.50	Метод спутниковых геодезических измерений (определений)	0.10	—
44	515002.10	2229271.45	Метод спутниковых геодезических измерений (определений)	0.10	—
45	515003.13	2229273.15	Метод спутниковых геодезических измерений (определений)	0.10	—
46	515003.72	2229273.76	Метод спутниковых геодезических измерений (определений)	0.10	—
47	515007.72	2229271.17	Метод спутниковых геодезических измерений (определений)	0.10	—
48	515019.52	2229260.91	Метод спутниковых геодезических измерений (определений)	0.10	—
49	515023.42	2229257.50	Метод спутниковых геодезических измерений (определений)	0.10	—
50	515025.47	2229255.78	Метод спутниковых геодезических измерений (определений)	0.10	—
51	515027.33	2229256.92	Метод спутниковых геодезических измерений (определений)	0.10	—
52	515031.63	2229259.90	Метод спутниковых геодезических измерений (определений)	0.10	—
53	515051.44	2229271.94	Метод спутниковых геодезических измерений (определений)	0.10	—
54	515072.73	2229284.85	Метод спутниковых геодезических измерений (определений)	0.10	—
55	515086.38	2229293.08	Метод спутниковых геодезических измерений (определений)	0.10	—
56	515088.12	2229293.81	Метод спутниковых геодезических измерений (определений)	0.10	—
57	515089.07	2229294.27	Метод спутниковых геодезических измерений	0.10	—


			(определений)		
58	515092.40	2229295.80	Метод спутниковых геодезических измерений (определений)	0.10	–
59	515099.89	2229299.37	Метод спутниковых геодезических измерений (определений)	0.10	–
60	515101.55	2229300.21	Метод спутниковых геодезических измерений (определений)	0.10	–
61	515102.51	2229301.46	Метод спутниковых геодезических измерений (определений)	0.10	–
62	515104.26	2229304.86	Метод спутниковых геодезических измерений (определений)	0.10	–
1	515104.00	2229305.79	Метод спутниковых геодезических измерений (определений)	0.10	–
Граница 1(2)	–	–	–	–	–
63	515105.11	2229307.56	Метод спутниковых геодезических измерений (определений)	0.10	–
64	515104.36	2229305.66	Метод спутниковых геодезических измерений (определений)	0.10	–
65	515104.34	2229305.60	Метод спутниковых геодезических измерений (определений)	0.10	–
66	515105.11	2229305.33	Метод спутниковых геодезических измерений (определений)	0.10	–
67	515110.15	2229302.55	Метод спутниковых геодезических измерений (определений)	0.10	–
68	515110.02	2229302.29	Метод спутниковых геодезических измерений (определений)	0.10	–
69	515112.03	2229299.80	Метод спутниковых геодезических измерений (определений)	0.10	–
70	515113.59	2229301.06	Метод спутниковых геодезических измерений (определений)	0.10	–
71	515112.35	2229302.58	Метод спутниковых геодезических измерений (определений)	0.10	–
72	515113.77	2229306.05	Метод спутниковых геодезических измерений (определений)	0.10	–
73	515111.92	2229306.81	Метод спутниковых геодезических измерений	0.10	–

			(определений)		
74	515110.97	2229304.50	Метод спутниковых геодезических измерений (определений)	0.10	–
75	515105.97	2229307.27	Метод спутниковых геодезических измерений (определений)	0.10	–
63	515105.11	2229307.56	Метод спутниковых геодезических измерений (определений)	0.10	–
3. Сведения о характерных точках части (частей) границы объекта					
Обозначение характерных точек части границы	Координаты, м		Метод определения координат характерной точки	Средняя квадратическая погрешность положения характерной точки (M _t), м	Описание обозначения точки на местности (при наличии)
	X	Y			
1	2	3	4	5	6
–	–	–	–	–	–

Схема расположения границ публичного сервитута для эксплуатации объекта электросетевого хозяйства

КЛ-6кВ РП-93 - БКТП-2345 Цифровой РП-93

(наименование объекта)

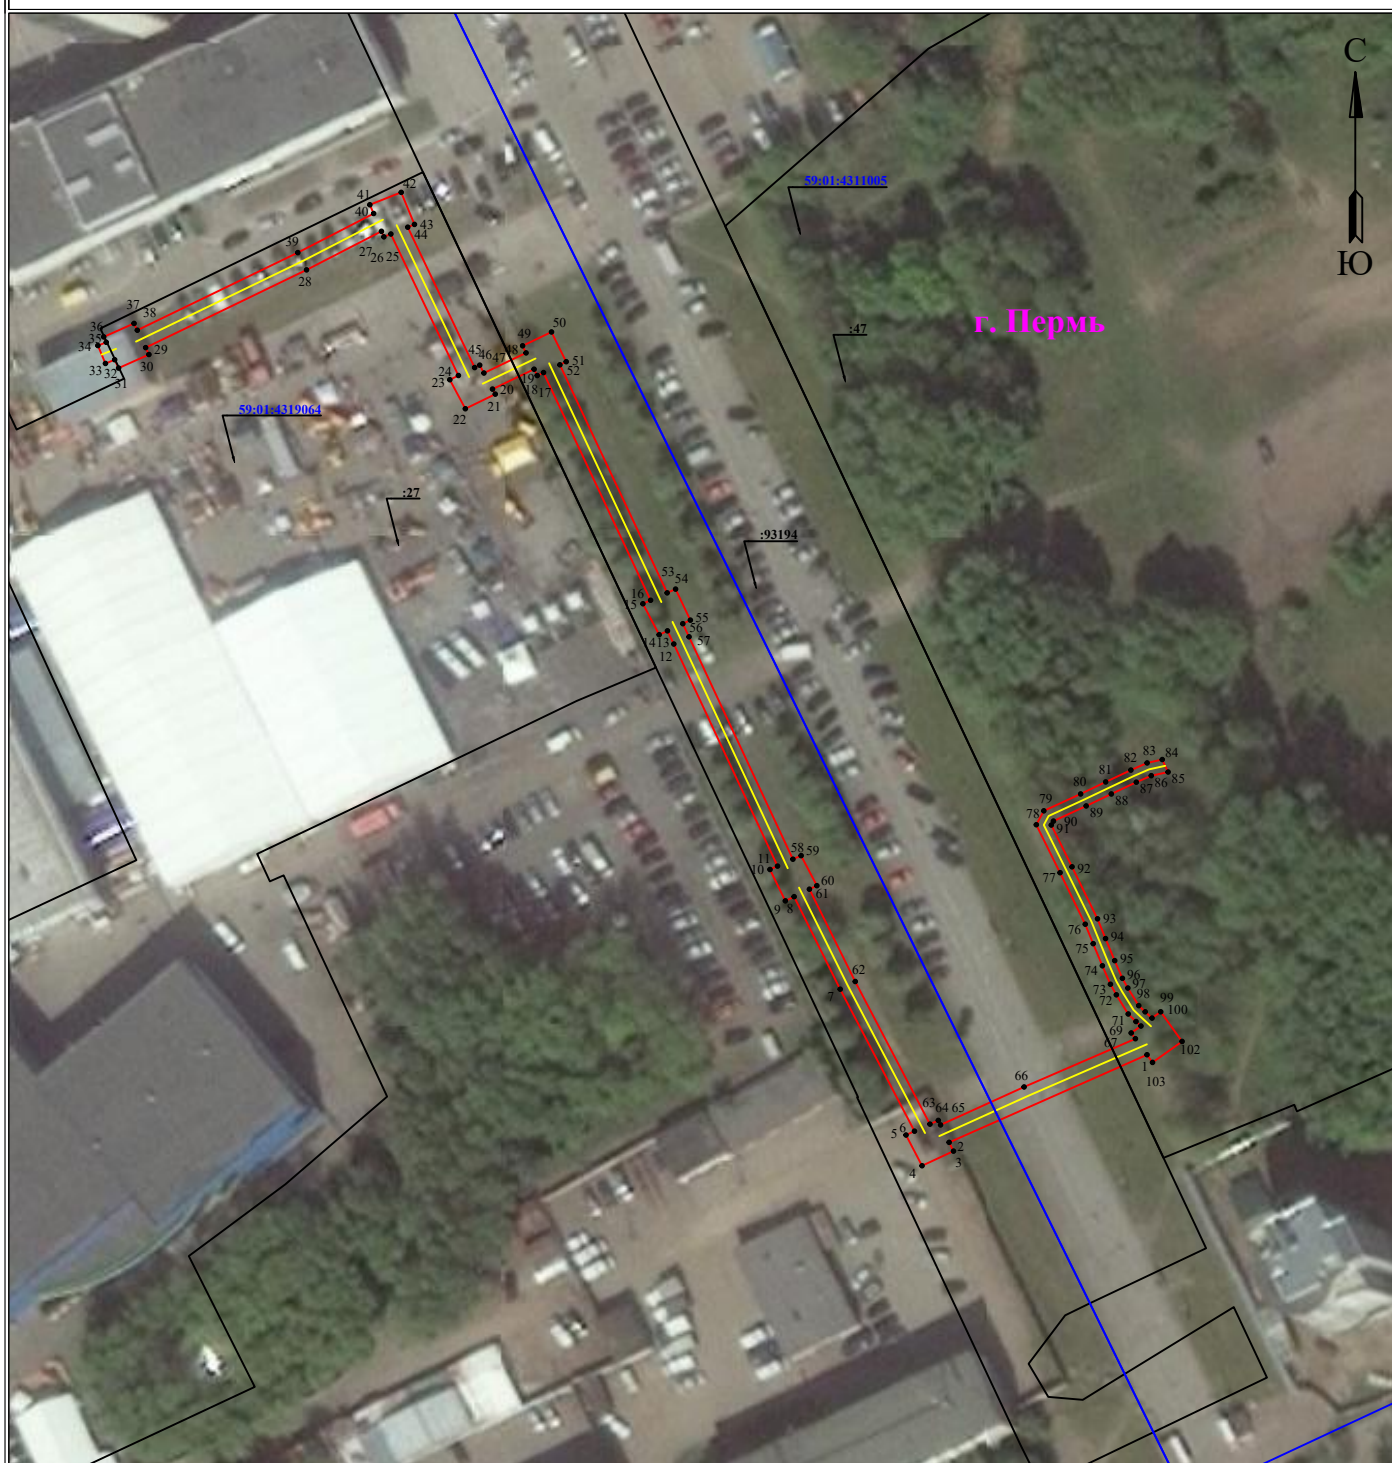

Используемые условные знаки и обозначения:

Масштаб 1:1250

● 1	- обозначение характерной точки границы устанавливаемого публичного сервитута
—	- границы земельных участков, попадающих в зону публичного сервитута
—	- граница кадастрового квартала
59:01:2010331	- номер кадастрового квартала
:123	- кадастровый номер земельного участка

г. Пермь	- наименование населенного пункта
—	- ось линии, контур объекта
—	- граница устанавливаемого публичного сервитута

ГРАФИЧЕСКОЕ ОПИСАНИЕ

местоположения границ публичного сервитута

КЛ-6кВ РП-93 - БКТП-2345 Цифровой РП-93
(наименование объекта, местоположение границ которого описано (далее - объект))

Раздел 1

Сведения об объекте		
№ п/п	Характеристики объекта	Описание характеристик
1	2	3
1	Местоположение объекта	Пермский край, Пермь город
2	Площадь объекта +/- величина погрешности определения площади (Р+/- Дельта Р)	1117 кв.м ± 6.70 кв.м
3	Иные характеристики объекта	Публичный сервитут устанавливается в целях эксплуатации объекта электросетевого хозяйства «КЛ-6кВ РП-93 - БКТП-2345 Цифровой РП-93» (согласно п.1 ст. 39.37 «Земельного кодекса Российской Федерации» от 25.10.2001 г. №136-ФЗ) Срок установления публичного сервитута - сорок девять лет (согласно п.1 ст. 39.45 ЗК РФ).

Раздел 2

Сведения о местоположении границ объекта					
1. Система координат <u>МСК-59, зона 2</u>					
2. Сведения о характерных точках границ объекта					
Обозначение характерных точек границ	Координаты, м		Метод определения координат характерной точки	Средняя квадратическая погрешность положения характерной точки (M _i), м	Описание обозначения точки на местности (при наличии)
	X	Y			
1	2	3	4	5	6
1	517211.27	2234737.38	Метод спутниковых геодезических измерений (определений)	0.10	—
2	517196.78	2234704.65	Метод спутниковых геодезических измерений (определений)	0.10	—
3	517195.33	2234705.37	Метод спутниковых геодезических измерений (определений)	0.10	—
4	517192.91	2234700.17	Метод спутниковых геодезических измерений (определений)	0.10	—
5	517197.99	2234697.52	Метод спутниковых геодезических измерений (определений)	0.10	—
6	517198.63	2234698.92	Метод спутниковых геодезических измерений (определений)	0.10	—
7	517222.11	2234686.63	Метод спутниковых	0.10	—

			геодезических измерений (определений)		
8	517237.41	2234679.01	Метод спутниковых геодезических измерений (определений)	0.10	—
9	517236.72	2234677.56	Метод спутниковых геодезических измерений (определений)	0.10	—
10	517241.91	2234675.02	Метод спутниковых геодезических измерений (определений)	0.10	—
11	517242.47	2234676.26	Метод спутниковых геодезических измерений (определений)	0.10	—
12	517279.20	2234659.11	Метод спутниковых геодезических измерений (определений)	0.10	—
13	517281.38	2234658.06	Метод спутниковых геодезических измерений (определений)	0.10	—
14	517280.74	2234656.69	Метод спутниковых геодезических измерений (определений)	0.10	—
15	517285.86	2234654.00	Метод спутниковых геодезических измерений (определений)	0.10	—
16	517286.44	2234655.27	Метод спутниковых геодезических измерений (определений)	0.10	—
17	517324.09	2234637.56	Метод спутниковых геодезических измерений (определений)	0.10	—
18	517323.60	2234636.52	Метод спутниковых геодезических измерений (определений)	0.10	—
19	517324.65	2234636.00	Метод спутниковых геодезических измерений (определений)	0.10	—
20	517321.36	2234629.12	Метод спутниковых геодезических измерений (определений)	0.10	—
21	517320.53	2234629.58	Метод спутниковых геодезических измерений (определений)	0.10	—
22	517318.11	2234624.63	Метод спутниковых геодезических измерений (определений)	0.10	—
23	517322.91	2234622.06	Метод спутниковых геодезических измерений (определений)	0.10	—
24	517323.61	2234623.48	Метод спутниковых геодезических измерений (определений)	0.10	—

			измерений (определений)		
25	517347.01	2234612.31	Метод спутниковых геодезических измерений (определений)	0.10	—
26	517346.54	2234611.15	Метод спутниковых геодезических измерений (определений)	0.10	—
27	517347.46	2234610.75	Метод спутниковых геодезических измерений (определений)	0.10	—
28	517341.08	2234598.36	Метод спутниковых геодезических измерений (определений)	0.10	—
29	517328.22	2234571.75	Метод спутниковых геодезических измерений (определений)	0.10	—
30	517327.08	2234572.29	Метод спутниковых геодезических измерений (определений)	0.10	—
31	517324.84	2234567.27	Метод спутниковых геодезических измерений (определений)	0.10	—
32	517326.22	2234566.62	Метод спутниковых геодезических измерений (определений)	0.10	—
33	517325.60	2234565.10	Метод спутниковых геодезических измерений (определений)	0.10	—
34	517328.56	2234563.85	Метод спутниковых геодезических измерений (определений)	0.10	—
35	517329.10	2234565.23	Метод спутниковых геодезических измерений (определений)	0.10	—
36	517330.00	2234564.81	Метод спутниковых геодезических измерений (определений)	0.10	—
37	517332.22	2234569.83	Метод спутниковых геодезических измерений (определений)	0.10	—
38	517331.10	2234570.37	Метод спутниковых геодезических измерений (определений)	0.10	—
39	517343.94	2234596.92	Метод спутниковых геодезических измерений (определений)	0.10	—
40	517350.40	2234609.46	Метод спутниковых геодезических измерений (определений)	0.10	—
41	517351.85	2234608.83	Метод спутниковых геодезических измерений	0.10	—

			(определений)		
42	517353.90	2234614.02	Метод спутниковых геодезических измерений (определений)	0.10	—
43	517348.60	2234616.21	Метод спутниковых геодезических измерений (определений)	0.10	—
44	517348.14	2234615.10	Метод спутниковых геодезических измерений (определений)	0.10	—
45	517324.92	2234626.17	Метод спутниковых геодезических измерений (определений)	0.10	—
46	517325.32	2234627.00	Метод спутниковых геодезических измерений (определений)	0.10	—
47	517324.02	2234627.70	Метод спутниковых геодезических измерений (определений)	0.10	—
48	517327.35	2234634.67	Метод спутниковых геодезических измерений (определений)	0.10	—
49	517328.52	2234634.10	Метод спутниковых геодезических измерений (определений)	0.10	—
50	517330.81	2234638.88	Метод спутниковых геодезических измерений (определений)	0.10	—
51	517325.89	2234641.31	Метод спутниковых геодезических измерений (определений)	0.10	—
52	517325.38	2234640.27	Метод спутниковых геодезических измерений (определений)	0.10	—
53	517287.66	2234658.01	Метод спутниковых геодезических измерений (определений)	0.10	—
54	517288.28	2234659.40	Метод спутниковых геодезических измерений (определений)	0.10	—
55	517283.15	2234661.85	Метод спутниковых геодезических измерений (определений)	0.10	—
56	517282.56	2234660.60	Метод спутниковых геодезических измерений (определений)	0.10	—
57	517280.39	2234661.63	Метод спутниковых геодезических измерений (определений)	0.10	—
58	517243.61	2234678.81	Метод спутниковых геодезических измерений (определений)	0.10	—

59	517244.20	2234680.17	Метод спутниковых геодезических измерений (определений)	0.10	—
60	517239.23	2234682.77	Метод спутниковых геодезических измерений (определений)	0.10	—
61	517238.65	2234681.54	Метод спутниковых геодезических измерений (определений)	0.10	—
62	517223.38	2234689.12	Метод спутниковых геодезических измерений (определений)	0.10	—
63	517199.79	2234701.48	Метод спутниковых геодезических измерений (определений)	0.10	—
64	517200.41	2234702.86	Метод спутниковых геодезических измерений (определений)	0.10	—
65	517199.66	2234703.23	Метод спутниковых геодезических измерений (определений)	0.10	—
66	517205.94	2234717.05	Метод спутниковых геодезических измерений (определений)	0.10	—
67	517213.92	2234735.46	Метод спутниковых геодезических измерений (определений)	0.10	—
68	517214.87	2234734.77	Метод спутниковых геодезических измерений (определений)	0.10	—
69	517216.02	2234736.38	Метод спутниковых геодезических измерений (определений)	0.10	—
70	517216.76	2234735.56	Метод спутниковых геодезических измерений (определений)	0.10	—
71	517218.01	2234734.28	Метод спутниковых геодезических измерений (определений)	0.10	—
72	517221.18	2234732.31	Метод спутниковых геодезических измерений (определений)	0.10	—
73	517222.93	2234731.33	Метод спутниковых геодезических измерений (определений)	0.10	—
74	517225.98	2234730.00	Метод спутниковых геодезических измерений (определений)	0.10	—
75	517229.64	2234728.48	Метод спутниковых геодезических измерений (определений)	0.10	—
76	517232.86	2234727.17	Метод спутниковых	0.10	—

			геодезических измерений (определений)		
77	517241.38	2234723.00	Метод спутниковых геодезических измерений (определений)	0.10	—
78	517249.31	2234719.07	Метод спутниковых геодезических измерений (определений)	0.10	—
79	517251.61	2234720.31	Метод спутниковых геодезических измерений (определений)	0.10	—
80	517254.40	2234726.40	Метод спутниковых геодезических измерений (определений)	0.10	—
81	517256.39	2234730.54	Метод спутниковых геодезических измерений (определений)	0.10	—
82	517258.35	2234734.71	Метод спутниковых геодезических измерений (определений)	0.10	—
83	517259.53	2234737.40	Метод спутниковых геодезических измерений (определений)	0.10	—
84	517260.09	2234739.90	Метод спутниковых геодезических измерений (определений)	0.10	—
85	517258.03	2234740.87	Метод спутниковых геодезических измерений (определений)	0.10	—
86	517257.42	2234738.08	Метод спутниковых геодезических измерений (определений)	0.10	—
87	517256.35	2234735.61	Метод спутниковых геодезических измерений (определений)	0.10	—
88	517254.40	2234731.48	Метод спутниковых геодезических измерений (определений)	0.10	—
89	517252.42	2234727.32	Метод спутниковых геодезических измерений (определений)	0.10	—
90	517249.91	2234721.90	Метод спутниковых геодезических измерений (определений)	0.10	—
91	517249.26	2234721.55	Метод спутниковых геодезических измерений (определений)	0.10	—
92	517242.35	2234724.98	Метод спутниковых геодезических измерений (определений)	0.10	—
93	517233.75	2234729.19	Метод спутниковых геодезических измерений (определений)	0.10	—

			измерений (определений)		
94	517230.48	2234730.52	Метод спутниковых геодезических измерений (определений)	0.10	–
95	517226.83	2234732.04	Метод спутниковых геодезических измерений (определений)	0.10	–
96	517223.91	2234733.31	Метод спутниковых геодезических измерений (определений)	0.10	–
97	517222.30	2234734.21	Метод спутниковых геодезических измерений (определений)	0.10	–
98	517219.39	2234736.01	Метод спутниковых геодезических измерений (определений)	0.10	–
99	517218.37	2234737.08	Метод спутниковых геодезических измерений (определений)	0.10	–
100	517217.33	2234738.21	Метод спутниковых геодезических измерений (определений)	0.10	–
101	517218.37	2234739.65	Метод спутниковых геодезических измерений (определений)	0.10	–
102	517213.47	2234743.18	Метод спутниковых геодезических измерений (определений)	0.10	–
103	517210.00	2234738.29	Метод спутниковых геодезических измерений (определений)	0.10	–
1	517211.27	2234737.38	Метод спутниковых геодезических измерений (определений)	0.10	–

3. Сведения о характерных точках части (частей) границы объекта

Обозначение характерных точек части границы	Координаты, м		Метод определения координат характерной точки	Средняя квадратическая погрешность положения характерной точки (M_t), м	Описание обозначения точки на местности (при наличии)
	X	Y			
1	2	3	4	5	6
–	–	–	–	–	–

Схема расположения границ публичного сервитута
для эксплуатации объекта электросетевого хозяйства

КЛ-6кВ БКТП-5182 - ТП-5144

(наименование объекта)

План границ объекта



Используемые условные знаки и обозначения:

Масштаб 1:1000

- 1 - обозначение характерной точки границы устанавливаемого публичного сервитута
- - границы земельных участков, попадающих в зону публичного сервитута
- - граница кадастрового квартала
- 59:01:3810290 - номер кадастрового квартала

- - граница устанавливаемого публичного сервитута
- г. Пермь - наименование населенного пункта
- - ось линии, контур объекта

ГРАФИЧЕСКОЕ ОПИСАНИЕ

местоположения границ публичного сервитута

КЛ-6кВ БКТП-5182 - ТП-5144
(наименование объекта, местоположение границ которого описано (далее - объект))

Раздел 1

Сведения об объекте		
№ п/п	Характеристики объекта	Описание характеристик
1	2	3
1	Местоположение объекта	Пермский край, Пермь город
2	Площадь объекта +/- величина погрешности определения площади (Р+/- Дельта Р)	654 кв.м ± 5.22 кв.м
3	Иные характеристики объекта	Публичный сервитут устанавливается в целях эксплуатации объекта электросетевого хозяйства «КЛ-6кВ БКТП-5182 - ТП-5144» (согласно п.1 ст. 39.37 «Земельного кодекса Российской Федерации» от 25.10.2001 г. №136-ФЗ) Срок установления публичного сервитута - сорок девять лет (согласно п.1 ст. 39.45 ЗК РФ).

Раздел 2

Сведения о местоположении границ объекта					
1. Система координат <u>МСК-59, зона 2</u>					
2. Сведения о характерных точках границ объекта					
Обозначение характерных точек границ	Координаты, м		Метод определения координат характерной точки	Средняя квадратическая погрешность положения характерной точки (M _i), м	Описание обозначения точки на местности (при наличии)
	X	Y			
1	2	3	4	5	6
1	516834.13	2228240.14	Метод спутниковых геодезических измерений (определений)	0.10	—
2	516835.38	2228238.08	Метод спутниковых геодезических измерений (определений)	0.10	—
3	516835.03	2228233.65	Метод спутниковых геодезических измерений (определений)	0.10	—
4	516841.38	2228225.94	Метод спутниковых геодезических измерений (определений)	0.10	—
5	516843.48	2228223.69	Метод спутниковых геодезических измерений (определений)	0.10	—
6	516847.34	2228218.25	Метод спутниковых геодезических измерений (определений)	0.10	—
7	516863.72	2228195.62	Метод спутниковых	0.10	—

			геодезических измерений (определений)		
8	516863.86	2228195.32	Метод спутниковых геодезических измерений (определений)	0.10	—
9	516863.84	2228195.06	Метод спутниковых геодезических измерений (определений)	0.10	—
10	516847.00	2228182.06	Метод спутниковых геодезических измерений (определений)	0.10	—
11	516846.60	2228181.81	Метод спутниковых геодезических измерений (определений)	0.10	—
12	516840.34	2228186.79	Метод спутниковых геодезических измерений (определений)	0.10	—
13	516838.15	2228186.85	Метод спутниковых геодезических измерений (определений)	0.10	—
14	516818.19	2228172.31	Метод спутниковых геодезических измерений (определений)	0.10	—
15	516814.32	2228167.42	Метод спутниковых геодезических измерений (определений)	0.10	—
16	516798.87	2228153.98	Метод спутниковых геодезических измерений (определений)	0.10	—
17	516792.60	2228149.59	Метод спутниковых геодезических измерений (определений)	0.10	—
18	516789.47	2228147.02	Метод спутниковых геодезических измерений (определений)	0.10	—
19	516773.25	2228134.67	Метод спутниковых геодезических измерений (определений)	0.10	—
20	516760.42	2228125.01	Метод спутниковых геодезических измерений (определений)	0.10	—
21	516756.41	2228122.04	Метод спутниковых геодезических измерений (определений)	0.10	—
22	516743.14	2228111.18	Метод спутниковых геодезических измерений (определений)	0.10	—
23	516742.17	2228109.87	Метод спутниковых геодезических измерений (определений)	0.10	—
24	516741.48	2228108.89	Метод спутниковых геодезических	0.10	—

			измерений (определений)		
25	516740.40	2228106.02	Метод спутниковых геодезических измерений (определений)	0.10	—
26	516739.98	2228105.87	Метод спутниковых геодезических измерений (определений)	0.10	—
27	516739.03	2228106.25	Метод спутниковых геодезических измерений (определений)	0.10	—
28	516737.70	2228106.77	Метод спутниковых геодезических измерений (определений)	0.10	—
29	516735.64	2228107.52	Метод спутниковых геодезических измерений (определений)	0.10	—
30	516733.91	2228108.20	Метод спутниковых геодезических измерений (определений)	0.10	—
31	516732.71	2228108.60	Метод спутниковых геодезических измерений (определений)	0.10	—
32	516731.96	2228108.67	Метод спутниковых геодезических измерений (определений)	0.10	—
33	516730.98	2228108.63	Метод спутниковых геодезических измерений (определений)	0.10	—
34	516729.81	2228108.32	Метод спутниковых геодезических измерений (определений)	0.10	—
35	516727.40	2228107.68	Метод спутниковых геодезических измерений (определений)	0.10	—
36	516720.66	2228101.29	Метод спутниковых геодезических измерений (определений)	0.10	—
37	516716.09	2228097.02	Метод спутниковых геодезических измерений (определений)	0.10	—
38	516716.19	2228095.75	Метод спутниковых геодезических измерений (определений)	0.10	—
39	516716.33	2228094.00	Метод спутниковых геодезических измерений (определений)	0.10	—
40	516716.90	2228090.31	Метод спутниковых геодезических измерений (определений)	0.10	—
41	516717.13	2228089.42	Метод спутниковых геодезических измерений	0.10	—

			(определений)		
42	516717.65	2228088.25	Метод спутниковых геодезических измерений (определений)	0.10	—
43	516718.60	2228086.77	Метод спутниковых геодезических измерений (определений)	0.10	—
44	516705.29	2228075.32	Метод спутниковых геодезических измерений (определений)	0.10	—
45	516703.66	2228069.50	Метод спутниковых геодезических измерений (определений)	0.10	—
46	516706.62	2228050.94	Метод спутниковых геодезических измерений (определений)	0.10	—
47	516707.93	2228041.65	Метод спутниковых геодезических измерений (определений)	0.10	—
48	516708.67	2228036.52	Метод спутниковых геодезических измерений (определений)	0.10	—
49	516709.77	2228031.31	Метод спутниковых геодезических измерений (определений)	0.10	—
50	516712.28	2228026.79	Метод спутниковых геодезических измерений (определений)	0.10	—
51	516710.65	2228025.18	Метод спутниковых геодезических измерений (определений)	0.10	—
52	516711.91	2228023.62	Метод спутниковых геодезических измерений (определений)	0.10	—
53	516714.76	2228026.44	Метод спутниковых геодезических измерений (определений)	0.10	—
54	516711.67	2228032.02	Метод спутниковых геодезических измерений (определений)	0.10	—
55	516710.65	2228036.87	Метод спутниковых геодезических измерений (определений)	0.10	—
56	516709.91	2228041.93	Метод спутниковых геодезических измерений (определений)	0.10	—
57	516708.60	2228051.24	Метод спутниковых геодезических измерений (определений)	0.10	—
58	516705.71	2228069.38	Метод спутниковых геодезических измерений (определений)	0.10	—

59	516707.05	2228074.20	Метод спутниковых геодезических измерений (определений)	0.10	—
60	516720.24	2228085.52	Метод спутниковых геодезических измерений (определений)	0.10	—
61	516721.22	2228086.38	Метод спутниковых геодезических измерений (определений)	0.10	—
62	516719.42	2228089.19	Метод спутниковых геодезических измерений (определений)	0.10	—
63	516719.02	2228090.09	Метод спутниковых геодезических измерений (определений)	0.10	—
64	516718.86	2228090.71	Метод спутниковых геодезических измерений (определений)	0.10	—
65	516718.32	2228094.23	Метод спутниковых геодезических измерений (определений)	0.10	—
66	516718.18	2228095.92	Метод спутниковых геодезических измерений (определений)	0.10	—
67	516718.16	2228096.23	Метод спутниковых геодезических измерений (определений)	0.10	—
68	516722.03	2228099.83	Метод спутниковых геодезических измерений (определений)	0.10	—
69	516728.41	2228105.88	Метод спутниковых геодезических измерений (определений)	0.10	—
70	516730.32	2228106.39	Метод спутниковых геодезических измерений (определений)	0.10	—
71	516731.28	2228106.63	Метод спутниковых геодезических измерений (определений)	0.10	—
72	516731.91	2228106.67	Метод спутниковых геодезических измерений (определений)	0.10	—
73	516732.29	2228106.63	Метод спутниковых геодезических измерений (определений)	0.10	—
74	516733.23	2228106.32	Метод спутниковых геодезических измерений (определений)	0.10	—
75	516734.92	2228105.65	Метод спутниковых геодезических измерений (определений)	0.10	—
76	516736.99	2228104.90	Метод спутниковых	0.10	—

			геодезических измерений (определений)		
77	516738.29	2228104.38	Метод спутниковых геодезических измерений (определений)	0.10	–
78	516739.96	2228103.73	Метод спутниковых геодезических измерений (определений)	0.10	–
79	516741.95	2228104.46	Метод спутниковых геодезических измерений (определений)	0.10	–
80	516743.26	2228107.94	Метод спутниковых геодезических измерений (определений)	0.10	–
81	516743.79	2228108.69	Метод спутниковых геодезических измерений (определений)	0.10	–
82	516744.60	2228109.79	Метод спутниковых геодезических измерений (определений)	0.10	–
83	516757.65	2228120.46	Метод спутниковых геодезических измерений (определений)	0.10	–
84	516761.63	2228123.41	Метод спутниковых геодезических измерений (определений)	0.10	–
85	516774.46	2228133.08	Метод спутниковых геодезических измерений (определений)	0.10	–
86	516790.71	2228145.44	Метод спутниковых геодезических измерений (определений)	0.10	–
87	516793.82	2228148.00	Метод спутниковых геодезических измерений (определений)	0.10	–
88	516800.10	2228152.40	Метод спутниковых геодезических измерений (определений)	0.10	–
89	516815.77	2228166.03	Метод спутниковых геодезических измерений (определений)	0.10	–
90	516819.59	2228170.86	Метод спутниковых геодезических измерений (определений)	0.10	–
91	516838.78	2228184.83	Метод спутниковых геодезических измерений (определений)	0.10	–
92	516839.62	2228184.81	Метод спутниковых геодезических измерений (определений)	0.10	–
93	516846.47	2228179.37	Метод спутниковых геодезических	0.10	–

			измерений (определений)		
94	516848.15	2228180.42	Метод спутниковых геодезических измерений (определений)	0.10	–
95	516865.75	2228194.00	Метод спутниковых геодезических измерений (определений)	0.10	–
96	516865.91	2228195.67	Метод спутниковых геодезических измерений (определений)	0.10	–
97	516865.45	2228196.64	Метод спутниковых геодезических измерений (определений)	0.10	–
98	516848.97	2228219.42	Метод спутниковых геодезических измерений (определений)	0.10	–
99	516845.03	2228224.96	Метод спутниковых геодезических измерений (определений)	0.10	–
100	516842.88	2228227.25	Метод спутниковых геодезических измерений (определений)	0.10	–
101	516837.09	2228234.31	Метод спутниковых геодезических измерений (определений)	0.10	–
102	516837.41	2228238.56	Метод спутниковых геодезических измерений (определений)	0.10	–
103	516835.71	2228241.39	Метод спутниковых геодезических измерений (определений)	0.10	–
1	516834.13	2228240.14	Метод спутниковых геодезических измерений (определений)	0.10	–

3. Сведения о характерных точках части (частей) границы объекта

Обозначение характерных точек части границы	Координаты, м		Метод определения координат характерной точки	Средняя квадратическая погрешность положения характерной точки (M_t), м	Описание обозначения точки на местности (при наличии)
	X	Y			
1	2	3	4	5	6
–	–	–	–	–	–

Схема расположения границ публичного сервитута
для эксплуатации объекта электросетевого хозяйства

Электросетевой комплекс Подстанция 110/6 кВ «Северная» (КЛ 0,4кВ от ТП 0338)

(наименование объекта)



Масштаб 1:2000

Используемые условные знаки и обозначения:

● 1	- обозначение характерной точки границы устанавливаемого публичного сервитута	г. Пермь	- наименование населенного пункта
—	- границы земельных участков, попадающих в зону публичного сервитута	—	- ось линии, контур объекта
—	- граница кадастрового квартала	—	- граница устанавливаемого публичного сервитута
59:01:2010331	- номер кадастрового квартала		
:123	- кадастровый номер земельного участка		

ГРАФИЧЕСКОЕ ОПИСАНИЕ

местоположения границ публичного сервитута

Электросетевой комплекс Подстанция 110/6 кВ «Северная» (КЛ 0,4кВ от ТП 0338)
(наименование объекта, местоположение границ которого описано (далее - объект))

Раздел 1

Сведения об объекте		
№ п/п	Характеристики объекта	Описание характеристик
1	2	3
1	Местоположение объекта	Пермский край, Пермь город
2	Площадь объекта +/- величина погрешности определения площади (Р+/- Дельта Р)	1364 кв.м ± 7.43 кв.м
3	Иные характеристики объекта	Публичный сервитут устанавливается в целях эксплуатации объекта электросетевого хозяйства «Электросетевой комплекс Подстанция 110/6 кВ «Северная» (КЛ 0,4кВ от ТП 0338)» (согласно п.1 ст. 39.37 «Земельного кодекса Российской Федерации» от 25.10.2001 г. №136-ФЗ) Срок установления публичного сервитута - сорок девять лет (согласно п.1 ст. 39.45 ЗК РФ).

Раздел 2

Сведения о местоположении границ объекта					
1. Система координат <u>МСК-59, зона 2</u>					
2. Сведения о характерных точках границ объекта					
Обозначение характерных точек границ	Координаты, м		Метод определения координат характерной точки	Средняя квадратическая погрешность положения характерной точки (M _i), м	Описание обозначения точки на местности (при наличии)
	X	Y			
1	2	3	4	5	6
1	531636.96	2240475.59	Метод спутниковых геодезических измерений (определений)	0.10	—
2	531650.46	2240431.12	Метод спутниковых геодезических измерений (определений)	0.10	—
3	531618.77	2240421.78	Метод спутниковых геодезических измерений (определений)	0.10	—
4	531629.41	2240384.98	Метод спутниковых геодезических измерений (определений)	0.10	—
5	531608.66	2240366.72	Метод спутниковых геодезических измерений (определений)	0.10	—
6	531609.26	2240362.55	Метод спутниковых геодезических измерений (определений)	0.10	—

7	531607.26	2240360.74	Метод спутниковых геодезических измерений (определений)	0.10	—
8	531587.77	2240352.79	Метод спутниковых геодезических измерений (определений)	0.10	—
9	531540.77	2240336.47	Метод спутниковых геодезических измерений (определений)	0.10	—
10	531543.78	2240325.62	Метод спутниковых геодезических измерений (определений)	0.10	—
11	531542.57	2240324.50	Метод спутниковых геодезических измерений (определений)	0.10	—
12	531546.85	2240308.28	Метод спутниковых геодезических измерений (определений)	0.10	—
13	531551.98	2240290.96	Метод спутниковых геодезических измерений (определений)	0.10	—
14	531532.37	2240283.91	Метод спутниковых геодезических измерений (определений)	0.10	—
15	531525.23	2240281.96	Метод спутниковых геодезических измерений (определений)	0.10	—
16	531518.27	2240305.99	Метод спутниковых геодезических измерений (определений)	0.10	—
17	531528.17	2240309.40	Метод спутниковых геодезических измерений (определений)	0.10	—
18	531527.38	2240312.15	Метод спутниковых геодезических измерений (определений)	0.10	—
19	531517.43	2240308.76	Метод спутниковых геодезических измерений (определений)	0.10	—
20	531502.41	2240360.58	Метод спутниковых геодезических измерений (определений)	0.10	—
21	531506.83	2240361.86	Метод спутниковых геодезических измерений (определений)	0.10	—
22	531506.27	2240363.78	Метод спутниковых геодезических измерений (определений)	0.10	—
23	531499.93	2240361.94	Метод спутниковых геодезических измерений (определений)	0.10	—
24	531516.09	2240306.20	Метод спутниковых	0.10	—

			геодезических измерений (определений)		
25	531523.59	2240280.46	Метод спутниковых геодезических измерений (определений)	0.10	—
26	531525.37	2240273.86	Метод спутниковых геодезических измерений (определений)	0.10	—
27	531516.63	2240270.50	Метод спутниковых геодезических измерений (определений)	0.10	—
28	531475.56	2240256.54	Метод спутниковых геодезических измерений (определений)	0.10	—
29	531475.92	2240255.23	Метод спутниковых геодезических измерений (определений)	0.10	—
30	531465.90	2240243.18	Метод спутниковых геодезических измерений (определений)	0.10	—
31	531439.36	2240235.60	Метод спутниковых геодезических измерений (определений)	0.10	—
32	531415.60	2240228.98	Метод спутниковых геодезических измерений (определений)	0.10	—
33	531389.04	2240221.24	Метод спутниковых геодезических измерений (определений)	0.10	—
34	531387.46	2240225.69	Метод спутниковых геодезических измерений (определений)	0.10	—
35	531378.63	2240228.43	Метод спутниковых геодезических измерений (определений)	0.10	—
36	531355.25	2240231.16	Метод спутниковых геодезических измерений (определений)	0.10	—
37	531352.79	2240234.89	Метод спутниковых геодезических измерений (определений)	0.10	—
38	531345.51	2240260.50	Метод спутниковых геодезических измерений (определений)	0.10	—
39	531343.59	2240259.96	Метод спутниковых геодезических измерений (определений)	0.10	—
40	531350.94	2240234.05	Метод спутниковых геодезических измерений (определений)	0.10	—
41	531354.09	2240229.29	Метод спутниковых геодезических	0.10	—


			измерений (определений)		
42	531378.21	2240226.46	Метод спутниковых геодезических измерений (определений)	0.10	—
43	531385.91	2240224.08	Метод спутниковых геодезических измерений (определений)	0.10	—
44	531390.08	2240212.43	Метод спутниковых геодезических измерений (определений)	0.10	—
45	531392.59	2240213.12	Метод спутниковых геодезических измерений (определений)	0.10	—
46	531390.73	2240219.66	Метод спутниковых геодезических измерений (определений)	0.10	—
47	531416.14	2240227.05	Метод спутниковых геодезических измерений (определений)	0.10	—
48	531438.42	2240233.20	Метод спутниковых геодезических измерений (определений)	0.10	—
49	531440.11	2240226.97	Метод спутниковых геодезических измерений (определений)	0.10	—
50	531442.99	2240227.82	Метод спутниковых геодезических измерений (определений)	0.10	—
51	531441.29	2240234.06	Метод спутниковых геодезических измерений (определений)	0.10	—
52	531467.05	2240241.42	Метод спутниковых геодезических измерений (определений)	0.10	—
53	531478.12	2240254.75	Метод спутниковых геодезических измерений (определений)	0.10	—
54	531477.98	2240255.25	Метод спутниковых геодезических измерений (определений)	0.10	—
55	531517.31	2240268.62	Метод спутниковых геодезических измерений (определений)	0.10	—
56	531527.78	2240272.63	Метод спутниковых геодезических измерений (определений)	0.10	—
57	531525.77	2240280.04	Метод спутниковых геодезических измерений (определений)	0.10	—
58	531532.76	2240281.95	Метод спутниковых геодезических измерений	0.10	—

			(определений)		
59	531533.29	2240281.92	Метод спутниковых геодезических измерений (определений)	0.10	—
60	531540.62	2240255.50	Метод спутниковых геодезических измерений (определений)	0.10	—
61	531542.55	2240256.04	Метод спутниковых геодезических измерений (определений)	0.10	—
62	531535.13	2240282.79	Метод спутниковых геодезических измерений (определений)	0.10	—
63	531554.43	2240289.71	Метод спутниковых геодезических измерений (определений)	0.10	—
64	531548.78	2240308.82	Метод спутниковых геодезических измерений (определений)	0.10	—
65	531544.81	2240323.85	Метод спутниковых геодезических измерений (определений)	0.10	—
66	531546.04	2240324.98	Метод спутниковых геодезических измерений (определений)	0.10	—
67	531543.20	2240335.20	Метод спутниковых геодезических измерений (определений)	0.10	—
68	531588.47	2240350.90	Метод спутниковых геодезических измерений (определений)	0.10	—
69	531608.34	2240359.03	Метод спутниковых геодезических измерений (определений)	0.10	—
70	531611.39	2240361.79	Метод спутниковых геодезических измерений (определений)	0.10	—
71	531610.80	2240365.93	Метод спутниковых геодезических измерений (определений)	0.10	—
72	531631.69	2240384.32	Метод спутниковых геодезических измерений (определений)	0.10	—
73	531621.24	2240420.43	Метод спутниковых геодезических измерений (определений)	0.10	—
74	531652.96	2240429.77	Метод спутниковых геодезических измерений (определений)	0.10	—
75	531638.87	2240476.17	Метод спутниковых геодезических измерений (определений)	0.10	—

1	531636.96	2240475.59	Метод спутниковых геодезических измерений (определений)	0.10	–
3. Сведения о характерных точках части (частей) границы объекта					
Обозначение характерных точек части границы	Координаты, м		Метод определения координат характерной точки	Средняя квадратическая погрешность положения характерной точки (M _t), м	Описание обозначения точки на местности (при наличии)
	X	Y			
1	2	3	4	5	6
–	–	–	–	–	–

Схема расположения границ публичного сервитута
для эксплуатации объекта электросетевого хозяйства
«Электросетевой комплекс Подстанция 110/35/6кВ «Южная» (КЛ 0,4 кВ от ТП-7129)»
(наименование объекта)

План границ объекта

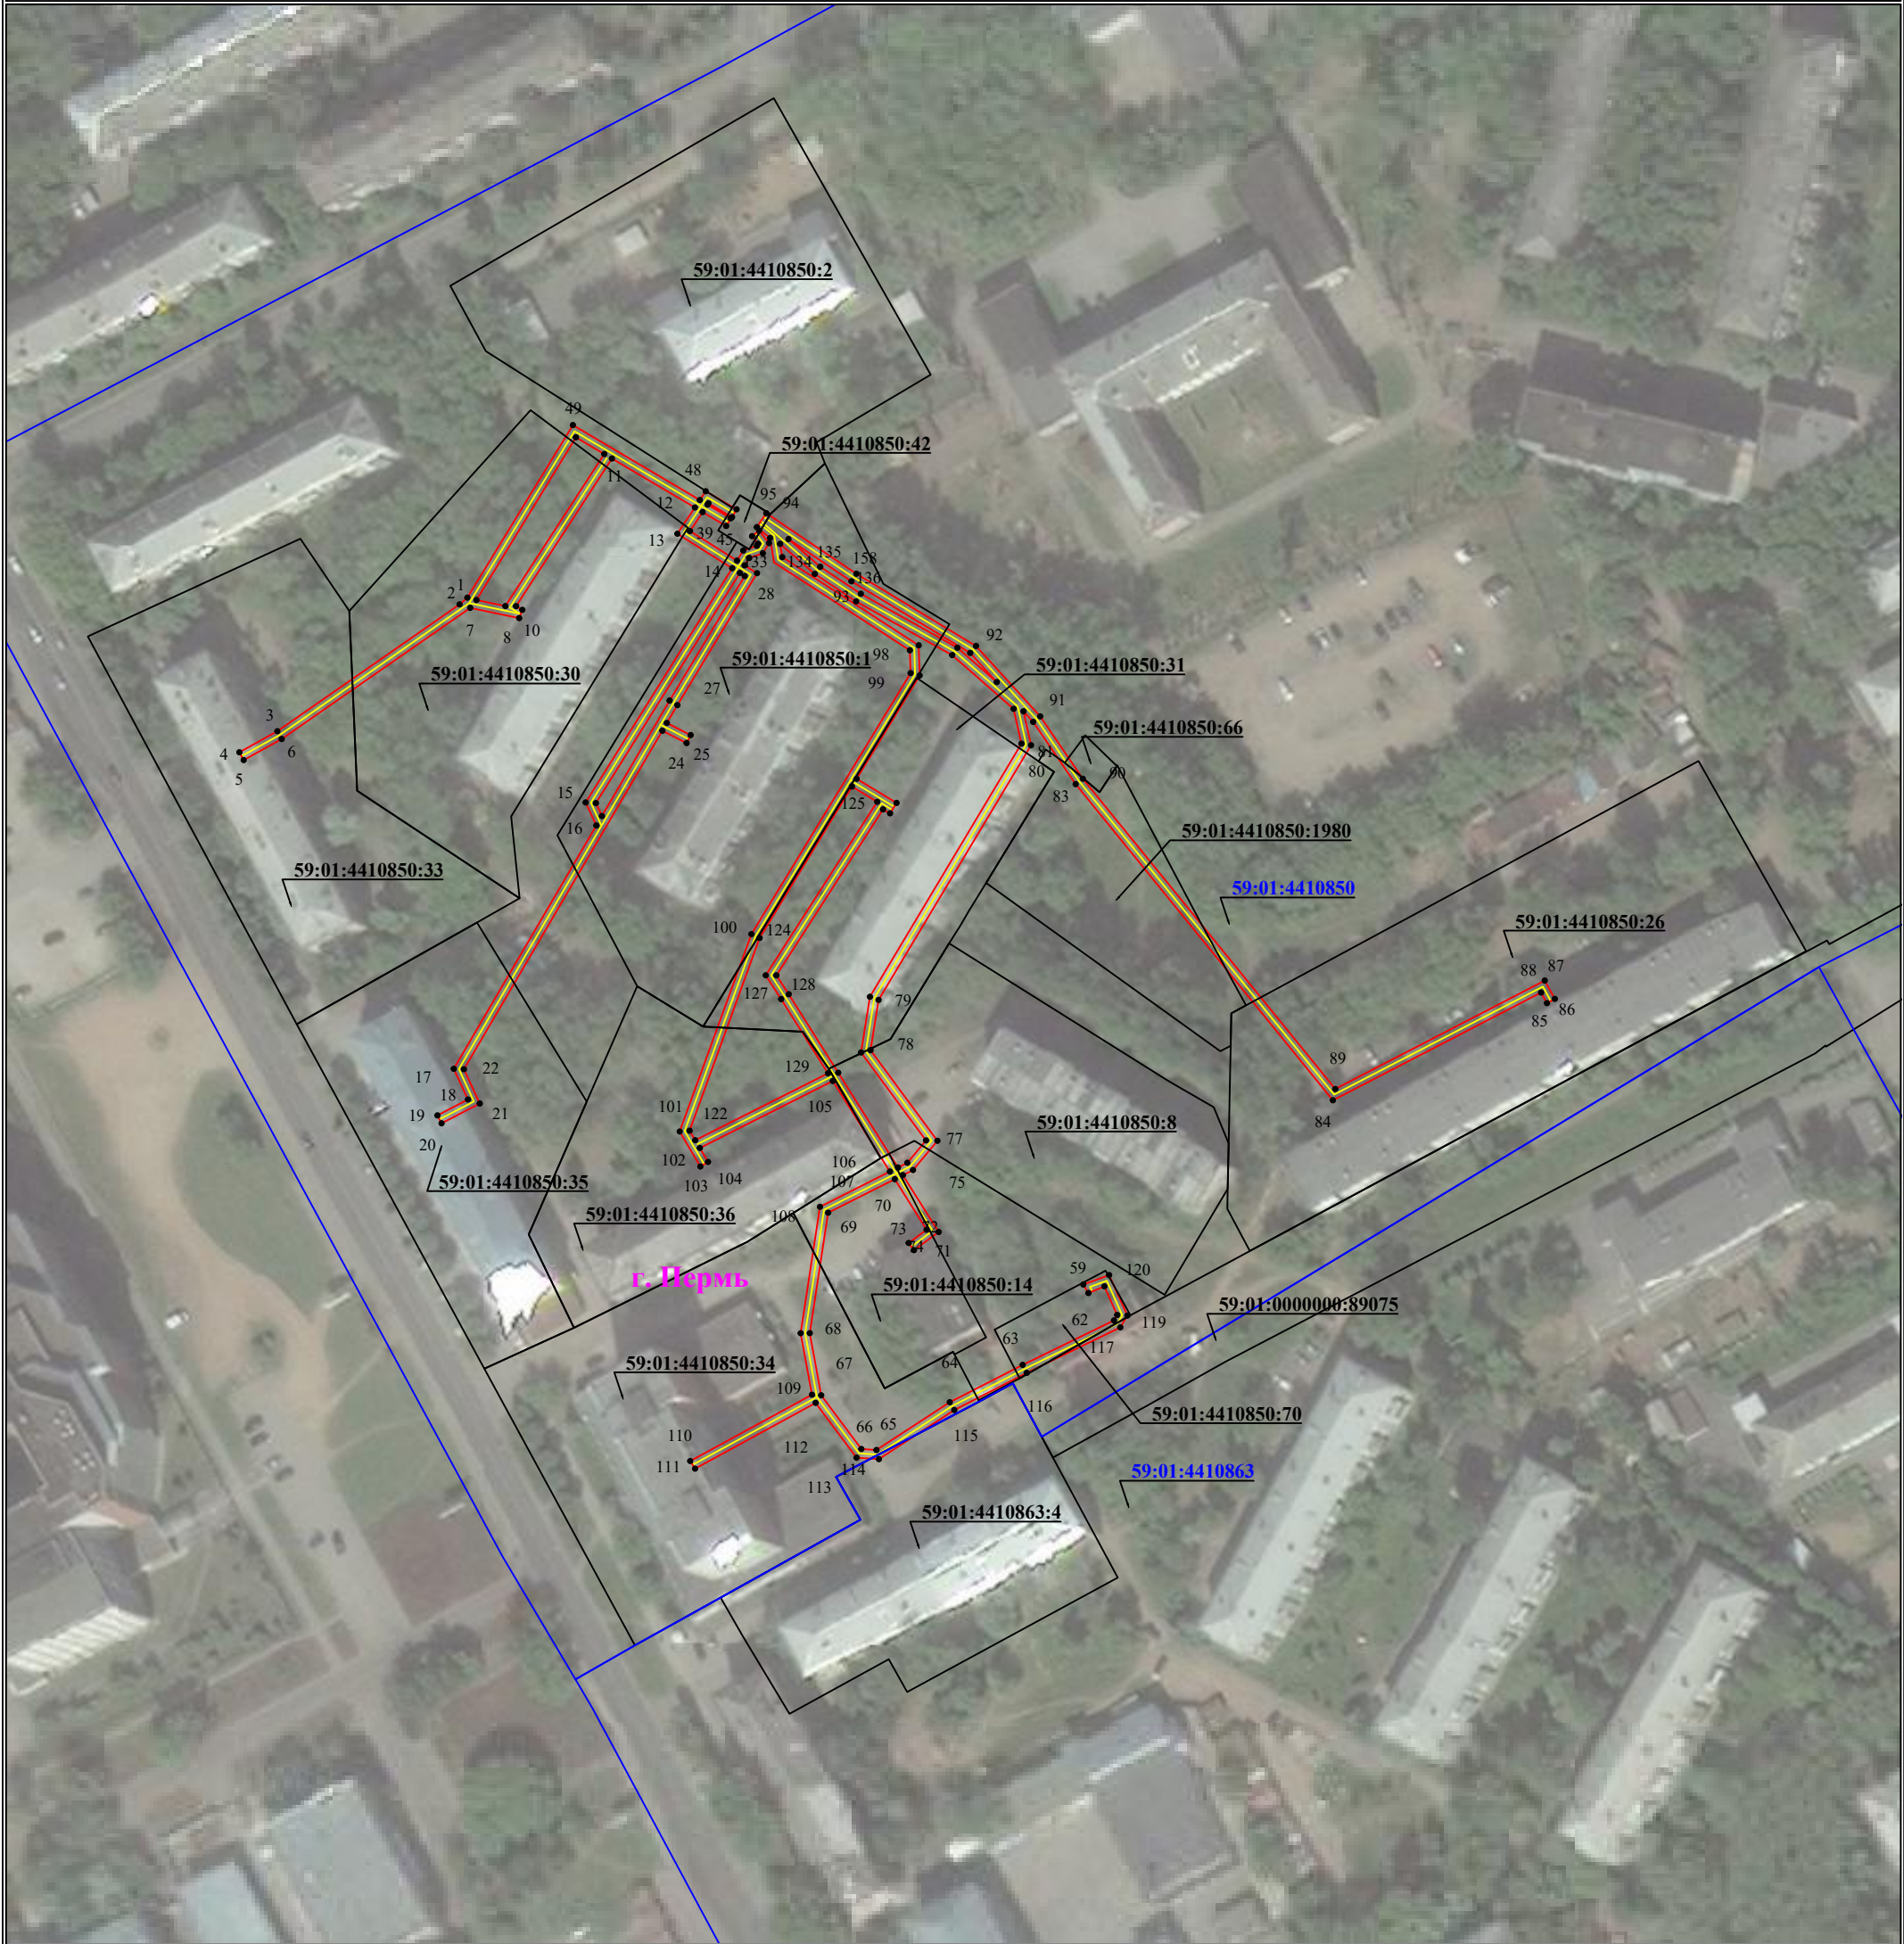

Используемые условные знаки и обозначения:

Масштаб 1:1500

● 1	- обозначение характерной точки границы устанавливаемого публичного сервитута		- граница устанавливаемого публичного сервитута
	- границы земельных участков, попадающих в зону публичного сервитута	г. Пермь	- наименование населенного пункта
	- граница кадастрового квартала		- ось линии, контур объекта
59:01:3810290	- номер кадастрового квартала		

ГРАФИЧЕСКОЕ ОПИСАНИЕ

местоположения границ публичного сервитута

Электросетевой комплекс Подстанция 110/35/6кВ «Южная» (КЛ 0,4 кВ от ТП-7129)
(наименование объекта, местоположение границ которого описано (далее - объект))

Раздел 1

Сведения об объекте		
№ п/п	Характеристики объекта	Описание характеристик
1	2	3
1	Местоположение объекта	Пермский край, Пермь город
2	Площадь объекта +/- величина погрешности определения площади (Р+/- Дельта Р)	2803 кв.м ± 10.73 кв.м
3	Иные характеристики объекта	Публичный сервитут устанавливается в целях эксплуатации объекта электросетевого хозяйства «Электросетевой комплекс Подстанция 110/35/6кВ «Южная» (КЛ 0,4 кВ от ТП-7129)» (согласно п.1 ст. 39.37 «Земельного кодекса Российской Федерации» от 25.10.2001 г. №136-ФЗ) Срок установления публичного сервитута - сорок девять лет (согласно п.1 ст. 39.45 ЗК РФ).

Раздел 2

Сведения о местоположении границ объекта					
1. Система координат <u>МСК-59, зона 2</u>					
2. Сведения о характерных точках границ объекта					
Обозначение характерных точек границ	Координаты, м		Метод определения координат характерной точки	Средняя квадратическая погрешность положения характерной точки (M _i), м	Описание обозначения точки на местности (при наличии)
	X	Y			
1	2	3	4	5	6
Граница1(1)	—	—	—	—	—
1	515121.74	2229174.76	Метод спутниковых геодезических измерений (определений)	0.10	—
2	515120.24	2229173.03	Метод спутниковых геодезических измерений (определений)	0.10	—
3	515092.02	2229132.50	Метод спутниковых геодезических измерений (определений)	0.10	—
4	515087.33	2229124.04	Метод спутниковых геодезических измерений (определений)	0.10	—
5	515085.59	2229125.00	Метод спутниковых геодезических измерений (определений)	0.10	—
6	515090.28	2229133.46	Метод спутниковых геодезических	0.10	—

			измерений (определений)		
7	515119.46	2229175.40	Метод спутниковых геодезических измерений (определений)	0.10	—
8	515117.18	2229186.29	Метод спутниковых геодезических измерений (определений)	0.10	—
9	515119.02	2229187.00	Метод спутниковых геодезических измерений (определений)	0.10	—
10	515119.85	2229185.61	Метод спутниковых геодезических измерений (определений)	0.10	—
11	515152.70	2229206.92	Метод спутниковых геодезических измерений (определений)	0.10	—
12	515141.80	2229225.38	Метод спутниковых геодезических измерений (определений)	0.10	—
13	515135.96	2229221.49	Метод спутниковых геодезических измерений (определений)	0.10	—
14	515128.28	2229233.68	Метод спутниковых геодезических измерений (определений)	0.10	—
15	515076.16	2229201.08	Метод спутниковых геодезических измерений (определений)	0.10	—
16	515071.04	2229203.46	Метод спутниковых геодезических измерений (определений)	0.10	—
17	515016.88	2229171.74	Метод спутниковых геодезических измерений (определений)	0.10	—
18	515010.06	2229174.90	Метод спутниковых геодезических измерений (определений)	0.10	—
19	515006.52	2229168.10	Метод спутниковых геодезических измерений (определений)	0.10	—
20	515004.76	2229169.02	Метод спутниковых геодезических измерений (определений)	0.10	—
21	515009.17	2229177.52	Метод спутниковых геодезических измерений (определений)	0.10	—
22	515016.78	2229174.00	Метод спутниковых геодезических измерений (определений)	0.10	—
23	515092.12	2229218.14	Метод спутниковых геодезических измерений	0.10	—

			(определений)		
24	515089.37	2229223.53	Метод спутниковых геодезических измерений (определений)	0.10	—
25	515091.15	2229224.43	Метод спутниковых геодезических измерений (определений)	0.10	—
26	515093.84	2229219.14	Метод спутниковых геодезических измерений (определений)	0.10	—
27	515097.82	2229221.48	Метод спутниковых геодезических измерений (определений)	0.10	—
28	515127.18	2229239.20	Метод спутниковых геодезических измерений (определений)	0.10	—
29	515128.92	2229236.44	Метод спутниковых геодезических измерений (определений)	0.10	—
30	515130.56	2229237.46	Метод спутниковых геодезических измерений (определений)	0.10	—
31	515131.62	2229240.49	Метод спутниковых геодезических измерений (определений)	0.10	—
32	515133.86	2229241.86	Метод спутниковых геодезических измерений (определений)	0.10	—
33	515136.66	2229239.67	Метод спутниковых геодезических измерений (определений)	0.10	—
34	515135.42	2229238.09	Метод спутниковых геодезических измерений (определений)	0.10	—
35	515133.72	2229239.42	Метод спутниковых геодезических измерений (определений)	0.10	—
36	515133.28	2229239.15	Метод спутниковых геодезических измерений (определений)	0.10	—
37	515132.22	2229236.14	Метод спутниковых геодезических измерений (определений)	0.10	—
38	515129.98	2229234.74	Метод спутниковых геодезических измерений (определений)	0.10	—
39	515136.56	2229224.29	Метод спутниковых геодезических измерений (определений)	0.10	—
40	515140.78	2229227.10	Метод спутниковых геодезических измерений (определений)	0.10	—

41	515137.68	2229232.34	Метод спутниковых геодезических измерений (определений)	0.10	—
42	515139.40	2229233.36	Метод спутниковых геодезических измерений (определений)	0.10	—
43	515142.45	2229228.20	Метод спутниковых геодезических измерений (определений)	0.10	—
44	515142.74	2229228.40	Метод спутниковых геодезических измерений (определений)	0.10	—
45	515139.66	2229233.65	Метод спутниковых геодезических измерений (определений)	0.10	—
46	515141.40	2229234.66	Метод спутниковых геодезических измерений (определений)	0.10	—
47	515145.42	2229227.78	Метод спутниковых геодезических измерений (определений)	0.10	—
48	515143.46	2229226.48	Метод спутниковых геодезических измерений (определений)	0.10	—
49	515160.14	2229198.24	Метод спутниковых геодезических измерений (определений)	0.10	—
1	515121.74	2229174.76	Метод спутниковых геодезических измерений (определений)	0.10	—
—	—	—	—	—	—
50	515153.70	2229205.22	Метод спутниковых геодезических измерений (определений)	0.10	—
51	515119.86	2229183.22	Метод спутниковых геодезических измерений (определений)	0.10	—
52	515121.21	2229176.78	Метод спутниковых геодезических измерений (определений)	0.10	—
53	515157.42	2229198.92	Метод спутниковых геодезических измерений (определений)	0.10	—
50	515153.70	2229205.22	Метод спутниковых геодезических измерений (определений)	0.10	—
—	—	—	—	—	—
54	515073.14	2229204.70	Метод спутниковых геодезических измерений (определений)	0.10	—
55	515076.02	2229203.36	Метод спутниковых геодезических измерений	0.10	—

			(определений)		
56	515127.22	2229235.38	Метод спутниковых геодезических измерений (определений)	0.10	–
57	515126.54	2229236.46	Метод спутниковых геодезических измерений (определений)	0.10	–
58	515098.84	2229219.76	Метод спутниковых геодезических измерений (определений)	0.10	–
54	515073.14	2229204.70	Метод спутниковых геодезических измерений (определений)	0.10	–
Граница1(2)	–	–	–	–	–
59	514966.98	2229312.91	Метод спутниковых геодезических измерений (определений)	0.10	–
60	514968.46	2229316.47	Метод спутниковых геодезических измерений (определений)	0.10	–
61	514962.10	2229319.32	Метод спутниковых геодезических измерений (определений)	0.10	–
62	514960.89	2229318.60	Метод спутниковых геодезических измерений (определений)	0.10	–
63	514951.00	2229298.30	Метод спутниковых геодезических измерений (определений)	0.10	–
64	514942.69	2229282.08	Метод спутниковых геодезических измерений (определений)	0.10	–
65	514932.06	2229265.77	Метод спутниковых геодезических измерений (определений)	0.10	–
66	514932.28	2229262.41	Метод спутниковых геодезических измерений (определений)	0.10	–
67	514944.23	2229253.48	Метод спутниковых геодезических измерений (определений)	0.10	–
68	514958.06	2229250.94	Метод спутниковых геодезических измерений (определений)	0.10	–
69	514984.86	2229255.02	Метод спутниковых геодезических измерений (определений)	0.10	–
70	514992.32	2229269.84	Метод спутниковых геодезических измерений (определений)	0.10	–
71	514981.08	2229276.93	Метод спутниковых геодезических измерений	0.10	–

			(определений)		
72	514978.12	2229272.93	Метод спутниковых геодезических измерений (определений)	0.10	—
73	514976.52	2229274.11	Метод спутниковых геодезических измерений (определений)	0.10	—
74	514980.58	2229279.61	Метод спутниковых геодезических измерений (определений)	0.10	—
75	514993.22	2229271.64	Метод спутниковых геодезических измерений (определений)	0.10	—
76	514994.36	2229273.90	Метод спутниковых геодезических измерений (определений)	0.10	—
77	515000.87	2229279.33	Метод спутниковых геодезических измерений (определений)	0.10	—
78	515021.03	2229264.46	Метод спутниковых геодезических измерений (определений)	0.10	—
79	515032.21	2229266.24	Метод спутниковых геодезических измерений (определений)	0.10	—
80	515088.90	2229300.16	Метод спутниковых геодезических измерений (определений)	0.10	—
81	515096.44	2229298.48	Метод спутниковых геодезических измерений (определений)	0.10	—
82	515094.08	2229300.64	Метод спутниковых геодезических измерений (определений)	0.10	—
83	515080.24	2229310.08	Метод спутниковых геодезических измерений (определений)	0.10	—
84	515009.88	2229367.30	Метод спутниковых геодезических измерений (определений)	0.10	—
85	515033.85	2229413.62	Метод спутниковых геодезических измерений (определений)	0.10	—
86	515031.49	2229414.92	Метод спутниковых геодезических измерений (определений)	0.10	—
87	515032.45	2229416.67	Метод спутниковых геодезических измерений (определений)	0.10	—
88	515036.52	2229414.43	Метод спутниковых геодезических измерений (определений)	0.10	—

89	515012.40	2229367.84	Метод спутниковых геодезических измерений (определений)	0.10	—
90	515081.44	2229311.68	Метод спутниковых геодезических измерений (определений)	0.10	—
91	515095.32	2229302.20	Метод спутниковых геодезических измерений (определений)	0.10	—
92	515110.98	2229287.91	Метод спутниковых геодезических измерений (определений)	0.10	—
93	515127.06	2229261.29	Метод спутниковых геодезических измерений (определений)	0.10	—
94	515140.52	2229241.26	Метод спутниковых геодезических измерений (определений)	0.10	—
95	515137.43	2229239.16	Метод спутниковых геодезических измерений (определений)	0.10	—
96	515135.00	2229242.11	Метод спутниковых геодезических измерений (определений)	0.10	—
97	515129.56	2229243.00	Метод спутниковых геодезических измерений (определений)	0.10	—
98	515110.02	2229273.20	Метод спутниковых геодезических измерений (определений)	0.10	—
99	515104.94	2229273.36	Метод спутниковых геодезических измерений (определений)	0.10	—
100	515046.86	2229237.96	Метод спутниковых геодезических измерений (определений)	0.10	—
101	515002.92	2229222.00	Метод спутниковых геодезических измерений (определений)	0.10	—
102	514995.14	2229226.59	Метод спутниковых геодезических измерений (определений)	0.10	—
103	514996.16	2229228.31	Метод спутниковых геодезических измерений (определений)	0.10	—
104	514999.26	2229226.48	Метод спутниковых геодезических измерений (определений)	0.10	—
105	515014.18	2229256.06	Метод спутниковых геодезических измерений (определений)	0.10	—
106	514994.02	2229268.77	Метод спутниковых	0.10	—

			геодезических измерений (определений)		
107	514986.18	2229253.20	Метод спутниковых геодезических измерений (определений)	0.10	—
108	514958.04	2229248.91	Метод спутниковых геодезических измерений (определений)	0.10	—
109	514944.36	2229251.42	Метод спутниковых геодезических измерений (определений)	0.10	—
110	514929.60	2229224.34	Метод спутниковых геодезических измерений (определений)	0.10	—
111	514927.90	2229225.42	Метод спутниковых геодезических измерений (определений)	0.10	—
112	514942.54	2229252.24	Метод спутниковых геодезических измерений (определений)	0.10	—
113	514930.34	2229261.35	Метод спутниковых геодезических измерений (определений)	0.10	—
114	514930.02	2229266.31	Метод спутниковых геодезических измерений (определений)	0.10	—
115	514940.95	2229283.08	Метод спутниковых геодезических измерений (определений)	0.10	—
116	514949.22	2229299.20	Метод спутниковых геодезических измерений (определений)	0.10	—
117	514959.35	2229320.02	Метод спутниковых геодезических измерений (определений)	0.10	—
118	514961.98	2229321.58	Метод спутниковых геодезических измерений (определений)	0.10	—
119	514970.98	2229317.53	Метод спутниковых геодезических измерений (определений)	0.10	—
120	514968.88	2229311.79	Метод спутниковых геодезических измерений (определений)	0.10	—
59	514966.98	2229312.91	Метод спутниковых геодезических измерений (определений)	0.10	—
—	—	—	—	—	—
121	515000.99	2229225.46	Метод спутниковых геодезических измерений (определений)	0.10	—
122	515003.12	2229224.20	Метод спутниковых	0.10	—

			геодезических измерений (определений)		
123	515045.99	2229239.78	Метод спутниковых геодезических измерений (определений)	0.10	—
124	515079.70	2229260.32	Метод спутниковых геодезических измерений (определений)	0.10	—
125	515076.30	2229265.94	Метод спутниковых геодезических измерений (определений)	0.10	—
126	515037.69	2229241.14	Метод спутниковых геодезических измерений (определений)	0.10	—
127	515032.40	2229244.57	Метод спутниковых геодезических измерений (определений)	0.10	—
128	515015.88	2229254.98	Метод спутниковых геодезических измерений (определений)	0.10	—
121	515000.99	2229225.46	Метод спутниковых геодезических измерений (определений)	0.10	—
—	—	—	—	—	—
129	515081.42	2229261.36	Метод спутниковых геодезических измерений (определений)	0.10	—
130	515104.41	2229275.38	Метод спутниковых геодезических измерений (определений)	0.10	—
131	515111.13	2229275.16	Метод спутниковых геодезических измерений (определений)	0.10	—
132	515130.76	2229244.82	Метод спутниковых геодезических измерений (определений)	0.10	—
133	515133.70	2229244.34	Метод спутниковых геодезических измерений (определений)	0.10	—
134	515127.02	2229252.05	Метод спутниковых геодезических измерений (определений)	0.10	—
135	515120.89	2229261.25	Метод спутниковых геодезических измерений (определений)	0.10	—
136	515108.95	2229282.62	Метод спутниковых геодезических измерений (определений)	0.10	—
137	515096.99	2229296.28	Метод спутниковых геодезических измерений (определений)	0.10	—
138	515089.24	2229298.02	Метод спутниковых	0.10	—

			геодезических измерений (определений)		
139	515032.91	2229264.32	Метод спутниковых геодезических измерений (определений)	0.10	—
140	515020.52	2229262.35	Метод спутниковых геодезических измерений (определений)	0.10	—
141	515000.95	2229276.79	Метод спутниковых геодезических измерений (определений)	0.10	—
142	514995.96	2229272.63	Метод спутниковых геодезических измерений (определений)	0.10	—
143	514994.92	2229270.56	Метод спутниковых геодезических измерений (определений)	0.10	—
144	515016.01	2229257.27	Метод спутниковых геодезических измерений (определений)	0.10	—
145	515033.48	2229246.25	Метод спутниковых геодезических измерений (определений)	0.10	—
146	515037.69	2229243.52	Метод спутниковых геодезических измерений (определений)	0.10	—
147	515074.61	2229267.23	Метод спутниковых геодезических измерений (определений)	0.10	—
148	515073.74	2229268.80	Метод спутниковых геодезических измерений (определений)	0.10	—
149	515076.06	2229270.24	Метод спутниковых геодезических измерений (определений)	0.10	—
129	515081.42	2229261.36	Метод спутниковых геодезических измерений (определений)	0.10	—
—	—	—	—	—	—
150	515109.42	2229286.63	Метод спутниковых геодезических измерений (определений)	0.10	—
151	515102.95	2229292.54	Метод спутниковых геодезических измерений (определений)	0.10	—
152	515110.59	2229283.78	Метод спутниковых геодезических измерений (определений)	0.10	—
153	515122.60	2229262.29	Метод спутниковых геодезических измерений (определений)	0.10	—
154	515128.61	2229253.27	Метод спутниковых	0.10	—

			геодезических измерений (определений)		
155	515134.77	2229246.20	Метод спутниковых геодезических измерений (определений)	0.10	–
156	515125.37	2229260.21	Метод спутниковых геодезических измерений (определений)	0.10	–
150	515109.42	2229286.63	Метод спутниковых геодезических измерений (определений)	0.10	–

3. Сведения о характерных точках части (частей) границы объекта

Обозначение характерных точек части границы	Координаты, м		Метод определения координат характерной точки	Средняя квадратическая погрешность положения характерной точки (M _t), м	Описание обозначения точки на местности (при наличии)
	X	Y			
1	2	3	4	5	6
–	–	–	–	–	–

Электросетевой комплекс Подстанция 110/35/6кВ «Южная» (КЛ 0,4 кВ от ТП-7313)

(наименование объекта)



1	- обозначение характерной точки границы устанавливаемого публичного сервитута		- граница устанавливаемого публичного сервитута
	- границы земельных участков, попадающих в зону публичного сервитута	г. Пермь	- наименование населенного пункта
	- граница кадастрового квартала		- ось линии, контур объекта
59:01:3810290	- номер кадастрового квартала		

ГРАФИЧЕСКОЕ ОПИСАНИЕ

местоположения границ публичного сервитута

Электросетевой комплекс Подстанция 110/35/6кВ «Южная» (КЛ 0,4 кВ от ТП-7313)
(наименование объекта, местоположение границ которого описано (далее - объект))

Раздел 1

Сведения об объекте		
№ п/п	Характеристики объекта	Описание характеристик
1	2	3
1	Местоположение объекта	Пермский край, Пермь город
2	Площадь объекта +/- величина погрешности определения площади (Р+/- Дельта Р)	3053 кв.м ± 12.65 кв.м
3	Иные характеристики объекта	Публичный сервитут устанавливается в целях эксплуатации объекта электросетевого хозяйства «Электросетевой комплекс Подстанция 110/35/6кВ «Южная» (КЛ 0,4 кВ от ТП-7313)» (согласно п.1 ст. 39.37 «Земельного кодекса Российской Федерации» от 25.10.2001 г. №136-ФЗ) Срок установления публичного сервитута - сорок девять лет (согласно п.1 ст. 39.45 ЗК РФ).

Раздел 2

Сведения о местоположении границ объекта					
1. Система координат <u>МСК-59, зона 2</u>					
2. Сведения о характерных точках границ объекта					
Обозначение характерных точек границ	Координаты, м		Метод определения координат характерной точки	Средняя квадратическая погрешность положения характерной точки (M _i), м	Описание обозначения точки на местности (при наличии)
	X	Y			
1	2	3	4	5	6
Граница1(1)	—	—	—	—	—
1	515212.56	2230838.54	Метод спутниковых геодезических измерений (определений)	0.10	—
2	515210.60	2230838.18	Метод спутниковых геодезических измерений (определений)	0.10	—
3	515214.14	2230818.60	Метод спутниковых геодезических измерений (определений)	0.10	—
4	515195.53	2230814.11	Метод спутниковых геодезических измерений (определений)	0.10	—
5	515183.43	2230810.80	Метод спутниковых геодезических измерений (определений)	0.10	—
6	515176.69	2230809.37	Метод спутниковых геодезических измерений	0.10	—

			(определений)		
7	515175.74	2230800.03	Метод спутниковых геодезических измерений (определений)	0.10	—
8	515172.44	2230789.79	Метод спутниковых геодезических измерений (определений)	0.10	—
9	515169.33	2230786.30	Метод спутниковых геодезических измерений (определений)	0.10	—
10	515164.02	2230784.88	Метод спутниковых геодезических измерений (определений)	0.10	—
11	515152.36	2230781.77	Метод спутниковых геодезических измерений (определений)	0.10	—
12	515142.03	2230778.94	Метод спутниковых геодезических измерений (определений)	0.10	—
13	515132.94	2230776.65	Метод спутниковых геодезических измерений (определений)	0.10	—
14	515122.14	2230774.07	Метод спутниковых геодезических измерений (определений)	0.10	—
15	515109.86	2230769.90	Метод спутниковых геодезических измерений (определений)	0.10	—
16	515098.50	2230766.06	Метод спутниковых геодезических измерений (определений)	0.10	—
17	515095.78	2230765.18	Метод спутниковых геодезических измерений (определений)	0.10	—
18	515084.69	2230768.63	Метод спутниковых геодезических измерений (определений)	0.10	—
19	515083.74	2230768.82	Метод спутниковых геодезических измерений (определений)	0.10	—
20	515073.61	2230769.12	Метод спутниковых геодезических измерений (определений)	0.10	—
21	515068.50	2230769.23	Метод спутниковых геодезических измерений (определений)	0.10	—
22	515055.58	2230765.81	Метод спутниковых геодезических измерений (определений)	0.10	—
23	515038.81	2230761.14	Метод спутниковых геодезических измерений (определений)	0.10	—

24	515028.09	2230758.59	Метод спутниковых геодезических измерений (определений)	0.10	—
25	515016.89	2230755.88	Метод спутниковых геодезических измерений (определений)	0.10	—
26	515004.26	2230753.07	Метод спутниковых геодезических измерений (определений)	0.10	—
27	514987.45	2230749.22	Метод спутниковых геодезических измерений (определений)	0.10	—
28	514977.24	2230746.12	Метод спутниковых геодезических измерений (определений)	0.10	—
29	514957.79	2230741.43	Метод спутниковых геодезических измерений (определений)	0.10	—
30	514940.61	2230737.02	Метод спутниковых геодезических измерений (определений)	0.10	—
31	514920.54	2230731.69	Метод спутниковых геодезических измерений (определений)	0.10	—
32	514912.30	2230729.65	Метод спутниковых геодезических измерений (определений)	0.10	—
33	514902.27	2230728.00	Метод спутниковых геодезических измерений (определений)	0.10	—
34	514901.62	2230728.14	Метод спутниковых геодезических измерений (определений)	0.10	—
35	514901.36	2230729.38	Метод спутниковых геодезических измерений (определений)	0.10	—
36	514899.64	2230729.06	Метод спутниковых геодезических измерений (определений)	0.10	—
37	514898.82	2230728.88	Метод спутниковых геодезических измерений (определений)	0.10	—
38	514898.63	2230727.98	Метод спутниковых геодезических измерений (определений)	0.10	—
39	514894.09	2230725.91	Метод спутниковых геодезических измерений (определений)	0.10	—
40	514873.79	2230720.36	Метод спутниковых геодезических измерений (определений)	0.10	—
41	514869.65	2230718.21	Метод спутниковых	0.10	—

			геодезических измерений (определений)		
42	514869.14	2230719.72	Метод спутниковых геодезических измерений (определений)	0.10	—
43	514857.40	2230717.62	Метод спутниковых геодезических измерений (определений)	0.10	—
44	514856.79	2230711.70	Метод спутниковых геодезических измерений (определений)	0.10	—
45	514853.54	2230710.75	Метод спутниковых геодезических измерений (определений)	0.10	—
46	514831.09	2230704.40	Метод спутниковых геодезических измерений (определений)	0.10	—
47	514788.25	2230692.53	Метод спутниковых геодезических измерений (определений)	0.10	—
48	514779.64	2230689.76	Метод спутниковых геодезических измерений (определений)	0.10	—
49	514771.75	2230686.96	Метод спутниковых геодезических измерений (определений)	0.10	—
50	514766.51	2230705.19	Метод спутниковых геодезических измерений (определений)	0.10	—
51	514759.46	2230731.34	Метод спутниковых геодезических измерений (определений)	0.10	—
52	514748.79	2230770.97	Метод спутниковых геодезических измерений (определений)	0.10	—
53	514739.93	2230803.18	Метод спутниковых геодезических измерений (определений)	0.10	—
54	514727.46	2230799.69	Метод спутниковых геодезических измерений (определений)	0.10	—
55	514727.09	2230799.73	Метод спутниковых геодезических измерений (определений)	0.10	—
56	514701.51	2230794.16	Метод спутниковых геодезических измерений (определений)	0.10	—
57	514700.34	2230794.27	Метод спутниковых геодезических измерений (определений)	0.10	—
58	514699.08	2230801.59	Метод спутниковых геодезических	0.10	—

			измерений (определений)		
59	514699.58	2230801.95	Метод спутниковых геодезических измерений (определений)	0.10	—
60	514698.40	2230803.57	Метод спутниковых геодезических измерений (определений)	0.10	—
61	514696.90	2230802.47	Метод спутниковых геодезических измерений (определений)	0.10	—
62	514698.62	2230792.43	Метод спутниковых геодезических измерений (определений)	0.10	—
63	514701.63	2230792.14	Метод спутниковых геодезических измерений (определений)	0.10	—
64	514727.21	2230797.71	Метод спутниковых геодезических измерений (определений)	0.10	—
65	514727.64	2230797.67	Метод спутниковых геодезических измерений (определений)	0.10	—
66	514738.53	2230800.72	Метод спутниковых геодезических измерений (определений)	0.10	—
67	514746.87	2230770.45	Метод спутниковых геодезических измерений (определений)	0.10	—
68	514757.52	2230730.82	Метод спутниковых геодезических измерений (определений)	0.10	—
69	514764.59	2230704.65	Метод спутниковых геодезических измерений (определений)	0.10	—
70	514770.41	2230684.36	Метод спутниковых геодезических измерений (определений)	0.10	—
71	514780.28	2230687.86	Метод спутниковых геодезических измерений (определений)	0.10	—
72	514788.83	2230690.61	Метод спутниковых геодезических измерений (определений)	0.10	—
73	514831.63	2230702.48	Метод спутниковых геодезических измерений (определений)	0.10	—
74	514854.10	2230708.83	Метод спутниковых геодезических измерений (определений)	0.10	—
75	514858.65	2230710.16	Метод спутниковых геодезических измерений	0.10	—

			(определений)		
76	514859.24	2230715.92	Метод спутниковых геодезических измерений (определений)	0.10	—
77	514867.80	2230717.44	Метод спутниковых геодезических измерений (определений)	0.10	—
78	514868.51	2230715.37	Метод спутниковых геодезических измерений (определений)	0.10	—
79	514874.53	2230718.48	Метод спутниковых геодезических измерений (определений)	0.10	—
80	514894.77	2230724.03	Метод спутниковых геодезических измерений (определений)	0.10	—
81	514899.80	2230726.32	Метод спутниковых геодезических измерений (определений)	0.10	—
82	514901.16	2230704.94	Метод спутниковых геодезических измерений (определений)	0.10	—
83	514900.99	2230703.80	Метод спутниковых геодезических измерений (определений)	0.10	—
84	514902.97	2230703.50	Метод спутниковых геодезических измерений (определений)	0.10	—
85	514903.16	2230704.86	Метод спутниковых геодезических измерений (определений)	0.10	—
86	514901.94	2230724.76	Метод спутниковых геодезических измерений (определений)	0.10	—
87	514907.80	2230725.45	Метод спутниковых геодезических измерений (определений)	0.10	—
88	514939.10	2230733.36	Метод спутниковых геодезических измерений (определений)	0.10	—
89	514949.26	2230735.62	Метод спутниковых геодезических измерений (определений)	0.10	—
90	514960.32	2230737.66	Метод спутниковых геодезических измерений (определений)	0.10	—
91	514966.07	2230727.06	Метод спутниковых геодезических измерений (определений)	0.10	—
92	514970.70	2230706.52	Метод спутниковых геодезических измерений (определений)	0.10	—

93	514965.30	2230692.62	Метод спутниковых геодезических измерений (определений)	0.10	—
94	514973.10	2230650.22	Метод спутниковых геодезических измерений (определений)	0.10	—
95	514948.36	2230642.32	Метод спутниковых геодезических измерений (определений)	0.10	—
96	514948.98	2230640.40	Метод спутниковых геодезических измерений (определений)	0.10	—
97	514975.38	2230648.84	Метод спутниковых геодезических измерений (определений)	0.10	—
98	514967.38	2230692.42	Метод спутниковых геодезических измерений (определений)	0.10	—
99	514972.80	2230706.38	Метод спутниковых геодезических измерений (определений)	0.10	—
100	514967.96	2230727.77	Метод спутниковых геодезических измерений (определений)	0.10	—
101	514961.38	2230739.90	Метод спутниковых геодезических измерений (определений)	0.10	—
102	514956.40	2230738.98	Метод спутниковых геодезических измерений (определений)	0.10	—
103	514977.76	2230744.18	Метод спутниковых геодезических измерений (определений)	0.10	—
104	514987.97	2230747.28	Метод спутниковых геодезических измерений (определений)	0.10	—
105	515004.70	2230751.11	Метод спутниковых геодезических измерений (определений)	0.10	—
106	515017.35	2230753.94	Метод спутниковых геодезических измерений (определений)	0.10	—
107	515028.55	2230756.65	Метод спутниковых геодезических измерений (определений)	0.10	—
108	515039.31	2230759.20	Метод спутниковых геодезических измерений (определений)	0.10	—
109	515056.10	2230763.87	Метод спутниковых геодезических измерений (определений)	0.10	—
110	515068.74	2230767.23	Метод спутниковых	0.10	—

			геодезических измерений (определений)		
111	515073.55	2230767.12	Метод спутниковых геодезических измерений (определений)	0.10	—
112	515083.52	2230766.82	Метод спутниковых геодезических измерений (определений)	0.10	—
113	515084.19	2230766.69	Метод спутниковых геодезических измерений (определений)	0.10	—
114	515095.48	2230763.06	Метод спутниковых геодезических измерений (определений)	0.10	—
115	515099.10	2230764.14	Метод спутниковых геодезических измерений (определений)	0.10	—
116	515110.50	2230768.00	Метод спутниковых геодезических измерений (определений)	0.10	—
117	515122.70	2230772.15	Метод спутниковых геодезических измерений (определений)	0.10	—
118	515133.42	2230774.71	Метод спутниковых геодезических измерений (определений)	0.10	—
119	515142.53	2230777.00	Метод спутниковых геодезических измерений (определений)	0.10	—
120	515152.88	2230779.83	Метод спутниковых геодезических измерений (определений)	0.10	—
121	515164.54	2230782.94	Метод спутниковых геодезических измерений (определений)	0.10	—
122	515170.43	2230784.52	Метод спутниковых геодезических измерений (определений)	0.10	—
123	515174.22	2230788.77	Метод спутниковых геодезических измерений (определений)	0.10	—
124	515177.70	2230799.61	Метод спутниковых геодезических измерений (определений)	0.10	—
125	515178.53	2230807.71	Метод спутниковых геодезических измерений (определений)	0.10	—
126	515183.91	2230808.86	Метод спутниковых геодезических измерений (определений)	0.10	—
127	515196.03	2230812.17	Метод спутниковых геодезических	0.10	—

			измерений (определений)		
128	515216.44	2230817.10	Метод спутниковых геодезических измерений (определений)	0.10	—
1	515212.56	2230838.54	Метод спутниковых геодезических измерений (определений)	0.10	—
Граница1(2)	—	—	—	—	—
129	514819.35	2230843.89	Метод спутниковых геодезических измерений (определений)	0.10	—
130	514814.94	2230859.86	Метод спутниковых геодезических измерений (определений)	0.10	—
131	514799.22	2230864.79	Метод спутниковых геодезических измерений (определений)	0.10	—
132	514780.65	2230870.58	Метод спутниковых геодезических измерений (определений)	0.10	—
133	514767.21	2230867.35	Метод спутниковых геодезических измерений (определений)	0.10	—
134	514760.77	2230866.23	Метод спутниковых геодезических измерений (определений)	0.10	—
135	514760.28	2230870.00	Метод спутниковых геодезических измерений (определений)	0.10	—
136	514762.26	2230870.26	Метод спутниковых геодезических измерений (определений)	0.10	—
137	514762.49	2230868.55	Метод спутниковых геодезических измерений (определений)	0.10	—
138	514766.81	2230869.31	Метод спутниковых геодезических измерений (определений)	0.10	—
139	514780.71	2230872.66	Метод спутниковых геодезических измерений (определений)	0.10	—
140	514799.82	2230866.69	Метод спутниковых геодезических измерений (определений)	0.10	—
141	514816.58	2230861.44	Метод спутниковых геодезических измерений (определений)	0.10	—
142	514820.77	2230846.25	Метод спутниковых геодезических измерений (определений)	0.10	—
143	514834.05	2230849.24	Метод спутниковых геодезических	0.10	—

			измерений (определений)		
144	514835.79	2230852.16	Метод спутниковых геодезических измерений (определений)	0.10	—
145	514837.70	2230851.38	Метод спутниковых геодезических измерений (определений)	0.10	—
146	514836.30	2230849.11	Метод спутниковых геодезических измерений (определений)	0.10	—
147	514847.28	2230803.06	Метод спутниковых геодезических измерений (определений)	0.10	—
148	514851.74	2230792.84	Метод спутниковых геодезических измерений (определений)	0.10	—
149	514854.17	2230790.36	Метод спутниковых геодезических измерений (определений)	0.10	—
150	514880.58	2230788.10	Метод спутниковых геодезических измерений (определений)	0.10	—
151	514895.12	2230741.20	Метод спутниковых геодезических измерений (определений)	0.10	—
152	514896.26	2230739.58	Метод спутниковых геодезических измерений (определений)	0.10	—
153	514893.20	2230751.76	Метод спутниковых геодезических измерений (определений)	0.10	—
154	514886.05	2230771.96	Метод спутниковых геодезических измерений (определений)	0.10	—
155	514884.24	2230784.39	Метод спутниковых геодезических измерений (определений)	0.10	—
156	514884.92	2230789.17	Метод спутниковых геодезических измерений (определений)	0.10	—
157	514882.62	2230806.66	Метод спутниковых геодезических измерений (определений)	0.10	—
158	514884.60	2230806.92	Метод спутниковых геодезических измерений (определений)	0.10	—
159	514886.70	2230790.38	Метод спутниковых геодезических измерений (определений)	0.10	—
160	514908.62	2230793.96	Метод спутниковых геодезических измерений	0.10	—

			(определений)		
161	514908.98	2230794.36	Метод спутниковых геодезических измерений (определений)	0.10	—
162	514930.29	2230814.94	Метод спутниковых геодезических измерений (определений)	0.10	—
163	514941.40	2230824.25	Метод спутниковых геодезических измерений (определений)	0.10	—
164	514930.74	2230880.71	Метод спутниковых геодезических измерений (определений)	0.10	—
165	514932.72	2230881.08	Метод спутниковых геодезических измерений (определений)	0.10	—
166	514943.58	2230823.47	Метод спутниковых геодезических измерений (определений)	0.10	—
167	514931.63	2230813.44	Метод спутниковых геодезических измерений (определений)	0.10	—
168	514911.99	2230794.49	Метод спутниковых геодезических измерений (определений)	0.10	—
169	514951.39	2230800.80	Метод спутниковых геодезических измерений (определений)	0.10	—
170	514951.71	2230798.84	Метод спутниковых геодезических измерений (определений)	0.10	—
171	514909.56	2230792.10	Метод спутниковых геодезических измерений (определений)	0.10	—
172	514892.23	2230774.36	Метод спутниковых геодезических измерений (определений)	0.10	—
173	514900.66	2230739.51	Метод спутниковых геодезических измерений (определений)	0.10	—
174	514899.72	2230734.62	Метод спутниковых геодезических измерений (определений)	0.10	—
175	514897.02	2230733.99	Метод спутниковых геодезических измерений (определений)	0.10	—
176	514891.52	2230740.16	Метод спутниковых геодезических измерений (определений)	0.10	—
177	514888.96	2230749.88	Метод спутниковых геодезических измерений (определений)	0.10	—

178	514876.02	2230746.76	Метод спутниковых геодезических измерений (определений)	0.10	—
179	514875.54	2230748.70	Метод спутниковых геодезических измерений (определений)	0.10	—
180	514888.44	2230751.86	Метод спутниковых геодезических измерений (определений)	0.10	—
181	514883.99	2230768.79	Метод спутниковых геодезических измерений (определений)	0.10	—
182	514877.89	2230785.26	Метод спутниковых геодезических измерений (определений)	0.10	—
183	514814.41	2230768.64	Метод спутниковых геодезических измерений (определений)	0.10	—
184	514798.45	2230781.34	Метод спутниковых геодезических измерений (определений)	0.10	—
185	514799.69	2230782.90	Метод спутниковых геодезических измерений (определений)	0.10	—
186	514814.87	2230770.84	Метод спутниковых геодезических измерений (определений)	0.10	—
187	514875.09	2230786.54	Метод спутниковых геодезических измерений (определений)	0.10	—
188	514853.26	2230788.42	Метод спутниковых геодезических измерений (определений)	0.10	—
189	514850.06	2230791.70	Метод спутниковых геодезических измерений (определений)	0.10	—
190	514845.38	2230802.42	Метод спутниковых геодезических измерений (определений)	0.10	—
191	514834.67	2230847.32	Метод спутниковых геодезических измерений (определений)	0.10	—
129	514819.35	2230843.89	Метод спутниковых геодезических измерений (определений)	0.10	—
—	—	—	—	—	—
192	514890.03	2230774.97	Метод спутниковых геодезических измерений (определений)	0.10	—
193	514906.18	2230791.48	Метод спутниковых геодезических измерений (определений)	0.10	—

194	514886.80	2230788.43	Метод спутниковых геодезических измерений (определений)	0.10	–
195	514886.26	2230784.40	Метод спутниковых геодезических измерений (определений)	0.10	–
196	514888.00	2230772.44	Метод спутниковых геодезических измерений (определений)	0.10	–
197	514895.12	2230752.34	Метод спутниковых геодезических измерений (определений)	0.10	–
198	514898.48	2230738.83	Метод спутниковых геодезических измерений (определений)	0.10	–
199	514898.61	2230739.46	Метод спутниковых геодезических измерений (определений)	0.10	–
192	514890.03	2230774.97	Метод спутниковых геодезических измерений (определений)	0.10	–

3. Сведения о характерных точках части (частей) границы объекта


Обозначение характерных точек части границы	Координаты, м		Метод определения координат характерной точки	Средняя квадратическая погрешность положения характерной точки (M_t), м	Описание обозначения точки на местности (при наличии)
	X	Y			
1	2	3	4	5	6
–	–	–	–	–	–

Схема расположения границ публичного сервитута
для эксплуатации объекта электросетевого хозяйства

Электросетевой комплекс Подстанция 35/6кВ «Нагорная»
(КЛ 0,4 кВ ф.АЗС от КТП-4577 до АЗС Гайвинская,103, КЛ 0,4 кВ ф.СМУ от КТП-4577 до ад.зд. Гайвинская,90)




(наименование объекта)

План границ объекта

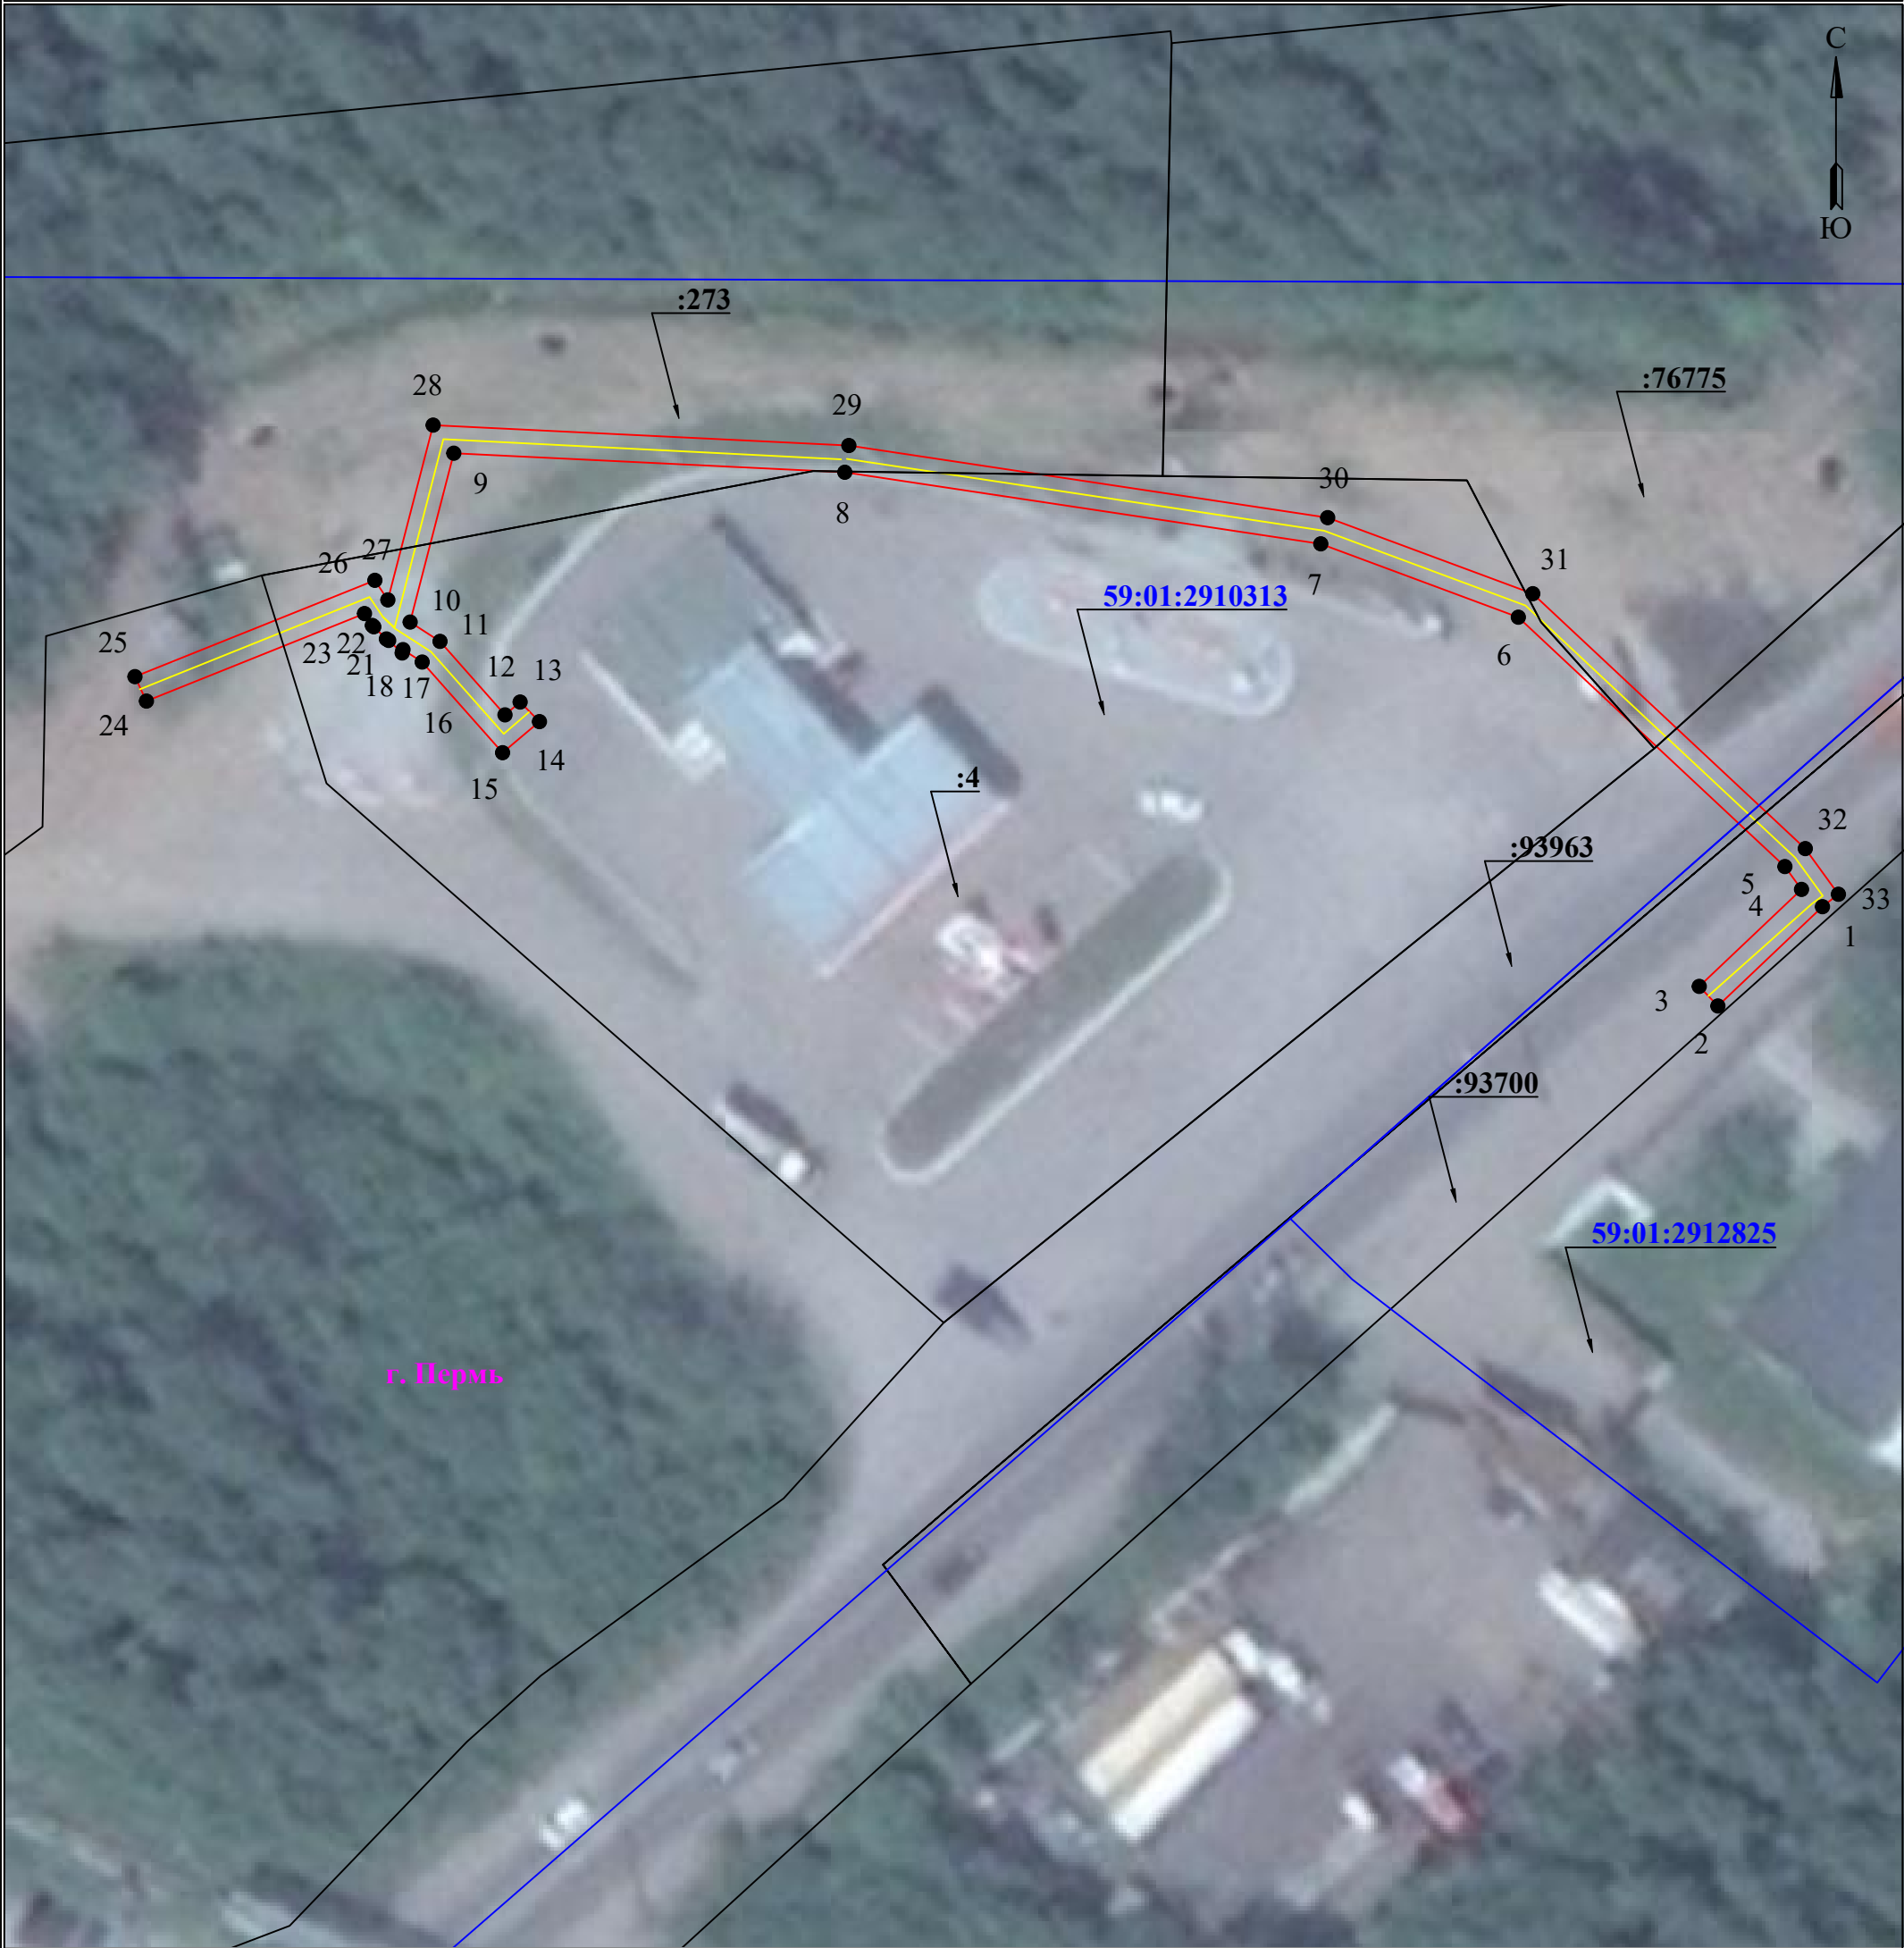

Используемые условные знаки и обозначения:

Масштаб 1:500

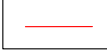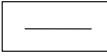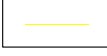- | | | | |
|---|---|---|---|
|  | - обозначение характерной точки границы устанавливаемого публичного сервитута |  | - граница устанавливаемого публичного сервитута |
|  | - границы земельных участков, попадающих в зону публичного сервитута |  | - наименование населенного пункта |
|  | - граница кадастрового квартала |  | - ось линии, контур объекта |
|  | - номер кадастрового квартала | | |

ГРАФИЧЕСКОЕ ОПИСАНИЕ

местоположения границ публичного сервитута

Электросетевой комплекс Подстанция 35/6кВ «Нагорная» (КЛ 0,4 кВ ф.АЗС от КТП-4577 до АЗС Гайвинская,103, КЛ 0,4 кВ ф.СМУ от КТП-4577 до ад.зд. Гайвинская,90)
(наименование объекта, местоположение границ которого описано (далее - объект))

Раздел 1

Сведения об объекте		
№ п/п	Характеристики объекта	Описание характеристик
1	2	3
1	Местоположение объекта	Пермский край, Пермь город
2	Площадь объекта +/- величина погрешности определения площади (Р+/- Дельта Р)	343 кв.м ± 4.74 кв.м
3	Иные характеристики объекта	Публичный сервитут устанавливается в целях эксплуатации объекта электросетевого хозяйства «Электросетевой комплекс Подстанция 35/6кВ «Нагорная» (КЛ 0,4 кВ ф.АЗС от КТП-4577 до АЗС Гайвинская,103, КЛ 0,4 кВ ф.СМУ от КТП-4577 до ад.зд. Гайвинская,90)» (согласно п.1 ст. 39.37 «Земельного кодекса Российской Федерации» от 25.10.2001 г. №136-ФЗ) Срок установления публичного сервитута - сорок девять лет (согласно п.1 ст. 39.45 ЗК РФ).

Раздел 2

Сведения о местоположении границ объекта					
1. Система координат <u>МСК-59, зона 2</u>					
2. Сведения о характерных точках границ объекта					
Обозначение характерных точек границ	Координаты, м		Метод определения координат характерной точки	Средняя квадратическая погрешность положения характерной точки (M _t), м	Описание обозначения точки на местности (при наличии)
	X	Y			
1	2	3	4	5	6
1	530771.41	2235087.99	Метод спутниковых геодезических измерений (определений)	0.10	—
2	530764.06	2235080.25	Метод спутниковых геодезических измерений (определений)	0.10	—
3	530765.51	2235078.87	Метод спутниковых геодезических измерений (определений)	0.10	—
4	530772.69	2235086.44	Метод спутниковых геодезических измерений (определений)	0.10	—
5	530774.38	2235085.21	Метод спутниковых геодезических измерений (определений)	0.10	—
6	530792.84	2235065.48	Метод спутниковых	0.10	—


			геодезических измерений (определений)		
7	530798.27	2235050.86	Метод спутниковых геодезических измерений (определений)	0.10	—
8	530803.57	2235015.63	Метод спутниковых геодезических измерений (определений)	0.10	—
9	530804.98	2234986.69	Метод спутниковых геодезических измерений (определений)	0.10	—
10	530792.48	2234983.46	Метод спутниковых геодезических измерений (определений)	0.10	—
11	530791.05	2234985.67	Метод спутниковых геодезических измерений (определений)	0.10	—
12	530785.61	2234990.48	Метод спутниковых геодезических измерений (определений)	0.10	—
13	530786.56	2234991.60	Метод спутниковых геодезических измерений (определений)	0.10	—
14	530785.11	2234993.03	Метод спутниковых геодезических измерений (определений)	0.10	—
15	530782.81	2234990.30	Метод спутниковых геодезических измерений (определений)	0.10	—
16	530789.52	2234984.35	Метод спутниковых геодезических измерений (определений)	0.10	—
17	530790.44	2234982.93	Метод спутниковых геодезических измерений (определений)	0.10	—
18	530790.19	2234982.87	Метод спутниковых геодезических измерений (определений)	0.10	—
19	530791.12	2234981.87	Метод спутниковых геодезических измерений (определений)	0.10	—
20	530791.23	2234981.70	Метод спутниковых геодезических измерений (определений)	0.10	—
21	530792.13	2234980.77	Метод спутниковых геодезических измерений (определений)	0.10	—
22	530792.23	2234980.66	Метод спутниковых геодезических измерений (определений)	0.10	—
23	530793.11	2234980.08	Метод спутниковых геодезических	0.10	—

			измерений (определений)		
24	530786.63	2234963.94	Метод спутниковых геодезических измерений (определений)	0.10	–
25	530788.44	2234963.09	Метод спутниковых геодезических измерений (определений)	0.10	–
26	530795.57	2234980.85	Метод спутниковых геодезических измерений (определений)	0.10	–
27	530794.12	2234981.81	Метод спутниковых геодезических измерений (определений)	0.10	–
28	530807.06	2234985.16	Метод спутниковых геодезических измерений (определений)	0.10	–
29	530805.55	2235015.93	Метод спутниковых геодезических измерений (определений)	0.10	–
30	530800.21	2235051.37	Метод спутниковых геодезических измерений (определений)	0.10	–
31	530794.58	2235066.55	Метод спутниковых геодезических измерений (определений)	0.10	–
32	530775.71	2235086.72	Метод спутниковых геодезических измерений (определений)	0.10	–
33	530772.33	2235089.17	Метод спутниковых геодезических измерений (определений)	0.10	–
1	530771.41	2235087.99	Метод спутниковых геодезических измерений (определений)	0.10	–

3. Сведения о характерных точках части (частей) границы объекта

Обозначение характерных точек части границы	Координаты, м		Метод определения координат характерной точки	Средняя квадратическая погрешность положения характерной точки (M_t), м	Описание обозначения точки на местности (при наличии)
	X	Y			
1	2	3	4	5	6
–	–	–	–	–	–

Схема расположения границ публичного сервитута

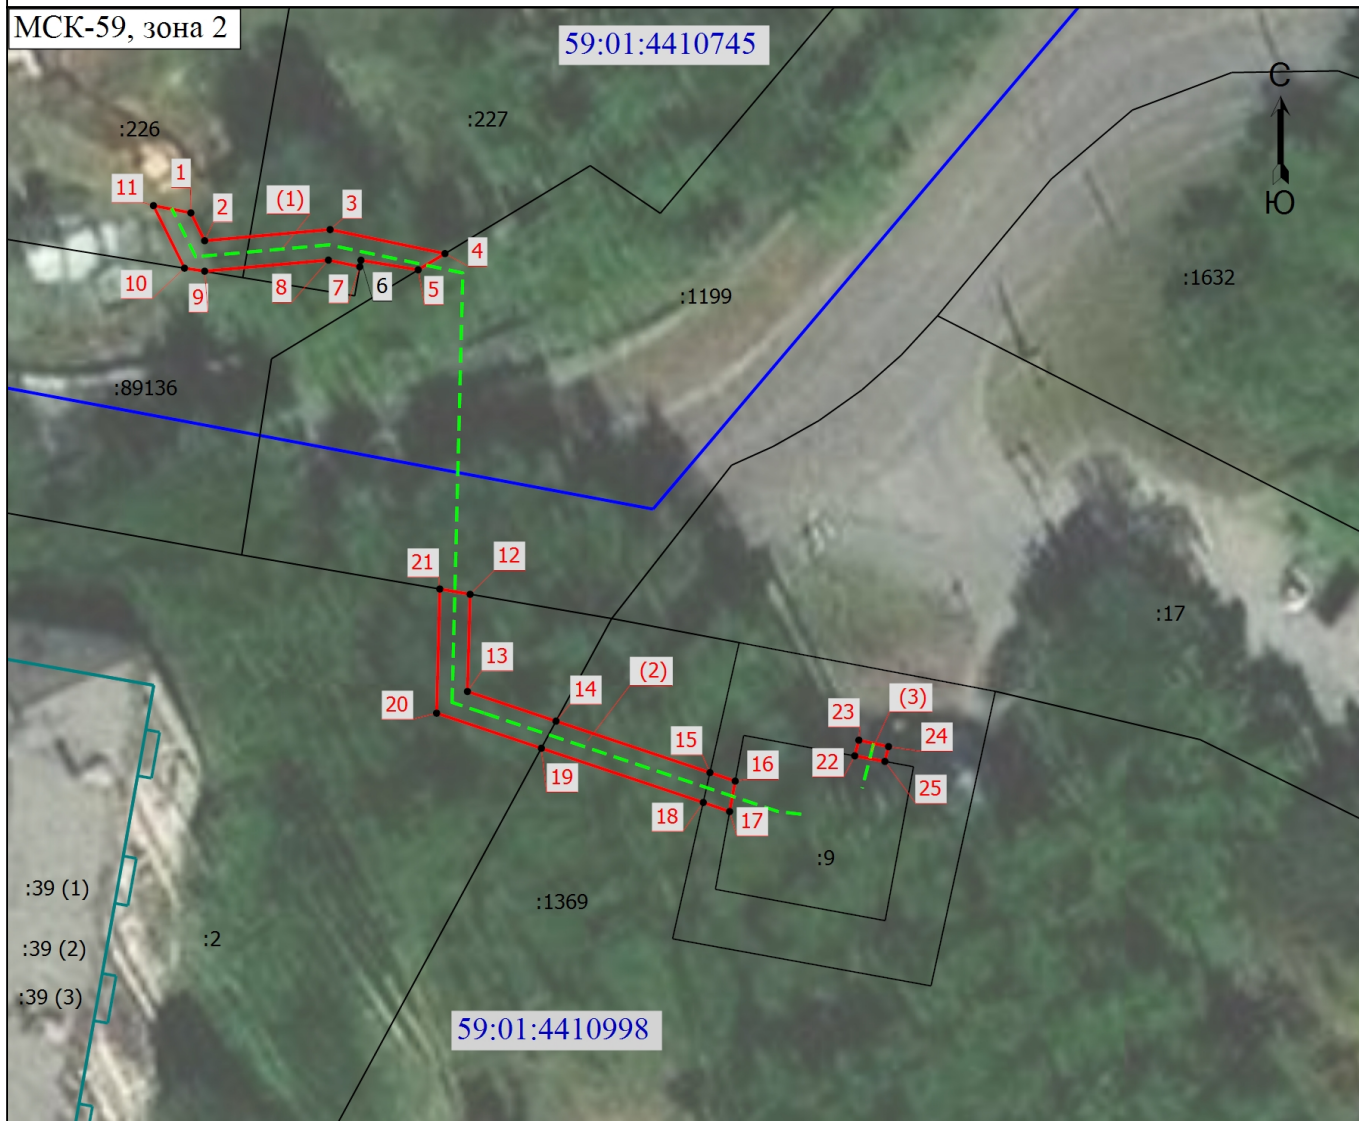

Масштаб 1:500

Условные обозначения

- - Характерная точка границы, сведения о которой позволяют однозначно определить ее положение на местности

1 - Обозначение новой характерной точки

:226 - Кадастровый номер земельного участка

— - Граница здания

— - Граница кадастрового квартала

— - Граница публичного сервитута

- - - - - Проектируемый объект

59:01:4410745 - Номер кадастрового квартала



Подпись

Тюнякина Анастасия

Дата " 21 " сентября 2026 г.

Место для оттиска печати (при наличии) лица, составившего описание местоположения границ объекта

ГРАФИЧЕСКОЕ ОПИСАНИЕ

местоположения границ населенных пунктов, территориальных зон, особо охраняемых природных территорий, зон с особыми условиями использования территории

Публичный сервитут для использования в целях подключения (технологического присоединения) к сетям инженерно-технического обеспечения: «Строительство БКТП 6/0,4 кВ с оборудованием учета э/э, КЛ 6 кВ, КЛ 0,4 кВ для электроснабжения многоквартирной жилой застройки по адресу: Пермский край, город Пермь, ул. Энгельса (кад. номера зем. участков 59:01:4410745:225, :226, :227)»

(наименование объекта, местоположение границ которого описано (далее - объект))

Раздел 1

Сведения об объекте

№ п/п	Характеристики объекта	Описание характеристик
1	2	3
1	Местоположение объекта	Пермский край, г.о Пермский, город Пермь
2	Площадь объекта +/- величина погрешности определения площади (Р +/- Дельта Р)	92 +/- 3 м ²
3	Иные характеристики объекта	ПАО «Россети Урал». Почтовый адрес: Россия, 620026, Свердловская область, г. Екатеринбург, ул. Мамина – Сибиряка, стр.140. Адрес электронной почты:re-pges@rosseti-ural.ru. Публичный сервитут для использования в целях подключения (технологического присоединения) к сетям инженерно-технического обеспечения: «Строительство БКТП 6/0,4 кВ с оборудованием учета э/э, КЛ 6 кВ, КЛ 0,4 кВ для электроснабжения многоквартирной жилой застройки по адресу: Пермский край, город Пермь, ул. Энгельса (кад. номера зем. участков 59:01:4410745:225, :226, :227)». Срок установления сервитута - 49 лет.

Раздел 2					
Сведения о местоположении границ объекта					
1. Система координат МСК-59, зона 2					
2. Сведения о характерных точках границ объекта					
Обозначение характерных точек границ	Координаты, м		Метод определения координат характерной точки	Средняя квадратическая погрешность положения характерной точки (Mt), м	Описание обозначения точки на местности (при наличии)
	X	Y			
1	2	3	4	5	6
1	516383.87	2228634.48	Метод спутниковых геодезических измерений (определений)	0.10	-
2	516382.03	2228635.39	Метод спутниковых геодезических измерений (определений)	0.10	-
3	516382.77	2228643.68	Метод спутниковых геодезических измерений (определений)	0.10	-
4	516381.18	2228651.27	Метод спутниковых геодезических измерений (определений)	0.10	-
5	516380.11	2228649.50	Метод спутниковых геодезических измерений (определений)	0.10	-
6	516380.74	2228645.72	Метод спутниковых геодезических измерений (определений)	0.10	-
7	516380.31	2228645.64	Метод спутниковых геодезических измерений (определений)	0.10	-
8	516380.75	2228643.57	Метод спутниковых геодезических измерений (определений)	0.10	-
9	516380.02	2228635.39	Метод спутниковых геодезических измерений (определений)	0.10	-
10	516380.22	2228634.06	Метод спутниковых геодезических измерений (определений)	0.10	-
11	516384.35	2228632.01	Метод спутниковых геодезических измерений (определений)	0.10	-

2. Сведения о характерных точках границ объекта					
Обозначение характерных точек границ	Координаты, м		Метод определения координат характерной точки	Средняя квадратическая погрешность положения характерной точки (Mt), м	Описание обозначения точки на местности (при наличии)
	X	Y			
1	2	3	4	5	6
1	516383.87	2228634.48	Метод спутниковых геодезических измерений (определений)	0.10	-
12	516358.67	2228652.93	Метод спутниковых геодезических измерений (определений)	0.10	-
13	516352.25	2228652.76	Метод спутниковых геодезических измерений (определений)	0.10	-
14	516350.29	2228658.61	Метод спутниковых геодезических измерений (определений)	0.10	-
15	516346.89	2228668.78	Метод спутниковых геодезических измерений (определений)	0.10	-
16	516346.33	2228670.45	Метод спутниковых геодезических измерений (определений)	0.10	-
17	516344.32	2228670.08	Метод спутниковых геодезических измерений (определений)	0.10	-
18	516344.92	2228668.34	Метод спутниковых геодезических измерений (определений)	0.10	-
19	516348.50	2228657.64	Метод спутниковых геодезических измерений (определений)	0.10	-
20	516350.82	2228650.72	Метод спутниковых геодезических измерений (определений)	0.10	-
21	516359.02	2228650.93	Метод спутниковых геодезических измерений (определений)	0.10	-
12	516358.67	2228652.93	Метод спутниковых геодезических измерений (определений)	0.10	-
22	516348.00	2228678.35	Метод спутниковых геодезических измерений (определений)	0.10	-

2. Сведения о характерных точках границ объекта					
Обозначение характерных точек границ	Координаты, м		Метод определения координат характерной точки	Средняя квадратическая погрешность положения характерной точки (Mt), м	Описание обозначения точки на местности (при наличии)
	X	Y			
1	2	3	4	5	6
23	516349.03	2228678.62	Метод спутниковых геодезических измерений (определений)	0.10	-
24	516348.61	2228680.58	Метод спутниковых геодезических измерений (определений)	0.10	-
25	516347.63	2228680.34	Метод спутниковых геодезических измерений (определений)	0.10	-
22	516348.00	2228678.35	Метод спутниковых геодезических измерений (определений)	0.10	-
3. Сведения о характерных точках части (частей) границы объекта					
Обозначение характерных точек части границы	Координаты, м		Метод определения координат характерной точки	Средняя квадратическая погрешность положения характерной точки (Mt), м	Описание обозначения точки на местности (при наличии)
	X	Y			
1	2	3	4	5	6
-	-	-	-	-	-

Раздел 3							
Сведения о местоположении измененных (уточненных) границ объекта							
1. Система координат -							
2. Сведения о характерных точках границ объекта							
Обозначение характерных точек границ	Существующие координаты, м		Измененные (уточненные) координаты, м		Метод определения координат характерной точки	Средняя квадратическая погрешность положения характерной точки (Mt), м	Описание обозначения точки на местности (при наличии)
	X	Y	X	Y			
1	2	3	4	5	6	7	8
-	-	-	-	-	-	-	
3. Сведения о характерных точках части (частей) границы объекта							
Обозначение характерных точек части границы	Существующие координаты, м		Измененные (уточненные) координаты, м		Метод определения координат характерной точки	Средняя квадратическая погрешность положения характерной точки (Mt), м	Описание обозначения точки на местности (при наличии)
	X	Y	X	Y			
1	2	3	4	5	6	7	8
-	-	-	-	-	-	-	