


Согласовано					
Име. № подл.	Взам. инв. №				
	Подп. и дата				

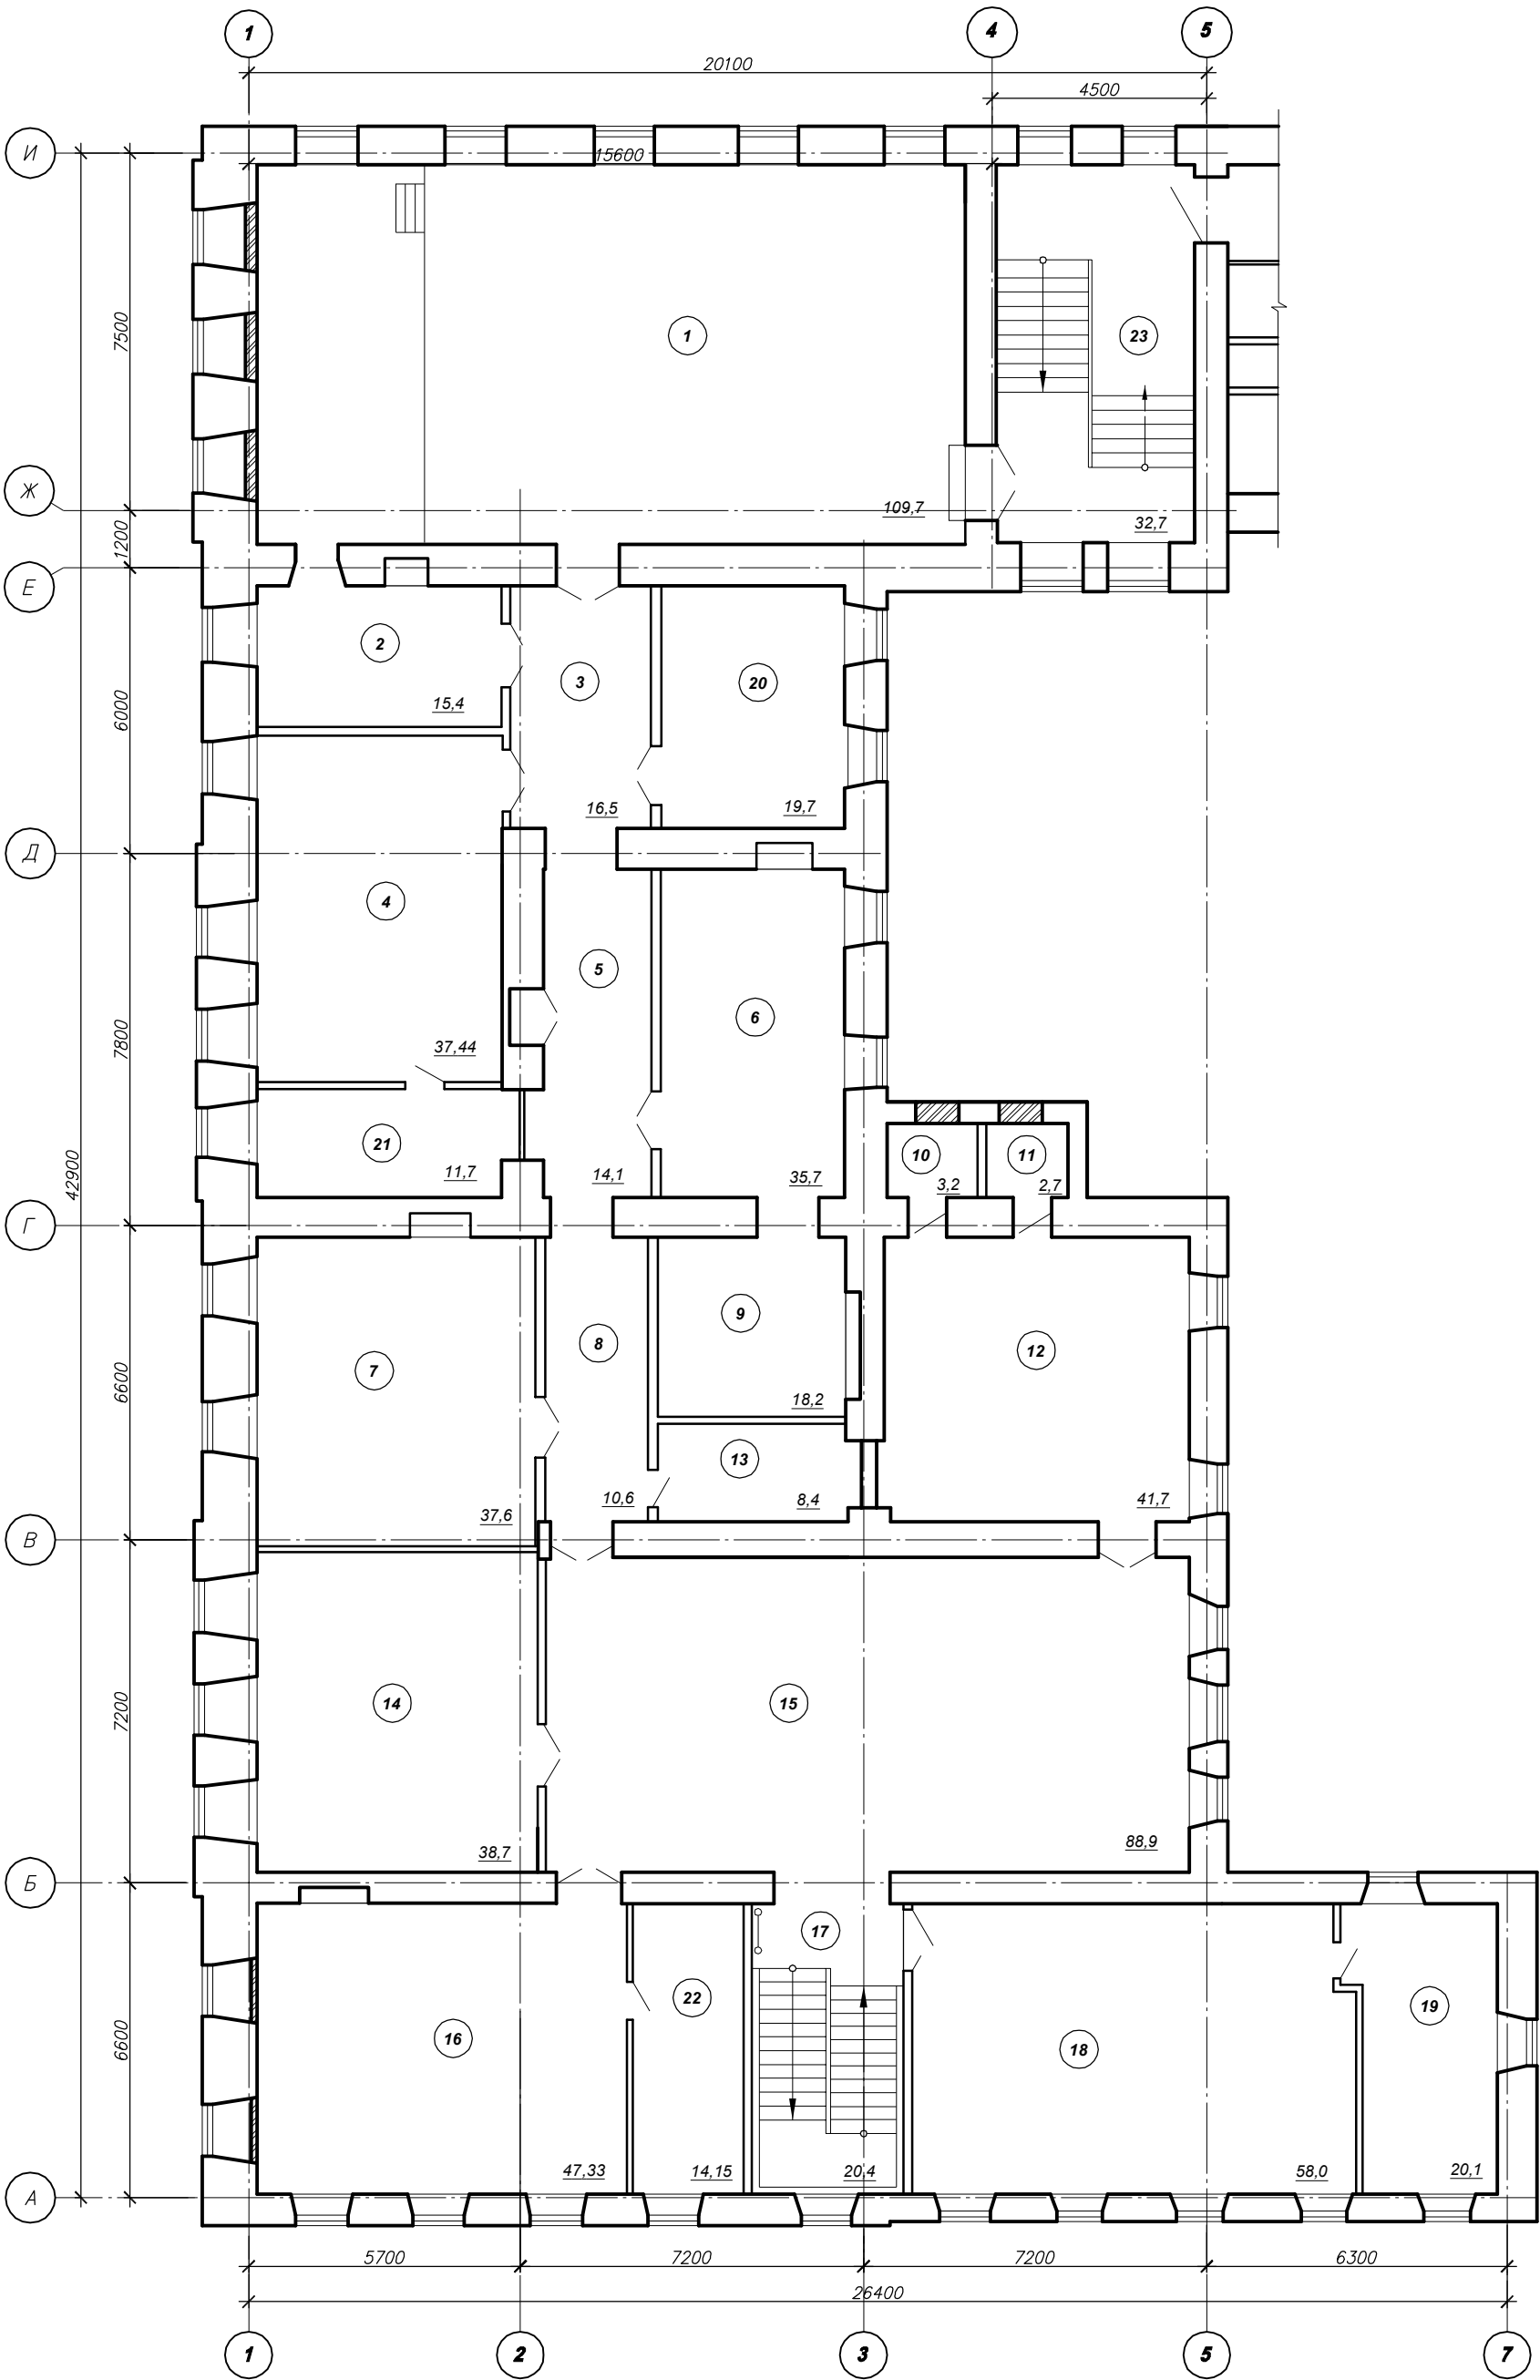

						226/31-АС			
						НПД по капитальному ремонту памятника архитектуры "Здание, где в школе учился А.А. Коротков" (1922 - 1925 г.г.) расположенного по адресу: г. Пермь, ул. Ленина и Г.Звезда, д.31/15, МОУ "Гимназия №17" г. Перми			
Изм.	№ уч.	Лист	№Док	Подп.	Дата	Департамент образования г. Перми	Стадия	Лист	Листов
ГАП			Волченкова				РД	3	
Инженер			Розанова						
Архитектор			Чулкова			План 2 этажа до перепланировки, литер А. М 1:100		ООО "Пермстроймет+"	