

Согласовано

Изм. № подл.	Подп. и дата	Взам. инв. №
13489	17.04.12	

Ведомость рабочих чертежей основного комплекта марки АР

Лист	Наименование	Примечание
1	Общие данные	изм. 6 (зам.)
2	Спецификация заполнения проемов. Ведомость отделки помещений	
3	Крыльцо а1	изм. 6 (зам.)
4	Крыльцо а2	изм. 6 (зам.)
5	Крыльцо а4	изм. 6 (зам.)
6	Крыльцо а8	изм. 6 (зам.)
7	Крыльцо а10	изм. 6 (зам.)
8	Крыльцо а11	изм. 6 (зам.)
9	План полов тамбуров	изм. 6 (зам.)


Ведомость ссылочных и прилагаемых документов

Обозначение	Наименование	Примечание
	Ссылочные документы	
1.038.1-1	Перемиčky железобетонные для зданий с кирпичными стенами	
вып.1	Перемиčky брусковые для жилых и общественных зданий	
1.136.5-19	Двери деревянные наружные для жилых и общественных зданий	
ГОСТ 6629-88	Двери деревянные внутренние для жилых и общественных зданий	
	Прилагаемые документы	
И-0607-КР.ЛС	Локальная смета	

Общие указания

- Настоящий рабочий проект разработан на основании договора №РП-140П-2009 от 26.11.2009г.
- За относительную отм. 0,000 принята отметка чистого пола здания 1 этажа.
- Степень огнестойкости здания – II по СНиП 21-01-97* "Пожарная безопасность зданий и сооружений"
- Уровень ответственности здания – II по ГОСТ 27751-88 "Надежность зданий и сооружений".
- Место расположения здания: г. Пермь.
- Расчётная зимняя температура наружного воздуха минус 35°С и климатический район IV приняты по СНиП 23-01-99* «Строительная климатология»
- Материалы для наружных стен крылец
- Кладку стен выполнить из полнотелого керамического кирпича ГОСТ 530-2007 на цементно-песчаном растворе марки 100 с добавками извести или органических пластификаторов, увеличивающих его прочность
- Указания по приготовлению и применению растворов см. СП 82-101-98 «Инструкция по приготовлению и применению строительных растворов» и приложение 15 СНиП 3.03.01-87. Малоблажные непластичные растворы применять не допускается.
- Качество материалов, применяемых для каменной кладки (кирпич, раствор), вне зависимости от паспортов на них, должно подвергаться систематическому контролю путем лабораторных испытаний с записью в журнале работ.
- По периметру крылец выполнить отмостку шириной 1000 мм из бетона толщиной 30 мм по слою уплотненного щебня толщиной 150 мм.
- Внутреннюю отделку выполнить согласно "Ведомости отделки помещений" лист 2.
- Наружную отделку стен и верх ограждения из кирпичной кладки выполнить из улучшенной штукатурки и покраски атмосферостойкой фасадной краской "Alpina FASSADENWEISS" фирмы "CAPAROL"/
- Рабочие чертежи разработаны в соответствии с действующими нормами, правилами и стандартами.

Схема расположения входов и крылец

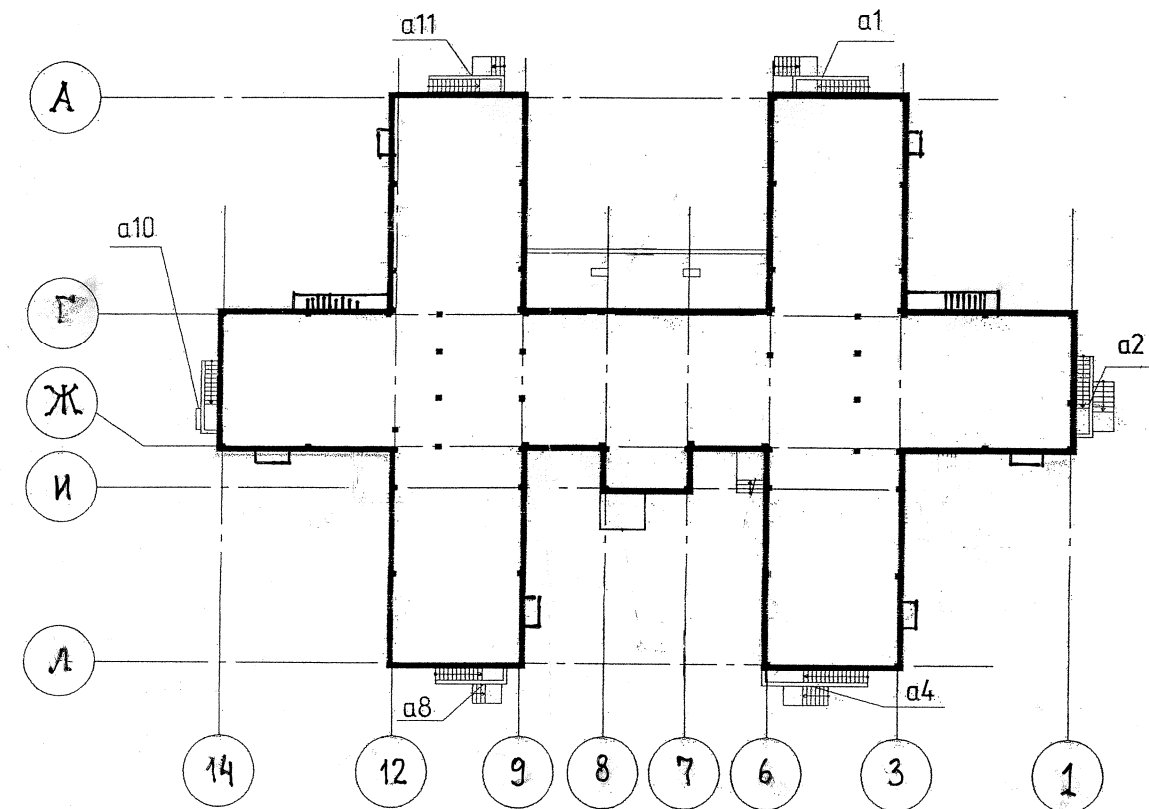

Ведомость основных комплектов рабочих чертежей

Обозначение	Наименование	Примечание
И-0607-ОЧ	Обмерочные чертежи	
И-0607-АР	Архитектурные решения	
И-0607-КЖ	Конструкции железобетонные	

Ведомость спецификаций

Лист	Наименование	Примечание
2	Спецификация заполнения проемов	

6	-	ЗАМ.	61-12	Мас	04.12
Изм.	Кол.уч.	Лист	Изд.	Подпись	Дата
ГИП	Бадюшкина			Мас	04.12
Гл.б.спец.	Мышкина			Мас	04.12
Н.Контр.	Черемных				04.12
Инв. №	13489				05.12
Привязан: 245-1-АР					
ООО "Институт "Камстройпроект"					
Капитальный ремонт здания МДОУ "Детский сад №22" по ул. Уссурийской, 23 в Орджоникидзевском районе г. Перми					Листов 9

И-0607-АР					
МДОУ "Детский сад №22" г. Пермь					
Изм.	Кол.уч.	Лист	№ док.	Подп.	Дата
ГИП	Бекбулатов				
Н.контр.	Лобашкова				
Гл.контр.	Капранов				
Разраб.	Башкова				
Демонтаж и восстановление эвакуационных выходов здания МДОУ "Детский сад №22" г.Пермь				Стадия	Лист
				Р	1
				Листов 9	
Общие данные				ООО "Инженер"	