

РАЗДЕЛ ПЕРВЫЙ ПРАВОВЫЕ АКТЫ

ПРАВОВЫЕ АКТЫ ГЛАВЫ ГОРОДА

09.04.2010 № 44

О назначении публичных слушаний по проекту планировки (в части установления красных линий) и проекту межевания территории кварталов № 1075, 1077, 1078, 1079, 1080, 1081, ограниченных ул. Грачева, ул. Уральской, ул. Лифанова, ул. КИМ, ул. Ивановской Мотовилихинского района города Перми.....5

09.04.2010 № 45

О назначении публичных слушаний по вопросу предоставления разрешения на условно разрешенный вид использования земельного участка и объекта капитального строительства (объект религиозного назначения – здание церкви) в зоне учреждений здравоохранения – ЦС-1 по ул. Автозаводской, 82а в Кировском районе города Перми6

09.04.2010 № 46

О внесении изменений в постановление Главы города Перми от 09.02.2007 № 11 «О составе Коллегии при Главе города Перми»7

09.04.2010 № 47

О фестивале «Женщины Перми» по итогам 2009 года7

ПРАВОВЫЕ АКТЫ АДМИНИСТРАЦИИ ГОРОДА

ПОСТАНОВЛЕНИЯ АДМИНИСТРАЦИИ ГОРОДА ПЕРМИ

08.04.2010 № 167

О создании межведомственной комиссии по предварительной экспертной оценке последствий принятия решения о реконструкции, модернизации, изменении назначения или ликвидации объекта социальной инфраструктуры для детей, являющегося муниципальной собственностью13

09.04.2010 № 168

О внесении изменений в постановление администрации города Перми от 29.12.2007 № 561 «Об определении мест для отбывания наказания лицами, осужденными к обязательным и исправительным работам».....18

09.04.2010 № 169

О создании муниципального автономного образовательного учреждения дополнительного образования детей «Центр детского творчества «Юность» г. Перми путем изменения типа существующего муниципального образовательного учреждения дополнительного образования детей «Центр детского творчества «Юность» г. Перми20

09.04.2010 № 170

О создании муниципального автономного общеобразовательного учреждения «Лицей № 9» г. Перми путем изменения типа существующего муниципального общеобразовательного учреждения «Лицей № 9» г. Перми23

09.04.2010 № 171

Об утверждении проекта планировки (в части установления красных линий) и проекта межевания кварталов № 678, 681, 685, ограниченных проспектом Декабристов, ул. Молодогвардейской, ул. Подводников, ул. Шахтерской Индустриального района города Перми30

09.04.2010 № 172

Об утверждении проекта планировки (в части установления красных линий) и проекта межевания территории кварталов № 37, 38, 43, 72, 73, 86, 87, 110, 111, 120, 121, 139, 141, ограниченных ул. Газеты «Звезда», ул. Орджоникидзе, ул. Сибирской, ул. 25-го Октября, ул. Советской, ул. Максима Горького, ул. Большевистской, ул. Луначарского, ул. Пушкина, ул. Кирова, ул. Ленина, ул. Петропавловской (бывшей ул. Коммунистической) в Ленинском районе города Перми30

09.04.2010 № 173

О мерах по организации общественных работ и реализации мероприятий, направленных на снижение напряженности на рынке труда в городе Перми в 2010 году31

12.04.2010 № 174	
Об утверждении муниципальной адресной программы по переселению граждан города Перми из аварийного жилищного фонда на 2010 - 2011 годы.....	34
12.04.2010 № 60-р	
О назначении ответственных за проведение публичных слушаний по отчету об исполнении бюджета города Перми за 2009 год.....	40
13.04.2010 № 175	
О внесении изменений в постановление администрации города Перми от 11.12.2007 № 517 «Об утверждении Положения о порядке разработки, согласования, утверждения и опубликования дислокации размещения объектов мелкорозничной сети на территории города, внесения в нее изменений и дополнений»	41
13.04.2010 № 177	
Об определении средства массовой информации, публикующего ежегодные отчеты о деятельности муниципальных автономных учреждений и об использовании закрепленного за ними имущества, и о внесении изменений в постановление администрации города Перми от 08.11.2006 № 2179 «Об опубликовании муниципальных правовых актов и иной официальной информации»	42

РАЗДЕЛ ВТОРОЙ ОФИЦИАЛЬНАЯ ИНФОРМАЦИЯ

Сообщение о проведении публичных слушаний по проекту планировки (в части установления красных линий) и проекту межевания территории кварталов № 1075, 1077, 1078, 1079, 1080, 1081, ограниченных ул. Грачева, ул. Уральской, ул. Лифанова, ул. КИМ, ул. Ивановской Мотовилихинского района города Перми	44
Сообщение о проведении публичных слушаний по вопросу предоставления разрешения на условно разрешенный вид использования земельного участка и объекта капитального строительства (объект религиозного назначения – здание церкви) в зоне учреждений здравоохранения – ЦС-1 по ул. Автозаводской, 82а в Кировском районе города Перми.....	44
Заключение № 11 о результатах публичных слушаний по проекту планировки (в части установления красных линий) и проекта межевания территории кварталов № 93, 94, 125, 126, 127, ограниченных ул. Ленина, ул. Попова, ул. Кирова, ул. Борчанинова, ул. Большевистской, ул. Луначарского Ленинского района города Перми	44
Отказ № 1 от 14 апреля 2010 года от проведения открытого конкурса «По отбору управляющей организации для управления многоквартирными домами в г. Перми».....	46
Решение № 1 об отказе от проведения открытого конкурса «По отбору управляющей организации для управления многоквартирными домами в г. Перми»	46
Департамент земельных отношений администрации города Перми оповещает о предстоящем предварительном согласовании места размещения объектов и последующем предоставлении земельных участков для строительства на территории города Перми	47
Департамент имущественных отношений администрации города Перми объявляет о проведении открытого аукциона 18.05.2010 по продаже муниципального имущества.....	47
Департамент имущественных отношений администрации города Перми объявляет о проведении открытого аукциона 20.05.2010 по продаже муниципального имущества.....	49
Извещения о проведении собрания о согласовании местоположения границ земельных участков	52

РАЗДЕЛ ТРЕТИЙ МУНИЦИПАЛЬНЫЙ ЗАКАЗ

Извещения о проведении открытых аукционов в электронной форме от 16 апреля 2010 г. на поставку лекарственных препаратов и изделий медицинского назначения для муниципальных учреждений здравоохранения города Перми специализированной организацией ООО «Вектор-Мед» (6 извещений)	53
--	----

Извещения от «16» апреля 2010 года о проведении открытых аукционов в электронной форме на выполнение работ по нанесению и поддержанию дорожной разметки на улично-дорожной сети города Перми (5 извещений).....	84
Извещение № 18ЭА от «16» апреля 2010 года о проведении открытого аукциона в электронной форме на разработку научно-проектной документации на проведение производственных работ по сохранению объекта культурного наследия регионального значения «Здание, где в губернской казенной палате работал Ф. М. Решетников»	86
Извещение № 19ЭА от «16» апреля 2010 года о проведении открытого аукциона в электронной форме на выполнение внутренних штукатурных работ по капитальному ремонту	86
Извещение № 16 о проведение открытого аукциона в электронной форме от «16» апреля 2010 г. муниципальным учреждением здравоохранения «Детская городская клиническая больница № 3» на поставку лекарственных препаратов.....	87
Извещение № 29К от «16» апреля 2010 года о проведении открытого конкурса на право заключить муниципальный контракт на выполнение работ «Межевание территории города под многоквартирными жилыми домами».....	91
Извещение № 106А от «16» апреля 2010 года о проведении открытого аукциона на право заключить муниципальный контракт Разработка проектно-сметной документации на капитальный ремонт здания МОУ «СОШ № 101» г. Перми.....	93
Извещение № 108А от «16» апреля 2010 года о проведении открытого аукциона на право заключить муниципальный контракт на выполнение работ по текущему ремонту внутриквартальных проездов и дорог микрорайонов частной застройки Мотовилихинского района г. Перми в 2010 году	94
Извещение № 109А от «16» апреля 2010 года о проведении открытого аукциона на право заключить муниципальный контракт на выполнение работ по текущему ремонту дорог в п. Новые Ляды в 2010 году.....	96
Извещение № 110А от «16» апреля 2010 года о проведении открытого аукциона на право заключить муниципальный контракт Сопровождение информационной системы обеспечения градостроительной деятельности ДПиР	98
Извещение № 111А от «16» апреля 2010 год о проведении открытого аукциона на право заключить муниципальный контракт на выполнение работ по содержанию бесхозяйных территорий (лога, пустоши, водоохранные зоны) в Дзержинском районе г. Перми	99
Извещение № 112А от «16» апреля 2010 года о проведении открытого аукциона на право заключения муниципального контракта на капитальный ремонт системы вентиляции Поликлиники №1 МУЗ «ГДКБ № 18», расположенной по адресу: г. Пермь, ул. Коммунистическая, 109	100
Извещение № 113А от 16 апреля 2010 года о проведении открытого аукциона среди субъектов малого предпринимательства на выполнение работ по текущему ремонту гидротехнического сооружения Мотовилихинского пруда	102
Извещение № 114А от 16.04.2010 года о проведении открытого аукциона на право заключить муниципальный контракт на изготовление проектно-сметной документации на капитальный ремонт МОУ «Гимназия № 17» г. Перми.....	103
Извещение № 115А от 16 апреля 2010 года о проведении открытого аукциона на выполнение работ по установке регулируемого пешеходного перехода на остановке «5-й микрорайон» ул. Вильямса, 18 и светофора на перекрестке ул. Докучаева – ул. Сочинской муниципальным учреждением «Пермблагоустройство»	105
Извещение № 116А от «16» апреля 2010 года о проведении открытого аукциона на право заключить муниципальный контракт «Техническое обеспечение деятельности ДПиР, приобретение средств вычислительной техники».....	105
Протокол № 11К/4/3 оценки и сопоставления заявок на участие в открытом конкурсе на выполнение работ по акарицидной и дератизационной обработке территории кладбищ в эпидемический сезон 2010 года для муниципального учреждения «Пермблагоустройство»	107
Протокол № 12К/4/3 оценки и сопоставления заявок на участие в открытом конкурсе на право заключить муниципальные контракты на оказание услуг по организации и проведению мероприятий, посвященных 65-летию Юбилею Победы для Администрации Свердловского района города Перми	109

Изменение № 91А/1 в извещение № 91А от «02» апреля 2010 года и в документацию об аукционе на право заключить муниципальный контракт на выполнение работ по капитальному ремонту подъездных дорог и тротуаров на подходах к объектам социальной сферы Мотовилихинского района г. Перми для муниципального бюджетного учреждения «Благоустройство Мотовилихинского района г. Перми»	114
Сообщение о технической ошибке	116

РАЗДЕЛ ПЕРВЫЙ ПРАВОВЫЕ АКТЫ

ПРАВОВЫЕ АКТЫ ГЛАВЫ ГОРОДА



Глава города Перми ПОСТАНОВЛЕНИЕ

09.04.2010

№ 44

**О назначении публичных слушаний по проекту планировки
(в части установления красных линий) и проекту межевания территории кварталов
№ 1075, 1077, 1078, 1079, 1080, 1081, ограниченных ул. Грачева, ул. Уральской, ул. Лифанова,
ул. КИМ, ул. Ивановской Мотовилихинского района города Перми**

На основании статьи 46 Градостроительного кодекса Российской Федерации, статьи 28 Федерального закона от 06.10.2003 № 131-ФЗ «Об общих принципах организации местного самоуправления в Российской Федерации»
ПОСТАНОВЛЯЮ:

1. Провести 07.05.2010 в 18.30 час. публичные слушания на тему «Обсуждение проекта планировки (в части установления красных линий) и проекта межевания территории кварталов № 1075, 1077, 1078, 1079, 1080, 1081, ограниченных ул. Грачева, ул. Уральской, ул. Лифанова, ул. КИМ, ул. Ивановской Мотовилихинского района города Перми» по адресу: 614014, г. Пермь, ул. Уральская, 36.

2. Администрации города Перми обеспечить:

2.1 организацию и проведение публичных слушаний;

2.2 соблюдение требований законодательства, правовых актов города Перми по организации и проведению публичных слушаний;

2.3 информирование заинтересованных лиц о дате, времени и месте проведения публичных слушаний;

2.4 размещение документации (экспозиция) по теме публичных слушаний для предварительного ознакомления по адресу: 614014, г. Пермь, ул. Уральская, 36;

2.5 своевременную подготовку и опубликование заключения о результатах публичных слушаний в печатном средстве массовой информации «Официальный бюллетень органов местного самоуправления муниципального образования город Пермь»;

2.6 размещение постановления и сообщения о проведении публичных слушаний на официальном Интернет-сайте муниципального образования город Пермь.

3. Заинтересованные лица вправе до 06.05.2010 представить свои предложения и замечания по теме публичных слушаний в департамент планирования и развития территории города Перми по адресу: 614000, г. Пермь, ул. Сибирская, 15, каб. 47 и территориальный организационный комитет по проведению публичных слушаний при администрации Мотовилихинского района города Перми по адресу: 614014, г. Пермь, ул. Уральская, 36.

4. Расходы, связанные с организацией и проведением публичных слушаний, возложить на департамент планирования и развития территории города Перми.

5. Опубликовать постановление и сообщение о проведении публичных слушаний в печатном средстве массовой информации «Официальный бюллетень органов местного самоуправления муниципального образования город Пермь».

6. Контроль за исполнением постановления возложить на заместителя главы администрации города Перми Ширяеву Л. Н.

И. Н. Шубин



Глава города Перми ПОСТАНОВЛЕНИЕ

09.04.2010

№ 45

О назначении публичных слушаний по вопросу предоставления разрешения на условно разрешенный вид использования земельного участка и объекта капитального строительства (объект религиозного назначения – здание церкви) в зоне учреждений здравоохранения – ЦС-1 по ул. Автозаводской, 82а в Кировском районе города Перми

На основании статьи 39 Градостроительного кодекса Российской Федерации, статьи 28 Федерального закона от 06.10.2003 № 131-ФЗ «Об общих принципах организации местного самоуправления в Российской Федерации», статьи 35 Правил землепользования и застройки города Перми, утвержденных решением Пермской городской Думы от 26.06.2007 № 143, Положения о публичных слушаниях в городе Перми, утвержденного решением Пермской городской Думы от 22.02.2005 № 32, заявления местной православной религиозной организации – приход Святой Ксении Петербургской города Перми Пермской Епархии Русской Православной Церкви от 03.02.2010 № 22-01-06–1022 о проведении публичных слушаний по вопросу предоставления разрешения на условно разрешенный вид использования земельного участка и объекта капитального строительства (объект религиозного назначения – здание церкви) в зоне учреждений здравоохранения – ЦС-1 по ул. Автозаводской, 82а в Кировском районе города Перми

ПОСТАНОВЛЯЮ:

1. Провести 27.04.2010 в 18.30 час. публичные слушания на тему «Пре-доставление разрешения на условно разрешенный вид использования земельного участка и объекта капитального строительства (объект религиозного назначения – здание церкви) в зоне учреждений здравоохранения – ЦС-1 по ул. Авто-заводской, 82а в Кировском районе города Перми» по адресу: г. Пермь, ул. Ки-ровоградская, 33 (администрация Кировского района города Перми, актовый зал).

2. Администрации города Перми обеспечить:

2.1 организацию и проведение публичных слушаний;

2.2 соблюдение требований законодательства, правовых актов города Пер-ми по организации и проведению публичных слушаний;

2.3 информирование заинтересованных лиц о дате, времени и месте про-ведения публичных слушаний;

2.4 размещение документации (экспозиция) по теме публичных слушаний для ознакомления по адресу: г. Пермь, ул. Кировоградская, 33, администрация Кировского района города Перми;

2.5 своевременную подготовку и опубликование заключения о результатах публичных слушаний в печатном средстве массовой информации «Официальный бюллетень органов местного самоуправления муниципального образования город Пермь»;

2.6 размещение постановления и сообщения о проведении публичных слушаний на официальном Интернет-сайте муниципального образования город Пермь.

3. Заинтересованные лица вправе со дня опубликования постановления до 26.04.2010 представить свои предложения и замечания по теме публичных слушаний в Комиссию по землепользованию и застройке города Перми по адресу: 614000, г. Пермь, ул. Сибирская, 15, каб. 47 и территориальный организационный комитет по публичным слушаниям при администрации Кировского района города Перми по адресу: 614113, г. Пермь, ул. Кировоградская, 33.

4. Расходы, связанные с организацией и проведением публичных слушаний, возложить на местную православную религиозную организацию – приход Святой Ксении Петербургской города Перми Пермской Епархии Русской Православной Церкви.

5. Опубликовать постановление о проведении публичных слушаний в печатном средстве массовой информации «Официальный бюллетень органов местного самоуправления муниципального образования город Пермь».

6. Контроль за исполнением постановления возложить на председателя Комиссии по землепользованию и застройке города Перми Ширяеву Л. Н.

И. Н. Шубин



Глава города Перми ПОСТАНОВЛЕНИЕ

09.04.2010

№ 46

О внесении изменений в постановление Главы города Перми от 09.02.2007 № 11 «О составе Коллегии при Главе города Перми»

В связи с кадровыми изменениями в администрации города Перми и Контрольно-счетной палате города Перми ПОСТАНОВЛЯЮ:

1. Внести в состав Коллегии при Главе города Перми, утвержденный постановлением Главы города Перми от 09.02.2007 № 11, изменения:

1.1 в основной состав Коллегии при Главе города Перми:

1.1.1 исключить Катаеву Н. Ю., Каца А. Б.;

1.1.2 изложить наименование должности Маховикова Анатолия Юрьевича в новой редакции: «временно исполняющий обязанности главы администрации города Перми»;

1.2 в дополнительный состав Коллегии при Главе города Перми для рассмотрения вопросов экономического развития города Перми:

1.2.1 включить Попова Андрея Викторовича, начальника департамента промышленной политики, инвестиций и предпринимательства администрации города Перми;

1.2.2 исключить Толчина С. В.;

1.3 в дополнительный состав Коллегии при Главе города Перми для рассмотрения вопросов городского хозяйства и муниципальной собственности:

1.3.1 включить Григорьева Вячеслава Вениаминовича, депутата Пермской городской Думы по округу № 13;

1.3.2 исключить Колчанова Ю. Л., Храпкова А. А.;

1.4 в дополнительный состав Коллегии при Главе города Перми для рассмотрения вопросов градостроительства и развития территории города Перми:

1.4.1 включить Горюнова Олега Валентиновича, начальника архитектурно-планировочного управления администрации города Перми;

1.4.2 исключить Самойленко Т. А.;

1.5 в дополнительный состав Коллегии при Главе города Перми для рассмотрения вопросов бюджета города Перми и местных налогов:

1.5.1 включить Солареву Ирину Николаевну, председателя Контрольно-счетной палаты города Перми;

1.5.2 исключить Швецова Е. А.

2. Контроль за исполнением постановления возложить на руководителя аппарата Пермской городской Думы и Главы города Перми Зеленину Л. В.

И. Н. Шубин



Глава города Перми ПОСТАНОВЛЕНИЕ

09.04.2010

№ 47

О фестивале «Женщины Перми» по итогам 2009 года

В целях повышения статуса и роли женщин в обществе, поддержки инициативы общественных организаций, в соответствии с Уставом города Перми, долгосрочной целевой программой по развитию взаимодействия органов городского самоуправления и некоммерческих организаций в городе Перми «Общественное участие» на 2010–2012 годы», утвержденной постановлением администрации города Перми от 25.11.2009 № 903, ПОСТАНОВЛЯЮ:

1. Провести с апреля по июнь 2010 года фестиваль «Женщины Перми» по итогам 2009 года.
2. Утвердить прилагаемое Положение о фестивале «Женщины Перми» по итогам 2009 года.
3. Утвердить прилагаемое Положение об организационном комитете фестиваля «Женщины Перми» по итогам 2009 года.
4. Утвердить прилагаемый состав организационного комитета фестиваля «Женщины Перми» по итогам 2009 года.
5. Пресс-службе управления общественных отношений аппарата Пермской городской Думы и Главы города Перми информировать население города Перми о проведении фестиваля «Женщины Перми» по итогам 2009 года.
6. Отделу по работе с общественностью и развитию самоуправления управления общественных отношений аппарата Пермской городской Думы и Главы города Перми обеспечить работу организационного комитета фестиваля «Женщины Перми» по итогам 2009 года.
7. Опубликовать постановление в печатном средстве массовой информации «Официальный бюллетень органов местного самоуправления муниципального образования город Пермь».
8. Контроль за исполнением постановления возложить на начальника управления общественных отношений аппарата Пермской городской Думы и Главы города Перми Полторак О. В.

И. Н. Шубин

УТВЕРЖДЕНО
постановлением
Главы города Перми
от 09.04.2010 № 47

**Положение
о фестивале «Женщины Перми» по итогам 2009 года**

1. Общие положения

1.1. Настоящее Положение определяет порядок, условия организации и проведения фестиваля «Женщины Перми» по итогам 2009 года (далее - Фестиваль).

1.2. Целью проведения Фестиваля является повышение статуса и роли женщин в обществе, признание заслуг женщин города Перми, добившихся значительных успехов в социальной, общественно-политической, научной, творческой сферах жизни, а также женщин - ветеранов Великой Отечественной войны.

1.3. В Фестивале могут участвовать женщины старше 18 лет, проживающие на территории города Перми, активно занимающиеся общественной деятельностью в сферах, по которым определены номинации Фестиваля, выдвинутые в качестве кандидатов в порядке, определенном настоящим Положением.

1.4. Определяются следующие номинации Фестиваля:

«Лидер общественного движения» - женщина, лидер общественной организации, активно занимающаяся общественной деятельностью, добившаяся значимых результатов,

«Бизнес-леди» - женщина - руководитель, директор или заместитель директора, деловая женщина-предприниматель, проявившая себя в деловой, общественной жизни, занимающаяся благотворительной деятельностью,

«Хранительница семейного очага» - женщина-мать, достойно воспитывающая детей, внуков; женщина, дети которой добились значимых результатов на уровне города;

«Золотое сердце» - женщина-работник здравоохранения, социальной сферы, а также женщина любой другой профессии, проявляющая милосердие к людям, своими личными качествами заслужившая признание и уважение окружающих,

«Звезда» - женщина, обладающая литературным, художественным или иным талантом; журналист, певица, актриса, добившаяся значительных результатов в соответствующей сфере на уровне города,

«Наставница» - женщина-педагог, воспитатель, пользующаяся авторитетом среди коллег и подрастающего поколения,

«Источник доброты» - женщина, бескорыстно оказывающая помощь людям, активно участвующая в развитии волонтерского движения, добровольчества, благотворительности,

«Молодость и успех» - молодая женщина до 30 лет с активной гражданской позицией, добившаяся общественно значимых результатов,

«Защитница Отечества» - участница Великой Отечественной войны, награжденная орденами и медалями за проявленный героизм, отвагу, доблесть, мужество в годы Великой Отечественной войны, труженица тыла.

1.5. Дипломы общественного признания в номинациях Фестиваля присуждаются организационным комитетом Фестиваля (далее - оргкомитет Фестиваля) женщинам, принимавшим участие в Фестивале и ставшим дипломантами Фестиваля, в порядке, определенном настоящим Положением.

1.6. Положение об оргкомитете Фестиваля, его количественный и персональный состав утверждаются постановлением Главы города Перми.

1.7. Для оказания помощи в проведении, подведении итогов и определении победителей Фестиваля оргкомитет Фестиваля формирует экспертные группы по каждой номинации с привлечением трех экспертов в соответствующих областях (далее - экспертные группы). Деятельность экспертных групп организует координатор Фестиваля, который определяется председателем оргкомитета Фестиваля из числа членов оргкомитета. Также председателем оргкомитета Фестиваля из числа членов оргкомитета может быть определен координатор по отдельной номинации. К проведению фестиваля привлекаются некоммерческие организации.

2. Условия выдвижения кандидата для участия в Фестивале

2.1. Выдвижение кандидата для участия в Фестивале производится общественными организациями, органами территориального общественного самоуправления, иными юридическими лицами, коллективами предприятий и учреждений, группами жителей города Перми и дипломантами фестивалей прошлых лет в заявительной форме.

2.2. Один и тот же кандидат может быть выдвинут только по одной из номинаций Фестиваля.

3. Порядок проведения Фестиваля и определения дипломантов Фестиваля

3.1. Информация о проведении Фестиваля распространяется путем опубликования настоящего Положения в установленном порядке, размещения его в целом или частично в средствах массовой информации, на Интернет-сайтах Пермской городской Думы и администрации города Перми, направления информационных сообщений о проведении Фестиваля в адрес общественных и других организаций, данные о которых имеются в оргкомитете Фестиваля.

3.2. Информация о начале приема заявок участника, месте приема документов, требования к оформлению документов, контактный телефон для консультаций указываются в информационных сообщениях о Фестивале.

3.3. Заявка по кандидатам для участия в Фестивале направляется лицами, выдвигающими кандидата, до 20.05.2010 в оргкомитет Фестиваля.

3.4. В заявке участника должны содержаться следующие сведения о кандидате:

номинация, по которой выдвигается кандидат,

фамилия, имя, отчество кандидата,

место работы, должность кандидата,

контактный телефон кандидата,

обоснование выдвижения кандидата,

сведения о лице, выдвигающем кандидата (фамилия, имя, отчество руководителя, наименование, адрес и контактный телефон общественной или иной организации; фамилия, имя, отчество, адрес и контактный телефон физического лица (лиц)).

3.5. Оргкомитет Фестиваля направляет кандидату предложение с просьбой принять участие в Фестивале и представить необходимую информацию в оргкомитет Фестиваля.

3.6. Участницы Фестиваля представляют в оргкомитет Фестиваля до 27.05.2010 анкету участницы, а также дополнительные материалы, определенные экспертной группой по каждой номинации.

3.7. Оргкомитет Фестиваля формирует списки кандидатов, выдвинутых для участия в Фестивале.

3.8. Координатор Фестиваля и координатор номинации «Бизнес – леди» осуществляют:

разъяснение условий конкурса/ номинации и правил участия в конкурсе,

консультирование по вопросам заполнения документов, порядку представления необходимой документации,

прием и регистрацию документов по установленным формам,

первичный просмотр документов и их сортировку по номинациям,

формирование списка участников по номинациям,

обобщение и систематизацию информации, содержащейся в заявке, поступивших при выдвижении кандидатов для участия в Фестивале, в том числе количество предложений, поступивших по каждому кандидату,

обеспечение сохранности заявочных документов.

3.9. При определении дипломантов Фестиваля критериями оценки являются: значительные достижения в области, определяемой номинацией, оригинальность и новизна идей, стремление к повышению образовательного и профессионального уровня, творческое развитие, наличие инновационных технологий, применение их в практической деятельности, личный вклад в развитие города, степень участия в общественных мероприятиях.

В номинации «Защитница отечества» - женщины, награжденные орденами и медалями, внесшие вклад в становление и развитие города, руженицы тыла.

3.10. Экспертные группы по каждой номинации:
разрабатывают критерии оценки в соответствии с требованиями номинаций Фестиваля и пунктом 3.9 настоящего Положения,
рассматривают документы участниц Фестиваля,
формируют предложения для оргкомитета Фестиваля по 3 претендентам на победу в каждой номинации, за исключением номинации «Защитница отечества» (7 претендентов).

3.11. Дипломанты Фестиваля определяются из числа кандидатов, выдвинутых для участия в Фестивале, по результатам рассмотрения информации, представленной экспертными группами, с учетом количества предложений, поступивших от выдвигающих лиц по каждому кандидату, и соответствия кандидата требованиям номинаций Фестиваля.

3.12. В каждой номинации определяется один дипломант. В номинации «Защитница отечества» - три дипломанта. Оргкомитет Фестиваля принимает решение об определении дипломантов Фестиваля. На основании данного решения Глава города Перми издает постановление о присуждении дипломов Фестиваля в соответствующих номинациях.

4. Порядок вручения дипломов

4.1. Дипломантам Фестиваля в торжественной обстановке вручаются дипломы общественного признания, подписанные Главой города Перми.

Форма диплома общественного признания утверждается оргкомитетом Фестиваля.

4.2. Организация проведения церемонии вручения дипломов общественного признания по конкретным номинациям осуществляется оргкомитетом Фестиваля.

УТВЕРЖДЕНО
постановлением
Главы города Перми
от 09.04.2010 № 47

Положение об организационном комитете фестиваля «Женщины Перми» по итогам 2009 года

1. Общие положения

1.1. Организационный комитет фестиваля «Женщины Перми» по итогам 2009 года (далее - Комитет) создается в целях организации и проведения фестиваля «Женщины Перми» по итогам 2009 года (далее - Фестиваль), определения дипломантов Фестиваля.

1.2. В своей деятельности Комитет руководствуется Конституцией Российской Федерации, действующими законами и иными правовыми актами Российской Федерации и Пермского края, Уставом города Перми, решениями Пермской городской Думы, постановлениями Главы города Перми, правовыми актами администрации города Перми и настоящим Положением.

1.3. Комитет не является юридическим лицом.

2. Состав Комитета

2.1. Комитет состоит из председателя, заместителя председателя, секретаря, членов комитета Фестиваля.

2.2. Состав Комитета формируется из числа:
представителей общественных и иных некоммерческих организаций,
авторитетных деятелей культуры и искусства,
ученых,

представителей аппарата Пермской городской Думы и Главы города Перми,
депутатов Пермской городской Думы.

2.3. В состав Комитета не могут входить лица, выдвигающие кандидата для участия в Фестивале.

3. Задачи и функции Комитета

3.1. Основными задачами Комитета являются:

определение женщин города Перми, проявивших себя в разных сферах жизни: социальной, общественной, научной, деловой, творческой,

информирование населения города Перми в средствах массовой информации о женщинах города Перми, кандидатуры которых выдвинуты для участия в Фестивале.

3.2. В рамках возложенных задач Комитет выполняет следующие функции:

рассматривает информацию о кандидатах, выдвинутых для участия в Фестивале, определяет дипломантов Фестиваля по номинациям Фестиваля.

4. Полномочия Комитета

4.1. Комитет для выполнения возложенных на него функций имеет право:

4.1.1 принимать и рассматривать предложения по кандидатам, выдвинутым для участия в Фестивале;

4.1.2 рассматривать представленную экспертными группами Фестиваля информацию о кандидатах, выдвинутых для участия в Фестивале;

4.1.3 запрашивать у лиц, выдвигающих кандидатов, дополнительные сведения и документы в целях уточнения информации о кандидатах;

4.1.4 приглашать для участия в проведении Фестиваля представителей общественных, некоммерческих и иных организаций, дипломантов фестивалей прошлых лет;

4.1.5 лично встречаться, выезжать на место работы участниц Фестиваля.

4.2. По итогам проведения Фестиваля Комитет:

принимает решение об определении дипломантов Фестиваля и присуждении им соответствующих номинаций, готовит проект постановления Главы города Перми о присуждении дипломантам Фестиваля соответствующих номинаций.

4.3. Комитет осуществляет иные полномочия для выполнения возложенных на него функций.

5. Порядок работы Комитета

5.1. Комитет самостоятельно определяет порядок организации своей работы в соответствии с настоящим Положением.

5.2. Основной формой работы Комитета является заседание. Заседания Комитета проводятся по мере необходимости.

5.3. Заседание Комитета считается правомочным, если на нем присутствуют более половины членов Комитета, входящих в состав Комитета.

5.4. Члены Комитета обладают равными правами при рассмотрении вопросов на заседаниях.

5.5. Решения Комитета принимаются большинством голосов от присутствующих членов Комитета открытым голосованием. В случае равенства голосов голос председательствующего на заседании Комитета является определяющим.

5.6. Решение Комитета оформляется протоколом, который подписывает председательствующий на заседании Комитета.

5.7. Председатель Комитета:

председательствует, осуществляет организацию и координацию работы на заседаниях Комитета, подписывает протоколы заседаний Комитета.

5.8. Заместитель председателя Комитета:

осуществляет полномочия председателя Комитета в его отсутствие, обеспечивает приглашение членов Комитета на его заседания.

5.9. Секретарь Комитета:

обеспечивает организацию работы Комитета, оформляет протоколы заседаний Комитета.

УТВЕРЖДЕН
постановлением
Главы города Перми
от 09.04.2010 № 47

Состав организационного комитета фестиваля «Женщины Перми» по итогам 2009 года

Председатель:

Полторак

Оксана Валерьевна

- начальник управления

общественных отношений

аппарата Пермской городской

Думы и Главы города Перми

Заместитель председателя:

Боталов

Сергей Николаевич

- заместитель начальника
управления - начальник
отдела по работе
с общественностью и развитию
самоуправления управления
общественных отношений аппарата
Пермской городской
Думы и Главы города Перми

Секретарь:

Фадеева

Наталья Сергеевна

- главный специалист сектора
общественных связей
отдела по работе с общественностью
и развитию самоуправления
управления общественных отношений
аппарата Пермской городской
Думы и Главы города Перми

Члены:

Александров

Олег Борисович

- президент некоммерческого
партнерства «Семейная корпорация
«Фортуна» (по согласованию)

Алимбаева

Екатерина Александровна

- председатель Пермского краевого
совета женщин (по согласованию)

Батуева

Мария Федоровна

депутат Пермской городской Думы

Булдашов

Сергей Николаевич

- председатель Пермского краевого
совета профсоюзов, член президиума
политического совета РО ВПП «Единая
Россия» Пермского края
(по согласованию)

Вьюжанин

Василий Николаевич

- руководитель автономной
некоммерческой организации
«Центр против торговли людьми
и насилия» (по согласованию)

Григорьев

Вячеслав Вениаминович

- депутат Пермской городской Думы

Грибанов

Алексей Анатольевич

- председатель комитета Пермской
городской Думы по социальной
политике

Гусарова

Галина Ивановна

- директор автономной социальной
некоммерческой организации
«Центр поддержки семьи», координатор
Фестиваля (по согласованию)

Денисова

Светлана Анатольевна

- председатель территориального
общественного самоуправления
«Декабристов -100»
Индустриального района
(по согласованию)

Федорова Любовь Николаевна	- председатель комитета по культуре администрации города Перми (по согласованию)
Лежнева Ирина Васильевна	- председатель Пермской региональной общественной организации содействия развитию культуры «Дом Дружбы» (по согласованию)
Миков Павел Владимирович	- Уполномоченный по правам ребенка в Пермском крае (по согласованию)
Миронова Елена Александровна	- заместитель генерального директора Пермской торгово-промышленной палаты, координатор по номинации «Бизнес - леди» (по согласованию)
Малянов Евгений Анатольевич	- ректор ФГОУ ВПО «Пермский государственный институт искусства и культуры», профессор (по согласованию)
Самарина Нина Николаевна	- председатель фонда поддержки социальных инициатив «Содействие» (по согласованию)
Фомин Виктор Иванович	- председатель Пермской городской общественной организации ветеранов (пенсионеров) войны, труда, вооруженных сил и правоохранительных органов (по согласованию)
Шаврина Людмила Михайловна	- председатель общественной организации «Союз женщин города Перми» (по согласованию)

ПРАВОВЫЕ АКТЫ АДМИНИСТРАЦИИ ГОРОДА

ПОСТАНОВЛЕНИЯ АДМИНИСТРАЦИИ ГОРОДА ПЕРМИ



АДМИНИСТРАЦИЯ ГОРОДА ПЕРМИ ПОСТАНОВЛЕНИЕ

08.04.2010

№ 167

О создании межведомственной комиссии по предварительной экспертной оценке последствий принятия решения о реконструкции, модернизации, изменении назначения или ликвидации объекта социальной инфраструктуры для детей, являющегося муниципальной собственностью

В соответствии с Федеральным законом от 24 июля 1998 г. № 124-ФЗ «Об основных гарантиях прав ребенка в Российской Федерации», Уставом города Перми, в целях определения последствий принятия администрацией города Перми решений о реконструкции, модернизации, изменении назначения или ликвидации объекта недвижимости

социальной инфраструктуры для детей и регулирования процессов ее преобразования, защиты конституционных прав граждан администрации города Перми

ПОСТАНОВЛЯЕТ:

1. Создать межведомственную комиссию по предварительной экспертной оценке последствий принятия решения о реконструкции, модернизации, изменении назначения или ликвидации объекта социальной инфраструктуры для детей, являющегося муниципальной собственностью.

2. Утвердить прилагаемые:

2.1. Положение о межведомственной комиссии по предварительной экспертной оценке последствий принятия решения о реконструкции, модернизации, изменении назначения или ликвидации объекта социальной инфраструктуры для детей, являющегося муниципальной собственностью;

2.2. Состав межведомственной комиссии по предварительной экспертной оценке последствий принятия решения о реконструкции, модернизации, изменении назначения или ликвидации объекта социальной инфраструктуры для детей, являющегося муниципальной собственностью.

3. Признать утратившими силу:

постановление Главы города Перми от 31 октября 2003 г. № 3157 «О создании межведомственной комиссии по предварительной экспертной оценке последствий принятия решения о реконструкции, модернизации, изменении назначения или ликвидации объекта социальной инфраструктуры для детей, являющегося муниципальной собственностью»;

постановление администрации города Перми от 16 января 2007 г. № 6 «О внесении изменений в постановление Главы города от 31.10.2003 № 3157 «О создании межведомственной комиссии по предварительной экспертной оценке последствий принятия решения о реконструкции, модернизации, изменении назначения или ликвидации объекта социальной инфраструктуры для детей, являющегося муниципальной собственностью»;

постановление администрации города Перми от 18 июня 2008 г. № 564 «О внесении изменений в постановление Главы города от 31.10.2003 № 3157 «О создании межведомственной комиссии по предварительной экспертной оценке последствий принятия решения о реконструкции, модернизации, изменении назначения или ликвидации объекта социальной инфраструктуры для детей, являющегося муниципальной собственностью».

4. Настоящее постановление вступает в силу с момента официального опубликования.

5. Управлению по общим вопросам администрации города Перми обеспечить опубликование постановления в печатном средстве массовой информации «Официальный бюллетень органов местного самоуправления муниципального образования город Пермь».

6. Контроль за исполнением постановления возложить на заместителя главы администрации города Перми Кочурову Н. Г.

Вр. и. о. главы администрации города Перми

А. Ю. Маховиков

УТВЕРЖДЕНО
постановлением
администрации города Перми
от 08.04.2010 № 167

ПОЛОЖЕНИЕ

о межведомственной комиссии по предварительной экспертной оценке последствий принятия решения о реконструкции, модернизации, изменении назначения или ликвидации объекта социальной инфраструктуры для детей, являющегося муниципальной собственностью

1. Общие положения

1.1. Межведомственная комиссия по предварительной экспертной оценке последствий принятия решения о реконструкции, модернизации, изменении назначения или ликвидации объекта социальной инфраструктуры для детей, являющегося муниципальной собственностью (далее – Комиссия), проводит предварительную экспертную оценку последствий принимаемых решений о реконструкции, модернизации, изменении назначения или ликвидации объекта социальной инфраструктуры для детей, являющегося муниципальной собственностью.

Комиссия осуществляет координацию деятельности различных ведомств с целью защиты прав и законных интересов детей при формировании социальной инфраструктуры для детей в соответствии с действующим законодательством.

1.2. В целях осуществления полномочий Комиссии применяются следующие понятия:

объект социальной инфраструктуры для детей – муниципальные учреждения для детей и объекты капитального строительства, предназначенные для обеспечения жизнедеятельности, образования, воспитания, развития, отдыха и оздоровления детей, оказания им медицинской, лечебно-профилактической помощи, социального обслуживания и являющиеся муниципальной собственностью города Перми;

объект капитального строительства – здание, строение, сооружение, объекты, строительство которых не завершено, за исключением временных построек, киосков, навесов и других подобных построек;

реконструкция – изменение параметров объектов капитального строительства, их частей (высоты, количества этажей (этажность), площади, показателей производственной мощности, объема) и качества инженерно-технического обеспечения;

модернизация – усовершенствование, улучшение, обновление объектов капитального строительства, приведение его в соответствие с новыми требованиями и нормами, техническими условиями, показателями качества;

изменение назначения – изменение первоначальных целей объекта социальной инфраструктуры для детей, являющегося муниципальной собственностью, для реализации которых он был создан, в том числе изменение, которое возникает или может возникнуть в результате реорганизации объектов социальной инфраструктуры для детей;

ликвидация – прекращение деятельности муниципального учреждения, а также прекращение существования объекта капитального строительства в связи с выбытием из муниципальной собственности города Перми;

заявитель – функциональный или территориальный орган, функциональное подразделение администрации города Перми.

1.3. Комиссия является коллегиальным органом.

1.4. Экспертная оценка Комиссии последствий принимаемых решений о реконструкции, модернизации, изменении назначения или ликвидации объекта социальной инфраструктуры для детей, являющегося муниципальной собственностью, является обязательной. В случае отсутствия экспертной оценки Комиссии такое решение признается недействительным с момента его вынесения.

II. Задачи и функции Комиссии

2.1. Основной задачей Комиссии является проведение экспертной оценки по определению последствий принятия администрацией города Перми решения о реконструкции, модернизации, изменении назначения или ликвидации объекта социальной инфраструктуры для детей, являющегося муниципальной собственностью.

2.2. Комиссия осуществляет следующие функции:

координирует действия функциональных и территориальных органов, функциональных подразделений администрации города Перми, учреждений, организаций по предотвращению возможных нарушений законодательства при принятии решения в соответствии с компетенцией;

принимает от заявителя документы по рассматриваемому объекту социальной инфраструктуры для детей, являющемуся муниципальной собственностью;

проводит экспертизу представленных заявителем документов на полноту и достоверность с подтвержденными необходимыми расчетами и обобщенными результатами анализа;

на основании экспертизы подготавливает заключение Комиссии о последствиях принятия решения о реконструкции, модернизации, изменении назначения или ликвидации объекта социальной инфраструктуры для детей, являющегося муниципальной собственностью.

2.3. Заключение Комиссии отражается в протоколе заседаний Комиссии и направляются заявителю для принятия решения.

III. Полномочия Комиссии

Комиссия имеет право:

проводить предварительную экспертную оценку последствий принятия решения о реконструкции, модернизации, изменении назначения или ликвидации объекта социальной инфраструктуры для детей, являющегося муниципальной собственностью;

запрашивать и получать необходимую информацию и документы о реконструкции, модернизации, изменении назначения или ликвидации объекта социальной инфраструктуры для детей, являющегося муниципальной собственностью;

заслушивать представителей функциональных и территориальных органов, функциональных подразделений администрации города Перми, учреждений, организаций, имеющих опыт в осуществлении реконструкции, модернизации, изменении назначения или ликвидации объекта социальной инфраструктуры для детей, являющегося муниципальной собственностью;

привлекать к работе необходимых специалистов.

IV. Состав Комиссии

4.1. В состав Комиссии могут входить заместители главы администрации города Перми, в том числе первый заместитель главы администрации города Перми, представители функциональных и территориальных

органов, функциональных подразделений администрации города Перми, представители общественности города Перми.

В случае необходимости по решению председателя Комиссии на заседание могут быть приглашены Уполномоченный по правам ребенка в Пермском крае, представители прокуратуры города Перми, иных надзорных органов.

4.2. Возглавляет Комиссию и руководит ее деятельностью председатель. В случае отсутствия председателя Комиссии функции председательствующего на заседании Комиссии осуществляет заместитель председателя Комиссии.

4.3. Для работы Комиссии назначается секретарь, осуществляющий следующие функции:

ведет прием документов от заявителей;

направляет принятые от заявителя документы членам Комиссии для ознакомления и оповещает их о дате, времени и месте проведения заседаний;

подготавливает материалы к заседаниям Комиссии;

ведет протокол заседаний и в течение 05 рабочих дней после его подписания председателем Комиссии направляет членам Комиссии;

выполняет иные поручения председателя Комиссии в пределах установленной компетенции.

4.4. Состав Комиссии утверждается постановлением администрации города Перми.

V. Порядок деятельности Комиссии

5.1. Заседания Комиссии проводятся по мере представления заявителями документов о реконструкции, модернизации, изменении назначения или ликвидации объекта социальной инфраструктуры для детей, являющегося муниципальной собственностью.

5.2. Заседание считается правомочным, если на нем присутствует не менее двух третей ее состава.

5.3. В случае если член Комиссии не может присутствовать на заседании Комиссии, он может письменно высказать свое мнение по вопросам, вынесенным на обсуждение. Мнение члена Комиссии по обсуждаемому вопросу оглашается председателем и приобщается к протоколу.

5.4. Решения Комиссии принимаются открытым голосованием простым большинством голосов. При равенстве голосов решающим считается голос председательствующего на заседании.

5.5. Решения заседаний Комиссии оформляются протоколами.

5.6. Для проведения экспертной оценки последствий принимаемого решения заявителем представляются следующие документы:

данные об обеспеченности детского населения микрорайона, района города Перми, на территории которого располагается объект социальной инфраструктуры, объектами образования, воспитания и развития детей, здравоохранения, культуры и спорта, статистические данные о динамике рождаемости и миграционных процессах;

прогнозируемые данные о динамике изменения обеспеченности детского населения объектами образования, воспитания и развития детей, здравоохранения, культуры и спорта;

проект детальной планировки или проект застройки (в случае реконструкции или модернизации объекта социальной инфраструктуры для детей, являющегося муниципальной собственностью);

кадастровый план территории;

данные о техническом состоянии объекта;

данные о территориальной зоне, выделенной на карте градостроительного зонирования территории города Перми, в границах которой располагается объект, а также перечень видов разрешенного использования земельных участков и объектов капитального строительства для данной территориальной зоны.

УТВЕРЖДЕН
постановлением
администрации города Перми
от 08.04.2010 № 167

СОСТАВ

**межведомственной комиссии по предварительной экспертной оценке последствий принятия решения
о реконструкции, модернизации, изменении назначения или ликвидации объекта социальной инфраструктуры
для детей, являющегося муниципальной собственностью**

Председатель:

Кочурова

Надежда Григорьевна

- заместитель главы администрации города Перми

Заместитель председателя: Окулов Сергей Геннадьевич	- исполняющий обязанности начальника департамента планирования и развития территории города Перми
Секретарь: Мурашов Алексей Сергеевич	- консультант отдела социальных проектов и программ управления социальной политики администрации города Перми
Члены комиссии: Архипова Марина Владимировна	- заместитель начальника департамента образования администрации города Перми по имущественному комплексу
Бушуева Ирина Александровна	- консультант отдела по художественному образованию и организации досуга комитета по культуре администрации города Перми
Гаджиева Людмила Анатольевна	- начальник департамента образования администрации города Перми
Денисова Светлана Анатольевна	- председатель Пермского городского родительского совета (по согласованию)
Зотина Татьяна Леонидовна	- начальник управления социальной политики администрации города Перми
Канзепарова Ирина Вакилевна	- председатель комитета социальной защиты населения администрации города Перми
Ковин Виталий Сергеевич	- координатор Пермского регионального представительства Межрегионального общественного фонда «Голос-Урал» (по согласованию)
Крутень Анастасия Владимировна	- заместитель начальника управления по охране материнства и детства, начальник отдела по охране материнства и детства управления здравоохранения администрации города Перми
Курилова Анастасия Александровна	- исполняющий обязанности председателя комитета по физической культуре и спорту администрации города Перми
Полторак Оксана Валерьевна	- начальник управления общественных отношений аппарата Пермской городской Думы и Главы города Перми (по согласованию)
Сапунов Александр Алексеевич	- глава администрации Индустриального района города Перми
Толмачева Людмила Александровна	- начальник департамента имущественных отношений администрации города Перми



АДМИНИСТРАЦИЯ ГОРОДА ПЕРМИ ПОСТАНОВЛЕНИЕ

09.04.2010

№ 168

О внесении изменений в постановление администрации города Перми от 29.12.2007 № 561 «Об определении мест для отбывания наказания лицами, осужденными к обязательным и исправительным работам»

В соответствии со статьями 25, 29 Уголовно-исполнительного кодекса Российской Федерации, статьей 59 Устава города Перми администрация города Перми
ПОСТАНОВЛЯЕТ:

1. Внести в Перечень мест для отбывания осужденными наказания в виде исправительных работ, утвержденный постановлением администрации города Перми от 29 декабря 2007 г. № 561 «Об определении мест для отбывания наказания лицами, осужденными к обязательным и исправительным работам» (в ред. от 30.05.2008 № 466, от 09.06.2009 № 315), следующие изменения:

1.1. дополнить пунктом 1.42 следующего содержания:

«1.42. Пермское отделение Свердловской железной дороги.»;

1.2. дополнить пунктами 2.70¹ - 2.70¹⁷ следующего содержания:

«2.70.¹ ООО «Крона».

2.70.² ООО «Приоритет».

2.70.³ ООО «Доммастер».

2.70.⁴ ООО «ИРТЭМ».

2.70.⁵ ООО «ТВАЛС».

2.70.⁶ ООО «Домстрой».

2.70.⁷ ООО «Ремстройсервис».

2.70.⁸ ООО «Уралтехмонтажстрой».

2.70.⁹ ООО «Жилкомсервис».

2.70.¹⁰ ООО «Профидом».

2.70.¹¹ ООО «Орион».

2.70.¹² ООО «ПДСК».

2.70.¹³ «ЖЭК».

2.70.¹⁴ «Гарант-комфорт».

2.70.¹⁵ «Жилкомцентр».

2.70.¹⁶ «Пермоблстрой».

2.70.¹⁷ «УК «Пик-Комфорт-Пермь»;

1.3. дополнить пунктом 2.72¹ следующего содержания:

«2.72.¹ Муниципальное учреждение здравоохранения «Городская детская клиническая больница № 15»;

1.4. дополнить пунктом 3.7¹ следующего содержания:

«3.7.¹ Отделение № 4 Государственного управления здравоохранения «Краевая наркологическая больница»;

1.5. дополнить пунктом 3.79¹ следующего содержания:

«3.79.¹ Муниципальное унитарное предприятие «Ритуальные услуги»;

1.6. дополнить пунктом 3.104 следующего содержания:

«3.104. ООО «Гарант»;

1.7. дополнить пунктом 4.10 следующего содержания:

«4.10. Культурный центр ГУВД по Пермскому краю»;

1.8. дополнить пунктом 4.11 следующего содержания:

«4.11. Пермская государственная сельскохозяйственная академия им. Д. Н. Прянишникова»;

1.9. дополнить пунктом 5.28¹ следующего содержания:

«5.28.¹ Муниципальное образовательное учреждение «Специальное профессиональное училище открытого типа «Уральское Подворье»;

1.10. дополнить пунктами 5.93¹ - 5.93⁴ следующего содержания:

«5.93.¹ ООО «СпецМонтажСтрой».

5.93.² ООО «Багира - Моторс».

5.93.³ ООО «Центр - Сервис».

5.93.⁴ ООО «Амега»;

1.11. дополнить пунктами 5.100¹ - 5.100³ следующего содержания:

«5.100.¹ Жилищный кооператив № 65.

5.100.² Товарищество собственников жилья № 43.

5.100.³ Церковь христианской веры евангельской пятидесятников «Источник Надежды»;

1.12. дополнить пунктом 5.103 следующего содержания:

«5.103. ИП Матвеев»;

1.13. дополнить пунктом 5.104 следующего содержания:

«5.104. ИП Сычев»;

1.14. пункты 6.5, 6.6, 6.12 - 6.17, 6.28, 6.32, 6.33, 6.35 признать утратившими силу;

1.15. дополнить пунктами 7.9¹, 7.9² следующего содержания:

«7.9.¹ Муниципальное дошкольное образовательное учреждение «Детский сад № 377» г. Перми.

7.9.² Муниципальное образовательное учреждение «Средняя общеобразовательная школа № 81» г. Перми»;

1.16. дополнить пунктами 7.34 - 7.44 следующего содержания:

«7.34. ОАО «Пермавтодор» ДРСУ № 1.

7.35. ООО «Профилайн».

7.36. ООО «Инвестиционно-строительная торговая и производственная компания «Резидент».

7.37. ОАО «Покровский хлеб».

7.38. АО «Моторостроитель-Сервис».

7.39. ООО «Эльф-Электро».

7.40. ИП Закиев.

7.41. ИП Братчикова.

7.42. ИП Шилов А. В.

7.43. Управляющая компания «Мой дом».

7.44. Торговый центр «Чкаловский».

2. Внести в Перечень видов обязательных работ (услуг) и объектов для отбывания осужденными наказания в виде обязательных работ, утвержденный постановлением администрации города Перми от 29 декабря 2007 г. № 561, следующие изменения:

2.1. пункт 2.1.11 изложить в следующей редакции:

«2.1.11. Отдел милиции № 1 УВД по городу Перми»;

2.2. дополнить пунктами 2.2.68¹ - 2.2.68¹⁷ следующего содержания:

«2.2.68.¹ ООО «Крона».

2.2.68.² ООО «Приоритет».

2.2.68.³ ООО «Доммастер».

2.2.68.⁴ ООО «ИРТЭМ».

2.2.68.⁵ ООО «ТВАЛС».

2.2.68.⁶ ООО «Домстрой».

2.2.68.⁷ ООО «Ремстройсервис».

2.2.68.⁸ ООО «Уралтехмонтажстрой».

2.2.68.⁹ ООО «Профидом».

2.2.68.¹⁰ ООО «Орион».

2.2.68.¹¹ ООО «ПДСК».

2.2.68.¹² ООО «ЖЭК».

2.2.68.¹³ ООО «Гарант-Комфорт».

2.2.68.¹⁴ ООО «Жилкомцентр».

2.2.68.¹⁵ ООО «Пермоблстрой».

2.2.68.¹⁶ ООО «УК «ПИК-Комфорт-Пермь».

2.2.68.¹⁷ НП «Жилкомсервис»;

2.3. пункт 2.2.70 изложить в следующей редакции:

«2.2.70. Отдел милиции № 2 УВД по городу Перми»;

2.4. дополнить пунктом 2.2.80 следующего содержания:

«2.2.80. Муниципальное учреждение здравоохранения «Городская детская клиническая больница № 15»;

2.5. дополнить пунктами 2.3.78¹ - 2.3.78³ следующего содержания:

«2.3.78.¹ Государственное краевое учреждение «Межведомственный центр помощи детям, оставшимся без попечения родителей».

2.3.78.² Государственное краевое учреждение «Социально-реабилитационный центр для несовершеннолетних г. Перми».

2.3.78.³ Государственное образовательное учреждение начального профессионального образования «Профессиональный лицей № 14»;

- 2.6. пункт 2.3.80 изложить в следующей редакции:
«2.3.80. Отдел милиции № 3 УВД по городу Перми».
- 2.7. дополнить пунктом 2.3.80¹ следующего содержания:
«2.3.80.¹ Уголовно-исполнительная инспекция № 24 «ФБУ МРУИИ № 4 ГУФСИН России по Пермскому краю»;
- 2.8. дополнить пунктом 2.3.104 следующего содержания:
«2.3.104. ООО «Гарант»;
- 2.9. дополнить пунктом 2.3.105 следующего содержания:
«2.3.105. ООО «Комбинат благоустройства»;
- 2.10. пункт 2.4.5 изложить в следующей редакции:
«2.4.5. УВД по городу Перми.»;
- 2.11. дополнить пунктом 2.4.9 следующего содержания:
«2.4.9. Уголовно-исполнительная инспекция № 30 «ФБУ МРУИИ № 5 ГУФСИН России по Пермскому краю»;
- 2.12. дополнить пунктом 2.5.1¹ следующего содержания:
«2.5.1.¹ Краевое государственное автономное учреждение «Верхнее-Курьинский ГЦ»;
- 2.13. пункт 2.5.2 изложить в следующей редакции:
«2.5.2. Отдел милиции № 4 УВД по городу Перми»;
- 2.14. дополнить пунктом 2.5.6¹ следующего содержания:
«2.5.6.¹ Мотовилихинский районный суд г. Перми»;
- 2.15. пункт 2.6.9 изложить в следующей редакции:
«2.6.9. Управление милиции № 1 УВД по городу Перми»;
- 2.16. пункты 2.7.12, 2.7.17 признать утратившими силу;
- 2.17. пункт 2.7.22 изложить в следующей редакции:
«2.7.22. Отделение милиции № 5 УВД по городу Перми».

3. Настоящее постановление вступает в силу с момента подписания.

4. Управлению по общим вопросам администрации города Перми обеспечить опубликование постановления в печатном средстве массовой информации «Официальный бюллетень органов местного самоуправления муниципального образования город Пермь».

5. Контроль за исполнением постановления возложить на заместителя главы администрации города Перми Гончарова И. В.

Вр. и. о. главы администрации города Перми

А. Ю. Маховиков



АДМИНИСТРАЦИЯ ГОРОДА ПЕРМИ ПОСТАНОВЛЕНИЕ

09.04.2010

№ 169

О создании муниципального автономного образовательного учреждения дополнительного образования детей «Центр детского творчества «Юность» г. Перми путем изменения типа существующего муниципального образовательного учреждения дополнительного образования детей «Центр детского творчества «Юность» г. Перми

В соответствии со статьей 120 Гражданского кодекса Российской Федерации, Федеральным законом от 03 ноября 2006 г. № 174-ФЗ «Об автономных учреждениях», Уставом города Перми, решением Пермской городской Думы от 22 апреля 2003 г. № 39 «Об утверждении Положения о порядке создания, реорганизации и ликвидации муниципальных учреждений в городе Перми» (в ред. от 23.12.2008 № 422), постановлением администрации города Перми от 21 мая 2008 г. № 413 «О Положении об изменении типа существующего муниципального учреждения города Перми» администрация города Перми ПОСТАНОВЛЯЕТ:

1. Создать муниципальное автономное образовательное учреждение дополнительного образования детей «Центр детского творчества «Юность» г. Перми путем изменения типа существующего муниципального образовательного учреждения дополнительного образования детей «Центр детского творчества «Юность» г. Перми.

2. Департаменту образования администрации города Перми в установленном порядке:

2.1. выступить от имени администрации города Перми учредителем муниципального автономного образовательного учреждения дополнительного образования детей «Центр детского творчества «Юность» г. Перми;

2.2. подготовить, согласовать с департаментом имущественных отношений администрации города Перми и утвердить новую редакцию устава муниципального автономного образовательного учреждения дополнительного образования детей «Центр детского творчества «Юность» г. Перми;

2.3. осуществить необходимые действия по государственной регистрации муниципального автономного образовательного учреждения дополнительного образования детей «Центр детского творчества «Юность» г. Перми;

2.4. назначить руководителя муниципального автономного образовательного учреждения дополнительного образования детей «Центр детского творчества «Юность» г. Перми и заключить с ним трудовой договор;

2.5. назначить членов наблюдательного совета муниципального автономного образовательного учреждения дополнительного образования детей «Центр детского творчества «Юность» г. Перми;

2.6. разработать и разместить муниципальное задание в муниципальном автономном образовательном учреждении дополнительного образования детей «Центр детского творчества «Юность» г. Перми в пределах средств, предусмотренных в бюджете города Перми по отрасли «Образование» на очередной финансовый год и плановый период;

2.7. осуществить контроль за своевременным переоформлением правоустанавливающих и правоудостоверяющих документов на земельный участок муниципальным автономным образовательным учреждением дополнительного образования детей «Центр детского творчества «Юность» г. Перми;

2.8. осуществить контроль за исполнением обязательств по муниципальным контрактам, заключенным до изменения существующего типа учреждения;

2.9. произвести все юридически значимые действия, связанные с созданием муниципального автономного образовательного учреждения дополнительного образования детей «Центр детского творчества «Юность» г. Перми, в течение трех месяцев с момента официального опубликования настоящего постановления.

3. Департаменту имущественных отношений администрации города Перми закрепить на праве оперативного управления недвижимое имущество и особо ценное движимое имущество за муниципальным автономным образовательным учреждением дополнительного образования детей «Центр детского творчества «Юность» г. Перми согласно приложению к настоящему постановлению.

4. Настоящее постановление вступает в силу с момента официального опубликования.

5. Управлению по общим вопросам администрации города Перми обеспечить опубликование постановления в печатном средстве массовой информации «Официальный бюллетень органов местного самоуправления муниципального образования город Пермь».

6. Контроль за исполнением постановления возложить на заместителя главы администрации города Перми Кочурову Н. Г.

Вр. и. о. главы администрации города Перми

А. Ю. Маховиков

Приложение
к постановлению администрации
города Перми
от 09.04.2010 № 169

ПЕРЕЧЕНЬ

недвижимого имущества и особо ценного движимого имущества, передаваемого муниципальному автономному образовательному учреждению дополнительного образования детей «Центр детского творчества «Юность» г.Перми на праве оперативного управления

№	Наименование	Количество	Год ввода в эксплуатацию	Балансовая стоимость, руб.
1	2	3	4	5
1	Здание по ул.Боровой,16 (лит.А,а,а1) площадью 1444,4 кв.м	1	1940	8308585,25
2	Здание клуба «Аленушка» по ул.Желябова,11 (лит.А) площадью 66,8 кв.м	1	1978	155004,44
3	Здание клуба «Альф» по проезду Якуба Колоса,10 (лит.А) площадью 179,2 кв.м	1	1962	206819,73
4	Здание клуба «Вега I-II» по ул.Пожарского,11 (лит.А) площадью 114,4 кв.м	1	1978	264602,35
5	Здание клуба «Затейник» по ул.Блюхера,7 (лит.А) площадью 61,1 кв.м	1	1967	141838,17
6	Здание клуба «Радуга» по ул.Рабочей,3 (лит.А) площадью 261 кв.м	1	1969	1223468,37

1	2	3	4	5
7	Здание клуба «Спутник» по ул.Мильчакова,28 (лит.А) площадью 168,8 кв.м	1	1969	253688,33
8	Здание КПП (Автодром) по ул.Боровой,16 (лит.Д) площадью 13,7 кв.м	1	1999	57016,75
9	Здание клуба «Огонек» по ул.Большевицкой,220 (лит.А) площадью 164,2 кв.м	1	2009	991704,81
10	Мастерские по ул.Боровой,16 (лит.Б) площадью 108,8 кв.м	1	1955	341880,00
11	Мастерские по ул.Боровой,16 (лит.Б) площадью 89 кв.м	1	1955	367934,00
12	Молодежный центр «Заречный» по ул.Ветлужской,62 площадью 1340,6 кв.м	1	1990	9180713,50
13	Гараж «Зенит» по ул.Боровой,16 площадью 230,08 кв.м	1	1998	737842,00
14	Сарай по ул.Боровой,16 площадью 50 кв.м	1	1955	1053,50
15	Автодром детский по ул.Боровой,16 площадью 800 кв.м	1	1999	362265,75
16	Автомобиль ВАЗ-21053	1	2007	145000,00
17	Автомобиль ВАЗ-21061	1	2002	107592,32
18	Автомобиль ГАЗ 322132-408 белый	1	2009	425150,00
19	Мотоцикл «Сова»	1	2002	35047,36
20	Активный акустический комплект SM 2000	1	2008	36180,00
21	Активный акустический комплект SM 2000	1	2008	36180,00
22	Акустический комплект SOUNDKING	1	2008	23100,00
23	Барабанная установка SONOR F507	1	2008	30000,00
24	Библиотечный фонд	1	1997	13699,20
25	Ванна моечная ВМ-2/630	1	2008	10327,42
26	Велотренажер Румба SB 8200	1	2002	13498,83
27	Велотренажер Румба SB 8200	1	2002	13498,83
28	Видеодвойка «Samsung»	1	1998	13630,26
29	Видеокамера «Panasonic NV»	1	2003	12166,83
30	Вокальная радиосистема	1	2002	17600,10
31	Диван «Заречный»	1	2008	35000,00
32	Кассетная дека «Yamaha KXW-421»	1	2000	11218,13
33	Комплект АС+микшер SOUNDKING	1	2009	25900,00
34	Копир лазерный	1	2006	41184,00
35	Копировальный аппарат Canon 228	1	2004	11368,00
36	Копировальный аппарат Canon FC-336/6	1	2002	14456,16
37	Комплект штор на сцену	1	2009	25000,00
38	Кресло мягкое (каб.10)	1	2008	15000,00
39	Кресло мягкое (каб.10)	1	2008	15000,00
40	Ксерокс Canon FC 336 с F16	1	2002	12746,09
41	Электроплита МЭВ-10/7Н с полкой	1	2008	26726,81
42	Микшерский пульт	1	2002	23062,20
43	Набор мягкой мебели (диван, 4 кресла)	1	2007	18140,00
44	Ноутбук	1	2008	22000,00
45	Ноутбук 15/2Gb/250Gb/DVD+RW/Lan	1	2009	33880,00
46	Ноутбук ASUS M51Kt Turion64 X2	1	2008	27320,00
47	Ноутбук 15/2Gb/250Gb/DVD+RW/Lan	1	2009	24300,00
48	Офисный диван Инсайд (2-местный)	1	2008	10430,00
49	Офисный диван Инсайд (2-местный)	1	2008	10430,00
50	Офисный диван Инсайд (2-местный)	1	2008	10430,00
51	Офисный диван Инсайд (2-местный)	1	2008	10430,00
52	Офисный диван Инсайд (2-местный)	1	2008	10480,00
53	Офисный диван Инсайд (2-местный)	1	2008	10480,00
54	Персональный компьютер (процессор CPU Socket 775 + монитор 17»)	1	2007	15833,20
55	Персональный компьютер (системный блок, мышь, клавиатура)	1	2006	20138,88
56	Персональный компьютер, монитор 17» LCD TFT	1	2006	20522,40
57	Персональный компьютер	1	2001	15451,52
58	Персональный компьютер	1	2005	16893,16
59	Персональный компьютер	1	2002	15979,32
60	Персональный компьютер	1	2007	14100,00

1	2	3	4	5
61	Персональный компьютер	1	2007	14100,00
62	Персональный компьютер	1	2007	14100,00
63	Персональный компьютер	1	2007	14100,00
64	Персональный компьютер	1	2007	14100,00
65	Персональный компьютер	1	2007	14100,00
66	Персональный компьютер	1	2007	14100,00
67	Персональный компьютер	1	1997	12281,92
68	Персональный компьютер	1	2001	16416,05
69	Персональный компьютер	1	2008	16310,00
70	Персональный компьютер	1	2008	16310,00
71	Пульт микшерский	1	2008	17500,00
72	Персональный компьютер	1	2008	16310,00
73	Плита электрическая ПЭ-724ШК	1	2008	33599,41
74	Принтер лазерный Brother HL-1240	1	2002	10212,48
75	Проектор NEK <VT48G>800*600	1	2006	24332,10
76	Проигрыватель CDN 22 Numark	1	2006	12750,00
77	Проигрыватель MD SONY 780	1	2008	15500,00
78	Проигрыватель мини-дисков	1	2006	12036,00
79	Пульт микшерский YAMAHA MG - 16/6 FX	1	2008	17500,00
80	Рабочее место L стол (бухгалтерия)	1	2008	16850,50
81	Рабочее место R стол (бухгалтерия)	1	2008	16850,50
82	Радиосистема КАМ KWM-1940	1	2006	10098,00
83	Радиосистема КАМ KWM-1940	1	2006	10098,00
84	Радиосистема Shure PGX24E/SM58	1	2007	15500,00
85	Сдвоенный проигрыватель NUMARK CDN 35	1	2008	16000,00
86	Синтезатор Yamaha MM-6 61кл/32/70	1	2008	25000,00
87	Синтезатор Yamaha PSR E 403, блок питания PA - 3	1	2007	14100,00
88	Синтезатор поколения 3000	1	2006	60965,70
89	Синтезатор Yamaha DGX-220	1	2009	15500,00
90	Стол руководителя угловой с брифингом (бухгалтерия)	1	2008	31282,00
91	Турникет	1	2007	53750,00
92	Компьютер 486 «Вектра»	1	1997	12333,16
93	Компьютер 486 «Вектра»	1	1987	12333,16
94	CD проигрыватель Phillips	1	2001	18497,36
95	Усилитель	1	2006	26652,60
96	Усилитель ALTO	1	2002	18207,00
97	Усилитель Yamaha RXV 396 RDS	1	2001	12314,12
98	Холодильник «Бирюса – 310» – 1 витрина	1	2008	13888,00
99	Цифровой вокальный процессор Yamaha	1	2002	10924,20
	Итого			24890857,93



АДМИНИСТРАЦИЯ ГОРОДА ПЕРМИ

ПОСТАНОВЛЕНИЕ

09.04.2010

№ 170

**О создании муниципального автономного общеобразовательного учреждения «Лицей № 9» г. Перми
путем изменения типа существующего муниципального общеобразовательного учреждения «Лицей № 9» г. Перми**

В соответствии со статьей 120 Гражданского кодекса Российской Федерации, Федеральным законом от 03 ноября 2006 г. № 174-ФЗ «Об автономных учреждениях», Уставом города Перми, решением Пермской городской Думы от 22

апреля 2003 г. № 39 «Об утверждении Положения о порядке создания, реорганизации и ликвидации муниципальных учреждений в городе Перми» (в ред. от 22.09.2009 № 203), постановлением администрации города Перми от 21 мая 2008 г. № 413 «О Положении об изменении типа существующего муниципального учреждения города Перми» администрация города Перми ПОСТАНОВЛЯЕТ:

1. Создать муниципальное автономное общеобразовательное учреждение «Лицей № 9» г. Перми путем изменения типа существующего муниципального общеобразовательного учреждения «Лицей № 9» г. Перми.

2. Департаменту образования администрации города Перми в установленном порядке:

2.1. выступить от имени администрации города Перми учредителем муниципального автономного общеобразовательного учреждения «Лицей № 9» г. Перми;

2.2. подготовить, согласовать с департаментом имущественных отношений администрации города Перми и утвердить новую редакцию устава муниципального автономного общеобразовательного учреждения «Лицей № 9» г. Перми;

2.3. осуществить необходимые действия по государственной регистрации муниципального автономного общеобразовательного учреждения «Лицей № 9» г. Перми;

2.4. назначить руководителя муниципального автономного общеобразовательного учреждения «Лицей № 9» г. Перми и заключить с ним трудовой договор;

2.5. назначить членов наблюдательного совета муниципального автономного общеобразовательного учреждения «Лицей № 9» г. Перми;

2.6. разработать и разместить муниципальное задание в муниципальном автономном общеобразовательном учреждении «Лицей № 9» г. Перми в пределах средств, предусмотренных в бюджете города Перми по отрасли «Образование» на очередной финансовый год и плановый период;

2.7. осуществить контроль за своевременным переоформлением правоустанавливающих и правоудостоверяющих документов на земельный участок муниципальным автономным общеобразовательным учреждением «Лицей № 9» г. Перми;

2.8. произвести все юридически значимые действия, связанные с созданием муниципального автономного общеобразовательного учреждения «Лицей № 9» г. Перми, в течение трех месяцев с момента официального опубликования настоящего постановления;

2.9. осуществить контроль за исполнением обязательств по муниципальным контрактам, заключенным до изменения существующего типа учреждения.

3. Департаменту имущественных отношений администрации города Перми закрепить на праве оперативного управления недвижимое имущество и особо ценное движимое имущество за муниципальным автономным общеобразовательным учреждением «Лицей № 9» г. Перми согласно приложению к настоящему постановлению.

4. Настоящее постановление вступает в силу с момента официального опубликования.

5. Управлению по общим вопросам администрации города Перми обеспечить опубликование постановления в печатном средстве массовой информации «Официальный бюллетень органов местного самоуправления муниципального образования город Пермь».

6. Контроль за исполнением постановления возложить на заместителя главы администрации города Перми Кочурову Н. Г.

Вр. и. о. главы администрации города Перми

А. Ю. Маховиков

Приложение
к постановлению администрации
города Перми
от 09.04.2010 № 170

ПЕРЕЧЕНЬ

**объектов недвижимого и особо ценного движимого имущества,
закрепляемого за муниципальным автономным общеобразовательным
учреждением «Лицей № 9» г. Перми на праве оперативного управления**

№	Инвентарный номер	Наименование имущества (краткая характеристика)	Количество	Балансовая стоимость, руб.
1	2	3	4	5
1	01010010	Здание, расположенное по ул. Макаренко, 25 общей площадью 8499,2 кв. м	1	60184887,00
2	01010020	Гараж, расположенный по ул. Макаренко, 25 общей площадью 611,5 кв. м	1	30540959,00

1	2	3	4	5
3	101060059	Типовой комплект учебного и учебно-наглядного оборудования для физики	1	512000,00
4	1010600012	Информационный стенд с карманами	20	100000,00
5	1101060021	Информационный стенд	15	99000,00
6	101040044	Интерактивная доска	1	89468,00
7	101040051	Проектор	1	61210,00
8	01380005	Станок токарно-винторезный	1	54830,79
9	1010600013	Парта 2-местная	15	52800,00
10	01380210	Принтер лазерный	1	42477,00
11	01380290	Источник бесперебойного питания	1	41888,00
12	01380281	Мультимедийный проектор	1	40386,00
13	00138026	Компьютер «Pentium 4»	1	38791,00
14	101040059	Проектор	1	37900,00
15	101040052	Компьютер «Интар»	1	37454,00
16	00138064	Мультимедийный проектор	1	36860,00
17	101060073	Брусья разновысокие женские массовые	1	33000,00
18	00138011	Лаборантская (химии)	1	30033,00
19	00138012	Стенка 5-секционная	1	30033,00
20	110104006	Копир «Panasonic»	1	30000,00
21	00138014	Шкаф (кабинет математики)	1	29691,00
22	101040035	Сервер	1	28920,00
23	01380234	Компьютер-5	1	28095,00
24	01380236	Компьютер-7	1	28095,00
25	01380230	Компьютер-1	1	28095,00
26	01380239	Компьютер-10	1	28095,00
27	01380231	Компьютер-2	1	28095,00
28	01380232	Компьютер-3	1	28095,00
29	01380233	Компьютер-4	1	28095,00
30	01380235	Компьютер-6	1	28095,00
31	01380237	Компьютер-8	1	28095,00
32	01380238	Компьютер-9	1	28095,00
33	01380242	Компьютер-12	1	28095,00
34	101060065	Брусья гимнастические мужские	1	28000,00
35	01380292	Ноутбук «Партнер»	1	26879,00
36	00138063	Ноутбук	1	26879,00
37	101040058	Ноутбук	1	26766,00
38	101060060	Металлическая складная лестница	1	26585,00
39	110104008	Звукоусиливающий инструмент	1	26380,00
40	110104011	Ноутбук «Asus»	1	25970,00
41	01380278	Ноутбук «Вояджер III-591 ВШ»	1	25890,00
42	00138068	Ноутбук	1	25890,00
43	110104002	Многофункциональное устройство «Toshiba»	1	25000,00
44	11010605	Парта 2-местная (14 шт.)	1	24483,20
45	00138027	Celeron 1200	1	24013,00
46	00138028	Celeron 1200	1	24013,00
47	00138029	Celeron 1200	1	24013,00
48	00138031	Celeron 1200	1	24013,00
49	00138032	Celeron 1200	1	24013,00
50	00138033	Celeron 1200	1	24013,00
51	00138034	Celeron 1200	1	24013,00
52	00138035	Celeron 1200	1	24013,00
53	00138036	Celeron 1200	1	24013,00
54	01630084	Щит баскетбольный	1	24000,00
55	01380250	Концентратор	1	23148,00
56	00138013	Стенка 5-секционная	1	22893,00

1	2	3	4	5
57	101040055	Ноутбук «Asus»	1	22194,00
58	01380012	Теплосчетчик	1	21990,00
59	01380013	Теплосчетчик	1	21990,00
60	110104001	Системный блок «Pentium 4»	1	21241,00
61	101040030	Ноутбук «Asus»	1	20970,00
62	101040034	Проектор	1	20870,00
63	01380016	Станок деревообрабатывающий	1	20765,00
64	00138044	Celeron 1700	1	20439,00
65	01380243	Компьютер	1	20439,00
66	01380018	Электроточило	1	20266,00
67	00138007	Стенка 5-секционная	1	20264,00
68	110104009	Компьютер	1	20089,00
69	01380017	Пианино «Этюд»	1	20018,00
70	101040038	Компьютер «ИНСТАР» в сборе	1	19981,00
71	101040039	Компьютер «ИНСТАР» в сборе	1	19981,00
72	101040040	Компьютер «ИНСТАР» в сборе	1	19981,00
73	101040041	Компьютер «ИНСТАР» в сборе	1	19981,00
74	101040042	Компьютер «ИНСТАР» в сборе	1	19981,00
75	00138001	Холодильник «Саратов»	1	19456,00
76	00138008	Шкаф (кабинет химии)	1	19367,00
77	01380285	Системный блок	1	19212,00
78	101040013	Мини АТС «LG»	1	19117,00
79	00138010	Стенка 5-секционная	1	19113,00
80	110104003	Телевизор «Toshiba»	1	19000,00
81	11010608	Стол учительский (8 шт.)	1	18674,00
82	01380006	Станок универсальный	1	18432,00
83	01970020	Электронная таблица Менделеева	1	18327,00
84	01380267	Системный блок	1	17187,00
85	01380268	Системный блок	1	17187,00
86	01380269	Системный блок	1	17187,00
87	01380270	Системный блок	1	17187,00
88	01380271	Системный блок	1	17187,00
89	01380272	Системный блок	1	17187,00
90	01380273	Системный блок	1	17187,00
91	01380275	Системный блок	1	17187,00
92	01380276	Системный блок	1	17187,00
93	01380274	Системный блок	1	17187,00
94	101040012	Контрольно-кассовая машина «ОКА 102К»	1	17100,00
95	101040036	Компьютер	1	16788,00
96	00138024	Celeron IV-900	1	16757,00
97	101040045	Компьютер «ИНСТАР» в сборе	1	16627,00
98	101040046	Компьютер «ИНСТАР» в сборе	1	16627,00
99	101040047	Компьютер «ИНСТАР» в сборе	1	16627,00
100	101040048	Компьютер «ИНСТАР» в сборе	1	16627,00
101	101040049	Компьютер «ИНСТАР» в сборе	1	16627,00
102	101040050	Компьютер «ИНСТАР» в сборе	1	16627,00
103	101040028	Компьютер	1	16445,00
104	101040029	Компьютер	1	16445,00
105	101040017	Компьютер	1	16280,00
106	101040018	Компьютер	1	16280,00
107	101040019	Компьютер	1	16280,00
108	101040020	Компьютер	1	16280,00
109	101040021	Компьютер	1	16280,00
110	101040022	Компьютер	1	16280,00

1	2	3	4	5
111	101040023	Компьютер	1	16280,00
112	101040024	Компьютер	1	16280,00
113	101040025	Компьютер	1	16280,00
114	101040014	Усилитель	1	15800,00
115	00138009	Стенка 5-секционная	1	15679,00
116	01630083	Силовая станция	1	15176,00
117	01630060	Набор мебели «ДРУЖБА»	1	15170,00
118	01380265	Акустическая система	1	14740,00
119	01380263	Системный блок «ДАЗИ ГЕЛ Д336 2»	1	14551,00
120	01380300	Родник суперфильтр	1	13983,00
121	110104010	Ноутбук «Асег»	1	13941,00
122	00138067	Системный блок	1	13846,00
123	710279	Кольцо баскетбольное	4	13794,00
124	101060074	Микроскоп «БИОР-2»	1	13500,00
125	00138047	Celeron 1700	1	13443,00
126	00138048	Celeron 1700	1	13443,00
127	00138049	Celeron 1700	1	13443,00
128	00138050	Celeron 1700	1	13443,00
129	00138051	Celeron 1700	1	13443,00
130	00138052	Celeron 1700	1	13443,00
131	00138021	«Родник-супер Н»	1	12406,00
132	01630085	Набор мебели для столовой	1	12364,00
133	101040062	Принтер лазерный	1	12348,00
134	710460	Комплект электроснабжения	3	11970,00
135	11010607	Доска аудиторская (3 шт.)	1	11948,00
136	00138045	Видеокамера	1	11816,00
137	01380253	Копировальный аппарат	1	11693,00
138	101040043	Компьютер «ИНСТАР» в сборе	1	11265,00
139	11010614	Стол для компьютера (8 шт.)	1	10944,00
140	013800024	Экран «DRAPER»	1	10752,00
141	01380247	Видеокамера «ДЖИВИСИ»	1	10700,00
142	00138023	Музыкальный центр	1	10618,00
143	11010602	Решетка на окна (3 шт.)	1	10458,00
144	01380262	Принтер, копир, сканер «КСЕРОКС ПЕ 16Е»	1	10389,00
145	01630080	Корзина баскетбольная со щитом	1	10195,00
146	11010604	Шкаф встроенный (2 шт.)	1	10190,00
147	01380284	Монитор «LG» жидкокристаллический	1	10168,00
148	01380254	Копировальный аппарат	1	10149,00
149	01380293	Стойка для журналов	1	10131,00
150	01380283	Системный блок	1	10122,00
151	01380310	Жарочный шкаф	1	9970,00
152	01380245	Весы лабораторные	1	9855,00
153	01630030	Набор мебели «Надежда»	1	9825,00
154	01630040	Набор мебели «Надежда»	1	9825,00
155	01630050	Набор мебели «Надежда»	1	9825,00
156	01380291	Принтер лазерный «ДЖЕТ 1320»	1	9572,00
157	00138066	Монитор 17 LGD	1	9299,00
158	01380719	Принтер лазерный	1	9125,00
159	01010601	Двери железные (2 шт.)	1	9022,00
160	01380266	Монитор	1	9004,00
161	00138046	Принтер «hp 1150»	1	8960,00
162	01630020	Стенка 6-секционная	1	8951,00
163	101060075	Микролаборатория для химического эксперимента	1	8799,96
164	00138062	Лампа для проектора	1	8711,00

1	2	3	4	5
165	01630082	Беговая дорожка	1	8672,00
166	101040056	Весы медицинские	1	8580,00
167	110104004	Монитор «LG Flatron»	1	8554,00
168	11010620	Стол письменный (2 шт.)	1	8550,00
169	00138054	Мини АТС	1	8329,00
170	01380015	Брусья гимнастические	1	8303,00
171	01380002	Печь муфельная	1	8208,00
172	01630070	Набор мебели «ВЕСЛЯНА»	1	8168,00
173	01380282	Лампа для проектора	1	8141,00
174	110104007	Синтезатор «Yamaha PSRE 403»	1	8000,00
175	101060008	Электрокоса	1	7897,00
176	101040004	Монитор	1	7828,00
177	101040001	Системный блок	1	7499,00
178	01380014	Бревно гимнастическое	1	7391,00
179	00138065	Принтер «Samsung»	1	7262,00
180	01630001	Набор мебели для руководителя	1	7207,00
181	101040007	Многофункциональное устройство (принтер, сканер, копир)	1	7131,00
182	11010405	Сетка волейбольная со стойкой	1	7086,00
183	710406	Стойка волейбольная	2	6954,00
184	101040011	DVD плеер	1	6800,00
185	110104012	Принтер «HP»	1	6677,00
186	013800022	Лестница-стремянка универсальная из 3 секций 7809	1	6660,00
187	101060068	Конь гимнастический маховый	1	6500,00
188	11010403	Сетевое оборудование	1	6408,00
189	2101060001	Шкаф 1-створчатый стекло/металл	1	6400,00
190	01380287	Монитор «LG»	1	6345,00
191	101040002	Многофункциональное устройство «САМСУНГ 4200»	1	6313,00
192	101040054	Принтер лазерный «CANON»	1	6219,00
193	01380286	Принтер лазерный «ДЖЕТ 1010»	1	6206,00
194	11010621	Шкаф для книг (2 шт.)	1	6156,00
195	11010616	Стол учительский (4 шт.)	1	6115,00
196	101060071	Стол для настольного тенниса	1	6000,00
197	101060072	Стол для настольного тенниса	1	6000,00
198	01380004	Тренажер «Здоровье»	1	5891,00
199	00138039	Celeron	1	5850,00
200	00138041	Celeron	1	5850,00
201	01380261	Музыкальный центр	1	5759,00
202	101040057	Счетчик «СЭЗ-Тр/5А»	1	5740,00
203	11010612	Двери металлические (2 шт.)	1	5715,00
204	1010400004	Пылесос «miele T» голубой	1	5682,00
205	11010610	Доска аудиторская «ДА 123» (2 шт.)	1	5679,00
206	01380244	Принтер «Xerox 3120»	1	5507,00
207	00138043	Принтер «Xerox Phaser»	1	5507,00
208	101060066	Козел гимнастический	1	5500,00
209	101060067	Козел гимнастический	1	5500,00
210	710285	Комплект для химии	1	5324,00
211	01380003	Тиски слесарные	1	5250,00
212	11010622	Шифоньер (2 шт.)	1	5244,00
213	101060057	Стол однотумбовый	1	5240,00
214	101060056	Стол однотумбовый	1	5240,00
215	101040060	Принтер лазерный	1	5200,00
216	101060063	Шкаф медицинский 2-створчатый стекло/металл	1	5200,00
217	11010603	Шкаф-гардероб	1	5079,00
218	01630081	Волейбольная стенка со стойками	1	5078,00

1	2	3	4	5
219	01380295	Конференц-стол	1	5075,00
220	11010619	Сейф	1	5016,00
221	101040031	Принтер лазерный	1	4990,00
222	01380289	Цветной телевизор «LG»	1	4930,00
223	101040053	Принтер лазерный	1	4929,00
224	00138069	Экран на треноге	1	4875,00
225	101040063	Принтер лазерный	1	4802,00
226	01380294	Ель сибирская (Москва)	1	4800,00
227	11010606	Доска классная (3 шт.)	1	4777,00
228	11010624	Диван	1	4697,00
229	00138073	Весы медицинские напольные	1	4649,00
230	00138016	Пианино	1	4642,00
231	101040008	Цифровая фотокамера	1	4590,90
232	11010617	Уголок кожаный	1	4560,00
233	013800023	Конференц-стол	1	4452,00
234	01380255	Телефон-факс	1	4448,00
235	101060053	Стол компьютерный	1	4445,00
236	101060054	Стол компьютерный	1	4445,00
237	101060055	Стол компьютерный	1	4445,00
238	710495	Пианино	1	4332,00
239	11010406	Принтер	1	4233,00
240	101040032	Источник бесперебойного питания	1	4160,00
241	101040006	Принтер	1	4157,00
242	710247	Генератор	1	4155,00
243	710362	Осциллограф	1	4070,00
244	101060077	Шкаф-антресоль	1	4000,00
245	101060064	Бревно гимнастическое напольное	1	4000,00
246	710391	Стенка 3-секционная	1	3990,00
247	101060076	DVD-диск по курсу ОБЖ (1–6 классы)	1	3980,00
248	101040061	Станок настольно-сверлильный	1	3847,98
249	11010611	Доска аудиторская «ДА 34К»	1	3786,00
250	710222	Мини АТС	1	3762,00
251	101060062	Динамометр кистевой	1	3700,00
252	710469	Набор комплектующих «БРИЗ-1»	1	3648,00
253	101040037	Принтер лазерный	1	3641,00
254	2101040002	Плантограф для передачи плоскости	1	3600,00
255	710523	Шкаф вытяжной	1	3550,00
256	101060069	Мостик гимнастический пружинный	1	3500,00
257	101060070	Мостик гимнастический пружинный	1	3500,00
258	710381	Пресс гидравлический	1	3447,00
259	2101060003	Столик инструментальный	1	3400,00
260	11010404	Источник бесперебойного питания	1	3357,00
261	2101040001	Спирометр «ССП»	1	3300,00
262	00138058	Стенка 5-секционная	1	3210,00
263	710500	Баня «БКЛ-М»	1	3135,00
264	710344	Набор мебели для секретаря	1	3078,00
265	710419	Тренажер	1	3061,00
266	101060001	Кресло «Фортуна»	1	3050,00
267	710501	Магнитная мешалка с подогревом	1	3021,00
268	00138018	Телевизор	1	3013,00
269	00138019	Телевизор	1	3013,00
Итого			322	95231404,83



АДМИНИСТРАЦИЯ ГОРОДА ПЕРМИ ПОСТАНОВЛЕНИЕ

09.04.2010

№ 171

Об утверждении проекта планировки (в части установления красных линий) и проекта межевания кварталов № 678, 681, 685, ограниченных проспектом Декабристов, ул. Молодогвардейской, ул. Подводников, ул. Шахтерской Индустриального района города Перми

На основании статей 8, 42, 43, 45, 46 Градостроительного кодекса Российской Федерации, статей 11, 33 Правил землепользования и застройки города Перми, утвержденных решением Пермской городской Думы от 26 июня 2007 г. № 143, с учетом протокола публичных слушаний по проекту планировки (в части установления красных линий) и проекту межевания кварталов № 678, 681, 685, ограниченных проспектом Декабристов, ул. Молодогвардейской, ул. Подводников, ул. Шахтерской Индустриального района города Перми, от 04 марта 2010 г. и заключения о результатах публичных слушаний от 05 марта 2010 г. № 9 администрация города Перми ПОСТАНОВЛЯЕТ:

1. Утвердить прилагаемые проект планировки (в части установления красных линий) и проект межевания кварталов № 678, 681, 685, ограниченных проспектом Декабристов, ул. Молодогвардейской, ул. Подводников, ул. Шахтерской Индустриального района города Перми (шифр ПП-105-68/2008 и ПМТ-105-68/2008) (далее – проект планировки в части установления красных линий и проект межевания).

2. Департаменту планирования и развития территории города Перми обеспечить размещение настоящего постановления, проекта планировки в части установления красных линий и проекта межевания в информационной системе обеспечения градостроительной деятельности.

3. Функциональным подразделениям, функциональным и территориальным органам администрации города Перми в своей деятельности руководствоваться утвержденными проектом планировки в части установления красных линий и проектом межевания.

4. Информационно-аналитическому управлению администрации города Перми разместить постановление, проект планировки в части установления красных линий и проект межевания на официальном Интернет-сайте муниципального образования город Пермь.

5. Настоящее постановление вступает в силу с момента официального опубликования.

6. Управлению по общим вопросам администрации города Перми обеспечить опубликование постановления, проекта планировки в части установления красных линий и проекта межевания в печатном средстве массовой информации «Официальный бюллетень органов местного самоуправления муниципального образования город Пермь».

7. Контроль за исполнением постановления возложить на заместителя главы администрации города Перми Ширяеву Л. Н.

Вр. и. о. главы администрации города Перми

А. Ю. Маховиков

Приложение см. на стр. 117



АДМИНИСТРАЦИЯ ГОРОДА ПЕРМИ ПОСТАНОВЛЕНИЕ

09.04.2010

№ 172

Об утверждении проекта планировки (в части установления красных линий) и проекта межевания территории кварталов № 37, 38, 43, 72, 73, 86, 87, 110, 111, 120, 121, 139, 141, ограниченных ул. Газеты «Звезда», ул. Орджоникидзе, ул. Сибирской, ул. 25-го Октября, ул. Советской, ул. Максима Горького, ул. Большевицкой, ул. Луначарского, ул. Пушкина, ул. Кирова, ул. Ленина, ул. Петропавловской (бывшей ул. Коммунистической) в Ленинском районе города Перми

На основании статей 8, 42, 43, 45, 46 Градостроительного кодекса Российской Федерации, статей 11, 33 Правил землепользования и застройки города Перми, утвержденных решением Пермской городской Думы от 26 июня 2007 г.

№ 143, с учетом протокола публичных слушаний по проекту планировки (в части установления красных линий) и проекту межевания территории кварталов № 37, 38, 43, 72, 73, 86, 87, 110, 111, 120, 121, 139, 141, ограниченных ул. Газеты «Звезда», ул. Орджоникидзе, ул. Сибирской, ул. 25-го Октября, ул. Советской, ул. Максима Горького, ул. Большевистской, ул. Луначарского, ул. Пушкина, ул. Кирова, ул. Ленина, ул. Петропавловской (бывшей ул. Коммунистической) в Ленинском районе города Перми, от 01 марта 2010 г. и заключения о результатах публичных слушаний от 05 марта 2010 г. № 7 администрация города Перми ПОСТАНОВЛЯЕТ:

1. Утвердить прилагаемые проект планировки (в части установления красных линий) и проект межевания территории кварталов № 37, 38, 43, 72, 73, 86, 87, 110, 111, 120, 121, 139, 141, ограниченных ул. Газеты «Звезда», ул. Орджоникидзе, ул. Сибирской, ул. 25-го Октября, ул. Советской, ул. Максима Горького, ул. Большевистской, ул. Луначарского, ул. Пушкина, ул. Кирова, ул. Ленина, ул. Петропавловской (бывшей ул. Коммунистической) в Ленинском районе города Перми (шифр ПП-98-07/2008 и ПМТ-98-07/2008) (далее – проект планировки в части установления красных линий и проект межевания).

2. Департаменту планирования и развития территории города Перми обеспечить размещение постановления, проекта планировки в части установления красных линий и проекта межевания в информационной системе обеспечения градостроительной деятельности.

3. Функциональным подразделениям, функциональным и территориальным органам администрации города Перми в своей деятельности руководствоваться утвержденными проектом планировки в части установления красных линий и проектом межевания.

4. Информационно-аналитическому управлению администрации города Перми разместить постановление, проект планировки в части установления красных линий и проект межевания на официальном Интернет-сайте муниципального образования город Пермь.

5. Настоящее постановление вступает в силу с момента официального опубликования.

6. Управлению по общим вопросам администрации города Перми обеспечить опубликование постановления, проекта планировки в части установления красных линий и проекта межевания в печатном средстве массовой информации «Официальный бюллетень органов местного самоуправления муниципального образования город Пермь».

7. Контроль за исполнением постановления возложить на заместителя главы администрации города Перми Ширяеву Л. Н.

Вр. и. о. главы администрации города Перми

А. Ю. Маховиков

Приложение см. на стр. 122



АДМИНИСТРАЦИЯ ГОРОДА ПЕРМИ ПОСТАНОВЛЕНИЕ

09.04.2010

№ 173

О мерах по организации общественных работ и реализации мероприятий, направленных на снижение напряженности на рынке труда в городе Перми в 2010 году

В целях реализации Программы дополнительных мер по снижению напряженности на рынке труда Пермского края в 2010 году, утвержденной постановлением Правительства Пермского края от 23 декабря 2009 г. № 976-п, администрация города Перми ПОСТАНОВЛЯЕТ:

1. Утвердить прилагаемые:

1.1. состав городской Межведомственной комиссии по реализации мероприятий, направленных на снижение напряженности на рынке труда в городе Перми в 2010 году;

1.2. положение о городской Межведомственной комиссии по реализации мероприятий, направленных на снижение напряженности на рынке труда в городе Перми в 2010 году.

2. Назначить территориальные органы администрации города Перми уполномоченными органами по заключению договоров с работодателями на возмещение затрат на оплату труда участников общественных работ - работников организаций, находящихся под угрозой увольнения, а также признанных в установленном порядке безработными гражданами и гражданами, ищущими работу.

3. Признать утратившими силу постановления администрации города Перми:

от 24 апреля 2009 г. № 225 «О мерах по организации общественных работ и реализации мероприятий, направленных на снижение напряженности на рынке труда»;

от 19 мая 2009 г. № 263 «О внесении изменений в постановление администрации города от 24.04.2009 № 225 «О мерах по организации общественных работ и реализации мероприятий, направленных на снижение напряженности на рынке труда»;

от 27 июля 2009 г. № 486 «О внесении изменений в постановление администрации города от 24.04.2009 № 225 «О мерах по организации общественных работ и реализации мероприятий, направленных на снижение напряженности на рынке труда».

4. Информационно-аналитическому управлению администрации города Перми разместить постановление на официальном Интернет-сайте муниципального образования город Пермь.

5. Настоящее постановление вступает в силу с момента подписания.

6. Управлению по общим вопросам администрации города Перми обеспечить опубликование постановления в печатном средстве массовой информации «Официальный бюллетень органов местного самоуправления муниципального образования город Пермь».

7. Контроль за исполнением постановления оставляю за собой.

Вр. и. о. главы администрации города Перми

А. Ю. Маховиков

УТВЕРЖДЕН
постановлением администрации
города Перми
от 09.04.2010 № 173

СОСТАВ

городской Межведомственной комиссии по реализации мероприятий, направленных на снижение напряженности на рынке труда в городе Перми в 2010 году

Председатель:

Маховиков

Анатолий Юрьевич

- вр. и. о. главы администрации города Перми

Заместитель председателя:

Попов

Андрей Викторович

- начальник департамента промышленной политики, инвестиций и предпринимательства администрации города Перми

Секретарь:

Русских

Вячеслав Витальевич

- заместитель начальника отдела промышленной политики департамента промышленной политики, инвестиций и предпринимательства администрации города Перми

Члены комиссии:

Березин

Андрей Александрович

- заместитель начальника управления жилищно-коммунального хозяйства администрации города Перми

Гончаров

Игорь Владимирович

- заместитель главы администрации города Перми

Зотина

Татьяна Леонидовна

- начальник управления социальной политики администрации города Перми

Киреева

Надежда Геннадьевна

- заместитель начальника управления по судебной и договорной работе правового управления администрации города Перми

Кожевникова Жанна Петровна	- заместитель начальника планово-экономического департамента администрации города Перми
Кочурова Надежда Григорьевна	- заместитель главы администрации города Перми
Полторак Оксана Валерьевна	- начальник управления общественных отношений аппарата Пермской городской Думы и Главы города Перми (по согласованию)
Самарин Анатолий Алексеевич	- директор государственного учреждения «Центр занятости населения города Перми Пермского края» (по согласованию)
Уханов Николай Борисович	- начальник управления внешнего благоустройства администрации города Перми
Шистерова Людмила Николаевна	- начальник отдела расходов муниципального хозяйства департамента финансов администрации города Перми
Южаков Сергей Николаевич	- заместитель главы администрации города Перми

УТВЕРЖДЕНО
постановлением администрации
города Перми
от 09.04.2010 № 173

ПОЛОЖЕНИЕ
о городской Межведомственной комиссии по реализации мероприятий, направленных
на снижение напряженности на рынке труда в городе Перми в 2010 году

I. Общие положения

Городская Межведомственная комиссия по реализации мероприятий, направленных на снижение напряженности на рынке труда в городе Перми в 2010 году (далее – Комиссия), создана в соответствии с действующим законодательством, регулирующим вопросы организации общественных работ, временного трудоустройства работников, находящихся под угрозой увольнения, а также признанных в установленном порядке безработными гражданами и гражданами, ищущими работу.

II. Статус и состав Комиссии

Комиссия является коллегиальным органом под председательством временно исполняющего обязанности главы администрации города Перми.

Комиссия состоит из председателя, заместителя председателя, секретаря и членов Комиссии. Персональный состав Комиссии утверждается постановлением администрации города Перми.

III. Задачи Комиссии

Задачи Комиссии:

отбор, утверждение проектов в рамках реализации на территории города Перми мероприятий Программы дополнительных мер по снижению напряженности на рынке труда Пермского края в 2010 году, утвержденной постановлением Правительства Пермского края от 23 декабря 2009 г. № 976-п (далее – Программа);

рассмотрение вопросов о распределении и перераспределении субсидий за счет средств федерального и краевого бюджетов на осуществление расходов по реализации мероприятий Программы между территориальными органами администрации города Перми;

рассмотрение отчетов территориальных органов администрации города Перми о реализации мероприятий по организации общественных работ на территории города Перми в рамках указанной Программы;
утверждение технических заданий по проектам в рамках организации общественных работ в городе Перми в 2010 году.

IV. Председатель Комиссии

Председатель Комиссии:
осуществляет общее руководство работой Комиссии;
ведет заседания;
определяет порядок рассмотрения обсуждаемых вопросов;
назначает дату заседания Комиссии;
подписывает протоколы заседаний Комиссии, выписки из протоколов и другие документы Комиссии;
поручает на время своего отсутствия исполнение обязанностей председателя заместителю председателя Комиссии;
осуществляет другие функции в пределах компетенции.

V. Секретарь Комиссии

Секретарь Комиссии:
осуществляет организационное обеспечение деятельности Комиссии;
формирует повестку дня очередного заседания Комиссии;
составляет список приглашенных;
обеспечивает явку членов Комиссии и приглашенных;
обеспечивает подготовку материалов к заседанию Комиссии;
ведет протоколы заседаний Комиссии, обеспечивает их хранение в установленном порядке.

VI. Регламент работы Комиссии

Комиссия осуществляет свою деятельность в форме заседаний.
Члены комиссии обязаны лично присутствовать на заседании Комиссии.
Заседание Комиссии считается правомочным, если на нем присутствует не менее половины членов Комиссии.
Решения Комиссии принимаются простым большинством голосов от числа присутствующих на заседании членов Комиссии открытым голосованием. При равенстве голосов голос председательствующего является решающим.
Итоги заседания Комиссии оформляются протоколом, который подписывается председательствующим на заседании и секретарем Комиссии.



АДМИНИСТРАЦИЯ ГОРОДА ПЕРМИ ПОСТАНОВЛЕНИЕ

12.04.2010

№ 174

Об утверждении муниципальной адресной программы по переселению граждан города Перми из аварийного жилищного фонда на 2010 - 2011 годы

В соответствии с Федеральным законом от 21 июля 2007 г. № 185-ФЗ «О Фонде содействия реформированию жилищно-коммунального хозяйства», решением Пермской городской Думы от 22 декабря 2009 г. № 315 «О бюджете города Перми на 2010 год и на плановый период 2011 и 2012 годов» администрация города Перми ПОСТАНОВЛЯЕТ:

1. Утвердить прилагаемую муниципальную адресную программу по переселению граждан города Перми из аварийного жилищного фонда на 2010–2011 годы.
2. Настоящее постановление вступает в силу с момента официального опубликования.

3. Управлению по общим вопросам администрации города Перми обеспечить опубликование постановления в печатном средстве массовой информации «Официальный бюллетень органов местного самоуправления муниципального образования город Пермь».

4. Контроль за исполнением постановления возложить на заместителя главы администрации города Перми Южакова С. Н.

И. о. главы администрации города Перми

И. В. Гончаров

УТВЕРЖДЕНА
постановлением администрации города Перми
от 12.04.2010 № 174

**МУНИЦИПАЛЬНАЯ АДРЕСНАЯ ПРОГРАММА
по переселению граждан города Перми
из аварийного жилищного фонда на 2010 - 2011 годы**

Паспорт Программы

Заказчик Программы	Управление жилищных отношений администрации города Перми
Основной разработчик Программы	Управление жилищных отношений администрации города Перми
Цель и задачи Программы	Основной целью муниципальной адресной программы по переселению граждан города Перми из аварийного жилищного фонда на 2010 - 2011 годы (далее – Программа) является создание безопасных и благоприятных условий проживания граждан города Перми. Для достижения поставленной цели необходимо решение следующих задач: переселение граждан, проживающих в многоквартирных домах, признанных аварийными и подлежащими сносу, в благоустроенные жилые помещения в соответствии с требованиями Жилищного кодекса Российской Федерации; создание условий для развития территорий города Перми, занятых аварийным жилищным фондом
Основные показатели Программы	При реализации Программы планируется переселить в благоустроенное жилье 219 чел., освободить 3060,5 кв. м жилых помещений, расположенных в многоквартирных домах, признанных аварийными на 01.01.2007
Исполнители основных мероприятий Программы	Управление жилищных отношений администрации города Перми
Организация управления и контроля за реализацией Программы	Организация управления Программой осуществляется управлением жилищных отношений администрации города Перми. Контроль за реализацией Программы осуществляет администрация города Перми, заказчик Программы, Контрольно-счетная палата города Перми и иные органы в соответствии с их компетенцией

I. Общие положения

Программа реализуется в рамках ведомственной целевой программы «Переселение граждан города Перми из аварийного жилищного фонда на 2009–2012 годы». Программа разработана во исполнение Федерального закона от 21.07.2007 № 185-ФЗ «О Фонде содействия реформированию жилищно-коммунального хозяйства».

По данным администраций районов города Перми на 01 января 2010 г. 260 многоквартирных домов общей площадью 130 тыс. кв. м отнесено к категории аварийных и подлежащих сносу. В 2009 году с использованием средств государственной корпорации - Фонда содействия реформированию жилищно-коммунального хозяйства (далее - Фонд) начато расселение 122 многоквартирных домов общей площадью 55 тыс. кв. м.

II. Основные цели и задачи Программы

2.1. Основной целью Программы является создание безопасных и благоприятных условий проживания граждан города Перми.

2.2. Для достижения поставленной цели необходимо решение следующих задач:
переселение граждан, проживающих в многоквартирных домах, признанных аварийными и подлежащими сносу,
в благоустроенные жилые помещения в соответствии с требованиями Жилищного кодекса Российской Федерации;
создание условий для развития территорий города Перми, занятых аварийным жилищным фондом.

III. Общая стоимость и сроки реализации Программы

3.1. Программа реализуется за счет средств Фонда, бюджета города Перми.

3.2. Стоимость выполнения программных мероприятий определена на основании средней стоимости 1 кв. м общей площади жилья на территории города Перми, утвержденной распоряжением Правительства Пермского края от 02.12.2009 № 172-рп «Об утверждении на 1 квартал 2010 г. корректирующих коэффициентов по муниципальным районам (городским округам) Пермского края, средней расчетной стоимости 1 квадратного метра общей площади жилья по муниципальным районам (городским округам) Пермского края для расчета размера субсидий, предоставляемых гражданам из бюджета Пермского края на строительство и приобретение жилых помещений».

3.3. Необходимый объем финансирования Программы составляет 131,587 млн. руб., в том числе за счет средств:

Фонда - 78,226 млн. руб.;

бюджета города Перми - 53,361 млн. руб.

3.4. Объем финансовой поддержки за счет средств Фонда рассчитан исходя из общей площади жилых помещений, указанных в приложении 1 к настоящей Программе, и средней стоимости 1 кв. м общей площади жилья, установленной приказом Министерства регионального развития Российской Федерации от 25.12.2009 № 603 «О нормативе стоимости 1 квадратного метра общей площади жилья на первое полугодие 2010 года и средней рыночной стоимости 1 квадратного метра общей площади жилья по субъектам Российской Федерации на первый квартал 2010 года» с учетом минимальной доли долевого финансирования за счет средств региональных и местных бюджетов, установленной в соответствии с Федеральным законом от 21.07.2007 № 185-ФЗ «О Фонде содействия реформированию жилищно-коммунального хозяйства».

Объем финансирования за счет средств бюджета города Перми рассчитан исходя из 10% долевого финансирования затрат на приобретение жилых помещений, рассчитанных как произведение общей площади жилых помещений и средней стоимости 1 кв. м общей площади жилья, установленной по Пермскому краю приказом Министерства регионального развития Российской Федерации от 25.12.2009 № 603, и дополнительного финансирования, определенного в порядке, установленном пунктом 4 статьи 16 Федерального закона от 21.07.2007 № 185-ФЗ «О Фонде содействия реформированию жилищно-коммунального хозяйства».

3.5. Реализация Программы предусматривается в 2010 – 2011 годах.

IV. Объем долевого финансирования переселения граждан из аварийного жилищного фонда

4.1. Минимальная доля финансирования за счет средств бюджета города Перми установлена в размере 10%.

4.2. Размер и объем долевого финансирования переселения граждан из аварийного жилищного фонда за счет средств Фонда и бюджета города Перми приведен в таблицах 1 и 2.

Таблица 1

Размер и объем долевого финансирования переселения граждан из аварийного жилищного фонда за счет средств Фонда и бюджета города Перми

Наименование	Размер и объем долевого финансирования	
	Фонд	бюджет города Перми
Объем долевого финансирования, (%)	90	10
2010 год		
Размер долевого финансирования, (млн. руб.)	78,226	8,692
2011 год		
Размер долевого финансирования, (млн. руб.)	0	0
Итого по Программе:	78,226	8,692

Таблица 2

Размер дополнительного финансирования переселения
граждан из аварийного жилищного фонда за счет средств
бюджета города Перми

Наименование	Бюджет города Перми, (тыс. руб.)
Всего 2010 год: в том числе:	44,669
Размер финансирования расходов на оплату превышения стоимости 1 кв. м жилья, установленной распоряжением Правительства Пермского края от 02.12.2009 № 172-рп и приказом Министерства регионального развития Российской Федерации от 25.12.2009 № 603	13,037
Размер финансирования расходов на оплату превышения общей площади жилых помещений, приобретаемых для переселения нанимателей, и общей площади занимаемой нанимателями в многоквартирных домах, признанных аварийными и подлежащими сносу	31,632
2011 год	0
Итого по Программе:	44,669

**V. Обоснование объема средств для финансирования Программы.
Планируемые показатели выполнения Программы**

5.1. Перечень многоквартирных домов, в отношении которых планируется предоставление финансовой поддержки на переселение граждан из аварийного жилищного фонда (далее - Перечень), приведен в приложении 1 к настоящей Программе. Планируемая стоимость переселения граждан из аварийного жилищного фонда указана исходя из общей площади помещений, необходимых для переселения граждан из жилых помещений в многоквартирных домах, включенных в Перечень, и средней рыночной стоимости 1 кв. м общей площади жилья в Пермском крае, установленной Правительством Пермского края. Общая площадь жилых помещений, необходимая для переселения граждан, по предварительным расчетам составляет 3990,5 кв. м.

5.2. Включение многоквартирных домов в Перечень осуществлялось на основании документов о признании многоквартирных домов аварийными и подлежащими сносу в связи с физическим износом в процессе их эксплуатации до 01 января 2007 года.

5.3. В результате реализации Программы планируется переселить 219 граждан города Перми в благоустроенные жилые помещения из 12 аварийных многоквартирных домов.

Планируемые показатели выполнения Программы приведены в приложении 2 к настоящей Программе.

5.4. Переселение граждан из аварийного жилищного фонда будет осуществляться следующими способами:
выкуп изымаемых жилых помещений путем заключения договоров купли-продажи;
предоставление жилых помещений путем заключения договоров мены взамен изымаемых жилых помещений;
предоставление гражданам других благоустроенных жилых помещений по договорам социального найма в связи с выселением в порядке, установленном Жилищным кодексом Российской Федерации.

Приложение 1
к муниципальной адресной программе
по переселению граждан города Перми
из аварийного жилищного фонда на 2010-2011 годы

ПЕРЕЧЕНЬ

многоквартирных домов, в отношении которых планируется предоставление финансовой поддержки на переселение граждан в рамках муниципальной адресной программы по переселению граждан города Перми из аварийного жилищного фонда на 2010-2011 годы

№	Адрес МКД*	Документ, подтверждающий признание МКД аварийным		Планируемая дата окончания переселения	Планируемая дата сноса МКД	Число жителей, зарегистрированных в аварийных МКД на дату утверждения Программы	Число жителей, планируемых к переселению	Общая площадь жилых помещений МКД	Расcеляемая площадь жилых помещений	Колличество расселяемых жилых помещений	Стоимость переселения граждан				Стоимость 1 кв.м (нормативная)	Дополнительные источники финансирования (бюджет города Перми)
		№	дата								всего	за счет средств Фонда	за счет средств бюджета Пермского края	за счет средств бюджета города Перми		
1	2	3	4	5	6	7	8	9	10	ед.	руб.	руб.	руб.	руб.	руб./кв.м	руб.
1	ул.Адмирала Макарова, 1	15	27.10.2005	01.05.2011	01.08.2011	9	9	238,4	60,5	2	1718200,0	1546380,0	0	171820,0	28400	1359976,0
2	ул.Адмирала Макарова, 45	22	27.10.2005	01.05.2011	01.08.2011	41	41	537,7	516,2	16	14660080,0	13194072,0	0	1466008,0	28400	5583599,0
3	ул.Ардаговская, 30	26	27.10.2005	01.05.2011	01.08.2011	24	24	375,8	311,5	14	8846600,0	7961940,0	0	884660,0	28400	6968807,0
4	ул.Водников, 25	19	27.10.2005	01.05.2011	01.08.2011	23	23	266,0	223,7	5	6353080,0	5717772,0	0	635308,0	28400	3806603,0
5	ул.Водников, 29	20	27.10.2005	01.05.2011	01.08.2011	7	7	141,5	106,5	3	3024600,0	2722140,0	0	302460,0	28400	2128370,0
6	ул.Водников, 35	25	27.10.2005	01.05.2011	01.08.2011	9	9	203,6	203,6	5	5782240,0	5204016,0	0	578224,0	28400	2891149,0
7	ул.Водников, 49	16	27.10.2005	01.05.2011	01.08.2011	28	28	495,8	382,9	8	10874360,0	9786924,0	0	1087436,0	28400	6230778,0
8	ул.Сокольская, 123	23	27.10.2005	01.05.2011	01.08.2011	19	19	326,5	314,3	8	8926120,0	8033508,0	0	892612,0	28400	2887220,0
9	ул.Танцорова, 19	17	27.10.2005	01.05.2011	01.08.2011	26	26	398,9	398,9	8	11328760,0	10195884,0	0	1132876,0	28400	6320586,0
10	ул.Танцорова, 26	18	27.10.2005	01.05.2011	01.08.2011	23	23	408,4	408,4	9	11598560,0	10438704,0	0	1159856,0	28400	3698833,0
11	ул.Танцорова, 52	21	27.10.2005	01.05.2011	01.08.2011	7	7	106,5	73,0	2	2073200,0	1865880,0	0	207320,0	28400	1430139,0
12	ул.Хвойная, 20	24	27.10.2005	01.05.2011	01.08.2011	3	3	81,2	61,0	2	1732400,0	1559160,0	0	173240,0	28400	1362783,0

*МКД – многоквартирный дом

Приложение 2
к муниципальной адресной программе
по переселению граждан города Перми
из аварийного жилищного фонда на 2010-2011 годы

ПЛАНИРУЕМЫЕ ПОКАЗАТЕЛИ
выполнения муниципальной адресной программы по переселению граждан города Перми
из аварийного жилищного фонда на 2010-2011 годы
(всего по Программе)

№	Год	Расселенная площадь (кв.м)					Количество расселенных помещений (ед.)					Количество переселенных жителей (чел.)				
		1 квар- тал	2 квар- тал	3 квар- тал	4 квар- тал	всего по году	1 квар- тал	2 квар- тал	3 квар- тал	4 квар- тал	всего по году	1 квар- тал	2 квар- тал	3 квар- тал	4 квар- тал	всего по году
1	2010	0	0	0	60,5	60,5	0	0	0	2	2	0	0	0	9	9
2	2011	2262,1	737,9	0	0	3000,0	60	20	0	0	80	158	52	0	0	210
3	В целом	2262,1	737,9	0	60,5	3060,5	60	20	0	2	82	158	52	0	9	219



АДМИНИСТРАЦИЯ ГОРОДА ПЕРМИ Р А С П О Р Я Ж Е Н И Е

12.04.2010

№ 60-р

О назначении ответственных за проведение публичных слушаний по отчету об исполнении бюджета города Перми за 2009 год

В соответствии с решением Пермской городской Думы от 22 февраля 2005 г. № 32 «Об утверждении Положения о публичных слушаниях в городе Перми» (в ред. от 25.09.2007 № 218), постановлением Главы города Перми от 07 апреля 2010 г. № 43 «О назначении публичных слушаний по отчету об исполнении бюджета города Перми за 2009 год»:

1. Назначить ответственными за подготовку и проведение публичных слушаний по проекту решения Пермской городской Думы «Об утверждении отчета об исполнении бюджета города Перми за 2009 год» временно исполняющего обязанности главы администрации города Перми Маховикова А. Ю. и департамент финансов администрации города Перми.

2. Утвердить прилагаемый список ответственных за подготовку докладов на публичных слушаниях по проекту решения Пермской городской Думы «Об утверждении отчета об исполнении бюджета города Перми за 2009 год».

3. Департаменту финансов администрации города Перми до 16 апреля 2010 года организовать первое заседание организационного комитета и осуществлять его организационное и материально-техническое обеспечение.

4. Управлению по общим вопросам администрации города Перми обеспечить опубликование настоящего распоряжения в печатном средстве массовой информации «Официальный бюллетень органов местного самоуправления муниципального образования город Пермь».

5. Контроль за исполнением распоряжения возложить на временно исполняющего обязанности главы администрации города Перми Маховикова А. Ю.

И. о. главы администрации города Перми

И. В. Гончаров

УТВЕРЖДЕН
распоряжением администрации
города Перми
от 12.04.2010 № 60-р

СПИСОК

ответственных за подготовку докладов на публичных слушаниях по проекту решения Пермской городской Думы «Об утверждении отчета об исполнении бюджета города Перми за 2009 год»

Ответственный за подготовку доклада	Тема доклада	Время выступления
Климова Н.П., начальник планово-экономического департамента администрации города Перми	«Итоги социально-экономического развития города Перми за 2009 год»	15 мин.
Чугарина Е.А., начальник департамента финансов администрации города Перми	«Итоги исполнения бюджета города Перми за 2009 год»	15 мин.
Южаков С.Н., заместитель главы администрации города Перми	«Основные итоги деятельности по функционально-целевому блоку «Развитие инфраструктуры» за 2009 год»	10 мин.
Кочурова Н.Г., заместитель главы администрации города Перми	«Основные итоги деятельности по функционально-целевому блоку «Социальная сфера» за 2009 год»	20 мин.

Гончаров И.В., заместитель главы администрации города Перми	«Основные итоги деятельности по функционально-целевому блоку «Общественная безопасность» за 2009 год»	10 мин.
--	---	---------



АДМИНИСТРАЦИЯ ГОРОДА ПЕРМИ ПОСТАНОВЛЕНИЕ

13.04.2010

№ 175

О внесении изменений в постановление администрации города Перми от 11.12.2007 № 517 «Об утверждении Положения о порядке разработки, согласования, утверждения и опубликования дислокации размещения объектов мелкорозничной сети на территории города, внесения в нее изменений и дополнений»

В целях упорядочения деятельности комиссии по размещению объектов мелкорозничной сети, а также в связи с кадровыми изменениями администрация города Перми
ПОСТАНОВЛЯЕТ:

1. Внести в Положение о комиссии по размещению объектов мелкорозничной сети, утвержденное постановлением администрации города Перми от 11 декабря 2007 г. № 517 «Об утверждении Положения о порядке разработки, согласования, утверждения и опубликования дислокации размещения объектов мелкорозничной сети на территории города, внесения в нее изменений и дополнений» (в ред. от 24.03.2009 № 149, от 12.10.2009 № 680), следующие изменения:

пункт 4.5 после слов «открытого голосования» дополнить предложением следующего содержания: «По каждому объекту в голосовании принимают участие председатель комиссии, заместитель председателя комиссии, представители функциональных органов администрации города Перми, уполномоченных в сферах потребительского рынка, земельных отношений, экологии и природопользования, представитель УВД по городу Перми, а также руководитель территориального органа администрации города Перми в зависимости от места размещения объекта мелкорозничной сети.».

2. Внести в состав комиссии по размещению объектов мелкорозничной сети, утвержденный постановлением администрации города Перми от 11 декабря 2007 г. № 517 (в ред. от 07.11.2008 № 1053, от 24.03.2009 № 149, от 12.10.2009 № 680, от 18.12.2009 № 996, от 03.03.2010 № 95), следующие изменения:

2.1. включить в состав комиссии следующих лиц:

Арекееву Ахсо Юрьевну, и. о. начальника управления по развитию потребительского рынка администрации города Перми, заместителем председателя комиссии;

Денисова Евгения Ефимовича, начальника инспекции по контролю за использованием территории района администрации Мотовилихинского района города Перми, членом комиссии;

Долгих Игоря Олеговича, начальника отдела по борьбе с правонарушениями на потребительском рынке и исполнению административного законодательства УВД по городу Перми, членом комиссии (по согласованию);

2.2. исключить из состава комиссии Логачева А. Г., Старкова А. В.

3. Настоящее постановление вступает в силу с момента подписания.

4. Управлению по общим вопросам администрации города Перми обеспечить опубликование постановления в печатном средстве массовой информации «Официальный бюллетень органов местного самоуправления муниципального образования город Пермь».

5. Контроль за исполнением постановления возложить на заместителя главы администрации города Перми Гончарова И. В.

И. о. главы администрации города Перми

И. В. Гончаров



АДМИНИСТРАЦИЯ ГОРОДА ПЕРМИ ПОСТАНОВЛЕНИЕ

13.04.2010

№ 177

**Об определении средства массовой информации, публикующего
ежегодные отчеты о деятельности муниципальных автономных
учреждений и об использовании закрепленного за ними имущества,
и о внесении изменений в постановление администрации города Перми
от 08.11.2006 № 2179 «Об опубликовании муниципальных правовых актов
и иной официальной информации»**

В соответствии с пунктом 10 статьи 2 Федерального закона от 03 ноября 2006 г. № 174-ФЗ «Об автономных учреждениях», постановлением Правительства Российской Федерации от 18 октября 2007 г. № 684 «Об утверждении правил опубликования отчетов о деятельности автономного учреждения и об использовании закрепленного за ним имущества», Законом Пермского края от 02 марта 2009 г. № 390-ПК «О порядке организации и ведения Регистра муниципальных нормативных правовых актов Пермского края» администрация города Перми ПОСТАНОВЛЯЕТ:

1. Определить средством массовой информации для опубликования ежегодных отчетов о деятельности муниципальных автономных учреждений и об использовании закрепленного за ними имущества печатное средство массовой информации «Официальный бюллетень органов местного самоуправления муниципального образования город Пермь».

2. Внести в Порядок формирования, издания и распространения печатного средства массовой информации «Официальный бюллетень органов местного самоуправления муниципального образования город Пермь», утвержденный постановлением администрации города Перми от 08 ноября 2006 г. № 2179 (в ред. от 21.11.2006 № 2290, от 19.01.2007 № 10, от 25.12.2008 № 1250, от 26.02.2009 № 90, от 12.10.2009 № 679, от 10.12.2009 № 959, от 18.12.2009 № 1000), следующие изменения:

2.1. изложить пункт 2.3 в следующей редакции:

«2.3. В разделе «Официальная информация» подлежат размещению графики прямых телефонных линий, организуемых органами местного самоуправления города, объявления о проведении публичных слушаний, проекты муниципальных правовых актов, подлежащие обсуждению на публичных слушаниях, а также иная официальная информация.»;

2.2. дополнить пунктом 4.8¹ следующего содержания:

«4.8.¹ Руководители функциональных и территориальных органов администрации города Перми, имеющие право издания в пределах полномочий распоряжений об утверждении границ санитарно-защитных зон и утверждении ведомственных целевых программ, направляют в управление по общим вопросам администрации города Перми копии указанных распоряжений в электронном виде с сопроводительным письмом.

Ответственность за качество оформления распоряжений, своевременность опубликования в соответствии с действующим законодательством несут руководители функциональных и территориальных органов администрации города Перми.»;

2.3. изложить раздел 5 в следующей редакции:

«5. Порядок сбора информации для формирования Бюллетеня от организаций города

5.1. В соответствии с действующим законодательством Российской Федерации в Бюллетене в разделе «Официальная информация» подлежит опубликованию следующая информация:

извещения о проведении собраний о согласовании местоположения границ земельных участков,

отчеты о деятельности муниципальных автономных учреждений и об использовании закрепленного за ними имущества по формам, утвержденным постановлением администрации города Перми от 25 декабря 2008 г. № 1242 «Об утверждении типовых форм отчетов о деятельности муниципального автономного учреждения города Перми и об использовании закрепленного за ним имущества».

5.2. Информацию на опубликование принимает организация, осуществляющая издание и распространение Бюллетеня, в соответствии с режимом ее работы.

5.3. Прием информации на опубликование в выпуске Бюллетеня, выходящем в пятницу, осуществляется во вторник.

5.4. Прием информации на опубликование в дополнительном выпуске Бюллетеня, выходящем во вторник на следующей неделе, осуществляется в четверг.

5.5. Публикация информации осуществляется на платной основе за счет лица либо организации, направивших информацию на опубликование.

5.6. Извещения о проведении собраний о согласовании местоположения границ земельных участков передаются в электронном виде с сопроводительным письмом на бумажном носителе за подписью кадастрового инженера либо лица, обладающего статусом кадастрового инженера в соответствии с действующим законодательством, на бланке с указанием адреса (места его нахождения). Ответственность за достоверность информации и качество оформления извещений несут кадастровые инженеры либо лица, обладающие статусом кадастрового инженера в соответствии с действующим законодательством.

5.7. Отчеты о деятельности муниципальных автономных учреждений и об использовании закрепленного за ними имущества передаются в электронном виде с сопроводительным письмом на бумажном носителе за подписью руководителя муниципального автономного учреждения на бланке муниципального автономного учреждения. Ответственность за достоверность и качество оформления отчетов несут руководители муниципальных автономных учреждений.».

3. Настоящее постановление вступает в силу с момента подписания.

4. Управлению по общим вопросам администрации города Перми обеспечить опубликование постановления в печатном средстве массовой информации «Официальный бюллетень органов местного самоуправления муниципального образования города Пермь».

5. Контроль за исполнением постановления возложить на и. о. руководителя аппарата администрации города Перми Анисимову Е. Л.

И. о. главы администрации города Перми

И. В. Гончаров

РАЗДЕЛ ВТОРОЙ ОФИЦИАЛЬНАЯ ИНФОРМАЦИЯ

Сообщение о проведении публичных слушаний по проекту планировки (в части установления красных линий) и проекту межевания территории кварталов № 1075, 1077, 1078, 1079, 1080, 1081, ограниченных ул. Грачева, ул. Уральской, ул. Лифанова, ул. КИМ, ул. Ивановской Мотовилихинского района города Перми

Администрация города Перми приглашает принять участие в публичных слушаниях на тему «Обсуждение проекта планировки в части установления красных линий и проекта межевания территории кварталов № 1075, 1077, 1078, 1079, 1080, 1081, ограниченных ул. Грачева, ул. Уральской, ул. Лифанова, ул. КИМ, ул. Ивановской Мотовилихинского района города Перми» граждан, проживающих на территории, применительно к которой подготовлен проект планировки и проект межевания, правообладателей земельных участков и объектов капитального строительства, расположенных на указанной территории, лиц, законные интересы которых могут быть нарушены в связи с реализацией такого проекта.

Публичные слушания состоятся 07.05.2010 в 18.30 час. по адресу: 614014, г. Пермь, ул. Уральская, 36.

Ознакомиться с материалами по теме публичных слушаний, а также получить необходимую информацию можно в департаменте планирования и развития территории города Перми по адресу: ул. Ленина, 23, каб. 301, телефон 212 16 81, с постановлением о проведении публичных слушаний — на официальном Интернет-сайте муниципального образования город Пермь www.gorodperm.ru и в печатном средстве массовой информации «Официальный бюллетень органов местного самоуправления муниципального образования город Пермь».

Предложения и замечания по теме публичных слушаний могут быть направлены до 06.05.2010 в департамент планирования и развития территории города Перми по адресу: 614000, г. Пермь, ул. Сибирская, 15, каб. 47 и территориальный организационный комитет по проведению публичных слушаний при администрации Мотовилихинского района города Перми по адресу: 614014, г. Пермь, ул. Уральская, 36.

Сообщение о проведении публичных слушаний по вопросу предоставления разрешения на условно разрешенный вид использования земельного участка и объекта капитального строительства (объект религиозного назначения – здание церкви) в зоне учреждений здравоохранения – ЦС-1 по ул. Автозаводской, 82а в Кировском районе города Перми

Администрация города Перми приглашает граждан, проживающих в Кировском районе города Перми, правообладателей земельных участков, имеющих общие границы с земельным участком, применительно к которому запрашивается разрешение, правообладателей объектов капитального строительства и помещений в объектах капитального строительства, расположенных на смежных земельных участках, подверженных риску негативного воздействия, принять участие в публичных слушаниях на тему «Предоставление разрешения на условно разрешенный вид использования земельного участка и объекта капитального строительства (объект религиозного назначения – здание церкви) в зоне учреждений здравоохранения – ЦС-1 по ул. Автозаводской, 82а в Кировском районе города Перми».

Публичные слушания состоятся 27.04.2010 в 18.30 час. по адресу: г. Пермь, ул. Кировоградская, 33 (администрация Кировского района города Перми, актовый зал).

Ознакомиться с материалами по теме публичных слушаний, а также получить необходимую информацию можно по адресу: г. Пермь, ул. Кировоградская, 33, а также по телефону 212 80 44, с постановлением о назначении публичных слушаний – на официальном Интернет-сайте муниципального образования город Пермь www.gorodperm.ru и в печатном средстве массовой информации «Официальный бюллетень органов местного самоуправления муниципального образования город Пермь».

Предложения и замечания по теме публичных слушаний могут быть направлены до 26.04.2010 в Комиссию по землепользованию и застройке города Перми по адресу: 614000, г. Пермь, ул. Сибирская, 15, каб. 47 и территориальный организационный комитет по проведению публичных слушаний при администрации Кировского района города Перми по адресу: 614113, г. Пермь, ул. Кировоградская, 33.

ЗАКЛЮЧЕНИЕ № 11

о результатах публичных слушаний по проекту планировки (в части установления красных линий) и проекта межевания территории кварталов № 93, 94, 125, 126, 127, ограниченных ул. Ленина, ул. Попова, ул. Кирова, ул. Борчанинова, ул. Большевикской, ул. Луначарского Ленинского района города Перми

Настоящее заключение подготовлено Департаментом планирования и развития территории города Перми по результатам публичных слушаний по проекту планировки (в части установления красных линий) и проекту

межевания кварталов № 93, 94, 125, 126, 127, ограниченных ул. Ленина, ул. Попова, ул. Кирова, ул. Борчанинова, ул. Большевистской, ул. Луначарского Ленинского района города Перми.

Публичные слушания были назначены на основании статьи 46 Градостроительного кодекса Российской Федерации, статьи 28 Федерального закона от 06.10.2003 № 131-ФЗ «Об общих принципах организации местного самоуправления в Российской Федерации» и муниципального контракта от 01.07.2008 № 92 (постановление от 24.02.2010 г. № 14).

Постановление Главы города Перми о назначении публичных слушаний с оповещением о времени и месте проведения публичных слушаний было опубликовано в Официальном бюллетене муниципального образования город Пермь от 22 декабря 2009 № 98.

В адрес заинтересованных лиц территориальным оргкомитетом при администрации Ленинского района города Перми были направлены сообщения с информацией о месте, дате и времени проведения публичных слушаний.

В целях обеспечения возможности ознакомления заинтересованных лиц с проектом планировки (в части установления красных линий) и проекту межевания кварталов № 93, 94, 125, 126, 127, ограниченных ул. Ленина, ул. Попова, ул. Кирова, ул. Борчанинова, ул. Большевистской, ул. Луначарского Ленинского района города Перми территориальный оргкомитет при администрации Ленинского района города Перми совместно с ОАО «Пермархбюро» разместили экспозицию в холле здания администрации Ленинского района. Материалы экспозиции были представлены в виде проекта планировки в части установления красных линий, проекта межевания с экспликациями и дополнительной информации поясняющего характера. Экспозиция по проекту была размещена с 24 февраля 2010 года.

Тема публичных слушаний и вопросы, выносимые на обсуждение, отражены в протоколе публичных слушаний.

Публичные слушания состоялись 23 марта 2010 года в актовом зале МОУ СОШ № 28 по ул. Луначарского, 4. На обсуждении проекта планировки (в части установления красных линий) и проекту межевания кварталов № 93, 94, 125, 126, 127, ограниченных ул. Ленина, ул. Попова, ул. Кирова, ул. Борчанинова, ул. Большевистской, ул. Луначарского Ленинского района города Перми присутствовало 30 человек. В обсуждении принимали участие представители собственники жилых и нежилых помещений многоквартирных домов, представители правообладателей земельных участков, представители департамента планирования и развития территории города Перми, представители администрации Ленинского района города Перми.

Публичные слушания проведены в соответствии с действующим законодательством и нормативными правовыми актами города Перми.

В ходе обсуждения поступили предложения:

- от ООО «Торговая компания «Ноябрь», Ревнивых С. В. о корректировке красных линий по ул. Попова – данное предложение передано в Архитектурно-планировочное управление, Управление внешнего благоустройства для рассмотрения вопроса о возможности корректировки красных линий улицы Попова;

- от ЖСК № 15 (Борчанинова, 4) о корректировке границ земельного участка – данное предложение учтено, с учетом протокола общего собрания ЖСК-15;

- от Ревнивых С. В. о формировании дополнительного земельного участка к магазину «Товары Прикамья» – данное предложение отклонено, земельные участки прошли государственный кадастровый учет, формирование земельного участка за счет территории дома не возможно (дефицит территории у дома по ул. Попова, 25, под помещением в доме выдел земельного участка в натуре не возможен, так как является общедолевой собственностью);

- от ООО «Пермская финансово-производственная группа» о корректировке границ земельного участка по ул. Ленина, 72 – предложение учтено с учетом границ смежных землепользователей;

- от ЖСК-25 (Борчанинова, 6) о корректировке границ земельного участка – предложение учтено, с учетом протокола общего собрания ЖСК-25;

- от Масленок Т. В. о приведении границ земельного участка в соответствие с ранее поставленными на кадастровый учет – учтено;

- от ТСЖ «Попова, 27» о приведении границ земельного участка в соответствие с фактическим использованием – предложение учтено;

- от МУП «ПермГорЭлектроТранс» - о приведении границ участка в соответствие с ранее разработанной документацией – предложение учтено.

С учетом изложенного, изученных, имеющихся и представленных территориальным оргкомитетом Ленинского района департаментом планирования и развития территории будут направлены документы главе администрации города Перми для принятия решения об утверждении представленного на публичные слушания проекта планировки (в части установления красных линий) и проекта межевания территории кварталов № 93, 94, 125, 126, 127, ограниченных ул. Ленина, ул. Попова, ул. Кирова, ул. Борчанинова, ул. Большевистской, ул. Луначарского Ленинского района города Перми.

УТВЕРЖДАЮ
Начальник управления жилищно-
коммунального хозяйства
администрации г. Перми
_____ А. Л. Куликов

**ОТКАЗ №1 от 14 апреля 2010 года
ОТ ПРОВЕДЕНИЯ ОТКРЫТОГО КОНКУРСА «ПО ОТБОРУ УПРАВЛЯЮЩЕЙ ОРГАНИЗАЦИИ
ДЛЯ УПРАВЛЕНИЯ МНОГОКВАРТИРНЫМИ ДОМАМИ В Г. ПЕРМИ»**

В соответствии с п. 39 Постановления Правительства РФ от 06.02.2006 № 75 «О порядке проведения органом местного самоуправления открытого конкурса по отбору управляющей организации для управления многоквартирным домом» управление жилищно-коммунального хозяйства администрации г. Перми отказывается от проведения конкурса в отношении ниже перечисленных объектов:

Социалистическая, 7	Томская /Социалистическая, 34/2	Томская /Социалистическая, 36/5	Таганрогская, 7
Черняховского, 82	Косякова, 7	Томская, 42	

В соответствии с настоящим отказом от проведения конкурса исключить вышеперечисленные объекты из перечня лотов и соответственно из Приложений №№ 1, 3, 10, 5, 5.1, 11, 12 к конкурсной документации.



**АДМИНИСТРАЦИЯ ГОРОДА ПЕРМИ
УПРАВЛЕНИЕ
ЖИЛИЩНО-КОММУНАЛЬНОГО ХОЗЯЙСТВА**

Ул. Куйбышева, 33, г. Пермь, 614000. Тел./факс (342) 212-29-55

E-mail: communal@permregion.ru, <http://www.gorodperm.ru>

ОГРН 1025900539092

ИНН 5902292093/ КПП 590201001

ОКПО 48418370

**РЕШЕНИЕ № 1
об отказе от проведения открытого конкурса «По отбору управляющей организации
для управления многоквартирными домами в г. Перми»**

В соответствии с п. 39 Постановления Правительства РФ от 06.02.2006 № 75 «О порядке проведения органом местного самоуправления открытого конкурса по отбору управляющей организации для управления многоквартирным домом» внести следующие изменения в конкурсную документацию по открытому конкурсу «По отбору управляющей организации для управления многоквартирными домами в г. Перми»:

1. В связи с отказом от проведения конкурса от 14.04.2010 г № 1, исключить из конкурсной документации следующие многоквартирные дома, собственники помещений которых выбрали способ управления домом:

Социалистическая, 7	Томская /Социалистическая, 34/2	Томская /Социалистическая, 36/5	Таганрогская, 7	Косякова, 7	Томская, 42
Черняховского, 82					

И изложить Приложения №№ 1, 10, 5, 5.1, 11, 12 в новой редакции.

2. В связи с отказом от проведения конкурса (отказ от 14.04.2010 № 1) изложить раздел извещения о проведении конкурса «Размер обеспечения заявки на участие в конкурсе» в новой редакции:

Номер лота	Размер обеспечения заявки на участие в конкурсе, руб.
1	271217,33
2	235301,81

3	50286,83
4	29518,80
5	7590,33
6	10193,73
7	7018,31
8	10656,15
9	79190,94
10	22403,78
11	3685,09

3. Разместить указанные изменения на официальном сайте администрации г. Перми в течение двух рабочих дней со дня принятия настоящего решения.

Начальник управления

А. Л. Куликов

Согласовано:

Заместитель начальника управления

А. А. Березин

Зам. начальника отдела управления жилищным фондом

Ю. А. Меменов

Департамент земельных отношений администрации города Перми в целях информирования населения и предотвращения нарушения их прав и законных интересов в соответствии со статьей 31 Земельного кодекса Российской Федерации оповещает о предстоящем предварительном согласовании места размещения объектов и последующем предоставлении земельных участков для строительства на территории города Перми

№	Застройщик	Наименование объекта	Адрес	Площадь, кв. м
1.	ООО «Орион»	Спортивно-оздоровительный центр	ул. Таборская, 12а в Свердловском районе	6677
2.	Шишкин Сергей Геннадьевич	Закольцовочный газопровод низкого давления	ул. Стольников, южнее жилого дома № 43	101
3.	Чашникова Людмила Петровна	Автомоечный комплекс	ул. Соликамская, 252а	600

Указанная информация носит уведомительный характер и не ставит целью поиск иных лиц, заинтересованных в предоставлении земельного участка.

Примечание: по пункту 1, указанному в таблице, смежными земельными участками, являются: ул. Солдатова, 1 (собственники жилых и нежилых помещений многоквартирного дома), ул. Солдатова, 3 (собственники жилых и нежилых помещений многоквартирного дома), ул. Таборская, 12 (собственники жилых и нежилых помещений многоквартирного дома), ул. Таборская, 14 (собственники жилых и нежилых помещений многоквартирного дома), ул. Вижайская, 25 (собственники жилых и нежилых помещений многоквартирного дома).

Тел. 212 72 06

**Департамент имущественных отношений администрации города Перми
объявляет о проведении открытого аукциона
по продаже муниципального имущества**

Аукцион состоится 18.05.2010 в 15.00 по адресу: г. Пермь, ул. Сибирская, 14, каб. № 33.

На основании приказов департамента имущественных отношений администрации города Перми от 07.04.2010 № 70 «О продаже муниципального имущества на открытом аукционе», от 08.04.2010 № 71 «О внесении изменений в приказ начальника департамента имущественных отношений администрации города Перми от 07.04.2010» на торги выставляются:

№ п/п	Наименование объекта	Начальная цена, руб. (без учета НДС)	Размер задатка, руб.
2	Нежилое помещение общей площадью 78,1 кв. м на 1 этаже в жилом доме, расположенное по адресу: г. Пермь, Мотовилихинский район, ул. Гашкова, 29б. Помещение числится в МАФ как пустующее.	1 200 000	240 000
3	Нежилое помещение общей площадью 75,3 кв. м на 1 этаже жилого дома (номера на поэтажном плане 24–26, 29–33), расположенные по адресу: г. Пермь, Свердловский район, Комсомольский проспект/Чкалова, 89/23. Помещение обременено договором аренды на неопределенный срок.	2 500 000	500 000
4	Встроенные нежилые помещения общей площадью 60,5 кв. м на 1 этаже жилого дома, расположенные по адресу: г. Пермь, Свердловский район, ул. Краснофлотская, 38. Помещения числятся в МАФ как пустующие.	1 200 000	240 000
5	Встроенные помещения общей площадью 27,6 кв. м (лит. А) на 1 этаже жилого дома, расположенные по адресу: г. Пермь, Мотовилихинский район, ул. Крупской, 9. Помещения числятся в МАФ как пустующие.	500 000	100 000
6	Нежилые помещения (лит. А) общей площадью 296 кв. м в подвале жилого дома, расположенный по адресу: г. Пермь, Мотовилихинский район, ул. Лебедева, 46. Помещения общей площадью 287,5 кв.м числятся в МАФ как пустующие, помещения общей площадью 8,5 кв.м используются фактически.	5 300 000	1 060 000
7	Встроенные нежилые помещения общей площадью 60,4 кв. м на 1 этаже жилого дома, расположенные по адресу г. Пермь, Мотовилихинский район, ул. Пушкарская, 61. Помещения обременены договором аренды от 16.11.2009 №2694-09М сроком по 31.10.2010.	1 300 000	260 000
8	Нежилое помещение (лит. А) общей площадью 37,6 кв. м на 1 этаже жилого дома, расположенное по адресу: г. Пермь, Свердловский район, Серебрянский проезд, 16. Помещение обременено договором аренды на неопределенный срок.	800 000	160 000
9	Встроенные нежилые помещения общей площадью 76,5 кв. м в подвале жилого дома, расположенные по адресу: г. Пермь, Мотовилихинский район, ул. Студенческая, 25. Помещения числятся в МАФ как пустующие.	1 300 000	260 000
10	Встроенные нежилые помещения общей площадью 115,5 кв. м на 1 этаже жилого дома, расположенные по адресу: г. Пермь, Мотовилихинский район, ул. Студенческая, 25. Помещения используются фактически.	2 600 000	520 000
11	Встроенные помещения, общей площадью 76,3 кв. м (лит. А) на 1 этаже жилого дома, расположенные по адресу: г. Пермь, Мотовилихинский район, ул. Тургенева, 18/1. Помещения числятся в МАФ как пустующие.	1 600 000	320 000
12	Встроенные помещения общей площадью 606,5 кв. м (лит. Б) на 1, 2 этажах и антресоль нежилого здания (номера на поэтажном плане 3–23, 25–34, 24), расположенные по адресу: г. Пермь, Мотовилихинский район, ул. Циолковского, 4. Помещения обременены договорами аренды от 17.10.2007 № 2558-07М, от 11.12.2008 № 2667-08М, сроком по 03.12.2011 и помещения площадью 91,7 кв. м используются фактически.	12 300 000	2 460 000

Заявки по лотам принимаются с 16.04.2010 по 12.05.2010 ежедневно в рабочие дни с 10–00 до 13–00 час. и с 14–00 до 17–00 час. по адресу: г. Пермь, ул. Сибирская, 14, каб. № 18.

С условиями продажи, наличием обременений, технической документацией, порядком проведения аукциона, условиями типового договора купли-продажи можно ознакомиться в департаменте имущественных отношений администрации города Перми (ул. Сибирская, 14, каб. № 33, тел. 212-77–24, 212-62-51).

К участию в аукционе допускаются физические и юридические лица, своевременно подавшие заявку с приложением надлежащим образом оформленных документов, перечислившие задаток в размере 20% начальной цены, поступивший ко дню торгов по следующим реквизитам: ИНН 5902502248, КПП 590201001 Департамент финансов администрации города Перми (департамент имущественных отношений администрации города Перми, л/с 04163010041), р/с 40302810900000000007 в РКЦ г. Перми, БИК 045744000. Назначение платежа – задаток для участия в аукционе 18.05.2010 по лоту №__ (ул. _____). Договор о задатке заключается в порядке предусмотренном Гражданским кодексом Российской Федерации.

Для участия в аукционе претендент представляет продавцу (лично или через своего полномочного представителя) в установленный срок:

заявку по форме, утвержденной продавцом;
платежный документ с отметкой банка плательщика об исполнении для подтверждения перечисления претендентом установленного задатка в счет обеспечения оплаты приобретаемого на аукционе имущества;
документ, подтверждающий уведомление федерального антимонопольного органа или его территориального органа о намерении приобрести подлежащее приватизации имущество в соответствии с антимонопольным законодательством Российской Федерации.

Физические лица предъявляют документ, удостоверяющий личность.

Юридические лица дополнительно представляют следующие документы:

нотариально заверенные копии учредительных документов;

решение в письменной форме соответствующего органа управления о приобретении имущества (если это необходимо в соответствии с учредительными документами претендента и законодательством государства, в котором зарегистрирован претендент);

сведения о доле Российской Федерации, субъекта Российской Федерации, муниципального образования в уставном капитале юридического лица;

иные документы, требование к представлению которых может быть установлено федеральным законом;

опись предоставленных документов.

Заявка и опись представленных документов составляются в 2 экземплярах, один из которых остается у продавца, другой - у заявителя.

В случае подачи заявки представителем претендента предъявляется надлежащим образом оформленная доверенность.

Форма подачи предложений о цене открытая, предложения о цене заявляются участниками аукциона открыто в ходе проведения торгов путем поднятия пронумерованных карточек участника аукциона.

«Шаг аукциона» составляет 5% начальной цены. Победителем аукциона признается участник, номер карточки которого и заявленная им цена были названы аукционистом последними.

Протокол об итогах аукциона, подписанный аукционистом и уполномоченным представителем продавца, является документом, удостоверяющим право победителя на заключение договора купли-продажи имущества.

Итоги аукциона будут подведены в день проведения торгов по адресу: г. Пермь, ул. Сибирская, 14, каб. № 33.

В течение 5 дней с даты подведения итогов аукциона с победителем аукциона заключается договор купли-продажи.

Оплата приобретаемого на аукционе имущества производится в порядке, размере и сроки, определенные в договоре купли-продажи имущества. Задаток, внесенный победителем аукциона на счет продавца, засчитывается в оплату приобретаемого имущества.

Задаток возвращается участникам аукциона, за исключением его победителя, в течение 5 дней со дня подведения итогов аукциона.

**Департамент имущественных отношений администрации города Перми
объявляет о проведении открытого аукциона
по продаже муниципального имущества**

Аукцион состоится 20.05.2010 в 15.00 по адресу: г. Пермь, ул. Сибирская, 14, каб. № 33.

На основании приказа департамента имущественных отношений администрации города Перми от 08.04.2010 № СЭД-19-03-35 «О продаже муниципального имущества на открытом аукционе» на торги выставляются:

№ п/п	Наименование объекта	Начальная цена, руб. (без учета НДС)	Размер задатка, руб.
1	Встроенные нежилые помещения общей площадью 138,3 кв. м в цокольном этаже жилого дома, расположенные по адресу г. Пермь, Орджоникидзевский район, ул. Александра Щербакова, 13. Помещения числятся в МАФ как пустующие.	2 200 000	440 000
2	Нежилое помещение (лит. А) общей площадью 89,3 кв. м на 1 этаже жилого дома (номера на поэтажном плане 1-10), расположенное по адресу: г. Пермь, Орджоникидзевский район, ул. Кабельщиков, 83. Помещение обременено договором аренды от 26.09.2007 № 1067-07О сроком по 10.08.2010.	1 600 000	320 000

3	Встроенные помещения общей площадью 52,2 кв. м на 1 этаже жилого дома, расположенные по адресу: г. Пермь, Орджоникидзевский район, ул. Карбышева, 76/2. Помещения обременены договором аренды на неопределенный срок.	1 000 000	200 000
4	Нежилое помещение общей площадью 107,6 кв. м на 1 этаже жилого дома (номера на поэтажном плане 1-16), расположенное по адресу: г. Пермь, Ленинский район, ул. Крисанова, 6. Помещение обременено договором аренды на неопределенный срок.	2 700 000	540 000
5	Встроенное нежилое помещение (лит. А7) общей площадью 5,4 кв. м на 1 этаже жилого дома, расположенное по адресу г. Пермь, Орджоникидзевский район, ул. Репина, 71. Помещение используется фактически.	100 000	20 000
6	Нежилые помещения (номера на поэтажном плане 1-16) общей площадью 158,5 кв. м (лит. А) на 1 этаже жилого дома, расположенные по адресу г. Пермь, Индустриальный район, ул. Советской Армии, 27. Помещения обременены договором аренды от 22.06.2007 №1906-07И сроком по 18.06.2010.	3 600 000	720 000
7	Встроенные нежилые помещения общей площадью 74,2 кв. м на 1 этаже жилого дома, расположенные по адресу г. Пермь, Кировский район, ул. Шишкина, 7. Помещения обременены договором аренды от 25.01.2008, № 1303-08К сроком по 05.12.2010.	1 100 000	220 000
8	Нежилое помещение общей площадью 180,9 кв. м на 1-ом этаже и в подвале жилого дома, расположенное по адресу: г. Пермь, Кировский район, ул. Воронежская, 20. Помещения обременены договорами аренды на неопределенный срок.	2 700 000	540 000
9	Встроенные помещения (лит. А) общей площадью 73,5 кв. м на 1-ом этаже 5-этажного кирпичного жилого дома, расположенные по адресу: г. Пермь, Орджоникидзевский район, ул. Академика Веденеева, 77. Помещения обременены договором аренды на неопределенный срок.	1 300 000	260 000
10	Нежилое помещение общей площадью 45,1 кв. м на цокольном этаже жилого дома, номера на поэтажном плане 17, 18, 57, расположенное по адресу: г. Пермь, Ленинский район, ул. Луначарского, 90. Помещение обременено договором аренды от 12.10.2009 №2019-09Л сроком по 10.10.2010.	1 300 000	260 000
11	Нежилое помещение общей площадью 136,5 кв. м на цокольном этаже жилого дома, номера на поэтажном плане 41–50, расположенное по адресу: г. Пермь, Ленинский район, ул. Луначарского, 90. Помещение обременено договором аренды от 12.10.2009 № 2020-09Л сроком по 17.10.2010	3 100 000	620 000

Заявки по лотам принимаются с 16.04.2010 по 13.05.2010 ежедневно в рабочие дни с 10–00 до 13–00 час. и с 14–00 до 17–00 час. по адресу: г. Пермь, ул. Сибирская, 14, каб. № 18.

С условиями продажи, наличием обременений, технической документацией, порядком проведения аукциона, условиями типового договора купли-продажи можно ознакомиться в департаменте имущественных отношений администрации города Перми (ул. Сибирская, 14, каб. № 33, тел. 212-77–24, 212-62-51).

К участию в аукционе допускаются физические и юридические лица, своевременно подавшие заявку с приложением надлежащим образом оформленных документов, перечислившие задаток в размере 20% начальной цены, поступивший ко дню торгов по следующим реквизитам: ИНН 5902502248, КПП 590201001 Департамент финансов администрации города Перми (департамент имущественных отношений администрации города Перми, л/с 04163010041), р/с 40302810900000000007 в РКЦ г. Перми, БИК 045744000. Назначение платежа – задаток для участия в аукционе 20.05.2010 по лоту №__ (ул. _____). Договор о задатке заключается в порядке предусмотренном Гражданским кодексом Российской Федерации.

Для участия в аукционе претендент представляет продавцу (лично или через своего полномочного представителя) в установленный срок:

заявку по форме, утвержденной продавцом;

платежный документ с отметкой банка плательщика об исполнении для подтверждения перечисления претендентом установленного задатка в счет обеспечения оплаты приобретаемого на аукционе имущества;

документ, подтверждающий уведомление федерального антимонопольного органа или его территориального органа о намерении приобрести подлежащее приватизации имущество в соответствии с антимонопольным законодательством Российской Федерации.

Физические лица предъявляют документ, удостоверяющий личность.

Юридические лица дополнительно представляют следующие документы:

нотариально заверенные копии учредительных документов;

решение в письменной форме соответствующего органа управления о приобретении имущества (если это необходимо в соответствии с учредительными документами претендента и законодательством государства, в котором зарегистрирован претендент);

сведения о доле Российской Федерации, субъекта Российской Федерации, муниципального образования в уставном капитале юридического лица;

иные документы, требование к представлению которых может быть установлено федеральным законом; опись предоставленных документов.

Заявка и опись представленных документов составляются в 2 экземплярах, один из которых остается у продавца, другой - у заявителя.

В случае подачи заявки представителем претендента предъявляется надлежащим образом оформленная доверенность.

Форма подачи предложений о цене открытая, предложения о цене заявляются участниками аукциона открыто в ходе проведения торгов путем поднятия пронумерованных карточек участника аукциона.

«Шаг аукциона» составляет 5% начальной цены. Победителем аукциона признается участник, номер карточки которого и заявленная им цена были названы аукционистом последними.

Протокол об итогах аукциона, подписанный аукционистом и уполномоченным представителем продавца, является документом, удостоверяющим право победителя на заключение договора купли-продажи имущества.

Итоги аукциона будут подведены в день проведения торгов по адресу: г. Пермь, ул. Сибирская, 14, каб. № 33.

В течение 5 дней с даты подведения итогов аукциона с победителем аукциона заключается договор купли-продажи.

Оплата приобретаемого на аукционе имущества производится в порядке, размере и сроки, определенные в договоре купли-продажи имущества. Задаток, внесенный победителем аукциона на счет продавца, засчитывается в оплату приобретаемого имущества.

Задаток возвращается участникам аукциона, за исключением его победителя, в течение 5 дней со дня подведения итогов аукциона.

Извещения о проведении собрания о согласовании местоположения границ земельных участков

Кадастровым инженером ООО «Кадастровый центр» (почтовый адрес: 614107, г. Пермь, ул. Лебедева, 34, офис 07, тел. 250-71-77 e-mail: glazkov@gemma.perm.ru) в отношении земельного участка расположенного по адресу: г. Пермь, ул. Лифанова, 140, выполняются кадастровые работы по уточнению местоположения границ земельного участка. Заказчиком кадастровых работ является Борисенко Владимир Анатольевич (почтовый адрес: 614081, г. Пермь, ул. Грузинская, 5, тел. 89197170834). Смежные земельные участки, с правообладателями которых требуется согласовать местоположение границы: собственники земельного участка, по адресу г. Пермь, ул. Лифанова, 142, кадастровый номер 59:01:4211132:2. Собрание заинтересованных лиц по поводу согласования местоположения границ состоится 17.05.2010 г. в 11:00 по адресу: г. Пермь, ул. Лебедева, 34, офис 07. С проектом межевого плана можно ознакомиться по адресу: г. Пермь, ул. Лебедева, 34, офис 07. Возражения по проекту межевого плана и требования о проведении согласования местоположения границ земельных участков принимаются с 16.04.2010 г. по 17.05.2010 г. по адресу г. Пермь, ул. Лебедева, 34, офис 07. При проведении согласования местоположения границ при себе иметь документы, удостоверяющие личность, а также документы о правах на земельный участок.

РАЗДЕЛ ТРЕТИЙ МУНИЦИПАЛЬНЫЙ ЗАКАЗ

«УТВЕРЖДАЮ»

Заказчик:

« ____ » _____ 2010 г.

Извещение № 162 о проведении открытого аукциона в электронной форме от 16 апреля 2010 г.

Официальный сайт города Перми
Пресс-служба Администрации города Перми

В связи с размещением муниципального заказа на поставку лекарственных препаратов и изделий медицинского назначения для муниципальных учреждений здравоохранения города Перми специализированная организация ООО «Вектор-Мед» предлагает заинтересованным лицам принять участие в открытом аукционе в электронной форме.

Заказчик: Муниципальное учреждение здравоохранения «Клиническая медико-санитарная часть № 1».

Адрес: 614010, г. Пермь, ул. Куйбышева, 110, телефон/факс: (342) 244-25-80, 248-09-17

Специализированная организация: ООО «Вектор-Мед»

Место нахождения: 614090 г. Пермь ул. Лодыгина, 57. Тел. (342) 249-03-83, 249-03-81.

Эл. почта: markina@permpharm.ru

Источник финансирования: Средства обязательного медицинского страхования.

Предмет контракта: поставка лекарственных препаратов и изделий медицинского назначения в соответствии со спецификацией (Приложение №1 к настоящему извещению).

Место и условия поставки: 614010, г. Пермь, ул. Куйбышева, 110, «Клиническая медико-санитарная часть №1», аптека, согласно Муниципальному контракту (Приложение №2 к настоящему извещению).

Сроки поставки: В течение 3 (трех) дней после подписания муниципального контракта.

Форма, сроки и порядок оплаты: Оплата поставленных лекарственных препаратов и изделий медицинского назначения будет произведена в течение 30 (тридцати) банковских дней со дня подписания акта приема-передачи товара Заказчиком с приложением к нему муниципального контракта, товаротранспортной накладной и предъявления счета-фактуры для оплаты, путем перечисления денежных средств на расчетный счет Поставщика.

Начальная (максимальная) цена: начальная (максимальная) цена контракта:

Лот №1	15480,00	(Пятнадцать тысяч четыреста восемьдесят) руб. 00коп.
Лот №2	7740,00	(Семь тысяч семьсот сорок) руб. 00коп.
Лот №3	17160,00	(Семнадцать тысяч сто шестьдесят) руб. 00коп.
Лот №4	10480,00	(Десять тысяч четыреста восемьдесят) руб. 00коп.
Лот №5	7960,00	(Семь тысяч девятьсот шестьдесят) руб. 00коп.
Лот №6	12240,00	(Двенадцать тысяч двести сорок) руб. 00коп.
Лот №7	29280,00	(Двадцать девять тысяч двести восемьдесят) руб. 00коп.
Лот №8	10590,00	(Десять тысяч пятьсот девяносто) руб. 00коп.
Лот №9	52950,00	(Пятьдесят две тысячи девятьсот пятьдесят) руб. 00коп.
Лот №10	5295,00	(Пять тысяч двести девяносто пять) руб. 00коп.
Лот №11	2647,50	(Две тысячи шестьсот сорок семь) руб. 50коп.
Лот №12	1416,00	(Одна тысяча четыреста шестнадцать) руб. 00коп.
Лот №13	9912,00	(Девять тысяч девятьсот двенадцать) руб. 00коп.
Лот №14	1416,00	(Одна тысяча четыреста шестнадцать) руб. 00коп.
Лот №15	2075,00	(Две тысячи семьдесят пять) руб. 00коп.
Лот №16	10010,00	(Десять тысяч десять) руб. 00коп.
Лот №17	9708,20	(Девять тысяч семьсот восемь) руб. 20коп.
Лот №18	5397,00	(Пять тысяч триста девяносто семь) руб. 00коп.
Лот №19	1590,60	(Одна тысяча пятьсот девяносто) руб. 60коп.
Лот №20	25208,00	(Двадцать пять тысяч двести восемь) руб. 00коп.
Лот №21	5783,85	(Пять тысяч семьсот восемьдесят три) руб. 85коп.

Лот №22	17250,00	(Семнадцать тысяч двести пятьдесят) руб. 00коп.
Лот №23	8500,00	(Восемь тысяч пятьсот) руб. 00коп.
Лот №24	383,00	(Триста восемьдесят три) руб. 00коп.
Лот №25	1877,00	(Одна тысяча восемьсот семьдесят семь) руб. 00коп.
Лот №26	912,00	(Девятьсот двенадцать) руб. 00коп.
Лот №27	1511,00	(Одна тысяча пятьсот одиннадцать) руб. 00коп.
Лот №28	574,00	(Пятьсот семьдесят четыре) руб. 00коп.
Лот №29	1623,55	(Одна тысяча шестьсот двадцать три) руб. 55коп.
Лот №30	1722,30	(Одна тысяча семьсот двадцать два) руб. 30коп.
Лот №31	896,85	(Восемьсот девяносто шесть) руб. 85коп.
Лот №32	21450,00	(Двадцать одна тысяча четыреста пятьдесят) руб. 00коп.
Лот №33	6868,50	(Шесть тысяч восемьсот шестьдесят восемь) руб. 50коп.
Лот №34	2158,50	(Две тысячи сто пятьдесят восемь) руб. 50коп.
Лот №35	2162,50	(Две тысячи сто шестьдесят два) руб. 50коп.
Лот №36	7104,00	(Семь тысяч сто четыре) руб. 00коп.
Лот №37	4605,40	(Четыре тысячи шестьсот пять) руб. 40коп.
Лот №38	4750,00	(Четыре тысячи семьсот пятьдесят) руб. 00коп.
Лот №39	3083,09	(Три тысячи восемьдесят три) руб. 9коп.
Лот №40	38750,00	(Тридцать восемь тысяч семьсот пятьдесят) руб. 00коп.
Лот №41	4429,38	(Четыре тысячи четыреста двадцать девять) руб. 38коп.
Лот №42	2730,00	(Две тысячи семьсот тридцать) руб. 00коп.
Лот №43	5848,24	(Пять тысяч восемьсот сорок восемь) руб. 24коп.
Лот №44	1568,00	(Одна тысяча пятьсот шестьдесят восемь) руб. 00коп.
Лот №45	2086,00	(Две тысячи восемьдесят шесть) руб. 00коп.
Лот №46	1167,04	(Одна тысяча сто шестьдесят семь) руб. 4коп.
Лот №47	26438,00	(Двадцать шесть тысяч четыреста тридцать восемь) руб. 00коп.
Лот №48	8203,00	(Восемь тысяч двести три) руб. 00коп.
Лот №49	4483,00	(Четыре тысячи четыреста восемьдесят три) руб. 00коп.
Лот №50	1908,70	(Одна тысяча девятьсот восемь) руб. 70коп.
Лот №51	18283,60	(Восемнадцать тысяч двести восемьдесят три) руб. 60коп.
Лот №52	12628,10	(Двенадцать тысяч шестьсот двадцать восемь) руб. 10коп.
Лот №53	2605,98	(Две тысячи шестьсот пять) руб. 98коп.
Лот №54	874,50	(Восемьсот семьдесят четыре) руб. 50коп.
Лот №55	3051,00	(Три тысячи пятьдесят один) руб. 00коп.
Лот №56	1181,85	(Одна тысяча сто восемьдесят один) руб. 85коп.
Лот №57	2390,90	(Две тысячи триста девяносто) руб. 90коп.
Лот №58	9487,50	(Девять тысяч четыреста восемьдесят семь) руб. 50коп.
Лот №59	21290,00	(Двадцать одна тысяча двести девяносто) руб. 00коп.
Лот №60	7345,14	(Семь тысяч триста сорок пять) руб. 14коп.
Лот №61	3662,28	(Три тысячи шестьсот шестьдесят два) руб. 28коп.
Лот №62	4887,00	(Четыре тысячи восемьсот восемьдесят семь) руб. 00коп.
Лот №63	2575,00	(Две тысячи пятьсот семьдесят пять) руб. 00коп.
Лот №64	12618,00	(Двенадцать тысяч шестьсот восемнадцать) руб. 00коп.
Лот №65	1348,60	(Одна тысяча триста сорок восемь) руб. 60коп.
Лот №66	4294,36	(Четыре тысячи двести девяносто четыре) руб. 36коп.
Лот №67	2744,00	(Две тысячи семьсот сорок четыре) руб. 00коп.
Лот №68	3275,10	(Три тысячи двести семьдесят пять) руб. 10коп.
Лот №69	5580,60	(Пять тысяч пятьсот восемьдесят) руб. 60коп.
Лот №70	3075,00	(Три тысячи семьдесят пять) руб. 00коп.
Лот №71	3954,00	(Три тысячи девятьсот пятьдесят четыре) руб. 00коп.
Лот №72	3730,00	(Три тысячи семьсот тридцать) руб. 00коп.
Лот №73	3340,20	(Три тысячи триста сорок) руб. 20коп.
Лот №74	1599,19	(Одна тысяча пятьсот девяносто девять) руб. 19коп.
Лот №75	7562,00	(Семь тысяч пятьсот шестьдесят два) руб. 00коп.
Лот №76	1064,40	(Одна тысяча шестьдесят четыре) руб. 40коп.
Лот №77	4592,00	(Четыре тысячи пятьсот девяносто два) руб. 00коп.

Лот №78	3369,50	(Три тысячи триста шестьдесят девять) руб. 50коп.
Лот №79	1217,00	(Одна тысяча двести семнадцать) руб. 00коп.
Лот №80	3437,40	(Три тысячи четыреста тридцать семь) руб. 40коп.
Лот №81	52360,00	(Пятьдесят две тысячи триста шестьдесят) руб. 00коп.
Лот №82	21984,00	(Двадцать одна тысяча девятьсот восемьдесят четыре) руб. 00коп.
Лот №83	7125,00	(Семь тысяч сто двадцать пять) руб. 00коп.
Лот №84	5383,50	(Пять тысяч триста восемьдесят три) руб. 50коп.
Лот №85	17103,00	(Семнадцать тысяч сто три) руб. 00коп.
Лот №86	9845,60	(Девять тысяч восемьсот сорок пять) руб. 60коп.
Лот №87	1766,60	(Одна тысяча семьсот шестьдесят шесть) руб. 60коп.
Лот №88	5261,96	(Пять тысяч двести шестьдесят один) руб. 96коп.
Лот №89	2629,50	(Две тысячи шестьсот двадцать девять) руб. 50коп.
Лот №90	545,00	(Пятьсот сорок пять) руб. 00коп.
Лот №91	2365,50	(Две тысячи триста шестьдесят пять) руб. 50коп.
Лот №92	2315,50	(Две тысячи триста пятнадцать) руб. 50коп.
Лот №93	4435,50	(Четыре тысячи четыреста тридцать пять) руб. 50коп.
Лот №94	1592,00	(Одна тысяча пятьсот девяносто два) руб. 00коп.
Лот №95	5198,40	(Пять тысяч сто девяносто восемь) руб. 40коп.
Лот №96	2543,80	(Две тысячи пятьсот сорок три) руб. 80коп.
Лот №97	962,50	(Девятьсот шестьдесят два) руб. 50коп.

Порядок формирования цены контракта (цены лота): Цена поставки должна быть указана с учетом всех налогов и других платежей: включая все затраты по доставке лекарственных препаратов и изделий медицинского назначения до Получателя.

Сведения о валюте: Для формирования цены контракта и расчетов с поставщиками используется рубль Российской Федерации, официальный курс иностранной валюты к рублю РФ не применяется.

Срок подписания контракта: Срок подписания победителем аукциона муниципального контракта - не ранее 10 дней и не позднее 20 дней со дня подписания протокола электронного аукциона.

Размер обеспечения исполнения контракта: Требование обеспечения исполнения контракта не установлено.

Требования к сроку предоставления гарантий качества товара: Поставляемые лекарственные препараты и изделия медицинского назначения должны иметь остаточный срок годности не менее 70%. Каждая партия товара по качеству и комплектности должна соответствовать установленным ГОСТам, ОСТам, ТУ. Поставляемые лекарственные средства должны пройти экспертизу качества в ГУЗ «Пермский центр контроля качества и сертификации лекарственных средств», иметь регистрационный номер и сопровождаться документами, подтверждающими его качество (сертификаты соответствия, регистрационные удостоверения, паспорта заводов изготовителей и др.).

Адрес сайта, на котором проводится аукцион: www.medauction.perm.ru

Порядок регистрации участников на сайте: Для участия в аукционе участник размещения заказа проходит самостоятельно процедуру регистрации на сайте www.medauction.perm.ru, где заполняет анкету участника, в которой указывает следующие данные: наименование в соответствии с учредительными документами, адрес местонахождения, паспортные данные (ПБОЮЛ), код ГЕС, адрес электронной почты, номера контактных телефонов, сведения о руководителе и ответственном (контактном) лице, реквизиты лицензии на осуществление фармацевтической деятельности (для поставщиков лекарственных средств) и др.

Подробная информация о порядке регистрации, условиях поставки, ответственности сторон и других условиях проведения аукциона размещена на сайте: www.medauction.perm.ru.

Дата и время начала регистрации участников аукциона на сайте: Начало регистрации участников - 10-00 часов 16 апреля 2010 г.

Начало проведения аукциона - 12-00 часов 28 апреля 2010 г.

Извещение о проведении открытого аукциона в электронной форме размещается на официальном сайте города Перми – www.gorodperm.ru

Приложение № 1

«УТВЕРЖДАЮ»
Заказчик:

«___» _____ 2010 г.

Спецификация

№	Код ГЕС	Номенклатура	Кол-во	Ед.	Цена с НДС	Сумма с НДС
1	12705701	имр перчатки смотровые н/стер. неопудренные текстурированные р. m 230-250мм n100	4000	пара	3,87	15480,00
2	12705801	имр перчатки смотровые н/стер. неопудренные текстурированные р. s 230-250мм n100	2000	пара	3,87	7740,00
3	18306	имр шприц трехкомпонентный 10мл с иглой 0.8х40мм	6000	уп	2,86	17160,00
4	18706	имр шприц трехкомпонентный 1мл и-100 с иглой 0.45х10мм	4000	уп	2,62	10480,00
5	18406	имр шприц трехкомпонентный 20мл с иглой 0.8х40мм	2000	уп	3,98	7960,00
6	18506	имр шприц трехкомпонентный 2мл с иглой 0.6х30мм	6000	шт	2,04	12240,00
7	18606	имр шприц трехкомпонентный 5мл с иглой 0.7х32мм	12000	уп	2,44	29280,00
8	12707101	импрошаре перчатки хирургические н/стер. опудренные текстурированные р6.0 n100 анатомической формы	1000	пара	10,59	10590,00
9	12707301	импрошаре перчатки хирургические н/стер. опудренные текстурированные р7.0 n100 анатомической формы	5000	пара	10,59	52950,00
10	12707501	импрошаре перчатки хирургические н/стер. опудренные текстурированные р8.0 n100 анатомической формы	500	пара	10,59	5295,00
11	12707701	импрошаре перчатки хирургические н/стер. опудренные текстурированные р9.0 n100 анатомической формы	250	пара	10,59	2647,50
12	12707901	импротех перчатки хирургические стер. слабоопудренные текстурированные р6.5 n50 улучшенной анатомиче	100	пара	14,16	1416,00
13	12708001	импротех перчатки хирургические стер. слабоопудренные текстурированные р7.0 n50 улучшенной анатомиче	700	пара	14,16	9912,00
14	12708201	импротех перчатки хирургические стер. слабоопудренные текстурированные р8.0 n50 улучшенной анатомиче	100	пара	14,16	1416,00
15	1054600	адреналин г/х р-р д/и 0.1% 1мл амп n5	50	уп	41,50	2075,00
16	1780900	актовегин р-р д/и 40мг/мл 5мл n5 амп	20	уп	500,50	10010,00
17	4959199	актрапид нм р-р д/и 100ме/мл 10мл фл	20	уп	485,41	9708,20
18	2456900	аминокапроновая к-та р-р д/инф. 5% 100мл фл	100	фл	53,97	5397,00
19	11833102	амлодипин таб 10мг n30	20	уп	79,53	1590,60
20	610299	амоксиклав порошок д/приг. р-ра д/и/в/в 1г+200мг n5 фл	20	уп	1260,40	25208,00
21	12623203	амоксиклав таб п/об пленочной 875мг+125мг n14	15	уп	385,59	5783,85
22	23498903	амписид порошок д/и 1500мг n1 с растворителем лидокаин 3.5мл амп	100	уп	172,50	17250,00
23	2463900	анальгин р-р д/и 50% 2мл амп n10	200	уп	42,50	8500,00
24	2459200	анальгин таб 500мг n10	100	уп	3,83	383,00
25	2304700	аскорбиновая кислота д/и 5% 2мл амп n10	100	уп	18,77	1877,00
26	2450200	аспаркам таб n50	100	уп	9,12	912,00
27	8241	атропина/с р-р д/и 0.1% 1мл амп n10	100	уп	15,11	1511,00
28	2467900	ацетилсалициловая кислота таб 500мг n10	200	уп	2,87	574,00
29	23082403	бидоп таб п/об 10мг n56	5	уп	324,71	1623,55
30	1412899	брал р-р д/и 5мл амп n5	30	уп	57,41	1722,30
31	79859	брал таб 500мг n100 д/стационара	5	уп	179,37	896,85
32	17622503	венофундин р-р д/инфузий 60мг/мл 500мл конт. пл.	50	контейнер	429,00	21450,00

33	3466599	верошпилактон таб 25мг n20	150	уп	45,79	6868,50
34	966899	верошпирон капс. 100мг n30	10	уп	215,85	2158,50
35	1877200	викасол р-р д/и 1% 1мл амп n10	50	уп	43,25	2162,50
36	1887500	гастал таб n60	40	уп	177,60	7104,00
37	1922299	гексикон суппозитории вагинальные 16мг n10	20	уп	230,27	4605,40
38	1188600	гентамицин-к р-р д/и/в/в/м 80мг 2мл n10 амп	50	уп	95,00	4750,00
39	1190600	гепа-мерц концентрат д/инф. 5г 10мл амп n10	1	уп	3083,09	3083,09
40	1191400	гепарин р-р д/и 5000ме/мл 5мл фл n5	100	уп	387,50	38750,00
41	1192700	гептрал лиофилизат д/приг. р-ра д/и/в/в/м 400мг n5 фл	2	уп	2214,69	4429,38
42	2449600	глюкоза р-р д/и/в/в 40% 10мл n10 амп	100	уп	27,30	2730,00
43	11749201	дексамед р-р д/и/в/в/м 4мг/мл 2мл амп n100	4	уп	1462,06	5848,24
44	13776403	диклофенак р-р д/и 25мг/мл 3мл амп n5	100	уп	15,68	1568,00
45	2464100	димедрол р-р д/и/в/в/м 1% 1мл амп n10	100	уп	20,86	2086,00
46	1247000	дисоль р-р д/инф. 200мл фл. д/кр.	56	фл	20,84	1167,04
47	12189201	дитилин-дарница р-р д/и 2% г мл амп n10	100	уп	264,38	26438,00
48	12860601	допамин концентрат д/приг. р-ра д/инф. 5мг/мл 5мл n10 амп	100	уп	82,03	8203,00
49	12945201	дротаверин р-р д/и 20мг/мл 2мл n10 амп	100	уп	44,83	4483,00
50	2948100	дюфалак сироп 667мг/мл 500мл фл	5	фл	381,74	1908,70
51	1260700	дюфастон таб п/об 10мг n20	40	уп	457,09	18283,60
52	18104903	зилт таб п/об 75мг n28	10	уп	1262,81	12628,10
53	5404799	зитролид капс. 250мг n100	1	уп	2605,98	2605,98
54	15804403	индапамид мв таб с модиф. высв. 1.5мг n30	10	уп	87,45	874,50
55	21424603	индометацин-софарма свечи ректальные 100мг n6	100	уп	30,51	3051,00
56	22936503	кавинтон концентрат д/приг. р-ра д/инф. 5мг/мл 10мл амп n5	5	уп	236,37	1181,85
57	22909503	кардиомагил таб п/об пленочной 150мг n100	10	уп	239,09	2390,90
58	1320700	кетонал р-р д/и 100мг/2мл 2мл амп n10	30	уп	316,25	9487,50
59	1321400	кеторол р-р д/и 30мг/мл 1мл амп n10	200	уп	106,45	21290,00
60	1326300	клексан р-р д/и/п/к 40мг/0.4мл 0.4мл шприц n10	2	уп	3672,57	7345,14
61	2961000	кордарон р-р д/и/в/в 150мг/3мл 3мл n6 амп	12	уп	305,19	3662,28
62	3518899	лейкопластырь на шпule 2.0x500	300	уп	16,29	4887,00
63	2053100	магния сульфат р-р д/и/в/в 25% 10мл n10 амп	100	уп	25,75	2575,00
64	1431300	метрогил р-р д/и/в/в 5мг/мл 100мл фл n1	600	фл	21,03	12618,00
65	158499	натрия тиосульфат д/и 30% 10мл амп n10	20	уп	67,43	1348,60
66	1500900	новокаин р-р д/и 0.5% 200мл фл. д/кр.	196	фл	21,91	4294,36
67	52742	окситоцин р-р д/и 1мл 5ме амп n10	100	уп	27,44	2744,00
68	22636203	октолипен капс. 300мг n30	10	уп	327,51	3275,10
69	23575003	октолипен концентрат д/приг. р-ра д/инф. 30мг/мл 10мл n10 амп	20	уп	279,03	5580,60
70	136059	омепразол капс. 20мг n30	150	уп	20,50	3075,00
71	24074903	панкреатин таб п/об кишечнорастворимой 30ед n60	100	бан	39,54	3954,00
72	1536700	папаверина гидрохлорид р-р д/и 2% 2мл амп n10	200	уп	18,65	3730,00
73	3492899	пектрол таб пролонг. 60мг n30	20	уп	167,01	3340,20
74	12534101	перекись водорода концентрированная (пергидроль) р-р	34,2	уп	46,76	1599,19
75	325899	платифиллина гидротартрат р-р д/и/п/к 0.2% 1мл амп n10	200	уп	37,81	7562,00
76	12657504	полисорб мп порошок 50г бан.	5	уп	212,88	1064,40
77	1586300	преднизолон р-р д/и 30мг 1мл амп n3	200	уп	22,96	4592,00
78	16759003	преднизолон таб 5мг n100 гедеон-рихтер	50	уп	67,39	3369,50
79	1593300	прозерин р-р д/и/в/в/п/к 0.05% 1мл амп n10	100	уп	12,17	1217,00
80	4966899	пропофол-липури амп д/и/в/в 1% 20мл амп n5	3	уп	1145,80	3437,40
81	11990601	система д/перелив. инфуз. р-ров imp пластик/шип игла0,8x40	7000	уп	7,48	52360,00
82	12281701	система трансфуз. д/перелив. крови n1 imp dynax с металл. шипом	1200	уп	18,32	21984,00
83	1490207	транексам р-р д/в/в введ. 50мг/мл 5мл n10	5	уп	1425,00	7125,00
84	2456800	трисоль р-р д/инф. 400мл фл	150	фл	35,89	5383,50
85	22295303	трубка эндотрахеальная №8 с манжетой	30	шт	570,10	17103,00
86	22489203	урографин сотекс р-р д/и 76% 20мл n10 амп	5	уп	1969,12	9845,60
87	2180899	физиотенз таб п/об 0.4мг n14	5	уп	353,32	1766,60

88	12751303	фраксипарин р-р д/и/п/к 9500ме 0.6мл шприц n10	2	уп	2630,98	5261,96
89	2660000	фуросемид р-р д/и 1% 2мл n10 амп	150	уп	17,53	2629,50
90	2662200	фуросемид таб 40мг n50	50	уп	10,90	545,00
91	19426003	ципрофлоксацин-фпо таб п/об 500мг n10	150	уп	15,77	2365,50
92	13916903	цифран ст таб п/об 500мг+600мг n10	10	уп	231,55	2315,50
93	1732899	эдицин лиофилизат д/приг. р-ра д/инф. 1000мг n1 фл	50	уп	88,71	4435,50
94	2940000	эналаприл таб 10мг n20	200	уп	7,96	1592,00
95	419999	эссенциале н р-р д/и 250мг/мл 5мл n5 амп	10	уп	519,84	5198,40
96	1000099	эссливер форте капс. n50	10	уп	254,38	2543,80
97	2594100	этамзилат р-р д/и 12.5% 2мл n10 амп	50	уп	19,25	962,50

Приложение № 2

«УТВЕРЖДАЮ»

Заказчик:

« ____ » _____ 2010

МУНИЦИПАЛЬНЫЙ КОНТРАКТ № 01- _____ / 2010
на поставку лекарственных препаратов и изделий медицинского назначения

г. Пермь

« ____ » _____ 2010 год

_____, именуемое в дальнейшем ЗАКАЗЧИК, в лице гл. врача _____, действующего на основании Устава, с одной стороны, и _____, именуемое в дальнейшем ПОСТАВЩИК, в лице _____, действующего на основании _____, другой стороны, именуемые также СТОРОНЫ, по результатам открытого аукциона в электронной форме № ____ от _____ 2010 г. и протокола № ____ от _____ 2010 г., заключили настоящий контракт о нижеследующем:

1. ПРЕДМЕТ КОНТРАКТА

1.1. ЗАКАЗЧИК поручает, а ПОСТАВЩИК принимает на себя обязанности по поставке заказчику лекарственных препаратов и изделий медицинского назначения (далее товары). ЗАКАЗЧИК обязуется данный товар принять и оплатить.

1.2. Наименование, количество, цены товаров, общая сумма поставки предусматриваются в подписанной сторонами спецификации, являющейся неотъемлемой частью настоящего контракта и формируют партию товара.

2. КАЧЕСТВО И КОМПЛЕКТНОСТЬ ТОВАРА

2.1. Каждая партия товара, поставляемая ПОСТАВЩИКОМ по качеству и комплектности должна соответствовать установленным ГОСТам, ОСТам, ТУ и должна сопровождаться соответствующими документами, подтверждающими качество каждого отдельного вида поставляемого товара. Поставляемые лекарственные средства должны пройти экспертизу качества в ГУЗ «Пермский центр контроля качества и сертификации лекарственных средств», и иметь регистрационный номер.

2.2. При обнаружении в поставляемом товаре боя, брака, пересортицы, недостачи, нарушения целостности упаковки, маркировке и иной потере товарного вида, несоответствия или отсутствия сопроводительной документации, оформляется акт об установленном расхождении в количестве и качестве товара.

2.3. ПОСТАВЩИК обязан в течение 7 (Семи) рабочих дней, с момента составления данного акта, заменить забракованный товар, либо внести все необходимые изменения с целью приведения товара в соответствии с требованиями контракта, без каких-либо дополнительных затрат со стороны ЗАКАЗЧИКА.

2.4. ПОСТАВЩИК отвечает за качество поставляемого товара в течение всего срока его годности, при соблюдении соответствующих условий хранения. Остаточный срок годности поставляемых товаров должен быть не менее 70% от указанного производителем.

2.5. ПОСТАВЩИК гарантирует, что поставляемые по настоящему контракту товары полностью соответствуют требованиям, установленным в контракте и спецификациям на поставку товара.

3. ТАРА, УПАКОВКА И МАРКИРОВКА

3.1. Товар должен поставляться в стандартной упаковке с учетом необходимых маркировок в соответствии с требованиями стандартов и нормативно-технических документов.

4. СРОКИ И УСЛОВИЯ ПОСТАВКИ

4.1. Товар должен быть поставлен на склад ЗАКАЗЧИКА в полном объеме, соответствующем спецификации, в течение 3 (Трех) дней с момента подписания Муниципального Контракта.

4.2. По согласованию сторон срок поставки может быть изменен.

4.3. При осуществлении приемки товара уполномоченный представитель ЗАКАЗЧИКА обязан осмотреть товары, проверить их количество и качество по сопроводительным документам, совершить другие необходимые действия, обеспечивающие принятие товара согласно требованиям Инструкций о порядке приемки товара, утвержденных Госарбитражем СССР (П-6, П-7) и ст. 513 ГК РФ.

4.4. При завершении поставки товара оформляется акт приема-передачи товара, подписанный ЗАКАЗЧИКОМ и ПОСТАВЩИКОМ, с приложением к нему товаротранспортной накладной, с отметкой материально-ответственного лица Заказчика о принятии товара, заверенной печатью. Датой поставки считается дата подписания акта приема-передачи товара. Все вышеуказанные документы составляются в 3 (трех) экземплярах.

4.5. Товары считаются поставленными надлежащим образом, а ПОСТАВЩИК - выполнившим свои обязательства (в части соответствующей спецификации) с момента подписания акта приема-передачи товара.

4.6. В случае неисполнения ПОСТАВЩИКОМ условий п. 2 настоящего контракта, ЗАКАЗЧИК имеет право отказаться от него. В таком случае ЗАКАЗЧИК обязан обеспечить его сохранность, приняв товар на ответственное хранение и незамедлительно уведомить об этом ПОСТАВЩИКА и ЗАКАЗЧИКА с указанием причины отказа.

5. ЦЕНА И ПОРЯДОК РАСЧЕТОВ

5.1. Стоимость настоящего контракта составляет _____ () рублей.

5.2. Цены на товары, подлежащие поставке, устанавливаются на основании заявок ПОСТАВЩИКА, признанного победителем в ходе проведения открытого аукциона, фиксируются в спецификации и изменению не подлежат.

5.3. Цена поставляемых товаров должна быть указана в рублях с учетом всех налогов и других платежей, включать в себя все затраты по доставке товаров до местонахождения ЗАКАЗЧИКА.

5.4. Товар, поставленный на склад ЗАКАЗЧИКА в установленные контрактом сроки поставки, приемка которого произведена в соответствии с условиями п. 4.4. контракта, оплачивается в течение 30 (тридцати) банковских дней со дня подписания акта приема-передачи товара, при предъявлении счета-фактуры и получения ЗАКАЗЧИКОМ документов в соответствии с п. 4.3. контракта.

6. ОТВЕТСТВЕННОСТЬ СТОРОН

6.1. Стороны несут ответственность за неисполнение либо ненадлежащее исполнение обязательств по настоящему контракту в соответствии с действующим законодательством.

6.2. В случае неисполнения либо ненадлежащего исполнения условий контракта ПОСТАВЩИК:

6.2.1. За просрочку поставки партии товара, в установленные настоящим контрактом сроки, уплачивает неустойку в размере 1% стоимости товара, поставка которого просрочена, за каждый день просрочки поставки товара.

6.2.2. За поставку товара ненадлежащего качества, т. е. с нарушением требований установленных п. 2.4 настоящего контракта, уплачивает неустойку в размере 10% стоимости некачественного товара.

6.3. При просрочке ПОСТАВЩИКОМ поставки партии товара более чем на 3 дня ЗАКАЗЧИК вправе в одностороннем порядке отказаться от принятия товара, потребовать уплаты штрафной неустойки в размере 15% от стоимости недопоставленного товара.

6.4. В случае просрочки исполнения ЗАКАЗЧИКОМ обязательства, предусмотренного п. 5.4. контракта, ПОСТАВЩИК вправе потребовать уплаты неустойки (штрафа, пеней). Размер неустойки исчисляется из расчета 1/300 ставки рефинансирования ЦБ РФ, действующей на день ее уплаты. ЗАКАЗЧИК освобождается от уплаты неустойки, если докажет, что просрочка исполнения указанного обязательства произошла вследствие непреодолимой силы или не по его вине.

Уплата штрафных санкций не освобождает стороны от выполнения принятых на себя обязательств.

7. РАСТОРЖЕНИЕ КОНТРАКТА

7.1. Настоящий контракт вступает в силу с даты его подписания обеими сторонами.

7.2. Все уведомления в рамках настоящего контракта должны посылаются Сторонами друг другу в письменном виде.

7.3. Все споры и разногласия, которые могут возникнуть в ходе исполнения настоящего договора, будут разрешаться сторонами путем переговоров.

7.4. В случае невозможности разрешения споров путем переговоров стороны передают их на рассмотрение в Арбитражный суд Пермского края в соответствии с законодательством РФ.

8. ЗАКЛЮЧИТЕЛЬНЫЕ ПОЛОЖЕНИЯ

8.1. Разногласия между сторонами, вытекающие из условий настоящего контракта, либо иные, не урегулированные настоящим контрактом отношения, разрешаются в установленном порядке путем переговоров между сторонами.

8.2. Все споры, разногласия или требования, возникающие из настоящего контракта или в связи с ним, в том числе касающиеся его заключения, исполнения, нарушения, прекращения или недействительности, подлежат рассмотрению в Арбитражном суде Пермского края.

8.3. Досудебный претензионный порядок разрешения споров обязателен, предъявленные претензии рассматриваются сторонами в течение 10 дней со дня их получения.

8.4. Настоящий контракт составлен в трех экземплярах, имеющих равную юридическую силу, один экземпляр ПОСТАВЩИКА, два экземпляра ЗАКАЗЧИКА.

8.5. К контракту прилагаются и являются неотъемлемой его частью спецификации на поставку товара.

8.6. Действие настоящего контракта прекращается после полного выполнения сторонами своих обязательств по контракту.

9. ЮРИДИЧЕСКИЕ АДРЕСА И РЕКВИЗИТЫ СТОРОН

ЗАКАЗЧИК:

ПОСТАВЩИК:

«___» _____ 2010г.

«___» _____ 2010г.

«УТВЕРЖДАЮ»
Заказчик:

«___» _____ 2010 г.

Извещение № 163 о проведении открытого аукциона в электронной форме от 16 апреля 2010 г.

Официальный сайт города Перми
Пресс-служба Администрации города Перми

В связи с размещением муниципального заказа на поставку лекарственных препаратов и изделий медицинского назначения для муниципальных учреждений здравоохранения города Перми специализированная организация ООО «Вектор-Мед» предлагает заинтересованным лицам принять участие в открытом аукционе в электронной форме.

Заказчик: Муниципальное учреждение здравоохранения «Городская клиническая больница № 4».

Адрес: 614107, г. Пермь, ул. Ким, 2, телефон/факс: (342) 265-98-31, 260-46-76

Специализированная организация: ООО «Вектор-Мед»

Место нахождения: 614090 г. Пермь ул. Лодыгина, 57. Тел. (342) 249-03-83, 249-03-81.

Эл. почта: markina@permpharm.ru

Источник финансирования: Средства обязательного медицинского страхования.

Предмет контракта: Поставка лекарственных препаратов и изделий медицинского назначения в соответствии со спецификацией (Приложение №1 к настоящему извещению).

Место и условия поставки: 614107, г. Пермь, ул. Ким, 2, «Городская клиническая больница № 4», аптека, согласно Муниципальному контракту (Приложение №2 к настоящему извещению).

Сроки поставки: Ежемесячно тремя равными партиями, в соответствии со Спецификацией на поставку товара, первая партия должна быть поставлена в течение 3-х календарных дней с момента подписания сторонами Муниципального контракта.

Форма, сроки и порядок оплаты: Оплата поставленных лекарственных препаратов и изделий медицинского назначения будет произведена в течение 45 (сорока пяти) календарных дней со дня подписания акта приема-передачи товара Заказчиком с приложением к нему муниципального контракта, товаротранспортной накладной и предъявления счета-фактуры для оплаты, путем перечисления денежных средств на расчетный счет Поставщика.

Начальная (максимальная) цена: начальная (максимальная) цена контракта:

Лот №1	5560,80	(Пять тысяч пятьсот шестьдесят) руб. 80коп.
Лот №2	20520,50	(Двадцать тысяч пятьсот двадцать) руб. 50коп.
Лот №3	50199,30	(Пятьдесят тысяч сто девяносто девять) руб. 30коп.
Лот №4	3412,00	(Три тысячи четыреста двенадцать) руб. 00коп.
Лот №5	4615,20	(Четыре тысячи шестьсот пятнадцать) руб. 20коп.
Лот №6	9543,60	(Девять тысяч пятьсот сорок три) руб. 60коп.
Лот №7	76,65	(Семьдесят шесть) руб. 65коп.
Лот №8	16094,25	(Шестнадцать тысяч девяносто четыре) руб. 25коп.
Лот №9	1742,10	(Одна тысяча семьсот сорок два) руб. 10коп.
Лот №10	6146,40	(Шесть тысяч сто сорок шесть) руб. 40коп.
Лот №11	7745,70	(Семь тысяч семьсот сорок пять) руб. 70коп.
Лот №12	14925,00	(Четырнадцать тысяч девятьсот двадцать пять) руб. 00коп.
Лот №13	40490,19	(Сорок тысяч четыреста девяносто) руб. 19коп.
Лот №14	21106,15	(Двадцать одна тысяча сто шесть) руб. 15коп.
Лот №15	1217,28	(Одна тысяча двести семнадцать) руб. 28коп.
Лот №16	441,75	(Четыреста сорок один) руб. 75коп.
Лот №17	10302,75	(Десять тысяч триста два) руб. 75коп.
Лот №18	11528,55	(Одиннадцать тысяч пятьсот двадцать восемь) руб. 55коп.
Лот №19	41138,10	(Сорок одна тысяча сто тридцать восемь) руб. 10коп.
Лот №20	3219,36	(Три тысячи двести девятнадцать) руб. 36коп.
Лот №21	5921,10	(Пять тысяч девятьсот двадцать один) руб. 10коп.
Лот №22	93897,00	(Девяносто три тысячи восемьсот девяносто семь) руб. 00коп.
Лот №23	8045,08	(Восемь тысяч сорок пять) руб. 8коп.
Лот №24	2525,10	(Две тысячи пятьсот двадцать пять) руб. 10коп.
Лот №25	6471,18	(Шесть тысяч четыреста семьдесят один) руб. 18коп.
Лот №26	36622,80	(Тридцать шесть тысяч шестьсот двадцать два) руб. 80коп.
Лот №27	12528,45	(Двенадцать тысяч пятьсот двадцать восемь) руб. 45коп.
Лот №28	13729,20	(Тринадцать тысяч семьсот двадцать девять) руб. 20коп.
Лот №29	2374,20	(Две тысячи триста семьдесят четыре) руб. 20коп.
Лот №30	4017,95	(Четыре тысячи семнадцать) руб. 95коп.
Лот №31	16295,58	(Шестнадцать тысяч двести девяносто пять) руб. 58коп.
Лот №32	18813,15	(Восемнадцать тысяч восемьсот тринадцать) руб. 15коп.
Лот №33	15346,80	(Пятнадцать тысяч триста сорок шесть) руб. 80коп.
Лот №34	2226,86	(Две тысячи двести двадцать шесть) руб. 86коп.
Лот №35	29162,70	(Двадцать девять тысяч сто шестьдесят два) руб. 70коп.
Лот №36	8977,29	(Восемь тысяч девятьсот семьдесят семь) руб. 29коп.
Лот №37	9666,45	(Девять тысяч шестьсот шестьдесят шесть) руб. 45коп.
Лот №38	81003,60	(Восемьдесят одна тысяча три) руб. 60коп.
Лот №39	183,60	(Сто восемьдесят три) руб. 60коп.
Лот №40	8333,55	(Восемь тысяч триста тридцать три) руб. 55коп.
Лот №41	8333,55	(Восемь тысяч триста тридцать три) руб. 55коп.
Лот №42	3034,35	(Три тысячи тридцать четыре) руб. 35коп.
Лот №43	10421,85	(Десять тысяч четыреста двадцать один) руб. 85коп.
Лот №44	3980,00	(Три тысячи девятьсот восемьдесят) руб. 00коп.
Лот №45	21767,85	(Двадцать одна тысяча семьсот шестьдесят семь) руб. 85коп.
Лот №46	5037,00	(Пять тысяч тридцать семь) руб. 00коп.
Лот №47	236577,25	(Двести тридцать шесть тысяч пятьсот семьдесят семь) руб. 25коп.
Лот №48	13445,10	(Тринадцать тысяч четыреста сорок пять) руб. 10коп.
Лот №49	1718,10	(Одна тысяча семьсот восемнадцать) руб. 10коп.
Лот №50	9621,99	(Девять тысяч шестьсот двадцать один) руб. 99коп.
Лот №51	18792,15	(Восемнадцать тысяч семьсот девяносто два) руб. 15коп.
Лот №52	4128,54	(Четыре тысячи сто двадцать восемь) руб. 54коп.
Лот №53	8550,00	(Восемь тысяч пятьсот пятьдесят) руб. 00коп.
Лот №54	7697,28	(Семь тысяч шестьсот девяносто семь) руб. 28коп.
Лот №55	626,07	(Шестьсот двадцать шесть) руб. 7коп.

Лот №56	42398,40	(Сорок две тысячи триста девяносто восемь) руб. 40коп.
Лот №57	6375,00	(Шесть тысяч триста семьдесят пять) руб. 00коп.
Лот №58	20119,50	(Двадцать тысяч сто девятнадцать) руб. 50коп.
Лот №59	698,76	(Шестьсот девяносто восемь) руб. 76коп.
Лот №60	4144,56	(Четыре тысячи сто сорок четыре) руб. 56коп.
Лот №61	73114,20	(Семьдесят три тысячи сто четырнадцать) руб. 20коп.
Лот №62	30209,40	(Тридцать тысяч двести девять) руб. 40коп.
Лот №63	24872,70	(Двадцать четыре тысячи восемьсот семьдесят два) руб. 70коп.

Порядок формирования цены контракта (цены лота): Цена поставки должна быть указана с учетом всех налогов и других платежей: включая все затраты по доставке лекарственных препаратов и изделий медицинского назначения до Получателя.

Сведения о валюте: Для формирования цены контракта и расчетов с поставщиками используется рубль Российской Федерации, официальный курс иностранной валюты к рублю РФ не применяется.

Срок подписания контракта: Срок подписания победителем аукциона муниципального контракта - не ранее 10 дней и не позднее 20 дней со дня подписания протокола электронного аукциона.

Размер обеспечения исполнения контракта: Требование обеспечения исполнения контракта не установлено.

Требования к сроку предоставления гарантий качества товара: Поставляемые лекарственные препараты и изделия медицинского назначения должны иметь остаточный срок годности не менее 70%. Каждая партия товара по качеству и комплектности должна соответствовать установленным ГОСТам, ОСТам, ТУ. Поставляемые лекарственные средства должны пройти экспертизу качества в ГУЗ «Пермский центр контроля качества и сертификации лекарственных средств», иметь регистрационный номер и сопровождаться документами, подтверждающими его качество (сертификаты соответствия, регистрационные удостоверения, паспорта заводов изготовителей и др.).

Адрес сайта, на котором проводится аукцион: www.medauction.perm.ru

Порядок регистрации участников на сайте: Для участия в аукционе участник размещения заказа проходит самостоятельно процедуру регистрации на сайте www.medauction.perm.ru, где заполняет анкету участника, в которой указывает следующие данные: наименование в соответствии с учредительными документами, адрес местонахождения, паспортные данные (ПБОЮЛ), код ГЕС, адрес электронной почты, номера контактных телефонов, сведения о руководителе и ответственном (контактном) лице, реквизиты лицензии на осуществление фармацевтической деятельности (для поставщиков лекарственных средств) и др.

Подробная информация о порядке регистрации, условиях поставки, ответственности сторон и других условиях проведения аукциона размещена на сайте: www.medauction.perm.ru.

Дата и время начала регистрации участников аукциона на сайте: Начало регистрации участников - **10–00 часов 16 апреля 2010 г.**

Начало проведения аукциона - 12–00 часов 28 апреля 2010 г.

Извещение о проведении открытого аукциона в электронной форме размещается на официальном сайте города Перми – www.gorodperm.ru

Приложение № 1

«УТВЕРЖДАЮ»

Заказчик:

«___» _____ 2010 г.

Спецификация

№	Код ГЕС	Номенклатура	Кол-во	Ед.	Цена с НДС	Сумма с НДС
1	569499	азитромицин капс. 250мг п6	60	уп	92,68	5560,80
2	1780900	актовегин р-р д/и 40мг/мл 5мл п5 амп	41	уп	500,50	20520,50
3	1780100	актовегин р-р д/инф. 10% в р-ре натрия хлорид 0.9% 250мл фл	90	фл	557,77	50199,30
4	30941	альфа-токоферола ацетат капс. 200мг 50% п10	400	уп	8,53	3412,00
5	1070900	амброксол таб 30мг п20	180	уп	25,64	4615,20
6	11833102	амлодипин таб 10мг п30	120	уп	79,53	9543,60

7	1800200	аммиак р-р 10% 40мл фл	15	фл	5,11	76,65
8	1801000	амоксиклав таб п/об пленочной 500мг+125мг n15	45	уп	357,65	16094,25
9	4669899	ацц 200 таб шип. 200мг n20	15	уп	116,14	1742,10
10	3187199	беклазон эко аэрозоль 250мкг/доза 200доз фл	15	уп	409,76	6146,40
11	2420299	беродуал н аэрозоль д/инг. дозир. 10мл 200доз	15	уп	516,38	7745,70
12	1851400	беродуал р-р д/инг. 20мл фл-кап.	60	фл	248,75	14925,00
13	1646599	беталок зок таб п/об зам. высв. 100мг n30	117	фл	346,07	40490,19
14	23082403	бидоп таб п/об 10мг n56	65	уп	324,71	21106,15
15	1056199	бисакодил таб п/об киш. раств. 5мг n30	96	уп	12,68	1217,28
16	11933503	бромгексин таб 8мг n10	475	уп	0,93	441,75
17	3466599	верошпилактон таб 25мг n20	225	уп	45,79	10302,75
18	17157603	диувер таб 10мг n20	33	уп	349,35	11528,55
19	1260700	дюфастон таб п/об 10мг n20	90	уп	457,09	41138,10
20	17610803	зокардис таб п/об 30мг n28	6	уп	536,56	3219,36
21	2872099	кардиомагнил таб п/об пленочной 75мг n100	27	уп	219,30	5921,10
22	1316600	квamatел лиофилизат д/приг. р-ра д/и/в/в 20мг, 72,8мг с растворителем n5 фл	300	фл	312,99	93897,00
23	2389700	квamatел таб п/об 20мг n28	68	уп	118,31	8045,08
24	1330599	кларотадин таб 10мг n7	30	уп	84,17	2525,10
25	24892703	ко-диротон таб 20мг+12.5мг n30	18	уп	359,51	6471,18
26	2961000	кордарон р-р д/и/в/в 150мг/3мл 3мл n6 амп	120	уп	305,19	36622,80
27	1345900	кордарон таб 200мг n30	45	уп	278,41	12528,45
28	1982799	курантил n 75 таб п/об 75мг n40	30	уп	457,64	13729,20
29	2029700	курантил драже 25мг n100	9	уп	263,80	2374,20
30	2453400	лидокаина г/х р-р д/и 2% 2мл амп n10	145	уп	27,71	4017,95
31	630207	лозап плюс таб п/об пленочной 50мг n30	54	уп	301,77	16295,58
32	5199	локрен таб п/об 20мг n28	45	уп	418,07	18813,15
33	23651803	лориста нд таб п/об пленочной 100мг+25мг n60	30	уп	511,56	15346,80
34	609599	маалокс таб жев. n20	23	уп	96,82	2226,86
35	1402400	магне в6 таб п/об n50	90	уп	324,03	29162,70
36	173699	макмирор комплекс 500 свечи вагин. n8	21	уп	427,49	8977,29
37	602699	мезим форте таб п/об кишечнорастворимой n80	45	уп	214,81	9666,45
38	1427000	метипред лиофилизат д/приг. р-ра д/и/в/в/м 250мг n1 фл	180	фл	450,02	81003,60
39	1427700	метоклопрамид таб 10мг n50	15	уп	12,24	183,60
40	14334603	микардис плюс таб 80мг/12.5мг n28	9	уп	925,95	8333,55
41	14334603	микардис плюс таб 80мг/12.5мг n28	9	уп	925,95	8333,55
42	158499	натрия тиосульфат д/и 30% 10мл амп n10	45	уп	67,43	3034,35
43	22411003	небилет таб 5мг n28	15	уп	694,79	10421,85
44	3370199	пензитал таб п/об киш. раств. n30	80	уп	49,75	3980,00
45	239199	пентоксифиллин р-р д/и/в/в/а 2% 5мл амп n10	915	уп	23,79	21767,85
46	2464200	пиридоксина г/х р-р д/и 5% 1мл амп n10	276	уп	18,25	5037,00
47	23273703	плавикс таб п/об 75мг n28	65	уп	3639,65	236577,25
48	1583400	полькортолон таб 4мг n50	90	уп	149,39	13445,10
49	1642900	сальбутамол аэрозоль 100мкг/доза 12мл 90доз фл	30	фл	57,27	1718,10
50	1697700	супрастин р-р д/и/в/в/м 20мг/мл 1мл n5 амп	81	уп	118,79	9621,99
51	1662199	таваник таб п/об 500мг n5	15	уп	1252,81	18792,15
52	2464300	тиамина хлорид р-р д/и/в/м 50мг/мл 1мл n10 амп	201	уп	20,54	4128,54
53	1490207	транексам р-р д/в/в введ. 50мг/мл 5мл n10	6	уп	1425,00	8550,00
54	1754000	троксевазин капс. 300мг n50	48	уп	160,36	7697,28
55	4584699	уголь активированный-мс таб 250мг n10	123	уп	5,09	626,07
56	2180899	физиотенз таб п/об 0.4мг n14	120	уп	353,32	42398,40
57	12294301	флорацид таб п/об 500мг n5	15	уп	425,00	6375,00
58	17433003	фромилит уно таб п/об пролонг. 500мг n14	30	уп	670,65	20119,50
59	2502700	фгалазол таб 500мг n10	54	уп	12,94	698,76
60	2513800	хилак форте капли орал. 100мл фл	21	фл	197,36	4144,56
61	23458403	цераксон р-р д/и/в/в/м 1000мг 4мл n5 амп	45	фл	1624,76	73114,20
62	24239203	эгитромб таб п/об пленочной 75мг n28	30	уп	1006,98	30209,40
63	17979603	энап-hl таб 20мг/12.5мг n20	170	уп	146,31	24872,70

Приложение № 2

«УТВЕРЖДАЮ»

Заказчик:

«___» _____ 2010 г.

МУНИЦИПАЛЬНЫЙ КОНТРАКТ №

на поставку медикаментов

г. Пермь

«__» _____ 2010 г.

Муниципальное учреждение здравоохранения Городская клиническая больница № 4, именуемое в дальнейшем **ПОКУПАТЕЛЬ**, в лице главного врача **Ронзина Андрея Владимировича**, действующего на основании Устава, с одной стороны, и _____, именуемое в дальнейшем **ПОСТАВЩИК**, в лице директора _____, действующего на основании _____, с другой стороны, по результатам открытого аукциона в электронной форме от (протокол № ____ от «__» _____ 2010 года, являющийся неотъемлемой частью настоящего Контракта), заключили настоящий Муниципальный контракт (далее - Контракт) о нижеследующем:

1. Предмет Контракта

1.1. **ПОСТАВЩИК** обязуется поставлять **ПОКУПАТЕЛЮ** медикаменты (далее – Товар), а последний обязуется принять и оплатить этот Товар.

1.2. Вид, наименование, единицы измерения, количество Товара в конкретной партии и стоимость указаны в Спецификации (Приложение № 1) и в последствии указываются в товарно-транспортных накладных, Акте приема-передачи, счетах и счетах-фактурах.

2. Цена Контракта и порядок расчетов

2.1. Цена Товара, подлежащего поставке, устанавливается на основании ценовой заявки победителя в ходе проведения открытого аукциона в размере ____ руб. (Прописью) и является неизменной в течение всего срока действия настоящего Контракта.

2.2. Стоимость Товара по настоящему Контракту определена на основании результатов проведения аукциона в электронной форме и не подлежит изменению в рамках оговоренного объема, качества и сроков поставки.

2.3. Цена Товара указана с учетом расходов на доставку, страхование, уплату таможенных пошлин, налогов, сборов и других обязательных платежей.

2.4. Стоимость единицы Товара указана в счете, выставляемом **ПОСТАВЩИКОМ** в соответствии с ценами на Товар, указанными в Спецификации.

2.5. **ПОКУПАТЕЛЬ** оплачивает Товар за счет средств ОМС безналичным перечислением денежных средств в течение 45 календарных дней после поставки товара в полном объеме, подписания Акта приема-передачи, товарно-транспортной накладной и после получения счёта и счета-фактуры.

3. Качество и рекламация

3.1. Качество Товара должно соответствовать ГОСТу.

3.2. В момент передачи Товара, **ПОСТАВЩИК** обязан передать **ПОКУПАТЕЛЮ** надлежаще оформленные сертификаты соответствия и регистрационные удостоверения.

3.3. При обнаружении Товара ненадлежащего качества, **ПОСТАВЩИК** обязуется устранить недостатки (если они устранимы) или заменить некачественный Товар в течение 5 (пяти) рабочих дней с момента получения уведомления об обнаружении некачественности.

3.4. По вопросам, не предусмотренным данным Контрактом, при приемке Товара по качеству и количеству, стороны руководствуются Инструкцией о порядке приемки продукции, утвержденной Постановлением Госарбитража СССР от 24.04.1966 года № П-7 и Инструкцией о порядке приемки Продукции по количеству, утвержденной Постановлением Госарбитража СССР от 15.06.65 года № П-6.

4. Условия поставки

4.1. Поставка Товара осуществляется по адресу: 614107, г. Пермь, ул. КИМ, 2, ГКБ № 4, аптека (1 этаж), с 09.00 до 15.00 в рабочие дни.

4.2. Периодичность поставки Товара: ежемесячно, тремя равными партиями, в соответствии со Спецификацией на поставку товара, первая партия должна быть поставлена в течение 3-х календарных дней с момента подписания сторонами Муниципального контракта.

4.3. ПОКУПАТЕЛЬ, в лице уполномоченного лица, имеющего право на приемку Товара на основании надлежаще оформленной доверенности и предъявлении документа, удостоверяющего личность (паспорт, водительское удостоверение, военный билет) осуществляет приемку Товара по количеству и качеству в присутствии представителя ПОСТАВЩИКА.

4.4. Одновременно с передачей Товара ПОКУПАТЕЛЮ ПОСТАВЩИК передает следующие документы:

- товарно-транспортную накладную;
- счёт и счет-фактуру;
- сертификат (ы) соответствия;
- регистрационное (ые) удостоверение (я);
- акт приема-передачи; и др. документы, предусмотренные действующим законодательством РФ и настоящим

Контрактом.

4.4. Товар считается поставленным ПОСТАВЩИКОМ и принятым ПОКУПАТЕЛЕМ:

4.4.1. по качеству - согласно сертификатам соответствия, удостоверениям качества предприятия-изготовителя;

4.4.2. по количеству – согласно количеству, указанному в товарно-транспортной накладной.

5. Форс-мажор

5.5. Стороны освобождаются от ответственности за частичное или полное неисполнение обязательств по настоящему Контракту, если это неисполнение явилось следствием обстоятельств непреодолимой силы, возникших после заключения настоящего Контракта, которые стороны не могли предвидеть или предотвратить.

6. Ответственность сторон

6.1. За неисполнение либо ненадлежащее исполнение обязательств ПОСТАВЩИК несет имущественную ответственность в соответствии с законодательством РФ.

6.2. При просрочке ПОСТАВЩИКОМ поставки товара (части товара) более чем на 10 дней ПОКУПАТЕЛЬ вправе в одностороннем порядке отказаться от исполнения Контракта поставки.

6.3. В случае неисполнения либо ненадлежащего исполнения условий Контракта ПОСТАВЩИК:

6.3.1. За просрочку поставки товара полностью или в части, в установленные настоящим Контрактом сроки, уплачивает неустойку в размере 1,0% от суммы Контракта, поставка которого просрочена, за каждый день просрочки поставки товара, начиная с первого дня просрочки, но не более 10% от суммы Контракта.

6.3.2. За отказ от поставки товара полностью или в части уплачивает неустойку в размере 10% стоимости товара, от поставки которого ПОСТАВЩИК отказался, либо возмещает ПОКУПАТЕЛЮ убытки в виде разницы между ценой, предусмотренной в Контракте, и текущей ценой, обычно взимаемой при сравнимых обстоятельствах за аналогичный товар в месте, где должна была быть осуществлена передача товара (по выбору ПОКУПАТЕЛЯ).

6.3.3. За поставку товара ненадлежащего качества, т. е. с нарушением требований, установленных п. 3.1 настоящего Контракта, уплачивает неустойку в размере 10% стоимости некачественного товара.

6.3.4. В случае просрочки исполнения ПОКУПАТЕЛЕМ обязательства, предусмотренного Контрактом, другая сторона вправе потребовать уплаты неустойки (штрафа, пеней). Пени начисляются за каждый день просрочки исполнения обязательства, предусмотренного Контрактом, начиная со дня, следующего после дня истечения, установленного Контрактом срока исполнения обязательств. Размер пеней устанавливается в размере 1/300 ставки рефинансирования ЦБ РФ, действующей на день уплаты пеней. ПОКУПАТЕЛЬ освобождается от уплаты пеней, если докажет, что просрочка исполнения указанного обязательства произошла вследствие непреодолимой силы или по вине другой стороны. Уплата санкций не освобождает стороны от выполнения принятых обязательств.

6.4. ПОКУПАТЕЛЬ освобождается от уплаты пеней, если докажет, что просрочка исполнения указанного обязательства произошла вследствие непреодолимой силы или по вине другой Стороны.

7. Разрешение споров

7.1. Все споры и разногласия, которые могут возникнуть из настоящего Контракта, будут по возможности решаться путем переговоров между сторонами.

8. Заключительные условия

8.1. Настоящий Контракт действует с момента подписания сторонами до полного исполнения своих обязательств.

8.2. Настоящий Контракт выражает все условия и понимание между сторонами в отношении всех упомянутых здесь вопросов, при этом все предыдущие обсуждения, обещания, представления между сторонами, если таковые имелись, теряют силу и заменяются вышеизложенным текстом.

8.3. В случаях, не предусмотренных настоящим Контрактом, стороны руководствуются действующим законодательством РФ.

8.4. Настоящий Контракт составлен в двух экземплярах, один экземпляр ПОСТАВЩИКУ, один экземпляр ПОКУПАТЕЛЮ. Документы, являющиеся неотъемлемой частью Контракта, подписываются сторонами.

8.5. К настоящему Контракту прилагается:

- Протокол аукциона в электронной форме № _ от «__» ____ 2010 года.
- Приложение № 1 «Спецификация».

9. Юридические адреса, банковские и отгрузочные реквизиты сторон

ПОКУПАТЕЛЬ:

Муниципальное учреждение здравоохранения

«Городская клиническая больница № 4»

Адрес: 614107, г. Пермь, ул. Ким, 2

р/с 40404810300000030025 в РКЦ г. Перми

БИК 045744000

ИНН 5906014900

КПП 590601001

ПОСТАВЩИК:

____ А. В. Ронзин

МП

МП

«УТВЕРЖДАЮ»

Заказчик:

«__» _____ 2010 г.

Извещение № 164 о проведении открытого аукциона в электронной форме от 16 апреля 2010 г.

Официальный сайт города Перми
Пресс-служба Администрации города Перми

В связи с размещением муниципального заказа на поставку лекарственных препаратов и изделий медицинского назначения для муниципальных учреждений здравоохранения города Перми специализированная организация ООО «Вектор-Мед» предлагает заинтересованным лицам принять участие в открытом аукционе в электронной форме.

Заказчик: Муниципальное учреждение здравоохранения «Городская клиническая больница № 7».

Адрес: 614010, г. Пермь, ул. Героев Хасана, 24, телефон/факс: (342) 245-50-44

Специализированная организация: ООО «Вектор-Мед»

Место нахождения: 614090 г. Пермь ул. Лодыгина, 57. Тел. (342) 269-20-92, 269-09-52.

Эл. почта: markina@permpharm.ru

Источник финансирования: Бюджетные средства.

Предмет контракта: поставка лекарственных препаратов и изделий медицинского назначения в соответствии со спецификацией (Приложение №1 к настоящему извещению).

Место и условия поставки: 614010, г. Пермь, ул. Героев Хасана, 24, «Городская клиническая больница № 7», аптека, согласно Муниципальному контракту (Приложение №2 к настоящему извещению).

Сроки поставки: В течение 3 (трех) дней после подписания муниципального контракта.

Форма, сроки и порядок оплаты: Оплата поставленных лекарственных препаратов и изделий медицинского назначения будет произведена в течение 30 (тридцати) банковских дней со дня подписания акта приема-передачи товара Заказчиком с приложением к нему муниципального контракта, товаротранспортной накладной и предъявления счета-фактуры для оплаты, путем перечисления денежных средств на расчетный счет Поставщика.

Начальная (максимальная) цена: начальная (максимальная) цена контракта:

Лот №1	2758,10	(Две тысячи семьсот пятьдесят восемь) р. 10коп.
Лот №2	5812,60	(Пять тысяч восемьсот двенадцать) руб. 60коп.
Лот №3	5359,20	(Пять тысяч триста пятьдесят девять) руб. 20коп.
Лот №4	8475,00	(Восемь тысяч четыреста семьдесят пять) руб. 00коп.
Лот №5	29400,00	(Двадцать девять тысяч четыреста) руб. 00коп.
Лот №6	2689,10	(Две тысячи шестьсот восемьдесят девять) руб. 10коп.
Лот №7	12600,00	(Двенадцать тысяч шестьсот) руб. 00коп.
Лот №8	2300,00	(Две тысячи триста) руб. 00коп.
Лот №9	1319,20	(Одна тысяча триста девятнадцать) руб. 20коп.
Лот №10	5546,95	(Пять тысяч пятьсот сорок шесть) руб. 95коп.
Лот №11	7886,40	(Семь тысяч восемьсот восемьдесят шесть) руб. 40коп.

Порядок формирования цены контракта (цены лота): Цена поставки должна быть указана с учетом всех налогов и других платежей: включая все затраты по доставке лекарственных препаратов и изделий медицинского назначения до Получателя.

Сведения о валюте: Для формирования цены контракта и расчетов с поставщиками используется рубль Российской Федерации, официальный курс иностранной валюты к рублю РФ не применяется.

Срок подписания контракта: Срок подписания победителем аукциона муниципального контракта - не ранее 10 дней и не позднее 20 дней со дня подписания протокола электронного аукциона.

Размер обеспечения исполнения контракта: Требование обеспечения исполнения контракта не установлено.

Требования к сроку предоставления гарантий качества товара: Поставляемые лекарственные препараты и изделия медицинского назначения должны иметь остаточный срок годности не менее 70%. Каждая партия товара по качеству и комплектности должна соответствовать установленным ГОСТам, ОСТам, ТУ. Поставляемые лекарственные средства должны пройти экспертизу качества в ГУЗ «Пермский центр контроля качества и сертификации лекарственных средств», иметь регистрационный номер и сопровождаться документами, подтверждающими его качество (сертификаты соответствия, регистрационные удостоверения, паспорта заводов изготовителей и др.).

Адрес сайта, на котором проводится аукцион: www.medauction.perm.ru

Порядок регистрации участников на сайте: Для участия в аукционе участник размещения заказа проходит самостоятельно процедуру регистрации на сайте www.medauction.perm.ru, где заполняет анкету участника, в которой указывает следующие данные: наименование в соответствии с учредительными документами, адрес местонахождения, паспортные данные (ПБОЮЛ), код ГЕС, адрес электронной почты, номера контактных телефонов, сведения о руководителе и ответственном (контактном) лице, реквизиты лицензии на осуществление фармацевтической деятельности (для поставщиков лекарственных средств) и др.

Подробная информация о порядке регистрации, условиях поставки, ответственности сторон и других условиях проведения аукциона размещена на сайте: www.medauction.perm.ru.

Дата и время начала регистрации участников аукциона на сайте: Начало регистрации участников - **10-00 часов 16 апреля 2010 г.**

Начало проведения аукциона - 12-00 часов 28 апреля 2010 г.

Извещение о проведении открытого аукциона в электронной форме размещается на официальном сайте города Перми – www.gorodperm.ru

Приложение № 1

«УТВЕРЖДАЮ»
Заказчик:

«___» _____ 2010 г.

Спецификация

№	Код ГЕС	Номенклатура	Кол-во	Ед.	Цена с НДС	Сумма с НДС
1	23879203	ладастен таб 50мг п50	5	уп	551,62	2758,10
2	2746499	луцетам р-р д/и 1г/5мл 5мл амп п10	20	уп	290,63	5812,60

3	2050300	людиомил таб п/об 10мг n50	15	уп	357,28	5359,20
4	2050400	людиомил таб п/об 25мг n30	15	уп	565,00	8475,00
5	1466600	натрия хлорид р-р д/и 0.9% 200мл фл	1400	бут	21,00	29400,00
6	1476800	неулептил капс. 10мг n50	10	уп	268,91	2689,10
7	23959	феварин таб п/об 100мг n15	20	уп	630,00	12600,00
8	2673800	финлепсин таб 200мг n50	10	уп	230,00	2300,00
9	12331601	хлорпротиксен таб п/об 50мг n30	10	уп	131,92	1319,20
10	12870703	ципралекс таб п/об 10мг n14	5	уп	1109,39	5546,95
11	2569600	эглонил таб 200мг n12	30	уп	262,88	7886,40

Приложение № 2

«УТВЕРЖДАЮ»

Заказчик:

«___» _____ 2010

МУНИЦИПАЛЬНЫЙ КОНТРАКТ № 01- _____ / 2010
на поставку лекарственных препаратов и изделий медицинского назначения

г. Пермь

«___» _____ 2010 год

_____, именуемое в дальнейшем ЗАКАЗЧИК, в лице гл. врача _____, действующего на основании Устава, с одной стороны, и _____, именуемое в дальнейшем ПОСТАВЩИК, в лице _____, действующего на основании _____, другой стороны, именуемые также СТОРОНЫ, по результатам открытого аукциона в электронной форме № ____ от _____ 2010 г. и протокола № ____ от _____ 2010 г., заключили настоящий контракт о нижеследующем:

1. ПРЕДМЕТ КОНТРАКТА

1.1. ЗАКАЗЧИК поручает, а ПОСТАВЩИК принимает на себя обязанности по поставке заказчику лекарственных препаратов и изделий медицинского назначения (далее товары). ЗАКАЗЧИК обязуется данный товар принять и оплатить.

1.2. Наименование, количество, цены товаров, общая сумма поставки предусматриваются в подписанной сторонами спецификации, являющейся неотъемлемой частью настоящего контракта и формируют партию товара.

2. КАЧЕСТВО И КОМПЛЕКТНОСТЬ ТОВАРА

2.1. Каждая партия товара, поставляемая ПОСТАВЩИКОМ по качеству и комплектности должна соответствовать установленным ГОСТам, ОСТам, ТУ и должна сопровождаться соответствующими документами, подтверждающими качество каждого отдельного вида поставляемого товара. Поставляемые лекарственные средства должны пройти экспертизу качества в ГУЗ «Пермский центр контроля качества и сертификации лекарственных средств», и иметь регистрационный номер.

2.2. При обнаружении в поставляемом товаре боя, брака, пересортицы, недостачи, нарушения целостности упаковки, маркировке и иной потере товарного вида, несоответствия или отсутствия сопроводительной документации, оформляется акт об установленном расхождении в количестве и качестве товара.

2.3. ПОСТАВЩИК обязан в течение 7 (Семи) рабочих дней, с момента составления данного акта, заменить забракованный товар, либо внести все необходимые изменения с целью приведения товара в соответствии с требованиями контракта, без каких-либо дополнительных затрат со стороны ЗАКАЗЧИКА.

2.4. ПОСТАВЩИК отвечает за качество поставляемого товара в течение всего срока его годности, при соблюдении соответствующих условий хранения. Остаточный срок годности поставляемых товаров должен быть не менее 70% от указанного производителем.

2.5. ПОСТАВЩИК гарантирует, что поставляемые по настоящему контракту товары полностью соответствуют требованиям, установленным в контракте и спецификациям на поставку товара.

3. ТАРА, УПАКОВКА И МАРКИРОВКА

3.1. Товар должен поставляться в стандартной упаковке с учетом необходимых маркировок в соответствии с требованиями стандартов и нормативно-технических документов.

4. СРОКИ И УСЛОВИЯ ПОСТАВКИ

4.1. Товар должен быть поставлен на склад ЗАКАЗЧИКА в полном объеме, соответствующем спецификации, в течение 3 (Трех) дней с момента подписания Муниципального Контракта.

4.2. По согласованию сторон срок поставки может быть изменен.

4.3. При осуществлении приемки товара уполномоченный представитель ЗАКАЗЧИКА обязан осмотреть товары, проверить их количество и качество по сопроводительным документам, совершить другие необходимые действия, обеспечивающие принятие товара согласно требованиям Инструкций о порядке приемки товара, утвержденных Госарбитражем СССР (П-6, П-7) и ст. 513 ГК РФ.

4.4. При завершении поставки товара оформляется акт приема-передачи товара, подписанный ЗАКАЗЧИКОМ и ПОСТАВЩИКОМ, с приложением к нему товаротранспортной накладной, с отметкой материально-ответственного лица Заказчика о принятии товара, заверенной печатью. Датой поставки считается дата подписания акта приема-передачи товара. Все вышеуказанные документы составляются в 3 (трех) экземплярах.

4.5. Товары считаются поставленными надлежащим образом, а ПОСТАВЩИК - выполнившим свои обязательства (в части соответствующей спецификации) с момента подписания акта приема-передачи товара.

4.6. В случае неисполнения ПОСТАВЩИКОМ условий п. 2 настоящего контракта, ЗАКАЗЧИК имеет право отказаться от него. В таком случае ЗАКАЗЧИК обязан обеспечить его сохранность, приняв товар на ответственное хранение и незамедлительно уведомить об этом ПОСТАВЩИКА и ЗАКАЗЧИКА с указанием причины отказа.

5. ЦЕНА И ПОРЯДОК РАСЧЕТОВ

5.1. Стоимость настоящего контракта составляет _____ () рублей.

5.2. Цены на товары, подлежащие поставке, устанавливаются на основании заявок ПОСТАВЩИКА, признанного победителем в ходе проведения открытого аукциона, фиксируются в спецификации и изменению не подлежат.

5.3. Цена поставляемых товаров должна быть указана в рублях с учетом всех налогов и других платежей, включать в себя все затраты по доставке товаров до местонахождения ЗАКАЗЧИКА.

5.4. Товар, поставленный на склад ЗАКАЗЧИКА в установленные контрактом сроки поставки, приемка которого произведена в соответствии с условиями п. 4.3. контракта, оплачивается в течение 30 (тридцати) банковских дней со дня подписания акта приема-передачи товара, при предъявлении счета-фактуры и получения ЗАКАЗЧИКОМ документов в соответствии с п. 4.4. контракта.

6. ОТВЕТСТВЕННОСТЬ СТОРОН

6.1. Стороны несут ответственность за неисполнение либо ненадлежащее исполнение обязательств по настоящему контракту в соответствии с действующим законодательством.

6.2. В случае неисполнения либо ненадлежащего исполнения условий контракта ПОСТАВЩИК:

6.2.1. За просрочку поставки партии товара, в установленные настоящим контрактом сроки, уплачивает неустойку в размере 1% стоимости товара, поставка которого просрочена, за каждый день просрочки поставки товара.

6.2.2. За поставку товара ненадлежащего качества, т. е. с нарушением требований установленных п. 2.4 настоящего контракта, уплачивает неустойку в размере 10% стоимости некачественного товара.

6.3. При просрочке ПОСТАВЩИКОМ поставки партии товара более чем на 3 дня ЗАКАЗЧИК вправе в одностороннем порядке отказаться от принятия товара, потребовать уплаты штрафной неустойки в размере 15% от стоимости недоставленного товара.

6.4. В случае просрочки исполнения ЗАКАЗЧИКОМ обязательства, предусмотренного п. 5.4. контракта, ПОСТАВЩИК вправе потребовать уплаты неустойки (штрафа, пени). Размер неустойки исчисляется из расчета 1/300 ставки рефинансирования ЦБ РФ, действующей на день ее уплаты. ЗАКАЗЧИК освобождается от уплаты неустойки, если докажет, что просрочка исполнения указанного обязательства произошла вследствие непреодолимой силы или не по его вине.

Уплата штрафных санкций не освобождает стороны от выполнения принятых на себя обязательств.

7. РАСТОРЖЕНИЕ КОНТРАКТА

7.1. Настоящий контракт вступает в силу с даты его подписания обеими сторонами.

7.2. Все уведомления в рамках настоящего контракта должны посылаться Сторонами друг другу в письменном виде.

7.3. Все споры и разногласия, которые могут возникнуть в ходе исполнения настоящего договора, будут разрешаться сторонами путем переговоров.

7.4. В случае невозможности разрешения споров путем переговоров стороны передают их на рассмотрение в Арбитражный суд Пермского края в соответствии с законодательством РФ.

8. ЗАКЛЮЧИТЕЛЬНЫЕ ПОЛОЖЕНИЯ

8.1. Разногласия между сторонами, вытекающие из условий настоящего контракта, либо иные, не урегулированные настоящим контрактом отношения, разрешаются в установленном порядке путем переговоров между сторонами.

8.2. Все споры, разногласия или требования, возникающие из настоящего контракта или в связи с ним, в том числе касающиеся его заключения, исполнения, нарушения, прекращения или недействительности, подлежат рассмотрению в Арбитражном суде Пермского края.

8.3. Досудебный претензионный порядок разрешения споров обязателен, предъявленные претензии рассматриваются сторонами в течение 10 дней со дня их получения.

8.4. Настоящий контракт составлен в трех экземплярах, имеющих равную юридическую силу, один экземпляр ПОСТАВЩИКА, два экземпляра ЗАКАЗЧИКА.

8.5. К контракту прилагаются и являются неотъемлемой его частью спецификации на поставку товара.

8.6. Действие настоящего контракта прекращается после полного выполнения сторонами своих обязательств по контракту.

9. ЮРИДИЧЕСКИЕ АДРЕСА И РЕКВИЗИТЫ СТОРОН**ЗАКАЗЧИК:**

«___» _____ 2010г.

ПОСТАВЩИК:

«___» _____ 2010г.

«УТВЕРЖДАЮ»

Заказчик:

«___» _____ 2010 г.

Извещение № 165 о проведении открытого аукциона в электронной форме от 16 апреля 2010 г.

Официальный сайт города Перми
Пресс-служба Администрации города Перми

В связи с размещением муниципального заказа на поставку лекарственных препаратов и изделий медицинского назначения для муниципальных учреждений здравоохранения города Перми специализированная организация ООО «Вектор-Мед» предлагает заинтересованным лицам принять участие в открытом аукционе в электронной форме.

Заказчик: Муниципальное учреждение здравоохранения «Городская клиническая больница № 7».

Адрес: 614010, г. Пермь, ул. Героев Хасана, 24, телефон/факс: (342) 245-50-44

Специализированная организация: ООО «Вектор-Мед»

Место нахождения: 614090 г. Пермь ул. Лодыгина, 57. Тел. (342) 269-20-92, 269-09-52.

Эл. почта: markina@permpharm.ru

Источник финансирования: Средства обязательного медицинского страхования.

Предмет контракта: поставка лекарственных препаратов и изделий медицинского назначения в соответствии со спецификацией (Приложение №1 к настоящему извещению).

Место и условия поставки: 614010, г. Пермь, ул. Героев Хасана, 24, «Городская клиническая больница № 7», аптека, согласно Муниципальному контракту (Приложение №2 к настоящему извещению).

Сроки поставки: В течение 3 (трех) дней после подписания муниципального контракта.

Форма, сроки и порядок оплаты: Оплата поставленных лекарственных препаратов и изделий медицинского назначения будет произведена в течение 30 (тридцати) банковских дней со дня подписания акта приема-передачи товара Заказчиком с приложением к нему муниципального контракта, товаротранспортной накладной и предъявления счета-фактуры для оплаты, путем перечисления денежных средств на расчетный счет Поставщика.

Начальная (максимальная) цена: начальная (максимальная) цена контракта:

Лот №1 2939,40 (Две тысячи девятьсот тридцать девять) р. 40коп.

Лот №2 9349,35 (Девять тысяч триста сорок девять) руб. 35коп.

Лот №3 15985,20 (Пятнадцать тысяч девятьсот восемьдесят пять) руб. 20коп.

Лот №4 16691,50 (Шестнадцать тысяч шестьсот девяносто один) руб. 50коп.

Порядок формирования цены контракта (цены лота): Цена поставки должна быть указана с учетом всех налогов и других платежей: включая все затраты по доставке лекарственных препаратов и изделий медицинского назначения до Получателя.

Сведения о валюте: Для формирования цены контракта и расчетов с поставщиками используется рубль Российской Федерации, официальный курс иностранной валюты к рублю РФ не применяется.

Срок подписания контракта: Срок подписания победителем аукциона муниципального контракта - не ранее 10 дней и не позднее 20 дней со дня подписания протокола электронного аукциона.

Размер обеспечения исполнения контракта: Требование обеспечения исполнения контракта не установлено.

Требования к сроку предоставления гарантий качества товара: Поставляемые лекарственные препараты и изделия медицинского назначения должны иметь остаточный срок годности не менее 70%. Каждая партия товара по качеству и комплектности должна соответствовать установленным ГОСТам, ОСТам, ТУ. Поставляемые лекарственные средства должны пройти экспертизу качества в ГУЗ «Пермский центр контроля качества и сертификации лекарственных средств», иметь регистрационный номер и сопровождаться документами, подтверждающими его качество (сертификаты соответствия, регистрационные удостоверения, паспорта заводов изготовителей и др.).

Адрес сайта, на котором проводится аукцион: www.medauction.perm.ru

Порядок регистрации участников на сайте: Для участия в аукционе участник размещения заказа проходит самостоятельно процедуру регистрации на сайте www.medauction.perm.ru, где заполняет анкету участника, в которой указывает следующие данные: наименование в соответствии с учредительными документами, адрес местонахождения, паспортные данные (ПБОЮЛ), код ГЕС, адрес электронной почты, номера контактных телефонов, сведения о руководителе и ответственном (контактном) лице, реквизиты лицензии на осуществление фармацевтической деятельности (для поставщиков лекарственных средств) и др.

Подробная информация о порядке регистрации, условиях поставки, ответственности сторон и других условиях проведения аукциона размещена на сайте: www.medauction.perm.ru.

Дата и время начала регистрации участников аукциона на сайте: Начало регистрации участников - 10-00 часов 16 апреля 2010 г.

Начало проведения аукциона - 12-00 часов 28 апреля 2010 г.

Извещение о проведении открытого аукциона в электронной форме размещается на официальном сайте города Перми – www.gorodperm.ru

Приложение № 1

«УТВЕРЖДАЮ»

Заказчик:

«__» _____ 2010 г.

Спецификация

№	Код ГЕС	Номенклатура	Кол-во	Ед.	Цена с НДС	Сумма с НДС
1	1227100	депо-провера суспензия д/и 150мг/мл 1мл n1 фл	30	фл	97,98	2939,40
2	174099	новинет таб п/об n21x3	15	уп	623,29	9349,35
3	174599	регулон таб п/об n21x3	30	уп	532,84	15985,20
4	1745200	три-регол таб n21x3	50	уп	333,83	16691,50

Приложение № 2

«УТВЕРЖДАЮ»

Заказчик:

«___» _____ 2010

МУНИЦИПАЛЬНЫЙ КОНТРАКТ № 01- _____ / 2010
на поставку лекарственных препаратов и изделий медицинского назначения

г. Пермь

«___» _____ 2010 год

_____, именуемое в дальнейшем ЗАКАЗЧИК, в лице гл. врача _____, действующего на основании Устава, с одной стороны, и _____, именуемое в дальнейшем ПОСТАВЩИК, в лице _____, действующего на основании _____, другой стороны, именуемые также СТОРОНЫ, по результатам открытого аукциона в электронной форме № ____ от _____ 2010 г. и протокола № ____ от _____ 2010 г., заключили настоящий контракт о нижеследующем:

1. ПРЕДМЕТ КОНТРАКТА

1.1. ЗАКАЗЧИК поручает, а ПОСТАВЩИК принимает на себя обязанности по поставке заказчику лекарственных препаратов и изделий медицинского назначения (далее товары). ЗАКАЗЧИК обязуется данный товар принять и оплатить.

1.2. Наименование, количество, цены товаров, общая сумма поставки предусматриваются в подписанной сторонами спецификации, являющейся неотъемлемой частью настоящего контракта и формируют партию товара.

2. КАЧЕСТВО И КОМПЛЕКТНОСТЬ ТОВАРА

2.1. Каждая партия товара, поставляемая ПОСТАВЩИКОМ по качеству и комплектности должна соответствовать установленным ГОСТам, ОСТам, ТУ и должна сопровождаться соответствующими документами, подтверждающими качество каждого отдельного вида поставляемого товара. Поставляемые лекарственные средства должны пройти экспертизу качества в ГУЗ «Пермский центр контроля качества и сертификации лекарственных средств», и иметь регистрационный номер.

2.2. При обнаружении в поставляемом товаре боя, брака, пересортицы, недостачи, нарушения целостности упаковки, маркировке и иной потере товарного вида, несоответствия или отсутствия сопроводительной документации, оформляется акт об установленном расхождении в количестве и качестве товара.

2.3. ПОСТАВЩИК обязан в течение 7 (Семи) рабочих дней, с момента составления данного акта, заменить забракованный товар, либо внести все необходимые изменения с целью приведения товара в соответствии с требованиями контракта, без каких-либо дополнительных затрат со стороны ЗАКАЗЧИКА.

2.4. ПОСТАВЩИК отвечает за качество поставляемого товара в течение всего срока его годности, при соблюдении соответствующих условий хранения. Остаточный срок годности поставляемых товаров должен быть не менее 70% от указанного производителем.

2.5. ПОСТАВЩИК гарантирует, что поставляемые по настоящему контракту товары полностью соответствуют требованиям, установленным в контракте и спецификациям на поставку товара.

3. ТАРА, УПАКОВКА И МАРКИРОВКА

3.1. Товар должен поставляться в стандартной упаковке с учетом необходимых маркировок в соответствии с требованиями стандартов и нормативно-технических документов.

4. СРОКИ И УСЛОВИЯ ПОСТАВКИ

4.1. Товар должен быть поставлен на склад ЗАКАЗЧИКА в полном объеме, соответствующем спецификации, в течение 3 (Трех) дней с момента подписания Муниципального Контракта.

4.2. По согласованию сторон срок поставки может быть изменен.

4.3. При осуществлении приемки товара уполномоченный представитель ЗАКАЗЧИКА обязан осмотреть товары, проверить их количество и качество по сопроводительным документам, совершить другие необходимые действия, обеспечивающие принятие товара согласно требованиям Инструкций о порядке приемки товара, утвержденных Госарбитражем СССР (П-6, П-7) и ст. 513 ГК РФ.

4.4. При завершении поставки товара оформляется акт приема-передачи товара, подписанный ЗАКАЗЧИКОМ и ПОСТАВЩИКОМ, с приложением к нему товаротранспортной накладной, с отметкой материально-ответственного лица Заказчика о принятии товара, заверенной печатью. Датой поставки считается дата подписания акта приема-передачи товара. Все вышеуказанные документы составляются в 3 (трех) экземплярах.

4.5. Товары считаются поставленными надлежащим образом, а ПОСТАВЩИК - выполнившим свои обязательства (в части соответствующей спецификации) с момента подписания акта приема-передачи товара.

4.6. В случае неисполнения ПОСТАВЩИКОМ условий п. 2 настоящего контракта, ЗАКАЗЧИК имеет право отказаться от него. В таком случае ЗАКАЗЧИК обязан обеспечить его сохранность, приняв товар на ответственное хранение и незамедлительно уведомить об этом ПОСТАВЩИКА и ЗАКАЗЧИКА с указанием причины отказа.

5. ЦЕНА И ПОРЯДОК РАСЧЕТОВ

5.1. Стоимость настоящего контракта составляет _____ () рублей.

5.2. Цены на товары, подлежащие поставке, устанавливаются на основании заявок ПОСТАВЩИКА, признанного победителем в ходе проведения открытого аукциона, фиксируются в спецификации и изменению не подлежат.

5.3. Цена поставляемых товаров должна быть указана в рублях с учетом всех налогов и других платежей, включать в себя все затраты по доставке товаров до местонахождения ЗАКАЗЧИКА.

5.4. Товар, поставленный на склад ЗАКАЗЧИКА в установленные контрактом сроки поставки, приемка которого произведена в соответствии с условиями п. 4.3. контракта, оплачивается в течение 30 (тридцати) банковских дней со дня подписания акта приема-передачи товара, при предъявлении счета-фактуры и получения ЗАКАЗЧИКОМ документов в соответствии с п. 4.4. контракта.

6. ОТВЕТСТВЕННОСТЬ СТОРОН

6.1. Стороны несут ответственность за неисполнение либо ненадлежащее исполнение обязательств по настоящему контракту в соответствии с действующим законодательством.

6.2. В случае неисполнения либо ненадлежащего исполнения условий контракта ПОСТАВЩИК:

6.2.1. За просрочку поставки партии товара, в установленные настоящим контрактом сроки, уплачивает неустойку в размере 1% стоимости товара, поставка которого просрочена, за каждый день просрочки поставки товара.

6.2.2. За поставку товара ненадлежащего качества, т. е. с нарушением требований установленных п. 2.4 настоящего контракта, уплачивает неустойку в размере 10% стоимости некачественного товара.

6.3. При просрочке ПОСТАВЩИКОМ поставки партии товара более чем на 3 дня ЗАКАЗЧИК вправе в одностороннем порядке отказаться от принятия товара, потребовать уплаты штрафной неустойки в размере 15% от стоимости недоставленного товара.

6.4. В случае просрочки исполнения ЗАКАЗЧИКОМ обязательства, предусмотренного п. 5.4. контракта, ПОСТАВЩИК вправе потребовать уплаты неустойки (штрафа, пеней). Размер неустойки исчисляется из расчета 1/300 ставки рефинансирования ЦБ РФ, действующей на день ее уплаты. ЗАКАЗЧИК освобождается от уплаты неустойки, если докажет, что просрочка исполнения указанного обязательства произошла вследствие непреодолимой силы или не по его вине.

Уплата штрафных санкций не освобождает стороны от выполнения принятых на себя обязательств.

7. РАСТОРЖЕНИЕ КОНТРАКТА

7.1. Настоящий контракт вступает в силу с даты его подписания обеими сторонами.

7.2. Все уведомления в рамках настоящего контракта должны посылаться Сторонами друг другу в письменном виде.

7.3. Все споры и разногласия, которые могут возникнуть в ходе исполнения настоящего договора, будут разрешаться сторонами путем переговоров.

7.4. В случае невозможности разрешения споров путем переговоров стороны передают их на рассмотрение в Арбитражный суд Пермского края в соответствии с законодательством РФ.

8. ЗАКЛЮЧИТЕЛЬНЫЕ ПОЛОЖЕНИЯ

8.1. Разногласия между сторонами, вытекающие из условий настоящего контракта, либо иные, не урегулированные настоящим контрактом отношения, разрешаются в установленном порядке путем переговоров между сторонами.

8.2. Все споры, разногласия или требования, возникающие из настоящего контракта или в связи с ним, в том числе касающиеся его заключения, исполнения, нарушения, прекращения или недействительности, подлежат рассмотрению в Арбитражном суде Пермского края.

8.3. Досудебный претензионный порядок разрешения споров обязателен, предъявленные претензии рассматриваются сторонами в течение 10 дней со дня их получения.

8.4. Настоящий контракт составлен в трех экземплярах, имеющих равную юридическую силу, один экземпляр ПОСТАВЩИКА, два экземпляра ЗАКАЗЧИКА.

8.5. К контракту прилагаются и являются неотъемлемой его частью спецификации на поставку товара.

8.6. Действие настоящего контракта прекращается после полного выполнения сторонами своих обязательств по контракту.

9. ЮРИДИЧЕСКИЕ АДРЕСА И РЕКВИЗИТЫ СТОРОН

ЗАКАЗЧИК:

ПОСТАВЩИК:

«___» _____ 2010г.

«___» _____ 2010г.

«УТВЕРЖДАЮ»

Заказчик:

«___» _____ 2010 г.

Извещение № 166 о проведении открытого аукциона в электронной форме от 16 апреля 2010 г.

Официальный сайт города Перми
Пресс-служба Администрации города Перми

В связи с размещением муниципального заказа на поставку лекарственных препаратов и изделий медицинского назначения для муниципальных учреждений здравоохранения города Перми специализированная организация ООО «Вектор-Мед» предлагает заинтересованным лицам принять участие в открытом аукционе в электронной форме.

Заказчик: Муниципальное учреждение здравоохранения «Городская больница № 21».

Адрес: 614113, г. Пермь, ул. Автозаводская, 82, телефон/факс: (342) 255-54-20, 282-76-22.

Специализированная организация: ООО «Вектор-Мед»

Место нахождения: 614090 г. Пермь ул. Лодыгина, 57. Тел. (342) 249-03-83, 249-03-81.

Эл. почта: markina@permpharm.ru

Источник финансирования: Средства обязательного медицинского страхования.

Предмет контракта: поставка лекарственных препаратов и изделий медицинского назначения в соответствии со спецификацией (Приложение №1 к настоящему извещению).

Место и условия поставки: 614113, г. Пермь, ул. Автозаводская, 82, «Городская больница №21», аптека, согласно Муниципальному контракту (Приложение №2 к настоящему извещению).

Сроки поставки: В течение 3 (трех) дней после подписания муниципального контракта.

Форма, сроки и порядок оплаты: Оплата поставленных лекарственных препаратов и изделий медицинского назначения будет произведена в течение 30 (тридцати) банковских дней со дня подписания акта приема-передачи товара Заказчиком с приложением к нему муниципального контракта, товаротранспортной накладной и предъявления счета-фактуры для оплаты, путем перечисления денежных средств на расчетный счет Поставщика.

Начальная (максимальная) цена: начальная (максимальная) цена контракта:

Лот №1	4854,10	(Четыре тысячи восемьсот пятьдесят четыре) руб. 10коп.
Лот №2	830,00	(Восемьсот тридцать) руб. 00коп.
Лот №3	507,42	(Пятьсот семь) руб. 42коп.
Лот №4	8840,80	(Восемь тысяч восемьсот сорок) руб. 80коп.
Лот №5	16006,80	(Шестнадцать тысяч шесть) руб. 80коп.
Лот №6	2975,00	(Две тысячи девятьсот семьдесят пять) руб. 00коп.
Лот №7	1313,90	(Одна тысяча триста тринадцать) руб. 90коп.
Лот №8	1343,80	(Одна тысяча триста сорок три) руб. 80коп.
Лот №9	167,50	(Сто шестьдесят семь) руб. 50коп.
Лот №10	84,30	(Восемьдесят четыре) руб. 30коп.
Лот №11	6765,00	(Шесть тысяч семьсот шестьдесят пять) руб. 00коп.
Лот №12	95784,00	(Девяносто пять тысяч семьсот восемьдесят четыре) руб. 00коп.

Лот №13	86,70	(Восемьдесят шесть) руб. 70коп.
Лот №14	5266,00	(Пять тысяч двести шестьдесят шесть) руб. 00коп.
Лот №15	12623,48	(Двенадцать тысяч шестьсот двадцать три) руб. 48коп.
Лот №16	6363,00	(Шесть тысяч триста шестьдесят три) руб. 00коп.
Лот №17	5322,50	(Пять тысяч триста двадцать два) руб. 50коп.
Лот №18	9512,10	(Девять тысяч пятьсот двенадцать) руб. 10коп.
Лот №19	81,40	(Восемьдесят один) руб. 40коп.
Лот №20	1279,00	(Одна тысяча двести семьдесят девять) руб. 00коп.
Лот №21	1939,70	(Одна тысяча девятьсот тридцать девять) руб. 70коп.
Лот №22	20831,60	(Двадцать тысяч восемьсот тридцать один) руб. 60коп.
Лот №23	29692,00	(Двадцать девять тысяч шестьсот девяносто два) руб. 00коп.
Лот №24	573,55	(Пятьсот семьдесят три) руб. 55коп.
Лот №25	1366,32	(Одна тысяча триста шестьдесят шесть) руб. 32коп.
Лот №26	533,45	(Пятьсот тридцать три) руб. 45коп.
Лот №27	186,50	(Сто восемьдесят шесть) руб. 50коп.
Лот №28	5289,90	(Пять тысяч двести восемьдесят девять) руб. 90коп.
Лот №29	237,90	(Двести тридцать семь) руб. 90коп.
Лот №30	3861,20	(Три тысячи восемьсот шестьдесят один) руб. 20коп.
Лот №31	22916,00	(Двадцать две тысячи девятьсот шестнадцать) руб. 00коп.
Лот №32	76,80	(Семьдесят шесть) руб. 80коп.
Лот №33	17839,68	(Семнадцать тысяч восемьсот тридцать девять) руб. 68коп.
Лот №34	12375,00	(Двенадцать тысяч триста семьдесят пять) руб. 00коп.
Лот №35	175,30	(Сто семьдесят пять) руб. 30коп.
Лот №36	986,80	(Девятьсот восемьдесят шесть) руб. 80коп.
Лот №37	695,20	(Шестьсот девяносто пять) руб. 20коп.
Лот №38	5420,00	(Пять тысяч четыреста двадцать) руб. 00коп.
Лот №39	8045,00	(Восемь тысяч сорок пять) руб. 00коп.
Лот №40	2887,20	(Две тысячи восемьсот восемьдесят семь) руб. 20коп.

Порядок формирования цены контракта (цены лота): Цена поставки должна быть указана с учетом всех налогов и других платежей: включая все затраты по доставке лекарственных препаратов и изделий медицинского назначения до Получателя.

Сведения о валюте: Для формирования цены контракта и расчетов с поставщиками используется рубль Российской Федерации, официальный курс иностранной валюты к рублю РФ не применяется.

Срок подписания контракта: Срок подписания победителем аукциона муниципального контракта - не ранее 10 дней и не позднее 20 дней со дня подписания протокола электронного аукциона.

Размер обеспечения исполнения контракта: Требование обеспечения исполнения контракта не установлено.

Требования к сроку предоставления гарантий качества товара: Поставляемые лекарственные препараты и изделия медицинского назначения должны иметь остаточный срок годности не менее 70%. Каждая партия товара по качеству и комплектности должна соответствовать установленным ГОСТам, ОСТам, ТУ. Поставляемые лекарственные средства должны пройти экспертизу качества в ГУЗ «Пермский центр контроля качества и сертификации лекарственных средств», иметь регистрационный номер и сопровождаться документами, подтверждающими его качество (сертификаты соответствия, регистрационные удостоверения, паспорта заводов изготовителей и др.).

Адрес сайта, на котором проводится аукцион: www.medauction.perm.ru

Порядок регистрации участников на сайте: Для участия в аукционе участник размещения заказа проходит самостоятельно процедуру регистрации на сайте www.medauction.perm.ru, где заполняет анкету участника, в которой указывает следующие данные: наименование в соответствии с учредительными документами, адрес местонахождения, паспортные данные (ПБОЮЛ), код ГЕС, адрес электронной почты, номера контактных телефонов, сведения о руководителе и ответственным (контактном) лице, реквизиты лицензии на осуществление фармацевтической деятельности (для поставщиков лекарственных средств) и др.

Подробная информация о порядке регистрации, условиях поставки, ответственности сторон и других условиях проведения аукциона размещена на сайте: www.medauction.perm.ru.

Дата и время начала регистрации участников аукциона на сайте: Начало регистрации участников - **10-00 часов 16 апреля 2010 г.**

Начало проведения аукциона - 12-00 часов 28 апреля 2010 г.

Извещение о проведении открытого аукциона в электронной форме размещается на официальном сайте города Перми – www.gorodperm.ru

Приложение № 1
«УТВЕРЖДАЮ»
Заказчик:

«___» _____ 2010 г.

Спецификация

№	Код ГЕС	Номенклатура	Кол-во	Ед.	Цена с НДС	Сумма с НДС
1	4959199	актрапид нм р-р д/и 100ме/мл 10мл фл	10	уп	485,41	4854,10
2	1784100	алмагель суспензия орал. 170мл фл	10	фл	83,00	830,00
3	2453200	аминазин р-р д/и 2.5% 2мл амп n10	3	уп	169,14	507,42
4	610299	амоксиклав порошок д/приг. р-ра д/и/в/в 1г+200мг n5 фл	10	уп	884,08	8840,80
5	2870700	ампициллина натриевая соль порошок д/и 500мг n50 фл	40	фл	400,17	16006,80
6	2463900	анальгин р-р д/и 50% 2мл амп n10	70	уп	42,50	2975,00
7	2304700	аскорбиновая кислота д/и 5% 2мл амп n10	70	уп	18,77	1313,90
8	642599	бифидумбактерин порошок 5доз пак. n10	20	пакеты	67,19	1343,80
9	36643	бриллиантовый зеленый р-р сп. 1% 10мл фл	50	фл	3,35	167,50
10	2576499	валерианы н-ка 25мл фл инд. уп	10	уп	8,43	84,30
11	12697701	ванкорус лиофилизат д/приг. р-ра д/инф. 1000мг n1 фл	20	фл	338,25	6765,00
12	2597799	вицеф порошок д/приг. р-ра д/и/в/в/м 1г фл	200	фл	478,92	95784,00
13	2872500	глицерин 25г фл	10	фл	8,67	86,70
14	11940302	дифлазон р-р д/инф. 2мг/мл 100мл фл	10	фл	526,60	5266,00
15	4802699	инфезол 40 р-р д/инф 500мл n10 фл	4	фл	3155,87	12623,48
16	1320700	кетонал р-р д/и 100мг/2мл 2мл амп n10	20	уп	318,15	6363,00
17	1321400	кеторол р-р д/и 30мг/мл 1мл амп n10	50	уп	106,45	5322,50
18	52599	контрикал порошок д/и/в/в и внутрибрюшн. вв 10000ед 2мл амп n10	10	уп	951,21	9512,10
19	1344100	корвалол капли д/вн. пр. 25мл фл-кап.	10	уп	8,14	81,40
20	157999	левомеколь мазь 40г туба	50	туб	25,58	1279,00
21	2453400	лидокаина г/х р-р д/и 2% 2мл амп n10	70	уп	27,71	1939,70
22	2047800	липофундин мст/лст эмульсия д/инф. 20%/500мл	40	фл	520,79	20831,60
23	14197703	максцеф лиофилизат д/приг. р-ра д/и 1г n1 фл	50	уп	593,84	29692,00
24	1673799	метоклопрамид р-р д/и/в/в/в/м 5мг/мл 2мл n10 амп	5	уп	114,71	573,55
25	1496100	но-шпа р-р д/и 20мг/мл 2мл n25 амп	3	уп	455,44	1366,32
26	329399	нурофен для детей суспензия д/приема внутрь 100мг/5мл 100мл клубника фл	5	уп	106,69	533,45
27	1536700	папаверина гидрохлорид р-р д/и 2% 2мл амп n10	10	уп	18,65	186,50
28	24885803	педиашур средство для энтерального питания 1.5ккал/мл 200мл фл	30	уп	176,33	5289,90
29	239199	пентоксифиллин р-р д/и/в/в/а 2% 5мл амп n10	10	уп	23,79	237,90
30	2455900	полиглюкин р-р д/инф. 6% 400мл фл. д/кр.	40	фл	96,53	3861,20
31	4966899	пропофол-липури амп д/и/в/в 1% 20мл амп n5	20	уп	1145,80	22916,00
32	12000201	пустырника н-ка 25мл фл инд. уп	10	фл	7,68	76,80
33	4806599	рефортан гэк р-р д/инф. 6% 500мл фл n10	4	уп	4459,92	17839,68
34	1441351	тиенам порошок д/приг. р-ра д/инф. 500мг+500мг n5 фл	3	уп	4125,00	12375,00
35	2660000	фуросемид р-р д/и 1% 2мл n10 амп	10	уп	17,53	175,30
36	2513800	хилак форте капли орал. 100мл фл	5	фл	197,36	986,80
37	22488003	хлоропирамин сотекс р-р д/и/в/в/в/м 20мг/мл 1мл n5	10	уп	69,52	695,20
38	2642400	цефазолин порошок д/приг. р-ра д/и/в/в/в/м 1000мг фл n1	500	фл	10,84	5420,00
39	4133099	цефтриаксона натриевая соль порошок д/приг. р-ра д/и/в/в/в/м 1г фл n1	500	уп	16,09	8045,00
40	2556000	ципрофлоксацин р-р д/и 200мг 100мл фл	120	фл	24,06	2887,20

Приложение № 2

«УТВЕРЖДАЮ»

Заказчик:

«___» _____ 2010 г.

МУНИЦИПАЛЬНЫЙ КОНТРАКТ № 01- _____ / 2010
на поставку лекарственных препаратов и изделий медицинского назначения

г. Пермь

«___» _____ 2010 г. год

_____, именуемое в дальнейшем ЗАКАЗЧИК, в лице гл. врача _____, действующего на основании Устава, с одной стороны, и _____, именуемое в дальнейшем ПОСТАВЩИК, в лице _____, действующего на основании _____, другой стороны, именуемые также СТОРОНЫ, по результатам открытого аукциона в электронной форме № ____ от _____ 2010 г. и протокола № ____ от _____ 2010 г., заключили настоящий контракт о нижеследующем:

1. ПРЕДМЕТ КОНТРАКТА

1.1. ЗАКАЗЧИК поручает, а ПОСТАВЩИК принимает на себя обязанности по поставке заказчику лекарственных препаратов и изделий медицинского назначения (далее товары). ЗАКАЗЧИК обязуется данный товар принять и оплатить.

1.2. Наименование, количество, цены товаров, общая сумма поставки предусматриваются в подписанной сторонами спецификации, являющейся неотъемлемой частью настоящего контракта и формируют партию товара.

2. КАЧЕСТВО И КОМПЛЕКТНОСТЬ ТОВАРА

2.1. Каждая партия товара, поставляемая ПОСТАВЩИКОМ по качеству и комплектности должна соответствовать установленным ГОСТам, ОСТам, ТУ и должна сопровождаться соответствующими документами, подтверждающими качество каждого отдельного вида поставляемого товара. Поставляемые лекарственные средства должны пройти экспертизу качества в ГУЗ «Пермский центр контроля качества и сертификации лекарственных средств», и иметь регистрационный номер.

2.2. При обнаружении в поставляемом товаре боя, брака, пересортицы, недостачи, нарушения целостности упаковки, маркировке и иной потере товарного вида, несоответствия или отсутствия сопроводительной документации, оформляется акт об установленном расхождении в количестве и качестве товара.

2.3. ПОСТАВЩИК обязан в течение 7 (Семи) рабочих дней, с момента составления данного акта, заменить забракованный товар, либо внести все необходимые изменения с целью приведения товара в соответствии с требованиями контракта, без каких-либо дополнительных затрат со стороны ЗАКАЗЧИКА.

2.4. ПОСТАВЩИК отвечает за качество поставляемого товара в течение всего срока его годности, при соблюдении соответствующих условий хранения. Остаточный срок годности поставляемых товаров должен быть не менее 70% от указанного производителем.

2.5. ПОСТАВЩИК гарантирует, что поставляемые по настоящему контракту товары полностью соответствуют требованиям, установленным в контракте и спецификациям на поставку товара.

3. ТАРА, УПАКОВКА И МАРКИРОВКА

3.1. Товар должен поставляться в стандартной упаковке с учетом необходимых маркировок в соответствии с требованиями стандартов и нормативно-технических документов.

4. СРОКИ И УСЛОВИЯ ПОСТАВКИ

4.1. Товар должен быть поставлен на склад ЗАКАЗЧИКА в полном объеме, соответствующем спецификации, в течение 3 (Трех) дней с момента подписания Муниципального Контракта.

4.2. По согласованию сторон срок поставки может быть изменен.

4.3. При осуществлении приемки товара уполномоченный представитель ЗАКАЗЧИКА обязан осмотреть товары, проверить их количество и качество по сопроводительным документам, совершить другие необходимые действия, обеспечивающие принятие товара согласно требованиям Инструкций о порядке приемки товара, утвержденных Госарбитражем СССР (П-6, П-7) и ст. 513 ГК РФ.

4.4. При завершении поставки товара оформляется акт приема-передачи товара, подписанный ЗАКАЗЧИКОМ и ПОСТАВЩИКОМ, с приложением к нему товаротранспортной накладной, с отметкой материально-ответственного лица Заказчика о принятии товара, заверенной печатью. Датой поставки считается дата подписания акта приема-передачи товара. Все вышеуказанные документы составляются в 3 (трех) экземплярах.

4.5. Товары считаются поставленными надлежащим образом, а ПОСТАВЩИК - выполнившим свои обязательства (в части соответствующей спецификации) с момента подписания акта приема-передачи товара.

4.6. В случае неисполнения ПОСТАВЩИКОМ условий п. 2 настоящего контракта, ЗАКАЗЧИК имеет право отказаться от него. В таком случае ЗАКАЗЧИК обязан обеспечить его сохранность, приняв товар на ответственное хранение и незамедлительно уведомить об этом ПОСТАВЩИКА и ЗАКАЗЧИКА с указанием причины отказа.

5. ЦЕНА И ПОРЯДОК РАСЧЕТОВ

5.1. Стоимость настоящего контракта составляет _____ () рублей.

5.2. Цены на товары, подлежащие поставке, устанавливаются на основании заявок ПОСТАВЩИКА, признанного победителем в ходе проведения открытого аукциона, фиксируются в спецификации и изменению не подлежат.

5.3. Цена поставляемых товаров должна быть указана в рублях с учетом всех налогов и других платежей, включать в себя все затраты по доставке товаров до местонахождения ЗАКАЗЧИКА.

5.4. Товар, поставленный на склад ЗАКАЗЧИКА в установленные контрактом сроки поставки, приемка которого произведена в соответствии с условиями п. 4.3. контракта, оплачивается в течение 30 (тридцати) банковских дней со дня подписания акта приема-передачи товара, при предъявлении счета-фактуры и получения ЗАКАЗЧИКОМ документов в соответствии с п. 4.4. контракта.

6. ОТВЕТСТВЕННОСТЬ СТОРОН

6.1. Стороны несут ответственность за неисполнение либо ненадлежащее исполнение обязательств по настоящему контракту в соответствии с действующим законодательством.

6.2. В случае неисполнения либо ненадлежащего исполнения условий контракта ПОСТАВЩИК:

6.2.1. За просрочку поставки партии товара, в установленные настоящим контрактом сроки, уплачивает неустойку в размере 1% стоимости товара, поставка которого просрочена, за каждый день просрочки поставки товара.

6.2.2. За поставку товара ненадлежащего качества, т. е. с нарушением требований установленных п. 2.4 настоящего контракта, уплачивает неустойку в размере 10% стоимости некачественного товара.

6.3. При просрочке ПОСТАВЩИКОМ поставки партии товара более чем на 3 дня ЗАКАЗЧИК вправе в одностороннем порядке отказаться от принятия товара, потребовать уплаты штрафной неустойки в размере 15% от стоимости недоставленного товара.

6.4. В случае просрочки исполнения ЗАКАЗЧИКОМ обязательства, предусмотренного п. 5.4. контракта, ПОСТАВЩИК вправе потребовать уплаты неустойки (штрафа, пеней). Размер неустойки исчисляется из расчета 1/300 ставки рефинансирования ЦБ РФ, действующей на день ее уплаты. ЗАКАЗЧИК освобождается от уплаты неустойки, если докажет, что просрочка исполнения указанного обязательства произошла вследствие непреодолимой силы или не по его вине.

Уплата штрафных санкций не освобождает стороны от выполнения принятых на себя обязательств.

7. РАСТОРЖЕНИЕ КОНТРАКТА

7.1. Настоящий контракт вступает в силу с даты его подписания обеими сторонами.

7.2. Все уведомления в рамках настоящего контракта должны посылаться Сторонами друг другу в письменном виде.

7.3. Все споры и разногласия, которые могут возникнуть в ходе исполнения настоящего договора, будут разрешаться сторонами путем переговоров.

7.4. В случае невозможности разрешения споров путем переговоров стороны передают их на рассмотрение в Арбитражный суд Пермского края в соответствии с законодательством РФ.

8. ЗАКЛЮЧИТЕЛЬНЫЕ ПОЛОЖЕНИЯ

8.1. Разногласия между сторонами, вытекающие из условий настоящего контракта, либо иные, не урегулированные настоящим контрактом отношения, разрешаются в установленном порядке путем переговоров между сторонами.

8.2. Все споры, разногласия или требования, возникающие из настоящего контракта или в связи с ним, в том числе касающиеся его заключения, исполнения, нарушения, прекращения или недействительности, подлежат рассмотрению в Арбитражном суде Пермского края.

8.3. Досудебный претензионный порядок разрешения споров обязателен, предъявленные претензии рассматриваются сторонами в течение 10 дней со дня их получения.

8.4. Настоящий контракт составлен в трех экземплярах, имеющих равную юридическую силу, один экземпляр ПОСТАВЩИКА, два экземпляра ЗАКАЗЧИКА.

8.5. К контракту прилагаются и являются неотъемлемой его частью спецификации на поставку товара.

8.6. Действие настоящего контракта прекращается после полного выполнения сторонами своих обязательств по контракту.

9. ЮРИДИЧЕСКИЕ АДРЕСА И РЕКВИЗИТЫ СТОРОН

ЗАКАЗЧИК:

ПОСТАВЩИК:

«___» _____ 2010 г.

«___» _____ 2010 г.

«УТВЕРЖДАЮ»

Заказчик:

«___» _____ 2010 г.

Извещение № 167 о проведении открытого аукциона в электронной форме от 16 апреля 2010 г.

Официальный сайт города Перми
Пресс-служба Администрации города Перми

В связи с размещением муниципального заказа на поставку лекарственных препаратов и изделий медицинского назначения для муниципальных учреждений здравоохранения города Перми специализированная организация ООО «Вектор-Мед» предлагает заинтересованным лицам принять участие в открытом аукционе в электронной форме.

Заказчик: Муниципальное учреждение здравоохранения «Городская клиническая поликлиника № 5».

Адрес: 614010, г. Пермь, ул. Куйбышева, 111, телефон/факс: (342) 245-04-73, 244-20-72.

Специализированная организация: ООО «Вектор-Мед»

Место нахождения: 614090 г. Пермь ул. Лодыгина, 57. Тел. (342) 249-03-83, 249-03-81.

Эл. почта: markina@permpharm.ru

Источник финансирования: Средства обязательного медицинского страхования, предпринимательская и иная деятельность.

Предмет контракта: поставка лекарственных препаратов и изделий медицинского назначения в соответствии со спецификацией (Приложение №1 к настоящему извещению).

Место и условия поставки: 614107, г. Пермь, ул. Куйбышева, 111, «Городская клиническая поликлиника №5», согласно Муниципальному контракту (Приложение №2 к настоящему извещению).

Сроки поставки: В течение 3 (трех) дней после подписания муниципального контракта.

Форма, сроки и порядок оплаты: Оплата поставленных лекарственных препаратов и изделий медицинского назначения будет произведена в течение 30 (тридцати) банковских дней со дня подписания акта приема-передачи товара Заказчиком с приложением к нему муниципального контракта, товаротранспортной накладной и предъявления счета-фактуры для оплаты, путем перечисления денежных средств на расчетный счет Поставщика.

Начальная (максимальная) цена: начальная (максимальная) цена контракта:

Лот №1	81120,00	(Восемьдесят одна тысяча сто двадцать) руб. 00коп.
Лот №2	1220,00	(Одна тысяча двести двадцать) руб. 00коп.
Лот №3	414,00	(Четыреста четырнадцать) руб. 00коп.
Лот №4	1937,10	(Одна тысяча девятьсот тридцать семь) руб. 10коп.
Лот №5	100,00	(Сто) руб. 00коп.
Лот №6	4606,00	(Четыре тысячи шестьсот шесть) руб. 00коп.
Лот №7	720,00	(Семьсот двадцать) руб. 00коп.
Лот №8	56,28	(Пятьдесят шесть) руб. 28коп.
Лот №9	743,25	(Семьсот сорок три) руб. 25коп.
Лот №10	115920,00	(Сто пятнадцать тысяч девятьсот двадцать) руб. 00коп.
Лот №11	18,48	(Восемнадцать) руб. 48коп.
Лот №12	4657,44	(Четыре тысячи шестьсот пятьдесят семь) руб. 44коп.
Лот №13	1178,00	(Одна тысяча сто семьдесят восемь) руб. 00коп.
Лот №14	5460,00	(Пять тысяч четыреста шестьдесят) руб. 00коп.
Лот №15	1320,00	(Одна тысяча триста двадцать) руб. 00коп.

Лот №16	622,38	(Шестьсот двадцать два) руб. 38коп.
Лот №17	1102,30	(Одна тысяча сто два) руб. 30коп.
Лот №18	1386,00	(Одна тысяча триста восемьдесят шесть) руб. 00коп.
Лот №19	10576,50	(Десять тысяч пятьсот семьдесят шесть) руб. 50коп.
Лот №20	5910,00	(Пять тысяч девятьсот десять) руб. 00коп.
Лот №21	96,30	(Девяносто шесть) руб. 30коп.
Лот №22	990,00	(Девятьсот девяносто) руб. 00коп.
Лот №23	577,80	(Пятьсот семьдесят семь) руб. 80коп.
Лот №24	963,00	(Девятьсот шестьдесят три) руб. 00коп.
Лот №25	891,80	(Восемьсот девяносто один) руб. 80коп.
Лот №26	22200,00	(Двадцать две тысячи двести) руб. 00коп.
Лот №27	30600,00	(Тридцать тысяч шестьсот) руб. 00коп.
Лот №28	5460,00	(Пять тысяч четыреста шестьдесят) руб. 00коп.
Лот №29	3915,00	(Три тысячи девятьсот пятнадцать) руб. 00коп.
Лот №30	2130,00	(Две тысячи сто тридцать) руб. 00коп.
Лот №31	2070,00	(Две тысячи семьдесят) руб. 00коп.
Лот №32	9908,05	(Девять тысяч девятьсот восемь) руб. 5коп.
Лот №33	30600,00	(Тридцать тысяч шестьсот) руб. 00коп.
Лот №34	12450,00	(Двенадцать тысяч четыреста пятьдесят) руб. 00коп.
Лот №35	1340,00	(Одна тысяча триста сорок) руб. 00коп.
Лот №36	6000,00	(Шесть тысяч) руб. 00коп.
Лот №37	340,92	(Триста сорок) руб. 92коп.
Лот №38	240,00	(Двести сорок) руб. 00коп.

Порядок формирования цены контракта (цены лота): Цена поставки должна быть указана с учетом всех налогов и других платежей: включая все затраты по доставке лекарственных препаратов и изделий медицинского назначения до Получателя.

Сведения о валюте: Для формирования цены контракта и расчетов с поставщиками используется рубль Российской Федерации, официальный курс иностранной валюты к рублю РФ не применяется.

Срок подписания контракта: Срок подписания победителем аукциона муниципального контракта - не ранее 10 дней и не позднее 20 дней со дня подписания протокола электронного аукциона.

Размер обеспечения исполнения контракта: Требование обеспечения исполнения контракта не установлено.

Требования к сроку предоставления гарантий качества товара: Поставляемые лекарственные препараты и изделия медицинского назначения должны иметь остаточный срок годности не менее 70%. Каждая партия товара по качеству и комплектности должна соответствовать установленным ГОСТам, ОСТам, ТУ. Поставляемые лекарственные средства должны пройти экспертизу качества в ГУЗ «Пермский центр контроля качества и сертификации лекарственных средств», иметь регистрационный номер и сопровождаться документами, подтверждающими его качество (сертификаты соответствия, регистрационные удостоверения, паспорта заводов изготовителей и др.).

Адрес сайта, на котором проводится аукцион: www.medauction.perm.ru

Порядок регистрации участников на сайте: Для участия в аукционе участник размещения заказа проходит самостоятельно процедуру регистрации на сайте www.medauction.perm.ru, где заполняет анкету участника, в которой указывает следующие данные: наименование в соответствии с учредительными документами, адрес местонахождения, паспортные данные (ПБОЮЛ), код ГЕС, адрес электронной почты, номера контактных телефонов, сведения о руководителе и ответственном (контактном) лице, реквизиты лицензии на осуществление фармацевтической деятельности (для поставщиков лекарственных средств) и др.

Подробная информация о порядке регистрации, условиях поставки, ответственности сторон и других условиях проведения аукциона размещена на сайте: www.medauction.perm.ru.

Дата и время начала регистрации участников аукциона на сайте: Начало регистрации участников - 10-00 часов 16 апреля 2010 г.

Начало проведения аукциона - 12-00 часов 28 апреля 2010 г.

Извещение о проведении открытого аукциона в электронной форме размещается на официальном сайте города Перми – www.gorodperm.ru

Приложение № 1

«УТВЕРЖДАЮ»
Заказчик:

«___» _____ 2010 г.

Спецификация

№	Код ГЕС	Номенклатура	Кол-во	Ед.	Цена с НДС	Сумма с НДС
1	12067101	dermagrip high risk powder free перчатки смотровые н/стер. р. 1 неопудренные 25пар	312	уп	260,00	81120,00
2	1054600	адреналин г/х р-р д/и 0.1% 1мл амп n5	20	уп	61,00	1220,00
3	1779900	актовегин гель гл. 20% 5г туба	3	туб	138,00	414,00
4	399	амбросан таб 30мг n20	30	уп	64,57	1937,10
5	688699	амиодарон таб 200мг n30	2	уп	50,00	100,00
6	2633099	амоксциллин таб 500мг n20	98	уп	47,00	4606,00
7	2463900	анальгин р-р д/и 50% 2мл амп n10	20	уп	36,00	720,00
8	2804400	аспирин таб 500мг n10	1	уп	56,28	56,28
9	1157800	ваготил р-р наружн. 36% 50мл фл	5	фл	148,65	743,25
10	2229999	викрил n4/0 75см	72	уп	1610,00	115920,00
11	135199	вода для инъекций 2мл n10 амп	2	уп	9,24	18,48
12	1203900	глицин таб подъязычные 100мг n50	186	уп	25,04	4657,44
13	12590803	дексаметазон капли гл. 0.1% 10мл фл	31	фл	38,00	1178,00
14	3062400	диоксидин р-р д/и 1% 10мл амп n10	30	уп	182,00	5460,00
15	1949000	дицинон р-р д/и/в/в/м 125мг/мл 2мл n50 амп	2	уп	660,00	1320,00
16	2226599	ирифрин капли гл. 2.5% 5мл фл	3	уп	207,46	622,38
17	1995700	капотен таб 25мг n28	10	уп	110,23	1102,30
18	20158	каптоприл таб 25мг n40	77	уп	18,00	1386,00
19	1998300	кардикет таб ретард 40мг n50	55	уп	192,30	10576,50
20	395499	кеторолак р-р д/и 30мг/мл 1мл амп n10	50	уп	118,20	5910,00
21	1346100	кордафлекс таб п/об 10мг n100	1	уп	96,30	96,30
22	11937502	левомецетин капли гл. 0.25% 10мл фл-кап.	120	фл- капельн	8,25	990,00
23	12031301	лидокаина г/х капли гл. 2% 1.3мл туб-кап. n5	27	уп	21,40	577,80
24	179799	липоевая к-та таб п/об 25мг n50	30	уп	32,10	963,00
25	2465300	метронидазол таб 250мг n10	182	уп	4,90	891,80
26	3190999	мидокалм таб п/об пленочной 150мг n30	100	уп	222,00	22200,00
27	1441500	милдронат р-р д/и 10% 5мл n10 амп	90	уп	340,00	30600,00
28	15918003	моно мак таб 40мг n30	26	уп	210,00	5460,00
29	136059	омепразол капс. 20мг n30	145	уп	27,00	3915,00
30	238099	панангин р-р д/и 5мл амп n5	15	уп	142,00	2130,00
31	3950099	панангин таб п/об пленочной n50	15	уп	138,00	2070,00
32	2444800	пирацетам р-р д/и 20% 5мл амп n10	355	уп	27,91	9908,05
33	1827699	ренитек таб 20мг n100	30	уп	1020,00	30600,00
34	12520201	салфетка спиртовая д/и 56x65 apexmed	16600	шт	0,75	12450,00
35	777299	теветен таб п/об 600мг n14	2	уп	670,00	1340,00
36	1483199	ультракаин дс форте р-р д/и 2мл амп n10	20	уп	300,00	6000,00
37	2555300	ципромед капли гл. 0.3% 5мл фл	3	фл	113,64	340,92
38	2829799	эгилок таб 100мг n30	2	уп	120,00	240,00

Приложение № 2

«УТВЕРЖДАЮ»
Заказчик:

«___» _____ 2010 г.

МУНИЦИПАЛЬНЫЙ КОНТРАКТ № 01- _____ / 2010
на поставку лекарственных препаратов и изделий медицинского назначения

г. Пермь

«___» _____ 2010 год

_____, именуемое в дальнейшем ЗАКАЗЧИК, в лице гл. врача _____, действующего на основании Устава, с одной стороны, и _____, именуемое в дальнейшем ПОСТАВЩИК, в лице _____, действующего на основании _____, другой стороны, именуемые также СТОРОНЫ, по результатам открытого аукциона в электронной форме № ____ от _____ 2010 г. и протокола № ____ от _____ 2010 г., заключили настоящий контракт о нижеследующем:

1. ПРЕДМЕТ КОНТРАКТА

1.1. ЗАКАЗЧИК поручает, а ПОСТАВЩИК принимает на себя обязанности по поставке заказчику лекарственных препаратов и изделий медицинского назначения (далее товары). ЗАКАЗЧИК обязуется данный товар принять и оплатить.

1.2. Наименование, количество, цены товаров, общая сумма поставки предусматриваются в подписанной сторонами спецификации, являющейся неотъемлемой частью настоящего контракта и формируют партию товара.

2. КАЧЕСТВО И КОМПЛЕКТНОСТЬ ТОВАРА

2.1. Каждая партия товара, поставляемая ПОСТАВЩИКОМ по качеству и комплектности должна соответствовать установленным ГОСТам, ОСТам, ТУ и должна сопровождаться соответствующими документами, подтверждающими качество каждого отдельного вида поставляемого товара. Поставляемые лекарственные средства должны пройти экспертизу качества в ГУЗ «Пермский центр контроля качества и сертификации лекарственных средств», и иметь регистрационный номер.

2.2. При обнаружении в поставляемом товаре боя, брака, пересортицы, недостатки, нарушения целостности упаковки, маркировке и иной потере товарного вида, несоответствия или отсутствия сопроводительной документации, оформляется акт об установленном расхождении в количестве и качестве товара.

2.3. ПОСТАВЩИК обязан в течение 7 (Семи) рабочих дней, с момента составления данного акта, заменить забракованный товар, либо внести все необходимые изменения с целью приведения товара в соответствии с требованиями контракта, без каких-либо дополнительных затрат со стороны ЗАКАЗЧИКА.

2.4. ПОСТАВЩИК отвечает за качество поставляемого товара в течение всего срока его годности, при соблюдении соответствующих условий хранения. Остаточный срок годности поставляемых товаров должен быть не менее 70% от указанного производителем.

2.5. ПОСТАВЩИК гарантирует, что поставляемые по настоящему контракту товары полностью соответствуют требованиям, установленным в контракте и спецификациям на поставку товара.

3. ТАРА, УПАКОВКА И МАРКИРОВКА

3.1. Товар должен поставляться в стандартной упаковке с учетом необходимых маркировок в соответствии с требованиями стандартов и нормативно-технических документов.

4. СРОКИ И УСЛОВИЯ ПОСТАВКИ

4.1. Товар должен быть поставлен на склад ЗАКАЗЧИКА в полном объеме, соответствующем спецификации, в течение 3 (Трех) дней с момента подписания Муниципального Контракта.

4.2. По согласованию сторон срок поставки может быть изменен.

4.3. При осуществлении приемки товара уполномоченный представитель ЗАКАЗЧИКА обязан осмотреть товары, проверить их количество и качество по сопроводительным документам, совершить другие необходимые действия,

обеспечивающие принятие товара согласно требованиям Инструкций о порядке приемки товара, утвержденных Госарбитражем СССР (П-6, П-7) и ст. 513 ГК РФ.

4.4. При завершении поставки товара оформляется акт приема-передачи товара, подписанный ЗАКАЗЧИКОМ и ПОСТАВЩИКОМ, с приложением к нему товаротранспортной накладной, с отметкой материально-ответственного лица Заказчика о принятии товара, заверенной печатью. Датой поставки считается дата подписания акта приема-передачи товара. Все вышеуказанные документы составляются в 3 (трех) экземплярах.

4.5. Товары считаются поставленными надлежащим образом, а ПОСТАВЩИК - выполнившим свои обязательства (в части соответствующей спецификации) с момента подписания акта приема-передачи товара.

4.6. В случае неисполнения ПОСТАВЩИКОМ условий п. 2 настоящего контракта, ЗАКАЗЧИК имеет право отказаться от него. В таком случае ЗАКАЗЧИК обязан обеспечить его сохранность, приняв товар на ответственное хранение и незамедлительно уведомить об этом ПОСТАВЩИКА и ЗАКАЗЧИКА с указанием причины отказа.

5. ЦЕНА И ПОРЯДОК РАСЧЕТОВ

5.1. Стоимость настоящего контракта составляет _____ () рублей.

5.2. Цены на товары, подлежащие поставке, устанавливаются на основании заявок ПОСТАВЩИКА, признанного победителем в ходе проведения открытого аукциона, фиксируются в спецификации и изменению не подлежат.

5.3. Цена поставляемых товаров должна быть указана в рублях с учетом всех налогов и других платежей, включать в себя все затраты по доставке товаров до местонахождения ЗАКАЗЧИКА.

5.4. Товар, поставленный на склад ЗАКАЗЧИКА в установленные контрактом сроки поставки, приемка которого произведена в соответствии с условиями п. 4.3. контракта, оплачивается в течение 30 (тридцати) банковских дней со дня подписания акта приема-передачи товара, при предъявлении счета-фактуры и получения ЗАКАЗЧИКОМ документов в соответствии с п. 4.4. контракта.

6. ОТВЕТСТВЕННОСТЬ СТОРОН

6.1. Стороны несут ответственность за неисполнение либо ненадлежащее исполнение обязательств по настоящему контракту в соответствии с действующим законодательством.

6.2. В случае неисполнения либо ненадлежащего исполнения условий контракта ПОСТАВЩИК:

6.2.1. За просрочку поставки партии товара, в установленные настоящим контрактом сроки, уплачивает неустойку в размере 1% стоимости товара, поставка которого просрочена, за каждый день просрочки поставки товара.

6.2.2. За поставку товара ненадлежащего качества, т. е. с нарушением требований установленных п. 2.4 настоящего контракта, уплачивает неустойку в размере 10% стоимости некачественного товара.

6.3. При просрочке ПОСТАВЩИКОМ поставки партии товара более чем на 3 дня ЗАКАЗЧИК вправе в одностороннем порядке отказаться от принятия товара, потребовать уплаты штрафной неустойки в размере 15% от стоимости недоставленного товара.

6.4. В случае просрочки исполнения ЗАКАЗЧИКОМ обязательства, предусмотренного п. 5.4. контракта, ПОСТАВЩИК вправе потребовать уплаты неустойки (штрафа, пеней). Размер неустойки исчисляется из расчета 1/300 ставки рефинансирования ЦБ РФ, действующей на день ее уплаты. ЗАКАЗЧИК освобождается от уплаты неустойки, если докажет, что просрочка исполнения указанного обязательства произошла вследствие непреодолимой силы или не по его вине.

Уплата штрафных санкций не освобождает стороны от выполнения принятых на себя обязательств.

7. РАСТОРЖЕНИЕ КОНТРАКТА

7.1. Настоящий контракт вступает в силу с даты его подписания обеими сторонами.

7.2. Все уведомления в рамках настоящего контракта должны посылаться Сторонами друг другу в письменном виде.

7.3. Все споры и разногласия, которые могут возникнуть в ходе исполнения настоящего договора, будут разрешаться сторонами путем переговоров.

7.4. В случае невозможности разрешения споров путем переговоров стороны передают их на рассмотрение в Арбитражный суд Пермского края в соответствии с законодательством РФ.

8. ЗАКЛЮЧИТЕЛЬНЫЕ ПОЛОЖЕНИЯ

8.1. Разногласия между сторонами, вытекающие из условий настоящего контракта, либо иные, не урегулированные настоящим контрактом отношения, разрешаются в установленном порядке путем переговоров между сторонами.

8.2. Все споры, разногласия или требования, возникающие из настоящего контракта или в связи с ним, в том числе касающиеся его заключения, исполнения, нарушения, прекращения или недействительности, подлежат рассмотрению в Арбитражном суде Пермского края.

8.3. Досудебный претензионный порядок разрешения споров обязателен, предъявленные претензии рассматриваются сторонами в течение 10 дней со дня их получения.

8.4. Настоящий контракт составлен в трех экземплярах, имеющих равную юридическую силу, один экземпляр ПОСТАВЩИКА, два экземпляра ЗАКАЗЧИКА.

8.5. К контракту прилагаются и являются неотъемлемой его частью спецификации на поставку товара.

8.6. Действие настоящего контракта прекращается после полного выполнения сторонами своих обязательств по контракту.

9. ЮРИДИЧЕСКИЕ АДРЕСА И РЕКВИЗИТЫ СТОРОН

ЗАКАЗЧИК:

ПОСТАВЩИК:

«___» _____ 2010г.

«___» _____ 2010г.

ИЗВЕЩЕНИЕ № 13ЭА от «16» апреля 2010 года о проведении открытого аукциона в электронной форме (для опубликования в печатном издании)

Форма торгов	Открытый аукцион в электронной форме
Муниципальный заказчик	Департамент дорог и транспорта администрации города Перми
Место нахождения	614060 г. Пермь, ул. Уральская, 108а
Почтовый адрес	614060 г. Пермь, ул. Уральская, 108а
Адрес электронной почты	smerdov_box@mail.ru
Контактный телефон	(342)281-96-42, факс.281-96-46
Контактное лицо	Смердов Александр Александрович
Предмет муниципального контракта	Выполнение работ по нанесению и поддержанию дорожной разметки на улично-дорожной сети города Перми.
Объем и место выполнения работ	Порядок, объемы и места выполнения работ, определены в Приложении №2 (Техническое задание) к настоящему извещению о проведении открытого аукциона в электронной форме.
Начальная (максимальная) цена контракта	980 000 (девятьсот восемьдесят тысяч) рублей В стоимость работ входит, в том числе полная стоимость работ, являющихся предметом контракта, приобретение материалов, разработка и согласование технологической документации, все налоги и сборы (выплаченные и подлежащие выплате), оплата транспортных расходов, страхования и прочих расходов которые могут возникнуть при исполнении контракта.
Официальный сайт, на котором размещается извещение о проведении аукциона в электронной форме	http://www.gorodperm.ru

ИЗВЕЩЕНИЕ № 14ЭА от «16» апреля 2010 года о проведении открытого аукциона в электронной форме (для опубликования в печатном издании)

Форма торгов	Открытый аукцион в электронной форме
Муниципальный заказчик	Департамент дорог и транспорта администрации города Перми
Место нахождения	614060 г. Пермь, ул. Уральская, 108а
Почтовый адрес	614060 г. Пермь, ул. Уральская, 108а
Адрес электронной почты	smerdov_box@mail.ru
Контактный телефон	(342)281-96-42, факс.281-96-46
Контактное лицо	Смердов Александр Александрович
Предмет муниципального контракта	Выполнение работ по нанесению и поддержанию дорожной разметки на улично-дорожной сети города Перми.
Объем и место выполнения работ	Порядок, объемы и места выполнения работ, определены в Приложении №2 (Техническое задание) к настоящему извещению о проведении открытого аукциона в электронной форме.
Начальная (максимальная) цена контракта	660 000 (шестьсот шестьдесят тысяч) рублей В стоимость работ входит, в том числе полная стоимость работ, являющихся предметом контракта, приобретение материалов, разработка и согласование технологической документации, все налоги и сборы (выплаченные и подлежащие выплате), оплата транспортных расходов, страхования и прочих расходов которые могут возникнуть при исполнении контракта.

Официальный сайт, на котором размещается извещение о проведении аукциона в электронной форме	http://www.gorodperm.ru
--	---

**ИЗВЕЩЕНИЕ № 15ЭА от «16» апреля 2010 года
о проведении открытого аукциона в электронной форме
(для опубликования в печатном издании)**

Форма торгов	Открытый аукцион в электронной форме
Муниципальный заказчик	Департамент дорог и транспорта администрации города Перми
Место нахождения	614060 г. Пермь, ул. Уральская, 108а
Почтовый адрес	614060 г. Пермь, ул. Уральская, 108а
Адрес электронной почты	smerdov_box@mail.ru
Контактный телефон	(342)281-96-42, факс.281-96-46
Контактное лицо	Смердов Александр Александрович
Предмет муниципального контракта	Выполнение работ по нанесению и поддержанию дорожной разметки на улично-дорожной сети города Перми.
Объем и место выполнения работ	Порядок, объемы и места выполнения работ, определены в Приложении №2 (Техническое задание) к настоящему извещению о проведении открытого аукциона в электронной форме.
Начальная (максимальная) цена контракта	775 000 (семьсот семьдесят пять тысяч) рублей В стоимость работ входит, в том числе полная стоимость работ, являющихся предметом контракта, приобретение материалов, разработка и согласование технологической документации, все налоги и сборы (выплаченные и подлежащие выплате), оплата транспортных расходов, страхования и прочих расходов которые могут возникнуть при исполнении контракта.
Официальный сайт, на котором размещается извещение о проведении аукциона в электронной форме	http://www.gorodperm.ru

**ИЗВЕЩЕНИЕ № 16ЭА от «16» апреля 2010 года
о проведении открытого аукциона в электронной форме
(для опубликования в печатном издании)**

Форма торгов	Открытый аукцион в электронной форме
Муниципальный заказчик	Департамент дорог и транспорта администрации города Перми
Место нахождения	614060 г. Пермь, ул. Уральская, 108а
Почтовый адрес	614060 г. Пермь, ул. Уральская, 108а
Адрес электронной почты	smerdov_box@mail.ru
Контактный телефон	(342)281-96-42, факс.281-96-46
Контактное лицо	Смердов Александр Александрович
Предмет муниципального контракта	Выполнение работ по нанесению и поддержанию дорожной разметки на улично-дорожной сети города Перми.
Объем и место выполнения работ	Порядок, объемы и места выполнения работ, определены в Приложении №2 (Техническое задание) к настоящему извещению о проведении открытого аукциона в электронной форме.
Начальная (максимальная) цена контракта	710 000 (семьсот десять тысяч) рублей В стоимость работ входит, в том числе полная стоимость работ, являющихся предметом контракта, приобретение материалов, разработка и согласование технологической документации, все налоги и сборы (выплаченные и подлежащие выплате), оплата транспортных расходов, страхования и прочих расходов которые могут возникнуть при исполнении контракта.
Официальный сайт, на котором размещается извещение о проведении аукциона в электронной форме	http://www.gorodperm.ru

**ИЗВЕЩЕНИЕ № 17ЭА от «16» апреля 2010 года
о проведении открытого аукциона в электронной форме
(для опубликования в печатном издании)**

Форма торгов	Открытый аукцион в электронной форме
Муниципальный заказчик	Департамент дорог и транспорта администрации города Перми
Место нахождения	614060 г. Пермь, ул. Уральская, 108а
Почтовый адрес	614060 г. Пермь, ул. Уральская, 108а
Адрес электронной почты	smerdov_box@mail.ru
Контактный телефон	(342)281-96-42, факс.281-96-46
Контактное лицо	Смердов Александр Александрович
Предмет муниципального контракта	Выполнение работ по нанесению и поддержанию дорожной разметки на улично-дорожной сети города Перми.
Объем и место выполнения работ	Порядок, объемы и места выполнения работ, определены в Приложении №2 (Техническое задание) к настоящему извещению о проведении открытого аукциона в электронной форме.
Начальная (максимальная) цена контракта	730 000 (семьсот тридцать тысяч) рублей В стоимость работ входит, в том числе полная стоимость работ, являющихся предметом контракта, приобретение материалов, разработка и согласование технологической документации, все налоги и сборы (выплаченные и подлежащие выплате), оплата транспортных расходов, страхования и прочих расходов которые могут возникнуть при исполнении контракта.
Официальный сайт, на котором размещается извещение о проведении аукциона в электронной форме	http://www.gorodperm.ru

**ИЗВЕЩЕНИЕ № 18 ЭА от «16» апреля 2010 года
о проведении открытого аукциона в электронной форме
на разработку научно-проектной документации**

Форма торгов	Открытый аукцион в электронной форме
Муниципальный заказчик	Администрация города Перми
Место нахождения	Россия, г.Пермь, ул.Ленина,23
Почтовый адрес	614000 г.Пермь, ул.Ленина,23
Адрес электронной почты	hozu7@perm.permregion.ru
Контактный телефон	212 17 53
Контактное лицо	Мохов Денис Анатольевич
Предмет муниципального контракта	разработка научно-проектной документации на проведение производственных работ по сохранению объекта культурного наследия регионального значения «Здание, где в губернской казенной палате работал Ф.М.Решетников», г.Пермь, ул.Ленина,23
Количество поставляемых товаров, объем выполняемых работ, оказываемых услуг	В соответствии с приложением №1 к извещению
Место поставки товаров, выполнения работ, оказания услуг	г.Пермь, ул.Ленина,23
Начальная (максимальная) цена контракта (цена лота)	992442 (девятьсот девяносто две тысячи четыреста сорок два) рубля 02 копейки
Официальный сайт, на котором размещается извещение о проведении аукциона в электронной форме	http://www.gorodperm.ru

**ИЗВЕЩЕНИЕ № 19ЭА от «16» апреля 2010 года
о проведении открытого аукциона в электронной форме
на выполнение внутренних штукатурных работ по капитальному ремонту**

Форма торгов	Открытый аукцион в электронной форме
Муниципальный заказчик	Муниципальное учреждение здравоохранения «Городская станция скорой медицинской помощи»

Место нахождения	614068, г. Пермь, ул. Попова, 54
Почтовый адрес	614068, г. Пермь, ул. Попова, 54
Адрес электронной почты	zakupki03@yandex.ru
Контактный телефон	(342) 290-27-94
Контактное лицо	Берикелашвили Реваз Ильич
Предмет муниципального контракта	выполнение внутренних штукатурных работ по капитальному ремонту
Объем выполняемых работ	Указан в Приложении №1
Место выполнения работ	г. Пермь, ул. Гашкова, 41
Начальная (максимальная) цена контракта	137 348,83 (Сто тридцать семь тысяч триста сорок восемь рублей 83 копейки)
Начало выполнения работ	в течение 1 (одного) рабочего дня с момента подписания акта приема-передачи объекта в работу по капитальному ремонту.
Окончание выполнения работ	в течение 5 (пяти) рабочих дней с момента подписания акта приема-передачи объекта в работу по капитальному ремонту.
Официальный сайт, на котором размещается извещение о проведении аукциона в электронной форме	http://www.gorodperm.ru

УТВЕРЖДАЮ

УТВЕРЖДАЮ

Главный врач МУЗ ДГКБ № 3

/Шинкарик И. Г. /

«16» апреля 2010 год

СОГЛАСОВАНО

От МУЗ ДГКБ № 3

_____ В. С. Копырина

От ОАО «ЕЭТП»

Руководитель ДЭТ

_____ Ю. В. Пантелеева

Извещение №16**о проведение открытого аукциона в электронной форме**

А_

«16» апреля 2010 г.

Муниципальное учреждение здравоохранения «Детская городская клиническая больница №3» объявляет о проведении открытого аукциона в электронной форме на право заключения муниципального контракта на поставку лекарственных препаратов.

1. Форма торгов: Открытый аукцион в электронной форме.

2. Заказчик: Муниципальное учреждение здравоохранения «Детская городская клиническая больница № 3».

3. Местонахождения Заказчика: 614000 г. Пермь ул. Ленина, 13, тел. (8342) 212-13-55, факс (8342) 212-13-55, e-mail bolinf@yandex.ru

4. Почтовый адрес Заказчика: 614000 г. Пермь ул. Ленина, 13, тел. (8342) 212-13-55, факс (8342) 212-13-55, e-mail bolinf@yandex.ru

5. Оператор по выполнению технической работы при проведении открытого аукциона в электронной форме: ОАО «Единая электронная торговая площадка».

6. Юридический адрес Оператора: 127006, Российская Федерация, г. Москва, ул. Каретный ряд, д. 2/1.

7. Почтовый адрес Оператора: 117312, Российская Федерация, г. Москва, ул. Проспект 60-летия Октября, д. 9, тел. (495) 727-18-77, E-mail: puv@roseltorg.ru

8. Заказчиком установлено требование об отсутствии в реестре недобросовестных поставщиков сведений об участниках размещения заказа.

9. Ответственное лицо Заказчика: Копырина Валентина Степановна

10. Ответственное лицо Оператора: *Пантелеева Юлия Владимировна.*

11. Предмет Муниципального контракта: *Поставка лекарственных препаратов.*

В соответствии со спецификацией (Приложение №1 к настоящему Извещению).

12. Количество поставляемого товара: В соответствии со спецификацией (Приложение №1 к настоящему Извещению).

13. Место поставки товара: г. Пермь, ул. Ленина, 13. ДГКБ № 3

14. Условия поставки товара: Согласно Муниципальному контракту. (Приложение №2 к настоящему Извещению).

15. Срок поставки товара: В течении 3-х дней со дня заключения муниципального контракта.

16. Форма, сроки и порядок оплаты товара: Безналичным перечислением денежных средств. В течение 20 банковских дней после поставки товара 1 раз в месяц, подписания Акта приема-передачи и накладной и после предъявления счета-фактуры.

17. Размер обеспечения регистрации в качестве участника открытого аукциона в электронной форме: Не предусмотрено.

18. Обеспечение исполнения Контракта: Не предусмотрено.

19. Начальная (максимальная) цена Контракта, в том числе НДС: 282 (двести восемьдесят два) рубля 00 копеек.

20. Сведения о валюте, используемой для формирования цены Муниципального контракта и расчётов: Российский рубль.

21. Порядок формирования цены Муниципального контракта: Цена должна включать в себя все затраты на доставку, страхование, погрузочно-разгрузочные работы, уплату налогов, сборов и иных обязательных платежей.

22. Источник финансирования заказа: Внебюджетные средства фонда обязательного медицинского страхования.

23. Требования к сроку и (или) объёму предоставления гарантий качества товара: Остаточный срок годности поставляемых товаров должен быть не менее 70% от указанного производителем. Качество лекарственных средств должно быть подтверждено действующими сертификатами соответствия.

24. Срок подписания Муниципального контракта: От 10 до 15 дней со дня подписания протокола аукциона.

25. Официальный сайт, на котором опубликовано извещение: Официальный сайт «Администрация города Перми» (www.gorodperm.ru).

26. Место регистрации участников аукциона в электронной форме: сайт в сети Интернет www.roseltorg.ru в соответствии с Регламентом пользования Единой электронной торговой площадкой.

27. Дата и время начала регистрации участников на аукцион: «16» апреля 2010 в 11 ч. 00 минут по времени сервера Единой электронной торговой площадки в соответствии с Регламентом пользования Единой электронной торговой площадкой.

28. Порядок регистрации на участие в аукционе: производится в соответствии с Регламентом пользования Единой электронной торговой площадкой.

29. Место проведения аукциона в электронной форме: сайт в сети Интернет www.roseltorg.ru в соответствии с требованиями Единой электронной торговой площадки.

30. Дата и время начала проведения аукциона в электронной форме: «27» апреля 2010 в 10 ч. 00 минут по времени сервера Единой электронной торговой площадки.

В аукционе могут принять участие участники размещения заказа, зарегистрированные на Единой электронной торговой площадке на сайте в сети Интернет www.roseltorg.ru в порядке, определенном Регламентом пользования Единой электронной торговой площадкой.

Аукцион проводится с использованием ЭЦП.

Приложение №1
к Извещению №16 о проведении
открытого аукциона в электронной форме
от «16» апреля 2010г

Спецификация

№ п/п	Название (М Н Н)	Форма выпуска	Кол-во	Цена	Сумма
1	Фенобарбитал	Таблетки 5мг №10	30 уп	9=40	282=00

Приложение №2
к Извещению №16 о проведении
открытого аукциона в электронной форме
от «16» апреля 2010г

ПРОЕКТ МУНИЦИПАЛЬНОГО КОНТРАКТА

МУНИЦИПАЛЬНЫЙ КОНТРАКТ № на поставку лекарственных препаратов и изделий медицинского назначения

г. Пермь

«__» _____ 2010 год

Муниципальное учреждение здравоохранения «Детская городская клиническая больница № 3», именуемое в дальнейшем ЗАКАЗЧИК, в лице главного врача Шинкарика Игоря Геннадьевича, действующего на основании Устава, с одной стороны, и _____, именуемый в дальнейшем ПОСТАВЩИК (лицензия на осуществление фармацевтической деятельности включающей розничную торговлю лекарственными средствами № _____ от «__» _____ г. (Приложение №2), в лице _____, действующего на основании Устава, другой стороны, именуемые также СТОРОНЫ, по результатам открытого аукциона в электронной форме № от _____ 2009г. и протокола № ____ от _____ 2009г., заключили настоящий контракт о нижеследующем:

1. ПРЕДМЕТ КОНТРАКТА

1.1. ЗАКАЗЧИК поручает, а ПОСТАВЩИК принимает на себя обязанности по поставке заказчику медикаментов, расходных материалов и реактивов (далее товары). ЗАКАЗЧИК обязуется данный товар принять и оплатить.

1.2. Наименование, количество, цены товаров, общая сумма поставки и сроки поставки указываются в протоколе проведения открытого аукциона в электронной форме и предусматриваются в подписанной сторонами спецификации, являющейся неотъемлемой частью настоящего контракта и формируют партию товара.

2. КАЧЕСТВО И КОМПЛЕКТНОСТЬ ТОВАРА

2.1. Каждая партия товара, поставляемая ПОСТАВЩИКОМ по качеству и комплектности должна соответствовать установленным ГОСТам, ОСТам, ТУ и должна сопровождаться соответствующими документами, подтверждающими качество каждого отдельного вида поставляемого товара. Поставляемые лекарственные средства должны пройти экспертизу качества в ГУЗ «Пермский центр контроля качества и сертификации лекарственных средств», и иметь регистрационный номер.

2.2. При обнаружении в поставляемом товаре боя, брака, пересортицы, недостачи, нарушения целостности упаковки, маркировке и иной потере товарного вида, несоответствия или отсутствия сопроводительной документации, оформляется акт об установленном расхождении в количестве и качестве товара.

2.3. ПОСТАВЩИК обязан в течение 7 (Семи) рабочих дней, с момента составления данного акта, заменить забракованный товар, либо внести все необходимые изменения с целью приведения товара в соответствии с требованиями контракта, без каких-либо дополнительных затрат со стороны ЗАКАЗЧИКА.

2.4. ПОСТАВЩИК отвечает за качество поставляемого товара в течение всего срока его годности, при соблюдении соответствующих условий хранения. Остаточный срок годности поставляемых товаров должен быть не менее 70% от указанного производителем.

2.5. ПОСТАВЩИК гарантирует, что поставляемые по настоящему контракту товары полностью соответствуют требованиям, установленным в контракте и спецификациям на поставку товара.

3. ТАРА, УПАКОВКА И МАРКИРОВКА

Товар должен поставляться в стандартной упаковке с учетом необходимых маркировок в соответствии с требованиями стандартов и нормативно-технических документов.

4. СРОКИ И УСЛОВИЯ ПОСТАВКИ

4.1. Товар должен быть поставлен на склад ЗАКАЗЧИКА в полном объеме, соответствующем спецификации, в течении 3-х дней со дня заключения муниципального контракта.

4.2. По согласованию сторон срок поставки может быть изменен.

4.3. При осуществлении приемки товара уполномоченный представитель ЗАКАЗЧИКА обязан осмотреть товары, проверить их количество и качество по сопроводительным документам, совершить другие необходимые действия, обеспечивающие принятие товара согласно требованиям Инструкций о порядке приемки товара, утвержденных Госарбитражем СССР (П-6, П-7) и ст. 513 ГК РФ.

4.4. При завершении поставки товара подписывается товаротранспортная накладная (ТТН), с отметкой материально-ответственного лица Заказчика о принятии товара, заверенная печатью. Датой поставки считается дата подписания товаротранспортной накладной. Все вышеуказанные документы составляются в 2 (двух) экземплярах.

4.5. Товары считаются поставленными надлежащим образом, а ПОСТАВЩИК - выполнившим свои обязательства (в части соответствующей спецификации) с момента подписания ТТН.

4.6. В случае неисполнения ПОСТАВЩИКОМ условий п. 2 настоящего контракта, ЗАКАЗЧИК имеет право отказаться от него. В таком случае ЗАКАЗЧИК обязан обеспечить его сохранность, приняв товар на ответственное хранение и незамедлительно уведомить об этом ПОСТАВЩИКА и ЗАКАЗЧИКА с указанием причины отказа.

5. ЦЕНА И ПОРЯДОК РАСЧЕТОВ

5.1. Стоимость настоящего контракта _____ (_____ рубля __ копеек).

5.2. Цены на товары, подлежащие поставке, устанавливаются на основании ценовой заявки ПОСТАВЩИКА, признанного победителем в ходе проведения открытого аукциона, фиксируются в спецификации, протоколе проведения открытого аукциона и изменению не подлежат.

5.3. Цена поставляемых товаров должна быть указана в рублях с учетом всех налогов и других платежей, включать в себя все затраты по доставке товаров до местонахождения ЗАКАЗЧИКА.

5.4. Товар, поставленный на склад ЗАКАЗЧИКА в установленные контрактом сроки поставки, приемка которого произведена в соответствии с условиями п. 4.4. контракта, оплачивается в течение 20 (двадцати) банковских дней со дня подписания ТТН, при предъявлении счета-фактуры и получения ЗАКАЗЧИКОМ документов в соответствии с п. 4.4. контракта.

6. ОТВЕТСТВЕННОСТЬ СТОРОН

6.1. Стороны несут ответственность за неисполнение либо ненадлежащее исполнение обязательств по настоящему контракту в соответствии с действующим законодательством.

6.2. В случае неисполнения либо ненадлежащего исполнения условий контракта ПОСТАВЩИК:

6.2.1. За просрочку поставки партии товара, в установленные настоящим контрактом сроки, уплачивает неустойку в размере 1% стоимости товара, поставка которого просрочена, за каждый день просрочки поставки товара.

6.2.2. За поставку товара ненадлежащего качества, т. е. с нарушением требований установленных п. 2.4 настоящего контракта, уплачивает неустойку в размере 10% стоимости некачественного товара.

6.3. При просрочке ПОСТАВЩИКОМ поставки партии товара более чем на 3 дня ЗАКАЗЧИК вправе в одностороннем порядке отказаться от принятия товара, потребовать уплаты штрафной неустойки в размере 15% от стоимости недоставленного товара.

6.4. В случае просрочки исполнения ЗАКАЗЧИКОМ обязательства, предусмотренного п. 5.4. контракта, ПОСТАВЩИК вправе потребовать уплаты неустойки (штрафа, пеней). Размер неустойки исчисляется из расчета 1/300 ставки рефинансирования ЦБ РФ, действующей на день ее уплаты. ЗАКАЗЧИК освобождается от уплаты неустойки, если докажет, что просрочка исполнения указанного обязательства произошла вследствие непреодолимой силы или не по его вине. Уплата штрафных санкций не освобождает стороны от выполнения принятых на себя обязательств.

7. РАСТОРЖЕНИЕ КОНТРАКТА

7.1. Настоящий контракт вступает в силу с даты его подписания обеими сторонами.

7.2. Все уведомления в рамках настоящего контракта должны посылаться Сторонами друг другу в письменном виде.

7.3. Все споры и разногласия, которые могут возникнуть в ходе исполнения настоящего договора, будут разрешаться сторонами путем переговоров.

7.4. В случае невозможности разрешения споров путем переговоров стороны передают их на рассмотрение в Арбитражный суд Пермского края в соответствии с законодательством РФ.

7.5. Расторжение муниципального контракта допускается по соглашению сторон или решению суда по основаниям, предусмотренным гражданским законодательством.

8. ЗАКЛЮЧИТЕЛЬНЫЕ ПОЛОЖЕНИЯ

8.1. Разногласия между сторонами, вытекающие из условий настоящего контракта, либо иные, не урегулированные настоящим контрактом отношения, разрешаются в установленном порядке путем переговоров между сторонами.

8.2. Все споры, разногласия или требования, возникающие из настоящего контракта или в связи с ним, в том числе касающиеся его заключения, исполнения, нарушения, прекращения или недействительности, подлежат рассмотрению в Арбитражном суде Пермского края.

8.3. Досудебный претензионный порядок разрешения споров обязателен, предъявленные претензии рассматриваются сторонами в течение 10 дней со дня их получения.

8.4. Настоящий контракт составлен в двух экземплярах, имеющих равную юридическую силу, один экземпляр ПОСТАВЩИКА, один экземпляр ЗАКАЗЧИКА.

8.5. К контракту прилагаются и являются неотъемлемой его частью спецификации на поставку товара.

8.6. Действие настоящего контракта прекращается после полного выполнения сторонами своих обязательств по контракту.

9. ЮРИДИЧЕСКИЕ АДРЕСА И РЕКВИЗИТЫ СТОРОН

Поставщик:

Заказчик:

10. ПОДПИСИ СТОРОН.

Поставщик:

Покупатель:

Директор _____

_____/_____

**ИЗВЕЩЕНИЕ № 29 К от «16» апреля 2010 года
о проведении открытого конкурса на право заключить муниципальный контракт
на выполнение работ «Межевание территории города под многоквартирными жилыми домами»**

**(10 Лотов),
в том числе:**

Лот № 8 – размещается среди субъектов малого предпринимательства

Форма торгов	Открытый конкурс.
Муниципальный заказчик	Департамент планирования и развития территории города Перми
Место нахождения	614000, г. Пермь, ул. Сибирская, 15
Почтовый адрес	614000, г. Пермь, ул. Сибирская, 15
Адрес электронной почты	E-mail: arch@adm.perm.ru Электронная почта: karpachevskaya@permregion.ru
Контактный телефон	(342) -212-55-14
Контактное лицо	Карпачевская Римма Игоревна
Предмет муниципального контракта (лота)	Межевание территории города под многоквартирными жилыми домами: Лот № 1 – Ленинский район территория № 112 Лот № 2 – Свердловский район территория № 113 Лот № 3 – Мотовилихинский район территория № 114 Лот № 4 – Орджоникидзевский район территория № 115 Лот № 5 – Индустриальный район территория № 116 Лот № 6 – Дзержинский район территория № 117 Лот № 7 – Кировский район территория № 118 Лот № 8 - Индустриальный район территория № 119 Лот № 9 – Дзержинский район территория № 120 Лот № 10 – Мотовилихинский район территория № 121
Количество поставляемого товара, объема выполняемых работ, оказываемых услуг	Лот № 1 – 19,9 га Лот № 2 – 172,84 га Лот № 3 – 136,63 га Лот № 4 – 71,34 га Лот № 5 – 49,72 га Лот № 6 – 147,55 га Лот № 7 – 54,05 га Лот № 8 - 65,12 га Лот № 9 – 74,57 га Лот № 10 – 3,5 га
Место поставки товара, выполнения работ, оказания услуг	Территории районов города Перми в соответствии со схемами размещения территорий по каждому Лоту в соответствии с приложением № 11 к конкурсной документации

Начальная (максимальная) цена контракта (цена лота)	Лот № 1 - 756 200 рублей Лот № 2 – 6 567 920 рублей Лот № 3 – 5 191 940 рублей Лот № 4 – 2 710 920 рублей Лот № 5 – 1 889 360 рублей Лот № 6 – 5 606 900 рублей Лот № 7 – 2 053 900 рублей Лот № 8 – 2 474 560 рублей Лот № 9 – 2 833 660 рублей Лот № 10 – 133 000 рублей
Срок предоставления конкурсной документации	с «16» 04.2010г. до «31» 05.2010г. с 09.00 до 17.00 в рабочие дни (с понедельника по пятницу)
Порядок предоставления конкурсной документации	На основании заявления любого заинтересованного лица, поданного в письменной форме (Приложение), в течение двух рабочих дней со дня получения заявления. Участники размещения заказа, использующие документацию с официального сайта должны самостоятельно отслеживать появление на сайте разъяснений и изменений положений конкурсной документации.
Место предоставления конкурсной документации	614000, г. Пермь, ул. Сибирская, 15, каб. 33
Размер, порядок и сроки внесения платы, взимаемой заказчиком за предоставление конкурсной документации	Не взимается.
Официальный сайт, на котором размещается конкурсная документация	http://www.gorodperm.ru
Место, дата и время вскрытия конвертов с заявками на участие в конкурсе	614000, г. Пермь, ул. Кирова, 82, зал заседаний, «31» мая 2010 года, 10–00 час. (местное время)
Место, дата рассмотрения заявок на участие в конкурсе	614000, г. Пермь, ул. Кирова, 82, зал заседаний, «07» июня 2010 года
Место, дата подведения итогов конкурса	614000, г. Пермь, ул. Кирова, 82, зал заседаний, «15» июня 2010 года
Преимущества осуществляющим производство товаров, выполнение работ, оказание услуг учреждениям и предприятиям уголовно-исполнительной системы и (или) организациям инвалидов	Не предоставляются
Участники размещения заказа	Лот № 8 - размещение заказа среди субъектов малого предпринимательства

Приложение
к извещению о проведении открытого конкурса

Запрос конкурсной документации

Кому

(наименование

муниципального

заказчика)

« ____ » _____

Прошу выдать пакет конкурсной документации на бумажном/электронном (указать) носителе.

Сведения об открытом конкурсе:	
Наименование открытого конкурса	
Номер и дата извещения	
Сведения об участнике размещения заказа:	

Наименование	
Место нахождения	
Почтовый адрес	
Адрес электронной почты <i>(при наличии)</i>	
Контактный телефон	
Контактное лицо	

должность

подпись, М. П.

Ф. И. О.

**ИЗВЕЩЕНИЕ № 106А от «16» апреля 2010 года
о проведении открытого аукциона на право заключить муниципальный контракт
Разработка проектно-сметной документации на капитальный ремонт здания
МОУ «СОШ № 101» г. Перми**

Форма торгов	Открытый аукцион
Муниципальный заказчик	МОУ «Средняя общеобразовательная школа № 101» г. Перми
Место нахождения	614030 г. Пермь ул. Репина 12
Почтовый адрес	614030 г. Пермь ул. Репина 12
Адрес электронной почты	School101@pstu.ru; buh101@yandex.ru
Контактный телефон	(342) 278-96-72; 274-20-34; 284-95-98
Контактное лицо	Швецова Ксения Сергеевна
Предмет муниципального контракта	Разработка проектно-сметной документации на капитальный ремонт здания МОУ «СОШ №101»
Количество поставляемого товара, объема выполняемых работ, оказываемых услуг	В соответствии с техническим заданием (Приложение1) к документации об аукционе
Начальная (максимальная) цена контракта	1 980 492,34 рублей
Место поставки товаров, выполнения работ, оказания услуг	614030 г. Пермь ул. Репина 12
Срок предоставления документации об аукционе	С «16» апреля 2010г до 10.00 «17» мая 2010г с 09.00 до 13.00 в рабочие дни (с понедельника по пятницу)
Порядок предоставления документации об аукционе	На основании заявления любого заинтересованного лица, поданного в письменной форме (Приложение), в течение двух рабочих дней со дня получения заявления.
Место предоставления документации об аукционе	г. Пермь ул. Репина 12 МОУ «СОШ № 101» каб. Бухгалтерии 1 этаж
Размер, порядок и сроки внесения платы, взимаемой заказчиком за предоставление документации об аукционе	Не взимается
Официальный сайт, на котором размещается документация об аукционе	http://www.gorodperm.ru .
Начало рассмотрения заявок на участие в аукционе	10:00 (время местное) «17» мая 2010г
Место проведения аукциона	г. Пермь ул. Кирова, 82 Управление Муниципального заказа, зал заседания 2 этаж
Дата проведения аукциона	31 мая 2010г
Время проведения аукциона	12:00 (время местное)
Преимущества осуществляющим производство товаров, выполнение работ, оказание услуг учреждениям и предприятиям уголовно-исполнительной системы и (или) организациям инвалидов	Не предоставляются
Участники размещения заказа	Любое юр. лицо или физ. лица, в т. ч. индивидуальные предприниматели

Приложение
к извещению о проведении открытого аукциона

Запрос документации об аукционе

Кому

(наименование

муниципального

заказчика)

«__» _____

Прошу выдать пакет документации об аукционе на бумажном/электронном (указать) носителе.

Сведения об открытом аукционе:	
Наименование открытого аукциона	
Номер и дата извещения	
Сведения об участнике размещения заказа:	
Наименование	
Место нахождения	
Почтовый адрес	
Адрес электронной почты (при наличии)	
Контактный телефон	
Контактное лицо	

должность

подпись, М. П.

Ф. И. О.

**ИЗВЕЩЕНИЕ № 108А от «16» апреля 2010 года
о проведении открытого аукциона на право заключить муниципальный контракт
на выполнение работ по текущему ремонту внутриквартальных проездов и дорог микрорайонов частной
застройки Мотовилихинского района г.Перми в 2010 году**

Форма торгов	Открытый аукцион
Муниципальный заказчик	Муниципальное бюджетное учреждение «Благоустройство Мотовилихинского района г.Перми»
Место нахождения	г. Пермь, ул. Уральская, 36
Почтовый адрес	614014, г. Пермь, ул. Уральская, 36
Адрес электронной почты (при наличии)	mbubmr@mail.
Контактный телефон	266-08-92
Контактное лицо	Святовец Ирина Павловна
Предмет муниципального контракта	Лот № 1 - Текущий ремонт внутриквартальных проездов Мотовилихинского района г.Перми. Лот № 2 – Текущий ремонт дорог микрорайонов частной застройки Мотовилихинского района г.Перми.
Объем выполняемых работ	Объем выполняемых работ указан в Техническом задании (Приложение № 3.1. к документации об аукционе).
Начальная (максимальная) цена контракта	Лот № 1 – 12 014 169 рублей 45 коп. Лот № 2 – 6 825 785 рублей 93 коп.
Место выполнения работ	г.Пермь, Мотовилихинский район. Работы должны выполняться на объектах согласно прилагаемым перечням.

Срок, место и порядок предоставления документации об аукционе	Заказчик на основании заявления любого заинтересованного лица, поданного в письменной форме (Приложение к извещению), в течение двух рабочих дней со дня получения соответствующего заявления предоставляет такому лицу документацию об аукционе бесплатно. Документация об аукционе предоставляется в рабочие дни с 9.00 до 18.00 (в пятницу до 17.00), обеденный перерыв с 12.00 до 12.48 по адресу: 614014, г.Пермь, ул.Уральская, 36 (каб.118).
Официальный сайт, на котором размещается документация об аукционе	http://www.gorodperm.ru .
Начало рассмотрения заявок на участие в аукционе	10-00 часов «07» мая 2010 года.
Место, дата и время проведения аукциона	Аукцион состоится «20» мая 2010 года в 10-00 ч (местное время) по адресу: г. Пермь, ул.Кирова, 82, зал заседаний.
Преимущества осуществляющим производство товаров, выполнение работ, оказание услуг учреждениям и предприятиям уголовно-исполнительной системы и (или) организациям инвалидов	Не предоставляются.

Директор МБУ «Благоустройство Мотовилихинского района» _____ А.И.Власов

Приложение
к извещению о проведении открытого аукциона

Запрос документации об аукционе

Кому

_____ (наименование

_____ муниципального

_____ заказчика)

«__» _____

Прошу выдать пакет документации об аукционе на бумажном/электронном (указать) носителе.

Сведения об открытом аукционе:	
Наименование открытого аукциона	
Номер и дата извещения	
Сведения об участнике размещения заказа:	
Наименование	
Место нахождения	
Почтовый адрес	
Адрес электронной почты (при наличии)	
Контактный телефон	
Контактное лицо	

_____ должность

_____ подпись, М.П.

_____ Ф.И.О.

**ИЗВЕЩЕНИЕ № 109А от «16» апреля 2010 года
о проведении открытого аукциона
на право заключить муниципальный контракт
на выполнение работ по текущему ремонту дорог в п. Новые Ляды в 2010 году**

Форма торгов	Открытый аукцион
Муниципальный заказчик	муниципальное бюджетное учреждение «Благоустройство поселка Новые Ляды»
Место нахождения	614105, г. Пермь, п. Новые Ляды, ул. Транспортная, 2, каб. 102
Почтовый адрес	614105, г. Пермь, п. Новые Ляды, ул. Транспортная, 2, каб.102
Адрес электронной почты	mbunl@mail.ru
Контактный телефон	(342) 295-80-87, 295-80-27
Контактное лицо	Субботина Наталья Эдуардовна
Предмет муниципального контракта (лота)	Лот № 1 – Исправление профиля щебеночных оснований дорог частного сектора в п. Новые Ляды в 2010 году. Лот № 2 – Текущий ремонт дорог в п. Новые Ляды в 2010 году.
Объем и состав выполняемых работ	указан в локальном сметном расчете (Приложение № 1 к документации об аукционе).
Начальная (максимальная) цена контракта (лота)	Лот № 1 – 2 413 094,15 (Два миллиона четыреста тринадцать тысяч девяносто четыре рубля 15 копеек) Лот № 2 – 2 453 125,00 (Два миллиона четыреста пятьдесят три тысячи сто двадцать пять рублей 00 коп.)
Место, условия и сроки (периоды) выполнения работ	Место выполнения работ: г. Пермь, п. Новые Ляды. Лот № 1 S=19502 м2: ул. Лядовская – 300 м2 ул. Ключевая – 4670 м2 ул. Кирова – 1630 м2 ул. Мичурина – 2083 м2 ул. Куйбышева – 1120 м2 ул. Флотская – 1380 м2 ул. Тихая – 1200 м2 ул. Горская – 615 м2 ул. Крестьянская – 1200 м2 ул. Октябрьская – 990 м2 ул. Береговая – 1050 м2 ул. Залесная – 980 м2 ул. Нагорная – 665 м2 ул. Березовка – 280 м2 ул. Крылова – 668 м2 ул. Калинина – 671 м2 Лот № 2 S=5565 м2 Автодорога Пермь-Сылва (от Сылвенского лога в сторону п.Сылва) Сроки выполнения работ по лотам № 1,2: с момента заключения муниципального контракта по 20 июля 2010 года. Гарантийный срок на выполненные работы – 24 месяца (начинается с момента приемки выполненных работ Заказчиком).
Срок предоставления документации об аукционе	С «16» апреля 2010г. до «07» мая 2010г. В рабочие дни с 09.00 до 18.00 (в пятницу до 17.00), обеденный перерыв с 13.00 до 14.00
Порядок предоставления документации об аукционе	На основании заявления любого заинтересованного лица, поданного в письменной форме (Приложение № 1 к извещению), в течение двух рабочих дней со дня получения заявления. Участники размещения заказа, использующие документацию об аукционе с официального сайта и не направившие заявления на

	получение документации заказчику, должны самостоятельно отслеживать появление на сайте разъяснений, изменений документации об аукционе. Заказчик не несет ответственности в случае неполучения такими участниками размещения заказа разъяснений, изменений документации.
Место предоставления документации об аукционе	г. Пермь, п. Новые Ляды, ул. Транспортная, 2, 1 этаж, каб.102.
Размер, порядок и сроки внесения платы, взимаемой заказчиком за предоставление документации об аукционе	Плата не взимается.
Официальный сайт, на котором размещается документация об аукционе	http://www.gorodperm.ru .
Начало рассмотрения заявок на участие в аукционе	10:00 (время местное) «07» мая 2010г.
Место проведения аукциона	г. Пермь, ул. Кирова, 82, 2 этаж, зал заседаний, управление муниципального заказа планово-экономического департамента администрации города Перми.
Дата проведения аукциона	«20» мая 2010г.
Время проведения аукциона	10:30 (время местное)
Преимущества осуществляющим выполнение работ учреждениям и предприятиям уголовно-исполнительной системы и (или) организациям инвалидов	Не предоставляются

Директор

В.А. Слотин

Приложение № 1
к извещению о проведении открытого аукциона

Запрос документации об аукционе

Кому

(наименование

муниципального

заказчика)

«__» _____ 2010 г.

Прошу выдать пакет документации об аукционе на бумажном/электронном (указать) носителе.

Сведения об открытом аукционе:	
Наименование открытого аукциона	
Номер и дата извещения	
Сведения об участнике размещения заказа:	
Наименование	
Место нахождения	
Почтовый адрес	
Адрес электронной почты (при наличии)	
Контактный телефон	
Контактное лицо	

должность

подпись, М.П.

Ф.И.О.

**ИЗВЕЩЕНИЕ № 110 А от «16» апреля 2010 года
о проведении открытого аукциона на право заключить муниципальный контракт
Сопровождение информационной системы обеспечения градостроительной деятельности ДПиР
(6 лотов)**

Форма торгов	Открытый аукцион
Муниципальный заказчик	Департамент планирования и развития территории города Перми
Место нахождения	614000, г.Пермь, ул.Сибирская, 15
Почтовый адрес	614000, г.Пермь, ул.Сибирская, 15
Адрес электронной почты	e-mail karpachevskaya@permregion.ru
Контактный телефон	(342)212-55-14
Контактное лицо	Козлова Ольга Анатольевна
Предмет муниципального контракта (лота)	Сопровождение информационной системы обеспечения градостроительной деятельности ДПиР (поставка программного обеспечения) в том числе: Лот № 1 - ArcGIS ArcEditor первая плавающая лицензия или эквивалент*; Лот № 2 - ArcGIS ArcInfo первая плавающая лицензия (включает ArcPress, ArcScan и Maplex)или эквивалент*; Лот № 3 - ArcGIS Data Interoperability первая плавающая лицензия или эквивалент*; Лот № 4 - ArcGIS Server Enterprise Basic (ArcSDE) фиксированная лицензия на 1 сервер до 4-х процессоров или эквивалент*; Лот № 5 - ArcGIS Server Enterprise Advanced фиксированная лицензия на 1 сервер до 4-х ядер или эквивалент*; Лот № 6 - ArcGIS Server Enterprise Standard фиксированная лицензия на 1 сервер до 4-х ядер, годовая техподдержка или эквивалент*. *параметры эквивалентности перечислены в Приложении № 1 к документации об аукционе.
Количество поставляемого товара	Лот № 1 – 1 лицензия; Лот № 2 – 1 лицензия; Лот № 3 - 1 лицензия; Лот № 4 - 2 лицензии; Лот № 5 - 1 лицензия; Лот № 6 - 1 лицензия.
Начальная (максимальная) цена контракта (лота)	Лот № 1 – 379 500 руб. Лот № 2 – 768 100 руб. Лот № 3 – 108 400 руб. Лот № 4 – 1 212 800 руб. Лот № 5 - 2 265 000 руб. Лот № 6 – 1 164 700 руб.
Место поставки товаров, выполнения работ, оказания услуг	614000, г.Пермь, ул.Сибирская, 15
Срок предоставления документации об аукционе	С «16» апреля 2010г. до «12» мая 2010 в рабочие дни: с 09.00 до 18.00 (с понедельника по четверг), с 09:00 до 17:00 (пятница)
Порядок предоставления документации об аукционе	На основании заявления любого заинтересованного лица, поданного в письменной форме.
Место предоставления документации об аукционе	614000, г.Пермь, ул.Сибирская, 15, каб. 33
Размер, порядок и сроки внесения платы, взимаемой заказчиком за предоставление документации об аукционе	плата не взимается
Официальный сайт, на котором размещается документация об аукционе	http://www.gorodperm.ru .
Начало рассмотрения заявок на участие в аукционе	10:00 (время местное) «12» мая 2010г.

Место проведения аукциона	614000, г.Пермь, ул. Кирова, 82, зал заседаний (2 этаж) управления муниципального заказа
Дата проведения аукциона	26.05.2010г.
Время проведения аукциона	10:00 (время местное)
Преимущества осуществляющим производство товаров, выполнение работ, оказание услуг учреждениям и предприятиям уголовно-исполнительной системы и (или) организациям инвалидов	не предоставляются
Обеспечение заявки на участие в аукционе, муниципального контракта	Обеспечение заявки на участие в аукционе устанавливается в размере 5 % от начальной (максимальной) цены контракта по соответствующему номеру ЛОТа. Обеспечение исполнения муниципального контракта в размере 15 % от начальной (максимальной) цены контракта по соответствующему номеру ЛОТа. Если победителем аукциона или участником аукциона, с которым заключается контракт, является бюджетное учреждение, то предоставление обеспечения исполнения контракта не требуется.

ИЗВЕЩЕНИЕ № 111А от «16» апреля 2010 год
о проведении открытого аукциона на право заключить муниципальный контракт
На выполнение работ по содержанию бесхозяйных территорий (лога, пустоши, водоохранные зоны)
в Дзержинском районе г. Перми

Форма торгов	Открытый аукцион
Муниципальный заказчик	Муниципальное бюджетное учреждение «Благоустройство Дзержинского района»
Место нахождения	г. Пермь, ул. Рабочая, 19
Почтовый адрес	614087, г. Пермь, ул. Рабочая, 19
Адрес электронной почты (при наличии)	mbu-bdr@mail.ru
Контактный телефон	(342) 238-30-30
Контактное лицо	Бурмасова Надежда Петровна
Предмет муниципального контракта	Выполнение работ по содержанию бесхозяйных территорий (лога, пустоши, водоохранные зоны) в Дзержинском районе города Перми
Объем выполняемых работ	Объем выполняемых работ указан в техническом задании (Приложения № 1 к документации об аукционе).
Начальная (максимальная) цена контракта с НДС	1 328 598 (Один миллион триста двадцать восемь тысяч пятьсот девяносто восемь) рублей 32 копейки.
Место выполнения работ, срок выполнения работ	город Пермь, Дзержинский район. Срок выполнения работ с 01.06.2010г. по 20.10.2010г.
Срок предоставления документации об аукционе	С «16» апреля 2010г. до «07» мая 2010г. с 09.00 до 18.00 в рабочие дни (с понедельника по четверг) с 09.00 до 17.00 в пятницу.
Порядок предоставления документации об аукционе	На основании заявления любого заинтересованного лица, поданного в письменной форме (Приложение № 1), в течение двух рабочих дней со дня получения заявления.
Место предоставления документации об аукционе	г. Пермь, ул. Рабочая, 19
Размер, порядок и сроки внесения платы, взимаемой заказчиком за предоставление документации об аукционе	Плата не взимается
Официальный сайт, на котором размещается документация об аукционе	http://www.gorodperm.ru .

Начало рассмотрения заявок на участие в аукционе	10:00 (время местное) «07» мая 2010г.
Место проведения аукциона	г. Пермь, ул. Кирова, 82, 2 этаж, зал заседаний
Дата проведения аукциона	«20» мая 2010г.
Время проведения аукциона	11:00 (время местное)
Преимущества осуществляющим производство товаров, выполнение работ, оказание услуг учреждениям и предприятиям уголовно-исполнительной системы и (или) организациям инвалидов	Не предоставляются

Директор
(должность)

(подпись)
МП

Д. К. Галиханов
(ФИО)

Приложение № 1
к извещению о проведении открытого аукциона

Запрос документации об аукционе

Кому

(наименование

муниципального

заказчика)

«__» _____

Прошу выдать пакет документации об аукционе на бумажном/электронном (указать) носителе.

Сведения об открытом аукционе:	
Наименование открытого аукциона	
Номер и дата извещения	
Сведения об участнике размещения заказа:	
Наименование	
Место нахождения	
Почтовый адрес	
Адрес электронной почты (при наличии)	
Контактный телефон	
Контактное лицо	

должность

подпись, М. П.

Ф. И. О.

**ИЗВЕЩЕНИЕ № 112А от «16» апреля 2010 года
о проведении открытого аукциона на право заключения муниципального контракта
на капитальный ремонт системы вентиляции Поликлиники №1 МУЗ «ГДКБ № 18»,
расположенной по адресу: г. Пермь, ул. Коммунистическая, 109**

Форма торгов	Открытый аукцион
Заказчик	Муниципальное учреждение здравоохранения «Городская детская клиническая больница № 18»
Место нахождения	614068 г. Пермь ул. Коммунистическая, 109

Почтовый адрес	614068 г. Пермь ул. Коммунистическая, 109
Адрес электронной почты	gdkb18@perm.ru
Контактный телефон	(342) 246-62-52, 237-11-07
Предмет муниципального контракта	Капитальный ремонт системы вентиляции Поликлиники №1 МУЗ «ГДКБ № 18», расположенной по адресу: г. Пермь, ул. Коммунистическая, 109
Начальная (максимальная) цена контракта	2 300 000 руб. 00 копеек (Два миллиона триста тысяч рублей 00 копеек)
Объем выполняемых работ	В состав работ входят следующие основные работы: - установка камер приточных – 3 шт.; - установка агрегатов воздушно-отопительных - 4 шт.; - установка вентиляторов: (осевых – 3 шт., канальных – 4шт., радиальных – 1 шт.); - установка шумоглушителей – 2 шт.; - установка клапанов огнезадерживающих – 3 шт.; - установка решеток жалюзийных – 40 шт.; - установка решеток жалюзийных стальных: щелевых – 31 шт.; - прокладка воздуховодов из оцинкованной стали: (толщиной: 0,5 мм, диаметром до 200 мм – 2 м2, толщиной: 0,5 мм, периметром до 600 мм – 12 м2, толщиной: 0,5 мм, периметром 800, 1000 мм – 50,9 м2, толщиной 0,7 мм, периметром 900 мм – 53 м2, толщиной: 0,7 мм, периметром от 1100 до 1600 мм – 90 м2, толщиной: 0,7 мм, периметром до 2400 мм – 17 м2, толщиной: 0,6 мм, диаметром до 250 мм – 2 м2); - прокладка воздуховодов из листовой стали толщиной: 0,5 мм, диаметром до 200 мм (гибкие воздуховоды) – 9 м2; - установка дверей герметических: размером 1250x500 мм – 2 шт.; - установка фильтров ячейковых – 0,56 м2; - присоединение к электросети электродвигателей – 14 шт.; - разборка воздуховодов из листовой стали толщиной до 0,9 мм диаметром/периметром до: 320 мм /1000 мм – 60 м2; - демонтаж приточных установок – 2 камеры; - установка насосов центробежных – 3 шт.; - установка манометров – 6 комплектов; - прокладка трубопроводов из стальных электросварных труб диаметром до 40 мм – 40 м; - гидравлическое испытание трубопроводов – 60 м; - изоляция трубопроводов изделиями из вспененного каучука («Армофлекс» или эквивалент), вспененного полиэтилена («Термофлекс» или эквивалент): трубками – 30 м; - монтаж шкафа автоматики и управления – 3 комплекта; - монтаж щитка лабораторного (пульт ПДУ) – 3 шт.; - монтаж поста управления кнопочного общего назначения – 3 шт.; - установка розетки штепсельной – 11 шт.; - затягивание труб – 896 м; - затягивание проводов в проложенные трубы и металлические рукава – 1560 м; - пусконаладочные работы автоматизированной системы управления – 3 системы. Полный перечень и объем работ определен локальным сметным расчетом, указанным в Техническом задании (Приложении № 5 документации об аукционе).
Место выполнения работ	г. Пермь, ул. Коммунистическая, 109
Срок предоставления документации об аукционе	С «16» апреля 2010 г. до 10 ч 00 мин «7» мая 2010г.
Порядок предоставления документации об аукционе	Заказчик, на основании заявления заинтересованного лица поданного в письменной форме, в течение двух рабочих дней предоставит документацию об аукционе (в том числе Рабочий проект) в письменной форме или на электронный носитель.

Место предоставления документации об аукционе	г. Пермь, ул. Орджоникидзе, 159, бухгалтерия МУЗ «ГДКБ № 18»
Официальный сайт, на котором размещается документация об аукционе	Заинтересованные лица могут ознакомиться с документацией об аукционе на сайте www.gorodperm.ru .
Начало рассмотрения заявок на участие в аукционе	«7» мая 2010г. в 10 ч. 00 мин. (время местное)
Место проведения аукциона	г. Пермь, ул. Кирова, 82, 2 этаж, зал заседаний
Дата проведения аукциона	«20» мая 2010г.
Время проведения аукциона	11 часов 15 мин (время местное)

Главный врач МУЗ «ГДКБ №18»

МП Лебедев Ю.В.

**Извещение № 113А от 16 апреля 2010 года
о проведении открытого аукциона среди субъектов малого предпринимательства
на выполнение работ по текущему ремонту гидротехнического сооружения
Мотовилихинского пруда муниципальным учреждением «Пермблагоустройство»**

Муниципальное учреждение «Пермблагоустройство» приглашает всех заинтересованных лиц принять участие в открытом аукционе на выполнение работ по текущему ремонту гидротехнического сооружения Мотовилихинского пруда.

- 1) Форма торгов - открытый аукцион.
- 2) Заказчик – Муниципальное учреждение «Пермблагоустройство» (почтовый адрес: 614000 г. Пермь, ул. Ленина, 25, контактный телефон 212-06-24, E-mail: permblag@permregion.ru
- 3) Предметом муниципального контракта являются работы по текущему ремонту, указанные в техническом задании.
- 4) Источник финансирования – городской бюджет.

Начальная (максимальная) цена контракта – 3 589 453,00 (Три миллиона пятьсот восемьдесят девять тысяч четыреста пятьдесят три) рубля.

Расчет стоимости работ указан в приложении № 1 к документации об аукционе.

Техническое задание

1. Целью работы является проведение работ направленных на повышение эксплуатационных и технико – экономических показателей объекта.

2. Основные требования:

- 2.1 ремонт необходимо производить без прекращения выполнения ГТС основных эксплуатационных функций.
- 2.2 Бетонные и железобетонные работы необходимо выполнять в соответствии с СНиП 2.06.08–87
- 2.3 Укладка бетона соответствующих марок по водопроницаемости и морозостойкости со стороны напорных граней и наружных поверхностей ГОСТ 1006 (0-4) –95, ГОСТ 12730.5–84.
- 2.4 Применение поверхностно-активных добавок к бетону.
- 2.5 Бетон для ГТС должен удовлетворять требованиям ГОСТ 26633–85
- 2.6 Для армирования железобетонных конструкций следует применять арматурную сталь, отвечающую ГОСТ 5781–82, ГОСТ 10884–81, ГОСТ 26067.0–83.
- 2.7 Выполнение сварных соединений арматуры следует выполнять требованиям СНиП 2.03.01–84
3. Состав выполняемых работ:
 - 3.1 облицовка камнем водоотводного канала набережной Мотовилихинского пруда.
 - 3.1.1. наращивание железобетонных подпорных стен.
 - 3.1.2 устройство основания под штукатурку из металлической сетки.
 - 3.1.3 облицовка плитами из известняка подпорных стенок водоотводного канала
 - 3.1.4 облицовка крышки парапета плитами из известняка
 - 3.1.5 усиление монолитными железобетонными обоями стен.
 - 6.6.6 оштукатурка фасадов.
 - 6.6.7 окраска перхлорвиниловыми красками стенок каналов.
 - 6.7 Ремонт кровли шлюзового помещения

3.2.1 демонтаж кровельного покрытия

3.2.2 монтаж стальных прогонов

3.2.3 монтаж кровельного покрытия.

3.3 Ремонт подпорной стенки возле шлюзового помещения

3.3.1 усиление стен монолитными железобетонными обоймами

3.3.2 устройство основания из металлической сетки

3.3.3 облицовка плитами из известняка.

5) Место выполнения работ: г. Пермь, Мотовилихинский район, гидротехническое сооружение Мотовилихинского пруда.

Сроки выполнения работ: 15 календарных дней с даты заключения контракта.

Гарантийные сроки на выполненные работы: 60 месяцев.

6) Документация об аукционе предоставляется заказчиком в печатном виде, на основании заявления любого заинтересованного лица, поданного в письменной форме или по электронной почте, в течение двух дней со дня получения соответствующего заявления.

Документация об аукционе предоставляется по адресу: г. Пермь, ул. Ленина, 25, 1-ый этаж, каб. 1, контактный телефон 212-06-24, E-mail: permblag@permregion.ru

Документация об аукционе размещается Заказчиком на официальном сайте администрации г. Перми: <http://www.gorodperm.ru>.

Плата за документацию об аукционе не взимается.

7) Для участия в открытом аукционе участнику размещения заказа необходимо представить пакет документов, в соответствии с п. 2 аукционной документации, до 10 часов 00 мин. (местного времени) 07 мая 2010 года по адресу: г. Пермь, ул. Ленина, 25, 1-ый этаж, каб. 1. Заявки на участие в открытом аукционе принимаются с 9:00 часов (местного времени) 19 апреля 2010 г., в рабочие дни (суббота и воскресенье - выходные дни).

Каждая заявка, поступившая в срок до 10 часов 00 мин. (местного времени) 07 мая 2010 года по адресу: г. Пермь, ул. Ленина, 25, 1-ый этаж, каб. 1, регистрируется Заказчиком.

По требованию участника размещения заказа, подавшего пакет документов с заявкой на участие в аукционе, заказчик выдает расписку в получении такой заявки с указанием даты и времени его получения.

Полученные после окончания приема заявок на участие в аукционе заявки на участие в аукционе не рассматриваются и в тот же день возвращаются участникам размещения заказа подавшим такие заявки.

8) Место, дата и время проведения аукциона.

Проведение аукциона назначено на 11:30 часов (местного времени) 20 мая 2010 года по адресу: г. Пермь, ул. Кирова, 82, 2 этаж, зал заседаний.

9) Учреждениям уголовно-исполнительной системы и организациям инвалидов преимущества не предоставляются.

**ИЗВЕЩЕНИЕ № 114 А от 16.04.2010 года о проведении открытого аукциона
на право заключить муниципальный контракт на изготовление проектно-сметной документации на
капитальный ремонт МОУ «Гимназия №17» г. Перми.**

Форма торгов	Открытый аукцион
Муниципальный заказчик	Департамент образования администрации города Перми
Место нахождения	614000, город Пермь, ул.Сибирская, д.17
Почтовый адрес	614000, город Пермь, ул.Сибирская, д.17
Адрес электронной почты	
Контактный телефон	(342) 212 36 67
Контактное лицо	Архипова Марина Владимировна, Атналов Рустам Альбертович
Предмет муниципального контракта (лота)	Право заключить муниципальный контракт на изготовление проектно-сметной документации на капитальный ремонт МОУ «Гимназия №17» г. Перми.
Количество поставляемого товара, объема выполняемых работ, оказываемых услуг	Согласно Техническому заданию. (Приложение № 1 к документации об аукционе).
Начальная (максимальная) цена контракта	2 913 855,34 рублей
Место поставки товаров, выполнения работ, оказания услуг	г.Пермь, ул. Ленина, д. 31. МОУ «Гимназия № 17» г.Перми.

Срок предоставления документации об аукционе	16.04.2010 по 17.05.2010 с 09.00 до 17.00 в рабочие дни (с понедельника по пятницу)
Порядок предоставления документации об аукционе	На основании заявления любого заинтересованного лица, поданного в письменной форме (Приложение № 8), в течение двух рабочих дней со дня получения заявления.
Место предоставления документации об аукционе	614000, город Пермь, ул.Сибирская, д.17 каб. № 206 отдел муниципального заказа управления имуществом комплексом департамента образования администрации города Перми
Размер, порядок и сроки внесения платы, взимаемой заказчиком за предоставление документации об аукционе	Не взимается
Официальный сайт, на котором размещается документация об аукционе	http://www.gorodperm.ru .
Начало рассмотрения заявок на участие в аукционе	10 час. 00 мин.(время местное) 17.05.2010
Место проведения аукциона	614000, г. Пермь, ул. Кирова, д.82, Управление муниципального заказа планово-экономического департамента администрации города Перми. Зал заседаний.
Дата проведения аукциона	31.05.2010
Время проведения аукциона	12 час.15 мин. (время местное)
Преимущества осуществляющим производство товаров, выполнение работ, оказание услуг учреждениям и предприятиям уголовно-исполнительной системы и (или) организациям инвалидов	Не предоставляются

Начальник отдела муниципального заказа

Р.А.Атналов

Приложение
к извещению о проведении открытого аукциона

Запрос документации об аукционе

Кому

(наименование

муниципального

заказчика)

«__» _____

Прошу выдать пакет документации об аукционе на бумажном/электронном (указать) носителе.

Сведения об открытом аукционе:	
Наименование открытого аукциона	
Номер и дата извещения	
Сведения об участнике размещения заказа:	
Наименование	
Место нахождения	
Почтовый адрес	
Адрес электронной почты (<i>при наличии</i>)	
Контактный телефон	
Контактное лицо	

должность_____
подпись, М.П._____
Ф.И.О.

**Извещение № 115А от 16 апреля 2010 года
о проведении открытого аукциона на выполнение работ по установке регулируемого
пешеходного перехода на остановке «5-й микрорайон» ул. Вильямса, 18
и светофора на перекрестке ул. Докучаева – ул. Сочинской
муниципальным учреждением «Пермблагоустройство»**

Муниципальное учреждение «Пермблагоустройство» приглашает всех заинтересованных лиц принять участие в открытом аукционе на выполнение работ по установке регулируемого пешеходного перехода на остановке «5-й микрорайон» ул. Вильямса, 18 и светофора на перекрестке ул. Докучаева – ул. Сочинской.

1) Форма торгов - открытый аукцион.

2) Заказчик – Муниципальное учреждение «Пермблагоустройство» (почтовый адрес: 614000 г. Пермь, ул. Ленина, 25, контактный телефон 212-06–24, E-mail: permblag@permregion.ru

3) Предметом муниципального контракта являются работы по установке регулируемого пешеходного перехода на остановке «5-й микрорайон» ул. Вильямса, 18 и светофора на перекрестке ул. Докучаева – ул. Сочинской.

4) Источник финансирования – городской бюджет.

Начальная (максимальная) цена контракта – 1 343 050 (Один миллион триста сорок три тысячи пятьдесят) рублей в том числе:

- регулируемый пешеходный переход, остановка «5-ый микрорайон» ул. Вильямса, 18 – 564 536,00 рублей;
- перекресток ул. Докучаева – ул. Сочинская – 778 514,00 рублей.

Объем и состав работ представлены в электронном виде в приложении № 1 к документации об аукционе.

5) Место выполнения работ: г. Пермь

Объекты производства работ:

- регулируемый пешеходный переход, остановка «5-ый микрорайон» ул. Вильямса, 18, Орджоникидзевский район;
- светофор на перекрестке ул. Докучаева – ул. Сочинская, Дзержинский район.

Сроки выполнения работ: 25 календарных дней с даты заключения контракта.

Гарантийные сроки на выполненные работы: 60 месяцев.

6) Документация об аукционе предоставляется заказчиком в печатном виде, на основании заявления любого заинтересованного лица, поданного в письменной форме или по электронной почте, в течение двух дней со дня получения соответствующего заявления.

Документация об аукционе предоставляется по адресу: г. Пермь, ул. Ленина, 25, 1-ый этаж, каб. 1, контактный телефон 212-06–24, E-mail: permblag@permregion.ru

Документация об аукционе размещается Заказчиком на официальном сайте администрации г. Перми: <http://www.gorodperm.ru>.

Плата за документацию об аукционе не взимается.

7) Для участия в открытом аукционе участнику размещения заказа необходимо представить пакет документов, в соответствии с п. 2 аукционной документации, до 10 часов 00 мин. (местного времени) 07 мая 2010 года по адресу: г. Пермь, ул. Ленина, 25, 1-ый этаж, каб. 1. Заявки на участие в открытом аукционе принимаются с 9:00 часов (местного времени) 19 апреля 2010 г., в рабочие дни (суббота и воскресенье - выходные дни).

Каждая заявка, поступившая в срок до 10 часов 00 мин. (местного времени) 07 мая 2010 года по адресу: г. Пермь, ул. Ленина, 25, 1-ый этаж, каб. 1, регистрируется Заказчиком.

По требованию участника размещения заказа, подавшего пакет документов с заявкой на участие в аукционе, заказчик выдает расписку в получении такой заявки с указанием даты и времени его получения.

Полученные после окончания приема заявок на участие в аукционе заявки на участие в аукционе не рассматриваются и в тот же день возвращаются участникам размещения заказа подавшим такие заявки.

8) Место, дата и время проведения аукциона.

Проведение аукциона назначено на 11: 45 часов (местного времени) 20 мая 2010 года по адресу: г. Пермь, ул. Кирова, 82, 2 этаж, зал заседаний.

9) Учреждениям уголовно-исполнительной системы и организациям инвалидов преимущества не предоставляются.

**ИЗВЕЩЕНИЕ № 116 А от «16» апреля 2010 года
о проведении открытого аукциона на право заключить муниципальный контракт
«Техническое обеспечение деятельности ДПиР, приобретение средств вычислительной техники» (6 лотов)
Размещение заказа осуществляется у субъектов малого предпринимательства**

Форма торгов	Открытый аукцион
Муниципальный заказчик	Департамент планирования и развития территории города Перми
Место нахождения	614000, г.Пермь, ул.Сибирская, 15

Почтовый адрес	614000, г.Пермь, ул.Сибирская, 15
Адрес электронной почты (при наличии)	e-mail karpachevskaya@permregion.ru
Контактный телефон	(342)212-55-14
Контактное лицо	Козлова Ольга Анатольевна
Предмет муниципального контракта (лота)	«Техническое обеспечение деятельности ДПиР, приобретение средств вычислительной техники», в том числе: Лот № 1 – сервер*; Лот № 2 – оборудование для цветной печати*; Лот № 3 – широкоформатный сканер*; Лот № 4 - планшетный сканер*; Лот № 5 - модуль цифровой отправки*; Лот № 6 - батарейные модули для ИБП*. * подробные характеристики оборудования, параметры эквивалентности указаны в Приложении №1 к документации об аукционе.
Количество поставляемого товара	Лот № 1 – 1 шт.; Лот № 2 – 1 шт.; Лот № 3 - 1 шт.; Лот № 4 – 1 шт.; Лот № 5 – 2 шт.; Лот № 6 - 36 шт.
Начальная (максимальная) цена контракта (лота)	Лот № 1 – 3 366 000 руб.; Лот № 2 – 502 000 руб.; Лот № 3 – 770 000 руб.; Лот № 4 – 1 390 000 руб.; Лот № 5 – 470 000 руб.; Лот № 6 - 562 680 руб.
Место поставки товаров, выполнения работ, оказания услуг	Место поставки: Лот № 1 – г.Пермь, ул.Ленина, 23, цокольный этаж, помещение информационного центра; Лот № 2 – г.Пермь, ул.Ленина, 23, кабинеты № 318 ; Лот № 3 – г.Пермь, ул.Сибирская, 15, цокольный этаж, помещение архива департамента; Лот № 4 - г.Пермь, ул.Сибирская, 15, цокольный этаж, помещение архива департамента; Лот № 5 - г.Пермь, ул.Сибирская, 15, цокольный этаж, помещение архива департамента; Лот № 6 – г.Пермь, ул.Ленина, 23, цокольный этаж, помещение информационного центра
Срок предоставления документации об аукционе	С «16» апреля 2010г. до «07» мая 2010г. в рабочие дни: с 09.00 до 18.00 (с понедельника по четверг), с 09:00 до 17:00 (пятница)
Порядок предоставления документации об аукционе	На основании заявления любого заинтересованного лица, поданного в письменной форме.
Место предоставления документации об аукционе	614000, г.Пермь, ул.Сибирская, 15, каб. 33
Размер, порядок и сроки внесения платы, взимаемой заказчиком за предоставление документации об аукционе	плата не взимается
Официальный сайт, на котором размещается документация об аукционе	http://www.gorodperm.ru .
Начало рассмотрения заявок на участие в аукционе	10:00 (время местное) «07» мая 2010г.
Место проведения аукциона	614000, г.Пермь, ул. Кирова, 82, зал заседаний (2 этаж) управления муниципального заказа
Дата проведения аукциона	«19» мая 2010г.
Время проведения аукциона	10:00 (время местное)

Преимущества осуществляющим производство товаров, выполнение работ, оказание услуг учреждениям и предприятиям уголовно-исполнительной системы и (или) организациям инвалидов	не предоставляются
Обеспечение заявки на участие в аукционе, муниципального контракта	Обеспечение заявки на участие в аукционе устанавливается в размере 5 % от начальной (максимальной) цены контракта по соответствующему номеру ЛОТа. Обеспечение исполнения муниципального контракта в размере 25 % от начальной (максимальной) цены контракта по соответствующему номеру ЛОТа.
Участники размещения заказа	Субъекты малого предпринимательства, которые соответствуют требованиям ч.1, ст.4 Федерального закона от 24.07.2007 № 209-ФЗ

ПРОТОКОЛ № 11К/4/3

оценки и сопоставления заявок на участие в открытом конкурсе
на выполнение работ по акарицидной и дератизационной обработке территории кладбищ в эпидемический сезон 2010 года для муниципального учреждения «Пермблагоустройство»

г. Пермь
10 часов 40 минут

12 апреля 2010 года

Повестка дня: заседание конкурсной (аукционной) комиссии по видам товаров, работ, услуг № 4 по оценке и сопоставлению заявок на участие в открытом конкурсе на выполнение работ по акарицидной и дератизационной обработке территории кладбищ в эпидемический сезон 2010 года.

Присутствовали:

Председатель комиссии

Буклакова О. И.

Члены комиссии

Самсонова Е. Г.

Ответственный секретарь комиссии

Палкина И. В.

Кворум имеется.

Сведения о заказчике:

Наименование – Муниципальное учреждение «Пермблагоустройство»

Директор – Денисов Илья Анатольевич

Адрес – 614000, г. Пермь, ул. Ленина, 25

Телефон – (342) 212-06-24

Общие сведения о конкурсе:

Предмет контракта: выполнение работ по акарицидной и дератизационной обработке территории кладбищ в эпидемический сезон 2010 года.

Начальная (максимальная) цена контракта - 1 202 513 (Один миллион двести две тысячи пятьсот тринадцать) рублей.

Сроки выполнения работ:

Максимальный срок выполнения работ: 20 (двадцать) календарных дней со дня заключения муниципального контракта.

Минимальный срок выполнения работ: 5 (пять) календарных дней со дня заключения муниципального контракта.

Гарантийный срок действия препаратов – 60 календарных дней с момента распыления.

Процедура рассмотрения заявок на участие в конкурсе была проведена комиссией 05 апреля 2010 года (Протокол рассмотрения заявок на участие в открытом конкурсе № 11К/4/2 от 5 апреля 2010 г.).

На процедуру оценки и сопоставления заявок на участие в конкурсе на выполнение работ по акарицидной и дератизационной обработке территории кладбищ в эпидемический сезон 2010 года были допущены заявки следующих участников:

№ п/п	Наименование и почтовый адрес участника размещения заказа
1	ООО «Дезцентр Пермь», почтовый адрес: 614089, г. Пермь, а/я 3808
2	ФГУЗ «Пермский краевой центр дезинфектологии», почтовый адрес: 614010, г. Пермь, ул. Маршрутная, д. 5

Порядок оценки и сопоставления заявок на участие в конкурсе.

Оценка и сопоставление заявок на участие в конкурсе осуществляются конкурсной комиссией в целях выявления лучших условий исполнения муниципального контракта в соответствии с критериями, указанными в части 16 конкурсной документации в следующем порядке.

Каждой заявке по каждому критерию оценки, установленным в части 16 конкурсной документации, присуждается рейтинг. Рейтинг представляет собой оценку в баллах, получаемую по результатам оценки по критериям. Дробное значение рейтинга округляется до двух десятичных знаков после запятой по математическим правилам округления. Значимость критериев определяется в процентах. При этом для расчетов рейтингов применяется коэффициент значимости, равный значению соответствующего критерия в процентах, деленному на 100.

Оценка и сопоставление заявок производится в следующем порядке:

1) Значимость критерия «**Цена контракта**» составляет 35 процентов. Рейтинг, присуждаемый заявке по критерию «цена контракта» определяется по формуле:

$$R_i^a = \frac{A_{\max} - A_i}{A_{\max}} \times 100,$$

где: R_i^a - рейтинг, присуждаемый i-й заявке по указанному критерию;

$A_{\max}$ - начальная (максимальная) цена контракта, установленная в конкурсной документации в соответствии с пунктом;

A_i - предложение i-го участника конкурса по цене контракта (по сумме цен за единицу товара, работы, услуги).

Для расчета итогового рейтинга по заявке рейтинг, присуждаемый этой заявке по критерию «цена контракта», умножается на соответствующую указанному критерию значимость.

2) Значимость критерия «**Количество календарных дней выполнения работ**» составляет 45 процентов. Рейтинг, присуждаемый i-й заявке по критерию, определяется по формуле:

$$R_i^f = \frac{F_{\max} - F_i}{F_{\max} - F_{\min}} \times 100,$$

где: R_i^f - рейтинг, присуждаемый i-й заявке по указанному критерию;

$F_{\max}$ - максимальное количество календарных дней выполнения работ;

$F_{\min}$ - минимальное количество календарных дней выполнения работ;

F_i - предложение, содержащееся в i-й заявке по количеству календарных дней выполнения работ.

3) Значимость критерия «**Квалификация участника конкурса**» составляет 20 процентов.

Для оценки заявок по критерию «Квалификация участника конкурса» каждой заявке выставляется значение от 0 до 100 баллов.

Заявкам с количеством представленных и подтвержденных контрактов от 1 до 50 включительно присваивается 20 баллов;

Заявкам с количеством представленных и подтвержденных контрактов от 51 до 100 включительно присваивается 40 баллов;

Заявкам с количеством представленных и подтвержденных контрактов от 101 до 150 включительно присваивается 60 баллов;

Заявкам с количеством представленных и подтвержденных контрактов от 151 до 200 включительно присваивается 80 баллов;

Заявкам с количеством представленных и подтвержденных контрактов от 201 и более присваивается 100 баллов;

Рейтинг, присуждаемый заявке по критерию «Квалификация участника конкурса», определяется как среднее арифметическое оценок в баллах всех членов конкурсной комиссии, присуждаемых этой заявке по указанному критерию.

Для получения итогового рейтинга по заявке рейтинг, присуждаемый этой заявке по критерию «Квалификация участника конкурса», умножается на соответствующую указанному критерию значимость.

Для оценки заявки осуществляется расчет итогового рейтинга по каждой заявке. Итоговый рейтинг заявки рассчитывается путем сложения рейтингов по каждому критерию оценки заявки, установленному в конкурсной документации, умноженных на их значимость.

Присуждение каждой заявке порядкового номера по мере уменьшения степени выгодности содержащихся в ней условий исполнения контракта производится по результатам расчета итогового рейтинга по каждой заявке.

Заявке, набравшей наибольший итоговый рейтинг, присваивается первый номер.

Если по результатам оценки и сопоставления заявок на участие в конкурсе, установлено, что два или более участника конкурса набрали равные итоговые рейтинги, то первый номер будет присвоен участнику конкурса, заявка на участие в конкурсе которого зарегистрирована первой.

Победителем конкурса признается участник конкурса, заявке на участие в конкурсе которого присвоен первый номер.

Комиссия оценила и сопоставила заявки на участие в конкурсе в соответствии с указанными критериями и порядком (данные представлены в Таблице № 1).

Таблица 1

Наименование Участника конкурса	Предложение участника конкурса	Ф. И. О. членов комиссии			Средний рейтинг по критерию	Итоговый рейтинг по критерию
		Буклакова О. И.	Самсонова Е. Г.	Палкина И. В.		
Критерий «Цена контракта»						
ООО «Дезцентр Пермь»	669 451,41	44,33	44,33	44,33	44,33	15,52
ФГУЗ «Пермский краевой центр дезинфектологии»	803 151,47	33,21	33,21	33,21	33,21	11,62
Критерий «Количество календарных дней проведения работ»						
ООО «Дезцентр Пермь»	5 календ. дней	100	100	100	100	45
ФГУЗ «Пермский краевой центр дезинфектологии»	5 календ. дней	100	100	100	100	45
Критерий «Квалификация участника размещения заказа»						
ООО «Дезцентр Пермь»	363 контракт.	100	100	100	100	20
ФГУЗ «Пермский краевой центр дезинфектологии»	251 контракт.	100	100	100	100	20
Суммарный балл:						
ООО «Дезцентр Пермь»		80,52				
ФГУЗ «Пермский краевой центр дезинфектологии»		76,62				

Комиссия приняла следующие **решения**:

1. Присвоить первый номер и признать победителем конкурса ООО «Дезцентр Пермь».

2. Присвоить второй номер ФГУЗ «Пермский краевой центр дезинфектологии».

Проголосовали: Буклакова О. И. - «за», Самсонова Е. Г. - «за», Палкина И. В. - «за».

Председатель комиссии	_____ Буклакова О. И.
Члены комиссии	_____ Самсонова Е. Г.
Ответственный секретарь комиссии	_____ Палкина И. В.
Представитель заказчика	_____ Валетова Е. Ю.

ПРОТОКОЛ № 12К/4/3

оценки и сопоставления заявок на участие в открытом конкурсе на право заключить муниципальные контракты на оказание услуг по организации и проведению мероприятий, посвященных 65-летию Юбилею Победы для Администрации Свердловского района города Перми

г. Пермь

«12» апреля 2010 года
14 часов 30 минут

Повестка дня: заседание конкурсной (аукционной) комиссии по видам товаров, работ, услуг № 4 по оценке и сопоставлению заявок на участие в конкурсе право заключить муниципальные контракты на оказание услуг по организации и проведению мероприятий, посвященных 65-летию Юбилею Победы

Присутствовали:

Председатель комиссии

Члены комиссии

Ответственный секретарь комиссии

Буклакова Ольга Ивановна

Самсонова Елена Германовна

Палкина Ирина Владимировна

Кворум имеется.**Сведения о заказчике:**

Наименование – Администрация Свердловского района города Перми

Руководитель – Петенко Владислав Игорьевич

Адрес – 614990, г. Пермь, ул. Сибирская, 58

Телефон – (342) 241-27-99

Общие сведения о конкурсе:

Процедура рассмотрения заявок на участие в конкурсе была проведена комиссией в «12» апреля 2010 года (Протокол рассмотрения заявок на участие в открытом конкурсе № 12К/4/2 от «12» апреля 2010 г.)

На процедуру оценки и сопоставления заявок на участие в конкурсе были допущены заявки следующих участников:

№ п/п	№ лота	Наименование и почтовый адрес участника размещения заказа
1	1	ООО «Виктория», 614111, г. Пермь, ул. Моторостроителей, 8 -264
2	1	АНО «Художественная мастерская», 614000, г. Пермь, ул. Луначарского, 62Б
3	2	ИП Стасюк Андрей Васильевич, 614025, г. Пермь, ул. Краснополянская, 40-6
4	2	АНО «Художественная мастерская», 614000, г. Пермь, ул. Луначарского, 62Б
5	4	ООО «Виктория», 614111, г. Пермь, ул. Моторостроителей, 8 -264
6	4	ИП Ширинкин Анатолий Викторович, 614094, г. Пермь, ул. Мильчакова, 34-48

Порядок оценки и сопоставления заявок на участие в конкурсе в соответствии с конкурсной документацией:

Оценка и сопоставление заявок на участие в конкурсе осуществляются конкурсной комиссией в целях выявления лучших условий исполнения муниципального контракта в соответствии с критериями, указанными в разделе XI конкурсной документации, в следующем порядке.

Каждой заявке по каждому критерию оценки, установленному в разделе XI конкурсной документации, присуждается рейтинг. Рейтинг представляет собой оценку в баллах, получаемую по результатам оценки по критериям. Дробное значение рейтинга округляется до двух десятичных знаков после запятой по математическим правилам округления.

**Оценка заявок по критерию
«цена контракта»**

Значимость критерия «цена контракта» («цена контракта за единицу товара, работы, услуги») составляет 80%.

Рейтинг, присуждаемый заявке по критерию «цена контракта» («цена контракта за единицу товара, работы, услуги»), определяется по формуле:

$$Ra_i = \frac{A_{\max} - A_i}{A_{\max}} \times 100,$$

где:

Ra_i – рейтинг, присуждаемый i-ой заявке по указанному критерию;

$A_{\max}$ – начальная (максимальная) цена контракта, установленная в конкурсной документации (сумма начальных (максимальных) цен за единицу товара, работы, услуги, установленных в конкурсной документации);

A_i – цена контракта (сумма цен за единицу товара, работы, услуги), предложенная в i-ой заявке.

Итоговый рейтинг, присуждаемый заявке по критерию «цена контракта» («цена контракта за единицу товара, работы, услуги»), определяется по формуле:

$$FRa_i = Ra_i \times \frac{Ka_i}{100\%}$$

где:

FRa_i – итоговый рейтинг, присуждаемый i-ой заявке по указанному критерию;

Ra_i – рейтинг, присуждаемый i-ой заявке по указанному критерию;

Ka_i – значимость указанного критерия.

Оценка заявок по критерию «Квалификация участника конкурса»

Значимость критерия «функциональные характеристики (потребительские свойства) или качественные характеристики товара» составляет 20%.

В случае оценки квалификации участника конкурса баллы присуждаются только на основании документально подтвержденной информации (на основании представленных документов, подтверждающих квалификацию).

1. Оценка по нескольким показателям, отражающим квалификацию участника конкурса.

Для оценки заявок по данному критерию используются следующие подкритерии (предмет оценки):

Подкритерии соответствуют отдельным показателям, отражающим квалификацию участника конкурса. Подкритериями являются:

1. Деловая репутация участника конкурса
2. Наличие участника опыта оказания услуг

Максимальное значение подкритерия «Деловая репутация участника конкурса» составляет 50 баллов.

Максимальное значение подкритерия «Наличие у участника опыта оказания услуг» составляет 50 баллов.

Максимальное значение в баллах устанавливается для каждого подкритерия, при этом сумма максимальных значений по всем подкритериям должна составлять 100 баллов.

Значение в баллах по каждому подкритерию определяется по формуле:

$$C_i = \frac{C_i}{C_{\max}} \times K_c,$$

где:

C_i – значение в баллах, присуждаемое i-ой заявке по указанному подкритерию;

$C_{\max}$ – максимальное (лучшее) предложение по указанному подкритерию, содержащееся в заявках участников конкурса;

C_i – значение указанного подкритерия, предложенное в i-ой заявке;

K_c – максимальное значение указанного критерия в баллах.

Рейтинг, присуждаемый i-ой заявке по критерию «квалификация участника конкурса», определяется по формуле:

$$Rc_i = C_1^i + C_2^i + \dots + C_k^i,$$

где:

Rc_i – рейтинг, присуждаемый i-ой заявке по указанному критерию;

C_k^i – значение в баллах (среднее арифметическое оценок в баллах всех членов конкурсной комиссии), присуждаемое комиссией i-ой заявке по k-му подкритерию, где k – количество установленных подкритериев (показателей).

2. Расчет итогового рейтинга.

Итоговый рейтинг, присуждаемый заявке по критерию «квалификация участника конкурса», определяется по формуле:

$$FRc_i = Rc_i \times \frac{K_{c_i}}{100\%}$$

где:

FRc_i – итоговый рейтинг, присуждаемый i-ой заявке по указанному критерию;

Rc_i – рейтинг, присуждаемый заявке по указанному критерию;

K_{c_i} – значимость указанного критерия.

Для оценки заявки осуществляется расчет итогового рейтинга по каждой заявке. Итоговый рейтинг заявки рассчитывается путем сложения итоговых рейтингов по каждому критерию оценки заявки, установленному в конкурсной документации.

На основании результатов оценки и сопоставления заявок на участие в конкурсе (по результатам расчета итогового рейтинга по каждой заявке) конкурсной комиссией каждой заявке на участие в конкурсе относительно других по мере уменьшения степени выгодности содержащихся в них условий исполнения контракта присваивается порядковый номер. Заявке на участие в конкурсе, в которой содержатся лучшие условия исполнения контракта (заявке, набравшей наибольший итоговый рейтинг), присваивается первый номер. В случае если в нескольких заявках на участие в конкурсе содержатся одинаковые условия исполнения контракта, меньший порядковый номер присваивается заявке на участие в конкурсе, которая поступила ранее других заявок на участие в конкурсе, содержащих такие условия.

Победителем конкурса признается участник конкурса, заявке на участие в конкурсе которого присвоен первый номер. Комиссия оценила и сопоставила заявки на участие в конкурсе в соответствии с указанными критериями и порядком (данные представлены в Таблице 1, 2, 3)

ИП Стасюк Андрей Васильевич	«Деловая репутация участника конкурса» 5 положительных отзывов о работе	10 (1 отзыв)	10 (1 отзыв)	10 (1 отзыв)	10	8,67
	«Наличие у участника опыта выполнения работ, оказания услуг» 5 контрактов (договоров)	33,33 (2 контракта)	33,33 (2 контракта)	33,33 (2 контракта)	33,33	
АНО «Художественная мастерская»	«Деловая репутация участника конкурса» В форме не заполнено	50 (5 отзывов)	50 (5 отзывов)	50 (5 отзывов)	50	20
	«Наличие у участника опыта выполнения работ, оказания услуг» В форме не заполнено	50 (3 контракта)	50 (3 контракта)	50 (3 контракта)	50	
Итоговый рейтинг по заявке:						
ИП Стасюк Андрей Васильевич		28,44				2 место
АНО «Художественная мастерская»		36,94				1 место

Комиссия приняла следующее решение:

1. Присвоить первый номер и признать победителем конкурса по лоту № 2 - АНО «Художественная мастерская», 614000, г. Пермь, ул. Луначарского, 62Б.
 2. Присвоить второй номер ИП Стасюк Андрей Васильевич, 614025, г. Пермь, ул. Краснополянская, 40–6.
- Проголосовали: Буклакова О. И. «за», Самсонова Е. Г. «за», Палкина И. В. «за».

Таблица 3 – Лот №4

Наименование Участника конкурса	Предложение Участника конкурса	Буклакова О. И.	Самсонова Е. Г.	Палкина И. В.	Рейтинг по Критерию, балл	Итоговый рейтинг по критерию, балл
Критерий «Цена контракта»						
ООО «Виктория»	69 000 рублей	23,33	23,33	23,33	23,33	18,66
ИП Ширинкин Анатолий Викторович	83 000 рублей	7,78	7,78	7,78	7,78	6,22
Критерий «Квалификация участника конкурса»						
ООО «Виктория»	«Деловая репутация участника конкурса» 2 положительных отзыва о работе	0 (0 отзывов)	0 (0отзывов)	0 (0 отзывов)	0	10
	«Наличие у участника опыта выполнения работ, оказания услуг» 6 контрактов (договоров)	50 (3 контракта)	50 (3 контракта)	50 (3 контракта)	50	
ИП Ширинкин Анатолий Викторович	«Деловая репутация участника конкурса» Положительные отзывы о работе не представлены	0 (0 отзывов)	0 (0отзывов)	0 (0 отзывов)	0	3,33
	«Наличие у участника опыта выполнения работ, оказания услуг» 1 контракт (договор)	16,67 (1 контракт)	16,67 (1 контракт)	16,67 (1 контракт)	16,67	

Итоговый рейтинг по заявке:		
ООО «Виктория»	28,66	1 место
ИП Ширинкин Анатолий Викторович	9,55	2 место

Комиссия приняла следующее решение:

1. Присвоить первый номер и признать победителем конкурса **по лоту № 4 -**

ООО «Виктория», 614111, г. Пермь, ул. Моторостроителей, 8 –264.

2. Присвоить второй номер ИП Ширинкин Анатолий Викторович, 614094, г. Пермь, ул. Мильчакова, 34–48.

Проголосовали: Буклакова О. И. «за», Самсонова Е. Г. «за», Палкина И. В. «за».

Председатель комиссии	_____	Буклакова О. И.
Члены комиссии:	_____	Самсонова Е. Г.
Ответственный секретарь комиссии	_____	Палкина И. В.
Представитель заказчика	_____	Тарновецкая Е. П.

ИЗМЕНЕНИЕ №91А/1

в извещение № 91А от «02» апреля 2010 года и в документацию об аукционе на право заключить муниципальный контракт на выполнение работ по капитальному ремонту подъездных дорог и тротуаров на подходах к объектам социальной сферы Мотовилихинского района г. Перми для муниципального бюджетного учреждения «Благоустройство Мотовилихинского района г. Перми»

Изменения в извещение № 91А от «02» апреля 2010 года и в документацию об аукционе на право заключить муниципальный контракт на выполнение работ по капитальному ремонту подъездных дорог и тротуаров на подходах к объектам социальной сферы Мотовилихинского района г. Перми.

Начало рассмотрения заявок на участие в аукционе читать в новой редакции:

10–00 час. 04 мая 2010 года.

Место, дата и время проведения аукциона читать в новой редакции: Аукцион состоится «18» мая 2010 года в 11–30 час. (местное время) по адресу: г. Пермь, ул. Кирова, 82, зал заседаний.

**Изменения в документацию об аукционе
на право заключить муниципальный контракт
на выполнение работ по капитальному ремонту подъездных дорог
и тротуаров на подходах к объектам социальной сферы мотовилихинского района**

Следующие разделы читать в новой редакции:

VI. Порядок, место, дата начала и дата окончания срока подачи заявок на участие в аукционе	
Дата окончания подачи заявок на участие в аукционе	«04» мая 2010 года до 10–00 ч. непосредственно до начала рассмотрения заявок на участие в аукционе. Полученные после окончания приема заявок на участие в аукционе заявки на участие в аукционе не рассматриваются и в тот же день возвращаются участникам размещения заказа, подавшим такие заявки.
IX. Место, день и время начала рассмотрения заявок на участие в аукционе	
День и время начала рассмотрения заявок – «04» мая 2010 года в 10.00 (местное время). Место начала рассмотрения заявок – г. Пермь, ул. Уральская, 36.	
X. Место, дата и время проведения аукциона	
1.1.1 Аукцион состоится «18» мая 2010 года в 11–30 (местное время) по адресу: г. Пермь, ул. Кирова, 82, зал заседаний.	
V. Обеспечение заявки на участие в аукционе	
Размер обеспечения заявки на участие в аукционе	5% начальной (максимальной) цены контракта, что составляет 292 287 руб. 64 коп.

Срок и порядок внесения денежных средств в качестве обеспечения заявки на участие в аукционе	Обеспечение заявки на участие в открытом аукционе предоставляется участником размещения заказа. Платежное поручение, подтверждающее перечисление денежных средств в качестве обеспечения заявки на участие в аукционе, или копия такого поручения должны иметь отметку банка о списании денежных средств со счета участника размещения заказа. Денежные средства в качестве обеспечения заявки на участие в открытом аукционе в размере, указанном в документации об аукционе, должны поступить по указанным реквизитам не позднее 10–00 часов «04» мая 2010 года. Денежные средства считаются внесенными с момента их зачисления на расчетный счет Получателя.
--	---

Приложение № 3 и № 4 к муниципальному контракту читать в новой редакции (размещено на сайте www.gorodperm.ru).



АДМИНИСТРАЦИЯ ГОРОДА ПЕРМИ ДЕПАРТАМЕНТ ПЛАНИРОВАНИЯ И РАЗВИТИЯ ТЕРРИТОРИИ ГОРОДА ПЕРМИ


Сообщение о технической ошибке

В опубликованном в печатном средстве массовой информации «Официальный бюллетень органов местного самоуправления муниципального образования город Пермь» от 24.11.2009 № 90 об утверждении проекта планировки в части установления красных линий и проекта межевания кварталов № 864, 856, 719 в Индустриальном районе города Перми п.7, 8, 21, 26 приложения экспликация земельных участков по проекту межевания (кварталы 864, 856, 719) изложив в новой редакции.

Изменения в экспликации земельных участков по проекту межевания (кварталы 864, 856, 719)

№ участка	Кадастровый № зем. участка	Адрес	Наименование землепользователя	Правоустанавливающие документы	Характеристика объекта	Площадь по документам, кв.м	Площадь по плану отвода, кв.м	Нормативный показатель	Нормативная площадь, кв.м	Соотношение	Увеличение/уменьшение площади, кв.м
7	нет	Мира, 31	Существующий многоквартирный жилой дом	-	Многоквартирный жилой дом	-	3097	$S_{норм} = S_{к} \times Y_{з.д.}$, где $S_{к}$ -общая жилая площ., Y -уд. показ. зем. доли	$5284.0 \times 0.69 = 3645.96$	1:1	За счет фактически используемой муниципальной земли
8	нет	Мира, 33	Существующий многоквартирный жилой дом	-	Многоквартирный жилой дом	-	3419	$S_{норм} = S_{к} \times Y_{з.д.}$, где $S_{к}$ -общая жилая площ., Y -уд. показ. зем. доли	$5435.2 \times 0.69 = 3750.29$	1:1,24	За счет фактически используемой муниципальной земли
21	нет	Семченко, 6	ОАО «Трест № 14»	Аренд. 2 Постановление № 3231 от 21.11.2002 г.	Многоквартирный жилой дом	-	20278	$S_{норм} = S_{к} \times Y_{з.д.}$, где $S_{к}$ -общая жилая площ., Y -уд. показ. зем. доли	$32949.9 \times 0.92 = 30313.91$	1:0,62	За счет фактически используемой муниципальной земли
26	нет	Мира, 11	Существующий многоквартирный жилой дом	-	Многоквартирный жилой дом	-	11552	$S_{норм} = S_{к} \times Y_{з.д.}$, где $S_{к}$ -общая жилая площ., Y -уд. показ. зем. доли	$23748.5 \times 0.92 = 21848.62$	1:0,50	За счет фактически используемой муниципальной земли

ПРОЕКТ ПЛАНИРОВОК ТЕРРИТОРИИ В ЧАСТИ УСТАНОВЛЕНИЯ КРАСНЫХ ЛИНИЙ
КВАРТАЛЫ №№ 678, 681, 685

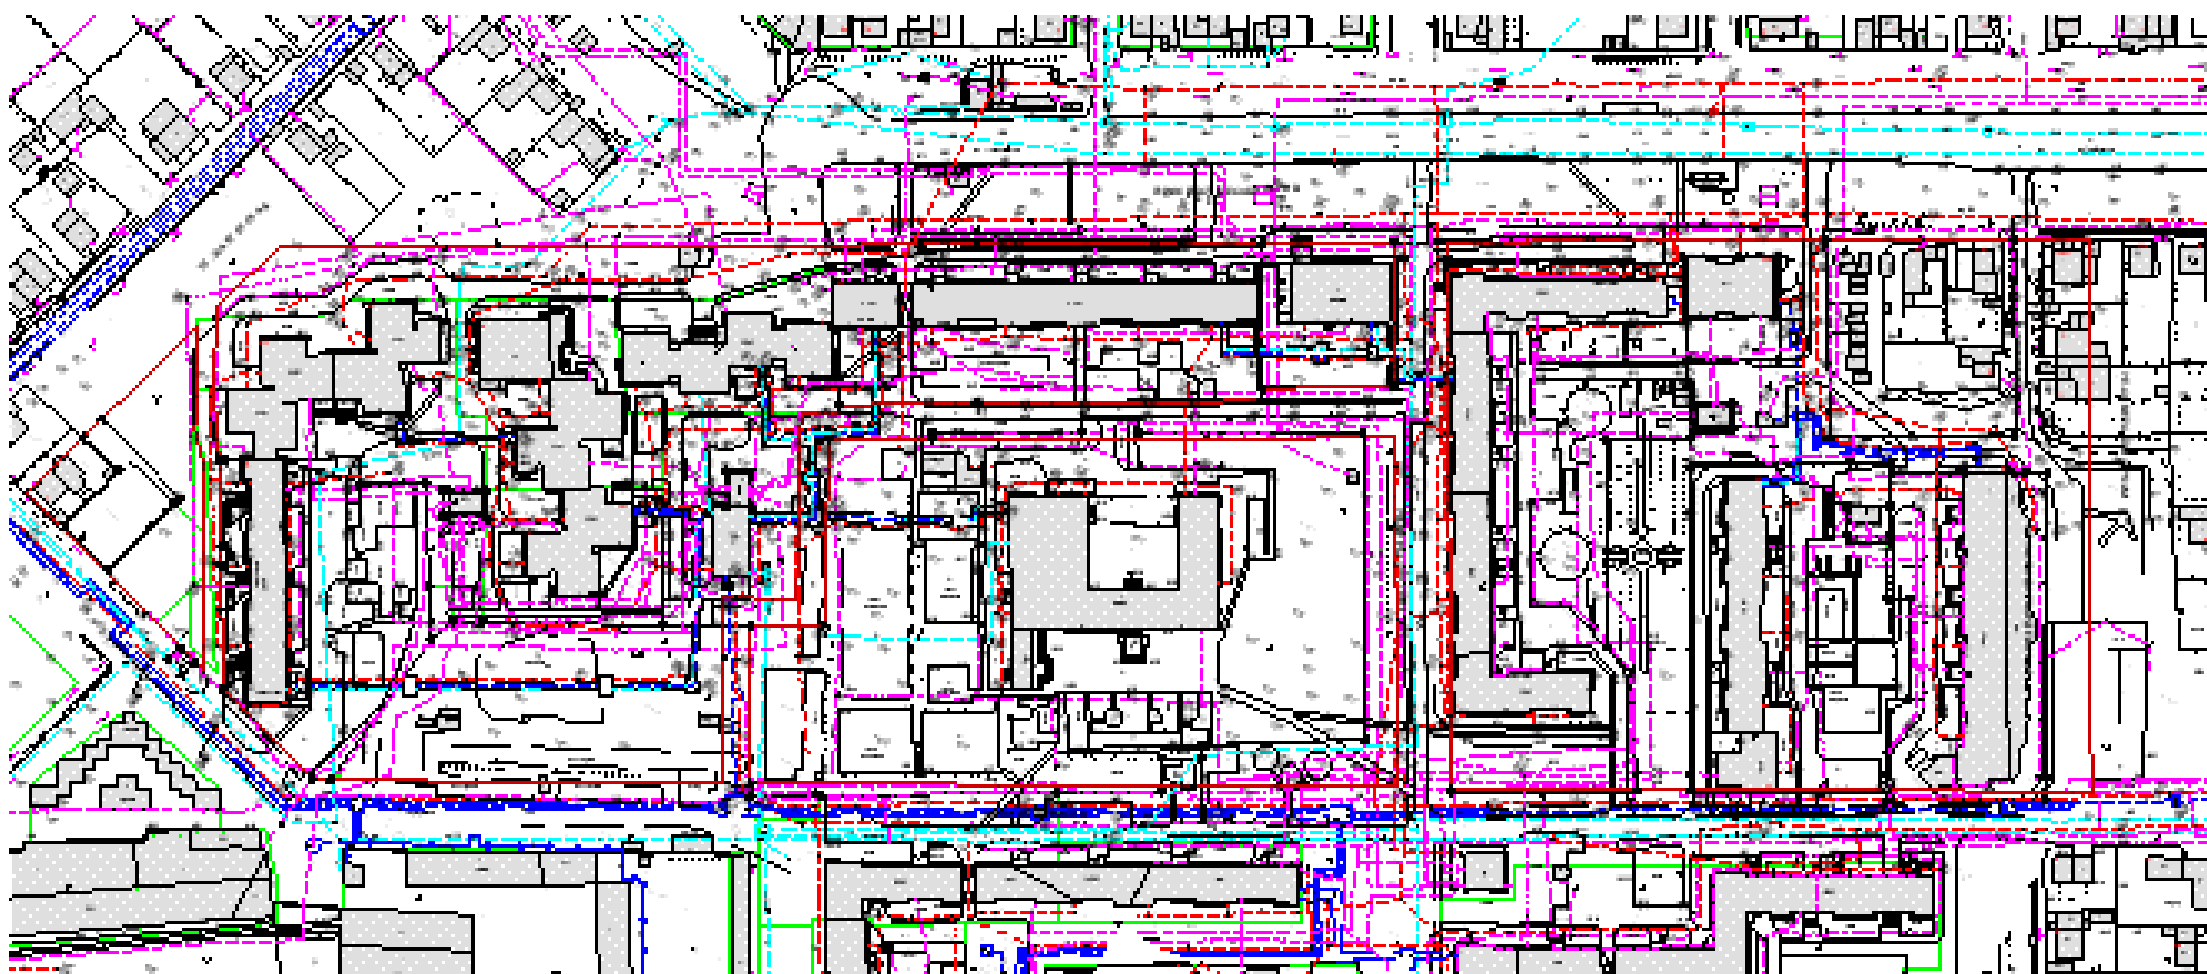


УТВЕРЖДЕНО
постановлением
администрации города
от 09.04.2010 № 171

YETKİLİ BAŞKANLIK İMZA ALANI	
	Genel müdürlük başkan yardımcısı
	Genel müdürlük başkan yardımcısı başkan yardımcısı
	Genel müdürlük başkan yardımcısı başkan yardımcısı başkan yardımcısı
	Genel müdürlük başkan yardımcısı başkan yardımcısı başkan yardımcısı başkan yardımcısı

Publicaciones de la Universidad de Zaragoza, 2010, 2011, 2012,

[illegible]

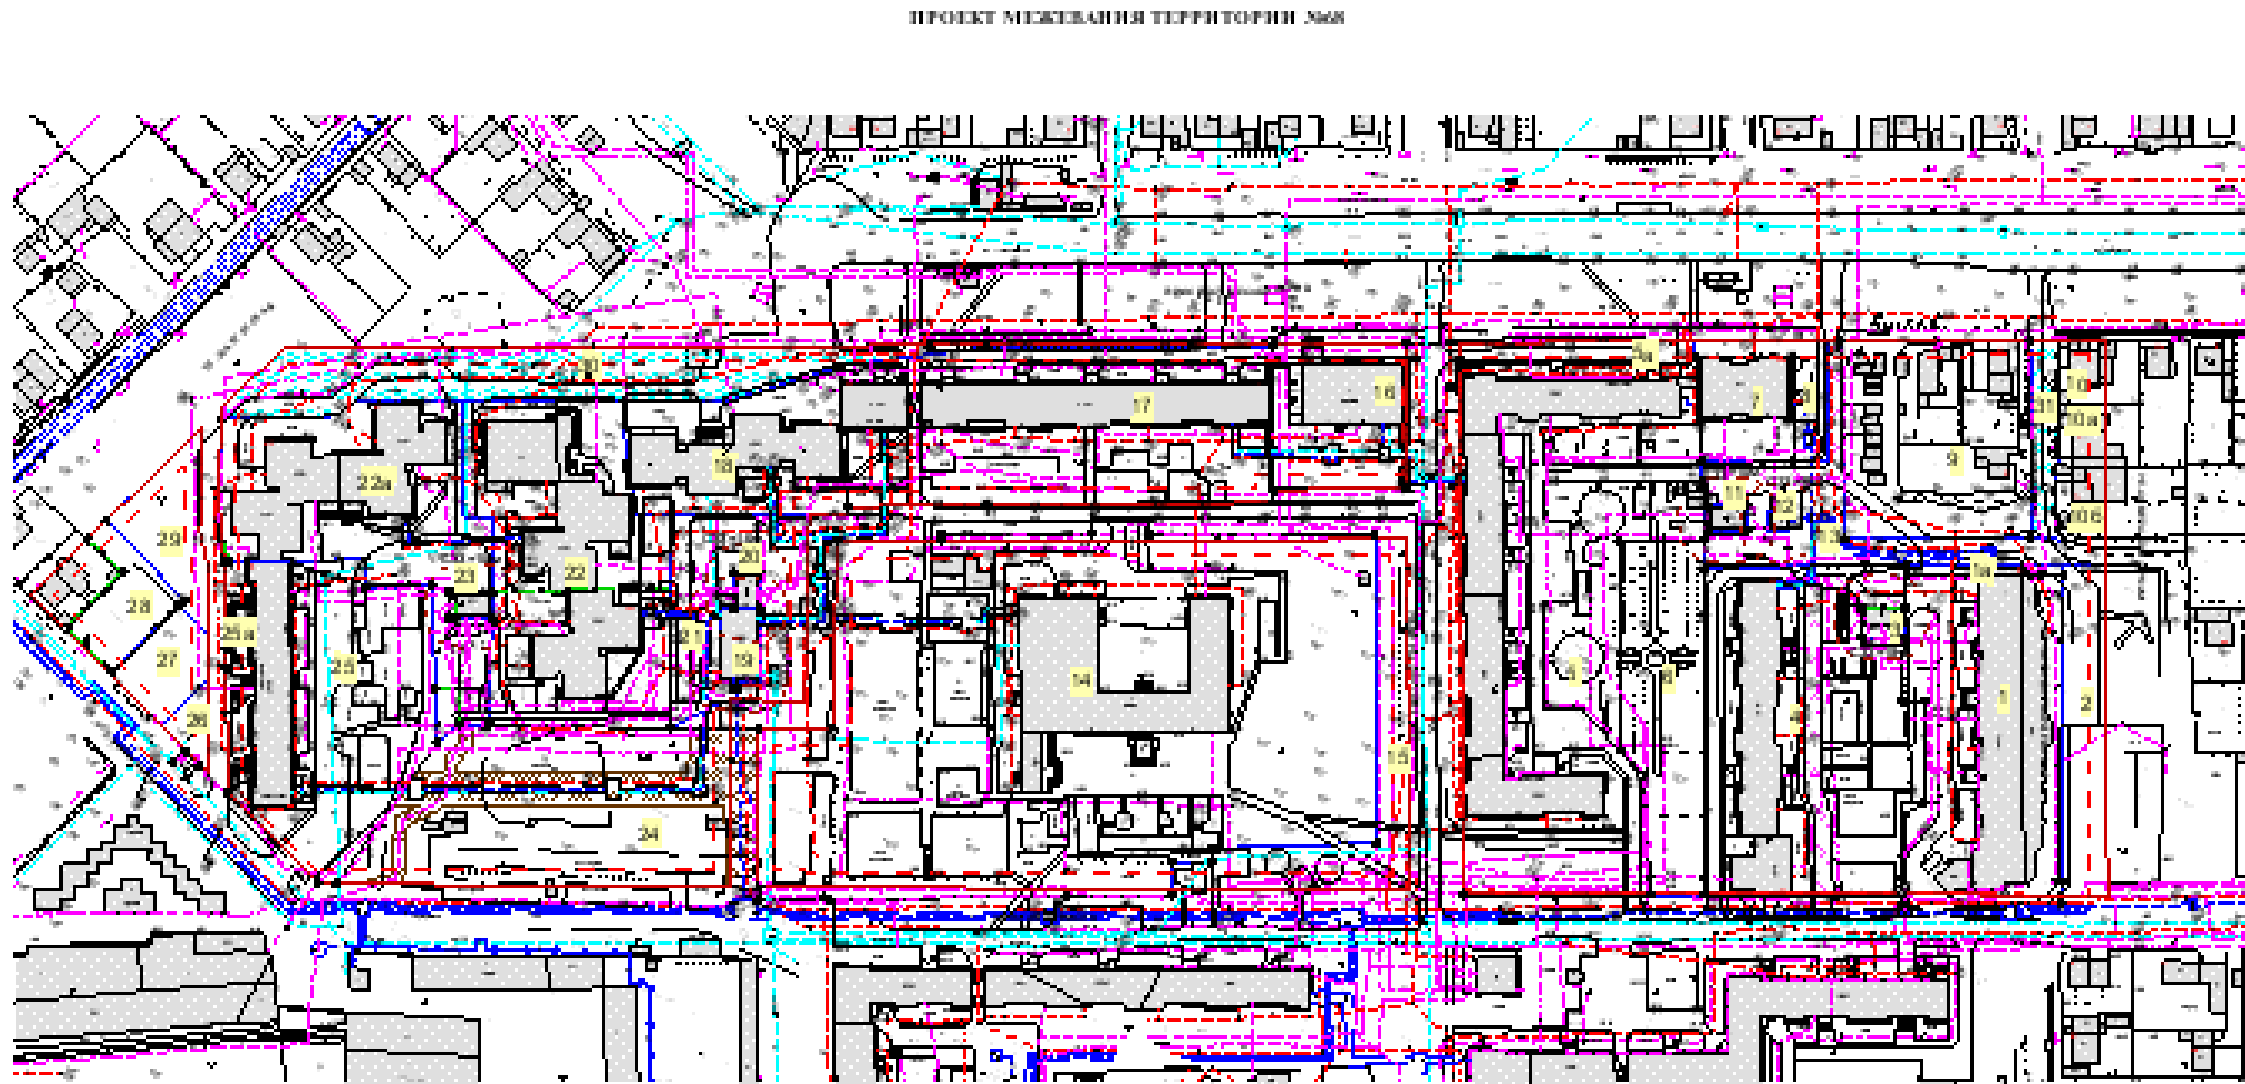

УТВЕРЖДЕНО
постановлением
администрации города
от 09.04.2010 № 171

Легенда	
	Границы территории
	Границы квартала
	Границы земельного участка
	Земельный участок
	Земельный участок, занят объектом недвижимости
	Земельный участок, занят объектом недвижимости
Итого				Итого			
№	Площадь	№	Площадь	№	Площадь	№	Площадь
1	1000	2	2000	3	3000	4	4000
5	5000	6	6000	7	7000	8	8000
9	9000	10	10000	11	11000	12	12000
13	13000	14	14000	15	15000	16	16000
17	17000	18	18000	19	19000	20	20000
21	21000	22	22000	23	23000	24	24000
25	25000	26	26000	27	27000	28	28000
29	29000	30	30000	31	31000	32	32000
33	33000	34	34000	35	35000	36	36000
37	37000	38	38000	39	39000	40	40000
41	41000	42	42000	43	43000	44	44000
45	45000	46	46000	47	47000	48	48000
49	49000	50	50000	51	51000	52	52000
53	53000	54	54000	55	55000	56	56000
57	57000	58	58000	59	59000	60	60000
61	61000	62	62000	63	63000	64	64000
65	65000	66	66000	67	67000	68	68000
69	69000	70	70000	71	71000	72	72000
73	73000	74	74000	75	75000	76	76000
77	77000	78	78000	79	79000	80	80000
81	81000	82	82000	83	83000	84	84000
85	85000	86	86000	87	87000	88	88000
89	89000	90	90000	91	91000	92	92000
93	93000	94	94000	95	95000	96	96000
97	97000	98	98000	99	99000	100	100000

ОБЪЕКТЫ, КОТОРЫЕ НЕ ПОПАДАЮТ ПОД ДЕЙСТВИЕ ЗАКОНА

Экспликация земельных участков по проекту межевания (кварталы № 678, 681, 685)

№	Кадастровый номер земельного участка	Адрес земельного участка	Землепользователь	Правовое положение	Правоустанавливающие документы	Разрешенное использование	Площадь по документам, м2	Площадь по плану отвода, м2	Площадь по проекту, м2	Нормативный показатель площади участка на единицу	Нормативная площадь участка, м2	Соотношение (проектн./ нор-матив)	Уменьшение/ увеличение площади, м2	Площадь зон с особыми условиями использования территории и обременений, м2
1	59:01:4410681:1	Советской Армии, 46	ИФНС России по Индустриальному району ЖСК 32	аренда долгосрочная аренда краткосрочная	Постановление Главы города №2899 от 29/10/2008 №2391 от 04/10/1998	Жилой дом со встроенными помещениями	5036,9	5036,9	5036,9	Жилой дом: Коэффициент удельной земельной доли xСобщ. жилую ГНИ: 13,5 кв.м. на 1 служ	Жилой дом: 0,85*7812=6640,2 ГНИ 0,5*(13,5*177)=1194,7 Итого: 7834,9	1:0.64	По сведениям ЗКП	
1a		Советской Армии, 46	ИФНС России по Индустриальному району ЖСК 32			Жилой дом со встроенными помещениями (доп. участок)			176,56	176,56	176,56	1:1	За счет городской земли	
2		Советской Армии, 46	ИФНС России по Индустриальному району			Под благоустройство территории, прилегающей к встроенным помещениям ИФНС			1481,31				За счет городской земли	
3	59:01:4410681:9	Советской Армии, во дворе дома №46	ООО "Лукойл-Пермнефтеоргсинтез"	аренда долгосрочная	Постановление Главы города №1047 от 30/05/2001	Под здание трансформаторно й подстанции	124,8	124,8	132,78	определяется проектом	132,78	1:1	увеличение площади за счет городской земли, т.к. земельный участок режет строение	
4	59:01:4410681:14	Декабристов, 23	Пермский жилищный социально-инвестиционный фонд "Жилсоцинфонд"	аренда краткосрочная	Постановление администрации города №3496 от 25/11/2004	под жилой дом	6690,1	6690,1	6690,1	Жилой дом: Коэффициент удельной земельной доли xСобщ. жилую	Жилой дом: 0,92*9198,4=8462.5	1:0.8	По сведениям ЗКП	662,9
5a			Городская земля			Свободный от застройки участок			473,72		473,72	1:1	За счет городской земли	
5	59:01:4410681:3	Декабристов просп., 29	Существующий жилой дом ЖСК 28	аренда долгосрочная	Постановление Главы города №813 от 29/04/1999	под жилой дом	10329	10329,16	10329,16	Жилой дом: Коэффициент удельной земельной доли xСобщ. жилую	Жилой дом: 0,85*17533.5=14903.5	1:0.7	По сведениям ЗКП	
6			Городская земля			Объект озеленения общего пользования			2678,68				За счет городской земли	
7	59:01:4410681:2	Декабристов просп., 29 а	ЗАО Дом моды "Новинка" Кулаков Игорь Викторович Никитина Алла Аркадьевна	аренда долгосрочная	Постановление администрации города №688 от 16/04/1996	Административн о-бытовое здание	979,51	979,51	979,45	44 кв.м. на 1 служ.	44*45=1980	1:0.5	По сведениям ЗКП	
8			Городская земля			Свободный от застройки участок			580,51		580,51	1:1	За счет городской земли	
9	59:01:4410681:18	Декабристов просп., 41.43 1-я Молодо-гвардейская, 18	Иванов С. А.	индивидуальна я собственность	приказ УЗО № 146 от 11.02.2008	под существующие индивидуальные жилые дома	3773,83	3773,83	3774,16	450-2000 на 1 дом	3774,16	1:1	По сведениям ЗКП	
10		Декабристов просп., 39 б				под существующий индивидуальный жилой дом			513,13	450-2000 на 1 дом	1463,53	1:1	За счет городской земли	
10a		1-я Молодо-гвардейская, 15				под существующий индивидуальный жилой дом			450,59	450-2000 на 1 дом		1:1	За счет городской земли	
10б		1-я Молодо-гвардейская, 17				под существующий индивидуальный жилой дом			1001,55	450-2000 на 1 дом		1:1	За счет городской земли	
11	59:01:4410681:18	Декабристов просп., 20	под объект инженерной инфраструктуры			ТП № 7317	103	102,78	102,32	определяется проектом	102,78	1:1	По сведениям ЗКП	



12			под объект инженерной инфраструктуры			ГРП № 59			43,1	определяется проектом	43,1	1:1	За счет городской земли	
13			Городская земля			под проезды и обслуживание сетей			2226,04				За счет городской земли	
14	59:01:4410682:1	Декабристов просп., 35а	МОУ "Средняя школа № 100"	бессрочное пользование	Распоряжение Главы города № 2472-р от 01/09/2000	Под здание школы	20154,7	20154,7	20154,79	33 кв.м. на 1 учащегося	33*1064=35112	1:0.6	По сведениям ЗКП	
15			Городская земля			Свободный от застройки участок			1989,92				За счет городской земли	
16	59:01:4410682:9	Декабристов просп., 35	ООО ' Декабристов 35 '	аренда краткосрочная	Приказ управления земельных отношений № 2572-з от 08/11/2007	магазин	1962,65	1962,77	1962,77	0,08 га на 100 кв.м. торговой площади	8*250=2000	1:1	По сведениям ЗКП	
17	59:01:4410682:7	Декабристов просп., 35	ЖСК 26			под жилой дом	6693	6692,77	6692,77	Жилой дом: Коэффициент удельной земельной доли xСобщ. жилую	0,85*3775.5=3209.17 0,85*7851.1=6503.43 Итого:9712.6	1:0.7	По сведениям ЗКП	
18		Декабристов просп., 37	МУЖЭП "Эро"	аренда долгосрочная	Постановление администрации города № 1974 от 14/11/1997	Здание общежития	2725	2725	2725	Жилой дом: Коэффициент удельной земельной доли xСобщ. жилую	0.85*6049.1=5141.7	1:0.5	В пределах отвода	
19			под объект инженерной инфраструктуры			ЦТП			296,97	определяется проектом	296,97	1:1	За счет городской земли	
20	59:01:4410682:15	Декабристов просп.	под объект инженерной инфраструктуры			ТП № 7316	93	92,59	92,59	определяется проектом	90,8	1:1	уменьшение площади, т.к. отвод режет здание ЦТП	
21			Городская земля			Городская земля под обслуживание сетей			2240,37				За счет городской земли	
22		Декабристов просп., 39-1, 39-2	Некоммерческое партнерство "Жилкомсервис", ПО "Пермнефтеоргсинтез"	аренда долгосрочная	Постановление №1401 от 07.07.1999	общежития со встроенными помещениями	3247.309 2480.718	3247.309 2480.718	5725,69	Жилой дом: Коэффициент удельной земельной доли xСобщ. жилую Предприятия общепита: 0.2-0.25 га на 1 посадочное место (до 50 мест) Офисные помещения: 13.5 кв.м. на 1 служ.	Жилой дом: 0.85*4130.5=3510.92 0.85*3820.4=3247.34 Общепит: 0.7*20*10=140 Офисные помещения: 0.5*13.5*24=162 Итого:7050.26	1:0.8	За счет городской земли	128.9 131.5
22а		Декабристов просп., 41, 41-1	Некоммерческое партнерство "Жилкомсервис"*	аренда долгосрочная	Постановление №1401 от 07.07.1999	общежития	4905,37	4905,37	4996,29	Жилой дом: Коэффициент удельной земельной доли xСобщ. жилую	0.85*4001.4=3401.19 0.92*4301.8=3957.66 Итого:7358.85	1:0.7	За счет объединения отводов	201,8
23	59:01:4410682:14	Декабристов просп., 41а	ОАО энергетики и электрификации "Пермэнерго"	аренда краткосрочная	Приказ агентства по управлению имуществом Пермс.края № 607 от 11/04/2007	ТП	120,42	120,42	120,42	определяется проектом	120,42	1:1	По сведениям ЗКП	
24	59:01:4410682:24	Декабристов просп., 39/3	Городская земля			для разрешенных видов использования для территориальной зоны Ж-1	5877	5876,9	5876,9	определяется проектом	5876,9	1:1	По сведениям ЗКП	
25	59:01:4410682:16	Декабристов просп., 43	Домовладельцы-собственники жилых и нежилых помещений ТСЖ ' Декабристов,43	общая долевая собственность	Постановление администрации города № 1775 от 05/08/2005	под жилой дом	5495,69	5495,69	5495,69	Жилой дом: Коэффициент удельной земельной доли xСобщ. жилую	0,92*6548,9=6024,99		По сведениям ЗКП	
25а		Декабристов просп., 43	дополнительный участок к п.25			дополнительный участок к п.25			11,04				За счет городской земли	
26			Городская земля			Свободный от застройки участок			239,7				За счет городской земли	
27		Подводников, 86	Заборских Мария Сергеевна	частная собственность	Приказ управления земельных отношений № 1600-з от 06/07/2007	под индивидуальный жилой дом	658,24	658,24	658,24	450-2000			В пределах отвода	

28	59:01:4410682:16	Подводников, 88а	Григорьян Олег Альбертович	частная собственность	Приказ управления земельных отношений № 2020-з от 11/09/2007	под 1-этажный бревенчатый дом	1200,05	1200,057	1200,057	450-2000			В пределах отвода	
29			Городская земля			Свободный от застройки участок			974,63				За счет городской земли	
30			Городская земля			под проезды и обслуживание сетей			3384,37				За счет городской земли	
31			Городская земля			Городская земля			524,82				За счет городской земли	

ПРОЕКТ ПЛАНИРОВКИ В ЧАСТИ УСТАНОВЛЕНИЯ КРАСНЫХ ЛИНИЙ

квартал №37

УЛ. ОРДЖОНИКИДЗЕ

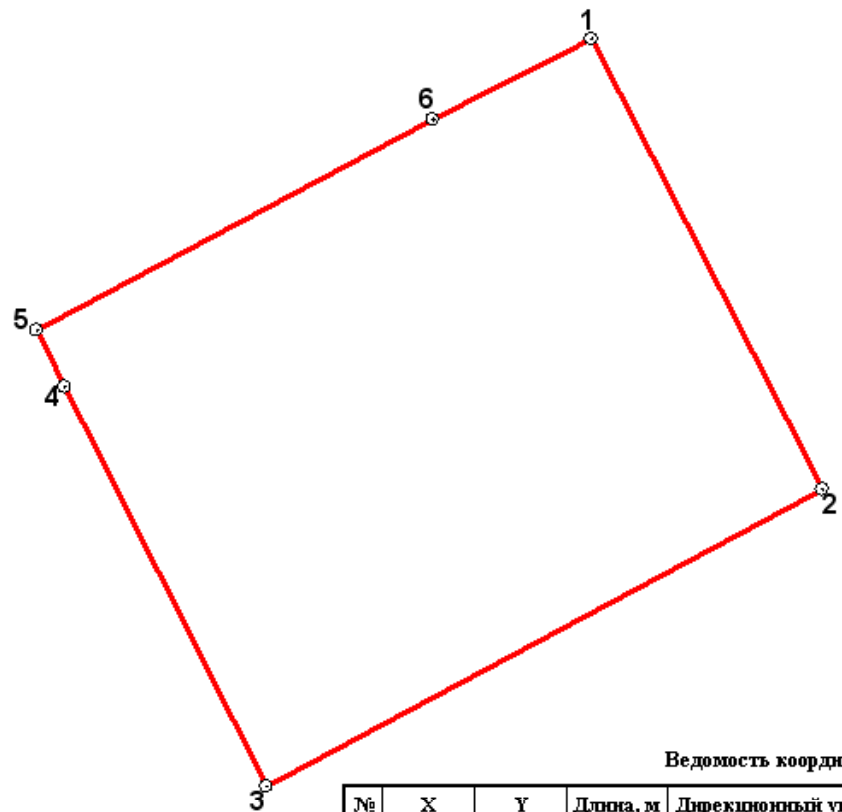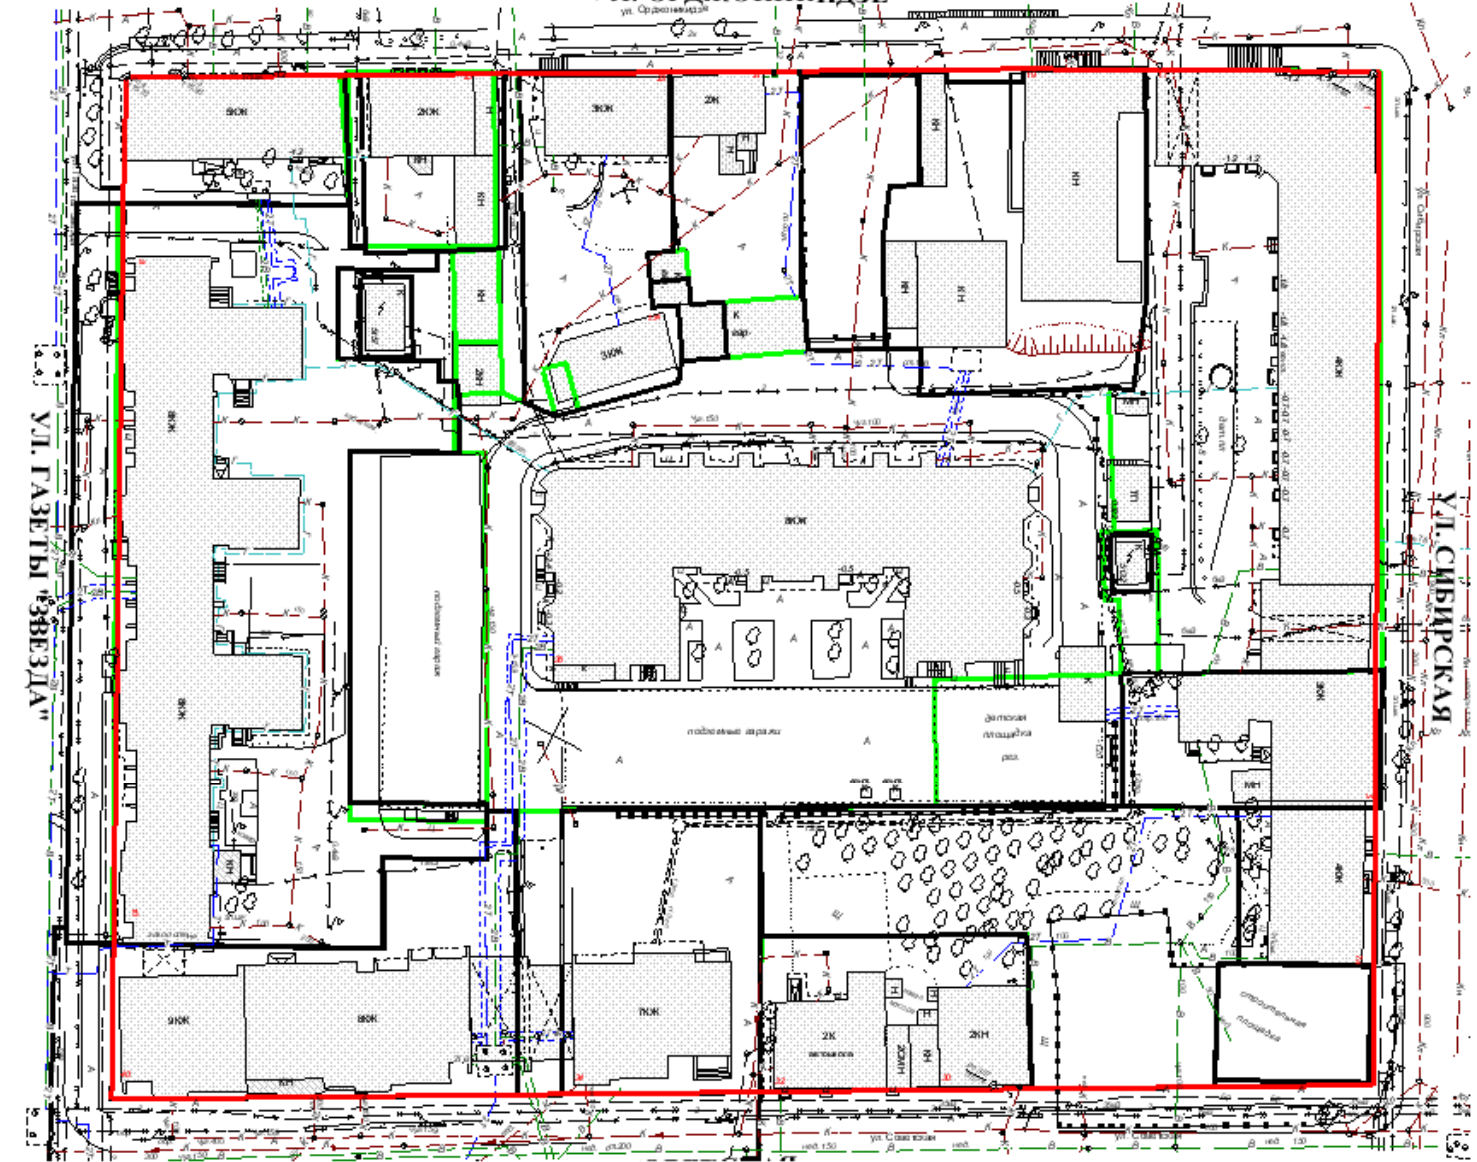

УТВЕРЖДЕНО
постановлением
администрации города
от 09.04.2010 № 172

Ведомость координат

№	X	Y	Длина, м	Дирекционный угол
1	150.378	466.130	157.100	152°52'19"
2	10.560	537.764	195.481	241°50'15"
3	-81.702	365.425	138.869	333°13'3"
4	42.270	302.850	19.571	333°55'57"
5	59.850	294.250	138.978	061°56'14"
6	125.231	416.889	55.291	062°56'49"

УСЛОВНЫЕ ОБОЗНАЧЕНИЯ

	Проектируемые красные линии
	Линии отступа от красных линий
	Границы существующих земельных участков

Пояснительная записка



Красные линии улиц Орджоникидзе, Сибирская, Газеты Звезда, Советская, устанавливаются с учетом ПДП жилого района Центр Ленинского района и с учетом закрепления исторически сложившейся системы улично-дорожной сети застроенных и озелененных территории.

При выполнении работ были учтены требования Градостроительного кодекса РФ, СНиП 2.07.01-89* "Градостроительство. Планировка и застройка городских и сельских поселений", «Рекомендации по проектированию улиц и дорог городов и сельских поселений», Инструкции о порядке проектирования и установления красных линий в городах и других поселениях Российской Федерации (РДС 30-201-98).

Разбивочный чертеж смотри на л. ПП-98-07/2008-14

						ПП-98-07/2008-1			
						Проект планировки в части установления красных линий (квартал №37)			
Изм.	Кол. уч.	Лист	№ док.	Подпись	Дата	расположенной в Ленинском районе г. Перми			
						ПРОЕКТ ПЛАНИРОВКИ	Стадия	Лист	Листов
Директор		Тимошина С.А.					П	1	26
Исполнитель		Попова О.Г.				План красных линий			
						Масштаб 1:1000	МУП "Пермхлбур"		
Формат А3									

ПРОЕКТ ПЛАНИРОВКИ В ЧАСТИ УСТАНОВЛЕНИЯ КРАСНЫХ ЛИНИЙ
квартал №38

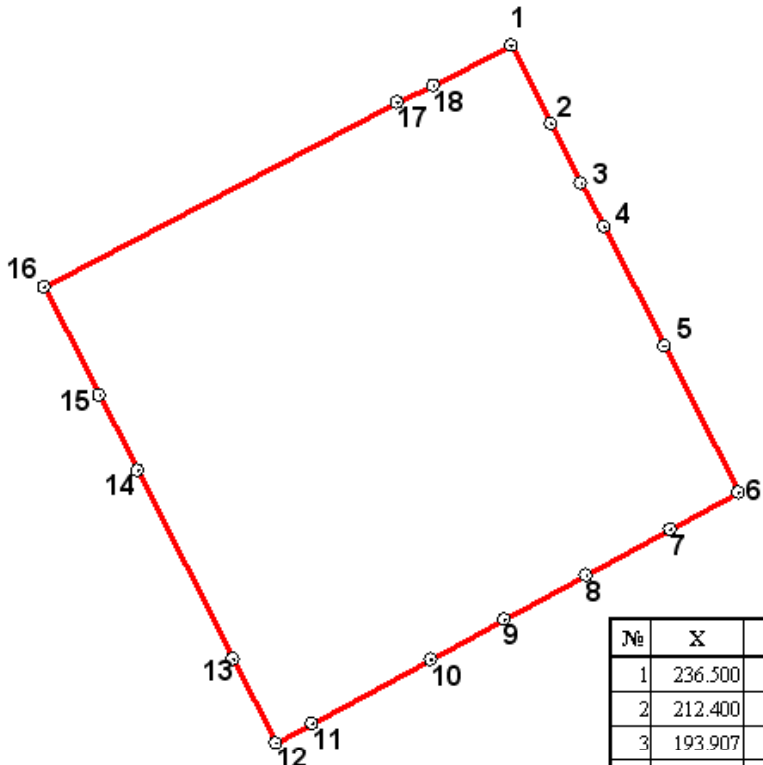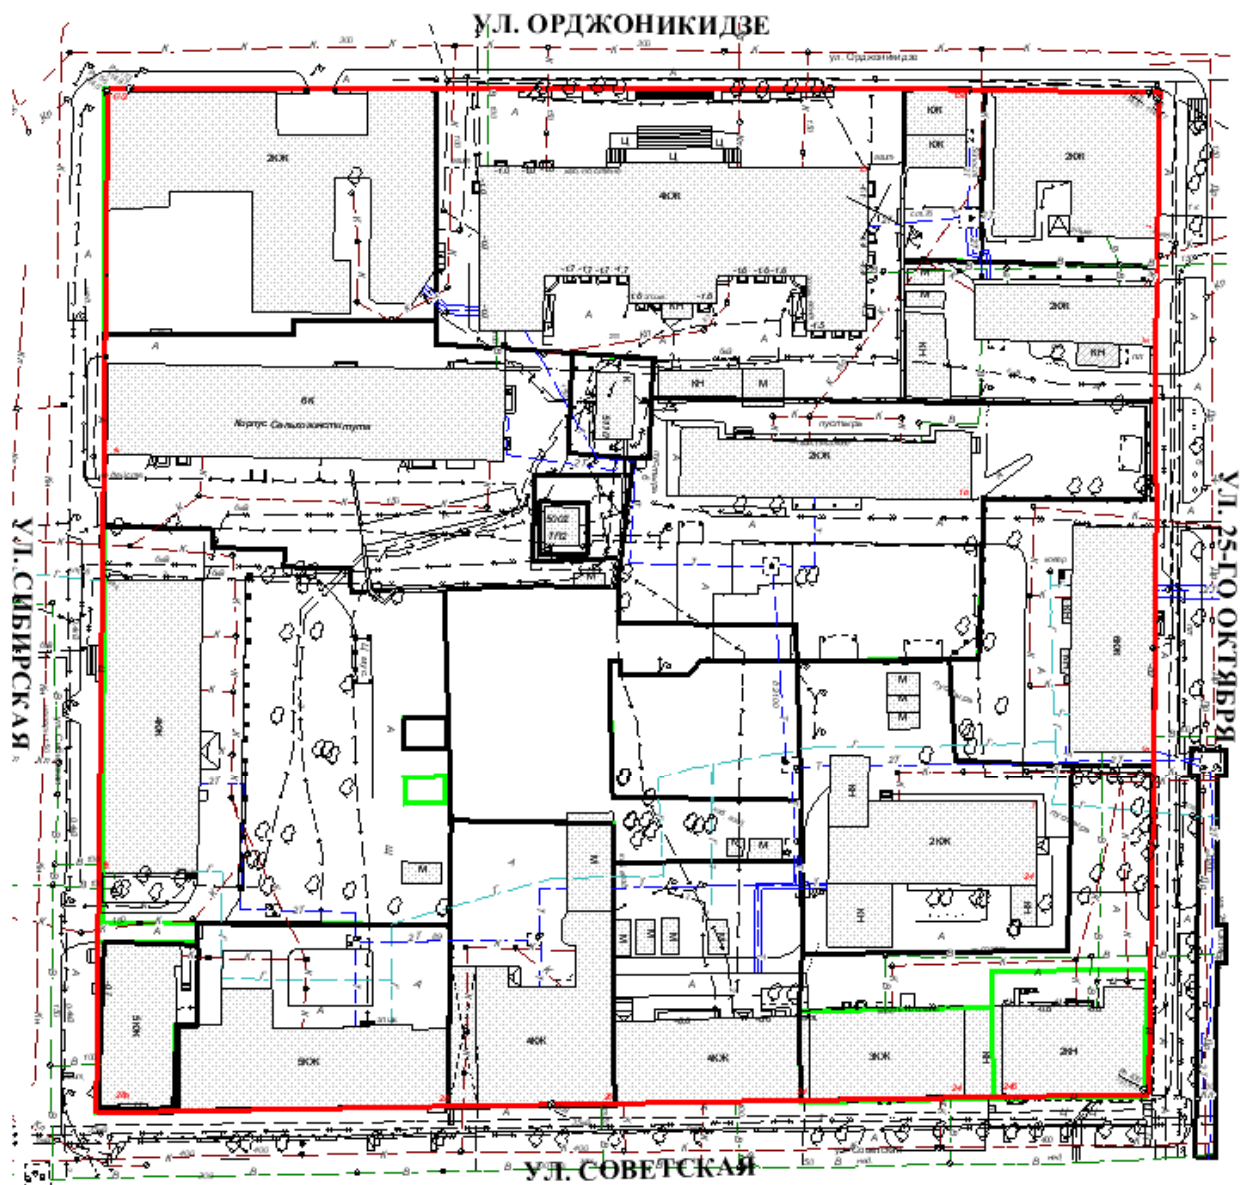

УТВЕРЖДЕНО
постановлением
администрации города
от 09.04.2010 № 172

Ведомость координат

№	X	Y	Длина, м	Дирекционный угол
1	236.500	630.200	26.989	153°14'42"
2	212.400	642.350	20.655	153°33'10"
3	193.907	651.549	15.139	151°37'44"
4	180.586	658.743	41.172	153°01'52"
5	143.891	677.415	50.730	153°21'11"
6	98.549	700.167	23.888	241°32'36"
7	87.167	679.165	29.643	241°30'19"
8	73.025	653.113	28.600	241°30'24"
9	59.381	627.977	25.767	241°30'16"
10	47.088	605.332	41.673	241°30'21"
11	27.207	568.707	12.631	241°30'19"
12	21.181	557.606	29.170	333°06'52"
13	47.198	544.415	65.329	333°06'47"
14	105.465	514.871	25.995	333°06'53"
15	128.650	503.116	37.417	333°06'47"
16	162.022	486.195	122.775	062°23'28"
17	218.920	594.990	12.367	064°28'15"
18	224.250	606.150	26.990	063°00'28"

УСЛОВНЫЕ ОБОЗНАЧЕНИЯ



	Проектируемые красные линии
	Линии отступа от красных линий
	Границы существующих земельных участков

Разбивочный чертеж смотри на л. ПП-98-07/2008-15

Пояснительная записка
Красные линии улиц Орджоникидзе, Сибирская, 25-го Октября, Советская, устанавливаются с учетом ПДП жилого района Центр Ленинского района и с учетом закрепления исторически сложившейся системы улично-дорожной сети застроенных и озелененных территории.
При выполнении работ были учтены требования Градостроительного кодекса РФ, СНиП 2.07.01-89* "Градостроительство. Планировка и застройка городских и сельских поселений", «Рекомендации по проектированию улиц и дорог городов и сельских поселений», Инструкции о порядке проектирования и установления красных линий в городах и других поселениях Российской Федерации (РДС 30-201-98).

						ПП-98-07/2008-2		
						Проект планировки в части установления красных линий		
						(квартал №38)		
						расположенной в Ленинском районе г. Перми		
Изм.	Кол. уч.	Лист	№ док.	Подпись	Дата			
						ПРОЕКТ ПЛАНИРОВКИ	Стадия	Лист
						План красных линий	П	2
						Масштаб 1:1000	МУП "Пермхлборо"	
						Формат А3		

ПРОЕКТ ПЛАНИРОВКИ В ЧАСТИ УСТАНОВЛЕНИЯ КРАСНЫХ ЛИНИЙ
квартал №43

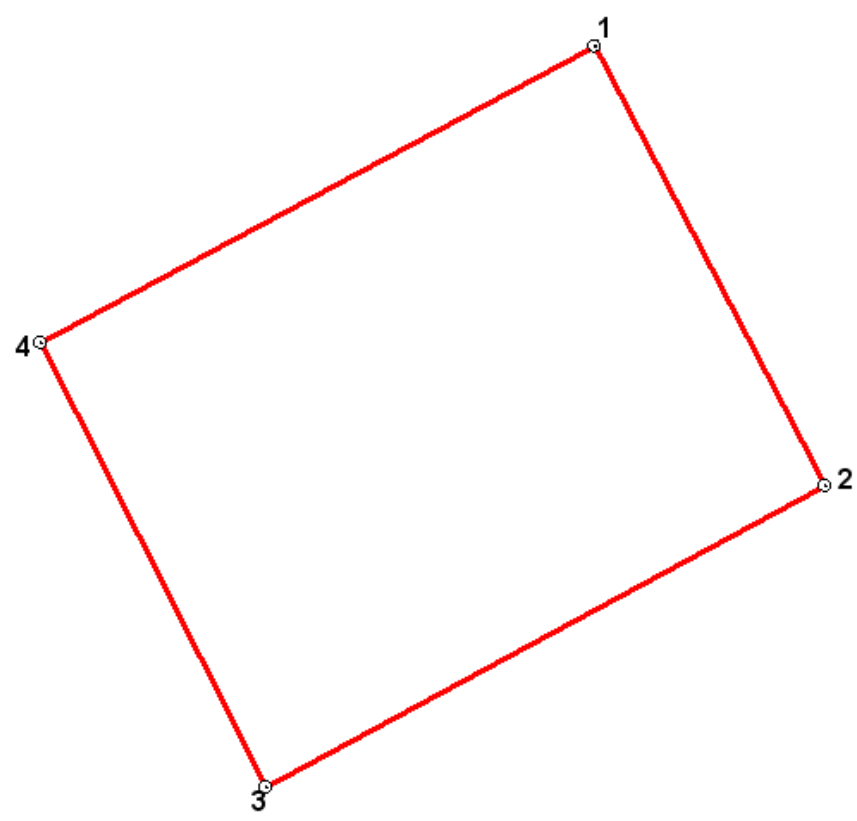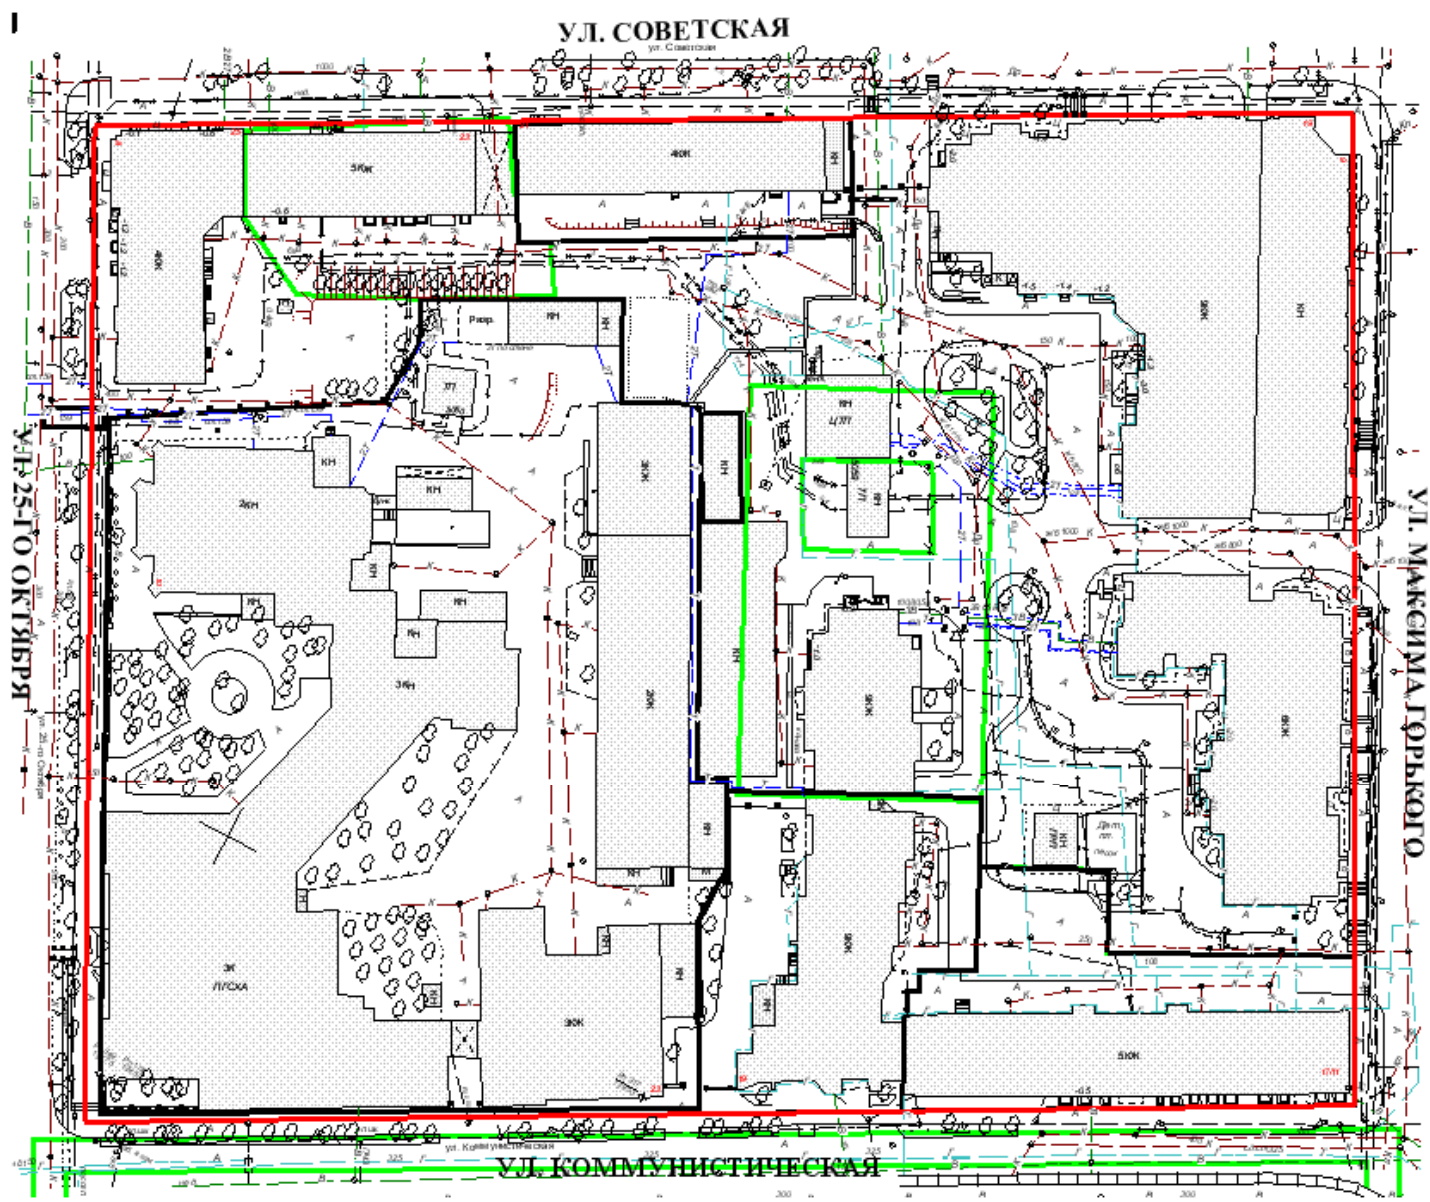

УТВЕРЖДЕНО
постановлением
администрации города
от 09.04.2010 № 172

Ведомость координат

№	X	Y	Длина, м	Дирекционный угол
1	178.798	902.167	152.727	152°20'39"
2	43.520	973.057	195.619	241°43'31"
3	-49.144	800.778	153.396	333°03'7"
4	87.596	731.262	193.717	061°54'49"

УСЛОВНЫЕ ОБОЗНАЧЕНИЯ

	Проектируемые красные линии
	Линии отступа от красных линий
	Границы существующих земельных участков

Пояснительная записка

Красные линии улиц Максима Горького, 25-го Октября, Советская, Коммунистическая устанавливаются с учетом ПДП жилого района Центр Ленинского района и с учетом закрепления исторически сложившейся системы улично-дорожной сети застроенных и озелененных территории.


При выполнении работ были учтены требования Градостроительного кодекса РФ, СНиП 2.07.01-89* "Градостроительство. Планировка и застройка городских и сельских поселений", «Рекомендации по проектированию улиц и дорог городов и сельских поселений», Инструкции о порядке проектирования и установления красных линий в городах и других поселениях Российской Федерации (РДС 30-201-98).

Разбивочный чертеж смотри на л. ПП-98-07/2008-16

						ПП-98-07/2008-3		
						Проект планировки в части установления красных линий (квартал №43)		
						расположенный в Ленинском районе г. Перми		
Изм.	Кол. уч.	Лист	№ док.	Подпись	Дата	ПРОЕКТ ПЛАНИРОВКИ	Стадия	Лист
								Листов
Директор		Тимошина С.А.				План красных линий	П	3
Исполнитель		Попова О.Г.				Масштаб 1:1000		26
Формат А3							МУП "Пермхлборо"	

квартал №72[illegible]

При выполнении работ были учтены требования Градостроительного кодекса РФ, СНиП 2.07.01-89* "Градостроительство. Планировка и застройка городских и сельских поселений", «Рекомендации по проектированию улиц и дорог городов и сельских поселений», Инструкции о порядке проектирования и установления красных линий в городах и других поселениях Российской Федерации (РДС 30-201-98).

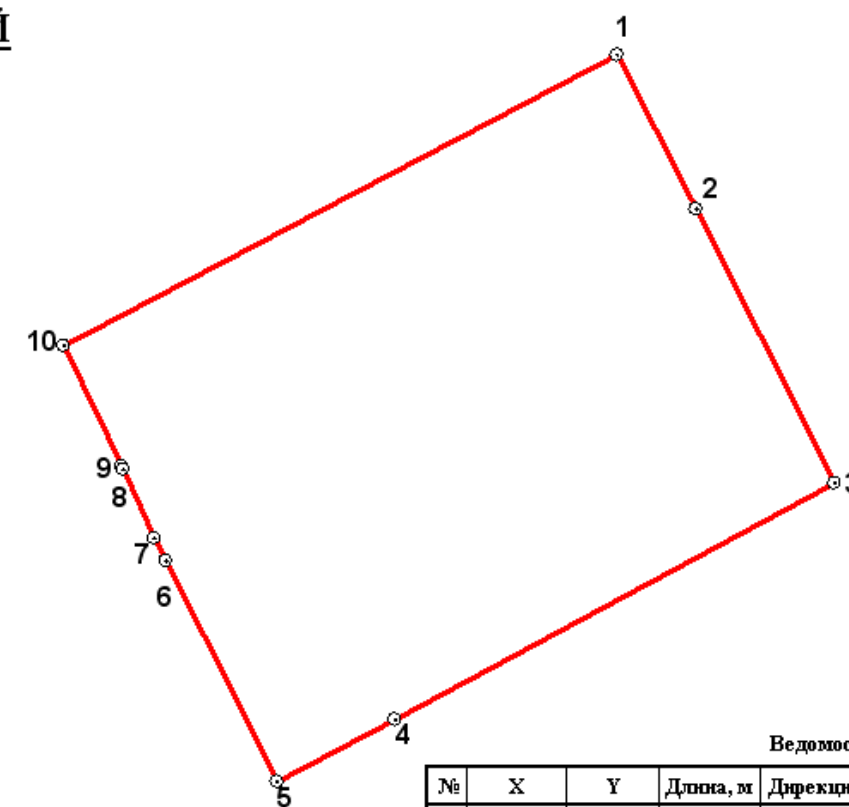


Ведомость координат

№	X	Y	Длина, м	Дирекционный угол
1	-172.000	627.500	53.446	152°42'57"
2	-219.500	652.000	94.765	153°13'7"
3	-304.100	694.700	154.187	241°43'10"
4	-377.152	558.917	41.056	242°11'59"
5	-396.300	522.600	76.322	333°08'43"
6	-328.209	488.123	7.815	333°06'49"
7	-321.239	484.589	23.303	335°42'6"
8	-300.000	475.000	1.117	336°59'48"
9	-298.972	474.563	41.418	334°08'36"
10	-261.700	456.500	193.099	062°19'13"

	Проектируемые красные линии
	Линии отступа от красных линий
	Границы существующих земельных участков

						ПИ-98 - 07/2008-4 Проект планировки в части установления красных линий (квартал №72) расположенной в Ленинском районе г. Перми				
Изм.	Кол. уч.	Лист	№ док.	Подпись	Дата			Стация	Лист	Листов
						ПРОЕКТ ПЛАНИРОВКИ				
Директор	Тимошина С.А.					План красных линий		П	4	26
Исполнитель	Попова О.Г.					Масштаб 1:1000		МУП "Пермхлоро"		
Формат А3										

ПРОЕКТ ПЛАНИРОВКИ В ЧАСТИ УСТАНОВЛЕНИЯ КРАСНЫХ ЛИНИЙ
квартал №73

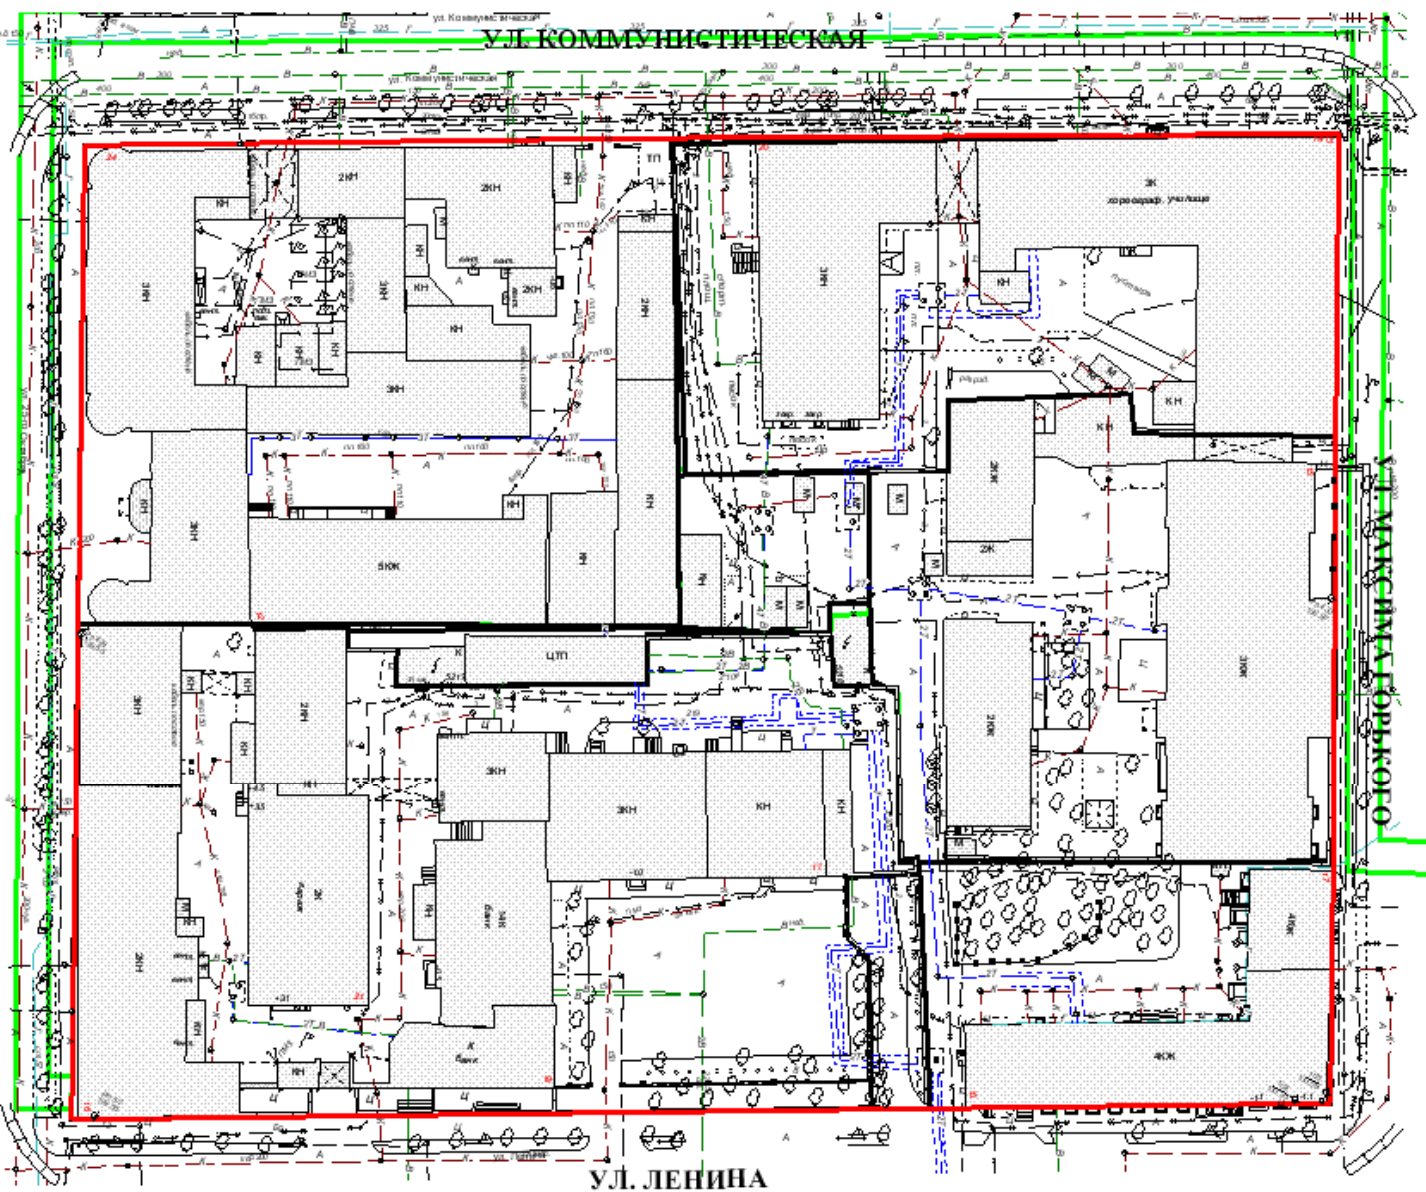


Пояснительная записка

Красные линии улиц Максима Горького, 25-го Октября, Ленина, Коммунистическая устанавливаются с учетом ПДП жилого района Центр Ленинского района и с учетом закрепления исторически сложившейся системы улично-дорожной сети застроенных и озелененных территории.

При выполнении работ были учтены требования Градостроительного кодекса РФ, СНиП 2.07.01-89* "Градостроительство. Планировка и застройка городских и сельских поселений", «Рекомендации по проектированию улиц и дорог городов и сельских поселений», Инструкции о порядке проектирования и установления красных линий в городах и других поселениях Российской Федерации (РДС 30-201-98).

УТВЕРЖДЕНО
постановлением
администрации города
от 09.04.2010 № 172

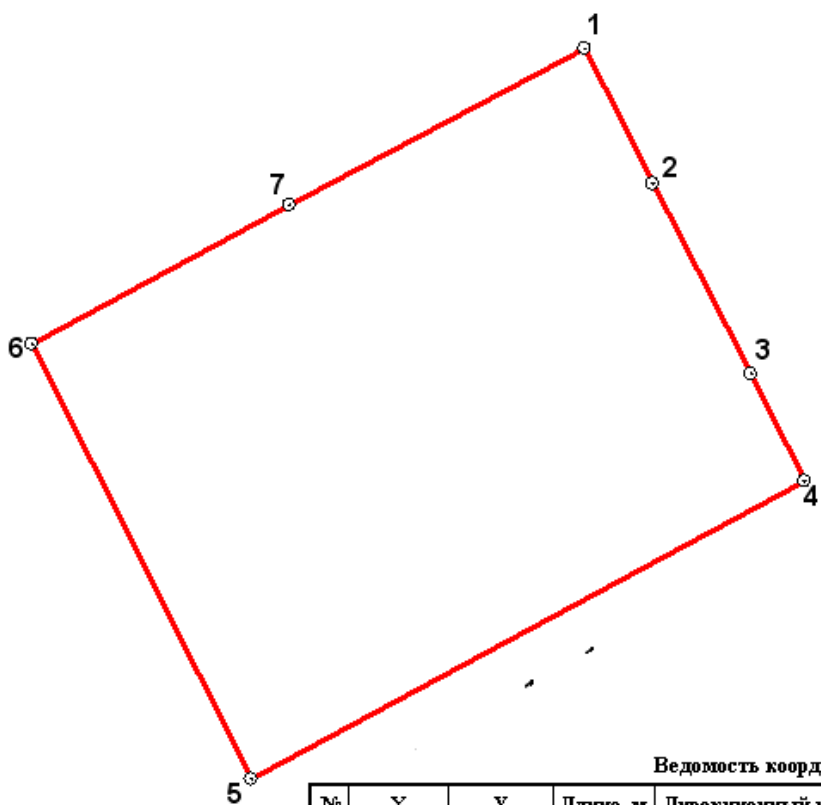

Ведомость координат

№	X	Y	Длина, м	Дирекционный угол
1	21.900	983.900	46.645	153°06'19"
2	-19.700	1005.000	65.819	152°49'24"
3	-78.253	1035.062	36.931	153°11'18"
4	-111.214	1051.720	193.750	241°43'57"
5	-202.972	881.076	150.063	333°13'30"
6	-68.998	813.475	90.300	061°46'1"
7	-26.281	893.032	102.851	062°03'58"



УСЛОВНЫЕ ОБОЗНАЧЕНИЯ

	Проектируемые красные линии
	Линии отступа от красных линий
	Границы существующих земельных участков

Разбивочный чертеж смотри на л. ПП-98-07/2008-18

						ПП-98-07/2008-5		
						Проект планировки в части установления красных линий		
						(квартал №73)		
						расположенной в Ленинском районе г. Перми		
Изм.	Кол. уч.	Лист	№ док.	Подпись	Дата	ПРОЕКТ ПЛАНИРОВКИ	Стадия	Лист
								Листов
Директор		Тимошина С.А.				План красных линий	П	5
Исполнитель		Попова О.Г.				Масштаб 1:1000		26
Формат А3							МУП "Пермхлборо"	

ПРОЕКТ ПЛАНИРОВКИ В ЧАСТИ УСТАНОВЛЕНИЯ КРАСНЫХ ЛИНИЙ
квартал №86

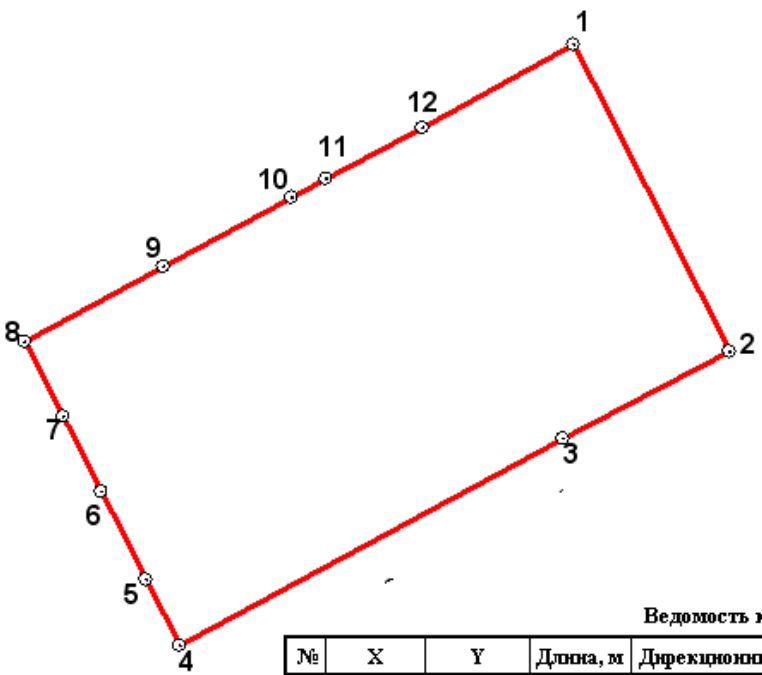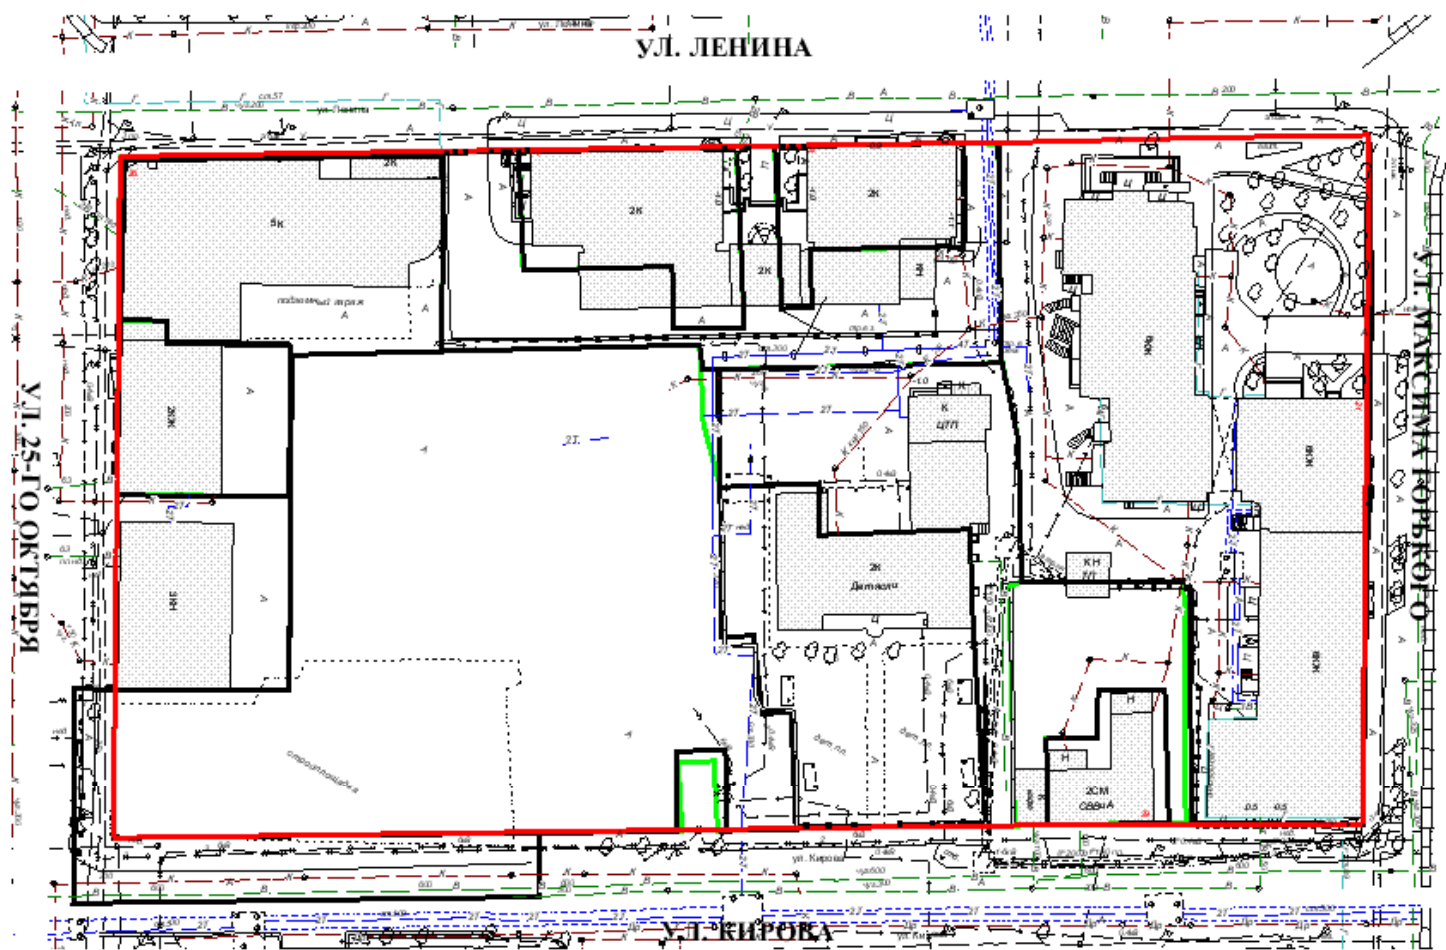

Ведомость координат

№	X	Y	Длина, м	Дирекционный угол
1	-134.000	1062.700	106.573	153°03'1"
2	-229.000	1111.000	58.177	242°14'21"
3	-256.098	1059.519	134.554	241°40'32"
4	-319.939	941.074	22.675	333°09'9"
5	-299.708	930.834	30.574	333°02'19"
6	-272.457	916.972	26.092	333°02'18"
7	-249.201	905.142	26.041	333°02'18"
8	-225.990	893.335	48.672	061°32'31"
9	-202.797	936.126	44.962	061°32'27"
10	-181.371	975.655	12.174	061°32'33"
11	-175.570	986.358	33.770	062°03'36"
12	-159.747	1016.192	53.159	061°01'51"

Пояснительная записка

Красные линии улиц Максима Горького, 25-го Октября, Кирова, Ленина устанавливаются с учетом ПДП жилого района Центр Ленинского района и с учетом закрепления исторически сложившейся системы улично-дорожной сети застроенных и озелененных территорий.

При выполнении работ были учтены требования Градостроительного кодекса РФ, СНиП 2.07.01-89* "Градостроительство. Планировка и застройка городских и сельских поселений", «Рекомендации по проектированию улиц и дорог городов и сельских поселений», Инструкции о порядке проектирования и установления красных линий в городах и других поселениях Российской Федерации (РДС 30-201-98).

УТВЕРЖДЕНО
постановлением
администрации города
от 09.04.2010 № 172


УСЛОВНЫЕ ОБОЗНАЧЕНИЯ

	Проектируемые красные линии
	Линии отступа от красных линий
	Границы существующих земельных участков

Разбивочный чертеж смотри на л. ПП-98-07/2008-19

						ПП-98 - 07/2008-6			
						Проект планировки в части установления красных линий (квартал №86)			
Изм.	Кол. уч	Лист	№ док.	Подпись	Дата	расположенной в Ленинском районе г. Перми			
						ПРОЕКТ ПЛАНИРОВКИ	Стадия	Лист	Листов
Директор		Тимошина С.А.					П	6	26
Исполнитель		Попова О.Г.				План красных линий			
						Масштаб 1:1000	МУП "Пермхлбур"		
Формат А3									

ПРОЕКТ ПЛАНИРОВКИ В ЧАСТИ УСТАНОВЛЕНИЯ КРАСНЫХ ЛИНИЙ
квартал №87

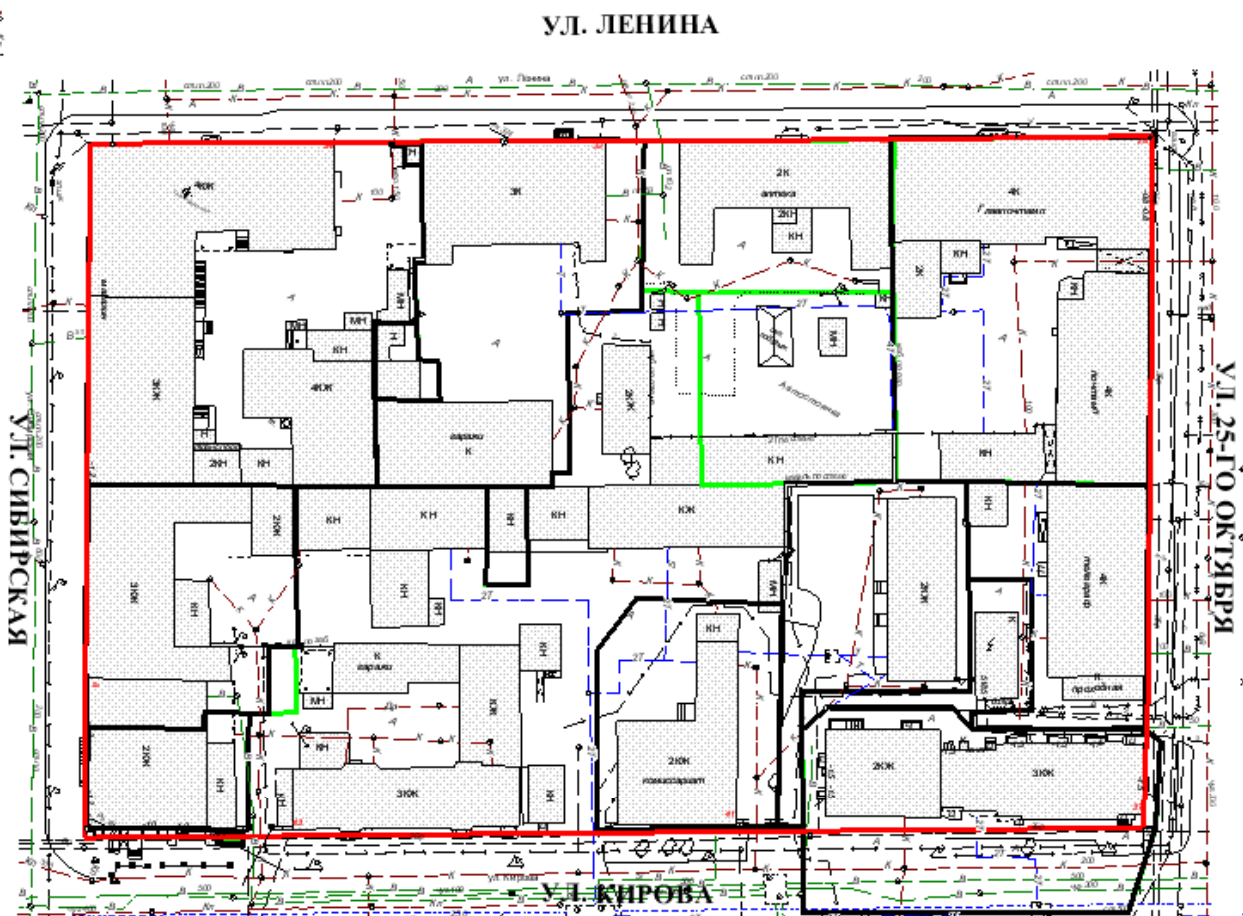


Пояснительная записка

Красные линии улиц Сибирская, 25-го Октября, Кирова, Ленина устанавливаются с учетом ПДП жилого района Центр Ленинского района и с учетом закрепления исторически сложившейся системы улично-дорожной сети застроенных и озелененных территории.

При выполнении работ были учтены требования Градостроительного кодекса РФ, СНиП 2.07.01-89* "Градостроительство. Планировка и застройка городских и сельских поселений", «Рекомендации по проектированию улиц и дорог городов и сельских поселений», Инструкции о порядке проектирования и установления красных линий в городах и других поселениях Российской Федерации (РДС 30-201-98).

УТВЕРЖДЕНО
постановлением
администрации города
от 09.04.2010 № 172

Разбивочный чертеж смотри на л. ПП-98-07/2008-20

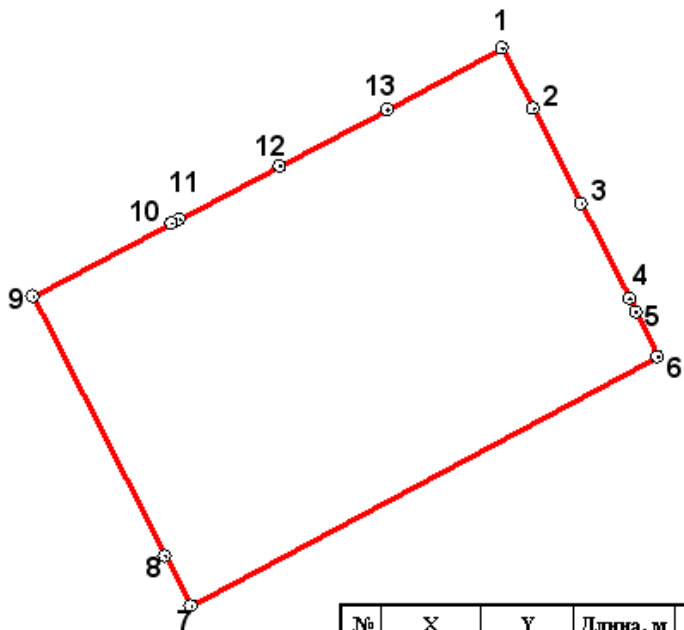

Ведомость координат


№	X	Y	Длина, м	Дирекционный угол
1	-237.690	871.099	21.003	152°35'22"
2	-256.335	880.768	32.856	153°04'57"
3	-285.631	895.642	32.864	153°04'54"
4	-314.934	910.520	4.636	154°24'48"
5	-319.115	912.522	15.348	154°12'43"
6	-332.934	919.199	163.242	241°59'3"
7	-409.611	775.086	17.133	332°44'40"
8	-394.380	767.240	89.799	332°58'22"
9	-314.388	726.434	48.405	062°10'11"
10	-291.790	769.240	2.602	060°16'56"
11	-290.500	771.500	35.031	062°11'5"
12	-274.154	802.483	37.464	062°22'51"
13	-256.786	835.678	40.241	061°40'13"

УСЛОВНЫЕ ОБОЗНАЧЕНИЯ

	Проектируемые красные линии
	Линии отступа от красных линий
	Границы существующих земельных участков

						ПП-98 - 07/2008 -7			
						Проект планировки в части установления красных линий (квартал №87)			
Изм.	Кол. уч	Лист	№ док.	Подпись	Дата	расположенной в Ленинском районе г. Перми			
						ПРОЕКТ ПЛАНИРОВКИ	Стадия	Лист	Листов
Директор		Тимошина С.А.					П	7	26
Исполнитель		Попова О.Г.				План красных линий	МУП "Пермхоро"		
						Масштаб 1:1000			
Формат А3									


ПРОЕКТ ПЛАНИРОВКИ В ЧАСТИ УСТАНОВЛЕНИЯ КРАСНЫХ ЛИНИЙ
квартал №110

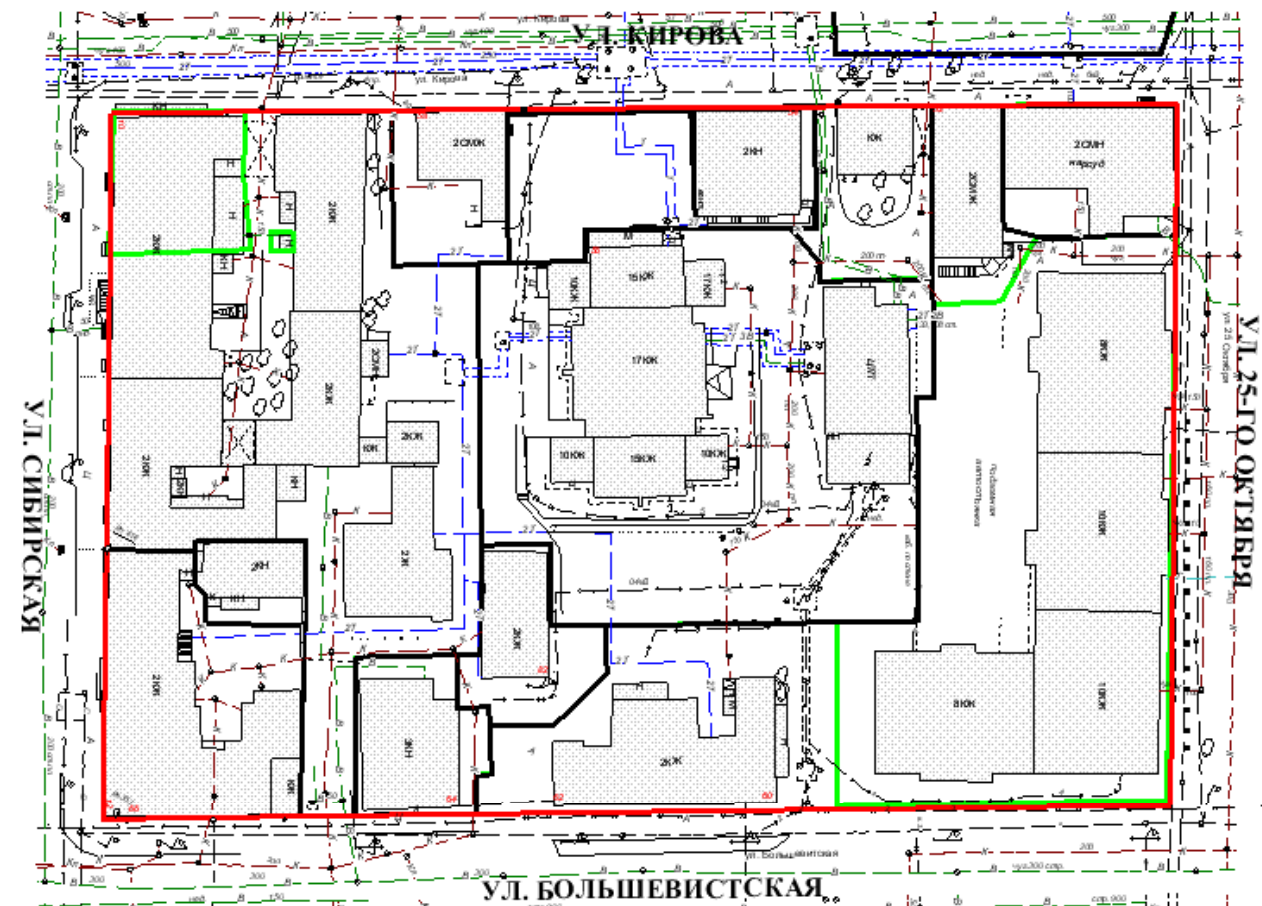

Пояснительная записка

Красные линии улиц Сибирская, 25-го Октября, Кирова, Большевицкая устанавливаются с учетом ПДП жилого района Центр Ленинского района и с учетом закрепления исторически сложившейся системы улично-дорожной сети застроенных и озелененных территорий.

При выполнении работ были учтены требования Градостроительного кодекса РФ, СНиП 2.07.01-89* "Градостроительство. Планировка и застройка городских и сельских поселений", «Рекомендации по проектированию улиц и дорог городов и сельских поселений», Инструкции о порядке проектирования и установления красных линий в городах и других поселениях Российской Федерации (РДС 30-201-98).

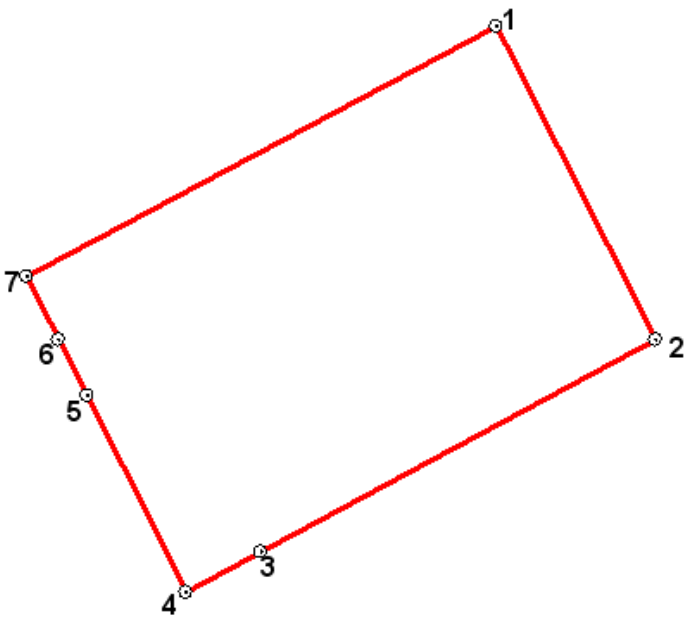

Ведомость координат

№	X	Y	Длина, м	Дирекционный угол
1	-351.031	928.828	107.950	153°00'19"
2	-447.220	977.827	137.815	241°44'49"
3	-512.457	856.431	26.192	241°37'36"
4	-524.904	833.385	67.607	333°11'51"
5	-464.560	802.900	19.257	333°12'31"
6	-447.370	794.220	21.825	332°51'24"
7	-427.949	784.263	163.754	061°59'3"

УТВЕРЖДЕНО
постановлением
администрации города
от 09.04.2010 № 172



УСЛОВНЫЕ ОБОЗНАЧЕНИЯ

	Проектируемые красные линии
	Линии регулирования застройки
	Границы существующих земельных участков

Разбивочный чертеж смотри на л. ПП-98-07/2008-21

						ПП-98-07/2008-8		
						Проект планировки в части установления красных линий		
						(квартал №110)		
						расположенной в Ленинском районе г. Перми		
Изм.	Кол. уч.	Лист	№ док.	Подпись	Дата		Стадия	Лист
						ПРОЕКТ ПЛАНИРОВКИ		Листов
							П	8
						План красных линий		
						Масштаб 1:1000	МУП "Пермгэпзор"	
						Формат А3		

ПРОЕКТ ПЛАНИРОВКИ В ЧАСТИ УСТАНОВЛЕНИЯ КРАСНЫХ ЛИНИЙ
квартал №111

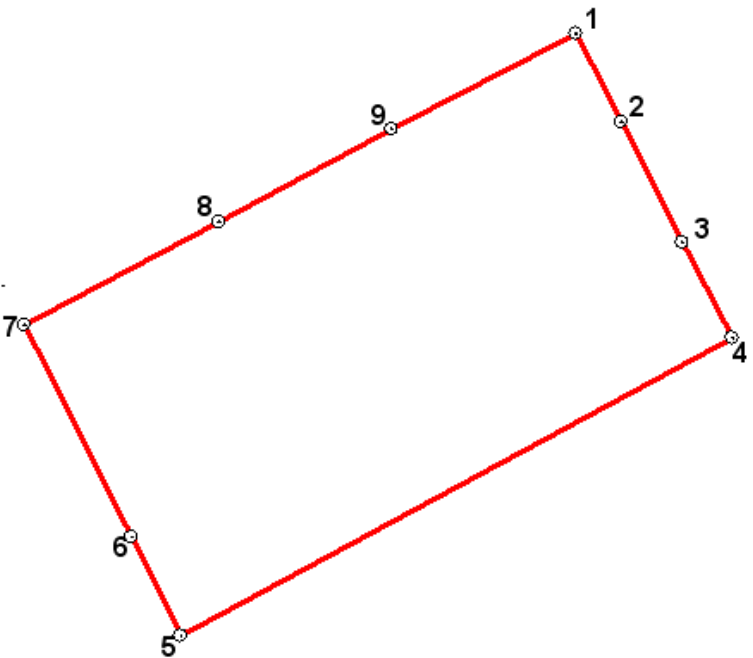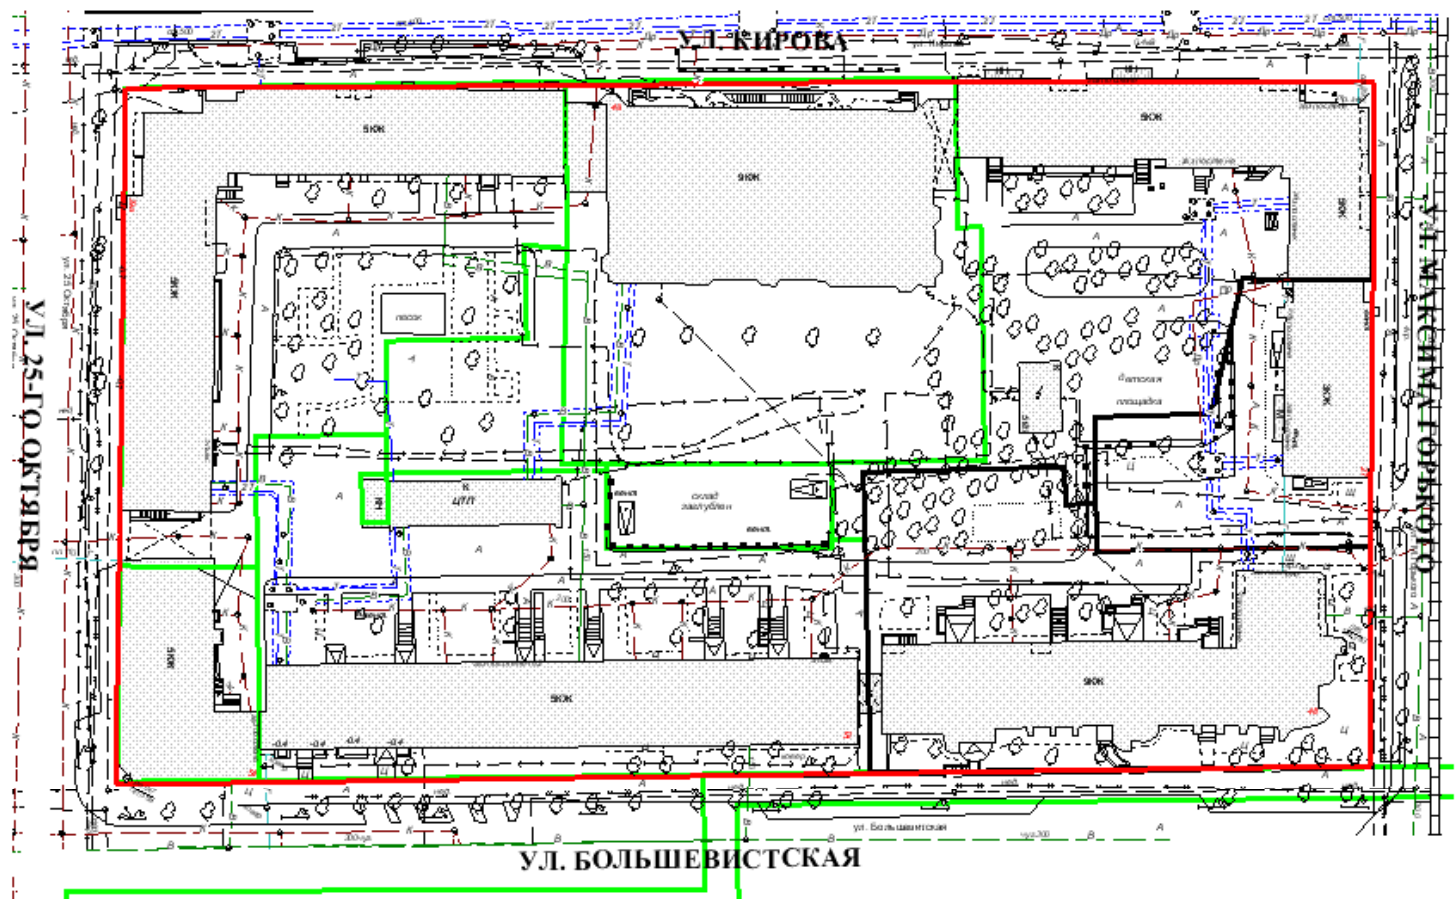

Ведомость координат

№	X	Y	Длина, м	Дирекционный угол
1	-249.770	1120.986	30.524	152°49'50"
2	-276.926	1134.924	41.745	153°06'10"
3	-314.155	1153.809	33.198	152°25'6"
4	-343.580	1169.180	193.218	241°37'32"
5	-435.403	999.175	33.987	333°23'34"
6	-405.015	983.953	73.417	333°12'28"
7	-339.480	950.860	67.923	062°05'58"
8	-307.696	1010.888	60.447	061°54'6"
9	-279.226	1064.211	63.961	062°34'44"

УСЛОВНЫЕ ОБОЗНАЧЕНИЯ

	Проектируемые красные линии
	Линии регулирования застройки
	Границы существующих земельных участков

Пояснительная записка

Красные линии улиц Максима Горького, 25-го Октября, Кирова, Большеви́стская устанавливаются с учетом ПДП жилого района Центр Ленинского района и с учетом закрепления исторически сложившейся системы улично-дорожной сети застроенных и озелененных территории.



При выполнении работ были учтены требования Градостроительного кодекса РФ, СНиП 2.07.01-89* "Градостроительство. Планировка и застройка городских и сельских поселений", «Рекомендации по проектированию улиц и дорог городов и сельских поселений», Инструкции о порядке проектирования и установления красных линий в городах и других поселениях Российской Федерации (РДС 30-201-98).

УТВЕРЖДЕНО
постановлением
администрации города
от 09.04.2010 № 172

Разбивочный чертеж смотри на л. ПП-98-07/2008-22

						ПП-98 - 07/2008 - 9			
						Проект планировки в части установления красных линий (квартал №111)			
Изм.	Кол. уч.	Лист	№ док.	Подпись	Дата	расположенной в Ленинском районе г. Перми			
						ПРОЕКТ ПЛАНИРОВКИ	Стадия	Лист	Листов
Директор		Тимошина С.А.					П	9	26
Исполнитель		Попова О.Г.				План красных линий	МУП "Пермхлбур"		
						Масштаб 1:1000			
Формат А3									

ПРОЕКТ ПЛАНИРОВКИ В ЧАСТИ УСТАНОВЛЕНИЯ КРАСНЫХ ЛИНИЙ
квартал №120

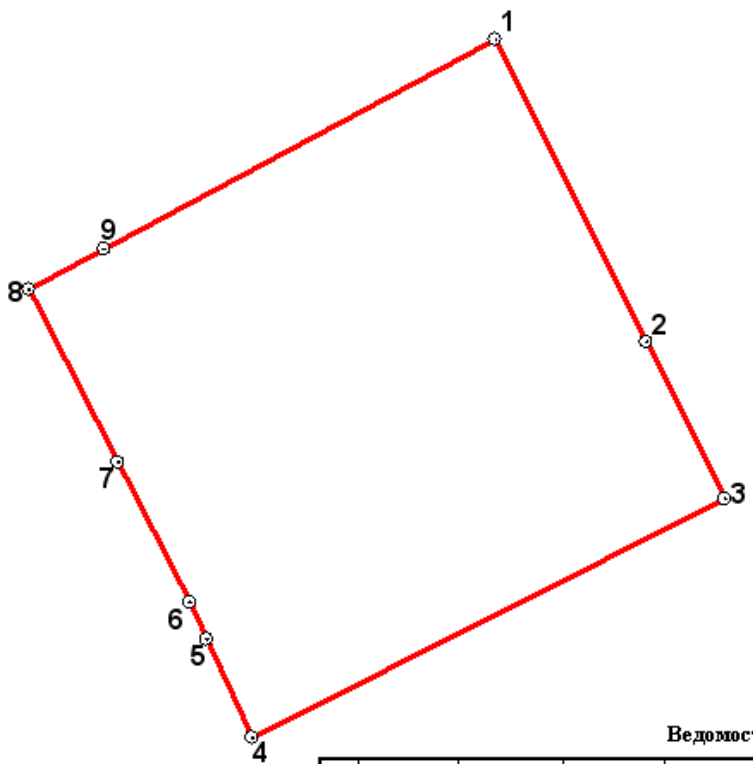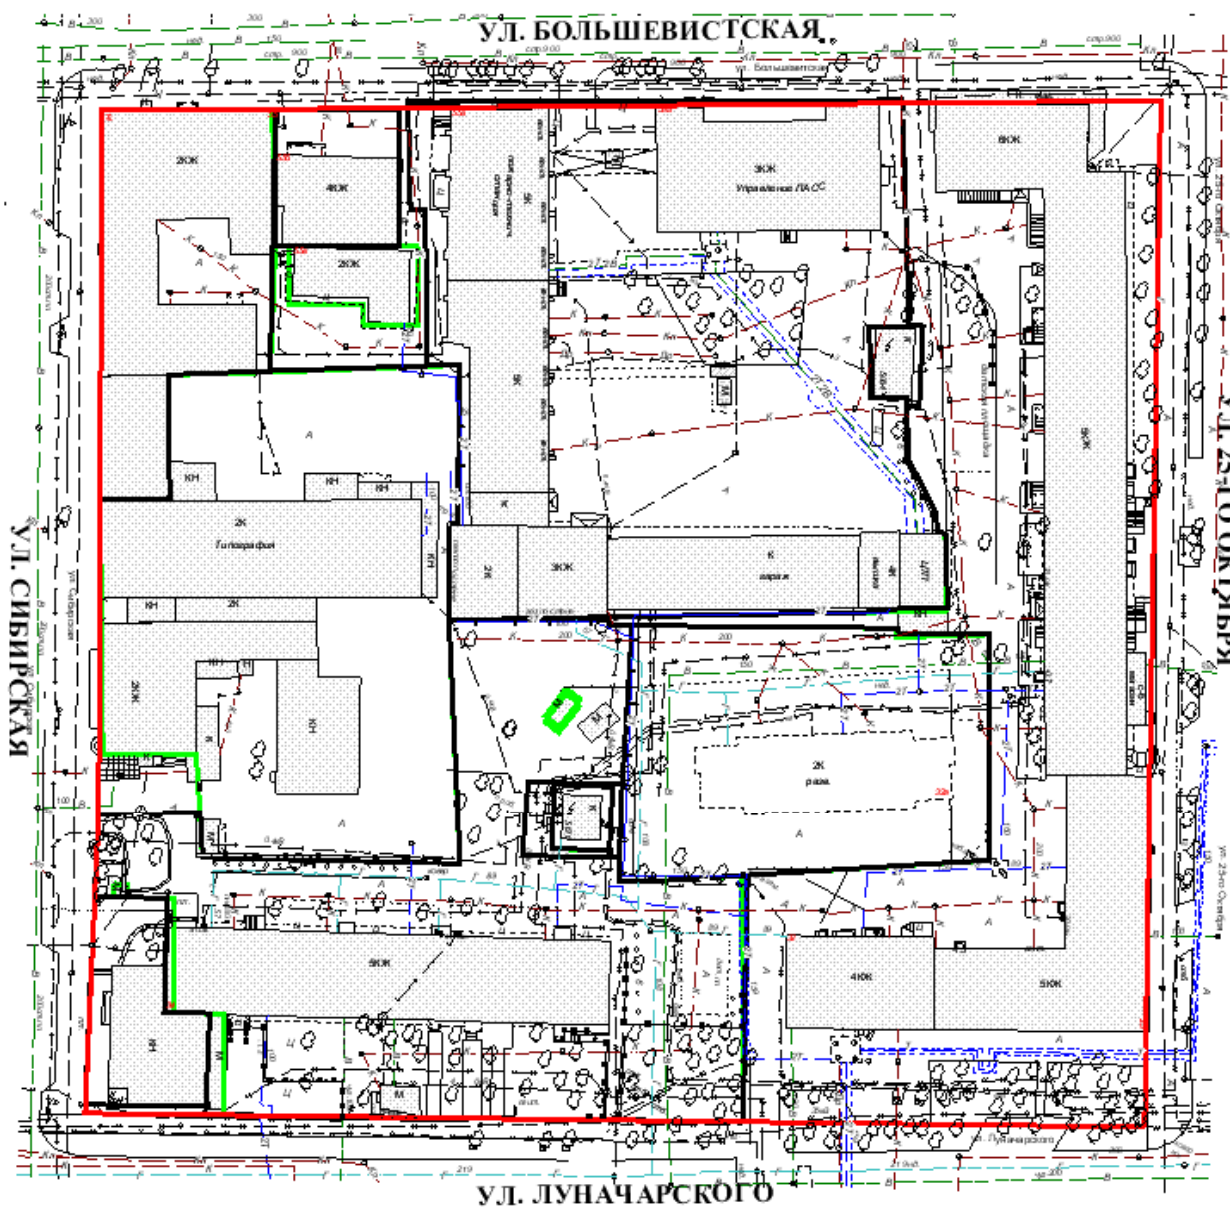

Ведомость координат

№	X	Y	Длина, м	Дирекционный угол
1	-468.641	988.035	103.872	153°24'2"
2	-561.519	1034.544	53.876	153°20'37"
3	-609.669	1058.715	163.161	243°14'58"
4	-683.109	913.016	33.211	335°02'14"
5	-653.000	899.000	12.642	335°27'44"
6	-641.500	893.750	48.416	332°38'28"
7	-598.500	871.500	59.881	332°45'28"
8	-545.261	844.090	26.256	062°06'16"
9	-532.977	867.295	136.811	061°56'57"

УТВЕРЖДЕНО
постановлением
администрации города
от 09.04.2010 № 172

УСЛОВНЫЕ ОБОЗНАЧЕНИЯ

	Проектируемые красные линии
	Линии регулирования застройки
	Границы существующих земельных участков

Пояснительная записка



Красные линии улиц Большевистской, Луначарского, Сибирской, 25-го Октября устанавливаются с учетом ПДП жилого района Центр Ленинского района и с учетом закрепления исторически сложившейся системы улично-дорожной сети застроенных и озелененных территорий.

При выполнении работ были учтены требования Градостроительного кодекса РФ, СНиП 2.07.01-89* "Градостроительство. Планировка и застройка городских и сельских поселений", «Рекомендации по проектированию улиц и дорог городов и сельских поселений», Инструкции о порядке проектирования и установления красных линий в городах и других поселениях Российской Федерации (РДС 30-201-98).

Разбивочный чертеж смотри на л. ПП-98-07/2008-23

						ПП-98-07/2008-10			
						Проект планировки в части установления красных линий (квартал №120)			
Изм.	Кол. уч.	Лист	№ док.	Подпись	Дата	расположенный в Ленинском районе г. Перми			
						ПРОЕКТ ПЛАНИРОВКИ	Стадия	Лист	Листов
Директор		Тимошина С.А.					П	10	26
Исполнитель		Попова О.Г.				План красных линий	МУП "Пермхлоро"		
						Масштаб 1:1000			
Формат А3									

**ПРОЕКТ ПЛАНИРОВКИ В ЧАСТИ УСТАНОВЛЕНИЯ КРАСНЫХ ЛИНИЙ
квартал №121**

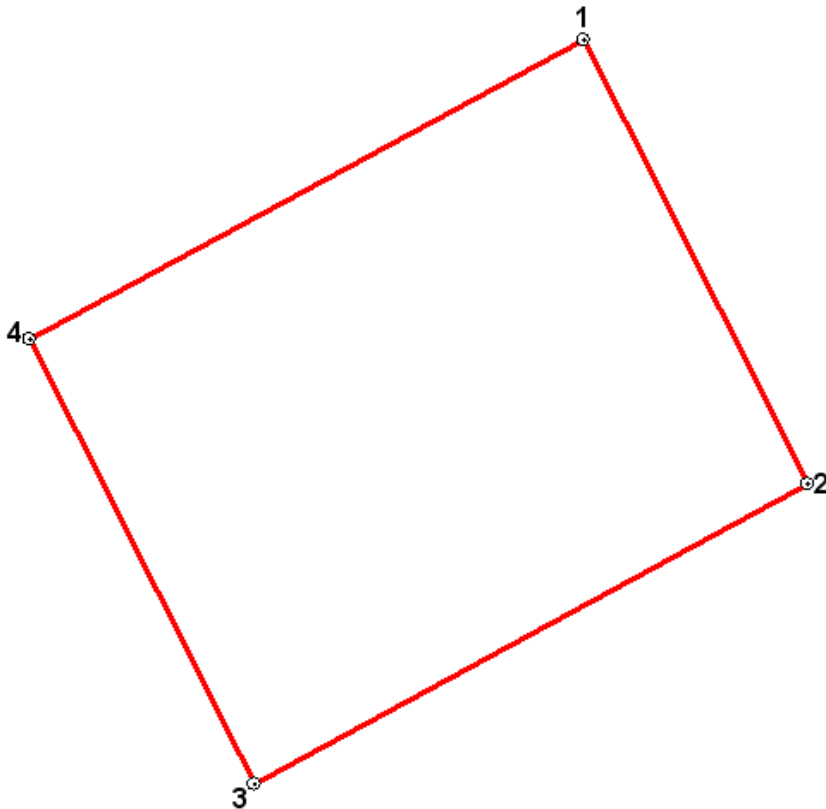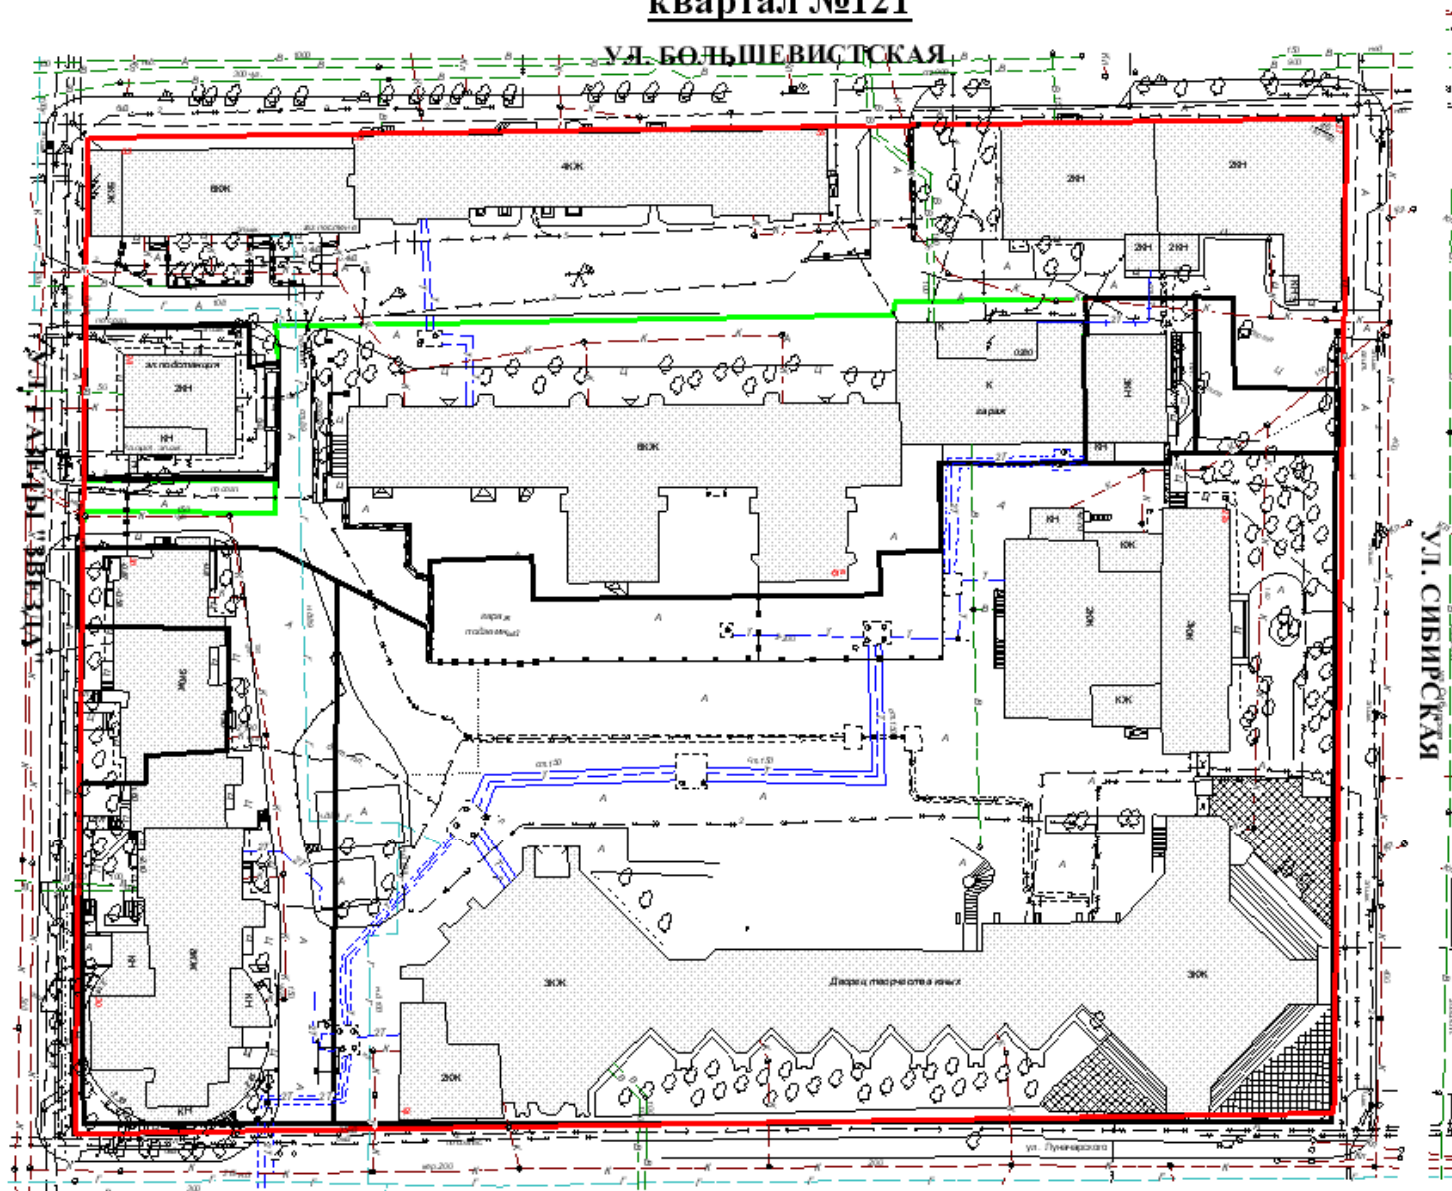

УТВЕРЖДЕНО
постановлением
администрации города
от 09.04.2010 № 172

Ведомость координат

№	X	Y	Длина, м	Дирекционный угол
1	-557.373	821.631	153.236	153°14'59"
2	-694.209	890.603	193.896	241°32'37"
3	-786.599	720.134	153.388	333°13'31"
4	-649.657	651.035	193.957	061°35'19"

УСЛОВНЫЕ ОБОЗНАЧЕНИЯ

	Проектируемые красные линии
	Линии отступа от красных линий
	Границы существующих земельных участков

Пояснительная записка



Красные линии улиц Сибирская, Луначарского, Газеты Звезда, Большевикская устанавливаются с учетом ПДП жилого района Центр Ленинского района и с учетом закрепления исторически сложившейся системы улично-дорожной сети застроенных и озелененных территории.

При выполнении работ были учтены требования Градостроительного кодекса РФ, СНиП 2.07.01-89* "Градостроительство. Планировка и застройка городских и сельских поселений", «Рекомендации по проектированию улиц и дорог городов и сельских поселений», Инструкции о порядке проектирования и установления красных линий в городах и других поселениях Российской Федерации (РДС 30-201-98).

Разбивочный чертеж смотри на л. ПП-98-07/2008-24

						ПП-98 - 07/2008 -11			
						Проект планировки в части установления красных линий (квартал №121)			
Изм.	Кол. уч	Лист	№ док.	Подпись	Дата	расположенной в Ленинском районе г. Перми			
						ПРОЕКТ ПЛАНИРОВКИ	Стадия	Лист	Листов
							П	11	26
Директор	Тимошина С.А.					План красных линий			
Исполнитель	Попова О.Г.					Масштаб 1:1000	МУП "Пермхлборо"		
Формат А3									

ПРОЕКТ ПЛАНИРОВКИ В ЧАСТИ УСТАНОВЛЕНИЯ КРАСНЫХ ЛИНИЙ
квартал №139

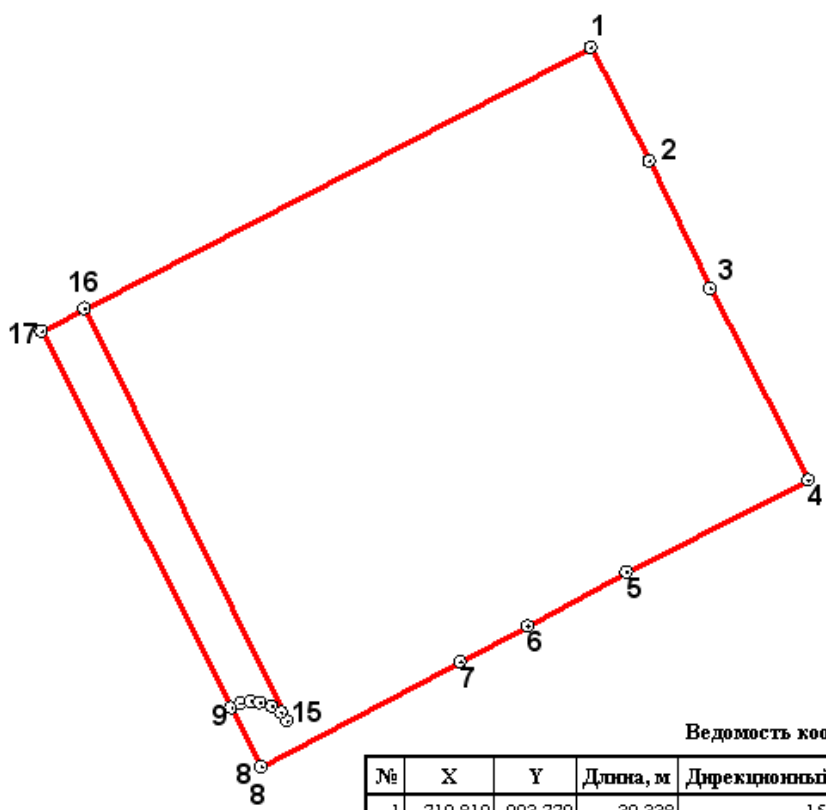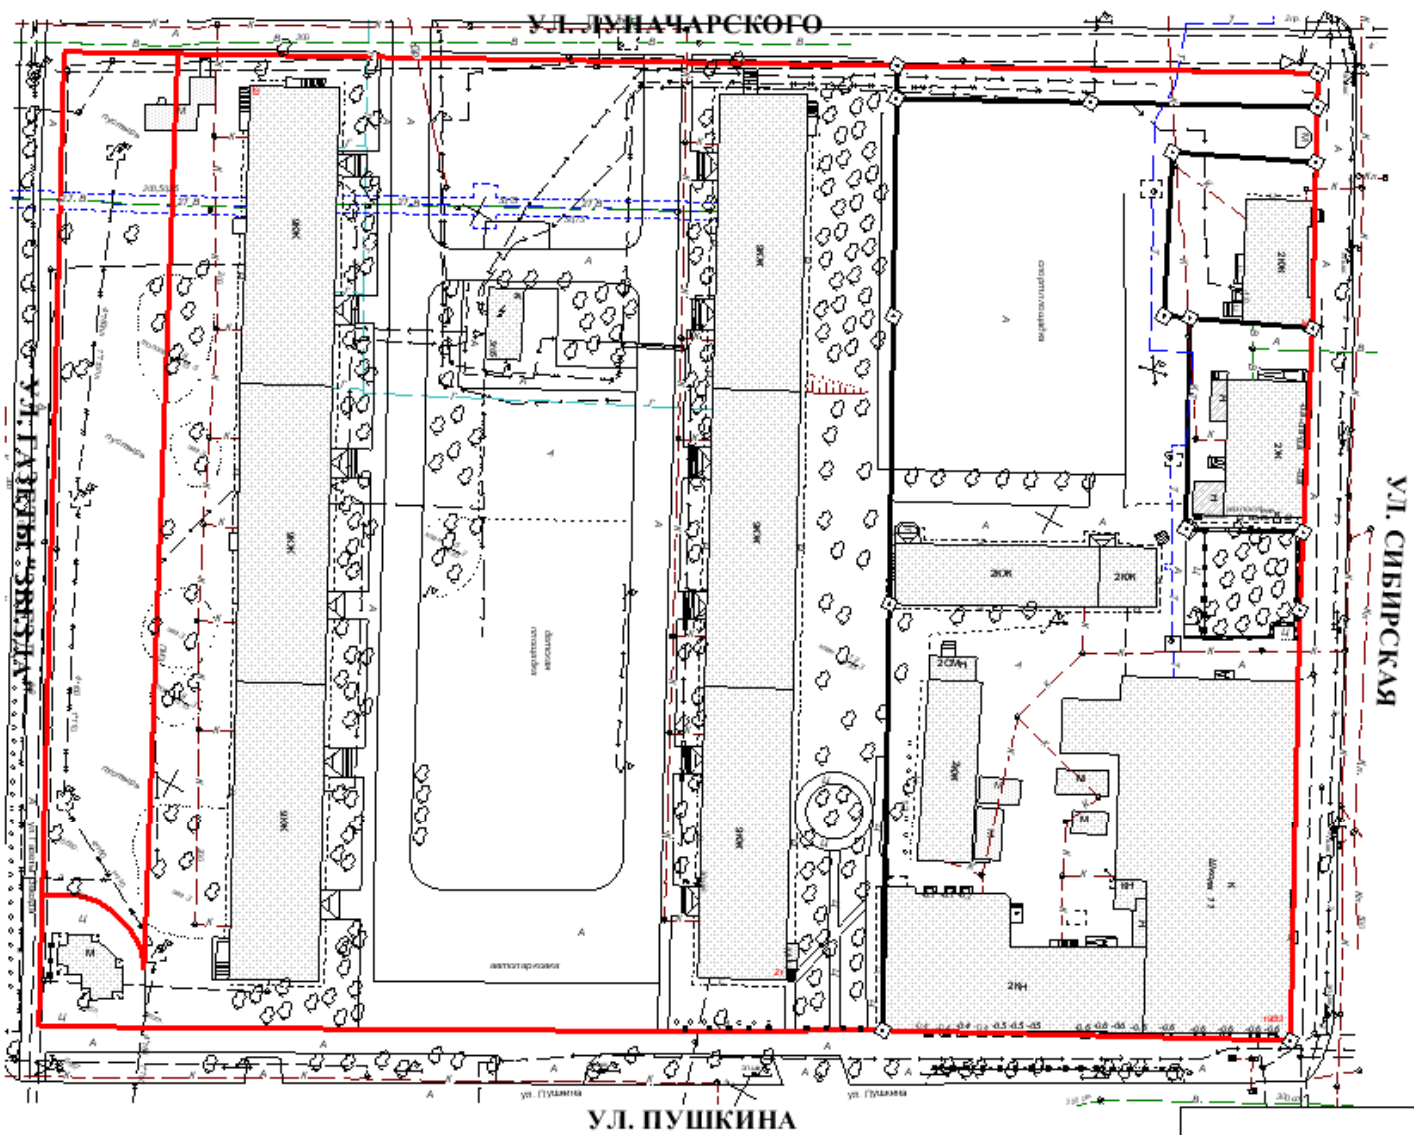

Ведомость координат

№	X	Y	Длина, м	Дирекционный угол
1	-719.810	903.770	39.338	152°56'0"
2	-754.840	921.670	43.452	154°19'10"
3	-794.000	940.500	66.386	152°54'0"
4	-853.098	970.742	62.828	243°07'27"
5	-881.500	914.700	34.682	241°38'25"
6	-897.974	884.180	23.458	241°48'33"
7	-909.056	863.505	69.482	242°11'44"
8	-941.466	802.045	20.268	333°16'29"
9	-942.577	732.193	3.273	064°12'55"
10	-921.940	795.877	3.012	078°55'21"
11	-921.361	798.833	2.785	096°44'27"
12	-921.688	801.599	4.131	106°59'8"
13	-922.895	805.550	3.307	124°03'12"
14	-924.746	808.290	3.007	143°54'20"
15	-927.176	810.061	141.337	333°48'33"
16	-800.350	747.680	175.644	062°42'25"
17	-808.443	732.193	14.905	062°42'25"

УТВЕРЖДЕНО
постановлением
администрации города
от 09.04.2010 № 172

УСЛОВНЫЕ ОБОЗНАЧЕНИЯ



	Проектируемые красные линии
	Линии отступа от красных линий
	Границы существующих земельных участков

Пояснительная записка
Красные линии улиц Сибирская, Луначарского, Газеты Звезда, Пушкина устанавливаются с учетом ПДП жилого района Центр Ленинского района и с учетом закрепления исторически сложившейся системы улично-дорожной сети застроенных и озелененных территорий.
При выполнении работ были учтены требования Градостроительного кодекса РФ, СНиП 2.07.01-89* "Градостроительство. Планировка и застройка городских и сельских поселений", «Рекомендации по проектированию улиц и дорог городов и сельских поселений», Инструкции о порядке проектирования и установления красных линий в городах и других поселениях Российской Федерации (РДС 30-201-98).

Разбивочный чертеж смотри на л. ПП-98-07/2008-25

						ПП-98-07/2008-12		
						Проект планировки в части установления красных линий		
						(квартал №139)		
						расположенной в Ленинском районе г. Перми		
Изм.	Кол. уч.	Лист	№ док.	Подпись	Дата	ПРОЕКТ ПЛАНИРОВКИ	Стадия	Лист
								Листов
Директор		Тимошина С.А.					П	12
Исполнитель		Попова О.Г.						26
Формат А3						Масштаб 1:1000	МУП "Пермхлбур"	

ПРОЕКТ ПЛАНИРОВКИ В ЧАСТИ УСТАНОВЛЕНИЯ КРАСНЫХ ЛИНИЙ
квартал №141

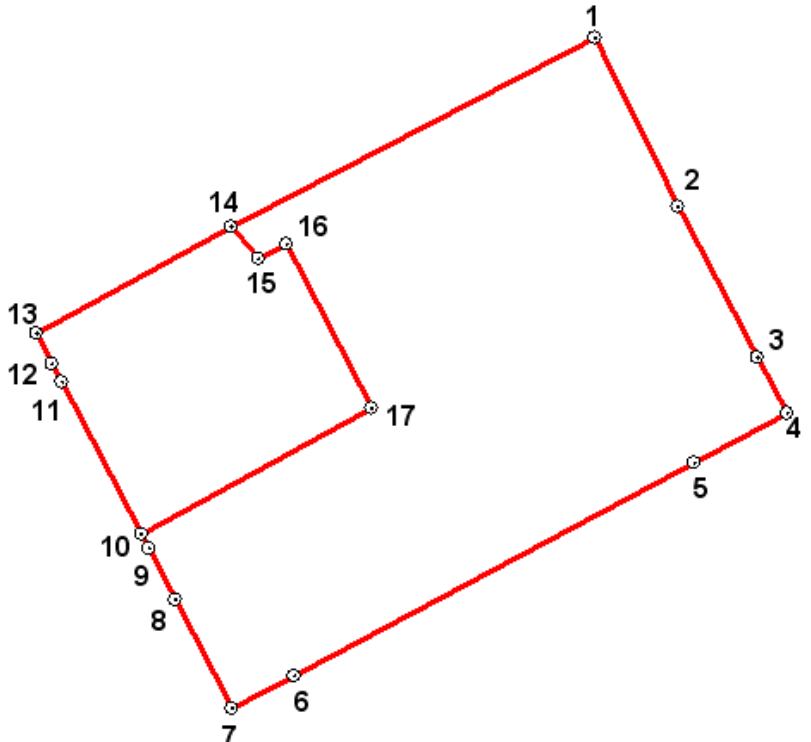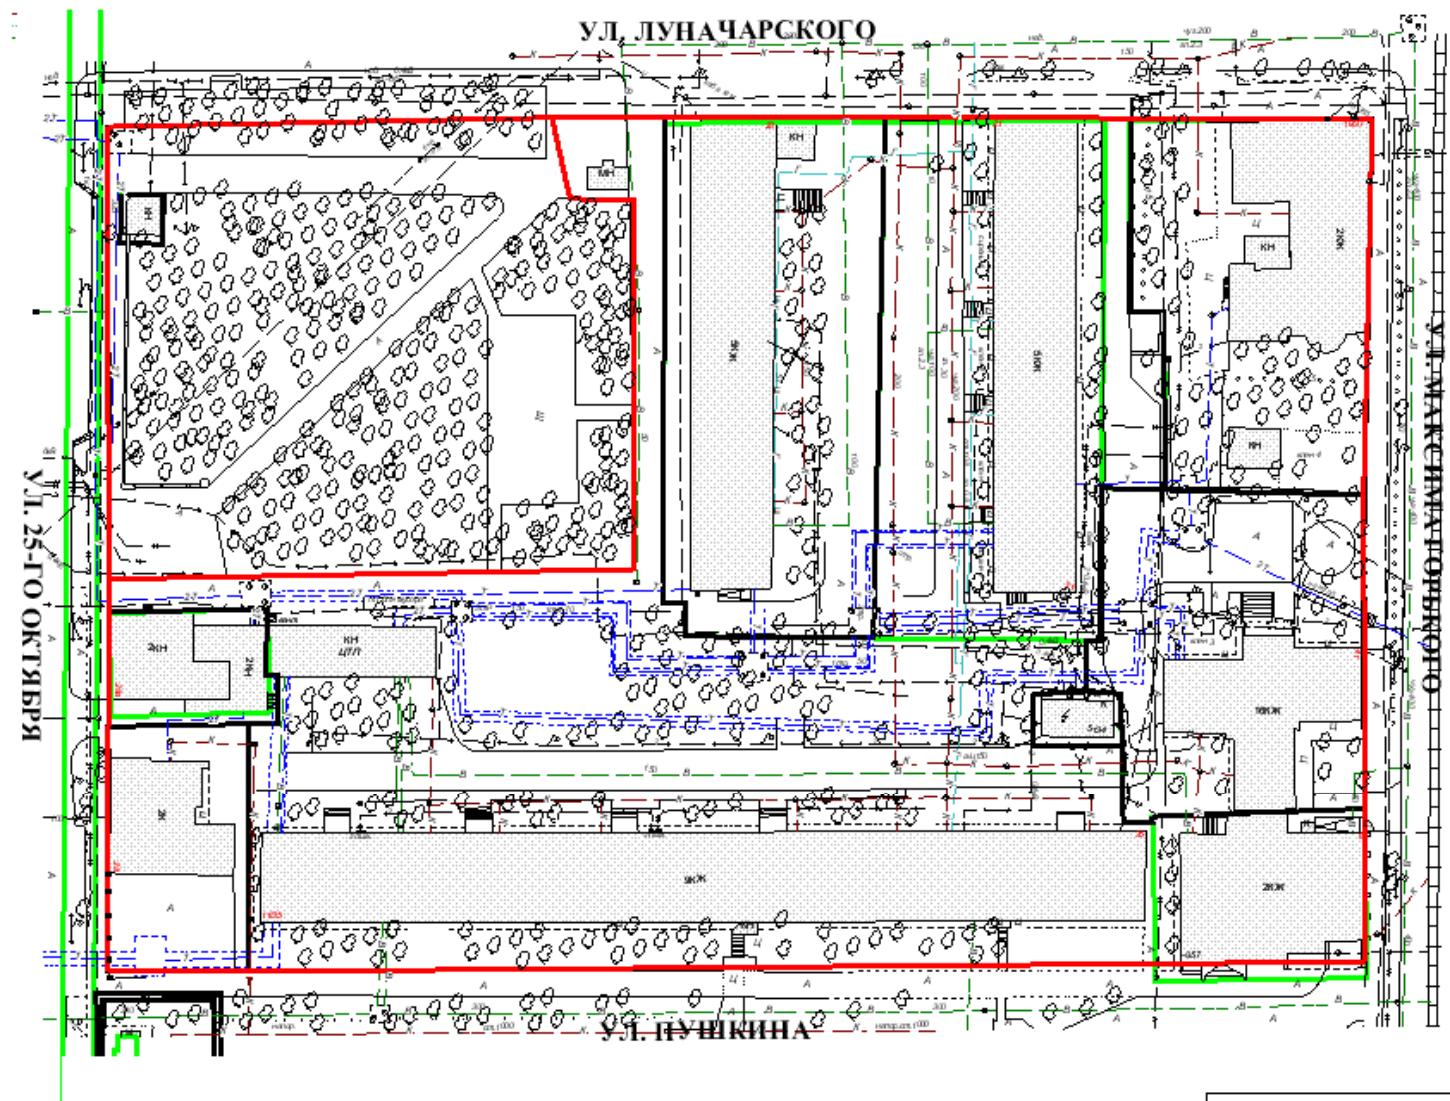

УТВЕРЖДЕНО
постановлением
администрации города
от 09.04.2010 № 172

Ведомость координат

№	X	Y	Длина, м	Дирекционный угол
1	-526.550	1261.790	57.957	153°44'30"
2	-578.526	1287.431	52.426	152°15'50"
3	-624.928	1311.830	19.586	152°15'32"
4	-642.263	1320.947	32.316	242°01'46"
5	-657.420	1292.406	139.651	241°59'54"
6	-722.986	1169.103	21.561	242°19'40"
7	-732.999	1150.008	37.805	332°25'32"
8	-699.488	1132.508	17.660	332°41'42"
9	-683.796	1124.407	5.040	332°20'45"
10	-679.332	1122.068	52.868	332°20'31"
11	-632.505	1097.527	6.282	332°25'24"
12	-626.937	1094.619	10.522	332°25'45"
13	-617.610	1089.749	68.445	061°18'30"
14	-584.750	1149.790	126.219	062°32'30"
15	-594.584	1158.058	9.766	062°47'60"
16	-590.120	1166.744	56.944	152°29'3"
17	-640.623	1193.052	80.852	241°23'44"

УСЛОВНЫЕ ОБОЗНАЧЕНИЯ

	Проектируемые красные линии
	Линии отступа от красных линий
	Границы существующих земельных участков

Пояснительная записка

Красные линии улиц 25-го Октября, Луначарского, Максима Горького, Пушкина устанавливаются с учетом ПДП жилого района Центр Ленинского района и с учетом закрепления исторически сложившейся системы улично-дорожной сети застроенных и озелененных территорий.

При выполнении работ были учтены требования Градостроительного кодекса РФ, СНиП 2.07.01-89* "Градостроительство. Планировка и застройка городских и сельских поселений", «Рекомендации по проектированию улиц и дорог городов и сельских поселений», Инструкции о порядке проектирования и установления красных линий в городах и других поселениях Российской Федерации (РДС 30-201-98).


Разбивочный чертеж смотри на л. ПП-98-07/2008-26

						ПП-98 - 07/2008 -13			
						Проект планировки в части установления красных линий (квартал №141)			
Изм.	Кол. уч	Лист	№ док.	Подпись	Дата	расположенный в Ленинском районе г. Пермь			
						ПРОЕКТ ПЛАНИРОВКИ	Стадия	Лист	Листов
Директор		Тимошина С.А.					П	13	26
Исполнитель		Попова О.Г.				План красных линий	МУП "Пермхлблоро"		
						Масштаб 1:1000			
Формат А3									

ПРОЕКТ МЕЖЕВАНИЯ ТЕРРИТОРИИ №60

квартал №37

УЛ. ОРДЖОНИКИДЗЕ

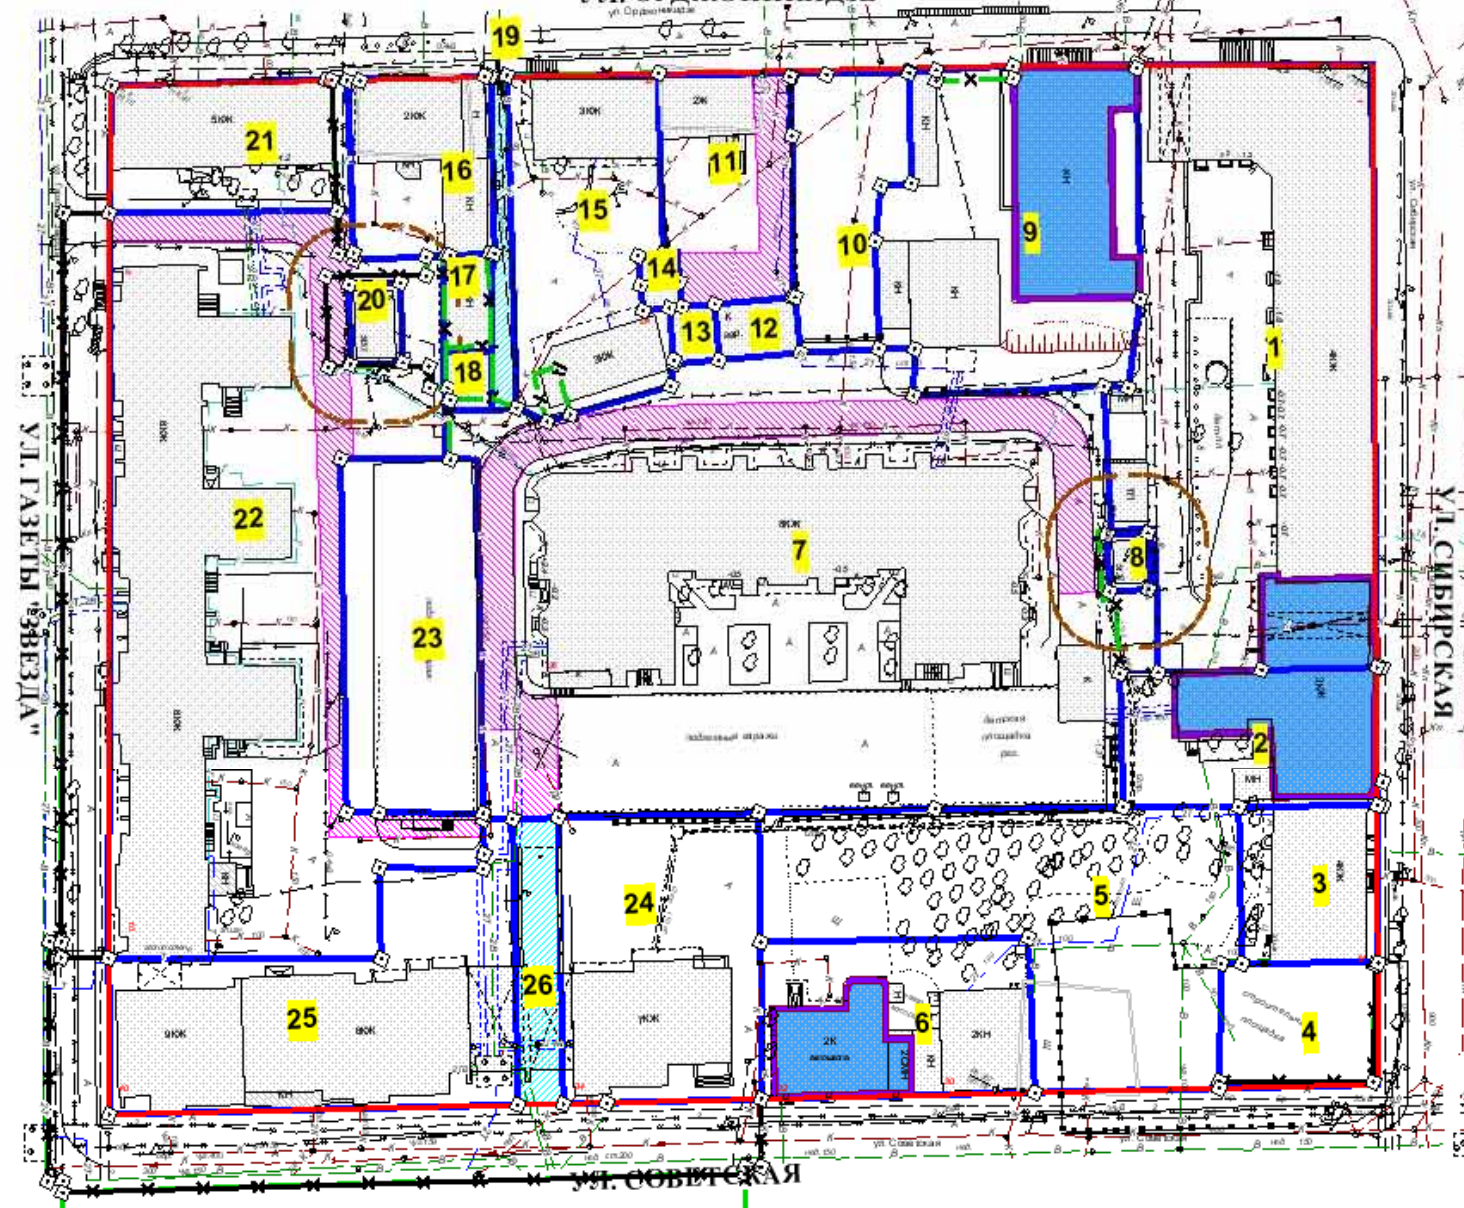

ОГРАЖДЕНИЕ ЖИЛЫХ ДОМОВ ПРОЕКТОМ МЕЖЕВАНИЯ НЕ ПРЕДУСМАТРИВАЕТСЯ

УТВЕРЖДЕНО
постановлением
администрации города
от 09.04.2010 № 172

Условные обозначения

- | | |
|---|--|
|  | Красные линии |
|  | Линии отступа от красной линии |
|  | Существующие здания и строения |
|  | Номер участка на плане |
|  | Границы земельных участков, прошедших ГКУ |
|  | Границы земельных участков по проекту межевания |
|  | Изменяемые границы земельных участков |
|  | Охранная зона объектов инженерной инфраструктуры |
|  | Земельные участки для обеспечения прохода, проезда, сформированные за счет городской земли |
|  | Обременение земельных участков для обеспечения проезда, прохода |
|  | Памятники истории и архитектуры |
|  | для отдыха и занятий спортом |

расчеты по земельным участкам представлены в таблице №1
«Экспликация земельных участков по проекту межевания»

						PMT-98 - 07/2008-1				
						Проект межевания территории №60 (квартал №37)				
Изм.	Кол. уч.	Лист	№ док.	Подпись	Дата	расположенной в Ленинском районе г. Перми				
							Стадия	Лист	Листов	
						ПЛАН МЕЖЕВАНИЯ				
Директор		Тимошина С.А.					П	1	13	
Исполнитель		Попова О.Г.								
						Масштаб 1:1000				
Формат АЗ							МУП "Пермхлеб"			

УТВЕРЖДЕНО
постановлением
администрации города
от 09.04.2010 № 172

- ### Условные обозначения
-  Красные линии
 -  Линии отступа от красной линии
 -  Существующие здания и строения
 -  Номер участка на плане
 -  Границы земельных участков, прошедших ГКУ
 -  Границы земельных участков по проекту межевания
 -  Изменяемые границы земельных участков
 -  Охранная зона объектов инженерной инфраструктуры
 -  Обременение земельных участков для обеспечения проезда, прохода
 -  Памятники истории и архитектуры

расчеты по земельным участкам представлены в таблице №1
«Экспликация земельных участков по проекту межевания»

						ПМТ-98 - 07/2008-2			
						Проект межевания территории №60 (квартал №38)			
Изм.	Кол. уч.	Лист	№ док.	Подпись	Дата	расположенной в Ленинском районе г. Перми			
							Стация	Лист	Листов
						ПЛАН МЕЖЕВАНИЯ			
Директор		Тимошина С.А.					П	2	13
Исполнитель		Попова О.Г.							
						Масштаб 1:1000			
Формат А3						МУП "Пермхлоро"			

This architectural site plan depicts a residential complex with several buildings and surrounding infrastructure. The buildings are numbered 1 through 11, with some having sub-identifiers like 11/1, 2/1, 3, 4, 5, 6, 7, 8, and 9. The plan uses color-coding: blue for building footprints, green for landscaped areas with trees, and yellow for specific zones or parking areas. A network of roads and paths is shown, along with various utility lines and markers. The plan is oriented with North at the top. Text labels in Russian are present, including 'УЛ. МОСКОВСКАЯ' (Moscow Street) on the left and 'УЛ. МАШИНОСТРОИТЕЛЬНАЯ' (Machine-Building Street) on the right. The overall layout shows a mix of building types, including multi-story apartment blocks and smaller structures, surrounded by greenery and access roads.


УТВЕРЖДЕНО
постановлением
администрации города
от 09.04.2010 № 172

- ### Условные обозначения
- | | |
|---|---|
|  | Красные линии |
|  | Линии отступа от красной линии |
|  | Существующие здания и строения |
|  | Номер участка на плане |
|  | Границы земельных участков, прошедших ГКУ |
|  | Границы земельных участков по проекту межевания |
|  | Изменяемые границы земельных участков |
|  | Охранная зона объектов инженерной инфраструктуры |
|  | Обременение земельных участков для обеспечения проезда, прохода |
|  | Памятники истории и архитектуры |

расчеты по земельным участкам представлены в таблице №1 «Экспликация земельных участков по проекту межевания»

						ПМТ-98 - 07/2008-3			
						Проект межевания территории №60 (квартал №43)			
Изм.	Кол. уч.	Лист	№ док.	Подпись	Дата	расположенной в Ленинском районе г. Перми			
							Стация	Лист	Листов
						ПЛАН МЕЖЕВАНИЯ			
Директор		Тимошина С.А.					П	3	13
Исполнитель		Попова О.Г.							
						Масштаб 1:1000	МУП "Пермгазхоро"		
Формат А3									

ПРОЕКТ МЕЖЕВАНИЯ ТЕРРИТОРИИ №60
квартал №72

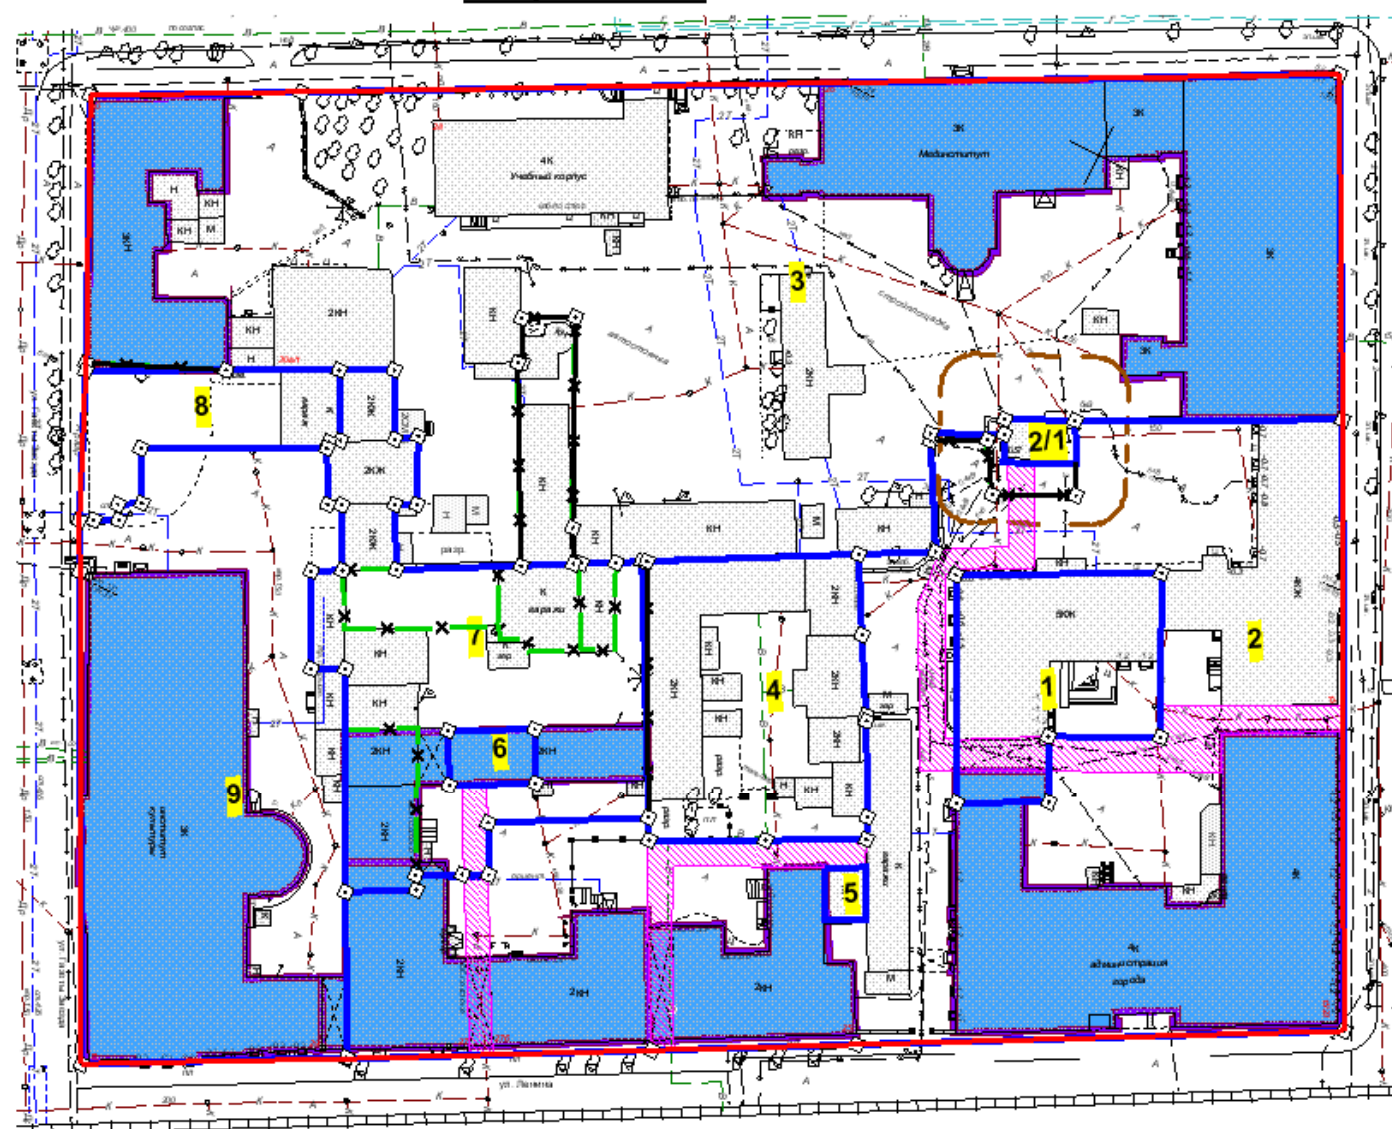

ОГРАЖДЕНИЕ ЖИЛЫХ ДОМОВ ПРОЕКТОМ МЕЖЕВАНИЯ НЕ ПРЕДУСМАТРИВАЕТСЯ

УТВЕРЖДЕНО
постановлением
администрации города
от 09.04.2010 № 172

Условные обозначения


- | | |
|---|---|
|  | Красные линии |
|  | Линии отступа от красной линии |
|  | Существующие здания и строения |
|  | Номер участка на плане |
|  | Границы земельных участков, прошедших ГКУ |
|  | Границы земельных участков по проекту межевания |
|  | Изменяемые границы земельных участков |
|  | Охранная зона объектов инженерной инфраструктуры |
|  | Обременение земельных участков для обеспечения проезда, прохода |

 Памятники истории и архитектуры

расчеты по земельным участкам представлены в таблице №1
«Экспликация земельных участков по проекту межевания»

						ПМТ-98 - 07/2008-4			
						Проект межевания территории №60 (квартал №72)			
Изм.	Кол. уч.	Лист	№ док.	Подпись	Дата	расположенной в Ленинском районе г. Перми			
							Статья	Лист	Листов
						ПЛАН МЕЖЕВАНИЯ			
Директор		Тимошина С.А.					П	4	13
Исполнитель		Попова О.Г.							
						Масштаб 1:1000			
Формат А3						МУП "Пермгидро"			

ПРОЕКТ МЕЖЕВАНИЯ ТЕРРИТОРИИ №60
квартал №73

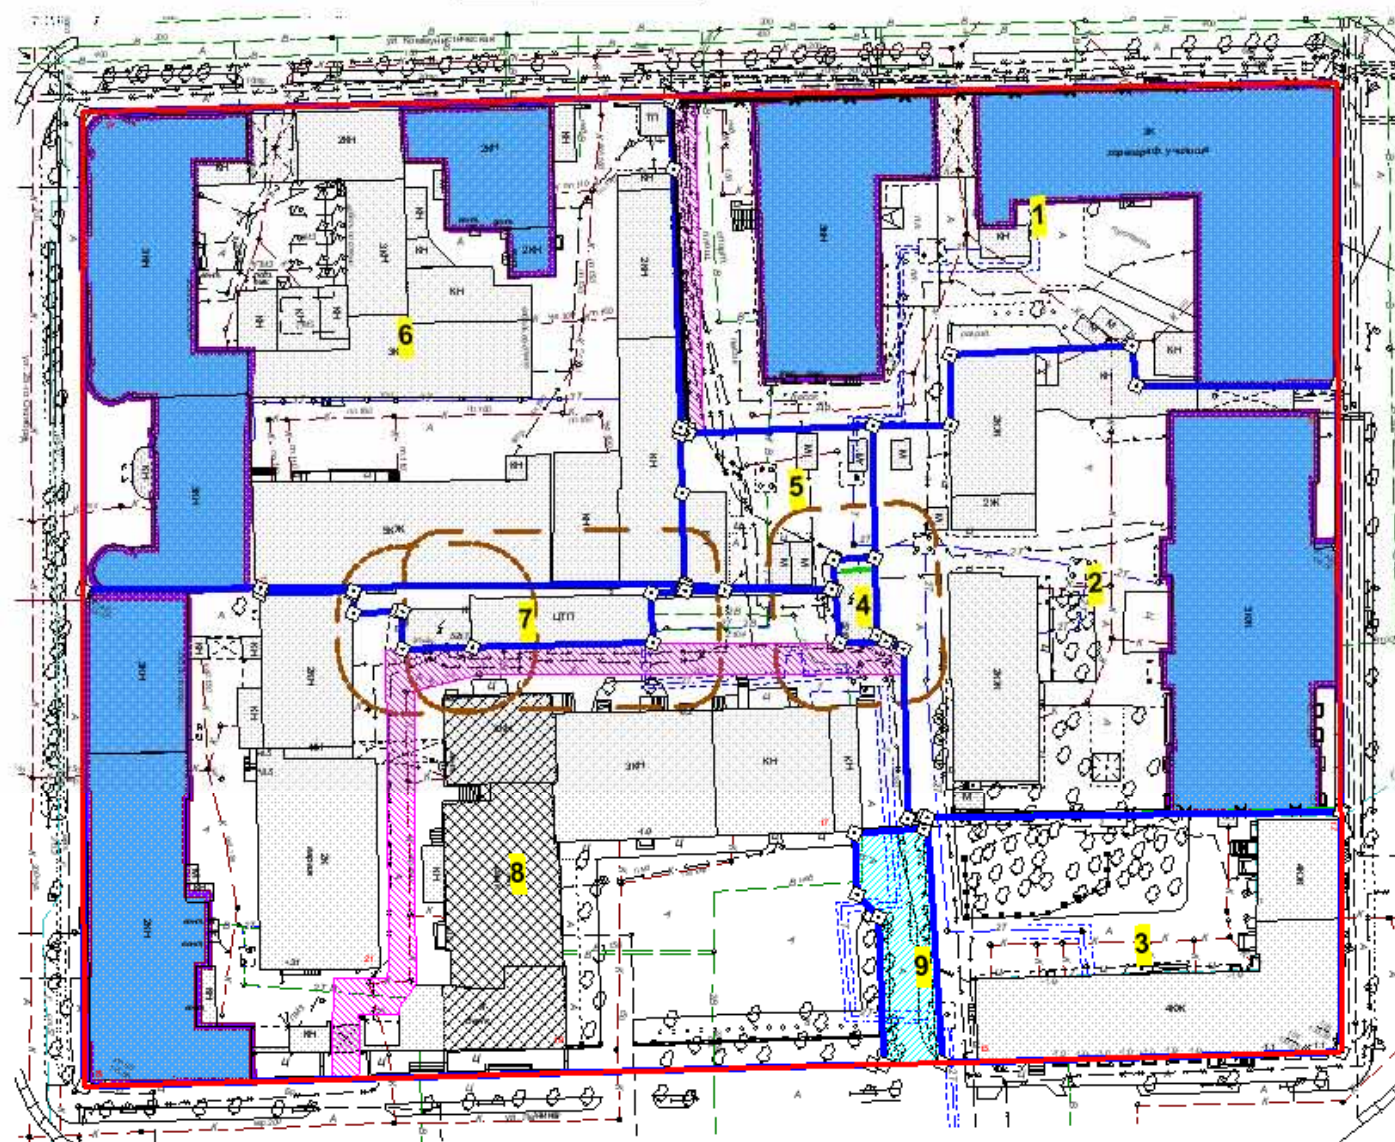

ОГРАЖДЕНИЕ ЖИЛЫХ ДОМОВ ПРОЕКТОМ МЕЖЕВАНИЯ НЕ ПРЕДУСМАТРИВАЕТСЯ

Условные обозначения

-  Красные линии
-  Линии отступа от красной линии
-  Существующие здания и строения
-  Номер участка на плане
-  Границы земельных участков, прошедших ГКУ
-  Границы земельных участков по проекту межевания
-  Изменяемые границы земельных участков
-  Охранная зона объектов инженерной инфраструктуры
-  Земельные участки для обеспечения прохода, проезда, сформированные за счет городской земли
-  Обременение земельных участков для обеспечения проезда, прохода
-  Памятники истории и архитектуры

расчеты по земельным участкам представлены в таблице №1
«Экспликация земельных участков по проекту межевания»

УТВЕРЖДЕНО
постановлением
администрации города
от 09.04.2010 № 172

						ПМТ-98 - 07/2008-5			
						Проект межевания территории №60 (квартал №73)			
Изм.	Кол. уч.	Лист	№ док.	Подпись	Дата	расположенной в Ленинском районе г. Перми			
							Страница	Лист	Листов
						ПЛАН МЕЖЕВАНИЯ			
Директор		Тимошина С.А.					П	5	13
Исполнитель		Попова О.Г.							
						Масштаб 1:1000			
Формат А3						МУП "Пермгидро"			

The image is a detailed architectural floor plan of a building, likely a school or institutional facility, showing various rooms and corridors. The plan is oriented with a north arrow pointing towards the top right. The building's footprint is outlined in red. Several rooms are highlighted with yellow numbers 1 through 8, and some areas are highlighted with blue or pink shading.

- Room 1:** A large rectangular room on the left side, shaded with a stippled pattern.
- Room 2:** A rectangular room on the left side, adjacent to Room 1, shaded blue.
- Room 3:** A rectangular room on the left side, adjacent to Room 2, shaded blue.
- Room 4:** A large rectangular room in the upper center, shaded blue.
- Room 5:** A large rectangular room in the center, shaded with a stippled pattern.
- Room 6:** A rectangular room in the lower center, shaded with a stippled pattern.
- Room 7:** A rectangular room in the lower right, shaded with a stippled pattern.
- Room 8:** A rectangular room on the right side, shaded pink.
- Room 8/1:** A small rectangular room adjacent to Room 8, shaded blue.

The plan also shows various corridors, stairwells, and other architectural details. The rooms are labeled with their respective numbers in yellow boxes. The plan is drawn with black lines on a white background, with color highlights for specific rooms.

Условные обозначения


-  Красные линии
-  Линии отступа от красной линии
-  Существующие здания и строения
-  Номер участка на плане
-  Границы земельных участков, прошедших ГКУ
-  Границы земельных участков по проекту межевания
-  Изменяемые границы земельных участков
-  Охранная зона объектов инженерной инфраструктуры
-  Обременение земельных участков для обеспечения проезда, прохода
-  Памятники истории и архитектуры

расчеты по земельным участкам представлены в таблице №1 «Экспликация земельных участков по проекту межевания»

УТВЕРЖДЕНО
постановлением
администрации города
от 09.04.2010 № 172

						ПМТ-98 - 07/2008 - 6				
						Проект межевания территории №60 (квартал №86)				
Изм.	Кол. уч.	Лист	№ док.	Подпись	Дата	расположенной в Ленинском районе г. Перми				
						ПЛАН МЕЖЕВАНИЯ		Стация	Лист	Листов
Директор		Тимошина С.А.						П	6	13
Исполнитель		Попова О.Г.								
						Масштаб 1:1000		МУП "Пермгазхоро"		
Формат А3										


ПРОЕКТ МЕЖЕВАНИЯ ТЕРРИТОРИИ №60
квартал №87

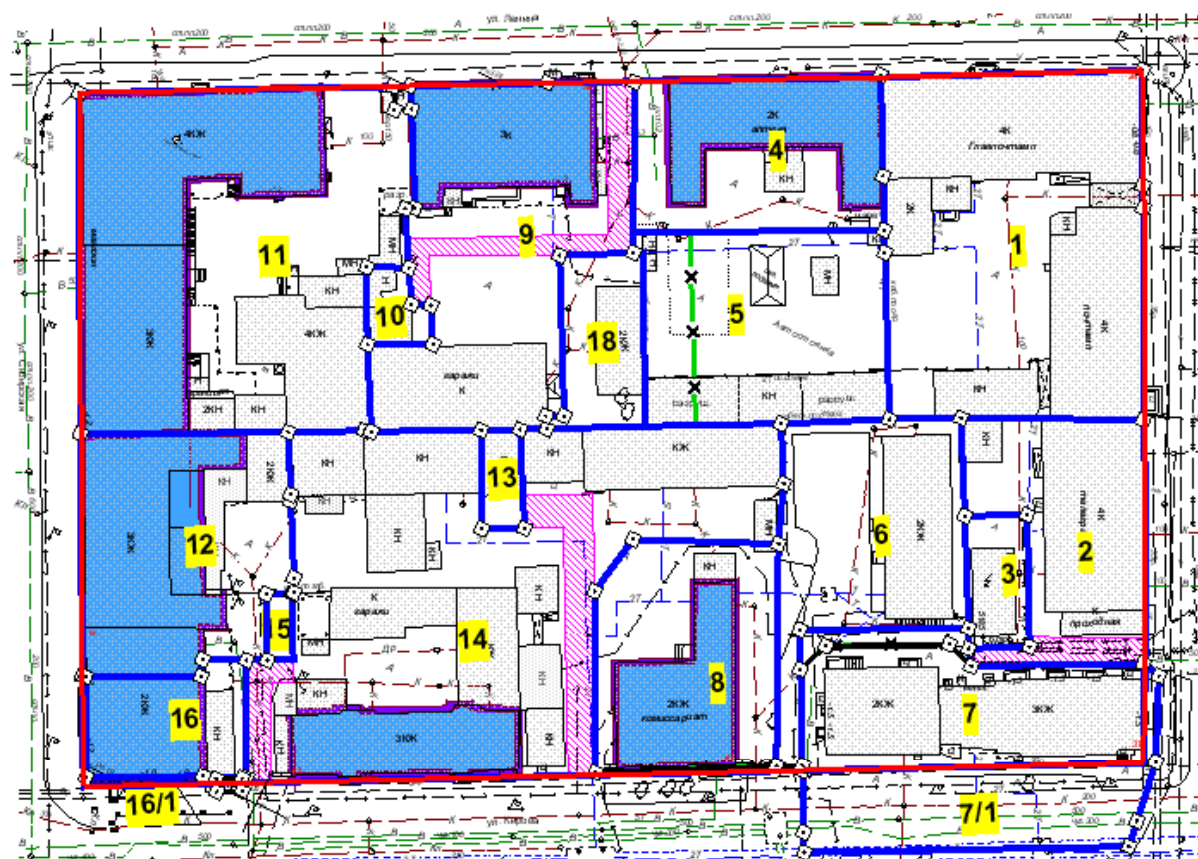

ОГРАЖДЕНИЕ ЖИЛЫХ ДОМОВ ПРОЕКТОМ МЕЖЕВАНИЯ НЕ ПРЕДУСМАТРИВАЕТСЯ

УТВЕРЖДЕНО
постановлением
администрации города
от 09.04.2010 № 172


Условные обозначения

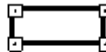-  Красные линии
-  Линии отступа от красной линии
-  Существующие здания и строения
-  Номер участка на плане
-  Границы земельных участков, прошедших ГКУ
-  Границы земельных участков по проекту межевания
-  Изменяемые границы земельных участков
-  Охранная зона объектов инженерной инфраструктуры
-  Обременение земельных участков для обеспечения проезда, прохода
-  Памятники истории и архитектуры

расчеты по земельным участкам представлены в таблице №1
«Экспликация земельных участков по проекту межевания»

						ПМТ-98 - 07/2008 - 7		
						Проект межевания территории №60 (квартал №87)		
Изм.	Кол. уч.	Лист	№ док.	Подпись	Дата	расположенной в Ленинском районе г. Перми		
							Стация	Лист
								Листов
						ПЛАН МЕЖЕВАНИЯ		
Директор		Тимошина С.А.					П	7
Исполнитель		Полова О.Г.						13
						Масштаб 1:1000		
Формат А3						МУП "Пермгидро"		

Условные обозначения

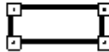
-  Красные линии
-  Линии отступа от красной линии
-  Существующие здания и строения
-  Номер участка на плане
-  Границы земельных участков, прошедших ГКУ
-  Границы земельных участков по проекту межевания
-  Изменяемые границы земельных участков
-  Охранный зона объектов инженерной инфраструктуры
-  Обременение земельных участков для обеспечения проезда, прохода
-  Памятники истории и архитектуры

расчеты по земельным участкам представлены в таблице №1
«Экспликация земельных участков по проекту межевания»

УТВЕРЖДЕНО
постановлением
администрации города
от 09.04.2010 № 172

						ПМТ-98 - 07/2008-8			
						Проект межевания территории №60 (квартал №110)			
Изм.	Кол. уч.	Лист	№ док.	Подпись	Дата	расположенной в Ленинском районе г. Перми			
							Стация	Лист	Листов
						ПЛАН МЕЖЕВАНИЯ			
Директор		Тимошина С.А.					П	8	13
Исполнитель		Попова О.Г.							
						Масштаб 1:1000			
Формат А3						МУП "Пермгазхоро"			

ПРОЕКТ МЕЖЕВАНИЯ ТЕРРИТОРИИ №60
квартал №111

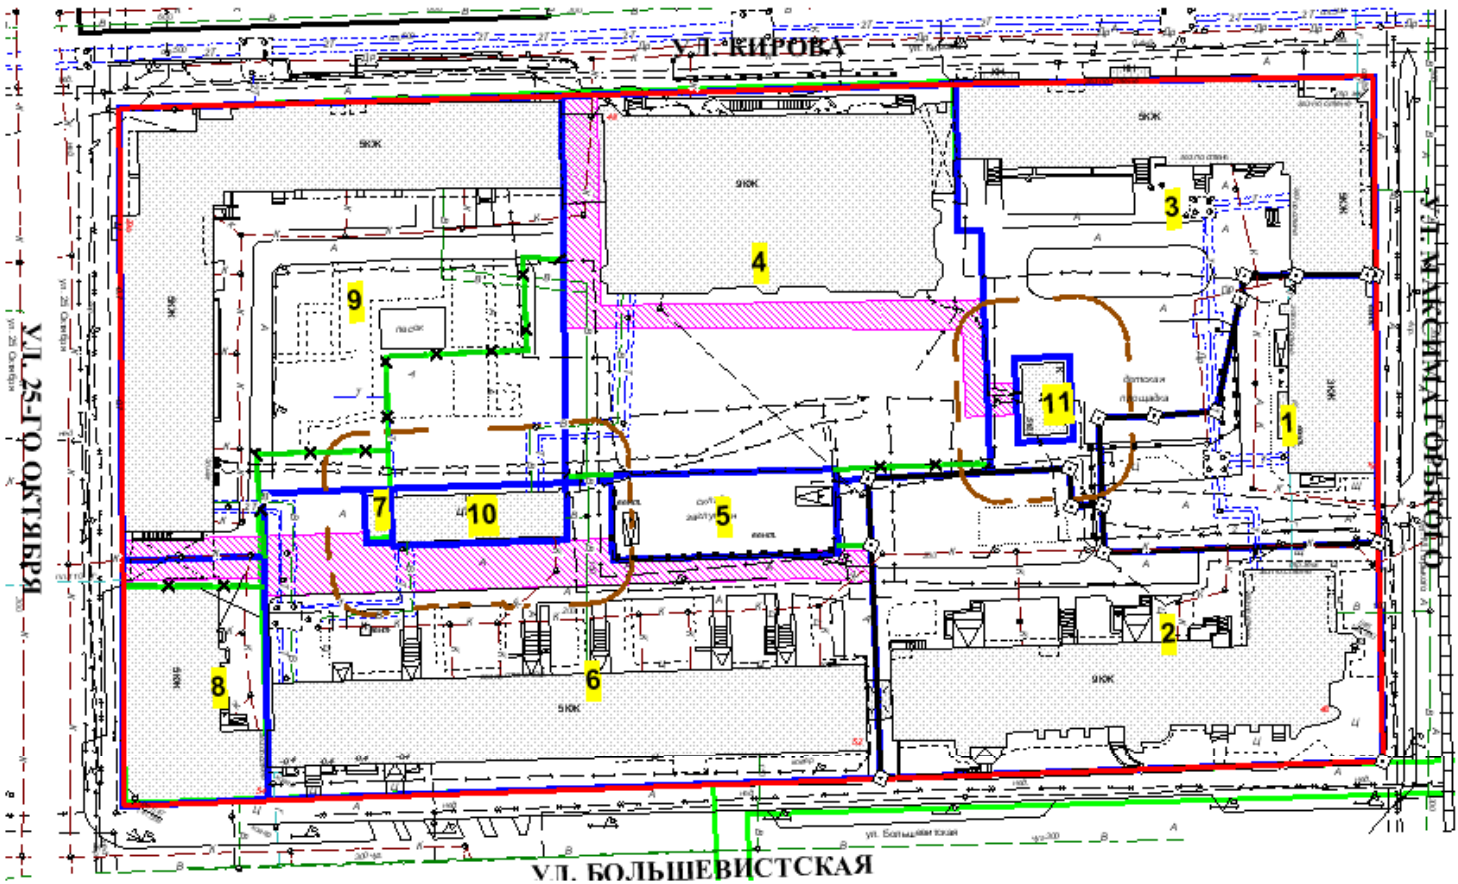

ОГРАЖДЕНИЕ ЖИЛЫХ ДОМОВ ПРОЕКТОМ МЕЖЕВАНИЯ НЕ ПРЕДУСМАТРИВАЕТСЯ

Условные обозначения	
	Красные линии
	Линии отступа от красной линии
	Существующие здания и строения
	Номер участка на плане
	Границы земельных участков, прошедших ГКУ
	Границы земельных участков по проекту межевания
	Изменяемые границы земельных участков
	Охранная зона объектов инженерной инфраструктуры
	Обременение земельных участков для обеспечения проезда, прохода

расчеты по земельным участкам представлены в таблице №1
«Экспликация земельных участков по проекту межевания»

УТВЕРЖДЕНО
постановлением
администрации города
от 09.04.2010 № 172

						ПМТ-98 - 07/2008 -9			
						Проект межевания территории №60 (квартал №111)			
Изм.	Кол. уч	Лист	№ док.	Подпись	Дата	расположенной в Ленинском районе г. Перми			
							Стадия	Лист	Листов
						ПЛАН МЕЖЕВАНИЯ			
Директор	Тимошина С.А.						П	9	13
Исполнитель	Попова О.Г.								
						Масштаб 1:1000	МУП "Пермарибуро"		
Формат А3									

						ПМТ-98 - 07/2008-10		
						Проект межевания территории №60 (квартал №120)		
Изм.	Кол. уч.	Лист	№ док.	Подпись	Дата	расположенной в Ленинском районе г. Перми		
							Страница	Лист
								Листов
ПЛАН МЕЖЕВАНИЯ								
Директор		Тимошина С.А.					П	10
Исполнитель		Попова О.Г.						13
						Масштаб 1:1000	МУП "Пермгидро"	
Формат А3								

						ПМТ-98 - 07/2008-12			
						Проект межевания территории №60 (квартал №139)			
Изм.	Кол. уч.	Лист	№ док.	Подпись	Дата	расположенной в Ленинском районе г. Перми			
							Страница	Лист	Листов
						ПЛАН МЕЖЕВАНИЯ			
Директор		Тимошина С.А.					П	12	13
Исполнитель		Попова О.Г.							
						Масштаб 1:1000			
Формат А3						МУП "Пермгидро"			

						PMT-98 - 07/2008-13			
						Проект межевания территории №60 (квартал №141)			
Изм.	Кол. уч.	Лист	№ док.	Подпись	Дата	расположенной в Ленинском районе г. Перми			
							Страница	Лист	Листов
						ПЛАН МЕЖЕВАНИЯ			
Директор		Тимошина С.А.					П	13	13
Исполнитель		Попова О.Г.							
						Масштаб 1:1000			
Формат А3							МУП "Пермскийгор"		

Экспликация земельных участков по проекту межевания территории №60
Квартал №37

№	Кадастровый номер земельного участка	Адрес земельного участка	Землепользователь	Правовое положение	Правоустанавливающие документы	Разрешенное использование	Площадь по документам, м2	Площадь по плану отвода, м2	Площадь по проекту, м2	Нормативный показатель площади участка на единицу	Нормативная площадь участка, м2	Соотношение (проектн./ нор-матив)	Уменьшение/ увеличение площади, м2	Площадь зон с особыми условиями использования территории и обременений, м2
1	37-9	Сибирская,1	ООО "ДОР"	Долгосрочная аренда	Постановление №613 от 06.05.1997	Под существующий жилой дом со встроенными помещениями магазина	2481,198 506,200	3479,011	3482,873	Жилой дом: Сжил.* коэф. удельной земельной доли Торговые помещения: 0,5 (8 кв.м.на 1 кв.м торговой площади) Административные помещения: 0,5* 18,5 кв.м.на 1 сотрудника	1903,4*1.34= 2550.556 0.5*36*18.5=333 0.5*399*8=1596 Итого:4479.556	0,77:1	+3,862 (за счет городских земель привязки к красной линии)	нет
2	59:01:4410037:17	Сибирская,5	Гостиница № 1 "Центральная" Театр оперы и балета им.П.И. Чайковского	Бессрочное пользование Долгосрочная аренда		Под общежитие со встроенными административными помещениями	847,25	847,564	847,564	Жилой дом: Сжил.* коэф. удельной земельной доли Административные помещения: 0,5* 18,5 кв.м.на 1 сотрудника	377.5*2,84=1072,1 0,5*18,5*15=138,75 Итого:1210,85	0,7:1	без изменений	нет
3	59:01:4410037:16	Сибирская,7 а	Собственники жилых и нежилых помещений Павленко Андрей Дмитриевич	Краткосрочная аренда	Постановление Главы города № 3667 от 20.12.2002	Под жилой дом со встроенными нежилыми помещениями	513,2	513,229	519,49	Жилой дом: Сжил.* коэф. удельной земельной доли Торговые помещения: 0,5 (8 кв.м.на 1 кв.м торговой площади)	431,2*1,81=780,472 0,5*236,6*8=946,4 Итого:1726,872	0,3:1	+6,26 (за счет городских земель для привязки к красной линии)	нет
4	59:01:4410037:18	Сибирская,7	Агентство инвестиций в недвижимость	собственность	Договор купли-продажи земельного участка №127/АГ-20 от 02.11.2006	Под жилой дом	428+4	428,004	463,971	Жилой дом: Сжил.* коэф. удельной земельной доли	270.6*2,84=768,504	0,6:1	+35.967 (за счет городских земель привязки к красной линии)	нет
5	59:01:4410037:28	Советская,40	ОАО "Камская долина"	Краткосрочная аренда	Постановление администрации города № 2022 от 25.10.2006г	Под строительство жилого дома со встроенными многофункциональными помещениями	2172,7	2172,58	2172,583	Жилой дом: Сжил.* коэф. удельной земельной доли	2361,5*0,92=2172,5	1:1	без изменений	нет
6		Советская, 30, 32	Под существующие жилые дома с административными помещениями			Под существующие жилые дома с административными помещениями			1000,301	Жилой дом: Сжил.* коэф. удельной земельной доли Административные помещения: 0,5* 18,5 кв.м.на 1 сотрудника	169.1*2.84 + 155.9*2.84 = 923 0.5*33*18.5=305.25 Итого:1228.25	0,83:1	+1000.31 (за счет городских земель)	нет
7	37-11	Советская,36	ТСЖ "Советская,36"		Постановление администрации города №1621 от 24.09.1997г.	Под жилой дом	5937,93	5937,92	6618,679	Жилой дом: Сжил.* коэф. удельной земельной доли Административные помещения: 0,5* 18,5 кв.м.на 1 сотрудника Ресторан: 20кв.м. на 1 посадочное место	5218.5*0,92 = 4801,02 0,5*140*18,5=1295 0,5*20*40=400 Итого:6496,02	1:1	+680.759 (за счет ранее предоставленного участка Администрации Ленинского района)	974,063
8	59:01:4410037:23	Ул. Сибирская,1	Гуликан В.А.	собственность		Под существующую трансформаторную подстанцию № 5132ЭСК «Набережная»	54	53,91	53,913	По отмостке	53,913	1:1	без изменений	нет

9	59:01:4410037:14	Ул.Орджоникидзе,19	ФГУП «Пермское специальное проектно-конструкторское и технологическое бюро»		Распоряжение Главы города № 2780-р от 05.10.2000	Под административное здание и складские помещения	1846,6	1846,618	1867,213	Административные помещения: 18,5 кв.м.на 1 сотрудника	70*18,5=1295	1,4:1	+35.967 (за счет городских земель для привязки к красной линии)	нет
10	59:01:4410037:7	Ул.Орджоникидзе,19а	Кобелева Ирина Алексеевна	Индивидуальная собственность	Постановление администрации города № 1145 от 22.04.2004	Под индивидуальный жилой дом	636,4	636,39	639,438	Жилой дом: 400 - 2000 кв.м.	636,438	1:1	+3.048 (за счет городских земель для привязки к красной линии)	нет
11		Орджоникидзе,21	Под существующий жилой дом			Под существующий жилой дом			689,387	Жилой дом: Сжил.* коэф. удельной земельной доли	165.8*2.84=470.872	1,4:1	+689.387 (за счет городских земель)	283,451
12	37-1	Ул. Орджоникидзе,21	ЗАО Камлесосплав	Долгосрочная аренда	Постановление администрации города № 1398 от 07.07.1995г.	Под гаражи-боксы	107,513	107,512	107,512	30 кв.м на 1 машино-место	3*30=90	1,1:1	без изменений	нет
13	59:01:4410037:13	Во дворе дома №21 по ул.Орджоникидзе	ООО "Динас"	Аренда с 27.04.1999 по 27.04.2009г	Постановление Главы города № 769 от 27.04.1999	Под два гаража-бокса	83,45	83,46	83,466	30 кв.м на 1 машино-место	2*30=60	1,3:1	без изменений	нет
14	37-1	Ул. Орджоникидзе,21	ЗАО Камлесосплав	Долгосрочная аренда	Постановление администрации города № 1398 от 07.07.1995г.	Под гараж	26,994	26,994	29,944	30 кв.м на 1 машино-место	1*30=30	1:1	без изменений	нет
15	59:01:4410037:25	Ул.Орджоникидзе,23	ООО "ИнвестСтройГрупп"	Краткосрочная аренда	Постановление администрации города № 109 от 11.02.2005	Под 2-х этажное кирпичное здание с подвалом (лит.А), 1-этажное кирпичное здание гаража (лит.Б), гараж (лит.Г)	1173,09	1173,08	1167,195	Административные помещения: 18,5 кв.м.на 1 сотрудника	47*18,5=869,5	1,3:1	-5.885 (за счет привязки к красной линии)	нет
16	59:01:4410037:4	Ул.Орджоникидзе,25	АО УРАЛХИММОНТ АЖ	Бессрочное пользование	Постановление администрации города № 1716 от 22.08.1995	Под административное здани	600+5	600,034	604,148	Административные помещения: 18,5 кв.м.на 1 сотрудника	55*18,5 = 1017,5	0,6:1	+4.114 (по границам здания)	нет
17	37-5	Ул. Орджоникидзе,25	ГСК 1 при администрации Ленинского района	Бессрочное пользование	Постановление администрации города № 336 от 06.04.1993	Под гаражи-боксы	100	99,43	111,435	30 кв.м на 1 машино-место	3*30=90	1,1:1	+12.005 (по границам здания)	нет
18	37-10	Ул. Орджоникидзе,25	АО УРАЛХИММОНТ АЖ	Краткосрочная аренда	Постановление администрации города № 1003 от 01.07.1997	Под гаражи-боксы	56	56,03	68,373	30 кв.м на 1 машино-место	2*30=60	1,1:1	+12.343 (по границам здания)	нет
19			Земельный участок для обеспечения проезда, прохода за счет городской земли			Земельный участок для обеспечения проезда, прохода за счет городской земли			153,033		153,033	1:1	+153.033 (за счет городских земель)	нет
20	59:01:4410037:22	Ул.Газеты Звезда,8				Под существующую трансформаторную подстанцию № 5157 ЭСК «Набережная	98	98.09	98,091	По отмотске	98,091	1:1	без изменений	нет
21	59:01:4410037:12	Ул.Орджоникидзе,27	Камское бассейновое водохозяйственное управление Барабаш Николай Дмитриевич	Аренда 15 лет	Постановление №3384 от 14.12.2001	Под жилой дом со встроенными помещениями	685,7	685,74	736,425	Жилой дом: Сжил.* коэф. удельной земельной доли Торговые помещения: 0,5 (8 кв.м.на 1 кв.м торговой площади) Административные помещения: 18,5 кв.м.на 1 сотрудника	1002,1*1,52 = 1523,192 0,5*71,3*8=285,2 0,5*10*18,5=92,5 Итого:1900,892	0,4:1	+50.685 (за счет городских земель)	нет
22	59:01:4410037:3	Ул.Газеты Звезда,8	Собственники жилых и нежилых помещений ООО "Бюро туризма "Спутник-РМК"	Общая долевая собственность	Постановление Главы города № 921 от 12.05.1999	Под жилой дом со встроенными помещениями	5466,8	5455,629	4807,515	Жилой дом: Сжил.* коэф. удельной земельной доли Административные помещения: 18,5 кв.м.на 1 сотрудника	4703.2*0,92 = 4326,944 0,5*100*18,5 = 925 Итого:5251,944	0,92:1	-648.114 (за счет привязки к красной линии)	624,167

23	37-13	Ул. Газеты Звезда,8	ГСК 31	Долгосрочная аренда	Постановление администрации города № 2008 от 19.11.1997г	Под гаражи-боксы	1146,3	1146,38	1146,38	30 кв.м на 1 машино-место	38*30=1140	1:1	без изменений	нет
24	59:01:4410037:27	ул.Советская,34	ОАО "Камская долина"	Краткосрочная аренда	Постановление администрации города № 2022 от 25.10.2006г	Под строительство жилого дома со встроенными многофункциональ ными помещениями	1354,5+8	1350,71	1350,718	Жилой дом: Сжил.* коэф. удельной земельной доли	1468,17*0,92 = 1350,7	1:1	без изменений	нет
25	59:01:4410037:19	ул.Советская,40	ОАО "Камская долина"	Краткосрочная аренда	Постановление администрации города № 2591 от 26.08.2004г	Под строительство жилого дома со встроенными многофункциональ ными помещениями	1777,9	1777,828	1777,828	Жилой дом: Сжил.* коэф. удельной земельной доли	1932,42*0,92 = 1777,8	1:1	без изменений	нет
26			Земельный участок для обеспечения проезда, прохода за счет городской земли			Земельный участок для обеспечения проезда, прохода за счет городской земли			307,566		307,566	1:1	+307.566 (за счет городских земель)	нет

Экспликация земельных участков по проекту межевания территории №60

Квартал №38

№	Кадастровый номер земельного участка	Адрес земельного участка	Землепользователь	Правовое положение	Правоустанавливающие документы	Разрешенное использование	Площадь по документам, м2	Площадь по плану отвода, м2	Площадь по проекту м2	Нормативный показатель площади участка на единицу	Нормативная площадь участка, м2	Соотношение (проектн./ нор-матив)	Уменьшение/ увеличение площади, м2	Площадь зон с особыми условиями использования территории и обременений, м2
1	59:01:441003 8:13	Ул. 25-го октября,1	Исмаилова Лариса Владиславовна	Собственность	Договор купли-продажи земельного участка от 06.03.2001	Под административное здание	725,07	725,07	725,070	Административн ые помещения: 18,5 кв.м.на 1 сотрудника	67*18,5= 1239,5	0,58:1	без изменений	нет
1/1			Земельный участок для эксплуатации здания и автопарковок			для эксплуатации здания и автопарковок			162,854		162,854	1:1	+162,854 (за счет городских земель)	нет
2		Орджоникидзе,15а	Под административное здание			Под административное здание			159,948	Административн ые помещения: 18,5 кв.м.на 1 сотрудника	20*18,5=370	0,5:1	+159,948 (за счет городских земель)	нет
3	59:01:441003 8:27	Ул.Орджоникидзе,15	Федорищев И.Ф. Зинштейн Л.М. Лешкевич Д.И. Онянова Е.В. ОАО "Пермская финансово- производственная группа"	Краткосрочная аренда	Постановление администрации города № 1209 от 02.06.2005г.	Под административное здание	3213±11,78	3213,259	3252,465	Административн ые помещения: 18,5 кв.м.на 1 сотрудника	400*18,5 = 7400	0,43:1	+39,206 (за счет городских земель)	нет
4	38-1	Орджоникидзе, 17, ул.Сибирская, 2	КБ ТРАНСКАПИТАЛ БАНК	Долгосрочная аренда	Постановление администрации города №1777 от 24.08.1995г	под коммерческий банк	1900	1899,908	1881,201	Отделения банков: 0.2га до 2 операционных касс	1881,201	1:1	"-18,707 (привязка к красной линии)	нет
5	59:01:441003 8:3	Ул.Сибирская,4	ГОУ "Пермская сельскохозяйствен ная академия им.Д.Н.Прянишни кова" ООО «Торговый Дом «ЛУКОЙЛ»	Аренда долгосрочная	Постановление №201 от 11.03.2001	Под административное здание	2543,95	2543,94	2716,166	По заданию на проектирование	2716,166	1:1	+172,226 (за счет городских земель)	530,916
6			Объект инженерной инфраструктуры			под ТП			98,218	По отмотске	98,218	1:1	+98,218 (за счет городских земель)	нет
7	59:01:441003 8:20	Ул.Сибирская,4	Объект инженерной инфраструктуры			Под существующую трансформаторную подстанцию № 5002 ЭСК «Набережная»	59	58,9	58,907	По отмотске	58,907	1:1	без изменений	нет
8	59:01:441003 8:19	Ул. 25-го октября,3	Подгорнова Е.В. Седова Т.Г.	Аренда с 19.12.2006г. по 22.11.2014г.		Административное здание	835,4	835,426	835,426	Административн ые помещения: 18,5 кв.м.на 1 сотрудника	45*18,5= 832,5	1:1	без изменений	нет

9	59:01:441003 8:4	Ул. 25-го октября,1а	МДОУ "Детский сад № 1"	бессрочное пользование	Постановление Главы города №1267 от 20.06.2001	Под здание детского сада	2401	2401,009	2438,717	для детского сада 35 кв.м на 1 место	97*35=3395	0.72:1	+37,708 (за счет городских земель)	нет
10	59:01:441003 8:23	Ул. 25-го октября,5	Управление КРП	Бессрочное пользование	Решение ГИК №278 от 14.03.1957	Под жилой дом	1167,91	1167,255	1167,255	Жилой дом: Сжил.* коэф. удельной земельной доли	1073.6*1,52 = 1631,872	0,71:1	без изменений	нет
11			Земельный участок для организации сквера			Земельный участок для организации сквера			408,235	По заданию на проектирование	408,235	1:1	+408,235 (за счет городских земель)	45,83
12	38-13	Ул. Советская,24б	Торгово-промышленная палата	Долгосрочная аренда	Постановление администрации города №229 от 10.02.1998г	под административное здание	461,654	461,658	461,739	Административные помещения: 18,5 кв.м.на 1 сотрудника	40*18,5= 740	0,62:1	0.08 (за счет городских земель)	41,765
13	59:01:441003 8:11	Ул. Советская,24	Камская центральная бассейновая поликлиника	Постоянное (бессрочное) пользование	Постановление администрации города 853 от 14.07.1993	Под существующие здание поликлиники	416±4,64	415,649	670,615	По заданию на проектирование	670,615	1:1	+254,966 (за счет городских земель)	113,072
14	59:01:441003 8:22	ул.Советская,24	ЦЕНТР ГОССАНЭПИДЕМНАДЗОРА НА ТРАНСПОРТЕ КАМСКИЙ ЗОНАЛЬНЫЙ	Собственность Российской Федерации		Под существующее административное здание сканитарно-эпидемиологической станции	1586,302	1586,302	1586,302	Административные помещения: 18,5 кв.м.на 1 сотрудника	63*18,5 =1165,5	1.36:1	без изменений	нет
15		ул.Советская,24	ЦЕНТР ГОССАНЭПИДЕМНАДЗОРА НА ТРАНСПОРТЕ КАМСКИЙ ЗОНАЛЬНЫЙ	Собственность Российской Федерации		под существующее здание	595,798	595,798	595,798	По заданию на проектирование	595,798	1:1	без изменений	нет
16	59:01:441003 8:2	Ул. Советская,26а	Администрация Ленинского района	Краткосрочная аренда	Постановление Главы города № 2902 от 25.10.2002г.	Под строительство жилого дома со встроенными административными помещениями (не менее 150кв.м.) Пермского филиала ОАО ВНИПИ «Тяжпромэлектропроект»	1389,64	1389,504	1389,504	Жилой дом: определяется проектом Административные помещения: определяется проектом	1389,504	1:2	без изменений	нет
16/1		Сибирская	ОАО "Пермглавснаб"	Собственность	Договор купли-продажи земельного участка от 15.08.2006г.	Гаражи-боксы			149,565	30 кв.м на 1 машино-место	5*30=150	1:1	+516,083 (за счет земельного участка, предоставленного ООО "Нэд")	нет
17	59:01:441003 8:7	Ул. Советская,24а	Собственники жилых и нежилых помещений	общая долевая собственность	Приказ ДИО г. Перми №8 от 12.01.2006	Под многоквартирный жилой дом	1070,3	1070,341	1098,779	Жилой дом: Сжил.* коэф. удельной земельной доли	1265,7*1,34= 1696,038	0,64:1	+28,483 (за счет городски земель)	188,797
18	59:01:441003 8:18	Ул. Советская,26а	ГОУ "Пермская государственная медицинская академия"	бессрочное пользование	Постановление Главы города №1016 от 24.05.1999	Под учебный корпус	1104,03	1103,875	1103,875	По заданию на проектирование	1103,875	1:1	без изменений	нет
19	59:01:441003 8:5	Ул. Советская,28	Собственники жилых и нежилых помещений	общая долевая собственность	Приказ ДИО г. Перми №184 от 16.02.2006	Под многоквартирный жилой дом	1141	1140,938	1140,938	Жилой дом: Сжил.* коэф. удельной земельной доли	824,1*1,59 = 1310,319	0,84:1	без изменений	нет
20	59:01:441003 8:9	Советская,28а	Корляков Станислав Иосифович	Долгосрочная аренда	Постановление №3372 от 02.12.2002	Под административное здание	360	359	408,836	Административные помещения: 18,5 кв.м.на 1 сотрудника	134*18,5= 2479	0,2:1	+74,582 (за счет городских земель)	нет
21	38-15	Сибирская,4а	ООО "Нэд"	Краткосрочная аренда	Постановление Главы города №3251 от 21.11.2002	Под жилой дом со встроенными помещениями	2948,08	2948,081	2886,275	Жилой дом: Сжил.* коэф. удельной земельной доли Административные помещения: 0.5* 18,5 кв.м.на 1 сотрудника	1017,7*1,57 = 1597,789 0,5*18,5*54=499,5 Итого:2097,289	1,4:1	"-61,806 (за счет городских земель и изъятия под гаражи)	нет

Экспликация земельных участков по проекту межевания территории №60
Квартал №43

№	Кадастровый номер земельного участка	Адрес земельного участка	Землепользователь	Правовое положение	Правоустанавливающие документы	Разрешенное использование	Площадь по документам, м2	Площадь по плану отвода, м2	Площадь по проекту м2	Нормативный показатель площади участка на единицу	Нормативная площадь участка, м2	Соотношение (проектн./ нор-матив)	Уменьшение/ увеличение площади, м2	Площадь зон с особыми условиями использования территории и обременений, м2
1	59:01:441004 3:10	Коммунистическая,17	Собственники жилых и нежилых помещений	Общая долевая собственность	Приказ ДИО г. Перми №8 от 12.01.2006г	Под многоквартирный жилой дом	1866,9	1866,835	1866,836	Жилой дом: Сжил.* коэф. удельной земельной доли	2613.2*1.52 = 3972.064	0.46:1	без изменений	414,634
2		Максима Горького,9	Собственники жилых и нежилых помещений			Под многоквартирный жилой дом			8055,965	Жилой дом: Сжил.* коэф. удельной земельной доли Административные помещения: 18,5 кв.м.на 1 сотрудника	4619.5*0.92 = 4249.9 0.5*18.5*233 = 3448.4 Итого:7698.3	1.04:1	+8055.965 (за счет городских земель)	34,867
2/1	43-4	Коммунистическая,21 А	ПЕРМЬ-БИЛДИНГ ЛТД АО	Бессрочное пользование	Постановление №1082 от 23.08.1993	строительство ГРП	199,985	199,984	85,146	По отмотске	85,146	1:1	-114.838 (по фактическому пользованию)	нет
3			Объект инженерной инфраструктуры			ТП			110,937	По отмотске	110,937	1:1	+110.937 (за счет городских земель)	нет
4			Объект инженерной инфраструктуры			ЦТП			192,675	По отмотске	192,675	1:1	+192.675 (за счет городских земель)	нет
5	59:01:441004 3:9	Во дворе жилого дома по ул. Советская,19	Сергеева Г.А. Фусс Л.Г. Сергеев В.А. Щербакова М.В.	Общая долевая собственность	Постановление №1109 от 21.04.2004	Под индивидуальные гаражи-боксы (лит.Г)	101	100,87	116,783	30 кв.м на 1 машино-место	4*30=120	1:1	+15.913 (за счет городских земель)	нет
6		Коммунистичекая.19а	Собственники жилых и нежилых помещений			Под жилой дом			2304,097	Жилой дом: Сжил.* коэф. удельной земельной доли Административные помещения: 18,5 кв.м.на 1 сотрудника	1356.6*0.92 = 1248.072 0.5*18.5*30 = 277.5 Итого:1525.572	1.5:1	+2304.097 (за счет городских земель)	390,527
7	59:01:441004 3:2	Ул. Советская,21	Дочернее ГУП "Пермский мотовозоремонтный завод"	Постоянное (бессрочное пользование)	Постановление №2021 от 21.08.2001	Под жилой дом	937,66	937,664	1724,346	Жилой дом: Сжил.* коэф. удельной земельной доли	1454.6*1.57 = 2283.722	0.75:1	+786.682 (за счет городских земель)	нет
8	43-5	Советская,25	МАШСТРОМ ЗАО	Бессрочное пользование	Решение ГИК № 367 от 8.05.1967	Под жилой дом	900	1103,561	1125,939	Жилой дом: Сжил.* коэф. удельной земельной доли	2147.9*1.36 = 2921.144	0.4:1	+22.378 (за счет городски земель для привязки к красной линии)	нет
9	-	Советская,25/8	КОМБИНАТ МОЛОТОВУГОЛ Ъ	Бессрочное пользование	Решение №356 от 07.07.1945	Под жилой дом	1076,505	1076,504	1516,769	Жилой дом: Сжил.* коэф. удельной земельной доли	1265.7*1.36 = 1721.352	0.9:1	+440.265 (за счет городских земель для привязки к красной линии)	нет
10	59:01:441004 3:7	Коммунистическая,19	ТСЖ 'Коммунистическая 19 '	Общая долевая собственность	Постановление №2118 от 23.07.2004	Под жилой дом с административными помещениями	1791,6	1791,562	1791,562	Жилой дом: Сжил.* коэф. удельной земельной доли Административные помещения: 18,5 кв.м.на 1 сотрудника	1962*0.92 = 1805.04 0.5*18.5*57 = 513 Итого:2318.04	0.77:1	без изменений	127,692
11	59:01:441004 3:3	Ул. Коммунистическая,23,	Федеральное государственное образовательное учреждение высшего проф.образования ПГСХА им.Д.Н.Прянишникова	Собственность Российской Федерации	Постановление №2874 от 22.12.1999	Под здание академии	10534+21	10525,201	10810,963	По заданию на проектировнаие	10810,963	1:1	+285.762 (за счет городских земель для привязки к красной линии)	нет

11/1			Объект инженерной инфраструктуры			ТП			89,337	По отмотске	89,337	1:1	+89.337 (за счет городских земель для привязки к красной линии)	нет
------	--	--	----------------------------------	--	--	----	--	--	--------	-------------	--------	-----	---	-----

Экспликация земельных участков по проекту межевания территории №60
Квартал №72

№	Кадастровый номер земельного участка	Адрес земельного участка	Землепользователь	Правовое положение	Правоустанавливающие документы	Разрешенное использование	Площадь по документам, м2	Площадь по плану отвода, м2	Площадь по проекту м2	Нормативный показатель площади участка на единицу	Нормативная площадь участка, м2	Соотношение (проектн./ нор-матив)	Уменьшение/ увеличение площади, м2	Площадь зон с особыми условиями использования территории и обременений, м2
1	59:01:441007 2:13	Ул.Сибирская,15	ГУК «Пермский краеведческий музей»	Постоянное (бессрочное) пользование	Постановление №1938 от 09.07.2002	Под здание музея	945,45	945,481	945,481	По заданию на проектировнаие	945.481	1:1	без изменений	72,645
2	59:01:441007 2:1	Ул.Ленина,23,25,27 (лит.А,В)	МО г.Пермь Аппарат Главы города	Бессрочное пользование	Постановление №1924 от 27.06.2003	Под административные здания	8241,1	8241,1	8330,740	Административн ые помещения: 18,5 кв.м.на 1 сотрудника	1070*18.5=19795	0.4:1	+89.64 (за счет городских земель)	271.077 233.546
2/1			Объект инженерной инфраструктуры			ТП			74,245	По отмотске	74,245	1:1	+74.245 (за счет городских земель)	нет
3	59:01:441007 2:3	Коммунистическая,13	ГОУ "Пермская государственная медицинская академия"	Постоянное (бессрочное) пользование	Постановление Главы города № 1015 от 24.05.1999	Под здания, в том числе: учебные корпуса, склад,гараж	11142,12	11142,165	11471,440	По заданию на проектировнаие	11471,44	1:1	+329.275 (за счет городских земель под зданиями академиями)	нет
4	59:01:441007 2:7	Ул. Ленина,25А	УПРАВЛЕНИЕ ИСПОЛНЕНИЯ НАКАЗАНИЙ УВД ПЕРМСКОЙ ОБЛ.	Бессрочное пользование	Постановление администрации города №1159 от 15.05.1998г	Под административное здание	1466±8	1465,749	1481,636	Административн ые помещения: 18,5 кв.м.на 1 сотрудника	70*18.5=1295	1.1:1	+15,887 (за счет городских земель по зданиям управления)	нет
5	59:01:441007 2:14	Ул. Ленина,25	Городская прокуратура	Федеральная собственность	Решение №321 от 21.04.1988	Для строительства гаража	50	50	50,00	30 кв.м на 1 машино-место	30*2=60	0.8:1	без изменений	нет
6	59:01:441007 2:18	ул.Ленина,27	Аппарат Главы города	Бессрочное пользование	Постановление Главы города № 1924 от 27.06.2003г	Под административное здание	113,6	113,561	113,561	Административн ые помещения: 18,5 кв.м.на 1 сотрудника	13*18.5=240.5	0.47:1	без изменений	нет
7		ул.Ленина,28	ООО "Пермское специальное научно-реставрационное управление" ГАСТРОНОМ ЦЕНТРАЛЬНЫЙ N1 АОЗТ * Сущесвующие объекты недвижимости			под существующие объекты недвижимости	217.02 150.440 71.93 211.7	217.02 150.440 71.93 211.7	2320,522	По заданию на проектировнаие	2320,522	1:1	+1669.432 (за счет городских земель под сущесвующими объектами)	нет
8	59:01:441007 2:8	Ул.Газеты Звезда,18		Федеральная собственность	Распоряжение Главы города №2524-р от 06.09.2000	Под благоустройство территории, прилегающей к зданию института	571,36	570,709	570,709	По заданию на проектировнаие	570,709	1:1	без изменений	нет
9	59:01:441007 2:5	Ул.Газеты Звезда,18	Институт Культуры	бессрочное пользование	Постановление Главы города № 2305 от 12.08.1998г	Под здание учебного корпуса института	3688	3688,654	3688,654	По заданию на проектировнаие	3688,654	1:1	без изменений	нет

Экспликация земельных участков по проекту межевания территории №60
Квартал №73

№	Кадастровый номер земельного участка	Адрес земельного участка	Землепользователь	Правовое положение	Правоустанавливающие документы	Разрешенное использование	Площадь по документам, м2	Площадь по плану отвода, м2	Площадь по проекту м2	Нормативный показатель площади участка на единицу	Нормативная площадь участка, м2	Соотношение (проектн./ нор-матив)	Уменьшение/ увеличение площади, м2	Площадь зон с особыми условиями использования территории и обременений, м2
---	--------------------------------------	--------------------------	-------------------	--------------------	--------------------------------	---------------------------	---------------------------	-----------------------------	-----------------------	---	---------------------------------	-----------------------------------	------------------------------------	--

1	59:01:4410073 :6	Коммунистическая,1 8,20	Федеральное государственное образовательное учреждение среднего профессиональног о образования «Пермский государственный хореографический колледж	Постоянное (бессрочное Пользование	Распоряжение Гл. Адм. №651-р от 06.03.2000	Под здание хореографического училища	4695,7	4701,232	4770,921	по заданию на проектирование	4770,921	1:1	+69.689 (за счет городских земель для привязки к красной линии)	нет
2	59:01:4410073 :2	Максима Горького,15	ГУЗ «Пермский областной госпиталь для ветеранов воин»	Аренда долгосрочная	Постановление администрации города № 2352 от 29.11.1995	Под здание госпиталя	4694,32	4694,084	4694,084	по заданию на проектирование	4694,084	1:1	без изменений	нет
3	59:01:4410073 :4	Ленина,15	Существующее административное здание	Аренда долгосрочная	Постановление №2278 от 17.11.1995	Под 4-х этажное жилое здание с встроенными нежилыми помещениями	2337,57	2337,5749	2337,57	Жилой дом: Сжил.* коэф. удельной земельной доли Административн ые помещения: 18,5 кв.м.на 1 сотрудника	589.7*1.57 = 925.829 0.5*18.5*64=592 Итого:1517.829	1.54:1	без изменений	нет
4			Объект инженерной инфраструктуры			ТП			79,258	по отмотске	79,258	1:1	+79.258 (за счет городских земель)	нет
5	59:01:4410073 :10	Максима Горького,15	ГУЗ «Пермский областной госпиталь для ветеранов воин»	аренда краткосрочная	Распоряжение Главы города №651-р от 06.03.2000	Под существующие гаражи- боксы	695,95±5,2	687,617	687,617	30 кв.м на 1 машино-место	23*30=690	1:1	без изменений	нет
6	59:01:4410073 :1	25-го Октября,12	УПРАВЛЕНИЕ ФСБ ПО ПЕРМСКОЙ ОБЛ.	Постоянное (бессрочное Пользование земельным участок граждан и юридических лиц	Приказ ДИО администрации Пермской области 981- по от 10.11.2005г	Под комплекс зданий	6807,4	6807,537	6807,537	по заданию на проектирование	6807,537	1:1	без изменений	нет
7			Объекты инженерной инфраструктуры			ТП, ЦТП			409,829	по отмотске	409,829	1:1	+409.829 (за счет городских земель)	нет
8	59:01:4410073 :5	Ленина,19, 21	ГУ ЦБ РФ ПО ПЕРМСКОЙ ОБЛАСТИ	Постоянное (бессрочное) пользование	Постановление администрации города № 956 от 04.05.2005г.	Под административное здание с дежурным тамбуром и двумя теплыми пристройствами (лит.Б,Б1,Б2,Б3), здание столовой (лит.ДД1Д2дд1), ограждение территории здания (лит.7)	8847,7±20	8842,7836	8842,783	Административн ые помещения: 18,5 кв.м.на 1 сотрудника	950*18.5= 17575	0.5:1	без изменений	680,533
9		Земельный участок сформирован за счет городских земель для проезда прохода				Под проезд			343,612		343,612	1:1	+343.612 (за счет городских земель)	нет

Экспликация земельных участков по проекту межевания территории №60
Квартал №86

№	Кадастровый номер земельного участка	Адрес земельного участка	Землепользователь	Правовое положение	Правоустанавливающие документы	Разрешенное использование	Площадь по документам, м2	Площадь по плану отвода, м2	Площадь по проекту м2	Нормативный показатель площади участка на единицу	Нормативная площадь участка, м2	Соотношение (проектн./ нор-матив)	Уменьшение/ увеличение площади, м2	Площадь зон с особыми условиями использования территории и обременений, м2
---	---	-----------------------------	-------------------	-----------------------	-----------------------------------	------------------------------	---------------------------------	--------------------------------------	--------------------------------	--	---------------------------------------	---	---	---

1	59:01:4410086 :5	Ул. 25-го Октября,18	ЗАО "Камтрансстрой"	аренда краткосрочная	Постановление №2999 от 14.10.2003	Под строительство административного здания	802,1	802,25	802,256	Административн ые помещения: 18,5 кв.м.на 1 сотрудника Торговые помещения: 8 кв.м.на 1 кв.м торговой площади	120*18.5 = 2220 0.5*505.9*8 = 2023.6 Итого:4243.6	0.2:1	без изменений	нет
2	59:01:4410086 :12	Ул. 25-го Октября,18а	Государственное областное учреждение культуры «Областной научно- производственный центр по охране и использованию памятников истории и культуры Пермской области»	Бессрочное пользование	Постановление №1891 от 13.09.1995	Под существующие здание	646	645,86	658,714	Административн ые помещения: 18,5 кв.м.на 1 сотрудника	73*18.5=1350.5	0.5:1	+12.854 (за счет городских земель)	нет
3	59:01:4410086 :9	Ул.Ленина,26	ООО "Седьмое небо"	Аренда долгосрочная	Постановление № 2027 от 19.07.2002г.	Под административное здание с магазином	1415,99	1420,09	1467,942	определяется проектом	1467,942	1:1	+47.852 (за счет городских земель)	нет
4	59:01:4410086 :10	Ул.Ленина,22,24	Куйда И.А. АКБ «Содействие общественным инициативам» ОАО «Собинбанк»	Аренда долгосрочная	Постановление №1135 от 21.04.2004 (Отвод)	Под реконструкцию жилых домов в административные здания	1573	1574,66	2805,483	Отделения банков: 0.2- 0.5га до 7 операционных касс	2805,483	1:1	+1230.823 (за счет городских земель)	нет
5	59:01:4410086 :2	Ул.Кирова,33	ОАО Обувная фабрика «Модена»	Собственность	Постановление администрации города №1899 от 22.08.2005	Под объекты недвижимости обувной фабрики	5751±16	5750,38	5831,839	по заданию на проектирование	5831,839	1:1	+81.459 (за счет городских земель)	нет
6	59:01:4410086 :6	Ул.Кирова,31	МДОУ «Детский сад №273»	Постоянное (бессрочное) пользование	Распоряжение Главы города 224-р от 23.01.2001	Под часть здания детского сада	1641,63	1641,63	2965,09	для детского сада 35 кв.м на 1 место	100*35=3500	0.85:1	+1323.460 (за счет городских земель)	нет
7	86-3	Ул. Кирова,29	ФОНД ОБЩЕСТВЕННО Й ВЗАИМОПОМО ЩИ ВЕТЕРАНОВ ВОЙНЫ	Аренда долгосрочная	Постановление №1310 от 18.08.1997	Административное здание	1000,066	1000,06	981,76	Административн ые помещения: 18,5 кв.м.на 1 сотрудника	25*18.5=462.5	2:1	-18.3 (за счет формирования участка под ТП)	нет
8	59:01:4410086 :4	Ул. Максима Горького,21	ТСЖ "Максима Горького,21"	аренда краткосрочная	Распоряжение Гл. Адм. №3576-р от 18.12.2000	Под жилой дом	4829,52	4829,52	4789,49	Жилой дом: Сжил.* коэф. удельной земельной доли	4024.9*0.92 = 3702.908 0.5*110*18.5 = 1017.5 0.5*8*451.5 = 1806 Итого:6526.408	0.73:1	-40.03 (за счет привязки к красной линии)	336,551
8/1			ООО "Серко- строй"	Собственность	Свидетельство о государственной регистрации права	ТП			55,62	По отмотске	55,62	1:1	+55.62 (за счет ранее предоставленных участков №7,8)	нет

Экспликация земельных участков по проекту межевания территории №60

Квартал №87

№	Кадастровый номер земельного участка	Адрес земельного участка	Землепользователь	Правовое положение	Правоустанавливающие документы	Разрешенное использование	Площадь по документам, м2	Площадь по плану отвода, м2	Площадь по проекту м2	Нормативный показатель площади участка на единицу	Нормативная площадь участка, м2	Соотношение (проектн./ нор-матив)	Уменьшение/ увеличение площади, м2	Площадь зон с особыми условиями использования территории и обременений, м2
1	59:01:4410087 :4	Ленина,28	ФГУП 'Почта России'	Аренда краткосрочная	Постановление №2412 от 18.08.2004	Под существующие здание почтампта	2118,5	2118,321	2118,321	По заданию на проектирвоание	2118,321	1:1	без изменений	нет
2	59:01:4410087 :12	25-го Октября,9	ОАО «Уралсвязьинформ »	собственность	Распоряжение ДИО администрации П.О. № 872-р от 30.12.2002	Под административное здание телеграфа	843,4	843,511	851,576	По заданию на проектирвоание	851,576	1:1	+8.065 (за счет городских земель)	100,796
3		25-го Октября,7а	Объект инженерной инфраструктуры			ТП			193,462	По отмотске	193,462	1:1	+193.462 (за счет городских земель)	нет

4	87-3	Ленина,30	ООО "Капитал-Ф"	аренда краткосрочная	Постановление администрации города №2213 от 24.11.2006	2-х этажное кирпичное здание	893,47	893,469	893,469	Торговые помещения: 6 кв.м.на 1 кв.м торговой площади	290.6*6 = 1743.6	0.51:1	без изменений	нет
5	87-18	Ленина,30	ГОУП "Пермфармация"	резервировани е	Постановление №461 от 14.04.1997	для строительства административного здания с гостиницей	900	886,278	1112,69	Административн ые помещения с гостиницей: определяется проектом (сейчас аптека)	1112,69	1:1	+226.412 (за счет городских земель)	нет
6	59:01:4410087 :19	Кирова,39а	ООО Охранное предприятие Альфа ООИ ММЦ	собственность	Договор купли-продажи №06/22 от 04.10.2004	Под административное здание (лит.Б)	990,3±6,3	990,235	993,265	Административн ые помещения: 18,5 кв.м.на 1 сотрудника	45*18.5 = 832.5	1.2:1	+3.03 (за счет городских земель)	нет
7	59:01:4410087 :21	Кирова,37	Наговицин Сергей Викторович			Под административное здание со встроенной в первом этаже автостоянкой на 10 автомобилей	1593,8	1593,42	976,138	Административн ые помещения: 18,5 кв.м.на 1 сотрудника	230*18.5 = 4255	0.4:1	"+78.3(за счет городских земель)	нет
7/1	59:01:4410087 :22	Кирова,37	Наговицин Сергей Викторович			Под административное здание со встроенной в первом этаже автостоянкой на 10 автомобилей	1593,8	1593,42	695,582					
8	59:01:4410087 :14	Кирова,41	ОБЛВОЕНКОМА Т	бессрочное пользование	Распоряжение Гл. Адм. №3666-р от 21.12.2000	Под административное здание	966,99±6	966,99	983,277	Административн ые помещения: 18,5 кв.м.на 1 сотрудника	76*18.5 = 1406	0.7:1	+16.287 (за счет городских земель)	нет
9	59:01:4410087 :2	Ленина,32	Акционерный коммерческий сберегательный банк РФ	аренда долгосрочная	Постановление №1930 от 09.10.1996	Под здание банка	1593,71	1593,702	1593,702	Отделения банков: 0.2- 0.5га до 7 операционных касс	1593,702	1:1	без изменений	219,21
10		Ленина	Под существующие объекты недвижимости			Под существующие объекты недвижимости			99,072	По отмостке	99,072	1:1	+99.072 (за счет городских земель)	нет
11	59:01:4410087 :20	Ленина,34	ГАСТРОНОМ ЦЕНТРАЛЬНЫЙ N1 АОЗТ ООО "ЛУКойл-Пермнефтепродук т"	аренда долгосрочная	Постановление №2347 от 19.08.1998	Под административное здание с магазином	2513,87±5	2513,87	2523,219	Административн ые помещения: 18,5 кв.м.на 1 сотрудника Торговые помещения: 8 кв.м.на 1 кв.м торговой площади	140*18.5 = 2590 0.5*1545.3*6 = 4635.9	0.55:1	+9.349 (за счет городских земель)	нет
12	59:01:4410087 :16	Сибирская,8				Под 3-этажное административное здание	1137±3,38	1137,291	1137,291	Административн ые помещения: 18,5 кв.м.на 1 сотрудника	230*18.5 = 4255	0.3:1	без изменений	нет
13	59:01:4410087 :15	Кирова,41	ОБЛВОЕНКОМА Т	бессрочное пользование	Распоряжение Гл. Адм. №3666-р от 21.12.2000	под гаражи	96,11±2	96,1	96,109	30 кв.м на 1 машино-место	30*3 =90	1:1	без изменений	нет
14		Кирова,43	ЗАО "ДЕЛОВОЙ ЦЕНТР УРАЛСИБ"			под административное здание и гараж			3081,15	Административн ые помещения: 18,5 кв.м.на 1 сотрудника Гараж: 30 кв.м на 1 машино-место	110*18.5 = 2035 30*2=60 Итого:2095	1.5:1	+3081.15 (за счет городских земель)	223.435 83.314
15	59:01:4410087 :8	Сибирская,8	Селиванов Виктор Николаевич	аренда долгосрочная	Постановление №1370 от 25.04.2002	под открытое складирование	40,600	40,833	40,833	По заданию на проектирование	40,833	1:1	без изменений	нет
16	59:01:4410087 :6	Сибирская,8	Селиванов Виктор Николаевич	аренда долгосрочная	Постановление №1370 от 25.04.2003	под здание ресторана	403,4	403,427	403,427	Ресторан: 20кв.м. на 1 посадочное место	40*20=800	0.5:1	без изменений	нет
16/1			Дополнительный земельный участок			Дополнительный земельный участок к зданию ресторана			37,191		37,191		+37.191 (за счет городских земель)	нет

Экспликация земельных участков по проекту межевания территории №60
Квартал №110

№	Кадастровый номер земельного участка	Адрес земельного участка	Землепользователь	Правовое положение	Правоустанавливающие документы	Разрешенное использование	Площадь по документам, м2	Площадь по плану отвода, м2	Площадь по проекту м2	Нормативный показатель площади участка на единицу	Нормативная площадь участка, м2	Соотношение (проектн./нор-матив)	Уменьшение/увеличение площади, м2	Площадь зон с особыми условиями использования территории и обременений, м2
1	59:01:4410110:7	Кирова, 50	Управление судебного департамента по Пермской области	Бессрочное пользование	Распоряжение Главы города№2229-р от 01.08.2000	Под здание Ленинского суда	539+5	531,21	531,211	по заданию на проектирование	531,211	1:1	без изменений	нет
2	110-15	Кирова,56	ООО "Строитель-1"	бессрочное пользование	Распоряжение Главы города № 2825-р от 10.10.2000	под строительство жилых домов	3550,422	3550,447	3618,008	Жилой дом: Сжил.* коэф. удельной земельной доли	3932.6*0.92= 3618	1:1	+67.561 (за счет городских земель для привязки к красной линии)	134,88
3		Кирова,52	Собственники жилых и нежилых помещений			под жилой дом			355,664	Жилой дом: Сжил.* коэф. удельной земельной доли	123*2.84= 349.32	1:1	+355.664 (за счет городских земель)	нет
4	59:01:4410110:4	Кирова,52	Собственники жилых и нежилых помещений		Приказ управления земельных отношений № 83-з от 04.02.2008	Под многоквартирный дом	485±4,58	487,433	487,433	Жилой дом: Сжил.* коэф. удельной земельной доли	261*2.84 = 741.24	0.65:1	без изменений	нет
5	59:01:4410110:8	Кирова,56	ТСЖ «Кирова,56»	Общая долевая собственность	Распоряжение Главы города № 2825-р от 10.10.2000	Под жилой дом с административными помещениями	3777,96	3777,79	3777,792	Жилой дом: Сжил.* коэф. удельной земельной доли Административные помещения: 18,5 кв.м.на 1 сотрудника	4141.3*0.92= 3809.996 0.5*18.5*110= 1017.5 Итого:4827.496	0.9:1 (с учетом участка №12)	без изменений	нет
6		Большевицкая,62а	Собственники жилых и нежилых помещений			под жилой дом			1305,027	Жилой дом: Сжил.* коэф. удельной земельной доли	142*2.84= 403.28	3.2:1	+1305.027 (за счет городских земель)	нет
7	59:01:4410110:2	Большевицкая,62а	Центр.религиозная организация 'Духовное Управление мусульман Пермского края')	безвозмездное срочное пользование	Постановление администрации города №501 от 21.03.2005	Под административное здание	423,4	423,431	423,431	Административные помещения: 18,5 кв.м.на 1 сотрудника	27*18.5=499.5	0.84:1	без изменений	нет
8	59:01:4410110:5	Большевицкая,64	Горн Александр Рудольфович ООО охранная фирма "Динамо-Профи-1"	Аренда краткосрочная	Постановление № 2196 от 25.07.2003г.	Под административное здание, магазин,кафе-бар	453	453,073	453,073	Административные помещения: 18,5 кв.м.на 1 сотрудника	40*18.5= 740	0.61:1	без изменений	нет
9	59:01:4410110:17	Сибирская,12		общая долевая собственность	Приказ ДИО г. Перми №127 от 07.02.2006	под административное здание	1071,5	1071,425	1071,425	Административные помещения: 18,5 кв.м.на 1 сотрудника	18.5*54=999	1:1	без изменений	нет
10	59:01:4410110:16	Сибирская	-	-	-	Под 2-этажное кирпичное здание склада (лит.В) на основании описания участка от 12.05.2005г	210,24	210,235	210,235	по заданию на проектирование	210,235	1:1	без изменений	нет
11	59:01:4410110:14	Кирова,54	Ижболдин Геннадий Петрович	Аренда краткосрочная	Постановление администрации города №2854 от 20.09.2004	Под жилой дом	349,5	349,463	367,77	Жилой дом: Сжил.* коэф. удельной земельной доли	28*18.5= 518	0.67:1	+18.3 (за счет участка №12)	нет
12	59:01:4410110:3	Кирова,56	ООО "Строитель-1"	бессрочное пользование	Распоряжение Главы города № 2825-р от 10.10.2000	дополнительный к участку №5	571,15	571,161	570,24	дополнительный к участку №5	дополнительный к участку №5		-1.26 (за счет городских земель и участка №11)	нет
13	59:01:4410110:6	Кирова,58	Собственники жилых и нежилых помещений	общая долевая собственность	Приказ ДИО г. Перми № 109 от 03.02.2006	под многоквартирный жилой дом	421,2	421,193	421,193	Жилой дом: Сжил.* коэф. удельной земельной доли	225.2*2.84= 639.568	0.65:1	без изменений	нет

14		Сибирская, 10 Кирова,60	Под существующие объекты недвижимости			Под существующие объекты недвижимости			4142,209	по заданию на проектирование	4142,209	1:1	+4142.209 (за счет городских земель)	134,158
----	--	----------------------------	--	--	--	---	--	--	----------	---------------------------------	----------	-----	---	---------

Экспликация земельных участков по проекту межевания территории №60
Квартал №111

№	Кадастровый номер земельного участка	Адрес земельного участка	Землепользователь	Правовое положение	Правоустанавливающие документы	Разрешенное использование	Площадь по документам, м2	Площадь по плану отвода, м2	Площадь по проекту м2	Нормативный показатель площади участка на единицу	Нормативная площадь участка, м2	Соотношение (проектн./ нор-матив)	Уменьшение/ увеличение площади, м2	Площадь зон с особыми условиями использования территории и обременений, м2
1	59:01:4410111 :17	Максима Горького,27	Всероссийская творческая общественная организация «Союз художников России»	Постоянное (бессрочное) пользование		Для строительства 3- этажного каменного дома художника	1346,58±7	1346,525	1346,525	Жилой дом: Сжил.* коэф. удельной земельной доли	1921.7*1.31 =2517.427 0.5*18.5*53 = 490.25 Итого:3007.67	0.44:1	без изменений	223,52
2	59:01:4410111 :4	Большевицкая,48	Собственники жилых и нежилых помещений	Общая долевая собственность		Под жилой дом	3037,4	3037,422	3037,422	Жилой дом: Сжил.* коэф. удельной земельной доли	3854.6*0.85= 3276.41	0.92:1	без изменений	нет
3	111-6	Максима Горького,27	ТСО "ЗАПАДУРАЛИСТ РОЙ"	Бессрочное пользование	Решение ГИК № 519 от 08.12.1983	Жилое здание	3000	2798,95	2760,777	Жилой дом: Сжил.* коэф. удельной земельной доли Административн ые помещения: 18,5 кв.м.на 1 сотрудника	431.*1.97= 849.07 0.5*23*18.5 =212.75 Итого:1061.82	2.6:1	,-38.173 (для привязки к красной линии)	34,695
4	111-2	Кирова,46	ООО "Русская имперская компания» ОАО "Уралсибспецстро й"	аренда долгосрочная	Распоряжение Главы города № 144-р от 17.01.2001 Постановление администрации города № 380 от 26.03.1997г	Под жилой дом с встроенными административными помещениями	3077,532	3707,657	3730,974	Жилой дом: Сжил.* коэф. удельной земельной доли Административн ые помещения: 18,5 кв.м.на 1 сотрудника	2800.3*0.96= 2688.288 0.5*97*18.5=897.25 Итого:3585.54	1:01	+23.317 (за счет городских земель для привязки к границам смежных землепользователе й)	нет
5	111-5	Большевицкая,48	ОАО 'Уралсвязьинформ'	аренда долгосрочная	Постановление администрации города №1397 от 07.07.1995	под склад	448,5	448,426	448,421	по заданию на проектирование	448,421	1:1	без изменений	нет
6	111-7	Большевицкая,52	Левин Вячеслав Аркадьевич МУЖРЭП СВЕТЛЫЙ ООО ТОНАПО ФАБРИКА Зайцева Ольга Ивановна	аренда долгосрочная	Распоряжение Главы города №2267-р от 03.08.2000	Жилой дом с встроенными административными помещениями	4028,7	4058,677	3709,175	Жилой дом: Сжил.* коэф. удельной земельной доли Административн ые помещения: 18,5 кв.м.на 1 сотрудника	2340.1*1.16 = 2714.52 0.5*8*492.9 = 1971.6 Итого:4686.12	0.8:1	,-349.502 (исключение из границ участка ЦТП, гаража)	578,727
7		Большевицкая,52				гараж			33,323	30 кв.м. на 1 машино-место	30	1.1:1	+33.323 (за счет участка №6 под жилой дом по Большевицкой,5 2)	нет
8	111-8	25-го Октября,24	ЗАО "Камтрансстрой"		Распоряжение Главы города№1669-р от 07.06.2000	Жилой дом	712,34	712,34	829,361	Жилой дом: Сжил.* коэф. удельной земельной доли Административн ые помещения: 18,5 кв.м.на 1 сотрудника	906.7*1.32 = 1196.84 0.5*38*18.5=351.5 Итого:1548.34	0.53:1	+117.021 (за счет участка №9 под жилой дом по 25- го Октября,22)	70,958

9	111-1	25-го Октября,22	ГОРЖИЛУПРАЛЕ НИЕ	бессрочное пользование	Решение ГИК № 17 от 03.01.1977	Жилой дом	4700	3608,21	4267,737	Жилой дом: Сжил.* коэф. удельной земельной доли Административн ые помещения: 18,5 кв.м.на 1 сотрудника	1674.8*1.32 = 2210.737 0.5*18.5*32= 296 Итого:2506.73	1.7:1	+659.527 (за счет городских земель)	67,567
10			Объект инженерной инфраструктуры			ЦТП			237,774	по отмостке	237,774	1:1	+237.774 (за счет городских земель)	нет
11			Объект инженерной инфраструктуры			ТП			109,171	по отмостке	109,171	1:1	+109.171 (за счет городских земель)	нет

Экспликация земельных участков по проекту межевания территории №60

Квартал №120

№	Кадастровый номер земельного участка	Адрес земельного участка	Землепользователь	Правовое положение	Правоустанавливающие документы	Разрешенное использование	Площадь по документам, м2	Площадь по плану отвода, м2	Площадь по проекту м2	Нормативный показатель площади участка на единицу	Нормативная площадь участка, м2	Соотношение (проектн./ нор-матив)	Уменьшение/ увеличение площади, м2	Площадь зон с особыми условиями использования территории и обременений, м2
1	59:01:4410120 :17	Сибирская,14	ООО 'Астрон- Комфорт'	аренда краткосрочная	Постановление Главы города № 1316 от 05.05.2003г	Под встроенные административные помещения	1279,6±8	1276,56	1284,852	Административн ые помещения: 18,5 кв.м.на 1 сотрудника	80*18.5 = 1480	0.86:1	+8.282 (за счет городских земель для привязки к красной линии)	нет
2	59:01:4410120 :5	Большевистская,55б	ООО "Татьяна"	аренда долгосрочная	Приказ управления земельных отношений № 2123-з от 24.09.2007	Под административные здания	398,65±4	398,634	398,634	Административн ые помещения: 18,5 кв.м.на 1 сотрудника	50*18.5=925	0.43:1	без изменений	нет
3		Большевистская,55в	ООО "Модерн"	Постоянное (бессрочное) пользование	Постановление Главы города № 1783 от 23.08.1999	Под административные помещения	139,4	205,609	205,609	Административн ые помещения: 18,5 кв.м.на 1 сотрудника	20*18.5=370	0.55:1	без изменений	нет
4		Большевистская,55в	ООО Татьяна			Для обеспечения проезда, прохода и эксплуатации объектов недвижимости		284,365	284,365		284,365		без изменений	284,365
5	59:01:4410120 :4	Большевистская,53а, 55а	Главное управление Министерства РФ по делам гражданской обороны, чрезвычайным ситуациям и ликвидации последствий стихийных бедствий по Пермскому краю	бессрочное пользование	Постановление администрации города №196 от 14.02.1997г	Под административные, складские здания и гаражи для служебного автотранспорта	5760,69	5756,94	5827,577	Административн ые помещения: 18,5 кв.м.на 1 сотрудника	270*18.5 = 4995	1.2:1	+70.637 (за счет городских земель для привязки к красной линии)	72,85
6	59:01:4410120 :14	Большевистская,63	-	-	-	Под существующую трансформаторную подстанцию № 5064 ЭСК «Егошихинская» на основании проекта границ б/н от 25.11.2004г.	99	88,88	88,889	по отмостке	88,889	1:1	без изменений	нет
7		25-го Октября,21 Большевистская,53	Собственники жилых и нежилых помещений			Под жилой дом со встроенными помещениями			3530,443	Жилой дом: Сжил.* коэф. удельной земельной доли Торговые помещения: 0.5*8 кв.м.на 1 кв.м. торговой площади	3418.6*1.36= 4649.296 0.5*145.5*8= 582 Итого:5231.296	0.7:1	+3530.443 (за счет городских земель)	нет

8	59:01:4410120:13	Луначарского,32а	ООО «Энерго-Лизинг»	собственнлсть	Постановление администрации города № 1196 от 13.07.2006г	Под 2-этажное кирпичное здание	2099,35	2102,64	2102,647	По заданию на проектирование	2102,647	1:1	без изменений	нет
9	59:01:4410120:3	Сибирская,16	ОАО «Издательско-полиграфический комплекс «Пермское книжное издательство»	собственность	Акт приема-передачи имущества от 22.11.2005г	Под существующее здание	3808,56	3803,616	3803,616	По заданию на проектирование	3803,616	1:1	без изменений	нет
10	59:01:4410120:11	Луначарского,34а	ОАО энергетики и электрификации "Пермэнерго"	аренда краткосрочная	Приказ агентства по управлению имуществом Пермскому краю № 607 от 11.04.2007г	Для эксплуатации трансформаторной подстанции	88,51±2	88,44	88,44	по отмотске	88,44	1:1	без изменений	нет
11	59:01:4410120:9	Луначарского,34	ООО "Магнолия" Собственники жилых и нежилых помещений	общая долевая собственность	Постановление администрации города №2467 от 20.08.2004	Под жилой дом со встроенными помещениями	4345,08	4345,08	4382,06	Жилой дом: Сжил.* коэф. удельной земельной доли	3678.5*1.32 = 5591.32	0.8:1	+36.980 (за счет городских земель для привязки к границам смежных землепользовате лей)	205,29
12	59:01:4410120:8	Луначарского,34	ООО "Магнолия"	собственность	Договор купли-продажи земельного участка № 14/983У от 23.09.1998	Под пристроенные помещения магазина	464,28	464,28	531,44	Торговые помещения: 0,7 (8 кв.м.на 1 кв.м торговой площади)	0.7*430*8=2408	0.2:1	+67.16 (за счет городских земель для привязки к красной линии)	нет
13		Луначарского,32	Собственники жилых и нежилых помещений			Под жилой дом со встроенными помещениями			1122,263	Жилой дом: Сжил.* коэф. удельной земельной доли Торговые помещения: 0.5*8 кв.м.на 1 кв.м. торговой площади	1380.7*1.34 = 1850.138	0.6:1	+1122.263 (за счет городских земель)	225,688
14		25-го Октября, 23	Собственники жилых и нежилых помещений			Под жилой дом со встроенными помещениями			1666,261	Жилой дом: Сжил.* коэф. удельной земельной доли	2872.65*1.34 = 3849.351	0.43:1	+1666.261 (за счет городских земель)	нет

Экспликация земельных участков по проекту межевания территории №60
Квартал №121

№	Кадастровый номер земельного участка	Адрес земельного участка	Землепользователь	Правовое положение	Правоустанавливающие документы	Разрешенное использование	Площадь по документам, м2	Площадь по плану отвода, м2	Площадь по проекту м2	Нормативный показатель площади участка на единицу	Нормативная площадь участка, м2	Соотношение (проектн./норматив)	Уменьшение/увеличение площади, м2	Площадь зон с особыми условиями использования территории и обременений, м2
1	59:01:4410121:5	Сибирская,27а	МОУДО "Дворец детского (юношевского) творчества "	Постоянное (бессрочное) пользование	Постановление Главы города № 1506 от 22.07.1999	Под дворец творчества юных и его административное здание	13885,3+50	13885,233	13924,081	По заданию на проектирование	13924,081	1:1	+38.848 (за счет городских земель для привязки к красной линии)	нет
2	59:01:4410121:7	Газеты Звезда,30	ЗАО "Дедал"	Аренда краткосрочная	Постановление Главы города № 327 от 21.03.2001	Под проектирование и строительство жилого дома	2955,27	2955,268	3631,031	Жилой дом: Сжил.* коэф. удельной земельной доли Административные помещения: 18,5 кв.м.на 1 сотрудника Торговые помещения: 6 кв.м.на 1 кв.м торговой площади	3903.3*0.92 = 3591.036 0.5*6*861.6 = 2548.8 0.5*120*18.5 = 1110 Итого:7249.836	0.5:1	+38.848 (за счет объединения ранее предоставленных отводов и городских земель для привязки к красной линии)	нет
3	59:01:4410121:2	Газеты Звезда,28а	МУП "ПермГорЭлектроТранс"	аренда долгосрочная	Постановление администрации города №188 от 14.02.1997г.	Для тяговой подстанции	670,44+6	670,436	670,436	по отмотске	670,436	1:1	без изменений	нет

4	121-3	Большевицкая,61	ТСЖ «Большевицкая, 61»		Постановление администрации города №2338 от 27.11.1995г.	Жилое здание	4912,69	4912,63	4980,23	Жилой дом: Сжил.* коэф. удельной земельной доли Административн ые помещения: 18,5 кв.м.на 1 сотрудника Гаражи: 30 кв.м.на 1 машино-место	2947.3*0.92= 2711.516 0.5*18.5*80= 740 96*30=2880 Итого:3451.516	1.4:1	+67.6 (за счет городских земель для привязки к красной линии)	нет
5	59:01:4410121:1	Сибирская,276	ОАО КБ «СДМ- банк»	собственность	Постановление администрации города№ 17 от12.01.2005г	Под 3-х этажное административное здание банка с мансардой (лит.Б)	425,22+8	425,165	425,218	Отделения банков: 0.2га до 2 операционных касс	2000	0.4:1	без изменений	нет
6	59:01:4410121:8	Большевицкая,61 /2	ОАО КБ «СДМ- банк»	Аренда краткосрочная	Постановление администрации города №2653 от 09.11.2005	Для временного хранение легковых автомобилей	303,66+3,5	303,73	311,627				+7.897 (за счет городских земель для привязки к красной линии)	нет
7		Сибирская,27	МО г.Пермь			Под административное здание			2140,908	Административн ые помещения: 18,5 кв.м.на 1 сотрудника	120*18.5= 2220	1:1	+2140.908 (за счет городских земель)	85,635
8		Большевицкая,59 ,63	Собственники жилых и нежилых помещений			Под жилой дом со встроенными помещениями			3624,097	Жилой дом: Сжил.* коэф. удельной земельной доли Административн ые помещения: 18,5 кв.м.на 1 сотрудника	2614.3 *1.34 = 3503.162	1:1	+3624.097 (за счет городских земель)	нет

Экспликация земельных участков по проекту межевания территории №60
Квартал №139

№	Кадастровый номер земельного участка	Адрес земельного участка	Землепользователь	Правовое положение	Правоустанавливающие документы	Разрешенное использование	Площадь по документам, м2	Площадь по плану отвода, м2	Площадь по проекту м2	Нормативный показатель площади участка на единицу	Нормативная площадь участка, м2	Соотношение (проектн./ нор-матив)	Уменьшение/ увеличение площади, м2	Площадь зон с особыми условиями использования территории и обременений, м2
1		Пушкина,25	Собственники жилых и нежилых помещений			Под жилой дом			8244,772	Жилой дом: Сжил.* коэф. удельной земельной доли	7876.5*0.85 = 6695,025	1,3:1	+8244,772 (за счет городской земли)	291,563
2		Пушкина	Объект инженерной инфраструктуры			РП			96,766	по отмотке	96,766	1:1	+96,766 (за счет городской земли)	нет
3		Пушкина,23	Собственники жилых и нежилых помещений			Под жилой дом			8473,523	Жилой дом: Сжил.* коэф. удельной земельной доли	(2633.1+2611.7+2 542.7)*0.85=6619, 38	1,3:1	+8473,523 (за счет городской земли)	нет
4	59:01:4410139:3	Сибирская,33	МОУ "Школа- гимназия № 11 им. С.П. Дягилева"	Постоянное (бессрочное) пользование	Постановление администрации города № 1186 от 18.05.1998	Под существующие здания школы- гимназии №11 им. С.П. Дягилева	7973,84	7992,131	7992,131	50 кв.м. на 1 учащегося	500*50=25000	0.33:1	без изменений	нет
4/1	59:01:4410139:7	Сибирская,33	МОУ "Школа- гимназия № 11 им. С.П. Дягилева"	-	Бессрочное пользование Постановление №2340 от 20.10.1999 г.	Для расширения территории гимназии	334,7	334,72	334,724				без изменений	нет
5		Сибирская	ООО "Негоциант"			Под административное здание			590,115	Административны е помещения: 18,5 кв.м.на 1 сотрудника	590,115	1:1	+590.115 (за счет городской земли)	нет
6	59:01:4410139:2	Сибирская,31	ОАО "ЛУКойл- Пермнефть"	аренда долгосрочная	Распоряжение ДИО администрации Пермской области № 08 от 05.01.2003г	Под административное здание	572,84	572,84	572,844	Административны е помещения: 18,5 кв.м.на 1 сотрудника	572,844	1:1	без изменений	нет
7			Существующий торговый павильон			под торговый павильон			241,989	по отмотке	241,989	1:1	+241,989 (за счет городской земли)	нет

8			Участок для озеленения			Озеленение для организации зон отдыха и занятий спортом			1895,104	по заданию на проектирование	1895,104	1:1	+1895,104 (за счет городской земли)	нет
---	--	--	------------------------	--	--	---	--	--	----------	------------------------------	----------	-----	-------------------------------------	-----

Экспликация земельных участков по проекту межевания территории №60
Квартал №141

№	Кадастровый номер земельного участка	Адрес земельного участка	Землепользователь	Правовое положение	Правоустанавливающие документы	Разрешенное использование	Площадь по документам, м2	Площадь по плану отвода, м2	Площадь по проекту м2	Нормативный показатель площади участка на единицу	Нормативная площадь участка, м2	Соотношение (проектн./нор-матив)	Уменьшение/увеличение площади, м2	Площадь зон с особыми условиями использования территории и обременений, м2
1	59:01:4410141:10	Пушкина,9	ПЕРМОПТТОРГ ОАО ЗАО "Горсельстрой"	аренда долгосрочная	Постановление Главы города №1895 от 10.08.2001г	Под административное здание со встроенным гаражом	836,32	836,318	836,323	Административны е помещения: 18,5 кв.м.на 1 сотрудника	120*18.5=2220	0.4:1	Без изменений	нет
2	59:01:4410141:4	Максима Горького,41	Театр оперы и балета им.П.И. Чайковского	Постоянное (бессрочное) пользование	Постановление администрации города №977 от 04.11.1992	Под жилой дом	1973,36	1973,39	1973,393	Жилой дом: Сжил.* коэф. удельной земельной доли	3331.0*0,69 = 2298,39	0.86:1	Без изменений	нет
3	59:01:4410141:3	Луначарского,19	Федеральное государственное образовательное учреждение среднего профессионального образования «Пермское медико-фармакологическое училище Федерального агентства по здравоохранению и социальному развитию»	Постоянное (бессрочное) пользование	Постановление Главы города № 2944 от 24.12.1999	Под здание училища	1959,94+9,4	1955,845	1955,845	По заданию на проектирование	1955,845	1:1	Без изменений	нет
4			Земельный участок, сформированный за счет городских земель для обеспечения прохода, проезда			под проезд			385,626		385,626	1:1	+385.626 (за счет городских земель)	нет
5	59:01:4410141:20	Пушкина,11	-	-	-	Под существующую трансформаторную подстанцию № 5134 на основании проекта границ зу от 18.08.2004г.	111	110,61	110,613	По отмостке	110,613	1:1	Без изменений	нет
6	141-2	Луначарского,21	Дочернее ГУП "Пермский мотовозоремонтный завод"	Постоянное (бессрочное) пользование	Постановление администрации города № 145 от 28.01.1998	Под жилой дом	5395	5395,221	2767,534	Жилой дом: Сжил.* коэф. удельной земельной доли Административны е помещения: 18,5 кв.м.на 1 сотрудника	2297.2*1.32 = 3032.304 0.5*18.5*61 = 564.25 Итого:3596.554	0.76:1	-2627.687 (Разделение ранее предоставленн ого участка)	нет
7	59:01:4410141:14	Луначарского,23	Собственники жилых и нежилых помещений ОАО трест "Уралоргтрансхестрой"	аренда краткосрочная	Постановление № 3225 от 21.11.2002г.	Под жилой дом со встроенными административными помещениями	2609,6	2636,08	2636,084	Жилой дом: Сжил.* коэф. удельной земельной доли Административны е помещения: 18,5 кв.м.на 1 сотрудника	2225*1.32 = 2937 0.5*52*18.5 = 481 Итого:3418	0.77:1	Без изменений	нет
8			Земельный участок, сформированный за счет городских земель для обеспечения прохода, проезда			под проезд			139,311		139,311	1:1	+139.311 (за счет городских земель)	нет

9	59:01:4410141:13	Луначарского,31	Муниципальное образование г. Пермь	-	Приказ ДИО г. Перми № 1813 от 12.10.2006	сад им. Кирова	5451,81	5451,59	5451,599	По заданию на проектирование	5451,599	1:1	Без изменений	нет
10	59:01:4410141:1	Луначарского,31	Исоев Мухамаджон Махсумович	аренда	Постановление Главы города №1025 от 26.05.1999	под здание магазина	48,75	48,7	48,706	Торговые помещения: 8 кв.м.на 1 кв.м торговой площади	6*8=48	1:1	Без изменений	нет
11		25-го Октября	Под объект инженерной инфраструктуры			ЦТП			766,668	По отмостке	766,668	1:1	+766.668 (за счет городских земель)	нет
12			Земельный участок, сформированный за счет городских земель для обеспечения прохода, проезда			под проезд			310,76		310,76	1:1	+310.76 (за счет городских земель)	нет
13	59:01:4410141:5	25-го Октября,28а	КАМСКОЕ БАСЕЙНОВОЕ ВОДНОЕ УПРАВЛЕНИЕ МИНИСТЕРСТВА ПРИРОДНЫХ РОЕСУРСОВ РФ	Постоянное (бессрочное) пользование	Постановление администрации города № 271 от 15.03.1993	Под существующие административное здание	457,68+4,4	442,9	442,9	Административны е помещения: 18,5 кв.м.на 1 сотрудника	50*18.5=925	0.47:1	Без изменений	48,952
14	59:01:4410141:21	25-го Октября,28	Емельянов Виктор Тимофеевич	собственность	Постановление администрации города №1156 от 22.04.2004	Под административное здание	818,3	818,139	818,139	Административны е помещения: 18,5 кв.м.на 1 сотрудника	38*18.5=703	1.16:1	Без изменений	91,137
15		Пушкина.11	Собственники жилых и нежилых помещений			Под жилой дом			6715,655	Жилой дом: Сжил.* коэф. удельной земельной доли	7761.4*0,85 = 6597,19	1:1	+6715.655 (за счет городских земель)	835,65