

РАЗДЕЛ ПЕРВЫЙ ПРАВОВЫЕ АКТЫ

РЕШЕНИЯ ПЕРМСКОЙ ГОРОДСКОЙ ДУМЫ

28.01.2014 № 1

Об организации работ по текущему содержанию объектов внешнего благоустройства и придомовых территорий города Перми в зимний период 2013-2014 гг.4

28.01.2014 № 2

О внесении изменений в решение Пермской городской Думы от 17.12.2010 № 205 «Об утверждении Генерального плана города Перми»4

28.01.2014 № 3

О внесении изменений в решение Пермской городской Думы от 17.12.2010 № 205 «Об утверждении Генерального плана города Перми»14

28.01.2014 № 4

О внесении изменений в Правила землепользования и застройки города Перми, утвержденные решением Пермской городской Думы от 26.06.2007 № 14328

28.01.2014 № 5

О внесении изменений в Правила землепользования и застройки города Перми, утвержденные решением Пермской городской Думы от 26.06.2007 № 14329

28.01.2014 № 6

О внесении изменений в решение Пермской городской Думы от 29.01.2008 № 13 «Об утверждении Порядка приема имущества в муниципальную собственность города Перми из других форм собственности»31

28.01.2014 № 7

О внесении изменений в решение Пермской городской Думы от 23.12.2008 № 425 «Об утверждении Положения о порядке передачи муниципального имущества города Перми в безвозмездное пользование»32

28.01.2014 № 9

О внесении изменения в Положение о департаменте градостроительства и архитектуры администрации города Перми, утвержденное решением Пермской городской Думы от 27.09.2011 № 19334

28.01.2014 № 10

О внесении изменений в отдельные решения Пермской городской Думы в сфере земельных отношений35

28.01.2014 № 11

О внесении изменений в Положение о предоставлении земельных участков для строительства и иных целей на территории города Перми, утвержденное решением Пермской городской Думы от 28.10.2008 № 31537

28.01.2014 № 12

Об утверждении Порядка проведения внеплановых проверок деятельности управляющих организаций, осуществляющих управление многоквартирными домами38

28.01.2014 № 13

Об установлении расходного обязательства по возмещению части затрат частных общеобразовательных организаций, осуществляющих на территории города Перми образовательную деятельность по имеющим государственную аккредитацию основным общеобразовательным программам41

28.01.2014 № 14

О рассмотрении протеста прокурора города Перми на пункт 3.2 Порядка установления, взимания и расходования платы родителей (законных представителей) за присмотр и уход за детьми, осваивающими образовательные программы дошкольного образования в муниципальных образовательных организациях, осуществляющих образовательную деятельность на территории города Перми, утвержденного решением Пермской городской Думы от 27.08.2013 № 167 42

28.01.2014 № 15

О рассмотрении протеста природоохранного прокурора Пермской межрайонной природоохранной прокуратуры на подпункт 2.2.8 и пункты 2.2, 5.1, 6.3 Правил использования водных объектов общего пользования для личных и бытовых нужд на территории муниципального образования город Пермь, утвержденных решением Пермской городской Думы от 28.09.2010 № 153.....43

28.01.2014 № 16

О рассмотрении требования прокурора города Перми об изменении нормативного правового акта с целью исключения выявленного коррупционного фактора.....43

28.01.2014 № 17

О протесте прокурора города Перми на пункт 1 решения Пермской городской Думы от 17.12.2013 № 284 «О внесении изменений в решение Пермской городской Думы от 26.06.2012 № 115 «Об установлении расходного обязательства по благоустройству придомовых территорий многоквартирных домов, находящихся в общей долевой собственности собственников помещений многоквартирных домов города Перми».....44

28.01.2014 № 18

О награждении Почетной грамотой города Перми Федачука Н.А.44

28.01.2014 № 19

О внесении изменения в решение Пермской городской Думы от 20.06.2000 № 71 «Об утверждении Положения об избирательной комиссии города Перми».....45

28.01.2014 № 21

О внесении изменений в решение Пермской городской Думы от 22.09.2009 № 231 «Об утверждении перечня должностей муниципальной службы города Перми».....45

28.01.2014 № 22

О внесении изменений в решение Пермской городской Думы от 08.02.2000 № 15 «Об утверждении Положения о Почетной грамоте города Перми»46

28.01.2014 № 23

О направлении депутатов в состав конкурсной комиссии по проведению конкурса на право заключения договора на осуществление пассажирских перевозок автомобильным транспортом на маршрутах регулярных перевозок города Перми46

ПОСТАНОВЛЕНИЯ АДМИНИСТРАЦИИ ГОРОДА ПЕРМИ

03.02.2014 № 51

О внесении изменений в Положение об осуществлении функций и полномочий учредителя муниципального автономного учреждения города Перми, утвержденное постановлением администрации города Перми от 22.01.2008 № 2147

03.02.2014 № 52

О признании утратившими силу отдельных постановлений администрации города Перми48

04.02.2014 № 54

О проведении инвентаризации защитных сооружений гражданской обороны на территории города Перми.....48

04.02.2014 № 55

О признании утратившими силу отдельных постановлений администрации города Перми53

04.02.2014 № 57

О подготовке документации по планировке территории по ул.Богдана Хмельницкого, ул.Пензенской в Кировском районе города Перми54

04.02.2014 № 58

О внесении изменений в постановление администрации города Перми от 21.06.2012 № 316 «О подготовке документации по планировке территории микрорайона Новые Ляды в Свердловском районе города Перми».....55

04.02.2014 № 59

Об утверждении проекта межевания территории, ограниченной ул.Петропавловской, ул.Максима Горького, ул.Ленина, ул.25 Октября Ленинского района города Перми56

04.02.2014 № 60

О подготовке документации по планировке территории по ул.Коломенской в Свердловском районе города Перми.....57

ПРАВОВЫЕ АКТЫ ФУНКЦИОНАЛЬНЫХ ОРГАНОВ АДМИНИСТРАЦИИ ГОРОДА ПЕРМИ

Распоряжение начальника департамента культуры и молодежной политики администрации города Перми от 03.02.2014 № СЭД-09-01-05-3 «О внесении изменений в ведомственный перечень муниципальных услуг (работ), оказываемых (выполняемых) муниципальными учреждениями города Перми, подведомственными департаменту культуры и молодежной политики администрации города Перми, утвержденный распоряжением начальника департамента культуры и молодежной политики администрации города Перми от 10.02.2013 № СЭД-09-01-05-5»58

Приказ начальника департамента дорог и транспорта администрации города Перми от 15.08.2013 № СЭД-12-01-04-220 «Об утверждении Перечня должностей муниципальной службы в департаменте дорог и транспорта администрации города Перми, при назначении на которые граждане и при замещении которых муниципальные служащие обязаны представлять сведения о своих доходах, об имуществе и обязательствах имущественного характера, а также сведения о доходах, об имуществе и обязательствах имущественного характера своих супруги (супруга) и несовершеннолетних детей»74

РАЗДЕЛ ВТОРОЙ ОФИЦИАЛЬНАЯ ИНФОРМАЦИЯ

Департамент земельных отношений администрации города Перми в целях информирования населения и предотвращения нарушения их прав и законных интересов в соответствии со статьей 31 Земельного кодекса Российской Федерации оповещает о предстоящем предварительном согласовании места размещения объектов и последующем предоставлении земельных участков для строительства на территории города Перми76

Информация о премиях города Перми в сфере культуры и искусства76

Перечень объектов недвижимого имущества, находящихся в муниципальной собственности города Перми и предназначенных для сдачи в аренду по состоянию на 01.02.201477

Извещения о проведении собрания о согласовании местоположения границ земельных участков82

РАЗДЕЛ ПЕРВЫЙ ПРАВОВЫЕ АКТЫ

РЕШЕНИЯ ПЕРМСКОЙ ГОРОДСКОЙ ДУМЫ



Пермская городская Дума РЕШЕНИЕ

28.01.2014

№ 1

Об организации работ по текущему содержанию объектов внешнего благоустройства и придомовых территорий города Перми в зимний период 2013-2014 гг.

Заслушав и обсудив информацию администрации города Перми об организации работ по текущему содержанию объектов внешнего благоустройства и придомовых территорий города Перми в зимний период 2013-2014 гг.,

Пермская городская Дума р е ш и л а :

Информацию администрации города Перми принять к сведению.

Глава города Перми-
председатель Пермской городской Думы

И.В.Сапко



Пермская городская Дума РЕШЕНИЕ

28.01.2014

№ 2

О внесении изменений в решение Пермской городской Думы от 17.12.2010 № 205 «Об утверждении Генерального плана города Перми»

В соответствии с частью 2 статьи 18, статьей 24 Градостроительного кодекса Российской Федерации, статьей 16 Федерального закона от 06.10.2003 № 131-ФЗ «Об общих принципах организации местного самоуправления в Российской Федерации», статьей 8 Устава города Перми

Пермская городская Дума р е ш и л а :

1. Внести в решение Пермской городской Думы от 17.12.2010 № 205 «Об утверждении Генерального плана города Перми» изменения:

1.1 в подпункте 1.1:

1.1.1 наименование части 1 изложить в редакции:

«Часть 1. Положение о территориальном планировании»;

1.1.2 наименование главы 10 изложить в редакции:

«Глава 10. Дополнительные положения о границах территорий планируемого размещения объектов капитального строительства»;

1.2 в подпункте 1.2:

1.2.1 наименование части 2 изложить в редакции:

«Часть 2. Карты территориального планирования»;

1.2.2 наименование главы 11 изложить в редакции:

«Глава 11. Общие положения в отношении карт территориального планирования. Состав карт территориального планирования»;

1.2.3 слова «Глава 12. Общие положения в отношении схем территориального планирования (приложение № 2)» и «Глава 13. Схемы территориального планирования в составе Генерального плана города Перми (приложение № 2)» исключить;

1.2.4 слова «Схема 1. Функциональное зонирование» заменить словами «Карта 1. Функциональные зоны»;

1.2.5 слова «Схема 2. Сводная схема границ зон планируемого размещения объектов капитального строительства» заменить словами «Карта 2. Границы территорий планируемого размещения объектов капитального строительства»;

1.2.6 слова «Схема 2.1. Развитие улично-дорожной сети, иных объектов капитального строительства транспортной инфраструктуры (первый и второй этапы – 2011-2016 годы и 2017-2022 годы и на перспективу)» заменить словами «Карта 2.1. Развитие улично-дорожной сети, иных объектов капитального строительства транспортной инфраструктуры. Первый и второй этапы (2011-2016 годы и 2017-2022 годы) и на перспективу»;

1.2.7 слова «Схема 2.1.1. Виды улиц и дорог по назначению» заменить словами «Карта 2.1.1. Виды улиц и дорог по назначению»;

1.2.8 слова «Схема 2.1.2. Виды улиц и дорог по размещению в планировочной структуре города» заменить словами «Карта 2.1.2. Виды улиц и дорог по размещению в планировочной структуре города»;

1.2.9 слова «Схема 2.2. Сводная схема развития сети объектов инженерно-технического обеспечения (первый и второй этапы – 2011-2016 годы и 2017-2022 годы)» заменить словами «Карта 2.2. Развитие сети объектов инженерно-технического обеспечения. Первый и второй этапы (2011-2016 годы и 2017-2022 годы)»;

1.2.10 слова «Схема 2.2.1. Развитие сети объектов водоснабжения (первый и второй этапы – 2011-2016 годы и 2017-2022 годы)» заменить словами «Карта 2.2.1. Развитие сети объектов водоснабжения. Первый и второй этапы (2011-2016 годы и 2017-2022 годы)»;

1.2.11 слова «Схема 2.2.2. Развитие сети объектов водоотведения (первый и второй этапы – 2011-2016 годы и 2017-2022 годы)» заменить словами «Карта 2.2.2. Развитие сети объектов водоотведения. Первый и второй этапы (2011-2016 годы и 2017-2022 годы)»;

1.2.12 слова «Схема 2.2.3. Развитие сети объектов газоснабжения (первый и второй этапы – 2011-2016 годы и 2017-2022 годы)» заменить словами «Карта 2.2.3. Развитие сети объектов газоснабжения. Первый и второй этапы (2011-2016 годы и 2017-2022 годы)»;

1.2.13 слова «Схема 2.2.4. Развитие сети объектов теплоснабжения (первый и второй этапы – 2011-2016 годы и 2017-2022 годы)» заменить словами «Карта 2.2.4. Развитие сети объектов теплоснабжения. Первый и второй этапы (2011-2016 годы и 2017-2022 годы)»;

1.2.14 слова «Схема 2.2.5. Развитие сети объектов электроснабжения (первый и второй этапы – 2011-2016 годы и 2017-2022 годы)» заменить словами «Карта 2.2.5. Развитие сети объектов электроснабжения. Первый и второй этапы (2011-2016 годы и 2017-2022 годы)»;

1.2.15 слова «Схема 2.2.6. Развитие сети объектов дождевой канализации (первый и второй этапы – 2011-2016 годы и 2017-2022 годы)» заменить словами «Карта 2.2.6. Развитие сети объектов дождевой канализации. Первый и второй этапы (2011-2016 годы и 2017-2022 годы)»;

1.2.16 слова «Схема 3. Границы зон и территорий распространения ограничений – зон с особыми условиями использования территорий, а также территорий, подверженных риску возникновения чрезвычайных ситуаций природного и техногенного характера» заменить словами «Карта 3. Вновь устанавливаемые и изменяемые зоны с особыми условиями использования территорий»;

1.3 в приложении № 1:

1.3.1 наименование части 1 изложить в редакции:

«Часть 1. Положение о территориальном планировании»;

1.3.2 пункт 1 главы 1 изложить в редакции:

«1. Настоящий муниципальный правовой акт – Генеральный план Пермского городского округа (далее также – Генеральный план города Перми, Генеральный план) – подготовлен на основании постановлений администрации города Перми от 25.12.2008 № 1252 «О подготовке проекта Генерального плана города Перми», в соответствии с Градостроительным кодексом Российской Федерации, статьей 13 Закона Пермского края от 08.12.2006 № 27-КЗ «О регулировании градостроительной деятельности в Пермском крае», а также с учетом Стратегии социально-экономического развития города Перми, принятой в первом чтении решением Пермской городской Думы от 02.11.2010 № 35-д «Об утверждении Стратегии социально-экономического развития муниципального образования город Пермь до 2030 года».»;

1.3.3 в пункте 2 главы 1 слова «утверждены взаимосогласованные части» заменить словами «утверждены две взаимосогласованные части»;

1.3.4 в подпункте 1 пункта 2 главы 1 слово «положения» заменить словом «положение»;

1.3.5 в подпункте 2 пункта 2 главы 1 слово «схемы» заменить словом «карты»;

1.3.6 в пункте 3 главы 1 слово «положениях» заменить словом «положении»;

1.3.7 подпункт 2 пункта 3 главы 1 после слов «(глава 3)» дополнить словами «, в том числе»;

1.3.8 в подпункте 4 пункта 3 главы 1 слова «глава 5, главы раздела II» заменить словами «глава 5, а также

положения глав в составе раздела II»;

1.3.9 в пункте 4 главы 1 слово «схемах» заменить словами «составе карт»;

1.3.10 в подпункте 2 пункта 4 главы 1 слово «зон» заменить словом «территорий»;

1.3.11 пункт 5 главы 1 изложить в редакции:

«5. В тексте первой части Генерального плана при ссылках на карты территориального планирования использованы номера соответствующих карт. Полные наименования карт территориального планирования приведены в главе 11 части 2 Генерального плана и на самих картах.»;

1.3.12 в пункте 6 главы 1 слово «схеме» заменить словом «карте»;

1.3.13 пункт 8 главы 1 дополнить подпунктом 3 в редакции:

«3) по истечении второго этапа – последующие этапы для достижения цели долгосрочного территориального планирования на перспективу – цели, установленной подпунктом 2 пункта 1 главы 2, а также пунктом 1 главы 3 первой части Генерального плана.»;

1.3.14 в пункте 10 главы 1 слова «такого проекта» заменить словами «проекта нормативного правового акта администрации города Перми», слова «со статьей» заменить словами «с частью 5 статьи»;

1.3.15 в пункте 11 главы 1 слова «и (или) проекта» заменить словами «, проекта», слово «действующий» исключить, слово «соотношения» заменить словами «изменения соотношения»;

1.3.16 в подпункте 2 пункта 12 слова «границ зон» заменить словами «границ территорий»;

1.3.17 в пункте 1 главы 2 слова «содержащиеся в данной главе» заменить словами «включенные в данную главу», слова «не противоречащие федеральным законам следующие основные» заменить словами «следующие не противоречащие федеральным законам»;

1.3.18 в подпункте 1 пункта 1 главы 2 слово «пунктом 2» заменить словами «пунктами 2 и 3», слова «Генерального плана» заменить словами «, установленные Генеральным планом города Перми»;

1.3.19 подпункт 2 пункта 1 главы 2 изложить в редакции:

«2) перспектива – временной рубеж, не фиксируемый конкретной датой и завершающий период, в течение которого посредством последовательной реализации мероприятий Генерального плана достигаются цели краткосрочного, среднесрочного и долгосрочного планирования, увязанные с показателями Генерального плана, определенными в таблицах 1, 2, 7, 9, 15»;

1.3.20 в подпункте 3 пункта 1 главы 2 слова «пунктом 2» заменить словами «пунктами 2 и 3», слова «определенный пунктом 8 главы 1, при достижении целевых показателей, установленных для второго этапа реализации Генерального плана» заменить словами «для достижения целевых показателей, установленных применительно ко второму этапу реализации Генерального плана»;

1.3.21 подпункт 4 пункта 1 главы 2 изложить в редакции:

«4) краткосрочное территориальное планирование – планирование, определяемое в соответствии с пунктами 2 и 3 статьи 1 Градостроительного кодекса Российской Федерации и осуществляемое на период первого этапа реализации Генерального плана для достижения целевых показателей, установленных применительно к первому этапу реализации Генерального плана путем выполнения мероприятий, определенных в главе 5 настоящего правового акта»;

1.3.22 в подпункте 7 пункта 1 главы 2 слова «таблицы 1-7» заменить словами «показатели таблиц 1-7»;

1.3.23 в подпункте 8 пункта 1 главы 2 слова «таблицей 16» заменить словами «в таблице 16»;

1.3.24 в подпункте 9 пункта 1 главы 2 слова «таблицы 8-12» заменить словами «показатели таблиц 8-12»;

1.3.25 в подпункте 10 пункта 1 главы 2 слова «таблица 13» заменить словами «показатели таблицы 13»;

1.3.26 в подпункте 13 пункта 1 главы 2 слово «границами» заменить словами «и границами территорий общего пользования, и границами иных»;

1.3.27 в подпункте 21 пункта 1 главы 2 слово «схема» заменить словом «карта», слово «зонами» заменить словом «территориями»;

1.3.28 в подпункте 22 пункта 1 главы 2 слово «схемой» заменить словом «картой», слово «однородными» заменить словами «каждая из которых является однородной»;

1.3.29 во втором абзаце подпункта 22 пункта 1 главы 2 слова «зон планируемого» заменить словами «территорий планируемого»;

1.3.30 в третьем абзаце подпункта 22 пункта 1 главы 2 слова «зон планируемого» заменить словами «территорий планируемого»;

1.3.31 в подпункте 24 пункта 1 главы 2 слово «схеме» заменить словом «карте»; после слов «восемь видов СТН» дополнить словами «, а именно»;

1.3.32 в подпункте 25 пункта 1 главы 2 слова «функциональные зоны СТН-А, все» заменить словами «функциональные зоны - в виде СТН-А, всех», слова «СТН - В1, В2, В3, Г1, Г2, Г8» заменить словами «СТН-В1, В2, В3, СТН-Г1, Г2, Г8»;

1.3.33 в подпункте 24 пункта 1 главы 2 слова «следующие СТН» заменить словом «СТН»;

1.3.34 в подпункте 27 пункта 1 главы 2 слово «схеме» заменить словом «карте»;

1.3.35 в подпункте 28 пункта 1 главы 2 слова «зон планируемого» заменить словами «территорий планируемого», слово «схемы» заменить словом «карты», слово «схемах» заменить словом «картах»;

1.3.36 в подпункте 29 пункта 1 главы 2 слово «измеряемой» заменить словом «измеряемая»;

1.3.37 в подпункте 30 пункта 1 главы 2 слово «определяемая» заменить словами «которая может определяться», слово «процентом» заменить словом «процента», слово «плотностью» заменить словом «плотности», слово «долей» заменить словом «доли», слова «количеством, разнообразием» заменить словом «разнообразия», после слов «использования недвижимости» дополнить словами «на единицу площади территории»;

1.3.38 подпункт 31 пункта 1 главы 2 изложить в редакции:

«31) **жилая единица** – квартира либо иное жилое помещение, имеющее выход в места общего пользования здания или на земельный участок, предназначенная (предназначенное) в соответствии с законодательством для проживания одного домохозяйства»;

1.3.39 в подпункте 35 пункта 1 главы 2 слова «указанные на схеме» заменить словами «определенные на карте»;

1.3.40 подпункт 36 пункта 1 главы 2 изложить в редакции:

«36) **транспортная инфраструктура местного значения** – совокупность объектов и элементов, обеспечивающих функционирование транспортной системы, а именно: улично-дорожная сеть, внеуличная транспортная сеть (наземная, надземная и подземная), сооружения по обслуживанию транспортного хозяйства (парки и депо для стоянки, ремонта и обслуживания подвижного состава городского общественного транспорта, грузовые терминалы или станции, энергетическое хозяйство, вокзалы, остановочные пункты городского общественного транспорта), стоянки общего пользования для индивидуального транспорта, прочие подобные объекты и элементы»;

1.3.41 в подпункте 37 пункта 1 главы 2 слова «продолжительностью от 24 часов до шести месяцев подряд» заменить словами «от 24 часов до шести месяцев без перерывов»;

1.3.42 пункт 1 главы 2 дополнить подпунктом 38 в редакции:

«38) профили улиц – отображаемая в графической и (или) табличной форме система размеров элементов, из которых состоит улица в пределах красных линий – ширина проезжей части (с указанием количества и ширины полос движения), ширина тротуара, ширина газона, показатели в отношении иных элементов»;

1.3.43 пункт 1 главы 2 дополнить подпунктом 39 в редакции:

«39) примерные профили улиц – определяемые Генеральным планом (в составе карты 2.1.2), а также местными нормативами градостроительного проектирования профили улиц в соответствии с их классификацией, размеры элементов которых могут уточняться в каждом конкретном случае посредством документации по планировке территории.»;

1.3.44 во втором абзаце подпункта 3 пункта 2 главы 3 слово «схеме» заменить словом «карте»;

1.3.45 в третьем абзаце подпункта 3 пункта 2 главы 3 слова «цель обеспечения» заменить словами «цель использования», слова «действий, цель, достижение которой» заменить словами «действий. Достижение этой цели», слово «схемах» заменить словом «картах»;

1.3.46 в четвертом абзаце подпункта 3 пункта 2 главы 3 слово «схемах» заменить словом «картах»;

1.3.47 в пятом абзаце подпункта 3 пункта 2 главы 3 слово «цели» заменить словом «цель», слово «схеме» заменить словом «карте»;

1.3.48 в шестом абзаце подпункта 3 пункта 2 главы 3 слово «цели» заменить словом «цель», слово «схемах» заменить словом «картах»;

1.3.49 в седьмом абзаце подпункта 3 пункта 2 главы 3 слово «цели» заменить словом «цель»;

1.3.50 пункт 1 главы 4 после слов «территориального планирования» дополнить союзом «и»;

1.3.51 в подпункте 1 пункта 3 главы 4 слово «схеме» заменить словом «карте», последнее предложение изложить в редакции:

«Указанные показатели действуют на перспективу с даты утверждения Генерального плана»;

1.3.52 в подпункте 3 пункта 3 главы 4 слово «схеме» заменить словом «карте»;

1.3.53 в пункте 6 главы 4 слова «2022 году» заменить словами «к концу 2022 года»;

1.3.54 в подпункте 2 пункта 6 главы 4 слово «схемы» заменить словом «карты», слово «схем» заменить словом «карт»;

1.3.55 в подпункте 1 пункта 8 главы 4 слово «схеме» заменить словом «карте»;

1.3.56 в подпункте 1 пункта 9 главы 4 слово «схеме» заменить словом «карте», слово «схемах» заменить словом «картах»;

1.3.57 в подпункте 4 пункта 9 главы 4 слова «за границей» заменить словами «вне границы»;

1.3.58 в подпункте 5 пункта 9 главы 4 слово «зон» заменить словом «территорий»;

1.3.59 в пункте 10 главы 4 слова «местного значения – муниципальных стоянок» заменить словами «местного значения в виде муниципальных стоянок»;

1.3.60 в подпункте 1 пункта 10 главы 4 слово «подпункте» заменить словами «в соответствии с подпунктом»;

1.3.61 в подпункте 2 пункта 10 главы 4 слово «зон» заменить словом «территорий», слова «, в том числе, с частными лицами» исключить;

1.3.62 в подпункте 3 пункта 10 главы 4 слова «рамках концессионных соглашений» заменить словами «соответствии с концессионными соглашениями»;

1.3.63 в подпункте 1 пункта 12 главы 4 слово «характеристик» заменить словом «показателей»;

1.3.64 в подпункте 1 пункта 14 главы 4 слова «при разработке» заменить словами «посредством принятия»;

1.3.65 в таблице 11 главы 4 наименование столбца «Скоростные (максимальная допустимая скорость движения)»

изложить в редакции:

«Дороги, улицы скоростные (максимальная допустимая скорость движения)»;

1.3.66 в таблице 11 главы 4 наименование столбца «Обычные (максимальная допустимая скорость движения)»

изложить в редакции:

«Дороги, улицы обычные (максимальная допустимая скорость движения)»;

1.3.67 в абзаце 4 подпункта 1 пункта 15 главы 4 слово «схеме» заменить словом «карте»;

1.3.68 в пункте 17 главы 4 слово «детализируется» заменить словом «детализируются»;

1.3.69 в таблице 14 главы 5:

1.3.69.1 наименование строки «Первая группа мероприятий» изложить в редакции:

«Первая группа мероприятий – мероприятия по совершенствованию нормативной правовой базы регулирования градостроительной деятельности на местном уровне»;

1.3.69.2 в графе 2 ссылку на схему 3 исключить, слово «схема» заменить словом «карта» в соответствующих числе и падеже;

1.3.69.3 наименование строки «Вторая группа мероприятий» изложить в редакции:

«Вторая группа мероприятий – мероприятия по созданию условий для обеспечения строительства посредством подготовки и принятия соответствующих документов»;

1.3.69.4 наименование строки «Третья группа мероприятий» изложить в редакции:

«Третья группа мероприятий – мероприятия как административно-технологические действия по обеспечению строительства, реконструкции первоочередных объектов»;

1.3.70 в таблице 15 главы 6:

1.3.70.1 пункт 6 графы 2 строки «СТН-А – зона ядра городского центра» изложить в редакции:

«ограниченного размещения многоквартирных домов с этажностью не выше шести этажей. Посредством внесения изменений в ПЗЗ могут устанавливаться зоны и/или подзоны размещения многоквартирных домов выше шести этажей»;

1.3.70.2 в пункте 6 графы 2 строки «СТН-Б – зона городского центра» слово «нежилого» заменить словом «жилого»;

1.3.70.3 дополнить пункт 1 графы 2 строки «СТН-В – зона многофункциональной застройки срединной части города» словами «. Посредством внесения изменений в ПЗЗ могут устанавливаться зоны и/или подзоны размещения зданий жилого и нежилого назначения выше шести этажей»;

1.3.70.4 дополнить пункт 1 графы 2 строки «СТН-Г – зона многофункциональной жилой застройки» словами «.Посредством внесения изменений в ПЗЗ могут устанавливаться зоны и/или подзоны размещения зданий жилого и нежилого назначения выше шести этажей»;

1.3.70.5 дополнить пункт 2 графы 2 строки «СТН-Д – зона жилой застройки» словами «. Посредством внесения изменений в ПЗЗ могут устанавливаться зоны и/или подзоны размещения зданий жилого и нежилого назначения выше четырех этажей»;

1.3.70.6 дополнить пункт 4 графы 2 строки «СТН-Е – зона удаленных городских центров» словами «. Посредством внесения изменений в ПЗЗ могут устанавливаться зоны и/или подзоны размещения зданий жилого и нежилого назначения выше четырех этажей»;

1.3.70.7 дополнить пункт 2 графы 2 строки «СТН-Ж – зона средней и малоэтажной застройки» словами «. Посредством внесения изменений в ПЗЗ могут устанавливаться зоны и/или подзоны размещения зданий жилого и нежилого назначения выше четырех этажей»;

1.3.70.8 пункт 3 графы 2 строки «ТСП-Р – зона рекреационных и специальных объектов» исключить;

1.3.71 в пункте 2 главы 6 слова «материалы, указанные» заменить словами «в материалах, указанных»;

1.3.72 в наименовании графы 2 таблицы 17 главы 7 слово «схемы» заменить словом «карты»;

1.3.73 в пункте 3 главы 7 слова «на территории города Перми в соответствии» исключить, слова «и характеристик элементов структуры определено в таблице 18» заменить словами «, а также описание характеристик элементов планировочной структуры города приведено в таблице 18»;

1.3.74 во втором абзаце пункта 3 главы 7 слова «трех классов» заменить словами «применительно к соответствующим классам качества»;

1.3.75 в наименовании графы 2 таблицы 19 главы 7 слово «схемы» заменить словом «карты»;

1.3.76 в пункте 5 главы 7 слово «схеме» заменить словом «карте»;

1.3.77 в пункте 6 главы 7 слово «схеме» заменить словом «карте»;

1.3.78 в пункте 1 главы 8 слова «настоящего положения» исключить;

1.3.79 в пункте 3 главы 8 слово «зон» заменить словом «территорий», слово «ЗПРОКС» заменить словом «ТПРОКС», слово «схеме» заменить словом «карте»;

1.3.80 в пункте 4 главы 8 слово «зон» заменить словом «территорий»;

1.3.81 пункт 5 главы 8 изложить в редакции:

«5. Если реализация мероприятий Генерального плана осуществляется в пределах существующего земельного участка, то в графе 6 таблицы 21 указывается «не требуется», что означает «не требуется образования нового земельного

1.3.112 в пункте 36 главы 8 слово «зон» заменить словом «территорий»;

1.3.113 пункт 37 изложить в редакции:

«37. Если реализация мероприятий Генерального плана осуществляется в пределах существующего земельного участка, то в графе 6 таблицы 29 указывается «не требуется», что означает «не требуется образования нового земельного участка.»;

1.3.114 в наименовании графы 1 таблицы 29 главы 8 слово «схеме» заменить словом «карте», в графе 6 слово «ЗПРОКС» заменить словом «ТПРОКС»;

1.3.115 в пункте 39 главы 8 слово «зон» заменить словом «территорий», слово «схеме» заменить словом «карте»;

1.3.116 в пункте 40 главы 8 слово «зон» заменить словом «территорий»;

1.3.117 пункт 41 изложить в редакции:

«41. Если реализация мероприятий Генерального плана осуществляется в пределах существующего земельного участка, то в графе 6 таблицы 30 указывается «не требуется», что означает «не требуется образования нового земельного участка.»;

1.3.118 в наименовании графы 1 таблицы 30 главы 8 слово «схеме» заменить словом «карте», в графе 6 слово «ЗПРОКС» заменить словом «ТПРОКС»;

1.3.119 в пункте 43 главы 8 слово «зон» заменить словом «территорий», слово «схеме» заменить словом «карте»;

1.3.120 в пункте 44 главы 8 слово «зон» заменить словом «территорий»;

1.3.121 пункт 45 изложить в редакции:

«45. Если реализация мероприятий Генерального плана осуществляется в пределах существующего земельного участка, то в графе 6 таблицы 31 указывается «не требуется», что означает «не требуется образования нового земельного участка.»;

1.3.122 в наименовании графы 1 таблицы 31 главы 8 слово «схеме» заменить словом «карте», в графе 6 слово «ЗПРОКС» заменить словом «ТПРОКС»;

1.3.123 в пункте 47 главы 8 слово «зон» заменить словом «территорий», слово «схеме» заменить словом «карте»;

1.3.124 в пункте 48 главы 8 слово «зон» заменить словом «территорий»;

1.3.125 пункт 49 изложить в редакции:

«49. Если реализация мероприятий Генерального плана осуществляется в пределах существующего земельного участка, то в графе 6 таблицы 32 указывается «не требуется», что означает «не требуется образования нового земельного участка.»;

1.3.126 в наименовании графы 1 таблицы 32 главы 8 слово «схеме» заменить словом «карте», в графе 6 слово «ЗПРОКС» заменить словом «ТПРОКС»;

1.3.127 в пункте 51 главы 8 слово «зон» заменить словом «территорий», слово «схеме» заменить словом «карте»;

1.3.128 в пункте 52 главы 8 слово «зон» заменить словом «территорий»;

1.3.129 пункт 53 изложить в редакции:

«53. Если реализация мероприятий Генерального плана осуществляется в пределах существующего земельного участка и (или) на территории планируемого размещения объектов капитального строительства транспортной инфраструктуры, указанных в таблицах 21, 22 и 36, то в графе 6 таблицы 33 указывается «не требуется», что означает «не требуется образования нового земельного участка.»;

1.3.130 в наименовании графы 1 таблицы 33 главы 8 слово «схеме» заменить словом «карте», в графе 6 слово «ЗПРОКС» заменить словом «ТПРОКС»;

1.3.131 в пункте 55 главы 8 слово «зон» заменить словом «территорий»; слово «схеме» заменить словом «карте»;

1.3.132 в пункте 56 главы 8 слово «зон» заменить словом «территорий»;

1.3.133 пункт 57 изложить в редакции:

«57. Если реализация мероприятий Генерального плана по размещению объектов капитального строительства системы дождевой канализации осуществляется в пределах существующего земельного участка и (или) на территории планируемого размещения объектов капитального строительства транспортной инфраструктуры, указанных в таблицах 21, 22 и 36, то в графе 6 таблицы 34 указывается «не требуется», что означает «не требуется образования нового земельного участка.»;

1.3.134 в наименовании графы 1 таблицы 34 главы 8 слово «схеме» заменить словом «карте», в графе 6 слово «ЗПРОКС» заменить словом «ТПРОКС»;

1.3.135 в пункте 59 главы 8 слово «зон» заменить словом «территорий», слово «схеме» заменить словом «карте»;

1.3.136 в пункте 60 главы 8 слово «зон» заменить словом «территорий»;

1.3.137 в наименовании графы 1 таблицы 35 главы 8 слово «схеме №» заменить словом «карте», в графе 6 слова «зон планируемого размещения объектов капитального строительства» заменить словом «ТПРОКС»;

1.3.138 в пункте 1 главы 9 слово «зон» заменить словом «территорий»;

1.3.139 в пункте 2 главы 9 слово «зон» заменить словом «территорий», слово «схеме» заменить словом «карте»;

1.3.140 в пункте 3 главы 9 слово «зон» заменить словом «территорий»;

1.3.141 пункт 4 главы 9 изложить в редакции:

«4. Если реализация мероприятий Генерального плана осуществляется в пределах существующего земельного участка, то в графе 6 таблицы 36 указывается «не требуется», что означает «не требуется образования нового земельного участка.»;

участка.»;

1.3.142 в наименовании графы 1 таблицы 36 главы 9 слово «схеме» заменить словом «карте», в графе 6 слово «ЗПРОКС» заменить словом «ТПРОКС»;

1.3.143 в наименовании графы 1 таблицы 37 главы 9 слово «схеме №» заменить словом «карте», в графе 6 слово «ЗПРОКС» заменить словом «ТПРОКС»;

1.3.144 в наименовании графы 1 таблицы 38 главы 9 слово «схеме №» заменить словом «карте», в графе 6 слово «ЗПРОКС» заменить словом «ТПРОКС»;

1.3.145 в пункте 7 главы 9 слово «зон» заменить словом «территорий»;

1.3.146 в пункте 8 главы 9 слово «зон» заменить словом «территорий», слово «схемах» заменить словом «картах»;

1.3.147 в пункте 9 главы 9 слово «зон» заменить словом «территорий»;

1.3.148 в наименовании графы 1 таблицы 39 главы 9 слово «схеме» заменить словом «карте», в графе 6 слово «ЗПРОКС» заменить словом «ТПРОКС»;

1.3.149 в пункте 10 главы 9 слово «зон» заменить словом «территорий»;

1.3.150 в заголовке главы 10 слово «зон» заменить словом «территорий»;

1.3.151 в пункте 1 главы 10 слово «зон» заменить словом «территорий», слово «ЗПРОКС» заменить словом «ТПРОКС»;

1.3.152 в графах 1, 3 таблицы 40 главы 10 слово «ЗПРОКС» заменить словом «ТПРОКС», в графе 2 слово «схемах» заменить словом «картах», в графе 3 слово «зон» заменить словом «территорий» в соответствующих числе и падеже;

1.3.153 в пункте 2 главы 10 слово «зон» заменить словом «территорий»;

1.3.154 в наименовании части 2 слова «Общие положения о схемах» заменить словом «Карты»;

1.4 в приложении № 2:

1.4.1 главу 11 изложить в редакции:

«Глава 11. Общие положения в отношении карт территориального планирования. Состав карт территориального планирования.

1. На картах территориального планирования настоящего Генерального плана утверждены:

1) границы – границы функциональных зон и границы территорий планируемого размещения объектов капитального строительства местного значения;

2) параметры – параметры функциональных зон и параметры территорий планируемого размещения объектов капитального строительства местного значения.

2. На картах Генерального плана города Перми понятия «функциональные зоны» и «границы функциональных зон» используются в соответствии с определениями подпунктов 21 и 22 пункта 1 главы 2 Генерального плана.

3. Подготовка карты 2.2.1 и обращение с картой 2.2.1, отображающей территории планируемого размещения объектов капитального строительства и мероприятия по развитию объектов водоснабжения, регулируются законодательством Российской Федерации о государственной тайне;

4. В соответствии с федеральным законодательством установление границ территорий планируемого размещения объектов капитального строительства местного значения на картах Генерального плана создает правовые основания для осуществления действий по резервированию, изъятию недвижимости для муниципальных нужд (в случае наличия необходимости и применительно к размещению объектов капитального строительства, определенных статьей 49 Земельного кодекса Российской Федерации), а именно создает правовые основания для последовательного осуществления следующих действий:

1) подготовки документации по планировке территории в установленных границах территорий планируемого размещения объектов капитального строительства (в том числе для уточнения трассы прохождения линейных объектов и уточнения их характеристик, установления красных линий);

2) принятия решений об изъятии соответствующих земельных участков для муниципальных нужд – решений, подготавливаемых на основе документации по планировке территории, точно определившей необходимые параметры планируемых к размещению объектов и существующие земельные участки, расположенные на месте размещения будущих объектов, создаваемых для муниципальных нужд.

5. На картах территориального планирования могут отображаться следующие предложения:

1) предложения, которые могут быть адресованы органам власти Российской Федерации, Пермского края, соседних муниципальных образований, – предложения, которые не подлежат утверждению Пермской городской Думой, но которые могут ею утверждаться отдельным пунктом решения об утверждении Генерального плана в качестве рекомендаций соответствующим уполномоченным органам города Перми обеспечить соответствующие действия по реализации предложений, отображенных на картах Генерального плана. Такими предложениями могут быть:

а) предложения об изменении территорий и (или) мест размещения линейных объектов капитального строительства федерального, регионального значения либо предложения об упразднении таких объектов – в случаях, обосновываемых необходимостью соблюдения требований законодательства;

б) предложения о перебазировании объектов капитального строительства федерального значения, расположенных вне границ города Перми, функционирование которых сопряжено с фактом наличия зон с особыми условиями использования территорий, перекрывающих территорию городского округа и затрудняющих его нормальное

развитие в соответствии с требованиями законодательства в части соблюдения технических регламентов безопасности;

2) предложения об изменении санитарно-защитных зон соответствующих производственных предприятий – изменения, связанные с:

а) постановкой задачи подготовки предложений о внесении изменений в ПЗЗ в части состава видов разрешенного использования недвижимости применительно к соответствующим территориальным зонам;

б) приданием расположенным в таких зонах предприятиям статуса объектов, несоответствующих ПЗЗ, – объектов, регулирование использования которых осуществляется в соответствии с пунктом 4 статьи 85 Земельного кодекса Российской Федерации и частями 8-10 статьи 36 Градостроительного кодекса Российской Федерации;

в) наступлением последствий, которые могут возникнуть в связи с указанными изменениями, в том числе в виде добровольных действий правообладателей недвижимости по уменьшению класса вредности предприятий, их перепрофилированию или перебазированию.

6. Планирование размещения объектов капитального строительства обеспечивается функциональными органами администрации города Перми, обеспечивающими действия по образованию новых земельных участков, в том числе:

1) посредством упразднения существующих земельных участков в результате их изъятия для муниципальных нужд;

2) объединением существующих земельных участков со вновь образуемыми из состава неразграниченных государственных земель земельными участками;

3) в целях строительства и реконструкции объектов капитального строительства местного значения, для размещения которых статьей 49 Земельного кодекса Российской Федерации допускается изъятие земельных участков – объектов, для которых в Генеральном плане города Перми определены границы территорий планируемого размещения объектов капитального строительства местного значения (на картах 2, 2.1, 2.2, 2.2.1, 2.2.2, 2.2.3, 2.2.4, 2.2.5, 2.2.6 и в таблице 40);

4) в целях строительства и реконструкции объектов капитального строительства местного значения, для размещения которых не допускается изъятие земельных участков – объектов, для которых в Генеральном плане города Перми определены функциональные зоны и планирование размещения которых осуществляется посредством:

а) определения в таблицах 2, 4, 7, 8 целевых и расчетных показателей применительно к соответствующим функциональным зонам – стандартным территориям нормирования (которые одновременно являются границами территорий планируемого размещения указанных объектов капитального строительства);

б) подготовки и реализации программ развития объектов капитального строительства местного значения соответствующих видов – программ, определяющих (в случае необходимости) действия по увеличению площади существующих земельных участков за счет их объединения со вновь образуемыми из состава неразграниченных государственных земель земельными участками либо объединения с приобретаемыми за счет средств муниципального бюджета земельными участками в соответствии с гражданским законодательством;

в) подготовки и реализации программ развития объектов капитального строительства местного значения соответствующих видов (без определения целевых и расчетных показателей в Генеральном плане) – программ, определяющих (в случае необходимости) действия по увеличению площади существующих земельных участков за счет их объединения со вновь образуемыми из состава неразграниченных государственных земель земельными участками либо объединения с приобретаемыми за средства муниципального бюджета земельными участками в соответствии с гражданским законодательством.

7. Планирование размещения объектов дорожного сервиса – зданий, строений, сооружений, иных объектов, предназначенных для обслуживания участников дорожного движения по пути следования (автозаправочные станции, автостанции, автовокзалы, гостиницы, кемпинги, мотели, пункты общественного питания, станции технического обслуживания, подобные объекты, а также необходимые для их функционирования места отдыха и стоянки транспортных средств), осуществляется в границах полос отвода автомобильных дорог, в соответствии с пунктами 13, 15 статьи 3 Федерального закона от 08.11.2007 № 257-ФЗ «Об автомобильных дорогах и о дорожной деятельности в Российской Федерации и о внесении изменений в отдельные законодательные акты Российской Федерации». Границы полос отвода автомобильных дорог (красные линии) в соответствии с Градостроительным кодексом Российской Федерации определяются в документации по планировке территории в границах территорий планируемого размещения объектов капитального строительства, в том числе автомобильных дорог, определенных Генеральным планом.

8. Планирование размещения, строительство и реконструкция объектов капитального строительства регионального и федерального значения осуществляется посредством подготовки в составе Генерального плана соответствующих предложений (не утверждаемых с утверждением Генерального плана), адресуемых Российской Федерации, Пермскому краю, муниципальным образованиям, имеющим общую границу с границей города Перми (карты 2, 2.1, 2.2, 2.2.1, 2.2.2, 2.2.3, 2.2.4, 2.2.5, 2.2.6 и таблицы 36-39).

9. Карты территориального планирования выполнены в местной системе координат, атрибутивные и

географические данные внесены в базы данных платформы геоинформационной системы ArcGIS (ESRI).

10. Карты территориального планирования представлены в виде отдельных листов с отображением графической информации в масштабе 1:25000.

Для удобства применения на картах территориального планирования отображена сетка деления территории города Перми на прямоугольники размером 500 метров на 250 метров с буквенными и цифровыми индексами, размещенными по горизонтальной и вертикальной осям.

Внесение изменений в карты территориального планирования допускается только путем изложения в новой редакции соответствующих фрагментов карт в границах, являющихся границами указанной сетки.

11. В соответствии с частью 2 статьи 18 и частью 3 статьи 23 Градостроительного кодекса Российской Федерации Генеральный план города Перми содержит следующие карты:

- 1) Карта 1. Функциональные зоны;
 - 2) Карта 2. Границы территорий планируемого размещения объектов капитального строительства;
 - 3) Карта 2.1. Развитие улично-дорожной сети, иных объектов капитального строительства транспортной инфраструктуры. Первый и второй этапы (2011-2016 годы и 2017-2022 годы) и на перспективу;
 - 4) Карта 2.1.1. Виды улиц и дорог по назначению;
 - 5) Карта 2.1.2. Виды улиц и дорог по размещению в планировочной структуре города;
 - 6) Карта 2.2. Развитие сети объектов инженерно-технического обеспечения. Первый и второй этапы (2011-2016 годы и 2017-2022 годы);
 - 7) Карта 2.2.1. Развитие сети объектов водоснабжения. Первый и второй этапы (2011-2016 годы и 2017-2022 годы);
 - 8) Карта 2.2.2. Развитие сети объектов водоотведения. Первый и второй этапы (2011-2016 годы и 2017-2022 годы);
 - 9) Карта 2.2.3. Развитие сети объектов газоснабжения. Первый и второй этапы (2011-2016 годы и 2017-2022 годы);
 - 10) Карта 2.2.4. Развитие сети объектов теплоснабжения. Первый и второй этапы (2011-2016 годы и 2017-2022 годы);
 - 11) Карта 2.2.5. Развитие сети объектов электроснабжения. Первый и второй этапы (2011-2016 годы и 2017-2022 годы);
 - 12) Карта 2.2.6. Развитие сети объектов дождевой канализации. Первый и второй этапы (2011-2016 годы и 2017-2022 годы);
 - 13) Карта 3. Вновь устанавливаемые и изменяемые зоны с особыми условиями использования территории.»;
- 1.4.2 главы 12, 13 признать утратившими силу;
- 1.5 приложение № 3 изложить в редакции согласно приложению № 1 к настоящему решению;
- 1.6 приложение № 4 изложить в редакции согласно приложению № 2 к настоящему решению;
- 1.7 приложение № 5 изложить в редакции согласно приложению № 3 к настоящему решению;
- 1.8 приложение № 6 изложить в редакции согласно приложению № 4 к настоящему решению;
- 1.9 приложение № 7 изложить в редакции согласно приложению № 5 к настоящему решению;
- 1.10. приложение № 8 изложить в редакции согласно приложению № 6 к настоящему решению;
- 1.11. приложение № 9 изложить в редакции согласно приложению № 7 к настоящему решению (не приводится в соответствии с ограничениями, предъявляемыми законодательством Российской Федерации о государственной тайне);
- 1.12. приложение № 10 изложить в редакции согласно приложению № 8 к настоящему решению;
- 1.13. приложение № 11 изложить в редакции согласно приложению № 9 к настоящему решению;
- 1.14. приложение № 12 изложить в редакции согласно приложению № 10 к настоящему решению;
- 1.15. приложение № 13 изложить в редакции согласно приложению № 11 к настоящему решению;
- 1.16. приложение № 14 изложить в редакции согласно приложению № 12 к настоящему решению;
- 1.17 приложение № 15 изложить в редакции согласно приложению № 13 к настоящему решению.

2. Рекомендовать администрации города Перми:

2.1 до 01.10.2014 внести в Пермскую городскую Думу проект решения о внесении изменений и дополнений в Правила землепользования и застройки города Перми, утвержденные решением Пермской городской Думы от 26.06.2007 № 143, предусматривающий приведение в соответствии с таблицей 15 Генерального плана города Перми параметров территориальных зон (в том числе по высотности) и подзон. При подготовке указанных изменений обеспечить соблюдение прав землепользователей, предусмотренных Правилами землепользования и застройки города Перми, действующими на момент принятия настоящего решения;

2.2 до 01.03.2014 разместить настоящее решение и материалы по его обоснованию в информационной системе обеспечения градостроительной деятельности города Перми.

3. Опубликовать настоящее решение в печатном средстве массовой информации «Официальный бюллетень органов местного самоуправления муниципального образования город Пермь», разместить настоящее решение и Генеральный план города Перми на официальном сайте муниципального образования город Пермь в информационно-

телекоммуникационной сети Интернет.

4. Контроль за исполнением решения возложить на комитет Пермской городской Думы по пространственному развитию.

Глава города Перми –
председатель Пермской городской Думы

И.В.Сапко

Приложения см. на стр. 151



Пермская городская Дума РЕШЕНИЕ

28.01.2014

№ 3

О внесении изменений в решение Пермской городской Думы от 17.12.2010 № 205 «Об утверждении Генерального плана города Перми»

В соответствии с частью 2 статьи 18, статьей 24 Градостроительного кодекса Российской Федерации, статьей 16 Федерального закона от 06.10.2003 № 131-ФЗ «Об общих принципах организации местного самоуправления в Российской Федерации», статьей 8 Устава города Перми

Пермская городская Дума р е ш и л а:

1. Внести в решение Пермской городской Думы от 17.12.2010 № 205 «Об утверждении Генерального плана города Перми» изменения:

1.1 в отношении территории, примыкающей к СТН-Ж8 (Заозерье) – «Турбинские поляны»:

1.1.1 в приложении № 3 фрагмент карты 1, ограниченный вершинами сетки деления территории с индексами ВН14, ВJ14, ВJ20, ВН20, изложить в редакции согласно приложению № 1 к настоящему решению;

1.1.2 в приложении № 6 фрагмент карты 2.1.1, ограниченный вершинами сетки деления территории с индексами ВН8, ВК8, ВК21, ВН21, изложить в редакции согласно приложению № 2 к настоящему решению;

1.1.3 в приложении № 7 фрагмент карты 2.1.2, ограниченный вершинами сетки деления территории с индексами ВН8, ВК8, ВК21, ВН21, изложить в редакции согласно приложению № 3 к настоящему решению;

1.1.4 в приложении № 9 фрагмент карты 2.2.1, ограниченный вершинами сетки деления территории с индексами ВG10, ВJ10, ВJ35, ВG35, изложить в редакции согласно приложению № 4 к настоящему решению (не приводится в силу необходимости соблюдения законодательства Российской Федерации о государственной тайне);

1.1.5 в приложениях № 4, 8, 10 фрагмент карт 2, 2.2, 2.2.2, ограниченный вершинами сетки деления территории с индексами ВG9, ВК9, ВК20, ВG20, изложить в редакции согласно приложению № 5 к настоящему решению;

1.2 в отношении территории СТН-Ж8 (Ива-1) и территории, примыкающей к СТН-Ж9 (Ива-2):

1.2.1 в приложении № 3 фрагмент карты 1, ограниченный вершинами сетки деления территории с индексами ВК71, ВQ71, ВQ85, ВК85, изложить в редакции согласно приложению № 6 к настоящему решению;

1.2.2 в приложениях № 4, 5 фрагмент карт 2, 2.1, ограниченный вершинами сетки деления территории с индексами ВL74, ВO74, ВO82, ВL82, изложить в редакции согласно приложению № 7 к настоящему решению;

1.2.3 в приложении № 6 фрагмент карты 2.1.1, ограниченный вершинами сетки деления территории с индексами ВL74, ВO74, ВO82, ВL82, изложить в редакции согласно приложению № 8 к настоящему решению;

1.2.4 в приложении № 7 фрагмент карты 2.1.2, ограниченный вершинами сетки деления территории с индексами ВL74, ВO74, ВO82, ВL82, изложить в редакции согласно приложению № 9 к настоящему решению;

1.2.5 в приложении № 9 фрагмент карты 2.2.1, ограниченный вершинами сетки деления территории с индексами ВК76, ВO76, ВO83, ВК83, изложить в редакции согласно приложению № 10 к настоящему решению (не приводится в силу необходимости соблюдения законодательства Российской Федерации о государственной тайне);

1.2.6 в приложениях № 4, 8, 10 фрагмент карт 2, 2.2, 2.2.2, ограниченный вершинами сетки деления территории с индексами ВJ70, ВQ70, ВQ88, ВJ88, изложить в редакции согласно приложению № 11 к настоящему решению;

1.3 в отношении территории бывшего аэропорта «Бахаревка» и территории, примыкающей к бывшему аэропорту «Бахаревка»:

1.3.1 в приложении № 3 фрагмент карты 1, ограниченный вершинами сетки деления территории с индексами АТ100, ВА100, ВА111, АТ111, изложить в редакции согласно приложению № 12 к настоящему решению;

1.3.2 в приложениях № 4, 5 фрагмент карт 2, 2.1, ограниченный вершинами сетки деления территории с индексами АУ130, ВФ103, ВФ103, АУ114, изложить в редакции согласно приложению № 13 к настоящему решению;

1.3.3 в приложении № 6 фрагмент карты 2.1.1, ограниченный вершинами сетки деления территории с индексами АУ103, ВФ103, ВФ114, АУ114, изложить в редакции согласно приложению № 14 к настоящему решению;

1.3.4 в приложении № 7 фрагмент карты 2.1.2, ограниченный вершинами сетки деления территории с индексами АУ103, ВФ103, ВФ114, АУ114, изложить в редакции согласно приложению № 15 к настоящему решению;

1.3.5 в приложении № 9 фрагмент карты 2.2.1, ограниченный вершинами сетки деления территории с индексами АТ100, ВВ100, ВВ108, АТ108, изложить в редакции согласно приложению № 16 к настоящему решению (не приводится в силу необходимости соблюдения законодательства Российской Федерации о государственной тайне);

1.3.6 в приложениях № 4, 8, 10 фрагмент карт 2, 2.2, 2.2.2, ограниченный вершинами сетки деления территории с индексами АС86, АЗ86, АЗ111, АС111, изложить в редакции согласно приложению № 17 к настоящему решению;

1.4 в отношении территории в районе ФГБОУ ВПО «Пермская государственная сельскохозяйственная академия имени академика Д.Н.Прянишникова» (Липовая гора) и территории, примыкающей к СТН-И15 (Соболи-Ферма):

1.4.1 в приложении № 3 фрагмент карты 1, ограниченный вершинами сетки деления территории с индексами ВД 103, ВК103, ВК111, ВД111, изложить в редакции согласно приложению № 18 к настоящему решению;

1.4.2 в приложениях № 4, 5 фрагмент карт 2, 2.1, ограниченный вершинами сетки деления территории с индексами ВД103, ВЈ103, ВЈ108, ВД108, изложить в редакции согласно приложению № 19 к настоящему решению;

1.4.3 в приложении № 6 фрагмент карты 2.1.1, ограниченный вершинами сетки деления территории с индексами ВД103, ВЈ103, ВЈ108, ВД108, изложить в редакции согласно приложению № 20 к настоящему решению;

1.4.4 в приложении № 7 фрагмент карты 2.1.2, ограниченный вершинами сетки деления территории с индексами ВД103, ВЈ103, ВЈ108, ВД108, изложить в редакции согласно приложению № 21 к настоящему решению;

1.4.5 в приложении № 9 фрагмент карты 2.2.1, ограниченный вершинами сетки деления территории с индексами ВФ104, ВН104, ВН108, ВФ104, изложить в редакции согласно приложению № 22 к настоящему решению (не приводится в силу необходимости соблюдения законодательства Российской Федерации о государственной тайне);

1.4.6 в приложениях № 4, 8, 10 фрагмент карт 2, 2.2, 2.2.2, ограниченный вершинами сетки деления территории с индексами ВЕ104, ВЈ104, ВЈ111, ВЕ111, изложить в редакции согласно приложению № 23 к настоящему решению;

1.5 в отношении территории бывшего полигона по адресу ул.Новогай-винская,118:

1.5.1 в приложении № 3 фрагмент карты 1, ограниченный вершинами сетки деления территории с индексами ВС44, ВІ44, ВІ55, ВС55, изложить в редакции согласно приложению № 24 к настоящему решению;

1.5.2 в приложениях № 4, 5 фрагмент карт 2, 2.1, ограниченный вершинами сетки деления территории с индексами ВС46, ВГ46, ВГ57, ВС57, изложить в редакции согласно приложению № 25 к настоящему решению;

1.5.3 в приложении № 6 фрагмент карты 2.1.1, ограниченный вершинами сетки деления территории с индексами ВС46, ВГ46, ВГ57, ВС57, изложить в редакции согласно приложению № 26 к настоящему решению;

1.5.4 в приложении № 7 фрагмент карты 2.1.2, ограниченный вершинами сетки деления территории с индексами ВС46, ВГ46, ВГ57, ВС57, изложить в редакции согласно приложению № 27 к настоящему решению;

1.5.5 в приложении № 9 фрагмент карты 2.2.1, ограниченный вершинами сетки деления территории с индексами ВФ52, ВГ52, ВГ54, ВФ54, изложить в редакции согласно приложению № 28 к настоящему решению (не приводится в силу необходимости соблюдения законодательства Российской Федерации о государственной тайне);

1.5.6 в приложениях № 4, 8, 10 фрагмент карт 2, 2.2, 2.2.2, ограниченный вершинами сетки деления территории с индексами ВС46, ВН46, ВН58, ВС58, изложить в редакции согласно приложению № 29 к настоящему решению;

1.6 в отношении территории для размещения зоопарка на территории ООПТ – охраняемый природный ландшафт «Черняевский лес»:

1.6.1 в приложении № 3 фрагмент карты 1, ограниченный вершинами сетки деления территории с индексами АТ86, АВ86, АВ89, АТ89, изложить в редакции согласно приложению № 30 к настоящему решению;

1.6.2 в приложениях № 4, 5 фрагмент карт 2, 2.1, ограниченный вершинами сетки деления территории с индексами АТ85, АВ85, АВ88, АТ88, изложить в редакции согласно приложению № 31 к настоящему решению;

1.6.3 в приложении № 6 фрагмент карты 2.1.1, ограниченный вершинами сетки деления территории с индексами АТ84, АВ84, АВ88, АТ88, изложить в редакции согласно приложению № 32 к настоящему решению;

1.6.4 в приложении № 7 фрагмент карты 2.1.2, ограниченный вершинами сетки деления территории с индексами АТ84, АВ84, АВ88, АТ88, изложить в редакции согласно приложению № 33 к настоящему решению;

1.7 в отношении территории эспланады города Перми:

1.7.1 таблицу 15 главы 6 после строки «зоны нежилого назначения, в том числе:» дополнить строкой следующего содержания:

ТСП-ОПОД – зона открытых пространств, общественно-деловая	Формирование и развитие ТСП-ОПОД (открытых пространств, общественно-деловых) должно направляться следующими целевыми установками – созданием правовых, административных и экономических условий для: 1) сохранения открытых пространств рекреационного назначения с преобладанием природных элементов среды; 2) размещения объектов ландшафтной архитектуры; 3) размещения на время проведения общественных мероприятий объектов обслуживания населения, не являющихся объектами капитального строительства; 4) размещения подземных объектов широкого спектра административных, деловых, общественных, культурных, обслуживающих и коммерческих функций, а также технологических надземных элементов, необходимых для эксплуатации таких объектов.
---	---

1.7.2 в приложении № 3:

1.7.2.1 фрагмент карты 1, ограниченный вершинами сетки деления территории с индексами AX78, BA78, BA82, AX82, изложить в редакции согласно приложению № 34 к настоящему решению;

1.7.2.2 дополнить Условные обозначения в части Функциональных зон – территорий ситуативного проектирования (ТСП) зоной открытых пространств, общественно-деловой (ТСП-ОПОД) согласно приложению № 34 к настоящему решению;

1.8 в приложении № 3 фрагмент карты 1, ограниченный вершинами сетки деления территории с индексами AX78, BA78, BA82, AX82, изложить в редакции согласно приложению № 34 к настоящему решению;

1.9 в отношении территории, прилегающей к торговому центру по адресу ул.Спешилова,114 и территории на пересечении ул.Спешилова и ул.Маршала Жукова с левой стороны по направлению из центра:

1.9.1 в приложении № 3 фрагмент карты 1, ограниченный вершинами сетки деления территории с индексами AT65, AW65, AW70, AT70, изложить в редакции согласно приложению № 35 к настоящему решению;

1.9.2 в приложениях № 4, 5 фрагмент карт 2, 2.1, ограниченный вершинами сетки деления территории с индексами AT65, AW65, AW70, AT70, изложить в редакции согласно приложению № 36 к настоящему решению;

1.9.3 в приложении № 6 фрагмент карты 2.1.1, ограниченный вершинами сетки деления территории с индексами AQ65, AY65, AY80, AQ80, изложить в редакции согласно приложению № 37 к настоящему решению;

1.9.4 в приложении № 7 фрагмент карты 2.1.2, ограниченный вершинами сетки деления территории с индексами AQ65, AY65, AY80, AQ80, изложить в редакции согласно приложению № 38 к настоящему решению;

1.10 в отношении земельного участка по адресу ул.Вильямса,44:

в приложении № 3 фрагмент карты 1, ограниченный вершинами сетки деления территории с индексами BG40, BN40, BN42, BG42, изложить в редакции согласно приложению № 39 к настоящему решению;

1.11 в отношении территории долины реки Данилихи по адресу ул.Виль-венская,22:

в приложении № 3 фрагмент карты 1, ограниченный вершинами сетки деления территории с индексами AZ84, BA84, BA86, AZ86, изложить в редакции согласно приложению № 40 к настоящему решению;

1.12 в отношении территории, примыкающей к СТН-И21 (Голый Мыс):

1.12.1 в приложении № 3 фрагмент карты 1, ограниченный вершинами сетки деления территории с индексами BP97, BT97, BT106, BP106, изложить в редакции согласно приложению № 41 к настоящему решению;

1.12.2 в приложениях № 4, 5 фрагмент карт 2, 2.1, ограниченный вершинами сетки деления территории с индексами BQ98, BS98, BS102, BQ102, изложить в редакции согласно приложению № 42 к настоящему решению;

1.12.3 в приложении № 6 фрагмент карты 2.1.1, ограниченный вершинами сетки деления территории с индексами BQ98, BS98, BS102, BQ102, изложить в редакции согласно приложению № 43 к настоящему решению;

1.12.4 в приложении № 7 фрагмент карты 2.1.2, ограниченный вершинами сетки деления территории с индексами BQ98, BS98, BS102, BQ102, изложить в редакции согласно приложению № 44 к настоящему решению;

1.12.5 в приложении № 9 фрагмент карты 2.2.1, ограниченный вершинами сетки деления территории с индексами BN93, BS93, BS105, BN105, изложить в редакции согласно приложению № 45 к настоящему решению (не приводится в силу необходимости соблюдения законодательства Российской Федерации о государственной тайне);

1.12.6 в приложениях № 4, 8, 10 фрагмент карт 2, 2.2, 2.2.2, ограниченный вершинами сетки деления территории с индексами BG43, BT43, BT105, BG105, изложить в редакции согласно приложению № 46 к настоящему решению;

1.13 в отношении территории, примыкающей к СТН-В6 (ул.Малкова), ул.Энгельса,27:

в приложении № 3 фрагмент карты 1, ограниченный вершинами сетки деления территории с индексами AU84, AW84, AW86, AU86, изложить в редакции согласно приложению № 47 к настоящему решению;

1.14 в отношении территории в районе объектов недвижимости по адресу ул.Промышленная,110а:

в приложении № 3 фрагмент карты 1, ограниченный вершинами сетки деления территории с индексами AL107, AO107, AO112, AL107, изложить в редакции согласно приложению № 48 к настоящему решению;

1.15 в приложении № 1 таблицу 1 привести в соответствие с приложениями № 1, 6, 12, 18, 24, 30, 34, 35, 39, 40, 41, 47, 48 к настоящему решению;

1.16 в приложении № 1 таблицы 22, 24, 26, 32 дополнить позициями согласно приложению № 49 к настоящему решению.

2. Рекомендовать администрации города Перми:

2.1 до 01.04.2014 совместно с заинтересованными лицами разработать паспорта и планы-графики реализации проектов развития территорий: Ива-1 (СТН-В12), Бахаревка (СТН-Г11), Новогайвинская, 118, особо охраняемая природная территория (далее – ООПТ) охраняемый природный ландшафт «Черняевский лес», эспланада. Информацию о ходе реализации проектов представлять в Пермскую городскую Думу ежеквартально;

2.2 при реализации проекта развития территории ООПТ – охраняемый природный ландшафт «Черняевский лес»:

2.2.1 обеспечить проведение и учет результатов экспертизы влияния на экологию размещаемых на территории объектов,

2.2.2 предусмотреть компенсационные мероприятия по формированию рекреационных зон для жителей прилегающих микрорайонов, а также образовательных и иных организаций, использующих территорию ООПТ в спортивных, культурных и рекреационных целях;

2.2.3 обеспечить соблюдение требований Лесного кодекса Российской Федерации;

2.3 при реализации проекта развития территории эспланады предусмотреть возможность размещения объектов исключительно не выше нулевой отметки, а также возможность публичного использования территории эспланады как территории общего пользования;

2.4 при направлении отчёта о деятельности главы администрации города Перми за 2014 год отдельно отразить результаты работы о предоставлении земельных участков многодетным семьям на территориях, в отношении которых настоящим решением изменено функциональное зонирование;

2.5 обеспечить в соответствии с действующим законодательством участие правообладателей земельных участков, инвесторов, организаций коммунального комплекса в развитии инженерной, социальной, транспортной инфраструктуры развиваемых территорий;

2.6 осуществлять внесение изменений в Правила землепользования и застройки города Перми, утвержденные решением Пермской городской Думы от 26.06.2007 № 143, в части территорий, в отношении которых настоящим решением изменено функциональное зонирование, на основании подготавливаемой документации по планировке соответствующих территорий;

2.7 до 01.08.2014 отразить в плане реализации Генерального плана города Перми и проекте бюджета города Перми на 2015 год и плановый период 2016, 2017 годов мероприятия по развитию территорий, в отношении которых настоящим решением изменено функциональное зонирование;

2.8 обеспечить эффективное использование средств бюджета города Перми, инвестированных в развитие территории по адресу: г.Пермь, ул. Братская, 100;

2.9 до 01.04.2013 Генеральный план города Перми в актуальной редакции опубликовать в печатном средстве массовой информации «Официальный бюллетень органов местного самоуправления муниципального образования город Пермь», а также разместить в информационно-телекоммуникационной сети Интернет.

3. Решение вступает в силу с момента его официального опубликования, но не ранее дня официального опубликования решения Пермской городской Думы от 28.01.2014 № 2 «О внесении изменений в решение Пермской городской Думы от 17.12.2010 № 205 «Об утверждении Генерального плана города Перми».

4. Опубликовать настоящее решение в печатном средстве массовой информации «Официальный бюллетень органов местного самоуправления муниципального образования город Пермь», разместить решение и Генеральный план города Перми на официальном сайте муниципального образования город Пермь в информационно-телекоммуникационной сети Интернет.

5. Контроль за исполнением решения возложить на комитет Пермской городской Думы по пространственному развитию.

Глава города Перми –
председатель Пермской городской Думы

И.В.Сапко

Приложения 1-16, 18-48 см. на стр. 85

Приложение 17 см. стр. 164

ПРИЛОЖЕНИЕ № 49
к решению
Пермской городской Думы
от 28.01.2014 № 3

Изменения к таблице 22

Индекс на карте 2.1	Группы объектов транспортной инфраструктуры	Объекты капитального строительства транспортной инфраструктуры	Тип мероприятий	Описание мероприятий	Описание ТПРОКС	Стоимость реализации мероприятий (млн. руб.)
1	2	3	4	5	6	7
Тр-59.1	Улично-дорожная сеть	мероприятия по обеспечению обслуживания застройки территории бывшего аэропорта «Бахаревка»	новое строительство	соединение ул.Карпинского – ул.Космонавта Леонова	не требуется	69,72
Тр-59.2	Улично-дорожная сеть	мероприятия по обеспечению обслуживания застройки территории бывшего аэропорта «Бахаревка»	новое строительство	связь ул.Космонавта Леонова – автодорога «Пермь-Екатеринбург». Участок 1	не требуется	351,84
Тр-59.3	Улично-дорожная сеть	мероприятия по обеспечению обслуживания застройки территории бывшего аэропорта «Бахаревка»	новое строительство	выход с территории «Бахаревка» на ул. Васильева	не требуется	116,16
Тр-59.3а	Пересечения и примыкания	мероприятия по обеспечению обслуживания застройки территории бывшего аэропорта «Бахаревка»	новое строительство	тоннель через железную дорогу в створе выхода с территории «Бахаревка» на ул. Васильева	не требуется	60,00
Тр-59.4	Улично-дорожная сеть	мероприятия по обеспечению обслуживания застройки территории бывшего аэропорта «Бахаревка»	новое строительство	выход с территории «Бахаревка» на автодорогу «Южный обход города Перми»	не требуется	121,44
Тр-59.4а	Пересечения и примыкания	мероприятия по обеспечению обслуживания застройки территории бывшего аэропорта «Бахаревка»	новое строительство	транспортная развязка на примыкании выхода с территории «Бахаревка» к автодороге «Южный обход города Перми»	не требуется	800,00
Тр-59.5	Улично-дорожная сеть	мероприятия по обеспечению обслуживания застройки территории бывшего аэропорта «Бахаревка»	новое строительство	связь ул.Космонавта Леонова – автодорога «Пермь-Екатеринбург». Участок 2	не требуется	282,72
Тр-60	Улично-дорожная сеть	мероприятия по обеспечению обслуживания застройки территории «Голый Мыс»	новое строительство	продолжение ул.Межевой	не требуется	248,92

Индекс на карте 2.1	Группы объектов транспортной инфраструктуры	Объекты капитального строительства транспортной инфраструктуры	Тип мероприятий	Описание мероприятий	Описание ТПРОКС	Стоимость реализации мероприятий (млн. руб.)
1	2	3	4	5	6	7
Тр-61.1	Улично-дорожная сеть	мероприятия по обеспечению обслуживания застройки территории «Ива»	новое строительство	продолжение ул.Свободы	не требуется	165,12
Тр-61.2	Улично-дорожная сеть	мероприятия по обеспечению обслуживания застройки территории «Ива»	новое строительство	связь пр.Октябрят – ул.Свободы – ул. Сельскохозяйственной –ул. Восстания	не требуется	108,36
Тр-62	Улично-дорожная сеть	мероприятия по обеспечению обслуживания застройки территории бывшего полигона по ул.Новогайвинской,118	новое строительство	связь территории бывшего полигона с ул.Новогайвинской	не требуется	389,28
Тр-63.1	Улично-дорожная сеть	мероприятия по обеспечению обслуживания территории для размещения зоопарка	новое строительство	связь ул.Боровой с ул.Подлесной	не требуется	81,60
Тр-63.2	Улично-дорожная сеть	мероприятия по обеспечению обслуживания территории для размещения зоопарка	новое строительство	продолжение ул.Василия Каменского	не требуется	25,08
Тр-63.3	Улично-дорожная сеть	мероприятия по обеспечению обслуживания территории для размещения зоопарка	новое строительство	продолжение пр.Паркового	не требуется	26,28
Тр-63.4	Улично-дорожная сеть	мероприятия по обеспечению обслуживания территории для размещения зоопарка	новое строительство	продолжение ул.Гатчинской	не требуется	43,20
Тр-64	Улично-дорожная сеть	мероприятия по обеспечению обслуживания застройки территории «Липовая гора»	реконструкция	связь территории «Липовая гора» с ул.Героев Хасана	не требуется	147,72
Тр-65.1	Улично-дорожная сеть	мероприятия по обеспечению обслуживания застройки территории «Соболи»	реконструкция	связь территории «Соболи» с Бродовским трактом. Участок 1 (ул.Тажаная)	не требуется	75,60
Тр-65.2	Улично-дорожная сеть	мероприятия по обеспечению обслуживания застройки территории «Соболи»	реконструкция	связь территории «Соболи» с Бродовским трактом. Участок 2	не требуется	105,48
Тр-66.1	Улично-дорожная сеть	мероприятия по обеспечению обслуживания застройки территории, прилегающей к торговому центру, по адресу ул.Спешилова,114	реконструкция	связь ул.Маршала Жукова с торговым центром по адресу ул.Спешилова, 114. Участок 1	не требуется	38,16
Тр-66.2	Улично-дорожная сеть	мероприятия по обеспечению обслуживания застройки территории, прилегающей к торговому центру, по адресу ул.Спешилова,114	реконструкция	связь ул.Маршала Жукова с торговым центром по адресу ул.Спешилова, 114. Участок 2	не требуется	87,96

Индекс на карте 2.1	Группы объектов транспортной инфраструктуры	Объекты капитального строительства транспортной инфраструктуры	Тип мероприятий	Описание мероприятий	Описание ТПРОКС	Стоимость реализации мероприятий (млн. руб.)
1	2	3	4	5	6	7
Тр-67.1	Улично-дорожная сеть	мероприятия по обеспечению обслуживания застройки территории на пересечении ул.Спешилова и ул.Маршала Жукова с левой стороны по направлению из центра города	реконструкция	ул.Спешилова на участке подходов к путепроводу через железную дорогу и в подмостовой части	не требуется	47,64
Тр-67.2	Улично-дорожная сеть	мероприятия по обеспечению обслуживания застройки территории на пересечении ул.Спешилова и ул.Маршала Жукова с левой стороны по направлению из центра города	реконструкция	участок ул.Лермонтова	не требуется	51,84
В-68.1	Водоводы	водовод для подключения микрорайона Соболи	новое строительство	строительство водовода 2Dy=250 мм, L=1030 м	не требуется	6,2
В-69.1	Водоводы	водовод для подключения микрорайона Голый Мыс	новое строительство	строительство водовода Dy=300 мм, L=1700 м	не требуется	13,6
В-69.2	Водоводы	водовод для подключения микрорайона Голый Мыс	новое строительство	строительство водовода 2Dy=250 мм, L=1030 м	не требуется	28,2

Изменения к таблице 26

Индекс на карте 2.2.2	Группа объектов	Объект капитального строительства	Тип мероприятий	Описание мероприятий	Описание ТПРОКС	Стоимость реализации мероприятий (млн. руб.)
1	2	3	4	5	6	7
К-43.1	Насосные станции	канализационная насосная станция КНС-1 «Заозерье»	новое строительство	строительство канализационной насосной станции КНС-1 «Заозерье», Q _{мах} час = 6 м ³ /ч, H = 30 м	не требуется	1,2
К-43.2	Насосные станции	канализационная насосная станция КНС «Радистов»	вывод из эксплуатации	вывод из эксплуатации канализационной насосной станции КНС «Радистов»	не требуется	-

Индекс на карте 2.2.2	Группа объектов	Объект капитального строительства	Тип мероприятий	Описание мероприятий	Описание ТПРОКС	Стоимость реализации мероприятий (млн. руб.)
1	2	3	4	5	6	7
К-43.3	Насосные станции	канализационная насосная станция КНС-2 «Заозерье»	новое строительство	строительство канализационной насосной станции КНС-2 «Заозерье», $Q_{\max}$ час = 40 м³/ч, H = 20 м	не требуется	5,0
К-43.4	Насосные станции	канализационная насосная станция КНС-5 «Заозерье»	новое строительство	строительство канализационной насосной станции КНС-5 «Заозерье», $Q_{\max}$ час = 2,5 м³/ч, H = 15 м	не требуется	1,0
К-43.5	Насосные станции	канализационная насосная станция КНС-4 «Заозерье»	новое строительство	строительство канализационной насосной станции КНС-4 «Заозерье», $Q_{\max}$ час = 8 м³/ч, H = 25 м	не требуется	1,2
К-43.6	Насосные станции	канализационная насосная станция КНС-3 «Заозерье»	новое строительство	строительство канализационной насосной станции КНС-3 «Заозерье», $Q_{\max}$ час = 12 м³/ч, H = 25 м	не требуется	1,5
К-43.7	Напорные коллекторы	напорные коллекторы от КНС-1 «Заозерье»	новое строительство	строительство 2 напорных коллекторов от КНС-1 «Заозерье» диаметром 63 мм, протяженностью 150 м	не требуется	0,5
К-43.8	Самотечные коллекторы	самотечный коллектор в микрорайоне Заозерье	новое строительство	перекладка (вынос) самотечного коллектора диаметром 300 мм, протяженностью 385 м	не требуется	2,3
К-43.9	Напорные коллекторы	напорные коллекторы от КНС-2 «Заозерье»	новое строительство	строительство 2 напорных коллекторов от КНС-2 «Заозерье» диаметром 100 мм, протяженностью 450 м	не требуется	2,3

Индекс на карте 2.2.2	Группа объектов	Объект капитального строительства	Тип мероприятий	Описание мероприятий	Описание ТПРОКС	Стоимость реализации мероприятий (млн. руб.)
1	2	3	4	5	6	7
К-43.10	Напорные коллекторы	напорные коллекторы от КНС-5 «Заозерье»	новое строительство	строительство 2 напорных коллекторов от КНС-5 «Заозерье» диаметром 63 мм, протяженностью 225 м	не требуется	0,7
К-43.11	Напорные коллекторы	напорные коллекторы от КНС-4 «Заозерье»	новое строительство	строительство 2 напорных коллекторов от КНС-4 «Заозерье» диаметром 75 мм, протяженностью 520 м	не требуется	1,6
К-43.12	Напорные коллекторы	напорные коллекторы от КНС-3 «Заозерье»	новое строительство	строительство 2 напорных коллекторов от КНС-3 «Заозерье» диаметром 63 мм, протяженностью 475 м	не требуется	1,4
К-43.13	Напорные коллекторы	напорные коллекторы от КНС «Радистов»	вывод из эксплуатации	вывод из эксплуатации напорного коллектора от КНС «Радистов» диаметром 150 мм, протяженностью 400 м	не требуется	-
К-44.1	Насосные станции	канализационная насосная станция КНС-3 «Ива»	новое строительство	строительство канализационной насосной станции КНС-3 «Ива», $Q_{\max}$ час = 8 м ³ /ч, Н = 26 м	не требуется	2,0
К-44.2	Насосные станции	канализационная насосная станция КНС-4 «Ива»	новое строительство	строительство канализационной насосной станции КНС-4 «Ива», $Q_{\max}$ час = 58 м ³ /ч, Н = 45 м	не требуется	5,0
К-44.3	Насосные станции	канализационная насосная станция КНС-5 «Ива»	новое строительство	строительство канализационной насосной станции КНС-5 «Ива», $Q_{\max}$ час = 15 м ³ /ч, Н = 15 м	не требуется	3,0
К-44.4	Насосные станции	канализационная насосная станция КНС-2 «Ива»	новое строительство	строительство канализационной насосной станции КНС-2 «Ива», $Q_{\max}$ час = 400 м ³ /ч, Н = 45 м	не требуется	25,0

Индекс на карте 2.2.2	Группа объектов	Объект капитального строительства	Тип мероприятий	Описание мероприятий	Описание ТПРОКС	Стоимость реализации мероприятий (млн. руб.)
1	2	3	4	5	6	7
К-44.5	Насосные станции	канализационная насосная станция КНС-1 «Ива»	новое строительство	строительство канализационной насосной станции КНС-1 «Ива», Q _{max} час = 290 м³/ч, H = 25 м	не требуется	15,0
К-44.6	Напорные коллекторы	напорные коллекторы от КНС-3 «Ива»	новое строительство	строительство 2 напорных коллекторов от КНС-3 «Ива» диаметром 70 мм, протяженностью 1050 м	не требуется	4,2
К-44.7	Напорные коллекторы	напорные коллекторы от КНС-4 «Ива»	новое строительство	строительство 2 напорных коллекторов от КНС-4 «Ива» диаметром 160 мм, протяженностью 1340 м	не требуется	8,0
К-44.8а	Самотечные коллекторы	магистральный самотечный коллектор в микрорайоне Ива	новое строительство	строительство магистрального самотечного коллектора диаметром 600 мм, протяженностью 1660 м (альтерн. вар. К-44.8б)	не требуется	33,2
К-44.8б	Самотечные коллекторы	магистральный самотечный коллектор в микрорайоне Ива	новое строительство	строительство магистрального самотечного коллектора диаметром 600 мм, протяженностью 1780 м (альтерн. вар. К-44.8а)	не требуется	35,6
К-44.9	Напорные коллекторы	напорные коллекторы от КНС-2 «Ива»	новое строительство	строительство 2 напорных коллекторов от КНС-2 «Ива» диаметром 300 мм, протяженностью 600 м	не требуется	5,4
К-44.10	Напорные коллекторы	напорные коллекторы от КНС-5 «Ива»	новое строительство	строительство 2 напорных коллекторов от КНС-5 «Ива» диаметром 100 мм, протяженностью 290 м	не требуется	1,2

Индекс на карте 2.2.2	Группа объектов	Объект капитального строительства	Тип мероприятий	Описание мероприятий	Описание ТПРОКС	Стоимость реализации мероприятий (млн. руб.)
1	2	3	4	5	6	7
К-44.11	Самотечные коллекторы	магистральный самотечный коллектор в микрорайоне Ива	новое строительство	строительство магистрального самотечного коллектора диаметром 300 мм, протяженностью 885 м	не требуется	8,9
К-44.12	Самотечные коллекторы	магистральный самотечный коллектор в микрорайоне Ива	новое строительство	строительство магистрального самотечного коллектора диаметром 300 мм, протяженностью 620 м	не требуется	6,2
К-44.13	Напорные коллекторы	напорные коллекторы от КНС-1 «Ива»	новое строительство	строительство 2 напорных коллекторов от КНС-1 «Ива» диаметром 250 мм, протяженностью 280 м	не требуется	2,0
К-44.14	Самотечные коллекторы	магистральный самотечный коллектор в микрорайоне Ива	новое строительство	строительство магистрального самотечного коллектора диаметром 300 мм, протяженностью 980 м	не требуется	9,8
К-45.1	Насосные станции	канализационная насосная станция КНС-1 «Бахаревка»	новое строительство	строительство канализационной насосной станции КНС-1 «Бахаревка», Q _{мах.ч} =350 м³/час, H=25 м	не требуется	15
К-45.2	Насосные станции	канализационная насосная станция КНС-2 «Бахаревка»	новое строительство	строительство канализационной насосной станции КНС-2 «Бахаревка», Q _{мах.ч} =30 м³/час, H=30 м	не требуется	5
К-45.3	Коллекторы шахтной проходки	шахтный коллектор по шоссе Космонавтов	новое строительство	строительство шахтного коллектора по шоссе Космонавтов диаметром 1500 мм, протяженностью 1660 м	не требуется	332

Индекс на карте 2.2.2	Группа объектов	Объект капитального строительства	Тип мероприятий	Описание мероприятий	Описание ТПРОКС	Стоимость реализации мероприятий (млн. руб.)
1	2	3	4	5	6	7
К-45.4	Самотечные коллекторы	самотечный коллектор по ул.Космонавта Леонова, ул.Рязанской	реконструкция	реконструкция участка самотечного коллектора по ул.Космонавта Леонова, ул.Рязанской диаметром 500 мм с заменой участка на диаметр 700 мм с целью увеличения пропускной способности, протяженностью 1330 м	не требуется	66,5
К-45.5	Самотечные коллекторы	самотечный коллектор по ул.Космонавта Леонова	новое строительство	строительство канализационного коллектора по ул.Космонавта Леонова диаметром 500 мм, протяженностью 670 м	не требуется	13,4
К-45.6	Самотечные коллекторы	самотечный коллектор на территории микрорайона Бахаревка	новое строительство	строительство канализационного коллектора на территории микрорайона Бахаревка диаметром 400 мм, протяженностью 1050 м	не требуется	21,0
К-45.7	Напорные коллекторы	напорные коллекторы от КНС-1 «Бахаревка»	новое строительство	строительство 2 напорных коллекторов КНС-1 «Бахаревка» диаметром 250 мм, протяженностью 650 м	не требуется	5,9
К-45.8	Самотечные коллекторы	самотечный коллектор на территории микрорайона «Бахаревка»	новое строительство	строительство канализационного коллектора на территории микрорайона Бахаревка диаметром 500 мм, протяженностью 1300 м	не требуется	32,5

Индекс на карте 2.2.2	Группа объектов	Объект капитального строительства	Тип мероприятий	Описание мероприятий	Описание ТПРОКС	Стоимость реализации мероприятий (млн. руб.)
1	2	3	4	5	6	7
К-45.9	Напорные коллекторы	напорные коллекторы от КНС-2 «Бахаревка»	новое строительство	строительство 2 напорных коллекторов КНС-2 «Бахаревка» диаметром 150 мм, протяженностью 1875 м	не требуется	11,3
К-46.1	Насосные станции	канализационная насосная станция КНС-1 «Полигон»	новое строительство	строительство канализационной насосной станции КНС-1 «Полигон», $Q_{\text{мах.ч}} = 100 \text{ м}^3/\text{час}$, $H = 36 \text{ м}$	не требуется	10,0
К-46.2	Напорные коллекторы	напорные коллекторы от КНС-1 «Полигон»	новое строительство	строительство 2 напорных коллекторов КНС-1 «Полигон» диаметром 250 мм, протяженностью 3800 м	не требуется	22,8
К-46.3	Самотечные коллекторы	самотечный коллектор на территории микрорайона Полигон	новое строительство	строительство канализационного коллектора на территории микрорайона «Полигон» диаметром 300 мм, протяженностью 1850 м	не требуется	24,0
К-47.1	Насосные станции	канализационная насосная станция КНС-1 «Голый Мыс»	новое строительство	строительство канализационной насосной станции КНС-1 «Голый Мыс», $Q_{\text{мах.ч}} = 45 \text{ м}^3/\text{час}$, $H = 56 \text{ м}$	не требуется	5,0
К-47.2	Дюкеры	дюкер через лог	новое строительство	строительство дюкера (2 нитки) диаметром 300 мм, протяженностью 350 м	не требуется	1,8
К-47.3	Напорные коллекторы	напорные коллекторы от КНС-1 «Голый Мыс»	новое строительство	строительство 2 напорных коллекторов КНС-1 «Голый Мыс» диаметром 160 мм, протяженностью 4750 м	не требуется	23,8

Индекс на карте 2.2.2	Группа объектов	Объект капитального строительства	Тип мероприятий	Описание мероприятий	Описание ТПРОКС	Стоимость реализации мероприятий (млн. руб.)
1	2	3	4	5	6	7
К-47.4	Самотечные коллекторы	самотечный коллектор от микрорайона Голый Мыс до существующего коллектора	новое строительство	строительство канализационного коллектора от микрорайона Голый Мыс диаметром 400 мм, протяженностью 2480 м	не требуется	19,8
К-48.1	Насосные станции	канализационная насосная станция КНС-1 «Соболи»	новое строительство	строительство канализационной насосной станции КНС-1 «Соболи», $Q_{\max.ч}=14 \text{ м}^3/\text{час}$, $H=50 \text{ м}$	не требуется	5,0
К-48.2	Насосные станции	канализационная насосная станция КНС-2 «Соболи»	новое строительство	строительство канализационной насосной станции КНС-2 «Соболи», $Q_{\max.ч}=1 \text{ м}^3/\text{час}$, $H=20 \text{ м}$	не требуется	5,0
К-48.3	Напорные коллекторы	напорные коллекторы от КНС-2 «Соболи»	новое строительство	строительство 2 напорных коллекторов КНС-2«Соболи» диаметром 50 мм, протяженностью 210 м	не требуется	0,3
К-48.4	Напорные коллекторы	напорные коллекторы от КНС-1 «Соболи»	новое строительство	строительство 2 напорных коллекторов КНС-1«Соболи» диаметром 100 мм, протяженностью 1500 м	не требуется	4,5
К-48.5	Самотечные коллекторы	самотечный коллектор в микрорайоне Соболи	новое строительство	строительство канализационного коллектора диаметром 150 мм, протяженностью 770 м	не требуется	2,7



Пермская городская Дума РЕШЕНИЕ

28.01.2014

№ 4

О внесении изменений в Правила землепользования и застройки города Перми, утвержденные решением Пермской городской Думы от 26.06.2007 № 143

В соответствии со статьями 31, 32, 33 Градостроительного кодекса Российской Федерации, статьей 41 Устава города Перми

Пермская городская Дума **р е ш и л а** :

1. Внести в Правила землепользования и застройки города Перми, утвержденные решением Пермской городской Думы от 26.06.2007 № 143, изменения:

1.1 установить территориальную зону ипподрома – ЦС-И для территории по шоссе Космонавтов, 162 Индустриального района города Перми с учетом границ земельных участков с кадастровыми номерами 59:01:4416004:19, 59:01:4416004:34, 59:01:4416004:35, 59:01:4416004:36, 59:01:4416004:37, 59:01:4416004:38, 59:01:4416004:39, 59:01:4416004:40, 59:01:4416004:41, 59:01:4416004:42, 59:01:4416004:43, 59:01:4416004:44, 59:01:4416004:45, 59:01:4416004:46, 59:01:4416004:47, 59:01:4416004:48, 59:01:4416004:49, 59:01:4416004:50 в статье 49 согласно приложению к настоящему решению;

1.2 в статье 52:

1.2.1 пункт 2.1 после строки «ЦС-4 Зона религиозных объектов» дополнить строкой следующего содержания:

«ЦС-И Зона ипподрома»;

1.2.2 абзац тридцатый пункта 3.6 после слова «ипподромы» дополнить словами «(скаковая дорожка, беговая дорожка, конкурное поле, манежи, конюшни, трибуны),»;

1.3 в статье 52.2:

1.3.1 абзац первый изложить в редакции:

«Специальные зоны выделены для обеспечения правовых условий осуществления различных видов деятельности преимущественно на больших земельных участках, соответствующих общему требованию: правообладателям земельных участков, расположенных в этих зонах, предоставлено право использовать земельные участки и расположенные на них объекты капитального строительства в соответствии с основными видами разрешенного использования. Другие виды разрешенного использования требуют получения разрешения в установленном настоящими Правилами порядке.»;

1.3.2 дополнить абзацем следующего содержания:

«ЦС-И. Зона ипподрома.

Виды разрешенного использования земельных участков и объектов капитального строительства:

Основные виды разрешенного использования:

скаковая дорожка, беговая дорожка, конкурное поле, манежи, тренировочные базы, спортивные площадки, спортивные школы, конюшни.

Вспомогательные виды разрешенного использования:

трибуны со встроенными помещениями, предназначенными для обеспечения эксплуатации ипподрома, размещения административных и хозяйственных служб ипподрома, объектов инженерной инфраструктуры, общественного питания, торговли и бытового обслуживания, ветеринарные лечебницы, озеленение, элементы благоустройства,

стоянки транспортных средств, гаражи для хранения транспортных средств для обеспечения хозяйственной и административной деятельности ипподрома,

площадки для сбора и накопления отходов.».

2. Опубликовать решение в печатном средстве массовой информации «Официальный бюллетень органов местного самоуправления муниципального образования город Пермь».

3. Решение вступает в силу с даты официального опубликования.

4. Администрации города Перми в соответствии с требованиями статей 10, 15 Федерального закона от 24.07.2007 № 221-ФЗ «О государственном кадастре недвижимости» передать в Управление Росреестра по Пермскому краю сведения о территориальных зонах.

5. Контроль за исполнением решения возложить на комитет Пермской городской Думы по пространственному развитию.

Глава города Перми –
председатель Пермской городской Думы

И.В.Сапко

Приложение см. на стр. 132



Пермская городская Дума РЕШЕНИЕ

28.01.2014

№ 5

О внесении изменений в Правила землепользования и застройки города Перми, утвержденные решением Пермской городской Думы от 26.06.2007 № 143

В соответствии со статьями 31, 32, 33 Градостроительного кодекса Российской Федерации, статьей 41 Устава города Перми

Пермская городская Дума **р е ш и л а** :

1. Внести в Правила землепользования и застройки города Перми, утвержденные решением Пермской городской Думы от 26.06.2007 № 143 (далее – Правила), изменения:

1.1 в статье 49:

1.1.1 включить в границы территориальной зоны обслуживания и деловой активности местного значения (Ц-2) земельный участок по улице Академика Веденеева, 31 с кадастровым номером 59:01:3812094:12 площадью 8790 кв.м в Орджоникидзевском районе города Перми согласно приложению № 1 к настоящему решению;

1.1.2 включить в границы территориальной зоны многоэтажной жилой застройки 4 этажа и выше (Ж-1) земельный участок по улице Куфониной, 9 с кадастровым номером 59:01:0000000:347 площадью 7392,98 кв.м в Дзержинском районе города Перми согласно приложению № 2 к настоящему решению;

1.1.3 включить в границы территориальной зоны обслуживания и деловой активности городского центра (Ц-1) земельный участок по улице Куйбышева, 39 с кадастровым номером 59:01:4410123:698 площадью 1762 кв.м в Ленинском районе города Перми согласно приложению № 3 к настоящему решению;

1.1.4 включить в границы территориальной зоны смешанной застройки индивидуальными жилыми домами, блокированными жилыми домами и многоквартирными домами не выше 4 этажей (Ж-3) земельные участки: по улице Тракторной, 8 с кадастровым номером 59:01:5110111:13 площадью 1158,70 кв.м, по улице Тракторной, 10 с кадастровым номером 59:01:5110111:14 площадью 1159,93 кв.м, по улице Крылова, 47 с кадастровым номером 59:01:5110111:11 площадью 1250 кв.м в Свердловском районе города Перми согласно приложению № 4 к настоящему решению;

1.1.5 включить в границы территориальной зоны обслуживания промышленности, торговли, складирования и мелкого производства (Ц-6) земельный участок по улице Карпинского, 140 с кадастровым номером 59:01:4416078:18 площадью 833,23 кв.м в Индустриальном районе города Перми согласно приложению № 5 к настоящему решению;

1.1.6 откорректировать границы территориальных зон многоэтажной жилой застройки 4 этажа и выше (Ж-1), обслуживания и деловой активности местного значения (Ц-2), обслуживания промышленности, торговли, складирования и мелкого производства (Ц-6) на территории, ограниченной улицами Карпинского, Стахановской, Самолетной и земельным участком по улице Карпинского, 77 с учетом границ земельных участков, прошедших процедуру государственного кадастрового учета, в Индустриальном районе города Перми согласно приложению № 6 к настоящему решению;

1.1.7 установить территориальную зону индивидуальной жилой застройки городского типа с предельной высотой разрешенного строительства и реконструкции объектов капитального строительства 10,5 м (Ж-4) в отношении земельного участка по улице Линии 2-й, 10а с кадастровым номером 59:01:3211479:19 площадью 2500 кв.м и земельных участков по улице Линии 2-й, 10 с кадастровым номером 59:01:3211479:1 площадью 1052,60 кв.м, с кадастровым номером 59:01:3211479:20 площадью 2500 кв.м, с кадастровым номером 59:01:3211479:24 площадью 2893 кв.м в Мотовилихинском районе города Перми согласно приложению № 7 к настоящему решению;

1.1.8 установить территориальную зону режимных объектов ограниченного доступа (С-2) в отношении земельного участка по улице Вильямса, 44 с кадастровым номером 59:01:2910407:7 площадью 13649 кв.м в Орджоникидзевском районе города Перми согласно приложению № 8 к настоящему решению;

1.1.9 включить в границы территориальной зоны деловой, обслуживающей и производственной активности при транспортных узлах (Ц-3) земельный участок по улице Ипподромной 4-ой, 13 с кадастровым номером 59:01:4413846:1 в Индустриальном районе города Перми согласно приложению № 9 к настоящему решению;

1.1.10 включить в границы территориальной зоны производственно-коммунальных объектов IV класса вредности (ПК-4) земельный участок по улице Василия Васильева, 1а с кадастровым номером 59:01:4411480:2 площадью 15180,6 кв.м в Свердловском районе города Перми согласно приложению № 10 к настоящему решению;

1.1.11 включить в границы территориальной зоны обслуживания и деловой активности местного значения (Ц-2) земельный участок по улице Вильямса, 3 с кадастровым номером 59:01:2912535:11 площадью 811 кв.м в Орджоникидзевском районе города Перми согласно приложению № 11 к настоящему решению;

1.1.12 установить территориальную зону смешанной застройки индивидуальными жилыми домами, блокированными жилыми домами и многоквартирными домами не выше 4 этажей (Ж-3) на территорию, ограниченную улицами Волховской, Менжинского, Городцова, Первоуральской в Орджоникидзевском районе города Перми, согласно приложению № 12 к настоящему решению;

1.1.13 установить территориальную зону смешанной застройки индивидуальными жилыми домами, блокированными жилыми домами и многоквартирными домами не выше 4 этажей (Ж-3) на земельный участок по улице Автозаводской, 82 с кадастровым номером 59:01:1713045:22 площадью 8423 кв.м в Кировском районе города Перми согласно приложению № 13 к настоящему решению;

1.2 в статье 49.8:

1.2.1 установить для земельного участка с кадастровым номером 59:01:4410057:1 площадью 18508,69 кв.м, расположенного по улице Петропавловской, 115, 117, 121, параметр по предельной высоте разрешенного строительства и реконструкции объектов капитального строительства не более 54 м согласно приложению № 14 к настоящему решению;

1.2.2 установить для земельных участков с кадастровым номером 59:01:4410033:28 площадью 619,80 кв.м по улице Монастырской, 79б, с кадастровым номером 59:01:4410033:21 площадью 535,30 кв.м по улице Монастырской, 79, с кадастровым номером 59:01:4410033:11 площадью 1983 кв.м по улице Монастырской, 77, с кадастровым номером 59:01:4410033:22 площадью 3840,90 кв.м по улице Советской, 80, 82, с кадастровым номером 59:01:4410033:10 площадью 266 кв.м по улице Советской, 82 параметр по предельной высоте разрешенного строительства и реконструкции объектов капитального строительства не более 70 м согласно приложению № 15 к настоящему решению;

1.3 абзац четвертый пункта 3.1 статьи 52 изложить в редакции:

«многоквартирные дома разных типов со встроенно-пристроенными помещениями нежилого назначения на нижних этажах»;

1.4 в статье 52.1:

1.4.1 абзац пятый изложить в редакции:

«многоквартирные дома разных типов со встроенно-пристроенными помещениями нежилого назначения на нижних этажах»;

1.4.2 абзац семьдесят восьмой изложить в редакции:

«многоквартирные дома разных типов со встроенно-пристроенными помещениями нежилого назначения на нижних этажах»;

1.5 в статье 52.3:

1.5.1 абзац восьмой изложить в редакции:

«отдельно стоящие и встроенно-пристроенные объекты капитального строительства нежилого назначения на нижних этажах»;

1.5.2 абзац пятьдесят второй изложить в редакции:

«отдельно стоящие и встроенно-пристроенные объекты капитального строительства нежилого назначения на нижних этажах»;

1.5.3 абзац девяносто пятый изложить в редакции:

«отдельно стоящие и встроенно-пристроенные объекты капитального строительства нежилого назначения на нижних этажах»;

1.5.4 после абзаца сто шестидесятого дополнить абзацем следующего содержания:

«административные и административно-хозяйственные объекты, объекты делового назначения, объекты общественных организаций и общественных учреждений общей площадью не более 450 кв.м при условии примыкания земельного участка к существующим или предусмотренным проектом планировки улицам»;

1.6 абзац двадцать третий статьи 52.4 изложить в редакции:

«отдельно стоящие здания УВД, РОВД, МЧС, отделы ГИБДД, военные комиссариаты (районные)»;

1.7 в абзаце тридцать девятом главы 17 после слов «объекты наружного противопожарного водоснабжения (пожарные резервуары, водоемы)» дополнить словами «, пожарные пирсы».

2. Рекомендовать администрации города Перми:

2.1 в соответствии с требованиями статей 10, 15 Федерального закона от 24.07.2007 № 221-ФЗ «О государственном кадастре недвижимости» передать в Управление Росреестра по Пермскому краю сведения о территориальных зонах;

2.2 при внесении изменений в Правила предусмотреть необходимость наличия и учета в отношении соответствующей территории документации по ее планировке, в полном объеме отображающей элементы планировочной структуры, а также параметры их планируемого развития, либо обоснования отсутствия такой документации;

2.3 до 01.12.2014 года обеспечить разработку и утверждение документации по планировке территории, в полном объеме отображающей элементы планировочной структуры, а также параметры их планируемого развития в отношении территорий, указанных в подпунктах 1.2.1, 1.2.2 настоящего решения, и представить указанную утвержденную документацию по планировке территории в Пермскую городскую Думу;

2.4 до 01.04.2014 направить в Пермскую городскую Думу проект решения Пермской городской Думы о внесении изменений в решение Пермской городской Думы от 22.02.2005 № 32 «Об утверждении Положения о публичных слушаниях в городе Перми», предусматривающий установление положений об обязательном направлении администрацией города Перми депутатам Пермской городской Думы уведомления о времени и месте проведения публичных слушаний по проектам решений Пермской городской Думы о внесении изменений в Правила с приложением соответствующих документов и материалов не позднее чем за семь дней до дня проведения публичных слушаний.

3. Опубликовать решение в печатном средстве массовой информации «Официальный бюллетень органов местного самоуправления муниципального образования город Пермь».

4. Контроль за исполнением решения возложить на комитет Пермской городской Думы по пространственному развитию.

Глава города Перми –
председатель Пермской городской Думы

И.В.Сапко

Приложения см. на стр. 133



Пермская городская Дума РЕШЕНИЕ

28.01.2014

№ 6

О внесении изменений в решение Пермской городской Думы от 29.01.2008 № 13 «Об утверждении Порядка приема имущества в муниципальную собственность города Перми из других форм собственности»

На основании федеральных законов от 06.10.2003 № 131-ФЗ «Об общих принципах организации местного самоуправления в Российской Федерации», от 22.08.2004 № 122-ФЗ «О внесении изменений в законодательные акты Российской Федерации и признании утратившими силу некоторых законодательных актов Российской Федерации в связи с принятием федеральных законов «О внесении изменений и дополнений в Федеральный закон «Об общих принципах организации законодательных (представительных) и исполнительных органов государственной власти субъектов Российской Федерации» и «Об общих принципах организации местного самоуправления в Российской Федерации», от 23.07.2013 № 223-ФЗ «О внесении изменений в статью 1151 части третьей Гражданского кодекса Российской Федерации», постановления Правительства Российской Федерации от 13.06.2006 № 374 «О перечнях документов, необходимых для принятия решения о передаче имущества из федеральной собственности в собственность субъекта Российской Федерации или муниципальную собственность, из собственности субъекта Российской Федерации в федеральную собственность или муниципальную собственность, из муниципальной собственности в федеральную собственность или собственность субъекта Российской Федерации», Устава города Перми

Пермская городская Дума р е ш и л а:

1. Внести в решение Пермской городской Думы от 29.01.2008 № 13 «Об утверждении Порядка приема имущества в муниципальную собственность города Перми из других форм собственности» изменения:

1.1 наименование изложить в редакции:

«Об утверждении Порядка приема имущества в муниципальную собственность города Перми»;

1.2 пункт 1 изложить в редакции:

«1. Утвердить Порядок приема имущества в муниципальную собственность города Перми согласно приложению к настоящему решению.»;

1.3 в Порядке приема имущества в муниципальную собственность города Перми из других форм собственности:

1.3.1 наименование изложить в редакции:

«Порядок приема имущества в муниципальную собственность города Перми»;

1.3.2 пункт 1.3 дополнить абзацем девятым следующего содержания:

«Настоящий порядок не распространяется на случаи возмездного приобретения имущества в муниципальную собственность.»;

1.3.3 пункт 2.10 признать утратившим силу;

1.3.4 пункт 2.7 Договора безвозмездной передачи имущества в муниципальную собственность города Перми (приложение № 2) признать утратившим силу.

2. Опубликовать решение в печатном средстве массовой информации «Официальный бюллетень органов местного самоуправления муниципального образования город Пермь».

3. Контроль за исполнением решения возложить на комитет Пермской городской Думы по муниципальной собственности и земельным отношениям.

Глава города Перми –
председатель Пермской городской Думы

И.В.Сапко



Пермская городская Дума РЕШЕНИЕ

28.01.2014

№ 7

О внесении изменений в решение Пермской городской Думы от 23.12.2008 № 425 «Об утверждении Положения о порядке передачи муниципального имущества города Перми в безвозмездное пользование»

На основании Федеральных законов от 06.10.2003 № 131-ФЗ «Об общих принципах организации местного самоуправления в Российской Федерации», от 26.07.2006 № 135-ФЗ «О защите конкуренции», Устава города Перми

Пермская городская Дума **р е ш и л а:**

1. Внести в Положение о порядке передачи муниципального имущества города Перми в безвозмездное пользование, утвержденное решением Пермской городской Думы от 23.12.2008 № 425, **изменения:**

1.1 в абзаце первом пункта 1.2 слова «реестр муниципальной собственности» заменить словами «реестр муниципального имущества»;

1.2 пункт 2.1 признать утратившим силу;

1.3 в пункте 2.2.1 слова «Федеральным законом от 21.07.2005 № 94-ФЗ «О размещении заказов на поставки товаров, выполнение работ, оказание услуг для государственных и муниципальных нужд»,» заменить словами «Федеральным законом от 05.04.2013 № 44-ФЗ «О контрактной системе в сфере закупок, товаров, работ, услуг для обеспечения государственных и муниципальных нужд»,»;

1.4 дополнить пунктами 2.4, 2.5 следующего содержания:

«2.4. Срок договора безвозмездного пользования, заключаемого:

без проведения торгов – устанавливается срок, указанный заявителем в заявке, но не более чем на 5 лет, по результатам торгов – устанавливается срок, указанный в документации о торгах.

2.5. Муниципальное имущество города Перми предоставляется в безвозмездное пользование при условии оплаты ссудополучателем расходов на содержание муниципального имущества, в том числе коммунальных услуг.»;

1.5 пункт 3.1 изложить в редакции:

«3.1. Для рассмотрения вопроса о предоставлении муниципального имущества в безвозмездное пользование ссудополучатель (заявитель) оформляет заявку по форме, утвержденной администрацией города Перми, и направляет ее в департамент.»;

1.6 в пункте 3.5:

1.6.1 абзац второй изложить в редакции:

«согласовывает заявку и заключает договор безвозмездного пользования либо направляет заявителю мотивированный отказ в предоставлении имущества»;

1.6.2 абзац третий признать утратившим силу;

1.6.3 абзац пятый признать утратившим силу;

1.6.4 абзац шестой изложить в редакции:

«направляет заявителю и ссудодателю письменное согласование передачи имущества в безвозмездное пользование либо направляет заявителю и ссудополучателю мотивированный отказ от согласования предоставления имущества.»;

1.6.5 абзац седьмой признать утратившим силу;

1.7 в пункте 3.6:

1.7.1 абзац первый изложить в редакции:

«3.6. Не допускается передача (согласование передачи) имущества в безвозмездное пользование в случаях»;

1.7.2 абзац второй дополнить словами «, и (или) задолженности за коммунальные и эксплуатационные услуги за используемые по таким договорам объекты муниципального имущества»;

1.8 пункт 3.7 изложить в редакции:

«3.7. Проект договора в отношении имущества, находящегося в составе муниципальной казны, направляется заявителю департаментом в течение пяти рабочих дней после дня согласования заявки на предоставление в безвозмездное пользование муниципального имущества.

Проект договора в отношении имущества, закрепленного на праве оперативного управления за муниципальным учреждением, органом местного самоуправления, функциональным или территориальным органом администрации города Перми, направляется ссудодателем заявителю в течение десяти рабочих дней после дня получения письма департамента о согласовании передачи имущества.»;

1.9 абзац четвертый пункта 5.1 признать утратившим силу;

1.10 в пункте 5.2 слова «приложениями № 2 – 5» заменить словами «приложениями № 2, 3»;

1.11 пункт 5.3 изложить в редакции:

«5.3. В случае если заявитель (ссудополучатель) в течение десяти рабочих дней после дня получения проекта договора не подписал его и не представил протокол разногласий, Ссудодатель вправе отказаться от заключения договора безвозмездного пользования.»;

1.12 приложение № 1 признать утратившим силу;

1.13 в приложении № 2:

1.13.1 подпункт 2.2.1 дополнить абзацем следующего содержания:

«Установить при входе в Объект информационную табличку с полным наименованием Ссудополучателя в течение 10 дней со дня принятия помещения по акту приема-передачи»;

1.13.2 подпункты 2.2.4, 2.2.5 изложить в редакции:

«2.2.4 в 10-дневный срок после заключения настоящего Договора уведомить Главное управление МЧС России по Пермскому краю о заключении настоящего Договора (в уведомлении указать функциональное назначение Объекта, предусмотренное пунктом 1.3 настоящего Договора), согласовать с Управлением Роспотребнадзора по Пермскому краю условия использования Объекта (в случае если в соответствии с законодательством Российской Федерации для осуществления деятельности требуется специальное согласование), энергоснабжающей организацией – правила пользования электроэнергией.

Своевременно выполнять предписания вышеуказанных и иных органов по устранению выявленных нарушений;

2.2.5 в месячный срок после дня подписания Ссудодателем настоящего Договора заключить договоры со специализированными организациями на предоставление коммунальных услуг и эксплуатационных услуг, а именно: содержание и обслуживание инженерных сетей, оборудования, коммуникаций, расположенных на Объекте, прилегающей территории (тротуары, озеленение, вывоз мусора, состояние фасада, очистка кровли от снега и ледовых свесов) в соответствии с действующим законодательством Российской Федерации и (или) правовыми актами города Перми. Исполнять обязанности по оплате предоставляемых коммунальных услуг, а также услуг по содержанию инженерных сетей, оборудования, коммуникаций, расположенных на Объекте и прилегающей территории, в соответствии с такими договорами.

Копии заключенных договоров на предоставление коммунальных услуг и эксплуатационных услуг предоставить Ссудодателю в течение 10 дней после дня заключения указанных договоров.

Ссудополучатель обязан предоставить Ссудодателю акт сверки расчетов с поставщиками услуг по заключенным договорам на предоставление коммунальных услуг и эксплуатационных услуг по запросу Ссудодателя в срок, указанный в письменном запросе, а также в случаях проведения проверки выполнения Ссудополучателем условий настоящего Договора, расторжения настоящего Договора, заключения договора безвозмездного пользования на новый срок»;

1.13.3 дополнить подпунктом 2.2.7¹ следующего содержания:

«2.2.7¹ обеспечить подготовку документов для предоставления в орган кадастрового учета заявления о кадастровом учете Объекта, обеспечить проведение кадастрового учета Объекта и предоставить Ссудодателю технический план и кадастровый паспорт»;

1.13.4 в подпункте 6.4.5 слова «без письменного согласия Ссудодателя» исключить;

1.13.5 в пункте 6.5 слова «по градостроительным соображениям» исключить;

1.14 приложения № 4, 5 признать утратившими силу.

2. Настоящее решение вступает в силу с даты официального опубликования, за исключением пунктов 1.5, 1.12, которые вступают в силу с 20.03.2014, но не ранее дня официального опубликования.

3. Опубликовать решение в печатном средстве массовой информации «Официальный бюллетень органов местного самоуправления муниципального образования город Пермь».

4. Контроль за исполнением решения возложить на комитет Пермской городской Думы по муниципальной собственности и земельным отношениям.

Глава города Перми –
председатель Пермской городской Думы

И.В.Сапко



Пермская городская Дума РЕШЕНИЕ

28.01.2014

№ 9

О внесении изменения в Положение о департаменте градостроительства и архитектуры администрации города Перми, утвержденное решением Пермской городской Думы от 27.09.2011 № 193

В целях реализации положений федеральных законов от 28.11.2011 № 337-ФЗ «О внесении изменений в Градостроительный кодекс Российской Федерации и отдельные законодательные акты Российской Федерации», от 06.10.2003 № 131-ФЗ «Об общих принципах организации местного самоуправления в Российской Федерации», в соответствии со статьей 41 Устава города Перми

Пермская городская Дума р е ш и л а:

1. Внести в Положение о департаменте градостроительства и архитектуры администрации города Перми, утвержденное решением Пермской городской Думы от 27.09.2011 № 193 «О создании департамента градостроительства и архитектуры администрации города Перми», изменение, дополнив подпунктом 3.2.1.22 следующего содержания:

«3.2.1.22 организует проведение осмотров зданий, сооружений в случаях, предусмотренных Градостроительным кодексом Российской Федерации, в целях оценки их технического состояния и надлежащего технического обслуживания в соответствии с требованиями технических регламентов к конструктивным и другим характеристикам надежности и безопасности объектов, требованиями проектной документации указанных объектов и направляет лицам, ответственным за эксплуатацию зданий, сооружений, рекомендации о мерах по устранению выявленных нарушений. Порядок проведения данных осмотров устанавливается Пермской городской Думой».

2. Администрации города Перми до 01.06.2014 внести в Пермскую городскую Думу проект решения об утверждении порядка проведения осмотров зданий, сооружений в случаях, предусмотренных Градостроительным кодексом Российской Федерации.

3. Опубликовать решение в печатном средстве массовой информации «Официальный бюллетень органов местного самоуправления муниципального образования город Пермь».

4. Контроль за исполнением решения возложить на комитет Пермской городской Думы по местному самоуправлению.

Глава города Перми –
председатель Пермской городской Думы

И.В.Сапко



Пермская городская Дума РЕШЕНИЕ

28.01.2014

№ 10

О внесении изменений в отдельные решения Пермской городской Думы в сфере земельных отношений

На основании Федерального закона от 06.10.2003 № 131-ФЗ «Об общих принципах организации местного самоуправления в Российской Федерации», статьи 41 Устава города Перми, решения Пермской городской Думы от 29.06.2006 № 128 «О структуре администрации города Перми»

Пермская городская Дума р е ш и л а:

1. Внести в Порядок предоставления гражданам и юридическим лицам земельных участков, находящихся в муниципальной собственности, и земельных участков, государственная собственность на которые не разграничена, для целей, не связанных со строительством, на территории города Перми, утвержденный решением Пермской городской Думы от 23.10.2007 № 260, изменения:

1.1 подпункт 1.6¹.10 изложить в редакции:

«1.6¹.10 в отношении испрашиваемого земельного участка функциональным органом администрации города Перми, осуществляющим функции по управлению и распоряжению земельными участками, находящимися в муниципальной собственности города Перми, и земельными участками, государственная собственность на которые не разграничена (далее - уполномоченный орган в сфере земельных отношений), в случае, предусмотренном пунктом 2.9² настоящего Порядка, принято решение о возможности предоставления земельного участка первоначально обратившемуся лицу, срок действия которого на момент подачи заявления не истек;»;

1.2 пункт 1.6¹ дополнить подпунктом 1.6¹.13 следующего содержания:

«1.6¹.13 испрашиваемый земельный участок либо его часть находятся в границах существующих автомобильных дорог или автомобильных дорог и улиц, в отношении которых принято решение по строительству, реконструкции, капитальному ремонту;»;

1.3 пункт 1.6¹ дополнить подпунктом 1.6¹.14 следующего содержания:

«1.6¹.14 испрашиваемая цель предоставления земельного участка не предусмотрена подпунктами 1.8.1, 1.8.2 пункта 1.8 настоящего Порядка.»;

1.4 пункт 1.6² признать утратившим силу;

1.5 подпункт 1.8.1 изложить в редакции:

«1.8.1 земельные участки для целей, не связанных со строительством, без размещения временных объектов могут предоставляться исключительно для:

размещения автостоянок открытого типа,

открытого складирования (в частности, стройматериалов, пиломатериалов, грунта и т.п.) на территории, прилегающей к земельному участку, предоставленному заявителю для целей строительства,

благоустройства территории (устройство газонов, пешеходных дорожек), прилегающей к принадлежащему заявителю под объект недвижимости земельному участку,

как дополнительный земельный участок к основному земельному участку в случаях, предусмотренных подпунктом 1.7.1 пункта 1.7 настоящего Порядка;»;

1.6 подпункт 1.8.2 изложить в редакции:

«1.8.2 земельные участки для целей, не связанных со строительством, могут предоставляться исключительно для размещения временных объектов - металлических гаражей в соответствии с градостроительными регламентами.

При этом размер указанного земельного участка не должен превышать 35 кв.м.»;

1.7 абзац первый пункта 2.5 после цифр «1.6¹.10» дополнить цифрами «, 1.6¹.14»;

1.8 абзац третий пункта 2.5 после цифр «1.6¹.12» дополнить цифрами «, 1.6¹.13»;

1.9 в абзаце первом пункта 2.6 слова «и уведомляет заявителя о принятом решении простым письмом» исключить;

1.10 абзац второй пункта 2.6 изложить в редакции:

«Основанием для отказа в предоставлении земельного участка являются случаи, предусмотренные действующим федеральным законодательством, а также нормативными правовыми актами города Перми.»;

1.11 дополнить пункт 2.6 абзацем третьим следующего содержания:

«В случае принятия уполномоченным органом в сфере земельных отношений решения о невозможности предоставления земельного участка в адрес заявителя направляется мотивированный отказ в предоставлении земельного участка.»;

1.12 пункт 2.7 признать утратившим силу;

1.13 в абзаце первом пункта 2.9 слова «о предстоящем предоставлении земельного участка» заменить словами «о приеме заявлений о предоставлении земельного участка»;

1.14 абзац второй пункта 2.9 изложить в редакции:

«Информационное сообщение о приеме заявлений о предоставлении земельного участка публикуется в печатном средстве массовой информации «Официальный бюллетень органов местного самоуправления муниципального образования город Пермь»»;

1.15 абзац четвертый пункта 2.9 признать утратившим силу;

1.16 дополнить пунктом 2.9¹ следующего содержания:

«2.9¹. В случае если в течение четырнадцати дней после опубликования сообщения о приеме заявлений о предоставлении земельного участка в уполномоченный орган в сфере земельных отношений поступит заявление от другого лица (других лиц) о предоставлении этого же земельного участка, предоставление земельного участка осуществляется посредством проведения торгов.

Организация и проведение торгов осуществляется в соответствии с действующим законодательством.»;

1.17 дополнить пунктом 2.9² следующего содержания:

«2.9². В случае если в течение четырнадцати дней после опубликования сообщения о приеме заявлений о предоставлении земельного участка заявления от иных лиц не поступили, предоставление земельного участка осуществляется первоначально обратившемуся заявителю в порядке, установленном пунктами 2.10 - 2.12 настоящего Порядка.

Уполномоченный орган в сфере земельных отношений в течение пяти рабочих дней со дня окончания срока принятия заявлений уведомляет первоначально обратившегося заявителя о возможности предоставления ему земельного участка простым письмом.

Срок действия решения о возможности предоставления земельного участка составляет один год с момента публикации сообщения о приеме заявления о предоставлении земельного участка, размещенного в соответствии с пунктом 2.9 настоящего Порядка.»;

1.18 раздел 3 признать утратившим силу.

2. Внести в Положение о департаменте градостроительства и архитектуры администрации города Перми, утвержденное решением Пермской городской Думы от 27.09.2011 № 193, изменения:

2.1 в подпункте 3.2.2.1, в абзаце третьем пункта 5.7 слова «для строительства» исключить;

2.2 в подпункте 3.2.2.2 слова «предназначенных для строительства и» исключить.

3. Поручить главе администрации города Перми:

3.1 обеспечить приведение нормативных правовых актов города Перми в соответствии с настоящим решением;

3.2 до 01.03.2014 провести проверку соблюдения действующего законодательства, а также решений Пермской городской Думы при предоставлении департаментом земельных отношений администрации города Перми в 2013 году земельных участков в аренду под размещение нестационарных торговых объектов в целях оказания консультативных услуг, а также условий их использования арендаторами и результаты представить в Пермскую городскую Думу;

3.3 до 01.04.2014 по результатам проверки в соответствии с действующим законодательством демонтировать нестационарные торговые объекты, размещенные либо используемые с нарушением действующего федерального законодательства, решений Пермской городской Думы, а также условий договора аренды земельных участков, предоставленных либо используемых в целях размещения нестационарных торговых объектов;

3.4 определить ответственным должностным лицом администрации города Перми за исполнение поручений Пермской городской Думы, отраженных в подпунктах 3.2 и 3.3 настоящего решения, Ярославцева Андрея Геннадьевича, заместителя главы администрации города Перми;

3.5 до 01.05.2014 внести на рассмотрение Пермской городской Думы проект решения «О внесении изменений в решение Пермской городской Думы от 01.03.2011 № 27 «Об утверждении Положения о размещении нестационарных торговых объектов на территории города Перми и о внесении изменений в отдельные решения Пермской городской Думы в части размещения нестационарных торговых объектов» в части упорядочения размещения нестационарных торговых объектов.

4. Опубликовать решение в печатном средстве массовой информации «Официальный бюллетень органов местного самоуправления муниципального образования город Пермь».

5. Контроль исполнения решения возложить на комитет Пермской городской Думы по муниципальной собственности и земельным отношениям.



Пермская городская Дума РЕШЕНИЕ

28.01.2014

№ 11

О внесении изменений в Положение о предоставлении земельных участков для строительства и иных целей на территории города Перми, утвержденное решением Пермской городской Думы от 28.10.2008 № 315

На основании Земельного кодекса Российской Федерации, Федерального закона от 06.10.2003 № 131-ФЗ «Об общих принципах организации местного самоуправления в Российской Федерации», статьи 41 Устава города Перми

Пермская городская Дума р е ш и л а:

1. Внести в Положение о предоставлении земельных участков для строительства и иных целей на территории города Перми, утвержденное решением Пермской городской Думы от 28.10.2008 № 315, изменения:

1.1 абзац второй подпункта 2.6.7 изложить в редакции:

«Действие настоящего подпункта не распространяется на случаи предоставления земельных участков для строительства объектов, перечисленных в абзацах втором, шестом пункта 3.1 настоящего Положения;»;

1.2 пункт 3.1 изложить в редакции:

«3.1. Предоставление земельных участков для строительства осуществляется исключительно на торгах (конкурсах, аукционах), кроме случаев:

предоставления земельных участков для строительства сетей инженерно-технического обеспечения (тепло-, газо-, электро-, водоснабжения, водоотведения, связи и других), предназначенных для присоединения объекта (здания, строения, сооружения, реконструируемого объекта, объекта незавершенного строительства) к системам тепло-, газо-, электро-, водоснабжения, водоотведения, связи и другим,

предоставления земельных участков для строительства объектов благоустройства: внутриквартальных проездов, тротуаров, пешеходных дорожек,

предоставления земельных участков для строительства подъездов к автомобильным дорогам общего пользования, съездов с автомобильных дорог общего пользования,

предоставления земельных участков для строительства зданий, строений, сооружений религиозного и благотворительного назначения религиозным организациям,

предоставления земельных участков для строительства линейных объектов транспортной и инженерной инфраструктуры при наличии принятого органом местного самоуправления решения о подготовке документации по планировке территории и подготовленного на его основании технического задания на разработку документации по планировке территории,

предоставления земельных участков для строительства автомобильных газонаполнительных компрессорных станций,

предоставления земельных участков для строительства производственных объектов коммерческих организаций, осуществляющих предпринимательскую деятельность в одной из отраслей промышленности, в границах производственно-коммунальных зон.»;

1.3 в абзаце втором пункта 4.1 слова «и настоящим Положением» исключить;

1.4 в пункте 4.1¹ слова «в случаях, предусмотренных пунктом 4.2 настоящего Положения,» исключить;

1.5 пункты 4.2, 4.2¹ признать утратившими силу.

2. Опубликовать решение в печатном средстве массовой информации «Официальный бюллетень органов местного самоуправления муниципального образования город Пермь».

3. Контроль за исполнением решения возложить на комитет Пермской городской Думы по муниципальной собственности и земельным отношениям.

Глава города Перми-
председатель Пермской городской Думы

И.В.Сапко



Пермская городская Дума РЕШЕНИЕ

28.01.2014

№ 12

Об утверждении Порядка проведения внеплановых проверок деятельности управляющих организаций, осуществляющих управление многоквартирными домами

В соответствии с частью 1.1 статьи 165 Жилищного кодекса Российской Федерации

Пермская городская Дума р е ш и л а:

1. Утвердить Порядок проведения внеплановых проверок деятельности управляющих организаций, осуществляющих управление многоквартирными домами, согласно приложению к настоящему решению.
2. Рекомендовать администрации города Перми начиная с 2014 года ежеквартально представлять на заседание комитета Пермской городской Думы по городскому хозяйству информацию о ходе реализации настоящего решения, содержащую сведения о количестве проведенных внеплановых проверок деятельности управляющих организаций и результатах данных проверок.
3. Опубликовать решение в печатном средстве массовой информации «Официальный бюллетень органов местного самоуправления муниципального образования город Пермь».
4. Контроль за исполнением решения возложить на комитет Пермской городской Думы по городскому хозяйству.

Глава города Перми-
председатель Пермской городской Думы

И.В.Сапко

ПРИЛОЖЕНИЕ
к решению
Пермской городской Думы
от 28.01.2014 № 12

Порядок проведения внеплановых проверок деятельности управляющих
организаций, осуществляющих управление многоквартирными домами

1. Общие положения

1.1. Настоящий Порядок (далее – Порядок), разработан в соответствии с частью 1.1 статьи 165 Жилищного кодекса Российской Федерации.

1.2. Органом, уполномоченным на осуществление внеплановых проверок деятельности управляющих организаций (юридических лиц, индивидуальных предпринимателей) (далее – управляющие организации) на территории города Перми, является функциональный орган администрации города Перми, осуществляющий функции в сфере жилищно-коммунального хозяйства (далее – уполномоченный орган).

1.3. Органом, уполномоченным на созыв собрания собственников помещений в многоквартирном доме для решения вопросов о расторжении договора с управляющей организацией и о выборе новой управляющей организации или об изменении способа управления данным домом, является соответствующий территориальный орган администрации города Перми.

1.4. В своей деятельности уполномоченный орган и территориальный орган администрации города Перми руководствуются Конституцией Российской Федерации, федеральными законами, нормативными правовыми актами Российской Федерации, законами и нормативными правовыми актами Пермского края, правовыми актами города Перми, регулирующими жилищные правоотношения, Порядком.

1.5. Основанием для проведения внеплановой проверки деятельности управляющей организации (далее – проверка) является обращение лиц, указанных в части 1.1 статьи 165 Жилищного кодекса Российской Федерации,

содержащее сведения о невыполнении управляющей организацией обязательств, предусмотренных частью 2 статьи 162 Жилищного кодекса Российской Федерации.

1.6. В качестве заявителей в соответствии с жилищным законодательством могут выступать:

собственники помещений в многоквартирном доме,

председатель совета многоквартирного дома,

органы управления товарищества собственников жилья либо органы управления жилищного кооператива или органы управления иного специализированного потребительского кооператива (далее – товарищество собственников жилья).

1.7. Субъектом проверки является управляющая организация.

1.8. Предметом проверки является деятельность управляющей организации по выполнению обязательств, предусмотренных частью 2 статьи 162 Жилищного кодекса Российской Федерации.

1.9. Целью проверки является выявление факта выполнения либо невыполнения управляющей организацией условий договора управления многоквартирным домом.

1.10. Проверка проводится уполномоченным органом в установленный законодательством пятидневный срок со дня поступления обращения заявителей, указанных в пункте 1.6 Порядка.

2. Порядок организации и проведения проверок

2.1. Проведение проверки включает следующие процедуры:

подготовка к проведению проверки,

проведение проверки,

оформление результатов проверки,

меры, принимаемые по результатам проверки.

2.2. При проведении проверки уполномоченный орган руководствуется положениями Жилищного кодекса Российской Федерации.

2.3. В процессе подготовки к проведению проверки уполномоченный орган:

выясняет наименование и место нахождения управляющей организации,

определяет круг вопросов, подлежащих выяснению в процессе проверки.

2.4. Руководитель уполномоченного органа издает правовой акт о проведении проверки деятельности управляющей организации.

2.5. При проведении проверки подлежат выяснению следующие обстоятельства:

2.5.1 объем обязательств управляющей организации по договору управления многоквартирным домом в соответствии с частью 2 статьи 162 Жилищного кодекса Российской Федерации;

2.5.2 периодичность и сроки выполнения обязательств управляющей организацией в соответствии с требованиями действующего законодательства, договора управления многоквартирным домом, решениями общего собрания собственников помещений в многоквартирном доме (членов товарищества собственников жилья);

2.5.3 факт выполнения или невыполнения обязательств управляющей организацией в соответствии с требованиями действующего законодательства, договора управления многоквартирным домом.

2.6. Уполномоченный орган обязан уведомить управляющую организацию о проведении внеплановой проверки деятельности управляющей организации в целях обеспечения возможности участия или присутствия ее представителя при проведении проверки не позднее чем за один день до дня проведения проверки.

3. Права и обязанности уполномоченного органа при проведении проверок

3.1. При проведении проверки уполномоченный орган имеет право в установленном порядке:

получать доступ на территорию, в используемые управляющей организацией при осуществлении деятельности здания, строения, сооружения, помещения, к используемому управляющей организацией оборудованию, посещать помещения общего пользования многоквартирных домов, а с согласия собственников, иных лиц, согласие которых требуется в соответствии с законодательством, – жилые помещения в многоквартирных домах и проводить их обследования, в целях выявления факта выполнения управляющей организацией обязательств, предусмотренных частью 2 статьи 162 Жилищного кодекса Российской Федерации;

истребовать необходимые для проведения проверки финансовые и бухгалтерские документы, техническую и иную документацию:

договор управления многоквартирным домом (с приложениями),

протоколы общих собраний собственников помещений в многоквартирном доме (членов товарищества собственников жилья) по вопросам, относящимся к предмету проверки, в том числе утверждение условий договора управления многоквартирным домом, перечня работ и услуг, работ по текущему и капитальному ремонту и прочее,

техническую документацию на многоквартирный дом,

акты ежегодных осмотров общего имущества в многоквартирном доме,

первичные документы, подтверждающие факт выполнения (невыполнения) управляющей организацией обязательств по договору управления многоквартирным домом,
иные документы, необходимые для рассмотрения обращения заявителя по существу;
получать необходимые для проведения проверки объяснения в письменной и (или) устной форме по предмету проверки,
проверять достоверность представленных документов, сведений и объяснений.

3.2. При проведении проверки уполномоченный орган не вправе:

изымать оригиналы документов, относящихся к предмету проверки,
требовать представления документов, информации, если они не относятся к предмету проверки,
распространять информацию, полученную в результате проведения проверки и составляющую государственную, коммерческую, служебную, иную охраняемую законом тайну, за исключением случаев, предусмотренных законодательством Российской Федерации,

превышать установленные сроки проведения проверки.

3.3. Уполномоченный орган при проведении проверки обязан:

соблюдать действующее законодательство, права и законные интересы управляющей организации, проверка которой проводится,

не препятствовать представителю управляющей организации присутствовать при проведении проверки и давать разъяснения по вопросам, относящимся к предмету проверки,

представлять представителю управляющей организации, присутствующему при проведении проверки, информацию и документы, относящиеся к предмету проверки,

ознакомливать управляющую организацию с результатами проверки,

доказывать обоснованность своих действий при их обжаловании управляющей организацией в порядке, установленном законодательством Российской Федерации,

соблюдать сроки проведения проверки, установленные законодательством Российской Федерации.

4. Права и обязанности управляющей организации при проведении проверок

4.1. Управляющая организация (представитель) при проведении проверки имеет право:

непосредственно присутствовать при проведении проверки, давать объяснения по вопросам, относящимся к предмету проверки,

получать от уполномоченного органа информацию, которая относится к предмету проверки и представление которой предусмотрено Порядком,

ознакомливаться с результатами проверки и указывать в акте проверки об ознакомлении с результатами проверки, согласии или несогласии с ними, а также с отдельными действиями уполномоченного органа,

обжаловать действия (бездействие) уполномоченного органа, повлекшие за собой нарушение прав управляющей организации при проведении проверки, в порядке, установленном законодательством Российской Федерации.

4.2. Управляющая организация при проведении проверки обязана:

предоставить уполномоченному органу, проводящему проверку, документы, возможность знакомиться с документами, связанными с предметом проверки, а также обеспечить доступ представителей уполномоченного органа в используемые управляющей организацией при осуществлении деятельности здания, строения, сооружения, помещения,

соблюдать требования к порядку проведения проверок, установленные законодательством Российской Федерации и Порядком, не препятствовать проведению проверок,

обеспечить присутствие руководителей или уполномоченных представителей в местах проведения проверок.

5. Порядок оформления результатов проверок

5.1. По результатам проверки уполномоченным органом, проводящим проверку, оформляется акт в двух экземплярах по форме, установленной правовыми актами администрации города Перми. В акте по результатам проверки должен содержаться вывод о выполнении или невыполнении управляющей организацией условий договора управления многоквартирным домом, а также мотивированное обоснование указанного вывода.

5.2. Акт проверки оформляется в день ее завершения в двух экземплярах, один из которых с копиями приложений вручается проверяемому лицу под расписку об ознакомлении либо об отказе в ознакомлении с актом проверки, второй экземпляр акта – уполномоченному органу. В случае отсутствия руководителя или уполномоченного представителя управляющей организации, а также в случае его отказа дать расписку об ознакомлении либо об отказе в ознакомлении с актом проверки акт направляется заказным почтовым отправлением с уведомлением о вручении, которое приобщается к экземпляру акта проверки, хранящемуся в уполномоченном органе.

5.3. Уполномоченный орган после проведения проверки направляет в течение 5 (пяти) рабочих дней после дня оформления акта проверки письменный ответ заявителю, основанный на фактах, изложенных в акте проверки, копию акта проверки.

6. Меры принимаемые по результатам проверок

6.1. В случае если по результатам проверки выявлено невыполнение управляющей организацией условий договора управления многоквартирным домом, уполномоченный орган в течение одного календарного дня, следующего за днем окончания проверки, направляет в территориальный орган администрации города Перми копию акта проверки для организации проведения общего собрания собственников помещений в многоквартирном доме.

6.2. Территориальный орган администрации города Перми не позднее чем через пятнадцать календарных дней со дня получения обращения заявителя уполномоченным органом созывает собрание собственников помещений в многоквартирном доме для решения вопросов о расторжении договора с управляющей организацией и о выборе новой управляющей организации или об изменении способа управления данным домом.

6.3. При организации и проведении собрания собственников помещений в многоквартирном доме территориальный орган администрации города Перми руководствуется положениями Жилищного кодекса Российской Федерации.

6.4. Порядок изменения способа управления многоквартирным домом, выбора новой управляющей организации, расторжения договора управления многоквартирным домом регулируется жилищным и гражданским законодательством.

6.5. Территориальный орган администрации города Перми в течение двух рабочих дней после дня проведения общего собрания собственников помещений в многоквартирном доме направляет в уполномоченный орган протокол общего собрания собственников помещений в многоквартирном доме.



Пермская городская Дума РЕШЕНИЕ

28.01.2014

№ 13

Об установлении расходного обязательства по возмещению части затрат частных общеобразовательных организаций, осуществляющих на территории города Перми образовательную деятельность по имеющим государственную аккредитацию основным общеобразовательным программам

В соответствии с Бюджетным кодексом Российской Федерации, статьей 16.1 Федерального закона от 06.10.2003 № 131-ФЗ «Об общих принципах организации местного самоуправления в Российской Федерации», Уставом города Перми

Пермская городская Дума р е ш и л а:

1. Установить расходное обязательство города Перми по возмещению части затрат частных общеобразовательных организаций, осуществляющих на территории города Перми образовательную деятельность по имеющим государственную аккредитацию основным общеобразовательным программам (далее – частная общеобразовательная организация).

Возмещение затрат, указанных в настоящем пункте, частным общеобразовательным организациям осуществлять посредством предоставления субсидий в размере нормативных затрат на оказание муниципальной услуги по организации предоставления общедоступного и бесплатного начального общего, основного общего, среднего общего образования по основным общеобразовательным программам в муниципальных образовательных организациях (за исключением полномочий по финансовому обеспечению получения начального общего, основного общего, среднего общего образования в частных общеобразовательных организациях, осуществляющих образовательную деятельность по имеющим государственную аккредитацию основным общеобразовательным программам, в соответствии с нормативами, определяемыми Правительством Пермского края) и средней величины нормативных затрат на содержание муниципального имущества, принадлежащего на праве собственности муниципальному образованию город Пермь и находящегося в оперативном управлении муниципальных общеобразовательных организаций города Перми, в перерасчете на одного обучающегося.

Возмещение затрат частным общеобразовательным организациям производится в размере, не превышающем фактические затраты данной организации на организацию предоставления начального общего, основного общего, среднего общего образования по основным общеобразовательным программам в пересчете на одного обучающегося.

2. Субсидии частным общеобразовательным организациям предоставляются в порядке, установленном администрацией города Перми, при условии исключения из платы родителей (законных представителей), взимаемой частной

общеобразовательной организацией, суммы субсидий в расчете на одного обучающегося, предоставляемых данной организации из бюджетов всех уровней на возмещение затрат, связанных:

2.1 с финансовым обеспечением получения начального общего, основного общего, среднего общего образования по основным общеобразовательным программам, в соответствии с нормативами, определяемыми Правительством Пермского края;

2.2 с организацией предоставления начального общего, основного общего, среднего общего образования по основным общеобразовательным программам, в соответствии с нормативами, определяемыми администрацией города Перми.

3. Нормативные затраты на оказание муниципальной услуги по организации предоставления общедоступного и бесплатного начального общего, основного общего, среднего общего образования по основным общеобразовательным программам в муниципальных образовательных организациях и средняя величина нормативных затрат на содержание муниципального имущества, находящегося в оперативном управлении муниципальных общеобразовательных организаций города Перми, определяются в соответствии с методиками, утвержденными администрацией города Перми.

4. Расходы, связанные с финансовым обеспечением настоящего расходного обязательства, относятся к публичным обязательствам города Перми и осуществляются за счет средств бюджета города Перми.

5. Рекомендовать администрации города Перми обеспечить приведение муниципальных правовых актов города Перми в соответствие с настоящим решением.

6. Настоящее решение вступает в силу с момента официального опубликования и распространяется на правоотношения, возникшие с 01.01.2014.

7. Опубликовать решение в печатном средстве массовой информации «Официальный бюллетень органов местного самоуправления муниципального образования город Пермь».

8. Контроль за исполнением решения возложить на комитет Пермской городской Думы по развитию человеческого потенциала.

Глава города Перми-
председатель Пермской городской Думы

И.В.Сапко



Пермская городская Дума РЕШЕНИЕ

28.01.2014

№ 14

О рассмотрении протеста прокурора города Перми на пункт 3.2 Порядка установления, взимания и расходования платы родителей (законных представителей) за присмотр и уход за детьми, осваивающими образовательные программы дошкольного образования в муниципальных образовательных организациях, осуществляющих образовательную деятельность на территории города Перми, утвержденного решением Пермской городской Думы от 27.08.2013 № 167

Пермская городская Дума р е ш и л а:

Протест прокурора города Перми на пункт 3.2 Порядка установления, взимания и расходования платы родителей (законных представителей) за присмотр и уход за детьми, осваивающими образовательные программы дошкольного образования в муниципальных образовательных организациях, осуществляющих образовательную деятельность на территории города Перми, утвержденного решением Пермской городской Думы от 27.08.2013 № 167, отклонить.

Глава города Перми-
председатель Пермской городской Думы

И.В.Сапко



Пермская городская Дума РЕШЕНИЕ

28.01.2014№ 15

О рассмотрении протеста природоохранного прокурора Пермской межрайонной природоохранной прокуратуры на подпункт 2.2.8 и пункты 2.2, 5.1, 6.3 Правил использования водных объектов общего пользования для личных и бытовых нужд на территории муниципального образования город Пермь, утвержденных решением Пермской городской Думы от 28.09.2010 № 153

Пермская городская Дума р е ш и л а:

1. Протест природоохранного прокурора Пермской межрайонной природоохранной прокуратуры на подпункт 2.2.8 и пункты 2.2, 5.1, 6.3 Правил использования водных объектов общего пользования для личных и бытовых нужд на территории муниципального образования город Пермь, утвержденных решением Пермской городской Думы от 28.09.2010 № 153, в части пункта 2.2 и подпункта 2.2.8 – отклонить, в части пунктов 5.1 и 6.3 – удовлетворить.

2. Рекомендовать главе администрации города Перми:

2.1 до 01.09.2014 обеспечить приведение муниципальных правовых актов в соответствие с законодательством;

2.2 до 01.09.2014 направить в адрес Главы города Перми-председателя Пермской городской Думы проект закона Пермского края о внесении изменений в Закон Пермского края от 01.11.2007 № 139-ПК «Об административных правонарушениях», предусматривающий установление административной ответственности за неисполнение Правил использования водных объектов общего пользования для личных и бытовых нужд на территории муниципального образования город Пермь, утвержденных решением Пермской городской Думы от 28.09.2010 № 153.

3. Контроль за исполнением решения возложить на комитет Пермской городской Думы по городскому хозяйству.

Глава города Перми-
председатель Пермской городской Думы

И.В.Сапко



Пермская городская Дума РЕШЕНИЕ

28.01.2014№ 16

О рассмотрении требования прокурора города Перми об изменении нормативного правового акта с целью исключения выявленного коррупционного фактора

Пермская городская Дума р е ш и л а:

Требование прокурора города Перми об изменении нормативного правового акта с целью исключения выявленного коррупционного фактора отклонить.

Глава города Перми-
председатель Пермской городской Думы

И.В.Сапко



Пермская городская Дума РЕШЕНИЕ

28.01.2014

№ 17

О протесте прокурора города Перми на пункт 1 решения Пермской городской Думы от 17.12.2013 № 284 «О внесении изменений в решение Пермской городской Думы от 26.06.2012 № 115 «Об установлении расходного обязательства по благоустройству придомовых территорий многоквартирных домов, находящихся в общей долевой собственности собственников помещений многоквартирных домов города Перми»

Пермская городская Дума р е ш и л а:

1. Продолжить рассмотрение протеста прокурора города Перми на пункт 1 решения Пермской городской Думы от 17.12.2013 № 284 «О внесении изменений в решение Пермской городской Думы от 26.06.2012 № 115 «Об установлении расходного обязательства по благоустройству придомовых территорий многоквартирных домов, находящихся в общей долевой собственности собственников помещений многоквартирных домов города Перми» на очередном заседании Пермской городской Думы.

2. Контроль за исполнением решения возложить на комитет Пермской городской Думы по городскому хозяйству.

Глава города Перми-
председатель Пермской городской Думы

И.В.Сапко



Пермская городская Дума РЕШЕНИЕ

28.01.2014

№ 18

О награждении Почетной грамотой города Перми Федачука Н.А.

В соответствии с решением Пермской городской Думы от 08.02.2000 № 15 «Об утверждении Положения о Почетной грамоте города Перми»

Пермская городская Дума р е ш и л а:

1. Наградить Почетной грамотой города Перми Федачука Николая Афанасьевича, врача - уролога урологического отделения стационара государственного бюджетного учреждения здравоохранения Пермского края «Ордена «Знак Почета» Пермская краевая клиническая больница», за заслуги в области здравоохранения, большой личный вклад в развитие и совершенствование медицинской помощи населению города Перми и Пермского края и в связи с 70-летием со дня рождения.

2. Выплатить Федачуку Н.А. денежное вознаграждение в соответствии с Положением о Почетной грамоте города Перми.

Глава города Перми-
председатель Пермской городской Думы

И.В.Сапко



Пермская городская Дума РЕШЕНИЕ

28.01.2014

№ 19

**О внесении изменения в решение Пермской городской Думы от 20.06.2000 № 71
«Об утверждении Положения об избирательной комиссии города Перми»**

Пермская городская Дума р е ш и л а :

1. Внести в Положение об избирательной комиссии города Перми, утвержденное решением Пермской городской Думы от 20.06.2000 № 71, изменение, изложив пункт 1 статьи 25 в редакции:

«1. Председатель избирательной комиссии города Перми, заместитель председателя избирательной комиссии города Перми, секретарь избирательной комиссии города Перми осуществляют свои полномочия на постоянной (штатной) основе. Иные члены избирательной комиссии города Перми с правом решающего голоса могут работать на постоянной (штатной) основе в соответствии с решением избирательной комиссии города Перми, принятым на основании личного заявления члена комиссии.»

2. Опубликовать решение в печатном средстве массовой информации «Официальный бюллетень органов местного самоуправления муниципального образования город Пермь».

3. Контроль за исполнением решения возложить на комитет Пермской городской Думы по местному самоуправлению.

Глава города Перми-
председатель Пермской городской Думы

И.В.Сапко



Пермская городская Дума РЕШЕНИЕ

28.01.2014

№ 21

**О внесении изменений в решение Пермской городской Думы от 22.09.2009 № 231
«Об утверждении перечня должностей муниципальной службы города Перми»**

Пермская городская Дума р е ш и л а :

1. Внести в Перечень должностей муниципальной службы города Перми, утвержденный решением Пермской городской Думы от 22.09.2009 № 231, изменения:

1.1 в разделе I «Перечень наименований должностей муниципальной службы, учреждаемых для непосредственного обеспечения исполнения полномочий лиц, замещающих муниципальные должности»:

1.1.1 в пункте 1 слова «и Главы города Перми» исключить;

1.1.2 абзац второй пункта 2 изложить в редакции:

«Советник Главы города Перми - председателя Пермской городской Думы»;

1.1.3 абзац первый пункта 3 признать утратившим силу;

1.2 в подразделе I раздела II «Перечни наименований должностей муниципальной службы в органах местного самоуправления, муниципальных органах города Перми»:

1.2.1 в заголовке слова «в Пермской городской Думе» заменить словами «в аппарате Пермской городской Думы»;

1.2.2 в абзаце третьем пункта 1 слово «, сектора» исключить;

1.2.3 пункт 2 дополнить абзацем вторым следующего содержания:

«Начальник сектора».

2. Опубликовать настоящее решение в печатном средстве массовой информации «Официальный бюллетень органов местного самоуправления муниципального образования город Пермь».

3. Контроль за исполнением настоящего решения возложить на комитет Пермской городской Думы по местному самоуправлению.

Глава города Перми-
председатель Пермской городской Думы

И.В.Сапко



Пермская городская Дума РЕШЕНИЕ

28.01.2014

№ 22

О внесении изменений в решение Пермской городской Думы от 08.02.2000 № 15 «Об утверждении Положения о Почетной грамоте города Перми»

Пермская городская Дума р е ш и л а :

1. Внести в Положение о Почетной грамоте города Перми, утвержденное решением Пермской городской Думы от 08.02.2000 № 15, изменения, изложив пункт 6.2 в редакции:

«6.2. Физическому лицу, награжденному Почетной грамотой, выплачивается единовременное денежное вознаграждение в размере 11 500 рублей, с учетом налога на доходы физических лиц. Выплата единовременного денежного вознаграждения производится не ранее истечения трех рабочих дней после принятия Пермской городской Думой решения о награждении физического лица Почетной грамотой города Перми.

Указанная выплата осуществляется структурным подразделением аппарата Пермской городской Думы, осуществляющим функцию ведения бухгалтерского учета, при предъявлении документа, удостоверяющего личность.

При обращении за указанной выплатой представителя лица, награжденного Почетной грамотой города Перми, выплата денежного вознаграждения осуществляется при предъявлении документа, удостоверяющего личность, и документа, подтверждающего соответствующие полномочия представителя.

Размер денежного вознаграждения ежегодно увеличивается (индексируется) в соответствии с решением о бюджете города Перми на соответствующий финансовый год и плановый период.»

2. Опубликовать решение в печатном средстве массовой информации «Официальный бюллетень органов местного самоуправления муниципального образования город Пермь».

3. Контроль за исполнением настоящего решения возложить на комитет Пермской городской Думы по местному самоуправлению.

Глава города Перми-
председатель Пермской городской Думы

И.В.Сапко



Пермская городская Дума РЕШЕНИЕ

28.01.2014

№ 23

О направлении депутатов в состав конкурсной комиссии по проведению конкурса на право заключения договора на осуществление пассажирских перевозок автомобильным транспортом на маршрутах регулярных перевозок города Перми

На основании решения Пермской городской Думы от 17.12.2013 № 293 «Об утверждении Положения о проведении конкурса на право заключения договора на осуществление пассажирских перевозок автомобильным транспортом на маршрутах регулярных перевозок города Перми»

Пермская городская Дума р е ш и л а:

Направить в состав комиссии по проведению конкурса на право заключения договора на осуществление пассажирских перевозок автомобильным транспортом на маршрутах регулярных перевозок города Перми депутатов Пермской городской Думы:

Болквядзе Арсена Давидовича,
Оборина Алексея Юрьевича,
Тобелева Максима Владимировича,
Хисаева Рустяма Наиловича,
Ширёва Павла Германовича.

Глава города Перми-
председатель Пермской городской Думы

И.В.Сапко

ПОСТАНОВЛЕНИЯ АДМИНИСТРАЦИИ ГОРОДА ПЕРМИ



АДМИНИСТРАЦИЯ ГОРОДА ПЕРМИ ПОСТАНОВЛЕНИЕ

03.02.2014

№ 51

О внесении изменений в Положение об осуществлении функций и полномочий учредителя муниципального автономного учреждения города Перми, утвержденное постановлением администрации города Перми от 22.01.2008 № 21

В целях актуализации нормативных правовых актов города Перми администрация города Перми ПОСТАНОВЛЯЕТ:

1. Внести в Положение об осуществлении функций и полномочий учредителя муниципального автономного учреждения города Перми, утвержденное постановлением администрации города Перми от 22 января 2008 г. № 21 (в ред. от 29.02.2012 № 71), следующие изменения:

1.1. пункт 2.1.10 после слова «создании» дополнить словом «казенного»;

1.2. пункт 2.1.11 изложить в следующей редакции:

«2.1.11. Подготавливает проект постановления администрации города Перми о реорганизации или ликвидации автономного учреждения в порядке, установленном пунктами 3.4, 5.2 Порядка создания, реорганизации, изменения типа и ликвидации муниципальных учреждений города Перми, утверждения уставов муниципальных учреждений города Перми и внесения в них изменений, утвержденного постановлением администрации города Перми от 28.01.2011 № 24.».

2. Настоящее постановление вступает в силу с даты официального опубликования.

3. Управлению по общим вопросам администрации города Перми обеспечить опубликование постановления в печатном средстве массовой информации «Официальный бюллетень органов местного самоуправления муниципально-го образования город Пермь».

4. Контроль за исполнением постановления возложить на заместителя главы администрации города Перми Агеева В.Г.

Глава администрации города Перми

А.Ю.Маховиков



АДМИНИСТРАЦИЯ ГОРОДА ПЕРМИ ПОСТАНОВЛЕНИЕ

03.02.2014

№ 52

О признании утратившими силу отдельных постановлений администрации города Перми

В целях актуализации нормативной правовой базы города Перми администрация города Перми ПОСТАНОВЛЯЕТ:

1. Признать утратившими силу постановления администрации города Перми:

от 25 июля 2012 г. № 61-П «Об утверждении административного регламента предоставления департаментом дорог и транспорта администрации города Перми муниципальной услуги «Предоставление информации о расписании движения городского пассажирского транспорта и маршрутах общественного транспорта, а также об изменениях пути их следования на время проведения ремонтных работ или при иных обстоятельствах»;

от 29 декабря 2012 г. № 1004 «О внесении изменений в постановление администрации города Перми от 25.07.2012 № 61-П «Об утверждении Административного регламента предоставления департаментом дорог и транспорта администрации города Перми муниципальной услуги «Предоставление информации о расписании движения городского пассажирского транспорта и маршрутах общественного транспорта, а также об изменениях пути их следования на время проведения ремонтных работ или при иных обстоятельствах».

2. Настоящее постановление вступает в силу с даты официального опубликования.

3. Управлению по общим вопросам администрации города Перми обеспечить опубликование постановления в печатном средстве массовой информации «Официальный бюллетень органов местного самоуправления муниципально-го образования город Пермь».

4. Контроль за исполнением постановления возложить на заместителя главы администрации города Перми Дашкевича А.В.

Глава администрации города Перми

А.Ю.Маховиков



АДМИНИСТРАЦИЯ ГОРОДА ПЕРМИ ПОСТАНОВЛЕНИЕ

04.02.2014

№ 54

О проведении инвентаризации защитных сооружений гражданской обороны на территории города Перми

В соответствии с Федеральным законом от 12 февраля 1998 г. № 28-ФЗ «О гражданской обороне», постановлением Правительства Российской Федерации от 29 ноября 1999 г. № 1309 «О Порядке создания убежищ и иных объектов гражданской обороны», Методическими рекомендациями по проведению инвентаризации защитных сооружений гражданской обороны Российской Федерации, утвержденными 17 мая 2013 г. заместителем министра Российской Федерации по делам гражданской обороны, чрезвычайным ситуациям и ликвидации последствий стихийных бедствий и 29 мая 2013 г. заместителем министра экономического развития Российской Федерации – руководителем Федерального агентства по управлению государственным имуществом, распоряжением председателя Правительства Пермского края от 14 октября 2013 г. № 173-рпп «О проведении инвентаризации защитных сооружений гражданской обороны на территории Пермского края», в целях сохранения фонда защитных сооружений гражданской обороны в городе Перми администрация города Перми ПОСТАНОВЛЯЕТ:

1. Создать комиссию по проведению инвентаризации защитных сооружений гражданской обороны на территории города Перми (далее – инвентаризационная комиссия города Перми).

2. Утвердить прилагаемые:

состав комиссии по проведению инвентаризации защитных сооружений гражданской обороны на территории города Перми;

план проведения инвентаризации защитных сооружений гражданской обороны на территории города Перми.

3. Главам администраций районов города Перми, за исключением главы администрации поселка Новые Ляды, в рамках компетенции до 21 февраля 2014 г., в соответствии с Методическими рекомендациями по проведению инвентаризации защитных сооружений гражданской обороны в Российской Федерации, утвержденными 17 мая 2013 г. заместителем министра Российской Федерации по делам гражданской обороны, чрезвычайным ситуациям и ликвидации последствий стихийных бедствий и 29 мая 2013 г. заместителем министра экономического развития Российской Федерации – руководителем Федерального агентства по управлению государственным имуществом (далее – Методические рекомендации), распоряжением главы администрации района создать комиссии по проведению инвентаризации защитных сооружений гражданской обороны (далее – ЗС ГО), находящихся в муниципальной собственности, с учетом абзаца третьего пункта 2 настоящего постановления разработать и утвердить планы проведения инвентаризации ЗС ГО, утвержденные планы представить в инвентаризационную комиссию города Перми.

4. Рекомендовать руководителям организаций (независимо от ведомственной принадлежности и форм собственности), расположенных на территории города Перми, имеющих на балансе ЗС ГО, в соответствии с Методическими рекомендациями:

4.1. до 21 февраля 2014 г. создать комиссии по проведению инвентаризации ЗС ГО, находящихся на балансе организаций, разработать и утвердить планы проведения инвентаризации ЗС ГО, утвержденные планы проведения инвентаризации ЗС ГО представить в инвентаризационную комиссию города Перми через муниципальное казенное учреждение «Пермское городское управление гражданской защиты»;

4.2. до 20 июня 2014 г. провести инвентаризацию ЗС ГО, представить инвентаризационные карточки по форме № 11 и инвентаризационные ведомости по формам № 1, 2, 3, 4, прилагаемым к Методическим рекомендациям, в инвентаризационную комиссию города Перми.

5. Департаменту общественной безопасности администрации города Перми обеспечить контроль за выполнением мероприятий плана проведения инвентаризации защитных сооружений гражданской обороны на территории города Перми.

6. Настоящее постановление вступает в силу с даты официального опубликования.

7. Управлению по общим вопросам администрации города Перми обеспечить опубликование постановления в печатном средстве массовой информации «Официальный бюллетень органов местного самоуправления муниципального образования город Пермь».

8. Контроль за исполнением постановления возложить на заместителя главы администрации города Перми Уханова Н.Б.

Глава администрации города Перми

А.Ю.Маховиков

УТВЕРЖДЕН
постановлением администрации
города Перми
от 04.02.2014 № 54

СОСТАВ
комиссии по проведению инвентаризации защитных сооружений
гражданской обороны на территории города Перми

Председатель:

Уханов

Николай Борисович

- заместитель главы администрации города Перми

Заместители председателя:

Руммель

Алексей Людвигович

- начальник департамента общественной безопасности администрации города Перми

Глушихин

Игорь Петрович

- начальник муниципального казенного учреждения «Пермское городское управление гражданской защиты»

Секретарь:

Лоза
Владислав Витальевич

- ведущий специалист муниципального казенного учреждения
«Пермское городское управление гражданской защиты»

Члены:

Гуляев
Валентин Николаевич

- начальник отдела защиты муниципального казенного учреждения
«Пермское городское управление гражданской защиты»

Жакова
Ольга Рудомировна

- старший инженер государственного унитарного предприятия «Центр
технической инвентаризации Пермского края» (по согласованию)

Маслеева
Людмила Геннадьевна

- заместитель начальника отдела инженерно-технических мероприятий,
радиационной, химической, биологической и медицинской защиты
Главного управления МЧС России
по Пермскому краю (по согласованию)

Пшеничников
Алексей Александрович

- заместитель директора муниципального казенного учреждения
«Административно-хозяйственная служба системы образования»
г.Перми

Толмачева
Людмила Александровна

- начальник департамента имущественных отношений администрации
города Перми

Томилов
Дмитрий Вячеславович

- начальник отдела инженерно-технических мероприятий, радиационной,
химической, биологической и медицинской защиты Главного управления
МЧС России по Пермскому краю
(по согласованию)

Хайдаров
Ильдар Рафакович

- директор муниципального казенного учреждения «Содержание
муниципального имущества»

Холкина
Ольга Сергеевна

- специалист-эксперт отдела аренды и управления имущества казны
Территориального управления Федерального агентства по управлению
государственным имуществом в Пермском крае (по согласованию)

УТВЕРЖДЕН
постановлением администрации
города Перми
от 04.02.2014 № 54

ПЛАН
проведения инвентаризации защитных сооружений гражданской обороны на территории города Перми

№	Мероприятие	Срок исполнения	Исполнители
1	2	3	4
I этап (подготовительный)			
1.1	Создание комиссий по проведению инвентаризации защитных сооружений гражданской обороны (далее – ЗС ГО) в территориальных органах администрации города Перми (далее – инвентаризационные комиссии территориальных органов)	до 21.02.2014	территориальные органы администрации города Перми
1.2	Подготовка перечней ЗС ГО, расположенных на территории города Перми и подлежащих инвентаризации	до 14.02.2014	муниципальное казенное учреждение «Пермское городское управление гражданской защиты», департамент имущественных отношений администрации города Перми, муниципальное казенное учреждение «Содержание муниципального имущества»
1.3	Осуществление методического руководства по подготовке планов проведения инвентаризации ЗС ГО, расположенных на территории города Перми	до 21.02.2014	муниципальное казенное учреждение «Пермское городское управление гражданской защиты»
1.4	Составление сводного плана проведения инвентаризации ЗС ГО, расположенных на территории города Перми	до 28.02.2014	муниципальное казенное учреждение «Пермское городское управление гражданской защиты»
II этап (проведение инвентаризации ЗС ГО)			
2.1	Обследование ЗС ГО, подлежащих инвентаризации, в соответствии с утвержденным планом, проверка наличия и правильности оформления документации на данные объекты	до 20.06.2014	инвентаризационные комиссии территориальных органов
2.2	Заполнение инвентаризационных карточек по форме № 11, прилагаемой к Методическим рекомендациям по проведению инвентаризации защитных сооружений гражданской обороны в Российской Федерации, утвержденным 17 мая 2013 г. заместителем министра Российской Федерации по делам гражданской обороны, чрезвычайным ситуациям и ликвидации последствий стихийных бедствий и 29 мая 2013 г. заместителем министра экономического развития Российской Федерации – руководителем Федерального агентства по управлению государственным имуществом (далее – Методические рекомендации), составление инвентаризационных ведомостей по формам № 1, 2, 3, 4, прилагаемым к Методическим рекомендациям	до 20.06.2014	инвентаризационные комиссии территориальных органов

1	2	3	4
2.3	Формирование и согласование с Главным управлением МЧС России по Пермскому краю перечней ЗС ГО, необходимых для осуществления полномочий органами местного самоуправления в области гражданской обороны и защиты населения	до 25.07.2014	комиссия по проведению инвентаризации защитных сооружений гражданской обороны на территории города Перми (далее – инвентаризационная комиссия города Перми)
2.4	Направление в инвентаризационную комиссию города Перми через муниципальное казенное учреждение «Пермское городское управление гражданской защиты» сведений по итогам инвентаризации по формам № 1, 2, 3, 4, 11, прилагаемым к Методическим рекомендациям	до 01.07.2014	инвентаризационные комиссии территориальных органов
2.5	Направление обобщенных результатов инвентаризации ЗС ГО на территории города Перми в инвентаризационную комиссию Пермского края через государственное казенное учреждение «Гражданская защита», Главное управление МЧС России по Пермскому краю, Территориальное управление Федерального агентства по управлению государственным имуществом в Пермском крае, Министерство по управлению имуществом и земельным отношениям Пермского края по формам, установленным Методическими рекомендациями	до 31.07.2014	инвентаризационная комиссия города Перми



АДМИНИСТРАЦИЯ ГОРОДА ПЕРМИ ПОСТАНОВЛЕНИЕ

04.02.2014

№ 55

О признании утратившими силу отдельных постановлений администрации города Перми

В целях актуализации правовых актов администрации города Перми администрация города Перми ПОСТАНОВЛЯЕТ:

1. Признать утратившими силу постановления администрации города Перми:

1.1. от 21 декабря 2011 г. № 867 «Об утверждении Порядка возмещения части затрат начинающим индивидуальным предпринимателям, малым и средним предприятиям, связанных с регистрацией и началом деятельности»;

от 02 июля 2012 г. № 357 «О внесении изменений в Порядок возмещения части затрат начинающим индивидуальным предпринимателям, малым и средним предприятиям, связанных с регистрацией и началом деятельности, утвержденный постановлением администрации города Перми от 21.12.2011 № 867»;

1.2. от 12 августа 2009 г. № 536 «Об утверждении ведомственной целевой программы «Развитие малого и среднего предпринимательства в городе Перми на 2009-2015 годы»;

от 19 ноября 2009 г. № 887 «О внесении изменений и дополнений в постановление администрации города от 12.08.2009 № 536 «Об утверждении ведомственной целевой программы «Развитие малого и среднего предпринимательства в городе Перми на 2009-2011 годы»;

от 11 октября 2011 г. № 604 «О внесении изменений в постановление администрации города Перми от 12.08.2009 № 536 «Об утверждении ведомственной целевой программы «Развитие малого и среднего предпринимательства в городе Перми на 2009-2012 годы»;

от 17 августа 2012 г. № 468 «О внесении изменений в постановление администрации города Перми от 12.08.2009 № 536 «Об утверждении ведомственной целевой программы «Развитие малого и среднего предпринимательства в городе Перми на 2009-2014 годы»;

от 04 декабря 2012 г. № 87-П «О внесении изменений в постановление администрации города Перми от 12.08.2009 № 536 «Об утверждении ведомственной целевой программы «Развитие малого и среднего предпринимательства в городе Перми на 2009-2014 годы»;

от 21 декабря 2012 г. № 100-П «О внесении изменений в ведомственную целевую программу «Развитие малого и среднего предпринимательства в городе Перми на 2009-2015 годы», утвержденную постановлением администрации города Перми от 12.08.2009 № 536»;

от 09 апреля 2013 г. № 246 «О внесении изменений в ведомственную целевую программу «Развитие малого и среднего предпринимательства в городе Перми на 2009-2015 годы», утвержденную постановлением администрации города Перми от 12.08.2009 № 536»;

от 10 июня 2013 г. № 465 «О внесении изменений в ведомственную целевую программу «Развитие малого и среднего предпринимательства в городе Перми на 2009-2015 годы», утвержденную постановлением администрации города Перми от 12.08.2009 № 536»;

от 11 октября 2013 г. № 823 «О внесении изменений в ведомственную целевую программу «Развитие малого и среднего предпринимательства в городе Перми на 2009-2015 годы», утвержденную постановлением администрации города Перми от 12.08.2009 № 536»;

от 24 декабря 2013 г. № 1222 «О внесении изменений в ведомственную целевую программу «Развитие малого и среднего предпринимательства в городе Перми на 2009-2015 годы», утвержденную постановлением администрации города Перми от 12.08.2009 № 536».

2. Департаменту промышленной политики, инвестиций и предпринимательства администрации города Перми привести в соответствие с настоящим постановлением ранее изданные правовые акты.

3. Настоящее постановление вступает в силу с даты официального опубликования и распространяет свое действие на правоотношения, возникшие с 01 января 2014 г.

4. Управлению по общим вопросам администрации города Перми обеспечить опубликование постановления в печатном средстве массовой информации «Официальный бюллетень органов местного самоуправления муниципального образования город Пермь».

5. Контроль за исполнением постановления возложить на заместителя главы администрации города Перми Агеева В.Г.



АДМИНИСТРАЦИЯ ГОРОДА ПЕРМИ ПОСТАНОВЛЕНИЕ

04.02.2014

№ 57

О подготовке документации по планировке территории по ул.Богдана Хмельницкого, ул.Пензенской в Кировском районе города Перми

В соответствии со статьями 8, 41, 42, 43, 45, 46, 57 Градостроительного кодекса Российской Федерации, заявлением индивидуального предпринимателя Годовалова Андрея Юрьевича, индивидуального предпринимателя Шаврина Николая Михайловича от 08 ноября 2013 г. № СЭД-22-01-23-650, в целях выделения элементов планировочной структуры, установления границ земельных участков, на которых расположены объекты капитального строительства, границ земельных участков, предназначенных для строительства и размещения линейных объектов, администрация города Перми ПОСТАНОВЛЯЕТ:

1. Индивидуальному предпринимателю Годовалову Андрею Юрьевичу (ИНН 590800075292), индивидуальному предпринимателю Шаврину Николаю Михайловичу (ИНН 590800075750) за счет собственных средств осуществить подготовку документации по планировке территории по ул.Богдана Хмельницкого, ул.Пензенской в Кировском районе города Перми согласно приложению к настоящему постановлению. Подготовку документации по планировке территории осуществлять в соответствии с техническим заданием, утвержденным департаментом градостроительства и архитектуры администрации города Перми, требованиями действующего законодательства.

2. Физические или юридические лица в двухнедельный срок с даты официального опубликования настоящего постановления вправе представить в департамент градостроительства и архитектуры администрации города Перми предложения о порядке, сроках подготовки и содержании документации по планировке территории, указанной в пункте 1 настоящего постановления.

3. Функциональным органам администрации города Перми в месячный срок с даты подписания настоящего постановления подготовить и представить в департамент градостроительства и архитектуры администрации города Перми информацию по исходным данным относительно территории, указанной в пункте 1 настоящего постановления:

3.1. департаменту земельных отношений администрации города Перми – о предоставленных земельных участках в объеме информации, содержащейся в базе данных муниципального реестра земель, в границах территории, для которой разрабатывается документация по проекту планировки и (или) проекту межевания территории;

3.2. департаменту дорог и транспорта администрации города Перми:

схемы существующей организации улично-дорожной сети и движения общественного транспорта на территории планировочного района;

схемы проектных преобразований улично-дорожной сети и движения общественного транспорта на территории планировочного района;

3.3. департаменту жилищно-коммунального хозяйства администрации города Перми:

информацию о наличии планов по новому строительству, модернизации и капитальному ремонту объектов инженерной инфраструктуры;

информацию о принадлежности объектов инженерной инфраструктуры;

информацию о характере, типологии застройки территории многоквартирными домами;

информацию о нормативном показателе накопления твердых бытовых отходов (кг на человека в год);

3.4. управлению внешнего благоустройства администрации города Перми:

имеющуюся схему размещения линейных объектов транспортной инфраструктуры на территории планировочного района с описанием параметров и характеристик: длины, вида покрытия, года последнего ремонта, года планового очередного ремонта;

имеющуюся схему парков, скверов, бульваров, площадей, набережных, иных территорий, фактически используемых как территории общего пользования на территории планировочного района, с описанием параметров и характеристик: площади, года последнего ремонта, года планового очередного ремонта;

информацию о планах капитального ремонта и реконструкции соответствующих объектов транспортной инфраструктуры и озелененных территорий общего пользования на территории планировочного района;

3.5. управлению по экологии и природопользованию администрации города Перми:

информацию о наличии зон особо охраняемых природных территорий на территории планировочного района с указанием информации об объекте охраны, правовом режиме;

информацию о наличии водоохраных зон на территории планировочного района с указанием информации об объекте охраны, правовом режиме;

информацию о наличии санитарно-защитных зон на территории планировочного района с указанием информации об объекте санитарно-защитной зоны, правовом режиме;
границы городских лесов на территории планировочного района;
информацию о планах изменения вышеперечисленных зон и границ городских лесов на территории планировочного района.

4. Департаменту градостроительства и архитектуры администрации города Перми:

4.1. в течение 30 календарных дней с даты официального опубликования настоящего постановления с учетом поступивших от физических или юридических лиц предложений о порядке, сроках подготовки и содержании документации по планировке территории и информации, полученной от функциональных органов администрации города Перми, подготовить и утвердить техническое задание на разработку документации по планировке территории, указанной в пункте 1 настоящего постановления;

4.2. выдать утвержденное техническое задание на разработку документации по планировке территории индивидуальному предпринимателю Годовалову Андрею Юрьевичу, индивидуальному предпринимателю Шаврину Николаю Михайловичу;

4.3. обеспечить рассмотрение подготовленной за счет средств индивидуального предпринимателя Годовалова Андрея Юрьевича, индивидуального предпринимателя Шаврина Николая Михайловича документации по планировке территории и подготовку заключения на предмет соответствия требованиям градостроительного законодательства;

4.4. осуществить подготовку и организацию проведения публичных слушаний в отношении документации по планировке территории в пределах своей компетенции с целью утверждения;

4.5. разместить сведения о подготовке документации по планировке территории в информационной системе обеспечения градостроительной деятельности города Перми;

4.6. разместить постановление на официальном сайте муниципального образования город Пермь в информационно-телекоммуникационной сети Интернет.

5. Настоящее постановление вступает в силу с даты официального опубликования, за исключением пункта 3, который вступает в силу с даты подписания настоящего постановления.

6. Управлению по общим вопросам администрации города Перми обеспечить опубликование постановления в печатном средстве массовой информации «Официальный бюллетень органов местного самоуправления муниципального образования город Пермь».

7. Контроль за исполнением постановления возложить на заместителя главы администрации города Перми Ярославцева А.Г.

Глава администрации города Перми

А.Ю.Маховиков

Приложение см. на стр. 148



АДМИНИСТРАЦИЯ ГОРОДА ПЕРМИ ПОСТАНОВЛЕНИЕ

04.02.2014

№ 58

О внесении изменений в постановление администрации города Перми от 21.06.2012 № 316 «О подготовке документации по планировке территории микрорайона Новые Ляды в Свердловском районе города Перми»

В соответствии со статьей 8 Градостроительного кодекса Российской Федерации, заявлением открытого акционерного общества «Протон – Пермские моторы» от 09 декабря 2013 г. № СЭД-22-01-23.1-991 администрация города Перми ПОСТАНОВЛЯЕТ:

1. Внести изменения в постановление администрации города Перми от 21 июня 2012 г. № 316 «О подготовке документации по планировке территории микрорайона Новые Ляды в Свердловском районе города Перми», изложив приложение в редакции согласно приложению к настоящему постановлению.

2. Департаменту градостроительства и архитектуры администрации города Перми:

2.1. в двухнедельный срок с даты официального опубликования настоящего постановления внести соответствующие изменения в техническое задание на разработку документации по планировке территории микрорайона Новые Ляды в Свердловском районе города Перми;

2.2. разместить постановление в информационной системе обеспечения градостроительной деятельности города Перми;

2.3. разместить постановление на официальном сайте муниципального образования город Пермь в информационно-телекоммуникационной сети Интернет.

3. Настоящее постановление вступает в силу с даты официального опубликования.

4. Управлению по общим вопросам администрации города Перми обеспечить опубликование постановления в печатном средстве массовой информации «Официальный бюллетень органов местного самоуправления муниципального образования город Пермь».

5. Контроль за исполнением постановления возложить на заместителя главы администрации города Перми Ярославцева А.Г.

Глава администрации города Перми

А.Ю.Маховиков

Приложение см. на стр. 149



АДМИНИСТРАЦИЯ ГОРОДА ПЕРМИ ПОСТАНОВЛЕНИЕ

04.02.2014

№ 59

Об утверждении проекта межевания территории, ограниченной ул.Петропавловской, ул.Максима Горького, ул.Ленина, ул.25 Октября Ленинского района города Перми

На основании статей 8, 42, 43, 45, 46, 56, 57 Градостроительного кодекса Российской Федерации, статей 11, 33 Правил землепользования и застройки города Перми, утвержденных решением Пермской городской Думы от 26 июня 2007 г. № 143, с учетом протокола публичных слушаний по проекту межевания территории, ограниченной ул.Петропавловской, ул.Максима Горького, ул.Ленина, ул.25-го Октября Ленинского района города Перми, от 20 декабря 2013 г. и заключения о результатах публичных слушаний от 15 января 2014 г.

администрация города Перми ПОСТАНОВЛЯЕТ:

1. Утвердить прилагаемый проект межевания территории, ограниченной ул.Петропавловской, ул.Максима Горького, ул.Ленина, ул.25-го Октября Ленинского района города Перми (шифр ПМТ-08-2013) (далее – проект межевания территории).

2. Признать утратившим силу проект межевания территории кварталов № 37, 38, 43, 72, 73, 86, 87, 110, 111, 120, 121, 139, 141, ограниченных ул.Газеты «Звезда», ул.Орджоникидзе, ул.Сибирской, ул.25-го Октября, ул.Советской, ул.Максима Горького, ул.Большевикской, ул.Луначарского, ул.Пушкина, ул.Кирова, ул.Ленина, ул.Петропавловской (бывшей ул.Коммунистической) в Ленинском районе города Перми, утвержденный постановлением администрации города Перми от 09 апреля 2010 г. № 172, в части проекта межевания территории, ограниченной ул.Петропавловской, ул.Максима Горького, ул.Ленина, ул.25-го Октября Ленинского района города Перми.

3. Функциональным подразделениям, функциональным и территориальным органам администрации города Перми в своей деятельности руководствоваться утвержденным проектом межевания территории.

4. Департаменту градостроительства и архитектуры администрации города Перми обеспечить размещение настоящего постановления, проекта межевания территории:

в информационной системе обеспечения градостроительной деятельности;

на официальном сайте муниципального образования город Пермь в информационно-телекоммуникационной сети Интернет.

5. Настоящее постановление вступает в силу с даты официального опубликования.

6. Управлению по общим вопросам администрации города Перми обеспечить опубликование постановления и проекта межевания территории в печатном средстве массовой информации «Официальный бюллетень органов местного самоуправления муниципального образования город Пермь».

7. Контроль за исполнением постановления возложить на заместителя главы администрации города Перми Ярославцева А.Г.

Глава администрации города Перми

А.Ю.Маховиков

Приложение см. на стр. 165



АДМИНИСТРАЦИЯ ГОРОДА ПЕРМИ ПОСТАНОВЛЕНИЕ

04.02.2014

№ 60

О подготовке документации по планировке территории по ул. Коломенской в Свердловском районе города Перми

В соответствии со статьями 8, 41, 42, 43, 45, 46, 57 Градостроительного кодекса Российской Федерации, заявлением открытого акционерного общества «Территориальная генерирующая компания № 9» от 06 декабря 2013 г. № СЭД-22-01-23-1016, в целях выделения элементов планировочной структуры, установления границ земельных участков, на которых расположены объекты капитального строительства, границ земельных участков, предназначенных для строительства и размещения линейных объектов, администрация города Перми ПОСТАНОВЛЯЕТ:

1. Открытому акционерному обществу «Территориальная генерирующая компания № 9» (ИНН 5904119383) за счет собственных средств осуществить подготовку документации по планировке территории по ул. Коломенской в Свердловском районе города Перми согласно приложению к настоящему постановлению. Подготовку документации по планировке территории осуществлять в соответствии с техническим заданием, утвержденным департаментом градостроительства и архитектуры администрации города Перми, требованиями действующего законодательства.

2. Физические или юридические лица в двухнедельный срок с даты официального опубликования настоящего постановления вправе представить в департамент градостроительства и архитектуры администрации города Перми предложения о порядке, сроках подготовки и содержании документации по планировке территории, указанной в пункте 1 настоящего постановления.

3. Функциональным органам администрации города Перми в месячный срок с даты подписания настоящего постановления подготовить и представить в департамент градостроительства и архитектуры администрации города Перми информацию по исходным данным относительно территории, указанной в пункте 1 настоящего постановления:

3.1. департаменту земельных отношений администрации города Перми – о предоставленных земельных участках в объеме информации, содержащейся в базе данных муниципального реестра земель, в границах территории, для которой разрабатывается документация по проекту планировки и (или) проекту межевания территории;

3.2. департаменту дорог и транспорта администрации города Перми:
схемы существующей организации улично-дорожной сети и движения общественного транспорта на территории планировочного района;

схемы проектных преобразований улично-дорожной сети и движения общественного транспорта на территории планировочного района;

3.3. департаменту жилищно-коммунального хозяйства администрации города Перми:
информацию о наличии планов по новому строительству, модернизации и капитальному ремонту объектов инженерной инфраструктуры;

информацию о принадлежности объектов инженерной инфраструктуры; информацию о характере, типологии застройки территории многоквартирными домами;

информацию о нормативном показателе накопления твердых бытовых отходов (кг на человека в год);

3.4. управлению внешнего благоустройства администрации города Перми:
имеющуюся схему размещения линейных объектов транспортной инфраструктуры на территории планировочного района с описанием параметров и характеристик: длины, вида покрытия, года последнего ремонта, года планового очередного ремонта;

имеющуюся схему парков, скверов, бульваров, площадей, набережных, иных территорий, фактически используемых как территории общего пользования на территории планировочного района, с описанием параметров и характеристик: площади, года последнего ремонта, года планового очередного ремонта;

информацию о планах капитального ремонта и реконструкции соответствующих объектов транспортной инфраструктуры и озелененных территорий общего пользования на территории планировочного района;

3.5. управлению по экологии и природопользованию администрации города Перми:

информацию о наличии зон особо охраняемых природных территорий на территории планировочного района с указанием информации об объекте охраны, правовом режиме;

информацию о наличии водоохраных зон на территории планировочного района с указанием информации об объекте охраны, правовом режиме;

информацию о наличии санитарно-защитных зон на территории планировочного района с указанием информации об объекте санитарно-защитной зоны, правовом режиме;

границы городских лесов на территории планировочного района; информацию о планах изменения вышеперечисленных зон и границ городских лесов на территории планировочного района.

4. Департаменту градостроительства и архитектуры администрации города Перми:

4.1. в течение 30 календарных дней с даты официального опубликования настоящего постановления с учетом поступивших от физических или юридических лиц предложений о порядке, сроках подготовки и содержании документации по планировке территории и информации, полученной от функциональных органов администрации города Перми, подготовить и утвердить техническое задание на разработку документации по планировке территории, указанной в пункте 1 настоящего постановления;

4.2. выдать утвержденное техническое задание на разработку документации по планировке территории открытому акционерному обществу «Территориальная генерирующая компания № 9»;

4.3. обеспечить рассмотрение подготовленной за счет средств открытого акционерного общества «Территориальная генерирующая компания № 9» документации по планировке территории и подготовку заключения на предмет соответствия требованиям градостроительного законодательства;

4.4. осуществить подготовку и организацию проведения публичных слушаний в отношении документации по планировке территории в пределах компетенции с целью утверждения;

4.5. разместить сведения о подготовке документации по планировке территории в информационной системе обеспечения градостроительной деятельности города Перми;

4.6. разместить постановление на официальном сайте муниципального образования город Пермь в информационно-телекоммуникационной сети Интернет.

5. Настоящее постановление вступает в силу с даты официального опубликования, за исключением пункта 3, который вступает в силу с даты подписания настоящего постановления.

6. Управлению по общим вопросам администрации города Перми обеспечить опубликование постановления в печатном средстве массовой информации «Официальный бюллетень органов местного самоуправления муниципального образования город Пермь».

7. Контроль за исполнением постановления возложить на заместителя главы администрации города Перми Ярославцева А.Г.

Глава администрации города Перми

А.Ю.Маховиков

Приложение см. на стр. 150

ПРАВОВЫЕ АКТЫ ФУНКЦИОНАЛЬНЫХ ОРГАНОВ АДМИНИСТРАЦИИ ГОРОДА ПЕРМИ



АДМИНИСТРАЦИЯ ГОРОДА ПЕРМИ РАСПОРЯЖЕНИЕ НАЧАЛЬНИКА ДЕПАРТАМЕНТА КУЛЬТУРЫ И МОЛОДЕЖНОЙ ПОЛИТИКИ

03.02.2014

№ СЭД-09-01-05-3

О внесении изменений в ведомственный перечень муниципальных услуг (работ), оказываемых (выполняемых) муниципальными учреждениями города Перми, подведомственными департаменту культуры и молодежной политики администрации города Перми, утвержденный распоряжением начальника департамента культуры и молодежной политики администрации города Перми от 10.02.2013 № СЭД-09-01-05-5

В соответствии с Бюджетный кодексом Российской Федерации, решением Пермской городской Думы от 26 июня 2012 г. № 139 «О департаменте культуры и молодежной политики администрации города Перми», постановлением администрации города Перми от 28 декабря 2012 г. № 997 «Об утверждении Положения о муниципальных услугах (работах), оказываемых (выполняемых) муниципальными учреждениями города Перми»:

1. Внести изменения в ведомственный перечень муниципальных услуг (работ), оказываемых (выполняемых) муниципальными учреждениями города Перми, подведомственными департаменту культуры и молодежной политики администрации города Перми, утвержденный распоряжением начальника департамента культуры и молодежной политики администрации города Перми от 10 февраля 2013 г. № СЭД-09-01-05-5 (в ред. от 19.11.2013, 27.01.2014), утвердив в новой редакции.

2. Настоящее распоряжение вступает в силу с даты официального опубликования, распространяется на правоотношения, возникшие с 10 февраля 2013 года и действует по 31 декабря 2013 года.

3. Управлению по реализации культурной и молодежной политики департамента культуры и молодежной политики администрации города Перми обеспечить опубликование распоряжения в печатном средстве массовой информации «Официальный бюллетень органов местного самоуправления муниципального образования город Пермь».

4. Контроль за исполнением распоряжения оставляю за собой.

В.М.Торчинский

УТВЕРЖДЕН:
распоряжением начальника
департамента
культуры и молодежной политики
администрации города Перми
от 03.02.2014 № СЭД-09-01-05-3

ВЕДОМСТВЕННЫЙ ПЕРЕЧЕНЬ
муниципальных услуг (работ), оказываемых (выполняемых) муниципальными учреждениями города Перми,
подведомственными департаменту культуры и молодежной политики администрации города Перми
(новая редакция)

№	Наименование муниципальной услуги	Категория потребителей муниципальной услуги	Единицы измерения показателя объема (содержания) муниципальной услуги	Показатели, характеризующие качество муниципальной услуги	Наименование исполнителей (учреждений, групп учреждений), оказывающих муниципальную услугу	Объем муниципальных услуг на очередной финансовый год и плановый период					
						Очередной финансовый год 2013		Первый год планового периода 2014		Второй год планового периода 2015	
						Количество услуг	Объем финансового обеспечения (тыс.руб)	Количество услуг	Объем финансового обеспечения (тыс.руб.)	Количество услуг	Объем финансового обеспечения (тыс.руб.)
1.	Услуга дополнительного образования по образовательным программам повышенного уровня «Музыкальное искусство» и «Хоровое пение» 5-летнее обучение, младшие классы	Ребенок в возрасте от 7 до 14 лет или подросток в возрасте от 14 до 18 лет, проживающий на территории города Перми	Учащийся	Доля учащихся, обучающихся на «отл.», «хор.», «удовл.», от общего контингента учащихся. Доля учащихся, обучающихся на «отл.», «хор.», от общего контингента учащихся. Доля выпускников, окончивших образовательное учреждение с отличием, от общего количества выпускников. Кол-во стипендиатов. Кол-во выпускников, продолживших обучение по специальности. Кол-во афишных концертов. Кол-во концертов для жителей города. Кол-во гран-при, дипломов 1,2,3 степени, участников, специальных призов по результатам участия учащихся в конкурсах и фестивалях различного уровня. Отношение количества получателей услуги на начало и конец учебного года. Количество творческих коллективов.	Детские музыкальные школы и школы искусств, МАОУ ДЮД «Хоровая капелла мальчиков»	344	9122,4	344	9058,4	344	9084,0

1	2	3	4	5	6	7	8	9	10	11	12
2.	Услуга дополнительного образования по образовательным программам повышенного уровня «Музыкальное искусство» и «Хоровое пение» 5-летнее обучение, старшие классы	Ребенок в возрасте от 7 до 14 лет или подросток в возрасте от 14 до 18 лет, проживающий на территории города Перми	Учащийся	Доля учащихся, обучающихся на «отл.», «хор.», «удовл.», от общего контингента учащихся. Доля учащихся, обучающихся на «отл.», «хор.», от общего контингента учащихся. Доля выпускников, окончивших образовательное учреждение с отличием, от общего количества выпускников. Кол-во стипендиатов. Кол-во выпускников, продолживших обучение по специальности. Кол-во афишных концертов. Кол-во концертов для жителей города. Кол-во гран-при, дипломов 1,2,3 степени, участников, специальных призов по результатам участия учащихся в конкурсах и фестивалях различного уровня. Отношение количества получателей услуги на начало и конец учебного года. Количество творческих коллективов.	Детские музыкальные школы и школы искусств, МАОУ ДЮД «Хоровая капелла мальчиков»	492	16702,6	492	16611,4	492	16649,0
3.	Услуга дополнительного образования по образовательным программам повышенного уровня «Музыкальное искусство» и «Хоровое пение» 7-летнее обучение, младшие классы	Ребенок в возрасте от 7 до 14 лет или подросток в возрасте от 14 до 18 лет, проживающий на территории города Перми	Учащийся	Доля учащихся, обучающихся на «отл.», «хор.», «удовл.», от общего контингента учащихся. Доля учащихся, обучающихся на «отл.», «хор.», от общего контингента учащихся. Доля выпускников, окончивших образовательное учреждение с отличием, от общего количества выпускников. Кол-во стипендиатов. Кол-во выпускников, продолживших обучение по специальности. Кол-во афишных концертов. Кол-во концертов для жителей города. Кол-во гран-при, дипломов 1,2,3 степени, участников, специальных призов по результатам участия учащихся в конкурсах и фестивалях различного уровня. Отношение количества получателей услуги на начало и конец учебного года. Количество творческих коллективов.	Детские музыкальные школы и школы искусств, МАОУ ДЮД «Хоровая капелла мальчиков»	2604	63104,5	2604	62615,3	2604	62816,8

1	2	3	4	5	6	7	8	9	10	11	12
4.	Услуга дополнительного образования по образовательным программам повышенного уровня «Музыкальное искусство» и «Хоровое пение» 7-летнее обучение, старшие классы	Ребенок в возрасте от 7 до 14 лет или подросток в возрасте от 14 до 18 лет, проживающий на территории города Перми	Учащийся	Доля учащихся, обучающихся на «отл.», «хор.», «удовл.», от общего контингента учащихся. Доля учащихся, обучающихся на «отл.», «хор.», от общего контингента учащихся. Доля выпускников, окончивших образовательное учреждение с отличием, от общего количества выпускников. Кол-во стипендиатов. Кол-во выпускников, продолживших обучение по специальности. Кол-во афишных концертов. Кол-во концертов для жителей города. Кол-во гран-при, дипломов 1,2,3 степени, участников, специальных призов по результатам участия учащихся в конкурсах и фестивалях различного уровня. Отношение количества получателей услуги на начало и конец учебного года. Количество творческих коллективов.	Детские музыкальные школы и школы искусств, МАОУ ДЮД «Хоровая капелла мальчиков»	1198	45404,8	1198	45171,6	1198	45276,4
5.	Услуга дополнительного образования по образовательным программам повышенного уровня «Театральное искусство» 7-летнее обучение, младшие классы	Ребенок в возрасте от 7 до 14 лет или подросток в возрасте от 14 до 18 лет, проживающий на территории города Перми	Учащийся	Доля учащихся, обучающихся на «отл.», «хор.», «удовл.», от общего контингента учащихся. Доля учащихся, обучающихся на «отл.», «хор.», от общего контингента учащихся. Доля выпускников, окончивших образовательное учреждение с отличием, от общего количества выпускников. Кол-во стипендиатов. Кол-во выпускников, продолживших обучение по специальности. Кол-во афишных концертов. Кол-во концертов для жителей города. Кол-во гран-при, дипломов 1,2,3 степени, участников, специальных призов по результатам участия учащихся в конкурсах и фестивалях различного уровня. Отношение количества получателей услуги на начало и конец учебного года. Количество творческих коллективов.	Детские школы искусств	46	592,8	46	584,9	46	587,9

1	2	3	4	5	6	7	8	9	10	11	12
6.	Услуга дополнительного образования по образовательным программам повышенного уровня «Театральное искусство» 7-летнее обучение, старшие классы	Ребенок в возрасте от 7 до 14 лет или подросток в возрасте от 14 до 18 лет, проживающий на территории города Перми	Учащийся	Доля учащихся, обучающихся на «отл.», «хор.», «удовл.», от общего контингента учащихся. Доля учащихся, обучающихся на «отл.», «хор.», от общего контингента учащихся. Доля выпускников, окончивших образовательное учреждение с отличием, от общего количества выпускников. Кол-во стипендиатов. Кол-во выпускников, продолживших обучение по специальности. Кол-во Кол-во концертов для жителей города. Кол-во гран-при, дипломов 1,2,3 степени, участников, специальных призов по результатам участия учащихся в конкурсах и фестивалях различного уровня. Отношение количества получателей услуги на начало и конец учебного года. Количество творческих коллективов.	Детские школы искусств	4	67,6	4	66,9	4	67,2
7.	Услуга дополнительного образования по образовательным программам повышенного уровня «Изобразительное искусство» 5-летнее обучение, младшие классы	Ребенок в возрасте от 7 до 14 лет или подросток в возрасте от 14 до 18 лет, проживающий на территории города Перми	Учащийся	Доля учащихся, обучающихся на «отл.», «хор.», «удовл.», от общего контингента учащихся. Доля учащихся, обучающихся на «отл.», «хор.», от общего контингента учащихся. Доля выпускников, окончивших образовательное учреждение с отличием, от общего количества выпускников. Кол-во стипендиатов. Кол-во выпускников, продолживших обучение по специальности. Кол-во персональных выставок. Кол-во выставок для жителей города. Кол-во гран-при, дипломов 1,2,3 степени, участников, специальных призов по результатам участия учащихся в конкурсах и фестивалях различного уровня. Отношение количества получателей услуги на начало и конец учебного года.	Детские школы искусств, МАОУ ДОД «Детская художественная школа № 2»	27	354,5	27	349,9	27	351,8

1	2	3	4	5	6	7	8	9	10	11	12
8.	Услуга дополнительного образования по образовательным программам повышенного уровня «Изобразительное искусство» 5-летнее обучение, старшие классы	Ребенок в возрасте от 7 до 14 лет или подросток в возрасте от 14 до 18 лет, проживающий на территории города Перми	Учащийся	Доля учащихся, обучающихся на «отл.», «хор.», «удовл.», от общего контингента учащихся. Доля учащихся, обучающихся на «отл.», «хор.», от общего контингента учащихся. Доля выпускников, окончивших образовательное учреждение с отличием, от общего количества выпускников. Кол-во стипендиатов. Кол-во выпускников, продолживших обучение по специальности. Кол-во персональных выставок. Кол-во выставок для жителей города. Кол-во гран-при, дипломов 1,2,3 степени, участников, специальных призов по результатам участия учащихся в конкурсах и фестивалях различного уровня. Отношение количества получателей услуги на начало и конец учебного года.	Детские школы искусств, МАОУ ДОД «Детская художественная школа № 2»	520	8236,6	520	8145,0	520	8184,2
9.	Услуга дополнительного образования по образовательным программам повышенного уровня «Изобразительное искусство» 7-летнее обучение, младшие классы	Ребенок в возрасте от 7 до 14 лет или подросток в возрасте от 14 до 18 лет, проживающий на территории города Перми	Учащийся	Доля учащихся, обучающихся на «отл.», «хор.», «удовл.», от общего контингента учащихся. Доля учащихся, обучающихся на «отл.», «хор.», от общего контингента учащихся. Доля выпускников, окончивших образовательное учреждение с отличием, от общего количества выпускников. Кол-во стипендиатов. Кол-во выпускников, продолживших обучение по специальности. Кол-во персональных выставок. Кол-во выставок для жителей города. Кол-во гран-при, дипломов 1,2,3 степени, участников, специальных призов по результатам участия учащихся в конкурсах и фестивалях различного уровня. Отношение количества получателей услуги на начало и конец учебного года.	Детские школы искусств, МАОУ ДОД «Детская художественная школа № 2»	75	795,2	75	782,8	75	788,1

1	2	3	4	5	6	7	8	9	10	11	12
10.	Услуга дополнительного образования по образовательным программам повышенного уровня «Изобразительное искусство» 7-летнее обучение, старшие классы	Ребенок в возрасте от 7 до 14 лет или под-росток в возрасте от 14 до 18 лет, проживающий на территории города Перми	Учащийся	Доля учащихся, обучающихся на «отл.», «хор.», «удовл.», от общего контингента учащихся. Доля учащихся, обучающихся на «отл.», «хор.», от общего контингента учащихся. Доля выпускников, окончивших образовательное учреждение с отличием, от общего количества выпускников. Кол-во стипендиатов. Кол-во выпускников, продолживших обучение по специальности. Кол-во персональных выставок. Кол-во выставок для жителей города. Кол-во гран-при, дипломов 1,2,3 степени, участников, специальных призов по результатам участия учащихся в конкурсах и фестивалях различного уровня. Отношение количества получателей услуги на начало и конец учебного года.	Детские школы искусств, МАОУ ДОД «Детская художественная школа № 2»	55	898,3	55	888,5	55	893,1
11.	Услуга дополнительного образования по образовательным программам повышенного уровня «Хореографическое искусство» 7-летнее обучение, младшие классы	Ребенок в возрасте от 7 до 14 лет или под-росток в возрасте от 14 до 18 лет, проживающий на территории города Перми	Учащийся	Доля учащихся, обучающихся на «отл.», «хор.», «удовл.», от общего контингента учащихся. Доля учащихся, обучающихся на «отл.», «хор.», от общего контингента учащихся. Доля выпускников, окончивших образовательное учреждение с отличием, от общего количества выпускников. Кол-во стипендиатов. Кол-во выпускников, продолживших обучение по специальности. Кол-во афишных концертов. Кол-во концертов для жителей города. Кол-во гран-при, дипломов 1,2,3 степени, участников, специальных призов по результатам участия учащихся в конкурсах и фестивалях различного уровня. Отношение количества получателей услуги на начало и конец учебного года. Кол-во творческих коллективов.	Детские школы искусств	178	2532,7	178	2499,8	178	2513,1

1	2	3	4	5	6	7	8	9	10	11	12
12.	Услуга дополнительного образования по образовательным программам повышенного уровня «Хореографическое искусство» 7-летнее обучение, старшие классы	Ребенок в возрасте от 7 до 14 лет или подросток в возрасте от 14 до 18 лет, проживающий на территории города Перми	Учащийся	Доля учащихся, обучающихся на «отл», «хор», «худовл», от общего контингента учащихся. Доля учащихся, обучающихся на «отл», «хор», от общего контингента учащихся. Доля выпускников, окончивших образовательное учреждение с отличием, от общего количества выпускников. Кол-во стипендиатов. Кол-во выпускников, продолживших обучение по специальности. Кол-во афишных концертов. Кол-во концертов для жителей города. Кол-во гран-при, дипломов 1,2,3 степени, участников, специальных призов по результатам участия учащихся в конкурсах и фестивалях различного уровня. Отношение количества получателей услуги на начало и конец учебного года. Кол-во творческих коллективов.	Детские школы искусств	102	1815,7	102	1797,2	102	1805,3
13.	Услуга дополнительного образования по образовательным программам повышенного уровня «Общее эстетическое развитие» 7-летнее обучение, младшие классы	Ребенок в возрасте от 7 до 14 лет или подросток в возрасте от 14 до 18 лет, проживающий на территории города Перми	Учащийся	Доля учащихся, обучающихся на «отл», «хор», «худовл», от общего контингента учащихся. Доля учащихся, обучающихся на «отл», «хор», от общего контингента учащихся. Доля выпускников, окончивших образовательное учреждение с отличием, от общего количества выпускников. Кол-во концертов для жителей города. Кол-во гран-при, дипломов 1,2,3 степени, участников, специальных призов по результатам участия учащихся в конкурсах и фестивалях различного уровня. Отношение количества получателей услуги на начало и конец учебного года. Кол-во творческих коллективов.	Детские школы искусств	8	117,1	8	115,7	8	116,2

1	2	3	4	5	6	7	8	9	10	11	12
14.	Услуга дополнительного образования по образовательным программам повышенного уровня «Общее эстетическое развитие» 7-летнее обучение, старшие классы	Ребенок в возрасте от 7 до 14 лет или под-росток в воз-расте от 14 до 18 лет, прожи-вающий на терри-тории города Перми	Учащийся	Доля учащихся, обучающихся на «отл», «хор», «удовл», от обще-го контингента учащихся. Доля учащихся, обучающихся на «отл», «хор», от общего контингента уча-щихся. Доля выпускников, окончив-ших образовательное учреждение с отличием, от общего количества выпускников. Кол-во концертов для жителей города. Кол-во гран-при, дипломов 1,2,3 степени, участников, специальных призов по результатам участия учащихся в конкурсах и фестивалях различного уровня. Отношение количества получателей услуги на начало и конец учебного года. Кол-во творческих коллекти-вов.	Детские школы ис-кусств	10	180,3	10	178,6	10	179,4
15.	Услуга дополнительного образова-ния «Организация концерт-ного хора учащихся детской хоровой школы в рамках реализации образователь-ных программ повышенно-го уровня»	Ребенок в возрасте от 7 до 14 лет или под-росток в воз-расте от 14 до 18 лет, прожи-вающий на терри-тории города Перми	Учащийся хоро-вой школы	Кол-во специализированных учеб-ных программ. Кол-во концертных программ для афишных концертов. Кол-во произведений зарубежной, отечественной классики, современ-ных авторов разных музыкальных форм в концертной программе. Кол-во афишных концертов хора. Кол-во концертов и выступлений для жителей города. Кол-во гран-при, дипломов 1,2,3 степени, участников, специальных призов по результатам участия учащихся в конкурсах и фестивалях различного уровня. Отношение количества получателей услуги на начало и конец учебного года.	МАОУ ДЮД «Хоро-вая капелла маль-чиков»	70	873,5	70	871,1	70	882,9
16.	Обеспечение досуга на-селения в сфере городских культурно-зрелищных ме-роприятий	Физичес-кое лицо (житель или гость го-рода)	Житель или гость города	Кол-во проведенных необходи-мых согласований в порядке, установленном действующим законодательством РФ. Кол-во зрителей, посетивших мероприятие. Кол-во сотрудников частных ох-ранных агентств (иных силовых структур), обеспечивающих без-опасность мероприятия. Доля положительных публикаций в средствах массовой инфор-мации от общего количества публикаций о проведенном меро-приятии	МАУК, МБУК	418809	30405,5	216943	15685,0	12400	913,9

1	2	3	4	5	6	7	8	9	10	11	12
17.	Демонстрация коллекции животных зоопарка	Юридическое или физическое лицо	Посетитель	Число дней в году, открытых для посещения. Число проведенных экскурсий. Кол-во животных. Кол-во видов животных. Доля животных, занесенных в Красную книгу. Число проведенных экскурсий, праздников, акций.	МАУК «Пермский зоопарк»	279000	29945,1	279000	30179,4	279000	30355,2
18.	Обеспечение доступа к самостоятельному художественному творчеству										
18.1.	исполнительской направленности	Физическое лицо	Посетитель	Число клубных формирований - победителей международных и всероссийских конкурсов. Кол-во детей, ставших дипломантами и лауреатами международных и всероссийских конкурсов. Кол-во творческих отчетных мероприятий клубных формирований для населения города	Дворцы, центры досуга, центр культуры	2 573	9988,5	2 573	9924,5	2 573	9926,5
18.2.	декоративно-прикладной направленности	Физическое лицо	Посетитель	Число клубных формирований - победителей международных и всероссийских конкурсов. Кол-во детей, ставших дипломантами и лауреатами международных и всероссийских конкурсов. Кол-во творческих отчетных мероприятий клубных формирований для населения города	Дворцы, центры досуга, центр культуры	465	1770,8	465	1826,9	465	1827,2
19.	Проведение досуговых мероприятий в организациях культуры										
19.1.	проведение досуговых мероприятий в организациях культуры 1 уровня	Физическое лицо (житель или гость города)	Культурно-зрелищное мероприятие	Кол-во мероприятий, посвященных памятным датам, профессиональным и тематическим праздникам. Кол-во традиционных национальных мероприятий. Кол-во мероприятий, проведенных для детей и подростков (до 14 лет). Кол-во мероприятий с участием профессиональных артистов и коллективов. Кол-во посетителей частично платных мероприятий. Общее кол-во посетителей мероприятий	Дворцы, центры досуга, центр культуры	260	24967,9	260	24490,1	260	24557,6
19.2.	проведение досуговых мероприятий в организациях культуры 2 уровня	Физическое лицо (житель или гость города)	Культурно-зрелищное Мероприятие	Кол-во мероприятий, посвященных памятным датам, профессиональным и тематическим праздникам. Кол-во традиционных национальных мероприятий. Кол-во мероприятий, проведенных для детей и подростков (до 14 лет). Кол-во мероприятий с участием профессиональных артистов и коллективов. Кол-во посетителей частично платных мероприятий. Общее кол-во посетителей мероприятий	Дворцы, центры досуга, центр культуры	431	20694,6	431	20298,5	431	20354,4

1	2	3	4	5	6	7	8	9	10	11	12
193.	проведение досуговых мероприятий в организациях культуры 3 уровня	Физическое лицо (житель или гость города)	Культурно-зрелищное мероприятие	Кол-во мероприятий, посвященных памятным датам, профессиональным и тематическим праздникам. Кол-во традиционных национальных мероприятий. Кол-во мероприятий, проведенных для детей и подростков (до 14 лет). Кол-во мероприятий с участием профессиональных артистов и коллективов. Кол-во посетителей частично платных мероприятий. Общее кол-во посетителей мероприятий	Дворцы, центры досуга, центр культуры	150	4321,4	150	4238,7	150	4250,3
194.	проведение досуговых мероприятий в организациях культуры 4 уровня	Физическое лицо (житель или гость города)	Культурно-зрелищное мероприятие	Кол-во мероприятий, посвященных памятным датам, профессиональным и тематическим праздникам. Кол-во традиционных национальных мероприятий. Кол-во мероприятий, проведенных для детей и подростков (до 14 лет). Кол-во мероприятий с участием профессиональных артистов и коллективов. Кол-во посетителей частично платных мероприятий. Общее кол-во посетителей мероприятий	Дворцы, центры досуга, центр культуры	1020	19590,2	1020	19215,3	1020	19287,1
20.	Библиотечное обслуживание	Юридическое или физическое лицо	Документоговидача	Кол-во документов, выданных 1 пользователю в течение года (средний показатель). Доля пользователей-детей (до 14 лет) от общего количества пользователей.	МБУК «Объединение муниципальных библиотек»	3365858	85526,5	3365425	85380,8	3367359	86036,0
21.	Культурно-просветительская деятельность планетария»	Юридическое или физическое лицо	Посетитель	Кол-во сеансов, лекций. Кол-во созданных новых лекционных программ. Доля новых программ в общем количестве программ учреждения.	МАУК «Пермский планетарий»	100400	8559,1	100400	8616,3	100400	8674,6
22.	Обеспечение досуга населения в сфере концертной деятельности										
22.1.	обеспечение досуга населения в сфере концертной деятельности 1 уровня	Физическое лицо (житель или гость города)	Зритель, пришедший по входному билету	Кол-во новых музыкальных премьер. Кол-во участников в международных (всероссийских) фестивалях, конкурсах. Процент наполняемости зала. Кол-во проданных билетов	МАУК «Академический хор «Млада»	27900	12371,4	27900	12365,6	27900	12394,6

1	2	3	4	5	6	7	8	9	10	11	12
22.2.	обеспечение досуга населения в сфере концертной деятельности 2 уровня	Физическое лицо (житель или гость города)	Зритель, пришедший по входному билету	Кол-во новых музыкальных премьер. Кол-во участия в международных (всероссийских) фестивалях, конкурсах. Процент наполняемости зала. Кол-во проданных билетов	Концертные учреждения	68732	11288,0	62900	10325,0	62900	10349,6
23.	Выявление, изучение, сохранение, использование и популяризация объектов культурного наследия (далее – ОКН), малых архитектурных форм, находящихся в собственности Пермского городского округа	Юридическое или физическое лицо	Объект культурного наследия, малые архитектурные формы	Кол-во застрахованных ОКН. Кол-во ОКН в информационной базе данных объектов. Кол-во выявленных бесхозных ОКН, принятых в муниципальную собственность. Кол-во ОКН, включенных в перечень объектов, требующих капитального ремонта.	МАУК «Городской центр охраны памятников»	62	1 741,7	62	1 736,8	62	1 761,1
24.	Организация и проведение художественных выставок	Физическое лицо (житель или гость города)	Выставочный день	Кол-во выставок, проведенных в течение года. Кол-во проведенных экскурсионных программ по выставочным экспозициям.	МАУК «Центральный выставочный зал»	124	1563,9	124	1559,2	123	1569,6
25.	Обеспечение досуга населения в сфере театрально-сценического искусства										
25.1	обеспечение досуга населения в сфере театрально-сценического искусства (для учреждений, отнесенных к I группе оплаты труда 1 уровня)	Физическое лицо (житель или гость города)	Спектакль	Кол-во спектаклей в репертуаре театра. Средняя продолжительность спектакля (для детей и взрослых отдельно). Частота показа каждого отдельного спектакля в течение года. Процент наполняемости зала. Кол-во премьерных спектаклей в репертуаре театра. Кол-во участия в уровне конкурсах и фестивалях.	МАУК «Пермский театр «У Моста»	372	25564,8	372	25547,1	372	25571,9
25.2	обеспечение досуга населения в сфере театрально-сценического искусства (для учреждений отнесенных к I группе оплаты труда 2 уровня)	Физическое лицо (житель или гость города)	Спектакль	Кол-во спектаклей в репертуаре театра. Средняя продолжительность спектакля (для детей и взрослых отдельно). Частота показа каждого отдельного спектакля в течение года. Процент наполняемости зала. Кол-во премьерных спектаклей в репертуаре театра. Кол-во участия в уровне конкурсах и фестивалях.	МАУК «Пермский театр юного зрителя»	335	32111,3	335	32329,7	335	32501,6
25.3	обеспечение досуга населения в сфере театрально-сценического искусства (для учреждений, отнесенных к III группе оплаты труда)	Физическое лицо (житель или гость города)	Спектакль	Кол-во спектаклей в репертуаре театра. Средняя продолжительность спектакля. Частота показа каждого отдельного спектакля в течение года. Процент наполняемости зала. Кол-во премьерных спектаклей в репертуаре театра. Кол-во участия в уровне конкурсах и фестивалях.	МАУК «Пермский театр кукол»	362	15580,8	362	15874,6	362	15973,6

1	2	3	4	5	6	7	8	9	10	11	12
25.4	обеспечение досуга населения в сфере театрально-сценического искусства (для учреждений, отнесенных к IV группе оплаты труда)	Физическое лицо (житель или гость города)	Спектакль	Кол-во спектаклей в репертуаре театра. Средняя продолжительность спектакля. Частота показа каждого отдельного спектакля в течение года. Процент наполняемости зала. Кол-во премьерных спектаклей в репертуаре театра. Кол-во учас- тий в уровнях конкурсах и фестивалях.	МАУК «Театр «Балет Евгения Панфилова»	61	13206,7	61	13185,1	61	13292,5
26.	Проведение конкурсов для молодежи города Перми	Житель города Перми в возрасте от 14 до 30 лет	Человек	Кол-во проведенных конкурсов	МАУ «Дворец молодежи»	800	1499,9	800	1495,1	800	1519,2
27.	Проведение тренингов, семинаров для молодежи города Перми	Житель города Перми в возрасте от 14 до 30 лет	Человек	Кол-во проведенных тренингов, семинаров	МАУ «Дворец молодежи»	360	585,5	360	584,5	360	589,3
28.	Проведение молодежных фестивалей, форумов, слетов-лагерей для молодежи города Перми	Житель города Перми в возрасте от 14 до 30 лет	Человек	Кол-во проведенных фестивалей, форумов, слетов-лагерей для молодежи города Перми	МАУ «Дворец молодежи»	800	1776,6	800	1770,5	800	1801
29.	Проведение консультаций, круглых столов для молодежи города Перми	Житель города Перми в возрасте от 14 до 30 лет	Человек	Кол-во проведенных круглых столов	МАУ «Дворец молодежи»	2130	1053,5	2130	1051,8	2130	1060,4
30.	Организация работы клуба по месту жительства для молодежи города Перми	Житель города Перми в возрасте от 14 до 30 лет	Человек	Кол-во активных участников в процессе работы клуба по месту жительства. Кол-во привлеченной молодежи.	МАУ «Дворец молодежи»	60	919,6	60	918,2	60	925,1
31.	Организация трудовой занятости несовершеннолетних лиц	Житель города Перми в возрасте 14-17 лет	Человек	Кол-во трудоустроенных несовершеннолетних группы «Норма». Кол-во трудоустроенных несовершеннолетних, находящихся в социально-опасном положении. Кол-во трудоустроенных несовершеннолетних в рамках проекта «Отряды мэра».	МАУ «Дворец молодежи»	432	1159,8	432	1157,9	432	1167,4
32.	Организация отдыха детей в лагерях досуга и отдыха										
32.1	Организация отдыха детей в лагерях досуга и отдыха (продолжительность смены 18 дней (100%))	Дети в возрасте от 7 до 10 лет	Человек	Доля охваченных услугой детей от общего количества детей в смене (в разрезе категорий): - дети группы «риска»; - детей из многодетных семей; - детей из малоимущих семей; - детей из многодетных-малоимущих семей; - детей, находящихся в социально-опасном положении; - детей работников муниципальных учреждений.	Дворцы, центры досуга, центр культуры, театры	5	23,7	5	23,6	5	24,0

1	2	3	4	5	6	7	8	9	10	11	12
32.2	Организация отдыха детей в лагерях досуга и отдыха (продолжительность смены 18 дней (100%))	Дети в возрасте от 11 лет и старше	Человек	Доля охваченных услугой детей от общего количества детей в смене (в разрезе категорий): - дети группы «риска»; - детей из многодетных семей; - детей из малоимущих семей; - детей из многодетных-малоимущих семей; - детей, находящихся в социально-опасном положении; - детей работников муниципальных учреждений.	Дворцы, центры досуга, центр культуры, театры	10	47,3	10	47,2	10	48,0
32.3	Организация отдыха детей в лагерях досуга и отдыха (продолжительность смены 18 дней (70%))	Дети в возрасте от 7 до 10 лет	Человек	Доля охваченных услугой детей от общего количества детей в смене (в разрезе категорий): - дети группы «риска»; - детей из многодетных семей; - детей из малоимущих семей; - детей из многодетных-малоимущих семей; - детей, находящихся в социально-опасном положении; - детей работников муниципальных учреждений.	Дворцы, центры досуга, центр культуры, театры	20	66,2	20	66,0	20	67,2
32.4	Организация отдыха детей в лагерях досуга и отдыха (продолжительность смены 18 дней (70%))	Дети в возрасте от 11 лет и старше	Человек	Доля охваченных услугой детей от общего количества детей в смене (в разрезе категорий): - дети группы «риска»; - детей из многодетных семей; - детей из малоимущих семей; - детей из многодетных-малоимущих семей; - детей, находящихся в социально-опасном положении; - детей работников муниципальных учреждений.	Дворцы, центры досуга, центр культуры, театры	40	132,5	40	132,0	40	134,4
32.5	Организация отдыха детей в лагерях досуга и отдыха (продолжительность смены 7 дней (100%))	Дети в возрасте от 7 до 10 лет	Человек	Доля охваченных услугой детей от общего количества детей в смене (в разрезе категорий): - дети группы «риска»; - детей из многодетных семей; - детей из малоимущих семей; - детей из многодетных-малоимущих семей; - детей, находящихся в социально-опасном положении; - детей работников муниципальных учреждений.	Дворцы, центры досуга, центр культуры, театры	4	7,4	4	7,4	4	7,5

1	2	3	4	5	6	7	8	9	10	11	12
32.6	Организация отдыха детей в лагерях досуга и отдыха (продолжительность смены 7 дней (100%))	Дети в возрасте от 11 лет и старше	Человек	Доля охваченных услугой детей от общего количества детей в смене (в разрезе категорий): - дети группы «риска»; - детей из многодетных семей; - детей из малоимущих семей; - детей из многодетных-малоимущих семей; - детей, находящихся в социально-опасном положении; - детей работников муниципальных учреждений.	Дворцы, центры досуга, центр культуры, театры	8	14,9	8	14,8	8	15,1
32.7	Организация отдыха детей в лагерях досуга и отдыха (продолжительность смены 7 дней (70%))	Дети в возрасте от 7 до 10 лет	Человек	Доля охваченных услугой детей от общего количества детей в смене (в разрезе категорий): - дети группы «риска»; - детей из многодетных семей; - детей из малоимущих семей; - детей из многодетных-малоимущих семей; - детей, находящихся в социально-опасном положении; - детей работников муниципальных учреждений.	Дворцы, центры досуга, центр культуры, театры	30	39,0	30	38,8	30	39,6
32.8	Организация отдыха детей в лагерях досуга и отдыха (продолжительность смены 7 дней (70%))	Дети в возрасте от 11 лет и старше	Человек	Доля охваченных услугой детей от общего количества детей в смене (в разрезе категорий): - дети группы «риска»; - детей из многодетных семей; - детей из малоимущих семей; - детей из многодетных-малоимущих семей; - детей, находящихся в социально-опасном положении; - детей работников муниципальных учреждений.	Дворцы, центры досуга, центр культуры, театры	70	91,0	70	90,6	70	92,3
33	Организация и проведение культурно-досуговых мероприятий на базе парка культуры и отдыха	Физическое лицо(житель или гость города)	Мероприятие	Кол-во мероприятий, посвященных памятным датам, профессиональным и тематическим праздникам, кол-во традиционных народных мероприятий, кол-во мероприятий, проведенных для детей и подростков, кол-во посетителей культурно-досуговых мероприятий, общее кол-во посетителей учреждения.	МАУК «Парк культуры и отдыха»	32	4 108,6	32	4 092,1	32	4 174,0
34	Культурно-просветительская деятельность творческих процессов Пермской Арт-резиденции	Юридическое лицо, физическое лицо	Арт-проект	Суммарное количество посетителей арт-проектов	МАУ «Агентство социокультурных проектов»	10	4 252,07	-	-	-	-



АДМИНИСТРАЦИЯ ГОРОДА ПЕРМИ
П Р И К А З
НАЧАЛЬНИКА ДЕПАРТАМЕНТА ДОРОГ И ТРАНСПОРТА

15.08.2013

№ СЭД-12-01-04-220

Об утверждении Перечня должностей муниципальной службы в департаменте дорог и транспорта администрации города Перми, при назначении на которые граждане и при замещении которых муниципальные служащие обязаны представлять сведения о своих доходах, об имуществе и обязательствах имущественного характера, а также сведения о доходах, об имуществе и обязательствах имущественного характера своих супруги (супруга) и несовершеннолетних детей

В соответствии с распоряжением администрации города Перми от 21 августа 2009 г. № 178-р «Об утверждении Перечня должностей муниципальной службы в администрации города Перми, при назначении на которые граждане и при замещении которых муниципальные служащие обязаны представлять сведения о своих доходах, об имуществе и обязательствах имущественного характера, а также сведения о доходах, об имуществе и обязательствах имущественного характера своих супруги (супруга) и несовершеннолетних детей», в целях приведения Перечня должностей муниципальной службы в департаменте дорог и транспорта администрации города Перми, при назначении на которые граждане и при замещении которых муниципальные служащие обязаны представлять сведения о своих доходах, об имуществе и обязательствах имущественного характера, а также сведения о доходах, об имуществе и обязательствах имущественного характера своих супруги (супруга) и несовершеннолетних детей, в соответствие с штатным расписанием, утвержденным с 01 июля 2013 г., а также необходимости включения должностей муниципальной службы департамента дорог и транспорта администрации города Перми, замещение которых связано с коррупционными рисками, ПРИКАЗЫВАЮ:

1. Утвердить прилагаемый Перечень должностей муниципальной службы в департаменте дорог и транспорта администрации города Перми, при назначении на которые граждане и при замещении которых муниципальные служащие обязаны представлять сведения о своих доходах, об имуществе и обязательствах имущественного характера, а также сведения о доходах, об имуществе и обязательствах имущественного характера своих супруги (супруга) и несовершеннолетних детей.

2. Признать утратившим силу приказ начальника департамента дорог и транспорта администрации города Перми от 15 марта 2013 г. № СЭД-12-01-04-68.

3. Настоящий приказ вступает в силу с даты официального опубликования.

4. Контроль за исполнением приказа возложить на начальника департамента дорог и транспорта администрации города Перми.

И.о.начальника департамента
департамента дорог и транспорта
администрации города Перми

И.Е.Ястребова

УТВЕРЖДЕН
приказом и.о.начальника
департамента дорог и транспорта
администрации города Перми
от 15.08.2013 № СЭД-12-01-04-220

ПЕРЕЧЕНЬ

должностей муниципальной службы в департаменте дорог и транспорта администрации города Перми, при назначении на которые граждане и при замещении которых муниципальные служащие обязаны представлять сведения о своих доходах, об имуществе и обязательствах имущественного характера, а также сведения о доходах, об имуществе и обязательствах имущественного характера своих супруги (супруга) и несовершеннолетних детей

1. Заместитель начальника департамента – начальник управления транспортом департамента дорог и транспорта администрации города Перми.
2. Начальник отдела пассажирских перевозок управления транспортом департамента дорог и транспорта администрации города Перми.
3. Консультант отдела пассажирских перевозок управления транспортом департамента дорог и транспорта администрации города Перми.
4. Ведущий специалист отдела пассажирских перевозок управления транспортом департамента дорог и транспорта администрации города Перми.
5. Начальник отдела анализа и исполнения движения общественного транспорта управления транспортом департамента дорог и транспорта администрации города Перми.
6. Консультант отдела анализа и исполнения движения общественного транспорта управления транспортом департамента дорог и транспорта администрации города Перми.
7. Главный специалист отдела анализа и исполнения движения общественного транспорта управления транспортом департамента дорог и транспорта администрации города Перми.
8. Начальник отдела планирования и развития транспортной инфраструктуры департамента дорог и транспорта администрации города Перми.
9. Консультант отдела планирования и развития транспортной инфраструктуры департамента дорог и транспорта администрации города Перми.
10. Начальник отдела дорожного движения департамента дорог и транспорта администрации города Перми.
11. Консультант отдела дорожного движения департамента дорог и транспорта администрации города Перми.
12. Главный специалист отдела дорожного движения департамента дорог и транспорта администрации города Перми.
13. Ведущий специалист отдела дорожного движения департамента дорог и транспорта администрации города Перми.
14. Начальник финансово-экономического отдела департамента дорог и транспорта администрации города Перми.
15. Консультант финансово-экономического отдела департамента дорог и транспорта администрации города Перми.
16. Главный специалист финансово-экономического отдела департамента дорог и транспорта администрации города Перми.
17. Заведующий сектором бухгалтерского учета и отчетности – главный бухгалтер департамента дорог и транспорта администрации города Перми.
18. Главный специалист сектора бухгалтерского учета и отчетности департамента дорог и транспорта администрации города Перми.
19. Начальник отдела юридического обеспечения, кадровой работы и делопроизводства департамента дорог и транспорта администрации города Перми.
20. Консультант отдела юридического обеспечения, кадровой работы и делопроизводства департамента дорог и транспорта администрации города Перми.
21. Консультант-юрист отдела юридического обеспечения, кадровой работы и делопроизводства департамента дорог и транспорта администрации города Перми.

РАЗДЕЛ ВТОРОЙ ОФИЦИАЛЬНАЯ ИНФОРМАЦИЯ

Департамент земельных отношений администрации города Перми в целях информирования населения и предотвращения нарушения их прав и законных интересов в соответствии со статьей 31 Земельного кодекса Российской Федерации оповещает о предстоящем предварительном согласовании места размещения объектов и последующем предоставлении земельных участков для строительства на территории города Перми

№	Застройщик	Наименование объекта	Адрес	Площадь, кв.м
1.	ОАО «МРСК Урала»	Строительство ВЛ-0,4 кВ для электроснабжения жилого дома по ул.2-й Пароходной,27	Орджоникидзевский район, ул.2-я Пароходная (юго-восточнее участка по ул.2-я Пароходная,27)	729
2.	ИП Сибиряков Дмитрий Александрович	Строительство физкультурно-оздоровительного комплекса	Свердловский район, ул.Новосибирская,19	9047

Указанная информация носит уведомительный характер и не ставит целью поиск иных лиц, заинтересованных в предоставлении земельного участка.

Тел. 212 05 44

ИНФОРМАЦИЯ о премиях города Перми в сфере культуры и искусства

Департамент культуры и молодежной политики администрации города Перми объявляет прием документов на соискание премий города Перми в сфере культуры и искусства 2014 года с 01 по 20 марта 2014 года по 9 номинациям:

- премия имени русского антрепренера Сергея Павловича Дягилева - за лучшую работу в жанре хореографии;
- премия имени народной артистки СССР Лидии Владимировны Мосоловой - за лучшую актерскую работу;
- премия имени русского композитора и музыканта Александра Павловича Немтина - за лучшее музыкальное произведение или исполнительское мастерство;
- премия имени русского поэта и критика Алексея Федоровича Мерзлякова - за лучшее произведение художественной литературы;
- премия имени заслуженного художника России Ивана Степановича Борисова - за лучшее произведение изобразительного искусства;
- премия имени исследователя и просветителя культуры Пермского края Николая Николаевича Серебренникова - за вклад в культурно-просветительскую деятельность;
- премия за лучшую работу в сфере кинематографии;
- премия «Событие года» - за лучшую работу года в сфере культуры;
- премия в свободной номинации – за лучшую работу в сфере культуры, определенную по итогам голосования жителями города Перми

На соискание городской премии может быть выдвинут деятель сферы культуры и гражданин, проживающий на территории города Перми, после опубликования работы в сфере культуры и искусства в средствах массовой информации, широкого общественного ознакомления с его творчеством на выставках, концертах, спектаклях, иных выступлениях.

При подготовке предложений по кандидатурам лауреатов городских премий учитывается мастерство претендента, художественный уровень произведений, профессионализм, уровень творческих способностей, оригинальность творческой работы и ее значимость для развития культуры и искусства города Перми.

Лауреатам городской премии однократно выплачивается денежное вознаграждение в размере 50 тысяч рублей, определенном решением Пермской городской Думы № 270 от 18.12.2012 года «О премиях города Перми в сфере культуры и искусства».

Выдвижение работ на соискание городских премий производится творческими союзами учреждениями, организациями, профильными учебными заведениями и творческими коллективами сферы культуры, редакциями средств массовой информации.

Творческие работы рассматриваются комиссией по премиям при условии, что они были опубликованы или публично представлены в течение двух предшествующих лет до истечения срока их приема, кроме номинации «Событие года»: (в течение предшествующего года).

Один и тот же автор может одновременно выдвигаться на соискание премии за одну или несколько творческих работ.

Организация, выдвигающая претендента, представляет в департамент культуры и молодежной политики (по адресу ул.Ленина, 27, тел. 212 68 04) до 20 марта 2014 года документы:

- ходатайство о выдвижении претендента на соискание городской премии с указанием даты ознакомления комиссии по премиям с его творческой работой;
- анкету, заполненную организацией по форме, утвержденной приказом комитета по культуре;
- творческую характеристику на претендента, содержащую следующие сведения:
- об образовании (с приложением соответствующих документов), об участии в творческих проектах в сфере культуры и искусства, об участии в конкурсах лауреатов в сфере культуры и искусства, в том числе в международных конкурсах, о наличии наград, премий и иных официальных признаний в сфере культуры и искусства (с приложением соответствующих документов);
- информацию о творческой работе (творческих работах) на бумажном и электронном носителях;
- о публикациях в средствах массовой информации (с приложением копий публикаций) или представлением работы (творческих работ),
 - о публичных выступлениях (с приложением соответствующих материалов),
 - о рецензиях профессиональных критиков, профильных специалистов в сфере культуры и искусства на эту (творческие работы) с приложением рецензий.

Положение

Анкета

Дополнительная информация:

Конюшевская И.В. –

212-68 -04

Перечень объектов недвижимого имущества, находящихся в муниципальной собственности города Перми и предназначенных для сдачи в аренду по состоянию на 01.02.2014
Адрес на сайте: <http://www.gorodperm.ru>, <http://www.dio.perm.ru>

Дзержинский район

№ п/п	Адрес помещения	Площадь (основная)	СИП (%)	Характеристики помещения	Размер арендной платы в месяц, руб. кв.м по рыночной стоимости	Признак по № 131-ФЗ от 06.10.2003г. «Об общих принципах организации местного самоуправления в Российской Федерации»	Оценочный отчет		Дата проведения аукциона на право аренды
							Реквизиты (дата, номер)	сумма	
1	ул. Монастырская, 161	94,70	0,0	цоколь, вход совместный, высота потолков от 2,33 м до 2,99 м, О, ХВС, К, Э. профильное отрасли ЖКХ		П			

Итого по району 94,70

Индустриальный район

№ п/п	Адрес помещения	Площадь (основная)	СИП (%)	Характеристики помещения	Размер арендной платы в месяц, руб. кв. м	Признак по № 131-ФЗ от 06.10.2003г. «Об общих принципах организации местного самоуправления в Российской Федерации»	Оценочный отчет		Дата проведения аукциона на право аренды
					по рыночной стоимости		Реквизиты (дата, номер)	сумма	
1	ул. Архитектора Связева, 2а	139,90	0,0	1 этаж в пристрое к жилому дому, вход отдельный, высота потолков 3,40 м, ХВС, ГВС, К, О, Э		4.13			
2	ул. Архитектора Связева, 48	18,00	0,0	1 этаж, вход через подъезд жилого дома, высота потолков 2,49 м, ХВС, ГВС, К, Э	133,00	5.1	№ 5679/2 от 16.12.2013	133,00	
3	ул. Кавалерийская, 3	222,90	0,0	подвал, вход совместный, высота потолков 2,60 м, ХВС, К, Э	128,00	5.1	№ 248 от 16.09.2013	128,00	12.12.2013
4	ул. Космонавта Леонова, 15	57,20	0,0	подвал в 4-х этажном жилом доме, вход совместный, высота потолков 2,2 м, ГВС, ХВС, О, Э, К		5.1			
5	ул. Качалова, 24	65,50	0,0	подвал, вход отдельный, высота потолков 2,20 кв. м, ГВС, ХВС, О, Э, К		5.1			
6	ул. Мира, 93	15,20	6,8	цоколь, вход совместный, ХВС, ГВС, О, Э, К	118,00	5.1	№ 5679/2 от 16.12.2013	118,00	
7	ул. Нефтяников, 14 (лит. А)	296,10	0,0	подвал в шлакоблочном жилом доме, вход отдельный, высота потолков от 1,89 м до 3,32 м, ГВС, ХВС, О, Э, К	128,00	5.1	№ 249 от 16.09.2013	128,00	28.02.2013 27.06.2013 12.12.2013
8	ул. Одоевского, 29	50,00	0,0	1 этаж, вход отдельный, высота потолков 2,52 м, ГВС, ХВС, О, Э, К	184,00	5.1	№ 246 от 16.09.2013	184,00	
9	ул. Одоевского, 29	35,60	0,0	1 этаж, вход отдельный, высота потолков 2,52 м, ГВС, ХВС, О, Э, К		5.2.1			
10	пр. Декабристов, 5	133,20	0,0	подвал, вход отдельный, высота потолков 2,3 м, ГВС, ХВС, О, Э, К		5.1			27.06.2013 05.09.2013

Итого по району 893,70

Кировский район

№ п/п	Адрес помещения	Площадь (основная)	СИП (%)	Характеристики помещения	Размер арендной платы в месяц, руб. кв. м	Признак по № 131-ФЗ от 06.10.2003г. «Об общих принципах организации местного самоуправления в Российской Федерации»	Оценочный отчет		Дата проведения аукциона на право аренды
					по рыночной стоимости		Реквизиты (дата, номер)	сумма	
1	ул. Маршала Рыбалко, 87	88,50	0,0	подвал, вход отдельный, высота потолков 2,2 м, ХВС, Э, К		5.1			
2	ул. Чистопольская, 31	46,20	0,0	1 этаж, вход отдельный, ХВС, О, Э	108,00	5.1	№ 5679/3 от 11.12.2013	108,00	

Итого по району 134,70

Ленинский район

№ п/п	Адрес помещения	Площадь (основная)	СИП (%)	Характеристики помещения	Размер арендной платы в месяц, руб. кв. м	Признак по № 131-ФЗ от 06.10.2003г. «Об общих принципах организации местного самоуправления в Российской Федерации»	Оценочный отчет		Дата проведения аукциона на право аренды
					по рыночной стоимости		Реквизиты (дата, номер)	сумма	
1	ул.25 Октября, 27	127,80	0,0	подвал, вход отдельный, высота потолков 2,4 м, ХВС, ГВС, О, К,	165,00	5.1	№ 5679/4 от 09.12.2013	165,00	
2	ул. Брикетная, 7	254,00 82,50 52,00	0,0	1 этаж отдельно-стоящего здания, ХВС, О, К, профильное отрасли «Социальная сфера»	125,0 132,0 137,0	П	№ 5679/4 от 09.12.2013	125,0 132,0 137,0	
3	ул. Петропавловская, 14	85,60	0,0	подвал, вход совместный, высота потолков 2,6 м, ХВС, О		5.2.1			
4	ул. Петропавловская, 17	48,30	0,0	цоколь, вход совместный, высота потолков 2,6 м, ХВС, О	262,00	5.1	№ 5679/4 от 09.12.2013	262,00	

Итого по району 564,60

Мотовилихинский район

№ п/п	Адрес помещения	Площадь (основная)	СИП (%)	Характеристики помещения	Размер арендной платы в месяц, руб. кв. м	Признак по № 131-ФЗ от 06.10.2003г. «Об общих принципах организации местного самоуправления в Российской Федерации»	Оценочный отчет		Дата проведения аукциона на право аренды
					по рыночной стоимости		Реквизиты (дата, номер)	сумма	
1	ул. Постановова, 7	12,30	30,0	1 этаж в пристрое к жилому дому, вход совместный, высота потолков до 3,0 м, ХВС, ГВС, К, О, Э	191,00	5.1	№ 5679/5 от 11.12.2013	191,00	18.06.2013

2	ул. Уральская, 91	237,90	0,0	подвал жилого дома, вход совместный, высота потолков 2,35 м, ХВС, ГВС, К, О, Э	146,00	5.1	№ 5679/5 от 11.12.2013	146,00	
---	-------------------	--------	-----	--	--------	-----	------------------------	--------	--

Итого по району 250,20

Орджоникидзевский район

№ п/п	Адрес помещения	Площадь (основная)	СИП (%)	Характеристики помещения	Размер арендной платы в месяц, руб.кв.м по рыночной стоимости	Признак по № 131-ФЗ от 06.10.2003г. «Об общих принципах организации местного самоуправления в Российской Федерации»	Оценочный отчет		Дата проведения аукциона на право аренды
							Реквизиты (дата, номер)	сумма	
1	ул. Александра Щербакова, 25	8,70	23,0	1 этаж, вход через подъезд жилого дома, высота потолков 2,8 м, ХВС, О, К, Э	125,00	4.12	№ 5679/6 от 09.12.2013	125,00	16.10.2012 12.12.2012 27.06.2013 05.09.2013
2	ул. А. Щербакова/ Валежная, 12/9	93,60	0,0	подвал, вход отдельный, высота потолков до 3,0 м, ГВС, ХВС, О, Э, К	92,00	5.1	№217 от 05.09.2013	92,00	12.12.2013
3	ул. Бумажников, 3	262,70	0,0	1 этаж, ОСЗ, вход отдельный, потолки от 3м, Э		4.13			
4	ул. Бумажников, 3	494,50	0,0	1 этаж, ОСЗ, 8 отдельных входов, потолки от 3м, О, ХВС, К, Э	77,00	4.13	№ 5679/6 от 09.12.2013	77,00	
5	ул. Генерала Черняховского, 76	56,00	25,3	1 этаж, вход совместный, высота потолков 3,4 м, ХВС, Э, О, К		5.1			
6	ул. Косякова, 11	81,60	0,0	цоколь, вход отдельный, высота потолков 2,7 м, ХВС, К, О,		5.1			28.02.2013 27.06.2013
7	ул.Репина, 71	28,50	0,0	подвал, вход через бойлер, высота потолков 1,9м, Э		5.1			27.06.2013 05.09.2013
8	ул. Сестрорецкая/Е. Пузырева, 24/3	107,30	0,0	1 этаж, вход отдельный, высота потолков 3,37 м, ХВС, О, К, Э		3.0			

Итого по району 1 132,90

№ п/п	Адрес помещения	Площадь (основная)	СИП (%)	Характеристики помещения	Размер арендной платы в месяц, руб.кв.м по рыночной стоимости	Признак по № 131-ФЗ от 06.10.2003г. «Об общих принципах организации местного самоуправления в Российской Федерации»	Оценочный отчет		Дата проведения аукциона на право аренды
							Реквизиты (дата, номер)	сумма	
1	ул. Героев Хасана, 145а	32,10	73,0	1 этаж, вход совместный, высота потолков 3,0 м, ХВС, ГВС, Э, О, К		5.1			

2	ул. Революции, 3/4	309,70	0,0	нежилые помещения на 10 и 11 этажах жилого дома, вход через подъезд, высота потолков 2,53 м, ГВС, ХВС, О, Э, К, профильное отрасли «Культура»		П			
---	--------------------	--------	-----	---	--	---	--	--	--

Итого по району 309,70

Итого по городу: 3 380,50

Признаки по 131-ФЗ:

2.2 - защитное сооружение

3 - объект планируется под общественный центр

3.1 - СТОСы

4.6 - объект в плане приватизации 2006 года

4.7 - объект в плане приватизации 2007 года

4.8 - объект в плане приватизации 2008 года

4.10 - объект в плане приватизации 2010 года

4.11 - объект в прогнозе приватизации 2011 года

4.12 (4,9), 4.12 - приватизация на среднесрочную перспективу

5.1 - ликвидный МАФ

5.2 - технический объект

5.2.1 - отсутствует гос.регистрация права МС

5.2.2 - переоборудование, реконструкция объекта

5.3 - исключен из плана приватизации

ХВС - холодное водоснабжение, ГВС - горячее водоснабжение, К - канализация, О - отопление, Э - э/энергия, ОСЗ - отдельно-стоящее здание

По вопросам осмотра помещений, расчета арендной платы, заключения договора аренды обращаться к специалистам МКУ «Содержание муниципального имущества»:

Дзержинский район ул. Н.Островского, 27	212-20-53	Гиниятова Алсу Накиповна
Индустриальный район ул. Н.Островского, 27	212-20-53	Валишин Андрей Александрович
Кировский район ул. Н.Островского, 27	212-20-53	Шевц Галина Валентиновна
Ленинский район ул.Н.Островского,27	212-20-53	Смородина Елена Леонидовна
Мотовилихинский район ул.Н.Островского,27	212-20-53	Кудрявцева Светлана Васильевна
Орджоникидзевский район ул. Н.Островского, 27	212-20-53	Старкова Елена Михайловна
Свердловский район ул.Н.Островского,27	212-20-53	Саматова Алена Александровна Демина Альбина Николаевна

Извещения о проведении собрания о согласовании местоположения границ земельных участков

КИ Зырянов Р.К., аттестат №59-12-548 (Пермь, К.Минина, 7-120, 89097275667, ruslan_z59@mail.ru) в отношении земельных участков выполняются кадастровые работы по уточнению местоположения границ и площади: **59:01:4410846:13**, расположен по адресу край Пермский, г.Пермь, ул.Мира, 69, заказчик - собственники помещений многоквартирного дома (614000, г.Пермь, ул.Мира,69, тел. 2570147), смежные земельные участки, с правообладателями которых требуется согласовать местоположения границ: край Пермский, г.Пермь, ул.К.Леонова, 23, кад №59:01:4410846:14; **59:01:4410846:8**, расположен по адресу край Пермский, г.Пермь, ул.Мира, 67, заказчик - собственники помещений многоквартирного дома (614000, г.Пермь, ул.Мира,67, тел. 2570147), смежные земельные участки, с правообладателями которых требуется согласовать местоположения границ: край Пермский, г.Пермь, ул. Качалова, 32, кад №59:01:4410846:11. Собрание заинтересованных лиц по поводу согласования местоположения границ состоится по адресу: Пермь, Газеты Звезда, 5, оф.201, 11 марта 2014 года с 15 до 17 часов. С проектами межевых планов земельных участков можно ознакомиться по адресу: Пермь, Газеты Звезда, 5, оф. 201. Возражения по проектам межевых планов и требования о проведении согласования местоположения границ земельных участков на местности принимаются с 10.02.2014г. по 27.02.2014г. При проведении согласования местоположения границ при себе необходимо иметь документ, удостоверяющий личность, а также документы о правах на земельный участок.

Кадастровым инженером Тюриной Екатериной Сергеевной, почтовый адрес: 614036, г.Пермь, ул.Рязанская, 105, тел. 89082570684, estyurina@list.ru, квалификационный аттестат № 59-13-808, выполняются кадастровые работы по уточнению местоположения границ и площади земельного участка с кадастровым номером 59:01:1810036:6, расположенного по адресу: Пермский край, г. Пермь, Кировский район, ул. Налимихинская, 33. Заказчиком кадастровых работ является: Хикматова Альфия Мухаматнуровна, адрес: Пермский край, Пермь, ул. Налимихинская, 33, тел. 89526468826. Собрание заинтересованных лиц по поводу согласования местоположения границы состоится по адресу: г. Пермь, ул. Рязанская, 105, 11 марта 2014г. в 10 ч. 00 мин. С проектом межевого плана земельного участка можно ознакомиться по адресу: г.Пермь, ул.Рязанская, 105, тел. 89082570684. Возражения по проекту межевого плана и требования о проведении согласования местоположения границ земельных участков на местности принимаются с 07 февраля 2014г. по 11 марта 2014г. по адресу: г.Пермь, ул.Рязанская, 105, тел. 89082570684. Смежные земельные участки, с правообладателями которых требуется согласовать местоположение границы: Пермский край, г.Пермь, Кировский район, ул.Налимихинская,35, кадастровый номер 59:01:1810036:5. При проведении согласования местоположения границ при себе необходимо иметь документ, удостоверяющий личность, а также документы о правах на земельный участок.

Ответственность за достоверность вышеуказанных сведений, а также за необходимость опубликования извещения, соблюдение сроков, установленных Федеральным Законом от 24.07.2007 № 221-ФЗ «О государственном кадастре недвижимости» (в ред. от 30.12.2008 № 311-ФЗ) несет кадастровый инженер, указанный в извещении.

ПРИЛОЖЕНИЕ № 1
к решению Пермской городской Думы
от 28.01.2014 № 3

Фрагмент Карты 1. Функциональные зоны



Масштаб 1:25 000

Наименование и площади структурных элементов территории города Перми и различных видов функциональных зон в пределах границ изменения				Значения для внесения изменений в Таблицу 1	
Старая редакция	Площадь, га	Новая редакция	Площадь, га	Площадь, га	
ТСП-ЭП	39,2	СТН-И	39,2	+ 39,2	
		ТСП-ЭП	0,0	- 39,2	

ПРИЛОЖЕНИЕ № 2
к решению Пермской городской Думы
от 28.01.2014 № 3

Фрагмент Карты 2.1.1. Виды улиц и дорог по назначению



Масштаб 1:25 000

ПРИЛОЖЕНИЕ № 3
к решению Пермской городской Думы
от 28.01.2014 № 3

Фрагмент Карты 2.1.2. Виды улиц и дорог по размещению
в планировочной структуре города



Масштаб 1:25 000

ПРИЛОЖЕНИЕ № 4
к решению Пермской городской Думы
от 28.01.2014 № 3

Фрагмент Карты 2.2.1. Развитие сети объектов водоснабжения.
Первый и второй этапы (2011-2016 годы и 2017-2022 годы)
(не приводится в силу необходимости соблюдения законодательства
Российской Федерации о государственной тайне)

ПРИЛОЖЕНИЕ № 5
к решению Пермской городской Думы
от 28.01.2014 № 3


Фрагмент Карты 2.2.2. Развитие сети объектов водоотведения.
Первый и второй этапы (2011-2016 годы и 2017-2022 годы)



Масштаб 1:25 000

ПРИЛОЖЕНИЕ № 6
к решению Пермской городской Думы
от 28.01.2014 № 3

Фрагмент Карты 1. Функциональные зоны

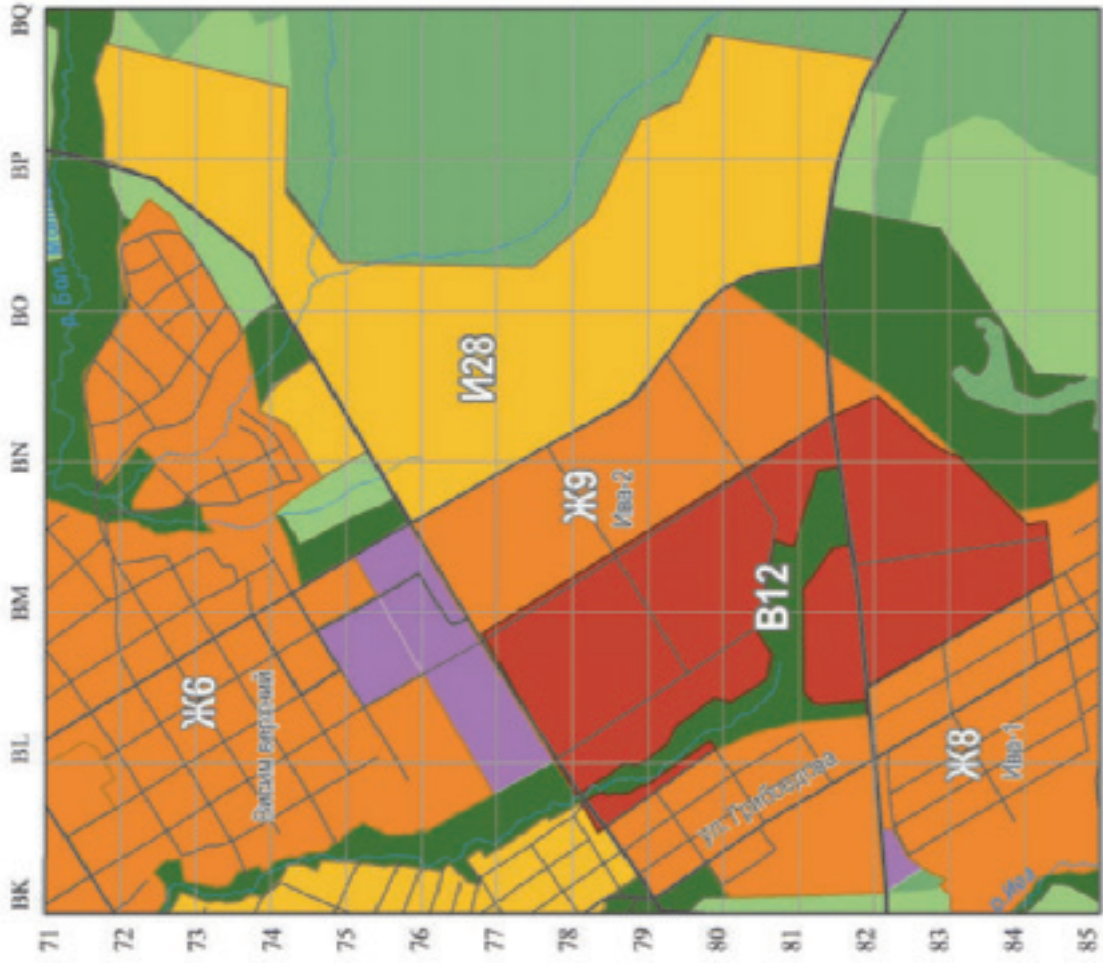

Наименование и площади структурных элементов территории города Перми и различных видов функциональных зон в пределах границ изменения				Значения для внесения изменений в Таблицу 1	
Старая редакция	Площадь, га	Новая редакция	Площадь, га	Площадь, га	
ТСП-Р	86,6	ТСП-Р	19,0	-67,6	
ТСП-СХ	95,7	СТН-И	168,6	+ 168,6	
ТСП-ЭП	5,3	ТСП-СХ	0,0	- 95,7	
		ТСП-ЭП	0,0	- 5,3	
СТН-Ж	114,3	СТН-Ж	0,0	- 114,3	
		СТН-В	114,3	+ 114,3	

Масштаб 1:25 000

ПРИЛОЖЕНИЕ № 7
к решению Пермской городской Думы
от 28.01.2014 № 3

Фрагмент Карты 2.1. Развитие улично-дорожной сети, иных объектов капитального строительства транспортной инфраструктуры. Первый и второй этапы (2011-2016 годы и 2017-2022 годы) и на перспективу



Масштаб 1:25 000

ПРИЛОЖЕНИЕ № 8
к решению Пермской городской Думы
от 28.01.2014 № 3

Фрагмент Карты 2.1.1. Виды улиц и дорог по назначению



Масштаб 1:25 000

ПРИЛОЖЕНИЕ № 9
к решению Пермской городской Думы
от 28.01.2014 № 3

Фрагмент Карты 2.1.2. Виды улиц и дорог по размещению
в планировочной структуре города



Масштаб 1:25 000


ПРИЛОЖЕНИЕ № 10
к решению Пермской городской Думы
от 28.01.2014 № 3

Фрагмент Карты 2.2.1. Развитие сети объектов водоотведения.
Первый и второй этапы (2011-2016 годы и 2017-2022 годы)
(не приводится в силу необходимости соблюдения законодательства
Российской Федерации о государственной тайне)

ПРИЛОЖЕНИЕ № 11

к решению Пермской городской Думы
от 28.01.2014 № 3


Фрагмент Карты 2.2.2. Развитие сети объектов водоотведения.
Первый и второй этапы (2011-2016 годы и 2017-2022 годы)

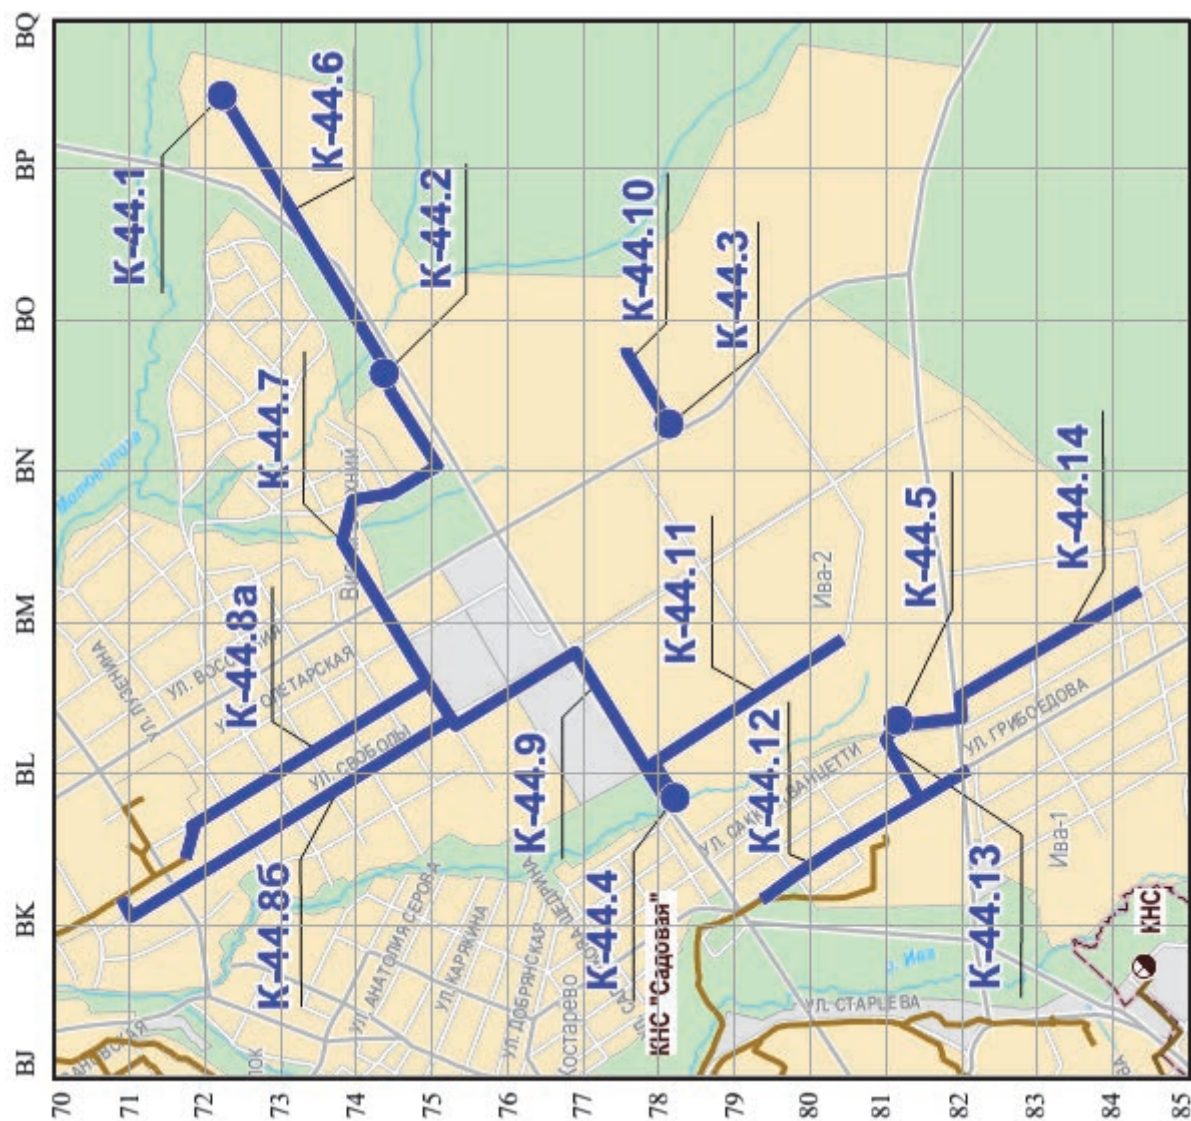

Масштаб 1:25 000

ПРИЛОЖЕНИЕ № 12
к решению Пермской городской Думы
от 28.01.2014 № 3

Фрагмент Карты 1. Функциональные зоны

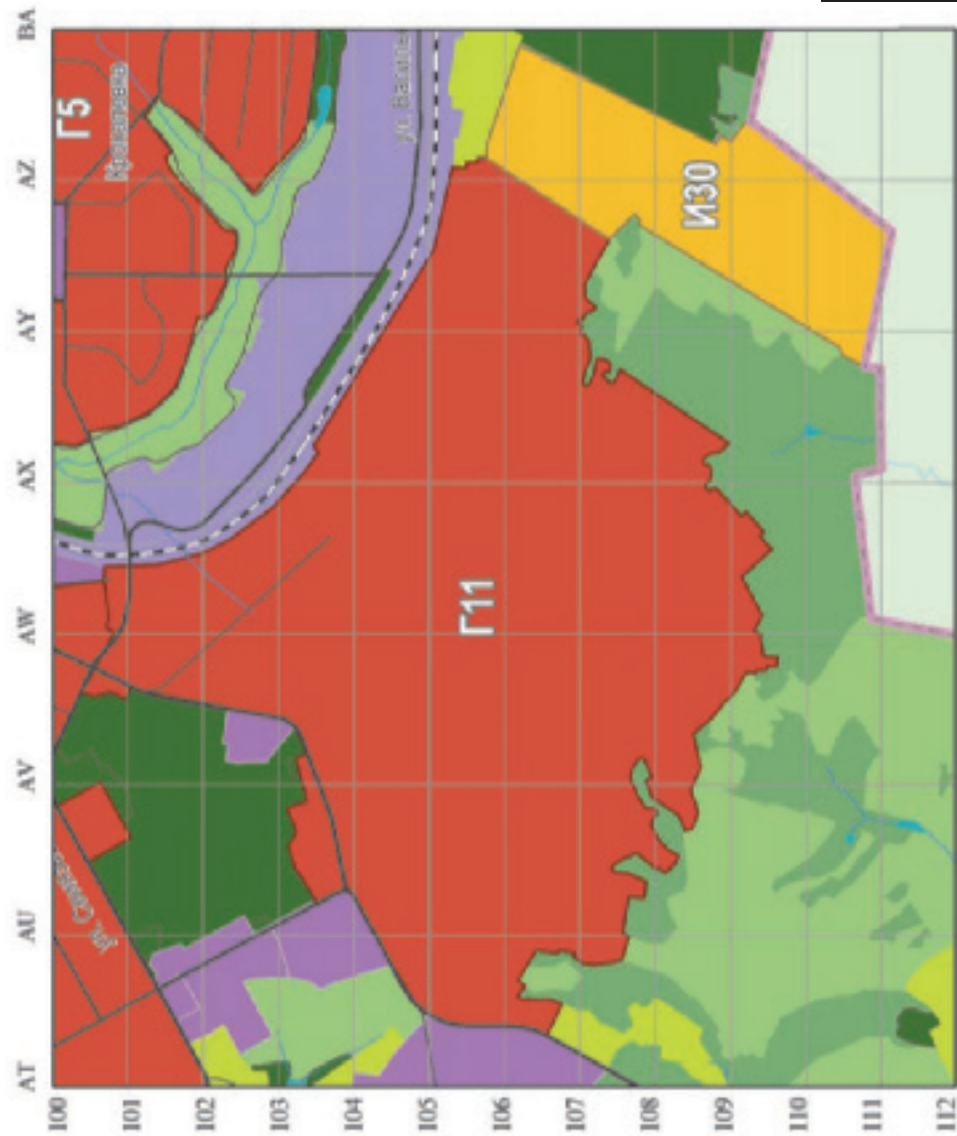

Масштаб 1:25 000

Наименование и площади структурных элементов территории города Перми и различных видов функциональных зон в пределах границ изменения				Значения для внесения изменений в Таблицу 1			
Старая редакция	Площадь, га	Новая редакция	Площадь, га	Площадь, га			
ТСП-ОД	392,6	ТСП-ОД	0,0	- 392,6			
		СТН-Г	332,0	+ 332,0			
		СТН-И	60,6	+ 60,6			

ПРИЛОЖЕНИЕ № 13

к решению Пермской городской Думы
от 28.01.2014 № 3

Фрагмент Карты 2.1. Развитие улично-дорожной сети, иных
объектов капитального строительства транспортной инфраструктуры.


Первый и второй этапы (2011-2016 годы и 2017-2022 годы) и на перспективу



Масштаб 1:25 000

ПРИЛОЖЕНИЕ № 14
к решению Пермской городской Думы
от 28.01.2014 № 3


Фрагмент Карты 2.1.1. Виды улиц и дорог по назначению

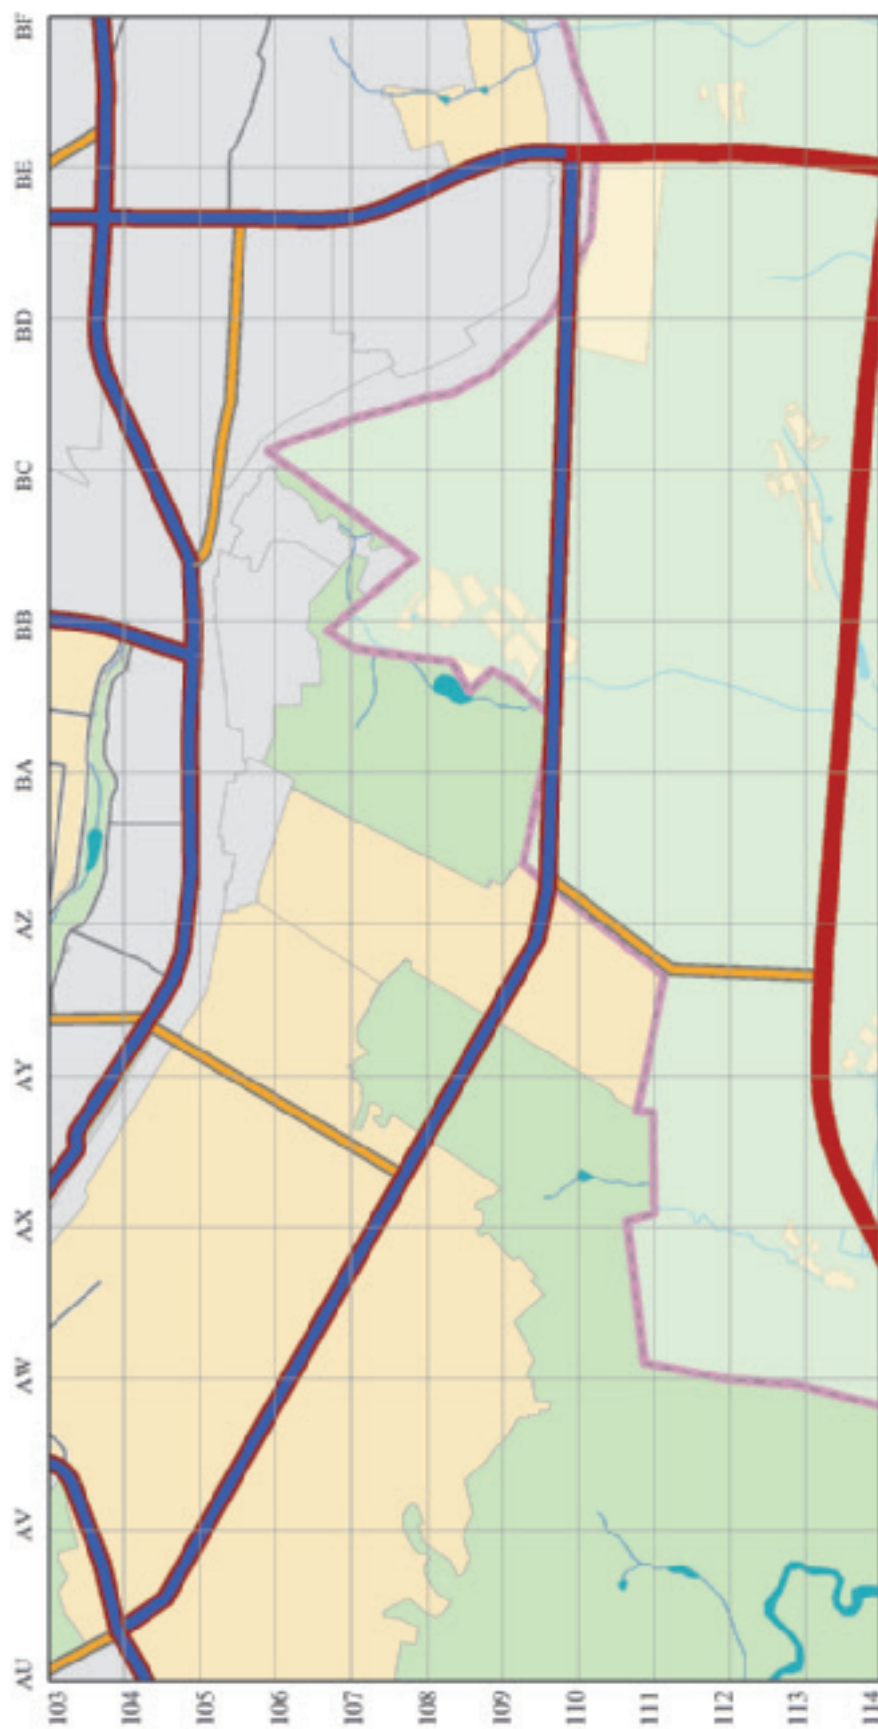

Масштаб 1:25 000

ПРИЛОЖЕНИЕ № 15
к решению Пермской городской Думы
от 28.01.2014 № 3

Фрагмент Карты 2.1.2. Виды улиц и дорог по размещению
в планировочной структуре города

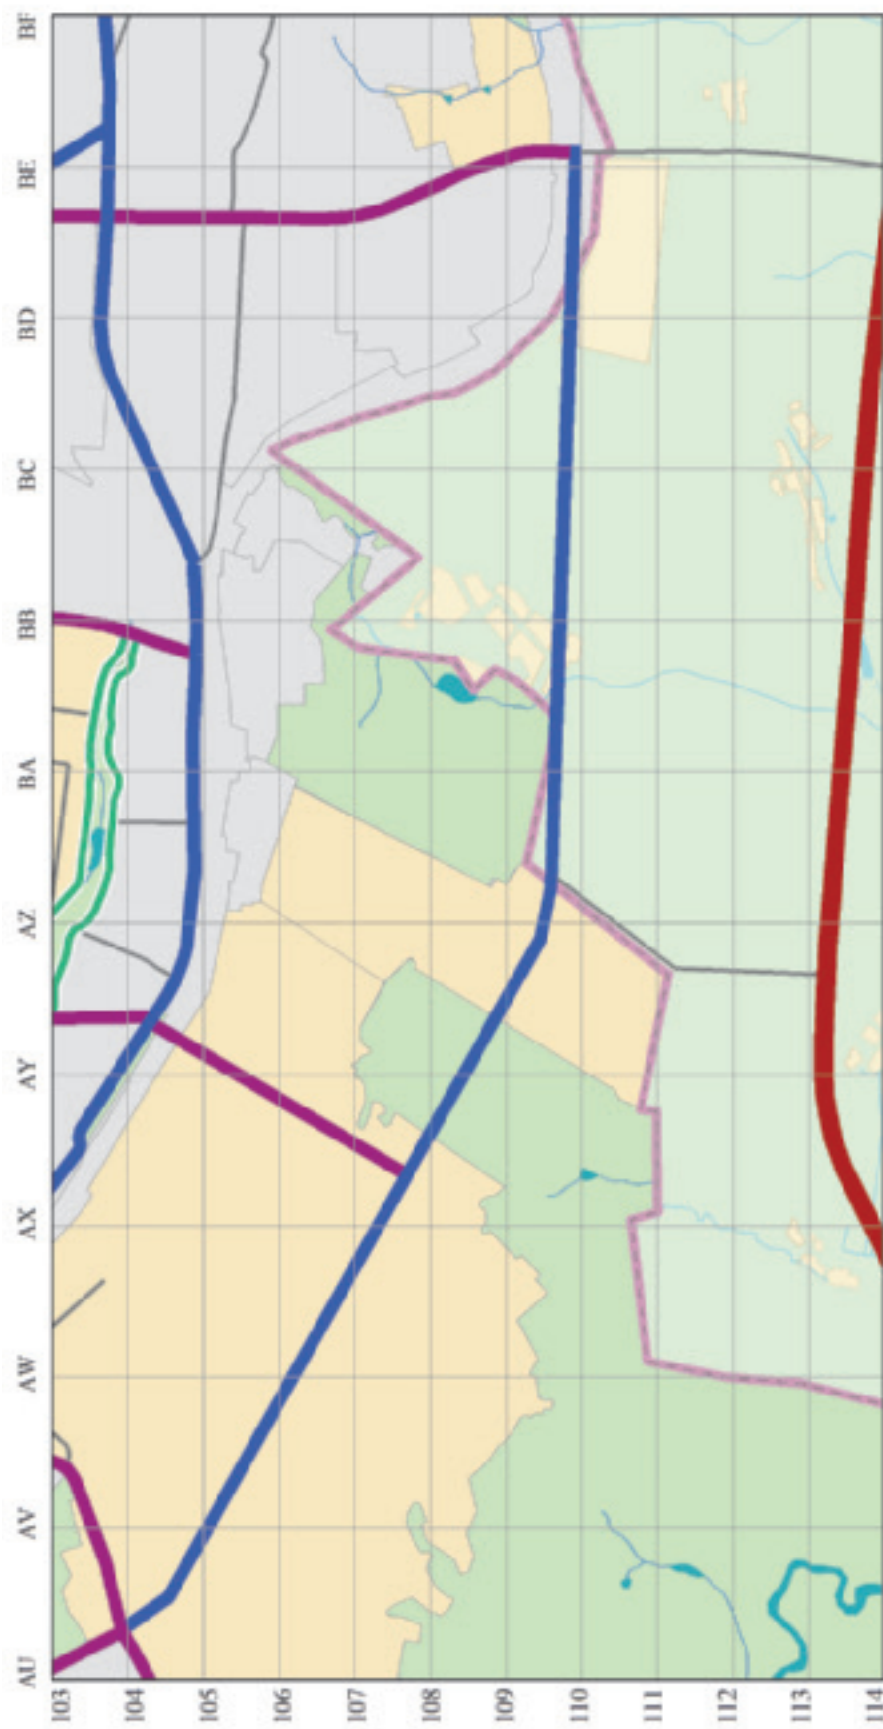


Масштаб 1:25 000

ПРИЛОЖЕНИЕ № 16
к решению Пермской городской Думы
от 28.01.2014 № 3

Фрагмент Карты 2.2.1. Развитие сети объектов водоснабжения.
Первый и второй этапы (2011-2016 годы и 2017-2022 годы)
(не приводится в силу необходимости соблюдения законодательства
Российской Федерации о государственной тайне)

ПРИЛОЖЕНИЕ № 18
к решению Пермской городской Думы
от 28.01.2014 № 3

Фрагмент Карты 1. Функциональные зоны

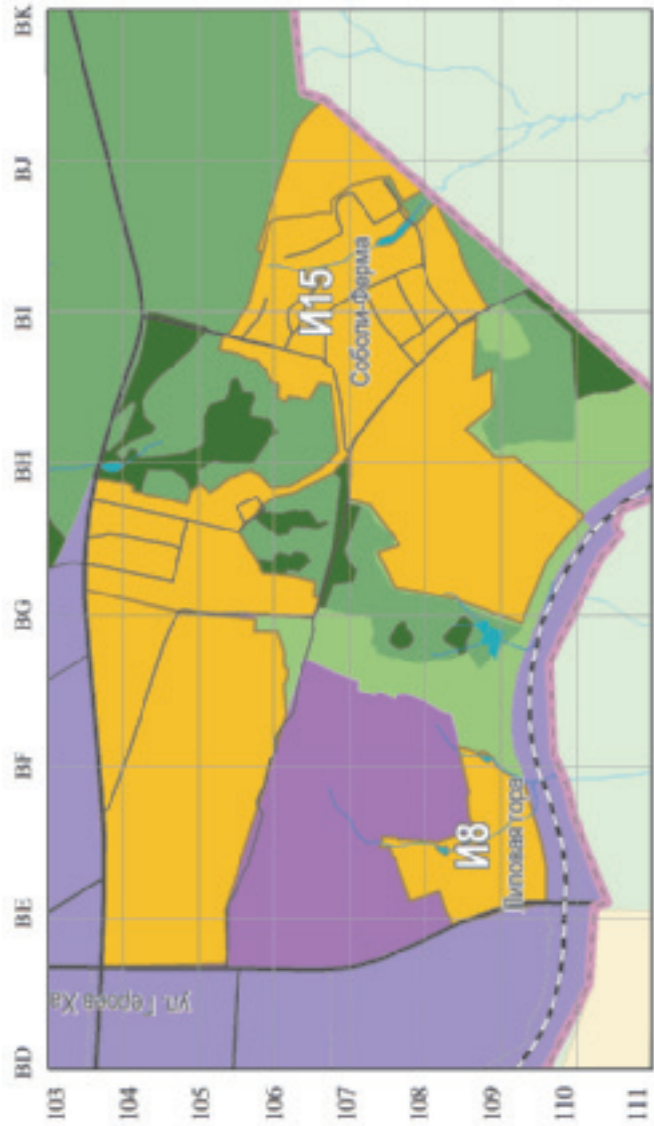

Масштаб 1:25 000

Наименование и площади структурных элементов территории города Перми и различных видов функциональных зон в пределах границ изменения				Значения для внесения изменений в Таблицу 1	
Старая редакция	Площадь, га	Новая редакция	Площадь, га	Площадь, га	
СТН-И	2,8	СТН-И	112,7	+ 112,7	
ТСП-ЭП	11,7	ТСП-ЭП	0,0	- 11,7	
ТСП-ОД	62,5	ТСП-ОД	0,0	- 62,5	
ТСП-СХ	38,5	ТСП-СХ	0,0	- 38,5	

ПРИЛОЖЕНИЕ № 19
к решению Пермской городской Думы
от 28.01.2014 № 3


Фрагмент Карты 2.1. Развитие улично-дорожной сети, иных объектов капитального строительства транспортной инфраструктуры. Первый и второй этапы (2011-2016 годы и 2017-2022 годы) и на перспективу



Масштаб 1:25 000

ПРИЛОЖЕНИЕ № 20
к решению Пермской городской Думы
от 28.01.2014 № 3


Фрагмент Карты 2.1.1. Виды улиц и дорог по назначению

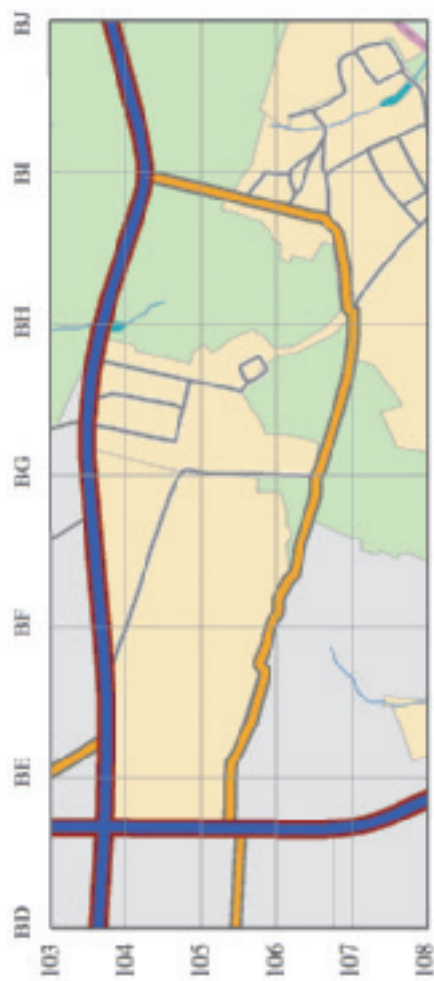

Масштаб 1:25 000

ПРИЛОЖЕНИЕ № 21
к решению Пермской городской Думы
от 28.01.2014 № 3

Фрагмент Карты 2.1.2. Виды улиц и дорог по размещению
в планировочной структуре города

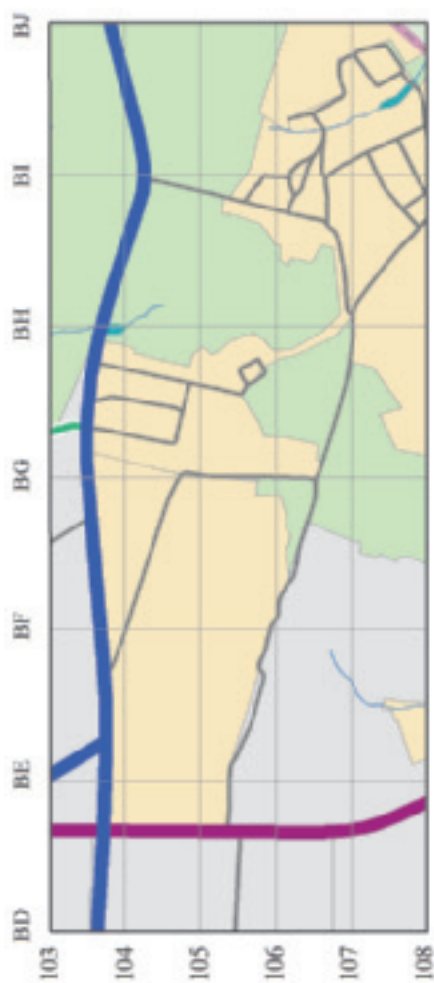


Масштаб 1:25 000

ПРИЛОЖЕНИЕ № 22
к решению Пермской городской Думы
от 28.01.2014 № 3

Фрагмент Карты 2.2.1. Развитие сети объектов водоснабжения.
Первый и второй этапы (2011-2016 годы и 2017-2022 годы)
(не приводится в силу необходимости соблюдения законодательства
Российской Федерации о государственной тайне)

ПРИЛОЖЕНИЕ № 23
к решению Пермской городской Думы
от 28.01.2014 № 3

Фрагмент Карты 2.2.2. Развитие сети объектов водоотведения.
Первый и второй этапы (2011-2016 годы и 2017-2022 годы)

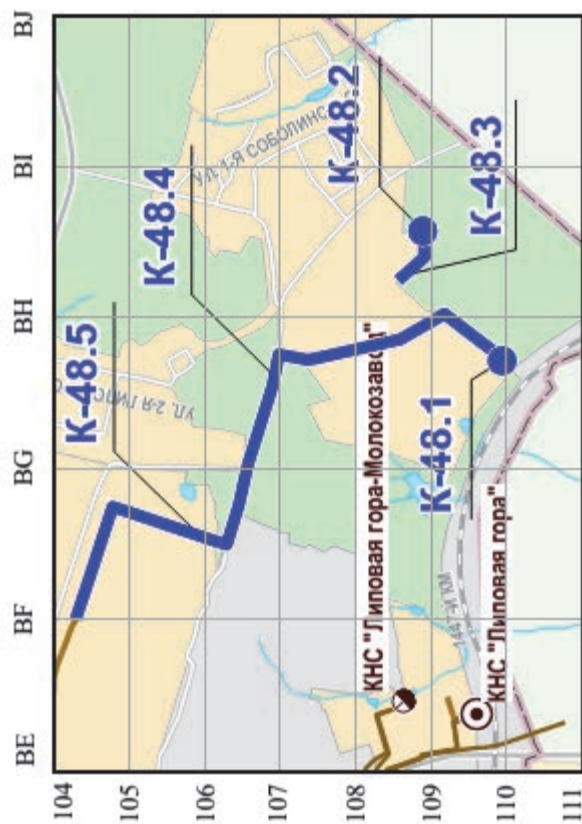

Масштаб 1:25 000

ПРИЛОЖЕНИЕ № 24
к решению Пермской городской Думы
от 28.01.2014 № 3

Фрагмент Карты 1. Функциональные зоны




Масштаб 1:25 000

Наименование и площади структурных элементов территории города Перми и различных видов функциональных зон в пределах границ изменения				Значения для внесения изменений в Таблицу 1	
Старая редакция	Площадь, га	Новая редакция	Площадь, га	Площадь, га	
ТСП-ЭП	244,2	ТСП-ЭП	0,0	- 244,2	
ТСП-Р	25,7	ТСП-Р	0,0	- 25,7	
		СТН-И	269,9	+ 269,9	

ПРИЛОЖЕНИЕ № 25
к решению Пермской городской Думы
от 28.01.2014 № 3


Фрагмент Карты 2.1. Развитие улично-дорожной сети, иных объектов капитального строительства транспортной инфраструктуры. Первый и второй этапы (2011-2016 годы и 2017-2022 годы) и на перспективу

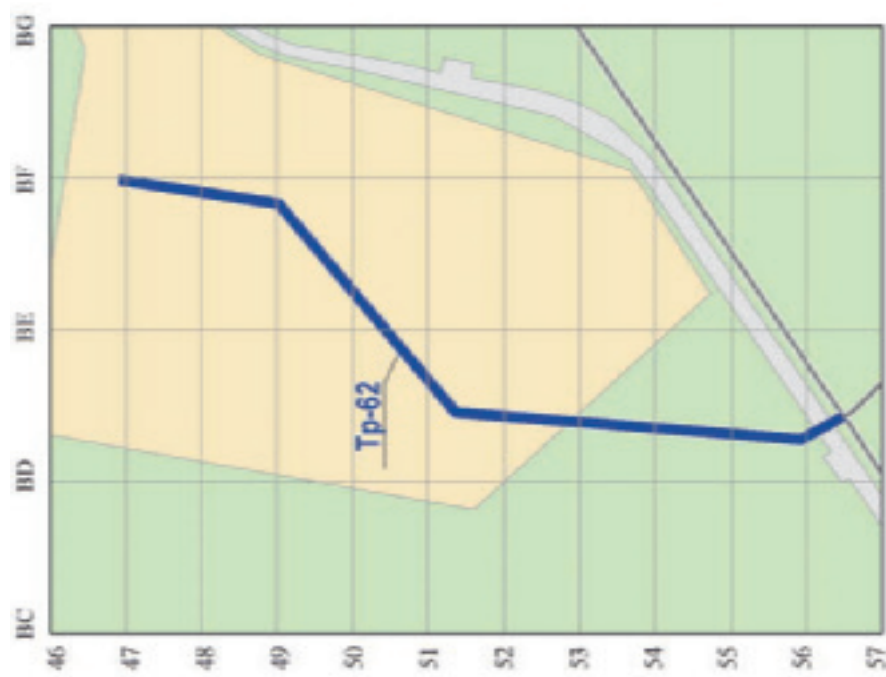

Масштаб 1:25 000

ПРИЛОЖЕНИЕ № 26
к решению Пермской городской Думы
от 28.01.2014 № 3


Фрагмент Карты 2.1.1.1. Виды улиц и дорог по назначению

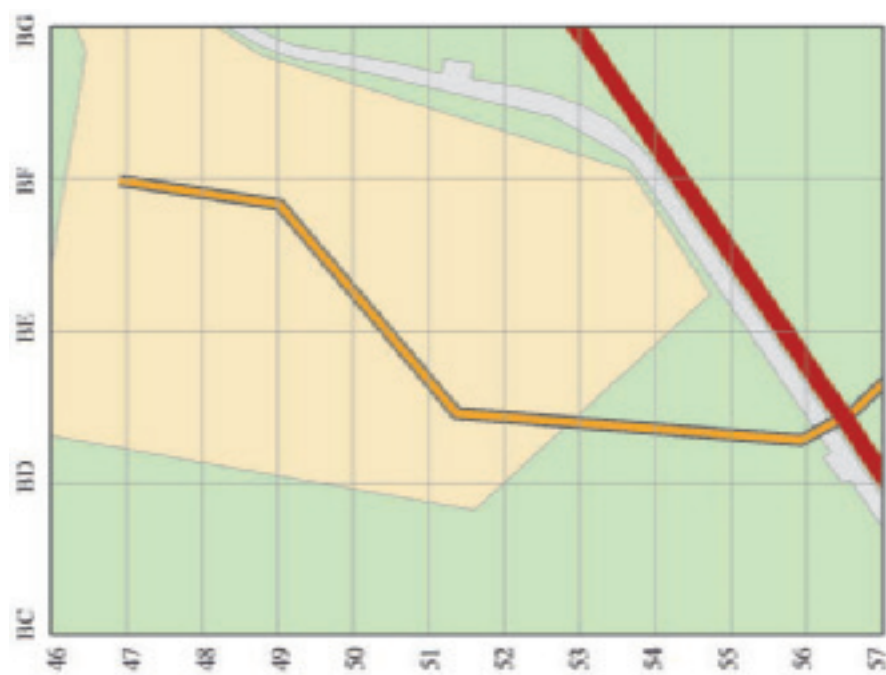

Масштаб 1:25 000

ПРИЛОЖЕНИЕ № 27
к решению Пермской городской Думы
от 28.01.2014 № 3

Фрагмент Карты 2.1.2. Виды улиц и дорог по размещению
в планировочной структуре города

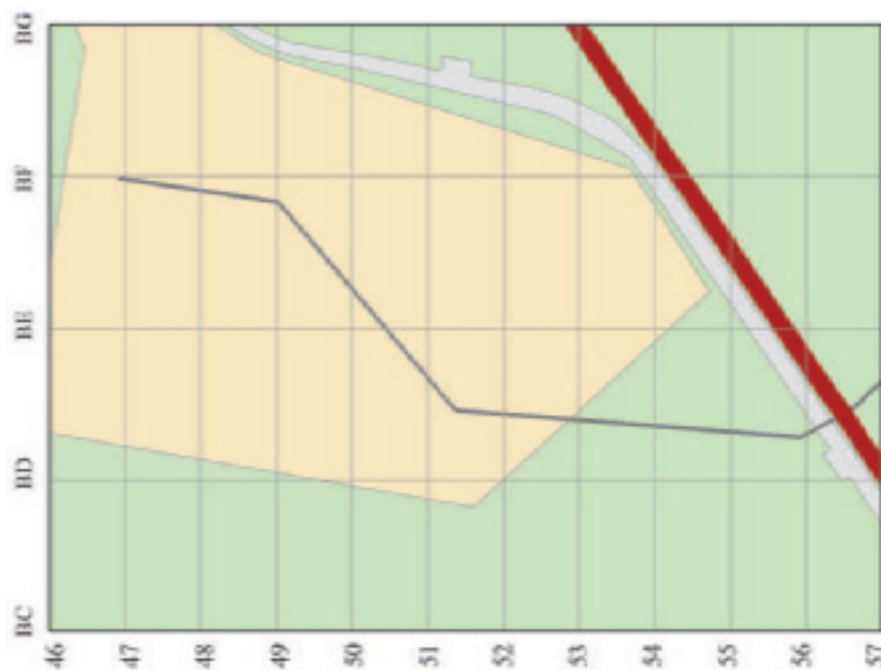


Масштаб 1:25 000

ПРИЛОЖЕНИЕ № 28
к решению Пермской городской Думы
от 28.01.2014 № 3

Фрагмент Карты 2.2.1. Развитие сети объектов водоснабжения.
Первый и второй этапы (2011-2016 годы и 2017-2022 годы)
(не приводится в силу необходимости соблюдения законодательства
Российской Федерации о государственной тайне)

ПРИЛОЖЕНИЕ № 29
к решению Пермской городской Думы
от 28.01.2014 № 3


Фрагмент Карты 2.2.2. Развитие сети объектов водоотведения.
Первый и второй этапы (2011-2016 годы и 2017-2022 годы)

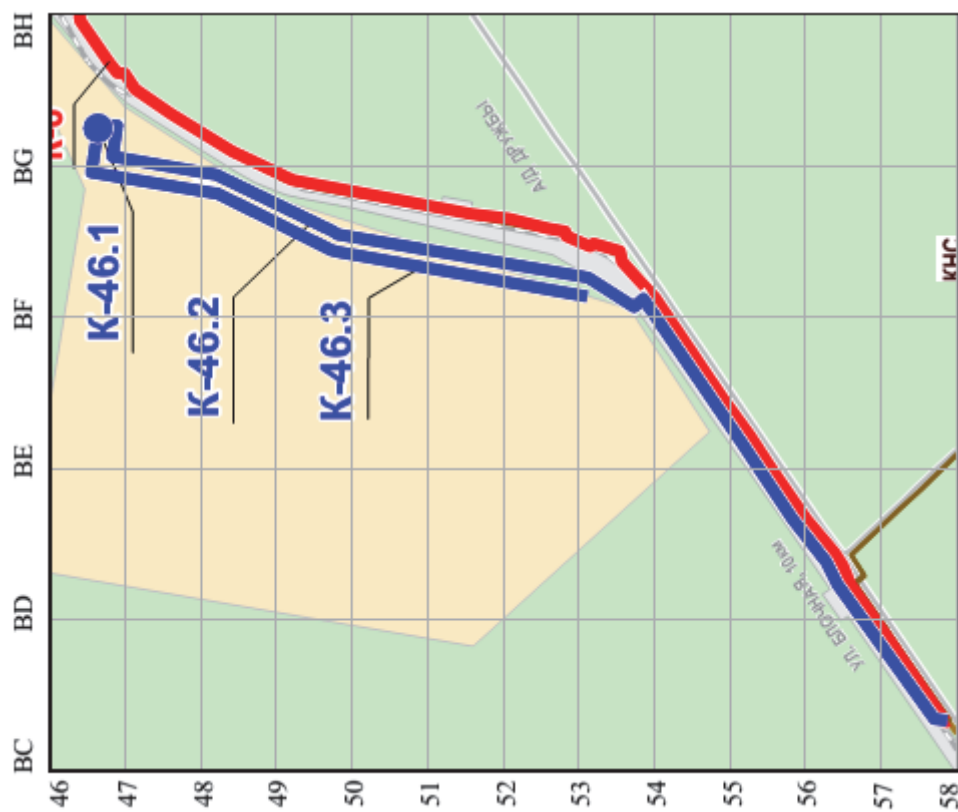

Масштаб 1:25 000

ПРИЛОЖЕНИЕ № 30
к решению Пермской городской Думы
от 28.01.2014 № 3

Фрагмент Карты 1. Функциональные зоны

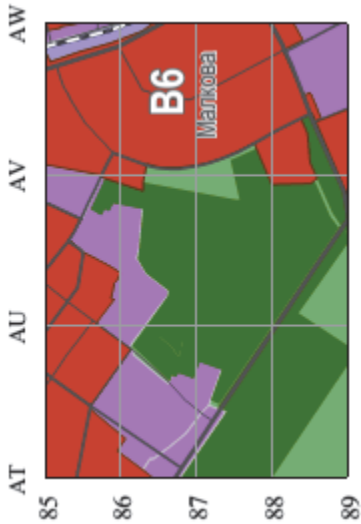

Масштаб 1:25 000

Наименование и площади структурных элементов территории города Перми и различных видов функциональных зон в пределах границ изменения				Значения для внесения изменений в Таблицу 1	
Старая редакция	Площадь, га	Новая редакция	Площадь, га	Площадь, га	
ТСП-ЭП	30,9	ТСП-ЭП	0,0	- 30,9	
ТСП-Р	0,6	ТСП-Р	33,4	+ 32,8	
ТСП-ОД	1,6	ТСП-ОД	0,0	- 1,6	

ПРИЛОЖЕНИЕ № 31
к решению Пермской городской Думы
от 28.01.2014 № 3

Фрагмент Карты 2.1. Развитие улично-дорожной сети, иных объектов капитального строительства транспортной инфраструктуры. Первый и второй этапы (2011-2016 годы и 2017-2022 годы) и на перспективу



Масштаб 1:25 000

ПРИЛОЖЕНИЕ № 32
к решению Пермской городской Думы
от 28.01.2014 № 3

Фрагмент Карты 2.1.1.1. Виды улиц и дорог по назначению



Масштаб 1:25 000

ПРИЛОЖЕНИЕ № 33
к решению Пермской городской Думы
от 28.01.2014 № 3


Фрагмент Карты 2.1.2. Виды улиц и дорог по размещению
в планировочной структуре города




Масштаб 1:25 000

ПРИЛОЖЕНИЕ № 34
к решению Пермской городской Думы
от 28.01.2014 № 3

Фрагмент Карты 1. Функциональные зоны

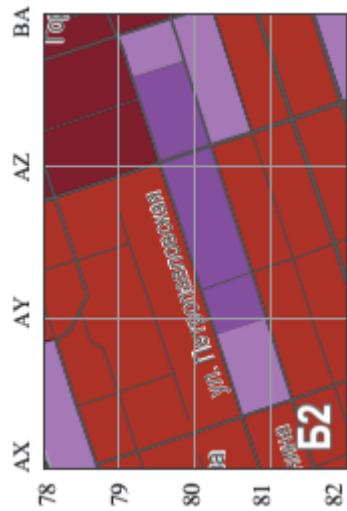


Масштаб 1:25 000

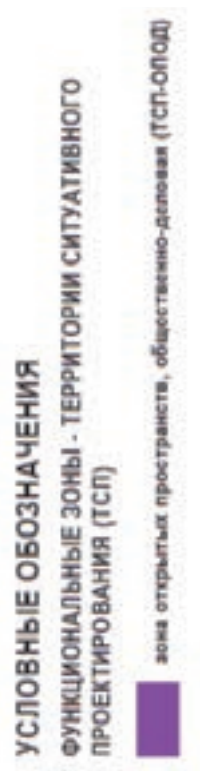

Наименование и площади структурных элементов территории города Перми и различных видов функциональных зон в пределах границ изменения				Значения для внесения изменений в Таблицу 1
Старая редакция	Площадь, га	Новая редакция	Площадь, га	Площадь, га
ТСП-Р	П 16,0	ТСП-ОПОД	16,0	+ 16,0
		ТСП-Р	0,0	- 16,0

ПРИЛОЖЕНИЕ № 35
к решению Пермской городской Думы
от 28.01.2014 № 3

Фрагмент Карты 1. Функциональные зоны

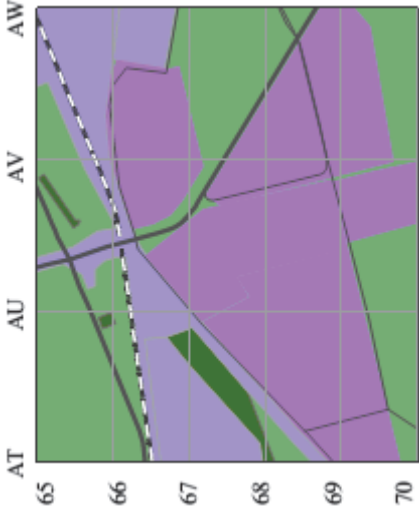


Масштаб 1:25 000

Наименование и площади структурных элементов территории города Перми и различных видов функциональных зон в пределах границ изменения				Значения для внесения изменений в Таблицу 1	
Старая редакция	Площадь, га	Новая редакция		Площадь, га	
		ТСП-ЭП	ТСП-ОД	- 29,1	+ 29,1
ТСП-ЭП	29,1		29,1		

ПРИЛОЖЕНИЕ № 36
к решению Пермской городской Думы
от 28.01.2014 № 3


Фрагмент Карты 2.1. Развитие улично-дорожной сети, иных объектов капитального строительства транспортной инфраструктуры. Первый и второй этапы (2011-2016 годы и 2017-2022 годы) и на перспективу

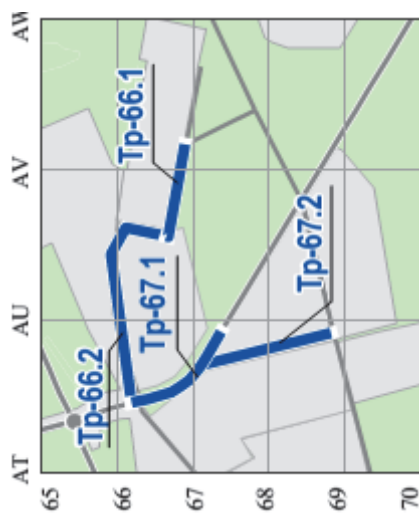

Масштаб 1:25 000

ПРИЛОЖЕНИЕ № 37
к решению Пермской городской Думы
от 28.01.2014 № 3


Фрагмент Карты 2.1.1. Виды улиц и дорог по назначению

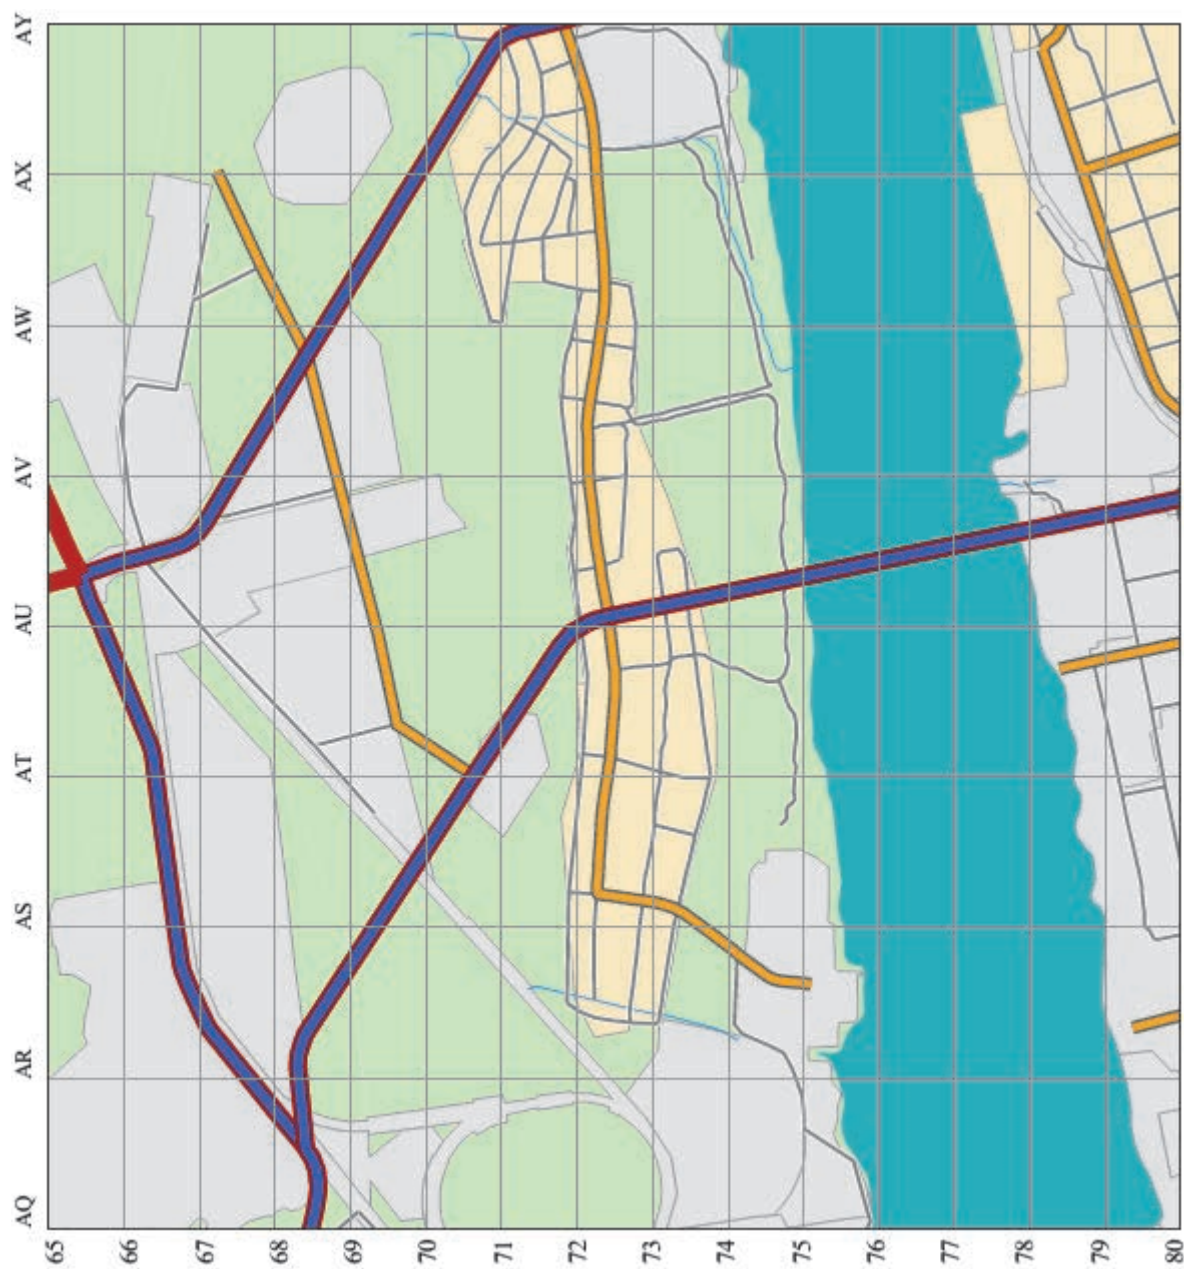

Масштаб 1:25 000

ПРИЛОЖЕНИЕ № 38
к решению Пермской городской Думы
от 28.01.2014 № 3


Фрагмент Карты 2.1.2. Виды улиц и дорог по размещению
в планировочной структуре города

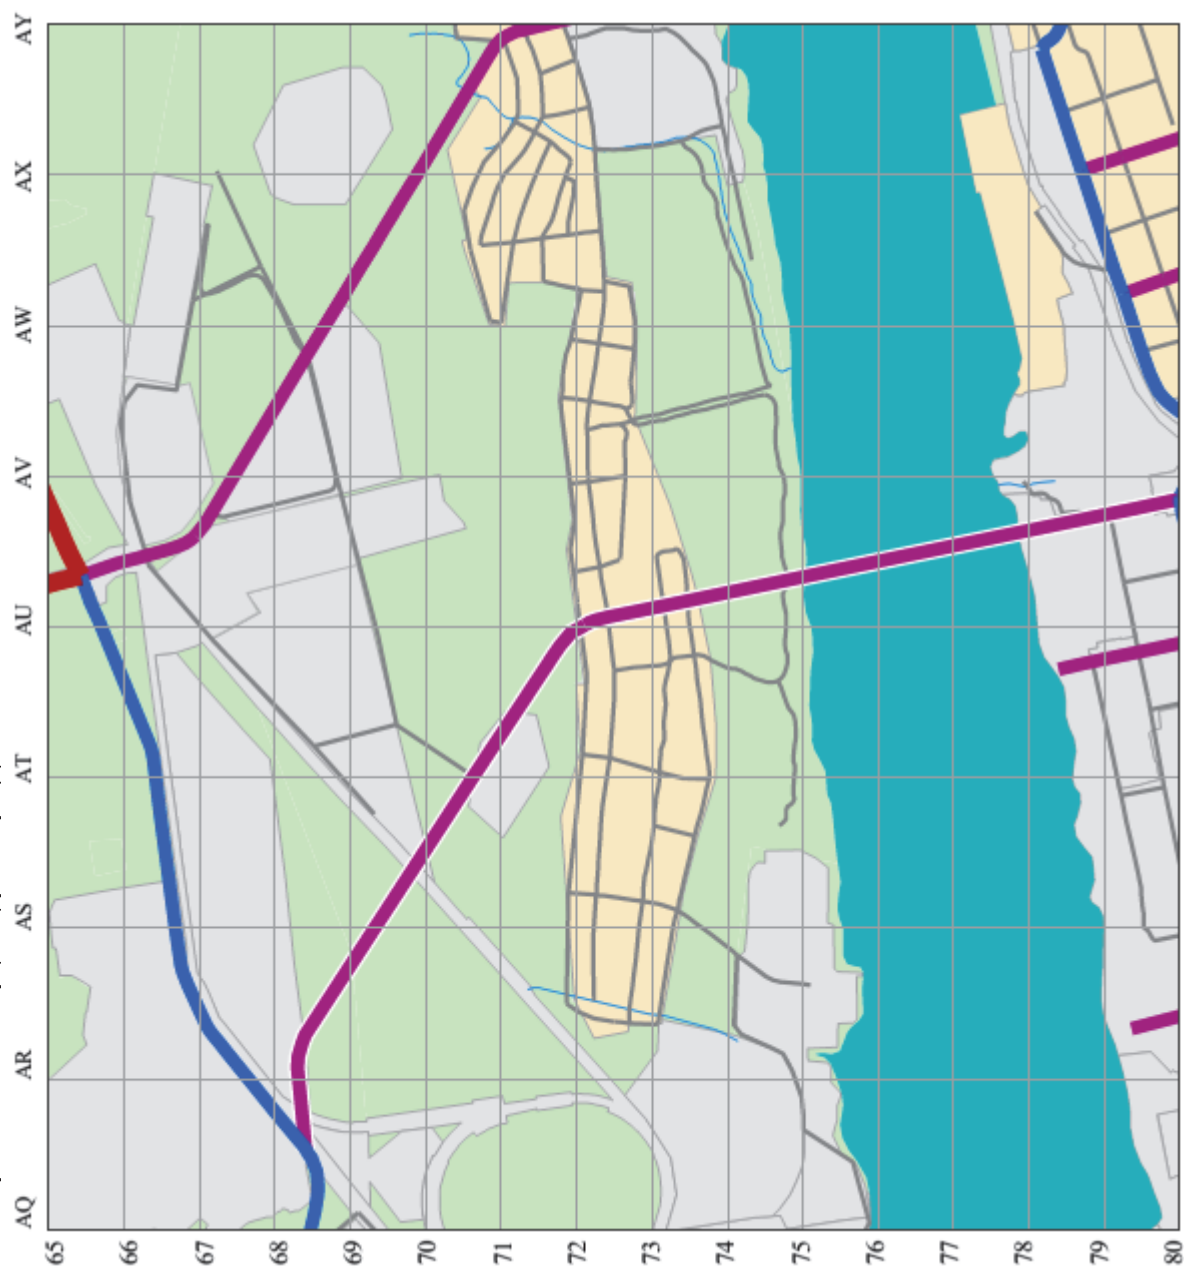

Масштаб 1:25 000

ПРИЛОЖЕНИЕ № 39
к решению Пермской городской Думы
от 28.01.2014 № 3

Фрагмент Карты 1. Функциональные зоны

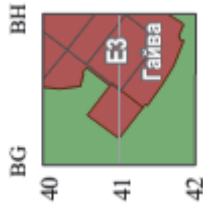

Масштаб 1:25 000

Наименование и площади структурных элементов территории города Перми и различных видов функциональных зон в пределах границ изменения				Значения для внесения изменений в Таблицу 1
Старая редакция	Площадь, га	Новая редакция	Площадь, га	
ТСП-ЭП II	1,7	СТН-Е	1,7	+ 1,7
		ТСП-ЭП	0,0	- 1,7

ПРИЛОЖЕНИЕ № 40
к решению Пермской городской Думы
от 28.01.2014 № 3

Фрагмент Карты 1. Функциональные зоны




Масштаб 1:25 000

Наименование и площади структурных элементов территории города Перми и различных видов функциональных зон в пределах границ изменения				Значения для внесения изменений в Таблицу 1
Старая редакция	Площадь, га	Новая редакция	Площадь, га	
ТСП-Р	0,9	СТН-В	0,9	+ 0,9
		ТСП-Р	0,0	- 0,9

ПРИЛОЖЕНИЕ № 41
к решению Пермской городской Думы
от 28.01.2014 № 3

Фрагмент Карты 1. Функциональные зоны

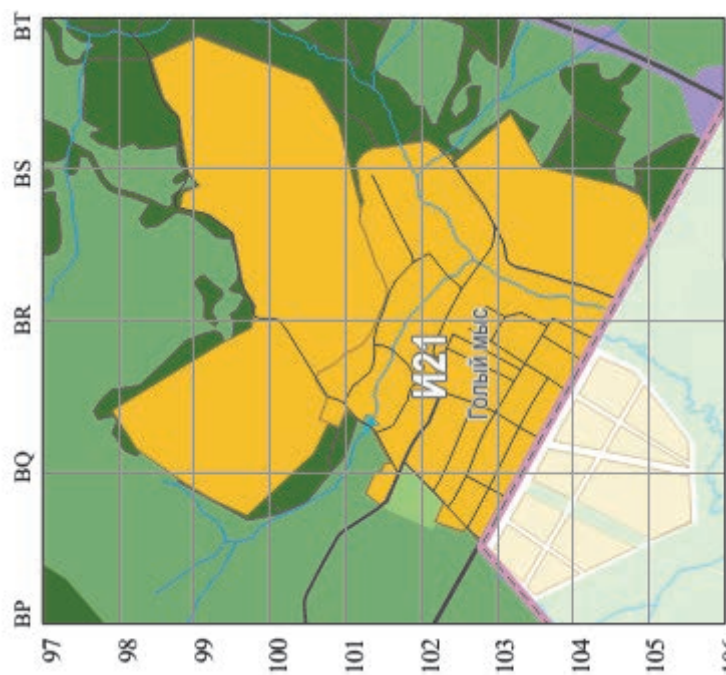


Масштаб 1:25 000

Наименование и площади структурных элементов территории города Перми и различных видов функциональных зон в пределах границ изменения	Значения для внесения изменений в Таблицу 1	
	Площадь, га	Площадь, га
Старая редакция	Площадь, га	Площадь, га
		Площадь, га
ТСП-ОД	62,5	62,5
		0,0
Новая редакция	Площадь, га	Площадь, га
		Площадь, га
ТСП-И	62,5	62,5
		0,0
ТСП-ОД	62,5	62,5
		0,0

ПРИЛОЖЕНИЕ № 42
к решению Пермской городской Думы
от 28.01.2014 № 3


Фрагмент Карты 2.1. Развитие улично-дорожной сети, иных объектов капитального строительства транспортной инфраструктуры. Первый и второй этапы (2011-2016 годы и 2017-2022 годы) и на перспективу

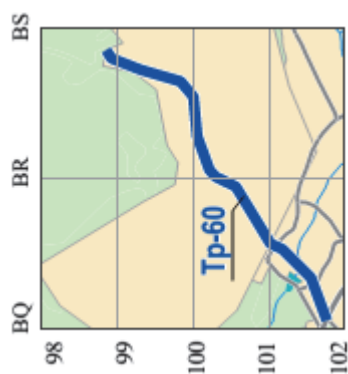

Масштаб 1:25 000

ПРИЛОЖЕНИЕ № 43
к решению Пермской городской Думы
от 28.01.2014 № 3


Фрагмент Карты 2.1.1. Виды улиц и дорог по назначению

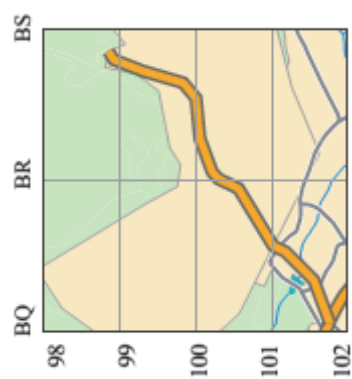

Масштаб 1:25 000

ПРИЛОЖЕНИЕ № 44
к решению Пермской городской Думы
от 28.01.2014 № 3

Фрагмент Карты 2.1.2. Виды улиц и дорог по размещению
в планировочной структуре города

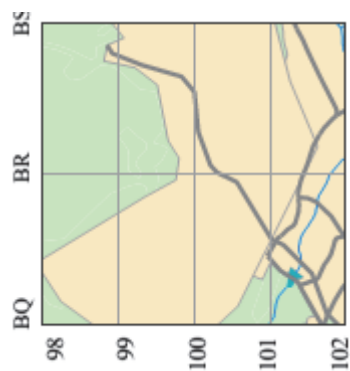


Масштаб 1:25 000

ПРИЛОЖЕНИЕ № 45
к решению Пермской городской Думы
от 28.01.2014 № 3

Фрагмент Карты 2.2.1. Развитие сети объектов водоснабжения.
Первый и второй этапы (2011-2016 годы и 2017-2022 годы)
(не приводится в силу необходимости соблюдения законодательства
Российской Федерации о государственной тайне)

ПРИЛОЖЕНИЕ № 46
к решению Пермской городской Думы
от 28.01.2014 № 3


Фрагмент Карты 2.2.2. Развитие сети объектов водоотведения.
Первый и второй этапы (2011-2016 годы и 2017-2022 годы)

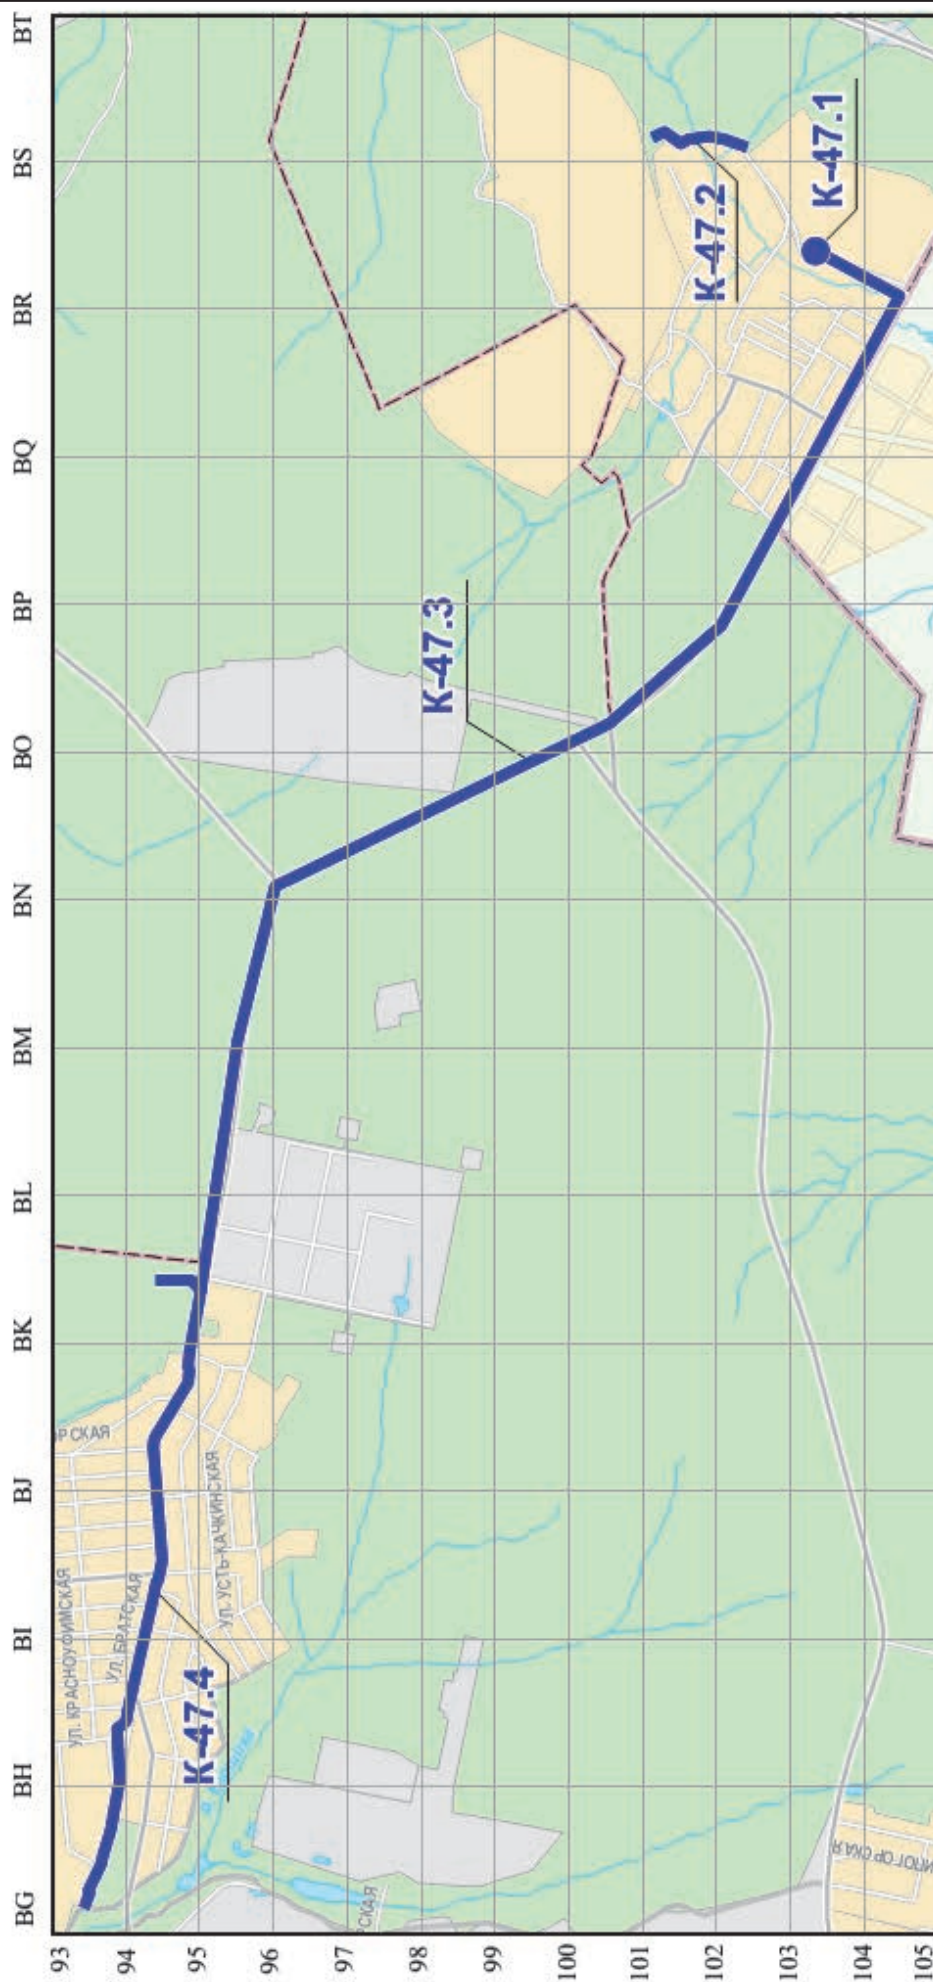

Масштаб 1:25 000

ПРИЛОЖЕНИЕ № 47
к решению Пермской городской Думы
от 28.01.2014 № 3

Фрагмент Карты 1. Функциональные зоны

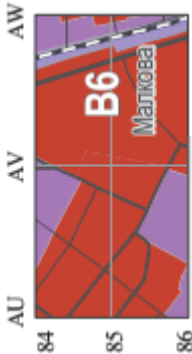


Масштаб 1:25 000

Наименование и площади структурных элементов территории города Перми и различных видов функциональных зон в пределах границ изменения				Значения для внесения изменений в Таблицу 1
Старая редакция	Площадь, га	Новая редакция	Площадь, га	Площадь, га
ТСП-ОД	0,7	СТН-В	0,7	+ 0,7
		ТСП-ОД	0,0	- 0,7

ПРИЛОЖЕНИЕ № 48
к решению Пермской городской Думы
от 28.01.2014 № 3


Фрагмент Карты 1. Функциональные зоны

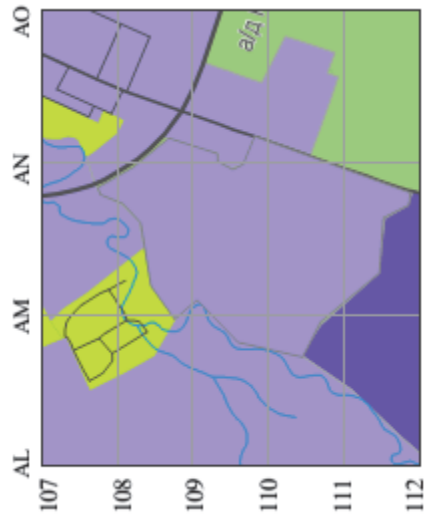

Масштаб 1 : 25 000

Наименование и площади структурных элементов территории города Перми и различных видов функциональных зон в пределах границ изменения				Значения для внесения изменений в Таблицу 1
Старая редакция	Площадь, га	Новая редакция	Площадь, га	
ТСП-СХ	44,8	ТСП-ПТ	44,8	+ 44,8
		ТСП-СХ	0,0	- 44,8

ПРИЛОЖЕНИЕ
к решению
Пермской городской Думы
от 28.01.2014 № 4

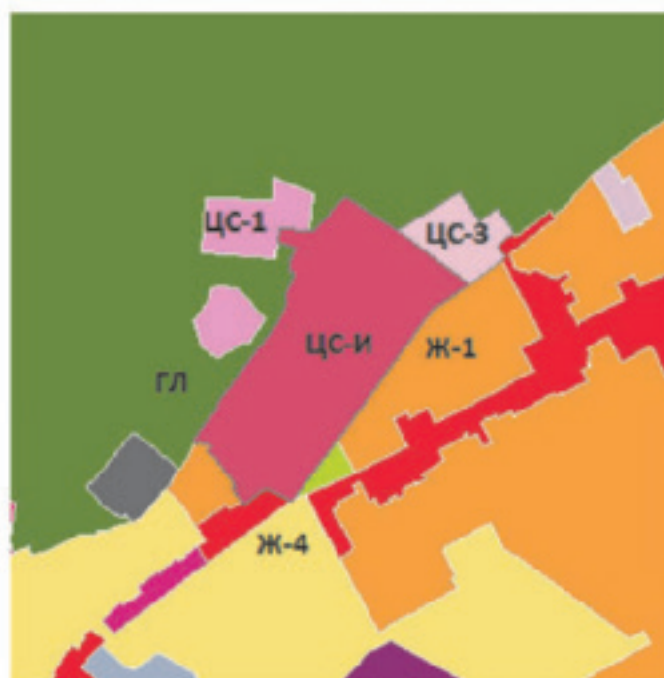

М 1:25000

ПРИЛОЖЕНИЕ № 1
к решению
Пермской городской Думы
от 28.01.2014 № 5



ПРИЛОЖЕНИЕ № 2
к решению
Пермской городской Думы
от 28.01.2014 № 5



ПРИЛОЖЕНИЕ № 3
к решению
Пермской городской Думы
от 28.01.2014 № 5



ПРИЛОЖЕНИЕ № 4
к решению
Пермской городской Думы
от 28.01.2014 № 5



1:25000

ПРИЛОЖЕНИЕ № 5
к решению
Пермской городской Думы
от 28.01.2014 № 5



1:25000

ПРИЛОЖЕНИЕ № 6
к решению
Пермской городской Думы
от 28.01.2014 № 5




1:25000

ПРИЛОЖЕНИЕ № 7
к решению
Пермской городской Думы
от 28.01.2014 № 5



1:25000

ПРИЛОЖЕНИЕ № 8
к решению
Пермской городской Думы
от 28.01.2014 № 5

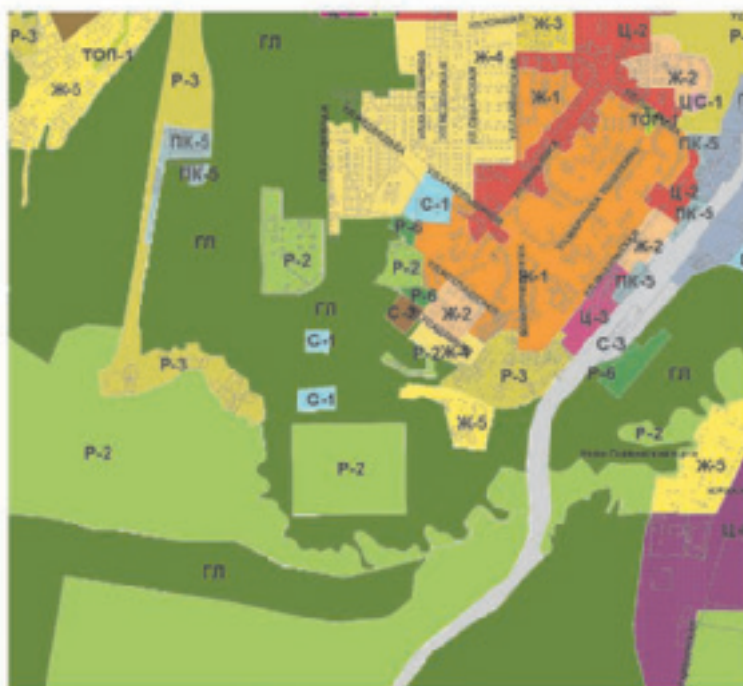

1:25000

ПРИЛОЖЕНИЕ № 9
к решению
Пермской городской Думы
от 28.01.2014 № 5



1:25000


ПРИЛОЖЕНИЕ № 10
к решению
Пермской городской Думы
от 28.01.2014 № 5



1:25000

ПРИЛОЖЕНИЕ № 11

к решению

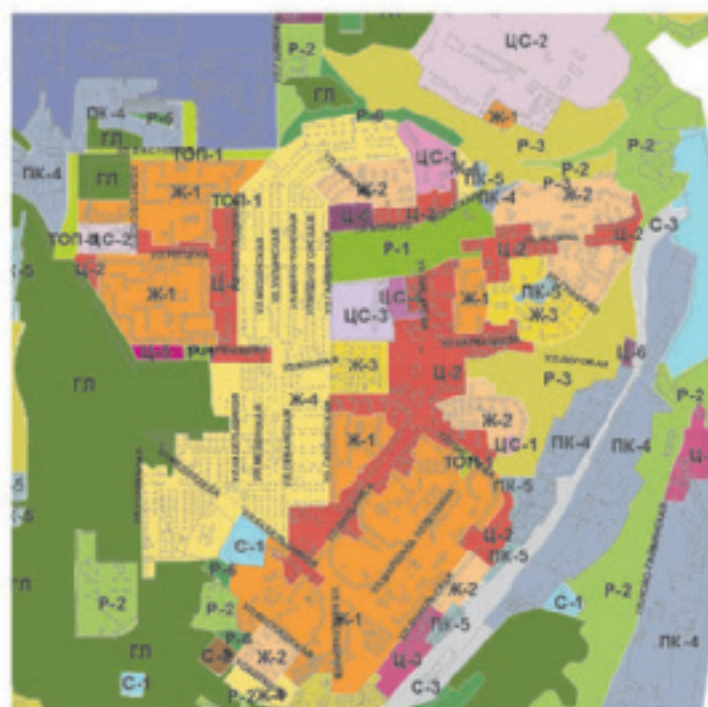Пермской городской Думы
от 28.01.2014 № 5

1:25000

ПРИЛОЖЕНИЕ № 12

к решению

Пермской городской Думы

от 28.01.2014 № 5



1:25000

ПРИЛОЖЕНИЕ № 13
к решению
Пермской городской Думы
от 28.01.2014 № 5




1:25000

ПРИЛОЖЕНИЕ № 14
к решению
Пермской городской Думы
от 28.01.2014 № 5



1:25000

ПРИЛОЖЕНИЕ № 15
к решению
Пермской городской Думы
от 28.01.2014 № 5

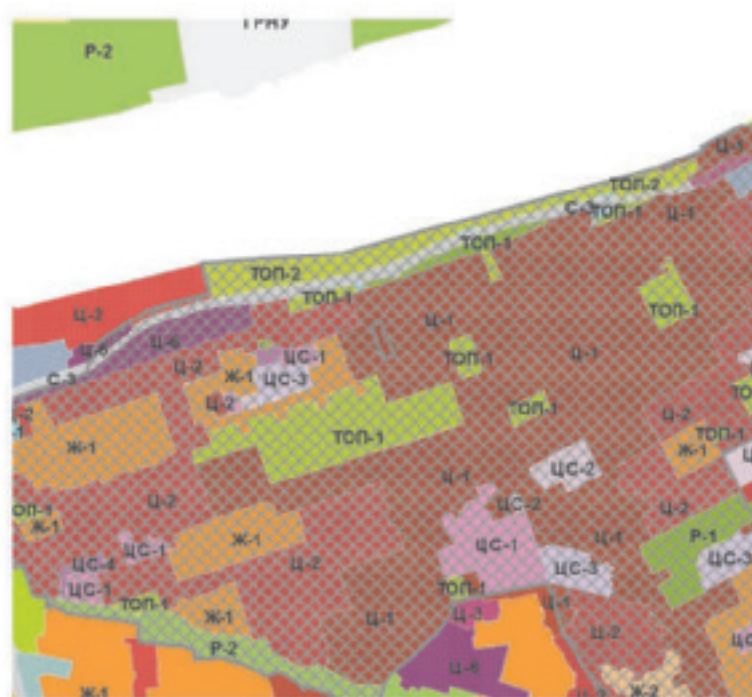

1:25000

Приложение
к постановлению администрации
города Перми
от 04.02.2014 № 57

ТЕРРИТОРИЯ
по ул.Богдана Хмельницкого, ул.Пензенской в Кировском районе города Перми



- граница территории для подготовки документации по планировке территории

Приложение
к постановлению администрации города Перми
от 04.02.2014 № 58


ТЕРРИТОРИЯ
микрорайона Новые Ляды в Свердловском районе города Перми



- граница территории для подготовки документации по планировке территории

Приложение
к постановлению администрации города Перми
от 04.02.2014 № 60


ТЕРРИТОРИЯ
по ул.Коломенской в Свердловском районе города Перми

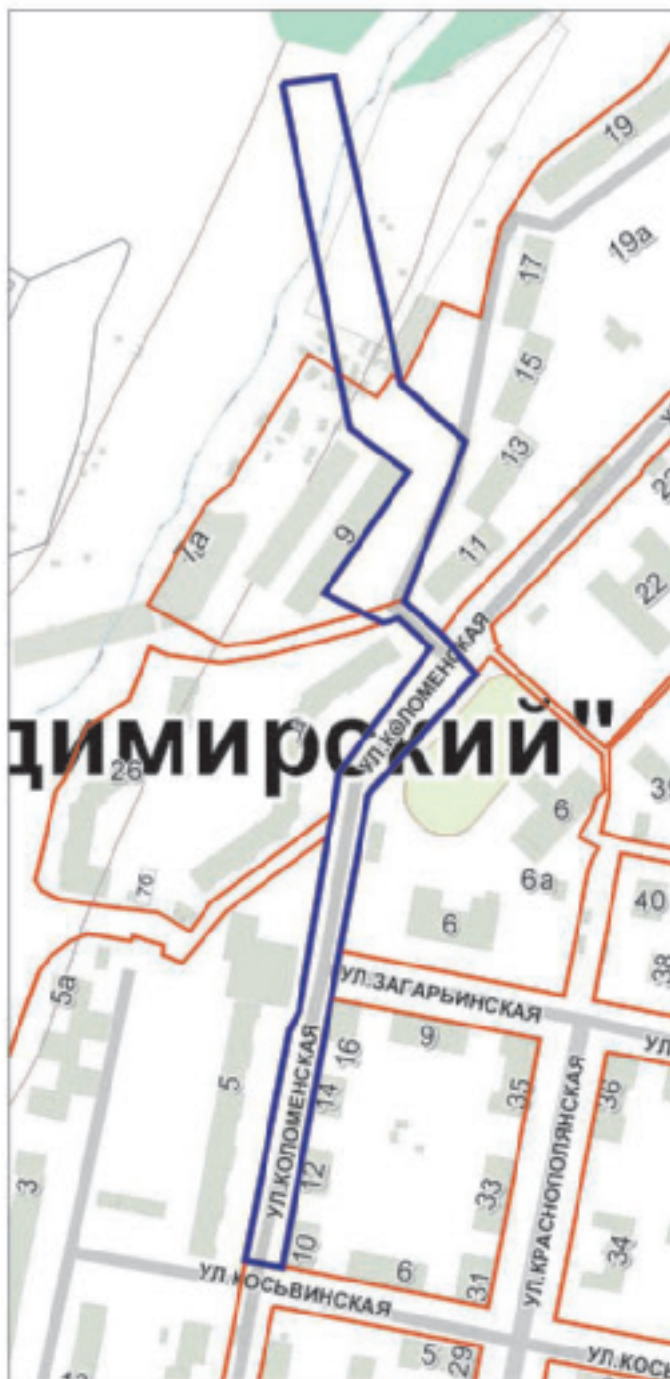

- граница территории для подготовки документации по планировке территории



к решению Пермской городской Думы
от 17.12.2010 № 205

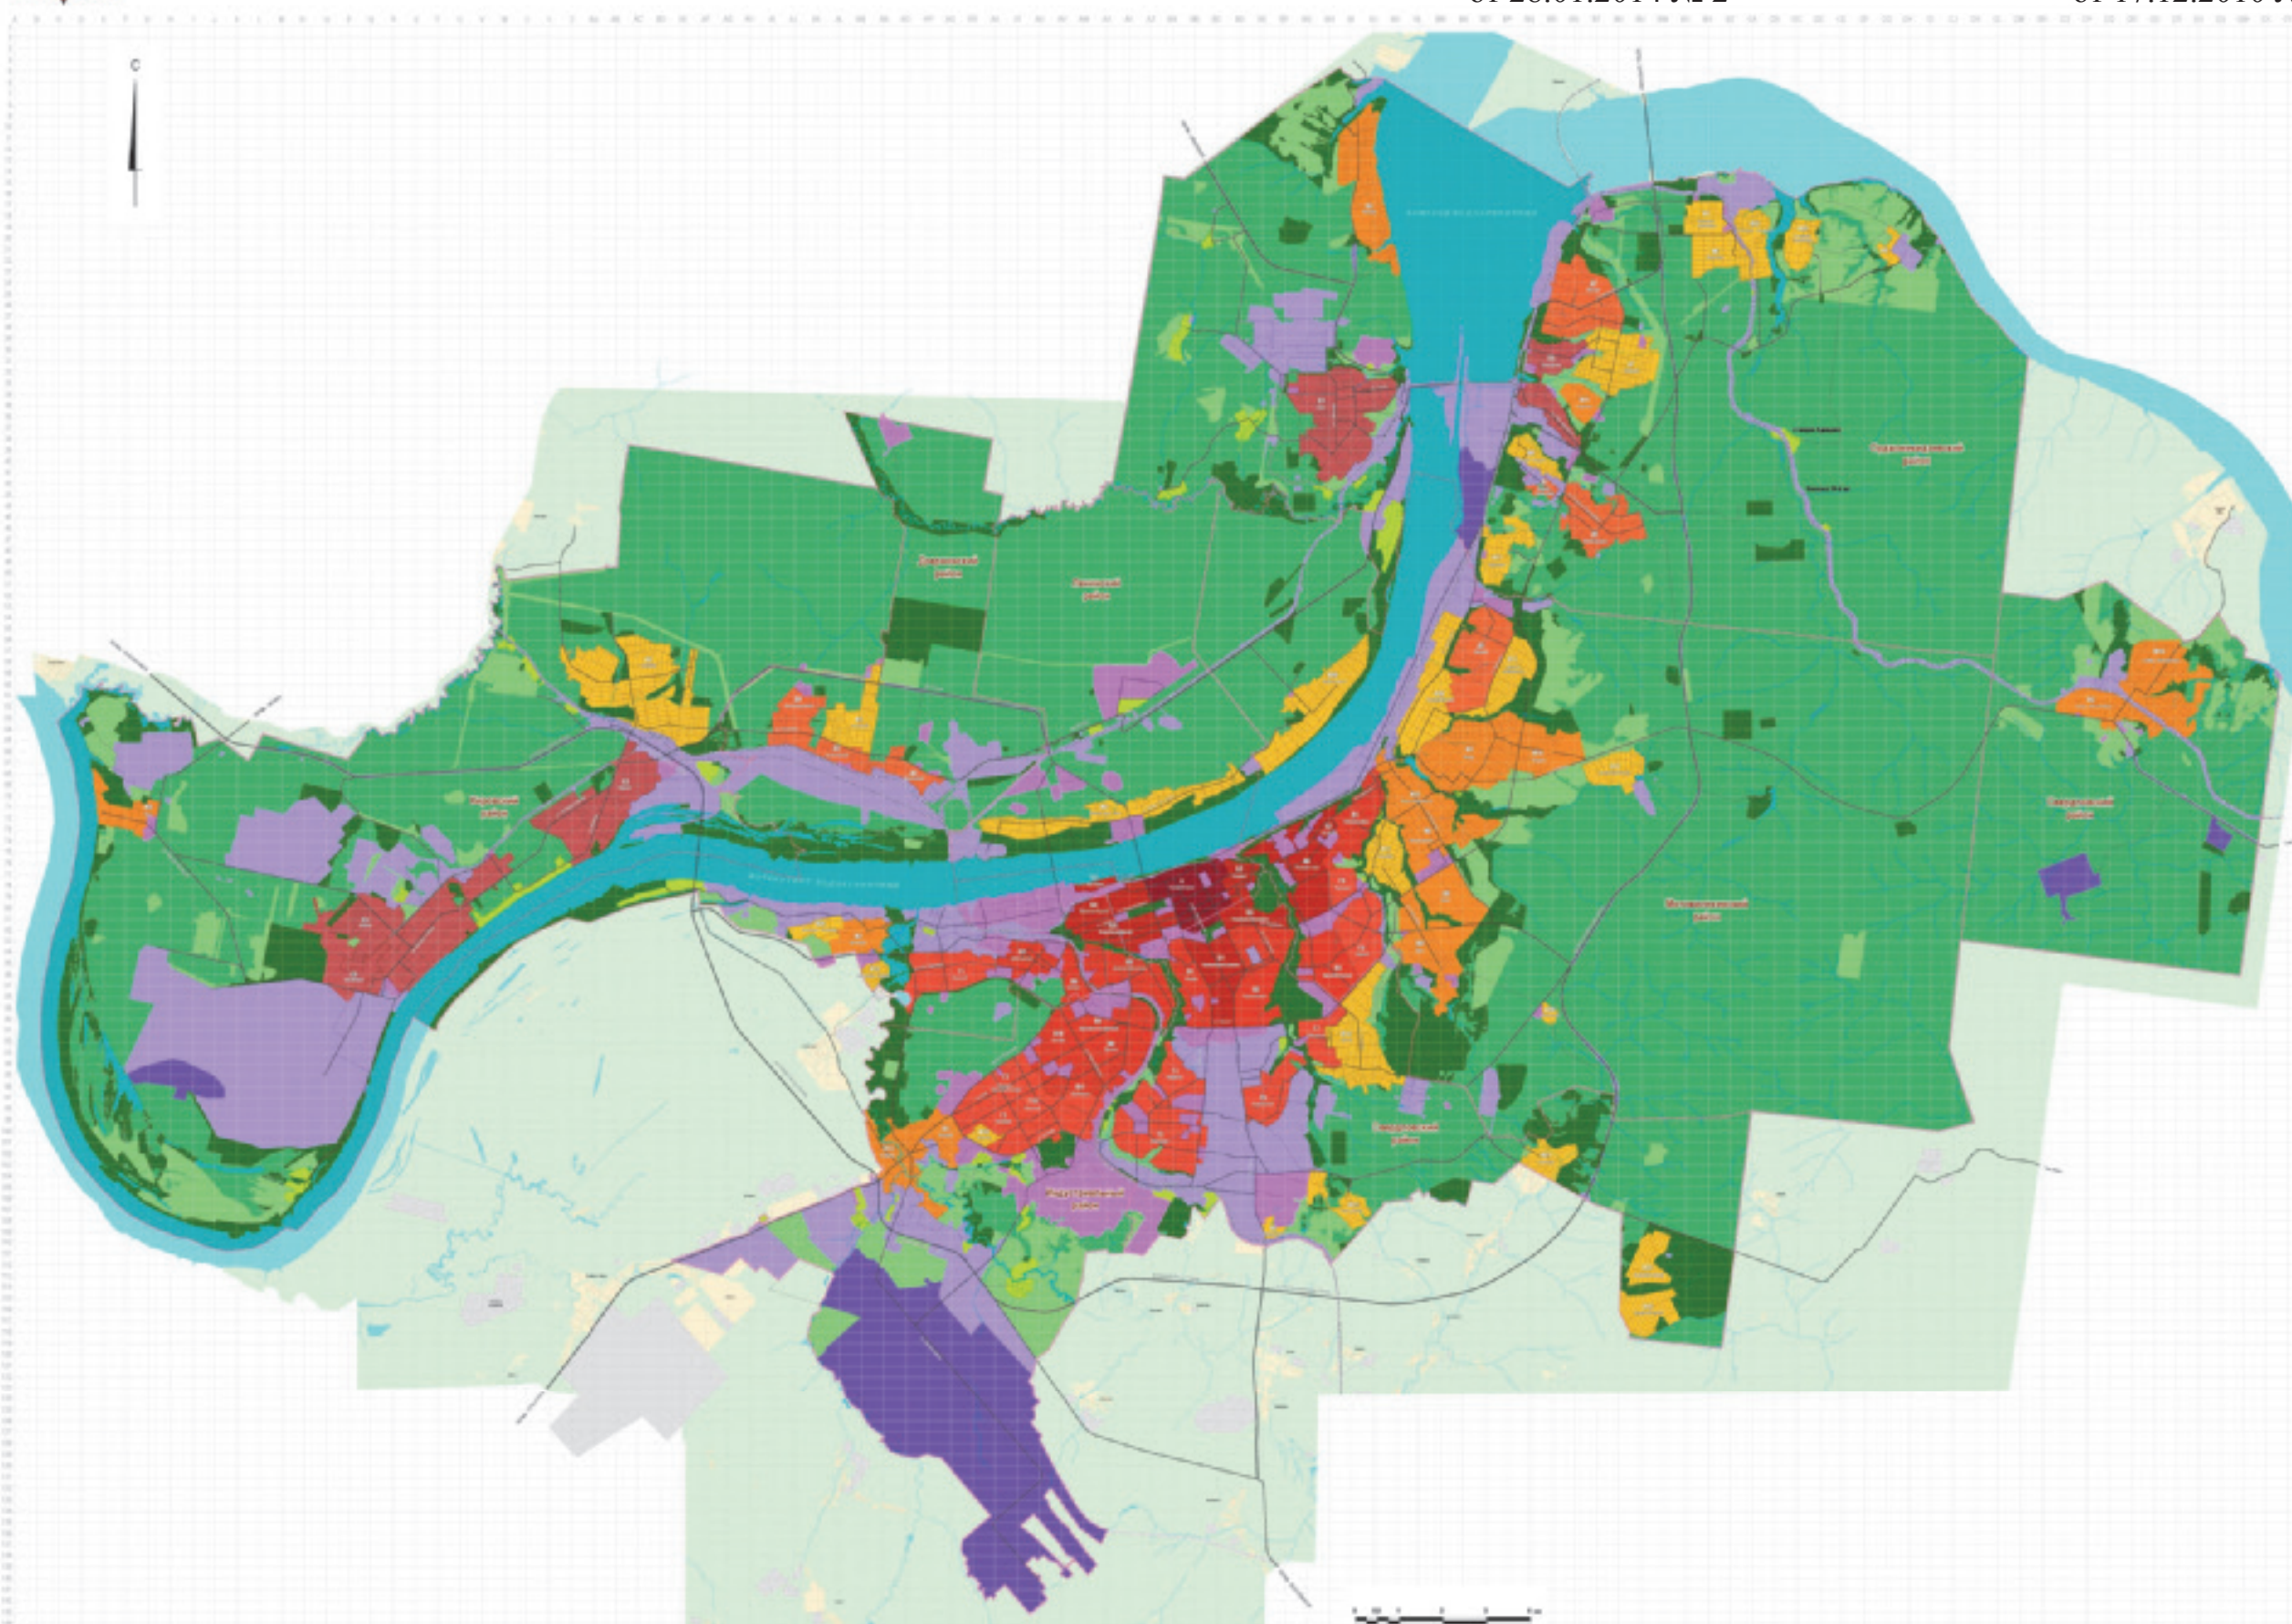

позиции, характеризующие паровую фазовую двойную спираль и центры спирального развития. Функциональные конформационные изменения представлены также в разделе 1 в таблице 1.3.3. (В первой части биологического текста)

[illegible]

SPICEKHOBAKES (SIC)

- one group of the colorless (T2-5)
- one intermediate phase (T2-6)
- one of the phases of the polyimide (T2-7)
- intermediate and colorless phase (T2-8)
- one of the phases of the polyimide (T2-9)
- one of the phases of the polyimide (T2-10)
- one of the phases of the polyimide (T2-11)
- one of the phases of the polyimide (T2-12)

ВОЗРАСТ, НЕ УТВЕРЖДАЕМЫЙ В ДАННОЙ КАРТЕ
(изображения лиц, утверждающих соответствующие
документы, а также телефоны/факсы и email-адреса)

Управление Федеральной службы охраны
по Республике Татарстан. Контактная информация: 8 (800) 222-00-00; 8 (843) 435-4000

Рисунки функциональных зон
излучения кабелей в первом классе безопасности

[illegible]

Структурная оптимизация и параметры функциональных зон
Математическая таблица. 2-й раздел. Часть 1 (математическая часть)

[illegible]




ГЕНЕРАЛЬНЫЙ ПЛАН ГОРОДА ПЕРМИ
КАРТА 2. ГРАНИЦЫ ТЕРРИТОРИЙ ПЛАНИРУЕМОГО РАЗМЕЩЕНИЯ
ОБЪЕКТОВ КАПИТАЛЬНОГО СТРОИТЕЛЬСТВА

ПРИЛОЖЕНИЕ № 2

к решению Пермской городской Думы
от 28.01.2014 № 2


ПРИЛОЖЕНИЕ № 4

к решению Пермской городской Думы
от 17.12.2010 № 205

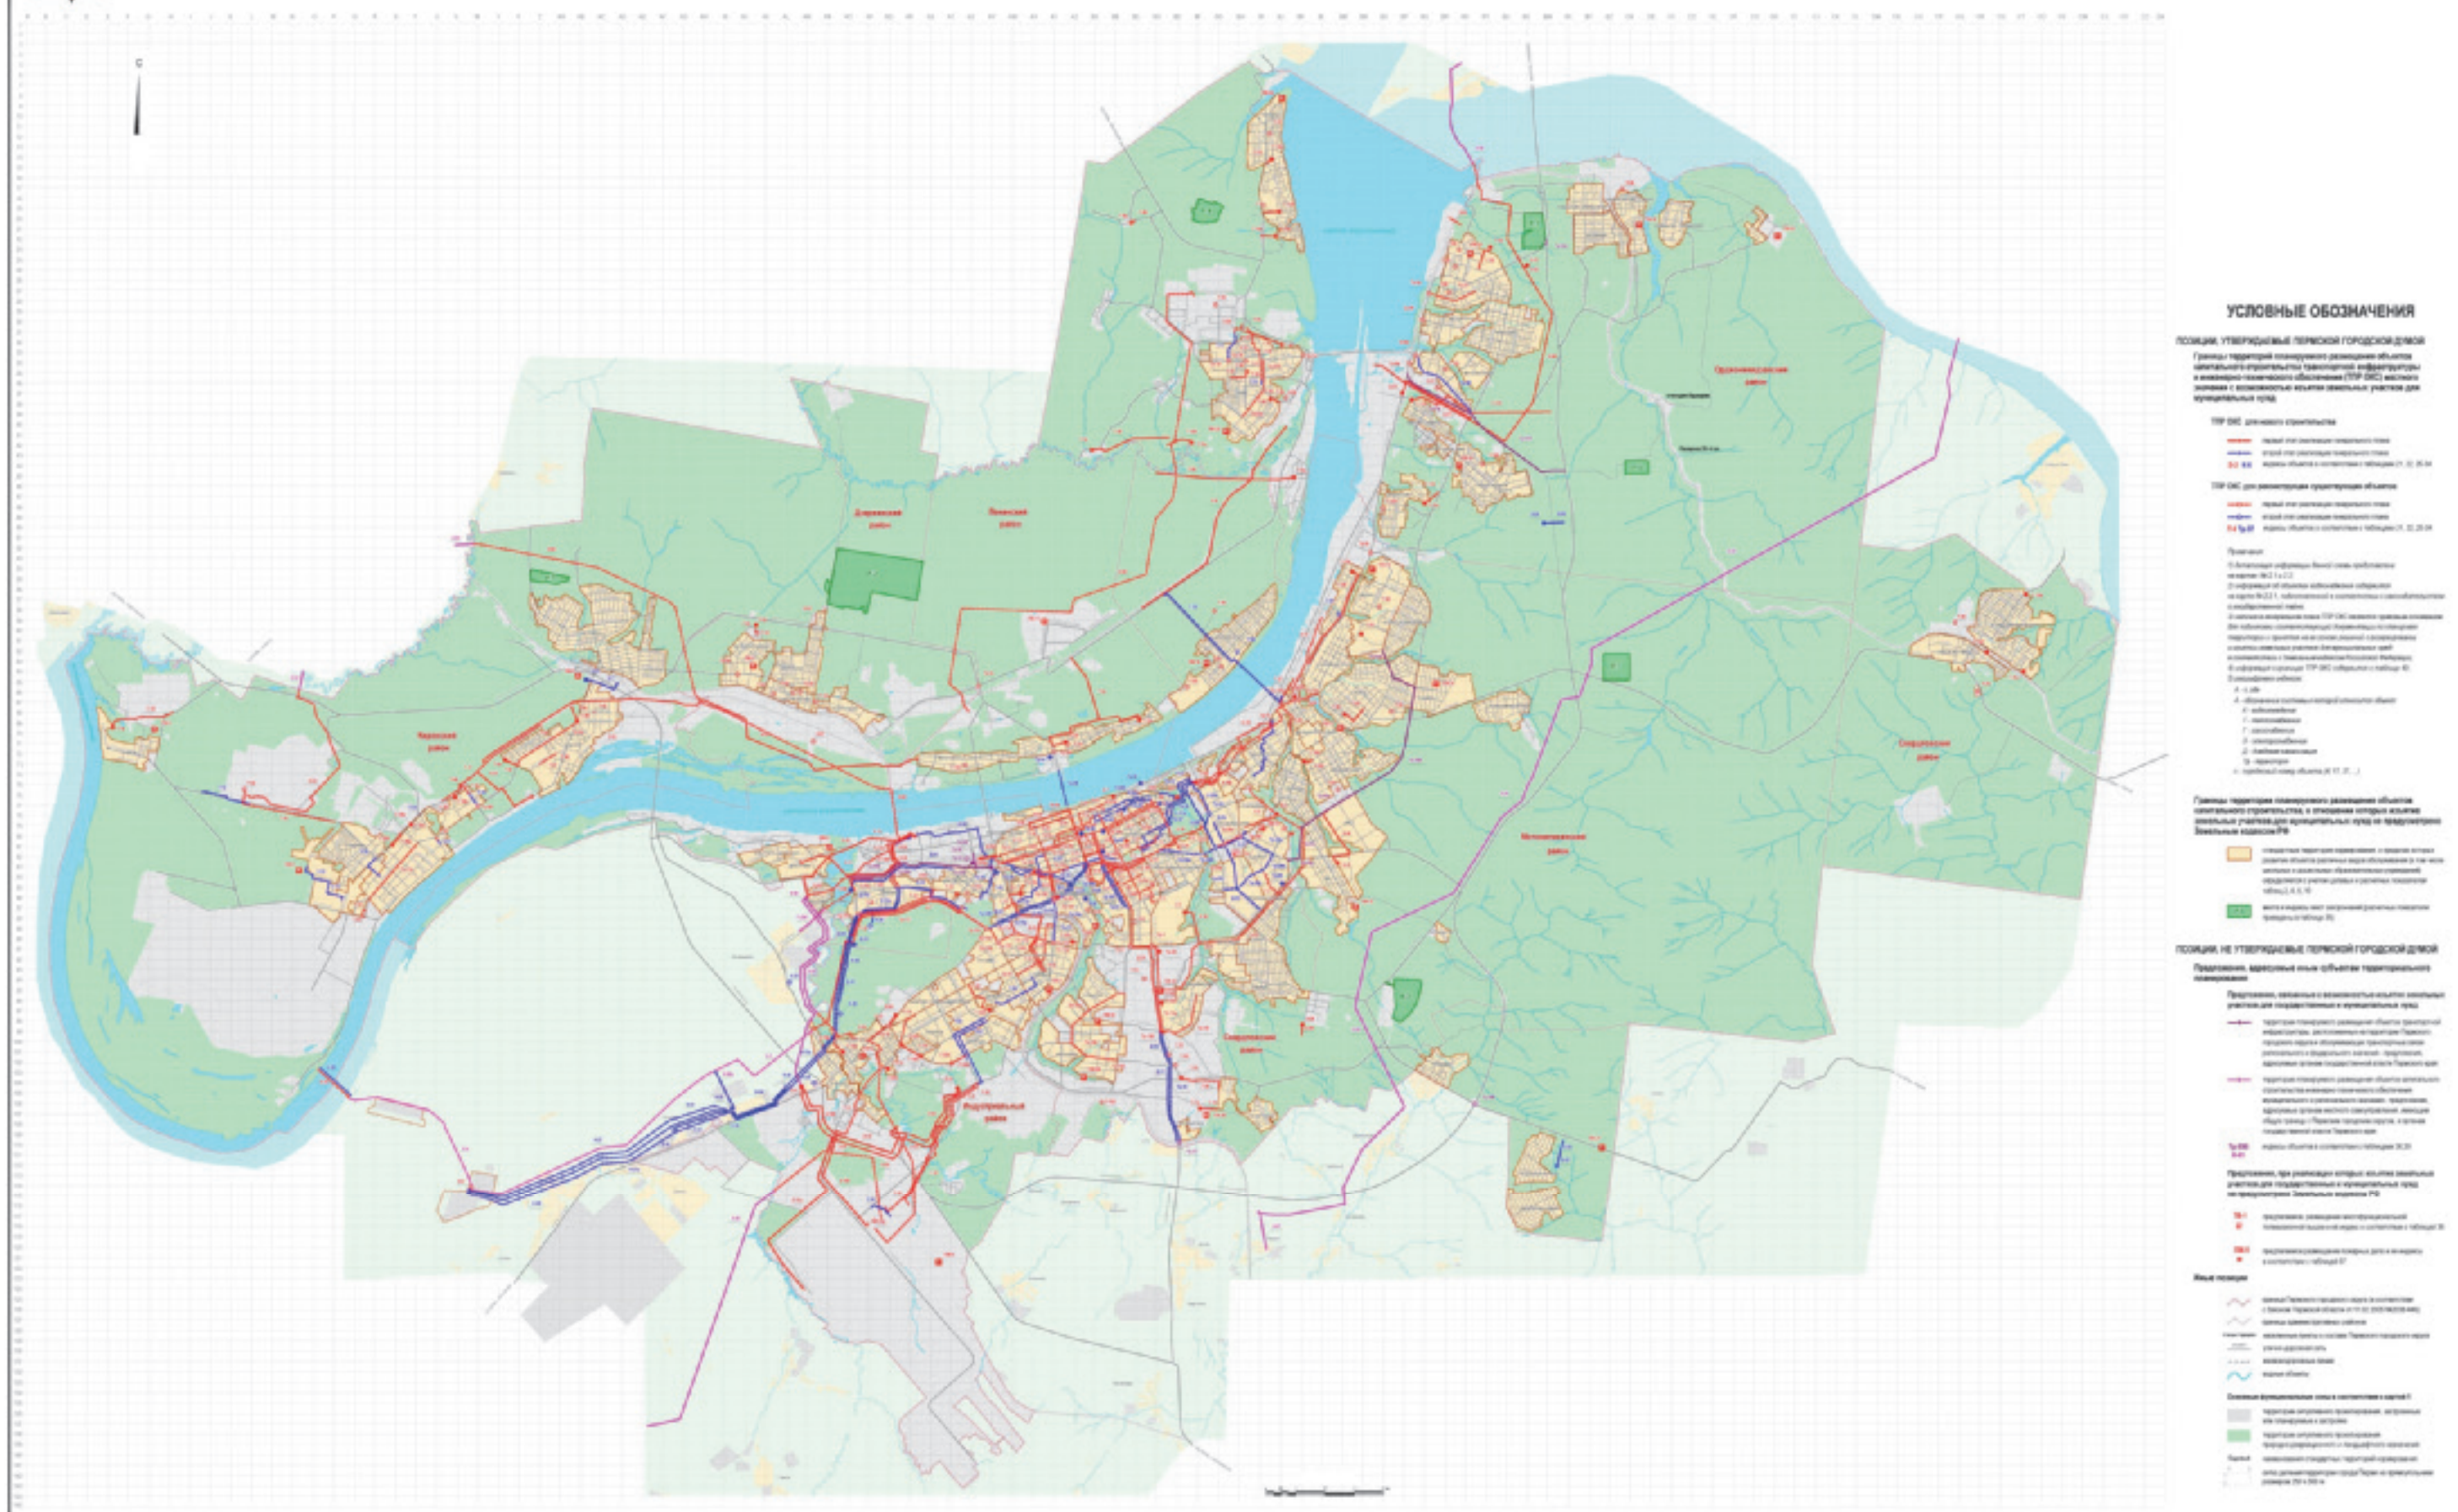



к решению Пермской городской Думы
от 17.12.2010 № 205

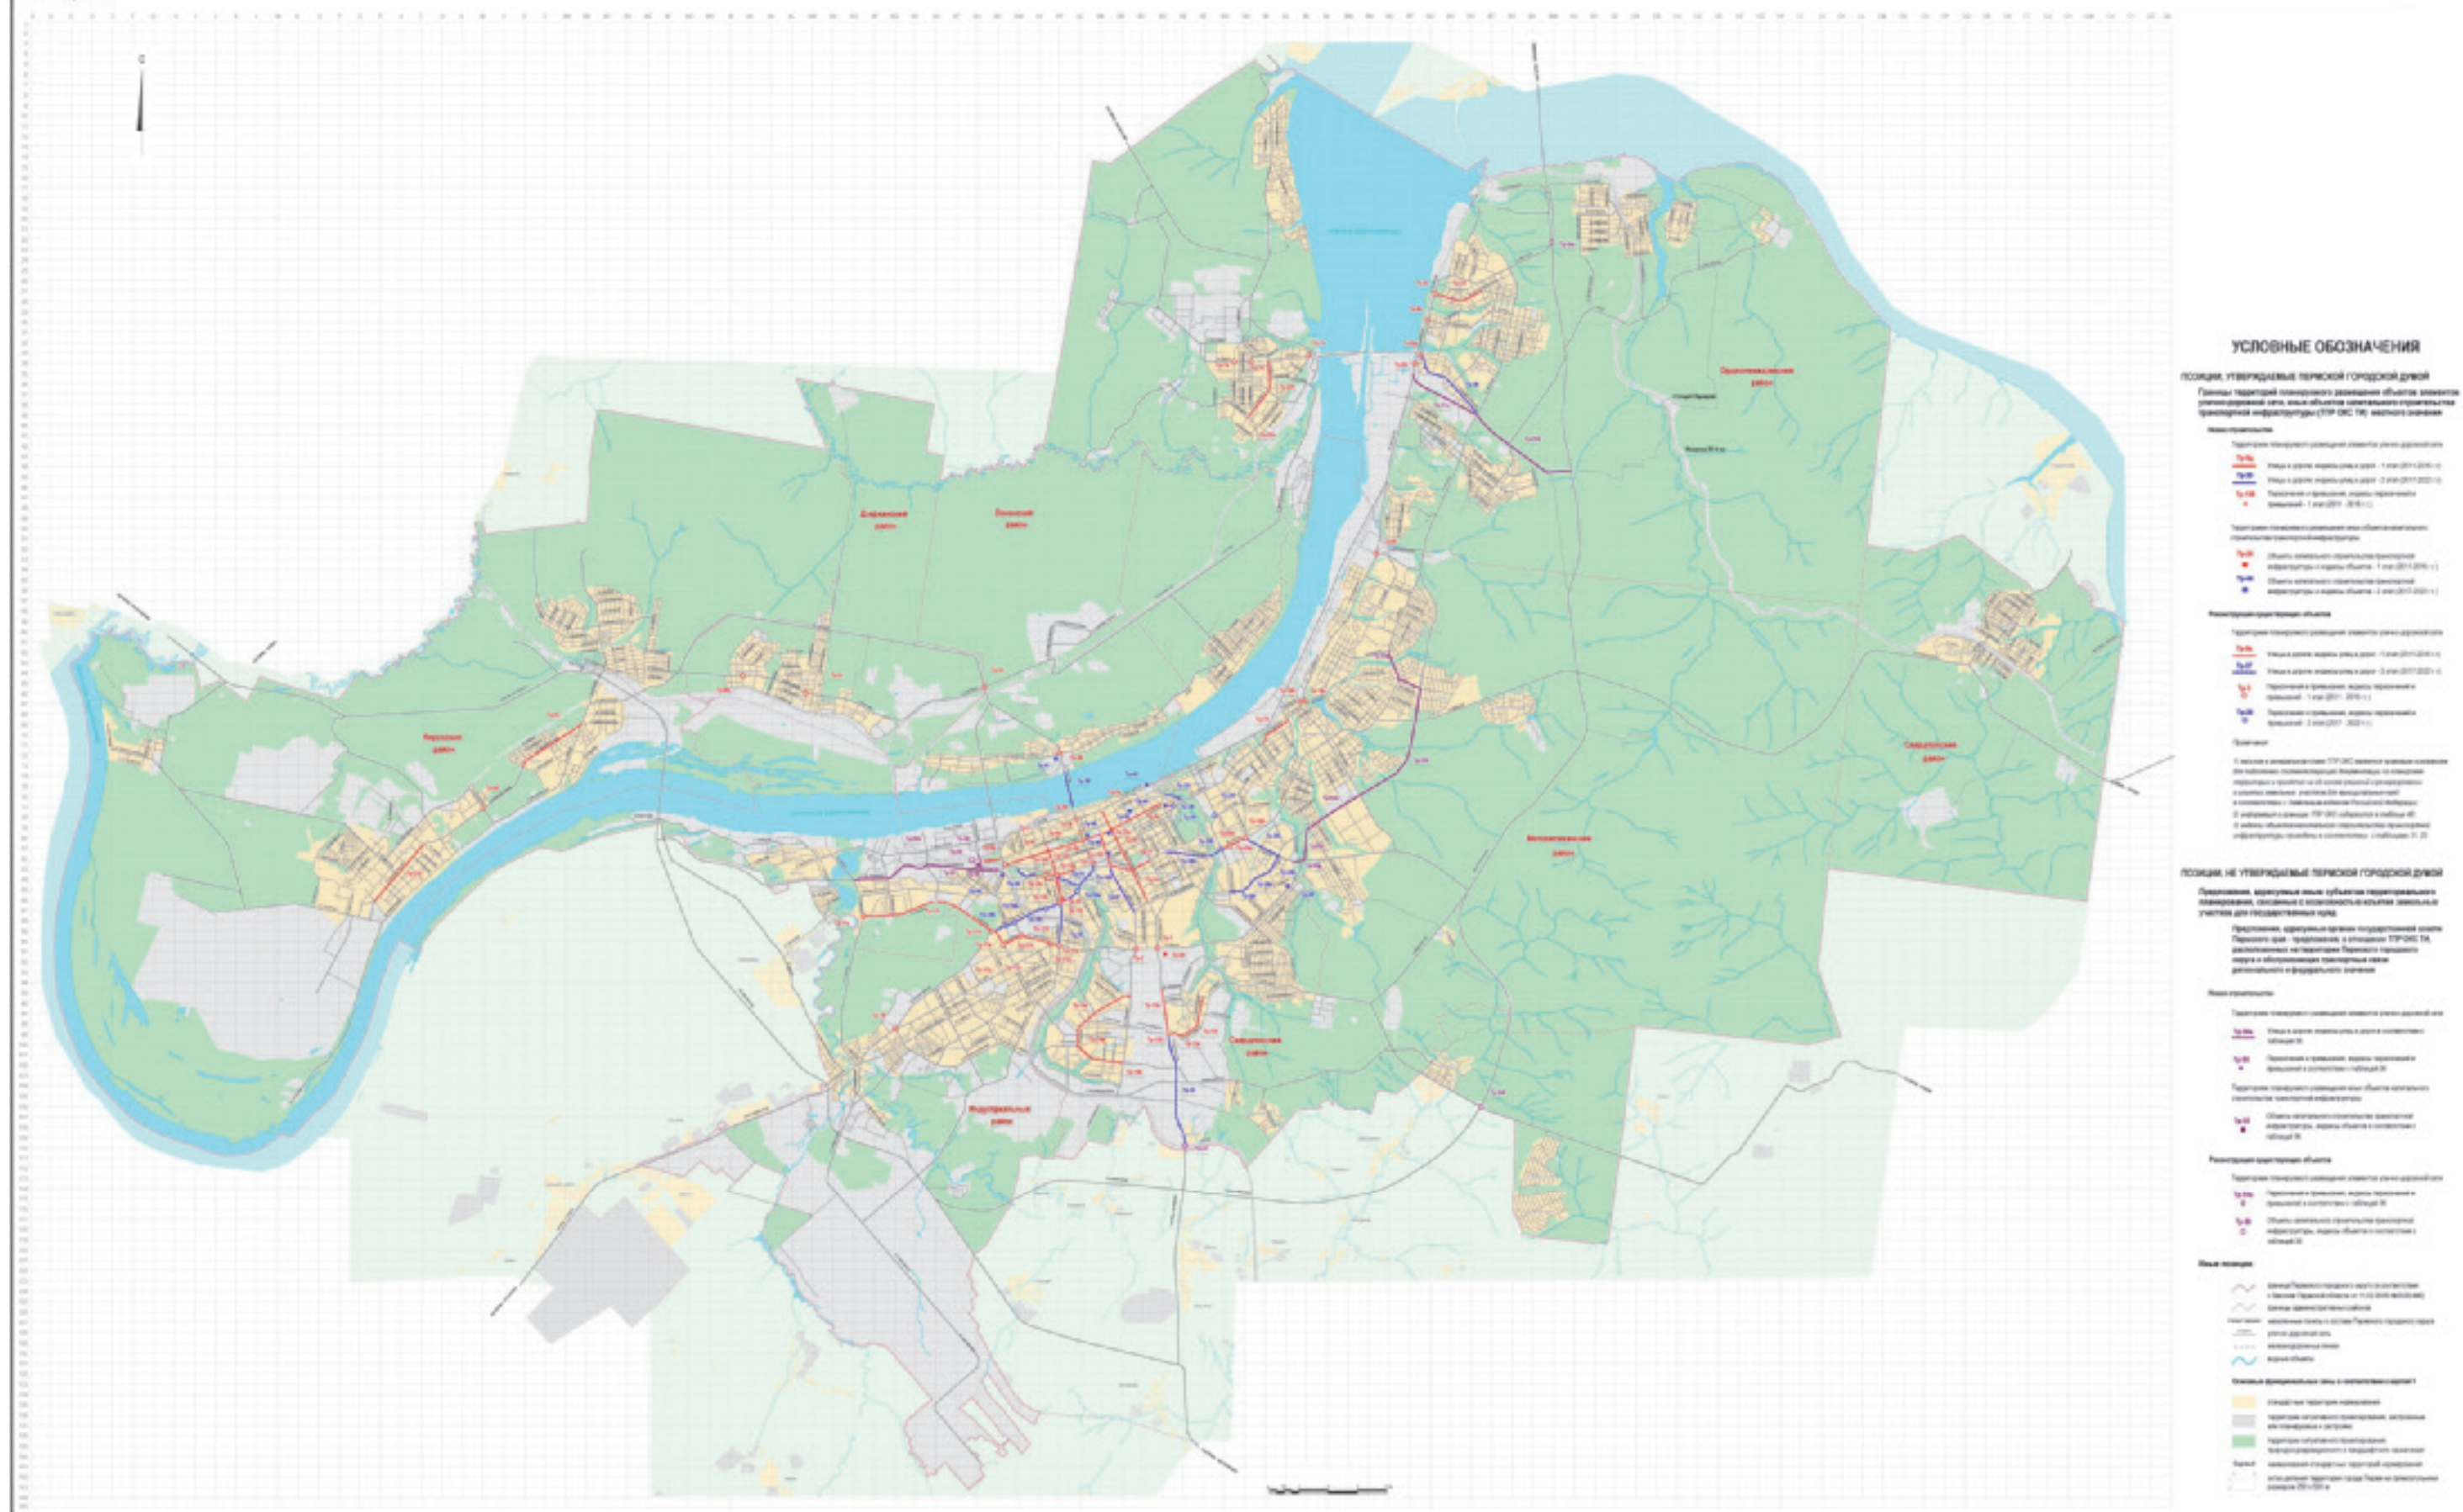



ГЕНЕРАЛЬНЫЙ ПЛАН ГОРОДА ПЕРМИ
КАРТА 2.1.1. ВИДЫ УЛИЦ И ДОРОГ ПО НАЗНАЧЕНИЮ

ПРИЛОЖЕНИЕ № 4
к решению Пермской городской Думы
от 28.01.2014 № 2

ПРИЛОЖЕНИЕ № 6
к решению Пермской городской Думы
от 17.12.2010 № 205



УСЛОВНЫЕ ОБОЗНАЧЕНИЯ

Визначте, чи є це дійсно дорожній знак з відповідним на позначенням

- *Chrysanthemum*
■ *Chrysanthemum*
■ *Chrysanthemum*
■ *Chrysanthemum*
■ *Chrysanthemum*

Quemais
 (Cronaca sobre o processo de implantação e avaliação)

Keywords:

- [illegible]

Оценки фундаментальных свойств интерпретации в главе 1

- Legend:
- Orange: High level of risk
 - Yellow: Moderate level of risk
 - Green: Low level of risk




ГЕНЕРАЛЬНЫЙ ПЛАН ГОРОДА ПЕРМИ
КАРТА 2.1.2. ВИДЫ УЛИЦ И ДОРОГ ПО РАСПОЛОЖЕНИЮ
В ПЛАНИРОВОЧНОЙ СТРУКТУРЕ ГОРОДА

ПРИЛОЖЕНИЕ № 5

к решению Пермской городской Думы
от 28.01.2014 № 2

ПРИЛОЖЕНИЕ № 7

к решению Пермской городской Думы
от 17.12.2010 № 205

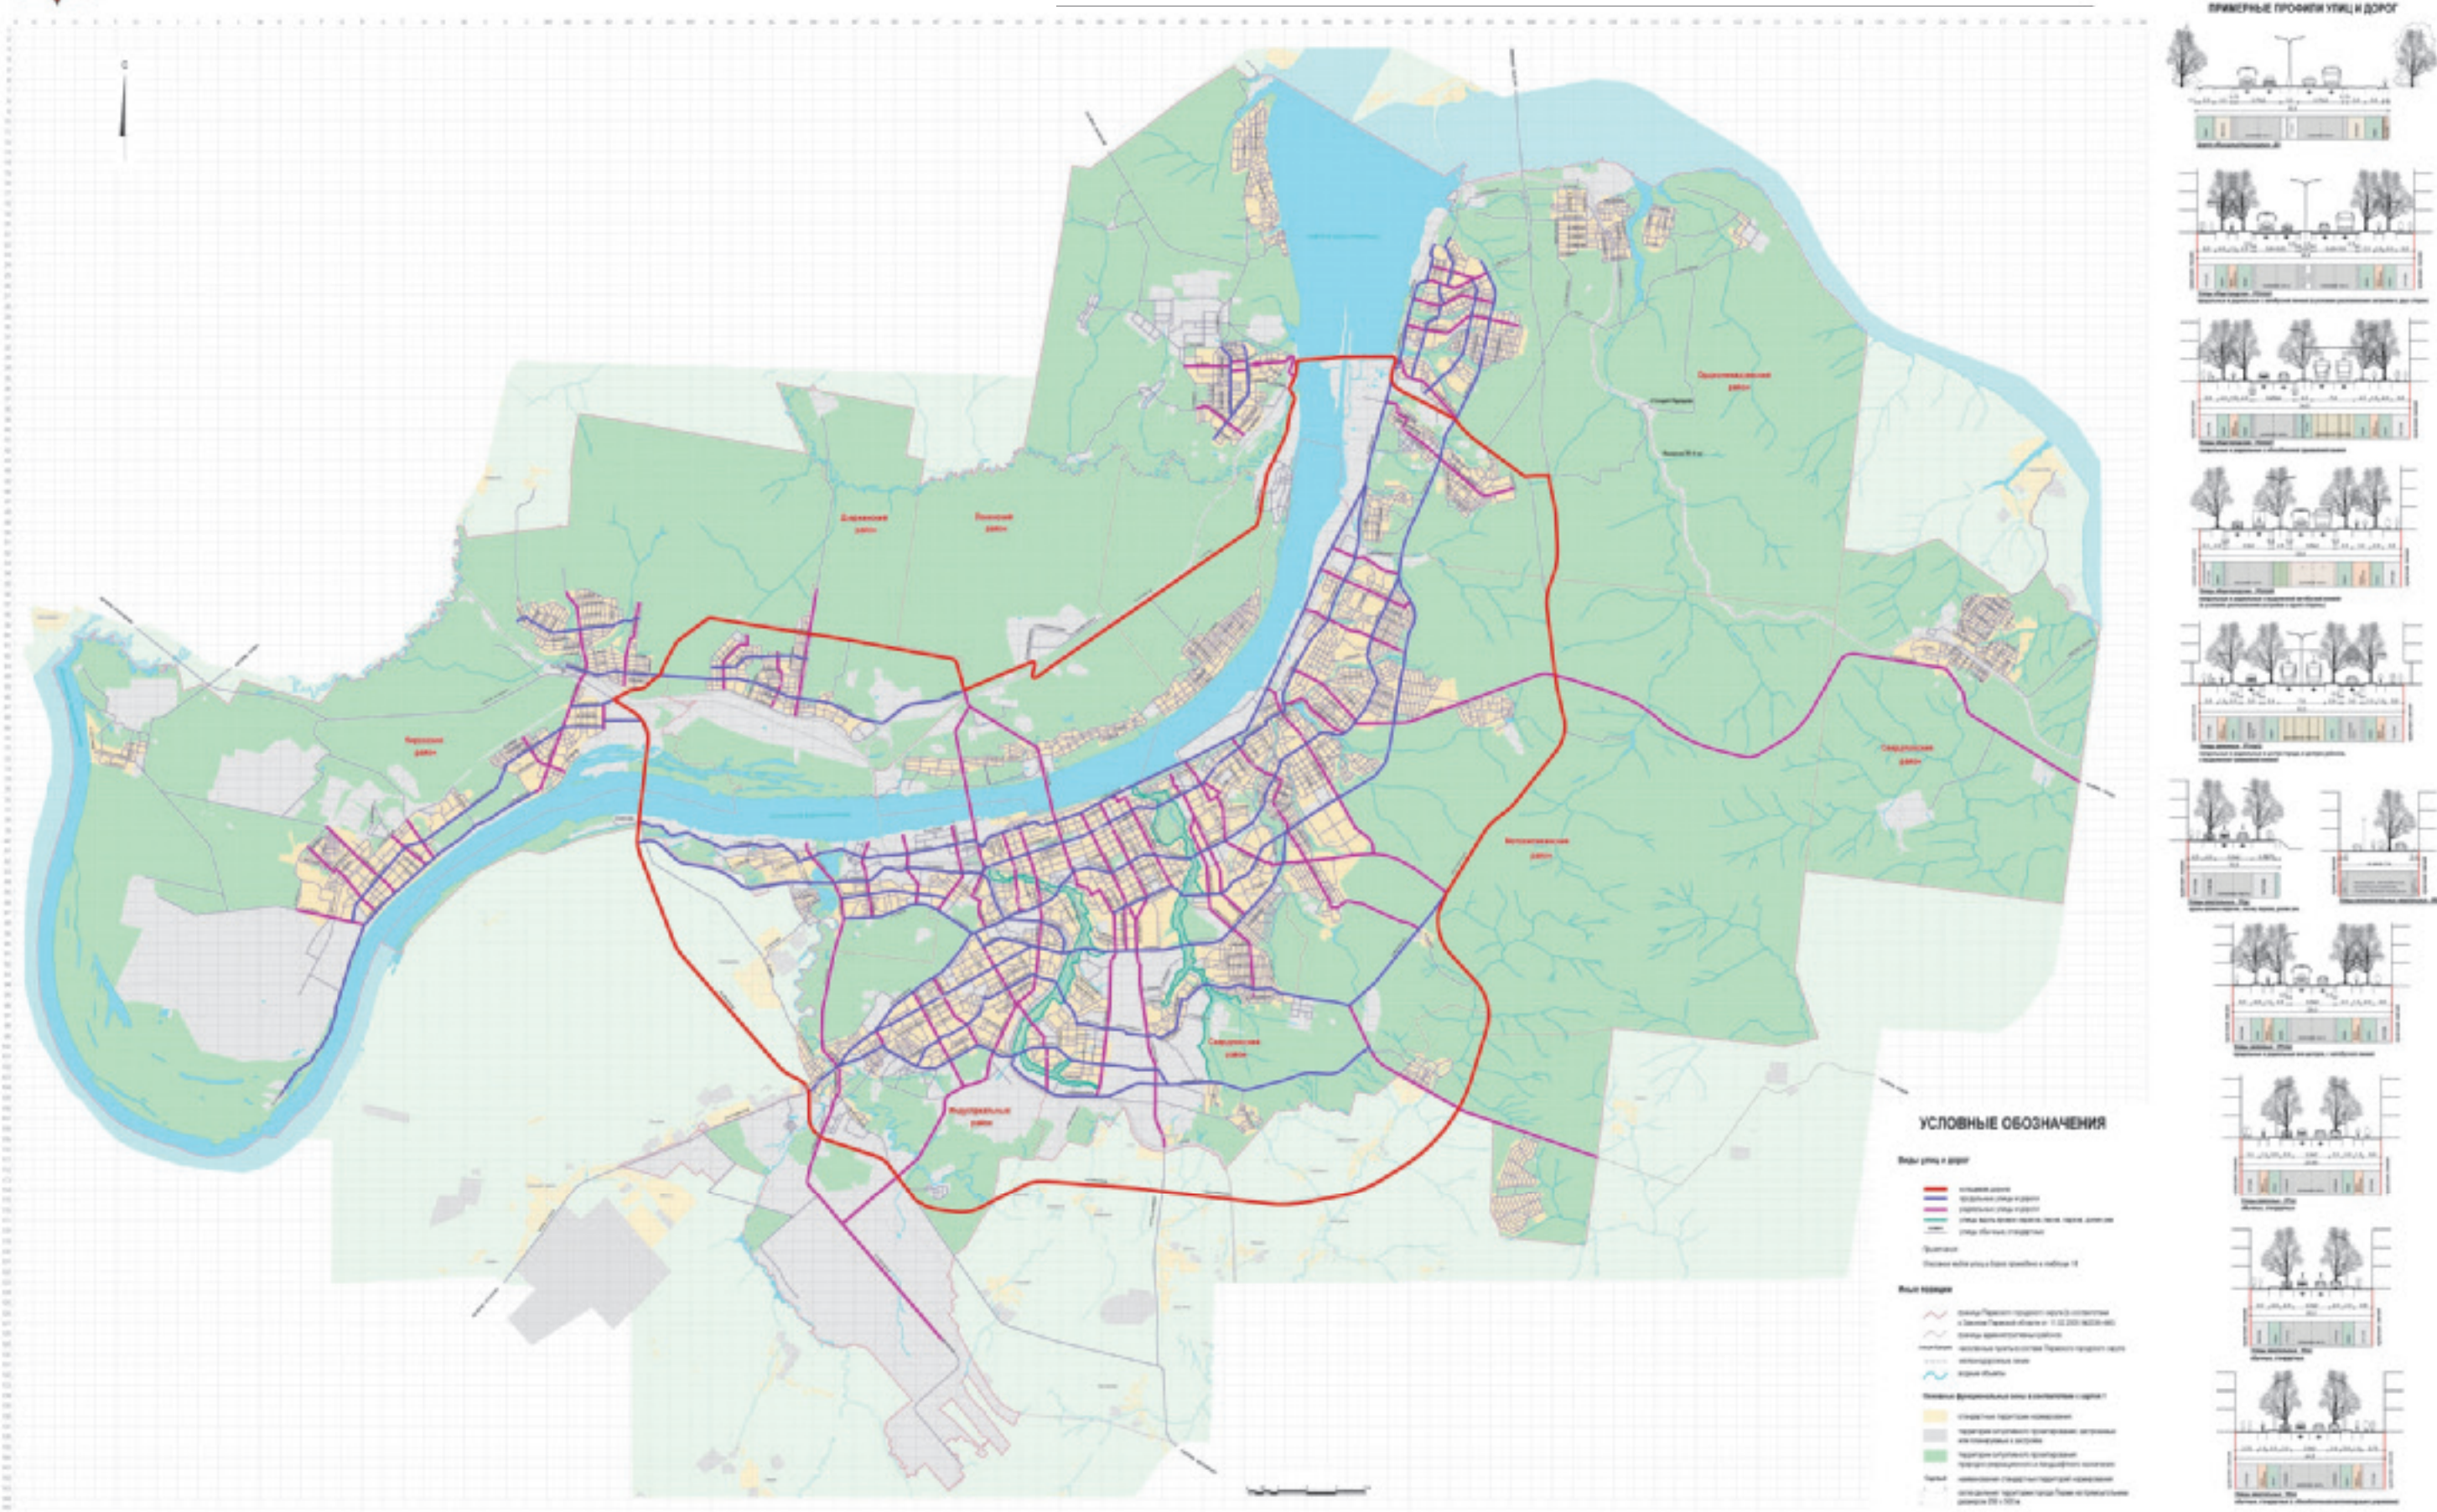




ГЕНЕРАЛЬНЫЙ ПЛАН ГОРОДА ПЕРМИ
КАРТА 2.2. РАЗВИТИЕ СЕТИ ОБЪЕКТОВ ИНЖЕНЕРНО-ТЕХНИЧЕСКОГО ОБЕСПЕЧЕНИЯ
ПЕРВЫЙ И ВТОРОЙ ЭТАПЫ (2011-2016 ГОДЫ И 2017-2022 ГОДЫ)

ПРИЛОЖЕНИЕ № 6
к решению Пермской городской Думы
от 28.01.2014 № 2

ПРИЛОЖЕНИЕ № 8
к решению Пермской городской Думы
от 17.12.2010 № 205

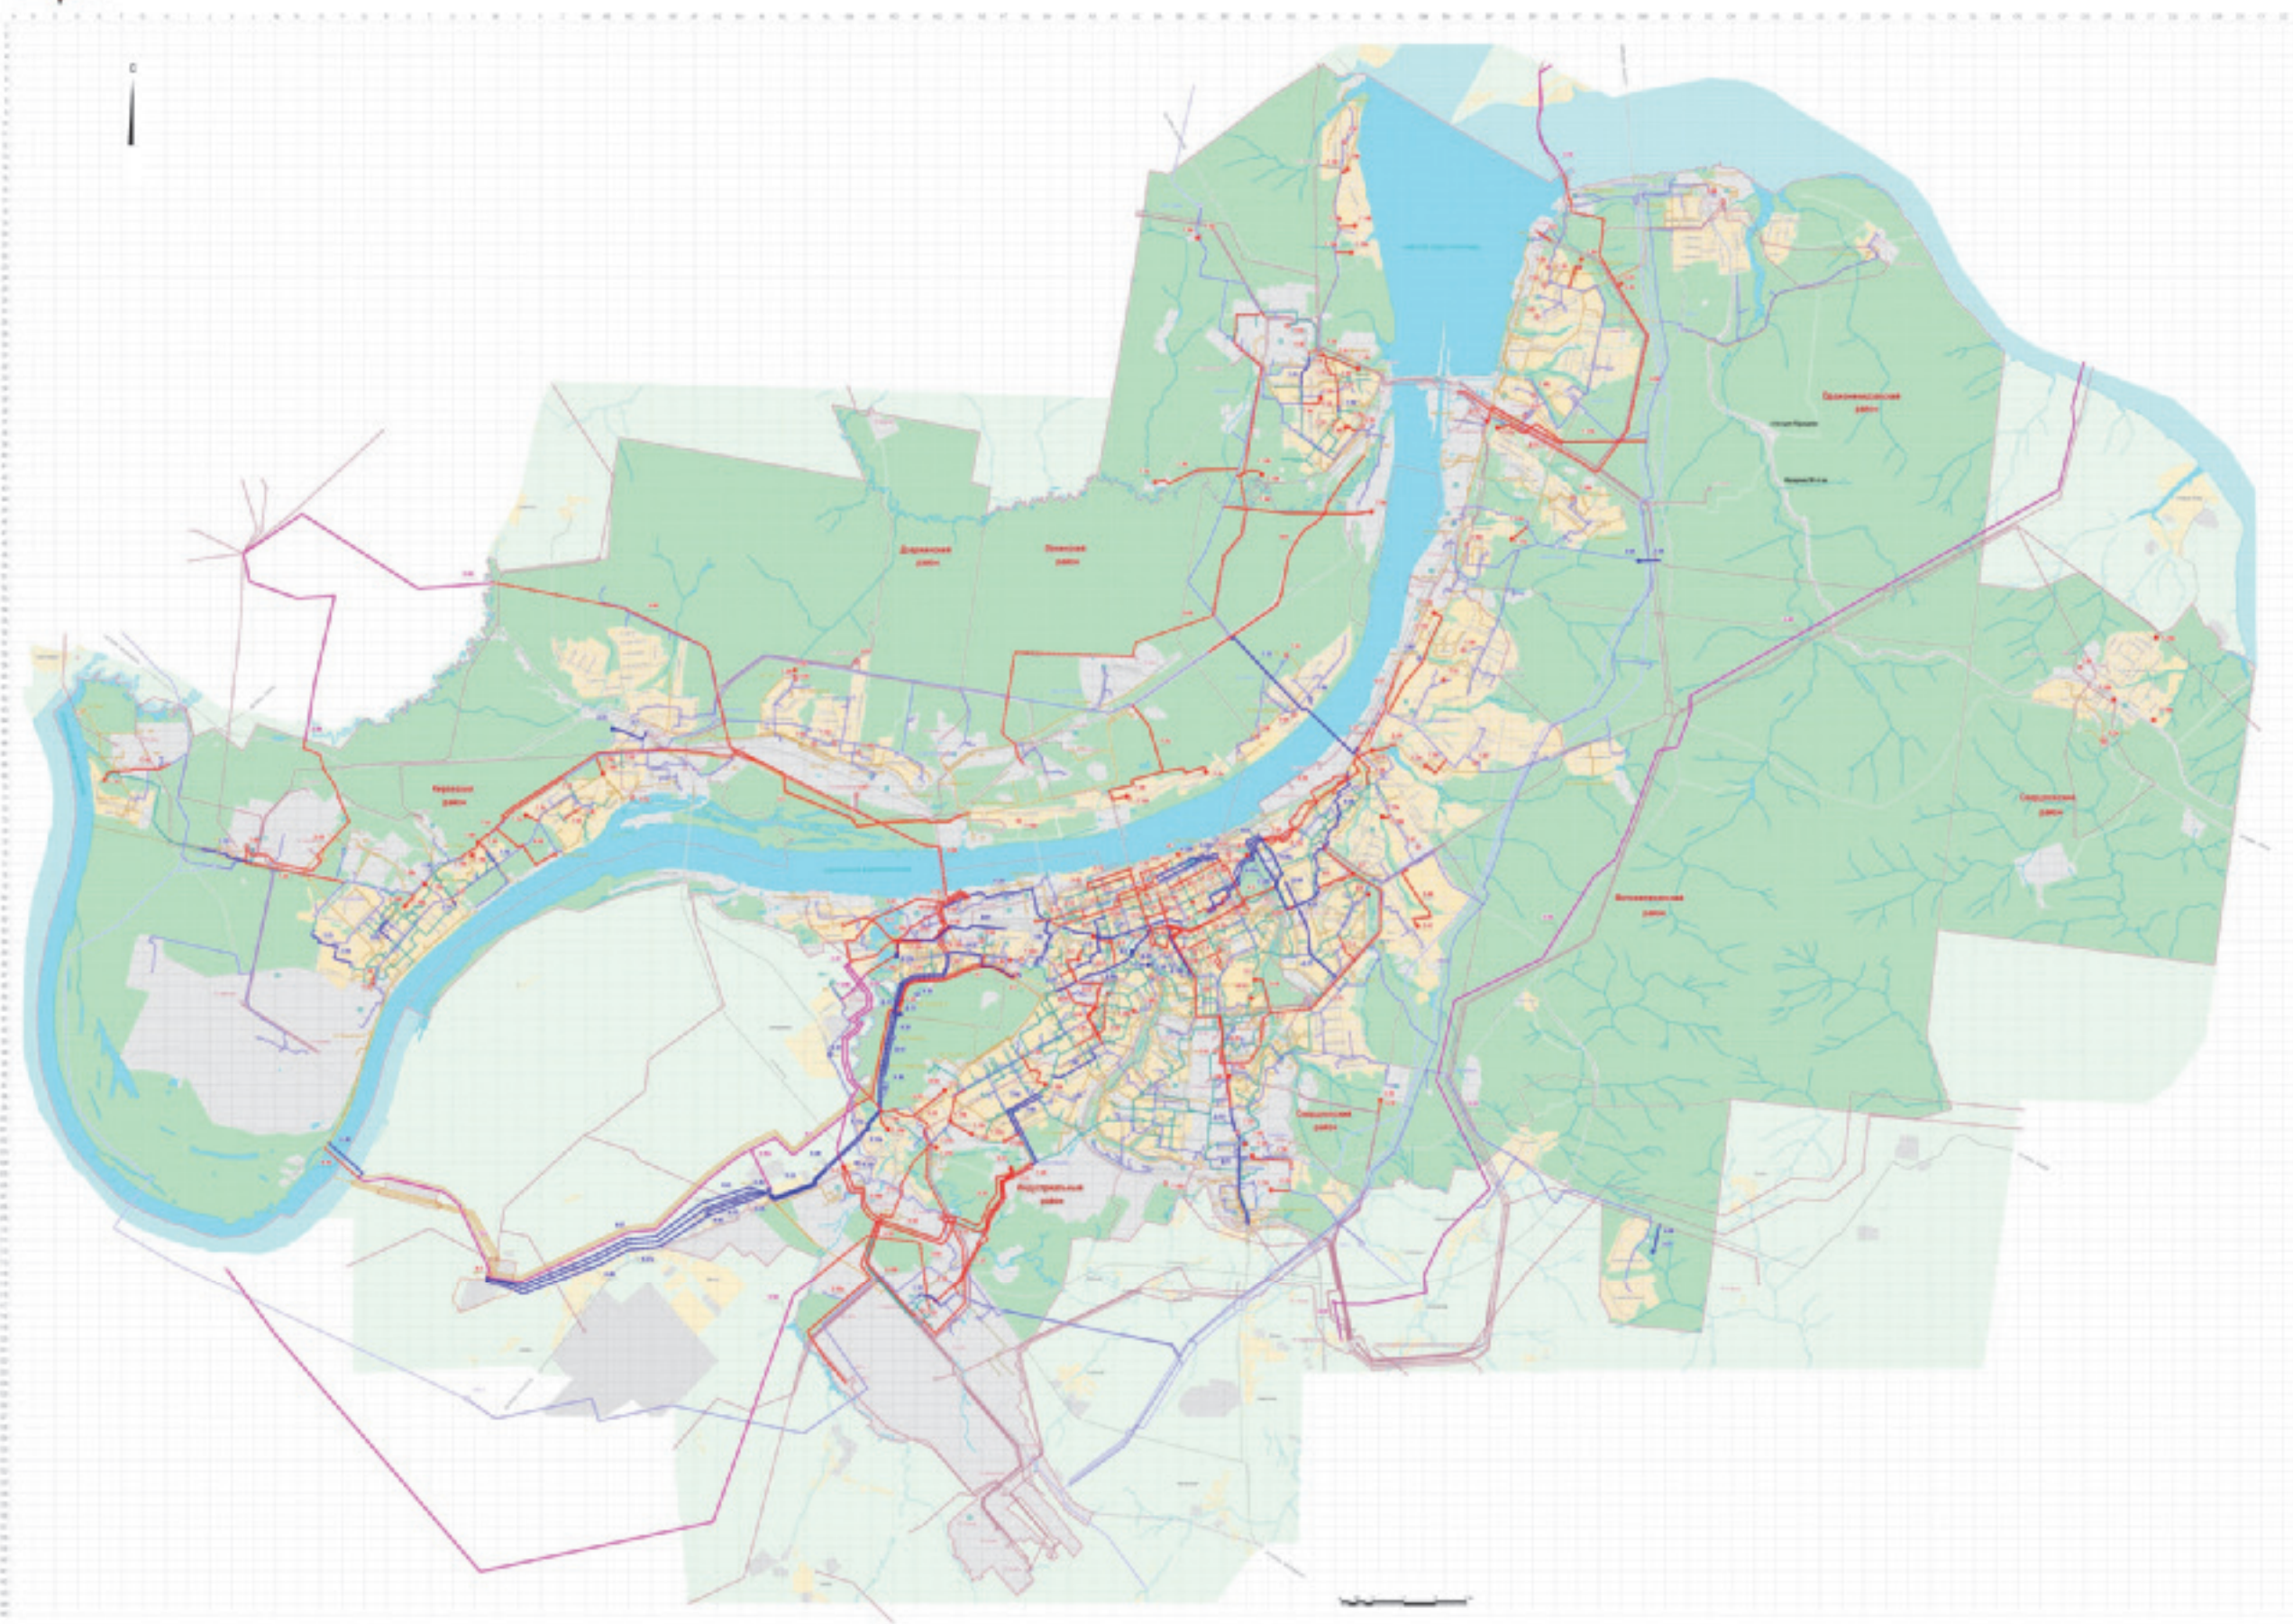

УСЛОВНЫЕ ОБОЗНАЧЕНИЯ

ПОЗИЦИИ, УТВЕРЖДАЕМЫЕ ПЕРМСКОЙ ГОРОДСКОЙ ДУМОЙ

Границы территории планируемого развития объектов инженерно-технического обеспечения (ИТО) в границах территории с возможностью выделения земельных участков для размещения объектов

ИТО-ИТО для новых объектов
ИТО-ИТО для реконструкции существующих объектов

ИТО-ИТО для реконструкции существующих объектов
ПРИЛОЖЕНИЕ № 7
к решению Пермской городской Думы
от 28.01.2014 № 2

ПРИЛОЖЕНИЕ № 9
к решению Пермской городской Думы
от 17.12.2010 № 205

Карта 2.2.1. Развитие сети объектов водоснабжения.
Первый и второй этапы – 2011-2016 годы и 2017-2022 годы.
(не приводится в соответствии с ограничениями, предъявляемыми законодательством Российской Федерации о государственной тайне)




ГЕНЕРАЛЬНЫЙ ПЛАН ГОРОДА ПЕРМИ
КАРТА 2.2.2. РАЗВИТИЕ СЕТИ ОБЪЕКТОВ ВОДООТВЕДЕНИЯ
ПЕРВЫЙ И ВТОРОЙ ЭТАПЫ (2011-2016 ГОДЫ И 2017-2022 ГОДЫ)

ПРИЛОЖЕНИЕ № 8

к решению Пермской городской Думы
от 28.01.2014 № 2

ПРИЛОЖЕНИЕ № 10

к решению Пермской городской Думы
от 17.12.2010 № 205

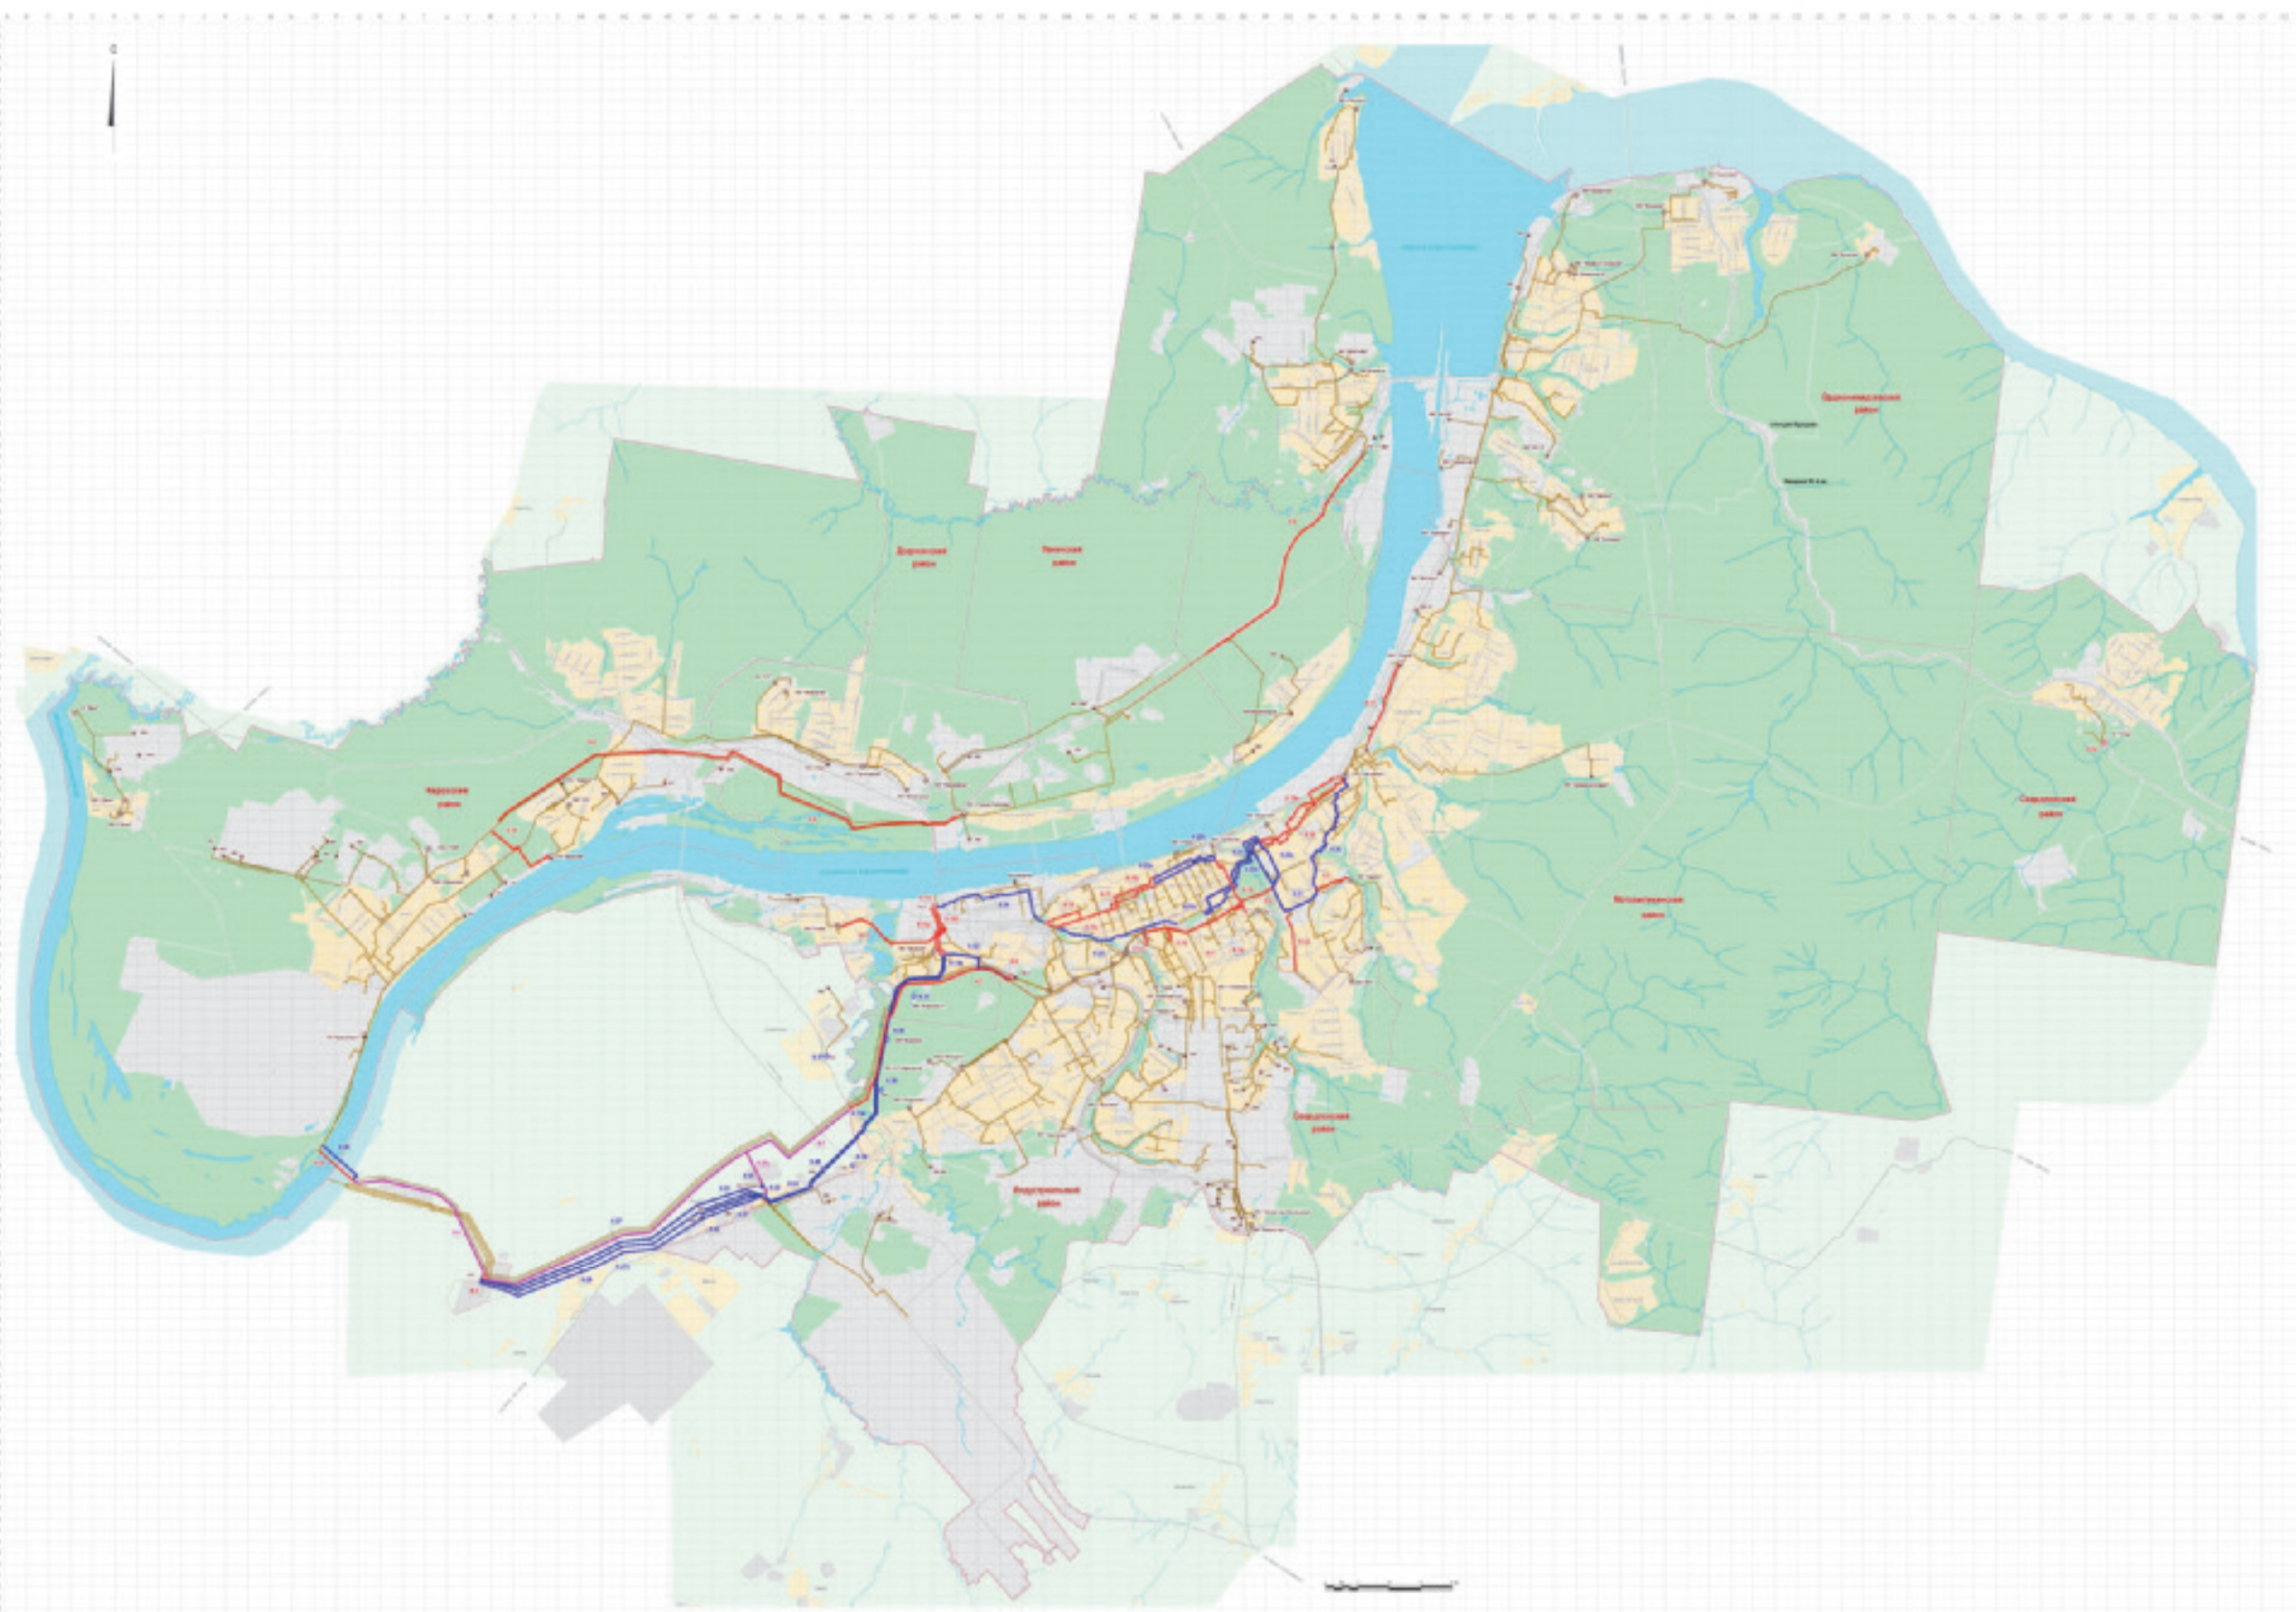

УСЛОВНЫЕ ОБОЗНАЧЕНИЯ

ПОЗИЦИИ, УТВЕРЖДАЕМЫЕ ПЕРМСКОЙ ГОРОДСКОЙ ДУМОЙ

Генеральный план развития сети объектов водоснабжения и канализации города Пермь (2011-2016 годы и 2017-2022 годы)

ТПР-ОСН для нового строительства

— линия от реконструкции канализационной сети

— линия от реконструкции канализационной сети

к решению Пермской городской Думы
от 28.01.2014 № 2

ПРИЛОЖЕНИЕ № 11

к решению Пермской городской Думы
от 17.12.2010 № 205

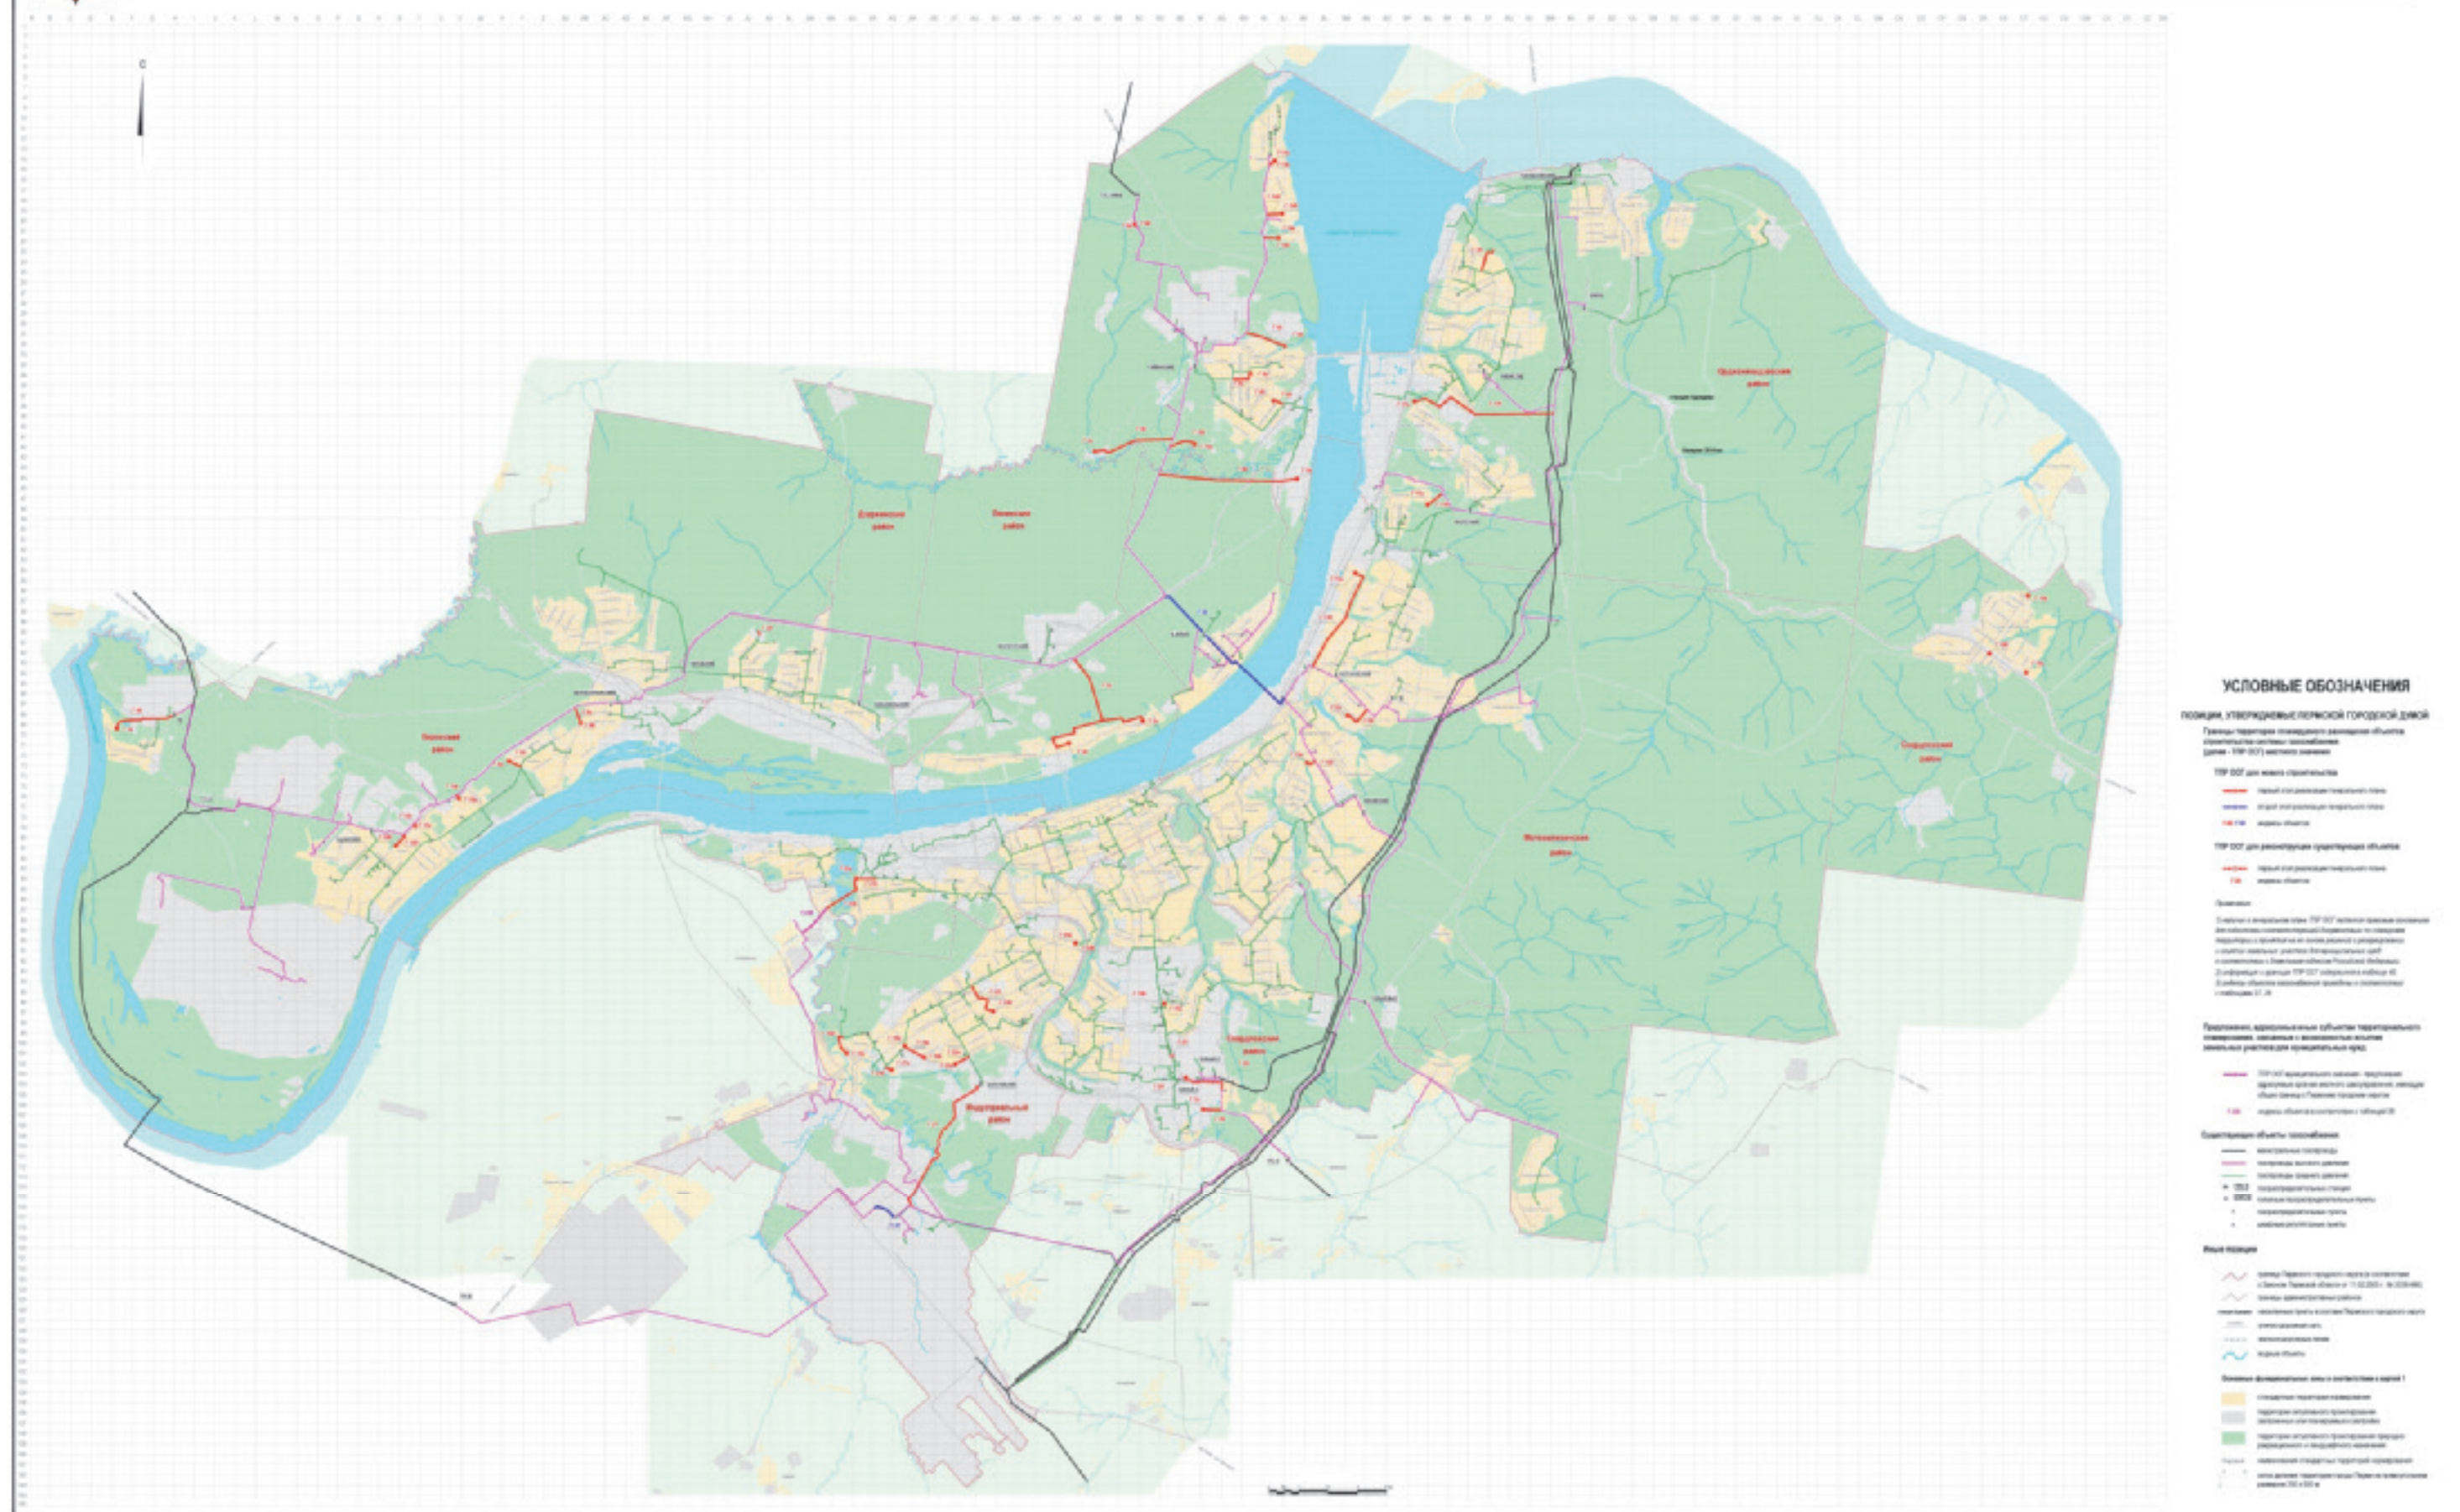




ГЕНЕРАЛЬНЫЙ ПЛАН ГОРОДА ПЕРМИ
КАРТА 2.2.4. РАЗВИТИЕ СЕТИ ОБЪЕКТОВ ТЕПЛОСНАБЖЕНИЯ
ПЕРВЫЙ И ВТОРОЙ ЭТАПЫ (2011-2016 ГОДЫ И 2017-2022 ГОДЫ)

ПРИЛОЖЕНИЕ № 10

к решению Пермской городской Думы
от 28.01.2014 № 2

ПРИЛОЖЕНИЕ № 12

к решению Пермской городской Думы
от 17.12.2010 № 205

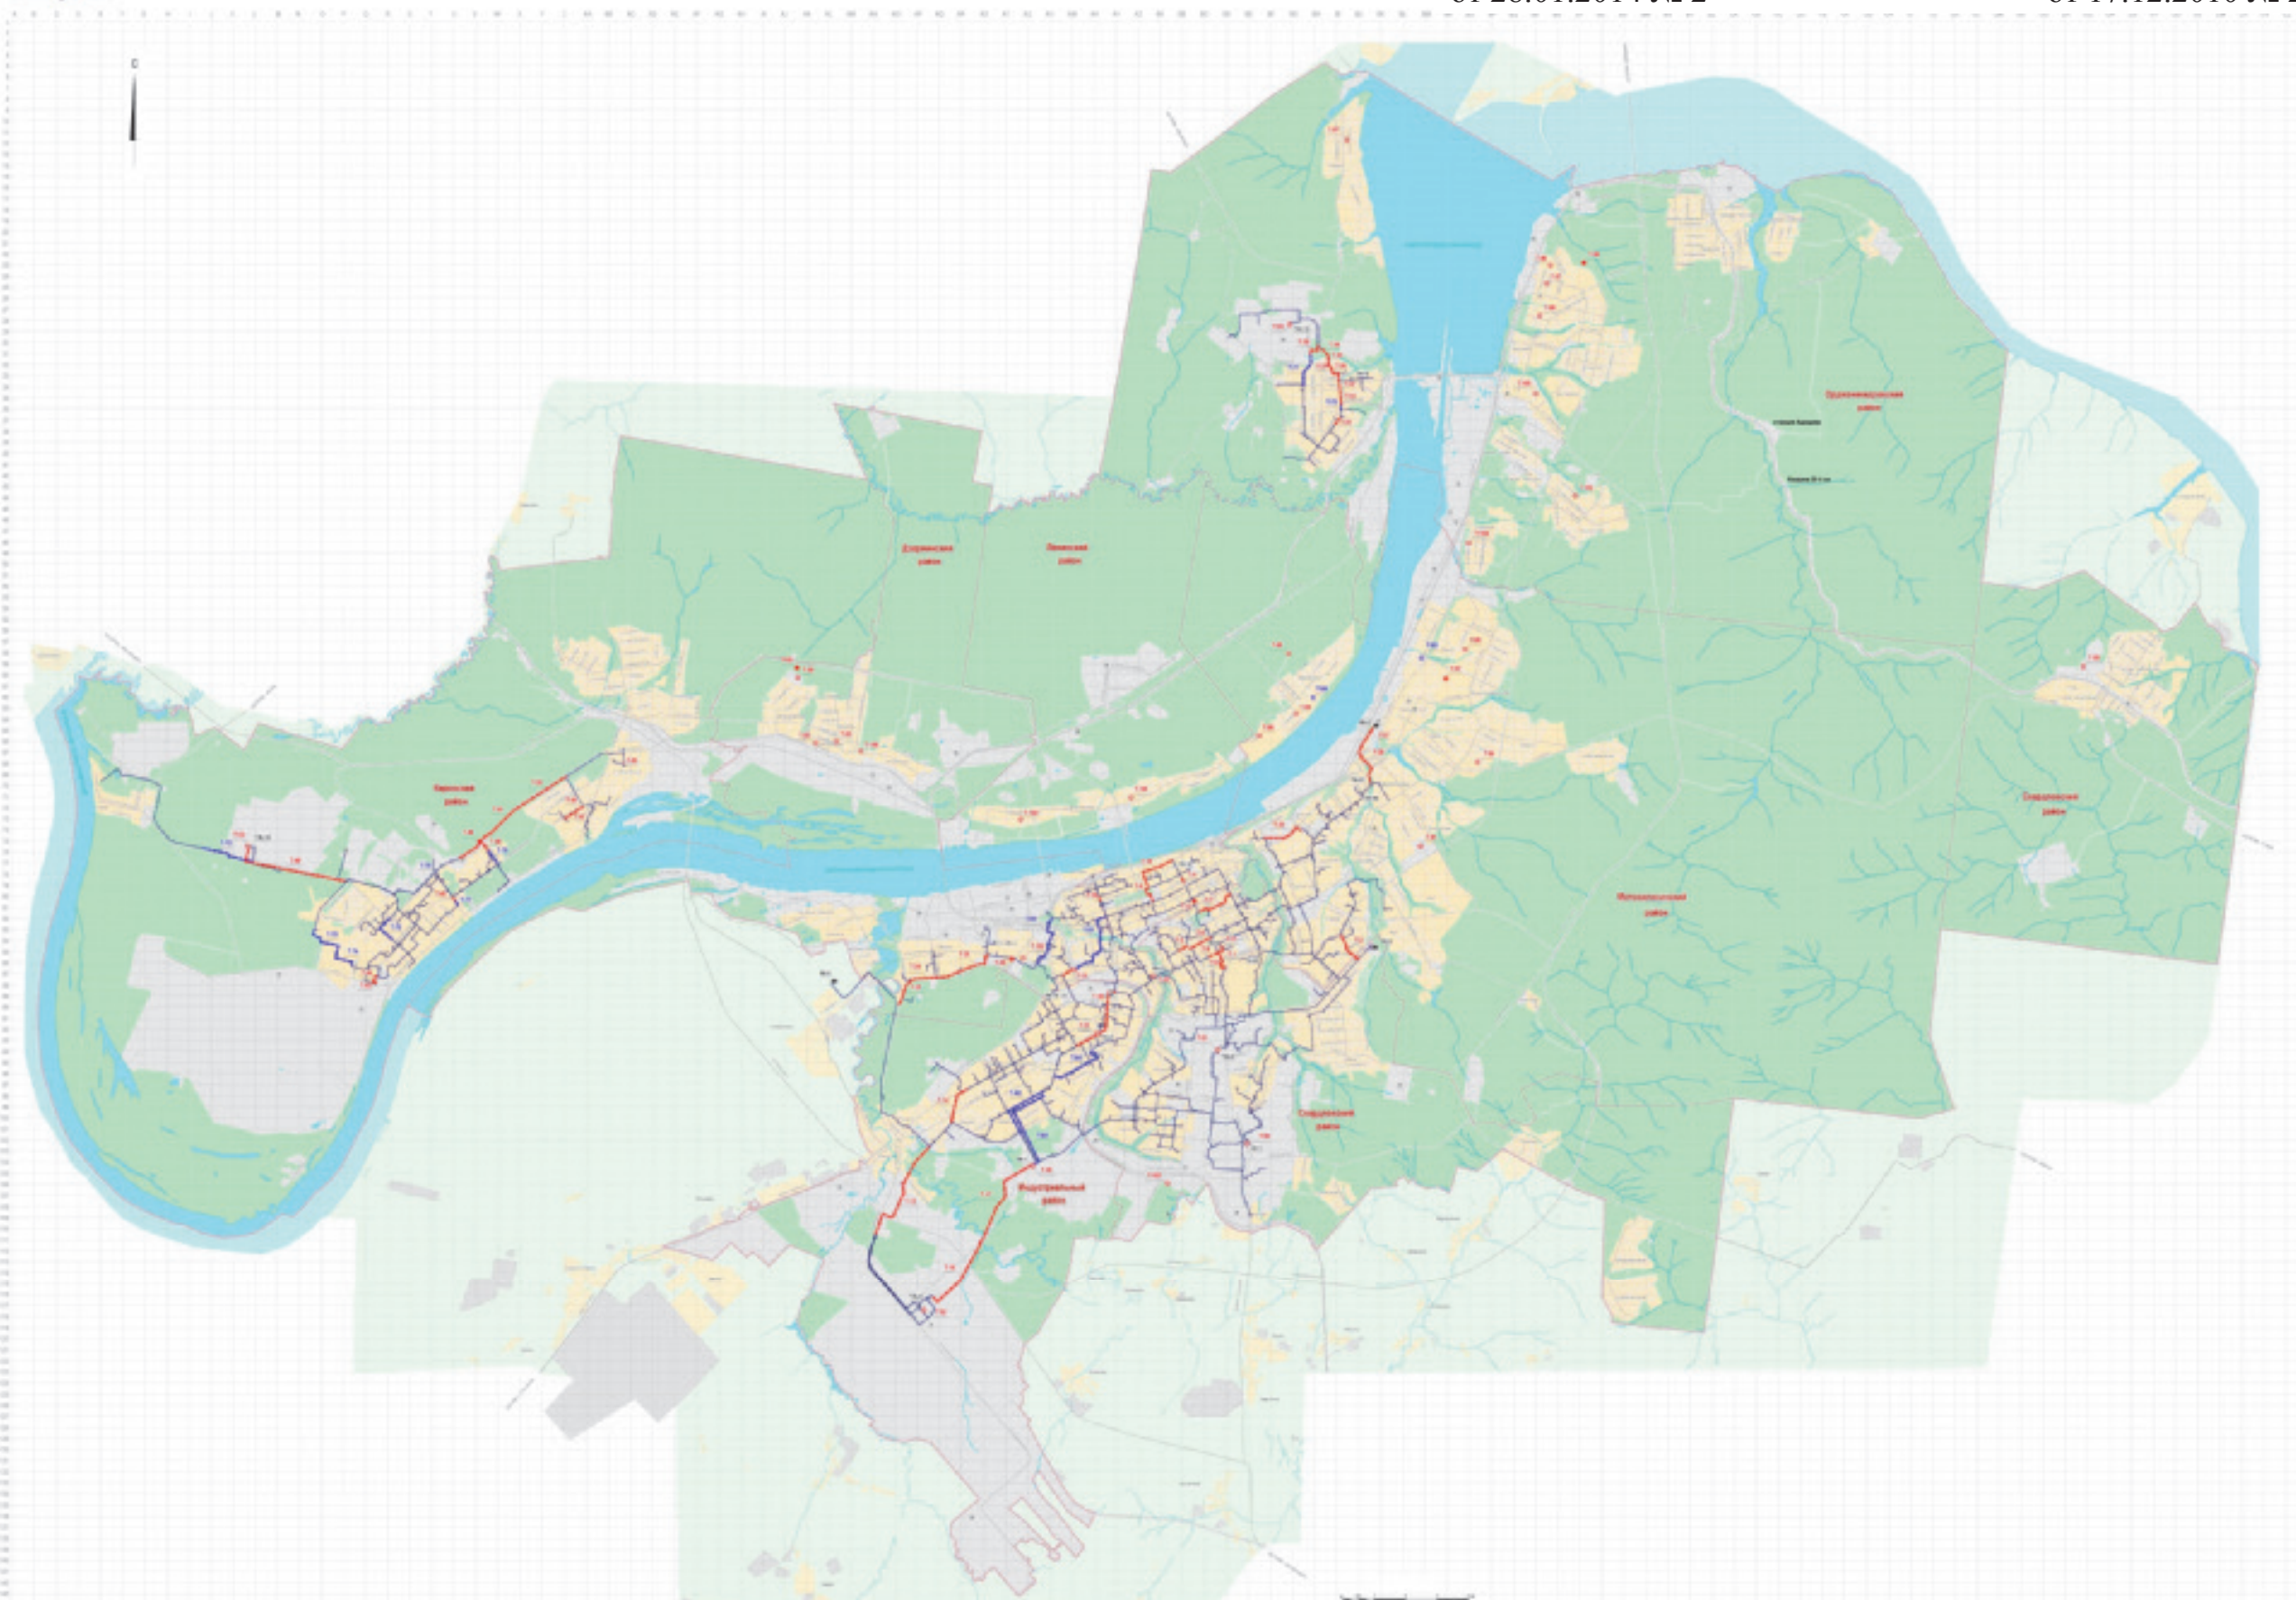

УСЛОВНЫЕ ОБОЗНАЧЕНИЯ

ПОЗИЦИИ, УТВЕРЖДАЕМЫЕ ПЕРМСКОЙ ГОРОДСКОЙ ДУМОЙ

Границы территории планировочного объекта
наименование планировочного объекта (наименование района - ТПР-ОСТ) и его площадь

ТПР-ОСТ (наименование планировочного объекта)

— граница территории планировочного объекта

— граница территории планировочного объекта

ГЕНЕРАЛЬНЫЙ ПЛАН ГОРОДА ПЕРМИ
КАРТА 2.2.5. РАЗВИТИЕ СЕТИ ОБЪЕКТОВ ЭЛЕКТРОСНАБЖЕНИЯ
ПЕРВЫЙ И ВТОРОЙ ЭТАПЫ (2011-2016 ГОДЫ И 2017-2022 ГОДЫ)

ПРИЛОЖЕНИЕ № 11

к решению Пермской городской Думы
от 28.01.2014 № 2

ПРИЛОЖЕНИЕ № 13

к решению Пермской городской Думы
от 17.12.2010 № 205

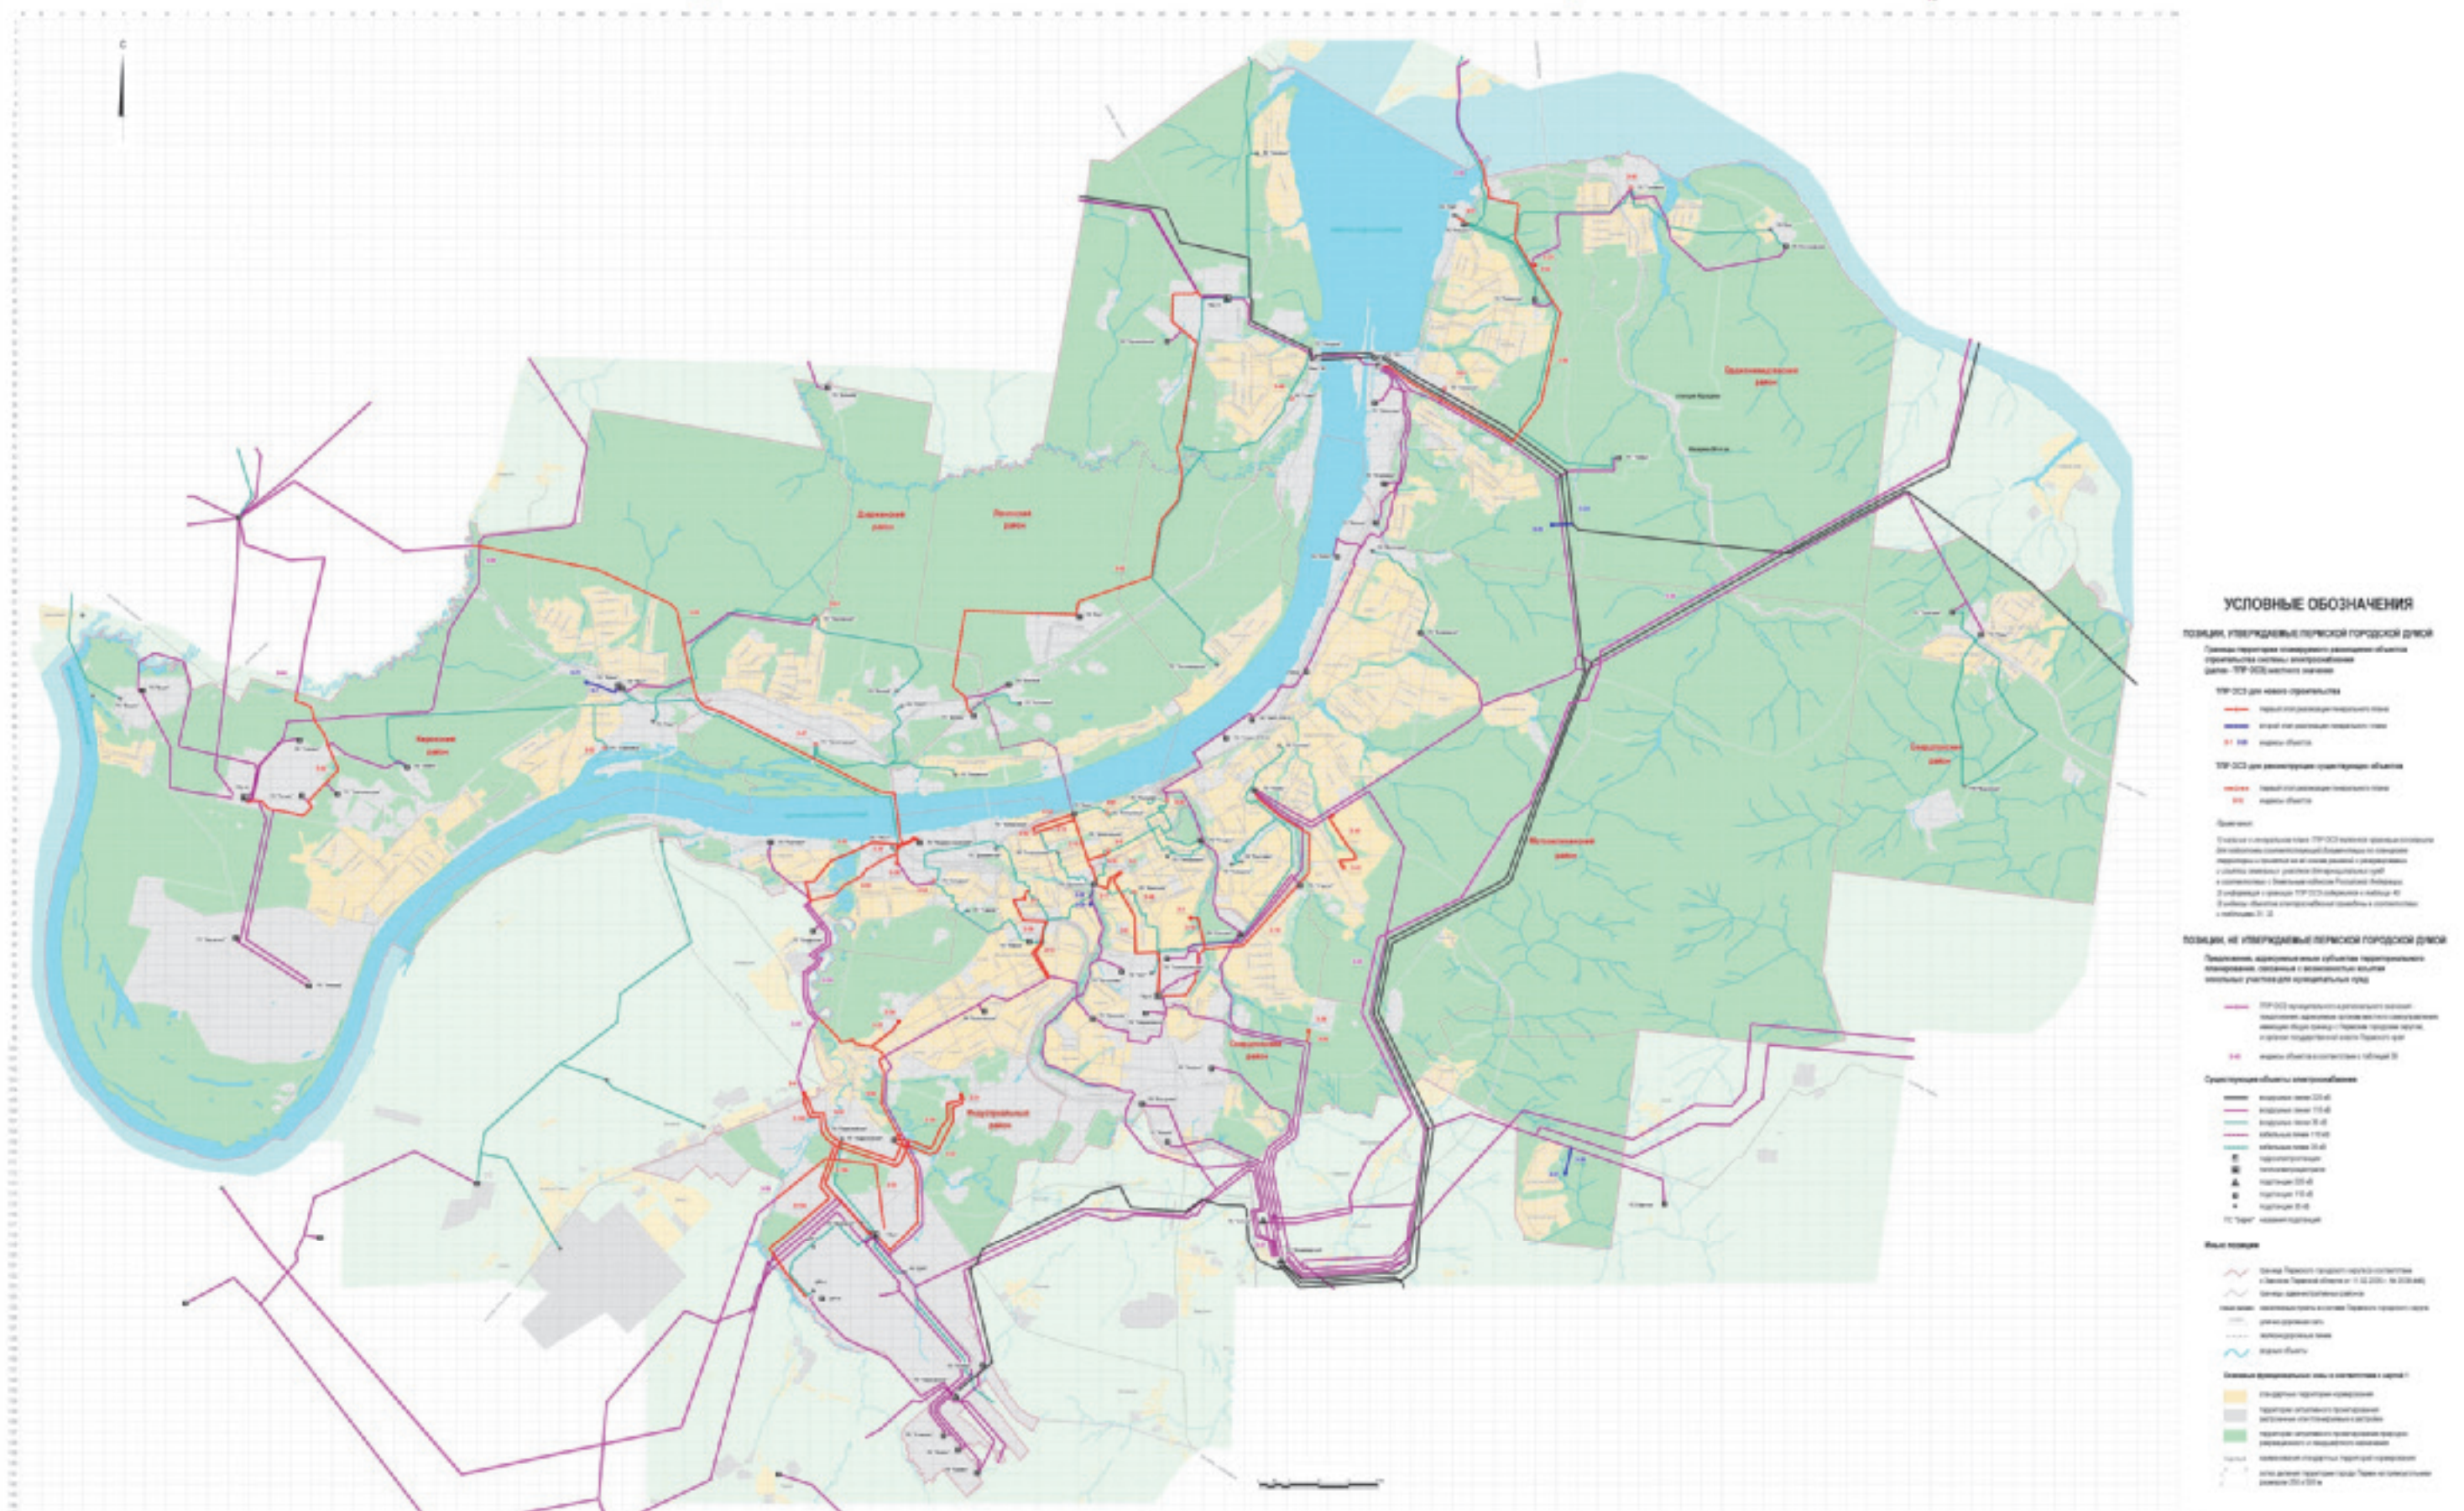




ГЕНЕРАЛЬНЫЙ ПЛАН ГОРОДА ПЕРМИ
КАРТА 2.2.6. РАЗВИТИЕ СЕТИ ОБЪЕКТОВ ДОЖДЕВОЙ КАНАЛИЗАЦИИ
ПЕРВЫЙ И ВТОРОЙ ЭТАПЫ (2011-2016 ГОДЫ И 2017-2022 ГОДЫ)

ПРИЛОЖЕНИЕ № 12

к решению Пермской городской Думы
от 28.01.2014 № 2

ПРИЛОЖЕНИЕ № 14

к решению Пермской городской Думы
от 17.12.2010 № 205

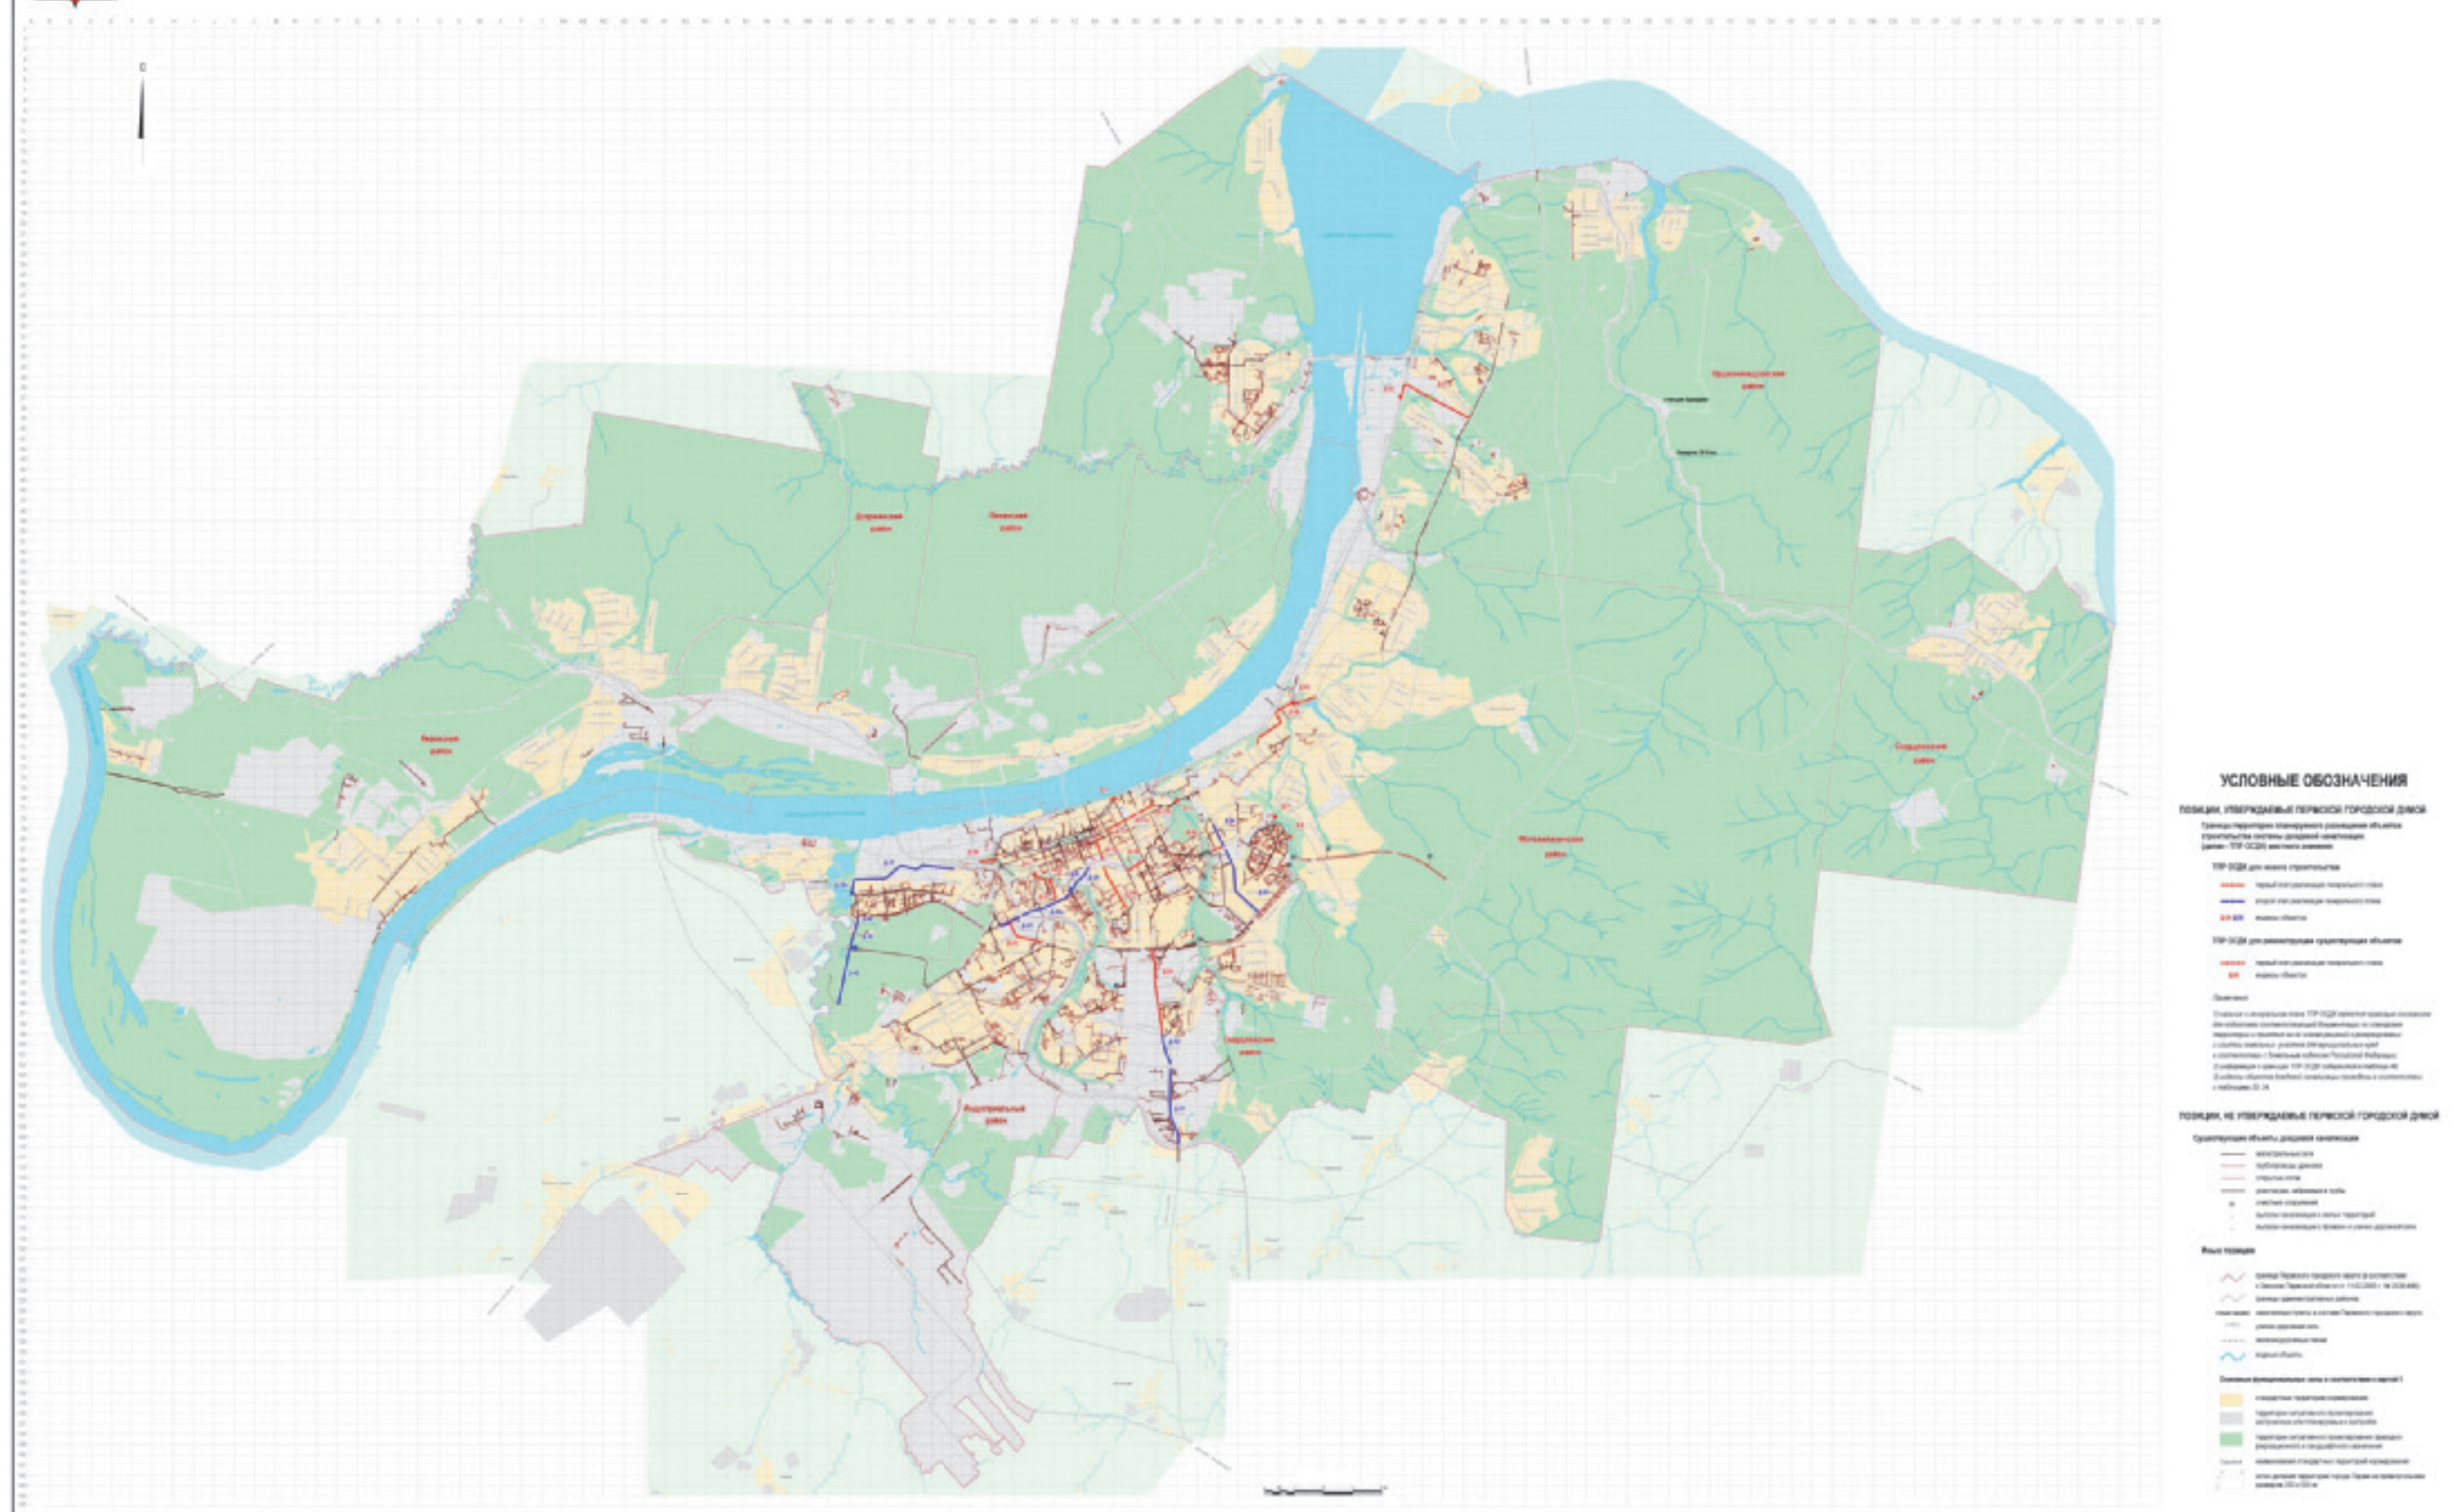



ГЕНЕРАЛЬНЫЙ ПЛАН ГОРОДА ПЕРМИ

КАРТА 3. ВНОВЬ УСТАНОВЛИВАЕМЫЕ И ИЗМЕНЯЕМЫЕ ЗОНЫ С ОСОБЫМИ УСЛОВИЯМИ ИСПОЛЬЗОВАНИЯ ТЕРРИТОРИИ

ПРИЛОЖЕНИЕ № 13

к решению Пермской городской Думы
от 28.01.2014 № 2


ПРИЛОЖЕНИЕ № 15

к решению Пермской городской Думы
от 17.12.2010 № 205




ПРИЛОЖЕНИЕ № 17
к решению Пермской городской Думы
от 28.01.2014 № 3

Фрагмент Карты 2.2.2. Развитие сети объектов водоотведения.
Первый и второй этапы (2011-2016 годы и 2017-2022 годы)

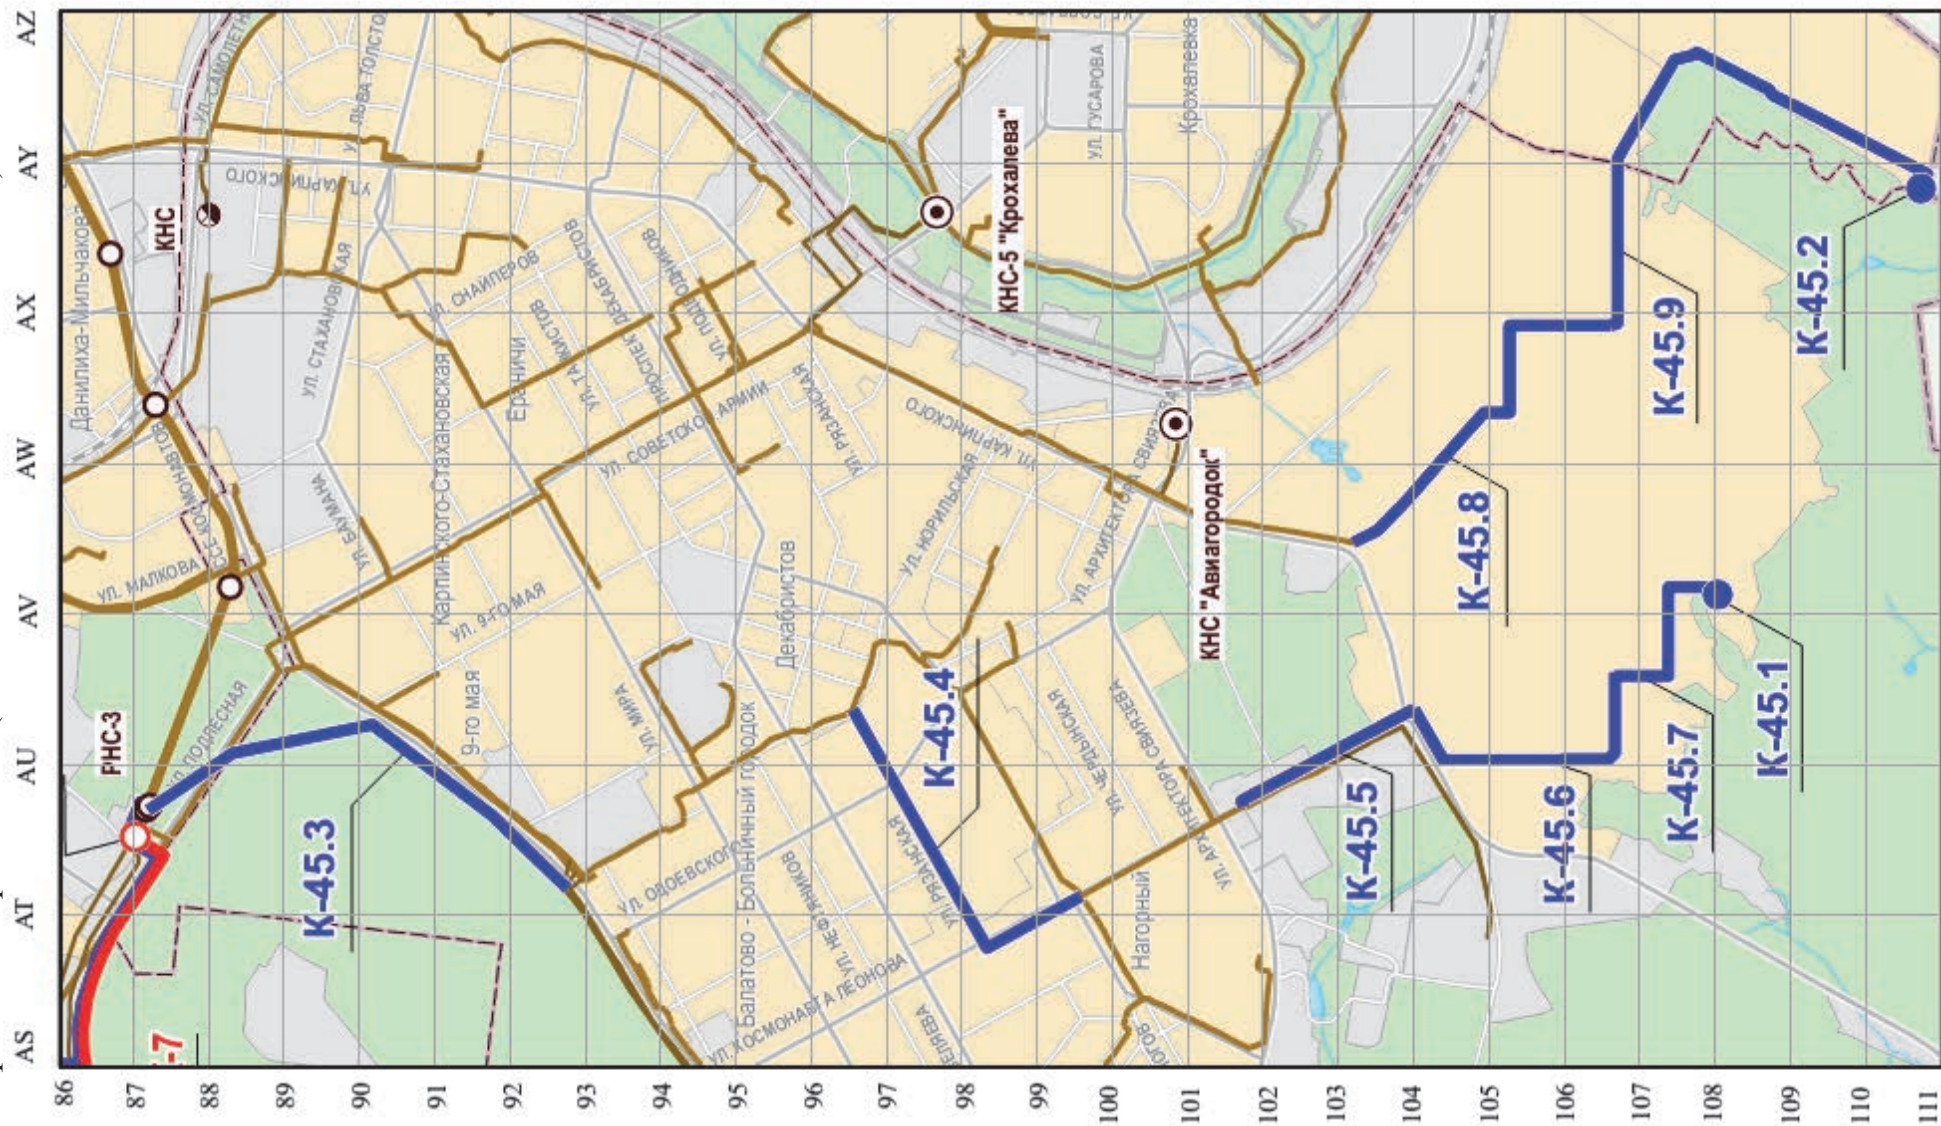

Масштаб 1:25 000

План межевания к проекту межевания территории, ограниченной ул.Петропавловской, ул.Максима Горького, ул.Ленина, ул.25-го Октября Ленинского района города Перми

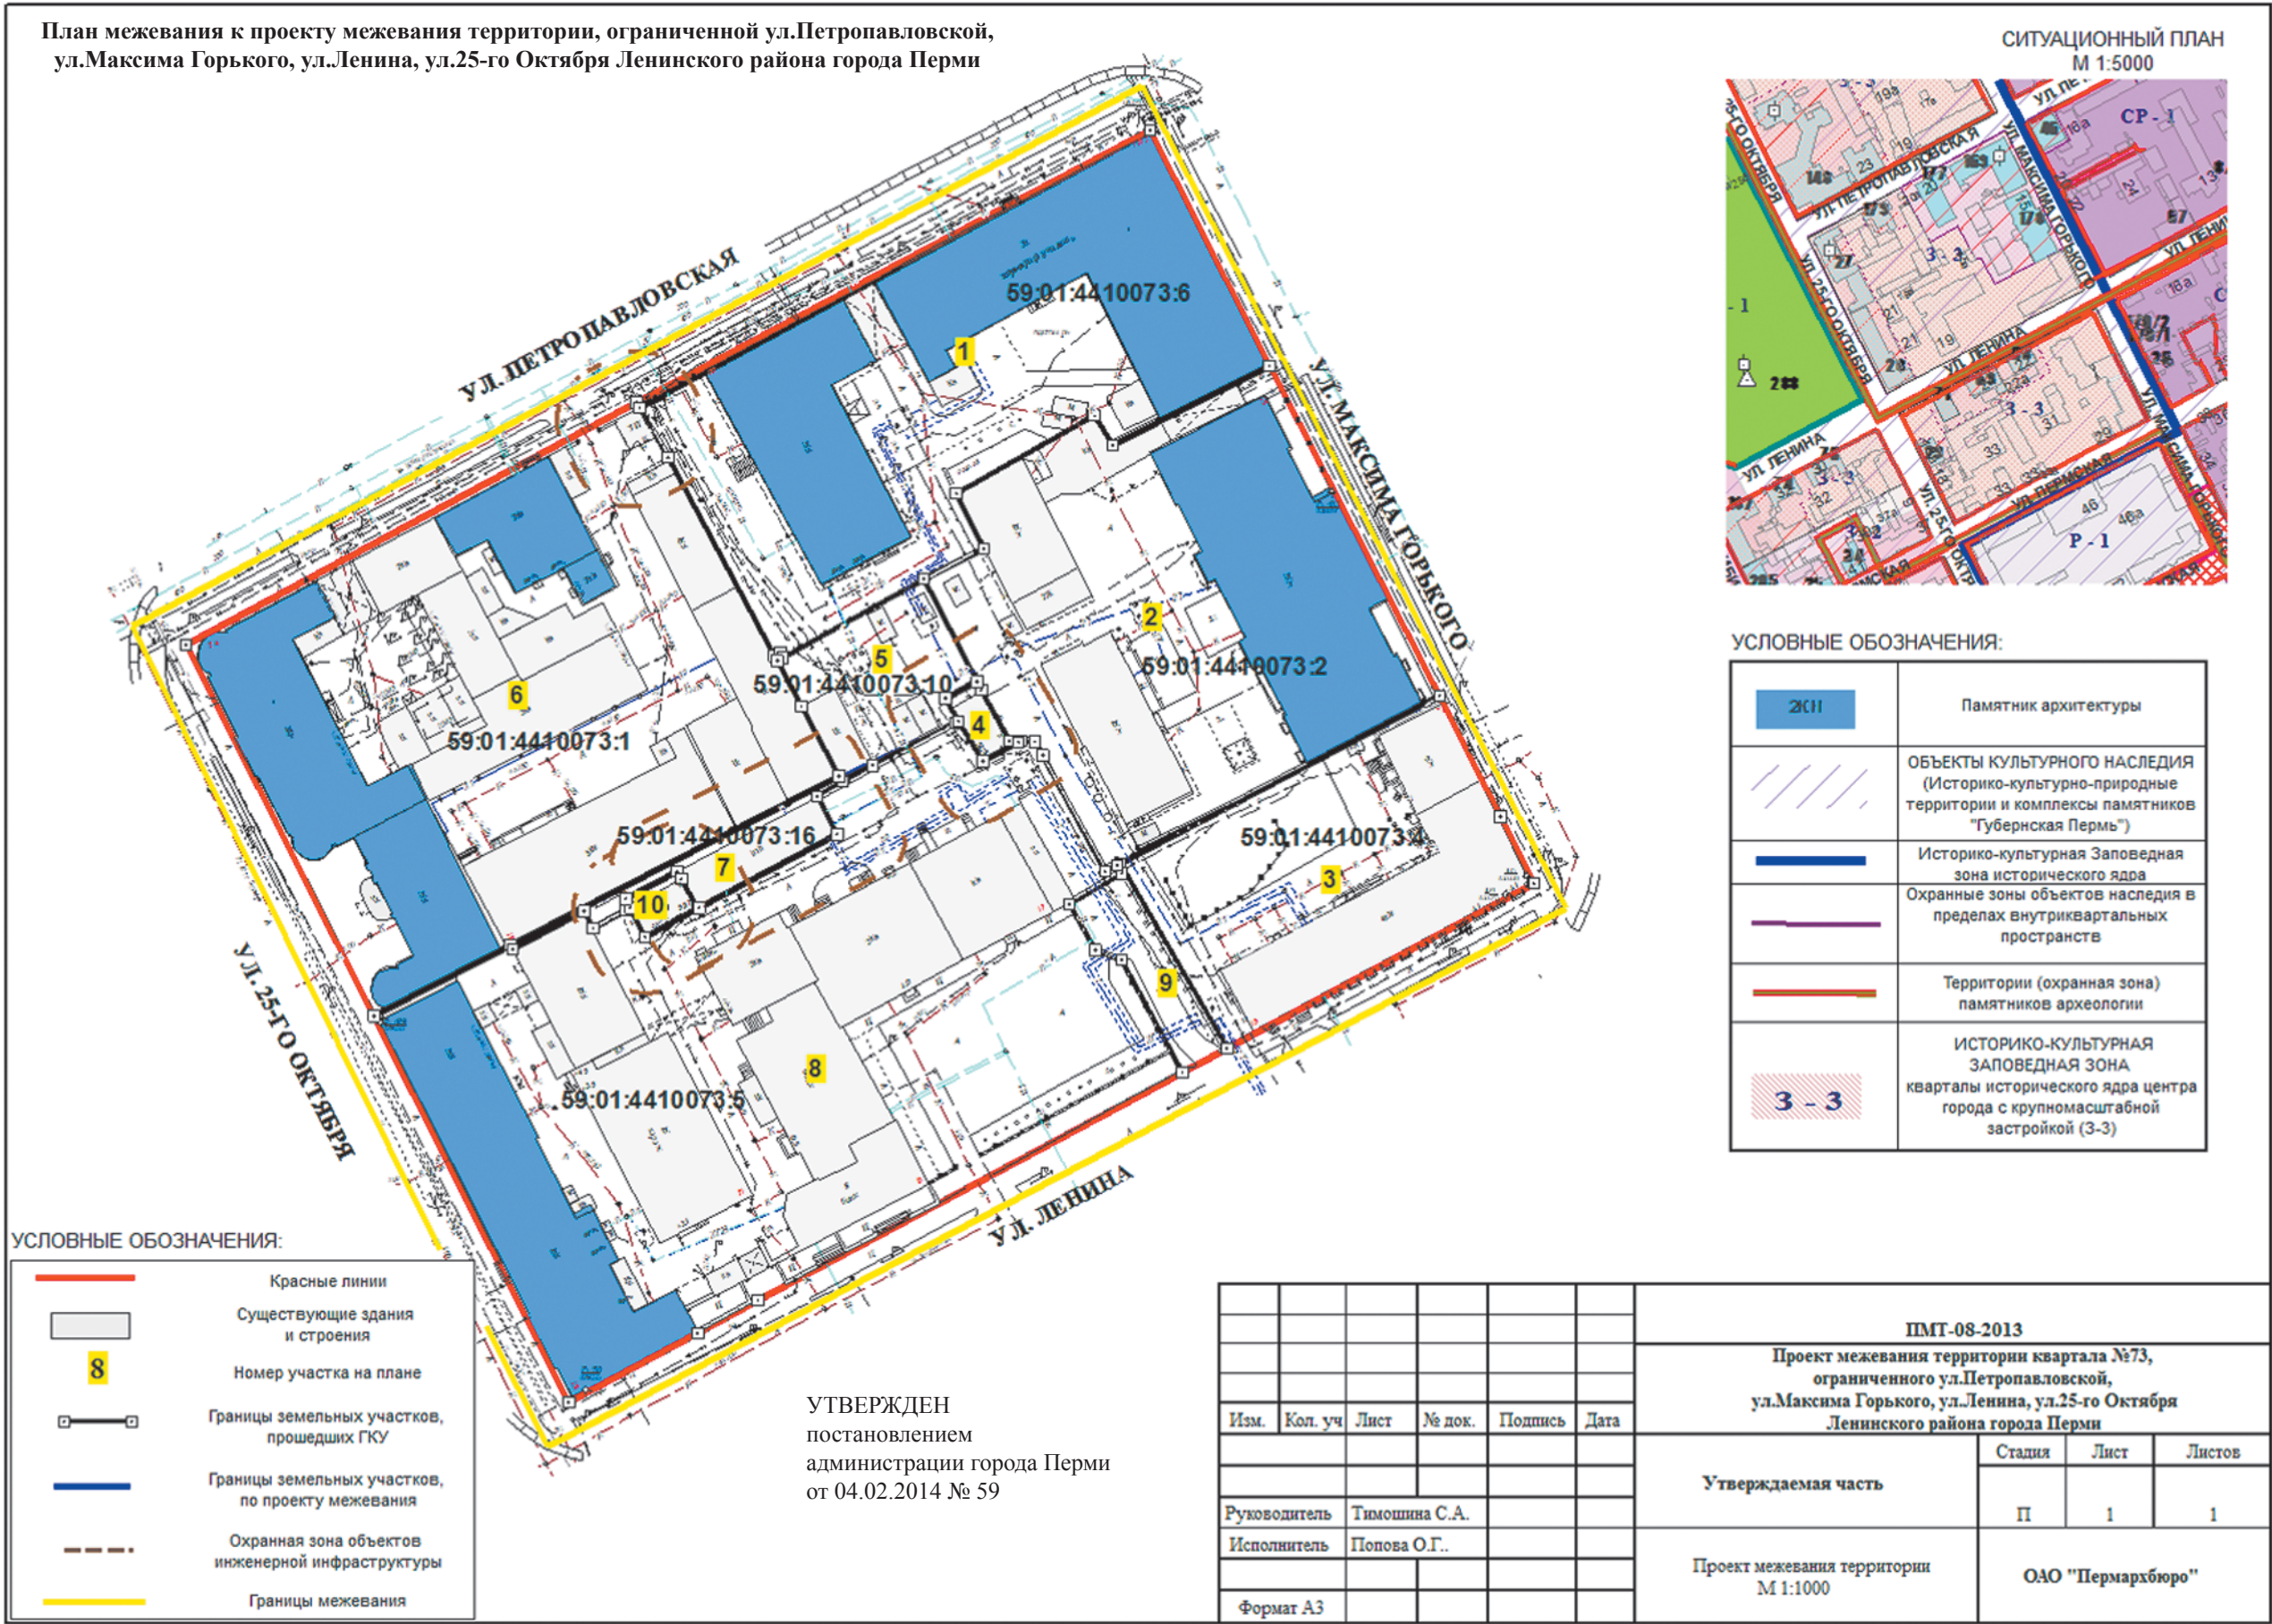

ЭКСПЛИКАЦИЯ
земельных участков к проекту межевания территории, ограниченной ул.Петропавловской, ул.Максима Горького,
ул.Ленина, ул.25-го Октября Ленинского района города Перми

Номер участ-ка на плане	Кадастровый номер	Адрес земельного участка	Землепользователь	Правовое положе-ние	Правоустанав- ливающие доку- менты	Разрешенное использование	Площадь по доку- ментам, кв.м	Площадь с плана, кв.м	Площадь по проекту, кв.м	Нормативный по- казатель площади земельного участ- ка на единицу, кв.м	Нормативная пло- щадь земельного участка, кв.м	Соот- ношение площади (площадь по проек- ту к нор- мативной)	Уменьшение/уве- личение площади земельного участ- ка (кв.м)	Площадь зон с особыми условиями ис- пользования территорий и обременений (кв.м)
1	2	3	4	5	6	7	8	9	10	11	12	13	14	15
1	59:01:4410073:6	г.Пермь, р-н Ленинский, ул.Петропавлов- ская,18, 20	Федеральное государ- ственное образова- тельное учреждение среднего профессио- нального образования «Пермский государ- ственный хореогра- фический колледж	бессроч- ное пользо- вание	распоряжение Главы города от 06.03.2000 № 651-р	под здания хореогра- фического училища	4717	4717	4717,000	по заданию на проектирование	4717	1:1	без изменений	нет
2	59:01:4410073:2	г.Пермь, р-н Ленин- ский, ул.Максима Горького,15	ГУЗ «Пермский областной госпи- таль для ветеранов воин»	аренда дол- госрочная	постановление администрации города от 29.11.1995 № 2352	под здания госпиталя	4694,32	4694,32	4694,320	по заданию на проектирование	4694,32	1:1	без изменений	нет
3	59:01:4410073:4	г.Пермь, р-н Ленинский, ул.Ленина,15/ ул.Максима Горького,17		аренда дол- госрочная	постановление администрации города от 17.11.1995 № 2278	под 4-этажное жилое здание с встроенными нежилыми помещени- ями	2337,57	2337,57	2337,57	жилой дом: S жил. * коэф. удельной земель- ной доли. Ад- министративные помещения: 18,5 кв.м на 1 со- трудника	589.7*1.57 = 925.829 0.5*18.5*64=592 Итого:1517.829	1,54:1	без изменений	нет
4		г.Пермь, р-н Ленинский, ул.Петропав- ловская,22	ОАО ЭиЭ «Пермэ- нерго»			ТП	78	78	78,000	по отмотке			без изменений	нет
5	59:01:4410073:10	г.Пермь, р-н Ленинский, ул.Максима Горького,15	ГУЗ «Пермский областной госпи- таль для ветеранов войн»	аренда кра- тко-срочная	распоряжение Главы города от 06.03.2000 № 651-р	под существующие га- ражи-боксы	695,95±5,2	695,95	695,950	30 кв.м на 1 ма- шино-место			без изменений	нет
6	59:01:4410073:1	г.Пермь, р-н Ленинский, ул.25 Октября,12	Управление ФСБ по Пермскому краю	постоян- ное (бес- срочное) пользо- вание	приказ ДИО администрации Пермской области от 10.11.2005 981-по	под комплекс зданий	6807,4	6807,4	6807,400	по заданию на проектирование	6807,4	1:1	без изменений	нет
7	59:01:4410073:16	г.Пермь, Ленинский район, ул.Ленина, 196	объекты инженер- ной инфраструк- туры			ЦТП	323	323	323,000	по отмотке			без изменений	нет
8	59:01:4410073:5	г.Пермь, р-н Ленинский, ул.Ленина,19,21	Центральный Банк Российской Феде- рации	постоян- ное (бес- срочное) пользо- вание	постановление администрации города от 04.05.2005 № 956	под административное здание с дежурным тамбу- ром и двумя теплыми при- строями (лит.Б,Б1,Б2,Б3), здание столовой (лит. ДД1/Д2дд1), ограждение территории здания (лит.7)	8847,7±20	8847,7	8847,700	административ- ные помещения: 18,5 кв.м на 1 со- трудника	660*18.5= 11100	0.8:1	без изменений	нет

1	2	3	4	5	6	7	8	9	10	11	12	13	14	15
9		г.Пермь, р-н Ленин- ский, ул.Ленина, 19,21				дополнительный зе- мельный участок под административное здание с дежурным тамбуром и двумя теплыми пристроя- ми (лит.Б,Б1,Б2,Б3), здание столовой (лит. ДД1Д2дд1), огражде- ние территории здания (лит.7)			344,000				+344 (за счет го- родских земель)	нет
10		г.Пермь, р-н Ленин- ский, ул.Ленина, 19б	ОАО ЭиЭ «Пермэ- нерго»			ТП	78	78	78,000	по отмошке			без изменений	нет