

РАЗДЕЛ ПЕРВЫЙ ПРАВОВЫЕ АКТЫ

ПОСТАНОВЛЕНИЯ ГЛАВЫ ГОРОДА ПЕРМИ

23.10.2019 № 148

О назначении публичных слушаний по рассмотрению проекта межевания территории по ул. Ново-Гайвинской в Орджоникидзевском районе города Перми6

24.10.2019 № 149

О назначении публичных слушаний по рассмотрению проекта решения Пермской городской Думы «О внесении изменений в Генеральный план города Перми, утвержденный решением Пермской городской Думы от 17.12.2010 № 205»7

ПОСТАНОВЛЕНИЯ АДМИНИСТРАЦИИ ГОРОДА ПЕРМИ

21.10.2019 № 752

О внесении изменений в размер нормативных затрат на оказание муниципальной услуги «Организация отдыха детей и молодежи» в аникулярное время с дневным пребыванием на 2019 год и плановый период 2020-2021 годов и отраслевые корректирующие коэффициенты к базовому нормативу затрат на оказание муниципальной услуги «Организация отдыха детей и молодежи» в каникулярное время с дневным пребыванием, утвержденные постановлением администрации города Перми от 20.10.2017 № 9239

21.10.2019 № 753

Об утверждении расчетных показателей субсидий на иные цели в части выполнения предписаний надзорных органов, приведения в нормативное состояние и улучшения материально-технического обеспечения на 2020 год и плановый период 2021 и 2022 годов12

21.10.2019 № 754

Об утверждении расчетных показателей субсидии на иные цели по сохранению историко-культурного наследия на 2020 год и плановый период 2021 и 2022 годов14

21.10.2019 № 755

Об утверждении размера нормативных затрат на оказание муниципальной услуги «Реализация основных общеобразовательных программ дошкольного образования» и нормативных затрат на содержание муниципального имущества, уплату налогов на 2020 год и плановый период 2021 и 2022 годов, отраслевых корректирующих коэффициентов к базовому нормативу затрат на оказание муниципальной услуги «Реализация основных общеобразовательных программ дошкольного образования», значений натуральных норм, необходимых для определения базовых нормативов затрат на оказание муниципальной услуги «Реализация основных общеобразовательных программ дошкольного образования»15

21.10.2019 № 757

О внесении изменений в постановление администрации города Перми от 24.05.2017 № 393 «О создании рабочей группы по определению условий концессионного соглашения в отношении объектов теплоснабжения, централизованных систем горячего водоснабжения на период 2017-2036 годов»30

21.10.2019 № 758

О признании утратившими силу отдельных правовых актов администрации города Перми32

21.10.2019 № 759

Об утверждении расчетных показателей субсидии на иные цели в части проведения мероприятий социальной направленности в городе Перми на 2020 год и плановый период 2021 и 2022 годов33

22.10.2019 № 762

О внесении изменений в постановление администрации города Перми от 26.10.2007 № 456 «О создании муниципальных автономных дошкольных образовательных учреждений»34

22.10.2019 № 763

Об утверждении размера нормативных затрат на выполнение муниципальной работы «Организация и проведение культурно-массовых мероприятий» (иные зрелищные мероприятия) и нормативных затрат на содержание муниципального имущества, уплату налогов на 2020 год и плановый период 2021-2022 годов, отраслевых корректирующих коэффициентов к базовому нормативу затрат на выполнение муниципальной работы «Организация и проведение культурно-массовых мероприятий» (иные зрелищные мероприятия), значений натуральных норм, необходимых для определения базовых нормативов затрат на выполнение муниципальной работы «Организация и проведение культурно-массовых мероприятий» (иные зрелищные мероприятия)36

22.10.2019 № 764

Об утверждении размера нормативных затрат на оказание муниципальной услуги коррекционно-развивающей, компенсирующей и логопедической помощи обучающимся и нормативных затрат на содержание муниципального имущества на 2020 год и плановый период 2021 и 2022 годов и значений натуральных норм, используемых при определении базовых нормативов затрат на оказание муниципальной услуги коррекционно-развивающей, компенсирующей и логопедической помощи обучающимся41

22.10.2019 № 765

О внесении изменений в Административный регламент предоставления департаментом земельных отношений администрации города Перми муниципальной услуги «Согласование местоположения границ земельных участков, являющихся смежными к земельным участкам, находящимся в муниципальной собственности, в индивидуальном порядке», утвержденный постановлением администрации города Перми от 18.12.2017 № 114744

22.10.2019 № 766

О внесении изменений в таблицу 9 приложения к Методике расчета нормативных затрат по содержанию имущества и обеспечению деятельности общественных центров города Перми, утвержденной постановлением администрации города Перми от 14.12.2011 № 84554

22.10.2019 № 767

О внесении изменений в постановление администрации города Перми от 07.04.2004 № 903 «Об утверждении Положения об историко-природном комплексе «Сад им. А.М. Горького»55

22.10.2019 № 768

О внесении изменений в пункт 11 Перечня муниципальных казенных учреждений города Перми, утвержденного постановлением администрации города Перми от 28.01.2011 № 2558

22.10.2019 № 769

О признании утратившим силу постановления администрации города Перми от 29.10.2018 № 840 «Об утверждении расчетных показателей субсидии на иные цели в части проведения обучающих семинаров по раннему выявлению фактов детского и семейного неблагополучия на 2019 год и плановый период 2020 и 2021 годов»58

22.10.2019 № 771

Об утверждении размера нормативных затрат на оказание муниципальной услуги по организации деятельности клубных формирований и формирований самодеятельного народного творчества (в сфере образования) и нормативных затрат на содержание муниципального имущества, уплату налогов на 2020 год и плановый период 2021 и 2022 годов и значений натуральных норм, необходимых для определения базовых нормативов затрат на оказание муниципальной услуги по организации деятельности клубных формирований и формирований самодеятельного народного творчества (в сфере образования)59

23.10.2019 № 772

О внесении изменений в приложение к Положению о системе оплаты труда работников муниципального бюджетного учреждения «Архив города Перми», утвержденному постановлением администрации города Перми от 30.10.2009 № 744.....67

23.10.2019 № 773

О внесении изменений в расчетные показатели субсидии на иные цели в части организации и проведения отраслевых мероприятий для детей и педагогических работников образования города Перми на 2019 год и плановый период 2020 и 2021 годов, утвержденные постановлением администрации города Перми от 30.10.2018 № 84668

23.10.2019 № 774

О внесении изменений в пункт 3 постановления администрации города Перми от 21.12.2018 № 1018 «О создании муниципального казенного учреждения «Центр бухгалтерского учета и отчетности» города Перми»69

23.10.2019 № 775

О внесении изменений в Положение о системе оплаты труда работников муниципального казенного учреждения «Управление муниципальным жилищным фондом города Перми», подведомственного управлению жилищных отношений администрации города Перми, утвержденное постановлением администрации города Перми от 30.10.2009 № 74370

23.10.2019 № 776

О внесении изменений в состав координационного совета по организации оздоровления, отдыха и занятости детей города Перми, утвержденный постановлением администрации города Перми от 13.07.2012 № 382 «Об утверждении Положения и состава координационного совета по организации оздоровления, отдыха и занятости детей города Перми».....72

23.10.2019 № 777

Об отказе в предоставлении разрешения на условно разрешенный вид использования земельного участка с кадастровым номером 59:01:4410463:16, объекта капитального строительства с кадастровым номером 59:01:4410463:178 – «автозаправочные станции IV класса вредности» в территориальной зоне обслуживания промышленности, торговли, складирования и мелкого производства (Ц-6) по ул. Трамвайной, 35 в Дзержинском районе города Перми.....74

23.10.2019 № 778

О внесении изменений в постановление администрации города Перми от 08.09.2015 № 627 «О комиссии по обследованию дорожных условий на маршрутах регулярных перевозок пассажиров автомобильным транспортом и городским наземным электрическим транспортом города Перми и о внесении изменений в отдельные правовые акты администрации города Перми по вопросам обследования дорожных условий»75

24.10.2019 № 784

О внесении изменений в Положение о системе оплаты труда работников муниципальных казенных учреждений, подведомственных управлению капитального строительства администрации города Перми, утвержденное постановлением администрации города Перми от 08.05.2015 № 25277

24.10.2019 № 785

Об утверждении расчетных показателей субсидии на иные цели на содержание муниципального имущества, не входящего в состав муниципальных услуг на 2019 год79

24.10.2019 № 786

О внесении изменений в Положение о системе оплаты труда работников муниципального казенного учреждения «Управление по эксплуатации административных зданий города Перми», утвержденное постановлением администрации города Перми от 27.12.2011 № 4682

ПРАВОВЫЕ АКТЫ ФУНКЦИОНАЛЬНЫХ ОРГАНОВ АДМИНИСТРАЦИИ ГОРОДА ПЕРМИ

Распоряжение заместителя главы администрации города Перми-начальника департамента земельных отношений администрации города Перми от 18.10.2019 № 1452 «Об установлении публичного сервитута в отдельных целях»84

Распоряжение заместителя главы администрации города Перми-начальника департамента земельных отношений администрации города Перми от 18.10.2019 № 1453 «Об установлении публичного сервитута в отдельных целях»85

Распоряжение заместителя главы администрации города Перми-начальника департамента земельных отношений администрации города Перми от 18.10.2019 № 1454 «Об установлении публичного сервитута в отдельных целях»86

Распоряжение заместителя главы администрации города Перми-начальника департамента земельных отношений администрации города Перми от 18.10.2019 № 1455 «Об установлении публичного сервитута в отдельных целях»87

Распоряжение заместителя главы администрации города Перми-начальника департамента земельных отношений администрации города Перми от 18.10.2019 № 1456 «Об установлении публичного сервитута в отдельных целях»	88
Распоряжение заместителя главы администрации города Перми-начальника департамента земельных отношений администрации города Перми от 18.10.2019 № 1457 «Об установлении публичного сервитута в отдельных целях»	89
Распоряжение заместителя главы администрации города Перми-начальника департамента земельных отношений администрации города Перми от 18.10.2019 № 1458 «Об установлении публичного сервитута в отдельных целях»	90
Распоряжение заместителя главы администрации города Перми-начальника департамента земельных отношений администрации города Перми от 18.10.2019 № 1459 «Об установлении публичного сервитута в отдельных целях»	91
Распоряжение заместителя главы администрации города Перми-начальника департамента земельных отношений администрации города Перми от 18.10.2019 № 1460 «Об установлении публичного сервитута в отдельных целях»	92
Распоряжение заместителя главы администрации города Перми-начальника департамента земельных отношений администрации города Перми от 18.10.2019 № 1461 «Об установлении публичного сервитута в отдельных целях»	93
Распоряжение заместителя главы администрации города Перми-начальника департамента земельных отношений администрации города Перми от 18.10.2019 № 1462 «Об установлении публичного сервитута в отдельных целях»	94
Распоряжение заместителя главы администрации города Перми-начальника департамента земельных отношений администрации города Перми от 23.10.2019 № 1480 «Об установлении публичного сервитута в отдельных целях»	95
Распоряжение заместителя главы администрации города Перми-начальника департамента земельных отношений администрации города Перми от 23.10.2019 № 1481 «Об установлении публичного сервитута в отдельных целях»	96
Распоряжение начальника департамента образования администрации города Перми от 18.10.2019 № 059-08-01-26-220 «О внесении изменений в устав муниципального автономного общеобразовательного учреждения «Средняя общеобразовательная школа «Мастерград» г.Перми, утвержденный распоряжением начальника департамента образования администрации города Перми от 24.10.2016 № СЭД-08-01-26-339».....	97
Распоряжение начальника департамента градостроительства и архитектуры администрации города Перми от 22.10.2019 № 059-22-01-03-1767 «О подготовке проекта межевания территории по ул. Гайвинской в Орджоникидзевском районе города Перми»	114

ПРАВОВЫЕ АКТЫ ТЕРРИТОРИАЛЬНЫХ ОРГАНОВ АДМИНИСТРАЦИИ ГОРОДА ПЕРМИ

Распоряжение главы администрации Индустриального района города Перми от 23.10.2019 № 059-16-01-03-376 «Внести изменения в Состав общественной комиссии Индустриального района города Перми по обсуждению проекта муниципальной программы формирования современной городской среды на 2018-2022 годы в части благоустройства дворовых территорий, утвержденный распоряжением главы администрации Индустриального района города Перми от 17 октября 2017 г. № СЭД-059-16-01-03-322».....	115
Распоряжение главы администрации Мотовилихинского района города Перми от 24.10.2019 № 059-36-01-05-340 «О принудительном демонтаже самовольно установленных и незаконно размещенных движимых объектов».....	117

РАЗДЕЛ ВТОРОЙ ОФИЦИАЛЬНАЯ ИНФОРМАЦИЯ

Извещение об отмене проведения аукциона, назначенного на 31 октября 2019 г., по лоту № 1	119
Заключение о результатах публичных слушаний по вопросам градостроительной деятельности от «09» октября 2019 г. № 23-дпт	119

Заключение о результатах публичных слушаний по вопросам градостроительной деятельности от «23» октября 2019 г. № 27-урв.....	120
Заключение о результатах публичных слушаний по вопросам градостроительной деятельности от «23» октября 2019 г. № 28-урв.....	121
Заключение о результатах публичных слушаний по вопросам градостроительной деятельности от «23» октября 2019 г. № 29-урв.....	121
Заключение о результатах публичных слушаний по вопросам градостроительной деятельности от «23» октября 2019 г. № 30-урв.....	122
Сообщение о состоявшихся судебных решениях	123
Сведения о ходе исполнения бюджета города Перми по состоянию на 01 октября 2019 года	124
Сведения о численности муниципальных служащих и работников муниципальных учреждений города Перми с указанием фактических расходов на оплату их труда по состоянию на 01 октября 2019 года	124
Информационное сообщение о проведении публичных слушаний.....	125
Департамент земельных отношений администрации города Перми в соответствии со статьей 39.18 Земельного кодекса Российской Федерации информирует о возможности предоставления земельных участков для индивидуального жилищного строительства	126
Департамент земельных отношений администрации города Перми в целях информирования населения в соответствии со статьей 39.42 Земельного кодекса Российской Федерации сообщает о возможном установлении публичного сервитута в отдельных целях на территории города Перми	127
Департамент земельных отношений администрации города Перми в целях информирования населения в соответствии со статьей 39.42 Земельного кодекса Российской Федерации сообщает о возможном установлении публичного сервитута в отдельных целях на территории города Перми	128

РАЗДЕЛ ПЕРВЫЙ ПРАВОВЫЕ АКТЫ

ПОСТАНОВЛЕНИЯ ГЛАВЫ ГОРОДА ПЕРМИ



ГЛАВА ГОРОДА ПЕРМИ ПОСТАНОВЛЕНИЕ

23.10.2019

№ 148

О назначении публичных слушаний по рассмотрению проекта межевания территории по ул. Ново-Гайвинской в Орджоникидзевском районе города Перми

На основании Градостроительного кодекса Российской Федерации, Федерального закона от 06 октября 2003 г. № 131-ФЗ «Об общих принципах организации местного самоуправления в Российской Федерации», Устава города Перми, решения Пермской городской Думы от 26 июня 2007 г. № 143 «Об утверждении Правил землепользования и застройки города Перми», Порядка подготовки и утверждения документации по планировке территории, утвержденного постановлением администрации города Перми от 03 мая 2018 г. № 267, заявления Оняновой Валентины Яковлевны от 04 октября 2019 г. № 059-22-01-30-6428

ПОСТАНОВЛЯЮ:

1. Назначить публичные слушания по рассмотрению проекта межевания территории по ул. Ново-Гайвинской в Орджоникидзевском районе города Перми.

2. Срок проведения публичных слушаний составляет не менее 1 месяца и не более 3 месяцев со дня опубликования настоящего постановления до дня опубликования заключения о результатах публичных слушаний в печатном средстве массовой информации «Официальный бюллетень органов местного самоуправления муниципального образования город Пермь».

3. Департаменту градостроительства и архитектуры администрации города Перми обеспечить размещение проекта межевания территории, указанного в пункте 1 настоящего постановления, с перечнем информационных материалов к нему: комплект материалов проекта, включая материалы по обоснованию проекта; положительное заключение органа, уполномоченного в области градостроительной деятельности, в котором отмечается факт готовности проекта межевания территории к обсуждению на публичных слушаниях, – на официальном сайте муниципального образования город Пермь в информационно-телекоммуникационной сети Интернет www.gorodperm.ru в течение 10, но не ранее 7 дней со дня опубликования настоящего постановления.

Период размещения проекта с перечнем информационных материалов к нему исчисляется со дня, указанного в абзаце первом настоящего пункта, по 22 ноября 2019 г.

4. Экспозиция проекта, указанного в пункте 1 настоящего постановления, с перечнем информационных материалов к нему (далее – экспозиция) проводится с 06 ноября 2019 г. по 22 ноября 2019 г., понедельник-четверг: с 09.00 час. до 18.00 час., пятница: с 09.00 час. до 17.00 час. по адресу: 614030, г. Пермь, ул. Карбышева, 40, общественный центр «Гайва» Орджоникидзевского района города Перми.

5. Консультирование посетителей экспозиции осуществляется 21 ноября 2019 г. с 17.00 час. до 18.00 час., по адресу: 614030, г. Пермь, ул. Карбышева, 40, общественный центр «Гайва» Орджоникидзевского района города Перми.

6. Провести собрание участников публичных слушаний по рассмотрению проекта, указанного в пункте 1 настоящего постановления, 21 ноября 2019 г. в 18.30 час. по адресу: 614030, г. Пермь, ул. Карбышева, 40, общественный центр «Гайва» Орджоникидзевского района города Перми.

7. Участники публичных слушаний в целях идентификации представляют сведения о себе (фамилию, имя, отчество (при наличии), дату рождения, адрес места жительства (регистрации) – для физических лиц; наименование, основной государственный регистрационный номер, место нахождения и адрес – для юридических лиц) с приложением документов, подтверждающих такие сведения.

Участники публичных слушаний, являющиеся правообладателями соответствующих земельных участков и (или) расположенных на них объектов капитального строительства и (или) помещений, являющихся частью указанных объектов капитального строительства, также представляют сведения соответственно о таких земельных участках, объектах капитального строительства, помещениях, являющихся частью указанных объектов капитального строительства, из Единого государственного реестра недвижимости и иные документы, устанавливающие или удостоверяющие их

права на такие земельные участки, объекты капитального строительства, помещения, являющиеся частью указанных объектов капитального строительства.

8. Участники публичных слушаний, прошедшие идентификацию, вправе представить предложения и замечания по проекту, указанному в пункте 1 настоящего постановления:

в письменной или устной форме в ходе проведения собрания или собраний участников публичных слушаний;

в письменной форме в адрес департамента градостроительства и архитектуры администрации города Перми по адресу: 614000, г. Пермь, ул. Сибирская, д. 15, каб. 003 – со дня размещения проекта, указанного в пункте 1 настоящего постановления, на официальном сайте муниципального образования город Пермь в информационно-телекоммуникационной сети Интернет www.gorodperm.ru по 22 ноября 2019 г.;

посредством записи в книге (журнале) учета посетителей экспозиции в период проведения экспозиции проекта, указанного в пункте 1 настоящего постановления, с 06 ноября 2019 г. по 22 ноября 2019 г.

9. Расходы, связанные с организацией и проведением публичных слушаний, возложить на заявителя.

10. Департаменту градостроительства и архитектуры администрации города Перми, территориальному организационному комитету по проведению публичных слушаний по вопросам градостроительной деятельности при администрации Орджоникидзевского района города Перми, состав которого утвержден в установленном порядке, обеспечить в пределах своих полномочий:

10.1. соблюдение требований законодательства, нормативных правовых актов города Перми по организации и проведению публичных слушаний;

10.2. информирование участников публичных слушаний о дате, времени и месте проведения публичных слушаний;

10.3. своевременное оформление протокола собрания публичных слушаний, протокола публичных слушаний, подготовку, опубликование заключения о результатах публичных слушаний в печатном средстве массовой информации «Официальный бюллетень органов местного самоуправления муниципального образования город Пермь» и размещение на официальном сайте муниципального образования город Пермь в информационно-телекоммуникационной сети Интернет.

11. Настоящее постановление вступает в силу со дня официального опубликования в печатном средстве массовой информации «Официальный бюллетень органов местного самоуправления муниципального образования город Пермь».

12. Управлению по общим вопросам администрации города Перми обеспечить опубликование настоящего постановления в печатном средстве массовой информации «Официальный бюллетень органов местного самоуправления муниципального образования город Пермь».

13. Информационно-аналитическому управлению администрации города Перми разместить настоящее постановление на официальном сайте муниципального образования город Пермь в информационно-телекоммуникационной сети Интернет.

14. Контроль за исполнением настоящего постановления возложить на заместителя главы администрации города Перми-начальника департамента земельных отношений администрации города Перми Немирову О.В.

Д.И. Самойлов



ГЛАВА ГОРОДА ПЕРМИ ПОСТАНОВЛЕНИЕ

24.10.2019

№ 149

О назначении публичных слушаний по рассмотрению проекта решения Пермской городской Думы «О внесении изменений в Генеральный план города Перми, утвержденный решением Пермской городской Думы от 17.12.2010 № 205»

На основании Градостроительного кодекса Российской Федерации, Федерального закона от 06 октября 2003 г. № 131-ФЗ «Об общих принципах организации местного самоуправления в Российской Федерации», Устава города Перми, решения Пермской городской Думы от 18 декабря 2012 г. № 286 «Об утверждении Порядка принятия решения о подготовке проекта изменений в Генеральный план города Перми и Положения о порядке организации и проведения публичных слушаний по обсуждению проекта решения Пермской городской Думы о внесении изменений в Генеральный план города Перми», постановления администрации города Перми от 20 сентября 2019 г. № 582 «О подготовке

проекта решения Пермской городской Думы «О внесении изменений в Генеральный план города Перми, утвержденный решением Пермской городской Думы от 17.12.2010 № 205», заявлений садоводческого некоммерческого товарищества «Черемховское» от 19 января 2018 г. № СЭД-059-01-55-25, от 04 февраля 2019 г. № 059-01-53/1-192

ПОСТАНОВЛЯЮ:

1. Назначить публичные слушания по рассмотрению проекта решения Пермской городской Думы «О внесении изменений в Генеральный план города Перми, утвержденный решением Пермской городской Думы от 17.12.2010 № 205» (далее – проект решения), предусматривающего изменение функционального зонирования территории, включающей земельные участки в кадастровом квартале 59:01:4019087, расположенные по адресу: г. Пермь, Мотовилихинский район, садоводческое некоммерческое товарищество «Черемховское».

2. Срок проведения публичных слушаний составляет не менее 1 месяца и не более 3 месяцев со дня опубликования настоящего постановления до дня опубликования заключения о результатах публичных слушаний в печатном средстве массовой информации «Официальный бюллетень органов местного самоуправления муниципального образования город Пермь».

3. Департаменту градостроительства и архитектуры администрации города Перми обеспечить размещение проекта решения, указанного в пункте 1 настоящего постановления, с перечнем информационных материалов к нему, предусмотренных пунктом 5.1 Положения о порядке организации и проведения публичных слушаний по обсуждению проекта решения Пермской городской Думы о внесении изменений в Генеральный план города Перми, утвержденного решением Пермской городской Думы от 18 декабря 2012 г. № 286, на официальном сайте муниципального образования город Пермь в информационно-телекоммуникационной сети Интернет www.gorodperm.ru в течение 10, но не ранее 7 дней со дня опубликования настоящего постановления.

Период размещения проекта решения с перечнем информационных материалов к нему исчисляется со дня, указанного в абзаце первом настоящего пункта, по 20 ноября 2019 г.

4. Экспозиция проекта решения, указанного в пункте 1 настоящего постановления, с перечнем информационных материалов к нему (далее – экспозиция) проводится с 06 ноября 2019 г. по 20 ноября 2019 г.: понедельник-четверг – с 09.00 час. до 18.00 час., пятница – с 09.00 час. до 17.00 час., по адресу: 614014, г. Пермь, ул. Уральская, 36, администрация Мотовилихинского района города Перми.

5. Консультирование посетителей экспозиции осуществляется 19 ноября 2019 г. с 17.00 час. до 18.00 час. по адресу: 614014, г. Пермь, ул. Уральская, 36, администрация Мотовилихинского района города Перми.

6. Провести собрание участников публичных слушаний по рассмотрению проекта решения, указанного в пункте 1 настоящего постановления, 19 ноября 2019 г. в 18.00 час. по адресу: 614014, г. Пермь, ул. Уральская, 36, администрация Мотовилихинского района города Перми.

7. Участниками публичных слушаний по обсуждению проекта решения являются граждане, постоянно проживающие на территории, в отношении которой подготовлен данный проект, правообладатели находящихся в границах этой территории земельных участков и (или) расположенных на них объектов капитального строительства, правообладатели помещений, являющихся частью указанных объектов капитального строительства.

Участники публичных слушаний в целях идентификации представляют сведения о себе (фамилию, имя, отчество (при наличии), дату рождения, адрес места жительства (регистрации) – для физических лиц; наименование, основной государственный регистрационный номер, место нахождения и адрес – для юридических лиц) с приложением документов, подтверждающих такие сведения.

Участники публичных слушаний, являющиеся правообладателями соответствующих земельных участков и (или) расположенных на них объектов капитального строительства и (или) помещений, являющихся частью указанных объектов капитального строительства, также представляют сведения соответственно о таких земельных участках, объектах капитального строительства, помещениях, являющихся частью указанных объектов капитального строительства, из Единого государственного реестра недвижимости и иные документы, устанавливающие или удостоверяющие их права на такие земельные участки, объекты капитального строительства, помещения, являющиеся частью указанных объектов капитального строительства.

8. Участники публичных слушаний, прошедшие идентификацию, вправе представить предложения и замечания по проекту решения, указанному в пункте 1 настоящего постановления:

в письменной или устной форме в ходе проведения собрания или собраний участников публичных слушаний;

в письменной форме в департамент градостроительства и архитектуры администрации города Перми по адресу: 614000, г. Пермь, ул. Сибирская, д. 15, каб. 003 – со дня размещения проекта решения, указанного в пункте 1 настоящего постановления, с перечнем информационных материалов к нему на официальном сайте муниципального образования город Пермь в информационно-телекоммуникационной сети Интернет www.gorodperm.ru по 20 ноября 2019 г.;

посредством записи в книге (журнале) учета посетителей экспозиции проекта решения, указанного в пункте 1 настоящего постановления, с перечнем информационных материалов к нему в период проведения экспозиции с 06 ноября 2019 г. по 20 ноября 2019 г.

9. Расходы, связанные с организацией и проведением публичных слушаний, возложить на садоводческое некоммерческое товарищество «Черемховское».

10. Департаменту градостроительства и архитектуры администрации города Перми, территориальному организационному комитету по проведению публичных слушаний по вопросам градостроительной деятельности при администрации Мотовилихинского района города Перми, состав которого утвержден в установленном порядке, обеспечить в пределах своих полномочий:

10.1. соблюдение требований законодательства, нормативных правовых актов города Перми по организации и проведению публичных слушаний;

10.2. информирование участников публичных слушаний о дате, времени и месте проведения публичных слушаний;

10.3. своевременное оформление протокола собрания публичных слушаний, протокола публичных слушаний, подготовку, опубликование заключения о результатах публичных слушаний в печатном средстве массовой информации «Официальный бюллетень органов местного самоуправления муниципального образования город Пермь» и размещение на официальном сайте муниципального образования город Пермь в информационно-телекоммуникационной сети Интернет.

11. Настоящее постановление вступает в силу со дня официального опубликования в печатном средстве массовой информации «Официальный бюллетень органов местного самоуправления муниципального образования город Пермь».

12. Управлению по общим вопросам администрации города Перми обеспечить опубликование настоящего постановления в печатном средстве массовой информации «Официальный бюллетень органов местного самоуправления муниципального образования город Пермь».

13. Информационно-аналитическому управлению администрации города Перми разместить настоящее постановление на официальном сайте муниципального образования город Пермь в информационно-телекоммуникационной сети Интернет.

14. Контроль за исполнением настоящего постановления возложить на заместителя главы администрации города Перми-начальника департамента земельных отношений администрации города Перми Немирову О.В.

Д.И. Самойлов

ПОСТАНОВЛЕНИЯ АДМИНИСТРАЦИИ ГОРОДА ПЕРМИ



АДМИНИСТРАЦИЯ ГОРОДА ПЕРМИ ПОСТАНОВЛЕНИЕ

21.10.2019

№ 752

О внесении изменений в размер нормативных затрат на оказание муниципальной услуги «Организация отдыха детей и молодежи» в каникулярное время с дневным пребыванием на 2019 год и плановый период 2020-2021 годов и отраслевые корректирующие коэффициенты к базовому нормативу затрат на оказание муниципальной услуги «Организация отдыха детей и молодежи» в каникулярное время с дневным пребыванием, утвержденные постановлением администрации города Перми от 20.10.2017 № 923

В соответствии с Федеральными законами от 06 октября 2003 г. № 131-ФЗ «Об общих принципах организации местного самоуправления в Российской Федерации», от 29 декабря 2012 г. № 273-ФЗ «Об образовании в Российской Федерации», постановлениями администрации города Перми от 30 ноября 2007 г. № 502 «О Порядке формирования, размещения, финансового обеспечения и контроля выполнения муниципального задания на оказание муниципальных услуг (выполнение работ)», от 19 октября 2017 г. № 872 «Об утверждении Методики расчета нормативных затрат на оказание муниципальной услуги «Организация отдыха детей и молодежи» в каникулярное время с дневным пребыванием» администрация города Перми ПОСТАНОВЛЯЕТ:

1. Внести изменения в размер нормативных затрат на оказание муниципальной услуги «Организация отдыха детей и молодежи» в каникулярное время с дневным пребыванием на 2019 год и плановый период 2020-2021 годов, утвержденный постановлением администрации города Перми от 20 октября 2017 г. № 923 «Об утверждении размера нормативных затрат на оказание муниципальной услуги «Организация отдыха детей и молодежи» в каникулярное время с дневным пребыванием на 2019 год и плановый период 2020-2021 годов, значений натуральных норм, необходимых для

определения базовых нормативов затрат на оказание муниципальной услуги «Организация отдыха детей и молодежи» в каникулярное время с дневным пребыванием, отраслевых корректирующих коэффициентов к базовому нормативу затрат на оказание муниципальной услуги «Организация отдыха детей и молодежи» в каникулярное время с дневным пребыванием» (в ред. от 15.10.2018 № 723, от 24.04.2019 № 120-П, от 12.09.2019 № 550), изложив в редакции согласно приложению 1 к настоящему постановлению.

2. Внести изменения в отраслевые корректирующие коэффициенты к базовому нормативу затрат на оказание муниципальной услуги «Организация отдыха детей и молодежи» в каникулярное время с дневным пребыванием, утвержденные постановлением администрации города Перми от 20 октября 2017 г. № 923 «Об утверждении размера нормативных затрат на оказание муниципальной услуги «Организация отдыха детей и молодежи» в каникулярное время с дневным пребыванием на 2019 год и плановый период 2020-2021 годов, значений натуральных норм, необходимых для определения базовых нормативов затрат на оказание муниципальной услуги «Организация отдыха детей и молодежи» в каникулярное время с дневным пребыванием, отраслевых корректирующих коэффициентов к базовому нормативу затрат на оказание муниципальной услуги «Организация отдыха детей и молодежи» в каникулярное время с дневным пребыванием» (в ред. от 15.10.2018 № 723, от 24.04.2019 № 120-П, от 12.09.2019 № 550), изложив в редакции согласно приложению 2 к настоящему постановлению.

3. Пункты 2, 3 постановления администрации города Перми от 12 сентября 2019 г. № 550 «О внесении изменений в постановление администрации города Перми от 20.10.2017 № 923 «Об утверждении размера нормативных затрат на оказание муниципальной услуги «Организация отдыха детей и молодежи» в каникулярное время с дневным пребыванием на 2019 год и плановый период 2020-2021 годов, значений натуральных норм, необходимых для определения базовых нормативов затрат на оказание муниципальной услуги «Организация отдыха детей и молодежи» в каникулярное время с дневным пребыванием, отраслевых корректирующих коэффициентов к базовому нормативу затрат на оказание муниципальной услуги «Организация отдыха детей и молодежи» в каникулярное время с дневным пребыванием» отменить.

4. Настоящее постановление вступает в силу с 01 января 2020 г.

5. Управлению по общим вопросам администрации города Перми обеспечить опубликование настоящего постановления в печатном средстве массовой информации «Официальный бюллетень органов местного самоуправления муниципального образования город Пермь».

6. Контроль за исполнением настоящего постановления возложить на заместителя главы администрации города Перми Гаджиеву Л.А.

Глава города Перми

Д.И. Самойлов

Приложение 1
к постановлению администрации
города Перми
от 21.10.2019 № 752

**РАЗМЕР
нормативных затрат на оказание муниципальной услуги
«Организация отдыха детей и молодежи» в каникулярное время
с дневным пребыванием на 2020 год и плановый период 2021-2022 годов**

Направления затрат	Размер, руб.
1	2
2020 год	
1. Базовый норматив затрат на оказание муниципальной услуги, в том числе:	5256,42
базовый норматив затрат, непосредственно связанный с оказанием муниципальной услуги, в том числе:	5256,42
затраты на оплату труда работников, непосредственно связанных с оказанием муниципальной услуги, и начисления на выплаты по оплате труда работников, непосредственно связанных с оказанием муниципальной услуги	708,26
затраты на приобретение материальных запасов	3518,16
иные затраты, непосредственно связанные с оказанием муниципальной услуги	1030,00
2. Нормативные затраты на оказание муниципальной услуги с учетом отраслевого корректирующего коэффициента в зависимости от продолжительности смены (не менее 14 дней в период летних каникул)	4088,28

1	2
3. Нормативные затраты на оказание муниципальной услуги с учетом отраслевого корректирующего коэффициента в зависимости от продолжительности смены (не менее 7 дней в период зимних, весенних, осенних каникул)	2044,14
2021 год	
1. Базовый норматив затрат на оказание муниципальной услуги, в том числе:	5256,42
базовый норматив затрат, непосредственно связанный с оказанием муниципальной услуги, в том числе:	5256,42
затраты на оплату труда работников, непосредственно связанных с оказанием муниципальной услуги, и начисления на выплаты по оплате труда работников, непосредственно связанных с оказанием муниципальной услуги	708,26
затраты на приобретение материальных запасов	3518,16
иные затраты, непосредственно связанные с оказанием муниципальной услуги	1030,00
2. Нормативные затраты на оказание муниципальной услуги с учетом отраслевого корректирующего коэффициента в зависимости от продолжительности смены (не менее 14 дней в период летних каникул)	4088,28
3. Нормативные затраты на оказание муниципальной услуги с учетом отраслевого корректирующего коэффициента в зависимости от продолжительности смены (не менее 7 дней в период зимних, весенних, осенних каникул)	2044,14
2022 год	
1. Базовый норматив затрат на оказание муниципальной услуги, в том числе:	5256,42
базовый норматив затрат, непосредственно связанный с оказанием муниципальной услуги, в том числе:	5256,42
затраты на оплату труда работников, непосредственно связанных с оказанием муниципальной услуги, и начисления на выплаты по оплате труда работников, непосредственно связанных с оказанием муниципальной услуги	708,26
затраты на приобретение материальных запасов	3518,16
иные затраты, непосредственно связанные с оказанием муниципальной услуги	1030,00
2. Нормативные затраты на оказание муниципальной услуги с учетом отраслевого корректирующего коэффициента в зависимости от продолжительности смены (не менее 14 дней в период летних каникул)	4088,28
3. Нормативные затраты на оказание муниципальной услуги с учетом отраслевого корректирующего коэффициента в зависимости от продолжительности смены (не менее 7 дней в период зимних, весенних, осенних каникул)	2044,14

Приложение 2
к постановлению администрации
города Перми
от 21.10.2019 № 752

ОТРАСЛЕВЫЕ КОРРЕКТИРУЮЩИЕ КОЭФФИЦИЕНТЫ
к базовому нормативу затрат на оказание муниципальной услуги
«Организация отдыха детей и молодежи» в каникулярное время
с дневным пребыванием

Наименование отраслевого корректирующего коэффициента	Значение отраслевого корректирующего коэффициента
Отраслевой корректирующий коэффициент в зависимости от продолжительности смены (не менее 14 дней в период летних каникул)	0,777769
Отраслевой корректирующий коэффициент в зависимости от продолжительности смены (не менее 7 дней в период зимних, весенних, осенних каникул)	0,388885



АДМИНИСТРАЦИЯ ГОРОДА ПЕРМИ ПОСТАНОВЛЕНИЕ

21.10.2019

№ 753

Об утверждении расчетных показателей субсидий на иные цели в части выполнения предписаний надзорных органов, приведения в нормативное состояние и улучшения материально-технического обеспечения на 2020 год и плановый период 2021 и 2022 годов

В соответствии со статьей 78.1 Бюджетного кодекса Российской Федерации, Порядком определения объема и условиями предоставления муниципальным бюджетным и автономным учреждениям субсидий на иные цели из бюджета города Перми, утвержденными постановлением администрации города Перми от 23 декабря 2009 г. № 1009, администрация города Перми ПОСТАНОВЛЯЕТ:

1. Утвердить прилагаемые расчетные показатели субсидий на иные цели в части выполнения предписаний надзорных органов, приведения в нормативное состояние и улучшения материально-технического обеспечения на 2020 год и плановый период 2021 и 2022 годов.

2. Целевым назначением субсидий является финансовое обеспечение выполнения предписаний надзорных органов (государственной противопожарной службы, органов прокуратуры, Ростехнадзора, Роспотребнадзора), приведения в нормативное состояние и улучшения материально-технического обеспечения подведомственных муниципальных автономных, бюджетных учреждений на 2020 год и плановый период 2021 и 2022 годов.

3. Субсидии на иные цели в части выполнения предписаний надзорных органов, приведения в нормативное состояние и улучшения материально-технического обеспечения на 2020 год и плановый период 2021 и 2022 годов предоставляются ежемесячно на основании соглашения между учредителем и подведомственными муниципальными автономными, бюджетными учреждениями.

4. Объем субсидий на иные цели в части выполнения предписаний надзорных органов, приведения в нормативное состояние и улучшения материально-технического обеспечения на 2020 год и плановый период 2021 и 2022 годов определяется на основании акта обследования объекта, подлежащего ремонту (дефектной ведомости), составленного на его основе локального сметного расчета, проектно-сметной документации (при обосновании расходов на проведение капитального ремонта), сформированных в соответствии с требованиями законодательства.

5. Получателями субсидий из бюджета города Перми являются муниципальные бюджетные и автономные учреждения, подведомственные департаменту культуры и молодежной политики администрации города Перми.

6. Признать утратившими силу постановления администрации города Перми:

от 23 октября 2018 г. № 814 «Об утверждении расчетных показателей субсидий на иные цели в части выполнения предписаний надзорных органов, приведения в нормативное состояние и улучшения материально-технического обеспечения на 2019 год и плановый период 2020 и 2021 годов»;

от 09 января 2019 г. № 5 «О внесении изменений в расчетные показатели субсидий на иные цели в части выполнения предписаний надзорных органов, приведения в нормативное состояние и улучшения материально-технического обеспечения на 2019 год и плановый период 2020 и 2021 годов, утвержденные постановлением администрации города Перми от 23 октября 2018 г. № 814»;

от 25 апреля 2019 г. № 129-П «О внесении изменений в расчетные показатели субсидий на иные цели в части выполнения предписаний надзорных органов, приведения в нормативное состояние и улучшения материально-технического обеспечения на 2019 год и плановый период 2020 и 2021 годов, утвержденные постановлением администрации города Перми от 23 октября 2018 г. № 814»;

от 10 сентября 2019 г. № 540 «О внесении изменений в расчетные показатели субсидий на иные цели в части выполнения предписаний надзорных органов, приведения в нормативное состояние и улучшения материально-технического обеспечения на 2019 год и плановый период 2020 и 2021 годов, утвержденные постановлением администрации города Перми от 23 октября 2018 г. № 814».

7. Настоящее постановление вступает в силу с 01 января 2020 года.

8. Управлению по общим вопросам администрации города Перми обеспечить опубликование настоящего постановления в печатном средстве массовой информации «Официальный бюллетень органов местного самоуправления муниципального образования город Пермь».

9. Контроль за исполнением настоящего постановления возложить на начальника департамента культуры и молодежной политики администрации города Перми Неганову Е.Б.

УТВЕРЖДЕНЫ
постановлением администрации
города Перми
от 21.10.2019 № 753

**РАСЧЕТНЫЕ ПОКАЗАТЕЛИ
субсидий на иные цели в части выполнения предписаний надзорных
органов, приведения в нормативное состояние и улучшения
материально-технического обеспечения
на 2020 год и плановый период 2021 и 2022 годов**

№	Наименование объекта, адрес	2020 год, тыс. руб.	2021 год, тыс. руб.	2022 год, тыс. руб.
1	2	3	4	5
I. Капитальный ремонт (в том числе изготовление необходимой документации, осуществление технического и авторского надзора)				
1.1	Муниципальное автономное учреждение культуры города Перми «Пермский театр юного зрителя» (ул. Екатерининская, 68)	100000,00	100000,00	100000,00
1.2	Муниципальное автономное учреждение культуры «Пермский городской дворец культуры имени А.Г. Солдатова» (Комсомольский проспект, 79)	5000,00	17616,80	26374,80
Итого		105000,00	117616,80	126374,80
II. Текущий ремонт учреждений (в том числе проведение технического обследования, изготовление необходимой документации, осуществление технического и авторского надзора, реализация кластера безопасности)				
2.1	Муниципальное автономное учреждение культуры «Дворец культуры «Урал» (ул. Фадеева, 7)	4000,00	-	-
2.2	Муниципальное автономное учреждение культуры «Дворец культуры «Искра» (ул. Академика Веденеева, 54)	6000,00	10000,00	10000,00
2.3	Муниципальное автономное учреждение культуры «Пермский городской дворец культуры имени С.М. Кирова» (ул. Кировоградская, 26)	2916,80	4000,00	-
2.4	Муниципальное автономное учреждение дополнительного образования города Перми «Детская музыкальная школа № 6 «Классика» (ул. Мира, 104, шоссе Космонавтов, 205)	2092,660	-	-
2.5	Муниципальное автономное учреждение дополнительного образования города Перми «Детская музыкальная школа № 8 «Рондо» (ул. Сокольская, 8)	-	-	1000,00
2.6	Муниципальное автономное учреждение культуры города Перми «Центр досуга «Альянс» (ул. Генерала Доватора, 1)	2000,00	-	-
2.7	Муниципальное автономное учреждение дополнительного образования города Перми «Детская школа искусств № 11 «Открытие» (ул. Сестрорецкая, 16)	-	5200,00	-
2.8	Муниципальное автономное учреждение дополнительного образования города Перми «Детская музыкальная школа № 3 «Доминанта» (Комсомольский проспект, 84, Комсомольский проспект, 69, ул. Новосибирская, 4)	5200,00	-	-
2.9	Муниципальное автономное учреждение «Агентство социокультурных проектов» (ул. Монастырская, 95а)	7000,00	-	-
2.10	Муниципальное бюджетное учреждение культуры города Перми «Объединение муниципальных библиотек» (ул. Петропавловская, 25)	7800,00	5100,00	4542,00
Итого		37009,46	24300,00	15542,00
III. Техническое оснащение (в том числе приобретение необходимого оборудования и мебели, инвентаря и материальных запасов)				
3.1	Муниципальное бюджетное учреждение культуры города Перми «Объединение муниципальных библиотек» (ул. Петропавловская, 25)	1000,00	-	-
Итого		1000,00		
Всего		143009,46	141916,80	141916,80



АДМИНИСТРАЦИЯ ГОРОДА ПЕРМИ ПОСТАНОВЛЕНИЕ

21.10.2019

№ 754

Об утверждении расчетных показателей субсидии на иные цели по сохранению историко-культурного наследия на 2020 год и плановый период 2021 и 2022 годов

В соответствии со статьей 78.1 Бюджетного кодекса Российской Федерации, Порядком определения объема и условиями предоставления муниципальным бюджетным и автономным учреждениям субсидий на иные цели из бюджета города Перми, утвержденными постановлением администрации города Перми от 23 декабря 2009 г. № 1009, администрация города Перми ПОСТАНОВЛЯЕТ:

1. Утвердить прилагаемые расчетные показатели субсидии на иные цели по сохранению историко-культурного наследия на 2020 год и плановый период 2021 и 2022 годов.
2. Целевым назначением субсидии является сохранение историко-культурного наследия на 2020 год и плановый период 2021 и 2022 годов.
3. Получателем субсидии является муниципальное автономное учреждение культуры «Городской центр охраны памятников» г. Перми.
4. Субсидии на иные цели предоставляются ежемесячно на основании соглашения между учредителем и муниципальным автономным учреждением культуры «Городской центр охраны памятников» г. Перми.
5. Объем расходов субсидии на иные цели по сохранению историко-культурного наследия определяется на основании локальных сметных расчетов.
6. Признать утратившими силу постановления администрации города Перми:
от 04 октября 2018 г. № 675 «Об утверждении расчетных показателей субсидии на иные цели по сохранению историко-культурного наследия на 2019 год и плановый период 2020 и 2021 годов»;
от 26 июля 2019 г. № 424 «О внесении изменений в расчетные показатели субсидии на иные цели по сохранению историко-культурного наследия на 2019 год и плановый период 2020 и 2021 годов, утвержденные постановлением администрации города Перми от 04.10.2018 № 675».
7. Настоящее постановление вступает в силу с 01 января 2020 г.
8. Управлению по общим вопросам администрации города Перми обеспечить опубликование настоящего постановления в печатном средстве массовой информации «Официальный бюллетень органов местного самоуправления муниципального образования город Пермь».
9. Контроль за исполнением настоящего постановления возложить на начальника департамента культуры и молодежной политики администрации города Перми Неганову Е.Б.

Глава города Перми

Д.И. Самойлов

УТВЕРЖДЕНЫ
постановлением администрации
города Перми
от 21.10.2019 № 754

РАСЧЕТНЫЕ ПОКАЗАТЕЛИ
субсидии на иные цели по сохранению историко-культурного наследия
на 2020 год и плановый период 2021 и 2022 годов

Наименование мероприятия	Направление расходов	Исполнители	Расчетные показатели, тыс. руб.		
			2020 год	2021 год	2022 год
Сохранение историко-культурного наследия	разработка научно-проектной документации	муниципальное автономное учреждение культуры «Городской центр охраны памятников» г. Перми	0,00	600,00	3500,00
	проведение ремонтно-восстановительных работ	муниципальное автономное учреждение культуры «Городской центр охраны памятников» г. Перми	2057,50	1457,50	13179,60
Итого			2057,50	2057,50	16679,60



АДМИНИСТРАЦИЯ ГОРОДА ПЕРМИ
ПОСТАНОВЛЕНИЕ

21.10.2019

№ 755

Об утверждении размера нормативных затрат на оказание муниципальной услуги «Реализация основных общеобразовательных программ дошкольного образования» и нормативных затрат на содержание муниципального имущества, уплату налогов на 2020 год и плановый период 2021 и 2022 годов, отраслевых корректирующих коэффициентов к базовому нормативу затрат на оказание муниципальной услуги «Реализация основных общеобразовательных программ дошкольного образования», значений натуральных норм, необходимых для определения базовых нормативов затрат на оказание муниципальной услуги «Реализация основных общеобразовательных программ дошкольного образования»

В соответствии с Федеральными законами от 06 октября 2003 г. № 131-ФЗ «Об общих принципах организации местного самоуправления в Российской Федерации», от 29 декабря 2012 г. № 273-ФЗ «Об образовании в Российской Федерации», Уставом города Перми, постановлениями администрации города Перми от 30 ноября 2007 г. № 502 «О Порядке формирования, размещения, финансового обеспечения и контроля выполнения муниципального задания на оказание муниципальных услуг (выполнение работ)», от 10 августа 2016 г. № 576 «Об утверждении Методики расчета нормативных затрат на оказание муниципальной услуги «Реализация основных общеобразовательных программ дошкольного образования» и нормативных затрат на содержание муниципального имущества, уплату налогов»

администрация города Перми ПОСТАНОВЛЯЕТ:

1. Утвердить прилагаемые:

1.1. размер нормативных затрат на оказание муниципальной услуги «Реализация основных общеобразовательных программ дошкольного образования» на 2020 год и плановый период 2021 и 2022 годов;

1.2. отраслевые корректирующие коэффициенты к базовому нормативу затрат на оказание муниципальной услуги «Реализация основных общеобразовательных программ дошкольного образования»;

1.3. размер нормативных затрат на содержание муниципального имущества, уплату налогов на 2020 год и плановый период 2021 и 2022 годов;

1.4. значения натуральных норм, необходимых для определения базовых нормативов затрат на оказание муниципальной услуги «Реализация основных общеобразовательных программ дошкольного образования».

2. Признать утратившим силу постановление администрации города Перми от 16 октября 2018 г. № 739 «Об утверждении размера нормативных затрат на оказание муниципальной услуги «Реализация основных общеобразовательных программ дошкольного образования» и нормативных затрат на содержание муниципального имущества, уплату налогов на 2019 год и плановый период 2020 и 2021 годов, отраслевых корректирующих коэффициентов к базовому нормативу затрат на оказание муниципальной услуги «Реализация основных общеобразовательных программ дошкольного образования», размера нормативных затрат на содержание муниципального имущества, уплату налогов на 2019 год и плановый период 2020 и 2021 годов, значений натуральных норм, необходимых для определения базовых нормативов затрат на оказание муниципальной услуги «Реализация основных общеобразовательных программ дошкольного образования».

3. Настоящее постановление вступает в силу с 01 января 2020 г.

4. Управлению по общим вопросам администрации города Перми обеспечить опубликование настоящего постановления в печатном средстве массовой информации «Официальный бюллетень органов местного самоуправления муниципального образования город Пермь».

5. Контроль за исполнением настоящего постановления возложить на заместителя главы администрации города Перми Гаджиеву Л.А.

Глава города Перми

Д.И. Самойлов

УТВЕРЖДЕН
постановлением администрации
города Перми
от 21.10.2019 № 755

**РАЗМЕР
нормативных затрат на оказание муниципальной услуги
«Реализация основных общеобразовательных программ дошкольного
образования» на 2020 год и плановый период 2021 и 2022 годов**

1. Обучающиеся, за исключением обучающихся с ограниченными возможностями здоровья (ОВЗ) и детей-инвалидов, до 3 лет, очная, группа полного дня.

Направления затрат	Размер, руб.
1	2
2020 год	
1. Базовый норматив затрат на оказание муниципальной услуги, в том числе:	6630,34
базовый норматив затрат на общехозяйственные нужды на оказание муниципальной услуги, в том числе:	6630,34
затраты на коммунальные услуги	3148,96
затраты на содержание объектов недвижимого имущества, а также затраты на аренду указанного имущества	745,37
затраты на приобретение услуг связи	219,23
затраты на прочие общехозяйственные нужды	2516,78
2. Нормативные затраты на оказание муниципальной услуги с учетом отраслевого корректирующего коэффициента интенсивности использования здания	7823,80
2021 год	
1. Базовый норматив затрат на оказание муниципальной услуги, в том числе:	6630,34
базовый норматив затрат на общехозяйственные нужды на оказание муниципальной услуги, в том числе:	6630,34
затраты на коммунальные услуги	3148,96
затраты на содержание объектов недвижимого имущества, а также затраты на аренду указанного имущества	745,37
затраты на приобретение услуг связи	219,23
затраты на прочие общехозяйственные нужды	2516,78
2. Нормативные затраты на оказание муниципальной услуги с учетом отраслевого корректирующего коэффициента интенсивности использования здания	7823,80
2022 год	
1. Базовый норматив затрат на оказание муниципальной услуги, в том числе:	6630,34

1	2
базовый норматив затрат на общехозяйственные нужды на оказание муниципальной услуги, в том числе:	6630,34
затраты на коммунальные услуги	3148,96
затраты на содержание объектов недвижимого имущества, а также затраты на аренду указанного имущества	745,37
затраты на приобретение услуг связи	219,23
затраты на прочие общехозяйственные нужды	2516,78
2. Нормативные затраты на оказание муниципальной услуги с учетом отраслевого корректирующего коэффициента интенсивности использования здания	7823,80

2. Обучающиеся, за исключением обучающихся с ограниченными возможностями здоровья (ОВЗ) и детей-инвалидов, от 3 лет до 8 лет, очная, группа полного дня.

Направления затрат	Размер, руб.
2020 год	
1. Базовый норматив затрат на оказание муниципальной услуги, в том числе:	5355,48
базовый норматив затрат на общехозяйственные нужды на оказание муниципальной услуги, в том числе:	5355,48
затраты на коммунальные услуги	3148,96
затраты на содержание объектов недвижимого имущества, а также затраты на аренду указанного имущества	745,37
затраты на приобретение услуг связи	219,23
затраты на прочие общехозяйственные нужды	1241,92
2. Нормативные затраты на оказание муниципальной услуги с учетом отраслевого корректирующего коэффициента интенсивности использования здания	6319,46
2021 год	
1. Базовый норматив затрат на оказание муниципальной услуги, в том числе:	5355,48
базовый норматив затрат на общехозяйственные нужды на оказание муниципальной услуги, в том числе:	5355,48
затраты на коммунальные услуги	3148,96
затраты на содержание объектов недвижимого имущества, а также затраты на аренду указанного имущества	745,37
затраты на приобретение услуг связи	219,23
затраты на прочие общехозяйственные нужды	1241,92
2. Нормативные затраты на оказание муниципальной услуги с учетом отраслевого корректирующего коэффициента интенсивности использования здания	6319,46
2022 год	
1. Базовый норматив затрат на оказание муниципальной услуги, в том числе:	5355,48
базовый норматив затрат на общехозяйственные нужды на оказание муниципальной услуги, в том числе:	5355,48
затраты на коммунальные услуги	3148,96
затраты на содержание объектов недвижимого имущества, а также затраты на аренду указанного имущества	745,37
затраты на приобретение услуг связи	219,23
затраты на прочие общехозяйственные нужды	1241,92
2. Нормативные затраты на оказание муниципальной услуги с учетом отраслевого корректирующего коэффициента интенсивности использования здания	6319,46

3. Адаптированная образовательная программа, обучающиеся с ограниченными возможностями здоровья (ОВЗ), от 3 лет до 8 лет, очная, группа полного дня.

Направления затрат	Размер, руб.
2020 год	
1. Базовый норматив затрат на оказание муниципальной услуги, в том числе:	5355,48
базовый норматив затрат на общехозяйственные нужды на оказание муниципальной услуги, в том числе:	5355,48
затраты на коммунальные услуги	3148,96

затраты на содержание объектов недвижимого имущества, а также затраты на аренду указанного имущества	745,37
затраты на приобретение услуг связи	219,23
затраты на прочие общехозяйственные нужды	1241,92
2. Нормативные затраты на оказание муниципальной услуги с учетом отраслевого корректирующего коэффициента интенсивности использования здания	6319,46
2021 год	
1. Базовый норматив затрат на оказание муниципальной услуги, в том числе:	5355,48
базовый норматив затрат на общехозяйственные нужды на оказание муниципальной услуги, в том числе:	5355,48
затраты на коммунальные услуги	3148,96
затраты на содержание объектов недвижимого имущества, а также затраты на аренду указанного имущества	745,37
затраты на приобретение услуг связи	219,23
затраты на прочие общехозяйственные нужды	1241,92
2. Нормативные затраты на оказание муниципальной услуги с учетом отраслевого корректирующего коэффициента интенсивности использования здания	6319,46
2022 год	
1. Базовый норматив затрат на оказание муниципальной услуги, в том числе:	5355,48
базовый норматив затрат на общехозяйственные нужды на оказание муниципальной услуги, в том числе:	5355,48
затраты на коммунальные услуги	3148,96
затраты на содержание объектов недвижимого имущества, а также затраты на аренду указанного имущества	745,37
затраты на приобретение услуг связи	219,23
затраты на прочие общехозяйственные нужды	1241,92
2. Нормативные затраты на оказание муниципальной услуги с учетом отраслевого корректирующего коэффициента интенсивности использования здания	6319,46

4. Адаптированная образовательная программа, обучающиеся с ограниченными возможностями здоровья (ОВЗ), от 3 лет до 8 лет, очная, группа сокращенного дня.

Направления затрат	Размер, руб.
2020 год	
Базовый норматив затрат на оказание муниципальной услуги, в том числе:	4686,12
базовый норматив затрат на общехозяйственные нужды на оказание муниципальной услуги, в том числе:	4686,12
затраты на коммунальные услуги	2755,33
затраты на содержание объектов недвижимого имущества, а также затраты на аренду указанного имущества	652,19
затраты на приобретение услуг связи	191,84
затраты на прочие общехозяйственные нужды	1086,76
2021 год	
Базовый норматив затрат на оказание муниципальной услуги, в том числе:	4686,12
базовый норматив затрат на общехозяйственные нужды на оказание муниципальной услуги, в том числе:	4686,12
затраты на коммунальные услуги	2755,33
затраты на содержание объектов недвижимого имущества, а также затраты на аренду указанного имущества	652,19
затраты на приобретение услуг связи	191,84
затраты на прочие общехозяйственные нужды	1086,76
2022 год	
Базовый норматив затрат на оказание муниципальной услуги, в том числе:	4686,12
базовый норматив затрат на общехозяйственные нужды на оказание муниципальной услуги, в том числе:	4686,12
затраты на коммунальные услуги	2755,33

затраты на содержание объектов недвижимого имущества, а также затраты на аренду указанного имущества	652,19
затраты на приобретение услуг связи	191,84
затраты на прочие общехозяйственные нужды	1086,76

5. Адаптированная образовательная программа, обучающиеся с ограниченными возможностями здоровья (ОВЗ), от 3 лет до 8 лет, очная, группа кратковременного пребывания детей.

Направления затрат	Размер, руб.
1	2
2020 год	
Базовый норматив затрат на оказание муниципальной услуги, в том числе:	1785,19
базовый норматив затрат на общехозяйственные нужды на оказание муниципальной услуги, в том числе:	1785,19
затраты на коммунальные услуги	1049,65
затраты на содержание объектов недвижимого имущества, а также затраты на аренду указанного имущества	248,46
затраты на приобретение услуг связи	73,08
затраты на прочие общехозяйственные нужды	414,00
2021 год	
Базовый норматив затрат на оказание муниципальной услуги, в том числе:	1785,19
базовый норматив затрат на общехозяйственные нужды на оказание муниципальной услуги, в том числе:	1785,19
затраты на коммунальные услуги	1049,65
затраты на содержание объектов недвижимого имущества, а также затраты на аренду указанного имущества	248,46
затраты на приобретение услуг связи	73,08
затраты на прочие общехозяйственные нужды	414,00
2022 год	
Базовый норматив затрат на оказание муниципальной услуги, в том числе:	1785,19
базовый норматив затрат на общехозяйственные нужды на оказание муниципальной услуги, в том числе:	1785,19
затраты на коммунальные услуги	1049,65
затраты на содержание объектов недвижимого имущества, а также затраты на аренду указанного имущества	248,46
затраты на приобретение услуг связи	73,08
затраты на прочие общехозяйственные нужды	414,00

6. Обучающиеся, за исключением обучающихся с ограниченными возможностями здоровья (ОВЗ) и детей-инвалидов, до 3 лет, очная, группа кратковременного пребывания детей.

Направления затрат	Размер, руб.
1	2
2020 год	
Базовый норматив затрат на оказание муниципальной услуги, в том числе:	2210,12
базовый норматив затрат на общехозяйственные нужды на оказание муниципальной услуги, в том числе:	2210,12
затраты на коммунальные услуги	1049,65
затраты на содержание объектов недвижимого имущества, а также затраты на аренду указанного имущества	248,46
затраты на приобретение услуг связи	73,08
затраты на прочие общехозяйственные нужды	838,93
2021 год	
Базовый норматив затрат на оказание муниципальной услуги, в том числе:	2210,12
базовый норматив затрат на общехозяйственные нужды на оказание муниципальной услуги, в том числе:	2210,12
затраты на коммунальные услуги	1049,65

1	2
затраты на содержание объектов недвижимого имущества, а также затраты на аренду указанного имущества	248,46
затраты на приобретение услуг связи	73,08
затраты на прочие общехозяйственные нужды	838,93
2022 год	
Базовый норматив затрат на оказание муниципальной услуги, в том числе:	2210,12
базовый норматив затрат на общехозяйственные нужды на оказание муниципальной услуги, в том числе:	2210,12
затраты на коммунальные услуги	1049,65
затраты на содержание объектов недвижимого имущества, а также затраты на аренду указанного имущества	248,46
затраты на приобретение услуг связи	73,08
затраты на прочие общехозяйственные нужды	838,93

7. Обучающиеся, за исключением обучающихся с ограниченными возможностями здоровья (ОВЗ) и детей-инвалидов, от 3 лет до 8 лет, очная, группа кратковременного пребывания детей.

Направления затрат	Размер, руб.
1	2
2020 год	
Базовый норматив затрат на оказание муниципальной услуги, в том числе:	1785,19
базовый норматив затрат на общехозяйственные нужды на оказание муниципальной услуги, в том числе:	1785,19
затраты на коммунальные услуги	1049,65
затраты на содержание объектов недвижимого имущества, а также затраты на аренду указанного имущества	248,46
затраты на приобретение услуг связи	73,08
затраты на прочие общехозяйственные нужды	414,00
2021 год	
Базовый норматив затрат на оказание муниципальной услуги, в том числе:	1785,19
базовый норматив затрат на общехозяйственные нужды на оказание муниципальной услуги, в том числе:	1785,19
затраты на коммунальные услуги	1049,65
затраты на содержание объектов недвижимого имущества, а также затраты на аренду указанного имущества	248,46
затраты на приобретение услуг связи	73,08
затраты на прочие общехозяйственные нужды	414,00
2022 год	
Базовый норматив затрат на оказание муниципальной услуги, в том числе:	1785,19
базовый норматив затрат на общехозяйственные нужды на оказание муниципальной услуги, в том числе:	1785,19
затраты на коммунальные услуги	1049,65
затраты на содержание объектов недвижимого имущества, а также затраты на аренду указанного имущества	248,46
затраты на приобретение услуг связи	73,08
затраты на прочие общехозяйственные нужды	414,00

УТВЕРЖДЕНЫ
постановлением администрации
города Перми
от 21.10.2019 № 755

ОТРАСЛЕВЫЕ КОРРЕКТИРУЮЩИЕ КОЭФФИЦИЕНТЫ
к базовому нормативу затрат на оказание муниципальной услуги
«Реализация основных общеобразовательных программ
дошкольного образования»

Наименование отраслевого корректирующего коэффициента	Значение отраслевых корректирующих коэффициентов
Отраслевой корректирующий коэффициент интенсивности использования здания	1,18

УТВЕРЖДЕН
постановлением администрации
города Перми
от 21.10.2019 № 755

РАЗМЕР
нормативных затрат на содержание муниципального имущества,
уплату налогов на 2020 год и плановый период 2021 и 2022 годов

№	Направление затрат	Размер, руб.		
		2020 год	2021 год	2022 год
1	Нормативные затраты на содержание муниципального имущества	114832037,00	114832037,00	114832037,00
2	Затраты на уплату налогов	132529683,00	116780693,00	116780693,00

УТВЕРЖДЕНЫ
постановлением администрации
города Перми
от 21.10.2019 № 755

ЗНАЧЕНИЯ
натуральных норм, необходимых для определения базовых
нормативов затрат на оказание муниципальной услуги «Реализация
основных общеобразовательных программ дошкольного образования»

1. Наименование муниципальной услуги: «Реализация основных общеобразовательных программ дошкольного образования».

Категория потребителей: обучающиеся за исключением обучающихся с ограниченными возможностями здоровья (ОВЗ) и детей-инвалидов.

Возраст обучающихся: до 3 лет.

Формы образования и формы реализации образовательных программ: очная.

Справочник периодов пребывания: группа полного дня.

Единица измерения показателя объема оказания муниципальной услуги: число обучающихся.

Уникальный номер услуги – 801011О.99.0.БВ24ВФ62000.

Технический номер – 50Д45000300300501068100.

Наименование натуральной нормы	Единицы измерения натуральной нормы	Значение натуральной нормы/срок полезного использования	Способ определения значения натуральной нормы
1	2	3	4

1. Натуральные нормы, используемые при определении базового норматива затрат, непосредственно связанные с оказанием муниципальной услуги

1	2	3	4
2. Натуральные нормы, используемые при определении базового норматива затрат на общехозяйственные нужды на оказание муниципальных услуг			
2.1. Натуральные нормы, используемые при определении затрат на коммунальные услуги			
электроэнергия	кВтч	136,931749	иной метод
теплоэнергия	Гкал	0,892624	иной метод
водоснабжение и водоотведение	куб. м	13,221726	иной метод
2.2. Натуральные нормы, используемые при определении затрат на содержание объектов недвижимого имущества, а также затраты на аренду указанного имущества			
проведение текущего ремонта	сумма в год	6,691158	иной метод
обслуживание и уборка помещений зданий и сооружений (дезинфекция и дератизация)	сумма в год	6,691158	иной метод
вывоз твердых бытовых отходов	сумма в год	0,442199	иной метод
камерная дезинфекция	сумма в год	0,407849	иной метод
2.3. Натуральные нормы, используемые при определении затрат на приобретение услуг связи			
стационарная связь (абонентская плата и повременная оплата)	количество телефонных точек, ед.	0,007092	иной метод
2.4. Натуральные нормы, используемые при определении затрат на прочие общехозяйственные нужды			
набор корпусной мебели	шт.	0,066667/5 лет	иной метод
стол офисный	шт.	0,066667/5 лет	иной метод
стул офисный	шт.	0,066667/5 лет	иной метод
шкаф угловой	шт.	0,066667/5 лет	иной метод
сейф	шт.	0,005329/20 лет	иной метод
телефонный аппарат	шт.	0,066667/3 года	иной метод
факс	шт.	0,005400/3 года	иной метод
унитаз для взрослых	шт.	0,066667/10 лет	иной метод
раковина для мытья рук взрослых	шт.	0,066667/10 лет	иной метод
хозяйственный шкаф	шт.	0,005400/5 лет	иной метод
компьютер	шт.	0,066667/3 года	иной метод
копировальный аппарат	шт.	0,066667/3 года	иной метод
принтер	шт.	0,066667/3 года	иной метод
услуги по охране, приобретаемые на основании договоров гражданско-правового характера с физическими и юридическими лицами	сумма в год	0,007092	иной метод
обновление справочных баз данных	сумма в год	0,004728	иной метод
проведение обязательных предварительных и периодических медицинских осмотров (обследований) работников	сумма в год	0,002364	иной метод
специальная оценка условий труда	сумма в год	0,002364	иной метод
считывание архивных данных со счетчика тепловой энергии	сумма в год	0,002364	иной метод
лабораторные исследования песка на степень биологического загрязнения	сумма в год	0,004728	иной метод
корзина для бумаг	шт.	0,133333/2 года	иной метод
мешок хозяйственный	шт.	0,400000/1 год	иной метод
утюг электрический	шт.	0,054667/3 года	иной метод
перчатки (пара)	шт.	0,666667/1 год	иной метод
ветошь (кг)	шт.	0,333333/1 год	иной метод

2. Наименование муниципальной услуги: «Реализация основных общеобразовательных программ дошкольного образования».

Категория потребителей: обучающиеся за исключением обучающихся с ограниченными возможностями здоровья (ОВЗ) и детей-инвалидов.

Возраст обучающихся: от 3 лет до 8 лет.

Формы образования и формы реализации образовательных программ: очная.

Справочник периодов пребывания: группа полного дня.

Единица измерения показателя объема оказания муниципальной услуги: число обучающихся.

Уникальный номер услуги – 801011О.99.0.БВ24ВУ42000.

Технический номер – 50Д45000300300301060100.

Наименование натуральной нормы	Единицы измерения натуральной нормы	Значение натуральной нормы/срок полезного использования	Способ определения значения натуральной нормы
1	2	3	4
1. Натуральные нормы, используемые при определении базового норматива затрат, непосредственно связанные с оказанием муниципальной услуги			
2. Натуральные нормы, используемые при определении базового норматива затрат на общехозяйственные нужды на оказание муниципальных услуг			
2.1. Натуральные нормы, используемые при определении затрат на коммунальные услуги			
электроэнергия	кВтч	136,931749	иной метод
теплоэнергия	Гкал	0,892624	иной метод
водоснабжение и водоотведение	куб. м	13,221726	иной метод
2.2. Натуральные нормы, используемые при определении затрат на содержание объектов недвижимого имущества, а также затраты на аренду указанного имущества			
проведение текущего ремонта	сумма в год	6,691158	иной метод
обслуживание и уборка помещений зданий и сооружений (дезинфекция и дератизация)	сумма в год	6,691158	иной метод
вывоз твердых бытовых отходов	сумма в год	0,442199	иной метод
камерная дезинфекция	сумма в год	0,407849	иной метод
2.3. Натуральные нормы, используемые при определении затрат на приобретение услуг связи			
стационарная связь (абонентская плата и повременная оплата)	количество телефонных точек, ед.	0,007092	иной метод
2.4. Натуральные нормы, используемые при определении затрат на прочие общехозяйственные нужды			
набор корпусной мебели	шт.	0,050000/5 лет	иной метод
стол для компьютера	шт.	0,005400/5 лет	иной метод
стул офисный	шт.	0,005400/5 лет	иной метод
шкаф книжный	шт.	0,050000/5 лет	иной метод
сейф	шт.	0,005400/20 лет	иной метод
телефонный аппарат	шт.	0,050000/3 года	иной метод
факс	шт.	0,005400/3 года	иной метод
унитаз (закрытый) для взрослых	шт.	0,050000/10 лет	иной метод
раковина для мытья рук взрослых в группе и на пищеблоке	шт.	0,050000/10 лет	иной метод
хозяйственный шкаф	шт.	0,050000/5 лет	иной метод
компьютер	шт.	0,005400/3 года	иной метод
копировальный аппарат	шт.	0,005400/3 года	иной метод
принтер	шт.	0,005400/3 года	иной метод
услуги по охране, приобретаемые на основании договоров гражданско-правового характера с физическими и юридическими лицами	сумма в год	0,007092	иной метод
обновление справочных баз данных	сумма в год	0,004728	иной метод
проведение обязательных предварительных и периодических медицинских осмотров (обследований) работников	сумма в год	0,002364	иной метод
специальная оценка условий труда	сумма в год	0,002364	иной метод
считывание архивных данных со счетчика тепловой энергии	сумма в год	0,002364	иной метод
лабораторные исследования песка на степень биологического загрязнения	сумма в год	0,004728	иной метод
корзина для бумаг	шт.	0,050000/2 года	иной метод

1	2	3	4
мешок хозяйственный	шт.	0,100000/1 год	иной метод
утюг электрический	шт.	0,006250/3 года	иной метод
перчатки (пара)	шт.	0,100000/1 год	иной метод
ветошь (кг)	шт.	0,100000/1 год	иной метод

3. Наименование муниципальной услуги: «Реализация основных общеобразовательных программ дошкольного образования».

Виды образовательных программ: адаптированная образовательная программа.

Категория потребителей: обучающиеся с ограниченными возможностями здоровья (ОВЗ).

Возраст обучающихся: от 3 лет до 8 лет.

Формы образования и формы реализации образовательных программ: очная.

Справочник периодов пребывания: группа полного дня.

Единица измерения показателя объема оказания муниципальной услуги: число обучающихся.

Уникальный номер услуги – 8010110.99.0.БВ24АВ42000.

Технический номер – 50Д45000100400301060100.

Наименование натуральной нормы	Единицы измерения натуральной нормы	Значение натуральной нормы/срок полезного использования	Способ определения значения натуральной нормы
1	2	3	4
1. Натуральные нормы, используемые при определении базового норматива затрат, непосредственно связанные с оказанием муниципальной услуги			
2. Натуральные нормы, используемые при определении базового норматива затрат на общехозяйственные нужды на оказание муниципальных услуг			
2.1. Натуральные нормы, используемые при определении затрат на коммунальные услуги			
электроэнергия	кВтч	136,931749	иной метод
теплоэнергия	Гкал	0,892624	иной метод
водоснабжение и водоотведение	куб. м	13,221726	иной метод
2.2. Натуральные нормы, используемые при определении затрат на содержание объектов недвижимого имущества, а также затраты на аренду указанного имущества			
проведение текущего ремонта	сумма в год	6,691158	иной метод
обслуживание и уборка помещений зданий и сооружений (дезинфекция и дератизация)	сумма в год	6,691158	иной метод
вывоз твердых бытовых отходов	сумма в год	0,442199	иной метод
камерная дезинфекция	сумма в год	0,407849	иной метод
2.3. Натуральные нормы, используемые при определении затрат на приобретение услуг связи			
стационарная связь (абонентская плата и повременная оплата)	количество телефонных точек, ед.	0,007092	иной метод
2.4. Натуральные нормы, используемые при определении затрат на прочие общехозяйственные нужды			
набор корпусной мебели	шт.	0,050000/5 лет	иной метод
стол для компьютера	шт.	0,005400/5 лет	иной метод
стул офисный	шт.	0,005400/5 лет	иной метод
шкаф книжный	шт.	0,050000/5 лет	иной метод
сейф	шт.	0,005400/20 лет	иной метод
телефонный аппарат	шт.	0,050000/3 года	иной метод
факс	шт.	0,005400/3 года	иной метод
унитаз (закрытый) для взрослых	шт.	0,050000/10 лет	иной метод
раковина для мытья рук взрослых в группе и на пищеблоке	шт.	0,050000/10 лет	иной метод
хозяйственный шкаф	шт.	0,050000/5 лет	иной метод
компьютер	шт.	0,005400/3 года	иной метод
копировальный аппарат	шт.	0,005400/3 года	иной метод
принтер	шт.	0,005400/3 года	иной метод

1	2	3	4
услуги по охране, приобретаемые на основании договоров гражданско-правового характера с физическими и юридическими лицами	сумма в год	0,007092	иной метод
обновление справочных баз данных	сумма в год	0,004728	иной метод
проведение обязательных предварительных и периодических медицинских осмотров (обследований) работников	сумма в год	0,002364	иной метод
специальная оценка условий труда	сумма в год	0,002364	иной метод
считывание архивных данных со счетчика тепловой энергии	сумма в год	0,002364	иной метод
лабораторные исследования песка на степень биологического загрязнения	сумма в год	0,004728	иной метод
корзина для бумаг	шт.	0,050000/2 года	иной метод
мешок хозяйственный	шт.	0,100000/1 год	иной метод
утюг электрический	шт.	0,006250/3 года	иной метод
перчатки (пара)	шт.	0,100000/1 год	иной метод
ветошь (кг)	шт.	0,100000/1 год	иной метод

4. Наименование муниципальной услуги: «Реализация основных общеобразовательных программ дошкольного образования».

Виды образовательных программ: адаптированная образовательная программа.

Возраст обучающихся: от 3 лет до 8 лет.

Формы образования и формы реализации образовательных программ: очная.

Справочник периодов пребывания: группа сокращенного дня.

Единица измерения показателя объема оказания муниципальной услуги: число обучающихся.

Уникальный номер услуги – 801011О.99.0.БВ24БТ61000.

Технический номер – 50Д45000101000301058100.

Наименование натуральной нормы	Единицы измерения натуральной нормы	Значение натуральной нормы/срок полезного использования	Способ определения значения натуральной нормы
1	2	3	4
1. Натуральные нормы, используемые при определении базового норматива затрат, непосредственно связанные с оказанием муниципальной услуги			
2. Натуральные нормы, используемые при определении базового норматива затрат на общехозяйственные нужды на оказание муниципальных услуг			
2.1. Натуральные нормы, используемые при определении затрат на коммунальные услуги			
электроэнергия	кВтч	119,815276	иной метод
теплоэнергия	Гкал	0,781046	иной метод
водоснабжение и водоотведение	куб. м	11,569010	иной метод
2.2. Натуральные нормы, используемые при определении затрат на содержание объектов недвижимого имущества, а также затраты на аренду указанного имущества			
проведение текущего ремонта	сумма в год	5,854763	иной метод
обслуживание и уборка помещений зданий и сооружений (дезинфекция и дератизация)	сумма в год	5,854763	иной метод
вывоз твердых бытовых отходов	сумма в год	0,386924	иной метод
камерная дезинфекция	сумма в год	0,356868	иной метод
2.3. Натуральные нормы, используемые при определении затрат на приобретение услуг связи			
стационарная связь (абонентская плата и повременная оплата)	количество телефонных точек, ед.	0,006206	иной метод
2.4. Натуральные нормы, используемые при определении затрат на прочие общехозяйственные нужды			
набор корпусной мебели	шт.	0,043750/5 лет	иной метод
стол для компьютера	шт.	0,004725/5 лет	иной метод
стул офисный	шт.	0,004725/5 лет	иной метод

1	2	3	4
шкаф книжный	шт.	0,043750/5 лет	иной метод
сейф	шт.	0,004725/20 лет	иной метод
телефонный аппарат	шт.	0,043750/3 года	иной метод
факс	шт.	0,004725/3 года	иной метод
унитаз (закрытый) для взрослых	шт.	0,043750/10 лет	иной метод
раковина для мытья рук взрослых в группе и на пищеблоке	шт.	0,043750/10 лет	иной метод
хозяйственный шкаф	шт.	0,043750/5 лет	иной метод
компьютер	шт.	0,004725/3 года	иной метод
копировальный аппарат	шт.	0,004725/3 года	иной метод
принтер	шт.	0,004725/3 года	иной метод
услуги по охране, приобретаемые на основании договоров гражданско-правового характера с физическими и юридическими лицами	сумма в год	0,006206	иной метод
обновление справочных баз данных	сумма в год	0,004137	иной метод
проведение обязательных предварительных и периодических медицинских осмотров (обследований) работников	сумма в год	0,002069	иной метод
специальная оценка условий труда	сумма в год	0,002069	иной метод
считывание архивных данных со счетчика тепловой энергии	сумма в год	0,002069	иной метод
лабораторные исследования песка на степень биологического загрязнения	сумма в год	0,004137	иной метод
корзина для бумаг	шт.	0,043750/2 года	иной метод
мешок хозяйственный	шт.	0,087500/1 год	иной метод
утюг электрический	шт.	0,005469/3 года	иной метод
перчатки (пара)	шт.	0,087500/1 год	иной метод
ветошь (кг)	шт.	0,087500/1 год	иной метод

5. Наименование муниципальной услуги: «Реализация основных общеобразовательных программ дошкольного образования».

Виды образовательных программ: адаптированная образовательная программа.

Возраст обучающихся: от 3 лет до 8 лет.

Формы образования и формы реализации образовательных программ: очная.

Справочник периодов пребывания: группа кратковременного пребывания детей.

Единица измерения показателя объема оказания муниципальной услуги: число обучающихся.

Уникальный номер услуги – 8010110.99.0.BB24AB40000.

Технический номер – 50Д45000100400301042100.

Наименование натуральной нормы	Единицы измерения натуральной нормы	Значение натуральной нормы/срок полезного использования	Способ определения значения натуральной нормы
1	2	3	4
1. Натуральные нормы, используемые при определении базового норматива затрат, непосредственно связанные с оказанием муниципальной услуги			
2. Натуральные нормы, используемые при определении базового норматива затрат на общехозяйственные нужды на оказание муниципальных услуг			
2.1. Натуральные нормы, используемые при определении затрат на коммунальные услуги			
электроэнергия	кВтч	45,643916	иной метод
теплоэнергия	Гкал	0,297541	иной метод
водоснабжение и водоотведение	куб. м	4,407242	иной метод
2.2. Натуральные нормы, используемые при определении затрат на содержание объектов недвижимого имущества, а также затраты на аренду указанного имущества			
проведение текущего ремонта	сумма в год	2,230386	иной метод

1	2	3	4
обслуживание и уборка помещений зданий и сооружений (дезинфекция и дератизация)	сумма в год	2,230386	иной метод
вывоз твердых бытовых отходов	сумма в год	0,147400	иной метод
камерная дезинфекция	сумма в год	0,135950	иной метод
2.3. Натуральные нормы, используемые при определении затрат на приобретение услуг связи			
стационарная связь (абонентская плата и повременная оплата)	количество телефонных точек, ед.	0,002364	иной метод
2.4. Натуральные нормы, используемые при определении затрат на прочие общехозяйственные нужды			
набор корпусной мебели	шт.	0,016667/5 лет	иной метод
стол для компьютера	шт.	0,001800/5 лет	иной метод
стул офисный	шт.	0,001800/5 лет	иной метод
шкаф книжный	шт.	0,016667/5 лет	иной метод
сейф	шт.	0,001800/20 лет	иной метод
телефонный аппарат	шт.	0,016667/3 года	иной метод
факс	шт.	0,001800/3 года	иной метод
унитаз (закрытый) для взрослых	шт.	0,016667/10 лет	иной метод
раковина для мытья рук взрослых в группе и на пищеблоке	шт.	0,016667/10 лет	иной метод
хозяйственный шкаф	шт.	0,016667/5 лет	иной метод
компьютер	шт.	0,001800/3 года	иной метод
копировальный аппарат	шт.	0,001800/3 года	иной метод
принтер	шт.	0,001800/3 года	иной метод
услуги по охране, приобретаемые на основании договоров гражданско-правового характера с физическими и юридическими лицами	сумма в год	0,002364	иной метод
обновление справочных баз данных	сумма в год	0,001576	иной метод
проведение обязательных предварительных и периодических медицинских осмотров (обследований) работников	сумма в год	0,000788	иной метод
специальная оценка условий труда	сумма в год	0,000788	иной метод
считывание архивных данных со счетчика тепловой энергии	сумма в год	0,000788	иной метод
лабораторные исследования песка на степень биологического загрязнения	сумма в год	0,001576	иной метод
корзина для бумаг	шт.	0,016667/2 года	иной метод
мешок хозяйственный	шт.	0,033333/1 год	иной метод
утюг электрический	шт.	0,002083/3 года	иной метод
перчатки (пара)	шт.	0,033333/1 год	иной метод
ветошь (кг)	шт.	0,033333/1 год	иной метод

6. Наименование муниципальной услуги: «Реализация основных общеобразовательных программ дошкольного образования».

Категория потребителей: обучающиеся за исключением обучающихся с ограниченными возможностями здоровья (ОВЗ) и детей-инвалидов.

Возраст обучающихся: до 3 лет.

Формы образования и формы реализации образовательных программ: очная.

Справочник периодов пребывания: группа кратковременного пребывания детей.

Единица измерения показателя объема оказания муниципальной услуги: число обучающихся.

Уникальный номер услуги – 801011О.99.0.БВ24ВФ60000.

Технический номер – 50Д45000300300501040100.

Наименование натуральной нормы	Единицы измерения натуральной нормы	Значение натуральной нормы/срок полезного использования	Способ определения значения натуральной нормы
1	2	3	4
1. Натуральные нормы, используемые при определении базового норматива затрат, непосредственно связанные с оказанием муниципальной услуги			
2. Натуральные нормы, используемые при определении базового норматива затрат на общехозяйственные нужды на оказание муниципальных услуг			
2.1. Натуральные нормы, используемые при определении затрат на коммунальные услуги			
электроэнергия	кВтч	45,643916	иной метод
теплоэнергия	Гкал	0,297541	иной метод
водоснабжение и водоотведение	куб. м	4,407242	иной метод
2.2. Натуральные нормы, используемые при определении затрат на содержание объектов недвижимого имущества, а также затраты на аренду указанного имущества			
проведение текущего ремонта	сумма в год	2,230386	иной метод
обслуживание и уборка помещений зданий и сооружений (дезинфекция и дератизация)	сумма в год	2,230386	иной метод
вывоз твердых бытовых отходов	сумма в год	0,147400	иной метод
камерная дезинфекция	сумма в год	0,135950	иной метод
2.3. Натуральные нормы, используемые при определении затрат на приобретение услуг связи			
стационарная связь (абонентская плата и повременная оплата)	количество телефонных точек, ед.	0,002364	иной метод
2.4. Натуральные нормы, используемые при определении затрат на прочие общехозяйственные нужды			
набор корпусной мебели	шт.	0,022222/5 лет	иной метод
стол офисный	шт.	0,022222/5 лет	иной метод
стул офисный	шт.	0,022222/5 лет	иной метод
шкаф угловой	шт.	0,022222/5 лет	иной метод
сейф	шт.	0,001776/20 лет	иной метод
телефонный аппарат	шт.	0,022222/3 года	иной метод
факс	шт.	0,001800/3 года	иной метод
унитаз для взрослых	шт.	0,022222/10 лет	иной метод
раковина для мытья рук взрослых	шт.	0,022222/10 лет	иной метод
хозяйственный шкаф	шт.	0,001800/5 лет	иной метод
компьютер	шт.	0,022222/3 года	иной метод
копировальный аппарат	шт.	0,022222/3 года	иной метод
принтер	шт.	0,022222/3 года	иной метод
услуги по охране, приобретаемые на основании договоров гражданско-правового характера с физическими и юридическими лицами	сумма в год	0,002364	иной метод
обновление справочных баз данных	сумма в год	0,001576	иной метод
проведение обязательных предварительных и периодических медицинских осмотров (обследований) работников	сумма в год	0,000788	иной метод
специальная оценка условий труда	сумма в год	0,000788	иной метод
считывание архивных данных со счетчика тепловой энергии	сумма в год	0,000788	иной метод
лабораторные исследования песка на степень биологического загрязнения	сумма в год	0,001576	иной метод
корзина для бумаг	шт.	0,044444/2 года	иной метод
мешок хозяйственный	шт.	0,133333/1 год	иной метод
утюг электрический	шт.	0,018222/3 года	иной метод
перчатки (пара)	шт.	0,222222/1 года	иной метод
ветошь (кг)	шт.	0,111111/1 год	иной метод

7. Наименование муниципальной услуги: «Реализация основных общеобразовательных программ дошкольного образования».

Категория потребителей: обучающиеся за исключением обучающихся с ограниченными возможностями здоровья (ОВЗ) и детей-инвалидов.

Возраст обучающихся: от 3 лет до 8 лет.

Формы образования и формы реализации образовательных программ: очная.

Справочник периодов пребывания: группа кратковременного пребывания детей.

Единица измерения показателя объема оказания муниципальной услуги: число обучающихся.

Уникальный номер услуги – 801011О.99.0.БВ24ВУ40000.

Технический номер – 50Д45000300300301042100.

Наименование натуральной нормы	Единицы измерения натуральной нормы	Значение натуральной нормы/срок полезного использования	Способ определения значения натуральной нормы
1	2	3	4
1. Натуральные нормы, используемые при определении базового норматива затрат, непосредственно связанные с оказанием муниципальной услуги			
2. Натуральные нормы, используемые при определении базового норматива затрат на общехозяйственные нужды на оказание муниципальных услуг			
2.1. Натуральные нормы, используемые при определении затрат на коммунальные услуги			
электроэнергия	кВтч	45,643916	иной метод
теплоэнергия	Гкал	0,297541	иной метод
водоснабжение и водоотведение	куб. м	4,407242	иной метод
2.2. Натуральные нормы, используемые при определении затрат на содержание объектов недвижимого имущества, а также затраты на аренду указанного имущества			
проведение текущего ремонта	сумма в год	2,230386	иной метод
обслуживание и уборка помещений зданий и сооружений (дезинфекция и дератизация)	сумма в год	2,230386	иной метод
вывоз твердых бытовых отходов	сумма в год	0,147400	иной метод
камерная дезинфекция	сумма в год	0,135950	иной метод
2.3. Натуральные нормы, используемые при определении затрат на приобретение услуг связи			
стационарная связь (абонентская плата и повременная оплата)	количество телефонных точек, ед.	0,002364	иной метод
2.4. Натуральные нормы, используемые при определении затрат на прочие общехозяйственные нужды			
набор корпусной мебели	шт.	0,016667/5 лет	иной метод
стол для компьютера	шт.	0,001800/5 лет	иной метод
стул офисный	шт.	0,001800/5 лет	иной метод
шкаф книжный	шт.	0,016667/5 лет	иной метод
сейф	шт.	0,001800/20 лет	иной метод
телефонный аппарат	шт.	0,016667/3 года	иной метод
факс	шт.	0,001800/3 года	иной метод
унитаз (закрытый) для взрослых	шт.	0,016667/10 лет	иной метод
раковина для мытья рук взрослых в группе и на пищеблоке	шт.	0,016667/10 лет	иной метод
хозяйственный шкаф	шт.	0,016667/5 лет	иной метод
компьютер	шт.	0,001800/3 года	иной метод
копировальный аппарат	шт.	0,001800/3 года	иной метод
принтер	шт.	0,001800/3 года	иной метод
услуги по охране, приобретаемые на основании договоров гражданско-правового характера с физическими и юридическими лицами	сумма в год	0,002364	иной метод
обновление справочных баз данных	сумма в год	0,001576	иной метод
проведение обязательных предварительных и периодических медицинских осмотров (обследований) работников	сумма в год	0,000788	иной метод
специальная оценка условий труда	сумма в год	0,000788	иной метод

1	2	3	4
считывание архивных данных со счетчика тепловой энергии	сумма в год	0,000788	иной метод
лабораторные исследования песка на степень биологического загрязнения	сумма в год	0,001576	иной метод
корзина для бумаг	шт.	0,016667/2 года	иной метод
мешок хозяйственный	шт.	0,033333/1 год	иной метод
утюг электрический	шт.	0,002083/3 года	иной метод
перчатки (пара)	шт.	0,033333/1 год	иной метод
ветошь (кг)	шт.	0,033333/1 год	иной метод



АДМИНИСТРАЦИЯ ГОРОДА ПЕРМИ ПОСТАНОВЛЕНИЕ

21.10.2019

№ 757

О внесении изменений в постановление администрации города Перми от 24.05.2017 № 393 «О создании рабочей группы по определению условий концессионного соглашения в отношении объектов теплоснабжения, централизованных систем горячего водоснабжения на период 2017-2036 годов»

В соответствии с Федеральным законом от 06 октября 2003 г. № 131-ФЗ «Об общих принципах организации местного самоуправления в Российской Федерации», Уставом города Перми администрация города Перми ПОСТАНОВЛЯЕТ:

1. Внести изменения в пункт 2.1 Положения о рабочей группе по определению условий концессионного соглашения в отношении объектов теплоснабжения, централизованных систем горячего водоснабжения на период 2017-2036 годов, утвержденного постановлением администрации города Перми от 24 мая 2017 г. № 393 «О создании рабочей группы по определению условий концессионного соглашения в отношении объектов теплоснабжения, централизованных систем горячего водоснабжения на период 2017-2036 годов» (в ред. от 26.09.2018 № 636), заменив цифры «2018» цифрами «2021».

2. Внести изменения в состав рабочей группы по определению условий концессионного соглашения в отношении объектов теплоснабжения, централизованных систем горячего водоснабжения на период 2017-2036 годов, утвержденный постановлением администрации города Перми от 24 мая 2017 г. № 393 «О создании рабочей группы по определению условий концессионного соглашения в отношении объектов теплоснабжения, централизованных систем горячего водоснабжения на период 2017-2036 годов» (в ред. от 26.09.2018 № 636), изложив в редакции согласно приложению к настоящему постановлению.

3. Настоящее постановление вступает в силу со дня официального опубликования в печатном средстве массовой информации «Официальный бюллетень органов местного самоуправления муниципального образования город Пермь».

4. Управлению по общим вопросам администрации города Перми обеспечить опубликование настоящего постановления в печатном средстве массовой информации «Официальный бюллетень органов местного самоуправления муниципального образования город Пермь».

5. Контроль за исполнением настоящего постановления возложить на заместителя главы администрации города Перми Субботина И.А.

Глава города Перми

Д.И. Самойлов

Приложение
к постановлению администрации
города Перми
от 21.10.2019 № 757

СОСТАВ
рабочей группы по определению условий концессионного соглашения
в отношении объектов теплоснабжения, централизованных систем горячего
водоснабжения на период 2017-2036 годов

Председатель: Субботин Игорь Александрович	- заместитель главы администрации города Перми
Первый заместитель: Власов Александр Иванович	- начальник департамента жилищно-коммунального хозяйства администрации города Перми
Заместитель: Берников Михаил Юрьевич	- начальник департамента имущественных отношений администрации города Перми
Секретарь: Кислякова Оксана Васильевна	- начальник управления развития инфраструктуры-начальник отдела газификации департамента жилищно-коммунального хозяйства администрации города Перми
Члены: Александров Сергей Александрович	- заместитель главного инженера по эксплуатации общества с ограниченной ответственностью «Пермская сетевая компания» (по согласованию)
Андреева Ольга Николаевна	- руководитель проекта Управление Единой теплоснабжающей организации филиала «Пермский» публичного акционерного общества «Т Плюс» (по согласованию)
Белоусов Олег Леонидович	- первый заместитель начальника департамента жилищно-коммунального хозяйства администрации города Перми
Вяткин Андрей Павлович	- главный инженер Пермского муниципального унитарного предприятия «Городское коммунальное и тепловое хозяйство»
Галэта Антон Александрович	- начальник отдела коммунальной инфраструктуры управления жилищно-коммунальной инфраструктуры Министерства жилищно-коммунального хозяйства и благоустройства Пермского края (по согласованию)
Ждахина Екатерина Алексеевна	- главный специалист отдела режима и антитеррористической защиты филиала «Пермский» публичного акционерного общества «Т Плюс» (по согласованию)
Истомина Оксана Аркадьевна	- руководитель регионального центра управления активами и страхования филиала «Пермский» публичного акционерного общества «Т Плюс» (по согласованию)

Каменских Алевтина Ивановна	- начальник управления информационного сопровождения департамента имущественных отношений администрации города Перми
Мартьянов Алексей Владимирович	- заместитель директора филиала «Пермский» публичного акционерного общества «Т Плюс» по развитию тепловых узлов (по согласованию)
Раевская Лилия Валерьевна	- первый заместитель начальника департамента земельных отношений администрации города Перми
Рябенко Максим Сергеевич	- технический директор-главный инженер общества с ограниченной ответственностью «Пермская сетевая компания» (по согласованию)
Соснин Александр Викторович	- заместитель начальника департамента-начальник управления по распоряжению муниципальным имуществом департамента имущественных отношений администрации города Перми
Стомаченко Наталья Владимировна	- начальник отдела муниципальной казны департамента имущественных отношений администрации города Перми
Суслова Лариса Геннадьевна	- главный юрисконсульт филиала «Пермский» публичного акционерного общества «Т Плюс» (по согласованию)
Трефилова Татьяна Васильевна	- начальник отдела отраслевой политики департамента жилищно-коммунального хозяйства администрации города Перми
Шишигина Екатерина Ивановна	- первый заместитель начальника департамента-начальник управления правового обеспечения департамента имущественных отношений администрации города Перми
Шишигина Елена Павловна	- начальник юридического отдела департамента жилищно-коммунального хозяйства администрации города Перми
Югова Юлия Юрьевна	- заместитель директора филиала «Пермский» публичного акционерного общества «Т Плюс» по экономике и финансам (по согласованию)



АДМИНИСТРАЦИЯ ГОРОДА ПЕРМИ ПОСТАНОВЛЕНИЕ

21.10.2019

№ 758

О признании утратившими силу отдельных правовых актов администрации города Перми

В целях актуализации правовых актов администрации города Перми администрация города Перми ПОСТАНОВЛЯЕТ:

1. Признать утратившими силу постановления администрации города Перми:

от 21 ноября 2016 г. № 1035 «Об утверждении Порядка проведения общественного обсуждения документов стратегического планирования города Перми»;

от 27 апреля 2018 г. № 261 «О внесении изменений в Порядок проведения общественного обсуждения документов стратегического планирования города Перми, утвержденный постановлением администрации города Перми от 21.11.2016 № 1035».

2. Настоящее постановление вступает в силу со дня официального опубликования в печатном средстве массовой информации «Официальный бюллетень органов местного самоуправления муниципального образования город Пермь».

3. Управлению по общим вопросам администрации города Перми обеспечить опубликование настоящего постановления в печатном средстве массовой информации «Официальный бюллетень органов местного самоуправления муниципального образования город Пермь».

4. Контроль за исполнением настоящего постановления возложить на первого заместителя главы администрации города Перми Агеева В.Г.

Глава города Перми

Д.И. Самойлов



АДМИНИСТРАЦИЯ ГОРОДА ПЕРМИ ПОСТАНОВЛЕНИЕ

21.10.2019

№ 759

Об утверждении расчетных показателей субсидии на иные цели в части проведения мероприятий социальной направленности в городе Перми на 2020 год и плановый период 2021 и 2022 годов

В соответствии со статьей 78.1 Бюджетного кодекса Российской Федерации, Порядком определения объема и условиями предоставления муниципальным бюджетным и автономным учреждениям субсидий на иные цели из бюджета города Перми, утвержденными постановлением администрации города Перми от 23 декабря 2009 г. № 1009, администрация города Перми ПОСТАНОВЛЯЕТ:

1. Утвердить прилагаемые расчетные показатели субсидии на иные цели в части проведения мероприятий социальной направленности в городе Перми на 2020 год и плановый период 2021 и 2022 годов.

2. Целевым назначением субсидии является проведение мероприятия, приуроченного к Международному дню инвалидов в городе Перми, на 2020 год и плановый период 2021 и 2022 годов.

3. Субсидии на иные цели в части проведения мероприятий социальной направленности в городе Перми предоставляются 1 раз в год на основании соглашения между учредителем и подведомственным муниципальным автономным учреждением.

4. Объем субсидии на иные цели автономному учреждению определяется в соответствии со сметами расходов на проведение указанных мероприятий на 2020-2022 годы.

5. Получателем субсидии на иные цели в части проведения мероприятий социальной направленности в городе Перми на 2020 год и плановый период 2021 и 2022 годов является муниципальное автономное учреждение «Агентство социокультурных проектов» города Перми.

6. Признать утратившим силу постановление администрации города Перми от 09 октября 2018 г. № 694 «Об утверждении расчетных показателей субсидий на иные цели в части проведения мероприятий социальной направленности в городе Перми на 2019 год и плановый период 2020 и 2021 годов».

7. Настоящее постановление вступает в силу с 01 января 2020 г.

8. Управлению по общим вопросам администрации города Перми обеспечить опубликование настоящего постановления в печатном средстве массовой информации «Официальный бюллетень органов местного самоуправления муниципального образования город Пермь».

9. Контроль за исполнением настоящего постановления возложить на начальника департамента культуры и молодежной политики администрации города Перми Неганову Е.Б.

Глава города Перми

Д.И. Самойлов

УТВЕРЖДЕНЫ
постановлением администрации
города Перми
от 21.10.2019 № 759

**РАСЧЕТНЫЕ ПОКАЗАТЕЛИ
субсидий на иные цели в части проведения мероприятий
социальной направленности в городе Перми на 2020 год
и плановый период 2021 и 2022 годов**

№	Наименование мероприятия	Направление расходов	Исполнители	Расчетные показатели, тыс. руб.		
				2020 год	2021 год	2022 год
1	Проведение мероприятия, приуроченного к Международному дню инвалидов	приобретение сувенирной продукции, изготовление полиграфической продукции, аренда светового и звукового оборудования, изготовление видеоконтента, работа ведущих, выступление коллективов, работа режиссерско-постановочной группы, обеспечение безопасности, транспортные расходы, организация церемонии вручения премии «Преодоление»	муниципальное автономное учреждение «Агентство социокультурных проектов» города Перми	1118,00	1118,00	1118,00
Всего				1118,00	1118,00	1118,00



**АДМИНИСТРАЦИЯ ГОРОДА ПЕРМИ
ПОСТАНОВЛЕНИЕ**

22.10.2019

№ 762

**О внесении изменений в постановление администрации
города Перми от 26.10.2007 № 456 «О создании муниципальных
автономных дошкольных образовательных учреждений»**

В соответствии с Федеральными законами от 03 ноября 2006 г. № 174-ФЗ «Об автономных учреждениях», от 29 декабря 2012 г. № 273-ФЗ «Об образовании в Российской Федерации» администрация города Перми ПОСТАНОВЛЯЕТ:

1. Внести в постановление администрации города Перми от 26 октября 2007 г. № 456 «О создании муниципальных автономных дошкольных образовательных учреждений» (в ред. от 29.11.2007 № 499, от 16.10.2012 № 627, от 11.12.2018 № 972) следующие изменения:

- 1.1. в пункте 1 слова «Детский сад № 347» заменить словами «Детский сад «Город мастеров» г. Перми»;
- 1.2. в пункте 2.1 слова «Детский сад № 347» заменить словами «Детский сад «Город мастеров» г. Перми»;
- 1.3. в пункте 2.2 слова «Детский сад № 347» заменить словами «Детский сад «Город мастеров» г. Перми»;
- 1.4. в пункте 2.3 слова «Детский сад № 347» заменить словами «Детский сад «Город мастеров» г. Перми»;
- 1.5. в пункте 2.4 слова «Детский сад № 347» заменить словами «Детский сад «Город мастеров» г. Перми»;
- 1.6. в пункте 2.6 слова «Детский сад № 347» заменить словами «Детский сад «Город мастеров» г. Перми»;

1.7. в пункте 3.1 слова «Детский сад № 347» заменить словами «Детский сад «Город мастеров» г. Перми»;

1.8. в пункте 4 слова «Детский сад № 347» заменить словами «Детский сад «Город мастеров» г. Перми».

2. Сохранить основные цели деятельности муниципального автономного дошкольного образовательного учреждения «Детский сад № 347» г. Перми, предусмотренные уставом данного муниципального автономного дошкольного образовательного учреждения.

3. Департаменту образования администрации города Перми:

3.1. подготовить, согласовать и утвердить в установленном порядке изменения, вносимые в устав муниципального автономного дошкольного образовательного учреждения «Детский сад № 347» г. Перми, не позднее 30 календарных дней со дня официального опубликования настоящего постановления;

3.2. осуществить контроль за своевременной государственной регистрацией изменений, вносимых в устав муниципального автономного дошкольного образовательного учреждения «Детский сад № 347» г. Перми, представлением в департамент финансов администрации города Перми копии документа о внесении изменений в Единый государственный реестр юридических лиц не позднее 30 календарных дней с даты государственной регистрации изменений, вносимых в устав муниципального автономного дошкольного образовательного учреждения «Детский сад № 347» г. Перми;

3.3. произвести иные юридически значимые действия, связанные с внесением изменений в устав муниципального автономного дошкольного образовательного учреждения «Детский сад № 347» г. Перми.

4. Департаменту имущественных отношений администрации города Перми внести соответствующие изменения в реестр муниципального имущества города Перми.

5. Руководителю муниципального автономного дошкольного образовательного учреждения «Детский сад № 347» г. Перми:

5.1. произвести необходимые действия по государственной регистрации изменений, вносимых в устав муниципального автономного дошкольного образовательного учреждения «Детский сад № 347» г. Перми, в течение 5 рабочих дней после утверждения изменений, внесенных в устав муниципального автономного дошкольного образовательного учреждения «Детский сад № 347» г. Перми;

5.2. представить в департамент имущественных отношений администрации города Перми и департамент финансов администрации города Перми копии документа о внесении изменений в Единый государственный реестр юридических лиц, устава муниципального автономного дошкольного образовательного учреждения «Детский сад № 347» г. Перми не позднее 5 рабочих дней со дня государственной регистрации изменений, внесенных в устав муниципального автономного дошкольного образовательного учреждения «Детский сад № 347» г. Перми;

5.3. направить в Управление Федеральной службы государственной регистрации, кадастра и картографии по Пермскому краю заявление о внесении изменений в сведения Единого государственного реестра недвижимости в отношении зарегистрированных прав на недвижимое имущество, находящееся в оперативном управлении муниципального автономного дошкольного образовательного учреждения «Детский сад № 347» г. Перми, в течение 14 календарных дней со дня государственной регистрации в Едином государственном реестре юридических лиц изменений в устав;

5.4. представить в департамент имущественных отношений администрации города Перми выписки из Единого государственного реестра недвижимости с внесенными изменениями в течение 14 календарных дней со дня осуществления указанных изменений;

5.5. письменно уведомить кредиторов о внесении изменений в устав муниципального автономного дошкольного образовательного учреждения «Детский сад № 347» г. Перми не позднее 14 календарных дней со дня официального опубликования настоящего постановления;

5.6. произвести иные юридически значимые действия, связанные с внесением изменений в устав муниципального автономного дошкольного образовательного учреждения «Детский сад № 347» г. Перми.

6. Настоящее постановление вступает в силу со дня официального опубликования в печатном средстве массовой информации «Официальный бюллетень органов местного самоуправления муниципального образования город Пермь».

7. Управлению по общим вопросам администрации города Перми обеспечить опубликование настоящего постановления в печатном средстве массовой информации «Официальный бюллетень органов местного самоуправления муниципального образования город Пермь».

8. Контроль за исполнением настоящего постановления возложить на заместителя главы администрации города Перми Гаджиеву Л.А.

Глава города Перми

Д.И. Самойлов



АДМИНИСТРАЦИЯ ГОРОДА ПЕРМИ ПОСТАНОВЛЕНИЕ

22.10.2019

№ 763

Об утверждении размера нормативных затрат на выполнение муниципальной работы «Организация и проведение культурно-массовых мероприятий» (иные зрелищные мероприятия) и нормативных затрат на содержание муниципального имущества, уплату налогов на 2020 год и плановый период 2021-2022 годов, отраслевых корректирующих коэффициентов к базовому нормативу затрат на выполнение муниципальной работы «Организация и проведение культурно-массовых мероприятий» (иные зрелищные мероприятия), значений натуральных норм, необходимых для определения базовых нормативов затрат на выполнение муниципальной работы «Организация и проведение культурно-массовых мероприятий» (иные зрелищные мероприятия)

В соответствии с Законом Российской Федерации от 09 октября 1992 г. № 3612-1 «Основы законодательства Российской Федерации о культуре», Федеральным законом от 06 октября 2003 г. № 131-ФЗ «Об общих принципах организации местного самоуправления в Российской Федерации», Уставом города Перми, постановлениями администрации города Перми от 30 ноября 2007 г. № 502 «О Порядке формирования, размещения, финансового обеспечения и контроля выполнения муниципального задания на оказание муниципальных услуг (выполнение работ)», от 19 октября 2016 г. № 885 «Об утверждении Методики расчета нормативных затрат на выполнение муниципальной работы «Организация и проведение культурно-массовых мероприятий» (иные зрелищные мероприятия) и нормативных затрат на содержание муниципального имущества, уплату налогов»

администрация города Перми ПОСТАНОВЛЯЕТ:

1. Утвердить прилагаемые:

1.1. размер нормативных затрат на выполнение муниципальной работы «Организация и проведение культурно-массовых мероприятий» (иные зрелищные мероприятия) и нормативных затрат на содержание муниципального имущества, уплату налогов на 2020 год и плановый период 2021-2022 годов;

1.2. отраслевые корректирующие коэффициенты к базовому нормативу затрат на выполнение муниципальной работы «Организация и проведение культурно-массовых мероприятий» (иные зрелищные мероприятия);

1.3. значения натуральных норм, необходимых для определения базовых нормативов затрат на выполнение муниципальной работы «Организация и проведение культурно-массовых мероприятий» (иные зрелищные мероприятия).

2. Признать утратившим силу постановление администрации города Перми от 17 октября 2018 г. № 754 «Об утверждении размера нормативных затрат на выполнение муниципальной работы «Организация и проведение культурно-массовых мероприятий» (иные зрелищные мероприятия) и нормативных затрат на содержание муниципального имущества, уплату налогов на 2019 год и плановый период 2020-2021 годов, отраслевых корректирующих коэффициентов к базовому нормативу затрат на выполнение муниципальной работы «Организация и проведение культурно-массовых мероприятий» (иные зрелищные мероприятия), значений натуральных норм, необходимых для определения базовых нормативов затрат на выполнение муниципальной работы «Организация и проведение культурно-массовых мероприятий» (иные зрелищные мероприятия)».

3. Настоящее постановление вступает в силу с 01 января 2020 г.

4. Управлению по общим вопросам администрации города Перми обеспечить опубликование настоящего постановления в печатном средстве массовой информации «Официальный бюллетень органов местного самоуправления муниципального образования город Пермь».

5. Контроль за исполнением настоящего постановления возложить на начальника департамента культуры и молодежной политики администрации города Перми Неганову Е.Б.

Глава города Перми

Д.И. Самойлов

УТВЕРЖДЕН
постановлением администрации
города Перми
от 22.10.2019 № 763

РАЗМЕР
нормативных затрат на выполнение муниципальной работы «Организация
и проведение культурно-массовых мероприятий» (иные зрелищные
мероприятия) и нормативных затрат на содержание муниципального
имущества, уплату налогов на 2020 год и плановый период 2021-2022 годов

Направления затрат	Размер, руб.
1	2
2020 год	
1. Базовый норматив затрат на выполнение муниципальной работы, в том числе:	27732,27
базовый норматив затрат, непосредственно связанных с выполнением муниципальной работы, в том числе:	11828,60
затраты на оплату труда работников, непосредственно связанных с выполнением муниципальной работы, и начисления на выплаты по оплате труда работников, непосредственно связанных с выполнением муниципальной работы	11828,60
базовый норматив затрат на общехозяйственные нужды на выполнение муниципальной работы, в том числе:	15903,67
затраты на коммунальные услуги	1825,78
затраты на содержание объектов недвижимого имущества	248,58
затраты на содержание объектов особо ценного движимого имущества	194,41
затраты на приобретение услуг связи	259,74
затраты на оплату труда работников, которые не принимают непосредственного участия в выполнении муниципальной работы, и начисления на выплаты по оплате труда работников, которые не принимают непосредственного участия в выполнении муниципальной работы	12479,03
затраты на прочие общехозяйственные нужды	896,13
2. Нормативные затраты на выполнение муниципальной работы с учетом отраслевого корректирующего коэффициента, учитывающего количество зрительских мест 1000 и более	133114,90
3. Нормативные затраты на выполнение муниципальной работы с учетом отраслевого корректирующего коэффициента, учитывающего количество зрительских мест от 501 до 999	66557,45
4. Нормативные затраты на содержание муниципального имущества	4741413,01
5. Затраты на уплату налогов	2503066,92
2021 год	
1. Базовый норматив затрат на выполнение муниципальной работы, в том числе:	27732,27
базовый норматив затрат, непосредственно связанных с выполнением муниципальной работы, в том числе:	11828,60
затраты на оплату труда работников, непосредственно связанных с выполнением муниципальной работы, и начисления на выплаты по оплате труда работников, непосредственно связанных с выполнением муниципальной работы	11828,60
базовый норматив затрат на общехозяйственные нужды на выполнение муниципальной работы, в том числе:	15903,67
затраты на коммунальные услуги	1825,78
затраты на содержание объектов недвижимого имущества	248,58
затраты на содержание объектов особо ценного движимого имущества	194,41
затраты на приобретение услуг связи	259,74
затраты на оплату труда работников, которые не принимают непосредственного участия в выполнении муниципальной работы, и начисления на выплаты по оплате труда работников, которые не принимают непосредственного участия в выполнении муниципальной работы	12479,03
затраты на прочие общехозяйственные нужды	896,13
2. Нормативные затраты на выполнение муниципальной работы с учетом отраслевого корректирующего коэффициента, учитывающего количество зрительских мест 1000 и более	133114,90

1	2
3. Нормативные затраты на выполнение муниципальной работы с учетом отраслевого корректирующего коэффициента, учитывающего количество зрительских мест от 501 до 999	66557,45
4. Нормативные затраты на содержание муниципального имущества	4741413,01
5. Затраты на уплату налогов	2315078,16
2022 год	
1. Базовый норматив затрат на выполнение муниципальной работы, в том числе:	27732,27
базовый норматив затрат, непосредственно связанных с выполнением муниципальной работы, в том числе:	11828,60
затраты на оплату труда работников, непосредственно связанных с выполнением муниципальной работы, и начисления на выплаты по оплате труда работников, непосредственно связанных с выполнением муниципальной работы	11828,60
базовый норматив затрат на общехозяйственные нужды на выполнение муниципальной работы, в том числе:	15903,67
затраты на коммунальные услуги	1825,78
затраты на содержание объектов недвижимого имущества	248,58
затраты на содержание объектов особо ценного движимого имущества	194,41
затраты на приобретение услуг связи	259,74
затраты на оплату труда работников, которые не принимают непосредственного участия в выполнении муниципальной работы, и начисления на выплаты по оплате труда работников, которые не принимают непосредственного участия в выполнении муниципальной работы	12479,03
затраты на прочие общехозяйственные нужды	896,13
2. Нормативные затраты на выполнение муниципальной работы с учетом отраслевого корректирующего коэффициента, учитывающего количество зрительских мест 1000 и более	133114,90
3. Нормативные затраты на выполнение муниципальной работы с учетом отраслевого корректирующего коэффициента, учитывающего количество зрительских мест от 501 до 999	66557,45
4. Нормативные затраты на содержание муниципального имущества	4741413,01
5. Затраты на уплату налогов	2315078,16

УТВЕРЖДЕНЫ
постановлением администрации
города Перми
от 22.10.2019 № 763

ОТРАСЛЕВЫЕ КОРРЕКТИРУЮЩИЕ КОЭФФИЦИЕНТЫ
к базовому нормативу затрат на выполнение муниципальной работы
«Организация и проведение культурно-массовых мероприятий»
(иные зрелищные мероприятия)

Наименование отраслевого корректирующего коэффициента	Значение отраслевых корректирующих коэффициентов
Отраслевой корректирующий коэффициент, учитывающий количество зрительских мест 1000 и более	4,8
Отраслевой корректирующий коэффициент, учитывающий количество зрительских мест от 501 до 999	2,4

УТВЕРЖДЕНЫ
постановлением администрации
города Перми
от 22.10.2019 № 763

ЗНАЧЕНИЯ
натуральных норм, необходимых для определения базовых нормативов затрат на выполнение
муниципальной работы «Организация и проведение культурно-массовых мероприятий»
(иные зрелищные мероприятия)

Наименование муниципальной работы	Уникальный номер реестровой записи	Наименование натуральной формы	Единица измерения натуральной нормы	Значение натуральной нормы	Примечание
1	2	3	4	5	6
Организация и проведение культурно-массовых мероприятий (иные зрелищные мероприятия)	0709231	1. Натуральные нормы, непосредственно связанные с выполнением муниципальной работы			
		1.1. Работники, непосредственно связанные с выполнением муниципальной работы			
		художественный руководитель	штатная единица	0,006711	метод наиболее эффективного учреждения
		культурный организатор	штатная единица	0,006711	метод наиболее эффективного учреждения
		звукоинженер	штатная единица	0,006711	метод наиболее эффективного учреждения
		методист	штатная единица	0,006711	метод наиболее эффективного учреждения
		режиссер	штатная единица	0,006711	метод наиболее эффективного учреждения
		администратор	штатная единица	0,006711	метод наиболее эффективного учреждения
		2. Натуральные нормы на общехозяйственные нужды			
		2.1. Коммунальные услуги			
		электроэнергия	кВт	101,060000	метод наиболее эффективного учреждения
		теплоэнергия	Гкал	0,822000	метод наиболее эффективного учреждения
		водоснабжение	куб. м	2,545800	метод наиболее эффективного учреждения
		водоотведение	куб. м	2,545800	метод наиболее эффективного учреждения
		2.2. Содержание объектов недвижимого имущества			
		вывоз твердых бытовых отходов	услуга	0,006664	метод наиболее эффективного учреждения
		техническое обслуживание здания	услуга	0,006664	метод наиболее эффективного учреждения
		дератизация	услуга	0,006664	метод наиболее эффективного учреждения
		2.3. Содержание объектов особо ценного движимого имущества			
		техническое обслуживание систем пожарной сигнализации	услуга	0,006664	метод наиболее эффективного учреждения
		2.4. Услуги связи			
		стационарная связь	услуга	0,006664	метод наиболее эффективного учреждения
		Интернет	услуга	0,006664	метод наиболее эффективного учреждения

1	2	3	4	5	6
		2.5. Работники, которые не принимают непосредственного участия в выполнении муниципальной работы			
		директор	штатная единица	0,006664	метод наиболее эффективного учреждения
		заместитель директора по ад- министративно-хозяйственной части	штатная единица	0,006664	метод наиболее эффективного учреждения
		заместитель директора по твор- ческой работе	штатная единица	0,006664	метод наиболее эффективного учреждения
		уборщик помещений	штатная единица	0,006664	метод наиболее эффективного учреждения
		уборщик территорий	штатная единица	0,006664	метод наиболее эффективного учреждения
		2.6. Прочие общехозяйственные нужды			
		охрана здания	услуга	0,006664	метод наиболее эффективного учреждения
		информационное обслужива- ние и программное обеспечение	услуга	0,006664	метод наиболее эффективного учреждения
		звуковое оборудование	шт.	0,006700	метод наиболее эффективного учреждения
		принтер	шт.	0,006664	метод наиболее эффективного учреждения
		компьютер в комплекте	шт.	0,006664	метод наиболее эффективного учреждения
		бумага для офисной техники А4	пачка	0,266600	метод наиболее эффективного учреждения
		ручка шариковая	шт.	0,199900	метод наиболее эффективного учреждения
		канцелярские товары	сумма в год	0,006664	метод наиболее эффективного учреждения
		хозяйственные товары	сумма в год	0,006664	метод наиболее эффективного учреждения



АДМИНИСТРАЦИЯ ГОРОДА ПЕРМИ ПОСТАНОВЛЕНИЕ

22.10.2019

№ 764

Об утверждении размера нормативных затрат на оказание муниципальной услуги коррекционно-развивающей, компенсирующей и логопедической помощи обучающимся и нормативных затрат на содержание муниципального имущества на 2020 год и плановый период 2021 и 2022 годов и значений натуральных норм, используемых при определении базовых нормативов затрат на оказание муниципальной услуги коррекционно-развивающей, компенсирующей и логопедической помощи обучающимся

В соответствии с Федеральными законами от 06 октября 2003 г. № 131-ФЗ «Об общих принципах организации местного самоуправления в Российской Федерации», от 29 декабря 2012 г. № 273-ФЗ «Об образовании в Российской Федерации», Уставом города Перми, постановлениями администрации города Перми от 30 ноября 2007 г. № 502 «О Порядке формирования, размещения, финансового обеспечения и контроля выполнения муниципального задания на оказание муниципальных услуг (выполнение работ)», от 02 октября 2019 г. № 623 «Об утверждении Методики расчета нормативных затрат на оказание муниципальной услуги коррекционно-развивающей, компенсирующей и логопедической помощи обучающимся»

администрация города Перми ПОСТАНОВЛЯЕТ:

1. Утвердить прилагаемые:

1.1. размер нормативных затрат на оказание муниципальной услуги коррекционно-развивающей, компенсирующей и логопедической помощи обучающимся и нормативных затрат на содержание муниципального имущества на 2020 год и плановый период 2021 и 2022 годов;

1.2. значения натуральных норм, используемых при определении базовых нормативов затрат на оказание муниципальной услуги коррекционно-развивающей, компенсирующей и логопедической помощи обучающимся.

2. Настоящее постановление вступает в силу с 01 января 2020 г.

3. Управлению по общим вопросам администрации города Перми обеспечить опубликование настоящего постановления в печатном средстве массовой информации «Официальный бюллетень органов местного самоуправления муниципального образования город Пермь».

4. Контроль за исполнением настоящего постановления возложить на заместителя главы администрации города Перми Гаджиеву Л.А.

Глава города Перми

Д.И. Самойлов

УТВЕРЖДЕН
постановлением администрации
города Перми
от 22.10.2019 № 764

**РАЗМЕР
нормативных затрат на оказание муниципальной услуги коррекционно-развивающей, компенсирующей и логопедической помощи обучающимся
и нормативных затрат на содержание муниципального имущества
на 2020 год и плановый период 2021 и 2022 годов**

Направления затрат	Размер, руб.
1. Базовый норматив затрат на оказание муниципальной услуги, в том числе	23868,50
базовый норматив затрат, непосредственно связанных с оказанием муниципальной услуги, в том числе	20136,29
затраты на оплату труда работников, непосредственно связанных с оказанием муниципальной услуги, и начисления на выплаты по оплате труда работников, непосредственно связанных с оказанием муниципальной услуги	20023,43

затраты на приобретение материальных запасов, используемых в процессе оказания муниципальной услуги	112,86
базовый норматив затрат на общехозяйственные нужды на оказание муниципальной услуги, в том числе	3732,21
затраты на коммунальные услуги	306,56
затраты на содержание объектов недвижимого имущества	124,81
затраты на содержание объектов особо ценного движимого имущества	44,24
затраты на приобретение услуг связи	54,13
затраты на оплату труда работников, которые не принимают непосредственного участия в оказании муниципальной услуги, и начисления на выплаты по оплате труда работников, которые не принимают непосредственного участия в оказании муниципальной услуги	2730,29
затраты на прочие общехозяйственные нужды	472,18
2. Нормативные затраты на содержание муниципального имущества	79815,00

УТВЕРЖДЕНЫ
постановлением администрации
города Перми
от 22.10.2019 № 764

ЗНАЧЕНИЯ
натуральных норм, используемых при определении базовых
нормативов затрат на оказание муниципальной услуги
коррекционно-развивающей, компенсирующей и логопедической помощи обучающимся

Наименование муниципальной услуги: «Коррекционно-развивающая, компенсирующая и логопедическая помощь обучающимся».

Уникальный номер услуги – 853212O.99.0.BB22AA02001, 880900O.99.0.BA86 AA02000, 880900O.99.0.BB00AA02000, 880900O.99.0.BB15AA02000.

Технический номер – 50Г54000000000003005101, 34Г54000000000008006100, 35Г54000000000003009100, 36Г54000000000008002100.

Единица измерения показателя объема оказания муниципальной услуги – число обучающихся (человек).

Наименование натуральной нормы	Единица измерения натуральной нормы	Значение натуральной нормы/срок полезного использования	Способ определения значения натуральной нормы
1	2	3	4
I. Натуральные нормы, используемые при определении базового норматива затрат, непосредственно связанных с оказанием муниципальной услуги			
1.1. Натуральные нормы, используемые при определении затрат на оплату труда работников, непосредственно связанных с оказанием муниципальной услуги, и начисления на выплаты по оплате труда работников, непосредственно связанных с оказанием муниципальной услуги			
педагог-психолог	штатная единица	0,046667	метод наиболее эффективного учреждения
учитель-логопед	штатная единица	0,003333	метод наиболее эффективного учреждения
учитель-дефектолог	штатная единица	0,003333	метод наиболее эффективного учреждения
социальный педагог	штатная единица	0,013333	метод наиболее эффективного учреждения
1.2. Натуральные нормы, используемые при определении затрат на приобретение материальных запасов, используемых в процессе оказания муниципальной услуги			
бумага офисная А4, 500 л.	пачка	0,066667	метод наиболее эффективного учреждения
папка вкладыш файл А4, 100 шт.	пачка	0,066667	метод наиболее эффективного учреждения

1	2	3	4
папка-скоросшиватель пластиковый А4	шт.	0,666667	метод наиболее эффективного учреждения
бумага А3, 500 л.	пачка	0,010000	метод наиболее эффективного учреждения
ватман А1, шт.	шт.	0,166667	метод наиболее эффективного учреждения
пластилин 12 цветов	упаковка	0,033333	метод наиболее эффективного учреждения
гуашь 12 цветов	упаковка	0,066667	метод наиболее эффективного учреждения
кисть беличья № 6	шт.	0,133333	метод наиболее эффективного учреждения
папка-регистратор	шт.	0,080000	метод наиболее эффективного учреждения
глина для творчества	упаковка	0,033333	метод наиболее эффективного учреждения
карандаши цветные 12 цветов	упаковка	0,066667	метод наиболее эффективного учреждения
пастель 24 цвета	упаковка	0,033333	метод наиболее эффективного учреждения
II. Натуральные нормы, используемые при определении базового норматива затрат на общехозяйственные нужды на оказание муниципальной услуги			
2.1. Натуральные нормы, используемые при определении затрат на коммунальные услуги			
электроэнергия	кВт/ч	13,201367	метод наиболее эффективного учреждения
теплоэнергия	Гкал	0,117367	метод наиболее эффективного учреждения
водоснабжение и водоотведение	куб. м	0,174433	метод наиболее эффективного учреждения
2.2. Натуральные нормы, используемые при определении затрат на содержание объектов недвижимого имущества, а также затраты на аренду указанного имущества			
техническое обслуживание и регламентно-профилактический ремонт систем охранно-тревожной сигнализации	сумма в год	0,000533	метод наиболее эффективного учреждения
дезинфекция и дератизация	сумма в год	0,000533	метод наиболее эффективного учреждения
техническое обслуживание и регламентно-профилактический ремонт отопительной системы	сумма в год	0,000533	метод наиболее эффективного учреждения
подготовка отопительной системы к зимнему сезону (работы по промывке системы)	сумма в год	0,000533	метод наиболее эффективного учреждения
работы по поверке приборов узла учета тепловой энергии	сумма в год	0,000533	метод наиболее эффективного учреждения
вывоз твердых коммунальных отходов	сумма в год	0,000533	метод наиболее эффективного учреждения
2.3. Натуральные нормы, используемые при определении затрат на содержание объектов особо ценного движимого имущества, а также затраты на аренду указанного имущества			
техническое обслуживание средств автоматической пожарной сигнализации и системы оповещения людей о пожаре	сумма в год	0,000533	метод наиболее эффективного учреждения
техническое обслуживание и ремонт копировально-множительной и вычислительной техники. Заправка тонером и восстановление картриджей	сумма в год	0,000533	метод наиболее эффективного учреждения
2.4. Натуральные нормы, используемые при определении затрат на услуги связи			
услуги телефонной связи (местной, внутризоновой, междугородной и международной телефонной связи)	сумма в год	0,000533	метод наиболее эффективного учреждения
услуги сети Интернет	сумма в год	0,000533	метод наиболее эффективного учреждения

1	2	3	4
2.5. Натуральные нормы, используемые при определении затрат на оплату труда работников, которые не принимают непосредственного участия в оказании муниципальной услуги, и начисления на выплаты по оплате труда работников, которые не принимают непосредственного участия в оказании муниципальной услуги			
администратор	штатная единица	0,003333	метод наиболее эффективного учреждения
заведующий хозяйством	штатная единица	0,003333	метод наиболее эффективного учреждения
уборщик служебных помещений	штатная единица	0,003333	метод наиболее эффективного учреждения
2.6. Натуральные нормы, используемые при определении затрат на прочие общехозяйственные нужды			
проведение технического контроля работы и настройки параметров оборудования автоматического регулирования подачи и распределения теплоносителя в системе отопления	сумма в год	0,0005333	метод наиболее эффективного учреждения
услуги по охране, приобретаемые на основании договоров гражданско-правового характера с юридическими лицами	сумма в год	0,000533	метод наиболее эффективного учреждения
компьютерное кресло	шт.	0,066667/5 лет	метод наиболее эффективного учреждения
ноутбук	шт.	0,033333/5 лет	метод наиболее эффективного учреждения
стеллаж для документов	шт.	0,066667/7 лет	метод наиболее эффективного учреждения
письменный стол	шт.	0,066667/7 лет	метод наиболее эффективного учреждения
тумба подкатная 3 ящика	шт.	0,066667/7 лет	метод наиболее эффективного учреждения
офисный шкаф для одежды	шт.	0,016667/7 лет	метод наиболее эффективного учреждения
многофункциональное устройство	шт.	0,016667/5 лет	метод наиболее эффективного учреждения
стойка для администратора	шт.	0,003333/7 лет	метод наиболее эффективного учреждения
телефонные аппараты	шт.	0,006667/5 лет	метод наиболее эффективного учреждения



АДМИНИСТРАЦИЯ ГОРОДА ПЕРМИ ПОСТАНОВЛЕНИЕ

22.10.2019

№ 765

О внесении изменений в Административный регламент предоставления департаментом земельных отношений администрации города Перми муниципальной услуги «Согласование местоположения границ земельных участков, являющихся смежными к земельным участкам, находящимся в муниципальной собственности, в индивидуальном порядке», утвержденный постановлением администрации города Перми от 18.12.2017 № 1147

В соответствии с Земельным кодексом Российской Федерации, Федеральными законами от 06 октября 2003 г. № 131-ФЗ «Об общих принципах организации местного самоуправления в Российской Федерации», от 27 июля 2010 г. № 210-ФЗ «Об организации предоставления государственных и муниципальных услуг», Уставом города Перми администрация города Перми ПОСТАНОВЛЯЕТ:

1. Утвердить прилагаемые изменения в Административный регламент предоставления департаментом земельных отношений администрации города Перми муниципальной услуги «Согласование местоположения границ земель-

ных участков, являющихся смежными к земельным участкам, находящимся в муниципальной собственности, в индивидуальном порядке», утвержденный постановлением администрации города Перми от 18 декабря 2017 г. № 1147 (в ред. от 27.02.2019 № 130).

2. Департаменту земельных отношений администрации города Перми:

не позднее 30 календарных дней со дня вступления в силу настоящего постановления обеспечить изменение информации о муниципальной услуге в Реестре муниципальных услуг (функций) администрации города Перми в порядке, установленном администрацией города Перми;

не позднее 30 календарных дней со дня вступления в силу настоящего постановления обеспечить актуализацию технологической схемы предоставления муниципальной услуги, переданной для предоставления в государственное бюджетное учреждение Пермского края «Пермский краевой многофункциональный центр предоставления государственных и муниципальных услуг» (далее – ГБУ ПК «Пермский краевой МФЦ ПГМУ»), и ее направление в адрес ГБУ ПК «Пермский краевой МФЦ ПГМУ».

3. Настоящее постановление вступает в силу со дня официального опубликования в печатном средстве массовой информации «Официальный бюллетень органов местного самоуправления муниципального образования город Пермь».

4. Управлению по общим вопросам администрации города Перми обеспечить опубликование настоящего постановления в печатном средстве массовой информации «Официальный бюллетень органов местного самоуправления муниципального образования город Пермь».

5. Информационно-аналитическому управлению администрации города Перми разместить настоящее постановление на официальном сайте муниципального образования город Пермь в информационно-телекоммуникационной сети Интернет.

6. Контроль за исполнением настоящего постановления возложить на заместителя главы администрации города Перми-начальника департамента земельных отношений администрации города Перми Немирову О.В.

Глава города Перми

Д.И. Самойлов

УТВЕРЖДЕНЫ
постановлением администрации
города Перми
от 22.10.2019 № 765

ИЗМЕНЕНИЯ

в Административный регламент предоставления департаментом земельных отношений администрации города Перми муниципальной услуги «Согласование местоположения границ земельных участков, являющихся смежными к земельным участкам, находящимся в муниципальной собственности, в индивидуальном порядке», утвержденный постановлением администрации города Перми от 18 декабря 2017 г. № 1147

1. Раздел 1 изложить в следующей редакции:

«I. Общие положения

1.1. Административный регламент предоставления департаментом земельных отношений администрации города Перми муниципальной услуги «Согласование местоположения границ земельных участков, являющихся смежными к земельным участкам, находящимся в муниципальной собственности, в индивидуальном порядке» (далее – Регламент, муниципальная услуга) определяет стандарт и порядок предоставления муниципальной услуги в администрации города Перми.

1.2. Заявителями на получение муниципальной услуги являются юридические лица, физические лица, в том числе индивидуальные предприниматели, являющиеся правообладателями земельных участков, или юридические лица, физические лица, в том числе индивидуальные предприниматели, наделенные правом обращения в федеральный орган исполнительной власти, осуществляющий государственный кадастровый учет и государственную регистрацию прав решениями о предварительном согласовании предоставления земельных участков, либо их уполномоченные представители (далее – Заявитель).

1.3. Орган, предоставляющий муниципальную услугу, – департамент земельных отношений администрации города Перми (далее – Департамент).

Место нахождения Департамента: 614000, г. Пермь, ул. Сибирская, 15.

График работы Департамента:

понедельник-четверг – с 09.00 час. до 18.00 час.;

пятница – с 09.00 час. до 17.00 час.;

перерыв – с 13.00 час. до 13.48 час.

1.4. Заявление на предоставление муниципальной услуги может быть подано следующим способом:

доставкой по почте по адресу, указанному в пункте 1.3 настоящего Регламента;

через государственное бюджетное учреждение Пермского края «Пермский краевой многофункциональный центр представления государственных и муниципальных услуг» (далее – МФЦ) в соответствии с соглашением о взаимодействии между МФЦ и Департаментом (далее – Соглашение).

Информация о местонахождении, справочных телефонах и графиках работы филиалов МФЦ, расположенных на территории города Перми и Пермского края, содержится на официальном сайте МФЦ: <http://mfc-perm.ru>;

в электронном виде:

посредством федеральной государственной информационной системы «Единый портал государственных и муниципальных услуг (функций)» (далее – Единый портал) при наличии технической возможности;

посредством электронной почты на адрес dzo@gorodperm.ru.

1.5. Положения настоящего Регламента, регулирующие подачу письменных заявлений в форме электронных документов посредством Единого портала и получения результатов муниципальной услуги в электронном виде через Единый портал, применяются при наличии соответствующей технической возможности.

1.6. Информацию о предоставлении муниципальной услуги можно получить:

1.6.1. в Департаменте:

при личном обращении;

на информационных стендах;

по телефонам;

по письменному заявлению;

по электронной почте: dzo@gorodperm.ru;

1.6.2. в МФЦ:

при личном обращении;

по телефону (342) 270-11-20;

1.6.3. на официальном сайте муниципального образования город Пермь в информационно-телекоммуникационной сети Интернет <http://www.gorodperm.ru/> (далее – официальный сайт);

1.6.4. на Едином портале.

1.7. На информационных стендах Департамента размещается следующая информация:

текст настоящего Регламента;

порядок обжалования решений, действий (бездействия) Департамента, должностных лиц, муниципальных служащих Департамента при предоставлении муниципальной услуги;

образцы оформления документов, необходимых для предоставления муниципальной услуги;

режим приема Заявителей должностными лицами Департамента.

1.8. На официальном сайте размещаются следующие сведения:

текст настоящего Регламента;

технологическая схема предоставления муниципальной услуги;

порядок обжалования решений, действий (бездействия) Департамента, должностных лиц, муниципальных служащих Департамента при предоставлении муниципальной услуги, утвержденный правовым актом администрации города Перми.

1.9. Информирование о предоставлении муниципальной услуги осуществляется по телефонам: (342) 212-68-36, 212-55-51.

При ответах на телефонные звонки и устные обращения Заявителей специалисты Департамента подробно и в вежливой (корректной) форме информируют обратившихся по интересующим их вопросам. Ответ на телефонный звонок должен начинаться с информации о наименовании органа, в который позвонил гражданин, фамилии, имени, (при наличии) отчестве и должности специалиста, принявшего звонок. При отсутствии возможности у специалиста, принявшего звонок, самостоятельно ответить на поставленные вопросы обратившемуся должен быть сообщен номер телефона, по которому можно получить необходимую информацию.

1.10. Информирование Заявителей о стадии предоставления муниципальной услуги осуществляется:

специалистами Департамента по указанным в пункте 1.9 настоящего Регламента телефонным номерам;

специалистами МФЦ по указанному в пункте 1.6.2 настоящего Регламента телефонному номеру в случае, если заявление было подано через МФЦ;

через Единый портал в случае, если заявление было подано через Единый портал.».

2. Раздел 2 изложить в следующей редакции:

«II. Стандарт предоставления муниципальной услуги

2.1. Муниципальная услуга – согласование местоположения границ земельных участков, являющихся смежными к земельным участкам, находящимся в муниципальной собственности, в индивидуальном порядке.

2.2. Муниципальная услуга предоставляется Департаментом.

2.3. Результатом предоставления муниципальной услуги является выдача проекта межевого плана с актом согласования местоположения границ земельного участка, решения об отказе в согласовании местоположения границ земельного участка (возражения о местоположении границ земельного участка) или требования о согласовании местоположения границ земельного участка с их установлением на местности.

2.4. Срок предоставления муниципальной услуги – не более 30 календарных дней со дня поступления заявления в Департамент.

Срок приостановления муниципальной услуги не установлен действующим законодательством.

2.5. Перечень нормативных правовых актов, регулирующих предоставление муниципальной услуги:

Земельный кодекс Российской Федерации;

Федеральный закон от 18 июня 2001 г. № 78-ФЗ «О землеустройстве»;

Федеральный закон от 24 июля 2007 г. № 221-ФЗ «О кадастровой деятельности»;

Федеральный закон от 27 июля 2010 г. № 210-ФЗ «Об организации предоставления государственных и муниципальных услуг»;

Федеральный закон от 13 июля 2015 г. № 218-ФЗ «О государственной регистрации недвижимости»;

приказ Министерства экономического развития Российской Федерации от 08 декабря 2015 г. № 921 «Об утверждении формы и состава сведений межевого плана, требований к его подготовке»;

приказ Министерства экономического развития Российской Федерации от 21 ноября 2016 г. № 734 «Об установлении формы карты-плана территории и требований к ее подготовке, формы акта согласования местоположения границ земельных участков при выполнении комплексных кадастровых работ и требований к его подготовке»;

решение Пермской городской Думы от 24 февраля 2015 г. № 39 «Об утверждении Положения о департаменте земельных отношений администрации города Перми».

Перечень нормативных правовых актов, регулирующих предоставление муниципальной услуги, размещен на Едином портале.

2.6. Исчерпывающий перечень документов, необходимых для предоставления муниципальной услуги:

2.6.1. заявление и документы, установленные частью 6 статьи 7 Федерального закона от 27 июля 2010 г. № 210-ФЗ «Об организации предоставления государственных и муниципальных услуг», и представляемые Заявителем лично: направленное в Департамент в письменной форме или в форме электронного документа заявление по форме согласно приложению 1 к настоящему Регламенту (далее – Заявление).

копия документа, удостоверяющего личность Заявителя, являющегося физическим лицом, либо личность представителя физического или юридического лица;

документ, подтверждающий полномочия представителя Заявителя, в случае, если с Заявлением обращается представитель Заявителя;

2.6.2. проект межевого плана с актом согласования местоположения границ земельного участка, который является его неотъемлемой частью (представляется в подлиннике), подготовленный в соответствии со статьей 40 Федерального закона от 24 июля 2007 г. № 221-ФЗ «О кадастровой деятельности», приказом Министерства экономического развития Российской Федерации от 08 декабря 2015 г. № 921 «Об утверждении формы и состава сведений межевого плана, требований к его подготовке»;

2.6.3. документы, получаемые в рамках межведомственного взаимодействия:

выписка из Единого государственного реестра недвижимости на земельный участок.

Заявитель вправе представить указанные документы в Департамент по собственной инициативе.

2.7. Департамент не вправе требовать от Заявителя:

предоставления документов и информации или осуществления действий, представление или осуществление которых не предусмотрено нормативными правовыми актами, регуливающими отношения, возникающие в связи с предоставлением муниципальной услуги;

предоставления документов и информации, которые в соответствии с нормативными правовыми актами Российской Федерации, нормативными правовыми актами субъектов Российской Федерации и муниципальными правовыми актами находятся в распоряжении органов местного самоуправления, предоставляющих муниципальную услугу, иных государственных органов, органов местного самоуправления и (или) подведомственных государственным органам и органам местного самоуправления организаций, участвующих в предоставлении государственных или муниципальных услуг, за исключением документов, указанных в части 6 статьи 7 Федерального закона от 27 июля 2010 г. № 210-ФЗ «Об организации предоставления государственных и муниципальных услуг»;

предоставления документов и информации, отсутствие и (или) недостоверность которых не указывались при первоначальном отказе в приеме документов, необходимых для предоставления муниципальной услуги, либо в предоставлении муниципальной услуги, за исключением случаев, предусмотренных пунктом 4 части 1 статьи 7 Федерального закона от 27 июля 2010 г. № 210-ФЗ «Об организации предоставления государственных и муниципальных услуг».

2.8. Требования к оформлению и подаче Заявления.

Заявление может быть заполнено от руки или подготовлено машинописным способом.

Заявление, направленное посредством почтовой связи либо поданное через МФЦ, должно соответствовать требованиям, установленным абзацем вторым пункта 2.6.1, пунктами 2.8.1, 2.8.2 настоящего Регламента.

Заявление, направленное в форме электронного документа на электронную почту, должно соответствовать требованиям, установленным абзацем вторым пункта 2.6.1, пунктами 2.8.1, 2.8.3, 2.8.4 настоящего Регламента.

Заявление, направленное в форме электронного документа с использованием Единого портала, должно соответствовать требованиям, установленным абзацем вторым пункта 2.6.1, пунктами 2.8.1, 2.8.4 настоящего Регламента;

2.8.1. в Заявлении также указывается один из следующих способов предоставления результатов рассмотрения Заявления:

в виде бумажного документа, который Заявитель получает непосредственно при личном обращении;

в виде бумажного документа, который направляется Заявителю посредством почтового отправления;

2.8.2. требования к документам, представляемым в Департамент:

должны быть написаны разборчиво;

фамилии, имена и (при наличии) отчества, адреса должны быть указаны полностью с указанием индекса, наименования субъекта Российской Федерации, муниципального образования, района, названия улицы, номера дома (корпуса) квартиры;

не должны содержать подчисток, приписок, зачеркнутых слов и иных не оговоренных в них исправлений;

не должны быть исполнены карандашом;

не должны иметь серьезных повреждений, наличие которых не позволяет однозначно истолковать их содержание;

должны содержать достоверную на дату подачи заявления информацию.

Листы представляемых документов должны быть пронумерованы.

Копии документов удостоверяются специалистом МФЦ при условии предъявления оригинала документа при приеме путем проставления на них штампа «копия верна» и личной подписи специалиста, осуществляющего прием документов;

2.8.3. при подаче в форме электронного документа путем направления на электронную почту Департамента Заявление подписывается по выбору Заявителя (если Заявителем является физическое лицо):

электронной подписью Заявителя (представителя Заявителя);

усиленной квалифицированной электронной подписью Заявителя (представителя Заявителя).

Заявление от имени юридического лица заверяется по выбору Заявителя электронной подписью либо усиленной квалифицированной электронной подписью (если Заявителем является юридическое лицо):

лица, действующего от имени юридического лица без доверенности;

представителя юридического лица, действующего на основании доверенности, выданной в соответствии с законодательством Российской Федерации;

2.8.4. Заявление и прилагаемые к нему документы, представляемые через Единый портал, направляются в виде файлов в формате xml, созданных с использованием xml-схем и обеспечивающих считывание и контроль представленных данных.

Заявление представляется в виде файла в форматах: doc, docx, txt, xls, xlsx, rtf – если указанное заявление представляется в форме электронного документа посредством электронной почты.

Электронные документы (электронные образы документов), прилагаемые к заявлению, в том числе доверенности, направляются в виде файлов в форматах pdf, tif.

Качество представляемых электронных документов (электронных образов документов) в форматах pdf, tif должно позволять в полном объеме прочитать текст документа и распознать реквизиты документа.

Средства электронной подписи, применяемые при подаче заявлений и прилагаемых к заявлению электронных документов, должны быть сертифицированы в соответствии с законодательством Российской Федерации.

В течение 5 календарных дней после направления Заявления и прилагаемых документов в форме электронного документа в Департамент должен быть представлен проект межевого плана с актом согласования местоположения границ земельного участка, подготовленный в соответствии со статьей 40 Федерального закона от 24 июля 2007 г. № 221-ФЗ «О кадастровой деятельности», приказом Министерства экономического развития Российской Федерации от 08 декабря 2015 г. № 921 «Об утверждении формы и состава сведений межевого плана, требований к его подготовке».

2.9. Основания для отказа в приеме документов, необходимых для предоставления муниципальной услуги, не предусмотрены действующим законодательством.

2.10. Исчерпывающий перечень оснований для возврата Заявления:

2.10.1. Заявление подано в иной уполномоченный орган (отсутствие у Департамента полномочий по предоставлению муниципальной услуги);

2.10.2. Заявление не соответствует требованиям абзаца второго пункта 2.6.1, пунктов 2.8.1, 2.8.2, 2.8.3, 2.8.4 настоящего Регламента;

2.10.3. представлен неполный пакет документов, необходимых для предоставления муниципальной услуги, указанных в пунктах 2.6.1, 2.6.2 настоящего Регламента;

2.10.4. направление Заявления о предоставлении муниципальной услуги лицом, не являющимся Заявителем получения муниципальной услуги в соответствии с пунктом 1.2 настоящего Регламента;

2.10.5. непредставление Заявителем в установленный абзацем шестым пункта 2.8.4 настоящего Регламента срок проекта межевого плана с актом согласования местоположения границ земельного участка, подготовленного в соответствии со статьей 40 Федерального закона от 24 июля 2007 г. № 221-ФЗ «О кадастровой деятельности», приказом Министерства экономического развития Российской Федерации от 08 декабря 2015 г. № 921 «Об утверждении формы и состава сведений межевого плана, требований к его подготовке», если Заявление направлялось в форме электронного документа.

2.11. Исчерпывающий перечень оснований для отказа в предоставлении муниципальной услуги:

2.11.1. проект межевого плана с актом согласования местоположения границ земельного участка, представленный Заявителем, не соответствует требованиям статьи 40 Федерального закона от 24 июля 2007 г. № 221-ФЗ «О кадастровой деятельности», приказа Министерства экономического развития Российской Федерации от 08 декабря 2015 г. № 921 «Об утверждении формы и состава сведений межевого плана, требований к его подготовке»;

2.11.2. в акте согласования местоположения границ указана часть границы земельного участка, подлежащая согласованию с Департаментом, которая является смежной к земельным участкам, находящимся в муниципальной собственности или в государственной собственности до ее разграничения и предоставленным физическим лицам в пожизненное наследуемое владение, физическим или юридическим лицам в постоянное (бессрочное) пользование (за исключением государственных или муниципальных учреждений, казенных предприятий, органов государственной власти или органов местного самоуправления), в аренду (если соответствующий договор аренды заключен на срок более чем пять лет);

2.11.3. в акте согласования местоположения границ указана часть границы земельного участка, подлежащая согласованию с Департаментом, которая является смежной к земельным участкам, находящимся в собственности физических или юридических лиц, или смежной к земельным участкам, в отношении которых у Департамента отсутствуют полномочия на предоставление таких участков;

2.11.4. в акте согласования местоположения границ не указана часть границы земельного участка, подлежащая согласованию с Департаментом, которая является смежной к земельным участкам, находящимся в муниципальной собственности или в государственной собственности до ее разграничения, за исключением случая, указанного в пункте 2.11.2 настоящего Регламента;

2.11.5. площадь земельного участка, в отношении которого проводятся кадастровые работы, находящегося в собственности физических или юридических лиц, предоставленного физическим лицам в пожизненное наследуемое владение, увеличена более чем на величину допустимой погрешности определения площади земельного участка;

2.11.6. при отсутствии документов, подтверждающих право на земельный участок, площадь земельного участка, в отношении которого проводятся кадастровые работы, определенная с учетом установленных в соответствии с федеральным законом требований, больше площади, сведения о которой относительно этого земельного участка содержатся в Едином государственном реестре недвижимости, на величину более чем предельный минимальный размер земельного участка, установленный в соответствии с федеральным законом для земель соответствующего целевого назначения и разрешенного использования, или, если такой размер не установлен, на величину более чем 10 % площади, сведения о которой относительно этого земельного участка содержатся в Едином государственном реестре недвижимости;

2.11.7. местоположение границ и площадь земельного участка, указанные в акте согласования местоположения границ и на чертеже земельных участков и их частей, не соответствуют сведениям, содержащимся в документе, подтверждающем право на земельный участок;

2.11.8. при отсутствии документов, подтверждающих право на земельный участок, местоположение границ и площадь земельного участка, указанные в акте согласования местоположения границ и на чертеже земельных участков и их частей, не соответствуют сведениям, содержащимся в документах, определявших местоположение границ земельного участка при его образовании, за исключением случая, если местоположение границ и площадь земельного участка соответствуют фактическим местоположению границ и площади земельного участка, определенным при согласовании местоположения границ земельного участка с их установлением на местности;

2.11.9. при образовании земельного участка, в случае отсутствия в документах, указанных в пунктах 2.11.7, 2.11.8 настоящего Регламента, сведений о местоположении границ земельного участка, несоответствие местоположения границ и площади земельного участка, указанных в акте согласования местоположения границ и на чертеже земельных участков и их частей, утвержденному в установленном законодательством о градостроительной деятельности порядке проекту межевания территории;

2.11.10. в случае отсутствия в документах, указанных в пунктах 2.11.7, 2.11.8, 2.11.9 настоящего Регламента, сведений о местоположении границ земельного участка, несоответствие местоположения границ земельного участка, указанных на чертеже земельных участков и их частей, границам земельного участка, существующим на местности пятнадцать и более лет и закрепленным с использованием природных объектов или объектов искусственного происхождения, позволяющим определить местоположение границ земельного участка;

2.11.11. при отсутствии документов, подтверждающих право на земельный участок, в случае принятия решения о предварительном согласовании предоставления земельного участка по заявлению лица о предварительном согласовании предоставления земельного участка в собственность, нахождение земельного участка согласно акту согласования местоположения границ и чертежу земельных участков и их частей полностью или частично на территории общего пользования.

Решение об отказе в согласовании местоположения границ должно быть обоснованным и содержать указание на все основания отказа, предусмотренные пунктами 2.11.1-2.11.11 настоящего Регламента, выявленные в ходе рассмотрения документов, по форме согласно приложению 2 к настоящему Регламенту.

2.12. Муниципальная услуга предоставляется бесплатно.

2.13. Максимальный срок ожидания в очереди при получении результата предоставления муниципальной услуги не должен превышать 15 минут.

2.14. Заявление, поступившее в Департамент, подлежит обязательной регистрации в отделе информационно-организационной работы Департамента в срок не более 2 календарных дней со дня поступления Заявления в Департамент.

2.15. Требования к помещениям, в которых предоставляется муниципальная услуга.

2.15.1. вход в здание, в котором располагается Департамент, должен быть оборудован информационной табличкой (вывеской), содержащей наименование Департамента;

2.15.2. место для предоставления муниципальной услуги должно быть оборудовано мебелью, обеспечивающей Заявителю возможность ожидания приема (предоставления муниципальной услуги).

Места для ожидания Заявителями приема должны быть оборудованы скамьями, стульями.

Места для заполнения документов должны быть оборудованы скамьями, столами (стойками) для возможности оформления документов и обеспечены образцами заполнения документов, бланками заявлений и канцелярскими принадлежностями;

2.15.3. в помещении, в котором предоставляется муниципальная услуга, размещаются информационные стенды, имеющие карманы формата А4, заполняемые образцами заявлений о предоставлении муниципальной услуги, перечни документов, необходимых для предоставления муниципальной услуги, сроки предоставления, сроки административных процедур, основания для отказа в предоставлении муниципальной услуги.

Допускается оформление в виде тематической папки. Заявителю отводится специальное место, оснащенное письменными принадлежностями (бумага, ручка), для возможности оформления Заявления;

2.15.4. в помещениях, в которых предоставляется муниципальная услуга, обеспечиваются следующие условия доступности инвалидам и иным маломобильным группам населения:

возможность беспрепятственного входа в помещения и выхода из них;

возможность самостоятельного передвижения по территории, прилегающей к зданию Департамента;

возможность посадки в транспортное средство и высадки из него перед входом в Департамент, в том числе с использованием кресла – коляски, и при необходимости с помощью муниципальных служащих Департамента;

сопровождение инвалидов, имеющих стойкие расстройства функции зрения и самостоятельного передвижения;

обеспечение допуска в Департамент собаки-проводника.

2.16. Показатели доступности и качества предоставления муниципальной услуги:

показателем доступности муниципальной услуги является возможность подачи Заявления доставкой по почте, по электронной почте, через Единый портал или МФЦ;

показателями качества предоставления муниципальной услуги являются:

соблюдение сроков выполнения административных процедур, установленных настоящим Регламентом;

количество взаимодействия Заявителя со специалистами Департамента – не должно превышать 1 раза при подаче Заявления и документов в Департамент через МФЦ, в случае если результат предоставления муниципальной услуги выдается Заявителю в Департаменте;

отсутствие обоснованных жалоб Заявителей на действия (бездействие) специалистов Департамента, участвующих в предоставлении муниципальной услуги;

соблюдение установленных сроков предоставления муниципальной услуги.».

3. В пункте 3.2.1 слова «личный прием, через доверенное лицо» исключить.

4. В пункте 3.2.2:

4.1. в абзаце первом слова «Департамента или» исключить;

4.2. в абзаце третьем слова «(при личном обращении)» исключить;

4.3. в абзаце четвертом слова «(при личном обращении)» исключить;

4.4. абзац шестой изложить в следующей редакции:

«При отсутствии или несоответствии документов, установленных пунктами 2.6.1, 2.6.2 настоящего Регламента, специалист МФЦ, ведущий прием Заявителей, проставляет соответствующую отметку на Заявлении;».

5. В пункте 3.2.3:

5.1. в абзаце первом слова «в Информационной системе управления землями на территории города Перми (далее – ИСУЗ)» заменить словами «в информационной системе персональных данных администрации города Перми «Информационная система управления землями на территории города Перми» (далее – ИСУЗ);

5.2. абзац второй признать утратившим силу;

5.3. абзац четвертый изложить в следующей редакции:

«При личном обращении Заявителя либо его представителя в МФЦ специалист МФЦ направляет пакет документов в Департамент в срок, не превышающий 3 рабочих дней, следующих за днем обращения Заявителя в МФЦ, в соответствии с Соглашением.».

6. Пункт 3.2.4 изложить в следующей редакции:

«3.2.4. срок административной процедуры – не более 2 календарных дней со дня поступления Заявления в Департамент;».

7. Пункт 3.2.5 изложить в следующей редакции:

«3.2.5. результатом административной процедуры является зарегистрированное Заявление в ИСУЗ и направление Заявления с отметкой о приеме документов и приложением представленных документов в отдел муниципального реестра земель Департамента (далее – отдел МРЗ) с учетом особенностей, предусмотренных пунктом 3.3.2 настоящего Регламента, не позднее 2 календарных дней со дня поступления Заявления в Департамент.».

8. В пункте 3.3.1 слова «указанном в пункте 2.8» заменить словами «указанном в пунктах 2.6.1, 2.6.2».

9. Абзац четвертый пункта 3.3.10 дополнить словами «в Департамент».

10. Пункт 3.3.11 изложить в следующей редакции:

«3.3.11. срок административной процедуры – не более 20 календарных дней со дня поступления Заявления в Департамент;».

11. В пункте 3.4.1 слова «предусмотренных пунктами 2.11.1-2.11.12 настоящего Регламента» заменить словами «предусмотренных пунктами 2.11.1-2.11.11 настоящего Регламента».

12. В абзаце первом пункта 3.4.2 слова «предусмотренных пунктами 2.11.1-2.11.12 настоящего Регламента» заменить словами «предусмотренных пунктами 2.11.1-2.11.11 настоящего Регламента».

13. В пункте 3.4.3:

13.1. после абзаца первого дополнить абзацами следующего содержания:

«Лицо, уполномоченное на согласование местоположения границ земельного участка, рассматривает проект Решения об отказе в согласовании местоположения границ земельного участка (возражения о местоположении границ земельного участка) на соответствие утвержденной форме, на соответствие действующему законодательству, а также документам, на основании которых он подготовлен.

При наличии причин, не позволяющих согласовать проект Решения об отказе в согласовании местоположения границ земельного участка (возражения о местоположении границ земельного участка), лицо, уполномоченное на согласование местоположения границ земельного участка, возвращает его специалисту, ответственному за рассмотрение Заявления, на доработку.»;

13.2. абзац второй дополнить словами «в Департамент».

14. В пункте 3.4.4:

14.1. в абзаце первом слова «предусмотренных пунктами 2.11.1-2.11.12 настоящего Регламента» заменить словами «предусмотренных пунктами 2.11.1-2.11.11 настоящего Регламента»;

14.2. абзац второй дополнить словами «в Департамент».

15. Пункт 3.4.6 изложить в следующей редакции:

«3.4.6. срок административной процедуры – не более 27 календарных дней со дня поступления Заявления в Департамент;».

16. Пункт 3.5.6 изложить в следующей редакции:

«3.5.6. срок административной процедуры – не более 30 календарных дней со дня поступления Заявления в Департамент;».

17. Раздел 4 изложить в следующей редакции:

«IV. Порядок и формы контроля за исполнением Регламента

4.1. Формы контроля:

текущий контроль;

плановые проверки;

внеплановые проверки.

4.2. Текущий контроль соблюдения и исполнения положений настоящего Регламента осуществляется начальником Департамента путем анализа еженедельных отчетов, содержащих сведения о соблюдении (нарушении) сроков предоставления муниципальной услуги.

4.3. Плановые проверки проводятся уполномоченным ответственным лицом (подразделением Департамента) не реже 1 раза в год на основании поручения начальника Департамента в случае, если полномочия по подписанию результата предоставления муниципальной услуги переданы от начальника Департамента иному лицу.

При проведении проверки должны быть установлены следующие показатели:

количество предоставленных муниципальных услуг за контрольный период;

количество муниципальных услуг, предоставленных с нарушением сроков, в разрезе административных процедур.

При проведении проверки осуществляется выборочная проверка предоставления муниципальной услуги по конкретным Заявлениям с целью оценки полноты и качества предоставленной муниципальной услуги.

По результатам проверки при наличии выявленных нарушений могут быть подготовлены предложения, направленные на устранение выявленных нарушений, высказаны рекомендации по совершенствованию административных процедур.

4.4. Внеплановые проверки проводятся по жалобам Заявителей на основании поручения начальника Департамента.

4.5. Должностные лица, муниципальные служащие Департамента, осуществляющие исполнение административных процедур, несут дисциплинарную и иную ответственность в соответствии с законодательством Российской Федерации.

4.6. Контроль со стороны граждан, их объединений и организаций за предоставлением муниципальной услуги может быть осуществлен путем запроса соответствующей информации в установленном законном порядке при условии, что она не является конфиденциальной, а также в иных формах, не противоречащих требованиям действующего законодательства».

18. Приложение 1 изложить в следующей редакции:

«Департамент земельных
отношений администрации города
Перми
от _____
(Ф.И.О. – для заявителя-физического лица,
наименование, ОГРН, ИНН –
для заявителя-юридического лица)

(Ф.И.О. представителя заявителя, реквизиты
документа,
подтверждающего полномочия)
Паспортные данные (для граждан, указываются
данные заявителя):
серия _____ № _____,
выдан « ____ » _____ 20 ____ г.
кем _____.
Место жительства, место нахождения заявителя:
614____, Пермский край, город Пермь,
район _____
улица _____
дом (корпус) _____
квартира (офис) _____
Почтовый адрес, адрес электронной почты:

Контактные телефоны заявителя
(и представителя заявителя
в случае, если с заявлением обращается
представитель заявителя):
_____»

ЗАЯВЛЕНИЕ

Прошу согласовать местоположение границ земельного участка с кадастровым номером _____ площадью _____, расположенного по адресу: _____.

Сведения о кадастровом инженере:

(фамилия, имя, отчество (при наличии), почтовый адрес, адрес электронной почты,
по которому осуществляется связь с кадастровым инженером)

Результат рассмотрения заявления прошу выдать _____.

(на руки в Департаменте, почтой, в
МФЦ)

Приложение:

(дата, подпись заявителя)

(Ф.И.О., подпись специалиста,
ответственного за регистрацию заявления)».

19. В приложении 2:

19.1. абзац восьмой изложить в следующей редакции:

«☐ при отсутствии документов, подтверждающих право на земельный участок, площадь земельного участка, в отношении которого проводятся кадастровые работы, определенная с учетом установленных в соответствии с федеральным законом требований, больше площади, сведения о которой относительно этого земельного участка содержатся в Едином государственном реестре недвижимости, на величину более чем предельный минимальный размер земельного участка, установленный в соответствии с федеральным законом для земель соответствующего целевого назначения и разрешенного использования, или, если такой размер не установлен, на величину более чем 10 % площади, сведения о которой относительно этого земельного участка содержатся в Едином государственном реестре недвижимости;»;

19.2. абзацы десятый, одиннадцатый, двенадцатый изложить в следующей редакции:

«☐ при отсутствии документов, подтверждающих право на земельный участок, местоположение границ и площадь земельного участка, указанные в акте согласования местоположения границ и на чертеже земельных участков и их частей, не соответствуют сведениям, содержащимся в документах, определявших местоположение границ земельного участка при его образовании, за исключением случая, если местоположение границ и площадь земельного участка соответствуют фактическим местоположению границ и площади земельного участка, определенным при согласовании местоположения границ земельного участка с их установлением на местности;

☐ в случае отсутствия в документах, указанных в пунктах 2.11.7, 2.11.8 настоящего Регламента, сведений о местоположении границ земельного участка, несоответствие местоположения границ и площади земельного участка, указанных в акте согласования местоположения границ и на чертеже земельных участков и их частей, утвержденному в установленном законодательством о градостроительной деятельности порядке проекту межевания территории;

☐ в случае отсутствия в документах, указанных в пунктах 2.11.7, 2.11.8, 2.11.9 настоящего Регламента, сведений о местоположении границ земельного участка, несоответствие местоположения границ земельного участка, указанных на чертеже земельных участков и их частей, границам земельного участка, существующим на местности пятнадцать и более лет и закрепленным с использованием природных объектов или объектов искусственного происхождения, позволяющим определить местоположение границ земельного участка;»;

19.3. абзац шестнадцатый изложить в следующей редакции:

«Лицо,
уполномоченное
на согласование местоположения
границ земельного участка:

(должность)

(подпись)

(Ф.И.О.)».

20. В приложении 5:

20.1. абзац четвертый изложить в следующей редакции:

«☐ заявление не соответствует требованиям абзаца второго пункта 2.6.1, пунктов 2.8.1, 2.8.2, 2.8.3, 2.8.4 настоящего Регламента;»;

20.2. абзац пятый изложить в следующей редакции:

«☐ представлен неполный пакет документов, необходимых для принятия решения о предоставлении муниципальной услуги, указанных в пунктах 2.6.1, 2.6.2 настоящего Регламента;»;

20.3. абзац седьмой изложить в следующей редакции:

«☐ непредставление Заявителем в установленный абзацем шестым пункта 2.8.4 настоящего Регламента срок проекта межевого плана с актом согласования местоположения границ земельного участка, подготовленного в соответствии со статьей 40 Федерального закона от 24 июля 2007 г. № 221-ФЗ «О кадастровой деятельности», приказом Министерства экономического развития Российской Федерации от 08 декабря 2015 г. № 921 «Об утверждении формы и состава сведений межевого плана, требований к его подготовке», если Заявление направлялось в форме электронного документа;»;

20.4. абзац десятый изложить в следующей редакции:

«_____
(должность)

(подпись)

(Ф.И.О.)».

20.5. сноску <2> изложить в следующей редакции:

«² Заявление и документы, прилагаемые заявителем к заявлению о согласовании местоположения границ земельного участка.».

21. Абзац третий приложения 6 изложить в следующей редакции:

« _____
(должность) _____ (подпись) _____ (Ф.И.О.).».



АДМИНИСТРАЦИЯ ГОРОДА ПЕРМИ ПОСТАНОВЛЕНИЕ

22.10.2019

№ 766

О внесении изменений в таблицу 9 приложения к Методике расчета нормативных затрат по содержанию имущества и обеспечению деятельности общественных центров города Перми, утвержденной постановлением администрации города Перми от 14.12.2011 № 845

В соответствии с Бюджетным кодексом Российской Федерации, Федеральным законом от 06 октября 2003 г. № 131-ФЗ «Об общих принципах организации местного самоуправления в Российской Федерации», Уставом города Перми, решением Пермской городской Думы от 28 августа 2007 г. № 185 «Об утверждении Положения о бюджете и бюджетном процессе в городе Перми»

администрация города Перми ПОСТАНОВЛЯЕТ:

1. Внести в таблицу 9 приложения к Методике расчета нормативных затрат по содержанию имущества и обеспечению деятельности общественных центров города Перми, утвержденной постановлением администрации города Перми от 14 декабря 2011 г. № 845 (в ред. от 01.08.2012 № 424, от 12.08.2013 № 647, от 01.10.2013 № 800, от 25.03.2014 № 194, от 16.12.2014 № 987, от 12.08.2015 № 558, от 15.10.2015 № 779, от 08.12.2015 № 1034, от 05.09.2016 № 646, от 17.10.2016 № 856, от 02.02.2017 № 69, от 27.04.2017 № 325, от 19.10.2017 № 882, от 03.04.2018 № 201, от 14.09.2018 № 605), следующие изменения:

1.1. дополнить строкой 5.9 следующего содержания:

5.9	ул. Агатова, 28	246,8
-----	-----------------	-------

1.2. строку «Итого по общественным центрам» изложить в следующей редакции:

Итого по общественным центрам	12425,3
-------------------------------	---------

2. Настоящее постановление вступает в силу с 01 января 2020 г.

3. Управлению по общим вопросам администрации города Перми обеспечить опубликование настоящего постановления в печатном средстве массовой информации «Официальный бюллетень органов местного самоуправления муниципального образования город Пермь».

4. Контроль за исполнением настоящего постановления возложить на заместителя главы администрации города Перми-начальника управления по вопросам общественного самоуправления и межнациональным отношениям администрации города Перми Королеву Л.В.

Глава города Перми

Д.И. Самойлов



АДМИНИСТРАЦИЯ ГОРОДА ПЕРМИ ПОСТАНОВЛЕНИЕ

22.10.2019

№ 767

О внесении изменений в постановление администрации города Перми от 07.04.2004 № 903 «Об утверждении Положения об историко-природном комплексе «Сад им. А.М. Горького»

В соответствии с Уставом города Перми, в целях актуализации нормативной правовой базы администрации города Перми администрация города Перми ПОСТАНОВЛЯЕТ:

1. Внести изменения в постановление администрации города Перми от 07 апреля 2004 г. № 903 «Об утверждении Положения об историко-природном комплексе «Сад им. А.М. Горького»» (в ред. от 03.08.2004 № 2271, от 13.08.2008 № 773, от 30.12.2011 № 884, от 13.06.2012 № 285, от 11.03.2015 № 119), признав пункт 2 утратившим силу.

2. Утвердить прилагаемые изменения в Положение об историко-природном комплексе «Сад им. А.М. Горького», утвержденное постановлением администрации города Перми от 07 апреля 2004 г. № 903 (в ред. от 03.08.2004 № 2271, от 13.08.2008 № 773, от 30.12.2011 № 884, от 13.06.2012 № 285, от 11.03.2015 № 119).

3. Настоящее постановление вступает в силу со дня официального опубликования в печатном средстве массовой информации «Официальный бюллетень органов местного самоуправления муниципального образования город Пермь».

4. Управлению по общим вопросам администрации города Перми обеспечить опубликование настоящего постановления в печатном средстве массовой информации «Официальный бюллетень органов местного самоуправления муниципального образования город Пермь».

5. Контроль за исполнением настоящего постановления возложить на заместителя главы администрации города Перми Субботина И.А.

Глава города Перми

Д.И. Самойлов

УТВЕРЖДЕНЫ
постановлением администрации
города Перми
от 22.10.2019 № 767

ИЗМЕНЕНИЯ в Положение об историко-природном комплексе «Сад им. А.М. Горького», утвержденное постановлением администрации города Перми от 07 апреля 2004 г. № 903

1. Пункты 1.1, 1.2 изложить в следующей редакции:

«1.1. Особо охраняемая природная территория местного значения – историко-природный комплекс «Сад им. А.М. Горького» (далее – ООПТ) – территория, на которой располагаются природные комплексы и объекты, имеющие особое природоохранное, научное, культурное, историческое, эстетическое, рекреационное и оздоровительное значение.

1.2. ООПТ образована в соответствии с решением Пермской городской Думы от 11 сентября 2001 г. № 120 «О создании историко-природных комплексов» и отнесена к особо охраняемым природным территориям местного значения, в которых устанавливается особый режим охраны и использования.»

2. Дополнить пунктом 1.9 следующего содержания:

«1.9. Реорганизация, ликвидация, изменение режима особой охраны и границ ООПТ производятся в соответствии с действующим законодательством.»

3. Раздел 2 изложить в следующей редакции:

«2. Цели создания ООПТ

2.1. Основными целями создания ООПТ являются:

- 2.1.1. сохранение уникального природного ландшафта и биологического разнообразия растительного и животного мира ООПТ;
 - 2.1.2. разработка и внедрение научных методов сохранения природного комплекса в условиях рекреационного использования;
 - 2.1.3. осуществление наблюдений за состоянием отдельных компонентов окружающей среды на территории ООПТ, в том числе отбор проб воды, воздуха, почвы;
 - 2.1.4. восстановление нарушенного природного комплекса;
 - 2.1.5. организация экологического просвещения населения. Основными направлениями эколого-просветительской деятельности на ООПТ являются:
 - работа со средствами массовой информации;
 - информирование населения об ООПТ посредством представления информации в специальных изданиях (буллеты, календари и другое);
 - создание кино- и видеопродукции;
 - организация стационарных и передвижных экспозиций (фотостенды, фотовыставки, выставки детских рисунков и иных художественных работ);
 - экологические экскурсии и познавательный туризм;
 - проведение экологических праздников и акций;
 - взаимодействие с органами образования и общественными организациями;
 - 2.1.6. создание условий для регулируемого отдыха населения посредством обеспечения содержания ООПТ, организации уборки с учетом соблюдения условий режима особой охраны.
- 2.2. Обеспечение сохранения природного комплекса и биологического разнообразия ООПТ путем ежегодного выполнения следующих видов работ:
- плановая замена старых и больных деревьев и кустарников, посадка саженцев;
 - санитарная обрезка деревьев и кустарников, работы по уходу за древостоем;
 - организованная подкормка животных, включая птиц;
 - создание искусственных мест гнездования птиц и убежищ для животных.»
4. Раздел 3 признать утратившим силу.
5. Раздел 5 изложить в следующей редакции:

«5. Управление ООПТ

- 5.1. Управление ООПТ осуществляется управлением по экологии и природопользованию администрации города Перми (далее – Управление).
- 5.2. Управление:
- планирует научно-исследовательскую деятельность на ООПТ;
 - осуществляет контроль при строительстве в границах ООПТ новых объектов, необходимых для выполнения ООПТ своих функций и задач, на соответствие строительства утвержденному проекту при его наличии с целью максимального сохранения природного ландшафта;
 - обеспечивает организацию профилактических мероприятий по предупреждению, ограничению возникновения и распространения пожаров;
 - согласовывает осуществление на ООПТ иных видов деятельности в случаях, установленных действующим законодательством;
 - осуществляет муниципальный контроль в области использования и охраны ООПТ;
 - выдает перечень мероприятий по охране окружающей среды на проектную документацию строительства и реконструкции объектов капитального строительства, выдает документ, подтверждающий выполнение мероприятий по охране окружающей среды, предусмотренных проектной документацией, по окончании строительства или реконструкции объектов капитального строительства;
 - согласовывает планы Пользователя по замене сухих, усыхающих, аварийных и больных деревьев, представляемые не реже 1 раза в полугодие, участвует в комиссионном обследовании зеленых насаждений;
 - накладывает ограничения на проведение работ в период гнездования птиц в период с 10 мая по 20 июня.
- 5.3. Пользователь:
- 5.3.1. организует:
- строительство инженерных сооружений, дорожек и любых коммуникаций, связанных непосредственно с выполнением ООПТ своих функций и задач;
 - ремонт и замену покрытия пешеходных дорожек;
 - своевременные уборку и вывоз снега и мусора с ООПТ с целью обеспечения эстетичного вида и соответствующих санитарных требований;

создание малых архитектурных форм для улучшения эстетического и рекреационного потенциала ООПТ;
искусственные места гнездования птиц и убежищ для животных;
организованную подкормку животных, включая птиц;
проведение замены старых и больных деревьев и кустарников, их санитарной обрезки и вывоз порубочных остатков;

информирование посетителей о режиме охраны и использования ООПТ, в том числе путем установки на ООПТ информационных аншлагов о режимах охраны и использования;

5.3.2. проводит работы по своевременной заделке дупел цементирующим составом, удалению стволовой гнили, скрепляющей обвязке и стяжке расщепляющихся стволов, удалению грибковых наростов под контролем специалистов-дендрологов;

5.3.3. разрабатывает и согласовывает с Управлением проект реконструкции зеленых насаждений на 25-летнюю перспективу, включающий плановую замену зеленых насаждений.

5.4. Компенсационные посадки, а также работы по содержанию саженцев производятся организацией, имеющей в соответствии с Федеральным законом от 27 декабря 2002 г. № 184-ФЗ «О техническом регулировании» подтверждение соответствия выполняемых работ по посадке и содержанию плодово-ягодных, декоративных и лесных насаждений.».

6. В пункте 6.1.1:

6.1. абзац шестой изложить в следующей редакции:

«загрязнение почв, замусоривание территории, захоронение мусора, устройство бытовых и промышленных свалок;»;

6.2. абзац девятый изложить в следующей редакции:

«строительство на ООПТ складов для хранения ядохимикатов, радиоактивных веществ и любых агрессивных жидкостей;»;

6.3. после абзаца девятого дополнить абзацем следующего содержания:

«применение ядохимикатов, химических средств защиты растений и стимуляторов роста, кроме противоклещевой обработки территории;»;

6.4. абзац одиннадцатый изложить в следующей редакции:

«движение и стоянка механизированных транспортных средств, не связанных с функционированием ООПТ, осуществляемые вне дорог общего пользования и специально предусмотренных для этого мест, за исключением транспортных средств, обеспечивающих противопожарные мероприятия;»;

6.5. абзац восемнадцатый изложить в следующей редакции:

«деятельность с превышением нормативов предельно допустимых уровней производственного и транспортного шума, вибрации, электрических, электромагнитных, магнитных полей и иных вредных физических воздействий на здоровье человека и окружающую природную среду;»;

6.6. абзац девятнадцатый признать утратившим силу.

7. В пункте 6.1.2:

7.1. абзац шестой изложить в следующей редакции:

«устройство специально отведенных Пользователем по согласованию с Управлением мест для складирования мусора, снега, листьев и других материалов, образовавшихся в ходе работ по содержанию ООПТ, при условии обеспечения их вывоза в сроки, установленные действующим законодательством;»;

7.2. абзац двенадцатый изложить в следующей редакции:

«создание малых архитектурных форм для улучшения эстетического и рекреационного потенциала ООПТ;».

8. Абзац третий пункта 7.1 изложить в следующей редакции:

«осуществление наблюдений за состоянием отдельных компонентов окружающей среды на ООПТ, в том числе отбор проб воды, воздуха, почвы;».

9. Раздел 8 изложить в следующей редакции:

«8. Ответственность за нарушение правил охраны, использования ООПТ

8.1. Лица, нарушившие режим охраны и использования ООПТ, установленный настоящим Положением, несут уголовную и административную ответственность в соответствии с действующим законодательством.

8.2. Лица, причинившие материальный ущерб в результате нарушения порядка рекультивации, охраны, использования ООПТ, обязаны возместить его в полном объеме.».



АДМИНИСТРАЦИЯ ГОРОДА ПЕРМИ ПОСТАНОВЛЕНИЕ

22.10.2019

№ 768

О внесении изменений в пункт 11 Перечня муниципальных казенных учреждений города Перми, утвержденного постановлением администрации города Перми от 28.01.2011 № 25

В соответствии с Уставом города Перми, постановлениями администрации города Перми от 07 ноября 2018 г. № 868 «О реорганизации муниципального казенного учреждения «Содержание объектов инженерной инфраструктуры», муниципального казенного учреждения «Городская коммунальная служба» в форме присоединения муниципального казенного учреждения «Содержание объектов инженерной инфраструктуры» к муниципальному казенному учреждению «Городская коммунальная служба», от 09 августа 2019 г. № 466 «О создании муниципального казенного учреждения «Административно-техническая инспекция города Перми», в целях актуализации правовых актов города Перми администрация города Перми ПОСТАНОВЛЯЕТ:

1. Внести изменения в пункт 11 Перечня муниципальных казенных учреждений города Перми, утвержденного постановлением администрации города Перми от 28 января 2011 г. № 25 (в ред. от 13.05.2011 № 207, от 24.05.2011 № 230, от 21.10.2011 № 665, от 05.12.2011 № 804, от 16.01.2012 № 4-П, от 09.06.2012 № 281, от 05.07.2012 № 362, от 23.07.2012 № 401, от 23.07.2015 № 491, от 22.01.2016 № 40, от 17.07.2018 № 483, от 15.02.2019 № 103), изложив в следующей редакции:

«11. Муниципальное казенное учреждение «Административно-техническая инспекция города Перми.».

2. Настоящее постановление вступает в силу со дня официального опубликования в печатном средстве массовой информации «Официальный бюллетень органов местного самоуправления муниципального образования город Пермь».

3. Управлению по общим вопросам администрации города Перми обеспечить опубликование настоящего постановления в печатном средстве массовой информации «Официальный бюллетень органов местного самоуправления муниципального образования город Пермь».

4. Контроль за исполнением настоящего постановления возложить на заместителя главы администрации города Перми-начальника департамента финансов администрации города Перми Титяпкину В.С.

Глава города Перми

Д.И. Самойлов



АДМИНИСТРАЦИЯ ГОРОДА ПЕРМИ ПОСТАНОВЛЕНИЕ

22.10.2019

№ 769

О признании утратившим силу постановления администрации города Перми от 29.10.2018 № 840 «Об утверждении расчетных показателей субсидии на иные цели в части проведения обучающих семинаров по раннему выявлению фактов детского и семейного неблагополучия на 2019 год и плановый период 2020 и 2021 годов»

В целях актуализации нормативных правовых актов администрации города Перми администрация города Перми ПОСТАНОВЛЯЕТ:

1. Признать утратившим силу постановление администрации города Перми от 29 октября 2018 г. № 840 «Об утверждении расчетных показателей субсидии на иные цели в части проведения обучающих семинаров по раннему выявлению фактов детского и семейного неблагополучия на 2019 год и плановый период 2020 и 2021 годов».

2. Настоящее постановление вступает в силу с 01 января 2020 г.

3. Управлению по общим вопросам администрации города Перми обеспечить опубликование настоящего постановления в печатном средстве массовой информации «Официальный бюллетень органов местного самоуправления муниципального образования город Пермь».

4. Контроль за исполнением настоящего постановления возложить на заместителя главы администрации города Перми Гаджиеву Л.А.

Глава города Перми

Д.И. Самойлов



АДМИНИСТРАЦИЯ ГОРОДА ПЕРМИ ПОСТАНОВЛЕНИЕ

22.10.2019

№ 771

Об утверждении размера нормативных затрат на оказание муниципальной услуги по организации деятельности клубных формирований и формирований самодеятельного народного творчества (в сфере образования) и нормативных затрат на содержание муниципального имущества, уплату налогов на 2020 год и плановый период 2021 и 2022 годов и значений натуральных норм, необходимых для определения базовых нормативов затрат на оказание муниципальной услуги по организации деятельности клубных формирований и формирований самодеятельного народного творчества (в сфере образования)

В соответствии с Федеральными законами от 06 октября 2003 г. № 131-ФЗ «Об общих принципах организации местного самоуправления в Российской Федерации», от 29 декабря 2012 г. № 273-ФЗ «Об образовании в Российской Федерации», Уставом города Перми, постановлениями администрации города Перми от 30 ноября 2007 г. № 502 «О Порядке формирования, размещения, финансового обеспечения и контроля выполнения муниципального задания на оказание муниципальных услуг (выполнение работ)», от 05 августа 2016 г. № 563 «Об утверждении Методики расчета нормативных затрат на оказание муниципальной услуги по организации деятельности клубных формирований и формирований самодеятельного народного творчества (в сфере образования) и нормативных затрат на содержание муниципального имущества, уплату налогов»

администрация города Перми ПОСТАНОВЛЯЕТ:

1. Утвердить прилагаемые:

1.1. размер нормативных затрат на оказание муниципальной услуги по организации деятельности клубных формирований и формирований самодеятельного народного творчества (в сфере образования) и нормативных затрат на содержание муниципального имущества, уплату налогов на 2020 год и плановый период 2021 и 2022 годов;

1.2. значения натуральных норм, необходимых для определения базовых нормативов затрат на оказание муниципальной услуги по организации деятельности клубных формирований и формирований самодеятельного народного творчества (в сфере образования).

2. Признать утратившим силу постановление администрации города Перми от 22 октября 2018 г. № 804 «Об утверждении размера нормативных затрат на оказание муниципальной услуги по организации деятельности клубных формирований и формирований самодеятельного народного творчества (в сфере образования) и нормативных затрат на содержание муниципального имущества, уплату налогов на 2019 год и плановый период 2020 и 2021 годов и значений натуральных норм, необходимых для определения базовых нормативов затрат на оказание муниципальной услуги по организации деятельности клубных формирований и формирований самодеятельного народного творчества (в сфере образования)».

3. Настоящее постановление вступает в силу с 01 января 2020 г.

4. Управлению по общим вопросам администрации города Перми обеспечить опубликование настоящего постановления в печатном средстве массовой информации «Официальный бюллетень органов местного самоуправления муниципального образования город Пермь».

5. Контроль за исполнением настоящего постановления возложить на заместителя главы администрации города Перми Гаджиеву Л.А.

Глава города Перми

Д.И. Самойлов

УТВЕРЖДЕН
постановлением администрации
города Перми
от 22.10.2019 № 771

**РАЗМЕР
нормативных затрат на оказание муниципальной услуги
по организации деятельности клубных формирований
и формирований самодеятельного народного творчества
(в сфере образования) и нормативных затрат на содержание
муниципального имущества, уплату налогов на 2020 год
и плановый период 2021 и 2022 годов**

Направления затрат	Размер, руб.
1	2
2020 год	
1. Базовый норматив затрат на оказание муниципальной услуги, в том числе	307,34
базовый норматив затрат, непосредственно связанных с оказанием муниципальной услуги, в том числе:	158,97
затраты на оплату труда работников, непосредственно связанных с оказанием муниципальной услуги, и начисления на выплаты по оплате труда работников, непосредственно связанных с оказанием муниципальной услуги	157,92
затраты на приобретение материальных запасов, используемых в процессе оказания муниципальной услуги	1,05
базовый норматив затрат на общехозяйственные нужды на оказание муниципальной услуги, в том числе:	148,37
затраты на оплату труда работников, которые не принимают непосредственного участия в оказании муниципальной услуги, и начисления на выплаты по оплате труда работников, которые не принимают непосредственного участия в оказании муниципальной услуги	106,00
затраты на коммунальные услуги	7,66
затраты на содержание объектов недвижимого имущества, а также затраты на аренду указанного имущества	7,66
затраты на содержание объектов особо ценного движимого имущества, а также затраты на аренду указанного имущества	1,32
затраты на приобретение услуг связи	1,19
затраты на прочие общехозяйственные нужды	24,54
2. Нормативные затраты на содержание муниципального имущества	116571,00
3. Затраты на уплату налогов	0,00
2021 год	
1. Базовый норматив затрат на оказание муниципальной услуги, в том числе:	307,34
базовый норматив затрат, непосредственно связанных с оказанием муниципальной услуги, в том числе:	158,97
затраты на оплату труда работников, непосредственно связанных с оказанием муниципальной услуги, и начисления на выплаты по оплате труда работников, непосредственно связанных с оказанием муниципальной услуги	157,92
затраты на приобретение материальных запасов, используемых в процессе оказания муниципальной услуги	1,05
базовый норматив затрат на общехозяйственные нужды на оказание муниципальной услуги, в том числе:	148,37
затраты на оплату труда работников, которые не принимают непосредственного участия в оказании муниципальной услуги, и начисления на выплаты по оплате труда работников, которые не принимают непосредственного участия в оказании муниципальной услуги	106,00
затраты на коммунальные услуги	7,66
затраты на содержание объектов недвижимого имущества, а также затраты на аренду указанного имущества	7,66
затраты на содержание объектов особо ценного движимого имущества, а также затраты на аренду указанного имущества	1,32

1	2
затраты на приобретение услуг связи	1,19
затраты на прочие общехозяйственные нужды	24,54
2. Нормативные затраты на содержание муниципального имущества	116571,00
3. Затраты на уплату налогов	0,00
2022 год	
1. Базовый норматив затрат на оказание муниципальной услуги, в том числе	307,34
базовый норматив затрат, непосредственно связанных с оказанием муниципальной услуги, в том числе:	158,97
затраты на оплату труда работников, непосредственно связанных с оказанием муниципальной услуги, и начисления на выплаты по оплате труда работников, непосредственно связанных с оказанием муниципальной услуги	157,92
затраты на приобретение материальных запасов, используемых в процессе оказания муниципальной услуги	1,05
базовый норматив затрат на общехозяйственные нужды на оказание муниципальной услуги, в том числе:	148,37
затраты на оплату труда работников, которые не принимают непосредственного участия в оказании муниципальной услуги, и начисления на выплаты по оплате труда работников, которые не принимают непосредственного участия в оказании муниципальной услуги	106,00
затраты на коммунальные услуги	7,66
затраты на содержание объектов недвижимого имущества, а также затраты на аренду указанного имущества	7,66
затраты на содержание объектов особо ценного движимого имущества, а также затраты на аренду указанного имущества	1,32
затраты на приобретение услуг связи	1,19
затраты на прочие общехозяйственные нужды	24,54
2. Нормативные затраты на содержание муниципального имущества	116571,00
3. Затраты на уплату налогов	0,00

УТВЕРЖДЕНЫ
постановлением администрации
города Перми
от 22.10.2019 № 771

ЗНАЧЕНИЯ
натуральных норм, необходимых для определения базовых
нормативов затрат на оказание муниципальной услуги
по организации деятельности клубных формирований
и формирований самодеятельного народного творчества
(в сфере образования)

1 Наименование государственной услуги	2 Уникальный номер реестровой записи	3 Наименование натуральной нормы	4 Единица измерения натуральной нормы	5 Значение натуральной нормы/срок полезного использования	6 Способ определения значения натуральной нормы
Организация деятельности клубных формирований и формирований самодеятельного народного творчества	9499160.99.0.BB78AA000000	1. Натуральные нормы, используемые при определении базового норматива затрат, непосредственно связанных с оказанием муниципальной услуги	4	5	6
		1.1. Натуральные нормы, используемые при определении затрат на оплату труда работников, непосредственно связанных с оказанием муниципальной услуги, и начисления на выплаты по оплате труда работников, непосредственно связанных с оказанием муниципальной услуги с оказанием муниципальной услуги			
		старший инструктор-методист	шт. ед.	0,000060	метод наиболее эффективного учреждения
		методист	шт. ед.	0,000119	метод наиболее эффективного учреждения
		педагог дополнительного образования	шт. ед.	0,000110	метод наиболее эффективного учреждения
		концертмейстер	шт. ед.	0,000048	метод наиболее эффективного учреждения
		1.2. Натуральные нормы, используемые при определении затрат на приобретение материальных запасов, используемых в процессе оказания муниципальной услуги			
		ручка шариковая	шт.	0,003394	метод наиболее эффективного учреждения
		карандаш простой	шт.	0,002263	метод наиболее эффективного учреждения
		линейка	шт.	0,001131	метод наиболее эффективного учреждения
		клей	шт.	0,002263	метод наиболее эффективного учреждения

1	2	3	4	5	6
		ножницы	шт.	0,001131	метод наиболее эффективного учреждения
		ластик	шт.	0,001131	метод наиболее эффективного учреждения
		гуашь	набор	0,000179	метод наиболее эффективного учреждения
		кисть для рисования	шт.	0,000298	метод наиболее эффективного учреждения
		ватман А3	шт.	0,011314	метод наиболее эффективного учреждения
		бумага для оргтехники	пачка	0,003394	метод наиболее эффективного учреждения
		степлер	шт.	0,000417	метод наиболее эффективного учреждения
		скобы для степлера	упак.	0,000595	метод наиболее эффективного учреждения
		корректирующая жидкость	шт.	0,001131	метод наиболее эффективного учреждения
		скрепки канцелярские	упак.	0,001131	метод наиболее эффективного учреждения
		дырокол	шт.	0,000119	метод наиболее эффективного учреждения
		2. Натуральные нормы, используемые при определении базового норматива затрат на общехозяйственные нужды на оказание муниципальной услуги			
		2.1. Натуральные нормы, используемые при определении затрат на коммунальные услуги			
		электрооснабжение	кВт/час	0,273179	метод наиболее эффективного учреждения
		теплоснабжение	Гкал	0,003480	метод наиболее эффективного учреждения
		водоснабжение и водоотведение	куб. м	0,005002	метод наиболее эффективного учреждения
		2.2. Натуральные нормы, используемые при определении затрат на содержание объектов недвижимого имущества, а также затраты на аренду указанного имущества			
		текущий ремонт зданий и сооружений	сумма в год	0,000715	метод наиболее эффективного учреждения
		обслуживание и уборка помещений здания и сооружения (дезинфекция и дератизация)	сумма в год	0,025844	метод наиболее эффективного учреждения
		вывоз твердых бытовых отходов	сумма в год	0,000715	метод наиболее эффективного учреждения

1	2	3	4	5	6
		2.3. Натуральные нормы, используемые при определении затрат на содержание объектов особо ценного движимого имущества, а также затраты на аренду указанного имущества			
		заправка картриджей	сумма в год	0,000715	метод наиболее эффективного учреждения
		обслуживание оргтехники	сумма в год	0,000715	метод наиболее эффективного учреждения
		2.4. Натуральные нормы, используемые при определении затрат на услуги связи			
		услуги телефонной связи (местной, внутризоновой, междугородной и международной телефонной связи)	количество телефонных точек, ед.	0,000358	метод наиболее эффективного учреждения
		услуги связи по передаче данных	количество соединений Интернет, ед.	0,000060	метод наиболее эффективного учреждения
		2.5. Натуральные нормы, используемые при определении затрат на оплату труда работников, которые не принимают непосредственного участия в оказании муниципальной услуги, и начисления на выплаты по оплате труда работников, которые не принимают непосредственного участия в оказании муниципальной услуги			
		директор	шт. ед.	0,000060	метод наиболее эффективного учреждения
		заместитель директора	шт. ед.	0,000060	метод наиболее эффективного учреждения
		администратор	шт. ед.	0,000119	метод наиболее эффективного учреждения
		рабочий по комплексному обслуживанию и ремонту зданий	шт. ед.	0,000030	метод наиболее эффективного учреждения
		уборщик служебных помещений	шт. ед.	0,000030	метод наиболее эффективного учреждения
		2.6. Натуральные нормы, используемые при определении затрат на прочие общехозяйственные нужды на оказание муниципальной услуги			
		услуги по охране, приобретаемые на основании договоров гражданско-правового характера с физическими и юридическими лицами	сумма в год	0,000715	метод наиболее эффективного учреждения
		обновление справочно-информационных баз данных	сумма в год	0,000060	метод наиболее эффективного учреждения
		изготовление и монтаж композитной вывески	сумма в год	0,000060	метод наиболее эффективного учреждения
		моющие средства	пачка	0,002144	метод наиболее эффективного учреждения

1	2	3	4	5	6
		веники	шт.	0,000238	метод наиболее эффективного учреждения
		электрическая лампа дневного света	шт.	0,014887	метод наиболее эффективного учреждения
		тряпка для пола	шт.	0,002858	метод наиболее эффективного учреждения
		тряпка для стола	шт.	0,002858	метод наиболее эффективного учреждения
		мешки для мусора	упак.	0,000715	метод наиболее эффективного учреждения
		туалетная бумага	шт.	0,029774	метод наиболее эффективного учреждения
		мыло жидкое	шт.	0,000715	метод наиболее эффективного учреждения
		ведро для уборки помещений	шт.	0,000476	метод наиболее эффективного учреждения
		перчатки	пара	0,001429	метод наиболее эффективного учреждения
		моющее средство для окон	шт.	0,000476	метод наиболее эффективного учреждения
		компьютер	шт.	0,000179/ 3 года	метод наиболее эффективного учреждения
		стол офисный	шт.	0,000179/5 лет	метод наиболее эффективного учреждения
		стол для компьютера	шт.	0,000179/5 лет	метод наиболее эффективного учреждения
		стул офисный	шт.	0,001072/5 лет	метод наиболее эффективного учреждения
		шкаф для методической литературы и канцелярских принадлежностей	шт.	0,000357/5 лет	метод наиболее эффективного учреждения
		шкаф для верхней одежды	шт.	0,000179/5 лет	метод наиболее эффективного учреждения
		проектор	шт.	0,000060/ 3 года	метод наиболее эффективного учреждения
		доска классная	шт.	0,000119/5 лет	метод наиболее эффективного учреждения
		принтер	шт.	0,000179/ 3 года	метод наиболее эффективного учреждения

1	2	3	4	5	6
		телефонный аппарат	шт.	0,000179/ 3 года	метод наиболее эффективного учреждения
		факсимильный аппарат	шт.	0,000060/ 3 года	метод наиболее эффективного учреждения
		вешалка для приемной комнаты	шт.	0,000060/5 лет	метод наиболее эффективного учреждения



АДМИНИСТРАЦИЯ ГОРОДА ПЕРМИ ПОСТАНОВЛЕНИЕ

23.10.2019

№ 772

О внесении изменений в приложение к Положению о системе оплаты труда работников муниципального бюджетного учреждения «Архив города Перми», утвержденному постановлением администрации города Перми от 30.10.2009 № 744

В целях актуализации правовых актов администрации города Перми администрация города Перми ПОСТАНОВЛЯЕТ:

1. Внести изменения в приложение к Положению о системе оплаты труда работников муниципального бюджетного учреждения «Архив города Перми», утвержденному постановлением администрации города Перми от 30 октября 2009 г. № 744 (в ред. от 09.06.2010 № 305, от 09.03.2011 № 89, от 27.05.2011 № 238, от 21.06.2011 № 298, от 01.07.2011 № 326, от 19.09.2011 № 505, от 02.12.2011 № 11, от 20.01.2012 № 15, от 03.02.2012 № 44, от 15.06.2012 № 294, от 23.08.2012 № 480, от 22.04.2013 № 299, от 16.01.2014 № 15, от 19.03.2014 № 182, от 15.01.2015 № 11, от 31.03.2015 № 165, от 16.09.2015 № 648, от 29.09.2015 № 683, от 30.09.2016 № 751, от 13.10.2016 № 834, от 31.10.2016 № 969, от 11.05.2017 № 347, от 20.11.2017 № 1054, от 24.10.2018 № 818, от 18.12.2018 № 996, от 12.03.2019 № 151, от 27.06.2019 № 325), изложив в редакции согласно приложению к настоящему постановлению.

2. Настоящее постановление вступает в силу с 01 января 2020 г.

3. Управлению по общим вопросам администрации города Перми обеспечить опубликование настоящего постановления в печатном средстве массовой информации «Официальный бюллетень органов местного самоуправления муниципального образования город Пермь».

4. Контроль за исполнением настоящего постановления возложить на руководителя аппарата администрации города Перми Анисимову Е.Л.

Глава города Перми

Д.И. Самойлов

Приложение
к постановлению администрации
города Перми
от 23.10.2019 № 772

Таблица 1

РАЗМЕРЫ должностных окладов работников муниципального бюджетного учреждения «Архив города Перми», занимающих должности, включенные в профессиональные квалификационные группы общетрасловых должностей руководителей, специалистов и служащих

Квалификационные уровни	Должности, отнесенные к квалификационным уровням	Должностной оклад*, руб.
Профессиональная квалификационная группа «Общетрасловые должности служащих второго уровня»		
2-й квалификационный уровень	заведующий хозяйством	6062,00
Профессиональная квалификационная группа «Общетрасловые должности служащих третьего уровня»		
1-й квалификационный уровень	специалист по кадрам	7322,00
2-й квалификационный уровень	экономист II категории	8070,00
Профессиональная квалификационная группа «Общетрасловые должности служащих четвертого уровня»		
1-й квалификационный уровень	начальник отдела	9284,00

* С учетом индексации должностных окладов на 4 % с 01 января 2020 г.

Таблица 2

РАЗМЕРЫ
должностных окладов работников муниципального бюджетного учреждения
«Архив города Перми» занимающих должности, не включенные
в профессиональные квалификационные группы общетрасловых должностей
руководителей, специалистов и служащих

Должности, отнесенные к квалификационным уровням	Должностной оклад*, руб.
Ведущий специалист	7000,00
Главный специалист	7571,00
Заместитель начальника отдела	8142,00

* С учетом индексации должностных окладов на 4 % с 01 января 2020 г.

Таблица 3

РАЗМЕРЫ
должностных окладов руководителя, заместителя руководителя

Должность	Должностной оклад*, руб.
Директор	18141,00
Заместитель директора	16328,00

* С учетом индексации должностных окладов на 4 % с 01 января 2020 г.



АДМИНИСТРАЦИЯ ГОРОДА ПЕРМИ

ПОСТАНОВЛЕНИЕ

23.10.2019

№ 773

О внесении изменений в расчетные показатели субсидии на иные цели в части организации
и проведения отраслевых мероприятий для детей и педагогических работников образования
города Перми на 2019 год и плановый период 2020 и 2021 годов, утвержденные
постановлением администрации города Перми от 30.10.2018 № 846

В соответствии со статьей 78.1 Бюджетного кодекса Российской Федерации, Порядком определения объема и условиями предоставления муниципальным бюджетным и автономным учреждениям субсидий на иные цели из бюджета города Перми, утвержденными постановлением администрации города Перми от 23 декабря 2009 г. № 1009, в целях актуализации нормативной правовой базы города Перми администрация города Перми ПОСТАНОВЛЯЕТ:

1. Внести изменения в расчетные показатели субсидии на иные цели в части организации и проведения отраслевых мероприятий для детей и педагогических работников образования города Перми на 2019 год и плановый период 2020 и 2021 годов, утвержденные постановлением администрации города Перми от 30 октября 2018 г. № 846 (в ред. от 21.06.2019 № 295), изложив в редакции согласно приложению к настоящему постановлению.

2. Настоящее постановление вступает в силу со дня официального опубликования в печатном средстве массовой информации «Официальный бюллетень органов местного самоуправления муниципального образования город Пермь» и распространяется на правоотношения, возникшие с 01 сентября 2019 г.

3. Управлению по общим вопросам администрации города Перми обеспечить опубликование настоящего постановления в печатном средстве массовой информации «Официальный бюллетень органов местного самоуправления муниципального образования город Пермь».

4. Контроль за исполнением настоящего постановления возложить на заместителя главы администрации города Перми Гаджиеву Л.А.

Глава города Перми

Д.И. Самойлов

Приложение
к постановлению администрации
города Перми
от 23.10.2019 № 773

РАСЧЕТНЫЕ ПОКАЗАТЕЛИ
субсидии на иные цели в части организации проведения отраслевых
мероприятий для детей и педагогических работников образования города
Перми на 2019 год и плановый период плановый период 2020 и 2021 годов

№	Мероприятие	Расчетные показатели, тыс. руб.		
		2019 год	2020 год	2021 год
1	Проведение отраслевых мероприятий для детей и педагогических работников образования города Перми	8009,55	7663,70	7663,70
1.1	Организация и проведение Всероссийского фестиваля-форума кадетских корпусов Российской Федерации «Виват, кадет!»			
1.2	Организация и проведение городских мероприятий по направлению «Патриотическое и духовно-нравственное воспитание»			
1.3	Организация и проведение мероприятий «Школьный спорт»			
1.4	Организация и проведение конкурса «Учитель года»			
1.5	Проведение аттестации руководителей муниципальных образовательных учреждений			
1.6	Организация и проведение семинаров по обобщению педагогического опыта			
1.7	Организация и проведение мероприятий для ветеранов педагогического труда и молодых специалистов			
1.8	Издание сборников			
1.9	Организация и проведение интеллектуального марафона (школьный и муниципальный этапы всероссийских олимпиад школьников)			
1.10	Организация и проведение мероприятия «Фестиваль КВН»			
1.11	Организация и проведение отраслевого совещания			
1.12	Организация и проведение мероприятия, посвященного Дню учителя			
1.13	Организация и проведение мероприятия «Подарки первоклассникам»			
1.14	Организация и проведение мероприятий, направленных на профилактику детского дорожно-транспортного травматизма			
1.15	Проведение акции для детей города Перми «Почта Деда Мороза»			
1.16	Организация и проведение мероприятия «Пермь-Восток»			



АДМИНИСТРАЦИЯ ГОРОДА ПЕРМИ
ПОСТАНОВЛЕНИЕ

23.10.2019

№ 774

**О внесении изменений в пункт 3 постановления администрации города Перми
от 21.12.2018 № 1018 «О создании муниципального казенного учреждения
«Центр бухгалтерского учета и отчетности» города Перми»**

В соответствии с постановлением администрации города Перми от 28 января 2011 г. № 24 «О Порядке создания, реорганизации, изменения типа и ликвидации муниципальных учреждений города Перми, утверждения уставов муниципальных учреждений города Перми и внесения в них изменений» администрация города Перми ПОСТАНОВЛЯЕТ:

1. Внести изменения в пункт 3 постановления администрации города Перми от 21 декабря 2018 г. № 1018 «О создании муниципального казенного учреждения «Центр бухгалтерского учета и отчетности» города Перми» (в ред. от 16.10.2019 № 694), заменив слова «56 единиц» словами «116 единиц».

2. Настоящее постановление вступает в силу с 01 мая 2020 г.

3. Управлению по общим вопросам администрации города Перми обеспечить опубликование настоящего постановления в печатном средстве массовой информации «Официальный бюллетень органов местного самоуправления муниципального образования город Пермь».

4. Контроль за исполнением настоящего постановления возложить на заместителя главы администрации города Перми-начальника департамента финансов администрации города Перми Титяпкину В.С.

Глава города Перми

Д.И. Самойлов



АДМИНИСТРАЦИЯ ГОРОДА ПЕРМИ ПОСТАНОВЛЕНИЕ

23.10.2019

№ 775

О внесении изменений в Положение о системе оплаты труда работников муниципального казенного учреждения «Управление муниципальным жилищным фондом города Перми», подведомственного управлению жилищных отношений администрации города Перми, утвержденное постановлением администрации города Перми от 30.10.2009 № 743

В целях актуализации нормативной правовой базы администрации города Перми администрация города Перми ПОСТАНОВЛЯЕТ:

1. Внести изменения в Положение о системе оплаты труда работников муниципального казенного учреждения «Управление муниципальным жилищным фондом города Перми», подведомственного управлению жилищных отношений администрации города Перми, утвержденное постановлением администрации города Перми от 30 октября 2009 г. № 743 (в ред. от 20.07.2011 № 368, от 21.10.2011 № 661, от 25.10.2012 № 690, от 20.06.2013 № 507, от 30.01.2014 № 48, от 22.10.2015 № 860, от 25.10.2016 № 955, от 24.05.2017 № 391, от 31.01.2019 № 54, от 20.09.2019 № 578), изложив приложение в редакции согласно приложению к настоящему постановлению.

2. Настоящее постановление вступает в силу с 01 января 2020 г.

3. Управлению по общим вопросам администрации города Перми обеспечить опубликование настоящего постановления в печатном средстве массовой информации «Официальный бюллетень органов местного самоуправления муниципального образования город Пермь».

4. Контроль за исполнением настоящего постановления возложить на заместителя главы администрации города Перми Субботина И.А.

Глава города Перми

Д.И. Самойлов

Приложение
к постановлению администрации
города Перми
от 23.10.2019 № 775

Таблица 1

ОКЛАДЫ (ДОЛЖНОСТНЫЕ ОКЛАДЫ)
работников муниципального казенного учреждения «Управление
муниципальным жилищным фондом города Перми», подведомственного управлению жилищных
отношений администрации города Перми, занимающих должности, включенные в профессиональные
квалификационные группы общетраслевых должностей руководителей, специалистов и служащих,
а также общетраслевых профессий рабочих

Квалификационный уровень	Наименование должностей по квалификационным уровням	Размер должностного оклада (руб.)*
Общетраслевые должности рабочих первого уровня		
1 квалификационный уровень	уборщик служебных помещений	5732
Общетраслевые профессии рабочих второго уровня		
1 квалификационный уровень	водитель автомобиля	9929
Общетраслевые должности служащих первого уровня		
1 квалификационный уровень	архивариус	8176
	паспортист	8176
	комендант	8176
Общетраслевые должности служащих второго уровня		
1 квалификационный уровень	техник-программист	10076
Общетраслевые должности служащих третьего уровня		
1 квалификационный уровень	бухгалтер	10659
	инспектор фонда**	10659
	инженер по ремонту	10659
	специалист по кадрам	10659
	документовед	10659
	экономист	10659
	юрисконсульт	10659
	инженер	10659
Общетраслевые должности служащих четвертого уровня		
1 квалификационный уровень	начальник отдела	14884

* С учетом индексации должностных окладов на 4 % с 01 января 2020 г.

** В том числе за счет средств бюджета Пермского края на организацию осуществления государственных полномочий по обеспечению жилыми помещениями детей-сирот и детей, оставшихся без попечения родителей, лиц из числа детей-сирот и детей, оставшихся без попечения родителей.

Таблица 2

ОКЛАДЫ (ДОЛЖНОСТНЫЕ ОКЛАДЫ)
работников муниципального казенного учреждения «Управление
муниципальным жилищным фондом города Перми», подведомственного управлению жилищных
отношений администрации города Перми, занимающих должности, не включенные в профессиональные
квалификационные группы общетраслевых должностей руководителей, специалистов и служащих

Наименование должности	Размер должностного оклада (руб.)*
Заместитель начальника отдела	11463

* С учетом индексации должностных окладов на 4 % с 01 января 2020 г.

Таблица 3

ОКЛАДЫ (ДОЛЖНОСТНЫЕ ОКЛАДЫ)
руководителя, заместителя руководителя и главного бухгалтера
муниципального казенного учреждения «Управление муниципальным
жилищным фондом города Перми», подведомственного управлению
жилищных отношений администрации города Перми, занимающих
должности, включенные в профессиональные квалификационные группы
общеотраслевых должностей руководителей, специалистов и служащих

Наименование должности	Размер должностного оклада (руб.)*
Руководитель учреждения	33164
Заместитель руководителя учреждения	24371
Главный бухгалтер	24371

* С учетом индексации должностных окладов на 4 % с 01 января 2020 г.



АДМИНИСТРАЦИЯ ГОРОДА ПЕРМИ ПОСТАНОВЛЕНИЕ

23.10.2019

№ 776

О внесении изменений в состав координационного совета по организации оздоровления, отдыха и занятости детей города Перми, утвержденный постановлением администрации города Перми от 13.07.2012 № 382 «Об утверждении Положения и состава координационного совета по организации оздоровления, отдыха и занятости детей города Перми»

В связи с кадровыми изменениями в администрации города Перми администрация города Перми ПОСТАНОВЛЯЕТ:

1. Внести в состав координационного совета по организации оздоровления, отдыха и занятости детей города Перми, утвержденный постановлением администрации города Перми от 13 июля 2012 г. № 382 «Об утверждении Положения и состава координационного совета по организации оздоровления, отдыха и занятости детей города Перми» (в ред. от 15.04.2013 № 263, от 24.07.2013 № 609, от 17.04.2014 № 258, от 18.03.2015 № 137, от 12.08.2015, № 557, от 31.12.2015 № 1153, от 29.07.2016 № 540, от 31.03.2017 № 242, от 17.10.2017 № 839, от 11.07.2018 № 465, от 19.09.2018 № 618), следующие изменения:

1.1. позицию:

«Баландина
Юлия Фетхуловна - заместитель главы администрации
Мотовилихинского района города Перми»

изложить в следующей редакции:

«Луппова
Светлана Николаевна - заместитель главы администрации
Мотовилихинского района города Перми»;

1.2. позицию:

«Головина
Ольга Геннадьевна - заместитель начальника департамента-начальник управления расходов
бюджета департамента финансов администрации города Перми»

изложить в следующей редакции:

«Истомина
Нина Георгиевна - заместитель начальника департамента-начальник управления расходов
бюджета департамента финансов администрации города Перми»;

1.3. позицию

«Долгомирова
Наталья Владимировна

- начальник отдела по организации медицинской помощи детям
Министерства здравоохранения Пермского края (по согласованию)»

изложить в следующей редакции:

«Чугайнова
Ирина Николаевна

- начальник отдела по организации медицинской помощи детям
Министерства здравоохранения Пермского края (по согласованию)»;

1.4. позицию:

«Маковеева
Валентина Николаевна

- заместитель начальника департамента-начальник управления общего и
дополнительного образования детей департамента образования
администрации города Перми»

изложить в следующей редакции:

«Погребницкая
Екатерина Михайловна

- и.о. заместителя начальника департамента-начальник отдела организа-
ции предоставления муниципальной услуги общего образования
департамента образования администрации города Перми»;

1.5. позицию:

«Мотовилов
Илья Владимирович

- заместитель главы администрации
Индустриального района города Перми»

изложить в следующей редакции:

«Ремизова
Татьяна Александровна

- заместитель главы администрации
Индустриального района города Перми»;

1.6. позицию:

«Падучев
Андрей Анатольевич

- заместитель начальника департамента-начальник отдела координации в
сфере общественной безопасности департамента общественной
безопасности администрации города Перми»

изложить в следующей редакции:

«Бушуев
Алексей Валерьевич

- заместитель начальника департамента-начальник отдела координации в
сфере общественной безопасности департамента общественной
безопасности администрации города Перми».

2. Включить в состав комиссии Голубеву Татьяну Александровну, начальника отдела опеки и попечительства территориального управления Министерства социального развития Пермского края по городу Перми, членом комиссии (по согласованию).

3. Настоящее постановление вступает в силу со дня официального опубликования в печатном средстве массовой информации «Официальный бюллетень органов местного самоуправления муниципального образования город Пермь».

4. Управлению по общим вопросам администрации города Перми обеспечить опубликование настоящего постановления в печатном средстве массовой информации «Официальный бюллетень органов местного самоуправления муниципального образования город Пермь».

5. Контроль за исполнением настоящего постановления возложить на заместителя главы администрации города Перми Гаджиеву Л.А.

Глава города Перми

Д.И. Самойлов



АДМИНИСТРАЦИЯ ГОРОДА ПЕРМИ ПОСТАНОВЛЕНИЕ

23.10.2019

№ 777

Об отказе в предоставлении разрешения на условно разрешенный вид использования земельного участка с кадастровым номером 59:01:4410463:16, объекта капитального строительства с кадастровым номером 59:01:4410463:178 – «автозаправочные станции IV класса вредности» в территориальной зоне обслуживания промышленности, торговли, складирования и мелкого производства (Ц-6) по ул. Трамвайной, 35 в Дзержинском районе города Перми

В соответствии со статьей 39 Градостроительного кодекса Российской Федерации, Уставом города Перми, статьей 35 Правил землепользования и застройки города Перми, утвержденных решением Пермской городской Думы от 26 июня 2007 г. № 143, на основании заявления общества с ограниченной ответственностью «Строительная компания «Евроинвест» от 17 июня 2019 г. № 059-22-01-28-3667, протокола публичных слушаний от 08 октября 2019 г. № 26-урв, заключения о результатах публичных слушаний от 09 октября 2019 г. № 26-урв, с учетом рекомендации комиссии по землепользованию и застройке города Перми, изложенной в протоколе от 09 октября 2019 г. № 21, администрация города Перми ПОСТАНОВЛЯЕТ:

1. Отказать в предоставлении разрешения на условно разрешенный вид использования земельного участка с кадастровым номером 59:01:4410463:16, объекта капитального строительства с кадастровым номером 59:01:4410463:178 – «автозаправочные станции IV класса вредности» в территориальной зоне обслуживания промышленности, торговли, складирования и мелкого производства (Ц-6) по ул. Трамвайной, 35 в Дзержинском районе города Перми.

2. Департаменту градостроительства и архитектуры администрации города Перми обеспечить размещение настоящего постановления в информационной системе обеспечения градостроительной деятельности города Перми.

3. Функциональным и территориальным органам администрации города Перми в своей деятельности руководствоваться настоящим постановлением.

4. Настоящее постановление вступает в силу со дня официального опубликования в печатном средстве массовой информации «Официальный бюллетень органов местного самоуправления муниципального образования город Пермь».

5. Управлению по общим вопросам администрации города Перми обеспечить опубликование настоящего постановления в печатном средстве массовой информации «Официальный бюллетень органов местного самоуправления муниципального образования город Пермь».

6. Информационно-аналитическому управлению администрации города Перми разместить настоящее постановление на официальном сайте муниципального образования город Пермь в информационно-телекоммуникационной сети Интернет.

7. Контроль за исполнением настоящего постановления возложить на заместителя главы администрации города Перми-начальника департамента земельных отношений администрации города Перми Немирову О.В.

Глава города Перми

Д.И. Самойлов



АДМИНИСТРАЦИЯ ГОРОДА ПЕРМИ ПОСТАНОВЛЕНИЕ

23.10.2019

№ 778

**О внесении изменений в постановление администрации города Перми от 08.09.2015 № 627
«О комиссии по обследованию дорожных условий на маршрутах регулярных перевозок пассажиров
автомобильным транспортом и городским наземным электрическим транспортом города Перми
и о внесении изменений в отдельные правовые акты администрации города Перми
по вопросам обследования дорожных условий»**

В соответствии с решением Пермской городской Думы от 25 июня 2019 г. № 141 «О департаменте транспорта администрации города Перми, о департаменте дорог и благоустройства администрации города Перми и о признании утратившими силу отдельных решений Пермской городской Думы», в целях актуализации правовых актов администрации города Перми

администрация города Перми ПОСТАНОВЛЯЕТ:

1. Внести изменения в постановление администрации города Перми от 08 сентября 2015 г. № 627 «О комиссии по обследованию дорожных условий на маршрутах регулярных перевозок пассажиров автомобильным транспортом и городским наземным электрическим транспортом города Перми и о внесении изменений в отдельные правовые акты администрации города Перми по вопросам обследования дорожных условий» (в ред. от 19.05.2017 № 382, от 23.01.2018 № 41, от 21.02.2019 № 116), заменив в преамбуле слова «от 29 июня 2006 г. № 138 «Об утверждении Положения об организации пассажирских перевозок на маршрутах регулярных перевозок города Перми», от 24 июня 2008 г. № 201 «О департаменте дорог и транспорта администрации города Перми и о внесении изменений в отдельные решения Пермской городской Думы» словами «от 24 мая 2016 г. № 96 «Об утверждении Правил организации транспортного обслуживания населения автомобильным транспортом и городским наземным электрическим транспортом в городе Перми», от 25 июня 2019 г. № 141 «О департаменте транспорта администрации города Перми, о департаменте дорог и благоустройства администрации города Перми и о признании утратившими силу отдельных решений Пермской городской Думы».

2. Внести изменения в состав комиссии по обследованию дорожных условий на маршрутах регулярных перевозок пассажиров автомобильным транспортом и городским наземным электрическим транспортом города Перми, утвержденный постановлением администрации города Перми от 08 сентября 2015 г. № 627 «О комиссии по обследованию дорожных условий на маршрутах регулярных перевозок пассажиров автомобильным транспортом и городским наземным электрическим транспортом города Перми и о внесении изменений в отдельные правовые акты администрации города Перми по вопросам обследования дорожных условий» (в ред. от 19.05.2017 № 382, от 23.01.2018 № 41, от 21.02.2019 № 116), изложив в редакции согласно приложению к настоящему постановлению.

3. Внести в Положение о комиссии по обследованию дорожных условий на маршрутах регулярных перевозок пассажиров автомобильным транспортом и городским наземным электрическим транспортом города Перми, утвержденное постановлением администрации города Перми от 08 сентября 2015 г. № 627 «О комиссии по обследованию дорожных условий на маршрутах регулярных перевозок пассажиров автомобильным транспортом и городским наземным электрическим транспортом города Перми и о внесении изменений в отдельные правовые акты администрации города Перми по вопросам обследования дорожных условий» (в ред. от 19.05.2017 № 382, от 23.01.2018 № 41, от 21.02.2019 № 116), следующие изменения:

3.1. в пункте 1.3 слова «постановлением администрации города Перми от 05 сентября 2011 г. № 461 «Об утверждении Порядка открытия, изменения и закрытия маршрутов регулярных перевозок города Перми» заменить словами «постановлением администрации города Перми от 23 января 2018 г. № 41 «Об утверждении Порядка установления, изменения, отмены муниципальных маршрутов регулярных перевозок города Перми»;

3.2. в пункте 2.6.1 слова «департамента дорог и транспорта администрации города Перми» заменить словами «департамента транспорта администрации города Перми»;

3.3. в пункте 2.6.2 слова «департамента дорог и транспорта администрации города Перми» заменить словами «департамента транспорта администрации города Перми»;

3.4. пункт 2.7.1 изложить в следующей редакции:

«2.7.1. визуального осмотра параметров и состояния улично-дорожной сети, в том числе обочин, профиля дороги, элементов обустройства автомобильных дорог, интенсивности и состава движения, состояния железнодорожных переездов с применением измерительных приборов и инструментов (рулетки, мерной рейки, нивелира и прочих);»;

3.5. пункт 2.11 изложить в следующей редакции:

«2.11. Секретарь Комиссии направляет копии Актов обследования в департамент транспорта администрации города Перми, муниципальное казенное учреждение «Городское управление транспорта», муниципальное казенное учреждение «Пермская дирекция дорожного движения», отдел Государственной инспекции безопасности дорожного движения Управления Министерства внутренних дел Российской Федерации по городу Перми, департамент дорог и благоустройства администрации города Перми, заинтересованным лицам и в организации, уполномоченные на устранение выявленных недостатков.».

4. Настоящее постановление вступает в силу со дня официального опубликования в печатном средстве массовой информации «Официальный бюллетень органов местного самоуправления муниципального образования город Пермь» и распространяется на правоотношения, возникшие с 01 октября 2019 г.

5. Управлению по общим вопросам администрации города Перми обеспечить опубликование настоящего постановления в печатном средстве массовой информации «Официальный бюллетень органов местного самоуправления муниципального образования город Пермь».

6. Контроль за исполнением настоящего постановления возложить на заместителя главы администрации города Перми Гаджиеву Л.А.

Глава города Перми

Д.И. Самойлов

Приложение
к постановлению администрации
города Перми
от 23.10.2019 № 778

СОСТАВ

комиссии по обследованию дорожных условий на маршрутах регулярных перевозок пассажиров автомобильным транспортом и городским наземным электрическим транспортом города Перми

Председатель:

Путин

Анатолий Алексеевич

- начальник департамента транспорта администрации города Перми

Заместитель председателя:

Вялых

Анастасия Юрьевна

- начальник сектора развития транспортной инфраструктуры
отдела планирования маршрутной сети департамента транспорта
администрации города Перми

Секретарь:

Шихвинцев

Александр Александрович

- заместитель начальника муниципального казенного учреждения
«Городское управление транспорта»-начальник отдела центральной
диспетчерской службы

Члены комиссии:

Бояршинов

Алексей Владимирович

- главный специалист по безопасности дорожного движения
муниципального унитарного предприятия «Пермгорэлектротранс»

Буков

Александр Сергеевич

- начальник дорожного надзора отдела Государственной инспекции
безопасности дорожного движения Управления Министерства
внутренних дел Российской Федерации по городу Перми
(по согласованию)

Гостев

Михаил Анатольевич

- заместитель начальника отдела по муниципальному дорожному
контролю департамента дорог и благоустройства администрации
города Перми

Рычин Константин Сергеевич	- ведущий инженер отдела эксплуатации и содержания объектов внешнего благоустройства муниципального казенного учреждения «Пермблагоустройство»
Цымбал Светлана Юрьевна	- заместитель начальника департамента-начальник отдела планирования маршрутной сети департамента транспорта администрации города Перми
Шаяхматов Юрий Мансорович	- старший государственный инспектор отдела автотранспортного и автодорожного надзора Управления государственного автодорожного надзора по Пермскому краю Федеральной службы по надзору в сфере транспорта (по согласованию)



АДМИНИСТРАЦИЯ ГОРОДА ПЕРМИ ПОСТАНОВЛЕНИЕ

24.10.2019

№ 784

О внесении изменений в Положение о системе оплаты труда работников муниципальных казенных учреждений, подведомственных управлению капитального строительства администрации города Перми, утвержденное постановлением администрации города Перми от 08.05.2015 № 252

В целях совершенствования системы оплаты труда и материального стимулирования работников муниципальных казенных учреждений, подведомственных управлению капитального строительства администрации города Перми, администрация города Перми ПОСТАНОВЛЯЕТ:

1. Внести в Положение о системе оплаты труда работников муниципальных казенных учреждений, подведомственных управлению капитального строительства администрации города Перми, утвержденное постановлением администрации города Перми от 08 мая 2015 г. № 252 (в ред. от 31.08.2015 № 609, от 09.10.2015 № 737, от 19.10.2016 № 872, от 23.12.2016 № 1158, от 22.03.2018 № 168, от 06.02.2019 № 70), следующие изменения:

1.1. в пункте 4.4:

1.1.1. абзац третий признать утратившим силу;

1.1.2. дополнить абзацем следующего содержания:

«надбавка за работу в местностях с особыми климатическими условиями (районный коэффициент).»;

1.2. дополнить пунктом 4.6 следующего содержания:

«4.6. По согласованию с Учредителем экономия по использованию бюджетных ассигнований на материальные затраты по обеспечению деятельности Учреждения направляется на фонд оплаты труда Учреждения, экономия по начислениям на оплату труда Учреждения направляется на выплаты стимулирующего, социального характера при условии отсутствия просроченной (долгосрочной) кредиторской задолженности и без последующего увеличения расходов за счет дополнительных источников.»;

1.3. приложение изложить в редакции согласно приложению к настоящему постановлению.

2. Руководителю муниципального казенного учреждения «Управление технического заказчика», подведомственного управлению капитального строительства администрации города Перми, провести соответствующие организационно-штатные мероприятия в соответствии с Трудовым кодексом Российской Федерации, приведение локальных нормативных актов муниципального казенного учреждения «Управление технического заказчика» в соответствие с настоящим постановлением.

3. Настоящее постановление вступает в силу с 01 января 2020 г., за исключением пункта 1.2, который вступает в силу со дня подписания настоящего постановления.

4. Управлению по общим вопросам администрации города Перми обеспечить опубликование настоящего постановления в печатном средстве массовой информации «Официальный бюллетень органов местного самоуправления муниципального образования город Пермь».

5. Контроль за исполнением настоящего постановления возложить на начальника управления капитального строительства администрации города Перми Горячих К.К.

Глава города Перми

Д.И. Самойлов

Приложение
к постановлению администрации
города Перми
от 24.10.2019 № 784

СХЕМА

**должностных окладов работников муниципальных казенных учреждений,
подведомственных управлению капитального строительства администрации города Перми,
занимающих должности, включенные в профессиональные квалификационные группы
общеотраслевых должностей руководителей, специалистов и служащих, профессий рабочих**

№	Квалификационные уровни	Наименование должности по квалификационным уровням	Размер должностного оклада*
1	2	3	4
1	Профессиональная квалификационная группа «Общеотраслевые должности служащих первого уровня»		
1.1	1-й квалификационный уровень	архивариус, делопроизводитель	2542
2	Профессиональная квалификационная группа «Общеотраслевые должности служащих второго уровня»		
2.1	1-й квалификационный уровень	инспектор по кадрам	2809
2.2	2-й квалификационный уровень	заведующий хозяйством	3117
3	Профессиональная квалификационная группа «Общеотраслевые должности служащих третьего уровня»		
3.1	2-й квалификационный уровень	инженер II категории, экономист II категории, бухгалтер II категории, юрисконсульт II категории	8674
3.2	3-й квалификационный уровень	инженер I категории, экономист I категории, бухгалтер I категории, юрисконсульт I категории	9636
3.3	4-й квалификационный уровень	ведущий инженер, ведущий инженер-сметчик, ведущий экономист, ведущий бухгалтер, ведущий юрисконсульт	10708
3.4	5-й квалификационный уровень	заместитель главного бухгалтера	13920
4	Профессиональная квалификационная группа «Общеотраслевые должности служащих четвертого уровня»		
1	2	3	4
4.1	1-й квалификационный уровень	начальник отдела	15296
5	Профессиональная квалификационная группа «Общеотраслевые профессии рабочих второго уровня»		
5.1	1-й квалификационный уровень	водитель автомобиля	2902

* С учетом индексации на 4 % с 01 января 2020 г.

СХЕМА

должностных окладов работников муниципальных казенных учреждений, подведомственных управлению капитального строительства администрации города Перми, занимающих должности, не включенные в профессиональные квалификационные группы

№	Наименование должности	Размер должностного оклада, руб.*
1	Начальник общего отдела	13920
2	Системный администратор	9636
3	Специалист по размещению	10708

* С учетом индексации на 4 % с 01 января 2020 г.

СХЕМА

должностных окладов руководителя, заместителей руководителя, главного бухгалтера и главного инженера муниципальных казенных учреждений, подведомственных управлению капитального строительства администрации города Перми

№	Наименование должности	Размер должностного оклада, руб.*
1	Руководитель	31215
2	Заместитель руководителя	21850
3	Главный бухгалтер, главный инженер	21850

* С учетом индексации на 4 % с 01 января 2020 г.



АДМИНИСТРАЦИЯ ГОРОДА ПЕРМИ ПОСТАНОВЛЕНИЕ

24.10.2019

№ 785

Об утверждении расчетных показателей субсидии на иные цели на содержание муниципального имущества, не входящего в состав муниципальных услуг на 2019 год

В соответствии со статьей 78.1 Бюджетного кодекса Российской Федерации, Порядком определения объема и условиями предоставления муниципальным бюджетным и автономным учреждениям субсидий на иные цели из бюджета города Перми, утвержденными постановлением администрации города Перми от 23 декабря 2009 г. № 1009, администрация города Перми ПОСТАНОВЛЯЕТ:

1. Утвердить прилагаемые расчетные показатели субсидии на иные цели на содержание муниципального имущества, не входящего в состав муниципальных услуг на 2019 год (далее – субсидия).

2. Целевым назначением субсидии является содержание муниципального имущества стадиона «Авангард» и затраты на коммунальные услуги ледовой арены, не входящих в состав муниципальных услуг на 2019 год.

3. Субсидия предоставляется ежемесячно.

4. Получателем субсидии является муниципальное учреждение, подведомственное комитету по физической культуре и спорту администрации города Перми.

5. Настоящее постановление вступает в силу со дня официального опубликования в печатном средстве массовой информации «Официальный бюллетень органов местного самоуправления муниципального образования город Пермь» и распространяет свое действие на правоотношения, возникшие с 01 сентября 2019 г.

6. Управлению по общим вопросам администрации города Перми обеспечить опубликование настоящего постановления в печатном средстве массовой информации «Официальный бюллетень органов местного самоуправления муниципального образования город Пермь».

7. Контроль за исполнением настоящего постановления возложить на заместителя главы администрации города Перми Гаджиеву Л.А.

Глава города Перми

Д.И. Самойлов

УТВЕРЖДЕНЫ
постановлением администрации
города Перми
от 24.10.2019 № 785

РАСЧЕТНЫЕ ПОКАЗАТЕЛИ
субсидии на иные цели на содержание муниципального имущества,
не входящего в состав муниципальных услуг на 2019 год

№	Наименование муниципального учреждения города Перми	Наименование расходов	Расчет расходов	Расчетные показатели, тыс. руб.
1	Муниципальное автономное учреждение «Спортивная школа олимпийского резерва «Орленок» г. Перми (ледовая арена)	затраты на оплату коммунальных услуг	информация о ценах (тарифах) на приобретение товаров (работ, услуг) на идентичные планируемым к приобретению товарам (работам, услугам)	3479,310
Итого				
2	Муниципальное бюджетное учреждение «Спортивная школа «Закамск» г. Перми (стадион «Авангард»)	затраты на оплату труда и начисления на выплаты по оплате труда	плановое количество ставок, необходимых для содержания учреждения и должностных окладов, согласно постановлению администрации города Перми от 26 октября 2018 г. № 834 «Об утверждении Положения об отраслевой системе оплаты труда работников муниципальных учреждений, подведомственных комитету по физической культуре и спорту администрации города Перми»	3479,310
		затраты на содержание	информация о ценах (тарифах) на приобретение товаров (работ, услуг) на идентичные планируемым к приобретению товарам (работам, услугам)	859,631
		затраты на прочие расходы	плановое количество приобретаемых товаров (работ, услуг), информация о ценах (тарифах) на приобретение товаров (работ, услуг) на идентичные планируемым к приобретению товарам (работам, услугам)	339,352
				139,250
Итого				
Всего				1338,233
				4817,543



АДМИНИСТРАЦИЯ ГОРОДА ПЕРМИ ПОСТАНОВЛЕНИЕ

24.10.2019

№ 786

О внесении изменений в Положение о системе оплаты труда работников муниципального казенного учреждения «Управление по эксплуатации административных зданий города Перми», утвержденное постановлением администрации города Перми от 27.12.2011 № 46

В целях актуализации нормативных правовых актов администрации города Перми администрация города Перми ПОСТАНОВЛЯЕТ:

1. Внести изменения в приложение к Положению о системе оплаты труда работников муниципального казенного учреждения «Управление по эксплуатации административных зданий города Перми», утвержденное постановлением администрации города Перми от 27 декабря 2011 г. № 46 (в ред. от 27.04.2012 № 194, от 12.10.2012 № 616, от 29.12.2012 № 1007, от 11.06.2013 № 472, от 28.10.2013 № 928, от 19.02.2014 № 100, от 22.09.2015 № 660, от 12.04.2016 № 250, от 10.10.2016 № 809, от 14.11.2016 № 1011 (в ред. 06.04.2017 № 258), от 06.04.2017 № 258, от 22.03.2018 № 169, от 26.12.2018 № 1058, от 15.05.2019 № 178-П, от 08.07.2019 № 370), изложив в редакции согласно приложению к настоящему постановлению.

2. Настоящее постановление вступает в силу с 01 января 2020 г.

3. Управлению по общим вопросам администрации города Перми обеспечить опубликование настоящего постановления в печатном средстве массовой информации «Официальный бюллетень органов местного самоуправления муниципального образования город Пермь».

4. Контроль за исполнением настоящего постановления возложить на руководителя аппарата администрации города Перми Анисимову Е.Л.

Глава города Перми

Д.И. Самойлов

Приложение
к постановлению администрации
города Перми
от 24.10.2019 № 786

Таблица 1

РАЗМЕРЫ

должностных окладов работников муниципального казенного учреждения
«Управление по эксплуатации административных зданий города Перми»,
занимающих должности, включенные в профессиональные
квалификационные группы общетраслевых должностей
руководителей, специалистов и служащих, профессий рабочих

№	Квалификационные уровни	Должности, отнесенные к квалификационным уровням	Размеры должностных окладов (руб.)*
1	2	3	4
1. Профессиональная квалификационная группа «Общетраслевые должности служащих второго уровня»			
1.1	1-й квалификационный уровень	диспетчер	5111
		секретарь руководителя	5111
1.2	2-й квалификационный уровень	заведующий складом	5778
		заведующий хозяйством	5778
		старший администратор	5778

1	2	3	4
2. Профессиональная квалификационная группа «Общепрофессиональные должности служащих третьего уровня»			
2.1	3-й квалификационный уровень	инженер 1-й категории по охране труда и пожарной безопасности	8898
		инженер-сметчик 1-й категории	8898
		инженер-энергетик 1-й категории	8898
		инженер 1-й категории по обслуживанию зданий и инженерных сетей	8898
		инженер 1-й категории по ремонту зданий и инженерных сетей	8898
		инженер 1 категории по сопровождению коммунальных контрактов	8898
		инженер-механик 1 категории	8898
		экономист 1-й категории	8898
		программист 1-й категории	8898
		юрисконсульт 1-й категории	8898
3. Профессиональная квалификационная группа «Общепрофессиональные должности служащих четвертого уровня»			
3.1	1-й квалификационный уровень	начальник отдела	11711
4. Профессиональная квалификационная группа «Общепрофессиональные должности рабочих первого уровня»			
4.1	1-й квалификационный уровень	гардеробщик	4418
		уборщик территорий	4418
		подсобный рабочий	4418
		рабочий по комплексному обслуживанию и ремонту зданий	4418
		вахтер	4418
		уборщик производственных и служебных помещений	4418
5. Профессиональная квалификационная группа «Общепрофессиональные должности рабочих второго уровня»			
5.1	1-й квалификационный уровень	электрогазосварщик	4984
		слесарь-сантехник	4984
		столяр	4984
		слесарь по ремонту и обслуживанию систем вентиляции и кондиционирования	4984
		водитель автомобиля	4984

* С учетом индексации должностных окладов на 4 % с 01 января 2020 г.

Таблица 2

РАЗМЕРЫ

должностных окладов работников муниципального казенного учреждения
«Управление по эксплуатации административных зданий города Перми»,
занимающих должности, не включенные в профессиональные
квалификационные группы

№	Наименование должности	Размер должностного оклада (руб.)*
1	Старший специалист по закупкам	8898

* С учетом индексации должностных окладов на 4 % с 01 января 2020 г.

Таблица 3

РАЗМЕРЫ

должностных окладов руководителя, заместителей руководителя
и главного инженера

№	Наименование должности	Размеры должностных окладов (руб.)*
1	Руководитель учреждения	21342
2	Заместитель руководителя учреждения	18140
3	Главный инженер	18140

* С учетом индексации должностных окладов на 4 % с 01 января 2020 г.

ПРАВОВЫЕ АКТЫ ФУНКЦИОНАЛЬНЫХ ОРГАНОВ АДМИНИСТРАЦИИ ГОРОДА ПЕРМИ



АДМИНИСТРАЦИЯ ГОРОДА ПЕРМИ ЗАМЕСТИТЕЛЬ ГЛАВЫ АДМИНИСТРАЦИИ ГОРОДА ПЕРМИ-НАЧАЛЬНИК ДЕПАРТАМЕНТА ЗЕМЕЛЬНЫХ ОТНОШЕНИЙ РАСПОРЯЖЕНИЕ

18.10.2019

№ 1452

Об установлении публичного сервитута в отдельных целях

На основании статей 39.37, 39.43 Земельного кодекса Российской Федерации, статьи 3.6 Федерального закона от 25 октября 2001 г. № 137-ФЗ «О введении в действие Земельного кодекса Российской Федерации», Положения о департаменте земельных отношений администрации города Перми, утвержденного решением Пермской городской Думы от 24 февраля 2015 г. № 39, ходатайства ОАО «МРСК Урала» об установлении публичного сервитута от 04 сентября 2019 г. № 21-01-06-18342:

1. Установить публичный сервитут в отдельных целях в отношении земельного участка с кадастровым номером 59:01:5110004:6 по ул. Железнодорожной, 18а в пос. Новые Ляды в Свердловском районе города Перми на срок 49 лет для использования в целях размещения (эксплуатации) линейного объекта ВЛ-110 кВ отпайка на ПС «Ляды», цепь № 1, входящий в состав электросетевого комплекса «Подстанция 110/35/6 кВ «Пермь», принадлежащего ОАО «МРСК Урала» на праве собственности, которое подтверждается выпиской из единого государственного реестра недвижимости от 07 октября 2019 г. № КУВИ-001/2019-24182399.

2. Утвердить границы публичного сервитута в отдельных целях согласно приложению к настоящему распоряжению (условный номер Л4-12ПС).

3. Отделу информационно-организационной работы в течение 2 рабочих дней со дня подписания направить копию настоящего распоряжения:

3.1. в информационно-аналитическое управление администрации города Перми для размещения в течение 5 рабочих дней со дня подписания распоряжения на официальном сайте муниципального образования город Пермь в информационно-телекоммуникационной сети Интернет;

3.2. в управление по общим вопросам администрации города Перми для опубликования распоряжения (за исключением приложения) в течение 5 рабочих дней со дня подписания распоряжения в печатном средстве массовой информации «Официальный бюллетень органов местного самоуправления муниципального образования город Пермь»;

3.3. в ОАО «МРСК Урала» (ИНН 6671163413);

3.4. правообладателям земельного участка, в отношении которого принято решение об установлении публичного сервитута.

4. Отделу предоставления земельных участков по работе с юридическими лицами направить копию настоящего распоряжения в орган, осуществляющий государственный кадастровый учет и государственную регистрацию прав, в течение 5 рабочих дней со дня подписания распоряжения.

5. Настоящее распоряжение вступает в силу со дня подписания.

6. Контроль за исполнением настоящего распоряжения возложить на первого заместителя начальника департамента земельных отношений администрации города Перми Раевскую Л.В.

О.В. Немирова



**АДМИНИСТРАЦИЯ ГОРОДА ПЕРМИ
ЗАМЕСТИТЕЛЬ ГЛАВЫ АДМИНИСТРАЦИИ
ГОРОДА ПЕРМИ-НАЧАЛЬНИК ДЕПАРТАМЕНТА
ЗЕМЕЛЬНЫХ ОТНОШЕНИЙ
РАСПОРЯЖЕНИЕ**

18.10.2019№ 1453

Об установлении публичного сервитута в отдельных целях

На основании статей 39.37, 39.43 Земельного кодекса Российской Федерации, статьи 3.6 Федерального закона от 25 октября 2001 г. № 137-ФЗ «О введении в действие Земельного кодекса Российской Федерации», Положения о департаменте земельных отношений администрации города Перми, утвержденного решением Пермской городской Думы от 24 февраля 2015 г. № 39, ходатайства ОАО «МРСК Урала» об установлении публичного сервитута от 04 сентября 2019 г. № 21-01-06-18350:

1. Установить публичный сервитут в отдельных целях в отношении земельных участков:
 - с кадастровым номером 59:01:0000000:84731 в Свердловском районе города Перми;
 - с кадастровым номером 59:01:4411068:341 по ул. Героев Хасана в Свердловском районе города Перми;
 - с кадастровым номером 59:01:4411068:38 по ул. Василия Васильева, 2 в Свердловском районе города Перми,на срок 49 лет для использования в целях размещения (эксплуатации) линейного объекта ВЛ-110 кВ отпайка на ПС «Бахаревка» от ВЛ-110 кВ «Владимирская-Химкомплекс», принадлежащего ОАО «МРСК Урала» на праве собственности, которое подтверждается выпиской из единого государственного реестра недвижимости от 23 сентября 2019 г. № КУВИ-001/2019-23060244.
2. Утвердить границы публичного сервитута в отдельных целях согласно приложению к настоящему распоряжению (условный номер 11068-73ПС).
3. Отделу информационно-организационной работы в течение 2 рабочих дней со дня подписания направить копию настоящего распоряжения:
 - 3.1. в информационно-аналитическое управление администрации города Перми для размещения в течение 5 рабочих дней со дня подписания распоряжения на официальном сайте муниципального образования город Пермь в информационно-телекоммуникационной сети Интернет;
 - 3.2. в управление по общим вопросам администрации города Перми для опубликования распоряжения (за исключением приложения) в течение 5 рабочих дней со дня подписания распоряжения в печатном средстве массовой информации «Официальный бюллетень органов местного самоуправления муниципального образования город Пермь»;
 - 3.3. в ОАО «МРСК Урала» (ИНН 6671163413);
 - 3.4. правообладателям земельных участков, в отношении которых принято решение об установлении публичного сервитута.
4. Плата за публичный сервитут в отдельных целях не устанавливается.
5. Отделу предоставления земельных участков по работе с юридическими лицами направить копию настоящего распоряжения в федеральный орган исполнительной власти, осуществляющий государственный кадастровый учет и государственную регистрацию прав, в течение 5 рабочих дней со дня подписания распоряжения.
6. Настоящее распоряжение вступает в силу со дня подписания.
7. Контроль за исполнением настоящего распоряжения возложить на первого заместителя начальника департамента земельных отношений администрации города Перми Раевскую Л.В.

О.В. Немирова



**АДМИНИСТРАЦИЯ ГОРОДА ПЕРМИ
ЗАМЕСТИТЕЛЬ ГЛАВЫ АДМИНИСТРАЦИИ
ГОРОДА ПЕРМИ-НАЧАЛЬНИК ДЕПАРТАМЕНТА
ЗЕМЕЛЬНЫХ ОТНОШЕНИЙ
РАСПОРЯЖЕНИЕ**

18.10.2019

№ 1454

Об установлении публичного сервитута в отдельных целях

На основании статей 39.37, 39.43 Земельного кодекса Российской Федерации, статьи 3.6 Федерального закона от 25 октября 2001 г. № 137-ФЗ «О введении в действие Земельного кодекса Российской Федерации», Положения о департаменте земельных отношений администрации города Перми, утвержденного решением Пермской городской Думы от 24 февраля 2015 г. № 39, ходатайства ОАО «МРСК Урала» об установлении публичного сервитута от 04 сентября 2019 г. № 21-01-06-18354:

1. Установить публичный сервитут в отдельных целях в отношении земельных участков:

с кадастровым номером 59:01:1011558:226 севернее п. Новые Ляды, участок № 1 в Свердловском районе города Перми;

с кадастровым номером 59:01:1011488:224 в п. Новые Ляды, садоводческое товарищество «Юбилейный» в Свердловском районе города Перми;

с кадастровым номером 59:01:1011488:117 в садоводческом товариществе «Юбилейный» в Свердловском районе города Перми;

с кадастровым номером 59:01:1011419:3 в п. Новые Ляды, садоводческое товарищество «Ивушка» в Свердловском районе города Перми;

с кадастровым номером 59:01:1011493:147 в п. Новые Ляды, садоводческое товарищество «Сылва», совхоза «Мотовилихинский» в Свердловском районе города Перми;

с кадастровым номером 59:01:1011421:123 в п. Новые Ляды, СНТ «Сылва» в Свердловском районе города Перми;

с кадастровым номером 59:01:0910006:9 в п. Новые Ляды, садоводческое товарищество «Спутник» при Ново-Лядовском поселковом Совете в Свердловском районе города Перми;

с кадастровым номером 59:01:0910006:3 в п. Новые Ляды, садоводческое товарищество «Спутник» при Ново-Лядовском поселковом Совете, участок № 9 в Свердловском районе города Перми,

на срок 49 лет для использования в целях размещения (эксплуатации) линейного объекта ВЛ-110 кВ отпайка на ПС «Куликовка» от ВЛ-110 кВ КамГЭС-Пермь, цепь №1, принадлежащего ОАО «МРСК Урала» на праве собственности, которое подтверждается выпиской из единого государственного

реестра недвижимости от 7 октября 2019 г. № КУВИ-001/2019-24182399.

2. Утвердить границы публичного сервитута в отдельных целях согласно приложению к настоящему распоряжению (условный номер Л84-26ПС).

3. Отделу информационно-организационной работы в течение 2 рабочих дней со дня подписания направить копию настоящего распоряжения:

1.1. в информационно-аналитическое управление администрации города Перми для размещения в течение 5 рабочих дней со дня подписания распоряжения на официальном сайте муниципального образования город Пермь в информационно-телекоммуникационной сети Интернет;

1.2. в управление по общим вопросам администрации города Перми для опубликования распоряжения (за исключением приложения) в течение 5 рабочих дней со дня подписания распоряжения в печатном средстве массовой информации «Официальный бюллетень органов местного самоуправления муниципального образования город Пермь»;

3.3. в ОАО «МРСК Урала» (ИНН 6671163413);

3.4. правообладателям земельных участка, в отношении которых принято решение об установлении публичного сервитута.

4. Плата за публичный сервитут в отдельных целях не устанавливается.

5. Отделу предоставления земельных участков по работе с юридическими лицами направить копию настоящего распоряжения в орган, осуществляющий государственный кадастровый учет и государственную регистрацию прав, в течение 5 рабочих дней со дня подписания распоряжения.

6. Настоящее распоряжение вступает в силу со дня подписания.

7. Контроль за исполнением настоящего распоряжения возложить на первого заместителя начальника департамента земельных отношений администрации города Перми Раевскую Л.В.

О.В. Немирова



**АДМИНИСТРАЦИЯ ГОРОДА ПЕРМИ
ЗАМЕСТИТЕЛЬ ГЛАВЫ АДМИНИСТРАЦИИ
ГОРОДА ПЕРМИ-НАЧАЛЬНИК ДЕПАРТАМЕНТА
ЗЕМЕЛЬНЫХ ОТНОШЕНИЙ
РАСПОРЯЖЕНИЕ**

18.10.2019

№ 1455

Об установлении публичного сервитута в отдельных целях

На основании статей 39.37, 39.43 Земельного кодекса Российской Федерации, статьи 3.6 Федерального закона от 25 октября 2001 г. № 137-ФЗ «О введении в действие Земельного кодекса Российской Федерации», Положения о департаменте земельных отношений администрации города Перми, утвержденного решением Пермской городской Думы от 24 февраля 2015 г. № 39, ходатайства ОАО «МРСК Урала» об установлении публичного сервитута от 04 сентября 2019 г. № 21-01-06-18358:

1. Установить публичный сервитут в отдельных целях в отношении земельных участков:
с кадастровым номером 59:01:3510059:2 по ул. Головановской, 2 в Орджоникидзевском районе города Перми;
с кадастровым номером 59:01:0000000:649 по ул. Цимлянкой в Орджоникидзевском районе города Перми,
на срок 49 лет для использования в целях размещения (эксплуатации) линейного объекта ВЛ-35 кВ «Голованы-Левшино», принадлежащего ОАО «МРСК Урала» на праве собственности, которое подтверждается выпиской из единого государственного реестра недвижимости от 07 октября 2019 г. № КУВИ-001/2019-24179374.

2. Утвердить границы публичного сервитута в отдельных целях согласно приложению к настоящему распоряжению (условный номер 10436-4ПС).

3. Отделу информационно-организационной работы в течение 2 рабочих дней со дня подписания направить копию настоящего распоряжения:

3.1. в информационно-аналитическое управление администрации города Перми для размещения в течение 5 рабочих дней со дня подписания распоряжения на официальном сайте муниципального образования город Пермь в информационно-телекоммуникационной сети Интернет;

3.2. в управление по общим вопросам администрации города Перми для опубликования распоряжения (за исключением приложения) в течение 5 рабочих дней со дня подписания распоряжения в печатном средстве массовой информации «Официальный бюллетень органов местного самоуправления

муниципального образования город Пермь»;

3.3. в ОАО «МРСК Урала» (ИНН 6671163413);

3.4. правообладателю земельного участка с кадастровым номером 59:01:0000000:649.

4. Отделу предоставления земельных участков по работе с юридическими лицами направить копию настоящего распоряжения в орган, осуществляющий государственный кадастровый учет и государственную регистрацию прав, в течение 5 рабочих дней со дня подписания распоряжения.

5. Настоящее распоряжение вступает в силу со дня подписания.

6. Контроль за исполнением настоящего распоряжения возложить на первого заместителя начальника департамента земельных отношений администрации города Перми Раевскую Л.В.

О.В. Немирова



**АДМИНИСТРАЦИЯ ГОРОДА ПЕРМИ
ЗАМЕСТИТЕЛЬ ГЛАВЫ АДМИНИСТРАЦИИ
ГОРОДА ПЕРМИ-НАЧАЛЬНИК ДЕПАРТАМЕНТА
ЗЕМЕЛЬНЫХ ОТНОШЕНИЙ
РАСПОРЯЖЕНИЕ**

18.10.2019

№ 1456

Об установлении публичного сервитута в отдельных целях

На основании статей 39.37, 39.43 Земельного кодекса Российской Федерации, статьи 3.6 Федерального закона от 25 октября 2001 г. № 137-ФЗ «О введении в действие Земельного кодекса Российской Федерации», Положения о департаменте земельных отношений администрации города Перми, утвержденного решением Пермской городской Думы от 24 февраля 2015 г. № 39, ходатайства ОАО «МРСК Урала» об установлении публичного сервитута от 04 сентября 2019 г. № 21-01-06-18359.

1. Установить публичный сервитут в отдельных целях в отношении земельного участка с кадастровым номером 59:01:1717167:22 по ул. Ласьвинской, 88 в Кировском районе города Перми на срок 49 лет для использования в целях размещения (эксплуатации) линейного объекта ВЛ-110 кВ с отпайкой на ПС «Синтетическая» ц. № 1,2 от ВЛ 110 кВ ТЭЦ-14-Оверята ц. № 1,2, принадлежащего ОАО «МРСК Урала» на праве собственности, которое подтверждается выпиской из единого государственного реестра недвижимости от 23 сентября 2019 г. № КУВИ-001/2019-23057904.

2. Утвердить границы публичного сервитута в отдельных целях согласно приложению к настоящему распоряжению (условный номер 7167-19ПС).

3. Отделу информационно-организационной работы в течение 2 рабочих дней со дня подписания направить копию настоящего распоряжения:

3.1. в информационно-аналитическое управление администрации города Перми для размещения в течение 5 рабочих дней со дня подписания распоряжения на официальном сайте муниципального образования город Пермь в информационно-телекоммуникационной сети Интернет;

3.2. в управление по общим вопросам администрации города Перми для опубликования распоряжения (за исключением приложения) в течение 5 рабочих дней со дня подписания распоряжения в печатном средстве массовой информации «Официальный бюллетень органов местного самоуправления муниципального образования город Пермь»;

3.3. в ОАО «МРСК Урала» (ИНН 6671163413);

3.4. правообладателю земельного участка, в отношении которого принято решение об установлении публичного сервитута.

4. Отделу предоставления земельных участков по работе с юридическими лицами направить копию настоящего распоряжения в орган, осуществляющий государственный кадастровый учет и государственную регистрацию прав, в течение 5 рабочих дней со дня подписания распоряжения.

5. Настоящее распоряжение вступает в силу со дня подписания.

6. Контроль за исполнением настоящего распоряжения возложить на первого заместителя начальника департамента земельных отношений администрации города Перми Раевскую Л.В.

О.В. Немирова



**АДМИНИСТРАЦИЯ ГОРОДА ПЕРМИ
ЗАМЕСТИТЕЛЬ ГЛАВЫ АДМИНИСТРАЦИИ
ГОРОДА ПЕРМИ-НАЧАЛЬНИК ДЕПАРТАМЕНТА
ЗЕМЕЛЬНЫХ ОТНОШЕНИЙ
РАСПОРЯЖЕНИЕ**

18.10.2019

№ 1457

Об установлении публичного сервитута в отдельных целях

На основании статей 39.37, 39.43 Земельного кодекса Российской Федерации, статьи 3.6 Федерального закона от 25 октября 2001 г. № 137-ФЗ «О введении в действие Земельного кодекса Российской Федерации», Положения о департаменте земельных отношений администрации города Перми, утвержденного решением Пермской городской Думы от 24 февраля 2015 г. № 39, ходатайства ОАО «МРСК Урала» об установлении публичного сервитута от 04 сентября 2019 г. № 21-01-06-18361:

1. Установить публичный сервитут в отдельных целях в отношении земельных участков:
 - с кадастровым номером 59:01:4911556:8 в п. Ново-Бродовский, участок № 3 в Свердловском районе города Перми;
 - с кадастровым номером 59:01:4911556:12 в п. Ново-Бродовский, участок № 4 в Свердловском районе города Перми;
 - с кадастровым номером 59:01:4911556:7 в п. Ново-Бродовский, участок № 6 в Свердловском районе города Перми,на срок 49 лет для использования в целях размещения (эксплуатации) линейного объекта ВЛ-110 кВ отпайка на ПС «Сафроны», цепь № 2 от ВЛ 110 кВ Пермь-Владимирская, принадлежащего ОАО «МРСК Урала» на праве собственности, которое подтверждается выпиской из единого государственного реестра недвижимости от 7 октября 2019 г. № КУВИ-001/2019-24182399.
2. Утвердить границы публичного сервитута в отдельных целях согласно приложению к настоящему распоряжению (условный номер Б97-15ПС).
3. Отделу информационно-организационной работы в течение 2 рабочих дней со дня подписания направить копию настоящего распоряжения:
 - 3.1. в информационно-аналитическое управление администрации города Перми для размещения в течение 5 рабочих дней со дня подписания распоряжения на официальном сайте муниципального образования город Пермь в информационно-телекоммуникационной сети Интернет;
 - 3.2. в управление по общим вопросам администрации города Перми для опубликования распоряжения (за исключением приложения) в течение 5 рабочих дней со дня подписания распоряжения в печатном средстве массовой информации «Официальный бюллетень органов местного самоуправления муниципального образования город Пермь»;
 - 3.3. в ОАО «МРСК Урала» (ИНН 6671163413).
4. Плата за публичный сервитут в отдельных целях не устанавливается.
5. Отделу предоставления земельных участков по работе с юридическими лицами направить копию настоящего распоряжения в орган, осуществляющий государственный кадастровый учет и государственную регистрацию прав, в течение 5 рабочих дней со дня подписания распоряжения.
6. Настоящее распоряжение вступает в силу со дня подписания.
7. Контроль за исполнением настоящего распоряжения возложить на первого заместителя начальника департамента земельных отношений администрации города Перми Раевскую Л.В.

О.В. Немирова



**АДМИНИСТРАЦИЯ ГОРОДА ПЕРМИ
ЗАМЕСТИТЕЛЬ ГЛАВЫ АДМИНИСТРАЦИИ
ГОРОДА ПЕРМИ-НАЧАЛЬНИК ДЕПАРТАМЕНТА
ЗЕМЕЛЬНЫХ ОТНОШЕНИЙ
РАСПОРЯЖЕНИЕ**

18.10.2019

№ 1458

Об установлении публичного сервитута в отдельных целях

На основании статей 39.37, 39.43 Земельного кодекса Российской Федерации, статьи 3.6 Федерального закона от 25 октября 2001 г. № 137-ФЗ «О введении в действие Земельного кодекса Российской Федерации», Положения о департаменте земельных отношений администрации города Перми, утвержденного решением Пермской городской Думы от 24 февраля 2015 г. № 39, ходатайства ОАО «МРСК Урала» об установлении публичного сервитута от 04 сентября 2019 г. № 21-01-06-18362:

1. Установить публичный сервитут в отдельных целях в отношении земельных участков:
 - с кадастровым номером 59:01:4410925:32 по ул. Героев Хасана, 45а в Свердловском районе города Перми;
 - с кадастровым номером 59:01:4410925:7 по ул. Чкалова, 7 в Свердловском районе города Перми,на срок 49 лет для использования в целях размещения (эксплуатации) линейного объекта ВЛ-110 кВ отпайка на ПС «Технологическая», цепь № 1,2 от ВЛ-110 кВ Пермь-ТЭЦ-6, цепь № 1,2, принадлежащего ОАО «МРСК Урала» на праве собственности, которое подтверждается выпиской из единого государственного реестра недвижимости от 7 октября 2019 г. № КУВИ-001/2019-24182399.
2. Утвердить границы публичного сервитута в отдельных целях согласно приложению к настоящему распоряжению (условный номер 925-116ПС).
3. Отделу информационно-организационной работы в течение 2 рабочих дней со дня подписания направить копию настоящего распоряжения:
 - 3.1. в информационно-аналитическое управление администрации города Перми для размещения в течение 5 рабочих дней со дня подписания распоряжения на официальном сайте муниципального образования город Пермь в информационно-телекоммуникационной сети Интернет;
 - 3.2. в управление по общим вопросам администрации города Перми для опубликования распоряжения (за исключением приложения) в течение 5 рабочих дней со дня подписания распоряжения в печатном средстве массовой информации «Официальный бюллетень органов местного самоуправления муниципального образования город Пермь»;
 - 3.3. в ОАО «МРСК Урала» (ИНН 6671163413);
 - 3.4. правообладателям земельных участков, в отношении которых принято решение об установлении публичного сервитута.
4. Отделу предоставления земельных участков по работе с юридическими лицами направить копию настоящего распоряжения в орган, осуществляющий государственный кадастровый учет и государственную регистрацию прав, в течение 5 рабочих дней со дня подписания распоряжения.
5. Настоящее распоряжение вступает в силу со дня подписания.
6. Контроль за исполнением настоящего распоряжения возложить на первого заместителя начальника департамента земельных отношений администрации города Перми Раевскую Л.В.

О.В. Немирова



**АДМИНИСТРАЦИЯ ГОРОДА ПЕРМИ
ЗАМЕСТИТЕЛЬ ГЛАВЫ АДМИНИСТРАЦИИ
ГОРОДА ПЕРМИ-НАЧАЛЬНИК ДЕПАРТАМЕНТА
ЗЕМЕЛЬНЫХ ОТНОШЕНИЙ
РАСПОРЯЖЕНИЕ**

18.10.2019№ 1459

Об установлении публичного сервитута в отдельных целях

На основании статей 39.37, 39.43 Земельного кодекса Российской Федерации, статьи 3.6 Федерального закона от 25 октября 2001 г. № 137-ФЗ «О введении в действие Земельного кодекса Российской Федерации», Положения о департаменте земельных отношений администрации города Перми, утвержденного решением Пермской городской Думы от 24 февраля 2015 г. № 39, ходатайства ОАО «МРСК Урала» об установлении публичного сервитута от 04 сентября 2019 г. № 21-01-06-18368:

1. Установить публичный сервитут в отдельных целях в отношении земельных участков:
с кадастровым номером 59:01:4716061:35 по ул. Промышленной, 129а в Индустриальном районе города Перми;
с кадастровым номером 59:01:4716125:412 по ул. Промышленной в Индустриальном районе города Перми;
с кадастровым номером 59:01:4716125:411 по ул. Промышленной в Индустриальном районе города Перми;
с кадастровым номером 59:01:4716125:178 по ул. Промышленной, 84 в Индустриальном районе города Перми;
с кадастровым номером 59:01:4716125:177 по ул. Промышленной, 84 в Индустриальном районе города Перми,
на срок 49 лет для использования в целях размещения (эксплуатации) линейного объекта ВЛ-110 кВ «Владимирская-Химкомплекс», принадлежащего ОАО «МРСК Урала» на праве собственности, которое подтверждается выпиской из единого государственного реестра недвижимости от 23 сентября 2019 г. № КУВИ-001/2019-23060244.

2. Утвердить границы публичного сервитута в отдельных целях согласно приложению к настоящему распоряжению (условный номер 6061-96ПС).

3. Отделу информационно-организационной работы в течение 2 рабочих дней со дня подписания направить копию настоящего распоряжения:

3.1. в информационно-аналитическое управление администрации города Перми для размещения в течение 5 рабочих дней со дня подписания распоряжения на официальном сайте муниципального образования город Пермь в информационно-телекоммуникационной сети Интернет;

3.2. в управление по общим вопросам администрации города Перми для опубликования распоряжения (за исключением приложения) в течение 5 рабочих дней со дня подписания распоряжения в печатном средстве массовой информации «Официальный бюллетень органов местного самоуправления муниципального образования город Пермь»;

3.3. в ОАО «МРСК Урала» (ИНН 6671163413);

3.4. правообладателям земельных участков, в отношении которых принято решение об установлении публичного сервитута.

4. Плата за публичный сервитут в отдельных целях не устанавливается.

5. Отделу предоставления земельных участков по работе с юридическими лицами направить копию настоящего распоряжения в орган, осуществляющий государственный кадастровый учет и государственную регистрацию прав, в течение 5 рабочих дней со дня подписания распоряжения.

6. Настоящее распоряжение вступает в силу со дня подписания.

7. Контроль за исполнением настоящего распоряжения возложить на первого заместителя начальника департамента земельных отношений администрации города Перми Раевскую Л.В.

О.В. Немирова



**АДМИНИСТРАЦИЯ ГОРОДА ПЕРМИ
ЗАМЕСТИТЕЛЬ ГЛАВЫ АДМИНИСТРАЦИИ
ГОРОДА ПЕРМИ-НАЧАЛЬНИК ДЕПАРТАМЕНТА
ЗЕМЕЛЬНЫХ ОТНОШЕНИЙ
РАСПОРЯЖЕНИЕ**

18.10.2019

№ 1460

Об установлении публичного сервитута в отдельных целях

На основании статей 39.37, 39.43 Земельного кодекса Российской Федерации, статьи 3.6 Федерального закона от 25 октября 2001 г. № 137-ФЗ «О введении в действие Земельного кодекса Российской Федерации», Положения о департаменте земельных отношений администрации города Перми, утвержденного решением Пермской городской Думы от 24 февраля 2015 г. № 39, ходатайства ОАО «МРСК Урала» об установлении публичного сервитута от 04 сентября 2019 г. № 21-01-06-18370:

1. Установить публичный сервитут в отдельных целях в отношении земельного участка с кадастровым номером 59:01:4716054:804 по ул. Промышленной, 98 в Индустриальном районе города Перми на срок 49 лет для использования в целях размещения (эксплуатации) линейного объекта ВЛ-110 кВ «Химкомплекс-Устиново», принадлежащего ОАО «МРСК Урала» на праве собственности, которое подтверждается выпиской из единого государственного реестра недвижимости от 23 сентября 2019 г. № КУВИ-001/2019-23060244.

2. Утвердить границы публичного сервитута в отдельных целях согласно приложению к настоящему распоряжению (условный номер 6054-116ПС).

3. Отделу информационно-организационной работы в течение 2 рабочих дней со дня подписания направить копию настоящего распоряжения:

3.1. в информационно-аналитическое управление администрации города Перми для размещения в течение 5 рабочих дней со дня подписания распоряжения на официальном сайте муниципального образования город Пермь в информационно-телекоммуникационной сети Интернет;

3.2. в управление по общим вопросам администрации города Перми для опубликования распоряжения (за исключением приложения) в течение 5 рабочих дней со дня подписания распоряжения в печатном средстве массовой информации «Официальный бюллетень органов местного самоуправления муниципального образования город Пермь»;

3.3. в ОАО «МРСК Урала» (ИНН 6671163413);

3.4. правообладателю земельного участка, в отношении которого принято решение об установлении публичного сервитута.

4. Отделу предоставления земельных участков по работе с юридическими лицами направить копию настоящего распоряжения в орган, осуществляющий государственный кадастровый учет и государственную регистрацию прав, в течение 5 рабочих дней со дня подписания распоряжения.

5. Настоящее распоряжение вступает в силу со дня подписания.

6. Контроль за исполнением настоящего распоряжения возложить на первого заместителя начальника департамента земельных отношений администрации города Перми Раевскую Л.В.

О.В. Немирова



**АДМИНИСТРАЦИЯ ГОРОДА ПЕРМИ
ЗАМЕСТИТЕЛЬ ГЛАВЫ АДМИНИСТРАЦИИ
ГОРОДА ПЕРМИ-НАЧАЛЬНИК ДЕПАРТАМЕНТА
ЗЕМЕЛЬНЫХ ОТНОШЕНИЙ
РАСПОРЯЖЕНИЕ**

18.10.2019

№ 1461

Об установлении публичного сервитута в отдельных целях

На основании статей 39.37, 39.43 Земельного кодекса Российской Федерации, статьи 3.6 Федерального закона от 25 октября 2001 г. № 137-ФЗ «О введении в действие Земельного кодекса Российской Федерации», Положения о департаменте земельных отношений администрации города Перми, утвержденного решением Пермской городской Думы от 24 февраля 2015 г. № 39, ходатайства ОАО «МРСК Урала» об установлении публичного сервитута от 04 сентября 2019 г. № 21-01-06-18374:

1. Установить публичный сервитут в отдельных целях в отношении земельного участка с кадастровым номером 59:01:4716054:21 по ул. Промышленной, 98, (участок № 3) в Индустриальном районе города Перми на срок 49 лет для использования в целях размещения (эксплуатации) линейного объекта ВЛ-110 кВ «Химкомплекс-Кашино», принадлежащего ОАО «МРСК Урала» на праве собственности, которое подтверждается выпиской из единого государственного реестра недвижимости от 23 сентября 2019г. № КУВИ-001/2019-23060244.

2. Утвердить границы публичного сервитута в отдельных целях согласно приложению к настоящему распоряжению (условный номер 6054-117ПС).

3. Отделу информационно-организационной работы в течение 2 рабочих дней со дня подписания направить копию настоящего распоряжения:

3.1. в информационно-аналитическое управление администрации города Перми для размещения в течение 5 рабочих дней со дня подписания распоряжения на официальном сайте муниципального образования город Пермь в информационно-телекоммуникационной сети Интернет;

3.2. в управление по общим вопросам администрации города Перми для опубликования распоряжения (за исключением приложения) в течение 5 рабочих дней со дня подписания распоряжения в печатном средстве массовой информации «Официальный бюллетень органов местного самоуправления муниципального образования город Пермь»;

3.3. в ОАО «МРСК Урала» (ИНН 6671163413);

3.4. правообладателю земельного участка, в отношении которого принято решение об установлении публичного сервитута.

4. Отделу предоставления земельных участков по работе с юридическими лицами направить копию настоящего распоряжения в орган, осуществляющий государственный кадастровый учет и государственную регистрацию прав, в течение 5 рабочих дней со дня подписания распоряжения.

5. Настоящее распоряжение вступает в силу со дня подписания.

6. Контроль за исполнением настоящего распоряжения возложить на первого заместителя начальника департамента земельных отношений администрации города Перми Раевскую Л.В.

О.В. Немирова



**АДМИНИСТРАЦИЯ ГОРОДА ПЕРМИ
ЗАМЕСТИТЕЛЬ ГЛАВЫ АДМИНИСТРАЦИИ
ГОРОДА ПЕРМИ-НАЧАЛЬНИК ДЕПАРТАМЕНТА
ЗЕМЕЛЬНЫХ ОТНОШЕНИЙ
РАСПОРЯЖЕНИЕ**

18.10.2019

№ 1462

Об установлении публичного сервитута в отдельных целях

На основании статей 39.37, 39.43 Земельного кодекса Российской Федерации, статьи 3.6 Федерального закона от 25 октября 2001 г. № 137-ФЗ «О введении в действие Земельного кодекса Российской Федерации», Положения о департаменте земельных отношений администрации города Перми, утвержденного решением Пермской городской Думы от 24 февраля 2015 г. № 39, ходатайства ОАО «МРСК Урала» об установлении публичного сервитута от 04 сентября 2019 г. № 21-01-06-18379:

1. Установить публичный сервитут в отдельных целях в отношении земельных участков:
 - с кадастровым номером 59:01:4911556:8 в п. Ново-Бродовский, участок № 3 в Свердловском районе города Перми;
 - с кадастровым номером 59:01:4911556:12 в п. Ново-Бродовский, участок № 4 в Свердловском районе города Перми;
 - с кадастровым номером 59:01:4911556:7 в п. Ново-Бродовский, участок № 6 в Свердловском районе города Перми;
 - с кадастровым номером 59:01:0000000:155 по ул. Васильковой в п. Ново-Бродовский в Свердловском районе города Перми,на срок 49 лет для использования в целях размещения (эксплуатации) линейного объекта ВЛ-110 кВ отпайка на ПС «Сафроны», цепь № 1 от ВЛ 110 кВ Пермь-Владимирская, принадлежащего ОАО «МРСК Урала» на праве собственности, которое подтверждается выпиской из единого государственного реестра недвижимости от 07 октября 2019 г. № КУВИ-001/2019-24182399.
2. Утвердить границы публичного сервитута в отдельных целях согласно приложению к настоящему распоряжению (условный номер Б97-14ПС).
3. Отделу информационно-организационной работы в течение 2 рабочих дней со дня подписания направить копию настоящего распоряжения:
 - 3.1. в информационно-аналитическое управление администрации города Перми для размещения в течение 5 рабочих дней со дня подписания распоряжения на официальном сайте муниципального образования город Пермь в информационно-телекоммуникационной сети Интернет;
 - 3.2. в управление по общим вопросам администрации города Перми для опубликования распоряжения (за исключением приложения) в течение 5 рабочих дней со дня подписания распоряжения в печатном средстве массовой информации «Официальный бюллетень органов местного самоуправления муниципального образования город Пермь»;
 - 3.3. в ОАО «МРСК Урала» (ИНН 6671163413).
4. Плата за публичный сервитут в отдельных целях не устанавливается.
5. Отделу предоставления земельных участков по работе с юридическими лицами направить копию настоящего распоряжения в орган, осуществляющий государственный кадастровый учет и государственную регистрацию прав, в течение 5 рабочих дней со дня подписания распоряжения.
6. Настоящее распоряжение вступает в силу со дня подписания.
7. Контроль за исполнением настоящего распоряжения возложить на первого заместителя начальника департамента земельных отношений администрации города Перми Раевскую Л.В.

О.В. Немирова



**АДМИНИСТРАЦИЯ ГОРОДА ПЕРМИ
ЗАМЕСТИТЕЛЬ ГЛАВЫ АДМИНИСТРАЦИИ
ГОРОДА ПЕРМИ-НАЧАЛЬНИК ДЕПАРТАМЕНТА
ЗЕМЕЛЬНЫХ ОТНОШЕНИЙ
РАСПОРЯЖЕНИЕ**

23.10.2019

№ 1480

Об установлении публичного сервитута в отдельных целях

На основании статей 39.37, 39.43 Земельного кодекса Российской Федерации, статьи 3.6 Федерального закона от 25 октября 2001 г. № 137-ФЗ «О введении в действие Земельного кодекса Российской Федерации», Положения о департаменте земельных отношений администрации города Перми, утвержденного решением Пермской городской Думы от 24 февраля 2015 г. № 39, ходатайства ОАО «МРСК Урала» об установлении публичного сервитута от 12 сентября 2019 г. № 21-01-06-18821:

1. Установить публичный сервитут в отдельных целях в отношении земельного участка с кадастровым номером 59:01:4410057:1 по ул. Петропавловской, 115, 117, 121 в Дзержинском районе города Перми, на срок 49 лет для использования в целях размещения (эксплуатации) линейного объекта трансформаторной подстанции ТП-5021 6/0,4 кВ, входящей в состав электросетевого комплекса Подстанция 35/6 кВ «Дзержинская», принадлежащего ОАО «МРСК Урала» на праве собственности, которое подтверждается выпиской из единого государственного реестра недвижимости от 09 августа 2019 г. № КУВИ-001/2019-19644116.

2. Утвердить границы публичного сервитута в отдельных целях согласно приложению к настоящему распоряжению (условный номер 57-16ПС).

3. Отделу информационно-организационной работы в течение 2 рабочих дней со дня подписания направить копию настоящего распоряжения:

3.1. в информационно-аналитическое управление администрации города Перми для размещения в течение 5 рабочих дней со дня подписания распоряжения на официальном сайте муниципального образования город Пермь в информационно-телекоммуникационной сети Интернет;

3.2. в управление по общим вопросам администрации города Перми для опубликования распоряжения (за исключением приложения) в течение 5 рабочих дней со дня подписания распоряжения в печатном средстве массовой информации «Официальный бюллетень органов местного самоуправления муниципального образования город Пермь»;

3.3. в ОАО «МРСК Урала» (ИНН 6671163413);

3.4. правообладателю земельного участка, в отношении которого принято решение об установлении публичного сервитута.

4. Отделу предоставления земельных участков по работе с юридическими лицами направить копию настоящего распоряжения в орган, осуществляющий государственный кадастровый учет и государственную регистрацию прав, в течение 5 рабочих дней со дня подписания распоряжения.

5. Настоящее распоряжение вступает в силу со дня подписания.

6. Контроль за исполнением настоящего распоряжения возложить на первого заместителя начальника департамента земельных отношений администрации города Перми Раевскую Л.В.

О.В. Немирова



**АДМИНИСТРАЦИЯ ГОРОДА ПЕРМИ
ЗАМЕСТИТЕЛЬ ГЛАВЫ АДМИНИСТРАЦИИ
ГОРОДА ПЕРМИ-НАЧАЛЬНИК ДЕПАРТАМЕНТА
ЗЕМЕЛЬНЫХ ОТНОШЕНИЙ
РАСПОРЯЖЕНИЕ**

23.10.2019

№ 1481

Об установлении публичного сервитута в отдельных целях

На основании статей 39.37, 39.43 Земельного кодекса Российской Федерации, статьи 3.6 Федерального закона от 25 октября 2001 г. № 137-ФЗ «О введении в действие Земельного кодекса Российской Федерации», Положения о департаменте земельных отношений администрации города Перми, утвержденного решением Пермской городской Думы от 24 февраля 2015 г. № 39, ходатайства ОАО «МРСК Урала» об установлении публичного сервитута от 12 сентября 2019 г. № 21-01-06-18809:

1. Установить публичный сервитут в отдельных целях в отношении земельного участка с кадастровым номером 59:01:4413835:7 по ул. Мира, 111 в Индустриальном районе города Перми, на срок 49 лет для использования в целях размещения (эксплуатации) линейного объекта комплектной трансформаторной подстанции КТП-7110, входящей в состав электросетевого комплекса «Подстанция 110/6 кВ «Балатовская», принадлежащего ОАО «МРСК Урала» на праве собственности, которое подтверждается выпиской из единого государственного реестра недвижимости от 07 октября 2019 г. № КУВИ-001/2019-24380845.

2. Утвердить границы публичного сервитута в отдельных целях согласно приложению к настоящему распоряжению (условный номер 3830-56ПС).

3. Отделу информационно-организационной работы в течение 2 рабочих дней со дня подписания направить копию настоящего распоряжения:

3.1. в информационно-аналитическое управление администрации города Перми для размещения в течение 5 рабочих дней со дня подписания распоряжения на официальном сайте муниципального образования город Пермь в информационно-телекоммуникационной сети Интернет;

3.2. в управление по общим вопросам администрации города Перми для опубликования распоряжения (за исключением приложения) в течение 5 рабочих дней со дня подписания распоряжения в печатном средстве массовой информации «Официальный бюллетень органов местного самоуправления муниципального образования город Пермь»;

3.3. в ОАО «МРСК Урала» (ИНН 6671163413);

3.4. правообладателю земельного участка, в отношении которого принято решение об установлении публичного сервитута.

4. Отделу предоставления земельных участков по работе с юридическими лицами направить копию настоящего распоряжения в орган, осуществляющий государственный кадастровый учет и государственную регистрацию прав, в течение 5 рабочих дней со дня подписания распоряжения.

5. Настоящее распоряжение вступает в силу со дня подписания.

6. Контроль за исполнением настоящего распоряжения возложить на первого заместителя начальника департамента земельных отношений администрации города Перми Раевскую Л.В.

О.В. Немирова



АДМИНИСТРАЦИЯ ГОРОДА ПЕРМИ
НАЧАЛЬНИК ДЕПАРТАМЕНТА ОБРАЗОВАНИЯ
РАСПОРЯЖЕНИЕ

18.10.2019

№ 059-08-01-26-220

**О внесении изменений в устав муниципального автономного общеобразовательного учреждения
«Средняя общеобразовательная школа «Мастерград» г.Перми, утвержденный распоряжением начальника
департамента образования администрации города Перми от 24.10.2016 № СЭД-08-01-26-339**

В соответствии с Федеральными законами от 03 ноября 2006 г. № 174-ФЗ «Об автономных учреждениях», от 29 декабря 2012 г. № 273-ФЗ «Об образовании в Российской Федерации», решением Пермской городской Думы от 12 сентября 2006 г. № 224 «О департаменте образования администрации города Перми», постановлениями администрации города Перми от 28 января 2011 г. № 24 «О Порядке создания, реорганизации, изменения типа и ликвидации муниципальных учреждений города Перми, утверждения уставов муниципальных учреждений города Перми и внесения в них изменений», от 27 июня 2019 г. № 324 «О реорганизации муниципального автономного общеобразовательного учреждения «Начальная школа «Мультипарк» г. Перми и муниципального автономного общеобразовательного учреждения «Средняя общеобразовательная школа «Мастерград» г.Перми путем присоединения муниципального автономного общеобразовательного учреждения «Начальная школа «Мультипарк» г. Перми к муниципальному автономному общеобразовательному учреждению «Средняя общеобразовательная школа «Мастерград» г.Перми»:

1. Внести изменения в устав муниципального автономного общеобразовательного учреждения «Средняя общеобразовательная школа «Мастерград» г.Перми, утвержденный распоряжением начальника департамента образования администрации города Перми от 24 октября 2016 г. № СЭД-08-01-26-339, утвердив в новой редакции.

2. Уполномочить руководителя Казакову Оксану Анатольевну на осуществление необходимых действий по государственной регистрации изменений, вносимых в устав муниципального автономного общеобразовательного учреждения «Средняя общеобразовательная школа «Мастерград» г.Перми.

3. Руководителю (заведующему) муниципального автономного общеобразовательного учреждения «Средняя общеобразовательная школа «Мастерград» г.Перми Казаковой О.А. после государственной регистрации изменений, вносимых в устав учреждения:

3.1. представить копии листа записи о внесении записи в Единый государственный реестр юридических лиц, изменений, внесенных в устав учреждения в департамент образования администрации города Перми, департамент имущественных отношений администрации города Перми, департамент финансов администрации города Перми в 5-дневный срок со дня регистрации изменений, вносимых в устав;

3.2. разместить изменения в устав на сайте учреждения, Едином Портале Пермского Образования <http://permedu.ru>;

3.3. уведомить иные организации, где находятся учтенные экземпляры устава, об изменениях, внесенных в устав учреждения.

4. Настоящее распоряжение вступает в силу со дня официального опубликования в печатном средстве массовой информации «Официальный бюллетень органов местного самоуправления муниципального образования город Пермь».

5. Организационно-правовому управлению департамента образования администрации города Перми обеспечить опубликование настоящего распоряжения в печатном средстве массовой информации «Официальный бюллетень органов местного самоуправления муниципального образования город Пермь».

6. Контроль за исполнением настоящего распоряжения возложить на начальника организационно-правового управления Постникову М.Н.

Л.В. Серикова

УТВЕРЖДЕН
распоряжением начальника
департамента образования
администрации города Перми
от 18.10.2019 № 059-08-01-26-220

У С Т А В
муниципального автономного общеобразовательного учреждения
«Средняя общеобразовательная школа «Мастерград» г.Перми
(новая редакция)

I. Общие положения

1.1. Муниципальное автономное общеобразовательное учреждение «Средняя общеобразовательная школа «Мастерград» г.Перми (далее – Учреждение) по типу образовательных организаций, реализующих основные образовательные программы, является общеобразовательной организацией, по организационно-правовой форме - унитарной некоммерческой организацией, муниципальным автономным учреждением.

1.2. Полное наименование Учреждения: муниципальное автономное общеобразовательное учреждение «Средняя общеобразовательная школа «Мастерград» г.Перми.

Сокращенное наименование Учреждения: МАОУ «СОШ «Мастерград» г.Перми.

1.3. Место нахождения и почтовый адрес Учреждения: 614031, Россия, Пермский край, г. Пермь, ул. Костычева, д. 16. По указанному адресу размещается постоянно действующий исполнительный орган Учреждения – руководитель (директор).

Деятельность Учреждения оказывается также по адресам:

614031, Россия, Пермский край, г. Пермь, ул. Костычева, д. 33;

614031, Россия, Пермский край, г. Пермь, ул. Костычева, д. 18.

1.4. Учредителем Учреждения является муниципальное образование город Пермь. Полномочия и функции учредителя от имени муниципального образования город Пермь осуществляет администрация города Перми, отдельные полномочия и функции учредителя по его поручению осуществляет департамент образования администрации города Перми (далее – Учредитель) на основании правовых актов администрации города Перми.

Место нахождения Учредителя: 614000, Россия, Пермский край, город Пермь, ул. Ленина, д. 23.

Почтовый адрес Учредителя: 614000, Россия, Пермский край, город Пермь, ул. Сибирская, д. 17.

1.5. Правоспособность Учреждения возникает с момента внесения в единый государственный реестр юридических лиц сведений о его создании и прекращается в момент внесения в указанный реестр сведений о его прекращении.

Учреждение имеет обособленное имущество и отвечает им по своим обязательствам, может от своего имени приобретать и осуществлять гражданские права и нести гражданские обязанности, быть истцом и ответчиком в суде.

1.6. Учреждение имеет печать с полным наименованием, штамп, бланки со своим наименованием.

1.7. Учреждение имеет собственную символику, отражающую индивидуальность Учреждения: в горизонтальный прямоугольник вписано слово «МАСТЕРГРАД», под ним слева «ПЕРМЬ» с разбивкой горизонтальными линиями, справа стилизованный силуэт города и над ним надпись «градостроительная школа».

1.8. Собственник имущества Учреждения – муниципальное образование город Пермь, полномочия собственника осуществляет департамент имущественных отношений администрации города Перми на основании правовых актов органов местного самоуправления города Перми (далее – Департамент).

1.9. Создание и деятельность организационных структур политических партий, общественно-политических и религиозных движений и организаций (объединений) в Учреждении не допускаются. Образование в Учреждении носит светский характер.

1.10. Деятельность Учреждения строится на принципах демократии и гуманизма, приоритета общечеловеческих ценностей, жизни и здоровья человека, свободного развития личности, воспитания гражданственности и духовно-нравственного развития личности.

1.11. Все документы, связанные с деятельностью Учреждения, ведутся на русском языке.

II. Предмет, цели и виды деятельности учреждения

2.1. Основная цель деятельности Учреждения – образовательная деятельность по образовательным программам начального общего, основного общего и среднего общего образования.

2.2. Предметом деятельности Учреждения является образовательная деятельность, направленная на достижение целей деятельности Учреждения.

2.3. Основными видами деятельности Учреждения является образовательная деятельность.

2.4. Виды реализуемых образовательных программ:

2.4.1. Основные общеобразовательные программы:

2.4.1.1. образовательные программы начального общего образования;

2.4.1.2. образовательные программы основного общего образования;

2.4.1.3. образовательные программы среднего общего образования.

В рамках реализации основных общеобразовательных программ, указанных в п. 2.4.1. настоящего устава, Учреждение осуществляет деятельность по:

адаптированным основным общеобразовательным программам образования для обучающихся с ограниченными возможностями здоровья, а для детей-инвалидов также в соответствии с индивидуальной программой реабилитации детей-инвалидов;

образовательным программам основного общего образования и среднего общего образования, обеспечивающим изучение предметов на профильном уровне;

образовательным программам по индивидуальным учебным планам на уровне среднего общего образования;

2.4.2. Дополнительные общеразвивающие программы технической, естественнонаучной, физкультурно-спортивной, художественной, туристско-краеведческой, социально-педагогической направленностей.

2.5. Учреждение осуществляет следующие виды деятельности в соответствии с целями, для достижения которых оно создано, не являющиеся основными:

2.5.1. организация отдыха детей в лагере досуга и отдыха;

2.5.2. организация мероприятий в сфере образования;

2.5.3. организация отдыха детей и молодежи;

2.5.4. осуществление приносящей доход деятельности:

2.5.4.1. оказание платных образовательных услуг по направлениям согласно Положению об оказании платных образовательных услуг и ежегодно утверждаемому перечню;

2.5.4.2. сдача в аренду имущества, закрепленного за Учреждением на праве оперативного управления, а также имущества, приобретенного за счет ведения самостоятельной финансово-хозяйственной деятельности в порядке, установленном действующим законодательством Российской Федерации и нормативно-правовыми актами органов местного самоуправления города Перми;

2.5.4.3. организация отдыха детей в лагере досуга и отдыха на территории Учреждения сверх бюджетного финансирования;

2.6.4.4. организация мероприятий в сфере образования;

2.6.4.5. организация отдыха детей и молодежи.

Учреждение осуществляет приносящую доход деятельность только по направлениям, установленным настоящим Уставом.

III. Порядок управления учреждением

3.1. Управление Учреждением осуществляется в соответствии с действующим законодательством Российской Федерации и настоящим Уставом на основе сочетания принципов единоначалия и коллегиальности.

Единоличным исполнительным органом Учреждения является руководитель (директор) Учреждения.

Коллегиальными органами управления Учреждения являются Общее собрание работников, Педагогический совет, Наблюдательный совет, Управляющий совет.

Руководитель (директор) Учреждения, члены коллегиальных органов при осуществлении своих прав и исполнении своих обязанностей должны действовать в интересах Учреждения добросовестно и разумно.

Руководитель (директор) Учреждения обязан возместить по требованию Учредителя убытки, причиненные по его вине Учреждению. Указанную ответственность несут также члены коллегиальных органов Учреждения, за исключением тех из них, кто голосовал против решения, которое повлекло причинение Учреждению убытков, или, действуя добросовестно, не принимал участия в голосовании.

3.2. Компетенция Учредителя в управлении Учреждением:

3.2.1. утверждает Устав Учреждения, а также вносимые в него изменения по согласованию с Департаментом в части, касающейся имущества;

3.2.2. формирует, утверждает и размещает муниципальное задание на оказание муниципальных услуг в соответствии с предусмотренными настоящим Уставом видами деятельности, осуществляет контроль за его исполнением;

3.2.3. координирует и контролирует процедуру приема обучающихся в Учреждение;

3.2.4. осуществляет контроль финансово-экономической деятельности Учреждения в пределах прав, установленных действующим законодательством;

3.2.5. согласовывает программу развития Учреждения;

3.2.6. организует мероприятия для приведения имущественных комплексов подведомственных муниципальных учреждений в соответствие с требованиями действующего законодательства;

3.2.7. приостанавливает деятельность Учреждения;

3.2.8. принимает решения о создании или ликвидации филиалов, открытии и закрытии представительств Учреждения, в том числе на основании предложений руководителя (директора) Учреждения;

3.2.9. представляет на рассмотрение Наблюдательного совета Учреждения предложения:

3.2.9.1. о внесении изменений в Устав Учреждения;

3.2.9.2. об изъятии имущества, закрепленного за Учреждением на праве оперативного управления;

3.2.10. по согласованию с Департаментом утверждает перечни недвижимого, особо ценного движимого и иного движимого имущества, передаваемого Учреждению;

3.2.11. дает согласие Учреждению на распоряжение недвижимым имуществом, закрепленным за ним Учредителем или приобретенным за счет средств, выделенных Учредителем на приобретение этого имущества, а также особо ценным движимым имуществом, закрепленным за ним Учредителем или приобретенным за счет средств, выделенных Учредителем на приобретение этого имущества, на основании письменного разрешения Департамента;

3.2.12. дает согласие на внесение Учреждением денежных средств и иного имущества в уставный (складочный) капитал других юридических лиц или передачу этого имущества иным образом другим юридическим лицам в качестве их учредителя или участника;

3.2.13. направляет в Департамент предложения о закреплении за Учреждением недвижимого имущества и об изъятии данного имущества;

3.2.14. готовит предложение о реорганизации или ликвидации Учреждения в порядке, установленном действующим законодательством;

3.2.15. назначает руководителя (директора) Учреждения и прекращает его полномочия, в том числе по результатам аттестации на соответствие занимаемой должности;

3.2.16. принимает решение об одобрении сделки с имуществом Учреждения, в совершении которой имеется заинтересованность, а также сделки в отношении недвижимого имущества и особо ценного движимого имущества в случаях, если для совершения таких сделок требуется согласие Учредителя Учреждения;

3.2.17. назначает членов Наблюдательного совета Учреждения или досрочно прекращает их полномочия в порядке, определяемом действующим законодательством и настоящим Уставом;

3.2.18. утверждает передаточный акт.

К компетенции Учредителя относятся также иные полномочия, представленные Учредителю действующим законодательством Российской Федерации и муниципальными правовыми актами.

3.3. Единоличным исполнительным органом Учреждения является руководитель (директор).

Руководитель (директор) Учреждения назначается и освобождается от занимаемой должности приказом начальника департамента образования администрации города Перми в соответствии с действующим трудовым законодательством Российской Федерации и муниципальными правовыми актами на срок, устанавливаемый трудовым договором.

3.4. Руководитель (директор) осуществляет непосредственное руководство Учреждением в соответствии с действующим законодательством и настоящим Уставом.

3.5. Компетенция руководителя (директора) Учреждения:

3.5.1. организует выполнение решений Учредителя по вопросам деятельности Учреждения;

3.5.2. выступает от имени Учреждения, представляет Учреждение без доверенности во всех судебных, государственных и муниципальных органах, во взаимоотношениях с любыми физическими и юридическими лицами, а также их объединениями;

3.5.3. распоряжается денежными средствами, предоставленными Учредителем в соответствии с действующим законодательством Российской Федерации, муниципальными правовыми актами и настоящим Уставом;

3.5.4. заключает гражданско-правовые договоры и трудовые договоры от имени Учреждения;

3.5.5. утверждает график работы Учреждения;

3.5.6. утверждает план финансово-хозяйственной деятельности Учреждения по результатам заключения, выданного Наблюдательным советом Учреждения;

3.5.7. издает приказы, распоряжения и инструкции, обязательные для исполнения всеми работниками и обучающимися Учреждения, выдает доверенности на осуществление представительства от имени Учреждения;

3.5.8. утверждает штатное расписание Учреждения, осуществляет прием на работу работников, заключает с ними и расторгает трудовые договоры, распределяет должностные обязанности, создает условия и организует дополнительное профессиональное образование работников;

3.5.9. устанавливает заработную плату работников Учреждения, в том числе должностные оклады (базовую основную часть заработной платы), порядок и размеры выплат стимулирующего, компенсационного, иного характера в пределах имеющихся средств в соответствии с действующим законодательством Российской Федерации и муниципальными правовыми актами, локальными нормативными актами Учреждения, коллективным договором (при наличии);

3.5.10. утверждает реализуемые в Учреждении образовательные программы;

3.5.11. определяет стратегию, цели, задачи развития Учреждения;

3.5.12. обеспечивает эффективное использование бюджетных ассигнований, а также средств, поступающих из других источников, представляет Учредителю и общественности отчет Учреждения о поступлении и расходовании финансовых и материальных средств, в том числе отчет о результатах самообследования;

3.5.13. обеспечивает эффективное взаимодействие и сотрудничество с органами местного самоуправления, предприятиями и организациями, общественностью, родителями (законными представителями) обучающихся;

3.5.14. организует разработку локальных нормативных актов Учреждения в порядке, установленном данным Уставом;

3.5.15. утверждает локальные нормативные акты Учреждения путем издания распорядительного акта после принятия их коллегиальными органами управления Учреждением в соответствии с компетенцией коллегиальных органов, определенной настоящим Уставом и с учетом мнения совета родителей, а также в порядке и в случаях, которые предусмотрены трудовым законодательством, представительного органа работников (при их наличии);

3.5.16. организует научно-методическую работу, в том числе организацию и проведение научных и методических конференций, семинаров, утверждает программы деятельности методических объединений, иные программы и планы по разным направлениям деятельности Учреждения;

3.5.17. подписывает совместно с представителем работников Учреждения коллективный договор (при наличии);

3.5.18. представляет Наблюдательному совету Учреждения годовую бухгалтерскую отчетность Учреждения, проекты отчетов о деятельности Учреждения и об использовании его имущества, об исполнении плана его финансово-хозяйственной деятельности;

3.5.19. подписывает отчет о результатах самообследования по результатам рассмотрения Общего собрания работников;

3.5.20. организует работу по материально-техническому обеспечению образовательной деятельности, оборудованию помещений в соответствии с государственными и местными нормами и требованиями, в том числе в соответствии с федеральными государственными образовательными стандартами;

3.5.21. организует прием обучающихся в Учреждение в порядке, установленном федеральным законодательством, а в части неурегулированной федеральным законодательством - локальным нормативным актом Учреждения, принятым в порядке, установленном настоящим Уставом;

3.5.22. утверждает согласованную с Учредителем программу развития Учреждения по результатам рассмотрения Управляющего совета;

3.5.23. определяет список учебников в соответствии с утвержденным федеральным перечнем учебников, рекомендованных к использованию, а также учебных пособий, допущенных к использованию при реализации образовательных программ в Учреждении по результатам рассмотрения данного вопроса Педагогическим советом Учреждения;

3.5.24. организует работу осуществления текущего контроля успеваемости и промежуточной аттестации обучающихся, установление их форм, периодичности и порядка проведения в порядке, установленном локальным нормативным актом Учреждения;

3.5.25. организует работу по поощрению обучающихся в соответствии с установленными локальным нормативным актом Учреждения видами и условиями поощрения за успехи в учебной, физкультурной, спортивной, общественной, научной, научно-технической, творческой, экспериментальной и инновационной деятельности и утверждает кандидатуры обучающихся для поощрения по результатам рассмотрения Педагогического совета;

3.5.26. организует индивидуальный учет результатов освоения обучающимися образовательных программ и поощрений обучающихся, а также хранение в архивах информации об этих результатах и поощрениях на бумажных и (или) электронных носителях;

3.5.27. организует создание необходимых условий для охраны и укрепления здоровья, организации питания обучающихся и работников Учреждения в порядке, установленном действующим законодательством Российской Федерации и муниципальными правовыми актами, локальными нормативными актами Учреждения;

3.5.28. организует проведение социально-психологического тестирования обучающихся в целях раннего выявления незаконного потребления наркотических средств и психотропных веществ в порядке, установленном федеральным органом исполнительной власти, осуществляющим функции по выработке государственной политики и нормативно-правовому регулированию в сфере образования;

3.5.29. создает условия для занятия обучающимися физической культурой и спортом;

3.5.30. организует работу по приобретению или изготовлению бланков документов об образовании и (или) о квалификации, медалей «За особые успехи в учении»;

3.5.31. содействует деятельности общественных объединений обучающихся, родителей (законных представителей) несовершеннолетних обучающихся, осуществляемой в Учреждении и не запрещенной законодательством Российской Федерации;

3.5.32. обеспечивает создание и ведение официального сайта Учреждения в сети Интернет;

3.5.33. организует работу Комиссии по урегулированию споров между участниками образовательных отношений в порядке, установленном локальным нормативным актом, принятым по результатам рассмотрения Общим собранием работников и Управляющим советом Учреждения;

3.5.34. разрабатывает и принимает меры по предупреждению коррупции в учреждении, своевременно информирует Учредителя о фактах сообщений о коррупционных правонарушениях, непосредственно поступивших в отношении его работников;

3.5.35. обеспечивает безусловное выполнение федеральных государственных образовательных стандартов;

3.5.36. обеспечивает в соответствии установленным законодательством требованиям систему работы по профилактике преступности среди обучающихся, контроль за результатами воспитания и социализации детей;

3.5.37. обеспечивает реализацию обучающимися академических прав и мер социальной поддержки;

3.5.38. организует работу по воинскому учету работников и учащихся;

3.5.39. обеспечивает функционирование внутренней системы оценки качества образования.

3.6. Руководитель (директор) Учреждения является ответственным лицом за организацию и полноту выполнения СанПиН.

3.7. Общее собрание работников (далее – Общее собрание) является коллегиальным органом управления Учреждением, осуществляющим полномочия работников Учреждения. Основной задачей Общего собрания является коллегиальное решение важных вопросов жизнедеятельности трудового коллектива.

3.7.1. Общее собрание действует бессрочно.

3.7.2. Членами Общего собрания являются все граждане, участвующие своим трудом в деятельности Учреждения на основе трудового договора.

Срок полномочий члена Общего собрания: со дня заключения до дня расторжения трудового договора с Учреждением.

Председатель и секретарь Общего собрания избираются из числа членов Общего собрания открытым голосованием простым большинством голосов сроком на один учебный год.

Председатель организует подготовку заседаний, определяет повестку дня, контролирует выполнение решений Общего собрания. Секретарь организует протоколирование заседаний и ведение документации Общего собрания.

3.7.3. Общее собрание собирается не реже 2 раз в течение учебного года по инициативе руководителя (директора) Учреждения. Не позднее чем за 15 дней до даты проведения Общего собрания, объявление о его проведении размещается на доске объявления, расположенной в Учреждении, для ознакомления всех членов Общего собрания.

Внеочередной созыв Общего собрания может произойти по инициативе руководителя (директора) Учреждения или по инициативе не менее чем 1/3 членов Общего собрания, поданной в письменном виде руководителю (директору) Учреждения.

Ход заседания Общего собрания и решения Общего собрания оформляются протоколом, который подписывается председателем и секретарем Общего собрания. Протоколы Общего собрания включаются в номенклатуру дел Учреждения и хранятся в Учреждении постоянно.

3.7.4. Общее собрание считается правомочным, если на нем присутствует не менее двух третей списочного состава работников Учреждения. Решение Общего собрания по всем рассматриваемым вопросам принимается открытым голосованием простым большинством голосов. Решение считается принятым, если за него проголосовало не менее 51 % присутствующих. При равном количестве голосов решающим считается голос председателя Общего собрания.

3.7.5. Компетенция Общего собрания:

3.7.5.1. рассматривает и принимает локальные нормативные акты Учреждения, затрагивающие права и обязанности работников Учреждения, академические права и свободы педагогических работников, в том числе локальные нормативные акты, регламентирующие:

правила внутреннего трудового распорядка,

порядок создания, организации работы, принятия и исполнения решений Комиссии по урегулированию споров между участниками образовательных отношений;

порядок аттестации работников, не являющихся педагогическими работниками, на соответствие занимаемой ими должности.

3.7.5.2. обсуждает и принимает коллективный договор Учреждения;

3.7.5.3. рассматривает и обсуждает вопросы материально-технического обеспечения и оснащения образовательного процесса;

3.7.5.4. рассматривает кандидатуры работников Учреждения для представления к награждению и (или) поощрению;

3.7.5.5. рассматривает вопросы охраны и безопасности условий труда работников, охраны жизни и здоровья обучающихся в Учреждении;

3.7.5.6. выдвигает кандидатов от представителей общественности и представителей из числа работников в состав Наблюдательного совета Учреждения, представителей из числа работников в состав Управляющего совета Учреждения;

3.7.5.7. заслушивает отчет руководителя (директора) Учреждения о выполнении коллективного договора (при наличии);

3.7.5.8. рассматривает отчет о результатах самообследования;

3.7.6. Общее собрание и его представители не вправе выступать от имени Учреждения.

3.8. Наблюдательный совет Учреждения создается в составе не менее 5 и не более 11 членов. Решение о назначении членов наблюдательного совета Учреждения или досрочном прекращении их полномочий принимается Учредителем на основании представленных копий протоколов Общего собрания, родительского собрания и оформляется приказом Учредителя.

3.8.1. В состав Наблюдательного совета входят:

представители органов местного самоуправления в лице Департамента и Учредителя;

представители работников Учреждения;

представители общественности, к которым относятся лица, имеющие заслуги и достижения в соответствующей сфере, а также родители, чьи дети посещают данное Учреждение.

Представители работников Учреждения выбираются общим собранием работников Учреждения.

Представители родительской общественности выбираются родительским собранием Учреждения из числа тех родителей, которые желают безвозмездно работать в составе наблюдательного совета и проявляют заинтересованность в указанной работе.

Представители общественности выбираются общим собранием работников Учреждения.

Количество представителей Департамента и Учредителя в составе Наблюдательного совета не должно превышать одну треть от общего числа членов Наблюдательного совета Учреждения. При этом не менее половины составляют представители Учредителя.

Количество представителей работников Учреждения не может превышать одну треть от общего числа членов Наблюдательного совета Учреждения.

3.8.2. Срок полномочий Наблюдательного совета равен пяти годам.

3.8.3. Полномочия члена Наблюдательного совета могут быть прекращены досрочно:

по просьбе члена Наблюдательного совета;

в случае невозможного исполнения членом Наблюдательного совета своих обязанностей по состоянию здоровья или по причине его отсутствия в месте нахождения Учреждения в течение четырех месяцев;

в случае привлечения члена Наблюдательного совета к уголовной ответственности;

в случае смерти члена Наблюдательного совета.

3.8.4. Полномочия члена Наблюдательного совета, являющегося представителем органа местного самоуправления и состоящего с этим органом в трудовых отношениях:

прекращаются досрочно в случае прекращения трудовых отношений;

могут быть прекращены досрочно по представлению указанного органа местного самоуправления.

3.8.5. Полномочия члена Наблюдательного совета, являющегося представителем работников Учреждения, прекращаются досрочно в случае прекращения трудовых отношений с Учреждением.

3.8.6. Ограничения при выборе в члены Наблюдательного совета:

3.8.6.1. руководитель (директор) Учреждения, его заместители не могут быть членами Наблюдательного совета.

Руководитель (директор) Учреждения участвует в заседаниях Наблюдательного совета с правом совещательного голоса;

3.8.6.2. членами Наблюдательного совета не могут быть лица, имеющие неснятую или непогашенную судимость.

3.8.7. Члены Наблюдательного совета не получают вознаграждение за выполнение ими своих обязанностей, за исключением компенсации документально подтвержденных расходов, непосредственно связанных с участием в работе Наблюдательного совета.

3.8.8. Наблюдательный совет возглавляет председатель, который избирается членами Наблюдательного совета из их числа простым большинством голосов. Председателем Наблюдательного совета не может быть избран представитель работников Учреждения. Наблюдательный совет в любое время вправе переизбрать своего председателя.

3.8.9. Полномочия Наблюдательного совета Учреждения:

3.8.9.1. Наблюдательный совет дает рекомендации по следующим вопросам:

а) предложения Учредителя или руководителя (директора) Учреждения о внесении изменений в Устав Учреждения;

б) предложения Учредителя или руководителя (директора) Учреждения о создании и ликвидации филиалов, об открытии и о закрытии представительств;

в) предложения Учредителя или руководителя (директора) Учреждения о реорганизации Учреждения или о его ликвидации;

г) предложения Учредителя или руководителя (директора) Учреждения об изъятии имущества, закрепленного за Учреждением на праве оперативного управления;

д) предложения руководителя (директора) Учреждения о совершении сделок с недвижимым имуществом и особо ценным движимым имуществом, закрепленным за Учреждением Учредителем или приобретенным за счет средств, выделенных Учредителем на приобретение этого имущества. Решение об отнесении имущества к категории особо ценного движимого имущества принимается Учредителем;

е) отчеты о деятельности Учреждения и об использовании его имущества, об исполнении плана его финансово-хозяйственной деятельности, годовую бухгалтерскую отчетность. Копии указанных документов направляются Учредителю.

Рекомендации даются большинством голосов от общего числа голосов членов Наблюдательного совета с занесением в протокол заседания Наблюдательного совета. После рассмотрения рекомендаций Наблюдательного совета Учредитель принимает по этим вопросам решение.

3.8.9.2. Наблюдательный совет Учреждения дает заключение по следующим вопросам:

а) по рассмотрению проекта плана финансово-хозяйственной деятельности Учреждения;

б) по предложению руководителя (директора) Учреждения о выборе кредитных организаций, в которых Учреждение может открыть банковские счета;

в) по предложению руководителя (директора) Учреждения об участии Учреждения в других юридических лицах, в том числе о внесении денежных средств и иного имущества в уставный (складочный) капитал других юридических лиц или передаче такого имущества иным образом другим юридическим лицам, в качестве учредителя или участника.

Заключения даются большинством голосов от общего числа голосов членов Наблюдательного совета с занесением в протокол заседания Наблюдательного совета. Руководитель (директор) Учреждения принимает по этим вопросам решение после рассмотрения заключений Наблюдательного совета.

3.8.9.3. Наблюдательный совет принимает решения, обязательные для руководителя (директора) по следующим вопросам:

а) проведение аудита годовой бухгалтерской отчетности Учреждения и утверждение аудиторской организации. Решение принимается большинством в две трети голосов от общего числа голосов членов Наблюдательного совета с занесением в протокол заседания Наблюдательного совета;

б) о совершении Учреждением крупных сделок. Решение принимается большинством в две трети голосов от общего числа голосов членов Наблюдательного совета с занесением в протокол заседания Наблюдательного совета;

в) о совершении сделок, в совершении которых имеется заинтересованность. Решение принимается большинством голосов членов Наблюдательного совета, не заинтересованных в совершении сделки с занесением в протокол заседания Наблюдательного совета.

Крупной признается сделка, связанная с распоряжением денежными средствами, привлечением заемных денежных средств, отчуждением имущества (которым в соответствии с настоящим Уставом Учреждение вправе распоряжаться самостоятельно), а также с передачей такого имущества в пользование или залог при условии, что цена такой сделки либо стоимость отчуждаемого или передаваемого имущества превышает 3% (три процента) балансовой стоимости активов Учреждения, определяемой по данным его бухгалтерской отчетности на последнюю отчетную дату. Указанный в настоящем Уставе размер крупной сделки (процент) определен в порядке, утвержденном правовым актом Учредителя.

3.8.9.4. Наблюдательный совет утверждает Положение о закупке товаров, работ, услуг для нужд Учреждения.

3.8.10. Вопросы, относящиеся к компетенции Наблюдательного совета, не могут быть переданы на рассмотрение иных органов Учреждения.

3.8.11. По требованию Наблюдательного совета или любого из его членов другие органы Учреждения обязаны представить информацию по вопросам, относящимся к компетенции Наблюдательного совета.

3.8.12. Порядок проведения заседаний Наблюдательного совета:

3.8.12.1. первое заседание Наблюдательного совета после его создания, а также первое заседание нового состава Наблюдательного совета созывается по требованию Учредителя. До избрания председателя Наблюдательного совета на заседании председательствует старший по возрасту член Наблюдательного совета, за исключением представителя работников Учреждения;

3.8.12.2. Председатель избирается на первом заседании Наблюдательного совета после его создания, а также первом заседании нового состава Наблюдательного совета из числа присутствующих простым большинством голосов;

3.8.12.3. Порядок и сроки подготовки созыва и проведения заседаний Наблюдательного совета:

3.8.12.3.1. заседания Наблюдательного совета проводятся не реже одного раза в квартал;

3.8.12.3.2. заседание Наблюдательного совета созывается его председателем по собственной инициативе либо по требованию Учредителя, члена Наблюдательного совета или руководителя (директора) Учреждения путем уведомления председателя Наблюдательного совета.

В течение 15 дней с момента получения уведомления председатель Наблюдательного совета назначает дату проведения заседания.

Не менее чем за 3 дня до назначенной даты заседания председатель Наблюдательного совета оповещает членов Наблюдательного совета о дате, времени, месте проведения и повестке заседания Наблюдательного совета.

3.8.12.4. в заседании Наблюдательного совета вправе участвовать руководитель (директор) Учреждения. Иные приглашенные председателем Наблюдательного совета, если против их присутствия не возражает более чем одна треть от общего числа членов Наблюдательного совета Учреждения;

3.8.12.5. заседание Наблюдательного совета является правомочным, если все члены Наблюдательного совета извещены о времени и месте его проведения и на заседании присутствует более половины членов;

3.8.12.6. мнение члена Наблюдательного совета Учреждения, отсутствующего на его заседании по уважительной причине, учитывается в случае предоставления его в письменной форме при определении наличия кворума и результатов голосования, а также возможно принятие решений Наблюдательным советом путем проведения заочного голосования. Заочным голосованием не могут быть согласованы предложения руководителя (директора) Учреждения о совершении крупных сделок и сделок, в совершении которых имеется заинтересованность.

В протоколе о проведении заседания Наблюдательного совета Учреждения заочным голосованием в обязательном порядке указывается о направлении извещений и опросных листов членам Наблюдательного совета, о действительности и количестве опросных листов для определения кворума, результаты голосования поименно;

3.8.12.7. каждый член Наблюдательного совета Учреждения имеет при голосовании один голос. Передача членом Наблюдательного совета своего голоса другому лицу не допускается. В случае равенства голосов решающим является голос председателя Наблюдательного совета;

3.8.12.8. на заседании Наблюдательного совета ведется протокол. Протокол заседания составляется, подписывается председателем заседания, который несет ответственность за правильность его составления.

Протокол заседания Наблюдательного совета в течение 2 рабочих дней после заседания направляется Учредителю. Решения, заключения, рекомендации и протоколы заседаний Наблюдательного совета включаются в номенклатуру дел Учреждения и доступны для ознакомления любым лицам, имеющим право быть избранными в члены Наблюдательного совета;

3.8.12.9. организационно-техническое, документационное обеспечение заседаний Наблюдательного совета, подготовка аналитических, справочных и других материалов к заседаниям, оформление принятых им решений возлагается на администрацию Учреждения.

3.8.13. Наблюдательный совет и его представители не вправе выступать от имени Учреждения.

3.9. Управляющий совет является коллегиальным органом управления Учреждением, в деятельности которого реализуются права участников образовательного процесса и общества на участие в управлении Учреждением.

3.9.1. Управляющий совет создается в составе 15 членов на срок 1 год. Персональный состав Управляющего совета определяется приказом руководителя (директора) Учреждения на основании протоколов Общего собрания работников Учреждения, родительской конференции.

3.9.2. В состав Управляющего совета входят:

3.9.2.1. родители (законные представители) обучающихся всех уровней образования, реализуемых Учреждением;

Работники Учреждения, дети которых обучаются в Учреждении, не могут быть избраны в состав Управляющего совета в качестве представителей родителей (законных представителей) обучающихся.

3.9.2.2. работники Учреждения, из которых не менее 2/3 должны являться педагогическими работниками;

Руководитель (директор) Учреждения может быть избран членом Управляющего совета по должности от работников.

3.9.2.3. обучающиеся Учреждения на уровне среднего общего образования.

Количество членов Управляющего совета из числа родителей (законных представителей) не может быть меньше 1/3 и больше 1/2 от общего числа членов Управляющего совета.

Количество членов Управляющего совета из числа работников Учреждения не может превышать 1/2 от общего числа членов Управляющего совета.

3.9.3. Порядок формирования Управляющего совета следующий:

3.9.3.1. Члены Управляющего совета из числа родителей (законных представителей) обучающихся избираются на родительской конференции с участием делегатов от классов.

При организации выборов членов Управляющего совета из числа родителей (законных представителей) обучающихся посредством родительской конференции применяются следующие правила:

Делегаты конференции избираются на классных родительских собраниях по одному от каждого класса. Решение собрания об избрании делегата на конференцию принимается большинством голосов родителей (законных представителей), присутствующих на собрании, и оформляется протоколом, подписываемым всеми участниками собрания.

Разрешается самовыдвижение кандидатов в делегаты на конференцию.

Конференция признается правомочной, если в ее работе принимают участие не менее двух третей избранных делегатов. Конференция избирает из своего состава председателя и секретаря.

Члены Управляющего совета избираются из числа делегатов, присутствующих на конференции. Предложения по кандидатурам членов Управляющего совета могут быть внесены делегатами конференции.

Решения конференции принимаются голосованием большинством голосов присутствующих делегатов при кворуме не менее 50% делегатов от классов и оформляются протоколом, подписываемым председателем и секретарем конференции.

3.9.3.2. Члены Управляющего совета из числа работников Учреждения избираются на Общем собрании работников Учреждения при кворуме не менее 50% членов Общего собрания путем открытого голосования простым большинством голосов. Предложения по кандидатурам членов Управляющего совета могут быть внесены членами Общего собрания, руководителем (директором) Учреждения.

3.9.3.3. Члены Управляющего совета из числа обучающихся на уровне среднего общего образования избираются на собрании обучающихся при кворуме не менее 50 % обучающихся путем открытого голосования простым большинством голосов. Предложения по кандидатурам членов Управляющего совета могут быть внесены членами собрания обучающихся.

3.9.4. Деятельность членов Управляющего совета основывается на принципах добровольности участия в его работе, коллегиальности принятия решений, гласности.

Члены Управляющего совета работают на общественных началах и не получают вознаграждение за работу в Управляющем совете.

3.9.5 Член Управляющего совета может быть исключен из состава Управляющего совета за:

3.9.5.1. пропуск двух и более заседаний Управляющего совета без уважительной причины;

3.9.5.2. совершение аморального поступка, противоправных действий, несовместимых с членством в Управляющем совете;

3.9.6. Полномочия члена Управляющего совета, являющегося руководителем (директором) Учреждения, представителем работников Учреждения, прекращаются досрочно с момента прекращения трудовых отношений с Учреждением.

3.9.7. После исключения из состава Управляющего совета его члена Управляющий совет принимает меры для замещения исключенного члена посредством довыборов.

3.9.8. Управляющий совет может быть досрочно распущен на основании приказа руководителя (директора) Учреждения по инициативе Общего собрания работников Учреждения, родительской конференции в следующих случаях:

3.9.8.1. принятие решений, повлекших неблагоприятные последствия для Учреждения;

3.9.8.2. если заседания Управляющего совета не проводились два и более раза подряд по неуважительным причинам.

В случае роспуска Управляющего совета новые выборы членов управляющего совета проводятся в порядке, установленном настоящим Уставом.

3.9.9. Управляющий совет приступает к осуществлению своих полномочий со дня утверждения руководителем (директором) Учреждения персонального состава Управляющего совета.

Дату первого заседания Управляющего совета назначает руководитель (директор) Учреждения. Руководитель (директор) Учреждения открывает первое заседание Управляющего совета.

В дальнейшем Управляющий совет возглавляет председатель.

3.9.10. Председатель Управляющего совета избирается на первом заседании Управляющего совета открытым голосованием простым большинством голосов.

Обучающиеся, руководитель (директор) Учреждения и работники, в том числе педагогические, не могут быть избраны председателем Управляющего совета.

Управляющий совет вправе в любое время переизбрать своего председателя.

Председатель организует и планирует работу Управляющего совета, созывает заседания Управляющего совета и председательствует на них, организует на заседании ведение протокола, подписывает решения Управляющего совета, контролирует выполнение принятых на заседании Управляющего совета решений.

В случае отсутствия председателя Управляющего совета его функции осуществляет его заместитель, избираемый членами Управляющего совета из их числа открытым голосованием простым большинством голосов.

3.9.11. Для ведения текущих дел члены Управляющего совета избирают из своего состава секретаря Управляющего совета, который обеспечивает протоколирование заседаний и ведение документации Управляющего совета.

3.9.12. Организационной формой работы Управляющего совета являются заседания, которые проводятся по мере необходимости, но не реже одного раза в три месяца.

Заседания Управляющего совета созываются председателем Управляющего совета, а в его отсутствие – заместителем председателя по собственной инициативе или по инициативе одного из членов Управляющего совета. Правом созыва заседания Управляющего совета обладает также руководитель (директор) Учреждения.

Конкретную дату, время и тематику заседания Управляющего совета секретарь сообщает членам Управляющего совета не позднее чем за 7 дней до заседания Управляющего совета. Рабочие материалы, при необходимости, доводятся секретарем до членов Управляющего совета в те же сроки.

Кворумом для принятия решения Управляющим советом является присутствие не менее половины его членов, из которых не менее половины – родители (законные представители) обучающихся.

По приглашению Управляющего совета в заседании с правом совещательного голоса может принимать участие руководитель (директор), если он не является членом Управляющего совета Учреждения. Иные лица, не являющиеся членами Управляющего совета, могут принимать участие в его заседании с правом совещательного голоса, если против этого не возражает более половины членов Управляющего совета, присутствующих на заседании.

Решения на заседании Управляющего совета принимаются большинством голосов от списочного состава Управляющего совета. В случае равенства голосов решающим является голос председательствующего на заседании. Каждый член Управляющего совета обладает одним голосом.

На заседании Управляющего совета ведется протокол. Протокол заседания Управляющего совета составляется не позднее 5 дней после его проведения. В протоколе заседания указываются: место и время его проведения; присутствующие на заседании; повестка дня заседания; вопросы, поставленные на голосование, и итоги голосования по ним; принятые решения. Протокол заседания подписывается председательствующим на заседании, который несет ответственность за правильность составления протокола.

Решения и протоколы заседаний Управляющего совета включаются в номенклатуру дел Учреждения и доступны для ознакомления любым лицам, имеющим право быть избранными в члены Управляющего совета.

Организационно-техническое, документационное обеспечение заседаний Управляющего совета, подготовка аналитических, справочных и других материалов к заседаниям, оформление принятых им решений возлагается на администрацию Учреждения по запросу Председателя Управляющего совета.

3.9.13. Компетенция Управляющего совета:

3.9.13.1. принимает локальные нормативные акты Учреждения, регламентирующие финансово-хозяйственную деятельность Учреждения, в том числе привлечение и расходование средств от приносящей доход деятельности (за исключением вопросов, рассмотрение которых отнесено к исключительной компетенции Наблюдательного совета Учреждения);

3.9.13.2. принимает локальные нормативные акты Учреждения, затрагивающие права и законные интересы обучающихся, родителей (законных представителей) обучающихся, в том числе регламентирующие:

требования к одежде обучающихся;

предоставление мер социальной поддержки обучающимся;

организацию питания в Учреждении;

пользование лечебно-оздоровительной инфраструктурой, объектами культуры и объектами спорта, имеющимися в Учреждении;

посещение обучающимися по своему выбору мероприятий, которые проводятся в Учреждении и не предусмотрены учебным планом;

и др.;

3.9.13.3. определяет основные направления развития Учреждения, повышение эффективности финансово-экономической деятельности Учреждения, стимулирования труда его работников;

3.9.13.4. по представлению руководителя (директора) Учреждения рассматривает программу развития Учреждения, выражает мнение о ее принятии с последующим представлением Учредителю для согласования;

3.9.13.5. содействует привлечению дополнительного финансирования для обеспечения деятельности и развития Учреждения;

3.9.13.6. рассматривает отчет Учреждения о поступлении и расходовании финансовых и материальных средств для дальнейшего его представления Учредителю и общественности;

3.9.13.7. осуществляет контроль за здоровыми и безопасными условиями воспитания и обучения в Учреждении;

3.9.13.8. участвует в распределении стимулирующей части фонда оплаты труда Учреждения в порядке, установленном соответствующим локальным нормативным актом Учреждения;

3.9.13.9. участвует в обсуждении вопросов о применении к обучающимся мер дисциплинарного взыскания;

3.9.13.10. предварительно перед вынесением на заседание Педагогического совета рассматривает проекты локальных нормативных актов Учреждения:

порядок оказания в Учреждении платных образовательных услуг;

порядок обучения по индивидуальному учебному плану, в том числе ускоренного обучения;

положение о комиссии по урегулированию споров между участниками образовательных отношений;

нормы профессиональной этики педагогических работников;

перечень факультативных и элективных учебных предметов, курсов, дисциплин (модулей);

порядок преподавания в Учреждении любых других учебных предметов, курсов, дисциплин (модулей);

порядок получения образования на иностранном языке и оформления на иностранном языке документов об образовании и (или) о квалификации;

порядок зачета результатов освоения обучающимися учебных предметов, курсов, дисциплин (модулей), практики, дополнительных образовательных программ в других организациях.

3.9.13.11. вносит руководителю (директору) Учреждения предложения для рассмотрения:

вопросов в части материально-технического обеспечения и оснащения образовательного процесса, оборудования помещений Учреждения;

вопросов в части создания в Учреждении необходимых условий для организации питания, медицинского обслуживания обучающихся;

по организации мероприятий по охране и укреплению здоровья обучающихся;

по организации воспитательной работы в Учреждении;

по организации платных образовательных и иных платных услуг.

3.9.13.12. участвует в принятии решений о создании в Учреждении общественных (в том числе детских и молодежных) организаций, объединений, а также может запрашивать отчет о деятельности данных объединений;

3.9.13.13. рассматривает отчет о поступлении и расходовании финансовых и материальных средств;

3.9.13.14. ходатайствует перед Учредителем о поощрении руководителя (директора) Учреждения;

3.9.14. Управляющий совет и его представители не вправе выступать от имени Учреждения.

3.10. Педагогический совет является коллегиальным органом управления Учреждением и создан в целях реализации права педагогических работников на участие в управлении Учреждением, развития содержания образования, повышения качества воспитания и обучения обучающихся, совершенствования методической работы, рассмотрения педагогических и методических вопросов организации образовательного процесса, изучения и распространения передового педагогического опыта в Учреждении, содействия повышению квалификации работников Учреждения.

3.10.1. Педагогический совет Учреждения действует бессрочно.

3.10.2. Членами Педагогического совета являются все лица, осуществляющие педагогическую деятельность в Учреждении на основании трудовых договоров, а также руководитель Учреждения.

Срок полномочий члена Педагогического совета: со дня заключения до дня расторжения трудового договора с Учреждением.

Председателем Педагогического совета является руководитель (директор) Учреждения (лицо, исполняющее его обязанности). Председатель Педагогического совета организует подготовку заседаний, определяет повестку дня, ведет заседания педагогического совета и контролирует выполнение решений.

Председатель назначает своим приказом секретаря Педагогического совета сроком на один год. Секретарь Педагогического совета ведет протоколы заседаний педагогического совета и организует делопроизводство.

3.10.3. Педагогический совет собирается не реже одного раза в учебную четверть по инициативе руководителя (директора) Учреждения. Сроки проведения и тематика заседаний Педагогического совета определяются годовым планом работы Учреждения.

В случае необходимости, по требованию не менее 1/3 членов Педагогического совета, переданному руководителю (директору) Учреждения в письменном виде, могут созываться внеочередные заседания Педагогического совета.

Не позднее чем за 5 дней до даты проведения Педагогического совета объявление о его проведении помещается на доску объявлений, расположенную в Учреждении, для ознакомления членов Педагогического совета.

Ход заседания Педагогического совета и решения Педагогического совета оформляются протоколом. В протоколах фиксируется ход обсуждения вопросов, выносимых на Педагогический совет, предложения и замечания членов Педагогического совета. Протоколы подписываются председателем и секретарем Педагогического совета. Протоколы Педагогического совета включаются в номенклатуру дел Учреждения и хранятся в Учреждении постоянно.

3.10.4. При необходимости Педагогический совет может:

привлекать для работы на свои заседания специалистов в области образования и науки, иных лиц, чья профессиональная деятельность связана с вопросами, входящими в компетенцию Педагогического совета;

приглашать представителей родительского комитета, общественных организаций, ученического самоуправления, родителей обучающихся и других лиц.

Необходимость приглашения лиц, указанных в настоящем пункте, на заседания Педагогического совета определяется председателем Педагогического совета. Лица, приглашенные на заседание Педагогического совета, пользуются правом совещательного голоса.

3.10.5. Решение Педагогического совета по всем рассматриваемым вопросам принимается открытым голосованием простым большинством голосов. Кворумом для принятия решений является присутствие на заседании Педагогического совета не менее 2/3 его членов. Решение Педагогического совета является правомочным, если за него проголосовало не менее 1/2 присутствующих членов. При равном числе голосов решающим является голос председателя Педагогического совета.

Организацию работы по выполнению решений Педагогического совета осуществляет руководитель (директор) Учреждения (председатель Педагогического совета) и ответственные лица, указанные в решении. На очередном заседании председатель Педагогического совета докладывает о результатах этой работы.

3.10.6. К компетенции Педагогического совета относится:

3.10.6.1. планирование образовательного процесса;

3.10.6.2. организация и совершенствование методического обеспечения образовательного процесса;

3.10.6.3. разработка, рассмотрение и направление на утверждение руководителю (директору) Учреждения образовательных программ, учебных планов, планов учебно-воспитательной деятельности;

3.10.6.4. обсуждение, рассмотрение и выбор различных вариантов содержания образования, форм и методов обучения и воспитания, рассмотрение вопросов внедрения образовательных технологий, в том числе электронного обучения, обобщение педагогического опыта;

3.10.6.5. заслушивание информации и отчетов педагогических работников по вопросам реализации содержания образования, применяемых технологий, повышения качества образовательного процесса;

3.10.6.6. разработка перечня платных образовательных услуг;

3.10.6.7. принятие локальных нормативных актов Учреждения, затрагивающих права обучающихся, вопросы организации образовательного процесса, в том числе регламентирующих:

правила внутреннего распорядка обучающихся;

правила приема в Учреждение;

режим занятий обучающихся;

формы и периодичность текущего контроля успеваемости и промежуточной аттестации обучающихся;

выплаты материальной поддержки обучающимся;

порядок и основания перевода, отчисления и восстановления обучающихся;

нормы профессиональной этики педагогических работников;

порядок обучения по индивидуальному учебному плану, в том числе ускоренное обучение, в пределах осваиваемой образовательной программы;

порядок оказания платных образовательных услуг по результатам предварительного рассмотрения Управляющим советом Учреждения;

порядок пользования учебниками и учебными пособиями обучающимися, осваивающими учебные предметы, курсы, дисциплины (модули) за пределами федеральных государственных образовательных стандартов или получающими платные образовательные услуги;

дополнительные права обучающихся;

разработку и утверждение образовательных программ Учреждения;

виды и условия поощрений за успехи в учебной, физкультурной, спортивной, общественной, научной, научно-технической, творческой, экспериментальной и инновационной деятельности;

внутреннюю систему оценки качества образования;

оформления возникновения, приостановления и прекращения отношений между Учреждением и обучающимися и (или) родителями (законными представителями) несовершеннолетних обучающихся;

правила пользования библиотеками и образовательными, методическими информационными ресурсами, а также порядок доступа к информационно-телекоммуникационным сетям и базам данных, учебным и методическим материалам, музейным фондам, материально-техническим средствам обеспечения образовательной деятельности;

бесплатное пользование образовательными, методическими и научными услугами;

нормы профессиональной этики педагогических работников;

соотношение учебной (преподавательской) и другой педагогической работы в пределах рабочей недели или учебного года с учетом количества часов по учебному плану, специальности и квалификации работника;

получение образования на иностранном языке и оформления на иностранном языке документов об образовании и (или) о квалификации;

перечень факультативных и элективных учебных предметов, курсов, дисциплин (модулей);

преподавание в Учреждении любых других учебных предметов, курсов, дисциплин (модулей);

зачет результатов освоения обучающимися учебных предметов, курсов, дисциплин (модулей), практики, дополнительных образовательных программ в других организациях;

выдачу лицам, освоившим образовательные программы, по которым не предусмотрено проведение итоговой аттестации, документов об обучении;

3.10.6.8. принятие решений о переводе обучающихся в следующий класс, об условном переводе в следующий класс обучающихся, не прошедших промежуточной аттестации по уважительным причинам или имеющих академическую задолженность;

3.10.6.9. вынесение решения по усмотрению родителей (законных представителей) об оставлении на повторное обучение, переводе на обучение по адаптированным образовательным программам в соответствии с рекомендациями психолого-медико-педагогической комиссии либо на обучение по индивидуальному учебному плану;

3.10.6.10. вынесение решения о сроках прохождения повторной промежуточной аттестации обучающимися, имеющими академическую задолженность по соответствующему учебному предмету, курсу, дисциплине в пределах одного года с момента образования академической задолженности;

3.10.6.11. вынесение решения о формировании комиссии для прохождения промежуточной аттестации обучающимися, не ликвидировавшими с первого раза академическую задолженность по соответствующему предмету;

3.10.6.12. вынесение решения о допуске к государственной итоговой аттестации выпускников 9 и 11 классов и на основании ее результатов вынесение решения о выдаче документов об образовании и (или) обучении;

3.10.6.13. рассмотрение кандидатур обучающихся для поощрения за успехи в учебной, физкультурной, спортивной, общественной, научной, научно-технической, творческой, экспериментальной и инновационной деятельности в соответствии с локальным нормативным актом Учреждения;

3.10.6.14. рассмотрение вопроса по определению списка учебников в соответствии с утвержденным федеральным перечнем учебников, рекомендованных к использованию, а также учебных пособий, допущенных к использованию при реализации образовательных программ в Учреждении;

3.10.6.15. организация процедуры промежуточной аттестации обучающихся.

3.10.7. Педагогический совет и его представители не вправе выступать от имени Учреждения.

3.11. В учреждении могут быть созданы представительные органы (Советы родителей, Советы обучающихся, Профессиональные союзы работников и др.).

Состав и порядок работы таких органов регламентируется внутренними положениями и иными документами таких представительных органов.

При наличии данных органов в случаях, установленных действующим законодательством, настоящим Уставом их мнение учитывается в порядке, установленном п. 4.5 настоящего Устава.

IV. Порядок разработки и принятия локальных нормативных актов

4.1. Локальный нормативный акт Учреждения – это основанный на законодательстве официальный правовой документ, принятый Учреждением в пределах своей компетенции, рассчитанный на неоднократное применение и устанавливающий правила поведения (права и обязанности) самого Учреждения, всех или отдельных категорий его работников, обучающихся и их родителей (законных представителей) в части, не урегулированной законодательством Российской Федерации и муниципальными правовыми актами.

4.2. Локальный нормативный акт издается Учреждением в письменной форме и содержит необходимые реквизиты: наименование, отражающее форму акта и его краткое содержание, дату издания, порядковый (регистрационный) номер, подпись уполномоченного должностного лица, в необходимых случаях визы согласования и печать Учреждения.

4.3. Подготовка проекта (разработка содержания), сроки и ответственные за разработку локального нормативного акта лица определяется распорядительным актом руководителя (директора) Учреждения.

4.4. Все локальные нормативные акты Учреждения принимаются в следующем порядке: локальный нормативный акт утверждается единоличным исполнительным органом Учреждения – руководителем (директором) путем изда-

ния распорядительного акта после принятия его коллегиальными органами управления Учреждением в соответствии с компетенцией коллегиальных органов, определенной настоящим Уставом.

Результат принятия локального нормативного акта соответствующим коллегиальным органом Учреждения отражается в протоколе заседания коллегиального органа и на титульном листе локального нормативного акта.

Изменения в локальные нормативные акты Учреждения вносятся в порядке, аналогичном порядку утверждения локальных нормативных актов, установленному настоящим Уставом.

4.5. При принятии локальных нормативных актов, затрагивающих права обучающихся и работников Учреждения, учитывается мнение совета родителей, а также в порядке и в случаях, которые предусмотрены трудовым законодательством, представительного органа работников (при их наличии).

4.5.1. Порядок учета мнения родителей (законных представителей) обучающихся при принятии нормативного акта Учреждения, затрагивающего права и законные интересы обучающихся:

перед утверждением руководителем (директором) локального нормативного акта, затрагивающего права и законные интересы обучающихся, руководитель (директор) направляет проект этого локального нормативного акта на согласование в совет родителей (законных представителей) обучающихся с соответствующим сопроводительным письмом;

совет родителей обучающихся не позднее пяти рабочих дней со дня получения проекта локального нормативного акта направляют руководителю (директору) мотивированное мнение по представленному проекту в письменной форме;

в случае если совет родителей обучающихся выразил согласие с проектом локального нормативного акта, либо мотивированное мнение не поступило в указанный предыдущим пунктом срок, руководитель (директор) имеет право принять локальный нормативный акт;

в случае если советы родителей обучающихся высказали свои письменные предложения по проекту локального нормативного акта, руководитель (директор) имеет право принять локальный нормативный акт с учетом высказанных предложений;

в случае если мотивированные мнения хотя бы одного из членов совета родителей обучающихся не содержат согласия с проектом локального нормативного акта, либо содержат предложения по его доработке, которые руководитель (директор) учитывать не планирует, руководитель (директор) в течение трех рабочих дней после получения мотивированного мнения проводит дополнительные консультации с советом родителей обучающихся, направившим свое несогласие, либо предложение по доработке проекта локального нормативного акта, в целях достижения взаимоприемлемого решения;

4.5.2. Мнение представительного органа работников при принятии локальных нормативных актов учитывается в порядке и в случаях, которые предусмотрены трудовым законодательством.

4.6. Совет родителей может обжаловать принятый локальный нормативный акт в Комиссии по урегулированию споров между участниками образовательных отношений, у Учредителя, а также оспорить в соответствии с действующим законодательством.

4.7. Локальные нормативные акты Учреждения не могут противоречить действующему законодательству Российской Федерации, муниципальным правовым актам и настоящему Уставу. Нормы локальных нормативных актов Учреждения, ухудшающие положение обучающихся или работников Учреждения по сравнению с установленным законодательством об образовании, трудовым законодательством либо принятые с нарушением порядка, установленного настоящим Уставом, не применяются и подлежат отмене Учреждением.

4.8. С локальными нормативными актами Учреждения должны быть ознакомлены все лица, чьи права и интересы они затрагивают: работники Учреждения – под подпись, родители (законные представители) обучающихся, обучающиеся – путем размещения локальных нормативных актов на официальном сайте Учреждения и (или) информационном стенде Учреждения.

V. Имущество учреждения

5.1. Имущество закрепляется за Учреждением на праве оперативного управления в соответствии с Гражданским кодексом Российской Федерации. Собственником имущества Учреждения является муниципальное образование город Пермь.

Право оперативного управления на недвижимое имущество подлежит государственной регистрации в соответствии с действующим законодательством.

5.2. Земельный участок, необходимый для выполнения Учреждением своих уставных задач, предоставляется ему на праве постоянного (бессрочного) пользования.

5.3. На праве оперативного управления закрепляется имущество в виде нежилых помещений, зданий, сооружений, а также оборудование, транспортные средства, инвентарь и другие материальные ценности, относимые к основным средствам.

5.4. Закрепление муниципального имущества на праве оперативного управления осуществляется Департаментом в соответствии с его целевым назначением и оформляется распоряжением начальника Департамента.

5.5. Источниками формирования имущества и финансовых ресурсов Учреждения являются:
имущество, закрепленное за ним на праве оперативного управления;
средства от сдачи в аренду имущества, закрепленного за ним на праве оперативного управления;
бюджетные поступления в виде субсидий;
средства от оказания платных услуг;
средства спонсоров и добровольные целевые пожертвования граждан и юридических лиц;
иные источники, не запрещенные действующим законодательством Российской Федерации.

5.6. Учреждение отвечает по своим обязательствам имуществом, находящимся у него на праве оперативного управления, за исключением недвижимого имущества и особо ценного движимого имущества, закрепленных за ним Департаментом или приобретенных автономным учреждением за счет средств, выделенных ему Учредителем на приобретение этого имущества.

5.7. Собственник имущества Учреждения не несет ответственность по обязательствам Учреждения, за исключением случаев, предусмотренных действующим законодательством Российской Федерации. Учреждение не отвечает по обязательствам собственника имущества Учреждения.

5.8. Учреждение вправе осуществлять приносящую доход деятельность лишь постольку, поскольку это служит достижению целей, ради которых оно создано, и соответствующую этим целям, при условии, что такая деятельность указана в его учредительных документах.

Доходы, полученные от такой деятельности, и приобретенное за счет этих доходов имущество поступают в самостоятельное распоряжение Учреждения и используются им для достижения целей, ради которых оно создано, если иное не предусмотрено Федеральным законом от 03 ноября 2006 г. № 174-ФЗ «Об автономных учреждениях».

5.9. Собственник имущества Учреждения не имеет права на получение доходов от осуществления Учреждением деятельности и использования закрепленного за Учреждением имущества.

5.10. Учреждение без согласия Учредителя не вправе распоряжаться недвижимым имуществом и особо ценным движимым имуществом, закрепленным за ним на праве оперативного управления Департаментом, или приобретенным Учреждением за счет средств, выделенных ему Учредителем на приобретение такого имущества. Остальным имуществом, находящимся у него на праве оперативного управления и приобретенным за счет собственных средств, Учреждение вправе распоряжаться самостоятельно, если иное не установлено законом.

Учреждение вправе сдавать имущество в аренду в случаях, когда распоряжение имуществом путем его передачи в аренду осуществляется в целях обеспечения более эффективной организации основной деятельности Учреждения, для которой оно создано, с согласия Департамента и Учредителя.

Имущество Учреждения может быть передано в безвозмездное пользование в соответствии с его функциональным назначением с согласия Учредителя и Департамента в порядке, предусмотренном действующим законодательством.

5.11. Недвижимое имущество, закрепленное за Учреждением или приобретенное Учреждением за счет средств, выделенных ему Учредителем на приобретение этого имущества, а также находящееся у Учреждения особо ценное движимое имущество подлежит обособленному учету в установленном порядке.

5.12. Имущество, переданное в оперативное управление, подлежит переоценке в установленном порядке.

5.13. Под особо ценным движимым имуществом понимается имущество, без которого осуществление Учреждением своей уставной деятельности будет существенно затруднено.

Порядок отнесения имущества к категории особо ценного движимого имущества устанавливается Правительством Российской Федерации. Виды такого имущества определяются в порядке, установленном нормативно-правовыми актами города Перми в отношении автономных учреждений, которые созданы на базе имущества, находящегося в муниципальной собственности.

5.14. Решение Учредителя об отнесении имущества к категории особо ценного движимого имущества принимается одновременно с принятием решения о закреплении указанного имущества за Учреждением или о выделении средств на его приобретение.

5.15. Учреждение вправе с согласия Учредителя и Департамента вносить имущество, указанное в п. 5.11., в уставный (складочный) капитал других юридических лиц или иным образом передавать это имущество другим юридическим лицам в качестве их учредителя или участника (за исключением объектов культурного наследия народов Российской Федерации, предметов и документов, входящих в состав Музейного фонда Российской Федерации, Архивного фонда Российской Федерации, национального библиотечного фонда).

5.16. При осуществлении права оперативного управления имуществом Учреждение обязано:

5.16.1. эффективно использовать имущество;

5.16.2. использовать имущество строго в соответствии с целями создания Учреждения;

5.16.3. вести бухгалтерский учет, бухгалтерскую и статистическую отчетность в установленном порядке, обеспечить сохранность имущества;

5.16.4. не допускать ухудшения технического состояния имущества, это требование не распространяется на ухудшения, связанные с нормальным износом этого имущества в процессе эксплуатации;

5.16.5. осуществлять текущий и капитальный ремонт имущества, при этом любые произведенные улучшения имущества возмещению собственником не подлежат.

5.17. Ежегодно Учреждение обязано опубликовывать отчеты о своей деятельности и об использовании закрепленного за ним имущества в определенных Учредителем Учреждения средствах массовой информации. Порядок опубликования отчетов, а также перечень сведений, которые должны содержаться в отчетах, устанавливаются Правительством Российской Федерации, нормативными правовыми актами города Перми.

5.18. Учреждение обязано вести бухгалтерский учет, представлять бухгалтерскую отчетность и статистическую отчетность в порядке, установленном законодательством Российской Федерации.

5.19. Ответственность за сохранность муниципального имущества и использование его по назначению несет руководитель (директор) Учреждения.

5.20. Право оперативного управления на имущество прекращается по основаниям и в порядке, предусмотренном действующим законодательством.

5.21. Департамент по согласованию с Учредителем вправе изъять излишнее, неиспользуемое или используемое не по назначению имущество, закрепленное им за Учреждением либо приобретенное Учреждением за счет средств, выделенных ему Учредителем на приобретение такого имущества.

Имуществом, изъятим у Учреждения, Департамент вправе распорядиться по своему усмотрению.

5.22. Имущество ликвидированного Учреждения, оставшееся после удовлетворения требований кредиторов, передается ликвидационной комиссией Учредителю Учреждения и направляется на цели развития образования в соответствии с Уставом Учреждения, а имущество Учреждения, на которое в соответствии с федеральными законами не может быть обращено взыскание по обязательствам Учреждения, передается ликвидационной комиссией Учредителю Учреждения.

5.23. Учреждение вправе направлять в Департамент предложения по изъятию у него имущества, закрепленного за Учреждением на праве оперативного управления, по согласованию с Учредителем.

VI. Внесение изменений в устав. Реорганизация и ликвидация учреждения

6.1. Устав Учреждения, а также вносимые в него изменения, утверждаются распоряжением Учредителя Учреждения по согласованию в части, касающейся имущества, с Департаментом и регистрируются в установленном законодательством порядке. Изменения к Уставу становятся действительными с момента их регистрации.

Изменения в Устав Учреждения предлагаются Учредителем или руководителем (директором) Учреждения, рассматриваются Наблюдательным советом, который дает по ним рекомендации, утверждаются Учредителем в порядке, установленном настоящим Уставом.

6.2. Реорганизация Учреждения (слияние, присоединение, разделение, выделение, преобразование) может быть осуществлена по решению Учредителя в порядке, установленном гражданским законодательством, и на основании положительного заключения комиссии по оценке последствий такого решения. Порядок создания комиссии по проведению оценки последствий принятия решения о реорганизации Учреждения, порядок ее проведения, включая критерии оценки, устанавливаются нормативными правовыми актами Пермского края.

6.3. При реорганизации Учреждения лицензия Учреждения переоформляется в порядке, установленном действующим законодательством.

6.4. Учреждение может быть ликвидировано в случаях и порядке, установленных действующим законодательством Российской Федерации, а также по решению суда.

6.5. Решение о ликвидации Учреждения принимается администрацией города Перми и утверждается постановлением администрации города Перми на основании положительного заключения комиссии по оценке последствий такого решения.

6.6. При ликвидации Учреждения, при прекращении его деятельности в результате реорганизации в форме разделения действие лицензии прекращается со дня внесения в единый государственный реестр юридических лиц записи соответственно о ликвидации юридического лица, о прекращении его деятельности в результате реорганизации.

6.7. При ликвидации Учреждения денежные средства за вычетом платежей по покрытию своих обязательств направляются на цели развития системы образования г. Перми. Имущество ликвидированного Учреждения, оставшееся после удовлетворения требований кредиторов, передается ликвидационной комиссией Учредителю Учреждения и направляется на цели развития образования в соответствии с Уставом Учреждения, а имущество Учреждения, на которое в соответствии с федеральными законами не может быть обращено взыскание по обязательствам Учреждения, передается ликвидационной комиссией Учредителю Учреждения.

6.8. В случае реорганизации, ликвидации Учреждения Учредитель обеспечивает перевод детей с согласия их родителей в другие муниципальные образовательные учреждения города Перми соответствующего типа.

6.9. Учреждение гарантирует учет и обеспечивает сохранность документов по личному составу. В случае реорганизации Учреждение передает документы по личному составу правопреемнику, при отсутствии правопреемника Учреждение передает документы по личному составу на государственное хранение, иные документы сдаются на хранение в архив.



**АДМИНИСТРАЦИЯ ГОРОДА ПЕРМИ
НАЧАЛЬНИК ДЕПАРТАМЕНТА
ГРАДОСТРОИТЕЛЬСТВА И АРХИТЕКТУРЫ
РАСПОРЯЖЕНИЕ**

22.10.2019

№ 059-22-01-03-1767

**О подготовке проекта межевания территории по ул. Гайвинской
в Орджоникидзевском районе города Перми**

В соответствии со статьями 8, 41, 43, 45, 46, 57 Градостроительного кодекса Российской Федерации, на основании заявления Ярославцева Андрея Геннадьевича, действующего по доверенности от 01 октября 2019 № 9/2019 от общества с ограниченной ответственностью «Евроинвест» от 11 октября 2019 г. № 059-22-01-29-6555, в целях установления, изменения или отмены красных линий для застроенных территорий, в границах которых не планируется размещение новых объектов капитального строительства, а также для установления, изменения, отмены красных линий в связи с образованием и (или) изменением земельного участка, расположенного в границах территории, применительно к которой не предусматривается осуществление деятельности по комплексному и устойчивому развитию территории, при условии, что такие установление, изменение, отмена влекут за собой исключительно изменение границ территории общего пользования путем подготовки проекта межевания территории:

1. Обществу с ограниченной ответственностью «Евроинвест» за счет собственных средств осуществить подготовку проекта межевания территории по ул. Гайвинской в Орджоникидзевском районе города Перми (далее – проект межевания территории), согласно приложению к настоящему распоряжению.

2. Физические или юридические лица в тридцатидневный срок со дня вступления в силу настоящего распоряжения вправе представить в департамент градостроительства и архитектуры администрации города Перми предложения о порядке, сроках подготовки и содержании проекта межевания территории.

3. Срок подготовки проекта межевания территории составляет 2 года со дня вступления в силу настоящего распоряжения. По истечении указанного срока представление проекта межевания территории на рассмотрение и утверждение не допускается.

4. Отделу планировки территорий управления территориального планирования и механизмов реализации департамента градостроительства и архитектуры администрации города Перми:

4.1. обеспечить опубликование настоящего распоряжения в печатном средстве массовой информации «Официальный бюллетень органов местного самоуправления муниципального образования город Пермь» и размещение на официальном сайте муниципального образования город Пермь в информационно-телекоммуникационной сети Интернет в течение 3 календарных дней со дня принятия настоящего распоряжения;

4.2. обеспечить направление в функциональные и территориальные органы администрации города Перми запроса о представлении исходной информации для подготовки проекта межевания территории в течение 3 календарных дней со дня вступления в силу настоящего распоряжения.

5. Управлению информационного обеспечения градостроительной деятельности департамента градостроительства и архитектуры администрации города Перми разместить сведения о подготовке проекта межевания территории в информационной системе обеспечения градостроительной деятельности города Перми в течение 14 календарных дней со дня вступления в силу настоящего распоряжения.

6. Настоящее распоряжение вступает в силу со дня официального опубликования в печатном средстве массовой информации «Официальный бюллетень органов местного самоуправления муниципального образования город Пермь».

7. Контроль за исполнением настоящего распоряжения оставляю за собой.

М.В. Норова

Приложение см. на стр. 133

ПРАВОВЫЕ АКТЫ ТЕРРИТОРИАЛЬНЫХ ОРГАНОВ АДМИНИСТРАЦИИ ГОРОДА ПЕРМИ



АДМИНИСТРАЦИЯ ГОРОДА ПЕРМИ

ГЛАВА АДМИНИСТРАЦИИ ИНДУСТРИАЛЬНОГО РАЙОНА

РАСПОРЯЖЕНИЕ

23.10.2019№ 059-16-01-03-376

О внесении изменений в Состав общественной комиссии Индустриального района города Перми по обсуждению проекта муниципальной программы формирования современной городской среды на 2018-2022 годы в части благоустройства дворовых территорий, утвержденный распоряжением главы администрации Индустриального района города Перми от 17 октября 2017 № СЭД-059-16-01-03-322

В целях актуализации нормативной правовой базы администрации Индустриального района города Перми:

1. Внести изменения в Состав общественной комиссии Индустриального района города Перми по обсуждению проекта муниципальной программы формирования современной городской среды на 2018-2022 годы в части благоустройства дворовых территорий, утвержденный распоряжением главы администрации Индустриального района города Перми от 17 октября 2017 № СЭД-059-16-01-03-322.

2. Настоящее распоряжение вступает в силу со дня официального опубликования в печатном средстве массовой информации «Официальный бюллетень органов местного самоуправления муниципального образования город Пермь».

3. Общему отделу администрации Индустриального района города Перми обеспечить опубликование настоящего распоряжения в печатном средстве массовой информации «Официальный бюллетень органов местного самоуправления муниципального образования город Пермь».

4. Настоящее распоряжение вступает в силу со дня подписания.

5. Контроль за исполнением настоящего распоряжения возложить на первого заместителя главы администрации Индустриального района города Перми Денисова И.А.

А. И. Иванов

Утвержден
распоряжением главы администрации
Индустриального района
города Перми
от 23.10.2019 № 059-16-01-03-376

Состав

**общественной комиссии Индустриального района города Перми по обсуждению проекта
муниципальной программы формирования современной городской среды на 2018-2022 годы
в части благоустройства дворовых территорий**

Председатель комиссии:

Иванов
Александр Иванович

- глава администрации Индустриального района
города Перми

Заместитель председателя:

Денисов
Илья Анатольевич

- первый заместитель главы администрации
Индустриального района города Перми

Секретарь комиссии:

Соловьёва
Светлана Анатольевна

- начальник отдела жилищно-коммунального хозяйства и жилищных отношений администрации Индустриального района города Перми

Члены комиссии:

Борисов
Михаил Александрович

- региональный координатор Федерального проекта Городская среда ПАРТИИ «ЕДИНАЯ РОССИЯ»

Малютин
Дмитрий Васильевич

- депутат Пермской городской Думы по одномандатному избирательному округу № 6 (по согласованию)

Дёмкин
Алексей Николаевич

- депутат Пермской городской Думы по одномандатному избирательному округу № 1 (по согласованию)

Захаров
Сергей Геннадьевич

- депутат Пермской городской Думы по одномандатному избирательному округу № 5 (по согласованию)

Кузнецов
Василий Владимирович

- депутат Пермской городской Думы по одномандатному избирательному округу № 7 (по согласованию)

Бережных
Виолетта Николаевна

- председатель Индустриальной районной организации Пермской краевой организации Всероссийского общества инвалидов (по согласованию)

Представитель

- Территориальное общественное самоуправление (по согласованию)

Представитель

- Организация, обслуживающая многоквартирный дом (управляющая - компания, товарищество собственников жилья, жилищно-строительный кооператив и иная) (по согласованию)

Представитель

- Пермское региональное отделение Либерально-демократической партии России (по согласованию)



АДМИНИСТРАЦИЯ ГОРОДА ПЕРМИ
ГЛАВА АДМИНИСТРАЦИИ
МОТОВИЛИХИНСКОГО РАЙОНА
РАСПОРЯЖЕНИЕ

24.10.2019

№ 059-36-01-05-340

**О принудительном демонтаже самовольно установленных и
незаконно размещенных движимых объектов**

В соответствии с Положением о порядке выявления и демонтажа самовольно установленных и незаконно размещенных движимых объектов на территории города Перми, утвержденным решением Пермской городской Думы от 08 ноября 2005 г. № 192, Типовым положением о территориальном органе администрации города Перми, утвержденным решением Пермской городской Думы от 29 января 2013 г. № 7:

1. Утвердить прилагаемый Перечень самовольно установленных и незаконно размещенных движимых объектов на территории Мотовилихинского района города Перми, подлежащих принудительному демонтажу и перемещению (далее – Объекты).

2. Сектору потребительского рынка администрации Мотовилихинского района города Перми организовать мероприятия по принудительному демонтажу и перемещению Объектов с 30 октября 2019 года с 10.00 часов.

3. Определить место временного хранения демонтируемых Объектов по адресу: г. Пермь, ул. Соликамская, 91.

4. Уполномоченным лицом, ответственным за организацию работ по принудительному демонтажу Объектов, назначить Ежову Тамару Георгиевну, начальника сектора потребительского рынка администрации Мотовилихинского района города Перми.

5. Принудительный демонтаж, перемещение и временное хранение Объектов на основании договора безвозмездного выполнения работ от 17 апреля 2018 г. № СЭД-059-36-01-18-45 осуществляется обществом с ограниченной ответственностью «ДЕМОНТАЖ».

6. Настоящее распоряжение вступает в силу со дня официального опубликования в печатном средстве массовой информации «Официальный бюллетень органов местного самоуправления муниципального образования город Пермь».

7. Общему отделу администрации Мотовилихинского района города Перми обеспечить опубликование распоряжения в печатном средстве массовой информации «Официальный бюллетень органов местного самоуправления муниципального образования город Пермь».

8. Контроль за исполнением распоряжения возложить на первого заместителя главы администрации Мотовилихинского района города Перми Онорина Д.Г.

А.А. Хаткевич

УТВЕРЖДЕН
распоряжением главы администрации
Мотовилихинского района
города Перми
от 24.10.2019 № 059-36-01-05-340

ПЕРЕЧЕНЬ
самовольно установленных и незаконно размещенных движимых
объектов на территории Мотовилихинского района города Перми,
подлежащих принудительному демонтажу и перемещению

№	Тип объекта	Адрес нахождения объекта	Номер объекта в Едином реестре самовольно установленных и незаконно размещенных движимых объектов, выявленных на территории Мотовилихинского района города Перми	Дата и время начала работ по принудительному демонтажу	Единица измерения, шт.
1	Палатка	ул. Юрша, 5	805	с 30.10.2019 с 10.00	1
2	Киоск	ул. Гашкова, 17	811	с 30.10.2019 с 10.00	1
3	Автоприцеп	ул. Гашкова, 17	815	с 30.10.2019 с 10.00	1
4	Палатка	ул. Уинская, 13	1217	с 30.10.2019 с 10.00	1
5	Палатка	ул. Грибоедова, 77	1218	с 30.10.2019 с 10.00	1
6	Павильон	ул. Лядовская, 108	1219	с 30.10.2019 с 10.00	1
7	Киоск	ул. Крупской, 55	1536	с 30.10.2019 с 10.00	1
8	Автостоянка	ул. Грибоедова, (западнее здания ул. Грибоедова, 68)	9	с 30.10.2019 с 10.00	1
9	Автостоянка	ул. Макаренко, 31	12	с 30.10.2019 с 10.00	1
10	Автостоянка	ул. Восстания, восточнее ул. Восстания, 14	13	с 30.10.2019 с 10.00	1
11	Автостоянка	ул. Лузенина, севернее дома № 12	14	с 30.10.2019 с 10.00	1
12	Автостоянка	ул. Зенкова, 8	15	с 30.10.2019 с 10.00	1
					12

РАЗДЕЛ ВТОРОЙ ОФИЦИАЛЬНАЯ ИНФОРМАЦИЯ

**Департамент имущественных отношений администрации города Перми
извещает об отмене проведения 31.10.2019 аукциона на право заключения
договора аренды земельного участка по лоту №1.**

На основании приказа начальника департамента имущественных отношений администрации города Перми от 22.10.2019 № 059-19-11-148 «Об отмене проведения 31 октября 2019 г. аукциона на право заключения договоров аренды земельного участка по лоту №1» отменить проведение аукциона на право заключения договора аренды земельного участка, назначенного на 31 октября 2019 г. по лоту № 1 (бульвар Гагарина, 88а).

Информационное сообщение о проведении торгов было опубликовано в «Официальном бюллетене органов местного самоуправления муниципального образования город Пермь» от 27.09.2019 № 71.

Заключение о результатах публичных слушаний по вопросам градостроительной деятельности от «09» октября 2019 г. № 23-дпт

Настоящее заключение подготовлено департаментом градостроительства и архитектуры администрации города Перми на основании протокола публичных слушаний от «08» октября 2019 г. № 23-дпт по проекту планировки территории и проекту межевания территории, ограниченной территорией под комплексом строений по ул. Профессора Поздеева, 8, уч. 121а, ул. Профессора Поздеева, ул. Профессора Дедюкина в Ленинском районе города Перми.

Количество участников публичных слушаний, принявших участие в публичных слушаниях, составило: 0 человек.

По результатам рассмотрения замечаний и предложений участников публичных слушаний, постоянно проживающих на территории, в пределах которой проведены публичные слушания, установлено:

№	Содержание внесенных предложений/замечаний	Выводы по результатам рассмотрения предложения, поступившего от участника публичных слушаний	Аргументированные рекомендации организатора публичных слушаний о целесообразности (нецелесообразности) учета внесенных предложений и замечаний
1	отсутствует		

По результатам рассмотрения замечаний и предложений иных участников публичных слушаний установлено:

№	Содержание внесенных предложений/замечаний	Выводы по результатам рассмотрения предложения, поступившего от участника публичных слушаний	Аргументированные рекомендации организатора публичных слушаний о целесообразности (нецелесообразности) учета внесенных предложений и замечаний
1	отсутствует		

Норова Мария Викторовна,
начальник департамента градостроительства
и архитектуры администрации города Перми

**Заключение о результатах публичных слушаний
по вопросам градостроительной деятельности
от «23» октября 2019 г. № 27-урв**

Настоящее заключение подготовлено Комиссией по землепользованию и застройке города Перми (далее – комиссия) на основании протокола публичных слушаний от «18» октября 2019 г. № 27-урв по рассмотрению проекта решения о предоставлении разрешения на условно разрешенный вид использования земельного участка с кадастровым номером 59:01:4410013:297 – «АТС, антенны сотовой, радиорелейной и спутниковой связи» в территориальной зоне обслуживания и деловой активности местного значения (Ц-2) по ул. Окулова в Дзержинском районе города Перми на основании заявления общества с ограниченной ответственностью «Научно-производственное объединение «Центр обработки данных информационных технологий» от 05 августа 2019 г. № 059-22-01-28-4842.

Количество участников публичных слушаний, принявших участие в публичных слушаниях, составило: 2.

По результатам рассмотрения замечаний и предложений участников публичных слушаний, постоянно проживающих на территории, в пределах которой проведены публичные слушания, установлено:

№	Содержание внесенных предложений/замечаний	Выводы по результатам рассмотрения предложения, поступившего от участника публичных слушаний	Аргументированные рекомендации организатора публичных слушаний о целесообразности (нецелесообразности) учета внесенных предложений и замечаний
1	Не поступило		

По результатам рассмотрения замечаний и предложений иных участников публичных слушаний установлено:

№	Содержание внесенных предложений/замечаний	Выводы по результатам рассмотрения предложения, поступившего от участника публичных слушаний	Аргументированные рекомендации организатора публичных слушаний о целесообразности (нецелесообразности) учета внесенных предложений и замечаний
1	Арендатор смежного земельного участка, предоставленного под антенну сотовой связи, высказался против. Предлагаемое использование земельного участка не соответствует запрашиваемому виду «АТС, антенны сотовой, радиорелейной и спутниковой связи». Представленным проектом устанавливается оборудование базовой станции, по сути, являющееся Wi-Fi точкой доступа к интернету.	Отклонить предложение.	Принять к сведению.

Председатель комиссии

(Ф.И.О., должность представителя организатора публичных слушаний)

Агеев В.Г.

(подпись)

**Заключение о результатах публичных слушаний
по вопросам градостроительной деятельности
от «23» октября 2019 г. № 28-урв**

Настоящее заключение подготовлено Комиссией по землепользованию и застройке города Перми (далее – комиссия) на основании протокола публичных слушаний от «18» октября 2019 г. № 28-урв по рассмотрению проекта решения о предоставлении разрешения на условно разрешенный вид использования земельного участка с кадастровым номером 59:01:4713931:132 – «антенны сотовой, радиорелейной и спутниковой связи» в территориальной зоне индивидуальной усадебной жилой застройки (Ж-5) по ул. Субботинской 4-й в Индустриальном районе города Перми на основании заявления общества с ограниченной ответственностью «Научно-производственное объединение «Центр обработки данных информационных технологий» от 04 сентября 2019 г. № 059-22-01-28-5616.

Количество участников публичных слушаний, принявших участие в публичных слушаниях, составило: 0.

По результатам рассмотрения замечаний и предложений участников публичных слушаний, постоянно проживающих на территории, в пределах которой проведены публичные слушания, установлено:

№	Содержание внесенных предложений/замечаний	Выводы по результатам рассмотрения предложения, поступившего от участника публичных слушаний	Аргументированные рекомендации организатора публичных слушаний о целесообразности (нецелесообразности) учета внесенных предложений и замечаний
1	Не поступило		

По результатам рассмотрения замечаний и предложений иных участников публичных слушаний установлено:

№	Содержание внесенных предложений/замечаний	Выводы по результатам рассмотрения предложения, поступившего от участника публичных слушаний	Аргументированные рекомендации организатора публичных слушаний о целесообразности (нецелесообразности) учета внесенных предложений и замечаний
1	Не поступило		

Председатель комиссии

(Ф.И.О., должность представителя организатора публичных слушаний)

Агеев В.Г.

(подпись)

**Заключение о результатах публичных слушаний
по вопросам градостроительной деятельности
от «23» октября 2019 г. № 29-урв**

Настоящее заключение подготовлено Комиссией по землепользованию и застройке города Перми (далее – комиссия) на основании протокола публичных слушаний от «18» октября 2019 г. № 29-урв по рассмотрению проекта решения о предоставлении разрешения на условно разрешенный вид использования земельного участка с кадастровым номером 59:01:4811569:304 – «антенны сотовой, радиорелейной и спутниковой связи» в территориальной зоне индивидуальной жилой застройки городского типа (Ж-4) по автодороге «Восточный обход» в Свердловском районе города Перми на основании заявления общества с ограниченной ответственностью «Научно-производственное объединение «Импульс» от 04 сентября 2019 г. № 059-22-01-28-5617.

Количество участников публичных слушаний, принявших участие в публичных слушаниях, составило: 3.

По результатам рассмотрения замечаний и предложений участников публичных слушаний, постоянно проживающих на территории, в пределах которой проведены публичные слушания, установлено:

№	Содержание внесенных предложений/замечаний	Выводы по результатам рассмотрения предложения, поступившего от участника публичных слушаний	Аргументированные рекомендации организатора публичных слушаний о целесообразности (нецелесообразности) учета внесенных предложений и замечаний
1	Не поступило		

По результатам рассмотрения замечаний и предложений иных участников публичных слушаний установлено:

№	Содержание внесенных предложений/замечаний	Выводы по результатам рассмотрения предложения, поступившего от участника публичных слушаний	Аргументированные рекомендации организатора публичных слушаний о целесообразности (нецелесообразности) учета внесенных предложений и замечаний
1	Против предоставления разрешения на условно разрешенный вид «антенны сотовой, радиорелейной и спутниковой связи». Возможность размещения антенны сотовой связи в квартале индивидуальной жилой застройки может привести к негативным последствиям для правообладателей земельных участков садового товарищества «Нива» (ограничение доступа к устью реки Каменка, вредное влияние на здоровье, опасение использования подъездной дороги тяжелой техникой, так как дорогу содержит садовое товарищество «Нива»). Члены садового товарищества обеспечены уже услугами связи «Теле-2».	Принято.	По результатам публичных слушаний рекомендовать отказать в предоставлении разрешения.

Председатель комиссии

(Ф.И.О., должность представителя организатора публичных слушаний)

Агеев В.Г.

(подпись)

Заключение о результатах публичных слушаний по вопросам градостроительной деятельности от «23» октября 2019 г. № 30-урв

Настоящее заключение подготовлено Комиссией по землепользованию и застройке города Перми (далее – комиссия) на основании протокола публичных слушаний от «18» октября 2019 г. № 30-урв по рассмотрению проекта решения о предоставлении разрешения на условно разрешенный вид использования земельного участка с кадастровым номером 59:01:0110006:113 – «антенны сотовой, радиорелейной и спутниковой связи» в территориальной зоне оптовой торговли, открытых рынков (Ц-5) по автодороге «Пермь-Краснокамск» в Кировском районе города Перми на основании заявления общества с ограниченной ответственностью «Научно-производственное объединение «Импульс» от 04 сентября 2019 г. № 059-22-01-28-5615.

Количество участников публичных слушаний, принявших участие в публичных слушаниях, составило: 0.

По результатам рассмотрения замечаний и предложений участников публичных слушаний, постоянно проживающих на территории, в пределах которой проведены публичные слушания, установлено:

№	Содержание внесенных предложений/замечаний	Выводы по результатам рассмотрения предложения, поступившего от участника публичных слушаний	Аргументированные рекомендации организатора публичных слушаний о целесообразности (нецелесообразности) учета внесенных предложений и замечаний
1	Не поступило		

По результатам рассмотрения замечаний и предложений иных участников публичных слушаний установлено:

№	Содержание внесенных предложений/замечаний	Выводы по результатам рассмотрения предложения, поступившего от участника публичных слушаний	Аргументированные рекомендации организатора публичных слушаний о целесообразности (нецелесообразности) учета внесенных предложений и замечаний
1	Не поступило		

Председатель комиссии _____

(Ф.И.О., должность представителя организатора публичных слушаний)

Агеев В.Г. _____

(подпись)

Сообщение о состоявшихся судебных решениях

«Решением Ленинского районного суда города Перми от 20.06.2019 по делу № 2а-3014/2018 постановление администрации города Перми от 31.12.2013 № 1291 «Об утверждении документации по планировке территории 1 (СТН Ж-7, Ж4, И10, И11, И12) в Мотовилихинском районе города Перми» в части утверждения проекта планировки территории в отношении прохождения красных линий по территории, на которой расположен жилой дом с кадастровым номером 59:01:3911414:119 по ул. Соликамской, 166, признано недействующим, со дня вступления решения суда в законную силу (23.09.2019)»;

«Решением Ленинского районного суда от 19.07.2019 по делу № 2а-2723/2019 постановление администрации города Перми от 23.12.2015 № 1102 «Об утверждении документации по планировке территории 3 (в том числе в части СТН часть В11, Г10, часть Г3, часть И18, часть Б6, Б7, часть В3, часть В4, часть Г8, часть Г9, часть Д5, И17, часть Д7, Е4, Ж11, И7) в Орджоникидзевском, Мотовилихинском, Свердловском, Индустриальном районах города Перми в части утверждения проекта межевания территории 3 (в том числе в части СТН часть В11, Г10, часть Г3, часть И18, часть Б6, Б7, часть В3, часть В4, часть Г8, часть Г9, часть Д5, И17, часть Д7, Е4, Ж11, И7) в Орджоникидзевском, Мотовилихинском, Свердловском, Индустриальном районах города Перми в части образования земельного участка № 98 площадью 200 кв.м по ул. Краснознаменная в городе Перми под размещение ЦТП/ТП/РП; в части отсутствия в проекте межевания сведений о земельном участке для размещения жилого дома, расположенного по адресу: г. Пермь, ул. Краснознаменная, признано недействующим со дня вступления решения суда в законную силу (23.10.2019)»;

«Решением Ленинского районного суда города Перми от 17.07.2019 по делу № 2а-3150/2019 постановление Главы города Перми от 13.02.2019 № 11 «Об отмене постановления Главы города Перми от 23.01.2019 № 4 «О назначении публичных слушаний по обсуждению вопроса предоставления разрешения на условно разрешенный вид использования земельного участка с кадастровым номером 59:01:4415031:2370 – «объекты благотворительного назначения религиозных организаций» в территориальной зоне обслуживания и деловой активности местного значения (Ц-2) по ул. Энгельса, 25 в Дзержинском районе города Перми» признано законным (23.10.2019)

СВЕДЕНИЯ
о ходе исполнения бюджета города Перми по состоянию
на 01 октября 2019 года

№	Наименование статьи	План текущего финансового года, тыс. руб. (уточненный по состоянию на 01.10.2019)	План отчетного периода текущего финансового года, тыс. руб.	Исполнение за отчетный период текущего года	
				тыс. руб.	% от плана отчетного периода текущего финансового года
1	2	3	4	5	6
1	Доходы, всего	30 392 659,5	19 461 198,3	18 883 273,7	97,0
1.1	налоговые доходы	14 498 476,1	9 342 326,9	9 160 044,2	98,0
1.2	неналоговые доходы	2 521 950,4	1 720 540,6	1 650 103,2	95,9
1.3	безвозмездные поступления	13 372 233,0	8 398 330,8	8 073 126,3	96,1
2	Расходы, всего	34 596 978,8	20 717 195,0	19 721 965,7	95,2
3	Дефицит (-), профицит (+) бюджета	- 1 282 048,2	- 1 255 996,7	- 838 692,0	
4	Муниципальный долг	62 882,1	0,0	0,0	-

СВЕДЕНИЯ
о численности муниципальных служащих и работников муниципальных учреждений города Перми с
указанием фактических расходов на оплату их труда по состоянию на 01 октября 2019 года

№	Наименование категории работников	Фактическая численность муниципальных служащих, работников муниципальных учреждений города Перми на 01 число месяца, следующего за отчетным периодом, чел.	Фактические расходы на оплату труда муниципальных служащих, работников муниципальных учреждений города Перми на 01 число месяца, следующего за отчетным периодом, тыс. руб.
1	2	3	4
1	Муниципальные служащие администрации города Перми	1 595	625 796,0
2	Муниципальные служащие Пермской городской Думы	75	35 921,0
3	Муниципальные служащие Контрольно-счетной палаты города Перми	27	16 645,0
4	Работники муниципальных учреждений города Перми	20 646	5 584 213,64

**Информационное сообщение
Организационный комитет
по подготовке и организации проведения публичных слушаний по обсуждению
проекта решения Пермской городской Думы «О бюджете города Перми на 2020 год и на плановый
период 2021 и 2022 годов» сообщает о проведении публичных слушаний, назначенных
постановлением Главы города Перми от 22.10.2019 № 147**

Тема (перечень вопросов): «Обсуждение проекта решения Пермской городской Думы «О бюджете города Перми на 2020 год и на плановый период 2021 и 2022 годов», размещенного на официальном Интернет-сайте муниципального образования город Пермь <http://gorodperm.ru/>, а также опубликованного в печатном средстве массовой информации «Официальный бюллетень органов местного самоуправления муниципального образования город Пермь» от 25 октября 2019 года № 79.

Инициатор внесения проекта: Глава города Перми

Дата и время проведения: 07 ноября 2019 года с 16.00-17.30.

Место проведения: г. Пермь, ул. Петропавловская, 25, Центральная городская библиотека им. А.С.Пушкина, большой зал.

**ПОРЯДОК
учета предложений по проекту решения Пермской городской Думы
«О бюджете города Перми на 2020 год и на плановый период 2021 и 2022 годов» и участия в его обсуждении**

1. Предложения к проекту решения Пермской городской Думы «О бюджете города Перми на 2020 год и на плановый период 2021 и 2022 годов» (далее – предложения) принимаются от жителей города Перми, достигших возраста 18 лет, а также организаций, расположенных на территории Пермского городского округа.

2. Предложения принимаются со дня, следующего за днем опубликования сообщения о проведении публичных слушаний по обсуждению проекта решения Пермской городской Думы «О бюджете города Перми на 2020 год и на плановый период 2021 и 2022 годов», по 08 ноября 2019 г. включительно. Предложения, направленные по истечении указанного срока, не рассматриваются.

3. Предложения вносятся только в отношении проекта решения Пермской городской Думы «О бюджете города Перми на 2020 год и на плановый период 2021 и 2022 годов».

4. Предложения направляются в письменном виде и оформляются согласно приложению к Порядку учета предложений по проекту решения Пермской городской Думы «О бюджете города Перми на 2020 год и на плановый период 2021 и 2022 годов» и участия в его обсуждении.

5. Предложения принимаются организационным комитетом по подготовке и организации проведения публичных слушаний по обсуждению проекта решения Пермской городской Думы «О бюджете города Перми на 2020 год и на плановый период 2021 и 2022 годов» в рабочие дни с 09.00 час. до 13.00 час. и с 14.00 час. до 17.00 час. по адресу: г. Пермь, ул. Ленина, д. 23, каб. 321, тел. (342) 212-10-81 либо направляются по почте по адресу: 614000, г. Пермь, ул. Ленина, д. 23 с пометкой на конверте «В организационный комитет по подготовке и организации проведения публичных слушаний по обсуждению проекта решения Пермской городской Думы «О бюджете города Перми на 2020 год и на плановый период 2021 и 2022 годов».

6. Участие жителей города Перми и организаций в обсуждении проекта решения Пермской городской Думы «О бюджете города Перми на 2020 год и на плановый период 2021 и 2022 годов», принятие, рассмотрение и учет поступивших предложений производится в соответствии с Положением о публичных слушаниях в городе Перми, утвержденным решением Пермской городской Думы от 22 февраля 2005 г. № 32.

Приложение
к Порядку учета предложений
по проекту решения Пермской
городской Думы «О бюджете города
Перми на 2020 год и на плановый
период 2021 и 2022 годов»
и участия в его обсуждении

ПРЕДЛОЖЕНИЯ
по проекту решения Пермской городской Думы
«О бюджете города Перми на 2020 год и на плановый период 2021 и 2022 годов»

№	Абзац, подпункт, пункт, статья	Редакция проекта решения (вопроса), выносимого на публичные слушания	Предлагаемая редакция	Обоснование
1	2	3	4	5

Фамилия, имя, отчество физического лица или наименование организации:

Год рождения физического лица или дата создания организации:

Адрес места жительства физического лица или адрес места нахождения
организации:

Подпись физического лица или подпись уполномоченного лица организации,
дата:

Департамент земельных отношений администрации города Перми
в соответствии со статьей 39.18 Земельного кодекса Российской Федерации информирует о возможности
предоставления земельных участков для индивидуального жилищного строительства

№	Площадь земельного участка (кв.м)	Кадастровый номер земельного участка	Адрес или иное описание местоположения земельного участка
Кировский район			
1	464	-	г. Пермь, ул. Промучасток

Заинтересованные лица имеют право подавать заявления о намерении участвовать в аукционе по продаже земельного участка или аукционе на право заключения договора аренды земельного участка.

Адрес места приема, даты начала и окончания приема заявлений:

г. Пермь, ул. Сибирская 15, цокольный этаж,

с 30.10.2019 по 28.11.2019

Способы подачи заявлений:

1. Посредством почтовой связи;

2. лично, в том числе через представителя, в департамент земельных отношений администрации города Перми (г. Пермь, ул. Сибирская 15, цокольный этаж, каб.005, понедельник, вторник, четверг с 09:00 до 13:00 с 14:00 до 16:00, пятница с 09:00 до 12:00, кроме нерабочих и праздничных дней);

3. в форме электронных документов с использованием информационно-телекоммуникационной сети «Интернет».

Со схемой расположения земельного участка на кадастровом плане территории можно ознакомиться на сайтах <http://www.gorodperm.ru>, <https://torgi.gov.ru>, в Официальном бюллетене муниципального образования г.Пермь, либо по адресу: г.Пермь, ул.Сибирская 15, каб. 217, четверг с 11:00 до 13:00.

Департамент земельных отношений администрации города Перми в целях информирования населения в соответствии со статьей 39.42 Земельного кодекса Российской Федерации сообщает о возможном установлении публичного сервитута в отдельных целях на территории города Перми

№	Кадастровый номер земельного участка, в отношении которого устанавливается публичный сервитут (при наличии)	Адрес или описание земельного участка, в отношении которого устанавливается публичный сервитут	Цели установления публичного сервитута
1	59:01:2512440:24	г. Пермь, Орджоникидзевский район, ул. Паромная, д. 40	в целях эксплуатации линейного объекта ОАО «МРСК Урала» - сооружения (электросетевого комплекса «Подстанция 35/6 кВ «Заозерье» с линиями электропередачи и трансформаторными подстанциями)
2	59:01:2512447:1	г. Пермь, Орджоникидзевский район, ул. Тряслобова, д. 105	в целях эксплуатации линейного объекта ОАО «МРСК Урала» - сооружения (электросетевого комплекса «Подстанция 35/6 кВ «Заозерье» с линиями электропередачи и трансформаторными подстанциями)
3	59:01:0000000:83812	г. Пермь, Орджоникидзевский район	в целях эксплуатации линейного объекта ОАО «МРСК Урала» - сооружения (электросетевого комплекса «Подстанция 35/6 кВ «Заозерье» с линиями электропередачи и трансформаторными подстанциями)
4	59:01:2512437:2	г. Пермь, Орджоникидзевский район, ул. 1-я Танкерная, д. 2	в целях эксплуатации линейного объекта ОАО «МРСК Урала» - сооружения (электросетевого комплекса «Подстанция 35/6 кВ «Заозерье» с линиями электропередачи и трансформаторными подстанциями)
5	59:01:0000000:759	г. Пермь, Орджоникидзевский район	в целях эксплуатации линейного объекта ОАО «МРСК Урала» - сооружения (электросетевого комплекса «Подстанция 35/6 кВ «Заозерье» с линиями электропередачи и трансформаторными подстанциями)
6	59:01:3810327:2	г. Пермь, Орджоникидзевский район, ул. Академика Веденеева, д. 100	в целях эксплуатации линейного объекта ОАО «МРСК Урала» - сооружения (электросетевого комплекса «Подстанция 110/6 кВ «Северная» с линиями электропередачи, трансформаторными подстанциями и распределительными пунктами)

Заинтересованные лица имеют право ознакомиться с ходатайством об установлении публичного сервитута и прилагаемым к нему описанием местоположения границ публичного сервитута по адресу: г. Пермь, ул. Сибирская 15, каб. 202, четверг с 10:00 до 12:00.

Заинтересованные лица могут подать заявление об учете прав в срок с 29.10.2019 по 27.11.2019.

Способы подачи заявлений:

1. посредством почтовой связи;
2. лично, в том числе через представителя, в департамент земельных отношений администрации города Перми (г. Пермь, ул. Сибирская 15, цокольный этаж, каб.005, понедельник, вторник, четверг с 09:00 до 13:00 с 14:00 до 16:00, кроме нерабочих и праздничных дней);
3. в форме электронных документов с использованием информационно-телекоммуникационной сети «Интернет».

Правообладатели земельных участков, в отношении которых испрашивается публичный сервитут, если их права не зарегистрированы в Едином государственном реестре недвижимости, в течение тридцати дней со дня опубликования сообщения, предусмотренного подпунктом 1 пункта 3 статьи 39.42 ЗК РФ, подают в орган, уполномоченный на установление публичного сервитута, заявления об учете их прав (обременений прав) на земельные участки с приложением копий документов, подтверждающих эти права (обременения прав). В таких заявлениях указывается способ связи с правообладателями земельных участков, в том числе их почтовый адрес и (или) адрес электронной почты. Правообладатели земельных участков, подавшие такие заявления по истечении указанного срока, несут риски невозможности обеспечения их прав в связи с отсутствием информации о таких лицах и их правах на земельные участки. Такие лица имеют право требовать от обладателя публичного сервитута плату за публичный сервитут не более чем за три года, предшествующие дню направления ими заявления об учете их прав (обременений прав).

Реквизиты решений об утверждении документа территориального планирования, документации по планировке территории, программ комплексного развития систем коммунальной инфраструктуры поселения, городского округа, а также информацию об инвестиционной программе субъекта естественных монополий, организации коммунального комплекса, указанных в ходатайстве об установлении публичного сервитута и сведения об официальных сайтах в информационно-телекоммуникационной сети «Интернет» отсутствуют.

Информация о возможности установления публичного сервитута публикуется на сайте <http://www.gorodperm.ru>, в «Официальном бюллетене органов местного самоуправления муниципального образования город Пермь».

Описание местоположения границ публичного сервитута прилагается.

Приложение на 2 л., см. стр. 135

Департамент земельных отношений администрации города Перми в целях информирования населения в соответствии со статьей 39.42 Земельного кодекса Российской Федерации сообщает о возможном установлении публичного сервитута в отдельных целях на территории города Перми

№	Кадастровый номер земельного участка в отношении которого устанавливается публичный сервитут (при наличии)	Адрес или описание земельного участка в отношении которого устанавливается публичный сервитут	Цели установления публичного сервитута
1	59:01:3919033:87	г. Пермь, Мотовилихинский район	в целях эксплуатации линейного объекта ОАО «МРСК Урала» ВЛ 110 кВ КамГЭС-Зил №1,2 с отпайками на ПС ГПП-6 и ПЗХО
2	59:01:3919033:88	г. Пермь, Мотовилихинский район	в целях эксплуатации линейного объекта ОАО «МРСК Урала» ВЛ 110 кВ КамГЭС-Зил №1,2 с отпайками на ПС ГПП-6 и ПЗХО
3	59:01:3919185:15	г. Пермь, Мотовилихинский район	в целях эксплуатации линейного объекта ОАО «МРСК Урала» ВЛ 110 кВ КамГЭС-Зил №1,2 с отпайками на ПС ГПП-6 и ПЗХО
4	59:01:3919033:167	г. Пермь, Мотовилихинский район	в целях эксплуатации линейного объекта ОАО «МРСК Урала» ВЛ 110 кВ КамГЭС-Зил №1,2 с отпайками на ПС ГПП-6 и ПЗХО
5	59:01:0000000:539	г. Пермь, Мотовилихинский район	в целях эксплуатации линейного объекта ОАО «МРСК Урала» ВЛ 110 кВ КамГЭС-Зил №1,2 с отпайками на ПС ГПП-6 и ПЗХО

6	59:01:4219174:17	г. Пермь, Мотовилихинский район	в целях эксплуатации линейного объекта ОАО «МРСК Урала» ВЛ 110 кВ КамГЭС-Зил №1,2 с отпайками на ПС ГПП-6 и ПЗХО
7	59:01:4319174:128	г. Пермь, Мотовилихинский район	в целях эксплуатации линейного объекта ОАО «МРСК Урала» ВЛ 110 кВ КамГЭС-Зил №1,2 с отпайками на ПС ГПП-6 и ПЗХО
8	59:01:4319174:120	г. Пермь, Мотовилихинский район	в целях эксплуатации линейного объекта ОАО «МРСК Урала» ВЛ 110 кВ КамГЭС-Зил №1,2 с отпайками на ПС ГПП-6 и ПЗХО
9	59:01:4319174:96	г. Пермь, Мотовилихинский район	в целях эксплуатации линейного объекта ОАО «МРСК Урала» ВЛ 110 кВ КамГЭС-Зил №1,2 с отпайками на ПС ГПП-6 и ПЗХО
10	59:01:4319174:97	г. Пермь, Мотовилихинский район	в целях эксплуатации линейного объекта ОАО «МРСК Урала» ВЛ 110 кВ КамГЭС-Зил №1,2 с отпайками на ПС ГПП-6 и ПЗХО
11	59:01:4319174:78	г. Пермь, Мотовилихинский район	в целях эксплуатации линейного объекта ОАО «МРСК Урала» ВЛ 110 кВ КамГЭС-Зил №1,2 с отпайками на ПС ГПП-6 и ПЗХО
12	59:01:0000000:891	г. Пермь, Орджоникидзевский район	в целях эксплуатации линейного объекта ОАО «МРСК Урала» ВЛ 110 кВ КамГЭС-ТЭЦ-13 №1,2
13	59:01:2910299:145	г. Пермь, Орджоникидзевский район	в целях эксплуатации линейного объекта ОАО «МРСК Урала» ВЛ 110 кВ КамГЭС-ТЭЦ-13 №1,2
14	59:01:2910421:147	г. Пермь, Орджоникидзевский район	в целях эксплуатации линейного объекта ОАО «МРСК Урала» ВЛ 110 кВ КамГЭС-ТЭЦ-13 №1,2
15	59:01:2910416:100	г. Пермь, Орджоникидзевский район	в целях эксплуатации линейного объекта ОАО «МРСК Урала» ВЛ 110 кВ КамГЭС-ТЭЦ-13 №1,2
16	59:01:0000000:258	г. Пермь, Орджоникидзевский район	в целях эксплуатации линейного объекта ОАО «МРСК Урала» ВЛ 110 кВ КамГЭС-ТЭЦ-13 №1,2
17	59:01:4311781:4	г. Пермь, Мотовилихинский район	в целях эксплуатации линейного объекта ОАО «МРСК Урала» ВЛ 35 кВ Пермь-Телецентр №1,2
18	59:01:0000000:915	г. Пермь, Кировский район	в целях эксплуатации линейного объекта ОАО «МРСК Урала» ВЛ 35 кВ ЭПВРЗ-МОСТ 1,2
19	59:01:4716125:178	г. Пермь, Индустриальный район	в целях эксплуатации линейного объекта ОАО «МРСК Урала» ВЛ 110 кВ ТЭЦ-9-Устиново
20	59:01:4716125:412	г. Пермь, Индустриальный район	в целях эксплуатации линейного объекта ОАО «МРСК Урала» ВЛ 110 кВ ТЭЦ-9-Устиново
21	59:01:4716125:177	г. Пермь, Индустриальный район	в целях эксплуатации линейного объекта ОАО «МРСК Урала» ВЛ 110 кВ ТЭЦ-9-Устиново
22	59:01:4716054:804	г. Пермь, Индустриальный район	в целях эксплуатации линейного объекта ОАО «МРСК Урала» ВЛ 110 кВ ТЭЦ-9-Устиново
23	59:01:4311903:3	г. Пермь, Мотовилихинский район	в целях эксплуатации линейного объекта ОАО «МРСК Урала» ВЛ 110 кВ «Владимирская-Зил» ЦЕПЬ №1,2 с отпайками на ПС «Сталь», ЦЕПЬ №1,2 и ПС «Стрехи», ЦЕПЬ №2
24	59:01:4319189:13	г. Пермь, Мотовилихинский район	в целях эксплуатации линейного объекта ОАО «МРСК Урала» ВЛ 110 кВ «Владимирская-Зил» ЦЕПЬ №1,2 с отпайками на ПС «Сталь», ЦЕПЬ №1,2 и ПС «Стрехи», ЦЕПЬ №2
25	59:01:4319189:31	г. Пермь, Мотовилихинский район	в целях эксплуатации линейного объекта ОАО «МРСК Урала» ВЛ 110 кВ «Владимирская-Зил» ЦЕПЬ №1,2 с отпайками на ПС «Сталь», ЦЕПЬ №1,2 и ПС «Стрехи», ЦЕПЬ №2
26	59:01:0000000:305	г. Пермь, Мотовилихинский район	в целях эксплуатации линейного объекта ОАО «МРСК Урала» ВЛ 110 кВ «Владимирская-Зил» ЦЕПЬ №1,2 с отпайками на ПС «Сталь», ЦЕПЬ №1,2 и ПС «Стрехи», ЦЕПЬ №2

27	59:01:4319196:6	г. Пермь, Мотовилихинский район	в целях эксплуатации линейного объекта ОАО «МРСК Урала» ВЛ 110 кВ «Владимирская-Зил» ЦЕПЬ №1,2 с отпайками на ПС «Сталь», ЦЕПЬ №1,2 и ПС «Стрехи», ЦЕПЬ №2
28	59:01:0000000:176	г. Пермь, Мотовилихинский район	в целях эксплуатации линейного объекта ОАО «МРСК Урала» ВЛ 110 кВ «Владимирская-Зил» ЦЕПЬ №1,2 с отпайками на ПС «Сталь», ЦЕПЬ №1,2 и ПС «Стрехи», ЦЕПЬ №2
29	59:01:4319174:125	г. Пермь, Мотовилихинский район	в целях эксплуатации линейного объекта ОАО «МРСК Урала» ВЛ 110 кВ «Владимирская-Зил» ЦЕПЬ №1,2 с отпайками на ПС «Сталь», ЦЕПЬ №1,2 и ПС «Стрехи», ЦЕПЬ №2
30	59:01:4319174:34	г. Пермь, Мотовилихинский район	в целях эксплуатации линейного объекта ОАО «МРСК Урала» ВЛ 110 кВ «Владимирская-Зил» ЦЕПЬ №1,2 с отпайками на ПС «Сталь», ЦЕПЬ №1,2 и ПС «Стрехи», ЦЕПЬ №2
31	59:01:4319174:261	г. Пермь, Мотовилихинский район	в целях эксплуатации линейного объекта ОАО «МРСК Урала» ВЛ 110 кВ «Владимирская-Зил» ЦЕПЬ №1,2 с отпайками на ПС «Сталь», ЦЕПЬ №1,2 и ПС «Стрехи», ЦЕПЬ №2
32	59:01:4319174:43	г. Пермь, Мотовилихинский район	в целях эксплуатации линейного объекта ОАО «МРСК Урала» ВЛ 110 кВ «Владимирская-Зил» ЦЕПЬ №1,2 с отпайками на ПС «Сталь», ЦЕПЬ №1,2 и ПС «Стрехи», ЦЕПЬ №2
33	59:01:4319174:62	г. Пермь, Мотовилихинский район	в целях эксплуатации линейного объекта ОАО «МРСК Урала» ВЛ 110 кВ «Владимирская-Зил» ЦЕПЬ №1,2 с отпайками на ПС «Сталь», ЦЕПЬ №1,2 и ПС «Стрехи», ЦЕПЬ №2
34	59:01:4319174:44	г. Пермь, Мотовилихинский район	в целях эксплуатации линейного объекта ОАО «МРСК Урала» ВЛ 110 кВ «Владимирская-Зил» ЦЕПЬ №1,2 с отпайками на ПС «Сталь», ЦЕПЬ №1,2 и ПС «Стрехи», ЦЕПЬ №2
35	59:01:4319174:66	г. Пермь, Мотовилихинский район	в целях эксплуатации линейного объекта ОАО «МРСК Урала» ВЛ 110 кВ «Владимирская-Зил» ЦЕПЬ №1,2 с отпайками на ПС «Сталь», ЦЕПЬ №1,2 и ПС «Стрехи», ЦЕПЬ №2
36	59:01:4319174:65	г. Пермь, Мотовилихинский район	в целях эксплуатации линейного объекта ОАО «МРСК Урала» ВЛ 110 кВ «Владимирская-Зил» ЦЕПЬ №1,2 с отпайками на ПС «Сталь», ЦЕПЬ №1,2 и ПС «Стрехи», ЦЕПЬ №2
37	59:01:4319174:46	г. Пермь, Мотовилихинский район	в целях эксплуатации линейного объекта ОАО «МРСК Урала» ВЛ 110 кВ «Владимирская-Зил» ЦЕПЬ №1,2 с отпайками на ПС «Сталь», ЦЕПЬ №1,2 и ПС «Стрехи», ЦЕПЬ №2
38	59:01:0000000:95	Пермский край, Пермский район	в целях эксплуатации линейного объекта ОАО «МРСК Урала» ВЛ -35 кВ Лобаново-Кояново
39	59:010:2510230:148	г. Пермь, Орджоникидзевский район	в целях эксплуатации линейного объекта ОАО «МРСК Урала» ВЛ 35 кВ отпайка на ПС Скобелевка №1,2 от ВЛ 35 кВ ТЭЦ-13-Заозерье №1,2
40	59:01:0000000:82852	Пермский край, г. Пермь	в целях эксплуатации линейного объекта ОАО «МРСК Урала» ВЛ 35 кВ Талица-Левшино
41	59:01:0000000:82853	Пермский край, г. Пермь	в целях эксплуатации линейного объекта ОАО «МРСК Урала» ВЛ 35 кВ Талица-Левшино
42	59:01:6250001:2034	Пермский край, Пермский район	в целях эксплуатации линейного объекта ОАО «МРСК Урала» ВЛ 35 кВ отпайка на ПС Горшки от ВЛ 35 кВ Муллы-Усть-Качка №2

43	59:01:3250001:2037	Пермский край, Пермский район	в целях эксплуатации линейного объекта ОАО «МРСК Урала» ВЛ 35 кВ отпайка на ПС Горшки от ВЛ 35 кВ Муллы-Усть-Качка №2
44	59:01:3250001:2025	Пермский край, Пермский район	в целях эксплуатации линейного объекта ОАО «МРСК Урала» ВЛ 35 кВ отпайка на ПС Горшки от ВЛ 35 кВ Муллы-Усть-Качка №2
45	59:01:3250001:1073	Пермский край, Пермский район	в целях эксплуатации линейного объекта ОАО «МРСК Урала» ВЛ 35 кВ отпайка на ПС Горшки от ВЛ 35 кВ Муллы-Усть-Качка №2
46	59:01:4311784:8	г. Пермь, Мотовилихинский район	в целях эксплуатации линейного объекта ОАО «МРСК Урала» ВЛ 35 кВ Пермь-Телецентр №1,2
47	59:01:4311784:10	г. Пермь, Мотовилихинский район	в целях эксплуатации линейного объекта ОАО «МРСК Урала» ВЛ 35 кВ Пермь-Телецентр №1,2
48	59:01:0000000:47088	г. Пермь, Мотовилихинский район	в целях эксплуатации линейного объекта ОАО «МРСК Урала» ВЛ 35 кВ Пермь-Телецентр №1,2
49	59:01:0000000:1194	г. Пермь, Мотовилихинский район	в целях эксплуатации линейного объекта ОАО «МРСК Урала» ВЛ 35 кВ Пермь-Телецентр №1,2
50	59:01:1715078:1	Пермский край, город Пермь	в целях эксплуатации линейного объекта ОАО «МРСК Урала» ВЛ 35 кВ «Окуловская-Кама»
51	59:01:1715078:21	Пермский край, город Пермь	в целях эксплуатации линейного объекта ОАО «МРСК Урала» ВЛ 35 кВ «Окуловская-Кама»
52	59:01:1718022:5	Пермский край, город Пермь	в целях эксплуатации линейного объекта ОАО «МРСК Урала» ВЛ 35 кВ «Окуловская-Кама»
53	59:01:1717131:152	Пермский край, город Пермь	в целях эксплуатации линейного объекта ОАО «МРСК Урала» ВЛ 35 кВ «Окуловская-Кама»
54	59:01:1717131:37	Пермский край, город Пермь	в целях эксплуатации линейного объекта ОАО «МРСК Урала» ВЛ 35 кВ «Окуловская-Кама»
55	59:01:3810330:180	г. Пермь, Орджоникидзевский район	в целях эксплуатации линейного объекта ОАО «МРСК Урала» ВЛ 35 кВ Талица-Левшино
56	59:01:3810330:1	г. Пермь, Орджоникидзевский район	в целях эксплуатации линейного объекта ОАО «МРСК Урала» ВЛ 35 кВ Талица-Левшино
57	59:01:0000000:47546	г. Пермь, Орджоникидзевский район	в целях эксплуатации линейного объекта ОАО «МРСК Урала» ВЛ 35 кВ Талица-Левшино
58	59:01:0000000:1148	г. Пермь, Орджоникидзевский район	в целях эксплуатации линейного объекта ОАО «МРСК Урала» ВЛ 35 кВ Талица-Левшино
59	59:01:0000000:1134	г. Пермь, Орджоникидзевский район	в целях эксплуатации линейного объекта ОАО «МРСК Урала» ВЛ 35 кВ Талица-Левшино

Заинтересованные лица имеют право ознакомиться с ходатайством об установлении публичного сервитута и прилагаемым к нему описанием местоположения границ публичного сервитута по адресу: г. Пермь, ул. Сибирская 15, каб. 202, четверг с 10:00 до 12:00.

Заинтересованные лица могут подать заявление об учете прав в срок с 29.10.2019 по 27.11.2019.

Способы подачи заявлений:

1. посредством почтовой связи;
2. лично, в том числе через представителя, в департамент земельных отношений администрации города Перми (г. Пермь, ул. Сибирская 15, цокольный этаж, каб.005, понедельник, вторник, четверг с 09:00 до 13:00 с 14:00 до 16:00, кроме нерабочих и праздничных дней);
3. в форме электронных документов с использованием информационно-телекоммуникационной сети «Интернет».

Правообладатели земельных участков, в отношении которых испрашивается публичный сервитут, если их права не зарегистрированы в Едином государственном реестре недвижимости, в течение тридцати дней со дня опубликования сообщения, предусмотренного подпунктом 1 пункта 3 статьи 39.42 ЗК РФ, подают в орган, уполномоченный на установление публичного сервитута, заявления об учете их прав (обременений прав) на земельные участки с приложением копий документов, подтверждающих эти права (обременения прав). В таких заявлениях указывается способ связи с правообладателями земельных участков, в том числе их почтовый адрес и (или) адрес электронной почты. Правообладатели земельных участков, подавшие такие заявления по истечении указанного срока, несут риски невозможности обеспечения их прав в связи с отсутствием информации о таких лицах и их правах на земельные участки. Такие лица имеют право требовать от обладателя публичного сервитута плату за публичный сервитут не более чем за три года, предшествующие дню направления ими заявления об учете их прав (обременений прав).

Реквизиты решений об утверждении документа территориального планирования, документации по планировке территории, программ комплексного развития систем коммунальной инфраструктуры поселения, городского округа, а также информацию об инвестиционной программе субъекта естественных монополий, организации коммунального комплекса, указанных в ходатайстве об установлении публичного сервитута и сведения об официальных сайтах в информационно-телекоммуникационной сети «Интернет» отсутствуют.

Информация о возможности установления публичного сервитута в полноцветном варианте публикуется на сайте <http://www.gorodperm.ru>.


Приложения см. на стр. 137

Приложение
к распоряжению начальника
департамента градостроительства
и архитектуры администрации
города Перми

22.10.2019

059-22-01-03-1767

**ТЕРРИТОРИЯ,
по ул. Гайвинской в Орджоникидзевском районе города Перми,
площадью 1,4 га**

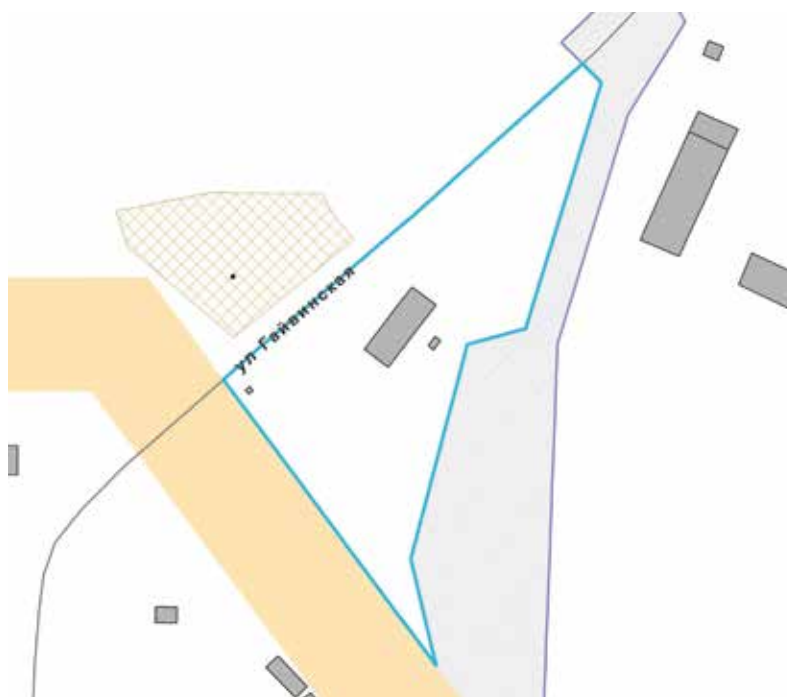

– граница территории для подготовки проекта межевания территории;



– разработка документации по планировке территории (статус: разрабатываемый)



– граница линейного объекта и его охранной зоны ВЛ 110 кВ КамГЭС-ТЭЦ-13 № 1, 2

Утверждена

(наименование документа об утверждении, включая наименование органов

государственной власти или органов местного самоуправления, принявших

решение об утверждении схемы или подписавших соглашение о
пораспределении земельных участков)

от _____ № _____

Условный номер земельного участка ЗУ1		
Площадь земельного участка 464 кв.м.		
Обозначение характерных точек границ	Координаты, м	
	X	Y
1	2	3
1	520986,51	2220957,30
13	520969,26	2220958,35
n1	520965,81	2220959,05
n2	520961,74	2220938,12
n3	520984,29	2220935,56
1	520986,51	2220957,30



Масштаб 1:300

Условные обозначения:	
	- границы образуемого земельного участка
	- точки образуемого земельного участка
	- существующие границы земельного участка по сведениям ЕГРН
	- граница ЗОУИТ
59:01:4413829	- номер кадастрового квартала
20	- кадастровый номер земельного участка

Схема расположения границ публичного сервитута

Объект: Подушная линия электропередачи ВЛ 6кВ Фидер Поселок (лит. Л. 5-4), входящая в состав Электросетевого комплекса (ЭСК) Полесья 35/6 кВ "Звозерье" с линиями электропередачи и трансформаторными подстанциями

Местоположение: Российская Федерация, Пермский край, г. Пермь

Площадь публичного сервитута: 0,00 кв. м

Категория земель: 05-01-0060113

Заявитель:

(подпись, расшифровка подписи)

Условные обозначения:

- 3У1 - Проектируемые границы публичного сервитута
- 3У1 - Обозначение характеристик точки проектной границы публичного сервитута
- 3У1 - Границы и номер земельного участка, сведения о котором внесены в ЕГРН
- 3У1 - Граница кадастрового квартала
- 3У1 - Номер кадастрового квартала
- 3У1 - Граница в номер объекта капитального строительства, сведения о котором внесены в ЕГРН
- 3У1 - Границы и учетный номер земли с особыми условиями использования территории, сведения о которых внесены в ЕГРН

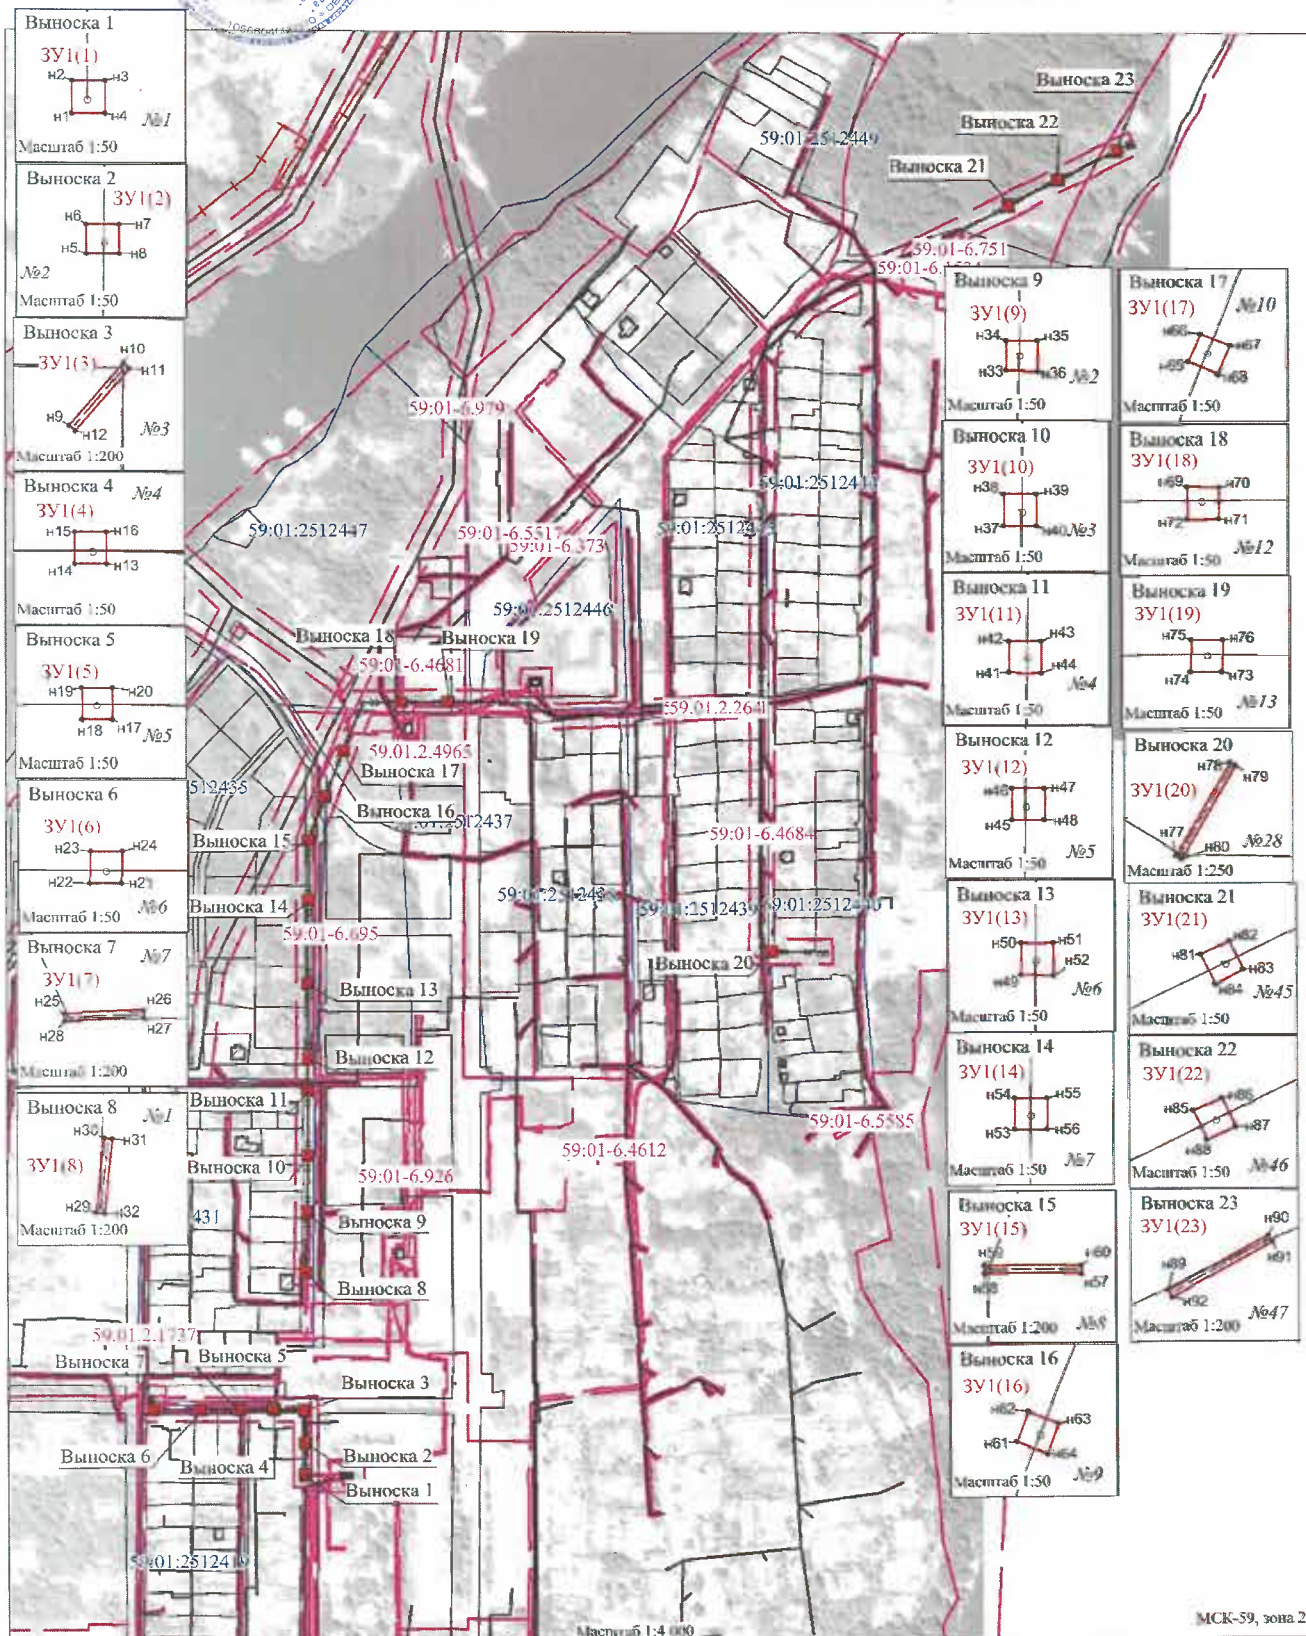


Схема расположения границ публичного сервитута


Объект: ВЛ 10 КВ КАМГЭС - ВЛ №1, 2 С ОТПАЙКАМИ НА ПС ГПП-6 И ПЗКО
 Местоположение: Российская Федерация, Пензенский край, г. Пермь, Мотовилихинский район
 Площадь земель и/или части земельного участка, кв.м.: 953
 Категория земель: земли населенных пунктов

Условные обозначения

- «п1» - обозначение характерной точки проектной границы публичного сервитута
 ЗУ1 - проектные границы публичного сервитута
 :9 - граница и номер земельного участка, сведения о котором внесены в ЕГРН
 ВЛ 10 КВ КАМГЭС - ВЛ №1, 2 С ОТПАЙКАМИ НА ПС ГПП-6 И ПЗКО
 оп.1 - обозначение и номер опоры ЛЭП

Описание границ смежных землепользователей:

от т.п1 до т.п1 - земельный участок с кадастровым номером 59:01:3919033:87;
 от т.п5 до т.п5 - земельный участок с кадастровым номером 59:01:3919033:88;
 от т.п9 до т.п9, от т.п13 до т.п13, от т.п25 до т.п25, от т.п29 до т.п29 - земельный участок с кадастровым номером 59:01:3919033:17;
 от т.п21 до т.п21, от т.п17 до т.п17 - земельный участок с кадастровым номером 59:01:3919185:15;
 от т.п33 до т.п33 - земельный участок с кадастровым номером 59:01:3919033:167;
 от т.п37 до т.п37 - земельный участок с кадастровым номером 59:01:3919185:97 (кв.землепользования 59:01:0000000:539);
 от т.п41 до т.п41 - земельный участок с кадастровым номером 59:01:4219174:17;
 от т.п41 до т.п47 - земельный участок с кадастровым номером 59:01:4319174:128;
 от т.п47 до т.п50 - земли общего пользования;
 от т.п51 до т.п51 - земельный участок с кадастровым номером 59:01:4319174:120;
 от т.п55 до т.п55 - земельный участок с кадастровым номером 59:01:4319174:96;
 от т.п59 до т.п59 - земельный участок с кадастровым номером 59:01:4319174:97;
 от т.п63 до т.п63 - земельный участок с кадастровым номером 59:01:4319174:78

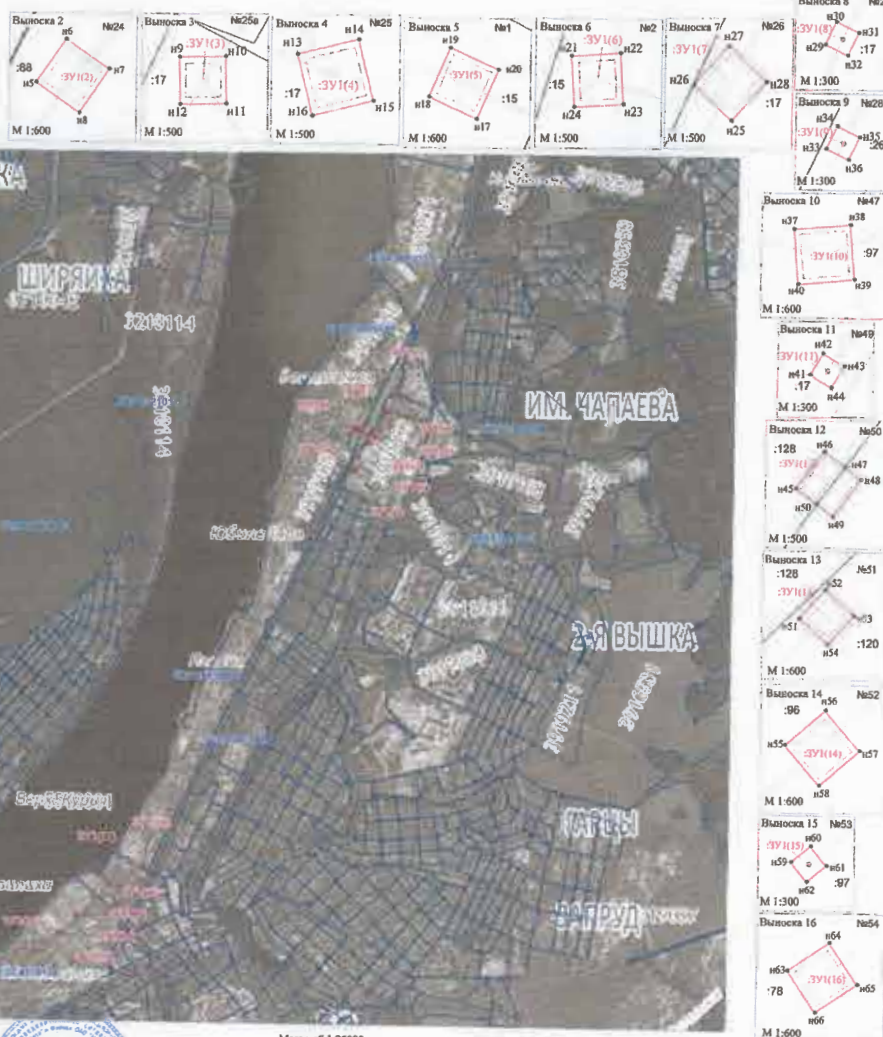

МСК-59, зона 2

Масштаб 1:25000

Заскатель (для представления в органы государственной власти и индивидуальные предприниматели)
 (подпись, расшифровка подписи)

Обозначение характерных точек границ	Координаты, м		Площадь, кв.м.
	X	Y	
1	2	3	
ЗУ(1)			
п1	625070.17	2238004.54	
п2	625071.80	2238071.08	
п3	625064.05	2238013.20	53.29
п4	625063.05	2238006.06	
п5	625070.17	2238004.54	
ЗУ(2)			
п6	624891.63	2237802.44	
п7	624896.75	2237808.02	
п8	624868.17	2237816.14	97.07
п9	624854.05	2237810.58	
п10	624891.63	2237802.44	
ЗУ(3)			
п11	624787.62	2237780.01	
п12	624788.38	2237787.51	
п13	624780.78	2237787.47	53.33
п14	624787.62	2237780.01	
ЗУ(4)			
п15	624785.95	2237800.71	
п16	624787.62	2237810.17	
п17	624788.38	2237812.51	
п18	624785.95	2237800.71	94.97
ЗУ(5)			
п19	624785.95	2237800.71	
п20	624787.62	2237808.47	
п21	624803.13	2237808.47	
п22	624812.16	2237804.40	57.94
п23	624808.11	2237800.52	
п24	624787.62	2237808.47	
ЗУ(6)			
п25	624818.64	2237847.63	
п26	624819.13	2237858.62	
п27	624811.24	2237866.11	60.92
п28	624810.60	2237848.32	
п29	624818.64	2237847.63	
ЗУ(7)			
п30	624717.19	2237751.64	
п31	624722.81	2237761.64	
п32	624728.81	2237751.08	65.38
п33	624717.19	2237751.64	
ЗУ(8)			
п34	624588.77	2237884.80	
п35	624580.80	2237885.61	
п36	624580.80	2237887.64	5.56
п37	624587.79	2237888.83	
п38	624588.77	2237888.80	
ЗУ(9)			
п39	624588.77	2237888.80	
п40	624588.77	2237888.80	
Схема расположения границ публичного сервитута

Объект: ВЛ-35 КВ ПЕРМЬ-ТЕЛЕЦЕНТР, ЦЕПЬ №1,2

Местоположение: Пермский край, г. Пермь, р-н Мотовилихинский, ул. Макаренко

Площадь земель и/или части земельного участка, кв.м.: 120

Категория земель: земли населенных пунктов

Описание границ смежных землепользователей:

от точки н1 до точки н1 - земельный участок с кадастровым номером 59:01:4311784:8;

от точки н5 до точки н5 - земельный участок с кадастровым номером 59:01:4311784:10;

от точки н9 до точки н9 - земельный участок с кадастровым номером 59:01:0000000:47088;

от точки н13 до точки н13 - земельный участок с кадастровым номером 59:01:0000000:1194

Условные обозначения:


● н1 - обозначение характерной точки проектной границы публичного сервитута

:3У1 - проектные границы публичного сервитута

:10 - границы и номер земельного участка, сведения о котором внесены в ЕГРН

— ВЛ-35 КВ ПЕРМЬ-ТЕЛЕЦЕНТР, ЦЕПЬ №1,2

○ №10 - обозначение и номер опоры ЛЭП

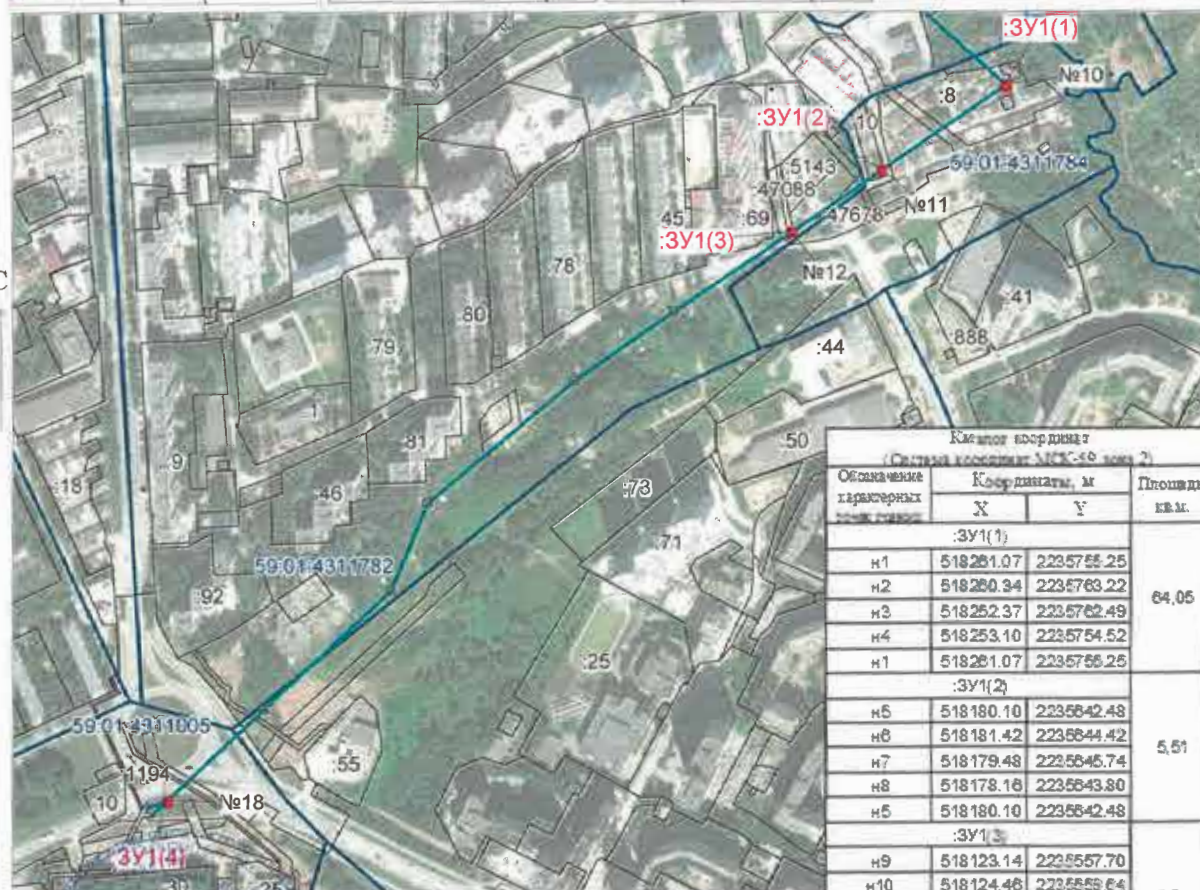

МСК-59 зона 2

Масштаб 1:6000

Заявитель:

 (для юридических лиц
 и индивидуальных предпринимателей)

О.Д. Моховиков

(подпись,
 расшифровка подписи)

Классовый координат			
(Средняя координата МНЧ-60, 2000)			
Обозначение характерных точек границ	Координаты, м		Площадь, кв.м.
	X	Y	
:3У1(1)			
н1	518261.07	2235755.25	64,05
н2	518260.34	2235763.22	
н3	518252.37	2235762.49	
н4	518253.10	2235754.52	
н1	518261.07	2235755.25	
:3У1(2)			
н5	518180.10	2235642.48	5,51
н6	518181.42	2235644.42	
н7	518179.48	2235645.74	
н8	518178.16	2235643.80	
н5	518180.10	2235642.48	
:3У1(3)			
н9	518123.14	2235557.70	5,51
н10	518124.46	2235559.64	
н11	518122.52	2235560.96	
н12	518121.20	2235546.02	
н9	518123.14	2235557.70	
:3У1(4)			
н13	517606.44	2234976.51	44,98
н14	517609.61	2234982.42	
н15	517603.70	2234975.59	
н16	517600.53	2234979.58	
н13	517606.44	2234976.51	

Схема расположения границ публичного сервитута

Объект: ВЛ 35 кВ Пермь-Телецентр №1, 2.

Местоположение: край Пермский, г. Пермь, р-н Мотовилихинский

Площадь земель и/или части земельного участка, кв.м.: 6

Категория земель: земли населённых пунктов

Описание границ смежных землепользователей:

от точки н1 до точки н1 - земельный участок с кадастровым номером 59:01:4311781:4



Масштаб 1:1 000

Условные обозначения:

- н1 - обозначение характерной точки проектной границы публичного сервитута
- :3У1— - проектные границы публичного сервитута
- :31— - границы и номер земельного участка, сведения о котором внесены в ЕГРН
- >>— ВЛ 35 кВ Пермь-Телецентр №1, 2.
- №7 ○ - обозначение и номер опоры ЛЭП

Каталог координат (Система координат МСК-59, зона 2)

Обозначение характерных точек границ	Координаты, м	
	X	Y
1	2	3
н1	518579.42	2235393.65
н2	518580.99	2235391.90
н3	518582.74	2235393.48
н4	518581.17	2235395.23
н1	518579.42	2235393.65

Заявитель



МП

(или Юридических лиц)

и индивидуальных предпринимателей)

(подпись, расшифровка подписи)

Схема расположения границ публичного сервитута

Объект: ВЛ-35 КВ «ЭПВРЗ-МОСТ» Ц.1.2

Местоположение: край Пермский, г. Пермь, р-н Кировский

Площадь земель и/или части земельного участка, кв.м. 53


Категория земель: земли населенных пунктов

Описание границ смежных землепользователей:
от точки н1 до точки н1 - земельный участок
с кадастровым номером 59:01:0000000:915

Условные обозначения:

- н1 - обозначение характерной точки проектной границы публичного сервитута
- :3У1 - проектные границы публичного сервитута
- :9 - границы и номер земельного участка, сведения о котором внесены в ЕГРН
- ВЛ-35 КВ «ЭПВРЗ-МОСТ» Ц.1.2 - ВЛ-35 КВ «ЭПВРЗ-МОСТ» Ц.1.2
- №35 - обозначение и номер опоры ЛЭП

Выноска 1

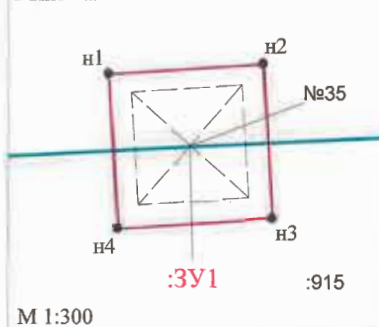

МСК-59, зона 2

Масштаб 1:2000

Заявитель:

(для юридических лиц
и индивидуальных предпринимателей)

О.Д. Моховиков

(подпись,
расшифровка подписи)

Каталог координат (Система координат МСК-59, зона 2)			
Обозначение характерных точек границ	Координаты, м		Площадь, кв.м.
	X	Y	
н1	521053.64	2219097.04	53
н2	521054.09	2219104.33	
н3	521046.80	2219104.78	
н4	521048.35	2219097.48	
н1	521053.64	2219097.04	

Схема расположения границ публичного сервитута

Объект: ВЛ 35 кВ Талица-Левшино

Местоположение: Пермский край, г. Пермь, Орджоникидзевский район

Площадь земель и/или части земельного участка, кв.м.: 28

Категория земель: земли населенных пунктов

С



МСК-59, зона 2

Масштаб 1:8 000



Условные обозначения:

• n1 - обозначение характерной точки проектной границы публичного сервитута

:ЗУ1 - проектные границы публичного сервитута

:9 - границы и номер земельного участка, сведения о котором внесены в ЕГРН

ВЛ 35 кВ Талица-Левшино

оп.1 - обозначение и номер опоры ЛЭП

- Охранная зона

Описание границ смежных землепользователей:

от точки n1 до точки n1 - земельный участок с кадастровым номером 59:01:3810330:1;
 от точки n5 до точки n5 - земельный участок с кадастровым номером 59:01:3810330:180;
 от точки n9 до точки n9 - земельный участок с кадастровым номером 59:01:3810330:1;
 от точки n18 до точки n14 - земельный участок с кадастровым номером 59:01:0000000:47546;
 от точки n14 до точки n18 - земельный участок с кадастровым номером 59:01:0000000:1148;
 от точки n24 до точки n21 - земли общего пользования;
 от точки n21 до точки n22 - земельный участок с кадастровым номером 59:01:0000000:1134.

Заявитель

МП
 (подпись, расшифровка подписи)
 и индивидуальным предпринимателем)

(подпись, расшифровка подписи)

О.А. Моквилов

Каталог координат (Система координат МСК-59, зона 2)			
Обозначение характерных точек границ	Координаты, м		Площадь, контур, кв.м
	X	Y	
1	2	3	4
:ЗУ1(1)			
n1	530902.86	2242206.06	5.50
n2	530904.89	2242204.87	
n3	530906.07	2242206.90	
n4	530904.05	2242208.08	
n1	530902.86	2242206.06	
:ЗУ1(2)			
n5	531253.99	2242000.58	5.49
n6	531256.01	2241999.40	
n7	531257.19	2242001.42	
n8	531255.17	2242002.61	
n5	531253.99	2242000.58	
:ЗУ1(3)			
n9	531432.67	2241896.38	5.53
n10	531434.81	2241895.40	
n11	531435.79	2241897.53	
n12	531433.65	2241898.52	
n9	531432.67	2241896.38	
:ЗУ1(4)			
n13	532033.68	2241473.10	5.51
n14	532033.80	2241472.79	
n15	532034.51	2241470.90	
n16	532036.70	2241471.73	
n17	532035.88	2241473.93	
n18	532034.16	2241473.28	
n13	532033.68	2241473.10	
:ЗУ1(5)			
n19	532091.45	2241321.10	5.48
n20	532092.29	2241318.92	
n21	532095.31	2241319.51	
n22	532094.48	2241319.75	
n23	532093.65	2241321.94	
n24	532092.62	2241321.54	
n19	532091.45	2241321.10	

и 175, 176.

Схема расположения границ публичного сервитута

Объект: ВЛ 35 КВ «ОКУЛОВСКАЯ-КАМА» Ц.1.2

Местоположение: Российская Федерация, Пермский край, г. Пермь

Площадь земель и/или части земельного участка, кв.м.: 291

Категория земель: земли населенных пунктов

Описание границ смежных землепользователей:

от т. н1 до т. н1 - ЗУ с кадастровым номером 59:01:1715078:1

от т. н5 до т. н5 - ЗУ с кадастровым номером 59:01:1715078:21

от т. н9 до т. н9 - ЗУ с кадастровым номером 59:01:1715078:1

от т. н13 до т. н24 - ЗУ с кадастровым номером 59:01:1718022:5

от т. н41 до т. н48 - ЗУ с КН 59:01:1717131:152

от т. н54 до т. н51 - земли общего пользования

от т. н51 до т. н58 - ЗУ с кадастровым номером 59:01:1717131:37

Условные обозначения:

• н1 - обозначение характерной точки проектной

границы публичного сервитута


:ЗУ1 - проектные границы публичного сервитута

:9 - границы и номер земельного участка,

сведения о котором внесены в ЕГРН

- воздушная линия электропередачи ВЛ 35 КВ «ОКУЛОВСКАЯ-КАМА» Ц.1.2

оп.1 - обозначение и номер опоры ЛЭП

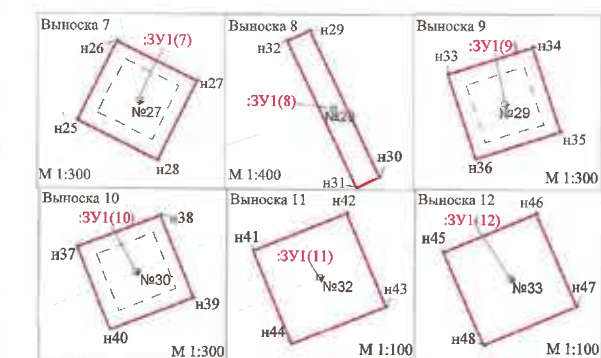

МСК-59, зона 2

Масштаб 1:17 000



(подпись,
расшифровка подписи)



Каталог координат (Система координат: МСК-59, зона 2)			
Обозначение характерных точек и границ	Координаты, м		Площадь, контур, кв.м
1	250	350	5
:ЗУ1(1)			
н1	523071.68	2223779.23	5.54
н2	523072.05	2223779.56	
н3	523074.35	2223777.33	
н4	523074.02	2223779.66	
н5	523071.69	2223779.23	
:ЗУ1(2)			
н6	523101.11	2223593.79	5.51
н7	523101.48	2223591.48	
н8	523103.8	2223591.83	
н9	523103.44	2223594.15	
н10	523101.11	2223593.79	
:ЗУ1(3)			
н11	523101.38	2223593.81	5.51
н12	523101.63	2223595.87	
н13	523103.8	2223591.83	
н14	523103.44	2223594.15	
н15	523101.11	2223593.79	
:ЗУ1(4)			
н16	522295.83	2221556.72	5.90
н17	522295.12	2221556.21	
н18	522295.83	2221556.5	
н19	522295.83	2221556.01	
н20	522295.83	2221556.72	
:ЗУ1(5)			
н21	521814.52	2221623.67	5.50
н22	521816.81	2221623.16	
н23	521817.32	2221623.42	
н24	521815.03	2221623.93	
н25	521814.52	2221623.67	
:ЗУ1(6)			
н26	521704.21	2221645.58	38.45
н27	521709.76	2221648.30	
н28	521708.95	2221653.9	
н29	521701.44	2221651.13	
н30	521704.21	2221645.58	
:ЗУ1(7)			
н31	521702.07	2221630.36	35.62
н32	521685.4	2221636.67	
н33	521687.41	2221634.54	
н34	521701.09	2221625.23	
н35	521702.07	2221630.36	
:ЗУ1(8)			
н36	521675.56	2221555.83	38.42
н37	521677.46	2221571.73	
н38	521671.55	2221573.62	
н39	521669.06	2221567.72	
н40	521675.56	2221555.83	
:ЗУ1(9)			
н41	521635.01	2221467	38.45
н42	521637.25	2221472.77	
н43	521631.47	2221475.02	
н44	521629.23	2221468.23	
н45	521635.01	2221467	
:ЗУ1(10)			
н46	521437.81	2221141.04	5.51
н47	521439.27	2221143.21	
н48	521437.09	2221144.1	
н49	521436.21	2221141.92	
н50	521437.81	2221141.04	
:ЗУ1(11)			
н51	521437.81	2220993.1	5.49
н52	521438.73	2220995.25	
н53	521436.57	2220996.17	
н54	521433.65	2220994.92	
н55	521437.81	2220993.1	
:ЗУ1(12)			
н56	521387.07	2220888.12	38.42
н57	521386.69	2220873.16	
н58	521387.1	2220875.73	
н59	521386.55	2220876.77	
н60	521387.07	2220888.12	
:ЗУ1(13)			
н61	521250.14	2220737.73	17.73
н62	521256.36	2220741.58	
н63	521253.61	2220747.9	
н64	521255.79	2220744.25	
н65	521250.14	2220737.73	

и.п.б.б.б.

Схема расположения границ публичного сервитута

Объект: ВЛ 35 кВ отпайка на ПС Горшки от ВЛ 35 кВ Муллы-Усть-Качка №2.

Местоположение: Пермский край, Пермский район, Заболотское с/п

Площадь земель и/или части земельного участка, кв.м.: 143

Категория земель: земли сельскохозяйственного назначения

Описание границ смежных землепользователей:

от точки н5 до точки н3 - земельный участок с кадастровым номером 59:32:3250001:2034
 от точки н3 до точки н5 - земли общего пользования;
 от точки н7 до точки н7 - земельный участок с кадастровым номером 59:32:3250001:2034
 от точки н11 до точки н11 - земельный участок с кадастровым номером 59:32:3250001:2037
 от точки н15 до точки н15 - земельный участок с кадастровым номером 59:32:3250001:2025
 от точки н22 до точки н22 - земли общего пользования;
 от точки н21 до точки н22 - земельный участок с кадастровым номером 59:32:3250001:1073;
 от точки н28 до точки н26 - земельный участок с кадастровым номером 59:32:3250001:1073;
 от точки н26 до точки н28 - земли общего пользования;

Условные обозначения:






- н1 - обозначение характерной точки проектной линии публичного сервитута

:ЗУ1 - проектные границы публичного сервитута

:9 - границы и номер земельного участка, сведения о котором внесены в ЕГРН

- воздушная линия электропередачи ВЛ 35 кВ отпайка на ПС Горшки от ВЛ 35 кВ Муллы-Усть-Качка №2.

- обозначение и номер опоры ЛЭП

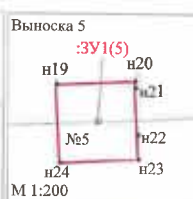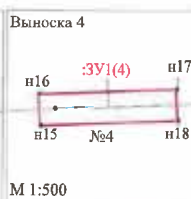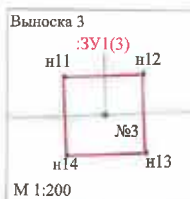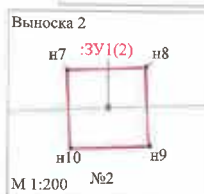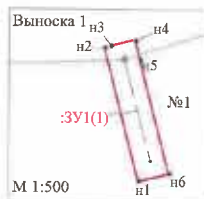

Этап: год координат:				
Система координат: МСК-59, зона 2				
Обозначение	Координаты, м			Площадь, контуры, кв.м.
1	2	3	4	5
:ЗУ1(1)				
н1	509822.36	2204155.31	49.05	
н2	509837.61	2204151.89		
н3	509837.76	2204162.52		
н4	509836.35	2204155.15		
н5	509836.3	2204162.52		
:ЗУ1(2)				
н7	509836.3	2203816.31	11.22	
н8	509836.3	2203816.31		
н9	509836.3	2203816.31		
н10	509836.3	2203816.31		
н11	509836.3	2203816.31		
:ЗУ1(3)				
н11	509821.7	2203850.9	11.23	
н12	509821.81	2203854.25		
н13	509818.46	2203854.25		
н14	509818.35	2203850.9		
н15	509821.7	2203850.9		
:ЗУ1(4)				
н15	509810.56	2203407.58	49.06	
н16	509813.32	2203407.57		
н17	509814.41	2203422.52		
н18	509811.08	2203422.64		
н19	509810.56	2203407.58		
:ЗУ1(5)				
н19	509805.2	2203157.47	11.25	
н20	509805.31	2203158.81		
н21	509805.02	2203158.81		
н22	509803.01	2203158.81		
н23	509801.87	2203158.81		
:ЗУ1(6)				
н25	509805.6	2202836.12	11.19	
н26	509805.66	2202800.32		
н27	509805.71	2202801.5		
н28	509805.31	2202801.52		
н29	509803.36	2202801.61		
н30	509802.25	2202836.27		
н31	509805.5	2202836.12		



МСК-59, зона 2

Масштаб 1:6000

Заявитель:

МП
и индивидуальных предпринимателей)О.Д. Моховиков
(подпись,
расшифровка подписи)

Схема расположения границ публичного сервитута

Объект: ВЛ-35 КВ «ТАЛНИЦА» - «ЛЕВШИНО»

Местоположение: Пермский край, г. Пермь

Площадь земель и/или части земельного участка, кв.м.: 57

Категория земель: земли населенных пунктов

Описание границ смежных землепользователей:

от точки н1 до точки н1 - земельный участок с кадастровым номером 59:01:0000000:82852;

от точки н5 до точки н5 - земельный участок с кадастровым номером 59:01:0000000:82852;

от точки н9 до точки н9 - земельный участок с кадастровым номером 59:01:0000000:82853

Условные обозначения:

- n1 - обозначение характерной точки проектной

границы публичного сервитута

:ЗУ1 - проектные границы публичного сервитута


9 - границы и номер земельного участка,

сведения о котором внесены в ЕГРН

- ВЛ-35 КВ «ТАЛИЦА» - «ЛЕВШИНО»

○ №12 - обозначение и номер опоры ЛЭП

Выноска 1

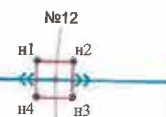


:3Y1(1)

M 1:300


:82852

Выводка 3

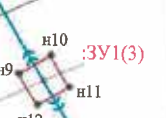


M 1:300

Выноска 2

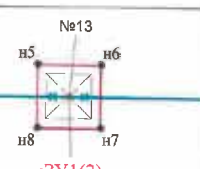 $3Y1(2)$

M 1:500

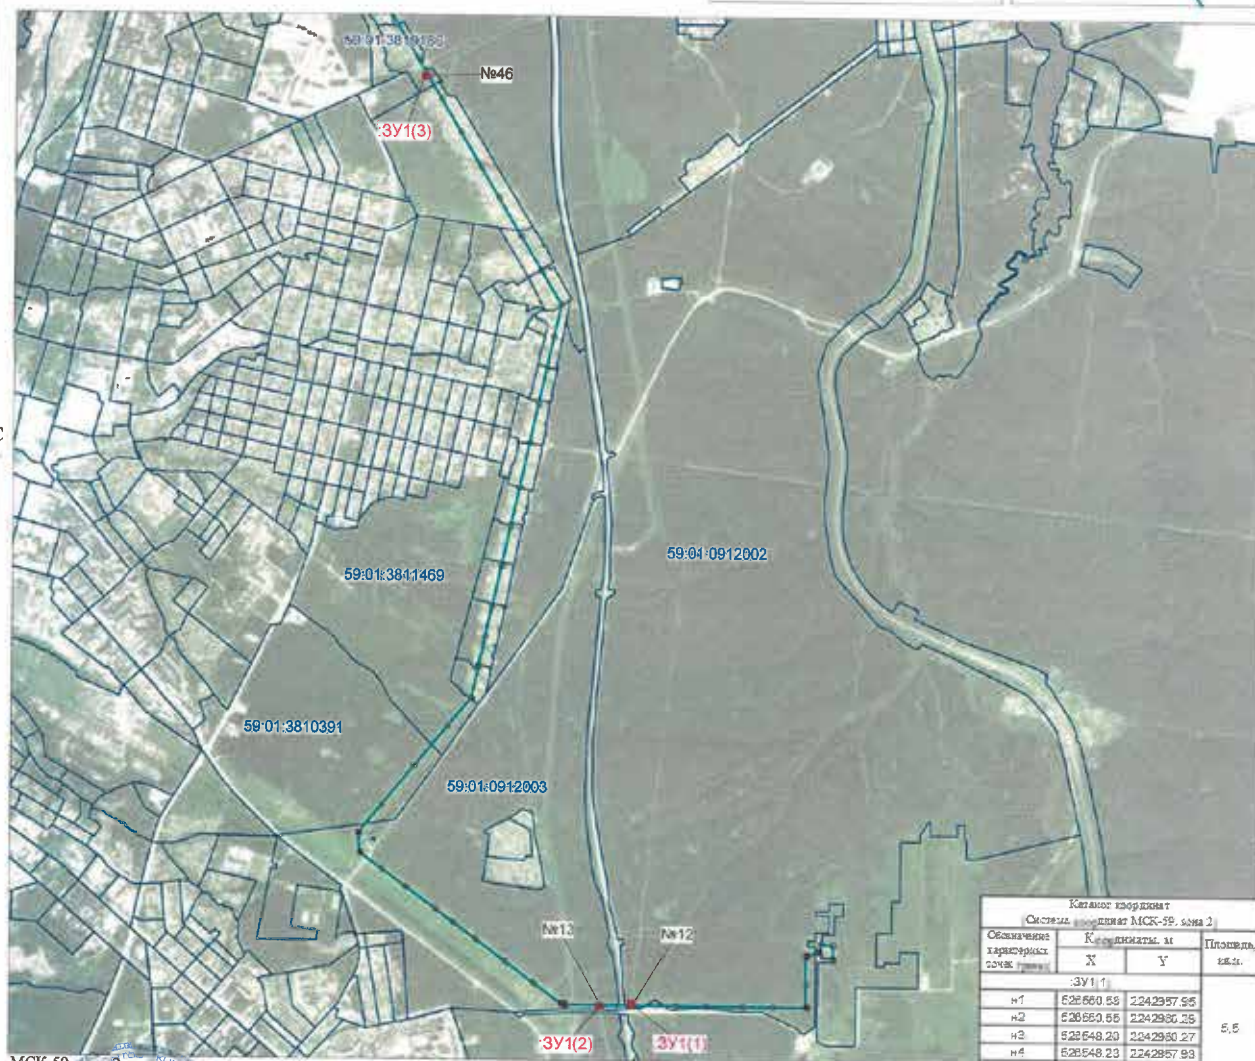

MCK-59

Масштаб 1:25000

Заявите

100

(для юридических лиц
и индивидуальных предпринимателей)

О.Д. Моховиков

(подпись,
расшифровка подписи)

Классификация			
Система координат МК-95, зона 2			
Обозначение карты содерж.	Координаты, м		Площадь кв. км.
	X	Y	
	:3Y11:		
n1	526560.55	2242937.55	5,5
n2	526560.55	2242936.25	
n3	526548.23	2242930.27	
n4	526548.23	2242957.93	
n5	526560.58	2242947.95	
	:3Y12:		
n5	526554.01	2242760.90	46,34
n6	526553.97	2242767.70	
n7	526547.17	2242787.66	
n8	526547.21	2242760.65	
n5	526554.01	2242760.90	
	:3Y13:		
n9	531500.94	2241621.63	5,54
n10	531552.13	2241623.66	
n11	531560.10	2241624.85	
n12	531558.91	2241622.82	
n9	531500.94	2241621.63	

Схема расположения границ публичного сервитута

Объект: ВЛ-110 КВ «ВЛАДИМИРСКАЯ-ЗИЛЬ», ЦЕПЬ №1 2 С ОТПАЙКАМИ НА ПС «СТАЛЬ», ЦЕПЬ №1 2 И ПС «СТАРЕХИ», ЦЕПЬ №2

Местоположение: Российская Федерация, Пермский край, г. Пермь, Мотовилихинский район

Площадь земель и/или части земельного участка, кв.м.: 573

Категория земель: земли населенных пунктов

Описание границ смежных землепользователей:


от т.н1 до т.н1 - земельный участок с кадастровым номером 59:01:4311903:3
от т.н5 до т.н5 - земельный участок с кадастровым номером 59:01:4319189:13
от т.н9 до т.н9 - земельный участок с кадастровым номером 59:01:4319189:31
от т.н13 до т.н13, от т.н17 до т.н17 - земельный участок с кадастровым номером 59:01:0000000:305
от т.н21 до т.н21 - земельный участок с кадастровым номером 59:01:4319196:6
от т.н25 до т.н25 - земельный участок с кадастровым номером 59:01:0000000:176
от т.н29 до т.н29 - земли общего пользования
от т.н33 до т.н33 - земельный участок с кадастровым номером 59:01:4319174:125
от т.н37 до т.н37 - земельный участок с кадастровым номером 59:01:4319174:34
от т.н41 до т.н41 - земельный участок с кадастровым номером 59:01:4319174:261
от т.н45 до т.н45 - земельный участок с кадастровым номером 59:01:4319174:43
от т.н54 до т.н54 - земельный участок с кадастровым номером 59:01:4319174:62
от т.н51 до т.н51 - земельный участок с кадастровым номером 59:01:4319174:44
от т.н55 до т.н55, от т.н59 до т.н59, от т.н63 до т.н63, от т.н67 до т.н67,
от т.н71 до т.н71 - земельный участок с кадастровым номером 59:01:4319174:62
от т.н77 до т.н77 - земельный участок с кадастровым номером 59:01:4319174:66
от т.н75 до т.н75 - земельный участок с кадастровым номером 59:01:4319174:65
от т.н81 до т.н81 - земельный участок с кадастровым номером 59:01:4319174:46
от т.н85 до т.н85 - земельный участок с кадастровым номером 59:01:4319174:46

Условные обозначения:

- н1 - обозначение характерной точки проектной границы публичного сервитута
- :ЗУ1 - проектные границы публичного сервитута
- :9 - границы и номер земельного участка, сведения о котором внесены в ЕГРН

ВЛ-110 КВ «ВЛАДИМИРСКАЯ-ЗИЛЬ», ЦЕПЬ №1, 2 С ОТПАЙКАМИ НА ПС «СТАЛЬ», ЦЕПЬ №1, 2 И ПС «СТАРЕХИ», ЦЕПЬ №2

№55 - обозначение и номер опоры ЛЭП

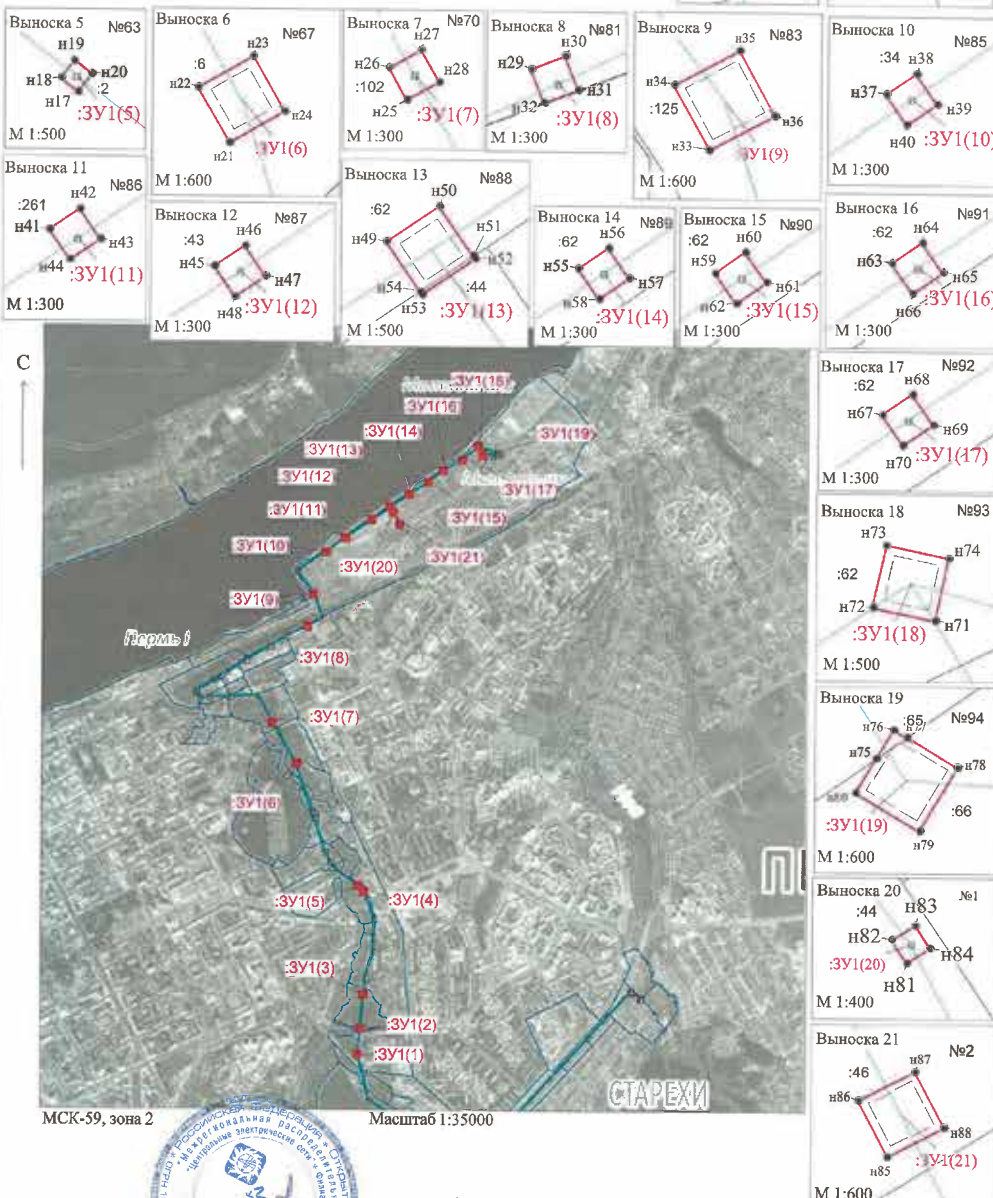

МСК-59, зона 2

Масштаб 1:35000

Заявитель:

О.Д.Моховиков

(для юридических лиц
и индивидуальных предпринимателей)

(подпись, расшифровка подписи)

Степень сложности границ	Координаты, м			Площадь, кв.м.
	X	Y	Z	
1	518026.56	223482.23		
2	518026.56	223482.27		
3	518026.56	223482.27		5,50
4	518026.56	223482.27		
5	518026.56	223482.27		
6	518026.56	223482.27		
7	518026.56	223482.27		5,52
8	518026.56	223482.27		
9	518026.56	223482.27		
10	518026.56	223482.27		
11	518026.56	223482.27		5,52
12	518026.56	223482.27		
13	518026.56	223482.27		
14	518026.56	223482.27		90,16
15	518026.56	223482.27		
16	518026.56	223482.27		
17	518026.56	223482.27		5,54
18	518026.56	223482.27		
19	518026.56	223482.27		
20	518026.56	223482.27		86,59
21	518026.56	223482.27		
22	518026.56	223482.27		
23	518026.56	223482.27		5,59
24	518026.56	223482.27		
25	518026.56	223482.27		
26	518026.56	223482.27		
27	518026.56	223482.27		5,48
28	518026.56	223482.27		
29	518026.56	223482.27		
30	518026.56	223482.27		5,51
31	518026.56	223482.27		
32	518026.56	223482.27		
33	518026.56	223482.27		5,51
34	518026.56	223482.27		
35	518026.56	223482.27		
36	518026.56	223482.27		5,52
37	518026.56	223482.27		
38	518026.56	223482.27		
39	518026.56	223482.27		46,15
40	518026.56	223482.27		
41	518026.56	223482.27		
42	518026.56	223482.27		5,49
43	518026.56	223482.27		
44	518026.56	223482.27		
45	518026.56	223482.27		5,54
46	518026.56	223482.27		
47	518026.56	223482.27		
48	518026.56	223482.27		5,49
49	518026.56	223482.27		
50	518026.56	223482.27		
51	518026.56	223482.27		5,54
52	518026.56	223482.27		
53	518026.56	223482.27		
54	518026.56	223482.27		5,49
86	518026.56	223482.27		
87	518026.56	223482.27		
88	518026.56	223482.27		66,56
89	518026.56	223482.27		
90	518026.56	223482.27		
91	518026.56	223482.27		
92	518026.56	223482.27		5,51
93	518026.56	223482.27		
94	518026.56	223482.27		
95	518026.56	223482.27		
96	518026.56	223482.27		66,56
97	518026.56	223482.27		
98	518026.56	223482.27		
99	518026.56	223482.27		
100	518026.56	223482.27		5,51

Схема расположения границ публичного сервитута

Объект: ВЛ 110 кВ ТЭЦ-9 - УСТИНОВО



Местоположение: Пермский край, г. Пермь, Индустриальный район

Площадь земель и/или части земельного участка, кв.м.: 100

Категория земель: земли населенных пунктов

Описание границ смежных землепользователей:

от точки н1 до точки н1 - земельные участки с кадастровыми номерами 59:01:4716125:178, 59:01:4716125:412;
 от точки н5 до точки н5 - земельные участки с кадастровыми номерами 59:01:4716125:178, 59:01:4716125:412;
 от точки н9 до точки н9 - земельные участки с кадастровыми номерами 59:01:4716125:178, 59:01:4716125:412;
 от точки н13 до точки н13 - земельные участки с кадастровыми номерами 59:01:4716125:178, 59:01:4716125:412;
 от точки н17 до точки н17 - земельный участок с кадастровым номером 59:01:4716125:177;
 от точки н21 до точки н21 - земельный участок с кадастровым номером 59:01:4716125:177;
 от точки н25 до точки н25 - земельный участок с кадастровым номером 59:01:4716054:804

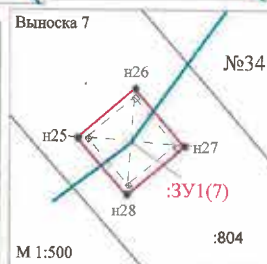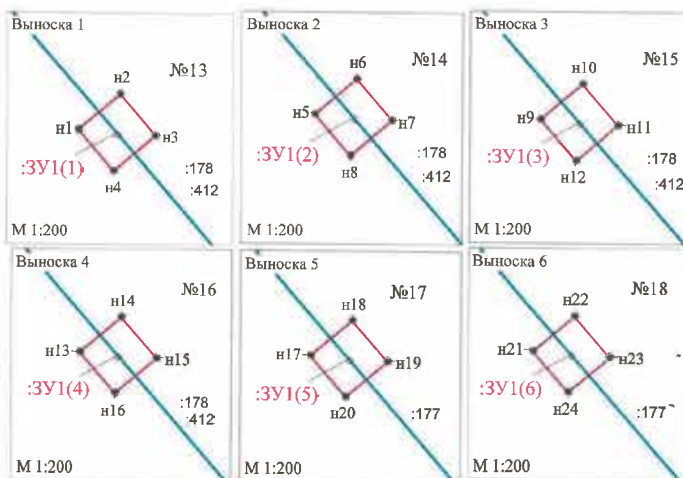

МСК-59, зона 2

Масштаб 1:20000

Заявитель:



О.Д. Моховиков

(подпись,
расшифровка подписи)

- Условные обозначения:
- н1 - обозначение характерной точки проектной границы публичного сервитута
 - :3У1 - проектные границы публичного сервитута
 - :9 - границы и номер земельного участка, сведения о котором внесены в ЕГРН
 - ВЛ 110 кВ ТЭЦ-9 - УСТИНОВО
 - №14 - обозначение и номер опоры ЛЭП

Каталог координат				
Схема: ВЛ 110 кВ ТЭЦ-9, зона 2				
Обозначение характерной точки	Х	У	Протяженность, м	Примечание
:3У1(1)				
н1	508599.37	2227036.01		
н2	508600.90	2227037.60		
н3	508599.11	2227039.33		5,54
н4	508597.58	2227037.54		
н1	508599.37	2227036.01		
:3У1(2)				
н5	508429.02	2227181.37		
н6	508431.15	2227183.16		
н7	508429.36	2227184.68		5,54
н8	508427.83	2227181.37		
н5	508429.02	2227181.37		
:3У1(3)				
н9	508259.25	2227328.16		
н10	508260.78	2227330.06		
н11	508258.99	2227331.61		5,55
н12	508257.40	2227328.82		
н9	508259.25	2227328.16		
:3У1(4)				
н12	508088.76	2227478.36		
н14	508096.29	2227478.15		
н15	508095.50	2227479.68		5,55
н16	508086.97	2227477.89		
н13	508088.76	2227478.36		
:3У1(5)				
н17	508995.46	2227556.73		
н18	508993.99	2227556.52		
н19	508995.20	2227560.03		5,55
н20	508993.07	2227559.18		
н17	508995.46	2227556.73		
:3У1(6)				
н21	508824.05	2227704.21		
н22	508825.58	2227706.00		
н23	508823.79	2227707.53		5,55
н24	508822.26	2227705.74		
н21	508824.05	2227704.21		
:3У1(7)				
н25	503434.27	2227858.17		
н26	503439.57	2227864.37		
н27	503433.37	2227869.67		60,53
н28	503428.07	2227863.47		
н25	503434.27	2227858.17		

Схема расположения границ публичного сервитута

Объект: Воздушная линия электропередачи ВЛ110 кВ КамГЭС-ТЭЦ-13 №1,2.

Местоположение: Российская Федерация, Пермский край, г. Пермь, Опложинский, Зевский район

Площадь земель и/или части земельного участка, кв.м.: 111


Категория земель: земли населенных пунктов

Описание границ смежных землепользователей:

от т.н6 до т.н4 - земельный участок с кадастровым номером 59:01:0000000:891
от т.н4 до т.н6 - земельный участок с кадастровым номером 59:01:2910299:145
от т.н7 до т.н7 - земельный участок с кадастровым номером 59:01:0000000:891
от т.н12 до т.н16 - земельный участок с кадастровым номером 59:01:2910421:147
от т.н16 до т.н12 - земли общего пользования
от т.н17 до т.н24 - земельный участок с кадастровым номером 59:01:2910416:100
от т.н17 до т.н25 - земельный участок с кадастровым номером 59:01:2910323:104

Условные обозначения:

- н1 - обозначение характерной точки проектной линии публичного сервитута
- ЗУ1— - проектные границы публичного сервитута
- :9— - границы и номер земельного участка, сведения о котором внесены в ЕГРН
- - Воздушная линия электропередачи ВЛ110 кВ КамГЭС-ТЭЦ-13 №1,2.
- оп.1— - обозначение и номер опоры ЛЭП

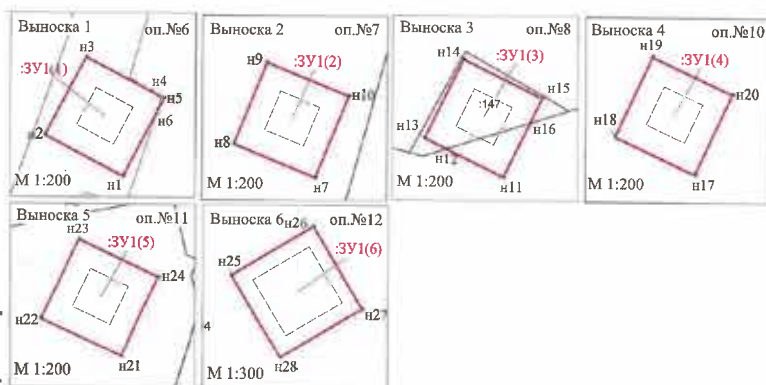

Каталог координат (Система координат: МСК-59, зона 2)				
Обозначение характерных точек	Координаты, м			Площадь, контура, кв.м
1	2	3	4	5
:ЗУ1(1)				
н1	529675.12	2236115.08		14,49
н2	529675.89	2236111.71		
н3	529680.25	2236113.46		
н4	529678.79	2236116.28		
н5	529678.49	2236116.85		
н6	529677.8	2236116.49		14,51
н1	529675.12	2236115.08		
:ЗУ1(2)				
н7	529745.27	2235890.63		14,41
н8	529747.7	2235897.1		
н9	529751.23	2235895.53		
н10	529749.8	2235892.06		
н7	529745.27	2235890.63		
:ЗУ1(3)				
н11	529637.3	2235762.54		14,41
н12	529638.5	2235760.09		
н13	529638.97	2235758.13		
н14	529642.38	2235760.8		
н15	529640.71	2235764.21		
н16	529638.03	2235763.85		14,49
н17	529637.3	2235762.54		
:ЗУ1(4)				
н17	530015.58	2235374.69		14,49
н18	530017.19	2235371.24		
н19	530020.64	2235372.85		
н20	530019.05	2235376.3		
н17	530015.58	2235374.69		
:ЗУ1(5)				
н21	530080.04	2235234.49		14,39
н22	530081.64	2235231.05		
н23	530085.08	2235228.85		
н24	530083.48	2235236.09		
н21	530080.04	2235234.49		
:ЗУ1(6)				
н25	530145.91	2235093.52		38,41
н26	530149.09	2235098.84		
н27	530143.77	2235102.02		
н28	530140.59	2235096.7		
н25	530145.91	2235093.52		



МСК-59, зона 2

Масштаб 1:5000

Заявитель: _____
 (подпись)
 и индивидуальных предпринимателей)

О.Д. Моховиков
 (подпись,
 расшифровка подписи)