

РАЗДЕЛ ПЕРВЫЙ ПРАВОВЫЕ АКТЫ

ПОСТАНОВЛЕНИЯ АДМИНИСТРАЦИИ ГОРОДА ПЕРМИ

30.01.2020 № 85	
О внесении изменений в муниципальную программу «Доступное и качественное образование», утвержденную постановлением администрации города Перми от 19.10.2018 № 792	3
30.01.2020 № 86	
Об утверждении Положения о системе оплаты труда работников муниципальных учреждений в сфере благоустройства территории города Перми	65
30.01.2020 № 87	
О внесении изменений в муниципальную программу «Безопасный город», утвержденную постановлением администрации города Перми от 19.10.2018 № 793	76
30.01.2020 № 88	
О внесении изменений в отдельные правовые акты администрации города Перми в сфере культуры.....	86
30.01.2020 № 89	
Об отмене режима чрезвычайной ситуации.....	179

ПРАВОВЫЕ АКТЫ ФУНКЦИОНАЛЬНЫХ ОРГАНОВ АДМИНИСТРАЦИИ ГОРОДА ПЕРМИ

Распоряжение начальника департамента образования администрации города Перми от 28.01.2020 № 059-08-01-26-14 «О внесении изменений в распоряжение начальника департамента образования администрации города Перми от 16.01.2020 № 059-08-01-26-3».....	179
Распоряжение заместителя главы администрации города Перми-начальника департамента земельных отношений администрации города Перми от 24.01.2020 № 21-01-03-154 «Об установлении публичного сервитута в отдельных целях»	182
Распоряжение заместителя главы администрации города Перми-начальника департамента земельных отношений администрации города Перми от 29.01.2020 № 21-01-03-164 «Об установлении публичного сервитута в отдельных целях»	183

ПРАВОВЫЕ АКТЫ ТЕРРИТОРИАЛЬНЫХ ОРГАНОВ АДМИНИСТРАЦИИ ГОРОДА ПЕРМИ

Распоряжение главы администрации Кировского района города Перми от 29.01.2020 № 059-23-01-02-16 «О внесении изменений в Перечень должностей муниципальной службы в администрации Кировского района города Перми, при назначении на которые граждане обязаны представлять сведения о своих доходах, об имуществе и обязательствах имущественного характера, а также сведения о доходах, расходах, об имуществе и обязательствах имущественного характера своих супруги (супруга) и несовершеннолетних детей и при замещении которых муниципальные служащие обязаны представлять сведения о своих доходах, расходах, об имуществе и обязательствах имущественного характера, а также сведения о доходах, расходах, об имуществе и обязательствах имущественного характера своих супруги (супруга) и несовершеннолетних детей, утвержденный распоряжением главы администрации Кировского района города Перми от 19.11.2018 № СЭД-059-23-01-03-51».....	185
Распоряжение главы администрации Свердловского района города Перми от 28.01.2020 № 059-39-01-01-23 «О проведении районного конкурса поддержки локальных инициатив социально ориентированных некоммерческих организаций и районного конкурса проектов территориальных общественных самоуправлений»	186

Распоряжение главы администрации Свердловского района города Перми от 29.01.2020 № 059-39-01-01-24 «О принудительном демонтаже самовольно установленных (незаконно размещенных) движимых объектов»	190
Распоряжение главы администрации Свердловского района города Перми от 29.01.2020 № 059-39-01-01-25 «О внесении изменений в состав административной комиссии Свердловского района города Перми, утвержденный распоряжением главы администрации Свердловского района города Перми от 01.08.2016 № СЭД-39-01-01-271 «Об утверждении состава административной комиссии Свердловского района города Перми»	192
Распоряжение главы администрации Свердловского района города Перми от 29.01.2020 № 059-39-01-01-34 «О принудительном демонтаже самовольно установленных (незаконно размещенных) движимых объектов»	193
Распоряжение главы администрации Свердловского района города Перми от 30.01.2020 № 059-39-01-01-37 «О внесении изменений в состав комиссии по предупреждению и ликвидации чрезвычайных ситуаций и обеспечению пожарной безопасности Свердловского района города Перми, утвержденный распоряжением главы администрации Свердловского района города Перми от 03.10.2019 № 059-39-01-01-496»	194
Распоряжение главы администрации Ленинского района города Перми от 30.01.2020 № 059-26-01-02-13 «О принудительном демонтаже самовольно установленных и незаконно размещенных движимых объектов»	195

РАЗДЕЛ ВТОРОЙ ОФИЦИАЛЬНАЯ ИНФОРМАЦИЯ

Департамент земельных отношений администрации города Перми в целях информирования населения в соответствии со статьей 39.42 Земельного кодекса Российской Федерации сообщает о возможном установлении публичного сервитута в отдельных целях на территории города Перми	197
Извещение о проведении 12.03.2020 аукциона на право заключения договоров аренды земельных участков (лоты № 1-8)	199
Департамент земельных отношений администрации города Перми в целях информирования населения в соответствии со статьей 39.42 Земельного кодекса Российской Федерации сообщает о возможном установлении публичного сервитута в отдельных целях на территории города Перми	237
Реестр вывесок, подлежащих принудительному демонтажу на территории Мотовилихинского района города Перми	238
Извещения о проведении собрания о согласовании местоположения границ земельных участков	243

РАЗДЕЛ ПЕРВЫЙ ПРАВОВЫЕ АКТЫ

ПОСТАНОВЛЕНИЯ АДМИНИСТРАЦИИ ГОРОДА ПЕРМИ



АДМИНИСТРАЦИЯ ГОРОДА ПЕРМИ ПОСТАНОВЛЕНИЕ

30.01.2020№ 85

**О внесении изменений в муниципальную программу
«Доступное и качественное образование», утвержденную
постановлением администрации города Перми от 19.10.2018 № 792**

В соответствии с Бюджетным кодексом Российской Федерации, Федеральным законом от 06 октября 2003 г. № 131-ФЗ «Об общих принципах организации местного самоуправления в Российской Федерации», Уставом города Перми, постановлением администрации города Перми от 25 сентября 2013 г. № 781 «Об утверждении Порядка принятия решений о разработке муниципальных программ, их формирования и реализации» администрация города Перми ПОСТАНОВЛЯЕТ:

1. Утвердить прилагаемые изменения в муниципальную программу «Доступное и качественное образование», утвержденную постановлением администрации города Перми от 19 октября 2018 г. № 792 (в ред. от 28.12.2018 № 1089, от 12.03.2019 № 153, от 30.04.2019 № 138-П, от 18.06.2019 № 285, от 22.07.2019 № 412, от 10.10.2019 № 668, 18.10.2019 № 741, от 11.12.2019 № 1001, от 27.12.2019 № 1111, от 31.12.2019 № 1143).

2. Настоящее постановление вступает в силу со дня официального опубликования в печатном средстве массовой информации «Официальный бюллетень органов местного самоуправления муниципального образования город Пермь» и распространяет свое действие на правоотношения, возникшие с 01 января 2020 г.

3. Управлению по общим вопросам администрации города Перми обеспечить опубликование настоящего постановления в печатном средстве массовой информации «Официальный бюллетень органов местного самоуправления муниципального образования город Пермь».

4. Информационно-аналитическому управлению администрации города Перми обеспечить опубликование (обнародование) настоящего постановления на официальном сайте муниципального образования город Пермь в информационно-телекоммуникационной сети Интернет.

5. Контроль за исполнением настоящего постановления возложить на заместителя главы администрации города Перми Гаджиеву Л.А.

Глава города Перми

Д.И. Самойлов

УТВЕРЖДЕНЫ
постановлением администрации
города Перми
от 30.01.2020 № 85

ИЗМЕНЕНИЯ
в муниципальную программу «Доступное и качественное образование», утвержденную
постановлением администрации города Перми от 19 октября 2018 г. № 792

1. В разделе «Паспорт муниципальной программы»:
1.1. строку 5 изложить в следующей редакции:

5	Характеристика текущего состояния сферы реализации программы	в соответствии со стратегической целью социально-экономического развития города Перми (решение Пермской городской Думы от 26 апреля 2016 г. № 67 «Об утверждении Плана мероприятий по реализации Стратегии социально-экономического развития муниципально-го образования город Пермь до 2030 года на период 2016-2020 годов» (далее – решение ПГД от 26 апреля 2016 г. № 67) в части обеспечения условий для развития человеческого потенциала актуальным остается ряд проблемных вопросов, связанных с обеспечением достижения тактических задач в области доступного и качественного образования. Наиболее актуальным из них является доступность дошкольного образования. Охват детей дошкольным образованием от 1 до 8 лет в 2017 году составил – 66,0 %, в 2018 году – 68,5 %. В 2019 году в целях обеспечения доступности дошкольного образования продолжаются мероприятия по расширению муниципальной и частной сети дошкольных образовательных учреждений. Численность детей в возрасте до 3 лет, находящихся в очереди на получение услуги, на 01 августа 2019 г. составляет 7799 чел. (в 2020 году – 6500 чел., 2021 – 5317 чел., 2022 – 5279 чел., 2023 году – 3821 чел.), получающих услугу – 7489 чел. (в 2020 году – 7322 чел., 2021 – 7722 чел., 2022 – 8713 чел., 2023 году – 8713 чел.). В целях выполнения Указа Президента Российской Федерации от 07 мая 2018 г. № 204 «О национальных целях и стратегических задачах развития Российской Федерации на период до 2024 года» в части обеспечения стопроцентной доступности дошкольного образования для детей в возрасте до 3 лет разрабатываются альтернативные формы предоставления услуги дошкольного образования: группы кратковременного пребывания вместе с мамой, консультационные пункты, услуги сертифицированной няни, ясли-спутники. С января 2019 года утвержден порядок организации семейных дошкольных групп. Охват детей дошкольным образованием от 3 до 8 лет на 01 августа 2019 г. составляет 100 %. В соответствии с прогнозными данными численности населения по возрастам общее количество детей составит: от 0 до 18 лет (не включая 18-летних) в 2020 году – 223641 чел., в 2021 году – 225350 чел., в 2022 году – 226640 чел., в 2023 году – 227740 чел.; от 1 года до 8 лет (не включая 8-летних) в 2020 году – 99516 чел., в 2021 году – 97227 чел., в 2022 году – 94854 чел., в 2023 году – 91915 чел., в том числе посещающих муниципальных образовательные организации в 2020 году – 66430 чел., в 2021 году – 68290 чел., в 2022 году – 68655 чел., в 2023 году – 68655 чел., немunicipальные образовательные организации в 2020 году – 10285 чел., в 2021 году – 8290 чел., в 2022 году – 6971 чел., в 2023 году – 4313 чел.; от 3 лет (по состоянию на 01 сентября текущего года) до 8 лет (не включая 8-летних) в 2020 году – 69307 чел., в 2021 году – 68797 чел., в 2022 году – 66842 чел., в 2023 году – 64194 чел., в том числе посещающих образовательные организации в 2020 году – 69307 чел., в 2021 году – 68797 чел., в 2022 году – 66842 чел., в 2023 году – 64194 чел. Количество детей, находящихся в социально опасном положении, посещающих дошкольные образовательные учреждения 326 чел. (в 2020 году – 328 чел., 2021 – 330 чел., 2022 – 332 чел., 2023 году – 334 чел.).
---	--	---

Актуальной остается задача по увеличению доли обучающихся общеобразовательных организаций в первую смену. Доля учащихся, занимающихся в первую смену в муниципальных общеобразовательных учреждениях в городе Перми, составила 70,0 % в 2018 году и практически не изменилась по сравнению с 2014 годом (69,1 %), темпы ввода новых школ позволяют удерживать достигнутое в 2014 году значение, несмотря на ежегодное увеличение контингента учащихся общеобразовательных организаций. Так в 2014 году контингент ОУ составлял 101599 человек, из них 70205 человек обучались в первую смену, что составило 69,1 % от общего контингента; в 2015 году – 106341 человек, в первую смену обучалось 72312 детей (68 %); в 2016 году – 108095 человек, в первую смену обучалось 73505 человек (68 %), в 2017 году – 114950 человек, в первую смену обучалось 79316 человек (69 %), в 2018 году – 118983 человека, в первую смену обучалось 83169 человек (70,0 %), в 2019 году – 118437 человек, из них 82353 учащихся занимается в первую смену, что составило 69 % учащихся от общего контингента ОУ.

В настоящее время 31 % школьников обучается во вторую смену. При этом аналогичный показатель по Российской Федерации составляет 24 %. Обучение в одну смену организовано в 21 общеобразовательном учреждении, что составляет 15,5 % от общего количества школ. Основной причиной отставания от общероссийских показателей является недостаток учебных площадей в общеобразовательных учреждениях города Перми.

В целях исполнения распоряжения Правительства Российской Федерации от 23 октября 2015 г. № 2145-р о переходе образовательных организаций на односменную образовательную деятельность планируется увеличение доли обучающихся в первую смену за счет проведения реорганизаций ОУ и за счет создания новых мест в общеобразовательных организациях (строительство, реконструкция, приобретение зданий в муниципальную собственность).

Общее количество выпускников 9, 11 (12) классов составляет 15814 чел. (в 2020 году – 16132 чел., 2021 – 16454 чел., 2022 – 16454 чел., 2023 году – 16454 чел.);

Приоритетной задачей также является увеличение охвата дополнительным образованием детей 5-18 лет, в том числе детей с ОВЗ. В соответствии с прогнозными данными численности населения по возрастам общее количество детей от 5 до 18 лет (не включая 18-летних) составит в 2020 году – 155344 чел., в 2021 году – 160828 чел., в 2022 году – 165779 чел., в 2023 году – 168367 чел.

Общая численность детей с ОВЗ, занимающихся в муниципальных ОУ, – 4526 чел. ежегодно, в том числе обучающихся по дополнительным образовательным программам – 1539 чел. (в 2020 году – 2081 чел., 2021 – 2352 чел., 2022 – 2625 чел., 2023 году – 2896 чел.).

Несмотря на ежегодное увеличение общего числа детей в городе, удается сохранить на одном уровне долю детей, охваченных услугами дополнительного образования. Исполнение показателя НП «Образование» по охвату детей дополнительным образованием (75 % к 2020 году и 80 % к 2024 году) будет достигнуто за счет предоставления дополнительной услуги в учреждениях, в том числе подведомственных комитету по физической культуре и спорту администрации города Перми и департаменту культуры администрации города Перми. Кроме того, в соответствии с реализацией НП «Образование» приоритетными являются следующие задачи:

1. Формирование современной образовательной среды в ОУ города:
 - внедрение современных образовательных технологий, обновление содержания образования в соответствии с требованиями современного общества;
 - создание современной цифровой среды для обучения и управления;
 - развитие системы инклюзивного образования.
2. Создание условий для развития способностей и талантов детей:
 - внедрение практик по построению ИУП учащихся в соответствии с выбранными профессиональными компетенциями;
 - создание условий для выявления, поддержки и развития одаренных детей.
3. Развитие системы поддержки и профессионального роста педагогических кадров:
 - вовлечение учителей в возрасте до 35 лет в различные формы поддержки и сопровождения в первые 3 года работы;
 - внедрение системы профессионального роста педагогов.

	Стратегические ориентиры и тенденции развития образования диктуют необходимость создания новых условий для профессионального роста педагогических кадров, овладения ими новыми специфичными технологиями и методиками. Продолжается целенаправленная работа по выявлению и поддержке талантливых педагогов, трансляция их опыта. Остается актуальной задача адаптации молодых педагогов в связи с отсутствием у них должного педагогического опыта, недостаточным владением современными методами и приемами обучения, незнанием основных трендов и приоритетов развития образования. Общее количество педагогических работников по отрасли образования составляет 11495 чел. (в 2020 году – 11640 чел., 2021 – 11640 чел., 2022 – 11700 чел., 2023 году – 11700 чел.)
--	---

1.2. строку 9 изложить в следующей редакции:

9	Объемы и источники финансирования программы (подпрограммы)	2019 год	2020 год	2021 год	2022 год	2023 год
	программа, всего (тыс. руб.), в том числе	12564471,267	12803490,200	13631530,900	13701777,900	4226182,600
	бюджет города Перми	3167506,510	3211053,000	3175123,800	3175123,800	3177894,700
	бюджет Пермского края	8390705,494	8544149,300	9408119,200	9478366,200	0,000
	бюджет Российской Федерации – внебюджетные источники	2000,000	0,000	0,000	0,000	0,000
	внебюджетные источники	1004259,263	1048287,900	1048287,900	1048287,900	1048287,900
	подпрограмма 1.1, всего (тыс. руб.), в том числе	6118836,237	6161174,800	6584542,900	6614207,700	2318822,500
	бюджет города Перми	1273955,933	1286238,300	1270534,600	1270534,600	1270534,600
	бюджет Пермского края	3841321,041	3826648,600	4265720,400	4295385,200	0,000
	внебюджетные источники	1003559,263	1048287,900	1048287,900	1048287,900	1048287,900
	подпрограмма 1.2, всего (тыс. руб.), в том числе	5645267,027	5478648,500	5887213,200	5927795,400	1082819,300
	бюджет города Перми	1107391,618	1099152,700	1082819,300	1082819,300	1082819,300
	бюджет Пермского края	4537875,409	4379495,800	4804393,900	4844976,100	0,000
	подпрограмма 1.3, всего (тыс. руб.), в том числе	620215,607	651509,800	650222,500	650222,500	650360,400
	бюджет города Перми	615515,607	651509,800	650222,500	650222,500	650360,400
	бюджет Пермского края	2000,000	0,000	0,000	0,000	0,000
	бюджет Российской Федерации – внебюджетные источники	2000,000	0,000	0,000	0,000	0,000
	внебюджетные источники	700,000	0,000	0,000	0,000	0,000
	подпрограмма 1.4, всего (тыс. руб.), в том числе	130424,263	136708,800	134104,000	134104,000	126806,900
	бюджет города Перми	120915,219	126778,700	124173,900	124173,900	126806,900
	бюджет Пермского края	9509,044	9930,100	9930,100	9930,100	0,000
	подпрограмма 1.5, всего (тыс. руб.), в том числе	49728,133	375448,300	375448,300	375448,300	47373,500
	бюджет города Перми	49728,133	47373,500	47373,500	47373,500	47373,500
	бюджет Пермского края	0,000	328074,800	328074,800	328074,800	0,000

2. Раздел «Финансирование муниципальной программы «Доступное и качественное образование» изложить в следующей редакции:

**«ФИНАНСИРОВАНИЕ
муниципальной программы «Доступное и качественное образование»**

Код	Наименование цели программы, подпрограммы, задачи	Источник финансирования	Объем финансирования, тыс. руб.			
			2019 год	2020 год	2021 год	2023 год
1	2	3	4	5	6	7
1	Цель. Обеспечение доступного и качественного образования					
1.1	Подпрограмма. Обеспечение доступного и качественного дошкольного образования	итого	6118836,237	6161174,800	6584542,900	6614207,700
		бюджет города Перми	1273955,933	1286238,300	1270534,600	1270534,600
		бюджет Пермского края	3841321,041	3826648,600	4265720,400	4295385,200
		внебюджетные источники	1003559,263	1048287,900	1048287,900	1048287,900
1.1.1	Задача. Обеспечение регулярного получения услуги дошкольного образования в муниципальных дошкольных образовательных организациях как гарантия обеспечения ее качества		6118836,237	6161174,800	6584542,900	6614207,700
1.2	Подпрограмма. Обеспечение доступного и качественного общего образования	итого	5645267,027	5478648,500	5887213,200	5927795,400
		бюджет города Перми	1107391,618	1099152,700	1082819,300	1082819,300
		бюджет Пермского края	4537875,409	4379495,800	4804393,900	4844976,100
1.2.1	Задача. Обеспечение регулярного получения услуги начального общего, основного общего и среднего общего образования как гарантия обеспечения ее качества		5645267,027	5478648,500	5887213,200	5927795,400
1.3	Подпрограмма. Обеспечение доступного и качественного дополнительного образования	итого	620215,607	651509,800	650222,500	650360,400
		бюджет города Перми	615515,607	651509,800	650222,500	650360,400
		бюджет Пермского края	2000,000	0,000	0,000	0,000
		бюджет Российской Федерации – внебюджетные источники	2000,000	0,000	0,000	0,000
1.3.1	Задача. Обеспечение регулярного получения услуги дополнительного образования детьми в возрасте от 7 до 18 лет в полном объеме как гарантия обеспечения ее качества	внебюджетные источники	700,000	0,000	0,000	0,000
1.4	Подпрограмма. Ресурсное обеспечение качественного функционирования системы образования города Перми	итого	130424,263	136708,800	134104,000	134104,000
		бюджет города Перми	120915,219	126778,700	124173,900	124173,900
		бюджет Пермского края	9509,044	9930,100	9930,100	9930,100
1.4.1	Задача. Создание условий для развития системы образования		130424,263	136708,800	134104,000	134104,000
1.5	Подпрограмма. Развитие государственного сектора в сфере образования	итого	49728,133	375448,300	375448,300	375448,300
		бюджет города Перми	49728,133	47373,500	47373,500	47373,500
		бюджет Пермского края	0,000	328074,800	328074,800	328074,800
1.5.1	Задача. Обеспечение равных условий для поставщиков услуг образования различных форм		49728,133	375448,300	375448,300	375448,300
1.6	Подпрограмма. Обновление содержания дошкольного, общего и дополнительного образования	бюджет города Перми	0,000	0,000	0,000	0,000

1	2	3	4	5	6	7	8
1.6.1	Задача. Обновление содержания базового образования в соответствии с новыми ФГОС		0,000	0,000	0,000	0,000	0,000
1.6.2	Задача. Обеспечение условий для получения учащимися образовательных организаций города Перми образования международного уровня		0,000	0,000	0,000	0,000	0,000
1.6.3	Задача. Внедрение практико-ориентированных программ в образовательный процесс общеобразовательных организаций и организаций дополнительного образования		0,000	0,000	0,000	0,000	0,000
1.6.4	Задача. Формирование и развитие готовности к профессиональному самоопределению детей		0,000	0,000	0,000	0,000	0,000
1.7	Подпрограмма. Укрепление и развитие кадрового потенциала отрасли	бюджет города Перми	0,000	0,000	0,000	0,000	0,000
1.7.1	Задача. Выявление и развитие потенциала лучших образовательных организаций, педагогов и учащихся		0,000	0,000	0,000	0,000	0,000
1.7.2	Задача. Поддержка молодых и талантливых педагогов		0,000	0,000	0,000	0,000	0,000
1.7.3	Задача. Формирование активной профессиональной позиции педагога посредством участия в современных соревновательных системах		0,000	0,000	0,000	0,000	0,000
Итого по цели, в том числе по источникам финансирования		итого	12564471,267	12803490,200	13631530,900	13701777,900	4226182,600
		бюджет города Перми	3167506,510	3211053,000	3175123,800	3175123,800	3177894,700
		бюджет Пермского края	8390705,494	8544149,300	9408119,200	9478366,200	0,000
		бюджет Российской Федерации – внебюджетные источники	2000,000	0,000	0,000	0,000	0,000
		внебюджетные источники	1004259,263	1048287,900	1048287,900	1048287,900	1048287,900
Всего по программе, в том числе по источникам финансирования		всего	12564471,267	12803490,200	13631530,900	13701777,900	4226182,600
		бюджет города Перми	3167506,510	3211053,000	3175123,800	3175123,800	3177894,700
		бюджет Пермского края	8390705,494	8544149,300	9408119,200	9478366,200	0,000
		бюджет Российской Федерации – внебюджетные источники	2000,000	0,000	0,000	0,000	0,000
		внебюджетные источники	1004259,263	1048287,900	1048287,900	1048287,900	1048287,900

3. Раздел «Система программных мероприятий подпрограммы 1.1 «Обеспечение доступного и качественного дошкольного образования» муниципальной программы «Доступное и качественное образование» изложить в следующей редакции:

**«СИСТЕМА ПРОГРАММНЫХ МЕРОПРИЯТИЙ
подпрограммы 1.1 «Обеспечение доступного и качественного дошкольного образования»
муниципальной программы «Доступное и качественное образование»**

Код	Наименование за- дачи, основного мероприятия, меро- приятия, показателя непосредственного результата	Показатели непосредственного результата						Участник программы	Источ- ник фи- нанси- рования	Объем финансирования, тыс. руб.				
		ед. изм.	2019 год	2020 год	2021 год	2022 год	2023 год			2019 год	2020 год	2021 год	2022 год	2023 год
1	2	3	4	5	6	7	8	9	10	11	12	13	14	15
1.1.1	Задача. Обеспечение регулярного получения услуги дошкольного образования в муниципальных дошкольных образовательных организациях как га- рантия обеспечения ее качества													
1.1.1.1	Оказание услуг по присмотру и уходу, реализации основных общеобразовательных программ дошкольного образования													
1.1.1.1.1	Оказание услуг дошкольного образования в рамках полномочий города Перми													
1.1.1.1.1.1	количество детей, получающих услу- гу по присмотру и уходу, реализации основных обще- образовательных про- грамм дошкольного образования	чел.	64143	65488	65488	65488	65488	МДОУ	бюджет города Перми	0, 000	0, 000	0, 000	0, 000	0, 000
1.1.1.1.1.2	количество предо- ставленных услуг дошкольного обра- зования в рамках полномочий города Перми	ед.	128286	130976	130976	130976	130976	МДОУ	бюджет города Перми	1223829, 418	1225556, 100	1209807, 100	1209807, 100	1209807, 100
1.1.1.1.1.3	количество детей, с родителей (законных представителей) которых плата за присмотр и уход за детьми взимается в размере 50 %	чел.	11757	13078	13078	13078	13078	МДОУ	внебюд- жетные источ- ники	107567, 000	123626, 400	123626, 400	123626, 400	123626, 400

1	2	3	4	5	6	7	8	9	10	11	12	13	14	15
1.1.1.1.1.4	количество детей, с родителей (законных представителей) которых плата за присмотр и уход за детьми взимается в размере 100%	чел.	48235	47845	47845	47845	47845	МДОУ	внебюджетные источники	873713, 698	901604, 800	901604, 800	901604, 800	901604, 800
1.1.1.1.1.5	количество детей, получающих услугу по присмотру и уходу, реализации основных общеобразовательных программ дошкольного образования	чел.	1419	1437	1437	1437	1437	МОУ, реализующие образовательные программы дошкольного образования	бюджет города Перми	0, 000	0, 000	0, 000	0, 000	0, 000
1.1.1.1.1.6	количество предоставленных услуг дошкольного образования в рамках полномочий города Перми	ед.	2838	2874	2874	2874	2874		бюджет города Перми	11726, 600	20016, 400	20016, 400	20016, 400	20016, 400
1.1.1.1.1.7	количество детей, с родителей (законных представителей) которых плата за присмотр и уход за детьми взимается в размере 50 %	чел.	325	342	342	342	342		внебюджетные источники	2991, 475	3277, 600	3277, 600	3277, 600	3277, 600
1.1.1.1.1.8	количество детей, с родителей (законных представителей) которых плата за присмотр и уход за детьми взимается в размере 100 %	чел.	1075	1069	1069	1069	1069		внебюджетные источники	19287, 090	19779, 100	19779, 100	19779, 100	19779, 100

1	2	3	4	5	6	7	8	9	10	11	12	13	14	15
1.1.1.1.2.1	количество зданий, арендуемых для муниципальных дошкольных учреждений	ед.	7	7	7	7	7	МДОУ	бюджет города Перми	38258,015	39743,000	39788,300	39788,300	39788,300
Итого по мероприятию 1.1.1.1.2, в том числе по источникам финансирования														
Итого по основному мероприятию 1.1.1.1, в том числе по источникам финансирования														
1.1.1.2	Предоставление дошкольного образования в дошкольных образовательных организациях													
1.1.1.2.1	Единая субвенция на выполнение отдельных государственных полномочий в сфере образования													
1.1.1.2.1.1	количество детей, обеспеченных гарантированными реализацией прав на получение общедоступного и бесплатного дошкольного образования в дошкольных образовательных организациях	чел.	64304	65658	67558	68083	68083	образовательные организации, реализующие образовательные программы дошкольного образования, подведомственные ДО	бюджет Пермского края	3647113,851	3576115,700	4019849,000	4051127,600	0,000

1	2	3	4	5	6	7	8	9	10	11	12	13	14	15
1.1.1.2.1.2	количество детей, обеспеченных государственными гарантиями реализации прав на получение общедоступного и бесплатного дошкольного образования в общеобразовательных организациях	чел.	1484	1503	1503	1503	1503	образовательные организации, реализующие образовательные программы дошкольного образования, подведомственные ДО	бюджет Пермского края	56810, 100	79345, 100	79345, 100	79345, 100	0, 000
1.1.1.2.1.3	количество получателей компенсации части родительской платы за присмотр и уход за ребенком в муниципальных образовательных учреждениях, образовательных организациях негосударственного сектора, реализующих образовательную программу дошкольного образования	чел.	34850	36351	30822	27003	27003	ДО, образовательные организации, реализующие образовательные программы дошкольного образования	бюджет Пермского края	87806, 690	110055, 800	105394, 400	103780, 600	0, 000
1.1.1.2.1.4	количество педагогических работников образовательных организаций, получающих меры социальной поддержки	чел.	1145	1393	1393	1393	1393	ДО, образовательные организации, реализующие образовательные программы дошкольного образования, подведомственные ДО	бюджет Пермского края	47839, 900	59093, 000	59092, 900	59092, 900	0, 000

1	2	3	4	5	6	7	8	9	10	11	12	13	14	15
Итого по мероприятию 1.1.1.2.1, в том числе по источникам финансирования														
1.1.1.2.2	Организация предоставления общедоступного и бесплатного дошкольного, начального общего, основного общего, среднего общего образования обучающимся с ограниченными возможностями здоровья в отдельных муниципальных общеобразовательных учреждениях, осуществляющих образовательную деятельность по адаптированному основному общеобразовательному программ, в муниципальных общеобразовательных учреждениях со специальным наименованием «специальное учебно-воспитательное учреждение» и муниципальных санаторных общеобразовательных учреждениях								бюджет Пермского края	3839570, 541	3824609, 600	4263681, 400	4293346, 200	0, 000
1.1.1.2.2.1	количество детей, получающих услугу общедоступного и бесплатного дошкольного, начального, основного общего образования для обучающихся с ограниченными возможностями здоровья в отдельных муниципальных общеобразовательных учреждениях, осуществляющих образовательную деятельность по адаптированным основным общеобразовательным программам, в муниципальных общеобразовательных учреждениях со специальным наименованием «специальное учебно-воспитательное учреждение» и муниципальных санаторных общеобразовательных учреждениях	чел.	65	66	66	66	66	66	МОУ, реализующие программы дошкольного образования	бюджет города Перми	141, 900	922, 800	922, 800	922, 800
										бюджет Пермского края	1750, 500	2039, 000	2039, 000	0, 000

1	2	3	4	5	6	7	8	9	10	11	12	13	14	15
Итого по мероприятию 1.1.1.2.2, в том числе по источникам финансирования									итого	1892,400	2961,800	2961,800	2961,800	922,800
									бюджет города Перми	141,900	922,800	922,800	922,800	922,800
									бюджет Пермского края	1750,500	2039,000	2039,000	2039,000	0,000
Итого по основному мероприятию 1.1.1.2, в том числе по источникам финансирования									итого	3841462,941	3827571,400	4266643,200	4296308,000	922,800
									бюджет города Перми	141,900	922,800	922,800	922,800	922,800
									бюджет Пермского края	3841321,041	3826648,600	4265720,400	4295385,200	0,000
Итого по задаче 1.1.1, в том числе по источникам финансирования									итого	6118836,237	6161174,800	6584542,900	6614207,700	2318822,500
									бюджет города Перми	1273955,933	1286238,300	1270534,600	1270534,600	1270534,600
									бюджет Пермского края	3841321,041	3826648,600	4265720,400	4295385,200	0,000
									внебюджетные источники	1003559,263	1048287,900	1048287,900	1048287,900	1048287,900

1	2	3	4	5	6	7	8	9	10	11	12	13	14	15
Всего по подпрограмме 1.1, в том числе по источникам финансирования														
									всего	6118836, 237	6161174, 800	6584542, 900	6614207, 700	2318822, 500
									бюджет города Перми	1273955, 933	1286238, 300	1270534, 600	1270534, 600	1270534, 600
									бюджет Перм- ского края	3841321, 041	3826648, 600	4265720, 400	4295385, 200	0, 000
									внебюд- жетные источ- ники	1003559, 263	1048287, 900	1048287, 900	1048287, 900	1048287, 900

4. Раздел «Система программных мероприятий подпрограммы 1.2 «Обеспечение доступного и качественного общего образования» муниципальной программы «Доступное и качественное образование» изложить в следующей редакции:

**«СИСТЕМА ПРОГРАММНЫХ МЕРОПРИЯТИЙ
подпрограммы 1.2 «Обеспечение доступного и качественного общего образования»
муниципальной программы «Доступное и качественное образование»»**

Код	Наименование задачи, основного мероприятия, мероприятия, показателя непосредственного результата	Показатели непосредственного результата					Участник программы	Источник финансирования	Объем финансирования, тыс. руб.					
		ед. изм.	2019 год	2020 год	2021 год	2022 год			2023 год	2019 год	2020 год	2021 год	2022 год	2023 год
1	2	3	4	5	6	7	8	9	10	11	12	13	14	15
1.2.1	Задача. Обеспечение регулярного получения услуги начального общего, основного общего и среднего общего образования как гарантия обеспечения ее качества													
1.2.1.1	Оказание услуг на получение общедоступного бесплатного, дошкольного, начального общего, основного общего, среднего общего образования													
1.2.1.1.1	Оказание услуг в сфере общего образования в рамках полномочий города Перми													
1.2.1.1.1.1	количество детей, получающих услугу по образовательным программам начального общего, основного общего, среднего общего образования в муниципальных учреждениях	чел.	115353	119879	119879	119879	119879	МОУ	бюджет города Перми	0,000	0,000	0,000	0,000	0,000

1	2	3	4	5	6	7	8	9	10	11	12	13	14	15
1.2.1.1.2	количество предоставленных услуг в сфере общего образования в рамках полномочий города Перми	ед.	120884	125428	125428	125428	125428			922741,994	918958,900	903399,800	903399,800	903399,800
Итого по мероприятию 1.2.1.1.1, в том числе по источникам финансирования														
1.2.1.1.2	Целевая субсидия на организацию подвоза учащихся													
1.2.1.1.2.1	количество рейсов для детей, получающих услуги по подвозу из отдаленных жилых районов, не имеющих общеобразовательных учреждений, к месту обучения в муниципальном автономном общеобразовательном учреждении «Средняя общеобразовательная школа № 82» г. Перми и обратно	ед.	1329	1294	1294	1294	1294	муниципальное автономное общеобразовательное учреждение «Средняя общеобразовательная школа № 82» г. Перми	бюджет города Перми	1415,400	1378,100	1378,100	1378,100	1378,100
1.2.1.1.2.2	количество часов оказания транспортных услуг по подвозу учащихся муниципальных общеобразовательных учреждений в отдаленном жилом районе (микрорайон Налимиха), не имеющем общеобразовательного учреждения, к месту обучения и обратно	час.	1268,75	645,25	-	-	-	муниципальное автономное общеобразовательное учреждение Средняя общеобразовательная школа № 71» г. Перми	бюджет города Перми	1365,900	774,300	0,000	0,000	0,000

1	2	3	4	5	6	7	8	9	10	11	12	13	14	15
	количество дней оказания транспортных услуг по подвозу учащихся муниципальных общеобразовательных учреждений в отдаленном жилом районе (микрорайон Налимиха), не имеющем общеобразовательного учреждения, к месту обучения и обратно	день	187	89	-	-	-							
Итого по мероприятию 1.2.1.1.2, в том числе по источникам финансирования														
1.2.1.1.3	Целевая субсидия общеобразовательным организациям на предоставление бесплатного питания отдельным категориям учащихся													
1.2.1.1.3.1	количество учащихся отдельных категорий муниципальных общеобразовательных организаций	чел.	10917	10971	10971	10971	10971	10971	МОУ	бюджет города Перми	115187, 800	119793, 200	119793, 200	119793, 200
Итого по мероприятию 1.2.1.1.3, в том числе по источникам финансирования														
1.2.1.1.4	Целевая субсидия на проведение мероприятий по сохранению и использованию музея «Дом Дяталева» в культурно-образовательной деятельности муниципальной бюджетной общеобразовательной учреждения «Гимназия № 11 им. С.П. Дяталева» г. Перми													
									бюджет города Перми	115187, 800	119793, 200	119793, 200	119793, 200	119793, 200

1	2	3	4	5	6	7	8	9	10	11	12	13	14	15
1.2.1.1.4.1	количество учащихся, участвующих в проведении мероприятий по сохранению и использованию музея «Дом Дяталева» в культурно-образовательной деятельности муниципального бюджетного общеобразовательного учреждения «Гимназия № 11 им. С.П. Дяталева» г. Перми	чел.	728	735	735	735	735	муниципальное бюджетное общеобразовательное учреждение «Гимназия № 11 им. С.П. Дяталева» г. Перми	бюджет города Перми	0,000	0,000	0,000	0,000	0,000
1.2.1.1.4.2	количество часов на проведение мероприятий по сохранению и использованию музея «Дом Дяталева» в культурно-образовательной деятельности муниципального бюджетного общеобразовательного учреждения «Гимназия № 11 им. С.П. Дяталева» г. Перми	час.	6813	6813	6813	6813	6813			1845,300	1845,300	1845,300	1845,300	1845,300
Итого по мероприятию 1.2.1.1.4, в том числе по источникам финансирования										1845,300	1845,300	1845,300	1845,300	1845,300
1.2.1.1.5	Целевая субсидия кадетской школе на предоставление бесплатного питания учащимся								бюджет города Перми	1845,300	1845,300	1845,300	1845,300	1845,300

[illegible]

1	2	3	4	5	6	7	8	9	10	11	12	13	14	15
Итого по основному мероприятию 1.2.1.1, в том числе по источникам финансирования														
1.2.1.2	Предоставление общего (начального, основного, среднего) образования в общеобразовательных организациях													
1.2.1.2.1	Единая субвенция на выполнение отдельных государственных полномочий в сфере образования													
1.2.1.2.1.1	количество детей, которым предоставлены государственные гарантии на получение общедоступного бесплатного дошкольного, начального общего, основного общего, среднего общего образования, а также дополнительного образования в общеобразовательных организациях	чел.	118215	122826	125172	126580	126580	МОУ	бюджет Пермского края	4061365,409	4011467,900	4430743,000	4467710,900	0,000
1.2.1.2.1.2	количество педагогических работников муниципальных общеобразовательных учреждений, получающих денежное вознаграждение за выполнение функций классного руководителя	чел.	4641	-	-	-	-	МОУ	бюджет Пермского края	136658,600	0,000	0,000	0,000	0,000
1.2.1.2.1.3	количество учащихся из многодетных малоимущих семей, получающих меры социальной поддержки	чел.	3456	4219	4377	4528	4528	МОУ, ЧОУ	бюджет Пермского края	52430,300	61829,100	64144,600	66357,500	0,000
1.2.1.2.1.4	количество учащихся из малоимущих семей, получающих меры социальной поддержки	чел.	7427	8475	8704	8846	8846	МОУ, ЧОУ	бюджет Пермского края	85783,600	99762,900	102458,500	104130,100	0,000

1	2	3	4	5	6	7	8	9	10	11	12	13	14	15
1.2.1.2.1.5	количество педагогических работников образовательных организаций, получающих меры социальной поддержки	чел.	3183	3230	3238	3238	3238	ДО, МОУ	бюджет Пермского края	134157,500	137485,400	137945,600	137945,600	0,000
Итого по мероприятию 1.2.1.2.1, в том числе по источникам финансирования														
1.2.1.2.2	Организация предоставления общедоступного и бесплатного дошкольного, начального общего, среднего общего образования учащимся с ограниченными возможностями здоровья в отдельных муниципальных общеобразовательных учреждениях, осуществляющих образовательную деятельность по адаптированным основным общеобразовательным программам, в муниципальных санаторных общеобразовательных учреждениях								бюджет Пермского края	4470395,409	4310545,300	4735291,700	4776144,100	0,000
1.2.1.2.2.1	количество детей, получающих услугу общедоступного и бесплатного дошкольного, начального, основного общего образования для обучающихся с ограниченными возможностями здоровья в отдельных муниципальных общеобразовательных учреждениях, осуществляющих образовательную деятельность по адаптированным основным общеобразовательным программам, в муниципальных общеобразовательных учреждениях со специальным на	чел.	2599	2677	2677	2677	2677	МОУ	бюджет города Перми	5429,200	5558,600	5558,600	5558,600	5558,600
									бюджет Пермского края	66960,000	68555,500	68707,200	68437,000	0,000

1	2	3	4	5	6	7	8	9	10	11	12	13	14	15
Итого по мероприятию 1.2.1.2.2, в том числе по источникам финансирования														
									итого	72389,200	74114,100	74265,800	73995,600	5558,600
									бюджет города Перми	5429,200	5558,600	5558,600	5558,600	5558,600
									бюджет Пермского края	66960,000	68555,500	68707,200	68437,000	0,000
1.2.1.2.3	Предоставление мер социальной поддержки педагогическим работникам образовательных государственных и муниципальных организаций Пермского края, работающим и проживающим в сельской местности и поселках городского типа (рабочих поселках), по оплате жилого помещения и коммуналь-													
1.2.1.2.3.1	количество педагогических работников образовательных государственных и муниципальных организаций, работающих и проживающих в сельской местности и поселках городского типа (рабочих поселках), получающих социальную поддержку по оплате жилого помещения и коммунальных услуг	чел.	30	20	20	20	20	МОУ	бюджет Пермского края	520,000	395,000	395,000	395,000	0,000
Итого по мероприятию 1.2.1.2.3, в том числе по источникам финансирования														
									бюджет Пермского края	520,000	395,000	395,000	395,000	0,000
Итого по основному мероприятию 1.2.1.2, в том числе по источникам финансирования														
									итого	4543304,609	4385054,400	4809952,500	4850534,700	5558,600
									бюджет города Перми	5429,200	5558,600	5558,600	5558,600	5558,600
									бюджет Пермского края	4537875,409	4379495,800	4804393,900	4844976,100	0,000

1	2	3	4	5	6	7	8	9	10	11	12	13	14	15
1.3.1.1.1.1	объем предоставленных услуг дополнительного образования по дополнительным общеобразовательным программам для детей в возрасте от 7 до 18 лет в муниципальных образованиях дополнительного и общего образования, подведомственных ДО	чел./часы	9437597	9482215	9482215	9482215	9482215	МОУДО, МОУ	бюджет города Перми	589641, 938	632156, 500	630869, 200	630869, 200	631007, 100
1.3.1.1.1.2	количество детей в возрасте от 7 до 18 лет, получающих услугу дополнительного образования по дополнительным общеобразовательным программам, в муниципальных образованиях дополнительных и дополнительного и общего образования, подведомственных ДО	чел.	41866	40721	40721	40721	40721	МОУДО, МОУ	бюджет города Перми	0, 000	0, 000	0, 000	0, 000	0, 000
Итого по мероприятию 1.3.1.1.1, в том числе по источникам финансирования														
1.3.1.1.2	Целевая субсидия организациям образования на аренду имущественных комплексов													
1.3.1.1.2.1	количество имущественных комплексов, арендуемых для муниципальных учреждений дополнительного образования	ед.	4	4	4	4	4	МОУДО	бюджет города Перми	850, 000	850, 000	850, 000	850, 000	850, 000
Итого по мероприятию 1.3.1.1.2, в том числе по источникам финансирования														
1.3.1.1.3	Целевая субсидия на реализацию историко-культурной образовательной программы								бюджет города Перми	850, 000	850, 000	850, 000	850, 000	850, 000

1	2	3	4	5	6	7	8	9	10	11	12	13	14	15
1.3.1.1.3.1	количество учреждений, реализующих историко-культурную образовательную программу	ед.	1	1	1	1	1	муниципальное автономное учреждение дополнительного образования «Дворец детского (юношеского) творчества» г. Перми (далее – МАУ ДО «ДД(Ю)Т»)	бюджет города Перми	2261, 200	2391, 100	2391, 100	2391, 100	2391, 100
Итого по мероприятию 1.3.1.1.3, в том числе по источникам финансирования														
1.3.1.1.4	Предоставление мер социальной поддержки педагогическим работникам образовательных организаций													
1.3.1.1.4.1	количество педагогических работников, получающих меры социальной поддержки	чел.	373	373	373	373	373	МОУ	бюджет города Перми	15760, 100	16112, 200	16112, 200	16112, 200	16112, 200
Итого по мероприятию 1.3.1.1.4, в том числе по источникам финансирования														
1.3.1.1.5	Целевая субсидия на повышение фонда оплаты труда													
1.3.1.1.5.1	количество учреждений, получающих целевую субсидию на повышение фонда оплаты труда	ед.	15	-	-	-	-	МОУДО	бюджет города Перми	7002, 369	0, 000	0, 000	0, 000	0, 000
Итого по основному мероприятию 1.3.1.1.5, в том числе по источникам финансирования														
									бюджет города Перми	7002, 369	0, 000	0, 000	0, 000	0, 000

1	2	3	4	5	6	7	8	9	10	11	12	13	14	15
Итого по основному мероприятию 1.3.1.1, в том числе по источникам финансирования														
1.3.1.2	«Федеральный проект «Успех каждого ребенка»													
1.3.1.2.1	Реализация пилотных проектов по обновлению содержания и технологий дополнительного образования по приоритетным направлениям													
1.3.1.2.1.1	количество детей, охваченных дополнительным образованием дизайнерской направленности, обучающихся в муниципальном автономном общеобразовательном учреждении (далее – МАОУ) «Школа дизайна «Точка» г. Перми	чел.	283	-	-	-	-	МАОУ «Школа дизайна «Точка» г. Перми	бюджет Пермского края	2000, 000	0, 000	0, 000	0, 000	0, 000
									бюджет Российской Федерации – внебюджетные источники	2000, 000	0, 000	0, 000	0, 000	0, 000
									внебюджетные источники	700, 000	0, 000	0, 000	0, 000	0, 000

1	2	3	4	5	6	7	8	9	10	11	12	13	14	15
Итого по мероприятию 1.3.1.2.1, в том числе по источникам финансирования									итого	4700,000	0,000	0,000	0,000	0,000
									бюджет Пермского края	2000,000	0,000	0,000	0,000	0,000
									бюджет Российской Федерации – внебюджетные источники	2000,000	0,000	0,000	0,000	0,000
									внебюджетные источники	700,000	0,000	0,000	0,000	0,000
Итого по основному мероприятию 1.3.1.2, в том числе по источникам финансирования									итого	4700,000	0,000	0,000	0,000	0,000
									бюджет Пермского края	2000,000	0,000	0,000	0,000	0,000
									бюджет Российской Федерации – внебюджетные источники	2000,000	0,000	0,000	0,000	0,000
									внебюджетные источники	700,000	0,000	0,000	0,000	0,000

1	2	3	4	5	6	7	8	9	10	11	12	13	14	15
Итого по задаче 1.3.1, в том числе по источникам финансирования										620215,607	651509,800	650222,500	650222,500	650360,400
									бюджет города Перми	615515,607	651509,800	650222,500	650222,500	650360,400
									бюджет Пермского края	2000,000	0,000	0,000	0,000	0,000
									бюджет Российской Федерации – внебюджетные источники	2000,000	0,000	0,000	0,000	0,000
									внебюджетные источники	700,000	0,000	0,000	0,000	0,000

1	2	3	4	5	6	7	8	9	10	11	12	13	14	15
Всего по подпрограмме 1.3, в том числе по источникам финансирования														
									всего	620215,607	651509,800	650222,500	650222,500	650360,400
									бюджет города Перми	615515,607	651509,800	650222,500	650222,500	650360,400
									бюджет Пермского края	2000,000	0,000	0,000	0,000	0,000
									бюджет Российской Федерации – бюджетные источники	2000,000	0,000	0,000	0,000	0,000
									внебюджетные источники	700,000	0,000	0,000	0,000	0,000

6. В разделе «Система программных мероприятий подпрограммы 1.4 «Ресурсное обеспечение качественного функционирования системы образования города Перми» муниципальной программы «Доступное и качественное образование»:

6.1. строку:

1	2	3	4	5	6	7	8	9	10	8	9	10	11	12

изложить в следующей редакции:

1	2	3	4	5	6	7	8	9	10	11	12	13	14	15

6.2. строку 1.4.1.2.1.1 изложить в следующей редакции:

1.4.1.2.1.1	количество детей дошкольного и школьного возраста и работников отрасли образования, принимающих участие в мероприятиях в сфере образования	чел.	66567	52356	52356	52356	52356	ДО, муниципальные образовательные учреждения, подведомственные ДО	бюджет города Перми	13069,550	12252,000	12252,000	12252,000	12252,000
-------------	--	------	-------	-------	-------	-------	-------	---	---------------------	-----------	-----------	-----------	-----------	-----------

6.3. строки 1.4.1.3.1.1, «Итого по мероприятию 1.4.1.3.1, в том числе по источникам финансирования», «Итого по основному мероприятию 1.4.1.3, в том числе по источникам финансирования» изложить в следующей редакции:

1.4.1.3.1.1	количество педагогов, которым присуждаются ученые степени кандидата и доктора наук, работающих в общеобразовательных организациях	чел.	89	95	95	95	95	ДО, МОУ, ЧОУ	бюджет Пермского края	9509,044	9930,100	9930,100	9930,100	9930,100	0,000
Итого по мероприятию 1.4.1.3.1, в том числе по источникам финансирования															
Итого по основному мероприятию 1.4.1.3, в том числе по источникам финансирования															
									бюджет Пермского края	9509,044	9930,100	9930,100	9930,100	9930,100	0,000

6.4. строки «Итого по задаче 1.4.1, в том числе по источникам финансирования», «Всего по подпрограмме 1.4, в том числе по источникам финансирования», «Всего по программе 1.4, в том числе по источникам финансирования» и «Всего по проекту 1.4, в том числе по источникам финансирования» изложить в следующей редакции:

Итого по задаче 1.4.1, в том числе по источникам финансирования	итого	130424,263	136708,800	134104,000	134104,000	126806,900
	бюджет города Перми	120915,219	126778,700	124173,900	124173,900	126806,900
	бюджет Пермского края	9509,044	9930,100	9930,100	9930,100	0,000
Всего по подпрограмме 1.4, в том числе по источникам финансирования	итого	130424,263	136708,800	134104,000	134104,000	126806,900
	бюджет города Перми	120915,219	126778,700	124173,900	124173,900	126806,900
	бюджет Пермского края	9509,044	9930,100	9930,100	9930,100	0,000

7. Раздел «Система программных мероприятий подпрограммы 1.5 «Развитие негосударственного сектора в сфере образования» муниципальной программы «Доступное и качественное образование» изложить в следующей редакции:

**«СИСТЕМА ПРОГРАММНЫХ МЕРОПРИЯТИЙ
подпрограммы 1.5 «Развитие негосударственного сектора в сфере образования» муниципальной программы
«Доступное и качественное образование»**

[illegible]

1	2	3	4	5	6	7	8	9	10	11	12	13	14	15
1.5.1.1.3.1	количество учащих-ся отдельных категорий частных общеобразовательных организаций, которым предоставлено бесплатное питание	чел.	87	80	80	80	80	частные образовательные организации	бюджет города Перми	909,400	866,000	866,000	866,000	866,000
Итого по мероприятию 1.5.1.1.3, в том числе по источникам финансирования														
1.5.1.1.4	Субсидии частным общеобразовательным организациям на предоставление бесплатного двухразового питания учащимся с ограниченными возможностями здоровья													
1.5.1.1.4.1	количество учащих-ся с ограниченными возможностями здоровья частных общеобразовательных организаций, которым предоставлено бесплатное двухразовое питание	чел.	51	3	3	3	3	частные образовательные организации	бюджет города Перми	792,300	52,400	52,400	52,400	52,400
Итого по мероприятию 1.5.1.1.4, в том числе по источникам финансирования														
1.5.1.1.5	Предоставление муниципальной преференции или преференции, не являющейся муниципальной, в виде скидки по арендной плате муниципального имущества частным образовательным организациям, индивидуальным предпринимателям, осуществляющим образовательную деятельность по образовательным программам дошкольного, начального общего и среднего общего образования на территории города Перми, социально ориентированным некоммерческим организациям, осуществляющие обучение, а также деятельность по сопровождению проживанию и предоставлению рабочих мест для лиц с ограниченными возможностями здоровья													
1.5.1.1.5.1	количество получателей преференции, в виде скидки по арендной плате муниципального имущества	ед.	-	11	11	11	11	ДО	бюджет города Перми*	0,000	19175,400	19942,400	20859,800	21881,900
Итого по мероприятию 1.5.1.1.5, в том числе по источникам финансирования														
									бюджет города Перми*	0,000	19175,400	19942,400	20859,800	21881,900

1	2	3	4	5	6	7	8	9	10	11	12	13	14	15
Итого по основному мероприятию 1.5.1.1, в том числе по источникам финансирования														
1.5.1.2	Предоставление дошкольного, начального общего, основного общего, среднего общего, образования в частных организациях, осуществляющих образовательную деятельность по имеющим государственную аккредитацию основным общеобразовательным программам								бюджет города Перми	49728,133	47373,500	47373,500	47373,500	47373,500
1.5.1.2.1									бюджет города Перми*	0,000	19175,400	19942,400	20859,800	21881,900
1.5.1.2.1.1	Единая субвенция на выполнение отдельных государственных полномочий в сфере образования								ДО, частные образовательные организации	0,000	280819,900	280819,900	280819,900	0,000
1.5.1.2.1.1.1	количество детей, получающих услугу дошкольного образования в частных дошкольных образовательных организациях, осуществляющих образовательную деятельность по имеющим государственную аккредитацию основным общеобразовательным программам	чел.	-	4055	4055	4055	4055	ДО, частные образовательные организации	бюджет Пермского края	0,000	280819,900	280819,900	280819,900	0,000
1.5.1.2.1.2	количество детей, получающих услугу дошкольного, начального общего, основного общего, среднего общего образования в частных общеобразовательных организациях, осуществляющих образовательную деятельность по имеющим государственную аккредитацию основным общеобразовательным программам	чел.	-	1097	1097	1097	1097	ДО, частные образовательные организации	бюджет Пермского края	0,000	47254,900	47254,900	47254,900	0,000

1	2	3	4	5	6	7	8	9	10	11	12	13	14	15
Итого по мероприятию 1.5.1.2.1, в том числе по источникам финансирования														
									бюджет Пермского края	0,000	328074,800	328074,800	328074,800	0,000
Итого по основному мероприятию 1.5.1.2, в том числе по источникам финансирования														
									бюджет Пермского края	0,000	328074,800	328074,800	328074,800	0,000
Итого по задаче 1.5.1, в том числе по источникам финансирования														
									итого	49728,133	375448,300	375448,300	375448,300	47373,500
									бюджет города Перми*	49728,133	47373,500	47373,500	47373,500	47373,500
Всего по подпрограмме 1.5, в том числе по источникам финансирования														
									бюджет города Перми*	0,000	328074,800	328074,800	328074,800	0,000
									бюджет города Перми*	49728,133	375448,300	375448,300	375448,300	47373,500
									бюджет Пермского края	49728,133	47373,500	47373,500	47373,500	47373,500
									бюджет Пермского края	0,000	328074,800	328074,800	328074,800	0,000

8. В разделе «Система программных мероприятий подпрограммы 1.6 «Обновление содержания дошкольного, общего и дополнительного образования» муниципальной программы «Доступное и качественное образование» строку:

1	2	3	4	5	6	7	8	9	10	8	9	10	11	12

изложить в следующей редакции:

1	2	3	4	5	6	7	8	9	10	11	12	13	14	15

9. В разделе «Система программных мероприятий подпрограммы 1.7 «Укрепление и развитие кадрового потенциала отрасли» муниципальной программы «Доступное и качественное образование» строку:

1	2	3	4	5	6	7	8	9	10	8	9	10	11	12

изложить в следующей редакции:

1	2	3	4	5	6	7	8
1.2.1	Задача. Обеспечение регулярного получения услуги начального общего, основного общего и среднего общего образования как гарантия обеспечения ее качества						
	доля учащихся, занимающихся в первую смену, от общей численности учащихся муниципальных образовательных организаций	%	69,0	68,7	70,0	71,3	71,3
	доля учащихся, получивших аттестаты об основном общем и среднем общем образовании, от общего количества выпускников 9, 11 (12) классов общеобразовательных учреждений города Перми	%	98,4	98,4	98,4	98,4	98,4
	количество выпускников, получивших по результатам трех выпускных экзаменов в форме единого государственного экзамена 225 и более баллов	чел.	1270,0	1310,0	1330,0	1350,0	1370,0
	число обучающихся в муниципальных общеобразовательных учреждениях, совершивших общественно опасные деяния	чел.	183,0	180,0	177,0	174,0	171,0
1.3	Подпрограмма. Обеспечение доступного и качественного дополнительного образования						
1.3.1	Задача. Обеспечение регулярного получения услуги дополнительного образования детьми в возрасте от 7 до 18 лет в полном объеме как гарантия обеспечения ее качества						
	доля детей в возрасте от 5 до 18 лет, получающих услугу дополнительного образования в сфере образования, от общей численности детей данного возраста	%	28,0	26,2	25,3	24,5	24,1
	доля детей в возрасте от 7 до 18 лет, получающих услугу дополнительного образования в муниципальных образовательных учреждениях общего и дополнительного образования, от общего количества обучающихся в муниципальных общеобразовательных учреждениях, подведомственных ДО	%	36,3	34,0	34,0	34,0	34,0
	регулярность получения услуги дополнительного образования в муниципальных образовательных учреждениях	%	100,0	100,0	100,0	100,0	100,0
	доля детей с ограниченными возможностями здоровья обучающихся по дополнительным образовательным программам, в том числе с использованием дистанционных технологий	%	-	46,0	52,0	58,0	64,0
	доля выпускников 9 классов уникальных школ, имеющих выше среднего и высокий уровень готовности к профессиональному самоопределению, от общего количества учащихся 9 классов уникальных школ, получающих услугу дополнительного образования детей	%	67,0	71,8	75,6	79,5	84,1
1.4	Подпрограмма. Ресурсное обеспечение качественного функционирования системы образования города Перми						
1.4.1	Задача. Создание условий для развития системы образования						

1	2	3	4	5	6	7	8
	доля несовершеннолетних с позитивной динамикой от общего количества несовершеннолетних, получивших коррекционную услугу	%	70,0	70,0	70,0	70,0	70,0
	количество кризисных обращений по телефону доверия и в МБУ «ЦППМСП» г. Перми	ед.	140,0	140,0	140,0	140,0	140,0
	доля участников образовательного процесса в муниципальных образовательных учреждениях города Перми, использующих электронные ресурсы (дети, родители, педагоги), от общего количества участников образовательного процесса города Перми	%	90,5	90,5	90,5	90,5	90,5
	доля педагогов, участвующих в мероприятиях по повышению профессионального уровня, от общего количества педагогов города Перми	%	70,0	70,0	70,0	70,0	70,0
	доля педагогических работников, имеющих ученую степень кандидата или доктора наук, от общего количества педагогических работников	%	1,7	1,5	1,5	1,5	1,5
	доля педагогов и обучающихся, участвующих в отраслевых мероприятиях, от общего количества педагогов и обучающихся	%	8,4	8,4	8,4	8,4	8,4
	доля муниципальных образовательных учреждений, участвующих в реализации мероприятий инновационного развития системы образования, от общего количества муниципальных образовательных учреждений	%	51,0	51,1	56,2	56,2	60,9
	доля руководителей муниципальных учреждений, с которыми заключены трудовые договоры (дополнительные соглашения к трудовым договорам), основанные на принципах «эффективного контракта», от общего количества руководителей муниципальных учреждений	%	100,0	-	-	-	-
1.5	Подпрограмма. Развитие государственного сектора в сфере образования						
1.5.1	Задача. Обеспечение равных условий для поставщиков услуг образования различных форм						
	доля детей дошкольного и школьного возраста, получающих образовательную услугу в государственном секторе, от общей численности детей дошкольного и школьного возраста, получающих образовательную услугу в муниципальных учреждениях, образовательных организациях негосударственного сектора	%	4,9	5,5	4,5	3,8	2,5
	количество поставщиков услуг дошкольного образования в негосударственном секторе, осуществляющих образовательную деятельность по образовательным программам дошкольного образования, при-смотр и уход за детьми на территории города Перми и имеющих лицензию на осуществление образовательной деятельности	ед.	67,0	69,0	72,0	72,0	72,0
	охват дошкольным образованием детей в возрасте от 1 до 8 лет в негосударственном секторе	%	8,7	10,3	8,5	7,3	4,7
1.6	Подпрограмма. Обновление содержания дошкольного, общего и дополнительного образования						
1.6.1	Задача. Обновление содержания базового образования в соответствии с новыми ФГОС						
	доля дошкольных и общеобразовательных учреждений, внедряющих ФГОС, от общего числа дошкольных и общеобразовательных учреждений	%	100,0	100,0	100,0	100,0	100,0
	превышение среднего балла по всем предметам единого государственного экзамена (далее – ЕГЭ) в городе Перми по аналогичному показателю в Российской Федерации	балл	7,0	7,0	7,0	7,0	7,0
	доля учащихся на ступени среднего общего образования, которые получают рекомендации по построению ИУП в соответствии с выбранными компетенциями, с учетом реализации проекта «Билет в будущее»	%	100,0	100,0	100,0	100,0	100,0
	доля дошкольных учреждений, имеющих средний или выше среднего результат по итогам мониторинга условий предоставления услуги дошкольного образования, от общего числа дошкольных учреждений	%	97,2	93,8	93,8	93,8	93,8

1	2	3	4	5	6	7	8
1.6.2	Задача. Обеспечение условий для получения учащимися образовательных организаций города Перми образования международного уровня количества учащихся, получивших международные сертификаты об уровне владения иностранным языком (нарастающим итогом)	чел.	1230,0	1250,0	1270,0	1290,0	1310,0
1.6.3	Задача. Внедрение практико-ориентированных программ в образовательный процесс общеобразовательных организаций и организаций дополнительного образования						
	доля общеобразовательных учреждений и учреждений дополнительного образования, активно внедряющих в образовательный процесс практико-ориентированные программы, от общего числа общеобразовательных учреждений и учреждений дополнительного образования	%	80,0	85,0	85,0	89,8	89,8
1.6.4	Задача. Формирование и развитие готовности к профессиональному самоопределению детей						
	доля общеобразовательных учреждений, внедряющих образовательные программы, направленные на повышение уровня готовности учащихся к профессиональному самоопределению в профессиональной сфере, от общего числа образовательных учреждений	%	100,0	100,0	100,0	100,0	100,0
	численность детей, принявших участие в открытых онлайн-уроках, реализуемых с учетом опыта цикла открытых уроков «Проектория», направленных на раннюю профориентацию	чел.	-	3000	5000	7000	10000
1.7	Подпрограмма. Укрепление и развитие кадрового потенциала отрасли						
1.7.1	Задача. Выявление и развитие потенциала лучших образовательных организаций, педагогов и учащихся						
	доля педагогов, имеющих первую и высшую квалификационные категории, от общей численности педагогов	%	57,7	58,0	57,4	58,5	58,5
	доля педагогов, показавших результаты высокие и выше средних по городу, от общей численности педагогов	%	60,5	61,0	61,5	61,5	62,0
	доля учителей в возрасте до 35 лет вовлеченных в различные формы поддержки и сопровождения в первые три года работы	%	-	50,0	70,0	70,0	70,0
	доля педагогических работников системы общего, дополнительного образования детей повысивших уровень профессионального мастерства в форматах непрерывного образования	%	-	37,0	40,0	43,0	50,0
1.7.2	Задача. Поддержка молодых и талантливых педагогов						
	доля молодых педагогов со стажем работы от 0 до 3 лет от общей численности педагогов	%	8,6	8,7	8,7	8,8	8,8
1.7.3	Задача. Формирование активной профессиональной позиции педагога посредством участия в современных соревновательных системах						
	доля педагогических работников, участвующих в конкурсах педагогического мастерства в соответствии с перечнем управления персоналом ДО администрации города Перми	%	10,0	10,5	10,5	11,5	11,5

11. Приложение 1 изложить в следующей редакции:

«ПЛАН-ГРАФИК
подпрограммы 1.1 «Обеспечение доступного и качественного дошкольного образования»
муниципальной программы «Доступное и качественное образование» на 2020 год

Код	Наименование задачи, основного мероприятия, подмероприятия, объекта. Место проведения/расположения (адрес)	Участник программы	Дата начала реализации подмероприятия	Дата окончания реализации подмероприятия	Показатель непосредственного результата			Источ-ник финан-сирова-ния	Объем финанси-рования, тыс. руб.
					ед. изм.	значе-ние	ед. изм.		
1	2	3	4	5	6	7	8	9	10
1.1.1	Задача. Обеспечение регулярного получения услуги дошкольного образования в муниципальных дошкольных образовательных организациях как га-рантия обеспечения ее качества								
1.1.1.1	Оказание услуг по присмотру и уходу, реализации основных общеобразовательных программ дошкольного образования								
1.1.1.1.1	Оказание услуг дошкольного образования в рамках полномочий города Перми								
1.1.1.1.1.1	Организация деятельнос-ти муниципальных обра-зовательных учрежде-ний, подведомственных ДО, по оказанию услуг дошкольного образова-ния в рамках полномо-чий города Перми	МДОУ	01.01.2020	31.12.2020	количество детей, получающих услугу по реализации основных общеобразователь-ных программ дошкольного образования в группе полного дня для детей в возрасте до 3 лет	чел.	3979	бюджет города Перми	0,000
					количество услуг дошкольного образования детей по реализации основных общеобра-зовательных программ дошкольного обра-зования в группе полного дня для детей в возрасте до 3 лет	ед.	3979	бюджет города Перми	26596,900
					количество детей, получающих услугу по реализации основных общеобразователь-ных программ дошкольного образования в группе кратковременного пребывания для детей в возрасте до 3 лет	чел.	969	бюджет города Перми	0,000
					количество услуг дошкольного образования детей по реализации основных общеобра-зовательных программ дошкольного обра-зования в группе кратковременного пребы-вания для детей в возрасте до 3 лет	ед.	969	бюджет города Перми	2141,600
					количество детей, получающих услугу по реализации основных общеобразователь-ных программ дошкольного образования в группе кратковременного пребывания для детей в возрасте от 3 лет до 8 лет	чел.	809	бюджет города Перми	0,000

1	2	3	4	5	6	7	8	9	10
					количество услуг дошкольного образования детей по реализации основных общеобразовательных программ дошкольного образования в группе кратковременного пребывания для детей в возрасте от 3 лет до 8 лет	ед.	809	бюджет города Перми	1444,200
					количество детей, получающих услугу по реализации основных общеобразовательных программ дошкольного образования в группе полного дня для детей в возрасте от 3 лет до 8 лет	чел.	56145	бюджет города Перми	0,000
					количество услуг дошкольного образования детей по реализации основных общеобразовательных программ дошкольного образования в группе полного дня для детей в возрасте от 3 лет до 8 лет	ед.	56145	бюджет города Перми	541981,100
					количество детей, получающих услугу по реализации основных общеобразовательных программ дошкольного образования, обучающихся с ограниченными возможностями здоровья в группе полного дня в возрасте от 3 лет до 8 лет	чел.	3562	бюджет города Перми	0,000
					количество услуг дошкольного образования детей по реализации основных общеобразовательных программ дошкольного образования, обучающихся с ограниченными возможностями здоровья в группе полного дня в возрасте от 3 лет до 8 лет	ед.	3562	бюджет города Перми	19418,400
					количество детей получающих услугу по реализации основных общеобразовательных программ дошкольного образования по адаптированным образовательным программам, обучающиеся с ограниченными возможностями здоровья в группе кратковременного пребывания для детей в возрасте от 3 лет до 8 лет	чел.	24	бюджет города Перми	0,000
					количество услуг дошкольного образования детей по реализации основных общеобразовательных программ дошкольного образования, обучающихся с ограниченными возможностями здоровья в группе кратковременного пребывания для детей в возрасте от 3 лет до 8 лет	ед.	24	бюджет города Перми	42,800

1	2	3	4	5	6	7	8	9	10
					количество детей, получающих услугу по присмотру и уходу в группе полного дня для детей в возрасте до 3 лет	чел.	3979	бюджет города Перми	0,000
					количество услуг дошкольного образования детей по присмотру и уходу в группе полного дня для детей в возрасте до 3 лет	ед.	3979	бюджет города Перми	35532,100
					количество детей, получающих услугу по присмотру и уходу в группе кратковременного пребывания для детей в возрасте до 3 лет	чел.	969	бюджет города Перми	0,0
					количество услуг дошкольного образования детей по присмотру и уходу в группе кратковременного пребывания для детей в возрасте до 3 лет	ед.	969	бюджет города Перми	2164,300
					количество детей, получающих услугу по присмотру и уходу в группе кратковременного пребывания для детей в возрасте от 3 лет до 8 лет	чел.	833	бюджет города Перми	0,000
					количество услуг дошкольного образования детей по присмотру и уходу в группе кратковременного пребывания для детей в возрасте от 3 лет до 8 лет	ед.	833	бюджет города Перми	2293,400
					количество детей, получающих услугу по присмотру и уходу в группе полного дня для детей в возрасте от 3 лет до 8 лет	чел.	59459	бюджет города Перми	0,000
					количество услуг дошкольного образования детей по присмотру и уходу в группе полного дня для детей в возрасте от 3 лет до 8 лет	ед.	59459	бюджет города Перми	583526,100
					количество детей, получающих услугу по присмотру и уходу в группе полного дня для детей с туберкулезной интоксикацией в возрасте от 3 лет до 8 лет	чел.	248	бюджет города Перми	0,000
					количество услуг дошкольного образования детей по присмотру и уходу в группе полного дня для детей с туберкулезной интоксикацией в возрасте от 3 лет до 8 лет	ед.	248	бюджет города Перми	10415,200
					количество детей, с родителей (законных представителей) которых плата за присмотр и уход за детьми взимается в размере 50 %	чел.	13078	внебюджетные источники	123626,400
					количество детей, с родителей (законных представителей) которых плата за присмотр и уход за детьми взимается в размере 100 %	чел.	47845	ники	901604,800

1	2	3	4	5	6	7	8	9	10
1.1.1.1.1.2	Организация деятельности муниципальных образований, учреждений, подведомственных ДО, по оказанию услуг дошкольного образования в рамках полномочий города Перми	МОУ, реализующие образовательные программы дошкольного образования, подведомственные ДО	01.01.2020	31.12.2020	количество детей, получающих услугу по реализации основных общеобразовательных программ дошкольного образования в группе кратковременного пребывания для детей в возрасте до 3 лет	чел.	38	бюджет города Перми	0,000
					количество услуг дошкольного образования детей по реализации основных общеобразовательных программ дошкольного образования в группе кратковременного пребывания для детей в возрасте до 3 лет	ед.	38	бюджет города Перми	84,000
					количество детей, получающих услугу по реализации основных общеобразовательных программ дошкольного образования в группе полного дня для детей в возрасте до 3 лет	чел.	30	бюджет города Перми	0,000
					количество услуг дошкольного образования детей по реализации основных общеобразовательных программ дошкольного образования в группе полного дня для детей в возрасте до 3 лет	ед.	30	бюджет города Перми	198,900
					количество детей, получающих услугу по реализации основных общеобразовательных программ дошкольного образования в группе полного дня для детей в возрасте от 3 лет до 8 лет	чел.	1319	бюджет города Перми	0,000
					количество услуг дошкольного образования детей по реализации основных общеобразовательных программ дошкольного образования в группе полного дня для детей в возрасте от 3 лет до 8 лет	ед.	1319	бюджет города Перми	7063,900
					количество детей, получающих услугу по реализации основных общеобразовательных программ дошкольного образования в группе кратковременного пребывания для детей в возрасте от 3 лет до 8 лет	чел.	40	бюджет города Перми	0,000
					количество услуг дошкольного образования детей по реализации основных общеобразовательных программ дошкольного образования в группе кратковременного пребывания для детей в возрасте от 3 лет до 8 лет	ед.	40	бюджет города Перми	71,400

1	2	3	4	5	6	7	8	9	10
					количество детей, получающих услугу по реализации основных общеобразовательных программ дошкольного образования, обучающихся с ограниченными возможностями здоровья в группе полного дня для детей в возрасте от 3 лет до 8 лет	чел.	10	бюджет города Перми	0,000
					количество услуг дошкольного образования детей по реализации основных общеобразовательных программ дошкольного образования, обучающихся с ограниченными возможностями здоровья в группе полного дня для детей в возрасте от 3 лет до 8 лет	ед.	10	бюджет города Перми	53,600
					количество детей, получающих услугу по присмотру и уходу в группе кратковременного пребывания для детей в возрасте до 3 лет	чел.	38	бюджет города Перми	0,000
					количество услуг дошкольного образования детей по присмотру и уходу в группе кратковременного пребывания для детей в возрасте до 3 лет	ед.	38	бюджет города Перми	75,800
					количество детей, получающих услугу по присмотру и уходу в группе полного дня для детей в возрасте до 3 лет	чел.	30	бюджет города Перми	0,000
					количество услуг дошкольного образования детей по присмотру и уходу в группе полного дня для детей в возрасте до 3 лет	ед.	30	бюджет города Перми	364,800
					количество детей, получающих услугу по присмотру и уходу в группе полного дня для детей в возрасте от 3 лет до 8 лет	чел.	1329	бюджет города Перми	0,000
					количество услуг дошкольного образования детей по присмотру и уходу в группе полного дня для детей в возрасте от 3 лет до 8 лет	ед.	1329	бюджет города Перми	12027,900
					количество детей, получающих услугу по присмотру и уходу в группе полного дня для детей в возрасте от 3 лет до 8 лет	чел.	40	бюджет города Перми	0,000
					количество услуг дошкольного образования детей по присмотру и уходу в группе полного дня для детей в возрасте от 3 лет до 8 лет	ед.	40	бюджет города Перми	76,100

1	2	3	4	5	6	7	8	9	10
					количество детей, с родителей (законных представителей) которых плата за присмотр и уход за детьми взимается в размере 50 %	чел.	342	внебюджетные источники	3277,600
					количество детей, с родителей (законных представителей) которых плата за присмотр и уход за детьми взимается в размере 100 %	чел.	1069	ники	19779,100
Итого по мероприятию 1.1.1.1.1, в том числе по источникам финансирования									
итого									
2293860,400									
бюджет города									
Перми									
1245572,500									
внебюджетные источники									
1048287,900									
Итого по мероприятию 1.1.1.1.2 Целевые субсидии организациям дошкольного образования на аренду имущественных комплексов									
1.1.1.1.2.1	Предоставление целевых субсидий организациям дошкольного образования на аренду имущественных комплексов	МДОУ	01.01.2020	31.12.2020	количество зданий, арендуемых для муниципальных дошкольных образовательных учреждений	ед.	7	бюджет города	39743,000
Перми									
39743,000									
Итого по мероприятию 1.1.1.1.2, в том числе по источникам финансирования									
бюджет города									
Перми									
2333603,400									
Итого по основному мероприятию 1.1.1.1, в том числе по источникам финансирования									
бюджет города									
Перми									
1285315,500									
внебюджетные источники									
1048287,900									
1.1.1.2	Предоставление дошкольного образования в дошкольных образовательных организациях								
1.1.1.2.1	Единая субвенция на выполнение отдельных государственных полномочий в сфере образования								

1	2	3	4	5	6	7	8	9	10
1.1.1.2.1.1	Предоставление единой субвенции на выполнение отдельных государственных полномочий в сфере образования	ДО, образовательные организации, реализующие образовательные программы дошкольного образования	01.01.2020	31.12.2020	количество детей, обеспеченных государственными гарантиями реализации прав на получение общедоступного и бесплатного дошкольного образования в группе образовательных организаций в возрасте до 3 лет	чел.	4009	бюджет Пермского края	322320, 800
					количество детей, обеспеченных государственными гарантиями реализации прав на получение общедоступного и бесплатного дошкольного образования в группе образовательных организаций в возрасте до 3 лет	чел.	1007	бюджет Пермского края	57290,500
					количество детей с ограниченными возможностями здоровья, обеспеченных государственными гарантиями реализации прав на получение общедоступного и бесплатного дошкольного образования в группе образовательных организаций в возрасте от 3 лет до 8 лет	чел.	3572	бюджет Пермского края	41689, 200
					количество детей с ограниченными возможностями здоровья, обеспеченных государственными гарантиями реализации прав на получение общедоступного и бесплатного дошкольного образования в группе образовательных организаций в возрасте от 3 лет до 8 лет	чел.	24	бюджет Пермского края	1331,500
					количество детей, обеспеченных государственными гарантиями реализации прав на получение общедоступного и бесплатного дошкольного образования в группе кратковременного пребывания в возрасте от 3 лет до 8 лет	чел.	849	бюджет Пермского края	31458,400

1	2	3	4	5	6	7	8	9	10
					количество детей, обеспеченных государственными гарантиями реализации прав на получение общедоступного и бесплатного дошкольного образования в группах образовательных организаций в возрасте от 3 лет до 8 лет	чел.	57464	бюджет Пермского края	2814193,900
					количество детей, обеспеченных государственными гарантиями реализации прав на получение общедоступного и бесплатного дошкольного образования по адаптированным образовательным программам, обучающихся, за исключением детей-инвалидов, в группе полного дня для детей в возрасте от 3 лет до 8 лет	чел.	66	бюджет Пермского края	8373,000
					количество детей-инвалидов, получающих образовательную услугу на дому	чел.	170	бюджет Пермского края	3603,500
					количество получателей компенсации части родительской платы за присмотр и уход за ребенком в муниципальных образовательных учреждениях, образовательных организациях негосударственного сектора, реализующих образовательную программу дошкольного образования	чел.	36351	бюджет Пермского края	109545,800
					количество получателей компенсации части родительской платы за присмотр и уход за ребенком в муниципальных образовательных учреждениях, образовательных организациях негосударственного сектора, реализующих образовательную программу дошкольного образования, по которым администрируются выплаты	чел.	36351	бюджет Пермского края	510,000
					количество педагогических работников образовательных организаций, получающих меры социальной поддержки	чел.	1393	бюджет Пермского края	59093,000

1	2	3	4	5	6	7	8	9	10
Итого по мероприятию 1.1.1.2.1, в том числе по источникам финансирования									
1.1.1.2.2	Организация предоставления общедоступного и бесплатного дошкольного, начального общего, среднего общего образования обучающихся с ограниченными возможностями здоровья в отдельных муниципальных общеобразовательных учреждениях, осуществляющих образовательную деятельность по адаптированным основным общеобразовательным программам, в муниципальных общеобразовательных учреждениях со специальным наименованием «специальное учебно-воспитательное учреждение» и муниципальных санаторных общеобразовательных учреждениях								
1.1.1.2.2.1	Предоставление общедоступного и бесплатного дошкольного, начального общего, среднего общего образования обучающимся с ограниченными возможностями здоровья в отдельных муниципальных общеобразовательных учреждениях, осуществляющих образовательную деятельность по адаптированным основным общеобразовательным программам, в муниципальных общеобразовательных учреждениях со специальным наименованием «специальное учебно-воспитательное учреждение» и муниципальных санаторных общеобразовательных учреждений	МДОУ, МОУ, реализующие образовательные программы дошкольного образования, подведомственные ДО	01.01.2020	31.12.2020	количество детей, получающих услугу общедоступного и бесплатного дошкольного, начального, основного общего образования для обучающихся с ограниченными возможностями здоровья в отдельных муниципальных общеобразовательных учреждениях, осуществляющих образовательную деятельность по адаптированным основным общеобразовательным программам, в муниципальных общеобразовательных учреждениях со специальным наименованием «специальное учебно-воспитательное учреждение» и муниципальных санаторных общеобразовательных учреждений	чел.	66	бюджет города Перми бюджет Пермского края	922,800 2039,000
Итого по мероприятию 1.1.1.2.2, в том числе по источникам финансирования									
								итого	2961,800
								бюджет города Перми	922,800
								бюджет Пермского края	2039,000

1	2	3	4	5	6	7	8	9	10
Итого по основному мероприятию 1.1.1.2, в том числе по источникам финансирования									
								итого	3827571,400
								бюджет города Перми	922,800
								бюджет Пермского края	3826648,600
Итого по задаче 1.1.1, в том числе по источникам финансирования									
								итого	6161174,800
								бюджет города Перми	1286238,300
								бюджет Пермского края	3826648,600
								внебюджетные источники	1048287,900
Всего по подпрограмме 1.1, в том числе по источникам финансирования									
								итого	6161174,800
								бюджет города Перми	1286238,300
								бюджет Пермского края	3826648,600
								внебюджетные источники	1048287,900

12. Приложение 2 изложить в следующей редакции:

«ПЛАН-ГРАФИК
подпрограммы 1.2 «Обеспечение доступного и качественного общего образования»
муниципальной программы «Обеспечение доступности качественного предоставления услуг
в сфере образования в городе Перми» на 2020 год

Код	Наименование задачи, основного мероприятия, подмероприятия, объекта. Место проведения/расположения (адрес)	Участник программы	Дата начала реализации подмероприятия	Дата окончания реализации подмероприятия	Показатель непосредственного результата				Источник финансирования	Объем финансирования, тыс. руб.
					наименование	ед. изм.	значение			
1	2	3	4	5	6	7	8	9	10	
1.2.1	Задача. Обеспечение регулярного получения услуги начального общего, основного общего и среднего общего образования как гарантия обеспечения ее качества									
1.2.1.1	Оказание услуг на получение общедоступного бесплатного дошкольного, начального общего, основного общего, среднего общего образования									
1.2.1.1.1	Оказание услуг в сфере общего образования в рамках полномочий города Перми									
1.2.1.1.1.1	Организация предоставления услуг в сфере общего образования в рамках полномочий города Перми	МОУ	01.01.2020	31.12.2020	количество детей, получающих общеобразовательную услугу по образовательным программам начального общего, основного общего и среднего общего образования в муниципальных общеобразовательных учреждениях	чел.	119879	бюджет города Перми	0,000	
					количество предоставленных общеобразовательных услуг по образовательным программам начального общего, основного общего и среднего общего образования в муниципальных общеобразовательных учреждениях	ед.	125428	бюджет города Перми	918958,900	
Итого по мероприятию 1.2.1.1.1, в том числе по источникам финансирования										
								бюджет города Перми	918958,900	
1.2.1.1.2	Целевая субсидия на организацию полнѳоза учащихся									

1	2	3	4	5	6	7	8	9	10
1.2.1.1.2.1	Предоставление целевых субсидий СОШ № 82 на организацию подвоза учащихся, проживающих в отдаленных жилых районах (Голый Мыс, Новобродовский), не имеющих общеобразовательных учреждений, к месту обучения и обратно	муниципальное автономное общеобразовательное учреждение «Средняя общеобразовательная школа № 82» г. Перми	01.01.2020	31.12.2020	количество рейсов для детей, получающих услуги по подвозу из отдаленных жилых районов, не имеющих общеобразовательных учреждений, к месту обучения в муниципальном автономном общеобразовательном учреждении «Средняя общеобразовательная школа № 82» г. Перми	ед.	1294	бюджет города Перми	1378,100
1.2.1.1.2.2	Предоставление целевых субсидий СОШ № 71 на организацию перевозки детей, проживающих в отдаленном жилом районе (микрорайон Налимиха), не имеющем общеобразовательного учреждения, к месту обучения и обратно	муниципальное автономное общеобразовательное учреждение «Средняя общеобразовательная школа № 71» г. Перми	01.01.2020	31.12.2020	количество часов оказания транспортных услуг по подвозу учащихся муниципальных общеобразовательных учреждений, проживающих в отдаленном жилом районе (микрорайон Налимиха), не имеющем общеобразовательного учреждения, к месту обучения и обратно	час	645,25	бюджет города Перми	774,300
					количество дней оказания транспортных услуг по подвозу учащихся муниципальных общеобразовательных учреждений, проживающих в отдаленном жилом районе (микрорайон Налимиха), не имеющем общеобразовательного учреждения, к месту обучения и обратно	день	89		
Итого по мероприятию 1.2.1.1.2, в том числе по источникам финансирования									2152,400
1.2.1.1.3	Целевая субсидия общеобразовательным организациям на предоставление бесплатного питания отдельным категориям учащихся								
1.2.1.1.3.1	Предоставление целевых субсидий общеобразовательным организациям на предоставление бесплатного питания отдельным категориям учащихся	МОУ	01.01.2020	31.12.2020	количество учащихся отдельных категорий муниципальных общеобразовательных учреждений, которым предоставлено бесплатное питание	чел.	10971	бюджет города Перми	119793,200

1	2	3	4	5	6	7	8	9	10
Итого по мероприятию 1.2.1.1.3, в том числе по источникам финансирования									
1.2.1.1.4	Целевая субсидия на проведение мероприятий по сохранению и использованию музея «Дом Дяталева» в культурно-образовательной деятельности муниципального бюджетного общеобразовательного учреждения «Гимназия № 11 им. С.П. Дяталева»								
1.2.1.1.4.1	Предоставление целевых субсидий на проведение мероприятий по сохранению и использованию музея «Дом Дяталева» в культурно-образовательной деятельности муниципального бюджетного общеобразовательного учреждения «Гимназия № 11 им. С.П. Дяталева» г. Перми	муниципальное бюджетное общеобразовательное учреждение «Гимназия № 11 им. С.П. Дяталева» г. Перми	01.01.2020	31.12.2020	количество учащихся, участвующих в проведении мероприятий по сохранению и использованию музея «Дом Дяталева» в культурно-образовательной деятельности муниципального бюджетного общеобразовательного учреждения «Гимназия № 11 им. С.П. Дяталева» г. Перми	чел.	735	бюджет города Перми	0,000
					количество часов на проведение мероприятий по сохранению и использованию музея «Дом Дяталева» в культурно-образовательной деятельности муниципального бюджетного общеобразовательного учреждения «Гимназия № 11 им. С.П. Дяталева» г. Перми	час.	6813	бюджет города Перми	1845,300
Итого по мероприятию 1.2.1.1.4, в том числе по источникам финансирования									
1.2.1.1.5	Целевая субсидия кадетской школе на предоставление бесплатного питания учащимся								
1.2.1.1.5.1	Предоставление целевых субсидий кадетской школе на предоставление бесплатного питания учащимся	муниципальное автономное общеобразовательное учреждение Пермская кадетская школа № 1 «Пермский кадетский корпус имени генералиссимуса А.В. Суворова» г. Перми	01.01.2020	31.12.2020	количество учащихся, получающих бесплатное питание в муниципальном автономном общеобразовательном учреждении Пермская кадетская школа № 1 «Пермский кадетский корпус имени генералиссимуса А.В. Суворова» г. Перми	чел.	772	бюджет города Перми	17644,600

1	2	3	4	5	6	7	8	9	10
Итого по мероприятию 1.2.1.1.5, в том числе по источникам финансирования									
1.2.1.1.6	Целевая субсидия общеобразовательным организациям на предоставление бесплатного двухразового питания учащимся с ограниченными возможностями здоровья								
1.2.1.1.6.1	Предоставление целевой субсидии общеобразовательным организациям на предоставление бесплатного двухразового питания учащимся с ограниченными возможностями здоровья	МОУ	01.01.2020	31.12.2020	количество учащихся с ограниченными возможностями здоровья общеобразовательных учреждений, которым предоставлено бесплатное двухразовое питание	чел.	1570	бюджет города Перми	26024,200
Итого по мероприятию 1.2.1.1.6, в том числе по источникам финансирования									
1.2.1.1.7	Целевые субсидии организациям образования на аренду имущественных комплексов общеобразовательных учреждений								
1.2.1.1.7.1	Предоставление целевых субсидий организациям образования на аренду имущественных комплексов общеобразовательных учреждений	МОУ	01.01.2020	31.12.2020	количество зданий, арендуемых для муниципальных общеобразовательных учреждений	ед.	1	бюджет города Перми	7175,500
Итого по мероприятию 1.2.1.1.7, в том числе по источникам финансирования									
Итого по основному мероприятию 1.2.1.1, в том числе по источникам финансирования									
1.2.1.2	Предоставление общего (начального, основного, среднего) образования в общеобразовательных организациях								
1.2.1.2.1	Единая субвенция на выполнение отдельных государственных полномочий в сфере образования								
								бюджет города Перми	1093594,100

1	2	3	4	5	6	7	8	9	10
1.2.1.2.2.1	Предоставление общедоступного и бесплатного дошкольного, начального общего, основного общего образования обучающимся с ограниченными возможностями здоровья в отдельных муниципальных общеобразовательных учреждениях, осуществляющих образовательную деятельность по адаптированным основным общеобразовательным программам, в муниципальных общеобразовательных программах, в общеобразовательных учреждениях со специальным наименованием «специальное учебно-воспитательное учреждение» и муниципальных санаторных общеобразовательных учреждениях	МОУ	01.01.2020	31.12.2020	количество детей, получающих услугу общедоступного и бесплатного дошкольного, начального общего, среднего общего образования для обучающихся с ограниченными возможностями здоровья в отдельных муниципальных общеобразовательных учреждениях, осуществляющих образовательную деятельность по адаптированным основным общеобразовательным программам, в муниципальных общеобразовательных учреждениях со специальным наименованием «специальное учебно-воспитательное учреждение» и муниципальных санаторных общеобразовательных учреждениях	чел.	2677	бюджет города Перми бюджет Пермского края	5558,600 68555,500
Итого по мероприятию 1.2.1.2.2, в том числе по источникам финансирования									
								итого	74114,100
								бюджет города Перми	5558,600
								бюджет Пермского края	68555,500
1.2.1.2.3	Предоставление мер социальной поддержки педагогическим работникам образовательных государственных и муниципальных организаций Пермского края, работающим и проживающим в сельской местности и поселках городского типа (рабочих поселках), по оплате жилого помещения и коммунальных услуг								

1	2	3	4	5	6	7	8	9	10
Всего по подпрограмме 1.2, в том числе по источникам финансирования									
								всего	5478648,500
								бюджет города Перми	1099152,700
								бюджет Пермского края	4379495,800

13. Приложение 3 изложить в следующей редакции:

«ПЛАН-ГРАФИК
подпрограммы 1.3 «Обеспечение доступного и качественного дополнительного образования»
муниципальной программы «Доступное и качественное образование» на 2020 год

Код	Наименование задачи, основного мероприятия, подмероприятия, объекта. Место проведения/расположения (адрес)	Участник программы	Дата начала реализации подмероприятия	Дата окончания реализации подмероприятия	Показатель непосредственного результата			Источник финансирования	Объем финансирования, тыс. руб.
						ед. изм.	значение		
1	2	3	4	5	6	7	8	9	10
1.3.1	Задача. Обеспечение регулярного получения услуги дополнительного образования детьми в возрасте от 7 до 18 лет в полном объеме как гарантия обеспечения ее качества								
1.3.1.1	Оказание услуг по реализации дополнительных образовательных программ								
1.3.1.1.1	Оказание услуг в сфере дополнительного образования								

1	2	3	4	5	6	7	8	9	10
1.3.1.1.1	Реализация предоставления дополнительных программ социально-педагогической, технической, туристско-краеведческой, физкультурно-спортивной направленности и дополнительных общеобразовательных предпрофессиональных программ в области физической культуры и спорта в муниципальных образований учреждений дополнительного и общего образования, подведомственных ДО	МОУДО, МОУ	01.01.2020	31.12.2020	объем предоставленных услуг дополнительного образования по дополнительным программам для детей в возрасте от 7 до 18 лет в муниципальных образовательных учреждениях дополнительного и общего образования, подведомственных ДО	чел.-часы	9482215	бюджет города Перми	632156,500
					количество детей в возрасте от 7 до 18 лет, получающих услугу дополнительного образования по дополнительным общеобразовательным программам, в муниципальных образовательных учреждениях дополнительного и общего образования, подведомственных ДО	чел.	40721	бюджет города Перми	0,000
Итого по мероприятию 1.3.1.1.1, в том числе по источникам финансирования									
1.3.1.1.2	Целевая субсидия организациям образования на аренду имущественных комплексов								
1.3.1.1.2.1	Предоставление целевой субсидии организациям образования на аренду имущественных комплексов	МОУДО	01.01.2020	31.12.2020	количество имущественных комплексов, арендуемых для муниципальных учреждений дополнительного образования	ед.	4	бюджет города Перми	850,000
Итого по мероприятию 1.3.1.1.2, в том числе по источникам финансирования									
1.3.1.1.3	Целевая субсидия на реализацию историко-культурной образовательной программы							бюджет города Перми	850,000

[illegible]

14. В приложении 4:

14.1. в строке 1.4.1.2.1.13 цифры «1096,650» заменить цифрами «342,000»;

14.2. строку 1.4.1.3.1.1 изложить в следующей редакции:

1.4.1.3.1.1	Предоставление единой субвенции на выполнение отдельных государственных полномочий в сфере образования	ДО, муниципальные общеобразовательные учреждения, подведомственные ДО, частные общеобразовательные организации	01.01.2020	31.12.2020	количество педагогов, которым присуждаются ученые степени кандидата и доктора наук, работающих в общеобразовательных организациях	чел.	95	бюджет Пермского края	9930,100
-------------	--	--	------------	------------	---	------	----	-----------------------	----------

15. Приложение 5 изложить в следующей редакции:

**«ПЛАН-ГРАФИК
подпрограммы 1.5 «Развитие негосударственного сектора в сфере образования»
муниципальной программы «Доступное и качественное образование» на 2020 год**

Код	Наименование задачи, основного мероприятия, подмероприятия, объекта. Место проведения/ расположения (адрес)	Участники программы	Дата начала реализации подмероприятия	Дата окончания реализации подмероприятия	Показатель непосредственного результата			Источник финансирования	Объем финансирования, тыс. руб.
					наименование	ед. изм.	значение		
1	2	3	4	5	6	7	8	9	10
1.5.1	Задача. Обеспечение равных условий для поставщиков услуг образования различных форм								
1.5.1.1	Оказание услуг частными организациями, осуществляющими образовательную деятельность								
1.5.1.1.1	Субсидии частным организациям, осуществляющим образовательную деятельность и содержание ребенка (присмотр и уход за ребенком)								
1.5.1.1.1.1	Организация предоставления субсидий частным организациям, осуществляющим образовательную деятельность и содержание ребенка (присмотр и уход за ребенком)	ЧДОУ	01.01.2020	31.12.2020	количество детей, получающих услуги по реализации основных общеобразовательных программ дошкольного образования и услуги по присмотру и уходу в группе полного дня для детей в возрасте до 3 лет в частных образовательных организациях	чел.	1113	бюджет города Перми	15372,800
					количество детей, получающих услуги по реализации основных общеобразовательных программ дошкольного образования и услуги по присмотру и уходу в группе полного дня для детей в возрасте от 3 лет до 8 лет в частных образовательных организациях	чел.	1106	бюджет города Перми	13808,700

1	2	3	4	5	6	7	8	9	10
					количество детей, получающих услугу по реализации основных общеобразовательных программ дошкольного образования и услугу по присмотру и уходу в группе полного дня для детей в возрасте до 3 лет у индивидуального предпринимателя	чел.	891	бюджет города Перми	12306,500
					количество детей, получающих услугу по реализации основных общеобразовательных программ дошкольного образования и услугу по присмотру и уходу в группе полного дня для детей в возрасте от 3 лет до 8 лет у индивидуального предпринимателя	чел.	64	бюджет города Перми	799,100
					количество детей, получающих услугу по реализации основных общеобразовательных программ дошкольного образования и услугу по присмотру и уходу в группе сокращенного дня, обучающихся с ограниченными возможностями здоровья для детей в возрасте от 3 лет до 8 лет в частных образовательных организациях	чел.	66	бюджет города Перми	735,500
Итого по мероприятию 1.5.1.1.1, в том числе по источникам финансирования									43022,600
1.5.1.1.2	Субсидии частным организациям, осуществляющим общеобразовательную деятельность								
1.5.1.1.2.1	Организация предоставления субсидий частным организациям, осуществляющим общеобразовательную деятельность	частные образовательные организации	01.01.2020	31.12.2020	количество детей, получающих образовательную услугу по общеобразовательным программам, предоставляемую частными образовательными организациями	чел.	595	бюджет города Перми	3432,500
Итого по мероприятию 1.5.1.1.2, в том числе по источникам финансирования									3432,500
1.5.1.1.3	Субсидии частным общеобразовательным организациям на предоставление бесплатного питания отдельным категориям учащихся								
1.5.1.1.3.1	Организация предоставления субсидий частным общеобразовательным организациям на предоставление бесплатного питания отдельным категориям учащихся	частные образовательные организации	01.01.2020	31.12.2020	количество учащихся отдельных категорий частных общеобразовательных организаций, которым предоставлено бесплатное питание	чел.	80	бюджет города Перми	866,000

1	2	3	4	5	6	7	8	9	10
Итого по мероприятию 1.5.1.1.3, в том числе по источникам финансирования									
1.5.1.1.4	Субсидии частным общеобразовательным организациям на предоставление бесплатного двухразового питания учащимся с ограниченными возможностями здоровья								
1.5.1.1.4.1	Организация предоставления субсидий частным общеобразовательным организациям на предоставление бесплатного двухразового питания учащимся с ограниченными возможностями здоровья	частные образовательные организации	01.01.2020	31.12.2020	количество учащихся с ограниченными возможностями здоровья частных общеобразовательных организаций, которым предоставлено бесплатное двухразовое питание	чел.	3	бюджет города Перми	52,400
Итого по мероприятию 1.5.1.1.4, в том числе по источникам финансирования									
1.5.1.1.5	Предоставление муниципальной преференции или преференции, не являющейся муниципальной, в виде скидки по арендной плате муниципальному имуществу частным образовательным организациям, индивидуальным предпринимателям, осуществляющим образовательную деятельность по образовательным программам дошкольного, начального общего, основного общего и среднего общего образования на территории города Перми, социально ориентированным некоммерческим организациям, осуществляющим обучение, а также деятельность по сопровождению и предоставлению рабочих мест для лиц с ограниченными возможностями здоровья								
1.5.1.1.5.1	Организация предоставления муниципальной преференции или преференции, не являющейся муниципальной, в виде скидки по арендной плате муниципальному имуществу частным образовательным организациям, индивидуальным предпринимателям, осуществляющим образовательную деятельность по образовательным программам дошкольного, начального общего, основного общего и среднего общего образования на территории города Перми, социально ориентированным некоммерческим организациям, осуществляющим обучение, а также деятельность по сопровождению и предоставлению рабочих мест для лиц с ограниченными возможностями здоровья	ДО	01.01.2020	31.12.2020	количество получателей преференции в виде скидки по арендной плате муниципального имущества	чел.	11	бюджет города Перми*	19175,400

1	2	3	4	5	6	7	8	9	10
Итого по мероприятию 1.5.1.1.5, в том числе по источникам финансирования									
Итого по основному мероприятию 1.5.1.1, в том числе по источникам финансирования									
1.5.1.2	Предоставление дошкольного, начального общего, среднего общего образования в частных организациях, осуществляющих образовательную деятельность по имеющим государственную аккредитацию основным общеобразовательным программам								
1.5.1.2.1	Единая субвенция на выполнение отдельных государственных полномочий в сфере образования								
1.5.1.2.1.1	Предоставление единой субвенции на выполнение отдельных государственных полномочий в сфере образования	ДО, частные образовательные организации	01.01.2020	31.12.2020	количество детей, получающих услугу дошкольного образования в частных дошкольных образовательных организациях, осуществляющих образовательную деятельность по имеющим государственную аккредитацию основным общеобразовательным программам	чел.	4055	бюджет Пермского края	280819, 900
1.5.1.2.1.2	Предоставление единой субвенции на выполнение отдельных государственных полномочий в сфере образования	ДО, частные образовательные организации	01.01.2020	31.12.2020	количество детей, получающих услугу дошкольного, начального общего, среднего общего, среднего общего образования в частных общеобразовательных организациях, осуществляющих образовательную деятельность по имеющим государственную аккредитацию основным общеобразовательным программам	чел.	1097	бюджет Пермского края	47254, 900
Итого по мероприятию 1.5.1.2.1, в том числе по источникам финансирования									
Итого по основному мероприятию 1.5.1.2, в том числе по источникам финансирования									

1	2	3	4	5	6	7	8	9	10
Итого по задаче 1.5.1, в том числе по источникам финансирования									
								итого	375448, 300
								бюджет города Перми*	47373, 500
								бюджет Перм- ского края	328074, 800
Всего по подпрограмме 1.5, в том числе по источникам финансирования									
								итого	375448, 300
								бюджет города Перми*	47373, 500
								бюджет Перм- ского края	328074, 800

* Объем преференции не учитывается в общем объеме финансирования по задаче/подпрограмме.».



АДМИНИСТРАЦИЯ ГОРОДА ПЕРМИ ПОСТАНОВЛЕНИЕ

30.01.2020

№ 86

Об утверждении Положения о системе оплаты труда работников муниципальных учреждений в сфере благоустройства территории города Перми

В соответствии с Трудовым кодексом Российской Федерации, Федеральным законом от 06 октября 2003 г. № 131-ФЗ «Об общих принципах организации местного самоуправления в Российской Федерации», Уставом города Перми, решением Пермской городской Думы от 22 сентября 2009 г. № 209 «Об утверждении Положения об оплате труда работников муниципальных учреждений города Перми», в целях актуализации нормативных правовых актов администрации города Перми

администрация города Перми ПОСТАНОВЛЯЕТ:

1. Утвердить прилагаемое Положение о системе оплаты труда работников муниципальных учреждений в сфере благоустройства территории города Перми.

2. Департаменту дорог и благоустройства администрации города Перми, территориальным органам администрации города Перми обеспечить проведение мероприятий, связанных с изменением определенных сторонами условий трудовых договоров с руководителями муниципальных учреждений в сфере благоустройства территории города Перми в соответствии с действующим трудовым законодательством.

3. Руководителям муниципальных учреждений в сфере благоустройства территории города Перми обеспечить проведение мероприятий, связанных с изменением определенных сторонами условий трудовых договоров с работниками муниципальных учреждений в сфере благоустройства территории города Перми, в соответствии с действующим трудовым законодательством.

4. Признать утратившими силу постановления администрации города Перми:

от 06 ноября 2009 г. № 830 «Об утверждении Положения о системе оплаты труда работников муниципальных учреждений в сфере благоустройства территории города Перми»;

от 10 августа 2010 г. № 491 «О внесении изменений в постановление администрации города Перми от 06.11.2009 № 830 «Об утверждении Положения о системе оплаты труда работников муниципальных учреждений в сфере благоустройства территории города Перми»;

от 27 января 2011 г. № 21 «О внесении изменений в постановление администрации города Перми от 06.11.2009 № 830 «Об утверждении Положения о системе оплаты труда работников муниципальных учреждений в сфере благоустройства территории города Перми»;

от 05 сентября 2011 г. № 465 «О внесении изменений в постановление администрации города Перми от 06.11.2009 № 830 «Об утверждении Положения о системе оплаты труда работников муниципальных учреждений в сфере благоустройства территории города Перми»;

от 09 апреля 2012 г. № 153 «О внесении изменений в постановление администрации города Перми от 06.11.2009 № 830 «Об утверждении Положения о системе оплаты труда работников муниципальных учреждений в сфере благоустройства территории города Перми»;

от 12 февраля 2013 г. № 74 «О внесении изменений в Положение о системе оплаты труда работников муниципальных учреждений в сфере благоустройства территории города Перми, утвержденное постановлением администрации города Перми от 06.11.2009 № 830»;

от 22 марта 2013 г. № 168 «О внесении изменений в Положение о системе оплаты труда работников муниципальных учреждений в сфере благоустройства территории города Перми, утвержденное постановлением администрации города Перми от 06.11.2009 № 830»;

от 15 июля 2014 г. № 477 «О внесении изменений в постановление администрации города Перми от 06.11.2009 № 830 «Об утверждении Положения о системе оплаты труда работников муниципальных учреждений в сфере благоустройства территории города Перми»;

от 28 октября 2014 г. № 784 «О внесении изменений в Положение о системе оплаты труда работников муниципальных учреждений в сфере благоустройства территории города Перми, утвержденное постановлением администрации города Перми от 06.11.2009 № 830»;

от 19 октября 2015 г. № 808 «О внесении изменений в Положение о системе оплаты труда работников муниципальных учреждений в сфере благоустройства территории города Перми, утвержденное постановлением администрации города Перми от 06.11.2009 № 830»;

от 18 октября 2016 г. № 858 «О внесении изменений в Положение о системе оплаты труда работников муниципальных учреждений в сфере благоустройства территории города Перми, утвержденное постановлением администрации города Перми от 06.11.2009 № 830»;

от 11 мая 2017 г. № 349 «О внесении изменений в приложения 1, 2 к положению о системе оплаты труда работников муниципальных учреждений в сфере благоустройства территории города Перми, утвержденному постановлением администрации города Перми от 06.11.2009 № 830»;

от 31 декабря 2019 г. № 1147 «О внесении изменений в Положение о системе оплаты труда работников муниципальных учреждений в сфере благоустройства территории города Перми, утвержденное постановлением администрации города Перми от 06.11.2009 № 830».

5. Настоящее постановление вступает в силу со дня официального опубликования в печатном средстве массовой информации «Официальный бюллетень органов местного самоуправления муниципального образования город Пермь» и распространяет свое действие на правоотношения, возникшие с 01 января 2020 г.

6. Управлению по общим вопросам администрации города Перми обеспечить опубликование настоящего постановления в печатном средстве массовой информации «Официальный бюллетень органов местного самоуправления муниципального образования город Пермь».

7. Контроль за исполнением настоящего постановления возложить на заместителя главы администрации города Перми-начальника департамента дорог и благоустройства администрации города Перми Дашкевича А.В.

Глава города Перми

Д.И. Самойлов

УТВЕРЖДЕНО
постановлением администрации
города Перми
от 30.01.2020 № 86

ПОЛОЖЕНИЕ о системе оплаты труда работников муниципальных учреждений в сфере благоустройства территории города Перми

I. Общие положения

1.1. Положение о системе оплаты труда работников муниципальных учреждений в сфере благоустройства территории города Перми (далее – Положение) разработано в соответствии с законодательством о труде, Федеральным законом от 06 октября 2003 г. № 131-ФЗ «Об общих принципах организации местного самоуправления в Российской Федерации», решением Пермской городской Думы от 22 сентября 2009 г. № 209 «Об утверждении Положения об оплате труда работников муниципальных учреждений города Перми», постановлениями администрации города Перми от 02 декабря 2014 г. № 915 «Об утверждении целевых показателей эффективности деятельности муниципальных автономных, муниципальных бюджетных, муниципальных казенных учреждений и критериев оценки эффективности работы их руководителей» (далее – Целевые показатели эффективности деятельности муниципальных учреждений), от 09 сентября 2016 г. № 672 «Об установлении предельного уровня соотношения среднемесячной заработной платы руководителей, их заместителей и главных бухгалтеров и среднемесячной заработной платы работников муниципальных учреждений города Перми» и определяет условия и порядок оплаты труда руководителей учреждений, их заместителей и главных бухгалтеров, работников муниципальных учреждений в сфере благоустройства территории города Перми (далее – учреждения).

1.2. Финансирование расходов на оплату труда работников учреждений осуществляется за счет средств бюджета города Перми.

II. Порядок и условия оплаты труда работников учреждений

2.1. Основные условия оплаты труда.

2.1.1. Оплата труда работников учреждений состоит из должностного оклада, выплат компенсационного и стимулирующего характера.

2.1.2. Оплата труда работников учреждений осуществляется на основе схем должностных окладов работников учреждений согласно приложению 1 к настоящему Положению.

2.1.3. Месячная заработная плата работника, полностью отработавшего за данный период норму рабочего времени и выполнившего нормы труда (трудовые обязанности), не может быть ниже минимального размера оплаты труда, установленного в соответствии с действующим законодательством.

2.1.4. Оплата труда работников учреждения (без учета премий и иных стимулирующих выплат), устанавливаемая в соответствии с новой системой оплаты труда, не может быть меньше заработной платы (без учета премий и иных стимулирующих выплат), установленной на дату вступления в силу настоящего Положения, при условии сохранения объема должностных обязанностей работников и выполнения ими работ той же квалификации.

2.1.5. Оплата труда работников учреждения, занятых по совместительству, а также на условиях неполного рабочего времени, производится пропорционально отработанному времени. Определение размеров заработной платы по основной должности, а также по должности, занимаемой в порядке совместительства, производится отдельно по каждой из должностей.

2.2. Выплаты компенсационного характера.

2.2.1. Работникам устанавливаются следующие виды выплат компенсационного характера:

2.2.1.1. надбавка за работу со сведениями, составляющими государственную тайну, их засекречиванием и рас-секречиванием, а также за работу с шифрами;

2.2.1.2. выплаты работникам, занятым на тяжелых работах, работах с вредными и (или) опасными и иными особыми условиями труда;

выплаты за работу в местностях с особыми климатическими условиями;

выплаты при выполнении работ в условиях, отклоняющихся от нормальных (при выполнении работ различной квалификации, совмещении профессий (должностей), сверхурочной работе, работе в ночное время, в выходные и нерабочие праздничные дни и при выполнении работ в других условиях, отклоняющихся от нормальных);

иные выплаты в соответствии с действующим законодательством.

2.2.1.3. выплаты за работу в местностях с особыми климатическими условиями (районный коэффициент).

2.2.2. Выплаты компенсационного характера устанавливаются в процентах к должностным окладам (окладам) или в абсолютных размерах не ниже размеров, установленных трудовым законодательством и иными нормативными правовыми актами, содержащими нормы трудового права.

2.2.3. Виды, порядок и размеры выплат компенсационного характера работников учреждений устанавливаются коллективными договорами, соглашениями, локальными актами учреждений в соответствии с действующим законодательством.

2.3. Выплаты стимулирующего характера.

2.3.1. Работникам учреждений устанавливаются следующие виды выплат стимулирующего характера:

2.3.1.1. ежемесячная надбавка к должностному окладу за стаж работы в сфере благоустройства или за стаж работы по специальности, в соответствии с которой работник осуществляет трудовую функцию в учреждении, устанавливается в следующих размерах:

от 1 года до 5 лет – 5 %;

от 5 лет до 10 лет – 10 %;

от 10 лет до 15 лет – 15 %;

от 15 лет и выше – 20 %;

2.3.1.2. надбавка за сложный и напряженный режим работы, которая устанавливается в процентном отношении к должностному окладу в размере не более 50 % от должностного оклада;

2.3.1.3. премиальные выплаты по итогам работы за месяц, квартал, год;

2.3.1.4. выплаты за высокие результаты и качество выполняемых работ;

2.3.1.5. иные выплаты стимулирующего характера.

2.3.2. Виды, порядок и размер выплат стимулирующего характера устанавливаются работникам учреждений локальными актами учреждений в пределах фонда оплаты труда и максимальными размерами не ограничиваются.

2.4. Выплаты социального характера.

2.4.1. Работникам учреждений выплачивается материальная помощь к отпуску в размере двух должностных окладов в пределах утвержденного фонда оплаты труда.

2.4.2. При наличии экономии фонда оплаты труда работникам учреждений может осуществляться выплата социального характера в виде единовременной материальной помощи в следующих случаях:

бракосочетание (на основании копии свидетельства о заключении брака);

рождение детей у работника (на основании копии свидетельства о рождении);

смерть работника или его близких родственников: супруга, супруги, отца, матери, детей, лиц, находящихся на иждивении (на основании свидетельства о смерти);

особая нуждаемость (на специальное лечение и восстановление здоровья, в связи с несчастным случаем, длительной болезнью, тяжелым материальным положением);

празднование юбилейных дат и в связи с выходом на пенсию (50-летие, 55-летие, 60-летие).

2.4.3. Порядок, размер выплат социального характера устанавливаются работникам учреждений локальными актами учреждений.

III. Условия и порядок оплаты труда директора учреждения, его заместителей, главного инженера и главного бухгалтера

3.1. Оплата труда директора учреждения, его заместителей, главного инженера и главного бухгалтера состоит из должностного оклада, выплат компенсационного и стимулирующего характера.

3.2. Должностной оклад директора учреждения, его заместителей, главного инженера и главного бухгалтера устанавливаются в соответствии с приложением 2 к настоящему Положению.

Предельный уровень соотношения среднемесячной заработной платы директора учреждения, его заместителей, главного инженера и главного бухгалтера и среднемесячной заработной платы работников учреждений устанавливается в кратности до 5.

3.3. Директору учреждения, его заместителям, главному инженеру и главному бухгалтеру с учетом условий их труда могут устанавливаться выплаты компенсационного характера в соответствии с пунктом 2.2 настоящего Положения.

Виды, размеры и условия выплат компенсационного характера директору учреждения устанавливаются правовыми актами учредителя в соответствии с действующим законодательством.

Виды, размеры и условия выплат компенсационного характера заместителям директора учреждения, главному инженеру, главному бухгалтеру устанавливаются локальными актами учреждения в соответствии с действующим законодательством.

3.4. Директору учреждения, его заместителям, главному инженеру и главному бухгалтеру устанавливаются выплаты стимулирующего характера в соответствии с пунктом 2.3 настоящего Положения.

Выплаты стимулирующего характера директору учреждения, его заместителям, главному инженеру и главному бухгалтеру производятся в пределах утвержденного фонда оплаты труда и максимальными размерами не ограничиваются.

3.5. Премияльные выплаты директору учреждения по итогам работы за месяц, квартал, год выплачиваются с учетом достижения отраслевых показателей эффективности деятельности учреждений и критериев оценки эффективности работы их руководителей в соответствии с приложением 3 к настоящему Положению, Целевых показателей эффективности деятельности муниципальных учреждений.

Премияльные выплаты заместителям директора учреждения, главному инженеру и главному бухгалтеру по итогам работы за месяц, квартал, год устанавливаются локальными актами учреждения.

3.6. Виды, размеры, порядок и условия назначения выплат стимулирующего характера директору учреждения устанавливаются правовым актом учредителя.

3.7. Виды, размеры, порядок и условия назначения выплат стимулирующего характера заместителям директора учреждения, главному инженеру и главному бухгалтеру устанавливаются локальными актами учреждения.

3.8. Директору учреждения, его заместителям, главному инженеру, главному бухгалтеру может осуществляться выплата социального характера в соответствии с пунктом 2.4 настоящего Положения.

Порядок, размер выплаты социального характера директору учреждения устанавливаются правовым актом учредителя.

Порядок, размер выплаты социального характера заместителям директора учреждения, главному инженеру и главному бухгалтеру устанавливаются локальными актами учреждения.

IV. Порядок формирования фонда оплаты труда работников учреждений

4.1. Фонд оплаты труда работников учреждения формируется за счет средств бюджета города Перми в пределах объема лимитов бюджетных обязательств.

4.2. Штатное расписание формируется и утверждается учреждением с обязательным согласованием учредителя.

4.3. При формировании фонда оплаты труда работников учреждений предусматриваются средства на выплаты в размерах согласно приложениям 1, 2 к настоящему Положению.

4.4. По согласованию с учредителем экономия по использованию бюджетных ассигнований на материальные затраты по обеспечению деятельности учреждения направляется на выплаты стимулирующего характера при условии отсутствия просроченной (долгосрочной) кредиторской задолженности и без последующего увеличения расходов за счет дополнительных источников.

4.5. Средства экономии фонда оплаты труда учреждения по согласованию с учредителем направляются на выплаты стимулирующего, компенсационного и социального характера директору, главному инженеру, заместителям, главному бухгалтеру и работникам учреждения.

Приложение 1
к Положению о системе
оплаты труда работников муниципальных
учреждений в сфере благоустройства
территории города Перми

Таблица 1

СХЕМА
должностных окладов работников муниципального казенного
учреждения «Пермблагоустройство», занимающих должности, включенные в профессиональные
квалификационные группы общепрофессиональных должностей руководителей, специалистов и служащих

Наименование должности	Должностной оклад*, руб.	Количество должностных окладов в год	Выплаты компенсационного характера (без учета районного коэффициента)	Выплаты стимулирующего характера	Выплаты социального характера
1	2	3	4	5	6
Общепрофессиональные должности служащих третьего уровня					
1-й квалификационный уровень					
документовед	9472	12	2	18,57	2
инженер	9472	12	2	18,57	2
2-й квалификационный уровень					
специалист по кадрам 2-й категории	9487	12	2	15,41	2
инженер 2-й категории	9487	12	2	18,57	2
бухгалтер 2-й категории	9487	12	2	18,57	2
эксперт дорожного хозяйства 2-й категории	9487	12	2	18,57	2
инженер-сметчик 2-й категории	9487	12	2	18,57	2
документовед 2-й категории	9487	12	2	18,57	2
3-й квалификационный уровень					
инженер 1-й категории	10375	12	2	18,57	2
инженер-лаборант 1-й категории	10375	12	2	18,57	2
эксперт дорожного хозяйства 1-й категории	10375	12	2	18,57	2
инженер-сметчик 1-й категории	10375	12	2	18,57	2
4-й квалификационный уровень					
ведущий бухгалтер	11382	12	2	18,57	2
ведущий инженер	11382	12	2	18,57	2
ведущий эксперт дорожного хозяйства	11382	12	2	18,57	2
ведущий инженер-сметчик	11382	12	2	18,57	2
ведущий юрист-консульт	11382	12	2	18,57	2
Общепрофессиональные должности служащих четвертого уровня					
1-й квалификационный уровень					
начальник отдела	12838	12	2	18,57	2

* С учетом индексации должностных окладов на 4 % с 01 января 2020 г.

Таблица 2

СХЕМА

должностных окладов работников муниципального казенного учреждения «Пермблагоустройство», занимающих должности, не включенные в профессиональные квалификационные группы общепрофессиональных должностей руководителей, специалистов и служащих

Наименование должности	Должностной оклад*, руб.	Количество должностных окладов в год	Выплаты компенсационного характера (без учета районного коэффициента)	Выплаты стимулирующего характера	Выплаты социального характера
1	2	3	4	5	6
заместитель начальника отдела	11393	12	2	18,57	2

* С учетом индексации должностных окладов на 4 % с 01 января 2020 г.

Таблица 3

СХЕМА

должностных окладов работников муниципальных учреждений в сфере благоустройства территории города Перми, занимающих должности, включенные в профессиональные квалификационные группы общепрофессиональных должностей руководителей, специалистов и служащих

Наименование должности	Должностной оклад*, руб.	Количество должностных окладов в год	Выплаты компенсационного характера (без учета районного коэффициента)	Выплаты стимулирующего характера	Выплаты социального характера
1	2	3	4	5	
Общепрофессиональные должности служащих второго уровня					
2-й квалификационный уровень					
секретарь руководителя	5337	12	2	18,57	2
Общепрофессиональные должности служащих третьего уровня					
1-й квалификационный уровень					
инженер	5338	12	2	18,57	2
документовед	5338	12	2	18,57	2
2-й квалификационный уровень					
специалист по кадрам 2-й категории	8537	12	2	15,41	2
инженер 2-й категории	8537	12	2	18,57	2
эксперт дорожного хозяйства 2-й категории	8537	12	2	18,57	2
инженер-сметчик 2-й категории	8537	12	2	18,57	2
документовед 2-й категории	8537	12	2	18,57	2
3-й квалификационный уровень					
инженер 1-й категории	9339	12	2	18,57	2
эксперт дорожного хозяйства 1-й категории	9339	12	2	18,57	2
инженер-сметчик 1-й категории	9339	12	2	18,57	2
4-й квалификационный уровень					
ведущий инженер	10244	12	2	18,57	2

1	2	3	4	5	
ведущий эксперт дорожного хозяйства	10244	12	2	18,57	2
ведущий инженер-сметчик	10244	12	2	18,57	2
ведущий юристконсульт	10244	12	2	18,57	2
Общепрофессиональные должности служащих четвертого уровня					
1-й квалификационный уровень					
начальник отдела	11555	12	2	18,57	2

* С учетом индексации должностных окладов на 4 % с 01 января 2020 г.

Таблица 4

СХЕМА

должностных окладов работников муниципальных учреждений в сфере благоустройства территории города Перми, занимающих должности, не включенные в профессиональные квалификационные группы общепрофессиональных должностей руководителей, специалистов и служащих

Наименование должности	Должностной оклад*, руб.	Количество должностных окладов в год	Выплаты компенсационного характера (без учета районного коэффициента)	Выплаты стимулирующего характера	Выплаты социального характера
1	2	3	4	5	6
заместитель начальника отдела	10254	12	2	18,57	2

* С учетом индексации должностных окладов на 4 % с 01 января 2020 г.

Таблица 5

СХЕМА

должностных окладов работников муниципального казенного учреждения «Благоустройство поселка Новые Ляды», занимающих должности, включенные в профессиональные квалификационные группы общепрофессиональных должностей руководителей, специалистов и служащих

Наименование должности	Должностной оклад*, руб.	Количество должностных окладов в год	Выплаты компенсационного характера (без учета районного коэффициента)	Выплаты стимулирующего характера	Выплаты социального характера
1	2	3	4	5	6
Общепрофессиональные должности служащих второго уровня					
2-й квалификационный уровень					
секретарь руководителя	5335	12	2	18,57	2
Общепрофессиональные должности служащих третьего уровня					
1-й квалификационный уровень					
инженер	5345	12	2	18,57	2
документовед	5345	12	2	18,57	2
2-й квалификационный уровень					
специалист по кадрам 2-й категории	6789	12	2	15,41	2
инженер 2-й категории	6789	12	2	18,57	2
эксперт дорожного хозяйства 2-й категории	6789	12	2	18,57	2

1	2	3	4	5	6
инженер-сметчик 2-й категории	6789	12	2	18,57	2
документовед 2-й категории	6789	12	2	18,57	2
3-й квалификационный уровень					
инженер 1-й категории	8486	12	2	18,57	2
эксперт дорожного хозяйства 1-й категории	8486	12	2	18,57	2
инженер-сметчик 1-й категории	8486	12	2	18,57	2
4-й квалификационный уровень					
ведущий инженер	9729	12	2	18,57	2
ведущий эксперт дорожного хозяйства	9729	12	2	18,57	2
ведущий инженер-сметчик	9729	12	2	18,57	2
ведущий юристконсульт	9729	12	2	18,57	2
Общепрофессиональные должности служащих четвертого уровня					
1-й квалификационный уровень					
начальник отдела	10398	12	2	18,57	2

* С учетом индексации должностных окладов на 4 % с 01 января 2020 г.

Приложение 2
к Положению
о системе оплаты труда работников
муниципальных учреждений в сфере
благоустройства территории города Перми

Таблица 1

СХЕМА
должностных окладов директора учреждения, его заместителей,
главного инженера и главного бухгалтера муниципального казенного
учреждения «Пермблагострой»

Наименование должности	Должностной оклад*, руб.	Количество должностных окладов в год	Выплаты компенсационного характера (без учета районного коэффициента)	Выплаты стимулирующего характера	Выплаты социального характера
1	2	3	4	5	6
Директор	20569	12	2	29,61	2
Заместитель директора	16398	12	2	29,61	2
Главный инженер	16398	12	2	29,61	2
Главный бухгалтер	16398	12	2	29,61	2

* С учетом индексации должностных окладов на 4 % с 01 января 2020 г.

Таблица 2

СХЕМА
должностных окладов директора, заместителя директора
муниципальных учреждений в сфере благоустройства
территории города Перми

Наименование должности	Должностной оклад*, руб.	Количество должностных окладов в год	Выплаты компенсационного характера (без учета районного коэффициента)	Выплаты стимулирующего характера	Выплаты социального характера
1	2	3	4	5	6
Директор	19448	12	2	29,61	2
Заместитель директора	16240	12	2	29,61	2

* С учетом индексации должностных окладов на 4 % с 01 января 2020 г.

Таблица 3

СХЕМА
должностных окладов директора, заместителя директора муниципального казенного учреждения
«Благоустройство поселка Новые Ляды»

Наименование должности	Должностной оклад*, руб.	Количество должностных окладов в год	Выплаты компенсационного характера (без учета районного коэффициента)	Выплаты стимулирующего характера	Выплаты социального характера
Директор	17503	12	2	29,61	2
Заместитель директора	14612	12	2	29,61	2

* С учетом индексации должностных окладов на 4 % с 01 января 2020 г.

Приложение 3
к Положению
о системе оплаты труда работников
муниципальных учреждений в сфере
благоустройства территории города Перми

ОТРАСЛЕВЫЕ ПОКАЗАТЕЛИ
эффективности деятельности учреждений
и критерии оценки эффективности работы их руководителей

Ежемесячные отраслевые показатели эффективности
деятельности учреждений и критерии оценки эффективности
работы их руководителей

№	Наименование показателей эффективности деятельности учреждения	Критерии оценки	Коэффициент исполнения	Количество баллов
1	Исполнительская дисциплина за отчетный период	своевременное и качественное выполнение поручений учредителя (в % от общего количества документов)	от 98 % до 100 % – 1,0 от 75 % до 97 % – 0,8 от 65 % до 74 % – 0,5 менее 65 % – 0	5 баллов
Совокупная значимость всех критериев (итог)				5 баллов

Ежеквартальные отраслевые показатели эффективности
деятельности учреждений и критерии оценки эффективности
работы их руководителей

№	Наименование показателей эффективности деятельности учреждения	Критерии оценки	Коэффициент исполнения	Количество баллов
1	2	3	4	5
1	Обеспечение выполнения учреждением работ в сфере благоустройства на основании отчетных данных за квартал	исполнение кассового плана (в % от установленных лимитов бюджетных обязательств)	от 95 % до 100 % – 1,0 от 90 % до 94 % – 0,8 от 85 % до 89 % – 0,5 менее 85 % – 0	15
		исполнение мероприятий муниципальных программ и (или) контрольных мероприятий согласно основным задачам администрации города Перми в сфере внешнего благоустройства (доля исполненных показателей в % от общего количества запланированных показателей)	от 95 % до 100 % (в том числе по муниципальным программам и (или) контрольным мероприятиям, срок которых не наступил) – 1,0 от 85 % до 94 % – 0,8 от 75 % до 84 % – 0,5 менее 75 % – 0	15
2	Обеспечение качества выполнения учреждением работ в сфере благоустройства	средняя оценка состояния благоустройства и содержания объектов улично-дорожной сети, внутриквартальных проездов, логов и пустошей, объектов озеленения общего пользования на территории района, в границах которого расположены объекты учреждения (при расчете средней оценки применяются данные контрольного органа администрации города Перми за предыдущие 3 месяца по результатам оценки состояния благоустройства и содержания района, в границах которого расположены объекты)	от 4,5 до 5 – 1,0 от 3,7 до 4,4 – 0,8 от 3,0 до 3,6 – 0,5 менее 3,0 – 0	10
Совокупная значимость всех критериев (итог)				40 баллов

Годовые отраслевые показатели эффективности деятельности учреждений
и критерии оценки эффективности работы их руководителей¹

№	Наименование показателей эффективности деятельности учреждения	Критерии оценки	Коэффициент исполнения	Количество баллов
1	2	3	4	5
1	Реализация стратегии социально-экономического развития муниципального образования город Пермь	исполнение задач муниципальных программ	достижение задач, установленных учреждению учредителем	5
			недостижение задач, установленных учреждению учредителем	0
2	Решение приоритетных задач	исполнение контрольных точек и представление подтверждающих документов учредителю	от 95 % до 100 % – 1,0 от 89 % до 94 % – 0,8 от 83 % до 88 % – 0,5 менее 83 % – 0	5

1	2	3	4	5
3	Исполнение пункта 3.3 Регламента взаимодействия функциональных и территориальных органов администрации города Перми, муниципальных казенных учреждений по благоустройству районов города Перми и поселка Новые Ляды по вопросам благоустройства территории города Перми, утвержденного постановлением администрации города Перми от 07 сентября 2009 г. № 585	% согласованных технических заданий от общего количества	100 % – 1,0 от 90 % до 99 % – 0,8 от 80 % до 89 % – 0,5 менее 80 % – 0	5
4	Выполнение поручений заместителя главы администрации города Перми-начальника департамента дорог и благоустройства администрации города Перми, учредителя, протоколов штабов по благоустройству, еженедельных совещаний по вопросам благоустройства с руководителями учреждений	своевременное и качественное выполнение поручений заместителя главы администрации города Перми-начальника департамента дорог и благоустройства администрации города Перми, учредителя, протоколов штабов по благоустройству, еженедельных совещаний по вопросам благоустройства с руководителями учреждений	исполнение поручений в срок – 1,0 исполнение поручений с нарушением срока – 0,5 неисполнение поручений – 0	25
Совокупная значимость всех критериев (итог)				40 баллов

¹ В случае если у муниципального казенного учреждения отсутствует показатель, то для обеспечения сопоставимости годовых оценок эффективности работы руководителя муниципального казенного учреждения количество баллов рассчитывается как максимально возможное.

Деятельность учреждения по итогам работы за месяц оценивается учредителем при итоговом количестве баллов отраслевых показателей эффективности деятельности учреждений и критериев оценки эффективности работы их руководителей и целевых показателей эффективности деятельности муниципальных автономных, муниципальных бюджетных, муниципальных казенных учреждений и критериев оценки эффективности работы их руководителей, утвержденных постановлением администрации города Перми от 02 декабря 2014 г. № 915 (далее – Целевые показатели эффективности деятельности муниципальных учреждений):

Месяц:

13-14 баллов – на «5» или «отлично»;

11-12 баллов – на «4» или «хорошо»;

9-10 баллов – на «3» или «удовлетворительно».

При итоговом количестве баллов 8 и менее оценка эффективности деятельности учреждения за месяц считается неудовлетворительной (оценка не ставится).

Оценка эффективности деятельности учреждения за квартал, год определяется в зависимости от итогового количества баллов, которое рассчитывается путем суммирования полученных баллов по Целевым показателям эффективности деятельности муниципальных учреждений и с учетом показателей эффективности деятельности учреждения в соответствии с отраслевыми показателями эффективности деятельности учреждений и критериями оценки эффективности работы их руководителей.

Деятельность учреждения по итогам работы за квартал, год оценивается учредителем при итоговом количестве баллов:

Квартал:

75-80 баллов – на «5» или «отлично»;

65-74 балла – на «4» или «хорошо»;

51-64 балла – на «3» или «удовлетворительно».

При итоговом количестве баллов 50 и менее оценка эффективности деятельности учреждения за квартал считается неудовлетворительной (оценка не ставится).

Год:

70-75 баллов – на «5» или «отлично»;

64-69 баллов – на «4» или «хорошо»;

51-63 балла – на «3» или «удовлетворительно».

При итоговом количестве баллов 50 и менее оценка эффективности деятельности учреждения за год считается неудовлетворительной (оценка не ставится).

Размер премии за отчетный период исчисляется учредителем в процентах от базового (планового) размера премии директора учреждения и не может быть ниже:

100 % от базового (планового) размера премии при оценке эффективности деятельности учреждения «отлично»;

90 % от базового (планового) размера премии при оценке эффективности деятельности учреждения «хорошо»;

70 % от базового (планового) размера премии при оценке эффективности деятельности учреждения «удовлетворительно».

При оценке эффективности деятельности учреждения «неудовлетворительно» премия за отчетный период не выплачивается.

Учредитель принимает решение о снижении размера премии директору учреждения, в том числе на основании служебной записки заместителя главы администрации города Перми, курирующего отрасль городского хозяйства, в следующих случаях:

неисполнения в срок поручения по вопросам строительства, реконструкции, капитального ремонта, ремонта, содержания городских улиц и дорог или их элементов обустройства, объектов внешнего благоустройства – не более 20 % базового (планового) размера премии руководителю учреждения;

необоснованного отказа в принятии мер по жалобам от населения, поступившим повторно в администрацию города Перми, – не более 10 % базового (планового) размера премии директору учреждения;

нарушения срока представления информации и отчетных данных в функциональные органы администрации города Перми – не более 10 % базового (планового) размера премии директору учреждения;

неисполнение целевых показателей эффективности деятельности руководителя – не более 20 % базового (планового) размера премии директору учреждения.



АДМИНИСТРАЦИЯ ГОРОДА ПЕРМИ ПОСТАНОВЛЕНИЕ

30.01.2020

№ 87

О внесении изменений в муниципальную программу «Безопасный город», утвержденную постановлением администрации города Перми от 19.10.2018 № 793

В соответствии с Бюджетным кодексом Российской Федерации, Федеральным законом от 06 октября 2003 г. № 131-ФЗ «Об общих принципах организации местного самоуправления в Российской Федерации», постановлением администрации города Перми от 25 сентября 2013 г. № 781 «Об утверждении Порядка принятия решений о разработке муниципальных программ, их формирования и реализации» администрация города Перми ПОСТАНОВЛЯЕТ:

1. Утвердить прилагаемые изменения в муниципальную программу «Безопасный город», утвержденную постановлением администрации города Перми от 19 октября 2018 г. № 793 (в ред. от 27.12.2018 № 1078, от 05.04.2019 № 69-П, от 20.06.2019 № 293, от 08.08.2019 № 463, от 03.10.2019 № 627, от 18.10.2019 № 735, от 02.12.2019 № 956, от 23.12.2019 № 1039, от 31.12.2019 № 1138).

2. Настоящее постановление вступает в силу со дня официального опубликования в печатном средстве массовой информации «Официальный бюллетень органов местного самоуправления муниципального образования город Пермь».

3. Управлению по общим вопросам администрации города Перми обеспечить опубликование настоящего постановления в печатном средстве массовой информации «Официальный бюллетень органов местного самоуправления муниципального образования город Пермь».

4. Контроль за исполнением настоящего постановления возложить на заместителя главы администрации города Перми-начальника управления по вопросам общественного самоуправления и межнациональным отношениям администрации города Перми Королеву Л.В.

Глава города Перми

Д.И. Самойлов

УТВЕРЖДЕНЫ
постановлением администрации
города Перми
от 30.01.2020 № 87

ИЗМЕНЕНИЯ
в муниципальную программу «Безопасный город», утвержденную постановлением
администрации города Перми от 19 октября 2018 г. № 793

1. В разделе «Паспорт муниципальной программы «Безопасный город» строку 9 изложить в следующей редакции:

9	Объемы и источники финансирования программы (подпрограммы)	2019 год	2020 год	2021 год	2022 год	2023 год
	программа, всего (тыс. руб.), в том числе	266225,306	271854,100	212977,600	179664,700	187651,500
	бюджет города Перми	264782,406	271854,100	212977,600	179664,700	187651,500
	бюджет Пермского края	1442,900	0,000	0,000	0,000	0,000
	подпрограмма 1.1, всего (тыс. руб.), в том числе	14400,800	11001,400	11001,400	11001,400	11001,400
	бюджет города Перми	12957,900	11001,400	11001,400	11001,400	11001,400
	бюджет Пермского края	1442,900	0,000	0,000	0,000	0,000
	подпрограмма 1.2, всего (тыс. руб.), в том числе	233877,324	243446,300	180705,100	151115,400	161387,700
	бюджет города Перми	233877,324	243446,300	180705,100	151115,400	161387,700
	подпрограмма 1.3, всего (тыс. руб.), в том числе	17947,182	17406,400	21271,100	17547,900	15262,400
	бюджет города Перми	17947,182	17406,400	21271,100	17547,900	15262,400

2. Раздел «Финансирование муниципальной программы «Безопасный город» изложить в следующей редакции:

«ФИНАНСИРОВАНИЕ
муниципальной программы «Безопасный город»

Код	Наименование цели программы, подпрограммы, задачи	Источник финансирования	Объем финансирования, тыс. руб.				
			2019 год	2020 год	2021 год	2022 год	2023 год
1	2	3	4	5	6	7	8
1	Цель. Обеспечение личной и общественной безопасности в городе Перми	итого	14400,800	11001,400	11001,400	11001,400	11001,400
1.1	Подпрограмма. Профилактика правонарушений	бюджет города Перми	12957,900	11001,400	11001,400	11001,400	11001,400
		бюджет Пермского края	1442,900	0,000	0,000	0,000	0,000
1.1.1	Задача. Организация профилактических мероприятий, направленных на снижение количества грабежей и разбоев, совершенных в общественных местах, снижение рисков осуществления террористических актов		7941,100	4541,700	4541,700	4541,700	4541,700
1.1.2	Задача. Совершенствование системы первичной профилактики незаконного потребления психоактивных веществ среди детей и молодежи		6459,700	6459,700	6459,700	6459,700	6459,700

1	2	3	4	5	6	7	8
1.2	Подпрограмма. Предупреждение и ликвидация чрезвычайных ситуаций природного и техногенного характера, совершенствование гражданской обороны на территории города Перми	бюджет города Перми	233877,324	243446,300	180705,100	151115,400	161387,700
1.2.1	Задача. Организация и осуществление мероприятий по гражданской обороне, защите населения и территории города Перми от чрезвычайных ситуаций природного и техногенного характера, включая поддержку в постоянной готовности к использованию систем оповещения населения об опасности		117936,854	97886,500	48971,000	48971,000	52101,600
1.2.2	Задача. Содержание и организация деятельности аварийно-спасательных служб и аварийно-спасательных формирований на территории города Перми		115920,470	145559,800	131734,100	102144,400	109286,100
1.3	Подпрограмма. Обеспечение первичных мер пожарной безопасности в границах города Перми	бюджет города Перми	17947,182	17406,400	21271,100	17547,900	15262,400
1.3.1	Задача. Организация обучения населения и пропаганды в области пожарной безопасности, обеспечение надлежащего состояния источника источников противопожарного водоснабжения		4441,011	4394,300	4414,100	4414,100	4414,100
1.3.2	Задача. Материально-техническое обеспечение пожарной безопасности муниципальной администрации		13506,171	12264,200	16109,100	12385,900	10100,400
1.3.3	Задача. Создание условий для организации добровольной пожарной охраны на территории города Перми		0,000	747,900	747,900	747,900	747,900
Итого по цели, в том числе по источникам финансирования			266225,306	271854,100	212977,600	179664,700	187651,500
			бюджет города Перми	264782,406	271854,100	212977,600	179664,700
			бюджет Пермского края	1442,900	0,000	0,000	0,000
Всего по программе, в том числе по источникам финансирования			266225,306	271854,100	212977,600	179664,700	187651,500
			бюджет города Перми	264782,406	271854,100	212977,600	179664,700
			бюджет Пермского края	1442,900	0,000	0,000	0,000

3. В разделе «Система программных мероприятий подпрограммы 1.2 «Предупреждение и ликвидация чрезвычайных ситуаций природного и техногенного характера, совершенствование гражданской обороны на территории города Перми» муниципальной программы «Безопасный город»:

3.1. в графе 11 строки 1.2.1.1.1 цифры «45944,328» заменить цифрами «45920,592»;

3.2. в графе 11 строки «Итого по мероприятию 1.2.1.1.1, в том числе по источникам финансирования» цифры «45944,328» заменить цифрами «45920,592»;

3.3. в графе 11 строки 1.2.1.1.4.1 цифры «2628,900» заменить цифрами «965,350»;

3.4. в графе 11 строки «Итого по мероприятию 1.2.1.1.4, в том числе по источникам финансирования» цифры «2628,900» заменить цифрами «965,350»;

3.5. в графе 11 строки «Итого по основному мероприятию 1.2.1.1, в том числе по источникам финансирования» цифры «51008,738» заменить цифрами «49321,452»;

3.6. в графе 4 строки 1.2.1.2.1.1 цифру «7» заменить цифрой «5»;

3.7. в графе 11 строки 1.2.1.2.2.1 цифры «11424,500» заменить цифрами «11424,461»;

3.8. в графе 11 строки «Итого по мероприятию 1.2.1.2.2, в том числе по источникам финансирования» цифры «11424,500» заменить цифрами «11424,461»;

3.9. в графе 11 строки «Итого по основному мероприятию 1.2.1.2, в том числе по источникам финансирования» цифры «68635,441» заменить цифрами «68635,402»;

3.10. строку «Итого по задаче 1.2.1, в том числе по источникам финансирования» изложить в следующей редакции:

Итого по задаче 1.2.1, в том числе по источникам финансирования	бюджет города Перми	117956,854	97886,500	48971,000	48971,000	52101,600
---	---------------------	------------	-----------	-----------	-----------	-----------

- 3.11. в графе 11 строки 1.2.2.1.1.1 цифры «109386,359» заменить цифрами «109621,535»;
- 3.12. в графе 11 строки «Итого по мероприятию 1.2.2.1.1, в том числе по источникам финансирования» цифры «109506,359» заменить цифрами «109741,535»;
- 3.13. в графе 11 строки 1.2.2.1.2.1 цифры «1594,821» заменить цифрами «1587,928»;
- 3.14. в графе 11 строки 1.2.2.1.2.2 цифры «4169,492» заменить цифрами «4051,865»;
- 3.15. в графе 11 строки «Итого по мероприятию 1.2.2.1.2, в том числе по источникам финансирования» цифры «6303,455» заменить цифрами «6178,935»;
- 3.16. в графе 11 строки «Итого по основному мероприятию 1.2.2.1, в том числе по источникам финансирования» цифры «115809,814» заменить цифрами «115920,470»;
- 3.17. строки «Итого по задаче 1.2.2, в том числе по источникам финансирования», «Всего по подпрограмме 1.2, в том числе по источникам финансирования» изложить в следующей редакции:

Итого по задаче 1.2.2, в том числе по источникам финансирования	бюджет города Перми	115920,470	145559,800	131734,100	102144,400	109286,100
Всего по подпрограмме 1.2, в том числе по источникам финансирования	бюджет города Перми	233877,324	243446,300	180705,100	151115,400	161387,700

3.18. в таблице 1 приложения:

3.18.1. строки 8-13 изложить в следующей редакции:

8	Сроки осуществления капитальных вложений в объект капитального строительства муниципальной собственности города Перми	2011-2020				
9	Срок строительства объекта муниципальной собственности города Перми или приобретения объекта недвижимого имущества в муниципальную собственность города Перми	2011-2020				
10	Срок государственной регистрации права муниципальной собственности на объект капитального строительства	2021				
11	Сметная стоимость объекта муниципальной собственности города Перми, тыс. руб.	63933,222				
12	Объемы и источники финансирования осуществления капитальных вложений в объект муниципальной собственности города Перми по годам реализации, тыс. руб.	всего бюджет города Перми – 63933,222; 2011 год – 1234,550; 2013 год – 2282,011; 2018 год – 5000,000; 2019 год – 11424,461; 2020 год – 43992,200				
13	Ожидаемый конечный результат осуществления капитальных вложений в объект муниципальной собственности города Перми по годам осуществления капитальных вложений	ед. изм.	значение		год реализации	
	откорректированная проектная документация	ед.	1		2018	
	полученное положительное заключение государственной экспертизы	ед.	1		2019	
	построенные противооползневые сооружения	ед.	1		2020	

3.18.2. строку 17 изложить в следующей редакции:

17	Практические действия по осуществлению капитальных вложений в объект муниципальной собственности города Перми	мероприятия по осуществлению капитальных вложений в объект		срок реализации
корректировка проектной документации, корректировка топографической съемки, проведение государственной экспертизы		2011		
обследование оползневого склона		2013		
корректировка проектной документации и проведение государственной экспертизы		2018-2019		
выполнение работ по строительству		2019-2020		
авторский надзор за строительством		2020		

4. В разделе «Система программных мероприятий подпрограммы 1.3 «Обеспечение первичных мер пожарной безопасности в границах города Перми» муниципальной программы «Безопасный город»:

4.1. в графе 11 строки 1.3.1.1.1 цифры «1249,100» заменить цифрами «1196,461»;

4.2. в графе 11 строки «Итого по мероприятию 1.3.1.1.1, в том числе по источникам финансирования» цифры «1447,100» заменить цифрами «1394,461»;

4.3. строку 1.3.1.1.3.2 изложить в следующей редакции:

1.3.1.1.3.2	количество отремонтированных бесхозяйных пожарных водоемов	ед.	1	-	-	1	МКУ «Благоустройство ДР»	бюджет города Перми	58,248	0,000	0,000	0,000	176,900
		ед.	2	-	-	-	АКР, МКУ «Благоустройство КР»	бюджет города Перми	739,800	0,000	0,000	0,000	0,000
		ед.	-	-	1	3	АМР, МКУ «Благоустройство МР»	бюджет города Перми	0,000	0,000	300,000	400,400	0,000
	итого по ПНР	ед.	3	-	1	3	1	бюджет города Перми	798,048	0,000	300,000	400,400	176,900

4.4. строку 1.3.1.1.3.3 изложить в следующей редакции:

1.3.1.1.3.3	количество бесхозяйных пожарных водоемов, находящихся на содержании	ед.	6	2	2	2	1	МКУ «Благоустройство ДР»	бюджет города Перми	63,000	43,600	43,600	10,800
		ед.	3	-	-	-	-	МКУ «Благоустройство КР»	бюджет города Перми	58,233	0,000	0,000	0,000
		ед.	10	11	11	11	11	МКУ «Благоустройство МР»	бюджет города Перми	35,400	216,100	57,000	44,400
	итого по ПНР	ед.	19	13	13	13	12	х	бюджет города Перми	156,633	259,700	100,600	55,200

4.5. строку 1.3.1.1.3.7 изложить в следующей редакции:

1.3.1.1.3.7	количество муниципальных пожарных водоемов, находящихся на содержании	ед.	11	15	15	15	16	МКУ «Благоустройство ДР»	бюджет города Перми	268,872	355,000	355,000	355,000	368,300
		ед.	3	3	4	4	4	АИР, МКУ «Благоустройство ИР»	бюджет города Перми	60,428	66,800	109,900	109,900	109,900
		ед.	10	16	16	17	17	МКУ «Благоустройство КР»	бюджет города Перми	262,392	584,400	584,400	675,600	675,700
		ед.	4	4	4	5	6	АЛР, МКУ «Благоустройство ЛР»	бюджет города Перми	170,90	240,700	240,700	240,700	206,600
		ед.	11	12	12	13	14	АМР, МКУ «Благоустройство МР»	бюджет города Перми	20,600	141,600	45,000	18,000	42,500
		ед.	19	21	22	22	23	АОР, МКУ «Благоустройство ОР»	бюджет города Перми	449,213	569,100	596,200	596,200	623,300
		ед.	2	1	2	3	3	АСР, МКУ «Благоустройство СР»	бюджет города Перми	83,683	71,700	71,700	71,700	71,700
итого по ПНР		ед.	2	3	3	3	3	АПНЛ, МКУ «Благоустройство ПНЛ»	бюджет города Перми	58,800	53,300	80,800	58,800	81,200
		ед.	62	75	78	82	86		бюджет города Перми	1374,888	2082,600	2083,700	2125,900	2179,200

4.6. строку 1.3.1.1.3.8 изложить в следующей редакции:

1.3.1.1.3.8	количество бес- хозяйных по- жарных водое- мов, за которые оплачен налог на имущество	ед.	11	-	-	-	АМР	бюджет города Перми	8,373	0,000	0,000	0,000	0,000	
								МКУ «Благоустройство МР»	бюджет города Перми	46,827	0,000	0,000	0,000	0,000
		ед.	2	-	-	-	-	АПНЛ	бюджет города Перми	22,146	0,000	0,000	0,000	0,000
		ед.	2	-	-	-	-	АСР	бюджет города Перми	21,700	0,000	0,000	0,000	0,000
	ед.	8	-	-	-	-	АОР	бюджет города Перми	19,253	0,000	0,000	0,000	0,000	
		итого по ПНР	ед.	23	-	-	-	х	бюджет города Перми	118,299	0,000	0,000	0,000	0,000

4.7. строку 1.3.1.1.3.10 изложить в следующей редакции:

1.3.1.1.3.10	количество оформленных земельных участков по жарных водоемов	ед.	8	-	-	-	-	АКР	бюджет города Перми	68,032	0,000	0,000	0,000	0,000
		ед.	3	-	-	-	-	АИР	бюджет города Перми	40,624	0,000	0,000	0,000	0,000
	итого по ПНР	ед.	21	-	-	-	-	АОР	бюджет города Перми	148,500	0,000	0,000	0,000	0,000
		ед.	1	-	-	-	-	АПНЛ	бюджет города Перми	19,000	0,000	0,000	0,000	0,000
		ед.	33	-	-	-	-		бюджет города Перми	276,156	0,000	0,000	0,000	0,000

4.8. строки «Итого по мероприятию 1.3.1.1.3, в том числе по источникам финансирования», «Итого по основному мероприятию 1.3.1.1, в том числе по источникам финансирования», «Итого по задаче 1.3.1, в том числе по источникам финансирования» изложить в следующей редакции:

Итого по мероприятию 1.3.1.1.3, в том числе по источникам финансирования	бюджет города Перми	3046,550	3145,200	3165,000	3165,000	3165,000
Итого по основному мероприятию 1.3.1.1, в том числе по источникам финансирования	бюджет города Перми	4441,011	4394,300	4414,100	4414,100	4414,100

Итого по задаче 1.3.1, в том числе по источникам финансирования																	бюджет города Перми				4441,011	4394,300	4414,100	4414,100	4414,100
4.9. в графе 11 строки 1.3.2.1.2.1 цифры «753,802» заменить цифрами «721,778»;																									
4.10. в графе 11 строки 1.3.2.1.2.2 цифры «13197,818» заменить цифрами «12751,493»;																									
4.11. строки «Итого по мероприятию 1.3.2.1.2, в том числе по источникам финансирования», «Итого по основному мероприятию 1.3.2.1, в том числе по источникам финансирования», «Итого по задаче 1.3.2, в том числе по источникам финансирования» изложить в следующей редакции:																									
Итого по мероприятию 1.3.2.1.2, в том числе по источникам финансирования																	бюджет города Перми				13473,271	12180,700	16008,700	12285,500	10000,000
Итого по основному мероприятию 1.3.2.1, в том числе по источникам финансирования																	бюджет города Перми				13506,171	12264,200	16109,100	12385,900	10100,400
Итого по задаче 1.3.2, в том числе по источникам финансирования																	бюджет города Перми				13506,171	12264,200	16109,100	12385,900	10100,400
4.12. строку 1.3.3.1.1.1 изложить в следующей редакции:																									
1.3.3.1.1.1		количество застрахованных добровольных пожарных			чел.	-	43	43	43	43	ДОБ	бюджет города Перми		0,000	73,500	73,500	73,500	73,500							
4.13. в графе 11 строки «Итого по мероприятию 1.3.3.1.1, в том числе по источникам финансирования» цифры «73,500» заменить цифрами «0,000»;																									
4.14. строку 1.3.3.1.2.1 изложить в следующей редакции:																									
1.3.3.1.2.1		количество единовременных выплат, полученных семьями работников добровольной пожарной охраны и добровольных пожарных			ед.	-	1	1	1	1	ДОБ	бюджет города Перми		0,000	150,000	150,000	150,000	150,000							
4.15. в графе 11 строки «Итого по мероприятию 1.3.3.1.2, в том числе по источникам финансирования» цифры «150,000» заменить цифрами «0,000»;																									
4.16. строки 1.3.3.1.3, 1.3.3.1.3.1, «Итого по мероприятию 1.3.3.1.3, в том числе по источникам финансирования», «Итого по основному мероприятию 1.3.3.1, в том числе по источникам финансирования», «Итого по задаче 1.3.3, в том числе по источникам финансирования» изложить в следующей редакции:																									
1.3.3.1.3		Субсидии общественным объединениям пожарной охраны на материальное стимулирование деятельности добровольных пожарных, действующих на территории города Перми																							
1.3.3.1.3.1		количество общественных объединений, получивших субсидии на материальное стимулирование добровольных пожарных			ед.	-	1	1	1	1	ДОБ	бюджет города Перми		0,000	524,400	524,400	524,400	524,400							
Итого по мероприятию 1.3.3.1.3, в том числе по источникам финансирования																	бюджет города Перми				0,000	524,400	524,400	524,400	524,400
Итого по основному мероприятию 1.3.3.1, в том числе по источникам финансирования																	бюджет города Перми				0,000	747,900	747,900	747,900	747,900
Итого по задаче 1.3.3, в том числе по источникам финансирования																	бюджет города Перми				0,000	747,900	747,900	747,900	747,900
Всего по подпрограмме 1.3, в том числе по источникам финансирования																	бюджет города Перми				17947,182	17406,400	21271,100	17547,900	15262,400

4.17. в приложении:

4.17.1. в таблице 1 строки 11-12 изложить в следующей редакции:

11	Сметная стоимость объекта муниципальной собственности города Перми, тыс. руб.	3490,036
12	Объемы и источники финансирования осуществления капитальных вложений в объект муниципальной собственности города Перми, тыс. руб.	всего бюджет города Перми – 3490,036; 2018 год – 263,149; 2019 год – 3226,887

4.17.2. в таблице 2 строки 11-12 изложить в следующей редакции:

11	Сметная стоимость объекта муниципальной собственности города Перми, тыс. руб.	3900,278
12	Объемы и источники финансирования осуществления капитальных вложений в объект муниципальной собственности города Перми, тыс. руб.	всего бюджет города Перми – 3900,278; 2019 год – 247,778; 2020 год – 3652,500

4.17.3. в таблице 3 строки 11-12 изложить в следующей редакции:

11	Сметная стоимость объекта муниципальной собственности города Перми, тыс. руб.	3896,500
12	Объемы и источники финансирования осуществления капитальных вложений в объект муниципальной собственности города Перми, тыс. руб.	всего бюджет города Перми – 3896,500; 2019 год – 244,000; 2020 год – 3652,500

4.17.4. в таблице 4:

4.17.4.1. строки 11-12 изложить в следующей редакции:

11	Сметная стоимость объекта муниципальной собственности города Перми, тыс. руб.	5022,350
12	Объемы и источники финансирования осуществления капитальных вложений в объект муниципальной собственности города Перми, тыс. руб.	всего бюджет города Перми – 5022,350; 2018 год – 262,943; 2019 год – 4759,407

4.17.4.2. строку 17 изложить в следующей редакции:

17	Практические действия по осуществлению капитальных вложений в объект муниципальной собственности города Перми	мероприятия по осуществлению капитальных вложений в объект	срок реализации
		разработка проектной документации	2018
		выполнение работ по строительству	2019
		приемка объекта в муниципальную собственность	2020

4.17.5. в таблице 8:

4.17.5.1. строки 11-12 изложить в следующей редакции:

11	Сметная стоимость объекта муниципальной собственности города Перми, тыс. руб.	2120,782
12	Объемы и источники финансирования осуществления капитальных вложений в объект муниципальной собственности города Перми, тыс. руб.	всего бюджет города Перми – 2120,782; 2018 год – 256,205; 2019 год – 1864,577

4.17.5.2. строку 17 изложить в следующей редакции:

17	Практические действия по осуществлению капитальных вложений в объект муниципальной собственности города Перми	мероприятия по осуществлению капитальных вложений в объект	срок реализации
разработка проектной документации		2018	
выполнение работ по строительству		2019	
приемка объекта в муниципальную собственность		2020	

4.17.6. в таблице 19 строки 11-12 изложить в следующей редакции:

11	Сметная стоимость объекта муниципальной собственности города Перми, тыс. руб.	3164,529
12	Объемы и источники финансирования осуществления капитальных вложений в объект муниципальной собственности города Перми, тыс. руб.	всего бюджет города Перми – 3164,529; 2018 год – 263,907; 2019 год – 2900,622

5. В разделе «Таблица показателей конечного результата муниципальной программы «Безопасный город» строки 1.3.1-1.3.3 изложить в следующей редакции:

1.3.1	Задача. Организация обучения населения и пропаганды в области пожарной безопасности, обеспечение надлежащего состояния источников противопожарного водоснабжения	
-------	--	--	



АДМИНИСТРАЦИЯ ГОРОДА ПЕРМИ ПОСТАНОВЛЕНИЕ

30.01.2020

№ 88

О внесении изменений в отдельные правовые акты администрации города Перми в сфере культуры

В соответствии с Бюджетным кодексом Российской Федерации, Уставом города Перми, в целях актуализации нормативных правовых актов города Перми администрация города Перми ПОСТАНОВЛЯЕТ:

1. Внести изменения в размер нормативных затрат на выполнение муниципальной работы «Организация мероприятий в сфере молодежной политики, направленных на формирование системы развития талантливой и инициативной молодежи, создание условий для самореализации подростков и молодежи, развитие творческого, профессионального, интеллектуального потенциала подростков и молодежи» и нормативных затрат на содержание муниципального имущества, уплату налогов на 2020 год и плановый период 2021-2022 годов, утвержденный постановлением администрации города Перми от 15 октября 2019 г. № 683 «Об утверждении размера нормативных затрат на выполнение муниципальной работы «Организация мероприятий в сфере молодежной политики, направленных на формирование системы развития талантливой и инициативной молодежи, создание условий для самореализации подростков и молодежи, развитие творческого, профессионального, интеллектуального потенциала подростков и молодежи» и нормативных затрат на содержание муниципального имущества, уплату налогов на 2020 год и плановый период 2021-2022 годов и значений натуральных норм, необходимых для определения базовых нормативов затрат на выполнение муниципальной работы «Организация мероприятий в сфере молодежной политики, направленных на формирование системы развития талантливой и инициативной молодежи, создание условий для самореализации подростков и молодежи, развитие творческого, профессионального, интеллектуального потенциала подростков и молодежи», изложив в редакции согласно приложению 1 к настоящему постановлению.

2. Внести изменения в размер нормативных затрат на оказание муниципальной услуги «Показ (организация показа) спектаклей (театральных постановок)» (с учетом всех форм) и нормативных затрат на содержание муниципального имущества, уплату налогов на 2020 год и плановый период 2021-2022 годов, утвержденный постановлением администрации города Перми от 15 октября 2019 г. № 687 «Об утверждении размера нормативных затрат на оказание муниципальной услуги «Показ (организация показа) спектаклей (театральных постановок)» (с учетом всех форм) и нормативных затрат на содержание муниципального имущества, уплату налогов на 2020 год и плановый период 2021-2022 годов, отраслевых корректирующих коэффициентов к базовому нормативу затрат на оказание муниципальной услуги «Показ (организация показа) спектаклей (театральных постановок)» (с учетом всех форм), значений натуральных норм, необходимых для определения базовых нормативов затрат на оказание муниципальной услуги «Показ (организация показа) спектаклей (театральных постановок)» (с учетом всех форм)», изложив в редакции согласно приложению 2 к настоящему постановлению.

3. Внести изменения в значения натуральных норм, необходимых для определения базовых нормативов затрат на оказание муниципальной услуги «Показ (организация показа) спектаклей (театральных постановок)» (с учетом всех форм), утвержденные постановлением администрации города Перми от 15 октября 2019 г. № 687 «Об утверждении размера нормативных затрат на оказание муниципальной услуги «Показ (организация показа) спектаклей (театральных постановок)» (с учетом всех форм) и нормативных затрат на содержание муниципального имущества, уплату налогов на 2020 год и плановый период 2021-2022 годов, отраслевых корректирующих коэффициентов к базовому нормативу затрат на оказание муниципальной услуги «Показ (организация показа) спектаклей (театральных постановок)» (с учетом всех форм), значений натуральных норм, необходимых для определения базовых нормативов затрат на оказание муниципальной услуги «Показ (организация показа) спектаклей (театральных постановок)» (с учетом всех форм)», изложив в редакции согласно приложению 3 к настоящему постановлению.

4. Внести изменения в размер нормативных затрат на выполнение муниципальной работы «Организация и проведение культурно-массовых мероприятий» (публичные лекции) и нормативных затрат на содержание муниципального имущества, уплату налогов на 2020 год и плановый период 2021-2022 годов, утвержденный постановлением администрации города Перми от 17 октября 2019 г. № 702 «Об утверждении размера нормативных затрат на выполнение муниципальной работы «Организация и проведение культурно-массовых мероприятий» (публичные лекции) и нормативных затрат на содержание муниципального имущества, уплату налогов на 2020 год и плановый период 2021-2022 годов и значений натуральных норм, необходимых для определения базовых нормативов затрат на выполнение муниципальной

11. Внести изменения в размер нормативных затрат на выполнение муниципальной работы «Организация показа концертов и концертных программ» и нормативных затрат на содержание муниципального имущества, уплату налогов на 2020 год и плановый период 2021-2022 годов, утвержденный постановлением администрации города Перми от 17 октября 2019 г. № 724 «Об утверждении размера нормативных затрат на выполнение муниципальной работы «Организация показа концертов и концертных программ» и нормативных затрат на содержание муниципального имущества, уплату налогов на 2020 год и плановый период 2021-2022 годов и значений натуральных норм, необходимых

12. Внести изменения в значения натуральных норм, необходимых для определения базовых нормативов затрат на выполнение муниципальной работы «Организация показа концертов и концертных программ», утвержденные постановлением администрации города Перми от 17 октября 2019 г. № 724 «Об утверждении размера нормативных затрат на выполнение муниципальной работы «Организация показа концертов и концертных программ» и нормативных затрат на содержание муниципального имущества, уплату налогов на 2020 год и плановый период 2021-2022 годов и значений натуральных норм, необходимых для определения базовых нормативов затрат на выполнение муниципальной работы «Организация показа концертов и концертных программ», изложив в редакции согласно приложению 12 к настоящему постановлению.

14. Внести изменения в размер нормативных затрат на оказание муниципальной услуги «Библиотечное, библиографическое и информационное обслуживание пользователей библиотеки» и нормативных затрат на содержание муниципального имущества, уплату налогов на 2020 год и плановый период 2021- 2022 годов, утвержденный постановлением администрации города Перми от 17 октября 2019 г. № 727 «Об утверждении размера нормативных затрат на оказание муниципальной услуги «Библиотечное, библиографическое и информационное обслуживание пользователей библиотеки» и нормативных затрат на содержание муниципального имущества, уплату налогов на 2020 год и плановый период 2021-2022 годов и значений натуральных норм, необходимых для определения базовых нормативов затрат на оказание муниципальной услуги «Библиотечное, библиографическое и информационное обслуживание пользователей библиотеки», изложив в редакции согласно приложению 14 к настоящему постановлению.

16. Внести изменения в размер нормативных затрат на оказание муниципальной услуги «Реализация дополнительных общеразвивающих программ» на 2020 год и плановый период 2021-2022 годов, утвержденный постановлением администрации города Перми от 17 октября 2019 г. № 728 «Об утверждении размера нормативных затрат на оказание муниципальной услуги «Реализация дополнительных общеразвивающих программ» на 2020 год и плановый период 2021-2022 годов, отраслевых корректирующих коэффициентов к базовому нормативу затрат на оказание муниципальной услуги «Реализация дополнительных общеразвивающих программ» и значений натуральных норм, необходимых для определения базовых нормативов затрат на оказание муниципальной услуги «Реализация дополнительных общеразвивающих программ», изложив в редакции согласно приложению 16 к настоящему постановлению.

17. Внести изменения в значения натуральных норм, необходимых для определения базовых нормативов затрат на оказание муниципальной услуги «Реализация дополнительных общеразвивающих программ», утвержденные постановлением администрации города Перми от 17 октября 2019 г. № 728 «Об утверждении размера нормативных затрат на оказание муниципальной услуги «Реализация дополнительных общеразвивающих программ» на 2020 год и плановый период 2021-2022 годов, отраслевых корректирующих коэффициентов к базовому нормативу затрат на оказание муниципальной услуги «Реализация дополнительных общеразвивающих программ» и значений натуральных норм, необходимых для определения базовых нормативов затрат на оказание муниципальной услуги «Реализация дополнительных общеразвивающих программ», изложив в редакции согласно приложению 17 к настоящему постановлению.

23. Внести изменения в размер нормативных затрат на оказание муниципальной услуги «Показ (организация показа) концертных программ» (с учетом всех форм) и нормативных затрат на содержание муниципального имущества, уплату налогов на 2020 год и плановый период 2021-2022 годов, утвержденный постановлением администрации города Перми от 25 октября 2019 г. № 791 «Об утверждении размеров нормативных затрат на оказание муниципальной услуги «Показ (организация показа) концертных программ» (с учетом всех форм) и нормативных затрат на содержание муни-

ципального имущества на 2020 год и плановый период 2021-2022 годов, отраслевых корректирующих коэффициентов к базовому нормативу затрат на оказание муниципальной услуги «Показ (организация показа) концертных программ» (с учетом всех форм), значений натуральных норм, необходимых для определения базовых нормативов затрат на оказание муниципальной услуги «Показ (организация показа) концертных программ» (с учетом всех форм)», изложив в редакции согласно приложению 23 к настоящему постановлению.

24. Внести изменения в значения натуральных норм, необходимых для определения базовых нормативов затрат на оказание муниципальной услуги «Показ (организация показа) концертных программ» (с учетом всех форм), утвержденные постановлением администрации города Перми от 25 октября 2019 г. № 791 «Об утверждении размеров нормативных затрат на оказание муниципальной услуги «Показ (организация показа) концертных программ» (с учетом всех форм) и нормативных затрат на содержание муниципального имущества на 2020 год и плановый период 2021-2022 годов, отраслевых корректирующих коэффициентов к базовому нормативу затрат на оказание муниципальной услуги «Показ (организация показа) концертных программ» (с учетом всех форм), значений натуральных норм, необходимых для определения базовых нормативов затрат на оказание муниципальной услуги «Показ (организация показа) концертных программ» (с учетом всех форм)», изложив в редакции согласно приложению 24 к настоящему постановлению.

25. Внести изменения в размеры нормативных затрат на оказание муниципальной услуги «Организация и проведение мероприятий» (осуществляемых на платной основе) и нормативных затрат на содержание муниципального имущества, уплату налогов на 2020 год и плановый период 2021-2022 годов, утвержденные постановлением администрации города Перми от 25 октября 2019 г. № 803 «Об утверждении размеров нормативных затрат на оказание муниципальной услуги «Организация и проведение мероприятий» (осуществляемых на платной основе) и нормативных затрат на содержание муниципального имущества, уплату налогов на 2020 год и плановый период 2021-2022 годов, отраслевых корректирующих коэффициентов к базовому нормативу затрат на оказание муниципальной услуги «Организация и проведение мероприятий» (осуществляемых на платной основе), значений натуральных норм, необходимых для определения базовых нормативов затрат на оказание муниципальной услуги «Организация и проведение мероприятий» (осуществляемых на платной основе)», изложив в редакции согласно приложению 25 к настоящему постановлению.

26. Внести изменения в значения натуральных норм, необходимых для определения базовых нормативов затрат на оказание муниципальной услуги «Организация и проведение мероприятий» (осуществляемых на платной основе), утвержденные постановлением администрации города Перми от 25 октября 2019 г. № 803 «Об утверждении размеров нормативных затрат на оказание муниципальной услуги «Организация и проведение мероприятий» (осуществляемых на платной основе) и нормативных затрат на содержание муниципального имущества, уплату налогов на 2020 год и плановый период 2021-2022 годов, отраслевых корректирующих коэффициентов к базовому нормативу затрат на оказание муниципальной услуги «Организация и проведение мероприятий» (осуществляемых на платной основе), значений натуральных норм, необходимых для определения базовых нормативов затрат на оказание муниципальной услуги «Организация и проведение мероприятий» (осуществляемых на платной основе)», изложив в редакции согласно приложению 26 к настоящему постановлению.

27. Настоящее постановление вступает в силу с 01 марта 2020 г.

28. Управлению по общим вопросам администрации города Перми обеспечить опубликование настоящего постановления в печатном средстве массовой информации «Официальный бюллетень органов местного самоуправления муниципального образования город Пермь».

29. Контроль за исполнением настоящего постановления возложить на начальника департамента культуры и молодежной политики администрации города Перми Неганову Е.Б.

Глава города Перми

Д.И. Самойлов

Приложение 1
к постановлению администрации
города Перми
от 30.01.2020 № 88

РАЗМЕР
нормативных затрат на выполнение муниципальной работы
«Организация мероприятий в сфере молодежной политики, направленных
на формирование системы развития талантливой и инициативной молодежи,
создание условий для самореализации подростков и молодежи, развитие
творческого, профессионального, интеллектуального потенциала подростков
и молодежи» и нормативных затрат на содержание муниципального
имущества, уплату налогов на 2020 год и плановый период 2021-2022 годов

Направления затрат	Размер, руб.	
	с 01 января 2020 г.	с 01 марта 2020 г.
1. Базовый норматив затрат на выполнение муниципальной работы, в том числе:	280563,00	275319,06
базовый норматив затрат, непосредственно связанных с выполнением муниципальной работы, в том числе:	92046,09	92046,09
затраты на оплату труда работников, непосредственно связанных с выполнением муниципальной работы, и начисления на выплаты по оплате труда работников, непосредственно связанных с выполнением муниципальной работы	92046,09	92046,09
базовый норматив затрат на общехозяйственные нужды на выполнение муниципальной работы, в том числе:	188516,91	183272,97
затраты на коммунальные услуги	42671,29	42671,29
затраты на содержание объектов недвижимого имущества	9398,90	9398,90
затраты на содержание объектов особо ценного движимого имущества	6247,40	6247,40
затраты на приобретение услуг связи	4838,45	4838,45
затраты на оплату труда работников, которые не принимают непосредственного участия в выполнении муниципальной работы, и начисления на выплаты по оплате труда работников, которые не принимают непосредственного участия в выполнении муниципальной работы	49348,55	44104,61
затраты на прочие общехозяйственные нужды	76012,32	76012,32
2. Расчетный базовый норматив затрат на выполнение муниципальной работы на 2 месяца	46760,50	
3. Расчетный базовый норматив затрат на выполнение муниципальной работы на 10 месяцев		229432,55
4. Нормативные затраты на содержание муниципального имущества	131730,58	131730,58
5. Затраты на уплату налогов	173315,24	173315,24

Направления затрат	Размер, руб.
1	2
2021 год	
1. Базовый норматив затрат на выполнение муниципальной работы, в том числе:	275319,06
базовый норматив затрат, непосредственно связанных с выполнением муниципальной работы, в том числе:	92046,09
затраты на оплату труда работников, непосредственно связанных с выполнением муниципальной работы, и начисления на выплаты по оплате труда работников, непосредственно связанных с выполнением муниципальной работы	92046,09
базовый норматив затрат на общехозяйственные нужды на выполнение муниципальной работы, в том числе:	183272,97
затраты на коммунальные услуги	42671,29
затраты на содержание объектов недвижимого имущества	9398,90
затраты на содержание объектов особо ценного движимого имущества	6247,40
затраты на приобретение услуг связи	4838,45

1	2
затраты на оплату труда работников, которые не принимают непосредственного участия в выполнении муниципальной работы, и начисления на выплаты по оплате труда работников, которые не принимают непосредственного участия в выполнении муниципальной работы	44104,61
затраты на прочие общехозяйственные нужды	76012,32
2. Нормативные затраты на содержание муниципального имущества	131730,58
3. Затраты на уплату налогов	198710,98
2022 год	
1. Базовый норматив затрат на выполнение муниципальной работы, в том числе:	275319,06
базовый норматив затрат, непосредственно связанных с выполнением муниципальной работы, в том числе:	92046,09
затраты на оплату труда работников, непосредственно связанных с выполнением муниципальной работы, и начисления на выплаты по оплате труда работников, непосредственно связанных с выполнением муниципальной работы	92046,09
базовый норматив затрат на общехозяйственные нужды на выполнение муниципальной работы, в том числе:	183272,97
затраты на коммунальные услуги	42671,29
затраты на содержание объектов недвижимого имущества	9398,90
затраты на содержание объектов особо ценного движимого имущества	6247,40
затраты на приобретение услуг связи	4838,45
затраты на оплату труда работников, которые не принимают непосредственного участия в выполнении муниципальной работы, и начисления на выплаты по оплате труда работников, которые не принимают непосредственного участия в выполнении муниципальной работы	44104,61
затраты на прочие общехозяйственные нужды	76012,32
2. Нормативные затраты на содержание муниципального имущества	131730,58
3. Затраты на уплату налогов	198710,98

Приложение 2
к постановлению администрации
города Перми
от 30.01.2020 № 88

РАЗМЕР
нормативных затрат на оказание муниципальной услуги «Показ
(организация показа) спектаклей (театральных постановок)» (с учетом
всех форм) и нормативных затрат на содержание муниципального
имущества, уплату налогов на 2020 год и плановый период 2021-2022 годов

Направления затрат	Размер, руб.	
	с 01 января 2020 г.	с 01 марта 2020 г.
1	2	3
1. Базовый норматив затрат на оказание муниципальной услуги, в том числе:	157890,16	156093,70
базовый норматив затрат, непосредственно связанных с оказанием муниципальной услуги, в том числе:	70164,47	70164,47
затраты на оплату труда работников, непосредственно связанных с оказанием муниципальной услуги, и начисления на выплаты по оплате труда работников, непосредственно связанных с оказанием муниципальной услуги	68413,86	68413,86
затраты на увеличение стоимости материальных запасов, используемых в процессе оказания муниципальной услуги	1750,61	1750,61
базовый норматив затрат на общехозяйственные нужды на оказание муниципальной услуги, в том числе:	87725,69	85929,23
затраты на коммунальные услуги	1522,27	1522,27

1	2	3
затраты на содержание объектов недвижимого имущества	3560,25	3560,25
затраты на содержание объектов особо ценного движимого имущества	896,63	896,63
затраты на приобретение услуг связи	438,43	438,43
затраты на оплату труда работников, которые не принимают непосредственного участия в оказании муниципальной услуги, и начисления на выплаты по оплате труда работников, которые не принимают непосредственного участия в оказании муниципальной услуги	72426,06	70629,60
затраты на прочие общехозяйственные нужды	8882,05	8882,05
2. Нормативные затраты на оказание муниципальной услуги с учетом отраслевого корректирующего коэффициента по виду театральной деятельности: драма	126353,18	124915,54
3. Нормативные затраты на оказание муниципальной услуги с учетом отраслевого корректирующего коэффициента по виду театральной деятельности: кукольный спектакль	88257,44	87253,26
4. Нормативные затраты на оказание муниципальной услуги с учетом отраслевого корректирующего коэффициента по виду театральной деятельности: балет	371433,44	367207,31
5. Расчетный базовый норматив затрат на оказание муниципальной услуги на 2 месяца	26315,03	
6. Расчетный базовый норматив затрат на оказание муниципальной услуги на 10 месяцев		130078,08
7. Расчетный базовый норматив затрат на оказание муниципальной услуги с учетом отраслевого корректирующего коэффициента по виду театральной деятельности: драма на 2 месяца	21058,87	
8. Расчетный базовый норматив затрат на оказание муниципальной услуги с учетом отраслевого корректирующего коэффициента по виду театральной деятельности: драма на 10 месяцев		104096,28
9. Расчетный базовый норматив затрат на оказание муниципальной услуги с учетом отраслевого корректирующего коэффициента по виду театральной деятельности: кукольный спектакль на 2 месяца	14709,58	
10. Расчетный базовый норматив затрат на оказание муниципальной услуги с учетом отраслевого корректирующего коэффициента по виду театральной деятельности: кукольный спектакль на 10 месяцев		72711,05
11. Расчетный базовый норматив затрат на оказание муниципальной услуги с учетом отраслевого корректирующего коэффициента по виду театральной деятельности: балет на 2 месяца	61905,58	
12. Расчетный базовый норматив затрат на оказание муниципальной услуги с учетом отраслевого корректирующего коэффициента по виду театральной деятельности: балет на 10 месяцев		306006,08
13. Нормативные затраты на содержание муниципального имущества	948856,58	948856,58
14. Затраты на уплату налогов	1141828,30	1141828,30

Направления затрат	Размер, руб.
1	2
2021 год	
1. Базовый норматив затрат на оказание муниципальной услуги, в том числе:	156093,70
базовый норматив затрат, непосредственно связанных с оказанием муниципальной услуги, в том числе:	70164,47
затраты на оплату труда работников, непосредственно связанных с оказанием муниципальной услуги, и начисления на выплаты по оплате труда работников, непосредственно связанных с оказанием муниципальной услуги	68413,86
затраты на увеличение стоимости материальных запасов, используемых в процессе оказания муниципальной услуги	1750,61
базовый норматив затрат на общехозяйственные нужды на оказание муниципальной услуги, в том числе:	85929,23
затраты на коммунальные услуги	1522,27
затраты на содержание объектов недвижимого имущества	3560,25
затраты на содержание объектов особо ценного движимого имущества	896,63
затраты на приобретение услуг связи	438,43

1	2
затраты на оплату труда работников, которые не принимают непосредственного участия в оказании муниципальной услуги, и начисления на выплаты по оплате труда работников, которые не принимают непосредственного участия в оказании муниципальной услуги	70629,60
затраты на прочие общехозяйственные нужды	8882,05
2. Нормативные затраты на оказание муниципальной услуги с учетом отраслевого корректирующего коэффициента по виду театральной деятельности: драма	124915,54
3. Нормативные затраты на оказание муниципальной услуги с учетом отраслевого корректирующего коэффициента по виду театральной деятельности: кукольный спектакль	87253,26
4. Нормативные затраты на оказание муниципальной услуги с учетом отраслевого корректирующего коэффициента по виду театральной деятельности: балет	367207,31
5. Нормативные затраты на содержание муниципального имущества	948856,58
6. Затраты на уплату налогов	1103198,93
2022 год	
1. Базовый норматив затрат на оказание муниципальной услуги, в том числе:	156093,70
базовый норматив затрат, непосредственно связанных с оказанием муниципальной услуги, в том числе:	70164,47
затраты на оплату труда работников, непосредственно связанных с оказанием муниципальной услуги, и начисления на выплаты по оплате труда работников, непосредственно связанных с оказанием муниципальной услуги	68413,86
затраты на увеличение стоимости материальных запасов, используемых в процессе оказания муниципальной услуги	1750,61
базовый норматив затрат на общехозяйственные нужды на оказание муниципальной услуги, в том числе:	85929,23
затраты на коммунальные услуги	1522,27
затраты на содержание объектов недвижимого имущества	3560,25
затраты на содержание объектов особо ценного движимого имущества	896,63
затраты на приобретение услуг связи	438,43
затраты на оплату труда работников, которые не принимают непосредственного участия в оказании муниципальной услуги, и начисления на выплаты по оплате труда работников, которые не принимают непосредственного участия в оказании муниципальной услуги	70629,60
затраты на прочие общехозяйственные нужды	8882,05
2. Нормативные затраты на оказание муниципальной услуги с учетом отраслевого корректирующего коэффициента по виду театральной деятельности: драма	124915,54
3. Нормативные затраты на оказание муниципальной услуги с учетом отраслевого корректирующего коэффициента по виду театральной деятельности: кукольный спектакль	87253,26
4. Нормативные затраты на оказание муниципальной услуги с учетом отраслевого корректирующего коэффициента по виду театральной деятельности: балет	367207,31
5. Нормативные затраты на содержание муниципального имущества	948856,58
6. Затраты на уплату налогов	1103198,93

Приложение 3
к постановлению администрации
города Перми
от 30.01.2020 № 88

ЗНАЧЕНИЯ
натуральных норм, необходимых для определения базовых нормативов затрат на оказание
муниципальной услуги «Показ (организация показа) спектаклей (театральных постановок)» (с учетом всех форм)

1	2	3	4	5	6
Наименование муниципальной услуги	Уникальный номер реестровой записи	Наименование натуральной формы	Единица измерения натуральной нормы	Значение натуральной нормы	Примечание
Показ (организация показа) спектаклей (театральных постановок) (с учетом всех форм)	9004000.99.0.BB67AA00000	1. Натуральные нормы, непосредственно связанные с оказанием муниципальной услуги			
		1.1. Работники, непосредственно связанные с оказанием муниципальной услуги			
		артист	штатная единица	0,126183	метод наиболее эффективного учреждения
		гардеробщик	штатная единица	0,012618	метод наиболее эффективного учреждения
		контролер билетов	штатная единица	0,015773	метод наиболее эффективного учреждения
		машинист сцены	штатная единица	0,012618	метод наиболее эффективного учреждения
		электроник	штатная единица	0,003155	метод наиболее эффективного учреждения
		осветитель	штатная единица	0,009464	метод наиболее эффективного учреждения
		звукооператор	штатная единица	0,003155	метод наиболее эффективного учреждения
		1.2. Материальные запасы, используемые в процессе оказания муниципальной услуги			
		материальные запасы для изготовления костюмов и декораций	сумма в год	0,003155	метод наиболее эффективного учреждения
		2. Натуральные нормы на общехозяйственные нужды			
		2.1. Коммунальные услуги			
		электроэнергия	кВт	233,320000	метод наиболее эффективного учреждения
		теплотенергия	Гкал	1,013864	метод наиболее эффективного учреждения
		водоснабжение	куб. м	4,586751	метод наиболее эффективного учреждения

1	2	3	4	5	6
		водоотведение	куб. м	4,586751	метод наиболее эффективного учреждения
		2.2. Содержание объектов недвижимого имущества, необходимого для выполнения муниципального задания			
		вывоз твердых бытовых отходов	услуга	0,003155	метод наиболее эффективного учреждения
		дератизация	услуга	0,003155	метод наиболее эффективного учреждения
		уборка помещений и территорий	услуга	0,003155	метод наиболее эффективного учреждения
		очистка кровли здания от снега и наледи	услуга	0,003155	метод наиболее эффективного учреждения
		услуги по механизированной уборке и вывозу снега	услуга	0,003155	метод наиболее эффективного учреждения
		техническое обслуживание узла учета тепловой энергии	услуга	0,003155	метод наиболее эффективного учреждения
		техническое обслуживание тревожной сигнализации	услуга	0,003155	метод наиболее эффективного учреждения
		измерение сопротивления изоляции	услуга	0,003155	метод наиболее эффективного учреждения
		2.3. Содержание объектов особо ценного движимого имущества			
		техническое обслуживание пожарной сигнализации и видеонаблюдения	услуга	0,003155	метод наиболее эффективного учреждения
		техническое обслуживание установок автоматического водяного пожаротушения	услуга	0,003155	метод наиболее эффективного учреждения
		техническое обслуживание видео- и звукового оборудования	услуга	0,003155	метод наиболее эффективного учреждения
		техническое обслуживание и ремонт транспортных средств	услуга	0,003155	метод наиболее эффективного учреждения
		2.4. Услуги связи			
		стационарная связь	услуга	0,003155	метод наиболее эффективного учреждения
		Интернет	услуга	0,003155	метод наиболее эффективного учреждения
		сотовая связь	услуга	0,003155	метод наиболее эффективного учреждения
		2.5. Работники, которые не принимают непосредственного участия в оказании муниципальной услуги			
		художественный руководитель	штатная единица	0,003155	метод наиболее эффективного учреждения
		директор	штатная единица	0,003155	метод наиболее эффективного учреждения

1	2	3	4	5	6
		заместитель директора	штатная единица	0,003155	метод наиболее эффективного учреждения
		главный режиссер	штатная единица	0,003155	метод наиболее эффективного учреждения
		главный художник	штатная единица	0,003155	метод наиболее эффективного учреждения
		заведующий музыкальной частью	штатная единица	0,003155	метод наиболее эффективного учреждения
		заведующий билетными кассами	штатная единица	0,003155	метод наиболее эффективного учреждения
		заведующий костюмерной	штатная единица	0,003155	метод наиболее эффективного учреждения
		заведующий художественно-постановочной частью	штатная единица	0,003155	метод наиболее эффективного учреждения
		помощник художественного руководителя по литературно-драматической части	штатная единица	0,003155	метод наиболее эффективного учреждения
		помощник художественного руководителя по работе с труппой	штатная единица	0,003155	метод наиболее эффективного учреждения
		помощник режиссера	штатная единица	0,009464	метод наиболее эффективного учреждения
		художник	штатная единица	0,003155	метод наиболее эффективного учреждения
		художник-бутафор	штатная единица	0,003155	метод наиболее эффективного учреждения
		художник-модельер	штатная единица	0,003155	метод наиболее эффективного учреждения
		главный инженер	штатная единица	0,003155	метод наиболее эффективного учреждения
		инженер-электрик	штатная единица	0,003155	метод наиболее эффективного учреждения
		главный администратор	штатная единица	0,006309	метод наиболее эффективного учреждения
		заведующий складом	штатная единица	0,003155	метод наиболее эффективного учреждения
		инженер службы снабжения	штатная единица	0,003155	метод наиболее эффективного учреждения
		инженер по охране труда	штатная единица	0,003155	метод наиболее эффективного учреждения
		начальник бутафорского цеха	штатная единица	0,003155	метод наиболее эффективного учреждения

1	2	3	4	5	6
		начальник гримерного цеха	штатная единица	0,003155	метод наиболее эффективного учреждения
		начальник звукового цеха	штатная единица	0,003155	метод наиболее эффективного учреждения
		начальник монтажного цеха	штатная единица	0,003155	метод наиболее эффективного учреждения
		начальник осветительного цеха	штатная единица	0,003155	метод наиболее эффективного учреждения
		начальник отдела развития	штатная единица	0,003155	метод наиболее эффективного учреждения
		начальник подделочного цеха	штатная единица	0,003155	метод наиболее эффективного учреждения
		начальник пошивочного цеха	штатная единица	0,003155	метод наиболее эффективного учреждения
		начальник поисково-спасательного отряда и гражданской обороны	штатная единица	0,003155	метод наиболее эффективного учреждения
		начальник реквизиторского цеха	штатная единица	0,003155	метод наиболее эффективного учреждения
		начальник художественно-декорационного цеха	штатная единица	0,003155	метод наиболее эффективного учреждения
		специалист по педагогической работе	штатная единица	0,003155	метод наиболее эффективного учреждения
		билетный кассир	штатная единица	0,006309	метод наиболее эффективного учреждения
		водитель автомобиля	штатная единица	0,006309	метод наиболее эффективного учреждения
		гример-постижер	штатная единица	0,003155	метод наиболее эффективного учреждения
		закройщик	штатная единица	0,003155	метод наиболее эффективного учреждения
		костюмер	штатная единица	0,006309	метод наиболее эффективного учреждения
		пожарный	штатная единица	0,018927	метод наиболее эффективного учреждения
		рабочий по стирке спецодежды	штатная единица	0,003155	метод наиболее эффективного учреждения
		реквизитор	штатная единица	0,003155	метод наиболее эффективного учреждения
		слесарь	штатная единица	0,012618	метод наиболее эффективного учреждения

1	2	3	4	5	6
		столляр	штатная единица	0,003155	метод наиболее эффективного учреждения
		электромонтер	штатная единица	0,006309	метод наиболее эффективного учреждения
		специалист вспомогательного подразделения	штатная единица	0,003155	метод наиболее эффективного учреждения
		2.6. Прочие общехозяйственные нужды			
		услуги по информационному обслуживанию и программному обеспечению	услуга	0,003155	метод наиболее эффективного учреждения
		охрана объекта с помощью пульта централизованного наблюдения	услуга	0,003155	метод наиболее эффективного учреждения
		услуги по обеспечению порядка в местах проведения мероприятий	услуга	0,003155	метод наиболее эффективного учреждения
		техническое обслуживание оргтехники	услуга	0,003155	метод наиболее эффективного учреждения
		информационно-технологическое обслуживание автоматизированной системы продажи билетов	услуга	0,003155	метод наиболее эффективного учреждения
		страхование автотранспорта	услуга	0,003155	метод наиболее эффективного учреждения
		услуги по проведению предрейсового осмотра водителей	услуга	0,003155	метод наиболее эффективного учреждения
		услуги по информированию населения	услуга	0,003155	метод наиболее эффективного учреждения
		услуги по фотосъемке спектаклей	услуга	0,003155	метод наиболее эффективного учреждения
		услуги по видеосъемке спектаклей	услуга	0,003155	метод наиболее эффективного учреждения
		услуги по реализации театральных билетов	услуга	0,003155	метод наиболее эффективного учреждения
		авторские вознаграждения	услуга	0,003155	метод наиболее эффективного учреждения
		бумага для офисной техники А4	пач.	0,268139	метод наиболее эффективного учреждения
		ручка шариковая	шт.	1,132492	метод наиболее эффективного учреждения
		бензин АИ-92	литр	9,159338	метод наиболее эффективного учреждения
		бензин А-80	литр	0,694006	метод наиболее эффективного учреждения

1	2	3	4	5	6
		канцелярские товары	сумма в год	0,003 155	метод наиболее эффективно- го учреждения
		хозяйственные товары	сумма в год	0,003 155	метод наиболее эффективно- го учреждения

Приложение 4
к постановлению администрации
города Перми
от 30.01.2020 № 88

РАЗМЕР

нормативных затрат на выполнение муниципальной работы

«Организация и проведение культурно-массовых мероприятий» (публичные лекции) и нормативных затрат на содержание муниципального имущества, уплату налогов на 2020 год и плановый период 2021-2022 годов

Направления затрат	Размер, руб.	
	с 01 января 2020 г.	с 01 марта 2020 г.
1. Базовый норматив затрат на выполнение муниципальной работы, в том числе:	106,86	105,67
базовый норматив затрат, непосредственно связанных с выполнением муниципальной работы, в том числе:	45,07	45,07
затраты на оплату труда работников, непосредственно связанных с выполнением муниципальной работы, и начисления на выплаты по оплате труда работников, непосредственно связанных с выполнением муниципальной работы	45,07	45,07
базовый норматив затрат на общехозяйственные нужды на выполнение муниципальной работы, в том числе:	61,79	60,60
затраты на коммунальные услуги	1,12	1,12
затраты на содержание объектов недвижимого имущества	2,40	2,40
затраты на содержание объектов особо ценного движимого имущества	0,80	0,80
затраты на приобретение услуг связи	0,47	0,47
затраты на оплату труда работников, которые не принимают непосредственного участия в выполнении муниципальной работы, и начисления на выплаты по оплате труда работников, которые не принимают непосредственного участия в выполнении муниципальной работы	36,79	35,60
затраты на прочие общехозяйственные нужды	20,21	20,21
2. Расчетный базовый норматив затрат на выполнение муниципальной работы на 2 месяца	17,81	
3. Расчетный базовый норматив затрат на выполнение муниципальной работы на 10 месяцев		88,06
4. Нормативные затраты на содержание муниципального имущества	91254,22	91254,22
5. Затраты на уплату налогов	250801,29	250801,29

Направления затрат	Размер, руб.
1	2
2021 год	
1. Базовый норматив затрат на выполнение муниципальной работы, в том числе:	105,67
базовый норматив затрат, непосредственно связанных с выполнением муниципальной работы, в том числе:	45,07
затраты на оплату труда работников, непосредственно связанных с выполнением муниципальной работы, и начисления на выплаты по оплате труда работников, непосредственно связанных с выполнением муниципальной работы	45,07
базовый норматив затрат на общехозяйственные нужды на выполнение муниципальной работы, в том числе:	60,60
затраты на коммунальные услуги	1,12
затраты на содержание объектов недвижимого имущества	2,40
затраты на содержание объектов особо ценного движимого имущества	0,80
затраты на приобретение услуг связи	0,47

1	2
затраты на оплату труда работников, которые не принимают непосредственного участия в выполнении муниципальной работы, и начисления на выплаты по оплате труда работников, которые не принимают непосредственного участия в выполнении муниципальной работы	35,60
затраты на прочие общехозяйственные нужды	20,21
2. Нормативные затраты на содержание муниципального имущества	91254,22
3. Затраты на уплату налогов	312640,06
2022 год	
1. Базовый норматив затрат на выполнение муниципальной работы, в том числе:	105,67
базовый норматив затрат, непосредственно связанных с выполнением муниципальной работы, в том числе:	45,07
затраты на оплату труда работников, непосредственно связанных с выполнением муниципальной работы, и начисления на выплаты по оплате труда работников, непосредственно связанных с выполнением муниципальной работы	45,07
базовый норматив затрат на общехозяйственные нужды на выполнение муниципальной работы, в том числе:	60,60
затраты на коммунальные услуги	1,12
затраты на содержание объектов недвижимого имущества	2,40
затраты на содержание объектов особо ценного движимого имущества	0,80
затраты на приобретение услуг связи	0,47
затраты на оплату труда работников, которые не принимают непосредственного участия в выполнении муниципальной работы, и начисления на выплаты по оплате труда работников, которые не принимают непосредственного участия в выполнении муниципальной работы	35,60
затраты на прочие общехозяйственные нужды	20,21
2. Нормативные затраты на содержание муниципального имущества	91254,22
3. Затраты на уплату налогов	312640,06

Приложение 5
к постановлению администрации
города Перми
от 30.01.2020 № 88

ЗНАЧЕНИЯ
натуральных норм, необходимых для определения базовых нормативов затрат на выполнение
муниципальной работы «Организация и проведение культурно-массовых мероприятий» (публичные лекции)

Наименование муниципальной работы	Уникальный номер реестровой записи	Наименование натуральной нормы	Единица измерения натуральной нормы	Значение натуральной нормы	Примечание
1	2	3	4	5	6
Организация и проведение культурно-массовых мероприятий (публичные лекции)	0709331	1. Натуральные нормы, непосредственно связанные с выполнением муниципальной работы			
		1.1. Работники, непосредственно связанные с выполнением муниципальной работы			
		методист	штатные единицы	0,00003160	метод наиболее эффективного учреждения
		лектор	штатные единицы	0,00006320	метод наиболее эффективного учреждения
		администратор	штатные единицы	0,00003160	метод наиболее эффективного учреждения
		художник-фотограф	штатные единицы	0,00001050	метод наиболее эффективного учреждения
		звукооператор	штатные единицы	0,00001050	метод наиболее эффективного учреждения
		специалист	штатные единицы	0,00002100	метод наиболее эффективного учреждения
		2. Натуральные нормы на общехозяйственные нужды			
		2.1. Коммунальные услуги			
		электроэнергия	кВт	0,12000000	метод наиболее эффективного учреждения
		теплоэнергия	Гкал	0,00081000	метод наиболее эффективного учреждения
		водоснабжение	куб. м	0,00200000	метод наиболее эффективного учреждения
		водоотведение	куб. м	0,00200000	метод наиболее эффективного учреждения
		2.2. Содержание объектов недвижимого имущества			
		вывоз твердых бытовых отходов	услуга	0,00001050	метод наиболее эффективного учреждения
		дератизация	услуга	0,00001050	метод наиболее эффективного учреждения
		содержание газонов и живой изгороди	услуга	0,00001050	метод наиболее эффективного учреждения
		техническое обслуживание охранной сигнализации	услуга	0,00001050	метод наиболее эффективного учреждения
		техническое обслуживание электрооборудования	услуга	0,00001050	метод наиболее эффективного учреждения
		уборка территории	услуга	0,00001050	метод наиболее эффективного учреждения
		2.3. Содержание объектов особо ценного движимого имущества			
		техническое обслуживание видеонаблюдения	услуга	0,0000105	метод наиболее эффективного учреждения

1	2	3	4	5	6
		техническое обслуживание систем пожарной сигнализации	услуга	0,00001050	метод наиболее эффективного учреждения
		техническое обслуживание систем кондиционирования	услуга	0,00001050	метод наиболее эффективного учреждения
		техническое обслуживание автотранспорта	услуга	0,00001050	метод наиболее эффективного учреждения
		2.4. Услуги связи			
		телефонная точка	количество номеров, ед.	0,00002100	метод наиболее эффективного учреждения
		Интернет	количество единиц подключения, ед.	0,00001050	метод наиболее эффективного учреждения
		сотовая связь	количество номеров, ед.	0,00005300	метод наиболее эффективного учреждения
		телефония	количество номеров, ед.	0,00002100	метод наиболее эффективного учреждения
		связь стандарта CDMA (беспроводная)	количество единиц подключения, ед.	0,00001050	метод наиболее эффективного учреждения
		2.5. Работники, которые не принимают непосредственного участия в выполнении муниципальной работы			
		директор	штатные единицы	0,00001050	метод наиболее эффективного учреждения
		заместитель директора по культурно-просветительской работе	штатные единицы	0,00001050	метод наиболее эффективного учреждения
		заместитель директора по административно-хозяйственной части	штатные единицы	0,00001050	метод наиболее эффективного учреждения
		контролер билетный	штатные единицы	0,00001050	метод наиболее эффективного учреждения
		кассир билетный	штатные единицы	0,00002100	метод наиболее эффективного учреждения
		водитель автомобиля	штатные единицы	0,00001050	метод наиболее эффективного учреждения
		рабочий по комплексному обслуживанию здания	штатные единицы	0,00001050	метод наиболее эффективного учреждения
		2.6. Прочие общехозяйственные нужды			
		услуги пулевой охраны	услуга	0,00001050	метод наиболее эффективного учреждения
		услуги по информационному обслуживанию и программному обеспечению	услуга	0,00001050	метод наиболее эффективного учреждения
		обслуживание узла тепловой энергии	услуга	0,00001050	метод наиболее эффективного учреждения
		размещение рекламно-информационных материалов	услуга	0,00001050	метод наиболее эффективного учреждения
		страхование имущества	услуга	0,00001050	метод наиболее эффективного учреждения
		предрейсовые медицинские осмотры водителей	услуга	0,00001050	метод наиболее эффективного учреждения
		обслуживание оргтехники	услуга	0,00001050	метод наиболее эффективного учреждения
		заправка картриджей	услуга	0,00001050	метод наиболее эффективного учреждения

1	2	3	4	5	6
		приобретение неисключительных прав на программное обеспечение	услуга	0,00001050	метод наиболее эффективного учреждения
		обслуживание Интернет-сайта	услуга	0,00001050	метод наиболее эффективного учреждения
		подготовка и проведение тематических мероприятий	услуга	0,00001050	метод наиболее эффективного учреждения
		плата за негативное воздействие на окружающую среду	услуга	0,00001050	метод наиболее эффективного учреждения
		изготовление билетов	услуга	0,00001050	метод наиболее эффективного учреждения
		ремонт фасада здания	услуга	0,00001050	метод наиболее эффективного учреждения
		комплексе цифровой полнокупольной проекции	шт.	0,00001050	метод наиболее эффективного учреждения
		кинотеатральный проектор для проецирования фронтальных изображений	шт.	0,00001050	метод наиболее эффективного учреждения
		видеокамера для съемки видео в формате 4К	шт.	0,00001050	метод наиболее эффективного учреждения
		переносная система со сферическим зеркалом (мобильный планетарий)	шт.	0,00001050	метод наиболее эффективного учреждения
		кресло в зрительный зал	шт.	0,00105290	метод наиболее эффективного учреждения
		автомобиль легковой	шт.	0,00001050	метод наиболее эффективного учреждения
		принтер	шт.	0,00005300	метод наиболее эффективного учреждения
		компьютер в комплекте	шт.	0,00005300	метод наиболее эффективного учреждения
		многофункциональное устройство	шт.	0,00002100	метод наиболее эффективного учреждения
		бумага для офисной техники А4	пач.	0,00010000	метод наиболее эффективного учреждения
		ручка шариковая	шт.	0,000066300	метод наиболее эффективного учреждения
		горюче-смазочные материалы	литр	0,02497400	метод наиболее эффективного учреждения
		канцелярские товары	сумма в год	0,00001050	метод наиболее эффективного учреждения
		хозяйственные товары	сумма в год	0,00001050	метод наиболее эффективного учреждения

Приложение 6
к постановлению администрации
города Перми
от 30.01.2020 № 88

РАЗМЕР
нормативных затрат на оказание муниципальной услуги «Демонстрация коллекций диких
и домашних животных, растений» и нормативных затрат на содержание муниципального имущества,
уплату налогов на 2020 год и плановый период 2021-2022 годов

Направления затрат	Размер, руб.	
	с 01 января 2020 г.	с 01 марта 2020 г.
1. Базовый норматив затрат на оказание муниципальной услуги, в том числе:	115,63	113,76
базовый норматив затрат, непосредственно связанных с оказанием муниципальной услуги, в том числе:	60,83	60,83
затраты на оплату труда работников, непосредственно связанных с оказанием муниципальной услуги, и начисления на выплаты по оплате труда работников, непосредственно связанных с оказанием муниципальной услуги	36,80	36,80
затраты на увеличение стоимости материальных запасов, используемых в процессе оказания муниципальной услуги	24,03	24,03
базовый норматив затрат на общехозяйственные нужды на оказание муниципальной услуги, в том числе:	54,80	52,93
затраты на коммунальные услуги	5,76	5,76
затраты на содержание объектов недвижимого имущества	15,10	15,10
затраты на содержание объектов особо ценного движимого имущества	0,48	0,48
затраты на приобретение услуг связи	0,37	0,37
затраты на приобретение транспортных услуг	0,56	0,56
затраты на оплату труда работников, которые не принимают непосредственного участия в оказании муниципальной услуги, и начисления на выплаты по оплате труда работников, которые не принимают непосредственного участия в оказании муниципальной услуги	24,22	22,35
затраты на прочие общехозяйственные нужды	8,31	8,31
2. Расчетный базовый норматив затрат на оказание муниципальной услуги на 2 месяца	19,27	
3. Расчетный базовый норматив затрат на оказание муниципальной услуги на 10 месяцев		94,80
4. Нормативные затраты на содержание муниципального имущества	716207,20	716207,20
5. Затраты на уплату налогов	1243501,01	1243501,01

Направления затрат	Размер, руб.
1	2
2021 год	
1. Базовый норматив затрат на оказание муниципальной услуги, в том числе:	113,76
базовый норматив затрат, непосредственно связанных с оказанием муниципальной услуги, в том числе:	60,83
затраты на оплату труда работников, непосредственно связанных с оказанием муниципальной услуги, и начисления на выплаты по оплате труда работников, непосредственно связанных с оказанием муниципальной услуги	36,80
затраты на увеличение стоимости материальных запасов, используемых в процессе оказания муниципальной услуги	24,03
базовый норматив затрат на общехозяйственные нужды на оказание муниципальной услуги, в том числе:	52,93
затраты на коммунальные услуги	5,76
затраты на содержание объектов недвижимого имущества	15,10
затраты на содержание объектов особо ценного движимого имущества	0,48
затраты на приобретение услуг связи	0,37
затраты на приобретение транспортных услуг	0,56

1	2
затраты на оплату труда работников, которые не принимают непосредственного участия в оказании муниципальной услуги, и начисления на выплаты по оплате труда работников, которые не принимают непосредственного участия в оказании муниципальной услуги	22,35
затраты на прочие общехозяйственные нужды	8,31
2. Нормативные затраты на содержание муниципального имущества	716207,20
3. Затраты на уплату налогов	1113213,35
2022 год	
1. Базовый норматив затрат на оказание муниципальной услуги, в том числе:	113,76
базовый норматив затрат, непосредственно связанных с оказанием муниципальной услуги, в том числе:	60,83
затраты на оплату труда работников, непосредственно связанных с оказанием муниципальной услуги, и начисления на выплаты по оплате труда работников, непосредственно связанных с оказанием муниципальной услуги	36,80
затраты на увеличение стоимости материальных запасов, используемых в процессе оказания муниципальной услуги	24,03
базовый норматив затрат на общехозяйственные нужды на оказание муниципальной услуги, в том числе:	52,93
затраты на коммунальные услуги	5,76
затраты на содержание объектов недвижимого имущества	15,10
затраты на содержание объектов особо ценного движимого имущества	0,48
затраты на приобретение услуг связи	0,37
затраты на приобретение транспортных услуг	0,56
затраты на оплату труда работников, которые не принимают непосредственного участия в оказании муниципальной услуги, и начисления на выплаты по оплате труда работников, которые не принимают непосредственного участия в оказании муниципальной услуги	22,35
затраты на прочие общехозяйственные нужды	8,31
2. Нормативные затраты на содержание муниципального имущества	716207,20
3. Затраты на уплату налогов	1113213,35

ЗНАЧЕНИЯ
натуральных норм, необходимых для определения базовых нормативов затрат на оказание
муниципальной услуги «Демонстрация коллекций диких и домашних животных, растений»

Наименование муниципальной услуги	Уникальный номер реестровой записи	Наименование натуральной формы	Единица измерения натуральной нормы	Значение натуральной нормы	Примечание
1	2	3	4	5	6
Демонстрация коллекций диких и домашних животных, растений	0709431	1. Натуральные нормы, непосредственно связанные с оказанием муниципальной услуги			
		1.1. Работники, непосредственно связанные с оказанием муниципальной услуги			
		зоолог	штатная единица	0,00003040	метод наиболее эффективного учреждения
		работчий по уходу за животными	штатная единица	0,00011410	метод наиболее эффективного учреждения
		ученый секретарь	штатная единица	0,00000380	метод наиболее эффективного учреждения
		ветеринарный врач	штатная единица	0,00000760	метод наиболее эффективного учреждения
		кухонный рабочий	штатная единица	0,00002280	метод наиболее эффективного учреждения
		заведующий кормокухней	штатная единица	0,00000380	метод наиболее эффективного учреждения
		1.2. Материальные запасы, потребляемые в процессе оказания муниципальной услуги			
		корма для животных	единица обеспечения материальными запасами	0,00000380	метод наиболее эффективного учреждения
		медикаменты для животных	единица обеспечения материальными запасами	0,00000380	метод наиболее эффективного учреждения
		приобретение животных для пополнения коллекции	единица обеспечения материальными запасами	0,00000380	метод наиболее эффективного учреждения
		2. Натуральные нормы на общехозяйственные нужды			
		2.1. Коммунальные услуги			
		электроэнергия	кВт	0,80000000	метод наиболее эффективного учреждения
		теплоэнергия	Гкал	0,00130500	метод наиболее эффективного учреждения
		водоснабжение	куб. м	0,03250000	метод наиболее эффективного учреждения
		водоотведение	куб. м	0,04700000	метод наиболее эффективного учреждения
		горячее водоснабжение	куб. м	0,02314000	метод наиболее эффективного учреждения
		2.2. Содержание объектов недвижимого имущества, необходимого для выполнения муниципального задания			

1	2	3	4	5	6
		вывоз твердых бытовых отходов	услуга	0,00000380	метод наиболее эффективного учреждения
		вывоз и уборка мусора, снега, навоза	услуга	0,00000380	метод наиболее эффективного учреждения
		услуги по удалению опасных отходов	услуга	0,00000380	метод наиболее эффективного учреждения
		техническое обслуживание охранной сигнализации	услуга	0,00000380	метод наиболее эффективного учреждения
		услуги по уборке внутренних помещений и территории	услуга	0,00000380	метод наиболее эффективного учреждения
		техническое обслуживание водопроводных сетей	услуга	0,00000380	метод наиболее эффективного учреждения
		содержание газонов, цветников и живой изгороди	услуга	0,00000380	метод наиболее эффективного учреждения
		очистка кровель от снега и льда	услуга	0,00000380	метод наиболее эффективного учреждения
		техническое обслуживание системы электрооснабжения и электроосвещения	услуга	0,00000380	метод наиболее эффективного учреждения
		художественное оформление вольеров	услуга	0,00000380	метод наиболее эффективного учреждения
		ремонт бассейнов и вольеров для животных	услуга	0,00000380	метод наиболее эффективного учреждения
		2.3. Содержание объектов особо ценного движимого имущества, необходимого для выполнения муниципального задания			
		техническое обслуживание видеонаблюдения	услуга	0,00000380	метод наиболее эффективного учреждения
		техническое обслуживание автопарка	услуга	0,00000380	метод наиболее эффективного учреждения
		2.4. Услуги связи			
		телефонная точка	кол-во номеров, ед.	0,00001100	метод наиболее эффективного учреждения
		Интернет	кол-во единиц подключения, ед.	0,00000380	метод наиболее эффективного учреждения
		сотовая связь	кол-во номеров, ед.	0,00000760	метод наиболее эффективного учреждения
		виртуальная автоматическая телефонная станция	кол-во номеров, ед.	0,00002300	метод наиболее эффективного учреждения
		2.5. Транспортные услуги			
		доставка кормов для животных, опила и песчано-гравийной смеси	услуга	0,00000380	метод наиболее эффективного учреждения
		2.6. Работники, которые не принимают непосредственного участия в оказании муниципальной услуги			
		директор	штатная единица	0,00000380	метод наиболее эффективного учреждения
		заместитель директора по техническим вопросам	штатная единица	0,00000380	метод наиболее эффективного учреждения
		заместитель директора по зооветчасти	штатная единица	0,00000380	метод наиболее эффективного учреждения
		юрисконсульт	штатная единица	0,00000380	метод наиболее эффективного учреждения
		инженер по охране труда	штатная единица	0,00000380	метод наиболее эффективного учреждения
		менеджер по связям с общественностью	штатная единица	0,00000380	метод наиболее эффективного учреждения
		контролер билетный	штатная единица	0,00000760	метод наиболее эффективного учреждения

1	2	3	4	5	6
		кассир билетный	штатная единица	0,00001330	метод наиболее эффективного учреждения
		вахтер	штатная единица	0,00000760	метод наиболее эффективного учреждения
		плотник	штатная единица	0,00000760	метод наиболее эффективного учреждения
		столяр	штатная единица	0,00000380	метод наиболее эффективного учреждения
		сторож	штатная единица	0,00000380	метод наиболее эффективного учреждения
		водитель автомобиля	штатная единица	0,00000760	метод наиболее эффективного учреждения
		кладовщик	штатная единица	0,00000380	метод наиболее эффективного учреждения
		2.7. Прочие общехозяйственные нужды			
		услуги охраны	услуга	0,0000038	метод наиболее эффективного учреждения
		оказание информационных услуг «Гарант»	услуга	0,00000380	метод наиболее эффективного учреждения
		изготовление входных билетов	услуга	0,00000380	метод наиболее эффективного учреждения
		изготовление рекламных открыток	услуга	0,00000380	метод наиболее эффективного учреждения
		страхование имущества и сотрудников	услуга	0,00000380	метод наиболее эффективного учреждения
		медицинские профосмотры сотрудников	услуга	0,00000380	метод наиболее эффективного учреждения
		предрейсовые медицинские осмотры водителей	услуга	0,00000380	метод наиболее эффективного учреждения
		оплата членских взносов ЕАРАЗА, ЕАЗА, ИСИС, ЗИМС (программы сохранения редких животных)	услуга	0,00000380	метод наиболее эффективного учреждения
		таможенные расходы (при получении и от- правке животных)	услуга	0,00000380	метод наиболее эффективного учреждения
		услуги экскурсовода	услуга	0,00000380	метод наиболее эффективного учреждения
		лабораторные исследования (анализы живот- ных)	услуга	0,00000380	метод наиболее эффективного учреждения
		услуги по расчистке копыт	услуга	0,00000380	метод наиболее эффективного учреждения
		услуги по ремонту и клеймению весов	услуга	0,00000380	метод наиболее эффективного учреждения
		обслуживание оргтехники	услуга	0,00000380	метод наиболее эффективного учреждения
		обслуживание холодильного оборудования	услуга	0,00000380	метод наиболее эффективного учреждения
		противопожарные мероприятия	услуга	0,00000380	метод наиболее эффективного учреждения
		бензотриммер (газонокосилка)	шт.	0,00000380	метод наиболее эффективного учреждения
		весы электронные напольные	шт.	0,00001140	метод наиболее эффективного учреждения
		морозильник-ларь	шт.	0,00001900	метод наиболее эффективного учреждения
		холодильник	шт.	0,00001900	метод наиболее эффективного учреждения
		электрическая плита	шт.	0,00001140	метод наиболее эффективного учреждения
		электронконвектор	шт.	0,00001900	метод наиболее эффективного учреждения
		стиральная машина	шт.	0,00000760	метод наиболее эффективного учреждения
		сплит-система	шт.	0,00000380	метод наиболее эффективного учреждения

1	2	3	4	5	6
		принтер	шт.	0,00002300	метод наиболее эффективного учреждения
		компьютер в комплекте	шт.	0,00002300	метод наиболее эффективного учреждения
		многофункциональное устройство	шт.	0,00001140	метод наиболее эффективного учреждения
		счетчик купюр	шт.	0,00000380	метод наиболее эффективного учреждения
		клетка для грызунов	шт.	0,00003800	метод наиболее эффективного учреждения
		бумага для офисной техники А4	пачка	0,00143000	метод наиболее эффективного учреждения
		ручка шариковая	шт.	0,00285000	метод наиболее эффективного учреждения
		горюче-смазочные материалы	литр	0,01924000	метод наиболее эффективного учреждения
		канцелярские товары	сумма в год	0,00000380	метод наиболее эффективного учреждения
		хозяйственные товары	сумма в год	0,00000380	метод наиболее эффективного учреждения
		строительные товары	сумма в год	0,00000380	метод наиболее эффективного учреждения

Приложение 8
к постановлению администрации
города Перми
от 30.01.2020 № 88

РАЗМЕР
нормативных затрат на выполнение муниципальной работы
«Обеспечение сохранения и использования объектов культурного наследия»
и нормативных затрат на содержание муниципального имущества
на 2020 год и плановый период 2021-2022 годов

Направления затрат	Размер, руб.	
	с 01 января 2020 г.	с 01 марта 2020 г.
1. Базовый норматив затрат на выполнение муниципальной работы, в том числе:	42347,44	41762,78
базовый норматив затрат, непосредственно связанных с выполнением муниципальной работы, в том числе:	17314,08	17314,08
затраты на оплату труда работников, непосредственно связанных с выполнением муниципальной работы, и начисления на выплаты по оплате труда работников, непосредственно связанных с выполнением муниципальной работы	17314,08	17314,08
базовый норматив затрат на общехозяйственные нужды на выполнение муниципальной работы, в том числе:	25033,36	24448,70
затраты на коммунальные услуги	5460,11	5460,11
затраты на содержание объектов недвижимого имущества	7970,11	7970,11
затраты на содержание объектов особо ценного движимого имущества	153,85	153,85
затраты на приобретение услуг связи	700,66	700,66
затраты на оплату труда работников, которые не принимают непосредственного участия в выполнении муниципальной работы, и начисления на выплаты по оплате труда работников, которые не принимают непосредственного участия в выполнении муниципальной работы	8409,70	7825,04
затраты на прочие общехозяйственные нужды	2338,93	2338,93
2. Расчетный базовый норматив затрат на выполнение муниципальной работы на 2 месяца	7057,91	
3. Расчетный базовый норматив затрат на выполнение муниципальной работы на 10 месяцев		34802,32
4. Нормативные затраты на содержание муниципального имущества	27451,70	27451,70

Направления затрат	Размер, руб.
1	2
2021 год	
1. Базовый норматив затрат на выполнение муниципальной работы, в том числе:	41762,78
базовый норматив затрат, непосредственно связанных с выполнением муниципальной работы, в том числе:	17314,08
затраты на оплату труда работников, непосредственно связанных с выполнением муниципальной работы, и начисления на выплаты по оплате труда работников, непосредственно связанных с выполнением муниципальной работы	17314,08
базовый норматив затрат на общехозяйственные нужды на выполнение муниципальной работы, в том числе:	24448,70
затраты на коммунальные услуги	5460,11
затраты на содержание объектов недвижимого имущества	7970,11
затраты на содержание объектов особо ценного движимого имущества	153,85
затраты на приобретение услуг связи	700,66

1	2
затраты на оплату труда работников, которые не принимают непосредственного участия в выполнении муниципальной работы, и начисления на выплаты по оплате труда работников, которые не принимают непосредственного участия в выполнении муниципальной работы	7825,04
затраты на прочие общехозяйственные нужды	2338,93
2. Нормативные затраты на содержание муниципального имущества	27451,70
2022 год	
1. Базовый норматив затрат на выполнение муниципальной работы, в том числе:	41762,78
базовый норматив затрат, непосредственно связанных с выполнением муниципальной работы, в том числе:	17314,08
затраты на оплату труда работников, непосредственно связанных с выполнением муниципальной работы, и начисления на выплаты по оплате труда работников, непосредственно связанных с выполнением муниципальной работы	17314,08
базовый норматив затрат на общехозяйственные нужды на выполнение муниципальной работы, в том числе:	24448,70
затраты на коммунальные услуги	5460,11
затраты на содержание объектов недвижимого имущества	7970,11
затраты на содержание объектов особо ценного движимого имущества	153,85
затраты на приобретение услуг связи	700,66
затраты на оплату труда работников, которые не принимают непосредственного участия в выполнении муниципальной работы, и начисления на выплаты по оплате труда работников, которые не принимают непосредственного участия в выполнении муниципальной работы	7825,04
затраты на прочие общехозяйственные нужды	2338,93
2. Нормативные затраты на содержание муниципального имущества	27451,70

Приложение 9
к постановлению администрации
города Перми
от 30.01.2020 № 88

РАЗМЕР
нормативных затрат на оказание муниципальной услуги «Организация
деятельности клубных формирований и формирований самодеятельного народного творчества»
и нормативных затрат на содержание муниципального имущества, уплату налогов на 2020 год
и плановый период 2021-2022 годов

Направления затрат	Размер, руб.	
	с 01 января 2020 г.	с 01 марта 2020 г.
1. Базовый норматив затрат на оказание муниципальной услуги, в том числе:	9959,40	9954,36
базовый норматив затрат, непосредственно связанных с оказанием муниципальной услуги, в том числе:	9757,99	9757,99
затраты на оплату труда работников, непосредственно связанных с оказанием муниципальной услуги, и начисления на выплаты по оплате труда работников, непосредственно связанных с оказанием муниципальной услуги	9757,99	9757,99
базовый норматив затрат на общехозяйственные нужды на оказание муниципальной услуги, в том числе:	201,41	196,37
затраты на коммунальные услуги	12,08	12,08
затраты на содержание объектов недвижимого имущества	1,65	1,65
затраты на содержание объектов особо ценного движимого имущества	1,29	1,29
затраты на приобретение услуг связи	1,73	1,73

затраты на оплату труда работников, которые не принимают непосредственного участия в оказании муниципальной услуги, и начисления на выплаты по оплате труда работников, которые не принимают непосредственного участия в оказании муниципальной услуги	70,59	65,55
затраты на прочие общехозяйственные нужды	114,07	114,07
2. Расчетный базовый норматив затрат на оказание муниципальной услуги на 2 месяца	1659,90	
3. Расчетный базовый норматив затрат на оказание муниципальной услуги на 10 месяцев		8295,30
4. Нормативные затраты на содержание муниципального имущества	33423,85	33423,85
5. Затраты на уплату налогов	17645,00	17645,00

Направления затрат	Размер, руб.
1	2
2021 год	
1. Базовый норматив затрат на оказание муниципальной услуги, в том числе:	9954,36
базовый норматив затрат, непосредственно связанных с оказанием муниципальной услуги, в том числе:	9757,99
затраты на оплату труда работников, непосредственно связанных с оказанием муниципальной услуги, и начисления на выплаты по оплате труда работников, непосредственно связанных с оказанием муниципальной услуги	9757,99
базовый норматив затрат на общехозяйственные нужды на оказание муниципальной услуги, в том числе:	196,37
затраты на коммунальные услуги	12,08
затраты на содержание объектов недвижимого имущества	1,65
затраты на содержание объектов особо ценного движимого имущества	1,29
затраты на приобретение услуг связи	1,73
затраты на оплату труда работников, которые не принимают непосредственного участия в оказании муниципальной услуги, и начисления на выплаты по оплате труда работников, которые не принимают непосредственного участия в оказании муниципальной услуги	65,55
затраты на прочие общехозяйственные нужды	114,07
2. Нормативные затраты на содержание муниципального имущества	33423,85
3. Затраты на уплату налогов	16319,80
2022 год	
1. Базовый норматив затрат на оказание муниципальной услуги, в том числе:	9954,36
базовый норматив затрат, непосредственно связанных с оказанием муниципальной услуги, в том числе:	9757,99
затраты на оплату труда работников, непосредственно связанных с оказанием муниципальной услуги, и начисления на выплаты по оплате труда работников, непосредственно связанных с оказанием муниципальной услуги	9757,99
базовый норматив затрат на общехозяйственные нужды на оказание муниципальной услуги, в том числе:	196,37
затраты на коммунальные услуги	12,08
затраты на содержание объектов недвижимого имущества	1,65
затраты на содержание объектов особо ценного движимого имущества	1,29
затраты на приобретение услуг связи	1,73
затраты на оплату труда работников, которые не принимают непосредственного участия в оказании муниципальной услуги, и начисления на выплаты по оплате труда работников, которые не принимают непосредственного участия в оказании муниципальной услуги	65,55
затраты на прочие общехозяйственные нужды	114,07
2. Нормативные затраты на содержание муниципального имущества	33423,85
3. Затраты на уплату налогов	16319,80

Приложение 10
к постановлению администрации
города Перми
от 30.01.2020 № 88

ЗНАЧЕНИЯ

натуральных норм, необходимых для определения базовых нормативов затрат на оказание муниципальной услуги
«Организация деятельности клубных формирований и формирований самодеятельного народного творчества»

Наименование муниципальной услуги	Уникальный номер реестровой записи	Наименование натуральной формы	Единица измерения натуральной нормы	Значение натуральной нормы	Примечание
1	2	3	4	5	6
Организация деятельности клубных формирований и формирований самодеятельного народного творчества	9499160.99.0.B578AA00000	1. Натуральные нормы, непосредственно связанные с оказанием муниципальной услуги			
		1.1. Работники, непосредственно связанные с оказанием муниципальной услуги			
		руководитель кружка	штатная единица	0,046660	метод наиболее эффективного учреждения
		2. Натуральные нормы на общехозяйственные нужды			
		2.1. Коммунальные услуги			
		электроэнергия	кВт	0,620000	метод наиболее эффективного учреждения
		теплоэнергия	Гкал	0,005050	метод наиболее эффективного учреждения
		водоснабжение	куб. м	0,015640	метод наиболее эффективного учреждения
		водоотведение	куб. м	0,015640	метод наиболее эффективного учреждения
		2.2. Содержание объектов недвижимого имущества			
		вывоз твердых бытовых отходов	услуга	0,000041	метод наиболее эффективного учреждения
		техническое обслуживание здания	услуга	0,000041	метод наиболее эффективного учреждения
		дератизация	услуга	0,000041	метод наиболее эффективного учреждения
		2.3. Содержание объектов особо ценного движимого имущества			
		техническое обслуживание систем пожарной сигнализации	услуга	0,000041	метод наиболее эффективного учреждения
		2.4. Услуги связи			
		стационарная связь	услуга	0,000041	метод наиболее эффективного учреждения
		Интернет	услуга	0,000041	метод наиболее эффективного учреждения
		2.5. Работники, которые не принимают непосредственного участия в оказании муниципальной услуги			
		директор	штатная единица	0,000041	метод наиболее эффективного учреждения
		заместитель директора по административно-хозяйственной части	штатная единица	0,000041	метод наиболее эффективного учреждения
		заместитель директора по творческой работе	штатная единица	0,000041	метод наиболее эффективного учреждения

1	2	3	4	5	6
		уборщик помещений	штатная единица	0,000041	метод наиболее эффективного учреждения
		2.6. Прочие общехозяйственные нужды			
		охрана здания	услуга	0,000041	метод наиболее эффективного учреждения
		информационное обслуживание и программное обеспечение	услуга	0,000041	метод наиболее эффективного учреждения
		костюм концертный	шт.	0,058480	метод наиболее эффективного учреждения
		костюм сценический народный	шт.	0,058480	метод наиболее эффективного учреждения
		стол	шт.	0,035090	метод наиболее эффективного учреждения
		стул	шт.	0,070180	метод наиболее эффективного учреждения
		принтер	шт.	0,000041	метод наиболее эффективного учреждения
		компьютер в комплекте	шт.	0,000041	метод наиболее эффективного учреждения
		бумага для офисной техники А4	пачка	0,001640	метод наиболее эффективного учреждения
		ручка шариковая	шт.	0,001230	метод наиболее эффективного учреждения
		канцелярские товары	сумма в год	0,000041	метод наиболее эффективного учреждения
		хозяйственные товары	сумма в год	0,000041	метод наиболее эффективного учреждения

Приложение 11
к постановлению администрации
города Перми
от 30.01.2020 № 88

РАЗМЕР
нормативных затрат на выполнение муниципальной работы
«Организация показа концертов и концертных программ» и нормативных затрат
на содержание муниципального имущества, уплату налогов
на 2020 год и плановый период 2021-2022 годов

Направления затрат	Размер, руб.	
	с 01 января 2020 г.	с 01 марта 2020 г.
1. Базовый норматив затрат на выполнение муниципальной работы, в том числе:	345068,26	342707,74
базовый норматив затрат, непосредственно связанных с выполнением муниципальной работы, в том числе:	30803,69	30803,69
затраты на оплату труда работников, непосредственно связанных с выполнением муниципальной работы, и начисления на выплаты по оплате труда работников, непосредственно связанных с выполнением муниципальной работы	30803,69	30803,69
базовый норматив затрат на общехозяйственные нужды на выполнение муниципальной работы, в том числе:	314264,57	311904,05
затраты на коммунальные услуги	17163,73	17163,73
затраты на содержание объектов недвижимого имущества	125168,00	125168,00
затраты на приобретение услуг связи	2032,40	2032,40
затраты на оплату труда работников, которые не принимают непосредственного участия в выполнении муниципальной работы, и начисления на выплаты по оплате труда работников, которые не принимают непосредственного участия в выполнении муниципальной работы	114105,61	111745,09
затраты на прочие общехозяйственные нужды	55794,83	55794,83
2. Расчетный базовый норматив затрат на выполнение муниципальной работы на 2 месяца	57511,38	
3. Расчетный базовый норматив затрат на выполнение муниципальной работы на 10 месяцев		285589,78
4. Нормативные затраты на содержание муниципального имущества	449427,00	449427,00
5. Затраты на уплату налогов	723321,47	723321,47

Направления затрат	Размер, руб.
1	2
2021 год	
1. Базовый норматив затрат на выполнение муниципальной работы, в том числе:	342707,74
базовый норматив затрат, непосредственно связанных с выполнением муниципальной работы, в том числе:	30803,69
затраты на оплату труда работников, непосредственно связанных с выполнением муниципальной работы, и начисления на выплаты по оплате труда работников, непосредственно связанных с выполнением муниципальной работы	30803,69
базовый норматив затрат на общехозяйственные нужды на выполнение муниципальной работы, в том числе:	311904,05
затраты на коммунальные услуги	17163,73
затраты на содержание объектов недвижимого имущества	125168,00
затраты на приобретение услуг связи	2032,40
затраты на оплату труда работников, которые не принимают непосредственного участия в выполнении муниципальной работы, и начисления на выплаты по оплате труда работников, которые не принимают непосредственного участия в выполнении муниципальной работы	111745,09
затраты на прочие общехозяйственные нужды	55794,83

1	2
2. Нормативные затраты на содержание муниципального имущества	449427,00
3. Затраты на уплату налогов	771509,43
2022 год	
1. Базовый норматив затрат на выполнение муниципальной работы, в том числе:	342707,74
базовый норматив затрат, непосредственно связанных с выполнением муниципальной работы, в том числе:	30803,69
затраты на оплату труда работников, непосредственно связанных с выполнением муниципальной работы, и начисления на выплаты по оплате труда работников, непосредственно связанных с выполнением муниципальной работы	30803,69
базовый норматив затрат на общехозяйственные нужды на выполнение муниципальной работы, в том числе:	311904,05
затраты на коммунальные услуги	17163,73
затраты на содержание объектов недвижимого имущества	125168,00
затраты на приобретение услуг связи	2032,40
затраты на оплату труда работников, которые не принимают непосредственного участия в выполнении муниципальной работы, и начисления на выплаты по оплате труда работников, которые не принимают непосредственного участия в выполнении муниципальной работы	111745,09
затраты на прочие общехозяйственные нужды	55794,83
2. Нормативные затраты на содержание муниципального имущества	449427,00
3. Затраты на уплату налогов	771509,43

Приложение 12
к постановлению администрации
города Перми
от 30.01.2020 № 88

ЗНАЧЕНИЯ
натуральных норм, необходимых для определения базовых нормативов затрат на выполнение
муниципальной работы «Организация показа концертов и концертных программ»

Наименование муниципальной работы	Уникальный номер реестровой записи	Наименование натуральной формы	Единица измерения натуральной нормы	Значение натуральной нормы	Примечание
1	2	3	4	5	6
Организация показа концертов и концертных программ	0701430	1. Натуральные нормы, непосредственно связанные с выполнением муниципальной работы			
		1.1. Работники, непосредственно связанные с выполнением муниципальной работы			
		режиссер	шт. ед.	0,023256	метод наиболее эффективного учреждения
		культурорганизатор	шт. ед.	0,023256	метод наиболее эффективного учреждения
		художник	шт. ед.	0,023256	метод наиболее эффективного учреждения
		2. Натуральные нормы на общехозяйственные нужды			
		2.1. Коммунальные услуги			
		электроэнергия	кВт	2940,160000	метод наиболее эффективного учреждения
		теплоэнергия	Гкал	1,894200	метод наиболее эффективного учреждения
		водоснабжение	куб. м	11,585300	метод наиболее эффективного учреждения
		водоотведение	куб. м	11,585300	метод наиболее эффективного учреждения
		2.2. Содержание объектов недвижимого имущества			
		вывоз твердых бытовых отходов	кв. м	2,790000	метод наиболее эффективного учреждения
		услуги по механизированной очистке территории	час	1,162790	метод наиболее эффективного учреждения
		обслуживание узла учета тепловой энергии	услуга	0,023256	метод наиболее эффективного учреждения
		услуги по содержанию объектов озеленения общественного пользования города Перми	услуга	0,046512	метод наиболее эффективного учреждения
2.3. Услуги связи					
телефонная точка	количество номеров, ед.	0,093020	метод наиболее эффективного учреждения		
Интернет	услуга	0,023256	метод наиболее эффективного учреждения		
wi-fi на территории парка	услуга	0,023256	метод наиболее эффективного учреждения		
2.4. Работники, которые не принимают непосредственного участия в выполнении муниципальной работы					
директор	шт. ед.	0,023256	метод наиболее эффективного учреждения		
заместитель директора по общим вопросам	шт. ед.	0,023256	метод наиболее эффективного учреждения		

1	2	3	4	5	6
		администратор	шт. ед.	0,069767	метод наиболее эффективного учреждения
		заведующий хозяйством	шт. ед.	0,023256	метод наиболее эффективного учреждения
		водитель автомобиля	шт. ед.	0,023256	метод наиболее эффективного учреждения
		слесарь-сантехник	шт. ед.	0,023256	метод наиболее эффективного учреждения
		электромонтер	шт. ед.	0,023256	метод наиболее эффективного учреждения
		уборщик территорий	шт. ед.	0,930233	метод наиболее эффективного учреждения
		2.5. Прочие общехозяйственные нужды			
		услуги физической охраны	час	305,581000	метод наиболее эффективного учреждения
		охранная сигнализация (ночная)	услуга	0,023256	метод наиболее эффективного учреждения
		тревожная кнопка	услуга	0,023256	метод наиболее эффективного учреждения
		услуги по информационному обслуживанию и программному обеспечению	услуга	0,023256	метод наиболее эффективного учреждения
		обслуживание оргтехники	услуга	0,023256	метод наиболее эффективного учреждения
		обеспечение мероприятий световым оборудованием	услуга	0,023256	метод наиболее эффективного учреждения
		обеспечение мероприятий звуковым оборудованием	услуга	0,023256	метод наиболее эффективного учреждения
		страхование имущества	услуга	0,023256	метод наиболее эффективного учреждения
		организация и проведение мероприятий	услуга	0,023256	метод наиболее эффективного учреждения
		гирлянды светодинамические	шт.	0,697674	метод наиболее эффективного учреждения
		принтер	шт.	0,116279	метод наиболее эффективного учреждения
		компьютер в комплекте	шт.	0,116279	метод наиболее эффективного учреждения
		многофункциональное устройство	шт.	0,023256	метод наиболее эффективного учреждения
		бумага для офисной техники А4	пачка	2,837200	метод наиболее эффективного учреждения
		ручка шариковая	шт.	2,372000	метод наиболее эффективного учреждения
		бензин АИ-92	литр	50,767000	метод наиболее эффективного учреждения
		дизельное топливо	литр	16,279000	метод наиболее эффективного учреждения
		канцелярские товары	сумма в год	0,023256	метод наиболее эффективного учреждения
		хозяйственные товары	сумма в год	0,023256	метод наиболее эффективного учреждения

Приложение 13
к постановлению администрации
города Перми
от 30.01.2020 № 88

РАЗМЕР
нормативных затрат на выполнение муниципальной работы
«Организация мероприятий в сфере молодежной политики, направленных
на вовлечение молодежи в инновационную, предпринимательскую,
добровольческую деятельность, а также на развитие гражданской
активности молодежи и формирование здорового образа жизни»
и нормативных затрат на содержание муниципального имущества,
уплату налогов на 2020 год и плановый период 2021-2022 годов

Направления затрат	Размер, руб.	
	с 01 января 2020 г.	с 01 марта 2020 г.
1. Базовый норматив затрат на выполнение муниципальной работы, в том числе:	280563,00	275319,06
базовый норматив затрат, непосредственно связанных с выполнением муниципальной работы, в том числе:	92046,09	92046,09
затраты на оплату труда работников, непосредственно связанных с выполнением муниципальной работы, и начисления на выплаты по оплате труда работников, непосредственно связанных с выполнением муниципальной работы	92046,09	92046,09
базовый норматив затрат на общехозяйственные нужды на выполнение муниципальной работы, в том числе:	188516,91	183272,97
затраты на коммунальные услуги	42671,29	42671,29
затраты на содержание объектов недвижимого имущества	9398,90	9398,90
затраты на содержание объектов особо ценного движимого имущества	6247,40	6247,40
затраты на приобретение услуг связи	4838,45	4838,45
затраты на оплату труда работников, которые не принимают непосредственного участия в выполнении муниципальной работы, и начисления на выплаты по оплате труда работников, которые не принимают непосредственного участия в выполнении муниципальной работы	49348,55	44104,61
затраты на прочие общехозяйственные нужды	76012,32	76012,32
2. Расчетный базовый норматив затрат на выполнение муниципальной работы на 2 месяца	46760,50	
3. Расчетный базовый норматив затрат на выполнение муниципальной работы на 10 месяцев		229432,55
4. Нормативные затраты на содержание муниципального имущества	131730,58	131730,58
5. Затраты на уплату налогов	173315,24	173315,24

Направления затрат	Размер, руб.
1	2
2021 год	
1. Базовый норматив затрат на выполнение муниципальной работы, в том числе:	275319,06
базовый норматив затрат, непосредственно связанных с выполнением муниципальной работы, в том числе:	92046,09
затраты на оплату труда работников, непосредственно связанных с выполнением муниципальной работы, и начисления на выплаты по оплате труда работников, непосредственно связанных с выполнением муниципальной работы	92046,09
базовый норматив затрат на общехозяйственные нужды на выполнение муниципальной работы, в том числе:	183272,97
затраты на коммунальные услуги	42671,29
затраты на содержание объектов недвижимого имущества	9398,90
затраты на содержание объектов особо ценного движимого имущества	6247,40
затраты на приобретение услуг связи	4838,45

1	2
затраты на оплату труда работников, которые не принимают непосредственного участия в выполнении муниципальной работы, и начисления на выплаты по оплате труда работников, которые не принимают непосредственного участия в выполнении муниципальной работы	44104,61
затраты на прочие общехозяйственные нужды	76012,32
2. Нормативные затраты на содержание муниципального имущества	131730,58
3. Затраты на уплату налогов	198710,98
2022 год	
1. Базовый норматив затрат на выполнение муниципальной работы, в том числе:	275319,06
базовый норматив затрат, непосредственно связанных с выполнением муниципальной работы, в том числе:	92046,09
затраты на оплату труда работников, непосредственно связанных с выполнением муниципальной работы, и начисления на выплаты по оплате труда работников, непосредственно связанных с выполнением муниципальной работы	92046,09
базовый норматив затрат на общехозяйственные нужды на выполнение муниципальной работы, в том числе:	183272,97
затраты на коммунальные услуги	42671,29
затраты на содержание объектов недвижимого имущества	9398,90
затраты на содержание объектов особо ценного движимого имущества	6247,40
затраты на приобретение услуг связи	4838,45
затраты на оплату труда работников, которые не принимают непосредственного участия в выполнении муниципальной работы, и начисления на выплаты по оплате труда работников, которые не принимают непосредственного участия в выполнении муниципальной работы	44104,61
затраты на прочие общехозяйственные нужды	76012,32
2. Нормативные затраты на содержание муниципального имущества	131730,58
3. Затраты на уплату налогов	198710,98

Приложение 14
к постановлению администрации
города Перми
от 30.01.2020 № 88

РАЗМЕР
нормативных затрат на оказание муниципальной услуги
«Библиотечное, библиографическое и информационное обслуживание пользователей
библиотеки» и нормативных затрат на содержание муниципального
имущества, уплату налогов на 2020 год и плановый период 2021-2022 годов

Направления затрат	Размер, руб.	
	с 01 января 2020 г.	с 01 марта 2020 г.
1. Базовый норматив затрат на оказание муниципальной услуги, в том числе:	79,54	79,28
базовый норматив затрат, непосредственно связанных с оказанием муниципальной услуги, в том числе:	59,34	59,34
затраты на оплату труда работников, непосредственно связанных с оказанием муниципальной услуги, и начисления на выплаты по оплате труда работников, непосредственно связанных с оказанием муниципальной услуги	59,34	59,34
базовый норматив затрат на общехозяйственные нужды на оказание муниципальной услуги, в том числе:	20,20	19,94
затраты на коммунальные услуги	1,74	1,74
затраты на содержание объектов недвижимого имущества	1,85	1,85
затраты на содержание объектов особо ценного движимого имущества	0,19	0,19
затраты на приобретение услуг связи	0,07	0,07

Направления затрат	Размер, руб.	
затраты на оплату труда работников, которые не принимают непосредственного участия в оказании муниципальной услуги, и начисления на выплаты по оплате труда работников, которые не принимают непосредственного участия в оказании муниципальной услуги	6,63	6,37
затраты на прочие общехозяйственные нужды	9,72	9,72
2. Расчетный базовый норматив затрат на оказание муниципальной услуги на 2 месяца	13,26	
3. Расчетный базовый норматив затрат на оказание муниципальной услуги на 10 месяцев		66,07
4. Нормативные затраты на содержание муниципального имущества	2567412,96	2567412,96
5. Затраты на уплату налогов	466781,28	466781,28

Направления затрат	Размер, руб.
1	2
2021 год	
1. Базовый норматив затрат на оказание муниципальной услуги, в том числе:	79,28
базовый норматив затрат, непосредственно связанных с оказанием муниципальной услуги, в том числе:	59,34
затраты на оплату труда работников, непосредственно связанных с оказанием муниципальной услуги, и начисления на выплаты по оплате труда работников, непосредственно связанных с оказанием муниципальной услуги	59,34
базовый норматив затрат на общехозяйственные нужды на оказание муниципальной услуги, в том числе:	19,94
затраты на коммунальные услуги	1,74
затраты на содержание объектов недвижимого имущества	1,85
затраты на содержание объектов особо ценного движимого имущества	0,19
затраты на приобретение услуг связи	0,07
затраты на оплату труда работников, которые не принимают непосредственного участия в оказании муниципальной услуги, и начисления на выплаты по оплате труда работников, которые не принимают непосредственного участия в оказании муниципальной услуги	6,37
затраты на прочие общехозяйственные нужды	9,72
2. Нормативные затраты на содержание муниципального имущества	2567412,96
3. Затраты на уплату налогов	466781,28
2022 год	
1. Базовый норматив затрат на оказание муниципальной услуги, в том числе:	79,28
базовый норматив затрат, непосредственно связанных с оказанием муниципальной услуги, в том числе:	59,34
затраты на оплату труда работников, непосредственно связанных с оказанием муниципальной услуги, и начисления на выплаты по оплате труда работников, непосредственно связанных с оказанием муниципальной услуги	59,34
базовый норматив затрат на общехозяйственные нужды на оказание муниципальной услуги, в том числе:	19,94
затраты на коммунальные услуги	1,74
затраты на содержание объектов недвижимого имущества	1,85
затраты на содержание объектов особо ценного движимого имущества	0,19
затраты на приобретение услуг связи	0,07
затраты на оплату труда работников, которые не принимают непосредственного участия в оказании муниципальной услуги, и начисления на выплаты по оплате труда работников, которые не принимают непосредственного участия в оказании муниципальной услуги	6,37
затраты на прочие общехозяйственные нужды	9,72
2. Нормативные затраты на содержание муниципального имущества	2567412,96
3. Затраты на уплату налогов	466781,28

ЗНАЧЕНИЯ
натуральных норм, необходимых для определения базовых нормативов затрат на оказание муниципальной услуги «Библиотечное, библиографическое и информационное обслуживание пользователей библиотек»

Наименование муниципальной услуги	Уникальный номер реестровой записи	Наименование натуральной формы	Единица измерения натуральной нормы	Значение натуральной нормы	Примечание
1	2	3	4	5	6
Библиотечное, библиографическое и информационное обслуживание пользователей библиотек	9101000.99.0.B583A.A00000	1. Натуральные нормы, непосредственно связанные с оказанием муниципальной услуги			
		1.1. Работники, непосредственно связанные с оказанием муниципальной услуги			
		главный библиотекарь (библиограф)	штатные единицы	0,00004967	метод наиболее эффективного учреждения
		ведущий библиотекарь (библиограф)	штатные единицы	0,00003725	метод наиболее эффективного учреждения
		библиотекарь высшей категории (библиограф)	штатные единицы	0,00003539	метод наиболее эффективного учреждения
		библиотекарь 1 категории	штатные единицы	0,00002546	метод наиболее эффективного учреждения
		библиотекарь 2 категории	штатные единицы	0,00000993	метод наиболее эффективного учреждения
		библиотекарь	штатные единицы	0,00000310	метод наиболее эффективного учреждения
		гардеробщик	штатные единицы	0,00000714	метод наиболее эффективного учреждения
		2. Натуральные нормы на общехозяйственные нужды			
		2.1. Коммунальные услуги			
		электроэнергия	кВт	0,13000000	метод наиболее эффективного учреждения
		теплоэнергия	Гкал	0,00066050	метод наиболее эффективного учреждения
		водоснабжение	куб. м	0,00173384	метод наиболее эффективного учреждения
		водоотведение	куб. м	0,00156334	метод наиболее эффективного учреждения
		2.2. Содержание объектов недвижимого имущества			
		содержание, ремонт, аварийное обслуживание общего имущества	услуга	0,00001801	метод наиболее эффективного учреждения
		дератизация и дезинсекция	услуга	0,00849476	метод наиболее эффективного учреждения
		вывоз твердых бытовых отходов	услуга	0,00007562	метод наиболее эффективного учреждения

1	2	3	4	5	6
		вывоз крупногабаритного мусора, снега	услуга	0,00000621	метод наиболее эффективного учреждения
		опрессовка системы отопления	услуга	0,00000372	метод наиболее эффективного учреждения
		уборка снега, наледь и снежно-ледовых образований с крыш	услуга	0,00553831	метод наиболее эффективного учреждения
		испытание и ремонт пожарных кранов и стояков	услуга	0,00000931	метод наиболее эффективного учреждения
		испытание пожарных лестниц	услуга	0,00000248	метод наиболее эффективного учреждения
		поверка приборов учета тепловой энергии	услуга	0,00000124	метод наиболее эффективного учреждения
		замена приборов учета горячего и холодного водоснабжения	услуга	0,00001055	метод наиболее эффективного учреждения
		замер сопротивления изоляции и защитного заземления	услуга	0,00000993	метод наиболее эффективного учреждения
		снятие показаний с приборов учета тепловой энергии на вводе зданий	услуга	0,00000372	метод наиболее эффективного учреждения
		содержание лифтового оборудования	услуга	0,00000062	метод наиболее эффективного учреждения
		демеркуризация люминесцентных ламп	услуга	0,00070099	метод наиболее эффективного учреждения
		уборка помещений	услуга	0,00000062	метод наиболее эффективного учреждения
		2.3. Содержание объектов особо ценного движимого имущества			
		техническое обслуживание систем пожарной сигнализации	услуга	0,00000310	метод наиболее эффективного учреждения
		техническое обслуживание автомобилей	услуга	0,00000124	метод наиболее эффективного учреждения
		2.4. Услуги связи			
		абонентская связь	услуга	0,00004595	метод наиболее эффективного учреждения
		сотовая связь	услуга	0,00000062	метод наиболее эффективного учреждения
		Интернет	услуга	0,00002546	метод наиболее эффективного учреждения
		Интернет	услуга	0,00000062	метод наиболее эффективного учреждения
		2.5. Работники, которые не принимают непосредственного участия в оказании муниципальной услуги			
		директор	штатные единицы	0,00000062	метод наиболее эффективного учреждения
		заместитель директора	штатные единицы	0,00000062	метод наиболее эффективного учреждения
		заместитель директора по автоматизации	штатные единицы	0,00000062	метод наиболее эффективного учреждения

1	2	3	4	5	6
		заместитель директора по административно-хозяйственной части	штатные единицы	0,00000062	метод наиболее эффективного учреждения
		заместитель директора по правовым вопросам	штатные единицы	0,00000062	метод наиболее эффективного учреждения
		начальник сектора (отдела) по работе с персоналом	штатные единицы	0,00000062	метод наиболее эффективного учреждения
		начальник сектора (отдела) по закупкам	штатные единицы	0,00000062	метод наиболее эффективного учреждения
		специалист по закупкам	штатные единицы	0,00000062	метод наиболее эффективного учреждения
		заведующий отделом снабжения	штатные единицы	0,00000062	метод наиболее эффективного учреждения
		главный инженер	штатные единицы	0,00000062	метод наиболее эффективного учреждения
		инженер по охране труда	штатные единицы	0,00000062	метод наиболее эффективного учреждения
		инженер-программист	штатные единицы	0,00000062	метод наиболее эффективного учреждения
		программист	штатные единицы	0,00000062	метод наиболее эффективного учреждения
		специалист отдела по управлению персоналом и договорной деятельностью	штатные единицы	0,00000062	метод наиболее эффективного учреждения
		заведующий складом	штатные единицы	0,00000062	метод наиболее эффективного учреждения
		водитель автомобиля	штатные единицы	0,00000124	метод наиболее эффективного учреждения
		слесарь-сантехник	штатные единицы	0,00000124	метод наиболее эффективного учреждения
		плотник	штатные единицы	0,00000062	метод наиболее эффективного учреждения
		дворник	штатные единицы	0,00000171	метод наиболее эффективного учреждения
		электромонтер	штатные единицы	0,00000093	метод наиболее эффективного учреждения
		2.6. Прочие общехозяйственные нужды			
		услуги охраны	услуга	0,00000062	метод наиболее эффективного учреждения

1	2	3	4	5	6
		техническое обслуживание и ремонт компьютерной техники, оргтехники, локальной вычислительной сети	услуга	0,00003353	метод наиболее эффективного учреждения
		услуги по поддержке специального сетевого и серверного программного комплекса, установленного на серверах и рабочих станциях в библиотеках	услуга	0,00000124	метод наиболее эффективного учреждения
		сопровождение, техническая поддержка сайта	услуга	0,00000062	метод наиболее эффективного учреждения
		заправка картриджами	услуга	0,00000062	метод наиболее эффективного учреждения
		мероприятия по охране труда	услуга	0,00000559	метод наиболее эффективного учреждения
		читательские формуляры, каталожные карточки, дневники работы библиотек	шт.	0,02618187	метод наиболее эффективного учреждения
		книги	шт.	0,00194588	метод наиболее эффективного учреждения
		подписка на электронные базы данных	ед.	0,00000621	метод наиболее эффективного учреждения
		подписка	ед.	0,00000124	метод наиболее эффективного учреждения
		электронные читательские билеты (карта бесконтактная)	шт.	0,00620894	метод наиболее эффективного учреждения
		копировальный аппарат	шт.	0,00000621	метод наиболее эффективного учреждения
		стеллажи	шт.	0,00006209	метод наиболее эффективного учреждения
		витрина	шт.	0,00000621	метод наиболее эффективного учреждения
		кафедра	шт.	0,00002421	метод наиболее эффективного учреждения
		проектор	шт.	0,00002421	метод наиболее эффективного учреждения
		компьютер в комплекте	шт.	0,00002421	метод наиболее эффективного учреждения
		принтер	шт.	0,00002421	метод наиболее эффективного учреждения
		универсальная станция для считывания меток	шт.	0,00000062	метод наиболее эффективного учреждения
		стол для читателя	шт.	0,00004843	метод наиболее эффективного учреждения
		стул для читателя	шт.	0,00009686	метод наиболее эффективного учреждения
		ноутбук	шт.	0,00002421	метод наиболее эффективного учреждения
		телевизор	шт.	0,00000621	метод наиболее эффективного учреждения
		бумага для офисной техники А4	пач.	0,00145289	метод наиболее эффективного учреждения
		ручка шариковая	шт.	0,00290579	метод наиболее эффективного учреждения
		канцелярские товары	сумма в год	0,00000062	метод наиболее эффективного учреждения
		хозяйственные товары	сумма в год	0,00000062	метод наиболее эффективного учреждения

Приложение 16
к постановлению администрации
города Перми
от 30.01.2020 № 88

РАЗМЕР
нормативных затрат на оказание муниципальной услуги
«Реализация дополнительных общеразвивающих программ»
на 2020 год и плановый период 2020-2021 годов

Направления затрат	Размер, руб.	
	с 01 января 2020 г.	с 01 марта 2020 г.
1	2	3
1. Базовый норматив затрат на оказание муниципальной услуги, в том числе:	183,47	180,54
базовый норматив затрат, непосредственно связанных с оказанием муниципальной услуги, в том числе:	150,01	150,01
затраты на оплату труда работников, непосредственно связанных с оказанием муниципальной услуги, и начисления на выплаты по оплате труда работников, непосредственно связанных с оказанием муниципальной услуги	150,01	150,01
базовый норматив затрат на общехозяйственные нужды на оказание муниципальной услуги, в том числе:	33,46	30,53
затраты на коммунальные услуги	1,56	1,56
затраты на содержание объектов недвижимого имущества	3,05	3,05
затраты на содержание объектов особо ценного движимого имущества	0,62	0,62
затраты на приобретение услуг связи	0,50	0,50
затраты на оплату труда работников, которые не принимают непосредственного участия в оказании муниципальной услуги, и начисления на выплаты по оплате труда работников, которые не принимают непосредственного участия в оказании муниципальной услуги	23,64	20,71
затраты на прочие общехозяйственные нужды	4,09	4,09
2. Нормативные затраты на оказание муниципальной услуги с учетом отраслевого корректирующего коэффициента по виду искусств: изобразительное искусство	93,73	92,24
3. Нормативные затраты на оказание муниципальной услуги с учетом отраслевого корректирующего коэффициента по виду искусств: театральное искусство	112,13	110,34
4. Нормативные затраты на оказание муниципальной услуги с учетом отраслевого корректирующего коэффициента по виду искусств: хореографическое искусство	118,65	116,75
5. Расчетный базовый норматив затрат на оказание муниципальной услуги на 2 месяца	30,58	
6. Расчетный базовый норматив затрат на оказание муниципальной услуги на 10 месяцев		150,45
7. Расчетный базовый норматив затрат на оказание муниципальной услуги с учетом отраслевого корректирующего коэффициента по виду искусств: изобразительное искусство на 2 месяца	15,62	
8. Расчетный базовый норматив затрат на оказание муниципальной услуги с учетом отраслевого корректирующего коэффициента по виду искусств: изобразительное искусство на 10 месяцев		76,86
9. Расчетный базовый норматив затрат на оказание муниципальной услуги с учетом отраслевого корректирующего коэффициента по виду искусств: театральное искусство на 2 месяца	18,69	
10. Расчетный базовый норматив затрат на оказание муниципальной услуги с учетом отраслевого корректирующего коэффициента по виду искусств: театральное искусство на 10 месяцев		91,95
11. Расчетный базовый норматив затрат на оказание муниципальной услуги с учетом отраслевого корректирующего коэффициента по виду искусств: хореографическое искусство на 2 месяца	19,78	
12. Расчетный базовый норматив затрат на оказание муниципальной услуги с учетом отраслевого корректирующего коэффициента по виду искусств: хореографическое искусство на 10 месяцев		97,29

Направления затрат	Размер, руб.
1	2
2021 год	
1. Базовый норматив затрат на оказание муниципальной услуги, в том числе:	180,54
базовый норматив затрат, непосредственно связанных с оказанием муниципальной услуги, в том числе:	150,01
затраты на оплату труда работников, непосредственно связанных с оказанием муниципальной услуги, и начисления на выплаты по оплате труда работников, непосредственно связанных с оказанием муниципальной услуги	150,01
базовый норматив затрат на общехозяйственные нужды на оказание муниципальной услуги, в том числе:	30,53
затраты на коммунальные услуги	1,56
затраты на содержание объектов недвижимого имущества	3,05
затраты на содержание объектов особо ценного движимого имущества	0,62
затраты на приобретение услуг связи	0,50
затраты на оплату труда работников, которые не принимают непосредственного участия в оказании муниципальной услуги, и начисления на выплаты по оплате труда работников, которые не принимают непосредственного участия в оказании муниципальной услуги	20,71
затраты на прочие общехозяйственные нужды	4,09
2. Нормативные затраты на оказание муниципальной услуги с учетом отраслевого корректирующего коэффициента по виду искусств: изобразительное искусство	92,24
3. Нормативные затраты на оказание муниципальной услуги с учетом отраслевого корректирующего коэффициента по виду искусств: театральное искусство	110,34
4. Нормативные затраты на оказание муниципальной услуги с учетом отраслевого корректирующего коэффициента по виду искусств: хореографическое искусство	116,75
2022 год	
1. Базовый норматив затрат на оказание муниципальной услуги, в том числе:	180,54
базовый норматив затрат, непосредственно связанных с оказанием муниципальной услуги, в том числе:	150,01
затраты на оплату труда работников, непосредственно связанных с оказанием муниципальной услуги, и начисления на выплаты по оплате труда работников, непосредственно связанных с оказанием муниципальной услуги	150,01
базовый норматив затрат на общехозяйственные нужды на оказание муниципальной услуги, в том числе:	30,53
затраты на коммунальные услуги	1,56
затраты на содержание объектов недвижимого имущества	3,05
затраты на содержание объектов особо ценного движимого имущества	0,62
затраты на приобретение услуг связи	0,50
затраты на оплату труда работников, которые не принимают непосредственного участия в оказании муниципальной услуги, и начисления на выплаты по оплате труда работников, которые не принимают непосредственного участия в оказании муниципальной услуги	20,71
затраты на прочие общехозяйственные нужды	4,09
2. Нормативные затраты на оказание муниципальной услуги с учетом отраслевого корректирующего коэффициента по виду искусств: изобразительное искусство	92,24
3. Нормативные затраты на оказание муниципальной услуги с учетом отраслевого корректирующего коэффициента по виду искусств: театральное искусство	110,34
4. Нормативные затраты на оказание муниципальной услуги с учетом отраслевого корректирующего коэффициента по виду искусств: хореографическое искусство	116,75

ЗНАЧЕНИЯ
натуральных норм, необходимых для определения базовых нормативов затрат на выполнение
муниципальной услуги «Реализация дополнительных общеразвивающих программ»

Наименование муниципальной услуги – «Реализация дополнительных общеразвивающих программ».
Уникальный номер реестровой записи – 8042000.99.0.BB52AE76000 (художественная направленность).
Единица измерения объема выполнения муниципальной услуги – количество человеко-часов.

Наименование натуральной нормы	Единица измерения натуральной нормы	Значение натуральной нормы/срок полезного использования	Способ определения значения натуральной нормы
1	2	3	4
1. Натуральные нормы, используемые при определении значения базового норматива затрат, непосредственно связанные с оказанием муниципальной услуги			
1.1. Натуральные нормы, используемые при определении затрат на оплату труда с начислениями на выплаты по оплате труда работников, непосредственно связанных с выполнением муниципальной услуги, включая страховые взносы в Пенсионный фонд Российской Федерации и Федеральный фонд обязательного медицинского страхования, страховые взносы на обеспечение социального страхования от несчастных случаев на производстве и профессиональных заболеваний, в соответствии с трудовым законодательством и иными нормативными правовыми актами, содержащими нормы трудового права (далее – начисления на выплаты по оплате труда)			
преподаватель	шт. ед.	0,00040851	медианный метод
2. Натуральные нормы, используемые при определении значения базового норматива затрат на общехозяйственные нужды			
2.1. Натуральные нормы, используемые при определении затрат на коммунальные услуги			
электроэнергия	кВт	0,09000000	медианный метод
теплоэнергия	Гкал	0,00067900	медианный метод
водоснабжение	куб. м	0,00237765	медианный метод
водоотведение	куб. м	0,00233970	медианный метод
2.2. Натуральные нормы, используемые при определении затрат на содержание объектов недвижимого имущества			
вывоз твердых бытовых отходов	куб. м	0,00008585	медианный метод
дератизация и дезинсекция	кв. м	0,00732647	медианный метод
содержание, ремонт, аварийное обслуживание имущества	кв. м	0,00725992	медианный метод
испытание пожарных лестниц, пожарного водовода	услуга	0,00000797	медианный метод
опрессовка системы отопления	услуга	0,00000797	медианный метод
уборка снега, наледи и сосулек с крыш	услуга	0,00000797	медианный метод
обслуживание приборов учета, энергоустановок	шт.	0,00001594	медианный метод
снятие показаний с приборов учета	услуга	0,00000797	медианный метод
содержание прилегающей территории	кв. м	0,01051078	медианный метод
уборка помещений	кв. м	0,00745026	медианный метод
2.3. Натуральные нормы, используемые при определении затрат на содержание объектов особо ценного движимого имущества			

1	2	3	4
техническое обслуживание видеонаблюдения	услуга	0,00000797	медианный метод
техническое обслуживание систем пожарной сигнализации	услуга	0,00000797	медианный метод
техническое обслуживание, настройка музыкальных инструментов	шт.	0,00003188	медианный метод
2.4. Натуральные нормы, используемые при определении затрат на услуги связи			
абонентская связь	количество номеров, ед.	0,00002391	медианный метод
Интернет	количество единиц подключения, ед.	0,00001594	медианный метод
2.5. Натуральные нормы, используемые при определении затрат на оплату труда с начислениями на выплаты по оплате труда работников, которые не принимают непосредственного участия в оказании муниципальной услуги			
директор	шт. ед.	0,00000797	медианный метод
заместитель директора по учебной работе	шт. ед.	0,00000797	медианный метод
заместитель директора по административно-хозяйственной части	шт. ед.	0,00000797	медианный метод
заведующий хозяйством	шт. ед.	0,00000797	медианный метод
рабочий по комплексному обслуживанию зданий	шт. ед.	0,00000797	медианный метод
гардеробщик	шт. ед.	0,00001594	медианный метод
2.6. Натуральные нормы, используемые при определении затрат на прочие общехозяйственные нужды			
техническое обслуживание и ремонт компьютерной техники, оргтехники	услуга	0,00009565	медианный метод
услуги по информационному обслуживанию и программному обеспечению	услуга	0,00003188	медианный метод
услуги пультавой охраны	услуга	0,00000797	медианный метод
услуги в области пожарной безопасности	услуга	0,00000797	медианный метод
мероприятия по художественному образованию	услуга	0,00000797	медианный метод
пианино	шт.	0,00000797/10 лет	медианный метод
цифровое пианино	шт.	0,00000797/10 лет	медианный метод
виолончель	шт.	0,00000797/10 лет	медианный метод
скрипка	шт.	0,00000797/10 лет	медианный метод
флейта	шт.	0,00000797/10 лет	медианный метод
саксофон	шт.	0,00000797/10 лет	медианный метод
гитара	шт.	0,00000797/10 лет	медианный метод
балалайка	шт.	0,00000797/10 лет	медианный метод
домра	шт.	0,00000797/10 лет	медианный метод
баян	шт.	0,00000797/10 лет	медианный метод
аккордеон	шт.	0,00000797/10 лет	медианный метод
стол-парта	шт.	0,00005580/7 лет	медианный метод
стул ученический	шт.	0,00011597 лет	медианный метод
шкаф для бумаг	шт.	0,00001594/7 лет	медианный метод
компьютер в комплекте	шт.	0,00001594/3 года	медианный метод
принтер	шт.	0,00001594/3 года	медианный метод
копировальный аппарат	шт.	0,00000797/3 года	медианный метод
стол для учителя	шт.	0,00001594/7 лет	медианный метод

1	2	3	4
доска магнитная	шт.	0,00000797/7 лет	медианный метод
музыкальный центр	шт.	0,00000797/3 года	медианный метод
телевизор	шт.	0,00000797/3 года	медианный метод
одежда сцены	шт.	0,00000797/5 лет	медианный метод
магнитолы	шт.	0,00000797/5 лет	медианный метод
тумба	шт.	0,00007971/7 лет	медианный метод
жалюзи	шт.	0,00003188/5 лет	медианный метод
проигрыватель пластинок	шт.	0,00000797/5 лет	медианный метод
бумага для офисной техники А4	пачка	0,00058188	медианный метод
канцелярские товары	сумма в год	0,00000797	медианный метод
хозяйственные товары	сумма в год	0,00000797	медианный метод

Приложение 18
к постановлению администрации
города Перми
от 30.01.2020 № 88

РАЗМЕР
нормативных затрат на выполнение муниципальной работы
«Организация мероприятий в сфере молодежной политики,
направленных на гражданское и патриотическое воспитание молодежи,
воспитание толерантности в молодежной сфере, формирование
правовых, культурных и нравственных ценностей среди молодежи»
и нормативных затрат на содержание муниципального имущества,
уплату налогов на 2020 год и плановый период 2021-2022 годов

Направления затрат	Размер, руб.	
	с 01 января 2020 г.	с 01 марта 2020 г.
1. Базовый норматив затрат на выполнение муниципальной работы, в том числе:	280563,00	275319,06
базовый норматив затрат, непосредственно связанных с выполнением муниципальной работы, в том числе:	92046,09	92046,09
затраты на оплату труда работников, непосредственно связанных с выполнением муниципальной работы, и начисления на выплаты по оплате труда работников, непосредственно связанных с выполнением муниципальной работы	92046,09	92046,09
базовый норматив затрат на общехозяйственные нужды на выполнение муниципальной работы, в том числе:	188516,91	183272,97
затраты на коммунальные услуги	42671,29	42671,29
затраты на содержание объектов недвижимого имущества	9398,90	9398,90
затраты на содержание объектов особо ценного движимого имущества	6247,40	6247,40
затраты на приобретение услуг связи	4838,45	4838,45
затраты на оплату труда работников, которые не принимают непосредственного участия в выполнении муниципальной работы, и начисления на выплаты по оплате труда работников, которые не принимают непосредственного участия в выполнении муниципальной работы	49348,55	44104,61
затраты на прочие общехозяйственные нужды	76012,32	76012,32
2. Расчетный базовый норматив затрат на выполнение муниципальной работы на 2 месяца	46760,50	
3. Расчетный базовый норматив затрат на выполнение муниципальной работы на 10 месяцев		229432,55
4. Нормативные затраты на содержание муниципального имущества	131770,10	131770,10
5. Затраты на уплату налогов	173367,24	173367,24

Направления затрат	Размер, руб.
1	2
2021 год	
1. Базовый норматив затрат на выполнение муниципальной работы, в том числе:	275319,06
базовый норматив затрат, непосредственно связанных с выполнением муниципальной работы, в том числе:	92046,09
затраты на оплату труда работников, непосредственно связанных с выполнением муниципальной работы, и начисления на выплаты по оплате труда работников, непосредственно связанных с выполнением муниципальной работы	92046,09
базовый норматив затрат на общехозяйственные нужды на выполнение муниципальной работы, в том числе:	183272,97
затраты на коммунальные услуги	42671,29
затраты на содержание объектов недвижимого имущества	9398,90
затраты на содержание объектов особо ценного движимого имущества	6247,40
затраты на приобретение услуг связи	4838,45

1	2
затраты на оплату труда работников, которые не принимают непосредственного участия в выполнении муниципальной работы, и начисления на выплаты по оплате труда работников, которые не принимают непосредственного участия в выполнении муниципальной работы	44104,61
затраты на прочие общехозяйственные нужды	76012,32
2. Нормативные затраты на содержание муниципального имущества	131770,10
3. Затраты на уплату налогов	198770,60
2022 год	
1. Базовый норматив затрат на выполнение муниципальной работы, в том числе:	275319,06
базовый норматив затрат, непосредственно связанных с выполнением муниципальной работы, в том числе:	92046,09
затраты на оплату труда работников, непосредственно связанных с выполнением муниципальной работы, и начисления на выплаты по оплате труда работников, непосредственно связанных с выполнением муниципальной работы	92046,09
базовый норматив затрат на общехозяйственные нужды на выполнение муниципальной работы, в том числе:	183272,97
затраты на коммунальные услуги	42671,29
затраты на содержание объектов недвижимого имущества	9398,90
затраты на содержание объектов особо ценного движимого имущества	6247,40
затраты на приобретение услуг связи	4838,45
затраты на оплату труда работников, которые не принимают непосредственного участия в выполнении муниципальной работы, и начисления на выплаты по оплате труда работников, которые не принимают непосредственного участия в выполнении муниципальной работы	44104,61
затраты на прочие общехозяйственные нужды	76012,32
2. Нормативные затраты на содержание муниципального имущества	131770,10
3. Затраты на уплату налогов	198770,60

Приложение 19
к постановлению администрации
города Перми
от 30.01.2020 № 88

РАЗМЕР
нормативных затрат на выполнение муниципальной работы «Организация
и проведение культурно-массовых мероприятий» (иные зрелищные
мероприятия) и нормативных затрат на содержание муниципального
имущества, уплату налогов на 2020 год и плановый период 2021-2022 годов

Направления затрат	Размер, руб.	
	с 01 января 2020 г.	с 01 марта 2020 г.
1	2	3
1. Базовый норматив затрат на выполнение муниципальной работы, в том числе:	27732,27	26973,83
базовый норматив затрат, непосредственно связанных с выполнением муниципальной работы, в том числе:	11828,60	11828,60
затраты на оплату труда работников, непосредственно связанных с выполнением муниципальной работы, и начисления на выплаты по оплате труда работников, непосредственно связанных с выполнением муниципальной работы	11828,60	11828,60
базовый норматив затрат на общехозяйственные нужды на выполнение муниципальной работы, в том числе:	15903,67	15145,23
затраты на коммунальные услуги	1825,78	1825,78
затраты на содержание объектов недвижимого имущества	248,58	248,58

1	2	3
затраты на содержание объектов особо ценного движимого имущества	194,41	194,41
затраты на приобретение услуг связи	259,74	259,74
затраты на оплату труда работников, которые не принимают непосредственного участия в выполнении муниципальной работы, и начисления на выплаты по оплате труда работников, которые не принимают непосредственного участия в выполнении муниципальной работы	12479,03	11720,59
затраты на прочие общехозяйственные нужды	896,13	896,13
2. Нормативные затраты на выполнение муниципальной работы с учетом отраслевого корректирующего коэффициента, учитывающего количество зрительских мест 1000 и более	133114,90	129474,38
3. Нормативные затраты на выполнение муниципальной работы с учетом отраслевого корректирующего коэффициента, учитывающего количество зрительских мест от 501 до 999	66557,45	64737,19
4. Расчетный базовый норматив затрат на оказание муниципальной услуги на 2 месяца	4622,05	
5. Расчетный базовый норматив затрат на оказание муниципальной услуги на 10 месяцев		22478,19
6. Расчетный базовый норматив затрат на выполнение муниципальной работы с учетом отраслевого корректирующего коэффициента, учитывающего количество зрительских мест 1000 и более на 2 месяца	22185,84	
7. Расчетный базовый норматив затрат на выполнение муниципальной работы с учетом отраслевого корректирующего коэффициента, учитывающего количество зрительских мест 1000 и более на 10 месяцев		107895,31
8. Расчетный базовый норматив на выполнение муниципальной работы с учетом отраслевого корректирующего коэффициента, учитывающего количество зрительских мест от 501 до 999 на 2 месяца	11092,92	
9. Расчетный базовый норматив затрат на выполнение муниципальной работы с учетом отраслевого корректирующего коэффициента, учитывающего количество зрительских мест от 501 до 999 на 10 месяцев		53947,66
10. Нормативные затраты на содержание муниципального имущества	4741413,01	4741413,01
11. Затраты на уплату налогов	2503066,92	2503066,92

Направления затрат	Размер, руб.
1	2
2021 год	
1. Базовый норматив затрат на выполнение муниципальной работы, в том числе:	26973,83
базовый норматив затрат, непосредственно связанных с выполнением муниципальной работы, в том числе:	11828,60
затраты на оплату труда работников, непосредственно связанных с выполнением муниципальной работы, и начисления на выплаты по оплате труда работников, непосредственно связанных с выполнением муниципальной работы	11828,60
базовый норматив затрат на общехозяйственные нужды на выполнение муниципальной работы, в том числе:	15145,23
затраты на коммунальные услуги	1825,78
затраты на содержание объектов недвижимого имущества	248,58
затраты на содержание объектов особо ценного движимого имущества	194,41
затраты на приобретение услуг связи	259,74
затраты на оплату труда работников, которые не принимают непосредственного участия в выполнении муниципальной работы, и начисления на выплаты по оплате труда работников, которые не принимают непосредственного участия в выполнении муниципальной работы	11720,59
затраты на прочие общехозяйственные нужды	896,13

1	2
2. Нормативные затраты на выполнение муниципальной работы с учетом отраслевого корректирующего коэффициента, учитывающего количество зрительских мест 1000 и более	129474,38
3. Нормативные затраты на выполнение муниципальной работы с учетом отраслевого корректирующего коэффициента, учитывающего количество зрительских мест от 501 до 999	64737,19
4. Нормативные затраты на содержание муниципального имущества	4741413,01
5. Затраты на уплату налогов	2315078,16
2022 год	
1. Базовый норматив затрат на выполнение муниципальной работы, в том числе:	26973,83
базовый норматив затрат, непосредственно связанных с выполнением муниципальной работы, в том числе:	11828,60
затраты на оплату труда работников, непосредственно связанных с выполнением муниципальной работы, и начисления на выплаты по оплате труда работников, непосредственно связанных с выполнением муниципальной работы	11828,60
базовый норматив затрат на общехозяйственные нужды на выполнение муниципальной работы, в том числе:	15145,23
затраты на коммунальные услуги	1825,78
затраты на содержание объектов недвижимого имущества	248,58
затраты на содержание объектов особо ценного движимого имущества	194,41
затраты на приобретение услуг связи	259,74
затраты на оплату труда работников, которые не принимают непосредственного участия в выполнении муниципальной работы, и начисления на выплаты по оплате труда работников, которые не принимают непосредственного участия в выполнении муниципальной работы	11720,59
затраты на прочие общехозяйственные нужды	896,13
2. Нормативные затраты на выполнение муниципальной работы с учетом отраслевого корректирующего коэффициента, учитывающего количество зрительских мест 1000 и более	129474,38
3. Нормативные затраты на выполнение муниципальной работы с учетом отраслевого корректирующего коэффициента, учитывающего количество зрительских мест от 501 до 999	64737,19
4. Нормативные затраты на содержание муниципального имущества	4741413,01
5. Затраты на уплату налогов	2315078,16

Приложение 20
к постановлению администрации
города Перми
от 30.01.2020 № 88

ЗНАЧЕНИЯ
натуральных норм, необходимых для определения базовых нормативов затрат на выполнение
муниципальной работы «Организация и проведение культурно-массовых мероприятий»
(иные зрелищные мероприятия)

Наименование муниципальной работы	Уникальный номер реестровой записи	Наименование натуральной формы	Единица измерения натуральной нормы	Значение натуральной нормы	Примечание
1	2	3	4	5	6
Организация и проведение культурно-массовых мероприятий (иные зрелищные мероприятия)	0709231	1. Натуральные нормы, непосредственно связанные с выполнением муниципальной работы			
		1.1. Работники, непосредственно связанные с выполнением муниципальной работы			
		художественный руководитель	штатная единица	0,006711	метод наиболее эффективного учреждения
		культурорганизатор	штатная единица	0,006711	метод наиболее эффективного учреждения
		звукорежиссер	штатная единица	0,006711	метод наиболее эффективного учреждения
		методист	штатная единица	0,006711	метод наиболее эффективного учреждения
		режиссер	штатная единица	0,006711	метод наиболее эффективного учреждения
		администратор	штатная единица	0,006711	метод наиболее эффективного учреждения
		2. Натуральные нормы на общехозяйственные нужды			
		2.1. Коммунальные услуги			
		электроэнергия	кВт	101,060000	метод наиболее эффективного учреждения
		теплоэнергия	Гкал	0,822000	метод наиболее эффективного учреждения
		водоснабжение	куб. м	2,545800	метод наиболее эффективного учреждения
		водоотведение	куб. м	2,545800	метод наиболее эффективного учреждения
		2.2. Содержание объектов недвижимого имущества			
		вывоз твердых бытовых отходов	услуга	0,006664	метод наиболее эффективного учреждения
		техническое обслуживание здания	услуга	0,006664	метод наиболее эффективного учреждения
		дератизация	услуга	0,006664	метод наиболее эффективного учреждения
		2.3. Содержание объектов особо ценного движимого имущества			
		техническое обслуживание систем пожарной сигнализации	услуга	0,006664	метод наиболее эффективного учреждения
		2.4. Услуги связи			
		стационарная связь	услуга	0,006664	метод наиболее эффективного учреждения
		Интернет	услуга	0,006664	метод наиболее эффективного учреждения
		2.5. Работники, которые не принимают непосредственного участия в выполнении муниципальной работы			
		директор	штатная единица	0,006664	метод наиболее эффективного учреждения

1	2	3	4	5	6
		заместитель директора по административно-хозяйственной части	штатная единица	0,006664	метод наиболее эффективного учреждения
		заместитель директора по творческой работе	штатная единица	0,006664	метод наиболее эффективного учреждения
		уборщик помещений	штатная единица	0,006664	метод наиболее эффективного учреждения
		2.6. Прочие общехозяйственные нужды			
		охрана здания	услуга	0,006664	метод наиболее эффективного учреждения
		информационное обслуживание и программное обеспечение	услуга	0,006664	метод наиболее эффективного учреждения
		звуковое оборудование	шт.	0,006700	метод наиболее эффективного учреждения
		принтер	шт.	0,006664	метод наиболее эффективного учреждения
		компьютер в комплекте	шт.	0,006664	метод наиболее эффективного учреждения
		бумага для офисной техники А4	пачка	0,266600	метод наиболее эффективного учреждения
		ручка шариковая	шт.	0,199900	метод наиболее эффективного учреждения
		канцелярские товары	сумма в год	0,006664	метод наиболее эффективного учреждения
		хозяйственные товары	сумма в год	0,006664	метод наиболее эффективного учреждения

Приложение 21
к постановлению администрации
города Перми
от 30.01.2020 № 88

РАЗМЕР
нормативных затрат на оказание муниципальной услуги
«Реализация дополнительных общеобразовательных предпрофессиональных программ
в области искусств» (фортепиано) на 2020 год и плановый период 2021-2022 годов

Направления затрат	Размер, руб.	
	с 01 января 2020 г.	с 01 марта 2020 г.
Базовый норматив затрат на оказание муниципальной услуги, в том числе:	193,79	190,86
базовый норматив затрат, непосредственно связанных с оказанием муниципальной услуги, в том числе:	157,93	157,93
затраты на оплату труда работников, непосредственно связанных с оказанием муниципальной услуги, и начисления на выплаты по оплате труда работников, непосредственно связанных с оказанием муниципальной услуги	157,93	157,93
базовый норматив затрат на общехозяйственные нужды на оказание муниципальной услуги, в том числе:	35,86	32,93
затраты на коммунальные услуги	1,56	1,56
затраты на содержание объектов недвижимого имущества	3,05	3,05
затраты на содержание объектов особо ценного движимого имущества	0,62	0,62
затраты на приобретение услуг связи	0,50	0,50
затраты на оплату труда работников, которые не принимают непосредственного участия в оказании муниципальной услуги, и начисления на выплаты по оплате труда работников, которые не принимают непосредственного участия в оказании муниципальной услуги	23,57	20,64
затраты на прочие общехозяйственные нужды	6,56	6,56
2. Расчетный базовый норматив затрат на оказание муниципальной услуги на 2 месяца	32,30	
3. Расчетный базовый норматив затрат на оказание муниципальной услуги на 10 месяцев		159,05

Направления затрат	Размер, руб.
1	2
2021 год	
Базовый норматив затрат на оказание муниципальной услуги, в том числе:	190,86
базовый норматив затрат, непосредственно связанных с оказанием муниципальной услуги, в том числе:	157,93
затраты на оплату труда работников, непосредственно связанных с оказанием муниципальной услуги, и начисления на выплаты по оплате труда работников, непосредственно связанных с оказанием муниципальной услуги	157,93
базовый норматив затрат на общехозяйственные нужды на оказание муниципальной услуги, в том числе:	32,93
затраты на коммунальные услуги	1,56
затраты на содержание объектов недвижимого имущества	3,05
затраты на содержание объектов особо ценного движимого имущества	0,62
затраты на приобретение услуг связи	0,50
затраты на оплату труда работников, которые не принимают непосредственного участия в оказании муниципальной услуги, и начисления на выплаты по оплате труда работников, которые не принимают непосредственного участия в оказании муниципальной услуги	20,64
затраты на прочие общехозяйственные нужды	6,56
2022 год	
Базовый норматив затрат на оказание муниципальной услуги, в том числе:	190,86
базовый норматив затрат, непосредственно связанных с оказанием муниципальной услуги, в том числе:	157,93

1	2
затраты на оплату труда работников, непосредственно связанных с оказанием муниципальной услуги, и начисления на выплаты по оплате труда работников, непосредственно связанных с оказанием муниципальной услуги	157,93
базовый норматив затрат на общехозяйственные нужды на оказание муниципальной услуги, в том числе:	32,93
затраты на коммунальные услуги	1,56
затраты на содержание объектов недвижимого имущества	3,05
затраты на содержание объектов особо ценного движимого имущества	0,62
затраты на приобретение услуг связи	0,50
затраты на оплату труда работников, которые не принимают непосредственного участия в оказании муниципальной услуги, и начисления на выплаты по оплате труда работников, которые не принимают непосредственного участия в оказании муниципальной услуги	20,64
затраты на прочие общехозяйственные нужды	6,56

РАЗМЕР

**нормативных затрат на оказание муниципальной услуги
«Реализация дополнительных общеобразовательных предпрофессиональных
программ в области искусств» (струнные инструменты) на 2020 год
и плановый период 2021-2022 годов**

Направления затрат	Размер, руб.	
1	2	3
	с 01 января 2020 г.	с 01 марта 2020 г.
Базовый норматив затрат на оказание муниципальной услуги, в том числе:	191,15	188,22
базовый норматив затрат, непосредственно связанных с оказанием муниципальной услуги, в том числе:	158,13	158,13
затраты на оплату труда работников, непосредственно связанных с оказанием муниципальной услуги, и начисления на выплаты по оплате труда работников, непосредственно связанных с оказанием муниципальной услуги	158,13	158,13
базовый норматив затрат на общехозяйственные нужды на оказание муниципальной услуги, в том числе:	33,02	30,09
затраты на коммунальные услуги	1,56	1,56
затраты на содержание объектов недвижимого имущества	3,05	3,05
затраты на содержание объектов особо ценного движимого имущества	0,62	0,62
затраты на приобретение услуг связи	0,50	0,50
затраты на оплату труда работников, которые не принимают непосредственного участия в оказании муниципальной услуги, и начисления на выплаты по оплате труда работников, которые не принимают непосредственного участия в оказании муниципальной услуги	23,51	20,58
затраты на прочие общехозяйственные нужды	3,78	3,78
2. Расчетный базовый норматив затрат на оказание муниципальной услуги на 2 месяца	31,86	
3. Расчетный базовый норматив затрат на оказание муниципальной услуги на 10 месяцев		156,85

Направления затрат	Размер, руб.
1	2
2021 год	
Базовый норматив затрат на оказание муниципальной услуги, в том числе:	188,22
базовый норматив затрат, непосредственно связанных с оказанием муниципальной услуги, в том числе:	158,13
затраты на оплату труда работников, непосредственно связанных с оказанием муниципальной услуги, и начисления на выплаты по оплате труда работников, непосредственно связанных с оказанием муниципальной услуги	158,13
базовый норматив затрат на общехозяйственные нужды на оказание муниципальной услуги, в том числе:	30,09

1	2
затраты на коммунальные услуги	1,56
затраты на содержание объектов недвижимого имущества	3,05
затраты на содержание объектов особо ценного движимого имущества	0,62
затраты на приобретение услуг связи	0,50
затраты на оплату труда работников, которые не принимают непосредственного участия в оказании муниципальной услуги, и начисления на выплаты по оплате труда работников, которые не принимают непосредственного участия в оказании муниципальной услуги	20,58
затраты на прочие общехозяйственные нужды	3,78
2022 год	
Базовый норматив затрат на оказание муниципальной услуги, в том числе:	188,22
базовый норматив затрат, непосредственно связанных с оказанием муниципальной услуги, в том числе:	158,13
затраты на оплату труда работников, непосредственно связанных с оказанием муниципальной услуги, и начисления на выплаты по оплате труда работников, непосредственно связанных с оказанием муниципальной услуги	158,13
базовый норматив затрат на общехозяйственные нужды на оказание муниципальной услуги, в том числе:	30,09
затраты на коммунальные услуги	1,56
затраты на содержание объектов недвижимого имущества	3,05
затраты на содержание объектов особо ценного движимого имущества	0,62
затраты на приобретение услуг связи	0,50
затраты на оплату труда работников, которые не принимают непосредственного участия в оказании муниципальной услуги, и начисления на выплаты по оплате труда работников, которые не принимают непосредственного участия в оказании муниципальной услуги	20,58
затраты на прочие общехозяйственные нужды	3,78

РАЗМЕР

**нормативных затрат на оказание муниципальной услуги
«Реализация дополнительных общеобразовательных предпрофессиональных программ
в области искусств» (духовые и ударные инструменты)
на 2020 год и плановый период 2021-2022 годов**

Направления затрат 1	Размер, руб.	
	2 с 01 января 2020 г.	3 с 01 марта 2020 г.
Базовый норматив затрат на оказание муниципальной услуги, в том числе:	191,25	188,32
базовый норматив затрат, непосредственно связанных с оказанием муниципальной услуги, в том числе:	158,13	158,13
затраты на оплату труда работников, непосредственно связанных с оказанием муниципальной услуги, и начисления на выплаты по оплате труда работников, непосредственно связанных с оказанием муниципальной услуги	158,13	158,13
базовый норматив затрат на общехозяйственные нужды на оказание муниципальной услуги, в том числе:	33,12	30,19
затраты на коммунальные услуги	1,56	1,56
затраты на содержание объектов недвижимого имущества	3,05	3,05
затраты на содержание объектов особо ценного движимого имущества	0,62	0,62
затраты на приобретение услуг связи	0,50	0,50
затраты на оплату труда работников, которые не принимают непосредственного участия в оказании муниципальной услуги, и начисления на выплаты по оплате труда работников, которые не принимают непосредственного участия в оказании муниципальной услуги	23,51	20,58
затраты на прочие общехозяйственные нужды	3,88	3,88
2. Расчетный базовый норматив затрат на оказание муниципальной услуги на 2 месяца	31,88	

1	2	3
	с 01 января 2020 г.	с 01 марта 2020 г.
3. Расчетный базовый норматив затрат на оказание муниципальной услуги на 10 месяцев		156,93

Направления затрат	Размер, руб.
2021 год	
Базовый норматив затрат на оказание муниципальной услуги, в том числе:	188,32
базовый норматив затрат, непосредственно связанных с оказанием муниципальной услуги, в том числе:	158,13
затраты на оплату труда работников, непосредственно связанных с оказанием муниципальной услуги, и начисления на выплаты по оплате труда работников, непосредственно связанных с оказанием муниципальной услуги	158,13
базовый норматив затрат на общехозяйственные нужды на оказание муниципальной услуги, в том числе:	30,19
затраты на коммунальные услуги	1,56
затраты на содержание объектов недвижимого имущества	3,05
затраты на содержание объектов особо ценного движимого имущества	0,62
затраты на приобретение услуг связи	0,50
затраты на оплату труда работников, которые не принимают непосредственного участия в оказании муниципальной услуги, и начисления на выплаты по оплате труда работников, которые не принимают непосредственного участия в оказании муниципальной услуги	20,58
затраты на прочие общехозяйственные нужды	3,88
2022 год	
Базовый норматив затрат на оказание муниципальной услуги, в том числе:	188,32
базовый норматив затрат, непосредственно связанных с оказанием муниципальной услуги, в том числе:	158,13
затраты на оплату труда работников, непосредственно связанных с оказанием муниципальной услуги, и начисления на выплаты по оплате труда работников, непосредственно связанных с оказанием муниципальной услуги	158,13
базовый норматив затрат на общехозяйственные нужды на оказание муниципальной услуги, в том числе:	30,19
затраты на коммунальные услуги	1,56
затраты на содержание объектов недвижимого имущества	3,05
затраты на содержание объектов особо ценного движимого имущества	0,62
затраты на приобретение услуг связи	0,50
затраты на оплату труда работников, которые не принимают непосредственного участия в оказании муниципальной услуги, и начисления на выплаты по оплате труда работников, которые не принимают непосредственного участия в оказании муниципальной услуги	20,58
затраты на прочие общехозяйственные нужды	3,88

РАЗМЕР
нормативных затрат на оказание муниципальной услуги
«Реализация дополнительных общеобразовательных предпрофессиональных программ
в области искусств» (народные инструменты) на 2020 год
и плановый период 2021-2022 годов

Направления затрат	Размер, руб.	
	с 01 января 2020 г.	с 01 марта 2020 г.
Базовый норматив затрат на оказание муниципальной услуги, в том числе:	190,98	188,05
базовый норматив затрат, непосредственно связанных с оказанием муниципальной услуги, в том числе:	158,13	158,13

Направления затрат	Размер, руб.	
затраты на оплату труда работников, непосредственно связанных с оказанием муниципальной услуги, и начисления на выплаты по оплате труда работников, непосредственно связанных с оказанием муниципальной услуги	158,13	158,13
базовый норматив затрат на общехозяйственные нужды на оказание муниципальной услуги, в том числе:	32,85	29,92
затраты на коммунальные услуги	1,56	1,56
затраты на содержание объектов недвижимого имущества	3,05	3,05
затраты на содержание объектов особо ценного движимого имущества	0,62	0,62
затраты на приобретение услуг связи	0,50	0,50
затраты на оплату труда работников, которые не принимают непосредственного участия в оказании муниципальной услуги, и начисления на выплаты по оплате труда работников, которые не принимают непосредственного участия в оказании муниципальной услуги	23,51	20,58
затраты на прочие общехозяйственные нужды	3,61	3,61
2. Расчетный базовый норматив затрат на оказание муниципальной услуги на 2 месяца	31,83	
3. Расчетный базовый норматив затрат на оказание муниципальной услуги на 10 месяцев		156,71

Направления затрат	Размер, руб.
1	2
2021 год	
Базовый норматив затрат на оказание муниципальной услуги, в том числе:	188,05
базовый норматив затрат, непосредственно связанных с оказанием муниципальной услуги, в том числе:	158,13
затраты на оплату труда работников, непосредственно связанных с оказанием муниципальной услуги, и начисления на выплаты по оплате труда работников, непосредственно связанных с оказанием муниципальной услуги	158,13
базовый норматив затрат на общехозяйственные нужды на оказание муниципальной услуги, в том числе:	29,92
затраты на коммунальные услуги	1,56
затраты на содержание объектов недвижимого имущества	3,05
затраты на содержание объектов особо ценного движимого имущества	0,62
затраты на приобретение услуг связи	0,50
затраты на оплату труда работников, которые не принимают непосредственного участия в оказании муниципальной услуги, и начисления на выплаты по оплате труда работников, которые не принимают непосредственного участия в оказании муниципальной услуги	20,58
затраты на прочие общехозяйственные нужды	3,61
2022 год	
Базовый норматив затрат на оказание муниципальной услуги, в том числе:	188,05
базовый норматив затрат, непосредственно связанных с оказанием муниципальной услуги, в том числе:	158,13
затраты на оплату труда работников, непосредственно связанных с оказанием муниципальной услуги, и начисления на выплаты по оплате труда работников, непосредственно связанных с оказанием муниципальной услуги	158,13
базовый норматив затрат на общехозяйственные нужды на оказание муниципальной услуги, в том числе:	29,92
затраты на коммунальные услуги	1,56
затраты на содержание объектов недвижимого имущества	3,05
затраты на содержание объектов особо ценного движимого имущества	0,62
затраты на приобретение услуг связи	0,50
затраты на оплату труда работников, которые не принимают непосредственного участия в оказании муниципальной услуги, и начисления на выплаты по оплате труда работников, которые не принимают непосредственного участия в оказании муниципальной услуги	20,58
затраты на прочие общехозяйственные нужды	3,61

РАЗМЕР
нормативных затрат на оказание муниципальной услуги
«Реализация дополнительных общеобразовательных предпрофессиональных программ
в области искусств» (инструменты эстрадного оркестра)
на 2020 год и плановый период 2021-2022 годов

Направления затрат	Размер, руб.	
1	2	3
	с 01 января 2020 г.	с 01 марта 2020 г.
Базовый норматив затрат на оказание муниципальной услуги, в том числе:	163,81	160,88
базовый норматив затрат, непосредственно связанных с оказанием муниципальной услуги, в том числе:	131,23	131,23
затраты на оплату труда работников, непосредственно связанных с оказанием муниципальной услуги, и начисления на выплаты по оплате труда работников, непосредственно связанных с оказанием муниципальной услуги	131,23	131,23
базовый норматив затрат на общехозяйственные нужды на оказание муниципальной услуги, в том числе:	32,58	29,65
затраты на коммунальные услуги	1,56	1,56
затраты на содержание объектов недвижимого имущества	3,05	3,05
затраты на содержание объектов особо ценного движимого имущества	0,60	0,60
затраты на приобретение услуг связи	0,50	0,50
затраты на оплату труда работников, которые не принимают непосредственного участия в оказании муниципальной услуги, и начисления на выплаты по оплате труда работников, которые не принимают непосредственного участия в оказании муниципальной услуги	23,52	20,59
затраты на прочие общехозяйственные нужды	3,35	3,35
2. Расчетный базовый норматив затрат на оказание муниципальной услуги на 2 месяца	27,30	
3. Расчетный базовый норматив затрат на оказание муниципальной услуги на 10 месяцев		134,07

Направления затрат	Размер, руб.
1	2
2021 год	
Базовый норматив затрат на оказание муниципальной услуги, в том числе:	160,88
базовый норматив затрат, непосредственно связанных с оказанием муниципальной услуги, в том числе:	131,23
затраты на оплату труда работников, непосредственно связанных с оказанием муниципальной услуги, и начисления на выплаты по оплате труда работников, непосредственно связанных с оказанием муниципальной услуги	131,23
базовый норматив затрат на общехозяйственные нужды на оказание муниципальной услуги, в том числе:	29,65
затраты на коммунальные услуги	1,56
затраты на содержание объектов недвижимого имущества	3,05
затраты на содержание объектов особо ценного движимого имущества	0,60
затраты на приобретение услуг связи	0,50
затраты на оплату труда работников, которые не принимают непосредственного участия в оказании муниципальной услуги, и начисления на выплаты по оплате труда работников, которые не принимают непосредственного участия в оказании муниципальной услуги	20,59
затраты на прочие общехозяйственные нужды	3,35
2022 год	
Базовый норматив затрат на оказание муниципальной услуги, в том числе:	160,88
базовый норматив затрат, непосредственно связанных с оказанием муниципальной услуги, в том числе:	131,23

1	2
затраты на оплату труда работников, непосредственно связанных с оказанием муниципальной услуги, и начисления на выплаты по оплате труда работников, непосредственно связанных с оказанием муниципальной услуги	131,23
базовый норматив затрат на общехозяйственные нужды на оказание муниципальной услуги, в том числе:	29,65
затраты на коммунальные услуги	1,56
затраты на содержание объектов недвижимого имущества	3,05
затраты на содержание объектов особо ценного движимого имущества	0,60
затраты на приобретение услуг связи	0,50
затраты на оплату труда работников, которые не принимают непосредственного участия в оказании муниципальной услуги, и начисления на выплаты по оплате труда работников, которые не принимают непосредственного участия в оказании муниципальной услуги	20,59
затраты на прочие общехозяйственные нужды	3,35

**РАЗМЕР
нормативных затрат на оказание муниципальной услуги
«Реализация дополнительных общеобразовательных
предпрофессиональных программ в области искусств» (хоровое пение)
на 2020 год и плановый период 2021-2022 годов**

Направления затрат	Размер, руб.	
	с 01 января 2020 г.	с 01 марта 2020 г.
Базовый норматив затрат на оказание муниципальной услуги, в том числе:	172,46	169,53
базовый норматив затрат, непосредственно связанных с оказанием муниципальной услуги, в том числе:	139,05	139,05
затраты на оплату труда работников, непосредственно связанных с оказанием муниципальной услуги, и начисления на выплаты по оплате труда работников, непосредственно связанных с оказанием муниципальной услуги	139,05	139,05
базовый норматив затрат на общехозяйственные нужды на оказание муниципальной услуги, в том числе:	33,41	30,48
затраты на коммунальные услуги	1,56	1,56
затраты на содержание объектов недвижимого имущества	3,05	3,05
затраты на содержание объектов особо ценного движимого имущества	0,58	0,58
затраты на приобретение услуг связи	0,50	0,50
затраты на оплату труда работников, которые не принимают непосредственного участия в оказании муниципальной услуги, и начисления на выплаты по оплате труда работников, которые не принимают непосредственного участия в оказании муниципальной услуги	23,47	20,54
затраты на прочие общехозяйственные нужды	4,25	4,25
2. Расчетный базовый норматив затрат на оказание муниципальной услуги на 2 месяца	28,74	
3. Расчетный базовый норматив затрат на оказание муниципальной услуги на 10 месяцев		141,28

Направления затрат	Размер, руб.
1	2
2021 год	
Базовый норматив затрат на оказание муниципальной услуги, в том числе:	169,53
базовый норматив затрат, непосредственно связанных с оказанием муниципальной услуги, в том числе:	139,05
затраты на оплату труда работников, непосредственно связанных с оказанием муниципальной услуги, и начисления на выплаты по оплате труда работников, непосредственно связанных с оказанием муниципальной услуги	139,05
базовый норматив затрат на общехозяйственные нужды на оказание муниципальной услуги, в том числе:	30,48
затраты на коммунальные услуги	1,56

1	2
затраты на содержание объектов недвижимого имущества	3,05
затраты на содержание объектов особо ценного движимого имущества	0,58
затраты на приобретение услуг связи	0,50
затраты на оплату труда работников, которые не принимают непосредственного участия в оказании муниципальной услуги, и начисления на выплаты по оплате труда работников, которые не принимают непосредственного участия в оказании муниципальной услуги	20,54
затраты на прочие общехозяйственные нужды	4,25
2022 год	
Базовый норматив затрат на оказание муниципальной услуги, в том числе:	169,53
базовый норматив затрат, непосредственно связанных с оказанием муниципальной услуги, в том числе:	139,05
затраты на оплату труда работников, непосредственно связанных с оказанием муниципальной услуги, и начисления на выплаты по оплате труда работников, непосредственно связанных с оказанием муниципальной услуги	139,05
базовый норматив затрат на общехозяйственные нужды на оказание муниципальной услуги, в том числе:	30,48
затраты на коммунальные услуги	1,56
затраты на содержание объектов недвижимого имущества	3,05
затраты на содержание объектов особо ценного движимого имущества	0,58
затраты на приобретение услуг связи	0,50
затраты на оплату труда работников, которые не принимают непосредственного участия в оказании муниципальной услуги, и начисления на выплаты по оплате труда работников, которые не принимают непосредственного участия в оказании муниципальной услуги	20,54
затраты на прочие общехозяйственные нужды	4,25

РАЗМЕР
нормативных затрат на оказание муниципальной услуги
«Реализация дополнительных общеобразовательных предпрофессиональных программ
в области искусств» (живопись) на 2020 год
и плановый период 2021-2022 годов

Направления затрат	Размер, руб.	
	с 01 января 2020 г.	с 01 марта 2020 г.
1	2	3
Базовый норматив затрат на оказание муниципальной услуги, в том числе:	108,78	106,16
базовый норматив затрат, непосредственно связанных с оказанием муниципальной услуги, в том числе:	75,80	75,80
затраты на оплату труда работников, непосредственно связанных с оказанием муниципальной услуги, и начисления на выплаты по оплате труда работников, непосредственно связанных с оказанием муниципальной услуги	75,80	75,80
базовый норматив затрат на общехозяйственные нужды на оказание муниципальной услуги, в том числе:	32,98	30,36
затраты на коммунальные услуги	1,56	1,56
затраты на содержание объектов недвижимого имущества	3,05	3,05
затраты на содержание объектов особо ценного движимого имущества	0,55	0,55
затраты на приобретение услуг связи	0,50	0,50
затраты на оплату труда работников, которые не принимают непосредственного участия в оказании муниципальной услуги, и начисления на выплаты по оплате труда работников, которые не принимают непосредственного участия в оказании муниципальной услуги	20,85	18,23
затраты на прочие общехозяйственные нужды	6,47	6,47
2. Расчетный базовый норматив затрат на оказание муниципальной услуги на 2 месяца	18,13	
3. Расчетный базовый норматив затрат на оказание муниципальной услуги на 10 месяцев		88,47

Направления затрат	Размер, руб.
1	2
2021 год	
Базовый норматив затрат на оказание муниципальной услуги, в том числе:	106,16
базовый норматив затрат, непосредственно связанных с оказанием муниципальной услуги, в том числе:	75,80
затраты на оплату труда работников, непосредственно связанных с оказанием муниципальной услуги, и начисления на выплаты по оплате труда работников, непосредственно связанных с оказанием муниципальной услуги	75,80
базовый норматив затрат на общехозяйственные нужды на оказание муниципальной услуги, в том числе:	30,36
затраты на коммунальные услуги	1,56
затраты на содержание объектов недвижимого имущества	3,05
затраты на содержание объектов особо ценного движимого имущества	0,55
затраты на приобретение услуг связи	0,50
затраты на оплату труда работников, которые не принимают непосредственного участия в оказании муниципальной услуги, и начисления на выплаты по оплате труда работников, которые не принимают непосредственного участия в оказании муниципальной услуги	18,23
затраты на прочие общехозяйственные нужды	6,47
2022 год	
Базовый норматив затрат на оказание муниципальной услуги, в том числе:	106,16
базовый норматив затрат, непосредственно связанных с оказанием муниципальной услуги, в том числе:	75,80
затраты на оплату труда работников, непосредственно связанных с оказанием муниципальной услуги, и начисления на выплаты по оплате труда работников, непосредственно связанных с оказанием муниципальной услуги	75,80
базовый норматив затрат на общехозяйственные нужды на оказание муниципальной услуги, в том числе:	30,36
затраты на коммунальные услуги	1,56
затраты на содержание объектов недвижимого имущества	3,05
затраты на содержание объектов особо ценного движимого имущества	0,55
затраты на приобретение услуг связи	0,50
затраты на оплату труда работников, которые не принимают непосредственного участия в оказании муниципальной услуги, и начисления на выплаты по оплате труда работников, которые не принимают непосредственного участия в оказании муниципальной услуги	18,23
затраты на прочие общехозяйственные нужды	6,47

РАЗМЕР
нормативных затрат на оказание муниципальной услуги
«Реализация дополнительных общеобразовательных предпрофессиональных программ
в области искусств» (искусство театра) на 2020 год
и плановый период 2021-2022 годов

Направления затрат	Размер, руб.	
	с 01 января 2020 г.	с 01 марта 2020 г.
1	2	3
Базовый норматив затрат на оказание муниципальной услуги, в том числе:	121,88	119,26
базовый норматив затрат, непосредственно связанных с оказанием муниципальной услуги, в том числе:	91,64	91,64
затраты на оплату труда работников, непосредственно связанных с оказанием муниципальной услуги, и начисления на выплаты по оплате труда работников, непосредственно связанных с оказанием муниципальной услуги	91,64	91,64
базовый норматив затрат на общехозяйственные нужды на оказание муниципальной услуги, в том числе:	30,24	27,62
затраты на коммунальные услуги	1,56	1,56

1	2	3
затраты на содержание объектов недвижимого имущества	3,05	3,05
затраты на содержание объектов особо ценного движимого имущества	0,55	0,55
затраты на приобретение услуг связи	0,50	0,50
затраты на оплату труда работников, которые не принимают непосредственного участия в оказании муниципальной услуги, и начисления на выплаты по оплате труда работников, которые не принимают непосредственного участия в оказании муниципальной услуги	20,79	18,17
затраты на прочие общехозяйственные нужды	3,79	3,79
2. Расчетный базовый норматив затрат на оказание муниципальной услуги на 2 месяца	20,31	
3. Расчетный базовый норматив затрат на оказание муниципальной услуги на 10 месяцев		99,38

Направления затрат	Размер, руб.
2021 год	
Базовый норматив затрат на оказание муниципальной услуги, в том числе:	119,26
базовый норматив затрат, непосредственно связанных с оказанием муниципальной услуги, в том числе:	91,64
затраты на оплату труда работников, непосредственно связанных с оказанием муниципальной услуги, и начисления на выплаты по оплате труда работников, непосредственно связанных с оказанием муниципальной услуги	91,64
базовый норматив затрат на общехозяйственные нужды на оказание муниципальной услуги, в том числе:	27,62
затраты на коммунальные услуги	1,56
затраты на содержание объектов недвижимого имущества	3,05
затраты на содержание объектов особо ценного движимого имущества	0,55
затраты на приобретение услуг связи	0,50
затраты на оплату труда работников, которые не принимают непосредственного участия в оказании муниципальной услуги, и начисления на выплаты по оплате труда работников, которые не принимают непосредственного участия в оказании муниципальной услуги	18,17
затраты на прочие общехозяйственные нужды	3,79
2022 год	
Базовый норматив затрат на оказание муниципальной услуги, в том числе:	119,26
базовый норматив затрат, непосредственно связанных с оказанием муниципальной услуги, в том числе:	91,64
затраты на оплату труда работников, непосредственно связанных с оказанием муниципальной услуги, и начисления на выплаты по оплате труда работников, непосредственно связанных с оказанием муниципальной услуги	91,64
базовый норматив затрат на общехозяйственные нужды на оказание муниципальной услуги, в том числе:	27,62
затраты на коммунальные услуги	1,56
затраты на содержание объектов недвижимого имущества	3,05
затраты на содержание объектов особо ценного движимого имущества	0,55
затраты на приобретение услуг связи	0,50
затраты на оплату труда работников, которые не принимают непосредственного участия в оказании муниципальной услуги, и начисления на выплаты по оплате труда работников, которые не принимают непосредственного участия в оказании муниципальной услуги	18,17
затраты на прочие общехозяйственные нужды	3,79

РАЗМЕР
нормативных затрат на оказание муниципальной услуги
«Реализация дополнительных общеобразовательных предпрофессиональных программ
в области искусств» (хореографическое творчество) на 2020 год
и плановый период 2021-2022 годов

Направления затрат	Размер, руб.	
	с 01 января 2020 г.	с 01 марта 2020 г.
Базовый норматив затрат на оказание муниципальной услуги, в том числе:	129,15	126,53
базовый норматив затрат, непосредственно связанных с оказанием муниципальной услуги, в том числе:	98,83	98,83
затраты на оплату труда работников, непосредственно связанных с оказанием муниципальной услуги, и начисления на выплаты по оплате труда работников, непосредственно связанных с оказанием муниципальной услуги	98,83	98,83
базовый норматив затрат на общехозяйственные нужды на оказание муниципальной услуги, в том числе:	30,32	27,70
затраты на коммунальные услуги	1,56	1,56
затраты на содержание объектов недвижимого имущества	3,05	3,05
затраты на содержание объектов особо ценного движимого имущества	0,55	0,55
затраты на приобретение услуг связи	0,50	0,50
затраты на оплату труда работников, которые не принимают непосредственного участия в оказании муниципальной услуги, и начисления на выплаты по оплате труда работников, которые не принимают непосредственного участия в оказании муниципальной услуги	20,83	18,21
затраты на прочие общехозяйственные нужды	3,83	3,83
2. Расчетный базовый норматив затрат на оказание муниципальной услуги на 2 месяца	21,53	
3. Расчетный базовый норматив затрат на оказание муниципальной услуги на 10 месяцев		105,44

Направления затрат	Размер, руб.
1	2
2021 год	
Базовый норматив затрат на оказание муниципальной услуги, в том числе:	126,53
базовый норматив затрат, непосредственно связанных с оказанием муниципальной услуги, в том числе:	98,83
затраты на оплату труда работников, непосредственно связанных с оказанием муниципальной услуги, и начисления на выплаты по оплате труда работников, непосредственно связанных с оказанием муниципальной услуги	98,83
базовый норматив затрат на общехозяйственные нужды на оказание муниципальной услуги, в том числе:	27,70
затраты на коммунальные услуги	1,56
затраты на содержание объектов недвижимого имущества	3,05
затраты на содержание объектов особо ценного движимого имущества	0,55
затраты на приобретение услуг связи	0,50
затраты на оплату труда работников, которые не принимают непосредственного участия в оказании муниципальной услуги, и начисления на выплаты по оплате труда работников, которые не принимают непосредственного участия в оказании муниципальной услуги	18,21
затраты на прочие общехозяйственные нужды	3,83
2022 год	
Базовый норматив затрат на оказание муниципальной услуги, в том числе:	126,53
базовый норматив затрат, непосредственно связанных с оказанием муниципальной услуги, в том числе:	98,83
затраты на оплату труда работников, непосредственно связанных с оказанием муниципальной услуги, и начисления на выплаты по оплате труда работников, непосредственно связанных с оказанием муниципальной услуги	98,83

1	2
базовый норматив затрат на общехозяйственные нужды на оказание муниципальной услуги, в том числе:	27,70
затраты на коммунальные услуги	1,56
затраты на содержание объектов недвижимого имущества	3,05
затраты на содержание объектов особо ценного движимого имущества	0,55
затраты на приобретение услуг связи	0,50
затраты на оплату труда работников, которые не принимают непосредственного участия в оказании муниципальной услуги, и начисления на выплаты по оплате труда работников, которые не принимают непосредственного участия в оказании муниципальной услуги	18,21
затраты на прочие общехозяйственные нужды	3,83

ЗНАЧЕНИЯ
натуральных норм, необходимых для определения базовых нормативов затрат на выполнение
муниципальной услуги «Реализация дополнительных общеобразовательных предпрофессиональных программ
в области искусств» (фортепиано)

Наименование муниципальной услуги: «Реализация дополнительных общеобразовательных предпрофессиональных программ в области искусств» (фортепиано).

Уникальный номер реестровой записи: 8021120.99.0.BB55AA48000.

Единица измерения показателя объема выполнения муниципальной услуги: количество человеко-часов.

Наименование натуральной нормы	Единица измерения натуральной нормы	Значение натуральной нормы/срок полезного использования	Способ определения значения натуральной нормы
1	2	3	4
1. Натуральные нормы, используемые при определении значения базового норматива затрат, непосредственно связанные с оказанием муниципальной услуги			
1.1. Натуральные нормы, используемые при определении затрат на оплату труда с начислениями на выплаты по оплате труда работников, непосредственно связанных с выполнением муниципальной услуги, включая страховые взносы в Пенсионный фонд Российской Федерации и Федеральный фонд обязательного медицинского страхования, страховые взносы на обеспечение социального страхования от несчастных случаев на производстве и профессиональных заболеваний, в соответствии с трудовым законодательством и иными нормативными правовыми актами, содержащими нормы трудового права (далее – начисления на выплаты по оплате труда)			
преподаватель	штатные единицы	0,00043840	медианный метод
2. Натуральные нормы, используемые при определении значения базового норматива затрат на общеобразовательные нужды на оказание муниципальной услуги			
2.1. Натуральные нормы, используемые при определении затрат на коммунальные услуги			
электроэнергия	кВт	0,09000000	медианный метод
теплоэнергия	Гкал	0,00067900	медианный метод
водоснабжение	куб. м	0,00237765	медианный метод
водоотведение	куб. м	0,00233970	медианный метод
2.2. Натуральные нормы, используемые при определении затрат на содержание объектов недвижимого имущества			
вывоз твердых бытовых отходов	куб. м	0,00008585	медианный метод
дератизация и дезинсекция	кв. м	0,00732647	медианный метод
содержание, ремонт, аварийное обслуживание имущества	кв. м	0,00725992	медианный метод
испытание пожарных лестниц, пожарного водовода	услуга	0,00000797	медианный метод
опрессовка системы отопления	услуга	0,00000797	медианный метод
уборка снега, наледи и снежно-ледовых образований с крыш	услуга	0,00000797	медианный метод
обслуживание приборов учета, энергоустановок	шт.	0,00001594	медианный метод
снятие показаний с приборов учета	услуга	0,00000797	медианный метод

1	2	3	4
содержание прилегающей территории	кв. м	0,01051078	медианный метод
уборка помещений	кв. м	0,00745026	медианный метод
2.3. Натуральные нормы, используемые при определении затрат на содержание объектов особо ценного движимого имущества			
техническое обслуживание видеонаблюдения	услуга	0,00000797	медианный метод
техническое обслуживание систем пожарной сигнализации	услуга	0,00000797	медианный метод
техническое обслуживание, настройка музыкальных инструментов	шт.	0,00003188	медианный метод
2.4. Натуральные нормы, используемые при определении затрат на услуги связи			
абонентская связь	количество номеров, ед.	0,00002391	медианный метод
Интернет	количество единиц подключения, ед.	0,00001594	медианный метод
2.5. Натуральные нормы, используемые при определении затрат на оплату труда с начислениями на выплаты по оплате труда работников, которые не принимают непосредственного участия в оказании муниципальной услуги			
директор	штатные единицы	0,00000797	медианный метод
заместитель директора по учебной работе	штатные единицы	0,00000797	медианный метод
заместитель генерального директора по административно-хозяйственной части	штатные единицы	0,00000797	медианный метод
заведующий хозяйством	штатные единицы	0,00000797	медианный метод
рабочий по комплексному обслуживанию зданий	штатные единицы	0,00000797	медианный метод
гардеробщик	штатные единицы	0,00001594	медианный метод
2.6. Натуральные нормы, используемые при определении затрат на прочие общехозяйственные нужды			
техническое обслуживание и ремонт компьютерной техники, оргтехники	услуга	0,00009565	медианный метод
услуги по информационному обслуживанию и программному обеспечению	услуга	0,00003188	медианный метод
услуги пультавой охраны	услуга	0,00000797	медианный метод
услуги в области пожарной безопасности	услуга	0,00000797	медианный метод
мероприятия по художественному образованию	услуга	0,00000797	медианный метод
пианино	шт.	0,00002391/10 лет	медианный метод
цифровое пианино	шт.	0,00001594/10 лет	медианный метод
рояль	шт.	0,00000797/10 лет	медианный метод
стол-парта	шт.	0,00004782/7 лет	медианный метод
стул ученический	шт.	0,00009565/7 лет	медианный метод
шкаф для бумаг	шт.	0,00001594/7 лет	медианный метод
компьютер в комплекте	шт.	0,00001594/3 года	медианный метод
принтер	шт.	0,00001594/3 года	медианный метод
копировальный аппарат	шт.	0,00000797/3 года	медианный метод
стол для учителя	шт.	0,00001594/7 лет	медианный метод
доска магнитная	шт.	0,00000797/7 лет	медианный метод
музыкальный центр	шт.	0,00000797/3 года	медианный метод
телевизор	шт.	0,00000797/3 года	медианный метод
одежда сцены	шт.	0,00000797/5 лет	медианный метод
магнитола	шт.	0,00000797/5 лет	медианный метод

1	2	3	4
тумба	шт.	0,00007971/7 лет	медианный метод
жалюзи	шт.	0,00003188/5 лет	медианный метод
проигрыватель пластинок	шт.	0,00000797/5 лет	медианный метод
бумага для офисной техники (формат А4)	пач.	0,00058188	медианный метод
канцелярские товары	сумма в год	0,00000797	медианный метод
хозяйственные товары	сумма в год	0,00000797	медианный метод

ЗНАЧЕНИЯ

натуральных норм, необходимых для определения базовых нормативов затрат на выполнение муниципальной услуги «Реализация дополнительных общеобразовательных предпрофессиональных программ в области искусств» (струнные инструменты)

Наименование муниципальной услуги: «Реализация дополнительных общеобразовательных предпрофессиональных программ в области искусств» (струнные инструменты).

Уникальный номер реестровой записи: 8021120.99.0.BB55AB04000.

Единица измерения объема выполнения муниципальной услуги: количество человеко-часов.

Наименование натуральной нормы	Единица измерения натуральной нормы	Значение натуральной нормы/срок полезного использования	Способ определения значения натуральной нормы
1	2	3	4
1. Натуральные нормы, используемые при определении значения базового норматива затрат, непосредственно связанные с оказанием муниципальной услуги			
1.1. Натуральные нормы, используемые при определении затрат на оплату труда с начислениями на выплаты по оплате труда работников, непосредственно связанных с выполнением муниципальной услуги, включая страховые взносы в Пенсионный фонд Российской Федерации и Федеральный фонд обязательного медицинского страхования, страховые взносы на обеспечение социального страхования от несчастных случаев на производстве и профессиональных заболеваний, в соответствии с трудовым законодательством и иными нормативными правовыми актами, содержащими нормы трудового права (далее – начисления на выплаты по оплате труда)			
преподаватель	штатные единицы	0,00044039	медианный метод
2. Натуральные нормы, используемые при определении значения базового норматива затрат на общеобразовательные нужды на оказание муниципальной услуги			
2.1. Натуральные нормы, используемые при определении затрат на коммунальные услуги			
электроэнергия	кВт	0,09000000	медианный метод
теплоэнергия	Гкал	0,00067900	медианный метод
водоснабжение	куб. м	0,00237765	медианный метод
водоотведение	куб. м	0,00233970	медианный метод
2.2. Натуральные нормы, используемые при определении затрат на содержание объектов недвижимого имущества			
вывоз твердых бытовых отходов	куб. м	0,00008585	медианный метод
дератизация и дезинсекция	кв. м	0,00732647	медианный метод
содержание, ремонт, аварийное обслуживание имущества	кв. м	0,00725992	медианный метод
испытание пожарных лестниц, пожарного водовода	услуга	0,00000797	медианный метод

1	2	3	4
опрессовка системы отопления	услуга	0,00000797	медианный метод
уборка снега, наледи и снежно-ледовых образований с крыш	услуга	0,00000797	медианный метод
обслуживание приборов учета, энергоустановок	шт.	0,00001594	медианный метод
снятие показаний с приборов учета	услуга	0,00000797	медианный метод
содержание прилегающей территории	кв. м	0,01051078	медианный метод
уборка помещений	кв. м	0,00745026	медианный метод
2.3. Натуральные нормы, используемые при определении затрат на содержание объектов особо ценного движимого имущества			
техническое обслуживание видеонаблюдения	услуга	0,00000797	медианный метод
техническое обслуживание систем пожарной сигнализации	услуга	0,00000797	медианный метод
техническое обслуживание, настройка музыкальных инструментов	шт.	0,00003188	медианный метод
2.4. Натуральные нормы, используемые при определении затрат на услуги связи			
абонентская связь	количество номеров, ед.	0,00002391	медианный метод
Интернет	количество единиц подключения, ед.	0,00001594	медианный метод
2.5. Натуральные нормы, используемые при определении затрат на оплату труда работников, которые не принимают непосредственного участия в оказании муниципальной услуги			
директор	штатные единицы	0,00000797	медианный метод
заместитель директора по учебной работе	штатные единицы	0,00000797	медианный метод
заместитель генерального директора по административно-хозяйственной части	штатные единицы	0,00000797	медианный метод
заведующий хозяйством	штатные единицы	0,00000797	медианный метод
рабочий по комплексному обслуживанию зданий	штатные единицы	0,00000797	медианный метод
гардеробщик	штатные единицы	0,00001594	медианный метод
2.6. Натуральные нормы, используемые при определении затрат на прочие общехозяйственные нужды			
техническое обслуживание и ремонт компьютерной техники, оргтехники	услуга	0,00009565	медианный метод
услуги по информационному обслуживанию и программному обеспечению	услуга	0,00003188	медианный метод
услуги пультовой охраны	услуга	0,00000797	медианный метод
услуги в области пожарной безопасности	услуга	0,00000797	медианный метод
мероприятия по художественному образованию	услуга	0,00000797	медианный метод
скрипка	шт.	0,00002391/10 лет	медианный метод
виолончель	шт.	0,00002391/10 лет	медианный метод
пианино	шт.	0,00000797/10 лет	медианный метод
стол-парта	шт.	0,00003188/7 лет	медианный метод
стул ученический	шт.	0,00006377/7 лет	медианный метод
шкаф для бумаг	шт.	0,00001594/7 лет	медианный метод
компьютер в комплекте	шт.	0,00001594/3 года	медианный метод
принтер	шт.	0,00001594/3 года	медианный метод
копировальный аппарат	шт.	0,00000797/3 года	медианный метод
стол для учителя	шт.	0,00001594/7 лет	медианный метод

1	2	3	4
доска магнитная	шт.	0,00000797/7 лет	медианный метод
музыкальный центр	шт.	0,00000797/3 года	медианный метод
телевизор	шт.	0,00000797/3 года	медианный метод
одежда сцены	шт.	0,00000797/5 лет	медианный метод
магнитола	шт.	0,00000797/5 лет	медианный метод
тумба	шт.	0,00007971/7 лет	медианный метод
жалюзи	шт.	0,00003188/5 лет	медианный метод
проигрыватель пластинок	шт.	0,00000797/5 лет	медианный метод
бумага для офисной техники (формат А4)	пач.	0,00058188	медианный метод
канцелярские товары	сумма в год	0,00000797	медианный метод
хозяйственные товары	сумма в год	0,00000797	медианный метод

ЗНАЧЕНИЯ

натуральных норм, необходимых для определения базовых нормативов затрат на выполнение муниципальной услуги «Реализация дополнительных общеобразовательных предпрофессиональных программ в области искусств» (духовые и ударные инструменты)

Наименование муниципальной услуги: «Реализация дополнительных общеобразовательных предпрофессиональных программ в области искусств» (духовые и ударные инструменты).

Уникальный номер реестровой записи: 8021120.99.0.ББ55АБ60000.

Единица измерения показателя объема выполнения муниципальной услуги: количество человеко-часов.

Наименование натуральной нормы	Единица измерения натуральной нормы	Значение натуральной нормы/срок полезного использования	Способ определения значения натуральной нормы
1	2	3	4
1. Натуральные нормы, используемые при определении значения базового норматива затрат, непосредственно связанные с оказанием муниципальной услуги			
1.1. Натуральные нормы, используемые при определении затрат на оплату труда с начислениями на выплаты по оплате труда работников, непосредственно связанных с выполнением муниципальной услуги, включая страховые взносы в Пенсионный фонд Российской Федерации и Федеральный фонд обязательного медицинского страхования, страховые взносы на обеспечение социального страхования от несчастных случаев на производстве и профессиональных заболеваний, в соответствии с трудовым законодательством и иными нормативными правовыми актами, содержащими нормы трудового права (далее – начисления на выплаты по оплате труда)			
преподаватель	штатные единицы	0,00044039	медианный метод
2. Натуральные нормы, используемые при определении значения базового норматива затрат на общехозяйственные нужды на оказание муниципальной услуги			
2.1. Натуральные нормы, используемые при определении затрат на коммунальные услуги			
электроэнергия	кВт	0,09000000	медианный метод
теплоэнергия	Гкал	0,00067900	медианный метод
водоснабжение	куб. м	0,00237765	медианный метод
водоотведение	куб. м	0,00233970	медианный метод

1	2	3	4
2.2. Натуральные нормы, используемые при определении затрат на содержание объектов недвижимого имущества			
вывоз твердых бытовых отходов	куб. м	0,00008585	медианный метод
дератизация и дезинсекция	кв. м	0,00732647	медианный метод
содержание, ремонт, аварийное обслуживание имущества	кв. м	0,00725992	медианный метод
испытание пожарных лестниц, пожарного водовода	услуга	0,00000797	медианный метод
опрессовка системы отопления	услуга	0,00000797	медианный метод
уборка снега, наледи и снежно-ледовых образований с крыш	услуга	0,00000797	медианный метод
обслуживание приборов учета, энергоустановок	шт.	0,00001594	медианный метод
снятие показаний с приборов учета	услуга	0,00000797	медианный метод
содержание прилегающей территории	кв. м	0,01051078	медианный метод
уборка помещений	кв. м	0,00745026	медианный метод
2.3. Натуральные нормы, используемые при определении затрат на содержание объектов особо ценного движимого имущества			
техническое обслуживание видеонаблюдения	услуга	0,00000797	медианный метод
техническое обслуживание систем пожарной сигнализации	услуга	0,00000797	медианный метод
техническое обслуживание, настройка музыкальных инструментов	шт.	0,00003188	медианный метод
2.4. Натуральные нормы, используемые при определении затрат на услуги связи			
абонентская связь	количество номеров, ед.	0,00002391	медианный метод
Интернет	количество единиц подключения, ед.	0,00001594	медианный метод
2.5. Натуральные нормы, используемые при определении затрат на оплату труда с начислениями на выплаты по оплате труда работников, которые не принимают непосредственного участия в оказании муниципальной услуги			
директор	штатные единицы	0,00000797	медианный метод
заместитель директора по учебной работе	штатные единицы	0,00000797	медианный метод
заместитель генерального директора по административно-хозяйственной части	штатные единицы	0,00000797	медианный метод
заведующий хозяйством	штатные единицы	0,00000797	медианный метод
рабочий по комплексному обслуживанию зданий	штатные единицы	0,00000797	медианный метод
гардеробщик	штатные единицы	0,00001594	медианный метод
2.6. Натуральные нормы, используемые при определении затрат на прочие общехозяйственные нужды			
техническое обслуживание и ремонт компьютерной техники, оргтехники	услуга	0,00009565	медианный метод
услуги по информационному обслуживанию и программному обеспечению	услуга	0,00003188	медианный метод
услуги пультовой охраны	услуга	0,00000797	медианный метод
услуги в области пожарной безопасности	услуга	0,00000797	медианный метод
мероприятия по художественному образованию	услуга	0,00000797	медианный метод
саксофон	шт.	0,00001594/10 лет	медианный метод
флейта	шт.	0,00001594/10 лет	медианный метод
пианино	шт.	0,00000797/10 лет	медианный метод
стол-парта	шт.	0,00003188/7 лет	медианный метод
стул ученический	шт.	0,0000637/7 лет	медианный метод
шкаф для бумаг	шт.	0,00001594/7 лет	медианный метод

1	2	3	4
компьютер в комплекте	шт.	0,00001594/3 года	медианный метод
принтер	шт.	0,00001594/3 года	медианный метод
копировальный аппарат	шт.	0,00000797/3 года	медианный метод
стол для учителя	шт.	0,00001594/7 лет	медианный метод
доска магнитная	шт.	0,00000797/7 лет	медианный метод
музыкальный центр	шт.	0,00000797/3 года	медианный метод
телевизор	шт.	0,00000797/3 года	медианный метод
одежда сцены	шт.	0,00000797/5 лет	медианный метод
магнитола	шт.	0,00000797/5 лет	медианный метод
тумба	шт.	0,00007971/7 лет	медианный метод
жалюзи	шт.	0,00003188/5 лет	медианный метод
проигрыватель пластинок	шт.	0,00000797/5 лет	медианный метод
бумага для офисной техники (формат А4)	пач.	0,00058188	медианный метод
канцелярские товары	сумма в год	0,00000797	медианный метод
хозяйственные товары	сумма в год	0,00000797	медианный метод

ЗНАЧЕНИЯ

натуральных норм, необходимых для определения базовых нормативов затрат на выполнение муниципальной услуги «Реализация дополнительных общеобразовательных предпрофессиональных программ в области искусств» (народные инструменты)

Наименование муниципальной услуги: «Реализация дополнительных общеобразовательных предпрофессиональных программ в области искусств» (народные инструменты).

Уникальный номер реестровой записи: 8021120.99.0.BB55AB16000.

Единица измерения показателя объема выполнения муниципальной услуги: количество человеко-часов.

Наименование натуральной нормы	Единица измерения натуральной нормы	Значение натуральной нормы/срок полезного использования	Способ определения значения натуральной нормы
1	2	3	4
1. Натуральные нормы, используемые при определении значения базового норматива затрат, непосредственно связанные с оказанием муниципальной услуги			
1.1. Натуральные нормы, используемые при определении затрат на оплату труда с начислениями на выплаты по оплате труда работников, непосредственно связанных с выполнением муниципальной услуги, включая страховые взносы в Пенсионный фонд Российской Федерации и Федеральный фонд обязательного медицинского страхования, страховые взносы на обеспечение социального страхования от несчастных случаев на производстве и профессиональных заболеваний, в соответствии с трудовым законодательством и иными нормативными правовыми актами, содержащими нормы трудового права (далее – начисления на выплаты по оплате труда)			
преподаватель	штатные единицы	0,00044039	медианный метод
2. Натуральные нормы, используемые при определении значения базового норматива затрат на общехозяйственные нужды на оказание муниципальной услуги			
2.1. Натуральные нормы, используемые при определении затрат на коммунальные услуги			

1	2	3	4
электроэнергия	кВт	0,09000000	медианный метод
теплоэнергия	Гкал	0,00067900	медианный метод
водоснабжение	куб. м	0,00237765	медианный метод
водоотведение	куб. м	0,00233970	медианный метод
2.2. Нагуральные нормы, используемые при определении затрат на содержание объектов недвижимого имущества			
вывоз твердых бытовых отходов	куб. м	0,00008585	медианный метод
дератизация и дезинсекция	кв. м	0,00732647	медианный метод
содержание, ремонт, аварийное обслуживание имущества	кв. м	0,00725992	медианный метод
испытание пожарных лестниц, пожарного водовода	услуга	0,00000797	медианный метод
опрессовка системы отопления	услуга	0,00000797	медианный метод
уборка снега, наледи и снежно-ледовых образований с крыш	услуга	0,00000797	медианный метод
обслуживание приборов учета, энергоустановок	шт.	0,00001594	медианный метод
снятие показаний с приборов учета	услуга	0,00000797	медианный метод
содержание прилегающей территории	кв. м	0,01051078	медианный метод
уборка помещений	кв. м	0,00745026	медианный метод
2.3. Нагуральные нормы, используемые при определении затрат на содержание объектов особо ценного движимого имущества			
техническое обслуживание видеонаблюдения	услуга	0,00000797	медианный метод
техническое обслуживание систем пожарной сигнализации	услуга	0,00000797	медианный метод
техническое обслуживание, настройка музыкальных инструментов	шт.	0,00003188	медианный метод
2.4. Нагуральные нормы, используемые при определении затрат на услуги связи			
абонентская связь	количество номеров, ед.	0,00002391	медианный метод
Интернет	количество единиц подключения, ед.	0,00001594	медианный метод
2.5. Нагуральные нормы, используемые при определении затрат на оплату труда с начислениями на выплаты по оплате труда работников, которые не принимают непосредственного участия в оказании муниципальной услуги			
директор	штатные единицы	0,00000797	медианный метод
заместитель директора по учебной работе	штатные единицы	0,00000797	медианный метод
заместитель генерального директора по административно-хозяйственной части	штатные единицы	0,00000797	медианный метод
заведующий хозяйством	штатные единицы	0,00000797	медианный метод
рабочий по комплексному обслуживанию зданий	штатные единицы	0,00000797	медианный метод
гардеробщик	штатные единицы	0,00001594	медианный метод
2.6. Нагуральные нормы, используемые при определении затрат на прочие общехозяйственные нужды			
техническое обслуживание и ремонт компьютерной техники, оргтехники	услуга	0,00009565	медианный метод
услуги по информационному обслуживанию и программному обеспечению	услуга	0,00003188	медианный метод
услуги пулевой охраны	услуга	0,00000797	медианный метод
услуги в области пожарной безопасности	услуга	0,00000797	медианный метод
мероприятия по художественному образованию	услуга	0,00000797	медианный метод
балалайка	шт.	0,00001594/10 лет	медианный метод
гитара	шт.	0,00001594/10 лет	медианный метод

1	2	3	4
домра	шт.	0,00001594/10 лет	медианный метод
баян	шт.	0,00001594/10 лет	медианный метод
аккордеон	шт.	0,00001594/10 лет	медианный метод
стол-парта	шт.	0,00003188/7 лет	медианный метод
стул ученический	шт.	0,00006377/7 лет	медианный метод
шкаф для бумаг	шт.	0,00001594/7 лет	медианный метод
компьютер в комплекте	шт.	0,00001594/3 года	медианный метод
принтер	шт.	0,00001594/3 года	медианный метод
копировальный аппарат	шт.	0,00000797/3 года	медианный метод
стол для учителя	шт.	0,00001594/7 лет	медианный метод
доска магнитная	шт.	0,00000797/7 лет	медианный метод
музыкальный центр	шт.	0,00000797/3 года	медианный метод
телевизор	шт.	0,00000797/3 года	медианный метод
одежда сцены	шт.	0,00000797/5 лет	медианный метод
магнитолы	шт.	0,00000797/5 лет	медианный метод
тумба	шт.	0,00007971/7 лет	медианный метод
жалюзи	шт.	0,00003188/5 лет	медианный метод
проигрыватель пластинок	шт.	0,00000797/5 лет	медианный метод
бумага для офисной техники (формат А4)	пач.	0,00058188	медианный метод
канцелярские товары	сумма в год	0,00000797	медианный метод
хозяйственные товары	сумма в год	0,00000797	медианный метод

ЗНАЧЕНИЯ

натуральных норм, необходимых для определения базовых нормативов затрат на выполнение муниципальной услуги «Реализация дополнительных общеобразовательных предпрофессиональных программ в области искусств» (инструменты эстрадного оркестра)

Наименование муниципальной услуги: «Реализация дополнительных общеобразовательных предпрофессиональных программ в области искусств» (инструменты эстрадного оркестра).

Уникальный номер реестровой записи: 8021120.99.0.BB55AB72000.

Единица измерения показателя объема выполнения муниципальной услуги: количество человеко-часов.

Наименование натуральной нормы	Единица измерения натуральной нормы	Значение натуральной нормы/срок полезного использования	Способ определения значения натуральной нормы
1	2	3	4
1. Натуральные нормы, используемые при определении значения базового норматива затрат, непосредственно связанные с оказанием муниципальной услуги			

1	2	3	4
1.1. Натуральные нормы, используемые при определении затрат на оплату труда с начислениями на выплаты по оплате труда работников, непосредственно связанных с выполнением муниципальной услуги, включая страховые взносы в Пенсионный фонд Российской Федерации и Федеральный фонд обязательного медицинского страхования, страховые взносы на обеспечение социального страхования от несчастных случаев на производстве и профессиональных заболеваний, в соответствии с трудовым законодательством и иными нормативными правовыми актами, содержащими нормы трудового права (далее – начисления на выплаты по оплате труда)			
предоставитель	штатные единицы	0,00034873	медианный метод
2. Натуральные нормы, используемые при определении значения базового норматива затрат на общехозяйственные нужды на оказание муниципальной услуги			
2.1. Натуральные нормы, используемые при определении затрат на коммунальные услуги			
электроэнергия	кВт	0,09000000	медианный метод
теплоэнергия	Гкал	0,00067900	медианный метод
водоснабжение	куб. м	0,00237765	медианный метод
водоотведение	куб. м	0,00233970	медианный метод
2.2. Натуральные нормы, используемые при определении затрат на содержание объектов недвижимого имущества			
вывоз твердых бытовых отходов	куб. м	0,00008585	медианный метод
дератизация и дезинсекция	кв. м	0,00732647	медианный метод
содержание, ремонт, аварийное обслуживание имущества	кв. м	0,00725992	медианный метод
испытание пожарных лестниц, пожарного водовода	услуга	0,00000797	медианный метод
опрессовка системы отопления	услуга	0,00000797	медианный метод
уборка снега, наледи и снежно-ледовых образований с крыш	услуга	0,00000797	медианный метод
обслуживание приборов учета, энергоустановок	шт.	0,00001594	медианный метод
снятие показаний с приборов учета	услуга	0,00000797	медианный метод
содержание прилегающей территории	кв. м	0,01051078	медианный метод
уборка помещений	кв. м	0,00745026	медианный метод
2.3. Натуральные нормы, используемые при определении затрат на содержание объектов особо ценного движимого имущества			
техническое обслуживание видеонаблюдения	услуга	0,00000797	медианный метод
техническое обслуживание систем пожарной сигнализации	услуга	0,00000797	медианный метод
техническое обслуживание, настройка музыкальных инструментов	шт.	0,00002391	медианный метод
2.4. Натуральные нормы, используемые при определении затрат на услуги связи			
абонентская связь	количество номеров, ед.	0,00002391	медианный метод
Интернет	количество единиц подключения, ед.	0,00001594	медианный метод
2.5. Натуральные нормы, используемые при определении затрат на оплату труда с начислениями на выплаты по оплате труда работников, которые не принимают непосредственного участия в оказании муниципальной услуги			
директор	штатные единицы	0,00000797	медианный метод
заместитель директора по учебной работе	штатные единицы	0,00000797	медианный метод
заместитель генерального директора по административно-хозяйственной части	штатные единицы	0,00000797	медианный метод
заведующий хозяйством	штатные единицы	0,00000797	медианный метод
рабочий по комплексному обслуживанию зданий	штатные единицы	0,00000797	медианный метод
гардеробщик	штатные единицы	0,00001594	медианный метод

1	2	3	4
2.6. Натуральные нормы, используемые при определении затрат на прочие общехозяйственные нужды			
техническое обслуживание и ремонт компьютерной техники, оргтехники	услуга	0,00009565	медианный метод
услуги по информационному обслуживанию и программному обеспечению	услуга	0,00003188	медианный метод
услуги пулевой охраны	услуга	0,00000797	медианный метод
услуги в области пожарной безопасности	услуга	0,00000797	медианный метод
мероприятия по художественному образованию	услуга	0,00000797	медианный метод
саксофон	шт.	0,00001594/10 лет	медианный метод
аккордеон	шт.	0,00001594/10 лет	медианный метод
стол-парта	шт.	0,00004782/7 лет	медианный метод
стул ученический	шт.	0,00009565/7 лет	медианный метод
шкаф для бумаг	шт.	0,00001594/7 лет	медианный метод
компьютер в комплекте	шт.	0,00001594/3 года	медианный метод
принтер	шт.	0,00001594/3 года	медианный метод
копировальный аппарат	шт.	0,00000797/3 года	медианный метод
стол для учителя	шт.	0,00001594/7 лет	медианный метод
доска магнитная	шт.	0,00000797/7 лет	медианный метод
музыкальный центр	шт.	0,00000797/3 года	медианный метод
телевизор	шт.	0,00000797/3 года	медианный метод
одежда сцены	шт.	0,00000797/5 лет	медианный метод
магнитола	шт.	0,00000797/5 лет	медианный метод
тумба	шт.	0,00007971/7 лет	медианный метод
жалюзи	шт.	0,00003188/5 лет	медианный метод
проигрыватель пластинок	шт.	0,00000797/5 лет	медианный метод
бумага для офисной техники (формат А4)	пач.	0,00058188	медианный метод
канцелярские товары	сумма в год	0,00000797	медианный метод
хозяйственные товары	сумма в год	0,00000797	медианный метод

ЗНАЧЕНИЯ
натуральных норм, необходимых для определения базовых нормативов затрат на выполнение
муниципальной услуги «Реализация дополнительных общеобразовательных предпрофессиональных программ
в области искусств» (хоровое пение)

Наименование муниципальной услуги: «Реализация дополнительных общеобразовательных предпрофессиональных программ в области искусств» (хоровое пение).

Уникальный номер реестровой записи: 8021120.99.0.BB55AG28000.

Единица измерения показателя объема выполнения муниципальной услуги: количество человеко-часов.

Наименование натуральной нормы		Единица измерения натуральной нормы	Значение натуральной нормы/срок полезного использования	Способ определения значения натуральной нормы
1		2	3	4
1. Натуральные нормы, используемые при определении значения базового норматива затрат, непосредственно связанные с оказанием муниципальной услуги				
1.1. Натуральные нормы, используемые при определении затрат на оплату труда с начислениями на выплаты по оплате труда работников, непосредственно связанных с выполнением муниципальной услуги, включая страховые взносы в Пенсионный фонд Российской Федерации и Федеральный фонд обязательного медицинского страхования, страховые взносы на обеспечение социального страхования от несчастных случаев на производстве и профессиональных заболеваний, в соответствии с трудовым законодательством и иными нормативными правовыми актами, содержащими нормы трудового права (далее – начисления на выплаты по оплате труда)				
преподаватель		штатные единицы	0,00037663	медианный метод
2. Натуральные нормы, используемые при определении значения базового норматива затрат на общехозяйственные нужды на оказание муниципальной услуги				
2.1. Натуральные нормы, используемые при определении затрат на коммунальные услуги				
электроэнергия		кВт	0,09000000	медианный метод
теплоэнергия		Гкал	0,00067900	медианный метод
водоснабжение		куб. м	0,00237765	медианный метод
водоотведение		куб. м	0,00233970	медианный метод
2.2. Натуральные нормы, используемые при определении затрат на содержание объектов недвижимого имущества				
вывоз твердых бытовых отходов		куб. м	0,00008585	медианный метод
дератизация и дезинсекция		кв. м	0,00732647	медианный метод
содержание, ремонт, аварийное обслуживание имущества		кв. м	0,00725992	медианный метод
испытание пожарных лестниц, пожарного водовода		услуга	0,00000797	медианный метод
опрессовка системы отопления		услуга	0,00000797	медианный метод
уборка снега, наледи и снежно-ледовых образований с крыш		услуга	0,00000797	медианный метод
обслуживание приборов учета, энергоустановок		шт.	0,00001594	медианный метод
снятие показаний с приборов учета		услуга	0,00000797	медианный метод
содержание прилегающей территории		кв. м	0,01051078	медианный метод
уборка помещений		кв. м	0,00745026	медианный метод
2.3. Натуральные нормы, используемые при определении затрат на содержание объектов особо ценного движимого имущества				
техническое обслуживание видеонаблюдения		услуга	0,00000797	медианный метод
техническое обслуживание систем пожарной сигнализации		услуга	0,00000797	медианный метод

1	2	3	4
техническое обслуживание, настройка музыкальных инструментов	шт.	0,00001594	медианный метод
2.4. Наатуральные нормы, используемые при определении затрат на услуги связи			
абонентская связь	количество номеров, ед.	0,00002391	медианный метод
Интернет	количество единиц подключения, ед.	0,00001594	медианный метод
2.5. Наатуральные нормы, используемые при определении затрат на оплату труда с начислениями на выплаты по оплате труда работников, которые не принимают непосредственного участия в оказании муниципальной услуги			
директор	штатные единицы	0,00000797	медианный метод
заместитель директора по учебной работе	штатные единицы	0,00000797	медианный метод
заместитель генерального директора по административно-хозяйственной части	штатные единицы	0,00000797	медианный метод
заведующий хозяйством	штатные единицы	0,00000797	медианный метод
рабочий по комплексному обслуживанию зданий	штатные единицы	0,00000797	медианный метод
гардеробщик	штатные единицы	0,00001594	медианный метод
2.6. Наатуральные нормы, используемые при определении затрат на прочие общехозяйственные нужды			
техническое обслуживание и ремонт компьютерной техники, оргтехники	услуга	0,00009565	медианный метод
услуги по информационному обслуживанию и программному обеспечению	услуга	0,00003188	медианный метод
услуги пулевой охраны	услуга	0,00000797	медианный метод
услуги в области пожарной безопасности	услуга	0,00000797	медианный метод
мероприятия по художественному образованию	услуга	0,00000797	медианный метод
пианино	шт.	0,00001594/10 лет	медианный метод
цифровое пианино	шт.	0,00000797/10 лет	медианный метод
стол-парта	шт.	0,00006377/7 лет	медианный метод
стул ученический	шт.	0,00012753/7 лет	медианный метод
шкаф для бумаг	шт.	0,00001594/7 лет	медианный метод
компьютер в комплекте	шт.	0,00001594/3 года	медианный метод
принтер	шт.	0,00000797/3 года	медианный метод
доска магнитная	шт.	0,00000797/7 лет	медианный метод
станки хоровые	шт.	0,00015942/7 лет	медианный метод
музыкальный центр	шт.	0,00000797/3 года	медианный метод
телевизор	шт.	0,00000797/3 года	медианный метод
бумага для офисной техники (формат А4)	пач.	0,00058188	медианный метод
канцелярские товары	сумма в год	0,00000797	медианный метод
хозяйственные товары	сумма в год	0,00000797	медианный метод

ЗНАЧЕНИЯ
натуральных норм, необходимых для определения базовых нормативов затрат на выполнение
муниципальной услуги «Реализация дополнительных общеобразовательных предпрофессиональных программ
в области искусств» (живопись)

Наименование муниципальной услуги: «Реализация дополнительных общеобразовательных предпрофессиональных программ в области искусств» (живопись).
 Уникальный номер реестровой записи: 8021120.99.0.BB55AD40000.

Единица измерения показателя объема выполнения муниципальной услуги: количество человеко-часов.

Наименование натуральной нормы	Единица измерения натуральной нормы	Значение натуральной нормы/срок полезного использования	Способ определения значения натуральной нормы
1	2	3	4
1. Натуральные нормы, используемые при определении значения базового норматива затрат, непосредственно связанные с оказанием муниципальной услуги			
1.1. Натуральные нормы, используемые при определении затрат на оплату труда с начислениями на выплаты по оплате труда работников, непосредственно связанных с выполнением муниципальной услуги, включая страховые взносы в Пенсионный фонд Российской Федерации и Федеральный фонд обязательного медицинского страхования, страховые взносы на обеспечение социального страхования от несчастных случаев на производстве и профессиональных заболеваний, в соответствии с трудовым законодательством и иными нормативными правовыми актами, содержащими нормы трудового права (далее – начисления на выплаты по оплате труда)			
преподаватель	штатные единицы	0,00016141	медианный метод
2. Натуральные нормы, используемые при определении значения базового норматива затрат на общехозяйственные нужды на оказание муниципальной услуги			
2.1. Натуральные нормы, используемые при определении затрат на коммунальные услуги			
электроэнергия	кВт	0,09000000	медианный метод
теплоэнергия	Гкал	0,00067900	медианный метод
водоснабжение	куб. м	0,00237765	медианный метод
водоотведение	куб. м	0,00233970	медианный метод
2.2. Натуральные нормы, используемые при определении затрат на содержание объектов недвижимого имущества			
вывоз твердых бытовых отходов	куб. м	0,00008585	медианный метод
дератизация и дезинсекция	кв. м	0,00732647	медианный метод
содержание, ремонт, аварийное обслуживание имущества	кв. м	0,00725992	медианный метод
испытание пожарных лестниц, пожарного водовода	услуга	0,00000797	медианный метод
опрессовка системы отопления	услуга	0,00000797	медианный метод
уборка снега, наледи и снежно-ледовых образований с крыш	услуга	0,00000797	медианный метод
обслуживание приборов учета, энергоустановок	шт.	0,00001594	медианный метод
снятие показаний с приборов учета	услуга	0,00000797	медианный метод
содержание прилегающей территории	кв. м	0,01051078	медианный метод
уборка помещений	кв. м	0,00745026	медианный метод
2.3. Натуральные нормы, используемые при определении затрат на содержание объектов особо ценного движимого имущества			
техническое обслуживание видеонаблюдения	услуга	0,00000797	медианный метод
техническое обслуживание систем пожарной сигнализации	услуга	0,00000797	медианный метод
2.4. Натуральные нормы, используемые при определении затрат на услуги связи для оказания муниципальной услуги			

1	2	3	4
абонентская связь	количество номеров, ед.	0,00002391	медианный метод
Интернет	количество единиц подключения, ед.	0,00001594	медианный метод
2.5. Натуральные нормы, используемые при определении затрат на оплату труда с начислениями на выплаты по оплате труда работников, которые не принимают непосредственного участия в оказании муниципальной услуги			
директор	штатные единицы	0,00000797	медианный метод
заместитель директора по учебной работе	штатные единицы	0,00000797	медианный метод
заместитель генерального директора по административно-хозяйственной части	штатные единицы	0,00000797	медианный метод
рабочий по комплексному обслуживанию зданий	штатные единицы	0,00000797	медианный метод
гардеробщик	штатные единицы	0,00000797	медианный метод
2.6. Натуральные нормы, используемые при определении затрат на прочие общехозяйственные нужды			
техническое обслуживание и ремонт компьютерной техники, оргтехники	услуга	0,00009565	медианный метод
услуги по информационному обслуживанию и программному обеспечению	услуга	0,00003188	медианный метод
услуги пулевой охраны	услуга	0,00000797	медианный метод
услуги в области пожарной безопасности	услуга	0,00000797	медианный метод
мероприятия по художественному образованию	услуга	0,00000797	медианный метод
стол-парта с регулируемым углом	шт.	0,00011956/7 лет	медианный метод
стул ученический	шт.	0,00012391/7 лет	медианный метод
шкаф для бумаг	шт.	0,00002391/7 лет	медианный метод
мольберт	шт.	0,00011956/7 лет	медианный метод
доска интерактивная	шт.	0,00003985/5 лет	медианный метод
скульптурный станок	шт.	0,00011956/5 лет	медианный метод
печь муфельная	шт.	0,00000797/7 лет	медианный метод
этнодунки	шт.	0,00011956/7 лет	медианный метод
компьютер в комплекте	шт.	0,00001594/3 года	медианный метод
принтер	шт.	0,00000797/3 года	медианный метод
копировальный аппарат	шт.	0,00000797/3 года	медианный метод
стол для учителя	шт.	0,00001594/7 лет	медианный метод
доска магнитная	шт.	0,00000797/7 лет	медианный метод
столик для натюрмортов	шт.	0,00015942/7 лет	медианный метод
табурет (круглая тумба)	шт.	0,00015942/7 лет	медианный метод
комплект муляжей	шт.	0,00015942/1 год	медианный метод
чучело	шт.	0,00007971/3 года	медианный метод
писовые учебные пособия	шт.	0,00015942/3 года	медианный метод
учебные пособия (череп, скелет)	шт.	0,00007971/3 года	медианный метод
проектор	шт.	0,00000797/3 года	медианный метод
телевизор	шт.	0,00000797/3 года	медианный метод
бумага для офисной техники (формат А4)	пач.	0,00058188	медианный метод
канцелярские товары	сумма в год	0,00000797	медианный метод
хозяйственные товары	сумма в год	0,00000797	медианный метод

ЗНАЧЕНИЯ
натуральных норм, необходимых для определения базовых нормативов затрат на выполнение
муниципальной услуги «Реализация дополнительных общеобразовательных предпрофессиональных программ
в области искусств» (искусство театра)

Наименование муниципальной услуги: «Реализация дополнительных общеобразовательных предпрофессиональных программ в области искусств» (искусство театра).

Уникальный номер реестровой записи: 8021120.99.0.BB55A320000.

Единица измерения показателя объема выполнения муниципальной услуги: количество человеко-часов.

Наименование натуральной нормы	Единица измерения натуральной нормы	Значение натуральной нормы/срок полезного использования	Способ определения значения натуральной нормы
1	2	3	4
1. Натуральные нормы, используемые при определении значения базового норматива затрат, непосредственно связанные с оказанием муниципальной услуги			
1.1. Натуральные нормы, используемые при определении затрат на оплату труда с начислениями на выплаты по оплате труда работников, непосредственно связанных с выполнением муниципальной услуги, включая страховые взносы в Пенсионный фонд Российской Федерации и Федеральный фонд обязательного медицинского страхования, страховые взносы на обеспечение социального страхования от несчастных случаев на производстве и профессиональных заболеваний, в соответствии с трудовым законодательством и иными нормативными правовыми актами, содержащими нормы трудового права (далее – начисления на выплаты по оплате труда)			
преподаватель	штатные единицы	0,00021521	медианный метод
2. Натуральные нормы, используемые при определении значения базового норматива затрат на общеобразовательные нужды на оказание муниципальной услуги			
2.1. Натуральные нормы, используемые при определении затрат на коммунальные услуги			
электроэнергия	кВт	0,09000000	медианный метод
теплоэнергия	Гкал	0,00067900	медианный метод
водоснабжение	куб. м	0,00237765	медианный метод
водоотведение	куб. м	0,00233970	медианный метод
2.2. Натуральные нормы, используемые при определении затрат на содержание объектов недвижимого имущества			
вывоз твердых бытовых отходов	куб. м	0,00008585	медианный метод
дератизация и дезинсекция	кв. м	0,00732647	медианный метод
содержание, ремонт, аварийное обслуживание имущества	кв. м	0,00725992	медианный метод
испытание пожарных лестниц, пожарного водовода	услуга	0,00000797	медианный метод
опрессовка системы отопления	услуга	0,00000797	медианный метод
уборка снега, наледи и снежно-ледовых образований с крыш	услуга	0,00000797	медианный метод
обслуживание приборов учета, энергоустановок	шт.	0,00001594	медианный метод
снятие показаний с приборов учета	услуга	0,00000797	медианный метод
содержание прилегающей территории	кв. м	0,01051078	медианный метод
уборка помещений	кв. м	0,00745026	медианный метод
2.3. Натуральные нормы, используемые при определении затрат на содержание объектов особо ценного движимого имущества			
техническое обслуживание видеонаблюдения	услуга	0,00000797	медианный метод
техническое обслуживание систем пожарной сигнализации	услуга	0,00000797	медианный метод

1	2	3	4
2.4. Натуральные нормы, используемые при определении затрат на услуги связи			
абонентская связь	количество номеров, ед.	0,00002391	медианный метод
Интернет	количество единиц подключения, ед.	0,00001594	медианный метод
2.5. Натуральные нормы, используемые при определении затрат на оплату труда с начислениями на выплаты по оплате труда работников, которые не принимают непосредственного участия в оказании муниципальной услуги			
директор	штатные единицы	0,00000797	медианный метод
заместитель директора по учебной работе	штатные единицы	0,00000797	медианный метод
заместитель генерального директора по административно-хозяйственной части	штатные единицы	0,00000797	медианный метод
рабочий по комплексному обслуживанию зданий	штатные единицы	0,00000797	медианный метод
гардеробщик	штатные единицы	0,00000797	медианный метод
2.6. Натуральные нормы, используемые при определении затрат на прочие общехозяйственные нужды			
техническое обслуживание и ремонт компьютерной техники, оргтехники	услуга	0,00009565	медианный метод
услуги по информационному обслуживанию и программному обеспечению	услуга	0,00003188	медианный метод
услуги пультовой охраны	услуга	0,00000797	медианный метод
услуги в области пожарной безопасности	услуга	0,00000797	медианный метод
мероприятия по художественному образованию	услуга	0,00000797	медианный метод
стол-парта	шт.	0,00003985/7 лет	медианный метод
стул ученический	шт.	0,00007971/7 лет	медианный метод
шкаф для бумаг	шт.	0,00001594/7 лет	медианный метод
костюмы	шт.	0,00011956/5 лет	медианный метод
доска магнитная	шт.	0,00000797/7 лет	медианный метод
ширма театральная напольная	шт.	0,00001594/5 лет	медианный метод
ширма декоративная	шт.	0,00001594/5 лет	медианный метод
зеркала для залов	шт.	0,00015001/1 год	медианный метод
сценическое покрытие	шт.	0,00058451/3 года	медианный метод
бумага для офисной техники (формат А4)	пач.	0,00058188	медианный метод
канцелярские товары	сумма в год	0,00000797	медианный метод
хозяйственные товары	сумма в год	0,00000797	медианный метод

ЗНАЧЕНИЯ
натуральных норм, необходимых для определения базовых нормативов затрат на выполнение
муниципальной услуги «Реализация дополнительных общеобразовательных предпрофессиональных программ
в области искусств» (хореографическое творчество)

Наименование муниципальной услуги: «Реализация дополнительных общеобразовательных предпрофессиональных программ в области искусств» (хореографическое творчество).

Уникальный номер реестровой записи: 8021120.99.0.BB55AJ08000.

Единица измерения показателя объема выполнения муниципальной услуги: количество человеко-часов.

Наименование натуральной нормы	Единица измерения натуральной нормы	Значение натуральной нормы/срок полезного использования	Способ определения значения натуральной нормы
1	2	3	4
1. Натуральные нормы, используемые при определении значения базового норматива затрат, непосредственно связанные с оказанием муниципальной услуги			
1.1. Натуральные нормы, используемые при определении затрат на оплату труда с начислениями на выплаты по оплате труда работников, непосредственно связанных с выполнением муниципальной услуги, включая страховые взносы в Пенсионный фонд Российской Федерации и Федеральный фонд обязательного медицинского страхования, страховые взносы на обеспечение социального страхования от несчастных случаев на производстве и профессиональных заболеваний, в соответствии с трудовым законодательством и иными нормативными правовыми актами, содержащими нормы трудового права (далее – начисления на выплаты по оплате труда)			
преподаватель	штатные единицы	0,00023913	медианный метод
2. Натуральные нормы, используемые при определении значения базового норматива затрат на общеобразовательные нужды на оказание муниципальной услуги			
2.1. Натуральные нормы, используемые при определении затрат на коммунальные услуги			
электроэнергия	кВт	0,09000000	медианный метод
теплоэнергия	Гкал	0,00067900	медианный метод
водоснабжение	куб. м	0,00237765	медианный метод
водоотведение	куб. м	0,00233970	медианный метод
2.2. Натуральные нормы, используемые при определении затрат на содержание объектов недвижимого имущества			
вывоз твердых бытовых отходов	куб. м	0,00008585	медианный метод
дератизация и дезинсекция	кв. м	0,00732647	медианный метод
содержание, ремонт, аварийное обслуживание имущества	кв. м	0,00725992	медианный метод
испытание пожарных лестниц, пожарного водовода	услуга	0,00000797	медианный метод
опрессовка системы отопления	услуга	0,00000797	медианный метод
уборка снега, наледи и снежно-ледовых образований с крыш	услуга	0,00000797	медианный метод
обслуживание приборов учета, энергоустановок	шт.	0,00001594	медианный метод
снятие показаний с приборов учета	услуга	0,00000797	медианный метод
содержание прилегающей территории	кв. м	0,01051078	медианный метод
уборка помещений	кв. м	0,00745026	медианный метод
2.3. Натуральные нормы, используемые при определении затрат на содержание объектов особо ценного движимого имущества			
техническое обслуживание видеонаблюдения	услуга	0,00000797	медианный метод
техническое обслуживание систем пожарной сигнализации	услуга	0,00000797	медианный метод

1	2	3	4
2.4. Натуральные нормы, используемые при определении затрат на услуги связи			
абонентская связь	количество номеров, ед.	0,00002391	медианный метод
Интернет	количество единиц подключения, ед.	0,00001594	медианный метод
2.5. Натуральные нормы, используемые при определении затрат на оплату труда с начислениями на выплаты по оплате труда работников, которые не принимают непосредственного участия в оказании муниципальной услуги			
директор	штатные единицы	0,00000797	медианный метод
заместитель директора по учебной работе	штатные единицы	0,00000797	медианный метод
заместитель генерального директора по административно-хозяйственной части	штатные единицы	0,00000797	медианный метод
рабочий по комплексному обслуживанию зданий	штатные единицы	0,00000797	медианный метод
гардеробщик	штатные единицы	0,00000797	медианный метод
2.6. Натуральные нормы, используемые при определении затрат на прочие общехозяйственные нужды			
техническое обслуживание и ремонт компьютерной техники, оргтехники	услуга	0,00009565	медианный метод
услуги по информационному обслуживанию и программному обеспечению	услуга	0,00003188	медианный метод
услуги пультовой охраны	услуга	0,00000797	медианный метод
услуги в области пожарной безопасности	услуга	0,00000797	медианный метод
мероприятия по художественному образованию	услуга	0,00000797	медианный метод
стол-парта	шт.	0,00003188/7 лет	медианный метод
стул ученический	шт.	0,00006377/7 лет	медианный метод
шкаф для бумаг	шт.	0,00001594/7 лет	медианный метод
костюмы	шт.	0,00007971/5 лет	медианный метод
хореографический станок	шт.	0,00007174/7 лет	медианный метод
доска магнитная	шт.	0,00000797/7 лет	медианный метод
ширма театральная напольная	шт.	0,00001594/5 лет	медианный метод
ширма декоративная	шт.	0,00001594/5 лет	медианный метод
зеркала для залов	шт.	0,00015001/1 год	медианный метод
сценическое покрытие	шт.	0,00058451/3 года	медианный метод
бумага для офисной техники (формат А4)	пач.	0,00058188	медианный метод
канцелярские товары	сумма в год	0,00000797	медианный метод
хозяйственные товары	сумма в год	0,00000797	медианный метод

Приложение 23
к постановлению администрации
города Перми
от 30.01.2020 № 88

РАЗМЕР
нормативных затрат на оказание муниципальной услуги «Показ
(организация показа) концертных программ» (с учетом всех форм)
и нормативных затрат на содержание муниципального имущества
на 2020 год и плановый период 2021-2022 годов

Направления затрат	Размер, руб.	
	с 01 января 2020 г.	с 01 марта 2020 г.
1. Базовый норматив затрат на оказание муниципальной услуги, в том числе:	281,76	274,91
базовый норматив затрат, непосредственно связанных с оказанием муниципальной услуги, в том числе:	241,66	241,66
затраты на оплату труда работников, непосредственно связанных с оказанием муниципальной услуги, и начисления на выплаты по оплате труда работников, непосредственно связанных с оказанием муниципальной услуги	241,66	241,66
базовый норматив затрат на общехозяйственные нужды на оказание муниципальной услуги, в том числе:	40,10	33,25
затраты на коммунальные услуги	0,70	0,70
затраты на содержание объектов недвижимого имущества	0,16	0,16
затраты на приобретение услуг связи	0,71	0,71
затраты на приобретение транспортных услуг	1,01	1,01
затраты на оплату труда работников, которые не принимают непосредственного участия в оказании муниципальной услуги, и начисления на выплаты по оплате труда работников, которые не принимают непосредственного участия в оказании муниципальной услуги	27,32	20,47
затраты на прочие общехозяйственные нужды	10,20	10,20
2. Нормативные затраты на оказание муниципальной услуги с учетом отраслевого корректирующего коэффициента по виду творческой деятельности: в сфере хорового искусства	969,49	945,92
3. Расчетный базовый норматив затрат на оказание муниципальной услуги на 2 месяца	46,96	
4. Расчетный базовый норматив затрат на оказание муниципальной услуги на 10 месяцев		229,09
5. Расчетный базовый норматив затрат на оказание муниципальной услуги с учетом отраслевого корректирующего коэффициента по виду творческой деятельности: в сфере хорового искусства на 2 месяца	161,58	
6. Расчетный базовый норматив затрат на оказание муниципальной услуги с учетом отраслевого корректирующего коэффициента по виду творческой деятельности: в сфере хорового искусства на 10 месяцев		788,26
7. Нормативные затраты на содержание муниципального имущества	120711,72	120711,72

Направления затрат	Размер, руб.
2021 год	
1. Базовый норматив затрат на оказание муниципальной услуги, в том числе:	274,91
базовый норматив затрат, непосредственно связанных с оказанием муниципальной услуги, в том числе:	241,66
затраты на оплату труда работников, непосредственно связанных с оказанием муниципальной услуги, и начисления на выплаты по оплате труда работников, непосредственно связанных с оказанием муниципальной услуги	241,66
базовый норматив затрат на общехозяйственные нужды на оказание муниципальной услуги, в том числе:	33,25
затраты на коммунальные услуги	0,70
затраты на содержание объектов недвижимого имущества	0,16
затраты на приобретение услуг связи	0,71

затраты на приобретение транспортных услуг	1,01
затраты на оплату труда работников, которые не принимают непосредственного участия в оказании муниципальной услуги, и начисления на выплаты по оплате труда работников, которые не принимают непосредственного участия в оказании муниципальной услуги	20,47
затраты на прочие общехозяйственные нужды	10,20
2. Нормативные затраты на оказание муниципальной услуги с учетом отраслевого корректирующего коэффициента по виду творческой деятельности: в сфере хорового искусства	945,92
3. Нормативные затраты на содержание муниципального имущества	120711,72
2022 год	
1. Базовый норматив затрат на оказание муниципальной услуги, в том числе:	274,91
базовый норматив затрат, непосредственно связанных с оказанием муниципальной услуги, в том числе:	241,66
затраты на оплату труда работников, непосредственно связанных с оказанием муниципальной услуги, и начисления на выплаты по оплате труда работников, непосредственно связанных с оказанием муниципальной услуги	241,66
базовый норматив затрат на общехозяйственные нужды на оказание муниципальной услуги, в том числе:	33,25
затраты на коммунальные услуги	0,70
затраты на содержание объектов недвижимого имущества	0,16
затраты на приобретение услуг связи	0,71
затраты на приобретение транспортных услуг	1,01
затраты на оплату труда работников, которые не принимают непосредственного участия в оказании муниципальной услуги, и начисления на выплаты по оплате труда работников, которые не принимают непосредственного участия в оказании муниципальной услуги	20,47
затраты на прочие общехозяйственные нужды	10,20
2. Нормативные затраты на оказание муниципальной услуги с учетом отраслевого корректирующего коэффициента по виду творческой деятельности: в сфере хорового искусства	945,92
3. Нормативные затраты на содержание муниципального имущества	120711,72

ЗНАЧЕНИЯ
натуральных норм, необходимых для определения базовых нормативов затрат на оказание муниципальной услуги «Показ (организация показа) концертных программ» (с учетом всех форм)

Наименование муниципальной услуги	Уникальный номер реестровой записи	Наименование натуральной формы	Единица измерения натуральной нормы	Значение натуральной нормы	Примечание
1	2	3	4	5	6
«Показ (организация показа) концертных программ» (с учетом всех форм)	9001000.99.0.B568AA00001	1. Натуральные нормы, непосредственно связанные с оказанием муниципальной услуги			
		1.1. Работники, непосредственно связанные с оказанием муниципальной услуги			
		главный дирижер	штатные единицы	0,000015	метод наиболее эффективного учреждения
		главный балетмейстер	штатные единицы	0,000015	метод наиболее эффективного учреждения
		главный хормейстер	штатные единицы	0,000015	метод наиболее эффективного учреждения
		балетмейстер	штатные единицы	0,000015	метод наиболее эффективного учреждения
		художественный руководитель	штатные единицы	0,000061	метод наиболее эффективного учреждения
		артист оркестра ансамбля песни и танца	штатные единицы	0,000215	метод наиболее эффективного учреждения
		артист хора	штатные единицы	0,000338	метод наиболее эффективного учреждения
		артист балета	штатные единицы	0,000246	метод наиболее эффективного учреждения
		звукооператор	штатные единицы	0,000031	метод наиболее эффективного учреждения
		аккомпаниатор-концертмейстер	штатные единицы	0,000046	метод наиболее эффективного учреждения
		заведующий костюмерной	штатные единицы	0,000015	метод наиболее эффективного учреждения
		2. Натуральные нормы на общехозяйственные нужды			
		2.1. Коммунальные услуги			
		электроэнергия	кВт	0,040000	метод наиболее эффективного учреждения
		теплоэнергия	Гкал	0,000318	метод наиболее эффективного учреждения
		водоснабжение	куб. м	0,000590	метод наиболее эффективного учреждения
		водоотведение	куб. м	0,000885	метод наиболее эффективного учреждения
		2.2. Содержание объектов недвижимого имущества, необходимого для выполнения муниципального задания			
		возмещение эксплуатационных расходов	услуга	0,000015	метод наиболее эффективного учреждения
		2.3. Услуги связи			
		стационарная связь	услуга	0,000015	метод наиболее эффективного учреждения
		Интернет	услуга	0,000015	метод наиболее эффективного учреждения
		сотовая связь	услуга	0,000015	метод наиболее эффективного учреждения

1	2	3	4	5	6
		2.4. Транспортные услуги			
		транспортные услуги (а/м Газель)	час	0,001075	метод наиболее эффективного учреждения
		транспортные услуги (автобус на 30 мест)	час	0,000553	метод наиболее эффективного учреждения
		2.5. Работники, которые не принимают непосредственного участия в оказании муниципальной услуги			
		директор	штатные единицы	0,000015	метод наиболее эффективного учреждения
		заместитель директора	штатные единицы	0,000015	метод наиболее эффективного учреждения
		администратор	штатные единицы	0,000015	метод наиболее эффективного учреждения
		2.6. Прочие общехозяйственные нужды			
		услуги по информационному обслуживанию и программному обеспечению	услуга	0,000015	метод наиболее эффективного учреждения
		техническое обслуживание оргтехники	услуга	0,000015	метод наиболее эффективного учреждения
		услуги по организации репетиций	услуга	0,000015	метод наиболее эффективного учреждения
		ремонт сценической атрибутики, инструментов	услуга	0,000015	метод наиболее эффективного учреждения
		услуги по представлению сценического, звукового и светового оборудования	услуга	0,000015	метод наиболее эффективного учреждения
		костюм концертный	шт.	0,000307	метод наиболее эффективного учреждения
		костюм сценический народный	шт.	0,000230	метод наиболее эффективного учреждения
		концертное платье	шт.	0,000307	метод наиболее эффективного учреждения
		принтер	шт.	0,000046	метод наиболее эффективного учреждения
		компьютер в комплекте	шт.	0,000046	метод наиболее эффективного учреждения
		многофункциональное устройство	шт.	0,000015	метод наиболее эффективного учреждения
		бумага для офисной техники (формат А4)	пач.	0,000553	метод наиболее эффективного учреждения
		ручка шариковая	шт.	0,000369	метод наиболее эффективного учреждения
		канцелярские товары	сумма в год	0,000015	метод наиболее эффективного учреждения
		хозяйственные товары	сумма в год	0,000015	метод наиболее эффективного учреждения

Приложение 25
к постановлению администрации
города Перми
от 30.01.2020 № 88

РАЗМЕРЫ
нормативных затрат на оказание муниципальной услуги «Организация
и проведение мероприятий» (осуществляемых на платной основе)
и нормативных затрат на содержание муниципального имущества,
уплату налогов на 2020 год и плановый период 2021-2022 годов

Направления затрат	Размер, руб.	
	с 01 января 2020 г.	с 01 марта 2020 г.
1. Базовый норматив затрат на оказание муниципальной услуги, в том числе:	642641,19	629270,41
базовый норматив затрат, непосредственно связанных с оказанием муниципальной услуги, в том числе:	258176,88	258176,88
затраты на оплату труда работников, непосредственно связанных с оказанием муниципальной услуги, и начисления на выплаты по оплате труда работников, непосредственно связанных с оказанием муниципальной услуги	258176,88	258176,88
базовый норматив затрат на общехозяйственные нужды на оказание муниципальной услуги, в том числе:	384464,31	371093,53
затраты на коммунальные услуги	15202,72	15202,72
затраты на содержание объектов недвижимого имущества	38563,29	38563,29
затраты на приобретение услуг связи	6513,70	6513,70
затраты на приобретение транспортных услуг	333,33	333,33
затраты на оплату труда работников, которые не принимают непосредственного участия в оказании муниципальной услуги, и начисления на выплаты по оплате труда работников, которые не принимают непосредственного участия в оказании муниципальной услуги	262111,61	248740,83
затраты на прочие общехозяйственные нужды	61739,66	61739,66
2. Нормативные затраты на оказание муниципальной услуги с учетом отраслевого корректирующего коэффициента по виду творческой деятельности: выставка	788417,92	772014,11
3. Расчетный базовый норматив затрат на оказание муниципальной услуги на 2 месяца	107106,87	
4. Расчетный базовый норматив затрат на оказание муниципальной услуги на 10 месяцев		524392,01
5. Расчетный базовый норматив затрат на оказание муниципальной услуги с учетом отраслевого корректирующего коэффициента по виду творческой деятельности: выставка на 2 месяца	131402,99	
6. Расчетный базовый норматив затрат на оказание муниципальной услуги с учетом отраслевого корректирующего коэффициента по виду творческой деятельности: выставка на 10 месяцев		643345,09
7. Нормативные затраты на содержание муниципального имущества	274558,91	274558,91
8. Затраты на уплату налогов	291134,52	291134,52

Направления затрат	Размер, руб.
	2021 год
1. Базовый норматив затрат на оказание муниципальной услуги, в том числе:	629270,41
базовый норматив затрат, непосредственно связанных с оказанием муниципальной услуги, в том числе:	258176,88
затраты на оплату труда работников, непосредственно связанных с оказанием муниципальной услуги, и начисления на выплаты по оплате труда работников, непосредственно связанных с оказанием муниципальной услуги	258176,88
базовый норматив затрат на общехозяйственные нужды на оказание муниципальной услуги, в том числе:	371093,53
затраты на коммунальные услуги	15202,72
затраты на содержание объектов недвижимого имущества	38563,29
затраты на приобретение услуг связи	6513,70

затраты на приобретение транспортных услуг	333,33
затраты на оплату труда работников, которые не принимают непосредственного участия в оказании муниципальной услуги, и начисления на выплаты по оплате труда работников, которые не принимают непосредственного участия в оказании муниципальной услуги	248740,83
затраты на прочие общехозяйственные нужды	61739,66
2. Нормативные затраты на оказание муниципальной услуги с учетом отраслевого корректирующего коэффициента по виду творческой деятельности: выставка	772014,11
3. Нормативные затраты на содержание муниципального имущества	274558,91
4. Затраты на уплату налогов	265060,67
2022 год	
1. Базовый норматив затрат на оказание муниципальной услуги, в том числе:	629270,41
базовый норматив затрат, непосредственно связанных с оказанием муниципальной услуги, в том числе:	258176,88
затраты на оплату труда работников, непосредственно связанных с оказанием муниципальной услуги, и начисления на выплаты по оплате труда работников, непосредственно связанных с оказанием муниципальной услуги	258176,88
базовый норматив затрат на общехозяйственные нужды на оказание муниципальной услуги, в том числе:	371093,53
затраты на коммунальные услуги	15202,72
затраты на содержание объектов недвижимого имущества	38563,29
затраты на приобретение услуг связи	6513,70
затраты на приобретение транспортных услуг	333,33
затраты на оплату труда работников, которые не принимают непосредственного участия в оказании муниципальной услуги, и начисления на выплаты по оплате труда работников, которые не принимают непосредственного участия в оказании муниципальной услуги	248740,83
затраты на прочие общехозяйственные нужды	61739,66
2. Нормативные затраты на оказание муниципальной услуги с учетом отраслевого корректирующего коэффициента по виду творческой деятельности: выставка	772014,11
3. Нормативные затраты на содержание муниципального имущества	274558,91
4. Затраты на уплату налогов	265060,67

Приложение 26
к постановлению администрации
города Перми
от 30.01.2020 № 88

ЗНАЧЕНИЯ
натуральных норм, необходимых для определения базовых нормативов затрат на оказание
муниципальной услуги «Организация и проведение мероприятий» (осуществляемых на платной основе)

Наименование муниципальной услуги	Уникальный номер реестровой записи	Наименование натуральной формы	Единица измерения натуральной нормы	Значение натуральной нормы	Примечание
1	2	3	4	5	6
«Организация и проведение мероприятий» (осуществляемых на платной основе)	9004000.99.0.B584AA00001	1. Натуральные нормы, непосредственно связанные с оказанием муниципальной услуги			
		1.1. Работники, непосредственно связанные с оказанием муниципальной услуги			
		специалист по организации культурно-досуговых мероприятий	штатная единица	0,055556	метод наиболее эффективного учреждения
		специалист экспозиционного и выставочного отдела	штатная единица	0,055556	метод наиболее эффективного учреждения
		специалист	штатная единица	0,166667	метод наиболее эффективного учреждения
		звукорежиссер	штатная единица	0,055556	метод наиболее эффективного учреждения
		художник по свету	штатная единица	0,055556	метод наиболее эффективного учреждения
		режиссер	штатная единица	0,055556	метод наиболее эффективного учреждения
		культурорганизатор	штатная единица	0,055556	метод наиболее эффективного учреждения
		2. Натуральные нормы на общехозяйственные нужды			
		2.1. Коммунальные услуги			
		электроэнергия	кВт	632,830000	метод наиболее эффективного учреждения
		теплоэнергия	Гкал	6,668600	метод наиболее эффективного учреждения
		водоснабжение	куб. м	16,940000	метод наиболее эффективного учреждения
		водоотведение	куб. м	16,940000	метод наиболее эффективного учреждения
		2.2. Содержание объектов недвижимого имущества, необходимого для выполнения муниципального задания			
		вывоз твердых бытовых отходов	услуга	0,055556	метод наиболее эффективного учреждения
		дератизация	услуга	0,055556	метод наиболее эффективного учреждения
		уборка помещений	услуга	0,055556	метод наиболее эффективного учреждения

1	2	3	4	5	6
		обслуживание охранно-тревожной сигнализации	услуга	0,055556	метод наиболее эффективного учреждения
		техническое обслуживание систем центрального отопления, водоснабжения, канализации и водостоков	услуга	0,055556	метод наиболее эффективного учреждения
		техническое обслуживание электросетей и электрооборудования	услуга	0,055556	метод наиболее эффективного учреждения
		опрессовка системы центрального отопления	услуга	0,055556	метод наиболее эффективного учреждения
		2.3. Услуги связи			
		телефонная точка	количество единиц подключения, ед.	0,111111	метод наиболее эффективного учреждения
		Интернет	количество единиц подключения, ед.	0,055556	метод наиболее эффективного учреждения
		сотовая связь	количество номеров, ед.	0,222222	метод наиболее эффективного учреждения
		2.4. Транспортные услуги			
		услуги по перевозке экспонатов	услуга	0,833330	метод наиболее эффективного учреждения
		2.5. Работники, которые не принимают непосредственного участия в оказании муниципальной услуги			
		директор	штатная единица	0,055556	метод наиболее эффективного учреждения
		юрисконсульт	штатная единица	0,055556	метод наиболее эффективного учреждения
		инженер-проектировщик	штатная единица	0,055556	метод наиболее эффективного учреждения
		заведующий хозяйством	штатная единица	0,055556	метод наиболее эффективного учреждения
		методист	штатная единица	0,055556	метод наиболее эффективного учреждения
		специалист по управлению и содержанию имущества учреждения	штатная единица	0,055556	метод наиболее эффективного учреждения
		администратор	штатная единица	0,111111	метод наиболее эффективного учреждения
		2.6. Прочие общехозяйственные нужды			
		услуги физической охраны в дневные часы	час	370, 670000	метод наиболее эффективного учреждения

1	2	3	4	5	6
		монтаж-демонтаж выставочных экспозиций	час	16,390000	метод наиболее эффективного учреждения
		услуги по информационному обслуживанию	услуга	0,055556	метод наиболее эффективного учреждения
		настройка программного обеспечения	услуга	0,055556	метод наиболее эффективного учреждения
		оказание информационных услуг Консультант+	услуга	0,055556	метод наиболее эффективного учреждения
		изготовление полиграфической продукции	услуга	0,055556	метод наиболее эффективного учреждения
		звуковое оборудование	шт.	0,055556	метод наиболее эффективного учреждения
		кулер для воды	шт.	0,111111	метод наиболее эффективного учреждения
		лестница трехсекционная	шт.	0,111111	метод наиболее эффективного учреждения
		тепловая пушка	шт.	0,111111	метод наиболее эффективного учреждения
		перфоратор	шт.	0,055556	метод наиболее эффективного учреждения
		дрель-шуруповерт	шт.	0,055556	метод наиболее эффективного учреждения
		принтер	шт.	0,166667	метод наиболее эффективного учреждения
		компьютер в комплекте	шт.	0,166667	метод наиболее эффективного учреждения
		многофункциональное устройство	шт.	0,055556	метод наиболее эффективного учреждения
		бумага для офисной техники (формат А4)	пач.	3,333300	метод наиболее эффективного учреждения
		ручка шариковая	шт.	3,611100	метод наиболее эффективного учреждения
		канцелярские товары	сумма в год	0,055556	метод наиболее эффективного учреждения
		хозяйственные товары	сумма в год	0,055556	метод наиболее эффективного учреждения



АДМИНИСТРАЦИЯ ГОРОДА ПЕРМИ ПОСТАНОВЛЕНИЕ

30.01.2020

№ 89

Об отмене режима чрезвычайной ситуации

В соответствии с пунктом 26 Положения о единой государственной системе предупреждения и ликвидации чрезвычайных ситуаций, утвержденного постановлением Правительства Российской Федерации от 30 декабря 2003 г. № 794 «О единой государственной системе предупреждения и ликвидации чрезвычайных ситуаций», в связи с завершением работ по ликвидации чрезвычайной ситуации администрация города Перми ПОСТАНОВЛЯЕТ:

1. Отменить режим функционирования «Чрезвычайная ситуация» для органов управления и сил городского звена территориальной подсистемы единой государственной системы предупреждения и ликвидации чрезвычайных ситуаций Пермского края, а также установленный местный уровень реагирования с 30 января 2020 г., установленные постановлением администрации города Перми от 20 января 2020 г. № 41 «О введении режима чрезвычайной ситуации».

2. Настоящее постановление вступает в силу со дня подписания.

3. Управлению по общим вопросам администрации города Перми обеспечить опубликование настоящего постановления в печатном средстве массовой информации «Официальный бюллетень органов местного самоуправления муниципального образования город Пермь».

4. Информационно-аналитическому управлению администрации города Перми обеспечить опубликование (обнародование) настоящего постановления на официальном сайте муниципального образования город Пермь в информационно-телекоммуникационной сети Интернет.

5. Контроль за исполнением настоящего постановления возложить на заместителя главы администрации города Перми-начальника управления по вопросам общественного самоуправления и межнациональным отношениям администрации города Перми Королеву Л.В.

Глава города Перми

Д.И. Самойлов

ПРАВОВЫЕ АКТЫ ФУНКЦИОНАЛЬНЫХ ОРГАНОВ АДМИНИСТРАЦИИ ГОРОДА ПЕРМИ



АДМИНИСТРАЦИЯ ГОРОДА ПЕРМИ НАЧАЛЬНИК ДЕПАРТАМЕНТА ОБРАЗОВАНИЯ РАСПОРЯЖЕНИЕ

28.01.2020

№ 059-08-01-26-14

О внесении изменений в распоряжение начальника департамента образования администрации города Перми от 16.01.2020 №059-08-01-26-3

В соответствии с решением Пермской городской Думы от 12 сентября 2006 г. № 224 «О департаменте образования администрации города Перми»:

1. Внести в распоряжение начальника департамента образования администрации города Перми от 16 января 2019 г. № 059-08-01-26-3 «О внесении изменений в устав Муниципального автономного общеобразовательного учреждения «Средняя общеобразовательная школа № 63» г.Перми, утвержденный распоряжением начальника департамента образования администрации города Перми от 20.12.2011 № СЭД-08-01-26-481» следующие изменения:

1.1. наименование изложить в следующей редакции

«О внесении изменений в устав Муниципального автономного общеобразовательного учреждения «Средняя общеобразовательная школа № 63» г. Перми, утвержденный распоряжением начальника департамента образования администрации города Перми от 20.12.2011 № СЭД-08-01-26-481»;

1.2. в пунктах 1, 2, 3 слова «Средняя общеобразовательная школа № 63» г.Перми» заменить словами «Средняя общеобразовательная школа № 63» г. Перми».

2. Утвердить прилагаемые изменения в устав Муниципального автономного общеобразовательного учреждения «Средняя общеобразовательная школа № 63» г. Перми, утвержденный распоряжением начальника департамента образования администрации города Перми от 20.12.2011 № СЭД-08-01-26-481 (в ред. от 16 января 2020 г. № 059-08-01-26-3).

3. Настоящее распоряжение вступает в силу со дня официального опубликования в печатном средстве массовой информации «Официальный бюллетень органов местного самоуправления муниципального образования город Пермь».

4. Организационно-правовому управлению департамента образования администрации города Перми обеспечить опубликование настоящего распоряжения в печатном средстве массовой информации «Официальный бюллетень органов местного самоуправления муниципального образования город Пермь».

5. Контроль за исполнением настоящего распоряжения возложить на начальника организационно-правового управления Постникову М.Н.

Л.В. Серикова

УТВЕРЖДЕНЫ
распоряжением начальника департамента
образования администрации города Перми
от 28.01.2020 № 059-08-01-26-14

ИЗМЕНЕНИЯ

**в Устав Муниципального автономного общеобразовательного учреждения
«Средняя общеобразовательная школа № 63» г.Перми, утвержденный распоряжением начальника
департамента образования администрации города Перми от 20 декабря 2011 г. № СЭД-08-01-26-481
(в ред. от 16.01.2020 № 059-08-01-26-3)**

1. На титульном листе Устава слова «Средняя общеобразовательная школа № 63» г.Перми» заменить словами «Средняя общеобразовательная школа № 63» г. Перми»;
2. в пункте 1.1. Устава слова «Средняя общеобразовательная школа № 63» г.Перми» заменить словами «Средняя общеобразовательная школа № 63» г. Перми»;
3. в абзаце первом пункта 1.2. Устава слова «Средняя общеобразовательная школа № 63» г.Перми» заменить словами «Средняя общеобразовательная школа № 63» г. Перми»;
4. в абзаце втором пункта 1.2. Устава слова «МАОУ «СОШ № 63» г.Перми» заменить словами «МАОУ «СОШ № 63» г. Перми».



**АДМИНИСТРАЦИЯ ГОРОДА ПЕРМИ
ЗАМЕСТИТЕЛЬ ГЛАВЫ АДМИНИСТРАЦИИ
ГОРОДА ПЕРМИ-НАЧАЛЬНИК ДЕПАРТАМЕНТА
ЗЕМЕЛЬНЫХ ОТНОШЕНИЙ
РАСПОРЯЖЕНИЕ**

24.01.2020

№ 21-01-03-154

Об установлении публичного сервитута в отдельных целях

На основании статей 39.37, 39.43 Земельного кодекса Российской Федерации, статьи 3.6 Федерального закона от 25 октября 2001 г. № 137-ФЗ «О введении в действие Земельного кодекса Российской Федерации», Положения о департаменте земельных отношений администрации города Перми, утвержденного решением Пермской городской Думы от 24 февраля 2015 г. № 39, ходатайства ОАО «МРСК Урала» об установлении публичного сервитута от 11 декабря 2019 г. № 21-01-06-25746:

1. Установить публичный сервитут в отдельных целях в отношении земельных участков с кадастровыми номерами:

59:01:0810146:1 местоположение, которого установлено относительно ориентира, расположенного за пределами участка. Почтовый адрес ориентира: Пермский край, город Пермь, Орджоникидзевский район;

59:01:2210101:16 местоположение, которого установлено относительно ориентира, расположенного за пределами участка. Почтовый адрес ориентира: Пермский край, г. Пермь, Орджоникидзевский район, мкр. Соцпоселок, 24;

59:01:2210101:173 местоположение, которого установлено относительно ориентира, расположенного за пределами участка. Почтовый адрес ориентира: Пермский край, г. Пермь, Орджоникидзевский район, мкр. Соцпоселок;

59:01:0000000:659, расположенного по адресу: Пермский край, г. Пермь, мкр. Соцпоселок, 1а;

59:01:2210100:9 местоположение, которого установлено относительно ориентира, расположенного за пределами участка. Почтовый адрес ориентира: Пермский край, Орджоникидзевский район, мкр. Соцпоселок, 1а, садоводческое некоммерческое товарищество «Коллективный сад № 74» участок № 30;

59:01:2210101:40 местоположение, которого установлено относительно ориентира, расположенного за пределами участка. Почтовый адрес ориентира: Пермский край, г. Пермь, Орджоникидзевский район, мкр. Соцпоселок, 1а, садоводческое некоммерческое товарищество «Коллективный сад № 74» участок № 27;

59:01:2210101:54, расположенного по адресу: Пермский край, г. Пермь, мкр. Соцпоселок, 1а, садоводческое некоммерческое товарищество «Коллективный сад № 74», участок № 66а;

59:01:2210101:53 местоположение, которого установлено относительно ориентира, расположенного за пределами участка. Почтовый адрес ориентира: Пермский край, г. Пермь, Орджоникидзевский район, мкр. Соцпоселок, 1а, садоводческое некоммерческое товарищество «Коллективный сад № 74» участок № 44;

59:01:2210101:43 местоположение, которого установлено относительно ориентира, расположенного за пределами участка. Почтовый адрес ориентира: Пермский край, г. Пермь, Орджоникидзевский район, мкр. Соцпоселок, 15в;

59:01:2210101:42, расположенного по адресу: Пермский край, г. Пермь, тер. СНТ Коллективный сад № 74, з/у 32, на срок 49 лет для использования в целях эксплуатации линейного объекта ВЛ 0,4 кВ ТП-4435, входящей в состав электросетевого комплекса (ЭСК) «Подстанция 110/6 кВ «Строительная», принадлежащего ОАО «МРСК Урала» на праве собственности, которое подтверждается выпиской из единого государственного реестра недвижимости от 17 декабря 2019 г. № КУВИ-001/2019-30438423.

2. Утвердить границы публичного сервитута в отдельных целях согласно приложению к настоящему распоряжению (условный номер 10101:170ПС).

3. Плата за публичный сервитут в отдельных целях не устанавливается.

4. ОАО «МРСК Урала» (ИНН 6671163413) обязано привести земельный участок в состояние, пригодное для его использования в соответствии с разрешенным использованием, в срок не позднее, чем три месяца после завершения эксплуатации инженерного сооружения, для размещения которого был установлен публичный сервитут.

5. Отделу информационно-организационной работы в течение 2 рабочих дней со дня подписания направить копию настоящего распоряжения:

5.1. в информационно-аналитическое управление администрации города Перми для размещения в течение 5 рабочих дней со дня подписания распоряжения на официальном сайте муниципального образования город Пермь в информационно-телекоммуникационной сети Интернет;

5.2. в управление по общим вопросам администрации города Перми для опубликования распоряжения (за исключением приложения) в течение 5 рабочих дней со дня подписания распоряжения в печатном средстве массовой информации «Официальный бюллетень органов местного самоуправления муниципального образования город Пермь»;

5.3. в ОАО «МРСК Урала» (ИНН 6671163413);

5.4. правообладателям земельных участков, в отношении которых принято решение об установлении публично-го сервитута.

6. Отделу предоставления земельных участков по работе с юридическими лицами направить копию настоящего распоряжения в орган, осуществляющий государственный кадастровый учет и государственную регистрацию прав, в течение 5 рабочих дней со дня подписания распоряжения.

7. Настоящее распоряжение вступает в силу со дня подписания.

8. Контроль за исполнением настоящего распоряжения возложить на первого заместителя начальника департамента земельных отношений администрации города Перми Раевскую Л.В.

О.В. Немирова



**АДМИНИСТРАЦИЯ ГОРОДА ПЕРМИ
ЗАМЕСТИТЕЛЬ ГЛАВЫ АДМИНИСТРАЦИИ
ГОРОДА ПЕРМИ-НАЧАЛЬНИК ДЕПАРТАМЕНТА
ЗЕМЕЛЬНЫХ ОТНОШЕНИЙ
РАСПОРЯЖЕНИЕ**

29.01.2020

№ 21-01-03-164

Об установлении публичного сервитута в отдельных целях

На основании статей 39.37, 39.43 Земельного кодекса Российской Федерации, статьи 3.6 Федерального закона от 25 октября 2001 г. № 137-ФЗ «О введении в действие Земельного кодекса Российской Федерации», Положения о департаменте земельных отношений администрации города Перми, утвержденного решением Пермской городской Думы от 24 февраля 2015 г. № 39, ходатайства ОАО «МРСК Урала» об установлении публичного сервитута от 16 декабря 2019 г. № 21-01-06-26083:

1. Установить публичный сервитут в отдельных целях в отношении земельных участков в Кировском районе города Перми:

с кадастровым номером 59:01:1117082:124, местоположение которого установлено относительно ориентира, расположенного за пределами участка. Почтовый адрес ориентира: садовый кооператив «Виктория» Н. Курьинского лесничества Закамского лесхоза;

с кадастровым номером 59:01:1117084:13, расположенного севернее Ласьвинских хуторов в лесных кварталах 43, 51 Нижне-Курьинского лесничества Закамского лесхоза;

с кадастровым номером 59:01:1117084:54, местоположение которого установлено относительно ориентира, расположенного за пределами участка. Почтовый адрес ориентира: севернее Ласьвинских хуторов в лесных кварталах 43, 51 Нижне-Курьинского лесничества Закамского лесхоза;

с кадастровым номером 59:01:1117084:58, расположенного севернее Ласьвинских хуторов в лесных кварталах 43, 51 Нижне-Курьинского лесничества Закамского лесхоза;

с кадастровым номером 59:01:1117163:1, местоположение которого установлено относительно ориентира, расположенного за пределами участка. Почтовый адрес ориентира: в кварталах 43, 51 Нижне-Курынского лесничества Закамского лесхоза;

с кадастровым номером 59:01:1117163:3, местоположение которого установлено относительно ориентира, расположенного за пределами участка. Почтовый адрес ориентира: в кварталах 43, 51 Нижне-Курынского лесничества Закамского лесхоза, снт «Надежда-1», участок № 95;

с кадастровым номером 59:01:1117163:7, местоположение которого установлено относительно ориентира, расположенного за пределами участка.

Почтовый адрес ориентира: в кварталах 43, 51 Нижне-Курынского лесничества Закамского лесхоза, снт «Надежда-1», участок № 19;

с кадастровым номером 59:01:1117163:8, местоположение которого установлено относительно ориентира, расположенного за пределами участка. Почтовый адрес ориентира: в кварталах 43, 51 Нижне-Курынского лесничества Закамского лесхоза, снт «Надежда-1», участок № 20;

с кадастровым номером 59:01:1117163:37, местоположение которого установлено относительно ориентира, расположенного за пределами участка. Почтовый адрес ориентира: в кварталах 43, 51 Нижне-Курынского лесничества Закамского лесхоза, снт «Надежда-1», участок № 66;

с кадастровым номером 59:01:1117163:40, местоположение которого установлено относительно ориентира, расположенного за пределами участка. Почтовый адрес ориентира: в кварталах 43, 51 Нижне-Курынского лесничества Закамского лесхоза, снт «Надежда-1», участок № 72;

с кадастровым номером 59:01:1117163:47, местоположение которого установлено относительно ориентира, расположенного за пределами участка. Почтовый адрес ориентира: в кварталах 43, 51 Нижне-Курынского лесничества Закамского лесхоза, снт «Надежда-1», участок № 89;

с кадастровым номером 59:01:1117163:52, местоположение которого установлено относительно ориентира, расположенного за пределами участка. Почтовый адрес ориентира: в кварталах 43, 51 Нижне-Курынского лесничества Закамского лесхоза, снт «Надежда-1», участок № 94;

с кадастровым номером 59:01:1117163:53, местоположение которого установлено относительно ориентира, расположенного за пределами участка. Почтовый адрес ориентира: в кварталах 43, 51 Нижне-Курынского лесничества Закамского лесхоза, снт «Надежда-1», участок № 42;

с кадастровым номером 59:01:1117163:66, местоположение которого установлено относительно ориентира, расположенного за пределами участка. Почтовый адрес ориентира: в кварталах 43, 51 Нижне-Курынского лесничества Закамского лесхоза, снт «Надежда-1», участок № 43;

с кадастровым номером 59:01:1117163:73, местоположение которого установлено относительно ориентира, расположенного за пределами участка. Почтовый адрес ориентира: в кварталах 43, 51 Нижне-Курынского лесничества Закамского лесхоза, снт «Надежда-1», уч. № 41;

с кадастровым номером 59:01:1117163:83, местоположение которого установлено относительно ориентира, расположенного за пределами участка. Почтовый адрес ориентира: в снт «Надежда-1», участок № 73;

с кадастровым номером 59:01:1117214:4, расположенного в кварталах 43, 51 Нижне-Курынского лесничества Закамского лесхоза, снт «Надежда-1», уч. № 9,

на 49 лет для использования в целях размещения (эксплуатации) линейного объекта ВЛ 110 кВ ТЭЦ-14 - Оверята ц. 3,4, входящего в состав электросетевого комплекса «Оверята», принадлежащего ОАО «МРСК Урала» на праве собственности, которое подтверждается выпиской из Единого государственного реестра недвижимости от 25 декабря 2019 г. № КУВИ-001/2019-30980471.

2. Утвердить границы публичного сервитута в отдельных целях согласно приложению к настоящему распоряжению (условный номер 7163:150ПС).

3. ОАО «МРСК Урала» (ИНН 6671163413) обязано привести земельные участки в состояние, пригодное для его использования в соответствии с разрешенным использованием, в срок не позднее, чем три месяца после завершения эксплуатации инженерного сооружения, для размещения которого был установлен публичный сервитут.

4. Отделу информационно-организационной работы в течение 2 рабочих дней со дня подписания направить копию настоящего распоряжения:

4.1. в информационно-аналитическое управление администрации города Перми для размещения в течение 5 рабочих дней со дня подписания распоряжения на официальном сайте муниципального образования город Пермь в информационно-телекоммуникационной сети Интернет;

4.2. в управление по общим вопросам администрации города Перми для опубликования распоряжения (за исключением приложений к нему) в течение 5 рабочих дней со дня подписания распоряжения в печатном средстве массовой информации «Официальный бюллетень органов местного самоуправления муниципального образования город Пермь»;

4.3. в ОАО «МРСК Урала» (ИНН 6671163413);

4.4. правообладателям земельных участков, в отношении которых принято решение об установлении публичного сервитута.

5. Отделу предоставления земельных участков по работе с юридическими лицами направить копию настоящего распоряжения в орган, осуществляющий государственный кадастровый учет и государственную регистрацию прав, в течение 5 рабочих дней со дня подписания распоряжения.

6. Плата за публичный сервитут в отдельных целях не устанавливается.

7. Настоящее распоряжение вступает в силу со дня подписания.

8. Контроль за исполнением настоящего распоряжения возложить на первого заместителя начальника департамента земельных отношений администрации города Перми Раевскую Л.В.

О.В. Немирова

ПРАВОВЫЕ АКТЫ ТЕРРИТОРИАЛЬНЫХ ОРГАНОВ АДМИНИСТРАЦИИ ГОРОДА ПЕРМИ



АДМИНИСТРАЦИЯ ГОРОДА ПЕРМИ ГЛАВА АДМИНИСТРАЦИИ КИРОВСКОГО РАЙОНА РАСПОРЯЖЕНИЕ

29.01.2020

№ 059-23-01-02-16

О внесении изменений в Перечень должностей муниципальной службы в администрации Кировского района города Перми, при назначении на которые граждане обязаны представлять сведения о своих доходах, об имуществе и обязательствах имущественного характера, а также сведения о доходах, об имуществе и обязательствах имущественного характера своих супруги (супруга) и несовершеннолетних детей и при замещении которых муниципальные служащие обязаны представлять сведения о своих доходах, расходах, об имуществе и обязательствах имущественного характера, а также сведения о доходах, расходах, об имуществе и обязательствах имущественного характера своих супруги (супруга) и несовершеннолетних детей, утвержденный распоряжением главы администрации Кировского района города Перми от 19.11.2018 № СЭД-059-23-01-03-51

В целях актуализации правового акта главы администрации Кировского района города Перми и в связи с кадровыми изменениями:

1. Внести в Перечень должностей муниципальной службы в администрации Кировского района города Перми, при назначении на которые граждане обязаны представлять сведения о своих доходах, об имуществе и обязательствах имущественного характера, а также сведения о доходах, об имуществе и обязательствах имущественного характера своих супруги (супруга) и несовершеннолетних детей и при замещении которых муниципальные служащие обязаны представлять сведения о своих доходах, расходах, об имуществе и обязательствах имущественного характера, а также сведения о доходах, расходах, об имуществе и обязательствах имущественного характера своих супруги (супруга) и несовершеннолетних детей, утвержденный распоряжением главы администрации Кировского района города Перми от 19 ноября 2018 г. № СЭД-059-23-01-03-51» (в ред. от 09.08.2019 № 059-23-01-02-224) (далее – Перечень) следующие изменения:

1.1. абзац девятый пункта 3 Перечня исключить;

2. Настоящее распоряжение вступает в силу с 01 марта 2020 г.

3. Общему отделу обеспечить направление настоящего распоряжения в информационно-аналитическое управление администрации города Перми для официального размещения (опубликования) на официальном сайте муниципального образования город Пермь в информационно-телекоммуникационной сети Интернет и опубликование в печатном средстве массовой информации «Официальный бюллетень органов местного самоуправления муниципального образования город Пермь».

4. Контроль за исполнением настоящего распоряжения возложить на заместителя главы администрации Кировского района города Перми Столбова Б.Ю.

В.В. Хлебников



АДМИНИСТРАЦИЯ ГОРОДА ПЕРМИ

ГЛАВА АДМИНИСТРАЦИИ
СВЕРДЛОВСКОГО РАЙОНА

РАСПОРЯЖЕНИЕ

28.01.2020№ 059-39-01-01-23**О проведении районного конкурса поддержки локальных инициатив социально ориентированных некоммерческих организаций и районного конкурса проектов территориальных общественных самоуправлений**

В соответствии с Федеральными законами от 12 января 1996 г. № 7-ФЗ «О некоммерческих организациях», от 06 октября 2003 г. № 131-ФЗ «Об общих принципах организации местного самоуправления в Российской Федерации», решением Пермской городской Думы от 17 декабря 2019 г. № 303 «О бюджете города Перми на 2020 год и на плановый период 2021 и 2022 годы», Типовым положением о территориальном органе администрации города Перми, утвержденным решением Пермской городской Думы от 29 января 2013 г. № 7 с постановлением администрации г. Перми от 16 июня 2014 г. № 402 «Об утверждении Положения о конкурсе поддержки локальных инициатив социально ориентированных некоммерческих организаций города Перми, Положения о конкурсе проектов территориальных общественных самоуправлений города Перми и Порядка предоставления субсидий за счет средств бюджета города Перми на финансовое обеспечение затрат, связанных с реализацией проектов, направленных на организацию и проведение мероприятий с участием населения города Перми», постановлением администрации города Перми от 19 октября 2018 г. № 779 «Об утверждении муниципальной программы «Общественное согласие», с целью повышения эффективности деятельности территориальных общественных самоуправлений города Перми и привлечению некоммерческих организаций к решению социальных вопросов, развития творческой и гражданской активности населения:

1. Провести районный конкурс поддержки локальных инициатив социально ориентированных некоммерческих организаций и районный конкурс проектов территориальных общественных самоуправлений Свердловского района города Перми.

2. Отделу по работе с общественностью администрации Свердловского района города Перми подготовить и организовать районный конкурс поддержки локальных инициатив социально ориентированных некоммерческих организаций и районный конкурс проектов территориальных общественных самоуправлений Свердловского района города Перми в соответствии с Положением о конкурсе поддержки локальных инициатив социально ориентированных некоммерческих организаций города Перми, Положением о конкурсе проектов территориальных общественных самоуправлений города Перми, утвержденных постановлением администрации г. Перми от 16 июня 2014 г. № 402.

3. Утвердить прилагаемые:

3.1. Номинации и объем финансирования районного конкурса поддержки локальных инициатив социально ориентированных некоммерческих организаций;

3.2. Номинации и объем финансирования районного конкурса проектов территориальных общественных самоуправлений Свердловского района города Перми;

3.3. Состав конкурсной комиссии районного конкурса поддержки локальных инициатив социально ориентированных некоммерческих организаций, проектов территориальных общественных самоуправлений Свердловского района города Перми (далее – Конкурсная комиссия).

4. Конкурсной комиссии при проведении районного конкурса поддержки локальных инициатив социально ориентированных некоммерческих организаций, проектов территориальных общественных самоуправлений Свердловского района города Перми руководствоваться Положением о конкурсе поддержки локальных инициатив социально ориентированных некоммерческих организаций города Перми, Положением о конкурсе проектов территориальных общественных самоуправлений города Перми, утвержденных постановлением администрации г. Перми от 16 июня 2014 г. № 402.

5. Установить срок окончания подачи проектов до 03 марта 2020 г., срок окончания реализации проектов 01 ноября 2020 г.

6. Настоящее распоряжение вступает в силу с даты официального опубликования в печатном средстве массовой информации «Официальный бюллетень органов местного самоуправления муниципального образования город Пермь».

7. Общему отделу администрации Свердловского района города Перми обеспечить опубликование настоящего

распоряжения в печатном средстве массовой информации «Официальный бюллетень органов местного самоуправления муниципального образования город Пермь».

8. Контроль за исполнением распоряжения возложить на заместителя главы администрации Свердловского района города Перми Новоселову И.В.

А.И. Усов

УТВЕРЖДЕН
распоряжением главы администрации
Свердловского района города Перми
от 28.01.2020 059-39-01-01-23

СОСТАВ

конкурсной комиссии районного конкурса поддержки локальных инициатив социально ориентированных некоммерческих организаций, проектов территориальных общественных самоуправлений Свердловского района города Перми

Председатель:

Усов

Андрей Иванович

- глава администрации Свердловского района
города Перми

Заместитель председателя:

Новоселова

Ирина Владимировна

- заместитель главы администрации
Свердловского района города Перми

Секретарь:

Стародворская

Любовь Николаевна

- начальник отдела по работе
с общественностью администрации
Свердловского района города Перми

Члены комиссии:

Грибанов

Алексей Анатольевич

- депутат Пермской городской Думы
по избирательному округу № 21
(по согласованию)

Лебединец

Елена Вячеславовна

- начальник сектора по обеспечению
деятельности комиссии по делам
несовершеннолетних администрации
Свердловского района города Перми

Мельник

Наталья Николаевна

- депутат Пермской городской Думы
по избирательному округу № 18
(по согласованию)

Микова

Яна Андреевна

- начальник отдела по культуре, спорту
и молодежной политике администрации
Свердловского района города Перми

Оборин

Алексей Юрьевич

- депутат Пермской городской Думы
по избирательному округу № 19
(по согласованию)

Подборнов

Вадим Александрович

- председатель благотворительного Фонда
«Хорошие дела» (по согласованию)

Попова Екатерина Владимировна	- консультант отдела по работе с общественными организациями управления по вопросам общественного самоуправления и межнациональным отношениям администрации города Перми
Сысоева Светлана Вячеславовна	- начальник финансового-экономического отдела администрации Свердловского района города Перми
Уткин Юрий Аркадьевич	- депутат Пермской городской Думы по избирательному округу № 22 (по согласованию)
Федоров Дмитрий Александрович	- депутат Пермской городской Думы по избирательному округу № 20 (по согласованию)
Харитоновна Светлана Юрьевна	- начальник отдела образования Свердловского района города Перми департамента образования администрации города Перми
Юдина Наталья Геннадьевна	- председатель территориального общественного самоуправления «Сибирский» микрорайона Центральный Свердловского района города Перми (по согласованию)

УТВЕРЖДЕНЫ
распоряжением главы администрации
Свердловского района города Перми
от 28.01.2020 059-39-01-01-23

**Номинации конкурса поддержки локальных инициатив
социально ориентированных некоммерческих организаций**

№	Название номинации	Цель номинации, тематика	Количество проектов победителей в номинации	Объем финансирования (руб.)
1	2	3	4	5
1	Никто не забыт, ничто не забыто (приоритетная номинация)	цель: формирование уважительного отношения к историческому прошлому Родины, увековечение памяти павших в годы Великой Отечественной войны. Принимаются проекты, направленные на патриотическое воспитание молодёжи и подростков, проведение экскурсий, уроков Мужества, встреч с ветеранами Великой Отечественной войны, проведение выставок, викторин, концертных программ для ветеранов, приуроченных к 75-летию Победы.	1	до 32 000,00
2	Видим проблему можем решать	цель: решение социально-значимых проблем. Принимаются проекты, направленные на решение актуальной, обоснованной проблемы, не обозначенной в других номинациях конкурса, в том числе на правовое консультирование населения, защиту общественных интересов, просветительскую работу, решение вопросов экологии и иных проблем.	1	до 32 000,00

1	2	3	4	5
3	Ликвидация граффити	цель: создание благоприятного облика района; ликвидация незаконных надписей на зданиях, сооружениях и иных местах общего пользования. Принимаются проекты, направленные на организацию работы по устранению граффити в районе, в том числе скрытой рекламы наркотических и психотропных веществ.	1	до 32 000,00
4	Мы за здоровый образ жизни	цель: повышение уровня физической культуры населения и формирование здорового образа жизни, в том числе среди детей и подростков; вовлечение жителей района в занятие спортом; профилактика алкоголизма, табакокурения и наркомании. Принимаются проекты, направленные на организацию спортивных соревнований по месту жительства для населения, внедрение новых форм привлечения детей и подростков к занятию спортом, организация работы спортивных площадок, создание клубов любителей спорта, проведение турниров, соревнований.	1	до 32 000,00
5	Семейные традиции	цель: пропаганда семейных ценностей; профилактика семейных конфликтов; поддержка семей с детьми, находящихся в трудной жизненной ситуации. Принимаются проекты направленные на родительское просвещение, оказание помощи семьям с детьми в том числе находящимся в трудной жизненной ситуации, организацию мероприятий, направленных на укрепление детско-родительских отношений.	1	до 32 000,00

УТВЕРЖДЕНЫ
распоряжением главы администрации
Свердловского района города Перми
от 28.01.2020 059-39-01-01-23

Номинации конкурса проектов
территориальных общественных самоуправлений

№	Название номинации	Цель номинации, тематика	Количество проектов победителей в номинации	Объем финансирования (руб.)
1	2	3	4	5
1	Организация мероприятий ТОС по обмену опытом	цель: конструктивное сотрудничество и обмен опытом среди территориальных общественных самоуправлений в целях расширения новых методик и технологий развития инициатив граждан. Принимаются проекты, направленные на повышение авторитета территориального общественного самоуправления на территории Свердловского района города Перми; активизации жителей Свердловского района для участия в деятельности ТОС; обобщение и распространение положительного опыта работы, поддержки и поощрения ТОС, проведение дискуссионных площадок, тренингов, семинаров по обмену опытом работы территориальных общественных самоуправлений..	1	до 63 000,00

1	2	3	4	5
2	Лучший ТОС	цель: создание благоприятной среды для всестороннего развития и совершенствования деятельности территориальных общественных самоуправлений. Принимаются проекты, направленные на повышение эффективности деятельности ТОС, реализации творческого потенциала населения, повышения уровня информирования жителей о деятельности ТОС, создание молодежных ячеек при ТОС.	1	до 63 000,00
3	Поддержка инициатив и вовлечение граждан в решение вопросов местного значения	цель: улучшение качества жизни населения, проживающего на территории Свердловского района города Перми; выявление актуальных социальных проблем и их решение с участием общественности; вовлечения жителей в процесс формирования комфортной среды проживания. Принимаются проекты, направленные на решение актуальной, обоснованной проблемы, не обозначенной в других номинациях конкурса, в том числе на правовое консультирование населения, защиту общественных интересов, развитие правовой культуры собственников жилья в сфере взаимоотношений с управляющими компаниями при управлении МКД, направленные на формирование экологической культуры, выполнение работ по озеленению и сохранению растительности; обустройству городских территорий, улучшение среды обитания, популяризацию бережного отношения к окружающей среде, проекты, направленные на поддержку позитивного образа и повышения авторитета района; нестандартных идей, активизирующих интерес жителей к общественной жизни района.		
4	Никто не забыт, ничто не забыто (приоритетная номинация)	цель: формирование уважительного отношения к историческому прошлому Родины, увековечение памяти павших в годы Великой Отечественной войны. Принимаются проекты, направленные на патриотическое воспитание молодежи и подростков, проведение экскурсий, уроков Мужества, встреч с ветеранами Великой Отечественной войны, проведение выставок, викторин, концертных программ для ветеранов, приуроченных к 75-летию Победы.	1	до 63 000,00



АДМИНИСТРАЦИЯ ГОРОДА ПЕРМИ

ГЛАВА АДМИНИСТРАЦИИ СВЕРДЛОВСКОГО РАЙОНА

РАСПОРЯЖЕНИЕ

29.01.2020

№ 059-39-01-01-24

О принудительном демонтаже самовольно установленных (незаконно размещенных) движимых объектов

В соответствии с Положением о порядке выявления и демонтажа самовольно установленных и незаконно размещенных движимых объектов на территории города Перми, утвержденным решением Пермской городской Думы от

08 ноября 2005 г. № 192, Типовым положением о территориальном органе администрации города Перми, утвержденным решением Пермской городской Думы от 29 января 2013 г. № 7:

1. Утвердить прилагаемый перечень самовольно установленных (незаконно размещенных) движимых объектов, подлежащих принудительному демонтажу и перемещению (далее – объекты).

2. Сектору потребительского рынка администрации Свердловского района города Перми организовать работы по принудительному демонтажу и перемещению объектов с 05 февраля 2020 г. с 09:00 часов.

3. Определить место временного хранения демонтируемых объектов по адресу: Пермский край, город Пермь, ул. Волочаевская, 32.

4. Уполномоченным лицом, ответственным за организацию работ по принудительному демонтажу, перемещению и временному хранению объектов назначить Чуклину Наталью Викторовну, начальника сектора потребительского рынка администрации Свердловского района города Перми.

5. В соответствии с постановлением администрации города Перми от 01 марта 2019 г. № 141 «О внесении изменений в постановление администрации города Перми от 19.05.2015 № 286 «Об утверждении Регламента взаимодействия департамента экономики и промышленной политики администрации города Перми с территориальными органами администрации города Перми в сфере потребительского рынка» принудительный демонтаж, перемещение и хранение объектов осуществляет муниципальное казенное учреждение «Содержание муниципального имущества».

6. Настоящее распоряжение вступает в силу со дня официального опубликования в печатном средстве массовой информации «Официальный бюллетень органов местного самоуправления муниципального образования город Пермь».

7. Общему отделу администрации Свердловского района города Перми обеспечить опубликование настоящего распоряжения в печатном средстве массовой информации «Официальный бюллетень органов местного самоуправления муниципального образования город Пермь».

8. Контроль за исполнением настоящего распоряжения возложить на первого заместителя главы администрации Свердловского района города Перми Пастуха В.Е.

А.И. Усов

УТВЕРЖДЕН
распоряжением главы администрации
Свердловского района города Перми
от 29.01.2020 059-39-01-01-24

ПЕРЕЧЕНЬ
самовольно установленных (незаконно размещенных) движимых
объектов, подлежащих принудительному демонтажу и перемещению

№	Тип объекта	Адрес нахождения объекта	Номер объекта в Едином реестре самовольно установленных и незаконно размещенных движимых объектов, выявленных на территории города Перми (по состоянию на дату издания настоящего распоряжения)	Дата и время начала работ по принудительному демонтажу	Единица измерения, шт.
1	2	3	4	5	6
1.	Электронное табло	г. Пермь, ул. Николая Островского, д. 64	3271	05.02.2020 с 09:00	1
2.	Электронное табло	г. Пермь, ул. Белинского, д. 44	3295	05.02.2020 с 09:00	1

3.	Световой короб	г. Пермь, ул. Краснова, д. 25	3294	05.02.2020 с 09:00	1
4.	Рекламная вывеска	г. Пермь, ул. Солдатова, д. 28	3308	05.02.2020 с 09:00	1
5.	Рекламная вывеска	г. Пермь, ул. Краснофлотская, д. 18(1)	3325	05.02.2020 с 09:00	1
6.	Рекламная вывеска	г. Пермь, ул. Краснофлотская, д. 18(1)	3326	05.02.2020 с 09:00	1
7.	Рекламная вывеска	г. Пермь, ул. Краснофлотская, д. 18(1)	3327	05.02.2020 с 09:00	1
ИТОГО					7



АДМИНИСТРАЦИЯ ГОРОДА ПЕРМИ

ГЛАВА АДМИНИСТРАЦИИ СВЕРДЛОВСКОГО РАЙОНА

РАСПОРЯЖЕНИЕ

29.01.2020

№ 059-39-01-01-25

**О внесении изменений в состав административной комиссии Свердловского района
города Перми, утвержденный распоряжением главы администрации Свердловского района
города Перми от 01.08.2016 № СЭД-39-01-01-271 «Об утверждении состава
административной комиссии Свердловского района города Перми»**

В соответствии с Законами Пермского края от 06 апреля 2015 г. № 460-ПК «Об административных правонарушениях в Пермском крае», от 01 декабря 2015 г. № 576-ПК «О наделении органов местного самоуправления государственными полномочиями Пермского края по созданию и организации деятельности административных комиссий», решением Пермской городской Думы от 29 января 2013 г. № 7 «О территориальных органах администрации города Перми», постановлением администрации города Перми от 28 июля 2016 г. № 537 «Об утверждении Типового положения об административной комиссии района города Перми» и в связи с кадровыми изменениями:

1. Внести в состав административной комиссии Свердловского района города Перми, утвержденный распоряжением главы администрации Свердловского района города Перми от 01 августа 2016 г. № СЭД-39-01-01-271, следующие изменения:

1.1. позицию:

«Безденежных
Дмитрий Игоревич

- начальник отдела благоустройства администрации
Свердловского района города Перми»

изложить в следующей редакции:

«Безденежных
Дмитрий Игоревич

- начальник отдела жилищно-коммунального
хозяйства и жилищных отношений администрации
Свердловского района города Перми»;

1.2. включить в состав административной комиссии Свердловского района города Перми Хузягулова Эльнара Ильгисовича, начальника отдела благоустройства администрации Свердловского района города Перми, членом комиссии;

1.3. исключить из состава административной комиссии Свердловского района города Перми Шарыгина А.Ю.

2. Настоящее распоряжение вступает в силу с даты официального опубликования в печатном средстве массовой информации «Официальный бюллетень органов местного самоуправления муниципального образования город Пермь».

3. Общему отделу администрации Свердловского района города Перми обеспечить опубликование настоящего распоряжения в печатном средстве массовой информации «Официальный бюллетень органов местного самоуправления муниципального образования город Пермь».

4. Контроль за исполнением распоряжения возложить на первого заместителя главы администрации Свердловского района города Перми Пастуха В.Е.

А.И. Усов



АДМИНИСТРАЦИЯ ГОРОДА ПЕРМИ

ГЛАВА АДМИНИСТРАЦИИ СВЕРДЛОВСКОГО РАЙОНА

РАСПОРЯЖЕНИЕ

29.01.2020

№ 059-39-01-01-34

О принудительном демонтаже самовольно установленных (незаконно размещенных) движимых объектов

В соответствии с Положением о порядке выявления и демонтажа самовольно установленных и незаконно размещенных движимых объектов на территории города Перми, утвержденным решением Пермской городской Думы от 08 ноября 2005 г. № 192, Типовым положением о территориальном органе администрации города Перми, утвержденным решением Пермской городской Думы от 29 января 2013 г. № 7:

1. Утвердить прилагаемый перечень самовольно установленных (незаконно размещенных) движимых объектов, подлежащих принудительному демонтажу и перемещению (далее – объекты).

2. Сектору потребительского рынка администрации Свердловского района города Перми организовать работы по принудительному демонтажу и перемещению объектов с 05 февраля 2020 г. с 09:00 часов.

3. Определить место временного хранения демонтируемых объектов по адресу: Пермский край, город Пермь, ул. Волочаевская, 32.

4. Уполномоченным лицом, ответственным за организацию работ по принудительному демонтажу, перемещению и временному хранению объектов назначить Чуклину Наталью Викторовну, начальника сектора потребительского рынка администрации Свердловского района города Перми.

5. В соответствии с постановлением администрации города Перми от 01 марта 2019 г. № 141 «О внесении изменений в постановление администрации города Перми от 19.05.2015 № 286 «Об утверждении Регламента взаимодействия департамента экономики и промышленной политики администрации города Перми с территориальными органами администрации города Перми в сфере потребительского рынка» принудительный демонтаж, перемещение и хранение объектов осуществляет муниципальное казенное учреждение «Содержание муниципального имущества».

6. Настоящее распоряжение вступает в силу со дня официального опубликования в печатном средстве массовой информации «Официальный бюллетень органов местного самоуправления муниципального образования город Пермь».

7. Общему отделу администрации Свердловского района города Перми обеспечить опубликование настоящего распоряжения в печатном средстве массовой информации «Официальный бюллетень органов местного самоуправления муниципального образования город Пермь».

8. Контроль за исполнением настоящего распоряжения возложить на первого заместителя главы администрации Свердловского района города Перми Пастуха В.Е.

А.И. Усов

УТВЕРЖДЕН
распоряжением главы администрации
Свердловского района города Перми
от 29.01.2020 059-39-01-01-34

ПЕРЕЧЕНЬ
самовольно установленных (незаконно размещенных) движимых
объектов, подлежащих принудительному демонтажу и перемещению

№ п/п	Тип объекта	Адрес нахождения объекта	Номер объекта в Едином реестре самовольно установленных и незаконно размещенных движимых объектов, выявленных на территории города Перми (по состоянию на дату издания настоящего распоряжения)	Дата и время начала работ по принудительному демонтажу	Единица измерения, шт.
1	2	3	4	5	6
1	павильон	г. Пермь, ул. Парижской Коммуны, 49	730	05.02.2020 с 09:00	1
2	киоск	г. Пермь, ул. Солдатова, 10	1781	05.02.2020 с 09:00	1
ИТОГО					2



АДМИНИСТРАЦИЯ ГОРОДА ПЕРМИ
ГЛАВА АДМИНИСТРАЦИИ
СВЕРДЛОВСКОГО РАЙОНА
РАСПОРЯЖЕНИЕ

30.01.2020

№ 059-39-01-01-37

О внесении изменений в состав комиссии по предупреждению и ликвидации чрезвычайных ситуаций и обеспечению пожарной безопасности Свердловского района города Перми, утвержденный распоряжением главы администрации Свердловского района города Перми от 03.10.2019 № 059-39-01-01-496

В целях актуализации правовых актов главы администрации Свердловского района города Перми и кадровыми изменениями:

1. Внести в состав комиссии по предупреждению и ликвидации чрезвычайных ситуаций и обеспечению пожарной безопасности Свердловского района города Перми, утвержденный распоряжением главы администрации Свердловского района города Перми от 03.10.2019 № СЭД-059-39-01-01-496, следующие изменения:

1.1. позицию:

«Асадов Мурад Азад оглы	- начальник отдела жилищно-коммунального хозяйства и жилищных отношений администрации Свердловского района города Перми»
----------------------------	--

изложить в следующей редакции:

«Безденежных Дмитрий Игоревич	- начальник отдела жилищно-коммунального хозяйства и жилищных отношений администрации Свердловского района города Перми»
----------------------------------	--

1.2. включить в состав комиссии по предупреждению и ликвидации чрезвычайных ситуаций и обеспечению пожарной безопасности Свердловского района города Перми Хузягулова Эльнара Ильгисовича, начальника отдела благоустройства администрации Свердловского района города Перми, членом комиссии.

1.3. исключить из состава комиссии по предупреждению и ликвидации чрезвычайных ситуаций и обеспечению пожарной безопасности Свердловского района города Перми Асадова М.А.

2. Настоящее распоряжение вступает в силу с даты официального опубликования в печатном средстве массовой информации «Официальный бюллетень органов местного самоуправления муниципального образования город Пермь».

3. Общему отделу администрации Свердловского района города Перми обеспечить опубликование настоящего распоряжения в печатном средстве массовой информации «Официальный бюллетень органов местного самоуправления муниципального образования город Пермь».

4. Контроль за исполнением настоящего распоряжения возложить на первого заместителя главы администрации Свердловского района города Перми Пастуха В.Е.

А.И.Усов



АДМИНИСТРАЦИЯ ГОРОДА ПЕРМИ

ГЛАВА АДМИНИСТРАЦИИ ЛЕНИНСКОГО РАЙОНА

РАСПОРЯЖЕНИЕ

30.01.2020

№ 059-26-01-02-13

О принудительном демонтаже самовольно установленных и незаконно размещенных движимых объектов

В соответствии с Положением о порядке выявления и демонтажа самовольно установленных и незаконно размещенных движимых объектов на территории города Перми, утвержденным решением Пермской городской Думы от 08 ноября 2005 г. № 192, Типовым положением о территориальном органе администрации города Перми, утвержденным решением Пермской городской Думы от 29 января 2013 г. № 7:

1. Утвердить прилагаемый перечень самовольно установленных и незаконно размещенных движимых объектов, подлежащих принудительному демонтажу и перемещению (далее – Объекты).

2. Сектору потребительского рынка администрации Ленинского района города Перми организовать работы по принудительному демонтажу и перемещению Объектов с 08 февраля 2020 г. с 10.00 часов.

3. Определить место временного хранения демонтируемых Объектов по адресу: город Пермь, ул. Волочаевская, 32.

4. Уполномоченным лицом, ответственным за организацию работ по принудительному демонтажу, перемещению и временному хранению Объектов, назначить Власова Игоря Анатольевича, начальника сектора потребительского рынка администрации Ленинского района города Перми.

5. Лицом, осуществляющим принудительный демонтаж, перемещение и временное хранение Объектов, является муниципальное казенное учреждение «Содержание муниципального имущества».

6. Настоящее распоряжение вступает в силу со дня официального опубликования в печатном средстве массовой информации «Официальный бюллетень органов местного самоуправления муниципального образования город Пермь».

7. Общему отделу администрации Ленинского района города Перми обеспечить опубликование настоящего распоряжения в печатном средстве массовой информации «Официальный бюллетень органов местного самоуправления муниципального образования город Пермь».

8. Контроль за исполнением настоящего распоряжения возложить на первого заместителя главы администрации Ленинского района города Перми Вешнякова С.В.

А.Н. Козенков

УТВЕРЖДЕН
распоряжением главы администрации
Ленинского района города Перми
от 30.01.2020 № 059-26-01-02-13

ПЕРЕЧЕНЬ
самовольно установленных и незаконно размещенных движимых объектов,
подлежащих принудительному демонтажу и перемещению

№	Тип объекта	Адрес нахождения объекта	Номер объекта в Едином реестре самовольно установленных и незаконно размещенных движимых объектов, выявленных на территории города Перми (по состоянию на дату издания настоящего распоряжения)	Дата и время начала работ по принудительному демонтажу	Единица измерения, шт.
1.	Крышная конструкция	ул. Петропавловская, 85	2461-ч	08.02.2020 10.00 ч.	1
2.	2-сторонний отдельно стоящий щит	ул. Екатерининская, 141	3296	08.02.2020 10.00 ч.	1
3.	Рекламная вывеска	ул. Крисанова, 16	3310-ч	08.02.2020 10.00 ч.	1
4.	2-сторонняя отдельно стоящая рекламная конструкция	ул. Пермская, 161	3317-ч	08.02.2020 10.00 ч.	1
5.	Отдельно стоящая рекламная конструкция (нестандартная)	ул. Спешилова, 80	3351	08.02.2020 10.00 ч.	1
Итого					5

РАЗДЕЛ ВТОРОЙ ОФИЦИАЛЬНАЯ ИНФОРМАЦИЯ

Департамент земельных отношений администрации города Перми в целях информирования населения в соответствии со статьей 39.42 Земельного кодекса Российской Федерации сообщает о возможном установлении публичного сервитута в отдельных целях на территории города Перми

№	Кадастровый номер земельного участка в отношении которого устанавливается публичный сервитут (при наличии)	Адрес или описание земельного участка в отношении которого устанавливается публичный сервитут	Цели установления публичного сервитута
1	59:01:2912505:5	г. Пермь, Орджоникидзевский район, ул. Кабельщиков, 176	В целях эксплуатации существующего линейного объекта ОАО «МРСК Урала» ТП 4446, входящей в состав электросетевого комплекса «Постанция 110/6 кВ «Строительная»
2	59:01:4410998:12	г. Пермь, Дзержинский район, ул. Боровая, 26а	В целях эксплуатации существующего линейного объекта ОАО «МРСК Урала» ТП 5181, входящей в состав электросетевого комплекса «Постанция 35/6 кВ «Гудково»
3	59:01:4410998:2	г. Пермь, Дзержинский район, ул. Боровая, 26а	В целях эксплуатации существующего линейного объекта ОАО «МРСК Урала» ТП 5181, входящей в состав электросетевого комплекса «Постанция 35/6 кВ «Гудково»
4	59:01:3810300:932	г. Пермь, Орджоникидзевский район, ул. Качканарская, 40	В целях эксплуатации существующего линейного объекта ОАО «МРСК Урала» ТП 4394, входящей в состав электросетевого комплекса «Постанция 110/6 кВ «Северная»
5	59:01:3812231:27	г. Пермь, Орджоникидзевский район, ул. Январская, 43а	В целях эксплуатации существующего линейного объекта ОАО «МРСК Урала» ТП 4342, входящей в состав электросетевого комплекса «Постанция 110/6 кВ «Северная»
6	59:01:3812231:30	г. Пермь, Орджоникидзевский район, ул. Январская, 43а	В целях эксплуатации существующего линейного объекта ОАО «МРСК Урала» ТП 4342, входящей в состав электросетевого комплекса «Постанция 110/6 кВ «Северная»
7	59:01:3812231:31	г. Пермь, Орджоникидзевский район, ул. Январская, 43а	В целях эксплуатации существующего линейного объекта ОАО «МРСК Урала» ТП 4342, входящей в состав электросетевого комплекса «Постанция 110/6 кВ «Северная»
8	59:01:3911442:1	г. Пермь, Мотовилихинский район, пер. Бойный 1-й, 9	В целях эксплуатации существующего линейного объекта ОАО «МРСК Урала» ТП 2185, входящей в состав электросетевого комплекса «Подстанция 35/6 кВ «Восточная»
9	59:01:4410750:1	г. Пермь, Дзержинский район, ул. Энгельса, 1а и ул. Барамзиной, 48	В целях эксплуатации существующего линейного объекта ОАО «МРСК Урала» ТП 5144, входящей в состав электросетевого комплекса «Подстанция 35/6 кВ «Гудково»
10	59:01:4410750:3	г. Пермь, Дзержинский район, ул. Барамзиной, 52	В целях эксплуатации существующего линейного объекта ОАО «МРСК Урала» ТП 5144, входящей в состав электросетевого комплекса «Подстанция 35/6 кВ «Гудково»

11	59:01:4415026:51	г. Пермь, Дзержинский район, ул. Барамзиной, 68, 70, 72-ул. Энгельса, 13а, 13 ½, 13, 15, 17, 17а, 19, 21, 23	В целях эксплуатации существующего линейного объекта ОАО «МРСК Урала» ТП 5176, входящей в состав электросетевого комплекса «Подстанция 110/35/6 кВ «Западная»
12	59:01:4415026:2	г. Пермь, Дзержинский район, ул. Барамзиной, 68, 70, 72-ул. Энгельса, 13а, 13 ½, 13, 15, 17, 17а, 19, 21, 23	В целях эксплуатации существующего линейного объекта ОАО «МРСК Урала» ТП 5176, входящей в состав электросетевого комплекса «Подстанция 110/35/6 кВ «Западная»

Заинтересованные лица имеют право ознакомиться с ходатайством об установлении публичного сервитута и прилагаемым к нему описанием местоположения границ публичного сервитута по адресу: г. Пермь, ул. Сибирская 15, каб. 202, четверг с 10:00 до 12:00.

Заинтересованные лица могут подать заявление об учете прав в срок с 04.02.2020 по 04.03.2020.

Способы подачи заявлений:

1. посредством почтовой связи;
2. лично, в том числе через представителя, в департамент земельных отношений администрации города Перми (г. Пермь, ул. Сибирская 15, цокольный этаж, каб.005, понедельник, вторник, четверг с 09:00 до 13:00 с 14:00 до 16:00, кроме нерабочих и праздничных дней);

3. в форме электронных документов с использованием информационно-телекоммуникационной сети «Интернет».

Правообладатели земельных участков, в отношении которых испрашивается публичный сервитут, если их права не зарегистрированы в Едином государственном реестре недвижимости, в течение тридцати дней со дня опубликования сообщения, предусмотренного подпунктом 1 пункта 3 статьи 39.42 ЗК РФ, подают в орган, уполномоченный на установление публичного сервитута, заявления об учете их прав (обременений прав) на земельные участки с приложением копий документов, подтверждающих эти права (обременения прав). В таких заявлениях указывается способ связи с правообладателями земельных участков, в том числе их почтовый адрес и (или) адрес электронной почты. Правообладатели земельных участков, подавшие такие заявления по истечении указанного срока, несут риски невозможности обеспечения их прав в связи с отсутствием информации о таких лицах и их правах на земельные участки. Такие лица имеют право требовать от обладателя публичного сервитута плату за публичный сервитут не более чем за три года, предшествующие дню направления ими заявления об учете их прав (обременений прав).

Реквизиты решений об утверждении документа территориального планирования, документации по планировке территории, программ комплексного развития систем коммунальной инфраструктуры поселения, городского округа, а также информацию об инвестиционной программе субъекта естественных монополий, организации коммунального комплекса, указанных в ходатайстве об установлении публичного сервитута и сведения об официальных сайтах в информационно-телекоммуникационной сети «Интернет» отсутствуют.

Информация о возможности установления публичного сервитута публикуется на сайте <http://www.gorodperm.ru>, в «Официальном бюллетене органов местного самоуправления муниципального образования город Пермь».

Приложения см. на стр. 245

**Извещение о проведении 12.03.2020 аукциона
на право заключения договоров аренды земельных участков**

Лот № 1

1.	Наименование организатора аукциона	Департамент имущественных отношений администрации города Перми
2.	Наименование органа местного самоуправления, принявшего решение о проведении аукциона, реквизиты указанного решения	Администрация города Перми, приказ начальника департамента имущественных отношений администрации города Перми от 29.01.2020 № 059-19-01-11-9
3.	Место, дата, время проведения аукциона	г. Пермь, ул. Сибирская, 14, каб. № 2 12.03.2020 в 09 час. 20 мин.
	Дата рассмотрения заявок на участие в аукционе	11.03.2020 в 15 час. 00 мин.
4.	Предмет аукциона на право заключения договора аренды земельного участка	
	• местоположение	ул. Емельяна Ярославского, 20, Свердловский район, г. Пермь
	• площадь	614 кв. м
	• кадастровый номер	59:01:4413618:597
	• права на земельный участок	государственная собственность не разграничена
	• ограничение прав	Ограничения прав подробно описаны в выписке из Единого государственного реестра недвижимости об объекте недвижимости от 30.07.2019 г. № КУВИ-001/2019-118758710, а также в градостроительном плане земельного участка. Земельный участок частично расположен в границах зон с особыми условиями использования территории: ОХРАННАЯ ЗОНА КЛ-10 Ф.ОКТЯБРЬСКИЙ, КЛ-10 КВ Ф.НОВОСИБИРСКИЙ-1,2, КЛ-10 КВ Ф.ТРАНЗИТ № 26; ОХРАННАЯ ЗОНА КЛ 6 КВ Ф.ЯБЛОЧКОВА, КЛ 6 КВ Ф. КОМБИНАТ ОТ ТП-6047 В СТ.ОП.1 ТП-6110, КЛ 6 КВ Ф. ПТУ ОТ РП-53, КЛ 10 КВ Ф. ГОРОДСКОЙ. Проектирование и строительство необходимо вести в соответствии с Постановлением Правительства РФ от 24.02.2009 № 160 «О порядке установления охранных зон объектов электросетевого хозяйства и особых условий использования земельных участков, расположенных в границах таких зон».
	• обременения	нет
	• разрешенное использование	административные, административно-хозяйственные и общественные организации, территориальная зона Ц-6
	• принадлежность к определенной категории земель	земли населенных пунктов
	• максимально и (или) минимально допустимые параметры разрешенного строительства объекта капитального строительства	в технической документации (градостроительный план земельного участка)

	• технические условия подключения (технологического присоединения) объекта капитального строительства к сетям инженерно-технического обеспечения, предусматривающие предельную свободную мощность существующих сетей, • максимальную нагрузку и сроки подключения объекта капитального строительства к сетям инженерно-технического обеспечения, срок действия технических условий	в технической документации Согласно письму ООО «Новогор-Прикамье» № 110-10519 от 20.06.2019 «в настоящее время отсутствует техническая возможность подключения объекта к централизованной системе холодного водоснабжения ввиду отсутствия резерва пропускной способности существующих сетей водопровода м/р-на «Липовая гора». «Для наличия технической возможности необходимо за-проектировать и выполнить реконструкцию сети водопровода Д-400 мм по Бродовскому тракту от камеры в районе здания по Бродовскому тракту, 15 до камеры в районе зданий по ул. Бригадирская, 22, 26, ориентировочной протяженностью – 1570 м, стоимостью – не менее 104,80 млн. руб. Необходимо дополнительно учитывать затраты на ликвидацию технологических разрывов по сетям водопровода и канализации, т.е. создание водопроводных и/или канализационных сетей и объектов на них от существующих сетей централизованной системы холодного водоснабжения и/или водоотведения (объектов такой системы) до точек подключения (технологического присоединения) объектов капитального строительства заявителя, а именно: 1. Проектирование и строительство сети водопровода от границы земельного участка Объекта до сети водопровода d-300 мм по ул. Бригадирская, ориентировочной протяженностью – 600,0 м; 2. Проектирование и строительство сети канализации от границы земельного участка Объекта до дворовой сети канализации d-150 мм здания по ул. Бригадирская, 1, с подключением ориентировочно в колодце с отметкой лотка – не ниже 164,52 м, ориентировочной протяженностью – 1450,0 м. Таким образом, вопрос о выдаче технических условий на подключение к сетям водоснабжения и водоотведения конкурсной площадки под строительство административных, административно-хозяйственных и общественных организаций по ул. Е.Ярославского,20 не может быть решен до момента выполнения указанных мероприятий»
	• плата за подключение (технологическое присоединение)	в соответствии с Постановлением Правительства Российской Федерации от 13.02.2006 № 83
5.	Начальная цена предмета аукциона (размер ежегодной арендной платы) Победитель аукциона, иное лицо, с которым договор заключается в соответствии с п.13, п.14 или п. 20 ст. 39.12 Земельного Кодекса Российской Федерации (далее – ЗК РФ), обязан в течение 5 рабочих дней со дня составления протокола о результатах аукциона, а в случаях, определенных п.13, п.14, ст. 39.12 ЗК РФ, протокола рассмотрения заявок, уплатить ежегодный размер арендной платы (за вычетом задатка, внесенного для участия в аукционе) однократно за весь срок действия договора аренды на счет департамента земельных отношений администрации города Перми, 614000, ул. Сибирская,15, тел. 212-29-82 (отдел договоров)	365 000 руб.

6.	«Шаг аукциона» (3% от начальной цены)	10 950 руб.
7.	Форма заявки на участие в аукционе, порядок ее приема, адрес места ее приема, даты и время начала и окончания приема заявок на участие в аукционе	Форма заявки размещена на сайтах www.torgi.gov.ru, www.gorodperm.ru (раздел Деятельность/ Муниципальная собственность/ Торговая площадка/ Вид торгов Продажа и аренда земельных участков). Заявка подается и принимается одновременно с полным пакетом документов, требуемых для участия в аукционе. На каждый лот представляется отдельный пакет документов, документы после аукциона не возвращаются. Заявка с прилагаемыми к ней документами регистрируется организатором аукциона в журнале приема заявок с присвоением каждой заявке номера, даты и времени подачи. г. Пермь, ул. Сибирская, 14, каб. № 12 с 10.02.2020 по 06.03.2020 ежедневно в рабочие дни с 10 час. 00 мин. до 13 час. 00 мин.
8.	Размер задатка (50% от начальной цены) Порядок внесения задатка участниками аукциона и возврата им задатка Банковские реквизиты счета для перечисления задатка	182 500 руб. Путем перечисления на счет организатора аукциона. Представление документов, подтверждающих внесение задатка, признается заключением соглашения о задатке (п.2 ст. 39.12 Земельного кодекса Российской Федерации). Задаток должен поступить на счет организатора аукциона до 15:00 11.03.2020. В течение трех рабочих дней со дня подписания протокола о результатах аукциона организатор аукциона обязан вернуть задатки лицам, участвовавшим в аукционе, но не победившим в нем. Задаток, внесенный лицом, признанным победителем аукциона, задаток, внесенный иным лицом, с которым договор купли-продажи или договор аренды земельного участка заключается в соответствии с пунктом 13, 14 или 20 ст. 39.12 ЗК РФ, засчитываются в оплату приобретаемого земельного участка или в счет арендной платы за него. Задатки, внесенные этими лицами, не заключившими в установленном настоящей статьей порядке договора купли-продажи или договора аренды земельного участка вследствие уклонения от заключения указанных договоров, не возвращаются. Департамент финансов администрации города Перми (департамент имущественных отношений администрации города Перми, л/с 04163010041), ИНН 5902502248, КПП 590201001, ОКТМО 57701000, р/с 403 028 108 577 350 000 30 в Отделении Пермь г. Пермь, БИК банка 045773001, КБК 00000000000000000510. Назначение платежа: задаток для участия в аукционе 12.03.2020 по лоту № 1 (ул. Емельяна Ярославского, 20)
9.	Срок аренды земельного участка	1 год 6 месяцев

10.	Проект договора аренды земельного участка	Типовая форма договора аренды земельного участка, приобретаемого на торгах в форме аукциона, для строительства, утверждена постановлением администрации города Перми от 29.05.2015 № 322, является Приложением № 1 к настоящему извещению и размещена на сайтах www.torgi.gov.ru , www.gorodperm.ru (раздел Деятельность/ Муниципальная собственность/ Торговая площадка/ Вид торгов Продажа и аренда земельных участков).
11.	Порядок осмотра земельного участка на местности	Осмотр земельного участка производится заявителем самостоятельно в любое время с даты опубликования настоящего извещения.

Лот № 2

1.	Наименование организатора аукциона	Департамент имущественных отношений администрации города Перми
2.	Наименование органа местного самоуправления, принявшего решение о проведении аукциона, реквизиты указанного решения	Администрация города Перми, приказ начальника департамента имущественных отношений администрации города Перми от 29.01.2020 № 059-19-01-11-9
3.	Место, дата, время проведения аукциона	г. Пермь, ул. Сибирская, 14, каб. № 2 12.03.2020 в 09 час. 20 мин.
	Дата рассмотрения заявок на участие в аукционе	11.03.2020 в 15 час. 00 мин.
4.	Предмет аукциона на право заключения договора аренды земельного участка	
	• местоположение	ул. Емельяна Ярославского, 20а, Свердловский район, г. Пермь
	• площадь	755 кв. м
	• кадастровый номер	59:01:4413618:598
	• права на земельный участок	государственная собственность не разграничена
	• ограничение прав	Ограничения прав подробно описаны в выписке из Единого государственного реестра недвижимости об объекте недвижимости от 30.07.2019 г. № КУВИ-001/2019-18758698, а также в градостроительном плане земельного участка. Земельный участок частично расположен в границах зон с особыми условиями использования территории: ОХРАННАЯ ЗОНА КЛ-10 КВ Ф.ОКТЯБРЬСКИЙ, КЛ-10 КВ Ф.НОВОСИБИРСКИЙ-1,2, КЛ-10 КВ Ф.ТРАНЗИТ №26; ОХРАННАЯ ЗОНА КЛ 6 КВ Ф. ЯБЛОЧКОВА, КЛ 6 КВ Ф. КОМБИНАТ ОТ ТП-6047 В СТ.ОП.1 ТП-6110, КЛ 6 КВ Ф. ПТУ ОТ РП-53, КЛ 10 КВ Ф. ГОРОДСКОЙ. Проектирование и строительство необходимо вести в соответствии с Постановлением Правительства РФ от 24.02.2009 № 160 «О порядке установления охранных зон объектов электросетевого хозяйства и особых условий использования земельных участков, расположенных в границах таких зон».
	• обременения	нет
	• разрешенное использование	административные, административно-хозяйственные и общественные организации, территориальная зона Ц-6
	• принадлежность к определенной категории земель	земли населенных пунктов

• максимально и (или) минимально допустимые параметры разрешенного строительства объекта капитального строительства	в технической документации (градостроительный план земельного участка)
• технические условия подключения (технологического присоединения) объекта капитального строительства к сетям инженерно-технического обеспечения, предусматривающие предельную свободную мощность существующих сетей, • максимальную нагрузку и сроки подключения объекта капитального строительства к сетям инженерно-технического обеспечения, срок действия технических условий	в технической документации Согласно письму ООО «Новогор-Прикамье» № 110-10520 от 20.06.2019 в настоящее время отсутствует техническая возможность подключения объекта к централизованной системе холодного водоснабжения ввиду отсутствия резерва пропускной способности существующих сетей водопровода м/р-на «Липовая гора». «Для наличия технической возможности необходимо запроектировать и выполнить реконструкцию сети водопровода Д-400 мм по Бродовскому тракту от камеры в районе здания по Бродовскому тракту, 15 до камеры в районе зданий по ул. Бригадирская, 22, 26, ориентировочной протяженностью – 1570 м, стоимостью – не менее 104,80 млн. руб. Необходимо дополнительно учитывать затраты на ликвидацию технологических разрывов по сетям водопровода и канализации, т.е. создание водопроводных и/или канализационных сетей и объектов на них от существующих сетей централизованной системы холодного водоснабжения и/или водоотведения (объектов такой системы) до точек подключения (технологического присоединения) объектов капитального строительства заявителя, а именно: 1. Проектирование и строительство сети водопровода от границы земельного участка Объекта до сети водопровода d-300 мм по ул. Бригадирская, ориентировочной протяженностью – 600,0 м; 2. Проектирование и строительство сети канализации от границы земельного участка Объекта до дворовой сети канализации d-150 мм здания по ул. Бригадирская, 1, с подключением ориентировочно в колодце с отметкой лотка – не ниже 164,52 м, ориентировочной протяженностью – 1450,0 м. Таким образом, вопрос о выдаче технических условий на подключение к сетям водоснабжения и водоотведения конкурсной площадки под строительство административных, административно-хозяйственных и общественных организаций по ул. Е. Ярославского, 20 не может быть решен до момента выполнения указанных мероприятий».
• плата за подключение (технологическое присоединение)	в соответствии с Постановлением Правительства Российской Федерации от 13.02.2006 № 83

5.	Начальная цена предмета аукциона (размер ежегодной арендной платы) Победитель аукциона, иное лицо, с которым договор заключается в соответствии с п.13, п.14 или п. 20 ст. 39.12 Земельного Кодекса Российской Федерации (далее – ЗК РФ), обязан в течение 5 рабочих дней со дня составления протокола о результатах аукциона, а в случаях, определенных п.13, п.14, ст. 39.12 ЗК РФ, протокола рассмотрения заявок, уплатить ежегодный размер арендной платы (за вычетом задатка, внесенного для участия в аукционе) однократно за весь срок действия договора аренды на счет департамента земельных отношений администрации города Перми, 614000, ул. Сибирская,15, тел. 212-29-82 (отдел договоров)	442 000 руб.
6.	«Шаг аукциона» (3% от начальной цены)	13 260 руб.
7.	Форма заявки на участие в аукционе, порядок ее приема, адрес места ее приема, даты и время начала и окончания приема заявок на участие в аукционе	Форма заявки размещена на сайтах www.torgi.gov.ru, www.gorodperm.ru (раздел Деятельность/ Муниципальная собственность/ Торговая площадка/ Вид торгов Продажа и аренда земельных участков). Заявка подается и принимается одновременно с полным пакетом документов, требуемых для участия в аукционе. На каждый лот представляется отдельный пакет документов, документы после аукциона не возвращаются. Заявка с прилагаемыми к ней документами регистрируется организатором аукциона в журнале приема заявок с присвоением каждой заявке номера, даты и времени подачи. г. Пермь, ул. Сибирская,14, каб. № 12 с 10.02.2020 по 06.03.2020 ежедневно в рабочие дни с 10 час. 00 мин. до 13 час. 00 мин.

8.	Размер задатка (50% от начальной цены) Порядок внесения задатка участниками аукциона и возврата им задатка Банковские реквизиты счета для перечисления задатка	221 000 руб. Путем перечисления на счет организатора аукциона. Представление документов, подтверждающих внесение задатка, признается заключением соглашения о задатке (п.2 ст. 39.12 Земельного кодекса Российской Федерации). Задаток должен поступить на счет организатора аукциона до 15:00 11.03.2020. В течение трех рабочих дней со дня подписания протокола о результатах аукциона организатор аукциона обязан вернуть задатки лицам, участвовавшим в аукционе, но не победившим в нем. Задаток, внесенный лицом, признанным победителем аукциона, задаток, внесенный иным лицом, с которым договор купли-продажи или договор аренды земельного участка заключается в соответствии с пунктом 13, 14 или 20 ст. 39.12 ЗК РФ, засчитываются в оплату приобретаемого земельного участка или в счет арендной платы за него. Задатки, внесенные этими лицами, не заключившими в установленном настоящей статьей порядке договора купли-продажи или договора аренды земельного участка вследствие уклонения от заключения указанных договоров, не возвращаются. Департамент финансов администрации города Перми (департамент имущественных отношений администрации города Перми, л/с 04163010041), ИНН 5902502248, КПП 590201001, ОКТМО 57701000, р/с 403 028 108 577 350 000 30 в Отделении Пермь г. Пермь, БИК банка 045773001, КБК 00000000000000000510. Назначение платежа: задаток для участия в аукционе 12.03.2020 по лоту № 2 (ул. Емельяна Ярославского, 20а)
9.	Срок аренды земельного участка	2 года 8 месяцев
10.	Проект договора аренды земельного участка	Типовая форма договора аренды земельного участка, приобретаемого на торгах в форме аукциона, для строительства, утверждена постановлением администрации города Перми от 29.05.2015 № 322, является Приложением № 1 к настоящему извещению и размещена на сайтах www.torgi.gov.ru , www.gorodperm.ru (раздел Деятельность/ Муниципальная собственность/ Торговая площадка/ Вид торгов Продажа и аренда земельных участков).
11.	Порядок осмотра земельного участка на местности	Осмотр земельного участка производится заявителем самостоятельно в любое время с даты опубликования настоящего извещения.

Лот № 3

1.	Наименование организатора аукциона	Департамент имущественных отношений администрации города Перми
2.	Наименование органа местного самоуправления, принявшего решение о проведении аукциона, реквизиты указанного решения	Администрация города Перми, приказ начальника департамента имущественных отношений администрации города Перми от 29.01.2020 № 059-19-01-11-9
3.	Место, дата, время проведения аукциона	г. Пермь, ул. Сибирская, 14, каб. № 2 12.03.2020 в 09 час. 20 мин.
	Дата рассмотрения заявок на участие в аукционе	11.03.2020 в 15 час. 00 мин.
4.	Предмет аукциона на право заключения договора аренды земельного участка	
	• местоположение	ул. Братская, 169в, Свердловский район, г. Пермь
	• площадь	2 175 кв. м
	• кадастровый номер	59:01:4311876:276
	• права на земельный участок	государственная собственность не разграничена
	• ограничение прав	Ограничения прав подробно описаны в Выписке из Единого государственного реестра недвижимости об объекте недвижимости от 30.07.2019 г. № КУВИ-001/2019-18746164, а также в градостроительном плане земельного участка. Земельный участок частично расположен в границах зоны с особыми условиями использования территории: охранный зона КЛ 6 КВ Ф.КЕРАМИК-1, Ф.ПИХТОВЫЙ ОТ РП-35, Ф.БИ-1 ЦЕПЬ 1, Ф.БИ-1 ЦЕПЬ 2, Ф.БИ-2 ЦЕПЬ 2, Ф.БИ-2ЦЕПЬ1, Ф.ЮБИЛЕЙНЫЙ-1, Ф.ЮБИЛЕЙНЫЙ-2, Ф.ЗАГАРЬЕ, Ф.ХОЛМОГОРКИЙ, Ф.ТРАНЗИТ №72, Ф.ТРАНЗИТ №73. Проектирование и строительство необходимо вести в соответствии с Постановлением Правительства РФ от 24.02.2009 № 160 «О порядке установления охранных зон объектов электросетевого хозяйства и особых условий использования земельных участков, расположенных в границах таких зон».
	• обременения	нет
	• разрешенное использование	организации, территориальная зона ПК-5
	• принадлежность к определенной категории земель	земли населенных пунктов
	• максимально и (или) минимально допустимые параметры разрешенного строительства объекта капитального строительства	в технической документации (градостроительный план земельного участка)

• технические условия подключения (технологического присоединения) объекта капитального строительства к сетям инженерно-технического обеспечения, предусматривающие предельную свободную мощность существующих сетей, • максимальную нагрузку и сроки подключения объекта капитального строительства к сетям инженерно-технического обеспечения, срок действия технических условий	в технической документации Согласно письму ООО «Новогор-Прикамье» № 110-9463 от 05.06.2019 в настоящее время отсутствует техническая возможность подключения объекта к централизованным системам водоснабжения и водоотведения. «Для наличия технической возможности необходимо: 1. Запроектировать и выполнить реконструкцию сети водоснабжения Д-200 мм по ул. Лихвинская от ул. Красноуфимская до ул. Братская, а так же по ул. Братская, ул. Лихвинская от ул. Лихвинская, 100 до пересечения ул. Лихвинская – ул. Узбекская, ориентировочной протяженностью 435,0 м, ориентировочной стоимостью – не менее 31,667 млн. руб. 2. Запроектировать и выполнить реконструкцию сети канализации по ул. Братская от ул. Лихвинская до здания по ул. Братская, 22, по ул. Узбекская от здания по ул. Казахская, 70 до здания по ул. Узбекская, 82, по ул. Узбекская от ул. Узбекская, 74 до ул. Узбекская, 80, по ул. Узбекская – ул. Лихвинская от ул. Узбекская, 35 до ул. Лихвинская, 147, по ул. Братская от ул. Братская, 22 до ул. Братская, 16, ориентировочной протяженностью 1140 м, ориентировочной стоимостью – не менее 29,79 млн. руб. Кроме того, для наличия технической возможности подключения к сетям водопровода и канализации, необходимо выполнить мероприятия по ликвидации технологического разрыва: 1. Запроектировать и построить сеть водопровода с подключением в сеть водопровода Д-200 мм в пределах границ земельного участка Заказчика. 2. Запроектировать и построить сеть канализации с подключением в сеть канализации Д-250 мм в пределах границ земельного участка Заказчика. Подключение объекта будет возможно после окончания строительства и пуска в эксплуатацию бустерной насосной станции по ул. Красноуфимской, 51Б, не ранее 2020 года. Подключение конкурсной площадки под строительство организаций по ул. Братская, кадастровый номер земельного участка 59:01:4311876:276 к сетям водоснабжения и водоотведения будет возможно только после выполнения вышеуказанных мероприятий». Согласно письму департамента жилищно-коммунального хозяйства администрации города Перми от 19.07.2019 № 059-04-17/3-794-ри в связи с выводом из эксплуатации источника тепловой энергии АО «НПО «Микроген» филиал г. Перми «Пермское НПО Биомед» в микрорайоне Южный в настоящее время органом местного самоуправления ведется строительство блочной модульной котельной, рассчитанной только для обеспечения теплоснабжением и горячим водоснабжением население многоквартирных домов и социально-значимых объектов. Для земельного участка с кадастровым номером 59:01:4311876:276 рекомендуется организовать альтернативный вариант теплоснабжения посредством установки автономного источника тепловой энергии.
---	--

	• плата за подключение (технологическое присоединение)	в соответствии с Постановлением Правительства Российской Федерации от 13.02.2006 № 83
5.	Начальная цена предмета аукциона (размер ежегодной арендной платы) Победитель аукциона, иное лицо, с которым договор заключается в соответствии с п.13, п.14 или п. 20 ст. 39.12 Земельного Кодекса Российской Федерации (далее – ЗК РФ), обязан в течение 5 рабочих дней со дня составления протокола о результатах аукциона, а в случаях, определенных п.13, п.14, ст. 39.12 ЗК РФ, протокола рассмотрения заявок, уплатить ежегодный размер арендной платы (за вычетом задатка, внесенного для участия в аукционе) однократно за первые 3 года счет департамента земельных отношений администрации города Перми, 614000, ул. Сибирская,15, тел. 212-29-82 (отдел договоров)	485 000 руб.
6.	«Шаг аукциона» (3% от начальной цены)	14 550 руб.
7.	Форма заявки на участие в аукционе, порядок ее приема, адрес места ее приема, даты и время начала и окончания приема заявок на участие в аукционе	Форма заявки размещена на сайтах www.torgi.gov.ru, www.gorodperm.ru (раздел Деятельность/Муниципальная собственность/Торговая площадка/ Вид торгов Продажа и аренда земельных участков). Заявка подается и принимается одновременно с полным пакетом документов, требуемых для участия в аукционе. На каждый лот представляется отдельный пакет документов, документы после аукциона не возвращаются. Заявка с прилагаемыми к ней документами регистрируется организатором аукциона в журнале приема заявок с присвоением каждой заявке номера, даты и времени подачи. г. Пермь, ул. Сибирская,14, каб. № 12 с 10.02.2020 по 06.03.2020 ежедневно в рабочие дни с 10 час. 00 мин. до 13 час. 00 мин.

8.	Размер задатка (50% от начальной цены) Порядок внесения задатка участниками аукциона и возврата им задатка Банковские реквизиты счета для перечисления задатка	242 500 руб. Путем перечисления на счет организатора аукциона. Представление документов, подтверждающих внесение задатка, признается заключением соглашения о задатке (п.2 ст. 39.12 Земельного кодекса Российской Федерации). Задаток должен поступить на счет организатора аукциона до 15:00 11.03.2020. В течение трех рабочих дней со дня подписания протокола о результатах аукциона организатор аукциона обязан вернуть задатки лицам, участвовавшим в аукционе, но не победившим в нем. Задаток, внесенный лицом, признанным победителем аукциона, задаток, внесенный иным лицом, с которым договор купли-продажи или договор аренды земельного участка заключается в соответствии с пунктом 13, 14 или 20 ст. 39.12 ЗК РФ, засчитываются в оплату приобретаемого земельного участка или в счет арендной платы за него. Задатки, внесенные этими лицами, не заключившими в установленном настоящей статьей порядке договора купли-продажи или договора аренды земельного участка вследствие уклонения от заключения указанных договоров, не возвращаются. Департамент финансов администрации города Перми (департамент имущественных отношений администрации города Перми, л/с 04163010041), ИНН 5902502248, КПП 590201001, ОКТМО 57701000, р/с 403 028 108 577 350 000 30 в Отделении Пермь г. Пермь, БИК банка 045773001, КБК 00000000000000000510. Назначение платежа: задаток для участия в аукционе 12.03.2020 по лоту № 3 (ул. Братская, 169в)
9.	Срок аренды земельного участка	3 года 2 месяца
10.	Проект договора аренды земельного участка	Типовая форма договора аренды земельного участка, приобретаемого на торгах в форме аукциона, для строительства, утверждена постановлением администрации города Перми от 29.05.2015 № 322, является Приложением № 1 к настоящему извещению и размещена на сайтах www.torgi.gov.ru , www.gorodperm.ru (раздел Деятельность/ Муниципальная собственность/ Торговая площадка/ Вид торгов Продажа и аренда земельных участков).
11.	Порядок осмотра земельного участка на местности	Осмотр земельного участка производится заявителем самостоятельно в любое время с даты опубликования настоящего извещения.

Лот № 4

1.	Наименование организатора аукциона	Департамент имущественных отношений администрации города Перми
2.	Наименование органа местного самоуправления, принявшего решение о проведении аукциона, реквизиты указанного решения	Администрация города Перми, приказ начальника департамента имущественных отношений администрации города Перми от 29.01.2020 № 059-19-01-11-9
3.	Место, дата, время проведения аукциона	г. Пермь, ул. Сибирская, 14, каб. № 2 12.03.2020 в 09 час. 20 мин.
	Дата рассмотрения заявок на участие в аукционе	11.03.2020 в 15 час. 00 мин.
4.	Предмет аукциона на право заключения договора аренды земельного участка	
	• местоположение	ул. Братская, 169г, Свердловский район, г. Пермь
	• площадь	2 254 кв. м
	• кадастровый номер	59:01:4311876:275
	• права на земельный участок	государственная собственность не разграничена
	• ограничение прав	Ограничения прав подробно описаны в Выписке из Единого государственного реестра недвижимости об объекте недвижимости от 30.07.2019 г. № КУВИ-001/2019-18746124, а также в градостроительном плане земельного участка. Земельный участок частично расположен в границах зоны с особыми условиями использования территории: охранная зона газопровода среднего и низкого давления. Проектирование и строительство необходимо вести в соответствии с Постановлением Правительства РФ от 20.11.2000 № 878 «Об утверждении Правил охраны газораспределительных сетей».
	• обременения	нет
	• разрешенное использование	организации, территориальная зона ПК-5
	• принадлежность к определенной категории земель	земли населенных пунктов
	• максимально и (или) минимально допустимые параметры разрешенного строительства объекта капитального строительства	в технической документации (градостроительный план земельного участка)

• технические условия подключения (технологического присоединения) объекта капитального строительства к сетям инженерно-технического обеспечения, предусматривающие предельную свободную мощность существующих сетей, • максимальную нагрузку и сроки подключения объекта капитального строительства к сетям инженерно-технического обеспечения, срок действия технических условий	в технической документации Согласно письму ООО «Новогор-Прикамье» № 110-9464 от 05.06.2019 в настоящее время отсутствует техническая возможность подключения объекта к централизованным системам водоснабжения и водоотведения. «Для наличия технической возможности необходимо: 1. Запроектировать и выполнить реконструкцию сети водоснабжения Д-200 мм по ул. Лихвинская от ул. Красноуфимская до ул. Братская, а также по ул. Братская, ул. Лихвинская от ул. Лихвинская, 100 до пересечения ул. Лихвинская – ул. Узбекская, ориентировочной протяженностью 435,0 м, ориентировочной стоимостью – не менее 31,667 млн. руб. 2. Запроектировать и выполнить реконструкцию сети канализации по ул. Братская от ул. Лихвинская до здания по ул. Братская, 22, по ул. Узбекская от здания по ул. Казахская, 70 до здания по ул. Узбекская, 82, по ул. Узбекская от ул. Узбекская, 74 до ул. Узбекская, 80, по ул. Узбекская – ул. Лихвинская от ул. Узбекская, 35 до ул. Лихвинская, 147, по ул. Братская от ул. Братская, 22 до ул. Братская, 16, ориентировочной протяженностью 1140 м, ориентировочной стоимостью – не менее 29,79 млн. руб. Кроме того, для наличия технической возможности подключения к сетям водопровода и канализации, необходимо выполнить мероприятия по ликвидации технологического разрыва: 1. Запроектировать и построить сеть водопровода с подключением в сеть водопровода Д-200 мм в пределах границ земельного участка Заказчика. 2. Запроектировать и построить сеть канализации с подключением в сеть канализации Д-250 мм в пределах границ земельного участка Заказчика. Подключение объекта будет возможно после окончания строительства и пуска в эксплуатацию бустерной насосной станции по ул. Красноуфимской, 51б, не ранее 2020 года. Подключение конкурсной площадки под строительство организаций по ул. Братская, кадастровый номер земельного участка 59:01:4311876:275 к сетям водоснабжения и водоотведения будет возможно только после выполнения вышеуказанных мероприятий». Согласно письму департамента жилищно-коммунального хозяйства администрации города Перми от 19.07.2019 № 059-04-17/3-794-ри в связи с выводом из эксплуатации источника тепловой энергии АО «НПО «Микроген» филиал г. Перми «Пермское НПО Биомед» в микрорайоне Южный в настоящее время органом местного самоуправления ведется строительство блочной модульной котельной, рассчитанной только для обеспечения теплоснабжением и горячим водоснабжением население многоквартирных домов и социально-значимых объектов. Для земельного участка с кадастровым номером 59:01:4311876:275 рекомендуется организовать альтернативный вариант теплоснабжения посредством установки автономного источника тепловой энергии.
---	---

	• плата за подключение (технологическое присоединение)	в соответствии с Постановлением Правительства Российской Федерации от 13.02.2006 № 83
5.	Начальная цена предмета аукциона (размер ежегодной арендной платы) Победитель аукциона, иное лицо, с которым договор заключается в соответствии с п.13, п.14 или п. 20 ст. 39.12 Земельного Кодекса Российской Федерации (далее – ЗК РФ), обязан в течение 5 рабочих дней со дня составления протокола о результатах аукциона, а в случаях, определенных п.13, п.14, ст. 39.12 ЗК РФ, протокола рассмотрения заявок, уплатить ежегодный размер арендной платы (за вычетом задатка, внесенного для участия в аукционе) однократно за первые 3 года счет департамента земельных отношений администрации города Перми, 614000, ул. Сибирская,15, тел. 212-29-82 (отдел договоров)	498 000 руб.
6.	«Шаг аукциона» (3% от начальной цены)	14 940 руб.
7.	Форма заявки на участие в аукционе, порядок ее приема, адрес места ее приема, даты и время начала и окончания приема заявок на участие в аукционе	Форма заявки размещена на сайтах www.torgi.gov.ru, www.gogodperm.ru (раздел Деятельность/Муниципальная собственность/Торговая площадка/ Вид торгов Продажа и аренда земельных участков). Заявка подается и принимается одновременно с полным пакетом документов, требуемых для участия в аукционе. На каждый лот представляется отдельный пакет документов, документы после аукциона не возвращаются. Заявка с прилагаемыми к ней документами регистрируется организатором аукциона в журнале приема заявок с присвоением каждой заявке номера, даты и времени подачи. г. Пермь, ул. Сибирская,14, каб. № 12 с 10.02.2020 по 06.03.2020 ежедневно в рабочие дни с 10 час. 00 мин. до 13 час. 00 мин.

8.	Размер задатка (50% от начальной цены) Порядок внесения задатка участниками аукциона и возврата им задатка Банковские реквизиты счета для перечисления задатка	249 000 руб. Путем перечисления на счет организатора аукциона. Представление документов, подтверждающих внесение задатка, признается заключением соглашения о задатке (п.2 ст. 39.12 Земельного кодекса Российской Федерации). Задаток должен поступить на счет организатора аукциона до 15:00 11.03.2020. В течение трех рабочих дней со дня подписания протокола о результатах аукциона организатор аукциона обязан вернуть задатки лицам, участвовавшим в аукционе, но не победившим в нем. Задаток, внесенный лицом, признанным победителем аукциона, задаток, внесенный иным лицом, с которым договор купли-продажи или договор аренды земельного участка заключается в соответствии с пунктом 13, 14 или 20 ст. 39.12 ЗК РФ, засчитываются в оплату приобретаемого земельного участка или в счет арендной платы за него. Задатки, внесенные этими лицами, не заключившими в установленном настоящей статьей порядке договора купли-продажи или договора аренды земельного участка вследствие уклонения от заключения указанных договоров, не возвращаются. Департамент финансов администрации города Перми (департамент имущественных отношений администрации города Перми, л/с 04163010041), ИНН 5902502248, КПП 590201001, ОКТМО 57701000, р/с 403 028 108 577 350 000 30 в Отделении Пермь г. Пермь, БИК банка 045773001, КБК 00000000000000000510. Назначение платежа: задаток для участия в аукционе 12.03.2020 по лоту № 4 (ул. Братская, 169г)
9.	Срок аренды земельного участка	3 года 2 месяца
10.	Проект договора аренды земельного участка	Типовая форма договора аренды земельного участка, приобретаемого на торгах в форме аукциона, для строительства, утверждена постановлением администрации города Перми от 29.05.2015 № 322, является Приложением № 1 к настоящему извещению и размещена на сайтах www.torgi.gov.ru , www.gorodperm.ru (раздел Деятельность/ Муниципальная собственность/ Торговая площадка/ Вид торгов Продажа и аренда земельных участков).
11.	Порядок осмотра земельного участка на местности	Осмотр земельного участка производится заявителем самостоятельно в любое время с даты опубликования настоящего извещения.

Лот № 5

1.	Наименование организатора аукциона	Департамент имущественных отношений администрации города Перми
2.	Наименование органа местного самоуправления, принявшего решение о проведении аукциона, реквизиты указанного решения	Администрация города Перми, приказ начальника департамента имущественных отношений администрации города Перми от 29.01.2020 № 059-19-01-11-9
3.	Место, дата, время проведения аукциона	г. Пермь, ул. Сибирская, 14, каб. № 2 12.03.2020 в 09 час. 20 мин.
	Дата рассмотрения заявок на участие в аукционе	11.03.2020 в 15 час. 00 мин.
4.	Предмет аукциона на право заключения договора аренды земельного участка	
	• местоположение	ул. 3-я Мало-Субботинская, 5в, Индустриальный район, г. Пермь
	• площадь	792 кв. м
	• кадастровый номер	59:01:4413926:146
	• права на земельный участок	государственная собственность не разграничена
	• ограничение прав	Смотреть ЕГРН, раздел «Особые отметки». Информация об ограничениях использования земельного участка указана в градостроительном плане земельного участка (раздел «Особые условия использования территории»). Земельный участок расположен в границах зоны с особыми условиями использования – Приаэродромная территория аэродрома аэропорта Большое Савино.
	• обременения	нет
	• разрешенное использование	индивидуальное жилищное строительство, территориальная зона Ж-5
	• принадлежность к определенной категории земель	земли населенных пунктов
	• максимально и (или) минимально допустимые параметры разрешенного строительства объекта капитального строительства	в технической документации (градостроительный план земельного участка)
	• технические условия подключения (технологического присоединения) объекта капитального строительства к сетям инженерно-технического обеспечения, предусматривающие предельную свободную мощность существующих сетей, максимальную нагрузку и сроки подключения объекта капитального строительства к сетям инженерно-технического обеспечения, срок действия технических условий	в технической документации В соответствии с письмом ООО «Новогор-Прикамье» от 24.04.19 № 110-7254 в районе земельного участка по ул. 3-я Мало-Субботинская, 5в отсутствуют централизованные сети водоснабжения и водоотведения, эксплуатируемые ООО «Новогор-Прикамье». Ближайшие централизованные сети водоснабжения и водоотведения, эксплуатируемые ООО «Новогор-Прикамье», находятся в районе здания по ул. Космонавта Леонова, 53/1 (ориентировочная протяженность – 2,7-3,2 км), ближайшие централизованные сети водоотведения, эксплуатируемые ООО «Новогор-Прикамье», находятся в районе здания по ул. Космонавта Леонова, 74 (ориентировочная протяженность – 2,8-3,3 км). При проектировании может быть применен альтернативный способ водоснабжения без подключения к централизованной системе водоснабжения (от скважины) и альтернативный способ канализования, без подключения к централизованной системе канализации г. Перми (отвод стоков на локальные очистные сооружения, канализование жилого дома в выгребную яму с последующим вывозом стоков спец. машинами), который должен соответствовать всем нормативным требованиям Российской Федерации

	• плата за подключение (технологическое присоединение)	в соответствии с Постановлением Правительства Российской Федерации от 13.02.2006 № 83
5.	Начальная цена предмета аукциона (размер ежегодной арендной платы) Победитель аукциона, иное лицо, с которым договор заключается в соответствии с п.13, п.14 или п. 20 ст. 39.12 Земельного Кодекса Российской Федерации (далее – ЗК РФ), обязан в течение 5 рабочих дней со дня составления протокола о результатах аукциона, а в случаях, определенных п.13, п.14, ст. 39.12 ЗК РФ, протокола рассмотрения заявок, уплатить ежегодный размер арендной платы (за вычетом задатка, внесенного для участия в аукционе) однократно за первые 3 года на счет департамента земельных отношений администрации города Перми, 614000, ул. Сибирская,15, тел. 212-29-82 (отдел договоров)	70 000 руб.
6.	«Шаг аукциона» (3% от начальной цены)	2 100 руб.
7.	Форма заявки на участие в аукционе, порядок ее приема, адрес места ее приема, даты и время начала и окончания приема заявок на участие в аукционе	Форма заявки размещена на сайтах www.torgi.gov.ru, www.gorodperm.ru (раздел Деятельность/ Муниципальная собственность/ Торговая площадка). Заявка подается и принимается одновременно с полным пакетом документов, требуемых для участия в аукционе. На каждый лот представляется отдельный пакет документов, документы после аукциона не возвращаются. Заявка с прилагаемыми к ней документами регистрируется организатором аукциона в журнале приема заявок с присвоением каждой заявке номера, даты и времени подачи. г. Пермь, ул. Сибирская,14, каб. № 12 с 10.02.2020 по 06.03.2020 ежедневно в рабочие дни с 10 час. 00 мин. до 13 час. 00 мин.

8.	Размер задатка (50% от начальной цены) Порядок внесения задатка участниками аукциона и возврата им задатка Банковские реквизиты счета для перечисления задатка	35 000 руб. Путем перечисления на счет организатора аукциона. Представление документов, подтверждающих внесение задатка, признается заключением соглашения о задатке (п.2 ст. 39.12 Земельного кодекса Российской Федерации). Задаток должен поступить на счет организатора аукциона до 15:00 11.03.2020. В течение трех рабочих дней со дня подписания протокола о результатах аукциона организатор аукциона обязан вернуть задатки лицам, участвовавшим в аукционе, но не победившим в нем. Задаток, внесенный лицом, признанным победителем аукциона, задаток, внесенный иным лицом, с которым договор купли-продажи или договор аренды земельного участка заключается в соответствии с пунктом 13, 14 или 20 ст. 39.12 ЗК РФ, засчитываются в оплату приобретаемого земельного участка или в счет арендной платы за него. Задатки, внесенные этими лицами, не заключившими в установленном настоящей статьей порядке договора купли-продажи или договора аренды земельного участка вследствие уклонения от заключения указанных договоров, не возвращаются. Департамент финансов администрации города Перми (департамент имущественных отношений администрации города Перми, л/с 04163010041), ИНН 5902502248, КПП 590201001, ОКТМО 57701000, р/с 403 028 108 577 350 000 30 в Отделении Пермь г. Пермь, БИК банка 045773001, КБК 00000000000000000510. Назначение платежа: задаток для участия в аукционе 12.03.2020 по лоту № 5 (ул.3-я Мало-Субботинская, 5в)
9.	Срок аренды земельного участка	20 лет
10.	Проект договора аренды земельного участка	Типовая форма договора аренды земельного участка, приобретаемого на торгах в форме аукциона, для строительства, утверждена постановлением администрации города Перми от 29.05.2015 № 322, является Приложением № 1 к настоящему извещению и размещена на сайтах www.torgi.gov.ru , www.gorodperm.ru (раздел Деятельность/ Муниципальная собственность/ Торговая площадка/Вид торгов Продажа и аренда земельных участков).
11.	Порядок осмотра земельного участка на местности	Осмотр земельного участка производится заявителем самостоятельно в любое время с даты опубликования настоящего извещения.

Лот № 6

1.	Наименование организатора аукциона	Департамент имущественных отношений администрации города Перми
2.	Наименование органа местного самоуправления, принявшего решение о проведении аукциона, реквизиты указанного решения	Администрация города Перми, приказ начальника департамента имущественных отношений администрации города Перми от 29.01.2020 № 059-19-01-11-9

3.	Место, дата, время проведения аукциона	г. Пермь, ул. Сибирская, 14, каб. № 2 12.03.2020 в 09 час. 20 мин.
	Дата рассмотрения заявок на участие в аукционе	11.03.2020 в 15 час. 00 мин.
4.	Предмет аукциона на право заключения договора аренды земельного участка	
	• местоположение	ул. 3-я Мало-Субботинская, 7а, Индустриальный район, г. Пермь
	• площадь	847 кв. м
	• кадастровый номер	59:01:4413926:150
	• права на земельный участок	государственная собственность не разграничена
	• ограничение прав	Смотреть ЕГРН, раздел «Особые отметки». Информация об ограничениях использования земельного участка указана в градостроительном плане земельного участка (раздел «Особые условия использования территории»). Земельный участок расположен в границах зоны с особыми условиями использования – Приаэродромная территория аэродрома аэропорта Большое Савино.
	• обременения	нет
	• разрешенное использование	индивидуальное жилищное строительство, территориальная зона Ж-5
	• принадлежность к определенной категории земель	земли населенных пунктов
	• максимально и (или) минимально допустимые параметры разрешенного строительства объекта капитального строительства	в технической документации (градостроительный план земельного участка)
	• технические условия подключения (технологического присоединения) объекта капитального строительства к сетям инженерно-технического обеспечения, предусматривающие предельную свободную мощность существующих сетей, • максимальную нагрузку и сроки подключения объекта капитального строительства к сетям инженерно-технического обеспечения, срок действия технических условий	в технической документации В соответствии с письмом ООО «Новогор-Прикамье» от 14.12.2018 № 110-22617 в районе земельного участка по ул. 3-я Мало-Субботинская, 7а отсутствуют централизованные сети водоснабжения и водоотведения, эксплуатируемые ООО «Новогор-Прикамье». Ближайшие централизованные сети водоснабжения, эксплуатируемые ООО «Новогор-Прикамье», находятся в районе здания по ул. Космонавта Леонова, 53/1 (ориентировочная протяженность – 3,0 км), ближайшие централизованные сети водоотведения, эксплуатируемые ООО «Новогор-Прикамье», находятся в районе здания по ул. Космонавта Леонова, 74 (ориентировочная протяженность – 3,1 км). При проектировании может быть применен альтернативный способ водоснабжения без подключения к централизованной системе водоснабжения (от скважины) и альтернативный способ канализования, без подключения к централизованной системе канализации г. Перми (отвод стоков на локальные очистные сооружения, канализование жилого дома в выгребную яму с последующим вывозом стоков спец. машинами), который должен соответствовать всем нормативным требованиям Российской Федерации
	• плата за подключение (технологическое присоединение)	в соответствии с Постановлением Правительства Российской Федерации от 13.02.2006 № 83

5.	Начальная цена предмета аукциона (размер ежегодной арендной платы) Победитель аукциона, иное лицо, с которым договор заключается в соответствии с п.13, п.14 или п. 20 ст. 39.12 Земельного Кодекса Российской Федерации (далее – ЗК РФ), обязан в течение 5 рабочих дней со дня составления протокола о результатах аукциона, а в случаях, определенных п.13, п.14, ст. 39.12 ЗК РФ, протокола рассмотрения заявок, уплатить ежегодный размер арендной платы (за вычетом задатка, внесенного для участия в аукционе) однократно за первые 3 года на счет департамента земельных отношений администрации города Перми, 614000, ул. Сибирская,15, тел. 212-29-82 (отдел договоров)	84 000 руб.
6.	«Шаг аукциона» (3% от начальной цены)	2 520 руб.
7.	Форма заявки на участие в аукционе, порядок ее приема, адрес места ее приема, даты и время начала и окончания приема заявок на участие в аукционе	Форма заявки размещена на сайтах www.torgi.gov.ru, www.gorodperm.ru (раздел Деятельность/ Муниципальная собственность/ Торговая площадка). Заявка подается и принимается одновременно с полным пакетом документов, требуемых для участия в аукционе. На каждый лот представляется отдельный пакет документов, документы после аукциона не возвращаются. Заявка с прилагаемыми к ней документами регистрируется организатором аукциона в журнале приема заявок с присвоением каждой заявке номера, даты и времени подачи. г. Пермь, ул. Сибирская,14, каб. № 12 с 10.02.2020 по 06.03.2020 ежедневно в рабочие дни с 10 час. 00 мин. до 13 час. 00 мин.

8.	Размер задатка (50% от начальной цены) Порядок внесения задатка участниками аукциона и возврата им задатка Банковские реквизиты счета для перечисления задатка	42 000 руб. Путем перечисления на счет организатора аукциона. Представление документов, подтверждающих внесение задатка, признается заключением соглашения о задатке (п.2 ст. 39.12 Земельного кодекса Российской Федерации). Задаток должен поступить на счет организатора аукциона до 15:00 11.03.2020. В течение трех рабочих дней со дня подписания протокола о результатах аукциона организатор аукциона обязан вернуть задатки лицам, участвовавшим в аукционе, но не победившим в нем. Задаток, внесенный лицом, признанным победителем аукциона, задаток, внесенный иным лицом, с которым договор купли-продажи или договор аренды земельного участка заключается в соответствии с пунктом 13, 14 или 20 ст. 39.12 ЗК РФ, засчитываются в оплату приобретаемого земельного участка или в счет арендной платы за него. Задатки, внесенные этими лицами, не заключившими в установленном настоящей статьей порядке договора купли-продажи или договора аренды земельного участка вследствие уклонения от заключения указанных договоров, не возвращаются. Департамент финансов администрации города Перми (департамент имущественных отношений администрации города Перми, л/с 04163010041), ИНН 5902502248, КПП 590201001, ОКТМО 57701000, р/с 403 028 108 577 350 000 30 в Отделении Пермь г. Пермь, БИК банка 045773001, КБК 00000000000000000510. Назначение платежа: задаток для участия в аукционе 12.03.2020 по лоту № 6 (ул. 3-я Мало-Субботинская, 7а)
9.	Срок аренды земельного участка	20 лет
10.	Проект договора аренды земельного участка	Типовая форма договора аренды земельного участка, приобретаемого на торгах в форме аукциона, для строительства, утверждена постановлением администрации города Перми от 29.05.2015 № 322, является Приложением № 1 к настоящему извещению и размещена на сайтах www.torgi.gov.ru , www.gorodperm.ru (раздел Деятельность/ Муниципальная собственность/ Торговая площадка/ Вид торгов Продажа и аренда земельных участков).
11.	Порядок осмотра земельного участка на местности	Осмотр земельного участка производится заявителем самостоятельно в любое время с даты опубликования настоящего извещения.

Лот № 7

1.	Наименование организатора аукциона	Департамент имущественных отношений администрации города Перми
2.	Наименование органа местного самоуправления, принявшего решение о проведении аукциона, реквизиты указанного решения	Администрация города Перми, приказ начальника департамента имущественных отношений администрации города Перми от 29.01.2020 № 059-19-01-11-9
3.	Место, дата, время проведения аукциона Дата рассмотрения заявок на участие в аукционе	г. Пермь, ул. Сибирская, 14, каб. № 2 12.03.2020 в 09 час. 20 мин. 11.03.2020 в 15 час. 00 мин.
4.	Предмет аукциона на право заключения договора аренды земельного участка	
	• местоположение	ул. Городищенская, 14, Орджоникидзевский район, г. Пермь
	• площадь	1 200 кв. м
	• кадастровый номер	59:01:0000000:87371
	• права на земельный участок	государственная собственность не разграничена
	• ограничение прав	Смотреть ЕГРН, раздел «Особые отметки». Информация об ограничениях использования земельного участка указана в градостроительном плане земельного участка (раздел «Особые условия использования территории»). Земельный участок расположен в границах зоны с особыми условиями использования – Приаэродромная территория аэродрома аэропорта Большое Савино.
	• обременения	нет
	• разрешенное использование	индивидуальное жилищное строительство, территориальная зона Ж-4
	• принадлежность к определенной категории земель	земли населенных пунктов
	• максимально и (или) минимально допустимые параметры разрешенного строительства объекта капитального строительства	в технической документации (градостроительный план земельного участка)

• технические условия подключения (технологического присоединения) объекта капитального строительства к сетям инженерно-технического обеспечения, предусматривающие предельную свободную мощность существующих сетей, • максимальную нагрузку и сроки подключения объекта капитального строительства к сетям инженерно-технического обеспечения, срок действия технических условий	в технической документации В соответствии с техническими условиями «Новогор-Прикамье» от 05.12.18 № 110-21621 ООО в настоящее время отсутствует техническая возможность присоединения к сетям водоснабжения (максимальное планируемое водопотребление, водоотведение 1,0 м³/сут) Для наличия технической возможности необходимо: 1. Запроектировать и построить сеть водопровода по ул. Городищенская-ул.Кислотная от объекта на земельном участке по ул. Городищенская,14 до врезки в сеть водопровода Д-100 мм по ул. Сурикова. Точку подключения и высотные отметки уточнить при проектировании. На врезке в сеть водоснабжения, в колодце, установить отключающую задвижку. Ориентировочное расстояние проектируемого участка сети водопровода составляет – 300 м. Ввиду отсутствия точных данных о посадке объекта и, соответственно, точных длин технологических разрывов до сетей водоснабжения, а также информации о технических характеристиках и параметрах проектируемого объекта, ООО «НОВОГОР-Прикамье» не может определить точную протяженность и мероприятия для наличия технической возможности подключения объекта. В соответствии с СП 31.13330.2012 «Водоснабжение. Наружные сети и сооружения», для подачи воды на хозяйственно-противопожарные нужды, независимо от расхода воды на пожаротушение, при длине сети водопровода свыше 200 м, необходимо выполнить кольцевание наружных сетей водопровода. При условии выполнения вышеуказанных мероприятий, возможными точками подключения объекта к сетям водоснабжения и водоотведения являются: Водоснабжение: Проектируемый заказчиком водопровод по ул. Городищенская-ул. Кислотная от объекта на земельном участке по ул. Городищенская,14 до врезки в сеть водопровода Д-100 мм по ул. Сурикова. Точку подключения уточнить при проектировании. Альтернативным методом снабжения водой вышеуказанного объекта может быть скважина. Водоотведение: В связи с тем, что в месте расположения земельного участка отсутствуют сети канализации, при проектировании может быть применен альтернативный способ канализования, без подключения к централизованной системе канализации г. Перми (отвод стоков на локальные очистные сооружения, канализование жилого дома в выгребную яму с последующим вывозом стоков спец. машинами), который должен соответствовать всем нормативным требованиям Российской Федерации. Для подключения технических условий подключения объекта ИЖС к системам водоснабжения и водоотведения, Заказчику (правообладателю земельного участка) необходимо обратиться с соответствующим запросом в ООО «Новогор-Прикамье» и предоставить пакет документов в соответствии с Постановлением Правительства Российской Федерации от 13.02.2006 № 83. Срок действия технических условий – 3 года.
---	---

	• плата за подключение (технологическое присоединение)	в соответствии с Постановлением Правительства Российской Федерации от 13.02.2006 № 83
5.	Начальная цена предмета аукциона (размер ежегодной арендной платы) Победитель аукциона, иное лицо, с которым договор заключается в соответствии с п.13, п.14 или п. 20 ст. 39.12 Земельного Кодекса Российской Федерации (далее – ЗК РФ), обязан в течение 5 рабочих дней со дня составления протокола о результатах аукциона, а в случаях, определенных п.13, п.14, ст. 39.12 ЗК РФ, протокола рассмотрения заявок, уплатить ежегодный размер арендной платы (за вычетом задатка, внесенного для участия в аукционе) однократно за первые 3 года на счет департамента земельных отношений администрации города Перми, 614000, ул. Сибирская,15, тел. 212-29-82 (отдел договоров)	152 400 руб.
6.	«Шаг аукциона» (3% от начальной цены)	4 572 руб.
7.	Форма заявки на участие в аукционе, порядок ее приема, адрес места ее приема, даты и время начала и окончания приема заявок на участие в аукционе	Форма заявки размещена на сайтах www.torgi.gov.ru, www.gorodperm.ru (раздел Деятельность/ Муниципальная собственность/ Торговая площадка). Заявка подается и принимается одновременно с полным пакетом документов, требуемых для участия в аукционе. На каждый лот представляется отдельный пакет документов, документы после аукциона не возвращаются. Заявка с прилагаемыми к ней документами регистрируется организатором аукциона в журнале приема заявок с присвоением каждой заявке номера, даты и времени подачи. г. Пермь, ул. Сибирская,14, каб. № 12 с 10.02.2020 по 06.03.2020 ежедневно в рабочие дни с 10 час. 00 мин. до 13 час. 00 мин.

8.	Размер задатка (50% от начальной цены) Порядок внесения задатка участниками аукциона и возврата им задатка Банковские реквизиты счета для перечисления задатка	76 200 руб. Путем перечисления на счет организатора аукциона. Представление документов, подтверждающих внесение задатка, признается заключением соглашения о задатке (п.2 ст. 39.12 Земельного кодекса Российской Федерации). Задаток должен поступить на счет организатора аукциона до 15:00 11.03.2020. В течение трех рабочих дней со дня подписания протокола о результатах аукциона организатор аукциона обязан возвратить задатки лицам, участвовавшим в аукционе, но не победившим в нем. Задаток, внесенный лицом, признанным победителем аукциона, задаток, внесенный иным лицом, с которым договор купли-продажи или договор аренды земельного участка заключается в соответствии с пунктом 13, 14 или 20 ст. 39.12 ЗК РФ, засчитываются в оплату приобретаемого земельного участка или в счет арендной платы за него. Задатки, внесенные этими лицами, не заключившими в установленном настоящей статьей порядке договора купли-продажи или договора аренды земельного участка вследствие уклонения от заключения указанных договоров, не возвращаются. Департамент финансов администрации города Перми (департамент имущественных отношений администрации города Перми, л/с 04163010041), ИНН 5902502248, КПП 590201001, ОКТМО 57701000, р/с 403 028 108 577 350 000 30 в Отделении Пермь г. Пермь, БИК банка 045773001, КБК 000000000000000000510. Назначение платежа: задаток для участия в аукционе 12.03.2020 по лоту № 7 (ул. Городищенская, 14)
9.	Срок аренды земельного участка	20 лет
10.	Проект договора аренды земельного участка	Типовая форма договора аренды земельного участка, приобретаемого на торгах в форме аукциона, для строительства, утверждена постановлением администрации города Перми от 29.05.2015 № 322, является Приложением № 1 к настоящему извещению и размещена на сайтах www.torgi.gov.ru , www.gorodperm.ru (раздел Деятельность/ Муниципальная собственность/ Торговая площадка/ Вид торгов Продажа и аренда земельных участков).
11.	Порядок осмотра земельного участка на местности	Осмотр земельного участка производится заявителем самостоятельно в любое время с даты опубликования настоящего извещения.

Лот № 8

1.	Наименование организатора аукциона	Департамент имущественных отношений администрации города Перми
2.	Наименование органа местного самоуправления, принявшего решение о проведении аукциона, реквизиты указанного решения	Администрация города Перми, приказ начальника департамента имущественных отношений администрации города Перми от 29.01.2020 № 059-19-01-11-9
3.	Место, дата, время проведения аукциона	г. Пермь, ул. Сибирская, 14, каб. № 2 12.03.2020 в 09 час. 20 мин.
	Дата рассмотрения заявок на участие в аукционе	11.03.2020 в 15 час. 00 мин.
4.	Предмет аукциона на право заключения договора аренды земельного участка	
	• местоположение	ул. Соликамская, 285л, Мотовилихинский район, г. Пермь
	• площадь	2 368 кв.м
	• кадастровый номер	59:01:3919166:80
	• права на земельный участок	государственная собственность не разграничена
	• ограничение прав	Ограничения прав подробно описаны в Выписке из Единого государственного реестра недвижимости об объекте недвижимости от 11.12.2019 № КУВИ-001/2019-29933090. Земельный участок частично расположен в границах зоны с особыми условиями использования территории: охранная зона ВЛ 6 кВ Ф. МАЛАХИТ, охранная зона ВЛ 110 КВ КАМГЭС – ЗИЛ № 1, 2 с ОТПАЙКАМИ на ПС ГПП-6и ПЗХО. Постановление Правительства РФ от 24.02.2009 № 160 «О порядке установления охранных зон электросетевого хозяйства и особых условий использования земельных участков, расположенных в границах таких зон». Земельный участок расположен в границах зоны с особыми условиями использования территории: Приаэродромная территория аэродрома аэропорта Большое Савино. Постановление Правительства РФ от 11.03.2010 № 138 «Об утверждении Федеральных правил использования воздушного пространства Российской Федерации». Земельный участок расположен в границах зоны с особыми условиями использования территории. Постановление Правительства РФ от 20.11.2000 № 878 «Об утверждении Правил охраны газораспределительных сетей».
	• обременения	нет
	• разрешенное использование	промышленные и складские объекты V класса вредности
	• принадлежность к определенной категории земель	земли населенных пунктов
	• максимально и (или) минимально допустимые параметры разрешенного строительства объекта капитального строительства	нет (строительство не предусмотрено)

	• технические условия подключения (технологического присоединения) объекта капитального строительства к сетям инженерно-технического обеспечения, предусматривающие предельную свободную мощность существующих сетей, максимальную нагрузку и сроки подключения объекта капитального строительства к сетям инженерно-технического обеспечения, срок действия технических условий • плата за подключение (технологическое присоединение)	нет
5.	Начальная цена предмета аукциона (размер ежегодной арендной платы) Победитель аукциона, иное лицо, с которым договор заключается в соответствии с п.13, п.14 или п. 20 ст. 39.12 Земельного Кодекса Российской Федерации (далее – ЗК РФ), обязан в течение 5 рабочих дней со дня составления протокола о результатах аукциона, а в случаях, определенных п.13, п.14, ст. 39.12 ЗК РФ, протокола рассмотрения заявок, уплатить ежегодный размер арендной платы (за вычетом задатка, внесенного для участия в аукционе) однократно за первые 3 года на счет департамента земельных отношений администрации города Перми, 614000, ул. Сибирская,15, тел. 212-29-82 (отдел договоров)	289 000 руб.
6.	«Шаг аукциона» (3% от начальной цены)	8 670 руб.
7.	Форма заявки на участие в аукционе, порядок ее приема,, адрес места ее приема, даты и время начала и окончания приема заявок на участие в аукционе	Форма заявки размещена на сайтах www.torgi.gov.ru, www.gorodperm.ru (раздел Деятельность/ Муниципальная собственность/Торговая площадка). Заявка подается и принимается одновременно с полным пакетом документов, требуемых для участия в аукционе. На каждый лот представляется отдельный пакет документов, документы после аукциона не возвращаются. Заявка с прилагаемыми к ней документами регистрируется организатором аукциона в журнале приема заявок с присвоением каждой заявке номера, даты и времени подачи. г. Пермь, ул. Сибирская,14, каб. № 12 с 10.02.2020 по 06.03.2020 ежедневно в рабочие дни с 10 час. 00 мин. до 13 час. 00 мин.

8.	Размер задатка (50% от начальной цены) Порядок внесения задатка участниками аукциона и возврата им задатка Банковские реквизиты счета для перечисления задатка	144 500 руб. Путем перечисления на счет организатора аукциона. Представление документов, подтверждающих внесение задатка, признается заключением соглашения о задатке (п.2 ст. 39.12 Земельного кодекса Российской Федерации). Задаток должен поступить на счет организатора аукциона до 15:00 11.03.2020. В течение трех рабочих дней со дня подписания протокола о результатах аукциона организатор аукциона обязан вернуть задатки лицам, участвовавшим в аукционе, но не победившим в нем. Задаток, внесенный лицом, признанным победителем аукциона, задаток, внесенный иным лицом, с которым договор купли-продажи или договор аренды земельного участка заключается в соответствии с пунктом 13, 14 или 20 ст. 39.12 ЗК РФ, засчитываются в оплату приобретаемого земельного участка или в счет арендной платы за него. Задатки, внесенные этими лицами, не заключившими в установленном настоящей статьей порядке договора купли-продажи или договора аренды земельного участка вследствие уклонения от заключения указанных договоров, не возвращаются. Департамент финансов администрации города Перми (департамент имущественных отношений администрации города Перми, л/с 04163010041), ИНН 5902502248, КПП 590201001, р/с 403 028 108 577 350 000 30 в Отделении Пермь г. Пермь, БИК банка 045773001, ОКТМО 57701000, КБК 00000000000000000510. Назначение платежа: задаток для участия в аукционе 12.03.2020 по лоту № 8 (ул. Соликамская, 285л)
9.	Срок аренды земельного участка	4 года 11 месяцев
10.	Проект договора аренды земельного участка	Типовая форма договора аренды земельного участка, приобретаемого на торгах в форме аукциона, утверждена постановлением администрации города Перми от 29.05.2015 № 322, является Приложением № 2 к настоящему извещению и размещена на сайтах www.torgi.gov.ru , www.gorodperm.ru (раздел Деятельность/Муниципальная собственность/ Торговая площадка/Вид торгов Продажа и аренда земельных участков).
11.	Порядок осмотра земельного участка на местности	Осмотр земельного участка производится заявителем самостоятельно в любое время с даты опубликования настоящего извещения.

Для участия в аукционе заявители представляют в установленный в извещении о проведении аукциона срок следующие документы:

- 1) заявка на участие в аукционе по установленной в извещении о проведении аукциона форме с указанием банковских реквизитов счета для возврата задатка;
- 2) копии документов, удостоверяющих личность заявителя (для граждан), всех страниц;
- 3) надлежащим образом заверенный перевод на русский язык документов о государственной регистрации юридического лица в соответствии с законодательством иностранного государства в случае, если заявителем является иностранное юридическое лицо;
- 4) документы, подтверждающие внесение задатка.

Дата, время и место регистрации участников на торги:

12.03.2020 с 9.00 до 9.20, г. Пермь, ул. Сибирская, 14, каб. 2.

Порядок проведения аукциона:

а) аукцион ведет аукционист;

б) аукцион начинается с оглашения аукционистом наименования, основных характеристик и начальной цены земельного участка (начального размера ежегодной арендной платы), «шага аукциона».

«Шаг аукциона» установлен в размере 3 процентов начальной цены земельного участка (ежегодного размера арендной платы) и не изменяется в течение всего аукциона;

в) участникам аукциона выдаются пронумерованные карточки, которые они поднимают после оглашения аукционистом начальной цены земельного участка (ежегодного размера арендной платы) и каждой очередной цены в случае, если готовы купить (взять в аренду) земельный участок в соответствии с этой ценой;

г) каждую последующую цену аукционист назначает путем увеличения текущей цены на «шаг аукциона». После объявления очередной цены аукционист называет номер карточки участника аукциона, который первым поднял карточку. Затем аукционист объявляет следующую цену в соответствии с «шагом аукциона»;

д) при отсутствии участников аукциона, готовых купить (взять в аренду) земельный участок в соответствии с названной аукционистом ценой, аукционист повторяет эту цену 3 раза.

Если после трехкратного объявления очередной цены ни один из участников аукциона не поднял карточку, аукцион завершается. Победителем аукциона признается тот участник аукциона, номер карточки которого был назван аукционистом последним;

е) по завершении аукциона аукционист объявляет о продаже (сдаче в аренду) земельного участка, называет цену проданного земельного участка (ежегодный размер арендной платы) и номер карточки победителя аукциона.

С технической документацией (при наличии флеш-карты, выдается в электронном виде) можно ознакомиться в департаменте имущественных отношений администрации города Перми (г.Пермь, ул. Сибирская,14, каб. № 12, тел. 212-77-24), а также на сайте www.gorodperm.ru (раздел Деятельность/ Муниципальная собственность/ Торговая площадка/Вид торгов Продажа и аренда земельных участков).

Приложение № 1

ТИПОВАЯ ФОРМА
договора аренды земельного участка, приобретаемого
на торгах в форме аукциона, для строительства

г. Пермь

«___» _____ г. <1>

Департамент земельных отношений администрации города Перми, именуемый в дальнейшем Арендодатель, в лице _____, действующего на основании _____, с одной стороны и _____, именуемый(ая) в дальнейшем Арендатор, в лице _____, действующего на основании _____, протокола о результатах аукциона от _____ по лоту N _____, с другой стороны заключили настоящий договор о следующем.

I. Предмет договора

1.1. Во исполнение протокола о результатах аукциона от _____ по лоту N _____ (далее - протокол) Арендодатель передает, а Арендатор принимает во временное пользование на условиях аренды земельный участок, имеющий кадастровый номер 59:01:_____, площадью _____ кв. м, расположенный на землях населенных пунктов и находящийся по адресу: _____ (далее - земельный участок), для _____, в границах, сведения о которых содержатся в Едином государственном реестре недвижимости, и в качественном состоянии как он есть согласно приложению 1 к настоящему договору.

1.2. Разрешенное использование _____.

(указано в выписке из Единого
государственного реестра недвижимости)

II. Права и обязанности Арендодателя

2.1. Арендодатель имеет право:

2.1.1. осуществлять контроль за использованием земельного участка, предоставленного в аренду, в том числе на беспрепятственный доступ на территорию используемого земельного участка, определение и закрепление на местности поворотных точек границ земельного участка;

2.1.2. взыскать в установленном порядке не внесенную в срок арендную плату, а также неустойку за просрочку исполнения обязательств;

2.1.3. требовать досрочного расторжения договора в случаях, предусмотренных действующим законодательством и настоящим договором.

2.2. Арендодатель обязан:

2.2.1. выполнять в полном объеме все условия настоящего договора;

2.2.2. передать Арендатору земельный участок по акту приема-передачи;

2.2.3. не вмешиваться в хозяйственную деятельность Арендатора, если она не противоречит условиям договора и земельному законодательству Российской Федерации.

III. Права и обязанности Арендатора

3.1. Арендатор имеет право:

3.1.1. использовать земельный участок в соответствии с условиями договора;

3.1.3. представить документы для государственной регистрации права на земельный участок в орган, осуществляющий государственный кадастровый учет и государственную регистрацию прав.

3.2. Арендатор обязан:

3.2.1. выполнять в полном объеме все условия настоящего договора;

3.2.2. использовать земельный участок в соответствии с видом разрешенного использования и в границах, сведения о которых содержатся в Едином государственном реестре недвижимости;

3.2.3. сохранять межевые, геодезические и другие специальные знаки, установленные на земельном участке в соответствии с законодательством и переданные Арендатору по акту приема-передачи;

3.2.4. своевременно вносить арендную плату;

3.2.5. обеспечивать Арендодателю, представителям органов контроля свободный доступ на земельный участок с целью его осмотра на предмет соблюдения условий договора и требований земельного законодательства;

3.2.6. обеспечивать доступ на земельный участок представителей собственника линейного объекта или представителей организации, осуществляющей эксплуатацию линейного объекта, в целях обеспечения его безопасности в случае, если земельный участок расположен в охранной зоне линейного объекта;

3.2.7. не допускать строительства на земельном участке до получения разрешения на строительство в установленном порядке;

3.2.8. не заключать договоры и не вступать в сделки, следствием которых является или может являться какое-либо обременение предоставленных Арендатору по договору имущественных прав, в частности переход их к иному лицу (договоры залога, уступки прав и обязанностей третьим лицам, внесение права на аренду участка или его части в уставный капитал юридических лиц и другое) без письменного согласия Арендодателя (в случаях заключения настоящего договора на срок не более пяти лет), за исключением случаев, установленных законом.

Стороны договорились, что сделки, следствием которых является или может являться какое-либо обременение предоставленных Арендатору по договору имущественных прав в соответствии с абзацем первым настоящего пункта, совершенные без письменного согласия Арендодателя (в случаях заключения настоящего договора на срок не более пяти лет), являются недействительными (ничтожными) с момента совершения и не влекут юридических последствий;

3.2.9. письменно сообщить Арендодателю не позднее чем за один месяц о предстоящем освобождении участка в связи с окончанием срока договора;

3.2.10. при расторжении настоящего договора по требованию Арендодателя вернуть Арендодателю земельный участок в надлежащем состоянии в пятидневный срок с момента расторжения настоящего договора по акту приема-передачи земельного участка;

3.2.11. в случае изменения адреса или иных реквизитов в пятидневный срок направить Арендодателю письменное уведомление об этом;

3.2.12. в случае продажи права собственности на объект недвижимого имущества, расположенный на земельном участке, в 10-дневный срок направить Арендодателю письменное уведомление об этом;

3.2.13. в случае обнаружения Арендодателем ликвидировать самовольные постройки или иные нарушения использования участка и привести участок в прежнее состояние за свой счет в срок, установленный в уведомлении Арендодателя.

3.2.14. выполнять требования охранного обязательства либо иного действующего охранного документа, являющегося неотъемлемой частью настоящего договора <2>;

3.2.15. соблюдать установленный статьей 5.1 Федерального закона от 25 июня 2002 г. N 73-ФЗ «Об объектах культурного наследия (памятниках истории и культуры) народов Российской Федерации» особый режим использования земельного участка, в границах которого располагается объект археологического наследия, до момента вручения охрannого обязательства, предусмотренного статьей 47.6 Федерального закона от 25 июня 2002 г. N 73-ФЗ «Об объектах культурного наследия (памятниках истории и культуры) народов Российской Федерации» <3>.

IV. Срок действия договора и арендная плата

4.1. Настоящий договор заключается с «__» _____ по «__» _____.

4.2. Ежегодный размер арендной платы составляет _____ руб.
(сумма прописью)

4.3. Арендатор обязан в течение 5 рабочих дней со дня составления протокола уплатить ежегодный размер арендной платы, указанный в пункте 4.2 настоящего договора (за вычетом задатка, внесенного для участия в аукционе), в следующем порядке: если срок договора аренды земельного участка составляет менее 3 лет, ежегодный размер арендной платы вносится однократно за весь срок действия договора аренды; если срок действия договора аренды земельного участка составляет 3 года и более, ежегодный размер арендной платы вносится однократно за первые 3 года.

4.4. Арендная плата исчисляется ежемесячно с «__» _____ 20__ г. и вносится в следующем порядке:

за I и II кварталы до 5 февраля, за III квартал до 5 июня, за IV квартал до 5 сентября текущего года, а также подлежит индексации на уровень инфляции, установленный в утвержденных губернатором Пермского края условиях для формирования вариантов развития и основных показателей прогноза социально-экономического развития Пермского края на очередной финансовый год и плановый период.

4.5. В случае возникновения у Арендатора права собственности на земельный участок до 15 числа месяца (включительно) арендная плата начисляется только за предшествующий месяц, при возникновении права собственности на земельный участок после 15 числа месяца арендная плата начисляется за весь текущий месяц.

4.6. Неиспользование участка Арендатором не может служить основанием для невнесения арендной платы в установленные сроки.

V. Ответственность сторон

5.1. За просрочку исполнения обязательства по внесению арендной платы Арендатор уплачивает Арендодателю пени в размере 0,03% от суммы задолженности по арендной плате за каждый день просрочки.

5.2. Если Арендатор не возвратил земельный участок либо возвратил его несвоевременно, арендная плата вносится Арендатором за все время просрочки.

5.3. Во всем остальном, что не предусмотрено настоящим Договором, стороны руководствуются действующим законодательством.

5.4. Спор, возникающий из настоящего Договора или в связи с ним, по выбору одной из сторон может быть передан на рассмотрение в Третейский суд в порядке и составе, сформированном и указанном на сайте для всеобщего доступа в сети Интернет: adnoc.perm.ru/ либо в Арбитражный суд Пермского края или суд общей юрисдикции, расположенный на территории города Перми.

Стороны договорились, что рассмотрение споров в Третейском суде будет происходить только на основе письменных материалов, предоставленных сторонами, без проведения устных слушаний и вызова сторон, за исключением наличия заявления стороны о необходимости проведения устных слушаний. При рассмотрении спора в заседании Третейского суда протокол по умолчанию не ведется.

Стороны признают, что арбитражное решение Третейского суда является окончательным, обязательным для сторон и не подлежит оспариванию.

Стороны извещаются о рассмотрении дела любым способом, в том числе посредством отправки электронных сообщений, смс-сообщений по реквизитам сторон, указанным в настоящем Договоре.

Порядок оплаты третейского сбора и прочих судебных расходов, связанных с третейским разбирательством, устанавливается Третейским судом.

5.5. Споры о взыскании денежных средств по настоящему Договору могут быть переданы сторонами на разрешение суда по истечении 15 календарных дней со дня направления претензии (требования).

VI. Порядок заключения договора

6.1. Арендатор в течение 5 рабочих дней со дня составления протокола оплачивает арендную плату в размере и порядке, установленном пунктом 4.3 настоящего договора.

6.2. Арендодатель в течение 10 дней со дня составления протокола направляет Арендатору подписанный проект договора и акт приема-передачи земельного участка.

6.3. Арендатор подписывает проект договора и акт приема-передачи земельного участка и представляет его Арендодателю в течение 15 дней со дня его получения от Арендодателя.

6.4. Арендодатель подписывает акт приема-передачи земельного участка при наличии подтверждения поступления от Арендатора денежных средств в размере и порядке, предусмотренном в п. 4.3 настоящего договора.

В случае отсутствия оплаты в размере и порядке, предусмотренном пунктом 4.3 настоящего договора, акт приема-передачи земельного участка не подписывается, договор считается незаключенным и не подлежит государственной регистрации.

6.5. Арендодатель в течение 5 рабочих дней с момента подписания акта приема-передачи земельного участка направляет договор в установленном законом порядке для осуществления государственной регистрации права.

VII. Расторжение, прекращение договора и заключение договора на новый срок

7.1. Настоящий договор может быть расторгнут по письменному соглашению сторон, по требованию одной из сторон в судебном порядке в случаях, предусмотренных Гражданским кодексом Российской Федерации, Земельным кодексом Российской Федерации и настоящим договором, а также в случаях, указанных в пункте 7.5 настоящего Договора.

7.2. Договор подлежит досрочному расторжению по требованию Арендодателя в случаях, являющихся существенными нарушениями условий настоящего договора:

в случае невнесения двух раз подряд (в том числе внесения не в полном объеме) Арендатором арендной платы в срок, установленный пунктом 4.4 настоящего договора, независимо от ее последующего внесения;

при использовании участка (в целом или частично) с нарушением вида разрешенного использования;

при существенном ухудшении Арендатором состояния земельного участка в соответствии с действующим законодательством (загрязнение или иное негативное воздействие на земли и почву);

при использовании земельного участка с нарушением границ, сведения о которых содержатся в государственном кадастре недвижимости.

Расторжение настоящего договора не освобождает Арендатора от необходимости погашения задолженности по арендной плате и уплаты пени, предусмотренной настоящим договором.

7.3. Арендодатель вправе требовать досрочного расторжения настоящего договора после направления Арендатору письменного предупреждения об устранении нарушения, предусмотренного пунктом 7.2 настоящего договора, и неустранения Арендатором указанного в предупреждении нарушения по истечении 15-дневного срока со дня направления Арендодателем письменного предупреждения.

7.4. Настоящий договор прекращает свое действие в случае ликвидации Арендатора - юридического лица и смерти Арендатора - физического лица, за исключением случаев наследования прав и обязанностей по договору в пределах срока его действия.

7.5. Арендодатель имеет право в одностороннем внесудебном порядке отказаться от договора аренды земельного участка в случаях:

7.5.1. неиспользование земельного участка, предназначенного для строительства, в том числе жилищного, в указанных целях в течение срока, установленного пунктом 4.1 настоящего Договора;

7.5.2. неустранения в установленный срок последствий совершенного земельного правонарушения;

7.5.3. изъятия земельного участка для государственных или муниципальных нужд в соответствии с действующим законодательством;

7.5.4. по иным основаниям, предусмотренным законодательством Российской Федерации.

Договор считается расторгнутым по истечении 15 дней с даты направления уведомления Арендатору.

7.6. При расторжении настоящего договора Арендодатель не возмещает Арендатору стоимость улучшений земельного участка, неотделимых без вреда для земельного участка.

7.7. По истечении срока действия настоящего Договора преимущественного права на заключение на новый срок договора аренды земельного участка Арендатор не имеет.

VIII. Предоставление земельного участка в субаренду, заключение соглашения об установлении сервитута

8.1. Арендатор вправе заключить соглашение об установлении сервитута в отношении земельного участка (его части) или передать земельный участок (его часть) в субаренду только с письменного разрешения Арендодателя, за исключением случаев, установленных законом.

8.2. Арендатор уведомляет Арендодателя о заключении соглашения об установлении сервитута в течение 10 дней со дня заключения указанного соглашения и представляет Арендодателю экземпляр соглашения об установлении сервитута.

8.3. Арендатор вправе заключать соглашение об установлении сервитута, договор субаренды земельного участка на срок, не превышающий срока действия настоящего договора.

8.4. При досрочном прекращении действия настоящего договора договор субаренды, соглашение об установлении сервитута прекращает свое действие. При прекращении действия настоящего договора субарендатор не имеет права на заключение с Арендодателем договора аренды на земельный участок, находившийся в его пользовании в соответствии с договором субаренды.

IX. Особые обстоятельства

9.1. Под особыми обстоятельствами понимаются обстоятельства непреодолимой силы (форс-мажор) и такие, как военные действия, препятствующие одной из сторон исполнять свои обязательства по настоящему договору, что освобождает ее от ответственности за неисполнение этих обязательств.

9.2. Об этих обстоятельствах каждая из сторон обязана немедленно, не позднее 20 дней после наступления случая форс-мажора, военных действий, письменно известить об этом другую сторону. Сообщение должно быть подтверждено документом, выданным уполномоченным государственным органом.

Несвоевременное извещение о наступлении форс-мажора, военных действий лишает соответствующую сторону права ссылаться в дальнейшем на указанные выше обстоятельства.

9.3. При продолжительности особых обстоятельств, делающих невозможным выполнение условий настоящего договора, свыше 6 (шести) месяцев каждая из сторон вправе прекратить действие договора немедленно после письменного уведомления другой стороны.

X. Вступление договора в силу

10.1. Настоящий договор считается заключенным с момента подписания Арендодателем акта приема-передачи земельного участка.

10.2. Настоящий договор подписан в ____ экземплярах, имеющих равную юридическую силу. Подписанные договоры и приложения к ним хранятся по одному экземпляру у Арендодателя, Арендатора и в органе, осуществляющем государственный кадастровый учет и государственную регистрацию прав.

Неотъемлемой частью настоящего договора являются приложения:

акт приема-передачи земельного участка;

копия охранного обязательства <4>.

Оплата за земельный участок в размере, установленном в соответствии с абзацем первым пункта 4.3 настоящего договора, произведена полностью. Реквизиты документа(ов), подтверждающего(их) перечисление денежных средств Арендодателю _____.

XI. Адреса, реквизиты и подписи сторон

Арендодатель:

Департамент земельных отношений
администрации города Перми
614000, г. Пермь, ул. Сибирская, 15,
тел. _____

Арендодатель:

Департамент земельных отношений
администрации города Перми
614000, г. Пермь, ул. Сибирская, 15,
тел. _____

Арендатор <5>:

Место нахождения (адрес): _____
почтовый адрес: _____
электронная почта: _____
тел. _____
ИНН _____

Арендатор <6>:

Адрес регистрации: _____
адрес фактического проживания: _____
паспорт гражданина РФ: _____
выдан: _____
дата выдачи: _____
электронная почта: _____
тел. _____
ИНН _____
СНИЛС _____

Все извещения, повестки и сообщения, направленные по указанному в настоящем разделе почтовому адресу Арендатора, равно как и направленные в электронной форме по телекоммуникационным каналам связи, считаются законно врученными, ему известными.

Арендодатель:

Арендатор:

М.П.

М.П.»;

<1> Дата внесения сведений в поземельную книгу (является датой договора).

<2> Применяется в случае, если в отношении передаваемого земельного участка действуют охранные документы, предусмотренные статьей 47.6, пунктом 8 статьи 48 Федерального закона от 25.06.2002 N 73-ФЗ «Об объектах культурного наследия (памятниках истории и культуры) народов Российской Федерации».

<3> Применяется в случае, если в отношении передаваемого земельного участка не оформлены охранные документы, предусмотренные статьей 47.6, пунктом 8 статьи 48 Федерального закона от 25.06.2002 N 73-ФЗ «Об объектах культурного наследия (памятниках истории и культуры) народов Российской Федерации».

<4> Применяется в случае, если в отношении передаваемого земельного участка действуют охранные документы, предусмотренные статьей 47.6, пунктом 8 статьи 48 Федерального закона от 25.06.2002 N 73-ФЗ «Об объектах культурного наследия (памятниках истории и культуры) народов Российской Федерации».

<5> Для арендатора - юридического лица.

<6> Для арендатора - физического лица.

Приложение № 2

ТИПОВАЯ ФОРМА
договора аренды земельного участка, приобретаемого на торгах
в форме аукциона

г. Пермь

«__» _____ г. <1>

Департамент земельных отношений администрации города Перми, именуемый в дальнейшем Арендодатель, в лице _____, действующего на основании _____, с одной стороны и _____, именуемый(ая) в дальнейшем Арендатор, в лице _____, действующего на основании _____, протокола о результатах аукциона от _____ по лоту N _____, с другой стороны заключили настоящий договор о следующем.

I. Предмет договора

1.1. Во исполнение протокола о результатах аукциона от _____ по лоту N _____ (далее - протокол) Арендодатель передает, а Арендатор принимает во временное пользование на условиях аренды земельный участок, имеющий кадастровый номер 59:01:_____, площадью _____ кв. м, расположенный на землях населенных пунктов и находящийся по адресу: _____ (далее - земельный участок), для _____, в границах, сведения о которых содержатся в Едином государственном реестре недвижимости, и в качественном состоянии как он есть согласно приложению 1 к настоящему договору.

1.2. Разрешенное использование _____.

(указано в выписке из Единого
государственного реестра недвижимости)

II. Права и обязанности Арендодателя

2.1. Арендодатель имеет право:

2.1.1. осуществлять контроль за использованием земельного участка, предоставленного в аренду, в том числе на беспрепятственный доступ на территорию используемого земельного участка, определение и закрепление на местности поворотных точек границ земельного участка;

2.1.2. взыскать в установленном порядке не внесенную в срок арендную плату, а также неустойку за просрочку исполнения обязательств;

2.1.3. требовать досрочного расторжения договора в случаях, предусмотренных действующим законодательством и настоящим договором.

2.2. Арендодатель обязан:

2.2.1. выполнять в полном объеме все условия настоящего договора;

2.2.2. передать Арендатору земельный участок по акту приема-передачи;

2.2.3. не вмешиваться в хозяйственную деятельность Арендатора, если она не противоречит условиям договора и земельному законодательству Российской Федерации.

III. Права и обязанности Арендатора

3.1. Арендатор имеет право:

3.1.1. использовать земельный участок в соответствии с условиями договора;

3.1.3. представить документы для государственной регистрации права на земельный участок в орган, осуществляющий государственный кадастровый учет и государственную регистрацию прав.

3.2. Арендатор обязан:

3.2.1. выполнять в полном объеме все условия настоящего договора;

3.2.2. использовать земельный участок в соответствии с видом разрешенного использования и в границах, сведения о которых содержатся в Едином государственном реестре недвижимости;

3.2.3. сохранять межевые, геодезические и другие специальные знаки, установленные на земельном участке в соответствии с законодательством и переданные Арендатору по акту приема-передачи;

3.2.4. своевременно вносить арендную плату;

3.2.5. обеспечивать Арендодателю, представителям органов контроля свободный доступ на земельный участок с целью его осмотра на предмет соблюдения условий договора и требований земельного законодательства;

3.2.6. обеспечить свободный доступ граждан к водному объекту общего пользования и его береговой полосе <2>;

3.2.7. обеспечивать доступ на земельный участок представителей собственника линейного объекта или представителей организации, осуществляющей эксплуатацию линейного объекта, в целях обеспечения его безопасности в случае, если земельный участок расположен в охранной зоне линейного объекта;

3.2.8. не допускать строительства на земельном участке;

3.2.9. не заключать договоры и не вступать в сделки, следствием которых является или может являться какое-либо обременение предоставленных Арендатору по договору имущественных прав, в частности переход их к иному лицу (договоры залога, уступки прав и обязанностей третьим лицам, внесение права на аренду участка или его части в уставный капитал юридических лиц и другое) без письменного согласия Арендодателя (в случаях заключения настоящего договора на срок не более пяти лет), за исключением случаев, установленных законом.

Стороны договорились, что сделки, следствием которых является или может являться какое-либо обременение предоставленных Арендатору по договору имущественных прав в соответствии с абзацем первым настоящего пункта, совершенные без письменного согласия Арендодателя (в случаях заключения настоящего договора на срок не более пяти лет), являются недействительными (ничтожными) с момента совершения и не влекут юридических последствий;

3.2.10. письменно сообщить Арендодателю не позднее чем за один месяц о предстоящем освобождении участка в связи с окончанием срока договора;

3.2.11. при расторжении настоящего договора по требованию Арендодателя вернуть Арендодателю земельный участок в надлежащем состоянии в пятидневный срок с момента расторжения настоящего договора по акту приема-передачи земельного участка;

3.2.12. в случае изменения адреса или иных реквизитов в 5-дневный срок направить Арендодателю письменное уведомление об этом;

3.2.13. в случае обнаружения Арендодателем ликвидировать самовольные постройки или иные нарушения использования участка и привести участок в прежнее состояние за свой счет в срок, установленный в уведомлении Арендодателя;

3.2.14. выполнять требования охранного обязательства либо иного действующего охранного документа, являющегося неотъемлемой частью настоящего договора <3>;

3.2.15. соблюдать установленный статьей 5.1 Федерального закона от 25 июня 2002 г. N 73-ФЗ «Об объектах культурного наследия (памятниках истории и культуры) народов Российской Федерации» особый режим использования земельного участка, в границах которого располагается объект археологического наследия, до момента вручения охранного обязательства, предусмотренного статьей 47.6 Федерального закона от 25 июня 2002 г. N 73-ФЗ «Об объектах культурного наследия (памятниках истории и культуры) народов Российской Федерации» <4>.

IV. Срок действия договора и арендная плата

4.1. Настоящий договор заключается с «__» _____ по «__» _____.

4.2. Ежегодный размер арендной платы составляет _____ руб.
(сумма прописью)

4.3. Арендатор обязан в течение 5 рабочих дней со дня составления протокола уплатить ежегодный размер арендной платы, указанный в пункте 4.2 настоящего договора (за вычетом задатка, внесенного для участия в аукционе), в следующем порядке: если срок договора аренды земельного участка составляет менее 3 лет, ежегодный размер арендной платы вносится однократно за весь срок действия договора аренды; если срок действия договора аренды земельного участка составляет 3 года и более, ежегодный размер арендной платы вносится однократно за первые 3 года.

4.4. Арендная плата исчисляется ежемесячно с «___» _____ 20__ г. и вносится в следующем порядке:

за I и II кварталы до 5 февраля, за III квартал до 5 июня, за IV квартал до 5 сентября текущего года, а также подлежит индексации на уровень инфляции, установленный в утвержденных губернатором Пермского края условиях для формирования вариантов развития и основных показателей прогноза социально-экономического развития Пермского края на очередной финансовый год и плановый период.

4.5. Неиспользование участка Арендатором не может служить основанием для невнесения арендной платы в установленные сроки.

V. Ответственность сторон

5.1. За просрочку исполнения обязательства по внесению арендной платы Арендатор уплачивает Арендодателю пени в размере 0,03% от суммы задолженности по арендной плате за каждый день просрочки.

5.2. Если Арендатор не возвратил земельный участок либо возвратил его несвоевременно, арендная плата вносится Арендатором за все время просрочки.

5.3. Во всем остальном, что не предусмотрено настоящим Договором, стороны руководствуются действующим законодательством.

5.4. Спор, возникающий из настоящего Договора или в связи с ним, по выбору одной из сторон может быть передан на рассмотрение в Третейский суд в порядке и составе, сформированном и указанном на сайте для всеобщего доступа в сети Интернет: ad hoc.perm.ru/ либо в Арбитражный суд Пермского края или суд общей юрисдикции, расположенный на территории города Перми.

Стороны договорились, что рассмотрение споров в Третейском суде будет происходить только на основе письменных материалов, предоставленных сторонами, без проведения устных слушаний и вызова сторон, за исключением наличия заявления стороны о необходимости проведения устных слушаний. При рассмотрении спора в заседании Третейского суда протокол по умолчанию не ведется.

Стороны признают, что арбитражное решение Третейского суда является окончательным, обязательным для сторон и не подлежит оспариванию.

Стороны извещаются о рассмотрении дела любым способом, в том числе посредством отправки электронных сообщений, смс-сообщений по реквизитам сторон, указанным в настоящем Договоре.

Порядок оплаты третейского сбора и прочих судебных расходов, связанных с третейским разбирательством, устанавливается Третейским судом.

5.5. Споры о взыскании денежных средств по настоящему Договору могут быть переданы сторонами на разрешение суда по истечении 15 календарных дней со дня направления претензии (требования).

VI. Порядок заключения договора

6.1. Арендатор в течение 5 рабочих дней со дня составления протокола оплачивает арендную плату в размере и порядке, установленном пунктом 4.3 настоящего договора.

6.2. Арендодатель в течение 10 дней со дня составления протокола направляет Арендатору подписанный проект договора и акт приема-передачи земельного участка.

6.3. Арендатор подписывает проект договора и акт приема-передачи земельного участка и представляет его Арендодателю в течение 15 дней со дня его получения от Арендодателя.

6.4. Арендодатель подписывает акт приема-передачи земельного участка при наличии подтверждения поступления от Арендатора денежных средств в размере и порядке, предусмотренном в п. 4.3 настоящего договора.

В случае отсутствия оплаты в размере и порядке, предусмотренном пунктом 4.3 настоящего договора, акт приема-передачи земельного участка не подписывается, договор считается незаключенным и не подлежит государственной регистрации.

6.5. Арендодатель в течение 5 рабочих дней с момента подписания акта приема-передачи земельного участка направляет договор в установленном законом порядке для осуществления государственной регистрации права.

VII. Расторжение, прекращение договора и заключение договора на новый срок

7.1. Настоящий договор может быть расторгнут по письменному соглашению сторон, по требованию одной из сторон в судебном порядке в случаях, предусмотренных Гражданским кодексом Российской Федерации,

Земельным кодексом Российской Федерации и настоящим договором, а также в случаях, указанных в пункте 7.5 настоящего Договора.

7.2. Договор подлежит досрочному расторжению по требованию Арендодателя в случаях, являющихся существенными нарушениями условий настоящего договора:

в случае невнесения двух раз подряд (в том числе внесения не в полном объеме) Арендатором арендной платы в срок, установленный пунктом 4.4 настоящего договора, независимо от ее последующего внесения;

при использовании участка (в целом или частично) с нарушением вида разрешенного использования;

при существенном ухудшении Арендатором состояния земельного участка в соответствии с действующим законодательством (загрязнение или иное негативное воздействие на земли и почву);

при использовании земельного участка с нарушением границ, сведения о которых содержатся в государственном кадастре недвижимости.

Расторжение настоящего договора не освобождает Арендатора от необходимости погашения задолженности по арендной плате и уплаты пени, предусмотренной настоящим договором.

7.3. Арендодатель вправе требовать досрочного расторжения настоящего договора после направления Арендатору письменного предупреждения об устранении нарушения, предусмотренного пунктом 7.2 настоящего договора, и неустранения Арендатором указанного в предупреждении нарушения по истечении 15-дневного срока со дня направления Арендодателем письменного предупреждения.

7.4. Настоящий договор прекращает свое действие в случае ликвидации Арендатора - юридического лица и смерти Арендатора - физического лица, за исключением случаев наследования прав и обязанностей по договору в пределах срока его действия.

7.5. Арендодатель имеет право в одностороннем внесудебном порядке отказаться от договора аренды земельного участка в случаях:

7.5.1. неустранения в установленный срок последствий совершенного земельного правонарушения;

7.5.2. изъятия земельного участка для государственных или муниципальных нужд в соответствии с действующим законодательством;

7.5.3. по иным основаниям, предусмотренным законодательством Российской Федерации.

Договор считается расторгнутым по истечении 15 дней с даты направления уведомления Арендатору.

7.6. По истечении срока действия настоящего Договора преимущественного права на заключение на новый срок договора аренды земельного участка Арендатор не имеет.

VIII. Предоставление земельного участка в субаренду, заключение соглашения об установлении сервитута

8.1. Арендатор вправе заключить соглашение об установлении сервитута в отношении земельного участка (его части) или передать земельный участок (его часть) в субаренду только с письменного разрешения Арендодателя, за исключением случаев, установленных законом.

8.2. Арендатор уведомляет Арендодателя о заключении соглашения об установлении сервитута в течение 10 дней со дня заключения указанного соглашения и представляет Арендодателю экземпляр соглашения об установлении сервитута.

8.3. Арендатор вправе заключать соглашение об установлении сервитута, договор субаренды земельного участка на срок, не превышающий срока действия настоящего договора.

8.4. При досрочном прекращении действия настоящего договора договор субаренды, соглашение об установлении сервитута прекращает свое действие. При прекращении действия настоящего договора субарендатор не имеет права на заключение с Арендодателем договора аренды на земельный участок, находившийся в его пользовании в соответствии с договором субаренды.

IX. Особые обстоятельства

9.1. Под особыми обстоятельствами понимаются обстоятельства непреодолимой силы (форс-мажор) и такие, как военные действия, препятствующие одной из сторон исполнять свои обязательства по настоящему договору, что освобождает ее от ответственности за неисполнение этих обязательств.

9.2. Об этих обстоятельствах каждая из сторон обязана немедленно, не позднее 20 дней после наступления случая форс-мажора, военных действий, письменно известить об этом другую сторону. Сообщение должно быть подтверждено документом, выданным уполномоченным государственным органом.

Несвоевременное извещение о наступлении форс-мажора, военных действий лишает соответствующую сторону права ссылаться в дальнейшем на указанные выше обстоятельства.

9.3. При продолжительности особых обстоятельств, делающих невозможным выполнение условий настоящего договора, свыше 6 (шести) месяцев каждая из сторон вправе прекратить действие договора немедленно после письменного уведомления другой стороны.

Х. Вступление договора в силу

10.1. Настоящий договор считается заключенным с момента подписания Арендодателем акта приема-передачи земельного участка.

10.2. Настоящий договор подписан в ____ экземплярах, имеющих равную юридическую силу. Подписанные договоры и приложения к ним хранятся по одному экземпляру у Арендодателя, Арендатора и в органе, осуществляющем государственный кадастровый учет и государственную регистрацию прав.

Неотъемлемой частью настоящего договора являются приложения:

акт приема-передачи земельного участка;

копия охранного обязательства <5>.

Оплата за земельный участок в размере, установленном в абзацем первым пункта 4.3 настоящего договора, произведена полностью. Реквизиты документа(ов), подтверждающего(их) перечисление денежных средств Арендодателю _____.

XI. Адреса, реквизиты и подписи сторон

Арендодатель:

Департамент земельных отношений
администрации города Перми

614000, г. Пермь, ул. Сибирская, 15,

тел. _____

Арендатор <6>:

Место нахождения (адрес): _____

почтовый адрес: _____

электронная почта: _____

тел. _____

ИНН _____

Арендодатель:

Департамент земельных отношений
администрации города Перми

614000, г. Пермь, ул. Сибирская, 15,

тел. _____

Арендатор <7>:

Адрес регистрации: _____

адрес фактического проживания: _____

паспорт гражданина РФ: _____

выдан: _____

дата выдачи: _____

электронная почта: _____

тел. _____

ИНН _____

СНИЛС _____

Все извещения, повестки и сообщения, направленные по указанному в настоящем разделе почтовому адресу Арендатора, равно как и направленные в электронной форме по телекоммуникационным каналам связи, считаются законно врученными, ему известными.

Арендодатель:

М.П.

Арендатор:

М.П.

<1> Дата внесения сведений в поземельную книгу (является датой договора).

<2> Применяется в случаях заключения договора аренды земельного участка, расположенного в границах береговой полосы водного объекта общего пользования.

<3> Применяется в случае, если в отношении передаваемого земельного участка действуют охранные документы, предусмотренные статьей 47.6, пунктом 8 статьи 48 Федерального закона от 25 июня 2002 г. N 73-ФЗ «Об объектах культурного наследия (памятниках истории и культуры) народов Российской Федерации».

<4> Применяется в случае, если в отношении передаваемого земельного участка не оформлены охранные документы, предусмотренные статьей 47.6, пунктом 8 статьи 48 Федерального закона от 25 июня 2002 г. N 73-ФЗ «Об объектах культурного наследия (памятниках истории и культуры) народов Российской Федерации».

<5> Применяется в случае, если в отношении передаваемого земельного участка действуют охранные документы, предусмотренные статьей 47.6, пунктом 8 статьи 48 Федерального закона от 25 июня 2002 г. N 73-ФЗ «Об объектах культурного наследия (памятниках истории и культуры) народов Российской Федерации».

<6> Для арендатора - юридического лица.

<7> Для арендатора - физического лица.

**Департамент земельных отношений администрации города Перми
в целях информирования населения в соответствии со статьей 39.42 Земельного кодекса
Российской Федерации сообщает о возможном установлении публичного сервитута в отдельных целях
на территории города Перми**

№	Кадастровый номер земельного участка, в отношении которого устанавливается публичный сервитут (при наличии)	Адрес или описание земельного участка, в отношении которого устанавливается публичный сервитут	Цели установления публичного сервитута
1	59:01:4410127:7	г. Пермь, Ленинский район, ул. Луначарского, д. 94	в целях подключения (технологического присоединения) к сетям инженерно-технического обеспечения ОАО «МРСК Урала»

Заинтересованные лица имеют право ознакомиться с ходатайством об установлении публичного сервитута и прилагаемым к нему описанием местоположения границ публичного сервитута по адресу: г. Пермь, ул. Сибирская 15, каб. 202, четверг с 10:00 до 12:00.

Заинтересованные лица могут подать заявление об учете прав в срок с 04.02.2020 по 04.03.2020.

Способы подачи заявлений:

1. посредством почтовой связи;
2. лично, в том числе через представителя, в департамент земельных отношений администрации города Перми (г. Пермь, ул. Сибирская 15, цокольный этаж, каб. 005, понедельник, вторник, четверг с 09:00 до 13:00 с 14:00 до 16:00, кроме нерабочих и праздничных дней);
3. в форме электронных документов с использованием информационно-телекоммуникационной сети «Интернет».

Правообладатели земельных участков, в отношении которых испрашивается публичный сервитут, если их права не зарегистрированы в Едином государственном реестре недвижимости, в течение тридцати дней со дня опубликования сообщения, предусмотренного подпунктом 1 пункта 3 статьи 39.42 ЗК РФ, подают в орган, уполномоченный на установление публичного сервитута, заявления об учете их прав (обременений прав) на земельные участки с приложением копий документов, подтверждающих эти права (обременения прав). В таких заявлениях указывается способ связи с правообладателями земельных участков, в том числе их почтовый адрес и (или) адрес электронной почты. Правообладатели земельных участков, подавшие такие заявления по истечении указанного срока, несут риски невозможности обеспечения их прав в связи с отсутствием информации о таких лицах и их правах на земельные участки. Такие лица имеют право требовать от обладателя публичного сервитута плату за публичный сервитут не более чем за три года, предшествующие дню направления ими заявления об учете их прав (обременений прав).

Реквизиты решений об утверждении документа территориального планирования, документации по планировке территории, программ комплексного развития систем коммунальной инфраструктуры поселения, городского округа, а также информацию об инвестиционной программе субъекта естественных монополий, организации коммунального комплекса, указанных в ходатайстве об установлении публичного сервитута и сведения об официальных сайтах в информационно-телекоммуникационной сети «Интернет» отсутствуют.

Информация о возможности установления публичного сервитута публикуется на сайте <http://www.gorodperm.ru>, в «Официальном бюллетене органов местного самоуправления муниципального образования город Пермь».

Описание местоположения границ публичного сервитута прилагается.

Приложение на 1 л. в 1 экз., см. на стр. 252

Реестр вывесок, подлежащих принудительному демонтажу на территории Мотовилихинского района города Перми

N	Адрес (место) нахождения вывески, сведения о владельце вывески (о владельце здания, строения, сооружения, помещения, расположенного в здании, строении, на котором расположена вывеска, если владелец вывески не известен)	Дата направления ТО предупреждения о привлечении вывески в соответствии с требованиями к размещению вывесок, установленным Правилami благоустройства территории города Перми, утвержденными решением Пермской городской Думы от 18 декабря 2018 г. N 265 (далее - требования к размещению вывесок)	Срок для добровольного приведения вывески в соответствие требованиям к размещению вывесок (10 рабочих дней после дня получения предупреждения)	Реквизиты распоряжения главы ТО о принудительном демонтаже вывески (дата вступления в силу распоряжения)	Срок для принудительного демонтажа (не более 1 месяца после вступления в силу распоряжения главы ТО о принудительном демонтаже)	Реквизиты акта демонтажа вывески	Адрес (место) хранения демонтированной вывески, лицо, ответственное за хранение вывески, за исключением вывесок, не подлежащих хранению	Сумма оплаты демонтажа, перемещения, хранения вывески	Сведения о возмещении расходов
1	г. Пермь, ул. Дружбы, д. 34а, (объемные буквы на «подложке «паркет, двери, полы, Управдом, двери, линолеум, ламинат»), ИП Валуев Михаил Викторович	28.11.2019	17.12.2019				Добровольное приведение вывески		
2	г. Пермь, ул. Крупской, д. 41, (свetoй короб «Бережная аптека»), ООО «Биона»	29.11.2019	23.12.2019						
3	г. Пермь, ул. Крупской, д. 27, (объемные буквы на «подложке» «Меркурий одежда и обувь для всей семье»), ИП Плотникова Татьяна Степановна	03.12.2019	24.12.2019						
4	г. Пермь, ул. Крупской, д. 27, (панель-кронштейн «Меркурий»), ИП Плотникова Татьяна Степановна	03.12.2019	24.12.2019						
5	г. Пермь, ул. 1905 года, д. 18, (панель-кронштейн «Супермаркет Ангор»), ООО ПКФ «Ангор»	03.12.2019	26.12.2019						
6	г. Пермь, ул. 1905 года, д. 18, (панель-кронштейн «Ангор ткани»), ООО ПКФ «Ангор»	03.12.2019	26.12.2019						
7	г. Пермь, ул. 1905 года, д. 18, (панель-кронштейн «Ангор ткани»), ООО ПКФ «Ангор»	03.12.2019	26.12.2019						
8	г. Пермь, ул. 1905 года, д. 18, (оклейка остекления «Ангор», 3шт.), ООО ПКФ «Ангор»	03.12.2019	26.12.2019						

35	г. Пермь, ул. Уинская, д. 10, (объемные буквы «Цветы опт розница»), ИП Агеев Артем Юрьевич	17.12.2019	13.01.2020						
36	г. Пермь, ул. Уинская, д. 10, (вертикальные объемные буквы «Цветы»), ИП Агеев Артем Юрьевич	17.12.2019	13.01.2020						
37	г. Пермь, ул. Уинская, д. 10, (вертикальные объемные буквы «Цветы»), ИП Агеев Артем Юрьевич	17.12.2019	13.01.2020						
38	г. Пермь, ул. КИМ, д. 41а, (горизонтальная вывеска «Фрукты овощи»), ООО «Новоселы»	18.12.2019							
39	г. Пермь, ул. КИМ, д. 41а, (горизонтальная вывеска «Магазин продукты»), ООО «Новоселы»	18.12.2019							
40	г. Пермь, ул. КИМ, д. 41а, (горизонтальная вывеска «Пекарня Хлебница» со стороны ул. КИМ), ИП Веснин Андрей Васильевич	18.12.2019							
41	г. Пермь, ул. КИМ, д. 41а, (баннер «Хлебница пекарня» со стороны ул. КИМ), ИП Веснин Андрей Васильевич	18.12.2019							
42	г. Пермь, ул. КИМ, д. 41а, (горизонтальная вывеска «Пекарня Хлебница» со стороны ул. Индустриализации), ИП Веснин Андрей Васильевич	18.12.2019							
43	г. Пермь, ул. КИМ, д. 41а, (баннер «Хлебница пекарня» со стороны ул. Индустриализации), ИП Веснин Андрей Васильевич	18.12.2019							
44	г. Пермь, ул. Уральская, д. 75, (световой короб «Пекарня Хлебница»), ИП Веснин Андрей Васильевич	18.12.2019							
45	г. Пермь, ул. Гашкова, д. 24, (объемные буквы «Семья» на «подложке»), ООО «Большая Семья»	26.12.2019	21.01.2020						
46	г. Пермь, ул. Гашкова, д. 24, (объемные буквы «Супермаркет» на «подложке»), ООО «Большая Семья»	26.12.2019	21.01.2020						

47	г. Пермь, ул. Уинская, д. 13, (объемные буквы «Семья» на «подложке», 2шт.), ООО «Большая Семья»	26.12.2019	21.01.2020						
48	г. Пермь, ул. Уинская, д. 13, (объемные буквы «Супермаркет» на «подложке», 2шт.), ООО «Большая Семья»	26.12.2019	21.01.2020						
49	г. Пермь, ул. Лебедева, д. 34 (объемные буквы «Комплекс Бар Пермь»), ИП Белозерова М.А.	15.01.2020	07.02.2020						
50	г. Пермь, ул. Лебедева, д. 34, (световой короб «ДОМ ТКАНИ КАРНИЗЫ ШТОРЫ»), ИП Суяткина В.М.	16.01.2020							
51	г. Пермь, ул. Лебедева, д. 34, (панель-кронштейн «ДОМ ТКАНИ КАРНИЗЫ ШТОРЫ»), ИП Суяткина В.М.	16.01.2020							

Извещения о проведении собрания о согласовании местоположения границ земельных участков

Кадастровым инженером Шабуровым Тимуром Петровичем (г.Очер, ул.Ленина,д.151,кв.49, timur.perm@mail.ru, тел.89027955024, № регистрации в государственном реестре лиц, осуществляющих кадастровую деятельность–8678) выполняются кадастровые работы по уточнению местоположения границы земельного участка с кадастровым номером 59:01:1713445:14 , площадью 585 кв.м., по адресу: Пермский край, г.Пермь, Кировский район, ул.Сучанская, 63. Заказчиком кадастровых работ является Григорьева Инесса Ильинична (Пермский край, г.Пермь, ул.Хабаровская, д.171, кв.128 тел.89024710540). Смежные земельные участки, с правообладателями которых требуется согласовать местоположение границы 59:01:1713445:4 (край Пермский, г. Пермь, р-н Кировский, ул. Запольская 2-я, 64) . Собрание по поводу согласования местоположения границ состоится 06.03.2020г в 11:00 по адресу: г.Пермь, ул.Г.Хасана, 9, оф.11. С проектом межевых планов земельных участков можно ознакомиться по адресу: г.Пермь, ул.Г.Хасана,9, оф.11. Требования о проведении согласования местоположения границ земельных участков на местности и обоснованные возражения о местоположении границ земельных участков после ознакомления с проектом межевых планов принимаются по адресу: г.Пермь, ул.Г.Хасана,9, оф.11 в срок с 05.02.2020 по 05.03.2020. При проведении согласования местоположения границ при себе необходимо иметь документ, удостоверяющий личность, и документы о правах на земельный участок (ч.12 ст.39, ч.2 ст.40 ФЗ от 24.07.07 221-ФЗ «О кадастровой деятельности»).

Схема расположения границ публичного сервитута

Объект: ТП 4446, входящая в состав электросетевого комплекса "Подстанция 110/6 кВ "Строительная"

Местоположение: г. Пермь, р-н Орджоникидзевский район, ул. Кабельщиков, 176

Площадь земель и/или части земельного участка, кв.м: 146

Категория земель: земли населенных пунктов

Каталог координат (Система координат МСК-59, зона 2)				
Обозначение характерных точек границ	Координаты, м		Метод определения координат характерной точки	Мх, м
	X	Y		
1	2	3	4	5
n1	527725,68	2235054,50	Геодетический метод	0,1
n2	527717,02	2235066,20	Геодетический метод	0,1
n3	527708,92	2235059,91	Геодетический метод	0,1
n4	527717,86	2235048,48	Геодетический метод	0,1



Условные обозначения

3У1
59:01:2912505

5

Ж-1

ТП 4446

n1

n1

Масштаб 1:2500

Масштаб 1:600

- проектные границы публичного сервитута
- кадастровый номер квартала
- граница и номер земельного участка, сведения о котором внесены в ЕГРН
- граница зон с особыми условиями использования территории (ЗООИТ)
- Зона многоэтажной жилой застройки
- граница и номер ТП
- обозначение характерной точки проектной границы публичного сервитута
- граница объекта капитального строительства, сведения о котором внесены в ЕГРН

Описание границ смежных землепользователей:

от точки n1 до точки n1: земельный участок с кадастровым номером 59:01:2912505:5

Заявитель:



(для юридических лиц
и индивидуальных предпринимателей)

Р.А. Широков
(подпись, расшифровка подписи)

Схема расположения границ публичного сервитута

Объект: ТП 5181, входящая в состав электросетевого комплекса "Подстанция 35/6 кВ "Гудково"

Местоположение: г. Пермь, р-н Дзержинский, ул. Боровая, 26а

Площадь земель и/или части земельного участка, кв.м: 89

Категория земель: земли населенных пунктов

Каталог координат (Система координат МСК-59, зона 2)				
Обозначение характеристик точек границ	Координаты, м		Метод определения координат характерной точки	Мп, м
	X	Y		
1	2	3	4	5
n1	516338,92	2228517,50	Геодезический метод	0,1
n2	516339,38	2228516,98	Геодезический метод	0,1
n3	516344,97	2228510,52	Геодезический метод	0,1
n4	516352,21	2228516,81	Геодезический метод	0,1
n5	516346,55	2228523,35	Геодезический метод	0,1
n6	516346,16	2228523,80	Геодезический метод	0,1



Условные обозначения Масштаб 1:1100

- ЗУ1 -проектные границы публичного сервитута
- 59:01:4410998 -кадастровый номер квартала
- :12 -граница и номер земельного участка, сведения о котором внесены в ЕГРП
- Ж-1 -граница зон с особыми условиями использования территорий (ЗООИТ)
- ТП 5181 -Зона многоэтажной жилой застройки
- n1 -граница и номер КТП
- n1 - обозначение характерной точки проектной границы публичного сервитута
- n1 -граница объекта капитального строительства, сведения о котором внесены в ЕГРП

Заявитель:

МП
(для юридических лиц
и индивидуальных предпринимателей)

Описание границ смежных землепользователей:

от точки n5 до точки n2: земельный участок с кадастровым номером 59:01:4410998:2

от точки n2 до точки n5: земельный участок с кадастровым номером 59:01:4410998:12

О.И. Широким
(подпись, расшифровка подписи)

Схема расположения границ публичного сервитута

Объект: ТП 4394, входящая в состав электросетевого комплекса "Подстанция 110/6 кВ "Северная"

Местоположение: г. Пермь, р-н Орджоникидзевский, ул. Качканарская, 40

Площадь земель и/или части земельного участка, кв.м: 127

Категория земель: земли населенных пунктов

Каталог координат (Система координат МСК-59, зона 2)				
Обозначение характерных точек границ	Координаты, м		Метод определения координат характерной точки	Мп, м
	X	Y		
1	2	3	4	5
n1	527908,80	2240011,40	Геодетический метод	0,1
n2	527903,98	2240020,25	Геодетический метод	0,1
n3	527892,91	2240014,21	Геодетический метод	0,1
n4	527897,75	2240005,36	Геодетический метод	0,1

Врезка



Условные обозначения

Масштаб 1:2100

3У1
59:01:3810300
932

-проектные границы публичного сервитута

-кадастровый номер квартала

-граница и номер земельного участка, сведения о котором внесены в ЕГРН

-граница зон с особыми условиями

использования территории (ЗООУИТ)

Зона производственно-коммунальных объектов

-граница и номер КТП

-обозначение характерной точки проектной границы публичного сервитута

-граница объекта капитального строительства, сведения о котором внесены в ЕГРН

ПК-5

ТП 4394

n1

Описание границ смежных землепользователей:

от точки n1 до точки n1: земельный участок с кадастровым номером 59:01:3810300:932

Заявитель



(для юридических лиц
и индивидуальных предпринимателей)

О.А. Широких
(подпись, расшифровка подписи)

Схема расположения границ публичного сервитута


Объект: ТП 4342, входящая в состав электросетевого комплекса "Подстанция 110/6 кВ "Северная"

Местоположение: г. Пермь, р-н Орджоникидзевский, ул. Январская, 43а

Площадь земель и/или части земельного участка, кв.м: 136

Категория земель: земли населенных пунктов

Каталог координат (Система координат МСК-59, зона 2)				
Обозначение характерных точек границ	Координаты, м		Метод определения координат характерной точки	Мд, м
	X	Y		
1	2	3	4	5
n1	529578,06	2241398,57	Геодезический метод	0,1
n2	529577,87	2241401,52	Геодезический метод	0,1
n3	529577,82	2241402,21	Геодезический метод	0,1
n4	529577,21	2241411,71	Геодезический метод	0,1
n5	529575,65	2241411,61	Геодезический метод	0,1
n6	529566,90	2241411,04	Геодезический метод	0,1
n7	529567,66	2241399,32	Геодезический метод	0,1
n8	529567,75	2241397,90	Геодезический метод	0,1

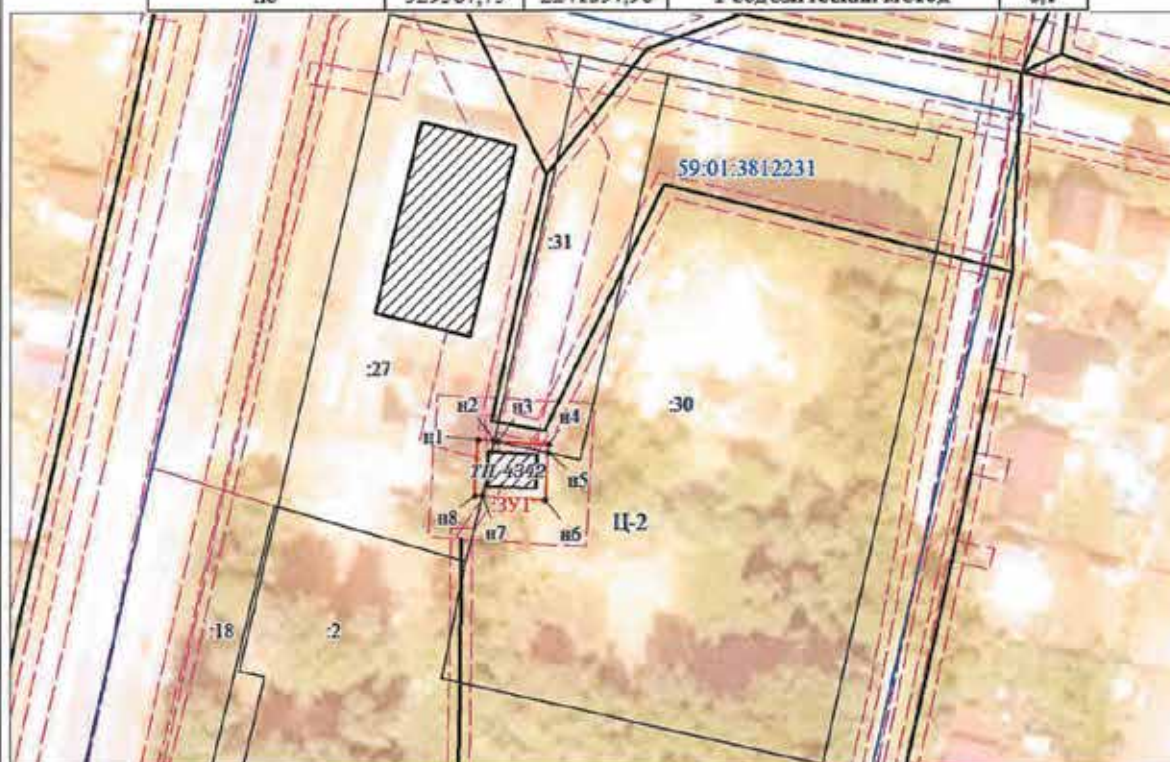

Масштаб 1:1200

Условные обозначения

- ЦУ1 - проектные границы публичного сервитута
- 59:01:3812231 - кадастровый номер квартала
- 27 - граница и номер земельного участка, сведения о котором внесены в ЕГРН
- Ц-2 - граница зон с особыми условиями использования территории (ЗОУИТ)
- ТП 4342 - граница и номер КТП
- n1 - обозначение характерной точки проектной границы публичного сервитута
- граница объекта капитального строительства, сведения о котором внесены в ЕГРН

Описание границ смежных землепользователей:

от точки n7 до точки n2: земельный участок с кадастровым номером 59:01:3812231:27
от точки n2 до точки n3; от точки n5 до точки n7: земельный участок с кадастровым номером 59:01:3812231:30
от точки n3 до точки n5: земельный участок с кадастровым номером 59:01:3812231:31

Заявитель:

МП

(для юридических лиц)

и индивидуальных предпринимателей)

(подпись, расшифровка подписи)

Схема расположения границ публичного сервитута

Объект: ТП 2185, входящая в состав электросетевого комплекса "Подстанция 35/6 кВ "Восточная"

Местоположение: г. Пермь, р-н Мотовилихинский, пер. 1-й Бойный, 9а

Площадь земель и/или части земельного участка, кв.м: 144

Категория земель: земли населенных пунктов

Каталог координат (Система координат МСК-59, зона 2)				
Обозначение характерных точек границ	Координаты, м		Метод определения координат характерной точки	М, м
	X	Y		
1	2	3	4	5
n1	524190,24	2237702,53	Геодетический метод	0,1
n2	524186,00	2237711,53	Геодетический метод	0,1
n3	524173,08	2237705,46	Геодетический метод	0,1
n4	524177,39	2237696,29	Геодетический метод	0,1
n5	524186,16	2237700,42	Геодетический метод	0,1



Условные обозначения

Масштаб 1:1000

- ЗУ1 - проектные границы публичного сервитута
- 59:01:3911442 - кадастровый номер квартала
- :1 - граница и номер земельного участка, сведения о котором внесены в ЕГРН
- II-2 - границы зон с особыми условиями использования территории (ЗООУИТ)
- ТП 2185 - зона ответственности застройки
- n1 - граница и номер КТП
- n1 - обозначение характерной точки проектной границы публичного сервитута
- n1 - граница объекта капитального строительства, сведения о котором внесены в ЕГРН

Описание границ смежных землепользователей:
от точки n5 до точки n1: земли муниципального образования "Город Пермь"
от точки n1 до точки n5: земельный участок с кадастровым номером 59:01:3911442:1

Заявитель:

МП

(для юридических лиц
и индивидуальных предпринимателей)

В.А. Широкых
(подпись, расшифровка подписи)

Схема расположения границ публичного сервитута

Объект: ТП 5144, входящая в состав электросетевого комплекса "Подстанция 35/6 кВ "Гудково"

Местоположение: г. Пермь, р-н Дзержинский, ул. Энгельса, 1а

Площадь земель и/или части земельного участка, кв.м: 80

Категория земель: земли населенных пунктов

Каталог координат (Система координат МСК-59, зона 2)				
Обозначение характерных точек границ	Координаты, м		Метод определения координат характерной точки	Δft, м
	X	Y		
1	2	3	4	5
n1	516839,66	2228241,96	Геодезический метод	0,1
n2	516839,05	2228242,74	Геодезический метод	0,1
n3	516833,13	2228250,22	Геодезический метод	0,1
n4	516831,55	2228248,97	Геодезический метод	0,1
n5	516827,17	2228245,53	Геодезический метод	0,1
n6	516833,70	2228237,25	Геодезический метод	0,1



Условные обозначения

Масштаб 1:1100

ЗУ 1
59:01:4410750

:1

Ж-1

ТП 5144

n1

n2

n3

n4

n5

n6

Заявитель:

МП

(для юридических лиц

и индивидуальных предпринимателей)

Описание границ смежных землепользователей:

от точки n4 до точки n2: земельный участок с кадастровым номером 59:01:4410750:1

от точки n2 до точки n4: земельный участок с кадастровым номером 59:01:4410750:3

МПСК

УРАЛА

Р.А. Широкее
(подпись, расшифровка подписи)

Схема расположения границ публичного сервитута

Объект: ТП 5176, входящая в состав электросетевого комплекса "Подстанция 110/35/6 кВ "Западная"

Местоположение: г. Пермь, р-н Дзержинский, ул. Локомотивная, 6а

Площадь земель и/или части земельного участка, кв.м: 81

Категория земель: земли населенных пунктов

Каталог координат (Система координат МСК-59, зона 2)				
Обозначение характерных точек границ	Координаты, м		Метод определения координат характерной точки	Мп, м
1	2	3	4	5
n1	516490,21	2228772,67	Геодетический метод	0,1
n2	516494,62	2228763,07	Геодетический метод	0,1
n3	516501,61	2228766,28	Геодетический метод	0,1
n4	516497,18	2228775,88	Геодетический метод	0,1



Условные обозначения

Масштаб 1:2400

3У1
59:01:4415026
51

-проектные границы публичного сервитута
-кадастровый номер квартала
-граница и номер земельного участка, сведения о котором внесены в ЕГРН
-граница зон с особыми условиями использования территории (ЗООИТ)

Ж-2
ТП 5176
n1

-Зона среднеэтажной жилой застройки до 6 этажей
-граница и номер КТП
-обозначение характерной точки проектной границы публичного сервитута
-граница объекта капитального строительства, сведения о котором внесены в ЕГРН

Описание границ смежных землепользователей:
от точки n1 до точки n1: земельные участки с кадастровыми номерами 59:01:4415026:51; 59:01:4415026:2

Заявитель

МП

(для юридических лиц
и индивидуальных предпринимателей)

С.И. Широких
(подпись, расшифровка подписи)

Схема расположения границ публичного сервитута

Схема расположения границ публичного сервитута


Объект: «Строительство БКТП 6/0,4 кВ взамен ТП-5087 и КЛ 6 кВ для электроснабжения многоквартирного жилого дома со встроенными-присоединенными помещениями общественного назначения и подземной автостоянкой по адресу: Пермь, Ленинский район, ул. Луначарского, 99, квартал 134 (кад. № 59:01:4410134:485)».

Местоположение: Пермский край, город Пермь, Ленинский район, ул. Луначарского, 99, квартал 134 (кад. № 59:01:4410134:485)».

Площадь публичного сервитута 351 кв.м.

Каталог координат в системе МСК-59:

№ п/п точки	X / Y	
	X	Y
1	517012,59	2230505,68
2	517016,98	2230517,93
3	517030,57	2230519,82
4	517098,59	2230513,22
5	517087,49	2230536,79
6	517082,64	2230511,98
7	517081,48	2230508,26
8	517080,63	2230509,47
9	517080,01	2230506,43
10	517067,74	2230510,34
11	517067,62	2230511,37
12	517064,82	2230513,31
13	517059,38	2230507,60
14	517062,14	2230506,76
15	517062,27	2230505,74
16	517084,00	2230498,89
17	517084,98	2230502,14
18	517084,49	2230502,58
19	517084,03	2230502,94
20	517084,35	2230503,92
21	517085,30	2230504,05
22	517085,48	2230503,80
23	517086,61	2230507,45
24	517088,97	2230509,94

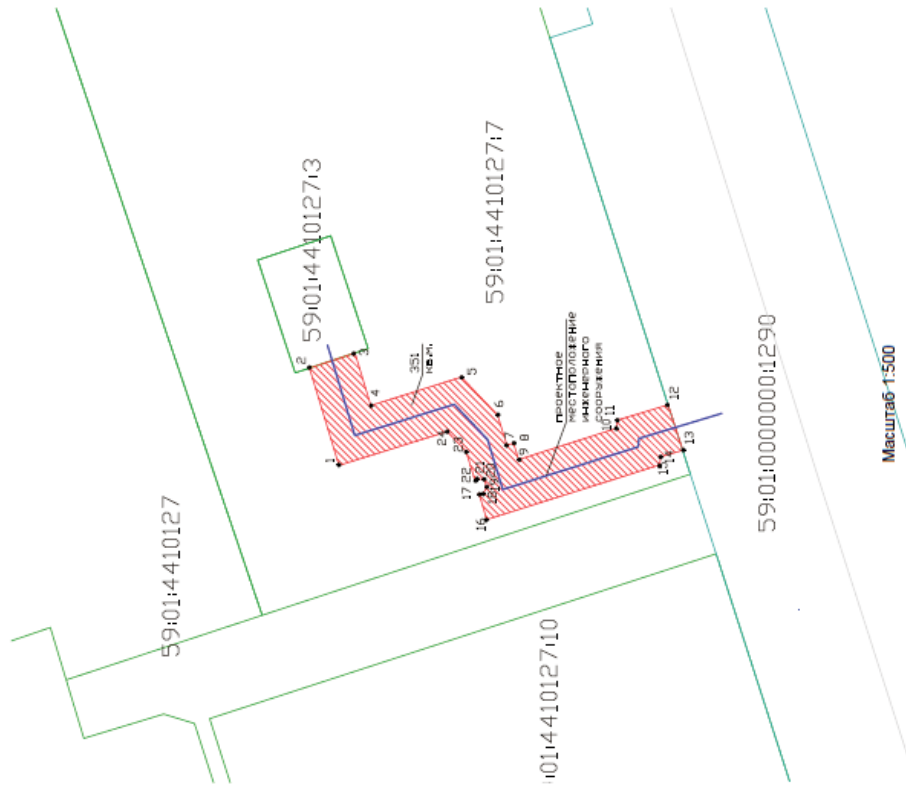

Условные обозначения:	
7'чз1	- условный номер части земельного участка
	- граница публичного сервитута
	- существующая часть границы, имеющаяся в ГКН сведения о которой достаточны для определения ее местоположения
7	- номер земельного участка в кадастровом квартале
59:01:4410127	- номер кадастрового квартала
	- граница кадастрового квартала
	- проектное местоположение инженерного сооружения
•	- поворотная точка