

РАЗДЕЛ ПЕРВЫЙ ПРАВОВЫЕ АКТЫ

ПОСТАНОВЛЕНИЯ ГЛАВЫ ГОРОДА ПЕРМИ

25.03.2020 № 58

О согласии с проектом решения Пермской городской Думы «О внесении изменений в Генеральный план города Перми, утвержденный решением Пермской городской Думы от 17.12.2010 № 205» 4

27.03.2020 № 59

О внесении изменений в постановление Главы города Перми от 04.03.2020 № 45 «О назначении публичных слушаний по рассмотрению проекта решения Пермской городской Думы «О внесении изменений в Генеральный план города Перми, утвержденный решением Пермской городской Думы от 17.12.2010 № 205» 11

РЕШЕНИЯ ПЕРМСКОЙ ГОРОДСКОЙ ДУМЫ

24.03.2020 № 63

О внесении изменений в решение Пермской городской Думы от 17.12.2019 № 303 «О бюджете города Перми на 2020 год и на плановый период 2021 и 2022 годов» 12

ПОСТАНОВЛЕНИЯ АДМИНИСТРАЦИИ ГОРОДА ПЕРМИ

25.03.2020 № 265

О внесении изменений в муниципальную программу «Организация регулярных перевозок автомобильным и городским наземным электрическим транспортом в городе Перми», утвержденную постановлением администрации города Перми от 19.10.2018 № 775 269

25.03.2020 № 266

О внесении изменений в Порядок взаимодействия заказчиков с уполномоченным органом на определение поставщиков (подрядчиков, исполнителей) для заказчиков муниципального образования город Пермь, утвержденный постановлением администрации города Перми от 24.01.2014 № 38 310

25.03.2020 № 267

О внесении изменений в муниципальную программу «Развитие системы жилищно-коммунального хозяйства в городе Перми», утвержденную постановлением администрации города Перми от 19.10.2018 № 794 311

25.03.2020 № 268

О внесении изменений в постановление администрации города Перми от 31.12.2008 № 1290 «Об антитеррористической комиссии в городе Перми» 314

25.03.2020 № 269

О внесении изменений в муниципальную программу «Обеспечение жильем жителей города Перми», утвержденную постановлением администрации города Перми от 17.10.2018 № 746 314

26.03.2020 № 270

Об усилении мер пожарной безопасности в весенне-летний пожароопасный период 2020 года на территории города Перми 339

26.03.2020 № 271

О внесении изменений в постановление администрации города Перми от 08.10.2019 № 650 «Об утверждении расчетных показателей субсидии на иные цели в части организации подвоза учащихся на 2020 год и плановый период 2021 и 2022 годов» 341

26.03.2020 № 272

О внесении изменений в Порядок определения объема и условия предоставления муниципальным бюджетным и автономным учреждениям субсидий на иные цели из бюджета города Перми, утвержденные постановлением администрации города Перми от 23.12.2009 № 1009 342

26.03.2020 № 273

О внесении изменений в перечень помещений, предоставляемых для проведения встреч депутатов с избирателями на территории города Перми, перечень специально отведенных мест для проведения встреч депутатов с избирателями на территории города Перми, утвержденные постановлением администрации города Перми от 26.12.2019 № 1086 ...343

26.03.2020 № 274

О внесении изменений в муниципальную программу «Градостроительная деятельность на территории города Перми», утвержденную постановлением администрации города Перми от 15.10.2018 № 713 349

26.03.2020 № 275

О внесении изменений в Порядок принятия решений о разработке муниципальных программ, их формирования и реализации, утвержденный постановлением администрации города Перми от 25.09.2013 № 781 359

26.03.2020 № 276

О внесении изменений в муниципальную программу «Доступное и качественное образование», утвержденную постановлением администрации города Перми от 19.10.2018 № 792 360

26.03.2020 № 277

Об утверждении проекта планировки территории, ограниченной ул. Энгельса, ул. Гатчинской, ул. Боровой, ул. Углеуральской в Дзержинском районе города Перми в целях внесения изменений в отдельные части проекта планировки территории, ограниченной ул. Энгельса, ул. Гатчинской, ул. Боровой, ул. Углеуральской в Дзержинском районе города Перми, утвержденного постановлением администрации города Перми от 19.12.2017 № 1154 391

ПРАВОВЫЕ АКТЫ ФУНКЦИОНАЛЬНЫХ ОРГАНОВ АДМИНИСТРАЦИИ ГОРОДА ПЕРМИ

Распоряжение заместителя главы администрации города Перми-начальника департамента земельных отношений администрации города Перми от 26.03.2020 № 21-01-03-419 «Об установлении публичного сервитута в отдельных целях».....393

Распоряжение заместителя главы администрации города Перми-начальника департамента земельных отношений администрации города Перми от 26.03.2020 № 21-01-03-420 «Об установлении публичного сервитута в отдельных целях».....394

Распоряжение заместителя главы администрации города Перми-начальника департамента земельных отношений администрации города Перми от 26.03.2020 № 21-01-03-421 «Об установлении публичного сервитута в отдельных целях».....395

Распоряжение заместителя главы администрации города Перми-начальника департамента земельных отношений администрации города Перми от 26.03.2020 № 21-01-03-422 «Об установлении публичного сервитута в отдельных целях».....396

Распоряжение заместителя главы администрации города Перми-начальника департамента земельных отношений администрации города Перми от 26.03.2020 № 21-01-03-423 «Об установлении публичного сервитута в отдельных целях».....397

ПРАВОВЫЕ АКТЫ ТЕРРИТОРИАЛЬНЫХ ОРГАНОВ АДМИНИСТРАЦИИ ГОРОДА ПЕРМИ

Распоряжение главы администрации Мотовилихинского района города Перми от 25.03.2020 № 059-36-01-05-89 «О принудительном демонтаже самовольно установленных и незаконно размещенных движимых объектов».....398

Распоряжение главы администрации Индустриального района города Перми от 26.03.2020 № 059-16-01-03-120 «О принудительном демонтаже самовольно установленных (незаконно размещенных) движимых объектов на территории Индустриального района города Перми».....399

Распоряжение главы администрации Свердловского района города Перми от 26.03.2020 № 059-39-01-01-169
«О принудительном демонтаже самовольно установленных (незаконно размещенных) движимых объектов» 400

Распоряжение главы администрации Свердловского района города Перми от 26.03.2020 № 059-39-01-01-170
«О принудительном демонтаже самовольно установленных (незаконно размещенных) движимых объектов» 402

РАЗДЕЛ ВТОРОЙ ОФИЦИАЛЬНАЯ ИНФОРМАЦИЯ

Департамент земельных отношений администрации города Перми в целях информирования населения в соответствии со статьей 39.42 Земельного кодекса Российской Федерации сообщает о возможном установлении публичных сервитутов в отдельных целях на территории города Перми 404

Департамент земельных отношений администрации города Перми в целях информирования населения в соответствии со статьей 39.42 Земельного кодекса Российской Федерации сообщает о возможном установлении публичного сервитута в отдельных целях на территории города Перми.....407

Проект решения Пермской городской Думы «О внесении изменений в Генеральный план города Перми, утвержденный решением Пермской городской Думы от 17.12.2010 № 205» 417

Отчет о результатах деятельности муниципального учреждения города Перми и об использовании закрепленного за ним муниципального имущества МАДОУ «Детский сад «Галактика» г.Перми.....475

Отчет о результатах деятельности муниципального учреждения города Перми и об использовании закрепленного за ним муниципального имущества муниципальное автономное общеобразовательное учреждение «Лицей № 2» г.Перми 490

РАЗДЕЛ ПЕРВЫЙ ПРАВОВЫЕ АКТЫ

ПОСТАНОВЛЕНИЯ ГЛАВЫ ГОРОДА ПЕРМИ



ГЛАВА ГОРОДА ПЕРМИ ПОСТАНОВЛЕНИЕ

25.03.2020

№ 58

**О согласии с проектом решения Пермской городской Думы
«О внесении изменений в Генеральный план города Перми, утвержденный
решением Пермской городской Думы от 17.12.2010 № 205»**

В соответствии с Градостроительным кодексом Российской Федерации, Федеральным законом от 06 октября 2003 г. № 131-ФЗ «Об общих принципах организации местного самоуправления в Российской Федерации», Уставом города Перми, Порядком принятия решения о подготовке проекта изменений в Генеральный план города Перми и Положением о порядке организации и проведения публичных слушаний по обсуждению проекта решения Пермской городской Думы о внесении изменений в Генеральный план города Перми, утвержденными решением Пермской городской Думы от 18 декабря 2012 г. № 286, постановлением Главы города Перми от 05 февраля 2020 г. № 27 «О назначении публичных слушаний по рассмотрению проекта решения Пермской городской Думы «О внесении изменений в Генеральный план города Перми, утвержденный решением Пермской городской Думы от 17.12.2010 № 205», постановлением администрации города Перми от 05 декабря 2019 г. № 969 «О подготовке проекта решения Пермской городской Думы «О внесении изменений в Генеральный план города Перми, утвержденный решением Пермской городской Думы от 17.12.2010 № 205»

ПОСТАНОВЛЯЮ:

1. Согласиться с проектом решения Пермской городской Думы «О внесении изменений в Генеральный план города Перми, утвержденный решением Пермской городской Думы от 17.12.2010 № 205», предусматривающим изменение в части размещения объекта транспортной инфраструктуры ул. Советской на участке от ул. Осинской до ул. Попова в Ленинском районе города Перми, согласно приложению к настоящему постановлению.

2. Департаменту градостроительства и архитектуры администрации города Перми направить в Пермскую городскую Думу:

проект решения Пермской городской Думы «О внесении изменений в Генеральный план города Перми, утвержденный решением Пермской городской Думы от 17.12.2010 № 205» с материалами по обоснованию к нему;

заключение о готовности проекта решения Пермской городской Думы о внесении изменений в Генеральный план города Перми к обсуждению на публичных слушаниях и утверждению от 21 января 2020 г.;

протокол публичных слушаний по вопросам градостроительной деятельности от 10 марта 2020 г. № 4-ГП;

заключение о результатах публичных слушаний по вопросам градостроительной деятельности от 10 марта 2020 г. № 4-ГП.

3. Настоящее постановление вступает в силу со дня официального опубликования в печатном средстве массовой информации «Официальный бюллетень органов местного самоуправления муниципального образования город Пермь».

4. Управлению по общим вопросам администрации города Перми обеспечить опубликование настоящего постановления в печатном средстве массовой информации «Официальный бюллетень органов местного самоуправления муниципального образования город Пермь».

5. Информационно-аналитическому управлению администрации города Перми обеспечить опубликование (обнародование) настоящего постановления на официальном сайте муниципального образования город Пермь в информационно-телекоммуникационной сети Интернет.

6. Контроль за исполнением настоящего постановления возложить на заместителя главы администрации города Перми-начальника департамента земельных отношений администрации города Перми Немирову О.В.

Д.И. Самойлов

Приложение
к постановлению
Главы города Перми
от 25.03.2020 № 58



Пермская городская Дума Р Е Ш Е Н И Е

**Проект вносится Главой города Перми
О внесении изменений в Генеральный план города Перми,
утвержденный решением Пермской городской Думы от 17.12.2010 № 205**

В соответствии с частью 2 статьи 18, статьей 24 Градостроительного кодекса Российской Федерации, статьей 16 Федерального закона от 06.10.2003 № 131-ФЗ «Об общих принципах организации местного самоуправления в Российской Федерации», Уставом города Перми

Пермская городская Дума **р е ш и л а :**

1. Внести в Генеральный план города Перми, утвержденный решением Пермской городской Думы от 17.12.2010 № 205 (в редакции решений Пермской городской Думы от 30.08.2011 № 175, от 28.01.2014 № 2, от 28.01.2014 № 3, от 22.04.2014 № 86, от 20.12.2016 № 269, от 20.12.2016 № 270, от 23.05.2017 № 103, от 22.05.2018 № 93, от 26.06.2018 № 114, от 22.01.2019 № 5, от 26.03.2019 № 51, от 25.06.2019 № 131, от 27.08.2019 № 166, от 24.09.2019 № 216, 17.12.2019 № 317, от 28.01.2020 № 14, от 25.02.2020 № 45, от 25.02.2020 № 46, от 25.02.2020 № 47), изменения:

1.1 в отношении ул. Советской от ул. Осинской до ул. Попова в Ленинском районе города Перми:

в карте 1. Функциональные зоны (приложение № 3) фрагмент карты 1, ограниченный вершинами сетки деления территории с индексами АУ77, ВА77, ВА80, АУ80, изложить в редакции согласно приложению 1 к настоящему решению;

в карте 2. Границы территорий планируемого размещения объектов капитального строительства (приложение № 4) фрагмент карты 2, ограниченный вершинами сетки деления территории с индексами АУ77, ВА77, ВА80, АУ80, изложить в редакции согласно приложению 2 к настоящему решению;

в карте 2.1. Развитие улично-дорожной сети, иных объектов капитального строительства транспортной инфраструктуры. Первый и второй этапы (2011-2016 годы и 2017-2022 годы) и на перспективу (приложение № 5) фрагмент карты 2.1, ограниченный вершинами сетки деления территории с индексами АУ77, ВА77, ВА80, АУ80, изложить в редакции согласно приложению 3 к настоящему решению;

в карте 2.1.1. Виды улиц и дорог по назначению (приложение № 6) фрагмент карты 2.1.1, ограниченный вершинами сетки деления территории с индексами АУ77, ВА77, ВА80, АУ80, изложить в редакции согласно приложению 4 к настоящему решению;

в карте 2.1.2. Виды улиц и дорог по расположению в планировочной структуре города (приложение № 7) фрагмент карты 2.1.2, ограниченный вершинами сетки деления территории с индексами АУ77, ВА77, ВА80, АУ80, изложить в редакции согласно приложению 5 к настоящему решению.

2. Настоящее решение вступает в силу со дня его официального опубликования в печатном средстве массовой информации «Официальный бюллетень органов местного самоуправления муниципального образования город Пермь».

3. Опубликовать настоящее решение в печатном средстве массовой информации «Официальный бюллетень органов местного самоуправления муниципального образования город Пермь», а также опубликовать (обнародовать) настоящее решение на официальном сайте муниципального образования город Пермь в информационно-телекоммуникационной сети Интернет.

4. Контроль за исполнением настоящего решения возложить на комитет Пермской городской Думы по вопросам градостроительства, планирования и развития территории.

Председатель
Пермской городской Думы


Ю.А.Уткин

Глава города Перми

Д.И.Самойлов

ПРИЛОЖЕНИЕ 1
к решению
Пермской городской Думы


**Фрагмент карты 1 Генерального плана города Перми,
утвержденного решением Пермской городской Думы от 17.12.2010 № 205,
предусматривающий изменение границы территории
планируемого размещения объекта капитального строительства,
указанного в подпункте 1.1 решения,
которым утверждено настоящее приложение**

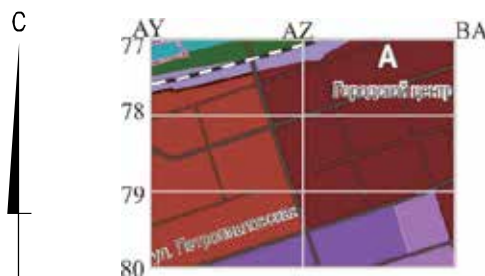

М 1:25000

ПРИЛОЖЕНИЕ 2
к решению
Пермской городской Думы

**Фрагмент карты 2 Генерального плана города Перми,
утвержденного решением Пермской городской Думы от 17.12.2010 № 205,
предусматривающий изменение границы территории
планируемого размещения объекта капитального строительства,
указанного в подпункте 1.1 решения,
которым утверждено настоящее приложение**

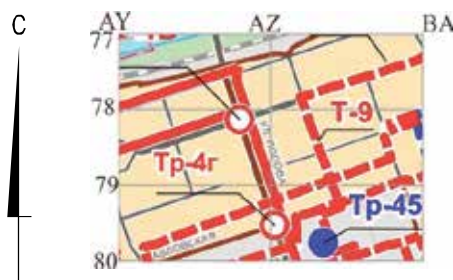


М 1:25000

ПРИЛОЖЕНИЕ 3

к решению

Пермской городской Думы

**Фрагмент карты 2.1 Генерального плана города Перми,
утвержденного решением Пермской городской Думы от 17.12.2010 № 205,
предусматривающий изменение границы территории
планируемого размещения объекта капитального строительства,
указанного в подпункте 1.1 решения,
которым утверждено настоящее приложение**

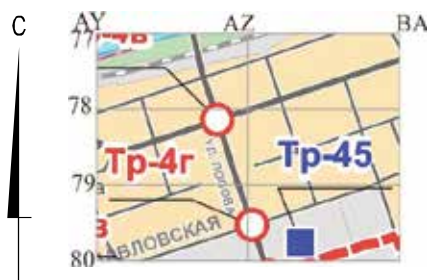

М 1:25000

ПРИЛОЖЕНИЕ 4
к решению
Пермской городской Думы

**Фрагмент карты 2.1.1 Генерального плана города Перми,
утвержденного решением Пермской городской Думы от 17.12.2010 № 205,
предусматривающий изменение границы территории
планируемого размещения объекта капитального строительства,
указанного в подпункте 1.1 решения,
которым утверждено настоящее приложение**



М 1:25000

ПРИЛОЖЕНИЕ 5
к решению
Пермской городской Думы

**Фрагмент карты 2.1.2 Генерального плана города Перми,
утвержденного решением Пермской городской Думы от 17.12.2010 № 205,
предусматривающий изменение границы территории
планируемого размещения объекта капитального строительства,
указанного в подпункте 1.1 решения,
которым утверждено настоящее приложение**



М 1:25000



ГЛАВА ГОРОДА ПЕРМИ ПОСТАНОВЛЕНИЕ

27.03.2020

№ 59

**О внесении изменений в постановление Главы города Перми от 04.03.2020 № 45
«О назначении публичных слушаний по рассмотрению проекта решения Пермской городской Думы
«О внесении изменений в Генеральный план города Перми, утвержденный решением
Пермской городской Думы от 17.12.2010 № 205»**

На основании Градостроительного кодекса Российской Федерации, Федерального закона от 06 октября 2003 г. № 131-ФЗ «Об общих принципах организации местного самоуправления в Российской Федерации», Устава города Перми, решения Пермской городской Думы от 18 декабря 2012 г. № 286 «Об утверждении Порядка принятия решения о подготовке проекта изменений в Генеральный план города Перми и Положения о порядке организации и проведения публичных слушаний по обсуждению проекта решения Пермской городской Думы о внесении изменений в Генеральный план города Перми»

ПОСТАНОВЛЯЮ:

1. Внести в постановление Главы города Перми от 04 марта 2020 г. № 45 «О назначении публичных слушаний по рассмотрению проекта решения Пермской городской Думы «О внесении изменений в Генеральный план города Перми, утвержденный решением Пермской городской Думы от 17.12.2010 № 205» следующие изменения:

1.1. в абзаце втором пункта 3 слова «03 апреля 2020 г.» заменить словами «07 апреля 2020 г.»;

1.2. в пункте 4:

1.2.1. в абзаце первом слова «03 апреля 2020 г.» заменить словами «07 апреля 2020 г.»;

1.2.2. в абзаце шестом слова «614000, г. Пермь, ул. Борчанинова, 8, общественный центр «Совет» заменить словами «614000, г. Пермь, ул. Пермская, 57, администрация Ленинского района»;

1.3. в абзаце шестом пункта 5 слова «01 апреля 2020 г. с 17.45 час. до 18.00 час. по адресу: 614000, г. Пермь, ул. Борчанинова, 8, общественный центр «Совет»» заменить словами «06 апреля 2020 г. с 17.45 час. до 18.00 час. по адресу: 614000, г. Пермь, ул. Пермская, 57, администрация Ленинского района»;

1.4. в абзаце шестом пункта 6 слова «01 апреля 2020 г. в 18.00 час. по адресу: 614000, г. Пермь, ул. Борчанинова, 8, общественный центр «Совет» заменить словами «06 апреля 2020 г. в 18.00 час. по адресу: 614000, г. Пермь, ул. Пермская, 57, администрация Ленинского района»;

1.5. в пункте 8:

1.5.1. в абзаце третьем слова «03 апреля 2020 г.» заменить словами «07 апреля 2020 г.»;

1.5.2. в абзаце четвертом слова «03 апреля 2020 г.» заменить словами «07 апреля 2020 г.».

2. Настоящее постановление вступает в силу со дня официального опубликования в печатном средстве массовой информации «Официальный бюллетень органов местного самоуправления муниципального образования город Пермь».

3. Управлению по общим вопросам администрации города Перми обеспечить опубликование настоящего постановления в печатном средстве массовой информации «Официальный бюллетень органов местного самоуправления муниципального образования город Пермь».

4. Информационно-аналитическому управлению администрации города Перми обеспечить опубликование (обнародование) настоящего постановления на официальном сайте муниципального образования город Пермь в информационно-телекоммуникационной сети Интернет.

5. Контроль за исполнением настоящего постановления возложить на заместителя главы администрации города Перми-начальника департамента земельных отношений администрации города Перми Немирову О.В.

Д.И. Самойлов

РЕШЕНИЯ ПЕРМСКОЙ ГОРОДСКОЙ ДУМЫ**Пермская городская Дума VI созыва
РЕШЕНИЕ**24.03.2020№ 63**О внесении изменений в решение Пермской городской Думы
от 17.12.2019 № 303 «О бюджете города Перми на 2020 год
и на плановый период 2021 и 2022 годов»**

Пермская городская Дума **р е ш и л а :**

1. Внести в решение Пермской городской Думы от 17.12.2019 № 303 «О бюджете города Перми на 2020 год и на плановый период 2021 и 2022 годов» (в редакции решения Пермской городской Думы от 25.02.2020 № 37) изменения:

1.1 статью 1 изложить в редакции:

«Статья 1

1. Утвердить основные характеристики бюджета города Перми (далее - бюджет города) на 2020 год:

1.1 прогнозируемый общий объем доходов бюджета города в сумме 40 988 070,893 тыс. руб.;

1.2 общий объем расходов бюджета города в сумме 42 948 187,036 тыс. руб.;

1.3 дефицит бюджета города в сумме 1 960 116,143 тыс. руб.;

1.4 объем оборотной кассовой наличности на 01.01.2021 в сумме 20 000,0 тыс. руб.

2. Утвердить основные характеристики бюджета города на 2021 год и на 2022 год:

2.1 прогнозируемый общий объем доходов бюджета города на 2021 год в сумме 42 393 831,0 тыс. руб. и на 2022 год в сумме 42 737 242,1 тыс. руб.;

2.2 общий объем расходов бюджета города на 2021 год в сумме 43 568 489,473 тыс. руб., в том числе условно утвержденные расходы в сумме 621 743,8 тыс. руб., и на 2022 год в сумме 43 911 649,689 тыс. руб., в том числе условно утвержденные расходы в сумме 1 250 656,7 тыс. руб.;

2.3 дефицит бюджета города на 2021 год в сумме 1 174 658,473 тыс. руб., на 2022 год в сумме 1 174 407,589 тыс. руб.;

2.4 объем оборотной кассовой наличности на 01.01.2022 и на 01.01.2023 ежегодно в сумме 20 000,0 тыс. руб.»;

1.2 в статье 5:

1.2.1 пункт 3 изложить в редакции:

«3. Утвердить объем бюджетных ассигнований дорожного фонда города Перми на 2020 год в сумме 6 519 168,007 тыс. руб., на 2021 год в сумме 7 502 374,1 тыс. руб., на 2022 год в сумме 7 165 155,4 тыс. руб., в том числе средства федерального бюджета на 2020 год в сумме 785 333,5 тыс. руб., на 2021 год в сумме 605 350,3 тыс. руб., средства краевого бюджета на 2020 год в сумме 2 041 748,7 тыс. руб., на 2021 год в сумме 2 744 701,7 тыс. руб., на 2022 год в сумме 2 364 421,2 тыс. руб.»;

1.2.2 пункт 4 изложить в редакции:

«4. Утвердить общий объем межбюджетных трансфертов, поступающих в бюджет города из бюджета Пермского края, в 2020 году в сумме 20 057 541,0 тыс. руб., в 2021 году в сумме 18 959 508,5 тыс. руб., в 2022 году в сумме 18 437 853,7 тыс. руб.»;

1.3 статью 6 изложить в редакции:

«Статья 6

Направить субсидии из бюджета Пермского края, предоставляемые в целях софинансирования расходных обязательств по вопросам местного значения, в 2020 году в сумме 281 931,3 тыс. руб., в 2021 году в сумме 281 931,3 тыс. руб., в 2022 году в сумме 269 700,4 тыс. руб. на реализацию инвестиционных проектов:

в 2020 году на инвестиционные проекты «Строительство здания для размещения дошкольного образовательного учреждения по ул. Плеханова, 63» - 2 717,2 тыс. руб., «Реконструкция здания МАОУ «СОШ № 93» г. Перми (пристройка нового корпуса)» - 41 366,1 тыс. руб., «Строительство здания для размещения дошкольного образовательного учреждения по ул. Евгения Пермяка, 8а» - 8 496,2 тыс. руб., «Строительство здания для размещения дошкольного образовательного учреждения по ул. Желябова, 16б» - 90 000,0 тыс. руб., «Строительство нового корпуса МАОУ «Гимназия № 3» г. Перми» - 49 351,8 тыс. руб., «Строительство здания для размещения дошкольного образовательного учреждения по ул. Байкальской, 26а» - 90 000,0 тыс. руб.,

в 2021 году на инвестиционные проекты «Строительство здания общеобразовательного учреждения по ул. Юнг Прикамья, 3» - 13 765,2 тыс. руб., «Реконструкция здания МБОУ «Гимназия № 17» г. Перми (пристройка нового корпуса)» - 268 166,1 тыс. руб.,

в 2022 году на инвестиционные проекты «Строительство здания общеобразовательного учреждения по ул. Карпинского, 77а» - 107 485,7 тыс. руб., «Строительство нового корпуса здания МАОУ «СОШ № 82» г. Перми» - 162 214,7 тыс. руб.»;

1.4 пункт 5 статьи 7 изложить в редакции:

«5. Установить верхний предел муниципального внутреннего долга города Перми:

на 01.01.2021 в сумме 220 843,326 тыс. руб.,

на 01.01.2022 в сумме 1 395 501,799 тыс. руб.,

на 01.01.2023 в сумме 2 569 909,388 тыс. руб.»;

1.5 приложение 1 «Распределение доходов бюджета города Перми по кодам поступлений в бюджет (группам, подгруппам, статьям классификации доходов бюджета) на 2020 год и на плановый период 2021 и 2022 годов» изложить в редакции согласно приложению 1 к настоящему решению;

1.6 приложение 2 «Перечень главных администраторов доходов бюджета города Перми на 2020 год и плановый период 2021 и 2022 годов» изложить в редакции согласно приложению 2 к настоящему решению;

1.7 приложение 3 «Распределение бюджетных ассигнований по целевым статьям (муниципальным программам и непрограммным направлениям деятельности), группам и подгруппам видов расходов, разделам, подразделам классификации расходов бюджета города Перми на 2020 год и на плановый период 2021 и 2022 годов» изложить в редакции согласно приложению 3 к настоящему решению;

1.8 приложение 4 «Ведомственная структура расходов бюджета города Перми на 2020 год и на плановый период 2021 и 2022 годов» изложить в редакции согласно приложению 4 к настоящему решению;

1.9 приложение 5 «Перечень объектов капитального строительства муниципальной собственности и объектов недвижимого имущества, приобретаемых в муниципальную собственность, на 2020 год и на плановый период 2021 и 2022 годов» изложить в редакции согласно приложению 5 к настоящему решению;

1.10 приложение 6 «Источники финансирования дефицита бюджета города Перми на 2020 год и на плановый период 2021 и 2022 годов» изложить в редакции согласно приложению 6 к настоящему решению;

1.11 приложение 7 «Перечень главных администраторов источников финансирования дефицита бюджета города Перми на 2020 год и на плановый период 2021 и 2022 годов» изложить в редакции согласно приложению 7 к настоящему решению;

1.12 приложение 8 «Программа муниципальных внутренних заимствований города Перми на 2020 год и на плановый период 2021 и 2022 годов» изложить в редакции согласно приложению 8 к настоящему решению.

2. Рекомендовать администрации города Перми:

2.1 обеспечить соблюдение следующих условий расходования средств бюджета города Перми:

2.1.1 на проектирование и строительство здания для размещения общеобразовательной организации в микрорайоне ДКЖ Дзержинского района города Перми - не ранее даты государственной регистрации права муниципальной собственности на земельный участок;

2.1.2 на приобретение оборудования, средств обучения и воспитания, мебели, инвентаря для оснащения здания муниципального автономного общеобразовательного учреждения с углубленным изучением математики и английского языка «Школа дизайна «Точка» в микрорайоне Красные Казармы Свердловского района города Перми - не ранее даты государственной регистрации права муниципальной собственности на здание;

2.1.3 на финансовое обеспечение затрат по проведению капитального ремонта фасадов многоквартирных домов города Перми в сумме 397 743,396 тыс. руб. в 2020-2022 годах - не ранее даты вступления в силу соответствующих изменений в решение Пермской городской Думы от 27.02.2018 № 30 «Об установлении расходного обязательства по предоставлению мер финансовой поддержки капитального ремонта фасадов многоквартирных домов города Перми»;

2.1.4 на информирование населения о подготовке проведения общероссийского голосования - не ранее даты вступления в силу решения Пермской городской Думы об установлении соответствующего расходного обязательства по данным расходам;

2.2 обеспечить в полном объеме в бюджете города Перми расходы на строительство новых корпусов МАОУ «Гимназия № 3» и МАОУ «СОШ № 82», на проведение ремонтных работ капитального характера имущества МАДОУ «АртГрад» г. Перми и МАДОУ «Детский сад № 364» г. Перми;

2.3 до 01.05.2020 обеспечить внесение изменений в постановление администрации города Перми от 22.01.2015 № 23 «Об утверждении методики расчета объема субсидии на финансовое обеспечение затрат, связанных с осуществлением уставной деятельности общественных организаций ветеранов (пенсионеров) войны, труда, вооруженных сил и правоохранительных органов города Перми»;

2.4 до 01.06.2020 обеспечить внесение проекта решения Пермской городской Думы, предусматривающего уточнение распределения полномочий между функциональными органами администрации города Перми, связанных со строительством кладбища «Восточное» с крематорием;

2.5 до 01.07.2020:

2.5.1 представить информацию о принятых мерах по минимизации взыскиваемых в судебном порядке за счет средств бюджета города Перми задолженностей, штрафных санкций и судебных расходов, связанных с ненадлежащим (несвоевременным) исполнением администрацией города Перми (ее органами) обязательств;

2.5.2 организовать проведение круглых столов по вопросам обсуждения проектов благоустройства эспланады (квартал 66), архитектурной подсветки коммунального моста и центральных улиц города Перми;

2.6 до 01.08.2020 направить в Пермскую городскую Думу материалы, подтверждающие уточненную сметную стоимость реконструкции здания МАОУ «СОШ № 93» с учетом корректировки проектно-сметной документации;

2.7 до 20.10.2020 изыскать возможность обеспечить сохранность имущества, в том числе праздничного новогоднего украшения города Перми, в муниципальных помещениях города Перми.

3. Настоящее решение вступает в силу со дня его официального опубликования в печатном средстве массовой информации «Официальный бюллетень органов местного самоуправления муниципального образования город Пермь».

4. Опубликовать настоящее решение в печатном средстве массовой информации «Официальный бюллетень органов местного самоуправления муниципального образования город Пермь», а также опубликовать (обнародовать) настоящее решение на официальном сайте муниципального образования город Пермь в информационно-телекоммуникационной сети Интернет.

5. Контроль за исполнением настоящего решения возложить на комитет Пермской городской Думы по бюджету и налогам.

Председатель
Пермской городской Думы

Ю.А. Уткин

Глава города Перми

Д.И. Самойлов

ПРИЛОЖЕНИЕ 1
к решению
Пермской городской Думы
от 24.03.2020 № 63

ПРИЛОЖЕНИЕ 1
к решению
Пермской городской Думы
от 17.12.2019 № 303

**Распределение доходов бюджета города Перми
по кодам поступлений в бюджет (группам, подгруппам, статьям классификации доходов бюджета)
на 2020 год и на плановый период 2021 и 2022 годов**

тыс. руб.				
Код бюджетной классификации Российской Федерации	Наименование доходов	2020 год	2021 год	2022 год
1 00 00 00 0 00 0 000 000	НАЛОГОВЫЕ И НЕНАЛОГОВЫЕ ДОХОДЫ	20 924 553,750	23 434 322,500	24 299 388,400
1 01 00 00 0 00 0 000 000	НАЛОГИ НА ПРИБЫЛЬ, ДОХОДЫ	10 127 809,800	10 765 932,800	11 467 077,900
1 01 02 00 0 01 0 000 110	Налог на доходы физических лиц	10 127 809,800	10 765 932,800	11 467 077,900
1 03 00 00 0 00 0 000 000	НАЛОГИ НА ТОВАРЫ (РАБОТЫ, УСЛУГИ), РЕАЛИЗУЕМЫЕ НА ТЕРРИТОРИИ РОССИЙСКОЙ ФЕДЕРАЦИИ	52 584,900	54 737,600	56 927,100
1 03 02 00 0 01 0 000 110	Акцизы по подакцизным товарам (продукции), производимым на территории Российской Федерации	52 584,900	54 737,600	56 927,100
1 05 00 00 0 00 0 000 000	НАЛОГИ НА СОВОКУПНЫЙ ДОХОД	290 523,200	192 919,000	200 062,300
1 05 02 00 0 02 0 000 110	Единый налог на вмененный доход для отдельных видов деятельности	104 490,300	0,000	0,000
1 05 03 00 0 01 0 000 110	Единый сельскохозяйственный налог	720,400	749,900	782,900
1 05 04 00 0 02 0 000 110	Налог, взимаемый в связи с применением патентной системы налогообложения	185 312,500	192 169,100	199 279,400
1 06 00 00 0 00 0 000 000	НАЛОГИ НА ИМУЩЕСТВО	5 020 752,000	5 188 197,500	5 301 595,800
1 06 01 00 0 00 0 000 110	Налог на имущество физических лиц	875 301,500	963 283,100	1 021 895,500
1 06 04 00 0 02 0 000 110	Транспортный налог	1 510 697,300	1 552 203,200	1 595 377,700
1 06 06 00 0 00 0 000 110	Земельный налог	2 634 753,200	2 672 711,200	2 684 322,600
1 08 00 00 0 00 0 000 000	ГОСУДАРСТВЕННАЯ ПОШЛИНА	199 061,500	199 037,000	199 033,000

1 11 00 00 0 00 0 000 000	ДОХОДЫ ОТ ИСПОЛЬЗОВАНИЯ ИМУЩЕСТВА, НАХОДЯЩЕГОСЯ В ГОСУДАРСТВЕННОЙ И МУНИЦИПАЛЬНОЙ СОБСТВЕННОСТИ	868 065,900	1 052 192,700	1 027 532,500
1 11 01 00 0 00 0 000 120	Доходы в виде прибыли, приходящейся на доли в уставных (складочных) капиталах хозяйственных товариществ и обществ, или дивидендов по акциям, принадлежащим Российской Федерации, субъектам Российской Федерации или муниципальным образованиям	0,000	0,000	0,000
1 11 05 00 0 00 0 000 120	Доходы, получаемые в виде арендной либо иной платы за передачу в возмездное пользование государственного и муниципального имущества (за исключением имущества бюджетных и автономных учреждений, а также имущества государственных и муниципальных унитарных предприятий, в том числе казенных)	678 016,900	864 294,400	842 603,600
1 11 05 30 0 00 0 000 120	Плата по соглашениям об установлении сервитута в отношении земельных участков, находящихся в государственной или муниципальной собственности	3 082,000	2 207,900	1 450,300
1 11 07 00 0 00 0 000 120	Платежи от государственных и муниципальных унитарных предприятий	18 949,500	19 754,000	19 545,000
1 11 09 00 0 00 0 000 120	Прочие доходы от использования имущества и прав, находящихся в государственной и муниципальной собственности (за исключением имущества бюджетных и автономных учреждений, а также имущества государственных и муниципальных унитарных предприятий, в том числе казенных)	168 017,500	165 936,400	163 933,600
1 12 00 00 0 00 0 000 000	ПЛАТЕЖИ ПРИ ПОЛЬЗОВАНИИ ПРИРОДНЫМИ РЕСУРСАМИ	8 099,100	8 438,000	8 791,800
1 13 00 00 0 00 0 000 000	ДОХОДЫ ОТ ОКАЗАНИЯ ПЛАТНЫХ УСЛУГ (РАБОТ) И КОМПЕНСАЦИИ ЗАТРАТ ГОСУДАРСТВА	3 860 137,350	5 402 413,100	5 510 994,900
1 13 01 00 0 00 0 000 130	Доходы от оказания платных услуг (работ)	4 456,500	1 283,100	1 283,100
1 13 02 00 0 00 0 000 130	Доходы от компенсации затрат государства	3 855 680,850	5 401 130,000	5 509 711,800
1 14 00 00 0 00 0 000 000	ДОХОДЫ ОТ ПРОДАЖИ МАТЕРИАЛЬНЫХ И НЕМАТЕРИАЛЬНЫХ АКТИВОВ	233 805,200	314 777,400	283 197,200
1 14 02 00 0 00 0 000 000	Доходы от реализации имущества, находящегося в государственной и муниципальной собственности (за исключением движимого имущества бюджетных и автономных учреждений, а также имущества государственных и муниципальных унитарных предприятий, в том числе казенных)	87 220,500	168 192,700	136 612,500
1 14 06 00 0 00 0 000 430	Доходы от продажи земельных участков, находящихся в государственной и муниципальной собственности	110 724,700	110 724,700	110 724,700
1 14 06 30 0 00 0 000 430	Плата за увеличение площади земельных участков, находящихся в частной собственности, в результате перераспределения таких земельных участков и земель (или) земельных участков, находящихся в государственной или муниципальной собственности	35 860,000	35 860,000	35 860,000
1 16 00 00 0 00 0 000 000	ШТРАФЫ, САНКЦИИ, ВОЗМЕЩЕНИЕ УЩЕРБА	220 797,500	216 933,400	211 565,900
1 17 00 00 0 00 0 000 000	ПРОЧИЕ НЕНАЛОГОВЫЕ ДОХОДЫ	42 917,300	38 744,000	32 610,000
1 17 05 00 0 00 0 000 180	Прочие неналоговые доходы	42 917,300	38 744,000	32 610,000
2 00 00 00 0 00 0 000 000	БЕЗВОЗМЕЗДНЫЕ ПОСТУПЛЕНИЯ	20 063 517,143	18 959 508,500	18 437 853,700
2 02 00 00 0 00 0 000 000	БЕЗВОЗМЕЗДНЫЕ ПОСТУПЛЕНИЯ ОТ ДРУГИХ БЮДЖЕТОВ БЮДЖЕТНОЙ СИСТЕМЫ РОССИЙСКОЙ ФЕДЕРАЦИИ	20 057 541,000	18 959 508,500	18 437 853,700
2 02 10 00 0 00 0 000 150	Дотации бюджетам бюджетной системы Российской Федерации	1 108 359,900	0,000	0,000
2 02 20 00 0 00 0 000 150	Субсидии бюджетам бюджетной системы Российской Федерации (межбюджетные субсидии)	6 320 005,100	6 613 379,400	5 902 933,100
2 02 30 00 0 00 0 000 150	Субвенции бюджетам бюджетной системы Российской Федерации	9 316 369,100	10 201 008,000	10 276 048,400
2 02 40 00 0 00 0 000 150	Иные межбюджетные трансферты	3 312 806,900	2 145 121,100	2 258 872,200
2 18 00 00 0 00 0 000 000	ДОХОДЫ БЮДЖЕТОВ БЮДЖЕТНОЙ СИСТЕМЫ РОССИЙСКОЙ ФЕДЕРАЦИИ ОТ ВОЗВРАТА ОСТАТКОВ СУБСИДИЙ, СУБВЕНЦИЙ И ИНЫХ МЕЖБЮДЖЕТНЫХ ТРАНСФЕРТОВ, ИМЕЮЩИХ ЦЕЛЕВОЕ НАЗНАЧЕНИЕ, ПРОШЛЫХ ЛЕТ	5 976,143	0,000	0,000
Всего		40 988 070,893	42 393 831,000	42 737 242,100

ПРИЛОЖЕНИЕ 2
к решению
Пермской городской Думы
от 24.03.2020 № 63

ПРИЛОЖЕНИЕ 2
к решению
Пермской городской Думы
от 17.12.2019 № 303

ПЕРЕЧЕНЬ
главных администраторов доходов бюджета города Перми
на 2020 год и плановый период 2021 и 2022 годов

тыс. руб.

Наименование главного администратора доходов бюджета г. Перми	Код классификации доходов бюджета		Наименование КВД	2020 год	2021 год	2022 год
	Код гл. администратора	Код доходов				
Федеральная служба по надзору в сфере природопользования	048	11201010016000120	Плата за выбросы загрязняющих веществ в атмосферный воздух стационарными объектами (федеральные государственные органы, Банк России, органы управления государственными внебюджетными фондами Российской Федерации)	2 500,000	2 600,000	2 700,000
	048	11201030016000120	Плата за сбросы загрязняющих веществ в водные объекты (федеральные государственные органы, Банк России, органы управления государственными внебюджетными фондами Российской Федерации)	3 900,000	4 056,000	4 218,000
	048	11201041016000120	Плата за размещение отходов производства (федеральные государственные органы, Банк России, органы управления государственными внебюджетными фондами Российской Федерации)	680,000	707,000	735,000
Итого по главному администратору				7 080,000	7 363,000	7 653,000
Федеральная служба по надзору в сфере связи, информационных технологий и массовых коммуникаций	096	10807130011000110	Государственная пошлина за государственную регистрацию средства массовой информации, за внесение изменений в запись о регистрации средства массовой информации (в том числе связанных с изменением тематики или специализации), продукция которого предназначена для распространения преимущественно на территории субъекта Российской Федерации, территории муниципального образования (сумма платежа (перерасчеты, недоимка и задолженность по соответствующему платежу, в том числе по отмененному)	132,800	100,800	100,800
Итого по главному администратору				132,800	100,800	100,800
Федеральное казначейство	100	10302231010000110	Доходы от уплаты акцизов на дизельное топливо, подлежащие распределению между бюджетами субъектов Российской Федерации и местными бюджетами с учетом установленных дифференцированных нормативов отчислений в местные бюджеты (по нормативам, установленным Федеральным законом о федеральном бюджете в целях формирования дорожных фондов субъектов Российской Федерации)	22 186,500	23 094,200	24 018,000

	100	10302241010000110	Доходы от уплаты акцизов на моторные масла для дизельных и (или) карбюраторных (инжекторных) двигателей, подлежащие распределению между бюджетами субъектов Российской Федерации и местными бюджетами с учетом установленных дифференцированных нормативов отчислений в местные бюджеты (по нормативам, установленным Федеральным законом о федеральном бюджете в целях формирования дорожных фондов субъектов Российской Федерации)	188,500	196,200	204,100
	100	10302251010000110	Доходы от уплаты акцизов на автомобильный бензин, подлежащие распределению между бюджетами субъектов Российской Федерации и местными бюджетами с учетом установленных дифференцированных нормативов отчислений в местные бюджеты (по нормативам, установленным Федеральным законом о федеральном бюджете в целях формирования дорожных фондов субъектов Российской Федерации)	30 209,900	31 447,200	32 705,000
Итого по главному администратору				52 584,900	54 737,600	56 927,100
Департамент имущественных отношений администрации города Перми	163	11101040040000120	Доходы в виде прибыли, приходящейся на доли в уставных (складочных) капиталах хозяйственных товариществ и обществ, или дивидендов по акциям, принадлежащим городским округам	0,000	0,000	0,000
	163	11105074040000120	Доходы от сдачи в аренду имущества, составляющего казну городских округов (за исключением земельных участков)	82 260,400	83 507,400	85 947,200
	163	11109044040000120	Прочие поступления от использования имущества, находящегося в собственности городских округов (за исключением имущества муниципальных бюджетных и автономных учреждений, а также имущества муниципальных унитарных предприятий, в том числе казенных)	557,000	557,000	557,000
	163	11301994040020130	Прочие доходы от оказания платных услуг (работ) получателями средств бюджетов городских округов (прочие доходы)	0,000	0,000	0,000
	163	11302064040000130	Доходы, поступающие в порядке возмещения расходов, понесенных в связи с эксплуатацией имущества городских округов	0,000	0,000	0,000
	163	11302994040030130	Прочие доходы от компенсации затрат бюджетов городских округов (прочие доходы)	0,000	0,000	0,000
	163	11402042040000410	Доходы от реализации имущества, находящегося в оперативном управлении учреждений, находящихся в ведении органов управления городских округов (за исключением имущества муниципальных бюджетных и автономных учреждений), в части реализации основных средств по указанному имуществу	0,000	0,000	0,000
	163	11402042040000440	Доходы от реализации имущества, находящегося в оперативном управлении учреждений, находящихся в ведении органов управления городских округов (за исключением имущества муниципальных бюджетных и автономных учреждений), в части реализации материальных запасов по указанному имуществу	0,000	0,000	0,000
	163	11402043040000440	Доходы от реализации иного имущества, находящегося в собственности городских округов (за исключением имущества муниципальных бюджетных и автономных учреждений, а также имущества муниципальных унитарных предприятий, в том числе казенных), в части реализации материальных запасов по указанному имуществу	0,000	0,000	0,000

	163	11402043041000410	Доходы от реализации иного имущества, находящегося в собственности городских округов (за исключением имущества муниципальных бюджетных и автономных учреждений, а также имущества муниципальных унитарных предприятий, в том числе казенных), в части реализации основных средств по указанному имуществу (сумма доходов (за исключением НДС) от реализации муниципального имущества в порядке, установленном Федеральным законом от 21.12.2001 № 178-ФЗ)	58 311,500	137 063,400	101 643,400
	163	11402043042000410	Доходы от реализации иного имущества, находящегося в собственности городских округов (за исключением имущества муниципальных бюджетных и автономных учреждений, а также имущества муниципальных унитарных предприятий, в том числе казенных), в части реализации основных средств по указанному имуществу (сумма НДС по договорам купли-продажи муниципального имущества, заключенным с физическими лицами, подлежащая перечислению в федеральный бюджет)	406,200	186,900	86,000
	163	11402043043000410	Доходы от реализации иного имущества, находящегося в собственности городских округов (за исключением имущества муниципальных бюджетных и автономных учреждений, а также имущества муниципальных унитарных предприятий, в том числе казенных), в части реализации основных средств по указанному имуществу (сумма доходов от реализации муниципального имущества в порядке, установленном Федеральным законом от 22.07.2008 № 159-ФЗ)	28 502,800	30 942,400	34 883,100
	163	11602020020000140	Административные штрафы, установленные законами субъектов Российской Федерации об административных правонарушениях, за нарушение муниципальных правовых актов	0,000	0,000	0,000
	163	11607010040000140	Штрафы, неустойки, пени, уплаченные в случае просрочки исполнения поставщиком (подрядчиком, исполнителем) обязательств, предусмотренных муниципальным контрактом, заключенным муниципальным органом, казенным учреждением городского округа	0,000	0,000	0,000
	163	11607090041300140	Иные штрафы, неустойки, пени, уплаченные в соответствии с законом или договором в случае неисполнения или ненадлежащего исполнения обязательств перед муниципальным органом, (муниципальным казенным учреждением) городского округа (штрафы, неустойки, пени, уплаченные по договорам аренды муниципального имущества, составляющего казну городских округов)	0,000	0,000	0,000
	163	11607090042100140	Иные штрафы, неустойки, пени, уплаченные в соответствии с законом или договором в случае неисполнения или ненадлежащего исполнения обязательств перед муниципальным органом, (муниципальным казенным учреждением) городского округа (штрафы, неустойки, пени, уплаченные по договорам купли-продажи муниципального имущества, реализованного в порядке, установленном Федеральным законом от 21.12.2001 №178-ФЗ)	0,000	0,000	0,000
	163	11607090042200140	Иные штрафы, неустойки, пени, уплаченные в соответствии с законом или договором в случае неисполнения или ненадлежащего исполнения обязательств перед муниципальным органом, (муниципальным казенным учреждением) городского округа (штрафы, неустойки, пени, уплаченные по договорам купли-продажи муниципального имущества, реализованного в порядке, установленном Федеральным законом от 22.07.2008 №159-ФЗ)	0,000	0,000	0,000

	163	11607090049000140	Иные штрафы, неустойки, пени, уплаченные в соответствии с законом или договором в случае неисполнения или ненадлежащего исполнения обязательств перед муниципальным органом, (муниципальным казенным учреждением) городского округа (прочие штрафы, неустойки, пени)	0,000	0,000	0,000
	163	11610031040000140	Возмещение ущерба при возникновении страховых случаев, когда выгодоприобретателями выступают получатели средств бюджета городского округа	0,000	0,000	0,000
	163	11610032040000140	Прочее возмещение ущерба, причиненного муниципальному имуществу городского округа (за исключением имущества, закрепленного за муниципальными бюджетными (автономными) учреждениями, унитарными предприятиями)	0,000	0,000	0,000
	163	11610061040000140	Платежи в целях возмещения убытков, причиненных уклонением от заключения с муниципальным органом городского округа (муниципальным казенным учреждением) муниципального контракта, а также иные денежные средства, подлежащие зачислению в бюджет городского округа за нарушение законодательства Российской Федерации о контрактной системе в сфере закупок товаров, работ, услуг для обеспечения государственных и муниципальных нужд (за исключением муниципального контракта, финансируемого за счет средств муниципального дорожного фонда)	0,000	0,000	0,000
	163	11610081040000140	Платежи в целях возмещения ущерба при расторжении муниципального контракта, заключенного с муниципальным органом городского округа (муниципальным казенным учреждением), в связи с односторонним отказом исполнителя (подрядчика) от его исполнения (за исключением муниципального контракта, финансируемого за счет средств муниципального дорожного фонда)	0,000	0,000	0,000
	163	11701040040000180	Невыясненные поступления, зачисляемые в бюджеты городских округов	0,000	0,000	0,000
	163	11705040040000180	Прочие неналоговые доходы бюджетов городских округов	0,000	0,000	0,000
	163	20220077040000150	Субсидии бюджетам городских округов на софинансирование капитальных вложений в объекты муниципальной собственности	285 000,000		
	163	20229999040000150	Прочие субсидии бюджетам городских округов	587 056,200	233 500,000	250 828,800
Итого по главному администратору				1 042 094,100	485 757,100	473 945,500
Федеральная налоговая служба	182	10102010011000110	Налог на доходы физических лиц с доходов, источником которых является налоговый агент, за исключением доходов, в отношении которых исчисление и уплата налога осуществляются в соответствии со статьями 227, 227.1 и 228 Налогового кодекса Российской Федерации (сумма платежа (перерасчеты, недоимка и задолженность по соответствующему платежу, в том числе по отмененному)	9 816 812,300	10 441 867,700	11 128 553,200
	182	10102020011000110	Налог на доходы физических лиц с доходов, полученных от осуществления деятельности физическими лицами, зарегистрированными в качестве индивидуальных предпринимателей, нотариусов, занимающихся частной практикой, адвокатов, учредивших адвокатские кабинеты, и других лиц, занимающихся частной практикой в соответствии со статьей 227 Налогового кодекса Российской Федерации (сумма платежа (перерасчеты, недоимка и задолженность по соответствующему платежу, в том числе по отмененному)	110 954,600	115 503,800	120 586,000

182	10102030011000110	Налог на доходы физических лиц с доходов, полученных физическими лицами в соответствии со статьей 228 Налогового кодекса Российской Федерации (сумма платежа (перерасчеты, недоимка и задолженность по соответствующему платежу, в том числе по отмененному)	158 270,600	164 759,700	172 009,100
182	10102040011000110	Налог на доходы физических лиц в виде фиксированных авансовых платежей с доходов, полученных физическими лицами, являющимися иностранными гражданами, осуществляющими трудовую деятельность по найму на основании патента в соответствии со статьей 227.1 Налогового кодекса Российской Федерации (сумма платежа (перерасчеты, недоимка и задолженность по соответствующему платежу, в том числе по отмененному)	41 772,300	43 801,600	45 929,600
182	10502010021000110	Единый налог на вмененный доход для отдельных видов деятельности (сумма платежа (перерасчеты, недоимка и задолженность по соответствующему платежу, в том числе по отмененному)	104 490,300	0,000	0,000
182	10503010011000110	Единый сельскохозяйственный налог (сумма платежа (перерасчеты, недоимка и задолженность по соответствующему платежу, в том числе по отмененному)	720,400	749,900	782,900
182	10504010021000110	Налог, взимаемый в связи с применением патентной системы налогообложения, зачисляемый в бюджеты городских округов (сумма платежа (перерасчеты, недоимка и задолженность по соответствующему платежу, в том числе по отмененному)	185 312,500	192 169,100	199 279,400
182	10601020041000110	Налог на имущество физических лиц, взимаемый по ставкам, применяемым к объектам налогообложения, расположенным в границах городских округов (сумма платежа (перерасчеты, недоимка и задолженность по соответствующему платежу, в том числе по отмененному)	875 301,500	963 283,100	1 021 895,500
182	10604011021000110	Транспортный налог с организаций (сумма платежа (перерасчеты, недоимка и задолженность по соответствующему платежу, в том числе по отмененному)	268 261,300	268 261,300	268 261,300
182	10604012021000110	Транспортный налог с физических лиц (сумма платежа (перерасчеты, недоимка и задолженность по соответствующему платежу, в том числе по отмененному)	1 242 436,000	1 283 941,900	1 327 116,400
182	10606032041000110	Земельный налог с организаций, обладающих земельным участком, расположенным в границах городских округов (сумма платежа (перерасчеты, недоимка и задолженность по соответствующему платежу, в том числе по отмененному)	2 322 568,400	2 354 499,700	2 359 019,500
182	10606042041000110	Земельный налог с физических лиц, обладающих земельным участком, расположенным в границах городских округов (сумма платежа (перерасчеты, недоимка и задолженность по соответствующему платежу, в том числе по отмененному)	312 184,800	318 211,500	325 303,100
182	10803010011000110	Государственная пошлина по делам, рассматриваемым в судах общей юрисдикции, мировыми судьями (за исключением Верховного Суда Российской Федерации) (сумма платежа (перерасчеты, недоимка и задолженность по соответствующему платежу, в том числе по отмененному)	196 547,300	196 547,300	196 547,300
Итого по главному администратору			15 635 632,300	16 343 596,600	17 165 283,300

Министерство юстиции Российской Федерации	318	10807110010103110	Государственная пошлина за государственную регистрацию межрегиональных, региональных и местных общественных объединений, отделений общественных объединений, а также за государственную регистрацию изменений их учредительных документов (государственная пошлина за государственную регистрацию иных общественных объединений (отделений общественных объединений))	404,000	408,000	404,000
	318	10807120011000110	Государственная пошлина за государственную регистрацию политических партий и региональных отделений политических партий (сумма платежа (перерасчеты, недоимка и задолженность по соответствующему платежу, в том числе по отмененному))	14,000	17,500	17,500
Итого по главному администратору				418,000	425,500	421,500
Аппарат Правительства Пермского края	875	11601053010000140	Административные штрафы, установленные Главой 5 Кодекса Российской Федерации об административных правонарушениях, за административные правонарушения, посягающие на права граждан, налагаемые мировыми судьями, комиссиями по делам несовершеннолетних и защите их прав	176,900	176,900	176,900
	875	11601063010000140	Административные штрафы, установленные Главой 6 Кодекса Российской Федерации об административных правонарушениях, за административные правонарушения, посягающие на здоровье, санитарно-эпидемиологическое благополучие населения и общественную нравственность, налагаемые мировыми судьями, комиссиями по делам несовершеннолетних и защите их прав	154,000	154,000	154,000
	875	11601073010000140	Административные штрафы, установленные Главой 7 Кодекса Российской Федерации об административных правонарушениях, за административные правонарушения в области охраны собственности, налагаемые мировыми судьями, комиссиями по делам несовершеннолетних и защите их прав	128,100	128,100	128,100
	875	11601193010000140	Административные штрафы, установленные Главой 19 Кодекса Российской Федерации об административных правонарушениях, за административные правонарушения против порядка управления, налагаемые мировыми судьями, комиссиями по делам несовершеннолетних и защите их прав	83,500	83,500	83,500
	875	11601203010000140	Административные штрафы, установленные Главой 20 Кодекса Российской Федерации об административных правонарушениях, за административные правонарушения, посягающие на общественный порядок и общественную безопасность, налагаемые мировыми судьями, комиссиями по делам несовершеннолетних и защите их прав	420,600	420,600	420,600
	Итого по главному администратору			963,100	963,100	963,100
Агентство по делам юстиции и мировых судей Пермского края	886	11601053010000140	Административные штрафы, установленные Главой 5 Кодекса Российской Федерации об административных правонарушениях, за административные правонарушения, посягающие на права граждан, налагаемые мировыми судьями, комиссиями по делам несовершеннолетних и защите их прав	1 720,000	1 700,000	1 600,000
	886	11601063010000140	Административные штрафы, установленные Главой 6 Кодекса Российской Федерации об административных правонарушениях, за административные правонарушения, посягающие на здоровье, санитарно-эпидемиологическое благополучие населения и общественную нравственность, налагаемые мировыми судьями, комиссиями по делам несовершеннолетних и защите их прав	5 050,000	5 050,000	5 050,000

886	11601073010000140	Административные штрафы, установленные Главой 7 Кодекса Российской Федерации об административных правонарушениях, за административные правонарушения в области охраны собственности, налагаемые мировыми судьями, комиссиями по делам несовершеннолетних и защите их прав	4 600,000	4 000,000	4 000,000
886	11601083010000140	Административные штрафы, установленные Главой 8 Кодекса Российской Федерации об административных правонарушениях, за административные правонарушения в области охраны окружающей среды и природопользования, налагаемые мировыми судьями, комиссиями по делам несовершеннолетних и защите их прав	656,200	679,000	679,000
886	11601093010000140	Административные штрафы, установленные Главой 9 Кодекса Российской Федерации об административных правонарушениях, за административные правонарушения в промышленности, строительстве и энергетике, налагаемые мировыми судьями, комиссиями по делам несовершеннолетних и защите их прав	3 000,000	3 000,000	3 000,000
886	11601113010000140	Административные штрафы, установленные Главой 11 Кодекса Российской Федерации об административных правонарушениях, за административные правонарушения на транспорте, налагаемые мировыми судьями, комиссиями по делам несовершеннолетних и защите их прав	6 240,000	6 240,000	6 200,000
886	11601123010000140	Административные штрафы, установленные Главой 12 Кодекса Российской Федерации об административных правонарушениях, за административные правонарушения в области дорожного движения, налагаемые мировыми судьями, комиссиями по делам несовершеннолетних и защите их прав	22 300,000	22 155,500	21 300,000
886	11601133010000140	Административные штрафы, установленные Главой 13 Кодекса Российской Федерации об административных правонарушениях, за административные правонарушения в области связи и информации, налагаемые мировыми судьями, комиссиями по делам несовершеннолетних и защите их прав	1 600,000	1 600,000	1 600,000
886	11601143010000140	Административные штрафы, установленные Главой 14 Кодекса Российской Федерации об административных правонарушениях, за административные правонарушения в области предпринимательской деятельности и деятельности саморегулируемых организаций, налагаемые мировыми судьями, комиссиями по делам несовершеннолетних и защите их прав	19 777,400	19 598,800	19 140,000
886	11601153010000140	Административные штрафы, установленные Главой 15 Кодекса Российской Федерации об административных правонарушениях, за административные правонарушения в области финансов, налогов и сборов, страхования, рынка ценных бумаг (за исключением штрафов, указанных в пункте 6 статьи 46 Бюджетного кодекса Российской Федерации), налагаемые мировыми судьями, комиссиями по делам несовершеннолетних и защите их прав	1 000,000	1 000,000	1 000,000
886	11601193010000140	Административные штрафы, установленные Главой 19 Кодекса Российской Федерации об административных правонарушениях, за административные правонарушения против порядка управления, налагаемые мировыми судьями, комиссиями по делам несовершеннолетних и защите их прав	11 527,900	11 806,000	11 346,700

	886	11601203010000140	Административные штрафы, установленные Главой 20 Кодекса Российской Федерации об административных правонарушениях, за административные правонарушения, посягающие на общественный порядок и общественную безопасность, налагаемые мировыми судьями, комиссиями по делам несовершеннолетних и защите их прав	10 335,000	10 000,000	9 000,000
Итого по главному администратору				87 806,500	86 829,300	83 915,700
Департамент финансов администрации города Перми	902	11302994040030130	Прочие доходы от компенсации затрат бюджетов городских округов (прочие доходы)	0,000	0,000	0,000
	902	11402042040000410	Доходы от реализации имущества, находящегося в оперативном управлении учреждений, находящихся в ведении органов управления городских округов (за исключением имущества муниципальных бюджетных и автономных учреждений), в части реализации основных средств по указанному имуществу	0,000	0,000	0,000
	902	11402042040000440	Доходы от реализации имущества, находящегося в оперативном управлении учреждений, находящихся в ведении органов управления городских округов (за исключением имущества муниципальных бюджетных и автономных учреждений), в части реализации материальных запасов по указанному имуществу	0,000	0,000	0,000
	902	11607010040000140	Штрафы, неустойки, пени, уплаченные в случае просрочки исполнения поставщиком (подрядчиком, исполнителем) обязательств, предусмотренных муниципальным контрактом, заключенным муниципальным органом, казенным учреждением городского округа	0,000	0,000	0,000
	902	11607090049000140	Иные штрафы, неустойки, пени, уплаченные в соответствии с законом или договором в случае неисполнения или ненадлежащего исполнения обязательств перед муниципальным органом, (муниципальным казенным учреждением) городского округа (прочие штрафы, неустойки, пени)	0,000	0,000	0,000
	902	11610061040000140	Платежи в целях возмещения убытков, причиненных уклонением от заключения с муниципальным органом городского округа (муниципальным казенным учреждением) муниципального контракта, а также иные денежные средства, подлежащие зачислению в бюджет городского округа за нарушение законодательства Российской Федерации о контрактной системе в сфере закупок товаров, работ, услуг для обеспечения государственных и муниципальных нужд (за исключением муниципального контракта, финансируемого за счет средств муниципального дорожного фонда)	0,000	0,000	0,000
	902	11610081040000140	Платежи в целях возмещения ущерба при расторжении муниципального контракта, заключенного с муниципальным органом городского округа (муниципальным казенным учреждением), в связи с односторонним отказом исполнителя (подрядчика) от его исполнения (за исключением муниципального контракта, финансируемого за счет средств муниципального дорожного фонда)	0,000	0,000	0,000
	902	11701040040000180	Невыясненные поступления, зачисляемые в бюджеты городских округов	0,000	0,000	0,000
	902	11705040040000180	Прочие неналоговые доходы бюджетов городских округов	0,000	0,000	0,000
	902	20215001040000150	Дотации бюджетам городских округов на выравнивание бюджетной обеспеченности	172 278,000	0,000	0,000
	902	20219999040000150	Прочие дотации бюджетам городских округов	936 081,900	0,000	0,000

	902	20804000040000150	Перечисления из бюджетов городских округов (в бюджеты городских округов) для осуществления возврата (зачета) излишне уплаченных или излишне взысканных сумм налогов, сборов и иных платежей, а также сумм процентов за несвоевременное осуществление такого возврата и процентов, начисленных на излишне взысканные суммы	0,000	0,000	0,000
Итого по главному администратору				1 108 359,900	0,000	0,000
Департамент градостроительства и архитектуры администрации города Перми	903	11301994040010130	Прочие доходы от оказания платных услуг (работ) получателями средств бюджетов городских округов (доходы от оказания услуг (выполнения работ) в сфере территориального планирования и архитектуры)	3 173,400	0,000	0,000
	903	11301994040020130	Прочие доходы от оказания платных услуг (работ) получателями средств бюджетов городских округов (прочие доходы)	999,500	999,500	999,500
	903	11302994040030130	Прочие доходы от компенсации затрат бюджетов городских округов (прочие доходы)	0,000	0,000	0,000
	903	11402042040000410	Доходы от реализации имущества, находящегося в оперативном управлении учреждений, находящихся в ведении органов управления городских округов (за исключением имущества муниципальных бюджетных и автономных учреждений), в части реализации основных средств по указанному имуществу	0,000	0,000	0,000
	903	11402042040000440	Доходы от реализации имущества, находящегося в оперативном управлении учреждений, находящихся в ведении органов управления городских округов (за исключением имущества муниципальных бюджетных и автономных учреждений), в части реализации материальных запасов по указанному имуществу	0,000	0,000	0,000
	903	11607010040000140	Штрафы, неустойки, пени, уплаченные в случае просрочки исполнения поставщиком (подрядчиком, исполнителем) обязательств, предусмотренных муниципальным контрактом, заключенным муниципальным органом, казенным учреждением городского округа	0,000	0,000	0,000
	903	11607090049000140	Иные штрафы, неустойки, пени, уплаченные в соответствии с законом или договором в случае неисполнения или ненадлежащего исполнения обязательств перед муниципальным органом, (муниципальным казенным учреждением) городского округа (прочие штрафы, неустойки, пени)	0,000	0,000	0,000
	903	11610061040000140	Платежи в целях возмещения убытков, причиненных уклонением от заключения с муниципальным органом городского округа (муниципальным казенным учреждением) муниципального контракта, а также иные денежные средства, подлежащие зачислению в бюджет городского округа за нарушение законодательства Российской Федерации о контрактной системе в сфере закупок товаров, работ, услуг для обеспечения государственных и муниципальных нужд (за исключением муниципального контракта, финансируемого за счет средств муниципального дорожного фонда)	0,000	0,000	0,000
	903	11610081040000140	Платежи в целях возмещения ущерба при расторжении муниципального контракта, заключенного с муниципальным органом городского округа (муниципальным казенным учреждением), в связи с односторонним отказом исполнителя (подрядчика) от его исполнения (за исключением муниципального контракта, финансируемого за счет средств муниципального дорожного фонда)	0,000	0,000	0,000
	903	11701040040000180	Невыясненные поступления, зачисляемые в бюджеты городских округов	0,000	0,000	0,000
	903	11705040040000180	Прочие неналоговые доходы бюджетов городских округов	0,000	0,000	0,000

	903	20704050040000150	Прочие безвозмездные поступления в бюджеты городских округов	0,000	0,000	0,000
Итого по главному администратору				4 172,900	999,500	999,500
Управление записи актов гражданского состояния администрации города Перми	910	11302994040030130	Прочие доходы от компенсации затрат бюджетов городских округов (прочие доходы)	0,000	0,000	0,000
	910	11607010040000140	Штрафы, неустойки, пени, уплаченные в случае просрочки исполнения поставщиком (подрядчиком, исполнителем) обязательств, предусмотренных муниципальным контрактом, заключенным муниципальным органом, казенным учреждением городского округа	0,000	0,000	0,000
	910	11607090049000140	Иные штрафы, неустойки, пени, уплаченные в соответствии с законом или договором в случае неисполнения или ненадлежащего исполнения обязательств перед муниципальным органом, (муниципальным казенным учреждением) городского округа (прочие штрафы, неустойки, пени)	0,000	0,000	0,000
	910	11610061040000140	Платежи в целях возмещения убытков, причиненных уклонением от заключения с муниципальным органом городского округа (муниципальным казенным учреждением) муниципального контракта, а также иные денежные средства, подлежащие зачислению в бюджет городского округа за нарушение законодательства Российской Федерации о контрактной системе в сфере закупок товаров, работ, услуг для обеспечения государственных и муниципальных нужд (за исключением муниципального контракта, финансируемого за счет средств муниципального дорожного фонда)	0,000	0,000	0,000
	910	11610081040000140	Платежи в целях возмещения ущерба при расторжении муниципального контракта, заключенного с муниципальным органом городского округа (муниципальным казенным учреждением), в связи с односторонним отказом исполнителя (подрядчика) от его исполнения (за исключением муниципального контракта, финансируемого за счет средств муниципального дорожного фонда)	0,000	0,000	0,000
	910	11701040040000180	Невыясненные поступления, зачисляемые в бюджеты городских округов	0,000	0,000	0,000
	910	20235930040000150	Субвенции бюджетам городских округов на государственную регистрацию актов гражданского состояния	52 887,400	51 587,600	56 746,400
	910	21935930040000150	Возврат остатков субвенций на государственную регистрацию актов гражданского состояния из бюджетов городских округов	0,000	0,000	0,000
Итого по главному администратору				52 887,400	51 587,600	56 746,400
Управление по экологии и природопользованию администрации города Перми	915	11105034041000120	Доходы от сдачи в аренду имущества, находящегося в оперативном управлении органов управления городских округов и созданных ими учреждений (за исключением имущества муниципальных бюджетных и автономных учреждений) (платежи (перерасчеты) по данному виду дохода)	0,000	0,000	0,000
	915	11204041040000120	Плата за использование лесов, расположенных на землях иных категорий, находящихся в собственности городских округов, в части платы по договору купли-продажи лесных насаждений	0,000	0,000	0,000
	915	11204042040000120	Плата за использование лесов, расположенных на землях иных категорий, находящихся в собственности городских округов, в части арендной платы	1 019,100	1 075,000	1 138,800
	915	11205040040000120	Плата за пользование водными объектами, находящимися в собственности городских округов	0,000	0,000	0,000
	915	11301994040020130	Прочие доходы от оказания платных услуг (работ) получателями средств бюджетов городских округов (прочие доходы)	0,000	0,000	0,000

915	11302064040000130	Доходы, поступающие в порядке возмещения расходов, понесенных в связи с эксплуатацией имущества городских округов	0,000	0,000	0,000
915	11302994040030130	Прочие доходы от компенсации затрат бюджетов городских округов (прочие доходы)	0,000	0,000	0,000
915	11402042040000410	Доходы от реализации имущества, находящегося в оперативном управлении учреждений, находящихся в ведении органов управления городских округов (за исключением имущества муниципальных бюджетных и автономных учреждений), в части реализации основных средств по указанному имуществу	0,000	0,000	0,000
915	11402042040000440	Доходы от реализации имущества, находящегося в оперативном управлении учреждений, находящихся в ведении органов управления городских округов (за исключением имущества муниципальных бюджетных и автономных учреждений), в части реализации материальных запасов по указанному имуществу	0,000	0,000	0,000
915	11602020020000140	Административные штрафы, установленные законами субъектов Российской Федерации об административных правонарушениях, за нарушение муниципальных правовых актов	138,800	138,800	138,800
915	11607010040000140	Штрафы, неустойки, пени, уплаченные в случае просрочки исполнения поставщиком (подрядчиком, исполнителем) обязательств, предусмотренных муниципальным контрактом, заключенным муниципальным органом, казенным учреждением городского округа	0,000	0,000	0,000
915	11607030040000140	Штрафы, неустойки, пени, уплаченные в соответствии с договором аренды лесного участка или договором купли-продажи лесных насаждений в случае неисполнения или ненадлежащего исполнения обязательств перед муниципальным органом (муниципальным казенным учреждением) городского округа	0,000	0,000	0,000
915	11607040040000140	Штрафы, неустойки, пени, уплаченные в соответствии с договором водопользования в случае неисполнения или ненадлежащего исполнения обязательств перед муниципальным органом (муниципальным казенным учреждением) городского округа	0,000	0,000	0,000
915	11607090049000140	Иные штрафы, неустойки, пени, уплаченные в соответствии с законом или договором в случае неисполнения или ненадлежащего исполнения обязательств перед муниципальным органом, (муниципальным казенным учреждением) городского округа (прочие штрафы, неустойки, пени)	0,000	0,000	0,000
915	11610031040000140	Возмещение ущерба при возникновении страховых случаев, когда выгодоприобретателями выступают получатели средств бюджета городского округа	0,000	0,000	0,000
915	11610061040000140	Платежи в целях возмещения убытков, причиненных уклонением от заключения с муниципальным органом городского округа (муниципальным казенным учреждением) муниципального контракта, а также иные денежные средства, подлежащие зачислению в бюджет городского округа за нарушение законодательства Российской Федерации о контрактной системе в сфере закупок товаров, работ, услуг для обеспечения государственных и муниципальных нужд (за исключением муниципального контракта, финансируемого за счет средств муниципального дорожного фонда)	0,000	0,000	0,000

	915	11610081040000140	Платежи в целях возмещения ущерба при расторжении муниципального контракта, заключенного с муниципальным органом городского округа (муниципальным казенным учреждением), в связи с односторонним отказом исполнителя (подрядчика) от его исполнения (за исключением муниципального контракта, финансируемого за счет средств муниципального дорожного фонда)	0,000	0,000	0,000
	915	11701040040000180	Невыясненные поступления, зачисляемые в бюджеты городских округов	0,000	0,000	0,000
	915	11705040040000180	Прочие неналоговые доходы бюджетов городских округов	12 336,000	12 336,000	12 336,000
	915	20230024040034150	Субвенции бюджетам городских округов на выполнение передаваемых полномочий субъектов Российской Федерации (субвенции на реализацию мероприятий по отлову безнадзорных животных, их транспортировке, учету и регистрации, содержанию, лечению, кастрации (стерилизации), эвтаназии, утилизации)	11 491,500	11 491,500	11 491,500
	915	20230024040035150	Субвенции бюджетам городских округов на выполнение передаваемых полномочий субъектов Российской Федерации (администрирование государственных полномочий по организации проведения мероприятий по отлову безнадзорных животных, их транспортировке, учету и регистрации, содержанию, лечению, кастрации (стерилизации), эвтаназии, утилизации)	1 343,900	1 343,900	1 343,900
	915	20704050040000150	Прочие безвозмездные поступления в бюджеты городских округов	0,000	0,000	0,000
	915	21960010040000150	Возврат прочих остатков субсидий, субвенций и иных межбюджетных трансфертов, имеющих целевое назначение, прошлых лет из бюджетов городских округов	0,000	0,000	0,000
Итого по главному администратору				26 329,300	26 385,200	26 449,000
Департамент культуры и молодежной политики администрации города Перми	924	11301994040020130	Прочие доходы от оказания платных услуг (работ) получателями средств бюджетов городских округов (прочие доходы)	0,000	0,000	0,000
	924	11302994040030130	Прочие доходы от компенсации затрат бюджетов городских округов (прочие доходы)	0,000	0,000	0,000
	924	11402042040000410	Доходы от реализации имущества, находящегося в оперативном управлении учреждений, находящихся в ведении органов управления городских округов (за исключением имущества муниципальных бюджетных и автономных учреждений), в части реализации основных средств по указанному имуществу	0,000	0,000	0,000
	924	11402042040000440	Доходы от реализации имущества, находящегося в оперативном управлении учреждений, находящихся в ведении органов управления городских округов (за исключением имущества муниципальных бюджетных и автономных учреждений), в части реализации материальных запасов по указанному имуществу	0,000	0,000	0,000
	924	11607010040000140	Штрафы, неустойки, пени, уплаченные в случае просрочки исполнения поставщиком (подрядчиком, исполнителем) обязательств, предусмотренных муниципальным контрактом, заключенным муниципальным органом, казенным учреждением городского округа	0,000	0,000	0,000
	924	11607090049000140	Иные штрафы, неустойки, пени, уплаченные в соответствии с законом или договором в случае неисполнения или ненадлежащего исполнения обязательств перед муниципальным органом, (муниципальным казенным учреждением) городского округа (прочие штрафы, неустойки, пени)	0,000	0,000	0,000

	924	11610061040000140	Платежи в целях возмещения убытков, причиненных уклонением от заключения с муниципальным органом городского округа (муниципальным казенным учреждением) муниципального контракта, а также иные денежные средства, подлежащие зачислению в бюджет городского округа за нарушение законодательства Российской Федерации о контрактной системе в сфере закупок товаров, работ, услуг для обеспечения государственных и муниципальных нужд (за исключением муниципального контракта, финансируемого за счет средств муниципального дорожного фонда)	0,000	0,000	0,000
	924	11610081040000140	Платежи в целях возмещения ущерба при расторжении муниципального контракта, заключенного с муниципальным органом городского округа (муниципальным казенным учреждением), в связи с односторонним отказом исполнителя (подрядчика) от его исполнения (за исключением муниципального контракта, финансируемого за счет средств муниципального дорожного фонда)	0,000	0,000	0,000
	924	11701040040000180	Невыясненные поступления, зачисляемые в бюджеты городских округов	0,000	0,000	0,000
	924	11705040040000180	Прочие неналоговые доходы бюджетов городских округов	0,000	0,000	0,000
	924	20225509040000150	Субсидии бюджетам городских округов на подготовку и проведение празднования на федеральном уровне памятных дат субъектов Российской Федерации	0,000	74 950,300	87 996,000
	924	20229999040000150	Прочие субсидии бюджетам городских округов	375,300	375,300	375,300
	924	20249999040000150	Прочие межбюджетные трансферты, передаваемые бюджетам городских округов	40 000,000	19 763,600	18 001,000
	924	20704050040000150	Прочие безвозмездные поступления в бюджеты городских округов	0,000	0,000	0,000
	924	21804010040000150	Доходы бюджетов городских округов от возврата бюджетными учреждениями остатков субсидий прошлых лет	6,508	0,000	0,000
	924	21804020040000150	Доходы бюджетов городских округов от возврата автономными учреждениями остатков субсидий прошлых лет	245,832	0,000	0,000
	924	21925517040000150	Возврат остатков субсидий на поддержку творческой деятельности и техническое оснащение детских и кукольных театров из бюджетов городских округов	0,000	0,000	0,000
	924	21925519040000150	Возврат остатков субсидий на поддержку отрасли культуры из бюджетов городских округов	0,000	0,000	0,000
	924	21960010040000150	Возврат прочих остатков субсидий, субвенций и иных межбюджетных трансфертов, имеющих целевое назначение, прошлых лет из бюджетов городских округов	0,000	0,000	0,000
Итого по главному администратору				40 627,640	95 089,200	106 372,300
Департамент образования администрации города Перми	930	11105324041000120	Плата по соглашениям об установлении сервитута, заключенным органами местного самоуправления городских округов, государственными или муниципальными предприятиями либо государственными или муниципальными учреждениями в отношении земельных участков, находящихся в собственности городских округов (сумма платежа (перерасчеты, недоимка и задолженность) по данному виду дохода)	0,000	0,000	0,000
	930	11302064040000130	Доходы, поступающие в порядке возмещения расходов, понесенных в связи с эксплуатацией имущества городских округов	0,000	0,000	0,000
	930	11302994040030130	Прочие доходы от компенсации затрат бюджетов городских округов (прочие доходы)	0,000	0,000	0,000

	930	11402042040000410	Доходы от реализации имущества, находящегося в оперативном управлении учреждений, находящихся в ведении органов управления городских округов (за исключением имущества муниципальных бюджетных и автономных учреждений), в части реализации основных средств по указанному имуществу	0,000	0,000	0,000
	930	11402042040000440	Доходы от реализации имущества, находящегося в оперативном управлении учреждений, находящихся в ведении органов управления городских округов (за исключением имущества муниципальных бюджетных и автономных учреждений), в части реализации материальных запасов по указанному имуществу	0,000	0,000	0,000
	930	11607010040000140	Штрафы, неустойки, пени, уплаченные в случае просрочки исполнения поставщиком (подрядчиком, исполнителем) обязательств, предусмотренных муниципальным контрактом, заключенным муниципальным органом, казенным учреждением городского округа	0,000	0,000	0,000
	930	11607090041532140	Иные штрафы, неустойки, пени, уплаченные в соответствии с законом или договором в случае неисполнения или ненадлежащего исполнения обязательств перед муниципальным органом, (муниципальным казенным учреждением) городского округа (штрафы, неустойки, пени, уплаченные по соглашениям об установлении сервитута, заключенным органами местного самоуправления городских округов, государственными или муниципальными предприятиями либо государственными или муниципальными учреждениями в отношении земельных участков, находящихся в собственности городских округов)	0,000	0,000	0,000
	930	11607090049000140	Иные штрафы, неустойки, пени, уплаченные в соответствии с законом или договором в случае неисполнения или ненадлежащего исполнения обязательств перед муниципальным органом, (муниципальным казенным учреждением) городского округа (прочие штрафы, неустойки, пени)	0,000	0,000	0,000
	930	11610061040000140	Платежи в целях возмещения убытков, причиненных уклонением от заключения с муниципальным органом городского округа (муниципальным казенным учреждением) муниципального контракта, а также иные денежные средства, подлежащие зачислению в бюджет городского округа за нарушение законодательства Российской Федерации о контрактной системе в сфере закупок товаров, работ, услуг для обеспечения государственных и муниципальных нужд (за исключением муниципального контракта, финансируемого за счет средств муниципального дорожного фонда)	0,000	0,000	0,000
	930	11610081040000140	Платежи в целях возмещения ущерба при расторжении муниципального контракта, заключенного с муниципальным органом городского округа (муниципальным казенным учреждением), в связи с односторонним отказом исполнителя (подрядчика) от его исполнения (за исключением муниципального контракта, финансируемого за счет средств муниципального дорожного фонда)	0,000	0,000	0,000
	930	11701040040000180	Невыясненные поступления, зачисляемые в бюджеты городских округов	0,000	0,000	0,000
	930	11705040040000180	Прочие неналоговые доходы бюджетов городских округов	0,000	0,000	0,000

	930	20225253040000150	Субсидии бюджетам городских округов на создание дополнительных мест (групп) для детей в возрасте от 1,5 до 3 лет любой направленности в организациях, осуществляющих образовательную деятельность (за исключением государственных, муниципальных), и у индивидуальных предпринимателей, осуществляющих образовательную деятельность по образовательным программам дошкольного образования, в том числе адаптированным, и присмотр и уход за детьми	11 474,200	0,000	0,000
	930	20229999040000150	Прочие субсидии бюджетам городских округов	73 608,400	73 760,100	73 489,900
	930	20230024040001150	Субвенции бюджетам городских округов на выполнение передаваемых полномочий субъектов Российской Федерации (субвенции на обеспечение государственных гарантий прав граждан на получение общедоступного и бесплатного дошкольного, начального общего, основного общего, среднего общего образования, а также дополнительного образования в общеобразовательных организациях)	4 144 931,600	4 566 803,800	4 602 599,800
	930	20230024040005150	Субвенции бюджетам городских округов на выполнение передаваемых полномочий субъектов Российской Федерации (субвенции на предоставление выплаты компенсации части родительской платы за присмотр и уход за ребенком в образовательных организациях, реализующих образовательную программу дошкольного образования)	112 680,900	108 320,000	107 122,400
	930	20230024040016150	Субвенции бюджетам городских округов на выполнение передаваемых полномочий субъектов Российской Федерации (субвенции на предоставление мер социальной поддержки педагогическим работникам образовательных государственных и муниципальных организаций Пермского края, работающим и проживающим в сельской местности и поселках городского типа (рабочих поселках), по оплате жилого помещения и коммунальных услуг)	395,000	395,000	395,000
	930	20230024040017150	Субвенции бюджетам городских округов на выполнение передаваемых полномочий субъектов Российской Федерации (субвенции на предоставление мер социальной поддержки педагогическим работникам образовательных организаций)	209 288,900	209 755,900	209 755,900
	930	20230024040018150	Субвенции бюджетам городских округов на выполнение передаваемых полномочий субъектов Российской Федерации (субвенции на предоставление мер социальной поддержки учащимся из малоимущих семей)	161 592,000	166 603,100	170 487,600
	930	20230024040031150	Субвенции бюджетам городских округов на выполнение передаваемых полномочий субъектов Российской Федерации (субвенции на обеспечение государственных гарантий реализации прав на получение общедоступного и бесплатного дошкольного образования в дошкольных образовательных организациях)	3 760 415,600	4 207 125,600	4 239 226,800
	930	20230024040039150	Субвенции бюджетам городских округов на выполнение передаваемых полномочий субъектов Российской Федерации (субвенция на финансовое обеспечение получения дошкольного образования в частных дошкольных образовательных организациях)	284 396,600	284 396,600	284 396,600
	930	20230024040040150	Субвенции бюджетам городских округов на выполнение передаваемых полномочий субъектов Российской Федерации (субвенция на финансовое обеспечение получения дошкольного, начального общего, основного общего, среднего общего образования в частных общеобразовательных организациях)	47 831,600	47 831,600	47 831,600
	930	20704050040000150	Прочие безвозмездные поступления в бюджеты городских округов	0,000	0,000	0,000

	930	21804010040000150	Доходы бюджетов городских округов от возврата бюджетными учреждениями остатков субсидий прошлых лет	397,890	0,000	0,000
	930	21804020040000150	Доходы бюджетов городских округов от возврата автономными учреждениями остатков субсидий прошлых лет	4 539,642	0,000	0,000
	930	21925027040000150	Возврат остатков субсидий на мероприятия государственной программы Российской Федерации «Доступная среда» на 2011 - 2020 годы из бюджетов городских округов	0,000	0,000	0,000
	930	21925498040000150	Возврат остатков субсидий на финансовое обеспечение мероприятий федеральной целевой программы развития образования на 2016 - 2020 годы из бюджетов городских округов	0,000	0,000	0,000
	930	21925520040000150	Возврат остатков субсидий на реализацию мероприятий по содействию создания в субъектах Российской Федерации новых мест в общеобразовательных организациях из бюджетов городских округов	0,000	0,000	0,000
	930	21960010040000150	Возврат прочих остатков субсидий, субвенций и иных межбюджетных трансфертов, имеющих целевое назначение, прошлых лет из бюджетов городских округов	0,000	0,000	0,000
Итого по главному администратору				8 811 552,332	9 664 991,700	9 735 305,600
Администрация Ленинского района города Пермь	931	11301994040020130	Прочие доходы от оказания платных услуг (работ) получателями средств бюджетов городских округов (прочие доходы)	0,000	0,000	0,000
	931	11302994040030130	Прочие доходы от компенсации затрат бюджетов городских округов (прочие доходы)	0,000	0,000	0,000
	931	11402042040000410	Доходы от реализации имущества, находящегося в оперативном управлении учреждений, находящихся в ведении органов управления городских округов (за исключением имущества муниципальных бюджетных и автономных учреждений), в части реализации основных средств по указанному имуществу	0,000	0,000	0,000
	931	11402042040000440	Доходы от реализации имущества, находящегося в оперативном управлении учреждений, находящихся в ведении органов управления городских округов (за исключением имущества муниципальных бюджетных и автономных учреждений), в части реализации материальных запасов по указанному имуществу	0,000	0,000	0,000
	931	11601204010000140	Административные штрафы, установленные Главой 20 Кодекса Российской Федерации об административных правонарушениях, за административные правонарушения, посягающие на общественный порядок и общественную безопасность, выявленные должностными лицами органов муниципального контроля	0,000	0,000	0,000
	931	11602020020000140	Административные штрафы, установленные законами субъектов Российской Федерации об административных правонарушениях, за нарушение муниципальных правовых актов	1 100,000	1 100,000	1 100,000
	931	11607010040000140	Штрафы, неустойки, пени, уплаченные в случае просрочки исполнения поставщиком (подрядчиком, исполнителем) обязательств, предусмотренных муниципальным контрактом, заключенным муниципальным органом, казенным учреждением городского округа	0,000	0,000	0,000
	931	11607090049000140	Иные штрафы, неустойки, пени, уплаченные в соответствии с законом или договором в случае неисполнения или ненадлежащего исполнения обязательств перед муниципальным органом, (муниципальным казенным учреждением) городского округа (прочие штрафы, неустойки, пени)	0,000	0,000	0,000

	931	11610061040000140	Платежи в целях возмещения убытков, причиненных уклонением от заключения с муниципальным органом городского округа (муниципальным казенным учреждением) муниципального контракта, а также иные денежные средства, подлежащие зачислению в бюджет городского округа за нарушение законодательства Российской Федерации о контрактной системе в сфере закупок товаров, работ, услуг для обеспечения государственных и муниципальных нужд (за исключением муниципального контракта, финансируемого за счет средств муниципального дорожного фонда)	0,000	0,000	0,000
	931	11610081040000140	Платежи в целях возмещения ущерба при расторжении муниципального контракта, заключенного с муниципальным органом городского округа (муниципальным казенным учреждением), в связи с односторонним отказом исполнителя (подрядчика) от его исполнения (за исключением муниципального контракта, финансируемого за счет средств муниципального дорожного фонда)	0,000	0,000	0,000
	931	11701040040000180	Невыясненные поступления, зачисляемые в бюджеты городских округов	0,000	0,000	0,000
	931	11705040040000180	Прочие неналоговые доходы бюджетов городских округов	0,000	0,000	0,000
	931	20230024040007150	Субвенции бюджетам городских округов на выполнение передаваемых полномочий субъектов Российской Федерации (субвенции на образование комиссий по делам несовершеннолетних и защите их прав и организацию их деятельности)	1 204,200	1 204,200	1 204,200
	931	20704050040000150	Прочие безвозмездные поступления в бюджеты городских округов	0,000	0,000	0,000
	931	21960010040000150	Возврат прочих остатков субсидий, субвенций и иных межбюджетных трансфертов, имеющих целевое назначение, прошлых лет из бюджетов городских округов	0,000	0,000	0,000
Итого по главному администратору				2 304,200	2 304,200	2 304,200
Администрация Свердловского района города Перми	932	11105324041000120	Плата по соглашениям об установлении сервитута, заключенным органами местного самоуправления городских округов, государственными или муниципальными предприятиями либо государственными или муниципальными учреждениями в отношении земельных участков, находящихся в собственности городских округов (сумма платежа (перерасчеты, недоимка и задолженность) по данному виду дохода)	0,000	0,000	0,000
	932	11301994040020130	Прочие доходы от оказания платных услуг (работ) получателями средств бюджетов городских округов (прочие доходы)	0,000	0,000	0,000
	932	11302994040030130	Прочие доходы от компенсации затрат бюджетов городских округов (прочие доходы)	0,000	0,000	0,000
	932	11402042040000410	Доходы от реализации имущества, находящегося в оперативном управлении учреждений, находящихся в ведении органов управления городских округов (за исключением имущества муниципальных бюджетных и автономных учреждений), в части реализации основных средств по указанному имуществу	0,000	0,000	0,000
	932	11402042040000440	Доходы от реализации имущества, находящегося в оперативном управлении учреждений, находящихся в ведении органов управления городских округов (за исключением имущества муниципальных бюджетных и автономных учреждений), в части реализации материальных запасов по указанному имуществу	0,000	0,000	0,000

	932	11601204010000140	Административные штрафы, установленные Главой 20 Кодекса Российской Федерации об административных правонарушениях, за административные правонарушения, посягающие на общественный порядок и общественную безопасность, выявленные должностными лицами органов муниципального контроля	0,000	0,000	0,000
	932	11602020020000140	Административные штрафы, установленные законами субъектов Российской Федерации об административных правонарушениях, за нарушение муниципальных правовых актов	4 869,000	4 869,000	4 869,000
	932	11607010040000140	Штрафы, неустойки, пени, уплаченные в случае просрочки исполнения поставщиком (подрядчиком, исполнителем) обязательств, предусмотренных муниципальным контрактом, заключенным муниципальным органом, казенным учреждением городского округа	0,000	0,000	0,000
	932	11607090041532140	Иные штрафы, неустойки, пени, уплаченные в соответствии с законом или договором в случае неисполнения или ненадлежащего исполнения обязательств перед муниципальным органом, (муниципальным казенным учреждением) городского округа (штрафы, неустойки, пени, уплаченные по соглашениям об установлении сервитута, заключенным органами местного самоуправления городских округов, государственными или муниципальными предприятиями либо государственными или муниципальными учреждениями в отношении земельных участков, находящихся в собственности городских округов)	0,000	0,000	0,000
	932	11607090049000140	Иные штрафы, неустойки, пени, уплаченные в соответствии с законом или договором в случае неисполнения или ненадлежащего исполнения обязательств перед муниципальным органом, (муниципальным казенным учреждением) городского округа (прочие штрафы, неустойки, пени)	0,000	0,000	0,000
	932	11701040040000180	Невыясненные поступления, зачисляемые в бюджеты городских округов	0,000	0,000	0,000
	932	11705040040000180	Прочие неналоговые доходы бюджетов городских округов	0,000	0,000	0,000
	932	20230024040007150	Субвенции бюджетам городских округов на выполнение передаваемых полномочий субъектов Российской Федерации (субвенции на образование комиссий по делам несовершеннолетних и защите их прав и организацию их деятельности)	5 875,800	5 875,800	5 875,800
	932	20704050040000150	Прочие безвозмездные поступления в бюджеты городских округов	0,000	0,000	0,000
	932	21960010040000150	Возврат прочих остатков субсидий, субвенций и иных межбюджетных трансфертов, имеющих целевое назначение, прошлых лет из бюджетов городских округов	0,000	0,000	0,000
Итого по главному администратору				10 744,800	10 744,800	10 744,800
Администрация Мотовилихинского района города Перми	933	11301994040020130	Прочие доходы от оказания платных услуг (работ) получателями средств бюджетов городских округов (прочие доходы)	0,000	0,000	0,000
	933	11302994040030130	Прочие доходы от компенсации затрат бюджетов городских округов (прочие доходы)	0,000	0,000	0,000
	933	11402042040000410	Доходы от реализации имущества, находящегося в оперативном управлении учреждений, находящихся в ведении органов управления городских округов (за исключением имущества муниципальных бюджетных и автономных учреждений), в части реализации основных средств по указанному имуществу	0,000	0,000	0,000

	933	11402042040000440	Доходы от реализации имущества, находящегося в оперативном управлении учреждений, находящихся в ведении органов управления городских округов (за исключением имущества муниципальных бюджетных и автономных учреждений), в части реализации материальных запасов по указанному имуществу	0,000	0,000	0,000
	933	11601204010000140	Административные штрафы, установленные Главой 20 Кодекса Российской Федерации об административных правонарушениях, за административные правонарушения, посягающие на общественный порядок и общественную безопасность, выявленные должностными лицами органов муниципального контроля	0,000	0,000	0,000
	933	11602020020000140	Административные штрафы, установленные законами субъектов Российской Федерации об административных правонарушениях, за нарушение муниципальных правовых актов	2 724,000	2 724,000	2 724,000
	933	11607010040000140	Штрафы, неустойки, пени, уплаченные в случае просрочки исполнения поставщиком (подрядчиком, исполнителем) обязательств, предусмотренных муниципальным контрактом, заключенным муниципальным органом, казенным учреждением городского округа	0,000	0,000	0,000
	933	11607090049000140	Иные штрафы, неустойки, пени, уплаченные в соответствии с законом или договором в случае неисполнения или ненадлежащего исполнения обязательств перед муниципальным органом, (муниципальным казенным учреждением) городского округа (прочие штрафы, неустойки, пени)	0,000	0,000	0,000
	933	11610061040000140	Платежи в целях возмещения убытков, причиненных уклонением от заключения с муниципальным органом городского округа (муниципальным казенным учреждением) муниципального контракта, а также иные денежные средства, подлежащие зачислению в бюджет городского округа за нарушение законодательства Российской Федерации о контрактной системе в сфере закупок товаров, работ, услуг для обеспечения государственных и муниципальных нужд (за исключением муниципального контракта, финансируемого за счет средств муниципального дорожного фонда)	0,000	0,000	0,000
	933	11610081040000140	Платежи в целях возмещения ущерба при расторжении муниципального контракта, заключенного с муниципальным органом городского округа (муниципальным казенным учреждением), в связи с односторонним отказом исполнителя (подрядчика) от его исполнения (за исключением муниципального контракта, финансируемого за счет средств муниципального дорожного фонда)	0,000	0,000	0,000
	933	11701040040000180	Невыясненные поступления, зачисляемые в бюджеты городских округов	0,000	0,000	0,000
	933	11705040040000180	Прочие неналоговые доходы бюджетов городских округов	0,000	0,000	0,000
	933	20230024040007150	Субвенции бюджетам городских округов на выполнение передаваемых полномочий субъектов Российской Федерации (субвенции на образование комиссий по делам несовершеннолетних и защите их прав и организацию их деятельности)	5 619,700	5 619,700	5 619,700
	933	20704050040000150	Прочие безвозмездные поступления в бюджеты городских округов	0,000	0,000	0,000
	933	21960010040000150	Возврат прочих остатков субсидий, субвенций и иных межбюджетных трансфертов, имеющих целевое назначение, прошлых лет из бюджетов городских округов	0,000	0,000	0,000
Итого по главному администратору				8 343,700	8 343,700	8 343,700

администрация Дзержинского райо- на города Перми	934	11301994040020130	Прочие доходы от оказания платных услуг (работ) получателями средств бюджетов городских округов (прочие доходы)	0,000	0,000	0,000
	934	11302994040030130	Прочие доходы от компенсации затрат бюджетов городских округов (прочие доходы)	0,000	0,000	0,000
	934	11402042040000410	Доходы от реализации имущества, находящегося в оперативном управлении учреждений, находящихся в ведении органов управления городских округов (за исключением имущества муниципальных бюджетных и автономных учреждений), в части реализации основных средств по указанному имуществу	0,000	0,000	0,000
	934	11402042040000440	Доходы от реализации имущества, находящегося в оперативном управлении учреждений, находящихся в ведении органов управления городских округов (за исключением имущества муниципальных бюджетных и автономных учреждений), в части реализации материальных запасов по указанному имуществу	0,000	0,000	0,000
	934	11601204010000140	Административные штрафы, установленные Главой 20 Кодекса Российской Федерации об административных правонарушениях, за административные правонарушения, посягающие на общественный порядок и общественную безопасность, выявленные должностными лицами органов муниципального контроля	0,000	0,000	0,000
	934	11602020020000140	Административные штрафы, установленные законами субъектов Российской Федерации об административных правонарушениях, за нарушение муниципальных правовых актов	976,000	976,000	976,000
	934	11607010040000140	Штрафы, неустойки, пени, уплаченные в случае просрочки исполнения поставщиком (подрядчиком, исполнителем) обязательств, предусмотренных муниципальным контрактом, заключенным муниципальным органом, казенным учреждением городского округа	0,000	0,000	0,000
	934	11607090049000140	Иные штрафы, неустойки, пени, уплаченные в соответствии с законом или договором в случае неисполнения или ненадлежащего исполнения обязательств перед муниципальным органом, (муниципальным казенным учреждением) городского округа (прочие штрафы, неустойки, пени)	0,000	0,000	0,000
	934	11610061040000140	Платежи в целях возмещения убытков, причиненных уклонением от заключения с муниципальным органом городского округа (муниципальным казенным учреждением) муниципального контракта, а также иные денежные средства, подлежащие зачислению в бюджет городского округа за нарушение законодательства Российской Федерации о контрактной системе в сфере закупок товаров, работ, услуг для обеспечения государственных и муниципальных нужд (за исключением муниципального контракта, финансируемого за счет средств муниципального дорожного фонда)	0,000	0,000	0,000
	934	11610081040000140	Платежи в целях возмещения ущерба при расторжении муниципального контракта, заключенного с муниципальным органом городского округа (муниципальным казенным учреждением), в связи с односторонним отказом исполнителя (подрядчика) от его исполнения (за исключением муниципального контракта, финансируемого за счет средств муниципального дорожного фонда)	0,000	0,000	0,000
	934	11701040040000180	Невыясненные поступления, зачисляемые в бюджеты городских округов	0,000	0,000	0,000
	934	11705040040000180	Прочие неналоговые доходы бюджетов городских округов	0,000	0,000	0,000

	934	20230024040007150	Субвенции бюджетам городских округов на выполнение передаваемых полномочий субъектов Российской Федерации (субвенции на образование комиссий по делам несовершеннолетних и защите их прав и организацию их деятельности)	4 816,900	4 816,900	4 816,900
	934	20704050040000150	Прочие безвозмездные поступления в бюджеты городских округов	0,000	0,000	0,000
	934	21960010040000150	Возврат прочих остатков субсидий, субвенций и иных межбюджетных трансфертов, имеющих целевое назначение, прошлых лет из бюджетов городских округов	0,000	0,000	0,000
Итого по главному администратору				5 792,900	5 792,900	5 792,900
Администрация Индустриального района города Перми	935	11301994040020130	Прочие доходы от оказания платных услуг (работ) получателями средств бюджетов городских округов (прочие доходы)	0,000	0,000	0,000
	935	11302994040030130	Прочие доходы от компенсации затрат бюджетов городских округов (прочие доходы)	0,000	0,000	0,000
	935	11402042040000410	Доходы от реализации имущества, находящегося в оперативном управлении учреждений, находящихся в ведении органов управления городских округов (за исключением имущества муниципальных бюджетных и автономных учреждений), в части реализации основных средств по указанному имуществу	0,000	0,000	0,000
	935	11402042040000440	Доходы от реализации имущества, находящегося в оперативном управлении учреждений, находящихся в ведении органов управления городских округов (за исключением имущества муниципальных бюджетных и автономных учреждений), в части реализации материальных запасов по указанному имуществу	0,000	0,000	0,000
	935	11601204010000140	Административные штрафы, установленные Главой 20 Кодекса Российской Федерации об административных правонарушениях, за административные правонарушения, посягающие на общественный порядок и общественную безопасность, выявленные должностными лицами органов муниципального контроля	0,000	0,000	0,000
	935	11602020020000140	Административные штрафы, установленные законами субъектов Российской Федерации об административных правонарушениях, за нарушение муниципальных правовых актов	1 801,900	1 801,900	1 801,900
	935	11607010040000140	Штрафы, неустойки, пени, уплаченные в случае просрочки исполнения поставщиком (подрядчиком, исполнителем) обязательств, предусмотренных муниципальным контрактом, заключенным муниципальным органом, казенным учреждением городского округа	0,000	0,000	0,000
	935	11607090049000140	Иные штрафы, неустойки, пени, уплаченные в соответствии с законом или договором в случае неисполнения или ненадлежащего исполнения обязательств перед муниципальным органом, (муниципальным казенным учреждением) городского округа (прочие штрафы, неустойки, пени)	0,000	0,000	0,000
	935	11701040040000180	Невыясненные поступления, зачисляемые в бюджеты городских округов	0,000	0,000	0,000
	935	11705040040000180	Прочие неналоговые доходы бюджетов городских округов	0,000	0,000	0,000
	935	20230024040007150	Субвенции бюджетам городских округов на выполнение передаваемых полномочий субъектов Российской Федерации (субвенции на образование комиссий по делам несовершеннолетних и защите их прав и организацию их деятельности)	4 816,900	4 816,900	4 816,900
	935	20704050040000150	Прочие безвозмездные поступления в бюджеты городских округов	0,000	0,000	0,000

	935	21960010040000150	Возврат прочих остатков субсидий, субвенций и иных межбюджетных трансфертов, имеющих целевое назначение, прошлых лет из бюджетов городских округов	0,000	0,000	0,000
Итого по главному администратору				6 618,800	6 618,800	6 618,800
Администрация Кировского района города Перми	936	11301994040020130	Прочие доходы от оказания платных услуг (работ) получателями средств бюджетов городских округов (прочие доходы)	0,000	0,000	0,000
	936	11302994040030130	Прочие доходы от компенсации затрат бюджетов городских округов (прочие доходы)	0,000	0,000	0,000
	936	11402042040000410	Доходы от реализации имущества, находящегося в оперативном управлении учреждений, находящихся в ведении органов управления городских округов (за исключением имущества муниципальных бюджетных и автономных учреждений), в части реализации основных средств по указанному имуществу	0,000	0,000	0,000
	936	11402042040000440	Доходы от реализации имущества, находящегося в оперативном управлении учреждений, находящихся в ведении органов управления городских округов (за исключением имущества муниципальных бюджетных и автономных учреждений), в части реализации материальных запасов по указанному имуществу	0,000	0,000	0,000
	936	11601204010000140	Административные штрафы, установленные Главой 20 Кодекса Российской Федерации об административных правонарушениях, за административные правонарушения, посягающие на общественный порядок и общественную безопасность, выявленные должностными лицами органов муниципального контроля	0,000	0,000	0,000
	936	11602020020000140	Административные штрафы, установленные законами субъектов Российской Федерации об административных правонарушениях, за нарушение муниципальных правовых актов	1 307,100	1 307,100	1 307,100
	936	11607010040000140	Штрафы, неустойки, пени, уплаченные в случае просрочки исполнения поставщиком (подрядчиком, исполнителем) обязательств, предусмотренных муниципальным контрактом, заключенным муниципальным органом, казенным учреждением городского округа	0,000	0,000	0,000
	936	11607090049000140	Иные штрафы, неустойки, пени, уплаченные в соответствии с законом или договором в случае неисполнения или ненадлежащего исполнения обязательств перед муниципальным органом, (муниципальным казенным учреждением) городского округа (прочие штрафы, неустойки, пени)	0,000	0,000	0,000
	936	11610031040000140	Возмещение ущерба при возникновении страховых случаев, когда выгодоприобретателями выступают получатели средств бюджета городского округа	0,000	0,000	0,000
	936	11610032040000140	Прочее возмещение ущерба, причиненного муниципальному имуществу городского округа (за исключением имущества, закрепленного за муниципальными бюджетными (автономными) учреждениями, унитарными предприятиями)	0,000	0,000	0,000
	936	11610061040000140	Платежи в целях возмещения убытков, причиненных уклонением от заключения с муниципальным органом городского округа (муниципальным казенным учреждением) муниципального контракта, а также иные денежные средства, подлежащие зачислению в бюджет городского округа за нарушение законодательства Российской Федерации о контрактной системе в сфере закупок товаров, работ, услуг для обеспечения государственных и муниципальных нужд (за исключением муниципального контракта, финансируемого за счет средств муниципального дорожного фонда)	0,000	0,000	0,000

	936	11610081040000140	Платежи в целях возмещения ущерба при расторжении муниципального контракта, заключенного с муниципальным органом городского округа (муниципальным казенным учреждением), в связи с односторонним отказом исполнителя (подрядчика) от его исполнения (за исключением муниципального контракта, финансируемого за счет средств муниципального дорожного фонда)	0,000	0,000	0,000
	936	11701040040000180	Невыясненные поступления, зачисляемые в бюджеты городских округов	0,000	0,000	0,000
	936	11705040040000180	Прочие неналоговые доходы бюджетов городских округов	0,000	0,000	0,000
	936	20230024040007150	Субвенции бюджетам городских округов на выполнение передаваемых полномочий субъектов Российской Федерации (субвенции на образование комиссий по делам несовершеннолетних и защите их прав и организацию их деятельности)	4 616,200	4 616,200	4 616,200
	936	20704050040000150	Прочие безвозмездные поступления в бюджеты городских округов	0,000	0,000	0,000
	936	21960010040000150	Возврат прочих остатков субсидий, субвенций и иных межбюджетных трансфертов, имеющих целевое назначение, прошлых лет из бюджетов городских округов	0,000	0,000	0,000
Итого по главному администратору				5 923,300	5 923,300	5 923,300
Администрация Орджоникидзевского района города Перми	937	11301994040020130	Прочие доходы от оказания платных услуг (работ) получателями средств бюджетов городских округов (прочие доходы)	0,000	0,000	0,000
	937	11302064040000130	Доходы, поступающие в порядке возмещения расходов, понесенных в связи с эксплуатацией имущества городских округов	0,000	0,000	0,000
	937	11302994040030130	Прочие доходы от компенсации затрат бюджетов городских округов (прочие доходы)	0,000	0,000	0,000
	937	11402042040000410	Доходы от реализации имущества, находящегося в оперативном управлении учреждений, находящихся в ведении органов управления городских округов (за исключением имущества муниципальных бюджетных и автономных учреждений), в части реализации основных средств по указанному имуществу	0,000	0,000	0,000
	937	11402042040000440	Доходы от реализации имущества, находящегося в оперативном управлении учреждений, находящихся в ведении органов управления городских округов (за исключением имущества муниципальных бюджетных и автономных учреждений), в части реализации материальных запасов по указанному имуществу	0,000	0,000	0,000
	937	11601204010000140	Административные штрафы, установленные Главой 20 Кодекса Российской Федерации об административных правонарушениях, за административные правонарушения, посягающие на общественный порядок и общественную безопасность, выявленные должностными лицами органов муниципального контроля	0,000	0,000	0,000
	937	11602020020000140	Административные штрафы, установленные законами субъектов Российской Федерации об административных правонарушениях, за нарушение муниципальных правовых актов	329,400	329,400	329,400
	937	11607010040000140	Штрафы, неустойки, пени, уплаченные в случае просрочки исполнения поставщиком (подрядчиком, исполнителем) обязательств, предусмотренных муниципальным контрактом, заключенным муниципальным органом, казенным учреждением городского округа	0,000	0,000	0,000

	937	11607090049000140	Иные штрафы, неустойки, пени, уплаченные в соответствии с законом или договором в случае неисполнения или ненадлежащего исполнения обязательств перед муниципальным органом, (муниципальным казенным учреждением) городского округа (прочие штрафы, неустойки, пени)	0,000	0,000	0,000
	937	11610061040000140	Платежи в целях возмещения убытков, причиненных уклонением от заключения с муниципальным органом городского округа (муниципальным казенным учреждением) муниципального контракта, а также иные денежные средства, подлежащие зачислению в бюджет городского округа за нарушение законодательства Российской Федерации о контрактной системе в сфере закупок товаров, работ, услуг для обеспечения государственных и муниципальных нужд (за исключением муниципального контракта, финансируемого за счет средств муниципального дорожного фонда)	0,000	0,000	0,000
	937	11610081040000140	Платежи в целях возмещения ущерба при расторжении муниципального контракта, заключенного с муниципальным органом городского округа (муниципальным казенным учреждением), в связи с односторонним отказом исполнителя (подрядчика) от его исполнения (за исключением муниципального контракта, финансируемого за счет средств муниципального дорожного фонда)	0,000	0,000	0,000
	937	11701040040000180	Невыясненные поступления, зачисляемые в бюджеты городских округов	0,000	0,000	0,000
	937	11705040040000180	Прочие неналоговые доходы бюджетов городских округов	0,000	0,000	0,000
	937	20230024040007150	Субвенции бюджетам городских округов на выполнение передаваемых полномочий субъектов Российской Федерации (субвенции на образование комиссий по делам несовершеннолетних и защите их прав и организацию их деятельности)	3 612,700	3 612,700	3 612,700
	937	20704050040000150	Прочие безвозмездные поступления в бюджеты городских округов	0,000	0,000	0,000
	937	21960010040000150	Возврат прочих остатков субсидий, субвенций и иных межбюджетных трансфертов, имеющих целевое назначение, прошлых лет из бюджетов городских округов	0,000	0,000	0,000
Итого по главному администратору				3 942,100	3 942,100	3 942,100
администрация поселка Новые Ляды города Перми	938	11105324041000120	Плата по соглашениям об установлении сервитута, заключенным органами местного самоуправления городских округов, государственными или муниципальными предприятиями либо государственными или муниципальными учреждениями в отношении земельных участков, находящихся в собственности городских округов (сумма платежа (перерасчеты, недоимка и задолженность) по данному виду дохода)	0,000	0,000	0,000
	938	11301994040020130	Прочие доходы от оказания платных услуг (работ) получателями средств бюджетов городских округов (прочие доходы)	0,000	0,000	0,000
	938	11302994040030130	Прочие доходы от компенсации затрат бюджетов городских округов (прочие доходы)	0,000	0,000	0,000
	938	11402042040000410	Доходы от реализации имущества, находящегося в оперативном управлении учреждений, находящихся в ведении органов управления городских округов (за исключением имущества муниципальных бюджетных и автономных учреждений), в части реализации основных средств по указанному имуществу	0,000	0,000	0,000

	938	11402042040000440	Доходы от реализации имущества, находящегося в оперативном управлении учреждений, находящихся в ведении органов управления городских округов (за исключением имущества муниципальных бюджетных и автономных учреждений), в части реализации материальных запасов по указанному имуществу	0,000	0,000	0,000
	938	11601204010000140	Административные штрафы, установленные Главой 20 Кодекса Российской Федерации об административных правонарушениях, за административные правонарушения, посягающие на общественный порядок и общественную безопасность, выявленные должностными лицами органов муниципального контроля	0,000	0,000	0,000
	938	11602020020000140	Административные штрафы, установленные законами субъектов Российской Федерации об административных правонарушениях, за нарушение муниципальных правовых актов	35,800	35,800	35,800
	938	11607010040000140	Штрафы, неустойки, пени, уплаченные в случае просрочки исполнения поставщиком (подрядчиком, исполнителем) обязательств, предусмотренных муниципальным контрактом, заключенным муниципальным органом, казенным учреждением городского округа	0,000	0,000	0,000
	938	11607090041532140	Иные штрафы, неустойки, пени, уплаченные в соответствии с законом или договором в случае неисполнения или ненадлежащего исполнения обязательств перед муниципальным органом, (муниципальным казенным учреждением) городского округа (штрафы, неустойки, пени, уплаченные по соглашениям об установлении сервитута, заключенным органами местного самоуправления городских округов, государственными или муниципальными предприятиями либо государственными или муниципальными учреждениями в отношении земельных участков, находящихся в собственности городских округов)	0,000	0,000	0,000
	938	11607090049000140	Иные штрафы, неустойки, пени, уплаченные в соответствии с законом или договором в случае неисполнения или ненадлежащего исполнения обязательств перед муниципальным органом, (муниципальным казенным учреждением) городского округа (прочие штрафы, неустойки, пени)	0,000	0,000	0,000
	938	11701040040000180	Невыясненные поступления, зачисляемые в бюджеты городских округов	0,000	0,000	0,000
	938	11705040040000180	Прочие неналоговые доходы бюджетов городских округов	0,000	0,000	0,000
	938	20230024040007150	Субвенции бюджетам городских округов на выполнение передаваемых полномочий субъектов Российской Федерации (субвенции на образование комиссий по делам несовершеннолетних и защите их прав и организацию их деятельности)	546,800	546,800	546,800
	938	20704050040000150	Прочие безвозмездные поступления в бюджеты городских округов	0,000	0,000	0,000
	938	21960010040000150	Возврат прочих остатков субсидий, субвенций и иных межбюджетных трансфертов, имеющих целевое назначение, прошлых лет из бюджетов городских округов	0,000	0,000	0,000
Итого по главному администратору				582,600	582,600	582,600
Департамент жилищно-коммунального хозяйства администрации города Перми	940	11105324041000120	Плата по соглашениям об установлении сервитута, заключенным органами местного самоуправления городских округов, государственными или муниципальными предприятиями либо государственными или муниципальными учреждениями в отношении земельных участков, находящихся в собственности городских округов (сумма платежа (перерасчеты, недоимка и задолженность) по данному виду дохода)	0,000	0,000	0,000

	940	11107014040000120	Доходы от перечисления части прибыли, остающейся после уплаты налогов и иных обязательных платежей муниципальных унитарных предприятий, созданных городскими округами	3 301,500	3 719,000	3 934,000
	940	11109044040000120	Прочие поступления от использования имущества, находящегося в собственности городских округов (за исключением имущества муниципальных бюджетных и автономных учреждений, а также имущества муниципальных унитарных предприятий, в том числе казенных)	0,000	0,000	0,000
	940	11301994040020130	Прочие доходы от оказания платных услуг (работ) получателями средств бюджетов городских округов (прочие доходы)	0,000	0,000	0,000
	940	11302994040030130	Прочие доходы от компенсации затрат бюджетов городских округов (прочие доходы)	0,000	0,000	0,000
	940	11402042040000410	Доходы от реализации имущества, находящегося в оперативном управлении учреждений, находящихся в ведении органов управления городских округов (за исключением имущества муниципальных бюджетных и автономных учреждений), в части реализации основных средств по указанному имуществу	0,000	0,000	0,000
	940	11402042040000440	Доходы от реализации имущества, находящегося в оперативном управлении учреждений, находящихся в ведении органов управления городских округов (за исключением имущества муниципальных бюджетных и автономных учреждений), в части реализации материальных запасов по указанному имуществу	0,000	0,000	0,000
	940	11602020020000140	Административные штрафы, установленные законами субъектов Российской Федерации об административных правонарушениях, за нарушение муниципальных правовых актов	0,000	0,000	0,000
	940	11607010040000140	Штрафы, неустойки, пени, уплаченные в случае просрочки исполнения поставщиком (подрядчиком, исполнителем) обязательств, предусмотренных муниципальным контрактом, заключенным муниципальным органом, казенным учреждением городского округа	0,000	0,000	0,000
	940	11607090041532140	Иные штрафы, неустойки, пени, уплаченные в соответствии с законом или договором в случае неисполнения или ненадлежащего исполнения обязательств перед муниципальным органом, (муниципальным казенным учреждением) городского округа (штрафы, неустойки, пени, уплаченные по соглашениям об установлении сервитута, заключенным органами местного самоуправления городских округов, государственными или муниципальными предприятиями либо государственными или муниципальными учреждениями в отношении земельных участков, находящихся в собственности городских округов)	0,000	0,000	0,000
	940	11607090049000140	Иные штрафы, неустойки, пени, уплаченные в соответствии с законом или договором в случае неисполнения или ненадлежащего исполнения обязательств перед муниципальным органом, (муниципальным казенным учреждением) городского округа (прочие штрафы, неустойки, пени)	0,000	0,000	0,000
	940	11610061040000140	Платежи в целях возмещения убытков, причиненных уклонением от заключения с муниципальным органом городского округа (муниципальным казенным учреждением) муниципального контракта, а также иные денежные средства, подлежащие зачислению в бюджет городского округа за нарушение законодательства Российской Федерации о контрактной системе в сфере закупок товаров, работ, услуг для обеспечения государственных и муниципальных нужд (за исключением муниципального контракта, финансируемого за счет средств муниципального дорожного фонда)	0,000	0,000	0,000

	940	11610081040000140	Платежи в целях возмещения ущерба при расторжении муниципального контракта, заключенного с муниципальным органом городского округа (муниципальным казенным учреждением), в связи с односторонним отказом исполнителя (подрядчика) от его исполнения (за исключением муниципального контракта, финансируемого за счет средств муниципального дорожного фонда)	0,000	0,000	0,000
	940	11701040040000180	Невыясненные поступления, зачисляемые в бюджеты городских округов	0,000	0,000	0,000
	940	11705040040000180	Прочие неналоговые доходы бюджетов городских округов	0,000	0,000	0,000
	940	20225555040000150	Субсидии бюджетам городских округов на реализацию программ формирования современной городской среды	322 044,900	384 778,200	328 780,800
	940	20704050040000150	Прочие безвозмездные поступления в бюджеты городских округов	0,000	0,000	0,000
	940	21925555040000150	Возврат остатков субсидий на поддержку государственных программ субъектов Российской Федерации и муниципальных программ формирования современной городской среды из бюджетов городских округов	0,000	0,000	0,000
	940	21960010040000150	Возврат прочих остатков субсидий, субвенций и иных межбюджетных трансфертов, имеющих целевое назначение, прошлых лет из бюджетов городских округов	0,000	0,000	0,000
Итого по главному администратору				325 346,400	388 497,200	332 714,800
управление капитального строительства администрации города Перми	942	11105324041000120	Плата по соглашениям об установлении сервитута, заключенным органами местного самоуправления городских округов, государственными или муниципальными предприятиями либо государственными или муниципальными учреждениями в отношении земельных участков, находящихся в собственности городских округов (сумма платежа (перерасчеты, недоимка и задолженность) по данному виду дохода)	0,000	0,000	0,000
	942	11301994040020130	Прочие доходы от оказания платных услуг (работ) получателями средств бюджетов городских округов (прочие доходы)	0,000	0,000	0,000
	942	11302994040030130	Прочие доходы от компенсации затрат бюджетов городских округов (прочие доходы)	0,000	0,000	0,000
	942	11402042040000410	Доходы от реализации имущества, находящегося в оперативном управлении учреждений, находящихся в ведении органов управления городских округов (за исключением имущества муниципальных бюджетных и автономных учреждений), в части реализации основных средств по указанному имуществу	0,000	0,000	0,000
	942	11402042040000440	Доходы от реализации имущества, находящегося в оперативном управлении учреждений, находящихся в ведении органов управления городских округов (за исключением имущества муниципальных бюджетных и автономных учреждений), в части реализации материальных запасов по указанному имуществу	0,000	0,000	0,000
	942	11607010040000140	Штрафы, неустойки, пени, уплаченные в случае просрочки исполнения поставщиком (подрядчиком, исполнителем) обязательств, предусмотренных муниципальным контрактом, заключенным муниципальным органом, казенным учреждением городского округа	0,000	0,000	0,000

	942	11607090041532140	Иные штрафы, неустойки, пени, уплаченные в соответствии с законом или договором в случае неисполнения или ненадлежащего исполнения обязательств перед муниципальным органом, (муниципальным казенным учреждением) городского округа (штрафы, неустойки, пени, уплаченные по соглашениям об установлении сервитута, заключенным органами местного самоуправления городских округов, государственными или муниципальными предприятиями либо государственными или муниципальными учреждениями в отношении земельных участков, находящихся в собственности городских округов)	0,000	0,000	0,000
	942	11607090049000140	Иные штрафы, неустойки, пени, уплаченные в соответствии с законом или договором в случае неисполнения или ненадлежащего исполнения обязательств перед муниципальным органом, (муниципальным казенным учреждением) городского округа (прочие штрафы, неустойки, пени)	0,000	0,000	0,000
	942	11610031040000140	Возмещение ущерба при возникновении страховых случаев, когда выгодоприобретателями выступают получатели средств бюджета городского округа	0,000	0,000	0,000
	942	11610061040000140	Платежи в целях возмещения убытков, причиненных уклонением от заключения с муниципальным органом городского округа (муниципальным казенным учреждением) муниципального контракта, а также иные денежные средства, подлежащие зачислению в бюджет городского округа за нарушение законодательства Российской Федерации о контрактной системе в сфере закупок товаров, работ, услуг для обеспечения государственных и муниципальных нужд (за исключением муниципального контракта, финансируемого за счет средств муниципального дорожного фонда)	0,000	0,000	0,000
	942	11610081040000140	Платежи в целях возмещения ущерба при расторжении муниципального контракта, заключенного с муниципальным органом городского округа (муниципальным казенным учреждением), в связи с односторонним отказом исполнителя (подрядчика) от его исполнения (за исключением муниципального контракта, финансируемого за счет средств муниципального дорожного фонда)	0,000	0,000	0,000
	942	11701040040000180	Невыясненные поступления, зачисляемые в бюджеты городских округов	0,000	0,000	0,000
	942	11705040040000180	Прочие неналоговые доходы бюджетов городских округов	0,000	0,000	0,000
	942	20220077040000150	Субсидии бюджетам городских округов на финансирование капитальных вложений в объекты муниципальной собственности	0,000	268 166,100	269 700,400
	942	20225021040000150	Субсидии бюджетам городских округов на реализацию мероприятий по стимулированию программ развития жилищного строительства субъектов Российской Федерации	200 821,500	0,000	0,000
	942	20225232040000150	Субсидии бюджетам городских округов на создание дополнительных мест для детей в возрасте от 1,5 до 3 лет в образовательных организациях, осуществляющих образовательную деятельность по образовательным программам дошкольного образования	323 477,900	0,000	0,000
	942	20225520040000150	Субсидии бюджетам городских округов на реализацию мероприятий по созданию в субъектах Российской Федерации новых мест в общеобразовательных организациях	0,000	352 803,800	343 395,900
	942	20227112040000150	Субсидии бюджетам городских округов на финансирование капитальных вложений в объекты муниципальной собственности	728 251,700	178 958,900	493 255,100

	942	21925520040000150	Возврат остатков субсидий на реализацию мероприятий по содействию создания в субъектах Российской Федерации новых мест в общеобразовательных организациях из бюджетов городских округов	0,000	0,000	0,000
	942	21960010040000150	Возврат прочих остатков субсидий, субвенций и иных межбюджетных трансфертов, имеющих целевое назначение, прошлых лет из бюджетов городских округов	0,000	0,000	0,000
Итого по главному администратору				1 252 551,100	799 928,800	1 106 351,400
Департамент дорог и благоустройства администрации города Перми	944	10807173011000110	Государственная пошлина за выдачу органом местного самоуправления городского округа специального разрешения на движение по автомобильным дорогам транспортных средств, осуществляющих перевозки опасных, тяжеловесных и (или) крупногабаритных грузов, зачисляемая в бюджеты городских округов (сумма платежа (перерасчеты, недоимка и задолженность по соответствующему платежу, в том числе по отмененному)	1 758,400	1 758,400	1 758,400
	944	11105092040000120	Доходы от предоставления на платной основе парковок (парковочных мест), расположенных на автомобильных дорогах общего пользования местного значения и местах внеуличной дорожной сети, относящихся к собственности городских округов	91 955,400	91 955,400	91 955,400
	944	11105312041000120	Плата по соглашениям об установлении сервитута, заключенным органами местного самоуправления городских округов, государственными или муниципальными предприятиями либо государственными или муниципальными учреждениями в отношении земельных участков, государственная собственность на которые не разграничена и которые расположены в границах городских округов (сумма платежа (перерасчеты, недоимка и задолженность) по данному виду дохода)	0,000	0,000	0,000
	944	11105324041000120	Плата по соглашениям об установлении сервитута, заключенным органами местного самоуправления городских округов, государственными или муниципальными предприятиями либо государственными или муниципальными учреждениями в отношении земельных участков, находящихся в собственности городских округов (сумма платежа (перерасчеты, недоимка и задолженность) по данному виду дохода)	1 235,200	1 132,400	851,000
	944	11107014040000120	Доходы от перечисления части прибыли, остающейся после уплаты налогов и иных обязательных платежей муниципальных унитарных предприятий, созданных городскими округами	6 398,000	7 035,000	6 861,000
	944	11301530040000130	Плата за оказание услуг по присоединению объектов дорожного сервиса к автомобильным дорогам общего пользования местного значения, зачисляемая в бюджеты городских округов	70,100	70,100	70,100
	944	113019940400020130	Прочие доходы от оказания платных услуг (работ) получателями средств бюджетов городских округов (прочие доходы)	0,000	0,000	0,000
	944	113029940400030130	Прочие доходы от компенсации затрат бюджетов городских округов (прочие доходы)	13 708,550	0,000	0,000
	944	11402042040000410	Доходы от реализации имущества, находящегося в оперативном управлении учреждений, находящихся в ведении органов управления городских округов (за исключением имущества муниципальных бюджетных и автономных учреждений), в части реализации основных средств по указанному имуществу	0,000	0,000	0,000
	944	11402042040000440	Доходы от реализации имущества, находящегося в оперативном управлении учреждений, находящихся в ведении органов управления городских округов (за исключением имущества муниципальных бюджетных и автономных учреждений), в части реализации материальных запасов по указанному имуществу	0,000	0,000	0,000

	944	11602020020000140	Административные штрафы, установленные законами субъектов Российской Федерации об административных правонарушениях, за нарушение муниципальных правовых актов	77 318,200	77 318,200	77 318,200
	944	11607010040000140	Штрафы, неустойки, пени, уплаченные в случае просрочки исполнения поставщиком (подрядчиком, исполнителем) обязательств, предусмотренных муниципальным контрактом, заключенным муниципальным органом, казенным учреждением городского округа	0,000	0,000	0,000
	944	11607090040000140	Иные штрафы, неустойки, пени, уплаченные в соответствии с законом или договором в случае неисполнения или ненадлежащего исполнения обязательств перед муниципальным органом, (муниципальным казенным учреждением) городского округа	0,000	0,000	0,000
	944	11610061040000140	Платежи в целях возмещения убытков, причиненных уклонением от заключения с муниципальным органом городского округа (муниципальным казенным учреждением) муниципального контракта, а также иные денежные средства, подлежащие зачислению в бюджет городского округа за нарушение законодательства Российской Федерации о контрактной системе в сфере закупок товаров, работ, услуг для обеспечения государственных и муниципальных нужд (за исключением муниципального контракта, финансируемого за счет средств муниципального дорожного фонда)	0,000	0,000	0,000
	944	11610062040000140	Платежи в целях возмещения убытков, причиненных уклонением от заключения с муниципальным органом городского округа (муниципальным казенным учреждением) муниципального контракта, финансируемого за счет средств муниципального дорожного фонда	0,000	0,000	0,000
	944	11610081040000140	Платежи в целях возмещения ущерба при расторжении муниципального контракта, заключенного с муниципальным органом городского округа (муниципальным казенным учреждением), в связи с односторонним отказом исполнителя (подрядчика) от его исполнения (за исключением муниципального контракта, финансируемого за счет средств муниципального дорожного фонда)	0,000	0,000	0,000
	944	11610082040000140	Платежи в целях возмещения ущерба при расторжении муниципального контракта, финансируемого за счет средств муниципального дорожного фонда городского округа, в связи с односторонним отказом исполнителя (подрядчика) от его исполнения	0,000	0,000	0,000
	944	11611064010000140	Платежи, уплачиваемые в целях возмещения вреда, причиняемого автомобильным дорогам местного значения транспортными средствами, осуществляющими перевозки тяжеловесных и (или) крупногабаритных грузов	2 202,100	2 202,100	2 202,100
	944	11701040040000180	Невыясненные поступления, зачисляемые в бюджеты городских округов	0,000	0,000	0,000
	944	11705040040000180	Прочие неналоговые доходы бюджетов городских округов	0,000	0,000	0,000
	944	20220077040000150	Субсидии бюджетам городских округов на софинансирование капитальных вложений в объекты муниципальной собственности	424 400,000	1 264 454,100	1 314 454,200
	944	20225021040000150	Субсидии бюджетам городских округов на реализацию мероприятий по стимулированию программ развития жилищного строительства субъектов Российской Федерации	191 647,000	0,000	0,000
	944	20229999040000150	Прочие субсидии бюджетам городских округов	1 895 376,000	3 045 512,700	2 739 032,200

	944	20245393040000150	Межбюджетные трансферты, передаваемые бюджетам городских округов на финансовое обеспечение дорожной деятельности в рамках реализации национального проекта «Безопасные и качественные автомобильные дороги»	600 964,200	605 350,300	0,000
	944	20249999040000150	Прочие межбюджетные трансферты, передаваемые бюджетам городских округов	2 259 263,800	936 232,600	0,000
	944	20704050040000150	Прочие безвозмездные поступления в бюджеты городских округов	0,000	0,000	0,000
	944	21960010040000150	Возврат прочих остатков субсидий, субвенций и иных межбюджетных трансфертов, имеющих целевое назначение, прошлых лет из бюджетов городских округов	0,000	0,000	0,000
Итого по главному администратору				5 566 296,950	6 033 021,300	4 234 502,600
Департамент транспорта администрации города Перми	945	11107014040000120	Доходы от перечисления части прибыли, остающейся после уплаты налогов и иных обязательных платежей муниципальных унитарных предприятий, созданных городскими округами	0,000	0,000	0,000
	945	11301994040020130	Прочие доходы от оказания платных услуг (работ) получателями средств бюджетов городских округов (прочие доходы)	0,000	0,000	0,000
	945	11302994040010130	Прочие доходы от компенсации затрат бюджетов городских округов (средства от реализации льготных проездных документов)	377 728,000	0,000	0,000
	945	11302994040015130	Прочие доходы от компенсации затрат бюджетов городских округов (средства от реализации единых проездных документов)	485 261,000	0,000	0,000
	945	11302994040020130	Прочие доходы от компенсации затрат бюджетов городских округов (доходы от перечисления платы за проезд пассажиров и провоз багажа)	2 971 474,000	5 401 130,000	5 509 711,800
	945	11302994040030130	Прочие доходы от компенсации затрат бюджетов городских округов (прочие доходы)	7 509,300	0,000	0,000
	945	11402042040000410	Доходы от реализации имущества, находящегося в оперативном управлении учреждений, находящихся в ведении органов управления городских округов (за исключением имущества муниципальных бюджетных и автономных учреждений), в части реализации основных средств по указанному имуществу	0,000	0,000	0,000
	945	11402042040000440	Доходы от реализации имущества, находящегося в оперативном управлении учреждений, находящихся в ведении органов управления городских округов (за исключением имущества муниципальных бюджетных и автономных учреждений), в части реализации материальных запасов по указанному имуществу	0,000	0,000	0,000
	945	11607010040000140	Штрафы, неустойки, пени, уплаченные в случае просрочки исполнения поставщиком (подрядчиком, исполнителем) обязательств, предусмотренных муниципальным контрактом, заключенным муниципальным органом, казенным учреждением городского округа	0,000	0,000	0,000
	945	11607090040000140	Иные штрафы, неустойки, пени, уплаченные в соответствии с законом или договором в случае неисполнения или ненадлежащего исполнения обязательств перед муниципальным органом, (муниципальным казенным учреждением) городского округа	0,000	0,000	0,000
	945	11610081040000140	Платежи в целях возмещения ущерба при расторжении муниципального контракта, заключенного с муниципальным органом городского округа (муниципальным казенным учреждением), в связи с односторонним отказом исполнителя (подрядчика) от его исполнения (за исключением муниципального контракта, финансируемого за счет средств муниципального дорожного фонда)	0,000	0,000	0,000
	945	11701040040000180	Невыясненные поступления, зачисляемые в бюджеты городских округов	0,000	0,000	0,000
	945	11705040040000180	Прочие неналоговые доходы бюджетов городских округов	0,000	0,000	0,000

	945	20229999040000150	Прочие субсидии бюджетам городских округов	73 800,000	73 800,000	0,000
	945	20230024040012150	Субвенции бюджетам городских округов на выполнение передаваемых полномочий субъектов Российской Федерации (субвенции на осуществление полномочий по регулированию тарифов на перевозки пассажиров и багажа автомобильным и городским электрическим транспортом на поселенческих, районных и межмуниципальных маршрутах городского, пригородного и междугородного сообщений)	39,100	39,100	39,100
	945	20249999040000150	Прочие межбюджетные трансферты, передаваемые бюджетам городских округов	22 381,800	22 381,800	22 381,800
	945	20704050040000150	Прочие безвозмездные поступления в бюджеты городских округов	0,000	0,000	0,000
	945	21960010040000150	Возврат прочих остатков субсидий, субвенций и иных межбюджетных трансфертов, имеющих целевое назначение, прошлых лет из бюджетов городских округов	0,000	0,000	0,000
Итого по главному администратору				3 938 193,200	5 497 350,900	5 532 132,700
Контрольный департамент администрации города Перми	950	11302994040030130	Прочие доходы от компенсации затрат бюджетов городских округов (прочие доходы)	0,000	0,000	0,000
	950	11402042040000410	Доходы от реализации имущества, находящегося в оперативном управлении учреждений, находящихся в ведении органов управления городских округов (за исключением имущества муниципальных бюджетных и автономных учреждений), в части реализации основных средств по указанному имуществу	0,000	0,000	0,000
	950	11402042040000440	Доходы от реализации имущества, находящегося в оперативном управлении учреждений, находящихся в ведении органов управления городских округов (за исключением имущества муниципальных бюджетных и автономных учреждений), в части реализации материальных запасов по указанному имуществу	0,000	0,000	0,000
	950	11602020020000140	Административные штрафы, установленные законами субъектов Российской Федерации об административных правонарушениях, за нарушение муниципальных правовых актов	19 979,500	19 979,500	19 979,500
	950	11607010040000140	Штрафы, неустойки, пени, уплаченные в случае просрочки исполнения поставщиком (подрядчиком, исполнителем) обязательств, предусмотренных муниципальным контрактом, заключенным муниципальным органом, казенным учреждением городского округа	0,000	0,000	0,000
	950	11607090040000140	Иные штрафы, неустойки, пени, уплаченные в соответствии с законом или договором в случае неисполнения или ненадлежащего исполнения обязательств перед муниципальным органом, (муниципальным казенным учреждением) городского округа	0,000	0,000	0,000
	950	11610061040000140	Платежи в целях возмещения убытков, причиненных уклонением от заключения с муниципальным органом городского округа (муниципальным казенным учреждением) муниципального контракта, а также иные денежные средства, подлежащие зачислению в бюджет городского округа за нарушение законодательства Российской Федерации о контрактной системе в сфере закупок товаров, работ, услуг для обеспечения государственных и муниципальных нужд (за исключением муниципального контракта, финансируемого за счет средств муниципального дорожного фонда)	0,000	0,000	0,000

	950	11610081040000140	Платежи в целях возмещения ущерба при расторжении муниципального контракта, заключенного с муниципальным органом городского округа (муниципальным казенным учреждением), в связи с односторонним отказом исполнителя (подрядчика) от его исполнения (за исключением муниципального контракта, финансируемого за счет средств муниципального дорожного фонда)	0,000	0,000	0,000
	950	11610082040000140	Платежи в целях возмещения ущерба при расторжении муниципального контракта, финансируемого за счет средств муниципального дорожного фонда городского округа, в связи с односторонним отказом исполнителя (подрядчика) от его исполнения	0,000	0,000	0,000
	950	11701040040000180	Невыясненные поступления, зачисляемые в бюджеты городских округов	0,000	0,000	0,000
	950	11705040040000180	Прочие неналоговые доходы бюджетов городских округов	0,000	0,000	0,000
	950	20230024040000150	Субвенции бюджетам городских округов на выполнение передаваемых полномочий субъектов Российской Федерации (субвенции на составление протоколов об административных правонарушениях)	642,900	642,900	642,900
	950	20230024040036150	Субвенции бюджетам городских округов на выполнение передаваемых полномочий субъектов Российской Федерации (субвенции на осуществление государственных полномочий по созданию и организации деятельности административных комиссий)	2 672,200	2 672,200	2 672,200
	950	20704050040000150	Прочие безвозмездные поступления в бюджеты городских округов	0,000	0,000	0,000
	950	21960010040000150	Возврат прочих остатков субсидий, субвенций и иных межбюджетных трансфертов, имеющих целевое назначение, прошлых лет из бюджетов городских округов	0,000	0,000	0,000
Итого по главному администратору				23 294,600	23 294,600	23 294,600
департамент экономики и промышленной политики администрации города Перми	951	10807150011000110	Государственная пошлина за выдачу разрешения на установку рекламной конструкции (сумма платежа (перерасчеты, недоимка и задолженность по соответствующему платежу, в том числе по отмененному)	205,000	205,000	205,000
	951	11109044040000120	Прочие поступления от использования имущества, находящегося в собственности городских округов (за исключением имущества муниципальных бюджетных и автономных учреждений, а также имущества муниципальных унитарных предприятий, в том числе казенных)	108 285,400	108 270,400	108 260,400
	951	11302994040030130	Прочие доходы от компенсации затрат бюджетов городских округов (прочие доходы)	0,000	0,000	0,000
	951	11402042040000410	Доходы от реализации имущества, находящегося в оперативном управлении учреждений, находящихся в ведении органов управления городских округов (за исключением имущества муниципальных бюджетных и автономных учреждений), в части реализации основных средств по указанному имуществу	0,000	0,000	0,000
	951	11402042040000440	Доходы от реализации имущества, находящегося в оперативном управлении учреждений, находящихся в ведении органов управления городских округов (за исключением имущества муниципальных бюджетных и автономных учреждений), в части реализации материальных запасов по указанному имуществу	0,000	0,000	0,000
	951	11602020020000140	Административные штрафы, установленные законами субъектов Российской Федерации об административных правонарушениях, за нарушение муниципальных правовых актов	0,000	0,000	0,000

	951	11607010040000140	Штрафы, неустойки, пени, уплаченные в случае просрочки исполнения поставщиком (подрядчиком, исполнителем) обязательств, предусмотренных муниципальным контрактом, заключенным муниципальным органом, казенным учреждением городского округа	0,000	0,000	0,000
	951	11607090041400140	Иные штрафы, неустойки, пени, уплаченные в соответствии с законом или договором в случае неисполнения или ненадлежащего исполнения обязательств перед муниципальным органом, (муниципальным казенным учреждением) городского округа (штрафы, неустойки, пени, уплаченные по договорам на размещение рекламных конструкций)	0,000	0,000	0,000
	951	11607090041700140	Иные штрафы, неустойки, пени, уплаченные в соответствии с законом или договором в случае неисполнения или ненадлежащего исполнения обязательств перед муниципальным органом, (муниципальным казенным учреждением) городского округа (штрафы, неустойки, пени, уплаченные по договорам на размещение нестационарных торговых объектов)	0,000	0,000	0,000
	951	11607090049000140	Иные штрафы, неустойки, пени, уплаченные в соответствии с законом или договором в случае неисполнения или ненадлежащего исполнения обязательств перед муниципальным органом, (муниципальным казенным учреждением) городского округа (прочие штрафы, неустойки, пени)	0,000	0,000	0,000
	951	11610061040000140	Платежи в целях возмещения убытков, причиненных уклонением от заключения с муниципальным органом городского округа (муниципальным казенным учреждением) муниципального контракта, а также иные денежные средства, подлежащие зачислению в бюджет городского округа за нарушение законодательства Российской Федерации о контрактной системе в сфере закупок товаров, работ, услуг для обеспечения государственных и муниципальных нужд (за исключением муниципального контракта, финансируемого за счет средств муниципального дорожного фонда)	0,000	0,000	0,000
	951	11610081040000140	Платежи в целях возмещения ущерба при расторжении муниципального контракта, заключенного с муниципальным органом городского округа (муниципальным казенным учреждением), в связи с односторонним отказом исполнителя (подрядчика) от его исполнения (за исключением муниципального контракта, финансируемого за счет средств муниципального дорожного фонда)	0,000	0,000	0,000
	951	11701040040000180	Невыясненные поступления, зачисляемые в бюджеты городских округов	0,000	0,000	0,000
	951	11705040040000180	Прочие неналоговые доходы бюджетов городских округов	30 581,300	26 408,000	20 274,000
Итого по главному администратору				139 071,700	134 883,400	128 739,400
департамент социальной политики администрации города Перми	955	11107014040000120	Доходы от перечисления части прибыли, остающейся после уплаты налогов и иных обязательных платежей муниципальных унитарных предприятий, созданных городскими округами	9 250,000	9 000,000	8 750,000
	955	11302994040030130	Прочие доходы от компенсации затрат бюджетов городских округов (прочие доходы)	0,000	0,000	0,000
	955	11402042040000410	Доходы от реализации имущества, находящегося в оперативном управлении учреждений, находящихся в ведении органов управления городских округов (за исключением имущества муниципальных бюджетных и автономных учреждений), в части реализации основных средств по указанному имуществу	0,000	0,000	0,000

	955	11402042040000440	Доходы от реализации имущества, находящегося в оперативном управлении учреждений, находящихся в ведении органов управления городских округов (за исключением имущества муниципальных бюджетных и автономных учреждений), в части реализации материальных запасов по указанному имуществу	0,000	0,000	0,000
	955	11607010040000140	Штрафы, неустойки, пени, уплаченные в случае просрочки исполнения поставщиком (подрядчиком, исполнителем) обязательств, предусмотренных муниципальным контрактом, заключенным муниципальным органом, казенным учреждением городского округа	0,000	0,000	0,000
	955	11607090049000140	Иные штрафы, неустойки, пени, уплаченные в соответствии с законом или договором в случае неисполнения или ненадлежащего исполнения обязательств перед муниципальным органом, (муниципальным казенным учреждением) городского округа (прочие штрафы, неустойки, пени)	0,000	0,000	0,000
	955	11610061040000140	Платежи в целях возмещения убытков, причиненных уклонением от заключения с муниципальным органом городского округа (муниципальным казенным учреждением) муниципального контракта, а также иные денежные средства, подлежащие зачислению в бюджет городского округа за нарушение законодательства Российской Федерации о контрактной системе в сфере закупок товаров, работ, услуг для обеспечения государственных и муниципальных нужд (за исключением муниципального контракта, финансируемого за счет средств муниципального дорожного фонда)	0,000	0,000	0,000
	955	11610081040000140	Платежи в целях возмещения ущерба при расторжении муниципального контракта, заключенного с муниципальным органом городского округа (муниципальным казенным учреждением), в связи с односторонним отказом исполнителя (подрядчика) от его исполнения (за исключением муниципального контракта, финансируемого за счет средств муниципального дорожного фонда)	0,000	0,000	0,000
	955	11701040040000180	Невыясненные поступления, зачисляемые в бюджеты городских округов	0,000	0,000	0,000
	955	11705040040000180	Прочие неналоговые доходы бюджетов городских округов	0,000	0,000	0,000
	955	20230024040007150	Субвенции бюджетам городских округов на выполнение передаваемых полномочий субъектов Российской Федерации (субвенции на образование комиссий по делам несовершеннолетних и защите их прав и организацию их деятельности)	401,400	401,400	401,400
	955	20230024040033150	Субвенции бюджетам городских округов на выполнение передаваемых полномочий субъектов Российской Федерации (субвенции на организацию и обеспечение отдыха детей и их оздоровления)	193 124,900	193 124,900	193 124,900
	955	21960010040000150	Возврат прочих остатков субсидий, субвенций и иных межбюджетных трансфертов, имеющих целевое назначение, прошлых лет из бюджетов городских округов	0,000	0,000	0,000
Итого по главному администратору				202 776,300	202 526,300	202 276,300
Департамент общественной безопасности администрации города Перми	964	11301994040020130	Прочие доходы от оказания платных услуг (работ) получателями средств бюджетов городских округов (прочие доходы)	213,500	213,500	213,500
	964	11302994040030130	Прочие доходы от компенсации затрат бюджетов городских округов (прочие доходы)	0,000	0,000	0,000

964	11402042040000410	Доходы от реализации имущества, находящегося в оперативном управлении учреждений, находящихся в ведении органов управления городских округов (за исключением имущества муниципальных бюджетных и автономных учреждений), в части реализации основных средств по указанному имуществу	0,000	0,000	0,000
964	11402042040000440	Доходы от реализации имущества, находящегося в оперативном управлении учреждений, находящихся в ведении органов управления городских округов (за исключением имущества муниципальных бюджетных и автономных учреждений), в части реализации материальных запасов по указанному имуществу	0,000	0,000	0,000
964	11602020020000140	Административные штрафы, установленные законами субъектов Российской Федерации об административных правонарушениях, за нарушение муниципальных правовых актов	0,000	0,000	0,000
964	11607010040000140	Штрафы, неустойки, пени, уплаченные в случае просрочки исполнения поставщиком (подрядчиком, исполнителем) обязательств, предусмотренных муниципальным контрактом, заключенным муниципальным органом, казенным учреждением городского округа	0,000	0,000	0,000
964	11607090049000140	Иные штрафы, неустойки, пени, уплаченные в соответствии с законом или договором в случае неисполнения или ненадлежащего исполнения обязательств перед муниципальным органом, (муниципальным казенным учреждением) городского округа (прочие штрафы, неустойки, пени)	0,000	0,000	0,000
964	11610031040000140	Возмещение ущерба при возникновении страховых случаев, когда выгодоприобретателями выступают получатели средств бюджета городского округа	0,000	0,000	0,000
964	11610061040000140	Платежи в целях возмещения убытков, причиненных уклонением от заключения с муниципальным органом городского округа (муниципальным казенным учреждением) муниципального контракта, а также иные денежные средства, подлежащие зачислению в бюджет городского округа за нарушение законодательства Российской Федерации о контрактной системе в сфере закупок товаров, работ, услуг для обеспечения государственных и муниципальных нужд (за исключением муниципального контракта, финансируемого за счет средств муниципального дорожного фонда)	0,000	0,000	0,000
964	11610081040000140	Платежи в целях возмещения ущерба при расторжении муниципального контракта, заключенного с муниципальным органом городского округа (муниципальным казенным учреждением), в связи с односторонним отказом исполнителя (подрядчика) от его исполнения (за исключением муниципального контракта, финансируемого за счет средств муниципального дорожного фонда)	0,000	0,000	0,000
964	11701040040000180	Невыясненные поступления, зачисляемые в бюджеты городских округов	0,000	0,000	0,000
964	11705040040000180	Прочие неналоговые доходы бюджетов городских округов	0,000	0,000	0,000
964	20229999040000150	Прочие субсидии бюджетам городских округов	1 443,100	1 443,100	1 443,100
964	20235120040000150	Субвенции бюджетам городских округов на осуществление полномочий по составлению (изменению) списков кандидатов в присяжные заседатели федеральных судов общей юрисдикции в Российской Федерации	786,200	575,600	4 679,800
964	20704050040000150	Прочие безвозмездные поступления в бюджеты городских округов	0,000	0,000	0,000

	964	21935120040000150	Возврат остатков субвенций на осуществление полномочий по составлению (изменению) списков кандидатов в присяжные заседатели федеральных судов общей юрисдикции в Российской Федерации из бюджетов городских округов	0,000	0,000	0,000
	964	21960010040000150	Возврат прочих остатков субсидий, субвенций и иных межбюджетных трансфертов, имеющих целевое назначение, прошлых лет из бюджетов городских округов	0,000	0,000	0,000
Итого по главному администратору				2 442,800	2 232,200	6 336,400
Администрация города Перми	975	11105034041000120	Доходы от сдачи в аренду имущества, находящегося в оперативном управлении органов управления городских округов и созданных ими учреждений (за исключением имущества муниципальных бюджетных и автономных учреждений) (платежи (перерасчеты) по данному виду дохода)	815,800	849,200	886,600
	975	11301994040020130	Прочие доходы от оказания платных услуг (работ) получателями средств бюджетов городских округов (прочие доходы)	0,000	0,000	0,000
	975	11302064040000130	Доходы, поступающие в порядке возмещения расходов, понесенных в связи с эксплуатацией имущества городских округов	0,000	0,000	0,000
	975	11302994040030130	Прочие доходы от компенсации затрат бюджетов городских округов (прочие доходы)	0,000	0,000	0,000
	975	11402042040000410	Доходы от реализации имущества, находящегося в оперативном управлении учреждений, находящихся в ведении органов управления городских округов (за исключением имущества муниципальных бюджетных и автономных учреждений), в части реализации основных средств по указанному имуществу	0,000	0,000	0,000
	975	11402042040000440	Доходы от реализации имущества, находящегося в оперативном управлении учреждений, находящихся в ведении органов управления городских округов (за исключением имущества муниципальных бюджетных и автономных учреждений), в части реализации материальных запасов по указанному имуществу	0,000	0,000	0,000
	975	11602020020000140	Административные штрафы, установленные законами субъектов Российской Федерации об административных правонарушениях, за нарушение муниципальных правовых актов	0,000	0,000	0,000
	975	11607010040000140	Штрафы, неустойки, пени, уплаченные в случае просрочки исполнения поставщиком (подрядчиком, исполнителем) обязательств, предусмотренных муниципальным контрактом, заключенным муниципальным органом, казенным учреждением городского округа	0,000	0,000	0,000
	975	11607090049000140	Иные штрафы, неустойки, пени, уплаченные в соответствии с законом или договором в случае неисполнения или ненадлежащего исполнения обязательств перед муниципальным органом, (муниципальным казенным учреждением) городского округа (прочие штрафы, неустойки, пени)	0,000	0,000	0,000
	975	11610031040000140	Возмещение ущерба при возникновении страховых случаев, когда выгодоприобретателями выступают получатели средств бюджета городского округа	0,000	0,000	0,000
	975	11610061040000140	Платежи в целях возмещения убытков, причиненных уклонением от заключения с муниципальным органом городского округа (муниципальным казенным учреждением) муниципального контракта, а также иные денежные средства, подлежащие зачислению в бюджет городского округа за нарушение законодательства Российской Федерации о контрактной системе в сфере закупок товаров, работ, услуг для обеспечения государственных и муниципальных нужд (за исключением муниципального контракта, финансируемого за счет средств муниципального дорожного фонда)	0,000	0,000	0,000

	975	11610081040000140	Платежи в целях возмещения ущерба при расторжении муниципального контракта, заключенного с муниципальным органом городского округа (муниципальным казенным учреждением), в связи с односторонним отказом исполнителя (подрядчика) от его исполнения (за исключением муниципального контракта, финансируемого за счет средств муниципального дорожного фонда)	0,000	0,000	0,000
	975	11701040040000180	Невыясненные поступления, зачисляемые в бюджеты городских округов	0,000	0,000	0,000
	975	11705040040000180	Прочие неналоговые доходы бюджетов городских округов	0,000	0,000	0,000
Итого по главному администратору				815,800	849,200	886,600
Комитет по физической культуре и спорту администрации города Перми	976	11105324041000120	Плата по соглашениям об установлении сервитута, заключенным органами местного самоуправления городских округов, государственными или муниципальными предприятиями либо государственными или муниципальными учреждениями в отношении земельных участков, находящихся в собственности городских округов (сумма платежа (перерасчеты, недоимка и задолженность) по данному виду дохода)	0,000	0,000	0,000
	976	11302064040000130	Доходы, поступающие в порядке возмещения расходов, понесенных в связи с эксплуатацией имущества городских округов	0,000	0,000	0,000
	976	11302994040030130	Прочие доходы от компенсации затрат бюджетов городских округов (прочие доходы)	0,000	0,000	0,000
	976	11402042040000410	Доходы от реализации имущества, находящегося в оперативном управлении учреждений, находящихся в ведении органов управления городских округов (за исключением имущества муниципальных бюджетных и автономных учреждений), в части реализации основных средств по указанному имуществу	0,000	0,000	0,000
	976	11402042040000440	Доходы от реализации имущества, находящегося в оперативном управлении учреждений, находящихся в ведении органов управления городских округов (за исключением имущества муниципальных бюджетных и автономных учреждений), в части реализации материальных запасов по указанному имуществу	0,000	0,000	0,000
	976	11607010040000140	Штрафы, неустойки, пени, уплаченные в случае просрочки исполнения поставщиком (подрядчиком, исполнителем) обязательств, предусмотренных муниципальным контрактом, заключенным муниципальным органом, казенным учреждением городского округа	0,000	0,000	0,000
	976	11607090041532140	Иные штрафы, неустойки, пени, уплаченные в соответствии с законом или договором в случае неисполнения или ненадлежащего исполнения обязательств перед муниципальным органом, (муниципальным казенным учреждением) городского округа (штрафы, неустойки, пени, уплаченные по соглашениям об установлении сервитута, заключенным органами местного самоуправления городских округов, государственными или муниципальными предприятиями либо государственными или муниципальными учреждениями в отношении земельных участков, находящихся в собственности городских округов)	0,000	0,000	0,000
	976	11607090049000140	Иные штрафы, неустойки, пени, уплаченные в соответствии с законом или договором в случае неисполнения или ненадлежащего исполнения обязательств перед муниципальным органом, (муниципальным казенным учреждением) городского округа (прочие штрафы, неустойки, пени)	0,000	0,000	0,000

	976	11610061040000140	Платежи в целях возмещения убытков, причиненных уклонением от заключения с муниципальным органом городского округа (муниципальным казенным учреждением) муниципального контракта, а также иные денежные средства, подлежащие зачислению в бюджет городского округа за нарушение законодательства Российской Федерации о контрактной системе в сфере закупок товаров, работ, услуг для обеспечения государственных и муниципальных нужд (за исключением муниципального контракта, финансируемого за счет средств муниципального дорожного фонда)	0,000	0,000	0,000
	976	11610081040000140	Платежи в целях возмещения ущерба при расторжении муниципального контракта, заключенного с муниципальным органом городского округа (муниципальным казенным учреждением), в связи с односторонним отказом исполнителя (подрядчика) от его исполнения (за исключением муниципального контракта, финансируемого за счет средств муниципального дорожного фонда)	0,000	0,000	0,000
	976	11701040040000180	Невыясненные поступления, зачисляемые в бюджеты городских округов	0,000	0,000	0,000
	976	11705040040000180	Прочие неналоговые доходы бюджетов городских округов	0,000	0,000	0,000
	976	20229999040000150	Прочие субсидии бюджетам городских округов	181,400	181,400	181,400
	976	21804010040000150	Доходы бюджетов городских округов от возврата бюджетными учреждениями остатков субсидий прошлых лет	55,256	0,000	0,000
	976	21804020040000150	Доходы бюджетов городских округов от возврата автономными учреждениями остатков субсидий прошлых лет	731,015	0,000	0,000
	976	21960010040000150	Возврат прочих остатков субсидий, субвенций и иных межбюджетных трансфертов, имеющих целевое назначение, прошлых лет из бюджетов городских округов	0,000	0,000	0,000
Итого по главному администратору				967,671	181,400	181,400
Контрольно-счетная палата города Перми	977	11302994040030130	Прочие доходы от компенсации затрат бюджетов городских округов (прочие доходы)	0,000	0,000	0,000
	977	11402042040000410	Доходы от реализации имущества, находящегося в оперативном управлении учреждений, находящихся в ведении органов управления городских округов (за исключением имущества муниципальных бюджетных и автономных учреждений), в части реализации основных средств по указанному имуществу	0,000	0,000	0,000
	977	11402042040000440	Доходы от реализации имущества, находящегося в оперативном управлении учреждений, находящихся в ведении органов управления городских округов (за исключением имущества муниципальных бюджетных и автономных учреждений), в части реализации материальных запасов по указанному имуществу	0,000	0,000	0,000
	977	11601157010000140	Административные штрафы, установленные Главой 15 Кодекса Российской Федерации об административных правонарушениях, за административные правонарушения в области финансов, связанные с нецелевым использованием бюджетных средств, невозвратом либо несвоевременным возвратом бюджетного кредита, перечислением либо несвоевременным перечислением платы за пользование бюджетным кредитом, нарушением условий предоставления бюджетного кредита, нарушением порядка и (или) условий предоставления (расходования) межбюджетных трансфертов, нарушением условий предоставления бюджетных инвестиций, субсидий юридическим лицам, индивидуальным предпринимателям и физическим лицам, подлежащие зачислению в бюджет муниципального образования	0,000	0,000	0,000

	977	11607010040000140	Штрафы, неустойки, пени, уплаченные в случае просрочки исполнения поставщиком (подрядчиком, исполнителем) обязательств, предусмотренных муниципальным контрактом, заключенным муниципальным органом, казенным учреждением городского округа	0,000	0,000	0,000
	977	11607090049000140	Иные штрафы, неустойки, пени, уплаченные в соответствии с законом или договором в случае неисполнения или ненадлежащего исполнения обязательств перед муниципальным органом, (муниципальным казенным учреждением) городского округа (прочие штрафы, неустойки, пени)	0,000	0,000	0,000
	977	11610061040000140	Платежи в целях возмещения убытков, причиненных уклонением от заключения с муниципальным органом городского округа (муниципальным казенным учреждением) муниципального контракта, а также иные денежные средства, подлежащие зачислению в бюджет городского округа за нарушение законодательства Российской Федерации о контрактной системе в сфере закупок товаров, работ, услуг для обеспечения государственных и муниципальных нужд (за исключением муниципального контракта, финансируемого за счет средств муниципального дорожного фонда)	0,000	0,000	0,000
	977	11610081040000140	Платежи в целях возмещения ущерба при расторжении муниципального контракта, заключенного с муниципальным органом городского округа (муниципальным казенным учреждением), в связи с односторонним отказом исполнителя (подрядчика) от его исполнения (за исключением муниципального контракта, финансируемого за счет средств муниципального дорожного фонда)	0,000	0,000	0,000
	977	11701040040000180	Невыясненные поступления, зачисляемые в бюджеты городских округов	0,000	0,000	0,000
Итого по главному администратору				0,000	0,000	0,000
Избирательная комиссия города Перми	978	11302994040030130	Прочие доходы от компенсации затрат бюджетов городских округов (прочие доходы)	0,000	0,000	0,000
	978	11402042040000410	Доходы от реализации имущества, находящегося в оперативном управлении учреждений, находящихся в ведении органов управления городских округов (за исключением имущества муниципальных бюджетных и автономных учреждений), в части реализации основных средств по указанному имуществу	0,000	0,000	0,000
	978	11402042040000440	Доходы от реализации имущества, находящегося в оперативном управлении учреждений, находящихся в ведении органов управления городских округов (за исключением имущества муниципальных бюджетных и автономных учреждений), в части реализации материальных запасов по указанному имуществу	0,000	0,000	0,000
	978	11607010040000140	Штрафы, неустойки, пени, уплаченные в случае просрочки исполнения поставщиком (подрядчиком, исполнителем) обязательств, предусмотренных муниципальным контрактом, заключенным муниципальным органом, казенным учреждением городского округа	0,000	0,000	0,000
	978	11607090049000140	Иные штрафы, неустойки, пени, уплаченные в соответствии с законом или договором в случае неисполнения или ненадлежащего исполнения обязательств перед муниципальным органом, (муниципальным казенным учреждением) городского округа (прочие штрафы, неустойки, пени)	0,000	0,000	0,000

	978	11610061040000140	Платежи в целях возмещения убытков, причиненных уклонением от заключения с муниципальным органом городского округа (муниципальным казенным учреждением) муниципального контракта, а также иные денежные средства, подлежащие зачислению в бюджет городского округа за нарушение законодательства Российской Федерации о контрактной системе в сфере закупок товаров, работ, услуг для обеспечения государственных и муниципальных нужд (за исключением муниципального контракта, финансируемого за счет средств муниципального дорожного фонда)	0,000	0,000	0,000
	978	11610081040000140	Платежи в целях возмещения ущерба при расторжении муниципального контракта, заключенного с муниципальным органом городского округа (муниципальным казенным учреждением), в связи с односторонним отказом исполнителя (подрядчика) от его исполнения (за исключением муниципального контракта, финансируемого за счет средств муниципального дорожного фонда)	0,000	0,000	0,000
	978	11701040040000180	Невыясненные поступления, зачисляемые в бюджеты городских округов	0,000	0,000	0,000
	978	11705040040000180	Прочие неналоговые доходы бюджетов городских округов	0,000	0,000	0,000
Итого по главному администратору				0,000	0,000	0,000
Пермская городская Дума	985	11302994040030130	Прочие доходы от компенсации затрат бюджетов городских округов (прочие доходы)	0,000	0,000	0,000
	985	11402042040000410	Доходы от реализации имущества, находящегося в оперативном управлении учреждений, находящихся в ведении органов управления городских округов (за исключением имущества муниципальных бюджетных и автономных учреждений), в части реализации основных средств по указанному имуществу	0,000	0,000	0,000
	985	11402042040000440	Доходы от реализации имущества, находящегося в оперативном управлении учреждений, находящихся в ведении органов управления городских округов (за исключением имущества муниципальных бюджетных и автономных учреждений), в части реализации материальных запасов по указанному имуществу	0,000	0,000	0,000
	985	11607010040000140	Штрафы, неустойки, пени, уплаченные в случае просрочки исполнения поставщиком (подрядчиком, исполнителем) обязательств, предусмотренных муниципальным контрактом, заключенным муниципальным органом, казенным учреждением городского округа	0,000	0,000	0,000
	985	11607090049000140	Иные штрафы, неустойки, пени, уплаченные в соответствии с законом или договором в случае неисполнения или ненадлежащего исполнения обязательств перед муниципальным органом, (муниципальным казенным учреждением) городского округа (прочие штрафы, неустойки, пени)	0,000	0,000	0,000
	985	11610061040000140	Платежи в целях возмещения убытков, причиненных уклонением от заключения с муниципальным органом городского округа (муниципальным казенным учреждением) муниципального контракта, а также иные денежные средства, подлежащие зачислению в бюджет городского округа за нарушение законодательства Российской Федерации о контрактной системе в сфере закупок товаров, работ, услуг для обеспечения государственных и муниципальных нужд (за исключением муниципального контракта, финансируемого за счет средств муниципального дорожного фонда)	0,000	0,000	0,000

	985	11610081040000140	Платежи в целях возмещения ущерба при расторжении муниципального контракта, заключенного с муниципальным органом городского округа (муниципальным казенным учреждением), в связи с односторонним отказом исполнителя (подрядчика) от его исполнения (за исключением муниципального контракта, финансируемого за счет средств муниципального дорожного фонда)	0,000	0,000	0,000
	985	11701040040000180	Невыясненные поступления, зачисляемые в бюджеты городских округов	0,000	0,000	0,000
	985	11705040040000180	Прочие неналоговые доходы бюджетов городских округов	0,000	0,000	0,000
Итого по главному администратору				0,000	0,000	0,000
Управление жилищных отношений администрации города Перми	991	11109044040000120	Прочие поступления от использования имущества, находящегося в собственности городских округов (за исключением имущества муниципальных бюджетных и автономных учреждений, а также имущества муниципальных унитарных предприятий, в том числе казенных)	59 175,100	57 109,000	55 116,200
	991	11301994040020130	Прочие доходы от оказания платных услуг (работ) получателями средств бюджетов городских округов (прочие доходы)	0,000	0,000	0,000
	991	11302994040030130	Прочие доходы от компенсации затрат бюджетов городских округов (прочие доходы)	0,000	0,000	0,000
	991	11401040040000410	Доходы от продажи квартир, находящихся в собственности городских округов	0,000	0,000	0,000
	991	11402042040000410	Доходы от реализации имущества, находящегося в оперативном управлении учреждений, находящихся в ведении органов управления городских округов (за исключением имущества муниципальных бюджетных и автономных учреждений), в части реализации основных средств по указанному имуществу	0,000	0,000	0,000
	991	11402042040000440	Доходы от реализации имущества, находящегося в оперативном управлении учреждений, находящихся в ведении органов управления городских округов (за исключением имущества муниципальных бюджетных и автономных учреждений), в части реализации материальных запасов по указанному имуществу	0,000	0,000	0,000
	991	11607010040000140	Штрафы, неустойки, пени, уплаченные в случае просрочки исполнения поставщиком (подрядчиком, исполнителем) обязательств, предусмотренных муниципальным контрактом, заключенным муниципальным органом, казенным учреждением городского округа	0,000	0,000	0,000
	991	11607090049000140	Иные штрафы, неустойки, пени, уплаченные в соответствии с законом или договором в случае неисполнения или ненадлежащего исполнения обязательств перед муниципальным органом, (муниципальным казенным учреждением) городского округа (прочие штрафы, неустойки, пени)	0,000	0,000	0,000
	991	11610061040000140	Платежи в целях возмещения убытков, причиненных уклонением от заключения с муниципальным органом городского округа (муниципальным казенным учреждением) муниципального контракта, а также иные денежные средства, подлежащие зачислению в бюджет городского округа за нарушение законодательства Российской Федерации о контрактной системе в сфере закупок товаров, работ, услуг для обеспечения государственных и муниципальных нужд (за исключением муниципального контракта, финансируемого за счет средств муниципального дорожного фонда)	0,000	0,000	0,000

	991	11610081040000140	Платежи в целях возмещения ущерба при расторжении муниципального контракта, заключенного с муниципальным органом городского округа (муниципальным казенным учреждением), в связи с односторонним отказом исполнителя (подрядчика) от его исполнения (за исключением муниципального контракта, финансируемого за счет средств муниципального дорожного фонда)	0,000	0,000	0,000
	991	11701040040000180	Невыясненные поступления, зачисляемые в бюджеты городских округов	0,000	0,000	0,000
	991	11705040040000180	Прочие неналоговые доходы бюджетов городских округов	0,000	0,000	0,000
	991	20220299040000150	Субсидии бюджетам городских округов на обеспечение мероприятий по переселению граждан из аварийного жилищного фонда, в том числе переселению граждан из аварийного жилищного фонда с учетом необходимости развития малоэтажного жилищного строительства, за счет средств, поступивших от государственной корпорации - Фонда содействия реформированию жилищно-коммунального хозяйства	508 290,800	0,000	0,000
	991	20220302040000150	Субсидии бюджетам городских округов на обеспечение мероприятий по переселению граждан из аварийного жилищного фонда, в том числе переселению граждан из аварийного жилищного фонда с учетом необходимости развития малоэтажного жилищного строительства, за счет средств бюджетов	0,000	0,000	0,000
	991	20225497040000150	Субсидии бюджетам городских округов на реализацию мероприятий по обеспечению жильем молодых семей	0,000	0,000	0,000
	991	20229999040000150	Прочие субсидии бюджетам городских округов	479 956,700	660 695,400	0,000
	991	20230024040015150	Субвенции бюджетам городских округов на выполнение передаваемых полномочий субъектов Российской Федерации (субвенции на выполнение полномочий по постановке на учет граждан, имеющих право на получение жилищных субсидий в связи с переселением из районов Крайнего Севера и приравненных к ним местностей)	7,500	7,500	7,500
	991	20230024040027150	Субвенции бюджетам городских округов на выполнение передаваемых полномочий субъектов Российской Федерации (субвенции на осуществление государственных полномочий по обеспечению жилыми помещениями реабилитированных лиц, имеющих инвалидность или являющихся пенсионерами, и проживающих совместно членов их семей)	5 506,000	3 461,000	5 663,400
	991	20230024040038150	Субвенции бюджетам городских округов на выполнение передаваемых полномочий субъектов Российской Федерации (субвенции на организацию осуществления государственных полномочий по обеспечению жилыми помещениями детей-сирот и детей, оставшихся без попечения родителей, лиц из числа детей-сирот и детей, оставшихся без попечения родителей)	2 734,100	2 441,200	2 245,900
	991	20235082040000150	Субвенции бюджетам городских округов на предоставление жилых помещений детям-сиротам и детям, оставшимся без попечения родителей, лицам из их числа по договорам найма специализированных жилых помещений	261 933,400	274 406,400	267 279,000
	991	20235134040000150	Субвенции бюджетам городских округов на осуществление полномочий по обеспечению жильем отдельных категорий граждан, установленных Федеральным законом от 12 января 1995 года № 5-ФЗ «О ветеранах», в соответствии с Указом Президента Российской Федерации от 7 мая 2008 года № 714 «Об обеспечении жильем ветеранов Великой Отечественной войны 1941 - 1945 годов»	0,000	0,000	0,000

	991	20235135040000150	Субвенции бюджетам городских округов на осуществление полномочий по обеспечению жильем отдельных категорий граждан, установленных Федеральным законом от 12 января 1995 года № 5-ФЗ «О ветеранах»	12 451,400	14 786,000	15 564,200
	991	20235176040000150	Субвенции бюджетам городских округов на осуществление полномочий по обеспечению жильем отдельных категорий граждан, установленных Федеральным законом от 24 ноября 1995 года № 181-ФЗ «О социальной защите инвалидов в Российской Федерации»	14 786,000	18 677,100	18 677,100
	991	20239999040000150	Прочие субвенции бюджетам городских округов	2 919,800	3 008,900	2 544,300
	991	20249999040000150	Прочие межбюджетные трансферты, передаваемые бюджетам городских округов	390 197,100	561 392,800	2 218 489,400
	991	20704050040000150	Прочие безвозмездные поступления в бюджеты городских округов	0,000	0,000	0,000
	991	21925020040000150	Возврат остатков субсидий на мероприятия подпрограммы «Обеспечение жильем молодых семей» федеральной целевой программы «Жилище» на 2015 - 2020 годы из бюджетов городских округов	0,000	0,000	0,000
	991	21935134040000150	Возврат остатков субвенций на осуществление полномочий по обеспечению жильем отдельных категорий граждан, установленных Федеральным законом от 12 января 1995 года № 5-ФЗ «О ветеранах», в соответствии с Указом Президента Российской Федерации от 7 мая 2008 года № 714 «Об обеспечении жильем ветеранов Великой Отечественной войны 1941 - 1945 годов» из бюджетов городских округов	0,000	0,000	0,000
	991	21935135040000150	Возврат остатков субвенций на осуществление полномочий по обеспечению жильем отдельных категорий граждан, установленных федеральными законами от 12 января 1995 года № 5-ФЗ «О ветеранах» и от 24 ноября 1995 года № 181-ФЗ «О социальной защите инвалидов в Российской Федерации», из бюджетов городских округов	0,000	0,000	0,000
	991	21935176040000150	Возврат остатков субвенций на осуществление полномочий по обеспечению жильем отдельных категорий граждан, установленных Федеральным законом от 24 ноября 1995 года № 181-ФЗ «О социальной защите инвалидов в Российской Федерации», из бюджетов городских округов	0,000	0,000	0,000
	991	21960010040000150	Возврат прочих остатков субсидий, субвенций и иных межбюджетных трансфертов, имеющих целевое назначение, прошлых лет из бюджетов городских округов	0,000	0,000	0,000
Итого по главному администратору				1 737 957,900	1 595 985,300	2 585 587,000
Департамент земельных отношений администрации города Перми	992	11105012041000120	Доходы, получаемые в виде арендной платы за земельные участки, государственная собственность на которые не разграничена и которые расположены в границах городских округов, а также средства от продажи права на заключение договоров аренды указанных земельных участков (сумма платежа (перерасчеты, недоимка и задолженность), кроме средств от продажи права на заключение договоров аренды по результатам аукциона и суммы платежей по договорам аренды, заключенным по итогам аукциона	321 386,200	332 874,800	347 007,700
	992	11105012041020120	Доходы, получаемые в виде арендной платы за земельные участки, государственная собственность на которые не разграничена и которые расположены в границах городских округов, а также средства от продажи права на заключение договоров аренды указанных земельных участков (средства от продажи права на заключение договоров аренды по результатам аукциона)	121 302,200	292 852,400	252 297,200

	992	11105024041000120	Доходы, получаемые в виде арендной платы, а также средства от продажи права на заключение договоров аренды за земли, находящиеся в собственности городских округов (за исключением земельных участков муниципальных бюджетных и автономных учреждений) (сумма платежа (перерасчеты, недоимка и задолженность) по данному виду дохода), кроме средств от продажи права на заключение договоров аренды по результатам аукциона и суммы платежей по договорам аренды, заключенным по итогам аукциона	60 296,900	62 255,200	64 509,500
	992	11105024041020120	Доходы, получаемые в виде арендной платы, а также средства от продажи права на заключение договоров аренды за земли, находящиеся в собственности городских округов (за исключением земельных участков муниципальных бюджетных и автономных учреждений) (средства от продажи права на заключение договоров аренды по результатам аукциона)	0,000	0,000	0,000
	992	11105312041000120	Плата по соглашениям об установлении сервитута, заключенным органами местного самоуправления городских округов, государственными или муниципальными предприятиями либо государственными или муниципальными учреждениями в отношении земельных участков, государственная собственность на которые не разграничена и которые расположены в границах городских округов (сумма платежа (перерасчеты, недоимка и задолженность) по данному виду дохода)	1 508,600	803,600	489,500
	992	11105324041000120	Плата по соглашениям об установлении сервитута, заключенным органами местного самоуправления городских округов, государственными или муниципальными предприятиями либо государственными или муниципальными учреждениями в отношении земельных участков, находящихся в собственности городских округов (сумма платежа (перерасчеты, недоимка и задолженность) по данному виду дохода)	338,200	271,900	109,800
	992	11301994040020130	Прочие доходы от оказания платных услуг (работ) получателями средств бюджетов городских округов (прочие доходы)	0,000	0,000	0,000
	992	11302994040030130	Прочие доходы от компенсации затрат бюджетов городских округов (прочие доходы)	0,000	0,000	0,000
	992	11402042040000410	Доходы от реализации имущества, находящегося в оперативном управлении учреждений, находящихся в ведении органов управления городских округов (за исключением имущества муниципальных бюджетных и автономных учреждений), в части реализации основных средств по указанному имуществу	0,000	0,000	0,000
	992	11402042040000440	Доходы от реализации имущества, находящегося в оперативном управлении учреждений, находящихся в ведении органов управления городских округов (за исключением имущества муниципальных бюджетных и автономных учреждений), в части реализации материальных запасов по указанному имуществу	0,000	0,000	0,000
	992	11406012040000430	Доходы от продажи земельных участков, государственная собственность на которые не разграничена и которые расположены в границах городских округов	110 724,700	110 724,700	110 724,700
	992	11406024040000430	Доходы от продажи земельных участков, находящихся в собственности городских округов (за исключением земельных участков муниципальных бюджетных и автономных учреждений)	0,000	0,000	0,000

992	11406312040000430	Плата за увеличение площади земельных участков, находящихся в частной собственности, в результате перераспределения таких земельных участков и земель (или) земельных участков, государственная собственность на которые не разграничена и которые расположены в границах городских округов	35 860,000	35 860,000	35 860,000
992	11406324040000430	Плата за увеличение площади земельных участков, находящихся в частной собственности, в результате перераспределения таких земельных участков и земельных участков, находящихся в собственности городских округов	0,000	0,000	0,000
992	11602020020000140	Административные штрафы, установленные законами субъектов Российской Федерации об административных правонарушениях, за нарушение муниципальных правовых актов	0,000	0,000	0,000
992	11607010040000140	Штрафы, неустойки, пени, уплаченные в случае просрочки исполнения поставщиком (подрядчиком, исполнителем) обязательств, предусмотренных муниципальным контрактом, заключенным муниципальным органом, казенным учреждением городского округа	0,000	0,000	0,000
992	11607090041120140	Иные штрафы, неустойки, пени, уплаченные в соответствии с законом или договором в случае неисполнения или ненадлежащего исполнения обязательств перед муниципальным органом, (муниципальным казенным учреждением) городского округа (штрафы, неустойки, пени, уплаченные по договорам аренды земельных участков, государственная собственность на которые не разграничена и которые расположены в границах городских округов, за исключением договоров, заключенных по итогам аукционов по продаже права на заключение договоров аренды указанных земельных участков)	19 114,600	16 247,400	13 810,300
992	11607090041123140	Иные штрафы, неустойки, пени, уплаченные в соответствии с законом или договором в случае неисполнения или ненадлежащего исполнения обязательств перед муниципальным органом, (муниципальным казенным учреждением) городского округа (штрафы, неустойки, пени, уплаченные по договорам аренды земельных участков, государственная собственность на которые не разграничена и которые расположены в границах городских округов, заключенных по итогам аукциона по продаже права на заключение договоров аренды указанных земельных участков)	0,000	0,000	0,000
992	11607090041240140	Иные штрафы, неустойки, пени, уплаченные в соответствии с законом или договором в случае неисполнения или ненадлежащего исполнения обязательств перед муниципальным органом, (муниципальным казенным учреждением) городского округа (штрафы, неустойки, пени, уплаченные по договорам аренды земельных участков, находящихся в собственности городских округов (за исключением земельных участков муниципальных бюджетных и автономных учреждений), за исключением договоров, заключенных по итогам аукционов по продаже права на заключение договоров аренды указанных земельных участков)	131,500	111,800	95,000

	992	11607090041243140	Иные штрафы, неустойки, пени, уплаченные в соответствии с законом или договором в случае неисполнения или ненадлежащего исполнения обязательств перед муниципальным органом, (муниципальным казенным учреждением) городского округа (штрафы, неустойки, пени, уплаченные по договорам аренды земельных участков, находящихся в собственности городских округов (за исключением земельных участков муниципальных бюджетных и автономных учреждений), заключенных по итогам аукциона по продаже права на заключение договоров аренды указанных земельных участков)	0,000	0,000	0,000
	992	11607090041531140	Иные штрафы, неустойки, пени, уплаченные в соответствии с законом или договором в случае неисполнения или ненадлежащего исполнения обязательств перед муниципальным органом, (муниципальным казенным учреждением) городского округа (штрафы, неустойки, пени, уплаченные по соглашениям об установлении сервитута, заключенным органами местного самоуправления городских округов, государственными или муниципальными предприятиями либо государственными или муниципальными учреждениями в отношении земельных участков, государственная собственность на которые не разграничена и которые расположены в границах городских округов)	0,000	0,000	0,000
	992	11607090041532140	Иные штрафы, неустойки, пени, уплаченные в соответствии с законом или договором в случае неисполнения или ненадлежащего исполнения обязательств перед муниципальным органом, (муниципальным казенным учреждением) городского округа (штрафы, неустойки, пени, уплаченные по соглашениям об установлении сервитута, заключенным органами местного самоуправления городских округов, государственными или муниципальными предприятиями либо государственными или муниципальными учреждениями в отношении земельных участков, находящихся в собственности городских округов)	0,000	0,000	0,000
	992	11607090049000140	Иные штрафы, неустойки, пени, уплаченные в соответствии с законом или договором в случае неисполнения или ненадлежащего исполнения обязательств перед муниципальным органом, (муниципальным казенным учреждением) городского округа (прочие штрафы, неустойки, пени)	0,000	0,000	0,000
	992	11610061040000140	Платежи в целях возмещения убытков, причиненных уклонением от заключения с муниципальным органом городского округа (муниципальным казенным учреждением) муниципального контракта, а также иные денежные средства, подлежащие зачислению в бюджет городского округа за нарушение законодательства Российской Федерации о контрактной системе в сфере закупок товаров, работ, услуг для обеспечения государственных и муниципальных нужд (за исключением муниципального контракта, финансируемого за счет средств муниципального дорожного фонда)	0,000	0,000	0,000
	992	11610081040000140	Платежи в целях возмещения ущерба при расторжении муниципального контракта, заключенного с муниципальным органом городского округа (муниципальным казенным учреждением), в связи с односторонним отказом исполнителя (подрядчика) от его исполнения (за исключением муниципального контракта, финансируемого за счет средств муниципального дорожного фонда)	0,000	0,000	0,000

	992	11701040040000180	Невыясненные поступления, зачисляемые в бюджеты городских округов	0,000	0,000	0,000
	992	11705040040000180	Прочие неналоговые доходы бюджетов городских округов	0,000	0,000	0,000
	992	20220077040000150	Субсидии бюджетам городских округов на софинансирование капитальных вложений в объекты муниципальной собственности	212 800,000	0,000	0,000
	992	21925112040000150	Возврат остатков субсидий на софинансирование капитальных вложений в объекты муниципальной собственности из бюджетов городских округов	0,000	0,000	0,000
Итого по главному администратору				883 462,900	852 001,800	824 903,700
Итого доходов				40 988 070,893	42 393 831,000	42 737 242,100

ПРИЛОЖЕНИЕ 3
к решению
Пермской городской Думы
от 24.03.2020 № 63

ПРИЛОЖЕНИЕ 3
к решению
Пермской городской Думы
от 17.12.2019 № 303

Распределение бюджетных ассигнований по целевым статьям (муниципальным программам и непрограммным направлениям деятельности), группам и подгруппам видов расходов, разделам, подразделам классификации расходов бюджета города Перми на 2020 год и на плановый период 2021 и 2022 годов

тыс. руб.

Целевая статья	Вид расходов	Раздел	Подраздел	Наименование расходов	2020 год	2021 год	2022 год
0100000000				Муниципальная программа «Общественное согласие»	127 824,766	117 933,300	115 410,100
0110000000				Подпрограмма «Вовлечение граждан в местное самоуправление»	117 416,066	107 524,600	105 001,400
0110100000				Основное мероприятие «Формирование благоприятных условий для поддержки и развития социально ориентированных некоммерческих организаций на территории города Перми»	46 673,900	39 773,900	39 773,900
0110121330				Консультативная и информационно-методическая поддержка общественно полезной деятельности социально ориентированных некоммерческих организаций	3 333,900	3 333,900	3 333,900
0110121330	200			Закупка товаров, работ и услуг для обеспечения государственных (муниципальных) нужд	2 498,000	2 498,000	2 498,000
0110121330	240			Иные закупки товаров, работ и услуг для обеспечения государственных (муниципальных) нужд	2 498,000	2 498,000	2 498,000
0110121330	240	01	13	Другие общегосударственные вопросы	2 498,000	2 498,000	2 498,000
0110121330	600			Предоставление субсидий бюджетным, автономным учреждениям и иным некоммерческим организациям	835,900	835,900	835,900
0110121330	630			Субсидии некоммерческим организациям (за исключением государственных (муниципальных) учреждений)	835,900	835,900	835,900
0110121330	630	01	13	Другие общегосударственные вопросы	835,900	835,900	835,900
0110123100				Проведение мероприятий в рамках реализации проектов инициативного бюджетирования в городе Перми	200,000	200,000	200,000
0110123100	200			Закупка товаров, работ и услуг для обеспечения государственных (муниципальных) нужд	200,000	200,000	200,000
0110123100	240			Иные закупки товаров, работ и услуг для обеспечения государственных (муниципальных) нужд	200,000	200,000	200,000
0110123100	240	01	13	Другие общегосударственные вопросы	200,000	200,000	200,000
0110171140				Субсидии советам ветеранов (пенсионеров) войны, труда, Вооруженных Сил и правоохранительных органов	17 914,300	11 014,300	11 014,300
0110171140	600			Предоставление субсидий бюджетным, автономным учреждениям и иным некоммерческим организациям	17 914,300	11 014,300	11 014,300
0110171140	630			Субсидии некоммерческим организациям (за исключением государственных (муниципальных) учреждений)	17 914,300	11 014,300	11 014,300

0110171140	630	01	13	Другие общегосударственные вопросы	17 914,300	11 014,300	11 014,300
0110171250				Субсидии территориальным общественным самоуправлениям на реализацию конкурса проектов	25 225,700	25 225,700	25 225,700
0110171250	600			Предоставление субсидий бюджетным, автономным учреждениям и иным некоммерческим организациям	25 225,700	25 225,700	25 225,700
0110171250	630			Субсидии некоммерческим организациям (за исключением государственных (муниципальных) учреждений)	25 225,700	25 225,700	25 225,700
0110171250	630	01	13	Другие общегосударственные вопросы	25 225,700	25 225,700	25 225,700
0110200000				Основное мероприятие «Финансовая и информационно-методическая поддержка деятельности территориальных общественных самоуправлений»	30 876,700	30 876,700	30 876,700
0110221300				Информационно-методическая поддержка территориальных общественных самоуправлений	915,000	915,000	915,000
0110221300	200			Закупка товаров, работ и услуг для обеспечения государственных (муниципальных) нужд	915,000	915,000	915,000
0110221300	240			Иные закупки товаров, работ и услуг для обеспечения государственных (муниципальных) нужд	915,000	915,000	915,000
0110221300	240	01	13	Другие общегосударственные вопросы	915,000	915,000	915,000
0110271130				Субсидии на осуществление деятельности территориальных общественных самоуправлений	28 511,700	28 511,700	28 511,700
0110271130	600			Предоставление субсидий бюджетным, автономным учреждениям и иным некоммерческим организациям	28 511,700	28 511,700	28 511,700
0110271130	630			Субсидии некоммерческим организациям (за исключением государственных (муниципальных) учреждений)	28 511,700	28 511,700	28 511,700
0110271130	630	01	13	Другие общегосударственные вопросы	28 511,700	28 511,700	28 511,700
0110271350				Субсидии территориальным общественным самоуправлениям на реализацию конкурса проектов	1 450,000	1 450,000	1 450,000
0110271350	600			Предоставление субсидий бюджетным, автономным учреждениям и иным некоммерческим организациям	1 450,000	1 450,000	1 450,000
0110271350	630			Субсидии некоммерческим организациям (за исключением государственных (муниципальных) учреждений)	1 450,000	1 450,000	1 450,000
0110271350	630	01	13	Другие общегосударственные вопросы	1 450,000	1 450,000	1 450,000
0110300000				Основное мероприятие «Развитие инфраструктуры поддержки социально ориентированных некоммерческих организаций»	39 865,466	36 874,000	34 350,800
0110321310				Содержание имущества и обеспечение деятельности общественных центров	39 865,466	36 874,000	34 350,800
0110321310	200			Закупка товаров, работ и услуг для обеспечения государственных (муниципальных) нужд	39 294,666	36 312,500	33 798,300
0110321310	240			Иные закупки товаров, работ и услуг для обеспечения государственных (муниципальных) нужд	39 294,666	36 312,500	33 798,300
0110321310	240	01	13	Другие общегосударственные вопросы	39 294,666	36 312,500	33 798,300
0110321310	800			Иные бюджетные ассигнования	570,800	561,500	552,500
0110321310	850			Уплата налогов, сборов и иных платежей	570,800	561,500	552,500
0110321310	850	01	13	Другие общегосударственные вопросы	570,800	561,500	552,500
0120000000				Подпрограмма «Повышение уровня межэтнического и межконфессионального взаимопонимания»	10 408,700	10 408,700	10 408,700
0120100000				Основное мероприятие «Мероприятия, содействующие формированию гармоничной межнациональной, межконфессиональной ситуации в городе Перми»	10 408,700	10 408,700	10 408,700
0120123520				Содействие в реализации культурно-просветительских общественных инициатив религиозных организаций и объединений, направленных на сохранение гармоничной конфессиональной ситуации в городе Перми	1 848,700	1 848,700	1 848,700
0120123520	200			Закупка товаров, работ и услуг для обеспечения государственных (муниципальных) нужд	50,000	50,000	50,000
0120123520	240			Иные закупки товаров, работ и услуг для обеспечения государственных (муниципальных) нужд	50,000	50,000	50,000
0120123520	240	01	13	Другие общегосударственные вопросы	50,000	50,000	50,000
0120123520	600			Предоставление субсидий бюджетным, автономным учреждениям и иным некоммерческим организациям	1 798,700	1 798,700	1 798,700
0120123520	620			Субсидии автономным учреждениям	540,000	540,000	540,000
0120123520	620	08	01	Культура	540,000	540,000	540,000
0120123520	630			Субсидии некоммерческим организациям (за исключением государственных (муниципальных) учреждений)	1 258,700	1 258,700	1 258,700
0120123520	630	01	13	Другие общегосударственные вопросы	1 258,700	1 258,700	1 258,700
0120123530				Содействие в реализации мероприятий, направленных на гармонизацию межнациональных отношений, сохранение этнического многообразия народов России, проживающих в городе Перми	8 310,000	8 310,000	8 310,000

0120123530	200			Закупка товаров, работ и услуг для обеспечения государственных (муниципальных) нужд	1 790,000	1 790,000	1 790,000
0120123530	240			Иные закупки товаров, работ и услуг для обеспечения государственных (муниципальных) нужд	1 790,000	1 790,000	1 790,000
0120123530	240	01	13	Другие общегосударственные вопросы	1 240,000	1 240,000	1 240,000
0120123530	240	08	01	Культура	550,000	550,000	550,000
0120123530	600			Предоставление субсидий бюджетным, автономным учреждениям и иным некоммерческим организациям	6 520,000	6 520,000	6 520,000
0120123530	610			Субсидии бюджетным учреждениям	543,000	543,000	543,000
0120123530	610	07	09	Другие вопросы в области образования	200,000	200,000	200,000
0120123530	610	08	01	Культура	343,000	343,000	343,000
0120123530	620			Субсидии автономным учреждениям	2 000,000	2 000,000	2 000,000
0120123530	620	07	07	Молодежная политика	800,000	800,000	800,000
0120123530	620	08	01	Культура	1 200,000	1 200,000	1 200,000
0120123530	630			Субсидии некоммерческим организациям (за исключением государственных (муниципальных) учреждений)	3 977,000	3 977,000	3 977,000
0120123530	630	01	13	Другие общегосударственные вопросы	3 977,000	3 977,000	3 977,000
0120123590				Организация и проведение мониторинга межнациональных и межконфессиональных отношений на территории города Перми	250,000	250,000	250,000
0120123590	200			Закупка товаров, работ и услуг для обеспечения государственных (муниципальных) нужд	250,000	250,000	250,000
0120123590	240			Иные закупки товаров, работ и услуг для обеспечения государственных (муниципальных) нужд	250,000	250,000	250,000
0120123590	240	01	13	Другие общегосударственные вопросы	250,000	250,000	250,000
0200000000				Муниципальная программа «Безопасный город»	302 326,755	214 420,700	178 990,700
0210000000				Подпрограмма «Профилактика правонарушений»	15 944,500	12 444,500	12 444,500
0210100000				Основное мероприятие «Создание условий для деятельности добровольных формирований населения по охране общественного порядка»	5 884,800	5 884,800	5 884,800
02101SP020				Выплата материального стимулирования народным дружинникам за участие в охране общественного порядка	5 884,800	5 884,800	5 884,800
02101SP020	600			Предоставление субсидий бюджетным, автономным учреждениям и иным некоммерческим организациям	5 884,800	5 884,800	5 884,800
02101SP020	630			Субсидии некоммерческим организациям (за исключением государственных (муниципальных) учреждений)	5 884,800	5 884,800	5 884,800
02101SP020	630	03	14	Другие вопросы в области национальной безопасности и правоохранительной деятельности	5 884,800	5 884,800	5 884,800
0210200000				Основное мероприятие «Организация информационно-пропагандистских мероприятий по разъяснению сущности терроризма и экстремизма и их общественной опасности»	100,000	100,000	100,000
0210223550				Изготовление пособий по профилактике терроризма и экстремизма	100,000	100,000	100,000
0210223550	200			Закупка товаров, работ и услуг для обеспечения государственных (муниципальных) нужд	100,000	100,000	100,000
0210223550	240			Иные закупки товаров, работ и услуг для обеспечения государственных (муниципальных) нужд	100,000	100,000	100,000
0210223550	240	03	14	Другие вопросы в области национальной безопасности и правоохранительной деятельности	100,000	100,000	100,000
0210300000				Основное мероприятие «Профилактика потребления психоактивных веществ»	9 959,700	6 459,700	6 459,700
0210321090				Мероприятия, направленные на первичную профилактику потребления психоактивных веществ	9 959,700	6 459,700	6 459,700
0210321090	600			Предоставление субсидий бюджетным, автономным учреждениям и иным некоммерческим организациям	9 959,700	6 459,700	6 459,700
0210321090	610			Субсидии бюджетным учреждениям	3 626,500	2 629,500	2 629,500
0210321090	610	07	09	Другие вопросы в области образования	3 626,500	2 629,500	2 629,500
0210321090	620			Субсидии автономным учреждениям	6 333,200	3 830,200	3 830,200
0210321090	620	07	07	Молодежная политика	4 950,200	2 447,200	2 447,200
0210321090	620	07	09	Другие вопросы в области образования	1 383,000	1 383,000	1 383,000
0220000000				Подпрограмма «Предупреждение и ликвидация чрезвычайных ситуаций природного и техногенного характера, совершенствование гражданской обороны на территории города Перми»	263 972,418	180 705,100	148 998,300
0220100000				Основное мероприятие «Создание условий для решения задач гражданской обороны, участия в предупреждении и ликвидации последствий чрезвычайных ситуаций на территории города Перми»	55 318,122	48 971,000	48 971,000
0220100590				Обеспечение деятельности (оказание услуг, выполнение работ) муниципальных учреждений (организаций)	49 974,222	43 627,100	43 627,100

0220100590	100			Расходы на выплаты персоналу в целях обеспечения выполнения функций государственными (муниципальными) органами, казенными учреждениями, органами управления государственными внебюджетными фондами	42 810,522	37 278,400	37 278,400
0220100590	110			Расходы на выплаты персоналу казенных учреждений	42 810,522	37 278,400	37 278,400
0220100590	110	03	09	Защита населения и территории от чрезвычайных ситуаций природного и техногенного характера, гражданская оборона	42 810,522	37 278,400	37 278,400
0220100590	200			Закупка товаров, работ и услуг для обеспечения государственных (муниципальных) нужд	7 129,400	6 314,400	6 314,400
0220100590	240			Иные закупки товаров, работ и услуг для обеспечения государственных (муниципальных) нужд	7 129,400	6 314,400	6 314,400
0220100590	240	03	09	Защита населения и территории от чрезвычайных ситуаций природного и техногенного характера, гражданская оборона	7 129,400	6 314,400	6 314,400
0220100590	800			Иные бюджетные ассигнования	34,300	34,300	34,300
0220100590	850			Уплата налогов, сборов и иных платежей	34,300	34,300	34,300
0220100590	850	03	09	Защита населения и территории от чрезвычайных ситуаций природного и техногенного характера, гражданская оборона	34,300	34,300	34,300
0220121100				Организация и осуществление мероприятий по гражданской обороне, защите населения и территории города Перми от чрезвычайных ситуаций природного и техногенного характера	2 910,000	2 910,000	2 910,000
0220121100	100			Расходы на выплаты персоналу в целях обеспечения выполнения функций государственными (муниципальными) органами, казенными учреждениями, органами управления государственными внебюджетными фондами	110,800	110,800	110,800
0220121100	110			Расходы на выплаты персоналу казенных учреждений	110,800	110,800	110,800
0220121100	110	03	09	Защита населения и территории от чрезвычайных ситуаций природного и техногенного характера, гражданская оборона	110,800	110,800	110,800
0220121100	200			Закупка товаров, работ и услуг для обеспечения государственных (муниципальных) нужд	2 799,200	2 799,200	2 799,200
0220121100	240			Иные закупки товаров, работ и услуг для обеспечения государственных (муниципальных) нужд	2 799,200	2 799,200	2 799,200
0220121100	240	03	09	Защита населения и территории от чрезвычайных ситуаций природного и техногенного характера, гражданская оборона	2 799,200	2 799,200	2 799,200
0220121280				Создание и содержание в целях гражданской обороны запасов материально-технических, продовольственных и иных средств	2 433,900	2 433,900	2 433,900
0220121280	200			Закупка товаров, работ и услуг для обеспечения государственных (муниципальных) нужд	2 433,900	2 433,900	2 433,900
0220121280	240			Иные закупки товаров, работ и услуг для обеспечения государственных (муниципальных) нужд	2 433,900	2 433,900	2 433,900
0220121280	240	03	14	Другие вопросы в области национальной безопасности и правоохранительной деятельности	2 433,900	2 433,900	2 433,900
0220200000				Основное мероприятие «Организация противооползневых мероприятий»	55 758,344	0,000	0,000
0220221970				Оплата земельного налога за земельные участки	341,700	0,000	0,000
0220221970	800			Иные бюджетные ассигнования	341,700	0,000	0,000
0220221970	850			Уплата налогов, сборов и иных платежей	341,700	0,000	0,000
0220221970	850	03	09	Защита населения и территории от чрезвычайных ситуаций природного и техногенного характера, гражданская оборона	341,700	0,000	0,000
0220241030				Строительство противооползневого сооружения в районе жилых домов по ул. КИМ, 5, 7, ул. Ивановской, 19 и ул. Чехова, 2, 4, 6, 8, 10	55 416,644	0,000	0,000
0220241030	400			Капитальные вложения в объекты государственной (муниципальной) собственности	55 416,644	0,000	0,000
0220241030	410			Бюджетные инвестиции	55 416,644	0,000	0,000
0220241030	410	03	09	Защита населения и территории от чрезвычайных ситуаций природного и техногенного характера, гражданская оборона	55 416,644	0,000	0,000
0220300000				Основное мероприятие «Содержание и организация деятельности аварийно-спасательных служб и обеспечение безопасности людей на водных объектах»	117 013,052	102 234,100	100 027,300
0220300590				Обеспечение деятельности (оказание услуг, выполнение работ) муниципальных учреждений (организаций)	110 886,252	96 489,600	94 282,800
0220300590	100			Расходы на выплаты персоналу в целях обеспечения выполнения функций государственными (муниципальными) органами, казенными учреждениями, органами управления государственными внебюджетными фондами	89 272,100	81 393,600	81 393,600
0220300590	110			Расходы на выплаты персоналу казенных учреждений	89 272,100	81 393,600	81 393,600
0220300590	110	03	09	Защита населения и территории от чрезвычайных ситуаций природного и техногенного характера, гражданская оборона	89 272,100	81 393,600	81 393,600

0220300590	200			Закупка товаров, работ и услуг для обеспечения государственных (муниципальных) нужд	21 551,552	15 033,400	12 826,600
0220300590	240			Иные закупки товаров, работ и услуг для обеспечения государственных (муниципальных) нужд	21 551,552	15 033,400	12 826,600
0220300590	240	03	09	Защита населения и территории от чрезвычайных ситуаций природного и техногенного характера, гражданская оборона	21 551,552	15 033,400	12 826,600
0220300590	800			Иные бюджетные ассигнования	62,600	62,600	62,600
0220300590	850			Уплата налогов, сборов и иных платежей	62,600	62,600	62,600
0220300590	850	03	09	Защита населения и территории от чрезвычайных ситуаций природного и техногенного характера, гражданская оборона	62,600	62,600	62,600
0220321000				Содержание спасательных постов в местах массового отдыха у воды	6 126,800	5 744,500	5 744,500
0220321000	100			Расходы на выплаты персоналу в целях обеспечения выполнения функций государственными (муниципальными) органами, казенными учреждениями, органами управления государственными внебюджетными фондами	5 067,300	4 685,000	4 685,000
0220321000	110			Расходы на выплаты персоналу казенных учреждений	5 067,300	4 685,000	4 685,000
0220321000	110	03	09	Защита населения и территории от чрезвычайных ситуаций природного и техногенного характера, гражданская оборона	5 067,300	4 685,000	4 685,000
0220321000	200			Закупка товаров, работ и услуг для обеспечения государственных (муниципальных) нужд	1 059,500	1 059,500	1 059,500
0220321000	240			Иные закупки товаров, работ и услуг для обеспечения государственных (муниципальных) нужд	1 059,500	1 059,500	1 059,500
0220321000	240	03	09	Защита населения и территории от чрезвычайных ситуаций природного и техногенного характера, гражданская оборона	1 059,500	1 059,500	1 059,500
0220400000				Основное мероприятие «Капитальные вложения в объекты недвижимого имущества муниципальной собственности в области аварийно-спасательных работ»	35 882,900	29 500,000	0,000
0220443720				Реконструкция здания по ул. Ижевской, 25 (литер Д)	32 456,600	29 500,000	0,000
0220443720	400			Капитальные вложения в объекты государственной (муниципальной) собственности	32 456,600	29 500,000	0,000
0220443720	410			Бюджетные инвестиции	32 456,600	29 500,000	0,000
0220443720	410	03	09	Защита населения и территории от чрезвычайных ситуаций природного и техногенного характера, гражданская оборона	32 456,600	29 500,000	0,000
0220443730				Реконструкция здания по ул. Ижевской, 25 (литер А, А1)	3 426,300	0,000	0,000
0220443730	400			Капитальные вложения в объекты государственной (муниципальной) собственности	3 426,300	0,000	0,000
0220443730	410			Бюджетные инвестиции	3 426,300	0,000	0,000
0220443730	410	03	09	Защита населения и территории от чрезвычайных ситуаций природного и техногенного характера, гражданская оборона	3 426,300	0,000	0,000
0230000000				Подпрограмма «Обеспечение первичных мер пожарной безопасности в границах города Перми»	22 409,837	21 271,100	17 547,900
0230100000				Основное мероприятие «Обеспечение первичных мер пожарной безопасности»	4 394,300	4 414,100	4 414,100
0230121110				Мероприятия, направленные на информирование населения о мерах пожарной безопасности	1 249,100	1 249,100	1 249,100
0230121110	200			Закупка товаров, работ и услуг для обеспечения государственных (муниципальных) нужд	1 249,100	1 249,100	1 249,100
0230121110	240			Иные закупки товаров, работ и услуг для обеспечения государственных (муниципальных) нужд	1 249,100	1 249,100	1 249,100
0230121110	240	03	14	Другие вопросы в области национальной безопасности и правоохранительной деятельности	1 249,100	1 249,100	1 249,100
0230121120				Мероприятия по приведению в нормативное состояние, содержанию пожарных водоемов и пирсов	3 145,200	3 165,000	3 165,000
0230121120	200			Закупка товаров, работ и услуг для обеспечения государственных (муниципальных) нужд	3 104,900	3 115,500	3 115,500
0230121120	240			Иные закупки товаров, работ и услуг для обеспечения государственных (муниципальных) нужд	3 104,900	3 115,500	3 115,500
0230121120	240	03	14	Другие вопросы в области национальной безопасности и правоохранительной деятельности	3 104,900	3 115,500	3 115,500
0230121120	800			Иные бюджетные ассигнования	40,300	49,500	49,500
0230121120	850			Уплата налогов, сборов и иных платежей	40,300	49,500	49,500
0230121120	850	03	14	Другие вопросы в области национальной безопасности и правоохранительной деятельности	40,300	49,500	49,500
0230200000				Основное мероприятие «Капитальные вложения в объекты недвижимого имущества муниципальной собственности в области пожарной безопасности»	17 267,637	16 109,100	12 385,900
0230223120				Расходы, связанные со строительством источников противопожарного водоснабжения	83,500	100,400	100,400

0230223120	800			Иные бюджетные ассигнования	83,500	100,400	100,400
0230223120	850			Уплата налогов, сборов и иных платежей	83,500	100,400	100,400
0230223120	850	03	14	Другие вопросы в области национальной безопасности и правоохранительной деятельности	83,500	100,400	100,400
0230241020				Строительство источников противопожарного водоснабжения	17 184,137	16 008,700	12 285,500
0230241020	400			Капитальные вложения в объекты государственной (муниципальной) собственности	17 184,137	16 008,700	12 285,500
0230241020	410			Бюджетные инвестиции	17 184,137	16 008,700	12 285,500
0230241020	410	03	14	Другие вопросы в области национальной безопасности и правоохранительной деятельности	17 184,137	16 008,700	12 285,500
0230300000				Основное мероприятие «Привлечение работников добровольной пожарной охраны и добровольных пожарных к участию в тушении пожаров, проведению аварийно-спасательных работ, спасению людей и имущества при пожарах»	747,900	747,900	747,900
0230322070				Страхование работников добровольной пожарной охраны и добровольных пожарных, осуществляющих деятельность по тушению пожаров и проведению аварийно-спасательных работ на территории города Перми	73,500	73,500	73,500
0230322070	200			Закупка товаров, работ и услуг для обеспечения государственных (муниципальных) нужд	73,500	73,500	73,500
0230322070	240			Иные закупки товаров, работ и услуг для обеспечения государственных (муниципальных) нужд	73,500	73,500	73,500
0230322070	240	03	10	Обеспечение пожарной безопасности	73,500	73,500	73,500
0230372290				Субсидии общественным объединениям пожарной охраны на материальное стимулирование деятельности добровольных пожарных, действующих на территории города Перми	524,400	524,400	524,400
0230372290	600			Предоставление субсидий бюджетным, автономным учреждениям и иным некоммерческим организациям	524,400	524,400	524,400
0230372290	630			Субсидии некоммерческим организациям (за исключением государственных (муниципальных) учреждений)	524,400	524,400	524,400
0230372290	630	03	10	Обеспечение пожарной безопасности	524,400	524,400	524,400
0230382280				Меры социальной защиты членам семей работников добровольной пожарной охраны и добровольных пожарных в случае гибели (смерти) работников добровольной пожарной охраны и добровольных пожарных	150,000	150,000	150,000
0230382280	300			Социальное обеспечение и иные выплаты населению	150,000	150,000	150,000
0230382280	320			Социальные выплаты гражданам, кроме публичных нормативных социальных выплат	150,000	150,000	150,000
0230382280	320	03	10	Обеспечение пожарной безопасности	150,000	150,000	150,000
0300000000				Муниципальная программа «Культура города Перми»	1 420 334,190	1 466 755,500	1 407 471,800
0310000000				Подпрограмма «Городские культурно-зрелищные мероприятия»	251 804,638	216 009,600	241 872,400
0310100000				Основное мероприятие «Проведение мероприятий в области культуры»	251 804,638	216 009,600	241 872,400
0310100590				Обеспечение деятельности (оказание услуг, выполнение работ) муниципальных учреждений (организаций)	49 188,800	49 188,800	49 188,800
0310100590	600			Предоставление субсидий бюджетным, автономным учреждениям и иным некоммерческим организациям	49 188,800	49 188,800	49 188,800
0310100590	610			Субсидии бюджетным учреждениям	614,100	614,100	614,100
0310100590	610	08	01	Культура	614,100	614,100	614,100
0310100590	620			Субсидии автономным учреждениям	48 574,700	48 574,700	48 574,700
0310100590	620	08	01	Культура	48 574,700	48 574,700	48 574,700
0310100720				Целевая субсидия на создание условий для вовлеченности жителей в культурно-зрелищные мероприятия	150 117,938	90 899,000	90 893,700
0310100720	600			Предоставление субсидий бюджетным, автономным учреждениям и иным некоммерческим организациям	150 117,938	90 899,000	90 893,700
0310100720	610			Субсидии бюджетным учреждениям	1 852,500	0,000	0,000
0310100720	610	08	01	Культура	1 852,500	0,000	0,000
0310100720	620			Субсидии автономным учреждениям	148 265,438	90 899,000	90 893,700
0310100720	620	08	01	Культура	148 265,438	90 899,000	90 893,700
0310121980				Городские культурно-зрелищные мероприятия, культурно-зрелищные мероприятия по месту жительства	12 497,900	13 797,900	13 797,900
0310121980	200			Закупка товаров, работ и услуг для обеспечения государственных (муниципальных) нужд	11 693,300	12 993,300	12 993,300
0310121980	240			Иные закупки товаров, работ и услуг для обеспечения государственных (муниципальных) нужд	11 693,300	12 993,300	12 993,300
0310121980	240	08	01	Культура	11 693,300	12 993,300	12 993,300
0310121980	300			Социальное обеспечение и иные выплаты населению	804,600	804,600	804,600

0310121980	350			Премии и гранты	804,600	804,600	804,600
0310121980	350	08	01	Культура	804,600	804,600	804,600
031012K030				Организация и проведение мероприятий в сфере культуры на территории Пермского края	40 000,000	19 763,600	18 001,000
031012K030	600			Предоставление субсидий бюджетным, автономным учреждениям и иным некоммерческим организациям	40 000,000	19 763,600	18 001,000
031012K030	620			Субсидии автономным учреждениям	40 000,000	19 763,600	18 001,000
031012K030	620	08	01	Культура	40 000,000	19 763,600	18 001,000
03101L5090				Подготовка и проведение празднования на федеральном уровне памятных дат субъектов Российской Федерации	0,000	42 360,300	69 991,000
03101L5090	600			Предоставление субсидий бюджетным, автономным учреждениям и иным некоммерческим организациям	0,000	42 360,300	69 991,000
03101L5090	620			Субсидии автономным учреждениям	0,000	42 360,300	69 991,000
03101L5090	620	08	01	Культура	0,000	42 360,300	69 991,000
0320000000				Подпрограмма «Создание условий для творческой и профессиональной самореализации населения»	605 934,232	674 734,900	590 682,200
0320100000				Основное мероприятие «Показ (организация показа) спектаклей, концертов и концертных программ»	245 242,200	233 003,500	233 003,500
0320100590				Обеспечение деятельности (оказание услуг, выполнение работ) муниципальных учреждений (организаций)	213 042,200	213 003,500	213 003,500
0320100590	600			Предоставление субсидий бюджетным, автономным учреждениям и иным некоммерческим организациям	213 042,200	213 003,500	213 003,500
0320100590	610			Субсидии бюджетным учреждениям	47 295,800	47 293,700	47 293,700
0320100590	610	08	01	Культура	47 295,800	47 293,700	47 293,700
0320100590	620			Субсидии автономным учреждениям	165 746,400	165 709,800	165 709,800
0320100590	620	08	01	Культура	165 746,400	165 709,800	165 709,800
0320100770				Целевая субсидия на организацию и обеспечение творческого процесса концертной деятельности	10 000,000	0,000	0,000
0320100770	600			Предоставление субсидий бюджетным, автономным учреждениям и иным некоммерческим организациям	10 000,000	0,000	0,000
0320100770	620			Субсидии автономным учреждениям	10 000,000	0,000	0,000
0320100770	620	08	01	Культура	10 000,000	0,000	0,000
0320100780				Целевая субсидия учреждениям культуры и молодежной политики на аренду имущественных комплексов	1 000,000	0,000	0,000
0320100780	600			Предоставление субсидий бюджетным, автономным учреждениям и иным некоммерческим организациям	1 000,000	0,000	0,000
0320100780	620			Субсидии автономным учреждениям	1 000,000	0,000	0,000
0320100780	620	08	01	Культура	1 000,000	0,000	0,000
0320100870				Целевая субсидия на создание концертных и театральных постановок, организация и обеспечение участия в творческих проектах	21 200,000	20 000,000	20 000,000
0320100870	600			Предоставление субсидий бюджетным, автономным учреждениям и иным некоммерческим организациям	21 200,000	20 000,000	20 000,000
0320100870	610			Субсидии бюджетным учреждениям	1 900,000	1 900,000	1 900,000
0320100870	610	08	01	Культура	1 900,000	1 900,000	1 900,000
0320100870	620			Субсидии автономным учреждениям	19 300,000	18 100,000	18 100,000
0320100870	620	08	01	Культура	19 300,000	18 100,000	18 100,000
0320200000				Основное мероприятие «Проведение (организация проведения) мероприятий досуговой и культурно-просветительской направленности»	360 692,032	441 731,400	357 678,700
0320200780				Целевая субсидия учреждениям культуры и молодежной политики на аренду имущественных комплексов	2 777,632	0,000	0,000
0320200780	600			Предоставление субсидий бюджетным, автономным учреждениям и иным некоммерческим организациям	2 777,632	0,000	0,000
0320200780	620			Субсидии автономным учреждениям	2 777,632	0,000	0,000
0320200780	620	08	01	Культура	2 777,632	0,000	0,000
0320200960				Проведение комплекса мероприятий, связанных с переездом зоопарка	0,000	84 052,700	0,000
0320200960	600			Предоставление субсидий бюджетным, автономным учреждениям и иным некоммерческим организациям	0,000	84 052,700	0,000
0320200960	620			Субсидии автономным учреждениям	0,000	84 052,700	0,000
0320200960	620	08	01	Культура	0,000	84 052,700	0,000
0320223500				Создание условий для творческой самореализации жителей города Перми	226 774,700	226 539,000	226 539,000
0320223500	600			Предоставление субсидий бюджетным, автономным учреждениям и иным некоммерческим организациям	226 774,700	226 539,000	226 539,000
0320223500	610			Субсидии бюджетным учреждениям	13 699,200	13 691,900	13 691,900
0320223500	610	08	01	Культура	13 699,200	13 691,900	13 691,900

0320223500	620			Субсидии автономным учреждениям	213 075,500	212 847,100	212 847,100
0320223500	620	08	01	Культура	213 075,500	212 847,100	212 847,100
0320223620				Оказание услуг библиотечного обслуживания	131 139,700	131 139,700	131 139,700
0320223620	600			Предоставление субсидий бюджетным, автономным учреждениям и иным некоммерческим организациям	131 139,700	131 139,700	131 139,700
0320223620	610			Субсидии бюджетным учреждениям	131 139,700	131 139,700	131 139,700
0320223620	610	08	01	Культура	131 139,700	131 139,700	131 139,700
0330000000				Подпрограмма «Приведение в нормативное состояние подведомственных учреждений департамента культуры и молодежной политики администрации города Перми»	164 824,420	179 310,700	177 947,800
0330100000				Основное мероприятие «Приведение имущественных комплексов в соответствие с требованиями действующего законодательства»	164 824,420	179 310,700	177 947,800
0330100750				Целевая субсидия по сохранению историко-культурного наследия	18 034,020	2 057,500	16 679,600
0330100750	600			Предоставление субсидий бюджетным, автономным учреждениям и иным некоммерческим организациям	18 034,020	2 057,500	16 679,600
0330100750	620			Субсидии автономным учреждениям	18 034,020	2 057,500	16 679,600
0330100750	620	08	01	Культура	18 034,020	2 057,500	16 679,600
0330101070				Целевые субсидии на взносы на капитальный ремонт общего имущества в многоквартирных домах	1 346,400	1 346,400	1 346,400
0330101070	600			Предоставление субсидий бюджетным, автономным учреждениям и иным некоммерческим организациям	1 346,400	1 346,400	1 346,400
0330101070	610			Субсидии бюджетным учреждениям	849,200	849,200	849,200
0330101070	610	08	01	Культура	849,200	849,200	849,200
0330101070	620			Субсидии автономным учреждениям	497,200	497,200	497,200
0330101070	620	07	03	Дополнительное образование детей	313,900	313,900	313,900
0330101070	620	08	01	Культура	183,300	183,300	183,300
0330123560				Выполнение предписаний надзорных органов, приведение в нормативное состояние и улучшение материально-технического обеспечения	145 444,000	143 316,800	141 916,800
0330123560	600			Предоставление субсидий бюджетным, автономным учреждениям и иным некоммерческим организациям	145 444,000	143 316,800	141 916,800
0330123560	610			Субсидии бюджетным учреждениям	10 134,500	5 100,000	4 542,000
0330123560	610	08	01	Культура	10 134,500	5 100,000	4 542,000
0330123560	620			Субсидии автономным учреждениям	135 309,500	138 216,800	137 374,800
0330123560	620	07	03	Дополнительное образование детей	7 292,700	5 200,000	1 000,000
0330123560	620	08	01	Культура	128 016,800	133 016,800	136 374,800
03301L5090				Подготовка и проведение празднования на федеральном уровне памятных дат субъектов Российской Федерации	0,000	32 590,000	18 005,000
03301L5090	600			Предоставление субсидий бюджетным, автономным учреждениям и иным некоммерческим организациям	0,000	32 590,000	18 005,000
03301L5090	620			Субсидии автономным учреждениям	0,000	32 590,000	18 005,000
03301L5090	620	08	01	Культура	0,000	32 590,000	18 005,000
0340000000				Подпрограмма «Одаренные дети города Перми»	390 925,500	389 516,100	389 573,400
0340100000				Основное мероприятие «Реализация дополнительных общеобразовательных общеразвивающих и предпрофессиональных программ в области искусств»	390 925,500	389 516,100	389 573,400
0340100590				Обеспечение деятельности (оказание услуг, выполнение работ) муниципальных учреждений (организаций)	371 013,100	370 551,400	370 551,400
0340100590	600			Предоставление субсидий бюджетным, автономным учреждениям и иным некоммерческим организациям	371 013,100	370 551,400	370 551,400
0340100590	620			Субсидии автономным учреждениям	371 013,100	370 551,400	370 551,400
0340100590	620	07	03	Дополнительное образование детей	371 013,100	370 551,400	370 551,400
0340100680				Целевая субсидия на популяризацию художественного образования среди жителей	2 798,000	2 091,000	2 091,000
0340100680	600			Предоставление субсидий бюджетным, автономным учреждениям и иным некоммерческим организациям	2 798,000	2 091,000	2 091,000
0340100680	620			Субсидии автономным учреждениям	2 798,000	2 091,000	2 091,000
0340100680	620	07	09	Другие вопросы в области образования	2 798,000	2 091,000	2 091,000
0340121270				Поддержка и развитие потенциала талантливых педагогов дополнительного образования в сфере культуры	225,000	225,000	225,000
0340121270	200			Закупка товаров, работ и услуг для обеспечения государственных (муниципальных) нужд	5,000	5,000	5,000
0340121270	240			Иные закупки товаров, работ и услуг для обеспечения государственных (муниципальных) нужд	5,000	5,000	5,000
0340121270	240	07	09	Другие вопросы в области образования	5,000	5,000	5,000
0340121270	300			Социальное обеспечение и иные выплаты населению	220,000	220,000	220,000

0340121270	350			Премии и гранты	220,000	220,000	220,000
0340121270	350	07	09	Другие вопросы в области образования	220,000	220,000	220,000
0340122140				Обновление материальной базы учреждений дополнительного образования в сфере культуры в части приобретения музыкальных инструментов	2 560,000	2 560,000	2 560,000
0340122140	200			Закупка товаров, работ и услуг для обеспечения государственных (муниципальных) нужд	2 560,000	2 560,000	2 560,000
0340122140	240			Иные закупки товаров, работ и услуг для обеспечения государственных (муниципальных) нужд	2 560,000	2 560,000	2 560,000
0340122140	240	07	03	Дополнительное образование детей	2 560,000	2 560,000	2 560,000
0340182020				Предоставление мер социальной поддержки педагогическим работникам организаций дополнительного образования в области культуры и искусства	13 849,400	13 608,700	13 666,000
0340182020	600			Предоставление субсидий бюджетным, автономным учреждениям и иным некоммерческим организациям	13 849,400	13 608,700	13 666,000
0340182020	620			Субсидии автономным учреждениям	13 849,400	13 608,700	13 666,000
0340182020	620	07	03	Дополнительное образование детей	13 799,400	13 608,700	13 666,000
0340182020	620	10	03	Социальное обеспечение населения	50,000	0,000	0,000
0340182030				Стипендии одаренным детям, обучающимся в образовательных организациях дополнительного образования в сфере культуры	480,000	480,000	480,000
0340182030	300			Социальное обеспечение и иные выплаты населению	480,000	480,000	480,000
0340182030	340			Стипендии	480,000	480,000	480,000
0340182030	340	07	09	Другие вопросы в области образования	480,000	480,000	480,000
0350000000				Подпрограмма «Определение и развитие культурной идентичности города Перми»	6 845,400	7 184,200	7 396,000
0350100000				Основное мероприятие «Обеспечение сохранения и использования объектов культурного наследия, объектов монументального искусства»	6 845,400	7 184,200	7 396,000
0350100590				Обеспечение деятельности (оказание услуг, выполнение работ) муниципальных учреждений (организаций)	6 845,400	7 184,200	7 396,000
0350100590	600			Предоставление субсидий бюджетным, автономным учреждениям и иным некоммерческим организациям	6 845,400	7 184,200	7 396,000
0350100590	620			Субсидии автономным учреждениям	6 845,400	7 184,200	7 396,000
0350100590	620	08	01	Культура	6 845,400	7 184,200	7 396,000
0400000000				Муниципальная программа «Молодежь города Перми»	135 994,967	208 859,200	300 199,200
0410000000				Подпрограмма «Создание условий для эффективной самореализации молодежи города Перми»	112 692,767	185 557,000	276 897,000
0410100000				Основное мероприятие «Реализация проектов в сфере молодежной политики»	16 820,800	16 897,000	16 897,000
0410100590				Обеспечение деятельности (оказание услуг, выполнение работ) муниципальных учреждений (организаций)	12 698,700	12 774,900	12 774,900
0410100590	600			Предоставление субсидий бюджетным, автономным учреждениям и иным некоммерческим организациям	12 698,700	12 774,900	12 774,900
0410100590	620			Субсидии автономным учреждениям	12 698,700	12 774,900	12 774,900
0410100590	620	07	07	Молодежная политика	12 698,700	12 774,900	12 774,900
0410123140				Поддержка инициативной и талантливой молодежи	2 158,200	2 158,200	2 158,200
0410123140	200			Закупка товаров, работ и услуг для обеспечения государственных (муниципальных) нужд	729,700	729,700	729,700
0410123140	240			Иные закупки товаров, работ и услуг для обеспечения государственных (муниципальных) нужд	729,700	729,700	729,700
0410123140	240	07	07	Молодежная политика	729,700	729,700	729,700
0410123140	300			Социальное обеспечение и иные выплаты населению	400,000	400,000	400,000
0410123140	350			Премии и гранты	400,000	400,000	400,000
0410123140	350	07	07	Молодежная политика	400,000	400,000	400,000
0410123140	600			Предоставление субсидий бюджетным, автономным учреждениям и иным некоммерческим организациям	1 028,500	1 028,500	1 028,500
0410123140	620			Субсидии автономным учреждениям	1 028,500	1 028,500	1 028,500
0410123140	620	07	07	Молодежная политика	1 028,500	1 028,500	1 028,500
0410170040				Субсидии некоммерческим организациям, не являющимся государственными (муниципальными) учреждениями, выполняющим муниципальные работы в сфере молодежной политики	1 963,900	1 963,900	1 963,900
0410170040	600			Предоставление субсидий бюджетным, автономным учреждениям и иным некоммерческим организациям	1 963,900	1 963,900	1 963,900
0410170040	630			Субсидии некоммерческим организациям (за исключением государственных (муниципальных) учреждений)	1 963,900	1 963,900	1 963,900
0410170040	630	07	07	Молодежная политика	1 963,900	1 963,900	1 963,900

0410200000				Основное мероприятие «Капитальные вложения в объекты недвижимого имущества муниципальной собственности в сфере молодежной политики»	95 871,967	168 660,000	260 000,000
0410241910				Реконструкция здания МАУ «Дворец молодежи» г. Перми	95 871,967	168 660,000	260 000,000
0410241910	400			Капитальные вложения в объекты государственной (муниципальной) собственности	95 871,967	168 660,000	260 000,000
0410241910	410			Бюджетные инвестиции	95 871,967	168 660,000	260 000,000
0410241910	410	07	07	Молодежная политика	95 871,967	168 660,000	260 000,000
0420000000				Подпрограмма «Создание условий для социальной интеграции молодежи в общественно-полезную деятельность»	23 302,200	23 302,200	23 302,200
0420100000				Основное мероприятие «Осуществление мероприятий по организации занятости молодежи»	23 302,200	23 302,200	23 302,200
0420100740				Целевая субсидия на организацию занятости молодежи	4 518,200	4 518,200	4 518,200
0420100740	600			Предоставление субсидий бюджетным, автономным учреждениям и иным некоммерческим организациям	4 518,200	4 518,200	4 518,200
0420100740	620			Субсидии автономным учреждениям	4 518,200	4 518,200	4 518,200
0420100740	620	07	07	Молодежная политика	4 518,200	4 518,200	4 518,200
0420170070				Субсидии некоммерческим организациям, не являющимся государственными (муниципальными) учреждениями, выполняющим работы по организации занятости молодежи	18 784,000	18 784,000	18 784,000
0420170070	600			Предоставление субсидий бюджетным, автономным учреждениям и иным некоммерческим организациям	18 784,000	18 784,000	18 784,000
0420170070	630			Субсидии некоммерческим организациям (за исключением государственных (муниципальных) учреждений)	18 784,000	18 784,000	18 784,000
0420170070	630	07	07	Молодежная политика	18 784,000	18 784,000	18 784,000
0500000000				Муниципальная программа «Развитие физической культуры и спорта города Перми»	1 368 797,722	1 172 441,100	1 069 652,200
0510000000				Подпрограмма «Обеспечение населения физкультурно-оздоровительными и спортивными услугами»	1 143 520,422	950 132,800	847 343,900
0510100000				Основное мероприятие «Капитальные вложения в объекты недвижимого имущества муниципальной собственности в сфере физической культуры и массового спорта»	519 624,822	303 460,600	163 030,600
0510141430				Строительство объектов недвижимого имущества и инженерной инфраструктуры на территории Экстрим-парка	57 107,390	0,000	0,000
0510141430	400			Капитальные вложения в объекты государственной (муниципальной) собственности	57 107,390	0,000	0,000
0510141430	410			Бюджетные инвестиции	57 107,390	0,000	0,000
0510141430	410	11	02	Массовый спорт	57 107,390	0,000	0,000
0510141440				Строительство спортивной базы «Летающий лыжник» г. Перми, ул. Тихая, 22	26 004,617	0,000	0,000
0510141440	400			Капитальные вложения в объекты государственной (муниципальной) собственности	26 004,617	0,000	0,000
0510141440	410			Бюджетные инвестиции	26 004,617	0,000	0,000
0510141440	410	11	01	Физическая культура	26 004,617	0,000	0,000
0510141470				Строительство плавательного бассейна по адресу: ул. Гашкова, 20а	132 627,671	97 642,500	0,000
0510141470	400			Капитальные вложения в объекты государственной (муниципальной) собственности	132 627,671	97 642,500	0,000
0510141470	410			Бюджетные инвестиции	132 627,671	97 642,500	0,000
0510141470	410	11	01	Физическая культура	132 627,671	97 642,500	0,000
0510141490				Строительство физкультурно-спортивного центра по адресу: ул. Академика Веденеева, 25	123 313,000	0,000	0,000
0510141490	400			Капитальные вложения в объекты государственной (муниципальной) собственности	123 313,000	0,000	0,000
0510141490	410			Бюджетные инвестиции	123 313,000	0,000	0,000
0510141490	410	11	01	Физическая культура	123 313,000	0,000	0,000
0510141880				Строительство плавательного бассейна по адресу: ул. Гайвинская, 50	0,000	0,000	4 109,000
0510141880	400			Капитальные вложения в объекты государственной (муниципальной) собственности	0,000	0,000	4 109,000
0510141880	410			Бюджетные инвестиции	0,000	0,000	4 109,000
0510141880	410	11	01	Физическая культура	0,000	0,000	4 109,000
0510141950				Строительство лыжероллерной трассы по адресу: ул. Агрономическая, 23	0,000	0,000	68 921,600
0510141950	400			Капитальные вложения в объекты государственной (муниципальной) собственности	0,000	0,000	68 921,600
0510141950	410			Бюджетные инвестиции	0,000	0,000	68 921,600
0510141950	410	11	01	Физическая культура	0,000	0,000	68 921,600

0510142130				Реконструкция физкультурно-оздоровительного комплекса по адресу: ул. Рабочая, 9	167 337,400	102 061,500	0,000
0510142130	400			Капитальные вложения в объекты государственной (муниципальной) собственности	167 337,400	102 061,500	0,000
0510142130	410			Бюджетные инвестиции	167 337,400	102 061,500	0,000
0510142130	410	11	01	Физическая культура	167 337,400	102 061,500	0,000
0510143660				Строительство спортивного комплекса с плавательным бассейном в микрорайоне Парковый по ул. Шпальная, 2	13 234,744	103 756,600	90 000,000
0510143660	400			Капитальные вложения в объекты государственной (муниципальной) собственности	13 234,744	103 756,600	90 000,000
0510143660	410			Бюджетные инвестиции	13 234,744	103 756,600	90 000,000
0510143660	410	11	01	Физическая культура	13 234,744	103 756,600	90 000,000
0510200000				Основное мероприятие «Совершенствование спортивной инфраструктуры и материально-технической базы для занятий физической культурой и массовым спортом»	39 349,200	75 522,100	113 163,200
0510201070				Целевые субсидии на взносы на капитальный ремонт общего имущества в многоквартирных домах	733,400	733,400	733,400
0510201070	600			Предоставление субсидий бюджетным, автономным учреждениям и иным некоммерческим организациям	733,400	733,400	733,400
0510201070	610			Субсидии бюджетным учреждениям	186,100	186,100	186,100
0510201070	610	11	01	Физическая культура	186,100	186,100	186,100
0510201070	620			Субсидии автономным учреждениям	547,300	547,300	547,300
0510201070	620	11	01	Физическая культура	547,300	547,300	547,300
0510221130				Ремонт и приведение в нормативное состояние муниципальных учреждений системы физической культуры и спорта	13 841,651	61 976,000	99 617,100
0510221130	600			Предоставление субсидий бюджетным, автономным учреждениям и иным некоммерческим организациям	13 841,651	61 976,000	99 617,100
0510221130	610			Субсидии бюджетным учреждениям	935,400	30 412,600	11 945,300
0510221130	610	11	01	Физическая культура	935,400	30 412,600	11 945,300
0510221130	620			Субсидии автономным учреждениям	12 906,251	31 563,400	87 671,800
0510221130	620	11	01	Физическая культура	10 606,100	30 105,200	86 213,600
0510221130	620	11	02	Массовый спорт	2 300,151	1 458,200	1 458,200
0510223210				Устройство муниципальных плоскостных спортивных сооружений с оснащением инвентарем	24 774,149	12 812,700	12 812,700
0510223210	600			Предоставление субсидий бюджетным, автономным учреждениям и иным некоммерческим организациям	24 774,149	12 812,700	12 812,700
0510223210	620			Субсидии автономным учреждениям	24 774,149	12 812,700	12 812,700
0510223210	620	11	02	Массовый спорт	24 774,149	12 812,700	12 812,700
0510300000				Основное мероприятие «Реализация программ спортивной подготовки по олимпийским и неолимпийским видам спорта»	562 347,000	549 394,600	549 394,600
0510300590				Обеспечение деятельности (оказание услуг, выполнение работ) муниципальных учреждений (организаций)	510 454,400	507 502,000	507 502,000
0510300590	600			Предоставление субсидий бюджетным, автономным учреждениям и иным некоммерческим организациям	510 454,400	507 502,000	507 502,000
0510300590	610			Субсидии бюджетным учреждениям	180 239,700	179 674,900	179 674,900
0510300590	610	11	01	Физическая культура	180 239,700	179 674,900	179 674,900
0510300590	620			Субсидии автономным учреждениям	330 214,700	327 827,100	327 827,100
0510300590	620	11	01	Физическая культура	330 214,700	327 827,100	327 827,100
0510300600				Целевые субсидии учреждениям системы физической культуры и спорта на аренду имущественных комплексов	44 978,400	34 978,400	34 978,400
0510300600	600			Предоставление субсидий бюджетным, автономным учреждениям и иным некоммерческим организациям	44 978,400	34 978,400	34 978,400
0510300600	610			Субсидии бюджетным учреждениям	8 804,100	4 369,900	4 369,900
0510300600	610	11	01	Физическая культура	8 804,100	4 369,900	4 369,900
0510300600	620			Субсидии автономным учреждениям	36 174,300	30 608,500	30 608,500
0510300600	620	11	01	Физическая культура	36 174,300	30 608,500	30 608,500
0510300620				Целевая субсидия на обеспечение участия в официальных спортивных соревнованиях	6 914,200	6 914,200	6 914,200
0510300620	600			Предоставление субсидий бюджетным, автономным учреждениям и иным некоммерческим организациям	6 914,200	6 914,200	6 914,200
0510300620	620			Субсидии автономным учреждениям	6 914,200	6 914,200	6 914,200
0510300620	620	11	01	Физическая культура	6 914,200	6 914,200	6 914,200
0510400000				Основное мероприятие «Проведение занятий физкультурно-спортивной направленности по месту проживания граждан»	22 199,400	21 755,500	21 755,500
0510400590				Обеспечение деятельности (оказание услуг, выполнение работ) муниципальных учреждений (организаций)	22 199,400	21 755,500	21 755,500
0510400590	600			Предоставление субсидий бюджетным, автономным учреждениям и иным некоммерческим организациям	22 199,400	21 755,500	21 755,500

0510400590	610			Субсидии бюджетным учреждениям	4 159,900	4 142,000	4 142,000
0510400590	610	11	01	Физическая культура	4 159,900	4 142,000	4 142,000
0510400590	620			Субсидии автономным учреждениям	18 039,500	17 613,500	17 613,500
0510400590	620	11	01	Физическая культура	18 039,500	17 613,500	17 613,500
0520000000				Подпрограмма «Создание условий для поддержания здорового образа жизни»	225 277,300	222 308,300	222 308,300
0520100000				Основное мероприятие «Организация и проведение физкультурных мероприятий, спортивно-массовой работы согласно календарным планам районов города Перми»	9 411,000	9 411,000	9 411,000
0520123440				Мероприятия и спортивно-массовая работа по месту жительства	9 411,000	9 411,000	9 411,000
0520123440	200			Закупка товаров, работ и услуг для обеспечения государственных (муниципальных) нужд	9 411,000	9 411,000	9 411,000
0520123440	240			Иные закупки товаров, работ и услуг для обеспечения государственных (муниципальных) нужд	9 411,000	9 411,000	9 411,000
0520123440	240	11	02	Массовый спорт	9 411,000	9 411,000	9 411,000
0520200000				Основное мероприятие «Создание условий для занятий физической культурой и спортом»	215 866,300	212 897,300	212 897,300
0520200730				Целевая субсидия на содержание муниципального автономного учреждения «Физкультурно-спортивный центр «Спартак» г. Перми	7 533,700	7 533,700	7 533,700
0520200730	600			Предоставление субсидий бюджетным, автономным учреждениям и иным некоммерческим организациям	7 533,700	7 533,700	7 533,700
0520200730	620			Субсидии автономным учреждениям	7 533,700	7 533,700	7 533,700
0520200730	620	11	01	Физическая культура	7 533,700	7 533,700	7 533,700
0520200590				Обеспечение деятельности (оказание услуг, выполнение работ) муниципальных учреждений (организаций)	101 074,200	98 105,200	98 105,200
0520200590	600			Предоставление субсидий бюджетным, автономным учреждениям и иным некоммерческим организациям	101 074,200	98 105,200	98 105,200
0520200590	610			Субсидии бюджетным учреждениям	30 041,200	29 796,700	29 796,700
0520200590	610	11	01	Физическая культура	30 041,200	29 796,700	29 796,700
0520200590	620			Субсидии автономным учреждениям	71 033,000	68 308,500	68 308,500
0520200590	620	11	01	Физическая культура	71 033,000	68 308,500	68 308,500
0520223350				Физкультурные и спортивные мероприятия	22 383,800	22 383,800	22 383,800
0520223350	200			Закупка товаров, работ и услуг для обеспечения государственных (муниципальных) нужд	669,600	669,600	669,600
0520223350	240			Иные закупки товаров, работ и услуг для обеспечения государственных (муниципальных) нужд	669,600	669,600	669,600
0520223350	240	11	01	Физическая культура	669,600	669,600	669,600
0520223350	600			Предоставление субсидий бюджетным, автономным учреждениям и иным некоммерческим организациям	21 714,200	21 714,200	21 714,200
0520223350	610			Субсидии бюджетным учреждениям	2 570,600	2 570,600	2 570,600
0520223350	610	11	01	Физическая культура	2 570,600	2 570,600	2 570,600
0520223350	620			Субсидии автономным учреждениям	19 143,600	19 143,600	19 143,600
0520223350	620	11	01	Физическая культура	6 790,300	6 790,300	6 790,300
0520223350	620	11	02	Массовый спорт	12 353,300	12 353,300	12 353,300
0520270100				Субсидия некоммерческим организациям, не являющимся государственными (муниципальными) учреждениями, на организацию и проведение спортивных мероприятий для лиц с ограниченными возможностями здоровья согласно календарному плану	806,600	806,600	806,600
0520270100	600			Предоставление субсидий бюджетным, автономным учреждениям и иным некоммерческим организациям	806,600	806,600	806,600
0520270100	630			Субсидии некоммерческим организациям (за исключением государственных (муниципальных) учреждений)	806,600	806,600	806,600
0520270100	630	11	02	Массовый спорт	806,600	806,600	806,600
0520271110				Субсидия некоммерческим организациям, не являющимся государственными (муниципальными) учреждениями на реализацию социально значимых программ в сфере физической культуры и спорта	2 400,000	2 400,000	2 400,000
0520271110	600			Предоставление субсидий бюджетным, автономным учреждениям и иным некоммерческим организациям	2 400,000	2 400,000	2 400,000
0520271110	630			Субсидии некоммерческим организациям (за исключением государственных (муниципальных) учреждений)	2 400,000	2 400,000	2 400,000
0520271110	630	11	02	Массовый спорт	2 400,000	2 400,000	2 400,000
0520271200				Субсидия по оказанию содействия субъекту физической культуры и спорта, осуществляющему свою деятельность на территории города Перми	80 000,000	80 000,000	80 000,000

0520271200	600			Предоставление субсидий бюджетным, автономным учреждениям и иным некоммерческим организациям	80 000,000	80 000,000	80 000,000
0520271200	630			Субсидии некоммерческим организациям (за исключением государственных (муниципальных) учреждений)	80 000,000	80 000,000	80 000,000
0520271200	630	11	03	Спорт высших достижений	80 000,000	80 000,000	80 000,000
0520281110				Стипендии Главы города Перми-главы администрации города Перми «Спортивные надежды»	1 668,000	1 668,000	1 668,000
0520281110	300			Социальное обеспечение и иные выплаты населению	1 668,000	1 668,000	1 668,000
0520281110	330			Публичные нормативные выплаты гражданам не социального характера	1 668,000	1 668,000	1 668,000
0520281110	330	11	03	Спорт высших достижений	1 668,000	1 668,000	1 668,000
0600000000				Муниципальная программа «Социальная поддержка и обеспечение семейного благополучия населения города Перми»	392 503,000	394 958,100	399 038,100
0610000000				Подпрограмма «Оказание дополнительных мер социальной помощи и поддержки, содействие в получении социальных услуг отдельным категориям граждан»	85 399,000	85 399,000	85 399,000
0610100000				Основное мероприятие «Предоставление дополнительных мер социальной поддержки отдельным категориям граждан»	82 298,400	82 298,400	82 298,400
0610123450				Осуществление персонализированного учета в информационной системе персональных данных «База данных льготополучателей»	889,500	889,500	889,500
0610123450	200			Закупка товаров, работ и услуг для обеспечения государственных (муниципальных) нужд	889,500	889,500	889,500
0610123450	240			Иные закупки товаров, работ и услуг для обеспечения государственных (муниципальных) нужд	889,500	889,500	889,500
0610123450	240	10	06	Другие вопросы в области социальной политики	889,500	889,500	889,500
0610181000				Предоставление ежемесячных денежных муниципальных выплат за проезд в медицинские организации, осуществляющие свою деятельность на территории города Перми, для проведения амбулаторного гемодиализа жителям города Перми с хронической почечной недостаточностью	9 715,900	9 715,900	9 715,900
0610181000	200			Закупка товаров, работ и услуг для обеспечения государственных (муниципальных) нужд	42,100	42,100	42,100
0610181000	240			Иные закупки товаров, работ и услуг для обеспечения государственных (муниципальных) нужд	42,100	42,100	42,100
0610181000	240	10	06	Другие вопросы в области социальной политики	42,100	42,100	42,100
0610181000	300			Социальное обеспечение и иные выплаты населению	9 673,800	9 673,800	9 673,800
0610181000	310			Публичные нормативные социальные выплаты гражданам	9 673,800	9 673,800	9 673,800
0610181000	310	10	03	Социальное обеспечение населения	9 673,800	9 673,800	9 673,800
0610181010				Предоставление ежемесячной денежной выплаты одному из родителей (законных представителей), являющихся студентами или учащимися, имеющих детей в возрасте до 1,5 лет	2 809,400	2 809,400	2 809,400
0610181010	200			Закупка товаров, работ и услуг для обеспечения государственных (муниципальных) нужд	12,200	12,200	12,200
0610181010	240			Иные закупки товаров, работ и услуг для обеспечения государственных (муниципальных) нужд	12,200	12,200	12,200
0610181010	240	10	06	Другие вопросы в области социальной политики	12,200	12,200	12,200
0610181010	300			Социальное обеспечение и иные выплаты населению	2 797,200	2 797,200	2 797,200
0610181010	310			Публичные нормативные социальные выплаты гражданам	2 797,200	2 797,200	2 797,200
0610181010	310	10	03	Социальное обеспечение населения	2 797,200	2 797,200	2 797,200
0610181020				Адресная социальная муниципальная помощь	8 048,600	8 048,600	8 048,600
0610181020	300			Социальное обеспечение и иные выплаты населению	8 048,600	8 048,600	8 048,600
0610181020	320			Социальные выплаты гражданам, кроме публичных нормативных социальных выплат	8 048,600	8 048,600	8 048,600
0610181020	320	10	06	Другие вопросы в области социальной политики	8 048,600	8 048,600	8 048,600
0610181060				Реализация альтернативной формы предоставления земельных участков в виде единовременных денежных выплат многодетным семьям	50 000,000	50 000,000	50 000,000
0610181060	300			Социальное обеспечение и иные выплаты населению	50 000,000	50 000,000	50 000,000
0610181060	310			Публичные нормативные социальные выплаты гражданам	50 000,000	50 000,000	50 000,000
0610181060	310	10	03	Социальное обеспечение населения	50 000,000	50 000,000	50 000,000
0610181120				Предоставление дополнительной меры социальной поддержки в случае рождения троих или более детей одновременно	4 597,700	4 597,700	4 597,700
0610181120	300			Социальное обеспечение и иные выплаты населению	4 597,700	4 597,700	4 597,700
0610181120	310			Публичные нормативные социальные выплаты гражданам	4 597,700	4 597,700	4 597,700
0610181120	310	10	03	Социальное обеспечение населения	4 597,700	4 597,700	4 597,700

06101SC240				Обеспечение работников учреждений бюджетной сферы Пермского края путевками на санаторно-курортное лечение и оздоровление	6 237,300	6 237,300	6 237,300
06101SC240	600			Предоставление субсидий бюджетным, автономным учреждениям и иным некоммерческим организациям	6 237,300	6 237,300	6 237,300
06101SC240	610			Субсидии бюджетным учреждениям	717,300	717,300	717,300
06101SC240	610	10	03	Социальное обеспечение населения	717,300	717,300	717,300
06101SC240	620			Субсидии автономным учреждениям	5 520,000	5 520,000	5 520,000
06101SC240	620	10	03	Социальное обеспечение населения	5 520,000	5 520,000	5 520,000
0610200000				Основное мероприятие «Организация и проведение ежегодных городских мероприятий, поддержка инициатив общественных объединений и организаций»	3 100,600	3 100,600	3 100,600
0610221010				Проведение мероприятий социальной направленности	2 631,300	2 631,300	2 631,300
0610221010	200			Закупка товаров, работ и услуг для обеспечения государственных (муниципальных) нужд	1 513,300	1 513,300	1 513,300
0610221010	240			Иные закупки товаров, работ и услуг для обеспечения государственных (муниципальных) нужд	1 513,300	1 513,300	1 513,300
0610221010	240	10	06	Другие вопросы в области социальной политики	1 513,300	1 513,300	1 513,300
0610221010	600			Предоставление субсидий бюджетным, автономным учреждениям и иным некоммерческим организациям	1 118,000	1 118,000	1 118,000
0610221010	620			Субсидии автономным учреждениям	1 118,000	1 118,000	1 118,000
0610221010	620	08	01	Культура	1 118,000	1 118,000	1 118,000
0610271000				Субсидии общественным объединениям инвалидов, общественным организациям для организации проведения мероприятий (участия в мероприятиях)	181,900	181,900	181,900
0610271000	600			Предоставление субсидий бюджетным, автономным учреждениям и иным некоммерческим организациям	181,900	181,900	181,900
0610271000	630			Субсидии некоммерческим организациям (за исключением государственных (муниципальных) учреждений)	181,900	181,900	181,900
0610271000	630	10	06	Другие вопросы в области социальной политики	181,900	181,900	181,900
0610281040				Ежегодная премия города Перми «Преодоление»	287,400	287,400	287,400
0610281040	300			Социальное обеспечение и иные выплаты населению	287,400	287,400	287,400
0610281040	350			Премии и гранты	287,400	287,400	287,400
0610281040	350	10	03	Социальное обеспечение населения	287,400	287,400	287,400
0620000000				Подпрограмма «Создание безбарьерной среды для маломобильных граждан»	19 684,800	22 139,900	26 219,900
0620100000				Основное мероприятие «Оборудование объектов социальной инфраструктуры средствами беспрепятственного доступа, обеспечение информационной доступности для инвалидов и иных маломобильных групп населения»	19 684,800	22 139,900	26 219,900
0620123570				Оборудование зданий муниципальных учреждений средствами беспрепятственного доступа	18 344,100	20 799,200	24 879,200
0620123570	600			Предоставление субсидий бюджетным, автономным учреждениям и иным некоммерческим организациям	18 344,100	20 799,200	24 879,200
0620123570	610			Субсидии бюджетным учреждениям	5 927,400	5 876,200	363,300
0620123570	610	07	02	Общее образование	2 613,200	4 506,900	0,000
0620123570	610	08	01	Культура	1 830,300	1 369,300	363,300
0620123570	610	11	01	Физическая культура	1 483,900	0,000	0,000
0620123570	620			Субсидии автономным учреждениям	12 416,700	14 923,000	24 515,900
0620123570	620	07	02	Общее образование	10 790,100	12 298,900	13 112,500
0620123570	620	07	03	Дополнительное образование детей	0,000	0,000	4 730,900
0620123570	620	08	01	Культура	1 626,600	1 140,200	5 188,600
0620123570	620	11	01	Физическая культура	0,000	1 483,900	1 483,900
0620123580				Обеспечение доступности информации	1 340,700	1 340,700	1 340,700
0620123580	200			Закупка товаров, работ и услуг для обеспечения государственных (муниципальных) нужд	1 340,700	1 340,700	1 340,700
0620123580	240			Иные закупки товаров, работ и услуг для обеспечения государственных (муниципальных) нужд	1 340,700	1 340,700	1 340,700
0620123580	240	10	06	Другие вопросы в области социальной политики	1 340,700	1 340,700	1 340,700
0630000000				Подпрограмма «Повышение социального благополучия и безопасности семей с детьми»	33 578,400	33 578,400	33 578,400
0630100000				Основное мероприятие «Взаимодействие с органами власти, учреждениями, организациями по профилактике преступности и правонарушений несовершеннолетних»	31 510,600	31 510,600	31 510,600
063012C050				Образование комиссий по делам несовершеннолетних и защите их прав и организация их деятельности	31 510,600	31 510,600	31 510,600

063012C050	100			Расходы на выплаты персоналу в целях обеспечения выполнения функций государственными (муниципальными) органами, казенными учреждениями, органами управления государственными внебюджетными фондами	29 343,900	29 343,900	29 343,900
063012C050	120			Расходы на выплаты персоналу государственных (муниципальных) органов	29 343,900	29 343,900	29 343,900
063012C050	120	01	04	Функционирование Правительства Российской Федерации, высших исполнительных органов государственной власти субъектов Российской Федерации, местных администраций	29 343,900	29 343,900	29 343,900
063012C050	200			Закупка товаров, работ и услуг для обеспечения государственных (муниципальных) нужд	2 166,700	2 166,700	2 166,700
063012C050	240			Иные закупки товаров, работ и услуг для обеспечения государственных (муниципальных) нужд	2 166,700	2 166,700	2 166,700
063012C050	240	01	04	Функционирование Правительства Российской Федерации, высших исполнительных органов государственной власти субъектов Российской Федерации, местных администраций	2 166,700	2 166,700	2 166,700
0630200000				Основное мероприятие «Коррекция детского и семейного неблагополучия»	489,400	489,400	489,400
0630223600				Проведение восстановительных программ с участием несовершеннолетних	489,400	489,400	489,400
0630223600	600			Предоставление субсидий бюджетным, автономным учреждениям и иным некоммерческим организациям	489,400	489,400	489,400
0630223600	610			Субсидии бюджетным учреждениям	489,400	489,400	489,400
0630223600	610	07	09	Другие вопросы в области образования	489,400	489,400	489,400
0630300000				Основное мероприятие «Проведение мероприятий по содействию созданию среды, благоприятной для жизнедеятельности семьи и детей»	1 578,400	1 578,400	1 578,400
0630321050				Мероприятия по содействию созданию среды, благоприятной для жизнедеятельности семьи и детей	1 578,400	1 578,400	1 578,400
0630321050	200			Закупка товаров, работ и услуг для обеспечения государственных (муниципальных) нужд	159,800	159,800	159,800
0630321050	240			Иные закупки товаров, работ и услуг для обеспечения государственных (муниципальных) нужд	159,800	159,800	159,800
0630321050	240	10	06	Другие вопросы в области социальной политики	159,800	159,800	159,800
0630321050	600			Предоставление субсидий бюджетным, автономным учреждениям и иным некоммерческим организациям	1 418,600	1 418,600	1 418,600
0630321050	630			Субсидии некоммерческим организациям (за исключением государственных (муниципальных) учреждений)	1 418,600	1 418,600	1 418,600
0630321050	630	10	06	Другие вопросы в области социальной политики	1 418,600	1 418,600	1 418,600
0640000000				Подпрограмма «Организация оздоровления и отдыха детей города Перми»	253 840,800	253 840,800	253 840,800
0640100000				Основное мероприятие «Организация оздоровления и отдыха детей в загородных лагерях отдыха и оздоровления детей и санаторно-оздоровительных детских лагерях»	193 124,900	193 124,900	193 124,900
064012C140				Мероприятия по организации оздоровления и отдыха детей	193 124,900	193 124,900	193 124,900
064012C140	100			Расходы на выплаты персоналу в целях обеспечения выполнения функций государственными (муниципальными) органами, казенными учреждениями, органами управления государственными внебюджетными фондами	3 937,500	3 937,100	3 936,000
064012C140	120			Расходы на выплаты персоналу государственных (муниципальных) органов	3 937,500	3 937,100	3 936,000
064012C140	120	10	06	Другие вопросы в области социальной политики	3 937,500	3 937,100	3 936,000
064012C140	200			Закупка товаров, работ и услуг для обеспечения государственных (муниципальных) нужд	1 687,400	1 687,800	1 688,900
064012C140	240			Иные закупки товаров, работ и услуг для обеспечения государственных (муниципальных) нужд	1 687,400	1 687,800	1 688,900
064012C140	240	10	06	Другие вопросы в области социальной политики	1 687,400	1 687,800	1 688,900
064012C140	300			Социальное обеспечение и иные выплаты населению	24 669,400	24 669,400	24 669,400
064012C140	320			Социальные выплаты гражданам, кроме публичных нормативных социальных выплат	24 669,400	24 669,400	24 669,400
064012C140	320	07	07	Молодежная политика	24 669,400	24 669,400	24 669,400
064012C140	600			Предоставление субсидий бюджетным, автономным учреждениям и иным некоммерческим организациям	21 570,300	21 570,300	21 570,300
064012C140	630			Субсидии некоммерческим организациям (за исключением государственных (муниципальных) учреждений)	21 570,300	21 570,300	21 570,300
064012C140	630	07	07	Молодежная политика	21 570,300	21 570,300	21 570,300
064012C140	800			Иные бюджетные ассигнования	141 260,300	141 260,300	141 260,300

064012C140	810			Субсидии юридическим лицам (кроме некоммерческих организаций), индивидуальным предпринимателям, физическим лицам - производителям товаров, работ, услуг	141 260,300	141 260,300	141 260,300
064012C140	810	07	07	Молодежная политика	141 260,300	141 260,300	141 260,300
0640200000				Основное мероприятие «Организация отдыха детей в детских лагерях палаточного типа, лагерях досуга и отдыха»	50 593,900	50 593,900	50 593,900
0640200590				Обеспечение деятельности (оказание услуг, выполнение работ) муниципальных учреждений (организаций)	46 931,700	46 931,700	46 931,700
0640200590	600			Предоставление субсидий бюджетным, автономным учреждениям и иным некоммерческим организациям	46 931,700	46 931,700	46 931,700
0640200590	610			Субсидии бюджетным учреждениям	4 809,800	4 809,800	4 809,800
0640200590	610	07	07	Молодежная политика	4 809,800	4 809,800	4 809,800
0640200590	620			Субсидии автономным учреждениям	42 121,900	42 121,900	42 121,900
0640200590	620	07	07	Молодежная политика	42 121,900	42 121,900	42 121,900
0640223630				Администрирование отдыха детей в каникулярное время	92,500	92,500	92,500
0640223630	200			Закупка товаров, работ и услуг для обеспечения государственных (муниципальных) нужд	92,500	92,500	92,500
0640223630	240			Иные закупки товаров, работ и услуг для обеспечения государственных (муниципальных) нужд	92,500	92,500	92,500
0640223630	240	07	07	Молодежная политика	92,500	92,500	92,500
0640270020				Субсидии организациям отдыха детей и их оздоровления независимо от организационно-правовой формы и формы собственности, индивидуальным предпринимателям	3 569,700	3 569,700	3 569,700
0640270020	600			Предоставление субсидий бюджетным, автономным учреждениям и иным некоммерческим организациям	1 978,200	1 978,200	1 978,200
0640270020	630			Субсидии некоммерческим организациям (за исключением государственных (муниципальных) учреждений)	1 978,200	1 978,200	1 978,200
0640270020	630	07	07	Молодежная политика	1 978,200	1 978,200	1 978,200
0640270020	800			Иные бюджетные ассигнования	1 591,500	1 591,500	1 591,500
0640270020	810			Субсидии юридическим лицам (кроме некоммерческих организаций), индивидуальным предпринимателям, физическим лицам - производителям товаров, работ, услуг	1 591,500	1 591,500	1 591,500
0640270020	810	07	07	Молодежная политика	1 591,500	1 591,500	1 591,500
0640300000				Основное мероприятие «Финансовое обеспечение на увеличение переданных государственных полномочий по организации отдыха и оздоровления детей»	8 722,000	8 722,000	8 722,000
0640371310				Возмещение части затрат на отдых и оздоровление детей в загородных лагерях отдыха и оздоровления детей	8 722,000	8 722,000	8 722,000
0640371310	600			Предоставление субсидий бюджетным, автономным учреждениям и иным некоммерческим организациям	1 314,100	1 314,100	1 314,100
0640371310	630			Субсидии некоммерческим организациям (за исключением государственных (муниципальных) учреждений)	1 314,100	1 314,100	1 314,100
0640371310	630	07	07	Молодежная политика	1 314,100	1 314,100	1 314,100
0640371310	800			Иные бюджетные ассигнования	7 407,900	7 407,900	7 407,900
0640371310	810			Субсидии юридическим лицам (кроме некоммерческих организаций), индивидуальным предпринимателям, физическим лицам - производителям товаров, работ, услуг	7 407,900	7 407,900	7 407,900
0640371310	810	07	07	Молодежная политика	7 407,900	7 407,900	7 407,900
0640400000				Основное мероприятие «Организация отдыха несовершеннолетних, состоящих на учете в территориальных отделах полиции города Перми»	1 400,000	1 400,000	1 400,000
0640421080				Мероприятия по профилактике правонарушений среди несовершеннолетних	1 400,000	1 400,000	1 400,000
0640421080	200			Закупка товаров, работ и услуг для обеспечения государственных (муниципальных) нужд	1 400,000	1 400,000	1 400,000
0640421080	240			Иные закупки товаров, работ и услуг для обеспечения государственных (муниципальных) нужд	1 400,000	1 400,000	1 400,000
0640421080	240	07	07	Молодежная политика	1 400,000	1 400,000	1 400,000
0700000000				Муниципальная программа «Доступное и качественное образование»	11 755 304,722	12 583 243,000	12 653 490,000
0710000000				Подпрограмма «Обеспечение доступного и качественного дошкольного образования»	5 112 886,900	5 536 255,000	5 565 919,800
0710100000				Основное мероприятие «Оказание услуг по присмотру и уходу, реализации основных общеобразовательных программ дошкольного образования»	1 285 315,500	1 269 611,800	1 269 611,800
0710100590				Обеспечение деятельности (оказание услуг, выполнение работ) муниципальных учреждений (организаций)	1 245 572,500	1 229 823,500	1 229 823,500
0710100590	600			Предоставление субсидий бюджетным, автономным учреждениям и иным некоммерческим организациям	1 245 572,500	1 229 823,500	1 229 823,500

0710100590	610			Субсидии бюджетным учреждениям	28 450,800	28 324,300	28 324,300
0710100590	610	07	01	Дошкольное образование	28 450,800	28 324,300	28 324,300
0710100590	620			Субсидии автономным учреждениям	1 217 121,700	1 201 499,200	1 201 499,200
0710100590	620	07	01	Дошкольное образование	1 217 121,700	1 201 499,200	1 201 499,200
0710100610				Целевые субсидии организациям образования на аренду имущества	39 743,000	39 788,300	39 788,300
0710100610	600			Предоставление субсидий бюджетным, автономным учреждениям и иным некоммерческим организациям	39 743,000	39 788,300	39 788,300
0710100610	610			Субсидии бюджетным учреждениям	12 674,400	12 693,700	12 693,700
0710100610	610	07	01	Дошкольное образование	12 674,400	12 693,700	12 693,700
0710100610	620			Субсидии автономным учреждениям	27 068,600	27 094,600	27 094,600
0710100610	620	07	01	Дошкольное образование	27 068,600	27 094,600	27 094,600
0710200000				Основное мероприятие «Предоставление дошкольного образования в дошкольных образовательных организациях»	3 827 571,400	4 266 643,200	4 296 308,000
071022H020				Единая субвенция на выполнение отдельных государственных полномочий в сфере образования	3 824 609,600	4 263 681,400	4 293 346,200
071022H020	100			Расходы на выплаты персоналу в целях обеспечения выполнения функций государственными (муниципальными) органами, казенными учреждениями, органами управления государственными внебюджетными фондами	312,500	312,500	312,500
071022H020	120			Расходы на выплаты персоналу государственных (муниципальных) органов	312,500	312,500	312,500
071022H020	120	07	09	Другие вопросы в области образования	312,500	312,500	312,500
071022H020	200			Закупка товаров, работ и услуг для обеспечения государственных (муниципальных) нужд	250,000	250,000	250,000
071022H020	240			Иные закупки товаров, работ и услуг для обеспечения государственных (муниципальных) нужд	250,000	250,000	250,000
071022H020	240	07	09	Другие вопросы в области образования	250,000	250,000	250,000
071022H020	300			Социальное обеспечение и иные выплаты населению	7 000,000	7 000,000	7 000,000
071022H020	320			Социальные выплаты гражданам, кроме публичных нормативных социальных выплат	7 000,000	7 000,000	7 000,000
071022H020	320	10	04	Охрана семьи и детства	7 000,000	7 000,000	7 000,000
071022H020	600			Предоставление субсидий бюджетным, автономным учреждениям и иным некоммерческим организациям	3 817 047,100	4 256 118,900	4 285 783,700
071022H020	610			Субсидии бюджетным учреждениям	84 181,000	91 078,400	91 078,400
071022H020	610	07	01	Дошкольное образование	82 831,000	89 728,400	89 728,400
071022H020	610	10	03	Социальное обеспечение населения	250,000	250,000	250,000
071022H020	610	10	04	Охрана семьи и детства	1 100,000	1 100,000	1 100,000
071022H020	620			Субсидии автономным учреждениям	3 732 866,100	4 165 040,500	4 194 705,300
071022H020	620	07	01	Дошкольное образование	3 629 170,700	4 066 006,500	4 097 285,100
071022H020	620	10	03	Социальное обеспечение населения	2 250,000	2 250,000	2 250,000
071022H020	620	10	04	Охрана семьи и детства	101 445,400	96 784,000	95 170,200
07102SH040				Организация предоставления общедоступного и бесплатного дошкольного, начального общего, основного общего, среднего общего образования обучающимся с ограниченными возможностями здоровья в отдельных муниципальных общеобразовательных учреждениях, осуществляющих образовательную деятельность по адаптированным основным общеобразовательным программам, в муниципальных общеобразовательных учреждениях со специальным наименованием «специальное учебно-воспитательное учреждение» и муниципальных санаторных общеобразовательных учреждениях	2 961,800	2 961,800	2 961,800
07102SH040	600			Предоставление субсидий бюджетным, автономным учреждениям и иным некоммерческим организациям	2 961,800	2 961,800	2 961,800
07102SH040	620			Субсидии автономным учреждениям	2 961,800	2 961,800	2 961,800
07102SH040	620	07	01	Дошкольное образование	2 961,800	2 961,800	2 961,800
0720000000				Подпрограмма «Обеспечение доступного и качественного общего образования»	5 478 750,922	5 887 213,200	5 927 795,400
0720100000				Основное мероприятие «Оказание услуг на получение общедоступного бесплатного дошкольного, начального общего, основного общего, среднего общего образования»	1 093 696,522	1 077 260,700	1 077 260,700
0720100590				Обеспечение деятельности (оказание услуг, выполнение работ) муниципальных учреждений (организаций)	918 994,175	903 399,800	903 399,800
0720100590	600			Предоставление субсидий бюджетным, автономным учреждениям и иным некоммерческим организациям	918 994,175	903 399,800	903 399,800
0720100590	610			Субсидии бюджетным учреждениям	45 795,700	45 452,200	45 452,200
0720100590	610	07	02	Общее образование	45 795,700	45 452,200	45 452,200
0720100590	620			Субсидии автономным учреждениям	873 198,475	857 947,600	857 947,600

0720100590	620	07	02	Общее образование	873 198,475	857 947,600	857 947,600
0720100610				Целевые субсидии организациям образования на аренду имущественных комплексов общеобразовательных учреждений	7 175,500	7 175,500	7 175,500
0720100610	600			Предоставление субсидий бюджетным, автономным учреждениям и иным некоммерческим организациям	7 175,500	7 175,500	7 175,500
0720100610	620			Субсидии автономным учреждениям	7 175,500	7 175,500	7 175,500
0720100610	620	07	02	Общее образование	7 175,500	7 175,500	7 175,500
0720100690				Целевая субсидия на организацию подвоза учащихся	2 152,400	1 378,100	1 378,100
0720100690	600			Предоставление субсидий бюджетным, автономным учреждениям и иным некоммерческим организациям	2 152,400	1 378,100	1 378,100
0720100690	620			Субсидии автономным учреждениям	2 152,400	1 378,100	1 378,100
0720100690	620	07	02	Общее образование	2 152,400	1 378,100	1 378,100
0720100700				Целевая субсидия кадетской школе на предоставление бесплатного питания учащимся	17 644,600	17 644,600	17 644,600
0720100700	600			Предоставление субсидий бюджетным, автономным учреждениям и иным некоммерческим организациям	17 644,600	17 644,600	17 644,600
0720100700	620			Субсидии автономным учреждениям	17 644,600	17 644,600	17 644,600
0720100700	620	10	06	Другие вопросы в области социальной политики	17 644,600	17 644,600	17 644,600
0720100710				Целевая субсидия общеобразовательным организациям на предоставление бесплатного питания отдельным категориям учащихся	119 793,200	119 793,200	119 793,200
0720100710	600			Предоставление субсидий бюджетным, автономным учреждениям и иным некоммерческим организациям	119 793,200	119 793,200	119 793,200
0720100710	610			Субсидии бюджетным учреждениям	6 256,700	6 256,700	6 256,700
0720100710	610	10	06	Другие вопросы в области социальной политики	6 256,700	6 256,700	6 256,700
0720100710	620			Субсидии автономным учреждениям	113 536,500	113 536,500	113 536,500
0720100710	620	10	06	Другие вопросы в области социальной политики	113 536,500	113 536,500	113 536,500
0720100840				Целевая субсидия на проведение мероприятий по сохранению и использованию музея «Дом Дягилева» в культурно-образовательной деятельности муниципального бюджетного общеобразовательного учреждения «Гимназия № 11 им. С.П. Дягилева»	1 845,300	1 845,300	1 845,300
0720100840	600			Предоставление субсидий бюджетным, автономным учреждениям и иным некоммерческим организациям	1 845,300	1 845,300	1 845,300
0720100840	610			Субсидии бюджетным учреждениям	1 845,300	1 845,300	1 845,300
0720100840	610	07	09	Другие вопросы в области образования	1 845,300	1 845,300	1 845,300
0720101160				Целевая субсидия общеобразовательным организациям на предоставление бесплатного двухразового питания учащимся с ограниченными возможностями здоровья	26 091,347	26 024,200	26 024,200
0720101160	600			Предоставление субсидий бюджетным, автономным учреждениям и иным некоммерческим организациям	26 091,347	26 024,200	26 024,200
0720101160	610			Субсидии бюджетным учреждениям	4 300,900	4 300,900	4 300,900
0720101160	610	10	06	Другие вопросы в области социальной политики	4 300,900	4 300,900	4 300,900
0720101160	620			Субсидии автономным учреждениям	21 790,447	21 723,300	21 723,300
0720101160	620	10	06	Другие вопросы в области социальной политики	21 790,447	21 723,300	21 723,300
0720200000				Основное мероприятие «Предоставление общего (начального, основного, среднего) образования в общеобразовательных организациях»	4 385 054,400	4 809 952,500	4 850 534,700
072022H020				Единая субвенция на выполнение отдельных государственных полномочий в сфере образования	4 310 545,300	4 735 291,700	4 776 144,100
072022H020	100			Расходы на выплаты персоналу в целях обеспечения выполнения функций государственными (муниципальными) органами, казенными учреждениями, органами управления государственными внебюджетными фондами	260,400	260,400	260,400
072022H020	120			Расходы на выплаты персоналу государственных (муниципальных) органов	260,400	260,400	260,400
072022H020	120	07	09	Другие вопросы в области образования	260,400	260,400	260,400
072022H020	600			Предоставление субсидий бюджетным, автономным учреждениям и иным некоммерческим организациям	4 310 284,900	4 735 031,300	4 775 883,700
072022H020	610			Субсидии бюджетным учреждениям	271 557,700	291 194,300	293 607,600
072022H020	610	07	02	Общее образование	267 217,200	286 523,500	288 625,500
072022H020	610	10	03	Социальное обеспечение населения	4 340,500	4 670,800	4 982,100
072022H020	620			Субсидии автономным учреждениям	4 038 363,200	4 443 473,000	4 481 912,100
072022H020	620	07	02	Общее образование	3 873 489,700	4 273 738,700	4 308 604,600
072022H020	620	10	03	Социальное обеспечение населения	164 873,500	169 734,300	173 307,500
072022H020	630			Субсидии некоммерческим организациям (за исключением государственных (муниципальных) учреждений)	364,000	364,000	364,000
072022H020	630	10	03	Социальное обеспечение населения	364,000	364,000	364,000

072022C170				Предоставление мер социальной поддержки педагогическим работникам образовательных государственных и муниципальных организаций Пермского края, работающим и проживающим в сельской местности и поселках городского типа (рабочих поселках), по оплате жилого помещения и коммунальных услуг	395,000	395,000	395,000
072022C170	300			Социальное обеспечение и иные выплаты населению	101,500	101,500	101,500
072022C170	320			Социальные выплаты гражданам, кроме публичных нормативных социальных выплат	101,500	101,500	101,500
072022C170	320	10	03	Социальное обеспечение населения	101,500	101,500	101,500
072022C170	600			Предоставление субсидий бюджетным, автономным учреждениям и иным некоммерческим организациям	293,500	293,500	293,500
072022C170	620			Субсидии автономным учреждениям	293,500	293,500	293,500
072022C170	620	10	03	Социальное обеспечение населения	293,500	293,500	293,500
07202SH040				Организация предоставления общедоступного и бесплатного дошкольного, начального общего, основного общего, среднего общего образования обучающимся с ограниченными возможностями здоровья в отдельных муниципальных общеобразовательных учреждениях, осуществляющих образовательную деятельность по адаптированным основным общеобразовательным программам, в муниципальных общеобразовательных учреждениях со специальным наименованием «специальное учебно-воспитательное учреждение» и муниципальных санаторных общеобразовательных учреждений	74 114,100	74 265,800	73 995,600
07202SH040	600			Предоставление субсидий бюджетным, автономным учреждениям и иным некоммерческим организациям	74 114,100	74 265,800	73 995,600
07202SH040	610			Субсидии бюджетным учреждениям	25 360,600	25 360,600	25 360,600
07202SH040	610	07	02	Общее образование	25 360,600	25 360,600	25 360,600
07202SH040	620			Субсидии автономным учреждениям	48 753,500	48 905,200	48 635,000
07202SH040	620	07	02	Общее образование	48 753,500	48 905,200	48 635,000
0730000000				Подпрограмма «Обеспечение доступного и качественного дополнительного образования»	651 509,800	650 222,500	650 222,500
0730100000				Основное мероприятие «Оказание услуг по реализации дополнительных образовательных программ»	651 509,800	650 222,500	650 222,500
0730100590				Обеспечение деятельности (оказание услуг, выполнение работ) муниципальных учреждений (организаций)	632 156,500	630 869,200	630 869,200
0730100590	100			Расходы на выплаты персоналу в целях обеспечения выполнения функций государственными (муниципальными) органами, казенными учреждениями, органами управления государственными внебюджетными фондами	8 366,500	8 228,500	8 228,500
0730100590	110			Расходы на выплаты персоналу казенных учреждений	8 366,500	8 228,500	8 228,500
0730100590	110	07	03	Дополнительное образование детей	8 366,500	8 228,500	8 228,500
0730100590	200			Закупка товаров, работ и услуг для обеспечения государственных (муниципальных) нужд	3 347,100	3 347,300	3 347,300
0730100590	240			Иные закупки товаров, работ и услуг для обеспечения государственных (муниципальных) нужд	3 347,100	3 347,300	3 347,300
0730100590	240	07	03	Дополнительное образование детей	3 347,100	3 347,300	3 347,300
0730100590	600			Предоставление субсидий бюджетным, автономным учреждениям и иным некоммерческим организациям	620 391,300	619 241,800	619 241,800
0730100590	620			Субсидии автономным учреждениям	620 391,300	619 241,800	619 241,800
0730100590	620	07	03	Дополнительное образование детей	620 391,300	619 241,800	619 241,800
0730100590	800			Иные бюджетные ассигнования	51,600	51,600	51,600
0730100590	850			Уплата налогов, сборов и иных платежей	51,600	51,600	51,600
0730100590	850	07	03	Дополнительное образование детей	51,600	51,600	51,600
0730100610				Целевые субсидии организациям образования на аренду имущественных комплексов	850,000	850,000	850,000
0730100610	600			Предоставление субсидий бюджетным, автономным учреждениям и иным некоммерческим организациям	850,000	850,000	850,000
0730100610	620			Субсидии автономным учреждениям	850,000	850,000	850,000
0730100610	620	07	03	Дополнительное образование детей	850,000	850,000	850,000
0730101000				Целевая субсидия на реализацию историко-культурной образовательной программы	2 391,100	2 391,100	2 391,100
0730101000	600			Предоставление субсидий бюджетным, автономным учреждениям и иным некоммерческим организациям	2 391,100	2 391,100	2 391,100
0730101000	620			Субсидии автономным учреждениям	2 391,100	2 391,100	2 391,100
0730101000	620	07	03	Дополнительное образование детей	2 391,100	2 391,100	2 391,100
0730182020				Предоставление мер социальной поддержки педагогическим работникам образовательных организаций	16 112,200	16 112,200	16 112,200

0730182020	100			Расходы на выплаты персоналу в целях обеспечения выполнения функций государственными (муниципальными) органами, казенными учреждениями, органами управления государственными внебюджетными фондами	266,800	266,800	266,800
0730182020	110			Расходы на выплаты персоналу казенных учреждений	266,800	266,800	266,800
0730182020	110	07	03	Дополнительное образование детей	266,800	266,800	266,800
0730182020	600			Предоставление субсидий бюджетным, автономным учреждениям и иным некоммерческим организациям	15 845,400	15 845,400	15 845,400
0730182020	620			Субсидии автономным учреждениям	15 845,400	15 845,400	15 845,400
0730182020	620	07	03	Дополнительное образование детей	15 295,400	15 295,400	15 295,400
0730182020	620	10	03	Социальное обеспечение населения	550,000	550,000	550,000
0740000000				Подпрограмма «Ресурсное обеспечение качественного функционирования системы образования города Перми»	136 708,800	134 104,000	134 104,000
0740100000				Основное мероприятие «Обеспечение условий для качественного функционирования системы образования города Перми»	101 665,500	99 032,500	99 032,500
0740100590				Обеспечение деятельности (оказание услуг, выполнение работ) муниципальных учреждений (организаций)	99 383,100	96 750,100	96 750,100
0740100590	100			Расходы на выплаты персоналу в целях обеспечения выполнения функций государственными (муниципальными) органами, казенными учреждениями, органами управления государственными внебюджетными фондами	34 904,000	32 271,000	32 271,000
0740100590	110			Расходы на выплаты персоналу казенных учреждений	34 904,000	32 271,000	32 271,000
0740100590	110	07	09	Другие вопросы в области образования	34 904,000	32 271,000	32 271,000
0740100590	200			Закупка товаров, работ и услуг для обеспечения государственных (муниципальных) нужд	3 890,800	3 890,800	3 890,800
0740100590	240			Иные закупки товаров, работ и услуг для обеспечения государственных (муниципальных) нужд	3 890,800	3 890,800	3 890,800
0740100590	240	07	09	Другие вопросы в области образования	3 890,800	3 890,800	3 890,800
0740100590	600			Предоставление субсидий бюджетным, автономным учреждениям и иным некоммерческим организациям	59 885,300	59 885,300	59 885,300
0740100590	610			Субсидии бюджетным учреждениям	41 215,500	41 215,500	41 215,500
0740100590	610	07	09	Другие вопросы в области образования	41 215,500	41 215,500	41 215,500
0740100590	620			Субсидии автономным учреждениям	18 669,800	18 669,800	18 669,800
0740100590	620	07	05	Профессиональная подготовка, переподготовка и повышение квалификации	13 392,000	13 392,000	13 392,000
0740100590	620	07	09	Другие вопросы в области образования	5 277,800	5 277,800	5 277,800
0740100590	800			Иные бюджетные ассигнования	703,000	703,000	703,000
0740100590	850			Уплата налогов, сборов и иных платежей	703,000	703,000	703,000
0740100590	850	07	09	Другие вопросы в области образования	703,000	703,000	703,000
0740182020				Предоставление мер социальной поддержки педагогическим работникам образовательных организаций	2 282,400	2 282,400	2 282,400
0740182020	600			Предоставление субсидий бюджетным, автономным учреждениям и иным некоммерческим организациям	2 282,400	2 282,400	2 282,400
0740182020	610			Субсидии бюджетным учреждениям	2 091,800	2 091,800	2 091,800
0740182020	610	07	09	Другие вопросы в области образования	2 091,800	2 091,800	2 091,800
0740182020	620			Субсидии автономным учреждениям	190,600	190,600	190,600
0740182020	620	07	05	Профессиональная подготовка, переподготовка и повышение квалификации	190,600	190,600	190,600
0740200000				Основное мероприятие «Организация и проведение мероприятий в сфере образования»	22 124,600	22 152,800	22 152,800
0740200640				Целевая субсидия образовательным организациям на мероприятия в области инновационного развития системы образования	8 400,800	8 400,800	8 400,800
0740200640	600			Предоставление субсидий бюджетным, автономным учреждениям и иным некоммерческим организациям	8 400,800	8 400,800	8 400,800
0740200640	620			Субсидии автономным учреждениям	8 400,800	8 400,800	8 400,800
0740200640	620	07	09	Другие вопросы в области образования	8 400,800	8 400,800	8 400,800
0740200820				Целевая субсидия образовательным организациям на проведение мероприятий «Уроки о бюджете»	1 471,800	1 500,000	1 500,000
0740200820	600			Предоставление субсидий бюджетным, автономным учреждениям и иным некоммерческим организациям	1 471,800	1 500,000	1 500,000
0740200820	610			Субсидии бюджетным учреждениям	132,200	113,500	113,500
0740200820	610	07	09	Другие вопросы в области образования	132,200	113,500	113,500
0740200820	620			Субсидии автономным учреждениям	1 339,600	1 386,500	1 386,500
0740200820	620	07	09	Другие вопросы в области образования	1 339,600	1 386,500	1 386,500
0740221190				Отраслевые мероприятия для детей дошкольного и школьного возраста и работников отрасли образования	12 252,000	12 252,000	12 252,000
0740221190	200			Закупка товаров, работ и услуг для обеспечения государственных (муниципальных) нужд	3 300,000	3 300,000	3 300,000

0740221190	240			Иные закупки товаров, работ и услуг для обеспечения государственных (муниципальных) нужд	3 300,000	3 300,000	3 300,000
0740221190	240	07	09	Другие вопросы в области образования	3 300,000	3 300,000	3 300,000
0740221190	300			Социальное обеспечение и иные выплаты населению	1 760,000	1 760,000	1 760,000
0740221190	350			Социальное обеспечение населения	1 760,000	1 760,000	1 760,000
0740221190	350	07	09	Другие вопросы в области образования	1 760,000	1 760,000	1 760,000
0740221190	600			Предоставление субсидий бюджетным, автономным учреждениям и иным некоммерческим организациям	7 192,000	7 192,000	7 192,000
0740221190	620			Субсидии автономным учреждениям	7 192,000	7 192,000	7 192,000
0740221190	620	07	09	Другие вопросы в области образования	7 192,000	7 192,000	7 192,000
0740300000				Основное мероприятие «Оказание мер государственной поддержки работникам образовательных организаций»	9 930,100	9 930,100	9 930,100
074032H020				Единая субвенция на выполнение отдельных государственных полномочий в сфере образования	9 930,100	9 930,100	9 930,100
074032H020	600			Предоставление субсидий бюджетным, автономным учреждениям и иным некоммерческим организациям	9 930,100	9 930,100	9 930,100
074032H020	610			Субсидии бюджетным учреждениям	1 651,700	1 651,700	1 651,700
074032H020	610	10	03	Социальное обеспечение населения	1 651,700	1 651,700	1 651,700
074032H020	620			Субсидии автономным учреждениям	8 038,400	8 038,400	8 038,400
074032H020	620	10	03	Социальное обеспечение населения	8 038,400	8 038,400	8 038,400
074032H020	630			Субсидии некоммерческим организациям (за исключением государственных (муниципальных) учреждений)	240,000	240,000	240,000
074032H020	630	10	03	Социальное обеспечение населения	240,000	240,000	240,000
0740400000				Основное мероприятие «Публичные нормативные обязательства в сфере образования»	2 988,600	2 988,600	2 988,600
0740481030				Премия Главы города Перми «Золотой резерв»	2 988,600	2 988,600	2 988,600
0740481030	200			Закупка товаров, работ и услуг для обеспечения государственных (муниципальных) нужд	115,000	115,000	115,000
0740481030	240			Иные закупки товаров, работ и услуг для обеспечения государственных (муниципальных) нужд	115,000	115,000	115,000
0740481030	240	07	09	Другие вопросы в области образования	115,000	115,000	115,000
0740481030	300			Социальное обеспечение и иные выплаты населению	2 873,600	2 873,600	2 873,600
0740481030	330			Публичные нормативные выплаты гражданам не социального характера	2 873,600	2 873,600	2 873,600
0740481030	330	07	09	Другие вопросы в области образования	2 873,600	2 873,600	2 873,600
0750000000				Подпрограмма «Развитие негосударственного сектора в сфере образования»	375 448,300	375 448,300	375 448,300
0750100000				Основное мероприятие «Оказание услуг частными организациями, осуществляющими образовательную деятельность»	47 373,500	47 373,500	47 373,500
0750170030				Субсидии частным организациям, осуществляющим образовательную деятельность и содержание ребенка (присмотр и уход за ребенком)	43 022,600	43 022,600	43 022,600
0750170030	600			Предоставление субсидий бюджетным, автономным учреждениям и иным некоммерческим организациям	29 917,000	29 917,000	29 917,000
0750170030	630			Субсидии некоммерческим организациям (за исключением государственных (муниципальных) учреждений)	29 917,000	29 917,000	29 917,000
0750170030	630	07	01	Дошкольное образование	29 917,000	29 917,000	29 917,000
0750170030	800			Иные бюджетные ассигнования	13 105,600	13 105,600	13 105,600
0750170030	810			Субсидии юридическим лицам (кроме некоммерческих организаций), индивидуальным предпринимателям, физическим лицам - производителям товаров, работ, услуг	13 105,600	13 105,600	13 105,600
0750170030	810	07	01	Дошкольное образование	13 105,600	13 105,600	13 105,600
0750170050				Субсидии частным организациям, осуществляющим общеобразовательную деятельность	3 432,500	3 432,500	3 432,500
0750170050	600			Предоставление субсидий бюджетным, автономным учреждениям и иным некоммерческим организациям	3 432,500	3 432,500	3 432,500
0750170050	630			Субсидии некоммерческим организациям (за исключением государственных (муниципальных) учреждений)	3 432,500	3 432,500	3 432,500
0750170050	630	07	02	Общее образование	3 432,500	3 432,500	3 432,500
0750171170				Субсидии частным общеобразовательным организациям на предоставление бесплатного питания отдельным категориям учащихся	866,000	866,000	866,000
0750171170	600			Предоставление субсидий бюджетным, автономным учреждениям и иным некоммерческим организациям	866,000	866,000	866,000
0750171170	630			Субсидии некоммерческим организациям (за исключением государственных (муниципальных) учреждений)	866,000	866,000	866,000
0750171170	630	10	06	Другие вопросы в области социальной политики	866,000	866,000	866,000

0750171180				Субсидии частным общеобразовательным организациям на предоставление бесплатного двухразового питания учащимся с ограниченными возможностями здоровья	52,400	52,400	52,400
0750171180	600			Предоставление субсидий бюджетным, автономным учреждениям и иным некоммерческим организациям	52,400	52,400	52,400
0750171180	630			Субсидии некоммерческим организациям (за исключением государственных (муниципальных) учреждений)	52,400	52,400	52,400
0750171180	630	10	06	Другие вопросы в области социальной политики	52,400	52,400	52,400
0750200000				Основное мероприятие «Предоставление дошкольного, начального общего, основного общего, среднего общего образования в частных организациях, осуществляющих образовательную деятельность по имеющим государственную аккредитацию основным общеобразовательным программам»	328 074,800	328 074,800	328 074,800
075022H020				Единая субвенция на выполнение отдельных государственных полномочий в сфере образования	328 074,800	328 074,800	328 074,800
075022H020	100			Расходы на выплаты персоналу в целях обеспечения выполнения функций государственными (муниципальными) органами, казенными учреждениями, органами управления государственными внебюджетными фондами	455,700	455,700	455,700
075022H020	120			Расходы на выплаты персоналу государственных (муниципальных) органов	455,700	455,700	455,700
075022H020	120	07	09	Другие вопросы в области образования	455,700	455,700	455,700
075022H020	200			Закупка товаров, работ и услуг для обеспечения государственных (муниципальных) нужд	300,000	300,000	300,000
075022H020	240			Иные закупки товаров, работ и услуг для обеспечения государственных (муниципальных) нужд	300,000	300,000	300,000
075022H020	240	07	09	Другие вопросы в области образования	300,000	300,000	300,000
075022H020	600			Предоставление субсидий бюджетным, автономным учреждениям и иным некоммерческим организациям	220 640,900	220 640,900	220 640,900
075022H020	630			Субсидии некоммерческим организациям (за исключением государственных (муниципальных) учреждений)	220 640,900	220 640,900	220 640,900
075022H020	630	07	01	Дошкольное образование	173 516,200	173 516,200	173 516,200
075022H020	630	07	02	Общее образование	47 124,700	47 124,700	47 124,700
075022H020	800			Иные бюджетные ассигнования	106 678,200	106 678,200	106 678,200
075022H020	810			Субсидии юридическим лицам (кроме некоммерческих организаций), индивидуальным предпринимателям, физическим лицам - производителям товаров, работ, услуг	106 678,200	106 678,200	106 678,200
075022H020	810	07	01	Дошкольное образование	106 678,200	106 678,200	106 678,200
0800000000				Муниципальная программа «Развитие сети образовательных организаций города Перми»	2 386 997,850	1 346 095,510	1 743 746,000
0810000000				Подпрограмма «Развитие сети дошкольных образовательных организаций города Перми»	629 623,977	6 420,000	156 420,000
0810100000				Основное мероприятие «Капитальные вложения в объекты недвижимого имущества муниципальной собственности в сфере дошкольного образования»	294 151,850	6 420,000	156 420,000
0810141600				Строительство здания для размещения дошкольного образовательного учреждения по ул. Евгения Пермяка, 8а	23 999,360	0,000	0,000
0810141600	400			Капитальные вложения в объекты государственной (муниципальной) собственности	23 999,360	0,000	0,000
0810141600	410			Бюджетные инвестиции	23 999,360	0,000	0,000
0810141600	410	07	01	Дошкольное образование	23 999,360	0,000	0,000
0810141640				Строительство здания для размещения дошкольного образовательного учреждения по ул. Плеханова, 63	8 334,188	0,000	0,000
0810141640	400			Капитальные вложения в объекты государственной (муниципальной) собственности	8 334,188	0,000	0,000
0810141640	410			Бюджетные инвестиции	8 334,188	0,000	0,000
0810141640	410	07	01	Дошкольное образование	8 334,188	0,000	0,000
0810141680				Строительство здания для размещения дошкольного образовательного учреждения по ул. Байкальской, 26а	31 320,927	0,000	0,000
0810141680	400			Капитальные вложения в объекты государственной (муниципальной) собственности	31 320,927	0,000	0,000
0810141680	410			Бюджетные инвестиции	31 320,927	0,000	0,000
0810141680	410	07	01	Дошкольное образование	31 320,927	0,000	0,000
0810141940				Строительство здания для размещения дошкольного образовательного учреждения по ул. Ветлужской, 89	0,000	0,000	150 000,000
0810141940	400			Капитальные вложения в объекты государственной (муниципальной) собственности	0,000	0,000	150 000,000
0810141940	410			Бюджетные инвестиции	0,000	0,000	150 000,000
0810141940	410	07	01	Дошкольное образование	0,000	0,000	150 000,000

0810142160				Предоставление грантов системы образования частным образовательным организациям, индивидуальным предпринимателям, осуществляющим образовательную деятельность	6 408,500	6 420,000	6 420,000
0810142160	600			Предоставление субсидий бюджетным, автономным учреждениям и иным некоммерческим организациям	1 816,700	1 828,200	1 828,200
0810142160	630			Субсидии некоммерческим организациям (за исключением государственных (муниципальных) учреждений)	1 816,700	1 828,200	1 828,200
0810142160	630	07	01	Дошкольное образование	1 816,700	1 828,200	1 828,200
0810142160	800			Иные бюджетные ассигнования	4 591,800	4 591,800	4 591,800
0810142160	810			Субсидии юридическим лицам (кроме некоммерческих организаций), индивидуальным предпринимателям, физическим лицам - производителям товаров, работ, услуг	4 591,800	4 591,800	4 591,800
0810142160	810	07	01	Дошкольное образование	4 591,800	4 591,800	4 591,800
08101SH04A				Строительство (реконструкция) объектов общественной инфраструктуры муниципального значения, приобретение объектов недвижимого имущества в муниципальную собственность для создания новых мест в общеобразовательных учреждениях и дополнительных мест для детей дошкольного возраста - строительство здания для размещения дошкольного образовательного учреждения по ул. Плеханова, 63	2 454,875	0,000	0,000
08101SH04A	400			Капитальные вложения в объекты государственной (муниципальной) собственности	2 454,875	0,000	0,000
08101SH04A	410			Бюджетные инвестиции	2 454,875	0,000	0,000
08101SH04A	410	07	01	Дошкольное образование	2 454,875	0,000	0,000
08101SH070				Строительство (реконструкция) объектов общественной инфраструктуры муниципального значения, приобретение объектов недвижимого имущества в муниципальную собственность для создания новых мест в общеобразовательных учреждениях и дополнительных мест для детей дошкольного возраста	175 039,500	0,000	0,000
08101SH070	400			Капитальные вложения в объекты государственной (муниципальной) собственности	175 039,500	0,000	0,000
08101SH070	410			Бюджетные инвестиции	175 039,500	0,000	0,000
08101SH070	410	07	01	Дошкольное образование	175 039,500	0,000	0,000
08101SH071				Строительство (реконструкция) объектов общественной инфраструктуры муниципального значения, приобретение объектов недвижимого имущества в муниципальную собственность для создания новых мест в общеобразовательных учреждениях и дополнительных мест для детей дошкольного возраста - строительство здания для размещения дошкольного образовательного учреждения по ул. Байкальской, 26а	30 000,000	0,000	0,000
08101SH071	400			Капитальные вложения в объекты государственной (муниципальной) собственности	30 000,000	0,000	0,000
08101SH071	410			Бюджетные инвестиции	30 000,000	0,000	0,000
08101SH071	410	07	01	Дошкольное образование	30 000,000	0,000	0,000
08101SH072				Строительство (реконструкция) объектов общественной инфраструктуры муниципального значения, приобретение объектов недвижимого имущества в муниципальную собственность для создания новых мест в общеобразовательных учреждениях и дополнительных мест для детей дошкольного возраста - строительство здания для размещения дошкольного образовательного учреждения по ул. Желязова, 16б	16 594,500	0,000	0,000
08101SH072	400			Капитальные вложения в объекты государственной (муниципальной) собственности	16 594,500	0,000	0,000
08101SH072	410			Бюджетные инвестиции	16 594,500	0,000	0,000
08101SH072	410	07	01	Дошкольное образование	16 594,500	0,000	0,000
081P200000				Основное мероприятие «Федеральный проект «Содействие занятости женщин - создание условий дошкольного образования для детей в возрасте до трех лет»	335 472,127	0,000	0,000
081P252320				Создание дополнительных мест для детей в возрасте от 1,5 до 3 лет в образовательных организациях, осуществляющих образовательную деятельность по образовательным программам дошкольного образования	323 986,427	0,000	0,000
081P252320	400			Капитальные вложения в объекты государственной (муниципальной) собственности	323 986,427	0,000	0,000
081P252320	410			Бюджетные инвестиции	323 986,427	0,000	0,000
081P252320	410	07	01	Дошкольное образование	323 986,427	0,000	0,000

081P252530				Создание дополнительных мест (групп) для детей в возрасте от 1,5 до 3 лет любой направленности в организациях, осуществляющих образовательную деятельность (за исключением государственных, муниципальных), и у индивидуальных предпринимателей, осуществляющих образовательную деятельность по образовательным программам дошкольного образования, в том числе адаптированным, и присмотр и уход за детьми	11 485,700	0,000	0,000
081P252530	600			Предоставление субсидий бюджетным, автономным учреждениям и иным некоммерческим организациям	11 485,700	0,000	0,000
081P252530	630			Субсидии некоммерческим организациям (за исключением государственных (муниципальных) учреждений)	11 485,700	0,000	0,000
081P252530	630	07	01	Дошкольное образование	11 485,700	0,000	0,000
0820000000				Подпрограмма «Развитие сети муниципальных организаций города Перми общего и дополнительного образования»	1 369 288,183	1 283 413,810	1 315 482,400
0820100000				Основное мероприятие «Капитальные вложения в объекты муниципальных общеобразовательных организаций и организаций дополнительного образования»	1 143 581,183	909 236,300	931 217,800
0820141160				Реконструкция здания под размещение общеобразовательной организации по ул. Целинной, 15	28 526,769	106 549,300	0,000
0820141160	400			Капитальные вложения в объекты государственной (муниципальной) собственности	28 526,769	106 549,300	0,000
0820141160	410			Бюджетные инвестиции	28 526,769	106 549,300	0,000
0820141160	410	07	02	Общее образование	28 526,769	106 549,300	0,000
0820141170				Строительство нового корпуса МАОУ «СОШ № 59» г. Перми	9 206,142	0,000	0,000
0820141170	400			Капитальные вложения в объекты государственной (муниципальной) собственности	9 206,142	0,000	0,000
0820141170	410			Бюджетные инвестиции	9 206,142	0,000	0,000
0820141170	410	07	02	Общее образование	9 206,142	0,000	0,000
0820141300				Реконструкция ледовой арены МАУ ДО «ДЮСЗ «Здоровье»	5 800,226	39 792,400	58 995,400
0820141300	400			Капитальные вложения в объекты государственной (муниципальной) собственности	5 800,226	39 792,400	58 995,400
0820141300	410			Бюджетные инвестиции	5 800,226	39 792,400	58 995,400
0820141300	410	07	03	Дополнительное образование детей	5 800,226	39 792,400	58 995,400
0820141590				Реконструкция здания МАОУ «СОШ № 93» г. Перми (пристройка нового корпуса)	8 574,424	0,000	0,000
0820141590	200			Закупка товаров, работ и услуг для обеспечения государственных (муниципальных) нужд	8 574,424	0,000	0,000
0820141590	240			Иные закупки товаров, работ и услуг для обеспечения государственных (муниципальных) нужд	8 574,424	0,000	0,000
0820141590	240	07	02	Общее образование	8 574,424	0,000	0,000
0820142110				Реконструкция здания МБОУ «Гимназия № 17» г. Перми (пристройка нового корпуса)	157 350,504	36 123,500	0,000
0820142110	400			Капитальные вложения в объекты государственной (муниципальной) собственности	157 350,504	36 123,500	0,000
0820142110	410			Бюджетные инвестиции	157 350,504	36 123,500	0,000
0820142110	410	07	02	Общее образование	157 350,504	36 123,500	0,000
0820142120				Строительство здания общеобразовательного учреждения по ул. Юнг Прикамья, 3	47,000	0,000	0,000
0820142120	400			Капитальные вложения в объекты государственной (муниципальной) собственности	47,000	0,000	0,000
0820142120	410			Бюджетные инвестиции	47,000	0,000	0,000
0820142120	410	07	02	Общее образование	47,000	0,000	0,000
0820142540				Строительство нового корпуса здания МАОУ «СОШ № 82» г. Перми	0,000	15 359,200	0,000
0820142540	400			Капитальные вложения в объекты государственной (муниципальной) собственности	0,000	15 359,200	0,000
0820142540	410			Бюджетные инвестиции	0,000	15 359,200	0,000
0820142540	410	07	02	Общее образование	0,000	15 359,200	0,000
0820142550				Строительство здания общеобразовательного учреждения по ул. Карпинского, 77а	15,000	4 717,400	0,000
0820142550	400			Капитальные вложения в объекты государственной (муниципальной) собственности	15,000	4 717,400	0,000
0820142550	410			Бюджетные инвестиции	15,000	4 717,400	0,000
0820142550	410	07	02	Общее образование	15,000	4 717,400	0,000
0820142630				Реконструкция здания МАОУ «СОШ № 22» г. Перми (приспособление и реставрация объекта культурного наследия для современного использования)	27 628,400	59 852,000	0,000
0820142630	400			Капитальные вложения в объекты государственной (муниципальной) собственности	27 628,400	59 852,000	0,000

0820142630	410			Бюджетные инвестиции	27 628,400	59 852,000	0,000
0820142630	410	07	02	Общее образование	27 628,400	59 852,000	0,000
0820143250				Оснащение безвозмездно переданного в муниципальную собственность здания для размещения общеобразовательной организации в микрорайоне Красные Казармы Свердловского района города Перми	69 106,292	0,000	0,000
0820143250	400			Капитальные вложения в объекты государственной (муниципальной) собственности	69 106,292	0,000	0,000
0820143250	460			Субсидии бюджетным и автономным учреждениям, государственным (муниципальным) унитарным предприятиям на осуществление капитальных вложений в объекты капитального строительства государственной (муниципальной) собственности или приобретение объектов недвижимого имущества в государственную (муниципальную) собственность	69 106,292	0,000	0,000
0820143250	460	07	02	Общее образование	69 106,292	0,000	0,000
08201SH070				Строительство (реконструкция) объектов общественной инфраструктуры муниципального значения, приобретение объектов недвижимого имущества в муниципальную собственность для создания новых мест в общеобразовательных учреждениях и дополнительных мест для детей дошкольного возраста	553 212,200	447 125,000	762 955,400
08201SH070	400			Капитальные вложения в объекты государственной (муниципальной) собственности	553 212,200	447 125,000	762 955,400
08201SH070	410			Бюджетные инвестиции	553 212,200	447 125,000	762 955,400
08201SH070	410	07	02	Общее образование	553 212,200	447 125,000	762 955,400
08201SH071				Строительство (реконструкция) объектов общественной инфраструктуры муниципального значения, приобретение объектов недвижимого имущества в муниципальную собственность для создания новых мест в общеобразовательных учреждениях и дополнительных мест для детей дошкольного возраста - реконструкция здания МАОУ «СОШ № 93» г. Перми (пристройка нового корпуса)	63 222,530	0,000	0,000
08201SH071	400			Капитальные вложения в объекты государственной (муниципальной) собственности	63 222,530	0,000	0,000
08201SH071	410			Бюджетные инвестиции	42 414,630	0,000	0,000
08201SH071	410	07	02	Общее образование	42 414,630	0,000	0,000
08201SH071	460			Субсидии бюджетным и автономным учреждениям, государственным (муниципальным) унитарным предприятиям на осуществление капитальных вложений в объекты капитального строительства государственной (муниципальной) собственности или приобретение объектов недвижимого имущества в государственную (муниципальную) собственность	20 807,900	0,000	0,000
08201SH071	460	07	02	Общее образование	20 807,900	0,000	0,000
08201SH072				Строительство (реконструкция) объектов общественной инфраструктуры муниципального значения, приобретение объектов недвижимого имущества в муниципальную собственность для создания новых мест в общеобразовательных учреждениях и дополнительных мест для детей дошкольного возраста - строительство здания общеобразовательного учреждения по ул. Юнг Прикамья, 3	17 647,224	15 358,700	0,000
08201SH072	400			Капитальные вложения в объекты государственной (муниципальной) собственности	17 647,224	15 358,700	0,000
08201SH072	410			Бюджетные инвестиции	17 647,224	15 358,700	0,000
08201SH072	410	07	02	Общее образование	17 647,224	15 358,700	0,000
08201SH073				Строительство (реконструкция) объектов общественной инфраструктуры муниципального значения, приобретение объектов недвижимого имущества в муниципальную собственность для создания новых мест в общеобразовательных учреждениях и дополнительных мест для детей дошкольного возраста - Строительство нового корпуса МАОУ «Гимназия № 3» г. Перми	130 972,272	69,200	0,000
08201SH073	400			Капитальные вложения в объекты государственной (муниципальной) собственности	130 972,272	69,200	0,000
08201SH073	410			Бюджетные инвестиции	130 972,272	69,200	0,000
08201SH073	410	07	02	Общее образование	130 972,272	69,200	0,000
08201SH074				Строительство (реконструкция) объектов общественной инфраструктуры муниципального значения, приобретение объектов недвижимого имущества в муниципальную собственность для создания новых мест в общеобразовательных учреждениях и дополнительных мест для детей дошкольного возраста - реконструкция здания МБОУ «Гимназия № 17» г. Перми (пристройка нового корпуса)	11 641,300	89 388,700	0,000

08201SH074	400			Капитальные вложения в объекты государственной (муниципальной) собственности	11 641,300	89 388,700	0,000
08201SH074	410			Бюджетные инвестиции	11 641,300	89 388,700	0,000
08201SH074	410	07	02	Общее образование	11 641,300	89 388,700	0,000
08201SH075				Строительство (реконструкция) объектов общественной инфраструктуры муниципального значения, приобретение объектов недвижимого имущества в муниципальную собственность для создания новых мест в общеобразовательных учреждениях и дополнительных мест для детей дошкольного возраста - строительство здания общеобразовательного учреждения по ул. Карпинского, 77а	0,000	2 767,600	33 061,000
08201SH075	400			Капитальные вложения в объекты государственной (муниципальной) собственности	0,000	2 767,600	33 061,000
08201SH075	410			Бюджетные инвестиции	0,000	2 767,600	33 061,000
08201SH075	410	07	02	Общее образование	0,000	2 767,600	33 061,000
08201SH076				Строительство (реконструкция) объектов общественной инфраструктуры муниципального значения, приобретение объектов недвижимого имущества в муниципальную собственность для создания новых мест в общеобразовательных учреждениях и дополнительных мест для детей дошкольного возраста - строительство нового корпуса здания МАОУ «СОШ № 82» г. Перми	0,000	7 499,600	46 572,000
08201SH076	400			Капитальные вложения в объекты государственной (муниципальной) собственности	0,000	7 499,600	46 572,000
08201SH076	410			Бюджетные инвестиции	0,000	7 499,600	46 572,000
08201SH076	410	07	02	Общее образование	0,000	7 499,600	46 572,000
08201SH077				Строительство (реконструкция) объектов общественной инфраструктуры муниципального значения, приобретение объектов недвижимого имущества в муниципальную собственность для создания новых мест в общеобразовательных учреждениях и дополнительных мест для детей дошкольного возраста - строительство нового корпуса МАОУ «Техно-школа имени лётчика космонавта СССР, дважды Героя Советского Союза В. П. Савиных» г. Перми	0,000	20 817,000	0,000
08201SH077	400			Капитальные вложения в объекты государственной (муниципальной) собственности	0,000	20 817,000	0,000
08201SH077	410			Бюджетные инвестиции	0,000	20 817,000	0,000
08201SH077	410	07	02	Общее образование	0,000	20 817,000	0,000
08201SH078				Строительство (реконструкция) объектов общественной инфраструктуры муниципального значения, приобретение объектов недвижимого имущества в муниципальную собственность для создания новых мест в общеобразовательных учреждениях и дополнительных мест для детей дошкольного возраста - реконструкция здания под размещение общеобразовательной организации по ул. Целинной, 15	60 630,900	43 450,700	0,000
08201SH078	400			Капитальные вложения в объекты государственной (муниципальной) собственности	60 630,900	43 450,700	0,000
08201SH078	410			Бюджетные инвестиции	60 630,900	43 450,700	0,000
08201SH078	410	07	02	Общее образование	60 630,900	43 450,700	0,000
08201SH079				Строительство (реконструкция) объектов общественной инфраструктуры муниципального значения, приобретение объектов недвижимого имущества в муниципальную собственность для создания новых мест в общеобразовательных учреждениях и дополнительных мест для детей дошкольного возраста - строительство здания для размещения общеобразовательного учреждения в районе ДКЖ	0,000	20 366,000	29 634,000
08201SH079	400			Капитальные вложения в объекты государственной (муниципальной) собственности	0,000	20 366,000	29 634,000
08201SH079	410			Бюджетные инвестиции	0,000	20 366,000	29 634,000
08201SH079	410	07	02	Общее образование	0,000	20 366,000	29 634,000
0820200000				Основное мероприятие «Капитальные вложения в спортивные объекты муниципальных общеобразовательных организаций города Перми»	24 885,500	21 373,710	40 868,600
0820241760				Строительство спортивной площадки МАОУ «СОШ № 25» г. Перми	16 000,000	0,000	0,000
0820241760	400			Капитальные вложения в объекты государственной (муниципальной) собственности	16 000,000	0,000	0,000

0820241760	460			Субсидии бюджетным и автономным учреждениям, государственным (муниципальным) унитарным предприятиям на осуществление капитальных вложений в объекты капитального строительства государственной (муниципальной) собственности или приобретение объектов недвижимого имущества в государственную (муниципальную) собственность	16 000,000	0,000	0,000
0820241760	460	07	02	Общее образование	16 000,000	0,000	0,000
0820241960				Строительство спортивной площадки МАОУ «СОШ № 131» г. Перми	0,000	16 000,000	0,000
0820241960	400			Капитальные вложения в объекты государственной (муниципальной) собственности	0,000	16 000,000	0,000
0820241960	460			Субсидии бюджетным и автономным учреждениям, государственным (муниципальным) унитарным предприятиям на осуществление капитальных вложений в объекты капитального строительства государственной (муниципальной) собственности или приобретение объектов недвижимого имущества в государственную (муниципальную) собственность	0,000	16 000,000	0,000
0820241960	460	07	02	Общее образование	0,000	16 000,000	0,000
0820242190				Строительство спортивной площадки МАУ ДО ДЮЦ «Фаворит»	0,000	0,000	6 999,900
0820242190	400			Капитальные вложения в объекты государственной (муниципальной) собственности	0,000	0,000	6 999,900
0820242190	460			Субсидии бюджетным и автономным учреждениям, государственным (муниципальным) унитарным предприятиям на осуществление капитальных вложений в объекты капитального строительства государственной (муниципальной) собственности или приобретение объектов недвижимого имущества в государственную (муниципальную) собственность	0,000	0,000	6 999,900
0820242190	460	07	03	Дополнительное образование детей	0,000	0,000	6 999,900
0820242210				Строительство спортивной площадки МАОУ «СОШ N 76» г. Перми	0,000	0,000	622,900
0820242210	400			Капитальные вложения в объекты государственной (муниципальной) собственности	0,000	0,000	622,900
0820242210	460			Субсидии бюджетным и автономным учреждениям, государственным (муниципальным) унитарным предприятиям на осуществление капитальных вложений в объекты капитального строительства государственной (муниципальной) собственности или приобретение объектов недвижимого имущества в государственную (муниципальную) собственность	0,000	0,000	622,900
0820242210	460	07	02	Общее образование	0,000	0,000	622,900
0820242220				Строительство спортивной площадки МАОУ «СОШ N 83» г. Перми	0,000	0,000	622,900
0820242220	400			Капитальные вложения в объекты государственной (муниципальной) собственности	0,000	0,000	622,900
0820242220	460			Субсидии бюджетным и автономным учреждениям, государственным (муниципальным) унитарным предприятиям на осуществление капитальных вложений в объекты капитального строительства государственной (муниципальной) собственности или приобретение объектов недвижимого имущества в государственную (муниципальную) собственность	0,000	0,000	622,900
0820242220	460	07	02	Общее образование	0,000	0,000	622,900
0820242230				Строительство спортивной площадки МАОУ «СОШ N 63» г. Перми	0,000	0,000	16 622,900
0820242230	400			Капитальные вложения в объекты государственной (муниципальной) собственности	0,000	0,000	16 622,900
0820242230	460			Субсидии бюджетным и автономным учреждениям, государственным (муниципальным) унитарным предприятиям на осуществление капитальных вложений в объекты капитального строительства государственной (муниципальной) собственности или приобретение объектов недвижимого имущества в государственную (муниципальную) собственность	0,000	0,000	16 622,900
0820242230	460	07	02	Общее образование	0,000	0,000	16 622,900
0820242620				Строительство спортивной площадки МАОУ «Школа бизнеса и предпринимательства» г. Перми	622,900	0,000	16 000,000
0820242620	400			Капитальные вложения в объекты государственной (муниципальной) собственности	622,900	0,000	16 000,000

0820242620	460			Субсидии бюджетным и автономным учреждениям, государственным (муниципальным) унитарным предприятиям на осуществление капитальных вложений в объекты капитального строительства государственной (муниципальной) собственности или приобретение объектов недвижимого имущества в государственную (муниципальную) собственность	622,900	0,000	16 000,000
0820242620	460	07	02	Общее образование	622,900	0,000	16 000,000
0820242640				Строительство спортивного зала МАОУ «СОШ № 79» г. Перми	2 754,200	0,000	0,000
0820242640	400			Капитальные вложения в объекты государственной (муниципальной) собственности	2 754,200	0,000	0,000
0820242640	410			Бюджетные инвестиции	2 754,200	0,000	0,000
0820242640	410	07	02	Общее образование	2 754,200	0,000	0,000
0820243240				Строительство спортивного зала МАОУ Гимназия № 10 г. Перми	0,000	5 373,710	0,000
0820243240	400			Капитальные вложения в объекты государственной (муниципальной) собственности	0,000	5 373,710	0,000
0820243240	410			Бюджетные инвестиции	0,000	5 373,710	0,000
0820243240	410	07	02	Общее образование	0,000	5 373,710	0,000
0820243510				Строительство спортивного зала МАОУ «СОШ № 81» г. Перми	2 754,200	0,000	0,000
0820243510	400			Капитальные вложения в объекты государственной (муниципальной) собственности	2 754,200	0,000	0,000
0820243510	410			Бюджетные инвестиции	2 754,200	0,000	0,000
0820243510	410	07	02	Общее образование	2 754,200	0,000	0,000
0820243520				Строительство спортивного зала МАОУ «СОШ № 96» г. Перми	2 754,200	0,000	0,000
0820243520	400			Капитальные вложения в объекты государственной (муниципальной) собственности	2 754,200	0,000	0,000
0820243520	410			Бюджетные инвестиции	2 754,200	0,000	0,000
0820243520	410	07	02	Общее образование	2 754,200	0,000	0,000
082E100000				Основное мероприятие «Федеральный проект «Современная школа»	0,000	352 803,800	343 396,000
082E155200				Создание новых мест в общеобразовательных организациях	0,000	352 803,800	343 396,000
082E155200	400			Капитальные вложения в объекты государственной (муниципальной) собственности	0,000	352 803,800	343 396,000
082E155200	410			Бюджетные инвестиции	0,000	352 803,800	343 396,000
082E155200	410	07	02	Общее образование	0,000	352 803,800	343 396,000
082F100000				Основное мероприятие «Федеральный проект «Жилье»	200 821,500	0,000	0,000
082F150211				Стимулирование программ развития жилищного строительства субъектов Российской Федерации (строительство (реконструкция) объектов социальной инфраструктуры)	200 821,500	0,000	0,000
082F150211	400			Капитальные вложения в объекты государственной (муниципальной) собственности	200 821,500	0,000	0,000
082F150211	410			Бюджетные инвестиции	200 821,500	0,000	0,000
082F150211	410	07	02	Общее образование	200 821,500	0,000	0,000
0830000000				Подпрограмма «Приведение имущественных комплексов муниципальных образовательных организаций города Перми в нормативное состояние»	388 085,690	56 261,700	271 843,600
0830200000				Основное мероприятие «Приведение имущественных комплексов образовательных организаций в соответствие с требованиями действующего законодательства»	388 085,690	56 261,700	271 843,600
0830201070				Взносы на капитальный ремонт общего имущества в многоквартирных домах	1 588,100	1 588,100	1 588,100
0830201070	200			Закупка товаров, работ и услуг для обеспечения государственных (муниципальных) нужд	45,200	45,200	45,200
0830201070	240			Иные закупки товаров, работ и услуг для обеспечения государственных (муниципальных) нужд	45,200	45,200	45,200
0830201070	240	07	03	Дополнительное образование детей	45,200	45,200	45,200
0830201070	600			Предоставление субсидий бюджетным, автономным учреждениям и иным некоммерческим организациям	1 542,900	1 542,900	1 542,900
0830201070	610			Субсидии бюджетным учреждениям	70,100	70,100	70,100
0830201070	610	07	09	Другие вопросы в области образования	70,100	70,100	70,100
0830201070	620			Субсидии автономным учреждениям	1 472,800	1 472,800	1 472,800
0830201070	620	07	01	Дошкольное образование	276,800	276,800	276,800
0830201070	620	07	02	Общее образование	90,500	90,500	90,500
0830201070	620	07	03	Дополнительное образование детей	1 105,500	1 105,500	1 105,500
0830223470				Приведение в нормативное состояние имущественных комплексов образовательных организаций	386 497,590	54 673,600	270 255,500
0830223470	600			Предоставление субсидий бюджетным, автономным учреждениям и иным некоммерческим организациям	386 497,590	54 673,600	270 255,500

0830223470	610			Субсидии бюджетным учреждениям	5 102,400	0,000	0,000
0830223470	610	07	02	Общее образование	5 102,400	0,000	0,000
0830223470	620			Субсидии автономным учреждениям	381 395,190	54 673,600	270 255,500
0830223470	620	07	01	Дошкольное образование	87 734,800	32 404,400	34 881,300
0830223470	620	07	02	Общее образование	280 693,800	22 269,200	235 374,200
0830223470	620	07	03	Дополнительное образование детей	12 966,590	0,000	0,000
0900000000				Муниципальная программа «Экономическое развитие города Перми»	83 217,724	78 547,800	28 547,800
0910000000				Подпрограмма «Создание условий для модернизации и развития предприятий на территории города Перми»	997,500	997,500	997,500
0910100000				Основное мероприятие «Организация мероприятий по поддержке объединений местных товаропроизводителей»	237,500	237,500	237,500
0910171320				Субсидия некоммерческим организациям, не являющимся государственными (муниципальными) учреждениями, связанная с оказанием информационно-консультационной поддержки местным товаропроизводителям в виде организации и проведения конференций	237,500	237,500	237,500
0910171320	600			Предоставление субсидий бюджетным, автономным учреждениям и иным некоммерческим организациям	237,500	237,500	237,500
0910171320	630			Субсидии некоммерческим организациям (за исключением государственных (муниципальных) учреждений)	237,500	237,500	237,500
0910171320	630	04	12	Другие вопросы в области национальной экономики	237,500	237,500	237,500
0910200000				Основное мероприятие «Создание условий для формирования благоприятной инвестиционной среды»	760,000	760,000	760,000
0910221170				Мероприятия по обновлению инвестиционного паспорта города Перми, инвестиционного портала города Перми, участие в краевых, межрегиональных, международных выставках, ярмарках, семинарах, конференциях	760,000	760,000	760,000
0910221170	100			Расходы на выплаты персоналу в целях обеспечения выполнения функций государственными (муниципальными) органами, казенными учреждениями, органами управления государственными внебюджетными фондами	87,300	87,300	87,300
0910221170	120			Расходы на выплаты персоналу государственных (муниципальных) органов	87,300	87,300	87,300
0910221170	120	04	12	Другие вопросы в области национальной экономики	87,300	87,300	87,300
0910221170	200			Закупка товаров, работ и услуг для обеспечения государственных (муниципальных) нужд	672,700	672,700	672,700
0910221170	240			Иные закупки товаров, работ и услуг для обеспечения государственных (муниципальных) нужд	672,700	672,700	672,700
0910221170	240	04	12	Другие вопросы в области национальной экономики	672,700	672,700	672,700
0920000000				Подпрограмма «Создание условий для развития малого и среднего предпринимательства»	56 829,500	56 357,000	6 357,000
0920100000				Основное мероприятие «Предоставление информационной и консультационной поддержки субъектам малого и среднего предпринимательства»	6 829,500	6 357,000	6 357,000
0920100590				Обеспечение деятельности (оказание услуг, выполнение работ) муниципальных учреждений (организаций)	4 956,800	4 484,300	4 484,300
0920100590	100			Расходы на выплаты персоналу в целях обеспечения выполнения функций государственными (муниципальными) органами, казенными учреждениями, органами управления государственными внебюджетными фондами	3 501,300	3 028,800	3 028,800
0920100590	110			Расходы на выплаты персоналу казенных учреждений	3 501,300	3 028,800	3 028,800
0920100590	110	04	12	Другие вопросы в области национальной экономики	3 501,300	3 028,800	3 028,800
0920100590	200			Закупка товаров, работ и услуг для обеспечения государственных (муниципальных) нужд	1 446,300	1 446,300	1 446,300
0920100590	240			Иные закупки товаров, работ и услуг для обеспечения государственных (муниципальных) нужд	1 446,300	1 446,300	1 446,300
0920100590	240	04	12	Другие вопросы в области национальной экономики	1 446,300	1 446,300	1 446,300
0920100590	800			Иные бюджетные ассигнования	9,200	9,200	9,200
0920100590	850			Уплата налогов, сборов и иных платежей	9,200	9,200	9,200
0920100590	850	04	12	Другие вопросы в области национальной экономики	9,200	9,200	9,200
0920121180				Проведение мероприятий, направленных на развитие инновационного предпринимательства	1 872,700	1 872,700	1 872,700
0920121180	100			Расходы на выплаты персоналу в целях обеспечения выполнения функций государственными (муниципальными) органами, казенными учреждениями, органами управления государственными внебюджетными фондами	84,200	84,200	84,200
0920121180	120			Расходы на выплаты персоналу государственных (муниципальных) органов	84,200	84,200	84,200

0920121180	120	04	12	Другие вопросы в области национальной экономики	84,200	84,200	84,200
0920121180	200			Закупка товаров, работ и услуг для обеспечения государственных (муниципальных) нужд	1 788,500	1 788,500	1 788,500
0920121180	240			Иные закупки товаров, работ и услуг для обеспечения государственных (муниципальных) нужд	1 788,500	1 788,500	1 788,500
0920121180	240	04	12	Другие вопросы в области национальной экономики	1 788,500	1 788,500	1 788,500
0920200000				Основное мероприятие «Оказание финансовой поддержки малого и среднего предпринимательства»	50 000,000	50 000,000	0,000
0920270060				Субсидии субъектам малого и среднего предпринимательства города Перми, связанные с приобретением (изготовлением) типового нестационарного торгового объекта	16 000,000	16 050,000	0,000
0920270060	600			Предоставление субсидий бюджетным, автономным учреждениям и иным некоммерческим организациям	16 000,000	16 050,000	0,000
0920270060	630			Субсидии некоммерческим организациям (за исключением государственных (муниципальных) учреждений)	16 000,000	16 050,000	0,000
0920270060	630	04	12	Другие вопросы в области национальной экономики	16 000,000	16 050,000	0,000
0920270080				Субсидии субъектам малого и среднего предпринимательства города Перми на компенсацию части остаточной стоимости некапитальных строений, сооружений в связи с их утилизацией	5 000,000	5 150,000	0,000
0920270080	600			Предоставление субсидий бюджетным, автономным учреждениям и иным некоммерческим организациям	5 000,000	5 150,000	0,000
0920270080	630			Субсидии некоммерческим организациям (за исключением государственных (муниципальных) учреждений)	5 000,000	5 150,000	0,000
0920270080	630	04	12	Другие вопросы в области национальной экономики	5 000,000	5 150,000	0,000
0920270090				Субсидии субъектам малого и среднего предпринимательства города Перми на обустройство входных групп нежилых помещений, размещенных в границах территорий достопримечательных мест города Перми	29 000,000	28 800,000	0,000
0920270090	600			Предоставление субсидий бюджетным, автономным учреждениям и иным некоммерческим организациям	29 000,000	28 800,000	0,000
0920270090	630			Субсидии некоммерческим организациям (за исключением государственных (муниципальных) учреждений)	29 000,000	28 800,000	0,000
0920270090	630	04	12	Другие вопросы в области национальной экономики	29 000,000	28 800,000	0,000
0930000000				Подпрограмма «Развитие потребительского рынка»	25 390,724	21 193,300	21 193,300
0930100000				Основное мероприятие «Обеспечение жителей местами массового отдыха у воды»	4 589,800	4 589,800	4 589,800
0930121140				Организация мест массового отдыха у воды на территории города Перми	4 589,800	4 589,800	4 589,800
0930121140	200			Закупка товаров, работ и услуг для обеспечения государственных (муниципальных) нужд	4 589,800	4 589,800	4 589,800
0930121140	240			Иные закупки товаров, работ и услуг для обеспечения государственных (муниципальных) нужд	4 589,800	4 589,800	4 589,800
0930121140	240	05	03	Благоустройство	4 589,800	4 589,800	4 589,800
0930200000				Основное мероприятие «Организация мероприятий по демонтажу самовольно установленных и незаконно размещенных объектов потребительского рынка»	849,000	849,000	849,000
0930221160				Мониторинг объектов потребительского рынка на территории города Перми	849,000	849,000	849,000
0930221160	200			Закупка товаров, работ и услуг для обеспечения государственных (муниципальных) нужд	849,000	849,000	849,000
0930221160	240			Иные закупки товаров, работ и услуг для обеспечения государственных (муниципальных) нужд	849,000	849,000	849,000
0930221160	240	01	13	Другие общегосударственные вопросы	849,000	849,000	849,000
0930300000				Основное мероприятие «Организация мероприятий по обеспечению потребности населения города Перми в товарах (работах, услугах)»	19 951,924	15 754,500	15 754,500
0930321020				Ежегодный конкурс на лучшее оформление предприятий города Перми к Новому году	500,000	500,000	500,000
0930321020	200			Закупка товаров, работ и услуг для обеспечения государственных (муниципальных) нужд	500,000	500,000	500,000
0930321020	240			Иные закупки товаров, работ и услуг для обеспечения государственных (муниципальных) нужд	500,000	500,000	500,000
0930321020	240	04	12	Другие вопросы в области национальной экономики	500,000	500,000	500,000
0930323480				Проведение на территории города Перми ярмарок и продажи товаров (выполнения работ, оказания услуг) на них	19 451,924	15 254,500	15 254,500
0930323480	100			Расходы на выплаты персоналу в целях обеспечения выполнения функций государственными (муниципальными) органами, казенными учреждениями, органами управления государственными внебюджетными фондами	1 865,400	1 718,900	1 718,900

0930323480	110			Расходы на выплаты персоналу казенных учреждений	1 865,400	1 718,900	1 718,900
0930323480	110	04	12	Другие вопросы в области национальной экономики	1 865,400	1 718,900	1 718,900
0930323480	200			Закупка товаров, работ и услуг для обеспечения государственных (муниципальных) нужд	17 586,524	13 535,600	13 535,600
0930323480	240			Иные закупки товаров, работ и услуг для обеспечения государственных (муниципальных) нужд	17 586,524	13 535,600	13 535,600
0930323480	240	04	12	Другие вопросы в области национальной экономики	17 586,524	13 535,600	13 535,600
1000000000				Муниципальная программа «Организация дорожной деятельности в городе Перми»	9 961 858,759	9 870 713,600	8 654 010,700
1010000000				Подпрограмма «Приведение в нормативное состояние автомобильных дорог и дорожных сооружений»	4 258 453,572	5 247 864,800	4 822 130,400
1010100000				Основное мероприятие «Выполнение комплекса мероприятий по содержанию и ремонту автомобильных дорог и элементов дорог»	1 858 225,665	1 881 619,400	1 882 070,400
1010121370				Содержание и ремонт автомобильных дорог	1 748 563,236	1 778 610,300	1 779 061,300
1010121370	200			Закупка товаров, работ и услуг для обеспечения государственных (муниципальных) нужд	1 748 563,236	1 778 610,300	1 779 061,300
1010121370	240			Иные закупки товаров, работ и услуг для обеспечения государственных (муниципальных) нужд	1 748 563,236	1 778 610,300	1 779 061,300
1010121370	240	04	09	Дорожное хозяйство (дорожные фонды)	1 748 563,236	1 778 610,300	1 779 061,300
1010121390				Ремонт тротуаров, пешеходных дорожек и газонов вдоль тротуаров, пешеходных дорожек	39 928,329	33 275,000	33 275,000
1010121390	200			Закупка товаров, работ и услуг для обеспечения государственных (муниципальных) нужд	39 928,329	33 275,000	33 275,000
1010121390	240			Иные закупки товаров, работ и услуг для обеспечения государственных (муниципальных) нужд	39 928,329	33 275,000	33 275,000
1010121390	240	04	09	Дорожное хозяйство (дорожные фонды)	39 928,329	33 275,000	33 275,000
1010171020				Возмещение затрат на содержание (обследование, прочистку), паспортизацию ливневой канализации и очистных сооружений	69 734,100	69 734,100	69 734,100
1010171020	800			Иные бюджетные ассигнования	69 734,100	69 734,100	69 734,100
1010171020	810			Субсидии юридическим лицам (кроме некоммерческих организаций), индивидуальным предпринимателям, физическим лицам - производителям товаров, работ, услуг	69 734,100	69 734,100	69 734,100
1010171020	810	04	09	Дорожное хозяйство (дорожные фонды)	69 734,100	69 734,100	69 734,100
1010200000				Основное мероприятие «Выполнение комплекса мероприятий по содержанию, ремонту и обследованию искусственных дорожных сооружений»	80 815,322	48 251,100	48 251,100
1010200000	200			Закупка товаров, работ и услуг для обеспечения государственных (муниципальных) нужд	80 815,322	48 251,100	48 251,100
1010200000	240			Иные закупки товаров, работ и услуг для обеспечения государственных (муниципальных) нужд	80 815,322	48 251,100	48 251,100
1010200000	240	04	09	Дорожное хозяйство (дорожные фонды)	80 815,322	48 251,100	48 251,100
1010300000				Основное мероприятие «Выполнение комплекса мероприятий по приведению в нормативное состояние автомобильных дорог, трамвайных путей и искусственных дорожных сооружений»	831 012,585	1 525 223,100	1 810 002,700
1010321250				Капитальный ремонт автомобильных дорог и искусственных дорожных сооружений	543 762,022	874 217,700	1 196 625,500
1010321250	200			Закупка товаров, работ и услуг для обеспечения государственных (муниципальных) нужд	543 762,022	874 217,700	1 196 625,500
1010321250	240			Иные закупки товаров, работ и услуг для обеспечения государственных (муниципальных) нужд	543 762,022	874 217,700	1 196 625,500
1010321250	240	04	09	Дорожное хозяйство (дорожные фонды)	543 762,022	874 217,700	1 196 625,500
1010322010				Капитальный ремонт трамвайных путей с устройством контактной сети трамвайной линии	9 192,263	0,000	0,000
1010322010	200			Закупка товаров, работ и услуг для обеспечения государственных (муниципальных) нужд	9 192,263	0,000	0,000
1010322010	240			Иные закупки товаров, работ и услуг для обеспечения государственных (муниципальных) нужд	9 192,263	0,000	0,000
1010322010	240	04	08	Транспорт	9 192,263	0,000	0,000
10103ST040				Проектирование, строительство (реконструкция), капитальный ремонт и ремонт автомобильных дорог общего пользования местного значения, находящихся на территории Пермского края	161 558,300	418 005,400	380 377,200
10103ST040	200			Закупка товаров, работ и услуг для обеспечения государственных (муниципальных) нужд	161 558,300	418 005,400	380 377,200
10103ST040	240			Иные закупки товаров, работ и услуг для обеспечения государственных (муниципальных) нужд	161 558,300	418 005,400	380 377,200
10103ST040	240	04	09	Дорожное хозяйство (дорожные фонды)	161 558,300	418 005,400	380 377,200

10103ST150				Строительство (реконструкция), капитальный ремонт и ремонт трамвайных путей, контактно-кабельной сети городского наземного электрического транспорта (в т.ч. в рамках строительства (реконструкции), капитального ремонта и ремонта автомобильных дорог общего пользования местного значения) и обновление подвижного состава г. Перми	116 500,000	233 000,000	233 000,000
10103ST150	200			Закупка товаров, работ и услуг для обеспечения государственных (муниципальных) нужд	116 500,000	233 000,000	233 000,000
10103ST150	240			Иные закупки товаров, работ и услуг для обеспечения государственных (муниципальных) нужд	116 500,000	233 000,000	233 000,000
10103ST150	240	04	08	Транспорт	116 500,000	233 000,000	233 000,000
1010400000				Основное мероприятие «Выполнение комплекса мероприятий в отношении сетей наружного освещения улиц города Перми для поддержания нормативного уровня освещенности»	319 816,400	325 632,200	218 824,100
1010423160				Содержание сетей наружного освещения микрорайона Бумкомбинат	1 239,300	1 239,300	1 239,300
1010423160	200			Закупка товаров, работ и услуг для обеспечения государственных (муниципальных) нужд	1 239,300	1 239,300	1 239,300
1010423160	240			Иные закупки товаров, работ и услуг для обеспечения государственных (муниципальных) нужд	1 239,300	1 239,300	1 239,300
1010423160	240	05	03	Благоустройство	1 239,300	1 239,300	1 239,300
1010471010				Возмещение затрат на содержание, паспортизацию, текущий и капитальный ремонт сетей наружного освещения	173 149,600	153 149,600	153 149,600
1010471010	800			Иные бюджетные ассигнования	173 149,600	153 149,600	153 149,600
1010471010	810			Субсидии юридическим лицам (кроме некоммерческих организаций), индивидуальным предпринимателям, физическим лицам - производителям товаров, работ, услуг	173 149,600	153 149,600	153 149,600
1010471010	810	05	03	Благоустройство	173 149,600	153 149,600	153 149,600
10104SЖ410				Развитие городского пространства	145 427,500	171 243,300	64 435,200
10104SЖ410	800			Иные бюджетные ассигнования	145 427,500	171 243,300	64 435,200
10104SЖ410	810			Субсидии юридическим лицам (кроме некоммерческих организаций), индивидуальным предпринимателям, физическим лицам - производителям товаров, работ, услуг	145 427,500	171 243,300	64 435,200
10104SЖ410	810	05	03	Благоустройство	145 427,500	171 243,300	64 435,200
1010500000				Основное мероприятие «Выполнение комплекса мероприятий по архитектурной подсветке»	240 361,800	613 161,800	657 018,800
1010523150				Архитектурная подсветка зданий	0,000	80 800,000	70 680,000
1010523150	200			Закупка товаров, работ и услуг для обеспечения государственных (муниципальных) нужд	0,000	80 800,000	70 680,000
1010523150	240			Иные закупки товаров, работ и услуг для обеспечения государственных (муниципальных) нужд	0,000	80 800,000	70 680,000
1010523150	240	05	03	Благоустройство	0,000	80 800,000	70 680,000
10105SЖ410				Развитие городского пространства	240 361,800	532 361,800	586 338,800
10105SЖ410	200			Закупка товаров, работ и услуг для обеспечения государственных (муниципальных) нужд	240 361,800	532 361,800	586 338,800
10105SЖ410	240			Иные закупки товаров, работ и услуг для обеспечения государственных (муниципальных) нужд	240 361,800	532 361,800	586 338,800
10105SЖ410	240	05	03	Благоустройство	240 361,800	532 361,800	586 338,800
1010600000				Основное мероприятие «Выполнение комплекса мероприятий по ремонту и капитальному ремонту автомобильных дорог и искусственных дорожных сооружений»	327 257,600	248 626,900	205 963,300
10106ST040				Проектирование, строительство (реконструкция), капитальный ремонт и ремонт автомобильных дорог общего пользования местного значения, находящихся на территории Пермского края	327 257,600	248 626,900	205 963,300
10106ST040	200			Закупка товаров, работ и услуг для обеспечения государственных (муниципальных) нужд	327 257,600	248 626,900	205 963,300
10106ST040	240			Иные закупки товаров, работ и услуг для обеспечения государственных (муниципальных) нужд	327 257,600	248 626,900	205 963,300
10106ST040	240	04	09	Дорожное хозяйство (дорожные фонды)	327 257,600	248 626,900	205 963,300
101R100000				Основное мероприятие «Реализация мероприятий, направленных на финансовое обеспечение регионального проекта в рамках основного мероприятия федерального проекта «Дорожная сеть» национального проекта «Безопасные и качественные автомобильные дороги»	600 964,200	605 350,300	0,000
101R153930				Реализация мероприятий, направленных на достижение целевых показателей программы регионального проекта «Безопасные и качественные автомобильные дороги Пермского края и Пермской городской агломерации»	600 964,200	605 350,300	0,000

101R153930	200			Закупка товаров, работ и услуг для обеспечения государственных (муниципальных) нужд	600 964,200	605 350,300	0,000
101R153930	240			Иные закупки товаров, работ и услуг для обеспечения государственных (муниципальных) нужд	600 964,200	605 350,300	0,000
101R153930	240	04	09	Дорожное хозяйство (дорожные фонды)	600 964,200	605 350,300	0,000
1020000000				Подпрограмма «Развитие автомобильных дорог и дорожных сооружений, в том числе обеспечение территории города ливневой канализацией и наружным освещением»	4 932 038,189	3 893 465,100	3 114 528,800
1020100000				Основное мероприятие «Выполнение комплекса мероприятий по строительству и реконструкции автомобильных дорог»	4 557 174,649	3 730 729,700	2 970 367,600
102012T260				Строительство трамвайных путей между станциями Пермь II и Пермь I, в том числе изъятие земельных участков и объектов недвижимости ОАО «Российские железные дороги», расположенных в границах участка от станции Пермь I до станции Пермь II	2 259 263,800	936 232,600	0,000
102012T260	400			Капитальные вложения в объекты государственной (муниципальной) собственности	2 259 263,800	936 232,600	0,000
102012T260	410			Бюджетные инвестиции	2 259 263,800	936 232,600	0,000
102012T260	410	04	08	Транспорт	2 259 263,800	936 232,600	0,000
1020141270				Строительство автомобильной дороги по ул. Журналиста Дементьева от ул. Лядовская до дома № 147 по ул. Журналиста Дементьева	7 520,656	0,000	0,000
1020141270	400			Капитальные вложения в объекты государственной (муниципальной) собственности	7 520,656	0,000	0,000
1020141270	410			Бюджетные инвестиции	7 520,656	0,000	0,000
1020141270	410	04	09	Дорожное хозяйство (дорожные фонды)	7 520,656	0,000	0,000
1020141280				Реконструкция автомобильной дороги от ул. Героев Хасана до дома № 151а по ул. Героев Хасана с обустройством площадки для разворота общественного транспорта	6 397,000	0,000	0,000
1020141280	400			Капитальные вложения в объекты государственной (муниципальной) собственности	6 397,000	0,000	0,000
1020141280	410			Бюджетные инвестиции	6 397,000	0,000	0,000
1020141280	410	04	09	Дорожное хозяйство (дорожные фонды)	6 397,000	0,000	0,000
1020141500				Реконструкция ул. Революции от ЦКР до ул. Сибирской с обустройством трамвайной линии	10 087,000	0,000	0,000
1020141500	400			Капитальные вложения в объекты государственной (муниципальной) собственности	10 087,000	0,000	0,000
1020141500	410			Бюджетные инвестиции	10 087,000	0,000	0,000
1020141500	410	04	09	Дорожное хозяйство (дорожные фонды)	10 087,000	0,000	0,000
1020141920				Реконструкция пересечения ул. Героев Хасана и Транссибирской магистрали (включая тоннель)	18 144,080	0,000	0,000
1020141920	400			Капитальные вложения в объекты государственной (муниципальной) собственности	18 144,080	0,000	0,000
1020141920	410			Бюджетные инвестиции	18 144,080	0,000	0,000
1020141920	410	04	09	Дорожное хозяйство (дорожные фонды)	18 144,080	0,000	0,000
1020141930				Реконструкция ул. Социалистической от ПК7 до ПК10+50 с разворотным кольцом	1 213,600	0,000	0,000
1020141930	400			Капитальные вложения в объекты государственной (муниципальной) собственности	1 213,600	0,000	0,000
1020141930	410			Бюджетные инвестиции	1 213,600	0,000	0,000
1020141930	410	04	09	Дорожное хозяйство (дорожные фонды)	1 213,600	0,000	0,000
1020142570				Реконструкция ул. Героев Хасана от ул. Хлебозаводская до ул. Василия Васильева	243,500	0,000	0,000
1020142570	400			Капитальные вложения в объекты государственной (муниципальной) собственности	243,500	0,000	0,000
1020142570	410			Бюджетные инвестиции	243,500	0,000	0,000
1020142570	410	04	09	Дорожное хозяйство (дорожные фонды)	243,500	0,000	0,000
1020142580				Строительство автомобильной дороги по Ивинскому проспекту	21 398,400	0,000	0,000
1020142580	400			Капитальные вложения в объекты государственной (муниципальной) собственности	21 398,400	0,000	0,000
1020142580	410			Бюджетные инвестиции	21 398,400	0,000	0,000
1020142580	410	04	09	Дорожное хозяйство (дорожные фонды)	21 398,400	0,000	0,000
1020142590				Реконструкция ул. Грибоедова от ул. Уинской до ул. Лесной	12 363,300	0,000	0,000
1020142590	400			Капитальные вложения в объекты государственной (муниципальной) собственности	12 363,300	0,000	0,000
1020142590	410			Бюджетные инвестиции	12 363,300	0,000	0,000
1020142590	410	04	09	Дорожное хозяйство (дорожные фонды)	12 363,300	0,000	0,000

1020142600				Строительство ливневой канализации и очистных сооружений для отвода воды с автомобильной дороги по ул. Маршала Жукова и прилегающей территории	9 666,200	0,000	0,000
1020142600	400			Капитальные вложения в объекты государственной (муниципальной) собственности	9 666,200	0,000	0,000
1020142600	410			Бюджетные инвестиции	9 666,200	0,000	0,000
1020142600	410	04	09	Дорожное хозяйство (дорожные фонды)	9 666,200	0,000	0,000
10201ST04E				Проектирование, строительство (реконструкция), капитальный ремонт и ремонт автомобильных дорог общего пользования местного значения, находящихся на территории Пермского края (Реконструкция проспекта Парковый)	0,000	8 257,900	0,000
10201ST04E	400			Капитальные вложения в объекты государственной (муниципальной) собственности	0,000	8 257,900	0,000
10201ST04E	410			Бюджетные инвестиции	0,000	8 257,900	0,000
10201ST04E	410	04	09	Дорожное хозяйство (дорожные фонды)	0,000	8 257,900	0,000
10201ST04F				Проектирование, строительство (реконструкция), капитальный ремонт и ремонт автомобильных дорог общего пользования местного значения, находящихся на территории Пермского края (Реконструкция ул. Плеханова от шоссе Космонавтов до ул. Грузинская)	13 812,600	98 527,100	0,000
10201ST04F	400			Капитальные вложения в объекты государственной (муниципальной) собственности	13 812,600	98 527,100	0,000
10201ST04F	410			Бюджетные инвестиции	13 812,600	98 527,100	0,000
10201ST04F	410	04	09	Дорожное хозяйство (дорожные фонды)	13 812,600	98 527,100	0,000
10201ST04G				Проектирование, строительство (реконструкция), капитальный ремонт и ремонт автомобильных дорог общего пользования местного значения, находящихся на территории Пермского края (Реконструкция ул. Карпинского от ул. Архитектора Свиезева до ул. Советской Армии)	68 313,900	63 750,000	0,000
10201ST04G	400			Капитальные вложения в объекты государственной (муниципальной) собственности	68 313,900	63 750,000	0,000
10201ST04G	410			Бюджетные инвестиции	68 313,900	63 750,000	0,000
10201ST04G	410	04	09	Дорожное хозяйство (дорожные фонды)	68 313,900	63 750,000	0,000
10201ST04I				Проектирование, строительство (реконструкция), капитальный ремонт и ремонт автомобильных дорог общего пользования местного значения, находящихся на территории Пермского края (Реконструкция автомобильной дороги от ул. Героев Хасана до дома № 151а по ул. Героев Хасана с обустройством площадки для разворота общественного транспорта)	21 258,100	0,000	0,000
10201ST04I	400			Капитальные вложения в объекты государственной (муниципальной) собственности	21 258,100	0,000	0,000
10201ST04I	410			Бюджетные инвестиции	21 258,100	0,000	0,000
10201ST04I	410	04	09	Дорожное хозяйство (дорожные фонды)	21 258,100	0,000	0,000
10201ST04J				Проектирование, строительство (реконструкция), капитальный ремонт и ремонт автомобильных дорог общего пользования местного значения, находящихся на территории Пермского края (Строительство автомобильной дороги по ул. Журналиста Дементьева от ул. Лядовская до дома № 147 по ул. Журналиста Дементьева)	18 083,500	77 856,300	0,000
10201ST04J	400			Капитальные вложения в объекты государственной (муниципальной) собственности	18 083,500	77 856,300	0,000
10201ST04J	410			Бюджетные инвестиции	18 083,500	77 856,300	0,000
10201ST04J	410	04	09	Дорожное хозяйство (дорожные фонды)	18 083,500	77 856,300	0,000
10201ST04L				Проектирование, строительство (реконструкция), капитальный ремонт и ремонт автомобильных дорог общего пользования местного значения, находящихся на территории Пермского края (Строительство автомобильной дороги по ул. Крисанова от шоссе Космонавтов до ул. Пушкина)	48 155,500	182 348,900	534 567,500
10201ST04L	400			Капитальные вложения в объекты государственной (муниципальной) собственности	48 155,500	182 348,900	534 567,500
10201ST04L	410			Бюджетные инвестиции	48 155,500	182 348,900	534 567,500
10201ST04L	410	04	09	Дорожное хозяйство (дорожные фонды)	48 155,500	182 348,900	534 567,500
10201ST04N				Проектирование, строительство (реконструкция), капитальный ремонт и ремонт автомобильных дорог общего пользования местного значения, находящихся на территории Пермского края (Реконструкция ул. Карпинского от ул. Мира до шоссе Космонавтов)	5 305,000	136 893,600	279 089,300
10201ST04N	400			Капитальные вложения в объекты государственной (муниципальной) собственности	5 305,000	136 893,600	279 089,300
10201ST04N	410			Бюджетные инвестиции	5 305,000	136 893,600	279 089,300

10201ST04N	410	04	09	Дорожное хозяйство (дорожные фонды)	5 305,000	136 893,600	279 089,300
10201ST04P				Проектирование, строительство (реконструкция), капитальный ремонт и ремонт автомобильных дорог общего пользования местного значения, находящихся на территории Пермского края (Реконструкция ул. Куфонина)	0,000	4 853,900	0,000
10201ST04P	400			Капитальные вложения в объекты государственной (муниципальной) собственности	0,000	4 853,900	0,000
10201ST04P	410			Бюджетные инвестиции	0,000	4 853,900	0,000
10201ST04P	410	04	09	Дорожное хозяйство (дорожные фонды)	0,000	4 853,900	0,000
10201ST04Q				Проектирование, строительство (реконструкция), капитальный ремонт и ремонт автомобильных дорог общего пользования местного значения, находящихся на территории Пермского края (Строительство автомобильной дороги по ул. Маршала Жукова)	97 966,200	17 184,200	0,000
10201ST04Q	400			Капитальные вложения в объекты государственной (муниципальной) собственности	97 966,200	17 184,200	0,000
10201ST04Q	410			Бюджетные инвестиции	97 966,200	17 184,200	0,000
10201ST04Q	410	04	09	Дорожное хозяйство (дорожные фонды)	97 966,200	17 184,200	0,000
10201ST04T				Проектирование, строительство (реконструкция), капитальный ремонт и ремонт автомобильных дорог общего пользования местного значения, находящихся на территории Пермского края (Реконструкция ул. Революции: 2 очередь моста через реку Егошиху)	4 659,000	0,000	0,000
10201ST04T	400			Капитальные вложения в объекты государственной (муниципальной) собственности	4 659,000	0,000	0,000
10201ST04T	410			Бюджетные инвестиции	4 659,000	0,000	0,000
10201ST04T	410	04	09	Дорожное хозяйство (дорожные фонды)	4 659,000	0,000	0,000
10201ST04U				Проектирование, строительство (реконструкция), капитальный ремонт и ремонт автомобильных дорог общего пользования местного значения, находящихся на территории Пермского края (Строительство ул. Углеуральской)	0,000	10 376,900	0,000
10201ST04U	400			Капитальные вложения в объекты государственной (муниципальной) собственности	0,000	10 376,900	0,000
10201ST04U	410			Бюджетные инвестиции	0,000	10 376,900	0,000
10201ST04U	410	04	09	Дорожное хозяйство (дорожные фонды)	0,000	10 376,900	0,000
10201ST04V				Проектирование, строительство (реконструкция), капитальный ремонт и ремонт автомобильных дорог общего пользования местного значения, находящихся на территории Пермского края (Реконструкция ул. Революции. Второй этап - площадь ЦКР, участок ул. Революции от площади ЦКР до ул. Куйбышева, участок ул. Куйбышева от ул. Революции до ул. Пушкина, ул. Пушкина от площади ЦКР до Комсомольского проспекта)	0,000	0,000	11 538,900
10201ST04V	400			Капитальные вложения в объекты государственной (муниципальной) собственности	0,000	0,000	11 538,900
10201ST04V	410			Бюджетные инвестиции	0,000	0,000	11 538,900
10201ST04V	410	04	09	Дорожное хозяйство (дорожные фонды)	0,000	0,000	11 538,900
10201ST04W				Проектирование, строительство (реконструкция), капитальный ремонт и ремонт автомобильных дорог общего пользования местного значения, находящихся на территории Пермского края (Реконструкция площади Восстания. 2 этап)	0,000	25 000,000	284 496,900
10201ST04W	400			Капитальные вложения в объекты государственной (муниципальной) собственности	0,000	25 000,000	284 496,900
10201ST04W	410			Бюджетные инвестиции	0,000	25 000,000	284 496,900
10201ST04W	410	04	09	Дорожное хозяйство (дорожные фонды)	0,000	25 000,000	284 496,900
10201ST04Y				Проектирование, строительство (реконструкция), капитальный ремонт и ремонт автомобильных дорог общего пользования местного значения, находящихся на территории Пермского края (Строительство автомобильной дороги от площади Карла Маркса до ул. Чкалова)	11 720,000	0,000	0,000
10201ST04Y	400			Капитальные вложения в объекты государственной (муниципальной) собственности	11 720,000	0,000	0,000
10201ST04Y	410			Бюджетные инвестиции	11 720,000	0,000	0,000
10201ST04Y	410	04	09	Дорожное хозяйство (дорожные фонды)	11 720,000	0,000	0,000
10201ST04A				Проектирование, строительство (реконструкция), капитальный ремонт и ремонт автомобильных дорог общего пользования местного значения, находящихся на территории Пермского края (Реконструкция ул. Героев Хасана от ул. Хлебозаводская до ул. Василия Васильева)	133 799,493	66 493,300	0,000
10201ST04A	400			Капитальные вложения в объекты государственной (муниципальной) собственности	133 799,493	66 493,300	0,000

10201ST04A	410			Бюджетные инвестиции	133 799,493	66 493,300	0,000
10201ST04A	410	04	09	Дорожное хозяйство (дорожные фонды)	133 799,493	66 493,300	0,000
10201ST040				Проектирование, строительство (реконструкция), капитальный ремонт и ремонт автомобильных дорог общего пользования местного значения, находящихся на территории Пермского края	1 295 611,100	2 102 955,000	1 860 675,000
10201ST040	400			Капитальные вложения в объекты государственной (муниципальной) собственности	1 295 611,100	2 102 955,000	1 860 675,000
10201ST040	410			Бюджетные инвестиции	1 295 611,100	2 102 955,000	1 860 675,000
10201ST040	410	04	09	Дорожное хозяйство (дорожные фонды)	1 295 611,100	2 102 955,000	1 860 675,000
10201ST150				Строительство (реконструкция), капитальный ремонт и ремонт трамвайных путей, контактно-кабельной сети городского наземного электрического транспорта (в т.ч. в рамках строительства (реконструкции), капитального ремонта и ремонта автомобильных дорог общего пользования местного значения) и обновление подвижного состава г. Перми	147 505,000	0,000	0,000
10201ST150	400			Капитальные вложения в объекты государственной (муниципальной) собственности	147 505,000	0,000	0,000
10201ST150	410			Бюджетные инвестиции	147 505,000	0,000	0,000
10201ST150	410	04	08	Транспорт	147 505,000	0,000	0,000
10201ST200				Изъятие земельных участков и объектов недвижимости, имущества для реконструкции дорожных объектов города Перми	309 551,320	0,000	0,000
10201ST200	400			Капитальные вложения в объекты государственной (муниципальной) собственности	309 551,320	0,000	0,000
10201ST200	410			Бюджетные инвестиции	309 551,320	0,000	0,000
10201ST200	410	04	09	Дорожное хозяйство (дорожные фонды)	309 551,320	0,000	0,000
10201ST15D				Строительство (реконструкция), капитальный ремонт и ремонт трамвайных путей, контактно-кабельной сети городского наземного электрического транспорта (в т.ч. в рамках строительства (реконструкции), капитального ремонта и ремонта автомобильных дорог общего пользования местного значения) и обновление подвижного состава г. Перми (Реконструкция ул. Революции от ЦКР до ул. Сибирской с обустройством трамвайной линии. 1 этап)	35 136,400	0,000	0,000
10201ST15D	400			Капитальные вложения в объекты государственной (муниципальной) собственности	35 136,400	0,000	0,000
10201ST15D	410			Бюджетные инвестиции	35 136,400	0,000	0,000
10201ST15D	410	04	08	Транспорт	35 136,400	0,000	0,000
1020200000				Основное мероприятие «Выполнение комплекса мероприятий по строительству (реконструкции) сетей наружного освещения»	152 367,300	122 861,700	144 161,200
1020243670				Строительство (реконструкция) сетей наружного освещения	90 005,600	60 500,000	60 500,000
1020243670	400			Капитальные вложения в объекты государственной (муниципальной) собственности	90 005,600	60 500,000	60 500,000
1020243670	410			Бюджетные инвестиции	90 005,600	60 500,000	60 500,000
1020243670	410	05	03	Благоустройство	90 005,600	60 500,000	60 500,000
10202SЖ410				Развитие городского пространства	62 361,700	62 361,700	83 661,200
10202SЖ410	400			Капитальные вложения в объекты государственной (муниципальной) собственности	62 361,700	62 361,700	83 661,200
10202SЖ410	410			Бюджетные инвестиции	62 361,700	62 361,700	83 661,200
10202SЖ410	410	05	03	Благоустройство	62 361,700	62 361,700	83 661,200
1020300000				Основное мероприятие «Выполнение комплекса мероприятий по строительству (реконструкции) искусственных дорожных сооружений, предназначенных для движения пешеходов»	11 396,340	39 873,700	0,000
1020341290				Строительство надземного пешеходного перехода по ул. Соликамской в районе остановки общественного транспорта «Промкомбинат»	11 396,340	39 873,700	0,000
1020341290	400			Капитальные вложения в объекты государственной (муниципальной) собственности	11 396,340	39 873,700	0,000
1020341290	410			Бюджетные инвестиции	11 396,340	39 873,700	0,000
1020341290	410	04	09	Дорожное хозяйство (дорожные фонды)	11 396,340	39 873,700	0,000
1020400000				Основное мероприятие «Выполнение комплекса мероприятий по строительству и реконструкции мест отвала снега»	17 026,900	0,000	0,000
1020442390				Строительство места отвала снега «Голый мыс»	17 026,900	0,000	0,000
1020442390	400			Капитальные вложения в объекты государственной (муниципальной) собственности	17 026,900	0,000	0,000
1020442390	410			Бюджетные инвестиции	17 026,900	0,000	0,000
1020442390	410	05	03	Благоустройство	17 026,900	0,000	0,000
102F100000				Основное мероприятие «Федеральный проект «Жилье»	194 073,000	0,000	0,000

102F150212				Стимулирование программ развития жилищного строительства субъектов Российской Федерации (строительство (реконструкция) автомобильных дорог)	194 073,000	0,000	0,000
102F150212	400			Капитальные вложения в объекты государственной (муниципальной) собственности	194 073,000	0,000	0,000
102F150212	410			Бюджетные инвестиции	194 073,000	0,000	0,000
102F150212	410	04	09	Дорожное хозяйство (дорожные фонды)	194 073,000	0,000	0,000
1030000000				Подпрограмма «Обеспечение деятельности заказчиков работ»	449 851,400	434 136,900	434 136,900
1030100000				Основное мероприятие «Выполнение функций муниципально-го заказчика работ»	449 851,400	434 136,900	434 136,900
1030100590				Обеспечение деятельности (оказание услуг, выполнение работ) муниципальных учреждений (организаций)	449 851,400	434 136,900	434 136,900
1030100590	100			Расходы на выплаты персоналу в целях обеспечения выполнения функций государственными (муниципальными) органами, казенными учреждениями, органами управления государственными внебюджетными фондами	141 855,100	120 636,500	120 636,500
1030100590	110			Расходы на выплаты персоналу казенных учреждений	141 855,100	120 636,500	120 636,500
1030100590	110	04	09	Дорожное хозяйство (дорожные фонды)	34 506,300	30 391,100	30 391,100
1030100590	110	05	05	Другие вопросы в области жилищно-коммунального хозяйства	107 348,800	90 245,400	90 245,400
1030100590	200			Закупка товаров, работ и услуг для обеспечения государственных (муниципальных) нужд	33 903,000	33 850,700	33 850,700
1030100590	240			Иные закупки товаров, работ и услуг для обеспечения государственных (муниципальных) нужд	33 903,000	33 850,700	33 850,700
1030100590	240	04	09	Дорожное хозяйство (дорожные фонды)	5 424,500	5 372,900	5 372,900
1030100590	240	05	05	Другие вопросы в области жилищно-коммунального хозяйства	28 478,500	28 477,800	28 477,800
1030100590	800			Иные бюджетные ассигнования	274 093,300	279 649,700	279 649,700
1030100590	850			Уплата налогов, сборов и иных платежей	274 093,300	279 649,700	279 649,700
1030100590	850	04	09	Дорожное хозяйство (дорожные фонды)	2 148,700	2 154,900	2 154,900
1030100590	850	05	05	Другие вопросы в области жилищно-коммунального хозяйства	271 944,600	277 494,800	277 494,800
1040000000				Подпрограмма «Совершенствование организации дорожного движения на улично-дорожной сети города Перми»	321 515,598	295 246,800	283 214,600
1040100000				Основное мероприятие «Обеспечение безопасности дорожного движения на автомобильных дорогах местного значения, в том числе на объектах улично-дорожной сети в границах городского округа»	137 195,930	133 610,600	129 857,400
1040123510				Содержание, обслуживание и установка технических средств организации дорожного движения улично-дорожной сети в границах городского округа	137 195,930	133 610,600	129 857,400
1040123510	200			Закупка товаров, работ и услуг для обеспечения государственных (муниципальных) нужд	137 195,930	133 610,600	129 857,400
1040123510	240			Иные закупки товаров, работ и услуг для обеспечения государственных (муниципальных) нужд	137 195,930	133 610,600	129 857,400
1040123510	240	04	09	Дорожное хозяйство (дорожные фонды)	137 195,930	133 610,600	129 857,400
1040200000				Основное мероприятие «Совершенствование технологии управления дорожным движением»	142 384,668	128 563,500	124 703,400
1040221560				Развитие комплекса технических средств видеонаблюдения и управления дорожным движением	51 263,700	55 066,500	51 206,400
1040221560	200			Закупка товаров, работ и услуг для обеспечения государственных (муниципальных) нужд	51 263,700	55 066,500	51 206,400
1040221560	240			Иные закупки товаров, работ и услуг для обеспечения государственных (муниципальных) нужд	51 263,700	55 066,500	51 206,400
1040221560	240	04	09	Дорожное хозяйство (дорожные фонды)	51 263,700	55 066,500	51 206,400
1040221610				Разработка (актуализация) и реализация проектов организации дорожного движения	3 620,968	3 497,000	3 497,000
1040221610	200			Закупка товаров, работ и услуг для обеспечения государственных (муниципальных) нужд	3 620,968	3 497,000	3 497,000
1040221610	240			Иные закупки товаров, работ и услуг для обеспечения государственных (муниципальных) нужд	3 620,968	3 497,000	3 497,000
1040221610	240	04	09	Дорожное хозяйство (дорожные фонды)	3 620,968	3 497,000	3 497,000
10402ST280				Развитие системы фотовидеофиксации на аварийно-опасных участках в г. Перми	87 500,000	70 000,000	70 000,000
10402ST280	200			Закупка товаров, работ и услуг для обеспечения государственных (муниципальных) нужд	87 500,000	70 000,000	70 000,000
10402ST280	240			Иные закупки товаров, работ и услуг для обеспечения государственных (муниципальных) нужд	87 500,000	70 000,000	70 000,000
10402ST280	240	04	09	Дорожное хозяйство (дорожные фонды)	87 500,000	70 000,000	70 000,000
1040300000				Основное мероприятие «Повышение эффективности в организации и функционировании мест паркования транспортных средств»	41 935,000	33 072,700	28 653,800

1040323340				Мероприятия по реализации парковочной политики на автомобильных дорогах местного значения, в том числе на объектах улично-дорожной сети в границах городского округа	41 935,000	33 072,700	28 653,800
1040323340	200			Закупка товаров, работ и услуг для обеспечения государственных (муниципальных) нужд	41 908,000	33 045,700	28 626,800
1040323340	240			Иные закупки товаров, работ и услуг для обеспечения государственных (муниципальных) нужд	41 908,000	33 045,700	28 626,800
1040323340	240	04	09	Дорожное хозяйство (дорожные фонды)	41 908,000	33 045,700	28 626,800
1040323340	800			Иные бюджетные ассигнования	27,000	27,000	27,000
1040323340	850			Уплата налогов, сборов и иных платежей	27,000	27,000	27,000
1040323340	850	04	09	Дорожное хозяйство (дорожные фонды)	27,000	27,000	27,000
1100000000				Муниципальная программа «Благоустройство города Перми»	889 483,834	1 619 949,780	1 840 322,600
1110000000				Подпрограмма «Озеленение территории города Перми, в том числе путем создания парков и скверов»	811 145,066	1 534 372,180	1 704 711,900
1110100000				Основное мероприятие «Организация содержания объектов озеленения общего пользования»	125 368,800	125 369,000	125 369,000
1110100000	200			Закупка товаров, работ и услуг для обеспечения государственных (муниципальных) нужд	121 643,100	121 643,100	121 643,100
1110100000	240			Иные закупки товаров, работ и услуг для обеспечения государственных (муниципальных) нужд	121 643,100	121 643,100	121 643,100
1110100000	240	05	03	Благоустройство	121 643,100	121 643,100	121 643,100
1110100000	800			Иные бюджетные ассигнования	3 725,700	3 725,900	3 725,900
1110100000	850			Уплата налогов, сборов и иных платежей	3 725,700	3 725,900	3 725,900
1110100000	850	05	03	Благоустройство	3 725,700	3 725,900	3 725,900
1110200000				Основное мероприятие «Организация содержания пустошей, логов и водохранилищ зон»	15 688,300	15 688,300	15 688,300
1110200000	200			Закупка товаров, работ и услуг для обеспечения государственных (муниципальных) нужд	15 688,300	15 688,300	15 688,300
1110200000	240			Иные закупки товаров, работ и услуг для обеспечения государственных (муниципальных) нужд	15 688,300	15 688,300	15 688,300
1110200000	240	05	03	Благоустройство	15 688,300	15 688,300	15 688,300
1110300000				Основное мероприятие «Организация содержания и ремонта фонтанов»	18 291,197	18 673,000	19 532,000
1110300000	200			Закупка товаров, работ и услуг для обеспечения государственных (муниципальных) нужд	18 291,197	18 673,000	19 532,000
1110300000	240			Иные закупки товаров, работ и услуг для обеспечения государственных (муниципальных) нужд	18 291,197	18 673,000	19 532,000
1110300000	240	05	03	Благоустройство	18 291,197	18 673,000	19 532,000
1110400000				Основное мероприятие «Выполнение комплекса мероприятий по приведению в нормативное состояние объектов озеленения общего пользования»	579 416,408	1 330 456,081	1 459 372,200
1110423360				Капитальный ремонт объектов озеленения общего пользования	506 271,008	262 510,125	312 715,500
1110423360	200			Закупка товаров, работ и услуг для обеспечения государственных (муниципальных) нужд	506 271,008	262 510,125	312 715,500
1110423360	240			Иные закупки товаров, работ и услуг для обеспечения государственных (муниципальных) нужд	506 271,008	262 510,125	312 715,500
1110423360	240	05	03	Благоустройство	506 271,008	262 510,125	312 715,500
11104SЖ410				Развитие городского пространства	73 145,400	1 067 945,956	1 146 656,700
11104SЖ410	200			Закупка товаров, работ и услуг для обеспечения государственных (муниципальных) нужд	73 145,400	1 067 945,956	1 146 656,700
11104SЖ410	240			Иные закупки товаров, работ и услуг для обеспечения государственных (муниципальных) нужд	73 145,400	1 067 945,956	1 146 656,700
11104SЖ410	240	05	03	Благоустройство	73 145,400	1 067 945,956	1 146 656,700
1110500000				Основное мероприятие «Выполнение комплекса работ по строительству и реконструкции объектов озеленения общего пользования»	39 149,525	726,600	59 956,000
1110541780				Строительство сквера по ул. Гашкова, 20	31 451,700	0,000	0,000
1110541780	400			Капитальные вложения в объекты государственной (муниципальной) собственности	31 451,700	0,000	0,000
1110541780	410			Бюджетные инвестиции	31 451,700	0,000	0,000
1110541780	410	05	03	Благоустройство	31 451,700	0,000	0,000
1110541820				Реконструкция сада им. Н.В. Гоголя	2 172,738	0,000	0,000
1110541820	400			Капитальные вложения в объекты государственной (муниципальной) собственности	2 172,738	0,000	0,000
1110541820	410			Бюджетные инвестиции	2 172,738	0,000	0,000
1110541820	410	05	03	Благоустройство	2 172,738	0,000	0,000
1110541850				Строительство сквера по ул. Корсуньской, 31	1 783,698	0,000	0,000

1110541850	400			Капитальные вложения в объекты государственной (муниципальной) собственности	1 783,698	0,000	0,000
1110541850	410			Бюджетные инвестиции	1 783,698	0,000	0,000
1110541850	410	05	03	Благоустройство	1 783,698	0,000	0,000
1110541860				Строительство парка Победы	3 741,389	0,000	0,000
1110541860	400			Капитальные вложения в объекты государственной (муниципальной) собственности	3 741,389	0,000	0,000
1110541860	410			Бюджетные инвестиции	3 741,389	0,000	0,000
1110541860	410	05	03	Благоустройство	3 741,389	0,000	0,000
1110542270				Строительство сквера по ул. Яблочкова	0,000	726,600	0,000
1110542270	400			Капитальные вложения в объекты государственной (муниципальной) собственности	0,000	726,600	0,000
1110542270	410			Бюджетные инвестиции	0,000	726,600	0,000
1110542270	410	05	03	Благоустройство	0,000	726,600	0,000
1110542290				Строительство Архиерейского подворья	0,000	0,000	52 000,000
1110542290	400			Капитальные вложения в объекты государственной (муниципальной) собственности	0,000	0,000	52 000,000
1110542290	410			Бюджетные инвестиции	0,000	0,000	52 000,000
1110542290	410	05	03	Благоустройство	0,000	0,000	52 000,000
1110542560				Реконструкция сквера им. П. Морозова	0,000	0,000	7 956,000
1110542560	400			Капитальные вложения в объекты государственной (муниципальной) собственности	0,000	0,000	7 956,000
1110542560	410			Бюджетные инвестиции	0,000	0,000	7 956,000
1110542560	410	05	03	Благоустройство	0,000	0,000	7 956,000
1110600000				Основное мероприятие «Организация содержания искусственных инженерных сооружений, предназначенных для движения пешеходов»	24 183,385	23 099,700	23 099,700
1110600000	200			Закупка товаров, работ и услуг для обеспечения государственных (муниципальных) нужд	24 183,385	23 099,700	23 099,700
1110600000	240			Иные закупки товаров, работ и услуг для обеспечения государственных (муниципальных) нужд	24 183,385	23 099,700	23 099,700
1110600000	240	04	09	Дорожное хозяйство (дорожные фонды)	24 183,385	23 099,700	23 099,700
1110800000				Основное мероприятие «Демонтаж самовольно установленных и незаконно размещенных движимых объектов»	1 694,700	1 694,700	1 694,700
1110800000	200			Закупка товаров, работ и услуг для обеспечения государственных (муниципальных) нужд	1 694,700	1 694,700	1 694,700
1110800000	240			Иные закупки товаров, работ и услуг для обеспечения государственных (муниципальных) нужд	1 694,700	1 694,700	1 694,700
1110800000	240	04	12	Другие вопросы в области национальной экономики	1 694,700	1 694,700	1 694,700
1110900000				Основное мероприятие «Выполнение комплекса мероприятий по содержанию и ремонту гидротехнических сооружений»	7 352,751	18 664,799	0,000
1110923390				Содержание и ремонт гидротехнических сооружений	7 352,751	0,000	0,000
1110923390	200			Закупка товаров, работ и услуг для обеспечения государственных (муниципальных) нужд	7 352,751	0,000	0,000
1110923390	240			Иные закупки товаров, работ и услуг для обеспечения государственных (муниципальных) нужд	7 352,751	0,000	0,000
1110923390	240	04	06	Водное хозяйство	7 352,751	0,000	0,000
1110923400				Капитальный ремонт берегоукрепительных сооружений набережной Воткинского водохранилища в Кировском районе г. Перми	0,000	18 664,799	0,000
1110923400	200			Закупка товаров, работ и услуг для обеспечения государственных (муниципальных) нужд	0,000	18 664,799	0,000
1110923400	240			Иные закупки товаров, работ и услуг для обеспечения государственных (муниципальных) нужд	0,000	18 664,799	0,000
1110923400	240	04	06	Водное хозяйство	0,000	18 664,799	0,000
1120000000				Подпрограмма «Восстановление нормативного состояния и развитие объектов ритуального назначения»	78 338,768	85 577,600	135 610,700
1120100000				Основное мероприятие «Поддержание в нормативном состоянии объектов ритуального назначения»	35 080,195	34 759,800	34 755,200
1120123700				Содержание объектов ритуального назначения	34 570,795	34 234,400	34 160,600
1120123700	200			Закупка товаров, работ и услуг для обеспечения государственных (муниципальных) нужд	34 570,795	34 234,400	34 160,600
1120123700	240			Иные закупки товаров, работ и услуг для обеспечения государственных (муниципальных) нужд	34 570,795	34 234,400	34 160,600
1120123700	240	05	03	Благоустройство	34 570,795	34 234,400	34 160,600

1120123710				Организация автобусных перевозок граждан на территории кладбища «Северное» в выходные, праздничные дни и дни массового посещения кладбища (в религиозные праздники, дни поминовений)	509,400	525,400	594,600
1120123710	200			Закупка товаров, работ и услуг для обеспечения государственных (муниципальных) нужд	509,400	525,400	594,600
1120123710	240			Иные закупки товаров, работ и услуг для обеспечения государственных (муниципальных) нужд	509,400	525,400	594,600
1120123710	240	05	03	Благоустройство	509,400	525,400	594,600
1120200000				Основное мероприятие «Организация эвакуации умерших»	798,700	817,800	855,500
1120200000	200			Закупка товаров, работ и услуг для обеспечения государственных (муниципальных) нужд	798,700	817,800	855,500
1120200000	240			Иные закупки товаров, работ и услуг для обеспечения государственных (муниципальных) нужд	798,700	817,800	855,500
1120200000	240	05	03	Благоустройство	798,700	817,800	855,500
1120300000				Основное мероприятие «Выполнение комплекса мероприятий по восстановлению нормативного состояния объектов ритуального назначения»	11 764,900	50 000,000	100 000,000
1120300000	200			Закупка товаров, работ и услуг для обеспечения государственных (муниципальных) нужд	11 764,900	50 000,000	100 000,000
1120300000	240			Иные закупки товаров, работ и услуг для обеспечения государственных (муниципальных) нужд	11 764,900	50 000,000	100 000,000
1120300000	240	05	03	Благоустройство	11 764,900	50 000,000	100 000,000
1120400000				Основное мероприятие «Выполнение комплекса мероприятий по строительству и реконструкции объектов ритуального назначения»	30 694,973	0,000	0,000
1120441120				Строительство кладбища «Восточное» с крематорием	21 381,073	0,000	0,000
1120441120	400			Капитальные вложения в объекты государственной (муниципальной) собственности	21 381,073	0,000	0,000
1120441120	410			Бюджетные инвестиции	21 381,073	0,000	0,000
1120441120	410	05	03	Благоустройство	21 381,073	0,000	0,000
1120441540				Реконструкция кладбища «Северное»	1 963,900	0,000	0,000
1120441540	400			Капитальные вложения в объекты государственной (муниципальной) собственности	1 963,900	0,000	0,000
1120441540	410			Бюджетные инвестиции	1 963,900	0,000	0,000
1120441540	410	05	03	Благоустройство	1 963,900	0,000	0,000
1120441870				Строительство кладбища «Лесное»	7 350,000	0,000	0,000
1120441870	400			Капитальные вложения в объекты государственной (муниципальной) собственности	7 350,000	0,000	0,000
1120441870	410			Бюджетные инвестиции	7 350,000	0,000	0,000
1120441870	410	05	03	Благоустройство	7 350,000	0,000	0,000
1200000000				Муниципальная программа «Организация регулярных перевозок автомобильным и городским наземным электрическим транспортом в городе Перми»	6 359 647,421	7 077 733,900	6 814 143,310
1220000000				Подпрограмма «Приоритетное развитие регулярных перевозок автомобильным и городским наземным электрическим транспортом в городе Перми»	6 359 647,421	7 077 733,900	6 814 143,310
1220100000				Основное мероприятие «Обеспечение выполнения функции по регулированию тарифов на перевозки пассажиров и багажа автомобильным и наземным электрическим транспортом на муниципальных маршрутах регулярных перевозок города Перми»	4 839 478,430	6 323 771,800	6 066 441,800
1220123270				Осуществление регулярных перевозок пассажиров автомобильным транспортом по муниципальным маршрутам регулярных перевозок города Перми по регулируемому тарифу города Перми	3 496 911,644	5 512 657,500	5 293 795,000
1220123270	200			Закупка товаров, работ и услуг для обеспечения государственных (муниципальных) нужд	3 496 911,644	5 512 657,500	5 293 795,000
1220123270	240			Иные закупки товаров, работ и услуг для обеспечения государственных (муниципальных) нужд	3 496 911,644	5 512 657,500	5 293 795,000
1220123270	240	04	08	Транспорт	3 496 911,644	5 512 657,500	5 293 795,000
1220123320				Осуществление регулярных перевозок пассажиров городским наземным электрическим транспортом по муниципальным маршрутам регулярных перевозок города Перми по регулируемому тарифу города Перми	798 452,591	788 637,500	750 170,000
1220123320	200			Закупка товаров, работ и услуг для обеспечения государственных (муниципальных) нужд	798 452,591	788 637,500	750 170,000
1220123320	240			Иные закупки товаров, работ и услуг для обеспечения государственных (муниципальных) нужд	798 452,591	788 637,500	750 170,000
1220123320	240	04	08	Транспорт	798 452,591	788 637,500	750 170,000

1220123280				Проведение аудиторской экспертизы экономической обоснованности тарифов на перевозки пассажиров автомобильным и городским наземным электрическим транспортом на муниципальных маршрутах регулярных перевозок	95,000	95,000	95,000
1220123280	200			Закупка товаров, работ и услуг для обеспечения государственных (муниципальных) нужд	95,000	95,000	95,000
1220123280	240			Иные закупки товаров, работ и услуг для обеспечения государственных (муниципальных) нужд	95,000	95,000	95,000
1220123280	240	04	08	Транспорт	95,000	95,000	95,000
122012T160				Организация транспортного обслуживания населения автомобильным транспортом по маршруту Пермь II - Пермь I в связи с изменением железнодорожного сообщения на участке Пермь II - ОП «Мотовилиха»	22 381,800	22 381,800	22 381,800
122012T160	200			Закупка товаров, работ и услуг для обеспечения государственных (муниципальных) нужд	22 381,800	22 381,800	22 381,800
122012T160	240			Иные закупки товаров, работ и услуг для обеспечения государственных (муниципальных) нужд	22 381,800	22 381,800	22 381,800
122012T160	240	04	08	Транспорт	22 381,800	22 381,800	22 381,800
1220171050				Возмещение недополученных доходов хозяйствующим субъектам, осуществляющим регулярные перевозки пассажиров, использующих проездной билет, по муниципальным маршрутам регулярных перевозок по регулируемым тарифам города Перми, в части денежных средств, поступающих в бюджет города Перми от оплаты стоимости проездных билетов	129 900,000	0,000	0,000
1220171050	800			Иные бюджетные ассигнования	129 900,000	0,000	0,000
1220171050	810			Субсидии юридическим лицам (кроме некоммерческих организаций), индивидуальным предпринимателям, физическим лицам - производителям товаров, работ, услуг	129 900,000	0,000	0,000
1220171050	810	10	03	Социальное обеспечение населения	129 900,000	0,000	0,000
1220171060				Возмещение затрат юридическим лицам, индивидуальным предпринимателям, осуществляющим перевозки пассажиров автомобильным транспортом	50 800,000	0,000	0,000
1220171060	800			Иные бюджетные ассигнования	50 800,000	0,000	0,000
1220171060	810			Субсидии юридическим лицам (кроме некоммерческих организаций), индивидуальным предпринимателям, физическим лицам - производителям товаров, работ, услуг	50 800,000	0,000	0,000
1220171060	810	04	08	Транспорт	50 800,000	0,000	0,000
1220171070				Возмещение недополученных доходов хозяйствующим субъектам, осуществляющим регулярные перевозки автомобильным транспортом отдельных категорий лиц	79 300,000	0,000	0,000
1220171070	800			Иные бюджетные ассигнования	79 300,000	0,000	0,000
1220171070	810			Субсидии юридическим лицам (кроме некоммерческих организаций), индивидуальным предпринимателям, физическим лицам - производителям товаров, работ, услуг	79 300,000	0,000	0,000
1220171070	810	10	03	Социальное обеспечение населения	79 300,000	0,000	0,000
1220171090				Возмещение недополученных доходов хозяйствующим субъектам, осуществляющим регулярные перевозки автомобильным транспортом лиц, использующих проездные билеты	39 800,000	0,000	0,000
1220171090	800			Иные бюджетные ассигнования	39 800,000	0,000	0,000
1220171090	810			Субсидии юридическим лицам (кроме некоммерческих организаций), индивидуальным предпринимателям, физическим лицам - производителям товаров, работ, услуг	39 800,000	0,000	0,000
1220171090	810	10	03	Социальное обеспечение населения	39 800,000	0,000	0,000
1220171120				Возмещение недополученных доходов хозяйствующим субъектам, осуществляющим регулярные перевозки по маршрутам регулярных перевозок отдельных категорий лиц, в части денежных средств, поступающих в бюджет города Перми от реализации льготных проездных документов	221 837,395	0,000	0,000
1220171120	800			Иные бюджетные ассигнования	221 837,395	0,000	0,000
1220171120	810			Субсидии юридическим лицам (кроме некоммерческих организаций), индивидуальным предпринимателям, физическим лицам - производителям товаров, работ, услуг	221 837,395	0,000	0,000
1220171120	810	10	03	Социальное обеспечение населения	221 837,395	0,000	0,000
1220200000				Основное мероприятие «Выполнение функции по управлению регулярными перевозками и контролю за работой муниципальных маршрутов города Перми»	108 070,700	148 295,000	205 776,800
1220200590				Обеспечение деятельности (оказание услуг, выполнение работ) муниципальных учреждений (организаций)	108 070,700	148 295,000	205 776,800

1220200590	100			Расходы на выплаты персоналу в целях обеспечения выполнения функций государственными (муниципальными) органами, казенными учреждениями, органами управления государственными внебюджетными фондами	54 968,700	65 922,700	96 309,000
1220200590	110			Расходы на выплаты персоналу казенных учреждений	54 968,700	65 922,700	96 309,000
1220200590	110	04	08	Транспорт	54 968,700	65 922,700	96 309,000
1220200590	200			Закупка товаров, работ и услуг для обеспечения государственных (муниципальных) нужд	53 091,100	82 361,400	109 456,900
1220200590	240			Иные закупки товаров, работ и услуг для обеспечения государственных (муниципальных) нужд	53 091,100	82 361,400	109 456,900
1220200590	240	04	08	Транспорт	53 091,100	82 361,400	109 456,900
1220200590	800			Иные бюджетные ассигнования	10,900	10,900	10,900
1220200590	850			Уплата налогов, сборов и иных платежей	10,900	10,900	10,900
1220200590	850	04	08	Транспорт	10,900	10,900	10,900
1220300000				Основное мероприятие «Обеспечение объектами транспортной инфраструктуры автомобильных дорог местного значения и поддержание их в нормативном состоянии»	138 667,100	138 667,100	40 267,100
1220321770				Обустройство и ремонт остановочных пунктов, используемых в регулярных перевозках пассажиров	6 708,000	1 708,000	14 508,000
1220321770	200			Закупка товаров, работ и услуг для обеспечения государственных (муниципальных) нужд	6 708,000	1 708,000	14 508,000
1220321770	240			Иные закупки товаров, работ и услуг для обеспечения государственных (муниципальных) нужд	6 708,000	1 708,000	14 508,000
1220321770	240	04	09	Дорожное хозяйство (дорожные фонды)	6 708,000	1 708,000	14 508,000
1220321780				Содержание и ремонт остановочных пунктов	33 559,100	38 559,100	25 759,100
1220321780	200			Закупка товаров, работ и услуг для обеспечения государственных (муниципальных) нужд	33 559,100	38 559,100	25 759,100
1220321780	240			Иные закупки товаров, работ и услуг для обеспечения государственных (муниципальных) нужд	33 559,100	38 559,100	25 759,100
1220321780	240	04	09	Дорожное хозяйство (дорожные фонды)	33 559,100	38 559,100	25 759,100
12203ST040				Проектирование, строительство (реконструкция), капитальный ремонт и ремонт автомобильных дорог общего пользования местного значения, находящихся на территории Пермского края	98 400,000	98 400,000	0,000
12203ST040	200			Закупка товаров, работ и услуг для обеспечения государственных (муниципальных) нужд	98 400,000	98 400,000	0,000
12203ST040	240			Иные закупки товаров, работ и услуг для обеспечения государственных (муниципальных) нужд	98 400,000	98 400,000	0,000
12203ST040	240	04	09	Дорожное хозяйство (дорожные фонды)	98 400,000	98 400,000	0,000
1220400000				Основное мероприятие «Капитальные вложения в объекты муниципальной собственности в сфере регулярных перевозок города Перми»	1 273 431,191	467 000,000	501 657,610
12204ST150				Строительство (реконструкция), капитальный ремонт и ремонт трамвайных путей, контактно-кабельной сети городского наземного электрического транспорта (в т.ч. в рамках строительства (реконструкции), капитального ремонта и ремонта автомобильных дорог общего пользования местного значения) и обновление подвижного состава г. Перми	1 273 431,191	467 000,000	501 657,610
12204ST150	200			Закупка товаров, работ и услуг для обеспечения государственных (муниципальных) нужд	1 273 431,191	467 000,000	501 657,610
12204ST150	240			Иные закупки товаров, работ и услуг для обеспечения государственных (муниципальных) нужд	1 273 431,191	467 000,000	501 657,610
12204ST150	240	04	08	Транспорт	1 273 431,191	467 000,000	501 657,610
1300000000				Муниципальная программа «Формирование современной городской среды»	752 761,282	576 264,100	548 780,800
1310000000				Подпрограмма «Формирование комфортного внутригородского пространства на территории муниципального образования город Пермь»	289 854,375	266 010,400	276 895,700
131F200000				Основное мероприятие «Федеральный проект «Формирование комфортной городской среды»	289 854,375	266 010,400	276 895,700
131F255550				Реализация программ формирования современной городской среды	289 854,375	266 010,400	276 895,700
131F255550	800			Иные бюджетные ассигнования	289 854,375	266 010,400	276 895,700
131F255550	810			Субсидии юридическим лицам (кроме некоммерческих организаций), индивидуальным предпринимателям, физическим лицам - производителям товаров, работ, услуг	289 854,375	266 010,400	276 895,700
131F255550	810	05	03	Благоустройство	289 854,375	266 010,400	276 895,700
1320000000				Подпрограмма «Благоустройство общественных территорий муниципального образования город Пермь»	462 906,907	310 253,700	271 885,100

1320100000				Основное мероприятие «Выполнение комплекса мероприятий по капитальному ремонту территорий общего пользования»	125 726,207	310 253,700	271 885,100
1320123040				Капитальный ремонт общественных территорий города Перми	13 024,458	100 592,524	144 201,725
1320123040	200			Закупка товаров, работ и услуг для обеспечения государственных (муниципальных) нужд	13 024,458	100 592,524	144 201,725
1320123040	240			Иные закупки товаров, работ и услуг для обеспечения государственных (муниципальных) нужд	13 024,458	100 592,524	144 201,725
1320123040	240	05	03	Благоустройство	13 024,458	100 592,524	144 201,725
13201SЖ090				Поддержка муниципальных программ формирования современной городской среды (расходы, не софинансируемые из федерального бюджета)	112 701,749	209 661,176	127 683,375
13201SЖ090	200			Закупка товаров, работ и услуг для обеспечения государственных (муниципальных) нужд	112 701,749	209 661,176	127 683,375
13201SЖ090	240			Иные закупки товаров, работ и услуг для обеспечения государственных (муниципальных) нужд	112 701,749	209 661,176	127 683,375
13201SЖ090	240	05	03	Благоустройство	112 701,749	209 661,176	127 683,375
1320200000				Основное мероприятие «Выполнение комплекса работ по строительству и реконструкции территорий общего пользования»	337 180,700	0,000	0,000
1320242020				Реконструкция сквера в 68 квартале, эспланада	194 984,100	0,000	0,000
1320242020	400			Капитальные вложения в объекты государственной (муниципальной) собственности	194 984,100	0,000	0,000
1320242020	410			Бюджетные инвестиции	194 984,100	0,000	0,000
1320242020	410	05	03	Благоустройство	194 984,100	0,000	0,000
1320243710				Реконструкция сквера на нижней части набережной реки Кама	142 196,600	0,000	0,000
1320243710	400			Капитальные вложения в объекты государственной (муниципальной) собственности	142 196,600	0,000	0,000
1320243710	410			Бюджетные инвестиции	142 196,600	0,000	0,000
1320243710	410	05	03	Благоустройство	142 196,600	0,000	0,000
1400000000				Муниципальная программа «Охрана природы и лесное хозяйство города Перми»	66 465,700	62 369,400	59 906,600
1410000000				Подпрограмма «Реализация природоохранных мероприятий»	20 409,600	22 309,600	19 846,800
1410100000				Основное мероприятие «Охрана и улучшение состояния природных объектов на территории города Перми»	7 673,500	7 673,500	7 673,500
1410121640				Наблюдение за водными объектами города Перми и их обустройство	6 920,000	6 920,000	6 920,000
1410121640	200			Закупка товаров, работ и услуг для обеспечения государственных (муниципальных) нужд	6 920,000	6 920,000	6 920,000
1410121640	240			Иные закупки товаров, работ и услуг для обеспечения государственных (муниципальных) нужд	6 920,000	6 920,000	6 920,000
1410121640	240	06	03	Охрана объектов растительного и животного мира и среды их обитания	6 920,000	6 920,000	6 920,000
1410121660				Содержание и развитие системы ООПТ местного значения	753,500	753,500	753,500
1410121660	200			Закупка товаров, работ и услуг для обеспечения государственных (муниципальных) нужд	753,500	753,500	753,500
1410121660	240			Иные закупки товаров, работ и услуг для обеспечения государственных (муниципальных) нужд	753,500	753,500	753,500
1410121660	240	04	07	Лесное хозяйство	753,500	753,500	753,500
1410300000				Основное мероприятие «Экологическое просвещение населения города Перми»	1 047,800	1 047,800	1 047,800
1410321630				Реализация экологических проектов, акций	1 047,800	1 047,800	1 047,800
1410321630	200			Закупка товаров, работ и услуг для обеспечения государственных (муниципальных) нужд	1 047,800	1 047,800	1 047,800
1410321630	240			Иные закупки товаров, работ и услуг для обеспечения государственных (муниципальных) нужд	1 047,800	1 047,800	1 047,800
1410321630	240	06	03	Охрана объектов растительного и животного мира и среды их обитания	1 047,800	1 047,800	1 047,800
1410400000				Основное мероприятие «Наблюдение за состоянием атмосферного воздуха и улучшение его качества»	2 294,000	2 034,000	1 964,000
1410421620				Подготовка и предоставление населению города Перми информации о состоянии окружающей среды	2 294,000	2 034,000	1 964,000
1410421620	200			Закупка товаров, работ и услуг для обеспечения государственных (муниципальных) нужд	2 294,000	2 034,000	1 964,000
1410421620	240			Иные закупки товаров, работ и услуг для обеспечения государственных (муниципальных) нужд	2 294,000	2 034,000	1 964,000
1410421620	240	06	03	Охрана объектов растительного и животного мира и среды их обитания	2 294,000	2 034,000	1 964,000
1410500000				Основное мероприятие «Компенсационные посадки зеленых насаждений»	9 161,500	9 161,500	9 161,500

1410521690				Посадка зеленых насаждений ценных видов	9 161,500	9 161,500	9 161,500
1410521690	200			Закупка товаров, работ и услуг для обеспечения государственных (муниципальных) нужд	9 161,500	9 161,500	9 161,500
1410521690	240			Иные закупки товаров, работ и услуг для обеспечения государственных (муниципальных) нужд	9 161,500	9 161,500	9 161,500
1410521690	240	06	03	Охрана объектов растительного и животного мира и среды их обитания	9 161,500	9 161,500	9 161,500
1410600000				Основное мероприятие «Сокращение негативного воздействия на окружающую среду»	232,800	2 392,800	0,000
1410622170				Проведение мероприятий по дератизации	232,800	2 392,800	0,000
1410622170	200			Закупка товаров, работ и услуг для обеспечения государственных (муниципальных) нужд	232,800	2 392,800	0,000
1410622170	240			Иные закупки товаров, работ и услуг для обеспечения государственных (муниципальных) нужд	232,800	2 392,800	0,000
1410622170	240	09	07	Санитарно-эпидемиологическое благополучие	232,800	2 392,800	0,000
1420000000				Подпрограмма «Охрана, защита и воспроизводство городских лесов»	46 056,100	40 059,800	40 059,800
1420100000				Основное мероприятие «Проведение лесоустройства, учета и осуществление лесного контроля городских лесов»	3 739,000	164,000	164,000
1420121790				Проведение мероприятий по лесоустройству, межеванию и лесному контролю	3 739,000	164,000	164,000
1420121790	200			Закупка товаров, работ и услуг для обеспечения государственных (муниципальных) нужд	3 739,000	164,000	164,000
1420121790	240			Иные закупки товаров, работ и услуг для обеспечения государственных (муниципальных) нужд	3 739,000	164,000	164,000
1420121790	240	04	07	Лесное хозяйство	3 739,000	164,000	164,000
1420200000				Основное мероприятие «Выполнение мероприятий по охране, защите, воспроизводству городских лесов»	31 651,100	29 229,800	29 229,800
1420200590				Обеспечение деятельности (оказание услуг, выполнение работ) муниципальных учреждений (организаций)	30 195,700	27 774,400	27 774,400
1420200590	100			Расходы на выплаты персоналу в целях обеспечения выполнения функций государственными (муниципальными) органами, казенными учреждениями, органами управления государственными внебюджетными фондами	25 863,200	23 469,200	23 469,200
1420200590	110			Расходы на выплаты персоналу казенных учреждений	25 863,200	23 469,200	23 469,200
1420200590	110	04	07	Лесное хозяйство	25 863,200	23 469,200	23 469,200
1420200590	200			Закупка товаров, работ и услуг для обеспечения государственных (муниципальных) нужд	4 164,000	4 136,700	4 136,700
1420200590	240			Иные закупки товаров, работ и услуг для обеспечения государственных (муниципальных) нужд	4 164,000	4 136,700	4 136,700
1420200590	240	04	07	Лесное хозяйство	4 164,000	4 136,700	4 136,700
1420200590	800			Иные бюджетные ассигнования	168,500	168,500	168,500
1420200590	850			Уплата налогов, сборов и иных платежей	168,500	168,500	168,500
1420200590	850	04	07	Лесное хозяйство	168,500	168,500	168,500
1420221700				Обеспечение санитарной и противопожарной безопасности на территории Пермского городского лесничества	1 455,400	1 455,400	1 455,400
1420221700	200			Закупка товаров, работ и услуг для обеспечения государственных (муниципальных) нужд	1 455,400	1 455,400	1 455,400
1420221700	240			Иные закупки товаров, работ и услуг для обеспечения государственных (муниципальных) нужд	1 455,400	1 455,400	1 455,400
1420221700	240	04	07	Лесное хозяйство	1 455,400	1 455,400	1 455,400
1420300000				Основное мероприятие «Формирование рекреационно привлекательных территорий путем создания рекреационных зон и мест отдыха»	10 666,000	10 666,000	10 666,000
1420321650				Поддержание территории городских лесов в нормативном состоянии	10 666,000	10 666,000	10 666,000
1420321650	200			Закупка товаров, работ и услуг для обеспечения государственных (муниципальных) нужд	10 666,000	10 666,000	10 666,000
1420321650	240			Иные закупки товаров, работ и услуг для обеспечения государственных (муниципальных) нужд	10 666,000	10 666,000	10 666,000
1420321650	240	04	07	Лесное хозяйство	10 666,000	10 666,000	10 666,000
1500000000				Муниципальная программа «Обеспечение жильем жителей города Перми»	2 375 843,875	2 275 446,300	2 642 777,600
1510000000				Подпрограмма «Ликвидация аварийного и непригодного для проживания жилищного фонда»	1 905 290,600	1 894 541,100	2 288 483,800
1510100000				Основное мероприятие «Переселение граждан города Перми из непригодного для проживания и аварийного жилищного фонда»	1 002 655,500	1 329 001,100	65 847,200

1510121470				Снос многоквартирных домов, признанных аварийными и подлежащих сносу	33 792,700	0,000	0,000
1510121470	200			Закупка товаров, работ и услуг для обеспечения государственных (муниципальных) нужд	33 792,700	0,000	0,000
1510121470	240			Иные закупки товаров, работ и услуг для обеспечения государственных (муниципальных) нужд	33 792,700	0,000	0,000
1510121470	240	05	01	Жилищное хозяйство	33 792,700	0,000	0,000
1510121480				Переселение граждан города Перми из многоквартирных домов, признанных аварийными и не входящих в действующие программы переселения, непригодного для проживания жилищного фонда	0,000	0,000	65 847,200
1510121480	400			Капитальные вложения в объекты государственной (муниципальной) собственности	0,000	0,000	65 847,200
1510121480	410			Бюджетные инвестиции	0,000	0,000	65 847,200
1510121480	410	05	01	Жилищное хозяйство	0,000	0,000	65 847,200
1510142010				Мероприятия по расселению жилищного фонда на территории города Перми, признанного аварийным после 1 января 2012 г.	4 000,000	0,000	0,000
1510142010	400			Капитальные вложения в объекты государственной (муниципальной) собственности	4 000,000	0,000	0,000
1510142010	410			Бюджетные инвестиции	4 000,000	0,000	0,000
1510142010	410	05	01	Жилищное хозяйство	4 000,000	0,000	0,000
15101SЖ160				Мероприятия по расселению жилищного фонда на территории Пермского края, признанного аварийным после 01 января 2012 г.	964 862,800	1 329 001,100	0,000
15101SЖ160	400			Капитальные вложения в объекты государственной (муниципальной) собственности	964 862,800	1 329 001,100	0,000
15101SЖ160	410			Бюджетные инвестиции	964 862,800	1 329 001,100	0,000
15101SЖ160	410	05	01	Жилищное хозяйство	964 862,800	1 329 001,100	0,000
151F300000				Основное мероприятие «Федеральный проект «Обеспечение устойчивого сокращения непригодного для проживания жилищного фонда»	898 487,900	561 392,800	2 218 489,400
151F367483				Обеспечение устойчивого сокращения непригодного для проживания жилого фонда	871 201,400	533 322,900	2 107 564,900
151F367483	400			Капитальные вложения в объекты государственной (муниципальной) собственности	871 201,400	533 322,900	2 107 564,900
151F367483	410			Бюджетные инвестиции	871 201,400	533 322,900	2 107 564,900
151F367483	410	05	01	Жилищное хозяйство	871 201,400	533 322,900	2 107 564,900
151F367484				Реализация мероприятий по обеспечению устойчивого сокращения непригодного для проживания жилого фонда	27 286,500	28 069,900	110 924,500
151F367484	400			Капитальные вложения в объекты государственной (муниципальной) собственности	27 286,500	28 069,900	110 924,500
151F367484	410			Бюджетные инвестиции	27 286,500	28 069,900	110 924,500
151F367484	410	05	01	Жилищное хозяйство	27 286,500	28 069,900	110 924,500
1510200000				Основное мероприятие «Реализация мероприятий в области жилищно-коммунального хозяйства»	4 147,200	4 147,200	4 147,200
1510200000	200			Закупка товаров, работ и услуг для обеспечения государственных (муниципальных) нужд	2 360,600	2 126,600	2 126,600
1510200000	240			Иные закупки товаров, работ и услуг для обеспечения государственных (муниципальных) нужд	2 360,600	2 126,600	2 126,600
1510200000	240	05	01	Жилищное хозяйство	2 360,600	2 126,600	2 126,600
1510200000	800			Иные бюджетные ассигнования	1 786,600	2 020,600	2 020,600
1510200000	850			Уплата налогов, сборов и иных платежей	1 786,600	2 020,600	2 020,600
1510200000	850	05	01	Жилищное хозяйство	1 786,600	2 020,600	2 020,600
1520000000				Подпрограмма «Управление муниципальным жилищным фондом города Перми»	47 489,700	44 565,800	44 565,800
1520100000				Основное мероприятие «Реализация мероприятий в целях эффективного использования муниципального жилищного фонда»	47 489,700	44 565,800	44 565,800
1520100590				Обеспечение деятельности (оказание услуг, выполнение работ) муниципальных учреждений (организаций)	35 203,700	32 463,400	32 463,400
1520100590	100			Расходы на выплаты персоналу в целях обеспечения выполнения функций государственными (муниципальными) органами, казенными учреждениями, органами управления государственными внебюджетными фондами	32 340,000	29 640,700	29 640,700
1520100590	110			Расходы на выплаты персоналу казенных учреждений	32 340,000	29 640,700	29 640,700
1520100590	110	05	05	Другие вопросы в области жилищно-коммунального хозяйства	32 340,000	29 640,700	29 640,700
1520100590	200			Закупка товаров, работ и услуг для обеспечения государственных (муниципальных) нужд	2 834,600	2 814,300	2 814,300

1520100590	240			Иные закупки товаров, работ и услуг для обеспечения государственных (муниципальных) нужд	2 834,600	2 814,300	2 814,300
1520100590	240	05	05	Другие вопросы в области жилищно-коммунального хозяйства	2 834,600	2 814,300	2 814,300
1520100590	800			Иные бюджетные ассигнования	29,100	8,400	8,400
1520100590	850			Уплата налогов, сборов и иных платежей	29,100	8,400	8,400
1520100590	850	05	05	Другие вопросы в области жилищно-коммунального хозяйства	29,100	8,400	8,400
1520121500				Обеспечение нормативного содержания муниципального жилищного фонда	12 286,000	12 102,400	12 102,400
1520121500	200			Закупка товаров, работ и услуг для обеспечения государственных (муниципальных) нужд	12 019,600	11 836,000	11 836,000
1520121500	240			Иные закупки товаров, работ и услуг для обеспечения государственных (муниципальных) нужд	12 019,600	11 836,000	11 836,000
1520121500	240	05	01	Жилищное хозяйство	12 019,600	11 836,000	11 836,000
1520121500	800			Иные бюджетные ассигнования	266,400	266,400	266,400
1520121500	850			Уплата налогов, сборов и иных платежей	266,400	266,400	266,400
1520121500	850	05	01	Жилищное хозяйство	266,400	266,400	266,400
1530000000				Подпрограмма «Повышение доступности жилья»	423 063,575	336 339,400	309 728,000
1530100000				Основное мероприятие «Исполнение судебных решений об изъятии жилых (нежилых) помещений, о предоставлении благоустроенного жилья»	83 466,975	0,000	0,000
1530100000	400			Капитальные вложения в объекты государственной (муниципальной) собственности	83 344,540	0,000	0,000
1530100000	410			Бюджетные инвестиции	83 344,540	0,000	0,000
1530100000	410	05	01	Жилищное хозяйство	83 344,540	0,000	0,000
1530100000	800			Иные бюджетные ассигнования	122,435	0,000	0,000
1530100000	830			Исполнение судебных актов	122,435	0,000	0,000
1530100000	830	05	01	Жилищное хозяйство	122,435	0,000	0,000
1530200000				Основное мероприятие «Обеспечение жилыми помещениями детей-сирот и детей, оставшихся без попечения родителей, лиц из числа детей-сирот и детей, оставшихся без попечения родителей»	264 853,200	277 415,300	269 823,300
153022C070				Содержание жилых помещений специализированного жилищного фонда для детей-сирот, детей, оставшихся без попечения родителей, лиц из их числа	2 919,800	3 008,900	2 544,300
153022C070	200			Закупка товаров, работ и услуг для обеспечения государственных (муниципальных) нужд	2 919,800	3 008,900	2 544,300
153022C070	240			Иные закупки товаров, работ и услуг для обеспечения государственных (муниципальных) нужд	2 919,800	3 008,900	2 544,300
153022C070	240	10	06	Другие вопросы в области социальной политики	2 919,800	3 008,900	2 544,300
153022C080				Строительство и приобретение жилых помещений для формирования специализированного жилищного фонда для обеспечения жилыми помещениями детей-сирот и детей, оставшихся без попечения родителей, лиц из числа детей-сирот и детей, оставшихся без попечения родителей, по договорам найма специализированных жилых помещений	63 897,600	54 077,000	43 783,300
153022C080	400			Капитальные вложения в объекты государственной (муниципальной) собственности	63 897,600	54 077,000	43 783,300
153022C080	410			Бюджетные инвестиции	63 897,600	54 077,000	43 783,300
153022C080	410	10	04	Охрана семьи и детства	63 897,600	54 077,000	43 783,300
15302R0820				Предоставление жилых помещений детям-сиротам и детям, оставшимся без попечения родителей, лицам из их числа по договорам найма специализированных жилых помещений	198 035,800	220 329,400	223 495,700
15302R0820	400			Капитальные вложения в объекты государственной (муниципальной) собственности	198 035,800	220 329,400	223 495,700
15302R0820	410			Бюджетные инвестиции	198 035,800	220 329,400	223 495,700
15302R0820	410	10	04	Охрана семьи и детства	198 035,800	220 329,400	223 495,700
1530300000				Основное мероприятие «Оказание мер социальной поддержки граждан города Перми в целях улучшения жилищных условий»	74 743,400	58 924,100	39 904,700
153032C190				Обеспечение жилыми помещениями реабилитированных лиц, имеющих инвалидность или являющихся пенсионерами, и проживающих совместно членов их семей	5 506,000	3 461,000	5 663,400
153032C190	200			Закупка товаров, работ и услуг для обеспечения государственных (муниципальных) нужд	54,500	34,300	56,100
153032C190	240			Иные закупки товаров, работ и услуг для обеспечения государственных (муниципальных) нужд	54,500	34,300	56,100
153032C190	240	10	03	Социальное обеспечение населения	54,500	34,300	56,100
153032C190	300			Социальное обеспечение и иные выплаты населению	5 451,500	3 426,700	5 607,300
153032C190	320			Социальные выплаты гражданам, кроме публичных нормативных социальных выплат	5 451,500	3 426,700	5 607,300

153032C190	320	10	03	Социальное обеспечение населения	5 451,500	3 426,700	5 607,300
1530351350				Обеспечение жильем отдельных категорий граждан, установленных Федеральным законом от 12 января 1995 г. № 5-ФЗ «О ветеранах»	12 451,400	14 786,000	15 564,200
1530351350	300			Социальное обеспечение и иные выплаты населению	12 451,400	14 786,000	15 564,200
1530351350	320			Социальные выплаты гражданам, кроме публичных нормативных социальных выплат	12 451,400	14 786,000	15 564,200
1530351350	320	10	03	Социальное обеспечение населения	12 451,400	14 786,000	15 564,200
1530351760				Обеспечение жильем отдельных категорий граждан, установленных Федеральным законом от 24 ноября 1995 г. № 181-ФЗ «О социальной защите инвалидов в Российской Федерации»	14 786,000	18 677,100	18 677,100
1530351760	300			Социальное обеспечение и иные выплаты населению	14 786,000	18 677,100	18 677,100
1530351760	320			Социальные выплаты гражданам, кроме публичных нормативных социальных выплат	14 786,000	18 677,100	18 677,100
1530351760	320	10	03	Социальное обеспечение населения	14 786,000	18 677,100	18 677,100
15303L4970				Реализация мероприятий по обеспечению жильем молодых семей государственной программы Российской Федерации «Обеспечение доступным и комфортным жильем и коммунальными услугами граждан Российской Федерации»	42 000,000	22 000,000	0,000
15303L4970	300			Социальное обеспечение и иные выплаты населению	42 000,000	22 000,000	0,000
15303L4970	320			Социальные выплаты гражданам, кроме публичных нормативных социальных выплат	42 000,000	22 000,000	0,000
15303L4970	320	10	03	Социальное обеспечение населения	42 000,000	22 000,000	0,000
1600000000				Муниципальная программа «Управление муниципальным имуществом города Перми»	403 941,863	94 065,900	94 246,800
1610000000				Подпрограмма «Распоряжение муниципальным имуществом»	304 627,400	4 479,000	4 659,900
1610100000				Основное мероприятие «Осуществление полномочий собственника муниципального имущества города Перми в порядке, предусмотренном действующим законодательством»	4 627,400	4 479,000	4 659,900
1610121540				Организация ведения реестра муниципального имущества города Перми	506,800	506,800	506,800
1610121540	200			Закупка товаров, работ и услуг для обеспечения государственных (муниципальных) нужд	506,800	506,800	506,800
1610121540	240			Иные закупки товаров, работ и услуг для обеспечения государственных (муниципальных) нужд	506,800	506,800	506,800
1610121540	240	01	13	Другие общегосударственные вопросы	506,800	506,800	506,800
1610123370				Реализация мероприятий в сфере управления и распоряжения муниципальным имуществом, обеспечение правовой защиты муниципального имущества	4 120,600	3 972,200	4 153,100
1610123370	200			Закупка товаров, работ и услуг для обеспечения государственных (муниципальных) нужд	3 254,300	3 105,900	3 286,800
1610123370	240			Иные закупки товаров, работ и услуг для обеспечения государственных (муниципальных) нужд	3 254,300	3 105,900	3 286,800
1610123370	240	01	13	Другие общегосударственные вопросы	3 254,300	3 105,900	3 286,800
1610123370	800			Иные бюджетные ассигнования	866,300	866,300	866,300
1610123370	830			Исполнение судебных актов	850,800	850,800	850,800
1610123370	830	01	13	Другие общегосударственные вопросы	850,800	850,800	850,800
1610123370	850			Уплата налогов, сборов и иных платежей	15,500	15,500	15,500
1610123370	850	01	13	Другие общегосударственные вопросы	15,500	15,500	15,500
1610200000				Основное мероприятие «Капитальные вложения в объекты недвижимого имущества»	300 000,000	0,000	0,000
16102SQ550				Приобретение объектов недвижимого имущества по адресу: г. Пермь, ул. Барамзиной, 31, находящихся на земельном участке с кадастровым номером 59:01:4415053:25, расположенных в коридоре проектируемых дорог по ул. Барамзиной, ул. Углеуральской и ул. Гатчинской	300 000,000	0,000	0,000
16102SQ550	400			Капитальные вложения в объекты государственной (муниципальной) собственности	300 000,000	0,000	0,000
16102SQ550	410			Бюджетные инвестиции	300 000,000	0,000	0,000
16102SQ550	410	01	13	Другие общегосударственные вопросы	300 000,000	0,000	0,000
1620000000				Подпрограмма «Содержание муниципального имущества»	99 314,463	89 586,900	89 586,900
1620100000				Основное мероприятие «Обеспечение содержания и обслуживания нежилых муниципального фонда»	99 314,463	89 586,900	89 586,900
1620100590				Обеспечение деятельности (оказание услуг, выполнение работ) муниципальных учреждений (организаций)	35 788,900	30 677,900	30 677,900
1620100590	100			Расходы на выплаты персоналу в целях обеспечения выполнения функций государственными (муниципальными) органами, казенными учреждениями, органами управления государственными внебюджетными фондами	28 733,100	23 826,700	23 826,700

1620100590	110			Расходы на выплаты персоналу казенных учреждений	28 733,100	23 826,700	23 826,700
1620100590	110	01	13	Другие общегосударственные вопросы	28 733,100	23 826,700	23 826,700
1620100590	200			Закупка товаров, работ и услуг для обеспечения государственных (муниципальных) нужд	6 727,300	6 523,800	6 525,000
1620100590	240			Иные закупки товаров, работ и услуг для обеспечения государственных (муниципальных) нужд	6 727,300	6 523,800	6 525,000
1620100590	240	01	13	Другие общегосударственные вопросы	6 727,300	6 523,800	6 525,000
1620100590	800			Иные бюджетные ассигнования	328,500	327,400	326,200
1620100590	850			Уплата налогов, сборов и иных платежей	328,500	327,400	326,200
1620100590	850	01	13	Другие общегосударственные вопросы	328,500	327,400	326,200
1620121590				Реализация мероприятий по содержанию и обслуживанию нежилых муниципальных объектов	61 734,752	58 909,000	58 909,000
1620121590	200			Закупка товаров, работ и услуг для обеспечения государственных (муниципальных) нужд	61 734,752	58 909,000	58 909,000
1620121590	240			Иные закупки товаров, работ и услуг для обеспечения государственных (муниципальных) нужд	61 734,752	58 909,000	58 909,000
1620121590	240	01	13	Другие общегосударственные вопросы	61 734,752	58 909,000	58 909,000
16201СП150				Приведение в нормативное состояние помещений, приобретение и установка модульных конструкций	1 790,811	0,000	0,000
16201СП150	200			Закупка товаров, работ и услуг для обеспечения государственных (муниципальных) нужд	1 790,811	0,000	0,000
16201СП150	240			Иные закупки товаров, работ и услуг для обеспечения государственных (муниципальных) нужд	1 790,811	0,000	0,000
16201СП150	240	03	14	Другие вопросы в области национальной безопасности и правоохранительной деятельности	1 790,811	0,000	0,000
1700000000				Муниципальная программа «Развитие системы жилищно-коммунального хозяйства в городе Перми»	854 165,211	895 009,883	1 070 974,681
1710000000				Подпрограмма «Модернизация и комплексное развитие систем коммунальной инфраструктуры»	309 516,935	271 782,000	388 160,072
1710100000				Основное мероприятие «Капитальные вложения в объекты муниципальной собственности системы водоснабжения и водоотведения»	236 439,598	260 225,500	384 983,272
1710141090				Реконструкция системы очистки сточных вод в микрорайоне «Крым» Кировского района города Перми	34 448,000	0,000	0,000
1710141090	400			Капитальные вложения в объекты государственной (муниципальной) собственности	34 448,000	0,000	0,000
1710141090	410			Бюджетные инвестиции	34 448,000	0,000	0,000
1710141090	410	05	02	Коммунальное хозяйство	34 448,000	0,000	0,000
1710141130				Расширение и реконструкция (3 очередь) канализации города Перми	61 981,398	99 000,000	384 983,272
1710141130	400			Капитальные вложения в объекты государственной (муниципальной) собственности	61 981,398	99 000,000	384 983,272
1710141130	410			Бюджетные инвестиции	61 981,398	99 000,000	384 983,272
1710141130	410	05	02	Коммунальное хозяйство	61 981,398	99 000,000	384 983,272
1710141210				Строительство водопроводных сетей в микрорайоне «Висим» Мотовилихинского района города Перми	14 748,300	17 955,900	0,000
1710141210	400			Капитальные вложения в объекты государственной (муниципальной) собственности	14 748,300	17 955,900	0,000
1710141210	410			Бюджетные инвестиции	14 748,300	17 955,900	0,000
1710141210	410	05	02	Коммунальное хозяйство	14 748,300	17 955,900	0,000
1710141220				Строительство водопроводных сетей в микрорайоне «Вышка-1» Мотовилихинского района города Перми	13 479,700	0,000	0,000
1710141220	400			Капитальные вложения в объекты государственной (муниципальной) собственности	13 479,700	0,000	0,000
1710141220	410			Бюджетные инвестиции	13 479,700	0,000	0,000
1710141220	410	05	02	Коммунальное хозяйство	13 479,700	0,000	0,000
1710141320				Строительство скважин для обеспечения населения города Перми резервным водоснабжением, при возникновении чрезвычайных ситуаций	9 847,700	0,000	0,000
1710141320	400			Капитальные вложения в объекты государственной (муниципальной) собственности	9 847,700	0,000	0,000
1710141320	410			Бюджетные инвестиции	9 847,700	0,000	0,000
1710141320	410	05	02	Коммунальное хозяйство	9 847,700	0,000	0,000
1710142180				Строительство блокировочной сети водопровода по ул. Макаренко Мотовилихинского района города Перми	20 000,000	90 000,000	0,000
1710142180	400			Капитальные вложения в объекты государственной (муниципальной) собственности	20 000,000	90 000,000	0,000
1710142180	410			Бюджетные инвестиции	20 000,000	90 000,000	0,000

1710142180	410	05	02	Коммунальное хозяйство	20 000,000	90 000,000	0,000
1710142260				Санация и строительство 2-й нитки водовода Гайва-Заозерье	9 350,000	0,000	0,000
1710142260	400			Капитальные вложения в объекты государственной (муниципальной) собственности	9 350,000	0,000	0,000
1710142260	410			Бюджетные инвестиции	9 350,000	0,000	0,000
1710142260	410	05	02	Коммунальное хозяйство	9 350,000	0,000	0,000
1710142330				Реконструкция системы водоснабжения в микрорайоне «Южный»	28 405,100	0,000	0,000
1710142330	400			Капитальные вложения в объекты государственной (муниципальной) собственности	28 405,100	0,000	0,000
1710142330	410			Бюджетные инвестиции	28 405,100	0,000	0,000
1710142330	410	05	02	Коммунальное хозяйство	28 405,100	0,000	0,000
1710142340				Строительство блокировочной сети водопровода на пересечении ул. Красина - ул. Маяковского Дзержинского района города Перми	522,000	0,000	0,000
1710142340	400			Капитальные вложения в объекты государственной (муниципальной) собственности	522,000	0,000	0,000
1710142340	410			Бюджетные инвестиции	522,000	0,000	0,000
1710142340	410	05	02	Коммунальное хозяйство	522,000	0,000	0,000
1710142350				Реконструкция сети водопровода по ул. Трамвайной Дзержинского района города Перми	3 897,000	0,000	0,000
1710142350	400			Капитальные вложения в объекты государственной (муниципальной) собственности	3 897,000	0,000	0,000
1710142350	410			Бюджетные инвестиции	3 897,000	0,000	0,000
1710142350	410	05	02	Коммунальное хозяйство	3 897,000	0,000	0,000
1710142360				Реконструкция канализационной насосной станции «Речник» Дзержинского района города Перми	25 000,000	0,000	0,000
1710142360	400			Капитальные вложения в объекты государственной (муниципальной) собственности	25 000,000	0,000	0,000
1710142360	410			Бюджетные инвестиции	25 000,000	0,000	0,000
1710142360	410	05	02	Коммунальное хозяйство	25 000,000	0,000	0,000
1710142370				Строительство второго напорного коллектора от канализационной насосной станции «Речник» Дзержинского района города Перми	14 760,400	53 269,600	0,000
1710142370	400			Капитальные вложения в объекты государственной (муниципальной) собственности	14 760,400	53 269,600	0,000
1710142370	410			Бюджетные инвестиции	14 760,400	53 269,600	0,000
1710142370	410	05	02	Коммунальное хозяйство	14 760,400	53 269,600	0,000
1710200000				Основное мероприятие «Капитальные вложения в объекты муниципальной собственности в системе газоснабжения»	39 221,920	8 016,700	0,000
1710241100				Строительство газопроводов в микрорайонах индивидуальной застройки города Перми	39 221,920	8 016,700	0,000
1710241100	400			Капитальные вложения в объекты государственной (муниципальной) собственности	39 221,920	8 016,700	0,000
1710241100	410			Бюджетные инвестиции	39 221,920	8 016,700	0,000
1710241100	410	05	02	Коммунальное хозяйство	39 221,920	8 016,700	0,000
1710300000				Основное мероприятие «Исполнение обязанностей муниципального заказчика-застройщика при осуществлении бюджетных инвестиций в объекты муниципальной собственности систем коммунальной инфраструктуры»	5 724,702	3 539,800	3 176,800
1710321670				Мероприятия по обеспечению ввода в эксплуатацию и оформления в муниципальную собственность объектов бюджетных инвестиций систем коммунальной инфраструктуры	2 941,402	363,000	0,000
1710321670	200			Закупка товаров, работ и услуг для обеспечения государственных (муниципальных) нужд	2 941,402	363,000	0,000
1710321670	240			Иные закупки товаров, работ и услуг для обеспечения государственных (муниципальных) нужд	2 941,402	363,000	0,000
1710321670	240	05	02	Коммунальное хозяйство	2 941,402	363,000	0,000
1710321680				Исполнение обязанностей по уплате земельного налога по объектам капитальных вложений систем коммунальной инфраструктуры	2 783,300	3 176,800	3 176,800
1710321680	800			Иные бюджетные ассигнования	2 783,300	3 176,800	3 176,800
1710321680	850			Уплата налогов, сборов и иных платежей	2 783,300	3 176,800	3 176,800
1710321680	850	05	02	Коммунальное хозяйство	2 783,300	3 176,800	3 176,800
1710400000				Основное мероприятие «Капитальные вложения в объекты муниципальной собственности в системе теплоснабжения»	28 130,715	0,000	0,000
1710441240				Строительство блочной модульной котельной в микрорайоне «Южный»	23 785,173	0,000	0,000

1710441240	400			Капитальные вложения в объекты государственной (муниципальной) собственности	23 785,173	0,000	0,000
1710441240	410			Бюджетные инвестиции	23 785,173	0,000	0,000
1710441240	410	05	02	Коммунальное хозяйство	23 785,173	0,000	0,000
1710442380				Строительство кольцевой линии электроснабжения для обеспечения вторым независимым источником электроснабжения газовой котельной по ул. Железнодорожной, 22а города Перми	4 345,542	0,000	0,000
1710442380	400			Капитальные вложения в объекты государственной (муниципальной) собственности	4 345,542	0,000	0,000
1710442380	410			Бюджетные инвестиции	4 345,542	0,000	0,000
1710442380	410	05	02	Коммунальное хозяйство	4 345,542	0,000	0,000
1720000000				Подпрограмма «Обеспечение санитарно-эпидемиологических требований законодательства»	30 307,142	23 940,600	23 940,600
1720100000				Основное мероприятие «Организация работ по сбору, транспортированию и размещению бесхозяйных отходов на территории города Перми»	17 543,500	17 543,500	17 543,500
1720121710				Ликвидация бесхозяйных отходов с территории города Перми	17 543,500	17 543,500	17 543,500
1720121710	200			Закупка товаров, работ и услуг для обеспечения государственных (муниципальных) нужд	17 543,500	17 543,500	17 543,500
1720121710	240			Иные закупки товаров, работ и услуг для обеспечения государственных (муниципальных) нужд	17 543,500	17 543,500	17 543,500
1720121710	240	05	03	Благоустройство	17 543,500	17 543,500	17 543,500
1720200000				Основное мероприятие «Организация работ по созданию и содержанию мест (площадок) накопления твердых коммунальных отходов»	12 763,642	6 397,100	6 397,100
1720222130				Обустройство и содержание мест (площадок) накопления твердых коммунальных отходов на территории индивидуальной жилой застройки города Перми	12 763,642	6 397,100	6 397,100
1720222130	200			Закупка товаров, работ и услуг для обеспечения государственных (муниципальных) нужд	12 763,642	6 397,100	6 397,100
1720222130	240			Иные закупки товаров, работ и услуг для обеспечения государственных (муниципальных) нужд	12 763,642	6 397,100	6 397,100
1720222130	240	05	03	Благоустройство	12 763,642	6 397,100	6 397,100
1730000000				Подпрограмма «Обеспечение эффективного управления многоквартирными домами в городе Перми»	139 137,250	139 642,300	139 642,300
1730100000				Основное мероприятие «Информационное, консультационное, методическое и обучающее сопровождение субъектов в сфере управления многоквартирными домами»	2 831,700	2 831,700	2 831,700
1730121360				Проведение мероприятий, направленных на развитие системы общественного контроля в сфере жилищно-коммунального хозяйства	1 000,000	1 000,000	1 000,000
1730121360	200			Закупка товаров, работ и услуг для обеспечения государственных (муниципальных) нужд	1 000,000	1 000,000	1 000,000
1730121360	240			Иные закупки товаров, работ и услуг для обеспечения государственных (муниципальных) нужд	1 000,000	1 000,000	1 000,000
1730121360	240	05	05	Другие вопросы в области жилищно-коммунального хозяйства	1 000,000	1 000,000	1 000,000
1730121400				Поддержка сети информационно-консультационных пунктов на базе территориальных общественных самоуправлений и общественных центров	1 831,700	1 831,700	1 831,700
1730121400	200			Закупка товаров, работ и услуг для обеспечения государственных (муниципальных) нужд	1 831,700	1 831,700	1 831,700
1730121400	240			Иные закупки товаров, работ и услуг для обеспечения государственных (муниципальных) нужд	1 831,700	1 831,700	1 831,700
1730121400	240	05	05	Другие вопросы в области жилищно-коммунального хозяйства	1 831,700	1 831,700	1 831,700
1730200000				Основное мероприятие «Оказание мер социальной поддержки гражданам по оплате жилищно-коммунальных услуг»	38 810,600	38 810,600	38 810,600
1730282110				Меры социальной поддержки гражданам, проживающим в непригодном для проживания и аварийном жилищном фонде	38 810,600	38 810,600	38 810,600
1730282110	800			Иные бюджетные ассигнования	38 810,600	38 810,600	38 810,600
1730282110	810			Субсидии юридическим лицам (кроме некоммерческих организаций), индивидуальным предпринимателям, физическим лицам - производителям товаров, работ, услуг	38 810,600	38 810,600	38 810,600
1730282110	810	10	06	Другие вопросы в области социальной политики	38 810,600	38 810,600	38 810,600
1730300000				Основное мероприятие «Муниципальная поддержка благоустройства придомовых территорий многоквартирных домов города Перми»	97 000,000	97 000,000	97 000,000
1730371190				Возмещение затрат по благоустройству придомовых территорий многоквартирных домов города Перми	97 000,000	97 000,000	97 000,000
1730371190	800			Иные бюджетные ассигнования	97 000,000	97 000,000	97 000,000

1730371190	810			Субсидии юридическим лицам (кроме некоммерческих организаций), индивидуальным предпринимателям, физическим лицам - производителям товаров, работ, услуг	97 000,000	97 000,000	97 000,000
1730371190	810	04	09	Дорожное хозяйство (дорожные фонды)	97 000,000	97 000,000	97 000,000
1730400000				Основное мероприятие «Обеспечение нормативного состояния муниципальных объектов благоустройства, находящихся в пользовании лиц, проживающих в многоквартирных домах города Перми»	494,950	1 000,000	1 000,000
1730421410				Содержание и текущий ремонт детских игровых площадок	494,950	1 000,000	1 000,000
1730421410	200			Закупка товаров, работ и услуг для обеспечения государственных (муниципальных) нужд	494,950	1 000,000	1 000,000
1730421410	240			Иные закупки товаров, работ и услуг для обеспечения государственных (муниципальных) нужд	494,950	1 000,000	1 000,000
1730421410	240	05	03	Благоустройство	494,950	1 000,000	1 000,000
1740000000				Подпрограмма «Содержание объектов инженерной инфраструктуры»	54 996,484	28 156,000	28 156,000
1740100000				Основное мероприятие «Обеспечение нормативного состояния объектов инженерной инфраструктуры, находящихся в муниципальной собственности, в том числе бесхозных объектов»	54 996,484	28 156,000	28 156,000
1740100590				Обеспечение деятельности (оказание услуг, выполнение работ) муниципальных учреждений (организаций)	19 952,600	17 982,400	17 982,400
1740100590	100			Расходы на выплаты персоналу в целях обеспечения выполнения функций государственными (муниципальными) органами, казенными учреждениями, органами управления государственными внебюджетными фондами	16 428,900	14 499,700	14 499,700
1740100590	110			Расходы на выплаты персоналу казенных учреждений	16 428,900	14 499,700	14 499,700
1740100590	110	05	05	Другие вопросы в области жилищно-коммунального хозяйства	16 428,900	14 499,700	14 499,700
1740100590	200			Закупка товаров, работ и услуг для обеспечения государственных (муниципальных) нужд	3 503,100	3 462,100	3 462,100
1740100590	240			Иные закупки товаров, работ и услуг для обеспечения государственных (муниципальных) нужд	3 503,100	3 462,100	3 462,100
1740100590	240	05	05	Другие вопросы в области жилищно-коммунального хозяйства	3 503,100	3 462,100	3 462,100
1740100590	800			Иные бюджетные ассигнования	20,600	20,600	20,600
1740100590	850			Уплата налогов, сборов и иных платежей	20,600	20,600	20,600
1740100590	850	05	05	Другие вопросы в области жилищно-коммунального хозяйства	20,600	20,600	20,600
1740121740				Содержание и текущий ремонт объектов инженерной инфраструктуры	31 730,200	10 173,600	10 173,600
1740121740	200			Закупка товаров, работ и услуг для обеспечения государственных (муниципальных) нужд	31 730,200	10 173,600	10 173,600
1740121740	240			Иные закупки товаров, работ и услуг для обеспечения государственных (муниципальных) нужд	31 730,200	10 173,600	10 173,600
1740121740	240	05	02	Коммунальное хозяйство	31 730,200	10 173,600	10 173,600
1740121760				Техническая инвентаризация и паспортизация объектов инженерной инфраструктуры	3 313,684	0,000	0,000
1740121760	200			Закупка товаров, работ и услуг для обеспечения государственных (муниципальных) нужд	3 313,684	0,000	0,000
1740121760	240			Иные закупки товаров, работ и услуг для обеспечения государственных (муниципальных) нужд	3 313,684	0,000	0,000
1740121760	240	05	02	Коммунальное хозяйство	3 313,684	0,000	0,000
1750000000				Подпрограмма «Проведение капитального ремонта общего имущества собственников помещений в многоквартирных домах, расположенных на территории города Перми»	208 207,400	316 488,983	376 075,709
1750100000				Основное мероприятие «Исполнение обязанностей собственника помещений по содержанию общего имущества собственников помещений в многоквартирных домах в части муниципальной доли собственности»	53 584,600	0,000	0,000
1750121420				Уплата взносов на капитальный ремонт общего имущества в многоквартирных домах в части муниципальной доли собственности	53 584,600	0,000	0,000
1750121420	200			Закупка товаров, работ и услуг для обеспечения государственных (муниципальных) нужд	53 584,600	0,000	0,000
1750121420	240			Иные закупки товаров, работ и услуг для обеспечения государственных (муниципальных) нужд	53 584,600	0,000	0,000
1750121420	240	05	01	Жилищное хозяйство	53 584,600	0,000	0,000
1750200000				Основное мероприятие «Муниципальная поддержка капитального ремонта жилищного фонда города Перми»	154 622,800	316 488,983	376 075,709
1750271330				Возмещение затрат по проведению капитального ремонта общего имущества многоквартирных домов	31 539,040	0,000	0,000

1750271330	600			Предоставление субсидий бюджетным, автономным учреждениям и иным некоммерческим организациям	31 539,040	0,000	0,000
1750271330	630			Субсидии некоммерческим организациям (за исключением государственных (муниципальных) учреждений)	31 539,040	0,000	0,000
1750271330	630	05	01	Жилищное хозяйство	31 539,040	0,000	0,000
1750271040				Финансовое обеспечение затрат по проведению капитального ремонта фасадов многоквартирных домов города Перми	123 083,760	316 488,983	376 075,709
1750271040	600			Предоставление субсидий бюджетным, автономным учреждениям и иным некоммерческим организациям	1 956,669	0,000	0,000
1750271040	630			Субсидии некоммерческим организациям (за исключением государственных (муниципальных) учреждений)	1 956,669	0,000	0,000
1750271040	630	05	01	Жилищное хозяйство	1 956,669	0,000	0,000
1750271040	800			Иные бюджетные ассигнования	121 127,091	316 488,983	376 075,709
1750271040	810			Субсидии юридическим лицам (кроме некоммерческих организаций), индивидуальным предпринимателям, физическим лицам - производителям товаров, работ, услуг	121 127,091	316 488,983	376 075,709
1750271040	810	05	01	Жилищное хозяйство	121 127,091	316 488,983	376 075,709
1760000000				Подпрограмма «Развитие коммунальной инфраструктуры и благоустройства территории индивидуальной жилой застройки в городе Перми»	112 000,000	115 000,000	115 000,000
1760100000				Основное мероприятие «Капитальные вложения в объекты инженерной инфраструктуры территорий индивидуальной жилой застройки в городе Перми»	12 000,000	15 000,000	15 000,000
1760142410				Строительство сетей водоснабжения в микрорайонах города Перми	12 000,000	15 000,000	15 000,000
1760142410	400			Капитальные вложения в объекты государственной (муниципальной) собственности	12 000,000	15 000,000	15 000,000
1760142410	410			Бюджетные инвестиции	12 000,000	15 000,000	15 000,000
1760142410	410	05	02	Коммунальное хозяйство	12 000,000	15 000,000	15 000,000
1760200000				Основное мероприятие «Выполнение комплекса мероприятий по благоустройству территорий общего пользования микрорайонов индивидуальной жилой застройки в городе Перми»	90 275,900	79 309,000	100 000,000
1760223130				Благоустройство территорий индивидуальной жилой застройки в городе Перми	90 275,900	79 309,000	100 000,000
1760223130	200			Закупка товаров, работ и услуг для обеспечения государственных (муниципальных) нужд	90 275,900	79 309,000	100 000,000
1760223130	240			Иные закупки товаров, работ и услуг для обеспечения государственных (муниципальных) нужд	90 275,900	79 309,000	100 000,000
1760223130	240	05	03	Благоустройство	90 275,900	79 309,000	100 000,000
1760300000				Основное мероприятие «Капитальные вложения в объекты инженерной инфраструктуры и объектов благоустройства территорий индивидуальной жилой застройки в городе Перми»	9 724,100	20 691,000	0,000
1760342750				Строительство объектов благоустройства на территории индивидуальной жилой застройки в городе Перми	5 700,600	10 791,000	0,000
1760342750	400			Капитальные вложения в объекты государственной (муниципальной) собственности	5 700,600	10 791,000	0,000
1760342750	410			Бюджетные инвестиции	5 700,600	10 791,000	0,000
1760342750	410	05	03	Благоустройство	5 700,600	10 791,000	0,000
1760342760				Строительство объектов инженерной инфраструктуры на территории индивидуальной жилой застройки в городе Перми	4 023,500	9 900,000	0,000
1760342760	400			Капитальные вложения в объекты государственной (муниципальной) собственности	4 023,500	9 900,000	0,000
1760342760	410			Бюджетные инвестиции	4 023,500	9 900,000	0,000
1760342760	410	05	02	Коммунальное хозяйство	4 023,500	9 900,000	0,000
1800000000				Муниципальная программа «Градостроительная деятельность на территории города Перми»	76 825,882	36 997,800	39 483,300
1810000000				Подпрограмма «Реализация Генерального плана города Перми и градостроительной политики города Перми, развитие центра города Перми и локальных центров»	43 601,122	26 186,200	26 186,200
1810100000				Основное мероприятие «Актуализация Правил землепользования и застройки города Перми»	30 100,883	25 173,600	25 173,600
1810100590				Обеспечение деятельности (оказание услуг, выполнение работ) муниципальных учреждений (организаций)	30 061,120	25 173,600	25 173,600
1810100590	100			Расходы на выплаты персоналу в целях обеспечения выполнения функций государственными (муниципальными) органами, казенными учреждениями, органами управления государственными внебюджетными фондами	25 684,520	20 651,200	20 644,300
1810100590	110			Расходы на выплаты персоналу казенных учреждений	25 684,520	20 651,200	20 644,300
1810100590	110	04	12	Другие вопросы в области национальной экономики	25 684,520	20 651,200	20 644,300

1810100590	200			Закупка товаров, работ и услуг для обеспечения государственных (муниципальных) нужд	4 304,900	4 451,500	4 459,100
1810100590	240			Иные закупки товаров, работ и услуг для обеспечения государственных (муниципальных) нужд	4 304,900	4 451,500	4 459,100
1810100590	240	04	12	Другие вопросы в области национальной экономики	4 304,900	4 451,500	4 459,100
1810100590	800			Иные бюджетные ассигнования	71,700	70,900	70,200
1810100590	850			Уплата налогов, сборов и иных платежей	71,700	70,900	70,200
1810100590	850	04	12	Другие вопросы в области национальной экономики	71,700	70,900	70,200
1810121580				Обеспечение выполнения работ по внесению изменений в Правила землепользования и застройки города Перми	39,763	0,000	0,000
1810121580	200			Закупка товаров, работ и услуг для обеспечения государственных (муниципальных) нужд	39,763	0,000	0,000
1810121580	240			Иные закупки товаров, работ и услуг для обеспечения государственных (муниципальных) нужд	39,763	0,000	0,000
1810121580	240	04	12	Другие вопросы в области национальной экономики	39,763	0,000	0,000
1810200000				Основное мероприятие «Разработка документации по планировке территории»	12 487,639	0,000	0,000
1810223300				Обеспечение разработки документации по планировке территории	12 487,639	0,000	0,000
1810223300	200			Закупка товаров, работ и услуг для обеспечения государственных (муниципальных) нужд	12 487,639	0,000	0,000
1810223300	240			Иные закупки товаров, работ и услуг для обеспечения государственных (муниципальных) нужд	12 487,639	0,000	0,000
1810223300	240	04	12	Другие вопросы в области национальной экономики	12 487,639	0,000	0,000
1810300000				Основное мероприятие «Реализация прочих мероприятий, обеспечивающих градостроительную деятельность на территории города Перми»	1 012,600	1 012,600	1 012,600
1810323410				Разработка и утверждение градостроительных планов земельных участков	365,300	365,300	365,300
1810323410	200			Закупка товаров, работ и услуг для обеспечения государственных (муниципальных) нужд	365,300	365,300	365,300
1810323410	240			Иные закупки товаров, работ и услуг для обеспечения государственных (муниципальных) нужд	365,300	365,300	365,300
1810323410	240	04	12	Другие вопросы в области национальной экономики	365,300	365,300	365,300
1810323420				Проведение экспертиз, оказание консультационных, юридических услуг	647,300	647,300	647,300
1810323420	200			Закупка товаров, работ и услуг для обеспечения государственных (муниципальных) нужд	444,100	444,100	444,100
1810323420	240			Иные закупки товаров, работ и услуг для обеспечения государственных (муниципальных) нужд	444,100	444,100	444,100
1810323420	240	04	12	Другие вопросы в области национальной экономики	444,100	444,100	444,100
1810323420	800			Иные бюджетные ассигнования	203,200	203,200	203,200
1810323420	830			Исполнение судебных актов	203,200	203,200	203,200
1810323420	830	04	12	Другие вопросы в области национальной экономики	203,200	203,200	203,200
1820000000				Подпрограмма «Улучшение архитектурного облика города Перми»	1 740,029	762,000	762,000
1820100000				Основное мероприятие «Разработка документации по архитектурному облику города Перми»	668,000	0,000	0,000
1820100000	200			Закупка товаров, работ и услуг для обеспечения государственных (муниципальных) нужд	668,000	0,000	0,000
1820100000	240			Иные закупки товаров, работ и услуг для обеспечения государственных (муниципальных) нужд	668,000	0,000	0,000
1820100000	240	04	12	Другие вопросы в области национальной экономики	668,000	0,000	0,000
1820200000				Основное мероприятие «Снос самовольных построек, приведение объектов капитального строительства в первоначальное положение, демонтаж вывесок, не соответствующих стандартным требованиям, на территории города Перми»	1 072,029	762,000	762,000
1820200000	200			Закупка товаров, работ и услуг для обеспечения государственных (муниципальных) нужд	462,429	203,200	203,200
1820200000	240			Иные закупки товаров, работ и услуг для обеспечения государственных (муниципальных) нужд	462,429	203,200	203,200
1820200000	240	04	12	Другие вопросы в области национальной экономики	462,429	203,200	203,200
1820200000	800			Иные бюджетные ассигнования	609,600	558,800	558,800
1820200000	830			Исполнение судебных актов	609,600	558,800	558,800
1820200000	830	04	12	Другие вопросы в области национальной экономики	609,600	558,800	558,800
1830000000				Подпрограмма «Создание условий для развития жилищного строительства»	970,900	55,000	0,000

1830200000				Основное мероприятие «Формирование земельных участков на торги»	970,900	55,000	0,000
1830200000	200			Закупка товаров, работ и услуг для обеспечения государственных (муниципальных) нужд	970,900	55,000	0,000
1830200000	240			Иные закупки товаров, работ и услуг для обеспечения государственных (муниципальных) нужд	970,900	55,000	0,000
1830200000	240	04	12	Другие вопросы в области национальной экономики	970,900	55,000	0,000
1840000000				Подпрограмма «Повышение эффективности принятия градостроительных решений путем развития автоматизированной информационной системы обеспечения градостроительной деятельности»	30 513,831	9 994,600	12 535,100
1840100000				Основное мероприятие «Ведение автоматизированной информационной системы обеспечения градостроительной деятельности»	30 513,831	9 994,600	12 535,100
1840121210				Наполнение автоматизированной информационной системы обеспечения градостроительной деятельности	3 145,931	4 382,600	4 382,600
1840121210	200			Закупка товаров, работ и услуг для обеспечения государственных (муниципальных) нужд	3 145,931	4 382,600	4 382,600
1840121210	240			Иные закупки товаров, работ и услуг для обеспечения государственных (муниципальных) нужд	3 145,931	4 382,600	4 382,600
1840121210	240	04	12	Другие вопросы в области национальной экономики	3 145,931	4 382,600	4 382,600
1840121220				Сопровождение автоматизированной информационной системы обеспечения градостроительной деятельности	27 367,900	5 612,000	8 152,500
1840121220	200			Закупка товаров, работ и услуг для обеспечения государственных (муниципальных) нужд	27 367,900	5 612,000	8 152,500
1840121220	240			Иные закупки товаров, работ и услуг для обеспечения государственных (муниципальных) нужд	27 367,900	5 612,000	8 152,500
1840121220	240	04	12	Другие вопросы в области национальной экономики	27 367,900	5 612,000	8 152,500
1900000000				Муниципальная программа «Управление земельными ресурсами города Перми»	26 743,100	19 305,000	17 531,200
1910000000				Подпрограмма «Распоряжение земельными участками, находящимися в муниципальной собственности и собственность на которые не разграничена»	3 568,700	2 947,700	2 947,700
1910100000				Основное мероприятие «Обеспечение платности использования земельных участков»	3 568,700	2 947,700	2 947,700
1910121520				Защита земельно-имущественных прав, осуществление профилактических мероприятий	2 790,500	2 790,500	2 790,500
1910121520	200			Закупка товаров, работ и услуг для обеспечения государственных (муниципальных) нужд	1 984,900	1 984,900	1 984,900
1910121520	240			Иные закупки товаров, работ и услуг для обеспечения государственных (муниципальных) нужд	1 984,900	1 984,900	1 984,900
1910121520	240	04	12	Другие вопросы в области национальной экономики	1 984,900	1 984,900	1 984,900
1910121520	800			Иные бюджетные ассигнования	805,600	805,600	805,600
1910121520	830			Исполнение судебных актов	805,600	805,600	805,600
1910121520	830	04	12	Другие вопросы в области национальной экономики	805,600	805,600	805,600
1910123650				Обеспечение эффективного использования земельных ресурсов	157,200	157,200	157,200
1910123650	200			Закупка товаров, работ и услуг для обеспечения государственных (муниципальных) нужд	157,200	157,200	157,200
1910123650	240			Иные закупки товаров, работ и услуг для обеспечения государственных (муниципальных) нужд	157,200	157,200	157,200
1910123650	240	04	12	Другие вопросы в области национальной экономики	157,200	157,200	157,200
19101L5110				Проведение комплексных кадастровых работ в рамках федеральной целевой программы «Развитие единой государственной системы регистрации прав и кадастрового учета недвижимости (2014-2020 годы)»	621,000	0,000	0,000
19101L5110	200			Закупка товаров, работ и услуг для обеспечения государственных (муниципальных) нужд	621,000	0,000	0,000
19101L5110	240			Иные закупки товаров, работ и услуг для обеспечения государственных (муниципальных) нужд	621,000	0,000	0,000
19101L5110	240	04	12	Другие вопросы в области национальной экономики	621,000	0,000	0,000
1920000000				Подпрограмма «Повышение эффективности управления земельными ресурсами путем развития информационной системы управления землями»	23 174,400	16 357,300	14 583,500
1920100000				Основное мероприятие «Ведение информационной системы управления землями»	23 174,400	16 357,300	14 583,500
1920121840				Сопровождение и модернизация информационной системы управления землями	22 208,300	15 783,600	14 009,800
1920121840	200			Закупка товаров, работ и услуг для обеспечения государственных (муниципальных) нужд	22 208,300	15 783,600	14 009,800

1920121840	240			Иные закупки товаров, работ и услуг для обеспечения государственных (муниципальных) нужд	22 208,300	15 783,600	14 009,800
1920121840	240	04	12	Другие вопросы в области национальной экономики	22 208,300	15 783,600	14 009,800
1920121850				Обеспечение защиты персональных данных	966,100	573,700	573,700
1920121850	200			Закупка товаров, работ и услуг для обеспечения государственных (муниципальных) нужд	966,100	573,700	573,700
1920121850	240			Иные закупки товаров, работ и услуг для обеспечения государственных (муниципальных) нужд	966,100	573,700	573,700
1920121850	240	04	12	Другие вопросы в области национальной экономики	966,100	573,700	573,700
9100000000				Непрограммные расходы бюджета города Перми по реализации иных мероприятий	1 417 104,461	1 314 626,000	1 372 810,200
9110000000				Содержание централизованных бухгалтерий	497 922,800	506 620,300	506 687,200
9110000590				Обеспечение деятельности (оказание услуг, выполнение работ) муниципальных учреждений (организаций)	249 945,400	252 761,700	252 761,700
9110000590	100			Расходы на выплаты персоналу в целях обеспечения выполнения функций государственными (муниципальными) органами, казенными учреждениями, органами управления государственными внебюджетными фондами	195 788,200	196 133,300	196 133,300
9110000590	110			Расходы на выплаты персоналу казенных учреждений	195 788,200	196 133,300	196 133,300
9110000590	110	01	13	Другие общегосударственные вопросы	70 062,400	79 890,700	79 890,700
9110000590	110	07	09	Другие вопросы в области образования	37 177,600	34 372,800	34 372,800
9110000590	110	08	04	Другие вопросы в области культуры, кинематографии	52 724,500	48 746,900	48 746,900
9110000590	110	11	05	Другие вопросы в области физической культуры и спорта	35 823,700	33 122,900	33 122,900
9110000590	200			Закупка товаров, работ и услуг для обеспечения государственных (муниципальных) нужд	54 157,200	56 628,400	56 628,400
9110000590	240			Иные закупки товаров, работ и услуг для обеспечения государственных (муниципальных) нужд	54 157,200	56 628,400	56 628,400
9110000590	240	01	13	Другие общегосударственные вопросы	11 340,200	13 806,900	13 806,900
9110000590	240	07	09	Другие вопросы в области образования	25 497,000	25 503,700	25 503,700
9110000590	240	08	04	Другие вопросы в области культуры, кинематографии	10 788,200	10 788,200	10 788,200
9110000590	240	11	05	Другие вопросы в области физической культуры и спорта	6 531,800	6 529,600	6 529,600
911002H020				Единая субвенция на выполнение отдельных государственных полномочий в сфере образования	247 977,400	253 858,600	253 925,500
911002H020	100			Расходы на выплаты персоналу в целях обеспечения выполнения функций государственными (муниципальными) органами, казенными учреждениями, органами управления государственными внебюджетными фондами	245 585,400	251 346,400	251 216,600
911002H020	110			Расходы на выплаты персоналу казенных учреждений	245 585,400	251 346,400	251 216,600
911002H020	110	07	09	Другие вопросы в области образования	245 585,400	251 346,400	251 216,600
911002H020	200			Закупка товаров, работ и услуг для обеспечения государственных (муниципальных) нужд	2 392,000	2 512,200	2 708,900
911002H020	240			Иные закупки товаров, работ и услуг для обеспечения государственных (муниципальных) нужд	2 392,000	2 512,200	2 708,900
911002H020	240	07	09	Другие вопросы в области образования	2 392,000	2 512,200	2 708,900
9120000000				Повышение уровня благоустройства территории города Перми	88 844,300	83 272,000	83 272,000
9120000590				Обеспечение деятельности (оказание услуг, выполнение работ) муниципальных учреждений (организаций)	88 844,300	83 272,000	83 272,000
9120000590	100			Расходы на выплаты персоналу в целях обеспечения выполнения функций государственными (муниципальными) органами, казенными учреждениями, органами управления государственными внебюджетными фондами	75 279,500	72 384,100	72 384,100
9120000590	110			Расходы на выплаты персоналу казенных учреждений	75 279,500	72 384,100	72 384,100
9120000590	110	01	13	Другие общегосударственные вопросы	75 279,500	72 384,100	72 384,100
9120000590	200			Закупка товаров, работ и услуг для обеспечения государственных (муниципальных) нужд	13 541,200	10 864,300	10 864,300
9120000590	240			Иные закупки товаров, работ и услуг для обеспечения государственных (муниципальных) нужд	13 541,200	10 864,300	10 864,300
9120000590	240	01	13	Другие общегосударственные вопросы	13 541,200	10 864,300	10 864,300
9120000590	800			Иные бюджетные ассигнования	23,600	23,600	23,600
9120000590	850			Уплата налогов, сборов и иных платежей	23,600	23,600	23,600
9120000590	850	01	13	Другие общегосударственные вопросы	23,600	23,600	23,600
9130000000				Повышение эффективности управления имуществом комплексом административных зданий (помещений) города Перми	196 403,600	171 108,500	178 598,000
9130000590				Обеспечение деятельности (оказание услуг, выполнение работ) муниципальных учреждений (организаций)	66 067,800	61 862,000	61 862,000

9130000590	100			Расходы на выплаты персоналу в целях обеспечения выполнения функций государственными (муниципальными) органами, казенными учреждениями, органами управления государственными внебюджетными фондами	59 741,100	55 535,300	55 535,300
9130000590	110			Расходы на выплаты персоналу казенных учреждений	59 741,100	55 535,300	55 535,300
9130000590	110	01	13	Другие общегосударственные вопросы	59 741,100	55 535,300	55 535,300
9130000590	200			Закупка товаров, работ и услуг для обеспечения государственных (муниципальных) нужд	6 215,700	6 215,700	6 215,700
9130000590	240			Иные закупки товаров, работ и услуг для обеспечения государственных (муниципальных) нужд	6 215,700	6 215,700	6 215,700
9130000590	240	01	13	Другие общегосударственные вопросы	6 215,700	6 215,700	6 215,700
9130000590	800			Иные бюджетные ассигнования	111,000	111,000	111,000
9130000590	850			Уплата налогов, сборов и иных платежей	111,000	111,000	111,000
9130000590	850	01	13	Другие общегосударственные вопросы	111,000	111,000	111,000
9130021920				Содержание имущественного комплекса административных зданий (помещений)	96 473,200	88 263,300	88 263,300
9130021920	200			Закупка товаров, работ и услуг для обеспечения государственных (муниципальных) нужд	90 390,300	82 304,500	82 330,700
9130021920	240			Иные закупки товаров, работ и услуг для обеспечения государственных (муниципальных) нужд	90 390,300	82 304,500	82 330,700
9130021920	240	01	13	Другие общегосударственные вопросы	90 390,300	82 304,500	82 330,700
9130021920	800			Иные бюджетные ассигнования	6 082,900	5 958,800	5 932,600
9130021920	850			Уплата налогов, сборов и иных платежей	6 082,900	5 958,800	5 932,600
9130021920	850	01	13	Другие общегосударственные вопросы	6 082,900	5 958,800	5 932,600
9130021960				Приведение в нормативное состояние административных зданий (помещений)	33 862,600	20 983,200	28 472,700
9130021960	200			Закупка товаров, работ и услуг для обеспечения государственных (муниципальных) нужд	33 862,600	20 983,200	28 472,700
9130021960	240			Иные закупки товаров, работ и услуг для обеспечения государственных (муниципальных) нужд	33 862,600	20 983,200	28 472,700
9130021960	240	01	13	Другие общегосударственные вопросы	33 862,600	20 983,200	28 472,700
9140000000				Развитие архивного дела в городе Перми	38 943,200	13 603,700	14 393,200
9140000590				Обеспечение деятельности (оказание услуг, выполнение работ) муниципальных учреждений (организаций)	14 101,700	13 603,700	14 393,200
9140000590	600			Предоставление субсидий бюджетным, автономным учреждениям и иным некоммерческим организациям	14 101,700	13 603,700	14 393,200
9140000590	610			Субсидии бюджетным учреждениям	14 101,700	13 603,700	14 393,200
9140000590	610	01	13	Другие общегосударственные вопросы	14 101,700	13 603,700	14 393,200
9140001150				Целевая субсидия на приобретение и монтаж оборудования для архива	24 841,500	0,000	0,000
9140001150	600			Предоставление субсидий бюджетным, автономным учреждениям и иным некоммерческим организациям	24 841,500	0,000	0,000
9140001150	610			Субсидии бюджетным учреждениям	24 841,500	0,000	0,000
9140001150	610	01	13	Другие общегосударственные вопросы	24 841,500	0,000	0,000
9150000000				Реализация мероприятий ведомственной целевой программы «Обращение с животными без владельцев на территории города Перми»	45 514,230	37 058,100	37 058,100
9150000590				Обеспечение деятельности (оказание услуг, выполнение работ) муниципальных учреждений (организаций)	30 000,530	24 546,600	24 546,600
9150000590	100			Расходы на выплаты персоналу в целях обеспечения выполнения функций государственными (муниципальными) органами, казенными учреждениями, органами управления государственными внебюджетными фондами	18 774,700	16 889,200	16 889,200
9150000590	110			Расходы на выплаты персоналу казенных учреждений	18 774,700	16 889,200	16 889,200
9150000590	110	09	07	Санитарно-эпидемиологическое благополучие	18 774,700	16 889,200	16 889,200
9150000590	200			Закупка товаров, работ и услуг для обеспечения государственных (муниципальных) нужд	10 049,030	6 690,000	6 690,000
9150000590	240			Иные закупки товаров, работ и услуг для обеспечения государственных (муниципальных) нужд	10 049,030	6 690,000	6 690,000
9150000590	240	09	07	Санитарно-эпидемиологическое благополучие	10 049,030	6 690,000	6 690,000
9150000590	800			Иные бюджетные ассигнования	1 176,800	967,400	967,400
9150000590	850			Уплата налогов, сборов и иных платежей	1 176,800	967,400	967,400
9150000590	850	09	07	Санитарно-эпидемиологическое благополучие	1 176,800	967,400	967,400
9150021260				Обустройство площадок для выгула и дрессировки собак	3 002,200	0,000	0,000
9150021260	200			Закупка товаров, работ и услуг для обеспечения государственных (муниципальных) нужд	3 002,200	0,000	0,000
9150021260	240			Иные закупки товаров, работ и услуг для обеспечения государственных (муниципальных) нужд	3 002,200	0,000	0,000

9150021260	240	09	07	Санитарно-эпидемиологическое благополучие	3 002,200	0,000	0,000
915002У090				Мероприятия по отлову безнадзорных животных, их транспортировке, учету и регистрации, содержанию, лечению, кастрации (стерилизации), эвтаназии, утилизации	11 491,500	11 491,500	11 491,500
915002У090	200			Закупка товаров, работ и услуг для обеспечения государственных (муниципальных) нужд	11 491,500	11 491,500	11 491,500
915002У090	240			Иные закупки товаров, работ и услуг для обеспечения государственных (муниципальных) нужд	11 491,500	11 491,500	11 491,500
915002У090	240	09	07	Санитарно-эпидемиологическое благополучие	11 491,500	11 491,500	11 491,500
915002У100				Администрирование государственных полномочий по организации проведения мероприятий по отлову безнадзорных животных, их транспортировке, учету и регистрации, содержанию, лечению, кастрации (стерилизации), эвтаназии, утилизации	1 020,000	1 020,000	1 020,000
915002У100	100			Расходы на выплаты персоналу в целях обеспечения выполнения функций государственными (муниципальными) органами, казенными учреждениями, органами управления государственными внебюджетными фондами	1 000,000	1 000,000	1 000,000
915002У100	110			Расходы на выплаты персоналу казенных учреждений	1 000,000	1 000,000	1 000,000
915002У100	110	09	07	Санитарно-эпидемиологическое благополучие	1 000,000	1 000,000	1 000,000
915002У100	200			Закупка товаров, работ и услуг для обеспечения государственных (муниципальных) нужд	20,000	20,000	20,000
915002У100	240			Иные закупки товаров, работ и услуг для обеспечения государственных (муниципальных) нужд	20,000	20,000	20,000
915002У100	240	09	07	Санитарно-эпидемиологическое благополучие	20,000	20,000	20,000
9160000000				Мероприятия, направленные на решение отдельных вопросов местного значения в микрорайонах города Перми	144 003,432	141 000,000	141 000,000
9160000000	200			Закупка товаров, работ и услуг для обеспечения государственных (муниципальных) нужд	143 937,650	141 000,000	141 000,000
9160000000	240			Иные закупки товаров, работ и услуг для обеспечения государственных (муниципальных) нужд	143 937,650	141 000,000	141 000,000
9160000000	240	01	13	Другие общегосударственные вопросы	141 050,000	141 000,000	141 000,000
9160000000	240	04	09	Дорожное хозяйство (дорожные фонды)	2 400,494	0,000	0,000
9160000000	240	05	03	Благоустройство	333,097	0,000	0,000
9160000000	240	08	01	Культура	154,059	0,000	0,000
9160000000	800			Иные бюджетные ассигнования	65,782	0,000	0,000
9160000000	810			Субсидии юридическим лицам (кроме некоммерческих организаций), индивидуальным предпринимателям, физическим лицам - производителям товаров, работ, услуг	65,782	0,000	0,000
9160000000	810	04	09	Дорожное хозяйство (дорожные фонды)	0,032	0,000	0,000
9160000000	810	05	03	Благоустройство	65,750	0,000	0,000
9190000000				Иные непрограммные мероприятия	405 472,899	361 963,400	411 801,700
9190021200				Исполнение обязанностей по уплате платежей в Федеральный бюджет	671,900	336,000	168,000
9190021200	800			Иные бюджетные ассигнования	671,900	336,000	168,000
9190021200	850			Уплата налогов, сборов и иных платежей	671,900	336,000	168,000
9190021200	850	01	13	Другие общегосударственные вопросы	671,900	336,000	168,000
9190021230				Капитальный ремонт здания для размещения муниципального архива	39 926,847	0,000	0,000
9190021230	200			Закупка товаров, работ и услуг для обеспечения государственных (муниципальных) нужд	39 926,847	0,000	0,000
9190021230	240			Иные закупки товаров, работ и услуг для обеспечения государственных (муниципальных) нужд	39 926,847	0,000	0,000
9190021230	240	01	13	Другие общегосударственные вопросы	39 926,847	0,000	0,000
9190021440				Организация обучения муниципальных служащих ФО, ТО и ФП по дополнительным образовательным программам	1 902,300	1 902,300	1 902,300
9190021440	200			Закупка товаров, работ и услуг для обеспечения государственных (муниципальных) нужд	1 902,300	1 902,300	1 902,300
9190021440	240			Иные закупки товаров, работ и услуг для обеспечения государственных (муниципальных) нужд	1 902,300	1 902,300	1 902,300
9190021440	240	01	13	Другие общегосударственные вопросы	1 902,300	1 902,300	1 902,300
9190021460				Мероприятия в сфере применения информационных технологий	35 996,300	28 203,300	28 379,900
9190021460	200			Закупка товаров, работ и услуг для обеспечения государственных (муниципальных) нужд	35 996,300	28 203,300	28 379,900
9190021460	240			Иные закупки товаров, работ и услуг для обеспечения государственных (муниципальных) нужд	35 996,300	28 203,300	28 379,900
9190021460	240	01	13	Другие общегосударственные вопросы	35 996,300	28 203,300	28 379,900

9190021530				Денежное вознаграждение победителям конкурса «Лучший муниципальный служащий администрации города Перми»	172,500	172,500	172,500
9190021530	300			Социальное обеспечение и иные выплаты населению	172,500	172,500	172,500
9190021530	360			Иные выплаты населению	172,500	172,500	172,500
9190021530	360	01	13	Другие общегосударственные вопросы	172,500	172,500	172,500
9190021550				Денежное вознаграждение победителям конкурса «Лучший студенческий проект по развитию местного самоуправления»	46,000	46,000	46,000
9190021550	300			Социальное обеспечение и иные выплаты населению	46,000	46,000	46,000
9190021550	360			Иные выплаты населению	46,000	46,000	46,000
9190021550	360	01	13	Другие общегосударственные вопросы	46,000	46,000	46,000
9190021870				Информирование населения по вопросам местного значения	104 252,900	104 252,900	104 252,900
9190021870	200			Закупка товаров, работ и услуг для обеспечения государственных (муниципальных) нужд	89 124,000	89 124,000	89 124,000
9190021870	240			Иные закупки товаров, работ и услуг для обеспечения государственных (муниципальных) нужд	89 124,000	89 124,000	89 124,000
9190021870	240	01	13	Другие общегосударственные вопросы	89 124,000	89 124,000	89 124,000
9190021870	800			Иные бюджетные ассигнования	15 128,900	15 128,900	15 128,900
9190021870	810			Субсидии юридическим лицам (кроме некоммерческих организаций), индивидуальным предпринимателям, физическим лицам - производителям товаров, работ, услуг	15 128,900	15 128,900	15 128,900
9190021870	810	01	13	Другие общегосударственные вопросы	15 128,900	15 128,900	15 128,900
9190021880				Мероприятия по гражданской обороне по подготовке населения и организаций к действиям в чрезвычайной ситуации в мирное и военное время	2 643,700	2 607,100	2 607,100
9190021880	100			Расходы на выплаты персоналу в целях обеспечения выполнения функций государственными (муниципальными) органами, казенными учреждениями, органами управления государственными внебюджетными фондами	569,700	526,700	526,700
9190021880	110			Расходы на выплаты персоналу казенных учреждений	569,700	526,700	526,700
9190021880	110	03	09	Защита населения и территории от чрезвычайных ситуаций природного и техногенного характера, гражданская оборона	569,700	526,700	526,700
9190021880	200			Закупка товаров, работ и услуг для обеспечения государственных (муниципальных) нужд	2 049,600	2 050,200	2 050,200
9190021880	240			Иные закупки товаров, работ и услуг для обеспечения государственных (муниципальных) нужд	2 049,600	2 050,200	2 050,200
9190021880	240	03	09	Защита населения и территории от чрезвычайных ситуаций природного и техногенного характера, гражданская оборона	2 049,600	2 050,200	2 050,200
9190021880	800			Иные бюджетные ассигнования	24,400	30,200	30,200
9190021880	850			Уплата налогов, сборов и иных платежей	24,400	30,200	30,200
9190021880	850	03	09	Защита населения и территории от чрезвычайных ситуаций природного и техногенного характера, гражданская оборона	24,400	30,200	30,200
9190021890				Учреждение и издание печатного средства массовой информации для опубликования муниципальных правовых актов, обсуждения проектов муниципальных правовых актов по вопросам местного значения	1 391,200	4 806,000	4 806,000
9190021890	200			Закупка товаров, работ и услуг для обеспечения государственных (муниципальных) нужд	1 391,200	4 806,000	4 806,000
9190021890	240			Иные закупки товаров, работ и услуг для обеспечения государственных (муниципальных) нужд	1 391,200	4 806,000	4 806,000
9190021890	240	01	13	Другие общегосударственные вопросы	1 391,200	4 806,000	4 806,000
9190021900				Мероприятия по созданию механизмов эффективного управления социально-экономическим развитием города Перми	8 175,100	8 175,100	8 175,100
9190021900	200			Закупка товаров, работ и услуг для обеспечения государственных (муниципальных) нужд	8 175,100	8 175,100	8 175,100
9190021900	240			Иные закупки товаров, работ и услуг для обеспечения государственных (муниципальных) нужд	8 175,100	8 175,100	8 175,100
9190021900	240	01	13	Другие общегосударственные вопросы	8 175,100	8 175,100	8 175,100
9190021910				Оплата взносов в межмуниципальные ассоциации	2 733,300	2 733,300	2 733,300
9190021910	800			Иные бюджетные ассигнования	2 733,300	2 733,300	2 733,300
9190021910	850			Уплата налогов, сборов и иных платежей	2 072,400	2 072,400	2 072,400
9190021910	850	01	13	Другие общегосударственные вопросы	2 072,400	2 072,400	2 072,400
9190021910	860			Предоставление платежей, взносов, безвозмездных перечислений субъектам международного права	660,900	660,900	660,900
9190021910	860	01	13	Другие общегосударственные вопросы	660,900	660,900	660,900
9190021950				Обеспечение деятельности Пермской городской трехсторонней комиссии по регулированию социально-трудовых отношений в городе Перми	58,500	58,500	58,500

9190021950	200			Закупка товаров, работ и услуг для обеспечения государственных (муниципальных) нужд	58,500	58,500	58,500
9190021950	240			Иные закупки товаров, работ и услуг для обеспечения государственных (муниципальных) нужд	58,500	58,500	58,500
9190021950	240	01	13	Другие общегосударственные вопросы	58,500	58,500	58,500
9190023640				Исполнение обязательств по обслуживанию муниципального долга	5 249,800	38 055,200	77 056,700
9190023640	700			Обслуживание государственного (муниципального) долга	5 249,800	38 055,200	77 056,700
9190023640	730			Обслуживание муниципального долга	5 249,800	38 055,200	77 056,700
9190023640	730	13	01	Обслуживание государственного внутреннего и муниципального долга	5 249,800	38 055,200	77 056,700
9190023720				Мероприятия, связанные с награждением знаком отличия Пермской городской Думы «За вклад в развитие нормотворчества»	41,000	3,000	5,000
9190023720	200			Закупка товаров, работ и услуг для обеспечения государственных (муниципальных) нужд	41,000	3,000	5,000
9190023720	240			Иные закупки товаров, работ и услуг для обеспечения государственных (муниципальных) нужд	41,000	3,000	5,000
9190023720	240	01	13	Другие общегосударственные вопросы	41,000	3,000	5,000
9190023730				Информирование населения по подготовке проведения общероссийского голосования	3 241,300	0,000	0,000
9190023730	200			Закупка товаров, работ и услуг для обеспечения государственных (муниципальных) нужд	3 241,300	0,000	0,000
9190023730	240			Иные закупки товаров, работ и услуг для обеспечения государственных (муниципальных) нужд	3 241,300	0,000	0,000
9190023730	240	01	13	Другие общегосударственные вопросы	3 241,300	0,000	0,000
919002П040				Составление протоколов об административных правонарушениях	642,900	642,900	642,900
919002П040	200			Закупка товаров, работ и услуг для обеспечения государственных (муниципальных) нужд	642,900	642,900	642,900
919002П040	240			Иные закупки товаров, работ и услуг для обеспечения государственных (муниципальных) нужд	642,900	642,900	642,900
919002П040	240	03	14	Другие вопросы в области национальной безопасности и правоохранительной деятельности	642,900	642,900	642,900
919002П060				Осуществление полномочий по созданию и организации деятельности административных комиссий	2 672,200	2 672,200	2 672,200
919002П060	200			Закупка товаров, работ и услуг для обеспечения государственных (муниципальных) нужд	2 672,200	2 672,200	2 672,200
919002П060	240			Иные закупки товаров, работ и услуг для обеспечения государственных (муниципальных) нужд	2 672,200	2 672,200	2 672,200
919002П060	240	03	14	Другие вопросы в области национальной безопасности и правоохранительной деятельности	2 672,200	2 672,200	2 672,200
919002С090				Организация осуществления государственных полномочий по обеспечению жилыми помещениями детей-сирот и детей, оставшихся без попечения родителей, лиц из числа детей-сирот и детей, оставшихся без попечения родителей	2 734,100	2 441,200	2 245,900
919002С090	100			Расходы на выплаты персоналу в целях обеспечения выполнения функций государственными (муниципальными) органами, казенными учреждениями, органами управления государственными внебюджетными фондами	2 630,200	2 348,400	2 160,500
919002С090	110			Расходы на выплаты персоналу казенных учреждений	2 630,200	2 348,400	2 160,500
919002С090	110	10	06	Другие вопросы в области социальной политики	2 630,200	2 348,400	2 160,500
919002С090	200			Закупка товаров, работ и услуг для обеспечения государственных (муниципальных) нужд	103,900	92,800	85,400
919002С090	240			Иные закупки товаров, работ и услуг для обеспечения государственных (муниципальных) нужд	103,900	92,800	85,400
919002С090	240	10	06	Другие вопросы в области социальной политики	103,900	92,800	85,400
919002С250				Осуществление государственных полномочий по постановке на учет граждан, имеющих право на получение жилищных субсидий в связи с переселением из районов Крайнего Севера и приравненных к ним местностей	7,500	7,500	7,500
919002С250	200			Закупка товаров, работ и услуг для обеспечения государственных (муниципальных) нужд	7,500	7,500	7,500
919002С250	240			Иные закупки товаров, работ и услуг для обеспечения государственных (муниципальных) нужд	7,500	7,500	7,500
919002С250	240	01	13	Другие общегосударственные вопросы	7,500	7,500	7,500

919002T060				Осуществление полномочий по регулированию тарифов на перевозки пассажиров и багажа автомобильным и городским электрическим транспортом на муниципальных маршрутах регулярных перевозок	39,100	39,100	39,100
919002T060	100			Расходы на выплаты персоналу в целях обеспечения выполнения функций государственными (муниципальными) органами, казенными учреждениями, органами управления государственными внебюджетными фондами	39,100	39,100	39,100
919002T060	120			Расходы на выплаты персоналу государственных (муниципальных) органов	39,100	39,100	39,100
919002T060	120	04	08	Транспорт	39,100	39,100	39,100
919002У100				Администрирование государственных полномочий по организации проведения мероприятий по отлову безнадзорных животных, их транспортировке, учету и регистрации, содержанию, лечению, кастрации (стерилизации), эвтаназии, утилизации	323,900	323,900	323,900
919002У100	100			Расходы на выплаты персоналу в целях обеспечения выполнения функций государственными (муниципальными) органами, казенными учреждениями, органами управления государственными внебюджетными фондами	310,200	310,200	310,200
919002У100	120			Расходы на выплаты персоналу государственных (муниципальных) органов	310,200	310,200	310,200
919002У100	120	06	05	Другие вопросы в области охраны окружающей среды	310,200	310,200	310,200
919002У100	200			Закупка товаров, работ и услуг для обеспечения государственных (муниципальных) нужд	13,700	13,700	13,700
919002У100	240			Иные закупки товаров, работ и услуг для обеспечения государственных (муниципальных) нужд	13,700	13,700	13,700
919002У100	240	06	05	Другие вопросы в области охраны окружающей среды	13,700	13,700	13,700
9190041010				Строительство приюта для содержания безнадзорных животных по ул. Верхне-Муллинской, 106а г. Перми	19 874,852	0,000	0,000
9190041010	400			Капитальные вложения в объекты государственной (муниципальной) собственности	19 874,852	0,000	0,000
9190041010	410			Бюджетные инвестиции	19 874,852	0,000	0,000
9190041010	410	09	07	Санитарно-эпидемиологическое благополучие	19 874,852	0,000	0,000
9190051200				Осуществление полномочий по составлению (изменению, дополнению) списков кандидатов в присяжные заседатели федеральных судов общей юрисдикции в Российской Федерации	786,200	575,600	4 679,800
9190051200	200			Закупка товаров, работ и услуг для обеспечения государственных (муниципальных) нужд	786,200	575,600	4 679,800
9190051200	240			Иные закупки товаров, работ и услуг для обеспечения государственных (муниципальных) нужд	786,200	575,600	4 679,800
9190051200	240	01	05	Судебная система	786,200	575,600	4 679,800
9190059300				Государственная регистрация актов гражданского состояния	52 887,400	51 587,600	56 746,400
9190059300	100			Расходы на выплаты персоналу в целях обеспечения выполнения функций государственными (муниципальными) органами, казенными учреждениями, органами управления государственными внебюджетными фондами	34 269,300	34 269,300	34 269,300
9190059300	120			Расходы на выплаты персоналу государственных (муниципальных) органов	34 269,300	34 269,300	34 269,300
9190059300	120	01	13	Другие общегосударственные вопросы	34 269,300	34 269,300	34 269,300
9190059300	200			Закупка товаров, работ и услуг для обеспечения государственных (муниципальных) нужд	18 538,100	17 238,300	22 397,100
9190059300	240			Иные закупки товаров, работ и услуг для обеспечения государственных (муниципальных) нужд	18 538,100	17 238,300	22 397,100
9190059300	240	01	13	Другие общегосударственные вопросы	18 538,100	17 238,300	22 397,100
9190059300	800			Иные бюджетные ассигнования	80,000	80,000	80,000
9190059300	850			Уплата налогов, сборов и иных платежей	80,000	80,000	80,000
9190059300	850	01	13	Другие общегосударственные вопросы	80,000	80,000	80,000
9190081050				Единовременные денежные вознаграждения и ежегодные денежные выплаты Почетным гражданам города Перми	7 526,900	8 079,500	8 632,200
9190081050	300			Социальное обеспечение и иные выплаты населению	7 526,900	8 079,500	8 632,200
9190081050	320			Социальные выплаты гражданам, кроме публичных нормативных социальных выплат	7 526,900	8 079,500	8 632,200
9190081050	320	10	03	Социальное обеспечение населения	7 526,900	8 079,500	8 632,200
9190081070				Выплата денежного вознаграждения физическим лицам, награжденным знаком отличия Пермской городской Думы «За вклад в развитие нормотворчества»	57,500	57,500	115,000
9190081070	300			Социальное обеспечение и иные выплаты населению	57,500	57,500	115,000
9190081070	360			Иные выплаты населению	57,500	57,500	115,000
9190081070	360	01	13	Другие общегосударственные вопросы	57,500	57,500	115,000

9190081100				Выплата денежного вознаграждения физическим лицам, награжденным Почетным знаком г. Перми «За заслуги перед г. Пермь»	57,500	57,500	57,500
9190081100	300			Социальное обеспечение и иные выплаты населению	57,500	57,500	57,500
9190081100	360			Иные выплаты населению	57,500	57,500	57,500
9190081100	360	01	13	Другие общегосударственные вопросы	57,500	57,500	57,500
9190082070				Денежное вознаграждение физическим лицам, награжденным Почетной грамотой города Перми	276,000	276,000	276,000
9190082070	300			Социальное обеспечение и иные выплаты населению	276,000	276,000	276,000
9190082070	360			Иные выплаты населению	276,000	276,000	276,000
9190082070	360	01	13	Другие общегосударственные вопросы	276,000	276,000	276,000
9190082080				Пенсии за выслугу лет лицам, замещавшим выборные муниципальные должности и муниципальные должности муниципальной службы города Перми	111 084,200	103 851,700	105 000,000
9190082080	200			Закупка товаров, работ и услуг для обеспечения государственных (муниципальных) нужд	552,700	516,700	522,400
9190082080	240			Иные закупки товаров, работ и услуг для обеспечения государственных (муниципальных) нужд	552,700	516,700	522,400
9190082080	240	10	01	Пенсионное обеспечение	552,700	516,700	522,400
9190082080	300			Социальное обеспечение и иные выплаты населению	110 531,500	103 335,000	104 477,600
9190082080	320			Социальные выплаты гражданам, кроме публичных нормативных социальных выплат	110 531,500	103 335,000	104 477,600
9190082080	320	10	01	Пенсионное обеспечение	110 531,500	103 335,000	104 477,600
9200000000				Непрограммные расходы по обеспечению деятельности Пермской городской Думы	159 276,300	147 494,000	147 482,000
9220000000				Депутаты Пермской городской Думы и их помощники	53 539,600	49 508,400	49 508,400
9220000110				Расходы на выплаты по оплате труда работников муниципальных органов	49 186,700	45 484,000	45 484,000
9220000110	100			Расходы на выплаты персоналу в целях обеспечения выполнения функций государственными (муниципальными) органами, казенными учреждениями, органами управления государственными внебюджетными фондами	49 186,700	45 484,000	45 484,000
9220000110	120			Расходы на выплаты персоналу государственных (муниципальных) органов	49 186,700	45 484,000	45 484,000
9220000110	120	01	03	Функционирование законодательных (представительных) органов государственной власти и представительных органов муниципальных образований	49 186,700	45 484,000	45 484,000
9220000190				Расходы на обеспечение функций муниципальных органов	4 352,900	4 024,400	4 024,400
9220000190	100			Расходы на выплаты персоналу в целях обеспечения выполнения функций государственными (муниципальными) органами, казенными учреждениями, органами управления государственными внебюджетными фондами	4 352,900	4 024,400	4 024,400
9220000190	120			Расходы на выплаты персоналу государственных (муниципальных) органов	4 352,900	4 024,400	4 024,400
9220000190	120	01	03	Функционирование законодательных (представительных) органов государственной власти и представительных органов муниципальных образований	4 352,900	4 024,400	4 024,400
9290000000				Аппарат органа городского самоуправления	105 736,700	97 985,600	97 973,600
9290000110				Расходы на выплаты по оплате труда работников муниципальных органов	75 233,600	67 510,700	67 510,700
9290000110	100			Расходы на выплаты персоналу в целях обеспечения выполнения функций государственными (муниципальными) органами, казенными учреждениями, органами управления государственными внебюджетными фондами	75 233,600	67 510,700	67 510,700
9290000110	120			Расходы на выплаты персоналу государственных (муниципальных) органов	75 233,600	67 510,700	67 510,700
9290000110	120	01	03	Функционирование законодательных (представительных) органов государственной власти и представительных органов муниципальных образований	75 233,600	67 510,700	67 510,700
9290000190				Расходы на обеспечение функций муниципальных органов	30 503,100	30 474,900	30 462,900
9290000190	100			Расходы на выплаты персоналу в целях обеспечения выполнения функций государственными (муниципальными) органами, казенными учреждениями, органами управления государственными внебюджетными фондами	600,000	600,000	600,000
9290000190	120			Расходы на выплаты персоналу государственных (муниципальных) органов	600,000	600,000	600,000
9290000190	120	01	03	Функционирование законодательных (представительных) органов государственной власти и представительных органов муниципальных образований	600,000	600,000	600,000

9290000190	200			Закупка товаров, работ и услуг для обеспечения государственных (муниципальных) нужд	29 903,100	29 874,900	29 862,900
9290000190	240			Иные закупки товаров, работ и услуг для обеспечения государственных (муниципальных) нужд	29 903,100	29 874,900	29 862,900
9290000190	240	01	03	Функционирование законодательных (представительных) органов государственной власти и представительных органов муниципальных образований	29 903,100	29 874,900	29 862,900
9300000000				Непрограммные расходы по обеспечению деятельности Контрольно-счетной палаты города Перми	44 237,800	40 497,300	40 497,300
9310000000				Руководитель Контрольно-счетной палаты города Перми	4 529,300	4 187,700	4 187,700
9310000110				Расходы на выплаты по оплате труда работников муниципальных органов	4 529,300	4 187,700	4 187,700
9310000110	100			Расходы на выплаты персоналу в целях обеспечения выполнения функций государственными (муниципальными) органами, казенными учреждениями, органами управления государственными внебюджетными фондами	4 529,300	4 187,700	4 187,700
9310000110	120			Расходы на выплаты персоналу государственных (муниципальных) органов	4 529,300	4 187,700	4 187,700
9310000110	120	01	06	Обеспечение деятельности финансовых, налоговых и таможенных органов и органов финансового (финансово-бюджетного) надзора	4 529,300	4 187,700	4 187,700
9390000000				Аппарат органа городского самоуправления	39 708,500	36 309,600	36 309,600
9390000110				Расходы на выплаты по оплате труда работников муниципальных органов	34 141,500	30 742,600	30 742,600
9390000110	100			Расходы на выплаты персоналу в целях обеспечения выполнения функций государственными (муниципальными) органами, казенными учреждениями, органами управления государственными внебюджетными фондами	34 141,500	30 742,600	30 742,600
9390000110	120			Расходы на выплаты персоналу государственных (муниципальных) органов	34 141,500	30 742,600	30 742,600
9390000110	120	01	06	Обеспечение деятельности финансовых, налоговых и таможенных органов и органов финансового (финансово-бюджетного) надзора	34 141,500	30 742,600	30 742,600
9390000190				Расходы на обеспечение функций муниципальных органов	5 567,000	5 567,000	5 567,000
9390000190	100			Расходы на выплаты персоналу в целях обеспечения выполнения функций государственными (муниципальными) органами, казенными учреждениями, органами управления государственными внебюджетными фондами	442,700	442,700	442,700
9390000190	120			Расходы на выплаты персоналу государственных (муниципальных) органов	442,700	442,700	442,700
9390000190	120	01	06	Обеспечение деятельности финансовых, налоговых и таможенных органов и органов финансового (финансово-бюджетного) надзора	442,700	442,700	442,700
9390000190	200			Закупка товаров, работ и услуг для обеспечения государственных (муниципальных) нужд	5 074,300	5 074,300	5 074,300
9390000190	240			Иные закупки товаров, работ и услуг для обеспечения государственных (муниципальных) нужд	5 074,300	5 074,300	5 074,300
9390000190	240	01	06	Обеспечение деятельности финансовых, налоговых и таможенных органов и органов финансового (финансово-бюджетного) надзора	5 074,300	5 074,300	5 074,300
9390000190	800			Иные бюджетные ассигнования	50,000	50,000	50,000
9390000190	850			Уплата налогов, сборов и иных платежей	50,000	50,000	50,000
9390000190	850	01	06	Обеспечение деятельности финансовых, налоговых и таможенных органов и органов финансового (финансово-бюджетного) надзора	50,000	50,000	50,000
9400000000				Непрограммные расходы по обеспечению деятельности Избирательной комиссии города Перми	10 155,300	9 394,700	9 394,700
9410000000				Председатель Избирательной комиссии города Перми, его заместитель и секретарь	9 377,500	8 670,000	8 670,000
9410000110				Расходы на выплаты по оплате труда работников муниципальных органов	9 377,500	8 670,000	8 670,000
9410000110	100			Расходы на выплаты персоналу в целях обеспечения выполнения функций государственными (муниципальными) органами, казенными учреждениями, органами управления государственными внебюджетными фондами	9 377,500	8 670,000	8 670,000
9410000110	120			Расходы на выплаты персоналу государственных (муниципальных) органов	9 377,500	8 670,000	8 670,000
9410000110	120	01	07	Обеспечение проведения выборов и референдумов	9 377,500	8 670,000	8 670,000
9490000000				Аппарат органа городского самоуправления	777,800	724,700	724,700

9490000110				Расходы на выплаты по оплате труда работников муниципальных органов	554,100	501,000	501,000
9490000110	100			Расходы на выплаты персоналу в целях обеспечения выполнения функций государственными (муниципальными) органами, казенными учреждениями, органами управления государственными внебюджетными фондами	554,100	501,000	501,000
9490000110	120			Расходы на выплаты персоналу государственных (муниципальных) органов	554,100	501,000	501,000
9490000110	120	01	07	Обеспечение проведения выборов и референдумов	554,100	501,000	501,000
9490000190				Расходы на обеспечение функций муниципальных органов	223,700	223,700	223,700
9490000190	100			Расходы на выплаты персоналу в целях обеспечения выполнения функций государственными (муниципальными) органами, казенными учреждениями, органами управления государственными внебюджетными фондами	2,000	2,000	2,000
9490000190	120			Расходы на выплаты персоналу государственных (муниципальных) органов	2,000	2,000	2,000
9490000190	120	01	07	Обеспечение проведения выборов и референдумов	2,000	2,000	2,000
9490000190	200			Закупка товаров, работ и услуг для обеспечения государственных (муниципальных) нужд	221,700	221,700	221,700
9490000190	240			Иные закупки товаров, работ и услуг для обеспечения государственных (муниципальных) нужд	221,700	221,700	221,700
9490000190	240	01	07	Обеспечение проведения выборов и референдумов	221,700	221,700	221,700
9500000000				Непрограммные расходы по обеспечению деятельности администрации города Перми	1 339 781,800	1 176 102,400	1 176 102,400
9510000000				Глава города Перми	4 977,300	4 601,800	4 601,800
9510000110				Расходы на выплаты по оплате труда работников муниципальных органов	4 977,300	4 601,800	4 601,800
9510000110	100			Расходы на выплаты персоналу в целях обеспечения выполнения функций государственными (муниципальными) органами, казенными учреждениями, органами управления государственными внебюджетными фондами	4 977,300	4 601,800	4 601,800
9510000110	120			Расходы на выплаты персоналу государственных (муниципальных) органов	4 977,300	4 601,800	4 601,800
9510000110	120	01	02	Функционирование высшего должностного лица субъекта Российской Федерации и муниципального образования	4 977,300	4 601,800	4 601,800
9570000000				Территориальные органы администрации города Перми	326 839,600	276 478,600	276 478,600
9570000110				Расходы на выплаты по оплате труда работников муниципальных органов	297 360,700	246 999,800	246 999,800
9570000110	100			Расходы на выплаты персоналу в целях обеспечения выполнения функций государственными (муниципальными) органами, казенными учреждениями, органами управления государственными внебюджетными фондами	297 360,700	246 999,800	246 999,800
9570000110	120			Расходы на выплаты персоналу государственных (муниципальных) органов	297 360,700	246 999,800	246 999,800
9570000110	120	01	04	Функционирование Правительства Российской Федерации, высших исполнительных органов государственной власти субъектов Российской Федерации, местных администраций	297 360,700	246 999,800	246 999,800
9570000190				Расходы на обеспечение функций муниципальных органов	29 478,900	29 478,800	29 478,800
9570000190	100			Расходы на выплаты персоналу в целях обеспечения выполнения функций государственными (муниципальными) органами, казенными учреждениями, органами управления государственными внебюджетными фондами	29,500	16,400	15,000
9570000190	120			Расходы на выплаты персоналу государственных (муниципальных) органов	29,500	16,400	15,000
9570000190	120	01	04	Функционирование Правительства Российской Федерации, высших исполнительных органов государственной власти субъектов Российской Федерации, местных администраций	29,500	16,400	15,000
9570000190	200			Закупка товаров, работ и услуг для обеспечения государственных (муниципальных) нужд	29 115,200	29 128,300	29 129,700
9570000190	240			Иные закупки товаров, работ и услуг для обеспечения государственных (муниципальных) нужд	29 115,200	29 128,300	29 129,700
9570000190	240	01	04	Функционирование Правительства Российской Федерации, высших исполнительных органов государственной власти субъектов Российской Федерации, местных администраций	29 115,200	29 128,300	29 129,700
9570000190	800			Иные бюджетные ассигнования	334,200	334,100	334,100
9570000190	850			Уплата налогов, сборов и иных платежей	334,200	334,100	334,100
9570000190	850	01	04	Функционирование Правительства Российской Федерации, высших исполнительных органов государственной власти субъектов Российской Федерации, местных администраций	334,200	334,100	334,100

9580000000				Функциональные органы администрации города Перми	733 141,000	639 037,100	639 037,100
9580000110				Расходы на выплаты по оплате труда работников муниципальных органов	684 399,000	591 654,800	591 654,800
9580000110	100			Расходы на выплаты персоналу в целях обеспечения выполнения функций государственными (муниципальными) органами, казенными учреждениями, органами управления государственными внебюджетными фондами	684 399,000	591 654,800	591 654,800
9580000110	120			Расходы на выплаты персоналу государственных (муниципальных) органов	684 399,000	591 654,800	591 654,800
9580000110	120	01	06	Обеспечение деятельности финансовых, налоговых и таможенных органов и органов финансового (финансово-бюджетного) надзора	116 504,200	104 585,700	104 585,700
9580000110	120	01	13	Другие общегосударственные вопросы	317 112,700	271 327,400	271 327,400
9580000110	120	03	14	Другие вопросы в области национальной безопасности и правоохранительной деятельности	12 741,000	9 593,200	9 593,200
9580000110	120	04	08	Транспорт	14 227,000	12 240,600	12 240,600
9580000110	120	05	05	Другие вопросы в области жилищно-коммунального хозяйства	82 550,100	70 206,700	70 206,700
9580000110	120	06	05	Другие вопросы в области охраны окружающей среды	14 001,100	12 094,100	12 094,100
9580000110	120	07	09	Другие вопросы в области образования	70 270,400	63 296,300	63 296,300
9580000110	120	08	04	Другие вопросы в области культуры, кинематографии	20 318,500	16 240,900	16 240,900
9580000110	120	10	06	Другие вопросы в области социальной политики	26 315,200	22 781,800	22 781,800
9580000110	120	11	05	Другие вопросы в области физической культуры и спорта	10 358,800	9 288,100	9 288,100
9580000190				Расходы на обеспечение функций муниципальных органов	48 742,000	47 382,300	47 382,300
9580000190	100			Расходы на выплаты персоналу в целях обеспечения выполнения функций государственными (муниципальными) органами, казенными учреждениями, органами управления государственными внебюджетными фондами	1 785,300	1 782,800	1 782,700
9580000190	120			Расходы на выплаты персоналу государственных (муниципальных) органов	1 785,300	1 782,800	1 782,700
9580000190	120	01	06	Обеспечение деятельности финансовых, налоговых и таможенных органов и органов финансового (финансово-бюджетного) надзора	332,600	332,600	332,600
9580000190	120	01	13	Другие общегосударственные вопросы	633,100	631,700	631,700
9580000190	120	03	14	Другие вопросы в области национальной безопасности и правоохранительной деятельности	0,700	0,000	0,000
9580000190	120	04	08	Транспорт	35,600	35,600	35,600
9580000190	120	05	05	Другие вопросы в области жилищно-коммунального хозяйства	155,000	155,000	155,000
9580000190	120	06	05	Другие вопросы в области охраны окружающей среды	100,000	100,000	100,000
9580000190	120	07	09	Другие вопросы в области образования	450,000	450,000	450,000
9580000190	120	08	04	Другие вопросы в области культуры, кинематографии	77,200	77,200	77,200
9580000190	120	10	06	Другие вопросы в области социальной политики	1,100	0,700	0,600
9580000190	200			Закупка товаров, работ и услуг для обеспечения государственных (муниципальных) нужд	46 906,700	45 549,500	45 549,600
9580000190	240			Иные закупки товаров, работ и услуг для обеспечения государственных (муниципальных) нужд	46 906,700	45 549,500	45 549,600
9580000190	240	01	06	Обеспечение деятельности финансовых, налоговых и таможенных органов и органов финансового (финансово-бюджетного) надзора	6 277,400	6 277,400	6 277,400
9580000190	240	01	13	Другие общегосударственные вопросы	22 601,700	21 769,500	21 769,500
9580000190	240	03	14	Другие вопросы в области национальной безопасности и правоохранительной деятельности	1 009,900	915,000	915,000
9580000190	240	04	08	Транспорт	1 796,500	1 769,200	1 769,200
9580000190	240	05	05	Другие вопросы в области жилищно-коммунального хозяйства	5 098,500	4 914,000	4 914,000
9580000190	240	06	05	Другие вопросы в области охраны окружающей среды	1 006,300	979,000	979,000
9580000190	240	07	09	Другие вопросы в области образования	4 401,000	4 401,000	4 401,000
9580000190	240	08	04	Другие вопросы в области культуры, кинематографии	1 733,000	1 596,300	1 596,300
9580000190	240	10	06	Другие вопросы в области социальной политики	1 788,600	1 734,300	1 734,400
9580000190	240	11	05	Другие вопросы в области физической культуры и спорта	1 193,800	1 193,800	1 193,800
9580000190	800			Иные бюджетные ассигнования	50,000	50,000	50,000
9580000190	850			Уплата налогов, сборов и иных платежей	50,000	50,000	50,000
9580000190	850	01	06	Обеспечение деятельности финансовых, налоговых и таможенных органов и органов финансового (финансово-бюджетного) надзора	45,000	45,000	45,000
9580000190	850	04	08	Транспорт	5,000	5,000	5,000
9590000000				Аппарат органа городского самоуправления	274 823,900	255 984,900	255 984,900
9590000110				Расходы на выплаты по оплате труда работников муниципальных органов	248 118,900	229 540,400	229 540,400

9590000110	100			Расходы на выплаты персоналу в целях обеспечения выполнения функций государственными (муниципальными) органами, казенными учреждениями, органами управления государственными внебюджетными фондами	248 118,900	229 540,400	229 540,400
9590000110	120			Расходы на выплаты персоналу государственных (муниципальных) органов	248 118,900	229 540,400	229 540,400
9590000110	120	01	04	Функционирование Правительства Российской Федерации, высших исполнительных органов государственной власти субъектов Российской Федерации, местных администраций	248 118,900	229 540,400	229 540,400
9590000190				Расходы на обеспечение функций муниципальных органов	26 705,000	26 444,500	26 444,500
9590000190	100			Расходы на выплаты персоналу в целях обеспечения выполнения функций государственными (муниципальными) органами, казенными учреждениями, органами управления государственными внебюджетными фондами	1 720,000	1 720,000	1 720,000
9590000190	120			Расходы на выплаты персоналу государственных (муниципальных) органов	1 720,000	1 720,000	1 720,000
9590000190	120	01	04	Функционирование Правительства Российской Федерации, высших исполнительных органов государственной власти субъектов Российской Федерации, местных администраций	1 720,000	1 720,000	1 720,000
9590000190	200			Закупка товаров, работ и услуг для обеспечения государственных (муниципальных) нужд	24 385,000	24 124,500	24 124,500
9590000190	240			Иные закупки товаров, работ и услуг для обеспечения государственных (муниципальных) нужд	24 385,000	24 124,500	24 124,500
9590000190	240	01	04	Функционирование Правительства Российской Федерации, высших исполнительных органов государственной власти субъектов Российской Федерации, местных администраций	24 385,000	24 124,500	24 124,500
9590000190	300			Социальное обеспечение и иные выплаты населению	600,000	600,000	600,000
9590000190	360			Иные выплаты населению	600,000	600,000	600,000
9590000190	360	01	04	Функционирование Правительства Российской Федерации, высших исполнительных органов государственной власти субъектов Российской Федерации, местных администраций	600,000	600,000	600,000
9600000000				Другие непрограммные расходы по реализации вопросов местного значения города Перми, связанных с общегородским управлением	175 325,152	90 122,602	178 600,000
9610000000				Расходы на исполнение судебных актов по обращению взыскания на средства местного бюджета	38 415,256	0,000	0,000
9610092000				Средства на исполнение судебных актов, вступивших в законную силу	38 415,256	0,000	0,000
9610092000	800			Иные бюджетные ассигнования	38 415,256	0,000	0,000
9610092000	830			Исполнение судебных актов	38 415,256	0,000	0,000
9610092000	830	01	13	Другие общегосударственные вопросы	38 415,256	0,000	0,000
9620000000				Резервный фонд	78 600,000	40 222,702	78 600,000
9620093000				Резервный фонд администрации города Перми	78 600,000	40 222,702	78 600,000
9620093000	800			Иные бюджетные ассигнования	78 600,000	40 222,702	78 600,000
9620093000	870			Резервные средства	78 600,000	40 222,702	78 600,000
9620093000	870	01	11	Резервные фонды	78 600,000	40 222,702	78 600,000
9630000000				Расходы на исполнение иных судебных актов	58 309,896	49 899,900	100 000,000
9630092000				Средства на исполнение судебных актов, вступивших в законную силу	58 309,896	49 899,900	100 000,000
9630092000	200			Закупка товаров, работ и услуг для обеспечения государственных (муниципальных) нужд	58 309,896	49 899,900	100 000,000
9630092000	240			Иные закупки товаров, работ и услуг для обеспечения государственных (муниципальных) нужд	58 309,896	49 899,900	100 000,000
9630092000	240	05	01	Жилищное хозяйство	58 309,896	49 899,900	100 000,000
9700000000				Непрограммные расходы на реализацию единой политики в сфере инвестиционной и строительной деятельности на территории г. Перми	61 267,600	57 398,798	57 382,898
9710000000				Непрограммные расходы по обеспечению деятельности муниципального казенного учреждения «Управление технического заказчика»	61 267,600	57 398,798	57 382,898
9710000590				Обеспечение деятельности (оказание услуг, выполнение работ) муниципальных учреждений (организаций)	61 267,600	57 398,798	57 382,898
9710000590	100			Расходы на выплаты персоналу в целях обеспечения выполнения функций государственными (муниципальными) органами, казенными учреждениями, органами управления государственными внебюджетными фондами	53 160,800	49 463,798	49 463,198
9710000590	110			Расходы на выплаты персоналу казенных учреждений	53 160,800	49 463,798	49 463,198
9710000590	110	01	13	Другие общегосударственные вопросы	53 160,800	49 463,798	49 463,198

9710000590	200			Закупка товаров, работ и услуг для обеспечения государственных (муниципальных) нужд	7 222,200	7 151,700	7 159,500
9710000590	240			Иные закупки товаров, работ и услуг для обеспечения государственных (муниципальных) нужд	7 222,200	7 151,700	7 159,500
9710000590	240	01	13	Другие общегосударственные вопросы	7 222,200	7 151,700	7 159,500
9710000590	800			Иные бюджетные ассигнования	884,600	783,300	760,200
9710000590	850			Уплата налогов, сборов и иных платежей	884,600	783,300	760,200
9710000590	850	01	13	Другие общегосударственные вопросы	884,600	783,300	760,200
0000000000	000	00	00	Условно утвержденные расходы	0,000	621 743,800	1 250 656,700
Общий итог					42 948 187,036	43 568 489,473	43 911 649,689

ПРИЛОЖЕНИЕ 4
к решению
Пермской городской Думы
от 24.03.2020 № 63

ПРИЛОЖЕНИЕ 4
к решению
Пермской городской Думы
от 17.12.2019 № 303

**Ведомственная структура расходов бюджета города Перми
на 2020 год и на плановый период 2021 и 2022 годов**

тыс. руб.

Ведомство	Раздел	Подраздел	Целевая статья	Вид расходов	Наименование расходов	2020 год	2021 год	2022 год
163					Департамент имущественных отношений администрации города Перми	1 738 887,584	615 538,900	650 209,410
163	01				Общегосударственные вопросы	463 665,582	148 538,900	148 551,800
163	01	13			Другие общегосударственные вопросы	463 665,582	148 538,900	148 551,800
163	01	13	1600000000		Муниципальная программа «Управление муниципальным имуществом города Перми»	401 920,682	94 065,900	94 246,800
163	01	13	1610000000		Подпрограмма «Распоряжение муниципальным имуществом»	304 397,030	4 479,000	4 659,900
163	01	13	1610100000		Основное мероприятие «Осуществление полномочий собственника муниципального имущества города Перми в порядке, предусмотренном действующим законодательством»	4 397,030	4 479,000	4 659,900
163	01	13	1610121540		Организация ведения реестра муниципального имущества города Перми	276,430	506,800	506,800
163	01	13	1610121540	200	Закупка товаров, работ и услуг для обеспечения государственных (муниципальных) нужд	276,430	506,800	506,800
163	01	13	1610121540	240	Иные закупки товаров, работ и услуг для обеспечения государственных (муниципальных) нужд	276,430	506,800	506,800
163	01	13	1610123370		Реализация мероприятий в сфере управления и распоряжения муниципальным имуществом, обеспечение правовой защиты муниципального имущества	4 120,600	3 972,200	4 153,100
163	01	13	1610123370	200	Закупка товаров, работ и услуг для обеспечения государственных (муниципальных) нужд	3 254,300	3 105,900	3 286,800
163	01	13	1610123370	240	Иные закупки товаров, работ и услуг для обеспечения государственных (муниципальных) нужд	3 254,300	3 105,900	3 286,800
163	01	13	1610123370	800	Иные бюджетные ассигнования	866,300	866,300	866,300
163	01	13	1610123370	830	Исполнение судебных актов	850,800	850,800	850,800
163	01	13	1610123370	850	Уплата налогов, сборов и иных платежей	15,500	15,500	15,500
163	01	13	1610200000		Основное мероприятие «Капитальные вложения в объекты недвижимого имущества»	300 000,000	0,000	0,000
163	01	13	16102SIЦ550		Приобретение объектов недвижимого имущества по адресу: г. Пермь, ул. Барамзиной, 31, находящихся на земельном участке с кадастровым номером 59:01:4415053:25, расположенных в коридоре проектируемых дорог по ул. Барамзиной, ул. Углеуральской и ул. Гатчинской	300 000,000	0,000	0,000

163	01	13	16102SIQ550	400	Капитальные вложения в объекты государственной (муниципальной) собственности	300 000,000	0,000	0,000
163	01	13	16102SIQ550	410	Бюджетные инвестиции	300 000,000	0,000	0,000
163	01	13	1620000000		Подпрограмма «Содержание муниципального имущества»	97 523,652	89 586,900	89 586,900
163	01	13	1620100000		Основное мероприятие «Обеспечение содержания и обслуживания нежилых муниципальных объектов»	97 523,652	89 586,900	89 586,900
163	01	13	1620100590		Обеспечение деятельности (оказание услуг, выполнение работ) муниципальных учреждений (организаций)	35 788,900	30 677,900	30 677,900
163	01	13	1620100590	100	Расходы на выплаты персоналу в целях обеспечения выполнения функций государственными (муниципальными) органами, казенными учреждениями, органами управления государственными внебюджетными фондами	28 733,100	23 826,700	23 826,700
163	01	13	1620100590	110	Расходы на выплаты персоналу казенных учреждений	28 733,100	23 826,700	23 826,700
163	01	13	1620100590	200	Закупка товаров, работ и услуг для обеспечения государственных (муниципальных) нужд	6 727,300	6 523,800	6 525,000
163	01	13	1620100590	240	Иные закупки товаров, работ и услуг для обеспечения государственных (муниципальных) нужд	6 727,300	6 523,800	6 525,000
163	01	13	1620100590	800	Иные бюджетные ассигнования	328,500	327,400	326,200
163	01	13	1620100590	850	Уплата налогов, сборов и иных платежей	328,500	327,400	326,200
163	01	13	1620121590		Реализация мероприятий по содержанию и обслуживанию нежилых муниципальных объектов	61 734,752	58 909,000	58 909,000
163	01	13	1620121590	200	Закупка товаров, работ и услуг для обеспечения государственных (муниципальных) нужд	61 734,752	58 909,000	58 909,000
163	01	13	1620121590	240	Иные закупки товаров, работ и услуг для обеспечения государственных (муниципальных) нужд	61 734,752	58 909,000	58 909,000
163	01	13	9100000000		Непрограммные расходы бюджета города Перми по реализации иных мероприятий	671,900	336,000	168,000
163	01	13	9190000000		Иные непрограммные мероприятия	671,900	336,000	168,000
163	01	13	9190021200		Исполнение обязанностей по уплате платежей в Федеральный бюджет	671,900	336,000	168,000
163	01	13	9190021200	800	Иные бюджетные ассигнования	671,900	336,000	168,000
163	01	13	9190021200	850	Уплата налогов, сборов и иных платежей	671,900	336,000	168,000
163	01	13	9500000000		Непрограммные расходы по обеспечению деятельности администрации города Перми	61 073,000	54 137,000	54 137,000
163	01	13	9580000000		Функциональные органы администрации города Перми	61 073,000	54 137,000	54 137,000
163	01	13	9580000110		Расходы на выплаты по оплате труда работников муниципальных органов	56 880,600	50 012,900	50 012,900
163	01	13	9580000110	100	Расходы на выплаты персоналу в целях обеспечения выполнения функций государственными (муниципальными) органами, казенными учреждениями, органами управления государственными внебюджетными фондами	56 880,600	50 012,900	50 012,900
163	01	13	9580000110	120	Расходы на выплаты персоналу государственных (муниципальных) органов	56 880,600	50 012,900	50 012,900
163	01	13	9580000190		Расходы на обеспечение функций муниципальных органов	4 192,400	4 124,100	4 124,100
163	01	13	9580000190	100	Расходы на выплаты персоналу в целях обеспечения выполнения функций государственными (муниципальными) органами, казенными учреждениями, органами управления государственными внебюджетными фондами	84,600	84,600	84,600
163	01	13	9580000190	120	Расходы на выплаты персоналу государственных (муниципальных) органов	84,600	84,600	84,600
163	01	13	9580000190	200	Закупка товаров, работ и услуг для обеспечения государственных (муниципальных) нужд	4 107,800	4 039,500	4 039,500
163	01	13	9580000190	240	Иные закупки товаров, работ и услуг для обеспечения государственных (муниципальных) нужд	4 107,800	4 039,500	4 039,500
163	03				Национальная безопасность и правоохранительная деятельность	1 790,811	0,000	0,000
163	03	14			Другие вопросы в области национальной безопасности и правоохранительной деятельности	1 790,811	0,000	0,000
163	03	14	1600000000		Муниципальная программа «Управление муниципальным имуществом города Перми»	1 790,811	0,000	0,000
163	03	14	1620000000		Подпрограмма «Содержание муниципального имущества»	1 790,811	0,000	0,000
163	03	14	1620100000		Основное мероприятие «Обеспечение содержания и обслуживания нежилых муниципальных объектов»	1 790,811	0,000	0,000
163	03	14	16201SIH150		Приведение в нормативное состояние помещений, приобретение и установка модульных конструкций	1 790,811	0,000	0,000

163	03	14	16201SII150	200	Закупка товаров, работ и услуг для обеспечения государственных (муниципальных) нужд	1 790,811	0,000	0,000
163	03	14	16201SII150	240	Иные закупки товаров, работ и услуг для обеспечения государственных (муниципальных) нужд	1 790,811	0,000	0,000
163	04				Национальная экономика	1 273 431,191	467 000,000	501 657,610
163	04	08			Транспорт	1 273 431,191	467 000,000	501 657,610
163	04	08	1200000000		Муниципальная программа «Организация регулярных перевозок автомобильным и городским наземным электрическим транспортом в городе Перми»	1 273 431,191	467 000,000	501 657,610
163	04	08	1220000000		Подпрограмма «Приоритетное развитие регулярных перевозок автомобильным и городским наземным электрическим транспортом в городе Перми»	1 273 431,191	467 000,000	501 657,610
163	04	08	1220400000		Основное мероприятие «Капитальные вложения в объекты муниципальной собственности в сфере регулярных перевозок города Перми»	1 273 431,191	467 000,000	501 657,610
163	04	08	12204ST150		Строительство (реконструкция), капитальный ремонт и ремонт трамвайных путей, контактно-кабельной сети городского наземного электрического транспорта (в т.ч. в рамках строительства (реконструкции), капитального ремонта и ремонта автомобильных дорог общего пользования местного значения) и обновление подвижного состава г. Перми	1 273 431,191	467 000,000	501 657,610
163	04	08	12204ST150	200	Закупка товаров, работ и услуг для обеспечения государственных (муниципальных) нужд	1 273 431,191	467 000,000	501 657,610
163	04	08	12204ST150	240	Иные закупки товаров, работ и услуг для обеспечения государственных (муниципальных) нужд	1 273 431,191	467 000,000	501 657,610
902					Департамент финансов администрации города Перми	334 788,426	288 561,102	366 116,500
902	01				Общегосударственные вопросы	329 538,626	250 505,902	289 059,800
902	01	06			Обеспечение деятельности финансовых, налоговых и таможенных органов и органов финансового (финансово-бюджетного) надзора	123 159,200	111 240,700	111 240,700
902	01	06	9500000000		Непрограммные расходы по обеспечению деятельности администрации города Перми	123 159,200	111 240,700	111 240,700
902	01	06	9580000000		Функциональные органы администрации города Перми	123 159,200	111 240,700	111 240,700
902	01	06	9580000110		Расходы на выплаты по оплате труда работников муниципальных органов	116 504,200	104 585,700	104 585,700
902	01	06	9580000110	100	Расходы на выплаты персоналу в целях обеспечения выполнения функций государственными (муниципальными) органами, казенными учреждениями, органами управления государственными внебюджетными фондами	116 504,200	104 585,700	104 585,700
902	01	06	9580000110	120	Расходы на выплаты персоналу государственных (муниципальных) органов	116 504,200	104 585,700	104 585,700
902	01	06	9580000190		Расходы на обеспечение функций муниципальных органов	6 655,000	6 655,000	6 655,000
902	01	06	9580000190	100	Расходы на выплаты персоналу в целях обеспечения выполнения функций государственными (муниципальными) органами, казенными учреждениями, органами управления государственными внебюджетными фондами	332,600	332,600	332,600
902	01	06	9580000190	120	Расходы на выплаты персоналу государственных (муниципальных) органов	332,600	332,600	332,600
902	01	06	9580000190	200	Закупка товаров, работ и услуг для обеспечения государственных (муниципальных) нужд	6 277,400	6 277,400	6 277,400
902	01	06	9580000190	240	Иные закупки товаров, работ и услуг для обеспечения государственных (муниципальных) нужд	6 277,400	6 277,400	6 277,400
902	01	06	9580000190	800	Иные бюджетные ассигнования	45,000	45,000	45,000
902	01	06	9580000190	850	Уплата налогов, сборов и иных платежей	45,000	45,000	45,000
902	01	11			Резервные фонды	78 600,000	40 222,702	78 600,000
902	01	11	9600000000		Другие непрограммные расходы по реализации вопросов местного значения города Перми, связанных с общегородским управлением	78 600,000	40 222,702	78 600,000
902	01	11	9620000000		Резервный фонд	78 600,000	40 222,702	78 600,000
902	01	11	9620093000		Резервный фонд администрации города Перми	78 600,000	40 222,702	78 600,000
902	01	11	9620093000	800	Иные бюджетные ассигнования	78 600,000	40 222,702	78 600,000
902	01	11	9620093000	870	Резервные средства	78 600,000	40 222,702	78 600,000
902	01	13			Другие общегосударственные вопросы	127 779,426	99 042,500	99 219,100
902	01	13	9100000000		Непрограммные расходы бюджета города Перми по реализации иных мероприятий	94 540,500	99 042,500	99 219,100
902	01	13	9110000000		Содержание централизованных бухгалтерий	81 402,600	93 697,600	93 697,600

902	01	13	9110000590		Обеспечение деятельности (оказание услуг, выполнение работ) муниципальных учреждений (организаций)	81 402,600	93 697,600	93 697,600
902	01	13	9110000590	100	Расходы на выплаты персоналу в целях обеспечения выполнения функций государственными (муниципальными) органами, казенными учреждениями, органами управления государственными внебюджетными фондами	70 062,400	79 890,700	79 890,700
902	01	13	9110000590	110	Расходы на выплаты персоналу казенных учреждений	70 062,400	79 890,700	79 890,700
902	01	13	9110000590	200	Закупка товаров, работ и услуг для обеспечения государственных (муниципальных) нужд	11 340,200	13 806,900	13 806,900
902	01	13	9110000590	240	Иные закупки товаров, работ и услуг для обеспечения государственных (муниципальных) нужд	11 340,200	13 806,900	13 806,900
902	01	13	9190000000		Иные непрограммные мероприятия	13 137,900	5 344,900	5 521,500
902	01	13	9190021460		Мероприятия в сфере применения информационных технологий	13 137,900	5 344,900	5 521,500
902	01	13	9190021460	200	Закупка товаров, работ и услуг для обеспечения государственных (муниципальных) нужд	13 137,900	5 344,900	5 521,500
902	01	13	9190021460	240	Иные закупки товаров, работ и услуг для обеспечения государственных (муниципальных) нужд	13 137,900	5 344,900	5 521,500
902	01	13	9600000000		Другие непрограммные расходы по реализации вопросов местного значения города Перми, связанных с общегородским управлением	33 238,926	0,000	0,000
902	01	13	9610000000		Расходы на исполнение судебных актов по обращению взыскания на средства местного бюджета	33 238,926	0,000	0,000
902	01	13	9610092000		Средства на исполнение судебных актов, вступивших в законную силу	33 238,926	0,000	0,000
902	01	13	9610092000	800	Иные бюджетные ассигнования	33 238,926	0,000	0,000
902	01	13	9610092000	830	Исполнение судебных актов	33 238,926	0,000	0,000
902	13				Обслуживание государственного и муниципального долга	5 249,800	38 055,200	77 056,700
902	13	01			Обслуживание государственного внутреннего и муниципального долга	5 249,800	38 055,200	77 056,700
902	13	01	9100000000		Непрограммные расходы бюджета города Перми по реализации иных мероприятий	5 249,800	38 055,200	77 056,700
902	13	01	9190000000		Иные непрограммные мероприятия	5 249,800	38 055,200	77 056,700
902	13	01	9190023640		Исполнение обязательств по обслуживанию муниципального долга	5 249,800	38 055,200	77 056,700
902	13	01	9190023640	700	Обслуживание государственного (муниципального) долга	5 249,800	38 055,200	77 056,700
902	13	01	9190023640	730	Обслуживание муниципального долга	5 249,800	38 055,200	77 056,700
903					Департамент градостроительства и архитектуры администрации города Перми	158 642,390	110 485,000	112 970,500
903	01				Общегосударственные вопросы	82 928,300	74 249,200	74 249,200
903	01	13			Другие общегосударственные вопросы	82 928,300	74 249,200	74 249,200
903	01	13	9500000000		Непрограммные расходы по обеспечению деятельности администрации города Перми	82 928,300	74 249,200	74 249,200
903	01	13	9580000000		Функциональные органы администрации города Перми	82 928,300	74 249,200	74 249,200
903	01	13	9580000110		Расходы на выплаты по оплате труда работников муниципальных органов	78 282,300	69 644,200	69 644,200
903	01	13	9580000110	100	Расходы на выплаты персоналу в целях обеспечения выполнения функций государственными (муниципальными) органами, казенными учреждениями, органами управления государственными внебюджетными фондами	78 282,300	69 644,200	69 644,200
903	01	13	9580000110	120	Расходы на выплаты персоналу государственных (муниципальных) органов	78 282,300	69 644,200	69 644,200
903	01	13	9580000190		Расходы на обеспечение функций муниципальных органов	4 646,000	4 605,000	4 605,000
903	01	13	9580000190	100	Расходы на выплаты персоналу в целях обеспечения выполнения функций государственными (муниципальными) органами, казенными учреждениями, органами управления государственными внебюджетными фондами	345,000	345,000	345,000
903	01	13	9580000190	120	Расходы на выплаты персоналу государственных (муниципальных) органов	345,000	345,000	345,000
903	01	13	9580000190	200	Закупка товаров, работ и услуг для обеспечения государственных (муниципальных) нужд	4 301,000	4 260,000	4 260,000
903	01	13	9580000190	240	Иные закупки товаров, работ и услуг для обеспечения государственных (муниципальных) нужд	4 301,000	4 260,000	4 260,000
903	04				Национальная экономика	75 714,090	36 235,800	38 721,300
903	04	12			Другие вопросы в области национальной экономики	75 714,090	36 235,800	38 721,300

903	04	12	1800000000		Муниципальная программа «Градостроительная деятельность на территории города Перми»	75 714,090	36 235,800	38 721,300
903	04	12	1810000000		Подпрограмма «Реализация Генерального плана города Перми и градостроительной политики города Перми, развитие центра города Перми и локальных центров»	43 561,359	26 186,200	26 186,200
903	04	12	1810100000		Основное мероприятие «Актуализация Правил землепользования и застройки города Перми»	30 061,120	25 173,600	25 173,600
903	04	12	1810100590		Обеспечение деятельности (оказание услуг, выполнение работ) муниципальных учреждений (организаций)	30 061,120	25 173,600	25 173,600
903	04	12	1810100590	100	Расходы на выплаты персоналу в целях обеспечения выполнения функций государственными (муниципальными) органами, казенными учреждениями, органами управления государственными внебюджетными фондами	25 684,520	20 651,200	20 644,300
903	04	12	1810100590	110	Расходы на выплаты персоналу казенных учреждений	25 684,520	20 651,200	20 644,300
903	04	12	1810100590	200	Закупка товаров, работ и услуг для обеспечения государственных (муниципальных) нужд	4 304,900	4 451,500	4 459,100
903	04	12	1810100590	240	Иные закупки товаров, работ и услуг для обеспечения государственных (муниципальных) нужд	4 304,900	4 451,500	4 459,100
903	04	12	1810100590	800	Иные бюджетные ассигнования	71,700	70,900	70,200
903	04	12	1810100590	850	Уплата налогов, сборов и иных платежей	71,700	70,900	70,200
903	04	12	1810200000		Основное мероприятие «Разработка документации по планировке территории»	12 487,639	0,000	0,000
903	04	12	1810223300		Обеспечение разработки документации по планировке территории	12 487,639	0,000	0,000
903	04	12	1810223300	200	Закупка товаров, работ и услуг для обеспечения государственных (муниципальных) нужд	12 487,639	0,000	0,000
903	04	12	1810223300	240	Иные закупки товаров, работ и услуг для обеспечения государственных (муниципальных) нужд	12 487,639	0,000	0,000
903	04	12	1810300000		Основное мероприятие «Реализация прочих мероприятий, обеспечивающих градостроительную деятельность на территории города Перми»	1 012,600	1 012,600	1 012,600
903	04	12	1810323410		Разработка и утверждение градостроительных планов земельных участков	365,300	365,300	365,300
903	04	12	1810323410	200	Закупка товаров, работ и услуг для обеспечения государственных (муниципальных) нужд	365,300	365,300	365,300
903	04	12	1810323410	240	Иные закупки товаров, работ и услуг для обеспечения государственных (муниципальных) нужд	365,300	365,300	365,300
903	04	12	1810323420		Проведение экспертиз, оказание консультационных, юридических услуг	647,300	647,300	647,300
903	04	12	1810323420	200	Закупка товаров, работ и услуг для обеспечения государственных (муниципальных) нужд	444,100	444,100	444,100
903	04	12	1810323420	240	Иные закупки товаров, работ и услуг для обеспечения государственных (муниципальных) нужд	444,100	444,100	444,100
903	04	12	1810323420	800	Иные бюджетные ассигнования	203,200	203,200	203,200
903	04	12	1810323420	830	Исполнение судебных актов	203,200	203,200	203,200
903	04	12	1820000000		Подпрограмма «Улучшение архитектурного облика города Перми»	668,000	0,000	0,000
903	04	12	1820100000		Основное мероприятие «Разработка документации по архитектурному облику города Перми»	668,000	0,000	0,000
903	04	12	1820100000	200	Закупка товаров, работ и услуг для обеспечения государственных (муниципальных) нужд	668,000	0,000	0,000
903	04	12	1820100000	240	Иные закупки товаров, работ и услуг для обеспечения государственных (муниципальных) нужд	668,000	0,000	0,000
903	04	12	1830000000		Подпрограмма «Создание условий для развития жилищного строительства»	970,900	55,000	0,000
903	04	12	1830200000		Основное мероприятие «Формирование земельных участков на торги»	970,900	55,000	0,000
903	04	12	1830200000	200	Закупка товаров, работ и услуг для обеспечения государственных (муниципальных) нужд	970,900	55,000	0,000
903	04	12	1830200000	240	Иные закупки товаров, работ и услуг для обеспечения государственных (муниципальных) нужд	970,900	55,000	0,000
903	04	12	1840000000		Подпрограмма «Повышение эффективности принятия градостроительных решений путем развития автоматизированной информационной системы обеспечения градостроительной деятельности»	30 513,831	9 994,600	12 535,100
903	04	12	1840100000		Основное мероприятие «Ведение автоматизированной информационной системы обеспечения градостроительной деятельности»	30 513,831	9 994,600	12 535,100
903	04	12	1840121210		Наполнение автоматизированной информационной системы обеспечения градостроительной деятельности	3 145,931	4 382,600	4 382,600

903	04	12	1840121210	200	Закупка товаров, работ и услуг для обеспечения государственных (муниципальных) нужд	3 145,931	4 382,600	4 382,600
903	04	12	1840121210	240	Иные закупки товаров, работ и услуг для обеспечения государственных (муниципальных) нужд	3 145,931	4 382,600	4 382,600
903	04	12	1840121220		Сопровождение автоматизированной информационной системы обеспечения градостроительной деятельности	27 367,900	5 612,000	8 152,500
903	04	12	1840121220	200	Закупка товаров, работ и услуг для обеспечения государственных (муниципальных) нужд	27 367,900	5 612,000	8 152,500
903	04	12	1840121220	240	Иные закупки товаров, работ и услуг для обеспечения государственных (муниципальных) нужд	27 367,900	5 612,000	8 152,500
910					Управление записи актов гражданского состояния администрации города Перми	52 887,400	51 587,600	56 746,400
910	01				Общегосударственные вопросы	52 887,400	51 587,600	56 746,400
910	01	13			Другие общегосударственные вопросы	52 887,400	51 587,600	56 746,400
910	01	13	9100000000		Непрограммные расходы бюджета города Перми по реализации иных мероприятий	52 887,400	51 587,600	56 746,400
910	01	13	9190000000		Иные непрограммные мероприятия	52 887,400	51 587,600	56 746,400
910	01	13	9190059300		Государственная регистрация актов гражданского состояния	52 887,400	51 587,600	56 746,400
910	01	13	9190059300	100	Расходы на выплаты персоналу в целях обеспечения выполнения функций государственными (муниципальными) органами, казенными учреждениями, органами управления государственными внебюджетными фондами	34 269,300	34 269,300	34 269,300
910	01	13	9190059300	120	Расходы на выплаты персоналу государственных (муниципальных) органов	34 269,300	34 269,300	34 269,300
910	01	13	9190059300	200	Закупка товаров, работ и услуг для обеспечения государственных (муниципальных) нужд	18 538,100	17 238,300	22 397,100
910	01	13	9190059300	240	Иные закупки товаров, работ и услуг для обеспечения государственных (муниципальных) нужд	18 538,100	17 238,300	22 397,100
910	01	13	9190059300	800	Иные бюджетные ассигнования	80,000	80,000	80,000
910	01	13	9190059300	850	Уплата налогов, сборов и иных платежей	80,000	80,000	80,000
915					Управление по экологии и природопользованию администрации города Перми	109 499,893	95 477,700	95 477,700
915	04				Национальная экономика	46 809,600	40 813,300	40 813,300
915	04	07			Лесное хозяйство	46 809,600	40 813,300	40 813,300
915	04	07	1400000000		Муниципальная программа «Охрана природы и лесное хозяйство города Перми»	46 809,600	40 813,300	40 813,300
915	04	07	1410000000		Подпрограмма «Реализация природоохранных мероприятий»	753,500	753,500	753,500
915	04	07	1410100000		Основное мероприятие «Охрана и улучшение состояния природных объектов на территории города Перми»	753,500	753,500	753,500
915	04	07	1410121660		Содержание и развитие системы ООПТ местного значения	753,500	753,500	753,500
915	04	07	1410121660	200	Закупка товаров, работ и услуг для обеспечения государственных (муниципальных) нужд	753,500	753,500	753,500
915	04	07	1410121660	240	Иные закупки товаров, работ и услуг для обеспечения государственных (муниципальных) нужд	753,500	753,500	753,500
915	04	07	1420000000		Подпрограмма «Охрана, защита и воспроизводство городских лесов»	46 056,100	40 059,800	40 059,800
915	04	07	1420100000		Основное мероприятие «Проведение лесоустройства, учета и осуществление лесного контроля городских лесов»	3 739,000	164,000	164,000
915	04	07	1420121790		Проведение мероприятий по лесоустройству, межеванию и лесному контролю	3 739,000	164,000	164,000
915	04	07	1420121790	200	Закупка товаров, работ и услуг для обеспечения государственных (муниципальных) нужд	3 739,000	164,000	164,000
915	04	07	1420121790	240	Иные закупки товаров, работ и услуг для обеспечения государственных (муниципальных) нужд	3 739,000	164,000	164,000
915	04	07	1420200000		Основное мероприятие «Выполнение мероприятий по охране, защите, воспроизводству городских лесов»	31 651,100	29 229,800	29 229,800
915	04	07	1420200590		Обеспечение деятельности (оказание услуг, выполнение работ) муниципальных учреждений (организаций)	30 195,700	27 774,400	27 774,400
915	04	07	1420200590	100	Расходы на выплаты персоналу в целях обеспечения выполнения функций государственными (муниципальными) органами, казенными учреждениями, органами управления государственными внебюджетными фондами	25 863,200	23 469,200	23 469,200
915	04	07	1420200590	110	Расходы на выплаты персоналу казенных учреждений	25 863,200	23 469,200	23 469,200
915	04	07	1420200590	200	Закупка товаров, работ и услуг для обеспечения государственных (муниципальных) нужд	4 164,000	4 136,700	4 136,700

915	04	07	1420200590	240	Иные закупки товаров, работ и услуг для обеспечения государственных (муниципальных) нужд	4 164,000	4 136,700	4 136,700
915	04	07	1420200590	800	Иные бюджетные ассигнования	168,500	168,500	168,500
915	04	07	1420200590	850	Уплата налогов, сборов и иных платежей	168,500	168,500	168,500
915	04	07	1420221700		Обеспечение санитарной и противопожарной безопасности на территории Пермского городского лесничества	1 455,400	1 455,400	1 455,400
915	04	07	1420221700	200	Закупка товаров, работ и услуг для обеспечения государственных (муниципальных) нужд	1 455,400	1 455,400	1 455,400
915	04	07	1420221700	240	Иные закупки товаров, работ и услуг для обеспечения государственных (муниципальных) нужд	1 455,400	1 455,400	1 455,400
915	04	07	1420300000		Основное мероприятие «Формирование рекреационно-привлекательных территорий путем создания рекреационных зон и мест отдыха»	10 666,000	10 666,000	10 666,000
915	04	07	1420321650		Поддержание территории городских лесов в нормативном состоянии	10 666,000	10 666,000	10 666,000
915	04	07	1420321650	200	Закупка товаров, работ и услуг для обеспечения государственных (муниципальных) нужд	10 666,000	10 666,000	10 666,000
915	04	07	1420321650	240	Иные закупки товаров, работ и услуг для обеспечения государственных (муниципальных) нужд	10 666,000	10 666,000	10 666,000
915	06				Охрана окружающей среды	19 540,600	17 606,300	17 606,300
915	06	03			Охрана объектов растительного и животного мира и среды их обитания	4 109,300	4 109,300	4 109,300
915	06	03	1400000000		Муниципальная программа «Охрана природы и лесное хозяйство города Перми»	4 109,300	4 109,300	4 109,300
915	06	03	1410000000		Подпрограмма «Реализация природоохранных мероприятий»	4 109,300	4 109,300	4 109,300
915	06	03	1410100000		Основное мероприятие «Охрана и улучшение состояния природных объектов на территории города Перми»	1 167,500	1 167,500	1 167,500
915	06	03	1410121640		Наблюдение за водными объектами города Перми и их обустройство	1 167,500	1 167,500	1 167,500
915	06	03	1410121640	200	Закупка товаров, работ и услуг для обеспечения государственных (муниципальных) нужд	1 167,500	1 167,500	1 167,500
915	06	03	1410121640	240	Иные закупки товаров, работ и услуг для обеспечения государственных (муниципальных) нужд	1 167,500	1 167,500	1 167,500
915	06	03	1410300000		Основное мероприятие «Экологическое просвещение населения города Перми»	1 047,800	1 047,800	1 047,800
915	06	03	1410321630		Реализация экологических проектов, акций	1 047,800	1 047,800	1 047,800
915	06	03	1410321630	200	Закупка товаров, работ и услуг для обеспечения государственных (муниципальных) нужд	1 047,800	1 047,800	1 047,800
915	06	03	1410321630	240	Иные закупки товаров, работ и услуг для обеспечения государственных (муниципальных) нужд	1 047,800	1 047,800	1 047,800
915	06	03	1410400000		Основное мероприятие «Наблюдение за состоянием атмосферного воздуха и улучшение его качества»	1 894,000	1 894,000	1 894,000
915	06	03	1410421620		Подготовка и предоставление населению города Перми информации о состоянии окружающей среды	1 894,000	1 894,000	1 894,000
915	06	03	1410421620	200	Закупка товаров, работ и услуг для обеспечения государственных (муниципальных) нужд	1 894,000	1 894,000	1 894,000
915	06	03	1410421620	240	Иные закупки товаров, работ и услуг для обеспечения государственных (муниципальных) нужд	1 894,000	1 894,000	1 894,000
915	06	05			Другие вопросы в области охраны окружающей среды	15 431,300	13 497,000	13 497,000
915	06	05	9100000000		Непрограммные расходы бюджета города Перми по реализации иных мероприятий	323,900	323,900	323,900
915	06	05	9190000000		Иные непрограммные мероприятия	323,900	323,900	323,900
915	06	05	919002У100		Администрирование государственных полномочий по организации проведения мероприятий по отлову безнадзорных животных, их транспортировке, учету и регистрации, содержанию, лечению, кастрации (стерилизации), эвтаназии, утилизации	323,900	323,900	323,900
915	06	05	919002У100	100	Расходы на выплаты персоналу в целях обеспечения выполнения функций государственными (муниципальными) органами, казенными учреждениями, органами управления государственными внебюджетными фондами	310,200	310,200	310,200
915	06	05	919002У100	120	Расходы на выплаты персоналу государственных (муниципальных) органов	310,200	310,200	310,200
915	06	05	919002У100	200	Закупка товаров, работ и услуг для обеспечения государственных (муниципальных) нужд	13,700	13,700	13,700
915	06	05	919002У100	240	Иные закупки товаров, работ и услуг для обеспечения государственных (муниципальных) нужд	13,700	13,700	13,700

915	06	05	9500000000		Непрограммные расходы по обеспечению деятельности администрации города Перми	15 107,400	13 173,100	13 173,100
915	06	05	9580000000		Функциональные органы администрации города Перми	15 107,400	13 173,100	13 173,100
915	06	05	9580000110		Расходы на выплаты по оплате труда работников муниципальных органов	14 001,100	12 094,100	12 094,100
915	06	05	9580000110	100	Расходы на выплаты персоналу в целях обеспечения выполнения функций государственными (муниципальными) органами, казенными учреждениями, органами управления государственными внебюджетными фондами	14 001,100	12 094,100	12 094,100
915	06	05	9580000110	120	Расходы на выплаты персоналу государственных (муниципальных) органов	14 001,100	12 094,100	12 094,100
915	06	05	9580000190		Расходы на обеспечение функций муниципальных органов	1 106,300	1 079,000	1 079,000
915	06	05	9580000190	100	Расходы на выплаты персоналу в целях обеспечения выполнения функций государственными (муниципальными) органами, казенными учреждениями, органами управления государственными внебюджетными фондами	100,000	100,000	100,000
915	06	05	9580000190	120	Расходы на выплаты персоналу государственных (муниципальных) органов	100,000	100,000	100,000
915	06	05	9580000190	200	Закупка товаров, работ и услуг для обеспечения государственных (муниципальных) нужд	1 006,300	979,000	979,000
915	06	05	9580000190	240	Иные закупки товаров, работ и услуг для обеспечения государственных (муниципальных) нужд	1 006,300	979,000	979,000
915	09				Здравоохранение	43 149,693	37 058,100	37 058,100
915	09	07			Санитарно-эпидемиологическое благополучие	43 149,693	37 058,100	37 058,100
915	09	07	9100000000		Непрограммные расходы бюджета города Перми по реализации иных мероприятий	43 149,693	37 058,100	37 058,100
915	09	07	9150000000		Реализация мероприятий ведомственной целевой программы «Обращение с животными без владельцев на территории города Перми»	42 512,030	37 058,100	37 058,100
915	09	07	9150000590		Обеспечение деятельности (оказание услуг, выполнение работ) муниципальных учреждений (организаций)	30 000,530	24 546,600	24 546,600
915	09	07	9150000590	100	Расходы на выплаты персоналу в целях обеспечения выполнения функций государственными (муниципальными) органами, казенными учреждениями, органами управления государственными внебюджетными фондами	18 774,700	16 889,200	16 889,200
915	09	07	9150000590	110	Расходы на выплаты персоналу казенных учреждений	18 774,700	16 889,200	16 889,200
915	09	07	9150000590	200	Закупка товаров, работ и услуг для обеспечения государственных (муниципальных) нужд	10 049,030	6 690,000	6 690,000
915	09	07	9150000590	240	Иные закупки товаров, работ и услуг для обеспечения государственных (муниципальных) нужд	10 049,030	6 690,000	6 690,000
915	09	07	9150000590	800	Иные бюджетные ассигнования	1 176,800	967,400	967,400
915	09	07	9150000590	850	Уплата налогов, сборов и иных платежей	1 176,800	967,400	967,400
915	09	07	915002Y090		Мероприятия по отлову безнадзорных животных, их транспортировке, учету и регистрации, содержанию, лечению, кастрации (стерилизации), эвтаназии, утилизации	11 491,500	11 491,500	11 491,500
915	09	07	915002Y090	200	Закупка товаров, работ и услуг для обеспечения государственных (муниципальных) нужд	11 491,500	11 491,500	11 491,500
915	09	07	915002Y090	240	Иные закупки товаров, работ и услуг для обеспечения государственных (муниципальных) нужд	11 491,500	11 491,500	11 491,500
915	09	07	915002Y100		Администрирование государственных полномочий по организации проведения мероприятий по отлову безнадзорных животных, их транспортировке, учету и регистрации, содержанию, лечению, кастрации (стерилизации), эвтаназии, утилизации	1 020,000	1 020,000	1 020,000
915	09	07	915002Y100	100	Расходы на выплаты персоналу в целях обеспечения выполнения функций государственными (муниципальными) органами, казенными учреждениями, органами управления государственными внебюджетными фондами	1 000,000	1 000,000	1 000,000
915	09	07	915002Y100	110	Расходы на выплаты персоналу казенных учреждений	1 000,000	1 000,000	1 000,000
915	09	07	915002Y100	200	Закупка товаров, работ и услуг для обеспечения государственных (муниципальных) нужд	20,000	20,000	20,000
915	09	07	915002Y100	240	Иные закупки товаров, работ и услуг для обеспечения государственных (муниципальных) нужд	20,000	20,000	20,000
915	09	07	9190000000		Иные непрограммные мероприятия	637,663	0,000	0,000

915	09	07	9190041010		Строительство приюта для содержания безнадзорных животных по ул. Верхне-Муллинской, 106а г. Перми	637,663	0,000	0,000
915	09	07	9190041010	400	Капитальные вложения в объекты государственной (муниципальной) собственности	637,663	0,000	0,000
915	09	07	9190041010	410	Бюджетные инвестиции	637,663	0,000	0,000
924					Департамент культуры и молодежной политики администрации города Перми	1 533 700,690	1 569 255,900	1 513 173,500
924	07				Образование	426 465,000	420 586,100	416 602,300
924	07	03			Дополнительное образование детей	394 979,100	392 234,000	388 250,200
924	07	03	0300000000		Муниципальная программа «Культура города Перми»	394 979,100	392 234,000	388 091,300
924	07	03	0330000000		Подпрограмма «Приведение в нормативное состояние подведомственных учреждений департамента культуры и молодежной политики администрации города Перми»	7 606,600	5 513,900	1 313,900
924	07	03	0330100000		Основное мероприятие «Приведение имущественных комплексов в соответствие с требованиями действующего законодательства»	7 606,600	5 513,900	1 313,900
924	07	03	0330101070		Целевые субсидии на взносы на капитальный ремонт общего имущества в многоквартирных домах	313,900	313,900	313,900
924	07	03	0330101070	600	Предоставление субсидий бюджетным, автономным учреждениям и иным некоммерческим организациям	313,900	313,900	313,900
924	07	03	0330101070	620	Субсидии автономным учреждениям	313,900	313,900	313,900
924	07	03	0330123560		Выполнение предписаний надзорных органов, приведение в нормативное состояние и улучшение материально-технического обеспечения	7 292,700	5 200,000	1 000,000
924	07	03	0330123560	600	Предоставление субсидий бюджетным, автономным учреждениям и иным некоммерческим организациям	7 292,700	5 200,000	1 000,000
924	07	03	0330123560	620	Субсидии автономным учреждениям	7 292,700	5 200,000	1 000,000
924	07	03	0340000000		Подпрограмма «Одаренные дети города Перми»	387 372,500	386 720,100	386 777,400
924	07	03	0340100000		Основное мероприятие «Реализация дополнительных общеобразовательных общеразвивающих и предпрофессиональных программ в области искусств»	387 372,500	386 720,100	386 777,400
924	07	03	0340100590		Обеспечение деятельности (оказание услуг, выполнение работ) муниципальных учреждений (организаций)	371 013,100	370 551,400	370 551,400
924	07	03	0340100590	600	Предоставление субсидий бюджетным, автономным учреждениям и иным некоммерческим организациям	371 013,100	370 551,400	370 551,400
924	07	03	0340100590	620	Субсидии автономным учреждениям	371 013,100	370 551,400	370 551,400
924	07	03	0340122140		Обновление материальной базы учреждений дополнительного образования в сфере культуры в части приобретения музыкальных инструментов	2 560,000	2 560,000	2 560,000
924	07	03	0340122140	200	Закупка товаров, работ и услуг для обеспечения государственных (муниципальных) нужд	2 560,000	2 560,000	2 560,000
924	07	03	0340122140	240	Иные закупки товаров, работ и услуг для обеспечения государственных (муниципальных) нужд	2 560,000	2 560,000	2 560,000
924	07	03	0340182020		Предоставление мер социальной поддержки педагогическим работникам организаций дополнительного образования в области культуры и искусства	13 799,400	13 608,700	13 666,000
924	07	03	0340182020	600	Предоставление субсидий бюджетным, автономным учреждениям и иным некоммерческим организациям	13 799,400	13 608,700	13 666,000
924	07	03	0340182020	620	Субсидии автономным учреждениям	13 799,400	13 608,700	13 666,000
924	07	03	0600000000		Муниципальная программа «Социальная поддержка и обеспечение семейного благополучия населения города Перми»	0,000	0,000	158,900
924	07	03	0620000000		Подпрограмма «Создание безбарьерной среды для маломобильных граждан»	0,000	0,000	158,900
924	07	03	0620100000		Основное мероприятие «Оборудование объектов социальной инфраструктуры средствами беспрепятственного доступа, обеспечение информационной доступности для инвалидов и иных маломобильных групп населения»	0,000	0,000	158,900
924	07	03	0620123570		Оборудование зданий муниципальных учреждений средствами беспрепятственного доступа	0,000	0,000	158,900
924	07	03	0620123570	600	Предоставление субсидий бюджетным, автономным учреждениям и иным некоммерческим организациям	0,000	0,000	158,900
924	07	03	0620123570	620	Субсидии автономным учреждениям	0,000	0,000	158,900
924	07	07			Молодежная политика	27 982,900	25 556,100	25 556,100
924	07	07	0100000000		Муниципальная программа «Общественное согласие»	800,000	800,000	800,000
924	07	07	0120000000		Подпрограмма «Повышение уровня межнационального и межконфессионального взаимопонимания»	800,000	800,000	800,000
924	07	07	0120100000		Основное мероприятие «Мероприятия, содействующие формированию гармоничной межнациональной, межконфессиональной ситуации в городе Перми»	800,000	800,000	800,000

924	07	07	0120123530		Содействие в реализации мероприятий, направленных на гармонизацию межнациональных отношений, сохранение этнического многообразия народов России, проживающих в городе Перми	800,000	800,000	800,000
924	07	07	0120123530	600	Предоставление субсидий бюджетным, автономным учреждениям и иным некоммерческим организациям	800,000	800,000	800,000
924	07	07	0120123530	620	Субсидии автономным учреждениям	800,000	800,000	800,000
924	07	07	0200000000		Муниципальная программа «Безопасный город»	4 950,200	2 447,200	2 447,200
924	07	07	0210000000		Подпрограмма «Профилактика правонарушений»	4 950,200	2 447,200	2 447,200
924	07	07	0210300000		Основное мероприятие «Профилактика потребления психоактивных веществ»	4 950,200	2 447,200	2 447,200
924	07	07	0210321090		Мероприятия, направленные на первичную профилактику потребления психоактивных веществ	4 950,200	2 447,200	2 447,200
924	07	07	0210321090	600	Предоставление субсидий бюджетным, автономным учреждениям и иным некоммерческим организациям	4 950,200	2 447,200	2 447,200
924	07	07	0210321090	620	Субсидии автономным учреждениям	4 950,200	2 447,200	2 447,200
924	07	07	0400000000		Муниципальная программа «Молодежь города Перми»	21 339,000	21 415,200	21 415,200
924	07	07	0410000000		Подпрограмма «Создание условий для эффективной самореализации молодежи города Перми»	16 820,800	16 897,000	16 897,000
924	07	07	0410100000		Основное мероприятие «Реализация проектов в сфере молодежной политики»	16 820,800	16 897,000	16 897,000
924	07	07	0410100590		Обеспечение деятельности (оказание услуг, выполнение работ) муниципальных учреждений (организаций)	12 698,700	12 774,900	12 774,900
924	07	07	0410100590	600	Предоставление субсидий бюджетным, автономным учреждениям и иным некоммерческим организациям	12 698,700	12 774,900	12 774,900
924	07	07	0410100590	620	Субсидии автономным учреждениям	12 698,700	12 774,900	12 774,900
924	07	07	0410123140		Поддержка инициативной и талантливой молодежи	2 158,200	2 158,200	2 158,200
924	07	07	0410123140	200	Закупка товаров, работ и услуг для обеспечения государственных (муниципальных) нужд	729,700	729,700	729,700
924	07	07	0410123140	240	Иные закупки товаров, работ и услуг для обеспечения государственных (муниципальных) нужд	729,700	729,700	729,700
924	07	07	0410123140	300	Социальное обеспечение и иные выплаты населению	400,000	400,000	400,000
924	07	07	0410123140	350	Премии и гранты	400,000	400,000	400,000
924	07	07	0410123140	600	Предоставление субсидий бюджетным, автономным учреждениям и иным некоммерческим организациям	1 028,500	1 028,500	1 028,500
924	07	07	0410123140	620	Субсидии автономным учреждениям	1 028,500	1 028,500	1 028,500
924	07	07	0410170040		Субсидии некоммерческим организациям, не являющимся государственными (муниципальными) учреждениями, выполняющим муниципальные работы в сфере молодежной политики	1 963,900	1 963,900	1 963,900
924	07	07	0410170040	600	Предоставление субсидий бюджетным, автономным учреждениям и иным некоммерческим организациям	1 963,900	1 963,900	1 963,900
924	07	07	0410170040	630	Субсидии некоммерческим организациям (за исключением государственных (муниципальных) учреждений)	1 963,900	1 963,900	1 963,900
924	07	07	0420000000		Подпрограмма «Создание условий для социальной интеграции молодежи в общественно-полезную деятельность»	4 518,200	4 518,200	4 518,200
924	07	07	0420100000		Основное мероприятие «Осуществление мероприятий по организации занятости молодежи»	4 518,200	4 518,200	4 518,200
924	07	07	0420100740		Целевая субсидия на организацию занятости молодежи	4 518,200	4 518,200	4 518,200
924	07	07	0420100740	600	Предоставление субсидий бюджетным, автономным учреждениям и иным некоммерческим организациям	4 518,200	4 518,200	4 518,200
924	07	07	0420100740	620	Субсидии автономным учреждениям	4 518,200	4 518,200	4 518,200
924	07	07	0600000000		Муниципальная программа «Социальная поддержка и обеспечение семейного благополучия населения города Перми»	893,700	893,700	893,700
924	07	07	0640000000		Подпрограмма «Организация оздоровления и отдыха детей города Перми»	893,700	893,700	893,700
924	07	07	0640200000		Основное мероприятие «Организация отдыха детей в детских лагерях палаточного типа, лагерях досуга и отдыха»	893,700	893,700	893,700
924	07	07	0640200590		Обеспечение деятельности (оказание услуг, выполнение работ) муниципальных учреждений (организаций)	893,700	893,700	893,700
924	07	07	0640200590	600	Предоставление субсидий бюджетным, автономным учреждениям и иным некоммерческим организациям	893,700	893,700	893,700
924	07	07	0640200590	610	Субсидии бюджетным учреждениям	262,900	262,900	262,900
924	07	07	0640200590	620	Субсидии автономным учреждениям	630,800	630,800	630,800
924	07	09			Другие вопросы в области образования	3 503,000	2 796,000	2 796,000
924	07	09	0300000000		Муниципальная программа «Культура города Перми»	3 503,000	2 796,000	2 796,000
924	07	09	0340000000		Подпрограмма «Одаренные дети города Перми»	3 503,000	2 796,000	2 796,000

924	07	09	0340100000		Основное мероприятие «Реализация дополнительных общеобразовательных общеразвивающих и предпрофессиональных программ в области искусств»	3 503,000	2 796,000	2 796,000
924	07	09	0340100680		Целевая субсидия на популяризацию художественного образования среди жителей	2 798,000	2 091,000	2 091,000
924	07	09	0340100680	600	Предоставление субсидий бюджетным, автономным учреждениям и иным некоммерческим организациям	2 798,000	2 091,000	2 091,000
924	07	09	0340100680	620	Субсидии автономным учреждениям	2 798,000	2 091,000	2 091,000
924	07	09	0340121270		Поддержка и развитие потенциала талантливых педагогов дополнительного образования в сфере культуры	225,000	225,000	225,000
924	07	09	0340121270	200	Закупка товаров, работ и услуг для обеспечения государственных (муниципальных) нужд	5,000	5,000	5,000
924	07	09	0340121270	240	Иные закупки товаров, работ и услуг для обеспечения государственных (муниципальных) нужд	5,000	5,000	5,000
924	07	09	0340121270	300	Социальное обеспечение и иные выплаты населению	220,000	220,000	220,000
924	07	09	0340121270	350	Премии и гранты	220,000	220,000	220,000
924	07	09	0340182030		Стипендии одаренным детям, обучающимся в образовательных организациях дополнительного образования в сфере культуры	480,000	480,000	480,000
924	07	09	0340182030	300	Социальное обеспечение и иные выплаты населению	480,000	480,000	480,000
924	07	09	0340182030	340	Стипендии	480,000	480,000	480,000
924	08				Культура, кинематография	1 106 530,190	1 148 014,300	1 095 915,700
924	08	01			Культура	1 020 888,790	1 070 564,800	1 018 466,200
924	08	01	0100000000		Муниципальная программа «Общественное согласие»	2 633,000	2 633,000	2 633,000
924	08	01	0120000000		Подпрограмма «Повышение уровня межэтнического и межконфессионального взаимопонимания»	2 633,000	2 633,000	2 633,000
924	08	01	0120100000		Основное мероприятие «Мероприятия, содействующие формированию гармоничной межнациональной, межконфессиональной ситуации в городе Перми»	2 633,000	2 633,000	2 633,000
924	08	01	0120123520		Содействие в реализации культурно-просветительских общественных инициатив религиозных организаций и объединений, направленных на сохранение гармоничной конфессиональной ситуации в городе Перми	540,000	540,000	540,000
924	08	01	0120123520	600	Предоставление субсидий бюджетным, автономным учреждениям и иным некоммерческим организациям	540,000	540,000	540,000
924	08	01	0120123520	620	Субсидии автономным учреждениям	540,000	540,000	540,000
924	08	01	0120123530		Содействие в реализации мероприятий, направленных на гармонизацию межнациональных отношений, сохранение этнического многообразия народов России, проживающих в городе Перми	2 093,000	2 093,000	2 093,000
924	08	01	0120123530	200	Закупка товаров, работ и услуг для обеспечения государственных (муниципальных) нужд	550,000	550,000	550,000
924	08	01	0120123530	240	Иные закупки товаров, работ и услуг для обеспечения государственных (муниципальных) нужд	550,000	550,000	550,000
924	08	01	0120123530	600	Предоставление субсидий бюджетным, автономным учреждениям и иным некоммерческим организациям	1 543,000	1 543,000	1 543,000
924	08	01	0120123530	610	Субсидии бюджетным учреждениям	343,000	343,000	343,000
924	08	01	0120123530	620	Субсидии автономным учреждениям	1 200,000	1 200,000	1 200,000
924	08	01	0300000000		Муниципальная программа «Культура города Перми»	1 013 680,890	1 064 304,300	1 009 163,300
924	08	01	0310000000		Подпрограмма «Городские культурно-зрелищные мероприятия»	243 683,438	208 588,400	234 451,200
924	08	01	0310100000		Основное мероприятие «Проведение мероприятий в области культуры»	243 683,438	208 588,400	234 451,200
924	08	01	0310100590		Обеспечение деятельности (оказание услуг, выполнение работ) муниципальных учреждений (организаций)	49 188,800	49 188,800	49 188,800
924	08	01	0310100590	600	Предоставление субсидий бюджетным, автономным учреждениям и иным некоммерческим организациям	49 188,800	49 188,800	49 188,800
924	08	01	0310100590	610	Субсидии бюджетным учреждениям	614,100	614,100	614,100
924	08	01	0310100590	620	Субсидии автономным учреждениям	48 574,700	48 574,700	48 574,700
924	08	01	0310100720		Целевая субсидия на создание условий для вовлеченности жителей в культурно-зрелищные мероприятия	150 117,938	90 899,000	90 893,700
924	08	01	0310100720	600	Предоставление субсидий бюджетным, автономным учреждениям и иным некоммерческим организациям	150 117,938	90 899,000	90 893,700
924	08	01	0310100720	610	Субсидии бюджетным учреждениям	1 852,500	0,000	0,000
924	08	01	0310100720	620	Субсидии автономным учреждениям	148 265,438	90 899,000	90 893,700
924	08	01	0310121980		Городские культурно-зрелищные мероприятия по месту жительства	4 376,700	6 376,700	6 376,700
924	08	01	0310121980	200	Закупка товаров, работ и услуг для обеспечения государственных (муниципальных) нужд	3 572,100	5 572,100	5 572,100
924	08	01	0310121980	240	Иные закупки товаров, работ и услуг для обеспечения государственных (муниципальных) нужд	3 572,100	5 572,100	5 572,100

924	08	01	0310121980	300	Социальное обеспечение и иные выплаты населению	804,600	804,600	804,600
924	08	01	0310121980	350	Премии и гранты	804,600	804,600	804,600
924	08	01	031012K030		Организация и проведение мероприятий в сфере культуры на территории Пермского края	40 000,000	19 763,600	18 001,000
924	08	01	031012K030	600	Предоставление субсидий бюджетным, автономным учреждениям и иным некоммерческим организациям	40 000,000	19 763,600	18 001,000
924	08	01	031012K030	620	Субсидии автономным учреждениям	40 000,000	19 763,600	18 001,000
924	08	01	03101L5090		Подготовка и проведение празднования на федеральном уровне памятных дат субъектов Российской Федерации	0,000	42 360,300	69 991,000
924	08	01	03101L5090	600	Предоставление субсидий бюджетным, автономным учреждениям и иным некоммерческим организациям	0,000	42 360,300	69 991,000
924	08	01	03101L5090	620	Субсидии автономным учреждениям	0,000	42 360,300	69 991,000
924	08	01	0320000000		Подпрограмма «Создание условий для творческой и профессиональной самореализации населения»	605 934,232	674 734,900	590 682,200
924	08	01	0320100000		Основное мероприятие «Показ (организация показа) спектаклей, концертов и концертных программ»	245 242,200	233 003,500	233 003,500
924	08	01	0320100590		Обеспечение деятельности (оказание услуг, выполнение работ) муниципальных учреждений (организаций)	213 042,200	213 003,500	213 003,500
924	08	01	0320100590	600	Предоставление субсидий бюджетным, автономным учреждениям и иным некоммерческим организациям	213 042,200	213 003,500	213 003,500
924	08	01	0320100590	610	Субсидии бюджетным учреждениям	47 295,800	47 293,700	47 293,700
924	08	01	0320100590	620	Субсидии автономным учреждениям	165 746,400	165 709,800	165 709,800
924	08	01	0320100770		Целевая субсидия на организацию и обеспечение творческого процесса концертной деятельности	10 000,000	0,000	0,000
924	08	01	0320100770	600	Предоставление субсидий бюджетным, автономным учреждениям и иным некоммерческим организациям	10 000,000	0,000	0,000
924	08	01	0320100770	620	Субсидии автономным учреждениям	10 000,000	0,000	0,000
924	08	01	0320100780		Целевая субсидия учреждениям культуры и молодежной политики на аренду имущественных комплексов	1 000,000	0,000	0,000
924	08	01	0320100780	600	Предоставление субсидий бюджетным, автономным учреждениям и иным некоммерческим организациям	1 000,000	0,000	0,000
924	08	01	0320100780	620	Субсидии автономным учреждениям	1 000,000	0,000	0,000
924	08	01	0320100870		Целевая субсидия на создание концертных и театральных постановок, организация и обеспечение участия в творческих проектах	21 200,000	20 000,000	20 000,000
924	08	01	0320100870	600	Предоставление субсидий бюджетным, автономным учреждениям и иным некоммерческим организациям	21 200,000	20 000,000	20 000,000
924	08	01	0320100870	610	Субсидии бюджетным учреждениям	1 900,000	1 900,000	1 900,000
924	08	01	0320100870	620	Субсидии автономным учреждениям	19 300,000	18 100,000	18 100,000
924	08	01	0320200000		Основное мероприятие «Проведение (организация проведения) мероприятий досуговой и культурно-просветительской направленности»	360 692,032	441 731,400	357 678,700
924	08	01	0320200780		Целевая субсидия учреждениям культуры и молодежной политики на аренду имущественных комплексов	2 777,632	0,000	0,000
924	08	01	0320200780	600	Предоставление субсидий бюджетным, автономным учреждениям и иным некоммерческим организациям	2 777,632	0,000	0,000
924	08	01	0320200780	620	Субсидии автономным учреждениям	2 777,632	0,000	0,000
924	08	01	0320200960		Проведение комплекса мероприятий, связанных с переездом зоопарка	0,000	84 052,700	0,000
924	08	01	0320200960	600	Предоставление субсидий бюджетным, автономным учреждениям и иным некоммерческим организациям	0,000	84 052,700	0,000
924	08	01	0320200960	620	Субсидии автономным учреждениям	0,000	84 052,700	0,000
924	08	01	0320223500		Создание условий для творческой самореализации жителей города Перми	226 774,700	226 539,000	226 539,000
924	08	01	0320223500	600	Предоставление субсидий бюджетным, автономным учреждениям и иным некоммерческим организациям	226 774,700	226 539,000	226 539,000
924	08	01	0320223500	610	Субсидии бюджетным учреждениям	13 699,200	13 691,900	13 691,900
924	08	01	0320223500	620	Субсидии автономным учреждениям	213 075,500	212 847,100	212 847,100
924	08	01	0320223620		Оказание услуг библиотечного обслуживания	131 139,700	131 139,700	131 139,700
924	08	01	0320223620	600	Предоставление субсидий бюджетным, автономным учреждениям и иным некоммерческим организациям	131 139,700	131 139,700	131 139,700
924	08	01	0320223620	610	Субсидии бюджетным учреждениям	131 139,700	131 139,700	131 139,700
924	08	01	0330000000		Подпрограмма «Приведение в нормативное состояние подведомственных учреждений департамента культуры и молодежной политики администрации города Перми»	157 217,820	173 796,800	176 633,900
924	08	01	0330100000		Основное мероприятие «Приведение имущественных комплексов в соответствие с требованиями действующего законодательства»	157 217,820	173 796,800	176 633,900
924	08	01	0330100750		Целевая субсидия по сохранению историко-культурного наследия	18 034,020	2 057,500	16 679,600

924	08	01	0330100750	600	Предоставление субсидий бюджетным, автономным учреждениям и иным некоммерческим организациям	18 034,020	2 057,500	16 679,600
924	08	01	0330100750	620	Субсидии автономным учреждениям	18 034,020	2 057,500	16 679,600
924	08	01	0330101070		Целевые субсидии на взносы на капитальный ремонт общего имущества в многоквартирных домах	1 032,500	1 032,500	1 032,500
924	08	01	0330101070	600	Предоставление субсидий бюджетным, автономным учреждениям и иным некоммерческим организациям	1 032,500	1 032,500	1 032,500
924	08	01	0330101070	610	Субсидии бюджетным учреждениям	849,200	849,200	849,200
924	08	01	0330101070	620	Субсидии автономным учреждениям	183,300	183,300	183,300
924	08	01	0330123560		Выполнение предписаний надзорных органов, приведение в нормативное состояние и улучшение материально-технического обеспечения	138 151,300	138 116,800	140 916,800
924	08	01	0330123560	600	Предоставление субсидий бюджетным, автономным учреждениям и иным некоммерческим организациям	138 151,300	138 116,800	140 916,800
924	08	01	0330123560	610	Субсидии бюджетным учреждениям	10 134,500	5 100,000	4 542,000
924	08	01	0330123560	620	Субсидии автономным учреждениям	128 016,800	133 016,800	136 374,800
924	08	01	03301L5090		Подготовка и проведение празднования на федеральном уровне памятных дат субъектов Российской Федерации	0,000	32 590,000	18 005,000
924	08	01	03301L5090	600	Предоставление субсидий бюджетным, автономным учреждениям и иным некоммерческим организациям	0,000	32 590,000	18 005,000
924	08	01	03301L5090	620	Субсидии автономным учреждениям	0,000	32 590,000	18 005,000
924	08	01	0350000000		Подпрограмма «Определение и развитие культурной идентичности города Перми»	6 845,400	7 184,200	7 396,000
924	08	01	0350100000		Основное мероприятие «Обеспечение сохранения и использования объектов культурного наследия, объектов монументального искусства»	6 845,400	7 184,200	7 396,000
924	08	01	0350100590		Обеспечение деятельности (оказание услуг, выполнение работ) муниципальных учреждений (организаций)	6 845,400	7 184,200	7 396,000
924	08	01	0350100590	600	Предоставление субсидий бюджетным, автономным учреждениям и иным некоммерческим организациям	6 845,400	7 184,200	7 396,000
924	08	01	0350100590	620	Субсидии автономным учреждениям	6 845,400	7 184,200	7 396,000
924	08	01	0600000000		Муниципальная программа «Социальная поддержка и обеспечение семейного благополучия населения города Перми»	4 574,900	3 627,500	6 669,900
924	08	01	0610000000		Подпрограмма «Оказание дополнительных мер социальной помощи и поддержки, содействие в получении социальных услуг отдельным категориям граждан»	1 118,000	1 118,000	1 118,000
924	08	01	0610200000		Основное мероприятие «Организация и проведение ежегодных городских мероприятий, поддержка инициатив общественных объединений и организаций»	1 118,000	1 118,000	1 118,000
924	08	01	0610221010		Проведение мероприятий социальной направленности	1 118,000	1 118,000	1 118,000
924	08	01	0610221010	600	Предоставление субсидий бюджетным, автономным учреждениям и иным некоммерческим организациям	1 118,000	1 118,000	1 118,000
924	08	01	0610221010	620	Субсидии автономным учреждениям	1 118,000	1 118,000	1 118,000
924	08	01	0620000000		Подпрограмма «Создание безбарьерной среды для маломобильных граждан»	3 456,900	2 509,500	5 551,900
924	08	01	0620100000		Основное мероприятие «Оборудование объектов социальной инфраструктуры средствами беспрепятственного доступа, обеспечение информационной доступности для инвалидов и иных маломобильных групп населения»	3 456,900	2 509,500	5 551,900
924	08	01	0620123570		Оборудование зданий муниципальных учреждений средствами беспрепятственного доступа	3 456,900	2 509,500	5 551,900
924	08	01	0620123570	600	Предоставление субсидий бюджетным, автономным учреждениям и иным некоммерческим организациям	3 456,900	2 509,500	5 551,900
924	08	01	0620123570	610	Субсидии бюджетным учреждениям	1 830,300	1 369,300	363,300
924	08	01	0620123570	620	Субсидии автономным учреждениям	1 626,600	1 140,200	5 188,600
924	08	04			Другие вопросы в области культуры, кинематографии	85 641,400	77 449,500	77 449,500
924	08	04	9100000000		Непрограммные расходы бюджета города Перми по реализации иных мероприятий	63 512,700	59 535,100	59 535,100
924	08	04	9110000000		Содержание централизованных бухгалтерий	63 512,700	59 535,100	59 535,100
924	08	04	9110000590		Обеспечение деятельности (оказание услуг, выполнение работ) муниципальных учреждений (организаций)	63 512,700	59 535,100	59 535,100
924	08	04	9110000590	100	Расходы на выплаты персоналу в целях обеспечения выполнения функций государственными (муниципальными) органами, казенными учреждениями, органами управления государственными внебюджетными фондами	52 724,500	48 746,900	48 746,900
924	08	04	9110000590	110	Расходы на выплаты персоналу казенных учреждений	52 724,500	48 746,900	48 746,900

924	08	04	9110000590	200	Закупка товаров, работ и услуг для обеспечения государственных (муниципальных) нужд	10 788,200	10 788,200	10 788,200
924	08	04	9110000590	240	Иные закупки товаров, работ и услуг для обеспечения государственных (муниципальных) нужд	10 788,200	10 788,200	10 788,200
924	08	04	9500000000		Непрограммные расходы по обеспечению деятельности администрации города Перми	22 128,700	17 914,400	17 914,400
924	08	04	9580000000		Функциональные органы администрации города Перми	22 128,700	17 914,400	17 914,400
924	08	04	9580000110		Расходы на выплаты по оплате труда работников муниципальных органов	20 318,500	16 240,900	16 240,900
924	08	04	9580000110	100	Расходы на выплаты персоналу в целях обеспечения выполнения функций государственными (муниципальными) органами, казенными учреждениями, органами управления государственными внебюджетными фондами	20 318,500	16 240,900	16 240,900
924	08	04	9580000110	120	Расходы на выплаты персоналу государственных (муниципальных) органов	20 318,500	16 240,900	16 240,900
924	08	04	9580000190		Расходы на обеспечение функций муниципальных органов	1 810,200	1 673,500	1 673,500
924	08	04	9580000190	100	Расходы на выплаты персоналу в целях обеспечения выполнения функций государственными (муниципальными) органами, казенными учреждениями, органами управления государственными внебюджетными фондами	77,200	77,200	77,200
924	08	04	9580000190	120	Расходы на выплаты персоналу государственных (муниципальных) органов	77,200	77,200	77,200
924	08	04	9580000190	200	Закупка товаров, работ и услуг для обеспечения государственных (муниципальных) нужд	1 733,000	1 596,300	1 596,300
924	08	04	9580000190	240	Иные закупки товаров, работ и услуг для обеспечения государственных (муниципальных) нужд	1 733,000	1 596,300	1 596,300
924	10				Социальная политика	705,500	655,500	655,500
924	10	03			Социальное обеспечение населения	705,500	655,500	655,500
924	10	03	0300000000		Муниципальная программа «Культура города Перми»	50,000	0,000	0,000
924	10	03	0340000000		Подпрограмма «Одаренные дети города Перми»	50,000	0,000	0,000
924	10	03	0340100000		Основное мероприятие «Реализация дополнительных общеобразовательных общеразвивающих и предпрофессиональных программ в области искусств»	50,000	0,000	0,000
924	10	03	0340182020		Предоставление мер социальной поддержки педагогическим работникам организаций дополнительного образования в области культуры и искусства	50,000	0,000	0,000
924	10	03	0340182020	600	Предоставление субсидий бюджетным, автономным учреждениям и иным некоммерческим организациям	50,000	0,000	0,000
924	10	03	0340182020	620	Субсидии автономным учреждениям	50,000	0,000	0,000
924	10	03	0600000000		Муниципальная программа «Социальная поддержка и обеспечение семейного благополучия населения города Перми»	655,500	655,500	655,500
924	10	03	0610000000		Подпрограмма «Оказание дополнительных мер социальной помощи и поддержки, содействие в получении социальных услуг отдельным категориям граждан»	655,500	655,500	655,500
924	10	03	0610100000		Основное мероприятие «Предоставление дополнительных мер социальной поддержки отдельным категориям граждан»	655,500	655,500	655,500
924	10	03	06101SC240		Обеспечение работников учреждений бюджетной сферы Пермского края путевками на санаторно-курортное лечение и оздоровление	655,500	655,500	655,500
924	10	03	06101SC240	600	Предоставление субсидий бюджетным, автономным учреждениям и иным некоммерческим организациям	655,500	655,500	655,500
924	10	03	06101SC240	620	Субсидии автономным учреждениям	655,500	655,500	655,500
930					Департамент образования администрации города Перми	12 722 297,604	13 114 915,100	13 426 558,200
930	07				Образование	12 259 302,957	12 651 457,900	12 960 830,300
930	07	01			Дошкольное образование	5 429 401,800	5 790 626,700	5 824 382,200
930	07	01	0700000000		Муниципальная программа «Доступное и качественное образование»	5 323 496,000	5 751 525,500	5 782 804,100
930	07	01	0710000000		Подпрограмма «Обеспечение доступного и качественного дошкольного образования»	5 000 279,000	5 428 308,500	5 459 587,100
930	07	01	0710100000		Основное мероприятие «Оказание услуг по присмотру и уходу, реализации основных общеобразовательных программ дошкольного образования»	1 285 315,500	1 269 611,800	1 269 611,800
930	07	01	0710100590		Обеспечение деятельности (оказание услуг, выполнение работ) муниципальных учреждений (организаций)	1 245 572,500	1 229 823,500	1 229 823,500

930	07	01	0710100590	600	Предоставление субсидий бюджетным, автономным учреждениям и иным некоммерческим организациям	1 245 572,500	1 229 823,500	1 229 823,500
930	07	01	0710100590	610	Субсидии бюджетным учреждениям	28 450,800	28 324,300	28 324,300
930	07	01	0710100590	620	Субсидии автономным учреждениям	1 217 121,700	1 201 499,200	1 201 499,200
930	07	01	0710100610		Целевые субсидии организациям образования на аренду имущественных комплексов	39 743,000	39 788,300	39 788,300
930	07	01	0710100610	600	Предоставление субсидий бюджетным, автономным учреждениям и иным некоммерческим организациям	39 743,000	39 788,300	39 788,300
930	07	01	0710100610	610	Субсидии бюджетным учреждениям	12 674,400	12 693,700	12 693,700
930	07	01	0710100610	620	Субсидии автономным учреждениям	27 068,600	27 094,600	27 094,600
930	07	01	0710200000		Основное мероприятие «Предоставление дошкольного образования в дошкольных образовательных организациях»	3 714 963,500	4 158 696,700	4 189 975,300
930	07	01	071022H020		Единая субвенция на выполнение отдельных государственных полномочий в сфере образования	3 712 001,700	4 155 734,900	4 187 013,500
930	07	01	071022H020	600	Предоставление субсидий бюджетным, автономным учреждениям и иным некоммерческим организациям	3 712 001,700	4 155 734,900	4 187 013,500
930	07	01	071022H020	610	Субсидии бюджетным учреждениям	82 831,000	89 728,400	89 728,400
930	07	01	071022H020	620	Субсидии автономным учреждениям	3 629 170,700	4 066 006,500	4 097 285,100
930	07	01	07102SH040		Организация предоставления общедоступного и бесплатного дошкольного, начального общего, основного общего, среднего общего образования обучающимся с ограниченными возможностями здоровья в отдельных муниципальных общеобразовательных учреждениях, осуществляющих образовательную деятельность по адаптированным основным общеобразовательным программам, в муниципальных общеобразовательных учреждениях со специальным наименованием «специальное учебно-воспитательное учреждение» и муниципальных санаторных общеобразовательных учреждений	2 961,800	2 961,800	2 961,800
930	07	01	07102SH040	600	Предоставление субсидий бюджетным, автономным учреждениям и иным некоммерческим организациям	2 961,800	2 961,800	2 961,800
930	07	01	07102SH040	620	Субсидии автономным учреждениям	2 961,800	2 961,800	2 961,800
930	07	01	0750000000		Подпрограмма «Развитие негосударственного сектора в сфере образования»	323 217,000	323 217,000	323 217,000
930	07	01	0750100000		Основное мероприятие «Оказание услуг частными организациями, осуществляющими образовательную деятельность»	43 022,600	43 022,600	43 022,600
930	07	01	0750170030		Субсидии частным организациям, осуществляющим образовательную деятельность и содержание ребенка (присмотр и уход за ребенком)	43 022,600	43 022,600	43 022,600
930	07	01	0750170030	600	Предоставление субсидий бюджетным, автономным учреждениям и иным некоммерческим организациям	29 917,000	29 917,000	29 917,000
930	07	01	0750170030	630	Субсидии некоммерческим организациям (за исключением государственных (муниципальных) учреждений)	29 917,000	29 917,000	29 917,000
930	07	01	0750170030	800	Иные бюджетные ассигнования	13 105,600	13 105,600	13 105,600
930	07	01	0750170030	810	Субсидии юридическим лицам (кроме некоммерческих организаций), индивидуальным предпринимателям, физическим лицам - производителям товаров, работ, услуг	13 105,600	13 105,600	13 105,600
930	07	01	0750200000		Основное мероприятие «Предоставление дошкольного, начального общего, основного общего, среднего общего образования в частных организациях, осуществляющих образовательную деятельность по имеющим государственную аккредитацию основным общеобразовательным программам»	280 194,400	280 194,400	280 194,400
930	07	01	075022H020		Единая субвенция на выполнение отдельных государственных полномочий в сфере образования	280 194,400	280 194,400	280 194,400
930	07	01	075022H020	600	Предоставление субсидий бюджетным, автономным учреждениям и иным некоммерческим организациям	173 516,200	173 516,200	173 516,200
930	07	01	075022H020	630	Субсидии некоммерческим организациям (за исключением государственных (муниципальных) учреждений)	173 516,200	173 516,200	173 516,200
930	07	01	075022H020	800	Иные бюджетные ассигнования	106 678,200	106 678,200	106 678,200
930	07	01	075022H020	810	Субсидии юридическим лицам (кроме некоммерческих организаций), индивидуальным предпринимателям, физическим лицам - производителям товаров, работ, услуг	106 678,200	106 678,200	106 678,200
930	07	01	0800000000		Муниципальная программа «Развитие сети образовательных организаций города Перми»	105 905,800	39 101,200	41 578,100

930	07	01	0810000000		Подпрограмма «Развитие сети дошкольных образовательных организаций города Перми»	17 894,200	6 420,000	6 420,000
930	07	01	0810100000		Основное мероприятие «Капитальные вложения в объекты недвижимого имущества муниципальной собственности в сфере дошкольного образования»	6 408,500	6 420,000	6 420,000
930	07	01	0810142160		Предоставление грантов системы образования частным образовательным организациям, индивидуальным предпринимателям, осуществляющим образовательную деятельность	6 408,500	6 420,000	6 420,000
930	07	01	0810142160	600	Предоставление субсидий бюджетным, автономным учреждениям и иным некоммерческим организациям	1 816,700	1 828,200	1 828,200
930	07	01	0810142160	630	Субсидии некоммерческим организациям (за исключением государственных (муниципальных) учреждений)	1 816,700	1 828,200	1 828,200
930	07	01	0810142160	800	Иные бюджетные ассигнования	4 591,800	4 591,800	4 591,800
930	07	01	0810142160	810	Субсидии юридическим лицам (кроме некоммерческих организаций), индивидуальным предпринимателям, физическим лицам - производителям товаров, работ, услуг	4 591,800	4 591,800	4 591,800
930	07	01	081P200000		Основное мероприятие «Федеральный проект «Содействие занятости женщин – создание условий дошкольного образования для детей в возрасте до трех лет»	11 485,700	0,000	0,000
930	07	01	081P252530		Создание дополнительных мест (групп) для детей в возрасте от 1,5 до 3 лет любой направленности в организациях, осуществляющих образовательную деятельность (за исключением государственных, муниципальных), и у индивидуальных предпринимателей, осуществляющих образовательную деятельность по образовательным программам дошкольного образования, в том числе адаптированным, и присмотр и уход за детьми	11 485,700	0,000	0,000
930	07	01	081P252530	600	Предоставление субсидий бюджетным, автономным учреждениям и иным некоммерческим организациям	11 485,700	0,000	0,000
930	07	01	081P252530	630	Субсидии некоммерческим организациям (за исключением государственных (муниципальных) учреждений)	11 485,700	0,000	0,000
930	07	01	0830000000		Подпрограмма «Приведение имущественных комплексов муниципальных образовательных организаций города Перми в нормативное состояние»	88 011,600	32 681,200	35 158,100
930	07	01	0830200000		Основное мероприятие «Приведение имущественных комплексов образовательных организаций в соответствие с требованиями действующего законодательства»	88 011,600	32 681,200	35 158,100
930	07	01	0830201070		Взносы на капитальный ремонт общего имущества в многоквартирных домах	276,800	276,800	276,800
930	07	01	0830201070	600	Предоставление субсидий бюджетным, автономным учреждениям и иным некоммерческим организациям	276,800	276,800	276,800
930	07	01	0830201070	620	Субсидии автономным учреждениям	276,800	276,800	276,800
930	07	01	0830223470		Приведение в нормативное состояние имущественных комплексов образовательных организаций	87 734,800	32 404,400	34 881,300
930	07	01	0830223470	600	Предоставление субсидий бюджетным, автономным учреждениям и иным некоммерческим организациям	87 734,800	32 404,400	34 881,300
930	07	01	0830223470	620	Субсидии автономным учреждениям	87 734,800	32 404,400	34 881,300
930	07	02			Общее образование	5 599 527,367	5 652 204,100	5 916 182,200
930	07	02	0600000000		Муниципальная программа «Социальная поддержка и обеспечение семейного благополучия населения города Перми»	13 403,300	16 805,800	13 112,500
930	07	02	0620000000		Подпрограмма «Создание безбарьерной среды для маломобильных граждан»	13 403,300	16 805,800	13 112,500
930	07	02	0620100000		Основное мероприятие «Оборудование объектов социальной инфраструктуры средствами беспрепятственного доступа, обеспечение информационной доступности для инвалидов и иных маломобильных групп населения»	13 403,300	16 805,800	13 112,500
930	07	02	0620123570		Оборудование зданий муниципальных учреждений средствами беспрепятственного доступа	13 403,300	16 805,800	13 112,500
930	07	02	0620123570	600	Предоставление субсидий бюджетным, автономным учреждениям и иным некоммерческим организациям	13 403,300	16 805,800	13 112,500
930	07	02	0620123570	610	Субсидии бюджетным учреждениям	2 613,200	4 506,900	0,000
930	07	02	0620123570	620	Субсидии автономным учреждениям	10 790,100	12 298,900	13 112,500
930	07	02	0700000000		Муниципальная программа «Доступное и качественное образование»	5 193 700,275	5 597 038,600	5 633 736,300
930	07	02	0720000000		Подпрограмма «Обеспечение доступного и качественного общего образования»	5 143 143,075	5 546 481,400	5 583 179,100

930	07	02	0720100000		Основное мероприятие «Оказание услуг на получение общедоступного бесплатного дошкольного, начального общего, основного общего, среднего общего образования»	928 322,075	911 953,400	911 953,400
930	07	02	0720100590		Обеспечение деятельности (оказание услуг, выполнение работ) муниципальных учреждений (организаций)	918 994,175	903 399,800	903 399,800
930	07	02	0720100590	600	Предоставление субсидий бюджетным, автономным учреждениям и иным некоммерческим организациям	918 994,175	903 399,800	903 399,800
930	07	02	0720100590	610	Субсидии бюджетным учреждениям	45 795,700	45 452,200	45 452,200
930	07	02	0720100590	620	Субсидии автономным учреждениям	873 198,475	857 947,600	857 947,600
930	07	02	0720100610		Целевые субсидии организациям образования на аренду имущественных комплексов общеобразовательных учреждений	7 175,500	7 175,500	7 175,500
930	07	02	0720100610	600	Предоставление субсидий бюджетным, автономным учреждениям и иным некоммерческим организациям	7 175,500	7 175,500	7 175,500
930	07	02	0720100610	620	Субсидии автономным учреждениям	7 175,500	7 175,500	7 175,500
930	07	02	0720100690		Целевая субсидия на организацию подвоза учащихся	2 152,400	1 378,100	1 378,100
930	07	02	0720100690	600	Предоставление субсидий бюджетным, автономным учреждениям и иным некоммерческим организациям	2 152,400	1 378,100	1 378,100
930	07	02	0720100690	620	Субсидии автономным учреждениям	2 152,400	1 378,100	1 378,100
930	07	02	0720200000		Основное мероприятие «Предоставление общего (начального, основного, среднего) образования в общеобразовательных организациях»	4 214 821,000	4 634 528,000	4 671 225,700
930	07	02	072022H020		Единая субвенция на выполнение отдельных государственных полномочий в сфере образования	4 140 706,900	4 560 262,200	4 597 230,100
930	07	02	072022H020	600	Предоставление субсидий бюджетным, автономным учреждениям и иным некоммерческим организациям	4 140 706,900	4 560 262,200	4 597 230,100
930	07	02	072022H020	610	Субсидии бюджетным учреждениям	267 217,200	286 523,500	288 625,500
930	07	02	072022H020	620	Субсидии автономным учреждениям	3 873 489,700	4 273 738,700	4 308 604,600
930	07	02	07202SH040		Организация предоставления общедоступного и бесплатного дошкольного, начального общего, основного общего, среднего общего образования обучающимся с ограниченными возможностями здоровья в отдельных муниципальных общеобразовательных учреждениях, осуществляющих образовательную деятельность по адаптированным основным общеобразовательным программам, в муниципальных общеобразовательных учреждениях со специальным наименованием «специальное учебно-воспитательное учреждение» и муниципальных санаторных общеобразовательных учреждениях	74 114,100	74 265,800	73 995,600
930	07	02	07202SH040	600	Предоставление субсидий бюджетным, автономным учреждениям и иным некоммерческим организациям	74 114,100	74 265,800	73 995,600
930	07	02	07202SH040	610	Субсидии бюджетным учреждениям	25 360,600	25 360,600	25 360,600
930	07	02	07202SH040	620	Субсидии автономным учреждениям	48 753,500	48 905,200	48 635,000
930	07	02	0750000000		Подпрограмма «Развитие негосударственного сектора в сфере образования»	50 557,200	50 557,200	50 557,200
930	07	02	0750100000		Основное мероприятие «Оказание услуг частными организациями, осуществляющими образовательную деятельность»	3 432,500	3 432,500	3 432,500
930	07	02	0750170050		Субсидии частным организациям, осуществляющим общеобразовательную деятельность	3 432,500	3 432,500	3 432,500
930	07	02	0750170050	600	Предоставление субсидий бюджетным, автономным учреждениям и иным некоммерческим организациям	3 432,500	3 432,500	3 432,500
930	07	02	0750170050	630	Субсидии некоммерческим организациям (за исключением государственных (муниципальных) учреждений)	3 432,500	3 432,500	3 432,500
930	07	02	0750200000		Основное мероприятие «Предоставление дошкольного, начального общего, основного общего, среднего общего образования в частных организациях, осуществляющих образовательную деятельность по имеющим государственную аккредитацию основным общеобразовательным программам»	47 124,700	47 124,700	47 124,700
930	07	02	075022H020		Единая субвенция на выполнение отдельных государственных полномочий в сфере образования	47 124,700	47 124,700	47 124,700
930	07	02	075022H020	600	Предоставление субсидий бюджетным, автономным учреждениям и иным некоммерческим организациям	47 124,700	47 124,700	47 124,700
930	07	02	075022H020	630	Субсидии некоммерческим организациям (за исключением государственных (муниципальных) учреждений)	47 124,700	47 124,700	47 124,700
930	07	02	0800000000		Муниципальная программа «Развитие сети образовательных организаций города Перми»	392 423,792	38 359,700	269 333,400

930	07	02	0820000000		Подпрограмма «Развитие сети муниципальных организаций города Перми общего и дополнительного образования»	106 537,092	16 000,000	33 868,700
930	07	02	0820100000		Основное мероприятие «Капитальные вложения в объекты муниципальных общеобразовательных организаций и организаций дополнительного образования»	89 914,192	0,000	0,000
930	07	02	0820143250		Здание для муниципального автономного общеобразовательного учреждения с углублённым изучением математики и английского языка «Школа дизайна «Точка» г. Перми в микрорайоне Красные Казармы Свердловского района города Перми	69 106,292	0,000	0,000
930	07	02	0820143250	400	Капитальные вложения в объекты государственной (муниципальной) собственности	69 106,292	0,000	0,000
930	07	02	0820143250	460	Субсидии бюджетным и автономным учреждениям, государственным (муниципальным) унитарным предприятиям на осуществление капитальных вложений в объекты капитального строительства государственной (муниципальной) собственности или приобретение объектов недвижимого имущества в государственную (муниципальную) собственность	69 106,292	0,000	0,000
930	07	02	08201SH071		Строительство (реконструкция) объектов общественной инфраструктуры муниципального значения, приобретение объектов недвижимого имущества в муниципальную собственность для создания новых мест в общеобразовательных учреждениях и дополнительных мест для детей дошкольного возраста - реконструкция здания МАОУ «СОШ № 93» г. Перми (пристройка нового корпуса)	20 807,900	0,000	0,000
930	07	02	08201SH071	400	Капитальные вложения в объекты государственной (муниципальной) собственности	20 807,900	0,000	0,000
930	07	02	08201SH071	460	Субсидии бюджетным и автономным учреждениям, государственным (муниципальным) унитарным предприятиям на осуществление капитальных вложений в объекты капитального строительства государственной (муниципальной) собственности или приобретение объектов недвижимого имущества в государственную (муниципальную) собственность	20 807,900	0,000	0,000
930	07	02	0820200000		Основное мероприятие «Капитальные вложения в спортивные объекты муниципальных общеобразовательных организаций города Перми»	16 622,900	16 000,000	33 868,700
930	07	02	0820241760		Строительство спортивной площадки МАОУ «СОШ № 25» г. Перми	16 000,000	0,000	0,000
930	07	02	0820241760	400	Капитальные вложения в объекты государственной (муниципальной) собственности	16 000,000	0,000	0,000
930	07	02	0820241760	460	Субсидии бюджетным и автономным учреждениям, государственным (муниципальным) унитарным предприятиям на осуществление капитальных вложений в объекты капитального строительства государственной (муниципальной) собственности или приобретение объектов недвижимого имущества в государственную (муниципальную) собственность	16 000,000	0,000	0,000
930	07	02	0820241960		Строительство спортивной площадки МАОУ «СОШ № 131» г. Перми	0,000	16 000,000	0,000
930	07	02	0820241960	400	Капитальные вложения в объекты государственной (муниципальной) собственности	0,000	16 000,000	0,000
930	07	02	0820241960	460	Субсидии бюджетным и автономным учреждениям, государственным (муниципальным) унитарным предприятиям на осуществление капитальных вложений в объекты капитального строительства государственной (муниципальной) собственности или приобретение объектов недвижимого имущества в государственную (муниципальную) собственность	0,000	16 000,000	0,000
930	07	02	0820242230		Строительство спортивной площадки МАОУ «СОШ № 63» г. Перми	0,000	0,000	16 622,900
930	07	02	0820242230	400	Капитальные вложения в объекты государственной (муниципальной) собственности	0,000	0,000	16 622,900

930	07	02	0820242230	460	Субсидии бюджетным и автономным учреждениям, государственным (муниципальным) унитарным предприятиям на осуществление капитальных вложений в объекты капитального строительства государственной (муниципальной) собственности или приобретение объектов недвижимого имущества в государственную (муниципальную) собственность	0,000	0,000	16 622,900
930	07	02	0820242210		Строительство спортивной площадки МАОУ «СОШ № 76» г. Перми	0,000	0,000	622,900
930	07	02	0820242210	400	Капитальные вложения в объекты государственной (муниципальной) собственности	0,000	0,000	622,900
930	07	02	0820242210	460	Субсидии бюджетным и автономным учреждениям, государственным (муниципальным) унитарным предприятиям на осуществление капитальных вложений в объекты капитального строительства государственной (муниципальной) собственности или приобретение объектов недвижимого имущества в государственную (муниципальную) собственность	0,000	0,000	622,900
930	07	02	0820242220		Строительство спортивной площадки МАОУ «СОШ № 83» г. Перми	0,000	0,000	622,900
930	07	02	0820242220	400	Капитальные вложения в объекты государственной (муниципальной) собственности	0,000	0,000	622,900
930	07	02	0820242220	460	Субсидии бюджетным и автономным учреждениям, государственным (муниципальным) унитарным предприятиям на осуществление капитальных вложений в объекты капитального строительства государственной (муниципальной) собственности или приобретение объектов недвижимого имущества в государственную (муниципальную) собственность	0,000	0,000	622,900
930	07	02	0820242620		Строительство спортивной площадки МАОУ «Школа бизнеса и предпринимательства» г. Перми	622,900	0,000	16 000,000
930	07	02	0820242620	400	Капитальные вложения в объекты государственной (муниципальной) собственности	622,900	0,000	16 000,000
930	07	02	0820242620	460	Субсидии бюджетным и автономным учреждениям, государственным (муниципальным) унитарным предприятиям на осуществление капитальных вложений в объекты капитального строительства государственной (муниципальной) собственности или приобретение объектов недвижимого имущества в государственную (муниципальную) собственность	622,900	0,000	16 000,000
930	07	02	0830000000		Подпрограмма «Приведение имущественных комплексов муниципальных образовательных организаций города Перми в нормативное состояние»	285 886,700	22 359,700	235 464,700
930	07	02	0830200000		Основное мероприятие «Приведение имущественных комплексов образовательных организаций в соответствие с требованиями действующего законодательства»	285 886,700	22 359,700	235 464,700
930	07	02	0830201070		Взносы на капитальный ремонт общего имущества в многоквартирных домах	90,500	90,500	90,500
930	07	02	0830201070	600	Предоставление субсидий бюджетным, автономным учреждениям и иным некоммерческим организациям	90,500	90,500	90,500
930	07	02	0830201070	620	Субсидии автономным учреждениям	90,500	90,500	90,500
930	07	02	0830223470		Приведение в нормативное состояние имущественных комплексов образовательных организаций	285 796,200	22 269,200	235 374,200
930	07	02	0830223470	600	Предоставление субсидий бюджетным, автономным учреждениям и иным некоммерческим организациям	285 796,200	22 269,200	235 374,200
930	07	02	0830223470	610	Субсидии бюджетным учреждениям	5 102,400	0,000	0,000
930	07	02	0830223470	620	Субсидии автономным учреждениям	280 693,800	22 269,200	235 374,200
930	07	03			Дополнительное образование детей	665 077,090	650 823,200	662 395,100
930	07	03	0600000000		Муниципальная программа «Социальная поддержка и обеспечение семейного благополучия населения города Перми»	0,000	0,000	4 572,000
930	07	03	0620000000		Подпрограмма «Создание безбарьерной среды для маломобильных граждан»	0,000	0,000	4 572,000
930	07	03	0620100000		Основное мероприятие «Оборудование объектов социальной инфраструктуры средствами беспрепятственного доступа, обеспечение информационной доступности для инвалидов и иных маломобильных групп населения»	0,000	0,000	4 572,000
930	07	03	0620123570		Оборудование зданий муниципальных учреждений средствами беспрепятственного доступа	0,000	0,000	4 572,000
930	07	03	0620123570	600	Предоставление субсидий бюджетным, автономным учреждениям и иным некоммерческим организациям	0,000	0,000	4 572,000

930	07	03	0620123570	620	Субсидии автономным учреждениям	0,000	0,000	4 572,000
930	07	03	0700000000		Муниципальная программа «Доступное и качественное образование»	650 959,800	649 672,500	649 672,500
930	07	03	0730000000		Подпрограмма «Обеспечение доступного и качественного дополнительного образования»	650 959,800	649 672,500	649 672,500
930	07	03	0730100000		Основное мероприятие «Оказание услуг по реализации дополнительных образовательных программ»	650 959,800	649 672,500	649 672,500
930	07	03	0730100590		Обеспечение деятельности (оказание услуг, выполнение работ) муниципальных учреждений (организаций)	632 156,500	630 869,200	630 869,200
930	07	03	0730100590	100	Расходы на выплаты персоналу в целях обеспечения выполнения функций государственными (муниципальными) органами, казенными учреждениями, органами управления государственными внебюджетными фондами	8 366,500	8 228,500	8 228,500
930	07	03	0730100590	110	Расходы на выплаты персоналу казенных учреждений	8 366,500	8 228,500	8 228,500
930	07	03	0730100590	200	Закупка товаров, работ и услуг для обеспечения государственных (муниципальных) нужд	3 347,100	3 347,300	3 347,300
930	07	03	0730100590	240	Иные закупки товаров, работ и услуг для обеспечения государственных (муниципальных) нужд	3 347,100	3 347,300	3 347,300
930	07	03	0730100590	600	Предоставление субсидий бюджетным, автономным учреждениям и иным некоммерческим организациям	620 391,300	619 241,800	619 241,800
930	07	03	0730100590	620	Субсидии автономным учреждениям	620 391,300	619 241,800	619 241,800
930	07	03	0730100590	800	Иные бюджетные ассигнования	51,600	51,600	51,600
930	07	03	0730100590	850	Уплата налогов, сборов и иных платежей	51,600	51,600	51,600
930	07	03	0730100610		Целевые субсидии организациям образования на аренду имущественных комплексов	850,000	850,000	850,000
930	07	03	0730100610	600	Предоставление субсидий бюджетным, автономным учреждениям и иным некоммерческим организациям	850,000	850,000	850,000
930	07	03	0730100610	620	Субсидии автономным учреждениям	850,000	850,000	850,000
930	07	03	0730101000		Целевая субсидия на реализацию историко-культурной образовательной программы	2 391,100	2 391,100	2 391,100
930	07	03	0730101000	600	Предоставление субсидий бюджетным, автономным учреждениям и иным некоммерческим организациям	2 391,100	2 391,100	2 391,100
930	07	03	0730101000	620	Субсидии автономным учреждениям	2 391,100	2 391,100	2 391,100
930	07	03	0730182020		Предоставление мер социальной поддержки педагогическим работникам образовательных организаций	15 562,200	15 562,200	15 562,200
930	07	03	0730182020	100	Расходы на выплаты персоналу в целях обеспечения выполнения функций государственными (муниципальными) органами, казенными учреждениями, органами управления государственными внебюджетными фондами	266,800	266,800	266,800
930	07	03	0730182020	110	Расходы на выплаты персоналу казенных учреждений	266,800	266,800	266,800
930	07	03	0730182020	600	Предоставление субсидий бюджетным, автономным учреждениям и иным некоммерческим организациям	15 295,400	15 295,400	15 295,400
930	07	03	0730182020	620	Субсидии автономным учреждениям	15 295,400	15 295,400	15 295,400
930	07	03	0800000000		Муниципальная программа «Развитие сети образовательных организаций города Перми»	14 117,290	1 150,700	8 150,600
930	07	03	0820000000		Подпрограмма «Развитие сети муниципальных организаций города Перми общего и дополнительного образования»	0,000	0,000	6 999,900
930	07	03	0820200000		Основное мероприятие «Капитальные вложения в спортивные объекты муниципальных общеобразовательных организаций города Перми»	0,000	0,000	6 999,900
930	07	03	0820242190		Строительство спортивной площадки МАУ ДО ДЮЦ «Фаворит»	0,000	0,000	6 999,900
930	07	03	0820242190	400	Капитальные вложения в объекты государственной (муниципальной) собственности	0,000	0,000	6 999,900
930	07	03	0820242190	460	Субсидии бюджетным и автономным учреждениям, государственным (муниципальным) унитарным предприятиям на осуществление капитальных вложений в объекты капитального строительства государственной (муниципальной) собственности или приобретение объектов недвижимого имущества в государственную (муниципальную) собственность	0,000	0,000	6 999,900
930	07	03	0830000000		Подпрограмма «Приведение имущественных комплексов муниципальных образовательных организаций города Перми в нормативное состояние»	14 117,290	1 150,700	1 150,700
930	07	03	0830200000		Основное мероприятие «Приведение имущественных комплексов образовательных организаций в соответствие с требованиями действующего законодательства»	14 117,290	1 150,700	1 150,700

930	07	03	0830201070		Взносы на капитальный ремонт общего имущества в многоквартирных домах	1 150,700	1 150,700	1 150,700
930	07	03	0830201070	200	Закупка товаров, работ и услуг для обеспечения государственных (муниципальных) нужд	45,200	45,200	45,200
930	07	03	0830201070	240	Иные закупки товаров, работ и услуг для обеспечения государственных (муниципальных) нужд	45,200	45,200	45,200
930	07	03	0830201070	600	Предоставление субсидий бюджетным, автономным учреждениям и иным некоммерческим организациям	1 105,500	1 105,500	1 105,500
930	07	03	0830201070	620	Субсидии автономным учреждениям	1 105,500	1 105,500	1 105,500
930	07	03	0830223470		Приведение в нормативное состояние имущественных комплексов образовательных организаций	12 966,590	0,000	0,000
930	07	03	0830223470	600	Предоставление субсидий бюджетным, автономным учреждениям и иным некоммерческим организациям	12 966,590	0,000	0,000
930	07	03	0830223470	620	Субсидии автономным учреждениям	12 966,590	0,000	0,000
930	07	05			Профессиональная подготовка, переподготовка и повышение квалификации	13 582,600	13 582,600	13 582,600
930	07	05	0700000000		Муниципальная программа «Доступное и качественное образование»	13 582,600	13 582,600	13 582,600
930	07	05	0740000000		Подпрограмма «Ресурсное обеспечение качественного функционирования системы образования города Перми»	13 582,600	13 582,600	13 582,600
930	07	05	0740100000		Основное мероприятие «Обеспечение условий для качественного функционирования системы образования города Перми»	13 582,600	13 582,600	13 582,600
930	07	05	0740100590		Обеспечение деятельности (оказание услуг, выполнение работ) муниципальных учреждений (организаций)	13 392,000	13 392,000	13 392,000
930	07	05	0740100590	600	Предоставление субсидий бюджетным, автономным учреждениям и иным некоммерческим организациям	13 392,000	13 392,000	13 392,000
930	07	05	0740100590	620	Субсидии автономным учреждениям	13 392,000	13 392,000	13 392,000
930	07	05	0740182020		Предоставление мер социальной поддержки педагогическим работникам образовательных организаций	190,600	190,600	190,600
930	07	05	0740182020	600	Предоставление субсидий бюджетным, автономным учреждениям и иным некоммерческим организациям	190,600	190,600	190,600
930	07	05	0740182020	620	Субсидии автономным учреждениям	190,600	190,600	190,600
930	07	07			Молодежная политика	43 551,700	43 551,700	43 551,700
930	07	07	0600000000		Муниципальная программа «Социальная поддержка и обеспечение семейного благополучия населения города Перми»	43 551,700	43 551,700	43 551,700
930	07	07	0640000000		Подпрограмма «Организация оздоровления и отдыха детей города Перми»	43 551,700	43 551,700	43 551,700
930	07	07	0640200000		Основное мероприятие «Организация отдыха детей в детских лагерях палаточного типа, лагерях досуга и отдыха»	43 551,700	43 551,700	43 551,700
930	07	07	0640200590		Обеспечение деятельности (оказание услуг, выполнение работ) муниципальных учреждений (организаций)	43 551,700	43 551,700	43 551,700
930	07	07	0640200590	600	Предоставление субсидий бюджетным, автономным учреждениям и иным некоммерческим организациям	43 551,700	43 551,700	43 551,700
930	07	07	0640200590	610	Субсидии бюджетным учреждениям	3 606,000	3 606,000	3 606,000
930	07	07	0640200590	620	Субсидии автономным учреждениям	39 945,700	39 945,700	39 945,700
930	07	09			Другие вопросы в области образования	508 162,400	500 669,600	500 736,500
930	07	09	0100000000		Муниципальная программа «Общественное согласие»	200,000	200,000	200,000
930	07	09	0120000000		Подпрограмма «Повышение уровня межнационального и межконфессионального взаимопонимания»	200,000	200,000	200,000
930	07	09	0120100000		Основное мероприятие «Мероприятия, содействующие формированию гармоничной межнациональной, межконфессиональной ситуации в городе Перми»	200,000	200,000	200,000
930	07	09	0120123530		Содействие в реализации мероприятий, направленных на гармонизацию межнациональных отношений, сохранение этнического многообразия народов России, проживающих в городе Перми	200,000	200,000	200,000
930	07	09	0120123530	600	Предоставление субсидий бюджетным, автономным учреждениям и иным некоммерческим организациям	200,000	200,000	200,000
930	07	09	0120123530	610	Субсидии бюджетным учреждениям	200,000	200,000	200,000
930	07	09	0200000000		Муниципальная программа «Безопасный город»	5 009,500	4 012,500	4 012,500
930	07	09	0210000000		Подпрограмма «Профилактика правонарушений»	5 009,500	4 012,500	4 012,500
930	07	09	0210300000		Основное мероприятие «Профилактика потребления психоактивных веществ»	5 009,500	4 012,500	4 012,500
930	07	09	0210321090		Мероприятия, направленные на первичную профилактику потребления психоактивных веществ	5 009,500	4 012,500	4 012,500
930	07	09	0210321090	600	Предоставление субсидий бюджетным, автономным учреждениям и иным некоммерческим организациям	5 009,500	4 012,500	4 012,500

930	07	09	0210321090	610	Субсидии бюджетным учреждениям	3 626,500	2 629,500	2 629,500
930	07	09	0210321090	620	Субсидии автономным учреждениям	1 383,000	1 383,000	1 383,000
930	07	09	0600000000		Муниципальная программа «Социальная поддержка и обеспечение семейного благополучия населения города Перми»	489,400	489,400	489,400
930	07	09	0630000000		Подпрограмма «Повышение социального благополучия и безопасности семей с детьми»	489,400	489,400	489,400
930	07	09	0630200000		Основное мероприятие «Коррекция детского и семейного неблагополучия»	489,400	489,400	489,400
930	07	09	0630223600		Проведение восстановительных программ с участием несовершеннолетних	489,400	489,400	489,400
930	07	09	0630223600	600	Предоставление субсидий бюджетным, автономным учреждениям и иным некоммерческим организациям	489,400	489,400	489,400
930	07	09	0630223600	610	Субсидии бюджетным учреждениям	489,400	489,400	489,400
930	07	09	0700000000		Муниципальная программа «Доступное и качественное образование»	116 620,000	114 015,200	114 015,200
930	07	09	0710000000		Подпрограмма «Обеспечение доступного и качественного дошкольного образования»	562,500	562,500	562,500
930	07	09	0710200000		Основное мероприятие «Предоставление дошкольного образования в дошкольных образовательных организациях»	562,500	562,500	562,500
930	07	09	071022H020		Единая субвенция на выполнение отдельных государственных полномочий в сфере образования	562,500	562,500	562,500
930	07	09	071022H020	100	Расходы на выплаты персоналу в целях обеспечения выполнения функций государственными (муниципальными) органами, казенными учреждениями, органами управления государственными внебюджетными фондами	312,500	312,500	312,500
930	07	09	071022H020	120	Расходы на выплаты персоналу государственных (муниципальных) органов	312,500	312,500	312,500
930	07	09	071022H020	200	Закупка товаров, работ и услуг для обеспечения государственных (муниципальных) нужд	250,000	250,000	250,000
930	07	09	071022H020	240	Иные закупки товаров, работ и услуг для обеспечения государственных (муниципальных) нужд	250,000	250,000	250,000
930	07	09	0720000000		Подпрограмма «Обеспечение доступного и качественного общего образования»	2 105,700	2 105,700	2 105,700
930	07	09	0720100000		Основное мероприятие «Оказание услуг на получение общедоступного бесплатного дошкольного, начального общего, основного общего, среднего общего образования»	1 845,300	1 845,300	1 845,300
930	07	09	0720100840		Целевая субсидия на проведение мероприятий по сохранению и использованию музея «Дом Дягилева» в культурно-образовательной деятельности муниципального бюджетного общеобразовательного учреждения «Гимназия № 11 им. С.П. Дягилева»	1 845,300	1 845,300	1 845,300
930	07	09	0720100840	600	Предоставление субсидий бюджетным, автономным учреждениям и иным некоммерческим организациям	1 845,300	1 845,300	1 845,300
930	07	09	0720100840	610	Субсидии бюджетным учреждениям	1 845,300	1 845,300	1 845,300
930	07	09	0720200000		Основное мероприятие «Предоставление общего (начального, основного, среднего) образования в общеобразовательных организациях»	260,400	260,400	260,400
930	07	09	072022H020		Единая субвенция на выполнение отдельных государственных полномочий в сфере образования	260,400	260,400	260,400
930	07	09	072022H020	100	Расходы на выплаты персоналу в целях обеспечения выполнения функций государственными (муниципальными) органами, казенными учреждениями, органами управления государственными внебюджетными фондами	260,400	260,400	260,400
930	07	09	072022H020	120	Расходы на выплаты персоналу государственных (муниципальных) органов	260,400	260,400	260,400
930	07	09	0740000000		Подпрограмма «Ресурсное обеспечение качественного функционирования системы образования города Перми»	113 196,100	110 591,300	110 591,300
930	07	09	0740100000		Основное мероприятие «Обеспечение условий для качественного функционирования системы образования города Перми»	88 082,900	85 449,900	85 449,900
930	07	09	0740100590		Обеспечение деятельности (оказание услуг, выполнение работ) муниципальных учреждений (организаций)	85 991,100	83 358,100	83 358,100

930	07	09	0740100590	100	Расходы на выплаты персоналу в целях обеспечения выполнения функций государственными (муниципальными) органами, казенными учреждениями, органами управления государственными внебюджетными фондами	34 904,000	32 271,000	32 271,000
930	07	09	0740100590	110	Расходы на выплаты персоналу казенных учреждений	34 904,000	32 271,000	32 271,000
930	07	09	0740100590	200	Закупка товаров, работ и услуг для обеспечения государственных (муниципальных) нужд	3 890,800	3 890,800	3 890,800
930	07	09	0740100590	240	Иные закупки товаров, работ и услуг для обеспечения государственных (муниципальных) нужд	3 890,800	3 890,800	3 890,800
930	07	09	0740100590	600	Предоставление субсидий бюджетным, автономным учреждениям и иным некоммерческим организациям	46 493,300	46 493,300	46 493,300
930	07	09	0740100590	610	Субсидии бюджетным учреждениям	41 215,500	41 215,500	41 215,500
930	07	09	0740100590	620	Субсидии автономным учреждениям	5 277,800	5 277,800	5 277,800
930	07	09	0740100590	800	Иные бюджетные ассигнования	703,000	703,000	703,000
930	07	09	0740100590	850	Уплата налогов, сборов и иных платежей	703,000	703,000	703,000
930	07	09	0740182020		Предоставление мер социальной поддержки педагогическим работникам образовательных организаций	2 091,800	2 091,800	2 091,800
930	07	09	0740182020	600	Предоставление субсидий бюджетным, автономным учреждениям и иным некоммерческим организациям	2 091,800	2 091,800	2 091,800
930	07	09	0740182020	610	Субсидии бюджетным учреждениям	2 091,800	2 091,800	2 091,800
930	07	09	0740200000		Основное мероприятие «Организация и проведение мероприятий в сфере образования»	22 124,600	22 152,800	22 152,800
930	07	09	0740200640		Целевая субсидия образовательным организациям на мероприятия в области инновационного развития системы образования	8 400,800	8 400,800	8 400,800
930	07	09	0740200640	600	Предоставление субсидий бюджетным, автономным учреждениям и иным некоммерческим организациям	8 400,800	8 400,800	8 400,800
930	07	09	0740200640	620	Субсидии автономным учреждениям	8 400,800	8 400,800	8 400,800
930	07	09	0740200820		Целевая субсидия образовательным организациям на проведение мероприятий «Уроки о бюджете»	1 471,800	1 500,000	1 500,000
930	07	09	0740200820	600	Предоставление субсидий бюджетным, автономным учреждениям и иным некоммерческим организациям	1 471,800	1 500,000	1 500,000
930	07	09	0740200820	610	Субсидии бюджетным учреждениям	132,200	113,500	113,500
930	07	09	0740200820	620	Субсидии автономным учреждениям	1 339,600	1 386,500	1 386,500
930	07	09	0740221190		Отраслевые мероприятия для детей дошкольного и школьного возраста и работников отрасли образования	12 252,000	12 252,000	12 252,000
930	07	09	0740221190	200	Закупка товаров, работ и услуг для обеспечения государственных (муниципальных) нужд	3 300,000	3 300,000	3 300,000
930	07	09	0740221190	240	Иные закупки товаров, работ и услуг для обеспечения государственных (муниципальных) нужд	3 300,000	3 300,000	3 300,000
930	07	09	0740221190	300	Социальное обеспечение и иные выплаты населению	1 760,000	1 760,000	1 760,000
930	07	09	0740221190	350	Премии и гранты	1 760,000	1 760,000	1 760,000
930	07	09	0740221190	600	Предоставление субсидий бюджетным, автономным учреждениям и иным некоммерческим организациям	7 192,000	7 192,000	7 192,000
930	07	09	0740221190	620	Субсидии автономным учреждениям	7 192,000	7 192,000	7 192,000
930	07	09	0740400000		Основное мероприятие «Публичные нормативные обязательства в сфере образования»	2 988,600	2 988,600	2 988,600
930	07	09	0740481030		Премия Главы города Перми «Золотой резерв»	2 988,600	2 988,600	2 988,600
930	07	09	0740481030	200	Закупка товаров, работ и услуг для обеспечения государственных (муниципальных) нужд	115,000	115,000	115,000
930	07	09	0740481030	240	Иные закупки товаров, работ и услуг для обеспечения государственных (муниципальных) нужд	115,000	115,000	115,000
930	07	09	0740481030	300	Социальное обеспечение и иные выплаты населению	2 873,600	2 873,600	2 873,600
930	07	09	0740481030	330	Публичные нормативные выплаты гражданам несоциального характера	2 873,600	2 873,600	2 873,600
930	07	09	0750000000		Подпрограмма «Развитие негосударственного сектора в сфере образования»	755,700	755,700	755,700
930	07	09	0750200000		Основное мероприятие «Предоставление дошкольного, начального общего, основного общего, среднего общего образования в частных организациях, осуществляющих образовательную деятельность по имеющим государственную аккредитацию основным общеобразовательным программам»	755,700	755,700	755,700
930	07	09	075022H020		Единая субвенция на выполнение отдельных государственных полномочий в сфере образования	755,700	755,700	755,700
930	07	09	075022H020	100	Расходы на выплаты персоналу в целях обеспечения выполнения функций государственными (муниципальными) органами, казенными учреждениями, органами управления государственными внебюджетными фондами	455,700	455,700	455,700

930	07	09	075022H020	120	Расходы на выплаты персоналу государственных (муниципальных) органов	455,700	455,700	455,700
930	07	09	075022H020	200	Закупка товаров, работ и услуг для обеспечения государственных (муниципальных) нужд	300,000	300,000	300,000
930	07	09	075022H020	240	Иные закупки товаров, работ и услуг для обеспечения государственных (муниципальных) нужд	300,000	300,000	300,000
930	07	09	0800000000		Муниципальная программа «Развитие сети образовательных организаций города Перми»	70,100	70,100	70,100
930	07	09	0830000000		Подпрограмма «Приведение имущественных комплексов муниципальных образовательных организаций города Перми в нормативное состояние»	70,100	70,100	70,100
930	07	09	0830200000		Основное мероприятие «Приведение имущественных комплексов образовательных организаций в соответствие с требованиями действующего законодательства»	70,100	70,100	70,100
930	07	09	0830201070		Взносы на капитальный ремонт общего имущества в многоквартирных домах	70,100	70,100	70,100
930	07	09	0830201070	600	Предоставление субсидий бюджетным, автономным учреждениям и иным некоммерческим организациям	70,100	70,100	70,100
930	07	09	0830201070	610	Субсидии бюджетным учреждениям	70,100	70,100	70,100
930	07	09	9100000000		Непрограммные расходы бюджета города Перми по реализации иных мероприятий	310 652,000	313 735,100	313 802,000
930	07	09	9110000000		Содержание централизованных бухгалтерий	310 652,000	313 735,100	313 802,000
930	07	09	9110000590		Обеспечение деятельности (оказание услуг, выполнение работ) муниципальных учреждений (организаций)	62 674,600	59 876,500	59 876,500
930	07	09	9110000590	100	Расходы на выплаты персоналу в целях обеспечения выполнения функций государственными (муниципальными) органами, казенными учреждениями, органами управления государственными внебюджетными фондами	37 177,600	34 372,800	34 372,800
930	07	09	9110000590	110	Расходы на выплаты персоналу казенных учреждений	37 177,600	34 372,800	34 372,800
930	07	09	9110000590	200	Закупка товаров, работ и услуг для обеспечения государственных (муниципальных) нужд	25 497,000	25 503,700	25 503,700
930	07	09	9110000590	240	Иные закупки товаров, работ и услуг для обеспечения государственных (муниципальных) нужд	25 497,000	25 503,700	25 503,700
930	07	09	911002H020		Единая субвенция на выполнение отдельных государственных полномочий в сфере образования	247 977,400	253 858,600	253 925,500
930	07	09	911002H020	100	Расходы на выплаты персоналу в целях обеспечения выполнения функций государственными (муниципальными) органами, казенными учреждениями, органами управления государственными внебюджетными фондами	245 585,400	251 346,400	251 216,600
930	07	09	911002H020	110	Расходы на выплаты персоналу казенных учреждений	245 585,400	251 346,400	251 216,600
930	07	09	911002H020	200	Закупка товаров, работ и услуг для обеспечения государственных (муниципальных) нужд	2 392,000	2 512,200	2 708,900
930	07	09	911002H020	240	Иные закупки товаров, работ и услуг для обеспечения государственных (муниципальных) нужд	2 392,000	2 512,200	2 708,900
930	07	09	9500000000		Непрограммные расходы по обеспечению деятельности администрации города Перми	75 121,400	68 147,300	68 147,300
930	07	09	9580000000		Функциональные органы администрации города Перми	75 121,400	68 147,300	68 147,300
930	07	09	9580000110		Расходы на выплаты по оплате труда работников муниципальных органов	70 270,400	63 296,300	63 296,300
930	07	09	9580000110	100	Расходы на выплаты персоналу в целях обеспечения выполнения функций государственными (муниципальными) органами, казенными учреждениями, органами управления государственными внебюджетными фондами	70 270,400	63 296,300	63 296,300
930	07	09	9580000110	120	Расходы на выплаты персоналу государственных (муниципальных) органов	70 270,400	63 296,300	63 296,300
930	07	09	9580000190		Расходы на обеспечение функций муниципальных органов	4 851,000	4 851,000	4 851,000
930	07	09	9580000190	100	Расходы на выплаты персоналу в целях обеспечения выполнения функций государственными (муниципальными) органами, казенными учреждениями, органами управления государственными внебюджетными фондами	450,000	450,000	450,000
930	07	09	9580000190	120	Расходы на выплаты персоналу государственных (муниципальных) органов	450,000	450,000	450,000
930	07	09	9580000190	200	Закупка товаров, работ и услуг для обеспечения государственных (муниципальных) нужд	4 401,000	4 401,000	4 401,000
930	07	09	9580000190	240	Иные закупки товаров, работ и услуг для обеспечения государственных (муниципальных) нужд	4 401,000	4 401,000	4 401,000

930	10				Социальная политика	462 210,847	462 673,400	464 944,100
930	10	03			Социальное обеспечение населения	188 217,900	193 409,000	197 293,500
930	10	03	0600000000		Муниципальная программа «Социальная поддержка и обеспечение семейного благополучия населения города Перми»	5 264,800	5 264,800	5 264,800
930	10	03	0610000000		Подпрограмма «Оказание дополнительных мер социальной помощи и поддержки, содействие в получении социальных услуг отдельным категориям граждан»	5 264,800	5 264,800	5 264,800
930	10	03	0610100000		Основное мероприятие «Предоставление дополнительных мер социальной поддержки отдельным категориям граждан»	5 264,800	5 264,800	5 264,800
930	10	03	06101SC240		Обеспечение работников учреждений бюджетной сферы Пермского края путевками на санаторно-курортное лечение и оздоровление	5 264,800	5 264,800	5 264,800
930	10	03	06101SC240	600	Предоставление субсидий бюджетным, автономным учреждениям и иным некоммерческим организациям	5 264,800	5 264,800	5 264,800
930	10	03	06101SC240	610	Субсидии бюджетным учреждениям	611,800	611,800	611,800
930	10	03	06101SC240	620	Субсидии автономным учреждениям	4 653,000	4 653,000	4 653,000
930	10	03	0700000000		Муниципальная программа «Доступное и качественное образование»	182 953,100	188 144,200	192 028,700
930	10	03	0710000000		Подпрограмма «Обеспечение доступного и качественного дошкольного образования»	2 500,000	2 500,000	2 500,000
930	10	03	0710200000		Основное мероприятие «Предоставление дошкольного образования в дошкольных образовательных организациях»	2 500,000	2 500,000	2 500,000
930	10	03	071022H020		Единая субвенция на выполнение отдельных государственных полномочий в сфере образования	2 500,000	2 500,000	2 500,000
930	10	03	071022H020	600	Предоставление субсидий бюджетным, автономным учреждениям и иным некоммерческим организациям	2 500,000	2 500,000	2 500,000
930	10	03	071022H020	610	Субсидии бюджетным учреждениям	250,000	250,000	250,000
930	10	03	071022H020	620	Субсидии автономным учреждениям	2 250,000	2 250,000	2 250,000
930	10	03	0720000000		Подпрограмма «Обеспечение доступного и качественного общего образования»	169 973,000	175 164,100	179 048,600
930	10	03	0720200000		Основное мероприятие «Предоставление общего (начального, основного, среднего) образования в общеобразовательных организациях»	169 973,000	175 164,100	179 048,600
930	10	03	072022H020		Единая субвенция на выполнение отдельных государственных полномочий в сфере образования	169 578,000	174 769,100	178 653,600
930	10	03	072022H020	600	Предоставление субсидий бюджетным, автономным учреждениям и иным некоммерческим организациям	169 578,000	174 769,100	178 653,600
930	10	03	072022H020	610	Субсидии бюджетным учреждениям	4 340,500	4 670,800	4 982,100
930	10	03	072022H020	620	Субсидии автономным учреждениям	164 873,500	169 734,300	173 307,500
930	10	03	072022H020	630	Субсидии некоммерческим организациям (за исключением государственных (муниципальных) учреждений)	364,000	364,000	364,000
930	10	03	072022C170		Предоставление мер социальной поддержки педагогическим работникам образовательных государственных и муниципальных организаций Пермского края, работающим и проживающим в сельской местности и поселках городского типа (рабочих поселках), по оплате жилого помещения и коммунальных услуг	395,000	395,000	395,000
930	10	03	072022C170	300	Социальное обеспечение и иные выплаты населению	101,500	101,500	101,500
930	10	03	072022C170	320	Социальные выплаты гражданам, кроме публичных нормативных социальных выплат	101,500	101,500	101,500
930	10	03	072022C170	600	Предоставление субсидий бюджетным, автономным учреждениям и иным некоммерческим организациям	293,500	293,500	293,500
930	10	03	072022C170	620	Субсидии автономным учреждениям	293,500	293,500	293,500
930	10	03	0730000000		Подпрограмма «Обеспечение доступного и качественного дополнительного образования»	550,000	550,000	550,000
930	10	03	0730100000		Основное мероприятие «Оказание услуг по реализации дополнительных образовательных программ»	550,000	550,000	550,000
930	10	03	0730182020		Предоставление мер социальной поддержки педагогическим работникам образовательных организаций	550,000	550,000	550,000
930	10	03	0730182020	600	Предоставление субсидий бюджетным, автономным учреждениям и иным некоммерческим организациям	550,000	550,000	550,000
930	10	03	0730182020	620	Субсидии автономным учреждениям	550,000	550,000	550,000
930	10	03	0740000000		Подпрограмма «Ресурсное обеспечение качественного функционирования системы образования города Перми»	9 930,100	9 930,100	9 930,100
930	10	03	0740300000		Основное мероприятие «Оказание мер государственной поддержки работникам образовательных организаций»	9 930,100	9 930,100	9 930,100

930	10	03	074032H020		Единая субвенция на выполнение отдельных государственных полномочий в сфере образования	9 930,100	9 930,100	9 930,100
930	10	03	074032H020	600	Предоставление субсидий бюджетным, автономным учреждениям и иным некоммерческим организациям	9 930,100	9 930,100	9 930,100
930	10	03	074032H020	610	Субсидии бюджетным учреждениям	1 651,700	1 651,700	1 651,700
930	10	03	074032H020	620	Субсидии автономным учреждениям	8 038,400	8 038,400	8 038,400
930	10	03	074032H020	630	Субсидии некоммерческим организациям (за исключением государственных (муниципальных) учреждений)	240,000	240,000	240,000
930	10	04			Охрана семьи и детства	109 545,400	104 884,000	103 270,200
930	10	04	0700000000		Муниципальная программа «Доступное и качественное образование»	109 545,400	104 884,000	103 270,200
930	10	04	0710000000		Подпрограмма «Обеспечение доступного и качественного дошкольного образования»	109 545,400	104 884,000	103 270,200
930	10	04	0710200000		Основное мероприятие «Предоставление дошкольного образования в дошкольных образовательных организациях»	109 545,400	104 884,000	103 270,200
930	10	04	071022H020		Единая субвенция на выполнение отдельных государственных полномочий в сфере образования	109 545,400	104 884,000	103 270,200
930	10	04	071022H020	300	Социальное обеспечение и иные выплаты населению	7 000,000	7 000,000	7 000,000
930	10	04	071022H020	320	Социальные выплаты гражданам, кроме публичных нормативных социальных выплат	7 000,000	7 000,000	7 000,000
930	10	04	071022H020	600	Предоставление субсидий бюджетным, автономным учреждениям и иным некоммерческим организациям	102 545,400	97 884,000	96 270,200
930	10	04	071022H020	610	Субсидии бюджетным учреждениям	1 100,000	1 100,000	1 100,000
930	10	04	071022H020	620	Субсидии автономным учреждениям	101 445,400	96 784,000	95 170,200
930	10	06			Другие вопросы в области социальной политики	164 447,547	164 380,400	164 380,400
930	10	06	0700000000		Муниципальная программа «Доступное и качественное образование»	164 447,547	164 380,400	164 380,400
930	10	06	0720000000		Подпрограмма «Обеспечение доступного и качественного общего образования»	163 529,147	163 462,000	163 462,000
930	10	06	0720100000		Основное мероприятие «Оказание услуг на получение общедоступного бесплатного дошкольного, начального общего, основного общего, среднего общего образования»	163 529,147	163 462,000	163 462,000
930	10	06	0720100700		Целевая субсидия кадетской школе на предоставление бесплатного питания учащимся	17 644,600	17 644,600	17 644,600
930	10	06	0720100700	600	Предоставление субсидий бюджетным, автономным учреждениям и иным некоммерческим организациям	17 644,600	17 644,600	17 644,600
930	10	06	0720100700	620	Субсидии автономным учреждениям	17 644,600	17 644,600	17 644,600
930	10	06	0720100710		Целевая субсидия общеобразовательным организациям на предоставление бесплатного питания отдельным категориям учащихся	119 793,200	119 793,200	119 793,200
930	10	06	0720100710	600	Предоставление субсидий бюджетным, автономным учреждениям и иным некоммерческим организациям	119 793,200	119 793,200	119 793,200
930	10	06	0720100710	610	Субсидии бюджетным учреждениям	6 256,700	6 256,700	6 256,700
930	10	06	0720100710	620	Субсидии автономным учреждениям	113 536,500	113 536,500	113 536,500
930	10	06	0720101160		Целевая субсидия общеобразовательным организациям на предоставление бесплатного двухразового питания учащимся с ограниченными возможностями здоровья	26 091,347	26 024,200	26 024,200
930	10	06	0720101160	600	Предоставление субсидий бюджетным, автономным учреждениям и иным некоммерческим организациям	26 091,347	26 024,200	26 024,200
930	10	06	0720101160	610	Субсидии бюджетным учреждениям	4 300,900	4 300,900	4 300,900
930	10	06	0720101160	620	Субсидии автономным учреждениям	21 790,447	21 723,300	21 723,300
930	10	06	0750000000		Подпрограмма «Развитие негосударственного сектора в сфере образования»	918,400	918,400	918,400
930	10	06	0750100000		Основное мероприятие «Оказание услуг частными организациями, осуществляющими образовательную деятельность»	918,400	918,400	918,400
930	10	06	0750171170		Субсидии частным общеобразовательным организациям на предоставление бесплатного питания отдельным категориям учащихся	866,000	866,000	866,000
930	10	06	0750171170	600	Предоставление субсидий бюджетным, автономным учреждениям и иным некоммерческим организациям	866,000	866,000	866,000
930	10	06	0750171170	630	Субсидии некоммерческим организациям (за исключением государственных (муниципальных) учреждений)	866,000	866,000	866,000
930	10	06	0750171180		Субсидии частным общеобразовательным организациям на предоставление бесплатного двухразового питания учащимся с ограниченными возможностями здоровья	52,400	52,400	52,400
930	10	06	0750171180	600	Предоставление субсидий бюджетным, автономным учреждениям и иным некоммерческим организациям	52,400	52,400	52,400

930	10	06	0750171180	630	Субсидии некоммерческим организациям (за исключением государственных (муниципальных) учреждений)	52,400	52,400	52,400
930	11				Физическая культура и спорт	783,800	783,800	783,800
930	11	01			Физическая культура	783,800	783,800	783,800
930	11	01	0500000000		Муниципальная программа «Развитие физической культуры и спорта города Перми»	783,800	783,800	783,800
930	11	01	0510000000		Подпрограмма «Обеспечение населения физкультурно-оздоровительными и спортивными услугами»	783,800	783,800	783,800
930	11	01	0510300000		Основное мероприятие «Реализация программ спортивной подготовки по олимпийским и неолимпийским видам спорта»	783,800	783,800	783,800
930	11	01	0510300590		Обеспечение деятельности (оказание услуг, выполнение работ) муниципальных учреждений (организаций)	783,800	783,800	783,800
930	11	01	0510300590	600	Предоставление субсидий бюджетным, автономным учреждениям и иным некоммерческим организациям	783,800	783,800	783,800
930	11	01	0510300590	620	Субсидии автономным учреждениям	783,800	783,800	783,800
931					Администрация Ленинского района города Перми	525 482,114	507 512,400	432 201,771
931	01				Общегосударственные вопросы	46 310,800	39 492,400	39 992,400
931	01	04			Функционирование Правительства Российской Федерации, высших исполнительных органов государственной власти субъектов Российской Федерации, местных администраций	40 847,700	34 739,700	34 739,700
931	01	04	0600000000		Муниципальная программа «Социальная поддержка и обеспечение семейного благополучия населения города Перми»	1 204,200	1 204,200	1 204,200
931	01	04	0630000000		Подпрограмма «Повышение социального благополучия и безопасности семей с детьми»	1 204,200	1 204,200	1 204,200
931	01	04	0630100000		Основное мероприятие «Взаимодействие с органами власти, учреждениями, организациями по профилактике преступности и правонарушений несовершеннолетних»	1 204,200	1 204,200	1 204,200
931	01	04	063012C050		Образование комиссий по делам несовершеннолетних и защите их прав и организация их деятельности	1 204,200	1 204,200	1 204,200
931	01	04	063012C050	100	Расходы на выплаты персоналу в целях обеспечения выполнения функций государственными (муниципальными) органами, казенными учреждениями, органами управления государственными внебюджетными фондами	1 121,400	1 121,400	1 121,400
931	01	04	063012C050	120	Расходы на выплаты персоналу государственных (муниципальных) органов	1 121,400	1 121,400	1 121,400
931	01	04	063012C050	200	Закупка товаров, работ и услуг для обеспечения государственных (муниципальных) нужд	82,800	82,800	82,800
931	01	04	063012C050	240	Иные закупки товаров, работ и услуг для обеспечения государственных (муниципальных) нужд	82,800	82,800	82,800
931	01	04	9500000000		Непрограммные расходы по обеспечению деятельности администрации города Перми	39 643,500	33 535,500	33 535,500
931	01	04	9570000000		Территориальные органы администрации города Перми	39 643,500	33 535,500	33 535,500
931	01	04	9570000110		Расходы на выплаты по оплате труда работников муниципальных органов	36 411,500	30 303,500	30 303,500
931	01	04	9570000110	100	Расходы на выплаты персоналу в целях обеспечения выполнения функций государственными (муниципальными) органами, казенными учреждениями, органами управления государственными внебюджетными фондами	36 411,500	30 303,500	30 303,500
931	01	04	9570000110	120	Расходы на выплаты персоналу государственных (муниципальных) органов	36 411,500	30 303,500	30 303,500
931	01	04	9570000190		Расходы на обеспечение функций муниципальных органов	3 232,000	3 232,000	3 232,000
931	01	04	9570000190	100	Расходы на выплаты персоналу в целях обеспечения выполнения функций государственными (муниципальными) органами, казенными учреждениями, органами управления государственными внебюджетными фондами	3,000	3,000	3,000
931	01	04	9570000190	120	Расходы на выплаты персоналу государственных (муниципальных) органов	3,000	3,000	3,000
931	01	04	9570000190	200	Закупка товаров, работ и услуг для обеспечения государственных (муниципальных) нужд	3 229,000	3 229,000	3 229,000
931	01	04	9570000190	240	Иные закупки товаров, работ и услуг для обеспечения государственных (муниципальных) нужд	3 229,000	3 229,000	3 229,000
931	01	13			Другие общегосударственные вопросы	5 463,100	4 752,700	5 252,700

931	01	13	0100000000		Муниципальная программа «Общественное согласие»	5 463,100	4 752,700	5 252,700
931	01	13	0110000000		Подпрограмма «Вовлечение граждан в местное самоуправление»	5 343,100	4 632,700	5 132,700
931	01	13	0110100000		Основное мероприятие «Формирование благоприятных условий для поддержки и развития социально ориентированных некоммерческих организаций на территории города Перми»	673,100	623,100	623,100
931	01	13	0110121330		Консультативная и информационно-методическая поддержка общественно полезной деятельности социально ориентированных некоммерческих организаций	221,000	221,000	221,000
931	01	13	0110121330	200	Закупка товаров, работ и услуг для обеспечения государственных (муниципальных) нужд	221,000	221,000	221,000
931	01	13	0110121330	240	Иные закупки товаров, работ и услуг для обеспечения государственных (муниципальных) нужд	221,000	221,000	221,000
931	01	13	0110171140		Субсидии советам ветеранов (пенсионеров) войны, труда, Вооруженных Сил и правоохранительных органов	324,100	274,100	274,100
931	01	13	0110171140	600	Предоставление субсидий бюджетным, автономным учреждениям и иным некоммерческим организациям	324,100	274,100	274,100
931	01	13	0110171140	630	Субсидии некоммерческим организациям (за исключением государственных (муниципальных) учреждений)	324,100	274,100	274,100
931	01	13	0110171250		Субсидии некоммерческим организациям, общественным объединениям (за исключением политических партий) на реализацию социальных проектов	128,000	128,000	128,000
931	01	13	0110171250	600	Предоставление субсидий бюджетным, автономным учреждениям и иным некоммерческим организациям	128,000	128,000	128,000
931	01	13	0110171250	630	Субсидии некоммерческим организациям (за исключением государственных (муниципальных) учреждений)	128,000	128,000	128,000
931	01	13	0110200000		Основное мероприятие «Финансовая и информационно-методическая поддержка деятельности территориальных общественных самоуправлений»	1 758,100	1 758,100	1 758,100
931	01	13	0110271130		Субсидии на осуществление деятельности территориальных общественных самоуправлений	1 655,100	1 655,100	1 655,100
931	01	13	0110271130	600	Предоставление субсидий бюджетным, автономным учреждениям и иным некоммерческим организациям	1 655,100	1 655,100	1 655,100
931	01	13	0110271130	630	Субсидии некоммерческим организациям (за исключением государственных (муниципальных) учреждений)	1 655,100	1 655,100	1 655,100
931	01	13	0110271350		Субсидии территориальным общественным самоуправлениям на реализацию конкурса проектов	103,000	103,000	103,000
931	01	13	0110271350	600	Предоставление субсидий бюджетным, автономным учреждениям и иным некоммерческим организациям	103,000	103,000	103,000
931	01	13	0110271350	630	Субсидии некоммерческим организациям (за исключением государственных (муниципальных) учреждений)	103,000	103,000	103,000
931	01	13	0110300000		Основное мероприятие «Развитие инфраструктуры поддержки социально ориентированных некоммерческих организаций»	2 911,900	2 251,500	2 751,500
931	01	13	0110321310		Содержание имущества и обеспечение деятельности общественных центров	2 911,900	2 251,500	2 751,500
931	01	13	0110321310	200	Закупка товаров, работ и услуг для обеспечения государственных (муниципальных) нужд	2 812,200	2 153,200	2 654,300
931	01	13	0110321310	240	Иные закупки товаров, работ и услуг для обеспечения государственных (муниципальных) нужд	2 812,200	2 153,200	2 654,300
931	01	13	0110321310	800	Иные бюджетные ассигнования	99,700	98,300	97,200
931	01	13	0110321310	850	Уплата налогов, сборов и иных платежей	99,700	98,300	97,200
931	01	13	0120000000		Подпрограмма «Повышение уровня межэтнического и межконфессионального взаимопонимания»	120,000	120,000	120,000
931	01	13	0120100000		Основное мероприятие «Мероприятия, содействующие формированию гармоничной межнациональной, межконфессиональной ситуации в городе Перми»	120,000	120,000	120,000
931	01	13	0120123520		Содействие в реализации культурно-просветительских общественных инициатив религиозных организаций и объединений, направленных на сохранение гармоничной конфессиональной ситуации в городе Перми	25,000	25,000	25,000
931	01	13	0120123520	600	Предоставление субсидий бюджетным, автономным учреждениям и иным некоммерческим организациям	25,000	25,000	25,000
931	01	13	0120123520	630	Субсидии некоммерческим организациям (за исключением государственных (муниципальных) учреждений)	25,000	25,000	25,000
931	01	13	0120123530		Содействие в реализации мероприятий, направленных на гармонизацию межнациональных отношений, сохранение этнического многообразия народов России, проживающих в городе Перми	95,000	95,000	95,000

931	01	13	0120123530	600	Предоставление субсидий бюджетным, автономным учреждениям и иным некоммерческим организациям	95,000	95,000	95,000
931	01	13	0120123530	630	Субсидии некоммерческим организациям (за исключением государственных (муниципальных) учреждений)	95,000	95,000	95,000
931	03				Национальная безопасность и правоохранительная деятельность	648,200	649,400	649,400
931	03	09			Защита населения и территории от чрезвычайных ситуаций природного и техногенного характера, гражданская оборона	23,000	23,000	23,000
931	03	09	0200000000		Муниципальная программа «Безопасный город»	23,000	23,000	23,000
931	03	09	0220000000		Подпрограмма «Предупреждение и ликвидация чрезвычайных ситуаций природного и техногенного характера, совершенствование гражданской обороны на территории города Перми»	23,000	23,000	23,000
931	03	09	0220300000		Основное мероприятие «Содержание и организация деятельности аварийно-спасательных служб и обеспечение безопасности людей на водных объектах»	23,000	23,000	23,000
931	03	09	0220321000		Содержание спасательных постов в местах массового отдыха у воды	23,000	23,000	23,000
931	03	09	0220321000	200	Закупка товаров, работ и услуг для обеспечения государственных (муниципальных) нужд	23,000	23,000	23,000
931	03	09	0220321000	240	Иные закупки товаров, работ и услуг для обеспечения государственных (муниципальных) нужд	23,000	23,000	23,000
931	03	14			Другие вопросы в области национальной безопасности и правоохранительной деятельности	625,200	626,400	626,400
931	03	14	0200000000		Муниципальная программа «Безопасный город»	244,100	245,300	245,300
931	03	14	0230000000		Подпрограмма «Обеспечение первичных мер пожарной безопасности в границах города Перми»	244,100	245,300	245,300
931	03	14	0230100000		Основное мероприятие «Обеспечение первичных мер пожарной безопасности»	244,100	245,300	245,300
931	03	14	0230121120		Мероприятия по приведению в нормативное состояние, содержанию пожарных водоемов и пирсов	244,100	245,300	245,300
931	03	14	0230121120	200	Закупка товаров, работ и услуг для обеспечения государственных (муниципальных) нужд	240,700	240,700	240,700
931	03	14	0230121120	240	Иные закупки товаров, работ и услуг для обеспечения государственных (муниципальных) нужд	240,700	240,700	240,700
931	03	14	0230121120	800	Иные бюджетные ассигнования	3,400	4,600	4,600
931	03	14	0230121120	850	Уплата налогов, сборов и иных платежей	3,400	4,600	4,600
931	03	14	9100000000		Непрограммные расходы бюджета города Перми по реализации иных мероприятий	381,100	381,100	381,100
931	03	14	9190000000		Иные непрограммные мероприятия	381,100	381,100	381,100
931	03	14	919002П040		Составление протоколов об административных правонарушениях	116,700	116,700	116,700
931	03	14	919002П040	200	Закупка товаров, работ и услуг для обеспечения государственных (муниципальных) нужд	116,700	116,700	116,700
931	03	14	919002П040	240	Иные закупки товаров, работ и услуг для обеспечения государственных (муниципальных) нужд	116,700	116,700	116,700
931	03	14	919002П060		Осуществление полномочий по созданию и организации деятельности административных комиссий	264,400	264,400	264,400
931	03	14	919002П060	200	Закупка товаров, работ и услуг для обеспечения государственных (муниципальных) нужд	264,400	264,400	264,400
931	03	14	919002П060	240	Иные закупки товаров, работ и услуг для обеспечения государственных (муниципальных) нужд	264,400	264,400	264,400
931	04				Национальная экономика	420 637,047	408 547,300	335 146,971
931	04	09			Дорожное хозяйство (дорожные фонды)	420 473,747	408 362,600	334 983,771
931	04	09	1000000000		Муниципальная программа «Организация дорожной деятельности в городе Перми»	413 948,534	401 212,100	329 013,100
931	04	09	1010000000		Подпрограмма «Приведение в нормативное состояние автомобильных дорог и дорожных сооружений»	413 948,534	401 212,100	329 013,100
931	04	09	1010100000		Основное мероприятие «Выполнение комплекса мероприятий по содержанию и ремонту автомобильных дорог и элементов дорог»	320 794,234	329 013,100	329 013,100
931	04	09	1010121370		Содержание и ремонт автомобильных дорог	317 515,800	323 855,500	323 855,500
931	04	09	1010121370	200	Закупка товаров, работ и услуг для обеспечения государственных (муниципальных) нужд	317 515,800	323 855,500	323 855,500
931	04	09	1010121370	240	Иные закупки товаров, работ и услуг для обеспечения государственных (муниципальных) нужд	317 515,800	323 855,500	323 855,500
931	04	09	1010121390		Ремонт тротуаров, пешеходных дорожек и газонов вдоль тротуаров, пешеходных дорожек	3 278,434	5 157,600	5 157,600
931	04	09	1010121390	200	Закупка товаров, работ и услуг для обеспечения государственных (муниципальных) нужд	3 278,434	5 157,600	5 157,600

931	04	09	1010121390	240	Иные закупки товаров, работ и услуг для обеспечения государственных (муниципальных) нужд	3 278,434	5 157,600	5 157,600
931	04	09	1010600000		Основное мероприятие «Выполнение комплекса мероприятий по ремонту и капитальному ремонту автомобильных дорог и искусственных дорожных сооружений»	40 907,200	33 284,600	0,000
931	04	09	10106ST040		Проектирование, строительство (реконструкция), капитальный ремонт и ремонт автомобильных дорог общего пользования местного значения, находящихся на территории Пермского края	40 907,200	33 284,600	0,000
931	04	09	10106ST040	200	Закупка товаров, работ и услуг для обеспечения государственных (муниципальных) нужд	40 907,200	33 284,600	0,000
931	04	09	10106ST040	240	Иные закупки товаров, работ и услуг для обеспечения государственных (муниципальных) нужд	40 907,200	33 284,600	0,000
931	04	09	101R100000		Основное мероприятие «Реализация мероприятий, направленных на финансовое обеспечение регионального проекта в рамках основного мероприятия федерального проекта «Дорожная сеть» национального проекта «Безопасные и качественные автомобильные дороги»	52 247,100	38 914,400	0,000
931	04	09	101R153930		Реализация мероприятий, направленных на достижение целевых показателей программы регионального проекта «Безопасные и качественные автомобильные дороги Пермского края и Пермской городской агломерации»	52 247,100	38 914,400	0,000
931	04	09	101R153930	200	Закупка товаров, работ и услуг для обеспечения государственных (муниципальных) нужд	52 247,100	38 914,400	0,000
931	04	09	101R153930	240	Иные закупки товаров, работ и услуг для обеспечения государственных (муниципальных) нужд	52 247,100	38 914,400	0,000
931	04	09	1100000000		Муниципальная программа «Благоустройство города Перми»	242,500	242,500	242,500
931	04	09	1110000000		Подпрограмма «Озеленение территории города Перми, в том числе путем создания парков и скверов»	242,500	242,500	242,500
931	04	09	1110600000		Основное мероприятие «Организация содержания искусственных инженерных сооружений, предназначенных для движения пешеходов»	242,500	242,500	242,500
931	04	09	1110600000	200	Закупка товаров, работ и услуг для обеспечения государственных (муниципальных) нужд	242,500	242,500	242,500
931	04	09	1110600000	240	Иные закупки товаров, работ и услуг для обеспечения государственных (муниципальных) нужд	242,500	242,500	242,500
931	04	09	1200000000		Муниципальная программа «Организация регулярных перевозок автомобильным и городским наземным электрическим транспортом в городе Перми»	2 873,613	3 498,900	2 319,071
931	04	09	1220000000		Подпрограмма «Приоритетное развитие регулярных перевозок автомобильным и городским наземным электрическим транспортом в городе Перми»	2 873,613	3 498,900	2 319,071
931	04	09	1220300000		Основное мероприятие «Обеспечение объектами транспортной инфраструктуры автомобильных дорог местного значения и поддержание их в нормативном состоянии»	2 873,613	3 498,900	2 319,071
931	04	09	1220321780		Содержание и ремонт остановочных пунктов	2 873,613	3 498,900	2 319,071
931	04	09	1220321780	200	Закупка товаров, работ и услуг для обеспечения государственных (муниципальных) нужд	2 873,613	3 498,900	2 319,071
931	04	09	1220321780	240	Иные закупки товаров, работ и услуг для обеспечения государственных (муниципальных) нужд	2 873,613	3 498,900	2 319,071
931	04	09	1700000000		Муниципальная программа «Развитие системы жилищно-коммунального хозяйства в городе Перми»	3 409,100	3 409,100	3 409,100
931	04	09	1730000000		Подпрограмма «Обеспечение эффективного управления многоквартирными домами в городе Перми»	3 409,100	3 409,100	3 409,100
931	04	09	1730300000		Основное мероприятие «Муниципальная поддержка благоустройства придомовых территорий многоквартирных домов города Перми»	3 409,100	3 409,100	3 409,100
931	04	09	1730371190		Возмещение затрат по благоустройству придомовых территорий многоквартирных домов города Перми	3 409,100	3 409,100	3 409,100
931	04	09	1730371190	800	Иные бюджетные ассигнования	3 409,100	3 409,100	3 409,100
931	04	09	1730371190	810	Субсидии юридическим лицам (кроме некоммерческих организаций), индивидуальным предпринимателям, физическим лицам - производителям товаров, работ, услуг	3 409,100	3 409,100	3 409,100
931	04	12			Другие вопросы в области национальной экономики	163,300	184,700	163,200
931	04	12	1100000000		Муниципальная программа «Благоустройство города Перми»	163,300	184,700	163,200
931	04	12	1110000000		Подпрограмма «Озеленение территории города Перми, в том числе путем создания парков и скверов»	163,300	184,700	163,200

931	04	12	1110800000		Основное мероприятие «Демонтаж самовольно установленных и незаконно размещенных движимых объектов»	163,300	184,700	163,200
931	04	12	1110800000	200	Закупка товаров, работ и услуг для обеспечения государственных (муниципальных) нужд	163,300	184,700	163,200
931	04	12	1110800000	240	Иные закупки товаров, работ и услуг для обеспечения государственных (муниципальных) нужд	163,300	184,700	163,200
931	05				Жилищно-коммунальное хозяйство	54 639,867	53 825,100	53 825,100
931	05	02			Коммунальное хозяйство	279,667	0,000	0,000
931	05	02	1700000000		Муниципальная программа «Развитие системы жилищно-коммунального хозяйства в городе Перми»	279,667	0,000	0,000
931	05	02	1740000000		Подпрограмма «Содержание объектов инженерной инфраструктуры»	279,667	0,000	0,000
931	05	02	1740100000		Основное мероприятие «Обеспечение нормативного состояния объектов инженерной инфраструктуры, находящихся в муниципальной собственности, в том числе бесхозяйных объектов»	279,667	0,000	0,000
931	05	02	1740121760		Техническая инвентаризация и паспортизация объектов инженерной инфраструктуры	279,667	0,000	0,000
931	05	02	1740121760	200	Закупка товаров, работ и услуг для обеспечения государственных (муниципальных) нужд	279,667	0,000	0,000
931	05	02	1740121760	240	Иные закупки товаров, работ и услуг для обеспечения государственных (муниципальных) нужд	279,667	0,000	0,000
931	05	03			Благоустройство	45 229,600	45 229,600	45 229,600
931	05	03	0900000000		Муниципальная программа «Экономическое развитие города Перми»	1 254,200	1 254,200	1 254,200
931	05	03	0930000000		Подпрограмма «Развитие потребительского рынка»	1 254,200	1 254,200	1 254,200
931	05	03	0930100000		Основное мероприятие «Обеспечение жителей местами массового отдыха у воды»	1 254,200	1 254,200	1 254,200
931	05	03	0930121140		Организация мест массового отдыха у воды на территории города Перми	1 254,200	1 254,200	1 254,200
931	05	03	0930121140	200	Закупка товаров, работ и услуг для обеспечения государственных (муниципальных) нужд	1 254,200	1 254,200	1 254,200
931	05	03	0930121140	240	Иные закупки товаров, работ и услуг для обеспечения государственных (муниципальных) нужд	1 254,200	1 254,200	1 254,200
931	05	03	1100000000		Муниципальная программа «Благоустройство города Перми»	41 637,100	41 637,100	41 637,100
931	05	03	1110000000		Подпрограмма «Озеленение территории города Перми, в том числе путем создания парков и скверов»	41 637,100	41 637,100	41 637,100
931	05	03	1110100000		Основное мероприятие «Организация содержания объектов озеленения общего пользования»	40 721,200	40 721,200	40 721,200
931	05	03	1110100000	200	Закупка товаров, работ и услуг для обеспечения государственных (муниципальных) нужд	37 090,100	37 090,100	37 090,100
931	05	03	1110100000	240	Иные закупки товаров, работ и услуг для обеспечения государственных (муниципальных) нужд	37 090,100	37 090,100	37 090,100
931	05	03	1110100000	800	Иные бюджетные ассигнования	3 631,100	3 631,100	3 631,100
931	05	03	1110100000	850	Уплата налогов, сборов и иных платежей	3 631,100	3 631,100	3 631,100
931	05	03	1110200000		Основное мероприятие «Организация содержания пустошей, логов и водоохранных зон»	915,900	915,900	915,900
931	05	03	1110200000	200	Закупка товаров, работ и услуг для обеспечения государственных (муниципальных) нужд	915,900	915,900	915,900
931	05	03	1110200000	240	Иные закупки товаров, работ и услуг для обеспечения государственных (муниципальных) нужд	915,900	915,900	915,900
931	05	03	1300000000		Муниципальная программа «Формирование современной городской среды»	1 047,700	1 047,700	1 047,700
931	05	03	1310000000		Подпрограмма «Формирование комфортного внутригородского пространства на территории муниципального образования город Пермь»	1 047,700	1 047,700	1 047,700
931	05	03	131F200000		Основное мероприятие «Федеральный проект «Формирование комфортной городской среды»	1 047,700	1 047,700	1 047,700
931	05	03	131F255550		Реализация программ формирования современной городской среды	1 047,700	1 047,700	1 047,700
931	05	03	131F255550	800	Иные бюджетные ассигнования	1 047,700	1 047,700	1 047,700
931	05	03	131F255550	810	Субсидии юридическим лицам (кроме некоммерческих организаций), индивидуальным предпринимателям, физическим лицам - производителям товаров, работ, услуг	1 047,700	1 047,700	1 047,700
931	05	03	1700000000		Муниципальная программа «Развитие системы жилищно-коммунального хозяйства в городе Перми»	1 290,600	1 290,600	1 290,600
931	05	03	1720000000		Подпрограмма «Обеспечение санитарно-эпидемиологических требований законодательства»	1 290,600	1 290,600	1 290,600

931	05	03	1720100000		Основное мероприятие «Организация работ по сбору, транспортированию и размещению бесхозяйных отходов на территории города Перми»	928,600	928,600	928,600
931	05	03	1720121710		Ликвидация бесхозяйных отходов с территории города Перми	928,600	928,600	928,600
931	05	03	1720121710	200	Закупка товаров, работ и услуг для обеспечения государственных (муниципальных) нужд	928,600	928,600	928,600
931	05	03	1720121710	240	Иные закупки товаров, работ и услуг для обеспечения государственных (муниципальных) нужд	928,600	928,600	928,600
931	05	03	1720200000		Основное мероприятие «Организация работ по созданию и содержанию мест (площадок) накопления твердых коммунальных отходов»	362,000	362,000	362,000
931	05	03	1720222130		Обустройство и содержание мест (площадок) накопления твердых коммунальных отходов на территории индивидуальной жилой застройки города Перми	362,000	362,000	362,000
931	05	03	1720222130	200	Закупка товаров, работ и услуг для обеспечения государственных (муниципальных) нужд	362,000	362,000	362,000
931	05	03	1720222130	240	Иные закупки товаров, работ и услуг для обеспечения государственных (муниципальных) нужд	362,000	362,000	362,000
931	05	05			Другие вопросы в области жилищно-коммунального хозяйства	9 130,600	8 595,500	8 595,500
931	05	05	1000000000		Муниципальная программа «Организация дорожной деятельности в городе Перми»	9 130,600	8 595,500	8 595,500
931	05	05	1030000000		Подпрограмма «Обеспечение деятельности заказчиков работ»	9 130,600	8 595,500	8 595,500
931	05	05	1030100000		Основное мероприятие «Выполнение функций муниципального заказчика работ»	9 130,600	8 595,500	8 595,500
931	05	05	1030100590		Обеспечение деятельности (оказание услуг, выполнение работ) муниципальных учреждений (организаций)	9 130,600	8 595,500	8 595,500
931	05	05	1030100590	100	Расходы на выплаты персоналу в целях обеспечения выполнения функций государственными (муниципальными) органами, казенными учреждениями, органами управления государственными внебюджетными фондами	7 035,000	6 502,200	6 502,200
931	05	05	1030100590	110	Расходы на выплаты персоналу казенных учреждений	7 035,000	6 502,200	6 502,200
931	05	05	1030100590	200	Закупка товаров, работ и услуг для обеспечения государственных (муниципальных) нужд	2 095,000	2 092,700	2 092,700
931	05	05	1030100590	240	Иные закупки товаров, работ и услуг для обеспечения государственных (муниципальных) нужд	2 095,000	2 092,700	2 092,700
931	05	05	1030100590	800	Иные бюджетные ассигнования	0,600	0,600	0,600
931	05	05	1030100590	850	Уплата налогов, сборов и иных платежей	0,600	0,600	0,600
931	06				Охрана окружающей среды	1 016,200	983,500	966,000
931	06	03			Охрана объектов растительного и животного мира и среды их обитания	1 016,200	983,500	966,000
931	06	03	1400000000		Муниципальная программа «Охрана природы и лесное хозяйство города Перми»	1 016,200	983,500	966,000
931	06	03	1410000000		Подпрограмма «Реализация природоохранных мероприятий»	1 016,200	983,500	966,000
931	06	03	1410400000		Основное мероприятие «Наблюдение за состоянием атмосферного воздуха и улучшение его качества»	50,000	17,500	0,000
931	06	03	1410421620		Подготовка и предоставление населению города Перми информации о состоянии окружающей среды	50,000	17,500	0,000
931	06	03	1410421620	200	Закупка товаров, работ и услуг для обеспечения государственных (муниципальных) нужд	50,000	17,500	0,000
931	06	03	1410421620	240	Иные закупки товаров, работ и услуг для обеспечения государственных (муниципальных) нужд	50,000	17,500	0,000
931	06	03	1410500000		Основное мероприятие «Компенсационные посадки зеленых насаждений»	966,200	966,000	966,000
931	06	03	1410521690		Посадка зеленых насаждений ценных видов	966,200	966,000	966,000
931	06	03	1410521690	200	Закупка товаров, работ и услуг для обеспечения государственных (муниципальных) нужд	966,200	966,000	966,000
931	06	03	1410521690	240	Иные закупки товаров, работ и услуг для обеспечения государственных (муниципальных) нужд	966,200	966,000	966,000
931	07				Образование	936,700	936,700	936,700
931	07	07			Молодежная политика	936,700	936,700	936,700
931	07	07	0400000000		Муниципальная программа «Молодежь города Перми»	836,700	836,700	836,700
931	07	07	0420000000		Подпрограмма «Создание условий для социальной интеграции молодежи в общественно-полезную деятельность»	836,700	836,700	836,700
931	07	07	0420100000		Основное мероприятие «Осуществление мероприятий по организации занятости молодежи»	836,700	836,700	836,700

931	07	07	0420170070		Субсидии некоммерческим организациям, не являющимся государственными (муниципальными) учреждениями, выполняющим работы по организации занятости молодежи	836,700	836,700	836,700
931	07	07	0420170070	600	Предоставление субсидий бюджетным, автономным учреждениям и иным некоммерческим организациям	836,700	836,700	836,700
931	07	07	0420170070	630	Субсидии некоммерческим организациям (за исключением государственных (муниципальных) учреждений)	836,700	836,700	836,700
931	07	07	0600000000		Муниципальная программа «Социальная поддержка и обеспечение семейного благополучия населения города Перми»	100,000	100,000	100,000
931	07	07	0640000000		Подпрограмма «Организация оздоровления и отдыха детей города Перми»	100,000	100,000	100,000
931	07	07	0640400000		Основное мероприятие «Организация отдыха несовершеннолетних, состоящих на учете в территориальных отделах полиции города Перми»	100,000	100,000	100,000
931	07	07	0640421080		Мероприятия по профилактике правонарушений среди несовершеннолетних	100,000	100,000	100,000
931	07	07	0640421080	200	Закупка товаров, работ и услуг для обеспечения государственных (муниципальных) нужд	100,000	100,000	100,000
931	07	07	0640421080	240	Иные закупки товаров, работ и услуг для обеспечения государственных (муниципальных) нужд	100,000	100,000	100,000
931	08				Культура, кинематография	157,800	157,800	157,800
931	08	01			Культура	157,800	157,800	157,800
931	08	01	0300000000		Муниципальная программа «Культура города Перми»	157,800	157,800	157,800
931	08	01	0310000000		Подпрограмма «Городские культурно-зрелищные мероприятия»	157,800	157,800	157,800
931	08	01	0310100000		Основное мероприятие «Проведение мероприятий в области культуры»	157,800	157,800	157,800
931	08	01	0310121980		Городские культурно-зрелищные мероприятия, культурно-зрелищные мероприятия по месту жительства	157,800	157,800	157,800
931	08	01	0310121980	200	Закупка товаров, работ и услуг для обеспечения государственных (муниципальных) нужд	157,800	157,800	157,800
931	08	01	0310121980	240	Иные закупки товаров, работ и услуг для обеспечения государственных (муниципальных) нужд	157,800	157,800	157,800
931	09				Здравоохранение	608,100	2 392,800	0,000
931	09	07			Санитарно-эпидемиологическое благополучие	608,100	2 392,800	0,000
931	09	07	1400000000		Муниципальная программа «Охрана природы и лесное хозяйство города Перми»	232,800	2 392,800	0,000
931	09	07	1410000000		Подпрограмма «Реализация природоохранных мероприятий»	232,800	2 392,800	0,000
931	09	07	1410600000		Основное мероприятие «Сокращение негативного воздействия на окружающую среду»	232,800	2 392,800	0,000
931	09	07	1410622170		Проведение мероприятий по дератизации	232,800	2 392,800	0,000
931	09	07	1410622170	200	Закупка товаров, работ и услуг для обеспечения государственных (муниципальных) нужд	232,800	2 392,800	0,000
931	09	07	1410622170	240	Иные закупки товаров, работ и услуг для обеспечения государственных (муниципальных) нужд	232,800	2 392,800	0,000
931	09	07	9100000000		Непрограммные расходы бюджета города Перми по реализации иных мероприятий	375,300	0,000	0,000
931	09	07	9150000000		Реализация мероприятий ведомственной целевой программы «Обращение с животными без владельцев на территории города Перми»	375,300	0,000	0,000
931	09	07	9150021260		Обустройство площадок для выгула и дрессировки собак	375,300	0,000	0,000
931	09	07	9150021260	200	Закупка товаров, работ и услуг для обеспечения государственных (муниципальных) нужд	375,300	0,000	0,000
931	09	07	9150021260	240	Иные закупки товаров, работ и услуг для обеспечения государственных (муниципальных) нужд	375,300	0,000	0,000
931	11				Физическая культура и спорт	527,400	527,400	527,400
931	11	02			Массовый спорт	527,400	527,400	527,400
931	11	02	0500000000		Муниципальная программа «Развитие физической культуры и спорта города Перми»	527,400	527,400	527,400
931	11	02	0520000000		Подпрограмма «Создание условий для поддержания здорового образа жизни»	527,400	527,400	527,400
931	11	02	0520100000		Основное мероприятие «Организация и проведение физкультурных мероприятий, спортивно-массовой работы согласно календарным планам районов города Перми»	527,400	527,400	527,400
931	11	02	0520123440		Мероприятия и спортивно-массовая работа по месту жительства	527,400	527,400	527,400

931	11	02	0520123440	200	Закупка товаров, работ и услуг для обеспечения государственных (муниципальных) нужд	527,400	527,400	527,400
931	11	02	0520123440	240	Иные закупки товаров, работ и услуг для обеспечения государственных (муниципальных) нужд	527,400	527,400	527,400
932					Администрация Свердловского района города Перми	555 955,504	647 850,700	562 655,070
932	01				Общегосударственные вопросы	69 201,200	63 335,400	61 981,600
932	01	04			Функционирование Правительства Российской Федерации, высших исполнительных органов государственной власти субъектов Российской Федерации, местных администраций	56 215,800	49 175,300	49 175,300
932	01	04	0600000000		Муниципальная программа «Социальная поддержка и обеспечение семейного благополучия населения города Перми»	5 875,800	5 875,800	5 875,800
932	01	04	0630000000		Подпрограмма «Повышение социального благополучия и безопасности семей с детьми»	5 875,800	5 875,800	5 875,800
932	01	04	0630100000		Основное мероприятие «Взаимодействие с органами власти, учреждениями, организациями по профилактике преступности и правонарушений несовершеннолетних»	5 875,800	5 875,800	5 875,800
932	01	04	063012C050		Образование комиссий по делам несовершеннолетних и защите их прав и организации их деятельности	5 875,800	5 875,800	5 875,800
932	01	04	063012C050	100	Расходы на выплаты персоналу в целях обеспечения выполнения функций государственными (муниципальными) органами, казенными учреждениями, органами управления государственными внебюджетными фондами	5 461,700	5 461,700	5 461,700
932	01	04	063012C050	120	Расходы на выплаты персоналу государственных (муниципальных) органов	5 461,700	5 461,700	5 461,700
932	01	04	063012C050	200	Закупка товаров, работ и услуг для обеспечения государственных (муниципальных) нужд	414,100	414,100	414,100
932	01	04	063012C050	240	Иные закупки товаров, работ и услуг для обеспечения государственных (муниципальных) нужд	414,100	414,100	414,100
932	01	04	9500000000		Непрограммные расходы по обеспечению деятельности администрации города Перми	50 340,000	43 299,500	43 299,500
932	01	04	9570000000		Территориальные органы администрации города Перми	50 340,000	43 299,500	43 299,500
932	01	04	9570000110		Расходы на выплаты по оплате труда работников муниципальных органов	43 198,100	36 157,700	36 157,700
932	01	04	9570000110	100	Расходы на выплаты персоналу в целях обеспечения выполнения функций государственными (муниципальными) органами, казенными учреждениями, органами управления государственными внебюджетными фондами	43 198,100	36 157,700	36 157,700
932	01	04	9570000110	120	Расходы на выплаты персоналу государственных (муниципальных) органов	43 198,100	36 157,700	36 157,700
932	01	04	9570000190		Расходы на обеспечение функций муниципальных органов	7 141,900	7 141,800	7 141,800
932	01	04	9570000190	100	Расходы на выплаты персоналу в целях обеспечения выполнения функций государственными (муниципальными) органами, казенными учреждениями, органами управления государственными внебюджетными фондами	5,600	5,600	5,600
932	01	04	9570000190	120	Расходы на выплаты персоналу государственных (муниципальных) органов	5,600	5,600	5,600
932	01	04	9570000190	200	Закупка товаров, работ и услуг для обеспечения государственных (муниципальных) нужд	6 802,100	6 802,100	6 802,100
932	01	04	9570000190	240	Иные закупки товаров, работ и услуг для обеспечения государственных (муниципальных) нужд	6 802,100	6 802,100	6 802,100
932	01	04	9570000190	800	Иные бюджетные ассигнования	334,200	334,100	334,100
932	01	04	9570000190	850	Уплата налогов, сборов и иных платежей	334,200	334,100	334,100
932	01	13			Другие общегосударственные вопросы	12 985,400	14 160,100	12 806,300
932	01	13	0100000000		Муниципальная программа «Общественное согласие»	12 985,400	14 160,100	12 806,300
932	01	13	0110000000		Подпрограмма «Вовлечение граждан в местное самоуправление»	12 865,400	14 040,100	12 686,300
932	01	13	0110100000		Основное мероприятие «Формирование благоприятных условий для поддержки и развития социально ориентированных некоммерческих организаций на территории города Перми»	1 044,200	994,200	994,200
932	01	13	0110121330		Консультативная и информационно-методическая поддержка общественно полезной деятельности социально ориентированных некоммерческих организаций	221,500	221,500	221,500

932	01	13	0110121330	200	Закупка товаров, работ и услуг для обеспечения государственных (муниципальных) нужд	221,500	221,500	221,500
932	01	13	0110121330	240	Иные закупки товаров, работ и услуг для обеспечения государственных (муниципальных) нужд	221,500	221,500	221,500
932	01	13	0110171140		Субсидии советам ветеранов (пенсионеров) войны, труда, Вооруженных Сил и правоохранительных органов	662,700	612,700	612,700
932	01	13	0110171140	600	Предоставление субсидий бюджетным, автономным учреждениям и иным некоммерческим организациям	662,700	612,700	612,700
932	01	13	0110171140	630	Субсидии некоммерческим организациям (за исключением государственных (муниципальных) учреждений)	662,700	612,700	612,700
932	01	13	0110171250		Субсидии некоммерческим организациям, общественным объединениям (за исключением политических партий) на реализацию социальных проектов	160,000	160,000	160,000
932	01	13	0110171250	600	Предоставление субсидий бюджетным, автономным учреждениям и иным некоммерческим организациям	160,000	160,000	160,000
932	01	13	0110171250	630	Субсидии некоммерческим организациям (за исключением государственных (муниципальных) учреждений)	160,000	160,000	160,000
932	01	13	0110200000		Основное мероприятие «Финансовая и информационно-методическая поддержка деятельности территориальных общественных самоуправлений»	5 917,900	5 917,900	5 917,900
932	01	13	0110271130		Субсидии на осуществление деятельности территориальных общественных самоуправлений	5 665,900	5 665,900	5 665,900
932	01	13	0110271130	600	Предоставление субсидий бюджетным, автономным учреждениям и иным некоммерческим организациям	5 665,900	5 665,900	5 665,900
932	01	13	0110271130	630	Субсидии некоммерческим организациям (за исключением государственных (муниципальных) учреждений)	5 665,900	5 665,900	5 665,900
932	01	13	0110271350		Субсидии территориальным общественным самоуправлениям на реализацию конкурса проектов	252,000	252,000	252,000
932	01	13	0110271350	600	Предоставление субсидий бюджетным, автономным учреждениям и иным некоммерческим организациям	252,000	252,000	252,000
932	01	13	0110271350	630	Субсидии некоммерческим организациям (за исключением государственных (муниципальных) учреждений)	252,000	252,000	252,000
932	01	13	0110300000		Основное мероприятие «Развитие инфраструктуры поддержки социально ориентированных некоммерческих организаций»	5 903,300	7 128,000	5 774,200
932	01	13	0110321310		Содержание имущества и обеспечение деятельности общественных центров	5 903,300	7 128,000	5 774,200
932	01	13	0110321310	200	Закупка товаров, работ и услуг для обеспечения государственных (муниципальных) нужд	5 747,300	6 973,600	5 621,400
932	01	13	0110321310	240	Иные закупки товаров, работ и услуг для обеспечения государственных (муниципальных) нужд	5 747,300	6 973,600	5 621,400
932	01	13	0110321310	800	Иные бюджетные ассигнования	156,000	154,400	152,800
932	01	13	0110321310	850	Уплата налогов, сборов и иных платежей	156,000	154,400	152,800
932	01	13	0120000000		Подпрограмма «Повышение уровня межэтнического и межконфессионального взаимопонимания»	120,000	120,000	120,000
932	01	13	0120100000		Основное мероприятие «Мероприятия, содействующие формированию гармоничной межнациональной, межконфессиональной ситуации в городе Перми»	120,000	120,000	120,000
932	01	13	0120123520		Содействие в реализации культурно-просветительских общественных инициатив религиозных организаций и объединений, направленных на сохранение гармоничной конфессиональной ситуации в городе Перми	25,000	25,000	25,000
932	01	13	0120123520	600	Предоставление субсидий бюджетным, автономным учреждениям и иным некоммерческим организациям	25,000	25,000	25,000
932	01	13	0120123520	630	Субсидии некоммерческим организациям (за исключением государственных (муниципальных) учреждений)	25,000	25,000	25,000
932	01	13	0120123530		Содействие в реализации мероприятий, направленных на гармонизацию межнациональных отношений, сохранение этнического многообразия народов России, проживающих в городе Перми	95,000	95,000	95,000
932	01	13	0120123530	600	Предоставление субсидий бюджетным, автономным учреждениям и иным некоммерческим организациям	95,000	95,000	95,000
932	01	13	0120123530	630	Субсидии некоммерческим организациям (за исключением государственных (муниципальных) учреждений)	95,000	95,000	95,000
932	03				Национальная безопасность и правоохранительная деятельность	428,800	429,100	429,100
932	03	09			Защита населения и территории от чрезвычайных ситуаций природного и техногенного характера, гражданская оборона	4,600	4,600	4,600
932	03	09	0200000000		Муниципальная программа «Безопасный город»	4,600	4,600	4,600

932	03	09	0220000000		Подпрограмма «Предупреждение и ликвидация чрезвычайных ситуаций природного и техногенного характера, совершенствование гражданской обороны на территории города Перми»	4,600	4,600	4,600
932	03	09	0220300000		Основное мероприятие «Содержание и организация деятельности аварийно-спасательных служб и обеспечение безопасности людей на водных объектах»	4,600	4,600	4,600
932	03	09	0220321000		Содержание спасательных постов в местах массового отдыха у воды	4,600	4,600	4,600
932	03	09	0220321000	200	Закупка товаров, работ и услуг для обеспечения государственных (муниципальных) нужд	4,600	4,600	4,600
932	03	09	0220321000	240	Иные закупки товаров, работ и услуг для обеспечения государственных (муниципальных) нужд	4,600	4,600	4,600
932	03	14			Другие вопросы в области национальной безопасности и правоохранительной деятельности	424,200	424,500	424,500
932	03	14	0200000000		Муниципальная программа «Безопасный город»	82,900	83,200	83,200
932	03	14	0230000000		Подпрограмма «Обеспечение первичных мер пожарной безопасности в границах города Перми»	82,900	83,200	83,200
932	03	14	0230100000		Основное мероприятие «Обеспечение первичных мер пожарной безопасности»	82,900	83,200	83,200
932	03	14	0230121120		Мероприятия по приведению в нормативное состояние, содержанию пожарных водоемов и пирсов	82,900	83,200	83,200
932	03	14	0230121120	200	Закупка товаров, работ и услуг для обеспечения государственных (муниципальных) нужд	80,000	80,000	80,000
932	03	14	0230121120	240	Иные закупки товаров, работ и услуг для обеспечения государственных (муниципальных) нужд	80,000	80,000	80,000
932	03	14	0230121120	800	Иные бюджетные ассигнования	2,900	3,200	3,200
932	03	14	0230121120	850	Уплата налогов, сборов и иных платежей	2,900	3,200	3,200
932	03	14	9100000000		Непрограммные расходы бюджета города Перми по реализации иных мероприятий	341,300	341,300	341,300
932	03	14	9190000000		Иные непрограммные мероприятия	341,300	341,300	341,300
932	03	14	919002П040		Составление протоколов об административных правонарушениях	97,500	97,500	97,500
932	03	14	919002П040	200	Закупка товаров, работ и услуг для обеспечения государственных (муниципальных) нужд	97,500	97,500	97,500
932	03	14	919002П040	240	Иные закупки товаров, работ и услуг для обеспечения государственных (муниципальных) нужд	97,500	97,500	97,500
932	03	14	919002П060		Осуществление полномочий по созданию и организации деятельности административных комиссий	243,800	243,800	243,800
932	03	14	919002П060	200	Закупка товаров, работ и услуг для обеспечения государственных (муниципальных) нужд	243,800	243,800	243,800
932	03	14	919002П060	240	Иные закупки товаров, работ и услуг для обеспечения государственных (муниципальных) нужд	243,800	243,800	243,800
932	04				Национальная экономика	439 935,097	543 085,400	457 048,570
932	04	09			Дорожное хозяйство (дорожные фонды)	439 333,468	542 515,000	456 462,670
932	04	09	1000000000		Муниципальная программа «Организация дорожной деятельности в городе Перми»	410 153,154	514 376,900	429 103,300
932	04	09	1010000000		Подпрограмма «Приведение в нормативное состояние автомобильных дорог и дорожных сооружений»	410 153,154	514 376,900	429 103,300
932	04	09	1010100000		Основное мероприятие «Выполнение комплекса мероприятий по содержанию и ремонту автомобильных дорог и элементов дорог»	339 810,554	344 964,200	344 964,200
932	04	09	1010121370		Содержание и ремонт автомобильных дорог	336 464,759	339 008,000	339 008,000
932	04	09	1010121370	200	Закупка товаров, работ и услуг для обеспечения государственных (муниципальных) нужд	336 464,759	339 008,000	339 008,000
932	04	09	1010121370	240	Иные закупки товаров, работ и услуг для обеспечения государственных (муниципальных) нужд	336 464,759	339 008,000	339 008,000
932	04	09	1010121390		Ремонт тротуаров, пешеходных дорожек и газонов вдоль тротуаров, пешеходных дорожек	3 345,795	5 956,200	5 956,200
932	04	09	1010121390	200	Закупка товаров, работ и услуг для обеспечения государственных (муниципальных) нужд	3 345,795	5 956,200	5 956,200
932	04	09	1010121390	240	Иные закупки товаров, работ и услуг для обеспечения государственных (муниципальных) нужд	3 345,795	5 956,200	5 956,200
932	04	09	1010600000		Основное мероприятие «Выполнение комплекса мероприятий по ремонту и капитальному ремонту автомобильных дорог и искусственных дорожных сооружений»	40 907,200	48 918,800	84 139,100
932	04	09	10106ST040		Проектирование, строительство (реконструкция), капитальный ремонт и ремонт автомобильных дорог общего пользования местного значения, находящихся на территории Пермского края	40 907,200	48 918,800	84 139,100

932	04	09	10106ST040	200	Закупка товаров, работ и услуг для обеспечения государственных (муниципальных) нужд	40 907,200	48 918,800	84 139,100
932	04	09	10106ST040	240	Иные закупки товаров, работ и услуг для обеспечения государственных (муниципальных) нужд	40 907,200	48 918,800	84 139,100
932	04	09	101R100000		Основное мероприятие «Реализация мероприятий, направленных на финансовое обеспечение регионального проекта в рамках основного мероприятия федерального проекта «Дорожная сеть» национального проекта «Безопасные и качественные автомобильные дороги»	29 435,400	120 493,900	0,000
932	04	09	101R153930		Реализация мероприятий, направленных на достижение целевых показателей программы регионального проекта «Безопасные и качественные автомобильные дороги Пермского края и Пермской городской агломерации»	29 435,400	120 493,900	0,000
932	04	09	101R153930	200	Закупка товаров, работ и услуг для обеспечения государственных (муниципальных) нужд	29 435,400	120 493,900	0,000
932	04	09	101R153930	240	Иные закупки товаров, работ и услуг для обеспечения государственных (муниципальных) нужд	29 435,400	120 493,900	0,000
932	04	09	1100000000		Муниципальная программа «Благоустройство города Перми»	8 457,400	8 457,400	8 457,400
932	04	09	1110000000		Подпрограмма «Озеленение территории города Перми, в том числе путем создания парков и скверов»	8 457,400	8 457,400	8 457,400
932	04	09	1110600000		Основное мероприятие «Организация содержания искусственных инженерных сооружений, предназначенных для движения пешеходов»	8 457,400	8 457,400	8 457,400
932	04	09	1110600000	200	Закупка товаров, работ и услуг для обеспечения государственных (муниципальных) нужд	8 457,400	8 457,400	8 457,400
932	04	09	1110600000	240	Иные закупки товаров, работ и услуг для обеспечения государственных (муниципальных) нужд	8 457,400	8 457,400	8 457,400
932	04	09	1200000000		Муниципальная программа «Организация регулярных перевозок автомобильным и городским наземным электрическим транспортом в городе Перми»	3 981,184	4 350,000	3 571,270
932	04	09	1220000000		Подпрограмма «Приоритетное развитие регулярных перевозок автомобильным и городским наземным электрическим транспортом в городе Перми»	3 981,184	4 350,000	3 571,270
932	04	09	1220300000		Основное мероприятие «Обеспечение объектами транспортной инфраструктуры автомобильных дорог местного значения и поддержание их в нормативном состоянии»	3 981,184	4 350,000	3 571,270
932	04	09	1220321780		Содержание и ремонт остановочных пунктов	3 981,184	4 350,000	3 571,270
932	04	09	1220321780	200	Закупка товаров, работ и услуг для обеспечения государственных (муниципальных) нужд	3 981,184	4 350,000	3 571,270
932	04	09	1220321780	240	Иные закупки товаров, работ и услуг для обеспечения государственных (муниципальных) нужд	3 981,184	4 350,000	3 571,270
932	04	09	1700000000		Муниципальная программа «Развитие системы жилищно-коммунального хозяйства в городе Перми»	15 330,700	15 330,700	15 330,700
932	04	09	1730000000		Подпрограмма «Обеспечение эффективного управления многоквартирными домами в городе Перми»	15 330,700	15 330,700	15 330,700
932	04	09	1730300000		Основное мероприятие «Муниципальная поддержка благоустройства придомовых территорий многоквартирных домов города Перми»	15 330,700	15 330,700	15 330,700
932	04	09	1730371190		Возмещение затрат по благоустройству придомовых территорий многоквартирных домов города Перми	15 330,700	15 330,700	15 330,700
932	04	09	1730371190	800	Иные бюджетные ассигнования	15 330,700	15 330,700	15 330,700
932	04	09	1730371190	810	Субсидии юридическим лицам (кроме некоммерческих организаций), индивидуальным предпринимателям, физическим лицам - производителям товаров, работ, услуг	15 330,700	15 330,700	15 330,700
932	04	09	9100000000		Непрограммные расходы бюджета города Перми по реализации иных мероприятий	1 411,030	0,000	0,000
932	04	09	9160000000		Мероприятия, направленные на решение отдельных вопросов местного значения в микрорайонах города Перми	1 411,030	0,000	0,000
932	04	09	9160000000	200	Закупка товаров, работ и услуг для обеспечения государственных (муниципальных) нужд	1 411,030	0,000	0,000
932	04	09	9160000000	240	Иные закупки товаров, работ и услуг для обеспечения государственных (муниципальных) нужд	1 411,030	0,000	0,000
932	04	12			Другие вопросы в области национальной экономики	601,629	570,400	585,900
932	04	12	1100000000		Муниципальная программа «Благоустройство города Перми»	304,300	316,400	331,900
932	04	12	1110000000		Подпрограмма «Озеленение территории города Перми, в том числе путем создания парков и скверов»	304,300	316,400	331,900

932	04	12	1110800000		Основное мероприятие «Демонтаж самовольно установленных и незаконно размещенных движимых объектов»	304,300	316,400	331,900
932	04	12	1110800000	200	Закупка товаров, работ и услуг для обеспечения государственных (муниципальных) нужд	304,300	316,400	331,900
932	04	12	1110800000	240	Иные закупки товаров, работ и услуг для обеспечения государственных (муниципальных) нужд	304,300	316,400	331,900
932	04	12	1800000000		Муниципальная программа «Градостроительная деятельность на территории города Перми»	297,329	254,000	254,000
932	04	12	1820000000		Подпрограмма «Улучшение архитектурного облика города Перми»	297,329	254,000	254,000
932	04	12	1820200000		Основное мероприятие «Снос самовольных построек, приведение объектов капитального строительства в первоначальное положение, демонтаж вывесок, не соответствующих стандартным требованиям, на территории города Перми»	297,329	254,000	254,000
932	04	12	1820200000	200	Закупка товаров, работ и услуг для обеспечения государственных (муниципальных) нужд	43,329	0,000	0,000
932	04	12	1820200000	240	Иные закупки товаров, работ и услуг для обеспечения государственных (муниципальных) нужд	43,329	0,000	0,000
932	04	12	1820200000	800	Иные бюджетные ассигнования	254,000	254,000	254,000
932	04	12	1820200000	830	Исполнение судебных актов	254,000	254,000	254,000
932	05				Жилищно-коммунальное хозяйство	33 877,807	32 917,400	32 917,400
932	05	02			Коммунальное хозяйство	303,115	0,000	0,000
932	05	02	1700000000		Муниципальная программа «Развитие системы жилищно-коммунального хозяйства в городе Перми»	303,115	0,000	0,000
932	05	02	1740000000		Подпрограмма «Содержание объектов инженерной инфраструктуры»	303,115	0,000	0,000
932	05	02	1740100000		Основное мероприятие «Обеспечение нормативного состояния объектов инженерной инфраструктуры, находящихся в муниципальной собственности, в том числе бесхозяйных объектов»	303,115	0,000	0,000
932	05	02	1740121760		Техническая инвентаризация и паспортизация объектов инженерной инфраструктуры	303,115	0,000	0,000
932	05	02	1740121760	200	Закупка товаров, работ и услуг для обеспечения государственных (муниципальных) нужд	303,115	0,000	0,000
932	05	02	1740121760	240	Иные закупки товаров, работ и услуг для обеспечения государственных (муниципальных) нужд	303,115	0,000	0,000
932	05	03			Благоустройство	22 513,592	22 509,800	22 509,800
932	05	03	1100000000		Муниципальная программа «Благоустройство города Перми»	14 441,200	14 441,200	14 441,200
932	05	03	1110000000		Подпрограмма «Озеленение территории города Перми, в том числе путем создания парков и скверов»	14 441,200	14 441,200	14 441,200
932	05	03	1110100000		Основное мероприятие «Организация содержания объектов озеленения общего пользования»	13 208,700	13 208,700	13 208,700
932	05	03	1110100000	200	Закупка товаров, работ и услуг для обеспечения государственных (муниципальных) нужд	13 208,700	13 208,700	13 208,700
932	05	03	1110100000	240	Иные закупки товаров, работ и услуг для обеспечения государственных (муниципальных) нужд	13 208,700	13 208,700	13 208,700
932	05	03	1110200000		Основное мероприятие «Организация содержания пустошей, логов и водоохранных зон»	1 232,500	1 232,500	1 232,500
932	05	03	1110200000	200	Закупка товаров, работ и услуг для обеспечения государственных (муниципальных) нужд	1 232,500	1 232,500	1 232,500
932	05	03	1110200000	240	Иные закупки товаров, работ и услуг для обеспечения государственных (муниципальных) нужд	1 232,500	1 232,500	1 232,500
932	05	03	1300000000		Муниципальная программа «Формирование современной городской среды»	4 175,800	4 175,800	4 175,800
932	05	03	1310000000		Подпрограмма «Формирование комфортного внутригородского пространства на территории муниципального образования город Пермь»	4 175,800	4 175,800	4 175,800
932	05	03	131F200000		Основное мероприятие «Федеральный проект «Формирование комфортной городской среды»	4 175,800	4 175,800	4 175,800
932	05	03	131F255550		Реализация программ формирования современной городской среды	4 175,800	4 175,800	4 175,800
932	05	03	131F255550	800	Иные бюджетные ассигнования	4 175,800	4 175,800	4 175,800
932	05	03	131F255550	810	Субсидии юридическим лицам (кроме некоммерческих организаций), индивидуальным предпринимателям, физическим лицам - производителям товаров, работ, услуг	4 175,800	4 175,800	4 175,800
932	05	03	1700000000		Муниципальная программа «Развитие системы жилищно-коммунального хозяйства в городе Перми»	3 892,800	3 892,800	3 892,800

932	05	03	1720000000		Подпрограмма «Обеспечение санитарно-эпидемиологических требований законодательства»	3 892,800	3 892,800	3 892,800
932	05	03	1720100000		Основное мероприятие «Организация работ по сбору, транспортированию и размещению бесхозяйных отходов на территории города Перми»	2 874,300	2 874,300	2 874,300
932	05	03	1720121710		Ликвидация бесхозяйных отходов с территории города Перми	2 874,300	2 874,300	2 874,300
932	05	03	1720121710	200	Закупка товаров, работ и услуг для обеспечения государственных (муниципальных) нужд	2 874,300	2 874,300	2 874,300
932	05	03	1720121710	240	Иные закупки товаров, работ и услуг для обеспечения государственных (муниципальных) нужд	2 874,300	2 874,300	2 874,300
932	05	03	1720200000		Основное мероприятие «Организация работ по созданию и содержанию мест (площадок) накопления твердых коммунальных отходов»	1 018,500	1 018,500	1 018,500
932	05	03	1720222130		Обустройство и содержание мест (площадок) накопления твердых коммунальных отходов на территории индивидуальной жилой застройки города Перми	1 018,500	1 018,500	1 018,500
932	05	03	1720222130	200	Закупка товаров, работ и услуг для обеспечения государственных (муниципальных) нужд	1 018,500	1 018,500	1 018,500
932	05	03	1720222130	240	Иные закупки товаров, работ и услуг для обеспечения государственных (муниципальных) нужд	1 018,500	1 018,500	1 018,500
932	05	03	9100000000		Непрограммные расходы бюджета города Перми по реализации иных мероприятий	3,792	0,000	0,000
932	05	03	9160000000		Мероприятия, направленные на решение отдельных вопросов местного значения в микрорайонах города Перми	3,792	0,000	0,000
932	05	03	9160000000	200	Закупка товаров, работ и услуг для обеспечения государственных (муниципальных) нужд	3,792	0,000	0,000
932	05	03	9160000000	240	Иные закупки товаров, работ и услуг для обеспечения государственных (муниципальных) нужд	3,792	0,000	0,000
932	05	05			Другие вопросы в области жилищно-коммунального хозяйства	11 061,100	10 407,600	10 407,600
932	05	05	1000000000		Муниципальная программа «Организация дорожной деятельности в городе Перми»	11 061,100	10 407,600	10 407,600
932	05	05	1030000000		Подпрограмма «Обеспечение деятельности заказчиков работ»	11 061,100	10 407,600	10 407,600
932	05	05	1030100000		Основное мероприятие «Выполнение функций муниципального заказчика работ»	11 061,100	10 407,600	10 407,600
932	05	05	1030100590		Обеспечение деятельности (оказание услуг, выполнение работ) муниципальных учреждений (организаций)	11 061,100	10 407,600	10 407,600
932	05	05	1030100590	100	Расходы на выплаты персоналу в целях обеспечения выполнения функций государственными (муниципальными) органами, казенными учреждениями, органами управления государственными внебюджетными фондами	8 625,800	7 973,600	7 973,600
932	05	05	1030100590	110	Расходы на выплаты персоналу казенных учреждений	8 625,800	7 973,600	7 973,600
932	05	05	1030100590	200	Закупка товаров, работ и услуг для обеспечения государственных (муниципальных) нужд	2 429,900	2 428,600	2 428,600
932	05	05	1030100590	240	Иные закупки товаров, работ и услуг для обеспечения государственных (муниципальных) нужд	2 429,900	2 428,600	2 428,600
932	05	05	1030100590	800	Иные бюджетные ассигнования	5,400	5,400	5,400
932	05	05	1030100590	850	Уплата налогов, сборов и иных платежей	5,400	5,400	5,400
932	06				Охрана окружающей среды	5 229,400	1 214,500	3 409,500
932	06	03			Охрана объектов растительного и животного мира и среды их обитания	5 229,400	1 214,500	3 409,500
932	06	03	1400000000		Муниципальная программа «Охрана природы и лесное хозяйство города Перми»	5 229,400	1 214,500	3 409,500
932	06	03	1410000000		Подпрограмма «Реализация природоохранных мероприятий»	5 229,400	1 214,500	3 409,500
932	06	03	1410100000		Основное мероприятие «Охрана и улучшение состояния природных объектов на территории города Перми»	3 982,500	0,000	2 212,500
932	06	03	1410121640		Наблюдение за водными объектами города Перми и их обустройство	3 982,500	0,000	2 212,500
932	06	03	1410121640	200	Закупка товаров, работ и услуг для обеспечения государственных (муниципальных) нужд	3 982,500	0,000	2 212,500
932	06	03	1410121640	240	Иные закупки товаров, работ и услуг для обеспечения государственных (муниципальных) нужд	3 982,500	0,000	2 212,500
932	06	03	1410400000		Основное мероприятие «Наблюдение за состоянием атмосферного воздуха и улучшение его качества»	50,000	17,500	0,000
932	06	03	1410421620		Подготовка и предоставление населению города Перми информации о состоянии окружающей среды	50,000	17,500	0,000

932	06	03	1410421620	200	Закупка товаров, работ и услуг для обеспечения государственных (муниципальных) нужд	50,000	17,500	0,000
932	06	03	1410421620	240	Иные закупки товаров, работ и услуг для обеспечения государственных (муниципальных) нужд	50,000	17,500	0,000
932	06	03	1410500000		Основное мероприятие «Компенсационные посадки зеленых насаждений»	1 196,900	1 197,000	1 197,000
932	06	03	1410521690		Посадка зеленых насаждений ценных видов	1 196,900	1 197,000	1 197,000
932	06	03	1410521690	200	Закупка товаров, работ и услуг для обеспечения государственных (муниципальных) нужд	1 196,900	1 197,000	1 197,000
932	06	03	1410521690	240	Иные закупки товаров, работ и услуг для обеспечения государственных (муниципальных) нужд	1 196,900	1 197,000	1 197,000
932	07				Образование	3 766,100	3 766,100	3 766,100
932	07	07			Молодежная политика	3 766,100	3 766,100	3 766,100
932	07	07	0400000000		Муниципальная программа «Молодежь города Перми»	3 514,100	3 514,100	3 514,100
932	07	07	0420000000		Подпрограмма «Создание условий для социальной интеграции молодежи в общественно-полезную деятельность»	3 514,100	3 514,100	3 514,100
932	07	07	0420100000		Основное мероприятие «Осуществление мероприятий по организации занятости молодежи»	3 514,100	3 514,100	3 514,100
932	07	07	0420170070		Субсидии некоммерческим организациям, не являющимся государственными (муниципальными) учреждениями, выполняющим работы по организации занятости молодежи	3 514,100	3 514,100	3 514,100
932	07	07	0420170070	600	Предоставление субсидий бюджетным, автономным учреждениям и иным некоммерческим организациям	3 514,100	3 514,100	3 514,100
932	07	07	0420170070	630	Субсидии некоммерческим организациям (за исключением государственных (муниципальных) учреждений)	3 514,100	3 514,100	3 514,100
932	07	07	0600000000		Муниципальная программа «Социальная поддержка и обеспечение семейного благополучия населения города Перми»	252,000	252,000	252,000
932	07	07	0640000000		Подпрограмма «Организация оздоровления и отдыха детей города Перми»	252,000	252,000	252,000
932	07	07	0640400000		Основное мероприятие «Организация отдыха несовершеннолетних, состоящих на учете в территориальных отделах полиции города Перми»	252,000	252,000	252,000
932	07	07	0640421080		Мероприятия по профилактике правонарушений среди несовершеннолетних	252,000	252,000	252,000
932	07	07	0640421080	200	Закупка товаров, работ и услуг для обеспечения государственных (муниципальных) нужд	252,000	252,000	252,000
932	07	07	0640421080	240	Иные закупки товаров, работ и услуг для обеспечения государственных (муниципальных) нужд	252,000	252,000	252,000
932	08				Культура, кинематография	1 320,600	1 281,600	1 281,600
932	08	01			Культура	1 320,600	1 281,600	1 281,600
932	08	01	0300000000		Муниципальная программа «Культура города Перми»	1 281,600	1 281,600	1 281,600
932	08	01	0310000000		Подпрограмма «Городские культурно-зрелищные мероприятия»	1 281,600	1 281,600	1 281,600
932	08	01	0310100000		Основное мероприятие «Проведение мероприятий в области культуры»	1 281,600	1 281,600	1 281,600
932	08	01	0310121980		Городские культурно-зрелищные мероприятия, культурно-зрелищные мероприятия по месту жительства	1 281,600	1 281,600	1 281,600
932	08	01	0310121980	200	Закупка товаров, работ и услуг для обеспечения государственных (муниципальных) нужд	1 281,600	1 281,600	1 281,600
932	08	01	0310121980	240	Иные закупки товаров, работ и услуг для обеспечения государственных (муниципальных) нужд	1 281,600	1 281,600	1 281,600
932	08	01	9100000000		Непрограммные расходы бюджета города Перми по реализации иных мероприятий	39,000	0,000	0,000
932	08	01	9160000000		Мероприятия, направленные на решение отдельных вопросов местного значения в микрорайонах города Перми	39,000	0,000	0,000
932	08	01	9160000000	200	Закупка товаров, работ и услуг для обеспечения государственных (муниципальных) нужд	39,000	0,000	0,000
932	08	01	9160000000	240	Иные закупки товаров, работ и услуг для обеспечения государственных (муниципальных) нужд	39,000	0,000	0,000
932	09				Здравоохранение	375,300	0,000	0,000
932	09	07			Санитарно-эпидемиологическое благополучие	375,300	0,000	0,000
932	09	07	9100000000		Непрограммные расходы бюджета города Перми по реализации иных мероприятий	375,300	0,000	0,000
932	09	07	9150000000		Реализация мероприятий ведомственной целевой программы «Обращение с животными без владельцев на территории города Перми»	375,300	0,000	0,000

932	09	07	9150021260		Обустройство площадок для выгула и дрессировки собак	375,300	0,000	0,000
932	09	07	9150021260	200	Закупка товаров, работ и услуг для обеспечения государственных (муниципальных) нужд	375,300	0,000	0,000
932	09	07	9150021260	240	Иные закупки товаров, работ и услуг для обеспечения государственных (муниципальных) нужд	375,300	0,000	0,000
932	11				Физическая культура и спорт	1 821,200	1 821,200	1 821,200
932	11	02			Массовый спорт	1 821,200	1 821,200	1 821,200
932	11	02	0500000000		Муниципальная программа «Развитие физической культуры и спорта города Перми»	1 821,200	1 821,200	1 821,200
932	11	02	0520000000		Подпрограмма «Создание условий для поддержания здорового образа жизни»	1 821,200	1 821,200	1 821,200
932	11	02	0520100000		Основное мероприятие «Организация и проведение физкультурных мероприятий, спортивно-массовой работы согласно календарным планам районов города Перми»	1 821,200	1 821,200	1 821,200
932	11	02	0520123440		Мероприятия и спортивно-массовая работа по месту жительства	1 821,200	1 821,200	1 821,200
932	11	02	0520123440	200	Закупка товаров, работ и услуг для обеспечения государственных (муниципальных) нужд	1 821,200	1 821,200	1 821,200
932	11	02	0520123440	240	Иные закупки товаров, работ и услуг для обеспечения государственных (муниципальных) нужд	1 821,200	1 821,200	1 821,200
933					Администрация Мотовилихинского района города Перми	487 225,976	462 601,100	546 347,925
933	01				Общегосударственные вопросы	66 437,700	58 077,100	58 901,000
933	01	04			Функционирование Правительства Российской Федерации, высших исполнительных органов государственной власти субъектов Российской Федерации, местных администраций	53 026,400	45 608,500	45 608,500
933	01	04	0600000000		Муниципальная программа «Социальная поддержка и обеспечение семейного благополучия населения города Перми»	5 619,700	5 619,700	5 619,700
933	01	04	0630000000		Подпрограмма «Повышение социального благополучия и безопасности семей с детьми»	5 619,700	5 619,700	5 619,700
933	01	04	0630100000		Основное мероприятие «Взаимодействие с органами власти, учреждениями, организациями по профилактике преступности и правонарушений несовершеннолетних»	5 619,700	5 619,700	5 619,700
933	01	04	063012C050		Образование комиссий по делам несовершеннолетних и защите их прав и организация их деятельности	5 619,700	5 619,700	5 619,700
933	01	04	063012C050	100	Расходы на выплаты персоналу в целях обеспечения выполнения функций государственными (муниципальными) органами, казенными учреждениями, органами управления государственными внебюджетными фондами	5 233,300	5 233,300	5 233,300
933	01	04	063012C050	120	Расходы на выплаты персоналу государственных (муниципальных) органов	5 233,300	5 233,300	5 233,300
933	01	04	063012C050	200	Закупка товаров, работ и услуг для обеспечения государственных (муниципальных) нужд	386,400	386,400	386,400
933	01	04	063012C050	240	Иные закупки товаров, работ и услуг для обеспечения государственных (муниципальных) нужд	386,400	386,400	386,400
933	01	04	9500000000		Непрограммные расходы по обеспечению деятельности администрации города Перми	47 406,700	39 988,800	39 988,800
933	01	04	9570000000		Территориальные органы администрации города Перми	47 406,700	39 988,800	39 988,800
933	01	04	9570000110		Расходы на выплаты по оплате труда работников муниципальных органов	43 764,700	36 346,800	36 346,800
933	01	04	9570000110	100	Расходы на выплаты персоналу в целях обеспечения выполнения функций государственными (муниципальными) органами, казенными учреждениями, органами управления государственными внебюджетными фондами	43 764,700	36 346,800	36 346,800
933	01	04	9570000110	120	Расходы на выплаты персоналу государственных (муниципальных) органов	43 764,700	36 346,800	36 346,800
933	01	04	9570000190		Расходы на обеспечение функций муниципальных органов	3 642,000	3 642,000	3 642,000
933	01	04	9570000190	100	Расходы на выплаты персоналу в целях обеспечения выполнения функций государственными (муниципальными) органами, казенными учреждениями, органами управления государственными внебюджетными фондами	7,600	0,000	0,000

933	01	04	9570000190	120	Расходы на выплаты персоналу государственных (муниципальных) органов	7,600	0,000	0,000
933	01	04	9570000190	200	Закупка товаров, работ и услуг для обеспечения государственных (муниципальных) нужд	3 634,400	3 642,000	3 642,000
933	01	04	9570000190	240	Иные закупки товаров, работ и услуг для обеспечения государственных (муниципальных) нужд	3 634,400	3 642,000	3 642,000
933	01	13			Другие общегосударственные вопросы	13 411,300	12 468,600	13 292,500
933	01	13	0100000000		Муниципальная программа «Общественное согласие»	13 411,300	12 468,600	13 292,500
933	01	13	0110000000		Подпрограмма «Вовлечение граждан в местное самоуправление»	13 091,300	12 148,600	12 972,500
933	01	13	0110100000		Основное мероприятие «Формирование благоприятных условий для поддержки и развития социально ориентированных некоммерческих организаций на территории города Перми»	921,000	871,000	871,000
933	01	13	0110121330		Консультативная и информационно-методическая поддержка общественно полезной деятельности социально ориентированных некоммерческих организаций	221,500	221,500	221,500
933	01	13	0110121330	200	Закупка товаров, работ и услуг для обеспечения государственных (муниципальных) нужд	221,500	221,500	221,500
933	01	13	0110121330	240	Иные закупки товаров, работ и услуг для обеспечения государственных (муниципальных) нужд	221,500	221,500	221,500
933	01	13	0110171140		Субсидии советам ветеранов (пенсионеров) войны, труда, Вооруженных Сил и правоохранительных органов	571,500	521,500	521,500
933	01	13	0110171140	600	Предоставление субсидий бюджетным, автономным учреждениям и иным некоммерческим организациям	571,500	521,500	521,500
933	01	13	0110171140	630	Субсидии некоммерческим организациям (за исключением государственных (муниципальных) учреждений)	571,500	521,500	521,500
933	01	13	0110171250		Субсидии некоммерческим организациям, общественным объединениям (за исключением политических партий) на реализацию социальных проектов	128,000	128,000	128,000
933	01	13	0110171250	600	Предоставление субсидий бюджетным, автономным учреждениям и иным некоммерческим организациям	128,000	128,000	128,000
933	01	13	0110171250	630	Субсидии некоммерческим организациям (за исключением государственных (муниципальных) учреждений)	128,000	128,000	128,000
933	01	13	0110200000		Основное мероприятие «Финансовая и информационно-методическая поддержка деятельности территориальных общественных самоуправлений»	4 953,000	4 953,000	4 953,000
933	01	13	0110271130		Субсидии на осуществление деятельности территориальных общественных самоуправлений	4 701,000	4 701,000	4 701,000
933	01	13	0110271130	600	Предоставление субсидий бюджетным, автономным учреждениям и иным некоммерческим организациям	4 701,000	4 701,000	4 701,000
933	01	13	0110271130	630	Субсидии некоммерческим организациям (за исключением государственных (муниципальных) учреждений)	4 701,000	4 701,000	4 701,000
933	01	13	0110271350		Субсидии территориальным общественным самоуправлениям на реализацию конкурса проектов	252,000	252,000	252,000
933	01	13	0110271350	600	Предоставление субсидий бюджетным, автономным учреждениям и иным некоммерческим организациям	252,000	252,000	252,000
933	01	13	0110271350	630	Субсидии некоммерческим организациям (за исключением государственных (муниципальных) учреждений)	252,000	252,000	252,000
933	01	13	0110300000		Основное мероприятие «Развитие инфраструктуры поддержки социально ориентированных некоммерческих организаций»	7 217,300	6 324,600	7 148,500
933	01	13	0110321310		Содержание имущества и обеспечение деятельности общественных центров	7 217,300	6 324,600	7 148,500
933	01	13	0110321310	200	Закупка товаров, работ и услуг для обеспечения государственных (муниципальных) нужд	7 162,600	6 269,900	7 093,800
933	01	13	0110321310	240	Иные закупки товаров, работ и услуг для обеспечения государственных (муниципальных) нужд	7 162,600	6 269,900	7 093,800
933	01	13	0110321310	800	Иные бюджетные ассигнования	54,700	54,700	54,700
933	01	13	0110321310	850	Уплата налогов, сборов и иных платежей	54,700	54,700	54,700
933	01	13	0120000000		Подпрограмма «Повышение уровня межэтнического и межконфессионального взаимопонимания»	320,000	320,000	320,000
933	01	13	0120100000		Основное мероприятие «Мероприятия, содействующие формированию гармоничной межнациональной, межконфессиональной ситуации в городе Перми»	320,000	320,000	320,000
933	01	13	0120123520		Содействие в реализации культурно-просветительских общественных инициатив религиозных организаций и объединений, направленных на сохранение гармоничной конфессиональной ситуации в городе Перми	225,000	225,000	225,000
933	01	13	0120123520	600	Предоставление субсидий бюджетным, автономным учреждениям и иным некоммерческим организациям	225,000	225,000	225,000

933	01	13	0120123520	630	Субсидии некоммерческим организациям (за исключением государственных (муниципальных) учреждений)	225,000	225,000	225,000
933	01	13	0120123530		Содействие в реализации мероприятий, направленных на гармонизацию межнациональных отношений, сохранение этнического многообразия народов России, проживающих в городе Перми	95,000	95,000	95,000
933	01	13	0120123530	600	Предоставление субсидий бюджетным, автономным учреждениям и иным некоммерческим организациям	95,000	95,000	95,000
933	01	13	0120123530	630	Субсидии некоммерческим организациям (за исключением государственных (муниципальных) учреждений)	95,000	95,000	95,000
933	03				Национальная безопасность и правоохранительная деятельность	1 281,000	1 360,500	1 421,300
933	03	09			Защита населения и территории от чрезвычайных ситуаций природного и техногенного характера, гражданская оборона	36,800	36,800	36,800
933	03	09	0200000000		Муниципальная программа «Безопасный город»	36,800	36,800	36,800
933	03	09	0220000000		Подпрограмма «Предупреждение и ликвидация чрезвычайных ситуаций природного и техногенного характера, совершенствование гражданской обороны на территории города Перми»	36,800	36,800	36,800
933	03	09	0220300000		Основное мероприятие «Содержание и организация деятельности аварийно-спасательных служб и обеспечение безопасности людей на водных объектах»	36,800	36,800	36,800
933	03	09	0220321000		Содержание спасательных постов в местах массового отдыха у воды	36,800	36,800	36,800
933	03	09	0220321000	200	Закупка товаров, работ и услуг для обеспечения государственных (муниципальных) нужд	36,800	36,800	36,800
933	03	09	0220321000	240	Иные закупки товаров, работ и услуг для обеспечения государственных (муниципальных) нужд	36,800	36,800	36,800
933	03	14			Другие вопросы в области национальной безопасности и правоохранительной деятельности	1 244,200	1 323,700	1 384,500
933	03	14	0200000000		Муниципальная программа «Безопасный город»	852,000	931,500	992,300
933	03	14	0230000000		Подпрограмма «Обеспечение первичных мер пожарной безопасности в границах города Перми»	852,000	931,500	992,300
933	03	14	0230100000		Основное мероприятие «Обеспечение первичных мер пожарной безопасности»	852,000	931,500	992,300
933	03	14	0230121120		Мероприятия по приведению в нормативное состояние, содержанию пожарных водоемов и пирсов	852,000	931,500	992,300
933	03	14	0230121120	200	Закупка товаров, работ и услуг для обеспечения государственных (муниципальных) нужд	822,000	894,900	955,700
933	03	14	0230121120	240	Иные закупки товаров, работ и услуг для обеспечения государственных (муниципальных) нужд	822,000	894,900	955,700
933	03	14	0230121120	800	Иные бюджетные ассигнования	30,000	36,600	36,600
933	03	14	0230121120	850	Уплата налогов, сборов и иных платежей	30,000	36,600	36,600
933	03	14	9100000000		Непрограммные расходы бюджета города Перми по реализации иных мероприятий	392,200	392,200	392,200
933	03	14	9190000000		Иные непрограммные мероприятия	392,200	392,200	392,200
933	03	14	919002П040		Составление протоколов об административных правонарушениях	122,100	122,100	122,100
933	03	14	919002П040	200	Закупка товаров, работ и услуг для обеспечения государственных (муниципальных) нужд	122,100	122,100	122,100
933	03	14	919002П040	240	Иные закупки товаров, работ и услуг для обеспечения государственных (муниципальных) нужд	122,100	122,100	122,100
933	03	14	919002П060		Осуществление полномочий по созданию и организации деятельности административных комиссий	270,100	270,100	270,100
933	03	14	919002П060	200	Закупка товаров, работ и услуг для обеспечения государственных (муниципальных) нужд	270,100	270,100	270,100
933	03	14	919002П060	240	Иные закупки товаров, работ и услуг для обеспечения государственных (муниципальных) нужд	270,100	270,100	270,100
933	04				Национальная экономика	358 537,766	344 990,100	426 522,225
933	04	09			Дорожное хозяйство (дорожные фонды)	358 109,603	344 592,200	426 112,125
933	04	09	1000000000		Муниципальная программа «Организация дорожной деятельности в городе Перми»	334 348,100	320 624,200	402 413,700
933	04	09	1010000000		Подпрограмма «Приведение в нормативное состояние автомобильных дорог и дорожных сооружений»	334 348,100	320 624,200	402 413,700
933	04	09	1010100000		Основное мероприятие «Выполнение комплекса мероприятий по содержанию и ремонту автомобильных дорог и элементов дорог»	275 232,400	280 589,500	280 589,500
933	04	09	1010121370		Содержание и ремонт автомобильных дорог	269 941,600	275 298,700	275 298,700
933	04	09	1010121370	200	Закупка товаров, работ и услуг для обеспечения государственных (муниципальных) нужд	269 941,600	275 298,700	275 298,700

933	04	09	1010121370	240	Иные закупки товаров, работ и услуг для обеспечения государственных (муниципальных) нужд	269 941,600	275 298,700	275 298,700
933	04	09	1010121390		Ремонт тротуаров, пешеходных дорожек и газонов вдоль тротуаров, пешеходных дорожек	5 290,800	5 290,800	5 290,800
933	04	09	1010121390	200	Закупка товаров, работ и услуг для обеспечения государственных (муниципальных) нужд	5 290,800	5 290,800	5 290,800
933	04	09	1010121390	240	Иные закупки товаров, работ и услуг для обеспечения государственных (муниципальных) нужд	5 290,800	5 290,800	5 290,800
933	04	09	1010600000		Основное мероприятие «Выполнение комплекса мероприятий по ремонту и капитальному ремонту автомобильных дорог и искусственных дорожных сооружений»	40 907,200	33 284,700	121 824,200
933	04	09	10106ST040		Проектирование, строительство (реконструкция), капитальный ремонт и ремонт автомобильных дорог общего пользования местного значения, находящихся на территории Пермского края	40 907,200	33 284,700	121 824,200
933	04	09	10106ST040	200	Закупка товаров, работ и услуг для обеспечения государственных (муниципальных) нужд	40 907,200	33 284,700	121 824,200
933	04	09	10106ST040	240	Иные закупки товаров, работ и услуг для обеспечения государственных (муниципальных) нужд	40 907,200	33 284,700	121 824,200
933	04	09	101R100000		Основное мероприятие «Реализация мероприятий, направленных на финансовое обеспечение регионального проекта в рамках основного мероприятия федерального проекта «Дорожная сеть» национального проекта «Безопасные и качественные автомобильные дороги»	18 208,500	6 750,000	0,000
933	04	09	101R153930		Реализация мероприятий, направленных на достижение целевых показателей программы регионального проекта «Безопасные и качественные автомобильные дороги Пермского края и Пермской городской агломерации»	18 208,500	6 750,000	0,000
933	04	09	101R153930	200	Закупка товаров, работ и услуг для обеспечения государственных (муниципальных) нужд	18 208,500	6 750,000	0,000
933	04	09	101R153930	240	Иные закупки товаров, работ и услуг для обеспечения государственных (муниципальных) нужд	18 208,500	6 750,000	0,000
933	04	09	1100000000		Муниципальная программа «Благоустройство города Перми»	7 189,100	7 189,100	7 189,100
933	04	09	1110000000		Подпрограмма «Озеленение территории города Перми, в том числе путем создания парков и скверов»	7 189,100	7 189,100	7 189,100
933	04	09	1110600000		Основное мероприятие «Организация содержания искусственных инженерных сооружений, предназначенных для движения пешеходов»	7 189,100	7 189,100	7 189,100
933	04	09	1110600000	200	Закупка товаров, работ и услуг для обеспечения государственных (муниципальных) нужд	7 189,100	7 189,100	7 189,100
933	04	09	1110600000	240	Иные закупки товаров, работ и услуг для обеспечения государственных (муниципальных) нужд	7 189,100	7 189,100	7 189,100
933	04	09	1200000000		Муниципальная программа «Организация регулярных перевозок автомобильным и городским наземным электрическим транспортом в городе Перми»	3 571,781	3 846,500	3 576,925
933	04	09	1220000000		Подпрограмма «Приоритетное развитие регулярных перевозок автомобильным и городским наземным электрическим транспортом в городе Перми»	3 571,781	3 846,500	3 576,925
933	04	09	1220300000		Основное мероприятие «Обеспечение объектами транспортной инфраструктуры автомобильных дорог местного значения и поддержание их в нормативном состоянии»	3 571,781	3 846,500	3 576,925
933	04	09	1220321780		Содержание и ремонт остановочных пунктов	3 571,781	3 846,500	3 576,925
933	04	09	1220321780	200	Закупка товаров, работ и услуг для обеспечения государственных (муниципальных) нужд	3 571,781	3 846,500	3 576,925
933	04	09	1220321780	240	Иные закупки товаров, работ и услуг для обеспечения государственных (муниципальных) нужд	3 571,781	3 846,500	3 576,925
933	04	09	1700000000		Муниципальная программа «Развитие системы жилищно-коммунального хозяйства в городе Перми»	12 932,400	12 932,400	12 932,400
933	04	09	1730000000		Подпрограмма «Обеспечение эффективного управления многоквартирными домами в городе Перми»	12 932,400	12 932,400	12 932,400
933	04	09	1730300000		Основное мероприятие «Муниципальная поддержка благоустройства придомовых территорий многоквартирных домов города Перми»	12 932,400	12 932,400	12 932,400
933	04	09	1730371190		Возмещение затрат по благоустройству придомовых территорий многоквартирных домов города Перми	12 932,400	12 932,400	12 932,400
933	04	09	1730371190	800	Иные бюджетные ассигнования	12 932,400	12 932,400	12 932,400

933	04	09	1730371190	810	Субсидии юридическим лицам (кроме некоммерческих организаций), индивидуальным предпринимателям, физическим лицам - производителям товаров, работ, услуг	12 932,400	12 932,400	12 932,400
933	04	09	9100000000		Непрограммные расходы бюджета города Перми по реализации иных мероприятий	68,222	0,000	0,000
933	04	09	9160000000		Мероприятия, направленные на решение отдельных вопросов местного значения в микрорайонах города Перми	68,222	0,000	0,000
933	04	09	9160000000	200	Закупка товаров, работ и услуг для обеспечения государственных (муниципальных) нужд	68,222	0,000	0,000
933	04	09	9160000000	240	Иные закупки товаров, работ и услуг для обеспечения государственных (муниципальных) нужд	68,222	0,000	0,000
933	04	12			Другие вопросы в области национальной экономики	428,163	397,900	410,100
933	04	12	1100000000		Муниципальная программа «Благоустройство города Перми»	237,800	247,300	259,500
933	04	12	1110000000		Подпрограмма «Озеленение территории города Перми, в том числе путем создания парков и скверов»	237,800	247,300	259,500
933	04	12	1110800000		Основное мероприятие «Демонтаж самовольно установленных и незаконно размещенных движимых объектов»	237,800	247,300	259,500
933	04	12	1110800000	200	Закупка товаров, работ и услуг для обеспечения государственных (муниципальных) нужд	237,800	247,300	259,500
933	04	12	1110800000	240	Иные закупки товаров, работ и услуг для обеспечения государственных (муниципальных) нужд	237,800	247,300	259,500
933	04	12	1800000000		Муниципальная программа «Градостроительная деятельность на территории города Перми»	141,363	101,600	101,600
933	04	12	1810000000		Подпрограмма «Реализация Генерального плана города Перми и градостроительной политики города Перми, развитие центра города Перми и локальных центров»	39,763	0,000	0,000
933	04	12	1810100000		Основное мероприятие «Актуализация Правил землепользования и застройки города Перми»	39,763	0,000	0,000
933	04	12	1810121580		Обеспечение выполнения работ по внесению изменений в Правила землепользования и застройки города Перми	39,763	0,000	0,000
933	04	12	1810121580	200	Закупка товаров, работ и услуг для обеспечения государственных (муниципальных) нужд	39,763	0,000	0,000
933	04	12	1810121580	240	Иные закупки товаров, работ и услуг для обеспечения государственных (муниципальных) нужд	39,763	0,000	0,000
933	04	12	1820000000		Подпрограмма «Улучшение архитектурного облика города Перми»	101,600	101,600	101,600
933	04	12	1820200000		Основное мероприятие «Снос самовольных построек, приведение объектов капитального строительства в первоначальное положение, демонтаж вывесок, не соответствующих стандартным требованиям, на территории города Перми»	101,600	101,600	101,600
933	04	12	1820200000	800	Иные бюджетные ассигнования	101,600	101,600	101,600
933	04	12	1820200000	830	Исполнение судебных актов	101,600	101,600	101,600
933	04	12	1900000000		Муниципальная программа «Управление земельными ресурсами города Перми»	49,000	49,000	49,000
933	04	12	1910000000		Подпрограмма «Распоряжение земельными участками, находящимися в муниципальной собственности и собственности на которые не разграничена»	49,000	49,000	49,000
933	04	12	1910100000		Основное мероприятие «Обеспечение платности использования земельных участков»	49,000	49,000	49,000
933	04	12	1910123650		Обеспечение эффективного использования земельных ресурсов	49,000	49,000	49,000
933	04	12	1910123650	200	Закупка товаров, работ и услуг для обеспечения государственных (муниципальных) нужд	49,000	49,000	49,000
933	04	12	1910123650	240	Иные закупки товаров, работ и услуг для обеспечения государственных (муниципальных) нужд	49,000	49,000	49,000
933	05				Жилищно-коммунальное хозяйство	50 936,710	49 940,500	49 940,500
933	05	02			Коммунальное хозяйство	193,000	0,000	0,000
933	05	02	1700000000		Муниципальная программа «Развитие системы жилищно-коммунального хозяйства в городе Перми»	193,000	0,000	0,000
933	05	02	1740000000		Подпрограмма «Содержание объектов инженерной инфраструктуры»	193,000	0,000	0,000
933	05	02	1740100000		Основное мероприятие «Обеспечение нормативного состояния объектов инженерной инфраструктуры, находящихся в муниципальной собственности, в том числе бесхозяйных объектов»	193,000	0,000	0,000

933	05	02	1740121760		Техническая инвентаризация и паспортизация объектов инженерной инфраструктуры	193,000	0,000	0,000
933	05	02	1740121760	200	Закупка товаров, работ и услуг для обеспечения государственных (муниципальных) нужд	193,000	0,000	0,000
933	05	02	1740121760	240	Иные закупки товаров, работ и услуг для обеспечения государственных (муниципальных) нужд	193,000	0,000	0,000
933	05	03			Благоустройство	38 008,510	37 953,000	37 953,000
933	05	03	0900000000		Муниципальная программа «Экономическое развитие города Перми»	599,500	599,500	599,500
933	05	03	0930000000		Подпрограмма «Развитие потребительского рынка»	599,500	599,500	599,500
933	05	03	0930100000		Основное мероприятие «Обеспечение жителей местами массового отдыха у воды»	599,500	599,500	599,500
933	05	03	0930121140		Организация мест массового отдыха у воды на территории города Перми	599,500	599,500	599,500
933	05	03	0930121140	200	Закупка товаров, работ и услуг для обеспечения государственных (муниципальных) нужд	599,500	599,500	599,500
933	05	03	0930121140	240	Иные закупки товаров, работ и услуг для обеспечения государственных (муниципальных) нужд	599,500	599,500	599,500
933	05	03	1100000000		Муниципальная программа «Благоустройство города Перми»	29 190,300	29 190,300	29 190,300
933	05	03	1110000000		Подпрограмма «Озеленение территории города Перми, в том числе путем создания парков и скверов»	29 190,300	29 190,300	29 190,300
933	05	03	1110100000		Основное мероприятие «Организация содержания объектов озеленения общего пользования»	25 003,700	25 003,700	25 003,700
933	05	03	1110100000	200	Закупка товаров, работ и услуг для обеспечения государственных (муниципальных) нужд	25 003,700	25 003,700	25 003,700
933	05	03	1110100000	240	Иные закупки товаров, работ и услуг для обеспечения государственных (муниципальных) нужд	25 003,700	25 003,700	25 003,700
933	05	03	1110200000		Основное мероприятие «Организация содержания пустошей, логов и водоохранных зон»	4 186,600	4 186,600	4 186,600
933	05	03	1110200000	200	Закупка товаров, работ и услуг для обеспечения государственных (муниципальных) нужд	4 186,600	4 186,600	4 186,600
933	05	03	1110200000	240	Иные закупки товаров, работ и услуг для обеспечения государственных (муниципальных) нужд	4 186,600	4 186,600	4 186,600
933	05	03	1300000000		Муниципальная программа «Формирование современной городской среды»	3 674,400	3 674,400	3 674,400
933	05	03	1310000000		Подпрограмма «Формирование комфортного внутригородского пространства на территории муниципального образования город Пермь»	3 674,400	3 674,400	3 674,400
933	05	03	131F200000		Основное мероприятие «Федеральный проект «Формирование комфортной городской среды»	3 674,400	3 674,400	3 674,400
933	05	03	131F255550		Реализация программ формирования современной городской среды	3 674,400	3 674,400	3 674,400
933	05	03	131F255550	800	Иные бюджетные ассигнования	3 674,400	3 674,400	3 674,400
933	05	03	131F255550	810	Субсидии юридическим лицам (кроме некоммерческих организаций), индивидуальным предпринимателям, физическим лицам - производителям товаров, работ, услуг	3 674,400	3 674,400	3 674,400
933	05	03	1700000000		Муниципальная программа «Развитие системы жилищно-коммунального хозяйства в городе Перми»	4 488,800	4 488,800	4 488,800
933	05	03	1720000000		Подпрограмма «Обеспечение санитарно-эпидемиологических требований законодательства»	4 488,800	4 488,800	4 488,800
933	05	03	1720100000		Основное мероприятие «Организация работ по сбору, транспортированию и размещению бесхозяйных отходов на территории города Перми»	3 454,400	3 454,400	3 454,400
933	05	03	1720121710		Ликвидация бесхозяйных отходов с территории города Перми	3 454,400	3 454,400	3 454,400
933	05	03	1720121710	200	Закупка товаров, работ и услуг для обеспечения государственных (муниципальных) нужд	3 454,400	3 454,400	3 454,400
933	05	03	1720121710	240	Иные закупки товаров, работ и услуг для обеспечения государственных (муниципальных) нужд	3 454,400	3 454,400	3 454,400
933	05	03	1720200000		Основное мероприятие «Организация работ по созданию и содержанию мест (площадок) накопления твердых коммунальных отходов»	1 034,400	1 034,400	1 034,400
933	05	03	1720222130		Обустройство и содержание мест (площадок) накопления твердых коммунальных отходов на территории индивидуальной жилой застройки города Перми	1 034,400	1 034,400	1 034,400
933	05	03	1720222130	200	Закупка товаров, работ и услуг для обеспечения государственных (муниципальных) нужд	1 034,400	1 034,400	1 034,400
933	05	03	1720222130	240	Иные закупки товаров, работ и услуг для обеспечения государственных (муниципальных) нужд	1 034,400	1 034,400	1 034,400

933	05	03	9100000000		Непрограммные расходы бюджета города Перми по реализации иных мероприятий	55,510	0,000	0,000
933	05	03	9160000000		Мероприятия, направленные на решение отдельных вопросов местного значения в микрорайонах города Перми	55,510	0,000	0,000
933	05	03	9160000000	200	Закупка товаров, работ и услуг для обеспечения государственных (муниципальных) нужд	55,510	0,000	0,000
933	05	03	9160000000	240	Иные закупки товаров, работ и услуг для обеспечения государственных (муниципальных) нужд	55,510	0,000	0,000
933	05	05			Другие вопросы в области жилищно-коммунального хозяйства	12 735,200	11 987,500	11 987,500
933	05	05	1000000000		Муниципальная программа «Организация дорожной деятельности в городе Перми»	12 735,200	11 987,500	11 987,500
933	05	05	1030000000		Подпрограмма «Обеспечение деятельности заказчиков работ»	12 735,200	11 987,500	11 987,500
933	05	05	1030100000		Основное мероприятие «Выполнение функций муниципального заказчика работ»	12 735,200	11 987,500	11 987,500
933	05	05	1030100590		Обеспечение деятельности (оказание услуг, выполнение работ) муниципальных учреждений (организаций)	12 735,200	11 987,500	11 987,500
933	05	05	1030100590	100	Расходы на выплаты персоналу в целях обеспечения выполнения функций государственными (муниципальными) органами, казенными учреждениями, органами управления государственными внебюджетными фондами	10 159,000	9 401,800	9 401,800
933	05	05	1030100590	110	Расходы на выплаты персоналу казенных учреждений	10 159,000	9 401,800	9 401,800
933	05	05	1030100590	200	Закупка товаров, работ и услуг для обеспечения государственных (муниципальных) нужд	2 559,700	2 569,200	2 569,200
933	05	05	1030100590	240	Иные закупки товаров, работ и услуг для обеспечения государственных (муниципальных) нужд	2 559,700	2 569,200	2 569,200
933	05	05	1030100590	800	Иные бюджетные ассигнования	16,500	16,500	16,500
933	05	05	1030100590	850	Уплата налогов, сборов и иных платежей	16,500	16,500	16,500
933	06				Охрана окружающей среды	3 173,900	1 374,000	2 704,000
933	06	03			Охрана объектов растительного и животного мира и среды их обитания	3 173,900	1 374,000	2 704,000
933	06	03	1400000000		Муниципальная программа «Охрана природы и лесное хозяйство города Перми»	3 173,900	1 374,000	2 704,000
933	06	03	1410000000		Подпрограмма «Реализация природоохранных мероприятий»	3 173,900	1 374,000	2 704,000
933	06	03	1410100000		Основное мероприятие «Охрана и улучшение состояния природных объектов на территории города Перми»	1 770,000	0,000	1 327,500
933	06	03	1410121640		Наблюдение за водными объектами города Перми и их обустройство	1 770,000	0,000	1 327,500
933	06	03	1410121640	200	Закупка товаров, работ и услуг для обеспечения государственных (муниципальных) нужд	1 770,000	0,000	1 327,500
933	06	03	1410121640	240	Иные закупки товаров, работ и услуг для обеспечения государственных (муниципальных) нужд	1 770,000	0,000	1 327,500
933	06	03	1410400000		Основное мероприятие «Наблюдение за состоянием атмосферного воздуха и улучшение его качества»	50,000	17,500	20,000
933	06	03	1410421620		Подготовка и предоставление населению города Перми информации о состоянии окружающей среды	50,000	17,500	20,000
933	06	03	1410421620	200	Закупка товаров, работ и услуг для обеспечения государственных (муниципальных) нужд	50,000	17,500	20,000
933	06	03	1410421620	240	Иные закупки товаров, работ и услуг для обеспечения государственных (муниципальных) нужд	50,000	17,500	20,000
933	06	03	1410500000		Основное мероприятие «Компенсационные посадки зеленых насаждений»	1 353,900	1 356,500	1 356,500
933	06	03	1410521690		Посадка зеленых насаждений ценных видов	1 353,900	1 356,500	1 356,500
933	06	03	1410521690	200	Закупка товаров, работ и услуг для обеспечения государственных (муниципальных) нужд	1 353,900	1 356,500	1 356,500
933	06	03	1410521690	240	Иные закупки товаров, работ и услуг для обеспечения государственных (муниципальных) нужд	1 353,900	1 356,500	1 356,500
933	07				Образование	3 756,000	3 756,000	3 756,000
933	07	07			Молодежная политика	3 756,000	3 756,000	3 756,000
933	07	07	0400000000		Муниципальная программа «Молодежь города Перми»	3 556,000	3 556,000	3 556,000
933	07	07	0420000000		Подпрограмма «Создание условий для социальной интеграции молодежи в общественно-полезную деятельность»	3 556,000	3 556,000	3 556,000
933	07	07	0420100000		Основное мероприятие «Осуществление мероприятий по организации занятости молодежи»	3 556,000	3 556,000	3 556,000

933	07	07	0420170070		Субсидии некоммерческим организациям, не являющимся государственными (муниципальными) учреждениями, выполняющим работы по организации занятости молодежи	3 556,000	3 556,000	3 556,000
933	07	07	0420170070	600	Предоставление субсидий бюджетным, автономным учреждениям и иным некоммерческим организациям	3 556,000	3 556,000	3 556,000
933	07	07	0420170070	630	Субсидии некоммерческим организациям (за исключением государственных (муниципальных) учреждений)	3 556,000	3 556,000	3 556,000
933	07	07	0600000000		Муниципальная программа «Социальная поддержка и обеспечение семейного благополучия населения города Перми»	200,000	200,000	200,000
933	07	07	0640000000		Подпрограмма «Организация оздоровления и отдыха детей города Перми»	200,000	200,000	200,000
933	07	07	0640400000		Основное мероприятие «Организация отдыха несовершеннолетних, состоящих на учете в территориальных отделах полиции города Перми»	200,000	200,000	200,000
933	07	07	0640421080		Мероприятия по профилактике правонарушений среди несовершеннолетних	200,000	200,000	200,000
933	07	07	0640421080	200	Закупка товаров, работ и услуг для обеспечения государственных (муниципальных) нужд	200,000	200,000	200,000
933	07	07	0640421080	240	Иные закупки товаров, работ и услуг для обеспечения государственных (муниципальных) нужд	200,000	200,000	200,000
933	08				Культура, кинематография	1 344,700	1 344,700	1 344,700
933	08	01			Культура	1 344,700	1 344,700	1 344,700
933	08	01	0300000000		Муниципальная программа «Культура города Перми»	1 344,700	1 344,700	1 344,700
933	08	01	0310000000		Подпрограмма «Городские культурно-зрелищные мероприятия»	1 344,700	1 344,700	1 344,700
933	08	01	0310100000		Основное мероприятие «Проведение мероприятий в области культуры»	1 344,700	1 344,700	1 344,700
933	08	01	0310121980		Городские культурно-зрелищные мероприятия, культурно-зрелищные мероприятия по месту жительства	1 344,700	1 344,700	1 344,700
933	08	01	0310121980	200	Закупка товаров, работ и услуг для обеспечения государственных (муниципальных) нужд	1 344,700	1 344,700	1 344,700
933	08	01	0310121980	240	Иные закупки товаров, работ и услуг для обеспечения государственных (муниципальных) нужд	1 344,700	1 344,700	1 344,700
933	11				Физическая культура и спорт	1 758,200	1 758,200	1 758,200
933	11	02			Массовый спорт	1 758,200	1 758,200	1 758,200
933	11	02	0500000000		Муниципальная программа «Развитие физической культуры и спорта города Перми»	1 758,200	1 758,200	1 758,200
933	11	02	0520000000		Подпрограмма «Создание условий для поддержания здорового образа жизни»	1 758,200	1 758,200	1 758,200
933	11	02	0520100000		Основное мероприятие «Организация и проведение физкультурных мероприятий, спортивно-массовой работы согласно календарным планам районов города Перми»	1 758,200	1 758,200	1 758,200
933	11	02	0520123440		Мероприятия и спортивно-массовая работа по месту жительства	1 758,200	1 758,200	1 758,200
933	11	02	0520123440	200	Закупка товаров, работ и услуг для обеспечения государственных (муниципальных) нужд	1 758,200	1 758,200	1 758,200
933	11	02	0520123440	240	Иные закупки товаров, работ и услуг для обеспечения государственных (муниципальных) нужд	1 758,200	1 758,200	1 758,200
934					Администрация Дзержинского района города Перми	556 306,438	511 464,000	329 186,497
934	01				Общегосударственные вопросы	58 890,000	52 481,100	52 109,200
934	01	04			Функционирование Правительства Российской Федерации, высших исполнительных органов государственной власти субъектов Российской Федерации, местных администраций	49 174,600	42 243,800	42 243,800
934	01	04	0600000000		Муниципальная программа «Социальная поддержка и обеспечение семейного благополучия населения города Перми»	4 816,900	4 816,900	4 816,900
934	01	04	0630000000		Подпрограмма «Повышение социального благополучия и безопасности семей с детьми»	4 816,900	4 816,900	4 816,900
934	01	04	0630100000		Основное мероприятие «Взаимодействие с органами власти, учреждениями, организациями по профилактике преступности и правонарушений несовершеннолетних»	4 816,900	4 816,900	4 816,900
934	01	04	063012C050		Образование комиссий по делам несовершеннолетних и защите их прав и организация их деятельности	4 816,900	4 816,900	4 816,900

934	01	04	063012C050	100	Расходы на выплаты персоналу в целях обеспечения выполнения функций государственными (муниципальными) органами, казенными учреждениями, органами управления государственными внебюджетными фондами	4 485,700	4 485,700	4 485,700
934	01	04	063012C050	120	Расходы на выплаты персоналу государственных (муниципальных) органов	4 485,700	4 485,700	4 485,700
934	01	04	063012C050	200	Закупка товаров, работ и услуг для обеспечения государственных (муниципальных) нужд	331,200	331,200	331,200
934	01	04	063012C050	240	Иные закупки товаров, работ и услуг для обеспечения государственных (муниципальных) нужд	331,200	331,200	331,200
934	01	04	9500000000		Непрограммные расходы по обеспечению деятельности администрации города Перми	44 357,700	37 426,900	37 426,900
934	01	04	9570000000		Территориальные органы администрации города Перми	44 357,700	37 426,900	37 426,900
934	01	04	9570000110		Расходы на выплаты по оплате труда работников муниципальных органов	40 920,700	33 989,900	33 989,900
934	01	04	9570000110	100	Расходы на выплаты персоналу в целях обеспечения выполнения функций государственными (муниципальными) органами, казенными учреждениями, органами управления государственными внебюджетными фондами	40 920,700	33 989,900	33 989,900
934	01	04	9570000110	120	Расходы на выплаты персоналу государственных (муниципальных) органов	40 920,700	33 989,900	33 989,900
934	01	04	9570000190		Расходы на обеспечение функций муниципальных органов	3 437,000	3 437,000	3 437,000
934	01	04	9570000190	200	Закупка товаров, работ и услуг для обеспечения государственных (муниципальных) нужд	3 437,000	3 437,000	3 437,000
934	01	04	9570000190	240	Иные закупки товаров, работ и услуг для обеспечения государственных (муниципальных) нужд	3 437,000	3 437,000	3 437,000
934	01	13			Другие общегосударственные вопросы	9 715,400	10 237,300	9 865,400
934	01	13	0100000000		Муниципальная программа «Общественное согласие»	9 715,400	10 237,300	9 865,400
934	01	13	0110000000		Подпрограмма «Вовлечение граждан в местное самоуправление»	9 595,400	10 117,300	9 745,400
934	01	13	0110100000		Основное мероприятие «Формирование благоприятных условий для поддержки и развития социально ориентированных некоммерческих организаций на территории города Перми»	846,700	796,700	796,700
934	01	13	0110121330		Консультативная и информационно-методическая поддержка общественно полезной деятельности социально ориентированных некоммерческих организаций	221,500	221,500	221,500
934	01	13	0110121330	200	Закупка товаров, работ и услуг для обеспечения государственных (муниципальных) нужд	221,500	221,500	221,500
934	01	13	0110121330	240	Иные закупки товаров, работ и услуг для обеспечения государственных (муниципальных) нужд	221,500	221,500	221,500
934	01	13	0110171140		Субсидии советам ветеранов (пенсионеров) войны, труда, Вооруженных Сил и правоохранительных органов	497,200	447,200	447,200
934	01	13	0110171140	600	Предоставление субсидий бюджетным, автономным учреждениям и иным некоммерческим организациям	497,200	447,200	447,200
934	01	13	0110171140	630	Субсидии некоммерческим организациям (за исключением государственных (муниципальных) учреждений)	497,200	447,200	447,200
934	01	13	0110171250		Субсидии некоммерческим организациям, общественным объединениям (за исключением политических партий) на реализацию социальных проектов	128,000	128,000	128,000
934	01	13	0110171250	600	Предоставление субсидий бюджетным, автономным учреждениям и иным некоммерческим организациям	128,000	128,000	128,000
934	01	13	0110171250	630	Субсидии некоммерческим организациям (за исключением государственных (муниципальных) учреждений)	128,000	128,000	128,000
934	01	13	0110200000		Основное мероприятие «Финансовая и информационно-методическая поддержка деятельности территориальных общественных самоуправлений»	5 088,000	5 088,000	5 088,000
934	01	13	0110271130		Субсидии на осуществление деятельности территориальных общественных самоуправлений	4 866,000	4 866,000	4 866,000
934	01	13	0110271130	600	Предоставление субсидий бюджетным, автономным учреждениям и иным некоммерческим организациям	4 866,000	4 866,000	4 866,000
934	01	13	0110271130	630	Субсидии некоммерческим организациям (за исключением государственных (муниципальных) учреждений)	4 866,000	4 866,000	4 866,000
934	01	13	0110271350		Субсидии территориальным общественным самоуправлениям на реализацию конкурса проектов	222,000	222,000	222,000
934	01	13	0110271350	600	Предоставление субсидий бюджетным, автономным учреждениям и иным некоммерческим организациям	222,000	222,000	222,000

934	01	13	0110271350	630	Субсидии некоммерческим организациям (за исключением государственных (муниципальных) учреждений)	222,000	222,000	222,000
934	01	13	0110300000		Основное мероприятие «Развитие инфраструктуры поддержки социально ориентированных некоммерческих организаций»	3 660,700	4 232,600	3 860,700
934	01	13	0110321310		Содержание имущества и обеспечение деятельности общественных центров	3 660,700	4 232,600	3 860,700
934	01	13	0110321310	200	Закупка товаров, работ и услуг для обеспечения государственных (муниципальных) нужд	3 594,300	4 167,000	3 796,000
934	01	13	0110321310	240	Иные закупки товаров, работ и услуг для обеспечения государственных (муниципальных) нужд	3 594,300	4 167,000	3 796,000
934	01	13	0110321310	800	Иные бюджетные ассигнования	66,400	65,600	64,700
934	01	13	0110321310	850	Уплата налогов, сборов и иных платежей	66,400	65,600	64,700
934	01	13	0120000000		Подпрограмма «Повышение уровня межэтнического и межконфессионального взаимопонимания»	120,000	120,000	120,000
934	01	13	0120100000		Основное мероприятие «Мероприятия, содействующие формированию гармоничной межнациональной, межконфессиональной ситуации в городе Перми»	120,000	120,000	120,000
934	01	13	0120123520		Содействие в реализации культурно-просветительских общественных инициатив религиозных организаций и объединений, направленных на сохранение гармоничной конфессиональной ситуации в городе Перми	25,000	25,000	25,000
934	01	13	0120123520	600	Предоставление субсидий бюджетным, автономным учреждениям и иным некоммерческим организациям	25,000	25,000	25,000
934	01	13	0120123520	630	Субсидии некоммерческим организациям (за исключением государственных (муниципальных) учреждений)	25,000	25,000	25,000
934	01	13	0120123530		Содействие в реализации мероприятий, направленных на гармонизацию межнациональных отношений, сохранение этнического многообразия народов России, проживающих в городе Перми	95,000	95,000	95,000
934	01	13	0120123530	600	Предоставление субсидий бюджетным, автономным учреждениям и иным некоммерческим организациям	95,000	95,000	95,000
934	01	13	0120123530	630	Субсидии некоммерческим организациям (за исключением государственных (муниципальных) учреждений)	95,000	95,000	95,000
934	03				Национальная безопасность и правоохранительная деятельность	986,900	1 051,900	946,900
934	03	09			Защита населения и территории от чрезвычайных ситуаций природного и техногенного характера, гражданская оборона	242,600	177,600	202,600
934	03	09	0200000000		Муниципальная программа «Безопасный город»	27,600	27,600	27,600
934	03	09	0220000000		Подпрограмма «Предупреждение и ликвидация чрезвычайных ситуаций природного и техногенного характера, совершенствование гражданской обороны на территории города Перми»	27,600	27,600	27,600
934	03	09	0220300000		Основное мероприятие «Содержание и организация деятельности аварийно-спасательных служб и обеспечение безопасности людей на водных объектах»	27,600	27,600	27,600
934	03	09	0220321000		Содержание спасательных постов в местах массового отдыха у воды	27,600	27,600	27,600
934	03	09	0220321000	200	Закупка товаров, работ и услуг для обеспечения государственных (муниципальных) нужд	27,600	27,600	27,600
934	03	09	0220321000	240	Иные закупки товаров, работ и услуг для обеспечения государственных (муниципальных) нужд	27,600	27,600	27,600
934	03	09	9100000000		Непрограммные расходы бюджета города Перми по реализации иных мероприятий	215,000	150,000	175,000
934	03	09	9190000000		Иные непрограммные мероприятия	215,000	150,000	175,000
934	03	09	9190021880		Мероприятия по гражданской обороне по подготовке населения и организаций к действиям в чрезвычайной ситуации в мирное и военное время	215,000	150,000	175,000
934	03	09	9190021880	200	Закупка товаров, работ и услуг для обеспечения государственных (муниципальных) нужд	215,000	150,000	175,000
934	03	09	9190021880	240	Иные закупки товаров, работ и услуг для обеспечения государственных (муниципальных) нужд	215,000	150,000	175,000
934	03	14			Другие вопросы в области национальной безопасности и правоохранительной деятельности	744,300	874,300	744,300
934	03	14	0200000000		Муниципальная программа «Безопасный город»	398,600	528,600	398,600
934	03	14	0230000000		Подпрограмма «Обеспечение первичных мер пожарной безопасности в границах города Перми»	398,600	528,600	398,600
934	03	14	0230100000		Основное мероприятие «Обеспечение первичных мер пожарной безопасности»	398,600	528,600	398,600

934	03	14	0230121120		Мероприятия по приведению в нормативное состояние, содержанию пожарных водоемов и пирсов	398,600	528,600	398,600
934	03	14	0230121120	200	Закупка товаров, работ и услуг для обеспечения государственных (муниципальных) нужд	398,600	528,600	398,600
934	03	14	0230121120	240	Иные закупки товаров, работ и услуг для обеспечения государственных (муниципальных) нужд	398,600	528,600	398,600
934	03	14	9100000000		Непрограммные расходы бюджета города Перми по реализации иных мероприятий	345,700	345,700	345,700
934	03	14	9190000000		Иные непрограммные мероприятия	345,700	345,700	345,700
934	03	14	919002П040		Составление протоколов об административных правонарушениях	88,700	88,700	88,700
934	03	14	919002П040	200	Закупка товаров, работ и услуг для обеспечения государственных (муниципальных) нужд	88,700	88,700	88,700
934	03	14	919002П040	240	Иные закупки товаров, работ и услуг для обеспечения государственных (муниципальных) нужд	88,700	88,700	88,700
934	03	14	919002П060		Осуществление полномочий по созданию и организации деятельности административных комиссий	257,000	257,000	257,000
934	03	14	919002П060	200	Закупка товаров, работ и услуг для обеспечения государственных (муниципальных) нужд	257,000	257,000	257,000
934	03	14	919002П060	240	Иные закупки товаров, работ и услуг для обеспечения государственных (муниципальных) нужд	257,000	257,000	257,000
934	04				Национальная экономика	456 626,504	419 411,100	238 955,497
934	04	09			Дорожное хозяйство (дорожные фонды)	456 293,104	419 070,500	238 605,597
934	04	09	1000000000		Муниципальная программа «Организация дорожной деятельности в городе Перми»	438 524,900	402 306,000	222 179,300
934	04	09	1010000000		Подпрограмма «Приведение в нормативное состояние автомобильных дорог и дорожных сооружений»	438 524,900	402 306,000	222 179,300
934	04	09	1010100000		Основное мероприятие «Выполнение комплекса мероприятий по содержанию и ремонту автомобильных дорог и элементов дорог»	229 067,100	222 179,300	222 179,300
934	04	09	1010121370		Содержание и ремонт автомобильных дорог	213 698,300	217 953,400	217 953,400
934	04	09	1010121370	200	Закупка товаров, работ и услуг для обеспечения государственных (муниципальных) нужд	213 698,300	217 953,400	217 953,400
934	04	09	1010121370	240	Иные закупки товаров, работ и услуг для обеспечения государственных (муниципальных) нужд	213 698,300	217 953,400	217 953,400
934	04	09	1010121390		Ремонт тротуаров, пешеходных дорожек и газонов вдоль тротуаров, пешеходных дорожек	15 368,800	4 225,900	4 225,900
934	04	09	1010121390	200	Закупка товаров, работ и услуг для обеспечения государственных (муниципальных) нужд	15 368,800	4 225,900	4 225,900
934	04	09	1010121390	240	Иные закупки товаров, работ и услуг для обеспечения государственных (муниципальных) нужд	15 368,800	4 225,900	4 225,900
934	04	09	1010600000		Основное мероприятие «Выполнение комплекса мероприятий по ремонту и капитальному ремонту автомобильных дорог и искусственных дорожных сооружений»	40 907,200	33 284,700	0,000
934	04	09	10106ST040		Проектирование, строительство (реконструкция), капитальный ремонт и ремонт автомобильных дорог общего пользования местного значения, находящихся на территории Пермского края	40 907,200	33 284,700	0,000
934	04	09	10106ST040	200	Закупка товаров, работ и услуг для обеспечения государственных (муниципальных) нужд	40 907,200	33 284,700	0,000
934	04	09	10106ST040	240	Иные закупки товаров, работ и услуг для обеспечения государственных (муниципальных) нужд	40 907,200	33 284,700	0,000
934	04	09	101R100000		Основное мероприятие «Реализация мероприятий, направленных на финансовое обеспечение регионального проекта в рамках основного мероприятия федерального проекта «Дорожная сеть» национального проекта «Безопасные и качественные автомобильные дороги»	168 550,600	146 842,000	0,000
934	04	09	101R153930		Реализация мероприятий, направленных на достижение целевых показателей программы регионального проекта «Безопасные и качественные автомобильные дороги Пермского края и Пермской городской агломерации»	168 550,600	146 842,000	0,000
934	04	09	101R153930	200	Закупка товаров, работ и услуг для обеспечения государственных (муниципальных) нужд	168 550,600	146 842,000	0,000
934	04	09	101R153930	240	Иные закупки товаров, работ и услуг для обеспечения государственных (муниципальных) нужд	168 550,600	146 842,000	0,000
934	04	09	1100000000		Муниципальная программа «Благоустройство города Перми»	2 634,585	1 550,900	1 550,900
934	04	09	1110000000		Подпрограмма «Озеленение территории города Перми, в том числе путем создания парков и скверов»	2 634,585	1 550,900	1 550,900

934	04	09	1110600000		Основное мероприятие «Организация содержания искусственных инженерных сооружений, предназначенных для движения пешеходов»	2 634,585	1 550,900	1 550,900
934	04	09	1110600000	200	Закупка товаров, работ и услуг для обеспечения государственных (муниципальных) нужд	2 634,585	1 550,900	1 550,900
934	04	09	1110600000	240	Иные закупки товаров, работ и услуг для обеспечения государственных (муниципальных) нужд	2 634,585	1 550,900	1 550,900
934	04	09	1200000000		Муниципальная программа «Организация регулярных перевозок автомобильным и городским наземным электрическим транспортом в городе Перми»	2 245,261	2 600,000	2 261,797
934	04	09	1220000000		Подпрограмма «Приоритетное развитие регулярных перевозок автомобильным и городским наземным электрическим транспортом в городе Перми»	2 245,261	2 600,000	2 261,797
934	04	09	1220300000		Основное мероприятие «Обеспечение объектами транспортной инфраструктуры автомобильных дорог местного значения и поддержание их в нормативном состоянии»	2 245,261	2 600,000	2 261,797
934	04	09	1220321780		Содержание и ремонт остановочных пунктов	2 245,261	2 600,000	2 261,797
934	04	09	1220321780	200	Закупка товаров, работ и услуг для обеспечения государственных (муниципальных) нужд	2 245,261	2 600,000	2 261,797
934	04	09	1220321780	240	Иные закупки товаров, работ и услуг для обеспечения государственных (муниципальных) нужд	2 245,261	2 600,000	2 261,797
934	04	09	1700000000		Муниципальная программа «Развитие системы жилищно-коммунального хозяйства в городе Перми»	12 613,600	12 613,600	12 613,600
934	04	09	1730000000		Подпрограмма «Обеспечение эффективного управления многоквартирными домами в городе Перми»	12 613,600	12 613,600	12 613,600
934	04	09	1730300000		Основное мероприятие «Муниципальная поддержка благоустройства придомовых территорий многоквартирных домов города Перми»	12 613,600	12 613,600	12 613,600
934	04	09	1730371190		Возмещение затрат по благоустройству придомовых территорий многоквартирных домов города Перми	12 613,600	12 613,600	12 613,600
934	04	09	1730371190	800	Иные бюджетные ассигнования	12 613,600	12 613,600	12 613,600
934	04	09	1730371190	810	Субсидии юридическим лицам (кроме некоммерческих организаций), индивидуальным предпринимателям, физическим лицам - производителям товаров, работ, услуг	12 613,600	12 613,600	12 613,600
934	04	09	9100000000		Непрограммные расходы бюджета города Перми по реализации иных мероприятий	274,758	0,000	0,000
934	04	09	9160000000		Мероприятия, направленные на решение отдельных вопросов местного значения в микрорайонах города Перми	274,758	0,000	0,000
934	04	09	9160000000	200	Закупка товаров, работ и услуг для обеспечения государственных (муниципальных) нужд	274,726	0,000	0,000
934	04	09	9160000000	240	Иные закупки товаров, работ и услуг для обеспечения государственных (муниципальных) нужд	274,726	0,000	0,000
934	04	09	9160000000	800	Иные бюджетные ассигнования	0,032	0,000	0,000
934	04	09	9160000000	810	Субсидии юридическим лицам (кроме некоммерческих организаций), индивидуальным предпринимателям, физическим лицам - производителям товаров, работ, услуг	0,032	0,000	0,000
934	04	12			Другие вопросы в области национальной экономики	333,400	340,600	349,900
934	04	12	1100000000		Муниципальная программа «Благоустройство города Перми»	181,000	188,200	197,500
934	04	12	1110000000		Подпрограмма «Озеленение территории города Перми, в том числе путем создания парков и скверов»	181,000	188,200	197,500
934	04	12	1110800000		Основное мероприятие «Демонтаж самовольно установленных и незаконно размещенных движимых объектов»	181,000	188,200	197,500
934	04	12	1110800000	200	Закупка товаров, работ и услуг для обеспечения государственных (муниципальных) нужд	181,000	188,200	197,500
934	04	12	1110800000	240	Иные закупки товаров, работ и услуг для обеспечения государственных (муниципальных) нужд	181,000	188,200	197,500
934	04	12	1800000000		Муниципальная программа «Градостроительная деятельность на территории города Перми»	152,400	152,400	152,400
934	04	12	1820000000		Подпрограмма «Улучшение архитектурного облика города Перми»	152,400	152,400	152,400
934	04	12	1820200000		Основное мероприятие «Снос самовольных построек, приведение объектов капитального строительства в первоначальное положение, демонтаж вывесок, не соответствующих стандартным требованиям, на территории города Перми»	152,400	152,400	152,400

934	04	12	1820200000	200	Закупка товаров, работ и услуг для обеспечения государственных (муниципальных) нужд	152,400	152,400	152,400
934	04	12	1820200000	240	Иные закупки товаров, работ и услуг для обеспечения государственных (муниципальных) нужд	152,400	152,400	152,400
934	05				Жилищно-коммунальное хозяйство	31 832,184	30 003,500	30 003,500
934	05	02			Коммунальное хозяйство	1 293,684	0,000	0,000
934	05	02	1700000000		Муниципальная программа «Развитие системы жилищно-коммунального хозяйства в городе Перми»	1 293,684	0,000	0,000
934	05	02	1740000000		Подпрограмма «Содержание объектов инженерной инфраструктуры»	1 293,684	0,000	0,000
934	05	02	1740100000		Основное мероприятие «Обеспечение нормативного состояния объектов инженерной инфраструктуры, находящихся в муниципальной собственности, в том числе бесхозяйных объектов»	1 293,684	0,000	0,000
934	05	02	1740121760		Техническая инвентаризация и паспортизация объектов инженерной инфраструктуры	1 293,684	0,000	0,000
934	05	02	1740121760	200	Закупка товаров, работ и услуг для обеспечения государственных (муниципальных) нужд	1 293,684	0,000	0,000
934	05	02	1740121760	240	Иные закупки товаров, работ и услуг для обеспечения государственных (муниципальных) нужд	1 293,684	0,000	0,000
934	05	03			Благоустройство	20 767,300	20 767,300	20 767,300
934	05	03	1100000000		Муниципальная программа «Благоустройство города Перми»	14 239,800	14 239,800	14 239,800
934	05	03	1110000000		Подпрограмма «Озеленение территории города Перми, в том числе путем создания парков и скверов»	14 239,800	14 239,800	14 239,800
934	05	03	1110100000		Основное мероприятие «Организация содержания объектов озеленения общего пользования»	12 832,200	12 832,200	12 832,200
934	05	03	1110100000	200	Закупка товаров, работ и услуг для обеспечения государственных (муниципальных) нужд	12 738,400	12 738,400	12 738,400
934	05	03	1110100000	240	Иные закупки товаров, работ и услуг для обеспечения государственных (муниципальных) нужд	12 738,400	12 738,400	12 738,400
934	05	03	1110100000	800	Иные бюджетные ассигнования	93,800	93,800	93,800
934	05	03	1110100000	850	Уплата налогов, сборов и иных платежей	93,800	93,800	93,800
934	05	03	1110200000		Основное мероприятие «Организация содержания пустошей, логов и водоохранных зон»	1 407,600	1 407,600	1 407,600
934	05	03	1110200000	200	Закупка товаров, работ и услуг для обеспечения государственных (муниципальных) нужд	1 407,600	1 407,600	1 407,600
934	05	03	1110200000	240	Иные закупки товаров, работ и услуг для обеспечения государственных (муниципальных) нужд	1 407,600	1 407,600	1 407,600
934	05	03	1300000000		Муниципальная программа «Формирование современной городской среды»	3 176,100	3 176,100	3 176,100
934	05	03	1310000000		Подпрограмма «Формирование комфортного внутригородского пространства на территории муниципального образования город Пермь»	3 176,100	3 176,100	3 176,100
934	05	03	131F200000		Основное мероприятие «Федеральный проект «Формирование комфортной городской среды»	3 176,100	3 176,100	3 176,100
934	05	03	131F255550		Реализация программ формирования современной городской среды	3 176,100	3 176,100	3 176,100
934	05	03	131F255550	800	Иные бюджетные ассигнования	3 176,100	3 176,100	3 176,100
934	05	03	131F255550	810	Субсидии юридическим лицам (кроме некоммерческих организаций), индивидуальным предпринимателям, физическим лицам - производителям товаров, работ, услуг	3 176,100	3 176,100	3 176,100
934	05	03	1700000000		Муниципальная программа «Развитие системы жилищно-коммунального хозяйства в городе Перми»	3 351,400	3 351,400	3 351,400
934	05	03	1720000000		Подпрограмма «Обеспечение санитарно-эпидемиологических требований законодательства»	3 351,400	3 351,400	3 351,400
934	05	03	1720100000		Основное мероприятие «Организация работ по сбору, транспортированию и размещению бесхозяйных отходов на территории города Перми»	2 420,500	2 420,500	2 420,500
934	05	03	1720121710		Ликвидация бесхозяйных отходов с территории города Перми	2 420,500	2 420,500	2 420,500
934	05	03	1720121710	200	Закупка товаров, работ и услуг для обеспечения государственных (муниципальных) нужд	2 420,500	2 420,500	2 420,500
934	05	03	1720121710	240	Иные закупки товаров, работ и услуг для обеспечения государственных (муниципальных) нужд	2 420,500	2 420,500	2 420,500
934	05	03	1720200000		Основное мероприятие «Организация работ по созданию и содержанию мест (площадок) накопления твердых коммунальных отходов»	930,900	930,900	930,900

934	05	03	1720222130		Обустройство и содержание мест (площадок) накопления твердых коммунальных отходов на территории индивидуальной жилой застройки города Перми	930,900	930,900	930,900
934	05	03	1720222130	200	Закупка товаров, работ и услуг для обеспечения государственных (муниципальных) нужд	930,900	930,900	930,900
934	05	03	1720222130	240	Иные закупки товаров, работ и услуг для обеспечения государственных (муниципальных) нужд	930,900	930,900	930,900
934	05	05			Другие вопросы в области жилищно-коммунального хозяйства	9 771,200	9 236,200	9 236,200
934	05	05	1000000000		Муниципальная программа «Организация дорожной деятельности в городе Перми»	9 771,200	9 236,200	9 236,200
934	05	05	1030000000		Подпрограмма «Обеспечение деятельности заказчиков работ»	9 771,200	9 236,200	9 236,200
934	05	05	1030100000		Основное мероприятие «Выполнение функций муниципального заказчика работ»	9 771,200	9 236,200	9 236,200
934	05	05	1030100590		Обеспечение деятельности (оказание услуг, выполнение работ) муниципальных учреждений (организаций)	9 771,200	9 236,200	9 236,200
934	05	05	1030100590	100	Расходы на выплаты персоналу в целях обеспечения выполнения функций государственными (муниципальными) органами, казенными учреждениями, органами управления государственными внебюджетными фондами	7 181,500	6 643,100	6 643,100
934	05	05	1030100590	110	Расходы на выплаты персоналу казенных учреждений	7 181,500	6 643,100	6 643,100
934	05	05	1030100590	200	Закупка товаров, работ и услуг для обеспечения государственных (муниципальных) нужд	2 470,900	2 474,300	2 474,300
934	05	05	1030100590	240	Иные закупки товаров, работ и услуг для обеспечения государственных (муниципальных) нужд	2 470,900	2 474,300	2 474,300
934	05	05	1030100590	800	Иные бюджетные ассигнования	118,800	118,800	118,800
934	05	05	1030100590	850	Уплата налогов, сборов и иных платежей	118,800	118,800	118,800
934	06				Охрана окружающей среды	1 136,500	2 433,500	1 088,500
934	06	03			Охрана объектов растительного и животного мира и среды их обитания	1 136,500	2 433,500	1 088,500
934	06	03	1400000000		Муниципальная программа «Охрана природы и лесное хозяйство города Перми»	1 136,500	2 433,500	1 088,500
934	06	03	1410000000		Подпрограмма «Реализация природоохранных мероприятий»	1 136,500	2 433,500	1 088,500
934	06	03	1410100000		Основное мероприятие «Охрана и улучшение состояния природных объектов на территории города Перми»	0,000	1 327,500	0,000
934	06	03	1410121640		Наблюдение за водными объектами города Перми и их обустройство	0,000	1 327,500	0,000
934	06	03	1410121640	200	Закупка товаров, работ и услуг для обеспечения государственных (муниципальных) нужд	0,000	1 327,500	0,000
934	06	03	1410121640	240	Иные закупки товаров, работ и услуг для обеспечения государственных (муниципальных) нужд	0,000	1 327,500	0,000
934	06	03	1410400000		Основное мероприятие «Наблюдение за состоянием атмосферного воздуха и улучшение его качества»	50,000	17,500	0,000
934	06	03	1410421620		Подготовка и предоставление населению города Перми информации о состоянии окружающей среды	50,000	17,500	0,000
934	06	03	1410421620	200	Закупка товаров, работ и услуг для обеспечения государственных (муниципальных) нужд	50,000	17,500	0,000
934	06	03	1410421620	240	Иные закупки товаров, работ и услуг для обеспечения государственных (муниципальных) нужд	50,000	17,500	0,000
934	06	03	1410500000		Основное мероприятие «Компенсационные посадки зеленых насаждений»	1 086,500	1 088,500	1 088,500
934	06	03	1410521690		Посадка зеленых насаждений ценных видов	1 086,500	1 088,500	1 088,500
934	06	03	1410521690	200	Закупка товаров, работ и услуг для обеспечения государственных (муниципальных) нужд	1 086,500	1 088,500	1 088,500
934	06	03	1410521690	240	Иные закупки товаров, работ и услуг для обеспечения государственных (муниципальных) нужд	1 086,500	1 088,500	1 088,500
934	07				Образование	3 128,500	3 128,500	3 128,500
934	07	07			Молодежная политика	3 128,500	3 128,500	3 128,500
934	07	07	0400000000		Муниципальная программа «Молодежь города Перми»	2 928,500	2 928,500	2 928,500
934	07	07	0420000000		Подпрограмма «Создание условий для социальной интеграции молодежи в общественно-полезную деятельность»	2 928,500	2 928,500	2 928,500
934	07	07	0420100000		Основное мероприятие «Осуществление мероприятий по организации занятости молодежи»	2 928,500	2 928,500	2 928,500
934	07	07	0420170070		Субсидии некоммерческим организациям, не являющимся государственными (муниципальными) учреждениями, выполняющим работы по организации занятости молодежи	2 928,500	2 928,500	2 928,500

934	07	07	0420170070	600	Предоставление субсидий бюджетным, автономным учреждениям и иным некоммерческим организациям	2 928,500	2 928,500	2 928,500
934	07	07	0420170070	630	Субсидии некоммерческим организациям (за исключением государственных (муниципальных) учреждений)	2 928,500	2 928,500	2 928,500
934	07	07	0600000000		Муниципальная программа «Социальная поддержка и обеспечение семейного благополучия населения города Перми»	200,000	200,000	200,000
934	07	07	0640000000		Подпрограмма «Организация оздоровления и отдыха детей города Перми»	200,000	200,000	200,000
934	07	07	0640400000		Основное мероприятие «Организация отдыха несовершеннолетних, состоящих на учете в территориальных отделах полиции города Перми»	200,000	200,000	200,000
934	07	07	0640421080		Мероприятия по профилактике правонарушений среди несовершеннолетних	200,000	200,000	200,000
934	07	07	0640421080	200	Закупка товаров, работ и услуг для обеспечения государственных (муниципальных) нужд	200,000	200,000	200,000
934	07	07	0640421080	240	Иные закупки товаров, работ и услуг для обеспечения государственных (муниципальных) нужд	200,000	200,000	200,000
934	08				Культура, кинематография	1 453,350	1 452,400	1 452,400
934	08	01			Культура	1 453,350	1 452,400	1 452,400
934	08	01	0300000000		Муниципальная программа «Культура города Перми»	1 452,400	1 452,400	1 452,400
934	08	01	0310000000		Подпрограмма «Городские культурно-зрелищные мероприятия»	1 452,400	1 452,400	1 452,400
934	08	01	0310100000		Основное мероприятие «Проведение мероприятий в области культуры»	1 452,400	1 452,400	1 452,400
934	08	01	0310121980		Городские культурно-зрелищные мероприятия, культурно-зрелищные мероприятия по месту жительства	1 452,400	1 452,400	1 452,400
934	08	01	0310121980	200	Закупка товаров, работ и услуг для обеспечения государственных (муниципальных) нужд	1 452,400	1 452,400	1 452,400
934	08	01	0310121980	240	Иные закупки товаров, работ и услуг для обеспечения государственных (муниципальных) нужд	1 452,400	1 452,400	1 452,400
934	08	01	9100000000		Непрограммные расходы бюджета города Перми по реализации иных мероприятий	0,950	0,000	0,000
934	08	01	9160000000		Мероприятия, направленные на решение отдельных вопросов местного значения в микрорайонах города Перми	0,950	0,000	0,000
934	08	01	9160000000	200	Закупка товаров, работ и услуг для обеспечения государственных (муниципальных) нужд	0,950	0,000	0,000
934	08	01	9160000000	240	Иные закупки товаров, работ и услуг для обеспечения государственных (муниципальных) нужд	0,950	0,000	0,000
934	09				Здравоохранение	750,500	0,000	0,000
934	09	07			Санитарно-эпидемиологическое благополучие	750,500	0,000	0,000
934	09	07	9100000000		Непрограммные расходы бюджета города Перми по реализации иных мероприятий	750,500	0,000	0,000
934	09	07	9150000000		Реализация мероприятий ведомственной целевой программы «Обращение с животными без владельцев на территории города Перми»	750,500	0,000	0,000
934	09	07	9150021260		Обустройство площадок для выгула и дрессировки собак	750,500	0,000	0,000
934	09	07	9150021260	200	Закупка товаров, работ и услуг для обеспечения государственных (муниципальных) нужд	750,500	0,000	0,000
934	09	07	9150021260	240	Иные закупки товаров, работ и услуг для обеспечения государственных (муниципальных) нужд	750,500	0,000	0,000
934	11				Физическая культура и спорт	1 502,000	1 502,000	1 502,000
934	11	02			Массовый спорт	1 502,000	1 502,000	1 502,000
934	11	02	0500000000		Муниципальная программа «Развитие физической культуры и спорта города Перми»	1 502,000	1 502,000	1 502,000
934	11	02	0520000000		Подпрограмма «Создание условий для поддержания здорового образа жизни»	1 502,000	1 502,000	1 502,000
934	11	02	0520100000		Основное мероприятие «Организация и проведение физкультурных мероприятий, спортивно-массовой работы согласно календарным планам районов города Перми»	1 502,000	1 502,000	1 502,000
934	11	02	0520123440		Мероприятия и спортивно-массовая работа по месту жительства	1 502,000	1 502,000	1 502,000
934	11	02	0520123440	200	Закупка товаров, работ и услуг для обеспечения государственных (муниципальных) нужд	1 502,000	1 502,000	1 502,000
934	11	02	0520123440	240	Иные закупки товаров, работ и услуг для обеспечения государственных (муниципальных) нужд	1 502,000	1 502,000	1 502,000
935					Администрация Индустриального района города Перми	556 501,070	428 132,900	305 346,115

935	01				Общегосударственные вопросы	59 358,600	52 294,700	52 294,700
935	01	04			Функционирование Правительства Российской Федерации, высших исполнительных органов государственной власти субъектов Российской Федерации, местных администраций	49 470,200	42 506,300	42 506,300
935	01	04	0600000000		Муниципальная программа «Социальная поддержка и обеспечение семейного благополучия населения города Перми»	4 816,900	4 816,900	4 816,900
935	01	04	0630000000		Подпрограмма «Повышение социального благополучия и безопасности семей с детьми»	4 816,900	4 816,900	4 816,900
935	01	04	0630100000		Основное мероприятие «Взаимодействие с органами власти, учреждениями, организациями по профилактике преступности и правонарушений несовершеннолетних»	4 816,900	4 816,900	4 816,900
935	01	04	063012C050		Образование комиссий по делам несовершеннолетних и защите их прав и организация их деятельности	4 816,900	4 816,900	4 816,900
935	01	04	063012C050	100	Расходы на выплаты персоналу в целях обеспечения выполнения функций государственными (муниципальными) органами, казенными учреждениями, органами управления государственными внебюджетными фондами	4 485,700	4 485,700	4 485,700
935	01	04	063012C050	120	Расходы на выплаты персоналу государственных (муниципальных) органов	4 485,700	4 485,700	4 485,700
935	01	04	063012C050	200	Закупка товаров, работ и услуг для обеспечения государственных (муниципальных) нужд	331,200	331,200	331,200
935	01	04	063012C050	240	Иные закупки товаров, работ и услуг для обеспечения государственных (муниципальных) нужд	331,200	331,200	331,200
935	01	04	9500000000		Непрограммные расходы по обеспечению деятельности администрации города Перми	44 653,300	37 689,400	37 689,400
935	01	04	9570000000		Территориальные органы администрации города Перми	44 653,300	37 689,400	37 689,400
935	01	04	9570000110		Расходы на выплаты по оплате труда работников муниципальных органов	41 175,300	34 211,400	34 211,400
935	01	04	9570000110	100	Расходы на выплаты персоналу в целях обеспечения выполнения функций государственными (муниципальными) органами, казенными учреждениями, органами управления государственными внебюджетными фондами	41 175,300	34 211,400	34 211,400
935	01	04	9570000110	120	Расходы на выплаты персоналу государственных (муниципальных) органов	41 175,300	34 211,400	34 211,400
935	01	04	9570000190		Расходы на обеспечение функций муниципальных органов	3 478,000	3 478,000	3 478,000
935	01	04	9570000190	100	Расходы на выплаты персоналу в целях обеспечения выполнения функций государственными (муниципальными) органами, казенными учреждениями, органами управления государственными внебюджетными фондами	7,100	1,600	0,200
935	01	04	9570000190	120	Расходы на выплаты персоналу государственных (муниципальных) органов	7,100	1,600	0,200
935	01	04	9570000190	200	Закупка товаров, работ и услуг для обеспечения государственных (муниципальных) нужд	3 470,900	3 476,400	3 477,800
935	01	04	9570000190	240	Иные закупки товаров, работ и услуг для обеспечения государственных (муниципальных) нужд	3 470,900	3 476,400	3 477,800
935	01	13			Другие общегосударственные вопросы	9 888,400	9 788,400	9 788,400
935	01	13	0100000000		Муниципальная программа «Общественное согласие»	9 838,400	9 788,400	9 788,400
935	01	13	0110000000		Подпрограмма «Вовлечение граждан в местное самоуправление»	9 718,400	9 668,400	9 668,400
935	01	13	0110100000		Основное мероприятие «Формирование благоприятных условий для поддержки и развития социально ориентированных некоммерческих организаций на территории города Перми»	941,800	891,800	891,800
935	01	13	0110121330		Консультативная и информационно-методическая поддержка общественно полезной деятельности социально ориентированных некоммерческих организаций	221,500	221,500	221,500
935	01	13	0110121330	200	Закупка товаров, работ и услуг для обеспечения государственных (муниципальных) нужд	221,500	221,500	221,500
935	01	13	0110121330	240	Иные закупки товаров, работ и услуг для обеспечения государственных (муниципальных) нужд	221,500	221,500	221,500
935	01	13	0110171140		Субсидии советам ветеранов (пенсионеров) войны, труда, Вооруженных Сил и правоохранительных органов	592,300	542,300	542,300
935	01	13	0110171140	600	Предоставление субсидий бюджетным, автономным учреждениям и иным некоммерческим организациям	592,300	542,300	542,300

935	01	13	0110171140	630	Субсидии некоммерческим организациям (за исключением государственных (муниципальных) учреждений)	592,300	542,300	542,300
935	01	13	0110171250		Субсидии некоммерческим организациям, общественным объединениям (за исключением политических партий) на реализацию социальных проектов	128,000	128,000	128,000
935	01	13	0110171250	600	Предоставление субсидий бюджетным, автономным учреждениям и иным некоммерческим организациям	128,000	128,000	128,000
935	01	13	0110171250	630	Субсидии некоммерческим организациям (за исключением государственных (муниципальных) учреждений)	128,000	128,000	128,000
935	01	13	0110200000		Основное мероприятие «Финансовая и информационно-методическая поддержка деятельности территориальных общественных самоуправлений»	4 025,500	4 025,500	4 025,500
935	01	13	0110271130		Субсидии на осуществление деятельности территориальных общественных самоуправлений	3 818,500	3 818,500	3 818,500
935	01	13	0110271130	600	Предоставление субсидий бюджетным, автономным учреждениям и иным некоммерческим организациям	3 818,500	3 818,500	3 818,500
935	01	13	0110271130	630	Субсидии некоммерческим организациям (за исключением государственных (муниципальных) учреждений)	3 818,500	3 818,500	3 818,500
935	01	13	0110271350		Субсидии территориальным общественным самоуправлениям на реализацию конкурса проектов	207,000	207,000	207,000
935	01	13	0110271350	600	Предоставление субсидий бюджетным, автономным учреждениям и иным некоммерческим организациям	207,000	207,000	207,000
935	01	13	0110271350	630	Субсидии некоммерческим организациям (за исключением государственных (муниципальных) учреждений)	207,000	207,000	207,000
935	01	13	0110300000		Основное мероприятие «Развитие инфраструктуры поддержки социально ориентированных некоммерческих организаций»	4 751,100	4 751,100	4 751,100
935	01	13	0110321310		Содержание имущества и обеспечение деятельности общественных центров	4 751,100	4 751,100	4 751,100
935	01	13	0110321310	200	Закупка товаров, работ и услуг для обеспечения государственных (муниципальных) нужд	4 643,500	4 649,000	4 654,400
935	01	13	0110321310	240	Иные закупки товаров, работ и услуг для обеспечения государственных (муниципальных) нужд	4 643,500	4 649,000	4 654,400
935	01	13	0110321310	800	Иные бюджетные ассигнования	107,600	102,100	96,700
935	01	13	0110321310	850	Уплата налогов, сборов и иных платежей	107,600	102,100	96,700
935	01	13	0120000000		Подпрограмма «Повышение уровня межэтнического и межконфессионального взаимопонимания»	120,000	120,000	120,000
935	01	13	0120100000		Основное мероприятие «Мероприятия, содействующие формированию гармоничной межнациональной, межконфессиональной ситуации в городе Перми»	120,000	120,000	120,000
935	01	13	0120123520		Содействие в реализации культурно-просветительских общественных инициатив религиозных организаций и объединений, направленных на сохранение гармоничной конфессиональной ситуации в городе Перми	25,000	25,000	25,000
935	01	13	0120123520	600	Предоставление субсидий бюджетным, автономным учреждениям и иным некоммерческим организациям	25,000	25,000	25,000
935	01	13	0120123520	630	Субсидии некоммерческим организациям (за исключением государственных (муниципальных) учреждений)	25,000	25,000	25,000
935	01	13	0120123530		Содействие в реализации мероприятий, направленных на гармонизацию межнациональных отношений, сохранение этнического многообразия народов России, проживающих в городе Перми	95,000	95,000	95,000
935	01	13	0120123530	600	Предоставление субсидий бюджетным, автономным учреждениям и иным некоммерческим организациям	95,000	95,000	95,000
935	01	13	0120123530	630	Субсидии некоммерческим организациям (за исключением государственных (муниципальных) учреждений)	95,000	95,000	95,000
935	01	13	9100000000		Непрограммные расходы бюджета города Перми по реализации иных мероприятий	50,000	0,000	0,000
935	01	13	9160000000		Мероприятия, направленные на решение отдельных вопросов местного значения в микрорайонах города Перми	50,000	0,000	0,000
935	01	13	9160000000	200	Закупка товаров, работ и услуг для обеспечения государственных (муниципальных) нужд	50,000	0,000	0,000
935	01	13	9160000000	240	Иные закупки товаров, работ и услуг для обеспечения государственных (муниципальных) нужд	50,000	0,000	0,000
935	03				Национальная безопасность и правоохранительная деятельность	996,100	985,300	689,800
935	03	09			Защита населения и территории от чрезвычайных ситуаций природного и техногенного характера, гражданская оборона	628,700	574,800	279,300
935	03	09	0200000000		Муниципальная программа «Безопасный город»	11,500	11,500	11,500

935	03	09	0220000000		Подпрограмма «Предупреждение и ликвидация чрезвычайных ситуаций природного и техногенного характера, совершенствование гражданской обороны на территории города Перми»	11,500	11,500	11,500
935	03	09	0220300000		Основное мероприятие «Содержание и организация деятельности аварийно-спасательных служб и обеспечение безопасности людей на водных объектах»	11,500	11,500	11,500
935	03	09	0220321000		Содержание спасательных постов в местах массового отдыха у воды	11,500	11,500	11,500
935	03	09	0220321000	200	Закупка товаров, работ и услуг для обеспечения государственных (муниципальных) нужд	11,500	11,500	11,500
935	03	09	0220321000	240	Иные закупки товаров, работ и услуг для обеспечения государственных (муниципальных) нужд	11,500	11,500	11,500
935	03	09	9100000000		Непрограммные расходы бюджета города Перми по реализации иных мероприятий	617,200	563,300	267,800
935	03	09	9190000000		Иные непрограммные мероприятия	617,200	563,300	267,800
935	03	09	9190021880		Мероприятия по гражданской обороне по подготовке населения и организаций к действиям в чрезвычайной ситуации в мирное и военное время	617,200	563,300	267,800
935	03	09	9190021880	200	Закупка товаров, работ и услуг для обеспечения государственных (муниципальных) нужд	617,200	563,300	267,800
935	03	09	9190021880	240	Иные закупки товаров, работ и услуг для обеспечения государственных (муниципальных) нужд	617,200	563,300	267,800
935	03	14			Другие вопросы в области национальной безопасности и правоохранительной деятельности	367,400	410,500	410,500
935	03	14	0200000000		Муниципальная программа «Безопасный город»	66,800	109,900	109,900
935	03	14	0230000000		Подпрограмма «Обеспечение первичных мер пожарной безопасности в границах города Перми»	66,800	109,900	109,900
935	03	14	0230100000		Основное мероприятие «Обеспечение первичных мер пожарной безопасности»	66,800	109,900	109,900
935	03	14	0230121120		Мероприятия по приведению в нормативное состояние, содержанию пожарных водоемов и пирсов	66,800	109,900	109,900
935	03	14	0230121120	200	Закупка товаров, работ и услуг для обеспечения государственных (муниципальных) нужд	66,800	109,900	109,900
935	03	14	0230121120	240	Иные закупки товаров, работ и услуг для обеспечения государственных (муниципальных) нужд	66,800	109,900	109,900
935	03	14	9100000000		Непрограммные расходы бюджета города Перми по реализации иных мероприятий	300,600	300,600	300,600
935	03	14	9190000000		Иные непрограммные мероприятия	300,600	300,600	300,600
935	03	14	919002П040		Составление протоколов об административных правонарушениях	54,600	54,600	54,600
935	03	14	919002П040	200	Закупка товаров, работ и услуг для обеспечения государственных (муниципальных) нужд	54,600	54,600	54,600
935	03	14	919002П040	240	Иные закупки товаров, работ и услуг для обеспечения государственных (муниципальных) нужд	54,600	54,600	54,600
935	03	14	919002П060		Осуществление полномочий по созданию и организации деятельности административных комиссий	246,000	246,000	246,000
935	03	14	919002П060	200	Закупка товаров, работ и услуг для обеспечения государственных (муниципальных) нужд	246,000	246,000	246,000
935	03	14	919002П060	240	Иные закупки товаров, работ и услуг для обеспечения государственных (муниципальных) нужд	246,000	246,000	246,000
935	04				Национальная экономика	455 278,200	332 985,000	211 818,715
935	04	09			Дорожное хозяйство (дорожные фонды)	454 793,500	332 500,500	211 324,115
935	04	09	1000000000		Муниципальная программа «Организация дорожной деятельности в городе Перми»	440 248,000	318 030,500	197 420,800
935	04	09	1010000000		Подпрограмма «Приведение в нормативное состояние автомобильных дорог и дорожных сооружений»	440 248,000	318 030,500	197 420,800
935	04	09	1010100000		Основное мероприятие «Выполнение комплекса мероприятий по содержанию и ремонту автомобильных дорог и элементов дорог»	193 677,400	197 420,800	197 420,800
935	04	09	1010121370		Содержание и ремонт автомобильных дорог	189 551,300	193 294,700	193 294,700
935	04	09	1010121370	200	Закупка товаров, работ и услуг для обеспечения государственных (муниципальных) нужд	189 551,300	193 294,700	193 294,700
935	04	09	1010121370	240	Иные закупки товаров, работ и услуг для обеспечения государственных (муниципальных) нужд	189 551,300	193 294,700	193 294,700
935	04	09	1010121390		Ремонт тротуаров, пешеходных дорожек и газонов вдоль тротуаров, пешеходных дорожек	4 126,100	4 126,100	4 126,100
935	04	09	1010121390	200	Закупка товаров, работ и услуг для обеспечения государственных (муниципальных) нужд	4 126,100	4 126,100	4 126,100
935	04	09	1010121390	240	Иные закупки товаров, работ и услуг для обеспечения государственных (муниципальных) нужд	4 126,100	4 126,100	4 126,100

935	04	09	1010600000		Основное мероприятие «Выполнение комплекса мероприятий по ремонту и капитальному ремонту автомобильных дорог и искусственных дорожных сооружений»	40 907,200	33 284,700	0,000
935	04	09	10106ST040		Проектирование, строительство (реконструкция), капитальный ремонт и ремонт автомобильных дорог общего пользования местного значения, находящихся на территории Пермского края	40 907,200	33 284,700	0,000
935	04	09	10106ST040	200	Закупка товаров, работ и услуг для обеспечения государственных (муниципальных) нужд	40 907,200	33 284,700	0,000
935	04	09	10106ST040	240	Иные закупки товаров, работ и услуг для обеспечения государственных (муниципальных) нужд	40 907,200	33 284,700	0,000
935	04	09	101R100000		Основное мероприятие «Реализация мероприятий, направленных на финансовое обеспечение регионального проекта в рамках основного мероприятия федерального проекта «Дорожная сеть» национального проекта «Безопасные и качественные автомобильные дороги»	205 663,400	87 325,000	0,000
935	04	09	101R153930		Реализация мероприятий, направленных на достижение целевых показателей программы регионального проекта «Безопасные и качественные автомобильные дороги Пермского края и Пермской городской агломерации»	205 663,400	87 325,000	0,000
935	04	09	101R153930	200	Закупка товаров, работ и услуг для обеспечения государственных (муниципальных) нужд	205 663,400	87 325,000	0,000
935	04	09	101R153930	240	Иные закупки товаров, работ и услуг для обеспечения государственных (муниципальных) нужд	205 663,400	87 325,000	0,000
935	04	09	1100000000		Муниципальная программа «Благоустройство города Перми»	251,300	251,300	251,300
935	04	09	1110000000		Подпрограмма «Озеленение территории города Перми, в том числе путем создания парков и скверов»	251,300	251,300	251,300
935	04	09	1110600000		Основное мероприятие «Организация содержания искусственных инженерных сооружений, предназначенных для движения пешеходов»	251,300	251,300	251,300
935	04	09	1110600000	200	Закупка товаров, работ и услуг для обеспечения государственных (муниципальных) нужд	251,300	251,300	251,300
935	04	09	1110600000	240	Иные закупки товаров, работ и услуг для обеспечения государственных (муниципальных) нужд	251,300	251,300	251,300
935	04	09	1200000000		Муниципальная программа «Организация регулярных перевозок автомобильным и городским наземным электрическим транспортом в городе Перми»	2 546,242	2 968,700	2 402,015
935	04	09	1220000000		Подпрограмма «Приоритетное развитие регулярных перевозок автомобильным и городским наземным электрическим транспортом в городе Перми»	2 546,242	2 968,700	2 402,015
935	04	09	1220300000		Основное мероприятие «Обеспечение объектами транспортной инфраструктуры автомобильных дорог местного значения и поддержание их в нормативном состоянии»	2 546,242	2 968,700	2 402,015
935	04	09	1220321780		Содержание и ремонт остановочных пунктов	2 546,242	2 968,700	2 402,015
935	04	09	1220321780	200	Закупка товаров, работ и услуг для обеспечения государственных (муниципальных) нужд	2 546,242	2 968,700	2 402,015
935	04	09	1220321780	240	Иные закупки товаров, работ и услуг для обеспечения государственных (муниципальных) нужд	2 546,242	2 968,700	2 402,015
935	04	09	1700000000		Муниципальная программа «Развитие системы жилищно-коммунального хозяйства в городе Перми»	11 250,000	11 250,000	11 250,000
935	04	09	1730000000		Подпрограмма «Обеспечение эффективного управления многоквартирными домами в городе Перми»	11 250,000	11 250,000	11 250,000
935	04	09	1730300000		Основное мероприятие «Муниципальная поддержка благоустройства придомовых территорий многоквартирных домов города Перми»	11 250,000	11 250,000	11 250,000
935	04	09	1730371190		Возмещение затрат по благоустройству придомовых территорий многоквартирных домов города Перми	11 250,000	11 250,000	11 250,000
935	04	09	1730371190	800	Иные бюджетные ассигнования	11 250,000	11 250,000	11 250,000
935	04	09	1730371190	810	Субсидии юридическим лицам (кроме некоммерческих организаций), индивидуальным предпринимателям, физическим лицам - производителям товаров, работ, услуг	11 250,000	11 250,000	11 250,000
935	04	09	9100000000		Непрограммные расходы бюджета города Перми по реализации иных мероприятий	497,958	0,000	0,000
935	04	09	9160000000		Мероприятия, направленные на решение отдельных вопросов местного значения в микрорайонах города Перми	497,958	0,000	0,000
935	04	09	9160000000	200	Закупка товаров, работ и услуг для обеспечения государственных (муниципальных) нужд	497,958	0,000	0,000

935	04	09	9160000000	240	Иные закупки товаров, работ и услуг для обеспечения государственных (муниципальных) нужд	497,958	0,000	0,000
935	04	12			Другие вопросы в области национальной экономики	484,700	484,500	494,600
935	04	12	1100000000		Муниципальная программа «Благоустройство города Перми»	246,500	246,300	256,400
935	04	12	1110000000		Подпрограмма «Озеленение территории города Перми, в том числе путем создания парков и скверов»	246,500	246,300	256,400
935	04	12	1110800000		Основное мероприятие «Демонтаж самовольно установленных и незаконно размещенных движимых объектов»	246,500	246,300	256,400
935	04	12	1110800000	200	Закупка товаров, работ и услуг для обеспечения государственных (муниципальных) нужд	246,500	246,300	256,400
935	04	12	1110800000	240	Иные закупки товаров, работ и услуг для обеспечения государственных (муниципальных) нужд	246,500	246,300	256,400
935	04	12	1800000000		Муниципальная программа «Градостроительная деятельность на территории города Перми»	203,200	203,200	203,200
935	04	12	1820000000		Подпрограмма «Улучшение архитектурного облика города Перми»	203,200	203,200	203,200
935	04	12	1820200000		Основное мероприятие «Снос самовольных построек, приведение объектов капитального строительства в первоначальное положение, демонтаж вывесок, не соответствующих стандартным требованиям, на территории города Перми»	203,200	203,200	203,200
935	04	12	1820200000	800	Иные бюджетные ассигнования	203,200	203,200	203,200
935	04	12	1820200000	830	Исполнение судебных актов	203,200	203,200	203,200
935	04	12	1900000000		Муниципальная программа «Управление земельными ресурсами города Перми»	35,000	35,000	35,000
935	04	12	1910000000		Подпрограмма «Распоряжение земельными участками, находящимися в муниципальной собственности и собственности на которые не разграничена»	35,000	35,000	35,000
935	04	12	1910100000		Основное мероприятие «Обеспечение платности использования земельных участков»	35,000	35,000	35,000
935	04	12	1910123650		Обеспечение эффективного использования земельных ресурсов	35,000	35,000	35,000
935	04	12	1910123650	200	Закупка товаров, работ и услуг для обеспечения государственных (муниципальных) нужд	35,000	35,000	35,000
935	04	12	1910123650	240	Иные закупки товаров, работ и услуг для обеспечения государственных (муниципальных) нужд	35,000	35,000	35,000
935	05				Жилищно-коммунальное хозяйство	33 686,161	32 996,100	32 996,100
935	05	02			Коммунальное хозяйство	93,461	0,000	0,000
935	05	02	1700000000		Муниципальная программа «Развитие системы жилищно-коммунального хозяйства в городе Перми»	93,461	0,000	0,000
935	05	02	1740000000		Подпрограмма «Содержание объектов инженерной инфраструктуры»	93,461	0,000	0,000
935	05	02	1740100000		Основное мероприятие «Обеспечение нормативного состояния объектов инженерной инфраструктуры, находящихся в муниципальной собственности, в том числе бесхозяйных объектов»	93,461	0,000	0,000
935	05	02	1740121760		Техническая инвентаризация и паспортизация объектов инженерной инфраструктуры	93,461	0,000	0,000
935	05	02	1740121760	200	Закупка товаров, работ и услуг для обеспечения государственных (муниципальных) нужд	93,461	0,000	0,000
935	05	02	1740121760	240	Иные закупки товаров, работ и услуг для обеспечения государственных (муниципальных) нужд	93,461	0,000	0,000
935	05	03			Благоустройство	23 089,000	23 089,000	23 089,000
935	05	03	1100000000		Муниципальная программа «Благоустройство города Перми»	16 788,600	16 788,600	16 788,600
935	05	03	1110000000		Подпрограмма «Озеленение территории города Перми, в том числе путем создания парков и скверов»	16 788,600	16 788,600	16 788,600
935	05	03	1110100000		Основное мероприятие «Организация содержания объектов озеленения общего пользования»	16 249,800	16 249,800	16 249,800
935	05	03	1110100000	200	Закупка товаров, работ и услуг для обеспечения государственных (муниципальных) нужд	16 249,800	16 249,800	16 249,800
935	05	03	1110100000	240	Иные закупки товаров, работ и услуг для обеспечения государственных (муниципальных) нужд	16 249,800	16 249,800	16 249,800
935	05	03	1110200000		Основное мероприятие «Организация содержания пустошей, логов и водоохранных зон»	538,800	538,800	538,800
935	05	03	1110200000	200	Закупка товаров, работ и услуг для обеспечения государственных (муниципальных) нужд	538,800	538,800	538,800
935	05	03	1110200000	240	Иные закупки товаров, работ и услуг для обеспечения государственных (муниципальных) нужд	538,800	538,800	538,800

935	05	03	1300000000		Муниципальная программа «Формирование современной городской среды»	3 225,400	3 225,400	3 225,400
935	05	03	1310000000		Подпрограмма «Формирование комфортного внутригородского пространства на территории муниципального образования город Пермь»	3 225,400	3 225,400	3 225,400
935	05	03	131F200000		Основное мероприятие «Федеральный проект «Формирование комфортной городской среды»	3 225,400	3 225,400	3 225,400
935	05	03	131F255550		Реализация программ формирования современной городской среды	3 225,400	3 225,400	3 225,400
935	05	03	131F255550	800	Иные бюджетные ассигнования	3 225,400	3 225,400	3 225,400
935	05	03	131F255550	810	Субсидии юридическим лицам (кроме некоммерческих организаций), индивидуальным предпринимателям, физическим лицам - производителям товаров, работ, услуг	3 225,400	3 225,400	3 225,400
935	05	03	1700000000		Муниципальная программа «Развитие системы жилищно-коммунального хозяйства в городе Перми»	3 075,000	3 075,000	3 075,000
935	05	03	1720000000		Подпрограмма «Обеспечение санитарно-эпидемиологических требований законодательства»	3 075,000	3 075,000	3 075,000
935	05	03	1720100000		Основное мероприятие «Организация работ по сбору, транспортированию и размещению бесхозяйных отходов на территории города Перми»	2 144,100	2 144,100	2 144,100
935	05	03	1720121710		Ликвидация бесхозяйных отходов с территории города Перми	2 144,100	2 144,100	2 144,100
935	05	03	1720121710	200	Закупка товаров, работ и услуг для обеспечения государственных (муниципальных) нужд	2 144,100	2 144,100	2 144,100
935	05	03	1720121710	240	Иные закупки товаров, работ и услуг для обеспечения государственных (муниципальных) нужд	2 144,100	2 144,100	2 144,100
935	05	03	1720200000		Основное мероприятие «Организация работ по созданию и содержанию мест (площадок) накопления твердых коммунальных отходов»	930,900	930,900	930,900
935	05	03	1720222130		Обустройство и содержание мест (площадок) накопления твердых коммунальных отходов на территории индивидуальной жилой застройки города Перми	930,900	930,900	930,900
935	05	03	1720222130	200	Закупка товаров, работ и услуг для обеспечения государственных (муниципальных) нужд	930,900	930,900	930,900
935	05	03	1720222130	240	Иные закупки товаров, работ и услуг для обеспечения государственных (муниципальных) нужд	930,900	930,900	930,900
935	05	05			Другие вопросы в области жилищно-коммунального хозяйства	10 503,700	9 907,100	9 907,100
935	05	05	1000000000		Муниципальная программа «Организация дорожной деятельности в городе Перми»	10 503,700	9 907,100	9 907,100
935	05	05	1030000000		Подпрограмма «Обеспечение деятельности заказчиков работ»	10 503,700	9 907,100	9 907,100
935	05	05	1030100000		Основное мероприятие «Выполнение функций муниципального заказчика работ»	10 503,700	9 907,100	9 907,100
935	05	05	1030100590		Обеспечение деятельности (оказание услуг, выполнение работ) муниципальных учреждений (организаций)	10 503,700	9 907,100	9 907,100
935	05	05	1030100590	100	Расходы на выплаты персоналу в целях обеспечения выполнения функций государственными (муниципальными) органами, казенными учреждениями, органами управления государственными внебюджетными фондами	7 812,600	7 219,700	7 219,700
935	05	05	1030100590	110	Расходы на выплаты персоналу казенных учреждений	7 812,600	7 219,700	7 219,700
935	05	05	1030100590	200	Закупка товаров, работ и услуг для обеспечения государственных (муниципальных) нужд	2 686,400	2 682,700	2 682,700
935	05	05	1030100590	240	Иные закупки товаров, работ и услуг для обеспечения государственных (муниципальных) нужд	2 686,400	2 682,700	2 682,700
935	05	05	1030100590	800	Иные бюджетные ассигнования	4,700	4,700	4,700
935	05	05	1030100590	850	Уплата налогов, сборов и иных платежей	4,700	4,700	4,700
935	06				Охрана окружающей среды	1 118,300	3 297,500	1 972,500
935	06	03			Охрана объектов растительного и животного мира и среды их обитания	1 118,300	3 297,500	1 972,500
935	06	03	1400000000		Муниципальная программа «Охрана природы и лесное хозяйство города Перми»	1 118,300	3 297,500	1 972,500
935	06	03	1410000000		Подпрограмма «Реализация природоохранных мероприятий»	1 118,300	3 297,500	1 972,500
935	06	03	1410100000		Основное мероприятие «Охрана и улучшение состояния природных объектов на территории города Перми»	0,000	2 212,500	885,000
935	06	03	1410121640		Наблюдение за водными объектами города Перми и их обустройство	0,000	2 212,500	885,000

935	06	03	1410121640	200	Закупка товаров, работ и услуг для обеспечения государственных (муниципальных) нужд	0,000	2 212,500	885,000
935	06	03	1410121640	240	Иные закупки товаров, работ и услуг для обеспечения государственных (муниципальных) нужд	0,000	2 212,500	885,000
935	06	03	1410400000		Основное мероприятие «Наблюдение за состоянием атмосферного воздуха и улучшение его качества»	50,000	17,500	20,000
935	06	03	1410421620		Подготовка и предоставление населению города Перми информации о состоянии окружающей среды	50,000	17,500	20,000
935	06	03	1410421620	200	Закупка товаров, работ и услуг для обеспечения государственных (муниципальных) нужд	50,000	17,500	20,000
935	06	03	1410421620	240	Иные закупки товаров, работ и услуг для обеспечения государственных (муниципальных) нужд	50,000	17,500	20,000
935	06	03	1410500000		Основное мероприятие «Компенсационные посадки зеленых насаждений»	1 068,300	1 067,500	1 067,500
935	06	03	1410521690		Посадка зеленых насаждений ценных видов	1 068,300	1 067,500	1 067,500
935	06	03	1410521690	200	Закупка товаров, работ и услуг для обеспечения государственных (муниципальных) нужд	1 068,300	1 067,500	1 067,500
935	06	03	1410521690	240	Иные закупки товаров, работ и услуг для обеспечения государственных (муниципальных) нужд	1 068,300	1 067,500	1 067,500
935	07				Образование	3 469,300	3 469,300	3 469,300
935	07	07			Молодежная политика	3 469,300	3 469,300	3 469,300
935	07	07	0400000000		Муниципальная программа «Молодежь города Перми»	3 221,300	3 221,300	3 221,300
935	07	07	0420000000		Подпрограмма «Создание условий для социальной интеграции молодежи в общественно-полезную деятельность»	3 221,300	3 221,300	3 221,300
935	07	07	0420100000		Основное мероприятие «Осуществление мероприятий по организации занятости молодежи»	3 221,300	3 221,300	3 221,300
935	07	07	0420170070		Субсидии некоммерческим организациям, не являющимся государственными (муниципальными) учреждениями, выполняющим работы по организации занятости молодежи	3 221,300	3 221,300	3 221,300
935	07	07	0420170070	600	Предоставление субсидий бюджетным, автономным учреждениям и иным некоммерческим организациям	3 221,300	3 221,300	3 221,300
935	07	07	0420170070	630	Субсидии некоммерческим организациям (за исключением государственных (муниципальных) учреждений)	3 221,300	3 221,300	3 221,300
935	07	07	0600000000		Муниципальная программа «Социальная поддержка и обеспечение семейного благополучия населения города Перми»	248,000	248,000	248,000
935	07	07	0640000000		Подпрограмма «Организация оздоровления и отдыха детей города Перми»	248,000	248,000	248,000
935	07	07	0640400000		Основное мероприятие «Организация отдыха несовершеннолетних, состоящих на учете в территориальных отделах полиции города Перми»	248,000	248,000	248,000
935	07	07	0640421080		Мероприятия по профилактике правонарушений среди несовершеннолетних	248,000	248,000	248,000
935	07	07	0640421080	200	Закупка товаров, работ и услуг для обеспечения государственных (муниципальных) нужд	248,000	248,000	248,000
935	07	07	0640421080	240	Иные закупки товаров, работ и услуг для обеспечения государственных (муниципальных) нужд	248,000	248,000	248,000
935	08				Культура, кинематография	675,009	560,900	560,900
935	08	01			Культура	675,009	560,900	560,900
935	08	01	0300000000		Муниципальная программа «Культура города Перми»	560,900	560,900	560,900
935	08	01	0310000000		Подпрограмма «Городские культурно-зрелищные мероприятия»	560,900	560,900	560,900
935	08	01	0310100000		Основное мероприятие «Проведение мероприятий в области культуры»	560,900	560,900	560,900
935	08	01	0310121980		Городские культурно-зрелищные мероприятия, культурно-зрелищные мероприятия по месту жительства	560,900	560,900	560,900
935	08	01	0310121980	200	Закупка товаров, работ и услуг для обеспечения государственных (муниципальных) нужд	560,900	560,900	560,900
935	08	01	0310121980	240	Иные закупки товаров, работ и услуг для обеспечения государственных (муниципальных) нужд	560,900	560,900	560,900
935	08	01	9100000000		Непрограммные расходы бюджета города Перми по реализации иных мероприятий	114,109	0,000	0,000
935	08	01	9160000000		Мероприятия, направленные на решение отдельных вопросов местного значения в микрорайонах города Перми	114,109	0,000	0,000
935	08	01	9160000000	200	Закупка товаров, работ и услуг для обеспечения государственных (муниципальных) нужд	114,109	0,000	0,000
935	08	01	9160000000	240	Иные закупки товаров, работ и услуг для обеспечения государственных (муниципальных) нужд	114,109	0,000	0,000

935	09				Здравоохранение	375,300	0,000	0,000
935	09	07			Санитарно-эпидемиологическое благополучие	375,300	0,000	0,000
935	09	07	9100000000		Непрограммные расходы бюджета города Перми по реализации иных мероприятий	375,300	0,000	0,000
935	09	07	9150000000		Реализация мероприятий ведомственной целевой программы «Обращение с животными без владельцев на территории города Перми»	375,300	0,000	0,000
935	09	07	9150021260		Обустройство площадок для выгула и дрессировки собак	375,300	0,000	0,000
935	09	07	9150021260	200	Закупка товаров, работ и услуг для обеспечения государственных (муниципальных) нужд	375,300	0,000	0,000
935	09	07	9150021260	240	Иные закупки товаров, работ и услуг для обеспечения государственных (муниципальных) нужд	375,300	0,000	0,000
935	11				Физическая культура и спорт	1 544,100	1 544,100	1 544,100
935	11	02			Массовый спорт	1 544,100	1 544,100	1 544,100
935	11	02	0500000000		Муниципальная программа «Развитие физической культуры и спорта города Перми»	1 544,100	1 544,100	1 544,100
935	11	02	0520000000		Подпрограмма «Создание условий для поддержания здорового образа жизни»	1 544,100	1 544,100	1 544,100
935	11	02	0520100000		Основное мероприятие «Организация и проведение физкультурных мероприятий, спортивно-массовой работы согласно календарным планам районов города Перми»	1 544,100	1 544,100	1 544,100
935	11	02	0520123440		Мероприятия и спортивно-массовая работа по месту жительства	1 544,100	1 544,100	1 544,100
935	11	02	0520123440	200	Закупка товаров, работ и услуг для обеспечения государственных (муниципальных) нужд	1 544,100	1 544,100	1 544,100
935	11	02	0520123440	240	Иные закупки товаров, работ и услуг для обеспечения государственных (муниципальных) нужд	1 544,100	1 544,100	1 544,100
936					Администрация Кировского района города Перми	342 928,367	364 237,500	282 946,000
936	01				Общегосударственные вопросы	53 577,200	45 971,100	45 971,100
936	01	04			Функционирование Правительства Российской Федерации, высших исполнительных органов государственной власти субъектов Российской Федерации, местных администраций	46 779,300	40 273,200	40 273,200
936	01	04	0600000000		Муниципальная программа «Социальная поддержка и обеспечение семейного благополучия населения города Перми»	4 616,200	4 616,200	4 616,200
936	01	04	0630000000		Подпрограмма «Повышение социального благополучия и безопасности семей с детьми»	4 616,200	4 616,200	4 616,200
936	01	04	0630100000		Основное мероприятие «Взаимодействие с органами власти, учреждениями, организациями по профилактике преступности и правонарушений несовершеннолетних»	4 616,200	4 616,200	4 616,200
936	01	04	063012C050		Образование комиссий по делам несовершеннолетних и защите их прав и организация их деятельности	4 616,200	4 616,200	4 616,200
936	01	04	063012C050	100	Расходы на выплаты персоналу в целях обеспечения выполнения функций государственными (муниципальными) органами, казенными учреждениями, органами управления государственными внебюджетными фондами	4 298,800	4 298,800	4 298,800
936	01	04	063012C050	120	Расходы на выплаты персоналу государственных (муниципальных) органов	4 298,800	4 298,800	4 298,800
936	01	04	063012C050	200	Закупка товаров, работ и услуг для обеспечения государственных (муниципальных) нужд	317,400	317,400	317,400
936	01	04	063012C050	240	Иные закупки товаров, работ и услуг для обеспечения государственных (муниципальных) нужд	317,400	317,400	317,400
936	01	04	9500000000		Непрограммные расходы по обеспечению деятельности администрации города Перми	42 163,100	35 657,000	35 657,000
936	01	04	9570000000		Территориальные органы администрации города Перми	42 163,100	35 657,000	35 657,000
936	01	04	9570000110		Расходы на выплаты по оплате труда работников муниципальных органов	38 808,100	32 302,000	32 302,000
936	01	04	9570000110	100	Расходы на выплаты персоналу в целях обеспечения выполнения функций государственными (муниципальными) органами, казенными учреждениями, органами управления государственными внебюджетными фондами	38 808,100	32 302,000	32 302,000
936	01	04	9570000110	120	Расходы на выплаты персоналу государственных (муниципальных) органов	38 808,100	32 302,000	32 302,000

936	01	04	9570000190		Расходы на обеспечение функций муниципальных органов	3 355,000	3 355,000	3 355,000
936	01	04	9570000190	100	Расходы на выплаты персоналу в целях обеспечения выполнения функций государственными (муниципальными) органами, казенными учреждениями, органами управления государственными внебюджетными фондами	4,800	4,800	4,800
936	01	04	9570000190	120	Расходы на выплаты персоналу государственных (муниципальных) органов	4,800	4,800	4,800
936	01	04	9570000190	200	Закупка товаров, работ и услуг для обеспечения государственных (муниципальных) нужд	3 350,200	3 350,200	3 350,200
936	01	04	9570000190	240	Иные закупки товаров, работ и услуг для обеспечения государственных (муниципальных) нужд	3 350,200	3 350,200	3 350,200
936	01	13			Другие общегосударственные вопросы	6 797,900	5 697,900	5 697,900
936	01	13	0100000000		Муниципальная программа «Общественное согласие»	6 797,900	5 697,900	5 697,900
936	01	13	0110000000		Подпрограмма «Вовлечение граждан в местное самоуправление»	6 677,900	5 577,900	5 577,900
936	01	13	0110100000		Основное мероприятие «Формирование благоприятных условий для поддержки и развития социально ориентированных некоммерческих организаций на территории города Перми»	839,200	789,200	789,200
936	01	13	0110121330		Консультативная и информационно-методическая поддержка общественно полезной деятельности социально ориентированных некоммерческих организаций	221,500	221,500	221,500
936	01	13	0110121330	200	Закупка товаров, работ и услуг для обеспечения государственных (муниципальных) нужд	221,500	221,500	221,500
936	01	13	0110121330	240	Иные закупки товаров, работ и услуг для обеспечения государственных (муниципальных) нужд	221,500	221,500	221,500
936	01	13	0110171140		Субсидии советам ветеранов (пенсионеров) войны, труда, Вооруженных Сил и правоохранительных органов	489,700	439,700	439,700
936	01	13	0110171140	600	Предоставление субсидий бюджетным, автономным учреждениям и иным некоммерческим организациям	489,700	439,700	439,700
936	01	13	0110171140	630	Субсидии некоммерческим организациям (за исключением государственных (муниципальных) учреждений)	489,700	439,700	439,700
936	01	13	0110171250		Субсидии некоммерческим организациям, общественным объединениям (за исключением политических партий) на реализацию социальных проектов	128,000	128,000	128,000
936	01	13	0110171250	600	Предоставление субсидий бюджетным, автономным учреждениям и иным некоммерческим организациям	128,000	128,000	128,000
936	01	13	0110171250	630	Субсидии некоммерческим организациям (за исключением государственных (муниципальных) учреждений)	128,000	128,000	128,000
936	01	13	0110200000		Основное мероприятие «Финансовая и информационно-методическая поддержка деятельности территориальных общественных самоуправлений»	3 448,300	3 448,300	3 448,300
936	01	13	0110271130		Субсидии на осуществление деятельности территориальных общественных самоуправлений	3 286,300	3 286,300	3 286,300
936	01	13	0110271130	600	Предоставление субсидий бюджетным, автономным учреждениям и иным некоммерческим организациям	3 286,300	3 286,300	3 286,300
936	01	13	0110271130	630	Субсидии некоммерческим организациям (за исключением государственных (муниципальных) учреждений)	3 286,300	3 286,300	3 286,300
936	01	13	0110271350		Субсидии территориальным общественным самоуправлениям на реализацию конкурса проектов	162,000	162,000	162,000
936	01	13	0110271350	600	Предоставление субсидий бюджетным, автономным учреждениям и иным некоммерческим организациям	162,000	162,000	162,000
936	01	13	0110271350	630	Субсидии некоммерческим организациям (за исключением государственных (муниципальных) учреждений)	162,000	162,000	162,000
936	01	13	0110300000		Основное мероприятие «Развитие инфраструктуры поддержки социально ориентированных некоммерческих организаций»	2 390,400	1 340,400	1 340,400
936	01	13	0110321310		Содержание имущества и обеспечение деятельности общественных центров	2 390,400	1 340,400	1 340,400
936	01	13	0110321310	200	Закупка товаров, работ и услуг для обеспечения государственных (муниципальных) нужд	2 390,400	1 340,400	1 340,400
936	01	13	0110321310	240	Иные закупки товаров, работ и услуг для обеспечения государственных (муниципальных) нужд	2 390,400	1 340,400	1 340,400
936	01	13	0120000000		Подпрограмма «Повышение уровня межэтнического и межконфессионального взаимопонимания»	120,000	120,000	120,000
936	01	13	0120100000		Основное мероприятие «Мероприятия, содействующие формированию гармоничной межнациональной, межконфессиональной ситуации в городе Перми»	120,000	120,000	120,000

936	01	13	0120123520		Содействие в реализации культурно-просветительских общественных инициатив религиозных организаций и объединений, направленных на сохранение гармоничной конфессиональной ситуации в городе Перми	25,000	25,000	25,000
936	01	13	0120123520	600	Предоставление субсидий бюджетным, автономным учреждениям и иным некоммерческим организациям	25,000	25,000	25,000
936	01	13	0120123520	630	Субсидии некоммерческим организациям (за исключением государственных (муниципальных) учреждений)	25,000	25,000	25,000
936	01	13	0120123530		Содействие в реализации мероприятий, направленных на гармонизацию межнациональных отношений, сохранение этнического многообразия народов России, проживающих в городе Перми	95,000	95,000	95,000
936	01	13	0120123530	600	Предоставление субсидий бюджетным, автономным учреждениям и иным некоммерческим организациям	95,000	95,000	95,000
936	01	13	0120123530	630	Субсидии некоммерческим организациям (за исключением государственных (муниципальных) учреждений)	95,000	95,000	95,000
936	03				Национальная безопасность и правоохранительная деятельность	1 086,600	1 086,600	1 177,800
936	03	09			Защита населения и территории от чрезвычайных ситуаций природного и техногенного характера, гражданская оборона	147,800	147,800	147,800
936	03	09	0200000000		Муниципальная программа «Безопасный город»	36,800	36,800	36,800
936	03	09	0220000000		Подпрограмма «Предупреждение и ликвидация чрезвычайных ситуаций природного и техногенного характера, совершенствование гражданской обороны на территории города Перми»	36,800	36,800	36,800
936	03	09	0220300000		Основное мероприятие «Содержание и организация деятельности аварийно-спасательных служб и обеспечение безопасности людей на водных объектах»	36,800	36,800	36,800
936	03	09	0220321000		Содержание спасательных постов в местах массового отдыха у воды	36,800	36,800	36,800
936	03	09	0220321000	200	Закупка товаров, работ и услуг для обеспечения государственных (муниципальных) нужд	36,800	36,800	36,800
936	03	09	0220321000	240	Иные закупки товаров, работ и услуг для обеспечения государственных (муниципальных) нужд	36,800	36,800	36,800
936	03	09	9100000000		Непрограммные расходы бюджета города Перми по реализации иных мероприятий	111,000	111,000	111,000
936	03	09	9190000000		Иные непрограммные мероприятия	111,000	111,000	111,000
936	03	09	9190021880		Мероприятия по гражданской обороне по подготовке населения и организаций к действиям в чрезвычайной ситуации в мирное и военное время	111,000	111,000	111,000
936	03	09	9190021880	200	Закупка товаров, работ и услуг для обеспечения государственных (муниципальных) нужд	111,000	111,000	111,000
936	03	09	9190021880	240	Иные закупки товаров, работ и услуг для обеспечения государственных (муниципальных) нужд	111,000	111,000	111,000
936	03	14			Другие вопросы в области национальной безопасности и правоохранительной деятельности	938,800	938,800	1 030,000
936	03	14	0200000000		Муниципальная программа «Безопасный город»	584,400	584,400	675,600
936	03	14	0230000000		Подпрограмма «Обеспечение первичных мер пожарной безопасности в границах города Перми»	584,400	584,400	675,600
936	03	14	0230100000		Основное мероприятие «Обеспечение первичных мер пожарной безопасности»	584,400	584,400	675,600
936	03	14	0230121120		Мероприятия по приведению в нормативное состояние, содержанию пожарных водоемов и пирсов	584,400	584,400	675,600
936	03	14	0230121120	200	Закупка товаров, работ и услуг для обеспечения государственных (муниципальных) нужд	584,400	584,400	675,600
936	03	14	0230121120	240	Иные закупки товаров, работ и услуг для обеспечения государственных (муниципальных) нужд	584,400	584,400	675,600
936	03	14	9100000000		Непрограммные расходы бюджета города Перми по реализации иных мероприятий	354,400	354,400	354,400
936	03	14	9190000000		Иные непрограммные мероприятия	354,400	354,400	354,400
936	03	14	919002П040		Составление протоколов об административных правонарушениях	89,700	89,700	89,700
936	03	14	919002П040	200	Закупка товаров, работ и услуг для обеспечения государственных (муниципальных) нужд	89,700	89,700	89,700
936	03	14	919002П040	240	Иные закупки товаров, работ и услуг для обеспечения государственных (муниципальных) нужд	89,700	89,700	89,700
936	03	14	919002П060		Осуществление полномочий по созданию и организации деятельности административных комиссий	264,700	264,700	264,700
936	03	14	919002П060	200	Закупка товаров, работ и услуг для обеспечения государственных (муниципальных) нужд	264,700	264,700	264,700

936	03	14	919002П060	240	Иные закупки товаров, работ и услуг для обеспечения государственных (муниципальных) нужд	264,700	264,700	264,700
936	04				Национальная экономика	252 215,313	283 254,000	201 888,800
936	04	09			Дорожное хозяйство (дорожные фонды)	251 669,613	283 050,000	201 720,800
936	04	09	1000000000		Муниципальная программа «Организация дорожной деятельности в городе Перми»	236 802,965	268 254,100	186 924,900
936	04	09	1010000000		Подпрограмма «Приведение в нормативное состояние автомобильных дорог и дорожных сооружений»	236 802,965	268 254,100	186 924,900
936	04	09	1010100000		Основное мероприятие «Выполнение комплекса мероприятий по содержанию и ремонту автомобильных дорог и элементов дорог»	182 467,765	186 924,900	186 924,900
936	04	09	1010121370		Содержание и ремонт автомобильных дорог	178 408,365	182 865,500	182 865,500
936	04	09	1010121370	200	Закупка товаров, работ и услуг для обеспечения государственных (муниципальных) нужд	178 408,365	182 865,500	182 865,500
936	04	09	1010121370	240	Иные закупки товаров, работ и услуг для обеспечения государственных (муниципальных) нужд	178 408,365	182 865,500	182 865,500
936	04	09	1010121390		Ремонт тротуаров, пешеходных дорожек и газонов вдоль тротуаров, пешеходных дорожек	4 059,400	4 059,400	4 059,400
936	04	09	1010121390	200	Закупка товаров, работ и услуг для обеспечения государственных (муниципальных) нужд	4 059,400	4 059,400	4 059,400
936	04	09	1010121390	240	Иные закупки товаров, работ и услуг для обеспечения государственных (муниципальных) нужд	4 059,400	4 059,400	4 059,400
936	04	09	1010600000		Основное мероприятие «Выполнение комплекса мероприятий по ремонту и капитальному ремонту автомобильных дорог и искусственных дорожных сооружений»	40 907,200	33 284,700	0,000
936	04	09	10106ST040		Проектирование, строительство (реконструкция), капитальный ремонт и ремонт автомобильных дорог общего пользования местного значения, находящихся на территории Пермского края	40 907,200	33 284,700	0,000
936	04	09	10106ST040	200	Закупка товаров, работ и услуг для обеспечения государственных (муниципальных) нужд	40 907,200	33 284,700	0,000
936	04	09	10106ST040	240	Иные закупки товаров, работ и услуг для обеспечения государственных (муниципальных) нужд	40 907,200	33 284,700	0,000
936	04	09	101R100000		Основное мероприятие «Реализация мероприятий, направленных на финансовое обеспечение регионального проекта в рамках основного мероприятия федерального проекта «Дорожная сеть» национального проекта «Безопасные и качественные автомобильные дороги»	13 428,000	48 044,500	0,000
936	04	09	101R153930		Реализация мероприятий, направленных на достижение целевых показателей программы регионального проекта «Безопасные и качественные автомобильные дороги Пермского края и Пермской городской агломерации»	13 428,000	48 044,500	0,000
936	04	09	101R153930	200	Закупка товаров, работ и услуг для обеспечения государственных (муниципальных) нужд	13 428,000	48 044,500	0,000
936	04	09	101R153930	240	Иные закупки товаров, работ и услуг для обеспечения государственных (муниципальных) нужд	13 428,000	48 044,500	0,000
936	04	09	1100000000		Муниципальная программа «Благоустройство города Перми»	2 312,600	2 312,600	2 312,600
936	04	09	1110000000		Подпрограмма «Озеленение территории города Перми, в том числе путем создания парков и скверов»	2 312,600	2 312,600	2 312,600
936	04	09	1110600000		Основное мероприятие «Организация содержания искусственных инженерных сооружений, предназначенных для движения пешеходов»	2 312,600	2 312,600	2 312,600
936	04	09	1110600000	200	Закупка товаров, работ и услуг для обеспечения государственных (муниципальных) нужд	2 312,600	2 312,600	2 312,600
936	04	09	1110600000	240	Иные закупки товаров, работ и услуг для обеспечения государственных (муниципальных) нужд	2 312,600	2 312,600	2 312,600
936	04	09	1200000000		Муниципальная программа «Организация регулярных перевозок автомобильным и городским наземным электрическим транспортом в городе Перми»	2 256,000	2 256,000	2 256,000
936	04	09	1220000000		Подпрограмма «Приоритетное развитие регулярных перевозок автомобильным и городским наземным электрическим транспортом в городе Перми»	2 256,000	2 256,000	2 256,000
936	04	09	1220300000		Основное мероприятие «Обеспечение объектами транспортной инфраструктуры автомобильных дорог местного значения и поддержание их в нормативном состоянии»	2 256,000	2 256,000	2 256,000
936	04	09	1220321780		Содержание и ремонт остановочных пунктов	2 256,000	2 256,000	2 256,000
936	04	09	1220321780	200	Закупка товаров, работ и услуг для обеспечения государственных (муниципальных) нужд	2 256,000	2 256,000	2 256,000

936	04	09	1220321780	240	Иные закупки товаров, работ и услуг для обеспечения государственных (муниципальных) нужд	2 256,000	2 256,000	2 256,000
936	04	09	1700000000		Муниципальная программа «Развитие системы жилищно-коммунального хозяйства в городе Перми»	10 227,300	10 227,300	10 227,300
936	04	09	1730000000		Подпрограмма «Обеспечение эффективного управления многоквартирными домами в городе Перми»	10 227,300	10 227,300	10 227,300
936	04	09	1730300000		Основное мероприятие «Муниципальная поддержка благоустройства придомовых территорий многоквартирных домов города Перми»	10 227,300	10 227,300	10 227,300
936	04	09	1730371190		Возмещение затрат по благоустройству придомовых территорий многоквартирных домов города Перми	10 227,300	10 227,300	10 227,300
936	04	09	1730371190	800	Иные бюджетные ассигнования	10 227,300	10 227,300	10 227,300
936	04	09	1730371190	810	Субсидии юридическим лицам (кроме некоммерческих организаций), индивидуальным предпринимателям, физическим лицам - производителям товаров, работ, услуг	10 227,300	10 227,300	10 227,300
936	04	09	9100000000		Непрограммные расходы бюджета города Перми по реализации иных мероприятий	70,748	0,000	0,000
936	04	09	9160000000		Мероприятия, направленные на решение отдельных вопросов местного значения в микрорайонах города Перми	70,748	0,000	0,000
936	04	09	9160000000	200	Закупка товаров, работ и услуг для обеспечения государственных (муниципальных) нужд	70,748	0,000	0,000
936	04	09	9160000000	240	Иные закупки товаров, работ и услуг для обеспечения государственных (муниципальных) нужд	70,748	0,000	0,000
936	04	12			Другие вопросы в области национальной экономики	545,700	204,000	168,000
936	04	12	1100000000		Муниципальная программа «Благоустройство города Перми»	228,200	153,200	117,200
936	04	12	1110000000		Подпрограмма «Озеленение территории города Перми, в том числе путем создания парков и скверов»	228,200	153,200	117,200
936	04	12	1110800000		Основное мероприятие «Демонтаж самовольно установленных и незаконно размещенных движимых объектов»	228,200	153,200	117,200
936	04	12	1110800000	200	Закупка товаров, работ и услуг для обеспечения государственных (муниципальных) нужд	228,200	153,200	117,200
936	04	12	1110800000	240	Иные закупки товаров, работ и услуг для обеспечения государственных (муниципальных) нужд	228,200	153,200	117,200
936	04	12	1800000000		Муниципальная программа «Градостроительная деятельность на территории города Перми»	317,500	50,800	50,800
936	04	12	1820000000		Подпрограмма «Улучшение архитектурного облика города Перми»	317,500	50,800	50,800
936	04	12	1820200000		Основное мероприятие «Снос самовольных построек, приведение объектов капитального строительства в первоначальное положение, демонтаж вывесок, не соответствующих стандартным требованиям, на территории города Перми»	317,500	50,800	50,800
936	04	12	1820200000	200	Закупка товаров, работ и услуг для обеспечения государственных (муниципальных) нужд	266,700	50,800	50,800
936	04	12	1820200000	240	Иные закупки товаров, работ и услуг для обеспечения государственных (муниципальных) нужд	266,700	50,800	50,800
936	04	12	1820200000	800	Иные бюджетные ассигнования	50,800	0,000	0,000
936	04	12	1820200000	830	Исполнение судебных актов	50,800	0,000	0,000
936	05				Жилищно-коммунальное хозяйство	29 379,254	28 038,700	28 038,700
936	05	02			Коммунальное хозяйство	725,854	0,000	0,000
936	05	02	1700000000		Муниципальная программа «Развитие системы жилищно-коммунального хозяйства в городе Перми»	725,854	0,000	0,000
936	05	02	1740000000		Подпрограмма «Содержание объектов инженерной инфраструктуры»	725,854	0,000	0,000
936	05	02	1740100000		Основное мероприятие «Обеспечение нормативного состояния объектов инженерной инфраструктуры, находящихся в муниципальной собственности, в том числе бесхозяйных объектов»	725,854	0,000	0,000
936	05	02	1740121760		Техническая инвентаризация и паспортизация объектов инженерной инфраструктуры	725,854	0,000	0,000
936	05	02	1740121760	200	Закупка товаров, работ и услуг для обеспечения государственных (муниципальных) нужд	725,854	0,000	0,000
936	05	02	1740121760	240	Иные закупки товаров, работ и услуг для обеспечения государственных (муниципальных) нужд	725,854	0,000	0,000
936	05	03			Благоустройство	18 632,300	18 632,300	18 632,300
936	05	03	0900000000		Муниципальная программа «Экономическое развитие города Перми»	665,400	665,400	665,400

936	05	03	0930000000		Подпрограмма «Развитие потребительского рынка»	665,400	665,400	665,400
936	05	03	0930100000		Основное мероприятие «Обеспечение жителей местами массового отдыха у воды»	665,400	665,400	665,400
936	05	03	0930121140		Организация мест массового отдыха у воды на территории города Перми	665,400	665,400	665,400
936	05	03	0930121140	200	Закупка товаров, работ и услуг для обеспечения государственных (муниципальных) нужд	665,400	665,400	665,400
936	05	03	0930121140	240	Иные закупки товаров, работ и услуг для обеспечения государственных (муниципальных) нужд	665,400	665,400	665,400
936	05	03	1100000000		Муниципальная программа «Благоустройство города Перми»	11 961,900	11 961,900	11 961,900
936	05	03	1110000000		Подпрограмма «Озеленение территории города Перми, в том числе путем создания парков и скверов»	11 961,900	11 961,900	11 961,900
936	05	03	1110100000		Основное мероприятие «Организация содержания объектов озеленения общего пользования»	10 405,000	10 405,000	10 405,000
936	05	03	1110100000	200	Закупка товаров, работ и услуг для обеспечения государственных (муниципальных) нужд	10 405,000	10 405,000	10 405,000
936	05	03	1110100000	240	Иные закупки товаров, работ и услуг для обеспечения государственных (муниципальных) нужд	10 405,000	10 405,000	10 405,000
936	05	03	1110200000		Основное мероприятие «Организация содержания пустошей, логов и водоохранных зон»	1 556,900	1 556,900	1 556,900
936	05	03	1110200000	200	Закупка товаров, работ и услуг для обеспечения государственных (муниципальных) нужд	1 556,900	1 556,900	1 556,900
936	05	03	1110200000	240	Иные закупки товаров, работ и услуг для обеспечения государственных (муниципальных) нужд	1 556,900	1 556,900	1 556,900
936	05	03	1300000000		Муниципальная программа «Формирование современной городской среды»	2 500,400	2 500,400	2 500,400
936	05	03	1310000000		Подпрограмма «Формирование комфортного внутригородского пространства на территории муниципального образования город Пермь»	2 500,400	2 500,400	2 500,400
936	05	03	131F200000		Основное мероприятие «Федеральный проект «Формирование комфортной городской среды»	2 500,400	2 500,400	2 500,400
936	05	03	131F255550		Реализация программ формирования современной городской среды	2 500,400	2 500,400	2 500,400
936	05	03	131F255550	800	Иные бюджетные ассигнования	2 500,400	2 500,400	2 500,400
936	05	03	131F255550	810	Субсидии юридическим лицам (кроме некоммерческих организаций), индивидуальным предпринимателям, физическим лицам - производителям товаров, работ, услуг	2 500,400	2 500,400	2 500,400
936	05	03	1700000000		Муниципальная программа «Развитие системы жилищно-коммунального хозяйства в городе Перми»	3 504,600	3 504,600	3 504,600
936	05	03	1720000000		Подпрограмма «Обеспечение санитарно-эпидемиологических требований законодательства»	3 504,600	3 504,600	3 504,600
936	05	03	1720100000		Основное мероприятие «Организация работ по сбору, транспортированию и размещению бесхозяйных отходов на территории города Перми»	2 573,700	2 573,700	2 573,700
936	05	03	1720121710		Ликвидация бесхозяйных отходов с территории города Перми	2 573,700	2 573,700	2 573,700
936	05	03	1720121710	200	Закупка товаров, работ и услуг для обеспечения государственных (муниципальных) нужд	2 573,700	2 573,700	2 573,700
936	05	03	1720121710	240	Иные закупки товаров, работ и услуг для обеспечения государственных (муниципальных) нужд	2 573,700	2 573,700	2 573,700
936	05	03	1720200000		Основное мероприятие «Организация работ по созданию и содержанию мест (площадок) накопления твердых коммунальных отходов»	930,900	930,900	930,900
936	05	03	1720222130		Обустройство и содержание мест (площадок) накопления твердых коммунальных отходов на территории индивидуальной жилой застройки города Перми	930,900	930,900	930,900
936	05	03	1720222130	200	Закупка товаров, работ и услуг для обеспечения государственных (муниципальных) нужд	930,900	930,900	930,900
936	05	03	1720222130	240	Иные закупки товаров, работ и услуг для обеспечения государственных (муниципальных) нужд	930,900	930,900	930,900
936	05	05			Другие вопросы в области жилищно-коммунального хозяйства	10 021,100	9 406,400	9 406,400
936	05	05	1000000000		Муниципальная программа «Организация дорожной деятельности в городе Перми»	10 021,100	9 406,400	9 406,400
936	05	05	1030000000		Подпрограмма «Обеспечение деятельности заказчиков работ»	10 021,100	9 406,400	9 406,400
936	05	05	1030100000		Основное мероприятие «Выполнение функций муниципального заказчика работ»	10 021,100	9 406,400	9 406,400

936	05	05	1030100590		Обеспечение деятельности (оказание услуг, выполнение работ) муниципальных учреждений (организаций)	10 021,100	9 406,400	9 406,400
936	05	05	1030100590	100	Расходы на выплаты персоналу в целях обеспечения выполнения функций государственными (муниципальными) органами, казенными учреждениями, органами управления государственными внебюджетными фондами	7 788,100	7 187,300	7 187,300
936	05	05	1030100590	110	Расходы на выплаты персоналу казенных учреждений	7 788,100	7 187,300	7 187,300
936	05	05	1030100590	200	Закупка товаров, работ и услуг для обеспечения государственных (муниципальных) нужд	2 226,800	2 212,900	2 212,900
936	05	05	1030100590	240	Иные закупки товаров, работ и услуг для обеспечения государственных (муниципальных) нужд	2 226,800	2 212,900	2 212,900
936	05	05	1030100590	800	Иные бюджетные ассигнования	6,200	6,200	6,200
936	05	05	1030100590	850	Уплата налогов, сборов и иных платежей	6,200	6,200	6,200
936	06				Охрана окружающей среды	1 470,900	1 438,500	1 421,000
936	06	03			Охрана объектов растительного и животного мира и среды их обитания	1 470,900	1 438,500	1 421,000
936	06	03	1400000000		Муниципальная программа «Охрана природы и лесное хозяйство города Перми»	1 470,900	1 438,500	1 421,000
936	06	03	1410000000		Подпрограмма «Реализация природоохранных мероприятий»	1 470,900	1 438,500	1 421,000
936	06	03	1410400000		Основное мероприятие «Наблюдение за состоянием атмосферного воздуха и улучшение его качества»	50,000	17,500	0,000
936	06	03	1410421620		Подготовка и предоставление населению города Перми информации о состоянии окружающей среды	50,000	17,500	0,000
936	06	03	1410421620	200	Закупка товаров, работ и услуг для обеспечения государственных (муниципальных) нужд	50,000	17,500	0,000
936	06	03	1410421620	240	Иные закупки товаров, работ и услуг для обеспечения государственных (муниципальных) нужд	50,000	17,500	0,000
936	06	03	1410500000		Основное мероприятие «Компенсационные посадки зеленых насаждений»	1 420,900	1 421,000	1 421,000
936	06	03	1410521690		Посадка зеленых насаждений ценных видов	1 420,900	1 421,000	1 421,000
936	06	03	1410521690	200	Закупка товаров, работ и услуг для обеспечения государственных (муниципальных) нужд	1 420,900	1 421,000	1 421,000
936	06	03	1410521690	240	Иные закупки товаров, работ и услуг для обеспечения государственных (муниципальных) нужд	1 420,900	1 421,000	1 421,000
936	07				Образование	2 459,100	2 459,100	2 459,100
936	07	07			Молодежная политика	2 459,100	2 459,100	2 459,100
936	07	07	0400000000		Муниципальная программа «Молодежь города Перми»	2 259,100	2 259,100	2 259,100
936	07	07	0420000000		Подпрограмма «Создание условий для социальной интеграции молодежи в общественно-полезную деятельность»	2 259,100	2 259,100	2 259,100
936	07	07	0420100000		Основное мероприятие «Осуществление мероприятий по организации занятости молодежи»	2 259,100	2 259,100	2 259,100
936	07	07	0420170070		Субсидии некоммерческим организациям, не являющимся государственными (муниципальными) учреждениями, выполняющим работы по организации занятости молодежи	2 259,100	2 259,100	2 259,100
936	07	07	0420170070	600	Предоставление субсидий бюджетным, автономным учреждениям и иным некоммерческим организациям	2 259,100	2 259,100	2 259,100
936	07	07	0420170070	630	Субсидии некоммерческим организациям (за исключением государственных (муниципальных) учреждений)	2 259,100	2 259,100	2 259,100
936	07	07	0600000000		Муниципальная программа «Социальная поддержка и обеспечение семейного благополучия населения города Перми»	200,000	200,000	200,000
936	07	07	0640000000		Подпрограмма «Организация оздоровления и отдыха детей города Перми»	200,000	200,000	200,000
936	07	07	0640400000		Основное мероприятие «Организация отдыха несовершеннолетних, состоящих на учете в территориальных отделах полиции города Перми»	200,000	200,000	200,000
936	07	07	0640421080		Мероприятия по профилактике правонарушений среди несовершеннолетних	200,000	200,000	200,000
936	07	07	0640421080	200	Закупка товаров, работ и услуг для обеспечения государственных (муниципальных) нужд	200,000	200,000	200,000
936	07	07	0640421080	240	Иные закупки товаров, работ и услуг для обеспечения государственных (муниципальных) нужд	200,000	200,000	200,000
936	08				Культура, кинематография	838,500	838,500	838,500
936	08	01			Культура	838,500	838,500	838,500
936	08	01	0300000000		Муниципальная программа «Культура города Перми»	838,500	838,500	838,500
936	08	01	0310000000		Подпрограмма «Городские культурно-зрелищные мероприятия»	838,500	838,500	838,500

936	08	01	0310100000		Основное мероприятие «Проведение мероприятий в области культуры»	838,500	838,500	838,500
936	08	01	0310121980		Городские культурно-зрелищные мероприятия, культурно-зрелищные мероприятия по месту жительства	838,500	838,500	838,500
936	08	01	0310121980	200	Закупка товаров, работ и услуг для обеспечения государственных (муниципальных) нужд	838,500	838,500	838,500
936	08	01	0310121980	240	Иные закупки товаров, работ и услуг для обеспечения государственных (муниципальных) нужд	838,500	838,500	838,500
936	09				Здравоохранение	750,500	0,000	0,000
936	09	07			Санитарно-эпидемиологическое благополучие	750,500	0,000	0,000
936	09	07	9100000000		Непрограммные расходы бюджета города Перми по реализации иных мероприятий	750,500	0,000	0,000
936	09	07	9150000000		Реализация мероприятий ведомственной целевой программы «Обращение с животными без владельцев на территории города Перми»	750,500	0,000	0,000
936	09	07	9150021260		Обустройство площадок для выгула и дрессировки собак	750,500	0,000	0,000
936	09	07	9150021260	200	Закупка товаров, работ и услуг для обеспечения государственных (муниципальных) нужд	750,500	0,000	0,000
936	09	07	9150021260	240	Иные закупки товаров, работ и услуг для обеспечения государственных (муниципальных) нужд	750,500	0,000	0,000
936	11				Физическая культура и спорт	1 151,000	1 151,000	1 151,000
936	11	02			Массовый спорт	1 151,000	1 151,000	1 151,000
936	11	02	0500000000		Муниципальная программа «Развитие физической культуры и спорта города Перми»	1 151,000	1 151,000	1 151,000
936	11	02	0520000000		Подпрограмма «Создание условий для поддержания здорового образа жизни»	1 151,000	1 151,000	1 151,000
936	11	02	0520100000		Основное мероприятие «Организация и проведение физкультурных мероприятий, спортивно-массовой работы согласно календарным планам районов города Перми»	1 151,000	1 151,000	1 151,000
936	11	02	0520123440		Мероприятия и спортивно-массовая работа по месту жительства	1 151,000	1 151,000	1 151,000
936	11	02	0520123440	200	Закупка товаров, работ и услуг для обеспечения государственных (муниципальных) нужд	1 151,000	1 151,000	1 151,000
936	11	02	0520123440	240	Иные закупки товаров, работ и услуг для обеспечения государственных (муниципальных) нужд	1 151,000	1 151,000	1 151,000
937					Администрация Орджоникидзевского района города Перми	467 608,401	497 594,200	304 618,959
937	01				Общегосударственные вопросы	64 372,866	54 508,900	52 873,500
937	01	04			Функционирование Правительства Российской Федерации, высших исполнительных органов государственной власти субъектов Российской Федерации, местных администраций	47 220,200	40 359,200	40 359,200
937	01	04	0600000000		Муниципальная программа «Социальная поддержка и обеспечение семейного благополучия населения города Перми»	3 612,700	3 612,700	3 612,700
937	01	04	0630000000		Подпрограмма «Повышение социального благополучия и безопасности семей с детьми»	3 612,700	3 612,700	3 612,700
937	01	04	0630100000		Основное мероприятие «Взаимодействие с органами власти, учреждениями, организациями по профилактике преступности и правонарушений несовершеннолетних»	3 612,700	3 612,700	3 612,700
937	01	04	063012C050		Образование комиссий по делам несовершеннолетних и защите их прав и организация их деятельности	3 612,700	3 612,700	3 612,700
937	01	04	063012C050	100	Расходы на выплаты персоналу в целях обеспечения выполнения функций государственными (муниципальными) органами, казенными учреждениями, органами управления государственными внебюджетными фондами	3 364,300	3 364,300	3 364,300
937	01	04	063012C050	120	Расходы на выплаты персоналу государственных (муниципальных) органов	3 364,300	3 364,300	3 364,300
937	01	04	063012C050	200	Закупка товаров, работ и услуг для обеспечения государственных (муниципальных) нужд	248,400	248,400	248,400
937	01	04	063012C050	240	Иные закупки товаров, работ и услуг для обеспечения государственных (муниципальных) нужд	248,400	248,400	248,400
937	01	04	9500000000		Непрограммные расходы по обеспечению деятельности администрации города Перми	43 607,500	36 746,500	36 746,500
937	01	04	9570000000		Территориальные органы администрации города Перми	43 607,500	36 746,500	36 746,500

937	01	04	9570000110		Расходы на выплаты по оплате труда работников муниципальных органов	40 252,500	33 391,500	33 391,500
937	01	04	9570000110	100	Расходы на выплаты персоналу в целях обеспечения выполнения функций государственными (муниципальными) органами, казенными учреждениями, органами управления государственными внебюджетными фондами	40 252,500	33 391,500	33 391,500
937	01	04	9570000110	120	Расходы на выплаты персоналу государственных (муниципальных) органов	40 252,500	33 391,500	33 391,500
937	01	04	9570000190		Расходы на обеспечение функций муниципальных органов	3 355,000	3 355,000	3 355,000
937	01	04	9570000190	100	Расходы на выплаты персоналу в целях обеспечения выполнения функций государственными (муниципальными) органами, казенными учреждениями, органами управления государственными внебюджетными фондами	1,400	1,400	1,400
937	01	04	9570000190	120	Расходы на выплаты персоналу государственных (муниципальных) органов	1,400	1,400	1,400
937	01	04	9570000190	200	Закупка товаров, работ и услуг для обеспечения государственных (муниципальных) нужд	3 353,600	3 353,600	3 353,600
937	01	04	9570000190	240	Иные закупки товаров, работ и услуг для обеспечения государственных (муниципальных) нужд	3 353,600	3 353,600	3 353,600
937	01	13			Другие общегосударственные вопросы	17 152,666	14 149,700	12 514,300
937	01	13	0100000000		Муниципальная программа «Общественное согласие»	17 152,666	14 149,700	12 514,300
937	01	13	0110000000		Подпрограмма «Вовлечение граждан в местное самоуправление»	17 032,666	14 029,700	12 394,300
937	01	13	0110100000		Основное мероприятие «Формирование благоприятных условий для поддержки и развития социально ориентированных некоммерческих организаций на территории города Перми»	779,900	729,900	729,900
937	01	13	0110121330		Консультативная и информационно-методическая поддержка общественно полезной деятельности социально ориентированных некоммерческих организаций	221,500	221,500	221,500
937	01	13	0110121330	200	Закупка товаров, работ и услуг для обеспечения государственных (муниципальных) нужд	221,500	221,500	221,500
937	01	13	0110121330	240	Иные закупки товаров, работ и услуг для обеспечения государственных (муниципальных) нужд	221,500	221,500	221,500
937	01	13	0110171140		Субсидии советам ветеранов (пенсионеров) войны, труда, Вооруженных Сил и правоохранительных органов	430,400	380,400	380,400
937	01	13	0110171140	600	Предоставление субсидий бюджетным, автономным учреждениям и иным некоммерческим организациям	430,400	380,400	380,400
937	01	13	0110171140	630	Субсидии некоммерческим организациям (за исключением государственных (муниципальных) учреждений)	430,400	380,400	380,400
937	01	13	0110171250		Субсидии некоммерческим организациям, общественным объединениям (за исключением политических партий) на реализацию социальных проектов	128,000	128,000	128,000
937	01	13	0110171250	600	Предоставление субсидий бюджетным, автономным учреждениям и иным некоммерческим организациям	128,000	128,000	128,000
937	01	13	0110171250	630	Субсидии некоммерческим организациям (за исключением государственных (муниципальных) учреждений)	128,000	128,000	128,000
937	01	13	0110200000		Основное мероприятие «Финансовая и информационно-методическая поддержка деятельности территориальных общественных самоуправлений»	4 250,900	4 250,900	4 250,900
937	01	13	0110271130		Субсидии на осуществление деятельности территориальных общественных самоуправлений	4 028,900	4 028,900	4 028,900
937	01	13	0110271130	600	Предоставление субсидий бюджетным, автономным учреждениям и иным некоммерческим организациям	4 028,900	4 028,900	4 028,900
937	01	13	0110271130	630	Субсидии некоммерческим организациям (за исключением государственных (муниципальных) учреждений)	4 028,900	4 028,900	4 028,900
937	01	13	0110271350		Субсидии территориальным общественным самоуправлениям на реализацию конкурса проектов	222,000	222,000	222,000
937	01	13	0110271350	600	Предоставление субсидий бюджетным, автономным учреждениям и иным некоммерческим организациям	222,000	222,000	222,000
937	01	13	0110271350	630	Субсидии некоммерческим организациям (за исключением государственных (муниципальных) учреждений)	222,000	222,000	222,000
937	01	13	0110300000		Основное мероприятие «Развитие инфраструктуры поддержки социально ориентированных некоммерческих организаций»	12 001,866	9 048,900	7 413,500
937	01	13	0110321310		Содержание имущества и обеспечение деятельности общественных центров	12 001,866	9 048,900	7 413,500

937	01	13	0110321310	200	Закупка товаров, работ и услуг для обеспечения государственных (муниципальных) нужд	11 915,466	8 962,500	7 327,100
937	01	13	0110321310	240	Иные закупки товаров, работ и услуг для обеспечения государственных (муниципальных) нужд	11 915,466	8 962,500	7 327,100
937	01	13	0110321310	800	Иные бюджетные ассигнования	86,400	86,400	86,400
937	01	13	0110321310	850	Уплата налогов, сборов и иных платежей	86,400	86,400	86,400
937	01	13	0120000000		Подпрограмма «Повышение уровня межэтнического и межконфессионального взаимопонимания»	120,000	120,000	120,000
937	01	13	0120100000		Основное мероприятие «Мероприятия, содействующие формированию гармоничной межнациональной, межконфессиональной ситуации в городе Перми»	120,000	120,000	120,000
937	01	13	0120123520		Содействие в реализации культурно-просветительских общественных инициатив религиозных организаций и объединений, направленных на сохранение гармоничной конфессиональной ситуации в городе Перми	25,000	25,000	25,000
937	01	13	0120123520	600	Предоставление субсидий бюджетным, автономным учреждениям и иным некоммерческим организациям	25,000	25,000	25,000
937	01	13	0120123520	630	Субсидии некоммерческим организациям (за исключением государственных (муниципальных) учреждений)	25,000	25,000	25,000
937	01	13	0120123530		Содействие в реализации мероприятий, направленных на гармонизацию межнациональных отношений, сохранение этнического многообразия народов России, проживающих в городе Перми	95,000	95,000	95,000
937	01	13	0120123530	600	Предоставление субсидий бюджетным, автономным учреждениям и иным некоммерческим организациям	95,000	95,000	95,000
937	01	13	0120123530	630	Субсидии некоммерческим организациям (за исключением государственных (муниципальных) учреждений)	95,000	95,000	95,000
937	03				Национальная безопасность и правоохранительная деятельность	1 171,800	908,900	908,900
937	03	09			Защита населения и территории от чрезвычайных ситуаций природного и техногенного характера, гражданская оборона	32,200	32,200	32,200
937	03	09	0200000000		Муниципальная программа «Безопасный город»	32,200	32,200	32,200
937	03	09	0220000000		Подпрограмма «Предупреждение и ликвидация чрезвычайных ситуаций природного и техногенного характера, совершенствование гражданской обороны на территории города Перми»	32,200	32,200	32,200
937	03	09	0220300000		Основное мероприятие «Содержание и организация деятельности аварийно-спасательных служб и обеспечение безопасности людей на водных объектах»	32,200	32,200	32,200
937	03	09	0220321000		Содержание спасательных постов в местах массового отдыха у воды	32,200	32,200	32,200
937	03	09	0220321000	200	Закупка товаров, работ и услуг для обеспечения государственных (муниципальных) нужд	32,200	32,200	32,200
937	03	09	0220321000	240	Иные закупки товаров, работ и услуг для обеспечения государственных (муниципальных) нужд	32,200	32,200	32,200
937	03	14			Другие вопросы в области национальной безопасности и правоохранительной деятельности	1 139,600	876,700	876,700
937	03	14	0200000000		Муниципальная программа «Безопасный город»	859,100	596,200	596,200
937	03	14	0230000000		Подпрограмма «Обеспечение первичных мер пожарной безопасности в границах города Перми»	859,100	596,200	596,200
937	03	14	0230100000		Основное мероприятие «Обеспечение первичных мер пожарной безопасности»	859,100	596,200	596,200
937	03	14	0230121120		Мероприятия по приведению в нормативное состояние, содержанию пожарных водоемов и пирсов	859,100	596,200	596,200
937	03	14	0230121120	200	Закупка товаров, работ и услуг для обеспечения государственных (муниципальных) нужд	859,100	596,200	596,200
937	03	14	0230121120	240	Иные закупки товаров, работ и услуг для обеспечения государственных (муниципальных) нужд	859,100	596,200	596,200
937	03	14	9100000000		Непрограммные расходы бюджета города Перми по реализации иных мероприятий	280,500	280,500	280,500
937	03	14	9190000000		Иные непрограммные мероприятия	280,500	280,500	280,500
937	03	14	919002П040		Составление протоколов об административных правонарушениях	67,300	67,300	67,300
937	03	14	919002П040	200	Закупка товаров, работ и услуг для обеспечения государственных (муниципальных) нужд	67,300	67,300	67,300
937	03	14	919002П040	240	Иные закупки товаров, работ и услуг для обеспечения государственных (муниципальных) нужд	67,300	67,300	67,300
937	03	14	919002П060		Осуществление полномочий по созданию и организации деятельности административных комиссий	213,200	213,200	213,200

937	03	14	919002П060	200	Закупка товаров, работ и услуг для обеспечения государственных (муниципальных) нужд	213,200	213,200	213,200
937	03	14	919002П060	240	Иные закупки товаров, работ и услуг для обеспечения государственных (муниципальных) нужд	213,200	213,200	213,200
937	04				Национальная экономика	368 249,737	408 203,700	217 766,359
937	04	09			Дорожное хозяйство (дорожные фонды)	367 973,437	407 916,400	217 465,059
937	04	09	1000000000		Муниципальная программа «Организация дорожной деятельности в городе Перми»	353 710,500	393 520,600	203 255,400
937	04	09	1010000000		Подпрограмма «Приведение в нормативное состояние автомобильных дорог и дорожных сооружений»	353 710,500	393 520,600	203 255,400
937	04	09	1010100000		Основное мероприятие «Выполнение комплекса мероприятий по содержанию и ремонту автомобильных дорог и элементов дорог»	199 372,100	203 255,400	203 255,400
937	04	09	1010121370		Содержание и ремонт автомобильных дорог	195 944,700	199 828,000	199 828,000
937	04	09	1010121370	200	Закупка товаров, работ и услуг для обеспечения государственных (муниципальных) нужд	195 944,700	199 828,000	199 828,000
937	04	09	1010121370	240	Иные закупки товаров, работ и услуг для обеспечения государственных (муниципальных) нужд	195 944,700	199 828,000	199 828,000
937	04	09	1010121390		Ремонт тротуаров, пешеходных дорожек и газонов вдоль тротуаров, пешеходных дорожек	3 427,400	3 427,400	3 427,400
937	04	09	1010121390	200	Закупка товаров, работ и услуг для обеспечения государственных (муниципальных) нужд	3 427,400	3 427,400	3 427,400
937	04	09	1010121390	240	Иные закупки товаров, работ и услуг для обеспечения государственных (муниципальных) нужд	3 427,400	3 427,400	3 427,400
937	04	09	1010600000		Основное мероприятие «Выполнение комплекса мероприятий по ремонту и капитальному ремонту автомобильных дорог и искусственных дорожных сооружений»	40 907,200	33 284,700	0,000
937	04	09	10106ST040		Проектирование, строительство (реконструкция), капитальный ремонт и ремонт автомобильных дорог общего пользования местного значения, находящихся на территории Пермского края	40 907,200	33 284,700	0,000
937	04	09	10106ST040	200	Закупка товаров, работ и услуг для обеспечения государственных (муниципальных) нужд	40 907,200	33 284,700	0,000
937	04	09	10106ST040	240	Иные закупки товаров, работ и услуг для обеспечения государственных (муниципальных) нужд	40 907,200	33 284,700	0,000
937	04	09	101R100000		Основное мероприятие «Реализация мероприятий, направленных на финансовое обеспечение регионального проекта в рамках основного мероприятия федерального проекта «Дорожная сеть» национального проекта «Безопасные и качественные автомобильные дороги»	113 431,200	156 980,500	0,000
937	04	09	101R153930		Реализация мероприятий, направленных на достижение целевых показателей программы регионального проекта «Безопасные и качественные автомобильные дороги Пермского края и Пермской городской агломерации»	113 431,200	156 980,500	0,000
937	04	09	101R153930	200	Закупка товаров, работ и услуг для обеспечения государственных (муниципальных) нужд	113 431,200	156 980,500	0,000
937	04	09	101R153930	240	Иные закупки товаров, работ и услуг для обеспечения государственных (муниципальных) нужд	113 431,200	156 980,500	0,000
937	04	09	1100000000		Муниципальная программа «Благоустройство города Перми»	2 583,300	2 583,300	2 583,300
937	04	09	1110000000		Подпрограмма «Озеленение территории города Перми, в том числе путем создания парков и скверов»	2 583,300	2 583,300	2 583,300
937	04	09	1110600000		Основное мероприятие «Организация содержания искусственных инженерных сооружений, предназначенных для движения пешеходов»	2 583,300	2 583,300	2 583,300
937	04	09	1110600000	200	Закупка товаров, работ и услуг для обеспечения государственных (муниципальных) нужд	2 583,300	2 583,300	2 583,300
937	04	09	1110600000	240	Иные закупки товаров, работ и услуг для обеспечения государственных (муниципальных) нужд	2 583,300	2 583,300	2 583,300
937	04	09	1200000000		Муниципальная программа «Организация регулярных перевозок автомобильным и городским наземным электрическим транспортом в городе Перми»	2 364,927	2 575,600	2 389,459
937	04	09	1220000000		Подпрограмма «Приоритетное развитие регулярных перевозок автомобильным и городским наземным электрическим транспортом в городе Перми»	2 364,927	2 575,600	2 389,459
937	04	09	1220300000		Основное мероприятие «Обеспечение объектами транспортной инфраструктуры автомобильных дорог местного значения и поддержание их в нормативном состоянии»	2 364,927	2 575,600	2 389,459
937	04	09	1220321780		Содержание и ремонт остановочных пунктов	2 364,927	2 575,600	2 389,459

937	04	09	1220321780	200	Закупка товаров, работ и услуг для обеспечения государственных (муниципальных) нужд	2 364,927	2 575,600	2 389,459
937	04	09	1220321780	240	Иные закупки товаров, работ и услуг для обеспечения государственных (муниципальных) нужд	2 364,927	2 575,600	2 389,459
937	04	09	1700000000		Муниципальная программа «Развитие системы жилищно-коммунального хозяйства в городе Перми»	9 236,900	9 236,900	9 236,900
937	04	09	1730000000		Подпрограмма «Обеспечение эффективного управления многоквартирными домами в городе Перми»	9 236,900	9 236,900	9 236,900
937	04	09	1730300000		Основное мероприятие «Муниципальная поддержка благоустройства придомовых территорий многоквартирных домов города Перми»	9 236,900	9 236,900	9 236,900
937	04	09	1730371190		Возмещение затрат по благоустройству придомовых территорий многоквартирных домов города Перми	9 236,900	9 236,900	9 236,900
937	04	09	1730371190	800	Иные бюджетные ассигнования	9 236,900	9 236,900	9 236,900
937	04	09	1730371190	810	Субсидии юридическим лицам (кроме некоммерческих организаций), индивидуальным предпринимателям, физическим лицам - производителям товаров, работ, услуг	9 236,900	9 236,900	9 236,900
937	04	09	9100000000		Непрограммные расходы бюджета города Перми по реализации иных мероприятий	77,810	0,000	0,000
937	04	09	9160000000		Мероприятия, направленные на решение отдельных вопросов местного значения в микрорайонах города Перми	77,810	0,000	0,000
937	04	09	9160000000	200	Закупка товаров, работ и услуг для обеспечения государственных (муниципальных) нужд	77,810	0,000	0,000
937	04	09	9160000000	240	Иные закупки товаров, работ и услуг для обеспечения государственных (муниципальных) нужд	77,810	0,000	0,000
937	04	12			Другие вопросы в области национальной экономики	276,300	287,300	301,300
937	04	12	1100000000		Муниципальная программа «Благоустройство города Перми»	276,300	287,300	301,300
937	04	12	1110000000		Подпрограмма «Озеленение территории города Перми, в том числе путем создания парков и скверов»	276,300	287,300	301,300
937	04	12	1110800000		Основное мероприятие «Демонтаж самовольно установленных и незаконно размещенных движимых объектов»	276,300	287,300	301,300
937	04	12	1110800000	200	Закупка товаров, работ и услуг для обеспечения государственных (муниципальных) нужд	276,300	287,300	301,300
937	04	12	1110800000	240	Иные закупки товаров, работ и услуг для обеспечения государственных (муниципальных) нужд	276,300	287,300	301,300
937	05				Жилищно-коммунальное хозяйство	28 005,798	26 684,100	26 684,100
937	05	02			Коммунальное хозяйство	403,403	0,000	0,000
937	05	02	1700000000		Муниципальная программа «Развитие системы жилищно-коммунального хозяйства в городе Перми»	403,403	0,000	0,000
937	05	02	1740000000		Подпрограмма «Содержание объектов инженерной инфраструктуры»	403,403	0,000	0,000
937	05	02	1740100000		Основное мероприятие «Обеспечение нормативного состояния объектов инженерной инфраструктуры, находящихся в муниципальной собственности, в том числе бесхозяйных объектов»	403,403	0,000	0,000
937	05	02	1740121760		Техническая инвентаризация и паспортизация объектов инженерной инфраструктуры	403,403	0,000	0,000
937	05	02	1740121760	200	Закупка товаров, работ и услуг для обеспечения государственных (муниципальных) нужд	403,403	0,000	0,000
937	05	02	1740121760	240	Иные закупки товаров, работ и услуг для обеспечения государственных (муниципальных) нужд	403,403	0,000	0,000
937	05	03			Благоустройство	17 804,695	17 503,400	17 503,400
937	05	03	0900000000		Муниципальная программа «Экономическое развитие города Перми»	1 305,600	1 305,600	1 305,600
937	05	03	0930000000		Подпрограмма «Развитие потребительского рынка»	1 305,600	1 305,600	1 305,600
937	05	03	0930100000		Основное мероприятие «Обеспечение жителей местами массового отдыха у воды»	1 305,600	1 305,600	1 305,600
937	05	03	0930121140		Организация мест массового отдыха у воды на территории города Перми	1 305,600	1 305,600	1 305,600
937	05	03	0930121140	200	Закупка товаров, работ и услуг для обеспечения государственных (муниципальных) нужд	1 305,600	1 305,600	1 305,600
937	05	03	0930121140	240	Иные закупки товаров, работ и услуг для обеспечения государственных (муниципальных) нужд	1 305,600	1 305,600	1 305,600
937	05	03	1100000000		Муниципальная программа «Благоустройство города Перми»	10 043,200	10 043,200	10 043,200
937	05	03	1110000000		Подпрограмма «Озеленение территории города Перми, в том числе путем создания парков и скверов»	10 043,200	10 043,200	10 043,200

937	05	03	1110100000		Основное мероприятие «Организация содержания объектов озеленения общего пользования»	6 204,700	6 204,700	6 204,700
937	05	03	1110100000	200	Закупка товаров, работ и услуг для обеспечения государственных (муниципальных) нужд	6 204,700	6 204,700	6 204,700
937	05	03	1110100000	240	Иные закупки товаров, работ и услуг для обеспечения государственных (муниципальных) нужд	6 204,700	6 204,700	6 204,700
937	05	03	1110200000		Основное мероприятие «Организация содержания пустошей, логов и водоохраных зон»	3 838,500	3 838,500	3 838,500
937	05	03	1110200000	200	Закупка товаров, работ и услуг для обеспечения государственных (муниципальных) нужд	3 838,500	3 838,500	3 838,500
937	05	03	1110200000	240	Иные закупки товаров, работ и услуг для обеспечения государственных (муниципальных) нужд	3 838,500	3 838,500	3 838,500
937	05	03	1300000000		Муниципальная программа «Формирование современной городской среды»	2 200,200	2 200,200	2 200,200
937	05	03	1310000000		Подпрограмма «Формирование комфортного внутригородского пространства на территории муниципального образования город Пермь»	2 200,200	2 200,200	2 200,200
937	05	03	131F200000		Основное мероприятие «Федеральный проект «Формирование комфортной городской среды»	2 200,200	2 200,200	2 200,200
937	05	03	131F255550		Реализация программ формирования современной городской среды	2 200,200	2 200,200	2 200,200
937	05	03	131F255550	800	Иные бюджетные ассигнования	2 200,200	2 200,200	2 200,200
937	05	03	131F255550	810	Субсидии юридическим лицам (кроме некоммерческих организаций), индивидуальным предпринимателям, физическим лицам - производителям товаров, работ, услуг	2 200,200	2 200,200	2 200,200
937	05	03	1700000000		Муниципальная программа «Развитие системы жилищно-коммунального хозяйства в городе Перми»	3 954,400	3 954,400	3 954,400
937	05	03	1720000000		Подпрограмма «Обеспечение санитарно-эпидемиологических требований законодательства»	3 954,400	3 954,400	3 954,400
937	05	03	1720100000		Основное мероприятие «Организация работ по сбору, транспортированию и размещению бесхозяйных отходов на территории города Перми»	2 971,800	2 971,800	2 971,800
937	05	03	1720121710		Ликвидация бесхозяйных отходов с территории города Перми	2 971,800	2 971,800	2 971,800
937	05	03	1720121710	200	Закупка товаров, работ и услуг для обеспечения государственных (муниципальных) нужд	2 971,800	2 971,800	2 971,800
937	05	03	1720121710	240	Иные закупки товаров, работ и услуг для обеспечения государственных (муниципальных) нужд	2 971,800	2 971,800	2 971,800
937	05	03	1720200000		Основное мероприятие «Организация работ по созданию и содержанию мест (площадок) накопления твердых коммунальных отходов»	982,600	982,600	982,600
937	05	03	1720222130		Обустройство и содержание мест (площадок) накопления твердых коммунальных отходов на территории индивидуальной жилой застройки города Перми	982,600	982,600	982,600
937	05	03	1720222130	200	Закупка товаров, работ и услуг для обеспечения государственных (муниципальных) нужд	982,600	982,600	982,600
937	05	03	1720222130	240	Иные закупки товаров, работ и услуг для обеспечения государственных (муниципальных) нужд	982,600	982,600	982,600
937	05	03	9100000000		Непрограммные расходы бюджета города Перми по реализации иных мероприятий	301,295	0,000	0,000
937	05	03	9160000000		Мероприятия, направленные на решение отдельных вопросов местного значения в микрорайонах города Перми	301,295	0,000	0,000
937	05	03	9160000000	200	Закупка товаров, работ и услуг для обеспечения государственных (муниципальных) нужд	271,295	0,000	0,000
937	05	03	9160000000	240	Иные закупки товаров, работ и услуг для обеспечения государственных (муниципальных) нужд	271,295	0,000	0,000
937	05	03	9160000000	800	Иные бюджетные ассигнования	30,000	0,000	0,000
937	05	03	9160000000	810	Субсидии юридическим лицам (кроме некоммерческих организаций), индивидуальным предпринимателям, физическим лицам - производителям товаров, работ, услуг	30,000	0,000	0,000
937	05	05			Другие вопросы в области жилищно-коммунального хозяйства	9 797,700	9 180,700	9 180,700
937	05	05	1000000000		Муниципальная программа «Организация дорожной деятельности в городе Перми»	9 797,700	9 180,700	9 180,700
937	05	05	1030000000		Подпрограмма «Обеспечение деятельности заказчиков работ»	9 797,700	9 180,700	9 180,700
937	05	05	1030100000		Основное мероприятие «Выполнение функций муниципального заказчика работ»	9 797,700	9 180,700	9 180,700

937	05	05	1030100590		Обеспечение деятельности (оказание услуг, выполнение работ) муниципальных учреждений (организаций)	9 797,700	9 180,700	9 180,700
937	05	05	1030100590	100	Расходы на выплаты персоналу в целях обеспечения выполнения функций государственными (муниципальными) органами, казенными учреждениями, органами управления государственными внебюджетными фондами	8 070,800	7 458,000	7 458,000
937	05	05	1030100590	110	Расходы на выплаты персоналу казенных учреждений	8 070,800	7 458,000	7 458,000
937	05	05	1030100590	200	Закупка товаров, работ и услуг для обеспечения государственных (муниципальных) нужд	1 726,900	1 722,700	1 722,700
937	05	05	1030100590	240	Иные закупки товаров, работ и услуг для обеспечения государственных (муниципальных) нужд	1 726,900	1 722,700	1 722,700
937	06				Охрана окружающей среды	917,600	3 098,000	2 195,500
937	06	03			Охрана объектов растительного и животного мира и среды их обитания	917,600	3 098,000	2 195,500
937	06	03	1400000000		Муниципальная программа «Охрана природы и лесное хозяйство города Перми»	917,600	3 098,000	2 195,500
937	06	03	1410000000		Подпрограмма «Реализация природоохранных мероприятий»	917,600	3 098,000	2 195,500
937	06	03	1410100000		Основное мероприятие «Охрана и улучшение состояния природных объектов на территории города Перми»	0,000	2 212,500	1 327,500
937	06	03	1410121640		Наблюдение за водными объектами города Перми и их обустройство	0,000	2 212,500	1 327,500
937	06	03	1410121640	200	Закупка товаров, работ и услуг для обеспечения государственных (муниципальных) нужд	0,000	2 212,500	1 327,500
937	06	03	1410121640	240	Иные закупки товаров, работ и услуг для обеспечения государственных (муниципальных) нужд	0,000	2 212,500	1 327,500
937	06	03	1410400000		Основное мероприятие «Наблюдение за состоянием атмосферного воздуха и улучшение его качества»	50,000	17,500	0,000
937	06	03	1410421620		Подготовка и предоставление населению города Перми информации о состоянии окружающей среды	50,000	17,500	0,000
937	06	03	1410421620	200	Закупка товаров, работ и услуг для обеспечения государственных (муниципальных) нужд	50,000	17,500	0,000
937	06	03	1410421620	240	Иные закупки товаров, работ и услуг для обеспечения государственных (муниципальных) нужд	50,000	17,500	0,000
937	06	03	1410500000		Основное мероприятие «Компенсационные посадки зеленых насаждений»	867,600	868,000	868,000
937	06	03	1410521690		Посадка зеленых насаждений ценных видов	867,600	868,000	868,000
937	06	03	1410521690	200	Закупка товаров, работ и услуг для обеспечения государственных (муниципальных) нужд	867,600	868,000	868,000
937	06	03	1410521690	240	Иные закупки товаров, работ и услуг для обеспечения государственных (муниципальных) нужд	867,600	868,000	868,000
937	07				Образование	2 459,100	2 459,100	2 459,100
937	07	07			Молодежная политика	2 459,100	2 459,100	2 459,100
937	07	07	0400000000		Муниципальная программа «Молодежь города Перми»	2 259,100	2 259,100	2 259,100
937	07	07	0420000000		Подпрограмма «Создание условий для социальной интеграции молодежи в общественно-полезную деятельность»	2 259,100	2 259,100	2 259,100
937	07	07	0420100000		Основное мероприятие «Осуществление мероприятий по организации занятости молодежи»	2 259,100	2 259,100	2 259,100
937	07	07	0420170070		Субсидии некоммерческим организациям, не являющимся государственными (муниципальными) учреждениями, выполняющим работы по организации занятости молодежи	2 259,100	2 259,100	2 259,100
937	07	07	0420170070	600	Предоставление субсидий бюджетным, автономным учреждениям и иным некоммерческим организациям	2 259,100	2 259,100	2 259,100
937	07	07	0420170070	630	Субсидии некоммерческим организациям (за исключением государственных (муниципальных) учреждений)	2 259,100	2 259,100	2 259,100
937	07	07	0600000000		Муниципальная программа «Социальная поддержка и обеспечение семейного благополучия населения города Перми»	200,000	200,000	200,000
937	07	07	0640000000		Подпрограмма «Организация оздоровления и отдыха детей города Перми»	200,000	200,000	200,000
937	07	07	0640400000		Основное мероприятие «Организация отдыха несовершеннолетних, состоящих на учете в территориальных отделах полиции города Перми»	200,000	200,000	200,000
937	07	07	0640421080		Мероприятия по профилактике правонарушений среди несовершеннолетних	200,000	200,000	200,000
937	07	07	0640421080	200	Закупка товаров, работ и услуг для обеспечения государственных (муниципальных) нужд	200,000	200,000	200,000

937	07	07	0640421080	240	Иные закупки товаров, работ и услуг для обеспечения государственных (муниципальных) нужд	200,000	200,000	200,000
937	08				Культура, кинематография	1 413,800	713,800	713,800
937	08	01			Культура	1 413,800	713,800	713,800
937	08	01	0300000000		Муниципальная программа «Культура города Перми»	1 413,800	713,800	713,800
937	08	01	0310000000		Подпрограмма «Городские культурно-зрелищные мероприятия»	1 413,800	713,800	713,800
937	08	01	0310100000		Основное мероприятие «Проведение мероприятий в области культуры»	1 413,800	713,800	713,800
937	08	01	0310121980		Городские культурно-зрелищные мероприятия, культурно-зрелищные мероприятия по месту жительства	1 413,800	713,800	713,800
937	08	01	0310121980	200	Закупка товаров, работ и услуг для обеспечения государственных (муниципальных) нужд	1 413,800	713,800	713,800
937	08	01	0310121980	240	Иные закупки товаров, работ и услуг для обеспечения государственных (муниципальных) нужд	1 413,800	713,800	713,800
937	11				Физическая культура и спорт	1 017,700	1 017,700	1 017,700
937	11	02			Массовый спорт	1 017,700	1 017,700	1 017,700
937	11	02	0500000000		Муниципальная программа «Развитие физической культуры и спорта города Перми»	1 017,700	1 017,700	1 017,700
937	11	02	0520000000		Подпрограмма «Создание условий для поддержания здорового образа жизни»	1 017,700	1 017,700	1 017,700
937	11	02	0520100000		Основное мероприятие «Организация и проведение физкультурных мероприятий, спортивно-массовой работы согласно календарным планам районов города Перми»	1 017,700	1 017,700	1 017,700
937	11	02	0520123440		Мероприятия и спортивно-массовая работа по месту жительства	1 017,700	1 017,700	1 017,700
937	11	02	0520123440	200	Закупка товаров, работ и услуг для обеспечения государственных (муниципальных) нужд	1 017,700	1 017,700	1 017,700
937	11	02	0520123440	240	Иные закупки товаров, работ и услуг для обеспечения государственных (муниципальных) нужд	1 017,700	1 017,700	1 017,700
938					Администрация поселка Новые Ляды города Перми	103 767,772	60 996,706	60 497,606
938	01				Общегосударственные вопросы	17 094,700	15 279,900	14 793,900
938	01	04			Функционирование Правительства Российской Федерации, высших исполнительных органов государственной власти субъектов Российской Федерации, местных администраций	15 214,600	12 681,800	12 681,800
938	01	04	0600000000		Муниципальная программа «Социальная поддержка и обеспечение семейного благополучия населения города Перми»	546,800	546,800	546,800
938	01	04	0630000000		Подпрограмма «Повышение социального благополучия и безопасности семей с детьми»	546,800	546,800	546,800
938	01	04	0630100000		Основное мероприятие «Взаимодействие с органами власти, учреждениями, организациями по профилактике преступности и правонарушений несовершеннолетних»	546,800	546,800	546,800
938	01	04	063012C050		Образование комиссий по делам несовершеннолетних и защите их прав и организация их деятельности	546,800	546,800	546,800
938	01	04	063012C050	100	Расходы на выплаты персоналу в целях обеспечения выполнения функций государственными (муниципальными) органами, казенными учреждениями, органами управления государственными внебюджетными фондами	519,200	519,200	519,200
938	01	04	063012C050	120	Расходы на выплаты персоналу государственных (муниципальных) органов	519,200	519,200	519,200
938	01	04	063012C050	200	Закупка товаров, работ и услуг для обеспечения государственных (муниципальных) нужд	27,600	27,600	27,600
938	01	04	063012C050	240	Иные закупки товаров, работ и услуг для обеспечения государственных (муниципальных) нужд	27,600	27,600	27,600
938	01	04	9500000000		Непрограммные расходы по обеспечению деятельности администрации города Перми	14 667,800	12 135,000	12 135,000
938	01	04	9570000000		Территориальные органы администрации города Перми	14 667,800	12 135,000	12 135,000
938	01	04	9570000110		Расходы на выплаты по оплате труда работников муниципальных органов	12 829,800	10 297,000	10 297,000
938	01	04	9570000110	100	Расходы на выплаты персоналу в целях обеспечения выполнения функций государственными (муниципальными) органами, казенными учреждениями, органами управления государственными внебюджетными фондами	12 829,800	10 297,000	10 297,000

938	01	04	9570000110	120	Расходы на выплаты персоналу государственных (муниципальных) органов	12 829,800	10 297,000	10 297,000
938	01	04	9570000190		Расходы на обеспечение функций муниципальных органов	1 838,000	1 838,000	1 838,000
938	01	04	9570000190	200	Закупка товаров, работ и услуг для обеспечения государственных (муниципальных) нужд	1 838,000	1 838,000	1 838,000
938	01	04	9570000190	240	Иные закупки товаров, работ и услуг для обеспечения государственных (муниципальных) нужд	1 838,000	1 838,000	1 838,000
938	01	13			Другие общегосударственные вопросы	1 880,100	2 598,100	2 112,100
938	01	13	0100000000		Муниципальная программа «Общественное согласие»	1 880,100	2 598,100	2 112,100
938	01	13	0110000000		Подпрограмма «Вовлечение граждан в местное самоуправление»	1 760,100	2 478,100	1 992,100
938	01	13	0110100000		Основное мероприятие «Формирование благоприятных условий для поддержки и развития социально ориентированных некоммерческих организаций на территории города Перми»	211,200	161,200	161,200
938	01	13	0110171140		Субсидии советам ветеранов (пенсионеров) войны, труда, Вооруженных Сил и правоохранительных органов	179,200	129,200	129,200
938	01	13	0110171140	600	Предоставление субсидий бюджетным, автономным учреждениям и иным некоммерческим организациям	179,200	129,200	129,200
938	01	13	0110171140	630	Субсидии некоммерческим организациям (за исключением государственных (муниципальных) учреждений)	179,200	129,200	129,200
938	01	13	0110171250		Субсидии некоммерческим организациям, общественным объединениям (за исключением политических партий) на реализацию социальных проектов	32,000	32,000	32,000
938	01	13	0110171250	600	Предоставление субсидий бюджетным, автономным учреждениям и иным некоммерческим организациям	32,000	32,000	32,000
938	01	13	0110171250	630	Субсидии некоммерческим организациям (за исключением государственных (муниципальных) учреждений)	32,000	32,000	32,000
938	01	13	0110200000		Основное мероприятие «Финансовая и информационно-методическая поддержка деятельности территориальных общественных самоуправлений»	520,000	520,000	520,000
938	01	13	0110271130		Субсидии на осуществление деятельности территориальных общественных самоуправлений	490,000	490,000	490,000
938	01	13	0110271130	600	Предоставление субсидий бюджетным, автономным учреждениям и иным некоммерческим организациям	490,000	490,000	490,000
938	01	13	0110271130	630	Субсидии некоммерческим организациям (за исключением государственных (муниципальных) учреждений)	490,000	490,000	490,000
938	01	13	0110271350		Субсидии территориальным общественным самоуправлениям на реализацию конкурса проектов	30,000	30,000	30,000
938	01	13	0110271350	600	Предоставление субсидий бюджетным, автономным учреждениям и иным некоммерческим организациям	30,000	30,000	30,000
938	01	13	0110271350	630	Субсидии некоммерческим организациям (за исключением государственных (муниципальных) учреждений)	30,000	30,000	30,000
938	01	13	0110300000		Основное мероприятие «Развитие инфраструктуры поддержки социально ориентированных некоммерческих организаций»	1 028,900	1 796,900	1 310,900
938	01	13	0110321310		Содержание имущества и обеспечение деятельности общественных центров	1 028,900	1 796,900	1 310,900
938	01	13	0110321310	200	Закупка товаров, работ и услуг для обеспечения государственных (муниципальных) нужд	1 028,900	1 796,900	1 310,900
938	01	13	0110321310	240	Иные закупки товаров, работ и услуг для обеспечения государственных (муниципальных) нужд	1 028,900	1 796,900	1 310,900
938	01	13	0120000000		Подпрограмма «Повышение уровня межэтнического и межконфессионального взаимопонимания»	120,000	120,000	120,000
938	01	13	0120100000		Основное мероприятие «Мероприятия, содействующие формированию гармоничной межнациональной, межконфессиональной ситуации в городе Перми»	120,000	120,000	120,000
938	01	13	0120123520		Содействие в реализации культурно-просветительских общественных инициатив религиозных организаций и объединений, направленных на сохранение гармоничной конфессиональной ситуации в городе Перми	25,000	25,000	25,000
938	01	13	0120123520	600	Предоставление субсидий бюджетным, автономным учреждениям и иным некоммерческим организациям	25,000	25,000	25,000
938	01	13	0120123520	630	Субсидии некоммерческим организациям (за исключением государственных (муниципальных) учреждений)	25,000	25,000	25,000
938	01	13	0120123530		Содействие в реализации мероприятий, направленных на гармонизацию межнациональных отношений, сохранение этнического многообразия народов России, проживающих в городе Перми	95,000	95,000	95,000

938	01	13	0120123530	600	Предоставление субсидий бюджетным, автономным учреждениям и иным некоммерческим организациям	95,000	95,000	95,000
938	01	13	0120123530	630	Субсидии некоммерческим организациям (за исключением государственных (муниципальных) учреждений)	95,000	95,000	95,000
938	03				Национальная безопасность и правоохранительная деятельность	68,200	96,800	74,800
938	03	09			Защита населения и территории от чрезвычайных ситуаций природного и техногенного характера, гражданская оборона	4,600	4,600	4,600
938	03	09	0200000000		Муниципальная программа «Безопасный город»	4,600	4,600	4,600
938	03	09	0220000000		Подпрограмма «Предупреждение и ликвидация чрезвычайных ситуаций природного и техногенного характера, совершенствование гражданской обороны на территории города Перми»	4,600	4,600	4,600
938	03	09	0220300000		Основное мероприятие «Содержание и организация деятельности аварийно-спасательных служб и обеспечение безопасности людей на водных объектах»	4,600	4,600	4,600
938	03	09	0220321000		Содержание спасательных постов в местах массового отдыха у воды	4,600	4,600	4,600
938	03	09	0220321000	200	Закупка товаров, работ и услуг для обеспечения государственных (муниципальных) нужд	4,600	4,600	4,600
938	03	09	0220321000	240	Иные закупки товаров, работ и услуг для обеспечения государственных (муниципальных) нужд	4,600	4,600	4,600
938	03	14			Другие вопросы в области национальной безопасности и правоохранительной деятельности	63,600	92,200	70,200
938	03	14	0200000000		Муниципальная программа «Безопасный город»	57,300	85,900	63,900
938	03	14	0230000000		Подпрограмма «Обеспечение первичных мер пожарной безопасности в границах города Перми»	57,300	85,900	63,900
938	03	14	0230100000		Основное мероприятие «Обеспечение первичных мер пожарной безопасности»	57,300	85,900	63,900
938	03	14	0230121120		Мероприятия по приведению в нормативное состояние, содержанию пожарных водоемов и пирсов	57,300	85,900	63,900
938	03	14	0230121120	200	Закупка товаров, работ и услуг для обеспечения государственных (муниципальных) нужд	53,300	80,800	58,800
938	03	14	0230121120	240	Иные закупки товаров, работ и услуг для обеспечения государственных (муниципальных) нужд	53,300	80,800	58,800
938	03	14	0230121120	800	Иные бюджетные ассигнования	4,000	5,100	5,100
938	03	14	0230121120	850	Уплата налогов, сборов и иных платежей	4,000	5,100	5,100
938	03	14	9100000000		Непрограммные расходы бюджета города Перми по реализации иных мероприятий	6,300	6,300	6,300
938	03	14	9190000000		Иные непрограммные мероприятия	6,300	6,300	6,300
938	03	14	919002П040		Составление протоколов об административных правонарушениях	6,300	6,300	6,300
938	03	14	919002П040	200	Закупка товаров, работ и услуг для обеспечения государственных (муниципальных) нужд	6,300	6,300	6,300
938	03	14	919002П040	240	Иные закупки товаров, работ и услуг для обеспечения государственных (муниципальных) нужд	6,300	6,300	6,300
938	04				Национальная экономика	73 915,372	33 641,206	33 637,606
938	04	09			Дорожное хозяйство (дорожные фонды)	73 858,072	33 569,906	33 569,906
938	04	09	1000000000		Муниципальная программа «Организация дорожной деятельности в городе Перми»	73 248,000	32 962,600	32 962,600
938	04	09	1010000000		Подпрограмма «Приведение в нормативное состояние автомобильных дорог и дорожных сооружений»	73 248,000	32 962,600	32 962,600
938	04	09	1010100000		Основное мероприятие «Выполнение комплекса мероприятий по содержанию и ремонту автомобильных дорог и элементов дорог»	32 340,800	32 962,600	32 962,600
938	04	09	1010121370		Содержание и ремонт автомобильных дорог	31 309,200	31 931,000	31 931,000
938	04	09	1010121370	200	Закупка товаров, работ и услуг для обеспечения государственных (муниципальных) нужд	31 309,200	31 931,000	31 931,000
938	04	09	1010121370	240	Иные закупки товаров, работ и услуг для обеспечения государственных (муниципальных) нужд	31 309,200	31 931,000	31 931,000
938	04	09	1010121390		Ремонт тротуаров, пешеходных дорожек и газонов вдоль тротуаров, пешеходных дорожек	1 031,600	1 031,600	1 031,600
938	04	09	1010121390	200	Закупка товаров, работ и услуг для обеспечения государственных (муниципальных) нужд	1 031,600	1 031,600	1 031,600
938	04	09	1010121390	240	Иные закупки товаров, работ и услуг для обеспечения государственных (муниципальных) нужд	1 031,600	1 031,600	1 031,600
938	04	09	1010600000		Основное мероприятие «Выполнение комплекса мероприятий по ремонту и капитальному ремонту автомобильных дорог и искусственных дорожных сооружений»	40 907,200	0,000	0,000

938	04	09	10106ST040		Проектирование, строительство (реконструкция), капитальный ремонт и ремонт автомобильных дорог общего пользования местного значения, находящихся на территории Пермского края	40 907,200	0,000	0,000
938	04	09	10106ST040	200	Закупка товаров, работ и услуг для обеспечения государственных (муниципальных) нужд	40 907,200	0,000	0,000
938	04	09	10106ST040	240	Иные закупки товаров, работ и услуг для обеспечения государственных (муниципальных) нужд	40 907,200	0,000	0,000
938	04	09	1100000000		Муниципальная программа «Благоустройство города Перми»	512,600	512,600	512,600
938	04	09	1110000000		Подпрограмма «Озеленение территории города Перми, в том числе путем создания парков и скверов»	512,600	512,600	512,600
938	04	09	1110600000		Основное мероприятие «Организация содержания искусственных инженерных сооружений, предназначенных для движения пешеходов»	512,600	512,600	512,600
938	04	09	1110600000	200	Закупка товаров, работ и услуг для обеспечения государственных (муниципальных) нужд	512,600	512,600	512,600
938	04	09	1110600000	240	Иные закупки товаров, работ и услуг для обеспечения государственных (муниципальных) нужд	512,600	512,600	512,600
938	04	09	1200000000		Муниципальная программа «Организация регулярных перевозок автомобильным и городским наземным электрическим транспортом в городе Перми»	97,472	94,706	94,706
938	04	09	1220000000		Подпрограмма «Приоритетное развитие регулярных перевозок автомобильным и городским наземным электрическим транспортом в городе Перми»	97,472	94,706	94,706
938	04	09	1220300000		Основное мероприятие «Обеспечение объектами транспортной инфраструктуры автомобильных дорог местного значения и поддержание их в нормативном состоянии»	97,472	94,706	94,706
938	04	09	1220321780		Содержание и ремонт остановочных пунктов	97,472	94,706	94,706
938	04	09	1220321780	200	Закупка товаров, работ и услуг для обеспечения государственных (муниципальных) нужд	97,472	94,706	94,706
938	04	09	1220321780	240	Иные закупки товаров, работ и услуг для обеспечения государственных (муниципальных) нужд	97,472	94,706	94,706
938	04	12			Другие вопросы в области национальной экономики	57,300	71,300	67,700
938	04	12	1100000000		Муниципальная программа «Благоустройство города Перми»	57,300	71,300	67,700
938	04	12	1110000000		Подпрограмма «Озеленение территории города Перми, в том числе путем создания парков и скверов»	57,300	71,300	67,700
938	04	12	1110800000		Основное мероприятие «Демонтаж самовольно установленных и незаконно размещенных движимых объектов»	57,300	71,300	67,700
938	04	12	1110800000	200	Закупка товаров, работ и услуг для обеспечения государственных (муниципальных) нужд	57,300	71,300	67,700
938	04	12	1110800000	240	Иные закупки товаров, работ и услуг для обеспечения государственных (муниципальных) нужд	57,300	71,300	67,700
938	05				Жилищно-коммунальное хозяйство	9 692,900	9 394,200	9 394,200
938	05	02			Коммунальное хозяйство	21,500	0,000	0,000
938	05	02	1700000000		Муниципальная программа «Развитие системы жилищно-коммунального хозяйства в городе Перми»	21,500	0,000	0,000
938	05	02	1740000000		Подпрограмма «Содержание объектов инженерной инфраструктуры»	21,500	0,000	0,000
938	05	02	1740100000		Основное мероприятие «Обеспечение нормативного состояния объектов инженерной инфраструктуры, находящихся в муниципальной собственности, в том числе бесхозяйных объектов»	21,500	0,000	0,000
938	05	02	1740121760		Техническая инвентаризация и паспортизация объектов инженерной инфраструктуры	21,500	0,000	0,000
938	05	02	1740121760	200	Закупка товаров, работ и услуг для обеспечения государственных (муниципальных) нужд	21,500	0,000	0,000
938	05	02	1740121760	240	Иные закупки товаров, работ и услуг для обеспечения государственных (муниципальных) нужд	21,500	0,000	0,000
938	05	03			Благоустройство	3 905,600	3 903,300	3 903,300
938	05	03	0900000000		Муниципальная программа «Экономическое развитие города Перми»	765,100	765,100	765,100
938	05	03	0930000000		Подпрограмма «Развитие потребительского рынка»	765,100	765,100	765,100
938	05	03	0930100000		Основное мероприятие «Обеспечение жителей местами массового отдыха у воды»	765,100	765,100	765,100
938	05	03	0930121140		Организация мест массового отдыха у воды на территории города Перми	765,100	765,100	765,100

938	05	03	0930121140	200	Закупка товаров, работ и услуг для обеспечения государственных (муниципальных) нужд	765,100	765,100	765,100
938	05	03	0930121140	240	Иные закупки товаров, работ и услуг для обеспечения государственных (муниципальных) нужд	765,100	765,100	765,100
938	05	03	1100000000		Муниципальная программа «Благоустройство города Перми»	2 755,000	2 755,200	2 755,200
938	05	03	1110000000		Подпрограмма «Озеленение территории города Перми, в том числе путем создания парков и скверов»	2 755,000	2 755,200	2 755,200
938	05	03	1110100000		Основное мероприятие «Организация содержания объектов озеленения общего пользования»	743,500	743,700	743,700
938	05	03	1110100000	200	Закупка товаров, работ и услуг для обеспечения государственных (муниципальных) нужд	742,700	742,700	742,700
938	05	03	1110100000	240	Иные закупки товаров, работ и услуг для обеспечения государственных (муниципальных) нужд	742,700	742,700	742,700
938	05	03	1110100000	800	Иные бюджетные ассигнования	0,800	1,000	1,000
938	05	03	1110100000	850	Уплата налогов, сборов и иных платежей	0,800	1,000	1,000
938	05	03	1110200000		Основное мероприятие «Организация содержания пустошей, логов и водоохранных зон»	2 011,500	2 011,500	2 011,500
938	05	03	1110200000	200	Закупка товаров, работ и услуг для обеспечения государственных (муниципальных) нужд	2 011,500	2 011,500	2 011,500
938	05	03	1110200000	240	Иные закупки товаров, работ и услуг для обеспечения государственных (муниципальных) нужд	2 011,500	2 011,500	2 011,500
938	05	03	1700000000		Муниципальная программа «Развитие системы жилищно-коммунального хозяйства в городе Перми»	383,000	383,000	383,000
938	05	03	1720000000		Подпрограмма «Обеспечение санитарно-эпидемиологических требований законодательства»	383,000	383,000	383,000
938	05	03	1720100000		Основное мероприятие «Организация работ по сбору, транспортированию и размещению бесхозяйных отходов на территории города Перми»	176,100	176,100	176,100
938	05	03	1720121710		Ликвидация бесхозяйных отходов с территории города Перми	176,100	176,100	176,100
938	05	03	1720121710	200	Закупка товаров, работ и услуг для обеспечения государственных (муниципальных) нужд	176,100	176,100	176,100
938	05	03	1720121710	240	Иные закупки товаров, работ и услуг для обеспечения государственных (муниципальных) нужд	176,100	176,100	176,100
938	05	03	1720200000		Основное мероприятие «Организация работ по созданию и содержанию мест (площадок) накопления твердых коммунальных отходов»	206,900	206,900	206,900
938	05	03	1720222130		Обустройство и содержание мест (площадок) накопления твердых коммунальных отходов на территории индивидуальной жилой застройки города Перми	206,900	206,900	206,900
938	05	03	1720222130	200	Закупка товаров, работ и услуг для обеспечения государственных (муниципальных) нужд	206,900	206,900	206,900
938	05	03	1720222130	240	Иные закупки товаров, работ и услуг для обеспечения государственных (муниципальных) нужд	206,900	206,900	206,900
938	05	03	9100000000		Непрограммные расходы бюджета города Перми по реализации иных мероприятий	2,500	0,000	0,000
938	05	03	9160000000		Мероприятия, направленные на решение отдельных вопросов местного значения в микрорайонах города Перми	2,500	0,000	0,000
938	05	03	9160000000	200	Закупка товаров, работ и услуг для обеспечения государственных (муниципальных) нужд	2,500	0,000	0,000
938	05	03	9160000000	240	Иные закупки товаров, работ и услуг для обеспечения государственных (муниципальных) нужд	2,500	0,000	0,000
938	05	05			Другие вопросы в области жилищно-коммунального хозяйства	5 765,800	5 490,900	5 490,900
938	05	05	1000000000		Муниципальная программа «Организация дорожной деятельности в городе Перми»	5 765,800	5 490,900	5 490,900
938	05	05	1030000000		Подпрограмма «Обеспечение деятельности заказчиков работ»	5 765,800	5 490,900	5 490,900
938	05	05	1030100000		Основное мероприятие «Выполнение функций муниципального заказчика работ»	5 765,800	5 490,900	5 490,900
938	05	05	1030100590		Обеспечение деятельности (оказание услуг, выполнение работ) муниципальных учреждений (организаций)	5 765,800	5 490,900	5 490,900
938	05	05	1030100590	100	Расходы на выплаты персоналу в целях обеспечения выполнения функций государственными (муниципальными) органами, казенными учреждениями, органами управления государственными внебюджетными фондами	4 653,200	4 338,400	4 338,400
938	05	05	1030100590	110	Расходы на выплаты персоналу казенных учреждений	4 653,200	4 338,400	4 338,400

938	05	05	1030100590	200	Закупка товаров, работ и услуг для обеспечения государственных (муниципальных) нужд	1 109,400	1 149,300	1 149,300
938	05	05	1030100590	240	Иные закупки товаров, работ и услуг для обеспечения государственных (муниципальных) нужд	1 109,400	1 149,300	1 149,300
938	05	05	1030100590	800	Иные бюджетные ассигнования	3,200	3,200	3,200
938	05	05	1030100590	850	Уплата налогов, сборов и иных платежей	3,200	3,200	3,200
938	06				Охрана окружающей среды	1 251,200	1 214,500	1 227,000
938	06	03			Охрана объектов растительного и животного мира и среды их обитания	1 251,200	1 214,500	1 227,000
938	06	03	1400000000		Муниципальная программа «Охрана природы и лесное хозяйство города Перми»	1 251,200	1 214,500	1 227,000
938	06	03	1410000000		Подпрограмма «Реализация природоохранных мероприятий»	1 251,200	1 214,500	1 227,000
938	06	03	1410400000		Основное мероприятие «Наблюдение за состоянием атмосферного воздуха и улучшение его качества»	50,000	17,500	30,000
938	06	03	1410421620		Подготовка и предоставление населению города Перми информации о состоянии окружающей среды	50,000	17,500	30,000
938	06	03	1410421620	200	Закупка товаров, работ и услуг для обеспечения государственных (муниципальных) нужд	50,000	17,500	30,000
938	06	03	1410421620	240	Иные закупки товаров, работ и услуг для обеспечения государственных (муниципальных) нужд	50,000	17,500	30,000
938	06	03	1410500000		Основное мероприятие «Компенсационные посадки зеленых насаждений»	1 201,200	1 197,000	1 197,000
938	06	03	1410521690		Посадка зеленых насаждений ценных видов	1 201,200	1 197,000	1 197,000
938	06	03	1410521690	200	Закупка товаров, работ и услуг для обеспечения государственных (муниципальных) нужд	1 201,200	1 197,000	1 197,000
938	06	03	1410521690	240	Иные закупки товаров, работ и услуг для обеспечения государственных (муниципальных) нужд	1 201,200	1 197,000	1 197,000
938	07				Образование	209,200	209,200	209,200
938	07	07			Молодежная политика	209,200	209,200	209,200
938	07	07	0400000000		Муниципальная программа «Молодежь города Перми»	209,200	209,200	209,200
938	07	07	0420000000		Подпрограмма «Создание условий для социальной интеграции молодежи в общественно-полезную деятельность»	209,200	209,200	209,200
938	07	07	0420100000		Основное мероприятие «Осуществление мероприятий по организации занятости молодежи»	209,200	209,200	209,200
938	07	07	0420170070		Субсидии некоммерческим организациям, не являющимся государственными (муниципальными) учреждениями, выполняющим работы по организации занятости молодежи	209,200	209,200	209,200
938	07	07	0420170070	600	Предоставление субсидий бюджетным, автономным учреждениям и иным некоммерческим организациям	209,200	209,200	209,200
938	07	07	0420170070	630	Субсидии некоммерческим организациям (за исключением государственных (муниципальных) учреждений)	209,200	209,200	209,200
938	08				Культура, кинематография	1 071,500	1 071,500	1 071,500
938	08	01			Культура	1 071,500	1 071,500	1 071,500
938	08	01	0300000000		Муниципальная программа «Культура города Перми»	1 071,500	1 071,500	1 071,500
938	08	01	0310000000		Подпрограмма «Городские культурно-зрелищные мероприятия»	1 071,500	1 071,500	1 071,500
938	08	01	0310100000		Основное мероприятие «Проведение мероприятий в области культуры»	1 071,500	1 071,500	1 071,500
938	08	01	0310121980		Городские культурно-зрелищные мероприятия, культурно-зрелищные мероприятия по месту жительства	1 071,500	1 071,500	1 071,500
938	08	01	0310121980	200	Закупка товаров, работ и услуг для обеспечения государственных (муниципальных) нужд	1 071,500	1 071,500	1 071,500
938	08	01	0310121980	240	Иные закупки товаров, работ и услуг для обеспечения государственных (муниципальных) нужд	1 071,500	1 071,500	1 071,500
938	09				Здравоохранение	375,300	0,000	0,000
938	09	07			Санитарно-эпидемиологическое благополучие	375,300	0,000	0,000
938	09	07	9100000000		Непрограммные расходы бюджета города Перми по реализации иных мероприятий	375,300	0,000	0,000
938	09	07	9150000000		Реализация мероприятий ведомственной целевой программы «Обращение с животными без владельцев на территории города Перми»	375,300	0,000	0,000
938	09	07	9150021260		Обустройство площадок для выгула и дрессировки собак	375,300	0,000	0,000
938	09	07	9150021260	200	Закупка товаров, работ и услуг для обеспечения государственных (муниципальных) нужд	375,300	0,000	0,000
938	09	07	9150021260	240	Иные закупки товаров, работ и услуг для обеспечения государственных (муниципальных) нужд	375,300	0,000	0,000
938	11				Физическая культура и спорт	89,400	89,400	89,400

938	11	02			Массовый спорт	89,400	89,400	89,400
938	11	02	0500000000		Муниципальная программа «Развитие физической культуры и спорта города Перми»	89,400	89,400	89,400
938	11	02	0520000000		Подпрограмма «Создание условий для поддержания здорового образа жизни»	89,400	89,400	89,400
938	11	02	0520100000		Основное мероприятие «Организация и проведение физкультурных мероприятий, спортивно-массовой работы согласно календарным планам районов города Перми»	89,400	89,400	89,400
938	11	02	0520123440		Мероприятия и спортивно-массовая работа по месту жительства	89,400	89,400	89,400
938	11	02	0520123440	200	Закупка товаров, работ и услуг для обеспечения государственных (муниципальных) нужд	89,400	89,400	89,400
938	11	02	0520123440	240	Иные закупки товаров, работ и услуг для обеспечения государственных (муниципальных) нужд	89,400	89,400	89,400
940					Департамент жилищно-коммунального хозяйства администрации города Перми	815 205,674	797 289,383	937 730,509
940	04				Национальная экономика	22 000,000	22 000,000	22 000,000
940	04	09			Дорожное хозяйство (дорожные фонды)	22 000,000	22 000,000	22 000,000
940	04	09	1700000000		Муниципальная программа «Развитие системы жилищно-коммунального хозяйства в городе Перми»	22 000,000	22 000,000	22 000,000
940	04	09	1730000000		Подпрограмма «Обеспечение эффективного управления многоквартирными домами в городе Перми»	22 000,000	22 000,000	22 000,000
940	04	09	1730300000		Основное мероприятие «Муниципальная поддержка благоустройства придомовых территорий многоквартирных домов города Перми»	22 000,000	22 000,000	22 000,000
940	04	09	1730371190		Возмещение затрат по благоустройству придомовых территорий многоквартирных домов города Перми	22 000,000	22 000,000	22 000,000
940	04	09	1730371190	800	Иные бюджетные ассигнования	22 000,000	22 000,000	22 000,000
940	04	09	1730371190	810	Субсидии юридическим лицам (кроме некоммерческих организаций), индивидуальным предпринимателям, физическим лицам - производителям товаров, работ, услуг	22 000,000	22 000,000	22 000,000
940	05				Жилищно-коммунальное хозяйство	790 491,574	772 495,983	913 396,109
940	05	01			Жилищное хозяйство	266 517,296	366 388,883	476 075,709
940	05	01	1700000000		Муниципальная программа «Развитие системы жилищно-коммунального хозяйства в городе Перми»	208 207,400	316 488,983	376 075,709
940	05	01	1750000000		Подпрограмма «Проведение капитального ремонта общего имущества собственников помещений в многоквартирных домах, расположенных на территории города Перми»	208 207,400	316 488,983	376 075,709
940	05	01	1750100000		Основное мероприятие «Исполнение обязанностей собственника помещений по содержанию общего имущества собственников помещений в многоквартирных домах в части муниципальной доли собственности»	53 584,600	0,000	0,000
940	05	01	1750121420		Уплата взносов на капитальный ремонт общего имущества в многоквартирных домах в части муниципальной доли собственности	53 584,600	0,000	0,000
940	05	01	1750121420	200	Закупка товаров, работ и услуг для обеспечения государственных (муниципальных) нужд	53 584,600	0,000	0,000
940	05	01	1750121420	240	Иные закупки товаров, работ и услуг для обеспечения государственных (муниципальных) нужд	53 584,600	0,000	0,000
940	05	01	1750200000		Основное мероприятие «Муниципальная поддержка капитального ремонта жилищного фонда города Перми»	154 622,800	316 488,983	376 075,709
940	05	01	1750271040		Финансовое обеспечение затрат по проведению капитального ремонта фасадов многоквартирных домов города Перми	123 083,760	316 488,983	376 075,709
940	05	01	1750271040	600	Предоставление субсидий бюджетным, автономным учреждениям и иным некоммерческим организациям	1 956,669	0,000	0,000
940	05	01	1750271040	630	Субсидии некоммерческим организациям (за исключением государственных (муниципальных) учреждений)	1 956,669	0,000	0,000
940	05	01	1750271040	800	Иные бюджетные ассигнования	121 127,091	316 488,983	376 075,709
940	05	01	1750271040	810	Субсидии юридическим лицам (кроме некоммерческих организаций), индивидуальным предпринимателям, физическим лицам - производителям товаров, работ, услуг	121 127,091	316 488,983	376 075,709
940	05	01	1750271330		Возмещение затрат по проведению капитального ремонта общего имущества многоквартирных домов	31 539,040	0,000	0,000
940	05	01	1750271330	600	Предоставление субсидий бюджетным, автономным учреждениям и иным некоммерческим организациям	31 539,040	0,000	0,000

940	05	01	1750271330	630	Субсидии некоммерческим организациям (за исключением государственных (муниципальных) учреждений)	31 539,040	0,000	0,000
940	05	01	9600000000		Другие непрограммные расходы по реализации вопросов местного значения города Перми, связанных с общегородским управлением	58 309,896	49 899,900	100 000,000
940	05	01	9630000000		Расходы на исполнение иных судебных актов	58 309,896	49 899,900	100 000,000
940	05	01	9630092000		Средства на исполнение судебных актов, вступивших в законную силу	58 309,896	49 899,900	100 000,000
940	05	01	9630092000	200	Закупка товаров, работ и услуг для обеспечения государственных (муниципальных) нужд	58 309,896	49 899,900	100 000,000
940	05	01	9630092000	240	Иные закупки товаров, работ и услуг для обеспечения государственных (муниципальных) нужд	58 309,896	49 899,900	100 000,000
940	05	02			Коммунальное хозяйство	83 167,261	13 713,400	13 350,400
940	05	02	1700000000		Муниципальная программа «Развитие системы жилищно-коммунального хозяйства в городе Перми»	83 167,261	13 713,400	13 350,400
940	05	02	1710000000		Подпрограмма «Модернизация и комплексное развитие систем коммунальной инфраструктуры»	51 437,061	3 539,800	3 176,800
940	05	02	1710100000		Основное мероприятие «Капитальные вложения в объекты муниципальной собственности системы водоснабжения и водоотведения»	41 551,200	0,000	0,000
940	05	02	1710141210		Строительство водопроводных сетей в микрорайоне «Висим» Мотовилихинского района города Перми	2 284,500	0,000	0,000
940	05	02	1710141210	400	Капитальные вложения в объекты государственной (муниципальной) собственности	2 284,500	0,000	0,000
940	05	02	1710141210	410	Бюджетные инвестиции	2 284,500	0,000	0,000
940	05	02	1710141320		Строительство скважин для обеспечения населения города Перми резервным водоснабжением, при возникновении чрезвычайных ситуаций	9 847,700	0,000	0,000
940	05	02	1710141320	400	Капитальные вложения в объекты государственной (муниципальной) собственности	9 847,700	0,000	0,000
940	05	02	1710141320	410	Бюджетные инвестиции	9 847,700	0,000	0,000
940	05	02	1710142340		Строительство блокировочной сети водопровода на пересечении ул. Красина - ул. Маяковского Дзержинского района города Перми	522,000	0,000	0,000
940	05	02	1710142340	400	Капитальные вложения в объекты государственной (муниципальной) собственности	522,000	0,000	0,000
940	05	02	1710142340	410	Бюджетные инвестиции	522,000	0,000	0,000
940	05	02	1710142350		Реконструкция сети водопровода по ул. Трамвайной Дзержинского района города Перми	3 897,000	0,000	0,000
940	05	02	1710142350	400	Капитальные вложения в объекты государственной (муниципальной) собственности	3 897,000	0,000	0,000
940	05	02	1710142350	410	Бюджетные инвестиции	3 897,000	0,000	0,000
940	05	02	1710142360		Реконструкция канализационной насосной станции «Речник» Дзержинского района города Перми	25 000,000	0,000	0,000
940	05	02	1710142360	400	Капитальные вложения в объекты государственной (муниципальной) собственности	25 000,000	0,000	0,000
940	05	02	1710142360	410	Бюджетные инвестиции	25 000,000	0,000	0,000
940	05	02	1710200000		Основное мероприятие «Капитальные вложения в объекты муниципальной собственности в системе газоснабжения»	1 998,020	0,000	0,000
940	05	02	1710241100		Строительство газопроводов в микрорайонах индивидуальной застройки города Перми	1 998,020	0,000	0,000
940	05	02	1710241100	400	Капитальные вложения в объекты государственной (муниципальной) собственности	1 998,020	0,000	0,000
940	05	02	1710241100	410	Бюджетные инвестиции	1 998,020	0,000	0,000
940	05	02	1710300000		Основное мероприятие «Исполнение обязанностей муниципального заказчика-застройщика при осуществлении бюджетных инвестиций в объекты муниципальной собственности систем коммунальной инфраструктуры»	5 724,702	3 539,800	3 176,800
940	05	02	1710321670		Мероприятия по обеспечению ввода в эксплуатацию и оформления в муниципальную собственность объектов бюджетных инвестиций систем коммунальной инфраструктуры	2 941,402	363,000	0,000
940	05	02	1710321670	200	Закупка товаров, работ и услуг для обеспечения государственных (муниципальных) нужд	2 941,402	363,000	0,000
940	05	02	1710321670	240	Иные закупки товаров, работ и услуг для обеспечения государственных (муниципальных) нужд	2 941,402	363,000	0,000
940	05	02	1710321680		Исполнение обязанностей по уплате земельного налога по объектам капитальных вложений систем коммунальной инфраструктуры	2 783,300	3 176,800	3 176,800
940	05	02	1710321680	800	Иные бюджетные ассигнования	2 783,300	3 176,800	3 176,800

940	05	02	1710321680	850	Уплата налогов, сборов и иных платежей	2 783,300	3 176,800	3 176,800
940	05	02	1710400000		Основное мероприятие «Капитальные вложения в объекты муниципальной собственности в системе теплоснабжения»	2 163,139	0,000	0,000
940	05	02	1710441240		Строительство блочной модульной котельной в микрорайоне «Южный»	700,397	0,000	0,000
940	05	02	1710441240	400	Капитальные вложения в объекты государственной (муниципальной) собственности	700,397	0,000	0,000
940	05	02	1710441240	410	Бюджетные инвестиции	700,397	0,000	0,000
940	05	02	1710442380		Строительство кольцевой линии электроснабжения для обеспечения вторым независимым источником электроснабжения газовой котельной по ул. Железнодорожной, 22а города Перми	1 462,742	0,000	0,000
940	05	02	1710442380	400	Капитальные вложения в объекты государственной (муниципальной) собственности	1 462,742	0,000	0,000
940	05	02	1710442380	410	Бюджетные инвестиции	1 462,742	0,000	0,000
940	05	02	1740000000		Подпрограмма «Содержание объектов инженерной инфраструктуры»	31 730,200	10 173,600	10 173,600
940	05	02	1740100000		Основное мероприятие «Обеспечение нормативного состояния объектов инженерной инфраструктуры, находящихся в муниципальной собственности, в том числе бесхозяйных объектов»	31 730,200	10 173,600	10 173,600
940	05	02	1740121740		Содержание и текущий ремонт объектов инженерной инфраструктуры	31 730,200	10 173,600	10 173,600
940	05	02	1740121740	200	Закупка товаров, работ и услуг для обеспечения государственных (муниципальных) нужд	31 730,200	10 173,600	10 173,600
940	05	02	1740121740	240	Иные закупки товаров, работ и услуг для обеспечения государственных (муниципальных) нужд	31 730,200	10 173,600	10 173,600
940	05	03			Благоустройство	367 027,517	326 319,400	357 895,700
940	05	03	1300000000		Муниципальная программа «Формирование современной городской среды»	269 854,375	246 010,400	256 895,700
940	05	03	1310000000		Подпрограмма «Формирование комфортного внутригородского пространства на территории муниципального образования город Пермь»	269 854,375	246 010,400	256 895,700
940	05	03	131F200000		Основное мероприятие «Федеральный проект «Формирование комфортной городской среды»	269 854,375	246 010,400	256 895,700
940	05	03	131F255550		Реализация программ формирования современной городской среды	269 854,375	246 010,400	256 895,700
940	05	03	131F255550	800	Иные бюджетные ассигнования	269 854,375	246 010,400	256 895,700
940	05	03	131F255550	810	Субсидии юридическим лицам (кроме некоммерческих организаций), индивидуальным предпринимателям, физическим лицам - производителям товаров, работ, услуг	269 854,375	246 010,400	256 895,700
940	05	03	1700000000		Муниципальная программа «Развитие системы жилищно-коммунального хозяйства в городе Перми»	97 137,392	80 309,000	101 000,000
940	05	03	1720000000		Подпрограмма «Обеспечение санитарно-эпидемиологических требований законодательства»	6 366,542	0,000	0,000
940	05	03	1720200000		Основное мероприятие «Организация работ по созданию и содержанию мест (площадок) накопления твердых коммунальных отходов»	6 366,542	0,000	0,000
940	05	03	1720222130		Обустройство и содержание мест (площадок) накопления твердых коммунальных отходов на территории индивидуальной жилой застройки города Перми	6 366,542	0,000	0,000
940	05	03	1720222130	200	Закупка товаров, работ и услуг для обеспечения государственных (муниципальных) нужд	6 366,542	0,000	0,000
940	05	03	1720222130	240	Иные закупки товаров, работ и услуг для обеспечения государственных (муниципальных) нужд	6 366,542	0,000	0,000
940	05	03	1730000000		Подпрограмма «Обеспечение эффективного управления многоквартирными домами в городе Перми»	494,950	1 000,000	1 000,000
940	05	03	1730400000		Основное мероприятие «Обеспечение нормативного состояния муниципальных объектов благоустройства, находящихся в пользовании лиц, проживающих в многоквартирных домах города Перми»	494,950	1 000,000	1 000,000
940	05	03	1730421410		Содержание и текущий ремонт детских игровых площадок	494,950	1 000,000	1 000,000
940	05	03	1730421410	200	Закупка товаров, работ и услуг для обеспечения государственных (муниципальных) нужд	494,950	1 000,000	1 000,000
940	05	03	1730421410	240	Иные закупки товаров, работ и услуг для обеспечения государственных (муниципальных) нужд	494,950	1 000,000	1 000,000

940	05	03	1760000000		Подпрограмма «Развитие коммунальной инфраструктуры и благоустройства территории индивидуальной жилой застройки в городе Перми»	90 275,900	79 309,000	100 000,000
940	05	03	1760200000		Основное мероприятие «Выполнение комплекса мероприятий по благоустройству территорий общего пользования микрорайонов индивидуальной жилой застройки в городе Перми»	90 275,900	79 309,000	100 000,000
940	05	03	1760223130		Благоустройство территорий индивидуальной жилой застройки в городе Перми	90 275,900	79 309,000	100 000,000
940	05	03	1760223130	200	Закупка товаров, работ и услуг для обеспечения государственных (муниципальных) нужд	90 275,900	79 309,000	100 000,000
940	05	03	1760223130	240	Иные закупки товаров, работ и услуг для обеспечения государственных (муниципальных) нужд	90 275,900	79 309,000	100 000,000
940	05	03	9100000000		Непрограммные расходы бюджета города Перми по реализации иных мероприятий	35,750	0,000	0,000
940	05	03	9160000000		Мероприятия, направленные на решение отдельных вопросов местного значения в микрорайонах города Перми	35,750	0,000	0,000
940	05	03	9160000000	800	Иные бюджетные ассигнования	35,750	0,000	0,000
940	05	03	9160000000	810	Субсидии юридическим лицам (кроме некоммерческих организаций), индивидуальным предпринимателям, физическим лицам - производителям товаров, работ, услуг	35,750	0,000	0,000
940	05	05			Другие вопросы в области жилищно-коммунального хозяйства	73 779,500	66 074,300	66 074,300
940	05	05	1700000000		Муниципальная программа «Развитие системы жилищно-коммунального хозяйства в городе Перми»	22 784,300	20 814,100	20 814,100
940	05	05	1730000000		Подпрограмма «Обеспечение эффективного управления многоквартирными домами в городе Перми»	2 831,700	2 831,700	2 831,700
940	05	05	1730100000		Основное мероприятие «Информационное, консультационное, методическое и обучающее сопровождение субъектов в сфере управления многоквартирными домами»	2 831,700	2 831,700	2 831,700
940	05	05	1730121360		Проведение мероприятий, направленных на развитие системы общественного контроля в сфере жилищно-коммунального хозяйства	1 000,000	1 000,000	1 000,000
940	05	05	1730121360	200	Закупка товаров, работ и услуг для обеспечения государственных (муниципальных) нужд	1 000,000	1 000,000	1 000,000
940	05	05	1730121360	240	Иные закупки товаров, работ и услуг для обеспечения государственных (муниципальных) нужд	1 000,000	1 000,000	1 000,000
940	05	05	1730121400		Поддержка сети информационно-консультационных пунктов на базе территориальных общественных самоуправлений и общественных центров	1 831,700	1 831,700	1 831,700
940	05	05	1730121400	200	Закупка товаров, работ и услуг для обеспечения государственных (муниципальных) нужд	1 831,700	1 831,700	1 831,700
940	05	05	1730121400	240	Иные закупки товаров, работ и услуг для обеспечения государственных (муниципальных) нужд	1 831,700	1 831,700	1 831,700
940	05	05	1740000000		Подпрограмма «Содержание объектов инженерной инфраструктуры»	19 952,600	17 982,400	17 982,400
940	05	05	1740100000		Основное мероприятие «Обеспечение нормативного состояния объектов инженерной инфраструктуры, находящихся в муниципальной собственности, в том числе бесхозяйных объектов»	19 952,600	17 982,400	17 982,400
940	05	05	1740100590		Обеспечение деятельности (оказание услуг, выполнение работ) муниципальных учреждений (организаций)	19 952,600	17 982,400	17 982,400
940	05	05	1740100590	100	Расходы на выплаты персоналу в целях обеспечения выполнения функций государственными (муниципальными) органами, казенными учреждениями, органами управления государственными внебюджетными фондами	16 428,900	14 499,700	14 499,700
940	05	05	1740100590	110	Расходы на выплаты персоналу казенных учреждений	16 428,900	14 499,700	14 499,700
940	05	05	1740100590	200	Закупка товаров, работ и услуг для обеспечения государственных (муниципальных) нужд	3 503,100	3 462,100	3 462,100
940	05	05	1740100590	240	Иные закупки товаров, работ и услуг для обеспечения государственных (муниципальных) нужд	3 503,100	3 462,100	3 462,100
940	05	05	1740100590	800	Иные бюджетные ассигнования	20,600	20,600	20,600
940	05	05	1740100590	850	Уплата налогов, сборов и иных платежей	20,600	20,600	20,600
940	05	05	9500000000		Непрограммные расходы по обеспечению деятельности администрации города Перми	50 995,200	45 260,200	45 260,200
940	05	05	9580000000		Функциональные органы администрации города Перми	50 995,200	45 260,200	45 260,200

940	05	05	9580000110		Расходы на выплаты по оплате труда работников муниципальных органов	47 893,500	42 213,200	42 213,200
940	05	05	9580000110	100	Расходы на выплаты персоналу в целях обеспечения выполнения функций государственными (муниципальными) органами, казенными учреждениями, органами управления государственными внебюджетными фондами	47 893,500	42 213,200	42 213,200
940	05	05	9580000110	120	Расходы на выплаты персоналу государственных (муниципальных) органов	47 893,500	42 213,200	42 213,200
940	05	05	9580000190		Расходы на обеспечение функций муниципальных органов	3 101,700	3 047,000	3 047,000
940	05	05	9580000190	100	Расходы на выплаты персоналу в целях обеспечения выполнения функций государственными (муниципальными) органами, казенными учреждениями, органами управления государственными внебюджетными фондами	55,000	55,000	55,000
940	05	05	9580000190	120	Расходы на выплаты персоналу государственных (муниципальных) органов	55,000	55,000	55,000
940	05	05	9580000190	200	Закупка товаров, работ и услуг для обеспечения государственных (муниципальных) нужд	3 046,700	2 992,000	2 992,000
940	05	05	9580000190	240	Иные закупки товаров, работ и услуг для обеспечения государственных (муниципальных) нужд	3 046,700	2 992,000	2 992,000
940	10				Социальная политика	2 714,100	2 793,400	2 334,400
940	10	06			Другие вопросы в области социальной политики	2 714,100	2 793,400	2 334,400
940	10	06	1500000000		Муниципальная программа «Обеспечение жильем жителей города Перми»	2 714,100	2 793,400	2 334,400
940	10	06	1530000000		Подпрограмма «Повышение доступности жилья»	2 714,100	2 793,400	2 334,400
940	10	06	1530200000		Основное мероприятие «Обеспечение жилыми помещениями детей-сирот и детей, оставшихся без попечения родителей, лиц из числа детей-сирот и детей, оставшихся без попечения родителей»	2 714,100	2 793,400	2 334,400
940	10	06	153022C070		Содержание жилых помещений специализированного жилищного фонда для детей-сирот, детей, оставшихся без попечения родителей, лиц из их числа	2 714,100	2 793,400	2 334,400
940	10	06	153022C070	200	Закупка товаров, работ и услуг для обеспечения государственных (муниципальных) нужд	2 714,100	2 793,400	2 334,400
940	10	06	153022C070	240	Иные закупки товаров, работ и услуг для обеспечения государственных (муниципальных) нужд	2 714,100	2 793,400	2 334,400
942					Управление капитального строительства администрации города Перми	3 033 707,521	2 152 337,608	2 334 049,570
942	01				Общегосударственные вопросы	120 524,547	74 152,298	74 136,398
942	01	13			Другие общегосударственные вопросы	120 524,547	74 152,298	74 136,398
942	01	13	9100000000		Непрограммные расходы бюджета города Перми по реализации иных мероприятий	40 077,447	150,600	150,600
942	01	13	9190000000		Иные непрограммные мероприятия	40 077,447	150,600	150,600
942	01	13	9190021230		Капитальный ремонт здания для размещения муниципального архива	39 926,847	0,000	0,000
942	01	13	9190021230	200	Закупка товаров, работ и услуг для обеспечения государственных (муниципальных) нужд	39 926,847	0,000	0,000
942	01	13	9190021230	240	Иные закупки товаров, работ и услуг для обеспечения государственных (муниципальных) нужд	39 926,847	0,000	0,000
942	01	13	9190021460		Мероприятия в сфере применения информационных технологий	150,600	150,600	150,600
942	01	13	9190021460	200	Закупка товаров, работ и услуг для обеспечения государственных (муниципальных) нужд	150,600	150,600	150,600
942	01	13	9190021460	240	Иные закупки товаров, работ и услуг для обеспечения государственных (муниципальных) нужд	150,600	150,600	150,600
942	01	13	9500000000		Непрограммные расходы по обеспечению деятельности администрации города Перми	19 179,500	16 602,900	16 602,900
942	01	13	9580000000		Функциональные органы администрации города Перми	19 179,500	16 602,900	16 602,900
942	01	13	9580000110		Расходы на выплаты по оплате труда работников муниципальных органов	17 895,500	15 359,900	15 359,900
942	01	13	9580000110	100	Расходы на выплаты персоналу в целях обеспечения выполнения функций государственными (муниципальными) органами, казенными учреждениями, органами управления государственными внебюджетными фондами	17 895,500	15 359,900	15 359,900
942	01	13	9580000110	120	Расходы на выплаты персоналу государственных (муниципальных) органов	17 895,500	15 359,900	15 359,900
942	01	13	9580000190		Расходы на обеспечение функций муниципальных органов	1 284,000	1 243,000	1 243,000

942	01	13	9580000190	100	Расходы на выплаты персоналу в целях обеспечения выполнения функций государственными (муниципальными) органами, казенными учреждениями, органами управления государственными внебюджетными фондами	0,700	0,000	0,000
942	01	13	9580000190	120	Расходы на выплаты персоналу государственных (муниципальных) органов	0,700	0,000	0,000
942	01	13	9580000190	200	Закупка товаров, работ и услуг для обеспечения государственных (муниципальных) нужд	1 283,300	1 243,000	1 243,000
942	01	13	9580000190	240	Иные закупки товаров, работ и услуг для обеспечения государственных (муниципальных) нужд	1 283,300	1 243,000	1 243,000
942	01	13	9700000000		Непрограммные расходы на реализацию единой политики в сфере инвестиционной и строительной деятельности на территории г. Перми	61 267,600	57 398,798	57 382,898
942	01	13	9710000000		Непрограммные расходы по обеспечению деятельности муниципального казенного учреждения «Управление технического заказчика»	61 267,600	57 398,798	57 382,898
942	01	13	9710000590		Обеспечение деятельности (оказание услуг, выполнение работ) муниципальных учреждений (организаций)	61 267,600	57 398,798	57 382,898
942	01	13	9710000590	100	Расходы на выплаты персоналу в целях обеспечения выполнения функций государственными (муниципальными) органами, казенными учреждениями, органами управления государственными внебюджетными фондами	53 160,800	49 463,798	49 463,198
942	01	13	9710000590	110	Расходы на выплаты персоналу казенных учреждений	53 160,800	49 463,798	49 463,198
942	01	13	9710000590	200	Закупка товаров, работ и услуг для обеспечения государственных (муниципальных) нужд	7 222,200	7 151,700	7 159,500
942	01	13	9710000590	240	Иные закупки товаров, работ и услуг для обеспечения государственных (муниципальных) нужд	7 222,200	7 151,700	7 159,500
942	01	13	9710000590	800	Иные бюджетные ассигнования	884,600	783,300	760,200
942	01	13	9710000590	850	Уплата налогов, сборов и иных платежей	884,600	783,300	760,200
942	03				Национальная безопасность и правоохранительная деятельность	108 483,681	45 508,700	12 285,500
942	03	09			Защита населения и территории от чрезвычайных ситуаций природного и техногенного характера, гражданская оборона	91 299,544	29 500,000	0,000
942	03	09	0200000000		Муниципальная программа «Безопасный город»	91 299,544	29 500,000	0,000
942	03	09	0220000000		Подпрограмма «Предупреждение и ликвидация чрезвычайных ситуаций природного и техногенного характера, совершенствование гражданской обороны на территории города Перми»	91 299,544	29 500,000	0,000
942	03	09	0220200000		Основное мероприятие «Организация противооползневых мероприятий»	55 416,644	0,000	0,000
942	03	09	0220241030		Строительство противооползневого сооружения в районе жилых домов по ул. КИМ, 5, 7, ул. Ивановской, 19 и ул. Чехова, 2, 4, 6, 8, 10	55 416,644	0,000	0,000
942	03	09	0220241030	400	Капитальные вложения в объекты государственной (муниципальной) собственности	55 416,644	0,000	0,000
942	03	09	0220241030	410	Бюджетные инвестиции	55 416,644	0,000	0,000
942	03	09	0220400000		Основное мероприятие «Капитальные вложения в объекты недвижимого имущества муниципальной собственности в области аварийно-спасательных работ»	35 882,900	29 500,000	0,000
942	03	09	0220443720		Реконструкция здания по ул. Ижевской, 25 (литер Д)	32 456,600	29 500,000	0,000
942	03	09	0220443720	400	Капитальные вложения в объекты государственной (муниципальной) собственности	32 456,600	29 500,000	0,000
942	03	09	0220443720	410	Бюджетные инвестиции	32 456,600	29 500,000	0,000
942	03	09	0220443730		Реконструкция здания по ул. Ижевской, 25 (литер А, А1)	3 426,300	0,000	0,000
942	03	09	0220443730	400	Капитальные вложения в объекты государственной (муниципальной) собственности	3 426,300	0,000	0,000
942	03	09	0220443730	410	Бюджетные инвестиции	3 426,300	0,000	0,000
942	03	14			Другие вопросы в области национальной безопасности и правоохранительной деятельности	17 184,137	16 008,700	12 285,500
942	03	14	0200000000		Муниципальная программа «Безопасный город»	17 184,137	16 008,700	12 285,500
942	03	14	0230000000		Подпрограмма «Обеспечение первичных мер пожарной безопасности в границах города Перми»	17 184,137	16 008,700	12 285,500
942	03	14	0230200000		Основное мероприятие «Капитальные вложения в объекты недвижимого имущества муниципальной собственности в области пожарной безопасности»	17 184,137	16 008,700	12 285,500
942	03	14	0230241020		Строительство источников противопожарного водоснабжения	17 184,137	16 008,700	12 285,500

942	03	14	0230241020	400	Капитальные вложения в объекты государственной (муниципальной) собственности	17 184,137	16 008,700	12 285,500
942	03	14	0230241020	410	Бюджетные инвестиции	17 184,137	16 008,700	12 285,500
942	05				Жилищно-коммунальное хозяйство	295 484,447	293 142,200	399 983,272
942	05	02			Коммунальное хозяйство	274 103,374	293 142,200	399 983,272
942	05	02	1700000000		Муниципальная программа «Развитие системы жилищно-коммунального хозяйства в городе Перми»	274 103,374	293 142,200	399 983,272
942	05	02	1710000000		Подпрограмма «Модернизация и комплексное развитие систем коммунальной инфраструктуры»	258 079,874	268 242,200	384 983,272
942	05	02	1710100000		Основное мероприятие «Капитальные вложения в объекты муниципальной собственности системы водоснабжения и водоотведения»	194 888,398	260 225,500	384 983,272
942	05	02	1710141090		Реконструкция системы очистки сточных вод в микрорайоне «Крым» Кировского района города Перми	34 448,000	0,000	0,000
942	05	02	1710141090	400	Капитальные вложения в объекты государственной (муниципальной) собственности	34 448,000	0,000	0,000
942	05	02	1710141090	410	Бюджетные инвестиции	34 448,000	0,000	0,000
942	05	02	1710141130		Расширение и реконструкция (3 очередь) канализации города Перми	61 981,398	99 000,000	384 983,272
942	05	02	1710141130	400	Капитальные вложения в объекты государственной (муниципальной) собственности	61 981,398	99 000,000	384 983,272
942	05	02	1710141130	410	Бюджетные инвестиции	61 981,398	99 000,000	384 983,272
942	05	02	1710141210		Строительство водопроводных сетей в микрорайоне «Висим» Мотовилихинского района города Перми	12 463,800	17 955,900	0,000
942	05	02	1710141210	400	Капитальные вложения в объекты государственной (муниципальной) собственности	12 463,800	17 955,900	0,000
942	05	02	1710141210	410	Бюджетные инвестиции	12 463,800	17 955,900	0,000
942	05	02	1710141220		Строительство водопроводных сетей в микрорайоне «Вышка-1» Мотовилихинского района города Перми	13 479,700	0,000	0,000
942	05	02	1710141220	400	Капитальные вложения в объекты государственной (муниципальной) собственности	13 479,700	0,000	0,000
942	05	02	1710141220	410	Бюджетные инвестиции	13 479,700	0,000	0,000
942	05	02	1710142180		Строительство блокировочной сети водопровода по ул. Макаренко Мотовилихинского района города Перми	20 000,000	90 000,000	0,000
942	05	02	1710142180	400	Капитальные вложения в объекты государственной (муниципальной) собственности	20 000,000	90 000,000	0,000
942	05	02	1710142180	410	Бюджетные инвестиции	20 000,000	90 000,000	0,000
942	05	02	1710142260		Санация и строительство 2-й нитки водовода Гайва-Заозерье	9 350,000	0,000	0,000
942	05	02	1710142260	400	Капитальные вложения в объекты государственной (муниципальной) собственности	9 350,000	0,000	0,000
942	05	02	1710142260	410	Бюджетные инвестиции	9 350,000	0,000	0,000
942	05	02	1710142330		Реконструкция системы водоснабжения в микрорайоне «Южный»	28 405,100	0,000	0,000
942	05	02	1710142330	400	Капитальные вложения в объекты государственной (муниципальной) собственности	28 405,100	0,000	0,000
942	05	02	1710142330	410	Бюджетные инвестиции	28 405,100	0,000	0,000
942	05	02	1710142370		Строительство второго напорного коллектора от канализационной насосной станции «Речник» Дзержинского района города Перми	14 760,400	53 269,600	0,000
942	05	02	1710142370	400	Капитальные вложения в объекты государственной (муниципальной) собственности	14 760,400	53 269,600	0,000
942	05	02	1710142370	410	Бюджетные инвестиции	14 760,400	53 269,600	0,000
942	05	02	1710200000		Основное мероприятие «Капитальные вложения в объекты муниципальной собственности в системе газоснабжения»	37 223,900	8 016,700	0,000
942	05	02	1710241100		Строительство газопроводов в микрорайонах индивидуальной застройки города Перми	37 223,900	8 016,700	0,000
942	05	02	1710241100	400	Капитальные вложения в объекты государственной (муниципальной) собственности	37 223,900	8 016,700	0,000
942	05	02	1710241100	410	Бюджетные инвестиции	37 223,900	8 016,700	0,000
942	05	02	1710400000		Основное мероприятие «Капитальные вложения в объекты муниципальной собственности в системе теплоснабжения»	25 967,576	0,000	0,000
942	05	02	1710441240		Строительство блочной модульной котельной в микрорайоне «Южный»	23 084,776	0,000	0,000
942	05	02	1710441240	400	Капитальные вложения в объекты государственной (муниципальной) собственности	23 084,776	0,000	0,000
942	05	02	1710441240	410	Бюджетные инвестиции	23 084,776	0,000	0,000

942	05	02	1710442380		Строительство кольцевой линии электроснабжения для обеспечения вторым независимым источником электроснабжения газовой котельной по ул. Железнодорожной, 22а города Перми	2 882,800	0,000	0,000
942	05	02	1710442380	400	Капитальные вложения в объекты государственной (муниципальной) собственности	2 882,800	0,000	0,000
942	05	02	1710442380	410	Бюджетные инвестиции	2 882,800	0,000	0,000
942	05	02	1760000000		Подпрограмма «Развитие коммунальной инфраструктуры и благоустройства территории индивидуальной жилой застройки в городе Перми»	16 023,500	24 900,000	15 000,000
942	05	02	1760100000		Основное мероприятие «Капитальные вложения в объекты инженерной инфраструктуры территорий индивидуальной жилой застройки в городе Перми»	12 000,000	15 000,000	15 000,000
942	05	02	1760142410		Строительство сетей водоснабжения в микрорайонах города Перми	12 000,000	15 000,000	15 000,000
942	05	02	1760142410	400	Капитальные вложения в объекты государственной (муниципальной) собственности	12 000,000	15 000,000	15 000,000
942	05	02	1760142410	410	Бюджетные инвестиции	12 000,000	15 000,000	15 000,000
942	05	02	1760300000		Основное мероприятие «Капитальные вложения в объекты инженерной инфраструктуры и объектов благоустройства территорий индивидуальной жилой застройки в городе Перми»	4 023,500	9 900,000	0,000
942	05	02	1760342760		Строительство объектов инженерной инфраструктуры на территории индивидуальной жилой застройки в городе Перми	4 023,500	9 900,000	0,000
942	05	02	1760342760	400	Капитальные вложения в объекты государственной (муниципальной) собственности	4 023,500	9 900,000	0,000
942	05	02	1760342760	410	Бюджетные инвестиции	4 023,500	9 900,000	0,000
942	05	03			Благоустройство	21 381,073	0,000	0,000
942	05	03	1100000000		Муниципальная программа «Благоустройство города Перми»	21 381,073	0,000	0,000
942	05	03	1120000000		Подпрограмма «Восстановление нормативного состояния и развитие объектов ритуального назначения»	21 381,073	0,000	0,000
942	05	03	1120400000		Основное мероприятие «Выполнение комплекса мероприятий по строительству и реконструкции объектов ритуального назначения»	21 381,073	0,000	0,000
942	05	03	1120441120		Строительство кладбища «Восточное» с крематорием	21 381,073	0,000	0,000
942	05	03	1120441120	400	Капитальные вложения в объекты государственной (муниципальной) собственности	21 381,073	0,000	0,000
942	05	03	1120441120	410	Бюджетные инвестиции	21 381,073	0,000	0,000
942	07				Образование	1 970 352,835	1 436 073,810	1 684 613,800
942	07	01			Дошкольное образование	611 729,777	0,000	150 000,000
942	07	01	0800000000		Муниципальная программа «Развитие сети образовательных организаций города Перми»	611 729,777	0,000	150 000,000
942	07	01	0810000000		Подпрограмма «Развитие сети дошкольных образовательных организаций города Перми»	611 729,777	0,000	150 000,000
942	07	01	0810100000		Основное мероприятие «Капитальные вложения в объекты недвижимого имущества муниципальной собственности в сфере дошкольного образования»	287 743,350	0,000	150 000,000
942	07	01	0810141600		Строительство здания для размещения дошкольного образовательного учреждения по ул. Евгения Пермяка, 8а	23 999,360	0,000	0,000
942	07	01	0810141600	400	Капитальные вложения в объекты государственной (муниципальной) собственности	23 999,360	0,000	0,000
942	07	01	0810141600	410	Бюджетные инвестиции	23 999,360	0,000	0,000
942	07	01	0810141640		Строительство здания для размещения дошкольного образовательного учреждения по ул. Плеханова, 63	8 334,188	0,000	0,000
942	07	01	0810141640	400	Капитальные вложения в объекты государственной (муниципальной) собственности	8 334,188	0,000	0,000
942	07	01	0810141640	410	Бюджетные инвестиции	8 334,188	0,000	0,000
942	07	01	0810141680		Строительство здания для размещения дошкольного образовательного учреждения по ул. Байкальской, 26а	31 320,927	0,000	0,000
942	07	01	0810141680	400	Капитальные вложения в объекты государственной (муниципальной) собственности	31 320,927	0,000	0,000
942	07	01	0810141680	410	Бюджетные инвестиции	31 320,927	0,000	0,000
942	07	01	0810141940		Строительство здания для размещения дошкольного образовательного учреждения по ул. Ветлужской, 89	0,000	0,000	150 000,000
942	07	01	0810141940	400	Капитальные вложения в объекты государственной (муниципальной) собственности	0,000	0,000	150 000,000
942	07	01	0810141940	410	Бюджетные инвестиции	0,000	0,000	150 000,000

942	07	01	08101SH04A		Строительство (реконструкция) объектов общественной инфраструктуры муниципального значения, приобретение объектов недвижимого имущества в муниципальную собственность для создания новых мест в общеобразовательных учреждениях и дополнительных мест для детей дошкольного возраста - строительство здания для размещения дошкольного образовательного учреждения по ул. Плеханова, 63	2 454,875	0,000	0,000
942	07	01	08101SH04A	400	Капитальные вложения в объекты государственной (муниципальной) собственности	2 454,875	0,000	0,000
942	07	01	08101SH04A	410	Бюджетные инвестиции	2 454,875	0,000	0,000
942	07	01	08101SH070		Строительство (реконструкция) объектов общественной инфраструктуры муниципального значения, приобретение объектов недвижимого имущества в муниципальную собственность для создания новых мест в общеобразовательных учреждениях и дополнительных мест для детей дошкольного возраста	175 039,500	0,000	0,000
942	07	01	08101SH070	400	Капитальные вложения в объекты государственной (муниципальной) собственности	175 039,500	0,000	0,000
942	07	01	08101SH070	410	Бюджетные инвестиции	175 039,500	0,000	0,000
942	07	01	08101SH071		Строительство (реконструкция) объектов общественной инфраструктуры муниципального значения, приобретение объектов недвижимого имущества в муниципальную собственность для создания новых мест в общеобразовательных учреждениях и дополнительных мест для детей дошкольного возраста - строительство здания для размещения дошкольного образовательного учреждения по ул. Байкальской, 26а	30 000,000	0,000	0,000
942	07	01	08101SH071	400	Капитальные вложения в объекты государственной (муниципальной) собственности	30 000,000	0,000	0,000
942	07	01	08101SH071	410	Бюджетные инвестиции	30 000,000	0,000	0,000
942	07	01	08101SH072		Строительство (реконструкция) объектов общественной инфраструктуры муниципального значения, приобретение объектов недвижимого имущества в муниципальную собственность для создания новых мест в общеобразовательных учреждениях и дополнительных мест для детей дошкольного возраста - строительство здания для размещения дошкольного образовательного учреждения по ул. Желябова, 16б	16 594,500	0,000	0,000
942	07	01	08101SH072	400	Капитальные вложения в объекты государственной (муниципальной) собственности	16 594,500	0,000	0,000
942	07	01	08101SH072	410	Бюджетные инвестиции	16 594,500	0,000	0,000
942	07	01	081P200000		Основное мероприятие «Федеральный проект «Содействие занятости женщин - создание условий дошкольного образования для детей в возрасте до трех лет»	323 986,427	0,000	0,000
942	07	01	081P252320		Создание дополнительных мест для детей в возрасте от 1,5 до 3 лет в образовательных организациях, осуществляющих образовательную деятельность по образовательным программам дошкольного образования	323 986,427	0,000	0,000
942	07	01	081P252320	400	Капитальные вложения в объекты государственной (муниципальной) собственности	323 986,427	0,000	0,000
942	07	01	081P252320	410	Бюджетные инвестиции	323 986,427	0,000	0,000
942	07	02			Общее образование	1 256 950,865	1 227 621,410	1 215 618,400
942	07	02	0800000000		Муниципальная программа «Развитие сети образовательных организаций города Перми»	1 256 950,865	1 227 621,410	1 215 618,400
942	07	02	0820000000		Подпрограмма «Развитие сети муниципальных организаций города Перми общего и дополнительного образования»	1 256 950,865	1 227 621,410	1 215 618,400
942	07	02	0820100000		Основное мероприятие «Капитальные вложения в объекты муниципальных общеобразовательных организаций и организаций дополнительного образования»	1 047 866,765	869 443,900	872 222,400
942	07	02	0820141160		Реконструкция здания под размещение общеобразовательной организации по ул. Целинной, 15	28 526,769	106 549,300	0,000
942	07	02	0820141160	400	Капитальные вложения в объекты государственной (муниципальной) собственности	28 526,769	106 549,300	0,000
942	07	02	0820141160	410	Бюджетные инвестиции	28 526,769	106 549,300	0,000
942	07	02	0820141170		Строительство нового корпуса МАОУ «СОШ № 59» г. Перми	9 206,142	0,000	0,000
942	07	02	0820141170	400	Капитальные вложения в объекты государственной (муниципальной) собственности	9 206,142	0,000	0,000
942	07	02	0820141170	410	Бюджетные инвестиции	9 206,142	0,000	0,000

942	07	02	0820141590		Реконструкция здания МАОУ «СОШ № 93» г. Перми (пристройка нового корпуса)	8 574,424	0,000	0,000
942	07	02	0820141590	200	Закупка товаров, работ и услуг для обеспечения государственных (муниципальных) нужд	8 574,424	0,000	0,000
942	07	02	0820141590	240	Иные закупки товаров, работ и услуг для обеспечения государственных (муниципальных) нужд	8 574,424	0,000	0,000
942	07	02	0820142110		Реконструкция здания МБОУ «Гимназия № 17» г. Перми (пристройка нового корпуса)	157 350,504	36 123,500	0,000
942	07	02	0820142110	400	Капитальные вложения в объекты государственной (муниципальной) собственности	157 350,504	36 123,500	0,000
942	07	02	0820142110	410	Бюджетные инвестиции	157 350,504	36 123,500	0,000
942	07	02	0820142120		Строительство здания общеобразовательного учреждения по ул. Юнг Прикамья, 3	47,000	0,000	0,000
942	07	02	0820142120	400	Капитальные вложения в объекты государственной (муниципальной) собственности	47,000	0,000	0,000
942	07	02	0820142120	410	Бюджетные инвестиции	47,000	0,000	0,000
942	07	02	0820142540		Строительство нового корпуса здания МАОУ «СОШ № 82» г. Перми	0,000	15 359,200	0,000
942	07	02	0820142540	400	Капитальные вложения в объекты государственной (муниципальной) собственности	0,000	15 359,200	0,000
942	07	02	0820142540	410	Бюджетные инвестиции	0,000	15 359,200	0,000
942	07	02	0820142550		Строительство здания общеобразовательного учреждения по ул. Карпинского, 77а	15,000	4 717,400	0,000
942	07	02	0820142550	400	Капитальные вложения в объекты государственной (муниципальной) собственности	15,000	4 717,400	0,000
942	07	02	0820142550	410	Бюджетные инвестиции	15,000	4 717,400	0,000
942	07	02	0820142630		Реконструкция здания МАОУ «СОШ № 22» г. Перми (приспособление и реставрация объекта культурного наследия для современного использования)	27 628,400	59 852,000	0,000
942	07	02	0820142630	400	Капитальные вложения в объекты государственной (муниципальной) собственности	27 628,400	59 852,000	0,000
942	07	02	0820142630	410	Бюджетные инвестиции	27 628,400	59 852,000	0,000
942	07	02	08201SH070		Строительство (реконструкция) объектов общественной инфраструктуры муниципального значения, приобретение объектов недвижимого имущества в муниципальную собственность для создания новых мест в общеобразовательных учреждениях и дополнительных мест для детей дошкольного возраста	553 212,200	447 125,000	762 955,400
942	07	02	08201SH070	400	Капитальные вложения в объекты государственной (муниципальной) собственности	553 212,200	447 125,000	762 955,400
942	07	02	08201SH070	410	Бюджетные инвестиции	553 212,200	447 125,000	762 955,400
942	07	02	08201SH071		Строительство (реконструкция) объектов общественной инфраструктуры муниципального значения, приобретение объектов недвижимого имущества в муниципальную собственность для создания новых мест в общеобразовательных учреждениях и дополнительных мест для детей дошкольного возраста - реконструкция здания МАОУ «СОШ № 93» г. Перми (пристройка нового корпуса)	42 414,630	0,000	0,000
942	07	02	08201SH071	400	Капитальные вложения в объекты государственной (муниципальной) собственности	42 414,630	0,000	0,000
942	07	02	08201SH071	410	Бюджетные инвестиции	42 414,630	0,000	0,000
942	07	02	08201SH072		Строительство (реконструкция) объектов общественной инфраструктуры муниципального значения, приобретение объектов недвижимого имущества в муниципальную собственность для создания новых мест в общеобразовательных учреждениях и дополнительных мест для детей дошкольного возраста - строительство здания общеобразовательного учреждения по ул. Юнг Прикамья, 3	17 647,224	15 358,700	0,000
942	07	02	08201SH072	400	Капитальные вложения в объекты государственной (муниципальной) собственности	17 647,224	15 358,700	0,000
942	07	02	08201SH072	410	Бюджетные инвестиции	17 647,224	15 358,700	0,000
942	07	02	08201SH073		Строительство (реконструкция) объектов общественной инфраструктуры муниципального значения, приобретение объектов недвижимого имущества в муниципальную собственность для создания новых мест в общеобразовательных учреждениях и дополнительных мест для детей дошкольного возраста - Строительство нового корпуса МАОУ «Гимназия № 3» г. Перми	130 972,272	69,200	0,000
942	07	02	08201SH073	400	Капитальные вложения в объекты государственной (муниципальной) собственности	130 972,272	69,200	0,000

942	07	02	08201SH073	410	Бюджетные инвестиции	130 972,272	69,200	0,000
942	07	02	08201SH074		Строительство (реконструкция) объектов общественной инфраструктуры муниципального значения, приобретение объектов недвижимого имущества в муниципальную собственность для создания новых мест в общеобразовательных учреждениях и дополнительных мест для детей дошкольного возраста - реконструкция здания МБОУ «Гимназия № 17» г. Перми (пристройка нового корпуса)	11 641,300	89 388,700	0,000
942	07	02	08201SH074	400	Капитальные вложения в объекты государственной (муниципальной) собственности	11 641,300	89 388,700	0,000
942	07	02	08201SH074	410	Бюджетные инвестиции	11 641,300	89 388,700	0,000
942	07	02	08201SH075		Строительство (реконструкция) объектов общественной инфраструктуры муниципального значения, приобретение объектов недвижимого имущества в муниципальную собственность для создания новых мест в общеобразовательных учреждениях и дополнительных мест для детей дошкольного возраста - строительство здания общеобразовательного учреждения по ул. Карпинского, 77а	0,000	2 767,600	33 061,000
942	07	02	08201SH075	400	Капитальные вложения в объекты государственной (муниципальной) собственности	0,000	2 767,600	33 061,000
942	07	02	08201SH075	410	Бюджетные инвестиции	0,000	2 767,600	33 061,000
942	07	02	08201SH076		Строительство (реконструкция) объектов общественной инфраструктуры муниципального значения, приобретение объектов недвижимого имущества в муниципальную собственность для создания новых мест в общеобразовательных учреждениях и дополнительных мест для детей дошкольного возраста - строительство нового корпуса здания МАОУ «СОШ № 82» г. Перми	0,000	7 499,600	46 572,000
942	07	02	08201SH076	400	Капитальные вложения в объекты государственной (муниципальной) собственности	0,000	7 499,600	46 572,000
942	07	02	08201SH076	410	Бюджетные инвестиции	0,000	7 499,600	46 572,000
942	07	02	08201SH077		Строительство (реконструкция) объектов общественной инфраструктуры муниципального значения, приобретение объектов недвижимого имущества в муниципальную собственность для создания новых мест в общеобразовательных учреждениях и дополнительных мест для детей дошкольного возраста - строительство нового корпуса МАОУ «Техно-школа имени лётчика космонавта СССР, дважды Героя Советского Союза В. П. Савиных» г. Перми	0,000	20 817,000	0,000
942	07	02	08201SH077	400	Капитальные вложения в объекты государственной (муниципальной) собственности	0,000	20 817,000	0,000
942	07	02	08201SH077	410	Бюджетные инвестиции	0,000	20 817,000	0,000
942	07	02	08201SH078		Строительство (реконструкция) объектов общественной инфраструктуры муниципального значения, приобретение объектов недвижимого имущества в муниципальную собственность для создания новых мест в общеобразовательных учреждениях и дополнительных мест для детей дошкольного возраста - реконструкция здания под размещение общеобразовательной организации по ул. Целинной, 15	60 630,900	43 450,700	0,000
942	07	02	08201SH078	400	Капитальные вложения в объекты государственной (муниципальной) собственности	60 630,900	43 450,700	0,000
942	07	02	08201SH078	410	Бюджетные инвестиции	60 630,900	43 450,700	0,000
942	07	02	08201SH079		Строительство (реконструкция) объектов общественной инфраструктуры муниципального значения, приобретение объектов недвижимого имущества в муниципальную собственность для создания новых мест в общеобразовательных учреждениях и дополнительных мест для детей дошкольного возраста - строительство здания для размещения общеобразовательного учреждения в районе ДКЖ	0,000	20 366,000	29 634,000
942	07	02	08201SH079	400	Капитальные вложения в объекты государственной (муниципальной) собственности	0,000	20 366,000	29 634,000
942	07	02	08201SH079	410	Бюджетные инвестиции	0,000	20 366,000	29 634,000
942	07	02	0820200000		Основное мероприятие «Капитальные вложения в спортивные объекты муниципальных общеобразовательных организаций города Перми»	8 262,600	5 373,710	0,000
942	07	02	0820242640		Строительство спортивного зала МАОУ «СОШ № 79» г. Перми	2 754,200	0,000	0,000

942	07	02	0820242640	400	Капитальные вложения в объекты государственной (муниципальной) собственности	2 754,200	0,000	0,000
942	07	02	0820242640	410	Бюджетные инвестиции	2 754,200	0,000	0,000
942	07	02	0820243240		Строительство спортивного зала МАОУ Гимназия № 10 г. Перми	0,000	5 373,710	0,000
942	07	02	0820243240	400	Капитальные вложения в объекты государственной (муниципальной) собственности	0,000	5 373,710	0,000
942	07	02	0820243240	410	Бюджетные инвестиции	0,000	5 373,710	0,000
942	07	02	0820243510		Строительство спортивного зала МАОУ «СОШ № 81» г. Перми	2 754,200	0,000	0,000
942	07	02	0820243510	400	Капитальные вложения в объекты государственной (муниципальной) собственности	2 754,200	0,000	0,000
942	07	02	0820243510	410	Бюджетные инвестиции	2 754,200	0,000	0,000
942	07	02	0820243520		Строительство спортивного зала МАОУ «СОШ № 96» г. Перми	2 754,200	0,000	0,000
942	07	02	0820243520	400	Капитальные вложения в объекты государственной (муниципальной) собственности	2 754,200	0,000	0,000
942	07	02	0820243520	410	Бюджетные инвестиции	2 754,200	0,000	0,000
942	07	02	082E100000		Основное мероприятие «Федеральный проект «Современная школа»	0,000	352 803,800	343 396,000
942	07	02	082E155200		Создание новых мест в общеобразовательных организациях	0,000	352 803,800	343 396,000
942	07	02	082E155200	400	Капитальные вложения в объекты государственной (муниципальной) собственности	0,000	352 803,800	343 396,000
942	07	02	082E155200	410	Бюджетные инвестиции	0,000	352 803,800	343 396,000
942	07	02	082F100000		Основное мероприятие «Федеральный проект «Жилье»	200 821,500	0,000	0,000
942	07	02	082F150211		Стимулирование программ развития жилищного строительства субъектов Российской Федерации (строительство (реконструкция) объектов социальной инфраструктуры)	200 821,500	0,000	0,000
942	07	02	082F150211	400	Капитальные вложения в объекты государственной (муниципальной) собственности	200 821,500	0,000	0,000
942	07	02	082F150211	410	Бюджетные инвестиции	200 821,500	0,000	0,000
942	07	03			Дополнительное образование детей	5 800,226	39 792,400	58 995,400
942	07	03	0800000000		Муниципальная программа «Развитие сети образовательных организаций города Перми»	5 800,226	39 792,400	58 995,400
942	07	03	0820000000		Подпрограмма «Развитие сети муниципальных организаций города Перми общего и дополнительного образования»	5 800,226	39 792,400	58 995,400
942	07	03	0820100000		Основное мероприятие «Капитальные вложения в объекты муниципальных общеобразовательных организаций и организаций дополнительного образования»	5 800,226	39 792,400	58 995,400
942	07	03	0820141300		Реконструкция ледовой арены МАУ ДО «ДЮЦ «Здоровье»	5 800,226	39 792,400	58 995,400
942	07	03	0820141300	400	Капитальные вложения в объекты государственной (муниципальной) собственности	5 800,226	39 792,400	58 995,400
942	07	03	0820141300	410	Бюджетные инвестиции	5 800,226	39 792,400	58 995,400
942	07	07			Молодежная политика	95 871,967	168 660,000	260 000,000
942	07	07	0400000000		Муниципальная программа «Молодежь города Перми»	95 871,967	168 660,000	260 000,000
942	07	07	0410000000		Подпрограмма «Создание условий для эффективной самореализации молодежи города Перми»	95 871,967	168 660,000	260 000,000
942	07	07	0410200000		Основное мероприятие «Капитальные вложения в объекты недвижимого имущества муниципальной собственности в сфере молодежной политики»	95 871,967	168 660,000	260 000,000
942	07	07	0410241910		Реконструкция здания МАУ «Дворец молодежи» г. Перми	95 871,967	168 660,000	260 000,000
942	07	07	0410241910	400	Капитальные вложения в объекты государственной (муниципальной) собственности	95 871,967	168 660,000	260 000,000
942	07	07	0410241910	410	Бюджетные инвестиции	95 871,967	168 660,000	260 000,000
942	09				Здравоохранение	19 237,189	0,000	0,000
942	09	07			Санитарно-эпидемиологическое благополучие	19 237,189	0,000	0,000
942	09	07	9100000000		Непрограммные расходы бюджета города Перми по реализации иных мероприятий	19 237,189	0,000	0,000
942	09	07	9190000000		Иные непрограммные мероприятия	19 237,189	0,000	0,000
942	09	07	9190041010		Строительство приюта для содержания безнадзорных животных по ул. Верхне-Муллинской, 106а г. Перми	19 237,189	0,000	0,000
942	09	07	9190041010	400	Капитальные вложения в объекты государственной (муниципальной) собственности	19 237,189	0,000	0,000
942	09	07	9190041010	410	Бюджетные инвестиции	19 237,189	0,000	0,000
942	11				Физическая культура и спорт	519 624,822	303 460,600	163 030,600
942	11	01			Физическая культура	462 517,432	303 460,600	163 030,600

942	11	01	0500000000		Муниципальная программа «Развитие физической культуры и спорта города Перми»	462 517,432	303 460,600	163 030,600
942	11	01	0510000000		Подпрограмма «Обеспечение населения физкультурно-оздоровительными и спортивными услугами»	462 517,432	303 460,600	163 030,600
942	11	01	0510100000		Основное мероприятие «Капитальные вложения в объекты недвижимого имущества муниципальной собственности в сфере физической культуры и массового спорта»	462 517,432	303 460,600	163 030,600
942	11	01	0510141440		Строительство спортивной базы «Летающий лыжник» г. Перми, ул. Тихая, 22	26 004,617	0,000	0,000
942	11	01	0510141440	400	Капитальные вложения в объекты государственной (муниципальной) собственности	26 004,617	0,000	0,000
942	11	01	0510141440	410	Бюджетные инвестиции	26 004,617	0,000	0,000
942	11	01	0510141470		Строительство плавательного бассейна по адресу: ул. Гашкова, 20а	132 627,671	97 642,500	0,000
942	11	01	0510141470	400	Капитальные вложения в объекты государственной (муниципальной) собственности	132 627,671	97 642,500	0,000
942	11	01	0510141470	410	Бюджетные инвестиции	132 627,671	97 642,500	0,000
942	11	01	0510141490		Строительство физкультурно-спортивного центра по адресу: ул. Академика Веденеева, 25	123 313,000	0,000	0,000
942	11	01	0510141490	400	Капитальные вложения в объекты государственной (муниципальной) собственности	123 313,000	0,000	0,000
942	11	01	0510141490	410	Бюджетные инвестиции	123 313,000	0,000	0,000
942	11	01	0510141880		Строительство плавательного бассейна по адресу: ул. Гайвинская, 50	0,000	0,000	4 109,000
942	11	01	0510141880	400	Капитальные вложения в объекты государственной (муниципальной) собственности	0,000	0,000	4 109,000
942	11	01	0510141880	410	Бюджетные инвестиции	0,000	0,000	4 109,000
942	11	01	0510141950		Строительство лыжероллерной трассы по адресу: ул. Агрономическая, 23	0,000	0,000	68 921,600
942	11	01	0510141950	400	Капитальные вложения в объекты государственной (муниципальной) собственности	0,000	0,000	68 921,600
942	11	01	0510141950	410	Бюджетные инвестиции	0,000	0,000	68 921,600
942	11	01	0510142130		Реконструкция физкультурно-оздоровительного комплекса по адресу: ул. Рабочая, 9	167 337,400	102 061,500	0,000
942	11	01	0510142130	400	Капитальные вложения в объекты государственной (муниципальной) собственности	167 337,400	102 061,500	0,000
942	11	01	0510142130	410	Бюджетные инвестиции	167 337,400	102 061,500	0,000
942	11	01	0510143660		Строительство спортивного комплекса с плавательным бассейном в микрорайоне Парковый по ул. Шпальная, 2	13 234,744	103 756,600	90 000,000
942	11	01	0510143660	400	Капитальные вложения в объекты государственной (муниципальной) собственности	13 234,744	103 756,600	90 000,000
942	11	01	0510143660	410	Бюджетные инвестиции	13 234,744	103 756,600	90 000,000
942	11	02			Массовый спорт	57 107,390	0,000	0,000
942	11	02	0500000000		Муниципальная программа «Развитие физической культуры и спорта города Перми»	57 107,390	0,000	0,000
942	11	02	0510000000		Подпрограмма «Обеспечение населения физкультурно-оздоровительными и спортивными услугами»	57 107,390	0,000	0,000
942	11	02	0510100000		Основное мероприятие «Капитальные вложения в объекты недвижимого имущества муниципальной собственности в сфере физической культуры и массового спорта»	57 107,390	0,000	0,000
942	11	02	0510141430		Строительство объектов недвижимого имущества и инженерной инфраструктуры на территории Экстрим-парка	57 107,390	0,000	0,000
942	11	02	0510141430	400	Капитальные вложения в объекты государственной (муниципальной) собственности	57 107,390	0,000	0,000
942	11	02	0510141430	410	Бюджетные инвестиции	57 107,390	0,000	0,000
944					Департамент дорог и благоустройства администрации города Перми	8 080 033,369	8 951 285,980	8 553 810,200
944	03				Национальная безопасность и правоохранительная деятельность	913,000	913,000	913,000
944	03	14			Другие вопросы в области национальной безопасности и правоохранительной деятельности	913,000	913,000	913,000
944	03	14	9100000000		Непрограммные расходы бюджета города Перми по реализации иных мероприятий	913,000	913,000	913,000
944	03	14	9190000000		Иные непрограммные мероприятия	913,000	913,000	913,000
944	03	14	919002П060		Осуществление полномочий по созданию и организации деятельности административных комиссий	913,000	913,000	913,000
944	03	14	919002П060	200	Закупка товаров, работ и услуг для обеспечения государственных (муниципальных) нужд	913,000	913,000	913,000

944	03	14	919002П060	240	Иные закупки товаров, работ и услуг для обеспечения государственных (муниципальных) нужд	913,000	913,000	913,000
944	04				Национальная экономика	5 821 331,737	5 780 217,699	5 234 515,500
944	04	06			Водное хозяйство	7 352,751	18 664,799	0,000
944	04	06	1100000000		Муниципальная программа «Благоустройство города Перми»	7 352,751	18 664,799	0,000
944	04	06	1110000000		Подпрограмма «Озеленение территории города Перми, в том числе путем создания парков и скверов»	7 352,751	18 664,799	0,000
944	04	06	1110900000		Основное мероприятие «Выполнение комплекса мероприятий по содержанию и ремонту гидротехнических сооружений»	7 352,751	18 664,799	0,000
944	04	06	1110923390		Содержание и ремонт гидротехнических сооружений	7 352,751	0,000	0,000
944	04	06	1110923390	200	Закупка товаров, работ и услуг для обеспечения государственных (муниципальных) нужд	7 352,751	0,000	0,000
944	04	06	1110923390	240	Иные закупки товаров, работ и услуг для обеспечения государственных (муниципальных) нужд	7 352,751	0,000	0,000
944	04	06	1110923400		Капитальный ремонт берегоукрепительных сооружений набережной Воткинского водохранилища в Кировском районе г. Перми	0,000	18 664,799	0,000
944	04	06	1110923400	200	Закупка товаров, работ и услуг для обеспечения государственных (муниципальных) нужд	0,000	18 664,799	0,000
944	04	06	1110923400	240	Иные закупки товаров, работ и услуг для обеспечения государственных (муниципальных) нужд	0,000	18 664,799	0,000
944	04	08			Транспорт	2 567 597,463	1 169 232,600	233 000,000
944	04	08	1000000000		Муниципальная программа «Организация дорожной деятельности в городе Перми»	2 567 597,463	1 169 232,600	233 000,000
944	04	08	1010000000		Подпрограмма «Приведение в нормативное состояние автомобильных дорог и дорожных сооружений»	125 692,263	233 000,000	233 000,000
944	04	08	1010300000		Основное мероприятие «Выполнение комплекса мероприятий по приведению в нормативное состояние автомобильных дорог, трамвайных путей и искусственных дорожных сооружений»	125 692,263	233 000,000	233 000,000
944	04	08	1010322010		Капитальный ремонт трамвайных путей с устройством контактной сети трамвайной линии	9 192,263	0,000	0,000
944	04	08	1010322010	200	Закупка товаров, работ и услуг для обеспечения государственных (муниципальных) нужд	9 192,263	0,000	0,000
944	04	08	1010322010	240	Иные закупки товаров, работ и услуг для обеспечения государственных (муниципальных) нужд	9 192,263	0,000	0,000
944	04	08	10103ST150		Строительство (реконструкция), капитальный ремонт и ремонт трамвайных путей, контактно-кабельной сети городского наземного электрического транспорта (в т.ч. в рамках строительства (реконструкции), капитального ремонта и ремонта автомобильных дорог общего пользования местного значения) и обновление подвижного состава г. Перми	116 500,000	233 000,000	233 000,000
944	04	08	10103ST150	200	Закупка товаров, работ и услуг для обеспечения государственных (муниципальных) нужд	116 500,000	233 000,000	233 000,000
944	04	08	10103ST150	240	Иные закупки товаров, работ и услуг для обеспечения государственных (муниципальных) нужд	116 500,000	233 000,000	233 000,000
944	04	08	1020000000		Подпрограмма «Развитие автомобильных дорог и дорожных сооружений, в том числе обеспечение территории города ливневой канализацией и наружным освещением»	2 441 905,200	936 232,600	0,000
944	04	08	1020100000		Основное мероприятие «Выполнение комплекса мероприятий по строительству и реконструкции автомобильных дорог»	2 441 905,200	936 232,600	0,000
944	04	08	102012T260		Строительство трамвайных путей между станциями Пермь II и Пермь I, в том числе изъятие земельных участков и объектов недвижимости ОАО «Российские железные дороги», расположенных в границах участка от станции Пермь I до станции Пермь II	2 259 263,800	936 232,600	0,000
944	04	08	102012T260	400	Капитальные вложения в объекты государственной (муниципальной) собственности	2 259 263,800	936 232,600	0,000
944	04	08	102012T260	410	Бюджетные инвестиции	2 259 263,800	936 232,600	0,000
944	04	08	10201ST150		Строительство (реконструкция), капитальный ремонт и ремонт трамвайных путей, контактно-кабельной сети городского наземного электрического транспорта (в т.ч. в рамках строительства (реконструкции), капитального ремонта и ремонта автомобильных дорог общего пользования местного значения) и обновление подвижного состава г. Перми	147 505,000	0,000	0,000

944	04	08	10201ST150	400	Капитальные вложения в объекты государственной (муниципальной) собственности	147 505,000	0,000	0,000
944	04	08	10201ST150	410	Бюджетные инвестиции	147 505,000	0,000	0,000
944	04	08	10201ST15D		Строительство (реконструкция), капитальный ремонт и ремонт трамвайных путей, контактно-кабельной сети городского наземного электрического транспорта (в т.ч. в рамках строительства (реконструкции), капитального ремонта и ремонта автомобильных дорог общего пользования местного значения) и обновление подвижного состава г. Перми (Реконструкция ул. Революции от ЦКР до ул. Сибирской с обустройством трамвайной линии. I этап)	35 136,400	0,000	0,000
944	04	08	10201ST15D	400	Капитальные вложения в объекты государственной (муниципальной) собственности	35 136,400	0,000	0,000
944	04	08	10201ST15D	410	Бюджетные инвестиции	35 136,400	0,000	0,000
944	04	09			Дорожное хозяйство (дорожные фонды)	3 246 381,523	4 592 320,300	5 001 515,500
944	04	09	1000000000		Муниципальная программа «Организация дорожной деятельности в городе Перми»	3 246 381,523	4 592 320,300	5 001 515,500
944	04	09	1010000000		Подпрограмма «Приведение в нормативное состояние автомобильных дорог и дорожных сооружений»	871 598,956	1 424 783,800	1 710 014,400
944	04	09	1010100000		Основное мероприятие «Выполнение комплекса мероприятий по содержанию и ремонту автомобильных дорог и элементов дорог»	85 463,312	84 309,600	84 760,600
944	04	09	1010121370		Содержание и ремонт автомобильных дорог	15 729,212	14 575,500	15 026,500
944	04	09	1010121370	200	Закупка товаров, работ и услуг для обеспечения государственных (муниципальных) нужд	15 729,212	14 575,500	15 026,500
944	04	09	1010121370	240	Иные закупки товаров, работ и услуг для обеспечения государственных (муниципальных) нужд	15 729,212	14 575,500	15 026,500
944	04	09	1010171020		Возмещение затрат на содержание (обследование, прочистку), паспортизацию ливневой канализации и очистных сооружений	69 734,100	69 734,100	69 734,100
944	04	09	1010171020	800	Иные бюджетные ассигнования	69 734,100	69 734,100	69 734,100
944	04	09	1010171020	810	Субсидии юридическим лицам (кроме некоммерческих организаций), индивидуальным предпринимателям, физическим лицам - производителям товаров, работ, услуг	69 734,100	69 734,100	69 734,100
944	04	09	1010200000		Основное мероприятие «Выполнение комплекса мероприятий по содержанию, ремонту и обследованию искусственных дорожных сооружений»	80 815,322	48 251,100	48 251,100
944	04	09	1010200000	200	Закупка товаров, работ и услуг для обеспечения государственных (муниципальных) нужд	80 815,322	48 251,100	48 251,100
944	04	09	1010200000	240	Иные закупки товаров, работ и услуг для обеспечения государственных (муниципальных) нужд	80 815,322	48 251,100	48 251,100
944	04	09	1010300000		Основное мероприятие «Выполнение комплекса мероприятий по приведению в нормативное состояние автомобильных дорог, трамвайных путей и искусственных дорожных сооружений»	705 320,322	1 292 223,100	1 577 002,700
944	04	09	1010321250		Капитальный ремонт автомобильных дорог и искусственных дорожных сооружений	543 762,022	874 217,700	1 196 625,500
944	04	09	1010321250	200	Закупка товаров, работ и услуг для обеспечения государственных (муниципальных) нужд	543 762,022	874 217,700	1 196 625,500
944	04	09	1010321250	240	Иные закупки товаров, работ и услуг для обеспечения государственных (муниципальных) нужд	543 762,022	874 217,700	1 196 625,500
944	04	09	10103ST040		Проектирование, строительство (реконструкция), капитальный ремонт и ремонт автомобильных дорог общего пользования местного значения, находящихся на территории Пермского края	161 558,300	418 005,400	380 377,200
944	04	09	10103ST040	200	Закупка товаров, работ и услуг для обеспечения государственных (муниципальных) нужд	161 558,300	418 005,400	380 377,200
944	04	09	10103ST040	240	Иные закупки товаров, работ и услуг для обеспечения государственных (муниципальных) нужд	161 558,300	418 005,400	380 377,200
944	04	09	1020000000		Подпрограмма «Развитие автомобильных дорог и дорожных сооружений, в том числе обеспечение территории города ливневой канализацией и наружным освещением»	2 011 187,469	2 834 370,800	2 970 367,600
944	04	09	1020100000		Основное мероприятие «Выполнение комплекса мероприятий по строительству и реконструкции автомобильных дорог»	1 805 718,129	2 794 497,100	2 970 367,600
944	04	09	1020141270		Строительство автомобильной дороги по ул. Журналиста Дементьева от ул. Лядовская до дома № 147 по ул. Журналиста Дементьева	7 520,656	0,000	0,000

944	04	09	1020141270	400	Капитальные вложения в объекты государственной (муниципальной) собственности	7 520,656	0,000	0,000
944	04	09	1020141270	410	Бюджетные инвестиции	7 520,656	0,000	0,000
944	04	09	1020141280		Реконструкция автомобильной дороги от ул. Героев Хасана до дома № 151а по ул. Героев Хасана с обустройством площадки для разворота общественного транспорта	6 397,000	0,000	0,000
944	04	09	1020141280	400	Капитальные вложения в объекты государственной (муниципальной) собственности	6 397,000	0,000	0,000
944	04	09	1020141280	410	Бюджетные инвестиции	6 397,000	0,000	0,000
944	04	09	1020141500		Реконструкция ул. Революции от ЦКР до ул. Сибирской с обустройством трамвайной линии	10 087,000	0,000	0,000
944	04	09	1020141500	400	Капитальные вложения в объекты государственной (муниципальной) собственности	10 087,000	0,000	0,000
944	04	09	1020141500	410	Бюджетные инвестиции	10 087,000	0,000	0,000
944	04	09	1020141920		Реконструкция пересечения ул. Героев Хасана и Транс-сибирской магистрали (включая тоннель)	18 144,080	0,000	0,000
944	04	09	1020141920	400	Капитальные вложения в объекты государственной (муниципальной) собственности	18 144,080	0,000	0,000
944	04	09	1020141920	410	Бюджетные инвестиции	18 144,080	0,000	0,000
944	04	09	1020141930		Реконструкция ул. Социалистической от ПК7 до ПК10+50 с разворотным кольцом	1 213,600	0,000	0,000
944	04	09	1020141930	400	Капитальные вложения в объекты государственной (муниципальной) собственности	1 213,600	0,000	0,000
944	04	09	1020141930	410	Бюджетные инвестиции	1 213,600	0,000	0,000
944	04	09	1020142570		Реконструкция ул. Героев Хасана от ул. Хлебозаводская до ул. Василия Васильева	243,500	0,000	0,000
944	04	09	1020142570	400	Капитальные вложения в объекты государственной (муниципальной) собственности	243,500	0,000	0,000
944	04	09	1020142570	410	Бюджетные инвестиции	243,500	0,000	0,000
944	04	09	1020142580		Строительство автомобильной дороги по Ивинскому проспекту	21 398,400	0,000	0,000
944	04	09	1020142580	400	Капитальные вложения в объекты государственной (муниципальной) собственности	21 398,400	0,000	0,000
944	04	09	1020142580	410	Бюджетные инвестиции	21 398,400	0,000	0,000
944	04	09	1020142590		Реконструкция ул. Грибоедова от ул. Уинской до ул. Лесной	12 363,300	0,000	0,000
944	04	09	1020142590	400	Капитальные вложения в объекты государственной (муниципальной) собственности	12 363,300	0,000	0,000
944	04	09	1020142590	410	Бюджетные инвестиции	12 363,300	0,000	0,000
944	04	09	1020142600		Строительство ливневой канализации и очистных сооружений для отвода воды с автомобильной дороги по ул. Маршала Жукова и прилегающей территории	9 666,200	0,000	0,000
944	04	09	1020142600	400	Капитальные вложения в объекты государственной (муниципальной) собственности	9 666,200	0,000	0,000
944	04	09	1020142600	410	Бюджетные инвестиции	9 666,200	0,000	0,000
944	04	09	10201ST04E		Проектирование, строительство (реконструкция), капитальный ремонт и ремонт автомобильных дорог общего пользования местного значения, находящихся на территории Пермского края (Реконструкция проспекта Парковый)	0,000	8 257,900	0,000
944	04	09	10201ST04E	400	Капитальные вложения в объекты государственной (муниципальной) собственности	0,000	8 257,900	0,000
944	04	09	10201ST04E	410	Бюджетные инвестиции	0,000	8 257,900	0,000
944	04	09	10201ST04F		Проектирование, строительство (реконструкция), капитальный ремонт и ремонт автомобильных дорог общего пользования местного значения, находящихся на территории Пермского края (Реконструкция ул. Плеханова от шоссе Космонавтов до ул. Грузинская)	13 812,600	98 527,100	0,000
944	04	09	10201ST04F	400	Капитальные вложения в объекты государственной (муниципальной) собственности	13 812,600	98 527,100	0,000
944	04	09	10201ST04F	410	Бюджетные инвестиции	13 812,600	98 527,100	0,000
944	04	09	10201ST04G		Проектирование, строительство (реконструкция), капитальный ремонт и ремонт автомобильных дорог общего пользования местного значения, находящихся на территории Пермского края (Реконструкция ул. Карпинского от ул. Архитектора Связева до ул. Советской Армии)	68 313,900	63 750,000	0,000
944	04	09	10201ST04G	400	Капитальные вложения в объекты государственной (муниципальной) собственности	68 313,900	63 750,000	0,000
944	04	09	10201ST04G	410	Бюджетные инвестиции	68 313,900	63 750,000	0,000

944	04	09	10201ST04I		Проектирование, строительство (реконструкция), капитальный ремонт и ремонт автомобильных дорог общего пользования местного значения, находящихся на территории Пермского края (Реконструкция автомобильной дороги от ул. Героев Хасана до дома № 151а по ул. Героев Хасана с обустройством площадки для разворота общественного транспорта)	21 258,100	0,000	0,000
944	04	09	10201ST04I	400	Капитальные вложения в объекты государственной (муниципальной) собственности	21 258,100	0,000	0,000
944	04	09	10201ST04I	410	Бюджетные инвестиции	21 258,100	0,000	0,000
944	04	09	10201ST04J		Проектирование, строительство (реконструкция), капитальный ремонт и ремонт автомобильных дорог общего пользования местного значения, находящихся на территории Пермского края (Строительство автомобильной дороги по ул. Журналиста Дементьева от ул. Лядовская до дома № 147 по ул. Журналиста Дементьева)	18 083,500	77 856,300	0,000
944	04	09	10201ST04J	400	Капитальные вложения в объекты государственной (муниципальной) собственности	18 083,500	77 856,300	0,000
944	04	09	10201ST04J	410	Бюджетные инвестиции	18 083,500	77 856,300	0,000
944	04	09	10201ST04L		Проектирование, строительство (реконструкция), капитальный ремонт и ремонт автомобильных дорог общего пользования местного значения, находящихся на территории Пермского края (Строительство автомобильной дороги по ул. Крисанова от шоссе Космонавтов до ул. Пушкина)	48 155,500	182 348,900	534 567,500
944	04	09	10201ST04L	400	Капитальные вложения в объекты государственной (муниципальной) собственности	48 155,500	182 348,900	534 567,500
944	04	09	10201ST04L	410	Бюджетные инвестиции	48 155,500	182 348,900	534 567,500
944	04	09	10201ST04N		Проектирование, строительство (реконструкция), капитальный ремонт и ремонт автомобильных дорог общего пользования местного значения, находящихся на территории Пермского края (Реконструкция ул. Карпинского от ул. Мира до шоссе Космонавтов)	5 305,000	136 893,600	279 089,300
944	04	09	10201ST04N	400	Капитальные вложения в объекты государственной (муниципальной) собственности	5 305,000	136 893,600	279 089,300
944	04	09	10201ST04N	410	Бюджетные инвестиции	5 305,000	136 893,600	279 089,300
944	04	09	10201ST04P		Проектирование, строительство (реконструкция), капитальный ремонт и ремонт автомобильных дорог общего пользования местного значения, находящихся на территории Пермского края (Реконструкция ул. Куфонина)	0,000	4 853,900	0,000
944	04	09	10201ST04P	400	Капитальные вложения в объекты государственной (муниципальной) собственности	0,000	4 853,900	0,000
944	04	09	10201ST04P	410	Бюджетные инвестиции	0,000	4 853,900	0,000
944	04	09	10201ST04Q		Проектирование, строительство (реконструкция), капитальный ремонт и ремонт автомобильных дорог общего пользования местного значения, находящихся на территории Пермского края (Строительство автомобильной дороги по ул. Маршала Жукова)	97 966,200	17 184,200	0,000
944	04	09	10201ST04Q	400	Капитальные вложения в объекты государственной (муниципальной) собственности	97 966,200	17 184,200	0,000
944	04	09	10201ST04Q	410	Бюджетные инвестиции	97 966,200	17 184,200	0,000
944	04	09	10201ST04T		Проектирование, строительство (реконструкция), капитальный ремонт и ремонт автомобильных дорог общего пользования местного значения, находящихся на территории Пермского края (Реконструкция ул. Революции: 2 очередь моста через реку Егошиху)	4 659,000	0,000	0,000
944	04	09	10201ST04T	400	Капитальные вложения в объекты государственной (муниципальной) собственности	4 659,000	0,000	0,000
944	04	09	10201ST04T	410	Бюджетные инвестиции	4 659,000	0,000	0,000
944	04	09	10201ST04U		Проектирование, строительство (реконструкция), капитальный ремонт и ремонт автомобильных дорог общего пользования местного значения, находящихся на территории Пермского края (Строительство ул. Углеуральской)	0,000	10 376,900	0,000
944	04	09	10201ST04U	400	Капитальные вложения в объекты государственной (муниципальной) собственности	0,000	10 376,900	0,000
944	04	09	10201ST04U	410	Бюджетные инвестиции	0,000	10 376,900	0,000

944	04	09	10201ST04V		Проектирование, строительство (реконструкция), капитальный ремонт и ремонт автомобильных дорог общего пользования местного значения, находящихся на территории Пермского края (Реконструкция ул. Революции. Второй этап - площадь ЦКР, участок ул. Революции от площади ЦКР до ул. Куйбышева, участок ул. Куйбышева от ул. Революции до ул. Пушкина, ул. Пушкина от площади ЦКР до Комсомольского проспекта)	0,000	0,000	11 538,900
944	04	09	10201ST04V	400	Капитальные вложения в объекты государственной (муниципальной) собственности	0,000	0,000	11 538,900
944	04	09	10201ST04V	410	Бюджетные инвестиции	0,000	0,000	11 538,900
944	04	09	10201ST04W		Проектирование, строительство (реконструкция), капитальный ремонт и ремонт автомобильных дорог общего пользования местного значения, находящихся на территории Пермского края (Реконструкция площади Восстания. 2 этап)	0,000	25 000,000	284 496,900
944	04	09	10201ST04W	400	Капитальные вложения в объекты государственной (муниципальной) собственности	0,000	25 000,000	284 496,900
944	04	09	10201ST04W	410	Бюджетные инвестиции	0,000	25 000,000	284 496,900
944	04	09	10201ST04Y		Проектирование, строительство (реконструкция), капитальный ремонт и ремонт автомобильных дорог общего пользования местного значения, находящихся на территории Пермского края (Строительство автомобильной дороги от площади Карла Маркса до ул. Чкалова)	11 720,000	0,000	0,000
944	04	09	10201ST04Y	400	Капитальные вложения в объекты государственной (муниципальной) собственности	11 720,000	0,000	0,000
944	04	09	10201ST04Y	410	Бюджетные инвестиции	11 720,000	0,000	0,000
944	04	09	10201ST04A		Проектирование, строительство (реконструкция), капитальный ремонт и ремонт автомобильных дорог общего пользования местного значения, находящихся на территории Пермского края (Реконструкция ул. Героев Хасана от ул. Хлебозаводская до ул. Василия Васильева)	133 799,493	66 493,300	0,000
944	04	09	10201ST04A	400	Капитальные вложения в объекты государственной (муниципальной) собственности	133 799,493	66 493,300	0,000
944	04	09	10201ST04A	410	Бюджетные инвестиции	133 799,493	66 493,300	0,000
944	04	09	10201ST040		Проектирование, строительство (реконструкция), капитальный ремонт и ремонт автомобильных дорог общего пользования местного значения, находящихся на территории Пермского края	1 295 611,100	2 102 955,000	1 860 675,000
944	04	09	10201ST040	400	Капитальные вложения в объекты государственной (муниципальной) собственности	1 295 611,100	2 102 955,000	1 860 675,000
944	04	09	10201ST040	410	Бюджетные инвестиции	1 295 611,100	2 102 955,000	1 860 675,000
944	04	09	1020300000		Основное мероприятие «Выполнение комплекса мероприятий по строительству (реконструкции) искусственных дорожных сооружений, предназначенных для движения пешеходов»	11 396,340	39 873,700	0,000
944	04	09	1020341290		Строительство надземного пешеходного перехода по ул. Соликамской в районе остановки общественного транспорта «Промкомбинат»	11 396,340	39 873,700	0,000
944	04	09	1020341290	400	Капитальные вложения в объекты государственной (муниципальной) собственности	11 396,340	39 873,700	0,000
944	04	09	1020341290	410	Бюджетные инвестиции	11 396,340	39 873,700	0,000
944	04	09	102F100000		Основное мероприятие «Федеральный проект «Жилье»	194 073,000	0,000	0,000
944	04	09	102F150212		Стимулирование программ развития жилищного строительства субъектов Российской Федерации (строительство (реконструкция) автомобильных дорог)	194 073,000	0,000	0,000
944	04	09	102F150212	400	Капитальные вложения в объекты государственной (муниципальной) собственности	194 073,000	0,000	0,000
944	04	09	102F150212	410	Бюджетные инвестиции	194 073,000	0,000	0,000
944	04	09	1030000000		Подпрограмма «Обеспечение деятельности заказчиков работ»	42 079,500	37 918,900	37 918,900
944	04	09	1030100000		Основное мероприятие «Выполнение функций муниципального заказчика работ»	42 079,500	37 918,900	37 918,900
944	04	09	1030100590		Обеспечение деятельности (оказание услуг, выполнение работ) муниципальных учреждений (организаций)	42 079,500	37 918,900	37 918,900
944	04	09	1030100590	100	Расходы на выплаты персоналу в целях обеспечения выполнения функций государственными (муниципальными) органами, казенными учреждениями, органами управления государственными внебюджетными фондами	34 506,300	30 391,100	30 391,100
944	04	09	1030100590	110	Расходы на выплаты персоналу казенных учреждений	34 506,300	30 391,100	30 391,100

944	04	09	1030100590	200	Закупка товаров, работ и услуг для обеспечения государственных (муниципальных) нужд	5 424,500	5 372,900	5 372,900
944	04	09	1030100590	240	Иные закупки товаров, работ и услуг для обеспечения государственных (муниципальных) нужд	5 424,500	5 372,900	5 372,900
944	04	09	1030100590	800	Иные бюджетные ассигнования	2 148,700	2 154,900	2 154,900
944	04	09	1030100590	850	Уплата налогов, сборов и иных платежей	2 148,700	2 154,900	2 154,900
944	04	09	1040000000		Подпрограмма «Совершенствование организации дорожного движения на улично-дорожной сети города Перми»	321 515,598	295 246,800	283 214,600
944	04	09	1040100000		Основное мероприятие «Обеспечение безопасности дорожного движения на автомобильных дорогах местного значения, в том числе на объектах улично-дорожной сети в границах городского округа»	137 195,930	133 610,600	129 857,400
944	04	09	1040123510		Содержание, обслуживание и установка технических средств организации дорожного движения улично-дорожной сети в границах городского округа	137 195,930	133 610,600	129 857,400
944	04	09	1040123510	200	Закупка товаров, работ и услуг для обеспечения государственных (муниципальных) нужд	137 195,930	133 610,600	129 857,400
944	04	09	1040123510	240	Иные закупки товаров, работ и услуг для обеспечения государственных (муниципальных) нужд	137 195,930	133 610,600	129 857,400
944	04	09	1040200000		Основное мероприятие «Совершенствование технологий управления дорожным движением»	142 384,668	128 563,500	124 703,400
944	04	09	1040221560		Развитие комплекса технических средств видеонаблюдения и управления дорожным движением	51 263,700	55 066,500	51 206,400
944	04	09	1040221560	200	Закупка товаров, работ и услуг для обеспечения государственных (муниципальных) нужд	51 263,700	55 066,500	51 206,400
944	04	09	1040221560	240	Иные закупки товаров, работ и услуг для обеспечения государственных (муниципальных) нужд	51 263,700	55 066,500	51 206,400
944	04	09	1040221610		Разработка (актуализация) и реализация проектов организации дорожного движения	3 620,968	3 497,000	3 497,000
944	04	09	1040221610	200	Закупка товаров, работ и услуг для обеспечения государственных (муниципальных) нужд	3 620,968	3 497,000	3 497,000
944	04	09	1040221610	240	Иные закупки товаров, работ и услуг для обеспечения государственных (муниципальных) нужд	3 620,968	3 497,000	3 497,000
944	04	09	10402ST280		Развитие системы фотовидеофиксации на аварийно-опасных участках в г. Перми	87 500,000	70 000,000	70 000,000
944	04	09	10402ST280	200	Закупка товаров, работ и услуг для обеспечения государственных (муниципальных) нужд	87 500,000	70 000,000	70 000,000
944	04	09	10402ST280	240	Иные закупки товаров, работ и услуг для обеспечения государственных (муниципальных) нужд	87 500,000	70 000,000	70 000,000
944	04	09	1040300000		Основное мероприятие «Повышение эффективности в организации и функционировании мест парковки транспортных средств»	41 935,000	33 072,700	28 653,800
944	04	09	1040323340		Мероприятия по реализации парковочной политики на автомобильных дорогах местного значения, в том числе на объектах улично-дорожной сети в границах городского округа	41 935,000	33 072,700	28 653,800
944	04	09	1040323340	200	Закупка товаров, работ и услуг для обеспечения государственных (муниципальных) нужд	41 908,000	33 045,700	28 626,800
944	04	09	1040323340	240	Иные закупки товаров, работ и услуг для обеспечения государственных (муниципальных) нужд	41 908,000	33 045,700	28 626,800
944	04	09	1040323340	800	Иные бюджетные ассигнования	27,000	27,000	27,000
944	04	09	1040323340	850	Уплата налогов, сборов и иных платежей	27,000	27,000	27,000
944	05				Жилищно-коммунальное хозяйство	2 257 788,632	3 170 155,281	3 318 381,700
944	05	03			Благоустройство	1 891 994,732	2 818 133,681	2 966 360,100
944	05	03	1000000000		Муниципальная программа «Организация дорожной деятельности в городе Перми»	737 270,225	1 061 655,700	1 020 004,100
944	05	03	1010000000		Подпрограмма «Приведение в нормативное состояние автомобильных дорог и дорожных сооружений»	567 876,025	938 794,000	875 842,900
944	05	03	1010400000		Основное мероприятие «Выполнение комплекса мероприятий в отношении сетей наружного освещения улиц города Перми для поддержания нормативного уровня освещенности»	319 816,400	325 632,200	218 824,100
944	05	03	1010423160		Содержание сетей наружного освещения микрорайона Бумкомбинат	1 239,300	1 239,300	1 239,300
944	05	03	1010423160	200	Закупка товаров, работ и услуг для обеспечения государственных (муниципальных) нужд	1 239,300	1 239,300	1 239,300
944	05	03	1010423160	240	Иные закупки товаров, работ и услуг для обеспечения государственных (муниципальных) нужд	1 239,300	1 239,300	1 239,300

944	05	03	1010471010		Возмещение затрат на содержание, паспортизацию, текущий и капитальный ремонт сетей наружного освещения	173 149,600	153 149,600	153 149,600
944	05	03	1010471010	800	Иные бюджетные ассигнования	173 149,600	153 149,600	153 149,600
944	05	03	1010471010	810	Субсидии юридическим лицам (кроме некоммерческих организаций), индивидуальным предпринимателям, физическим лицам - производителям товаров, работ, услуг	173 149,600	153 149,600	153 149,600
944	05	03	10104SЖ410		Развитие городского пространства	145 427,500	171 243,300	64 435,200
944	05	03	10104SЖ410	800	Иные бюджетные ассигнования	145 427,500	171 243,300	64 435,200
944	05	03	10104SЖ410	810	Субсидии юридическим лицам (кроме некоммерческих организаций), индивидуальным предпринимателям, физическим лицам - производителям товаров, работ, услуг	145 427,500	171 243,300	64 435,200
944	05	03	1010500000		Основное мероприятие «Выполнение комплекса мероприятий по архитектурной подсветке»	248 059,625	613 161,800	657 018,800
944	05	03	1010523150		Архитектурная подсветка зданий	0,000	80 800,000	70 680,000
944	05	03	1010523150	200	Закупка товаров, работ и услуг для обеспечения государственных (муниципальных) нужд	0,000	80 800,000	70 680,000
944	05	03	1010523150	240	Иные закупки товаров, работ и услуг для обеспечения государственных (муниципальных) нужд	0,000	80 800,000	70 680,000
944	05	03	1110541820		Реконструкция сада им. Н.В. Гоголя	2 172,738	0,000	0,000
944	05	03	1110541820	400	Капитальные вложения в объекты государственной (муниципальной) собственности	2 172,738	0,000	0,000
944	05	03	1110541820	410	Бюджетные инвестиции	2 172,738	0,000	0,000
944	05	03	1110541850		Строительство сквера по ул. Корсуньской, 31	1 783,698	0,000	0,000
944	05	03	1110541850	400	Капитальные вложения в объекты государственной (муниципальной) собственности	1 783,698	0,000	0,000
944	05	03	1110541850	410	Бюджетные инвестиции	1 783,698	0,000	0,000
944	05	03	1110541860		Строительство парка Победы	3 741,389	0,000	0,000
944	05	03	1110541860	400	Капитальные вложения в объекты государственной (муниципальной) собственности	3 741,389	0,000	0,000
944	05	03	1110541860	410	Бюджетные инвестиции	3 741,389	0,000	0,000
944	05	03	10105SЖ410		Развитие городского пространства	240 361,800	532 361,800	586 338,800
944	05	03	10105SЖ410	200	Закупка товаров, работ и услуг для обеспечения государственных (муниципальных) нужд	240 361,800	532 361,800	586 338,800
944	05	03	10105SЖ410	240	Иные закупки товаров, работ и услуг для обеспечения государственных (муниципальных) нужд	240 361,800	532 361,800	586 338,800
944	05	03	1020000000		Подпрограмма «Развитие автомобильных дорог и дорожных сооружений, в том числе обеспечение территории города ливневой канализацией и наружным освещением»	169 394,200	122 861,700	144 161,200
944	05	03	1020200000		Основное мероприятие «Выполнение комплекса мероприятий по строительству (реконструкции) сетей наружного освещения»	152 367,300	122 861,700	144 161,200
944	05	03	1020243670		Строительство (реконструкция) сетей наружного освещения	90 005,600	60 500,000	60 500,000
944	05	03	1020243670	400	Капитальные вложения в объекты государственной (муниципальной) собственности	90 005,600	60 500,000	60 500,000
944	05	03	1020243670	410	Бюджетные инвестиции	90 005,600	60 500,000	60 500,000
944	05	03	10202SЖ410		Развитие городского пространства	62 361,700	62 361,700	83 661,200
944	05	03	10202SЖ410	400	Капитальные вложения в объекты государственной (муниципальной) собственности	62 361,700	62 361,700	83 661,200
944	05	03	10202SЖ410	410	Бюджетные инвестиции	62 361,700	62 361,700	83 661,200
944	05	03	1020400000		Основное мероприятие «Выполнение комплекса мероприятий по строительству и реконструкции мест отвала снега»	17 026,900	0,000	0,000
944	05	03	1020442390		Строительство места отвала снега «Голый мыс»	17 026,900	0,000	0,000
944	05	03	1020442390	400	Капитальные вложения в объекты государственной (муниципальной) собственности	17 026,900	0,000	0,000
944	05	03	1020442390	410	Бюджетные инвестиции	17 026,900	0,000	0,000
944	05	03	1100000000		Муниципальная программа «Благоустройство города Перми»	686 117,000	1 435 433,281	1 674 470,900
944	05	03	1110000000		Подпрограмма «Озеленение территории города Перми, в том числе путем создания парков и скверов»	629 159,305	1 349 855,681	1 538 860,200
944	05	03	1110300000		Основное мероприятие «Организация содержания и ремонта фонтанов»	18 291,197	18 673,000	19 532,000
944	05	03	1110300000	200	Закупка товаров, работ и услуг для обеспечения государственных (муниципальных) нужд	18 291,197	18 673,000	19 532,000
944	05	03	1110300000	240	Иные закупки товаров, работ и услуг для обеспечения государственных (муниципальных) нужд	18 291,197	18 673,000	19 532,000

944	05	03	1110400000		Основное мероприятие «Выполнение комплекса мероприятий по приведению в нормативное состояние объектов озеленения общего пользования»	579 416,408	1 330 456,081	1 459 372,200
944	05	03	1110423360		Капитальный ремонт объектов озеленения общего пользования	506 271,008	262 510,125	312 715,500
944	05	03	1110423360	200	Закупка товаров, работ и услуг для обеспечения государственных (муниципальных) нужд	506 271,008	262 510,125	312 715,500
944	05	03	1110423360	240	Иные закупки товаров, работ и услуг для обеспечения государственных (муниципальных) нужд	506 271,008	262 510,125	312 715,500
944	05	03	11104SЖ410		Развитие городского пространства	73 145,400	1 067 945,956	1 146 656,700
944	05	03	11104SЖ410	200	Закупка товаров, работ и услуг для обеспечения государственных (муниципальных) нужд	73 145,400	1 067 945,956	1 146 656,700
944	05	03	11104SЖ410	240	Иные закупки товаров, работ и услуг для обеспечения государственных (муниципальных) нужд	73 145,400	1 067 945,956	1 146 656,700
944	05	03	1110500000		Основное мероприятие «Выполнение комплекса работ по строительству и реконструкции объектов озеленения общего пользования»	31 451,700	726,600	59 956,000
944	05	03	1110541780		Строительство сквера по ул. Гашкова, 20	31 451,700	0,000	0,000
944	05	03	1110541780	400	Капитальные вложения в объекты государственной (муниципальной) собственности	31 451,700	0,000	0,000
944	05	03	1110541780	410	Бюджетные инвестиции	31 451,700	0,000	0,000
944	05	03	1110542270		Строительство сквера по ул. Яблочкова	0,000	726,600	0,000
944	05	03	1110542270	400	Капитальные вложения в объекты государственной (муниципальной) собственности	0,000	726,600	0,000
944	05	03	1110542270	410	Бюджетные инвестиции	0,000	726,600	0,000
944	05	03	1110542290		Строительство Архирейского подворья	0,000	0,000	52 000,000
944	05	03	1110542290	400	Капитальные вложения в объекты государственной (муниципальной) собственности	0,000	0,000	52 000,000
944	05	03	1110542290	410	Бюджетные инвестиции	0,000	0,000	52 000,000
944	05	03	1110542560		Реконструкция сквера им. П. Морозова	0,000	0,000	7 956,000
944	05	03	1110542560	400	Капитальные вложения в объекты государственной (муниципальной) собственности	0,000	0,000	7 956,000
944	05	03	1110542560	410	Бюджетные инвестиции	0,000	0,000	7 956,000
944	05	03	1120000000		Подпрограмма «Восстановление нормативного состояния и развитие объектов ритуального назначения»	56 957,695	85 577,600	135 610,700
944	05	03	1120100000		Основное мероприятие «Поддержание в нормативном состоянии объектов ритуального назначения»	35 080,195	34 759,800	34 755,200
944	05	03	1120123700		Содержание объектов ритуального назначения	34 570,795	34 234,400	34 160,600
944	05	03	1120123700	200	Закупка товаров, работ и услуг для обеспечения государственных (муниципальных) нужд	34 570,795	34 234,400	34 160,600
944	05	03	1120123700	240	Иные закупки товаров, работ и услуг для обеспечения государственных (муниципальных) нужд	34 570,795	34 234,400	34 160,600
944	05	03	1120123710		Организация автобусных перевозок граждан на территории кладбища «Северное» в выходные, праздничные дни и дни массового посещения кладбища (в религиозные праздники, дни поминовений)	509,400	525,400	594,600
944	05	03	1120123710	200	Закупка товаров, работ и услуг для обеспечения государственных (муниципальных) нужд	509,400	525,400	594,600
944	05	03	1120123710	240	Иные закупки товаров, работ и услуг для обеспечения государственных (муниципальных) нужд	509,400	525,400	594,600
944	05	03	1120200000		Основное мероприятие «Организация эвакуации умерших»	798,700	817,800	855,500
944	05	03	1120200000	200	Закупка товаров, работ и услуг для обеспечения государственных (муниципальных) нужд	798,700	817,800	855,500
944	05	03	1120200000	240	Иные закупки товаров, работ и услуг для обеспечения государственных (муниципальных) нужд	798,700	817,800	855,500
944	05	03	1120300000		Основное мероприятие «Выполнение комплекса мероприятий по восстановлению нормативного состояния объектов ритуального назначения»	11 764,900	50 000,000	100 000,000
944	05	03	1120300000	200	Закупка товаров, работ и услуг для обеспечения государственных (муниципальных) нужд	11 764,900	50 000,000	100 000,000
944	05	03	1120300000	240	Иные закупки товаров, работ и услуг для обеспечения государственных (муниципальных) нужд	11 764,900	50 000,000	100 000,000
944	05	03	1120400000		Основное мероприятие «Выполнение комплекса мероприятий по строительству и реконструкции объектов ритуального назначения»	9 313,900	0,000	0,000
944	05	03	1120441540		Реконструкция кладбища «Северное»	1 963,900	0,000	0,000
944	05	03	1120441540	400	Капитальные вложения в объекты государственной (муниципальной) собственности	1 963,900	0,000	0,000
944	05	03	1120441540	410	Бюджетные инвестиции	1 963,900	0,000	0,000
944	05	03	1120441870		Строительство кладбища «Лесное»	7 350,000	0,000	0,000

944	05	03	1120441870	400	Капитальные вложения в объекты государственной (муниципальной) собственности	7 350,000	0,000	0,000
944	05	03	1120441870	410	Бюджетные инвестиции	7 350,000	0,000	0,000
944	05	03	1300000000		Муниципальная программа «Формирование современной городской среды»	462 906,907	310 253,700	271 885,100
944	05	03	1320000000		Подпрограмма «Благоустройство общественных территорий муниципального образования город Пермь»	462 906,907	310 253,700	271 885,100
944	05	03	1320100000		Основное мероприятие «Выполнение комплекса мероприятий по капитальному ремонту территорий общего пользования»	125 726,207	310 253,700	271 885,100
944	05	03	1320123040		Капитальный ремонт общественных территорий города Перми	13 024,458	100 592,524	144 201,725
944	05	03	1320123040	200	Закупка товаров, работ и услуг для обеспечения государственных (муниципальных) нужд	13 024,458	100 592,524	144 201,725
944	05	03	1320123040	240	Иные закупки товаров, работ и услуг для обеспечения государственных (муниципальных) нужд	13 024,458	100 592,524	144 201,725
944	05	03	13201СЖ090		Поддержка муниципальных программ формирования современной городской среды (расходы, не финансируемые из федерального бюджета)	112 701,749	209 661,176	127 683,375
944	05	03	13201СЖ090	200	Закупка товаров, работ и услуг для обеспечения государственных (муниципальных) нужд	112 701,749	209 661,176	127 683,375
944	05	03	13201СЖ090	240	Иные закупки товаров, работ и услуг для обеспечения государственных (муниципальных) нужд	112 701,749	209 661,176	127 683,375
944	05	03	1320200000		Основное мероприятие «Выполнение комплекса работ по строительству и реконструкции территорий общего пользования»	337 180,700	0,000	0,000
944	05	03	1320242020		Реконструкция сквера в 68 квартале, эспланада	194 984,100	0,000	0,000
944	05	03	1320242020	400	Капитальные вложения в объекты государственной (муниципальной) собственности	194 984,100	0,000	0,000
944	05	03	1320242020	410	Бюджетные инвестиции	194 984,100	0,000	0,000
944	05	03	1320243710		Реконструкция сквера на нижней части набережной реки Кама	142 196,600	0,000	0,000
944	05	03	1320243710	400	Капитальные вложения в объекты государственной (муниципальной) собственности	142 196,600	0,000	0,000
944	05	03	1320243710	410	Бюджетные инвестиции	142 196,600	0,000	0,000
944	05	03	1700000000		Муниципальная программа «Развитие системы жилищно-коммунального хозяйства в городе Перми»	5 700,600	10 791,000	0,000
944	05	03	1760000000		Подпрограмма «Развитие коммунальной инфраструктуры и благоустройства территории индивидуальной жилой застройки в городе Перми»	5 700,600	10 791,000	0,000
944	05	03	1760300000		Основное мероприятие «Капитальные вложения в объекты инженерной инфраструктуры и объектов благоустройства территорий индивидуальной жилой застройки в городе Перми»	5 700,600	10 791,000	0,000
944	05	03	1760342750		Строительство объектов благоустройства на территории индивидуальной жилой застройки в городе Перми	5 700,600	10 791,000	0,000
944	05	03	1760342750	400	Капитальные вложения в объекты государственной (муниципальной) собственности	5 700,600	10 791,000	0,000
944	05	03	1760342750	410	Бюджетные инвестиции	5 700,600	10 791,000	0,000
944	05	05			Другие вопросы в области жилищно-коммунального хозяйства	365 793,900	352 021,600	352 021,600
944	05	05	1000000000		Муниципальная программа «Организация дорожной деятельности в городе Перми»	328 985,500	322 006,100	322 006,100
944	05	05	1030000000		Подпрограмма «Обеспечение деятельности заказчиков работ»	328 985,500	322 006,100	322 006,100
944	05	05	1030100000		Основное мероприятие «Выполнение функций муниципального заказчика работ»	328 985,500	322 006,100	322 006,100
944	05	05	1030100590		Обеспечение деятельности (оказание услуг, выполнение работ) муниципальных учреждений (организаций)	328 985,500	322 006,100	322 006,100
944	05	05	1030100590	100	Расходы на выплаты персоналу в целях обеспечения выполнения функций государственными (муниципальными) органами, казенными учреждениями, органами управления государственными внебюджетными фондами	46 022,800	33 521,300	33 521,300
944	05	05	1030100590	110	Расходы на выплаты персоналу казенных учреждений	46 022,800	33 521,300	33 521,300
944	05	05	1030100590	200	Закупка товаров, работ и услуг для обеспечения государственных (муниципальных) нужд	11 173,500	11 145,400	11 145,400
944	05	05	1030100590	240	Иные закупки товаров, работ и услуг для обеспечения государственных (муниципальных) нужд	11 173,500	11 145,400	11 145,400
944	05	05	1030100590	800	Иные бюджетные ассигнования	271 789,200	277 339,400	277 339,400
944	05	05	1030100590	850	Уплата налогов, сборов и иных платежей	271 789,200	277 339,400	277 339,400

944	05	05	9500000000		Непрограммные расходы по обеспечению деятельности администрации города Перми	36 808,400	30 015,500	30 015,500
944	05	05	9580000000		Функциональные органы администрации города Перми	36 808,400	30 015,500	30 015,500
944	05	05	9580000110		Расходы на выплаты по оплате труда работников муниципальных органов	34 656,600	27 993,500	27 993,500
944	05	05	9580000110	100	Расходы на выплаты персоналу в целях обеспечения выполнения функций государственными (муниципальными) органами, казенными учреждениями, органами управления государственными внебюджетными фондами	34 656,600	27 993,500	27 993,500
944	05	05	9580000110	120	Расходы на выплаты персоналу государственных (муниципальных) органов	34 656,600	27 993,500	27 993,500
944	05	05	9580000190		Расходы на обеспечение функций муниципальных органов	2 151,800	2 022,000	2 022,000
944	05	05	9580000190	100	Расходы на выплаты персоналу в целях обеспечения выполнения функций государственными (муниципальными) органами, казенными учреждениями, органами управления государственными внебюджетными фондами	100,000	100,000	100,000
944	05	05	9580000190	120	Расходы на выплаты персоналу государственных (муниципальных) органов	100,000	100,000	100,000
944	05	05	9580000190	200	Закупка товаров, работ и услуг для обеспечения государственных (муниципальных) нужд	2 051,800	1 922,000	1 922,000
944	05	05	9580000190	240	Иные закупки товаров, работ и услуг для обеспечения государственных (муниципальных) нужд	2 051,800	1 922,000	1 922,000
945					Департамент транспорта администрации города Перми	5 082 382,950	6 602 632,994	6 307 703,957
945	04				Национальная экономика	4 611 545,555	6 602 632,994	6 307 703,957
945	04	08			Транспорт	4 492 814,935	6 486 156,300	6 286 308,100
945	04	08	1200000000		Муниципальная программа «Организация регулярных перевозок автомобильным и городским наземным электрическим транспортом в городе Перми»	4 476 711,735	6 472 066,800	6 272 218,600
945	04	08	1220000000		Подпрограмма «Приоритетное развитие регулярных перевозок автомобильным и городским наземным электрическим транспортом в городе Перми»	4 476 711,735	6 472 066,800	6 272 218,600
945	04	08	1220100000		Основное мероприятие «Обеспечение выполнения функции по регулированию тарифов на перевозки пассажиров и багажа автомобильным и наземным электрическим транспортом на муниципальных маршрутах регулярных перевозок города Перми»	4 368 641,035	6 323 771,800	6 066 441,800
945	04	08	1220123270		Осуществление регулярных перевозок пассажиров автомобильным транспортом по муниципальным маршрутам регулярных перевозок города Перми по регулируемому тарифу города Перми	3 496 911,644	5 512 657,500	5 293 795,000
945	04	08	1220123270	200	Закупка товаров, работ и услуг для обеспечения государственных (муниципальных) нужд	3 496 911,644	5 512 657,500	5 293 795,000
945	04	08	1220123270	240	Иные закупки товаров, работ и услуг для обеспечения государственных (муниципальных) нужд	3 496 911,644	5 512 657,500	5 293 795,000
945	04	08	1220123320		Осуществление регулярных перевозок пассажиров городским наземным электрическим транспортом по муниципальным маршрутам регулярных перевозок города Перми по регулируемому тарифу города Перми	798 452,591	788 637,500	750 170,000
945	04	08	1220123320	200	Закупка товаров, работ и услуг для обеспечения государственных (муниципальных) нужд	798 452,591	788 637,500	750 170,000
945	04	08	1220123320	240	Иные закупки товаров, работ и услуг для обеспечения государственных (муниципальных) нужд	798 452,591	788 637,500	750 170,000
945	04	08	1220123280		Проведение аудиторской экспертизы экономической обоснованности тарифов на перевозки пассажиров автомобильным и городским наземным электрическим транспортом на муниципальных маршрутах регулярных перевозок	95,000	95,000	95,000
945	04	08	1220123280	200	Закупка товаров, работ и услуг для обеспечения государственных (муниципальных) нужд	95,000	95,000	95,000
945	04	08	1220123280	240	Иные закупки товаров, работ и услуг для обеспечения государственных (муниципальных) нужд	95,000	95,000	95,000
945	04	08	122012T160		Организация транспортного обслуживания населения автомобильным транспортом по маршруту Пермь II - Пермь I в связи с изменением железнодорожного сообщения на участке Пермь II - ОП «Мотовилиха»	22 381,800	22 381,800	22 381,800
945	04	08	122012T160	200	Закупка товаров, работ и услуг для обеспечения государственных (муниципальных) нужд	22 381,800	22 381,800	22 381,800
945	04	08	122012T160	240	Иные закупки товаров, работ и услуг для обеспечения государственных (муниципальных) нужд	22 381,800	22 381,800	22 381,800

945	04	08	1220171060		Возмещение затрат юридическим лицам, индивидуальным предпринимателям, осуществляющим перевозки пассажиров автомобильным транспортом	50 800,000	0,000	0,000
945	04	08	1220171060	800	Иные бюджетные ассигнования	50 800,000	0,000	0,000
945	04	08	1220171060	810	Субсидии юридическим лицам (кроме некоммерческих организаций), индивидуальным предпринимателям, физическим лицам - производителям товаров, работ, услуг	50 800,000	0,000	0,000
945	04	08	1220200000		Основное мероприятие «Выполнение функции по управлению регулярными перевозками и контролю за работой муниципальных маршрутов города Перми»	108 070,700	148 295,000	205 776,800
945	04	08	1220200590		Обеспечение деятельности (оказание услуг, выполнение работ) муниципальных учреждений (организаций)	108 070,700	148 295,000	205 776,800
945	04	08	1220200590	100	Расходы на выплаты персоналу в целях обеспечения выполнения функций государственными (муниципальными) органами, казенными учреждениями, органами управления государственными внебюджетными фондами	54 968,700	65 922,700	96 309,000
945	04	08	1220200590	110	Расходы на выплаты персоналу казенных учреждений	54 968,700	65 922,700	96 309,000
945	04	08	1220200590	200	Закупка товаров, работ и услуг для обеспечения государственных (муниципальных) нужд	53 091,100	82 361,400	109 456,900
945	04	08	1220200590	240	Иные закупки товаров, работ и услуг для обеспечения государственных (муниципальных) нужд	53 091,100	82 361,400	109 456,900
945	04	08	1220200590	800	Иные бюджетные ассигнования	10,900	10,900	10,900
945	04	08	1220200590	850	Уплата налогов, сборов и иных платежей	10,900	10,900	10,900
945	04	08	9100000000		Непрограммные расходы бюджета города Перми по реализации иных мероприятий	39,100	39,100	39,100
945	04	08	9190000000		Иные непрограммные мероприятия	39,100	39,100	39,100
945	04	08	919002T060		Осуществление полномочий по регулированию тарифов на перевозки пассажиров и багажа автомобильным и городским электрическим транспортом на муниципальных маршрутах регулярных перевозок	39,100	39,100	39,100
945	04	08	919002T060	100	Расходы на выплаты персоналу в целях обеспечения выполнения функций государственными (муниципальными) органами, казенными учреждениями, органами управления государственными внебюджетными фондами	39,100	39,100	39,100
945	04	08	919002T060	120	Расходы на выплаты персоналу государственных (муниципальных) органов	39,100	39,100	39,100
945	04	08	9500000000		Непрограммные расходы по обеспечению деятельности администрации города Перми	16 064,100	14 050,400	14 050,400
945	04	08	9580000000		Функциональные органы администрации города Перми	16 064,100	14 050,400	14 050,400
945	04	08	9580000110		Расходы на выплаты по оплате труда работников муниципальных органов	14 227,000	12 240,600	12 240,600
945	04	08	9580000110	100	Расходы на выплаты персоналу в целях обеспечения выполнения функций государственными (муниципальными) органами, казенными учреждениями, органами управления государственными внебюджетными фондами	14 227,000	12 240,600	12 240,600
945	04	08	9580000110	120	Расходы на выплаты персоналу государственных (муниципальных) органов	14 227,000	12 240,600	12 240,600
945	04	08	9580000190		Расходы на обеспечение функций муниципальных органов	1 837,100	1 809,800	1 809,800
945	04	08	9580000190	100	Расходы на выплаты персоналу в целях обеспечения выполнения функций государственными (муниципальными) органами, казенными учреждениями, органами управления государственными внебюджетными фондами	35,600	35,600	35,600
945	04	08	9580000190	120	Расходы на выплаты персоналу государственных (муниципальных) органов	35,600	35,600	35,600
945	04	08	9580000190	200	Закупка товаров, работ и услуг для обеспечения государственных (муниципальных) нужд	1 796,500	1 769,200	1 769,200
945	04	08	9580000190	240	Иные закупки товаров, работ и услуг для обеспечения государственных (муниципальных) нужд	1 796,500	1 769,200	1 769,200
945	04	08	9580000190	800	Иные бюджетные ассигнования	5,000	5,000	5,000
945	04	08	9580000190	850	Уплата налогов, сборов и иных платежей	5,000	5,000	5,000
945	04	09			Дорожное хозяйство (дорожные фонды)	118 730,620	116 476,694	21 395,857
945	04	09	1200000000		Муниципальная программа «Организация регулярных перевозок автомобильным и городским наземным электрическим транспортом в городе Перми»	118 730,620	116 476,694	21 395,857

945	04	09	1220000000		Подпрограмма «Приоритетное развитие регулярных перевозок автомобильным и городским наземным электрическим транспортом в городе Перми»	118 730,620	116 476,694	21 395,857
945	04	09	1220300000		Основное мероприятие «Обеспечение объектами транспортной инфраструктуры автомобильных дорог местного значения и поддержание их в нормативном состоянии»	118 730,620	116 476,694	21 395,857
945	04	09	1220321770		Обустройство и ремонт остановочных пунктов, используемых в регулярных перевозках пассажиров	6 708,000	1 708,000	14 508,000
945	04	09	1220321770	200	Закупка товаров, работ и услуг для обеспечения государственных (муниципальных) нужд	6 708,000	1 708,000	14 508,000
945	04	09	1220321770	240	Иные закупки товаров, работ и услуг для обеспечения государственных (муниципальных) нужд	6 708,000	1 708,000	14 508,000
945	04	09	1220321780		Содержание и ремонт остановочных пунктов	13 622,620	16 368,694	6 887,857
945	04	09	1220321780	200	Закупка товаров, работ и услуг для обеспечения государственных (муниципальных) нужд	13 622,620	16 368,694	6 887,857
945	04	09	1220321780	240	Иные закупки товаров, работ и услуг для обеспечения государственных (муниципальных) нужд	13 622,620	16 368,694	6 887,857
945	04	09	12203ST040		Проектирование, строительство (реконструкция), капитальный ремонт и ремонт автомобильных дорог общего пользования местного значения, находящихся на территории Пермского края	98 400,000	98 400,000	0,000
945	04	09	12203ST040	200	Закупка товаров, работ и услуг для обеспечения государственных (муниципальных) нужд	98 400,000	98 400,000	0,000
945	04	09	12203ST040	240	Иные закупки товаров, работ и услуг для обеспечения государственных (муниципальных) нужд	98 400,000	98 400,000	0,000
945	10				Социальная политика	470 837,395	0,000	0,000
945	10	03			Социальное обеспечение населения	470 837,395	0,000	0,000
945	10	03	1200000000		Муниципальная программа «Организация регулярных перевозок автомобильным и городским наземным электрическим транспортом в городе Перми»	470 837,395	0,000	0,000
945	10	03	1220000000		Подпрограмма «Приоритетное развитие регулярных перевозок автомобильным и городским наземным электрическим транспортом в городе Перми»	470 837,395	0,000	0,000
945	10	03	1220100000		Основное мероприятие «Обеспечение выполнения функции по регулированию тарифов на перевозки пассажиров и багажа автомобильным и наземным электрическим транспортом на муниципальных маршрутах регулярных перевозок города Перми»	470 837,395	0,000	0,000
945	10	03	1220171050		Возмещение недополученных доходов хозяйствующим субъектам, осуществляющим регулярные перевозки пассажиров, использующих проездной билет, по муниципальным маршрутам регулярных перевозок по регулируемым тарифам города Перми, в части денежных средств, поступающих в бюджет города Перми от оплаты стоимости проездных билетов	129 900,000	0,000	0,000
945	10	03	1220171050	800	Иные бюджетные ассигнования	129 900,000	0,000	0,000
945	10	03	1220171050	810	Субсидии юридическим лицам (кроме некоммерческих организаций), индивидуальным предпринимателям, физическим лицам - производителям товаров, работ, услуг	129 900,000	0,000	0,000
945	10	03	1220171070		Возмещение недополученных доходов хозяйствующим субъектам, осуществляющим регулярные перевозки автомобильным транспортом отдельных категорий лиц	79 300,000	0,000	0,000
945	10	03	1220171070	800	Иные бюджетные ассигнования	79 300,000	0,000	0,000
945	10	03	1220171070	810	Субсидии юридическим лицам (кроме некоммерческих организаций), индивидуальным предпринимателям, физическим лицам - производителям товаров, работ, услуг	79 300,000	0,000	0,000
945	10	03	1220171090		Возмещение недополученных доходов хозяйствующим субъектам, осуществляющим регулярные перевозки автомобильным транспортом лиц, использующих проездные билеты	39 800,000	0,000	0,000
945	10	03	1220171090	800	Иные бюджетные ассигнования	39 800,000	0,000	0,000
945	10	03	1220171090	810	Субсидии юридическим лицам (кроме некоммерческих организаций), индивидуальным предпринимателям, физическим лицам - производителям товаров, работ, услуг	39 800,000	0,000	0,000

945	10	03	1220171120		Возмещение недополученных доходов хозяйствующим субъектам, осуществляющим регулярные перевозки по маршрутам регулярных перевозок отдельных категорий лиц, в части денежных средств, поступающих в бюджет города Перми от реализации льготных проездных документов	221 837,395	0,000	0,000
945	10	03	1220171120	800	Иные бюджетные ассигнования	221 837,395	0,000	0,000
945	10	03	1220171120	810	Субсидии юридическим лицам (кроме некоммерческих организаций), индивидуальным предпринимателям, физическим лицам - производителям товаров, работ, услуг	221 837,395	0,000	0,000
950					Контрольный департамент администрации города Перми	106 747,200	99 563,900	99 563,900
950	01				Общегосударственные вопросы	106 747,200	99 563,900	99 563,900
950	01	13			Другие общегосударственные вопросы	106 747,200	99 563,900	99 563,900
950	01	13	9100000000		Непрограммные расходы бюджета города Перми по реализации иных мероприятий	88 844,300	83 272,000	83 272,000
950	01	13	9120000000		Повышение уровня благоустройства территории города Перми	88 844,300	83 272,000	83 272,000
950	01	13	9120000590		Обеспечение деятельности (оказание услуг, выполнение работ) муниципальных учреждений (организаций)	88 844,300	83 272,000	83 272,000
950	01	13	9120000590	100	Расходы на выплаты персоналу в целях обеспечения выполнения функций государственными (муниципальными) органами, казенными учреждениями, органами управления государственными внебюджетными фондами	75 279,500	72 384,100	72 384,100
950	01	13	9120000590	110	Расходы на выплаты персоналу казенных учреждений	75 279,500	72 384,100	72 384,100
950	01	13	9120000590	200	Закупка товаров, работ и услуг для обеспечения государственных (муниципальных) нужд	13 541,200	10 864,300	10 864,300
950	01	13	9120000590	240	Иные закупки товаров, работ и услуг для обеспечения государственных (муниципальных) нужд	13 541,200	10 864,300	10 864,300
950	01	13	9120000590	800	Иные бюджетные ассигнования	23,600	23,600	23,600
950	01	13	9120000590	850	Уплата налогов, сборов и иных платежей	23,600	23,600	23,600
950	01	13	9500000000		Непрограммные расходы по обеспечению деятельности администрации города Перми	17 902,900	16 291,900	16 291,900
950	01	13	9580000000		Функциональные органы администрации города Перми	17 902,900	16 291,900	16 291,900
950	01	13	9580000110		Расходы на выплаты по оплате труда работников муниципальных органов	15 370,500	13 759,500	13 759,500
950	01	13	9580000110	100	Расходы на выплаты персоналу в целях обеспечения выполнения функций государственными (муниципальными) органами, казенными учреждениями, органами управления государственными внебюджетными фондами	15 370,500	13 759,500	13 759,500
950	01	13	9580000110	120	Расходы на выплаты персоналу государственных (муниципальных) органов	15 370,500	13 759,500	13 759,500
950	01	13	9580000190		Расходы на обеспечение функций муниципальных органов	2 532,400	2 532,400	2 532,400
950	01	13	9580000190	100	Расходы на выплаты персоналу в целях обеспечения выполнения функций государственными (муниципальными) органами, казенными учреждениями, органами управления государственными внебюджетными фондами	0,700	0,000	0,000
950	01	13	9580000190	120	Расходы на выплаты персоналу государственных (муниципальных) органов	0,700	0,000	0,000
950	01	13	9580000190	200	Закупка товаров, работ и услуг для обеспечения государственных (муниципальных) нужд	2 531,700	2 532,400	2 532,400
950	01	13	9580000190	240	Иные закупки товаров, работ и услуг для обеспечения государственных (муниципальных) нужд	2 531,700	2 532,400	2 532,400
951					Департамент экономики и промышленной политики администрации города Перми	117 904,324	109 051,500	59 051,500
951	01				Общегосударственные вопросы	37 691,500	33 508,600	33 508,600
951	01	13			Другие общегосударственные вопросы	37 691,500	33 508,600	33 508,600
951	01	13	9100000000		Непрограммные расходы бюджета города Перми по реализации иных мероприятий	58,500	58,500	58,500
951	01	13	9190000000		Иные непрограммные мероприятия	58,500	58,500	58,500
951	01	13	9190021950		Обеспечение деятельности Пермской городской трехсторонней комиссии по регулированию социально-трудовых отношений в городе Перми	58,500	58,500	58,500
951	01	13	9190021950	200	Закупка товаров, работ и услуг для обеспечения государственных (муниципальных) нужд	58,500	58,500	58,500

951	01	13	9190021950	240	Иные закупки товаров, работ и услуг для обеспечения государственных (муниципальных) нужд	58,500	58,500	58,500
951	01	13	9500000000		Непрограммные расходы по обеспечению деятельности администрации города Перми	37 633,000	33 450,100	33 450,100
951	01	13	9580000000		Функциональные органы администрации города Перми	37 633,000	33 450,100	33 450,100
951	01	13	9580000110		Расходы на выплаты по оплате труда работников муниципальных органов	35 419,700	31 264,100	31 264,100
951	01	13	9580000110	100	Расходы на выплаты персоналу в целях обеспечения выполнения функций государственными (муниципальными) органами, казенными учреждениями, органами управления государственными внебюджетными фондами	35 419,700	31 264,100	31 264,100
951	01	13	9580000110	120	Расходы на выплаты персоналу государственных (муниципальных) органов	35 419,700	31 264,100	31 264,100
951	01	13	9580000190		Расходы на обеспечение функций муниципальных органов	2 213,300	2 186,000	2 186,000
951	01	13	9580000190	100	Расходы на выплаты персоналу в целях обеспечения выполнения функций государственными (муниципальными) органами, казенными учреждениями, органами управления государственными внебюджетными фондами	50,000	50,000	50,000
951	01	13	9580000190	120	Расходы на выплаты персоналу государственных (муниципальных) органов	50,000	50,000	50,000
951	01	13	9580000190	200	Закупка товаров, работ и услуг для обеспечения государственных (муниципальных) нужд	2 163,300	2 136,000	2 136,000
951	01	13	9580000190	240	Иные закупки товаров, работ и услуг для обеспечения государственных (муниципальных) нужд	2 163,300	2 136,000	2 136,000
951	03				Национальная безопасность и правоохранительная деятельность	2 433,900	2 433,900	2 433,900
951	03	14			Другие вопросы в области национальной безопасности и правоохранительной деятельности	2 433,900	2 433,900	2 433,900
951	03	14	0200000000		Муниципальная программа «Безопасный город»	2 433,900	2 433,900	2 433,900
951	03	14	0220000000		Подпрограмма «Предупреждение и ликвидация чрезвычайных ситуаций природного и техногенного характера, совершенствование гражданской обороны на территории города Перми»	2 433,900	2 433,900	2 433,900
951	03	14	0220100000		Основное мероприятие «Создание условий для решения задач гражданской обороны, участия в предупреждении и ликвидации последствий чрезвычайных ситуаций на территории города Перми»	2 433,900	2 433,900	2 433,900
951	03	14	0220121280		Создание и содержание в целях гражданской обороны запасов материально-технических, продовольственных и иных средств	2 433,900	2 433,900	2 433,900
951	03	14	0220121280	200	Закупка товаров, работ и услуг для обеспечения государственных (муниципальных) нужд	2 433,900	2 433,900	2 433,900
951	03	14	0220121280	240	Иные закупки товаров, работ и услуг для обеспечения государственных (муниципальных) нужд	2 433,900	2 433,900	2 433,900
951	04				Национальная экономика	77 778,924	73 109,000	23 109,000
951	04	12			Другие вопросы в области национальной экономики	77 778,924	73 109,000	23 109,000
951	04	12	0900000000		Муниципальная программа «Экономическое развитие города Перми»	77 778,924	73 109,000	23 109,000
951	04	12	0910000000		Подпрограмма «Создание условий для модернизации и развития предприятий на территории города Перми»	997,500	997,500	997,500
951	04	12	0910100000		Основное мероприятие «Организация мероприятий по поддержке объединений местных товаропроизводителей»	237,500	237,500	237,500
951	04	12	0910171320		Субсидия некоммерческим организациям, не являющимся государственными (муниципальными) учреждениями, связанная с оказанием информационно-консультационной поддержки местным товаропроизводителям в виде организации и проведения конференций	237,500	237,500	237,500
951	04	12	0910171320	600	Предоставление субсидий бюджетным, автономным учреждениям и иным некоммерческим организациям	237,500	237,500	237,500
951	04	12	0910171320	630	Субсидии некоммерческим организациям (за исключением государственных (муниципальных) учреждений)	237,500	237,500	237,500
951	04	12	0910200000		Основное мероприятие «Создание условий для формирования благоприятной инвестиционной среды»	760,000	760,000	760,000
951	04	12	0910221170		Мероприятия по обновлению инвестиционного паспорта города Перми, инвестиционного портала города Перми, участие в краевых, межрегиональных, международных выставках, ярмарках, семинарах, конференциях	760,000	760,000	760,000

951	04	12	0910221170	100	Расходы на выплаты персоналу в целях обеспечения выполнения функций государственными (муниципальными) органами, казенными учреждениями, органами управления государственными внебюджетными фондами	87,300	87,300	87,300
951	04	12	0910221170	120	Расходы на выплаты персоналу государственных (муниципальных) органов	87,300	87,300	87,300
951	04	12	0910221170	200	Закупка товаров, работ и услуг для обеспечения государственных (муниципальных) нужд	672,700	672,700	672,700
951	04	12	0910221170	240	Иные закупки товаров, работ и услуг для обеспечения государственных (муниципальных) нужд	672,700	672,700	672,700
951	04	12	0920000000		Подпрограмма «Создание условий для развития малого и среднего предпринимательства»	56 829,500	56 357,000	6 357,000
951	04	12	0920100000		Основное мероприятие «Предоставление информационной и консультационной поддержки субъектам малого и среднего предпринимательства»	6 829,500	6 357,000	6 357,000
951	04	12	0920100590		Обеспечение деятельности (оказание услуг, выполнение работ) муниципальных учреждений (организаций)	4 956,800	4 484,300	4 484,300
951	04	12	0920100590	100	Расходы на выплаты персоналу в целях обеспечения выполнения функций государственными (муниципальными) органами, казенными учреждениями, органами управления государственными внебюджетными фондами	3 501,300	3 028,800	3 028,800
951	04	12	0920100590	110	Расходы на выплаты персоналу казенных учреждений	3 501,300	3 028,800	3 028,800
951	04	12	0920100590	200	Закупка товаров, работ и услуг для обеспечения государственных (муниципальных) нужд	1 446,300	1 446,300	1 446,300
951	04	12	0920100590	240	Иные закупки товаров, работ и услуг для обеспечения государственных (муниципальных) нужд	1 446,300	1 446,300	1 446,300
951	04	12	0920100590	800	Иные бюджетные ассигнования	9,200	9,200	9,200
951	04	12	0920100590	850	Уплата налогов, сборов и иных платежей	9,200	9,200	9,200
951	04	12	0920121180		Проведение мероприятий, направленных на развитие инновационного предпринимательства	1 872,700	1 872,700	1 872,700
951	04	12	0920121180	100	Расходы на выплаты персоналу в целях обеспечения выполнения функций государственными (муниципальными) органами, казенными учреждениями, органами управления государственными внебюджетными фондами	84,200	84,200	84,200
951	04	12	0920121180	120	Расходы на выплаты персоналу государственных (муниципальных) органов	84,200	84,200	84,200
951	04	12	0920121180	200	Закупка товаров, работ и услуг для обеспечения государственных (муниципальных) нужд	1 788,500	1 788,500	1 788,500
951	04	12	0920121180	240	Иные закупки товаров, работ и услуг для обеспечения государственных (муниципальных) нужд	1 788,500	1 788,500	1 788,500
951	04	12	0920200000		Основное мероприятие «Оказание финансовой поддержки малого и среднего предпринимательства»	50 000,000	50 000,000	0,000
951	04	12	0920270060		Субсидии субъектам малого и среднего предпринимательства города Перми, связанные с приобретением (изготовлением) типового нестационарного торгового объекта	16 000,000	16 050,000	0,000
951	04	12	0920270060	600	Предоставление субсидий бюджетным, автономным учреждениям и иным некоммерческим организациям	16 000,000	16 050,000	0,000
951	04	12	0920270060	630	Субсидии некоммерческим организациям (за исключением государственных (муниципальных) учреждений)	16 000,000	16 050,000	0,000
951	04	12	0920270080		Субсидии субъектам малого и среднего предпринимательства города Перми на компенсацию части остаточной стоимости некапитальных строений, сооружений в связи с их утилизацией	5 000,000	5 150,000	0,000
951	04	12	0920270080	600	Предоставление субсидий бюджетным, автономным учреждениям и иным некоммерческим организациям	5 000,000	5 150,000	0,000
951	04	12	0920270080	630	Субсидии некоммерческим организациям (за исключением государственных (муниципальных) учреждений)	5 000,000	5 150,000	0,000
951	04	12	0920270090		Субсидии субъектам малого и среднего предпринимательства города Перми на обустройство входных групп нежилых помещений, размещенных в границах территорий достопримечательных мест города Перми	29 000,000	28 800,000	0,000
951	04	12	0920270090	600	Предоставление субсидий бюджетным, автономным учреждениям и иным некоммерческим организациям	29 000,000	28 800,000	0,000
951	04	12	0920270090	630	Субсидии некоммерческим организациям (за исключением государственных (муниципальных) учреждений)	29 000,000	28 800,000	0,000
951	04	12	0930000000		Подпрограмма «Развитие потребительского рынка»	19 951,924	15 754,500	15 754,500

951	04	12	0930300000		Основное мероприятие «Организация мероприятий по обеспечению потребности населения города Перми в товарах (работах, услугах)»	19 951,924	15 754,500	15 754,500
951	04	12	0930321020		Ежегодный конкурс на лучшее оформление предприятий города Перми к Новому году	500,000	500,000	500,000
951	04	12	0930321020	200	Закупка товаров, работ и услуг для обеспечения государственных (муниципальных) нужд	500,000	500,000	500,000
951	04	12	0930321020	240	Иные закупки товаров, работ и услуг для обеспечения государственных (муниципальных) нужд	500,000	500,000	500,000
951	04	12	0930323480		Проведение на территории города Перми ярмарок и продажи товаров (выполнения работ, оказания услуг) на них	19 451,924	15 254,500	15 254,500
951	04	12	0930323480	100	Расходы на выплаты персоналу в целях обеспечения выполнения функций государственными (муниципальными) органами, казенными учреждениями, органами управления государственными внебюджетными фондами	1 865,400	1 718,900	1 718,900
951	04	12	0930323480	110	Расходы на выплаты персоналу казенных учреждений	1 865,400	1 718,900	1 718,900
951	04	12	0930323480	200	Закупка товаров, работ и услуг для обеспечения государственных (муниципальных) нужд	17 586,524	13 535,600	13 535,600
951	04	12	0930323480	240	Иные закупки товаров, работ и услуг для обеспечения государственных (муниципальных) нужд	17 586,524	13 535,600	13 535,600
955					Департамент социальной политики администрации города Перми	464 873,000	454 052,400	455 200,700
955	01				Общегосударственные вопросы	401,400	401,400	401,400
955	01	04			Функционирование Правительства Российской Федерации, высших исполнительных органов государственной власти субъектов Российской Федерации, местных администраций	401,400	401,400	401,400
955	01	04	0600000000		Муниципальная программа «Социальная поддержка и обеспечение семейного благополучия населения города Перми»	401,400	401,400	401,400
955	01	04	0630000000		Подпрограмма «Повышение социального благополучия и безопасности семей с детьми»	401,400	401,400	401,400
955	01	04	0630100000		Основное мероприятие «Взаимодействие с органами власти, учреждениями, организациями по профилактике преступности и правонарушений несовершеннолетних»	401,400	401,400	401,400
955	01	04	063012C050		Образование комиссий по делам несовершеннолетних и защите их прав и организация их деятельности	401,400	401,400	401,400
955	01	04	063012C050	100	Расходы на выплаты персоналу в целях обеспечения выполнения функций государственными (муниципальными) органами, казенными учреждениями, органами управления государственными внебюджетными фондами	373,800	373,800	373,800
955	01	04	063012C050	120	Расходы на выплаты персоналу государственных (муниципальных) органов	373,800	373,800	373,800
955	01	04	063012C050	200	Закупка товаров, работ и услуг для обеспечения государственных (муниципальных) нужд	27,600	27,600	27,600
955	01	04	063012C050	240	Иные закупки товаров, работ и услуг для обеспечения государственных (муниципальных) нужд	27,600	27,600	27,600
955	07				Образование	199 884,200	199 884,200	199 884,200
955	07	07			Молодежная политика	199 884,200	199 884,200	199 884,200
955	07	07	0600000000		Муниципальная программа «Социальная поддержка и обеспечение семейного благополучия населения города Перми»	199 884,200	199 884,200	199 884,200
955	07	07	0640000000		Подпрограмма «Организация оздоровления и отдыха детей города Перми»	199 884,200	199 884,200	199 884,200
955	07	07	0640100000		Основное мероприятие «Организация оздоровления и отдыха детей в загородных лагерях отдыха и оздоровления детей и санаторно-оздоровительных детских лагерях»	187 500,000	187 500,000	187 500,000
955	07	07	064012C140		Мероприятия по организации оздоровления и отдыха детей	187 500,000	187 500,000	187 500,000
955	07	07	064012C140	300	Социальное обеспечение и иные выплаты населению	24 669,400	24 669,400	24 669,400
955	07	07	064012C140	320	Социальные выплаты гражданам, кроме публичных нормативных социальных выплат	24 669,400	24 669,400	24 669,400
955	07	07	064012C140	600	Предоставление субсидий бюджетным, автономным учреждениям и иным некоммерческим организациям	21 570,300	21 570,300	21 570,300
955	07	07	064012C140	630	Субсидии некоммерческим организациям (за исключением государственных (муниципальных) учреждений)	21 570,300	21 570,300	21 570,300

955	07	07	064012C140	800	Иные бюджетные ассигнования	141 260,300	141 260,300	141 260,300
955	07	07	064012C140	810	Субсидии юридическим лицам (кроме некоммерческих организаций), индивидуальным предпринимателям, физическим лицам - производителям товаров, работ, услуг	141 260,300	141 260,300	141 260,300
955	07	07	0640200000		Основное мероприятие «Организация отдыха детей в детских лагерях палаточного типа, лагерях досуга и отдыха»	3 662,200	3 662,200	3 662,200
955	07	07	0640223630		Администрирование отдыха детей в каникулярное время	92,500	92,500	92,500
955	07	07	0640223630	200	Закупка товаров, работ и услуг для обеспечения государственных (муниципальных) нужд	92,500	92,500	92,500
955	07	07	0640223630	240	Иные закупки товаров, работ и услуг для обеспечения государственных (муниципальных) нужд	92,500	92,500	92,500
955	07	07	0640270020		Субсидии организациям отдыха детей и их оздоровления независимо от организационно-правовой формы и формы собственности, индивидуальным предпринимателям	3 569,700	3 569,700	3 569,700
955	07	07	0640270020	600	Предоставление субсидий бюджетным, автономным учреждениям и иным некоммерческим организациям	1 978,200	1 978,200	1 978,200
955	07	07	0640270020	630	Субсидии некоммерческим организациям (за исключением государственных (муниципальных) учреждений)	1 978,200	1 978,200	1 978,200
955	07	07	0640270020	800	Иные бюджетные ассигнования	1 591,500	1 591,500	1 591,500
955	07	07	0640270020	810	Субсидии юридическим лицам (кроме некоммерческих организаций), индивидуальным предпринимателям, физическим лицам - производителям товаров, работ, услуг	1 591,500	1 591,500	1 591,500
955	07	07	0640300000		Основное мероприятие «Финансовое обеспечение на увеличение переданных государственных полномочий по организации отдыха и оздоровления детей»	8 722,000	8 722,000	8 722,000
955	07	07	0640371310		Возмещение части затрат на отдых и оздоровление детей в загородных лагерях отдыха и оздоровления детей	8 722,000	8 722,000	8 722,000
955	07	07	0640371310	600	Предоставление субсидий бюджетным, автономным учреждениям и иным некоммерческим организациям	1 314,100	1 314,100	1 314,100
955	07	07	0640371310	630	Субсидии некоммерческим организациям (за исключением государственных (муниципальных) учреждений)	1 314,100	1 314,100	1 314,100
955	07	07	0640371310	800	Иные бюджетные ассигнования	7 407,900	7 407,900	7 407,900
955	07	07	0640371310	810	Субсидии юридическим лицам (кроме некоммерческих организаций), индивидуальным предпринимателям, физическим лицам - производителям товаров, работ, услуг	7 407,900	7 407,900	7 407,900
955	10				Социальная политика	264 587,400	253 766,800	254 915,100
955	10	01			Пенсионное обеспечение	111 084,200	103 851,700	105 000,000
955	10	01	9100000000		Непрограммные расходы бюджета города Перми по реализации иных мероприятий	111 084,200	103 851,700	105 000,000
955	10	01	9190000000		Иные непrogramмные мероприятия	111 084,200	103 851,700	105 000,000
955	10	01	9190082080		Пенсии за выслугу лет лицам, замещавшим выборные муниципальные должности и муниципальные должности муниципальной службы города Перми	111 084,200	103 851,700	105 000,000
955	10	01	9190082080	200	Закупка товаров, работ и услуг для обеспечения государственных (муниципальных) нужд	552,700	516,700	522,400
955	10	01	9190082080	240	Иные закупки товаров, работ и услуг для обеспечения государственных (муниципальных) нужд	552,700	516,700	522,400
955	10	01	9190082080	300	Социальное обеспечение и иные выплаты населению	110 531,500	103 335,000	104 477,600
955	10	01	9190082080	320	Социальные выплаты гражданам, кроме публичных нормативных социальных выплат	110 531,500	103 335,000	104 477,600
955	10	03			Социальное обеспечение населения	67 356,100	67 356,100	67 356,100
955	10	03	0600000000		Муниципальная программа «Социальная поддержка и обеспечение семейного благополучия населения города Перми»	67 356,100	67 356,100	67 356,100
955	10	03	0610000000		Подпрограмма «Оказание дополнительных мер социальной помощи и поддержки, содействие в получении социальных услуг отдельным категориям граждан»	67 356,100	67 356,100	67 356,100
955	10	03	0610100000		Основное мероприятие «Предоставление дополнительных мер социальной поддержки отдельным категориям граждан»	67 068,700	67 068,700	67 068,700

955	10	03	0610181000		Предоставление ежемесячных денежных муниципальных выплат за проезд в медицинские организации, осуществляющие свою деятельность на территории города Перми, для проведения амбулаторного гемодиализа жителям города Перми с хронической почечной недостаточностью	9 673,800	9 673,800	9 673,800
955	10	03	0610181000	300	Социальное обеспечение и иные выплаты населению	9 673,800	9 673,800	9 673,800
955	10	03	0610181000	310	Публичные нормативные социальные выплаты гражданам	9 673,800	9 673,800	9 673,800
955	10	03	0610181010		Предоставление ежемесячной денежной выплаты одному из родителей (законных представителей), являющихся студентами или учащимися, имеющих детей в возрасте до 1,5 лет	2 797,200	2 797,200	2 797,200
955	10	03	0610181010	300	Социальное обеспечение и иные выплаты населению	2 797,200	2 797,200	2 797,200
955	10	03	0610181010	310	Публичные нормативные социальные выплаты гражданам	2 797,200	2 797,200	2 797,200
955	10	03	0610181060		Реализация альтернативной формы предоставления земельных участков в виде единовременных денежных выплат многодетным семьям	50 000,000	50 000,000	50 000,000
955	10	03	0610181060	300	Социальное обеспечение и иные выплаты населению	50 000,000	50 000,000	50 000,000
955	10	03	0610181060	310	Публичные нормативные социальные выплаты гражданам	50 000,000	50 000,000	50 000,000
955	10	03	0610181120		Предоставление дополнительной меры социальной поддержки в случае рождения троих или более детей одновременно	4 597,700	4 597,700	4 597,700
955	10	03	0610181120	300	Социальное обеспечение и иные выплаты населению	4 597,700	4 597,700	4 597,700
955	10	03	0610181120	310	Публичные нормативные социальные выплаты гражданам	4 597,700	4 597,700	4 597,700
955	10	03	0610200000		Основное мероприятие «Организация и проведение ежегодных городских мероприятий, поддержка инициатив общественных объединений и организаций»	287,400	287,400	287,400
955	10	03	0610281040		Ежегодная премия города Перми «Преодоление»	287,400	287,400	287,400
955	10	03	0610281040	300	Социальное обеспечение и иные выплаты населению	287,400	287,400	287,400
955	10	03	0610281040	350	Премии и гранты	287,400	287,400	287,400
955	10	06			Другие вопросы в области социальной политики	86 147,100	82 559,000	82 559,000
955	10	06	0600000000		Муниципальная программа «Социальная поддержка и обеспечение семейного благополучия населения города Перми»	19 231,600	19 231,600	19 231,600
955	10	06	0610000000		Подпрограмма «Оказание дополнительных мер социальной помощи и поддержки, содействие в получении социальных услуг отдельным категориям граждан»	10 687,600	10 687,600	10 687,600
955	10	06	0610100000		Основное мероприятие «Предоставление дополнительных мер социальной поддержки отдельным категориям граждан»	8 992,400	8 992,400	8 992,400
955	10	06	0610123450		Осуществление персонализированного учета в информационной системе персональных данных «База данных льготополучателей»	889,500	889,500	889,500
955	10	06	0610123450	200	Закупка товаров, работ и услуг для обеспечения государственных (муниципальных) нужд	889,500	889,500	889,500
955	10	06	0610123450	240	Иные закупки товаров, работ и услуг для обеспечения государственных (муниципальных) нужд	889,500	889,500	889,500
955	10	06	0610181000		Предоставление ежемесячных денежных муниципальных выплат за проезд в медицинские организации, осуществляющие свою деятельность на территории города Перми, для проведения амбулаторного гемодиализа жителям города Перми с хронической почечной недостаточностью	42,100	42,100	42,100
955	10	06	0610181000	200	Закупка товаров, работ и услуг для обеспечения государственных (муниципальных) нужд	42,100	42,100	42,100
955	10	06	0610181000	240	Иные закупки товаров, работ и услуг для обеспечения государственных (муниципальных) нужд	42,100	42,100	42,100
955	10	06	0610181010		Предоставление ежемесячной денежной выплаты одному из родителей (законных представителей), являющихся студентами или учащимися, имеющих детей в возрасте до 1,5 лет	12,200	12,200	12,200
955	10	06	0610181010	200	Закупка товаров, работ и услуг для обеспечения государственных (муниципальных) нужд	12,200	12,200	12,200
955	10	06	0610181010	240	Иные закупки товаров, работ и услуг для обеспечения государственных (муниципальных) нужд	12,200	12,200	12,200
955	10	06	0610181020		Адресная социальная муниципальная помощь	8 048,600	8 048,600	8 048,600
955	10	06	0610181020	300	Социальное обеспечение и иные выплаты населению	8 048,600	8 048,600	8 048,600

955	10	06	0610181020	320	Социальные выплаты гражданам, кроме публичных нормативных социальных выплат	8 048,600	8 048,600	8 048,600
955	10	06	0610200000		Основное мероприятие «Организация и проведение ежегодных городских мероприятий, поддержка инициатив общественных объединений и организаций»	1 695,200	1 695,200	1 695,200
955	10	06	0610221010		Проведение мероприятий социальной направленности	1 513,300	1 513,300	1 513,300
955	10	06	0610221010	200	Закупка товаров, работ и услуг для обеспечения государственных (муниципальных) нужд	1 513,300	1 513,300	1 513,300
955	10	06	0610221010	240	Иные закупки товаров, работ и услуг для обеспечения государственных (муниципальных) нужд	1 513,300	1 513,300	1 513,300
955	10	06	0610271000		Субсидии общественным объединениям инвалидов, общественным организациям для организации проведения мероприятий (участия в мероприятиях)	181,900	181,900	181,900
955	10	06	0610271000	600	Предоставление субсидий бюджетным, автономным учреждениям и иным некоммерческим организациям	181,900	181,900	181,900
955	10	06	0610271000	630	Субсидии некоммерческим организациям (за исключением государственных (муниципальных) учреждений)	181,900	181,900	181,900
955	10	06	0620000000		Подпрограмма «Создание безбарьерной среды для маломобильных граждан»	1 340,700	1 340,700	1 340,700
955	10	06	0620100000		Основное мероприятие «Оборудование объектов социальной инфраструктуры средствами беспрепятственного доступа, обеспечение информационной доступности для инвалидов и иных маломобильных групп населения»	1 340,700	1 340,700	1 340,700
955	10	06	0620123580		Обеспечение доступности информации	1 340,700	1 340,700	1 340,700
955	10	06	0620123580	200	Закупка товаров, работ и услуг для обеспечения государственных (муниципальных) нужд	1 340,700	1 340,700	1 340,700
955	10	06	0620123580	240	Иные закупки товаров, работ и услуг для обеспечения государственных (муниципальных) нужд	1 340,700	1 340,700	1 340,700
955	10	06	0630000000		Подпрограмма «Повышение социального благополучия и безопасности семей с детьми»	1 578,400	1 578,400	1 578,400
955	10	06	0630300000		Основное мероприятие «Проведение мероприятий по содействию созданию среды, благоприятной для жизнедеятельности семьи и детей»	1 578,400	1 578,400	1 578,400
955	10	06	0630321050		Мероприятия по содействию созданию среды, благоприятной для жизнедеятельности семьи и детей	1 578,400	1 578,400	1 578,400
955	10	06	0630321050	200	Закупка товаров, работ и услуг для обеспечения государственных (муниципальных) нужд	159,800	159,800	159,800
955	10	06	0630321050	240	Иные закупки товаров, работ и услуг для обеспечения государственных (муниципальных) нужд	159,800	159,800	159,800
955	10	06	0630321050	600	Предоставление субсидий бюджетным, автономным учреждениям и иным некоммерческим организациям	1 418,600	1 418,600	1 418,600
955	10	06	0630321050	630	Субсидии некоммерческим организациям (за исключением государственных (муниципальных) учреждений)	1 418,600	1 418,600	1 418,600
955	10	06	0640000000		Подпрограмма «Организация оздоровления и отдыха детей города Перми»	5 624,900	5 624,900	5 624,900
955	10	06	0640100000		Основное мероприятие «Организация оздоровления и отдыха детей в загородных лагерях отдыха и оздоровления детей и санаторно-оздоровительных детских лагерях»	5 624,900	5 624,900	5 624,900
955	10	06	064012C140		Мероприятия по организации оздоровления и отдыха детей	5 624,900	5 624,900	5 624,900
955	10	06	064012C140	100	Расходы на выплаты персоналу в целях обеспечения выполнения функций государственными (муниципальными) органами, казенными учреждениями, органами управления государственными внебюджетными фондами	3 937,500	3 937,100	3 936,000
955	10	06	064012C140	120	Расходы на выплаты персоналу государственных (муниципальных) органов	3 937,500	3 937,100	3 936,000
955	10	06	064012C140	200	Закупка товаров, работ и услуг для обеспечения государственных (муниципальных) нужд	1 687,400	1 687,800	1 688,900
955	10	06	064012C140	240	Иные закупки товаров, работ и услуг для обеспечения государственных (муниципальных) нужд	1 687,400	1 687,800	1 688,900
955	10	06	1700000000		Муниципальная программа «Развитие системы жилищно-коммунального хозяйства в городе Перми»	38 810,600	38 810,600	38 810,600
955	10	06	1730000000		Подпрограмма «Обеспечение эффективного управления многоквартирными домами в городе Перми»	38 810,600	38 810,600	38 810,600
955	10	06	1730200000		Основное мероприятие «Оказание мер социальной поддержки гражданам по оплате жилищно-коммунальных услуг»	38 810,600	38 810,600	38 810,600

955	10	06	1730282110		Меры социальной поддержки гражданам, проживающим в непригодном для проживания и аварийном жилищном фонде	38 810,600	38 810,600	38 810,600
955	10	06	1730282110	800	Иные бюджетные ассигнования	38 810,600	38 810,600	38 810,600
955	10	06	1730282110	810	Субсидии юридическим лицам (кроме некоммерческих организаций), индивидуальным предпринимателям, физическим лицам - производителям товаров, работ, услуг	38 810,600	38 810,600	38 810,600
955	10	06	9500000000		Непрограммные расходы по обеспечению деятельности администрации города Перми	28 104,900	24 516,800	24 516,800
955	10	06	9580000000		Функциональные органы администрации города Перми	28 104,900	24 516,800	24 516,800
955	10	06	9580000110		Расходы на выплаты по оплате труда работников муниципальных органов	26 315,200	22 781,800	22 781,800
955	10	06	9580000110	100	Расходы на выплаты персоналу в целях обеспечения выполнения функций государственными (муниципальными) органами, казенными учреждениями, органами управления государственными внебюджетными фондами	26 315,200	22 781,800	22 781,800
955	10	06	9580000110	120	Расходы на выплаты персоналу государственных (муниципальных) органов	26 315,200	22 781,800	22 781,800
955	10	06	9580000190		Расходы на обеспечение функций муниципальных органов	1 789,700	1 735,000	1 735,000
955	10	06	9580000190	100	Расходы на выплаты персоналу в целях обеспечения выполнения функций государственными (муниципальными) органами, казенными учреждениями, органами управления государственными внебюджетными фондами	1,100	0,700	0,600
955	10	06	9580000190	120	Расходы на выплаты персоналу государственных (муниципальных) органов	1,100	0,700	0,600
955	10	06	9580000190	200	Закупка товаров, работ и услуг для обеспечения государственных (муниципальных) нужд	1 788,600	1 734,300	1 734,400
955	10	06	9580000190	240	Иные закупки товаров, работ и услуг для обеспечения государственных (муниципальных) нужд	1 788,600	1 734,300	1 734,400
964					Департамент общественной безопасности администрации города Перми	194 365,474	169 542,900	171 710,800
964	01				Общегосударственные вопросы	786,200	575,600	4 679,800
964	01	05			Судебная система	786,200	575,600	4 679,800
964	01	05	9100000000		Непрограммные расходы бюджета города Перми по реализации иных мероприятий	786,200	575,600	4 679,800
964	01	05	9190000000		Иные непрограммные мероприятия	786,200	575,600	4 679,800
964	01	05	9190051200		Осуществление полномочий по составлению (изменению, дополнению) списков кандидатов в присяжные заседатели федеральных судов общей юрисдикции в Российской Федерации	786,200	575,600	4 679,800
964	01	05	9190051200	200	Закупка товаров, работ и услуг для обеспечения государственных (муниципальных) нужд	786,200	575,600	4 679,800
964	01	05	9190051200	240	Иные закупки товаров, работ и услуг для обеспечения государственных (муниципальных) нужд	786,200	575,600	4 679,800
964	03				Национальная безопасность и правоохранительная деятельность	193 579,274	168 967,300	167 031,000
964	03	09			Защита населения и территории от чрезвычайных ситуаций природного и техногенного характера, гражданская оборона	171 762,374	150 376,900	148 440,600
964	03	09	0200000000		Муниципальная программа «Безопасный город»	170 061,874	148 594,100	146 387,300
964	03	09	0220000000		Подпрограмма «Предупреждение и ликвидация чрезвычайных ситуаций природного и техногенного характера, совершенствование гражданской обороны на территории города Перми»	170 061,874	148 594,100	146 387,300
964	03	09	0220100000		Основное мероприятие «Создание условий для решения задач гражданской обороны, участия в предупреждении и ликвидации последствий чрезвычайных ситуаций на территории города Перми»	52 884,222	46 537,100	46 537,100
964	03	09	0220100590		Обеспечение деятельности (оказание услуг, выполнение работ) муниципальных учреждений (организаций)	49 974,222	43 627,100	43 627,100
964	03	09	0220100590	100	Расходы на выплаты персоналу в целях обеспечения выполнения функций государственными (муниципальными) органами, казенными учреждениями, органами управления государственными внебюджетными фондами	42 810,522	37 278,400	37 278,400
964	03	09	0220100590	110	Расходы на выплаты персоналу казенных учреждений	42 810,522	37 278,400	37 278,400

964	03	09	0220100590	200	Закупка товаров, работ и услуг для обеспечения государственных (муниципальных) нужд	7 129,400	6 314,400	6 314,400
964	03	09	0220100590	240	Иные закупки товаров, работ и услуг для обеспечения государственных (муниципальных) нужд	7 129,400	6 314,400	6 314,400
964	03	09	0220100590	800	Иные бюджетные ассигнования	34,300	34,300	34,300
964	03	09	0220100590	850	Уплата налогов, сборов и иных платежей	34,300	34,300	34,300
964	03	09	0220121100		Организация и осуществление мероприятий по гражданской обороне, защите населения и территории города Перми от чрезвычайных ситуаций природного и техногенного характера	2 910,000	2 910,000	2 910,000
964	03	09	0220121100	100	Расходы на выплаты персоналу в целях обеспечения выполнения функций государственными (муниципальными) органами, казенными учреждениями, органами управления государственными внебюджетными фондами	110,800	110,800	110,800
964	03	09	0220121100	110	Расходы на выплаты персоналу казенных учреждений	110,800	110,800	110,800
964	03	09	0220121100	200	Закупка товаров, работ и услуг для обеспечения государственных (муниципальных) нужд	2 799,200	2 799,200	2 799,200
964	03	09	0220121100	240	Иные закупки товаров, работ и услуг для обеспечения государственных (муниципальных) нужд	2 799,200	2 799,200	2 799,200
964	03	09	0220200000		Основное мероприятие «Организация противооползневых мероприятий»	341,700	0,000	0,000
964	03	09	0220221970		Оплата земельного налога за земельные участки	341,700	0,000	0,000
964	03	09	0220221970	800	Иные бюджетные ассигнования	341,700	0,000	0,000
964	03	09	0220221970	850	Уплата налогов, сборов и иных платежей	341,700	0,000	0,000
964	03	09	0220300000		Основное мероприятие «Содержание и организация деятельности аварийно-спасательных служб и обеспечение безопасности людей на водных объектах»	116 835,952	102 057,000	99 850,200
964	03	09	0220300590		Обеспечение деятельности (оказание услуг, выполнение работ) муниципальных учреждений (организаций)	110 886,252	96 489,600	94 282,800
964	03	09	0220300590	100	Расходы на выплаты персоналу в целях обеспечения выполнения функций государственными (муниципальными) органами, казенными учреждениями, органами управления государственными внебюджетными фондами	89 272,100	81 393,600	81 393,600
964	03	09	0220300590	110	Расходы на выплаты персоналу казенных учреждений	89 272,100	81 393,600	81 393,600
964	03	09	0220300590	200	Закупка товаров, работ и услуг для обеспечения государственных (муниципальных) нужд	21 551,552	15 033,400	12 826,600
964	03	09	0220300590	240	Иные закупки товаров, работ и услуг для обеспечения государственных (муниципальных) нужд	21 551,552	15 033,400	12 826,600
964	03	09	0220300590	800	Иные бюджетные ассигнования	62,600	62,600	62,600
964	03	09	0220300590	850	Уплата налогов, сборов и иных платежей	62,600	62,600	62,600
964	03	09	0220321000		Содержание спасательных постов в местах массового отдыха у воды	5 949,700	5 567,400	5 567,400
964	03	09	0220321000	100	Расходы на выплаты персоналу в целях обеспечения выполнения функций государственными (муниципальными) органами, казенными учреждениями, органами управления государственными внебюджетными фондами	5 067,300	4 685,000	4 685,000
964	03	09	0220321000	110	Расходы на выплаты персоналу казенных учреждений	5 067,300	4 685,000	4 685,000
964	03	09	0220321000	200	Закупка товаров, работ и услуг для обеспечения государственных (муниципальных) нужд	882,400	882,400	882,400
964	03	09	0220321000	240	Иные закупки товаров, работ и услуг для обеспечения государственных (муниципальных) нужд	882,400	882,400	882,400
964	03	09	9100000000		Непрограммные расходы бюджета города Перми по реализации иных мероприятий	1 700,500	1 782,800	2 053,300
964	03	09	9190000000		Иные непрограммные мероприятия	1 700,500	1 782,800	2 053,300
964	03	09	9190021880		Мероприятия по гражданской обороне по подготовке населения и организаций к действиям в чрезвычайной ситуации в мирное и военное время	1 700,500	1 782,800	2 053,300
964	03	09	9190021880	100	Расходы на выплаты персоналу в целях обеспечения выполнения функций государственными (муниципальными) органами, казенными учреждениями, органами управления государственными внебюджетными фондами	569,700	526,700	526,700
964	03	09	9190021880	110	Расходы на выплаты персоналу казенных учреждений	569,700	526,700	526,700
964	03	09	9190021880	200	Закупка товаров, работ и услуг для обеспечения государственных (муниципальных) нужд	1 106,400	1 225,900	1 496,400
964	03	09	9190021880	240	Иные закупки товаров, работ и услуг для обеспечения государственных (муниципальных) нужд	1 106,400	1 225,900	1 496,400
964	03	09	9190021880	800	Иные бюджетные ассигнования	24,400	30,200	30,200

964	03	09	9190021880	850	Уплата налогов, сборов и иных платежей	24,400	30,200	30,200
964	03	10			Обеспечение пожарной безопасности	747,900	747,900	747,900
964	03	10	0200000000		Муниципальная программа «Безопасный город»	747,900	747,900	747,900
964	03	10	0230000000		Подпрограмма «Обеспечение первичных мер пожарной безопасности в границах города Перми»	747,900	747,900	747,900
964	03	10	0230300000		Основное мероприятие «Привлечение работников добровольной пожарной охраны и добровольных пожарных к участию в тушении пожаров, проведению аварийно-спасательных работ, спасению людей и имущества при пожарах»	747,900	747,900	747,900
964	03	10	0230322070		Страхование работников добровольной пожарной охраны и добровольных пожарных, осуществляющих деятельность по тушению пожаров и проведению аварийно-спасательных работ на территории города Перми	73,500	73,500	73,500
964	03	10	0230322070	200	Закупка товаров, работ и услуг для обеспечения государственных (муниципальных) нужд	73,500	73,500	73,500
964	03	10	0230322070	240	Иные закупки товаров, работ и услуг для обеспечения государственных (муниципальных) нужд	73,500	73,500	73,500
964	03	10	0230372290		Субсидии общественным объединениям пожарной охраны на материальное стимулирование деятельности добровольных пожарных, действующих на территории города Перми	524,400	524,400	524,400
964	03	10	0230372290	600	Предоставление субсидий бюджетным, автономным учреждениям и иным некоммерческим организациям	524,400	524,400	524,400
964	03	10	0230372290	630	Субсидии некоммерческим организациям (за исключением государственных (муниципальных) учреждений)	524,400	524,400	524,400
964	03	10	0230382280		Меры социальной защиты членам семей работников добровольной пожарной охраны и добровольных пожарных в случае гибели (смерти) работников добровольной пожарной охраны и добровольных пожарных	150,000	150,000	150,000
964	03	10	0230382280	300	Социальное обеспечение и иные выплаты населению	150,000	150,000	150,000
964	03	10	0230382280	320	Социальные выплаты гражданам, кроме публичных нормативных социальных выплат	150,000	150,000	150,000
964	03	14			Другие вопросы в области национальной безопасности и правоохранительной деятельности	21 069,000	17 842,500	17 842,500
964	03	14	0200000000		Муниципальная программа «Безопасный город»	7 317,400	7 334,300	7 334,300
964	03	14	0210000000		Подпрограмма «Профилактика правонарушений»	5 984,800	5 984,800	5 984,800
964	03	14	0210100000		Основное мероприятие «Создание условий для деятельности добровольных формирований населения по охране общественного порядка»	5 884,800	5 884,800	5 884,800
964	03	14	02101SII020		Выплата материального стимулирования народным дружинникам за участие в охране общественного порядка	5 884,800	5 884,800	5 884,800
964	03	14	02101SII020	600	Предоставление субсидий бюджетным, автономным учреждениям и иным некоммерческим организациям	5 884,800	5 884,800	5 884,800
964	03	14	02101SII020	630	Субсидии некоммерческим организациям (за исключением государственных (муниципальных) учреждений)	5 884,800	5 884,800	5 884,800
964	03	14	0210200000		Основное мероприятие «Организация информационно-пропагандистских мероприятий по разъяснению сущности терроризма и экстремизма и их общественной опасности»	100,000	100,000	100,000
964	03	14	0210223550		Изготовление пособий по профилактике терроризма и экстремизма	100,000	100,000	100,000
964	03	14	0210223550	200	Закупка товаров, работ и услуг для обеспечения государственных (муниципальных) нужд	100,000	100,000	100,000
964	03	14	0210223550	240	Иные закупки товаров, работ и услуг для обеспечения государственных (муниципальных) нужд	100,000	100,000	100,000
964	03	14	0230000000		Подпрограмма «Обеспечение первичных мер пожарной безопасности в границах города Перми»	1 332,600	1 349,500	1 349,500
964	03	14	0230100000		Основное мероприятие «Обеспечение первичных мер пожарной безопасности»	1 249,100	1 249,100	1 249,100
964	03	14	0230121110		Мероприятия, направленные на информирование населения о мерах пожарной безопасности	1 249,100	1 249,100	1 249,100
964	03	14	0230121110	200	Закупка товаров, работ и услуг для обеспечения государственных (муниципальных) нужд	1 249,100	1 249,100	1 249,100
964	03	14	0230121110	240	Иные закупки товаров, работ и услуг для обеспечения государственных (муниципальных) нужд	1 249,100	1 249,100	1 249,100
964	03	14	0230200000		Основное мероприятие «Капитальные вложения в объекты недвижимого имущества муниципальной собственности в области пожарной безопасности»	83,500	100,400	100,400

964	03	14	0230223120		Расходы, связанные со строительством источников противопожарного водоснабжения	83,500	100,400	100,400
964	03	14	0230223120	800	Иные бюджетные ассигнования	83,500	100,400	100,400
964	03	14	0230223120	850	Уплата налогов, сборов и иных платежей	83,500	100,400	100,400
964	03	14	9500000000		Непрограммные расходы по обеспечению деятельности администрации города Перми	13 751,600	10 508,200	10 508,200
964	03	14	9580000000		Функциональные органы администрации города Перми	13 751,600	10 508,200	10 508,200
964	03	14	9580000110		Расходы на выплаты по оплате труда работников муниципальных органов	12 741,000	9 593,200	9 593,200
964	03	14	9580000110	100	Расходы на выплаты персоналу в целях обеспечения выполнения функций государственными (муниципальными) органами, казенными учреждениями, органами управления государственными внебюджетными фондами	12 741,000	9 593,200	9 593,200
964	03	14	9580000110	120	Расходы на выплаты персоналу государственных (муниципальных) органов	12 741,000	9 593,200	9 593,200
964	03	14	9580000190		Расходы на обеспечение функций муниципальных органов	1 010,600	915,000	915,000
964	03	14	9580000190	100	Расходы на выплаты персоналу в целях обеспечения выполнения функций государственными (муниципальными) органами, казенными учреждениями, органами управления государственными внебюджетными фондами	0,700	0,000	0,000
964	03	14	9580000190	120	Расходы на выплаты персоналу государственных (муниципальных) органов	0,700	0,000	0,000
964	03	14	9580000190	200	Закупка товаров, работ и услуг для обеспечения государственных (муниципальных) нужд	1 009,900	915,000	915,000
964	03	14	9580000190	240	Иные закупки товаров, работ и услуг для обеспечения государственных (муниципальных) нужд	1 009,900	915,000	915,000
975					Администрация города Перми	813 067,670	736 980,300	745 812,000
975	01				Общегосударственные вопросы	804 296,770	727 890,800	736 169,800
975	01	02			Функционирование высшего должностного лица субъекта Российской Федерации и муниципального образования	4 977,300	4 601,800	4 601,800
975	01	02	9500000000		Непрограммные расходы по обеспечению деятельности администрации города Перми	4 977,300	4 601,800	4 601,800
975	01	02	9510000000		Глава города Перми	4 977,300	4 601,800	4 601,800
975	01	02	9510000110		Расходы на выплаты по оплате труда работников муниципальных органов	4 977,300	4 601,800	4 601,800
975	01	02	9510000110	100	Расходы на выплаты персоналу в целях обеспечения выполнения функций государственными (муниципальными) органами, казенными учреждениями, органами управления государственными внебюджетными фондами	4 977,300	4 601,800	4 601,800
975	01	02	9510000110	120	Расходы на выплаты персоналу государственных (муниципальных) органов	4 977,300	4 601,800	4 601,800
975	01	04			Функционирование Правительства Российской Федерации, высших исполнительных органов государственной власти субъектов Российской Федерации, местных администраций	274 823,900	255 984,900	255 984,900
975	01	04	9500000000		Непрограммные расходы по обеспечению деятельности администрации города Перми	274 823,900	255 984,900	255 984,900
975	01	04	9590000000		Аппарат органа городского самоуправления	274 823,900	255 984,900	255 984,900
975	01	04	9590000110		Расходы на выплаты по оплате труда работников муниципальных органов	248 118,900	229 540,400	229 540,400
975	01	04	9590000110	100	Расходы на выплаты персоналу в целях обеспечения выполнения функций государственными (муниципальными) органами, казенными учреждениями, органами управления государственными внебюджетными фондами	248 118,900	229 540,400	229 540,400
975	01	04	9590000110	120	Расходы на выплаты персоналу государственных (муниципальных) органов	248 118,900	229 540,400	229 540,400
975	01	04	9590000190		Расходы на обеспечение функций муниципальных органов	26 705,000	26 444,500	26 444,500
975	01	04	9590000190	100	Расходы на выплаты персоналу в целях обеспечения выполнения функций государственными (муниципальными) органами, казенными учреждениями, органами управления государственными внебюджетными фондами	1 720,000	1 720,000	1 720,000
975	01	04	9590000190	120	Расходы на выплаты персоналу государственных (муниципальных) органов	1 720,000	1 720,000	1 720,000

975	01	04	9590000190	200	Закупка товаров, работ и услуг для обеспечения государственных (муниципальных) нужд	24 385,000	24 124,500	24 124,500
975	01	04	9590000190	240	Иные закупки товаров, работ и услуг для обеспечения государственных (муниципальных) нужд	24 385,000	24 124,500	24 124,500
975	01	04	9590000190	300	Социальное обеспечение и иные выплаты населению	600,000	600,000	600,000
975	01	04	9590000190	360	Иные выплаты населению	600,000	600,000	600,000
975	01	13			Другие общегосударственные вопросы	524 495,570	467 304,100	475 583,100
975	01	13	0100000000		Муниципальная программа «Общественное согласие»	46 947,500	40 447,500	40 447,500
975	01	13	0110000000		Подпрограмма «Вовлечение граждан в местное самоуправление»	41 331,800	34 831,800	34 831,800
975	01	13	0110100000		Основное мероприятие «Формирование благоприятных условий для поддержки и развития социально ориентированных некоммерческих организаций на территории города Перми»	40 416,800	33 916,800	33 916,800
975	01	13	0110121330		Консультативная и информационно-методическая поддержка общественно полезной деятельности социально ориентированных некоммерческих организаций	1 783,900	1 783,900	1 783,900
975	01	13	0110121330	200	Закупка товаров, работ и услуг для обеспечения государственных (муниципальных) нужд	948,000	948,000	948,000
975	01	13	0110121330	240	Иные закупки товаров, работ и услуг для обеспечения государственных (муниципальных) нужд	948,000	948,000	948,000
975	01	13	0110121330	600	Предоставление субсидий бюджетным, автономным учреждениям и иным некоммерческим организациям	835,900	835,900	835,900
975	01	13	0110121330	630	Субсидии некоммерческим организациям (за исключением государственных (муниципальных) учреждений)	835,900	835,900	835,900
975	01	13	0110123100		Проведение мероприятий в рамках реализации проектов инициативного бюджетирования в городе Перми	200,000	200,000	200,000
975	01	13	0110123100	200	Закупка товаров, работ и услуг для обеспечения государственных (муниципальных) нужд	200,000	200,000	200,000
975	01	13	0110123100	240	Иные закупки товаров, работ и услуг для обеспечения государственных (муниципальных) нужд	200,000	200,000	200,000
975	01	13	0110171140		Субсидии советам ветеранов (пенсионеров) войны, труда, Вооруженных Сил и правоохранительных органов	14 167,200	7 667,200	7 667,200
975	01	13	0110171140	600	Предоставление субсидий бюджетным, автономным учреждениям и иным некоммерческим организациям	14 167,200	7 667,200	7 667,200
975	01	13	0110171140	630	Субсидии некоммерческим организациям (за исключением государственных (муниципальных) учреждений)	14 167,200	7 667,200	7 667,200
975	01	13	0110171250		Субсидии некоммерческим организациям, общественным объединениям (за исключением политических партий) на реализацию социальных проектов	24 265,700	24 265,700	24 265,700
975	01	13	0110171250	600	Предоставление субсидий бюджетным, автономным учреждениям и иным некоммерческим организациям	24 265,700	24 265,700	24 265,700
975	01	13	0110171250	630	Субсидии некоммерческим организациям (за исключением государственных (муниципальных) учреждений)	24 265,700	24 265,700	24 265,700
975	01	13	0110200000		Основное мероприятие «Финансовая и информационно-методическая поддержка деятельности территориальных общественных самоуправлений»	915,000	915,000	915,000
975	01	13	0110221300		Информационно-методическая поддержка территориальных общественных самоуправлений	915,000	915,000	915,000
975	01	13	0110221300	200	Закупка товаров, работ и услуг для обеспечения государственных (муниципальных) нужд	915,000	915,000	915,000
975	01	13	0110221300	240	Иные закупки товаров, работ и услуг для обеспечения государственных (муниципальных) нужд	915,000	915,000	915,000
975	01	13	0120000000		Подпрограмма «Повышение уровня межэтнического и межконфессионального взаимопонимания»	5 615,700	5 615,700	5 615,700
975	01	13	0120100000		Основное мероприятие «Мероприятия, содействующие формированию гармоничной межнациональной, межконфессиональной ситуации в городе Перми»	5 615,700	5 615,700	5 615,700
975	01	13	0120123520		Содействие в реализации культурно-просветительских общественных инициатив религиозных организаций и объединений, направленных на сохранение гармоничной конфессиональной ситуации в городе Перми	908,700	908,700	908,700
975	01	13	0120123520	200	Закупка товаров, работ и услуг для обеспечения государственных (муниципальных) нужд	50,000	50,000	50,000
975	01	13	0120123520	240	Иные закупки товаров, работ и услуг для обеспечения государственных (муниципальных) нужд	50,000	50,000	50,000
975	01	13	0120123520	600	Предоставление субсидий бюджетным, автономным учреждениям и иным некоммерческим организациям	858,700	858,700	858,700
975	01	13	0120123520	630	Субсидии некоммерческим организациям (за исключением государственных (муниципальных) учреждений)	858,700	858,700	858,700

975	01	13	0120123530		Содействие в реализации мероприятий, направленных на гармонизацию межнациональных отношений, сохранение этнического многообразия народов России, проживающих в городе Перми	4 457,000	4 457,000	4 457,000
975	01	13	0120123530	200	Закупка товаров, работ и услуг для обеспечения государственных (муниципальных) нужд	1 240,000	1 240,000	1 240,000
975	01	13	0120123530	240	Иные закупки товаров, работ и услуг для обеспечения государственных (муниципальных) нужд	1 240,000	1 240,000	1 240,000
975	01	13	0120123530	600	Предоставление субсидий бюджетным, автономным учреждениям и иным некоммерческим организациям	3 217,000	3 217,000	3 217,000
975	01	13	0120123530	630	Субсидии некоммерческим организациям (за исключением государственных (муниципальных) учреждений)	3 217,000	3 217,000	3 217,000
975	01	13	0120123590		Организация и проведение мониторинга межнациональных и межконфессиональных отношений на территории города Перми	250,000	250,000	250,000
975	01	13	0120123590	200	Закупка товаров, работ и услуг для обеспечения государственных (муниципальных) нужд	250,000	250,000	250,000
975	01	13	0120123590	240	Иные закупки товаров, работ и услуг для обеспечения государственных (муниципальных) нужд	250,000	250,000	250,000
975	01	13	1600000000		Муниципальная программа «Управление муниципальным имуществом города Перми»	230,370	0,000	0,000
975	01	13	1610000000		Подпрограмма «Распоряжение муниципальным имуществом»	230,370	0,000	0,000
975	01	13	1610100000		Основное мероприятие «Осуществление полномочий собственника муниципального имущества города Перми в порядке, предусмотренном действующим законодательством»	230,370	0,000	0,000
975	01	13	1610121540		Организация ведения реестра муниципального имущества города Перми	230,370	0,000	0,000
975	01	13	1610121540	200	Закупка товаров, работ и услуг для обеспечения государственных (муниципальных) нужд	230,370	0,000	0,000
975	01	13	1610121540	240	Иные закупки товаров, работ и услуг для обеспечения государственных (муниципальных) нужд	230,370	0,000	0,000
975	01	13	0900000000		Муниципальная программа «Экономическое развитие города Перми»	849,000	849,000	849,000
975	01	13	0930000000		Подпрограмма «Развитие потребительского рынка»	849,000	849,000	849,000
975	01	13	0930200000		Основное мероприятие «Организация мероприятий по демонтажу самовольно установленных и незаконно размещенных объектов потребительского рынка»	849,000	849,000	849,000
975	01	13	0930221160		Мониторинг объектов потребительского рынка на территории города Перми	849,000	849,000	849,000
975	01	13	0930221160	200	Закупка товаров, работ и услуг для обеспечения государственных (муниципальных) нужд	849,000	849,000	849,000
975	01	13	0930221160	240	Иные закупки товаров, работ и услуг для обеспечения государственных (муниципальных) нужд	849,000	849,000	849,000
975	01	13	9100000000		Непрограммные расходы бюджета города Перми по реализации иных мероприятий	476 468,700	426 007,600	434 286,600
975	01	13	9130000000		Повышение эффективности управления имуществом комплексом административных зданий (помещений) города Перми	196 403,600	171 108,500	178 598,000
975	01	13	9130000590		Обеспечение деятельности (оказание услуг, выполнение работ) муниципальных учреждений (организаций)	66 067,800	61 862,000	61 862,000
975	01	13	9130000590	100	Расходы на выплаты персоналу в целях обеспечения выполнения функций государственными (муниципальными) органами, казенными учреждениями, органами управления государственными внебюджетными фондами	59 741,100	55 535,300	55 535,300
975	01	13	9130000590	110	Расходы на выплаты персоналу казенных учреждений	59 741,100	55 535,300	55 535,300
975	01	13	9130000590	200	Закупка товаров, работ и услуг для обеспечения государственных (муниципальных) нужд	6 215,700	6 215,700	6 215,700
975	01	13	9130000590	240	Иные закупки товаров, работ и услуг для обеспечения государственных (муниципальных) нужд	6 215,700	6 215,700	6 215,700
975	01	13	9130000590	800	Иные бюджетные ассигнования	111,000	111,000	111,000
975	01	13	9130000590	850	Уплата налогов, сборов и иных платежей	111,000	111,000	111,000
975	01	13	9130021920		Содержание имущественного комплекса административных зданий (помещений)	96 473,200	88 263,300	88 263,300
975	01	13	9130021920	200	Закупка товаров, работ и услуг для обеспечения государственных (муниципальных) нужд	90 390,300	82 304,500	82 330,700
975	01	13	9130021920	240	Иные закупки товаров, работ и услуг для обеспечения государственных (муниципальных) нужд	90 390,300	82 304,500	82 330,700
975	01	13	9130021920	800	Иные бюджетные ассигнования	6 082,900	5 958,800	5 932,600

975	01	13	9130021920	850	Уплата налогов, сборов и иных платежей	6 082,900	5 958,800	5 932,600
975	01	13	9130021960		Приведение в нормативное состояние административных зданий (помещений)	33 862,600	20 983,200	28 472,700
975	01	13	9130021960	200	Закупка товаров, работ и услуг для обеспечения государственных (муниципальных) нужд	33 862,600	20 983,200	28 472,700
975	01	13	9130021960	240	Иные закупки товаров, работ и услуг для обеспечения государственных (муниципальных) нужд	33 862,600	20 983,200	28 472,700
975	01	13	9140000000		Развитие архивного дела в городе Перми	38 943,200	13 603,700	14 393,200
975	01	13	9140000590		Обеспечение деятельности (оказание услуг, выполнение работ) муниципальных учреждений (организаций)	14 101,700	13 603,700	14 393,200
975	01	13	9140000590	600	Предоставление субсидий бюджетным, автономным учреждениям и иным некоммерческим организациям	14 101,700	13 603,700	14 393,200
975	01	13	9140000590	610	Субсидии бюджетным учреждениям	14 101,700	13 603,700	14 393,200
975	01	13	9140001150		Целевая субсидия на приобретение и монтаж оборудования для архива	24 841,500	0,000	0,000
975	01	13	9140001150	600	Предоставление субсидий бюджетным, автономным учреждениям и иным некоммерческим организациям	24 841,500	0,000	0,000
975	01	13	9140001150	610	Субсидии бюджетным учреждениям	24 841,500	0,000	0,000
975	01	13	9160000000		Мероприятия, направленные на решение отдельных вопросов местного значения в микрорайонах города Перми	141 000,000	141 000,000	141 000,000
975	01	13	9160000000	200	Закупка товаров, работ и услуг для обеспечения государственных (муниципальных) нужд	141 000,000	141 000,000	141 000,000
975	01	13	9160000000	240	Иные закупки товаров, работ и услуг для обеспечения государственных (муниципальных) нужд	141 000,000	141 000,000	141 000,000
975	01	13	9190000000		Иные непрограммные мероприятия	100 121,900	100 295,400	100 295,400
975	01	13	9190021440		Организация обучения муниципальных служащих администрации города Перми	1 902,300	1 902,300	1 902,300
975	01	13	9190021440	200	Закупка товаров, работ и услуг для обеспечения государственных (муниципальных) нужд	1 902,300	1 902,300	1 902,300
975	01	13	9190021440	240	Иные закупки товаров, работ и услуг для обеспечения государственных (муниципальных) нужд	1 902,300	1 902,300	1 902,300
975	01	13	9190021460		Мероприятия в сфере применения информационных технологий	22 707,800	22 707,800	22 707,800
975	01	13	9190021460	200	Закупка товаров, работ и услуг для обеспечения государственных (муниципальных) нужд	22 707,800	22 707,800	22 707,800
975	01	13	9190021460	240	Иные закупки товаров, работ и услуг для обеспечения государственных (муниципальных) нужд	22 707,800	22 707,800	22 707,800
975	01	13	9190021530		Денежное вознаграждение победителям конкурса «Лучший муниципальный служащий администрации города Перми»	172,500	172,500	172,500
975	01	13	9190021530	300	Социальное обеспечение и иные выплаты населению	172,500	172,500	172,500
975	01	13	9190021530	360	Иные выплаты населению	172,500	172,500	172,500
975	01	13	9190021550		Денежное вознаграждение победителям конкурса «Лучший студенческий проект по развитию местного самоуправления»	46,000	46,000	46,000
975	01	13	9190021550	300	Социальное обеспечение и иные выплаты населению	46,000	46,000	46,000
975	01	13	9190021550	360	Иные выплаты населению	46,000	46,000	46,000
975	01	13	9190021870		Информирование населения по вопросам местного значения	59 418,900	59 418,900	59 418,900
975	01	13	9190021870	200	Закупка товаров, работ и услуг для обеспечения государственных (муниципальных) нужд	44 290,000	44 290,000	44 290,000
975	01	13	9190021870	240	Иные закупки товаров, работ и услуг для обеспечения государственных (муниципальных) нужд	44 290,000	44 290,000	44 290,000
975	01	13	9190021870	800	Иные бюджетные ассигнования	15 128,900	15 128,900	15 128,900
975	01	13	9190021870	810	Субсидии юридическим лицам (кроме некоммерческих организаций), индивидуальным предпринимателям, физическим лицам - производителям товаров, работ, услуг	15 128,900	15 128,900	15 128,900
975	01	13	9190021890		Учреждение и издание печатного средства массовой информации для опубликования муниципальных правовых актов, обсуждения проектов муниципальных правовых актов по вопросам местного значения	1 391,200	4 806,000	4 806,000
975	01	13	9190021890	200	Закупка товаров, работ и услуг для обеспечения государственных (муниципальных) нужд	1 391,200	4 806,000	4 806,000
975	01	13	9190021890	240	Иные закупки товаров, работ и услуг для обеспечения государственных (муниципальных) нужд	1 391,200	4 806,000	4 806,000
975	01	13	9190021900		Мероприятия по созданию механизмов эффективного управления социально-экономическим развитием города Перми	8 175,100	8 175,100	8 175,100

975	01	13	9190021900	200	Закупка товаров, работ и услуг для обеспечения государственных (муниципальных) нужд	8 175,100	8 175,100	8 175,100
975	01	13	9190021900	240	Иные закупки товаров, работ и услуг для обеспечения государственных (муниципальных) нужд	8 175,100	8 175,100	8 175,100
975	01	13	9190021910		Оплата взносов в межмуниципальные ассоциации	2 733,300	2 733,300	2 733,300
975	01	13	9190021910	800	Иные бюджетные ассигнования	2 733,300	2 733,300	2 733,300
975	01	13	9190021910	850	Уплата налогов, сборов и иных платежей	2 072,400	2 072,400	2 072,400
975	01	13	9190021910	860	Предоставление платежей, взносов, безвозмездных перечислений субъектам международного права	660,900	660,900	660,900
975	01	13	9190023730		Информирование населения по подготовке проведения общероссийского голосования	3 241,300	0,000	0,000
975	01	13	9190023730	200	Закупка товаров, работ и услуг для обеспечения государственных (муниципальных) нужд	3 241,300	0,000	0,000
975	01	13	9190023730	240	Иные закупки товаров, работ и услуг для обеспечения государственных (муниципальных) нужд	3 241,300	0,000	0,000
975	01	13	9190081100		Выплата денежного вознаграждения физическим лицам, награжденным Почетным знаком г. Перми «За заслуги перед г. Пермь»	57,500	57,500	57,500
975	01	13	9190081100	300	Социальное обеспечение и иные выплаты населению	57,500	57,500	57,500
975	01	13	9190081100	360	Иные выплаты населению	57,500	57,500	57,500
975	01	13	9190082070		Денежное вознаграждение физическим лицам, награжденным Почетной грамотой города Перми	276,000	276,000	276,000
975	01	13	9190082070	300	Социальное обеспечение и иные выплаты населению	276,000	276,000	276,000
975	01	13	9190082070	360	Иные выплаты населению	276,000	276,000	276,000
975	05				Жилищно-коммунальное хозяйство	1 244,000	1 010,000	1 010,000
975	05	01			Жилищное хозяйство	1 244,000	1 010,000	1 010,000
975	05	01	1500000000		Муниципальная программа «Обеспечение жильем жителей города Перми»	1 244,000	1 010,000	1 010,000
975	05	01	1510000000		Подпрограмма «Ликвидация аварийного и непригодного для проживания жилищного фонда»	1 244,000	1 010,000	1 010,000
975	05	01	1510200000		Основное мероприятие «Реализация мероприятий в области жилищно-коммунального хозяйства»	1 244,000	1 010,000	1 010,000
975	05	01	1510200000	200	Закупка товаров, работ и услуг для обеспечения государственных (муниципальных) нужд	1 244,000	1 010,000	1 010,000
975	05	01	1510200000	240	Иные закупки товаров, работ и услуг для обеспечения государственных (муниципальных) нужд	1 244,000	1 010,000	1 010,000
975	10				Социальная политика	7 526,900	8 079,500	8 632,200
975	10	03			Социальное обеспечение населения	7 526,900	8 079,500	8 632,200
975	10	03	9100000000		Непрограммные расходы бюджета города Перми по реализации иных мероприятий	7 526,900	8 079,500	8 632,200
975	10	03	9190000000		Иные непрограммные мероприятия	7 526,900	8 079,500	8 632,200
975	10	03	9190081050		Единовременные денежные вознаграждения и ежегодные денежные выплаты Почетным гражданам города Перми	7 526,900	8 079,500	8 632,200
975	10	03	9190081050	300	Социальное обеспечение и иные выплаты населению	7 526,900	8 079,500	8 632,200
975	10	03	9190081050	320	Социальные выплаты гражданам, кроме публичных нормативных социальных выплат	7 526,900	8 079,500	8 632,200
976					Комитет по физической культуре и спорту администрации города Перми	897 173,400	913 207,300	950 848,400
976	07				Образование	2 486,300	2 486,300	2 486,300
976	07	07			Молодежная политика	2 486,300	2 486,300	2 486,300
976	07	07	0600000000		Муниципальная программа «Социальная поддержка и обеспечение семейного благополучия населения города Перми»	2 486,300	2 486,300	2 486,300
976	07	07	0640000000		Подпрограмма «Организация оздоровления и отдыха детей города Перми»	2 486,300	2 486,300	2 486,300
976	07	07	0640200000		Основное мероприятие «Организация отдыха детей в детских лагерях палаточного типа, лагерях досуга и отдыха»	2 486,300	2 486,300	2 486,300
976	07	07	0640200590		Обеспечение деятельности (оказание услуг, выполнение работ) муниципальных учреждений (организаций)	2 486,300	2 486,300	2 486,300
976	07	07	0640200590	600	Предоставление субсидий бюджетным, автономным учреждениям и иным некоммерческим организациям	2 486,300	2 486,300	2 486,300
976	07	07	0640200590	610	Субсидии бюджетным учреждениям	940,900	940,900	940,900
976	07	07	0640200590	620	Субсидии автономным учреждениям	1 545,400	1 545,400	1 545,400
976	10				Социальная политика	317,000	317,000	317,000
976	10	03			Социальное обеспечение населения	317,000	317,000	317,000
976	10	03	0600000000		Муниципальная программа «Социальная поддержка и обеспечение семейного благополучия населения города Перми»	317,000	317,000	317,000

976	10	03	0610000000		Подпрограмма «Оказание дополнительных мер социальной помощи и поддержки, содействие в получении социальных услуг отдельным категориям граждан»	317,000	317,000	317,000
976	10	03	0610100000		Основное мероприятие «Предоставление дополнительных мер социальной поддержки отдельным категориям граждан»	317,000	317,000	317,000
976	10	03	06101SC240		Обеспечение работников учреждений бюджетной сферы Пермского края путевками на санаторно-курортное лечение и оздоровление	317,000	317,000	317,000
976	10	03	06101SC240	600	Предоставление субсидий бюджетным, автономным учреждениям и иным некоммерческим организациям	317,000	317,000	317,000
976	10	03	06101SC240	610	Субсидии бюджетным учреждениям	105,500	105,500	105,500
976	10	03	06101SC240	620	Субсидии автономным учреждениям	211,500	211,500	211,500
976	11				Физическая культура и спорт	894 370,100	910 404,000	948 045,100
976	11	01			Физическая культура	716 159,800	748 770,800	786 411,900
976	11	01	0500000000		Муниципальная программа «Развитие физической культуры и спорта города Перми»	714 675,900	747 286,900	784 928,000
976	11	01	0510000000		Подпрограмма «Обеспечение населения физкультурно-оздоровительными и спортивными услугами»	596 037,500	631 617,500	669 258,600
976	11	01	0510200000		Основное мероприятие «Совершенствование спортивной инфраструктуры и материально-технической базы для занятий физической культурой и массовым спортом»	12 274,900	61 251,200	98 892,300
976	11	01	0510201070		Целевые субсидии на взносы на капитальный ремонт общего имущества в многоквартирных домах	733,400	733,400	733,400
976	11	01	0510201070	600	Предоставление субсидий бюджетным, автономным учреждениям и иным некоммерческим организациям	733,400	733,400	733,400
976	11	01	0510201070	610	Субсидии бюджетным учреждениям	186,100	186,100	186,100
976	11	01	0510201070	620	Субсидии автономным учреждениям	547,300	547,300	547,300
976	11	01	0510221130		Ремонт и приведение в нормативное состояние муниципальных учреждений системы физической культуры и спорта	11 541,500	60 517,800	98 158,900
976	11	01	0510221130	600	Предоставление субсидий бюджетным, автономным учреждениям и иным некоммерческим организациям	11 541,500	60 517,800	98 158,900
976	11	01	0510221130	610	Субсидии бюджетным учреждениям	935,400	30 412,600	11 945,300
976	11	01	0510221130	620	Субсидии автономным учреждениям	10 606,100	30 105,200	86 213,600
976	11	01	0510300000		Основное мероприятие «Реализация программ спортивной подготовки по олимпийским и неолимпийским видам спорта»	561 563,200	548 610,800	548 610,800
976	11	01	0510300590		Обеспечение деятельности (оказание услуг, выполнение работ) муниципальных учреждений (организаций)	509 670,600	506 718,200	506 718,200
976	11	01	0510300590	600	Предоставление субсидий бюджетным, автономным учреждениям и иным некоммерческим организациям	509 670,600	506 718,200	506 718,200
976	11	01	0510300590	610	Субсидии бюджетным учреждениям	180 239,700	179 674,900	179 674,900
976	11	01	0510300590	620	Субсидии автономным учреждениям	329 430,900	327 043,300	327 043,300
976	11	01	0510300600		Целевые субсидии учреждениям системы физической культуры и спорта на аренду имущественных комплексов	44 978,400	34 978,400	34 978,400
976	11	01	0510300600	600	Предоставление субсидий бюджетным, автономным учреждениям и иным некоммерческим организациям	44 978,400	34 978,400	34 978,400
976	11	01	0510300600	610	Субсидии бюджетным учреждениям	8 804,100	4 369,900	4 369,900
976	11	01	0510300600	620	Субсидии автономным учреждениям	36 174,300	30 608,500	30 608,500
976	11	01	0510300620		Целевая субсидия на обеспечение участия в официальных спортивных соревнованиях	6 914,200	6 914,200	6 914,200
976	11	01	0510300620	600	Предоставление субсидий бюджетным, автономным учреждениям и иным некоммерческим организациям	6 914,200	6 914,200	6 914,200
976	11	01	0510300620	620	Субсидии автономным учреждениям	6 914,200	6 914,200	6 914,200
976	11	01	0510400000		Основное мероприятие «Проведение занятий физкультурно-спортивной направленности по месту проживания граждан»	22 199,400	21 755,500	21 755,500
976	11	01	0510400590		Обеспечение деятельности (оказание услуг, выполнение работ) муниципальных учреждений (организаций)	22 199,400	21 755,500	21 755,500
976	11	01	0510400590	600	Предоставление субсидий бюджетным, автономным учреждениям и иным некоммерческим организациям	22 199,400	21 755,500	21 755,500
976	11	01	0510400590	610	Субсидии бюджетным учреждениям	4 159,900	4 142,000	4 142,000
976	11	01	0510400590	620	Субсидии автономным учреждениям	18 039,500	17 613,500	17 613,500
976	11	01	0520000000		Подпрограмма «Создание условий для поддержания здорового образа жизни»	118 638,400	115 669,400	115 669,400
976	11	01	0520200000		Основное мероприятие «Создание условий для занятий физической культурой и спортом»	118 638,400	115 669,400	115 669,400

976	11	01	0520200730		Целевая субсидия на содержание муниципального автономного учреждения «Физкультурно-спортивный центр «Спартак» г. Перми	7 533,700	7 533,700	7 533,700
976	11	01	0520200730	600	Предоставление субсидий бюджетным, автономным учреждениям и иным некоммерческим организациям	7 533,700	7 533,700	7 533,700
976	11	01	0520200730	620	Субсидии автономным учреждениям	7 533,700	7 533,700	7 533,700
976	11	01	0520200590		Обеспечение деятельности (оказание услуг, выполнение работ) муниципальных учреждений (организаций)	101 074,200	98 105,200	98 105,200
976	11	01	0520200590	600	Предоставление субсидий бюджетным, автономным учреждениям и иным некоммерческим организациям	101 074,200	98 105,200	98 105,200
976	11	01	0520200590	610	Субсидии бюджетным учреждениям	30 041,200	29 796,700	29 796,700
976	11	01	0520200590	620	Субсидии автономным учреждениям	71 033,000	68 308,500	68 308,500
976	11	01	0520223350		Физкультурные и спортивные мероприятия	10 030,500	10 030,500	10 030,500
976	11	01	0520223350	200	Закупка товаров, работ и услуг для обеспечения государственных (муниципальных) нужд	669,600	669,600	669,600
976	11	01	0520223350	240	Иные закупки товаров, работ и услуг для обеспечения государственных (муниципальных) нужд	669,600	669,600	669,600
976	11	01	0520223350	600	Предоставление субсидий бюджетным, автономным учреждениям и иным некоммерческим организациям	9 360,900	9 360,900	9 360,900
976	11	01	0520223350	610	Субсидии бюджетным учреждениям	2 570,600	2 570,600	2 570,600
976	11	01	0520223350	620	Субсидии автономным учреждениям	6 790,300	6 790,300	6 790,300
976	11	01	0600000000		Муниципальная программа «Социальная поддержка и обеспечение семейного благополучия населения города Перми»	1 483,900	1 483,900	1 483,900
976	11	01	0620000000		Подпрограмма «Создание безбарьерной среды для маломобильных граждан»	1 483,900	1 483,900	1 483,900
976	11	01	0620100000		Основное мероприятие «Оборудование объектов социальной инфраструктуры средствами беспрепятственного доступа, обеспечение информационной доступности для инвалидов и иных маломобильных групп населения»	1 483,900	1 483,900	1 483,900
976	11	01	0620123570		Оборудование зданий муниципальных учреждений средствами беспрепятственного доступа	1 483,900	1 483,900	1 483,900
976	11	01	0620123570	600	Предоставление субсидий бюджетным, автономным учреждениям и иным некоммерческим организациям	1 483,900	1 483,900	1 483,900
976	11	01	0620123570	610	Субсидии бюджетным учреждениям	1 483,900	0,000	0,000
976	11	01	0620123570	620	Субсидии автономным учреждениям	0,000	1 483,900	1 483,900
976	11	02			Массовый спорт	42 634,200	29 830,800	29 830,800
976	11	02	0500000000		Муниципальная программа «Развитие физической культуры и спорта города Перми»	42 634,200	29 830,800	29 830,800
976	11	02	0510000000		Подпрограмма «Обеспечение населения физкультурно-оздоровительными и спортивными услугами»	27 074,300	14 270,900	14 270,900
976	11	02	0510200000		Основное мероприятие «Совершенствование спортивной инфраструктуры и материально-технической базы для занятий физической культурой и массовым спортом»	27 074,300	14 270,900	14 270,900
976	11	02	0510221130		Ремонт и приведение в нормативное состояние муниципальных учреждений системы физической культуры и спорта	2 300,151	1 458,200	1 458,200
976	11	02	0510221130	600	Предоставление субсидий бюджетным, автономным учреждениям и иным некоммерческим организациям	2 300,151	1 458,200	1 458,200
976	11	02	0510221130	620	Субсидии автономным учреждениям	2 300,151	1 458,200	1 458,200
976	11	02	0510223210		Устройство муниципальных плоскостных спортивных сооружений с оснащением инвентарем	24 774,149	12 812,700	12 812,700
976	11	02	0510223210	600	Предоставление субсидий бюджетным, автономным учреждениям и иным некоммерческим организациям	24 774,149	12 812,700	12 812,700
976	11	02	0510223210	620	Субсидии автономным учреждениям	24 774,149	12 812,700	12 812,700
976	11	02	0520000000		Подпрограмма «Создание условий для поддержания здорового образа жизни»	15 559,900	15 559,900	15 559,900
976	11	02	0520200000		Основное мероприятие «Создание условий для занятий физической культурой и спортом»	15 559,900	15 559,900	15 559,900
976	11	02	0520223350		Физкультурные и спортивные мероприятия	12 353,300	12 353,300	12 353,300
976	11	02	0520223350	600	Предоставление субсидий бюджетным, автономным учреждениям и иным некоммерческим организациям	12 353,300	12 353,300	12 353,300
976	11	02	0520223350	620	Субсидии автономным учреждениям	12 353,300	12 353,300	12 353,300
976	11	02	0520270100		Субсидия некоммерческим организациям, не являющимся государственными (муниципальными) учреждениями, на организацию и проведение спортивных мероприятий для лиц с ограниченными возможностями здоровья согласно календарному плану	806,600	806,600	806,600

976	11	02	0520270100	600	Предоставление субсидий бюджетным, автономным учреждениям и иным некоммерческим организациям	806,600	806,600	806,600
976	11	02	0520270100	630	Субсидии некоммерческим организациям (за исключением государственных (муниципальных) учреждений)	806,600	806,600	806,600
976	11	02	0520271110		Субсидия некоммерческим организациям, не являющимся государственными (муниципальными) учреждениями на реализацию социально значимых программ в сфере физической культуры и спорта	2 400,000	2 400,000	2 400,000
976	11	02	0520271110	600	Предоставление субсидий бюджетным, автономным учреждениям и иным некоммерческим организациям	2 400,000	2 400,000	2 400,000
976	11	02	0520271110	630	Субсидии некоммерческим организациям (за исключением государственных (муниципальных) учреждений)	2 400,000	2 400,000	2 400,000
976	11	03			Спорт высших достижений	81 668,000	81 668,000	81 668,000
976	11	03	0500000000		Муниципальная программа «Развитие физической культуры и спорта города Перми»	81 668,000	81 668,000	81 668,000
976	11	03	0520000000		Подпрограмма «Создание условий для поддержания здорового образа жизни»	81 668,000	81 668,000	81 668,000
976	11	03	0520200000		Основное мероприятие «Создание условий для занятий физической культурой и спортом»	81 668,000	81 668,000	81 668,000
976	11	03	0520271200		Субсидия по оказанию содействия субъекту физической культуры и спорта, осуществляющему свою деятельность на территории города Перми	80 000,000	80 000,000	80 000,000
976	11	03	0520271200	600	Предоставление субсидий бюджетным, автономным учреждениям и иным некоммерческим организациям	80 000,000	80 000,000	80 000,000
976	11	03	0520271200	630	Субсидии некоммерческим организациям (за исключением государственных (муниципальных) учреждений)	80 000,000	80 000,000	80 000,000
976	11	03	0520281110		Стипендии Главы города Перми-главы администрации города Перми «Спортивные надежды»	1 668,000	1 668,000	1 668,000
976	11	03	0520281110	300	Социальное обеспечение и иные выплаты населению	1 668,000	1 668,000	1 668,000
976	11	03	0520281110	330	Публичные нормативные выплаты гражданам не социального характера	1 668,000	1 668,000	1 668,000
976	11	05			Другие вопросы в области физической культуры и спорта	53 908,100	50 134,400	50 134,400
976	11	05	9100000000		Непрограммные расходы бюджета города Перми по реализации иных мероприятий	42 355,500	39 652,500	39 652,500
976	11	05	9110000000		Содержание централизованных бухгалтерий	42 355,500	39 652,500	39 652,500
976	11	05	9110000590		Обеспечение деятельности (оказание услуг, выполнение работ) муниципальных учреждений (организаций)	42 355,500	39 652,500	39 652,500
976	11	05	9110000590	100	Расходы на выплаты персоналу в целях обеспечения выполнения функций государственными (муниципальными) органами, казенными учреждениями, органами управления государственными внебюджетными фондами	35 823,700	33 122,900	33 122,900
976	11	05	9110000590	110	Расходы на выплаты персоналу казенных учреждений	35 823,700	33 122,900	33 122,900
976	11	05	9110000590	200	Закупка товаров, работ и услуг для обеспечения государственных (муниципальных) нужд	6 531,800	6 529,600	6 529,600
976	11	05	9110000590	240	Иные закупки товаров, работ и услуг для обеспечения государственных (муниципальных) нужд	6 531,800	6 529,600	6 529,600
976	11	05	9500000000		Непрограммные расходы по обеспечению деятельности администрации города Перми	11 552,600	10 481,900	10 481,900
976	11	05	9580000000		Функциональные органы администрации города Перми	11 552,600	10 481,900	10 481,900
976	11	05	9580000110		Расходы на выплаты по оплате труда работников муниципальных органов	10 358,800	9 288,100	9 288,100
976	11	05	9580000110	100	Расходы на выплаты персоналу в целях обеспечения выполнения функций государственными (муниципальными) органами, казенными учреждениями, органами управления государственными внебюджетными фондами	10 358,800	9 288,100	9 288,100
976	11	05	9580000110	120	Расходы на выплаты персоналу государственных (муниципальных) органов	10 358,800	9 288,100	9 288,100
976	11	05	9580000190		Расходы на обеспечение функций муниципальных органов	1 193,800	1 193,800	1 193,800
976	11	05	9580000190	200	Закупка товаров, работ и услуг для обеспечения государственных (муниципальных) нужд	1 193,800	1 193,800	1 193,800
976	11	05	9580000190	240	Иные закупки товаров, работ и услуг для обеспечения государственных (муниципальных) нужд	1 193,800	1 193,800	1 193,800
977					Контрольно-счетная палата города Перми	44 237,800	40 497,300	40 497,300
977	01				Общегосударственные вопросы	44 237,800	40 497,300	40 497,300
977	01	06			Обеспечение деятельности финансовых, налоговых и таможенных органов и органов финансового (финансово-бюджетного) надзора	44 237,800	40 497,300	40 497,300

977	01	06	9300000000		Непрограммные расходы по обеспечению деятельности Контрольно-счетной палаты города Перми	44 237,800	40 497,300	40 497,300
977	01	06	9310000000		Руководитель Контрольно-счетной палаты города Перми	4 529,300	4 187,700	4 187,700
977	01	06	9310000110		Расходы на выплаты по оплате труда работников муниципальных органов	4 529,300	4 187,700	4 187,700
977	01	06	9310000110	100	Расходы на выплаты персоналу в целях обеспечения выполнения функций государственными (муниципальными) органами, казенными учреждениями, органами управления государственными внебюджетными фондами	4 529,300	4 187,700	4 187,700
977	01	06	9310000110	120	Расходы на выплаты персоналу государственных (муниципальных) органов	4 529,300	4 187,700	4 187,700
977	01	06	9390000000		Аппарат органа городского самоуправления	39 708,500	36 309,600	36 309,600
977	01	06	9390000110		Расходы на выплаты по оплате труда работников муниципальных органов	34 141,500	30 742,600	30 742,600
977	01	06	9390000110	100	Расходы на выплаты персоналу в целях обеспечения выполнения функций государственными (муниципальными) органами, казенными учреждениями, органами управления государственными внебюджетными фондами	34 141,500	30 742,600	30 742,600
977	01	06	9390000110	120	Расходы на выплаты персоналу государственных (муниципальных) органов	34 141,500	30 742,600	30 742,600
977	01	06	9390000190		Расходы на обеспечение функций муниципальных органов	5 567,000	5 567,000	5 567,000
977	01	06	9390000190	100	Расходы на выплаты персоналу в целях обеспечения выполнения функций государственными (муниципальными) органами, казенными учреждениями, органами управления государственными внебюджетными фондами	442,700	442,700	442,700
977	01	06	9390000190	120	Расходы на выплаты персоналу государственных (муниципальных) органов	442,700	442,700	442,700
977	01	06	9390000190	200	Закупка товаров, работ и услуг для обеспечения государственных (муниципальных) нужд	5 074,300	5 074,300	5 074,300
977	01	06	9390000190	240	Иные закупки товаров, работ и услуг для обеспечения государственных (муниципальных) нужд	5 074,300	5 074,300	5 074,300
977	01	06	9390000190	800	Иные бюджетные ассигнования	50,000	50,000	50,000
977	01	06	9390000190	850	Уплата налогов, сборов и иных платежей	50,000	50,000	50,000
978					Избирательная комиссия города Перми	10 155,300	9 394,700	9 394,700
978	01				Общегосударственные вопросы	10 155,300	9 394,700	9 394,700
978	01	07			Обеспечение проведения выборов и референдумов	10 155,300	9 394,700	9 394,700
978	01	07	9400000000		Непрограммные расходы по обеспечению деятельности Избирательной комиссии города Перми	10 155,300	9 394,700	9 394,700
978	01	07	9410000000		Председатель Избирательной комиссии города Перми, его заместитель и секретарь	9 377,500	8 670,000	8 670,000
978	01	07	9410000110		Расходы на выплаты по оплате труда работников муниципальных органов	9 377,500	8 670,000	8 670,000
978	01	07	9410000110	100	Расходы на выплаты персоналу в целях обеспечения выполнения функций государственными (муниципальными) органами, казенными учреждениями, органами управления государственными внебюджетными фондами	9 377,500	8 670,000	8 670,000
978	01	07	9410000110	120	Расходы на выплаты персоналу государственных (муниципальных) органов	9 377,500	8 670,000	8 670,000
978	01	07	9490000000		Аппарат органа городского самоуправления	777,800	724,700	724,700
978	01	07	9490000110		Расходы на выплаты по оплате труда работников муниципальных органов	554,100	501,000	501,000
978	01	07	9490000110	100	Расходы на выплаты персоналу в целях обеспечения выполнения функций государственными (муниципальными) органами, казенными учреждениями, органами управления государственными внебюджетными фондами	554,100	501,000	501,000
978	01	07	9490000110	120	Расходы на выплаты персоналу государственных (муниципальных) органов	554,100	501,000	501,000
978	01	07	9490000190		Расходы на обеспечение функций муниципальных органов	223,700	223,700	223,700
978	01	07	9490000190	100	Расходы на выплаты персоналу в целях обеспечения выполнения функций государственными (муниципальными) органами, казенными учреждениями, органами управления государственными внебюджетными фондами	2,000	2,000	2,000

978	01	07	9490000190	120	Расходы на выплаты персоналу государственных (муниципальных) органов	2,000	2,000	2,000
978	01	07	9490000190	200	Закупка товаров, работ и услуг для обеспечения государственных (муниципальных) нужд	221,700	221,700	221,700
978	01	07	9490000190	240	Иные закупки товаров, работ и услуг для обеспечения государственных (муниципальных) нужд	221,700	221,700	221,700
985					Пермская городская Дума	204 208,800	192 388,500	192 436,000
985	01				Общегосударственные вопросы	204 208,800	192 388,500	192 436,000
985	01	03			Функционирование законодательных (представительных) органов государственной власти и представительных органов муниципальных образований	159 276,300	147 494,000	147 482,000
985	01	03	9200000000		Непрограммные расходы по обеспечению деятельности Пермской городской Думы	159 276,300	147 494,000	147 482,000
985	01	03	9220000000		Депутаты Пермской городской Думы и их помощники	53 539,600	49 508,400	49 508,400
985	01	03	9220000110		Расходы на выплаты по оплате труда работников муниципальных органов	49 186,700	45 484,000	45 484,000
985	01	03	9220000110	100	Расходы на выплаты персоналу в целях обеспечения выполнения функций государственными (муниципальными) органами, казенными учреждениями, органами управления государственными внебюджетными фондами	49 186,700	45 484,000	45 484,000
985	01	03	9220000110	120	Расходы на выплаты персоналу государственных (муниципальных) органов	49 186,700	45 484,000	45 484,000
985	01	03	9220000190		Расходы на обеспечение функций муниципальных органов	4 352,900	4 024,400	4 024,400
985	01	03	9220000190	100	Расходы на выплаты персоналу в целях обеспечения выполнения функций государственными (муниципальными) органами, казенными учреждениями, органами управления государственными внебюджетными фондами	4 352,900	4 024,400	4 024,400
985	01	03	9220000190	120	Расходы на выплаты персоналу государственных (муниципальных) органов	4 352,900	4 024,400	4 024,400
985	01	03	9290000000		Аппарат органа городского самоуправления	105 736,700	97 985,600	97 973,600
985	01	03	9290000110		Расходы на выплаты по оплате труда работников муниципальных органов	75 233,600	67 510,700	67 510,700
985	01	03	9290000110	100	Расходы на выплаты персоналу в целях обеспечения выполнения функций государственными (муниципальными) органами, казенными учреждениями, органами управления государственными внебюджетными фондами	75 233,600	67 510,700	67 510,700
985	01	03	9290000110	120	Расходы на выплаты персоналу государственных (муниципальных) органов	75 233,600	67 510,700	67 510,700
985	01	03	9290000190		Расходы на обеспечение функций муниципальных органов	30 503,100	30 474,900	30 462,900
985	01	03	9290000190	100	Расходы на выплаты персоналу в целях обеспечения выполнения функций государственными (муниципальными) органами, казенными учреждениями, органами управления государственными внебюджетными фондами	600,000	600,000	600,000
985	01	03	9290000190	120	Расходы на выплаты персоналу государственных (муниципальных) органов	600,000	600,000	600,000
985	01	03	9290000190	200	Закупка товаров, работ и услуг для обеспечения государственных (муниципальных) нужд	29 903,100	29 874,900	29 862,900
985	01	03	9290000190	240	Иные закупки товаров, работ и услуг для обеспечения государственных (муниципальных) нужд	29 903,100	29 874,900	29 862,900
985	01	13			Другие общегосударственные вопросы	44 932,500	44 894,500	44 954,000
985	01	13	9100000000		Непрограммные расходы бюджета города Перми по реализации иных мероприятий	44 932,500	44 894,500	44 954,000
985	01	13	9190000000		Иные непрограммные мероприятия	44 932,500	44 894,500	44 954,000
985	01	13	9190021870		Информирование населения по вопросам местного значения	44 834,000	44 834,000	44 834,000
985	01	13	9190021870	200	Закупка товаров, работ и услуг для обеспечения государственных (муниципальных) нужд	44 834,000	44 834,000	44 834,000
985	01	13	9190021870	240	Иные закупки товаров, работ и услуг для обеспечения государственных (муниципальных) нужд	44 834,000	44 834,000	44 834,000
985	01	13	9190023720		Мероприятия, связанные с награждением знаком отличия Пермской городской Думы «За вклад в развитие нормотворчества»	41,000	3,000	5,000
985	01	13	9190023720	200	Закупка товаров, работ и услуг для обеспечения государственных (муниципальных) нужд	41,000	3,000	5,000

985	01	13	9190023720	240	Иные закупки товаров, работ и услуг для обеспечения государственных (муниципальных) нужд	41,000	3,000	5,000
985	01	13	9190081070		Выплата денежного вознаграждения физическим лицам, награжденным знаком отличия Пермской городской Думы «За вклад в развитие нормотворчества»	57,500	57,500	115,000
985	01	13	9190081070	300	Социальное обеспечение и иные выплаты населению	57,500	57,500	115,000
985	01	13	9190081070	360	Иные выплаты населению	57,500	57,500	115,000
991					Управление жилищных отношений администрации города Перми	2 426 645,305	2 306 096,300	2 673 691,300
991	01				Общегосударственные вопросы	52 025,430	32 012,200	32 012,200
991	01	13			Другие общегосударственные вопросы	52 025,430	32 012,200	32 012,200
991	01	13	9100000000		Непрограммные расходы бюджета города Перми по реализации иных мероприятий	7,500	7,500	7,500
991	01	13	9190000000		Иные непрограммные мероприятия	7,500	7,500	7,500
991	01	13	919002C250		Осуществление государственных полномочий по постановке на учет граждан, имеющих право на получение жилищных субсидий в связи с переселением из районов Крайнего Севера и приравненных к ним местностей	7,500	7,500	7,500
991	01	13	919002C250	200	Закупка товаров, работ и услуг для обеспечения государственных (муниципальных) нужд	7,500	7,500	7,500
991	01	13	919002C250	240	Иные закупки товаров, работ и услуг для обеспечения государственных (муниципальных) нужд	7,500	7,500	7,500
991	01	13	9500000000		Непрограммные расходы по обеспечению деятельности администрации города Перми	46 841,600	32 004,700	32 004,700
991	01	13	9580000000		Функциональные органы администрации города Перми	46 841,600	32 004,700	32 004,700
991	01	13	9580000110		Расходы на выплаты по оплате труда работников муниципальных органов	43 202,900	28 981,000	28 981,000
991	01	13	9580000110	100	Расходы на выплаты персоналу в целях обеспечения выполнения функций государственными (муниципальными) органами, казенными учреждениями, органами управления государственными внебюджетными фондами	43 202,900	28 981,000	28 981,000
991	01	13	9580000110	120	Расходы на выплаты персоналу государственных (муниципальных) органов	43 202,900	28 981,000	28 981,000
991	01	13	9580000190		Расходы на обеспечение функций муниципальных органов	3 638,700	3 023,700	3 023,700
991	01	13	9580000190	100	Расходы на выплаты персоналу в целях обеспечения выполнения функций государственными (муниципальными) органами, казенными учреждениями, органами управления государственными внебюджетными фондами	4,100	4,100	4,100
991	01	13	9580000190	120	Расходы на выплаты персоналу государственных (муниципальных) органов	4,100	4,100	4,100
991	01	13	9580000190	200	Закупка товаров, работ и услуг для обеспечения государственных (муниципальных) нужд	3 634,600	3 019,600	3 019,600
991	01	13	9580000190	240	Иные закупки товаров, работ и услуг для обеспечения государственных (муниципальных) нужд	3 634,600	3 019,600	3 019,600
991	01	13	9600000000		Другие непрограммные расходы по реализации вопросов местного значения города Перми, связанных с общегородским управлением	5 176,330	0,000	0,000
991	01	13	9610000000		Расходы на исполнение судебных актов по обращению взыскания на средства местного бюджета	5 176,330	0,000	0,000
991	01	13	9610092000		Средства на исполнение судебных актов, вступивших в законную силу	5 176,330	0,000	0,000
991	01	13	9610092000	800	Иные бюджетные ассигнования	5 176,330	0,000	0,000
991	01	13	9610092000	830	Исполнение судебных актов	5 176,330	0,000	0,000
991	05				Жилищно-коммунальное хозяйство	2 035 003,275	1 938 096,900	2 332 039,600
991	05	01			Жилищное хозяйство	1 999 799,575	1 905 633,500	2 299 576,200
991	05	01	1500000000		Муниципальная программа «Обеспечение жильем жителей города Перми»	1 999 799,575	1 905 633,500	2 299 576,200
991	05	01	1510000000		Подпрограмма «Ликвидация аварийного и непригодного для проживания жилищного фонда»	1 904 046,600	1 893 531,100	2 287 473,800
991	05	01	1510100000		Основное мероприятие «Переселение граждан города Перми из непригодного для проживания и аварийного жилищного фонда»	1 002 655,500	1 329 001,100	65 847,200
991	05	01	1510121470		Снос многоквартирных домов, признанных аварийными и подлежащих сносу	33 792,700	0,000	0,000
991	05	01	1510121470	200	Закупка товаров, работ и услуг для обеспечения государственных (муниципальных) нужд	33 792,700	0,000	0,000

991	05	01	1510121470	240	Иные закупки товаров, работ и услуг для обеспечения государственных (муниципальных) нужд	33 792,700	0,000	0,000
991	05	01	1510121480		Переселение граждан города Перми из многоквартирных домов, признанных аварийными и не входящих в действующие программы переселения, непригодного для проживания жилищного фонда	0,000	0,000	65 847,200
991	05	01	1510121480	400	Капитальные вложения в объекты государственной (муниципальной) собственности	0,000	0,000	65 847,200
991	05	01	1510121480	410	Бюджетные инвестиции	0,000	0,000	65 847,200
991	05	01	1510142010		Мероприятия по расселению жилищного фонда на территории города Перми, признанного аварийным после 1 января 2012 г.	4 000,000	0,000	0,000
991	05	01	1510142010	400	Капитальные вложения в объекты государственной (муниципальной) собственности	4 000,000	0,000	0,000
991	05	01	1510142010	410	Бюджетные инвестиции	4 000,000	0,000	0,000
991	05	01	15101SЖ160		Мероприятия по расселению жилищного фонда на территории Пермского края, признанного аварийным после 01 января 2012 г.	964 862,800	1 329 001,100	0,000
991	05	01	15101SЖ160	400	Капитальные вложения в объекты государственной (муниципальной) собственности	964 862,800	1 329 001,100	0,000
991	05	01	15101SЖ160	410	Бюджетные инвестиции	964 862,800	1 329 001,100	0,000
991	05	01	1510200000		Основное мероприятие «Реализация мероприятий в области жилищно-коммунального хозяйства»	2 903,200	3 137,200	3 137,200
991	05	01	1510200000	200	Закупка товаров, работ и услуг для обеспечения государственных (муниципальных) нужд	1 116,600	1 116,600	1 116,600
991	05	01	1510200000	240	Иные закупки товаров, работ и услуг для обеспечения государственных (муниципальных) нужд	1 116,600	1 116,600	1 116,600
991	05	01	1510200000	800	Иные бюджетные ассигнования	1 786,600	2 020,600	2 020,600
991	05	01	1510200000	850	Уплата налогов, сборов и иных платежей	1 786,600	2 020,600	2 020,600
991	05	01	151F300000		Основное мероприятие «Федеральный проект «Обеспечение устойчивого сокращения непригодного для проживания жилищного фонда»	898 487,900	561 392,800	2 218 489,400
991	05	01	151F367483		Обеспечение устойчивого сокращения непригодного для проживания жилого фонда	871 201,400	533 322,900	2 107 564,900
991	05	01	151F367483	400	Капитальные вложения в объекты государственной (муниципальной) собственности	871 201,400	533 322,900	2 107 564,900
991	05	01	151F367483	410	Бюджетные инвестиции	871 201,400	533 322,900	2 107 564,900
991	05	01	151F367484		Реализация мероприятий по обеспечению устойчивого сокращения непригодного для проживания жилого фонда	27 286,500	28 069,900	110 924,500
991	05	01	151F367484	400	Капитальные вложения в объекты государственной (муниципальной) собственности	27 286,500	28 069,900	110 924,500
991	05	01	151F367484	410	Бюджетные инвестиции	27 286,500	28 069,900	110 924,500
991	05	01	1520000000		Подпрограмма «Управление муниципальным жилищным фондом города Перми»	12 286,000	12 102,400	12 102,400
991	05	01	1520100000		Основное мероприятие «Реализация мероприятий в целях эффективного использования муниципального жилищного фонда»	12 286,000	12 102,400	12 102,400
991	05	01	1520121500		Обеспечение нормативного содержания муниципального жилищного фонда	12 286,000	12 102,400	12 102,400
991	05	01	1520121500	200	Закупка товаров, работ и услуг для обеспечения государственных (муниципальных) нужд	12 019,600	11 836,000	11 836,000
991	05	01	1520121500	240	Иные закупки товаров, работ и услуг для обеспечения государственных (муниципальных) нужд	12 019,600	11 836,000	11 836,000
991	05	01	1520121500	800	Иные бюджетные ассигнования	266,400	266,400	266,400
991	05	01	1520121500	850	Уплата налогов, сборов и иных платежей	266,400	266,400	266,400
991	05	01	1530000000		Подпрограмма «Повышение доступности жилья»	83 466,975	0,000	0,000
991	05	01	1530100000		Основное мероприятие «Исполнение судебных решений об изъятии жилых (нежилых) помещений, о предоставлении благоустроенного жилья»	83 466,975	0,000	0,000
991	05	01	1530100000	400	Капитальные вложения в объекты государственной (муниципальной) собственности	83 344,540	0,000	0,000
991	05	01	1530100000	410	Бюджетные инвестиции	83 344,540	0,000	0,000
991	05	01	1530100000	800	Иные бюджетные ассигнования	122,435	0,000	0,000
991	05	01	1530100000	830	Исполнение судебных актов	122,435	0,000	0,000
991	05	05			Другие вопросы в области жилищно-коммунального хозяйства	35 203,700	32 463,400	32 463,400
991	05	05	1500000000		Муниципальная программа «Обеспечение жильем жителей города Перми»	35 203,700	32 463,400	32 463,400
991	05	05	1520000000		Подпрограмма «Управление муниципальным жилищным фондом города Перми»	35 203,700	32 463,400	32 463,400

991	05	05	1520100000		Основное мероприятие «Реализация мероприятий в целях эффективного использования муниципального жилищного фонда»	35 203,700	32 463,400	32 463,400
991	05	05	1520100590		Обеспечение деятельности (оказание услуг, выполнение работ) муниципальных учреждений (организаций)	35 203,700	32 463,400	32 463,400
991	05	05	1520100590	100	Расходы на выплаты персоналу в целях обеспечения выполнения функций государственными (муниципальными) органами, казенными учреждениями, органами управления государственными внебюджетными фондами	32 340,000	29 640,700	29 640,700
991	05	05	1520100590	110	Расходы на выплаты персоналу казенных учреждений	32 340,000	29 640,700	29 640,700
991	05	05	1520100590	200	Закупка товаров, работ и услуг для обеспечения государственных (муниципальных) нужд	2 834,600	2 814,300	2 814,300
991	05	05	1520100590	240	Иные закупки товаров, работ и услуг для обеспечения государственных (муниципальных) нужд	2 834,600	2 814,300	2 814,300
991	05	05	1520100590	800	Иные бюджетные ассигнования	29,100	8,400	8,400
991	05	05	1520100590	850	Уплата налогов, сборов и иных платежей	29,100	8,400	8,400
991	10				Социальная политика	339 616,600	335 987,200	309 639,500
991	10	03			Социальное обеспечение населения	74 743,400	58 924,100	39 904,700
991	10	03	1500000000		Муниципальная программа «Обеспечение жильем жителей города Перми»	74 743,400	58 924,100	39 904,700
991	10	03	1530000000		Подпрограмма «Повышение доступности жилья»	74 743,400	58 924,100	39 904,700
991	10	03	1530300000		Основное мероприятие «Оказание мер социальной поддержки граждан города Перми в целях улучшения жилищных условий»	74 743,400	58 924,100	39 904,700
991	10	03	153032C190		Обеспечение жилыми помещениями реабилитированных лиц, имеющих инвалидность или являющихся пенсионерами, и проживающих совместно членов их семей	5 506,000	3 461,000	5 663,400
991	10	03	153032C190	200	Закупка товаров, работ и услуг для обеспечения государственных (муниципальных) нужд	54,500	34,300	56,100
991	10	03	153032C190	240	Иные закупки товаров, работ и услуг для обеспечения государственных (муниципальных) нужд	54,500	34,300	56,100
991	10	03	153032C190	300	Социальное обеспечение и иные выплаты населению	5 451,500	3 426,700	5 607,300
991	10	03	153032C190	320	Социальные выплаты гражданам, кроме публичных нормативных социальных выплат	5 451,500	3 426,700	5 607,300
991	10	03	1530351350		Обеспечение жильем отдельных категорий граждан, установленных Федеральным законом от 12 января 1995 г. № 5-ФЗ «О ветеранах»	12 451,400	14 786,000	15 564,200
991	10	03	1530351350	300	Социальное обеспечение и иные выплаты населению	12 451,400	14 786,000	15 564,200
991	10	03	1530351350	320	Социальные выплаты гражданам, кроме публичных нормативных социальных выплат	12 451,400	14 786,000	15 564,200
991	10	03	1530351760		Обеспечение жильем отдельных категорий граждан, установленных Федеральным законом от 24 ноября 1995 г. № 181-ФЗ «О социальной защите инвалидов в Российской Федерации»	14 786,000	18 677,100	18 677,100
991	10	03	1530351760	300	Социальное обеспечение и иные выплаты населению	14 786,000	18 677,100	18 677,100
991	10	03	1530351760	320	Социальные выплаты гражданам, кроме публичных нормативных социальных выплат	14 786,000	18 677,100	18 677,100
991	10	03	15303L4970		Реализация мероприятий по обеспечению жильем молодых семей государственной программы Российской Федерации «Обеспечение доступным и комфортным жильем и коммунальными услугами граждан Российской Федерации»	42 000,000	22 000,000	0,000
991	10	03	15303L4970	300	Социальное обеспечение и иные выплаты населению	42 000,000	22 000,000	0,000
991	10	03	15303L4970	320	Социальные выплаты гражданам, кроме публичных нормативных социальных выплат	42 000,000	22 000,000	0,000
991	10	04			Охрана семьи и детства	261 933,400	274 406,400	267 279,000
991	10	04	1500000000		Муниципальная программа «Обеспечение жильем жителей города Перми»	261 933,400	274 406,400	267 279,000
991	10	04	1530000000		Подпрограмма «Повышение доступности жилья»	261 933,400	274 406,400	267 279,000
991	10	04	1530200000		Основное мероприятие «Обеспечение жилыми помещениями детей-сирот и детей, оставшихся без попечения родителей, лиц из числа детей-сирот и детей, оставшихся без попечения родителей»	261 933,400	274 406,400	267 279,000

991	10	04	153022C080		Строительство и приобретение жилых помещений для формирования специализированного жилищного фонда для обеспечения жилыми помещениями детей-сирот и детей, оставшихся без попечения родителей, лиц из числа детей-сирот и детей, оставшихся без попечения родителей, по договорам найма специализированных жилых помещений	63 897,600	54 077,000	43 783,300
991	10	04	153022C080	400	Капитальные вложения в объекты государственной (муниципальной) собственности	63 897,600	54 077,000	43 783,300
991	10	04	153022C080	410	Бюджетные инвестиции	63 897,600	54 077,000	43 783,300
991	10	04	15302R0820		Предоставление жилых помещений детям-сиротам и детям, оставшимся без попечения родителей, лицам из их числа по договорам найма специализированных жилых помещений	198 035,800	220 329,400	223 495,700
991	10	04	15302R0820	400	Капитальные вложения в объекты государственной (муниципальной) собственности	198 035,800	220 329,400	223 495,700
991	10	04	15302R0820	410	Бюджетные инвестиции	198 035,800	220 329,400	223 495,700
991	10	06			Другие вопросы в области социальной политики	2 939,800	2 656,700	2 455,800
991	10	06	1500000000		Муниципальная программа «Обеспечение жильем жителей города Перми»	205,700	215,500	209,900
991	10	06	1530000000		Подпрограмма «Повышение доступности жилья»	205,700	215,500	209,900
991	10	06	1530200000		Основное мероприятие «Обеспечение жилыми помещениями детей-сирот и детей, оставшихся без попечения родителей, лиц из числа детей-сирот и детей, оставшихся без попечения родителей»	205,700	215,500	209,900
991	10	06	153022C070		Содержание жилых помещений специализированного жилищного фонда для детей-сирот, детей, оставшихся без попечения родителей, лиц из их числа	205,700	215,500	209,900
991	10	06	153022C070	200	Закупка товаров, работ и услуг для обеспечения государственных (муниципальных) нужд	205,700	215,500	209,900
991	10	06	153022C070	240	Иные закупки товаров, работ и услуг для обеспечения государственных (муниципальных) нужд	205,700	215,500	209,900
991	10	06	9100000000		Непрограммные расходы бюджета города Перми по реализации иных мероприятий	2 734,100	2 441,200	2 245,900
991	10	06	9190000000		Иные непрограммные мероприятия	2 734,100	2 441,200	2 245,900
991	10	06	919002C090		Организация осуществления государственных полномочий по обеспечению жилыми помещениями детей-сирот и детей, оставшихся без попечения родителей, лиц из числа детей-сирот и детей, оставшихся без попечения родителей	2 734,100	2 441,200	2 245,900
991	10	06	919002C090	100	Расходы на выплаты персоналу в целях обеспечения выполнения функций государственными (муниципальными) органами, казенными учреждениями, органами управления государственными внебюджетными фондами	2 630,200	2 348,400	2 160,500
991	10	06	919002C090	110	Расходы на выплаты персоналу казенных учреждений	2 630,200	2 348,400	2 160,500
991	10	06	919002C090	200	Закупка товаров, работ и услуг для обеспечения государственных (муниципальных) нужд	103,900	92,800	85,400
991	10	06	919002C090	240	Иные закупки товаров, работ и услуг для обеспечения государственных (муниципальных) нужд	103,900	92,800	85,400
992					Департамент земельных отношений администрации города Перми	410 999,620	86 213,800	84 440,000
992	01				Общегосударственные вопросы	74 789,200	66 992,800	66 992,800
992	01	13			Другие общегосударственные вопросы	74 789,200	66 992,800	66 992,800
992	01	13	9500000000		Непрограммные расходы по обеспечению деятельности администрации города Перми	74 789,200	66 992,800	66 992,800
992	01	13	9580000000		Функциональные органы администрации города Перми	74 789,200	66 992,800	66 992,800
992	01	13	9580000110		Расходы на выплаты по оплате труда работников муниципальных органов	70 061,200	62 305,800	62 305,800
992	01	13	9580000110	100	Расходы на выплаты персоналу в целях обеспечения выполнения функций государственными (муниципальными) органами, казенными учреждениями, органами управления государственными внебюджетными фондами	70 061,200	62 305,800	62 305,800
992	01	13	9580000110	120	Расходы на выплаты персоналу государственных (муниципальных) органов	70 061,200	62 305,800	62 305,800
992	01	13	9580000190		Расходы на обеспечение функций муниципальных органов	4 728,000	4 687,000	4 687,000

992	01	13	9580000190	100	Расходы на выплаты персоналу в целях обеспечения выполнения функций государственными (муниципальными) органами, казенными учреждениями, органами управления государственными внебюджетными фондами	148,000	148,000	148,000
992	01	13	9580000190	120	Расходы на выплаты персоналу государственных (муниципальных) органов	148,000	148,000	148,000
992	01	13	9580000190	200	Закупка товаров, работ и услуг для обеспечения государственных (муниципальных) нужд	4 580,000	4 539,000	4 539,000
992	01	13	9580000190	240	Иные закупки товаров, работ и услуг для обеспечения государственных (муниципальных) нужд	4 580,000	4 539,000	4 539,000
992	04				Национальная экономика	336 210,420	19 221,000	17 447,200
992	04	09			Дорожное хозяйство (дорожные фонды)	309 551,320	0,000	0,000
992	04	09	1000000000		Муниципальная программа «Организация дорожной деятельности в городе Перми»	309 551,320	0,000	0,000
992	04	09	1020000000		Подпрограмма «Развитие автомобильных дорог и дорожных сооружений, в том числе обеспечение территории города ливневой канализацией и наружным освещением»	309 551,320	0,000	0,000
992	04	09	1020100000		Основное мероприятие «Выполнение комплекса мероприятий по строительству и реконструкции автомобильных дорог»	309 551,320	0,000	0,000
992	04	09	10201ST200		Изъятие земельных участков и объектов недвижимости, имущества для реконструкции дорожных объектов города Перми	309 551,320	0,000	0,000
992	04	09	10201ST200	400	Капитальные вложения в объекты государственной (муниципальной) собственности	309 551,320	0,000	0,000
992	04	09	10201ST200	410	Бюджетные инвестиции	309 551,320	0,000	0,000
992	04	12			Другие вопросы в области национальной экономики	26 659,100	19 221,000	17 447,200
992	04	12	1900000000		Муниципальная программа «Управление земельными ресурсами города Перми»	26 659,100	19 221,000	17 447,200
992	04	12	1910000000		Подпрограмма «Распоряжение земельными участками, находящимися в муниципальной собственности и собственность на которые не разграничена»	3 484,700	2 863,700	2 863,700
992	04	12	1910100000		Основное мероприятие «Обеспечение платности использования земельных участков»	3 484,700	2 863,700	2 863,700
992	04	12	1910121520		Защита земельно-имущественных прав, осуществление профилактических мероприятий	2 790,500	2 790,500	2 790,500
992	04	12	1910121520	200	Закупка товаров, работ и услуг для обеспечения государственных (муниципальных) нужд	1 984,900	1 984,900	1 984,900
992	04	12	1910121520	240	Иные закупки товаров, работ и услуг для обеспечения государственных (муниципальных) нужд	1 984,900	1 984,900	1 984,900
992	04	12	1910121520	800	Иные бюджетные ассигнования	805,600	805,600	805,600
992	04	12	1910121520	830	Исполнение судебных актов	805,600	805,600	805,600
992	04	12	1910123650		Обеспечение эффективного использования земельных ресурсов	73,200	73,200	73,200
992	04	12	1910123650	200	Закупка товаров, работ и услуг для обеспечения государственных (муниципальных) нужд	73,200	73,200	73,200
992	04	12	1910123650	240	Иные закупки товаров, работ и услуг для обеспечения государственных (муниципальных) нужд	73,200	73,200	73,200
992	04	12	19101L5110		Проведение комплексных кадастровых работ в рамках федеральной целевой программы «Развитие единой государственной системы регистрации прав и кадастрового учета недвижимости (2014-2020 годы)»	621,000	0,000	0,000
992	04	12	19101L5110	200	Закупка товаров, работ и услуг для обеспечения государственных (муниципальных) нужд	621,000	0,000	0,000
992	04	12	19101L5110	240	Иные закупки товаров, работ и услуг для обеспечения государственных (муниципальных) нужд	621,000	0,000	0,000
992	04	12	1920000000		Подпрограмма «Повышение эффективности управления земельными ресурсами путем развития информационной системы управления землями»	23 174,400	16 357,300	14 583,500
992	04	12	1920100000		Основное мероприятие «Ведение информационной системы управления землями»	23 174,400	16 357,300	14 583,500
992	04	12	1920121840		Сопровождение и модернизация информационной системы управления землями	22 208,300	15 783,600	14 009,800
992	04	12	1920121840	200	Закупка товаров, работ и услуг для обеспечения государственных (муниципальных) нужд	22 208,300	15 783,600	14 009,800
992	04	12	1920121840	240	Иные закупки товаров, работ и услуг для обеспечения государственных (муниципальных) нужд	22 208,300	15 783,600	14 009,800
992	04	12	1920121850		Обеспечение защиты персональных данных	966,100	573,700	573,700

992	04	12	1920121850	200	Закупка товаров, работ и услуг для обеспечения государственных (муниципальных) нужд	966,100	573,700	573,700
992	04	12	1920121850	240	Иные закупки товаров, работ и услуг для обеспечения государственных (муниципальных) нужд	966,100	573,700	573,700
000	00	00	0000000000	000	Условно утвержденные расходы	0,000	621 743,800	1 250 656,700
Общий итог						42 948 187,036	43 568 489,473	43 911 649,689

ПРИЛОЖЕНИЕ 5
к решению
Пермской городской Думы
от 24.03.2020 № 63

ПРИЛОЖЕНИЕ 5
к решению
Пермской городской Думы
от 17.12.2019 № 303

ПЕРЕЧЕНЬ

объектов капитального строительства муниципальной собственности и объектов недвижимого имущества,
приобретаемых в муниципальную собственность на 2020 год и на плановый период 2021 и 2022 годов

тыс. руб.

№ п/п	Объект	Исполнитель	2020 год	2021 год	2022 год
	Образование		1 972 443,536	1 283 413,810	1 465 482,400
	в том числе:				
	краевой бюджет		754 466,800	542 382,000	848 804,400
	федеральный бюджет		498 084,300	257 546,800	257 547,000
1.	Строительство здания для размещения дошкольного образовательного учреждения по ул. Евгения Пермяка, 8а	Управление капитального строительства	194 158,911	0,000	0,000
	в том числе				
	краевой бюджет		8 496,200	0,000	0,000
	федеральный бюджет		161 426,600	0,000	0,000
2.	Строительство здания для размещения дошкольного образовательного учреждения по ул. Желябова, 16б	Управление капитального строительства	200 943,400	0,000	0,000
	в том числе				
	краевой бюджет		90 000,000	0,000	0,000
	федеральный бюджет		94 249,700	0,000	0,000
3.	Строительство здания для размещения дошкольного образовательного учреждения по ул. Плеханова, 63	Управление капитального строительства	65 274,309	0,000	0,000
	в том числе				
	краевой бюджет		2 717,200	0,000	0,000
	федеральный бюджет		51 627,700	0,000	0,000
4.	Строительство здания для размещения дошкольного образовательного учреждения по ул. Байкальской, 26а	Управление капитального строительства	151 353,157	0,000	0,000
	в том числе				
	краевой бюджет		90 000,000	0,000	0,000
5.	Строительство здания для размещения дошкольного образовательного учреждения по ул. Ветлужской, 89	Управление капитального строительства	0,000	0,000	150 000,000
6.	Реконструкция здания под размещение общеобразовательной организации по ул. Целинной, 15	Управление капитального строительства	189 157,669	150 000,000	0,000
	в том числе				
	краевой бюджет		100 000,000	0,000	0,000
7.	Реконструкция здания МАОУ «СОШ № 93» г. Перми (пристройка нового корпуса)	Департамент образования	20 807,900	0,000	0,000
		Управление капитального строительства	370 098,330	0,000	0,000
	в том числе				
	краевой бюджет		136 903,400	0,000	0,000
	федеральный бюджет		190 780,300	0,000	0,000

8.	Строительство нового корпуса МАОУ «Гимназия № 3» г. Перми	Управление капитально-го строительства	393 413,872	119 488,200	0,000
	в том числе				
	краевой бюджет		262 441,600	119 419,000	0,000
9.	Строительство здания общеобразовательного учреждения по ул. Юнг Прикамья, 3	Управление капитально-го строительства	81 602,624	387 702,400	343 396,000
	в том числе				
	краевой бюджет		63 908,400	114 796,900	85 849,000
	федеральный бюджет		0,000	257 546,800	257 547,000
10.	Реконструкция ледовой арены МАУ ДО «ДЮЦ «Здоровье»	Управление капитально-го строительства	5 800,226	39 792,400	58 995,400
11.	Реконструкция здания МБОУ «Гимназия № 17» г. Перми (при-стройка нового корпуса)	Управление капитально-го строительства	168 991,804	393 678,300	0,000
	в том числе				
	краевой бюджет		0,000	268 166,100	0,000
12.	Строительство здания общеобразовательного учреждения по ул. Карпинского, 77а	Управление капитально-го строительства	15,000	7 485,000	140 546,700
	в том числе				
	краевой бюджет		0,000	0,000	107 485,700
13.	Строительство нового корпуса здания МАОУ «СОШ № 82» г. Перми	Управление капитально-го строительства	0,000	22 858,800	454 027,500
	в том числе				
	краевой бюджет		0,000	0,000	407 455,500
14.	Строительство нового корпуса МАОУ «Техно-школа имени лётчика-космонавта СССР, дважды Героя Советского Союза В. П. Савиных» г. Перми	Управление капитально-го строительства	0,000	40 817,000	166 553,100
	в том числе				
	краевой бюджет		0,000	20 000,000	166 553,100
15.	Реконструкция здания МАОУ «СОШ № 22» г. Перми (приспо-собление и реставрация объекта культурного наследия для сов-ременного использования)	Управление капитально-го строительства	27 628,400	59 852,000	0,000
16.	Строительство спортивной площадки МАОУ «СОШ № 25» г. Перми	Департамент образо-вания	16 000,000	0,000	0,000
17.	Строительство спортивной площадки МАОУ «СОШ № 131» г. Перми	Департамент образо-вания	0,000	16 000,000	0,000
18.	Строительство спортивной площадки МАУ ДО ДЮЦ «Фа-ворит»	Департамент образо-вания	0,000	0,000	6 999,900
19.	Строительство спортивной площадки МАОУ «СОШ № 83» г. Перми	Департамент образо-вания	0,000	0,000	622,900
20.	Строительство спортивной площадки МАОУ «СОШ № 76» г. Перми	Департамент образо-вания	0,000	0,000	622,900
21.	Строительство спортивной площадки МАОУ «СОШ № 63» г. Перми	Департамент образо-вания	0,000	0,000	16 622,900
22.	Строительство спортивной площадки МАОУ «Школа бизнеса и предпринимательства» г. Перми	Департамент образо-вания	622,900	0,000	16 000,000
23.	Строительство спортивного зала МАОУ «СОШ № 96» г. Перми	Управление капитально-го строительства	2 754,200	0,000	0,000
24.	Строительство спортивного зала МАОУ «СОШ № 81» г. Перми	Управление капитально-го строительства	2 754,200	0,000	0,000
25.	Строительство спортивного зала МАОУ «СОШ № 79» г. Перми	Управление капитально-го строительства	2 754,200	0,000	0,000
26.	Строительство нового корпуса МАОУ «СОШ № 59» г. Перми	Управление капитально-го строительства	9 206,142	0,000	0,000
27.	Строительство спортивного зала МАОУ Гимназия № 10 г. Перми	Управление капитально-го строительства	0,000	5 373,710	0,000
28.	Здание для муниципального автономного общеобразователь-ного учреждения с углублённым изучением математики и ан-глийского языка «Школа дизайна «Точка» г. Перми в микро-районе Красные Казармы Свердловского района города Перми	Департамент образо-вания	69 106,292	0,000	0,000
29.	Строительство здания для размещения общеобразовательного учреждения в районе ДКЖ	Управление капитально-го строительства	0,000	40 366,000	111 095,100
	в том числе				
	краевой бюджет		0,000	20 000,000	81 461,100
	Жилищно-коммунальное хозяйство		2 532 444,373	2 457 942,500	2 951 598,872
	в том числе:				
	краевой бюджет		624 610,500	802 331,200	210 581,700
	федеральный бюджет		144 566,100	160 840,500	167 621,800

	средства Фонда содействия реформированию жилищно-коммунального хозяйства		871 201,400	533 322,900	2 107 564,900
30.	Реконструкция системы очистки сточных вод в микрорайоне «Крым» Кировского района города Перми	Управление капитально-го строительства	34 448,000	0,000	0,000
31.	Расширение и реконструкция (3 очередь) канализации города Перми	Управление капитально-го строительства	61 981,398	99 000,000	384 983,272
32.	Строительство водопроводных сетей в микрорайоне «Висим» Мотовилихинского района города Перми	Управление капитально-го строительства	12 463,800	17 955,900	0,000
		Департамент жилищно-коммунального хозяйства	2 284,500	0,000	0,000
33.	Строительство водопроводных сетей в микрорайоне «Вышка-1» Мотовилихинского района города Перми	Управление капитально-го строительства	13 479,700	0,000	0,000
34.	Строительство скважин для обеспечения населения города Перми резервным водоснабжением, при возникновении чрезвычайных ситуаций	Департамент жилищно-коммунального хозяйства	9 847,700	0,000	0,000
35.	Строительство блокировочной сети водопровода по ул. Макаренко Мотовилихинского района города Перми	Управление капитально-го строительства	20 000,000	90 000,000	0,000
36.	Реконструкция системы водоснабжения в микрорайоне «Южный»	Управление капитально-го строительства	28 405,100	0,000	0,000
37.	Строительство блокировочной сети водопровода на пересечении ул. Красина - ул. Маяковского Дзержинского района города Перми	Департамент жилищно-коммунального хозяйства	522,000	0,000	0,000
38.	Реконструкция сети водопровода по ул. Трамвайной Дзержинского района города Перми	Департамент жилищно-коммунального хозяйства	3 897,000	0,000	0,000
39.	Реконструкция канализационной насосной станции «Речник» Дзержинского района города Перми	Департамент жилищно-коммунального хозяйства	25 000,000	0,000	0,000
40.	Строительство второго напорного коллектора от канализационной насосной станции «Речник» Дзержинского района города Перми	Управление капитально-го строительства	14 760,400	53 269,600	0,000
41.	Строительство газопроводов в микрорайонах индивидуальной застройки города Перми	Управление капитально-го строительства	37 223,900	8 016,700	0,000
		Департамент жилищно-коммунального хозяйства	1 998,020	0,000	0,000
42.	Строительство блочной модульной котельной в микрорайоне «Южный»	Управление капитально-го строительства	23 084,776	0,000	0,000
		Департамент жилищно-коммунального хозяйства	700,397	0,000	0,000
43.	Строительство кольцевой линии электроснабжения для обеспечения вторым независимым источником электроснабжения газовой котельной по ул. Железнодорожной, 22а города Перми	Управление капитально-го строительства	2 882,800	0,000	0,000
		Департамент жилищно-коммунального хозяйства	1 462,742	0,000	0,000
44.	Строительство объектов инженерной инфраструктуры на территории индивидуальной жилой застройки в городе Перми	Управление капитально-го строительства	4 023,500	9 900,000	0,000
45.	Строительство сетей водоснабжения в микрорайонах города Перми	Управление капитально-го строительства	12 000,000	15 000,000	15 000,000
46.	Приобретение жилых помещений для реализации мероприятий, связанных с переселением граждан из непригодного для проживания и аварийного жилищного фонда	Управление жилищных отношений	1 950 695,240	1 890 393,900	2 284 336,600
	в том числе:				
	краевой бюджет		507 243,200	688 765,300	110 924,500
	средства Фонда содействия реформированию жилищно-коммунального хозяйства		871 201,400	533 322,900	2 107 564,900
47.	Строительство и приобретение жилых помещений для формирования специализированного жилищного фонда для обеспечения жилыми помещениями детей-сирот и детей, оставшихся без попечения родителей, лиц из числа детей-сирот и детей, оставшихся без попечения родителей, по договорам найма специализированных жилых помещений	Управление жилищных отношений	63 897,600	54 077,000	43 783,300
	в том числе:				
	краевой бюджет		63 897,600	54 077,000	43 783,300
48.	Предоставление жилых помещений детям-сиротам и детям, оставшимся без попечения родителей, лицам из их числа по договорам найма специализированных жилых помещений	Управление жилищных отношений	198 035,800	220 329,400	223 495,700
	в том числе:				

	краевой бюджет		53 469,700	59 488,900	55 873,900
	федеральный бюджет		144 566,100	160 840,500	167 621,800
	Внешнее благоустройство		582 119,998	134 379,300	204 117,200
	в том числе:				
	краевой бюджет		62 361,700	62 361,700	83 661,200
49.	Строительство места отвала снега «Голый мыс»	Департамент дорог и благоустройства	17 026,900	0,000	0,000
50.	Строительство (реконструкция) сетей наружного освещения	Департамент дорог и благоустройства	152 367,300	122 861,700	144 161,200
	в том числе:				
	краевой бюджет		62 361,700	62 361,700	83 661,200
51.	Строительство сквера по ул. Гашкова, 20	Департамент дорог и благоустройства	31 451,700	0,000	0,000
52.	Строительство сквера по ул. Яблочкова	Департамент дорог и благоустройства	0,000	726,600	0,000
53.	Строительство Архиерейского подворья	Департамент дорог и благоустройства	0,000	0,000	52 000,000
54.	Реконструкция сквера им. П. Морозова	Департамент дорог и благоустройства	0,000	0,000	7 956,000
55.	Реконструкция кладбища «Северное»	Департамент дорог и благоустройства	1 963,900	0,000	0,000
56.	Строительство кладбища «Лесное»	Департамент дорог и благоустройства	7 350,000	0,000	0,000
57.	Реконструкция сквера в 68 квартале, эспланада	Департамент дорог и благоустройства	194 984,100	0,000	0,000
58.	Реконструкция сквера на нижней части набережной реки Кама	Департамент дорог и благоустройства	142 196,600	0,000	0,000
59.	Строительство объектов благоустройства на территории индивидуальной жилой застройки в городе Перми	Департамент дорог и благоустройства	5 700,600	10 791,000	0,000
60.	Реконструкция сада им. Н.В. Гоголя	Департамент дорог и благоустройства	2 172,738	0,000	0,000
61.	Строительство сквера по ул. Корсуньской, 31	Департамент дорог и благоустройства	1 783,698	0,000	0,000
62.	Строительство парка Победы	Департамент дорог и благоустройства	3 741,389	0,000	0,000
63.	Строительство кладбища «Восточное» с крематорием	Управление капитально-го строительства	21 381,073	0,000	0,000
	Дорожное хозяйство		2 320 738,789	2 834 370,800	2 970 367,600
	в том числе:				
	краевой дорожный фонд		1 515 688,800	2 102 955,000	1 860 675,000
	федеральный бюджет		184 369,300	0,000	0,000
64.	Реконструкция пересечения ул. Героев Хасана и Транссибирской магистрали (включая тоннель)	Департамент дорог и благоустройства	18 144,080	0,000	0,000
65.	Реконструкция ул. Героев Хасана от ул. Хлебозаводская до ул. Василия Васильева	Департамент дорог и благоустройства	622 490,393	237 950,900	0,000
	в том числе:				
	краевой дорожный фонд		488 447,400	171 457,600	0,000
66.	Реконструкция автомобильной дороги от ул. Героев Хасана до дома № 151а по ул. Героев Хасана с обустройством площадки для разворота общественного транспорта	Департамент дорог и благоустройства	91 429,300	0,000	0,000
	в том числе:				
	краевой дорожный фонд		63 774,200	0,000	0,000
67.	Реконструкция ул. Карпинского от ул. Архитектора Связева до ул. Советской Армии	Департамент дорог и благоустройства	235 755,300	255 000,000	0,000
	в том числе:				
	краевой дорожный фонд		167 441,400	191 250,000	0,000
68.	Строительство автомобильной дороги по ул. Журналиста Дементьева от ул. Лядовская до дома № 147 по ул. Журналиста Дементьева	Департамент дорог и благоустройства	79 854,656	161 425,100	0,000
	в том числе:				
	краевой дорожный фонд		54 250,500	83 568,800	0,000
69.	Реконструкция ул. Социалистической от ПК7 до ПК10+50 с разворотным кольцом	Департамент дорог и благоустройства	1 213,600	0,000	0,000
70.	Реконструкция ул. Карпинского от ул. Мира до шоссе Космонавтов	Департамент дорог и благоустройства	21 220,000	563 256,700	279 089,300
	в том числе:				
	краевой дорожный фонд		15 915,000	426 363,100	0,000

71.	Строительство ул. Углеуральской	Департамент дорог и благоустройства	0,000	41 507,200	0,000
	в том числе:				
	краевой дорожный фонд		0,000	31 130,300	0,000
72.	Реконструкция ул. Революции. Второй этап - площадь ЦКР, участок ул. Революции от площади ЦКР до ул. Куйбышева, участок ул. Куйбышева от ул. Революции до ул. Пушкина, ул. Пушкина от площади ЦКР до Комсомольского проспекта	Департамент дорог и благоустройства	0,000	0,000	46 155,000
	в том числе:				
	краевой дорожный фонд		0,000	0,000	34 616,100
73.	Строительство автомобильной дороги по ул. Крисанова от шоссе Космонавтов до ул. Пушкина	Департамент дорог и благоустройства	164 599,400	920 064,800	1 645 765,000
	в том числе:				
	краевой дорожный фонд		116 443,900	737 715,900	1 111 197,500
74.	Строительство автомобильной дороги по ул. Маршала Жукова	Департамент дорог и благоустройства	396 730,900	68 737,000	0,000
	в том числе:				
	краевой дорожный фонд		298 764,700	51 552,800	0,000
75.	Строительство автомобильной дороги от площади Карла Маркса до ул. Чкалова	Департамент дорог и благоустройства	46 879,500	0,000	0,000
	в том числе:				
	краевой дорожный фонд		35 159,500	0,000	0,000
76.	Реконструкция ул. Революции: 2 очередь моста через реку Егошиху	Департамент дорог и благоустройства	18 636,000	0,000	0,000
	в том числе:				
	краевой дорожный фонд		13 977,000	0,000	0,000
77.	Реконструкция ул. Плеханова от шоссе Космонавтов до ул. Грузинская	Департамент дорог и благоустройства	55 250,100	394 108,200	0,000
	в том числе:				
	краевой дорожный фонд		41 437,500	295 581,100	0,000
78.	Изъятие земельных участков и объектов недвижимости, имущества для реконструкции дорожных объектов города Перми	Департамент земельных отношений	309 551,320	0,000	0,000
	в том числе:				
	краевой дорожный фонд		212 800,000	0,000	0,000
79.	Строительство надземного пешеходного перехода по ул. Соликамской в районе остановки общественного транспорта «Промкомбинат»	Департамент дорог и благоустройства	11 396,340	39 873,700	0,000
80.	Строительство автомобильной дороги по Ивинскому проспекту	Департамент дорог и благоустройства	21 398,400	0,000	0,000
81.	Реконструкция ул. Грибоедова от ул. Уинской до ул. Лесной	Департамент дорог и благоустройства	12 363,300	0,000	0,000
82.	Строительство ливневой канализации и очистных сооружений для отвода воды с автомобильной дороги по ул. Маршала Жукова и прилегающей территории	Департамент дорог и благоустройства	9 666,200	0,000	0,000
83.	Реконструкция проспекта Парковый	Департамент дорог и благоустройства	0,000	33 031,400	0,000
	в том числе:				
	краевой дорожный фонд		0,000	24 773,500	0,000
84.	Реконструкция ул. Куфонина	Департамент дорог и благоустройства	0,000	19 415,800	0,000
	в том числе:				
	краевой дорожный фонд		0,000	14 561,900	0,000
85.	Реконструкция площади Восстания. 2 этап	Департамент дорог и благоустройства	0,000	100 000,000	999 358,300
	в том числе:				
	краевой дорожный фонд		0,000	75 000,000	714 861,400
86.	Строительство автомобильной дороги по ул. Лесная в Мотовилихинском районе г. Перми	Департамент дорог и благоустройства	94 805,500	0,000	0,000
	в том числе:				
	краевой дорожный фонд		3 555,200	0,000	0,000
	федеральный бюджет		90 065,200	0,000	0,000
87.	Строительство автомобильных дорог по ул. Карла Модераха, ул. Александра Турчевича, ул. Николая Воронцова, ул. Василия Татищева в квартале 272 Свердловского района г. Перми	Департамент дорог и благоустройства	99 267,500	0,000	0,000
	в том числе:				
	краевой дорожный фонд		3 722,500	0,000	0,000
	федеральный бюджет		94 304,100	0,000	0,000

88.	Реконструкция ул. Революции от ЦКР до ул. Сибирской с обустройством трамвайной линии. 1 этап	Департамент дорог и благоустройства	10 087,000	0,000	0,000
	Транспорт		2 441 905,200	936 232,600	0,000
	в том числе:				
	краевой бюджет		2 406 768,800	936 232,600	0,000
89.	Строительство трамвайных путей между станциями Пермь II и Пермь I	Департамент дорог и благоустройства	2 259 263,800	669 232,600	0,000
	в том числе:				
	краевой бюджет		2 259 263,800	669 232,600	0,000
90.	Реконструкция автодорожного путепровода по ул. Монастырской на 4А + 325 км перегона Пермь-II – Пермь-I Свердловской железной дороги	Департамент дорог и благоустройства	0,000	267 000,000	0,000
	в том числе:				
	краевой бюджет		0,000	267 000,000	0,000
91.	Реконструкция ул. Революции от ЦКР до ул. Сибирской с обустройством трамвайной линии. 1 этап	Департамент дорог и благоустройства	182 641,400	0,000	0,000
	в том числе:				
	краевой бюджет		147 505,000	0,000	0,000
	Культура и молодежная политика		95 871,967	168 660,000	260 000,000
92.	Реконструкция здания МАУ «Дворец молодежи» г. Перми	Управление капитально-го строительства	95 871,967	168 660,000	260 000,000
	Физическая культура и спорт		519 624,822	303 460,600	163 030,600
93.	Строительство объектов недвижимого имущества и инженерной инфраструктуры на территории Экстрим-парка	Управление капитально-го строительства	57 107,390	0,000	0,000
94.	Строительство плавательного бассейна по адресу: ул. Гашкова, 20а	Управление капитально-го строительства	132 627,671	97 642,500	0,000
95.	Строительство физкультурно-спортивного центра по адресу: ул. Академика Веденеева, 25	Управление капитально-го строительства	123 313,000	0,000	0,000
96.	Строительство лыжероллерной трассы по адресу: ул. Агрономическая, 23	Управление капитально-го строительства	0,000	0,000	68 921,600
97.	Реконструкция физкультурно-оздоровительного комплекса по адресу: ул. Рабочая, 9	Управление капитально-го строительства	167 337,400	102 061,500	0,000
98.	Строительство спортивного комплекса с плавательным бассейном в микрорайоне Парковый по ул. Шпальная, 2	Управление капитально-го строительства	13 234,744	103 756,600	90 000,000
99.	Строительство плавательного бассейна по адресу: ул. Гайвинская, 50	Управление капитально-го строительства	0,000	0,000	4 109,000
100.	Строительство спортивной базы «Летающий лыжник» г. Перми, ул. Тихая, 22	Управление капитально-го строительства	26 004,617	0,000	0,000
	Общественная безопасность		108 483,681	45 508,700	12 285,500
101.	Строительство противопожарного сооружения в районе жилых домов по ул. КИМ, 5, 7, ул. Ивановской, 19 и ул. Чехова, 2, 4, 6, 8, 10	Управление капитально-го строительства	55 416,644	0,000	0,000
102.	Реконструкция здания по ул. Ижевской, 25 (литер Д)	Управление капитально-го строительства	32 456,600	29 500,000	0,000
103.	Строительство источников противопожарного водоснабжения	Управление капитально-го строительства	17 184,137	16 008,700	12 285,500
104.	Реконструкция здания по ул. Ижевской, 25 (литер А, А1)	Управление капитально-го строительства	3 426,300	0,000	0,000
	Санитарно-эпидемиологическое благополучие		19 874,852	0,000	0,000
105.	Строительство приюта для содержания безнадзорных животных по ул. Верхне-Муллинской, 106а г. Перми	Управление капитально-го строительства	19 237,189	0,000	0,000
		Управление по экологии и природопользованию	637,663	0,000	0,000
	Прочие объекты		300 000,000	0,000	0,000
	в том числе:				
	краевой бюджет		285 000,000	0,000	0,000
106.	Приобретение объектов недвижимого имущества по адресу: г. Пермь, ул. Барамзиной, 31, находящихся на земельном участке с кадастровым номером 59:01:4415053:25, расположенных в коридоре проектируемых дорог по ул. Барамзиной, ул. Углеуральской и ул. Гатчинской	Департамент имущественных отношений	300 000,000	0,000	0,000
	в том числе:				
	краевой бюджет		285 000,000	0,000	0,000
	Всего:		10 893 507,218	8 163 968,310	8 026 882,172
	в том числе				
	краевой дорожный фонд		1 515 688,800	2 102 955,000	1 860 675,000
	краевой бюджет		4 133 207,800	2 343 307,500	1 143 047,300
	федеральный бюджет		827 019,700	418 387,300	425 168,800

средства Фонда содействия реформированию жилищно-коммунального хозяйства	871 201,400	533 322,900	2 107 564,900
в разрезе исполнителей			
Управление капитального строительства	2 904 608,550	2 078 185,310	2 259 913,172
Управление жилищных отношений	2 212 628,640	2 164 800,300	2 551 615,600
Департамент дорог и благоустройства	5 013 831,594	3 904 982,700	3 174 484,800
Департамент образования	106 537,092	16 000,000	40 868,600
Департамент земельных отношений	309 551,320	0,000	0,000
Департамент жилищно-коммунального хозяйства	45 712,359	0,000	0,000
Управление по экологии и природопользованию	637,663	0,000	0,000
Департамент имущественных отношений	300 000,000	0,000	0,000

ПРИЛОЖЕНИЕ 6
к решению
Пермской городской Думы
от 24.03.2020 № 63

ПРИЛОЖЕНИЕ 6
к решению
Пермской городской Думы
от 17.12.2019 № 303

**Источники финансирования дефицита бюджета города Перми на 2020 год
и на плановый период 2021 и 2022 годов**

тыс.руб.

Код классификации источников внутреннего финансирования дефицита	Наименование кода классификации источников внутреннего финансирования дефицита	2020 год	2021 год	2022 год
01 00 00 00 00 0000 000	Источники внутреннего финансирования дефицита бюджета	1 960 116,143	1 174 658,473	1 174 407,589
01 02 00 00 00 0000 000	Кредиты кредитных организаций в валюте Российской Федерации	220 843,326	674 658,473	674 407,589
01 02 00 00 00 0000 700	Получение кредитов от кредитных организаций в валюте Российской Федерации	220 843,326	895 501,799	1 569 909,388
01 02 00 00 04 0000 710	Получение кредитов от кредитных организаций бюджетом городского округа в валюте Российской Федерации	220 843,326	895 501,799	1 569 909,388
01 02 00 00 00 0000 800	Погашение кредитов, предоставленных кредитными организациями в валюте Российской Федерации	0,000	220 843,326	895 501,799
01 02 00 00 04 0000 810	Погашение бюджетом городского округа кредитов от кредитных организаций в валюте Российской Федерации	0,000	220 843,326	895 501,799
01 03 00 00 00 0000 000	Бюджетные кредиты от других бюджетов бюджетной системы Российской Федерации	0,000	500 000,000	500 000,000
01 03 01 00 00 0000 700	Получение бюджетных кредитов от других бюджетов бюджетной системы Российской Федерации в валюте Российской Федерации	0,000	500 000,000	500 000,000
01 03 01 00 04 0000 710	Получение кредитов от других бюджетов бюджетной системы Российской Федерации бюджетом городского округа в валюте Российской Федерации	0,000	500 000,000	500 000,000
01 03 01 00 00 0000 800	Погашение бюджетных кредитов, полученных от других бюджетов бюджетной системы Российской Федерации в валюте Российской Федерации	0,000	0,000	0,000
01 03 01 00 04 0000 810	Погашение бюджетом городского округа кредитов от других бюджетов бюджетной системы Российской Федерации в валюте Российской Федерации	0,000	0,000	0,000
01 05 00 00 00 0000 000	Изменение остатков средств на счетах по учету средств бюджета	1 739 272,817	0,000	0,000
01 05 00 00 00 0000 500	Увеличение остатков средств бюджетов	41 208 914,219	43 789 332,799	44 807 151,488
01 05 02 00 00 0000 500	Увеличение прочих остатков средств бюджетов	41 208 914,219	43 789 332,799	44 807 151,488
01 05 02 01 00 0000 510	Увеличение прочих остатков денежных средств бюджетов	41 208 914,219	43 789 332,799	44 807 151,488
01 05 02 01 04 0000 510	Увеличение прочих остатков денежных средств бюджетов городских округов	41 208 914,219	43 789 332,799	44 807 151,488
01 05 00 00 00 0000 600	Уменьшение остатков средств бюджетов	42 948 187,036	43 789 332,799	44 807 151,488
01 05 02 00 00 0000 600	Уменьшение прочих остатков средств бюджетов	42 948 187,036	43 789 332,799	44 807 151,488
01 05 02 01 00 0000 610	Уменьшение прочих остатков денежных средств бюджетов	42 948 187,036	43 789 332,799	44 807 151,488
01 05 02 01 04 0000 610	Уменьшение прочих остатков денежных средств бюджетов городских округов	42 948 187,036	43 789 332,799	44 807 151,488

ПРИЛОЖЕНИЕ 7
к решению
Пермской городской Думы
от 24.03.2020 № 63

ПРИЛОЖЕНИЕ 7
к решению
Пермской городской Думы
от 17.12.2019 № 303

**Перечень главных администраторов источников финансирования дефицита
бюджета города Перми на 2020 год и на плановый период 2021 и 2022 годов**

тыс.руб.

Код ад-мист-ратора	Код классификации источников внутреннего финансирования дефицита	Наименование главных администраторов источников внутреннего финансирования дефицита бюджета	2020 год	2021 год	2022 год
902		Департамент финансов администрации города Перми	1 960 116,143	1 174 658,473	1 174 407,589
	01 02 00 00 04 0000 710	Получение кредитов от кредитных организаций бюджетом городского округа в валюте Российской Федерации	220 843,326	895 501,799	1 569 909,388
	01 02 00 00 04 0000 810	Погашение бюджетом городского округа кредитов от кредитных организаций в валюте Российской Федерации	0,000	220 843,326	895 501,799
	01 03 01 00 04 0000 710	Получение кредитов от других бюджетов бюджетной системы Российской Федерации бюджетом городского округа в валюте Российской Федерации	0,000	500 000,000	500 000,000
	01 03 01 00 04 0000 810	Погашение бюджетом городского округа кредитов от других бюджетов бюджетной системы Российской Федерации в валюте Российской Федерации	0,000	0,000	0,000
	01 05 02 01 04 0000 510	Увеличение прочих остатков денежных средств бюджетов городских округов	41 208 914,219	43 789 332,799	44 807 151,488
	01 05 02 01 04 0000 610	Уменьшение прочих остатков денежных средств бюджетов городских округов	42 948 187,036	43 789 332,799	44 807 151,488

ПРИЛОЖЕНИЕ 8
к решению
Пермской городской Думы
от 24.03.2020 № 63

ПРИЛОЖЕНИЕ 8
к решению
Пермской городской Думы
от 17.12.2019 № 303

**Программа муниципальных внутренних заимствований города Перми
на 2020 год и на плановый период 2021 и 2022 годов**

тыс.руб.

№ п/п	Перечень муниципальных внутренних заимствований	2020 год	2021 год	2022 год
1.	Кредиты кредитных организаций в валюте Российской Федерации			
	задолженность на начало финансового года	0,000	220 843,326	895 501,799
	привлечение средств в финансовом году	220 843,326	895 501,799	1 569 909,388
	погашение основной суммы задолженности в финансовом году	0,000	220 843,326	895 501,799
	задолженность на конец финансового года	220 843,326	895 501,799	1 569 909,388
2.	Бюджетные кредиты от других бюджетов бюджетной системы Российской Федерации			
	задолженность на начало финансового года	0,000	0,000	500 000,000
	привлечение средств в финансовом году	0,000	500 000,000	500 000,000
	погашение основной суммы задолженности в финансовом году	0,000	0,000	0,000
	задолженность на конец финансового года	0,000	500 000,000	1 000 000,000

ПОСТАНОВЛЕНИЯ АДМИНИСТРАЦИИ ГОРОДА ПЕРМИ**АДМИНИСТРАЦИЯ ГОРОДА ПЕРМИ
ПОСТАНОВЛЕНИЕ**25.03.2020№ 265**О внесении изменений в муниципальную программу «Организация регулярных перевозок автомобильным и городским наземным электрическим транспортом в городе Перми», утвержденную постановлением администрации города Перми от 19.10.2018 № 775**

В соответствии с постановлением администрации города Перми от 25 сентября 2013 г. № 781 «Об утверждении Порядка принятия решений о разработке муниципальных программ, их формирования и реализации» администрация города Перми ПОСТАНОВЛЯЕТ:

1. Утвердить прилагаемые изменения в муниципальную программу «Организация регулярных перевозок автомобильным и городским наземным электрическим транспортом в городе Перми», утвержденную постановлением администрации города Перми от 19 октября 2018 г. № 775 (в ред. от 24.12.2018 № 1033, от 04.02.2019 № 59, от 12.03.2019 № 154, от 02.04.2019 № 55-П, от 25.04.2019 № 131-П, от 14.05.2019 № 172-П, от 14.08.2019 № 475, от 09.10.2019 № 655, от 18.10.2019 № 751, от 10.12.2019 № 994, от 31.12.2019 № 1146).

2. Настоящее постановление вступает в силу со дня официального опубликования в печатном средстве массовой информации «Официальный бюллетень органов местного самоуправления муниципального образования города Пермь» и распространяется на правоотношения, возникшие с 01 января 2020 г.

3. Управлению по общим вопросам администрации города Перми обеспечить опубликование настоящего постановления в печатном средстве массовой информации «Официальный бюллетень органов местного самоуправления муниципального образования город Пермь».

4. Контроль за исполнением настоящего постановления возложить на заместителя главы администрации города Перми Гаджиеву Л.А.

Глава города Перми

Д.И. Самойлов

УТВЕРЖДЕНЫ
постановлением администрации
города Перми
от 25.03.2020 № 265

ИЗМЕНЕНИЯ
в муниципальной программу «Организация перевозок автомобильным
и городским наземным электрическим транспортом в городе Перми»,
утвержденную постановлением администрации города Перми от 19 октября 2018 г. № 775

1. В разделе «Паспорт муниципальной программы» строку 9 изложить в следующей редакции:

9	Объемы и источники финансирования программы (подпрограммы)	2019 год	2020 год	2021 год	2022 год	2023 год
	программа, всего (тыс. руб.), в том числе	3813276,568	5183969,300	7003933,900	6312485,700	6878014,100
	бюджет города Перми	2666103,787	5044587,500	6748052,100	6290103,900	6787014,100
	бюджет города Перми (неиспользованные ассигнования отчетного года)	405073,781	0,000	0,000	0,000	0,000
	бюджет Пермского края	298599,000	139381,800	255881,800	22381,800	0,000
	бюджет Пермского края (неиспользованные ассигнования отчетного года)	443500,000	0,000	0,000	0,000	0,000
	подпрограмма 1.1, всего (тыс. руб.), в том числе	301762,290	0,000	0,000	0,000	0,000
	бюджет города Перми	275602,866	0,000	0,000	0,000	0,000
	бюджет города Перми (неиспользованные ассигнования отчетного года)	6442,224	0,000	0,000	0,000	0,000
	бюджет Пермского края	19717,200	0,000	0,000	0,000	0,000
	подпрограмма 1.2, всего (тыс. руб.), в том числе	3511514,278	5183969,300	7003933,900	6312485,700	6878014,100
	бюджет города Перми	2390500,921	5044587,500	6748052,100	6290103,900	6878014,100
	бюджет города Перми (неиспользованные ассигнования отчетного года)	398631,557	0,000	0,000	0,000	0,000
	бюджет Пермского края	278881,800	139381,800	255881,800	22381,800	0,000
	бюджет Пермского края (неиспользованные ассигнования отчетного года)	443500,000	0,000	0,000	0,000	0,000

2. Раздел «Финансирование муниципальной программы «Организация перевозок автомобильным и городским наземным электрическим транспортом в городе Перми» изложить в следующей редакции:

«ФИНАНСИРОВАНИЕ
муниципальной программы «Организация регулярных перевозок
автомобильным и городским наземным электрическим транспортом в городе Перми»

Код	Наименование цели программы, подпрограммы, задачи	Источники финансирования	Объем финансирования, тыс. руб.			
			2019 год	2020 год	2021 год	2022 год
1	2	3	4	5	6	7
1	Цель. Обеспечение стабильной реализации транспортных корпоративных жителей города Перми					8

1	2	3	4	5	6	7	8
1.1	Подпрограмма. Совершенствование организации дорожного движения на улично-дорожной сети города Перми	итого бюджет города Перми	301762,290	0,000	0,000	0,000	0,000
		бюджет города Перми (неиспользованные ассигнования отчетного года)	275602,866	0,000	0,000	0,000	0,000
		бюджет Пермского края	6442,224	0,000	0,000	0,000	0,000
1.1.1	Задача. Совершенствование организации дорожного движения и обеспечение безопасности на улично-дорожной сети города Перми	бюджет Пермского края	19717,200	0,000	0,000	0,000	0,000
		бюджет города Перми	301762,290	0,000	0,000	0,000	0,000
1.2	Подпрограмма. Приоритетное развитие регулярных перевозок автотомобильным и городским наземным электрическим транспортом в городе Перми	итого бюджет города Перми	3511514,278	5183969,300	7003933,900	6312485,700	6878014,100
		бюджет города Перми (неиспользованные ассигнования отчетного года)	2390500,921	5044587,500	6748052,100	6290103,900	6878014,100
		бюджет Пермского края	398631,557	0,000	0,000	0,000	0,000
		бюджет Пермского края (неиспользованные ассигнования отчетного года)	278881,800	139381,800	255881,800	22381,800	0,000
		бюджет Пермского края (неиспользованные ассигнования отчетного года)	443500,000	0,000	0,000	0,000	0,000
1.2.1	Задача. Обеспечение потребности в регулярных перевозках пассажиров автотомобильным и городским наземным электрическим транспортом для населения города Перми	бюджет Пермского края (неиспользованные ассигнования отчетного года)	2057999,702	4768602,200	6472066,800	6272218,600	6837747,000
1.2.2	Задача. Обеспечение доступности услуг по перевозке пассажиров на муниципальных маршрутах регулярных перевозок города Перми	итого бюджет города Перми	145314,576	415367,100	531867,100	40267,100	40267,100
		бюджет города Перми (неиспользованные ассигнования отчетного года)	3813276,568	5183969,300	7003933,900	6312485,700	6878014,100
		бюджет Пермского края	2666103,787	5044587,500	6748052,100	6290103,900	6878014,100
		бюджет Пермского края (неиспользованные ассигнования отчетного года)	405073,781	0,000	0,000	0,000	0,000
		бюджет Пермского края (неиспользованные ассигнования отчетного года)	298599,000	139381,800	255881,800	22381,800	0,000
		бюджет Пермского края (неиспользованные ассигнования отчетного года)	443500,000	0,000	0,000	0,000	0,000
Всего по программе, в том числе по источникам финансирования		всего бюджет города Перми	3813276,568	5183969,300	7003933,900	6312485,700	6878014,100
		бюджет города Перми (неиспользованные ассигнования отчетного года)	266103,787	5044587,500	6748052,100	6290103,900	6878014,100
		бюджет Пермского края	405073,781	0,000	0,000	0,000	0,000
		бюджет Пермского края (неиспользованные ассигнования отчетного года)	298599,000	139381,800	255881,800	22381,800	0,000
		бюджет Пермского края (неиспользованные ассигнования отчетного года)	443500,000	0,000	0,000	0,000	0,000

3. Раздел «Система программных мероприятий подпрограммы 1.1 «Совершенствование организации дорожного движения на улично-дорожной сети города Перми» муниципальной программы «Организация регулярных перевозок автотомобильным и городским наземным электрическим транспортом в городе Перми» изложить в следующей редакции:

1	2	3	4	5	6	7	8	9	10	11	12	13	14	15
1.1.1.2.1.1	количество муниципальных казенных учреждений, выполняющих целевые показатели эффективности	ед.	1	-	-	-	-	МКУ «ПермДДД»	бюджет города Перми	39933,470	0,000	0,000	0,000	0,000
Итого по мероприятию 1.1.1.2.1, в том числе по источникам финансирования														
Итого по основному мероприятию 1.1.1.2, в том числе по источникам финансирования														
1.1.1.3	Совершенствование технологий управления дорожным движением и управление дорожным движением													
1.1.1.3.1	Разработка (актуализация) и реализация проектов организации дорожного движения и развитие комплекса технических средств видеонаблюдения и управления дорожным движением													
1.1.1.3.1.1	площадь улично-дорожной сети, для которой разработаны (актуализированы) проекты организации дорожного движения	тыс. кв. м	624,7	-	-	-	-	МКУ «ПермДДД»	бюджет города Перми	1675,900	0,000	0,000	0,000	0,000
1.1.1.3.1.2	количество установленных (демонтируемых) дорожных знаков	ед.	4014	-	-	-	-	МКУ «ПермДДД»	бюджет города Перми	10992,244	0,000	0,000	0,000	0,000
1.1.1.3.1.3	протяженность установленных (демонтируемых) искусственных неровностей	м	300	-	-	-	-	МКУ «ПермДДД»	бюджет города Перми	1073,093	0,000	0,000	0,000	0,000
1.1.1.3.1.4	протяженность установленных (демонтируемых) барьерных ограждений	м	7870	-	-	-	-	МКУ «ПермДДД»	бюджет города Перми	13871,383	0,000	0,000	0,000	0,000
	протяженность установленных (демонтируемых) барьерных ограждений (невыполнение показателя за отчетный год)	м	5854	-	-	-	-	МКУ «ПермДДД»	бюджет города (неиспользованные ассигнования отчетного года)	6442,224	0,000	0,000	0,000	0,000
1.1.1.3.1.5	количество установленных (демонтируемых) безбарьерных ограждений	ед.	307	-	-	-	-	МКУ «ПермДДД»	бюджет города Перми	749,174	0,000	0,000	0,000	0,000
1.1.1.3.1.6	количество установленных (демонтируемых) направляющих устройств	ед.	276	-	-	-	-	МКУ «ПермДДД»	бюджет города Перми	991,800	0,000	0,000	0,000	0,000

1	2	3	4	5	6	7	8	9	10	11	12	13	14	15
1.1.1.3.1.7	количество подготовленных вариантов организации дорожного движения	ед.	77	-	-	-	-	МКУ «ПермДДД»	бюджет города Перми	1874,000	0,000	0,000	0,000	0,000
1.1.1.3.1.8	количество модернизированных пешеходных переходов на улично-дорожной сети города Перми	ед.	150	-	-	-	-	МКУ «ПермДДД»	бюджет города Перми	5000,000	0,000	0,000	0,000	0,000
1.1.1.3.1.9	количество разработанных проектов организации дорожного движения в части обустройства автодорог местного значения следующими элементами благоустройства: ограждениями (за исключением дорожных ограждений), бордюрами, дорожной одеждой тротуаров, пешеходных дорожек, парковок (парковочных мест)	ед.	136	-	-	-	-	МКУ «ПермДДД»	бюджет города Перми	0,000	0,000	0,000	0,000	0,000
Итого по мероприятию 1.1.1.3.1, в том числе по источникам финансирования														
										итого	42669,818	0,000	0,000	0,000
										бюджет города Перми	36227,594	0,000	0,000	0,000
										бюджет города Перми (неиспользованные ассигнования отчетного года)	6442,224	0,000	0,000	0,000
Итого по основному мероприятию 1.1.1.3, в том числе по источникам финансирования														
										итого	42669,818	0,000	0,000	0,000
										бюджет города Перми	36227,594	0,000	0,000	0,000
										бюджет города Перми (неиспользованные ассигнования отчетного года)	6442,224	0,000	0,000	0,000

[illegible]

1	2	3	4	5	6	7	8	9	10	11	12	13	14	15
1.1.1.5.1.1	количество функционирующих автопатрулей на улично-дорожной сети	ед.	3	-	-	-	-	МКУ «ПермДДД»	бюджет города Перми	660,403	0,000	0,000	0,000	0,000
1.1.1.5.1.2	количество функционирующих мобильных фото-, видеофиксаторов, контролирующих нарушения правил парковки	ед.	10	-	-	-	-	МКУ «ПермДДД»	бюджет города Перми	3564,900	0,000	0,000	0,000	0,000
1.1.1.5.1.3	количество функционирующих парковочных мест транспортных средств на платной основе	ед.	5200	-	-	-	-	МКУ «ПермДДД»	бюджет города Перми	40349,300	0,000	0,000	0,000	0,000
Итого по мероприятию 1.1.1.5.1, в том числе по источникам финансирования									бюджет города Перми	44574,603	0,000	0,000	0,000	0,000
Итого по основному мероприятию 1.1.1.5, в том числе по источникам финансирования									бюджет города Перми	44574,603	0,000	0,000	0,000	0,000
Итого по задаче 1.1.1, в том числе по источникам финансирования									итого	301762,290	0,000	0,000	0,000	0,000
									бюджет города Перми	275602,866	0,000	0,000	0,000	0,000
									бюджет города Перми (неиспользованные ассигнования отчетного года)	6442,224	0,000	0,000	0,000	0,000
									бюджет Пермского края	19717,200	0,000	0,000	0,000	0,000
Всего по подпрограмме 1.1, в том числе по источникам финансирования									итого	301762,290	0,000	0,000	0,000	0,000
									бюджет города Перми	275602,866	0,000	0,000	0,000	0,000
									бюджет города Перми (неиспользованные ассигнования отчетного года)	6442,224	0,000	0,000	0,000	0,000
									бюджет Пермского края	19717,200	0,000	0,000	0,000	0,000

4. Раздел «Система программных мероприятий подпрограммы 1.2 «Приоритетное развитие регулярных перевозок автомобильным и городским наземным электрическим транспортом в городе Перми» муниципальной программы «Организация регулярных перевозок автомобильным и городским наземным электрическим транспортом в городе Перми» изложить в следующей редакции:

**«СИСТЕМА ПРОГРАММНЫХ МЕРОПРИЯТИЙ
подпрограммы 1.2 «Приоритетное развитие регулярных перевозок автомобильным и городским
наземным электрическим транспортом в городе Перми» муниципальной программы «Организация регулярных перевозок автомобильным и городским
наземным электрическим транспортом в городе Перми»**

Код	Наименование задачи, основного мероприятия, мероприятия, показателя непосредственного результата	Показатели непосредственного результата							Участник программы	Источник финансирования	Объем финансирования, тыс. руб.				
		ед. изм.		2019 год	2020 год	2021 год	2022 год	2023 год			2019 год	2020 год	2021 год	2022 год	2023 год
		3	4	5	6	7	8	9			10	11	12	13	14
1	2														
1.2.1	Задача. Обеспечение потребности в регулярных перевозках пассажиров автомобильным и городским наземным электрическим транспортом для населения города Перми														
1.2.1.1	Обеспечение выполнения функции по регулированию тарифов на перевозки пассажиров и багажа автомобильным и наземным электрическим транспортом на муниципальных маршрутах регулярных перевозок города Перми														
1.2.1.1.1	Возмещение затрат юридическим лицам, индивидуальным предпринимателям, осуществляющим перевозки пассажиров автомобильным транспортом														
1.2.1.1.1.1	количество субсидируемых автобусных маршрутов регулярных перевозок	ед.	28	15	-	-	-	ДТ	бюджет города Перми	125869,486	50800,000	0,000	0,000	0,000	
Итого по мероприятию 1.2.1.1.1, в том числе по источникам финансирования									бюджет города Перми	125869,486	50800,000	0,000	0,000	0,000	
1.2.1.1.2	Возмещение недополученных доходов хозяйствующим субъектам, осуществляющим регулярные перевозки автомобильным транспортом отдельных категорий лиц														
1.2.1.1.2.1	пассажиропоток отдельных категорий лиц, использующих льготные проездные документы для проезда на автобусных маршрутах регулярных перевозок, в год	млн. чел.	13,1	7,8	-	-	-	ДТ	бюджет города Перми	93216,400	79300,000	0,000	0,000	0,000	
Итого по мероприятию 1.2.1.1.2, в том числе по источникам финансирования									бюджет города Перми	93216,400	79300,000	0,000	0,000	0,000	
1.2.1.1.3	Возмещение затрат юридическим лицам, индивидуальным предпринимателям, осуществляющим регулярные перевозки пассажиров городским наземным электрическим транспортом								бюджет города Перми	93216,400	79300,000	0,000	0,000	0,000	

1	2	3	4	5	6	7	8	9	10	11	12	13	14	15
1.2.1.1.3.1	количество субсидируемых маршрутов регулярных перевозок городским наземным электрическим транспортом	ед.	15	-	-	-	-	ДТ	бюджет города Перми	270340,606	0,000	0,000	0,000	0,000
Итого по мероприятию 1.2.1.1.3, в том числе по источникам финансирования														
1.2.1.1.4	Возмещение недополученных доходов хозяйствующим субъектам, осуществляющим регулярные перевозки городским наземным электрическим транспортом отдельных категорий лиц													
1.2.1.1.4.1	пассажиропоток отдельных категорий лиц, использующих льготные проездные документы для проезда на маршрутах регулярных перевозок городским наземным электрическим транспортом, в год	млн. чел.	0,8	-	-	-	-	ДТ	бюджет города Перми	6114,456	0,000	0,000	0,000	0,000
Итого по мероприятию 1.2.1.1.4, в том числе по источникам финансирования														
1.2.1.1.5	Возмещение недополученных доходов хозяйствующим субъектам, осуществляющим регулярные перевозки по маршрутам регулярных перевозок отдельных категорий лиц, в части денежных средств, поступающих в бюджет города Перми от реализации льготных проездных документов													
1.2.1.1.5.1	пассажиропоток отдельных категорий лиц, использующих льготные проездные документы для проезда на муниципальных маршрутах регулярных перевозок, в части денежных средств, поступающих в бюджет города Перми от реализации льготных проездных документов, в год	млн. чел.	17,1	7,8	-	-	-	ДТ	бюджет города Перми	205336,600	113900,000	0,000	0,000	0,000
		млн. чел.	9,7	-	-	-	-	ДТ	бюджет города Перми (неиспользованные ассигнования отчетного года)	62110,543	0,000	0,000	0,000	0,000

1	2	3	4	5	6	7	8	9	10	11	12	13	14	15
Итого по мероприятию 1.2.1.1.5, в том числе по источникам финансирования														
1.2.1.1.6	Возмещение недополученных доходов хозяйствующим субъектам, осуществляющим регулярные перевозки по маршрутам регулярных перевозок лиц, использующих проездные билеты, в части денежных средств, поступающих в бюджет города Перми от реализации проездных билетов								итого	267447,143	113900,000	0,000	0,000	0,000
1.2.1.1.6.1	пассажиropoтoкoк лиц, использующих проездные билеты для проезда на муниципальных маршрутах регулярных перевозок, в части денежных средств, поступающих в бюджет города Перми от реализации проездных билетов, в год	млн.	-	5,7	-	-	-	ДТ	бюджет города Перми	0,000	129900,000	0,000	0,000	0,000
Итого по мероприятию 1.2.1.1.6, в том числе по источникам финансирования														
1.2.1.1.7	Возмещение недополученных доходов хозяйствующим субъектам, осуществляющим регулярные перевозки по маршрутам регулярных перевозок лиц, использующих проездные билеты													
1.2.1.1.7.1	пассажиropoтoкoкoк лиц, использующих проездные билеты для проезда на муниципальных маршрутах регулярных перевозок, в год	млн.	-	16,4	-	-	-	ДТ	бюджет города Перми	0,000	39800,000	0,000	0,000	0,000
Итого по мероприятию 1.2.1.1.7, в том числе по источникам финансирования														
									бюджет города Перми	0,000	39800,000	0,000	0,000	0,000

1	2	3	4	5	6	7	8	9	10	11	12	13	14	15
1.2.1.1.8	Проведение аудиторской экспертизы экономической обоснованности тарифов на перевозки пассажиров автомобильным и городским наземным электрическим транспортом на муниципальных маршрутах регулярных перевозок													
1.2.1.1.8.1	количество положительных заключений аудиторской экспертизы экономической обоснованности тарифов на перевозки пассажиров автомобильным и городским наземным электрическим транспортом на муниципальных маршрутах регулярных перевозок	ед.	1	1	1	1	1	ДТ	бюджет города Перми	95,000	95,000	95,000	95,000	95,000
Итого по мероприятию 1.2.1.1.8, в том числе по источникам финансирования									бюджет города Перми	95,000	95,000	95,000	95,000	95,000
1.2.1.1.9	Осуществление регулярных перевозок пассажиров автомобильным транспортом по муниципальным маршрутам регулярных перевозок города Перми по регулируемому тарифу города Перми													
1.2.1.1.9.1	количество муниципальных автобусных маршрутов, осуществляющих регулярные перевозки пассажиров по регулируемому тарифу города Перми на основании муниципальных контрактов	ед.	14	70	70	71	73	МКУ «Гортранс»	бюджет города Перми	476106,087	3500931,500	5512657,500	5293795,000	5800800,000
1.2.1.1.9.2	количество транспортных средств на муниципальных маршрутах регулярных перевозок города Перми, работающих на экологически чистых видах топлива, в том числе на компримированном газе и электрической энергии	ед.	348	291	291	361	361	ДТ	бюджет города Перми	0,000	0,000	0,000	0,000	0,000
1.2.1.1.9.3	количество транспортных средств с низким расположением пола на муниципальных маршрутах регулярных перевозок в том числе на автобусных маршрутах регулярных перевозок	ед.	766	759	771	771	771	ДТ	бюджет города Перми	0,000	0,000	0,000	0,000	0,000
		ед.	719	719	719	719	719	ДТ	бюджет города Перми	0,000	0,000	0,000	0,000	0,000

1	2	3	4	5	6	7	8	9	10	11	12	13	14	15
1.2.1.1.9.4	количество транспортных средств, использующих единую систему оплаты проезда	ед.	-	850	850	855	865	ДТ	бюджет города Перми	0,000	0,000	0,000	0,000	0,000
1.2.1.1.9.5	количество транспортных средств, оборудованных системой видеонаблюдения	ед.	1283	850	850	855	865	ДТ	бюджет города Перми	0,000	0,000	0,000	0,000	0,000
1.2.1.1.9.6	количество транспортных средств, оборудованных видеосистемами	ед.	-	850	850	855	865	ДТ	бюджет города Перми	0,000	0,000	0,000	0,000	0,000
1.2.1.1.9.7	количество транспортных средств, оснащенных системами учета пассажиропотока на основе подсчета количества вошедших/вышедших пассажиров	ед.	-	213	332	393	458	ДТ	бюджет города Перми	0,000	0,000	0,000	0,000	0,000
1.2.1.1.9.8	экологический класс транспортных средств на автобусных муниципальных маршрутах регулярных перевозок	евро	3	3,5	4,0	4,5	4,5	ДТ	бюджет города Перми	0,000	0,000	0,000	0,000	0,000
Итого по мероприятию 1.2.1.1.9, в том числе по источникам финансирования														
1.2.1.1.10	Осуществление регулярных перевозок пассажиров автомобильным транспортом и городским наземным электрическим транспортом по муниципальным маршрутам регулярных перевозок города Перми в связи с празднованием Нового года по регулируемому тарифу города Перми													
1.2.1.1.10.1	количество муниципальных маршрутов, осуществляющих регулярные перевозки пассажиров в связи с празднованием Нового года по регулируемому тарифу города Перми	ед.	9	-	-	-	-	ДТ	бюджет города Перми	328,541	0,000	0,000	0,000	0,000
Итого по мероприятию 1.2.1.1.10, в том числе по источникам финансирования														
1.2.1.1.11	Организация транспортного обслуживания населения автомобильным транспортом по маршруту Пермь-II – Пермь-I в связи с изменением железнодорожного сообщения на участке Пермь-II – ОП «Мотовилиха»													
									бюджет города Перми	328,541	0,000	0,000	0,000	0,000

1	2	3	4	5	6	7	8	9	10	11	12	13	14	15
Итого по основному мероприятию 1.2.1.1, в том числе по источникам финансирования														
									итого	1990886,859	4665718,500	6323771,800	6066441,800	6625795,000
									бюджет города Перми	1919333,733	4643336,700	6301390,000	6044060,000	6625795,000
									бюджет города Перми (ней-спользованные ассигнования отчетного года)	62110,543	0,000	0,000	0,000	0,000
									бюджет Пермского края	9442,583	22381,800	22381,800	22381,800	0,000
1.2.1.2	Выполнение функции по управлению регулярными перевозками и контролю за работой муниципальных маршрутов города Перми													
1.2.1.2.1	Обеспечение деятельности (оказание услуг, выполнение работ) муниципальных учреждений (организаций)													
1.2.1.2.1.1	количество муниципальных учреждений, выполняющих целевые показатели эффективности	ед.	1	1	1	1	1	1	МКУ «Гортранс»	45481,876	57792,500	68586,500	99025,000	101454,000
1.2.1.2.1.2	количество функционирующих автоматизированных систем учета пассажиропотока (далее – АСУП)	ед.	1	1	1	1	1	1	МКУ «Гортранс»	1433,605	102,200	102,200	102,200	102,200
1.2.1.2.1.3	количество функционирующих автоматизированных систем навигационного контроля и управления транспортом	ед.	1	1	1	1	1	1	МКУ «Гортранс»	4163,100	5424,900	5981,600	5981,600	5981,600
1.2.1.2.1.4	количество проведенных про-верок работы транспортных средств на маршрутах регулярных перевозок	ед.	18000	-	-	-	-	-	МКУ «Гортранс»	0,000	0,000	0,000	0,000	0,000

1	2	3	4	5	6	7	8	9	10	11	12	13	14	15
1.2.1.2.1.5	количество проведенных про- верок полноты сбора выручки и соблюдения перевозчиками требований к качеству под- вижного состава	ед.	-	81260	142860	312260	312260	МКУ «Гортранс»	бюджет города Перми	0,000	0,000	0,000	0,000	0,000
1.2.1.2.1.6	количество изготовленных льготных проездных доку- ментов и проездных билетов в виде пластиковых карт	тыс. шт.	109,7	23	262	274	284	МКУ «Гортранс»	бюджет города Перми	3401, 311	1153, 400	18410, 800	19254, 100	19956, 700
1.2.1.2.1.7	количество пополнений льготных проездных доку- ментов в виде пластиковых карт, в год	тыс. шт.	326,7	-	-	-	-	МКУ «Гортранс»	бюджет города Перми	9810, 000	0,000	0,000	0,000	0,000
1.2.1.2.1.8	количество пассажиров, использующих льготные проездные документы и про- ездные билеты в виде пла- стиковых карт для проезда на муниципальных маршрутах регулярных перевозок, в год	млн. чел.	-	48	48	48	48	МКУ «Гортранс»	бюджет города Перми	0,000	18134, 100	18831, 600	19529, 100	20226, 500
1.2.1.2.1.9	количество пассажиров, опла- чивающих проезд банковски- ми картами	млн. чел.	-	13,4	48,4	96,8	96,8	МКУ «Гортранс»	бюджет города Перми	0,000	7634, 100	28798, 100	59670, 600	62016, 800
1.2.1.2.1.10	количество информационных материалов о новой маршрут- ной сети	ед.	-	9	-	-	-	МКУ «Гортранс»	бюджет города Перми	0,000	2900, 700	0,000	0,000	0,000
1.2.1.2.1.11	количество часов информиро- вания населения Пермского городского округа о порядке и условиях предоставления транспортных услуг на терри- тории города Перми	тыс. час.	184, 333	244,2	243,5	243,5	243,5	МКУ «Гортранс»	бюджет города Перми	1983, 314	1954, 500	2084, 200	2114, 200	2114, 200
1.2.1.2.1.12	количество посещений информационного ресур- са в сети Интернет www.gortransperm.ru , в год	тыс. ед.	2835	7700	7700	7700	7700	МКУ «Гортранс»	бюджет города Перми	0,000	0,000	0,000	0,000	0,000

1	2	3	4	5	6	7	8	9	10	11	12	13	14	15
1.2.1.2.1.13	количество установленных указателей с информацией о расписании движения транспортных средств по муниципальным маршрутам регулярных перевозок города Перми на остановочных пунктах, используемых в регулярных перевозках города Перми	ед.	1144	1412	1412	1412	1412	МКУ «Гортранс»	бюджет города Перми	507,371	2387,300	100,000	100,000	100,000
1.2.1.2.1.14	количество установленных электронных информационных табло на остановочных пунктах	ед.	-	18	18	-	-	МКУ «Гортранс»	бюджет города Перми	0,000	5400,000	5400,000	0,000	0,000
Итого по мероприятию 1.2.1.2.1, в том числе по источникам финансирования														
1.2.1.2.2	Приобретение бланков документов, обеспечивающих работу перевозчика на муниципальных маршрутах													
1.2.1.2.2.1	количество приобретенных бланков карты маршрутов регулярных перевозок	ед.	1500	-	-	-	-	ДТ	бюджет города Перми	55,800	0,000	0,000	0,000	0,000
1.2.1.2.2.2	количество приобретенных свидетельств об осуществлении перевозок по маршрутам регулярных перевозок	ед.	10	-	-	-	-	ДТ	бюджет города Перми	7,500	0,000	0,000	0,000	0,000
Итого по мероприятию 1.2.1.2.2, в том числе по источникам финансирования														
1.2.1.2.3	Призовые выплаты по конкурсу профессионального мастерства													
1.2.1.2.3.1	количество победителей и призеров	чел.	12	-	-	-	-	ДТ	бюджет города Перми	268,966	0,000	0,000	0,000	0,000
Итого по мероприятию 1.2.1.2.3, в том числе по источникам финансирования														
Итого по основному мероприятию 1.2.1.2, в том числе по источникам финансирования														
									бюджет города Перми	67112,843	102883,700	148295,000	205776,800	211952,000

1	2	3	4	5	6	7	8	9	10	11	12	13	14	15
Итого по задаче 1.2.1, в том числе по источникам финансирования														
									итого	2057999,702	4768602,200	6472066,800	6272218,600	6837474,000
									бюджет города Перми	1986446,576	4746220,400	6449685,000	6249836,800	6837747,000
									бюджет города Перми (ней-спользованные ассигнования отчетного года)	62110,543	0,000	0,000	0,000	0,000
									бюджет Пермского края	9442,583	22381,800	22381,800	22381,800	0,000
1.2.2	Задача. Обеспечение доступности услуг по перевозке пассажиров на муниципальных маршрутах регулярных перевозок города Перми													
1.2.2.1	Обеспечение объектами транспортной инфраструктуры автомобильных дорог местного значения и поддержание их в нормативном состоянии													
1.2.2.1.1	Обустройство и ремонт остановочных пунктов, используемых в регулярных перевозках пассажиров													
1.2.2.1.1.1	количество остановочных пунктов (площадок), используемых в регулярных перевозках пассажиров, обустроенных в соответствии с нормативными требованиями	ед.	52	9	8	3	14	ДТ	бюджет города Перми	4152,628	13278,000	9188,000	2408,000	11608,000
1.2.2.1.1.2	количество изготовленных и установленных остановочных павильонов	ед.	22	31	26	16	6	ДТ	бюджет города Перми	9656,300	16930,000	15320,000	10000,000	2900,000
1.2.2.1.1.3	количество разработанных проектов обустройства остановочных пунктов, используемых в регулярных перевозках города Перми	ед.	5	7	12	14	-	ДТ	бюджет города Перми	699,072	1100,000	1800,000	2100,000	0,000

1	2	3	4	5	6	7	8	9	10	11	12	13	14	15
1.2.2.1.1.4	количество остановочных пунктов, подлежащих ремонту	ед.	8	36	8	-	-	МКУ «БДР»	бюджет города Перми	1056,274	2230,000	1682,000	0,000	0,000
		ед.	22	11	37	-	-	МКУ «БИР»	бюджет города Перми	1301,010	1070,000	2752,000	0,000	0,000
		ед.	4	3	2	-	-	МКУ «БКР»	бюджет города Перми	227,587	1500,000	550,000	0,000	0,000
		ед.	23	3	6	-	-	МКУ «БЛР»	бюджет города Перми	1304,112	1600,000	455,000	0,000	0,000
		ед.	8	-	14	-	-	МКУ «БМР»	бюджет города Перми	1559,400	0,000	3606,000	0,000	0,000
		ед.	4	3	5	-	-	МКУ «БОР»	бюджет города Перми	2909,130	1400,000	2000,000	0,000	0,000
		ед.	37	-	18	-	-	МКУ «БСР»	бюджет города Перми	2842,810	0,000	1755,000	0,000	0,000
		ед.	5	-	-	-	-	МКУ «БпНЛ»	бюджет города Перми	51,902	0,000	0,000	0,000	0,000
	итого по ПНР	ед.	111	56	90	-	-	X	бюджет города Перми	11252,225	7800,000	12800,000	0,000	0,000
Итого по мероприятию 1.2.2.1.1, в том числе по источникам финансирования														
1.2.2.1.2	Содержание и ремонт остановочных пунктов													

1	2	3	4	5	6	7	8	9	10	11	12	13	14	15
1.2.2.1.2.2	количество оснований пунктов, подлежащих текущему ремонту	ед.	4	4	4	4	4	МКУ «БДР»	бюджет города Перми	47,900	47,900	47,900	47,900	47,900
			3	3	3	3	3	МКУ «БИР»	бюджет города Перми	64,410	67,800	67,800	67,800	67,800
			14	7	7	7	7	МКУ «БЛР»	бюджет города Перми	470,800	470,800	470,800	470,800	470,800
			4	4	4	4	4	МКУ «БМР»	бюджет города Перми	514,800	514,800	514,800	514,800	514,800
			34	156	156	156	156	МКУ «БОР»	бюджет города Перми	984,000	984,000	984,000	984,000	984,000
			67	50	20	20	20	МКУ «БСР»	бюджет города Перми	1428,494	1450,200	1450,200	1450,200	1450,200
	итого по ПНР	ед.	126	224	194	194	194	X	бюджет города Перми	3510,404	3535,500	3535,500	3535,500	3535,500
Итого по мероприятию 1.2.2.1.2, в том числе по источникам финансирования														
Итого по основному мероприятию 1.2.2.1, в том числе по источникам финансирования														
1.2.2.2	Капитальные вложения в объекты муниципальной собственности в сфере регулярных перевозок города Перми								бюджет города Перми	25107,399	25759,100	25759,100	25759,100	25759,100
1.2.2.2.1	Приобретение транспортных средств в собственность муниципального образования								бюджет города Перми	50867,624	64867,100	64867,100	40267,100	40267,100

1	2	3	4	5	6	7	8	9	10	11	12	13	14	15
1.2.2.2.1.1	количество приобретенных автобусов	ед.	8	10	-	-	-	ДИО	бюджет города Перми	93500,000	53500,000	0,000	0,000	0,000
									бюджет Пермского края	0,000	53500,000	0,000	0,000	0,000
	количество приобретенных автобусов (неисполнение показателя отчетного года)	ед.	77	-	-	-	-	ДИО	бюджет города Перми (ней-спользованные ассигнования отчетного года)	327328,750	0,000	0,000	0,000	0,000
									бюджет Пермского края (неиспользованные ассигнования отчетного года)	443500,000	0,000	0,000	0,000	0,000
1.2.2.2.1.2	количество приобретенных трамваев	ед.	2	13	12	-	-	ДИО	бюджет города Перми	140000,000	180000,000	233500,000	0,000	0,000
									бюджет Пермского края	269439,217	63500,000	233500,000	0,000	0,000

1	2	3	4	5	6	7	8	9	10	11	12	13	14	15
Итого по мероприятию 1.2.2.2.1, в том числе по источникам финансирования														
									итого	1273767,967	350500,000	467000,000	0,000	0,000
									бюджет города Перми	233500,000	233500,000	233500,000	0,000	0,000
									бюджет города Перми (ней-спользованные ассигнования отчетного года)	327328,750	0,000	0,000	0,000	0,000
									бюджет Пермского края	269439,217	117000,000	233500,000	0,000	0,000
									бюджет Пермского края (неиспользованные ассигнования отчетного года)	443500,000	0,000	0,000	0,000	0,000

1	2	3	4	5	6	7	8	9	10	11	12	13	14	15
Итого по основному мероприятию 1.2.2.2, в том числе по источникам финансирования														
									итого	1273767,967	350500,000	467000,000	0,000	0,000
									бюджет города Перми	233500,000	233500,000	233500,000	0,000	0,000
									бюджет города Перми (ней-спользованные ассигнования отчетного года)	327328,750	0,000	0,000	0,000	0,000
									бюджет Пермского края	269439,217	117000,000	233500,000	0,000	0,000
									бюджет Пермского края (неиспользованные ассигнования отчетного года)	443500,000	0,000	0,000	0,000	0,000
1.2.2.3	Выполнение комплекса мероприятий по приведению в нормативное состояние трамвайных путей													
1.2.2.3.1	Капитальный ремонт трамвайных путей с устройством контактной сети трамвайной линии													
1.2.2.3.1.1	протяженность трамвайных путей, подлежащих капитальному ремонту	км оди-ночного пути	-	-	-	-	-	МКУ «Пермблаг-устройство»	бюджет города Перми	116500,000	0,000	0,000	0,000	0,000
									бюджет Пермского края	0,000	0,000	0,000	0,000	0,000

1	2	3	4	5	6	7	8	9	10	11	12	13	14	15
1.2.2.3.1.2	количество объектов, в отношении которых раз- работана проектно-сметная документация на выполнение работ по капитальному ремонту трамвайных путей, полу- чившая положительное за- ключение государственной экспертизы (невыполнение показателя отчетного года)	ед.	1	-	-	-	-	МКУ «Пермблаг- устройство»	бюджет города Перми (неиспользованные ассигнования отчетного года)	9192, 264	0,000	0,000	0,000	0,000
1.2.2.3.1.3	протяженность трамвай- ных путей в тоннеле меж- ду ул. Дзержинского и ул. Вишерской, подлежащих капитальному ремонту	км оди- ноч- ного пути	0,224	-	-	-	-	МКУ «Пермблаг- устройство»	бюджет города Перми	3186, 721	0,000	0,000	0,000	0,000
Итого по мероприятию 1.2.2.3.1, в том числе по источникам финансирования														
Итого										128878, 985	0,000	0,000	0,000	0,000
										бюджет города Перми	0,000	0,000	0,000	0,000
										бюджет города Перми (неиспользованные ассигнования отчетного года)	0,000	0,000	0,000	0,000
										бюджет Перм- ского края	0,000	0,000	0,000	0,000

1	2	3	4	5	6	7	8	9	10	11	12	13	14	15
Итого по основному мероприятию 1.2.2.3, в том числе по источникам финансирования									итого	128878,985	0,000	0,000	0,000	0,000
									бюджет города Перми	119686,721	0,000	0,000	0,000	0,000
									бюджет города Перми (неиспользованные ассигнования отчетного года)	9192,264	0,000	0,000	0,000	0,000
									бюджет Пермского края	0,000	0,000	0,000	0,000	0,000
Итого по задаче 1.2.2, в том числе по источникам финансирования									итого	1453514,576	415367,100	531867,100	40267,100	40267,100
									бюджет города Перми	404054,345	298367,100	298367,100	40267,100	40267,100
									бюджет города Перми (неиспользованные ассигнования отчетного года)	336521,014	0,000	0,000	0,000	0,000
									бюджет Пермского края	269439,217	117000,000	233500,000	0,000	0,000
									бюджет Пермского края (неиспользованные ассигнования отчетного года)	443500,000	0,000	0,000	0,000	0,000

1	2	3	4	5	6	7	8	9	10	11	12	13	14	15
Всего по подпрограмме 1.2, в том числе по источникам финансирования														
									всего	3511514, 278	5183969, 300	7003933, 900	6312485, 700	6878014, 100
									бюджет города Перми	2390500, 921	5044587, 500	6748052, 100	6290103, 900	6878014, 100
									бюджет города Перми (ней- пользо- ванные ассиг- нования отчетного года)	398631, 557	0,000	0,000	0,000	0,000
									бюджет Перм- ского края	278881, 800	139381, 800	255881, 800	22381, 800	0,000
									бюджет Перм- ского края (не- исполь- зованные ассиг- нования отчетного года)	443500, 000	0,000	0,000	0,000	0,000

5. В разделе «Таблица показателей конечного результата муниципальной программы «Организация регулярных перевозок автомобилейным и городским наземным электрическим транспортом в городе Перми» строки 1.2.1, 1.2.2 изложить в следующей редакции:

1.2.2	Задача. Обеспечение доступности услуг по перевозке пассажиров на муниципальных маршрутах регулярных перевозок города Перми									
	доля обустроенных остановочных пунктов с учетом нормативных требований доступности для маломобильных категорий граждан от общего количества остановочных пунктов	%	74,8	76,1	76,3	76,6	76,7			
	доля остановочных пунктов, оборудованных павильонами, от общего числа остановочных пунктов	%	60,0	59,3	61,5	63,4	64,6			
	доля остановочных пунктов, находящихся на содержании, от общего числа остановочных пунктов, в каждом районе города Перми	%	100,0	100,0	100,0	100,0	100,0			
	доля отремонтированных остановочных пунктов от общего числа остановочных пунктов, подлежащих текущему ремонту, в каждом районе города Перми	%	100,0	100,0	100,0	100,0	100,0			

6. Приложение 1 признать утратившим силу.

7. Приложение 2 изложить в следующей редакции:

«ПЛАН-ГРАФИК
подпрограммы 1.2 «Приоритетное развитие регулярных перевозок автомобильным и городским наземным электрическим транспортом в городе Перми» муниципальной программы «Организация регулярных перевозок автомобильным и городским наземным электрическим транспортом в городе Перми» на 2020 год

Код	Наименование задачи, основного мероприятия, мероприятия, подпрограммы, объекта. Место проведения/расположения (адрес)	Участник программы	Дата начала реализации подпрограммы	Дата окончания реализации подпрограммы	Показатель непосредственного результата			Источник финансирования	Объем финансирования, тыс. руб.
1	2	3	4	5	6	7	8	9	10
1.2.1	Задача. Обеспечение потребности в регулярных перевозках пассажиров автомобильным и городским наземным электрическим транспортом для населения города Перми								
1.2.1.1	Обеспечение выполнения функции по регулированию тарифов на перевозки пассажиров и багажа автомобильным и наземным электрическим транспортом на муниципальных маршрутах регулярных перевозок города Перми								
1.2.1.1.1	Возмещение затрат юридическим лицам, индивидуальным предпринимателям, осуществляющим перевозки пассажиров автомобильным транспортом								
1.2.1.1.1.1	Осуществление расчета и предоставление субсидий на возмещение затрат юридическим лицам, индивидуальным предпринимателям, осуществляющим регулярные перевозки автомобильным транспортом	ДТ	01.01.2020	15.07.2020	количество субсидируемых автобусных маршрутов регулярных перевозок	ед.	15	бюджет города Перми	50800,000
Итого по мероприятию 1.2.1.1.1, в том числе по источникам финансирования									
1.2.1.1.2	Возмещение недополученных доходов хозяйствующим субъектам, осуществляющим регулярные перевозки автомобильным транспортом отдельных категорий лиц							бюджет города Перми	50800,000

1.2.1.1.4.1	Осуществление расчета и предоставление субсидий на возмещение недополученных доходов хозяйствующим субъектам, осуществляющим регулярные перевозки лиц, использующих проездные билеты, в части денежных средств, поступающих в бюджет города Перми от реализации проездных билетов	ДТ	01.01.2020	15.07.2020	пассажиропоток лиц, использующих проездные билеты для проезда на муниципальных маршрутах регулярных перевозок, в части денежных средств, поступающих в бюджет города Перми от реализации проездных документов, в год	млн. чел.	5,7	бюджет города Перми	129900,000
Итого по мероприятию 1.2.1.1.4, в том числе по источникам финансирования									
1.2.1.1.5	Возмещение недополученных доходов хозяйствующим субъектам, осуществляющим регулярные перевозки по маршрутам регулярных перевозок лиц, использующих проездные билеты								
1.2.1.1.5.1	Осуществление расчета и предоставление субсидий на возмещение недополученных доходов хозяйствующим субъектам, осуществляющим регулярные перевозки по маршрутам регулярных перевозок лиц, использующих проездные билеты	ДТ	01.01.2020	15.07.2020	пассажиропоток лиц, использующих проездные билеты для проезда на муниципальных маршрутах регулярных перевозок, в год	млн. чел.	16,4	бюджет города Перми	39800,000
Итого по мероприятию 1.2.1.1.5, в том числе по источникам финансирования									
1.2.1.1.6	Проведение аудиторской экспертизы экономической обоснованности тарифов на перевозки пассажиров автомобилей и городских наземным электрическим транспортом на муниципальных маршрутах регулярных перевозок								
1.2.1.1.6.1	Получение заключения аудиторской экспертизы экономической обоснованности тарифов на перевозки пассажиров автомобилей и городским наземным электрическим транспортом на муниципальных маршрутах регулярных перевозок	ДТ	01.01.2020	31.12.2020	количество положительных заключений аудиторской экспертизы экономической обоснованности тарифов на перевозки пассажиров городского наземного электрического транспорта на муниципальных маршрутах регулярных перевозок	ед.	1	бюджет города Перми	95,000
Итого по мероприятию 1.2.1.1.6, в том числе по источникам финансирования									
								бюджет города Перми	95,000

Осуществление регулярных перевозок пассажиров и багажа автомобильным транспортом по муниципальным маршрутам регулярных перевозок города Перми по регулируемому тарифу города Перми									
1.2.1.1.7									
1.2.1.1.7.1	Заключение муниципальных контрактов на выполнение работ по осуществлению регулярных перевозок пассажиров автомобильным транспортом по муниципальным маршрутам города Перми по регулируемому тарифу	МКУ «Гор-транс»	01.01.2020	31.12.2020	количество муниципальных автобусных маршрутов, осуществляющих регулярные перевозки пассажиров по регулируемому тарифу города Перми на основании муниципальных контрактов	ед.	70	бюджет города Перми	3500931,500
1.2.1.1.7.2		ДТ	01.01.2020	31.12.2020	количество транспортных средств на муниципальных маршрутах регулярных перевозок города Перми, работающих на экологически чистых видах топлива, в том числе на компримированном газе и электрической энергии	ед.	291	бюджет города Перми	0,000
	Обеспечение выполнения параметров обслуживания муниципальных маршрутов регулярных перевозок города Перми по регулируемым тарифам	ДТ	01.01.2020	31.12.2020	количество транспортных средств с низким расположением пола на муниципальных маршрутах регулярных перевозок	ед.	760	бюджет города Перми	0,000
					в том числе на автобусных маршрутах регулярных перевозок	ед.	719	бюджет города Перми	0,000
		ДТ	01.01.2020	31.12.2020	количество транспортных средств, использующих единую систему оплаты проезда	ед.	850	бюджет города Перми	0,000
		ДТ	01.01.2020	31.12.2020	количество транспортных средств на муниципальных маршрутах регулярных перевозок, оборудованных системой видеонаблюдения	ед.	850	бюджет города Перми	0,000

		ДТ	01.01.2020	31.12.2020	количество транспортных средств на муниципальных маршрутах регулярных перевозок, оборудованных медиа-системами	ед.	850	бюджет города Перми	0,000
		ДТ	01.01.2020	31.12.2020	количество транспортных средств, оснащенных системами учета пассажиропотока на основе подсчета количества вошедших/вышедших пассажиров	ед.	213	бюджет города Перми	0,000
		ДТ	01.01.2020	31.12.2020	экологический класс транспортных средств на автобусных муниципальных маршрутах регулярных перевозок	евро	3,5	бюджет города Перми	0,000
Итого по мероприятию 1.2.1.1.7, в том числе по источникам финансирования								бюджет города Перми	3500931,500
1.2.1.1.8	Организация транспортного обслуживания населения автомобильным транспортом по маршруту Пермь II – Пермь I в связи с изменением железнодорожного сообщения на участке Пермь II – ОП «Мотовилиха»								
1.2.1.1.8.1	Заключение муниципальных контрактов на выполнение работ по осуществлению регулярных перевозок пассажиров автомобильным транспортом по муниципальному маршруту «Станция Пермь-II – станция Пермь-I» по регулируемому тарифу города Перми	МКУ «Гор-транс»	01.01.2020	31.12.2020	количество муниципальных автобусных маршрутов, осуществляющих регулярные перевозки пассажиров по регулируемому тарифу города Перми по маршруту «Станция Пермь-II – станция Пермь-I» на основании муниципального контракта	ед.	I	бюджет Пермского края	22381,800
Итого по мероприятию 1.2.1.1.8, в том числе по источникам финансирования								бюджет Пермского края	22381,800
1.2.1.1.9	Осуществление регулярных перевозок пассажиров городским наземным электрическим транспортом по муниципальным маршрутам регулярных перевозок города Перми по регулируемому тарифу города Перми								

1.2.1.1.9.1	Заключение муниципальных контрактов на выполнение работ по осуществлению регулярных перевозок пассажирских городским наземным электрическим транспортом по муниципальным маршрутам города Перми по регулируемому тарифу	МКУ «Гор-транс»	01.01.2020	31.12.2020	количество муниципальных маршрутов городского наземного электрического транспорта, осуществляющих регулярные перевозки пассажиров по регулируемому тарифу города Перми на основании муниципальных контрактов	ед.	8	бюджет города Перми	728610,200
Итого по мероприятию 1.2.1.1.9, в том числе по источникам финансирования									
Итого по основному мероприятию 1.2.1.1, в том числе по источникам финансирования									
1.2.1.2	Выполнение функций по управлению регулярными перевозками и контролю за работой муниципальных маршрутов города Перми								
1.2.1.2.1	Обеспечение деятельности (оказание услуг, выполнение работ) муниципальных учреждений (организаций)								
1.2.1.2.1.1	Создание условий для предоставления транспортных услуг населению и организация транспортного обслуживания населения в границах городского округа	МКУ «Гор-транс»	01.01.2020	31.12.2020	количество муниципальных казенных учреждений, выполняющих целевые показатели эффективности	ед.	1	бюджет города Перми	57792,500
1.2.1.2.1.2	Организация учета поездок пассажиров с использованием электронных проездных документов	МКУ «Гор-транс»	01.01.2020	31.12.2020	количество функционирующих автоматизированных систем учета пассажиропотока	ед.	1	бюджет города Перми	102,200
1.2.1.2.1.3	Осуществление навигационного контроля и управления движением автомобилей и городского наземного электрического транспорта на муниципальных маршрутах города Перми	МКУ «Гор-транс»	01.01.2020	31.12.2020	количество функционирующих автоматизированных систем навигационного контроля и управления транспортом	ед.	1	бюджет города Перми	5424,900

1.2.1.2.1.4	Осуществление линейного контроля за полнотой сбора выручки и соблюдением перевозчиками условий муниципальных контрактов	МКУ «Гор-транс»	01.01.2020	31.12.2020	количество проведенных проверок полноты сбора выручки и соблюдения перевозчиками требований к качеству подвижного состава	ед.	81260	бюджет города Перми	0,000
1.2.1.2.1.5	Организация изготовления льготных проездных документов и проездных билетов в виде пластиковых карт	МКУ «Гор-транс»	01.01.2020	31.12.2020	количество изготовленных льготных проездных документов и проездных билетов в виде пластиковых карт	тыс. шт.	23	бюджет города Перми	1153,400
1.2.1.2.1.6	Организация проезда пассажиров на маршрутах регулярных перевозок города Перми с использованием льготных проездных документов и проездных билетов	МКУ «Гор-транс»	01.01.2020	31.12.2020	количество пассажиров, использующих льготных проездных документов и проездные билеты в виде пластиковых карт для проезда на муниципальных маршрутах регулярных перевозок, в год	млн. чел	48	бюджет города Перми	18134,100
1.2.1.2.1.7	Организация безналичной оплаты проезда пассажиров и перевозки багажа на муниципальных маршрутах регулярных перевозок по регулирующему тарифу города Перми	МКУ «Гор-транс»	01.01.2020	31.12.2020	количество пассажиров, оплачивающих проезд банковскими картами, в год	млн. чел	13,4	бюджет города Перми	7634,100
1.2.1.2.1.8	Информирование населения города Перми о внедрении новой маршрутной сети	МКУ «Гор-транс»	01.01.2020	31.12.2020	количество информационных материалов о новой маршрутной сети	ед.	9	бюджет города Перми	2900,700

1.2.1.2.1.9	Информирование населения Пермского городского округа о порядке и условиях предоставления транспортных услуг и расписании движения транспортных средств по муниципальным маршрутам регулярных перевозок города Перми	МКУ «Гор-транс»	01.01.2020	31.12.2020	количество часов информирования посредством электронных информационных табло	тыс. час.	206,5	бюджет города Перми	1048,000
					количество часов информирования с использованием сети Интернет	тыс. час.	30,7	бюджет города Перми	758,600
1.2.1.2.1.10	Информирование населения Пермского городского округа о порядке и условиях предоставления транспортных услуг на территории города Перми	МКУ «Гор-транс»	01.01.2020	31.12.2020	количество часов информирования путем функционирования телефона «горячая линия»	тыс. час	7,0	бюджет города Перми	147,900
					количество посещений информационного ресурса в сети Интернет www.gortransport.ru , в год	тыс. ед.	7700	бюджет города Перми	0,000
1.2.1.2.1.11	Информирование населения Пермского городского округа о расписании движения транспортных средств по муниципальным маршрутам регулярных перевозок города Перми на остановочных пунктах используемых в регулярных перевозках города Перми	МКУ «Гор-транс»	01.01.2020	31.12.2020	количество вновь установленных указателей с информацией о расписании движения транспортных средств по муниципальным маршрутам регулярных перевозок города Перми на остановочных пунктах, используемых в регулярных перевозках города Перми	ед.	268	бюджет города Перми	1552,300

1.2.1.2.1.12	Информирование населения Пермского городского округа о расписании движения транспортных средств по муниципальным маршрутам регулярных перевозок города Перми	МКУ «Гор-транс»	01.01.2020	31.12.2020	количество указателей с информацией о расписании движения транспортных средств по муниципальным маршрутам регулярных перевозок города Перми на остановочных пунктах, используемых в регулярных перевозках города Перми, находящихся на содержании	ед.	1144	бюджет города Перми	835,000
Итого по мероприятию 1.2.1.2.1, в том числе по источникам финансирования									
Итого по основному мероприятию 1.2.1.2, в том числе по источникам финансирования									
Итого по задаче 1.2.1, в том числе по источникам финансирования									
1.2.2	Задача. Обеспечение территориальной доступности услуг по перевозке пассажиров на муниципальных маршрутах регулярных перевозок города Перми							бюджет города Перми	102883,700
								бюджет города Перми	102883,700
								итого	4768602,200
1.2.2.1	Обеспечение объектами транспортной инфраструктуры автомобильных дорог местного значения и поддержание их в нормативном состоянии							бюджет города Перми	4746220,400
								бюджет Пермского края	22381,800
1.2.2.1.1	Обустройство и ремонт остановочных пунктов, используемых в регулярных перевозках пассажиров								

1.2.2.1.1.1	Обустройство остановочных пунктов (площадок)	ДТ	01.01.2020	31.12.2020	заклучение муниципальных контрактов на обустройство остановочных пунктов (площадок)	ед.	2	бюджет города Перми	0,000
					количество актов приемки выполненных работ по обустройству остановочных пунктов (площадок)	ед.	2	бюджет города Перми	0,000
					количество остановочных пунктов (площадок), используемых в регулярных перевозках пассажиров, обустроенных (в том числе остановочными павильонами) в соответствии с нормативными требованиями	ед.	9	бюджет города Перми	13278,000
1.2.2.1.1.2	Изготовление и установка остановочных павильонов	ДТ	01.01.2020	31.12.2020	заклучение муниципальных контрактов на изготовление и установку остановочных павильонов	ед.	4	бюджет города Перми	0,000
					количество актов приемки выполненных работ по изготовлению и установке остановочных павильонов	ед.	4	бюджет города Перми	0,000
					количество изготовленных и установленных остановочных павильонов	ед.	31	бюджет города Перми	16930,000

1.2.2.1.1.3	Разработка проектов обустройства остановочных пунктов, используемых в регулярных перевозках города Перми	ДТ	01.01.2020	31.12.2020	закончение муниципального контракта на разработку проектов обустройства остановочных пунктов количество актов приемки выполненных работ по разработке проектов обустройства остановочных пунктов	ед.	1	бюджет города Перми	0,000
1.2.2.1.1.4	Ремонт остановочных пунктов	МКУ «БДР» МКУ «БИР» МКУ «БКР» МКУ «БЛР» МКУ «БОР»	01.01.2020 01.01.2020 01.01.2020 01.01.2020 01.01.2020	31.12.2020 31.12.2020 31.12.2020 31.12.2020 31.12.2020	количество разработанных проектов обустройства остановочных пунктов, используемых в регулярных перевозках города Перми количество остановочных пунктов, подлежащих ремонту	ед.	36 11 3 3 3	бюджет города Перми бюджет города Перми бюджет города Перми бюджет города Перми бюджет города Перми	2230,000 1070,000 1500,000 1600,000 1400,000
Итого по мероприятию 1.2.2.1.1, в том числе по источникам финансирования									7800,000
1.2.2.1.2	Содержание и ремонт остановочных пунктов								

1.2.2.1.2.1	Содержание остановочных пунктов на территории города Перми	МКУ «БДР»	01.01.2020	31.12.2020	количество остановочных пунктов, находящихся на содержании в городе Перми	ед.	147	бюджет города Перми	2600,000				
		МКУ «БИР»	01.01.2020	31.12.2020			147	бюджет города Перми	2968,700				
		МКУ «БКР»	01.01.2020	31.12.2020			119	бюджет города Перми	2256,000				
		МКУ «БЛР»	01.01.2020	31.12.2020			136	бюджет города Перми	3498,900				
		МКУ «БМР»	01.01.2020	31.12.2020			211	бюджет города Перми	3846,500				
		МКУ «БОР»	01.01.2020	31.12.2020			163	бюджет города Перми	2575,600				
		МКУ «БСР»	01.01.2020	31.12.2020			215	бюджет города Перми	4350,000				
		МКУ «БлНЛ»	01.01.2020	31.12.2020			16	бюджет города Перми	127,900				
		1.2.2.1.2.2	Ремонт остановочных пунктов на территории города Перми	МКУ «БДР»			01.01.2020	31.12.2020	количество остановочных пунктов, подлежащих текущему ремонту	ед.	4	бюджет города Перми	47,900
				МКУ «БИР»			01.01.2020	31.12.2020			3	бюджет города Перми	67,800
МКУ «БЛР»	01.01.2020			31.12.2020	7	бюджет города Перми	470,800						
МКУ «БМР»	01.01.2020			31.12.2020	4	бюджет города Перми	514,800						
МКУ «БОР»	01.01.2020			31.12.2020	156	бюджет города Перми	984,000						
МКУ «БСР»	01.01.2020			31.12.2020	50	бюджет города Перми	1450,200						
Итого по мероприятию 1.2.2.1.2, в том числе по источникам финансирования								25759,100					
Итого по основному мероприятию 1.2.2.1, в том числе по источникам финансирования								64867,100					
1.2.2.2	Капитальные вложения в объекты муниципальной собственности в сфере регулярных перевозок города Перми												
1.2.2.2.1	Приобретение транспортных средств в собственность муниципального образования												
1.2.2.2.1.1	Приобретение автобусов	ДИО	01.01.2020	31.12.2020	количество приобретенных автобусов	ед.	10	бюджет города Перми	53500,000				
								бюджет Пермского края	53500,000				

1.2.2.2.1.2	Приобретение трамваев	ДИО	01.01.2020	31.12.2020	количество приобре- тенных трамваев	ед.	13	бюджет горо- да Перми бюджет Пермского края	180000, 000 63500,000
Итого по мероприятию 1.2.2.2.1, в том числе по источникам финансирования									350500, 000 233500, 000 117000, 000
Итого по основному мероприятию 1.2.2.2, в том числе по источникам финансирования									350500, 000 233500, 000 117000, 000
Итого по задаче 1.2.2, в том числе по источникам финансирования									415367, 100 298367, 100 117000, 000
Всего по подпрограмме 1.2, в том числе по источникам финансирования									5183969, 300 5044587, 500 139381, 800



АДМИНИСТРАЦИЯ ГОРОДА ПЕРМИ ПОСТАНОВЛЕНИЕ

25.03.2020

№ 266

О внесении изменений в Порядок взаимодействия заказчиков с уполномоченным органом на определение поставщиков (подрядчиков, исполнителей) для заказчиков муниципального образования город Пермь, утвержденный постановлением администрации города Перми от 24.01.2014 № 38

В целях актуализации нормативных правовых актов администрации города Перми администрация города Перми ПОСТАНОВЛЯЕТ:

1. Внести в Порядок взаимодействия заказчиков с уполномоченным органом на определение поставщиков (подрядчиков, исполнителей) для заказчиков муниципального образования город Пермь, утвержденный постановлением администрации города Перми от 24 января 2014 г. № 38 (в ред. от 11.01.2016 № 2, от 15.03.2016 № 168, от 19.12.2016 № 1126, от 24.10.2017 № 942, от 12.04.2018 № 227, от 14.06.2018 № 387, от 11.06.2019 № 270), следующие изменения:

- 1.1. пункт 2.3 признать утратившим силу;
- 1.2. пункт 2.4 после слов «восемьсот тысяч рублей;» дополнить словами «запроса котировок в электронной форме с начальной (максимальной) ценой контракта менее восемьсот тысяч рублей;»;
- 1.3. пункт 2.5 после слов «двухэтапный конкурс в электронной форме» дополнить словами «запрос котировок в электронной форме»;
- 1.4. раздел 3 изложить в следующей редакции:

«Раздел III. Функции уполномоченного органа

3.1. Уполномоченный орган на определение поставщиков (подрядчиков, исполнителей) для заказчиков (далее – Уполномоченный орган) осуществляет следующие функции:

3.1.1. определение поставщиков (подрядчиков, исполнителей) для заказчиков в соответствии с настоящим Порядком, в том числе организация и проведение совместных конкурсов и аукционов, а также проведение предварительного отбора в целях оказания гуманитарной помощи либо ликвидации последствий чрезвычайных ситуаций природного или техногенного характера (далее – предварительный отбор);

3.1.2. создание и обеспечение деятельности комиссий по осуществлению централизованных закупок;

3.1.3. согласование извещения об осуществлении закупки и документации о закупке в соответствии с настоящим Порядком;

3.1.4. разработка и утверждение типовых форм документов и методических рекомендаций по планированию и осуществлению закупок;

3.1.5. консультирование заказчиков по вопросам планирования и осуществления закупок;

3.1.6. информационно-техническое сопровождение и поддержка заказчиков при работе в РИС Закупки ПК;

3.1.7. сбор и обобщение информации о закупках товаров, работ, услуг для обеспечения муниципальных нужд, формирование отчетности, в том числе сводной, о закупках товаров, работ, услуг для обеспечения муниципальных нужд;

3.1.8. оценка эффективности контрактной системы в сфере закупок города Перми и разработка рекомендаций по ее совершенствованию.»;

1.5. раздел 4 изложить в следующей редакции:

«Раздел IV. Порядок взаимодействия заказчиков с Уполномоченным органом при планировании закупок

4.1. Формирование, утверждение планов-графиков закупок, внесение изменений в такие планы-графики, размещение планов-графиков закупок в ЕИС осуществляется в порядке, установленном Правительством Российской Федерации.

4.2. Заказчик формирует, утверждает и размещает в ЕИС план-график закупок, а также изменения, вносимые в план-график закупок, с использованием РИС Закупки ПК.

4.3. При внесении изменений в план-график закупок, в случае если определение поставщиков (подрядчиков, исполнителей) для заказчиков осуществляется Уполномоченным органом в соответствии с пунктом 6.1 настоящего

Порядка и если осуществление закупки планируется в течение 2 месяцев, следующих за месяцем, в котором внесены изменения, заказчик в течение 1 рабочего дня направляет в Уполномоченный орган уведомление с перечнем внесенных изменений.»;

1.6. в абзаце первом пункта 5.1:

1.6.1. слово «семи» заменить словом «пяти»;

1.6.2. после слов «восемьсот тысяч рублей;» дополнить словами «запроса котировок в электронной форме с начальной (максимальной) ценой контракта менее восемьсот тысяч рублей;»;

1.7. в абзаце первом пункта 5.2:

1.7.1. слово «семи» заменить словом «пяти»;

1.7.2. после слов «восемьсот тысяч рублей;» дополнить словами «запроса котировок в электронной форме с начальной (максимальной) ценой контракта менее восемьсот тысяч рублей;»;

1.8. в пункте 6.1 слово «семь» заменить словом «пять»;

1.9. пункт 6.3 изложить в следующей редакции:

«6.3. Сведения об осуществлении закупки должны содержать наименование и описание объекта закупки с указанием характеристик такого объекта, количество поставляемого товара, объем выполняемой работы, оказываемой услуги, обоснование начальной (максимальной) цены контракта, а также проект контракта.

Требования к форме и содержанию сведений об осуществлении закупки устанавливаются Уполномоченным органом и размещаются в соответствующем разделе официального сайта муниципального образования город Пермь в информационно-телекоммуникационной сети Интернет www.gorodperm.ru.

Указанные сведения направляются заказчиком в Уполномоченный орган не позднее чем за 10 рабочих дней до планируемой даты размещения извещения о закупке в ЕИС.»;

1.10. пункт 6.4 изложить в следующей редакции:

«6.4. Уполномоченный орган проводит предварительный отбор в соответствии с Перечнем товаров, работ, услуг, необходимых для оказания гуманитарной помощи либо ликвидации последствий чрезвычайных ситуаций природного или техногенного характера, утвержденным Правительством Российской Федерации, на основании представленных заказчиками характеристик таких товаров, работ, услуг.».

2. Настоящее постановление вступает в силу со дня официального опубликования в печатном средстве массовой информации «Официальный бюллетень органов местного самоуправления муниципального образования город Пермь», за исключением пунктов 1.2, 1.3, 1.6.2, 1.7.2 настоящего постановления, которые вступают в силу с 01 июля 2020 г., и пунктов 1.6.1, 1.7.1, 1.8 настоящего постановления, которые вступают в силу с 01 апреля 2020 г.

3. Управлению по общим вопросам администрации города Перми обеспечить опубликование настоящего постановления в печатном средстве массовой информации «Официальный бюллетень органов местного самоуправления муниципального образования город Пермь».

4. Информационно-аналитическому управлению администрации города Перми обеспечить опубликование (обнародование) настоящего постановления на официальном сайте муниципального образования город Пермь в информационно-телекоммуникационной сети Интернет.

5. Контроль за исполнением настоящего постановления возложить на заместителя главы администрации города Перми-начальника департамента финансов администрации города Перми Титяпкину В.С.

Глава города Перми

Д.И. Самойлов



АДМИНИСТРАЦИЯ ГОРОДА ПЕРМИ ПОСТАНОВЛЕНИЕ

25.03.2020

№ 267

**О внесении изменений в муниципальную программу
«Развитие системы жилищно-коммунального хозяйства
в городе Перми», утвержденную постановлением администрации
города Перми от 19.10.2018 № 794**

В соответствии с Бюджетным кодексом Российской Федерации, Федеральным законом от 06 октября 2003 г. № 131-ФЗ «Об общих принципах организации местного самоуправления в Российской Федерации», постановлением

администрации города Перми от 25 сентября 2013 г. № 781 «Об утверждении Порядка принятия решений о разработке муниципальных программ, их формирования и реализации»

администрация города Перми ПОСТАНОВЛЯЕТ:

1. Утвердить прилагаемые изменения в муниципальную программу «Развитие системы жилищно-коммунального хозяйства в городе Перми», утвержденную постановлением администрации города Перми от 19 октября 2018 г. № 794 (в ред. от 28.12.2018 № 1092, от 31.05.2019 № 234, от 22.08.2019 № 498, от 13.09.2019 № 557, от 18.10.2019 № 745, от 25.10.2019 № 797, от 31.10.2019 № 831, от 09.12.2019 № 988, от 24.12.2019 № 1050, от 10.01.2020 № 12, от 12.02.2020 № 128, от 27.02.2020 № 173, от 18.03.2020 № 240).

2. Настоящее постановление вступает в силу со дня официального опубликования в печатном средстве массовой информации «Официальный бюллетень органов местного самоуправления муниципального образования город Пермь» и распространяет свое действие на правоотношения, возникшие с 01 января 2020 г.

3. Управлению по общим вопросам администрации города Перми обеспечить опубликование настоящего постановления в печатном средстве массовой информации «Официальный бюллетень органов местного самоуправления муниципального образования город Пермь».

4. Информационно-аналитическому управлению администрации города Перми обеспечить опубликование (обнародование) настоящего постановления на официальном сайте муниципального образования город Пермь в информационно-телекоммуникационной сети Интернет.

5. Контроль за исполнением настоящего постановления возложить на заместителя главы администрации города Перми Субботина И.А.

Глава города Перми

Д.И. Самойлов

УТВЕРЖДЕНЫ
постановлением администрации
города Перми
от 25.03.2020 № 267

ИЗМЕНЕНИЯ
в муниципальную программу «Развитие системы жилищно-коммунального хозяйства в городе Перми»,
утвержденную постановлением администрации города Перми от 19 октября 2018 г. № 794

1. В приложении 1 «План-график подпрограммы 1.1 «Модернизация и комплексное развитие систем коммунальной инфраструктуры» муниципальной программы «Развитие системы жилищно-коммунального хозяйства в городе Перми» на 2020 год» строки 1.1.1.3.2.2-1.1.1.3.2.4 изложить в следующей редакции:

1.1.1.3.2.2	Заключение договоров на техническое и аварийное диспетчерское обслуживание газопроводов, сооружений на них и газового оборудования (включая аварийно-восстановительные работы)	ДЖКХ	09.01.2020	31.12.2020	количество заключенных договоров на техническое и аварийное диспетчерское обслуживание	ед.	3	бюджет города Перми	1773,225
1.1.1.3.2.3	Проведение технической инвентаризации	ДЖКХ	09.01.2020	31.12.2020	количество разработанных технических планов	ед.	1	бюджет города Перми	268,700
1.1.1.3.2.4	Заключение договоров на страхование гражданской ответственности по объектам газификации	ДЖКХ	09.01.2020	31.12.2020	количество заключенных договоров на страхование ответственности	ед.	1	бюджет города Перми	14,875



АДМИНИСТРАЦИЯ ГОРОДА ПЕРМИ ПОСТАНОВЛЕНИЕ

25.03.2020

№ 268

О внесении изменений в постановление администрации города Перми от 31.12.2008 № 1290 «Об антитеррористической комиссии в городе Перми»

В соответствии с Уставом города Перми, в целях актуализации правовых актов администрации города Перми, повышения эффективности деятельности антитеррористической комиссии в городе Перми администрация города Перми ПОСТАНОВЛЯЕТ:

1. Внести изменения в постановление администрации города Перми от 31 декабря 2008 г. № 1290 «Об антитеррористической комиссии в городе Перми» (в ред. от 03.03.2011 № 81, от 19.12.2012 № 933, от 19.11.2013 № 1052, от 09.06.2014 № 383, от 18.12.2014 № 998, от 23.04.2015 № 221, от 22.03.2016 № 190, от 10.02.2017 № 88, от 12.09.2017 № 712, от 20.02.2019 № 114), признав пункт 2.1 утратившим силу.

2. Внести изменения в основной состав антитеррористической комиссии в городе Перми по должностям, утвержденный постановлением администрации города Перми от 31 декабря 2008 г. № 1290 «Об антитеррористической комиссии в городе Перми» (в ред. от 03.03.2011 № 81, от 19.12.2012 № 933, от 19.11.2013 № 1052, от 09.06.2014 № 383, от 18.12.2014 № 998, от 23.04.2015 № 221, от 22.03.2016 № 190, от 10.02.2017 № 88, от 12.09.2017 № 712, от 20.02.2019 № 114), дополнив раздел «Члены комиссии» позицией следующего содержания:

«- инспектор по особым поручениям Центра лицензионно-разрешительной работы Федеральной службы войск национальной гвардии Российской Федерации по Пермскому краю (по согласованию)».

3. Настоящее постановление вступает в силу со дня официального опубликования в печатном средстве массовой информации «Официальный бюллетень органов местного самоуправления муниципального образования город Пермь».

4. Управлению по общим вопросам администрации города Перми обеспечить опубликование настоящего постановления в печатном средстве массовой информации «Официальный бюллетень органов местного самоуправления муниципального образования город Пермь».

5. Информационно-аналитическому управлению администрации города Перми обеспечить опубликование (обнародование) настоящего постановления на официальном сайте муниципального образования город Пермь в информационно-телекоммуникационной сети Интернет.

6. Контроль за исполнением настоящего постановления возложить на заместителя главы администрации города Перми-начальника управления по вопросам общественного самоуправления и межнациональным отношениям администрации города Перми Королеву Л.В.

Глава города Перми

Д.И. Самойлов



АДМИНИСТРАЦИЯ ГОРОДА ПЕРМИ ПОСТАНОВЛЕНИЕ

25.03.2020

№ 269

О внесении изменений в муниципальную программу «Обеспечение жильем жителей города Перми», утвержденную постановлением администрации города Перми от 17.10.2018 № 746

В соответствии со статьей 179 Бюджетного кодекса Российской Федерации, постановлением администрации города Перми от 25 сентября 2013 г. № 781 «Об утверждении Порядка принятия решений о разработке муниципальных программ, их формирования и реализации»

администрация города Перми ПОСТАНОВЛЯЕТ:

1. Утвердить прилагаемые изменения в муниципальную программу «Обеспечение жильем жителей города Перми», утвержденную постановлением администрации города Перми от 17 октября 2018 г. № 746 (в ред. от 27.12.2018 № 1074, от 28.06.2019 № 336, от 17.10.2019 № 715, от 17.10.2019 № 720, от 13.12.2019 № 1016, от 24.12.2019 № 1053, от 26.12.2019 № 1083, от 04.02.2020 № 103).

2. Настоящее постановление вступает в силу со дня официального опубликования в печатном средстве массовой информации «Официальный бюллетень органов местного самоуправления муниципального образования город Пермь» и распространяет свое действие на правоотношения, возникшие с 03 марта 2020 г.

3. Управлению по общим вопросам администрации города Перми обеспечить опубликование настоящего постановления в печатном средстве массовой информации «Официальный бюллетень органов местного самоуправления муниципального образования город Пермь».

4. Информационно-аналитическому управлению администрации города Перми обеспечить опубликование (обнародование) настоящего постановления на официальном сайте муниципального образования город Пермь в информационно-телекоммуникационной сети Интернет.

5. Контроль за исполнением настоящего постановления возложить на заместителя главы администрации города Перми Субботина И.А.

Глава города Перми

Д.И. Самойлов

УТВЕРЖДЕНЫ
постановлением администрации
города Перми
от 25.03.2020 № 269

ИЗМЕНЕНИЯ
в муниципальную программу «Обеспечение жильем жителей города Перми»,
утвержденную постановлением администрации города Перми от 17 октября 2018 г. № 746

1. В разделе «Паспорт муниципальной программы» строки 9, 10 изложить в следующей редакции:

9	Объемы и источники финансирования программы (подпрограммы)	2019 год	2020 год	2021 год	2022 год	2023 год
	программа, всего (тыс. руб.), в том числе	3132389,597	3362405,199	3175474,081	3108299,715	2699714,079
	бюджет города Перми	162040,077	142357,194	48713,000	114560,200	485759,100
	бюджет города Перми (неиспользованные ассигнования отчетного года)	2121,808	522,070	0,000	0,000	0,000
	софинансирование бюджета города Перми	616698,998	522671,700	690305,700	0,000	0,000
	бюджет Пермского края	866369,328	778484,972	955218,218	327172,080	110697,749
	бюджет Пермского края (неиспользованные ассигнования отчетного года)	32503,992	43145,290	0,000	0,000	0,000
	бюджет Российской Федерации	185358,608	298808,855	307195,702	201863,077	0,000
	средства Фонда содействия реформированию жилищно-коммунального хозяйства (далее – средства Фонда)	824982,286	925098,473	592230,361	2005011,658	2103257,230
	средства Фонда (неиспользованные ассигнования отчетного года)	0,000	22893,245	0,000	0,000	0,000
	внебюджетные источники	442314,500	628423,400	581811,100	459692,700	0,000
	подпрограмма 1.1, всего (тыс. руб.), в том числе	2075392,133	2008135,404	1956548,915	2180532,988	2653072,179
	бюджет города Перми	58890,045	37939,900	4147,200	69994,400	439117,200
	бюджет города Перми (неиспользованные ассигнования отчетного года)	2121,808	0,000	0,000	0,000	0,000
	софинансирование бюджета города Перми	594698,998	480671,700	668305,700	0,000	0,000
	бюджет Пермского края	594698,996	510078,276	691865,654	105526,930	110697,749
	бюджет Пермского края (неиспользованные ассигнования отчетного года)	0,000	31453,810	0,000	0,000	0,000
	средства Фонда	824982,286	925098,473	592230,361	2005011,658	2103257,230
	средства Фонда (неиспользованные ассигнования отчетного года)	0,000	22893,245	0,000	0,000	0,000
	подпрограмма 1.2, всего (тыс. руб.), в том числе	47691,635	46579,952	44565,800	44565,800	46641,900
	бюджет города Перми	47691,635	46579,952	44565,800	44565,800	46641,900
	подпрограмма 1.3, всего (тыс. руб.), в том числе	1009305,829	1307689,843	1174359,366	883200,927	0,000
	бюджет города Перми	55458,397	57837,342	0,000	0,000	0,000
	бюджет города Перми (неиспользованные ассигнования отчетного года)	0,000	522,070	0,000	0,000	0,000
	софинансирование бюджета города Перми	22000,000	42000,000	22000,000	0,000	0,000
	бюджет Пермского края	271670,332	268406,696	263352,564	221645,150	0,000
	бюджет Пермского края (неиспользованные ассигнования отчетного года)	32503,992	11691,480	0,000	0,000	0,000
	бюджет Российской Федерации	185358,608	298808,855	307195,702	201863,077	0,000
	внебюджетные источники	442314,500	628423,400	581811,100	459692,700	0,000

10	Показатели конечного результата цели программы							
	доля населения, живущего в аварийном жилье, в общей численности населения, %							
	доля семей, состоявших на жилищном учете и улучшивших жилищные условия, от общего числа семей, состоящих на жилищном учете, %							
	расселенная площадь жилищного фонда, жилые помещения которого признаны непригодными для проживания и многоквартирные дома аварийными и подлежащими сносу, тыс. кв. м							
	количество семей, улучшивших жилищные условия, ед.							
		2019 год	2020 год	2021 год	2022 год	2023 год		
		1,9	1,9	1,8	1,8	1,7		
		8,4	10,2	8,8	6,8	5,0		
		40,1	37,2	37,6	19,0	39,0		
		1151	1408	1224	939	692		

2. Раздел «Финансирование муниципальной программы «Обеспечение жильем жителей города Перми» изложить в следующей редакции:

**«ФИНАНСИРОВАНИЕ
муниципальной программы «Обеспечение жильем жителей города Перми»**

Код	Наименование цели программы, подпрограммы, задачи	Источник финансирования	Объем финансирования, тыс. руб.				
			2019 год	2020 год	2021 год	2022 год	2023 год
1	2	3	4	5	6	7	8
1	Цель. Создание системы мер, направленных на улучшение жилищных условий жителей города Перми						
1.1	Подпрограмма. Ликвидация аварийного и непригодного для проживания жилищного фонда	итого	2075392,133	2008135,404	1956548,915	2180532,988	2653072,179
		бюджет города Перми	58890,045	37939,900	4147,200	69994,400	439117,200
		бюджет города Перми (неиспользованные ассигнования отчетного года)	2121,808	0,000	0,000	0,000	0,000
		софинансирование бюджета города Перми	594698,998	480671,700	668305,700	0,000	0,000
		бюджет Пермского края	594698,996	510078,276	691865,654	105526,930	110697,749
		бюджет Пермского края (неиспользованные ассигнования отчетного года)	0,000	31453,810	0,000	0,000	0,000
		средства Фонда	824982,286	925098,473	592230,361	2005011,658	2103257,230
		средства Фонда (неиспользованные ассигнования отчетного года)	0,000	22893,245	0,000	0,000	0,000
1.1.1	Задача. Обеспечение жильем помещениями граждан, проживающих в непригодном для проживания и аварийном жилищном фонде		2075392,133	2008135,404	1956548,915	2180532,988	2653072,179
1.2	Подпрограмма. Управление муниципальным жилищным фондом города Перми	бюджет города Перми	47691,635	46579,952	44565,800	44565,800	46641,900
1.2.1	Задача. Организация эффективного использования муниципального жилищного фонда		47691,635	46579,952	44565,800	44565,800	46641,900

1	2	3	4	5	6	7	8
1.3	Подпрограмма. Повышение доступности жилья	итого	1009305,829	1307689,843	1174359,366	883200,927	0,000
		бюджет города Перми	55458,397	57837,342	0,000	0,000	0,000
		бюджет города Перми (неиспользованные ассигнования отчетного года)	0,000	522,070	0,000	0,000	0,000
		софинансирование бюджета города Перми	22000,000	42000,000	22000,000	0,000	0,000
		бюджет Пермского края	271670,332	268406,696	263352,564	221645,150	0,000
		бюджет Пермского края (неиспользованные ассигнования отчетного года)	32503,992	11691,480	0,000	0,000	0,000
		бюджет Российской Федерации	185358,608	298808,855	307195,702	201863,077	0,000
		внебюджетные источники	442314,500	628423,400	581811,100	459692,700	0,000
1.3.1	Задача. Обеспечение жилыми помещениями отдельных категорий граждан, проживающих в городе Перми и нуждающихся в улучшении жилищных условий		388029,559	323212,683	277415,347	269823,246	0,000
1.3.2	Задача. Обеспечение доступным жильем граждан города Перми путем предоставления мер социальной поддержки		621276,270	984477,160	896944,019	613377,681	0,000
Итого по цели, в том числе по источникам финансирования		итого	3132389,597	3362405,199	3175474,081	3108299,715	2699714,079
		бюджет города Перми	162040,077	142357,194	48713,000	114560,200	485759,100
		бюджет города Перми (неиспользованные ассигнования отчетного года)	2121,808	522,070	0,000	0,000	0,000
		софинансирование бюджета города Перми	616698,998	522671,700	690305,700	0,000	0,000
		бюджет Пермского края	866369,328	778484,972	955218,218	327172,080	110697,749
		бюджет Пермского края (неиспользованные ассигнования отчетного года)	32503,992	43145,290	0,000	0,000	0,000
		бюджет Российской Федерации	185358,608	298808,855	307195,702	201863,077	0,000
		средства Фонда	824982,286	925098,473	592230,361	2005011,658	2103257,230
		средства Фонда (неиспользованные ассигнования отчетного года)	0,000	22893,245	0,000	0,000	0,000
		внебюджетные источники	442314,500	628423,400	581811,100	459692,700	0,000

1	2	3	4	5	6	7	8
Всего по программе, в том числе по источникам финансирования	всего	бюджет города Перми	3132389,597	3362405,199	3175474,081	3108299,715	2699714,079
		бюджет города Перми (неиспользованные ассигнования отчетного года)	162040,077	142357,194	48713,000	114560,200	485759,100
		бюджет города Перми (неиспользованные ассигнования отчетного года)	2121,808	522,070	0,000	0,000	0,000
		софинансирование бюджета города Перми	616698,998	522671,700	690305,700	0,000	0,000
		бюджет Пермского края	866369,328	778484,972	955218,218	327172,080	110697,749
		бюджет Пермского края (неиспользованные ассигнования отчетного года)	32503,992	43145,290	0,000	0,000	0,000
		бюджет Российской Федерации	185358,608	298808,855	307195,702	201863,077	0,000
		средства Фонда	824982,286	925098,473	592230,361	2005011,658	2103257,230
	средства Фонда (неиспользованные ассигнования отчетного года)	0,000	0,000	22893,245	0,000	0,000	0,000
		внебюджетные источники	442314,500	628423,400	581811,100	459692,700	0,000

3. В разделе «Система программных мероприятий подпрограммы 1.1 «Ликвидация аварийного и непригодного для проживания жилищного фонда» муниципальной программы «Обеспечение жильем жителей города Перми»:

3.1. строку 1.1.1.1.2.1 изложить в следующей редакции:

1.1.1.1.2.1	площадь ликвидированного аварийного жилищного фонда	тыс. кв. м	9,4	-	-	-	УЖО	бюджет города Перми	34420,449	0,000	0,000	0,000	0,000
		1,44	-	-	-	-	бюджет города Перми (неиспользованные ассигнования отчетного года)	2121,808	0,000	0,000	0,000	0,000	0,000
		-	12,6	-	-	-	МКУ УМЖФ	бюджет города Перми	0,000	32525,628	0,000	0,000	0,000

3.2. после строки 1.1.1.1.2.1 дополнить строкой 1.1.1.1.2.2 следующего содержания:

1.1.1.1.2.2	количество исполненных судебных решений об оплате кредиторской задолженности по муниципальным контрактам на снос многоквартирных домов	ед.	-	1	-	-	УЖО	бюджет города Перми	0,000	1267,072	0,000	0,000	0,000

3.3. строку 1.1.1.1.3.1 изложить в следующей редакции:

1.1.1.1.3.1	общая площадь жилых помещений, приобретенных, изъятых для переселения граждан из аварийного жилищного фонда	тыс. кв. м	9,6	18,8	25,6	-	УЖО	бюджет города Перми	15647,896	0,000	0,000	0,000	0,000
							софинансирование бюджета города Перми	173977,886	480671,700	668305,700	0,000	0,000	0,000
							бюджет Пермского края	288679,342	0,000	479956,719	660695,354	0,000	0,000
		-	0,6	-	-	-	УЖО	бюджет Пермского края (неиспользованные ассигнования отчетного года)	20231,185	0,000	0,000	0,000	0,000

3.4. строки «Итого по мероприятию 1.1.1.1.3, в том числе по источникам финансирования», «Итого по основному мероприятию 1.1.1.1, в том числе по источникам финансирования» изложить в следующей редакции:

Итого по мероприятию 1.1.1.1.3, в том числе по источникам финансирования	итого	832497,778	980859,604	1329001,054	0,000	0,000
	бюджет города Перми	15647,896	0,000	0,000	0,000	0,000
	софинансирование бюджета города Перми	408424,942	480671,700	668305,700	0,000	0,000
	бюджет Пермского края	408424,940	479956,719	660695,354	0,000	0,000
Итого по основному мероприятию 1.1.1.1, в том числе по источникам финансирования	бюджет Пермского края (неиспользованные ассигнования отчетного года)	0,000	20231,185	0,000	0,000	0,000
	итого	873850,035	1014652,304	1329001,054	65847,200	434970,000
	бюджет города Перми	54878,345	33792,700	0,000	65847,200	434970,000
	бюджет города Перми (неиспользованные ассигнования отчетного года)	2121,808	0,000	0,000	0,000	0,000
	софинансирование бюджета города Перми	408424,942	480671,700	668305,700	0,000	0,000
	бюджет Пермского края	408424,940	479956,719	660695,354	0,000	0,000
	бюджет Пермского края (неиспользованные ассигнования отчетного года)	0,000	20231,185	0,000	0,000	0,000

3.5. строки 1.1.1.3.1.1, «Итого по мероприятию 1.1.1.3.1, в том числе по источникам финансирования» изложить в следующей редакции:

1.1.1.3.1.1	общая площадь жилых помещений, приобретенных, изъятых для переселения граждан из аварийного жилищного фонда	тыс. кв. м	13,5	16,6	11,4	15,6	27,4	УЖО	средства Фонда	824982,286	925098,473	592230,361	2005011,658	2103257,230
			-	0,5	-	-	-	УЖО	средства Фонда (неиспользованные ассигнования отчетного года)	0,000	22893,245	0,000	0,000	0,000
Итого по мероприятию 1.1.1.3.1, в том числе по источникам финансирования									итого	824982,286	947991,718	592230,361	2005011,658	2103257,230
									средства Фонда	824982,286	925098,473	592230,361	2005011,658	2103257,230
									средства Фонда (неиспользованные ассигнования отчетного года)	0,000	22893,245	0,000	0,000	0,000

3.6. строку 1.1.1.3.2.1 изложить в следующей редакции:

1.1.1.3.2.1	общая площадь жилых помещений, приобретенных, изъятых для переселения граждан из аварийного жилищного фонда	тыс. кв. м	1,2	0,6	0,6	2,0	2,1	УЖО	софинансирование бюджета города Перми		22928,814	0,000	0,000	0,000	0,000
									бюджет Пермского края	бюджет Пермского края					
		-	0,3	-	-	-	-	УЖО	бюджет Пермского края (неиспользованные ассигнования отчетного года)	бюджет Пермского края (неиспользованные ассигнования отчетного года)	0,000	11222,625	0,000	0,000	0,000

3.7. строки «Итого по мероприятию 1.1.1.3.2, в том числе по источникам финансирования», «Итого по основному мероприятию 1.1.1.3, в том числе по источникам финансирования», «Итого по задаче 1.1.1, в том числе по источникам финансирования», «Всего по подпрограмме 1.1, в том числе по источникам финансирования» изложить в следующей редакции:

Итого по мероприятию 1.1.1.3.2, в том числе по источникам финансирования	итого	372548,112	41344,182	31170,300	105526,930	110697,749
	софинансирование бюджета города Перми	186274,056	0,000	0,000	0,000	0,000
	бюджет Пермского края	186274,056	30121,557	31170,300	105526,930	110697,749
	бюджет Пермского края (неиспользованные ассигнования отчетного года)	0,000	11222,625	0,000	0,000	0,000
Итого по основному мероприятию 1.1.1.3, в том числе по источникам финансирования	итого	1197530,398	989335,900	623400,661	2110538,588	2213954,979
	софинансирование бюджета города Перми	186274,056	0,000	0,000	0,000	0,000
	бюджет Пермского края	186274,056	30121,557	31170,300	105526,930	110697,749
	бюджет Пермского края (неиспользованные ассигнования отчетного года)	0,000	11222,625	0,000	0,000	0,000
Итого по задаче 1.1.1, в том числе по источникам финансирования	средства Фонда	824982,286	925098,473	592230,361	2005011,658	2103257,230
	средства Фонда (неиспользованные ассигнования отчетного года)	0,000	22893,245	0,000	0,000	0,000
	итого	2075392,133	2008135,404	1956548,915	2180532,988	2653072,179
	бюджет города Перми	5890,045	37939,900	4147,200	69994,400	439117,200
	бюджет города Перми (неиспользованные ассигнования отчетного года)	2121,808	0,000	0,000	0,000	0,000
	софинансирование бюджета города Перми	594698,998	480671,700	668305,700	0,000	0,000
	бюджет Пермского края	594698,996	510078,276	691865,654	105526,930	110697,749
	бюджет Пермского края (неиспользованные ассигнования отчетного года)	0,000	31453,810	0,000	0,000	0,000
	средства Фонда	824982,286	925098,473	592230,361	2005011,658	2103257,230
	средства Фонда (неиспользованные ассигнования отчетного года)	0,000	22893,245	0,000	0,000	0,000

Всего по подпрограмме 1.1, в том числе по источникам финансирования	всего	2075392,133	2008135,404	1956548,915	2180532,988	2653072,179
	бюджет города Перми	58890,045	37939,900	4147,200	69994,400	439117,200
	бюджет города Перми (неиспользованные ассигнования отчетного года)	2121,808	0,000	0,000	0,000	0,000
	софинансирование бюджета города Перми	594698,998	480671,700	668305,700	0,000	0,000
	бюджет Пермского края	594698,996	510078,276	691865,654	105526,930	110697,749
	бюджет Пермского края (неиспользованные ассигнования отчетного года)	0,000	31453,810	0,000	0,000	0,000
	средства Фонда	824982,286	925098,473	592230,361	2005011,658	2103257,230
	средства Фонда (неиспользованные ассигнования отчетного года)	0,000	22893,245	0,000	0,000	0,000

3.8. в таблице 1 приложения:

3.8.1. строку 7 изложить в следующей редакции:

7	Мощность объекта муниципальной собственности города Перми	общая площадь жилых помещений, приобретенных (построенных) для переселения граждан из не-пригодного для проживания и аварийного жилищного фонда, – 156,0 тыс. кв. м

3.8.2. строки 11-13 изложить в следующей редакции:

11	Сметная стоимость объекта муниципальной собственности города Перми, тыс. руб.	10024587,155				
12	Объемы и источники финансирования осуществления капитальных вложений в объект муниципальной собственности города Перми по годам реализации, тыс. руб.	2019 год	2020 год	2021 год	2022 год	2023 год
	всего	1331026,224	1915848,449	1952401,715	2176385,788	2648924,979
	бюджет города Перми	20457,896	0,000	0,000	65847,200	434970,000
	софинансирование бюджета города Перми	196906,700	480671,700	668305,700	0,000	0,000
	бюджет Пермского края	288679,342	510078,276	691865,654	105526,930	110697,749
	средства Фонда	824982,286	925098,473	592230,361	2005011,658	2103257,230

13	Ожидаемый конечный результат осуществления капитальных вложений в объект муниципальной собственности города Перми по годам осуществления капитальных вложений	ед. изм. тыс. кв. м		значение	год реализации
	общая площадь расселенного непригодного для проживания и аварийного жилищного фонда путем переселения в приобретенные жилые помещения				
	количество расселенных граждан	чел.			

4. В разделе «Система программных мероприятий подпрограммы 1.2 «Управление муниципальным жилищным фондом города Перми» муниципальной программы «Обеспечение жильем жителей города Перми»:

4.1. строку 1.2.1.1.1.2 изложить в следующей редакции:

1.2.1.1.1.2	количество охраняемых объектов	ед.	3	1	-	-	УЖО	бюджет города Перми	1304,908	667,892	0,000	0,000

4.2. в графе 12 строки 1.2.1.1.1.3 цифры «3583,400» заменить цифрами «3421,708»;

4.3. строку «Итого по мероприятию 1.2.1.1.1, в том числе по источникам финансирования» изложить в следующей редакции:

Итого по мероприятию 1.2.1.1.1, в том числе по источникам финансирования	бюджет города Перми	16553,540	12106,000	12102,400	12102,400	12102,400

4.4. в графе 12 строки 1.2.1.1.2.1 цифры «35203,700» заменить цифрами «34473,952»;

4.5. строки «Итого по мероприятию 1.2.1.1.2, в том числе по источникам финансирования», «Итого по основному мероприятию 1.2.1.1, в том числе по источникам финансирования», «Итого по задаче 1.2.1, в том числе по источникам финансирования», «Всего по подпрограмме 1.2, в том числе по источникам финансирования» изложить в следующей редакции:

Итого по мероприятию 1.2.1.1.2, в том числе по источникам финансирования	бюджет города Перми	31138,095	34473,952	32463,400	32463,400	34539,500
Итого по основному мероприятию 1.2.1.1, в том числе по источникам финансирования	бюджет города Перми	47691,635	46579,952	44565,800	44565,800	46641,900
Итого по задаче 1.2.1, в том числе по источникам финансирования	бюджет города Перми	47691,635	46579,952	44565,800	44565,800	46641,900
Всего по подпрограмме 1.2, в том числе по источникам финансирования	бюджет города Перми	47691,635	46579,952	44565,800	44565,800	46641,900

5. В разделе «Система программных мероприятий подпрограммы 1.3 «Повышение доступности жилья» муниципальной программы «Обеспечение жильем жителей города Перми»:

5.1. строки 1.3.1.1, 1.3.1.1.1, 1.3.1.1.1.1, 1.3.1.1.1.2 изложить в следующей редакции:

Итого по мероприятию 1.3.1.2.1, в том числе по источникам финансирования	итого	147156, 131	63897, 587	54076, 987	43783, 310	0,000
	бюджет Пермского края	117447, 193	63897, 587	54076, 987	43783, 310	0,000
	бюджет Пермского края (неиспользованные ассигнования отчетного года)	29708, 938	0,000	0,000	0,000	0,000

5.5. строки 1.3.1.2.2.1, «Итого по мероприятию 1.3.1.2.2, в том числе по источникам финансирования» изложить в следующей редакции:

1.3.1.2.2.1 общая площадь жилых помещений, приобретенных (построенных) для обеспечения жилыми помещениями детей-сирот и детей, оставшихся без попечения родителей	тыс. кв. м	3,6	3,7	4,1	4,2	-	УЖО	бюджет Пермского края	48725, 647	53469, 676	59488, 949	55873, 916	0,000
								бюджет Российской Федерации	131739, 752	144566, 159	160840, 493	167621, 749	0,000
	Итого по мероприятию 1.3.1.2.2, в том числе по источникам финансирования							итого	180465, 399	198035, 835	220329, 442	223495, 665	0,000
								бюджет Пермского края	48725, 647	53469, 676	59488, 949	55873, 916	0,000
								бюджет Российской Федерации	131739, 752	144566, 159	160840, 493	167621, 749	0,000

5.6. строки 1.3.1.2.3.1, 1.3.1.2.3.2, «Итого по мероприятию 1.3.1.2.3, в том числе по источникам финансирования» изложить в следующей редакции:

1.3.1.2.3.1	общая площадь жилых помещений специализированного жилищного фонда для детей-сирот, по которым осуществлено возмещение расходов организациям, осуществляющим функции управления многоквартирными домами	тыс. кв. м	5,6	4,9	5,1	5,0	-	МКУ УМЖФ	бюджет Пермского края	268, 782	205, 731	215, 528	209, 930	0,000
1.3.1.2.3.2	общая площадь жилых помещений специализированного жилищного фонда для детей-сирот, по которым осуществлена уплата взносов на капитальный ремонт общего имущества в многоквартирных домах	тыс. кв. м	46,2	43,9	38,2	40,2	-	МКУ ГКС	бюджет Пермского края	4680, 850	2714, 118	2793, 390	2334, 341	0,000
Итого по мероприятию 1.3.1.2.3, в том числе по источникам финансирования									бюджет Пермского края	4949, 632	2919, 849	3008, 918	2544, 271	0,000

5.7. строки «Итого по основному мероприятию 1.3.1.2, в том числе по источникам финансирования», «Итого по задаче 1.3.1, в том числе по источникам финансирования» изложить в следующей редакции:

Итого по основному мероприятию 1.3.1.2, в том числе по источникам финансирования	итого		332571,162	264853,271	277415,347	269823,246	0,000
	бюджет Пермского края		171122,472	120287,112	116574,854	102201,497	0,000
	бюджет Пермского края (неиспользованные ассигнования отчетного года)		29708,938	0,000	0,000	0,000	0,000
	бюджет Российской Федерации		131739,752	144566,159	160840,493	167621,749	0,000
Итого по задаче 1.3.1, в том числе по источникам финансирования	итого		388029,559	323212,683	277415,347	269823,246	0,000
	бюджет города Перми		55458,397	57837,342	0,000	0,000	0,000
	бюджет города Перми (неиспользованные ассигнования отчетного года)		0,000	522,070	0,000	0,000	0,000
	бюджет Пермского края		171122,472	120287,112	116574,854	102201,497	0,000
	бюджет Пермского края (неиспользованные ассигнования отчетного года)		29708,938	0,000	0,000	0,000	0,000
	бюджет Российской Федерации		131739,752	144566,159	160840,493	167621,749	0,000

5.8. строки 1.3.2.1.1.1, «Итого по мероприятию 1.3.2.1.1, в том числе по источникам финансирования» изложить в следующей редакции:

1.3.2.1.1.1	количество молодых семей, улуч- шивших жилищные условия	325	семья	540	511	431	-	УЖО	софинансирование бюджета города Перми	22000, 000	42000, 000	22000, 000	0,000	0,000
									бюджет Пермского края	94379, 808	142613, 589	143316, 756	113780, 301	0,000
									бюджет Пермского края (неи- спользованные ассигнования отчетного года)	2795, 054	11691, 480	0,000	0,000	0,000
									бюджет Российской Федерации	13739, 640	127005, 276	112892, 093	0,000	0,000
									внебюджетные источники	442314, 500	628423, 400	581811, 100	459692, 700	0,000
									итого	575229, 002	951733, 745	860019, 949	573473, 001	0,000
Итого по мероприятию 1.3.2.1.1, в том числе по источникам финансирования									софинансирование бюджета города Перми	22000, 000	42000, 000	22000, 000	0,000	0,000
								бюджет Пермского края	94379, 808	142613, 589	143316, 756	113780, 301	0,000	0,000
								бюджет Пермского края (неи- спользованные ассигнования отчетного года)	2795, 054	11691, 480	0,000	0,000	0,000	0,000
								бюджет Российской Федерации	13739, 640	127005, 276	112892, 093	0,000	0,000	0,000
								внебюджетные источники	442314, 500	628423, 400	581811, 100	459692, 700	0,000	0,000

5.9. строки 1.3.2.1.2.1, «Итого по мероприятию 1.3.2.1.2, в том числе по источникам финансирования» изложить в следующей редакции:

1.3.2.1.2.1	количество реабилитированных лиц, имеющих инвалидность или являющихся пенсионерами, улучшивших жилищные условия	чел.	2	2	1	2	-	УЖО	бюджет Пермского края	6168,052	5505,995	3460,954	5663,352	0,000
Итого по мероприятию 1.3.2.1.2, в том числе по источникам финансирования														0,000
									бюджет Пермского края	6168,052	5505,995	3460,954	5663,352	0,000

5.10. строки 1.3.2.1.4.1, «Итого по мероприятию 1.3.2.1.4, в том числе по источникам финансирования» изложить в следующей редакции:

1.3.2.1.4.1	количество ветеранов, инвалидов и семей, имеющих детей-инвалидов, улучшивших жилищные условия	чел.	13	16	18	19	-	УЖО	бюджет Российской Федерации	14570,154	12451,392	14786,028	15564,240	0,000
Итого по мероприятию 1.3.2.1.4, в том числе по источникам финансирования														0,000
									бюджет Российской Федерации	14570,154	12451,392	14786,028	15564,240	0,000

5.11. строки 1.3.2.1.5.1, «Итого по мероприятию 1.3.2.1.5, в том числе по источникам финансирования» изложить в следующей редакции:

1.3.2.1.5.1	количество инвалидов, улучшивших жилищные условия	чел.	20	18	23	23	-	УЖО	бюджет Российской Федерации	17526,942	14786,028	18677,088	18677,088	0,000
Итого по мероприятию 1.3.2.1.5, в том числе по источникам финансирования														0,000
									бюджет Российской Федерации	17526,942	14786,028	18677,088	18677,088	0,000

5.12. строки «Итого по основному мероприятию 1.3.2.1, в том числе по источникам финансирования», «Итого по задаче 1.3.2, в том числе по источникам финансирования», «Всего по подпрограмме 1.3, в том числе по источникам финансирования» изложить в следующей редакции:

Итого по основному мероприятию 1.3.2.1, в том числе по источникам финансирования	итого	621276,270	984477,160	896944,019	613377,681	0,000
	софинансирование бюджета города Перми	22000,000	42000,000	22000,000	0,000	0,000
	бюджет Пермского края	100547,860	148119,584	146777,710	119443,653	0,000
	бюджет Пермского края (неиспользованные ассигнования отчетного года)	2795,054	11691,480	0,000	0,000	0,000
	бюджет Российской Федерации	53618,856	154242,696	146355,209	34241,328	0,000
Итого по задаче 1.3.2, в том числе по источникам финансирования	внебюджетные источники	442314,500	628423,400	581811,100	459692,700	0,000
	итого	621276,270	984477,160	896944,019	613377,681	0,000
	софинансирование бюджета города Перми	22000,000	42000,000	22000,000	0,000	0,000
	бюджет Пермского края	100547,860	148119,584	146777,710	119443,653	0,000
	бюджет Пермского края (неиспользованные ассигнования отчетного года)	2795,054	11691,480	0,000	0,000	0,000
	бюджет Российской Федерации	53618,856	154242,696	146355,209	34241,328	0,000
	внебюджетные источники	442314,500	628423,400	581811,100	459692,700	0,000

Всего по подпрограмме 1.3, в том числе по источникам финансирования	всего	1009305,829	1307689,843	1174359,366	883200,927	0,000
	бюджет города Перми	55458,397	57837,342	0,000	0,000	0,000
	бюджет города Перми (неиспользованные ассигнования отчетного года)	0,000	522,070	0,000	0,000	0,000
	софинансирование бюджета города Перми	22000,000	42000,000	22000,000	0,000	0,000
	бюджет Пермского края	271670,332	268406,696	263352,564	221645,150	0,000
	бюджет Пермского края (неиспользованные ассигнования отчетного года)	32503,992	11691,480	0,000	0,000	0,000
	бюджет Российской Федерации	185358,608	298808,855	307195,702	201863,077	0,000
	внебюджетные источники	442314,500	628423,400	581811,100	459692,700	0,000

5.13. сноску признать утратившей силу;

5.14. в таблице 1 приложения:

5.14.1. строку 7 изложить в следующей редакции:

7	Мощность объекта муниципальной собственности города Перми	общая площадь жилых (нежилых) помещений, приобретенных (построенных), изъятых в целях исполнения судебных решений, – 2,6 тыс. кв. м

5.14.2. строки 11-13 изложить в следующей редакции:

11	Сметная стоимость объекта муниципальной собственности города Перми, тыс. руб.	112501,620				
12	Объемы и источники финансирования осуществления осуществления капитальных вложений в объект муниципальной собственности города Перми по годам реализации, тыс. руб.	2019 год	2020 год	2021 год	2022 год	2023 год
13	Ожидаемый конечный результат осуществления капитальных вложений в объекты муниципальной собственности города Перми по годам осуществления капитальных вложений	54732,643	57768,977	0,000	0,000	0,000
	количество исполненных судебных решений	ед. изм.	значение	год реализации		
		ед.	46	2019 год	2020 год	2021 год
			28	2022 год	2023 год	2024 год
			-	2025 год	2026 год	2027 год
			-	2028 год	2029 год	2030 год
			-	2031 год	2032 год	2033 год

5.15. в таблице 2 приложения:

5.15.1. строку 7 изложить в следующей редакции:

7	Мощность объекта муниципальной собственности города Перми	647 жилых помещений общей площадью не менее 21,5 тыс. кв. м

5.15.2. строки 11-13 изложить в следующей редакции:

11	Сметная стоимость объекта муниципальной собственности города Перми, тыс. руб.	1131240,356

12	Объемы и источники финансирования осуществления капитальных вложений в объект муниципальной собственности города Перми по годам реализации, тыс. руб.	2019 год	2020 год	2021 год	2022 год	2023 год
	всего	327621,530	261933,422	274406,429	267278,975	0,000
	бюджет Пермского края	195881,778	117367,263	113565,936	99657,226	0,000
	бюджет Российской Федерации	131739,752	144566,159	160840,493	167621,749	0,000
13	Ожидаемый конечный результат осуществления капитальных вложений в объекты муниципальной собственности города Перми по годам осуществления капитальных вложений	ед. изм.		значение	год реализации	
	общая площадь приобретенных жилых помещений	тыс. кв. м		6,5	2019 год	
				4,9	2020 год	
				5,1	2021 год	
				5,0	2022 год	
				-	2023 год	
	количество приобретенных жилых помещений	ед.		190	2019 год	
				147	2020 год	
				154	2021 год	
				156	2022 год	
				-	2023 год	

6. Раздел «Таблица показателей конечного результата муниципальной программы «Обеспечение жильем жителей города Перми» изложить в следующей редакции:

**«ТАБЛИЦА
показателей конечного результата муниципальной программы
«Обеспечение жильем жителей города Перми»**

Код	Наименование цели программы, подпрограммы, задачи, показателя конечного результата	Ед. изм.	Значения показателей конечного результата						
			2019 год	2020 год	2021 год	2022 год	2023 год		
			план	план	план	план	план	план	план
1	2	3	4	5	6	7	8		
1	Цель. Создание системы мер, направленных на улучшение жилищных условий жителей города Перми								
	доля населения, живущего в аварийном жилье, в общей численности населения	%	1,9	1,9	1,8	1,8	1,7		
	доля семей, состоящих на жилищном учете и улучшивших жилищные условия, от общего числа семей, состоящих на жилищном учете	%	8,4	10,2	8,8	6,8	5,0		
	расселенная площадь жилищного фонда, жилые помещения которого признаны непригодными для проживания и многоквартирные дома аварийными и подлежащими сносу	тыс. кв. м	40,1	37,2	37,6	19,0	39,0		
	количество семей, улучшивших жилищные условия	ед.	1151	1408	1224	939	692		
1.1	Подпрограмма. Ликвидация аварийного и непригодного для проживания жилищного фонда								
1.1.1	Задача. Обеспечение жильем помещениями граждан, проживающих в непригодном для проживания и аварийном жилищном фонде								

1	2	3	4	5	6	7	8
	доля аварийного жилищного фонда в общей площади жилищного фонда	%	1,8	1,6	1,6	1,6	1,7
	доля расселенного аварийного жилищного фонда от общего объема аварийного жилищного фонда, числящегося на начало отчетного года	%	9,2	7,7	8,7	4,3	8,9
	общая площадь расселенного аварийного жилищного фонда	тыс. кв. м	38,8	36,0	37,6	19,0	39,0
	доля переселенных граждан из аварийного жилищного фонда от количества граждан, проживающих в аварийном жилищном фонде, на начало отчетного года	%	11,0	11,8	10,3	7,4	11,0
	количество граждан, расселенных из аварийного жилищного фонда	чел.	2216	2429	2014	1394	2077
1.2	Подпрограмма. Управление муниципальным жилищным фондом города Перми						
1.2.1	Задача. Организация эффективного использования муниципального жилищного фонда						
	расчетная площадь пустующих муниципальных жилых помещений (за исключением помещений, признанных непригодными для проживания и (или) аварийными, помещений служебного и маневренного фонда, в отношении которых осуществляются проверки права проживания граждан и служебные разбирательства, помещений, требующих ремонта, помещений, предлагаемых к заселению и пустующих менее 60 дней с даты их освобождения (приобретения в собственность муниципального образования город Пермь)	кв. м	0	0	0	0	0
	доля заключенных договоров социального найма в общем объеме распоряжений о предоставлении жилых помещений, выданных в расчетном периоде	%	95,0	95,0	95,0	95,0	95,0
	уровень собираемости платы за наем муниципальных жилых помещений от суммы начислений за плановый период	%	95,0	95,0	95,0	95,0	95,0
1.3	Подпрограмма. Повышение доступности жилья						
1.3.1	Задача. Обеспечение жильем помещениями отдельных категорий граждан, проживающих в городе Перми и нуждающихся в улучшении жилищных условий						
	доля исполненных судебных решений о предоставлении благоустроенного жилья от количества судебных решений, требующих исполнения, по состоянию на начало отчетного года	%	100,0	100,0	-	-	-
	доля граждан, числящихся в списке детей-сирот и детей, оставшихся без попечения родителей, которые подлежат обеспечению жилыми помещениями, которым предоставлены жилые помещения, от общего списочного состава детей-сирот и детей, оставшихся без попечения родителей, лиц из числа детей-сирот и детей, оставшихся без попечения родителей, по состоянию на начало года	%	19,1	16,7	18,0	19,5	-
1.3.2	Задача. Обеспечение доступным жильем граждан города Перми путем предоставления мер социальной поддержки						
	размер привлеченных средств на реализацию программной деятельности в расчете на 1 руб. средств, выделенных из бюджета города Перми	руб.	27,24	22,44	39,77	-	-
	доля молодых семей, улучшивших жилищные условия, от количества молодых семей – участников программы	%	12,7	26,4	34,0	43,4	-

7. В приложении 1:

7.1. в графе 3 строки 1.1.1.1.2.1 слова «УЖО» заменить словами «МКУ УМЖФ»;

7.2. в графе 3 строки 1.1.1.1.2.2 слова «УЖО» заменить словами «МКУ УМЖФ»;

7.3. строку 1.1.1.1.2.3 изложить в следующей редакции:

1.1.1.1.2.3	Приемка работ по сносу многоквартирных домов	МКУ УМЖФ	31.12.2020	количество снесенных многоквартирных домов	ед.	15	бюджет города Перми	32525,628
				площадь ликвидированного аварийного жилищного фонда	тыс. кв. м	12,6		

7.4. после строки 1.1.1.1.2.3 дополнить строкой 1.1.1.1.2.4 следующего содержания:

1.1.1.1.2.4	Исполнение судебных решений об оплате кредиторской задолженности по муниципальным контрактам на снос многоквартирных домов	УЖО	09.01.2020	31.03.2020	количество исполненных судебных решений об оплате кредиторской задолженности по муниципальным контрактам на снос многоквартирных домов	ед.	1	бюджет города Перми	1267,072

7.5. строки 1.1.1.1.3.1, «Итого по мероприятию 1.1.1.1.3, в том числе по источникам финансирования», «Итого по основному мероприятию 1.1.1.1, в том числе по источникам финансирования» изложить в следующей редакции:

1.1.1.1.3.1	Приобретение и изъятие жилых помещений у собственников путем возмещения за изымаемое жилое помещение, в том числе на основании решений, определенных судебными органами	УЖО	09.01.2020	31.12.2020	общая площадь жилых помещений, приобретенных и изъятых у собственников путем возмещения за изымаемое жилое помещение, в том числе на основании решений, определенных судебных органов	тыс. кв. м	18,8	софинансирование бюджета города Перми	480671,700
			01.03.2020	31.12.2020			0,6	бюджет Пермского края (неиспользованные ассигнования 2019 года)	479956,719
Итого по мероприятию 1.1.1.1.3, в том числе по источникам финансирования								итого	20231,185
								софинансирование бюджета города Перми	980859,604
								бюджет Пермского края	480671,700
								бюджет Пермского края (неиспользованные ассигнования 2019 года)	479956,719

Итого по основному мероприятию 1.1.1.1, в том числе по источникам финансирования		итого	1014652,304
		бюджет города Перми	33792,700
		софинансирование бюджета города Перми	480671,700
		бюджет Пермского края	479956,719
		бюджет Пермского края (неиспользованные ассигнования 2019 года)	20231,185

7.6. строки 1.1.1.3.1.1, «Итого по мероприятию 1.1.1.3.1, в том числе по источникам финансирования» изложить в следующей редакции:

1.1.1.3.1.1	Приобретение и изъятие жилых помещений у собственников путем возмещения за изымаемое жилое помещение, в том числе на основании решений, определенных судебных органов	УЖО	09.01.2020	31.12.2020	общая площадь жилых помещений, приобретенных и изъятых у собственников путем возмещения за изымаемое жилое помещение, в том числе на основании решений, определенных судебных органов	тыс. кв. м	16,6	средства Фонда	925098,473		
			01.03.2020	31.12.2020			0,5	средства Фонда (неиспользованные ассигнования 2019 года)	22893,245		
								итого	947991,718		
								средства Фонда	925098,473		
							средства Фонда (неиспользованные ассигнования 2019 года)	22893,245			

Итого по мероприятию 1.1.1.3.1, в том числе по источникам финансирования

7.7. строку 1.1.1.3.2.1 изложить в следующей редакции:

1.1.1.3.2.1	Приобретение и изъятие жилых помещений у собственников путем возмещения за изымаемое жилое помещение, в том числе на основании решений, определенных судебных органов	УЖО	09.01.2020	31.12.2020	общая площадь жилых помещений, приобретенных и изъятых у собственников путем возмещения за изымаемое жилое помещение, в том числе на основании решений, определенных судебных органов	тыс. кв. м	0,6	бюджет Пермского края	30121,557
			01.03.2020	31.12.2020			0,3	бюджет Пермского края (неиспользованные ассигнования 2019 года)	11222,625

7.8. строки «Итого по мероприятию 1.1.1.3.2, в том числе по источникам финансирования», «Итого по основному мероприятию 1.1.1.3, в том числе по источникам финансирования», «Итого по задаче 1.1.1, в том числе по источникам финансирования», «Всего по подпрограмме 1.1, в том числе по источникам финансирования» изложить в следующей редакции:

Итого по мероприятию 1.1.1.3.2, в том числе по источникам финансирования	итого	41344,182
	бюджет Пермского края	30121,557
Итого по основному мероприятию 1.1.1.3, в том числе по источникам финансирования	бюджет Пермского края (неиспользованные ассигнования 2019 года)	11222,625
	итого	989335,900
	бюджет Пермского края	30121,557
	бюджет Пермского края (неиспользованные ассигнования 2019 года)	11222,625
	средства Фонда	925098,473
	средства Фонда (неиспользованные ассигнования 2019 года)	22893,245
Итого по задаче 1.1.1, в том числе по источникам финансирования	итого	2008135,404
	бюджет города Перми	37939,900
Всего по подпрограмме 1.1, в том числе по источникам финансирования	софинансирование бюджета города Перми	480671,700
	бюджет Пермского края	510078,276
	бюджет Пермского края (неиспользованные ассигнования 2019 года)	31453,810
	средства Фонда	925098,473
	средства Фонда (неиспользованные ассигнования 2019 года)	22893,245
	всего	2008135,404
	бюджет города Перми	37939,900
	софинансирование бюджета города Перми	480671,700
	бюджет Пермского края	510078,276
	бюджет Пермского края (неиспользованные ассигнования 2019 года)	31453,810
	средства Фонда	925098,473
	средства Фонда (неиспользованные ассигнования 2019 года)	22893,245

8. В приложении 2:

8.1. в графе 10 строки 1.2.1.1.1.4 цифры «686,200» заменить цифрами «667,892»;

8.2. в графе 10 строки 1.2.1.1.1.5 цифры «3583,400» заменить цифрами «3421,708»;

8.3. строку «Итого по мероприятию 1.2.1.1.1, в том числе по источникам финансирования» изложить в следующей редакции:

Итого по мероприятию 1.2.1.1.1, в том числе по источникам финансирования	бюджет города Перми	12106,000

8.4. в графе 10 строки 1.2.1.1.2.1 цифры «35203,700» заменить цифрами «34473,952»;

8.5. строки «Итого по мероприятию 1.2.1.1.2, в том числе по источникам финансирования», «Итого по основному мероприятию 1.2.1.1, в том числе по источникам финансирования», «Итого по задаче 1.2.1, в том числе по источникам финансирования», «Всего по подпрограмме 1.2, в том числе по источникам финансирования» изложить в следующей редакции:

Итого по мероприятию 1.2.1.1.2, в том числе по источникам финансирования	бюджет города Перми	34473,952
Итого по основному мероприятию 1.2.1.1, в том числе по источникам финансирования	бюджет города Перми	46579,952
Итого по задаче 1.2.1, в том числе по источникам финансирования	бюджет города Перми	46579,952
Всего по подпрограмме 1.2, в том числе по источникам финансирования	бюджет города Перми	46579,952

9. В приложении 3:

9.1. после строки 1.3.1 дополнить строками 1.3.1.1.1, 1.3.1.1.1.1, 1.3.1.1.1.1.1.3, «Итого по мероприятию 1.3.1.1.1, в том числе по источникам финансирования», «Итого по основному мероприятию 1.3.1.1, в том числе по источникам финансирования» следующего содержания:

1.3.1.1	Исполнение судебных решений об изъятии жилых (нежилых) помещений, о предоставлении благоустроенного жилья									
1.3.1.1.1	Приобретение жилья, изъятие жилых (нежилых) помещений в целях исполнения судебных решений									
1.3.1.1.1.1	Исполнение судебных решений об изъятии жилых помещений	УЖО	01.03.2020	31.12.2020	общая площадь жилых помещений, изъятых в целях исполнения судебных решений	тыс. кв. м	1,2	бюджет города Перми	40727,340	
						ед.	22			
			01.03.2020	31.12.2020	общая площадь жилых помещений, изъятых в целях исполнения судебных решений	тыс. кв. м	0,02	бюджет города Перми (неиспользованные ассигнования 2019 года)	468,000	
						ед.	1			
1.3.1.1.1.2	Исполнение судебных решений о возмещении судебных расходов	УЖО	01.03.2020	31.12.2020	количество исполненных судебных решений	ед.	8	бюджет города Перми	68,365	
						ед.	5			
1.3.1.1.1.3	Исполнение судебных решений об изъятии нежилых помещений	УЖО	01.03.2020	31.12.2020	общая площадь нежилых помещений, изъятых в целях исполнения судебных решений	тыс. кв. м	0,1	бюджет города Перми	17041,637	
Итого по мероприятию 1.3.1.1.1, в том числе по источникам финансирования						ед.	5	итого	58359,412	
								бюджет города Перми	57837,342	
								бюджет города Перми (неиспользованные ассигнования 2019 года)	522,070	
Итого по основному мероприятию 1.3.1.1, в том числе по источникам финансирования								итого	58359,412	
								бюджет города Перми	57837,342	
								бюджет города Перми (неиспользованные ассигнования 2019 года)	522,070	

9.2. строки 1.3.1.2.1.3, «Итого по мероприятию 1.3.1.2.1, в том числе по источникам финансирования» изложить в следующей редакции:

1.3.1.2.1.3	Приемка в муниципальную собственность жилых помещений, приобретенных в рамках заключенных муниципальных контрактов	УЖО	09.01.2020	31.12.2020	общая площадь жилых помещений, приобретенных (построенных) для обеспечения жилыми помещениями детей-сирот и детей, оставшихся без попечения родителей	тыс. кв. м	1,2	бюджет Пермского края	63897,587

Итого по мероприятию 1.3.1.2.1, в том числе по источникам финансирования	бюджет Пермского края	63897,587

9.3. строки 1.3.1.2.2.3, «Итого по мероприятию 1.3.1.2.2, в том числе по источникам финансирования» изложить в следующей редакции:

1.3.1.2.2.3	Приемка в муниципальную собственность жилых помещений, приобретенных в рамках заключенных муниципальных контрактов	УЖО	09.01.2020	31.12.2020	общая площадь жилых помещений, приобретенных (построенных) для обеспечения жилыми помещениями детей-сирот и детей, оставшихся без попечения родителей	тыс. кв. м	3,7	бюджет Пермского края	53469,676
Итого по мероприятию 1.3.1.2.2, в том числе по источникам финансирования								бюджет Российской Федерации	144566,159
								итого	198035,835
								бюджет Пермского края	53469,676
								бюджет Российской Федерации	144566,159

9.4. в графе 10 строки 1.3.1.2.3.1 цифры «207,100» заменить цифрами «205,731»;

9.5. строки 1.3.1.2.3.2, «Итого по мероприятию 1.3.1.2.1, в том числе по источникам финансирования», «Итого по основному мероприятию 1.3.1.2, в том числе по источникам финансирования», «Итого по задаче 1.3.1, в том числе по источникам финансирования» изложить в следующей редакции:

1.3.1.2.3.2	Уплата взносов на капитальный ремонт общего имущества в многоквартирных домах в части муниципальной доли собственности специализированного жилищного фонда для детей-сирот	МКУ ГКС	09.01.2020	31.12.2020	общая площадь жилых помещений специализированного жилищного фонда для детей-сирот, по которым осуществлена уплата взносов на капитальный ремонт общего имущества в многоквартирных домах	тыс. кв. м	43,9	бюджет Пермского края	2714,118	
Итого по мероприятию 1.3.1.2.3, в том числе по источникам финансирования									бюджет Пермского края	2919,849
Итого по основному мероприятию 1.3.1.2, в том числе по источникам финансирования									итого	264853,271
									бюджет Пермского края	120287,112
									бюджет Российской Федерации	144566,159

Итого по задаче 1.3.1, в том числе по источникам финансирования		итого	323212,683
		бюджет города Перми	57837,342
		бюджет города Перми (неиспользо- ванные ассигнова- ния 2019 года)	522,070
		бюджет Пермского края	120287,112
		бюджет Российской Федерации	144566,159

9.6. строки 1.3.2.1.1-1.3.2.1.1.3, «Итого по мероприятию 1.3.2.1.1, в том числе по источникам финансирования» изложить в следующей редакции:

1.3.2.1.1.1	Выдача свидетельств на право получения социальной выплаты на приобретение (строительство) жилья	УЖО	09.01.2020	31.12.2020	количество выданных свидетельств	ед.	540	бюджет города Перми	0,000
1.3.2.1.1.2	Предоставление социальной выплаты на приобретение (строительство) жилья	УЖО	09.01.2020	31.12.2020	количество молодых семей, улучшивших жилищные условия	семья	540	софинансирование бюджета города Перми	42000,000
								бюджет Пермского края	142613,589
								бюджет Пермского края (неиспользованные ассигнования 2019 года)	11691,480
								бюджет Российской Федерации	127005,276
1.3.2.1.1.3	Заключение молодыми семьями договоров на приобретение (строительство) отдельного благоустроенного жилья	молодые семьи-участники программы	09.01.2020	31.12.2020	общая площадь жилых помещений, приобретенных молодыми семьями	тыс. кв. м	25,6	внебюджетные источники	628423,400
Итого по мероприятию 1.3.2.1.1, в том числе по источникам финансирования		итого						бюджет города Перми	951733,745
		софинансирование бюджета города Перми						бюджет Пермского края	42000,000
		бюджет Пермского края						бюджет Пермского края (неиспользованные ассигнования 2019 года)	142613,589
		бюджет Российской Федерации						бюджет Российской Федерации	11691,480
		внебюджетные источники						бюджет Российской Федерации	127005,276
								внебюджетные источники	628423,400

9.7. в графе 10 строки 1.3.2.1.2.1 цифры «5506,000» заменить цифрами «5505,995»;

9.8. строку «Итого по мероприятию 1.3.2.1.2, в том числе по источникам финансирования» изложить в следующей редакции:

Итого по мероприятию 1.3.2.1.2, в том числе по источникам финансирования					бюджет Пермского края		5505,995	
9.9. строки 1.3.2.1.4.1, «Итого по мероприятию 1.3.2.1.4, в том числе по источникам финансирования» изложить в следующей редакции:								
1.3.2.1.4.1	Предоставление субсидии на приобретение (строительство) жилого помещения	УЖО	09.01.2020	31.12.2020	количество ветеранов, инвалидов и семей, имеющих детей-инвалидов, улучшивших жилищные условия	чел. 16	бюджет Российской Федерации	12451,392
Итого по мероприятию 1.3.2.1.4, в том числе по источникам финансирования							бюджет Российской Федерации	12451,392

9.10. строки 1.3.2.1.5.1, «Итого по мероприятию 1.3.2.1.5, в том числе по источникам финансирования» изложить в следующей редакции:

1.3.2.1.5.1	Предоставление субсидии на приобретение (строительство) жилого помещения	УЖО	09.01.2020	31.12.2020	количество инвалидов, улучшивших жилищные условия	чел. 18
Итого по мероприятию 1.3.2.1.5, в том числе по источникам финансирования					бюджет Российской Федерации	14786,028
Итого по мероприятию 1.3.2.1.5, в том числе по источникам финансирования					бюджет Российской Федерации	14786,028

9.11. строки «Итого по основному мероприятию 1.3.2.1, в том числе по источникам финансирования», «Итого по задаче 1.3.2, в том числе по источникам финансирования», «Всего по подпрограмме 1.3, в том числе по источникам финансирования» изложить в следующей редакции:

Итого по основному мероприятию 1.3.2.1, в том числе по источникам финансирования	итого	984477,160
	софинансирование бюджета города Перми	42000,000
	бюджет Пермского края	148119,584
	бюджет Пермского края (неиспользованные ассигнования 2019 года)	11691,480
	бюджет Российской Федерации	154242,696
Итого по задаче 1.3.2, в том числе по источникам финансирования	внебюджетные источники	628423,400
	итого	984477,160
	софинансирование бюджета города Перми	42000,000
	бюджет Пермского края	148119,584
	бюджет Пермского края (неиспользованные ассигнования 2019 года)	11691,480
	бюджет Российской Федерации	154242,696
	внебюджетные источники	628423,400

Всего по подпрограмме 1.3, в том числе по источникам финансирования	всего	1307689,843
	бюджета города Перми	57837,342
	бюджет города Перми (неиспользованные ассигнования 2019 года)	522,070
	софинансирование бюджета города Перми	42000,000
	бюджет Пермского края	268406,696
	бюджет Пермского края (неиспользованные ассигнования 2019 года)	11691,480
	бюджет Российской Федерации	298808,855
	внебюджетные источники	628423,400

9.12. сноску признать утратившей силу.



АДМИНИСТРАЦИЯ ГОРОДА ПЕРМИ ПОСТАНОВЛЕНИЕ

26.03.2020

№ 270

Об усилении мер пожарной безопасности в весенне-летний пожароопасный период 2020 года на территории города Перми

В соответствии с Лесным кодексом Российской Федерации, Федеральным законом от 21 декабря 1994 г. № 69-ФЗ «О пожарной безопасности», статьей 16 Федерального закона от 06 октября 2003 г. № 131-ФЗ «Об общих принципах организации местного самоуправления в Российской Федерации», Федеральным законом от 22 июля 2008 г. № 123-ФЗ «Технический регламент о требованиях пожарной безопасности», постановлением Правительства Российской Федерации от 25 апреля 2012 г. № 390 «О противопожарном режиме», Уставом города Перми, в целях предупреждения пожаров и усиления мер пожарной безопасности на территории города Перми в весенне-летний пожароопасный период администрация города Перми ПОСТАНОВЛЯЕТ:

1. Руководителю аппарата администрации города Перми, руководителям функциональных и территориальных органов администрации города Перми усилить меры пожарной безопасности на территории города Перми:

1.1. до 27 апреля 2020 г. разработать и направить в департамент общественной безопасности администрации города Перми планы мероприятий по усилению мер пожарной безопасности в функциональных и территориальных органах администрации города Перми и подведомственных муниципальных учреждениях (далее – План мероприятий), обеспечить их выполнение;

1.2. в весенне-летний пожароопасный период 2020 года ввести ограничения на проведение пожароопасных работ на подведомственной территории;

1.3. до 01 июля 2020 г. организовать проведение с муниципальными служащими и работниками:

1.3.1. занятий по соблюдению мер пожарной безопасности, направленных на профилактику гибели и травматизма на пожарах, формированию навыков безопасного поведения людей;

1.3.2. инструктажей по пожарной безопасности и действиям в случае пожара;

1.3.3. тренировок по практической отработке планов эвакуации в случае пожара;

1.4. организовать контроль за соблюдением требований пожарной безопасности в подведомственных муниципальных учреждениях;

1.5. до 14 сентября 2020 г. представить отчеты:

1.5.1. в хозяйственное управление администрации города Перми о выполнении запланированных мероприятий по обеспечению первичных мер пожарной безопасности в административных зданиях, обслуживаемых муниципальным казенным учреждением «Управление по эксплуатации административных зданий города Перми»;

1.5.2. в департамент общественной безопасности администрации города Перми о выполнении мероприятий по обеспечению первичных мер пожарной безопасности, за исключением объектов, указанных в пункте 1.5.1 настоящего постановления.

2. Департаменту общественной безопасности администрации города Перми в весенне-летний пожароопасный период 2020 года:

2.1. разработать информационные материалы по противопожарной пропаганде и информированию населения города Перми о мерах пожарной безопасности и разместить в печатных средствах массовой информации;

2.2. разработать видеоролики, сюжеты, программы по противопожарной пропаганде и информированию населения города Перми о мерах пожарной безопасности, направленных на профилактику гибели и травматизма на пожарах, формированию навыков безопасного поведения людей, и разместить их на телевидении;

2.3. обеспечить контроль за исполнением Плана мероприятий, за исключением мероприятий, предусмотренных пунктом 1.5.1 настоящего постановления.

3. Департаменту образования администрации города Перми до 18 мая 2020 г. организовать проведение занятий с детьми по соблюдению мер пожарной безопасности, направленных на профилактику гибели и травматизма на пожарах, формированию навыков безопасного поведения детей в каникулярный период.

4. Руководителям территориальных органов администрации города Перми в весенне-летний пожароопасный период 2020 года в пределах административных границ:

4.1. организовать уборку горючих отходов, мусора, тары, опавших листьев, сухой травы;

4.2. распространять информацию о необходимости соблюдения требований в области пожарной безопасности, в том числе о запрете сжигания мусора, использования пиротехнических средств, огневых эффектов при проведении

развлекательных мероприятий, а также запуска неуправляемых изделий из горючих материалов в соответствии с Правилами противопожарного режима в Российской Федерации, утвержденными постановлением Правительства Российской Федерации от 25 апреля 2012 г. № 390 (далее – Правила противопожарного режима в Российской Федерации);

4.3. обеспечить соблюдение требований пункта 72(3) Правил противопожарного режима в Российской Федерации при очистке от сухой травянистой растительности, пожнивных остатков, валежника, порубочных остатков, мусора и других горючих материалов на подведомственных участках.

5. Управлению по экологии и природопользованию администрации города Перми в весенне-летний пожароопасный период 2020 года:

5.1. обеспечить реализацию плана мероприятий по предупреждению и тушению лесных пожаров на территории Пермского городского лесничества на период пожароопасного сезона 2020 года;

5.2. организовать выполнение мероприятий, исключающих возможность перехода огня от лесных и торфяных пожаров на здания и сооружения, расположенные на территории Пермского городского лесничества, обеспечить расчистку дорог противопожарного назначения, а также оборудовать шлагбаумы на пожароопасных участках в соответствии с лесохозяйственным регламентом Пермского городского лесничества, утвержденным постановлением администрации города Перми от 05 мая 2012 г. № 38-П.

6. Департаменту культуры и молодежной политики администрации города Перми при проведении городских мероприятий и при планировании использования пиротехнических изделий в весенне-летний пожароопасный период 2020 года руководствоваться требованиями решения Комиссии Таможенного союза от 16 августа 2011 г. № 770 «О принятии технического регламента Таможенного союза «О безопасности пиротехнических изделий», постановлением Правительства Российской Федерации от 22 декабря 2009 г. № 1052 «Об утверждении требований пожарной безопасности при распространении и использовании пиротехнических изделий», Правилами противопожарного режима в Российской Федерации.

7. Рекомендовать руководителям предприятий, учреждений, организаций, управляющих компаний, товариществ собственников жилья, садоводческим, огородническим и дачным некоммерческим объединениям граждан, жилищно-строительным кооперативам города Перми в весенне-летний пожароопасный период 2020 года соблюдать правила противопожарного режима, в том числе:

7.1. требования противопожарного режима на подведомственной территории, ограничить проведение пожароопасных работ;

7.2. требования своевременной очистки подведомственных территорий от горючих отходов, мусора, тары, опавших листьев, сухой травы;

7.3. требования запрета сжигания мусора на подведомственной территории, а также неуправляемых изделий из горючих материалов, предусмотренных пунктом 77 Правил противопожарного режима в Российской Федерации;

7.4. обеспечить соблюдение требований пункта 72(1) Правил противопожарного режима в Российской Федерации при выжигании сухой травянистой растительности на подведомственных участках;

7.5. обеспечить соблюдение требований пункта 72(3) Правил противопожарного режима в Российской Федерации при очистке от сухой травянистой растительности, пожнивных остатков, валежника, порубочных остатков, мусора и других горючих материалов на подведомственных участках;

7.6. обеспечить беспрепятственный проезд пожарной техники на подведомственной территории к жилым и иным зданиям;

7.7. принять меры по приведению подведомственных пожарных водоемов, пирсов, гидрантов в исправное состояние.

8. Информационно-аналитическому управлению администрации города Перми:

8.1. информировать жителей города Перми об усилении мер пожарной безопасности в весенне-летний пожароопасный период 2020 года посредством общедоступных средств массовой информации;

8.2. обеспечить опубликование (обнародование) настоящего постановления на официальном сайте муниципального образования город Пермь в информационно-телекоммуникационной сети Интернет.

9. Настоящее постановление вступает в силу со дня официального опубликования в печатном средстве массовой информации «Официальный бюллетень органов местного самоуправления муниципального образования город Пермь».

10. Управлению по общим вопросам администрации города Перми обеспечить опубликование настоящего постановления в печатном средстве массовой информации «Официальный бюллетень органов местного самоуправления муниципального образования город Пермь».

11. Контроль за исполнением настоящего постановления возложить на заместителя главы администрации города Перми-начальника управления по вопросам общественного самоуправления и межнациональным отношениям администрации города Перми Королеву Л.В.



АДМИНИСТРАЦИЯ ГОРОДА ПЕРМИ ПОСТАНОВЛЕНИЕ

26.03.2020

№ 271

О внесении изменений в постановление администрации города Перми от 08.10.2019 № 650 «Об утверждении расчетных показателей субсидии на иные цели в части организации подвоза учащихся на 2020 год и плановый период 2021 и 2022 годов»

В соответствии со статьей 78.1 Бюджетного кодекса Российской Федерации, Порядком определения объема и условиями предоставления муниципальным бюджетным и автономным учреждениям субсидий на иные цели из бюджета города Перми, утвержденными постановлением администрации города Перми от 23 декабря 2009 г. № 1009, в целях актуализации нормативной правовой базы города Перми администрация города Перми ПОСТАНОВЛЯЕТ:

1. Внести в постановление администрации города Перми от 08 октября 2019 г. № 650 «Об утверждении расчетных показателей субсидии на иные цели в части организации подвоза учащихся на 2020 год и плановый период 2021 и 2022 годов» следующие изменения:

1.1. в преамбуле слова «муниципальное автономное общеобразовательное учреждение «Средняя общеобразовательная школа № 71» заменить словами «муниципальное автономное общеобразовательное учреждение «Химико-технологическая школа «СинТез» г. Перми»;

1.2. в пункте 3 слова «муниципальное автономное общеобразовательное учреждение «Средняя общеобразовательная школа № 71» заменить словами «муниципальное автономное общеобразовательное учреждение «Химико-технологическая школа «СинТез» г. Перми».

2. Внести изменения в расчетные показатели субсидии на иные цели в части организации подвоза учащихся на 2020 год и плановый период 2021 и 2022 годов, утвержденные постановлением администрации города Перми от 08 октября 2019 г. № 650, изложив в редакции согласно приложению к настоящему постановлению.

3. Настоящее постановление вступает в силу со дня официального опубликования в печатном средстве массовой информации «Официальный бюллетень органов местного самоуправления муниципального образования город Пермь» и распространяет свое действие на правоотношения, возникшие с 01 января 2020 г.

4. Управлению по общим вопросам администрации города Перми обеспечить опубликование настоящего постановления в печатном средстве массовой информации «Официальный бюллетень органов местного самоуправления муниципального образования город Пермь».

5. Информационно-аналитическому управлению администрации города Перми обеспечить опубликование (обнародование) настоящего постановления на официальном сайте муниципального образования город Пермь в информационно-телекоммуникационной сети Интернет.

6. Контроль за исполнением настоящего постановления возложить на заместителя главы администрации города Перми Гаджиеву Л.А.

Глава города Перми

Д.И. Самойлов

Приложение
к постановлению администрации
города Перми
от 26.03.2020 № 271

РАСЧЕТНЫЕ ПОКАЗАТЕЛИ
субсидии на иные цели в части организации подвоза учащихся
на 2020 год и плановый период 2021 и 2022 годов

Наименование муниципального учреждения города Перми	Расчет расходов организации подвоза учащихся	Мероприятие	Расчетные показатели, тыс. руб.		
			2020 год	2021 год	2022 год
Муниципальное автономное общеобразовательное учреждение «Средняя общеобразовательная школа № 82» г. Перми	согласно договору, исходя из расчета количества учебных дней в году, количества рейсов и стоимости рейсов	организация подвоза учащихся из отдаленных жилых районов Голый Мыс, Новобродовский	1378,1	1378,1	1378,1
Муниципальное автономное общеобразовательное учреждение «Химико-технологическая школа «СинТез» г. Перми	согласно договору, исходя из расчета количества учебных дней в году и количества часов в день	организация перевозки детей, проживающих в отдаленном жилом районе – микрорайоне Налимиха	774,3	0,00	0,00
Всего			2152,4	1378,1	1378,1



АДМИНИСТРАЦИЯ ГОРОДА ПЕРМИ
ПОСТАНОВЛЕНИЕ

26.03.2020

№ 272

**О внесении изменений в Порядок определения объема и условия предоставления
муниципальным бюджетным и автономным учреждениям субсидий на иные цели из бюджета
города Перми, утвержденные постановлением администрации города Перми от 23.12.2009 № 1009**

В целях актуализации нормативных правовых актов города Перми администрация города Перми ПОСТАНОВЛЯЕТ:

1. Внести в Порядок определения объема и условия предоставления муниципальным бюджетным и автономным учреждениям субсидий на иные цели из бюджета города Перми, утвержденные постановлением администрации города Перми от 23 декабря 2009 г. № 1009 (в ред. от 30.11.2010 № 824, от 31.12.2010 № 940, от 30.12.2011 № 885, от 25.04.2012 № 190, от 28.11.2013 № 1093, от 10.04.2014 № 242, от 01.06.2015 № 333, от 17.12.2015 № 1077, от 26.03.2018 № 182, от 24.07.2018 № 497), следующие изменения:

1.1. дополнить пунктом 3.9 следующего содержания:

«3.9. В случае внесения изменений в правовые акты администрации города Перми о предоставлении субсидии на иные цели внесение изменений в Соглашение осуществляется не позднее 10 рабочих дней со дня вступления в силу изменений в указанные правовые акты.»;

1.2. в пункте 5.5 слова «выполнение муниципального задания» заменить словами «иные цели».

2. Настоящее постановление вступает в силу со дня официального опубликования в печатном средстве массовой информации «Официальный бюллетень органов местного самоуправления муниципального образования город Пермь».

3. Управлению по общим вопросам администрации города Перми обеспечить опубликование настоящего постановления в печатном средстве массовой информации «Официальный бюллетень органов местного самоуправления муниципального образования город Пермь».

4. Информационно-аналитическому управлению администрации города Перми обеспечить опубликование (обнародование) настоящего постановления на официальном сайте муниципального образования город Пермь в информационно-телекоммуникационной сети Интернет.

5. Контроль за исполнением настоящего постановления возложить на заместителя главы администрации города Перми-начальника департамента финансов администрации города Перми Титяпкину В.С.

Глава города Перми

Д.И. Самойлов



АДМИНИСТРАЦИЯ ГОРОДА ПЕРМИ ПОСТАНОВЛЕНИЕ

26.03.2020

№ 273

О внесении изменений в перечень помещений, предоставляемых для проведения встреч депутатов с избирателями на территории города Перми, перечень специально отведенных мест для проведения встреч депутатов с избирателями на территории города Перми, утвержденные постановлением администрации города Перми от 26.12.2019 № 1086

В целях актуализации правовых актов администрации города Перми администрация города Перми ПОСТАНОВЛЯЕТ:

1. Внести изменения в перечень помещений, предоставляемых для проведения встреч депутатов с избирателями на территории города Перми, утвержденный постановлением администрации города Перми от 26 декабря 2019 г. № 1086, изложив в редакции согласно приложению 1 к настоящему постановлению.

2. Внести изменения в перечень специально отведенных мест для проведения встреч депутатов с избирателями на территории города Перми, утвержденный постановлением администрации города Перми от 26 декабря 2019 г. № 1086, изложив в редакции согласно приложению 2 к настоящему постановлению.

3. Настоящее постановление вступает в силу со дня официального опубликования в печатном средстве массовой информации «Официальный бюллетень органов местного самоуправления муниципального образования город Пермь».

4. Управлению по общим вопросам администрации города Перми обеспечить опубликование настоящего постановления в печатном средстве массовой информации «Официальный бюллетень органов местного самоуправления муниципального образования город Пермь».

5. Информационно-аналитическому управлению администрации города Перми обеспечить опубликование (обнародование) настоящего постановления на официальном сайте муниципального образования город Пермь в информационно-телекоммуникационной сети Интернет.

6. Контроль за исполнением настоящего постановления возложить на заместителя главы администрации города Перми-начальника управления по вопросам общественного самоуправления и межнациональным отношениям администрации города Перми Королеву Л.В.

Глава города Перми

Д.И. Самойлов

Приложение 1
к постановлению администрации
города Перми
от 26.03.2020 № 273

ПЕРЕЧЕНЬ
помещений, предоставляемых для проведения встреч депутатов
с избирателями на территории города Перми

№	Наименование учреждения, общественного центра в котором расположено помещение	Вместимость (сидячие места)	Адрес нахождения помещения
1	2	3	4
1. Свердловский район			
1.1	Общественный центр «Владимирский»	50 человек	ул. Косьвинская, 11
1.2	Общественный центр «Центральный»	50 человек	ул. Героев Хасана, 16
1.3	Общественный центр «Липогорье»	50 человек	ул. Героев Хасана, 145а
1.4	Общественный центр «Крохалева»	30 человек	ул. Никулина, 41
1.5	Общественный центр «Зеленое хозяйство»	30 человек	ул. Льва Шатрова, 34
1.6	Общественный центр «Чкаловский»	30 человек	ул. Клары Цеткин, 21а
1.7	Общественный центр «Громова»	30 человек	ул. Механошина, 6
1.8	Общественный центр «Юбилейный»	35 человек	ул. Холмогорская, 6
1.9	Общественный центр «Краснова»	40 человек	ул. Солдатова, 36
1.10	Общественный центр «Островский»	40 человек	ул. Веселая, 1
2. Поселок Новые Ляды			
2.1	Муниципальное автономное учреждение культуры (далее – МАУК) «Клуб «Юбилейный»	200 человек	поселок Новые Ляды, ул. Мира, 1
2.2	Общественный центр поселка Новые Ляды	70 человек	поселок Новые Ляды, ул. Крылова, 63
3. Дзержинский район			
3.1	Общественный центр микрорайона «Светлый»	45 человек	ул. Рабочая, 19
3.2	Общественный центр микрорайона «Центральный»	30 человек	ул. Плеханова, 37
3.3	Общественный центр микрорайона «Парковый»	70 человек	ул. Подлесная, 17
3.4	Общественный центр микрорайона «Парковый»	20 человек	проспект Парковый, 20/2
3.5	Общественный центр микрорайона «Комсомольский»	40 человек	ул. Ветлужская, 34
3.6	Общественный центр микрорайона «Заречный»	30 человек	ул. Ветлужская, 62
3.7	Муниципальное автономное общеобразовательное учреждение (далее – МАОУ) «Гимназия № 4» г. Перми	70 человек	ул. Плеханова, 41
3.8	МАОУ «Гимназия № 4» г. Перми	70 человек	ул. Ленина, 73а
3.9	МАОУ «Гимназия № 10» г. Перми	70 человек	ул. Подлесная, 25
3.10	МАОУ «Гимназия № 10» г. Перми	70 человек	проспект Парковый, 27
3.11	МАОУ «Гимназия № 31» г. Перми	100 человек	ул. Подлесная, 37
3.12	МАОУ «Предметно-языковая школа «Дуплекс»	70 человек	ул. Толмачева, 18
3.13	МАОУ «Средняя общеобразовательная школа № 120»	150 человек	ул. Рабочая, 13
3.14	МАОУ «Средняя общеобразовательная школа № 146 с углубленным изучением математики, физики, информатики»	70 человек	ул. Боровая, 24а
3.15	Муниципальное автономное учреждение дополнительного образования Центр детского творчества «Юность»	70 человек	ул. Боровая, 16

1	2	3	4
3.16	МАОУ «Начальная школа «Мультипарк»	100 человек	ул. Костычева, 33
3.17	МАОУ «Средняя общеобразовательная школа «Мастерград»	150 человек	ул. Костычева, 16
3.18	МАОУ «Средняя общеобразовательная школа № 55» г. Перми	100 человек	ул. Вагонная, 22
3.19	МАОУ «Средняя общеобразовательная школа № 111» г. Перми	100 человек	ул. Лепешинской, 43
3.20	МАУК «Центр досуга и творчества «Радуга»	200 человек	ул. Транспортная, 27а
4. Индустриальный район			
4.1	Общественный центр «Андроновский»	25 человек	ул. Космонавта Беляева, 59
4.2	Общественный центр «Новоплоский»	40 человек	ул. Самолетная, 52
4.3	Общественный центр «Мирный»	80 человек	ул. Мира, 76
4.4	Общественный центр «Стахановец»	25 человек	ул. Стахановская, 18
4.5	Общественный центр «Нагорный»	40 человек	ул. Геологов, 1
4.6	Общественный центр «Гармония»	35 человек	ул. Танкистов, 12
4.7	Общественный центр «Полет»	25 человек	ул. Камышловская, 21
4.8	МАОУ «Средняя общеобразовательная школа № 109» г. Перми	230 человек	ул. Мира, 4
4.9	МАОУ «Средняя общеобразовательная школа № 140» г. Перми	230 человек	ул. Льва Толстого, 12
4.10	МАОУ «Средняя общеобразовательная школа № 122 с углубленным изучением иностранных языков» г. Перми	230 человек	ул. Сивкова, 36
4.11	МАОУ «Лицей № 4» г. Перми	230 человек	ул. Танкистов, 56, ул. Семченко, 19
4.12	МАОУ «Средняя общеобразовательная школа № 3» г. Перми	230 человек	ул. Карпинского, 86
4.13	МАОУ «Центр образования»	230 человек	ул. Баумана, 5
4.14	МАОУ «Средняя общеобразовательная школа № 132 с углубленным изучением предметов естественно-экологического профиля» г. Перми	230 человек	ул. Баумана, 16
4.15	МАОУ «Средняя общеобразовательная школа № 115» г. Перми	230 человек	ул. Баумана, 27
4.16	МАОУ «Средняя общеобразовательная школа № 102 г. Перми	230 человек	ул. Мира, 92, шоссе Космонавтов, 195
4.17	МАОУ «Гимназия № 1» г. Перми	230 человек	ул. Космонавта Леонова, 14
4.18	МАОУ «Средняя общеобразовательная школа № 108» г. Перми	230 человек	ул. Нефтяников, 54
4.19	МАОУ «Лицей № 3» г. Перми	230 человек	ул. Связева, 17
4.20	МАОУ «Лицей № 8» г. Перми	230 человек	ул. Космонавта Леонова, 62а
4.21	МАОУ «Средняя общеобразовательная школа № 136» г. Перми	230 человек	ул. Милиционера Власова, 37
4.22	МАОУ «Экономическая школа № 145» г. Перми	230 человек	ул. Карпинского, 87а
4.23	МАОУ «Средняя общеобразовательная школа № 107» г. Перми	230 человек	шоссе Космонавтов, 194
4.24	МАОУ «Средняя общеобразовательная школа № 91» г. Перми	230 человек	ул. Карпинского, 66
4.25	МАОУ «Средняя общеобразовательная школа № 100» г. Перми	230 человек	проспект Декабристов, 35а
5. Ленинский район			
5.1	Общественный центр «Совет»	40 человек	ул. Борчанинова, 8
5.2	Общественный центр «Энергия»	50 человек	ул. Монастырская, 96

1	2	3	4
5.3	Администрация Ленинского района города Перми	20 человек	ул. Пермская, 57
6. Мотовилихинский район			
6.1	Общественный центр Мотовилихинского района	70 человек	бульвар Гагарина, 58в
6.2	Общественный центр Мотовилихинского района	100 человек	бульвар Гагарина, 32а
6.3	Общественный центр Мотовилихинского района	30 человек	ул. Уинская, 36
6.4	Общественный центр микрорайона Агат	80 человек	ул. Халтурина, 10
6.5	Общественный центр Мотовилихинского района	50 человек	ул. Постановова, 7
6.6	Общественный центр Мотовилихинского района	50 человек	ул. Дружбы, 12
6.7	Общественный центр Мотовилихинского района	30 человек	ул. Гашкова, 41а
6.8	Общественный центр Мотовилихинского района	20 человек	ул. Запрудская 4-я, 31
6.9	МАОУ «Лицей № 9»	100 человек	ул. Макаренко, 25
6.10	МАОУ «Лицей № 10»	100 человек	ул. Техническая, 22
6.11	МАОУ «Гимназия № 2»	100 человек	ул. Старцева, 1а
6.12	МАОУ «Гимназия № 5»	100 человек	ул. КИМ, 90
6.13	МАОУ «Траектория» г. Перми	100 человек	ул. Лебедева, 28, ул. Уральская, 67
6.14	МАОУ «Средняя общеобразовательная школа № 50 с углубленным изучением английского языка» г. Перми	100 человек	ул. КИМ, 78
6.15	МАОУ «Город дорог» г. Перми	100 человек	ул. Дружбы, 18
6.16	МАОУ «Средняя общеобразовательная школа № 114» г. Перми	100 человек	ул. Крупской, 92
6.17	МАОУ «Средняя общеобразовательная школа № 116» г. Перми	100 человек	ул. Техническая, 10
6.18	МАОУ «Средняя общеобразовательная школа № 127 с углубленным изучением отдельных предметов» г. Перми	100 человек	ул. Крупской, 80
6.19	МАОУ «Средняя общеобразовательная школа № 133» г. Перми	100 человек	ул. Аркадия Гайдара, 13
6.20	МАОУ «Средняя общеобразовательная школа № 135 с углубленным изучением отдельных предметов «Технология» г. Перми	100 человек	ул. Старцева, 9
6.21	МАОУ с углубленным изучением математики и английского языка «Школа дизайна «Точка» г. Перми	120 человек	бульвар Гагарина, 75а
6.22	МАУК «Центр досуга Мотовилихинского района» г. Перми	150 человек	ул. Лебедева, 40
7. Кировский район			
7.1	Общественный центр Кировского района г. Перми	60 человек	ул. Шишкина, 3
7.2	МАОУ «Гимназия № 8» г. Перми	100 человек	ул. Закамская, 39
7.3	МАОУ «Средняя общеобразовательная школа № 64»	100 человек	ул. Ласьвинская, 64а
7.4	МАОУ «Средняя общеобразовательная школа № 83»	100 человек	ул. Волгодонская, 20а
8. Орджоникидзевский район			
8.1	Общественный центр «Гайва»	50 человек	ул. Карбышева, 40
8.2	Общественный центр «Молодежный»	80 человек	ул. Академика Веденеева, 26
8.3	Общественный центр «Кислотные дачи»	100 человек	ул. Генерала Доватора, 1
8.4	Общественный центр «Левшино»	30 человек	ул. Адмирала Старикова, 11; ул. Александра Щербакова, 25
8.5	Общественный центр «Чусовской водозабор»	25 человек	Павловский 1-й проезд, 2
8.6	Общественный центр «Заозерье»	30 человек	ул. Трясолобова, 73

1	2	3	4
8.7	МАОУ «Средняя общеобразовательная школа № 80» г. Перми	30 человек	ул. Маршала Толбухина, 33
8.8	МАОУ «Средняя общеобразовательная школа № 79» г. Перми	150 человек	ул. Томская, 30
8.9	МАОУ «Средняя общеобразовательная школа № 88» г. Перми	30 человек	ул. Александра Пархоменко, 2
8.10	МАОУ «Средняя общеобразовательная школа № 101» г. Перми	150 человек	ул. Репина, 12
8.11	МАОУ «Средняя общеобразовательная школа № 123» г. Перми	180 человек	ул. Сестрорецкая, 13
8.12	МАОУ «Средняя общеобразовательная школа № 131» г. Перми	60 человек	ул. Генерала Черняховского, 72
8.13	МАОУ «Лицей № 5» г. Перми	75 человек	ул. Генерала Черняховского, 51
8.14	МАОУ «Средняя общеобразовательная школа № 153» с углубленным изучением иностранных языков г. Перми	120 человек	ул. Таймырская, 3
8.15	МАУК «Дворец культуры им. А.С. Пушкина» г. Перми	250 человек	ул. Александра Щербакова, 33
8.16	МБУК «Клуб им. Златогорского» г. Перми	250 человек	ул. Трясолобова, 105
8.17	МБУК «Детский центр досуга и творчества «Родина» г. Перми	180 человек	ул. Вильямса, 1
8.18	МАУК «Дворец культуры «Искра» г. Перми	150 человек	ул. Академика Веденеева, 54

Приложение 2
к постановлению администрации
города Перми
от 26.03.2020 № 273

ПЕРЕЧЕНЬ
специально отведенных мест для проведения встреч депутатов
с избирателями на территории города Перми

№	Наименование площадки (указание адреса или названия)	Площадь (кв. м)	Описание границ территории площадки
1	2	3	4
1. Свердловский район			
1.1	Сквер Победителей	9921 кв. м	между ул. Гусарова и ул. Лодыгина, вдоль ул. Академика Курчатова
1.2	Сквер Авиаторов	17454 кв. м	между ул. Обвинской и ул. Саранской, между ул. Куйбышева и спортивным комплексом «Победа» (ул. Обвинская, 9)
1.3	Площадка между ул. Уденской и ул. Краснополянской	7351 кв. м	вдоль ул. Краснополянской, напротив дома по адресу: ул. Краснополянская, 5
1.4	Площадка перед домом по адресу: ул. Нардовольческая, 3	2568 кв. м	во дворе домов по адресам: ул. Нардовольческая, 3, 3а, ул. Революции, 9а
1.5	Площадка перед домом по адресу: ул. Фонтанная, 9	2100 кв. м	площадка перед домом по адресу: ул. Фонтанная, 9 (между домами по адресам: ул. Николая Островского, 72, ул. Фонтанная, 14)

1	2	3	4
1.6	Площадь перед муниципальным автономным учреждением культуры (далее – МАУК) «Пермский городской дворец культуры им. А.Г. Солдатова»	4500 кв. м	проспект Комсомольский, 79
1.7	Сквер им. М.И. Субботина	57000 кв. м	между ул. Куйбышева и ул. Героев Хасана, вдоль ул. Чкалова
1.8	Бульвар Советской армии	7500 кв. м	от ул. Швецова до ул. Красноармейской 1-й
2. Поселок Новые Ляды			
2.1	Площадь перед заданием МАУК «Клуб Юбилейный» (ул. Мира, 1)	2404 кв. м	поселок Новые Ляды, ул. Мира, 1
3. Дзержинский район			
3.1	Сквер по ул. Сергея Есенина	13700,7 кв. м	внутри квартала между ул. Сергея Есенина, 5/2 и ул. Маяковского, 33/1
3.2	Сквер им. 250-летия г. Перми	56731,5 кв. м	между ул. Ленина и ул. Окулова до трамвайных путей, угол ул. Окулова и ул. Петропавловской до ул. Ленина
3.3	Сквер по ул. Шпалопропиточной, 46	3600 кв. м	между домами по ул. Строителей, 10, проспекту Парковому, 1а, 3
3.4	Сквер по ул. Таврической	6549 кв. м	территория вдоль домов по ул. Челюскинцев, 13, ул. Таврической, 20, 22 до ул. Мильчакова
4. Индустриальный район			
4.1	Ул. Советской Армии, 4	4200 кв. м	площадка перед Пермским домом народного творчества «Губерния»
4.2	Сквер им. В.Л. Миндовского	92617 кв. м	сквер расположен на нечетной стороне ул. Мира между остановками общественного транспорта «ул. Советской Армии» и «ул. Чайковского»
5. Ленинский район			
5.1	Сквер «На торфянке»	350 кв. м	ул. Торфяная, 286 (микрорайон «Камская Долина», территория территориального общественного самоуправления «Средняя Курья»)
5.2	Ул. Академика Королева, 12	100 кв. м	напротив 1-го подъезда дома
5.3	Угол ул. Разгуляйской 2-й, ул. Парковой (район детской площадки)	150 кв. м	между зданиями по адресам: ул. Парковая, 12, ул. Разгуляйская 2-я, 14
6. Мотовилихинский район			
6.1	Сквер журналистов	12700 кв. м	вдоль ул. Уинской, в границах ул. Пушкарской и ул. Юрша
6.2	Сквер им. Ю.А. Гагарина	4219 кв. м	напротив зданий по адресам: бульвар Гагарина, 115, ул. Старцева, 55, на пересечении ул. Старцева и бульвара Гагарина
6.3	бульвар Гагарина, 65	3200 кв. м	площадка напротив здания по адресу: бульвар Гагарина, 65
6.4	Торговая площадь по адресу: ул. Крупской, 42/2	3600 кв. м	в границах территории площади на пересечении ул. Дружбы и ул. Крупской
6.5	Ул. Уральская, 112	4200 кв. м	площадка перед зданием Пермского государственного цирка по адресу: ул. Уральская, 112
6.6	Сквер им. Розалии Землячки	26670 кв. м	территория сквера на пересечении ул. Розалии Землячки, ул. Лебедева, ул. Уральской
6.7	Ул. Уральская, 87	15734 кв. м	площадка перед домом по адресу: ул. Уральская, 87
6.8	Ул. Юрша, 56а	4000 кв. м	площадка напротив здания по адресу: ул. Юрша, 56а

1	2	3	4
7. Кировский район			
7.1	Сквер по ул. Худанина	15080 кв. м	ул. Закамская от ул. Чистопольской до ул. Худанина
7.2	Сквер у Дворца культуры «Урал»	25232,6 кв. м	внутри квартала между ул. Воронежской, ул. Фадеева, ул. Мензелинской
7.3	Парк «Счастье есть»	471220,3 кв. м	ул. Маршала Рыбалко, 106 (внутри квартала между ул. Маршала Рыбалко, ул. Сысольской и ул. Липатова, аллея у административного корпуса)
7.4	Сквер по ул. Танцорова	4800 кв. м	ул. Кировоградская, 194 (ул. Танцорова к реке Каме)



АДМИНИСТРАЦИЯ ГОРОДА ПЕРМИ ПОСТАНОВЛЕНИЕ

26.03.2020

№ 274

О внесении изменений в муниципальную программу «Градостроительная деятельность на территории города Перми», утвержденную постановлением администрации города Перми от 15.10.2018 № 713

В соответствии с постановлением администрации города Перми от 25 сентября 2013 г. № 781 «Об утверждении Порядка принятия решений о разработке муниципальных программ, их формирования и реализации» администрация города Перми ПОСТАНОВЛЯЕТ:

1. Утвердить прилагаемые изменения в муниципальную программу «Градостроительная деятельность на территории города Перми», утвержденную постановлением администрации города Перми от 15 октября 2018 г. № 713 (в ред. от 26.12.2018 № 1061, от 04.02.2019 № 58, от 05.03.2019 № 146, от 16.04.2019 № 100-П, от 18.06.2019 № 287, от 08.08.2019 № 464, от 04.09.2019 № 525, от 09.10.2019 № 658, от 18.10.2019 № 739, от 06.12.2019 № 977, от 10.01.2020 № 14, от 11.02.2020 № 124).

2. Настоящее постановление вступает в силу со дня официального опубликования в печатном средстве массовой информации «Официальный бюллетень органов местного самоуправления муниципального образования город Пермь».

3. Управлению по общим вопросам администрации города Перми обеспечить опубликование настоящего постановления в печатном средстве массовой информации «Официальный бюллетень органов местного самоуправления муниципального образования город Пермь».

4. Информационно-аналитическому управлению администрации города Перми обеспечить опубликование (обнародование) настоящего постановления на официальном сайте муниципального образования город Пермь в информационно-телекоммуникационной сети Интернет.

5. Контроль за исполнением настоящего постановления возложить на заместителя главы администрации города Перми-начальника департамента земельных отношений администрации города Перми Немирову О.В.

Глава города Перми

Д.И. Самойлов

УТВЕРЖДЕНЫ
постановлением администрации
города Перми
от 26.03.2020 № 274

ИЗМЕНЕНИЯ

в муниципальную программу «Градостроительная деятельность на территории города Перми»,
утвержденную постановлением администрации города Перми от 15 октября 2018 г. № 713

1. В разделе «Паспорт муниципальной программы» строку 9 изложить в следующей редакции:

9	Объемы и источники финансирования программы (подпрограммы)	2019 год	2020 год	2021 год	2022 год	2023 год
	программа, всего (тыс. руб.), в том числе	106155,163	81292,612	37007,800	39493,300	41236,100
	бюджет города Перми	105566,375	81209,520	37007,800	39493,300	41236,100
	бюджет города Перми (неиспользованные ассигнования отчетного года)	0,000	83,092	0,000	0,000	0,000
	подпрограмма 1.1, всего (тыс. руб.), в том числе	62794,127	46831,183	26196,200	26196,200	27939,000
	бюджет города Перми	62794,127	46791,420	26196,200	26196,200	27939,000
	бюджет города Перми (неиспользованные ассигнования отчетного года)	0,000	39,763	0,000	0,000	0,000
	подпрограмма 1.2, всего (тыс. руб.), в том числе	2830,042	1740,029	762,000	762,000	762,000
	бюджет города Перми	2241,254	1696,700	762,000	762,000	762,000
	бюджет города Перми (неиспользованные ассигнования отчетного года)	588,788	43,329	0,000	0,000	0,000
	подпрограмма 1.3, всего (тыс. руб.), в том числе	329,950	970,900	55,000	0,000	0,000
	бюджет города Перми	329,950	970,900	55,000	0,000	0,000
	подпрограмма 1.4, всего (тыс. руб.), в том числе	40201,044	31750,500	9994,600	12535,100	12535,100
	бюджет города Перми	40201,044	31750,500	9994,600	12535,100	12535,100

2. Раздел «Финансирование муниципальной программы «Градостроительная деятельность на территории города Перми» изложить в следующей редакции:

«ФИНАНСИРОВАНИЕ муниципальной программы «Градостроительная деятельность на территории города Перми»

Код	Наименование цели программы, подпрограммы, задачи	Источник финансирования	Объем финансирования (тыс. руб.)				
			2019 год	2020 год	2021 год	2022 год	2023 год
1	2	3	4	5	6	7	8
1	Цель. Сбалансированное развитие территории города Перми посредством территориального планирования						
1.1	Подпрограмма «Реализация Генерального плана города Перми и градостроительной политики города Перми, развитие центра города Перми и локальных центров»	итого	62794,127	46831,183	26196,200	26196,200	27939,000
		бюджет города Перми	62794,127	46791,420	26196,200	26196,200	27939,000
		бюджет города Перми (неиспользованные ассигнования отчетного года)	0,000	39,763	0,000	0,000	0,000
1.1.1	Задача. Разработка и утверждение документов, определяющих единую политику в области градостроительства и архитектуры на территории города Перми		59955,553	45818,583	25183,600	25183,600	26926,400

1	2	3	4	5	6	7	8
1.1.2	Задача. Реализация мероприятий в области застройки территории города Перми	итого	2838,574	1012,600	1012,600	1012,600	1012,600
1.2	Подпрограмма «Улучшение архитектурного облика города Перми»	бюджет города Перми	2830,042	1740,029	762,000	762,000	762,000
		бюджет города Перми (неиспользованные ассигнования отчетного года)	2241,254	1696,700	762,000	762,000	762,000
			588,788	43,329	0,000	0,000	0,000
1.2.1	Задача. Формирование архитектурного облика города Перми		2830,042	1740,029	762,000	762,000	762,000
1.3	Подпрограмма «Создание условий для развития жилищного строительства»	бюджет города Перми	329,950	970,900	55,000	0,000	0,000
1.3.1	Задача. Вовлечение земельных участков в хозяйственный оборот		329,950	970,900	55,000	0,000	0,000
1.4	Подпрограмма «Повышение эффективности принятия градостроительных решений путем развития автоматизированной информационной системы обеспечения градостроительной деятельности»	бюджет города Перми	40201,044	31750,500	9994,600	12535,100	12535,100
1.4.1	Задача. Обеспечение полноценного функционирования автоматизированной информационной системы обеспечения градостроительной деятельности		40201,044	31750,500	9994,600	12535,100	12535,100
Итого по цели 1, в том числе по источникам финансирования		итого	106155,163	81292,612	37007,800	39493,300	41236,100
		бюджет города Перми	105566,375	81209,520	37007,800	39493,300	41236,100
		бюджет города Перми (неиспользованные ассигнования отчетного года)	588,788	83,092	0,000	0,000	0,000
Всего по программе, в том числе по источникам финансирования		всего	106155,163	81292,612	37007,800	39493,300	41236,100
		бюджет города Перми	105566,375	81209,520	37007,800	39493,300	41236,100
		бюджет города Перми (неиспользованные ассигнования отчетного года)	588,788	83,092	0,000	0,000	0,000

3. В разделе «Система программных мероприятий подпрограммы 1.1 «Реализация Генерального плана города Перми и градостроительной политики города Перми, развитие центра города Перми и локальных центров» муниципальной программы «Градостроительная деятельность на территории города Перми»:

3.1. в графе 12 строки 1.1.1.1.1 цифры «27309,900» заменить цифрами «29778,820»;

3.2. в графе 12 строки «Итого по мероприятию 1.1.1.1.1, в том числе по источникам финансирования» цифры «27309,900» заменить цифрами «29778,820»;

3.3. строки 1.1.1.1.2.7-1.1.1.1.2.10 изложить в следующей редакции:

1.1.1.1.2.7	количество оплаченных в полном объеме муниципальных контрактов на приобретение антивандалных стенов с подсветкой, оборудованных около здания администрации Мотовилихинского района города Перми в целях информирования населения о проведении публичных слушаний, (невыполнение показателя за отчетный год)	ед.	-	1	-	-	-	-	администрация Мотовилихинского района города Перми	бюджет города Перми (неиспользованные ассигнования отчетного года)	0,000	39,763	0,000	0,000	0,000
1.1.1.1.2.8	количество приобретенных антивандалных стенов с подсветкой, оборудованных около здания администрации поселка Новые Ляды города Перми в целях информирования населения о проведении публичных слушаний	ед.	1	-	-	-	-	-	администрация поселка Новые Ляды города Перми	бюджет города Перми	100,000	0,000	0,000	0,000	0,000
1.1.1.1.2.9	количество приобретенных антивандалных стенов с подсветкой, оборудованных около здания администрации Орджоникидзевского района города Перми в целях информирования населения о проведении публичных слушаний	ед.	1	-	-	-	-	-	администрация Орджоникидзевского района города Перми	бюджет города Перми	100,000	0,000	0,000	0,000	0,000
1.1.1.1.2.10	количество приобретенных антивандалных стенов с подсветкой, оборудованных около здания администрации Свердловского района города Перми в целях информирования населения о проведении публичных слушаний	ед.	1	-	-	-	-	-	администрация Свердловского района города Перми	бюджет города Перми	100,000	0,000	0,000	0,000	0,000

3.4. дополнить строками 1.1.1.1.2.11-1.1.1.1.2.12 следующего содержания:

1.1.1.1.2.11	количество приобретенных антивандалных стенов с подсветкой, оборудованных около зданий администраций районов города Перми	ед.	8	-	-	-	-	-	итого по ПНР	бюджет города Перми	800,000	0,000	0,000	0,000	0,000

1.1.1.1.2.12	количество оплаченных в полном объеме муниципальных контрактов на приобретение анти-вандалных стенов с подсветкой, оборудованных около зданий территории органов администрации города Перми (невыполнение показателя за отчетный год)	ед.	-	1	-	-	-	-	итого по ПНР	бюджет города Перми (неиспользованные ассигнования отчетного года)	0,000	39,763	0,000	0,000	0,000

3.5. строки «Итого по мероприятию 1.1.1.1.2, в том числе по источникам финансирования», «Итого по основному мероприятию 1.1.1.1, в том числе по источникам финансирования» изложить в следующей редакции:

Итого по мероприятию 1.1.1.1.2, в том числе по источникам финансирования	итого	800,000	39,763	0,000	0,000	0,000	0,000
	бюджет города Перми	800,000	0,000	0,000	0,000	0,000	0,000
	бюджет города Перми (неиспользованные ассигнования отчетного года)	0,000	39,763	0,000	0,000	0,000	0,000
	итого	29962,748	29818,583	25183,600	25183,600	25183,600	26926,400
Итого по основному мероприятию 1.1.1.1, в том числе по источникам финансирования	бюджет города Перми	29962,748	29778,820	25183,600	25183,600	25183,600	26926,400
	бюджет города Перми (неиспользованные ассигнования отчетного года)	0,000	39,763	0,000	0,000	0,000	0,000

3.6. строку «Итого по задаче 1.1.1, в том числе по источникам финансирования» изложить в следующей редакции:

Итого по задаче 1.1.1, в том числе по источникам финансирования	итого	59955,553	45818,583	25183,600	25183,600	25183,600	26926,400
	бюджет города Перми	59955,553	45778,820	25183,600	25183,600	25183,600	26926,400
	бюджет города Перми (неиспользованные ассигнования отчетного года)	0,000	39,763	0,000	0,000	0,000	0,000

3.7. строку «Всего по подпрограмме 1.1, в том числе по источникам финансирования» изложить в следующей редакции:

Всего по подпрограмме 1.1, в том числе по источникам финансирования	итого	62794,127	46831,183	26196,200	26196,200	26196,200	27939,000
	бюджет города Перми	62794,127	46791,420	26196,200	26196,200	26196,200	27939,000
	бюджет города Перми (неиспользованные ассигнования отчетного года)	0,000	39,763	0,000	0,000	0,000	0,000

4. В разделе «Система программных мероприятий подпрограммы 1.2 «Улучшение архитектурного облика города Перми» муниципальной программы «Градостроительная деятельность на территории города Перми»:

4.1. строку 1.2.1.2.1.7 изложить в следующей редакции:

1.2.1.2.1.7	количество снесенных самовольных построек в Кировском районе города Перми	ед.	-	1	-	-	-	-	администрация Кировского района города Перми	бюджет города Перми	0,000	151,700	0,000	0,000	0,000

4.2. строки 1.2.1.2.1.4-1.2.1.2.1.19 изложить в следующей редакции:

1.2.1.2.1.14	количество объектов капитального строительства, приведенных в первоначальное положение, существовавшее до осуществления реконструкции в Свердловском районе города Перми (невыполнение показателя за отчетный год)	ед.	-	1	-	-	-	-	администрация Свердловского района города Перми	бюджет города Перми (неиспользованные ассигнования отчетного года)	0,000	43,329	0,000	0,000	0,000
1.2.1.2.1.15	количество проведенных экспертиз по объектам в Свердловском районе города Перми	ед.	5	5	5	5	5	5	администрация Свердловского района города Перми	бюджет города Перми	254,000	254,000	254,000	254,000	254,000
1.2.1.2.1.16	количество снесенных самовольных построек в городе Перми	ед.	7	1	-	-	-	-	итого по ПНР	бюджет города Перми	580,377	151,700	0,000	0,000	0,000
1.2.1.2.1.17	количество снесенных самовольных построек в городе Перми (невыполнение показателя за отчетный год)	ед.	2	-	-	-	-	-	итого по ПНР	бюджет города Перми (неиспользованные ассигнования отчетного года)	545,459	0,000	0,000	0,000	0,000
1.2.1.2.1.18	количество объектов капитального строительства, приведенных в первоначальное положение, существовавшее до осуществления реконструкции	ед.	4	-	-	-	-	-	итого по ПНР	бюджет города Перми	645,919	0,000	0,000	0,000	0,000
1.2.1.2.1.19	количество объектов капитального строительства, приведенных в первоначальное положение, существовавшее до осуществления реконструкции (невыполнение показателя за отчетный год)	ед.	1	1	-	-	-	-	итого по ПНР	бюджет города Перми (неиспользованные ассигнования отчетного года)	43,329	43,329	0,000	0,000	0,000

4.3. дополнить строкой 1.2.1.2.1.19¹ следующего содержания:

1.2.1.2.1.19 ¹	количество проведенных экспертиз по объектам в городе Перми	ед.	13	17	15	15	15	15	итого по ПНР	бюджет города Перми	660,000	877,000	762,000	762,000	762,000

4.4. строки «Итого по мероприятию 1.2.1.2.1, в том числе по источникам финансирования», «Итого по основному мероприятию 1.2.1.2, в том числе по источникам финансирования» изложить в следующей редакции:

Итого по мероприятию 1.2.1.2.1, в том числе по источникам финансирования	итого	2475,084	1072,029	762,000	762,000	762,000
	бюджет города Перми	1886,296	1028,700	762,000	762,000	762,000
	бюджет города Перми (неиспользованные ассигнования отчетного года)	588,788	43,329	0,000	0,000	0,000
	итого	2475,084	1072,029	762,000	762,000	762,000
Итого по основному мероприятию 1.2.1.2, в том числе по источникам финансирования	бюджет города Перми	1886,296	1028,700	762,000	762,000	762,000
	бюджет города Перми (неиспользованные ассигнования отчетного года)	588,788	43,329	0,000	0,000	0,000
	итого	2475,084	1072,029	762,000	762,000	762,000
	бюджет города Перми	1886,296	1028,700	762,000	762,000	762,000

4.5. строки «Итого по задаче 1.2.1, в том числе по подпрограмме 1.2, в том числе по источникам финансирования» изложить в следующей редакции:

Итого по задаче 1.2.1, в том числе по источникам финансирования	итого	2830,042	1740,029	762,000	762,000	762,000
	бюджет города Перми	2241,254	1696,700	762,000	762,000	762,000
	бюджет города Перми (неиспользованные ассигнования отчетного года)	588,788	43,329	0,000	0,000	0,000
	итого	2830,042	1740,029	762,000	762,000	762,000
Всего по подпрограмме 1.2, в том числе по источникам финансирования	бюджет города Перми	2241,254	1696,700	762,000	762,000	762,000
	бюджет города Перми (неиспользованные ассигнования отчетного года)	588,788	43,329	0,000	0,000	0,000
	итого	2830,042	1740,029	762,000	762,000	762,000
	бюджет города Перми	2241,254	1696,700	762,000	762,000	762,000

5. В приложении 1:

5.1. в графе 10 строки 1.1.1.1.1.1 цифры «27309,900» заменить цифрами «29778,820»;

5.2. в графе 10 строки «Итого по мероприятию 1.1.1.1.1, в том числе по источникам финансирования» цифры «27309,900» заменить цифрами «29778,820»;

5.3. строку 1.1.1.1.2.2 изложить в следующей редакции:

1.1.1.1.2.2 Проведение публичных слушаний по рассмотрению изменений в Правила землепользования и застройки города Перми	ДГА	09.01.2020	31.12.2020	количество проведенных публичных слушаний по рассмотрению изменений в Правила землепользования и застройки города Перми	ед.	14	бюджет города Перми	0,000
	администрация Мотовилихинского района города Перми	09.03.2020	29.05.2020	количество оплаченных в полном объеме муниципальных контрактов на приобретение антивандалных стенов с подсветкой, оборудованных около здания администрации Мотовилихинского района города Перми в целях информирования населения о проведении публичных слушаний (неисполнение показателя за отчетный год)	ед.	1	бюджет города Перми (неиспользованные ассигнования отчетного года)	39,763

5.4. строки «Итого по основному мероприятию 1.1.1.1.2, в том числе по источникам финансирования», «Итого по основному мероприятию 1.1.1.1, в том числе по источникам финансирования» изложить в следующей редакции:

6.2. строку 1.2.1.2.1.3 изложить в следующей редакции:

1.2.1.2.1.3	Выполнение работ по сносу самовольных построек, приведению объектов капитального строительства в первоначальное положение на территории Кировского района города Перми	администрация Кировского района города Перми	10.01.2020	30.11.2020	количество заключенных контрактов на выполнение работ по сносу самовольных построек, приведению объектов капитального строительства в первоначальное положение на территории Кировского района города Перми	ед.	1	бюджет города Перми	0,000
					количество актов сдачи выполненных работ по заключенным контрактам на выполнение работ по сносу самовольных построек, приведению объектов капитального строительства в первоначальное положение на территории Кировского района города Перми	ед.	1	бюджет города Перми	0,000
					количество снесенных самовольных построек в Кировском районе города Перми	ед.	1	бюджет города Перми	151, 700

6.3. строки «Итого по мероприятию 1.2.1.2.1, в том числе по источникам финансирования», «Итого по основному мероприятию 1.2.1.2, в том числе по источникам финансирования» изложить в следующей редакции:

Итого по мероприятию 1.2.1.2.1, в том числе по источникам финансирования	итого	1072,029
	бюджет города Перми	1028,700
	бюджет города Перми (неиспользованные ассигнования 2019 года)	43,329
Итого по основному мероприятию 1.2.1.2, в том числе по источникам финансирования	итого	1072,029
	бюджет города Перми	1028,700
	бюджет города Перми (неиспользованные ассигнования 2019 года)	43,329

6.4. строки «Итого по задаче 1.2.1, в том числе по источникам финансирования», «Всего по подпрограмме 1.2, в том числе по источникам финансирования» изложить в следующей редакции:

Итого по задаче 1.2.1, в том числе по источникам финансирования	итого	1740,029
	бюджет города Перми	1696,700
	бюджет города Перми (неиспользованные ассигнования 2019 года)	43,329

Всего по подпрограмме 1.2, в том числе по источникам финансирования	всего		1740,029
	бюджет города Перми		1696,700
	бюджет города Перми (неиспользованные ассигнования 2019 года)		43,329

7. В приложении 4 строку 1.4.1.1.2.3 изложить в следующей редакции:

1.4.1.1.2.3	Оказание услуг по поддержке АИСОГД и электронного архива	ДГА	09.01.2020	31.12.2020	количество заключенных контрактов на оказание услуг по поддержке АИСОГД и электронного архива	ед.	1	бюджет города Перми	0,000
					количество актов сдачи оказанных услуг по поддержке АИСОГД и электронного архива	ед.	1	бюджет города Перми	0,000
					количество оказанных услуг по сопровождению и расширению функциональных возможностей АИСОГД и электронного архива	ед.	1	бюджет города Перми	5612,000



АДМИНИСТРАЦИЯ ГОРОДА ПЕРМИ ПОСТАНОВЛЕНИЕ

26.03.2020

№ 275

О внесении изменений в Порядок принятия решений о разработке муниципальных программ, их формирования и реализации, утвержденный постановлением администрации города Перми от 25.09.2013 № 781

В целях актуализации нормативных правовых актов администрации города Перми администрация города Перми ПОСТАНОВЛЯЕТ:

1. Внести в Порядок принятия решений о разработке муниципальных программ, их формирования и реализации, утвержденный постановлением администрации города Перми от 25 сентября 2013 г. № 781 (в ред. от 31.12.2013 № 1283, от 28.02.2014 № 129, от 01.07.2014 № 433, от 16.12.2014 № 986, от 28.01.2015 № 52, от 29.06.2015 № 423, от 19.08.2015 № 576, от 30.09.2015 № 697, от 21.03.2016 № 185, от 27.07.2016 № 535, от 06.12.2016 № 1080, от 12.01.2017 № 24, от 26.07.2017 № 578, от 25.12.2017 № 1187, от 09.08.2018 № 527, от 19.10.2018 № 766, от 17.12.2018 № 992, от 21.01.2019 № 27, от 20.03.2019 № 23-П, от 22.04.2019 № 113-П, от 24.06.2019 № 301, от 27.08.2019 № 506, от 20.11.2019 № 916, от 10.01.2020 № 17), следующие изменения:

1.1. пункт 6.1.2 изложить в следующей редакции:

«6.1.2. прекращения реализации программы являются:

утверждение решением Пермской городской Думы нового Плана мероприятий по реализации Стратегии СЭР;
ликвидация либо реорганизация исполнителя программы и невозможность возложения его обязанностей на другого исполнителя программы;

исключение сферы действия программы из полномочий, отнесенных к компетенции органа местного самоуправления;

заключение Бюджетной комиссии о необходимости прекращения реализации программы в случае признания программы низкоэффективной по результатам оценки эффективности реализации программы.»;

1.2. дополнить пунктом 6.5⁵ следующего содержания:

«6.5⁵. В течение 1 месяца с даты вступления в силу изменений в действующий бюджетный прогноз города Перми на долгосрочный период, утвержденных постановлением администрации города Перми, исполнитель программы обеспечивает соответствие объема финансового обеспечения реализации программы за пределами утвержденного бюджета города Перми до конца срока ее реализации указанным изменениям в бюджетный прогноз города Перми на долгосрочный период.»;

1.3. в приложении 1:

1.3.1. строку 7 изложить в следующей редакции:

7	Перечень подпрограмм и задач	1.1. Наименование подпрограммы 1.1.1. Наименование задачи 1.1.п. Наименование задачи 2.1. Наименование подпрограммы 2.1.1. Наименование задачи 2.1.п. Наименование задачи

1.3.2. строку 10 изложить в следующей редакции:

10	Показатели конечного результата целей программ, в том числе:	N ⁷ год	N + 1 ⁸ год	N + 2 ⁸ год	N + 3 ⁸ год	N + 4 ⁸ год
	показатели конечного результата цели 1 программы:					
	наименование показателя конечного результата, ед. изм.					
	...					
	показатели конечного результата цели 2 программы:					
	наименование показателя конечного результата, ед. изм.					
	...					

2. Настоящее постановление вступает в силу со дня официального опубликования в печатном средстве массовой информации «Официальный бюллетень органов местного самоуправления муниципального образования город Пермь».

3. Управлению по общим вопросам администрации города Перми обеспечить опубликование настоящего постановления в печатном средстве массовой информации «Официальный бюллетень органов местного самоуправления муниципального образования город Пермь».

4. Контроль за исполнением настоящего постановления возложить на первого заместителя главы администрации города Перми Касаткина С.В.

Глава города Перми

Д.И. Самойлов



АДМИНИСТРАЦИЯ ГОРОДА ПЕРМИ ПОСТАНОВЛЕНИЕ

26.03.2020

№ 276

О внесении изменений в муниципальную программу «Доступное и качественное образование», утвержденную постановлением администрации города Перми от 19.10.2018 № 792

В соответствии с Бюджетным кодексом Российской Федерации, Федеральным законом от 06 октября 2003 г. № 131-ФЗ «Об общих принципах организации местного самоуправления в Российской Федерации», Уставом города Перми, постановлением администрации города Перми от 25 сентября 2013 г. № 781 «Об утверждении Порядка принятия решений о разработке муниципальных программ, их формирования и реализации» администрация города Перми ПОСТАНОВЛЯЕТ:

1. Утвердить прилагаемые изменения в муниципальную программу «Доступное и качественное образование», утвержденную постановлением администрации города Перми от 19 октября 2018 г. № 792 (в ред. от 28.12.2018 № 1089, от 12.03.2019 № 153, от 30.04.2019 № 138-П, от 18.06.2019 № 285, от 22.07.2019 № 412, от 10.10.2019 № 668, 18.10.2019 № 741, от 11.12.2019 № 1001, от 27.12.2019 № 1111, от 31.12.2019 № 1143, от 30.01.2020 № 85).

2. Настоящее постановление вступает в силу со дня официального опубликования в печатном средстве массовой информации «Официальный бюллетень органов местного самоуправления муниципального образования город Пермь».

3. Управлению по общим вопросам администрации города Перми обеспечить опубликование настоящего постановления в печатном средстве массовой информации «Официальный бюллетень органов местного самоуправления муниципального образования город Пермь».

4. Информационно-аналитическому управлению администрации города Перми обеспечить опубликование (обнародование) настоящего постановления на официальном сайте муниципального образования город Пермь в информационно-телекоммуникационной сети Интернет.

5. Контроль за исполнением настоящего постановления возложить на заместителя главы администрации города Перми Гаджиеву Л.А.

Глава города Перми

Д.И. Самойлов

УТВЕРЖДЕНЫ
постановлением администрации
города Перми
от 26.03.2020 № 276

ИЗМЕНЕНИЯ

в муниципальную программу «Доступное и качественное образование», утвержденную
постановлением администрации города Перми от 19 октября 2018 г. № 792

1. В разделе «Паспорт муниципальной программы» строку 9 изложить в следующей редакции:

9	Объемы и источники финансирования программы (подпрограммы)	2019 год	2020 год	2021 год	2022 год	2023 год
	программа, всего (тыс. руб.), в том числе	12564471,267	12803592,622	13631530,900	13701777,900	4226182,600
	бюджет города Перми	3167506,510	3211053,000	3175123,800	3175123,800	3177894,700
	бюджет города Перми (неиспользованные ассигнования отчетного года)	0,000	102,422	0,000	0,000	0,000
	бюджет Пермского края	8390705,494	8544149,300	9408119,200	9478366,200	0,000
	бюджет Российской Федерации – внебюджетные источники	2000,000	0,000	0,000	0,000	0,000
	внебюджетные источники	1004259,263	1048287,900	1048287,900	1048287,900	1048287,900
	подпрограмма 1.1, всего (тыс. руб.), в том числе	6118836,237	6161174,800	6584542,900	6614207,700	2318822,500
	бюджет города Перми	1273955,933	1286238,300	1270534,600	1270534,600	1270534,600
	бюджет Пермского края	3841321,041	3826648,600	4265720,400	4295385,200	0,000
	внебюджетные источники	1003559,263	1048287,900	1048287,900	1048287,900	1048287,900
	подпрограмма 1.2, всего (тыс. руб.), в том числе	5645267,027	5478750,922	5887213,200	5927795,400	1082819,300
	бюджет города Перми	1107391,618	1099152,700	1082819,300	1082819,300	1082819,300
	бюджет города Перми (неиспользованные ассигнования отчетного года)	0,000	102,422	0,000	0,000	0,000
	бюджет Пермского края	4537875,409	4379495,800	4804393,900	4844976,100	0,000
	подпрограмма 1.3, всего (тыс. руб.), в том числе	620215,607	651509,800	650222,500	650222,500	650360,400
	бюджет города Перми	615515,607	651509,800	650222,500	650222,500	650360,400
	бюджет Пермского края	2000,000	0,000	0,000	0,000	0,000
	бюджет Российской Федерации – внебюджетные источники	2000,000	0,000	0,000	0,000	0,000
	внебюджетные источники	700,000	0,000	0,000	0,000	0,000
	подпрограмма 1.4, всего (тыс. руб.), в том числе	130424,263	136708,800	134104,000	134104,000	126806,900
	бюджет города Перми	120915,219	126778,700	124173,900	124173,900	126806,900
	бюджет Пермского края	9509,044	9930,100	9930,100	9930,100	0,000
	подпрограмма 1.5, всего (тыс. руб.), в том числе	49728,133	375448,300	375448,300	375448,300	47373,500
	бюджет города Перми	49728,133	47373,500	47373,500	47373,500	47373,500
	бюджет Пермского края	0,000	328074,800	328074,800	328074,800	0,000

2. Раздел «Финансирование муниципальной программы «Доступное и качественное образование» изложить в следующей редакции:

**«ФИНАНСИРОВАНИЕ
муниципальной программы «Доступное и качественное образование»**

Код	Наименование цели программы, подпрограммы, задачи	Источники финансирования	Объем финансирования, тыс. руб.				
			2019 год	2020 год	2021 год	2022 год	2023 год
1	2	3	4	5	6	7	8
1	Цель. Обеспечение доступного и качественного образования						
1.1	Подпрограмма. Обеспечение доступного и качественного дошкольного образования	итого	6118836,237	6161174,800	6584542,900	6614207,700	2318822,500
		бюджет города Пермь	1273955,933	1286238,300	1270534,600	1270534,600	1270534,600
		бюджет Пермского края	3841321,041	3826648,600	4265720,400	4295385,200	0,000
		внебюджетные источники	1003559,263	1048287,900	1048287,900	1048287,900	1048287,900
1.1.1	Задача. Обеспечение регулярного получения услуги дошкольного образования в муниципальных дошкольных образовательных организациях как гарантия обеспечения ее качества		6118836,237	6161174,800	6584542,900	6614207,700	2318822,500
1.2	Подпрограмма. Обеспечение доступного и качественного общего образования	итого	5645267,027	5478750,922	5887213,200	5927795,400	1082819,300
		бюджет города Пермь	1107391,618	1099152,700	1082819,300	1082819,300	1082819,300
		бюджет города Пермь (неиспользованные ассигнования отчетного года)	0,000	102,422	0,000	0,000	0,000
1.2.1	Задача. Обеспечение регулярного получения услуги начального общего, основного общего и среднего общего образования как гарантия обеспечения ее качества	бюджет Пермского края	4537875,409	4379495,800	4804393,900	4844976,100	0,000
		бюджет города Пермь	5645267,027	5478750,922	5887213,200	5927795,400	1082819,300
1.3	Подпрограмма. Обеспечение доступного и качественного дополнительного образования	итого	620215,607	651509,800	650222,500	650222,500	650360,400
		бюджет города Пермь	615515,607	651509,800	650222,500	650222,500	650360,400
		бюджет Пермского края	2000,000	0,000	0,000	0,000	0,000
		бюджет Российской Федерации – внебюджетные источники	2000,000	0,000	0,000	0,000	0,000
1.3.1	Задача. Обеспечение регулярного получения услуги дополнительного образования детьми в возрасте от 7 до 18 лет в полном объеме как гарантия обеспечения ее качества	внебюджетные источники	700,000	0,000	0,000	0,000	0,000
		бюджет города Пермь	620215,607	651509,800	650222,500	650222,500	650360,400
1.4	Подпрограмма. Ресурсное обеспечение качественного функционирования системы образования города Пермь	итого	130424,263	136708,800	134104,000	134104,000	126806,900
		бюджет города Пермь	120915,219	126778,700	124173,900	124173,900	126806,900
		бюджет Пермского края	9509,044	9930,100	9930,100	9930,100	0,000
1.4.1	Задача. Создание условий для развития системы образования		130424,263	136708,800	134104,000	134104,000	126806,900
1.5	Подпрограмма. Развитие государственного сектора в сфере образования	итого	49728,133	375448,300	375448,300	375448,300	47373,500
		бюджет города Пермь	49728,133	47373,500	47373,500	47373,500	47373,500
		бюджет Пермского края	0,000	328074,800	328074,800	328074,800	0,000
1.5.1	Задача. Обеспечение равных условий для поставщиков услуг образования различных форм		49728,133	375448,300	375448,300	375448,300	47373,500

1	2	3	4	5	6	7	8
1.6	Подпрограмма. Обновление содержания дошкольного, общего и дополнительного образования	бюджет города Перми	0,000	0,000	0,000	0,000	0,000
1.6.1	Задача. Обновление содержания базового образования в соответствии с новыми ФГОС		0,000	0,000	0,000	0,000	0,000
1.6.2	Задача. Обеспечение условий для получения учащимися образовательных организаций города Перми образования международного уровня		0,000	0,000	0,000	0,000	0,000
1.6.3	Задача. Внедрение практико-ориентированных программ в образовательный процесс общеобразовательных организаций и организаций дополнительного образования		0,000	0,000	0,000	0,000	0,000
1.6.4	Задача. Формирование и развитие готовности к профессиональному самоопределению детей		0,000	0,000	0,000	0,000	0,000
1.7	Подпрограмма. Укрепление и развитие кадрового потенциала отрасли	бюджет города Перми	0,000	0,000	0,000	0,000	0,000
1.7.1	Задача. Выявление и развитие потенциала лучших образовательных организаций, педагогов и учащихся		0,000	0,000	0,000	0,000	0,000
1.7.2	Задача. Поддержка молодых и талантливых педагогов		0,000	0,000	0,000	0,000	0,000
1.7.3	Задача. Формирование активной профессиональной позиции педагога посредством участия в современных соревновательных системах		0,000	0,000	0,000	0,000	0,000
Итого по цели, в том числе по источникам финансирования		итого	12564471,267	12803592,622	13631530,900	13701777,900	4226182,600
		бюджет города Перми	3167506,510	3211053,000	3175123,800	3175123,800	3177894,700
		бюджет города Перми (неиспользованные ассигнования отчетного года)	0,000	102,422	0,000	0,000	0,000
		бюджет Пермского края	8390705,494	8544149,300	9408119,200	9478366,200	0,000
		бюджет Российской Федерации – внебюджетные источники	2000,000	0,000	0,000	0,000	0,000
Всего по программе, в том числе по источникам финансирования		внебюджетные источники	1004259,263	1048287,900	1048287,900	1048287,900	1048287,900
		всего	12564471,267	12803592,622	13631530,900	13701777,900	4226182,600
		бюджет города Перми	3167506,510	3211053,000	3175123,800	3175123,800	3177894,700
		бюджет города Перми (неиспользованные ассигнования отчетного года)	0,000	102,422	0,000	0,000	0,000
		бюджет Пермского края	8390705,494	8544149,300	9408119,200	9478366,200	0,000
		бюджет Российской Федерации – внебюджетные источники	2000,000	0,000	0,000	0,000	0,000
		внебюджетные источники	1004259,263	1048287,900	1048287,900	1048287,900	1048287,900

3. В разделе «Система программных мероприятий подпрограммы 1.2 «Обеспечение доступного и качественного общего образования» муниципальной программы «Доступное и качественное образование»:

3.1. строки 1.2.1.1.1.2, «Итого по мероприятию 1.2.1.1.1, в том числе по источникам финансирования» изложить в следующей редакции:

1.2.1.1.1.2	количество пре- доставленных услуг в сфере общего образования в рамках полно- мочий города Перми	ед. 120884	125428	125428	125428	125428	МОУ	бюджет города Перми	922741, 994	918958, 900	903399, 800	903399, 800	903399, 800
								бюджет города Перми (неиспользо- ванные ассигнования отчетного года)	0,000	35,275	0,000	0,000	0,000
Итого по мероприятию 1.2.1.1.1, в том числе по источникам финансирования													
								итого	922741, 994	918994, 175	903399, 800	903399, 800	903399, 800
								бюджет города Перми	922741, 994	918958, 900	903399, 800	903399, 800	903399, 800
								бюджет города Перми (неиспользо- ванные ассигнования отчетного года)	0,000	35,275	0,000	0,000	0,000

3.2. строку 1.2.1.1.2.2 изложить в следующей редакции:

1.2.1.1.2.2	количество часов оказания транспортных услуг по подво- зу учащихся муниципальных образовательных учрежде- ний, проживающих в отдаленном жилом районе (микрорайон Налимиха), не имеющем общеобразователь- ного учреждения, к месту обучения и обратно	час.	1268,75	645,25	-	-	-	муниципаль- ное автономное общеобразова- тельное учрежде- ние «Химико- технологическая школа «СинТез» г. Перми	бюджет города Перми	1365,900	774,300	0,000	0,000
	количество дней оказания транс- портных услуг по подвозу уча- щихся муниципальных обще- образовательных учреждений, проживающих в отдаленном жилом районе (микрорайон Налимиха), не имеющем общеобразователь- ного учреждения, к месту обучения и обратно	день	187	89	-	-	-						

3.3. строки 1.2.1.1.6.1, «Итого по мероприятию 1.2.1.1.6, в том числе по источникам финансирования» изложить в следующей редакции:

1.2.1.1.6.1	количество учащихся с ограниченными возможностями здоровья общеобразовательных учреждений, которым предоставлено бесплатное двухразовое питание	чел.	2318	1570	1570	1570	1570	МОУ	бюджет города Перми	36717,262	26024,200	26024,200	26024,200
Итого по мероприятию 1.2.1.1.6, в том числе по источникам финансирования										0,000	67,147	0,000	0,000
Итого по мероприятию 1.2.1.1.6, в том числе по источникам финансирования										36717,262	26091,347	26024,200	26024,200
Итого по мероприятию 1.2.1.1.6, в том числе по источникам финансирования										36717,262	26024,200	26024,200	26024,200
Итого по мероприятию 1.2.1.1.6, в том числе по источникам финансирования										0,000	67,147	0,000	0,000

3.4. строку «Итого по основному мероприятию 1.2.1.1, в том числе по источникам финансирования» изложить в следующей редакции:

Итого по основному мероприятию 1.2.1.1, в том числе по источникам финансирования	итого	1101962,418	1093696,522	1077260,700	1077260,700	1077260,700	1077260,700
	бюджет города Перми	1101962,418	1093594,100	1077260,700	1077260,700	1077260,700	1077260,700
	бюджет города Перми (неиспользованные ассигнования отчетного года)	0,000	102,422	0,000	0,000	0,000	0,000

3.5. строки «Итого по задаче 1.2.1, в том числе по источникам финансирования», «Всего по подпрограмме 1.2, в том числе по источникам финансирования» изложить в следующей редакции:

Итого по задаче 1.2.1, в том числе по источникам финансирования	итого	5645267,027	5478750,922	5887213,200	5927795,400	1082819,300
	бюджет города Перми	1107391,618	1099152,700	1082819,300	1082819,300	1082819,300
	бюджет города Перми (неиспользованные ассигнования отчетного года)	0,000	102,422	0,000	0,000	0,000
Всего по подпрограмме 1.2, в том числе по источникам финансирования	бюджет Пермского края	4537875,409	4379495,800	4804393,900	4844976,100	0,000
	всего	5645267,027	5478750,922	5887213,200	5927795,400	1082819,300
	бюджет города Перми	1107391,618	1099152,700	1082819,300	1082819,300	1082819,300
бюджет города Перми (неиспользованные ассигнования отчетного года)		0,000	102,422	0,000	0,000	0,000
бюджет Пермского края		4537875,409	4379495,800	4804393,900	4844976,100	0,000

4. В разделе «Система программных мероприятий подпрограммы 1.3 «Обеспечение доступного и качественного дополнительного образования» муниципальной программы «Доступное и качественное образование» строку 1.3.1.1.2.1 изложить в следующей редакции:

1.3.1.1.2.1	количество имущественных комплексов, арендуемых для муниципальных учреждений дополнительного образования	ед.	4	2	2	2	2	МОУДО	бюджет города Перми	850,000	850,000	850,000	850,000

5. Раздел «Таблица показателей конечного результата муниципальной программы «Доступное и качественное образование» дополнить приложением следующего содержания:

«МЕТОДИКА
расчета значений показателей конечного результата муниципальной программы
«Доступное и качественное образование»

№	Наименование показателя конечного результата	Ед. изм.	НПА, определяющий методику расчета показателя конечного результата	Расчет показателя конечного результата		Исходные данные для расчета значений показателя конечного результата		
				формула расчета	буквенное обозначение переменной в формуле расчета	источник исходных данных	метод сбора исходных данных	периодичность сбора и срок предоставления исходных данных
1	2	3	4	5	6	7	8	9
1	Доля жителей города Перми, удовлетворенных качеством предоставляемых образовательных услуг, от общей численности опрошенных жителей города Перми, воспользовавшихся услугами образования	%	решение ППД от 26 апреля 2016 г. № 67	$D = D$	D – доля граждан, удовлетворенных качеством предоставляемых образовательных услуг в городе Перми, %	аналитический отчет о проведенном социологическом исследовании	проведение социологического опроса	ежегодно до 01 марта года, следующего за отчетным

1	2	3	4	5	6	7	8	9
2	Охват дошкольным образованием детей в возрасте от 1 до 8 лет	%	решение ПГД от 26 апреля 2016 г. № 67	$D_{\text{УСЛ}} = \frac{K_{\text{УСЛ}}}{K_{\text{ДЕТ}}} \times 100 \%$	$D_{\text{УСЛ}}$ – доля детей в возрасте от 1 до 8 лет, охваченных дошкольным образованием, %; $K_{\text{УСЛ}}$ – количество детей в возрасте от 1 до 8 лет, посещающих образовательные организации, осуществляющие образовательную деятельность по программам дошкольного образования, чел.; $K_{\text{ДЕТ}}$ – общее количество детей в городе Перми в возрасте от 1 до 8 лет (не включая 8-летних), чел.	статистический отчет № 85-К «Сведения о деятельности организации, осуществляющей образовательную деятельность по программам дошкольного образования, присмотр и уход за детьми», утвержденный приказом Федеральной службы государственной статистики от 18 июля 2019 г. № 410 «Об утверждении форм федерального статистического наблюдения для организации федерального статистического наблюдения за деятельностью в сфере образования, науки, инноваций и информационных технологий» (далее – приказ Росстата от 18.07.2019 № 410); данные информационной системы «Дошкольный портал города Перми», открытых источников; данные об общем количестве детей в городе Перми в возрасте от 1 до 8 лет департамента планирования и мониторинга администрации города Перми	мониторинг условий предоставления услуги дошкольного образования	ежегодно до 01 марта года, следующего за отчетным периодом

1	2	3	4	5	6	7	8	9
3	Охват дошкольным образованием детей в возрасте от 1 до 8 лет в муниципальных дошкольных образовательных организациях	%	=	$D_{\text{УСЛМУН}} = \frac{K_{\text{УСЛ}}}{K_{\text{ДЕТ}}} \times 100 \%$	$D_{\text{УСЛМУН}}$ – доля детей в возрасте от 1 до 8 лет, охваченных дошкольным образованием в муниципальных дошкольных образовательных организациях, %; $K_{\text{УСЛ}}$ – количество детей в возрасте от 1 до 8 лет, посещающих муниципальные дошкольные образовательные организации, чел.; $K_{\text{ДЕТ}}$ – общее количество детей в городе Перми в возрасте от 1 до 8 лет (не включая 8-летних), чел.	статистический отчет № 85-К «Сведения о деятельности организации, осуществляющей образовательную деятельность по программам дошкольного образования, присмотр и уход за детьми», утвержденный приказом Росстата от 18.07.2019 № 410; данные об общем количестве детей в городе Перми в возрасте от 1 до 8 лет департамента планирования и мониторинга администрации города Перми	мониторинг условий предоставления услуги дошкольного образования лет в муниципальных дошкольных образовательных организациях	ежегодно до 01 марта года, следующего за отчетным периодом
4	Охват дошкольным образованием детей в возрасте от 3 до 8 лет	%	решение ПГД от 26 апреля 2016 г. № 67	$D_{\text{УСЛ}} = \frac{K_{\text{УСЛ}}}{K_{\text{ДЕТ}}} \times 100 \%$	$D_{\text{УСЛ}}$ – доля детей от 3 до 8 лет, охваченных дошкольным образованием, %; $K_{\text{УСЛ}}$ – количество детей в возрасте от 3 до 8 лет, посещающих образовательные организации, осуществляющие образовательную деятельность по программам дошкольного образования, чел; $K_{\text{ДЕТ}}$ – общее количество детей в городе Перми в возрасте от 3 до 8 лет (не включая 8-летних)	статистический отчет № 85-К «Сведения о деятельности организации, осуществляющей образовательную деятельность по программам дошкольного образования, присмотр и уход за детьми», утвержденный приказом Росстата от 18.07.2019 № 410; данные информационной системы «Дошкольный портал города Перми», открытых источников; данные об общем количестве детей в городе Перми в возрасте от 3 до 8 лет департамента планирования и мониторинга администрации города Перми	мониторинг условий предоставления услуги дошкольного образования	ежегодно до 01 марта года, следующего за отчетным периодом

1	2	3	4	5	6	7	8	9
5	Доля детей из семей, находящихся в социально опасном положении, посещающих дошкольное учреждение, в общей численности детей в возрасте от 1 до 8 лет, находящихся в социально опасном положении	%	-	$Д = \frac{K_{\text{соп}}}{K_{\text{осоп}}} \times 100 \%$	Д – доля детей в возрасте от 1 до 8 лет, находящихся в социально опасном положении, посещающих МДОУ, %; K _{соп} – количество детей, находящихся в социально опасном положении, посещающих МДОУ, чел; K _{осоп} – общее количество детей, находящихся в социально опасном положении, чел.	реестр детей, находящихся в социально опасном положении, формируемый департаментом социальной политики администрации города Перми	мониторинг реестра детей, находящихся в социально опасном положении	1 раз в год на конец отчетного периода
6	Отношение численности детей в возрасте от 2 месяцев до 3 лет, получающих дошкольное образование в текущем году, к сумме численности детей в возрасте от 2 месяцев до 3 лет, получающих дошкольное образование в текущем учебном году, и численности детей в возрасте от 2 месяцев до 3 лет, находящихся в очереди на получение дошкольного образования	%	-	$Д = \frac{K_p}{K_y} \times 100 \%$	Д – отношение численности детей в возрасте от 2 месяцев до 3 лет, получающих дошкольное образование в текущем учебном году, к сумме численности детей в возрасте от 2 месяцев до 3 лет, получающих дошкольное образование в текущем учебном году, и численности детей в возрасте от 2 месяцев до 3 лет, находящихся в очереди на получение дошкольного образования, %; K _p – численность детей в возрасте от 2 месяцев до 3 лет, получающих дошкольное образование в текущем учебном году, чел;	статистический отчет № 85-К «Сведения о деятельности организации, осуществляющей образовательную деятельность по образовательным программам дошкольного образования, присмотр и уход за детьми», утвержденный приказом Росстата от 18.07.2019 № 410; данные информационной системы «Дошкольный портал города Перми», открытых источников; данные об общем количестве детей в городе в возрасте от 2 месяцев до 3 лет, находящихся в очереди на получение дошкольного образования в текущем учебном году	мониторинг условий предоставления услуги дошкольного образования	1 раз в год на конец отчетного периода

1	2	3	4	5	6	7	8	9
					K_y – сумма численности детей в возрасте от 2 месяцев до 3 лет, получающих дошкольное образование в текущем учебном году, и численности детей в возрасте от 2 месяцев до 3 лет, находящихся в очереди на получение дошкольного образования в текущем учебном году, чел.			
7	Доля детей в возрасте от 1 до 6 лет, состоящих на учете для муниципальных дошкольных образовательных учреждений, в общей численности детей в возрасте от 1 до 6 лет	%	-	$D = \frac{K_d}{N} \times 100 \%$	D – доля детей в возрасте от 1 до 6 лет, состоящих на учете для определения в муниципальных дошкольных образовательных учреждениях, в общей численности детей в возрасте от 1 до 6 лет, %; K_d – количество детей от 1 до 6 лет, состоящих на учете для определения в муниципальных дошкольных образовательных учреждениях, чел.; N – население от 1 до 6 лет, чел.	реестр, сформированный по данным информационной системы «Дошкольный портал города Перми», данные об общем количестве детей в городе Перми в возрасте от 1 до 6 лет департамента планирования и мониторинга администрации города Перми	мониторинг условий предоставления услуги дошкольного образования	1 раз в год на конец отчетного периода

1	2	3	4	5	6	7	8	9
8	Доля учащихся, занимающихся в первую смену, от общей численности учащихся муниципальных образований	%	решение ПГД от 26 апреля 2016 г. № 67	$D = \frac{Y_{\text{Icm}}}{Y} \times 100\%$	D – доля учащихся, занимающихся в первую смену, от общей численности учащихся муниципальных образований; Y_{Icm} – численность учащихся муниципальных образований, занимающихся в первую смену, чел.; Y – общая численность учащихся муниципальных образований, чел.	статистический отчет № ОО-1 «Сведения об организациях, осуществляющих подготовку по образовательным программам начального, основного общего, среднего общего образования» по форме, утвержденной приказом Росстата от 12.08.2019 № 441	мониторинг учащихся, занимающихся в первую смену, от общей численности учащихся муниципальных образований	ежегодно до 01 марта года, следующего за отчетным периодом
9	Доля учащихся, получивших аттестаты об основном общем и среднем общем образовании, от общего количества выпускников 9, 11 (12) классов общеобразовательных учреждений города Перми	%	-	$D = \frac{K_B}{K_O} \times 100\%$	D – доля учащихся, получивших аттестаты об основном общем, среднем общем образовании, %; K_B – количество учащихся, получивших аттестаты об основном общем, среднем общем образовании, чел.; K_O – общее количество выпускников 9, 11 (12) классов общеобразовательных учреждений города Перми, чел.	статистический отчет № ОО-1 «Сведения об организациях, осуществляющих подготовку по образовательным программам начального, основного общего, среднего общего образования» по форме, утвержденной приказом Росстата от 12.08.2019 № 441	мониторинг учащихся, занимающихся в первую смену, от общей численности учащихся муниципальных образований	1 раз в год на конец отчетного периода

1	2	3	4	5	6	7	8	9
10	Количество выпускников, получивших по результатам 3 выпускных экзаменов в форме единого государственного экзамена 225 и более баллов	чел.	-	$K = \sum K_v$	К – общее количество выпускников, получивших по результатам 3 выпускных экзаменов в форме единого государственного экзамена 225 и более баллов, чел.; K_v – количество выпускников, получивших по результатам 3 выпускных экзаменов в форме единого государственного экзамена 225 и более баллов в муниципальном общеобразовательном учреждении, чел.	информация центра оценки качества образования Института развития образования Пермского края по результатам ЕГЭ текущего года	методика расчета разработана центром оценки качества образования Института развития образования Пермского края	1 раз в год на конец отчетного периода
11	Число обучающихся в муниципальных общеобразовательных учреждениях, совершивших общественно опасные деяния	чел.	-	$Ч = \sum Ч_0$	Ч – общее число обучающихся в муниципальных общеобразовательных учреждениях, совершивших общественно опасные деяния, чел.; $Ч_0$ – число обучающихся, совершивших общественно опасные деяния в муниципальном общеобразовательном учреждении, чел.	информационное письмо Информационного центра полиции	мониторинг количества обучающихся, совершивших общественно опасные деяния, в разрезе общеобразовательных учреждений и отделов образования районов	1 раз в год на конец отчетного периода

1	2	3	4	5	6	7	8	9
12	Доля детей в возрасте от 5 до 18 лет, получающих услугу дополнительного образования, от общей численности детей данного возраста	%	решение ПГД от 26 апреля 2016 г. № 67	$D_{\text{доп}} = \frac{Ч_{\text{доп}}}{Ч_{\text{дет}}} \times 100 \%$	$D_{\text{доп}}$ – доля детей в возрасте от 5 до 18 лет, получающих услугу дополнительного образования, от общей численности детей данного возраста, %; $Ч_{\text{доп}}$ – численность детей в возрасте от 5 до 18 лет, получающих услугу дополнительного образования в сфере образования (не включая 18-летних), чел.; $Ч_{\text{дет}}$ – общая численность детей в возрасте от 5 до 18 лет (не включая 18-летних), чел.	статистический отчет по форме федерального статистического наблюдения № 1-ДОП «Сведения о дополнительном образовании детей», утвержденной приказом Росстата от 18.07.2019 № 410; «Система электронного учета услуг дополнительного образования детей в муниципальных учреждениях дополнительного образования детей в муниципальном образовании города Перми и комитету по физической культуре и спорту администрации города Перми»	мониторинг охвата детей в возрасте от 5 до 18 лет	ежегодно до 01 марта года, следующего за отчетным периодом
13	Доля детей в возрасте от 7 до 18 лет, получающих услугу дополнительного образования в муниципальных образовательных учреждениях общего и дополнительного образования, от общего количества обучающихся в муниципальных общеобразовательных учреждениях, подведомственных ДО	%	-	$D = K_{\text{доп}} / K_{\text{о}} \times 100 \%$	D – доля детей в возрасте от 7 до 18 лет, получающих услугу дополнительного образования в муниципальных образовательных учреждениях общего и дополнительного образования, подведомственных ДО, %; $K_{\text{доп}}$ – количество детей в возрасте от 7 до 18 лет, получающих услугу дополнительного образования в муниципальных образовательных учреждениях в муниципальных образовательных учреждениях общего и дополнительного образования, подведомственных ДО (не включая 18-летних), чел.; $K_{\text{о}}$ – общее количество обучающихся в муниципальных общеобразовательных учреждениях, подведомственных ДО (не включая 18-летних), чел.	статистический отчет по форме федерального статистического наблюдения № 1-ДОП «Сведения о дополнительном образовании детей», утвержденной приказом Росстата от 18.07.2019 № 410; «Система электронного учета услуг дополнительного образования детей в муниципальных учреждениях дополнительного образования, подведомственных департаменту образования администрации города Перми и комитету по физической культуре и спорту администрации города Перми»	мониторинг охвата детей в возрасте от 7 до 18 лет	1 раз в год на конец отчетного периода

1	2	3	4	5	6	7	8	9
14	Регулярность получения услуг дополнительного образования в муниципальных образовательных учреждениях	%	-	$P = K_y / K_o \times 100 \%$	Р – регулярность получения услуг дополнительного образования в муниципальных образовательных учреждениях в %; K _y – количество детей, регулярно получающих услугу дополнительного образования в муниципальных образовательных учреждениях, чел.; K _o – общее количество детей, получающих услугу в муниципальных образовательных учреждениях дополнительного образования детей, подведомственных департаменту образования, чел.	«Система электронного учета услуг дополнительного образования детей в муниципальных учреждениях дополнительного образования, подведомственных департаменту образования администрации города Перми и комитету по физической культуре и спорту администрации города Перми»	мониторинг охвата детей в возрасте от 5 до 18 лет	1 раз в год на конец отчетного периода
15	Доля детей с ограниченными возможностями здоровья, обучающихся по дополнительным образовательным программам, в том числе с использованием дистанционных технологий	%	-	$X = Y \times 100 / Z$	X – доля детей с ограниченными возможностями здоровья, обучающихся по дополнительным образовательным программам, в том числе с использованием дистанционных технологий, %; Y – количество детей с ограниченными возможностями здоровья, обучающихся по дополнительным образовательным программам, в том числе с использованием дистанционных технологий, чел.; Z – общая численность детей с ограниченными возможностями здоровья, занимающихся в ОУ, подведомственных департаменту образования, чел.	отчеты от ОУ; «Система электронного учета услуг дополнительного образования детей в муниципальных учреждениях дополнительного образования, подведомственных департаменту образования администрации города Перми и комитету по физической культуре и спорту администрации города Перми»	мониторинг охвата детей с ограниченными возможностями здоровья, обучающихся по дополнительным образовательным программам, в том числе с использованием дистанционных технологий	2 раза в год (январь, июль)

1	2	3	4	5	6	7	8	9
16	Доля выпускников 9 классов уникальных школ, имеющих выше среднего и высокий уровень готовности к профессиональному самоопределению, от общего количества учащихся 9 классов уникальных школ, получающих услугу дополнительного образования детей	%	-	$DU_{ш} = \frac{O_{чш}}{U_{ш}} \times 100 \%$	$DU_{ш}$ – доля выпускников 9 классов, имеющих выше среднего и высокий уровень готовности к профессиональному самоопределению по результатам тестирования, проводимого ДО, %; $O_{чш}$ – количество выпускников 9 классов, имеющих выше среднего и высокий уровень готовности к профессиональному самоопределению по результатам тестирования, проводимого ДО, чел.; $U_{ш}$ – общее количество учащихся 9 классов уникальных школ, получающих услугу дополнительного образования детей, чел.	информационный ресурс дистанционного обучения: dist.petmedu.ru (тест в электронном виде)	мониторинг результатов тестирования по оценке готовности учащихся к профессиональному самоопределению	1 раз в год на конец отчетного периода
17	Доля несовершеннолетних с позитивной динамикой от общего количества несовершеннолетних, получивших коррекционную услугу	%	-	$D = \frac{K_y}{K_o} \times 100 \%$	D – доля несовершеннолетних с позитивной динамикой, %; K_y – количество несовершеннолетних с позитивной динамикой, чел.; K_o – общее количество несовершеннолетних, получивших коррекционную услугу, чел.	диагностические исследования ситуации развития несовершеннолетнего, отчет МБУ «ЦППМСП» г. Перми по результатам работы за год	диагностические исследования ситуации развития несовершеннолетнего, отчет МБУ «ЦППМСП» г. Перми	1 раз в год на конец отчетного периода
18	Количество кризисных обращений по телефону доверия и в МБУ «ЦППМСП» г. Перми	ед.	-	$K = \sum K_{обр}$	K – общее количество кризисных обращений по телефону доверия и в МБУ «ЦППМСП» г. Перми, ед.; $K_{обр}$ – количество кризисных обращений по телефону доверия, ед.	отчет МБУ «ЦППМСП» г. Перми о работе ДТД	обработка данных о кризисных обращениях по телефону доверия и в МБУ «ЦППМСП» г. Перми	1 раз в год на конец отчетного периода

1	2	3	4	5	6	7	8	9
19	Доля участников образовательного процесса в муниципальных образовательных учреждениях города Перми, использующих электронные ресурсы (дети, родители, педагоги), от общего количества участников образовательного процесса города Перми	%	-	доля работников отрасли «Образование», использующих электронный ресурс http://retmedu.ru, рассчитывается по формуле: $K = n \times 100 / N$; доля родителей дошкольников города Перми, использующих электронный ресурс http://retmsad.ru, рассчитывается по формуле: $K = n \times 100 / N$; доля школьников города Перми, использующих электронный ресурс http://do.retmedu.ru, рассчитывается по формуле: $K = n \times 100 / N$	n – количество работников отрасли «Образование» города Перми, использующих электронный ресурс http://retmedu.ru, чел.; N – общее количество работников отрасли «Образование» города Перми; K = доля в %; n – количество детей, не посещающих дошкольные образовательные учреждения, закрепленных за аккаунтами родителей, зарегистрированных на Дошкольном портале города Перми, чел.; N – общее количество детей, зарегистрированных на Дошкольном портале, чел.; n – количество дошкольных образовательных учреждений, использующих электронные ресурсы http://do.retmedu.ru, чел.; N – общее количество школьников, посещающих учреждения дополнительного образования города Перми; K = доля в %	информационные системы retmedu.ru, retmsad.ru (Единый портал пермского образования, Дошкольный портал города Перми, портал дополнительного образования Перми)	мониторинг отчетов, сформированных информационными системами retmedu.ru, retmsad.ru, do.retmedu.ru (Единый портал пермского образования, Дошкольный портал города Перми, портал дополнительного образования Перми)	1 раз в год на конец отчетного периода

1	2	3	4	5	6	7	8	9
20	Доля педагогов, участвующих в мероприятиях по повышению профессионального уровня, от общего количества педагогов города Перми	%	-	$D = K_y / K_o \times 100 \%$	Д – доля педагогов города Перми, участвующих в мероприятиях по повышению профессионального уровня, %; K_y – количество педагогов города Перми, участвующих в мероприятиях по повышению профессионального уровня, чел.; K_o – общее количество педагогов, чел.	сведения от образовательных учреждений по педагогическим работникам, участвующим в мероприятиях по повышению профессионального уровня	обработка сведений от образовательных учреждений по педагогическим работникам, участвующим в мероприятиях по повышению профессионального уровня	1 раз в год на конец отчетного периода
21	Доля педагогических работников, имеющих ученую степень кандидата или доктора наук, от общего количества педагогических работников	%	-	$D = K_y / K_o \times 100 \%$	Д – доля педагогических работников, имеющих ученую степень кандидата или доктора наук, %; K_y – количество педагогических работников, имеющих ученую степень кандидата или доктора наук, чел.; K_o – общее количество педагогических работников в общеобразовательных учреждениях, чел.	отчеты ОУ по работникам, имеющим ученую степень кандидата или доктора наук	мониторинг отчетов ОУ по работникам, имеющим ученую степень кандидата или доктора наук	1 раз в год на конец отчетного периода
22	Доля педагогов и обучающихся, участвующих в отраслевых мероприятиях, от общего количества педагогов и обучающихся	%	-	$D = K_y / K_o \times 100 \%$	Д – доля педагогов и обучающихся, участвующих в отраслевых мероприятиях, %; K_y – количество педагогов и обучающихся, участвующих в отраслевых мероприятиях, чел.; K_o – общее количество педагогов и обучающихся, чел.	сведения от образовательных учреждений по участию в отраслевых мероприятиях	обработка сведений от образовательных учреждений по участию в отраслевых мероприятиях	1 раз в год на конец отчетного периода

1	2	3	4	5	6	7	8	9
23	Доля муниципальных образований, участвующих в реализации мероприятий инновационного развития системы образования, от общего количества муниципальных образований	%	-	$D = K_y / K_o \times 100 \%$	D – доля муниципальных образований, участвующих в реализации мероприятий инновационного развития системы образования, %; K_y – количество муниципальных образований, участвующих в реализации мероприятий инновационного развития системы образования, ед.; K_o – общее количество муниципальных образований, ед.	перечень ОУ, участвующих в реализации мероприятий инновационного развития системы образования, утвержденные приказами ДО	обработка данных из приказов ДО об участии ОУ в инновационных проектах ДО	1 раз в год на конец отчетного периода
24	Доля руководителей муниципальных учреждений, с которыми заключены трудовые договоры (дополнительные соглашения к трудовым договорам), основанные на принципах «эффективного контракта», от общего количества руководителей муниципальных учреждений	%	-	$D = K_d / K_o \times 100 \%$	D – доля руководителей муниципальных учреждений, с которыми заключены трудовые договоры (дополнительные соглашения к трудовым договорам), основанные на принципах «эффективного контракта», %; K_d – количество руководителей муниципальных учреждений, с которыми заключены трудовые договоры (дополнительные соглашения к трудовым договорам), основанные на трудовом договоре, %; K_o – общее количество руководителей муниципальных учреждений, чел.	реестр руководителей подведомственных муниципальных учреждений, с которыми заключены трудовые договоры (дополнительные соглашения к трудовым договорам), основанные на принципах «эффективного контракта»	статистическое наблюдение	1 раз в год на конец отчетного периода

1	2	3	4	5	6	7	8	9
25	Доля детей дошкольного и школьного возраста, получающих образовательную услугу в негосударственном секторе, от общей численности детей дошкольного и школьного возраста, получающих образовательную услугу в муниципальных учреждениях, образовательных организациях негосударственного сектора	%	-	$D = K_d / K_o \times 100 \%$	D – доля детей дошкольного и школьного возраста, получающих образовательную услугу в негосударственном секторе, от общей численности детей дошкольного и школьного возраста, получающих образовательную услугу в муниципальных учреждениях, образовательных организациях негосударственного сектора, %; K_d – количество детей дошкольного и школьного возраста, получающих образовательную услугу в негосударственном секторе, чел.; K_o – общая численность детей дошкольного и школьного возраста, получающих образовательную услугу в муниципальных учреждениях, частных образовательных организациях, чел.	статистические отчеты: № 85-К «Сведения о деятельности организации, осуществляющей образовательную деятельность по образовательным программам дошкольного образования, присмотр и уход за детьми», утвержденный приказом Росстата от 18.07.2019 № 410, № ОО-1 «Сведения об организации, осуществляющей образовательную деятельность по образовательным программам начального общего, основного общего, среднего общего образования», утвержденный приказом Росстата от 12.08.2019 № 441; данные информационной системы «Дошкольный портал города Перми», открытых источников; данные об общей численности детей дошкольного и школьного возраста, получающих образовательную услугу в муниципальных учреждениях, частных образовательных организациях	мониторинг условий предоставления услуги дошкольного и школьного образования	1 раз в год на конец отчетного периода

1	2	3	4	5	6	7	8	9
26	Количество поставщиков услуг дошкольного образования в негосударственном секторе, осуществляющих образовательную деятельность по образовательным программам дошкольного образования, присмотр и уход за детьми на территории города Перми и имеющих лицензию на осуществление образовательной деятельности	ед.	-	$K = \sum K_{\Pi}$	K – общее количество поставщиков услуг дошкольного образования в негосударственном секторе, имеющих лицензию, ед.; K _Π – количество поставщиков услуг дошкольного образования, имеющих лицензию, ед.	справочный реестр поставщиков и получателей услуг дошкольного образования, формируемый из открытых источников	информация из открытых источников	1 раз в год на конец отчетного периода
27	Охват дошкольным образованием детей в возрасте от 1 до 8 лет в негосударственном секторе	%	-	$\frac{D_{\text{УСЛНЕМУН}}}{K_{\text{УСЛ}} / K_{\text{ДЕТ}}} \times 100 \%$	D _{УСЛНЕМУН} – охват дошкольным образованием детей в возрасте от 1 до 8 лет в негосударственном секторе; K _{УСЛ} – количество детей в возрасте от 1 года до 8 лет, посещающих образовательные организации негосударственного сектора, чел.; K _{ДЕТ} – общее количество детей в городе Перми в возрасте от 1 года до 8 лет (не включая 8-летних), чел.	реестр, сформированный по данным информационной системы «Дошкольный портал города Перми», открытых источников	мониторинг условий предоставления услуги дошкольного образования в негосударственном секторе	ежегодно до 01 марта года, следующего за отчетным периодом

1	2	3	4	5	6	7	8	9
28	Доля дошкольных и общеобразовательных учреждений, внедряющих ФГОС, от общего числа дошкольных и общеобразовательных учреждений	%	-	$D = K_B / K_O \times 100 \%$	D – доля дошкольных и общеобразовательных учреждений, внедряющих ФГОС, %; K_B – количество дошкольных и общеобразовательных учреждений, внедряющих ФГОС, ед.; K_O – общее число дошкольных и общеобразовательных учреждений, ед.	данные мониторинга эффективности и результативности ДОУ, размещенные на сайте: so.repermedu. бразовательных учреждений	мониторинг эффективности и результативности ДОУ, формирование рейтинга ДОУ в соответствии с приказом начальника департамента образования администрации города Перми по мониторингу системы образования города Перми; мониторинг учебных планов общеобразовательных учреждений	1 раз в год на конец отчетного периода
29	Превышение среднего балла по всем предметам единого государственного экзамена (далее – ЕГЭ) в городе Перми по аналогичному показателю в Российской Федерации	балл	решение ПГД от 26 апреля 2016 г. № 67	$P_{\text{рЕГЭ}} = B_{\text{фПермь}} - B_{\text{срФФ}}$	$P_{\text{рЕГЭ}}$ – превышение среднего балла по всем предметам ЕГЭ в городе Перми по аналогичному показателю в Российской Федерации, балл; $B_{\text{срПермь}}$ – средний балл по предметам ЕГЭ (русский язык и математика (профильный уровень) по муниципальным и муниципальным организациям города Перми, балл; $B_{\text{срФФ}}$ – средний балл по предметам ЕГЭ (русский язык и математика (профильный уровень) по образовательным организациям Российской Федерации, балл	функциональный орган (подразделение) администрации города Перми, осуществляющий(ее) функции управления в сфере образования (база данных ЕГЭ Министерства образования и науки Пермского края)	база данных ЕГЭ	ежегодно до 01 марта года, следующего за отчетным периодом

1	2	3	4	5	6	7	8	9
30	Доля учащихся на ступени среднего общего образования, которые получают рекомендации по построению ИУП в соответствии с выбранными компетенциями, с учетом реализации проекта «Билет в будущее»	%	-	$D_{\text{ИУП}} = \frac{K_{\text{ИУП}}}{K_{\text{Общ}}} \times 100 \%$	$D_{\text{ИУП}}$ – доля учащихся на ступени среднего общего образования, которые получают рекомендации по построению ИУП в соответствии с выбранными компетенциями, с учетом реализации проекта «Билет в будущее»; $K_{\text{ИУП}}$ – количество учащихся на ступени среднего общего образования, получающих рекомендации по построению ИУП в соответствии с выбранными компетенциями, с учетом реализации проекта «Билет в будущее»; чел.; $K_{\text{Общ}}$ – общее количество учащихся на ступени среднего общего образования, чел.	статистический отчет № ОО-1 «Сведения об организации, осуществляющей образовательную деятельность по образовательным программам начального общего, основного общего, среднего общего образования», утвержденный приказом Росстата от 12.08.2019 № 441	мониторинг количества учащихся, получивших рекомендации по построению ИУП	ежегодно до 01 марта года, следующего за отчетным периодом
31	Доля дошкольных учреждений, имеющих средний или выше среднего результат по итогам мониторинга условий предоставления услуги дошкольного образования, от общего числа дошкольных учреждений	%	-	$D = \frac{K_p}{K_y} \times 100 \%$	D – доля дошкольных учреждений, имеющих средний или выше среднего результат по итогам мониторинга условий предоставления услуги дошкольного образования, %; K_p – количество дошкольных учреждений, имеющих средний или выше среднего результат по итогам мониторинга условий предоставления услуги дошкольного образования, ед.; K_y – общее число дошкольных учреждений, ед.	рейтинг ДОУ по итогам мониторинга условий реализации ФГОС, размещенный на сайте so.rptmedu.ru	организация и проведение мониторинга условий реализации ФГОС в ДОУ, формирование рейтинга ДОУ	1 раз в год на конец отчетного периода

1	2	3	4	5	6	7	8	9
32	Количество учащихся, получивших международные сертификаты об уровне владения иностранным языком (нарастающим итогом)	чел.	-	$K = \sum K_i$	К – общее количество учащихся, получивших международные сертификаты об уровне владения иностранным языком (нарастающим итогом), чел.; К _i – количество учащихся, получивших международные сертификаты об уровне владения иностранным языком в муниципальном общеобразовательном учреждении, чел.	сканированные копии сертификатов об уровне владения иностранным языком, отчеты учреждений об учащихся, получивших международные сертификаты об уровне владения иностранным языком	мониторинг количества учащихся, получивших международные сертификаты об уровне владения иностранным языком	1 раз в год на конец отчетного периода
33	Доля общеобразовательных учреждений и учреждений дополнительного образования, активно внедряющих процесс образовательный процесс практико-ориентированные программы, от общего числа общеобразовательных учреждений и учреждений дополнительного образования	%	-	$D = K_{\text{вп}} / K_o \times 100 \%$	Д – доля общеобразовательных учреждений и учреждений дополнительного образования, активно внедряющих в образовательный процесс практико-ориентированные программы, ед.; К _{вп} – количество общеобразовательных учреждений и учреждений дополнительного образования, активно внедряющих в образовательный процесс практико-ориентированные программы, ед.; К _о – общее число общеобразовательных учреждений и учреждений дополнительного образования, ед.	перечень ОУ, внедряющих в образовательный процесс практико-ориентированные программы (данные с информационного портала so.retmedi.ru)	обработка данных с информационного портала so.retmedi.ru	1 раз в год на конец отчетного периода

1	2	3	4	5	6	7	8	9
34	Доля общеобразовательных учреждений, внедряющих образовательные программы, направленные на повышение уровня готовности учащихся к профессиональному самоопределению в профессиональной сфере, от общего числа образовательных учреждений	%	-	$D = K_{\text{вп}} / K_{\text{о}} \times 100 \%$	D – доля общеобразовательных учреждений, внедряющих образовательные программы, направленные на повышение уровня готовности учащихся к профессиональному самоопределению в профессиональной сфере, %; $K_{\text{вп}}$ – количество общеобразовательных учреждений, внедряющих образовательные программы, направленные на повышение уровня готовности учащихся к профессиональному самоопределению в профессиональной сфере, ед.; $K_{\text{о}}$ – общее число общеобразовательных учреждений, ед.	перечень ОУ, внедряющих программы по созданию системы формирования готовности к профессиональному самоопределению (данные с информационного портала so.petmedu.ru)	обработка данных с информационного портала so.petmedu.ru	1 раз в год на конец отчетного периода
35	Численность детей, принявших участие в открытых онлайн-уроках, реализуемых с учетом опыта цикла открытых уроков «Проектория», направленных на раннюю профориентацию	чел.	-	$F = \sum_{i=1}^U X_i$	$F_{\text{оу}}$ – численность детей, принявших участие в открытых онлайн-уроках, реализуемых с учетом опыта цикла открытых уроков «Проектория», направленных на раннюю профориентацию, чел.; X_i – численность обучающихся по общеобразовательным программам, принявших участие в i-м открытом онлайн-уроке, реализуемом с учетом опыта цикла открытых уроков «Проектория», чел.; U – число открытых онлайн-уроков, реализуемых с учетом опыта цикла открытых уроков «Проектория», ед.	данные о количестве детей, принявших участие в открытых онлайн-уроках (информационный портал so.petmedu.ru)	обработка данных с информационного портала so.petmedu.ru	1 раз в год на конец отчетного периода

1	2	3	4	5	6	7	8	9
36	Доля педагогов, имеющих первую и высшую квалификационные категории, от общей численности педагогов	%	решение ППД от 26 апреля 2016 г. № 67	$D = \frac{P_{\text{кв}}}{P} \times 100 \%$	Д – доля педагогов, имеющих первую и высшую квалификационные категории, %; $P_{\text{кв}}$ – численность педагогов, имеющих первую и высшую квалификационные категории, чел.; П – общая численность педагогов, чел.	отчетная форма «Сведения о численности и составе работников учреждений, реализующего программы общего образования, на сайте единой информационно-аналитической системы (ЕИАС) в сфере образования Пермского края»	обработка данных из единой информационно-аналитической системы (ЕИАС)	ежегодно до 1 марта года, следующего за отчетным периодом
37	Доля педагогов, показавших результаты выше и выше средних по городу, от общей численности педагогов	%	-	$D = \frac{K_p}{K_o} \times 100 \%$	Д – доля педагогов, показавших по итогам мониторинга результаты выше средних, %; K_p – количество педагогов, показавших по итогам мониторинга результаты выше средних, чел.; K_o – количество педагогов, участвующих в мониторинге, чел.	пофамильный реестр педагогов с фактическими результатами выполнения тестовых заданий, формируемый организацией, осуществляющей мониторинг предметных знаний	аналитическая справка по итогам проведения мониторинга предметных знаний	1 раз в год на конец отчетного периода
38	Доля учителей в возрасте до 35 лет, вовлеченных в различные формы поддержки и сопровождения в первые 3 года работы	%	-	$K = n \times 100 / N$	n – количество учителей в возрасте до 35 лет, вовлеченных в различные формы поддержки и сопровождения в первые 3 года работы, чел.; N – общее количество учителей в возрасте до 35 лет, чел.; K – доля в %	реестр учителей в возрасте до 35 лет, вовлеченных в различные формы поддержки и сопровождения в первые 3 года работы	обработка данных реестра	1 раз в год на конец отчетного периода

1	2	3	4	5	6	7	8	9
39	Доля педагогических работников системы общего, дополнительного образования детей, повысивших уровень профессионального мастерства в формах непрерывного образования	%	-	$K = n \times 100 / N$	n – количество педагогических работников общего и дополнительного образования детей, повысивших уровень профессионального мастерства, чел.; N – общее количество педагогических работников общего и дополнительного образования детей, чел.; K – доля в %	сведения от образовательных учреждений педагогическим работникам, повысившим уровень профессионального мастерства	обработка сведений от образовательных учреждений по педагогическим работникам, повысившим уровень профессионального мастерства	1 раз в год на конец отчетного периода
40	Доля молодых педагогов со стажем работы от 0 до 3 лет от общей численности педагогов	%	-	$D_M = K_M / K_O \times 100 \%$	D_M – доля молодых педагогов со стажем работы от 0 до 3 лет, %; K_M – количество молодых педагогов со стажем работы от 0 до 3 лет, чел.; K_O – общая численность педагогов, чел.	отчетная форма «Сведения о численности и составе работников учреждений, реализующего программы общего образования, на сайте единой информационно-аналитической системы (ЕИАС) в сфере образования Пермского края»	обработка данных из единой информационно-аналитической системы (ЕИАС)	1 раз в год на конец отчетного периода
41	Доля педагогических работников, участвующих в конкурсах педагогического мастерства в соответствии с перечнем управления персоналом ДО администрации города Перми	%	-	$D = K_y / K_O \times 100 \%$	D – доля педагогических работников, участвующих в конкурсах педагогического мастерства, %; K_y – количество педагогических работников, участвующих в конкурсах педагогического мастерства, чел.; K_O – общее количество педагогов города, чел.	аналитические справки по итогам официальных конкурсов педагогического мастерства, отчеты образовательных учреждений по итогам работы за год	обработка аналитических справок по итогам официальных конкурсов педагогического мастерства, отчеты образовательных учреждений по итогам работы за год	1 раз в год на конец отчетного периода

6. В приложении 2:

6.1. строки 1.2.1.1.1.1., «Итого по мероприятию 1.2.1.1.1., в том числе по источникам финансирования» изложить в следующей редакции:

1.2.1.1.1.1	Организация предоставления услуг в сфере общего образования в рамках полномочий города Перми	МОУ	01.01.2020	31.12.2020	количество детей, получающих общеобразовательную услугу по образовательным программам начального общего, основного общего и среднего общего образования в муниципальных общеобразовательных учреждениях	чел.	119879	бюджет города Перми	0,000
					количество предоставленных общеобразовательных услуг по образовательным программам начального общего, основного общего и среднего общего образования в муниципальных общеобразовательных учреждениях	ед.	125428	бюджет города Перми (неиспользованные ассигнования отчетного года)	918958,900 35,275
Итого по мероприятию 1.2.1.1.1, в том числе по источникам финансирования							итого	бюджет города Перми	918994,175
								бюджет города Перми (неиспользованные ассигнования отчетного года)	918958,900 35,275

6.2. строку 1.2.1.1.2.2 изложить в следующей редакции:

1.2.1.1.2.2	Предоставление целевых субсидий МАОУ «Химикотехнологическая школа «СинТез» г. Перми на организацию перевозок детей, проживающих в отдаленном жилом районе (микрорайон Налимиха), не имеющем общеобразовательного учреждения, к месту обучения и обратно	муниципальное автономное общеобразовательное учреждение «Химикотехнологическая школа «СинТез» г. Перми	01.01.2020	31.12.2020	количество часов оказания транспортных услуг по подвозу учащихся муниципальных общеобразовательных учреждений, проживающих в отдаленном жилом районе (микрорайон Налимиха), не имеющем общеобразовательного учреждения, к месту обучения и обратно	час	645,25	бюджет города Перми	774,300
					количество дней оказания транспортных услуг по подвозу учащихся муниципальных общеобразовательных учреждений, проживающих в отдаленном жилом районе (микрорайон Налимиха), не имеющем общеобразовательного учреждения, к месту обучения и обратно	день	89		

6.3. строки 1.2.1.1.6.1, «Итого по мероприятию 1.2.1.1.6, в том числе по источникам финансирования» изложить в следующей редакции:

1.2.1.1.6.1	Предоставление целевой субсидии общеобразовательным организациям на предоставление бесплатного двухразового питания учащимся с ограниченными возможностями здоровья	МОУ	01.01.2020	31.12.2020	количество учащихся с ограниченными возможностями здоровья общеобразовательных учреждений, которым предоставлено бесплатное двухразовое питание	чел.	1570	бюджет города Перми (неиспользованные ассигнования отчетного года)	26024,200 67,147
Итого по мероприятию 1.2.1.1.6, в том числе по источникам финансирования									
									26091,347
									бюджет города Перми
									26024,200
									бюджет города Перми (неиспользованные ассигнования отчетного года)
									67,147

6.4. строку «Итого по основному мероприятию 1.2.1.1, в том числе по источникам финансирования» изложить в следующей редакции:

Итого по основному мероприятию 1.2.1.1, в том числе по источникам финансирования		итого	1093696,522
		бюджет города Перми	1093594,100
		бюджет города Перми (неиспользованные ассигнования отчетного года)	102,422

6.5. строки «Итого по задаче 1.2.1, в том числе по источникам финансирования», «Всего по подпрограмме 1.2, в том числе по источникам финансирования» изложить в следующей редакции:

Итого по задаче 1.2.1, в том числе по источникам финансирования		итого	5478750,922
		бюджет города Перми	1099152,700
		бюджет города Перми (неиспользованные ассигнования отчетного года)	102,422
		бюджет Пермского края	4379495,800
		всего	5478750,922
Всего по подпрограмме 1.2, в том числе по источникам финансирования		бюджет города Перми	1099152,700
		бюджет города Перми (неиспользованные ассигнования отчетного года)	102,422
		бюджет Пермского края	4379495,800

7. В приложении 3 строку 1.3.1.1.2.1 изложить в следующей редакции:

1.3.1.1.2.1	Предоставление целевой субсидии организациям образования на аренду имущественных комплексов	МОУДО	01.01.2020	31.12.2020	количество имущественных комплексов, арендуемых для муниципальных учреждений дополнительного образования	ед.	2	бюджет города Перми	850,000

8. В приложении 4:

8.1. строку 1.4.1.2.1.14 изложить в следующей редакции:

1.4.1.2.1.14	Организация и проведение мероприятий, направленных на формирование здорового образа жизни детей	ДО, МАУДО «Детско-юношеская спортивно-техническая школа «Нортон-Юниор» г. Перми	01.01.2020	01.11.2020	количество проведенных мероприятий	ед.	10	бюджет города Перми	528,300
					количество детей, участников мероприятий	чел.	430		

8.2. строку 1.4.1.2.2.5 изложить в следующей редакции:

1.4.1.2.2.5	Организация и проведение мониторинга метапредметных навыков учащихся основной и старшей школы	ДО, МАОУ ДПО «ЦРСО»	02.03.2020	31.03.2020	количество участников мониторингов (не менее)	чел.	14000	бюджет города Перми	100,000

8.3. строку 1.4.1.2.2.11 признать утратившей силу;

8.4. строку 1.4.1.2.2.12 изложить в следующей редакции:

1.4.1.2.2.12	Организация и проведение регионального этапа Международной ярмарки социально-педагогических инноваций	ДО, МАОУ ДПО «ЦРСО»	02.09.2020	31.10.2020	количество педагогов-участников (не менее)	чел.	200	бюджет города Перми	150,000

8.5. строки 1.4.1.2.2.17, 1.4.1.2.2.18 изложить в следующей редакции:

1.4.1.2.2.17	Реализация концепции проекта «Пермские ясли» (организация и проведение мероприятий по внедрению инновационной программы развития детей от 2 месяцев до 3 лет «Теремок»)	ДО, МАОУ ДПО «ЦРСО»	02.03.2020	30.04.2020	количество педагогов, участвующих в проекте (не менее)	чел.	150	бюджет города Перми	300,000
1.4.1.2.2.18	Модернизация и техническое сопровождение платформы «Инкубатор идей», «Соревновательные системы» в системе «Личный кабинет педагога». Организация и проведение конкурсов на платформе «Соревновательные системы»	ДО, МАОУ ДПО «ЦРСО»	23.03.2020	15.12.2020	виртуальная платформа «Инкубатор идей» в системе «Личный кабинет педагога»	ед.	1	бюджет города Перми	100,000
					количество абсолютных победителей конкурсов (не менее)	чел.	5		

8.6. строку 1.4.1.2.2.21 изложить в следующей редакции:

1.4.1.2.2.21	Реализация проекта «Золотой резерв»	ДО, МАОУ ДПО «ЦРСО»	16.03.2020	25.12.2020	количество мероприятий в рамках реализации проекта (не менее)	ед.	3	бюджет города Перми	600,000
					свидетельство о государственной регистрации словесного товарного знака «Золотой резерв»	ед.	1		
					квитанция об оплате пошлины (не менее)	ед.	2		

8.7. строки 1.4.1.2.2.23, 1.4.1.2.2.24 изложить в следующей редакции:

1.4.1.2.2.23	Организация и проведение Всероссийского форума лидеров дошкольного образования «Лидеры перемен»	ДО, МАОУ ДПО «ЦРСО»	01.09.2020	31.10.2020	количество участников мероприятия (не менее)	чел.	400	бюджет города Перми	700,000
1.4.1.2.2.24	PR-сопровождение проекта «Золотой резерв»	ДО, МАОУ ДПО «ЦРСО»	16.03.2020	27.11.2020	количество публикаций в СМИ (не менее)	ед.	3	бюджет города Перми	200,000
					рекламный видеоролик	ед.	1		

8.8. строку 1.4.1.2.2.26 изложить в следующей редакции:

1.4.1.2.2.26	ТОП-предметы: фестиваль кейсов	ДО, МАОУ ДПО «ЦРСО»	02.03.2020	29.05.2020	количество участвующих, принявших участие в фестивале (не менее)	чел.	2000	бюджет города Перми	150,000

8.9. строку 1.4.1.2.2.30 изложить в следующей редакции:

1.4.1.2.2.30	Организация и проведение конкурса «Создание инклюзивного образовательного пространства для детей с ОВЗ в условиях образовательной организации»	ДО, МАОУ ДПО «ЦРСО»	01.09.2020	31.10.2020	количество победителей (не менее)	чел.	6	бюджет города Перми	300,000

8.10. строку 1.4.1.2.2.32 изложить в следующей редакции:

1.4.1.2.2.32	Разработка и техническое сопровождение системы централизованных справочников департамента образования	ДО, МАОУ ДПО «ЦРСО»	13.03.2020	15.06.2020	количество систем централизованных справочников (не менее)	ед.	1	бюджет города Перми	200,000



АДМИНИСТРАЦИЯ ГОРОДА ПЕРМИ ПОСТАНОВЛЕНИЕ

26.03.2020№ 277

Об утверждении проекта планировки территории, ограниченной ул. Энгельса, ул. Гатчинской, ул. Боровой, ул. Углеуральской в Дзержинском районе города Перми в целях внесения изменений в отдельные части проекта планировки территории, ограниченной ул. Энгельса, ул. Гатчинской, ул. Боровой, ул. Углеуральской в Дзержинском районе города Перми, утвержденного постановлением администрации города Перми от 19.12.2017 № 1154

На основании статей 8, 41, 42, 45, 46, 56, 57 Градостроительного кодекса Российской Федерации, статей 11, 33 Правил землепользования и застройки города Перми, утвержденных решением Пермской городской Думы от 26 июня 2007 г. № 143, с учетом протокола публичных слушаний по вопросам градостроительной деятельности от 31 декабря 2019 г. № 37-дпт, заключения о результатах публичных слушаний по вопросам градостроительной деятельности от 09 января 2020 г. № 2-дпт администрация города Перми ПОСТАНОВЛЯЕТ:

1. Утвердить прилагаемый проект планировки территории, ограниченной ул. Энгельса, ул. Гатчинской, ул. Боровой, ул. Углеуральской в Дзержинском районе города Перми в целях внесения изменений в отдельные части проекта планировки территории, ограниченной ул. Энгельса, ул. Гатчинской, ул. Боровой, ул. Углеуральской в Дзержинском районе города Перми, утвержденного постановлением администрации города Перми от 19 декабря 2017 г. № 1154 (далее – проект планировки территории).

2. Департаменту градостроительства и архитектуры администрации города Перми разместить настоящее постановление в информационной системе обеспечения градостроительной деятельности города Перми.

3. Функциональным и территориальным органам, функциональным подразделениям администрации города Перми в своей деятельности руководствоваться утвержденным проектом планировки территории.

4. Настоящее постановление вступает в силу со дня официального опубликования в печатном средстве массовой информации «Официальный бюллетень органов местного самоуправления муниципального образования город Пермь».

5. Управлению по общим вопросам администрации города Перми обеспечить опубликование настоящего постановления в печатном средстве массовой информации «Официальный бюллетень органов местного самоуправления муниципального образования город Пермь».

6. Информационно-аналитическому управлению администрации города Перми обеспечить опубликование (обнародование) настоящего постановления на официальном сайте муниципального образования город Пермь в информационно-телекоммуникационной сети Интернет.

7. Контроль за исполнением настоящего постановления возложить на заместителя главы администрации города Перми-начальника департамента земельных отношений администрации города Перми Немирову О.В.

Глава города Перми

Д.И. Самойлов

УТВЕРЖДЕН
постановлением администрации
города Перми
от 26.03.2020 № 277

ПРОЕКТ ПЛАНИРОВКИ
территории, ограниченной ул. Энгельса, ул. Гатчинской, ул. Боровой,
ул. Углеуральской в Дзержинском районе города Перми в целях
внесения изменений в отдельные части проекта планировки территории, ограниченной ул. Энгельса,
ул. Гатчинской, ул. Боровой, ул. Углеуральской в Дзержинском районе города Перми, утвержденного
постановлением администрации города Перми от 19.12.2017 № 1154

I. Общая часть. Цели и задачи документации по планировке территории

Подготовка документации по планировке территории, ограниченной ул. Энгельса, ул. Гатчинской, ул. Боровой, ул. Углеуральской в Дзержинском районе города Перми выполняется в целях внесения изменений в проект планировки территории, ограниченной ул. Энгельса, ул. Гатчинской, ул. Боровой, ул. Углеуральской в Дзержинском районе города Перми, утвержденный постановлением администрации города Перми от 19 декабря 2017 г. № 1154, в соответствии с частями 1.1, 21 статьи 45 Градостроительного кодекса Российской Федерации.

В соответствии со статьей 42 Градостроительного Кодекса Российской Федерации подготовка проектов планировки территории осуществляется для выделения элементов планировочной структуры, установления границ территорий общего пользования, границ зон планируемого размещения объектов капитального строительства, определения характеристик и очередности планируемого развития территории.

Изменения вносятся в отдельные части проекта планировки территории, а именно в части указания характеристик планируемого развития территории в части указания общей площади проектируемых зданий в таблице 4 «Показатели для проектирования объектов капитального строительства».

II. Положения о размещении объектов капитального строительства
федерального, регионального значения или местного значения
пермского городского округа, а также характеристиках
планируемого развития территории, в том числе плотности
и параметрах застройки территории, характеристиках развития систем
социального, транспортного обслуживания и инженерно-технического
обеспечения, необходимых для развития территории

Характеристики и параметры элементов планировочной структуры, предназначенных для размещения жилой и нежилых застройки.

Размещение объектов капитального строительства планируется в соответствии с основными видами разрешенного использования, установленными Правилами землепользования и застройки города Перми, утвержденными решением Пермской городской Думы от 26 июня 2007 г. № 143, на земельных участках, предусмотренных проектом межевания территории.

Показатели для проектирования объектов капитального строительства приведены в таблице 1.

Таблица 1

№	Наименование показателя:	Ед. изм.	Показатель
1	Предельная этажность/высота	кол./м	25/75
2	Общая площадь проектируемых зданий	кв. м	89983
3	Общая площадь квартир	кв. м	47500
4	Общее количество квартир	квартира	755

ПРАВОВЫЕ АКТЫ ФУНКЦИОНАЛЬНЫХ ОРГАНОВ АДМИНИСТРАЦИИ ГОРОДА ПЕРМИ



АДМИНИСТРАЦИЯ ГОРОДА ПЕРМИ ЗАМЕСТИТЕЛЬ ГЛАВЫ АДМИНИСТРАЦИИ ГОРОДА ПЕРМИ-НАЧАЛЬНИК ДЕПАРТАМЕНТА ЗЕМЕЛЬНЫХ ОТНОШЕНИЙ РАСПОРЯЖЕНИЕ

26.03.2020

№ 21-01-03-419

Об установлении публичного сервитута в отдельных целях

На основании статей 39.37, 39.43 Земельного кодекса Российской Федерации, статьи 3.6 Федерального закона от 25 октября 2001 г. № 137-ФЗ «О введении в действие Земельного кодекса Российской Федерации», Положения о департаменте земельных отношений администрации города Перми, утвержденного решением Пермской городской Думы от 24 февраля 2015 г. № 39, ходатайства ОАО «МРСК Урала» об установлении публичного сервитута от 13 февраля 2020 г. № 21-01-06-2781:

1. Установить публичный сервитут в отдельных целях в отношении земельного участка с кадастровым номером 59:01:4410062:22 по ул. Ленина, 67 в Дзержинском районе города Перми, на срок 48 лет 11 месяцев для использования в целях эксплуатации существующего линейного объекта: ТП 5156, входящей в состав электросетевого комплекса (ЭСК) «Подстанция 35/6 кВ «Дзержинская» с линиями электропередачи и трансформаторными подстанциями», принадлежащего ОАО «МРСК Урала» на праве собственности, которое подтверждается выпиской из единого государственного реестра недвижимости от 18 марта 2020 г. № КУВИ-001/2020-5621669.

2. Утвердить границы публичного сервитута в отдельных целях согласно приложению к настоящему распоряжению (условный номер 62-43ПС).

3. ОАО «МРСК Урала» (ИНН 6671163413) обязано привести земельный участок в состояние, пригодное для его использования в соответствии с разрешенным использованием, в срок не позднее, чем три месяца после завершения эксплуатации инженерного сооружения, для размещения которого был установлен публичный сервитут.

4. Отделу информационно-организационной работы в течение 2 рабочих дней со дня подписания направить копию настоящего распоряжения:

4.1. в информационно-аналитическое управление администрации города Перми для размещения в течение 5 рабочих дней со дня подписания распоряжения на официальном сайте муниципального образования город Пермь в информационно-телекоммуникационной сети Интернет;

4.2. в управление по общим вопросам администрации города Перми для опубликования распоряжения (за исключением приложения) в течение 5 рабочих дней со дня подписания распоряжения в печатном средстве массовой информации «Официальный бюллетень органов местного самоуправления муниципального образования город Пермь»;

4.3. в ОАО «МРСК Урала» (ИНН 6671163413);

4.4. правообладателю земельного участка, в отношении которого принято решение об установлении публичного сервитута.

5. Отделу предоставления земельных участков по работе с юридическими лицами направить копию настоящего распоряжения в орган, осуществляющий государственный кадастровый учет и государственную регистрацию прав, в течение 5 рабочих дней со дня подписания распоряжения.

6. Настоящее распоряжение вступает в силу со дня подписания.

7. Контроль за исполнением настоящего распоряжения возложить на первого заместителя начальника департамента земельных отношений администрации города Перми Раевскую Л.В.

О.В. Немирова



**АДМИНИСТРАЦИЯ ГОРОДА ПЕРМИ
ЗАМЕСТИТЕЛЬ ГЛАВЫ АДМИНИСТРАЦИИ
ГОРОДА ПЕРМИ-НАЧАЛЬНИК ДЕПАРТАМЕНТА
ЗЕМЕЛЬНЫХ ОТНОШЕНИЙ
РАСПОРЯЖЕНИЕ**

26.03.2020

№ 21-01-03-420

Об установлении публичного сервитута в отдельных целях

На основании статей 39.37, 39.43 Земельного кодекса Российской Федерации, статьи 3.6 Федерального закона от 25 октября 2001 г. № 137-ФЗ «О введении в действие Земельного кодекса Российской Федерации», Положения о департаменте земельных отношений администрации города Перми, утвержденного решением Пермской городской Думы от 24 февраля 2015 г. № 39, ходатайства ОАО «МРСК Урала» об установлении публичного сервитута от 13 февраля 2020 г. № 21-01-06-2784:

1. Установить публичный сервитут в отдельных целях в отношении земельного участка с кадастровым номером 59:01:0000000:40 (Единое землепользование) по ул. Гремячий лог, 1 в Орджоникидзевском районе города Перми, на срок 48 лет 11 месяцев для использования в целях эксплуатации существующего линейного объекта: КТП 4408, входящей в состав электросетевого комплекса (ЭСК) «Подстанция 35/6 кВ «Заозерье» с линиями электропередачи и трансформаторными подстанциями», принадлежащего ОАО «МРСК Урала» на праве собственности, которое подтверждается выпиской из единого государственного реестра недвижимости от 27 ноября 2019 г. № КУВИ-001/2019-28748560.

2. Утвердить границы публичного сервитута в отдельных целях согласно приложению к настоящему распоряжению (условный номер 10128-9ПС).

3. ОАО «МРСК Урала» (ИНН 6671163413) обязано привести земельный участок в состояние, пригодное для его использования в соответствии с разрешенным использованием, в срок не позднее, чем три месяца после завершения эксплуатации инженерного сооружения, для размещения которого был установлен публичный сервитут.

4. Отделу информационно-организационной работы в течение 2 рабочих дней со дня подписания направить копию настоящего распоряжения:

4.1. в информационно-аналитическое управление администрации города Перми для размещения в течение 5 рабочих дней со дня подписания распоряжения на официальном сайте муниципального образования город Пермь в информационно-телекоммуникационной сети Интернет;

4.2. в управление по общим вопросам администрации города Перми для опубликования распоряжения (за исключением приложения) в течение 5 рабочих дней со дня подписания распоряжения в печатном средстве массовой информации «Официальный бюллетень органов местного самоуправления муниципального образования город Пермь»;

4.3. в ОАО «МРСК Урала» (ИНН 6671163413);

4.4. правообладателю земельного участка, в отношении которого принято решение об установлении публичного сервитута.

5. Отделу предоставления земельных участков по работе с юридическими лицами направить копию настоящего распоряжения в орган, осуществляющий государственный кадастровый учет и государственную регистрацию прав, в течение 5 рабочих дней со дня подписания распоряжения.

6. Настоящее распоряжение вступает в силу со дня подписания.

7. Контроль за исполнением настоящего распоряжения возложить на первого заместителя начальника департамента земельных отношений администрации города Перми Раевскую Л.В.

О.В. Немирова



**АДМИНИСТРАЦИЯ ГОРОДА ПЕРМИ
ЗАМЕСТИТЕЛЬ ГЛАВЫ АДМИНИСТРАЦИИ
ГОРОДА ПЕРМИ-НАЧАЛЬНИК ДЕПАРТАМЕНТА
ЗЕМЕЛЬНЫХ ОТНОШЕНИЙ
РАСПОРЯЖЕНИЕ**

26.03.2020

№ 21-01-03-421

Об установлении публичного сервитута в отдельных целях

На основании статей 39.37, 39.43 Земельного кодекса Российской Федерации, статьи 3.6 Федерального закона от 25 октября 2001 г. № 137-ФЗ «О введении в действие Земельного кодекса Российской Федерации», Положения о департаменте земельных отношений администрации города Перми, утвержденного решением Пермской городской Думы от 24 февраля 2015 г. № 39, ходатайства ОАО «МРСК Урала» об установлении публичного сервитута от 13 февраля 2020 г. № 21-01-06-2779:

1. Установить публичный сервитут в отдельных целях в отношении земельного участка с кадастровым номером 59:01:4410482:6 по ул. Крылова, 34 в Дзержинском районе города Перми, на срок 48 лет 11 месяцев для использования в целях (эксплуатации) существующего линейного объекта: ТП 7368, входящей в состав электросетевого комплекса (ЭСК) «Подстанция 110/35/6 кВ «Южная» с линиями электропередачи и трансформаторными подстанциями», распределительными пунктами, принадлежащего ОАО «МРСК Урала» на праве собственности, которое подтверждается выпиской из единого государственного реестра недвижимости от 15 февраля 2020 г. № КУВИ-001/2020-3139108.

2. Утвердить границы публичного сервитута в отдельных целях согласно приложению к настоящему распоряжению (условный номер 482-9ПС).

3. ОАО «МРСК Урала» (ИНН 6671163413) обязано привести земельный участок в состояние, пригодное для его использования в соответствии с разрешенным использованием, в срок не позднее, чем три месяца после завершения эксплуатации инженерного сооружения, для размещения которого был установлен публичный сервитут.

4. Отделу информационно-организационной работы в течение 2 рабочих дней со дня подписания направить копию настоящего распоряжения:

4.1. в информационно-аналитическое управление администрации города Перми для размещения в течение 5 рабочих дней со дня подписания распоряжения на официальном сайте муниципального образования город Пермь в информационно-телекоммуникационной сети Интернет;

4.2. в управление по общим вопросам администрации города Перми для опубликования распоряжения (за исключением приложения) в течение 5 рабочих дней со дня подписания распоряжения в печатном средстве массовой информации «Официальный бюллетень органов местного самоуправления муниципального образования город Пермь»;

4.3. в ОАО «МРСК Урала» (ИНН 6671163413);

4.4. правообладателю земельного участка, в отношении которого принято решение об установлении публичного сервитута.

5. Отделу предоставления земельных участков по работе с юридическими лицами направить копию настоящего распоряжения в орган, осуществляющий государственный кадастровый учет и государственную регистрацию прав, в течение 5 рабочих дней со дня подписания распоряжения.

6. Настоящее распоряжение вступает в силу со дня подписания.

7. Контроль за исполнением настоящего распоряжения возложить на первого заместителя начальника департамента земельных отношений администрации города Перми Раевскую Л.В.

О.В. Немирова



**АДМИНИСТРАЦИЯ ГОРОДА ПЕРМИ
ЗАМЕСТИТЕЛЬ ГЛАВЫ АДМИНИСТРАЦИИ
ГОРОДА ПЕРМИ-НАЧАЛЬНИК ДЕПАРТАМЕНТА
ЗЕМЕЛЬНЫХ ОТНОШЕНИЙ
РАСПОРЯЖЕНИЕ**

26.03.2020

№ 21-01-03-422

Об установлении публичного сервитута в отдельных целях

На основании статей 39.37, 39.43 Земельного кодекса Российской Федерации, статьи 3.6 Федерального закона от 25 октября 2001 г. № 137-ФЗ «О введении в действие Земельного кодекса Российской Федерации», Положения о департаменте земельных отношений администрации города Перми, утвержденного решением Пермской городской Думы от 24 февраля 2015 г. № 39, ходатайства ОАО «МРСК Урала» об установлении публичного сервитута от 13 февраля 2020 г. № 21-01-06-2777:

1. Установить публичный сервитут в отдельных целях в отношении земельного участка с кадастровым номером 59:01:4410922:9 по ул. Хлебозаводской, д. 16а в Свердловском районе города Перми на 48 лет 11 месяцев для использования в целях размещения (эксплуатации) объекта электросетевого хозяйства – КТП 6065, входящего в состав сооружения – электросетевого комплекса (ЭСК) Подстанция 110/35/6 кВ «Суханки с линиями электропередачи, трансформаторными подстанциями и распределительными пунктами», принадлежащего ОАО «МРСК Урала» на праве собственности, которое подтверждается выпиской из Единого государственного реестра недвижимости от 20 февраля 2020 г. № КУВИ-001/2020-3575794.

2. Утвердить границы публичного сервитута в отдельных целях согласно приложению к настоящему распоряжению (условный номер 922:69ПС).

3. ОАО «МРСК Урала» (ИНН 6671163413) обязано привести земельный участок в состояние, пригодное для его использования в соответствии с разрешенным использованием, в срок не позднее, чем три месяца после завершения эксплуатации инженерного сооружения, для размещения которого был установлен публичный сервитут.

4. Отделу информационно-организационной работы в течение 2 рабочих дней со дня подписания направить копию настоящего распоряжения:

4.1. в информационно-аналитическое управление администрации города Перми для размещения в течение 5 рабочих дней со дня подписания распоряжения на официальном сайте муниципального образования город Пермь в информационно-телекоммуникационной сети Интернет;

4.2. в управление по общим вопросам администрации города Перми для опубликования распоряжения (за исключением приложений к нему) в течение 5 рабочих дней со дня подписания распоряжения в печатном средстве массовой информации «Официальный бюллетень органов местного самоуправления муниципального образования город Пермь»;

4.3. в ОАО «МРСК Урала» (ИНН 6671163413);

4.4. правообладателям земельных участков, в отношении которых принято решение об установлении публичного сервитута.

5. Отделу предоставления земельных участков по работе с юридическими лицами направить копию настоящего распоряжения в орган, осуществляющий государственный кадастровый учет и государственную регистрацию прав, в течение 5 рабочих дней со дня подписания распоряжения.

6. Настоящее распоряжение вступает в силу со дня подписания.

7. Контроль за исполнением настоящего распоряжения возложить на первого заместителя начальника департамента земельных отношений администрации города Перми Раевскую Л.В.

О.В. Немирова



**АДМИНИСТРАЦИЯ ГОРОДА ПЕРМИ
ЗАМЕСТИТЕЛЬ ГЛАВЫ АДМИНИСТРАЦИИ
ГОРОДА ПЕРМИ-НАЧАЛЬНИК ДЕПАРТАМЕНТА
ЗЕМЕЛЬНЫХ ОТНОШЕНИЙ
РАСПОРЯЖЕНИЕ**

26.03.2020

№ 21-01-03-423

Об установлении публичного сервитута в отдельных целях

На основании статей 39.37, 39.43 Земельного кодекса Российской Федерации, статьи 3.6 Федерального закона от 25 октября 2001 г. № 137-ФЗ «О введении в действие Земельного кодекса Российской Федерации», Положения о департаменте земельных отношений администрации города Перми, утвержденного решением Пермской городской Думы от 24 февраля 2015 г. № 39, ходатайства ОАО «МРСК Урала» об установлении публичного сервитута от 13 февраля 2020 г. № 21-01-06-2778:

1. Установить публичный сервитут в отдельных целях в отношении земельного участка с кадастровым номером 59:01:4410859:1 по ул. Советской Армии, д. 6 в Индустриальном районе города Перми на 48 лет 11 месяцев для использования в целях размещения (эксплуатации) объекта электросетевого хозяйства – ТП 7284, входящего в состав сооружения – электросетевого комплекса (ЭСК) Подстанция 110/35/6 кВ «Южная» с линиями электропередачи и трансформаторными подстанциями, распределительными пунктами, принадлежащего ОАО «МРСК Урала» на праве собственности, которое подтверждается выпиской из Единого государственного реестра недвижимости от 20 февраля 2020 г. № КУВИ-001/2020-3573520.

2. Утвердить границы публичного сервитута в отдельных целях согласно приложению к настоящему распоряжению (условный номер 859:33ПС).

3. ОАО «МРСК Урала» (ИНН 6671163413) обязано привести земельный участок в состояние, пригодное для его использования в соответствии с разрешенным использованием, в срок не позднее чем три месяца после завершения эксплуатации инженерного сооружения, для размещения которого был установлен публичный сервитут.

4. Отделу информационно-организационной работы в течение 2 рабочих дней со дня подписания направить копию настоящего распоряжения:

4.1. в информационно-аналитическое управление администрации города Перми для размещения в течение 5 рабочих дней со дня подписания распоряжения на официальном сайте муниципального образования город Пермь в информационно-телекоммуникационной сети Интернет;

4.2. в управление по общим вопросам администрации города Перми для опубликования распоряжения (за исключением приложений к нему) в течение 5 рабочих дней со дня подписания распоряжения в печатном средстве массовой информации «Официальный бюллетень органов местного самоуправления муниципального образования город Пермь»;

4.3. в ОАО «МРСК Урала» (ИНН 6671163413).

5. Отделу предоставления земельных участков по работе с юридическими лицами направить копию настоящего распоряжения в орган, осуществляющий государственный кадастровый учет и государственную регистрацию прав, в течение 5 рабочих дней со дня подписания распоряжения.

6. Настоящее распоряжение вступает в силу со дня подписания.

7. Контроль за исполнением настоящего распоряжения возложить на первого заместителя начальника департамента земельных отношений администрации города Перми Раевскую Л.В.

О.В. Немирова

ПРАВОВЫЕ АКТЫ ТЕРРИТОРИАЛЬНЫХ ОРГАНОВ АДМИНИСТРАЦИИ ГОРОДА ПЕРМИ



АДМИНИСТРАЦИЯ ГОРОДА ПЕРМИ ГЛАВА АДМИНИСТРАЦИИ МОТОВИЛИХИНСКОГО РАЙОНА

РАСПОРЯЖЕНИЕ

25.03.2020

№ 059-36-01-05-89

О принудительном демонтаже самовольно установленных и незаконно размещенных движимых объектов

В соответствии с Положением о порядке выявления и демонтажа самовольно установленных и незаконно размещенных движимых объектов на территории города Перми, утвержденным решением Пермской городской Думы от 08 ноября 2005 г. № 192, Типовым положением о территориальном органе администрации города Перми, утвержденным решением Пермской городской Думы от 29 января 2013 г. № 7, Регламентом взаимодействия департамента экономики и промышленной политики администрации города Перми, территориальных органов администрации города Перми и муниципального учреждения, подведомственного функциональному органу администрации города Перми, осуществляющему функции в сфере управления и распоряжения муниципальным имуществом города Перми, в сфере потребительского рынка, утвержденным постановлением администрации города Перми от 19 мая 2005 г. № 286:

1. Утвердить прилагаемый Перечень самовольно установленных и незаконно размещенных движимых объектов на территории Мотовилихинского района города Перми, подлежащих принудительному демонтажу и перемещению (далее – Объекты).

2. Сектору потребительского рынка администрации Мотовилихинского района города Перми организовать мероприятия по принудительному демонтажу Объектов с 01 апреля 2020 года с 10.00 часов.

3. Определить место временного хранения демонтируемых Объектов по адресу: г. Пермь, ул. Волочаевская, 32.

4. Уполномоченным лицом, ответственным за организацию работ по принудительному демонтажу Объектов, назначить Ежову Тамару Георгиевну, начальника сектора потребительского рынка администрации Мотовилихинского района города Перми.

5. Принудительный демонтаж, перемещение и временное хранение Объектов осуществляется муниципальным казенным учреждением «Содержание муниципального имущества».

6. Настоящее распоряжение вступает в силу со дня официального опубликования в печатном средстве массовой информации «Официальный бюллетень органов местного самоуправления муниципального образования город Пермь».

7. Общему отделу администрации Мотовилихинского района города Перми обеспечить опубликование распоряжения в печатном средстве массовой информации «Официальный бюллетень органов местного самоуправления муниципального образования город Пермь».

8. Контроль за исполнением распоряжения возложить на первого заместителя главы администрации Мотовилихинского района города Перми Онорина Д.Г.

А.А. Хаткевич

УТВЕРЖДЕН
распоряжением главы администрации
Мотовилихинского района
города Перми
от 25.03.2020 № 059-36-01-05-89

ПЕРЕЧЕНЬ
самовольно установленных и незаконно размещенных движимых
объектов на территории Мотовилихинского района города Перми,
подлежащих принудительному демонтажу и перемещению

№	Тип объекта	Адрес нахождения объекта	Номер объекта в Едином реестре самовольно установленных и незаконно размещенных движимых объектов, выявленных на территории Мотовилихинского района города Перми	Дата и время начала работ по принудительному демонтажу	Единица измерения, шт.
1	рекламная вывеска	ул. Целинная, 43	3344-ч	с 01.04.2020 с 10.00	1
2	рекламная вывеска	ул. Целинная, 43	3345-ч	с 01.04.2020 с 10.00	1
3	рекламная вывеска	ул. Целинная, 43	3346-ч	с 01.04.2020 с 10.00	1
4	электронное табло	ул. Целинная, 43	3347-ч	с 01.04.2020 с 10.00	1
Итого					4



АДМИНИСТРАЦИЯ ГОРОДА ПЕРМИ
ГЛАВА АДМИНИСТРАЦИИ
ИНДУСТРИАЛЬНОГО РАЙОНА
РАСПОРЯЖЕНИЕ

26.03.2020

№ 059-16-01-03-120

О принудительном демонтаже самовольно установленных
(незаконно размещенных) движимых объектов на
территории Индустриального района города Перми

В соответствии с Положением о порядке выявления и демонтажа самовольно установленных и незаконно размещенных движимых объектов на территории города Перми, утвержденным решением Пермской городской Думы от 08 ноября 2005 г. № 192, Типовым положением о территориальном органе администрации города Перми, утвержденным решением Пермской городской Думы от 29 января 2013 г. № 7:

1. Утвердить прилагаемый перечень самовольно установленных (незаконно размещенных) движимых объектов, подлежащих принудительному демонтажу и перемещению (далее – Объекты).

2. Отделу благоустройства администрации Индустриального района города Перми организовать работы по принудительному демонтажу и перемещению Объектов с 09.00 часов 02 апреля 2020 г.

3. Определить место временного хранения демонтируемых Объектов по адресу: г. Пермь, ул. Буксирная, 4 «Б».

4. Уполномоченным лицом, ответственным за организацию работ по принудительному демонтажу, перемещению и временному хранению Объектов назначить Рассадову Светлану Анатольевну, начальника отдела благоустройства администрации Индустриального района города Перми.

5. Настоящее распоряжение вступает в силу со дня официального опубликования в печатном средстве массовой информации «Официальный бюллетень органов местного самоуправления муниципального образования город Пермь».

6. Общему отделу администрации Индустриального района города Перми обеспечить опубликование настоящего распоряжения в печатном средстве массовой информации «Официальный бюллетень органов местного самоуправления муниципального образования город Пермь».

7. Контроль за исполнением настоящего распоряжения возложить на исполняющего обязанности первого заместителя главы администрации Индустриального района города Перми Соловьёву С.А.

А.И. Иванов

УТВЕРЖДЕН
распоряжением главы администрации
Индустриального района города Перми
от 26.03.2020 № 059-16-01-03-120

ПЕРЕЧЕНЬ
самовольно установленных (незаконно размещенных) движимых
объектов, подлежащих принудительному демонтажу и перемещению

№	Тип объекта	Адрес размещения объекта	Номер Объекта в Едином реестре самовольно установленных (незаконно размещенных) движимых объектов, выявленных на территории города Перми (по состоянию на дату издания настоящего распоряжения)	Дата и время начала работ по принудительному демонтажу	Единица измерения шт.
1	Металлический гараж	ул. Милиционера Власова, 17	422, 423	с 09.00 часов 02.04.2020	2
2	Металлический гараж	ул. Космонавта Беляева, 33	762, 763, 764	с 09.00 часов 02.04.2020	3
3	Металлический гараж	ул. Левченко, 37	788, 789	с 09.00 часов 02.04.2020	2
4	Забор	ул. Левченко, 37	790	с 09.00 часов 02.04.2020	1
5	Металлическая конструкция (навес)	ул. Левченко, 37	791	с 09.00 часов 02.04.2020	1
Итого					9



АДМИНИСТРАЦИЯ ГОРОДА ПЕРМИ

**ГЛАВА АДМИНИСТРАЦИИ
СВЕРДЛОВСКОГО РАЙОНА**

РАСПОРЯЖЕНИЕ

26.03.2020

№ 059-39-01-01-169

**О принудительном демонтаже самовольно установленных
(незаконно размещенных) движимых объектов**

В соответствии с Положением о порядке выявления и демонтажа самовольно установленных и незаконно размещенных движимых объектов на территории города Перми, утвержденным решением Пермской городской Думы от

08 ноября 2005 г. № 192, Типовым положением о территориальном органе администрации города Перми, утвержденным решением Пермской городской Думы от 29 января 2013 г. № 7:

1. Утвердить прилагаемый перечень самовольно установленных (незаконно размещенных) движимых объектов, подлежащих принудительному демонтажу и перемещению (далее – объекты).

2. Сектору потребительского рынка администрации Свердловского района города Перми организовать работы по принудительному демонтажу и перемещению объектов с 06 апреля 2020 г. с 09:00 часов.

3. Определить место временного хранения демонтируемых объектов по адресу: Пермский край, город Пермь, ул. Волочаевская, 32.

4. Уполномоченным лицом, ответственным за организацию работ по принудительному демонтажу, перемещению и временному хранению объектов назначить Чуклину Наталью Викторовну, начальника сектора потребительского рынка администрации Свердловского района города Перми.

5. В соответствии с постановлением администрации города Перми от 01 марта 2019 г. № 141 «О внесении изменений в постановление администрации города Перми от 19.05.2015 № 286 «Об утверждении Регламента взаимодействия департамента экономики и промышленной политики администрации города Перми с территориальными органами администрации города Перми в сфере потребительского рынка» принудительный демонтаж, перемещение и хранение объектов осуществляет муниципальное казенное учреждение «Содержание муниципального имущества».

6. Общему отделу администрации Свердловского района города Перми обеспечить опубликование настоящего распоряжения в печатном средстве массовой информации «Официальный бюллетень органов местного самоуправления муниципального образования город Пермь».

7. Сектору по работе с обращениями граждан и информированию населения администрации Свердловского района города Перми обеспечить опубликование (обнародование) настоящего распоряжения на официальном сайте муниципального образования город Пермь в информационно-телекоммуникационной сети Интернет.

8. Настоящее распоряжение вступает в силу с даты официального опубликования в печатном средстве массовой информации «Официальный бюллетень органов местного самоуправления муниципального образования город Пермь».

9. Контроль за исполнением настоящего распоряжения возложить на первого заместителя главы администрации Свердловского района города Перми Пастуха В.Е.

И.о. главы администрации района

И.В. Новоселова

УТВЕРЖДЕН
распоряжением главы администрации
Свердловского района города Перми
от 26.03.2020 059-39-01-01-169

**ПЕРЕЧЕНЬ
самовольно установленных (незаконно размещенных) движимых
объектов, подлежащих принудительному демонтажу и перемещению**

№	Тип объекта	Адрес нахождения объекта	Номер объекта в Едином реестре самовольно установленных и незаконно размещенных движимых объектов, выявленных на территории города Перми (по состоянию на дату издания настоящего распоряжения)	Дата и время начала работ по принудительному демонтажу	Единица измерения, шт.
1	2	3	4	5	6
1.	Рекламная вывеска	г. Пермь, ул. Лодыгина, д. 53	3262-ч	31.03.2020 с 09:00	1
2.	Рекламная вывеска	г. Пермь, ул. Куйбышева, д. 107	3380-ч	31.03.2020 с 09:00	1

3.	Рекламная вывеска	г. Пермь, ул. Солдатова, д. 26	3375-ч	06.04.2020 с 09:00	1
4.	Рекламная вывеска	г. Пермь, ул. Революции, д. 6	3398	06.04.2020 с 09:00	1
5.	Панно	г. Пермь, пр. Комсомольский, д. 89	3421	06.04.2020 с 09:00	1
6.	Рекламная вывеска	г. Пермь, ул. Революции, д. 6	3436	06.04.2020 с 09:00	1
7.	2-Сторонний сити-формат	г. Пермь, ул. Революции, д. 50	3435-ч	06.04.2020 с 09:00	1
ИТОГО					7



АДМИНИСТРАЦИЯ ГОРОДА ПЕРМИ

ГЛАВА АДМИНИСТРАЦИИ СВЕРДЛОВСКОГО РАЙОНА

РАСПОРЯЖЕНИЕ

26.03.2020

№ 059-39-01-01-170

О принудительном демонтаже самовольно установленных (незаконно размещенных) движимых объектов

В соответствии с Положением о порядке выявления и демонтажа самовольно установленных и незаконно размещенных движимых объектов на территории города Перми, утвержденным решением Пермской городской Думы от 08 ноября 2005 г. № 192, Типовым положением о территориальном органе администрации города Перми, утвержденным решением Пермской городской Думы от 29 января 2013 г. № 7:

1. Утвердить прилагаемый перечень самовольно установленных (незаконно размещенных) движимых объектов, подлежащих принудительному демонтажу и перемещению (далее – объекты).

2. Сектору потребительского рынка администрации Свердловского района города Перми организовать работы по принудительному демонтажу и перемещению объектов с 06 апреля 2020 г. с 09:00 часов.

3. Определить место временного хранения демонтируемых объектов по адресу: Пермский край, город Пермь, ул. Волочаевская, 32.

4. Уполномоченным лицом, ответственным за организацию работ по принудительному демонтажу, перемещению и временному хранению объектов назначить Чуклину Наталью Викторовну, начальника сектора потребительского рынка администрации Свердловского района города Перми.

5. В соответствии с постановлением администрации города Перми от 01 марта 2019 г. № 141 «О внесении изменений в постановление администрации города Перми от 19.05.2015 № 286 «Об утверждении Регламента взаимодействия департамента экономики и промышленной политики администрации города Перми с территориальными органами администрации города Перми в сфере потребительского рынка» принудительный демонтаж, перемещение и хранение объектов осуществляет муниципальное казенное учреждение «Содержание муниципального имущества».

6. Общему отделу администрации Свердловского района города Перми обеспечить опубликование настоящего распоряжения в печатном средстве массовой информации «Официальный бюллетень органов местного самоуправления муниципального образования город Пермь».

7. Сектору по работе с обращениями граждан и информированию населения администрации Свердловского района города Перми обеспечить опубликование (обнародование) настоящего распоряжения на официальном сайте муниципального образования город Пермь в информационно-телекоммуникационной сети Интернет.

8. Настоящее распоряжение вступает в силу с даты официального опубликования в печатном средстве массовой информации «Официальный бюллетень органов местного самоуправления муниципального образования город Пермь».

9. Контроль за исполнением настоящего распоряжения возложить на первого заместителя главы администрации Свердловского района города Перми Пастуха В.Е.

И.о. главы администрации района

И.В. Новоселова

УТВЕРЖДЕН
распоряжением главы администрации
Свердловского района города Перми
от 26.03.2020 059-39-01-01-170

ПЕРЕЧЕНЬ
самовольно установленных (незаконно размещенных) движимых
объектов, подлежащих принудительному демонтажу и перемещению

№ п/п	Тип объекта	Адрес нахождения объекта	Номер объекта в Едином реестре самовольно установленных и незаконно размещенных движимых объектов, выявленных на территории города Перми (по состоянию на дату издания настоящего распоряжения)	Дата и время начала работ по принудительному демонтажу	Единица измерения, шт.
1	2	3	4	5	6
1.	павильон	г. Пермь, ул. Николая Островского, д. 74	178	06.04.2020 с 09:00	1
2.	павильон	г. Пермь, Героев Хасана, д. 4	147	06.04.2020 с 09:00	1
3.	павильон	г. Пермь, ул. Запорожская, д. 7	352	06.04.2020 с 09:00	1
ИТОГО					3

РАЗДЕЛ ВТОРОЙ ОФИЦИАЛЬНАЯ ИНФОРМАЦИЯ

**Департамент земельных отношений администрации города Перми
в целях информирования населения в соответствии со статьей 39.42 Земельного кодекса Российской
Федерации сообщает о возможном установлении публичных сервитутов в отдельных целях
на территории города Перми**

№	Кадастровый номер земельного участка, в отношении которого устанавливается публичный сервитут (при наличии)	Адрес или описание земельного участка, в отношении которого устанавливается публичный сервитут	Цели установления публичного сервитута
1	59:01:4410721:44	г. Пермь, Индустриальный район, ул. Космонавта Беляева	в целях подключения (технологического присоединения) к сетям инженерно-технического обеспечения ОАО «МРСК Урала»
2	59:01:4413677:6	г. Пермь, Свердловский район, ул. Новосибирская, д. 13	в целях подключения (технологического присоединения) к сетям инженерно-технического обеспечения ОАО «МРСК Урала»

Заинтересованные лица имеют право ознакомиться с ходатайством об установлении публичного сервитута и прилагаемым к нему описанием местоположения границ публичного сервитута по адресу: г. Пермь, ул. Сибирская 15, каб. 325, четверг с 10:00 до 12:00.

Заинтересованные лица могут подать заявление об учете прав в срок с 31.03.2020 по 29.04.2020.

Способы подачи заявлений:

1. посредством почтовой связи;
2. лично, в том числе через представителя, в департамент земельных отношений администрации города Перми (г. Пермь, ул. Сибирская 15, каб. 201, понедельник, вторник, четверг с 09:00 до 13:00 с 14:00 до 16:00, кроме нерабочих и праздничных дней);

3. в форме электронных документов с использованием информационно-телекоммуникационной сети «Интернет».

Правообладатели земельных участков, в отношении которых испрашивается публичный сервитут, если их права не зарегистрированы в Едином государственном реестре недвижимости, в течение тридцати дней со дня опубликования сообщения, предусмотренного подпунктом 1 пункта 3 статьи 39.42 ЗК РФ, подают в орган, уполномоченный на установление публичного сервитута, заявления об учете их прав (обременений прав) на земельные участки с приложением копий документов, подтверждающих эти права (обременения прав). В таких заявлениях указывается способ связи с правообладателями земельных участков, в том числе их почтовый адрес и (или) адрес электронной почты. Правообладатели земельных участков, подавшие такие заявления по истечении указанного срока, несут риски невозможности обеспечения их прав в связи с отсутствием информации о таких лицах и их правах на земельные участки. Такие лица имеют право требовать от обладателя публичного сервитута плату за публичный сервитут не более чем за три года, предшествующие дню направления ими заявления об учете их прав (обременений прав).

Реквизиты решений об утверждении документа территориального планирования, документации по планировке территории, программ комплексного развития систем коммунальной инфраструктуры поселения, городского округа, а также информацию об инвестиционной программе субъекта естественных монополий, организации коммунального комплекса, указанных в ходатайстве об установлении публичного сервитута и сведения об официальных сайтах в информационно-телекоммуникационной сети «Интернет» отсутствуют.

Информация о возможности установления публичного сервитута публикуется на сайте <http://www.gorodperm.ru>, в «Официальном бюллетене органов местного самоуправления муниципального образования город Пермь».

Описание местоположения границ публичного сервитута прилагается.

Приложение на 2 л. в 1 экз.

Приложение

Схема расположения границ публичного сервитута п.1


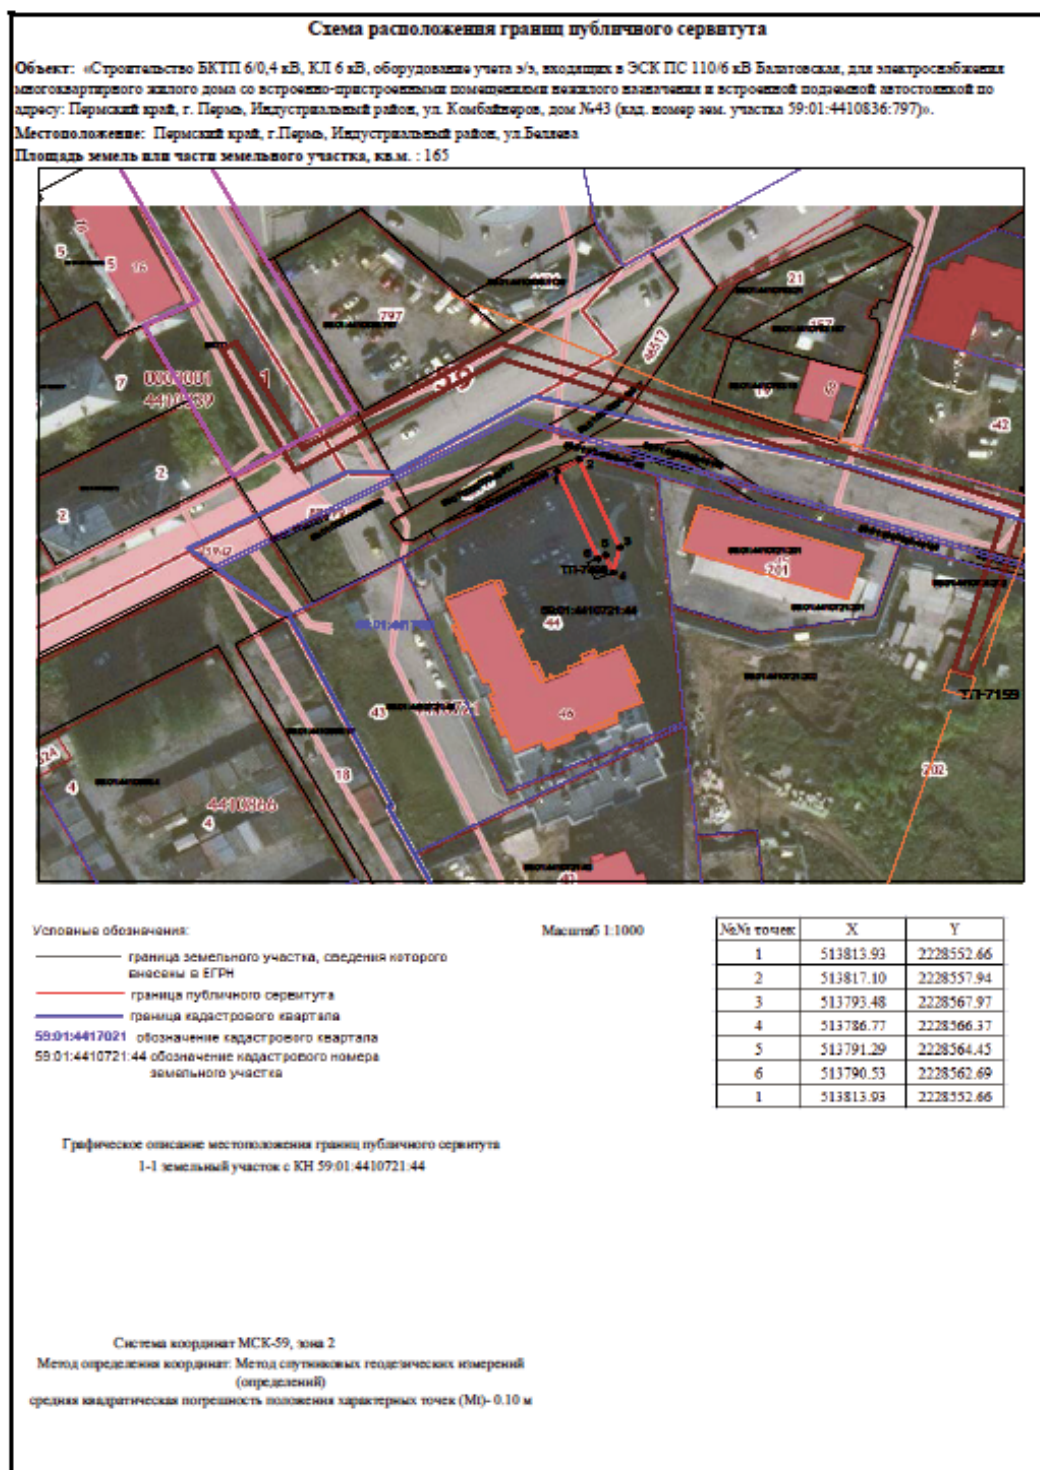


Схема расположения границ публичного сервитута п.2

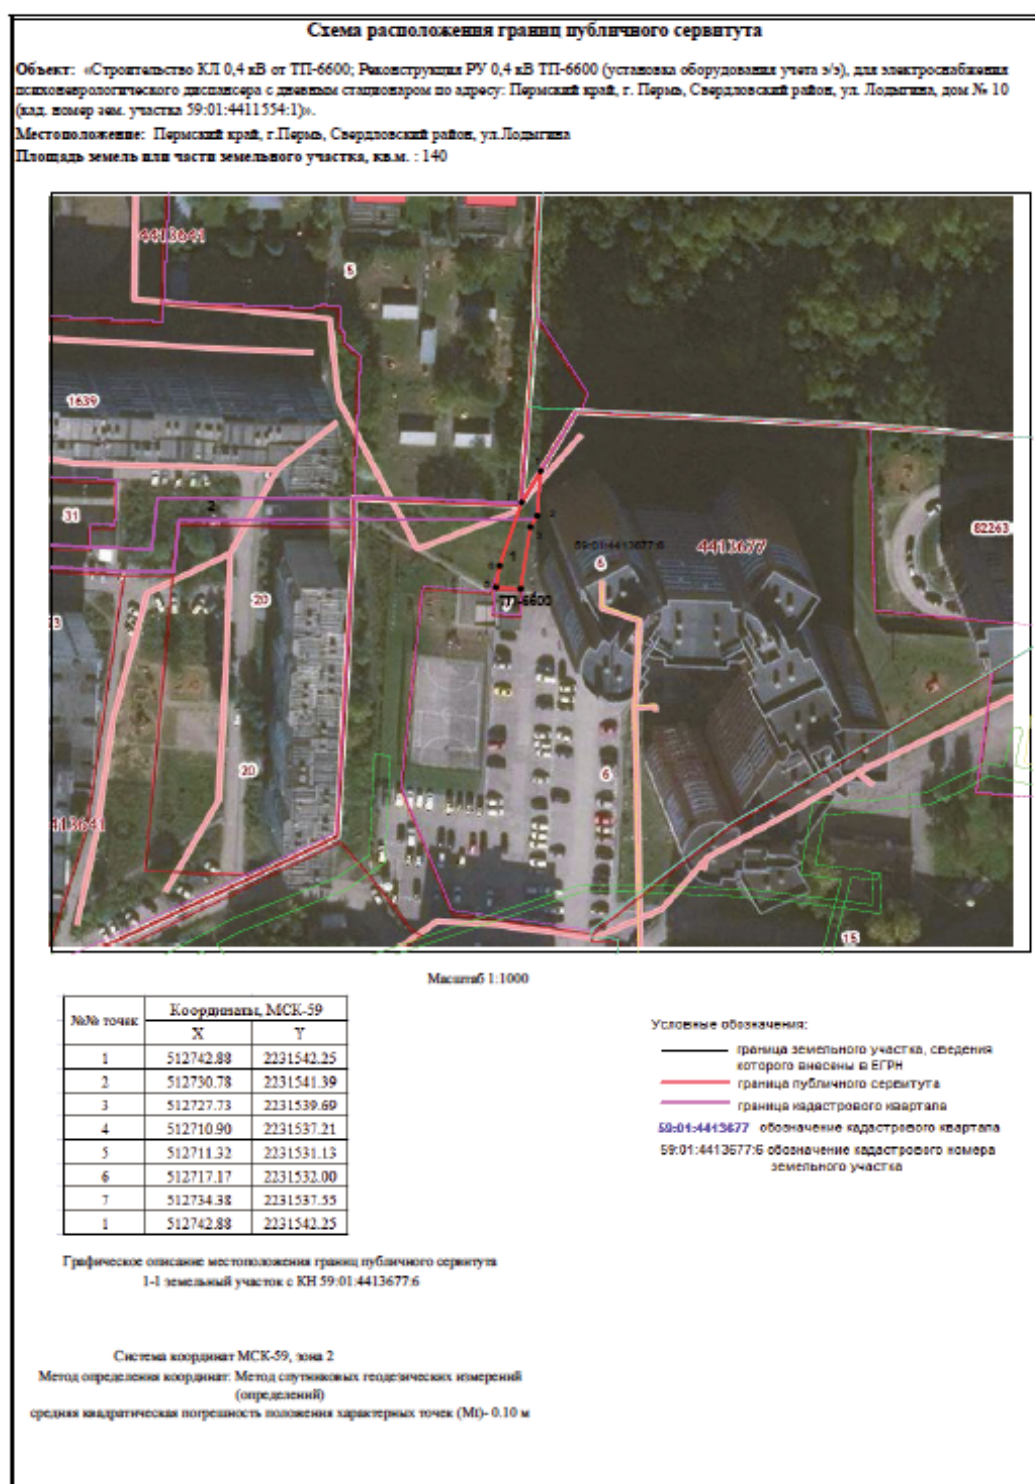

Департамент земельных отношений администрации города Перми в целях информирования населения в соответствии со статьей 39.42 Земельного кодекса Российской Федерации сообщает о возможном установлении публичного сервитута в отдельных целях на территории города Перми

№	Кадастровый номер земельного участка в отношении которого устанавливается публичный сервитут (при наличии)	Адрес или описание земельного участка в отношении которого устанавливается публичный сервитут	Цели установления публичного сервитута
1	59:01:0000000:23252	г. Пермь, Свердловский район	в целях эксплуатации существующего линейного объекта: ВЛ-0,4 кВ КТП-0249, входящей в состав электросетевого комплекса «Подстанция 110/10 кВ «Бахаревка»
2	59:01:4811034:4	г.Пермь, Свердловский район	в целях эксплуатации существующего линейного объекта: ВЛ-0,4 кВ КТП-0249, входящей в состав электросетевого комплекса «Подстанция 110/10 кВ «Бахаревка»
3	59:01:4811035:8	г.Пермь, Свердловский район	в целях эксплуатации существующего линейного объекта: ВЛ-0,4 кВ КТП-0249, входящей в состав электросетевого комплекса «Подстанция 110/10 кВ «Бахаревка»
4	59:01:4811406:184	г.Пермь, Свердловский район	в целях эксплуатации существующего линейного объекта: ВЛ-0,4 кВ КТП-0249, входящей в состав электросетевого комплекса «Подстанция 110/10 кВ «Бахаревка»
5	59:01:4811406:308	г.Пермь, Свердловский район	в целях эксплуатации существующего линейного объекта: ВЛ-0,4 кВ КТП-0249, входящей в состав электросетевого комплекса «Подстанция 110/10 кВ «Бахаревка»
6	59:01:4811040:22	г.Пермь, Свердловский район	в целях эксплуатации существующего линейного объекта: ВЛ-0,4 кВ КТП-0249, входящей в состав электросетевого комплекса «Подстанция 110/10 кВ «Бахаревка»
7	59:01:4811034:15	г.Пермь, Свердловский район	в целях эксплуатации существующего линейного объекта: ВЛ-0,4 кВ КТП-0249, входящей в состав электросетевого комплекса «Подстанция 110/10 кВ «Бахаревка»
8	59:01:4811034:17	г.Пермь, Свердловский район	в целях эксплуатации существующего линейного объекта: ВЛ-0,4 кВ КТП-0249, входящей в состав электросетевого комплекса «Подстанция 110/10 кВ «Бахаревка»
9	59:01:4811035:110	г.Пермь, Свердловский район	в целях эксплуатации существующего линейного объекта: ВЛ-0,4 кВ КТП-0249, входящей в состав электросетевого комплекса «Подстанция 110/10 кВ «Бахаревка»
10	59:01:4811032:3	г.Пермь, Свердловский район	в целях эксплуатации существующего линейного объекта: ВЛ-0,4 кВ КТП-0249, входящей в состав электросетевого комплекса «Подстанция 110/10 кВ «Бахаревка»
11	59:01:4811043:4	г.Пермь, Свердловский район	в целях эксплуатации существующего линейного объекта: ВЛ-0,4 кВ КТП-0249, входящей в состав электросетевого комплекса «Подстанция 110/10 кВ «Бахаревка»
12	59:01:4811039:1	г.Пермь, Свердловский район	в целях эксплуатации существующего линейного объекта: ВЛ-0,4 кВ КТП-0249, входящей в состав электросетевого комплекса «Подстанция 110/10 кВ «Бахаревка»

13	59:01:4811038:2	г.Пермь, Свердловский район	в целях эксплуатации существующего линейного объекта: ВЛ-0,4 кВ КТП-0249, входящей в состав электросетевого комплекса «Подстанция 110/10 кВ «Бахаревка»
14	59:01:4811035:119	г.Пермь, Свердловский район	в целях эксплуатации существующего линейного объекта: ВЛ-0,4 кВ КТП-0249, входящей в состав электросетевого комплекса «Подстанция 110/10 кВ «Бахаревка»
15	59:01:1717071:10	г.Пермь, Кировский район	в целях эксплуатации существующего линейного объекта: ВЛ-0,4 кВ КТП-1451, входящей в состав электросетевого комплекса «Подстанция 110/35/6 кВ «Окуловская»
16	59:01:1713458:5	г.Пермь, Кировский район	в целях эксплуатации существующего линейного объекта: ВЛ-0,4 кВ КТП-1451, входящей в состав электросетевого комплекса «Подстанция 110/35/6 кВ «Окуловская»
17	59:01:1713458:15	г.Пермь, Кировский район	в целях эксплуатации существующего линейного объекта: ВЛ-0,4 кВ КТП-1451, входящей в состав электросетевого комплекса «Подстанция 110/35/6 кВ «Окуловская»
18	59:01:1913391:5	г.Пермь, Дзержинский район	в целях эксплуатации существующего линейного объекта: ВЛ-0,4 кВ КТП-1528, входящей в состав электросетевого комплекса «Подстанция 110/35/6 кВ «Окуловская»
19	59:01:1913392:14	г.Пермь, Дзержинский район	в целях эксплуатации существующего линейного объекта: ВЛ-0,4 кВ КТП-1528, входящей в состав электросетевого комплекса «Подстанция 110/35/6 кВ «Окуловская»
20	59:01:1913394:15	г.Пермь, Дзержинский район	в целях эксплуатации существующего линейного объекта: ВЛ-0,4 кВ КТП-1528, входящей в состав электросетевого комплекса «Подстанция 110/35/6 кВ «Окуловская»
21	59:01:1913394:11	г.Пермь, Дзержинский район	в целях эксплуатации существующего линейного объекта: ВЛ-0,4 кВ КТП-1528, входящей в состав электросетевого комплекса «Подстанция 110/35/6 кВ «Окуловская»
22	59:01:1913394:9	г.Пермь, Дзержинский район	в целях эксплуатации существующего линейного объекта: ВЛ-0,4 кВ КТП-1528, входящей в состав электросетевого комплекса «Подстанция 110/35/6 кВ «Окуловская»
23	59:01:1913396:1	г.Пермь, Дзержинский район	в целях эксплуатации существующего линейного объекта: ВЛ-0,4 кВ КТП-1528, входящей в состав электросетевого комплекса «Подстанция 110/35/6 кВ «Окуловская»
24	59:01:1913396:8	г.Пермь, Дзержинский район	в целях эксплуатации существующего линейного объекта: ВЛ-0,4 кВ КТП-1528, входящей в состав электросетевого комплекса «Подстанция 110/35/6 кВ «Окуловская»
25	59:01:1913396:13	г.Пермь, Дзержинский район	в целях эксплуатации существующего линейного объекта: ВЛ-0,4 кВ КТП-1528, входящей в состав электросетевого комплекса «Подстанция 110/35/6 кВ «Окуловская»
26	59:01:1913397:6	г.Пермь, Дзержинский район	в целях эксплуатации существующего линейного объекта: ВЛ-0,4 кВ КТП-1528, входящей в состав электросетевого комплекса «Подстанция 110/35/6 кВ «Окуловская»

[illegible]

56	59:01:1713503:21	г.Пермь, Дзержинский район	в целях эксплуатации существующего линейного объекта: ВЛ-0,4 кВ ТП-1582, входящей в состав электросетевого комплекса «Подстанция 35/6 кВ кВ «Пролетарская»
57	59:01:0000000:78831	г.Пермь, Дзержинский район	в целях эксплуатации существующего линейного объекта: ВЛ-0,4 кВ ТП-1582, входящей в состав электросетевого комплекса «Подстанция 35/6 кВ кВ «Пролетарская»
58	59:01:1713497:25	г.Пермь, Дзержинский район	в целях эксплуатации существующего линейного объекта: ВЛ-0,4 кВ ТП-1582, входящей в состав электросетевого комплекса «Подстанция 35/6 кВ кВ «Пролетарская»
59	59:01:1713526:7	г.Пермь, Дзержинский район	в целях эксплуатации существующего линейного объекта: ВЛ-0,4 кВ ТП-1582, входящей в состав электросетевого комплекса «Подстанция 35/6 кВ кВ «Пролетарская»
60	59:01:1713464:36	г.Пермь, Дзержинский район	в целях эксплуатации существующего линейного объекта: ВЛ-0,4 кВ ТП-1582, входящей в состав электросетевого комплекса «Подстанция 35/6 кВ кВ «Пролетарская»
61	59:01:1713464:40	г.Пермь, Дзержинский район	в целях эксплуатации существующего линейного объекта: ВЛ-0,4 кВ ТП-1582, входящей в состав электросетевого комплекса «Подстанция 35/6 кВ кВ «Пролетарская»
62	59:01:1713463:14	г.Пермь, Дзержинский район	в целях эксплуатации существующего линейного объекта: ВЛ-0,4 кВ ТП-1582, входящей в состав электросетевого комплекса «Подстанция 35/6 кВ кВ «Пролетарская»
63	59:01:1713503:7	г.Пермь, Дзержинский район	в целях эксплуатации существующего линейного объекта: ВЛ-0,4 кВ ТП-1582, входящей в состав электросетевого комплекса «Подстанция 35/6 кВ кВ «Пролетарская»
64	59:01:2310086:16	г.Пермь, Орджоникидзевский район	в целях эксплуатации существующего линейного объекта: ВЛ-0,4 кВ ТП-4459, входящей в состав электросетевого комплекса «Подстанция 110/6 кВ кВ «Строительная»
65	59:01:2310377:103	г.Пермь, Орджоникидзевский район	в целях эксплуатации существующего линейного объекта: ВЛ-0,4 кВ ТП-4459, входящей в состав электросетевого комплекса «Подстанция 110/6 кВ кВ «Строительная»
66	59:01:0000000:896	г.Пермь, Орджоникидзевский район	в целях эксплуатации существующего линейного объекта: ВЛ-0,4 кВ ТП-4459, входящей в состав электросетевого комплекса «Подстанция 110/6 кВ кВ «Строительная»
67	59:01:2310087:61	г.Пермь, Орджоникидзевский район	в целях эксплуатации существующего линейного объекта: ВЛ-0,4 кВ ТП-4459, входящей в состав электросетевого комплекса «Подстанция 110/6 кВ кВ «Строительная»
68	59:01:2310086:36	г.Пермь, Орджоникидзевский район	в целях эксплуатации существующего линейного объекта: ВЛ-0,4 кВ ТП-4459, входящей в состав электросетевого комплекса «Подстанция 110/6 кВ кВ «Строительная»
69	59:01:2310086:45	г.Пермь, Орджоникидзевский район	в целях эксплуатации существующего линейного объекта: ВЛ-0,4 кВ ТП-4459, входящей в состав электросетевого комплекса «Подстанция 110/6 кВ кВ «Строительная»

[illegible]

84	59:01:2310243:13	г.Пермь, Орджоникидзевский район	в целях эксплуатации существующего линейного объекта: ВЛ-0,4 кВ ТП-4459, входящей в состав электросетевого комплекса «Подстанция 110/6 кВ кВ «Строительная»
85	59:01:3812157:21	г.Пермь, Орджоникидзевский район	в целях эксплуатации существующего линейного объекта: ВЛ-0,4 кВ ТП-4129, входящей в состав электросетевого комплекса «Подстанция 110/6 кВ кВ «Северная »
86	59:01:0000000:1283	г.Пермь, Орджоникидзевский район	в целях эксплуатации существующего линейного объекта: ВЛ-0,4 кВ ТП-4342, входящей в состав электросетевого комплекса «Подстанция 110/6 кВ кВ «Северная »
87	59:01:3812247:7	г.Пермь, Орджоникидзевский район	в целях эксплуатации существующего линейного объекта: ВЛ-0,4 кВ ТП-4342, входящей в состав электросетевого комплекса «Подстанция 110/6 кВ кВ «Северная »
88	59:01:0000000:78941	г.Пермь, Орджоникидзевский район	в целях эксплуатации существующего линейного объекта: ВЛ-0,4 кВ ТП-4342, входящей в состав электросетевого комплекса «Подстанция 110/6 кВ кВ «Северная »
89	59:01:3812141:18	г.Пермь, Орджоникидзевский район	в целях эксплуатации существующего линейного объекта: ВЛ-0,4 кВ ТП-4342, входящей в состав электросетевого комплекса «Подстанция 110/6 кВ кВ «Северная »
90	59:01:3812225:53	г.Пермь, Орджоникидзевский район	в целях эксплуатации существующего линейного объекта: ВЛ-0,4 кВ ТП-4342, входящей в состав электросетевого комплекса «Подстанция 110/6 кВ кВ «Северная »
91	59:01:3812827:9	г.Пермь, Орджоникидзевский район	в целях эксплуатации существующего линейного объекта: ВЛ-0,4 кВ ТП-4384, входящей в состав электросетевого комплекса «Подстанция 110/6 кВ кВ «Северная »
92	59:01:3812829:4	г.Пермь, Орджоникидзевский район	в целях эксплуатации существующего линейного объекта: ВЛ-0,4 кВ ТП-4384, входящей в состав электросетевого комплекса «Подстанция 110/6 кВ кВ «Северная »
93	59:01:3812830:1	г.Пермь, Орджоникидзевский район	в целях эксплуатации существующего линейного объекта: ВЛ-0,4 кВ ТП-4384, входящей в состав электросетевого комплекса «Подстанция 110/6 кВ кВ «Северная »
94	59:01:0000000:87561	г.Пермь, Орджоникидзевский район	в целях эксплуатации существующего линейного объекта: ВЛ-0,4 кВ ТП-4384, входящей в состав электросетевого комплекса «Подстанция 110/6 кВ кВ «Северная »
95	59:01:0000000:1102	г.Пермь, Орджоникидзевский район	в целях эксплуатации существующего линейного объекта: ВЛ-0,4 кВ ТП-4384, входящей в состав электросетевого комплекса «Подстанция 110/6 кВ кВ «Северная »
96	59:01:3812301:11	г.Пермь, Орджоникидзевский район	в целях эксплуатации существующего линейного объекта: ВЛ-0,4 кВ ТП-4384, входящей в состав электросетевого комплекса «Подстанция 110/6 кВ кВ «Северная »
97	59:01:3812830:9	г.Пермь, Орджоникидзевский район	в целях эксплуатации существующего линейного объекта: ВЛ-0,4 кВ ТП-4384, входящей в состав электросетевого комплекса «Подстанция 110/6 кВ кВ «Северная »

[illegible]

126	59:01:3812864:13	г.Пермь, Орджоникидзевский район	в целях эксплуатации существующего линейного объекта: ВЛ-0,4 кВ ТП-4380, входящей в состав электросетевого комплекса «Подстанция 110/6 кВ кВ «Северная »
127	59:01:3812864:38	г.Пермь, Орджоникидзевский район	в целях эксплуатации существующего линейного объекта: ВЛ-0,4 кВ ТП-4380, входящей в состав электросетевого комплекса «Подстанция 110/6 кВ кВ «Северная »

Заинтересованные лица имеют право ознакомиться с ходатайством об установлении публичного сервитута и прилагаемым к нему описанием местоположения границ публичного сервитута по адресу: г. Пермь, ул. Сибирская 15, каб. 202, четверг с 10:00 до 12:00.

Заинтересованные лица могут подать заявление об учете прав в срок с 31.03.2020 по 29.04.2020.

Способы подачи заявлений:

1. посредством почтовой связи;
2. лично, в том числе через представителя, в департамент земельных отношений администрации города Перми (г. Пермь, ул. Сибирская 15, цокольный этаж, каб.005, понедельник, вторник, четверг с 09:00 до 13:00 с 14:00 до 16:00, кроме нерабочих и праздничных дней);
3. в форме электронных документов с использованием информационно-телекоммуникационной сети «Интернет».

Правообладатели земельных участков, в отношении которых испрашивается публичный сервитут, если их права не зарегистрированы в Едином государственном реестре недвижимости, в течение тридцати дней со дня опубликования сообщения, предусмотренного подпунктом 1 пункта 3 статьи 39.42 ЗК РФ, подают в орган, уполномоченный на установление публичного сервитута, заявления об учете их прав (обременений прав) на земельные участки с приложением копий документов, подтверждающих эти права (обременения прав). В таких заявлениях указывается способ связи с правообладателями земельных участков, в том числе их почтовый адрес и (или) адрес электронной почты. Правообладатели земельных участков, подавшие такие заявления по истечении указанного срока, несут риски невозможности обеспечения их прав в связи с отсутствием информации о таких лицах и их правах на земельные участки. Такие лица имеют право требовать от обладателя публичного сервитута плату за публичный сервитут не более чем за три года, предшествующие дню направления ими заявления об учете их прав (обременений прав).

Реквизиты решений об утверждении документа территориального планирования, документации по планировке территории, программ комплексного развития систем коммунальной инфраструктуры поселения, городского округа, а также информацию об инвестиционной программе субъекта естественных монополий, организации коммунального комплекса, указанных в ходатайстве об установлении публичного сервитута и сведения об официальных сайтах в информационно-телекоммуникационной сети «Интернет» отсутствуют.

Информация о возможности установления публичного сервитута публикуется на сайте <http://www.gorodperm.ru>, в «Официальном бюллетене органов местного самоуправления муниципального образования город Пермь».

Приложения см на стр. 504

Проект вносится Главой города Перми



Пермская городская Дума РЕШЕНИЕ

О внесении изменений в Генеральный план города Перми, утвержденный решением Пермской городской Думы от 17.12.2010 № 205

В соответствии с частью 2 статьи 18, статьей 24 Градостроительного кодекса Российской Федерации, статьей 16 Федерального закона от 06.10.2003 № 131-ФЗ «Об общих принципах организации местного самоуправления в Российской Федерации», Уставом города Перми

Пермская городская Дума **р е ш и л а :**

1. Внести в Генеральный план города Перми, утвержденный решением Пермской городской Думы от 17.12.2010 № 205 (в редакциях решений Пермской городской Думы от 30.08.2011 № 175, от 28.01.2014 № 2, от 28.01.2014 № 3, от 22.04.2014 № 86, от 20.12.2016 № 269, от 20.12.2016 № 270, от 23.05.2017 № 103, от 22.05.2018 № 93, от 26.06.2018 № 114, от 22.01.2019 № 5, от 26.03.2019 № 51, от 25.06.2019 № 131, от 27.08.2019 № 166, от 24.09.2019 № 216, от 17.12.2019 № 317, от 28.01.2020 № 14, от 25.02.2020 № 45, от 25.02.2020 № 46, от 25.02.2020 № 47), изменения:

1.1. в таблице 1 главы 4 «Показатели Генерального плана города Перми»

1.1.1. строку

«

1.3. зона многофункциональной застройки срединной части города - СТН-В	1279

»

изложить в редакции:

«

1.3. зона многофункциональной застройки срединной части города - СТН-В	1288,12

»

1.1.2. строку

«

2.3. зона общественно-деловая, специализированная - ТСП-ОД	1658,9

»

изложить в редакции:

«

2.3. зона общественно-деловая, специализированная - ТСП-ОД	1649,78

»;

1.2. в отношении территории, ограниченной улицами Локомотивная, Барамзиной и Главным направлением Транссибирской магистрали Свердловской железной дороги-филиала ОАО «РЖД» в Дзержинском районе города Перми в границах зон ТСП-ОД, СТН-В в Карте 1. Функциональные зоны (приложение № 3) фрагмент карты 1, ограниченный вершинами сетки деления территории с индексами АТ82, АW82, АТ85, АW85, изложить в редакции согласно приложению к настоящему решению.

2. Настоящее решение вступает в силу со дня его официального опубликования в печатном средстве массовой информации «Официальный бюллетень органов местного самоуправления муниципального образования город Пермь».

3. Опубликовать настоящее решение в печатном средстве массовой информации «Официальный бюллетень органов местного самоуправления муниципального образования город Пермь», а также опубликовать (обнародовать) настоящее решение на официальном сайте муниципального образования город Пермь в информационно-телекоммуникационной сети Интернет.

4. Контроль за исполнением настоящего решения возложить на комитет Пермской городской Думы по вопросам градостроительства, планирования и развития территории.

Председатель
Пермской городской Думы

Ю.А. Уткин

Глава города Перми

Д.И. Самойлов

ПРИЛОЖЕНИЕ


к решению

Пермской городской Думы

от

№

Фрагмент карты 1 Генерального плана города Перми, утвержденного решением Пермской городской Думы от 17.12.2010 № 205, предусматривающий изменение границ функциональных зон, указанных в подпункте 1.2 решения, которым утверждено настоящее приложение

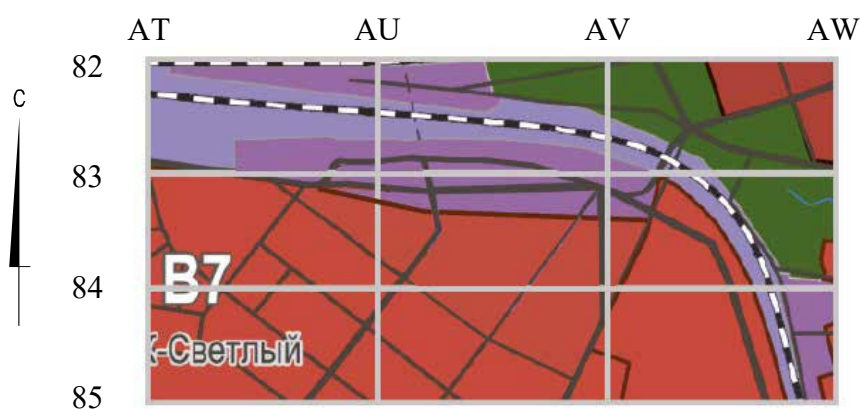

М 1:25000

МАТЕРИАЛЫ ПО ОБОСНОВАНИЮ
ПРОЕКТА РЕШЕНИЯ "О ВНЕСЕНИИ ИЗМЕНЕНИЙ В ГЕНЕРАЛЬНЫЙ
ПЛАН ГОРОДА ПЕРМИ, УТВЕРЖДЕННЫЙ РЕШЕНИЕМ ПЕРМСКОЙ
ГОРОДСКОЙ ДУМЫ ОТ 17.12.2010 № 205"
(ИССЛЕДОВАНИЯ В ОБЛАСТИ ГРАДОСТРОИТЕЛЬНОГО
ПРОЕКТИРОВАНИЯ) В ОТНОШЕНИИ ТЕРРИТОРИИ, ОГРАНИЧЕННОЙ
УЛИЦАМИ ЛОКОМОТИВНАЯ, БАРАМЗИНОЙ И ГЛАВНЫМ
НАПРАВЛЕНИЕМ ТРАНССИБИРСКОЙ МАГИСТРАЛИ СВЕРДЛОВСКОЙ
ЖЕЛЕЗНОЙ ДОРОГИ - ФИЛИАЛА ОАО "РЖД"

Государственное казенное учреждение Пермского края
«Институт регионального и городского планирования»

2020 год

СОДЕРЖАНИЕ

1. ВВЕДЕНИЕ.....	2
2. АНАЛИТИЧЕСКИЕ МАТЕРИАЛЫ.....	5
2.1. Современное состояние.	5
2.1.1. Использование территории.	5
2.1.2. Транспортная инфраструктура.	10
2.1.3. Социальная инфраструктура.....	11
2.1.4. Инженерная инфраструктура.	12
2.1.5. Анализ инженерно-строительных условий.	18
2.1.6. Гигиеническая оценка качества воздуха.....	19
2.1.7. Зоны с особыми условиями использования территории.....	20
2.1.8. Анализ территории с точки зрения достижения показателей местных нормативов градостроительного проектирования	23
3. МОДЕЛЬ РАЗВИТИЯ ТЕРРИТОРИИ ИССЛЕДОВАНИЙ.	25
3.1. Экономический анализ развития территории	26
3.1.1. Планировочный анализ развития территории.....	26
3.1.2. Прогнозные показатели перераспределения структуры населения..	31
3.1.3. Планируемое размещение смешанной застройки.....	33
3.1.4. Планируемые объекты социальной инфраструктуры.	35
3.1.5. Оценка объемов нового строительства, связанных с инженерно-геологическими условиями.....	36
3.1.6. Оценка объемов нового строительства, связанных с транспортной и инженерной инфраструктурой обслуживания территории.	37
3.1.7. Оценка последствий для бюджета внесения изменений в Генеральный план.	45
3.1.8. Оценка соответствия предложений по внесению изменений в Генеральный план города Перми действующей градостроительной документации	45
3.2. Экологический аспект развития территории Исследований	47
3.3. Социальный аспект развития территории Исследований	50
4. ВЫВОДЫ ПО РЕЗУЛЬТАТАМ РАССМОТРЕНИЯ ВЗАИМОСВЯЗАННЫХ ЭЛЕМЕНТОВ УСТОЙЧИВОГО РАЗВИТИЯ.	51
Используемая литература.....	55

**Материалы по обоснованию проекта решения "О внесении изменений в
Генеральный план города Перми, утвержденный решением Пермской
городской Думы от 17.12.2010 № 205" (Исследования в области
градостроительного проектирования) в отношении территории,
ограниченной улицами Локомотивная, Барамзиной и Главным
направлением Транссибирской магистрали
Свердловской железной дороги - филиала ОАО "РЖД"
(далее – Исследования)**

1. ВВЕДЕНИЕ.

1.1. Основания для проведения Исследований в области градостроительного проектирования.

1.1.1. Постановление администрации города Перми от 02.03.2020 № 188 «О проведении исследований в области градостроительного проектирования».

1.1.2. Заявление Министерства по управлению имуществом и градостроительной деятельности Пермского края от 31.12.2019 № 059-01-57/1-1549, от 21.01.2020 № Вн СЭД-Ивн31-02-1-21-33.

1.1.3. Решение Пермской городской Думы от 18.12.2012 № 286 «Об утверждении порядка принятия решения о подготовке проекта изменений в Генеральный план города Перми и положения о проведении публичных слушаний по обсуждению проекта Решения Пермской городской Думы о внесении изменений в Генеральный план города Перми».

1.2. Цель Исследований.

Подготовка информации для принятия решения в отношении предложения Министерства по управлению имуществом и градостроительной деятельности Пермского края о внесении изменений в Генеральный план города Перми в части оценки влияния внесения изменений на устойчивое развитие территории города Перми.

1.3. Документы, регламентирующие выполнение работ.

Градостроительный кодекс Российской Федерации,

Земельный кодекс Российской Федерации,

Федеральный закон от 06.10.2003 г. № 131-ФЗ «Об общих принципах организации местного самоуправления в Российской Федерации»,

Федеральный закон от 27.12.2002 г. № 184-ФЗ «О техническом регулировании»,

Федеральный закон от 30.12.2009 г. № 384-ФЗ «Технический регламент о безопасности зданий и сооружений»,

Федеральный закон от 22.07.2008 г. № 123-ФЗ «Технический регламент о требованиях пожарной безопасности»,

Федеральный закон от 30.03.1999 г. № 52-ФЗ «О санитарно-эпидемиологическом благополучии населения»,

Федерального закона от 08.11.2007 г. № 257-ФЗ «Об автомобильных дорогах и о дорожной деятельности в Российской Федерации и о внесении изменений в отдельные законодательные акты Российской Федерации»,

Приказ Минрегиона РФ от 28.12.2010 г. № 820 СП 42.13330.2011 Свод правил Градостроительство. Планировка и застройка городских и сельских поселений,

Закон Пермского края от 14.09.2011 г. № 805-ПК «О градостроительной деятельности в Пермском крае»,

Постановление Законодательного собрания Пермского края от 01.12.2011 г. № 3046 «О стратегии социально-экономического развития Пермского края до 2026 года»,

Постановление Правительства Пермского края от 27.10.2009 г. № 780-п «Об утверждении Схемы территориального планирования Пермского края»,

Решение Пермской городской Думы от 17.12.2010 г. № 205 «Об утверждении Генерального плана города Перми». Материалы по обоснованию Генерального плана города Перми,

Решение Пермской городской Думы от 18.12.2012 г. № 286 «Об утверждении порядка принятия решения о подготовке проекта изменений в Генеральный план города Перми и положения о проведении публичных слушаний по обсуждению проекта Решения Пермской городской Думы о внесении изменений в Генеральный план города Перми»,

Решение Пермской городской Думы от 26.06.2007 г. № 143 «Об утверждении Правил землепользования и застройки города Перми»,

Решение Пермской городской Думы от 24.03.2015 г. № 60 «Об утверждении Местных нормативов градостроительного проектирования в городе Перми»,

Постановление администрации города Перми от 30.12.2009 г. № 1039 «Об утверждении правил оформления правовых актов в администрации города Перми».

1.4. Общие положения и методика выполнения работ.

1.4.1. Исследования проводятся с целью получения оценки влияния предложений по внесению изменений в Генеральный план на устойчивое развитие города Перми.

«Обеспечение устойчивого развития человечества — наиболее значимая проблема, стоящая перед мировым сообществом». Такое заявление было сделано

в 1987 году Генеральной Ассамблеей ООН. Термин «устойчивое развитие» означает «удовлетворение потребностей нынешнего поколения, без ущерба для возможности будущих поколений удовлетворять свои собственные потребности». Сама концепция устойчивого развития была принята на Конференции ООН по развитию и окружающей среде в городе Рио-де-Жанейро в 1992 году. На сегодняшний день данная концепция является самой распространенной и нередко именуется «всемирной моделью будущего цивилизации».

Концепция устойчивого развития образовалась в результате соединения трех направлений: экономического, экологического, социального.

Определение устойчивого развития территорий дано в Градостроительном кодексе Российской Федерации:

«устойчивое развитие территорий - обеспечение при осуществлении градостроительной деятельности безопасности и благоприятных условий жизнедеятельности человека, ограничение негативного воздействия хозяйственной и иной деятельности на окружающую среду и обеспечение охраны и рационального использования природных ресурсов в интересах настоящего и будущего поколений».

Таким образом, в соответствии с определенными целями, используя системный подход и исследовательские методы анализа, синтеза, моделирования, определены состав и содержание Исследований.

Аналитический блок включает следующие аспекты: современное состояние территории по трем составляющим (экономической, экологической, социальной) концепции устойчивого развития в рамках градостроительной деятельности; положения Схемы территориального планирования Пермского края, муниципальных программ; планируемое развитие территории и сравнительная оценка влияния изменений по трем составляющим; моделирование прогнозно-целевых показателей Генерального плана.

Приведены выводы по результатам рассмотрения взаимосвязанных элементов устойчивого развития, сформированы принципы развития территории в структуре города. Даны рекомендации в отношении планировочной организации функциональных зон.

1.4.2. Исходные данные.

Параметрическая модель, созданная в процессе подготовки материалов Генерального плана города Перми.

Приложение 3 к Отчету о результатах исследовательской работы по теме: «Оценка предложений о внесении изменений в Генеральный план города Перми, утвержденный решением Пермской городской Думы от 17.12.2010 № 205» Отчет «Прогнозирование численности и оценка распределения плотности населения города Перми для определения количественных показателей демографических

процессов на период до 2030 года для уточнения параметров развития городской инфраструктуры».

Приложение 4 к Отчету о результатах исследовательской работы по теме: «Оценка предложений о внесении изменений в Генеральный план города Перми, утвержденный решением Пермской городской Думы от 17.12.2010 № 205» Отчет о научно-исследовательской работе «Прогноз средств, выделяемых из бюджета города Перми на цели инвестиционного развития города в среднесрочной и долгосрочной перспективе».

2. АНАЛИТИЧЕСКИЕ МАТЕРИАЛЫ.

2.1. Современное состояние.

2.1.1. Использование территории.

Территория, вовлекаемая в проект транспортно-пересадочного узла (ТПУ) Пермь 2, ограниченная ул. Локомотивной, ул. Барамзиной, железнодорожной веткой Главного направления Транссибирской магистрали Свердловской железной дороги - филиала ОАО "РЖД" в Дзержинском районе города Перми, отражена на рисунке 1.

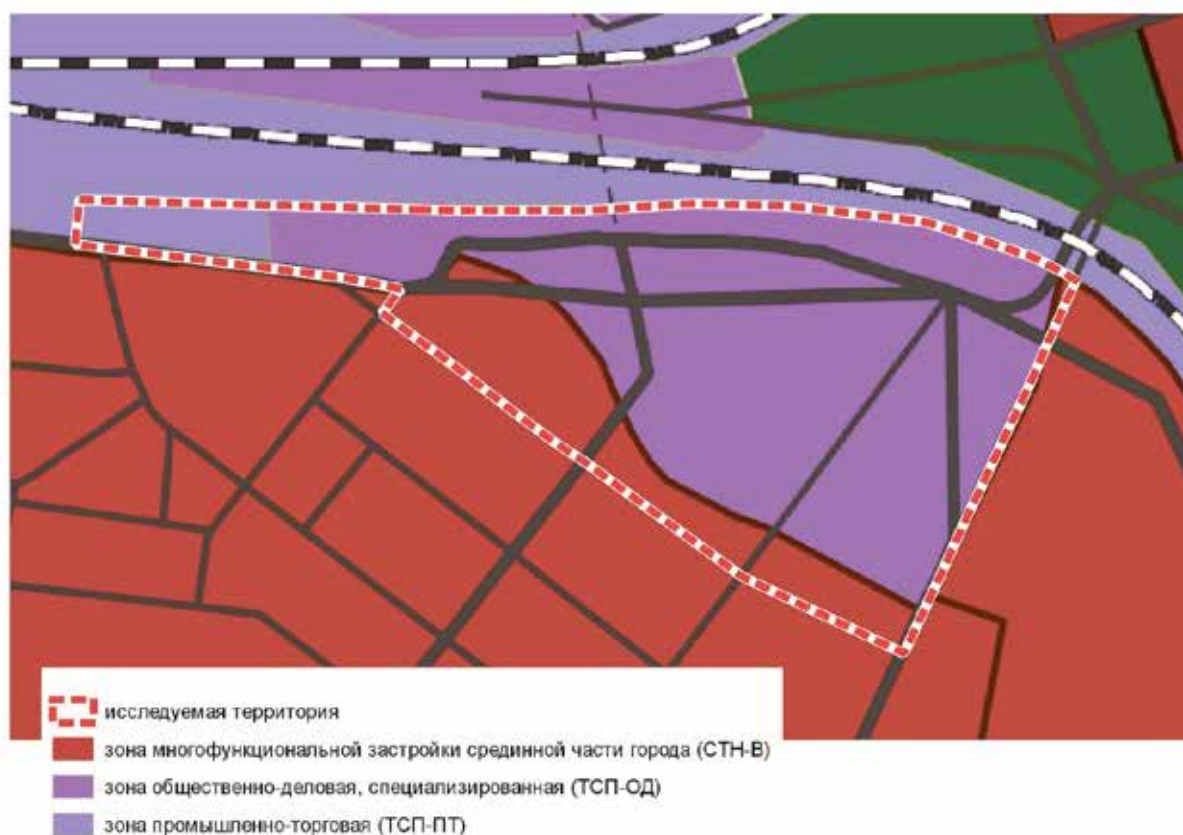


Рис. 1. Текущее функциональное зонирование

В составе экономических обоснований рассматриваются две группы связанных между собой задач: как наиболее эффективно использовать необходимые для развития города ресурсы и определение наиболее целесообразных методов планировки и застройки.

При определении экономической эффективности используются технико-экономические показатели, т.е. величины, критерии, уровни, измерители, коэффициенты, индикаторы, индексы и т.д., позволяющие судить о полезном результате и затратах ресурсов и инвестиций для его достижения.

Среди множества показателей, характеризующих экономическую эффективность решений в градостроительстве и территориальном планировании наиболее важными являются: баланс территории, баланс трудовых ресурсов, интенсивность использования территории, доступность мест тяготения, затраты на освоение территории, стоимость строительства, эксплуатационные расходы.

Земельные участки, находящиеся в собственности физических и юридических лиц, составляют 4%, 72% приходятся на земельные участки краевой собственности, остальные 24% - земельные участки муниципальной собственности и земли, земельные участки, собственность на которые не разграничена, и право на которые не определено. Разграничение земельных участков по форме собственности представлено на рисунке 2.



Рис. 2. Разграничение земельных участков по форме собственности

Участок бывшего товарного двора практически не используется, в границах Исследуемой территории расположен автосервис, автомойка, открытая теплотрасса, проводятся занятия автошкол. Часть объектов капитального строительства находятся в разрушенном состоянии. Современное использование территории представлено на рисунке 3.

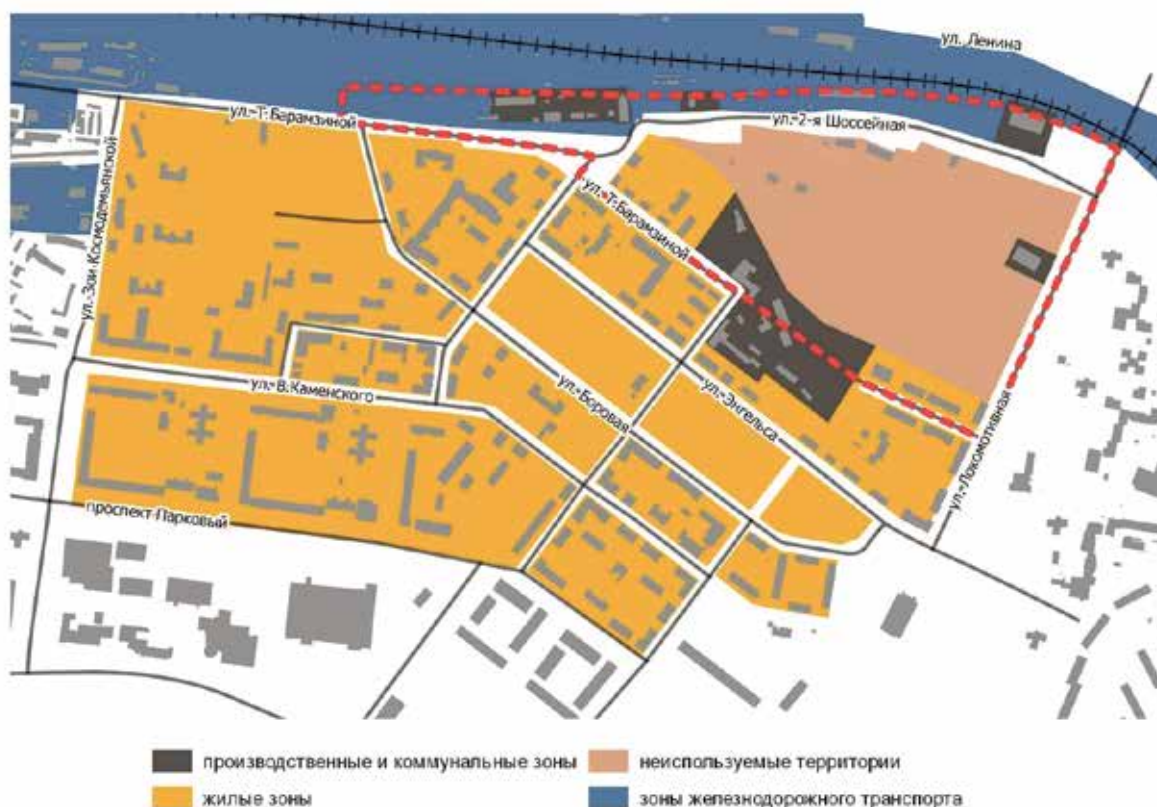


Рис. 3. Использование территории

Использование объектов капитального строительства отображено на рисунке 4.

В группу зданий общественного назначения включены: административные здания, офисные, бизнес-центры, здания образовательных учреждений, здания сферы торговли, общественного питания, иные здания общественного назначения.

В группу зданий коммунального назначения включены: хозяйственные и складские сооружения, обслуживающие производство, а также гаражи, автосервисы, теплицы, иные сооружения.

Здания жилого назначения включают жилые здания, в том числе с помещениями общественного назначения на первых этажах.

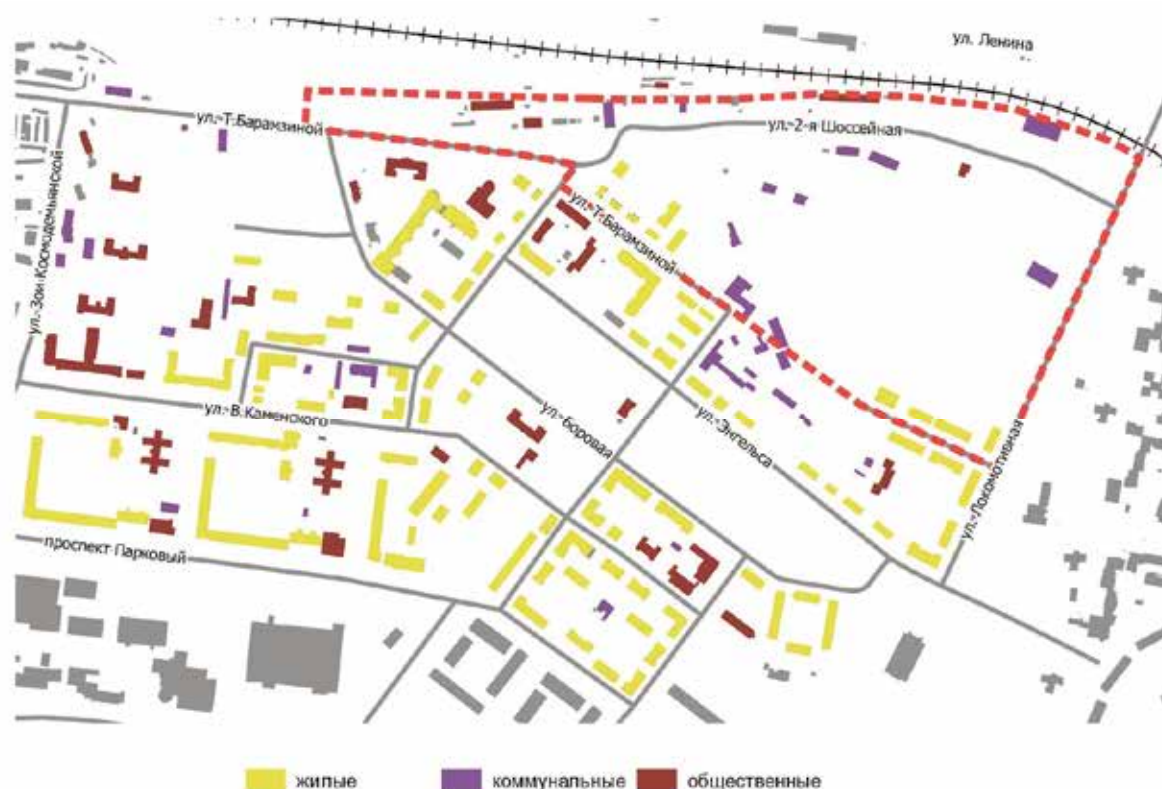


Рис. 4. Использование объектов капитального строительства

Экономические показатели. Интенсивность использования территории.

Интенсивность использования территории показывает уровень её функциональной нагруженности. При оценке интенсивности использования территории определены показатели: плотность застройки всех видов (площадь брутто застройки всех видов на 1 га площади нетто функциональных зон), плотность жилой застройки (количество жилых единиц на 1 га площади нетто функциональных зон), процент застройки, другие показатели в отношении структурной организации и параметров функциональных зон Генерального плана города Перми (Положение о территориальном планировании, таблица 1).

таблица 1

наименование	существующее состояние		
	плотность застройки всех видов, кв.м/га	плотность жилой застройки, жил.ед./га	процент застройки территории нетто, %
ТСП-ОД	342	-	3
СТН-В7	4054	55	15
ТСП-ПТ	0	-	0

Интенсивность использования территории свидетельствует о наличии пустующих или неэффективно используемых земель.

Размещение производительных сил.

Перечень производственных предприятий, расположенных на территории Исследований:

таблица 2

наименование	адрес	вид деятельности
ООО "Химполимер"	ул. Барамзиной Татьяны, 31-1	38.32.53 Обработка отходов и лома пластмасс
ООО "СТАЛЬЖДКОНСТРУКЦИИ"	ул. Барамзиной Татьяны, 31	25.11 Производство строительных металлических конструкций, изделий и их частей



Рис. 5. Характеристика основных производственных предприятий.

2.1.2. Транспортная инфраструктура.

Существующая улично-дорожная сеть. Постановлением администрации города Перми от 02.06.2009 г. № 298 утвержден Перечень автомобильных дорог общего пользования местного значения.

На территории Исследований улично-дорожная сеть (УДС) представлена следующими улицами: ул. Локомотивная, ул. Шоссейная 2-ая, ул. Барамзиной.

Схема существующей улично-дорожной сети и включенность в каркас основных улиц, представлена на рисунке 6.

Улично-дорожная сеть на территории Исследований недостаточно развита: не хватает дублирующих въездов/выездов, много тупиковых проездов, низкая плотность внутриквартальной сети.

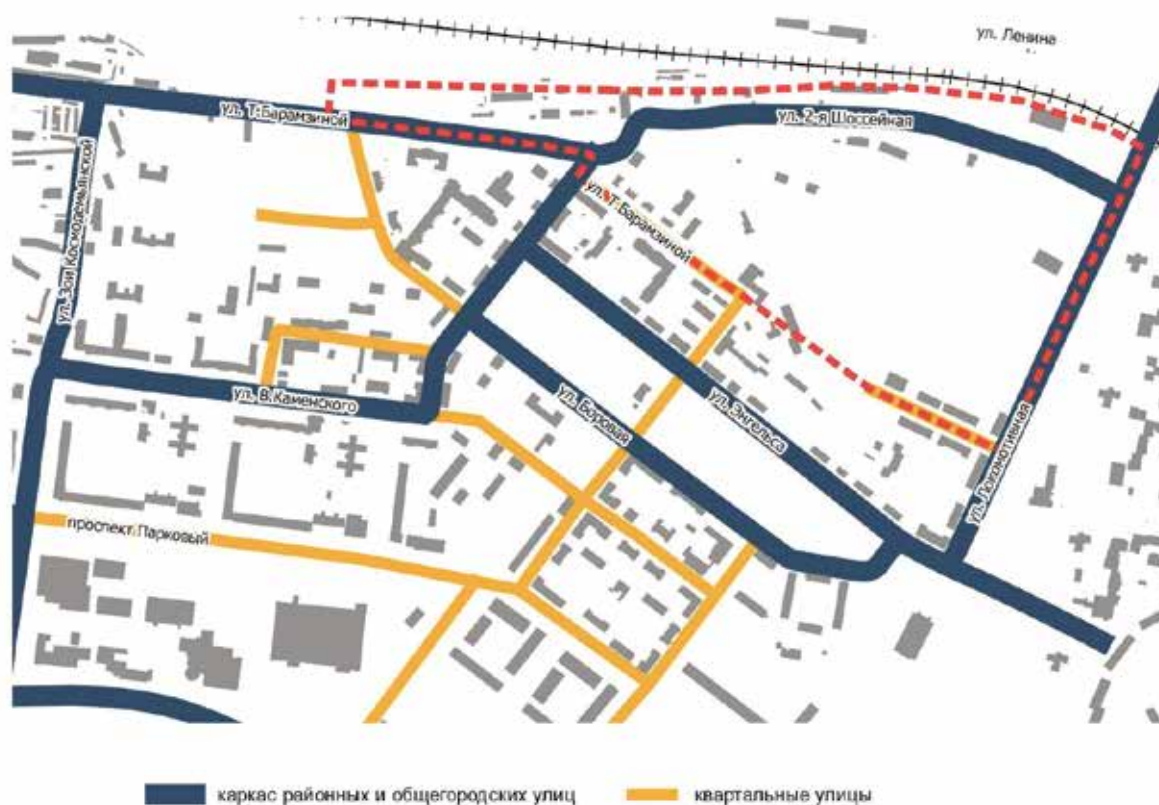


Рис.6. Схема существующей улично-дорожной сети.

Экономические показатели в отношении улично-дорожной сети на территории Исследований приведены в таблице 3.

таблица 3

наименование	существующее состояние
	доля площади улиц от площади соответственно ТСП и СТН брутто, %
ТСП-ОД	13
СТН-В7	24
ТСП-ПТ	12

Уровень доступности территории для жителей проанализирован по трем составляющим: доступность услуг городского общественного транспорта, условия для пешеходного и велосипедного движения.

Рассматриваемая территория обслуживается городским общественным транспортом (далее – ГОТ), следующим по ул. Локомотивной, а также по ул. Ф. Энгельса, ул. Папанинцев, расположенных вне границ Исследований. Доступность от остановок ГОТ, расположенных по ул. Ленина, не нормативна, так как они «отрезаны» насыпью железнодорожных путей и пешеходная связь с территорией осуществляется только через тоннель и надземный пешеходный переход. Таким образом, северная часть анализируемой территории находится вне радиусов нормативной пешеходной доступности, установленной для данной СТН.

Условия для пешеходного движения созданы только в профиле ул. Локомотивной и на восточном участке ул. Барамзиной, остальная территория не благоустроена для пешеходного движения.

Полосы велосипедного движения и другие объекты велосипедной инфраструктуры в рассматриваемых границах отсутствуют.

2.1.3. Социальная инфраструктура

В исследуемых границах территории объекты социальной инфраструктуры, в том числе объекты образования отсутствуют.

В пределах СТН-В7 расположены:

- детский сад № 24 (2 филиала – ул. Барамзиной, 52, ул. Гатчинская, 11),
- детский сад № 136, ОАО «РЖД» (2 филиала – ул. Барамзиной, 68а, ул. Углеуральская, 12),
- детский сад № 90 (2 филиала – ул. Каменского, 14, ул. Каменского, 8),

- средняя общеобразовательная школа № 146 с угл.изуч.мат, физ, инф. (ул. Боровая, 24а).

Информация о нормативной и фактической наполняемости муниципальных учреждений среднего (полного) общего образования и муниципальных дошкольных учреждений отражена в таблице 4.

таблица 4

наименование учреждения, адрес	нормативная наполняемость	фактическая наполняемость
МАДОУ «Детский сад № 24» г.Перми, 614046, г.Пермь, ул. Барамзиной, 52	359	370
МАДОУ «Детский сад № 55» г. Перми, 614046, г. Пермь, ул.Василия Каменского, 8	363	346
МАДОУ «Детский сад № 90 «Оляпка» г.Перми, 614046, г.Пермь, ул.Василия Каменского, 14	345	395
МАОУ «СОШ № 146 с углубл. изучением математики, физики, информатики» г.Перми, ул. Боровая, 24а	380	435

2.1.4. Инженерная инфраструктура.

Система водоснабжения.



Рис.7. Схема сетей водоснабжения в границах Исследуемой территории.
Существующее положение

На рисунке 8 приведена Схема водоснабжения города Перми на период до 2028 года, утвержденная Постановлением администрации города Перми от 12.11.2014 № 832.

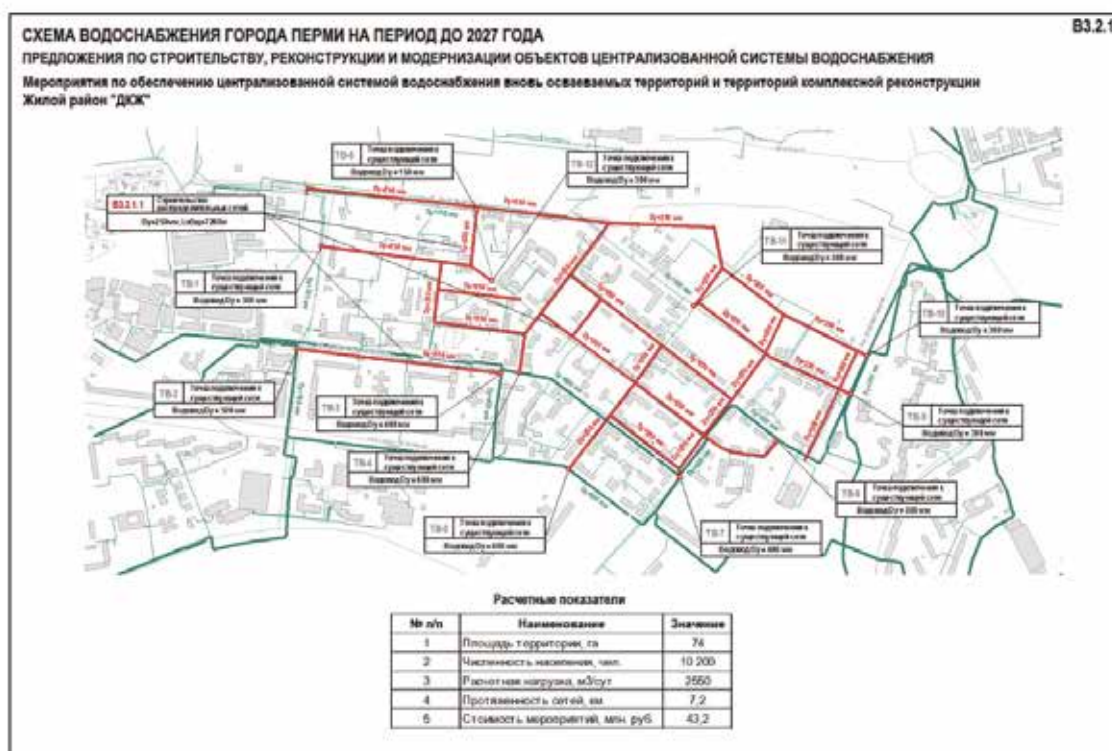
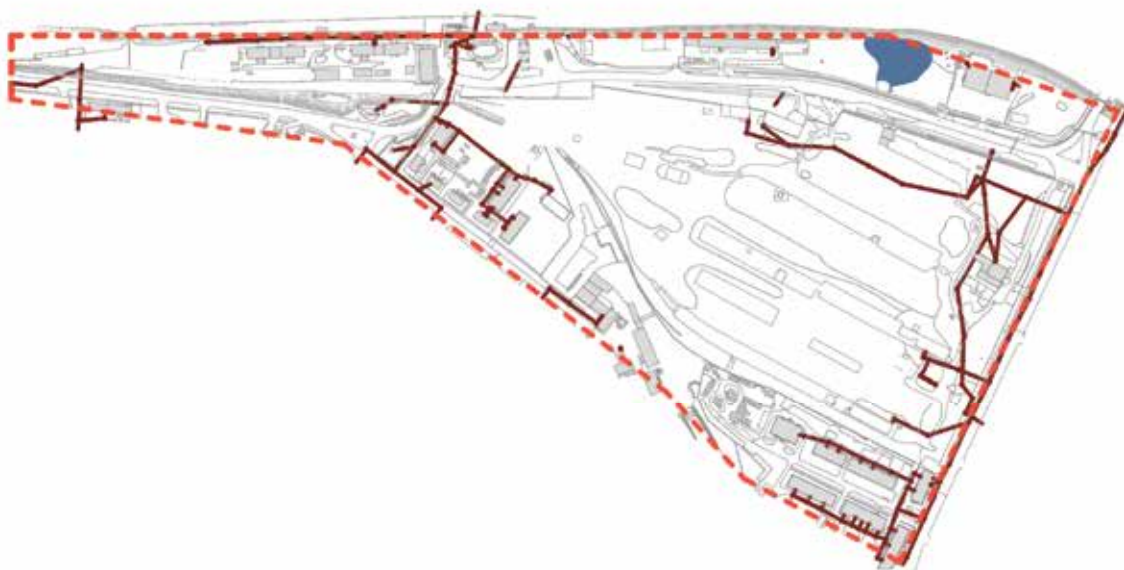


Рис.8. Перспективная схема водоснабжения района ДКЖ

Система водоотведения

Рис.9. Схема сетей фекальной канализации в границах Исследуемой территории.
Существующее положение

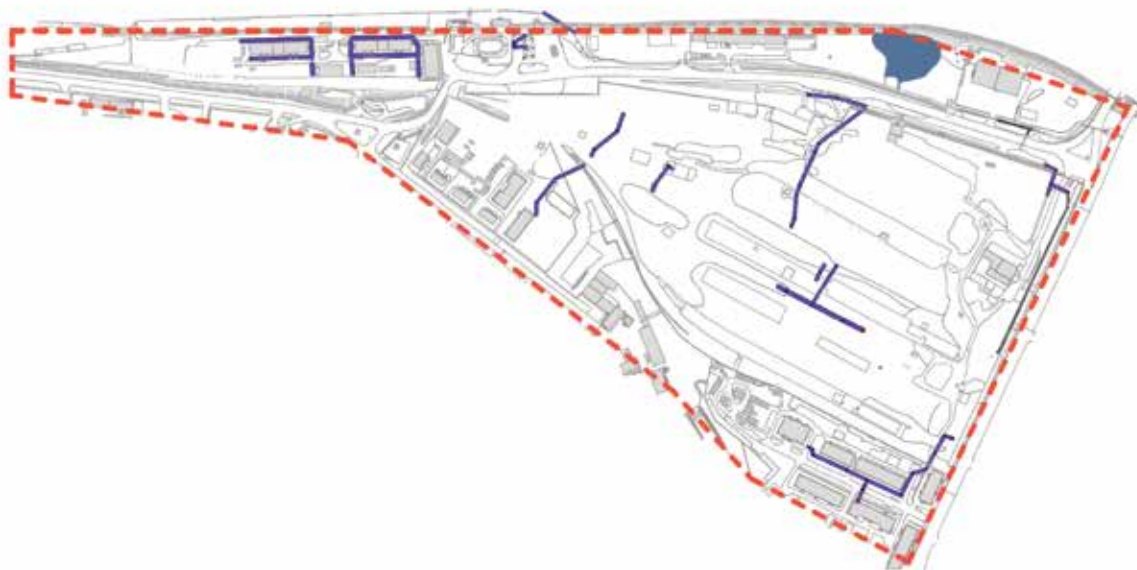


Рис.10. Схема сетей ливневой канализации и дренажа. Существующее положение

Схема водоотведения города Перми на период до 2028 года, утвержденная Постановлением администрации города Перми от 12.11.2014 № приведена на рисунке 11.

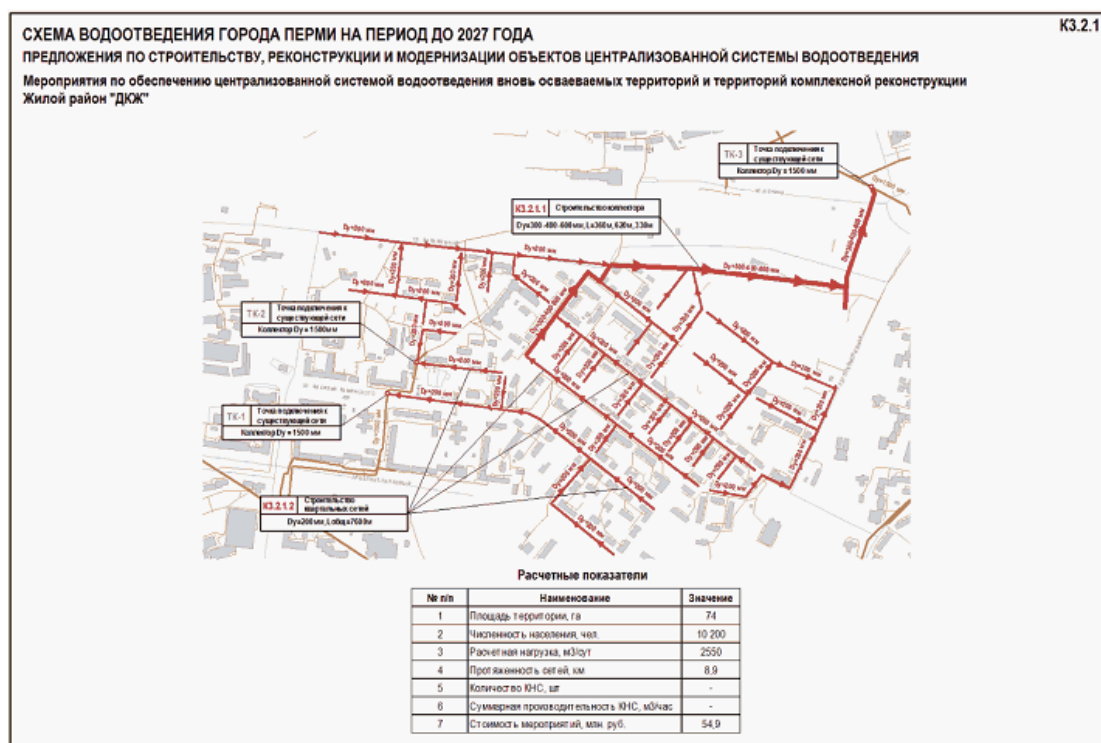


Рис.11. Перспективная схема водоотведения района ДКЖ

Система теплоснабжения.

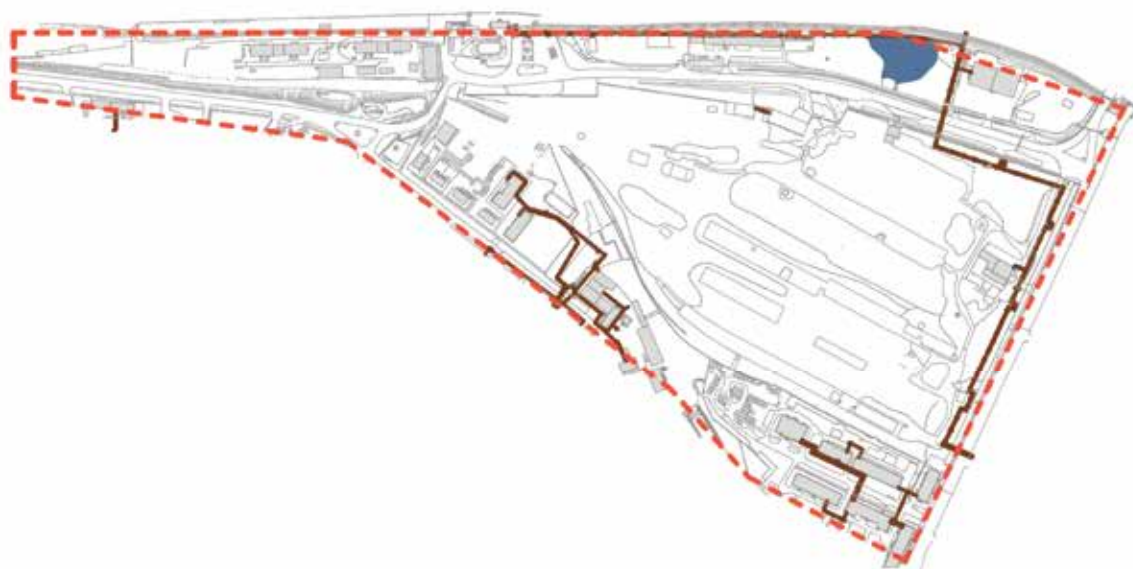


Рис.12. Схема сетей теплоснабжения, Существующее положение

Мероприятия по развитию сети и объектов теплоснабжения, предусмотренные Генеральным планом города Перми представлены на рисунке 13.

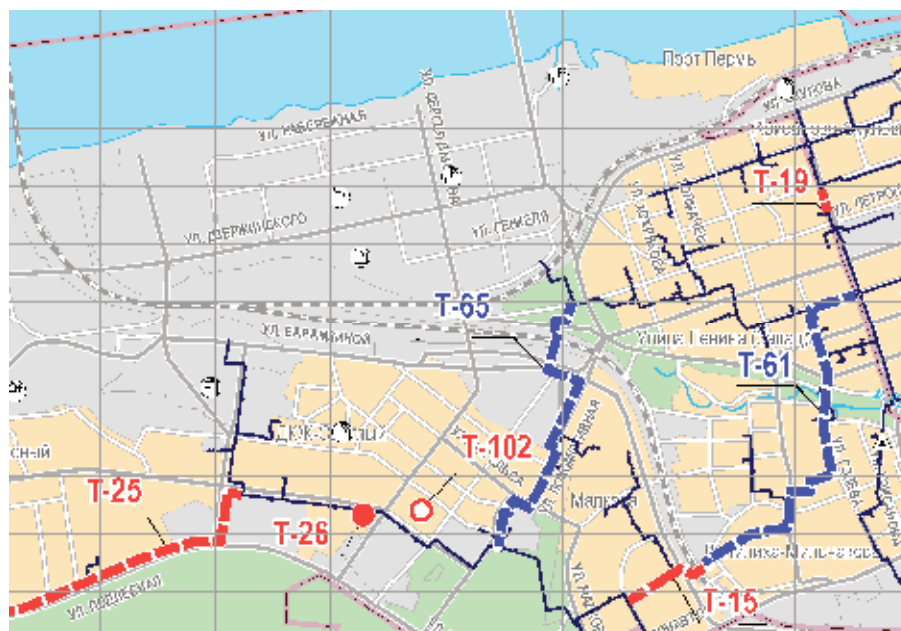


Рис.13. Фрагмент схемы 2.2.4. Развитие сети и объектов теплоснабжения
Генерального плана города Перми

Система газоснабжения.



Рис.14. Схема сетей газоснабжения. Существующее положение

Мероприятия по развитию сети и объектов газоснабжения, предусмотренные Генеральным планом города Перми представлены на рисунке 15.



Рис.15. Фрагмент схемы 2.2.3. Развитие сети объектов газоснабжения
Генерального плана города Перми

Система электроснабжения



Рис.16. Схема сетей электроснабжения. Существующее положение

Мероприятий по развитию сети и объектов электроснабжения в районе территории Исследований Генеральным планом города Перми не предусмотрено.

2.1.5. Анализ инженерно-строительных условий.

Анализ представлен по обосновывающим материалам Генерального плана (инженерно-геологические условия, выполненные ОАО «Верхнекам ТИСИЗ»).

Районирование изученной части территории города, разработанное трестом Верхнекам ТИСИЗ, приведено по всем выявленным сложным и многообразным природным условиям, по природным факторам (рельефу, грунтам, грунтовым водам, затопляемости, заболоченности, физико-геологическим явлениям, карсту), отрицательно влияющим на устойчивость территории, условия строительства и эксплуатации зданий и сооружений.

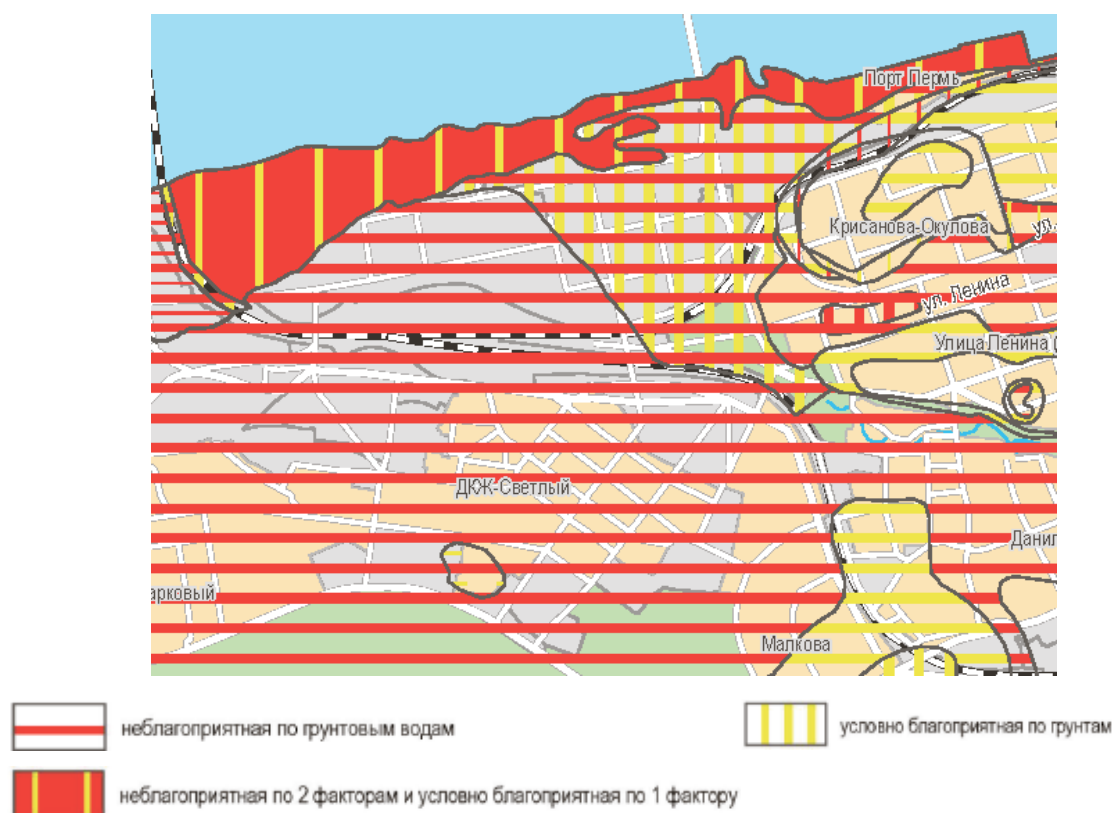


Рис. 17. Фрагмент Схемы 01.03.10 Районирование территорий города Перми по категориям благоприятности условий строительства

Минерально-сырьевые и лесные ресурсы на территории Исследований отсутствуют.

Опасные геологические процессы

На рассматриваемой территории выделены границы следующих территорий:

- подтопленные (с уровнем подземных вод менее 2 метров);

- практически подтопленные (с уровнем подземных вод 2-4 метра), где заглубленные части зданий и сооружений, фундаменты, коммуникации значительную часть времени или постоянно находятся ниже уровня подземных вод.

Фрагмент схемы районирования территории по степени подтопляемости представлен на рисунке 18.



Рис. 18. Фрагмент схемы 14.5 материалов по обоснованию Генерального плана города Перми. Районирование территории по степени подтопляемости

Подработанные территории.

Территория Исследований относится к району маловероятного расположения горных выработок прошлых лет на основании Схемы расположения горных выработок (по материалам 1968 г.), разработанной ОАО «Верхнекам ТИСИЗ».

Затопление.

Незначительная часть территории на северо-востоке расположена в зоне катастрофического затопления в результате прорыва плотины Камской ГЭС.

2.1.6. Гигиеническая оценка качества воздуха

В целом, на территории Перми основными источниками химического загрязнения, формирующими специфику загрязнения атмосферного воздуха населенных мест, являются производственные предприятия, железнодорожный транспорт и автотранспорт.

Отмечено повышенное содержание следующих загрязняющих веществ: взвешенные вещества, алифатические предельные углеводороды (гексан), хлористый водород.

В 2016 г., как и в 2015-м, по значению ИЗА (индекс загрязнения атмосферы) уровень загрязнения воздуха относится к категории «низкий», уровень загрязнения сдвигается в сторону увеличения оценки степени загрязнения и характеризуется как «повышенный».

2.1.7. Зоны с особыми условиями использования территории

Территория Исследований частично попадает в зону возможного катастрофического затопления при прорыве Камской ГЭС. В границах зоны возможного катастрофического затопления строительство объектов возможно только при условии выполнения требований п.14.6 СП 42.13330.2011 «СНиП 2.07.01-89* «Градостроительство. Планировка и застройка городских и сельских поселений» и проведения превентивных инженерно-технических мероприятий по защите территории.



Рис. 19. Зона возможного катастрофического затопления

Объекты культурного наследия

Объекты культурного наследия и зоны регулирования застройки в границах территории Исследований отсутствуют.

Согласно данных ИСОГД вблизи жилого дома по ул. Барамзиной, 23а расположен обелиск, сооруженный в память рабочих и служащих депо станции Пермь-2, погибших в годы Великой Отечественной войны.

Санитарно-защитные зоны

Санитарно-защитные зоны на территории исследований не утверждены. Негативное влияние на территорию оказывает железная дорога, от которой установлен санитарный разрыв.



Рис. 20. Санитарный разрыв от железной дороги

Приаэродромная территория аэродрома аэропорта Большое Савино

Вся территория Исследований находится в пределах приаэродромной территории.

Охранные зоны инженерных сетей и объектов представлены согласно данным информационной системы обеспечения градостроительной деятельности (далее – ИСОГД).



Рис. 21. Охранные зоны инженерных сетей и объектов

Зоны действия ограничений по условиям сохранения образовательных учреждений выделяются в целях: стабилизации сети муниципальных образовательных учреждений и доступности для населения города качественных образовательных услуг; предупреждения и предотвращения изменения существующего использования образовательных учреждений (Решение Пермской городской Думы от 26 июня 2007г. № 143 «Об утверждении правил землепользования и застройки города Перми», далее – ПЗЗ города Перми).

В рассматриваемых границах отсутствуют.

Предельные параметры разрешенного строительства, реконструкции объектов капитального строительства согласно подзон, установленных ПЗЗ.

На южную часть территории Исследований установлен предельный максимальный коэффициент плотности застройки земельного участка с видами разрешенного использования «многоэтажная жилая застройка (высотная застройка) (2.6)», «среднеэтажная жилая застройка (2.5)», расположенного в границах функциональной зоны многофункциональной зоны застройки

срединной части города (СТН-В), установленной Генеральным планом города Перми, – 2,22.



Рис. 22. Зона действия ограничений по ПЗЗ города Перми

2.1.8. Анализ территории с точки зрения достижения показателей местных нормативов градостроительного проектирования

Местные нормативы - утвержденный в соответствии с Градостроительным кодексом Российской Федерации нормативный правовой акт города Перми, содержащий совокупность установленных в целях обеспечения благоприятных условий жизнедеятельности человека расчетных показателей минимально допустимого уровня обеспеченности объектами местного значения и расчетных показателей максимально допустимого уровня территориальной доступности таких объектов для населения города Перми.

В настоящее время в границах территории Исследований проживает ориентировочно 880 чел., причем численность проживающего населения уменьшается ввиду сноса и расселения аварийного жилищного фонда.

Расчетная потребность минимально допустимого уровня обеспеченности объектами местного значения населения в границах Исследований и расчетные показатели максимально допустимого уровня территориальной доступности таких объектов в городе Перми приведена в таблице 5.

таблица 5

Наименование показателей	Расчетная потребность
1. Количество мест для воспитанников в муниципальных дошкольных образовательных учреждениях	54 мест
2. Количество мест для учащихся в муниципальных учреждениях среднего (полного) общего образования	105 мест
3. Муниципальные станции и отделения скорой медицинской помощи	280 вызовов в год
4. Муниципальные амбулаторно-поликлинические учреждения	7920 посещений в смену в год
5. Площадь открытых плоскостных физкультурно-спортивных сооружений на территориях общего пользования:	
5.1. в пределах СТН	220 кв. м.
5.2. за пределами СТН	1540 кв. м.
6. Радиусы зон доступности остановок общественного транспорта (СТН-В)	250 м
7. Параметр обеспеченности - количество автомобилей на квартиру (СТН-В)	130 ед.
8. Площадь озелененных территорий в пределах СТН -В	2640 кв.м.

Нормируемые объекты образования расположены на территории прилегающих СТН. Амбулаторно-поликлинические учреждения в пределах СТН-В7 отсутствуют, также отсутствуют открытые плоскостные физкультурно-спортивных сооружения на территориях общего пользования. Жители территории Исследований могут использовать спортивные площадки, расположенные вне пределов СТН-В7, в парке культуры и отдыха «Балатово», который находится в пешеходной доступности.

Северная часть анализируемой территории находится вне нормативной пешеходной доступности радиусов (250 м), установленной для данной СТН.

3. МОДЕЛЬ РАЗВИТИЯ ТЕРРИТОРИИ ИССЛЕДОВАНИЙ.

Модель развития территории Исследований предложена на основе положений Стратегии социально-экономического развития Пермского края до 2026 года (Постановление Законодательного собрания Пермского края от 1 декабря 2011 г. № 3046 «О стратегии социально-экономического развития Пермского края до 2026 года»). В частности, учитывались ключевые задачи функционально-целевого направления «Природопользование и инфраструктура»:

1. Создание безопасного и комфортного жилья, в том числе создание новых типовologies жилья.

2. Создание комфортной общегородской среды, в том числе обеспечение приоритета общественного транспорта, повышение качества улично-дорожной сети, повышение безопасности передвижения пешеходов, повышение качества инженерной инфраструктуры, строительство объектов общественной инфраструктуры.

3. Обеспечение безопасной экологической среды, в том числе охрана атмосферного воздуха, земель, сохранение объектов природного наследия.

Модель развития территории Исследований разработана с учетом ключевых задач Стратегии социально-экономического развития Перми (Решение Пермской городской Думы от 22 апреля 2014 г. № 85 «Об утверждении Стратегии социально-экономического развития муниципального образования город Пермь до 2030 года»), среди которых:

1. Улучшение архитектурного облика города Перми.

2. Развитие центра города Перми и локальных центров.

3. Создание условий для развития жилищного строительства.

4. Реализация природоохранных мероприятий на территории города Перми.

С учетом специфики функционального использования территории Исследований её развитие можно позиционировать как редевелопмент производственной территории.

Территория Исследований с выгодным расположением - близостью к городскому центру – представляется существенным ресурсом для развития системы общегородского центра, возможностью для реализации современных подходов к реновации городских территорий.

Развитие территории Исследований основано на объективном процессе возрастающей роли сферы обслуживания и наиболее эффективного использования производственных и коммунально-складских территорий.

Предложение по внесению изменений в Генеральный план в части функционального зонирования территорий предполагает изменение границ следующих зон: ТСП-ОД, СТН-В7. С целью оценки влияния таких изменений на устойчивое развитие территории проведены экономический анализ, экологический анализ и социальный анализ. Далее предлагается рассмотреть перечисленные аспекты анализа как совокупность взаимосвязанных элементов.

Модель развития территории Исследований разрабатывалась с учетом целевых установок Генерального плана города Перми и Положений Схемы территориального планирования Пермского края.

3.1. Экономический анализ развития территории

3.1.1. Планировочный анализ развития территории

Улично-дорожная сеть

Мероприятия по развитию объектов транспортной инфраструктуры.

1). В рамках реализации полномочий: "Обеспечение транспортного обслуживания населения автомобильным, железнодорожным, внутренним водным, воздушным транспортом (пригородное и межмуниципальное сообщение)" предусмотрено мероприятие 1.5.4. Создание транспортно-пересадочного узла на базе железнодорожного вокзала Пермь-II со строительством автовокзала и обустройством прилегающей территории (Постановление Правительства Пермского края от 27.10.2009 № 780-п «Об утверждении Схемы территориального планирования Пермского края», I. Положения о территориальном планировании, пункт 1, №1.5. Объекты регионального назначения в области автомобильного транспорта).

2) В целях развития автомобильного транспорта регионального или межмуниципального значения СТП ПК (в ред. 2019 года) планируется Строительство Автомобильной дороги «Переход ул. Строителей площадь Гайдара – ул. Стахановская» (Протяженность оценочно – 7,0 км. Строительство магистральной городской дороги регулируемого движения. Мероприятие первой очереди, 2020 год).

3). Мероприятие Генерального плана города Перми на 2 этап реализации (2016г. - 2022 г.). Тр-50а. Соединение ул. Строителей - ул. Шоссейной - ул. Барамзиной до ул. Локомотивной, тип мероприятия – реконструкция.

4). Мероприятие Генерального плана города Перми на 2 этап (2016г. - 2022 г.). Тр-50б. Реконструкция пересечения ул. Локомотивной – ул. Шоссейной.

В настоящее время мероприятия Генерального плана, указанные в пунктах 3, 4 переданы к реализации на региональном уровне, внесены в СТП ПК с формулировкой объекта, указанного в пункте 2.

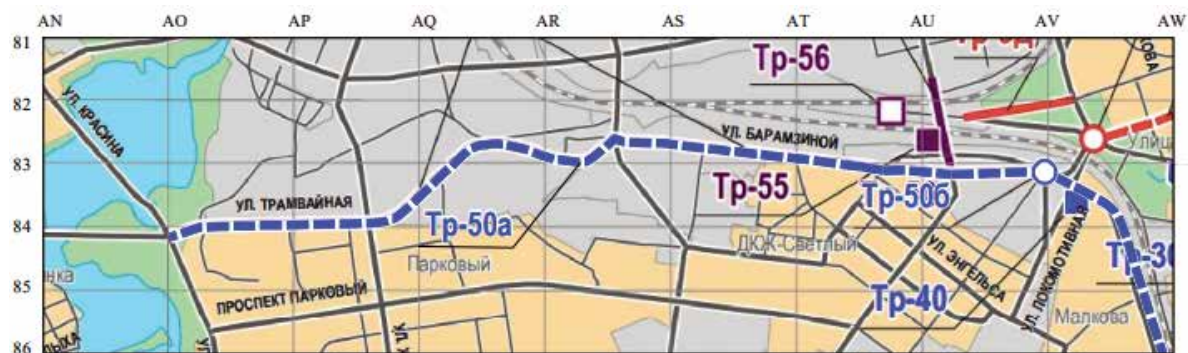


Рис.23. Фрагмент Карты 2.1. Развитие улично-дорожной сети, иных объектов капитального строительства транспортной инфраструктуры. Первый и второй этапы (2011-2016 годы и 2017-2022 годы) и на перспективу (Генеральный план города Перми)



Рис.24. Фрагмент Карты планируемого размещения объектов СТП ПК.

Предлагаемая к реализации сеть улиц на территории Исследования, а также подключение района к главным улицам городского центра представлены на рисунках 25, 26.

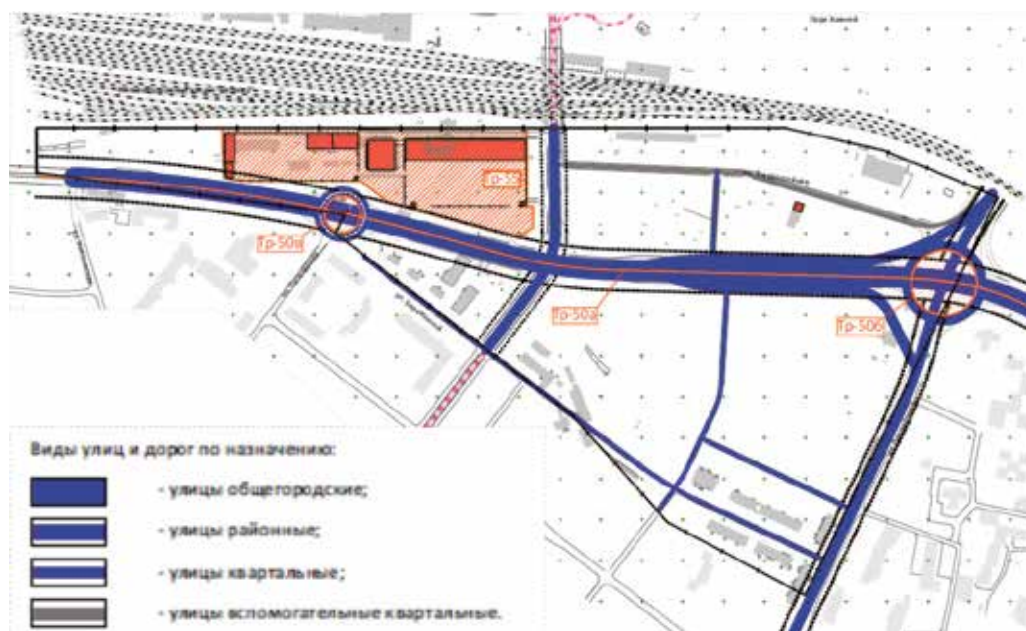


Рис.25. Фрагмент чертежа проекта планировки Виды улиц и дорог по расположению в планировочной структуре города

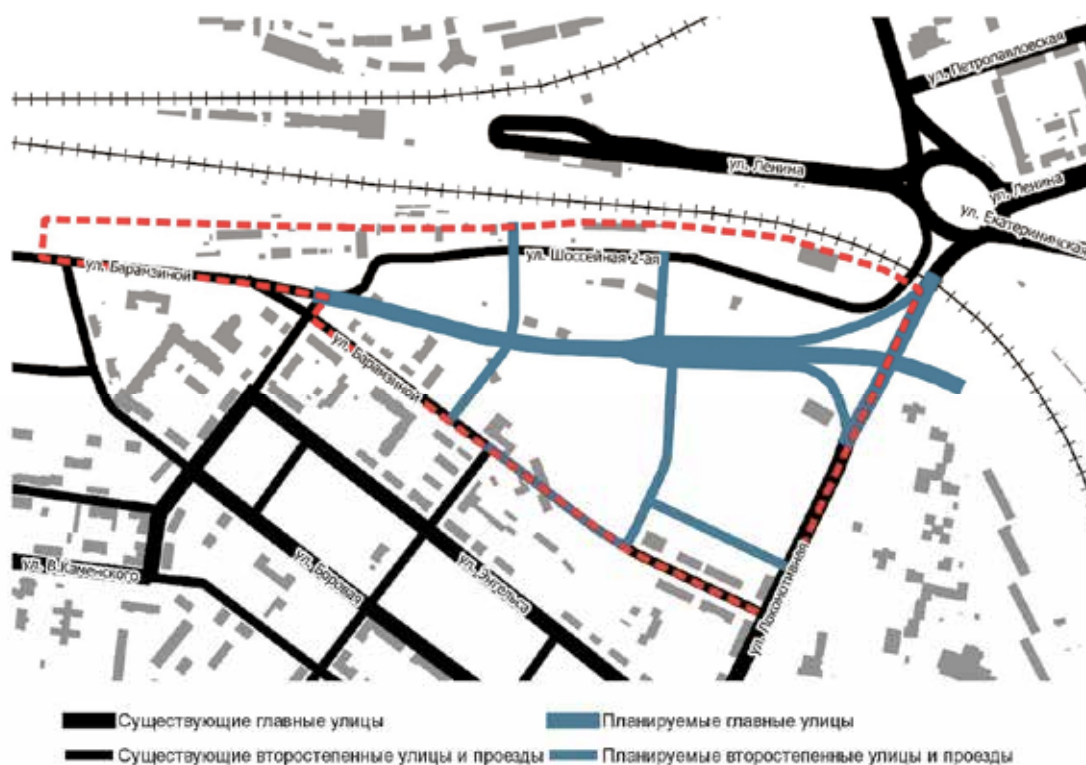


Рис.26. Сеть улиц на территории Исследования и подключение к городской УДС

Уличная сеть обеспечивает связность районов между собой и с городским центром на основе иерархии УДС, а также является системой зеленых коридоров, восстанавливая связь с береговой полосой Камы. Элементы планировочной структуры – кварталы формируются с учетом размерности и ориентации городской структуры, повышая плотность УДС.

Новая сеть улиц на не распланированном в настоящее время земельном участке бывшего товарного двора (ТСП-ОД) органично включается в существующую квартальную структуру района ДКЖ.

Общественный транспорт

Градостроительной концепцией «Пермь 300» предлагается строительство нового здания вокзала, а также создание общественно-транспортного центра. Функционально-пространственная организация центра содержит активные связи с прилегающими территориями, имеет относительно подвижные границы с учетом перспективного изменения как состава основных элементов, так и характера связей между ними. Обособленные блоки общественно-транспортного центра объединены с помощью подземных и наземных коммуникаций, обеспечивающих беспрепятственный проход пешеходов, проезд транспортных средств, включая трамвай.

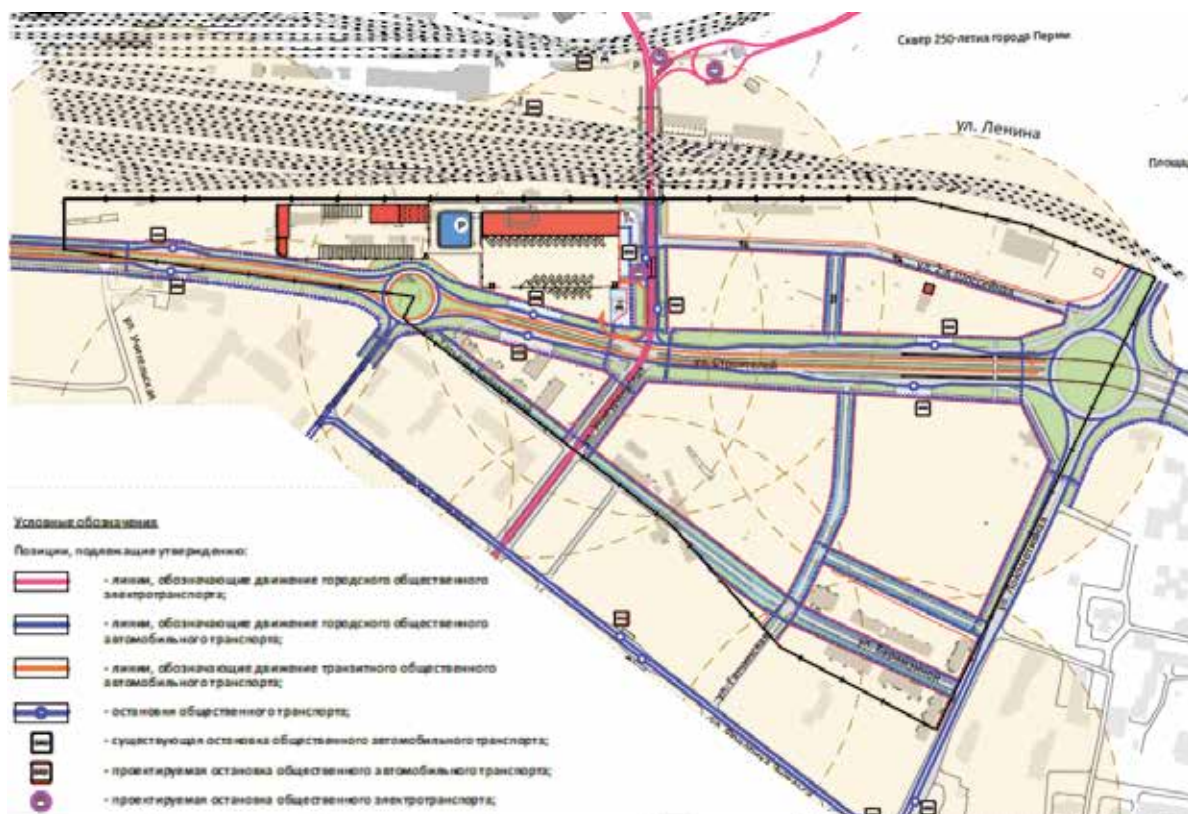


Рис.27. Линии движения и остановки городского общественного транспорта согласно утвержденному проекту планировки территории

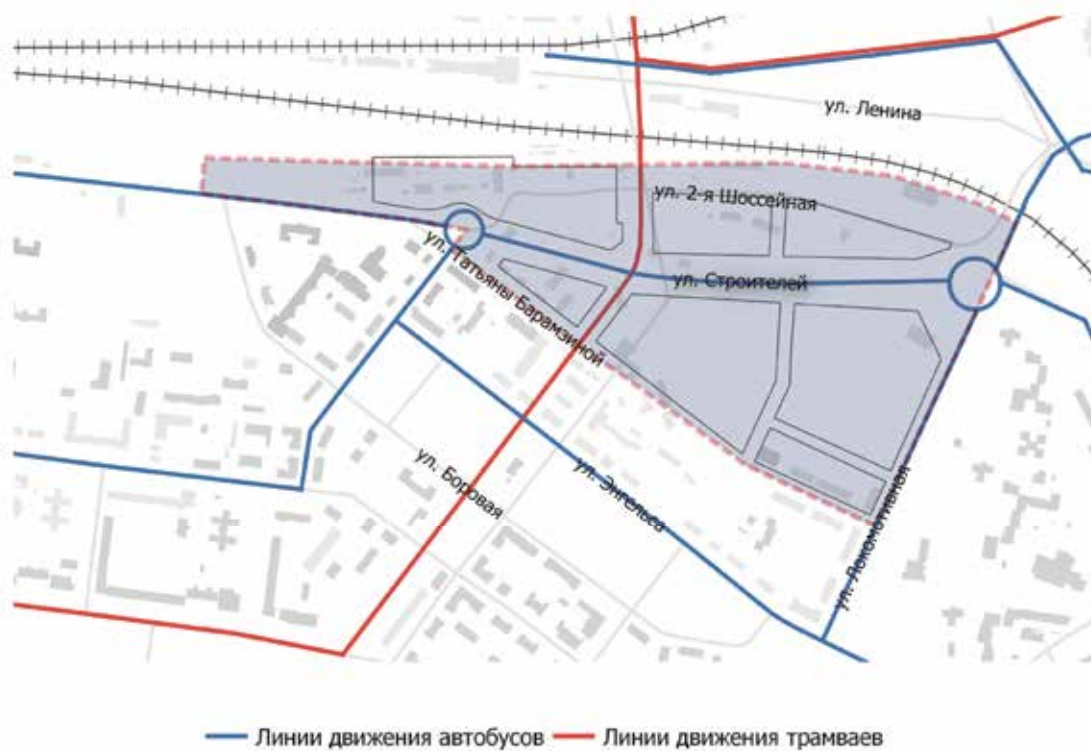


Рис.28. Линии движения автобусов, линии движения трамваев согласно градостроительной концепции «Пермь 300»

Морфотип застройки

«Морфи» - от греческого «форма». К первичным признакам морфотипа застройки урбанисты относят этажность строений, типологию, характер расположения застройки в структуре квартала.

На территории исследований схема застройки рассредоточенная мало- и среднеэтажная (1-5 эт.).

Морфотип застройки в модели развития территории Исследований основан на обозначенных в Стратегии социально-экономического развития Пермского края задачах, решение которых устранил основные угрозы/недостатки, в частности, «отсутствие разнообразия типологий жилья».

В модели для планируемых функциональных зон предлагаются следующие морфотипы застройки:

1. Коридоры застройки. Застройка вдоль улиц с этажностью 1-9 этажей.
2. Плотная застройка с высотными акцентами с этажностью до 25 этажей.
3. Плотная застройка с высотными акцентами с этажностью от 25 этажей.

Предложения по высотному регламенту представлены на рисунке 29.

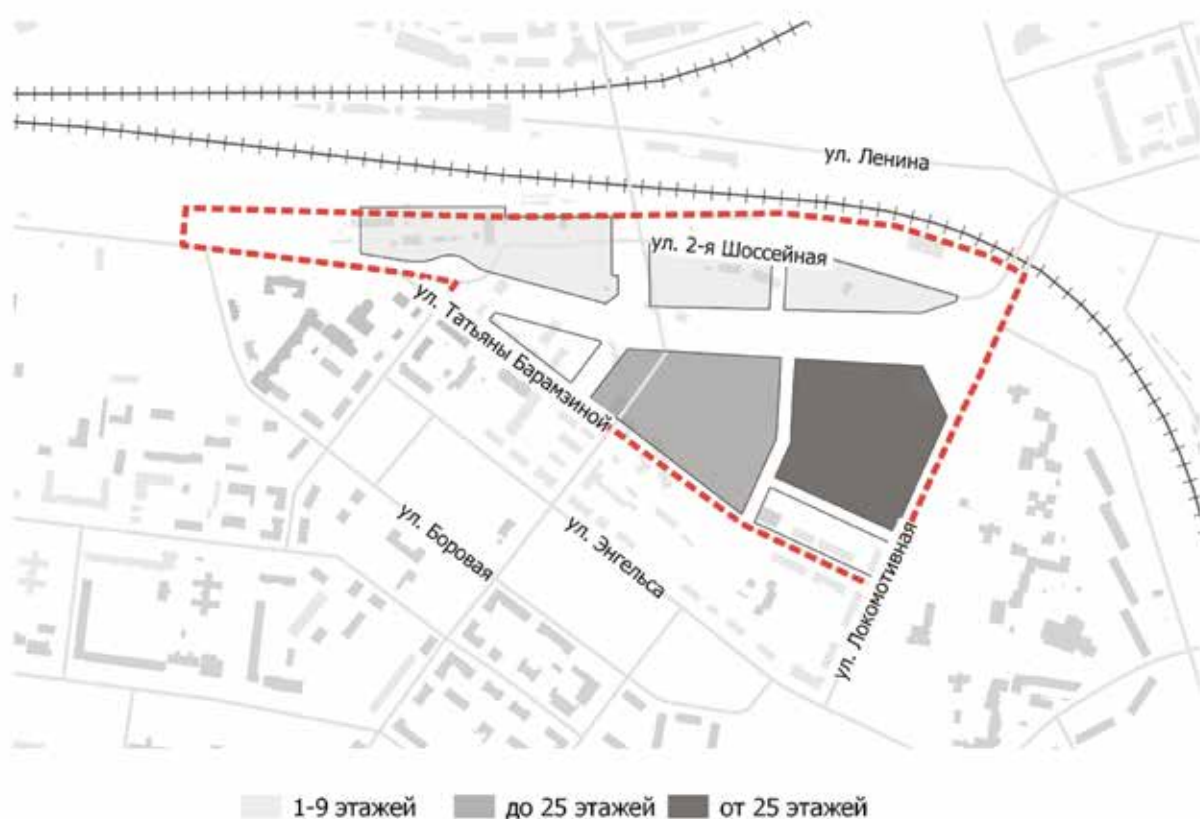


Рис.29. Высотный регламент

Потенциальные точки роста

«Редевелопмент производственных зон следует рассматривать как инструмент эффективного развития города, способствующий формированию полицентричности города, снижению неравномерности размещения объектов сферы обслуживания, уменьшению вынужденных перемещений жителей, обеспечивая в итоге разнообразие городской жизни и повышение жизнестойкости города. При реорганизации потребуется внедрение деловых, развлекательных, спортивных и образовательных функций и высвобождение части территорий под жилищное, общественное строительство и развитие рекреации».

Территорию исследований можно отнести к потенциальной точке роста.

По результатам анализа современного состояния и выявления проблем планировочной организации территории, землепользования и застройки с учетом целевых установок выработаны принципы трансформации функциональной зоны ТСП-ОД.

Принципы трансформации землепользования и застройки функциональной зоны ТСП-ОД и увеличения площади функциональной зоны СТН-В:

1. Интеграция в городскую структуру.
2. Постепенное поэтапное преобразование неиспользуемой территории на основе развития смешанного использования.
3. Улучшение связности территории с городским центром, берегом Камы.
4. Развитие квартальной планировочной системы на основе существующего характера городской ткани.
5. Создание условий для различных типов застройки, включая жилую застройку.

3.1.2. Прогнозные показатели перераспределения структуры населения.

Перераспределение численности и структуры населения города Перми.

При городском планировании расчетные экономические показатели взаимосвязаны: от численности населения зависит объем жилого фонда и соответственно мощности всех инфраструктурных объектов.

В данных Исследованиях использован Отчет «Прогнозирование численности и оценка распределения плотности населения города Перми для определения количественных показателей демографических процессов на период до 2030 года для уточнения параметров развития городской инфраструктуры» (Приложение 3 к Отчету о результатах исследовательской работы по теме: «Оценка предложений о внесении изменений в Генеральный

план города Перми, утвержденный решением Пермской городской Думы от 17.12.2010 № 205»).

Результаты анализа: прогноз численности и половозрастной структуры населения Перми до 2030 года, проводимый по базовому варианту развития демографических процессов, показывает падение общей численности населения, снижение количества домохозяйств, усиление диспропорций в гендерной структуре населения – увеличение разницы в численности мужчин и женщин.

Численность детей возрастных групп дошкольных образовательных учреждений (1-6 лет) стабилизируется до 2018 года с последующим снижением со значительным падением уровня относительно базового к 2030 году.

Численность детей возрастной группы школьных образовательных учреждений (7-17 лет) после постепенного увеличения к 2020-2021 годам будет снижаться и к 2030 году значение показателя останется выше относительно уровня базового года.

По прогнозу численность трудоспособного населения неуклонно снижалась, её падение должно привести к росту демографической нагрузки к 2030 году до 0,77. Однако, реализация государственной политики в отношении пенсионного возраста (постепенное повышение пенсионного возраста с 55 лет до 63 лет у женщин и с 60 лет до 65 лет у мужчин) приведет к изменению прогнозных показателей.

Прогноз численности населения и половозрастной структуры (вариант сценария «Базовый» с миграцией) показан в таблице 6.

таблица 6

Год	Все население			1-6			7-17		
	Оба пола	Мужчины	Женщины	Оба пола	Мужчины	Женщины	Оба пола	Мужчины	Женщины
2020	1026764	466079	560686	71860	36992	34868	124797	64108	60689
2021	1026184	467288	558896	70004	36033	33971	127187	65328	61860
2022	1025022	468210	556812	67896	34944	32953	129377	66481	62896
2023	1023288	468851	554438	65582	33747	31834	131555	67499	64056
2024	1021014	469211	551803	63122	32476	30646	133579	68556	65023
2025	1018257	469319	548938	60561	31153	29408	134774	69204	65570
2026	1015080	469202	545878	58008	29835	28173	134743	69232	65511
2027	1011485	468882	542603	55558	28578	26980	133389	68487	64903
2028	1007445	468327	539118	53229	27383	25845	130910	67198	63711
2029	1003093	467577	535516	51066	26275	24791	128384	65924	62460
2030	998482	466697	531786	49123	25280	23843	125367	64361	61006

В Исследованиях можно опираться на общую тенденцию уменьшения численности населения в среднесрочной перспективе.

Прогноз численности населения Дзержинского района Перми по основным половозрастным группам (вариант сценария «Базовый» с миграцией) показан в таблице 7.

таблица 7

Год	Все население			1-6			7-17		
	Оба пола	Мужчины	Женщины	Оба пола	Мужчины	Женщины	Оба пола	Мужчины	Женщины
2020	193860	98313	95547	11531	5821	5710	20245	10295	9949
2021	196534	100997	95537	11293	5698	5596	20631	10436	10195
2022	199069	103602	95468	10982	5536	5445	20900	10545	10355
2023	201474	106123	95351	10610	5344	5266	21225	10671	10555
2024	203722	108553	95168	10203	5133	5069	21514	10818	10696
2025	205853	110900	94953	9743	4896	4847	21673	10882	10791
2026	207876	113181	94695	9241	4638	4604	21807	10940	10867
2027	209809	115410	94399	8757	4396	4361	21622	10842	10780
2028	211628	117564	94064	8294	4166	4128	21035	10511	10523
2029	213336	119640	93696	7871	3956	3914	20926	10433	10493
2030	214949	121653	93296	7468	3757	3711	20685	10304	10381

Прогнозное перераспределение численности и структуры населения отражено в таблице 8.

таблица 8

Название СТН	Численность населения всего, чел.	Численность дошкольников	Численность школьников
СТН-А	22972	804	2068
СТН-Б	120577	4220	10852
СТН-В	241989	8470	21779
СТН-Г	253635	8877	2283
СТН-Д	73827	2584	6644
СТН-Е	170252	6198	15323
СТН-Ж	59310	2076	5338
СТН-И	42763	1500	3849
ТСП-ОД/Ж	13157	460	1184
Итого:	998482	34947	89863

3.1.3. Планируемое размещение смешанной застройки

Система распределения функций в пределах застроенных территорий изменялась в различные периоды исторического развития. В доиндустриальном обществе функции работа и проживание не были разделены: города

формировались по типу смешанного использования, превалировало пешеходное передвижение. В эпоху индустриализации и позже автомобилизации с появлением машинного производства, развитием транспорта, стремительным ростом городов функции стали разделяться: появились жилые микрорайоны, промышленные и коммерческие зоны. Результатам такого развития стала маятниковая миграция – массовые передвижения населения на работу и обратно домой, возросла нагрузка на транспортные системы. Когда в середине прошлого века города стали задыхаться от автомобилей, на производстве появились новые технологии пришло понимание о преимуществах смешанного использования территории. К ним относится пешеходная доступность всех объектов, что снижает зависимость от автомобилей, нагрузку на общественный транспорт и способствует развитию экологически чистого вида передвижения – велосипедного движения. Условия смешанного использования территории дают развитие частным компаниям за счет близости к потребителям.

Основной идеей стратегии смешанного использования, обозначенной в Генеральном плане города Перми, является диверсификация двух типов монофункциональных зон – жилой и промышленной – за счет смешения и добавления новых функций, преодоления традиции советского периода строительства по разделению и функциональной изоляции жилых и промышленных районов. Это включает в себя интеграцию как новых функций и типологий в существующую застройку города, так и преобразование, улучшение существующей ситуации.

Стратегия предлагает рассматривать все городские районы, в том числе район исследования, как зоны смешанного использования, которые должны включать в состав комбинацию из пяти типов функциональных программ: жилая, промышленность, розничная торговля, офисы и социальная инфраструктура.

Во всем мире существует тенденция по модернизации промышленности, сопровождаемая повышением интенсивности использования участков и преобразованием производственных зон в городские территории смешанного использования. Особенно распространен этот процесс в городах западной Европы, среди которых Гамбург и Барселона являются наиболее известными примерами.

«Редевелопмент района Хафенсити в Гамбурге, для примера, осуществляется в рамках единого мастер-плана. На жилье приходится около 30% застройки, 50% займет офисная недвижимость, еще примерно 20% отдано под выставочные залы, магазины, кафе, образовательные учреждения, отели, социальную инфраструктуру и общественные пространства.

Потенциальные объемы новой и реконструируемой недвижимости

Расчет согласно целевым показателям Генерального плана города Перми:
Для СТН-В7:

Существующая площадь нетто - 50,35 га

Дополнительная площадь нетто - 6,7 га

Показатели застройки в соответствии с целевыми показателями Генерального плана:

наименование	значение показателя
Максимальный показатель застройки всех видов	798700 кв.м.
Количество жилых единиц	7131 кв.
Максимальный процент застройки для территории нетто функциональных зон	50%

Для ТСП-ОД в границах территории Исследований:

Формируемая площадь брутто - 14,8 га;

Формируемая площадь нетто - 9,6 га.

Показатели застройки в соответствии с целевыми показателями Генерального плана:

наименование	значение показателя
Максимальный показатель застройки всех видов	798700 кв.м.
Максимальный процент застройки для территории нетто функциональных зон	7131 кв.

3.1.4. Планируемые объекты социальной инфраструктуры.

На прилегающую к исследуемой территорию разрабатывается документация по планировке территории, в соответствии с которой предусматривается размещение дошкольных образовательных учреждений, общей вместимостью 408 мест, а также учреждений среднего общего образования, общей вместимостью 2269 мест.



Рис.30. Схема планируемого размещения объектов образования

3.1.5. Оценка объемов нового строительства, связанных с инженерно-геологическими условиями.

Сочетание природных условий и техногенных факторов определяют условия существующего подтопления и потенциальной подтопляемости застроенной территории.

На основе анализа инженерно-геологических условий выявлено, что территория относится к неблагоприятной по условиям наличия грунтовых вод (подтопленные) с уровнем подземных вод менее 2 метров.

Задачи инженерной подготовки при подтоплении городской территории — понижение уровня подземных вод в целях осушения территории и защита зданий и сооружений от затопления — решаются устройством дренажных систем в комплексе с вертикальной планировкой, организации поверхностного стока и благоустройства территории.

В зависимости от назначений территории устанавливают наивысший допустимый уровень подземных вод. Наименьшая глубина от поверхности земли до наивысшего уровня подземных вод определяется как норма осушения. Для участков, предназначенных под застройку жилыми и общественными зданиями, норма осушения принимается не менее 2 м (от проектной отметки территории), для стадионов, парков, скверов — не менее 1 м. Для территорий с застройкой зданиями, имеющими подвальные помещения служебного или хозяйственного назначения, норма осушения 0,5—1 м от отметки пола помещения.

Осушение территории с высоким уровнем подземных вод, т.е. достижение требуемой нормы осушения, можно произвести различными способами. Наиболее простое решение, одновременно обеспечивающее целый комплекс других градостроительных задач — правильная организация стока поверхностных вод и высокий уровень благоустройства застраиваемой территории.

Сравнительная оценка экономических последствий внесения изменений в функциональное зонирование Генерального плана в части инженерной подготовки территории.

Существующая функциональная зона - ТСП-ОД (Товарный двор): Максимальный процент застройки территорий нетто для функциональной зоны ТСП-ОД составляет 65%. Площадь озелененных территорий не нормируется. Площадь твердых покрытий может быть больше, чем в СТН, в этой связи мероприятия по устройству дождевой канализации и дренажа, а также последующая эксплуатация системы могут оказаться более затратным, увеличится потребление ресурсов.

Планируемая функциональная зона - СТН-В: Максимальный процент застройки территорий нетто для функциональной зоны СТН-В составляет 50%. Кроме того, в СТН нормируются благоприятные условия жизнедеятельности, в том числе площадь озелененных территорий, с которых происходит

естественная фильтрация дождевых вод. Такие участки не требуют устройства дождевой канализации.

3.1.6. Оценка объемов нового строительства, связанных с транспортной и инженерной инфраструктурой обслуживания территории.

Транспортная инфраструктура. Выделение элементов планировочной структуры – уличной сети и формирование планировочного каркаса связано с изъятием земельных участков частной собственности. Однако, заинтересованность собственников недвижимости в более интенсивном использовании земельного участка, одним из факторов которого является удобный подъезд к каждому объекту недвижимости, может привести к реализации иных решений.

В части разрешения вопросов возникающей транспортной нагрузки на уличную сеть Исследуемой территории обоснованным является увеличение числа альтернативных примыканий уличной сети исследуемой территории к внешней сети.

Прогноз распределения транспортных потоков по улично-дорожной сети по результатам транспортного моделирования в части загрузки мостовых переходов, предоставленного департаментом дорог и транспорта администрации города Перми, отображен на рисунках 31-32.

В исследованиях представлен анализ распределения движения автомобилей в направлении – центр города в утренний час пик.

Улица Строителей запланирована с целью разгрузить от транспорта Коммунальный мост и сделать востребованной альтернативную связь по Красавинскому мосту. Согласно представленной на рисунке 31 картограмме интенсивность движения в утренний час «пик» по Коммунальному мосту составляет 2850 авт./час, по Красавинскому мосту – 3680 авт./час.



Рис. 31. Фрагмент картограммы существующей интенсивности движения по данным на 2017г.

Прогнозные показатели интенсивности движения в утренний час «пик» (вариант 2+2 полосы движения) показаны на рисунке 32.



Рис. 32. Картограмма прогнозируемой интенсивности движения (2+2)

Прогнозируемая интенсивность движения в утренний час пик по Коммунальному мосту составит 2658 авт./час, по Красавинскому мосту – 3738 авт./час.

Сравнительный анализ показывает, что транспортные потоки незначительно перераспределились: нагрузка на Коммунальный мост уменьшилась на 192 единицы транспорта, на Красавинском мосту увеличилась на 58 единиц.

Выводы:

При организации УДС на Исследуемой территории увеличится количество примыканий к реконструируемой ул. Строителей, таким образом возрастет транспортная доступность и связность территории.

Таблица 9

наименование	в границах исследования
Ориентировочная стоимость, млн.руб, в том числе:	
улицы	250

Социальная функция улиц.

Когда люди проводят время на улице, они имеют возможность взаимодействовать. Пешеходное и велосипедное движение улучшают чувство

общности. Общение является важным фактором индивидуального благополучия.

Улицы с низкой интенсивностью движения и приоритетом пешеходного и велосипедного движения также оказывают влияние на здоровье за счет снижения травматизма и сокращения смертности от автомобильного транспорта, уменьшения шума и снижения уровня загрязнения воздуха.

Параметры оптимального профиля квартальных улиц со всеми элементами, определяющими уровень комфорта общественных пространств.

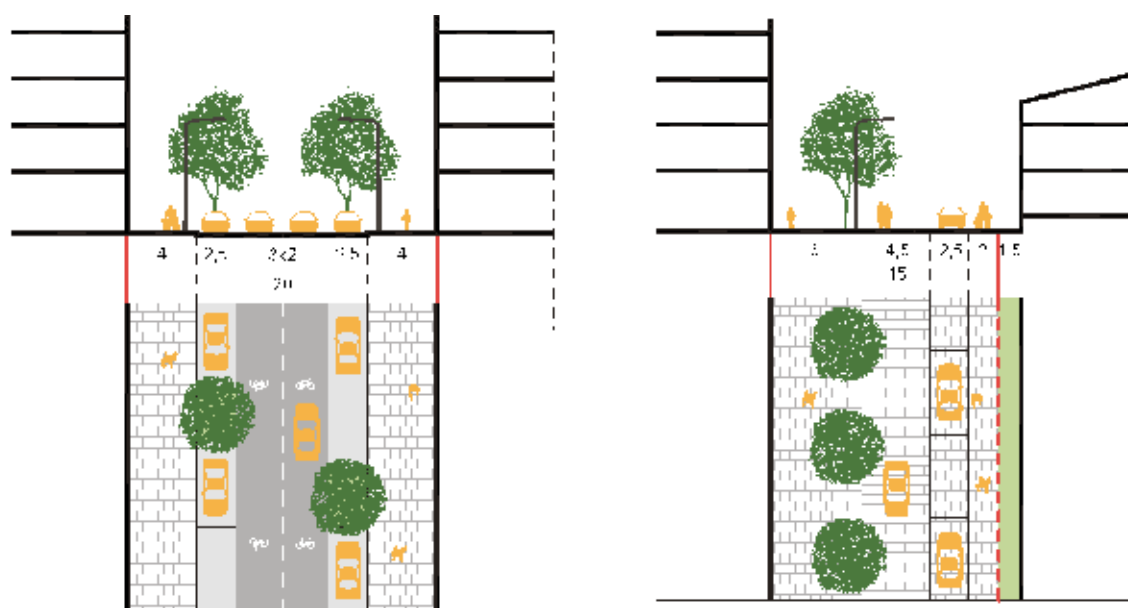


Рис. 33. Профили квартальных улиц и проездов/проходов через квартал

Трамвай – основа сети общественного транспорта.

Развитие территории Исследований предполагает строительство новых участков линии движения трамвая.

Предлагаемое смешанное использование территории при смене функциональной зоны ТСП-ОД на СТН-В, повысит пассажиропоток, следовательно, увеличится эффективность использования общественного транспорта.

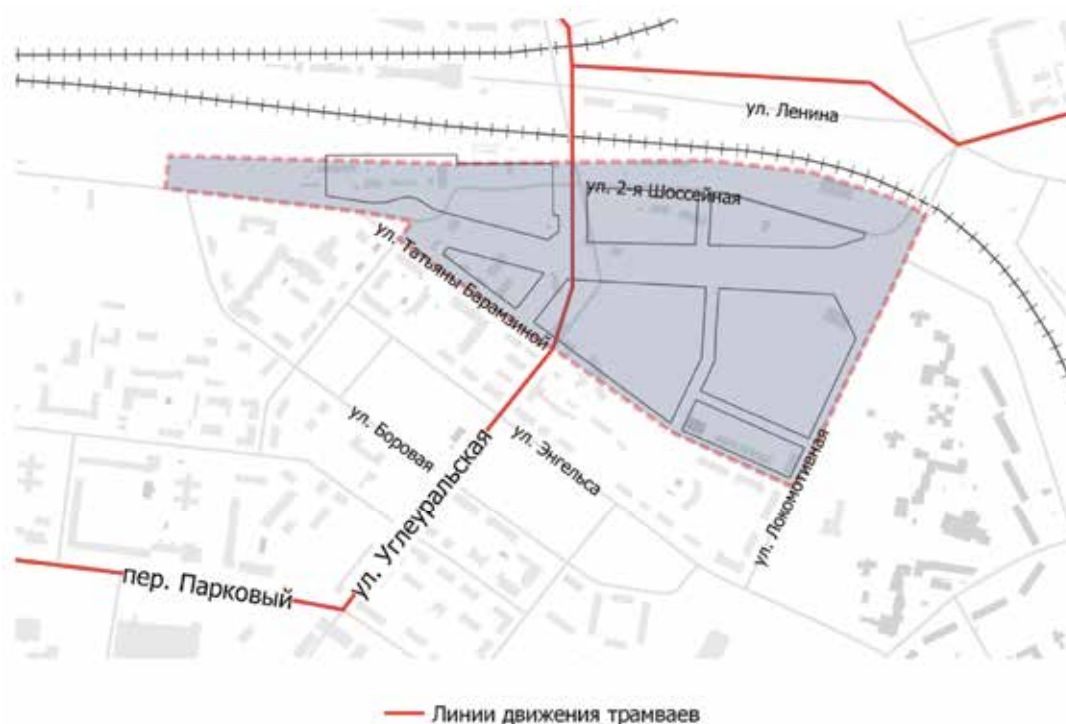


Рис.34. Планируемые линии движения трамваев

В градостроительной концепции развития центра Перми предложено строительство трамвайной линии пр. Парковый – ул. Углеуральская – ул. Петропавловская для обслуживания района перспективного развития с высокой плотностью жилья или рабочих мест.

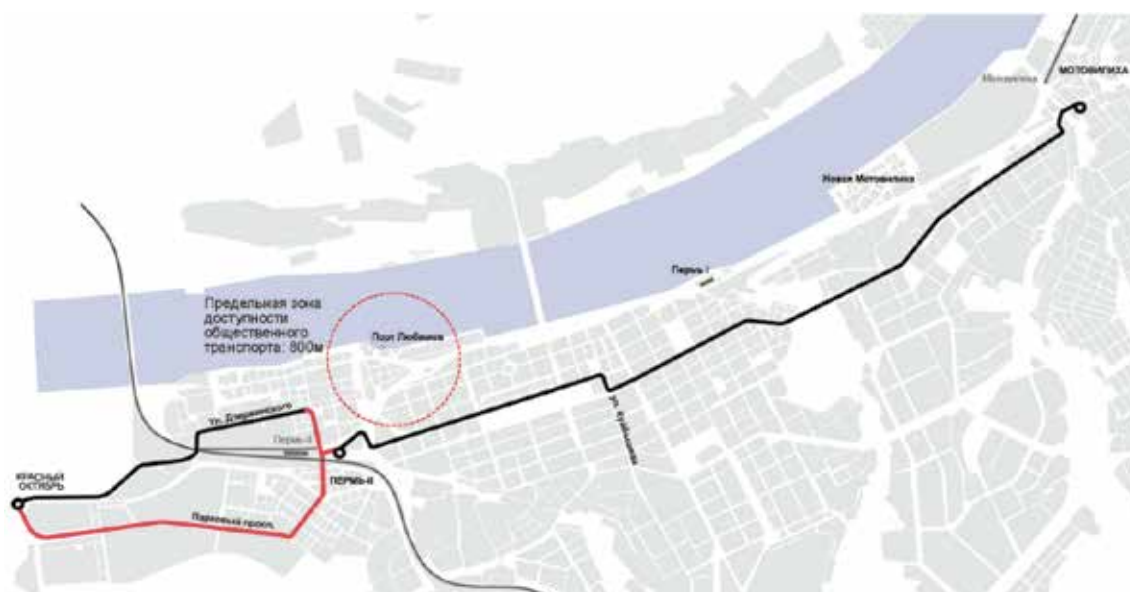


Рис.35. Планируемые линии движения трамваев согласно градостроительной концепции развития центра Перми

Автобусное движение.

Планируемое строительство транспортно-пересадочного узла Пермь 2 предполагает развитие инфраструктуры автобусного сообщения: существующие линии движения будут дополнены не только линиями движения пригородных и междугородных автобусных маршрутов, но и городских маршрутов, доставляющих пассажиров в ТПУ по будущей трассе ул. Строителей. Территория Исследований ТСП-ОД (Товарный двор), предлагаемая к замене на СТН-В, непосредственно примыкает к ул. Строителей. Таким образом, благоприятное местоположение этого городского участка в квартале, ограниченном улицами с линиями автобусного движения – фактор, демонстрирующий высокую степень комфорта проживания.

Уровень обслуживания общественным транспортом территории развития высокий, в том числе по причине того, что территория Исследований находится в зоне влияния транспортно-пересадочного узла, в состав которого входит железнодорожный вокзал, автовокзал, пересадочные и конечные пункты городского общественного транспорта.

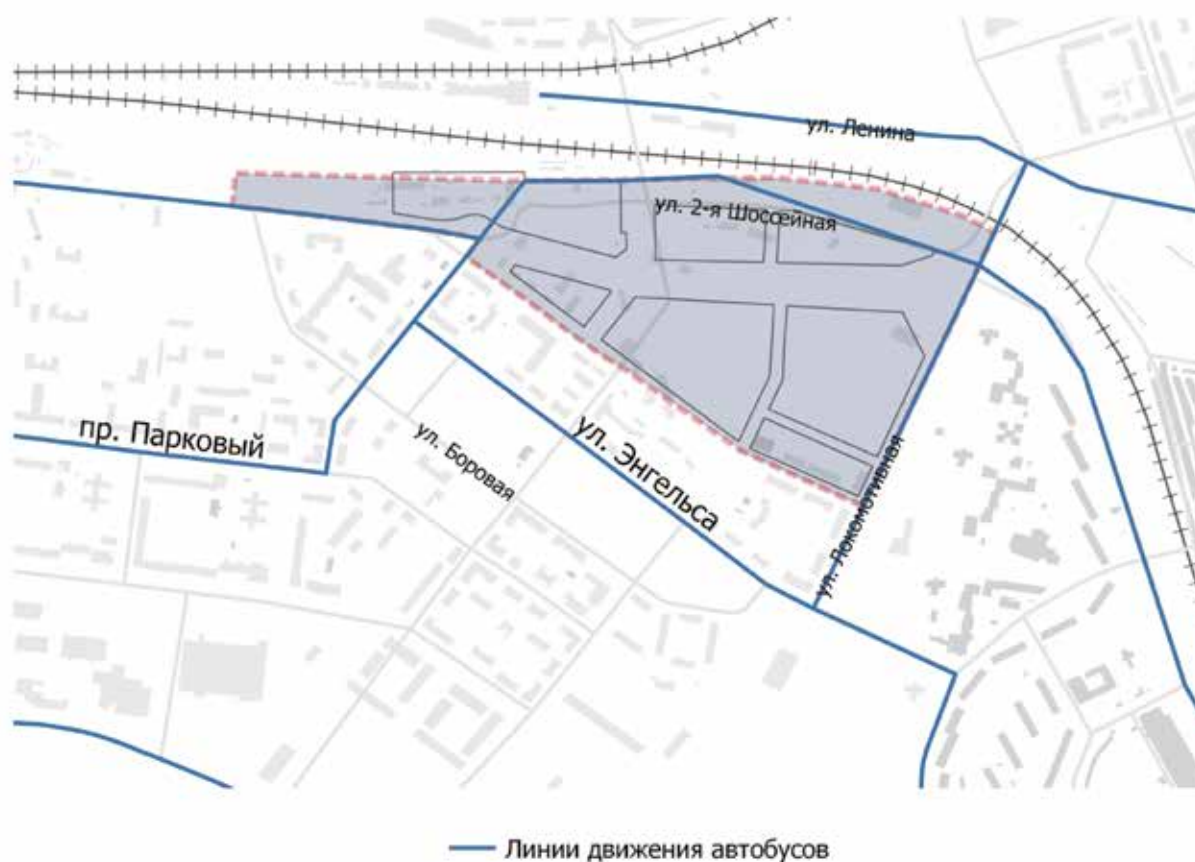


Рис.36. Схема движения автобусов

Планируемое размещение объектов регионального значения,

Предусмотренные на первую очередь (Схема территориального планирования Пермского края, I. Положения о территориальном планировании, пункт 1)

таблица 10

N п/п	Номер на карте <1>	Код объекта/ справочник <2>	Назначение объекта регионального значения	Наименование	Краткая характеристика объекта	Местоположение планируемого объекта	Зоны с особыми условиями использования территории
1	2	3	4	5	6	7	8
97	1.5.4	260401/26-5	Обслуживание населения пассажирским автомобильным и железнодорожным транспортом	Создание транспортно-пересадочного узла на базе железнодорожного вокзала Пермь-II со строительством автовокзала и обустройством прилегающей территории	По заданию на проектирование	Пермский городской округ	Санитарно-защитная зона
22	1.1.27	602030302	Развитие автомобильного транспорта регионального или межмуниципального значения	Автомобильная дорога «Переход ул. Строителей площадь Гайдара – ул. Стахановская». Строительство	Протяженность оценочно – 7,0 км. Строительство магистральной городской дороги регулируемого движения	Пермский городской округ	Охранная зона, санитарный разрыв

Инженерная инфраструктура.

Приоритетными направлениями развития инженерной инфраструктуры являются поддержание в рабочем состоянии основных систем, обеспечение безопасности, качество предоставления ресурсов. К примеру, приоритетная задача системы водоснабжения – качество питьевой воды.

В настоящее время мероприятия, связанные с решением текущих проблем и реконструкцией, локализованы и скоординированы с запросами на подключение к системам инженерного обеспечения новых объектов капитального строительства в границах застроенных территорий. Объем этих

подключений сопоставим с объемом ресурсов на подключение районов нового освоения.

Поэтому реконструкция существующих магистральных объектов системы инженерного обеспечения в районах высокоплотной застройки, а также в районах, где планируется повышение плотности застройки и населения, принесет наибольший эффект от реализации мероприятий, чем освоение новых территорий, связанных с рисками, масштабами и последствиями отвлечения ресурсов на новое строительство в ущерб поддержания системы в рабочем состоянии.

К тому же, на реконструируемой территории, какой является территория Исследований, можно немедленно приступать к преобразованиям, используя инфраструктурные резервы мощности снабжающих объектов.

К примеру, реализация сценария развития системы теплоснабжения города, подразумевающего максимальную загрузку источников, работающих в комбинированном цикле по выработке электрической и тепловой энергии – ТЭЦ-9. Резерв тепловой мощности нетто ТЭЦ-9 в первый расчетный срок составляет более 180 Гкал/ч.

ГРС, эксплуатируемые в городе Перми, обладают значительным резервом пропускной способности для снабжения потребителей природным газом, резерв составляет более чем трехкратный объем среднего годового потребления.

Строительство электросетевых объектов возможно от существующих электрических подстанций в зоне обслуживания территории Исследований расположены ПС «Западная», ПС «Гудкова».

Развитие инженерной инфраструктуры возможно прогнозировать по результатам дополнительных исследований, с учетом утвержденной концепции застройки исследуемой территории и фактическими нагрузками на каждый тип инженерных коммуникаций.

Сведения по развитию объектов инженерной инфраструктуры приведены с учетом развития района, в том числе подключения застройки, планируемой на снос аварийных жилых домов, расположенных юго-западнее территории Исследования.

Ориентировочная стоимость модернизации существующей инженерной инфраструктуры и строительства новой составляет 1,8 млрд.

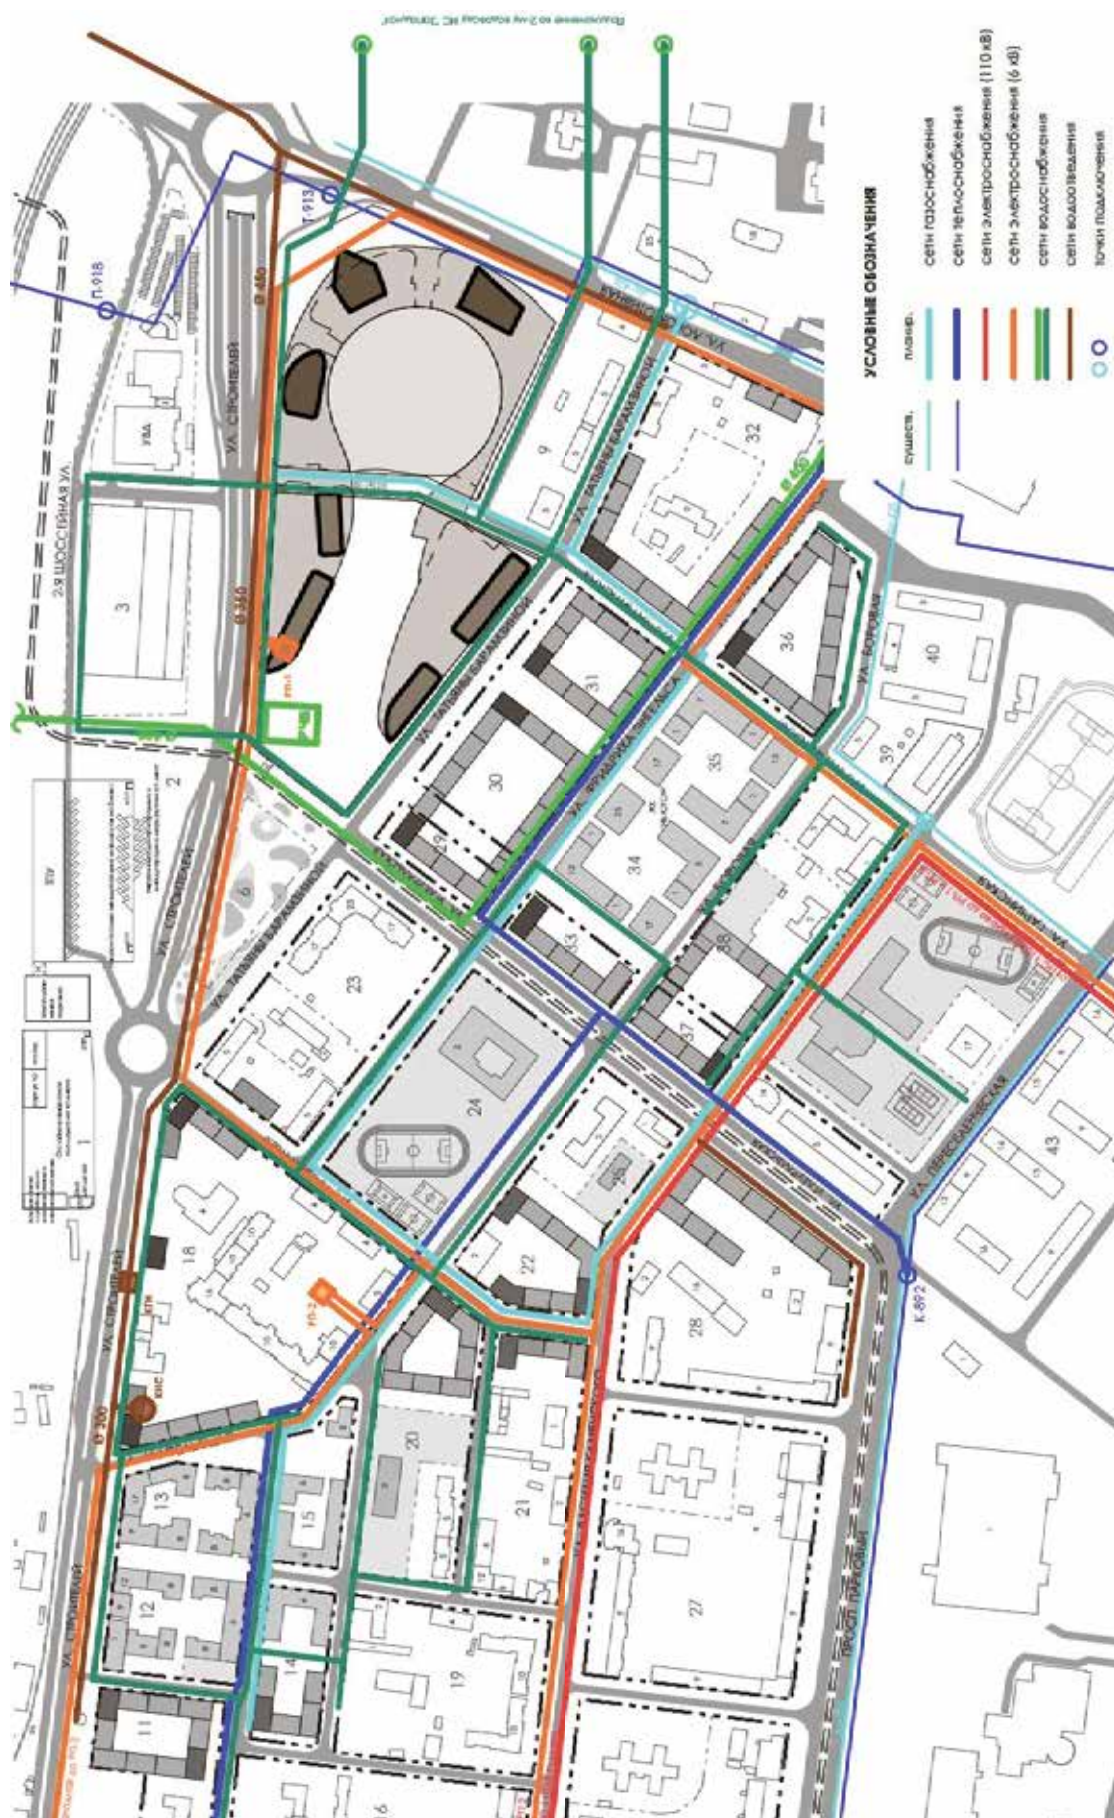


Рис.37. Сводная схема планируемых магистральных инженерных коммуникаций

3.1.7. Оценка последствий для бюджета внесения изменений в Генеральный план.

Несколько сценарных типов проектов реновации.

1. Частные (модель А). Как правило, реализуются собственниками или группами собственников недвижимости, которые осуществляют проект от начала до конца за счет собственных и привлеченных средств. При этом участие публичной власти заключается в подготовке документов, регулирующих проекты реконструкции, это также может быть предоставление стимулирующих льгот или грантов, позволяющих финансировать или компенсировать часть затрат на начальных стадиях проектов.

2. Публично-частные проекты (модель В) характеризуются тем, что, хотя бы один частный субъект и один публичный субъект достигли договорённости об объединении ресурсов: финансовых, земельных, других активов для совместной реализации проекта редевелопмента и достижения общих целей. Как правило, публичный участник проекта финансирует затраты проекта на начальной стадии, связанные с очисткой и подготовкой территории.

3. Публичные (модель С). В более сложных случаях, когда требуется объединение земельных участков и изменение планировочной структуры территории, решение комплексных вопросов с созданием публичной инфраструктуры, публичные субъекты могут принять полную ответственность за реализацию проекта. При этом, публичная власть несет затраты на приобретение собственности, очистку и подготовку территории и формирования земельных участков или инвестиционных лотов для реализации частными инвесторам.

Существуют примеры, когда для реализации проектов реконструкции промышленно-коммунальных зон органы публичной власти учреждают специализированные агентства (корпорации) развития, которые наделяются ресурсами и соответствующими правами. По окончании проекта корпорации прекращают свое существование.

Внесение изменений в Генеральный план позволит многократно увеличить эффективность использования исследуемой территории, создать постоянный источник пополнения бюджета за счет создания недвижимого имущества, предприятий, рабочих мест и повышения инвестиционной привлекательности. Вышеуказанные мероприятия компенсируют затраты на создание инфраструктуры и дальнейшего обслуживания данной территории.

3.1.8. Оценка соответствия предложений по внесению изменений в Генеральный план города Перми действующей градостроительной документации

Настоящее предложение по внесению изменений в Генеральный план не препятствует реализации схем территориального планирования Российской

3.2. Экологический аспект развития территории Исследований

Пространственный каркас.

Природный и антропогенный ландшафт.

Городской ландшафт сформирован рекой Камой и её долиной, течение которой регулируется плотиной КамГЭС, а также притоками Камы.

Зеленые ресурсы долин и прибрежных территорий являются природными активами, определяющими основную структуру природного ландшафта. Использование этих активов для целей рекреации будет способствовать улучшению качества жизни в прилегающих районах.

Дополняют ландшафтную систему планируемые территории общего пользования – скверы, бульвары, озелененные улицы.

Оценка влияния планируемого развития территории на экологическую составляющую

В ходе нормального экономического развития города можно ожидать сокращения промышленного сектора. Это произойдет отчасти в результате сдвига экономики к сектору услуг и по причине того, что современные производственные технологии требуют меньше места.

Современные технологии производства становятся более экологичными, а сокращение производственной функции и замещение её общественно-жилой будет способствовать уменьшению количества объектов, оказывающих негативное влияние на окружающую среду или сокращению зоны действия негативных факторов – санитарно-защитных зон.

Предприятиями могут быть использованы новые эффективные методы очистки воздушного бассейна, к примеру, фотокаталитический и плазмокаталитический методы.

Увеличение доли озелененных территорий в общем балансе - достаточно эффективный способ улучшения состояния городской среды и частичному восстановлению природного баланса.

Экологические аспекты развития инженерной инфраструктуры.

Водоснабжение и водоотведение.

«Улучшение экологической ситуации невозможно без заинтересованности и непосредственного участия промышленности. На сегодняшний день многие крупные промышленные предприятия осознают свою степень ответственности в столь важном направлении деятельности. ООО «НОВОГОР-Прикамье» с первых шагов своей деятельности в сфере оказания услуг водоснабжения-водоотведения проведена оценка существующей ситуации, выявлены наиболее значимые проблемы в области природопользования и охраны окружающей среды, выработаны и успешно реализуются меры, направленные на их решение.

Однако проекты являются финансово емкими и трудозатратными, но, учитывая их экологическую направленность и планируемый природоохранный эффект, реализация данных мероприятий носит для компании приоритетный характер».

Недостатками системы подготовки питьевой воды на очистных сооружениях города являются значительный износ сооружений, неполная автоматизация ведения технологического процесса, присутствие сезонной повышенной жесткости воды в источниках водоснабжения Чусовских и Новояловских очистных сооружений, отсутствие стабилизационной обработки воды (приводит к обрастанию и коррозии трубопроводов системы водоснабжения города), несоответствие качества очищенной воды по некоторым показателям нормативным требованиям.

Все мероприятия, направленные на улучшение качества питьевой воды, могут быть отнесены к мероприятиям по охране окружающей среды и здоровья населения города Перми. Эффект от внедрения данных мероприятий – улучшение здоровья и качества жизни граждан.

Для предотвращения неблагоприятного воздействия на водоем в процессе водоподготовки необходимо использование ресурсосберегающей, природоохранной технологии повторного использования промывных вод фильтров. Данная технология позволяет повысить экологическую безопасность водного объекта, исключив сброс промывных вод в водоем.

Экологические аспекты развития транспортной инфраструктуры.

При общей доле транспорта в массовом выбросе загрязняющих веществ в атмосферу, доля транспортных средств в загрязнении воздуха в городах достигает 70-80%. Все это приводит к тому, что автотранспорт создает в городах обширные и устойчивые зоны, в пределах которых в несколько раз превышаются санитарно-гигиенические нормативы загрязнения воздуха.

Загрязнение воздуха выбросами отработавших газов автомобилей на улично-дорожной сети города является прямым следствием интенсивности и характера движения автомобильных потоков. Опасность выбросов автотранспорта определяется несколькими составляющими:

- выбросы осуществляются непосредственно в приземный слой атмосферы, на уровне дыхания человека;
- выбросы осуществляются в местах наибольшей плотности постоянного проживания и временного пребывания населения;
- компонентный состав выбросов транспорта характеризуется присутствием до нескольких десятков веществ, в том числе относимых к высоко и чрезвычайно опасным.

Данные Управления Роспотребнадзора по Пермскому краю подтверждают, что уровень загрязнения атмосферного воздуха вблизи автомагистралей стабильно выше, чем на удалении от трасс.

Шум также является негативным фактором, влияющим на санитарно-гигиенические условия проживания. Уровни шума на городских улицах и прилегающих территориях зависят от интенсивности и структуры транспортных потоков, дорожных условий, характера озеленения и застройки.

Территория Исследований расположена в зоне влияния инфраструктурных объектов железной дороги. При условии, что в соответствии со стандартизованными данными рельсовый транспорт создает максимальный уровень шума от 80 до 100* дБ (при допустимом уровне 70 дБ), а эквивалентный – от 60 до 80 дБ (при допустимом уровне 55 дБ в дневное время и 45 дБ в ночное), а зона акустического дискомфорта достигает на открытых участках 300 – 400 м в дневное время и 500–600 м в ночное время, железнодорожный транспорт может оказать существенное негативное воздействие на жилые зоны.

Одной из основных мер по снижению воздействия автомобилей является повышение экологических характеристик топлив и масел, поэтому качество используемых горюче-смазочных материалов играет существенную роль в процессе эксплуатации автомобилей. Так, моторное масло, его качество, регулярность замены, соответствие сорта данному двигателю и конкретным условиям его эксплуатации играют большую роль в обеспечении надежной и долговечной работы двигателя и его экологичности.

Зеленые насаждения выполняют средообразующую, защитную функцию и препятствуют распространению вредных загрязняющих веществ. Одно дерево за год поглощает объем выхлопных газов, выделяемый среднестатистической машиной за 25 000 км пробега.

Создание зоны зеленых насаждений вдоль дорог позволяет вполнину уменьшить вредное воздействие автомобильных выбросов на окружающую среду.

Сравнительная оценка экологических последствий внесения изменений в функциональное зонирование Генерального плана.

Существующая функциональная зона ТСП-ОД (Товарный двор):

1. Показатели плотности улично-дорожной сети – предельная площадь кварталов составляет 2,0-4,0 га.

2. Территория размещения объектов широкого спектра административных, деловых, общественных, культурных, обслуживающих и коммерческих функций. Есть возможность включения в состав данной зоны объектов производственной деятельности, следовательно, потенциальных источников загрязнения воздуха.

Планируемая функциональная зона СТН-В:

1. Показатели плотности улично-дорожной сети – предельная площадь кварталов составляет 0,5-2,0 га. Увеличение площади улично-дорожной сети

может привести к ухудшению санитарно-гигиенических условий проживания вблизи улиц. Выше интенсивность транспортных потоков - выше уровень загрязнения воздуха. Негативные факторы могут компенсироваться мероприятиями по снижению их влияния.

2. Территория многофункционального использования с преимущественным распространением функции постоянного проживания населения.

3.3. Социальный аспект развития территории Исследований

В последние десятилетия наблюдается постепенное замещение производственной деятельности на предпринимательскую деятельность по поставке товаров и услуг, и соответственно этот процесс сопровождается приспособлением складских, производственных зданий под офисные помещения или строительством новых зданий общественного назначения. Несмотря на возрастающую роль сферы обслуживания, можно сделать вывод о смешанном использовании территории с ограниченным количеством смешения функций в настоящее время.

Отсутствие застройки на территории Исследований позволяет сформировать необходимую типологию застройки и предусмотреть необходимый функционал. Таким образом предпочтительным сценарием является появление административных, офисных, торговых, жилых объектов.

Поскольку в настоящем отчете рассматривается возможность увеличения существующей функциональной зоны СТН-В, социально-бытовое обслуживание населения возможно осуществлять объектами, расположенными в пределах всей зоны, а также при условии дополнительного размещения части таких объектов на территории Исследований.

При внесении изменений в Генеральный план в части замены функциональной зоны ТСП-ОД (Товарный двор) на СТН-В – зоны многофункциональной застройки срединной части – следует руководствоваться установленными Генеральным планом характеристиками функциональной зоны, среди которых: развитие общественно-деловых и культурно-бытовых центров вдоль улиц с возможностью организации широкого спектра коммерческих и обслуживающих функций, ориентированных на удовлетворение повседневных и периодических потребностей населения. Особенностью системы обслуживания населения на этой территории является формирование акцента возле транспортно-пересадочного узла Пермь 2, включающего учреждения обслуживания общегородского значения.

4. ВЫВОДЫ ПО РЕЗУЛЬТАТАМ РАССМОТРЕНИЯ ВЗАИМОСВЯЗАННЫХ ЭЛЕМЕНТОВ УСТОЙЧИВОГО РАЗВИТИЯ.

Предложение о развитии территории ТСП-ОД (Товарный двор) в сравнении с существующим состоянием, когда она практически не используется, кажется очевидным. Обоснование в отношении изменения функциональной зоны общественно-делового назначения на зону многофункционального использования (СТН-В) сводится к преимуществам смешанного использования территории по отношению к монофункциональному.

Благодаря смешению функций даже на небольшой городской территории решаются такие проблемы как безлюдность в вечернее время и маятниковая миграция. Для смешанного использования характерен эффект синергии: близкое расположение объектов торговли и услуг расширяет клиентскую базу – магазины обмениваются покупателями. На территориях смешанного использования могут совмещаться и разные образы жизни. Благодаря этому у горожан нет необходимости с возрастом покидать полюбившийся район и разрывать сложившиеся социальные связи. Многофункциональность способствует улучшению качества городской среды, следовательно, влияет на рост стоимости недвижимости, доходов города и собственников. Так как в многофункциональных районах дом, магазины и работа находятся близко друг к другу, пешие и велосипедные передвижения увеличиваются на 10-20%. Здесь не обязательно тратить средства на автомобиль и общественный транспорт, поэтому улучшаются условия для людей с невысокими доходами и стираются границы их пространственной сегрегации.

Компактность кварталов позволяет экономить время на поездках, что дает населению больше свободного времени и минимизирует воздействие на экологию. Для города это экономия на мероприятиях по защите окружающей среды, а для горожан – улучшение здоровья. Кроме того, благодаря высокой плотности застройки районов смешанного использования снижается стоимость содержания инфраструктуры. Город экономит на эксплуатационных расходах, а горожане и предприниматели – на коммунальных услугах. Наконец, научные исследования подтверждают, что в районе смешанного использования люди чувствуют себя в безопасности. Чувство безопасности – это тоже привлекательный фактор, который влияет на увеличение посещаемости территории, количестве покупок, доходов местных магазинов и услуг.

Выбор СТН-В – зоны многофункциональной застройки срединной части оправдан, поскольку она фактически является нераздельной частью территории района ДКЖ. Такое решение обеспечивает территориальную целостность. Повысится градостроительная ценность территории, обеспечивая изменение земельного налогообложения.

Концепция смешанного использования применяется с помощью Правил землепользования и застройки. Внесение изменений в Генеральный план – первый этап создания условий для преобразования территории.

Одно из преимуществ территории Исследований – близость к городскому центру. Модель интенсивной застройки должна укрепить позиции центра города. При повышении качества общественного пространства ценность окружающих его объектов также возрастет. Так как инвестиции в частную собственность будут более выгодными, если окружающая общественная территория находится на достаточном качественном уровне, частный сектор будет охотнее вкладывать деньги в городскую среду. Большее количество офисных помещений, магазинов и ресторанов сделает город более активным и привлекательным, а значит, больше людей захотят в нем жить.

Также, наиболее эффективным решением будет сконцентрировать ограниченные денежные ресурсы на обслуживании и усовершенствовании уже существующей инженерной и транспортной инфраструктуры.

Строительство новых объектов транспортной инфраструктуры в районе ДКЖ должно соответствовать транспортной стратегии развития города - добиться устойчивого баланса между различными видами транспорта, создание условий, благоприятных для пешеходного и велосипедного движения.

Именно решение вопросов развития объектов транспортной инфраструктуры в большей степени влияет на устойчивое развитие города в части соблюдения баланса экономической/экологической/социальной составляющих.

Это связано, в первую очередь с тем, что выбросы от транспорта составляют самую большую долю в валовом выбросе источников загрязнения атмосферного воздуха. Поэтому, улицы, генерирующие большое количество автотранспорта – фактор риска влияния на устойчивость окружающей среды.

Загрязнение воздуха выбросами отработавших газов автомобилей на улично-дорожной сети города является прямым следствием интенсивности и характера движения автомобильных потоков.

Поэтому оптимальные параметры уличной сети, обеспечивающие сбалансированное распределение профиля улиц между участниками передвижения (пешеходами, велосипедистами, городским общественным транспортом, индивидуальным транспортом), а также распределение транспортных потоков по городской улично-дорожной сети (исключение концентрации потоков в одном месте) за счет создания дублирующих маршрутов будут способствовать достижению баланса.

При разработке оптимальных параметров необходимо учитывать и социальную составляющую: чем шире улица, тем большим барьером она становится для передвижения пешеходов – дисбаланс в ущерб социальной составляющей. К тому же, при проектировании шестиполосных улиц появляется риск ради мифической безопасности пешеходов планировать подземные или надземные переходы за счет удобства и условий комфорта пересечения улиц. Зачастую при проектировании профиля улиц пренебрегают рядовой посадкой деревьев ради устройства парковочных мест – дисбаланс в ущерб экологической

составляющей. Посадка в профиле улиц деревьев, поглощающих углекислый газ, будет способствовать уменьшению загрязнения атмосферы.

Оптимальные параметры для общегородских улиц: проезжая часть 2+2 полосы движения, выделенная велодорожка, рядовая посадка деревьев, тротуар более 3 метров.

Улицы с низкой интенсивностью движения и приоритетом пешеходного и велосипедного движения также оказывают положительное влияние на здоровье за счет снижения травматизма и сокращения смертности от автомобильного транспорта, уменьшения шума и снижения уровня загрязнения воздуха.

В отношении обслуживания районов городским общественным транспортом: принимая во внимание необходимость выбора высокопроизводительных и экологичных транспортных систем для обслуживания центральных, реконструируемых и прилегающих территорий, трамвай является наиболее эффективным решением.

Строительство новой трамвайной линии вдоль Камы обосновано функционально, во-первых, наличием текущего спроса на транспортные перемещения и ненормативным уровнем доступности остановок общественного транспорта, во-вторых, наличием будущего спроса при реализации запланированного преобразования городских районов. Линия по ул. Углеуральской необходима как связь продольных линий в системе общей трамвайной сети.

Реализация условий для социально-коммуникативной функции улиц будет способствовать гуманизации городской среды.

Уровень комфортности городской среды для жителей города определяется качеством и удобством общественных пространств, наличием рекреационных территорий, социальной и коммерческой инфраструктурой.

Появление в рассматриваемых районах жилой застройки, преобразование улиц в удобные общественные пространства, появление новых видов использования объектов, таких как бизнес-инкубаторы для начинающих предпринимателей, будет сопровождаться проявлением коммерческой активности: магазины, кафе, развлекательные учреждения сделают районы оживленными, привлекающими еще больше инвестиций.

Сравнительные характеристики площадей соответствующих функциональных зон и параметров планируемого развития Генерального плана и проекта по внесению изменений в Генеральный план.

Таблица 11

Наименование структурных элементов территории города Перми и различных видов функциональных зон	Площадь, га	
	действующая редакция	проект изменений
1. Функциональные зоны жилой и иной застройки - стандартные территории нормирования (СТН), в том числе:	10808	10817,12
1.3. зона многофункциональной застройки срединной части города - СТН-В	1279	1288,12
2. Функциональные зоны - территории ситуативного проектирования (ТСП), в том числе:	64758	64748,88
зоны нежилого назначения, в том числе:	64326	64316,88
2.3. зона общественно-деловая, специализированная - ТСП-ОД	1661,3	1652,18

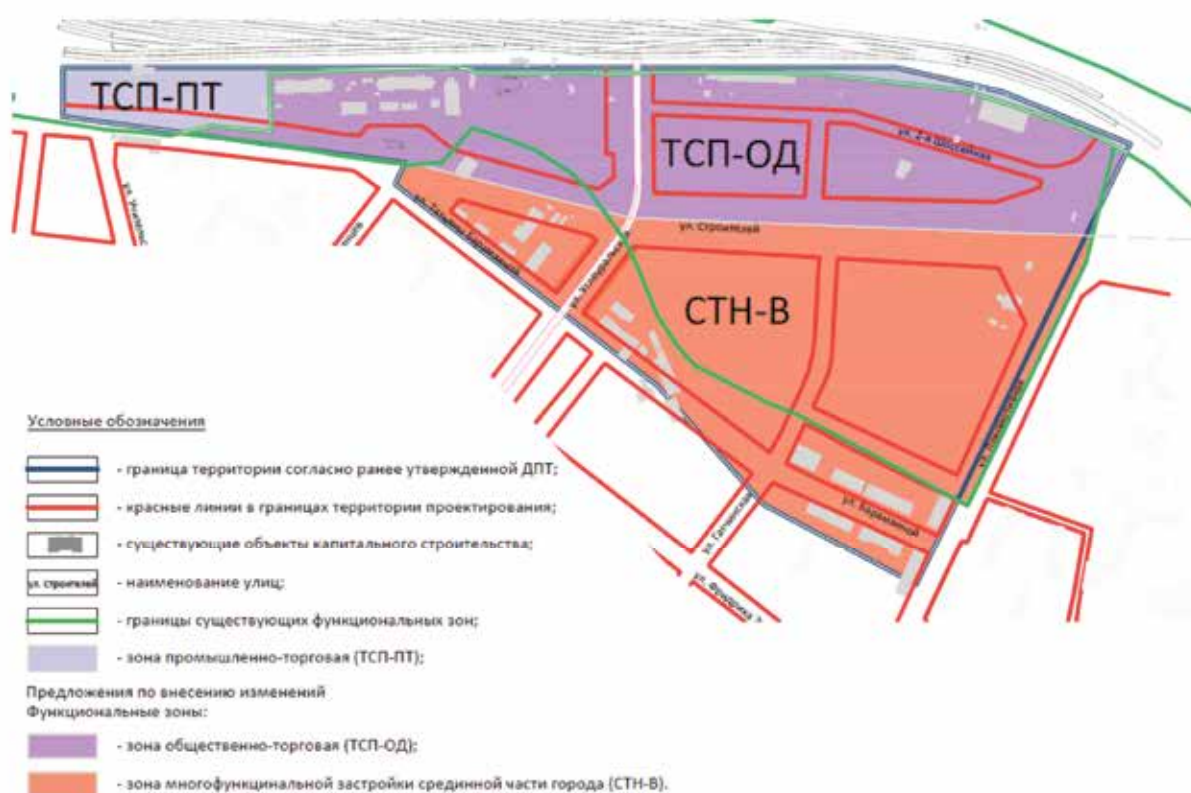


Рис.39. Предложение по внесению изменений в функциональное зонирование Генерального плана города Перми

Предложения по изменению границ части функциональной зоны ТСП-ОД на функциональную зону СТН-В:

1) границы функциональной зоны ТСП-ОД изменены таким образом, чтобы планируемый ТПУ «Пермь 2» остался в зоне ТСП-ОД, поскольку характеристики этой зоны, обозначенные в Генеральном плане (таблица 15 Положения о территориальном планировании), совпадают с назначением ТПУ;

2) произведены с целью размещения в пределах одной функциональной зоны, объектов, входящих в состав ТПУ (железнодорожный вокзал, автовокзал и другие обслуживающие здания).

По результатам проведения Исследований в области градостроительного проектирования считаем возможным внесение изменений в Генеральный план города Перми, утвержденный Решением Пермской городской Думы от 17.12.2010 № 205, в части изменения функционального зонирования исследуемой территории, вовлекаемой в зону влияния транспортно-пересадочного узла Пермь 2.

Используемая литература.

1. Москва RE: промышленная. Типология производственных территорий и лучшие практики редевелопмента. Агентство стратегического развития «Центр». Москва 2018г.
2. Пермь. 300 лет на Каме. «Пермские берега», MLA+
3. Стратегический мастер-план. Материалы по обоснованию Генерального плана города Перми. Пермь 2010 г.
4. И.А. Иодо, Г.А. Потаев. Градостроительство и территориальная планировка. Феникс 2008 г. УДК 72 (щ75.8) ББК85.118я73.
5. Международные рекомендации по городскому и территориальному планированию (русская версия). ООН-Хабитат 2015 г.
6. Смешанное использование – рецепт сбалансированного города. STRELKA MAGAZIN

УТВЕРЖДЕН

Заместитель начальника департамента
по управлению муниципальными ресурсами -
начальник управления персоналом

_____ О.Ю.Желтова

Отчет
о результатах деятельности муниципального учреждения города Перми
и об использовании закрепленного за ним муниципального имущества
МАДОУ «Детский сад «Галактика» г.Перми
(наименование учреждения)
за период с 01.01.2019 по 31.12.2019
(по состоянию на 01 января года, следующего за отчетным годом)

1. Общие сведения об учреждении

1.1. Сведения об учреждении:

Полное наименование	муниципальное автономное дошкольное образовательное учреждение «Детский сад «Галактика» г. Перми
Сокращенное наименование	МАДОУ «Детский сад «Галактика» г. Перми
Юридический адрес	614038, Россия, Пермский край, г. Пермь, ул. Академика Веденеева, 73
Фактический адрес	614038, Россия, Пермский край, г. Пермь, ул. Академика Веденеева, д.73 614054, Россия, Пермский край, г.Пермь, ул. Александра Пархоменко, д.6 614038, Россия, Пермский край, г. Пермь, ул. Академика Веденеева, д.71, А 614038, Россия, Пермский край, г. Пермь, ул. Академика Веденеева, д.75
Телефон/факс/электронная почта	(342)275-04-49/ (342)275-18-13/ vikasad@mail.ru
Ф.И.О. руководителя, телефон	Останина Людмила Владимировна, (342)275-04-49
Документ, подтверждающий государственную регистрацию некоммерческой организации (номер, дата выдачи)	Серия 59 № 004467135 от 11.11.1999 г.
Лицензия (номер, дата выдачи, срок действия)	Серия 59Л01 № 0004468 регистрационный номер 6507 от 27.09.2019 г. Срок действия – бессрочно
Свидетельство об аккредитации (номер, дата выдачи, срок действия)	Серия 59 № 004463163 от 30.09.2002 г. Срок действия - бессрочно

1.2. Виды деятельности, осуществляемые учреждением:

№	Виды деятельности учреждения	Основание (перечень разрешительных документов, на основании которых учреждение осуществляет деятельность, с указанием номеров, даты выдачи и срока действия)	
		2018	2019
1	2	3	4
1	Основные виды деятельности: -основной образовательной программы дошкольного образования; -адаптированных образовательных программ дошкольного образования для детей с ограниченными возможностями здоровья, а для инвалидов также в соответствии с индивидуальной программой реабилитации детей-инвалидов; - присмотр и уход за детьми. - реализация дополнительных обще-развивающих программ.	Устав, утвержденный распоряжением заместителя главы администрации города Перми - начальника департамента образования города Перми от 28.06.2016 г. № СЭД-08-01-26-228 Лицензия серия 59Л01 № 0002260 от 05.10.2015, срок действия - бессрочно. Свидетельство о государственной аккредитации серия АА № 153383 от 29.06.2004, срок действия – бессрочно.	Устав, утвержденный распоряжением заместителя главы администрации города Перми - начальника департамента образования города Перми от 28.06.2016 г. № СЭД-08-01-26-228; Устав, утвержденный распоряжением начальника департамента образования администрации города Перми от 14.08.2019 № 059-08-01-26-162 Лицензия серия 59Л01 № 0002260 от 05.10.2015, срок действия - бессрочно. Лицензия серия 59Л01 № 0004468 от 27.09.2019, срок действия – бессрочно. Свидетельство о государственной аккредитации серия АА № 153383 от 29.06.2004, срок действия – бессрочно.

2	Виды деятельности, не являющиеся основными: 1. проведение мероприятий в сфере образования; 2. осуществление приносящей доход деятельности: - оказание платных образовательных услуг по направлениям согласно Положению об оказании платных образовательных услуг оказание других платных услуг в МАДОУ «Детский сад «Галактика» г. Перми и ежегодно утвержденным перечнем; - сдача в аренду имущества, закрепленного за Учреждением на праве оперативного управления, а также имущества, приобретенного за счет ведения самостоятельной финансово-хозяйственной деятельности, в порядке, установленном действующим законодательством РФ и нормативно-правовыми актами органов местного самоуправления города Перми; - проведение мероприятий в сфере образования; - организация присмотра и ухода за детьми сверх муниципального задания; - оказание других платных услуг.	Устав, утвержденный распоряжением заместителя главы администрации города Перми - начальника департамента образования города Перми от 28.06.2016 г. № СЭД-08-01-26-228 Лицензия серия 59ЛО1 № 0002260 от 05.10.2015, срок действия - бессрочно. Свидетельство о государственной аккредитации серия АА № 153383 от 29.06.2004, срок действия - бессрочно.	Устав, утвержденный распоряжением заместителя главы администрации города Перми - начальника департамента образования города Перми от 28.06.2016 г. № СЭД-08-01-26-228; Устав, утвержденный распоряжением начальника департамента образования администрации города Перми от 14.08.2019 № 059-08-01-26-162 Лицензия серия 59ЛО1 № 0002260 от 05.10.2015, срок действия - бессрочно. Лицензия серия 59ЛО1 № 0004468 от 27.09.2019, срок действия – бессрочно. Свидетельство о государственной аккредитации серия АА № 153383 от 29.06.2004, срок действия – бессрочно.

1.3. Функции, осуществляемые учреждением:

№	Наименование функций	Количество штатных единиц, шт.		Доля бюджета учреждения, расходующаяся на осуществление функций, %	
		2018	2019	2018	2019
1	2	3	4	5	6
1	Профильные функции	125,0	132,5	93,6	95,3
2	Непрофильные функции	8,5	6,5	6,4	4,7

1.4. Перечень услуг (работ), оказываемых учреждением⁴:

№	Наименование услуги (работы)	2018	2019	Категория потребителей
1	2	3	4	5
1	Муниципальные услуги (работы), оказываемые потребителям в соответствии с муниципальным заданием			
1.1	Реализация основных общеобразовательных программ дошкольного образования	873	874	Физические лица в возрасте до 8 лет
1.2	Присмотр и уход	873	874	Физические лица
2	Услуги (работы), оказываемые потребителям за плату	1024	870	
2.1	физкультурно-оздоровительное направление	144	116	Дети с 3 до 8 лет
2.2	художественно-эстетическое направление	136	202	Дети с 3 до 8 лет
2.3	познавательное-речевое направление	689	552	Дети с 1,5 до 8 лет
2.4	питание сотрудников	55	0	сотрудники

1.5. Информация об установленной и фактической численности работников учреждения:

№	Наименование показателей	Ед. изм.	2018		2019	
			на начало отчетного периода	на конец отчетного периода	на начало отчетного периода	на конец отчетного периода
1	2	3	4	5	6	7
1	Установленная численность учреждения ⁵	штук	146,75	133,5	133,5	139,0
2	Фактическая численность	штук	137,4	126,45	126,45	119,8
2.1	Количественный состав	человек	122,0	110,0	110,0	103,0
2.2	Квалификация сотрудников ⁶		Высшее образование и стаж работы: До 3 лет – 1 С 3 до 8 лет – 3 С 8 до 14 лет – 15 С 14 до 20 лет – 10 Более 20 лет – 9	Высшее образование и стаж работы: До 3 лет – 1 С 3 до 8 лет – 3 С 8 до 14 лет – 15 С 14 до 20 лет – 10 Более 20 лет – 9	Высшее образование и стаж работы: До 3 лет – 1 С 3 до 8 лет – 3 С 8 до 14 лет – 15 С 14 до 20 лет – 10 Более 20 лет – 9	Высшее образование и стаж работы: До 3 лет – 5 С 3 до 8 лет – 3 С 8 до 14 лет – 18 С 14 до 20 лет – 12 Более 20 лет – 10
			Средне-специальное образование и стаж работы: До 3 лет – 0 С 3 до 8 лет – 3 С 8 до 14 лет – 11 С 14 до 20 лет – 5 Более 20 лет – 16	Средне-специальное образование и стаж работы: До 3 лет – 0 С 3 до 8 лет – 3 С 8 до 14 лет – 11 С 14 до 20 лет – 5 Более 20 лет – 16	Средне-специальное образование и стаж работы: До 3 лет – 0 С 3 до 8 лет – 3 С 8 до 14 лет – 11 С 14 до 20 лет – 5 Более 20 лет – 16	Средне-специальное образование и стаж работы: До 3 лет – 2 С 3 до 8 лет – 5 С 8 до 14 лет – 12 С 14 до 20 лет – 10 Более 20 лет – 16
			Среднее образование и стаж работы: До 3 лет – 0 С 3 до 8 лет – 1 С 8 до 14 лет – 16 С 14 до 20 лет – 16 Более 20 лет – 16	Среднее образование и стаж работы: До 3 лет – 0 С 3 до 8 лет – 1 С 8 до 14 лет – 16 С 14 до 20 лет – 10 Более 20 лет – 10	Среднее образование и стаж работы: До 3 лет – 0 С 3 до 8 лет – 1 С 8 до 14 лет – 16 С 14 до 20 лет – 10 Более 20 лет – 10	Среднее образование и стаж работы: До 3 лет – 0 С 3 до 8 лет – 0 С 8 до 14 лет – 1 С 14 до 20 лет – 2 Более 20 лет – 7
			Без образования и стаж работы: До 3 лет – 0 С 3 до 8 лет – 0 С 8 до 14 лет – 0 С 14 до 20 лет – 0 Более 20 лет – 0	Без образования и стаж работы: До 3 лет – 0 С 3 до 8 лет – 0 С 8 до 14 лет – 0 С 14 до 20 лет – 0 Более 20 лет – 0	Без образования и стаж работы: До 3 лет – 0 С 3 до 8 лет – 0 С 8 до 14 лет – 0 С 14 до 20 лет – 0 Более 20 лет – 0	Без образования и стаж работы: До 3 лет – 0 С 3 до 8 лет – 0 С 8 до 14 лет – 0 С 14 до 20 лет – 0 Более 20 лет – 0

1.6. Информация о среднегодовой численности и средней заработной плате работников учреждения:

№	Наименование показателей	Ед. изм.	2018	2019
1	2	3	4	5
1	Среднегодовая численность работников учреждения, в том числе ⁷ :	человек	117,9	105,1
	в разрезе категорий (групп) работников	человек		
1.1	Работники учреждения, непосредственно осуществляющие учебный (воспитательный, образовательный) процесс (в учреждениях, реализующих программы общего образования, дошкольных образовательных учреждениях, учреждениях дополнительного образования детей)	человек	90	80,3
1.2	Работники учреждения, непосредственно осуществляющие основную деятельность, направленную на достижение целей, для реализации которых создано учреждение (в иных учреждениях)	человек	-	-
1.3	Педагогические работники, кроме работников, непосредственно осуществляющих учебный (воспитательно-образовательный) процесс	человек	8,8	16,2
1.4	Руководители учреждения	человек	4	3,3
1.5	Учебно-вспомогательный персонал	человек	-	-
1.6	Административный персонал	человек	4,3	5
1.7	Рабочие	человек	10,8	0,3
2	Средняя заработная плата работников учреждения, в том числе ⁷ :	руб.	30269,58	33002,30
	в разрезе категорий (групп) работников	руб.		
2.1	Работники учреждения, непосредственно осуществляющие учебный (воспитательный, образовательный) процесс (в учреждениях, реализующих программы общего образования, дошкольных образовательных учреждениях, учреждениях дополнительного образования детей)	руб.	29496,71	31275,30
2.2	Работники учреждения, непосредственно осуществляющие основную деятельность, направленную на достижение целей, для реализации которых создано учреждение (в иных учреждениях)	руб.		
2.3	Педагогические работники, кроме работников, непосредственно осуществляющих учебный (воспитательно-образовательный) процесс	руб.	33386,50	34230,27
2.4	Руководители учреждения	руб.	70193,75	70020,20
2.5	Учебно-вспомогательный персонал	руб.		
2.6	Административный персонал	руб.	32593,27	33115,50
2.7	Рабочие	руб.	18458,58	19868,55

1.7. Информация об осуществлении муниципальным автономным учреждением деятельности, связанной с выполнением работ или оказанием услуг в соответствии с обязательствами перед страховщиком по обязательному социальному страхованию, и об объеме финансового обеспечения данной деятельности⁸:

№	Наименование услуги (работы)	Объем услуг (работ), ед. изм.		Объем финансового обеспечения, тыс. руб.	
		2018	2019	2018	2019
1	2	3	4	5	6
	нет	0	0	0	0

1.8. Информация об объеме финансового обеспечения муниципального автономного учреждения в рамках муниципальных программ, ведомственных целевых программ, утвержденных в установленном порядке⁹:

№	Наименование муниципальных программ, ведомственных целевых программ с указанием правового акта об их утверждении (в разрезе каждой программы)	Объем финансового обеспечения, тыс. руб.	
		2018	2019
1	2	3	4
	Постановление администрации города Перми от 19.10.2017 № 893 (ред. от 16.11.2018 г.) «Об утверждении муниципальной программы «Социальная поддержка населения города Перми»	21,1	
	Постановление администрации города Перми от 18.10.2018 N 764 «Об утверждении муниципальной программы «Социальная поддержка и обеспечение семейного благополучия населения города Перми»		42,18

	Постановление администрации города Перми от 19.10.2017 № 877 «Об утверждении муниципальной программы «Обеспечение доступности качественного предоставления услуг в сфере образования в городе Перми»	77644,2	
	Постановление администрации города Перми от 19.10.2018 N 792 «Об утверждении муниципальной программы «Доступное и качественное образование»		77023,3

1.9. Состав наблюдательного совета учреждения⁸:

№	Фамилия, имя, отчество	Должность	Правовой акт о назначении членов наблюдательного совета (вид, дата, №, наименование)	Срок полномочий
1	2	3	4	5
1	Бормотова Наталья Ивановна	представитель родительской общественности решение родительского собрания от 25.06.2015	Приказ начальника департамента образования Администрации города Перми от 04.08.2015 № СЭД-08-01-09-1002	До 12.08.2020
2	Брюханова Ольга Владимировна	представитель трудового коллектива решение общего собрания трудового коллектива от 25.06.2015	Приказ начальника департамента образования Администрации города Перми от 04.08.2015 № СЭД-08-01-09-1002	До 12.08.2020
3	Глотка Наталья Дмитриевна	представитель органа местного самоуправления в лице департамента имущественных отношений администрации города Перми (по согласованию)	Приказ начальника департамента образования Администрации города Перми от 07.08.2019 № 059-08-01-09-711	До 12.08.2020
4	Кочетова Ксения Игоревна	представитель родительской общественности решение родительского собрания от 25.06.2015	Приказ начальника департамента образования Администрации города Перми от 04.08.2015 № СЭД-08-01-09-1002	До 12.08.2020
5	Мельникова Татьяна Юрьевна	представитель родительской общественности решение родительского собрания от 25.06.2015	Приказ начальника департамента образования Администрации города Перми от 04.08.2015 № СЭД-08-01-09-1002	До 12.08.2020
6	Попова Светлана Михайловна	представитель органа местного самоуправления в лице учредителя - департамента образования администрации города Перми	Приказ начальника департамента образования Администрации города Перми от 28.05.2019 № 059-08-01-09-429	До 12.08.2020
7	Субботин Иван Петрович	представитель родительской общественности решение родительского собрания от 25.06.2015	Приказ начальника департамента образования Администрации города Перми от 04.08.2015 № СЭД-08-01-09-1002	До 12.08.2020

2. Результат деятельности муниципального учреждения

2.1. Изменение балансовой (остаточной) стоимости нефинансовых активов:

№	Наименование показателей	Ед. изм.	2018	2019	Изменение стоимости нефинансовых активов, %
1	2	3	4	5	6
1	Балансовая стоимость нефинансовых активов	тыс. руб.	228001,3	227676	-0.14%
2	Остаточная стоимость нефинансовых активов	тыс. руб.	195737,1	194945.8	-0.40%

2.2. Общая сумма выставленных требований в возмещение ущерба по недостаткам и хищениям:

№	Наименование показателей	Ед. изм.	2018	2019
1	2	3	4	5
1	Общая сумма выставленных требований в возмещение ущерба по недостаткам и хищениям, в том числе:	тыс. руб.	0	0
1.1	материальных ценностей	тыс. руб.	0	0
1.2	денежных средств	тыс. руб.	0	0
1.3	от порчи материальных ценностей	тыс. руб.	0	0

2.3. Изменение дебиторской и кредиторской задолженности в разрезе поступлений (выплат)¹⁰:

№	Наименование показателей	Ед. изм.	2018	2019	Изменение суммы задолженности относительно предыдущего отчетного года, %	Причины образования просроченной кредиторской задолженности, дебиторской задолженности, нереальной к взысканию
1	2	3	4	5	6	7
1	Сумма дебиторской задолженности, в том числе:	тыс. руб.	70253,0	3725,5	-94,6	х
1.1	в разрезе поступлений		70156,3	3698,2	-94,7	х
	Родительская плата, платные услуги		1447,7	1455,7	0,5	
	Расчеты по доходам от операционной аренды		-	2183,7	100,0	
	Расчеты по условным арендным платежам		-	49,3	100,0	
	Финансирование субсидии на выполнение муницип. задания		68700,7	-	-100,0	
	Расчеты по налоговым вычетам по НДС		7,9	9,5	20,2	
1.2	в разрезе выплат		96,7	27,3	-71,7	х
	В т.ч. расчеты по страх. взносам в ФСС		96,7	-	-100,0	
	Расчеты с подотчетными лицами по социальным компенсациям персоналу в натуральной форме		-	21,1	100,0	
	Авансы по прочим работам, услугам		-	6,2	100,0	
2	Нереальная к взысканию дебиторская задолженность	тыс. руб.	0	0	0	
3	Сумма кредиторской задолженности, в том числе:	тыс. руб.	435,3	591,1	35,8	х
3.1	в разрезе поступлений		427,8	481,2	12,5	
	Родительская плата, платные услуги		427,7	481,2	12,5	
	Остаток финансирования		0,1	0	-100,0	
3.2	в разрезе выплат		7,5	109,9	1365,3	х
	в т.ч. расчеты по НДС		7,5	36,7	389,3	
	Возврат финансирования		0	6,0	100,0	
	Услуги связи		0	21,0	100,0	
	Коммунальные услуги		0	18,3	100,0	
	Работы, услуги по содержанию имущества		0	16,7	100,0	
	Прочие работы, услуги		0	10,5	100,0	

1	2	3	4	5	6	7
	Расчеты по страховым взносам на обязательное социальное страхование на случай временной нетрудоспособности и в связи с материнством		0	0,3	100,0	
	Расчеты по удержаниям из выплат по оплате труда		0	0,4	100,0	
4	Просроченная кредиторская задолженность	тыс. руб.	0	0	0	

2.4. Информация о суммах доходов, полученных учреждением от оказания платных услуг (выполнения работ):

№	Наименование показателей	Ед. изм.	2018		2019	
			план	факт	план	факт
1	2	3	4	5	6	7
1	Сумма доходов, полученных от оказания платных услуг (выполнения работ), в том числе:	тыс. руб.	15111,7	15102,8	13241,3	13241,3
1.1	частично платных, из них по видам услуг (работ):	тыс. руб.	1449,0	1449,0	1423,9	1423,9
	Присмотр и уход, физические лица льготных категорий, определяемых учредителем, от 1 года до 3 лет, группа полного дня		77,0	77,0	79,2	79,2
	Присмотр и уход, физические лица льготных категорий, определяемых учредителем, от 3 лет до 8 лет, группа полного дня		1336,0	1336,0	1311,6	1311,6
	Присмотр и уход, физические лица льготных категорий, определяемых учредителем, от 1 года до 3 лет, группа кратковременного пребывания детей		30,6	30,7	33,1	33,1
	Присмотр и уход, физические лица льготных категорий, определяемых учредителем, от 3 лет до 8 лет, группа кратковременного пребывания детей		5,3	5,3	0	0
1.2	полностью платных, из них по видам услуг (работ):	тыс. руб.	13662,7	13653,8	11817,4	11817,4
	физкультурно-спортивное направление		562,7	562,7	393,0	393,0
	художественно-эстетическое направление		542,5	542,5	579,0	579,0
	познавательное-речевое направление		3444,8	3467,7	2845,1	2845,1
	питание сотрудников		256,1	256,1	0	0
	Присмотр и уход, физические лица за исключением льготных категорий, от 1 года до 3 лет, группа полного дня		82,3	82,3	119,0	119,0
	Присмотр и уход, физические лица за исключением льготных категорий, от 3 лет до 8 лет, группа полного дня		8497,4	8465,6	7815,8	7815,8
	Присмотр и уход, физические лица за исключением льготных категорий, от 1 года до 3 лет, группа кратковременного пребывания детей		163,2	163,2	65,5	65,5
	Присмотр и уход, физические лица за исключением льготных категорий, от 3 лет до 8 лет, группа кратковременного пребывания детей		113,7	113,7	0	0
2	Сумма доходов, полученных при осуществлении основных видов деятельности сверх муниципального задания, в том числе:	тыс. руб.				
	...					
3	Сумма доходов, полученных при осуществлении иных видов деятельности, в том числе:	тыс. руб.				
	...					

2.5. Информация об исполнении муниципального задания учредителя⁴:

№	Наименование услуги (работы)	Объем услуг (работ), ед. изм.				Объем финансового обеспечения, тыс. руб.				Объем услуг (работ), оказанных сверх муниципального задания, ед. изм.	
		план		факт		план		факт			
		2018	2019	2018	2019	2018	2019	2018	2019	2018	2019
1	2	3	4	5	6	7	8	9	10	11	12
1	Реализация основных общеобразовательных программ дошкольного образования	873	874	873	874	58159,3	55610,56	58159,3	55275,0		
2	Присмотр и уход	873	874	873	874	9605,4	10762,03	9605,4	10761,9		
3	Нормативные затраты на содержание муниципального имущества	-	-	-	-	909,9	1205,06	909,9	1203,0		
4	Затраты на уплату налогов	-	-	-	-	2398,6	2429,05	2378,3	2429,0		
5	Обеспечение своевременной выплаты заработной платы работникам в первые рабочие дни 2019 года с учетом установленных сроков. Об с п е ч е н и е своевременной выплаты заработной платы работникам в первые рабочие дни 2020 года с учетом установленных сроков	-	-	-	-	4850,6	9834,09	-	4850,6		

2.6. Информация о ценах (тарифах) на платные услуги (работы), оказываемые потребителям (в динамике в течение отчетного года):

№	Наименование услуги (работы)	Ед. изм.	Цены (тарифы) на платные услуги (работы), оказываемые потребителям																							
			2019																							
			план												факт											
			январь	февраль	март	апрель	май	июнь	июль	август	сентябрь	октябрь	ноябрь	декабрь	январь	февраль	март	апрель	май	июнь	июль	август	сентябрь	октябрь	ноябрь	декабрь
1	2	3	4	5	6	7	8	9	10	11	12	13	14	15	16	17	18	19	20	21	22	23	24	25	26	27
1	физкультурно-спортивное	руб	960	960	960	960	960	0	0	0	960	960	960	960	960	960	960	960	960	0	0	0	960	960	960	960
2	художественно-эстетическое	руб	900	900	900	900	900	0	0	0	900	900	900	900	900	900	900	900	900	0	0	0	900	900	900	900

3	познава- тельно-ре- чевое	руб	1600	1600	1600	1600	1600	0	0	0	1600	1600	1600	1600	1600	1600	1600	1600	0	0	0	1600	1600	1600	1600

2.7. Информация о результатах оказания услуг (выполнения работ):

№	Наименование показателей	Ед. изм.	2018		2019	
			план	факт	план	факт
1	2	3	4	5	6	7
1	Общее количество потребителей, воспользовавшихся услугами (работами) учреждения, в том числе:	ед.	2770	2770	2618	2618
1.1	бесплатными, из них по видам услуг (работ):	ед.	1011	1011	1042	1042
	Реализация основных общеобразовательных программ дошкольного образования	ед.	873	873	874	874
	Присмотр и уход, физические лица, льготных категорий, определяемых учредителем, от 3 лет до 8 лет, группа полного дня	ед.	133	133	163	163
	Присмотр и уход, дети-сироты и дети, оставшиеся без попечения родителей, в возрасте от 3 до 8 лет в группе полного дня	ед.	4	4	4	4
	Присмотр и уход, дети-инвалиды, в возрасте от 3 до 8 лет в группе полного дня	ед.	-	-	1	1
	Присмотр и уход, дети-сироты и дети, оставшиеся без попечения родителей, от 3 лет до 8 лет, группа кратковременного пребывания детей	ед.	1	1	-	-
1.2	частично платными, из них по видам услуг (работ):	ед.	157	157	168	168
	Присмотр и уход, физические лица льготных категорий, определяемых учредителем, от 1 года до 3 лет, группа полного дня	ед.	19	19	21	21
	Присмотр и уход, физические лица льготных категорий, определяемых учредителем, от 3 лет до 8 лет, группа полного дня	ед.	131	131	141	141
	Присмотр и уход, физические лица льготных категорий, определяемых учредителем, от 1 года до 3 лет, группа кратковременного пребывания детей	ед.	3	3	6	6
	Присмотр и уход, физические лица льготных категорий, определяемых учредителем, от 3 лет до 8 лет, группа кратковременного пребывания детей	ед.	4	4	-	-
1.3	полностью платными, из них по видам услуг (работ):	ед.	1602	1602	1408	1408
	Присмотр и уход, физические лица за исключением льготных категорий, от 1 года до 3 лет, группа полного дня	ед.	16	16	24	24
	Присмотр и уход, физические лица за исключением льготных категорий, от 3 лет до 8 лет, группа полного дня	ед.	506	506	474	474
	Присмотр и уход, физические лица за исключением льготных категорий, от 1 года до 3 лет, группа кратковременного пребывания детей	ед.	14	14	40	40
	Присмотр и уход, физические лица за исключением льготных категорий, от 3 лет до 8 лет, группа кратковременного пребывания детей	ед.	42	42	-	-
	физкультурно-оздоровительное образование	ед.	144	144	116	116
	художественно-эстетическое образование	ед.	136	136	202	202
	познавательно-речевое образование	ед.	689	689	552	552
	питание сотрудников	ед.	55	55	-	-
2	Средняя стоимость получения частично платных услуг для потребителей, в том числе по видам услуг (работ) ⁸ :	руб.	56,84	56,84	59,36	59,36
	Присмотр и уход, физические лица льготных категорий, определяемых учредителем, от 1 года до 3 лет, группа полного дня	руб.	48,65	48,65	50,59	50,59
	Присмотр и уход, физические лица льготных категорий, определяемых учредителем, от 3 лет до 8 лет, группа полного дня	руб.	60,08	60,08	62,48	62,48

	Присмотр и уход, физические лица льготных категорий, определяемых учредителем, от 1 года до 3 лет, группа кратковременного пребывания детей	руб.	16,22	16,22	16,87	16,87
	Присмотр и уход, физические лица льготных категорий, определяемых учредителем, от 3 лет до 8 лет, группа кратковременного пребывания детей	руб.	20,03	20,03	-	-
3	Средняя стоимость получения платных услуг для потребителей, в том числе по видам услуг (работ) ⁸ :	руб.	643,52	643,52	880,23	880,23
	физкультурно-спортивное образование	руб.	620,00	620,00	960	960
	художественно-эстетическое образование	руб.	620,00	620,00	900	900
	познавательное-речевое образование	руб.	1100,00	1100,00	1600	1600
	питание сотрудников	руб.	635,00	635,00	0	0
	Присмотр и уход, физические лица за исключением льготных категорий, от 1 года до 3 лет, группа полного дня	руб.	97,29	97,29	101,18	101,18
	Присмотр и уход, физические лица за исключением льготных категорий, от 3 лет до 8 лет, группа полного дня	руб.	120,15	120,15	124,96	124,96
	Присмотр и уход, физические лица за исключением льготных категорий, от 1 года до 3 лет, группа кратковременного пребывания детей	руб.	32,43	32,43	33,73	33,73
	Присмотр и уход, физические лица за исключением льготных категорий, от 3 лет до 8 лет, группа кратковременного пребывания детей	руб.	40,05	40,05	-	-

2.8. Информация о жалобах потребителей:

№	Виды зарегистрированных жалоб	Количество жалоб		Принятые меры по результатам рассмотрения жалоб
		2018	2019	
1	2	3	4	5
1	Жалобы потребителей, поступившие в учреждение	нет	нет	
2	Жалобы потребителей, поступившие учредителю	нет	нет	
3	Жалобы потребителей, поступившие Главе города Перми	нет	нет	
4	Жалобы потребителей, поступившие губернатору Пермского края	нет	нет	
5	Жалобы потребителей, поступившие в прокуратуру города Перми	нет	нет	

2.9. Информация о суммах кассовых и плановых поступлений (с учетом возвратов) и выплат (с учетом восстановленных кассовых выплат), предусмотренных планом финансово-хозяйственной деятельности учреждения¹¹:

№	Наименование показателей	Ед. изм.	2018	2019
1	2	3	4	5
1	Суммы плановых поступлений (с учетом возвратов), в том числе:	тыс. руб.	94396,9	92535,05
	в разрезе поступлений		16371,3	15313,6
	Доходы от оказания платных услуг (работ)		15111,7	13241,3
	Доходы от операционной аренды		309,6	766,2
	Доходы от возмещения коммунальных и прочих услуг		450,0	1387,96
	Иные доходы (безвозмездные поступления)		500,0	
	Субсидии на выполнение государственного (муниципального) задания		75923,8	74969,92
	Субсидии на иные цели		2101,5	2251,56
2	Суммы кассовых поступлений (с учетом возвратов), в том числе:	тыс. руб.	94275,9	92451,9
	в разрезе поступлений		94275,9	92451,9
	Собственные доходы учреждения	в	16250,6	15230,4
	в том числе:			
	Доход от оказания платных услуг (работ)		15102,8	13241,3

№	Наименование показателей	Ед. изм.	2018	2019
	Доходы от операционной аренды		309,6	684,7
	Доходы от возмещения коммунальных и прочих услуг		338,2	1304,4
	Иные доходы (безвозмездные поступления)		500,0	
	Субсидии на выполнение государственного (муниципального) задания		75923,8	74969,9
	Субсидии на иные цели		2101,5	2251,6
3	Суммы плановых выплат (с учетом восстановленных кассовых выплат), в том числе:	тыс. руб.		
	в разрезе выплат			
	СОБСТВЕННЫЕ ДОХОДЫ УЧРЕЖДЕНИЯ		16527,3	15585,09
	Заработная плата		2140,0	1757,54
	Начисления на выплаты по оплате труда		649,0	530,77
	Услуги связи		12,2	16,26
	Коммунальные услуги		520,0	1119,70
	Работы, услуги по содержанию имущества		776,2	570,64
	Прочие работы, услуги		6277,2	10722,79
	Прочие расходы		668,3	562,93
	Расходы по приобретению основных средств		126,5	199,19
	Расходы на приобретение нематериальных активов		25,5	
	Расходы по приобретению материальных запасов		5332,4	105,29
	СУБСИДИИ НА ВЫПОЛНЕНИЕ МУНИЦИПАЛЬНОГО ЗАДАНИЯ		75923,8	79840,84
	Заработная плата		40274,9	45345,88
	Прочие выплаты		1,6	202,93
	Начисления на выплаты по оплате труда		12163,0	13694,45
	Услуги связи		129,6	179,39
	Коммунальные услуги		3678,7	3467,45
	Работы, услуги по содержанию имущества		4282,1	4091,73
	Прочие работы, услуги		3624,4	9629,37
	Прочие расходы		2378,3	2429,09
	Расходы по приобретению основных средств		686,3	160,54
	Расходы по приобретению материальных запасов		3834,0	639,99
	СУБСИДИИ НА ИНЫЕ ЦЕЛИ		2101,5	2251,56
	Заработная плата		862,3	798,41
	Начисления на выплаты по оплате труда		260,4	241,12
	Работы, услуги по содержанию имущества		360,0	
	Прочие работы, услуги		507,9	988,45
	Расходы по приобретению основных средств			100,00
	Пособие по социальной помощи населению		71,1	81,39
	Пенсии, пособия, выплачиваемые организациями сектора госуд. управления		39,8	42,18
4	Суммы кассовых выплат (с учетом восстановленных кассовых выплат), в том числе:	тыс. руб.	89289,3	92118,5
	в разрезе выплат		89289,3	92118,5
	СОБСТВЕННЫЕ ДОХОДЫ УЧРЕЖДЕНИЯ		16135,1	15380,9
	Заработная плата		2131,3	1757,0
	Начисления на выплаты по оплате труда		583,9	526,8
	Услуги связи		12,2	16,3
	Коммунальные услуги		520,0	1093,3
	Работы, услуги по содержанию имущества		776,2	494,6
	Прочие работы, услуги		5972,1	10680,6
	Прочие расходы		655,0	562,9
	Расходы по приобретению основных средств		126,5	156,5
	Расходы на приобретение нематериальных активов		25,5	
	Расходы по приобретению материальных запасов		5332,4	92,9

№	Наименование показателей	Ед. изм.	2018	2019
	СУБСИДИИ НА ВЫПОЛНЕНИЕ МУНИЦИПАЛЬНОГО ЗАДАНИЯ		71052,9	74519,6
	Заработная плата		40274,9	41460,3
	Прочие выплаты		1,6	-
	Социальные пособия и компенсации персоналу в денежной форме		-	166,0
	Начисления на выплаты по оплате труда		12163,01	12396,8
	Услуги связи		129,6	179,4
	Коммунальные услуги		3678,7	3467,5
	Работы, услуги по содержанию имущества		4282,1	4015,3
	Прочие работы, услуги		3624,4	9519,5
	Прочие расходы		2378,3	2429,1
	Расходы по приобретению основных средств		686,3	160,5
	Расходы по приобретению материальных запасов		3834,0	627,2
	Услуги, работы для целей капитальных вложений		-	97,9
	СУБСИДИИ НА ИНЫЕ ЦЕЛИ		2101,3	2218,1
	Заработная плата		862,3	780,7
	Начисления на выплаты по оплате труда		260,4	231,4
	Работы, услуги по содержанию имущества		359,9	
	Прочие работы, услуги		507,8	982,4
	Расходы по приобретению основных средств		-	100,0
	Пособие по социальной помощи населению		71,1	81,4
	Пенсии, пособия, выплачиваемые организациями сектора госуд. управления		39,8	42,2

2.10. Информация о показателях кассового исполнения бюджетной сметы учреждения и показателях доведенных учреждению лимитов бюджетных обязательств¹²:

№	Наименование расходов	Ед. изм.	КБК	Утверждено лимитов бюджетных обязательств	Кассовый расход	% исполнения
1	2	3	4	5	6	7

2.11. Информация об общей сумме прибыли муниципального автономного учреждения после налогообложения в отчетном периоде⁴:

№	Наименование показателей	Ед. изм.	2018		2019	
			план	факт	план	факт
1	2	3	4	5	6	7
1	Общая сумма прибыли муниципального автономного учреждения после налогообложения в отчетном периоде, всего, в том числе:	тыс. руб.	0	0	0	0
1.1	сумма прибыли после налогообложения, образовавшаяся в связи с оказанием муниципальным автономным учреждением частично платных услуг (работ)	тыс. руб.	0	0	0	0
1.2	сумма прибыли после налогообложения, образовавшаяся в связи с оказанием муниципальным автономным учреждением платных услуг (работ)	тыс. руб.	0	0	0	0

3. Об использовании имущества, закрепленного за муниципальным учреждением

3.1. Информация об общей стоимости недвижимого и движимого имущества муниципального учреждения:

3.1.1. муниципального автономного учреждения, муниципального бюджетного учреждения:

№	Наименование показателей	Ед. изм.	Год 2018		Год 2019	
			на начало отчетного периода	на конец отчетного периода	на начало отчетного периода	на конец отчетного периода
1	2	3	4	5	6	7
1	Общая балансовая стоимость имущества муниципального учреждения, в том числе:	тыс. руб.	226 106,4	226 214,7	226 214,7	225 848,4
1.1	приобретенного муниципальным учреждением за счет средств, выделенных учредителем, в том числе:	тыс. руб.	223 620,7	223 747,0	223 747,0	223 467,0
1.1.1	недвижимого имущества	тыс. руб.	212 901,4	212 901,4	212 901,4	212 901,4
1.2	приобретенного муниципальным учреждением за счет доходов, полученных от платных услуг и иной приносящей доход деятельности, в том числе:	тыс. руб.	2 485,7	2 467,7	2 467,7	2 381,35
1.2.1	недвижимого имущества	тыс. руб.	-	-	-	-
2	Общая балансовая стоимость имущества, закрепленного за муниципальным учреждением на праве оперативного управления, в том числе:	тыс. руб.	42 415,2	42 415,2	42 415,2	44 417,8
2.1	недвижимого имущества, всего, из него:	тыс. руб.	31 585,6	31 585,6	31 585,6	31 585,6
2.1.1	переданного в аренду	тыс. руб.	-	1 365,1	1 365,1	1 365,1
2.1.2	переданного в безвозмездное пользование	тыс. руб.	898,4	898,4	898,4	898,4
2.2	движимого имущества, всего	тыс. руб.	10 829,6	10 829,6	10 829,6	12 832,21
2.3	особо ценного движимого имущества, всего, из него:	тыс. руб.	9 755,9	9 755,9	9 755,9	11 528,32
2.3.1	переданного в аренду	тыс. руб.	-	1 935,2	1 935,2	1 948,0
2.3.2	переданного в безвозмездное пользование	тыс. руб.	-	-	-	11,2
2.4	иного движимого имущества, всего, из него:	тыс. руб.	1 073,7	1 073,7	1 073,7	1 303,9
2.4.1	переданного в аренду	тыс. руб.	-	116,0	116,0	90,11
2.4.2	переданного в безвозмездное пользование	тыс. руб.	161,5	161,5	161,5	161,3
3	Общая остаточная стоимость имущества муниципального учреждения, в том числе:	тыс. руб.	194 846,4	193 976,0	193 976,0	193 084,9
3.1	приобретенного муниципальным учреждением за счет средств, выделенных учредителем, в том числе:	тыс. руб.	194 342,1	193 589,5	193 589,5	192 868,2
3.1.1	недвижимого имущества	тыс. руб.	192 516,4	192 148,7	192 148,7	191 781,0
3.2	приобретенного муниципальным учреждением за счет доходов, полученных от платных услуг и иной приносящей доход деятельности, в том числе:	тыс. руб.	504,4	386,5	386,5	216,70
3.2.1	недвижимого имущества	тыс. руб.	-	-	-	-
4	Общая остаточная стоимость имущества, закрепленного за муниципальным учреждением на праве оперативного управления, в том числе:	тыс. руб.	12 348,6	11 665,8	11 665,8	11 820,91
4.1	недвижимого имущества, всего, из него:	тыс. руб.	11 200,6	10 832,9	10 832,9	10 465,20
4.1.1	переданного в аренду	тыс. руб.	-	518,7	518,7	500,91
4.1.2	переданного в безвозмездное пользование	тыс. руб.	338,1	327,5	327,5	317,3
4.2	движимого имущества, всего	тыс. руб.	1 148,0	832,9	832,9	1 355,70
4.3	особо ценного движимого имущества, всего, из него:	тыс. руб.	1 148,0	832,9	832,9	1 355,70

1	2	3	4	5	6	7
4.3.1	переданного в аренду	тыс. руб.	-	401,3	401,3	352,8
4.3.2	переданного в безвозмездное пользование	тыс. руб.	-	-	-	-
4.4	иного движимого имущества, всего, из него:	тыс. руб.	-	-	-	-
4.4.1	переданного в аренду	тыс. руб.	-	-	-	-
4.4.2	переданного в безвозмездное пользование	тыс. руб.	-	-	-	-

3.1.2. муниципального казенного учреждения:

№	Наименование показателей	Ед. изм.	Год 2018		Год 2019	
			на начало отчетного периода	на конец отчетного периода	на начало отчетного периода	на конец отчетного периода
1	2	3	4	5	6	7
1	Общая балансовая стоимость имущества, закрепленного за муниципальным казенным учреждением на праве оперативного управления, в том числе:	тыс. руб.				
1.1	недвижимого имущества, всего, из него:	тыс. руб.				
1.1.1	переданного в аренду	тыс. руб.				
1.1.2	переданного в безвозмездное пользование	тыс. руб.				
1.2	движимого имущества, всего, из него:	тыс. руб.				
1.2.1	переданного в аренду	тыс. руб.				
1.2.2	переданного в безвозмездное пользование	тыс. руб.				
2	Общая остаточная стоимость имущества, закрепленного за муниципальным казенным учреждением на праве оперативного управления, в том числе:	тыс. руб.				
2.1	недвижимого имущества, всего, из него:	тыс. руб.				
2.1.1	переданного в аренду	тыс. руб.				
2.1.2	переданного в безвозмездное пользование	тыс. руб.				
2.2	движимого имущества, всего, из него:	тыс. руб.				
2.2.1	переданного в аренду	тыс. руб.				
2.2.2	переданного в безвозмездное пользование	тыс. руб.				

3.2. Информация об использовании имущества, закрепленного за муниципальным учреждением:

№	Наименование показателей	Ед. изм.	Год 2018		Год 2019	
			на начало отчетного периода	на конец отчетного периода	на начало отчетного периода	на конец отчетного периода
1	2	3	4	5	6	7
1	Количество объектов недвижимого имущества, закрепленного за муниципальным учреждением на праве оперативного управления, из них:	ед.	28	28	28	28
1.1	зданий, строений, сооружений	ед.	19	19	19	19
1.2	иных объектов (замощений, заборов и других), в том числе:	ед.	9	9	9	9
1.3	количество неиспользованных объектов недвижимого имущества, из них:	ед.	-	-	-	-
1.3.1	зданий, строений, сооружений	ед.	-	-	-	-
1.3.2	иных объектов (замощений, заборов и других)	ед.	-	-	-	-
2	Количество объектов особо ценного движимого имущества, закрепленного за муниципальным учреждением на праве оперативного управления ¹¹ , в том числе:	ед.	738	768	768	831
	количество неиспользованных объектов особо ценного движимого имущества	ед.	-	-	-	-

1	2	3	4	5	6	7
3	Общая площадь объектов недвижимого имущества, закрепленного за муниципальным учреждением на праве оперативного управления, из них:	кв. м	8 343,97	8 151,5	8 151,5	8 151,5
3.1	зданий, строений, сооружений, в том числе:	кв. м	5 451,27	5 258,8	5 258,8	5 258,8
3.1.1	переданного в аренду ¹³	кв. м	-	237,5	237,5	237,5
3.1.2	переданного в безвозмездное пользование ¹³	кв. м	152,5	152,5	152,5	152,5
3.2	иных объектов (замощений, заборов и других)	кв. м	2892,7	2892,7	2892,7	2892,7
			1504,0	1504,0	1504,0	1504,0
			1388,7	1388,7	1388,7	1388,7
4	Общая площадь неиспользуемого недвижимого имущества, закрепленного за муниципальным учреждением на праве оперативного управления, в том числе:	кв. м	-	-	-	-
4.1	переданного в аренду ¹³	кв. м	-	-	-	-
4.2	переданного в безвозмездное пользование ¹³	кв. м	-	-	-	-
5	Объем средств, полученных от сдачи в аренду в установленном порядке имущества, закрепленного за муниципальным учреждением на праве оперативного управления	тыс. руб.	-	309,6	-	766,20

Руководитель муниципального
автономного учреждения

Останина Л.В.

(подпись)

(расшифровка подписи)

Руководитель
финансово-экономической службы муниципального
бюджетного
учреждения, муниципального
казенного учреждения (или иное уполномоченное
лицо)¹⁴

(подпись)

(расшифровка подписи)

Исполнитель (лицо, ответственное
за составление отчета)

Бежина С.Н.

(подпись)

(расшифровка подписи)

СОГЛАСОВАН

(начальник департамента
имущественных отношений
администрации города Перми)

СОГЛАСОВАН¹⁵

(руководитель муниципального
казенного учреждения,
осуществляющего функции
по ведению бухгалтерского учета)

СОГЛАСОВАН¹⁶

(руководитель функционального (территориального)
органа администрации города Перми,
осуществляющего функции и полномочия учредителя)

**Отчет о результатах деятельности муниципального учреждения
города Перми и об использовании закрепленного за ним
муниципального имущества**

УТВЕРЖДЕН

Заместитель начальника департамента – начальник
управления финансами департамента образования
администрации города Перми
О.Ю.Желтова

**Отчет
о результатах деятельности муниципального учреждения города Перми
и об использовании закрепленного за ним муниципального имущества
Муниципальное автономное общеобразовательное учреждение
«Лицей № 2» г.Перми
за период с 01 января 2019 г. по 31 декабря 2019 г.**

1. Общие сведения об учреждении

1.1. Сведения об учреждении:

Полное наименование	Муниципальное автономное общеобразовательное учреждение «Лицей № 2» г.Перми
Сокращенное наименование	МАОУ «Лицей № 2» г. Перми
Юридический адрес	614089, Россия, Пермский край, г.Пермь, ул. Самаркандская, д. 102
Фактический адрес	614089, Россия, Пермский край, г.Пермь, ул. Самаркандская, д. 102
Телефон/факс/электронная почта	(342) 282-43-42/ (342) 282-45-18/ permlyceum2@gmail.com
Ф.И.О. руководителя, телефон	Чепурин Анатолий Викторович, (342) 282-43-42
Документ, подтверждающий государственную регистрацию некоммерческой организации (номер, дата выдачи)	Серия 59 № 004303243 15.11.2010 г.
Лицензия (номер, дата выдачи, срок действия)	Серия 59Л01 № 0001932 21.07.2015 г. рег. № 4097, срок действия – бессрочно
Свидетельство об аккредитации (номер, дата выдачи, срок действия)	Серия 59А01 № 0000371 23.05.2014 г., рег. № 252, срок действия до 23.05.2026 г.

1.2. Виды деятельности, осуществляемые учреждением:

№	Виды деятельности учреждения	Основание (перечень разрешительных документов, на основании которых учреждение осуществляет деятельность, с указанием номеров, даты выдачи и срока действия)	
		год 2018	год 2019
1	2	3	4
1	Основные виды деятельности: - реализация образовательных программ среднего общего образования, в том числе программ общего образования по индивидуальным учебным планам на уровне среднего образования программ углубленного изучения предметов гуманитарного, физико – математического, естественно – научного направлений инновационную образовательную программу образовательные программы среднего общего образования, обеспечивающие изучение предметов на профильном уровне - реализация дополнительных общеразвивающих программ художественно-эстетической, физкультурно-спортивной, социально-педагогической и иной направленности.	Устав, утвержденный распоряжением начальника департамента образования от 19.03.2015 г. № СЭД-08-01-26-95 Лицензия на право ведения образовательной деятельности, серия 59Л01 № 0001932 21.07.2015 г. рег. № 4097, срок действия – бессрочно	Устав, утвержденный распоряжением начальника департамента образования от 19.03.2015 г. № СЭД-08-01-26-95 Лицензия на право ведения образовательной деятельности, серия 59Л01 № 0001932 21.07.2015 г. рег. № 4097, срок действия – бессрочно

2	Виды деятельности, не являющиеся основными: 1) проведение мероприятий в сфере образования; 2) осуществление приносящей доход деятельности: - оказание платных образовательных услуг по направлениям согласно Положению об оказании платных образовательных услуг и ежегодно утвержденным перечнем; - сдача в аренду имущества, закрепленного за Учреждением на праве оперативного управления, а также имущества, приобретенного за счет ведения самостоятельной финансово-хозяйственной деятельности, в порядке, установленном действующими законодательством РФ и нормативно-правовыми актами органов местного самоуправления города Перми.	Устав, утвержденный распоряжением начальника департамента образования от 19.03.2015 г. № СЭД-08-01-26-95 Лицензия на право ведения образовательной деятельности, серия 59Л01 № 0001932 21.07.2015 г. рег. № 4097, срок действия – бессрочно	Устав, утвержденный распоряжением начальника департамента образования от 19.03.2015 г. № СЭД-08-01-26-95 Лицензия на право ведения образовательной деятельности, серия 59Л01 № 0001932 21.07.2015 г. рег. № 4097, срок действия – бессрочно

1.3. Функции, осуществляемые учреждением:

№	Наименование функций	Количество штатных единиц, шт.		Доля бюджета учреждения, расходующаяся на осуществление функций, %	
		год 2018	год 2019	год 2018	год 2019
1	2	3	4	5	6
1	Профильные функции	75,75	73,31	89,28	88
2	Непрофильные функции	12,5	11	10,72	12

1.4. Перечень услуг (работ), оказываемых учреждением:

№	Наименование услуги (работы)	год 2018	год 2019	Категория потребителей
1	2	3	4	5
1	Муниципальные услуги (работы), оказываемые потребителям в соответствии с муниципальным заданием			
	Реализация основных общеобразовательных программ среднего общего образования	570	570	Физические лица
2	Услуги (работы), оказываемые потребителям за плату:	377	490	Физические лица
	Подготовительные курсы для поступающих в лицей	377	490	Физические лица
	Естественнонаучное направление	151	206	Физические лица

1.5. Информация об установленной и фактической численности работников учреждения:

№	Наименование показателей	Ед. изм.	год 2018		год 2019	
			на начало отчетного периода	на конец отчетного периода	на начало отчетного периода	на конец отчетного периода
1	2	3	4	5	6	7
1	Установленная численность учреждения	штук	87,22	88,25	88,25	84,31
2	Фактическая численность	штук	87,22	88,25	88,25	84,31
2.1	Количественный состав	человек	51	51	51	55
2.2	Квалификация сотрудников	человек	Высшее образование и стаж работы: До 3-х лет – 3; С 3 до 8 лет – 2; С 8 до 14 лет – 0; С 14 до 20 лет – 3; Более 20 лет - 37	Высшее образование и стаж работы: До 3-х лет – 3; С 3 до 8 лет – 3; С 8 до 14 лет – 0; С 14 до 20 лет – 4; Более 20 лет - 35	Высшее образование и стаж работы: До 3-х лет – 3; С 3 до 8 лет – 3; С 8 до 14 лет – 0; С 14 до 20 лет – 4; Более 20 лет - 35	Высшее образование и стаж работы: До 3-х лет – 4; С 3 до 8 лет – 6; С 8 до 14 лет – 0; С 14 до 20 лет – 4; Более 20 лет - 35
			Среднее специальное образование и стаж работы: Более 20 лет - 4	Среднее специальное образование и стаж работы: Более 20 лет – 3	Среднее специальное образование и стаж работы: Более 20 лет – 3	Среднее специальное образование и стаж работы: Более 20 лет – 4
			Среднее образование и стаж работы: с 3 до 8 лет – 1; С 8 до 14 лет - 1	Среднее образование и стаж работы: с 3 до 8 лет – 1; С 8 до 14 лет - 1	Среднее образование и стаж работы: с 3 до 8 лет – 1; С 8 до 14 лет - 1	Среднее образование и стаж работы: с 3 до 8 лет – 1; С 8 до 14 лет - 1

1.6. Информация о среднегодовой численности и средней заработной плате работников учреждения:

№	Наименование показателей	Ед. изм.	год 2018	год 2019
1	2	3	4	5
1	Среднегодовая численность работников учреждения, в том числе:	человек	48,2	45,8
	Руководитель	человек	1	1
	Заместители руководителя	человек	4,9	4,1
	Работники учреждения, непосредственно осуществляющие учебный (воспитательный, образовательный) процесс (в учреждениях, реализующих программы общего образования, дошкольных образовательных учреждениях, учреждениях дополнительного образования детей)	человек	36,7	35,7
	Прочий персонал	человек	5,6	5,0
2	Средняя заработная плата работников учреждения, в том числе:	руб.	38 931	42065,50
	Руководитель	руб.	116133,3	107233,3
	Заместители руководителя	руб.	57112,2	67229,7
	Работники учреждения, непосредственно осуществляющие учебный (воспитательный, образовательный) процесс (в учреждениях, реализующих программы общего образования, дошкольных образовательных учреждениях, учреждениях дополнительного образования детей)	руб.	36154,0	37894,5
	Прочий персонал		14431,50	18866,7

1.7. Информация об осуществлении муниципальным автономным учреждением деятельности, связанной с выполнением работ или оказанием услуг в соответствии с обязательствами перед страховщиком по обязательному социальному страхованию, и об объеме финансового обеспечения данной деятельности:

№	Наименование услуги (работы)	Объем услуг (работ), ед. изм.		Объем финансового обеспечения, тыс. руб.	
		год 2018	год 2019	год 2018	год 2019
1	2	3	4	5	6
-	-	-	-	-	-

1.8. Информация об объеме финансового обеспечения муниципального автономного учреждения в рамках муниципальных программ, ведомственных целевых программ, утвержденных в установленном порядке:

№	Наименование муниципальных программ, ведомственных целевых программ с указанием правового акта об их утверждении (в разрезе каждой программы)	Объем финансового обеспечения, тыс. руб.	
		год 2018	год 2019
1	2	3	4
1	Постановление администрации города Перми от 19.10.2017 г. № 877 «Об утверждении муниципальной программы «Обеспечение доступности качественного предоставления услуг в сфере образования в городе Перми»	34 623,9	
	Постановление администрации города Перми от 19.10.2017 г. № 893 « Об утверждении муниципальной программы «Социальная поддержка населения города Перми»	21,1	
	Постановление администрации города Перми от 19.10.2018 N 792 «Об утверждении муниципальной программы «Доступное и качественное образование»		32715,6
	Постановление администрации города Перми от 18.10.2018 N 764 «Об утверждении муниципальной программы «Социальная поддержка и обеспечение семейного благополучия населения города Перми»		21,1

1.9. Состав наблюдательного совета учреждения:

№	Фамилия, имя, отчество	Должность	Правовой акт о назначении членов наблюдательного совета (вид, дата, №, наименование)	Срок полномочий
1	2	3	4	5
1	Журавлева Людмила Сергеевна	Представитель трудового коллектива	Приказ начальника департамента образования администрации г.Перми от 28.05.2019 г. № 059-08-01-09-434	07.12.2020
2	Колотыгина Татьяна Владимировна	Представитель родительской общности	Приказ начальника департамента образования администрации г.Перми от 07.12.2015 г. № 059-08-01-09-1709	07.12.2020

3	Панченко Леонид Викторович	Представитель родительской общественности	Приказ начальника департамента образования администрации г.Перми от 07.12.2015 г. № 059-08-01-09-1709	07.12.2020
4	Панова Елена Арнольдовна	Представитель трудового коллектива	Приказ начальника департамента образования администрации г.Перми от 07.12.2015 г. № 059-08-01-09-1709	07.12.2020
5	Солдаткина Ольга Ивановна	Представитель органов местного самоуправления в лице департамента имущественных отношений г.Перми (по согласованию)	Приказ начальника департамента образования администрации г.Перми от 07.12.2015 г. № 059-08-01-09-1709 (в ред. № СЭД-08-01-09-34 от 18.01.2016 г.)	07.12.2020
6	Харитоновна Светлана Юрьевна	Представитель органов местного самоуправления в лице учредителя - департамента образования администрации города Перми	Приказ начальника Департамента образования (в редакции от 07.10.2019г. № СЭД 059-08-01-09-975)	07.12.2020

2. Результат деятельности муниципального учреждения

2.1. Изменение балансовой (остаточной) стоимости нефинансовых активов:

№	Наименование показателей	Ед. изм.	Год 2018	Год 2019	Изменение стоимости нефинансовых активов, %
1	2	3	4	5	6
1	Балансовая стоимость нефинансовых активов	тыс. руб.	78 476,6	78200,2	-0,4
2	Остаточная стоимость нефинансовых активов	тыс. руб.	48 298,4	46228,4	-4,3

2.2. Общая сумма выставленных требований в возмещение ущерба по недостаткам и хищениям:

№	Наименование показателей	Ед. изм.	Год 2018	Год 2019
1	2	3	4	5
1	Общая сумма выставленных требований в возмещение ущерба по недостаткам и хищениям, в том числе:	тыс. руб.	-	-
1.1	материальных ценностей	тыс. руб.		
1.2	денежных средств	тыс. руб.	-	-
1.3	от порчи материальных ценностей	тыс. руб.	-	-

2.3. Изменение дебиторской и кредиторской задолженности в разрезе поступлений (выплат):

№	Наименование показателей	Ед. изм.	Год 2018	Год 2019	Изменение суммы задолженности относительно предыдущего отчетного года, %	Причины образования просроченной кредиторской задолженности, дебиторской задолженности, нереальной к взысканию
1	2	3	4	5	6	7
1	Сумма дебиторской задолженности, в том числе:	тыс. руб.	27 215,9	1314,4	-96	х
1.1	в разрезе поступлений		27 128,6	942,4	-96	х
	доходы от аренды		1 148,3	799,5	-30	

	доходы от оказания платных услуг		25 980,3	142,9	-99	
	прочие доходы		-			
1.2	в разрезе выплат		87,3	372,0		x
	расчеты по авансам по коммунальным услугам		-	8,9		
	расчеты по авансам по работам, услугам по содержанию имущества		-			
	Расчеты по страховым взносам на обязательное социальное страхование на случай временной нетрудоспособности и в связи с материнством			226,3		
	расчеты по авансам по прочим работам, услугам		26,8	134,8	402	
	расчеты по авансам по социальным выплатам		-			
	Расчеты по авансам по транспортным услугам			2,0		
	расчеты по авансам по приобретению основных средств		-			
	расчеты по авансам по приобретению МЗ		-			
	расчеты с бюджетом		60,5			
2	Нереальная к взысканию дебиторская задолженность	тыс. руб.				
3	Сумма кредиторской задолженности, в том числе:	тыс. руб.	1678,9	1896,5	12,9	x
3.1	в разрезе поступлений		-			x
	доходы от аренды		936,3			
	доходы от оказания платных услуг		742,6	1648,3	121	
	прочие доходы		180,9			
	Расчеты по условным арендным платежам			0,4		
3.2	в разрезе выплат					
	расчеты с персоналом					
	расчеты с бюджетом					
	расчеты за услуги связи		60,9			
	расчеты по коммунальным услугам					
	расчеты по работам, услугам по содержанию имущества					
	Расчеты по пособиям по социальной помощи населению в натуральной форме			147,8		
	расчеты по прочим работам, услугам		120,0	100,0		
	расчеты по социальным выплатам					
	расчеты по прочим расходам					
	расчеты по удержаниям из заработной платы					
4	Просроченная кредиторская задолженность	тыс. руб.				

2.4. Информация о суммах доходов, полученных учреждением от оказания платных услуг (выполнения работ):

№	Наименование показателей	Ед. изм.	2018		2019	
			план	факт	план	факт
1	2	3	4	5	6	7
1	Сумма доходов, полученных от оказания платных услуг (выполнения работ), в том числе:	тыс. руб.	3 950,4	3 950,4	4469,6	4469,6
1.1	частично платных, из них по видам услуг (работ):	тыс. руб.	0,0	0,0	0,0	0,0
1.2	полностью платных, из них по видам услуг (работ):	тыс. руб.	3 950,4	3 950,4	4469,6	4469,6
	Подготовительные курсы для поступающих в лицей	тыс. руб.	3 463,5	3 463,5	3754,5	3754,5
	Естественно-научная направленность	тыс. руб.	486,9	486,9	715,1	715,1
2	Сумма доходов, полученных при осуществлении основных видов деятельности сверх муниципального задания, в том числе:	тыс. руб.				
	...					
3	Сумма доходов, полученных при осуществлении иных видов деятельности, в том числе:	тыс. руб.				
	...					

2.5. Информация об исполнении муниципального задания учредителя:

№	Наименование услуги (работы)	Объем услуг (работ), ед. изм.				Объем финансового обеспечения, тыс. руб.				Объем услуг (работ), оказанных сверх муниципального задания, ед. изм.	
		план		факт		план		факт			
		год 2018	год 2019	год 2018	год 2019	год 2018	год 2019	год 2018	год 2019	год 2019	год 2019
1	2	3	4	5	6	7	8	9	10	11	12
1	Реализация основных общеобразовательных программ среднего общего образования	570	570	570	570	28 330,8	25580,3	28 188,1	25222,7		
2	Обеспечение своевременной выплаты заработной платы работникам в первые рабочие дни 2019 года с учетом установленных сроков. Обеспечение своевременной выплаты заработной платы работникам в первые рабочие дни 2020 года с учетом установленных сроков (уведомление по расчетам между бюджетами Министерства образования и науки Пермского края от 26 сентября 2019 г. № 5264229)					2 199,7	4432,0		2 199,7		
3	Нормативные затраты на содержание муниципального имущества					426,1	579,6	426,1	608,2		
4	Затраты на уплату налогов					89,8	396,0	37,5	366,7		

2.6. Информация о ценах (тарифах) на платные услуги (работы), оказываемые потребителям (в динамике в течение отчетного года):

№	Наименование услуги (работы)	Ед. изм.	Цены (тарифы) на платные услуги (работы), оказываемые потребителям																							
			2019																							
			план												факт											
			январь	февраль	март	апрель	май	июнь	июль	август	сентябрь	октябрь	ноябрь	декабрь	январь	февраль	март	апрель	май	июнь	июль	август	сентябрь	октябрь	ноябрь	декабрь
1	2	3	4	5	6	7	8	9	10	11	12	13	14	15	16	17	18	19	20	21	22	23	24	25	26	27
	Подготовительные курсы для поступающих в лицей	Руб	1280	1280	1280	1280	1280	0	0	0	0	1280	1280	1280	1280	1280	1280	1280	1280	0	0	0	0	1280	1280	1280
	Естественно-научная направленность	Руб	1150	1150	1150	1150	1150	0	0	0	0	1150	1150	1150	1150	1150	1150	1150	1150	0	0	0	0	1150	1150	1150

2.7. Информация о результатах оказания услуг (выполнения работ):

№	Наименование показателей	Ед. изм.	2018		2019	
			план	факт	план	факт
1	2	3	4	5	6	7
1	Общее количество потребителей, воспользовавшихся услугами (работами) учреждения, в том числе:	ед.	1104	1098	1266	1266
1.1	бесплатными, из них по видам услуг (работ):	ед.	570	570	570	570
	Реализация программ среднего общего образования	ед.	570	570	570	570
1.2	частично платными, из них по видам услуг (работ):	ед.	-	-	-	-
1.3	полностью платными, из них по видам услуг (работ):	ед.	534	528	696	696
	Подготовительные курсы для поступающих в лицей	ед.	250	377	490	490
	Естественно-научная направленность	ед.	284	151	206	206
2	Средняя стоимость получения частично платных услуг для потребителей, в том числе по видам услуг (работ):	руб.	-	-	-	-
3	Средняя стоимость получения платных услуг для потребителей, в том числе по видам услуг (работ):	руб.	1587,9	2108,9	1241,5	1241,5
	Подготовительные курсы для поступающих в лицей	руб.	2625	2683,3	1280	1280
	Естественно-научная направленность	руб.	675	675	1150	1150

2.8. Информация о жалобах потребителей:

№	Виды зарегистрированных жалоб	Количество жалоб		Принятые меры по результатам рассмотрения жалоб
		год 2018	год 2019	
1	2	3	4	5
1	Жалобы потребителей, поступившие в учреждение	Нет	Нет	-
2	Жалобы потребителей, поступившие учредителю	Нет	1	Жалобы рассмотрены и устранены
3	Жалобы потребителей, поступившие Главе города Перми	Нет	Нет	-
4	Жалобы потребителей, поступившие губернатору Пермского края	Нет	Нет	-
5	Жалобы потребителей, поступившие в прокуратуру города Перми	Нет	Нет	-

2.9. Информация о суммах кассовых и плановых поступлений (с учетом возвратов) и выплат (с учетом восстановленных кассовых выплат), предусмотренных планом финансово-хозяйственной деятельности учреждения:

№	Наименование показателей	Ед. изм.	Год 2018	Год 2019
1	2	3	4	5
1	Суммы плановых поступлений (с учетом возвратов), в том числе:	тыс. руб.	39 645,4	39232,4
	в разрезе поступлений			
	Собственные доходы учреждения		4 467,6	5482,0
	в том числе:			
	Доходы от аренды		324,6	355,1
	Проценты по депозитам		40,0	
	Доходы от оказания платных услуг		3 950,4	4711,0
	Возмещение коммунальных услуг от арендаторов		152,5	153,0
	Иные доходы (безвозмездные пожертвования)		0,1	493,0
	Иные доходы (доходы от операций с активами)		-	2,9
	Прочие доходы			-80,0
	Субсидия на выполнение государственного (муниципального) задания		30 485,4	28504,8
	Субсидии на иные цели		4 692,4	5245,6
2	Суммы кассовых поступлений (с учетом возвратов), в том числе:	тыс. руб.	39 642,4	39198,6
	в разрезе поступлений			
	Собственные доходы учреждения		4 464,6	5448,2
	в том числе:			
	Доходы от аренды		324,6	355,1
	Проценты по депозитам		40,0	
	Доходы от оказания платных услуг		3 950,4	4619,0
	Возмещение коммунальных услуг от арендаторов		149,5	129,4
	Иные доходы (безвозмездные пожертвования)		0,1	493
	Иные доходы (доходы от операций с активами)		-	2,9
	Прочие доходы			-21,8
	Субсидия на выполнение государственного (муниципального) задания		30 485,4	28504,8
	Субсидии на иные цели		4 692,4	5245,6
3	Суммы плановых выплат (с учетом восстановленных кассовых выплат), в том числе:	тыс. руб.	42 379,3	44842,7
	в разрезе выплат			
	за счет собственных доходов		6 144,0	7866,8
	заработная плата		1 707,0	2445,3
	прочие выплаты		-	319,1
	начисления на выплаты по оплате труда		515,5	736,1
	услуги связи		1,0	2,0
	транспортные услуги		50,0	50,0
	коммунальные услуги		292,0	293
	арендная плата за пользование имуществом		-	18,0
	работы, услуги по содержанию имущества		1 724,0	1174,2
	прочие работы, услуги		1 029,2	1717,1
	прочие расходы		151,2	44,0
	расходы по приобретению основных средств		600,0	452,0
	расходы по приобретению материальных запасов		74,1	400,4
	услуги, работы для целей капитальных вложений			20,6
	Проживание			195,0
	за счет субсидии на выполнение государственного (муниципального) задания		31 134,7	30987,8
	заработная плата		20 268,3	20293,5
	прочие выплаты		2,1	3,5
	начисления на выплаты по оплате труда		6 121,0	6184,1
	услуги связи		117,4	119,6

№	Наименование показателей	Ед. изм.	Год 2018	Год 2019
	коммунальные услуги		1 052,1	1289,4
	работы, услуги по содержанию имущества		1 143,5	914,7
	прочие работы, услуги		1 150,6	874,3
	прочие расходы		92,5	396,0
	расходы по приобретению основных средств		956,1	541,1
	расходы по приобретению материальных запасов		231,1	195,5
	Пособия, компенсации и иные социальные выплаты гражданам, кроме публичных нормативных обязательств			24,0
	услуги, работы для целей капитальных вложений			152,1
	за счет субсидии на иные цели		5 100,6	5988,1
	заработная плата		2 668,9	3085,0
	прочие выплаты		830,0	798,4
	начисления на выплаты по оплате труда		806,0	933,4
	прочие работы, услуги		69,4	100,9
	пособия по социальной помощи населению		688,2	993,5
	прочие расходы		16,3	
	расходы по приобретению материальных запасов		21,8	56,9
	Премий и гранты			20,0
4	Суммы кассовых выплат (с учетом восстановленных кассовых выплат), в том числе:	тыс. руб.	36 854,1	38741,4
	в разрезе выплат			
	за счет собственных доходов		3 756,2	5647,3
	заработная плата		1 579,9	1829,5
	прочие выплаты		-	390,8
	начисления на выплаты по оплате труда		422,0	509,8
	услуги связи		1,1	0,5
	транспортные услуги		10,0	5,1
	коммунальные услуги		269,0	161,0
	арендная плата за пользование имуществом		-	
	работы, услуги по содержанию имущества		473,0	917,0
	прочие работы, услуги		330,5	1185,1
	прочие расходы		57,8	44,0
	расходы по приобретению основных средств		577,2	317,6
	расходы по приобретению материальных запасов		35,7	266,1
	Пособия, компенсации и иные социальные выплаты гражданам, кроме публичных нормативных обязательств			
	услуги, работы для целей капитальных вложений			20,6
	за счет субсидии на выполнение государственного (муниципального) задания		28 739,9	28397,2
	заработная плата		18 463,1	18434,6
	прочие выплаты		2,1	2,7
	начисления на выплаты по оплате труда		5 583,8	5663,2
	услуги связи		117,4	107,5
	коммунальные услуги		1 052,1	1236,3
	работы, услуги по содержанию имущества		1 143,5	914,7
	прочие работы, услуги		1 150,6	769,8
	прочие расходы		40,1	366,7
	расходы по приобретению основных средств		956,1	541,1
	расходы по приобретению материальных запасов		231,1	184,5
	Пособия, компенсации и иные социальные выплаты гражданам, кроме публичных нормативных обязательств			24,0
	услуги, работы для целей капитальных вложений			152,1
	за счет субсидии на иные цели		4 358,0	4696,9
	заработная плата		2 092,4	2192,9
	прочие выплаты		830,0	706,1

№	Наименование показателей	Ед. изм.	Год 2018	Год 2019
	начисления на выплаты по оплате труда		639,9	682,6
	прочие работы, услуги		69,4	100,9
	пособия по социальной помощи населению		688,2	937,6
	прочие расходы		16,3	
	расходы по приобретению материальных запасов		21,8	56,8
	Премий и гранты			20,0

2.10. Информация о показателях кассового исполнения бюджетной сметы учреждения и показателях доведенных учреждению лимитов бюджетных обязательств:

№	Наименование расходов	Ед. изм.	КБК	Утверждено лимитов бюджетных обязательств	Кассовый расход	% исполнения
1	2	3	4	5	6	7

2.11. Информация об общей сумме прибыли муниципального автономного учреждения после налогообложения в отчетном периоде:

№	Наименование показателей	Ед. изм.	Год 2018		Год 2019	
			план	факт	план	факт
1	2	3	4	5	6	7
1	Общая сумма прибыли муниципального автономного учреждения после налогообложения в отчетном периоде, всего, в том числе:	тыс. руб.	-	-	-	-
1.1	сумма прибыли после налогообложения, образовавшаяся в связи с оказанием муниципальным автономным учреждением частично платных услуг (работ)	тыс. руб.	-	-	-	-
1.2	сумма прибыли после налогообложения, образовавшаяся в связи с оказанием муниципальным автономным учреждением платных услуг (работ)	тыс. руб.	-	-	-	-

3. Об использовании имущества закрепленного за муниципальным автономным учреждением

3.1. Информация об общей стоимости недвижимого и движимого имущества муниципального учреждения.
3.1.1. муниципального автономного учреждения, муниципального бюджетного учреждения.

N	Наименование показателей	Ед. изм.	2018 год		2019 год	
			на начало отчетного периода	на конец отчетного периода	на начало отчетного периода	на конец отчетного периода
1	2	3	4	5	6	7
1	Общая балансовая стоимость имущества муниципального автономного учреждения, в том числе:	тыс. руб.	78 174,3	77958,8	77958,8	77910,6
1.1	приобретенного муниципальным автономным учреждением за счет средств, выделенных учредителем, в том числе:	тыс. руб.	76 971,6	76 643,0	76643,0	76340,5
1.1.1	недвижимого имущества	тыс. руб.	47 781,3	47 781,3	47781,3	47781,3

1.2	приобретенного муниципальным автономным учреждением за счет доходов, полученных от платных услуг и иной приносящей доход деятельности, в том числе:	тыс. руб.	1202,7	1315,8	1315,8	1570,1
1.2.1	недвижимого имущества	тыс. руб.	-	-	-	-
2	Общая балансовая стоимость имущества, закрепленного за муниципальным автономным учреждением на праве оперативного управления, в том числе:	тыс. руб.	44 320,6	44 047,4	44 047,4	43 812,4
2.1	недвижимого имущества, всего, из него:	тыс. руб.	15 187,0	15 187,0	15 187,0	15 187,0
2.1.1	переданного в аренду	тыс. руб.	752,4	750,2	750,2	750,2
2.1.2	переданного в безвозмездное пользование	тыс. руб.	214,5	214,8	214,8	214,8
2.2	движимого имущества, всего	тыс. руб.	29 133,6	28 860,4	28 860,4	28 625,4
2.3	особо ценного движимого имущества, всего, из него:	тыс. руб.	21 302,1	21 672,9	21 672,9	21 809,8
2.3.1	переданного в аренду	тыс. руб.	289,7	283,3	283,3	283,3
2.3.2	переданного в безвозмездное пользование	тыс. руб.	13,3	9,3	9,3	42,0
2.4	иного движимого имущества, всего, из него:	тыс. руб.	7 831,5	7 187,5	7 187,5	6 815,6
2.4.1	переданного в аренду	тыс. руб.	171,3	111,0	111,0	111,00
2.4.2	переданного в безвозмездное пользование	тыс. руб.	45,5	30,5	30,5	75,2
3	Общая остаточная стоимость имущества муниципального автономного учреждения, в том числе:	тыс. руб.	48 157,2	47 780,5	47 780,5	45 916,2
3.1	приобретенного муниципальным автономным учреждением за счет средств, выделенных учредителем, в том числе:	тыс. руб.	48 153,1	47 370,8	47 370,8	45 597,2
3.1.1	недвижимого имущества	тыс. руб.	39 088,5	38 920,4	38 920,4	37 766,2
3.2	приобретенного муниципальным автономным учреждением за счет доходов, полученных от платных услуг и иной приносящей доход деятельности, в том числе:	тыс. руб.	4,1	409,7	409,7	319,00

3.2.1	недвижимого имущества	тыс. руб.	-	-	-	-
4	Общая остаточная стоимость имущества, закрепленного за муниципальным автономным учреждением на праве оперативного управления, в том числе:	тыс. руб.	15 500,6	14 561,3	14561,3	13312,4
4.1	недвижимого имущества, всего, из него:	тыс. руб.	6 494,3	6 326,2	6326,2	6172,00
4.1.1	переданного в аренду	тыс. руб.	294,4	287,6	287,6	285,5
4.1.2	переданного в безвозмездное пользование	тыс. руб.	84,3	82,4	82,4	81,3
4.2	движимого имущества, всего	тыс. руб.	9 006,3	8 235,1	8235,1	7140,4
4.3	особо ценного движимого имущества, всего, из него:	тыс. руб.	8 826,2	8 127,7	8127,7	7133,5
4.3.1	переданного в аренду	тыс. руб.	6,5	-	-	-
4.3.2	переданного в безвозмездное пользование	тыс. руб.	-	-	-	-
4.4	иного движимого имущества, всего, из него:	тыс. руб.	180,1	107,4	107,4	6,9
4.4.1	переданного в аренду	тыс. руб.	-	-	-	-
4.4.2	переданного в безвозмездное пользование	тыс. руб.	-	-	-	-

3.2. Информация об использовании имущества, закрепленного за муниципальным автономным учреждением

N	Наименование показателей	Ед. изм.	2018 год		2019 год	
			на начало отчетного периода	на конец отчетного периода	на начало отчетного периода	на конец отчетного периода
1	2	3	4	5	6	7
1	Количество объектов недвижимого имущества, закрепленного за муниципальным автономным учреждением на праве оперативного управления, из них:	ед.	11	11	11	11
1.1	зданий, строений, сооружений	ед.	3	3	3	3
1.2	иных объектов (замощений, заборов и других), в том числе:	ед.	8	8	8	8

1.3	количество неиспользованных объектов недвижимого имущества, из них:	ед.	-	-	-	-
1.3.1	зданий, строений, сооружений	ед.	-	-	-	-
1.3.2	иных объектов (замощений, заборов и других)	ед.	-	-	-	-
2	Количество объектов особо ценного движимого имущества, закрепленного за муниципальным автономным учреждением на праве оперативного управления, ¹¹ в том числе:	ед.	10 925	12 179	12179	12921
	количество неиспользованных объектов особо ценного движимого имущества	ед.	-	-	-	-
3	Общая площадь объектов недвижимого имущества, закрепленного за муниципальным автономным учреждением на праве оперативного управления, из них:	м	7 809,7	7 809,7	7 809,7	7 809,7
3.1	зданий, строений, сооружений, в том числе:	кв.м	3 253,0	3 253,0	3 253,0	3 253,0
3.1.1	переданного в аренду ¹³	кв.м	174,6	174,6	174,6	174,6
3.1.2	переданного в безвозмездное пользование ¹³	кв.м	50,0	50,0	50,0	50,0
3.2	иных объектов в т.ч. (замощений, заборов и других)	м	4 556,7	4 556,7	4 556,7	4 556,7
		кв.м	4 131,4	4 131,4	4 131,4	4 131,4
		п.м	425,3	425,3	425,3	425,3
4	Общая площадь неиспользуемого недвижимого имущества, закрепленного за муниципальным автономным учреждением на праве оперативного управления, в том числе:	кв.м	-	-	-	-
4.1	переданного в аренду	кв.м	-	-	-	-
4.2	переданного в безвозмездное пользование	кв.м	-	-	-	-

5	Объем средств, полученных от сдачи в аренду в установленном порядке имущества, закрепленного за муниципальным автономным учреждением на праве оперативного управления	тыс. руб.	0	324,6	324,6	355,1

Руководитель муниципального автономного учреждения

А.В.Чепурин

(подпись)

(расшифровка подписи)

Руководитель финансово-экономической службы муниципального бюджетного учреждения, муниципального казенного учреждения (или иное уполномоченное лицо)¹⁴

(подпись)

(расшифровка подписи)

Исполнитель (лицо, ответственное за составление отчета)

Д.А.Грачев

(подпись)

(расшифровка подписи)

СОГЛАСОВАН

(начальник департамента имущественных отношений администрации города Перми)

СОГЛАСОВАН¹⁵

(руководитель муниципального казенного учреждения, осуществляющего функции по ведению бухгалтерского учета)

СОГЛАСОВАН¹⁶

(руководитель функционального (территориального) органа администрации города Перми, осуществляющего функции и полномочия учредителя)


Схема расположения границ публичного сервитута

Объект: ВЛ 0,4кВ ТП-1635, входящая в состав энергетического комплекса "Подстанции 35/6 кВ "Пролетарская"

Местоположение: Пермский край, г. Пермь, Дзержинский район

Площадь земель и/или части земельного участка, кв.м: 6

Категория земель: земли населенных пунктов

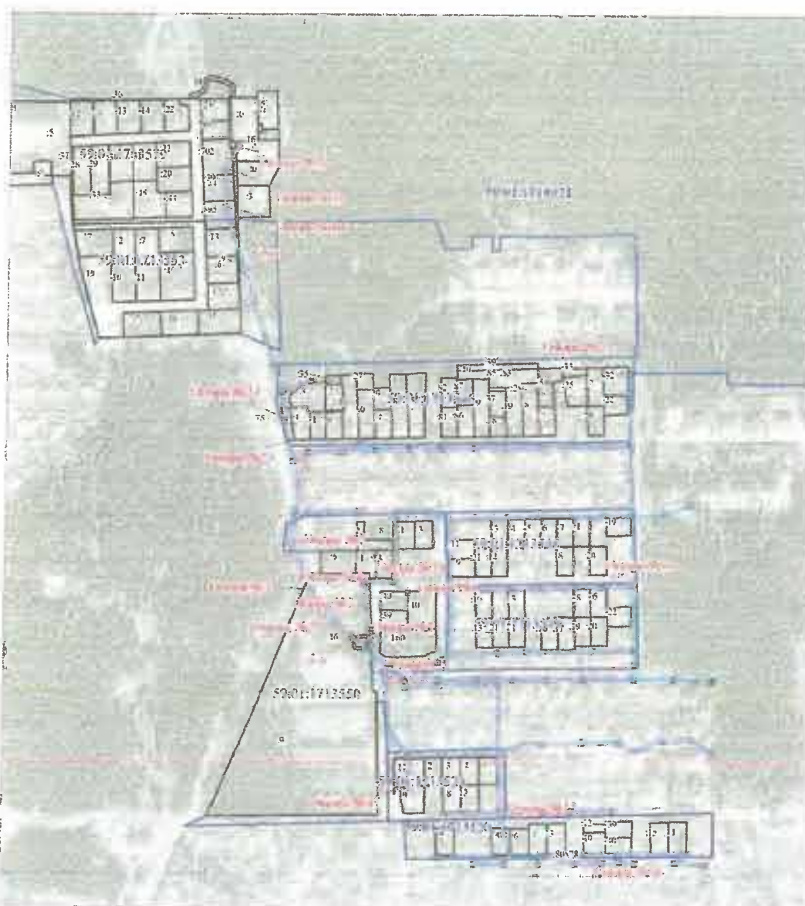

Масштаб 1:5000


Описание границ смежных землепользователей:

от точки 1 до точки 1 - земельный участок с кадастровым номером 59:01:1718021:21;
от точки 1 до точки 1 - земельный участок с кадастровым номером 59:01:1718021:16;
от точки 5 до точки 5 - земельный участок с кадастровым номером 59:01:1713579:702;
от точки 9 до точки 9 - земельный участок с кадастровым номером 59:01:0000000:895;
от точки 13 до точки 13 - земельный участок с кадастровым номером 59:01:1713553:13;
от точки 17 до точки 17, от точки 21 до точки 21 - земельный участок с кадастровым номером 59:01:1713546:78;
от точки 25 до точки 25 - земельный участок с кадастровым номером 59:01:1713546:52;
от точки 29 до точки 29 - земельный участок с кадастровым номером 59:01:1713550:5;
от точки 33 до точки 33 - земельный участок с кадастровым номером 59:01:1713550:10;
от точки 37 до точки 37, от точки 41 до точки 41, от точки 46 до точки 45, от точки 49 до точки 49;
от точки 53 до точки 53, от точки 57 до точки 57, от точки 69 до точки 69 - земельный участок с кадастровым номером 59:01:1713550:9;
от точки 45 до точки 46 - земельный участок с кадастровым номером 59:01:0000000:88101;
от точки 61 до точки 61 - земельный участок с кадастровым номером 59:01:1713548:11;
от точки 65 до точки 65 - земельный участок с кадастровым номером 59:01:1713549:6;
от точки 73 до точки 73 - земельный участок с кадастровым номером 59:01:1713524:10;
от точки 77 до точки 77 - земельный участок с кадастровым номером 59:01:1713520:5;
от точки 81 до точки 81 - земельный участок с кадастровым номером 59:01:0000000:89878.

Условные обозначения

- проектные границы публичного сервитута
- кадастровый номер квартала
- граница и номер земельного участка, сведения о котором внесены в ЕГРН
- ВЛ 0,4кВ ТП-1635
- обозначение характерной точки проектной границы публичного сервитута
- обозначение и номер опоры ЛЭП
- охранная зона ЛЭП

Каталог координат (Система координат МСК-59, зона 2)																	
Обозначение характерных точек границ	Координаты, м		Метод определения координат характерной точки	(М), м	Площадь, кв.м	Обозначение характерных точек границ	Координаты, м		Метод определения координат характерной точки	(М), м	Площадь, кв.м	Обозначение характерных точек границ	Координаты, м		Метод определения координат характерной точки	(М), м	Площадь, кв.м
	X	Y					X	Y					X	Y			
1	2	3	4	5	6	1	2	3	4	5	6	1	2	3	4	5	6
:391(1)																	
1	522462.41	2223648.53	Геодезический метод	0.10	0.10	29	522016.72	2223823.02	Геодезический метод	0.10	0.10	57	521921.41	2223776.77	Геодезический метод	0.10	1.16
2	522462.69	2223648.77	Геодезический метод	0.10		30	522017.04	2223823.02	Геодезический метод	0.10		58	521924.11	2223774.02	Геодезический метод	0.10	
3	522462.51	2223649.02	Геодезический метод	0.10		31	522017.05	2223823.31	Геодезический метод	0.10		59	521924.33	2223774.23	Геодезический метод	0.10	
4	522462.24	2223648.83	Геодезический метод	0.10		32	522016.73	2223823.33	Геодезический метод	0.10		60	521921.62	2223776.53	Геодезический метод	0.10	
5	522462.41	2223648.53	Геодезический метод	0.10		33	522016.72	2223823.02	Геодезический метод	0.10		57	521921.41	2223776.77	Геодезический метод	0.10	
:391(2)																	
5	522439.33	2223632.63	Геодезический метод	0.10	0.10	33	521970.65	2223836.36	Геодезический метод	0.10	0.10	61	522008.09	2223831.81	Геодезический метод	0.10	0.10
6	522439.67	2223632.69	Геодезический метод	0.10		34	521970.85	2223836.12	Геодезический метод	0.10		62	522008.42	2223831.81	Геодезический метод	0.10	
7	522439.67	2223632.99	Геодезический метод	0.10		35	521971.09	2223836.31	Геодезический метод	0.10		63	522008.43	2223832.10	Геодезический метод	0.10	
8	522439.54	2223632.99	Геодезический метод	0.10		36	521970.89	2223836.36	Геодезический метод	0.10		64	522008.10	2223832.12	Геодезический метод	0.10	
9	522439.33	2223632.69	Геодезический метод	0.10		33	521970.65	2223836.36	Геодезический метод	0.10		61	522008.09	2223831.81	Геодезический метод	0.10	
:391(3)																	
9	522396.70	2223633.17	Геодезический метод	0.10	0.10	37	521980.17	2223789.41	Геодезический метод	0.10	0.50	65	521977.05	2224048.65	Геодезический метод	0.10	0.10
10	522397.61	2223633.03	Геодезический метод	0.10		38	521980.14	2223789.90	Геодезический метод	0.10		66	521977.06	2224049.19	Геодезический метод	0.10	
11	522397.11	2223633.35	Геодезический метод	0.10		39	521980.19	2223789.15	Геодезический метод	0.10		67	521976.76	2224049.19	Геодезический метод	0.10	
12	522396.79	2223633.46	Геодезический метод	0.10		40	521980.22	2223789.71	Геодезический метод	0.10		68	521976.75	2224048.65	Геодезический метод	0.10	
9	522396.70	2223633.17	Геодезический метод	0.10		37	521980.17	2223789.41	Геодезический метод	0.10		65	521977.05	2224048.65	Геодезический метод	0.10	
:391(4)																	
13	522365.74	2223643.35	Геодезический метод	0.10	0.10	41	521955.95	2223792.36	Геодезический метод	0.10	0.10	69	521919.20	2223774.19	Геодезический метод	0.10	0.99
14	522366.06	2223643.23	Геодезический метод	0.10		42	521956.29	2223792.33	Геодезический метод	0.10		70	521919.66	2223774.42	Геодезический метод	0.10	
15	522366.15	2223643.54	Геодезический метод	0.10		43	521956.33	2223792.83	Геодезический метод	0.10		71	521916.57	2223777.43	Геодезический метод	0.10	
16	522366.63	2223643.63	Геодезический метод	0.10		44	521956.63	2223792.87	Геодезический метод	0.10		72	521916.90	2223774.25	Геодезический метод	0.10	
13	522365.74	2223643.35	Геодезический метод	0.10		41	521955.95	2223792.36	Геодезический метод	0.10		69	521919.20	2223774.19	Геодезический метод	0.10	
:391(5)																	
17	522162.58	2223700.43	Геодезический метод	0.10	0.10	45	521928.05	2223796.33	Геодезический метод	0.10	0.77	73	521755.82	2223856.19	Геодезический метод	0.10	0.10
18	522163.31	2223700.33	Геодезический метод	0.10		46	521928.67	2223796.36	Геодезический метод	0.10		74	521756.22	2223856.21	Геодезический метод	0.10	
19	522163.36	2223700.69	Геодезический метод	0.10		47	521929.83	2223796.75	Геодезический метод	0.10		75	521756.21	2223856.53	Геодезический метод	0.10	
20	522163.03	2223700.71	Геодезический метод	0.10		48	521929.90	2223796.98	Геодезический метод	0.10		76	521755.88	2223856.53	Геодезический метод	0.10	
17	522162.58	2223700.43	Геодезический метод	0.10		45	521928.05	2223796.33	Геодезический метод	0.10		73	521755.89	2223856.19	Геодезический метод	0.10	
:391(6)																	
21	522139.23	2223704.29	Геодезический метод	0.10	0.10	49	521973.82	2223731.46	Геодезический метод	0.10	0.10	77	521703.87	2223944.60	Геодезический метод	0.10	0.10
22	522139.55	2223704.12	Геодезический метод	0.10		50	521974.18	2223731.26	Геодезический метод	0.10		78	521704.19	2223943.60	Геодезический метод	0.10	
23	522139.62	2223704.42	Геодезический метод	0.10		51	521974.37	2223731.50	Геодезический метод	0.10		79	521704.28	2223944.19	Геодезический метод	0.10	
24	522139.29	2223704.50	Геодезический метод	0.10		52	521974.10	2223731.70	Геодезический метод	0.10		80	521703.96	2223944.29	Геодезический метод	0.10	
21	522139.23	2223704.29	Геодезический метод	0.10		49	521973.82	2223731.46	Геодезический метод	0.10		77	521703.87	2223944.60	Геодезический метод	0.10	
:391(7)																	
25	522212.15	2224051.31	Геодезический метод	0.10	0.10	53	521938.51	2223758.72	Геодезический метод	0.10	0.10	81	521682.30	2224056.63	Геодезический метод	0.10	0.10
26	522212.16	2224050.97	Геодезический метод	0.10		54	521938.74	2223758.48	Геодезический метод	0.10		82	521682.00	2224056.63	Геодезический метод	0.10	
27	522212.46	2224050.98	Геодезический метод	0.10		55	521938.95	2223758.64	Геодезический метод	0.10		83	521682.01	2224056.97	Геодезический метод	0.10	
28	522212.45	2224051.31	Геодезический метод	0.10		56	521938.73	2223758.90	Геодезический метод	0.10		84	521682.31	2224056.96	Геодезический метод	0.10	
25	522212.15	2224051.31	Геодезический метод	0.10		53	521938.51	2223758.72	Геодезический метод	0.10		81	521682.30	2224056.63	Геодезический метод	0.10	

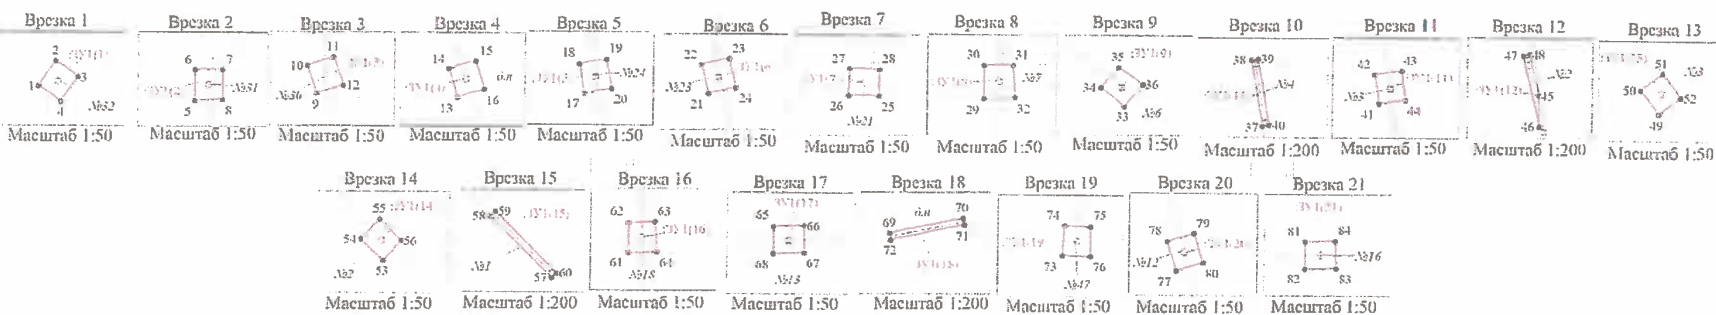


Заявитель:

И.В. Мусов
(подпись, расшифровка подписи)

Схема расположения границ публичного сервитута

Объект: ВЛ 0.4КВ ТП-4459, входящий в состав электросетевого комплекса "Полтавский 110/6 кВ "Строительский"
 Местоположение: Перемышльский м.п. г.Полтава, Олжоникозавский район
 Площадь земель и/или части земельного участка, км.кв.: 0,2
 Категория земель: земли населенных пунктов

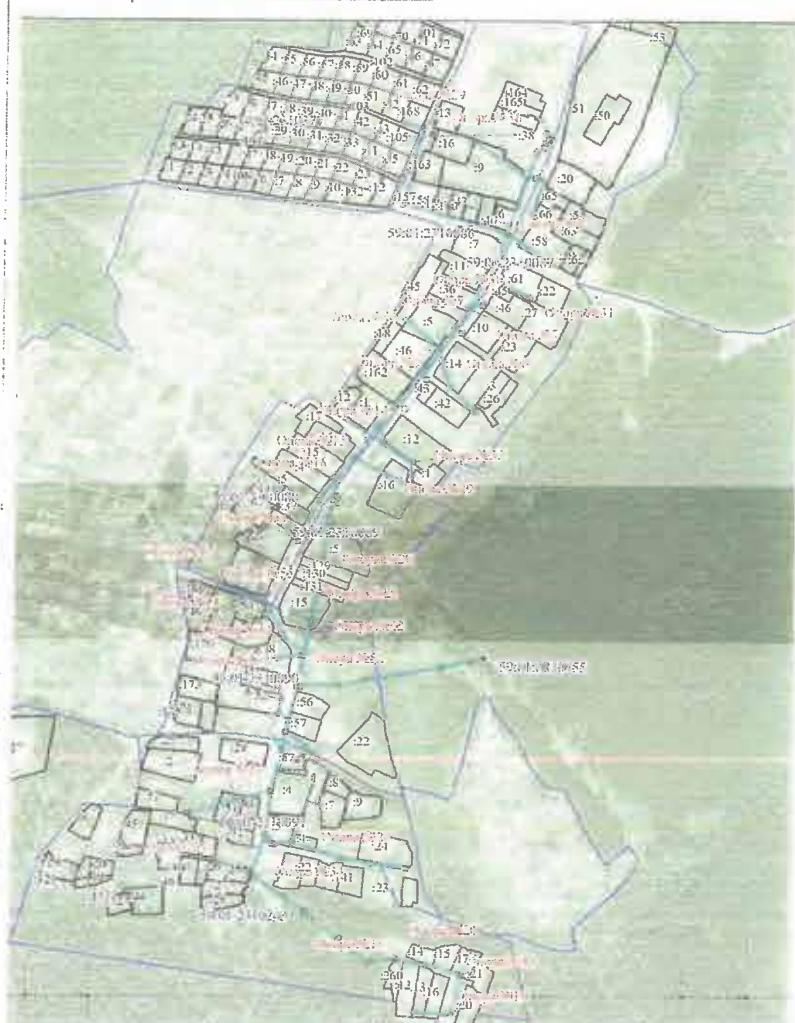


Категория земель: земли населенных пунктов



от точки 1 до точки 1, от точки 9 до точки 9, от точки 13 до точки 13,
от точки 17 до точки 17, от точки 21 до точки 21, от точки 25 до точки 25,
от точки 29 до точки 29, от точки 33 до точки 33, от точки 37 до точки 37,
от точки 45 до точки 45, от точки 49 до точки 49, от точки 53 до точки 53,
от точки 57 до точки 57, от точки 61 до точки 61, от точки 69 до точки 69,
от точки 73 до точки 73, от точки 77 до точки 77, от точки 81 до точки 81,
от точки 85 до точки 85, от точки 93 до точки 93, от точки 98 до точки 98,
от точки 101 до точки 101, от точки 105 до точки 105, от точки 109 до точки 109,
от точки 113 до точки 113, от точки 117 до точки 117 - земельный участок с кадастровым номером 59:00:000001:283;
от точки 5 до точки 5 - земельный участок с кадастровым номером 59:01:3812247:7;
от точки 41 до точки 41 - земельный участок с кадастровым номером 59:01:0000000:78941;
от точки 65 до точки 65 - земельный участок с кадастровым номером 59:01:3812141:18;
от точки 89 до точки 89 - земельный участок с кадастровым номером 59:01:3812255:3;
от точки 97 до точки 98 - земельный участок муниципального образования г. Пермь.

- Условные обозначения**
- | | |
|---|---|
|  | -проектные границы публичного сервиса |
| 59-01-381203 | -кадастровый номер квартала |
|  | -граница и номер земельного участка, |
| | сведения о котором внесены в ЕГРН |
|  | - ВЛ 0,4КВ ТП-4342 |
| ● I | - обозначение карактерной точки проектной |
| №36 | границы публичного сервиса |
|  | - обозначение и номер опоры ЛЭП |
|  | - охранный знак ЛЭП |

Каталог координат (Система координат МСК-59, зона 2)													
Обозначение характерных точек границы	Координаты, м			Метод определения координат характерной точки	(±), м	Площадь, кв.м	Обозначение характерных точек границы	Координаты, м			Метод определения координат характерной точки	(±), м	Площадь, кв.м
	X	Y	Z					X	Y	Z			
1	2341430.26	2341430.92	2341430.92	Геодезический метод	0.1	0.62	41	525870.05	2241350.17	2241350.17	Геодезический метод	0.1	0.09
2	530228.22	2341421.46	2341421.46	Геодезический метод	0.1		42	525870.21	2241349.92	2241349.92	Геодезический метод	0.1	
3	530228.14	2341421.75	2341421.75	Геодезический метод	0.1		43	525870.43	2241350.09	2241350.09	Геодезический метод	0.1	
4	530226.15	2341421.21	2341421.21	Геодезический метод	0.1		44	525870.31	2241350.33	2241350.33	Геодезический метод	0.1	
5	530226.23	2341430.92	2341430.92	Геодезический метод	0.1		45	525870.65	2241350.17	2241350.17	Геодезический метод	0.1	
33V(11)							33V(11)						
6	530249.26	2341423.16	2341423.16	Геодезический метод	0.1	0.09	46	525834.76	2241374.71	2241374.71	Геодезический метод	0.1	0.10
7	530249.55	2341432.19	2341432.19	Геодезический метод	0.1		47	525835.63	2241375.09	2241375.09	Геодезический метод	0.1	
8	530249.53	2341423.48	2341423.48	Геодезический метод	0.1		48	525834.69	2241375.01	2241375.01	Геодезический метод	0.1	
9	530249.23	2341423.46	2341423.46	Геодезический метод	0.1		49	525834.76	2241374.71	2241374.71	Геодезический метод	0.1	
10	530249.26	2341423.16	2341423.16	Геодезический метод	0.1		50	525877.63	2241366.10	2241366.10	Геодезический метод	0.1	
33V(12)							33V(12)						
11	529559.16	2341450.19	2341450.19	Геодезический метод	0.1	0.10	51	525877.73	2241366.17	2241366.17	Геодезический метод	0.1	0.09
12	529559.10	2341450.48	2341450.48	Геодезический метод	0.1		52	525877.67	2241366.40	2241366.40	Геодезический метод	0.1	
33V(25)							33V(25)						
76	529559.16	2341450.19	2341450.19	Геодезический метод	0.1	0.10	116	525877.63	2241366.10	2241366.10	Геодезический метод	0.1	0.10
77	529559.16	2341450.19	2341450.19	Геодезический метод	0.1		117	525877.63	2241366.10	2241366.10	Геодезический метод	0.1	
78	52955												

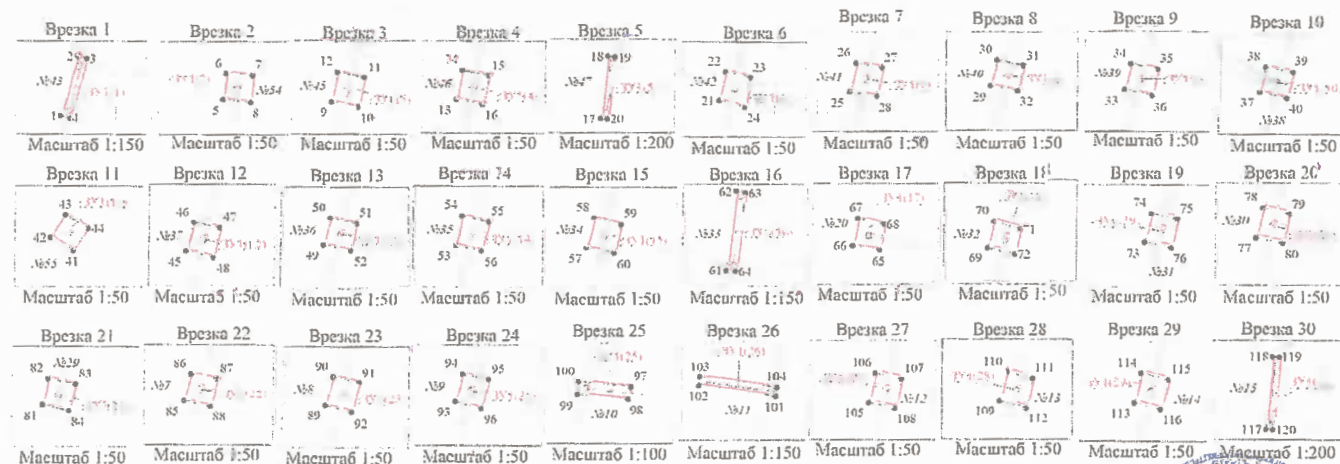

Заявитель:

...люди, расклевывая поштеты


Схема расположения границ публичного сервитута

Объект: ВЛ-0,4 кВ ТП-1580, входящей в состав электросетевого комплекса "Полтавская 110/35/6 кВ "Ожумовская"

Местоположение: Пермский край, г. Пермь, Дзержинский район

Площадь земель и/или части земельного участка, кв.м: 1 1

Категория земель: земли населенных пунктов

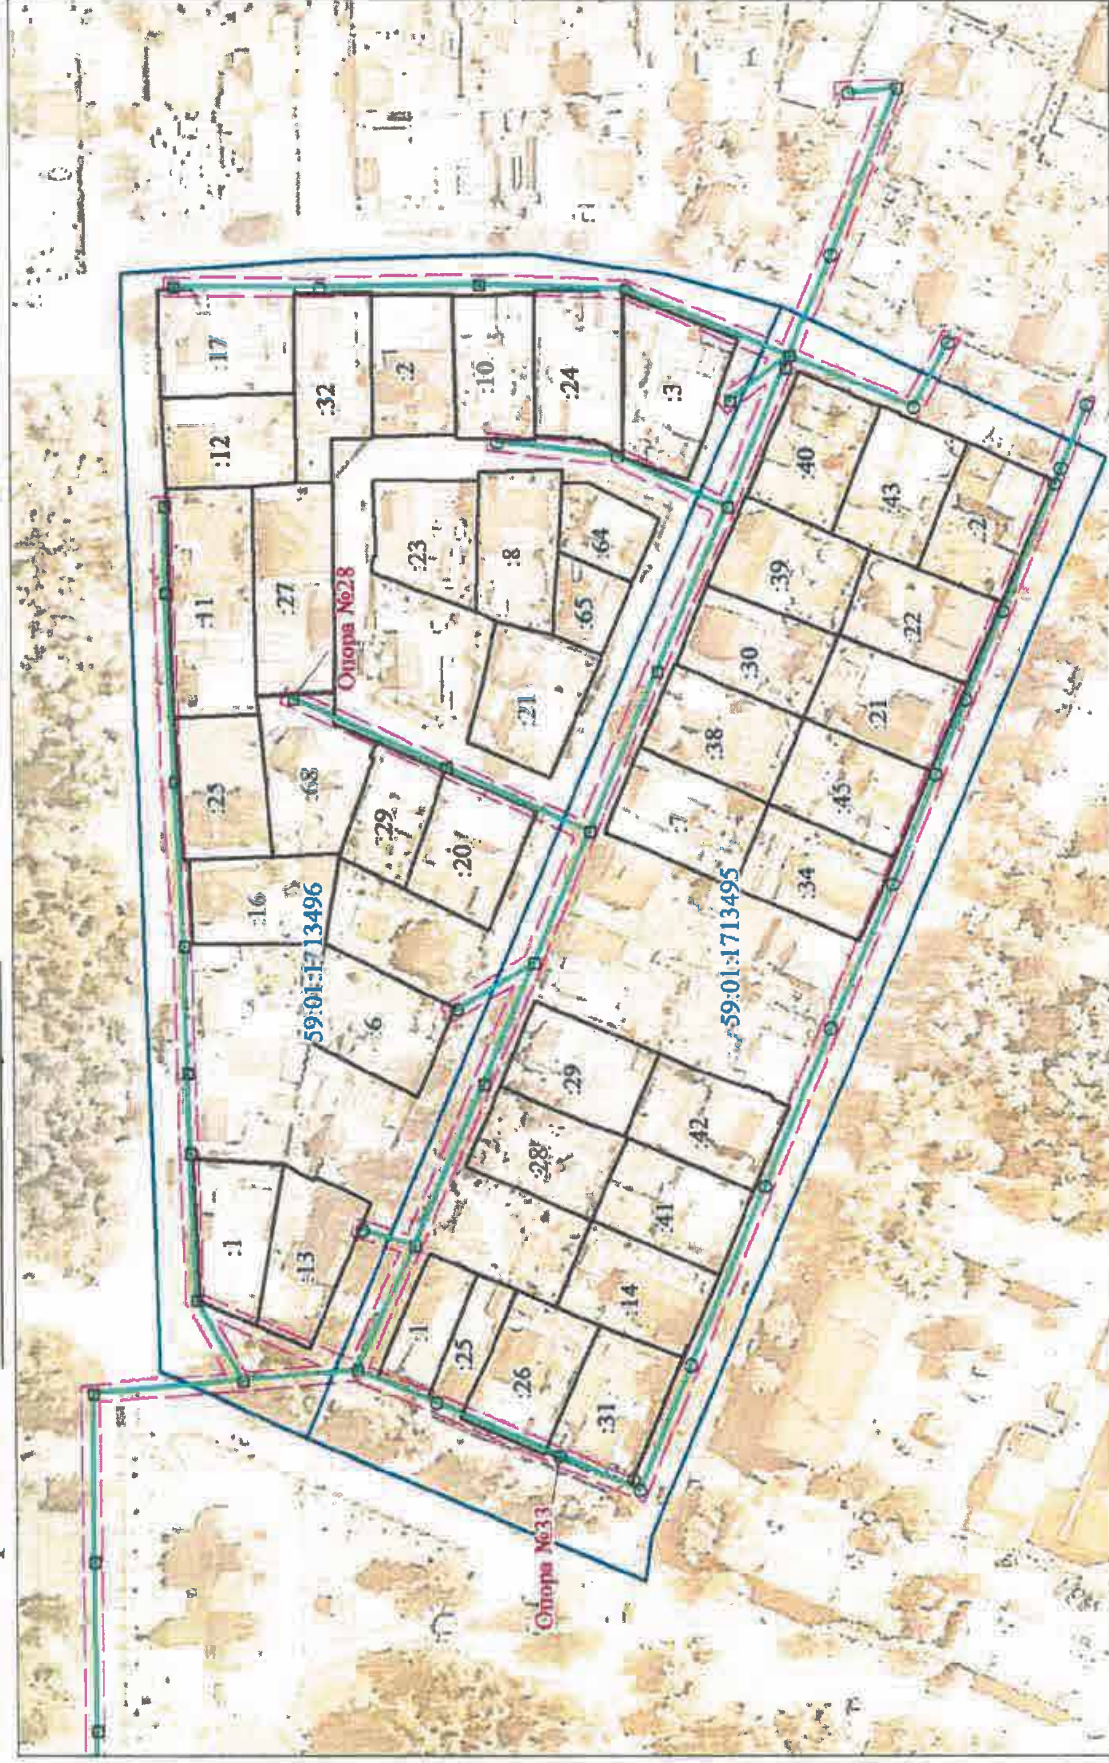

Масштаб 1:2000

Описание границ смежных землепользователей:

от точки 1 до точки 1 - земельный участок с кадастровым номером 59-01:1713496-68;
от точки 5 до точки 5 - земельный участок с кадастровым номером 59-01:1713495-31.



Масштаб 1:50

Условные обозначения

- проектные границы публичного servituta
 -кадастровый номер квартала
 -граница и номер земельного участка,
 сведения о котором внесены в ЕГРН
 - ВЛ-0,4 КВ ТП-1580
 - обозначение характерной точки проектной
 границы публичного servituta
 - обозначение и номер опоры ЛЭП
 - охранный зона ЛЭП

Заявитель:

(подпись, расшифровка подписи)

(для юридических лиц
и индивидуальных предпринимателей)

Каталог координат (Система координат МСК-59, зона 2)						
Обозначение характерных точек границ	Координаты, м		Метод определения координат характерной точки	(Мт), м	Площадь, кв. м	
	X	Y				
1	2	3	4	5	6	
:ЗУ(1)						
1	521683.22	2223740.19	Геодетический метод	0.1	0.10	
2	521683.33	2223740.33	Геодетический метод	0.1		
3	521683.40	2223740.60	Геодетический метод	0.1		
4	521683.10	2223740.46	Геодетический метод	0.1		
1	521683.22	2223740.19	Геодетический метод	0.1	0.10	
:ЗУ(2)						
5	521626.75	2223573.81	Геодетический метод	0.1		
6	521627.06	2223573.94	Геодетический метод	0.1		
7	521626.93	2223574.21	Геодетический метод	0.1	0.10	
8	521626.63	2223574.08	Геодетический метод	0.1		
5	521626.75	2223573.81	Геодетический метод	0.1		

МИСББС
для юридических лиц
(подпись)
Юр. лиц (принимателей)

Схема расположения границ публичного сервитута

Объект: ВЛ-0,4кВ ТП-4129, входящей в состав электросетевого комплекса "Подстанция 110/6 кВ "Северная"

Местоположение: Пермский край, г. Пермь, Орджоникидзевский район


Площадь земель и/или части земельного участка, кв.м: 1

Категория земель: земли населенных пунктов



Масштаб 1:500

Врезка 1

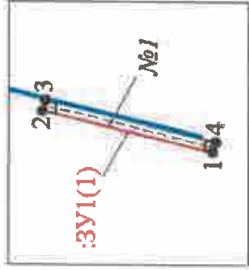

Масштаб 1:250

Каталог координат (Система координат МСК-59, зона 2)					
Обозначение характерных точек границ	Координаты, м		Метод определения координат характерной точки	Мт, м	Площадь, кв.м
	X	Y			
1	2	3	4	5	6
:ЗУ1(1)					
1	528844.03	2241026.56	Геодезический метод	0.1	1.40
2	528848.59	2241027.67	Геодезический метод	0.1	
3	528848.52	2241027.96	Геодезический метод	0.1	
4	528843.96	2241026.85	Геодезический метод	0.1	
1	528844.03	2241026.56	Геодезический метод	0.1	

Условные обозначения

- проектные границы публичного сервитута
- кадастровый номер квартала
- граница и номер земельного участка, сведения о котором внесены в ЕГРН
- ВЛ-0,4кВ ТП-4129
- обозначение характерной точки проектной границы публичного сервитута
- обозначение и номер опоры ЛЭП
- охранный зона ЛЭП

59:01:3812157

21

1

№1

опора №1

Описание границ смежных землепользований:
от точки 1 до точки 1 - земельный участок с кадастровым номером 59:01:3812157:21.



Заявитель:


С.В. Мухомов

(подпись, расшифровка подписи)

МП
(для юридических лиц
и индивидуальных предпринимателей)

Схема расположения границ публичного сервитута


Объект: ВЛ 0,4 кВ ТП-4383, входящей в состав электросетевого комплекса "Подстанция 110/6 кВ "Северная"
Местоположение: Пермский край, г. Пермь, Орджоникидзевский район
Площадь земель и/или части земельного участка, кв.м: 1
Категория земель: земли населенных пунктов

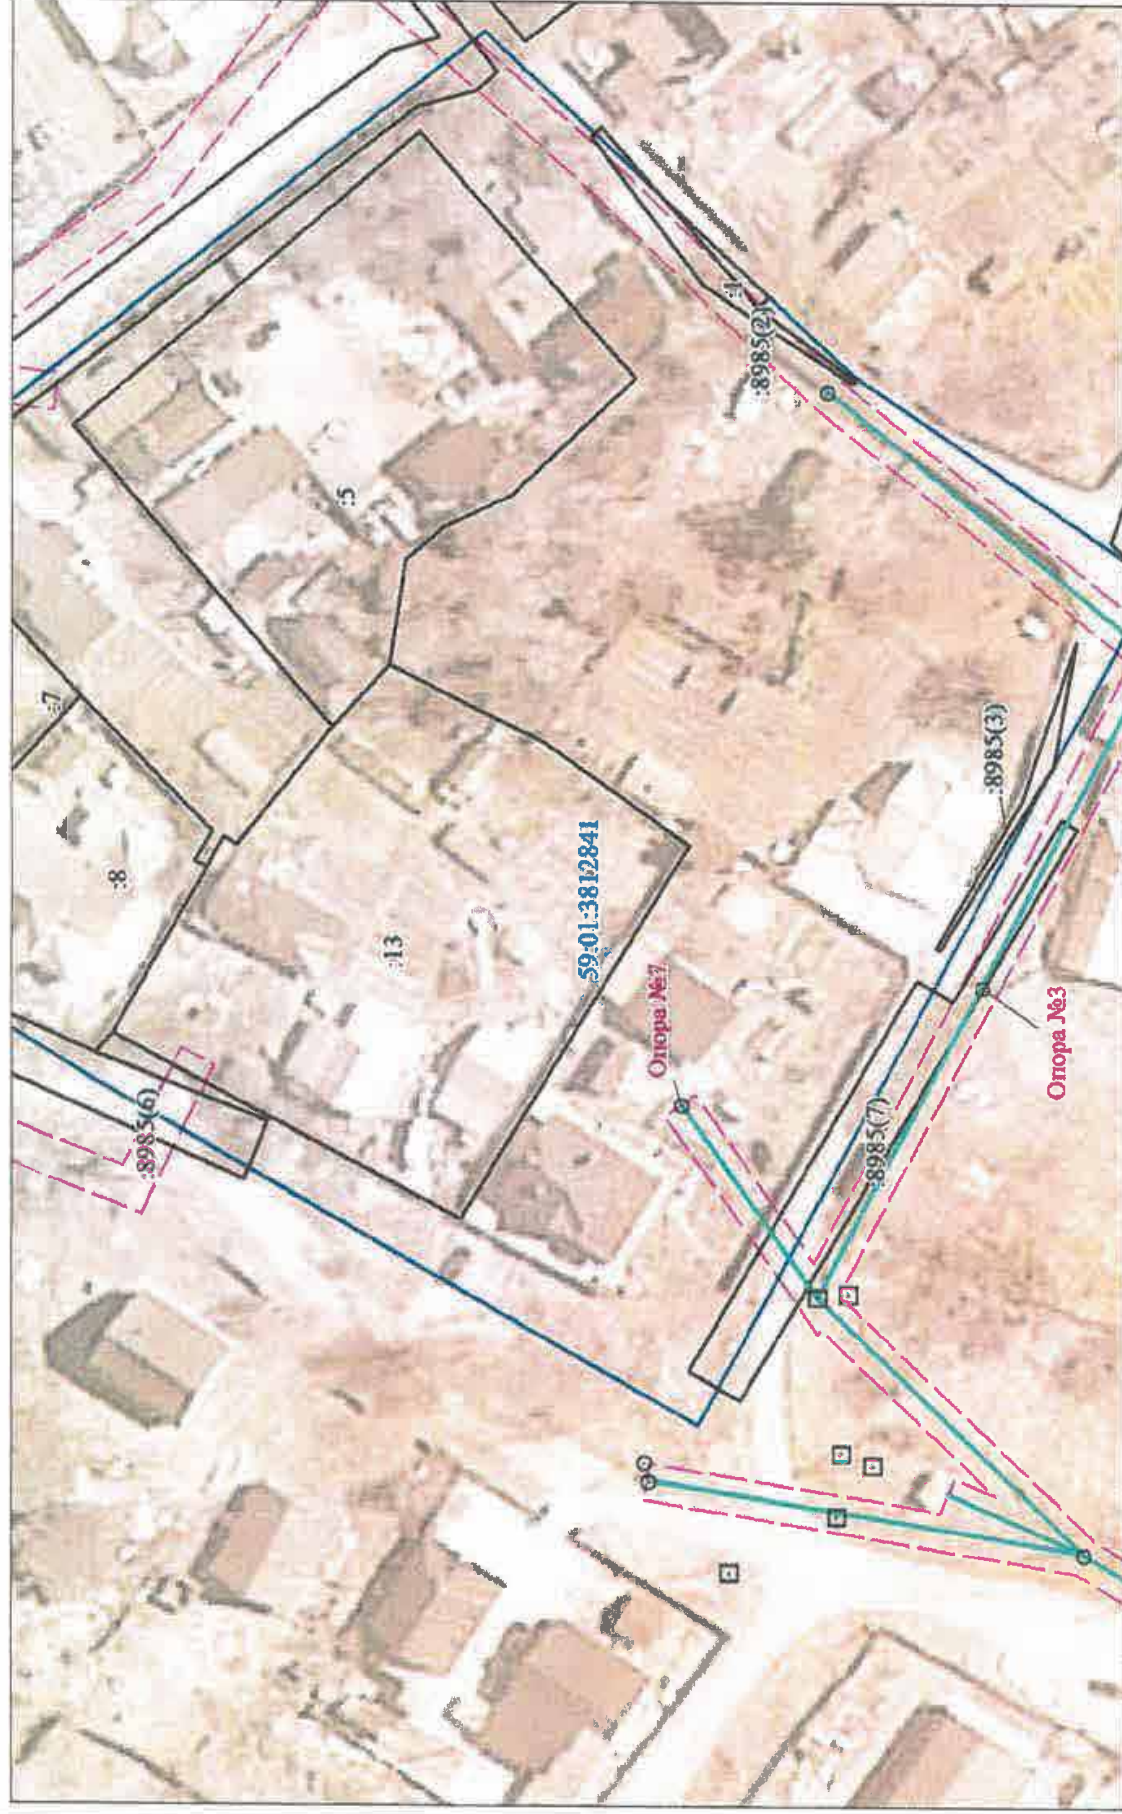

Масштаб 1:1000

Описание границ смежных землепользователей:

от точки 1 до точки 1 - земельный участок с кадастровым номером 59-01:3812841:3;
от точки 5 до точки 5 - земельный участок с кадастровым номером 59-01:0000000:8985.

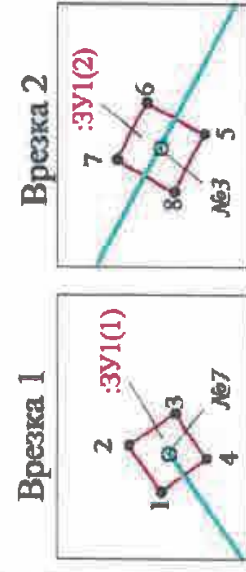

Масштаб 1:50

Условные обозначения

- проектные границы публичного сервитута
- кадастровый номер квартала
- граница и номер земельного участка, сведения о котором внесены в ЕГРН
- ВЛ 0,4 кВ ТП-4383
- обозначение характерной точки проектной границы публичного сервитута
- обозначение и номер опоры ЛЭП
- охранная зона ЛЭП

Заявитель:



С.В. Мухомов

МП (подпись, расшифровка подписи) и индивидуальных предпринимателей)

Каталог координат (Система координат МСК-59, зона 2)						
Обозначение характерных точек границ	Координаты, м		Метод определения координат характерной точек		Площадь, (Мт), м кв.м	
	X	Y	4		5	6
1	525973.09	2239194.69	:ЗУ1(1)		0.1	0.09
2	525973.27	2239194.94	Геодетический метод		0.1	0.09
3	525973.02	2239195.11	Геодетический метод		0.1	0.09
4	525972.85	2239194.87	Геодетический метод		0.1	0.09
5	525973.09	2239194.69	Геодетический метод		0.1	0.09
6	525940.45	2239207.68	:ЗУ1(2)		0.1	0.12
7	525940.76	2239207.85	Геодетический метод		0.1	0.12
8	525940.92	2239207.54	Геодетический метод		0.1	0.12
9	525940.61	2239207.37	Геодетический метод		0.1	0.12
10	525940.45	2239207.68	Геодетический метод		0.1	0.12

Схема расположения границ публичного сервитута

Объект: ВЛ 0,4КВ ТП-4386, входящей в состав электросетевого комплекса "Подстанция 110/6 кВ "Северная"
Местоположение: Пермский край, г. Пермь, Орджоникидзевский район
Площадь земель и/или части земельного участка, кв.м: 1
Категория земель: земли населенных пунктов

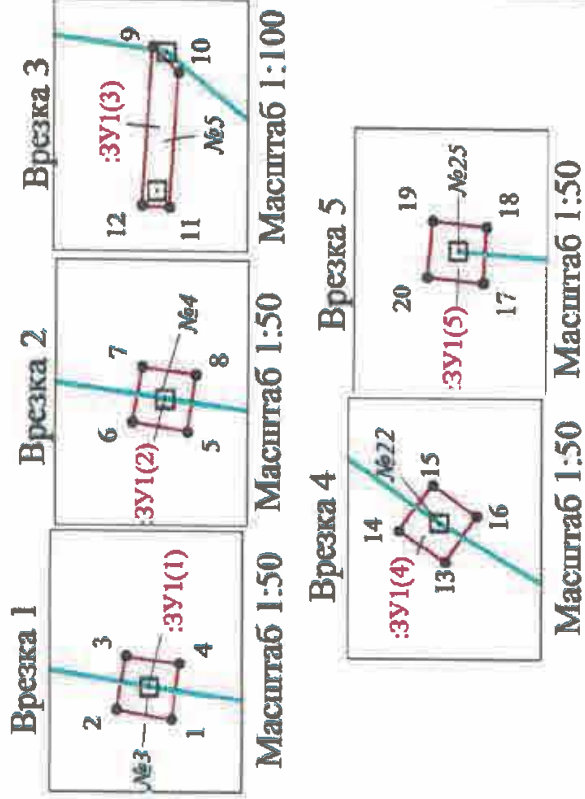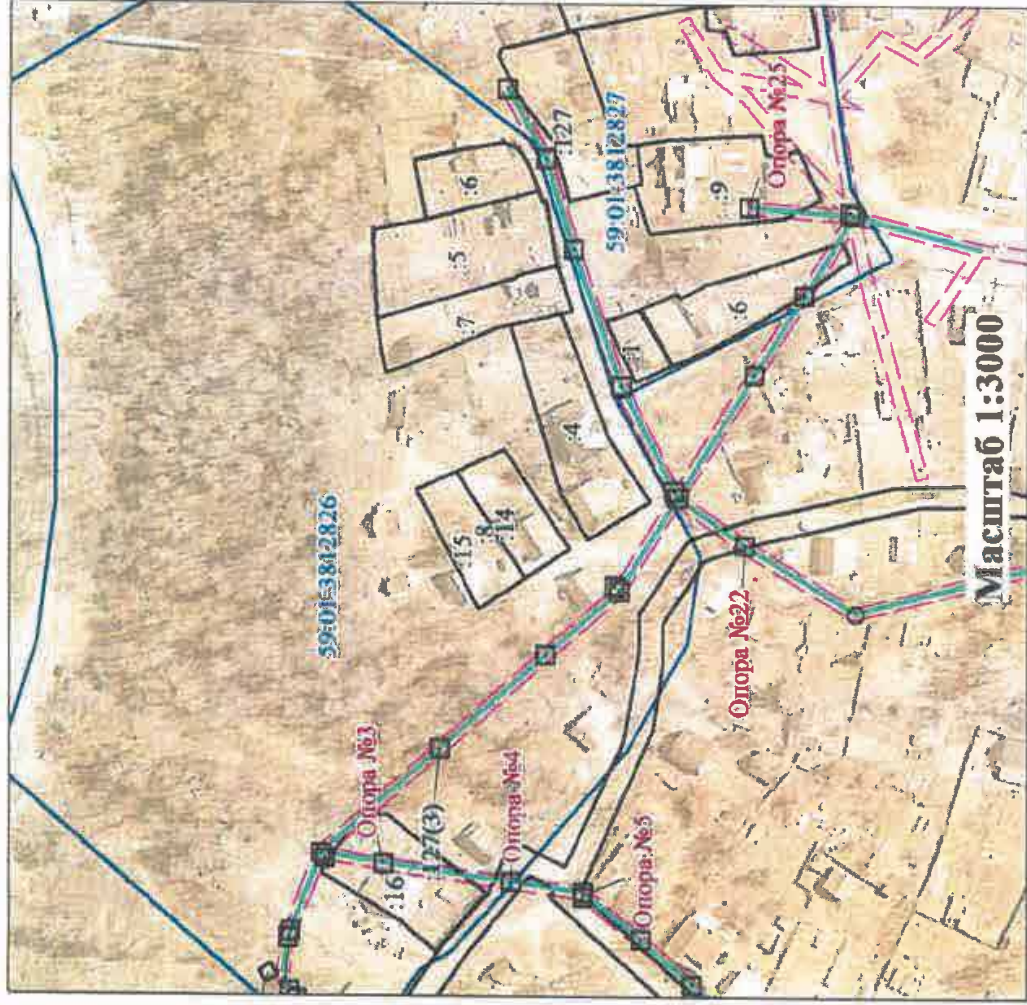

- Условные обозначения
- проектные границы публичного сервитута
 - граница и номер земельного участка, сведения о котором внесены в ЕГРН
 - ВЛ 0,4КВ ТП-4386
 - обозначение характерной точки проектной границы публичного сервитута
 - обозначение и номер опоры ЛЭП
 - охранный зона ЛЭП

Описание границ смежных землепользователей:

от точки 1 до точки 1 - земельный участок с кадастровым номером 59:01:3812826:16;

от точки 5 до точки 5, от точки 9 до точки 9, от точки 13 до точки 13 - земельный участок с кадастровым номером 59:01:0000000:1102;

от точки 17 до точки 17 - земельный участок с кадастровым номером 59:01:3812827:9;

Каталог координат (Система координат МСК-59, зона 2)						
Обозначение характерных точек границ	Координаты, м		Метод определения координат характерной точки		(М±), м	Площадь, кв.м
	X	Y				
1	2	3	4	5	6	
:ЗУ1(1)						
1	526038.47	2238639.66	Геодезический метод	0.1	0.09	
2	526038.77	2238639.71	Геодезический метод	0.1		
3	526038.72	2238640.00	Геодезический метод	0.1		
4	526038.43	2238639.96	Геодезический метод	0.1		
1	526038.47	2238639.66	Геодезический метод	0.1		
:ЗУ1(2)						
5	525997.31	2238633.76	Геодезический метод	0.1	0.09	
6	525997.61	2238633.81	Геодезический метод	0.1		
7	525997.56	2238634.10	Геодезический метод	0.1		
8	525997.27	2238634.06	Геодезический метод	0.1		
3	525997.31	2238633.76	Геодезический метод	0.1		
:ЗУ1(3)						
9	525974.47	2238630.79	Геодезический метод	0.1	0.47	
10	525974.19	2238630.52	Геодезический метод	0.1		
11	525974.29	2238629.06	Геодезический метод	0.1		
12	525974.58	2238629.08	Геодезический метод	0.1		
9	525974.47	2238630.79	Геодезический метод	0.1		
:ЗУ1(4)						
13	525921.94	2238741.83	Геодезический метод	0.1	0.09	
14	525922.19	2238742.00	Геодезический метод	0.1		
15	525922.01	2238742.25	Геодезический метод	0.1		
16	525921.77	2238742.08	Геодезический метод	0.1		
13	525921.94	2238741.83	Геодезический метод	0.1		
:ЗУ1(5)						
17	525920.71	2238851.15	Геодезический метод	0.1	0.09	
18	525920.69	2238851.45	Геодезический метод	0.1		
19	525920.98	2238851.48	Геодезический метод	0.1		
20	525921.01	2238851.18	Геодезический метод	0.1		
17	525920.71	2238851.15	Геодезический метод	0.1		

Заявитель: *С.В. Мухомов* (подпись, расшифровка подписи)

(для юридических лиц и индивидуальных предпринимателей)


Схема расположения границ публичного сервитута

Объект: ВЛ-0,4кВ КТП-0249, входящей в состав электросетевого комплекса "Подстанции 110/10 кВ "Бахаревка"


Местоположение: Пермский край, г. Пермь, Свердловский район

Площадь земель и/или части земельного участка, кв.м.: 3

Категория земель: земли населенных пунктов

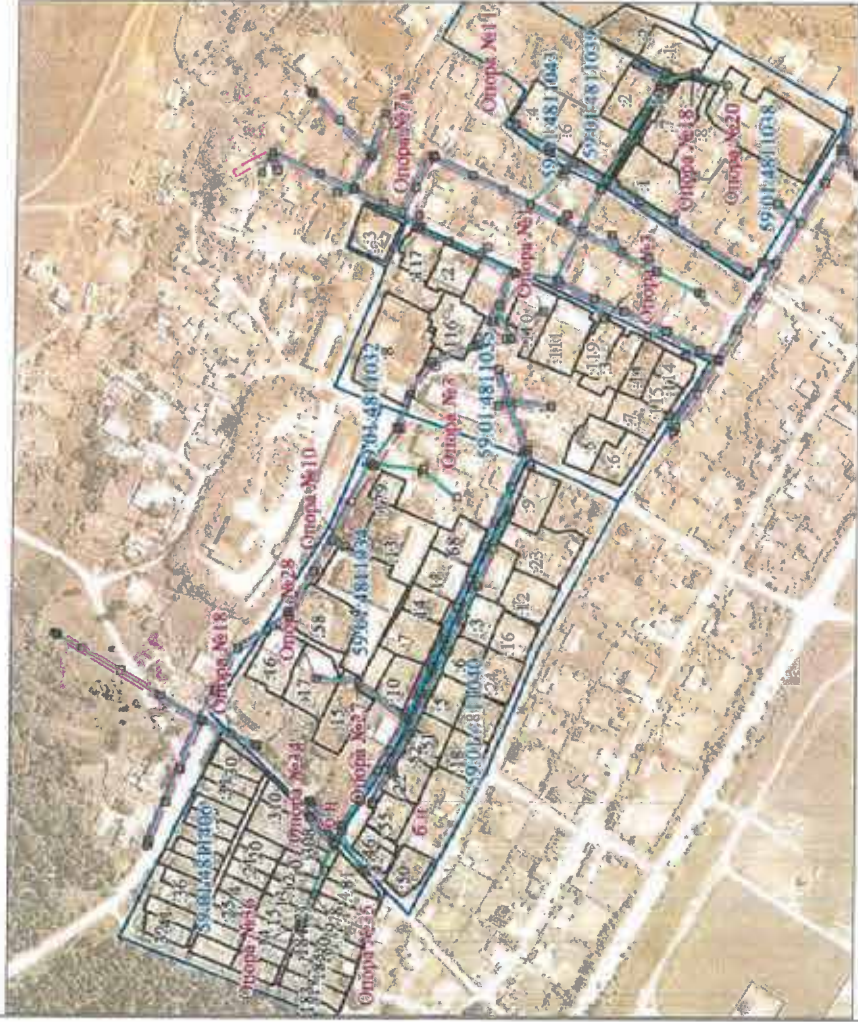

Масштаб 1:5000

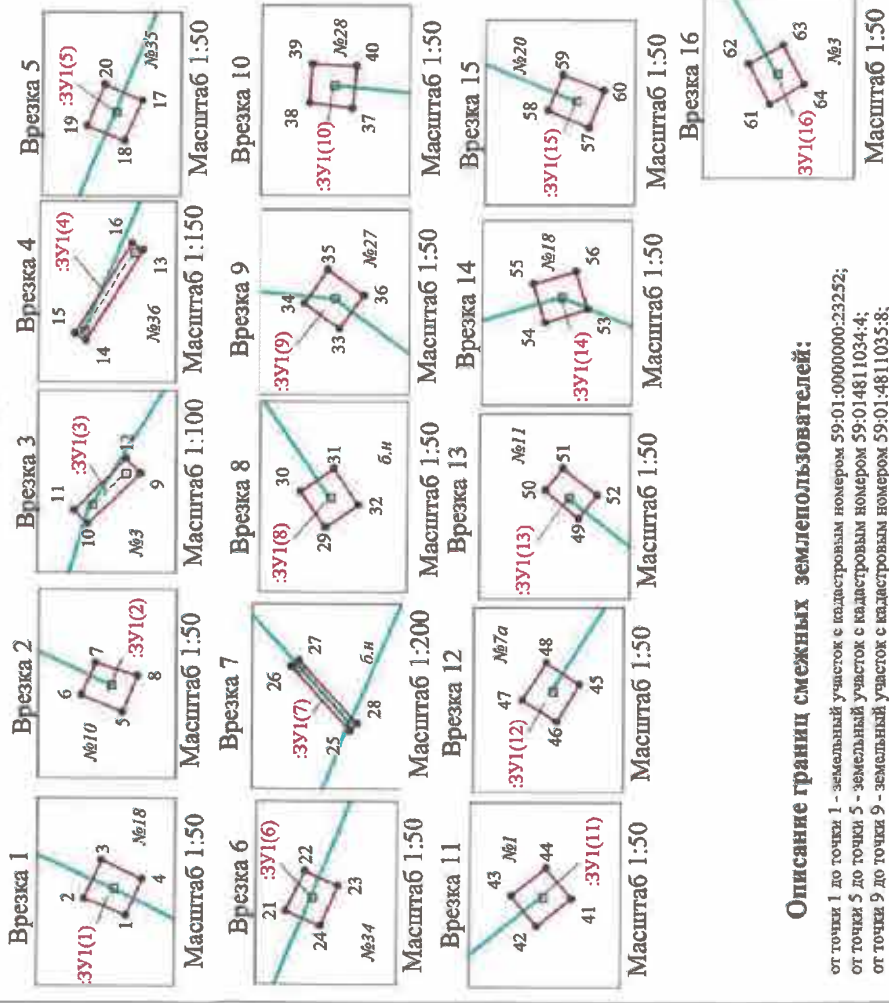

Описание границ смежных землепользователей:

от точки 1 до точки 1 - земельный участок с кадастровым номером 59-01-0000000-23252;
от точки 5 до точки 5 - земельный участок с кадастровым номером 59-01-04811034-4;
от точки 9 до точки 9 - земельный участок с кадастровым номером 59-01-04811035-8;
от точки 13 до точки 13, от точки 17, от точки 21 до точки 21 - земельный участок с кадастровым номером 59-01-04811406-184;
от точки 25 до точки 25 - земельный участок с кадастровым номером 59-01-04811406-308;
от точки 29 до точки 29 - земельный участок с кадастровым номером 59-01-04811040-22;
от точки 33 до точки 33 - земельный участок с кадастровым номером 59-01-04811034-15;
от точки 37 до точки 37 - земельный участок с кадастровым номером 59-01-04811034-17;
от точки 41 до точки 41 - земельный участок с кадастровым номером 59-01-04811035-110;
от точки 45 до точки 45 - земельный участок с кадастровым номером 59-01-04811032-3;
от точки 49 до точки 49 - земельный участок с кадастровым номером 59-01-04811043-4;
от точки 53 до точки 53 - земельный участок с кадастровым номером 59-01-04811038-2;
от точки 57 до точки 57 - земельный участок с кадастровым номером 59-01-04811038-2;
от точки 61 до точки 61 - земельный участок с кадастровым номером 59-01-04811035-119.

Условные обозначения

— проектные границы публичного сервитута
— кадастровый номер квартала
— граница и номер земельного участка, сведения о котором внесены в ЕГРН
— ВЛ-0,4кВ КТП-0249

• n1 - обозначение характерной точки проектной границы публичного сервитута
□ №18 - обозначение и номер опоры ЛЭП
— охранный зона ЛЭП

Каталог координат					
(Система координат МСК-59 зона 2)					
Обозначение характерных точек границ	X	Y	Метод определения координат характерной точки	Площадь, кв.м	
1	2	3	4	5	6
1	512219.02	2239414.40	Геодезический метод	0.1	
2	512219.33	2239414.53	Геодезический метод	0.1	
3	512219.20	2239414.81	Геодезический метод	0.1	0.10
4	512218.90	2239414.67	Геодезический метод	0.1	
1	512219.02	2239414.40	Геодезический метод	0.1	
5	512134.91	2239554.29	Геодезический метод	0.1	
6	512135.22	2239554.42	Геодезический метод	0.1	0.09
7	512135.11	2239554.66	Геодезический метод	0.1	
8	512134.80	2239554.36	Геодезический метод	0.1	
5	512134.91	2239554.29	Геодезический метод	0.1	
9	512086.90	2239668.82	Геодезический метод	0.1	
10	512087.48	2239668.06	Геодезический метод	0.1	0.33
11	512087.89	2239668.27	Геодезический метод	0.1	
12	512087.11	2239669.04	Геодезический метод	0.1	
9	512086.90	2239668.82	Геодезический метод	0.1	
13	512164.61	2239271.47	Геодезический метод	0.1	
14	512165.87	2239269.44	Геодезический метод	0.1	0.72
15	512166.13	2239269.60	Геодезический метод	0.1	
16	512164.86	2239271.63	Геодезический метод	0.1	
13	512164.61	2239271.47	Геодезический метод	0.1	
17	512155.69	2239293.27	Геодезический метод	0.1	
18	512155.82	2239292.97	Геодезический метод	0.1	0.10
19	512156.10	2239293.08	Геодезический метод	0.1	
20	512155.97	2239293.39	Геодезический метод	0.1	
17	512155.69	2239293.27	Геодезический метод	0.1	
21	512148.32	2239311.87	Геодезический метод	0.1	
22	512148.18	2239312.17	Геодезический метод	0.1	0.09
23	512147.93	2239312.06	Геодезический метод	0.1	
24	512148.06	2239311.76	Геодезический метод	0.1	
21	512148.32	2239311.87	Геодезический метод	0.1	
25	512140.43	2239330.46	Геодезический метод	0.1	
26	512142.22	2239332.38	Геодезический метод	0.1	0.79
27	512142.00	2239332.38	Геодезический метод	0.1	
28	512140.21	2239330.67	Геодезический метод	0.1	
25	512140.43	2239330.46	Геодезический метод	0.1	
29	512097.76	2239385.06	Геодезический метод	0.1	
30	512097.95	2239385.33	Геодезический метод	0.1	0.10
31	512097.70	2239385.50	Геодезический метод	0.1	
32	512097.51	2239385.23	Геодезический метод	0.1	
29	512097.76	2239385.06	Геодезический метод	0.1	
33	512123.53	2239453.06	Геодезический метод	0.1	
34	512123.80	2239453.25	Геодезический метод	0.1	0.10
35	512123.62	2239453.50	Геодезический метод	0.1	
36	512123.35	2239453.31	Геодезический метод	0.1	
33	512123.53	2239453.06	Геодезический метод	0.1	
37	512154.80	2239455.92	Геодезический метод	0.1	
38	512155.13	2239455.96	Геодезический метод	0.1	0.10
39	512155.11	2239456.25	Геодезический метод	0.1	
40	512154.77	2239456.23	Геодезический метод	0.1	
37	512154.80	2239455.92	Геодезический метод	0.1	
41	511988.08	2239730.93	Геодезический метод	0.1	
42	511988.34	2239730.72	Геодезический метод	0.1	0.10
43	511988.53	2239730.95	Геодезический метод	0.1	
44	511988.27	2239731.16	Геодезический метод	0.1	
41	511988.08	2239730.93	Геодезический метод	0.1	
45	512112.69	2239805.09	Геодезический метод	0.1	
46	512112.86	2239804.81	Геодезический метод	0.1	0.10
47	512113.12	2239804.97	Геодезический метод	0.1	
48	512112.94	2239805.25	Геодезический метод	0.1	
45	512112.69	2239805.09	Геодезический метод	0.1	
49	512010.74	2239870.82	Геодезический метод	0.1	0.07
50	512010.99	2239871.04	Геодезический метод	0.1	
51	512010.86	2239871.20	Геодезический метод	0.1	
52	512010.60	2239871.00	Геодезический метод	0.1	
49	512010.74	2239870.82	Геодезический метод	0.1	
53	511876.18	2239910.10	Геодезический метод	0.1	0.10
54	511876.50	2239910.00	Геодезический метод	0.1	
55	511876.59	2239910.29	Геодезический метод	0.1	
56	511876.27	2239910.38	Геодезический метод	0.1	
53	511876.18	2239910.10	Геодезический метод	0.1	
57	511851.99	2239900.22	Геодезический метод	0.1	0.10
58	511852.30	2239900.35	Геодезический метод	0.1	
59	511852.19	2239900.62	Геодезический метод	0.1	
60	511851.88	2239900.50	Геодезический метод	0.1	
57	511851.99	2239900.22	Геодезический метод	0.1	
61	511941.81	2239725.45	Геодезический метод	0.1	0.10
62	511941.97	2239725.75	Геодезический метод	0.1	
63	511941.71	2239725.89	Геодезический метод	0.1	
64	511941.35	2239725.60	Геодезический метод	0.1	
61	511941.81	2239725.45	Геодезический метод	0.1	

Заявитель:

И.В. Мухомов
(подпись, расшифровка подписи)
МП
Для юридических лиц
и индивидуальных предпринимателей

Схема расположения границ публичного сервитута

Объект: ВЛ 0,4кВ от ТП-1528, входящей в состав электросетевого комплекса "Подстанции 110/35/6 кВ "Окуловская"

Местоположение: Пермский край, г. Пермь, Дзержинский район

Площадь земель и/или части земельного участка, кв.м.: 1

Категория земель: земли населенных пунктов



Описание границ смежных землепользователей:

от точки 1 до точки 1 - земельный участок с кадастровым номером 59:01:1913391:5;
от точки 5 до точки 5 - земельный участок с кадастровым номером 59:01:1913392:14;
от точки 9 до точки 9 - земельный участок с кадастровым номером 59:01:1913394:15;
от точки 13 до точки 13 - земельный участок с кадастровым номером 59:01:1913394:11;
от точки 14 до точки 13 - земельный участок с кадастровым номером 59:01:1913394:11;
от точки 18 до точки 18 - земельный участок с кадастровым номером 59:01:1913394:9;
от точки 22 до точки 22 - земельный участок с кадастровым номером 59:01:1913396:1;
от точки 26 до точки 26 - земельный участок с кадастровым номером 59:01:1913396:8;
от точки 30 до точки 30 - земельный участок с кадастровым номером 59:01:1913396:13;
от точки 34 до точки 34 - земельный участок с кадастровым номером 59:01:1913397:6;
от точки 38 до точки 38 - земельный участок с кадастровым номером 59:01:1913397:3;
от точки 42 до точки 43 - земельный участок с кадастровым номером 59:01:1913398:23;
от точки 52 до точки 51 - земельный участок с кадастровым номером 59:01:1913398:3;
от точки 55 до точки 55 - земельный участок с кадастровым номером 59:01:1717070:12.

Условные обозначения

- проектные границы публичного сервитута
- кадастровый номер квартала
- граница и номер земельного участка, сведения о котором внесены в ЕГРН
- ВЛ 0,4кВ от ТП-1528
- обозначение характерной точки проектной границы публичного сервитута
- обозначение и номер опоры ЛЭП
- охранная зона ЛЭП

59:01:1913396

15

1

№61


опора №61

Врезка 1



Масштаб 1:50

Врезка 2

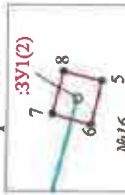

Масштаб 1:50

Врезка 3



Масштаб 1:50

Врезка 4



Масштаб 1:50

Врезка 5



Масштаб 1:50

Врезка 6



Масштаб 1:50

Врезка 7



Масштаб 1:50

Врезка 8



Масштаб 1:50

Врезка 9




Масштаб 1:50

Врезка 10




Масштаб 1:50

Врезка 11

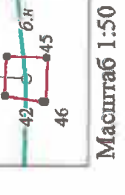


Масштаб 1:50

Врезка 12

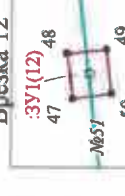

Масштаб 1:50

Врезка 13

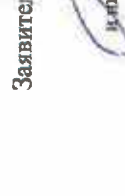

Масштаб 1:50

Врезка 14



Масштаб 1:50

Масштаб 1:50

Масштаб 1:50

Масштаб 1:50

Масштаб 1:50


Заявитель: (подпись, расшифровка подписи)

МП (подпись, расшифровка подписи)


и подписи юридических лиц (подпись, расшифровка подписи)

Схема расположения границ публичного сервитута

Объект: ВЛ-0.4КВ ТП-1583, входящая в состав электросетевого комплекса "Подстанция 110/35/6 кВ "Окуловская"
Местоположение: Пермский край, г. Пермь, Дзержинский район
Площадь земель и/или части земельного участка, кв.м: 1
Категория земель: земли населенных пунктов

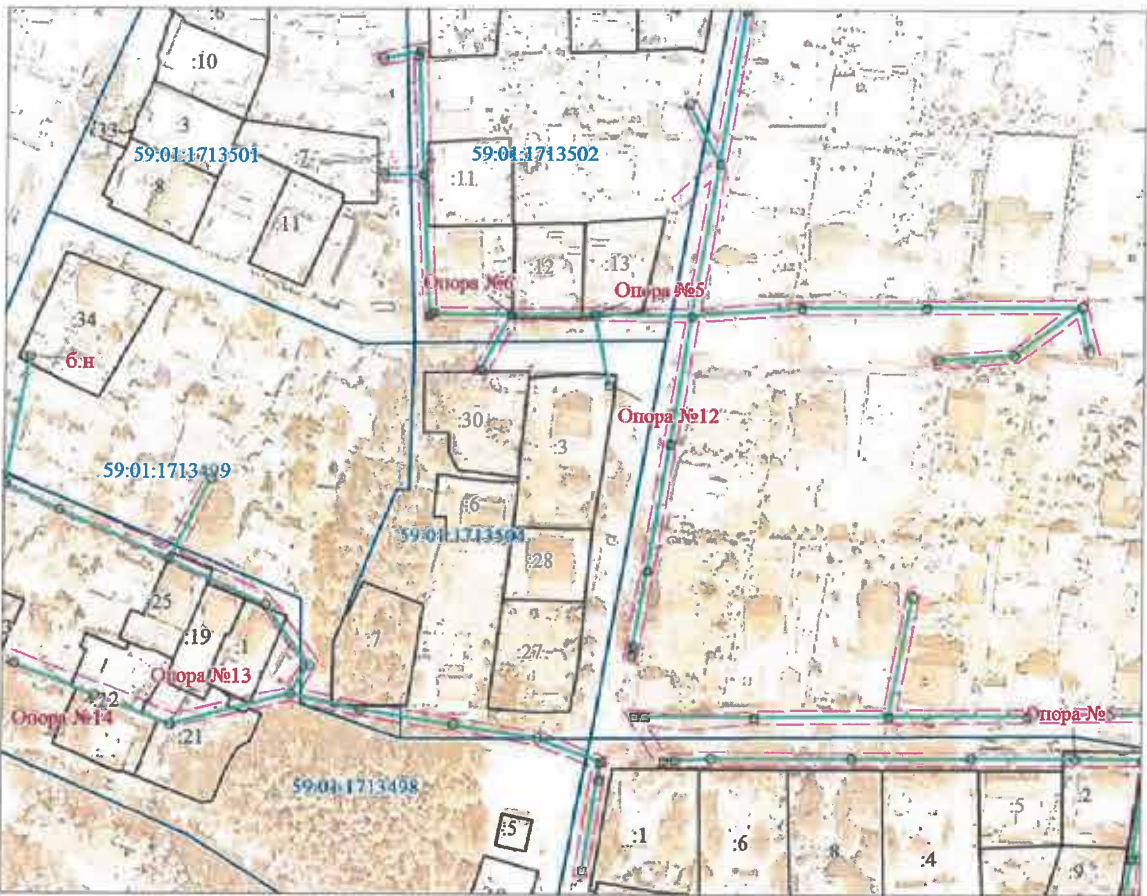

Масштаб 1:2000

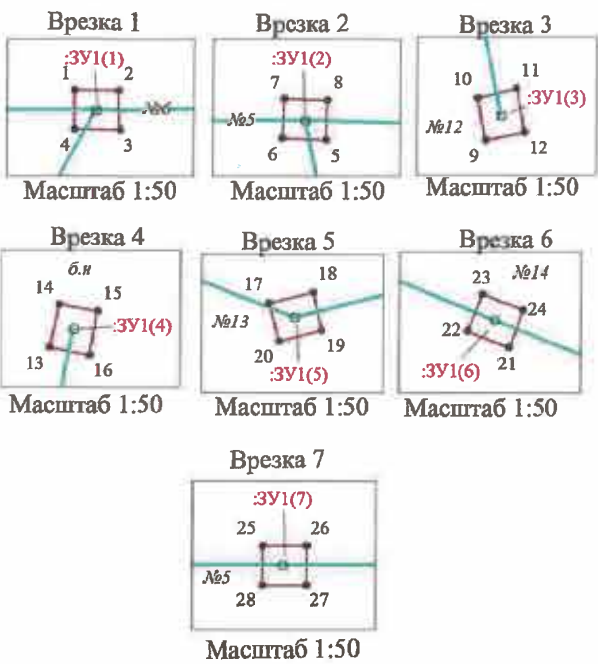

Описание границ смежных землепользователей:

от точки 1 до точки 1 - земельный участок с кадастровым номером 59:01:1713502:12;
от точки 5 до точки 5 - земельный участок с кадастровым номером 59:01:1713502:13;
от точки 9 до точки 9 - земельный участок с кадастровым номером 59:01:1713504:3;
от точки 13 до точки 13 - земельный участок с кадастровым номером 59:01:1713501:34;
от точки 17 до точки 17 - земельный участок с кадастровым номером 59:01:1713498:21;
от точки 21 до точки 21 - земельный участок с кадастровым номером 59:01:1713498:22;
от точки 25 до точки 25 - земельный участок с кадастровым номером 59:01:1713480:2.

- Условные обозначения
- проектные границы публичного сервитута
 - кадастровый номер квартала
 - граница и номер земельного участка, сведения о котором внесены в ЕГРН
 - ВЛ-0,4КВ ТП-1583
 - обозначение характерной точки проектной границы публичного сервитута
 - обозначение и номер опоры ЛЭП
 - охранная зона ЛЭП

Каталог координат (Система координат МСК-59, зона 2)					
Обозначение характерных точек границ	Координаты, м		Метод определения координат характерной точки	(Mt), м	Площадь, кв.м
	X	Y			
1	2	3	4	5	6
:ЗУ1(1)					
1	521489.77	2224279.23	Геодезический метод	0.1	0.10
2	521489.77	2224279.56	Геодезический метод	0.1	
3	521489.47	2224279.57	Геодезический метод	0.1	
4	521489.47	2224279.23	Геодезический метод	0.1	
1	521489.77	2224279.23	Геодезический метод	0.1	
:ЗУ1(2)					
5	521489.66	2224304.90	Геодезический метод	0.1	0.10
6	521489.67	2224304.57	Геодезический метод	0.1	
7	521489.97	2224304.58	Геодезический метод	0.1	
8	521489.96	2224304.91	Геодезический метод	0.1	
5	521489.66	2224304.90	Геодезический метод	0.1	
:ЗУ1(3)					
9	521468.28	2224309.08	Геодезический метод	0.1	0.10
10	521468.60	2224309.02	Геодезический метод	0.1	
11	521468.67	2224309.31	Геодезический метод	0.1	
12	521468.34	2224309.38	Геодезический метод	0.1	
9	521468.28	2224309.08	Геодезический метод	0.1	
:ЗУ1(4)					
13	521477.49	2224133.74	Геодезический метод	0.1	0.10
14	521477.81	2224133.81	Геодезический метод	0.1	
15	521477.76	2224134.10	Геодезический метод	0.1	
16	521477.43	2224134.04	Геодезический метод	0.1	
13	521477.49	2224133.74	Геодезический метод	0.1	
:ЗУ1(5)					
17	521366.63	2224176.07	Геодезический метод	0.1	0.10
18	521366.71	2224176.40	Геодезический метод	0.1	
19	521366.42	2224176.47	Геодезический метод	0.1	
20	521366.34	2224176.15	Геодезический метод	0.1	
17	521366.63	2224176.07	Геодезический метод	0.1	
:ЗУ1(6)					
21	521375.19	2224153.58	Геодезический метод	0.1	0.10
22	521375.31	2224153.27	Геодезический метод	0.1	
23	521375.59	2224153.38	Геодезический метод	0.1	
24	521375.47	2224153.69	Геодезический метод	0.1	
21	521375.19	2224153.58	Геодезический метод	0.1	
:ЗУ1(7)					
25	521355.00	2224449.94	Геодезический метод	0.1	0.10
26	521355.00	2224450.27	Геодезический метод	0.1	
27	521354.70	2224450.27	Геодезический метод	0.1	
28	521354.70	2224449.94	Геодезический метод	0.1	
25	521355.00	2224449.94	Геодезический метод	0.1	

Заявитель:

МП
(для юридических лиц
и индивидуальных предпринимателей)

(подпись, расшифровка подписи)




Схема расположения границ публичного сервитута

Объект: ВЛ 0,4КВ ТП-1582, входящая в состав электросетевого комплекса "Подстанция 35/6 кВ "Пролетарская"


Местоположение: Пермский край, г. Пермь, Дзержинский район

Площадь земель и/или части земельного участка, кв.м: 1

Категория земель: земли населенных пунктов

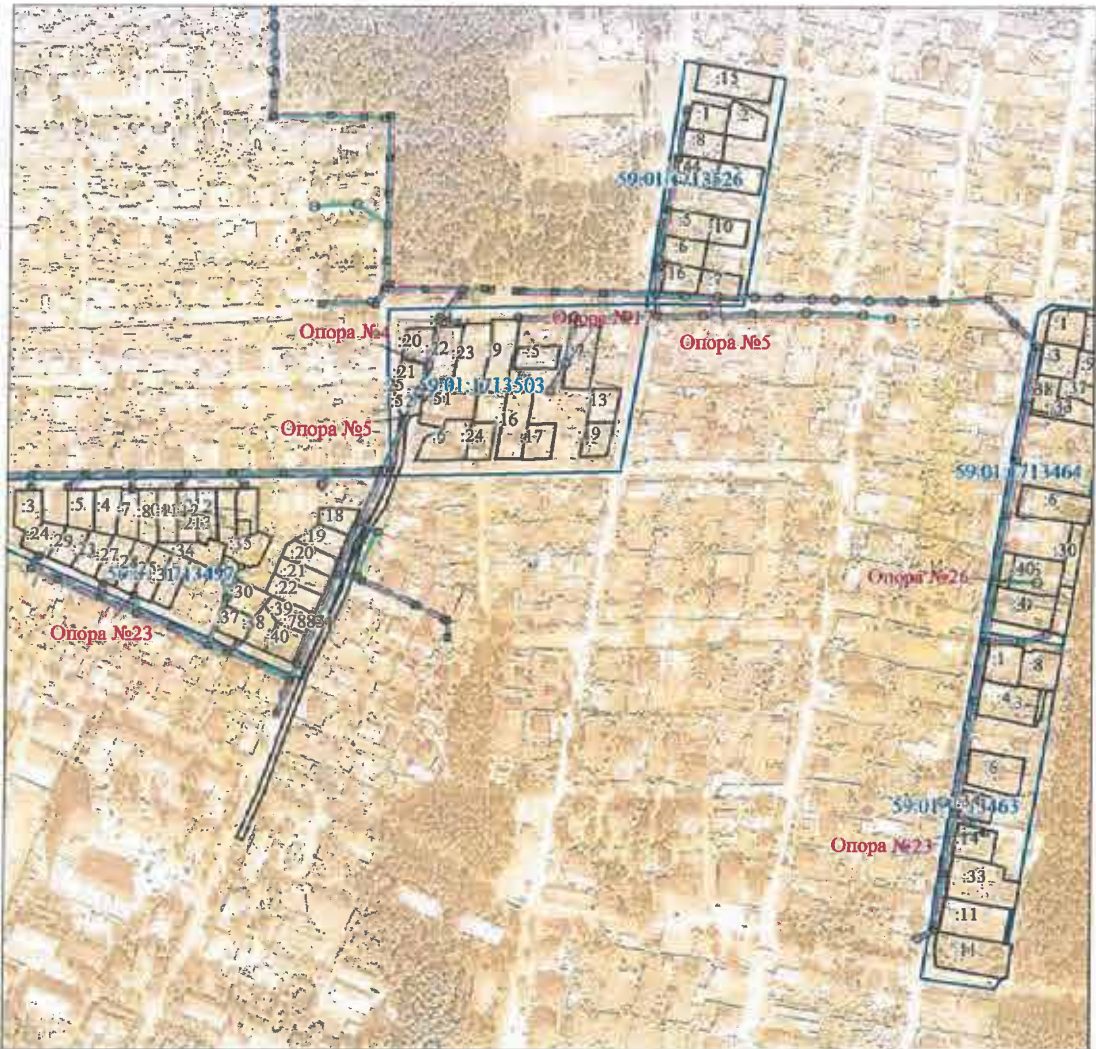

Масштаб 1:5000

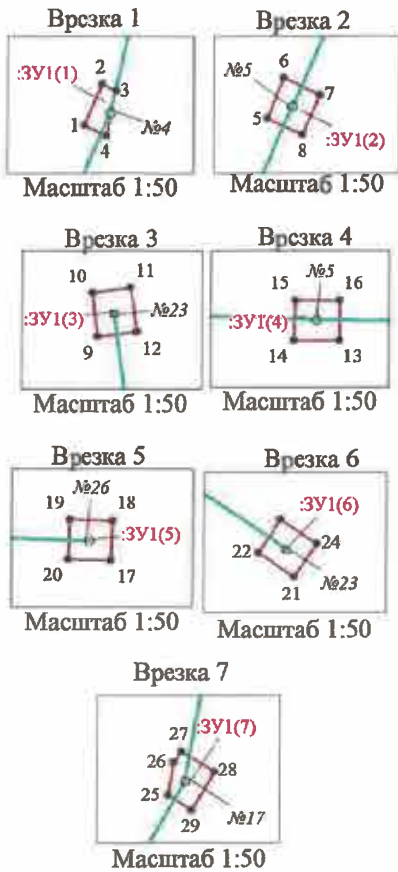

Описание границ смежных землепользователей:

от точки 1 до точки 3, от точки 4 до точки 1 - земельный участок с кадастровым номером 59:01:1713503:21;

от точки 3 до точки 4 - земельный участок с кадастровым номером 59:01:1713503:22;

от точки 5 до точки 5 - земельный участок с кадастровым номером 59:01:0000000:78831;

от точки 9 до точки 9 - земельный участок с кадастровым номером 59:01:1713497:25;

от точки 13 до точки 13 - земельный участок с кадастровым номером 59:01:1713526:7;

от точки 17 до точки 17 - земельный участок с кадастровым номером 59:01:1713464:36;

от точки 17 до точки 17 - земельный участок с кадастровым номером 59:01:1713464:40;

от точки 21 до точки 21 - земельный участок с кадастровым номером 59:01:1713463:14;

от точки 25 до точки 26 - земельный участок муниципального образования г. Пермь;

от точки 26 до точки 25 - земельный участок с кадастровым номером 59:01:1713503:7.

- Условные обозначения
- :ЗУ1- проектные границы публичного сервитута
 - 59:01:1713503- кадастровый номер квартала
 - :42- граница и номер земельного участка, сведения о котором внесены в ЕГРН
 - ВЛ 0,4КВ ТП-1582
 - 1- обозначение характерной точки проектной границы публичного сервитута
 - №5- обозначение и номер опоры ЛЭП
 - опора №5- охранная зона ЛЭП


Каталог координат (Система координат МСК-59, зона 2)					
Обозначение характерных точек границ	Координаты, м		Метод определения координат характерной точки	(Мг), м	Площадь, кв.м
	X	Y			
1	2	3	4	5	6
:ЗУ1(1)					
1	521685.64	2224204.29	Геодезический метод	0.10	0.05
2	521685.95	2224204.42	Геодезический метод	0.10	
3	521685.90	2224204.53	Геодезический метод	0.10	
4	521685.56	2224204.46	Геодезический метод	0.10	
1	521685.64	2224204.29	Геодезический метод	0.10	
:ЗУ1(2)					
5	521646.39	2224187.08	Геодезический метод	0.10	0.10
6	521646.70	2224187.21	Геодезический метод	0.10	
7	521646.57	2224187.48	Геодезический метод	0.10	
8	521646.27	2224187.35	Геодезический метод	0.10	
5	521646.39	2224187.08	Геодезический метод	0.10	
:ЗУ1(3)					
9	521514.19	2223981.81	Геодезический метод	0.10	0.10
10	521514.52	2223981.77	Геодезический метод	0.10	
11	521514.56	2223982.06	Геодезический метод	0.10	
12	521514.23	2223982.11	Геодезический метод	0.10	
9	521514.19	2223981.81	Геодезический метод	0.10	
:ЗУ1(4)					
13	521736.50	2224423.75	Геодезический метод	0.10	0.10
14	521736.50	2224423.41	Геодезический метод	0.10	
15	521736.80	2224423.42	Геодезический метод	0.10	
16	521736.80	2224423.75	Геодезический метод	0.10	
13	521736.50	2224423.75	Геодезический метод	0.10	
:ЗУ1(5)					
17	521519.65	2224665.39	Геодезический метод	0.10	0.10
18	521519.95	2224665.40	Геодезический метод	0.10	
19	521519.96	2224665.07	Геодезический метод	0.10	
20	521519.66	2224665.06	Геодезический метод	0.10	
17	521519.65	2224665.39	Геодезический метод	0.10	
:ЗУ1(6)					
21	521332.20	2224626.31	Геодезический метод	0.10	0.10
22	521332.38	2224626.04	Геодезический метод	0.10	
23	521332.63	2224626.21	Геодезический метод	0.10	
24	521332.45	2224626.48	Геодезический метод	0.10	
21	521332.20	2224626.31	Геодезический метод	0.10	
:ЗУ1(7)					
25	521687.35	2224308.13	Геодезический метод	0.10	0.09
26	521687.60	2224308.17	Геодезический метод	0.10	
27	521687.68	2224308.23	Геодезический метод	0.10	
28	521687.53	2224308.48	Геодезический метод	0.10	
29	521687.24	2224308.31	Геодезический метод	0.10	
25	521687.35	2224308.13	Геодезический метод	0.10	

Заявитель:


(для юридических лиц
и индивидуальных предпринимателей)

(подпись, расшифровка подписи)

Схема расположения границ публичного сервитута
Объект: ВЛ 0,4кВ ТП-4384, входящая в состав электросетевого комплекса
"Подстанция 110/6 кВ "Северная"
Местоположение: Пермский край, г. Пермь, Орджоникидзевский район
Площадь земель и/или части земельного участка, кв.м.: 5
Категория земель: земли населенных пунктов

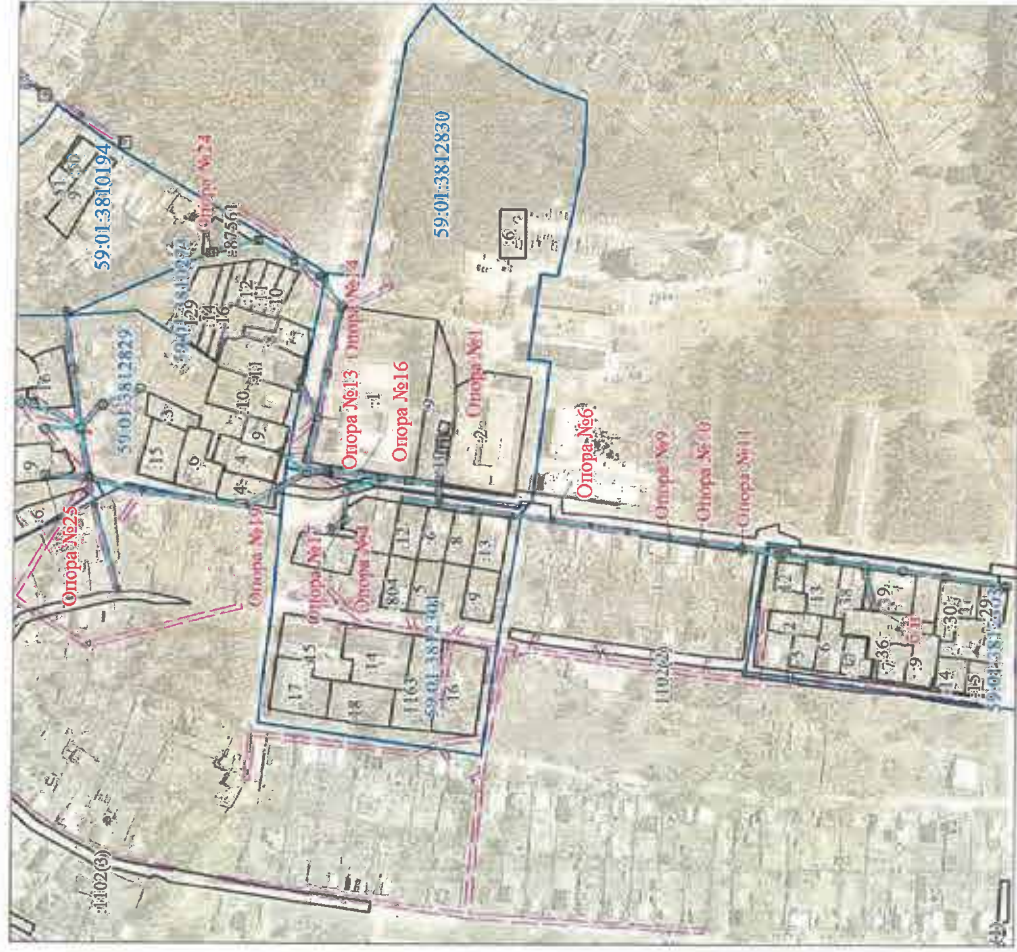

Масштаб 1:3000

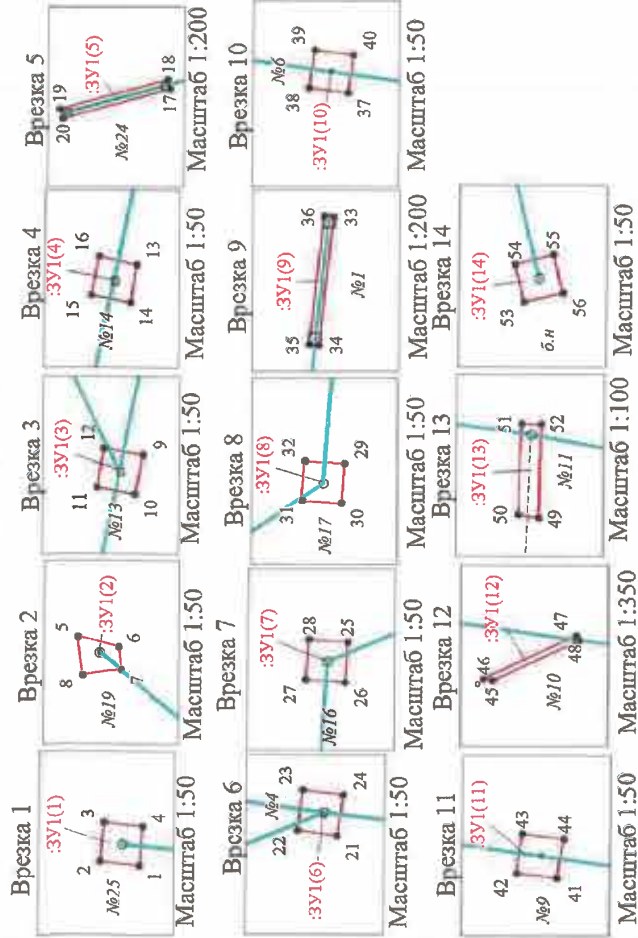

Описание границ смежных земельных пользователей:

от точки 1 до точки 1 - земельный участок с кадастровым номером 59:01:3812827.9;
от точки 5 до точки 5 - земельный участок с кадастровым номером 59:01:3812829.4;
от точки 9 до точки 9, от точки 13 до точки 13, от точки 33 до точки 33 -
земельный участок с кадастровым номером 59:01:3812830.1;
от точки 17 до точки 17 - земельный участок с кадастровым номером 59:01:00000000:87561;
от точки 21 до точки 21, от точки 25 до точки 25, от точки 37 до точки 37,
от точки 41 до точки 41, от точки 46 до точки 46, от точки 50 до точки 49 -
земельный участок с кадастровым номером 59:01:00000000:1102;
от точки 29 до точки 29 - земельный участок с кадастровым номером 59:01:3812301:11;
от точки 33 до точки 33 - земельный участок с кадастровым номером 59:01:3812830.9;
от точки 45 до точки 46, от точки 49 до точки 50 - земельный участок
муниципального образования г. Пермь;
от точки 53 до точки 53 - земельный участок с кадастровым номером 59:01:3812303:39.

Условные обозначения

- проектные границы публичного сервитута
- кадастровый номер квартала
- граница и номер земельного участка, сведения о котором внесены в ЕГРН
- ВЛ 0,4кВ ТП-4384
- 1 - обозначение характерной точки проектной границы публичного сервитута
- №6 - обозначение и номер опоры ЛЭП
- опора №6 - охранная зона ЛЭП

Каталог координат						
(Система координат МСК-59, зона 2)						
Обозначение характерных точек границ	Координаты, м		Метод определения координат характерной точки		Площадь, кв.м	
	X	Y	4	5		
1	2	3	4	5	6	
:ЗУ1(1)						
1	525920.71	2238851.15	Геодезический метод	0.1	0.09	
2	525921.01	2238851.18	Геодезический метод	0.1		
3	525920.98	2238851.48	Геодезический метод	0.1		
4	525920.69	2238851.45	Геодезический метод	0.1		
:ЗУ1(2)						
5	525740.25	2238868.54	Геодезический метод	0.1	0.07	
6	525739.94	2238868.46	Геодезический метод	0.1		
7	525739.92	2238868.29	Геодезический метод	0.1		
8	525740.21	2238868.25	Геодезический метод	0.1		
:ЗУ1(3)						
9	525711.73	2238895.16	Геодезический метод	0.1	0.09	
10	525711.79	2238894.86	Геодезический метод	0.1		
11	525712.08	2238894.91	Геодезический метод	0.1		
12	525712.03	2238895.21	Геодезический метод	0.1		
:ЗУ1(4)						
9	525711.73	2238895.16	Геодезический метод	0.1	0.09	
13	525705.15	2238928.96	Геодезический метод	0.1		
14	525705.20	2238928.67	Геодезический метод	0.1		
15	525705.50	2238928.73	Геодезический метод	0.1		
:ЗУ1(5)						
16	525705.44	2238929.02	Геодезический метод	0.1	1.03	
13	525705.15	2238928.96	Геодезический метод	0.1		
17	525792.34	2239020.87	Геодезический метод	0.1		
18	525792.42	2239021.16	Геодезический метод	0.1		
:ЗУ1(6)						
19	525795.72	2239020.25	Геодезический метод	0.1	0.10	
20	525795.64	2239019.96	Геодезический метод	0.1		
17	525792.34	2239020.87	Геодезический метод	0.1		
21	525662.70	2238849.29	Геодезический метод	0.1		
:ЗУ1(7)						
22	525663.00	2238849.33	Геодезический метод	0.1	0.09	
23	525662.96	2238849.64	Геодезический метод	0.1		
24	525662.65	2238849.60	Геодезический метод	0.1		
21	525662.70	2238849.29	Геодезический метод	0.1		
:ЗУ1(8)						
25	525688.62	2238838.73	Геодезический метод	0.1	0.09	
26	525688.64	2238838.42	Геодезический метод	0.1		
27	525688.94	2238838.44	Геодезический метод	0.1		
28	525688.92	2238838.75	Геодезический метод	0.1		
:ЗУ1(9)						
25	525688.62	2238838.73	Геодезический метод	0.1	1.19	
29	525690.11	2238816.90	Геодезический метод	0.1		
30	525690.13	2238816.60	Геодезический метод	0.1		
31	525690.43	2238816.62	Геодезический метод	0.1		
:ЗУ1(10)						
32	525690.41	2238816.92	Геодезический метод	0.1	0.09	
29	525690.11	2238816.90	Геодезический метод	0.1		
33	525615.15	2238876.83	Геодезический метод	0.1		
34	525615.57	2238876.83	Геодезический метод	0.1		
:ЗУ1(11)						
35	525615.88	2238872.94	Геодезический метод	0.1	0.09	
36	525615.44	2238876.85	Геодезический метод	0.1		
33	525615.15	2238876.83	Геодезический метод	0.1		
37	525531.33	2238816.40	Геодезический метод	0.1		
:ЗУ1(12)						
38	525531.63	2238816.44	Геодезический метод	0.1	1.57	
39	525531.59	2238816.73	Геодезический метод	0.1		
40	525531.29	2238816.69	Геодезический метод	0.1		
37	525531.33	2238816.40	Геодезический метод	0.1		
:ЗУ1(13)						
41	525441.12	2238803.78	Геодезический метод	0.1	0.09	
42	525441.42	2238803.82	Геодезический метод	0.1		
43	525441.38	2238804.12	Геодезический метод	0.1		
44	525441.07	2238804.08	Геодезический метод	0.1		
:ЗУ1(14)						
41	525441.12	2238803.78	Геодезический метод	0.1	1.57	
45	525419.37	2238797.98	Геодезический метод	0.1		
46	525419.91	2238798.06	Геодезический метод	0.1		
47	525415.00	2238800.39	Геодезический метод	0.1		
:ЗУ1(15)						
48	525414.87	2238800.12	Геодезический метод	0.1	0.43	
45	525419.37	2238797.98	Геодезический метод	0.1		
49	525385.60	2238795.00	Геодезический метод	0.1		
50	525385.90	2238795.05	Геодезический метод	0.1		
:ЗУ1(16)						
51	525385.86	2238796.45	Геодезический метод	0.1	0.09	
52	525385.56	2238796.44	Геодезический метод	0.1		
49	525385.60	2238795.00	Геодезический метод	0.1		
53	525285.13	2238750.59	Геодезический метод	0.1		
:ЗУ1(17)						
54	525285.20	2238750.88	Геодезический метод	0.1	0.09	
55	525284.91	2238750.95	Геодезический метод	0.1		
56	525284.84	2238750.66	Геодезический метод	0.1		
53	525285.13	2238750.59	Геодезический метод	0.1		

Заявитель:

С.В. Мухомов
(подпись, расшифровка подписи)

Схема расположения границ публичного сервитута

Объект: ВЛ-0,4кВ ТП-0358, входящая в состав электросетевого комплекса "Подстанция 110/6 кВ "Северная"

Местоположение: Пермский край, г. Пермь, Орджоникидзевский район

Площадь земель и/или части земельного участка, кв.м: 5

Категория земель: земли населенных пунктов



Масштаб 1:5000

Описание границ смежных землепользователей:

от точки 1 до точки 1 - земельный участок с кадастровым номером 59:01:3812087:3;
от точки 5 до точки 5 - земельный участок с кадастровым номером 59:01:3812087:14;
от точки 9 до точки 9 - земельный участок с кадастровым номером 59:01:3812087:9;
от точки 13 до точки 13, от точки 17 до точки 17 - земельный участок с кадастровым номером 59:01:3812087:10;
от точки 21 до точки 21 - земельный участок с кадастровым номером 59:01:3812091:12;
от точки 25 до точки 25 - земельный участок с кадастровым номером 59:01:3812088:167;
от точки 29 до точки 29, от точки 33 до точки 33 - земельный участок с кадастровым номером 59:01:3812252:1;
от точки 37 до точки 37, от точки 41 до точки 41 - земельный участок с кадастровым номером 59:01:3812091:33;
от точки 45 до точки 45 - земельный участок с кадастровым номером 59:01:3812091:35;
от точки 49 до точки 49 - земельный участок с кадастровым номером 59:01:3812090:6;
от точки 53 до точки 53 - земельный участок с кадастровым номером 59:01:3812090:17;
от точки 57 до точки 57 - земельный участок с кадастровым номером 59:01:3812089:3;
от точки 61 до точки 61, от точки 65 до точки 65, от точки 69 до точки 69, от точки 73 до точки 73,
от точки 77 до точки 77, от точки 85 до точки 85, от точки 89 до точки 89, от точки 93 до точки 93 -
земельный участок с кадастровым номером 59:01:0000000:1283;
от точки 81 до точки 81 - земельный участок с кадастровым номером 59:01:3812086:18.

Условные обозначения
 :ЗУ1 - проектные границы публичного сервитута
 59:01:3812252 - кадастровый номер квартала
 :29 - граница и номер земельного участка, сведения о котором внесены в ЕГРН
 ВЛ-0,4кВ ТП-0358

• 1 - обозначение характерной точки проектной границы публичного сервитута
 №11 - обозначение и номер опоры ЛЭП
 опора №11 - охранная зона ЛЭП

Каталог координат (Система координат МСК-59, зона 2)																	
Обозначение характерных точек границ	Координаты, м		Метод определения координат характерной точки	(M), м	Площадь, кв. м.	Обозначение характерных точек границ	Координаты, м		Метод определения координат характерной точки	(M), м	Площадь, кв. м.	Обозначение характерных точек границ	Координаты, м		Метод определения координат характерной точки	(M), м	Площадь, кв. м.
	X	Y					X	Y					X	Y			
1	2	3	4	5	6	7	8	9	10	11	12	13	14	15	16	17	18
:ЗУ1(1)						:ЗУ1(9)						:ЗУ1(17)					
1	530460.53	2241552.33	Геодетический метод	0.1	0.98	33	530290.17	2242022.27	Геодетический метод	0.1	1.20	65	530312.58	2241507.49	Геодетический метод	0.1	0.10
2	530461.04	2241549.22	Геодетический метод	0.1		34	530290.74	2242018.21	Геодетический метод	0.1		66	530312.64	2241507.16	Геодетический метод	0.1	
3	530461.33	2241549.27	Геодетический метод	0.1		35	530291.03	2242018.25	Геодетический метод	0.1		67	530312.94	2241507.21	Геодетический метод	0.1	
4	530460.82	2241552.38	Геодетический метод	0.1		36	530290.46	2242022.31	Геодетический метод	0.1		68	530312.88	2241507.54	Геодетический метод	0.1	
5	530460.53	2241552.33	Геодетический метод	0.1	0.10	37	530290.17	2242022.27	Геодетический метод	0.1	0.10	69	530312.58	2241507.49	Геодетический метод	0.1	0.10
6	530422.60	2241538.73	Геодетический метод	0.1		38	530265.00	2241955.58	Геодетический метод	0.1		70	530284.11	2241501.99	Геодетический метод	0.1	
7	530422.85	2241539.10	Геодетический метод	0.1		39	530264.79	2241955.79	Геодетический метод	0.1		71	530284.06	2241502.29	Геодетический метод	0.1	
8	530422.52	2241539.02	Геодетический метод	0.1		40	530264.55	2241955.56	Геодетический метод	0.1		72	530283.73	2241502.23	Геодетический метод	0.1	
9	530422.60	2241538.73	Геодетический метод	0.1	0.10	41	530264.76	2241955.53	Геодетический метод	0.1	0.10	73	530283.79	2241501.94	Геодетический метод	0.1	0.10
10	530386.98	2241529.47	Геодетический метод	0.1		42	530268.77	2241935.46	Геодетический метод	0.1		74	530235.53	2241492.77	Геодетический метод	0.1	
11	530387.30	2241529.56	Геодетический метод	0.1		43	530268.83	2241935.12	Геодетический метод	0.1		75	530235.48	2241493.06	Геодетический метод	0.1	
12	530386.98	2241529.76	Геодетический метод	0.1		44	530269.06	2241935.52	Геодетический метод	0.1		76	530235.15	2241493.00	Геодетический метод	0.1	
13	530386.98	2241529.47	Геодетический метод	0.1	0.10	45	530268.77	2241935.46	Геодетический метод	0.1	0.10	77	530235.20	2241492.70	Геодетический метод	0.1	0.10
14	530361.65	2241522.26	Геодетический метод	0.1		46	530272.94	2241916.70	Геодетический метод	0.1		78	530211.48	2241487.77	Геодетический метод	0.1	
15	530361.89	2241522.64	Геодетический метод	0.1		47	530273.31	2241916.44	Геодетический метод	0.1		79	530211.42	2241488.07	Геодетический метод	0.1	
16	530361.57	2241522.55	Геодетический метод	0.1		48	530273.23	2241916.77	Геодетический метод	0.1		80	530211.08	2241488.00	Геодетический метод	0.1	
17	530361.65	2241522.26	Геодетический метод	0.1	0.10	49	530272.94	2241916.70	Геодетический метод	0.1	0.10	81	530211.15	2241487.71	Геодетический метод	0.1	0.10
18	530340.52	2241516.15	Геодетический метод	0.1		50	530273.31	2241778.26	Геодетический метод	0.1		82	530209.07	2241491.19	Геодетический метод	0.1	
19	530342.17	2241518.94	Геодетический метод	0.1		51	530273.24	2241778.56	Геодетический метод	0.1		83	530209.51	2241491.06	Геодетический метод	0.1	
20	530340.28	2241516.34	Геодетический метод	0.1		52	530272.92	2241778.48	Геодетический метод	0.1		84	530209.33	2241491.35	Геодетический метод	0.1	
21	530340.52	2241516.15	Геодетический метод	0.1	0.10	53	530272.98	2241778.19	Геодетический метод	0.1	0.10	85	530209.07	2241491.19	Геодетический метод	0.1	0.10
22	530349.13	2241849.62	Геодетический метод	0.1		54	530273.31	2241778.26	Геодетический метод	0.1		86	530209.25	2241490.01	Геодетический метод	0.1	
23	530349.15	2241849.96	Геодетический метод	0.1		55	530273.24	2241778.56	Геодетический метод	0.1		87	530209.51	2241491.06	Геодетический метод	0.1	
24	530348.83	2241849.06	Геодетический метод	0.1		56	530273.23	2241778.56	Геодетический метод	0.1		88	530209.33	2241491.35	Геодетический метод	0.1	
25	530348.83	2241849.63	Геодетический метод	0.1	0.10	57	530272.94	2241778.19	Геодетический метод	0.1	0.10	89	530209.07	2241491.19	Геодетический метод	0.1	0.10
26	530349.13	2241849.62	Геодетический метод	0.1		58	530272.98	2241778.19	Геодетический метод	0.1		90	530209.25	2241490.01	Геодетический метод	0.1	
27	530349.15	2241849.96	Геодетический метод	0.1		59	530273.31	2241778.26	Геодетический метод	0.1		91	530209.51	2241491.06	Геодетический метод	0.1	
28	530348.83	2241849.06	Геодетический метод	0.1		60	530273.24	2241778.56	Геодетический метод	0.1		92	530209.33	2241491.35	Геодетический метод	0.1	
29	530348.83	2241849.63	Геодетический метод	0.1	0.10	61	530272.92	2241778.56	Геодетический метод	0.1	0.10	93	530209.07	2241491.19	Геодетический метод	0.1	0.10
30	530340.52	2241516.15	Геодетический метод	0.1		62	530272.94	2241778.19	Геодетический метод	0.1		94	530209.25	2241490.01	Геодетический метод	0.1	
31	530340.28	2241516.34	Геодетический метод	0.1		63	530273.31	2241778.26	Геодетический метод	0.1		95	530209.51	2241491.06	Геодетический метод	0.1	
32	530340.52	2241516.15	Геодетический метод	0.1		64	530273.24	2241778.56	Геодетический метод	0.1		96	530209.33	2241491.35	Геодетический метод	0.1	
33	530340.52	2241516.15	Геодетический метод	0.1	0.10	65	530272.98	2241778.19	Геодетический метод	0.1	0.10	97	530209.07	2241491.19	Геодетический метод	0.1	0.10
34	530349.13	2241849.62	Геодетический метод	0.1		66	530273.31	2241778.26	Геодетический метод	0.1		98	530209.25	2241490.01	Геодетический метод	0.1	
35	530349.15	2241849.96	Геодетический метод	0.1		67	530273.24	2241778.56	Геодетический метод	0.1		99	530209.51	2241491.06	Геодетический метод	0.1	
36	530348.83	2241849.06	Геодетический метод	0.1		68	530273.23	2241778.56	Геодетический метод	0.1		100	530209.33	2241491.35	Геодетический метод	0.1	


Схема расположения границ публичного сервитута

Объект: ВЛ-0,4 кВ от ТП-4380, входящей в состав электросетевого комплекса "Подстанция 110/6 кВ "Северная"


Местоположение: Пермский край, г. Пермь, Орджоникидзевский район

Площадь земель и/или части земельного участка, кв.м: 6

Категория земель: земли населенных пунктов

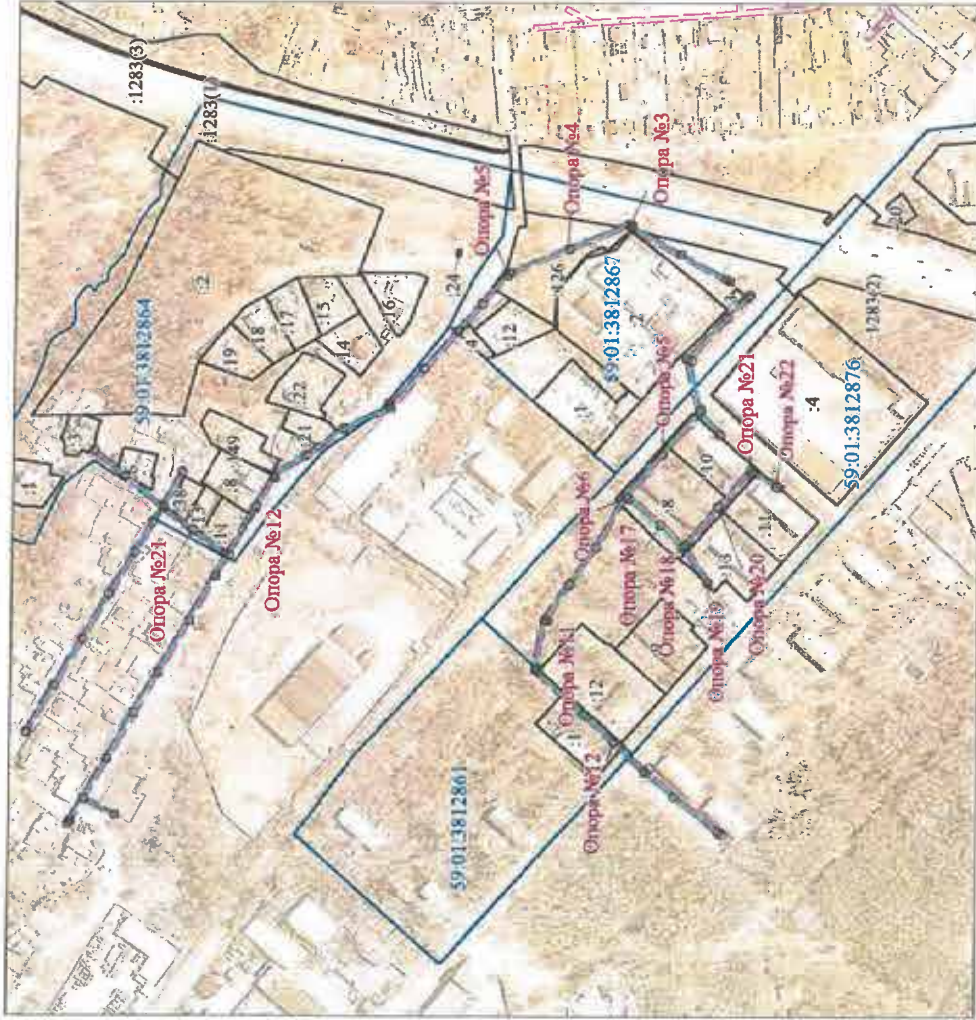

Масштаб 1:5000

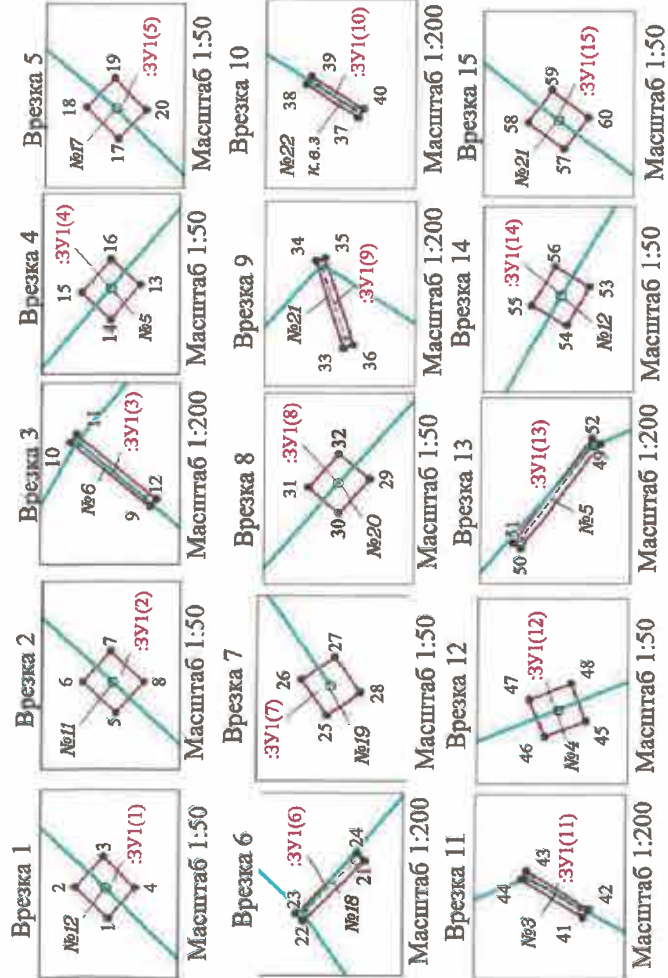

Описание границ смежных землепользователей:

от точки 1 до точки 1, от точки 5 до точки 5 - земельный участок с кадастровым номером 59-01:3812861-1;
от точки 9 до точки 9, от точки 13 до точки 13, от точки 17 до точки 17, от точки 21 до точки 21,
от точки 29 до точки 29 - земельный участок с кадастровым номером 59-01:3812876-8;
от точки 25 до точки 25 - земельный участок с кадастровым номером 59-01:3812876-13;
от точки 33 до точки 33 - земельный участок с кадастровым номером 59-01:3812876-10;
от точки 37 до точки 37 - земельный участок с кадастровым номером 59-01:3812876-11;
от точки 41 до точки 41 - земельный участок с кадастровым номером 59-01:0000000-1283;
от точки 45 до точки 45, от точки 49 до точки 49 - земельный участок с кадастровым номером 59-01:3812864-8;
от точки 53 до точки 53 - земельный участок с кадастровым номером 59-01:3812864-13;
от точки 57 до точки 57 - земельный участок с кадастровым номером 59-01:3812864-38.

Заявитель:

С.В. Мухомов

(подпись, расшифровка подписи)

МП

Организация, осуществляющая деятельность по предоставлению публичного сервитута

- Условные обозначения
- проектные границы публичного сервитута
 - кадастровый номер квартала
 - граница и номер земельного участка, сведения о котором внесены в ЕИРН
 - ВЛ-0,4 кВ от ТП-4380
 - обозначение характерной точки проектной границы публичного сервитута
 - обозначение и номер опоры ЛЭП
 - охранная зона ЛЭП