

РАЗДЕЛ ПЕРВЫЙ ПРАВОВЫЕ АКТЫ

ПОСТАНОВЛЕНИЯ АДМИНИСТРАЦИИ ГОРОДА ПЕРМИ

04.09.2020 № 790

О внесении изменений в расчетные показатели субсидии на иные цели в части ремонта и приведения в нормативное состояние муниципальных учреждений системы физической культуры и спорта на 2020 год и плановый период 2021 и 2022 годов, утвержденные постановлением администрации города Перми от 05.11.2019 № 848 6

04.09.2020 № 791

О внесении изменений в постановление администрации города Перми от 29.04.2013 № 320 «Об утверждении Типового положения об общем отделе территориального органа администрации города Перми» 8

04.09.2020 № 792

О признании утратившими силу отдельных правовых актов администрации города Перми в сфере градостроительства 11

04.09.2020 № 793

О внесении изменений в Порядок организации пересадок пассажиров на муниципальных маршрутах регулярных перевозок города Перми по регулируемым тарифам, утвержденный постановлением администрации города Перми от 30.04.2019 № 144-П «Об организации пересадок пассажиров на муниципальных маршрутах регулярных перевозок города Перми по регулируемым тарифам» 12

04.09.2020 № 794

Об утверждении проекта межевания территории, ограниченной ул. Борцов Революции, жилым домом по ул. Борцов Революции, 86, кварталом № 357 в Ленинском районе города Перми 13

07.09.2020 № 795

О внесении изменений в Положение о наставничестве на муниципальной службе в администрации города Перми, утвержденное постановлением администрации города Перми от 16.02.2018 № 87 19

07.09.2020 № 796

Об утверждении размера нормативных затрат на оказание муниципальной услуги по реализации дополнительных общеразвивающих программ и нормативных затрат на содержание муниципального имущества, уплату налогов на 2021 год и плановый период 2022 и 2023 годов, значений натуральных норм, используемых при определении базовых нормативов затрат на оказание муниципальной услуги по реализации дополнительных общеразвивающих программ, отраслевых корректирующих коэффициентов к базовому нормативу затрат на оказание муниципальной услуги по реализации дополнительных общеразвивающих программ 23

07.09.2020 № 797

О внесении изменений в муниципальную программу «Развитие системы жилищно-коммунального хозяйства в городе Перми», утвержденную постановлением администрации города Перми от 19.10.2018 № 794 61

07.09.2020 № 798

Об утверждении размера стоимости работ и услуг по организации мест массового отдыха у воды на территории города Перми на 2021 год и плановый период 2022 и 2023 годов 63

07.09.2020 № 799

О предоставлении разрешения на отклонение от предельного параметра разрешенного строительства, реконструкции объектов капитального строительства в отношении земельного участка с кадастровым номером 59:01:1813224:17 64

07.09.2020 № 800

О подготовке проекта решения Пермской городской Думы «О внесении изменений в Правила землепользования и застройки города Перми, утвержденные решением Пермской городской Думы от 26.06.2007 № 143» и об отклонении предложений о внесении изменений в Правила землепользования и застройки города Перми, утвержденные решением Пермской городской Думы от 26.06.2007 № 143 65

07.09.2020 № 801

О внесении изменений в перечень муниципальных услуг в соответствии с Федеральным законом от 27.07.2010 № 210-ФЗ «Об организации предоставления государственных и муниципальных услуг», предоставляемых в многофункциональных центрах, утвержденный постановлением администрации города Перми от 26.12.2012 № 105-П.....66

08.09.2020 № 802

О внесении изменений в постановление администрации города Перми от 10.11.2011 № 733 «О создании муниципального казенного учреждения «Благоустройство поселка Новые Ляды» путем изменения типа существующего муниципального бюджетного учреждения «Благоустройство поселка Новые Ляды».....67

08.09.2020 № 803

О признании утратившим силу проекта межевания территории, ограниченной ул. Сеченова, ул. Сочинской, ул. Докучаева в жилом районе Акулова Дзержинского района города Перми, утвержденного постановлением администрации города Перми от 24.12.2010 № 903 «Об утверждении проекта планировки (в части установления красных линий) и проекта межевания территории, ограниченной ул. Сеченова, ул. Сочинской, ул. Докучаева в жилом районе Акулова Дзержинского района города Перми», в части образования отдельных земельных участков.....67

08.09.2020 № 804

О внесении изменений в постановление администрации города Перми от 30.12.2009 № 1044 «Об утверждении Порядка по организации подвоза к месту занятий учащихся муниципальных общеобразовательных учреждений, закрытых на капитальный ремонт, в другие муниципальные общеобразовательные учреждения и обратно и учащихся, проживающих в отдаленных жилых районах (Голый Мыс, Новобродовский), не имеющих муниципальных общеобразовательных учреждений, к месту обучения в муниципальное общеобразовательное учреждение «Средняя общеобразовательная школа № 82» г. Перми и обратно и организации перевозки детей, проживающих в отдаленном жилом районе (микрорайон Налимиха), не имеющем общеобразовательного учреждения, к месту обучения в муниципальное автономное общеобразовательное учреждение «Химико-технологическая школа «СинТез» г. Перми и обратно».....69

08.09.2020 № 805

О предоставлении разрешения на условно разрешенный вид использования земельного участка с кадастровым номером 59:01:3510211:211 – «обеспечение внутреннего правопорядка (8.3)» в территориальной зоне среднеэтажной жилой застройки (Ж-2) в Орджоникидзевском районе города Перми.....70

08.09.2020 № 806

О внесении изменений в муниципальную программу «Градостроительная деятельность на территории города Перми», утвержденную постановлением администрации города Перми от 15.10.2018 № 713.....71

08.09.2020 № 807

Об утверждении размера нормативных затрат на оказание муниципальных услуг «Спортивная подготовка по олимпийским видам спорта» и «Спортивная подготовка по неолимпийским видам спорта» в учреждениях, подведомственных департаменту образования администрации города Перми, на 2021 год и плановый период 2022 и 2023 годов и значений натуральных норм, используемых при определении базовых нормативов затрат на оказание муниципальных услуг «Спортивная подготовка по олимпийским видам спорта» и «Спортивная подготовка по неолимпийским видам спорта» в учреждениях, подведомственных департаменту образования администрации города Перми 81

ПРАВОВЫЕ АКТЫ ФУНКЦИОНАЛЬНЫХ ОРГАНОВ АДМИНИСТРАЦИИ ГОРОДА ПЕРМИ

Распоряжение начальника департамента образования администрации города Перми от 27.08.2020 № 059-08-01-26-158 «О внесении изменений в устав муниципального автономного общеобразовательного учреждения «Средняя общеобразовательная школа № 94» г. Перми, утвержденный распоряжением начальника департамента образования администрации города Перми от 27.07.2011 № СЭД-08-01-26-134» 144

Распоряжение начальника департамента образования администрации города Перми от 01.09.2020 № 059-08-01-26-159 «О внесении изменений в устав Муниципального автономного общеобразовательного учреждения «Средняя общеобразовательная школа № 114» г.Перми, утвержденный распоряжением начальника департамента образования администрации города Перми от 19.09.2011 № СЭД-08-01-26-256» 161

[illegible]

Распоряжение заместителя главы администрации города Перми-начальника департамента земельных отношений администрации города Перми от 03.09.2020 № 21-01-03-1266 «Об изъятии земельного участка для муниципальных нужд».....193

Распоряжение заместителя главы администрации города Перми-начальника департамента земельных отношений администрации города Перми от 08.09.2020 № 21-01-03-1299 «Об установлении публичного сервитута в отдельных целях».....194

Распоряжение начальника департамента градостроительства и архитектуры администрации города Перми от 09.09.2020 № 059-22-01-03/1-81 «О подготовке проекта межевания территории, ограниченной зданием по ул. Куйбышева, 85а, ул. Куйбышева, зданием по ул. Куйбышева, 95б, зданием по ул. Нестерова, 18 в Свердловском районе города Перми и о признании утратившим силу распоряжения начальника департамента градостроительства и архитектуры администрации города Перми от 05.04.2018 № СЭД-059-22-01-03-45 «О подготовке проекта межевания территории, ограниченной зданием по ул. Куйбышева, 85а, ул. Куйбышева, зданием по ул. Куйбышева, 95б, комплексом строений по ул. Нестерова, 18 в Свердловском районе города Перми».....195

Распоряжение начальника департамента градостроительства и архитектуры администрации города Перми от 09.09.2020 № 059-22-01-03/1-83 «О внесении изменения в приложение к распоряжению начальника департамента градостроительства и архитектуры администрации города Перми от 03.02.2020 № 059-22-01-03-141 «О подготовке проекта планировки территории и проекта межевания территории, ограниченной бульваром Гагарина, ул. Макаренко, ул. Тургенева, ул. Уинской в Мотовилихинском районе города Перми».....197

ПРАВОВЫЕ АКТЫ ТЕРРИТОРИАЛЬНЫХ ОРГАНОВ АДМИНИСТРАЦИИ ГОРОДА ПЕРМИ

Распоряжение главы администрации поселка Новые Ляды от 03.09.2020 № 059-40-01-02-33 «О принудительном демонтаже самовольно установленных (незаконно размещенных) движимых объектов» 199

Распоряжение главы администрации Кировского района города Перми от 03.09.2020 № 059-23-01-02-197 «О принудительном демонтаже самовольно установленных (незаконно размещенных) движимых объектов» 200

Распоряжение главы администрации Кировского района города Перми от 08.09.2020 № 059-23-01-02-203 «О внесении изменений в состав комиссии по предупреждению и ликвидации чрезвычайных ситуаций и обеспечению пожарной безопасности Кировского района города Перми, утвержденный распоряжением главы администрации Кировского района города Перми от 04.06.2013 № СЭД-01-02-82» 201

Распоряжение главы администрации Свердловского района города Перми от 08.09.2020 № 059-39-01-01-474 «О принудительном демонтаже самовольно установленных (незаконно размещенных) движимых объектов» 204

Распоряжение главы администрации Свердловского района города Перми от 08.09.2020 № 059-39-01-01-475 «О принудительном демонтаже вывесок» 205

Распоряжение главы администрации Свердловского района города Перми от 08.09.2020 № 059-39-01-01-476 «О принудительном демонтаже самовольно установленного (незаконно размещенного) движимого объекта» 207

РАЗДЕЛ ВТОРОЙ ОФИЦИАЛЬНАЯ ИНФОРМАЦИЯ

Извещение о проведении 22.10.2020 аукциона на право заключения договоров аренды земельных участков 208

Реестр вывесок, подлежащих принудительному демонтажу на территории Мотовилихинского района города Перми 229

Заключение о результатах публичных слушаний по вопросам градостроительной деятельности от «11» сентября 2020 г. № 14-урв.....235

Заключение о результатах публичных слушаний по вопросам градостроительной деятельности от «11» сентября 2020 г. № 15-урв.....	235
Заключение о результатах публичных слушаний по вопросам градостроительной деятельности от «11» сентября 2020 г. № 16-урв.....	236
Реестр вывесок, подлежащих принудительному демонтажу на территории Ленинского района города Перми.....	237
Департамент земельных отношений администрации города Перми в целях информирования населения в соответствии со статьей 39.42 Земельного кодекса Российской Федерации сообщает о возможном установлении публичного сервитута в отдельных целях на территории города Перми	265
Департамент земельных отношений администрации города Перми в целях информирования населения в соответствии со статьей 39.42 Земельного кодекса Российской Федерации сообщает о возможном установлении публичного сервитута в отдельных целях на территории города Перми	267
Сообщение о присвоении скверу, расположенному вдоль торца дома № 12 по ул. Краснополянской в Свердловском районе города Перми, наименования «Сквер имени Андроника»	272
Департамент земельных отношений администрации города Перми в целях информирования населения в соответствии со статьей 39.42 Земельного кодекса Российской Федерации сообщает о возможном установлении публичного сервитута в отдельных целях на территории города Перми	272
Департамент земельных отношений администрации города Перми в целях информирования населения в соответствии со статьей 39.42 Земельного кодекса Российской Федерации сообщает о возможном установлении публичного сервитута в отдельных целях на территории города Перми.....	280

РАЗДЕЛ ПЕРВЫЙ ПРАВОВЫЕ АКТЫ

ПОСТАНОВЛЕНИЯ АДМИНИСТРАЦИИ ГОРОДА ПЕРМИ



АДМИНИСТРАЦИЯ ГОРОДА ПЕРМИ ПОСТАНОВЛЕНИЕ

04.09.2020

№ 790

О внесении изменений в расчетные показатели субсидии на иные цели в части ремонта и приведения в нормативное состояние муниципальных учреждений системы физической культуры и спорта на 2020 год и плановый период 2021 и 2022 годов, утвержденные постановлением администрации города Перми от 05.11.2019 № 848

В целях актуализации нормативных правовых актов города Перми администрация города Перми ПОСТАНОВЛЯЕТ:

1. Внести изменения в расчетные показатели субсидии на иные цели в части ремонта и приведения в нормативное состояние муниципальных учреждений системы физической культуры и спорта на 2020 год и плановый период 2021 и 2022 годов, утвержденные постановлением администрации города Перми от 05 ноября 2019 г. № 848 (в ред. от 22.04.2020 № 371, от 26.05.2020 № 460, от 06.07.2020 № 574), изложив в редакции согласно приложению к настоящему постановлению.

2. Настоящее постановление вступает в силу со дня официального опубликования в печатном средстве массовой информации «Официальный бюллетень органов местного самоуправления муниципального образования город Пермь».

3. Управлению по общим вопросам администрации города Перми обеспечить опубликование настоящего постановления в печатном средстве массовой информации «Официальный бюллетень органов местного самоуправления муниципального образования город Пермь».

4. Информационно-аналитическому управлению администрации города Перми обеспечить опубликование (обнародование) настоящего постановления на официальном сайте муниципального образования город Пермь в информационно-телекоммуникационной сети Интернет.

5. Контроль за исполнением настоящего постановления возложить на заместителя главы администрации города Перми Гаджиеву Л.А.

И.о. Главы города Перми

В.Г. Агеев

Приложение
к постановлению администрации
города Перми
от 04.09.2020 № 790

РАСЧЕТНЫЕ ПОКАЗАТЕЛИ субсидии на иные цели в части ремонта и приведения в нормативное состояние муниципальных учреждений системы физической культуры и спорта на 2020 год и плановый период 2021 и 2022 годов

№	Наименование муниципального учреждения города Перми	Источник финансирования	Расчетные показатели, тыс. руб.		
			2020 год	2021 год	2022 год
1	2	3	4	5	6
Капитальный ремонт имущественных комплексов учреждений физической культуры и спорта					

1	2	3	4	5	6
1	Муниципальное автономное учреждение (далее – МАУ) «Спортивная школа олимпийского резерва «Орленок» г. Перми	бюджет города Перми	15065,619	0,000	64470,500
2	МАУ «Спортивная школа олимпийского резерва «Темп» г. Перми	бюджет города Перми	5285,568	0,000	0,000
3	Муниципальное бюджетное учреждение (далее – МБУ) «Спортивная школа олимпийского резерва «Закамск» г. Перми	бюджет города Перми	916,755	0,000	0,000
Текущий ремонт имущественных комплексов учреждений физической культуры и спорта и плоскостных спортивных сооружений, приобретение оборудования					
4	МАУ «Городской спортивно-культурный комплекс» г. Перми (4 плоскостных сооружения)	бюджет города Перми	2300,151	1458,200	1458,200
5	МАУ «Городской спортивно-культурный комплекс» г. Перми	бюджет города Перми	4177,610	0,000	0,000
6	МАУ «Спортивная школа олимпийского резерва № 1» г. Перми	бюджет города Перми	0,000	3306,281	0,000
7	МАУ «Спортивная школа олимпийского резерва Кировского района» г. Перми	бюджет города Перми	0,000	9420,512	5980,000
8	Муниципальное автономное учреждение физической культуры и спорта (далее – МАУ ФКиС) «Стадион «Спутник»	бюджет города Перми	905,790	9981,600	8496,000
9	МБУ «Спортивная школа Свердловского района» г. Перми	бюджет города Перми	0,000	443,926	0,000
10	МБУ «Спортивная школа олимпийского резерва «Старт» г. Перми	бюджет города Перми	484,230	0,000	0,000
11	МАУ «Спортивная школа армейского рукопашного боя» г. Перми	бюджет города Перми	559,515	3997,349	0,000
12	МАУ «Спортивная школа «Ника» г. Перми	бюджет города Перми	1721,450	560,865	0,000
13	МАУ ФКиС «Пермский городской хоккейный центр»	бюджет города Перми	2231,950	0,000	0,000
14	МБУ Спортивная школа «Искра» г. Перми	бюджет города Перми	0,000	0,000	9834,500
15	МАУ «Спортивная школа водных видов спорта» г. Перми	бюджет города Перми	0,000	3066,149	0,000
16	МБУ «Спортивная школа олимпийского резерва по самбо и дзюдо «Витязь» имени И.И. Пономарева» г. Перми	бюджет города Перми	0,000	2269,700	0,000
17	МАУ «Спортивная школа олимпийского резерва по дзюдо г. Перми «Пермский Кодокан»	бюджет города Перми	0,000	0,000	7267,100
18	МБУ «Спортивная школа «Киокушинкай» г. Перми	бюджет города Перми	0,000	162,268	2110,800
19	МАУ «Спортивная школа «Урал-Грейт-Юниор» г. Перми	бюджет города Перми	0,000	2579,552	0,000
20	МАУ «Спортивная школа олимпийского резерва «Темп» г. Перми	бюджет города Перми	2348,018	446,000	0,000
21	МАУ «Спортивная школа олимпийского резерва «Летающий лыжник» г. Перми	бюджет города Перми	1146,916	1550,136	0,000
22	МАУ «Спортивная школа олимпийского резерва «Звезда» по футболу» г. Перми	бюджет города Перми	251,377	0,000	0,000
23	МАУ «Спортивная школа олимпийского резерва «Орленок» г. Перми	бюджет города Перми	2000,068	0,000	0,000
24	МБУ «Спортивная школа олимпийского резерва «Закамск» г. Перми	бюджет города Перми	534,365	446,000	0,000
Итого			39929,382	39688,538	99617,100



АДМИНИСТРАЦИЯ ГОРОДА ПЕРМИ ПОСТАНОВЛЕНИЕ

04.09.2020

№ 791

О внесении изменений в постановление администрации города Перми от 29.04.2013 № 320 «Об утверждении Типового положения об общем отделе территориального органа администрации города Перми»

В целях актуализации нормативной правовой базы города Перми администрация города Перми ПОСТАНОВЛЯЕТ:

1. Внести изменения в постановление администрации города Перми от 29 апреля 2013 г. № 320 «Об утверждении Типового положения об общем отделе территориального органа администрации города Перми» (в ред. от 03.07.2013 № 537, от 09.10.2018 № 695, от 17.04.2019 № 106-П, от 02.04.2020 № 310), заменив в преамбуле слова «от 29 июня 2006 г. № 128» словами «от 25 февраля 2020 г. № 39».

2. Внести в Типовое положение об общем отделе территориального органа администрации города Перми, утвержденное постановлением администрации города Перми от 29 апреля 2013 г. № 320 (в ред. от 03.07.2013 № 537, от 09.10.2018 № 695, от 17.04.2019 № 106-П, от 02.04.2020 № 310), следующие изменения:

2.1. пункт 1.5 изложить в следующей редакции:

«1.5. Отдел возглавляет начальник (далее – Руководитель отдела).»;

2.2. раздел 2 изложить в следующей редакции:

«II. Цели и задачи

2.1. Основными целями деятельности отдела являются организация и обеспечение функционирования единой системы делопроизводства, материальное и документационное обеспечение деятельности Территориального органа в соответствии с действующим законодательством, государственными стандартами, нормативными и методическими документами.

2.2. Для достижения поставленных целей отдел решает следующие задачи:

2.2.1. организация и обеспечение функционирования единой системы делопроизводства и документационного обеспечения деятельности в Территориальном органе;

2.2.2. реализация делопроизводственных процессов на всех стадиях жизненного цикла документов в Территориальном органе;

2.2.3. осуществление методического руководства по организации делопроизводства и контроля соблюдения установленного порядка работы с документами в Территориальном органе;

2.2.4. обеспечение комплектования, хранения, учета и использования архивного фонда Территориального органа, подготовка документов к передаче на хранение в муниципальное бюджетное учреждение (далее – МБУ) «Архив города Перми»;

2.2.5. материально-техническое обеспечение деятельности Территориального органа;

2.2.6. обеспечение транспортного обслуживания и предоставления связи в Территориальном органе.

2.3. Положения, предусмотренные пунктами 2.2.5 и 2.2.6 настоящего Положения, не распространяются на общий отдел администрации Свердловского района города Перми.»;

2.3. раздел 3 изложить в следующей редакции:

«III. Функции

В целях реализации возложенных задач отдел осуществляет следующие функции:

3.1. по вопросам организации и обеспечения функционирования единой системы делопроизводства и документационного обеспечения деятельности в Территориальном органе:

3.1.1. обеспечивает организацию документооборота в Территориальном органе, взаимодействие структурных подразделений Территориального органа по вопросам подготовки, создания и оформления управленческих решений;

3.1.2. осуществляет мониторинг качества подготовки, согласования и оформления проектов правовых актов и писем в Территориальном органе;

3.1.3. организует изготовление гербовых печатей и штампов, осуществляет контроль за применением бланков и штампов в Территориальном органе и их уничтожением;

- 3.1.4. ведет журнал учета печатей и штампов;
- 3.1.5. обеспечивает хранение гербовых печатей Территориального органа;
- 3.1.6. согласовывает образцы гербовых печатей с управлением по общим вопросам администрации города Перми;
- 3.1.7. контролирует порядок формирования информационных массивов документов в Территориальном органе;
- 3.1.8. осуществляет формирование, ведение, пополнение, актуализацию электронной базы (электронного хранилища) по регистрируемым документам;
- 3.1.9. направляет документы для официального опубликования в печатном средстве массовой информации «Официальный бюллетень органов местного самоуправления муниципального образования город Пермь» в уполномоченный орган в установленном порядке;
- 3.1.10. участвует в формировании Регистра муниципальных нормативных правовых актов Пермского края путем направления в установленном порядке в управление по общим вопросам администрации города Перми, согласованных с юридической службой Территориального органа:
 - перечня нормативных правовых актов, изданных руководителем Территориального органа, дополнительных сведений к нормативным правовым актам, изданным руководителем Территориального органа, дополнительных сведений к нормативным правовым актам Главы города Перми и администрации города Перми, изданным по направлениям деятельности Территориального органа, по форме, установленной правовым актом администрации города Перми;
 - нормативных правовых актов, изданных руководителем Территориального органа;
 - дополнительных сведений к нормативным правовым актам, изданным руководителем Территориального органа;
 - дополнительных сведений к нормативным правовым актам Главы города Перми и администрации города Перми, изданным по направлениям деятельности Территориального органа;
- 3.2. по вопросам реализации делопроизводственных процессов на всех стадиях жизненного цикла документов в Территориальном органе:
 - 3.2.1. осуществляет:
 - прием и регистрацию в системе электронного документооборота (далее – СЭД) корреспонденции, поступающей в Территориальный орган;
 - регистрацию исходящей и внутренней корреспонденции Территориального органа;
 - 3.2.2. осуществляет регистрацию в порядке, установленном правовыми актами администрации города Перми: правовых актов руководителя Территориального органа; договоров (соглашений и контрактов), заключаемых от имени Территориального органа; трудовых договоров с муниципальными служащими и работниками, замещающими должности, не отнесенные к должностям муниципальной службы (далее – специалисты Территориального органа), а также с руководителями подведомственных муниципальных учреждений; трудовых договоров, заключенных работодателями – физическими лицами, не являющимися индивидуальными предпринимателями, с работниками, и фактов прекращения указанных договоров;
 - 3.2.3. осуществляет проверку проектов правовых актов и писем на предмет соответствия нормам и требованиям, установленным государственными стандартами и правовыми актами, определяет согласующих лиц;
 - 3.2.4. осуществляет проверку комплектности приложений и сопроводительных материалов к проектам правовых актов и писем, а также наличия виз внутреннего и внешнего (при необходимости) согласования. При нарушении установленных требований к оформлению и содержанию проектов правовых актов и писем возвращает их исполнителям на доработку;
 - 3.2.5. осуществляет редактирование проектов правовых актов и писем на предмет оценки их соответствия нормам современного русского литературного языка;
 - 3.2.6. оформляет на гербовых бланках и подготавливает к подписанию проекты правовых актов, осуществляет подготовку пакетов документов поступившей корреспонденции, проектов писем к рассмотрению и подписанию руководителем Территориального органа в соответствии с правовыми актами администрации города Перми;
 - 3.2.7. осуществляет отправку исходящей корреспонденции, зарегистрированной в Территориальном органе, посредством почтовой связи, электронной почты;
 - 3.2.8. осуществляет изготовление и направление в установленном порядке копий правовых актов в органы прокуратуры;
 - 3.2.9. осуществляет автоматизированную обработку правовых актов, рассылку их текстов по СЭД или посредством электронной почты;
 - 3.2.10. исполняет социально-правовые и тематические запросы юридических и физических лиц;
 - 3.2.11. осуществляет справочно-информационную работу по вопросам прохождения и исполнения документов в СЭД;
 - 3.2.12. обеспечивает своевременное и качественное выполнение работ по копированию и оперативному размножению (тиражированию);
 - 3.2.13. своевременно представляет информацию для телефонного справочника администрации города Перми в уполномоченный орган администрации города Перми;
- 3.3. по вопросам осуществления методического руководства по организации делопроизводства и контроля соблюдения установленного порядка работы с документами в Территориальном органе;

3.3.1. оказывает методическую помощь специалистам Территориального органа по контролю за своевременным прохождением и рассмотрением документов в Территориальном органе;

3.3.2. проводит консультационную работу со специалистами Территориального органа по вопросам документирования управленческой деятельности и документооборота;

3.3.3. осуществляет мониторинг своевременного и качественного исполнения писем, ведет работу с непосредственными исполнителями;

3.3.4. вносит предложения по предупреждению и устранению причин несвоевременного и ненадлежащего исполнения писем;

3.3.5. инициирует рассмотрение вопросов о нарушении сроков исполнения писем, ответственности руководителей структурных подразделений Территориального органа за нарушение исполнительской дисциплины с предложением мер по привлечению к дисциплинарной ответственности;

3.3.6. обобщает данные и направляет руководителю Территориального органа сведения об объеме документооборота в Территориальном органе;

3.3.7. разрабатывает предложения по оптимизации и сокращению объема документооборота в Территориальном органе;

3.3.8. проводит проверки состояния делопроизводства и организации архива в структурных подразделениях Территориального органа и доводит результаты проверок до сведения руководителя Территориального органа для принятия соответствующих мер;

3.4. по вопросам обеспечения комплектования, хранения, учета и использования архивного фонда Территориального органа, подготовки документов к передаче на хранение в МБУ «Архив города Перми»:

3.4.1. комплектует в соответствии с установленными требованиями архив Территориального органа документами постоянного, временного хранения, по личному составу:

обеспечивает текущее хранение документов, образующихся в деятельности Территориального органа;

проводит экспертизу ценности документов, выявляет особо ценные документы;

осуществляет научно-техническую обработку документов;

проводит проверки наличия и состояния дел архива Территориального органа;

организует и ведет учет документов (составление листа фонда, реестра описей), вносит сведения в учетные документы об изменениях количества дел архива Территориального органа;

3.4.2. составляет сводную номенклатуру дел на основании номенклатур дел структурных подразделений Территориального органа;

3.4.3. обеспечивает соблюдение режима хранения и правил размещения документов в архивохранилище;

3.4.4. организует работу экспертной комиссии Территориального органа по определению ценности документов (далее – ЭК);

3.4.5. составляет годовые разделы сводных описей дел и представляет их на рассмотрение ЭК и экспертно-проверочной методической комиссии Агентства по делам архивов Пермского края;

3.4.6. организует работу по уничтожению документов с истекшими сроками хранения;

3.4.7. осуществляет подготовку и передачу документов постоянного хранения в МБУ «Архив города Перми» в соответствии с действующими нормативами и номенклатурой дел;

3.4.8. осуществляет подготовку и представление по запросам граждан и организаций архивных справок и копий документов, находящихся в архиве Территориального органа, консультирует юридических и физических лиц по вопросам местонахождения документов, необходимых для наведения архивных справок;

3.5. по вопросам материально-технического обеспечения деятельности Территориального органа:

3.5.1. осуществляет материально-техническое обеспечение руководителя Территориального органа и специалистов Территориального органа;

3.5.2. ведет учет материальных ценностей Территориального органа;

3.5.3. обеспечивает контроль за сохранностью материальных ценностей, основных средств, малоценных и быстро изнашивающихся предметов в местах их хранения и эксплуатации, находящихся на балансе Территориального органа;

3.5.4. обеспечивает приобретение подарков и сувениров, необходимых для осуществления полномочий Территориального органа;

3.5.5. разрабатывает и осуществляет мероприятия по рациональному использованию материальных ценностей и денежных средств, выделенных на содержание Территориального органа;

3.5.6. организует мероприятия по соблюдению требований охраны труда специалистами Территориального органа;

3.6. по вопросам обеспечения транспортного обслуживания и предоставления связи в Территориальном органе:

3.6.1. обеспечивает транспортное обслуживание руководителя Территориального органа и специалистов Территориального органа;

3.6.2. обеспечивает предоставление связи (проводной и радио);

3.6.3. организует работы по поддержанию в технически исправном состоянии аппаратуры связи Территориального органа в пределах установленных зон ответственности;

3.6.4. осуществляет контроль за качеством предоставления и рациональным использованием транспортных услуг, услуг связи в Территориальном органе;

3.7. обеспечивает подписку на периодические издания руководителя Территориального органа;

3.8. осуществляет взаимодействие Территориального органа с муниципальным казенным учреждением «Центр бухгалтерского учета и отчетности» города Перми – по вопросам бухгалтерского учета в соответствии с Соглашением об оказании услуг по ведению бухгалтерского (бюджетного), налогового, статистического учета и состоянию отчетности;

3.9. осуществляет взаимодействие Территориального органа с управлением по вопросам муниципальной службы и кадров администрации города Перми – по вопросам кадрового делопроизводства в соответствии с правовыми актами администрации города Перми;

3.10. ведет табель учета рабочего времени руководителя Территориального органа и специалистов Территориального органа;

3.11. подготавливает проекты распоряжений руководителя Территориального органа о возможности вступления в брак лиц, достигших возраста шестнадцати лет и желающих вступить в брак, по просьбе данных лиц по месту их жительства при наличии уважительных причин;

3.12. выполняет иные функции, отнесенные законодательством или Уставом города Перми к полномочиям администрации города Перми и закрепленные за Территориальным органом правовыми актами города Перми;

3.13. положения, предусмотренные пунктами 3.5-3.8 настоящего Положения, не распространяются на общий отдел администрации Свердловского района города Перми.»;

2.4. в пункте 4.3 слово «Руководитель» заменить словами «Руководитель отдела»;

2.5. в пункте 5.1 слово «Руководитель» заменить словами «Руководитель отдела»;

2.6. в пункте 5.2 слова «начальника отдела» заменить словами «руководителя отдела»;

2.7. в пункте 5.3 слово «Руководитель» заменить словами «Руководитель отдела»;

2.8. дополнить пунктом 5.3.⁷² следующего содержания:

«5.3.⁷². является ответственным за прием от муниципальных служащих Территориального органа и регистрацию уведомлений о получении подарка, за прием и хранение подарков, полученных муниципальными служащими Территориального органа.»;

2.9. дополнить пунктом 5.3.⁷³ следующего содержания:

«5.3.⁷³. является ответственным за организацию обработки персональных данных в Территориальном органе.»;

2.10. в пункте 6.3 слово «Руководитель» заменить словами «Руководитель отдела»;

2.11. в пункте 6.4 слово «Руководитель» заменить словами «Руководитель отдела».

3. Главам администраций районов города Перми (поселка Новые Ляды) привести правовые акты главы администрации района города Перми (поселка Новые Ляды) в соответствии с настоящим постановлением в срок до 01 октября 2020 г.

4. Настоящее постановление вступает в силу со дня официального опубликования в печатном средстве массовой информации «Официальный бюллетень органов местного самоуправления муниципального образования город Пермь».

5. Управлению по общим вопросам администрации города Перми обеспечить опубликование настоящего постановления в печатном средстве массовой информации «Официальный бюллетень органов местного самоуправления муниципального образования город Пермь».

6. Информационно-аналитическому управлению администрации города Перми обеспечить опубликование (обнародование) настоящего постановления на официальном сайте муниципального образования город Пермь в информационно-телекоммуникационной сети Интернет.

7. Контроль за исполнением настоящего постановления возложить на руководителя аппарата администрации города Перми Ивашкину С.И.

И.о. Главы города Перми

В.Г. Агеев



АДМИНИСТРАЦИЯ ГОРОДА ПЕРМИ ПОСТАНОВЛЕНИЕ

04.09.2020

№ 792

О признании утратившими силу отдельных правовых актов администрации города Перми в сфере градостроительства

В целях актуализации правовой базы администрации города Перми
администрация города Перми ПОСТАНОВЛЯЕТ:

1. Признать утратившими силу:

постановление администрации города Перми от 01 октября 2013 г. № 801 «О межведомственной комиссии по вопросам строительства и/или завершения строительства многоквартирных жилых домов с привлечением денежных средств граждан»;

постановление администрации города Перми от 23 апреля 2014 г. № 274 «О внесении изменений в состав межведомственной комиссии по вопросам строительства и/или завершения строительства многоквартирных жилых домов с привлечением денежных средств граждан, утвержденный постановлением администрации города Перми от 01.10.2013 № 801 «О межведомственной комиссии по вопросам строительства и/или завершения строительства многоквартирных жилых домов с привлечением денежных средств граждан»;

постановление администрации города Перми от 06 марта 2015 г. № 114 «О внесении изменений в состав межведомственной комиссии по вопросам строительства и (или) завершения строительства многоквартирных жилых домов с привлечением денежных средств граждан, утвержденный постановлением администрации города Перми от 01.10.2013 № 801»;

постановление администрации города Перми от 21 декабря 2016 г. № 1139 «О внесении изменений в постановление администрации города Перми от 01.10.2013 № 801 «О межведомственной комиссии по вопросам строительства и/или завершения строительства многоквартирных жилых домов с привлечением денежных средств граждан»;

пункт 3 постановления администрации города Перми от 14 марта 2017 г. № 185 «О внесении изменений в отдельные правовые акты администрации города Перми»;

постановление администрации города Перми от 24 января 2018 г. № 48 «О внесении изменений в состав межведомственной комиссии по вопросам строительства и/или завершения строительства многоквартирных жилых домов с привлечением денежных средств граждан, утвержденный постановлением администрации города Перми от 01.10.2013 № 801».

2. Настоящее постановление вступает в силу со дня официального опубликования в печатном средстве массовой информации «Официальный бюллетень органов местного самоуправления муниципального образования город Пермь».

3. Управлению по общим вопросам администрации города Перми обеспечить опубликование настоящего постановления в печатном средстве массовой информации «Официальный бюллетень органов местного самоуправления муниципального образования город Пермь».

4. Информационно-аналитическому управлению администрации города Перми обеспечить опубликование (обнародование) настоящего постановления на официальном сайте муниципального образования город Пермь в информационно-телекоммуникационной сети Интернет.

5. Контроль за исполнением настоящего постановления возложить на заместителя главы администрации города Перми-начальника департамента земельных отношений администрации города Перми Ведерникову Л.Г.

И.о. Главы города Перми

В.Г. Агеев



АДМИНИСТРАЦИЯ ГОРОДА ПЕРМИ ПОСТАНОВЛЕНИЕ

04.09.2020

№ 793

О внесении изменений в Порядок организации пересадок пассажиров на муниципальных маршрутах регулярных перевозок города Перми по регулируемым тарифам, утвержденный постановлением администрации города Перми от 30.04.2019 № 144-П «Об организации пересадок пассажиров на муниципальных маршрутах регулярных перевозок города Перми по регулируемым тарифам»

В соответствии с Федеральными законами от 06 октября 2003 г. № 131-ФЗ «Об общих принципах организации местного самоуправления в Российской Федерации», от 13 июля 2015 г. № 220-ФЗ «Об организации регулярных перевозок пассажиров и багажа автомобильным транспортом и городским наземным электрическим транспортом в Российской Федерации и о внесении изменений в отдельные законодательные акты Российской Федерации», Уставом города Перми, в целях актуализации нормативных правовых актов в сфере организации транспортного обслуживания населения города Перми

администрация города Перми ПОСТАНОВЛЯЕТ:

1. Внести изменения в Порядок организации пересадок пассажиров на муниципальных маршрутах регулярных перевозок города Перми по регулируемым тарифам, утвержденный постановлением администрации города Перми от

30 апреля 2019 г. № 144-П «Об организации пересадок пассажиров на муниципальных маршрутах регулярных перевозок города Перми по регулируемым тарифам» (в ред. от 02.07.2019 № 348, от 03.10.2019 № 631, от 31.12.2019 № 1135, от 10.02.2020 № 117, от 02.04.2020 № 307, от 29.05.2020 № 479, от 16.07.2020 № 623), дополнив пункт 2.2 абзацем третьим следующего содержания:

«При выдаче пересадочного талона кондуктор осуществляет отметку о гашении билета, выданного при оплате первой поездки (списание поездки для льготной категории пассажиров), путем его надрыва в верхней части, не повреждая обязательные реквизиты, которые предусмотрены для данных билетов, установленные приложением 1 к Правилам перевозок пассажиров и багажа автомобильным транспортом и городским наземным электрическим транспортом, утвержденным постановлением Правительства Российской Федерации от 14 февраля 2009 г. № 112.».

2. Настоящее постановление вступает в силу со дня официального опубликования в печатном средстве массовой информации «Официальный бюллетень органов местного самоуправления муниципального образования город Пермь».

3. Управлению по общим вопросам администрации города Перми обеспечить опубликование настоящего постановления в печатном средстве массовой информации «Официальный бюллетень органов местного самоуправления муниципального образования город Пермь».

4. Информационно-аналитическому управлению администрации города Перми обеспечить опубликование (обнародование) настоящего постановления на официальном сайте муниципального образования город Пермь в информационно-телекоммуникационной сети Интернет.

5. Контроль за исполнением настоящего постановления возложить на заместителя главы администрации города Перми Гаджиеву Л.А.

И.о. Главы города Перми

В.Г. Агеев



АДМИНИСТРАЦИЯ ГОРОДА ПЕРМИ ПОСТАНОВЛЕНИЕ

04.09.2020

№ 794

Об утверждении проекта межевания территории, ограниченной ул. Борцов Революции, жилым домом по ул. Борцов Революции, 86, кварталом № 357 в Ленинском районе города Перми

На основании статей 8, 41, 43, 45, 46, 56, 57 Градостроительного кодекса Российской Федерации, статей 11, 33 Правил землепользования и застройки города Перми, утвержденных решением Пермской городской Думы от 26 июня 2007 г. № 143, с учетом протокола публичных слушаний по вопросам градостроительной деятельности от 26 июня 2020 г. № 15-дпт и заключения о результатах публичных слушаний по вопросам градостроительной деятельности от 29 июня 2020 г. № 17-дпт

администрация города Перми ПОСТАНОВЛЯЕТ:

1. Утвердить прилагаемый проект межевания территории, ограниченной ул. Борцов Революции, жилым домом по ул. Борцов Революции, 86, кварталом № 357 в Ленинском районе города Перми (далее – проект межевания территории).

2. Признать утратившими силу проект межевания территории жилого района Камская долина, ограниченного ул. Короленко, ул. Маршала Жукова, границей жилого района Средняя Курья и рекой Камой в Ленинском районе города Перми, утвержденный постановлением администрации города Перми от 18 июля 2013 г. № 599 «Об утверждении документации по планировке территории жилого района Камская долина, ограниченного ул. Короленко, ул. Маршала Жукова, границей жилого района Средняя Курья и рекой Камой в Ленинском районе города Перми», в части проекта межевания территории, ограниченной ул. Борцов Революции, жилым домом по ул. Борцов Революции, 86, кварталом № 357 в Ленинском районе города Перми.

3. Департаменту градостроительства и архитектуры администрации города Перми разместить настоящее постановление в информационной системе обеспечения градостроительной деятельности города Перми.

4. Функциональным и территориальным органам, функциональным подразделениям администрации города Перми в своей деятельности руководствоваться утвержденным проектом межевания территории.

5. Настоящее постановление вступает в силу со дня официального опубликования в печатном средстве массовой информации «Официальный бюллетень органов местного самоуправления муниципального образования город Пермь».

6. Управлению по общим вопросам администрации города Перми обеспечить опубликование настоящего постановления в печатном средстве массовой информации «Официальный бюллетень органов местного самоуправления муниципального образования город Пермь».

7. Информационно-аналитическому управлению администрации города Перми обеспечить опубликование (обнародование) настоящего постановления на официальном сайте муниципального образования город Пермь в информационно-телекоммуникационной сети Интернет.

8. Контроль за исполнением настоящего постановления возложить на заместителя главы администрации города Перми-начальника департамента земельных отношений администрации города Перми Ведерникову Л.Г.

И.о. Главы города Перми

В.Г. Агеев

УТВЕРЖДЕН
постановлением администрации
города Перми
от 04.09.2020 № 794

**ПРОЕКТ МЕЖЕВАНИЯ
территории, ограниченной ул. Борцов Революции,
жилым домом по ул. Борцов Революции, 86, кварталом № 357
в Ленинском районе города Перми**

Описание проектных решений

Проект межевания территории разработан в соответствии с федеральными законами, иными нормативными правовыми актами Российской Федерации, субъектов Российской Федерации и органов местного самоуправления. Были соблюдены интересы всех заинтересованных лиц.

По результатам анализа материалов по обоснованию территории выявлено наличие свободных территорий, возможных для включения в соответствии со статьями 11.7, 32.28 Земельного кодекса Российской Федерации (далее – ЗК РФ) в ранее сформированные земельные участки при невозможности их самостоятельного использования.

Статьей 39.28 ЗК РФ предусмотрены случаи и основания перераспределения земель и (или) земельных участков, находящихся в государственной или муниципальной собственности, и земельных участков, находящихся в частной собственности. Согласно пункту 1 статьи 39.28 ЗК РФ площадь земельных участков, находящихся в частной собственности, может увеличиваться в результате перераспределения не более чем до установленных предельных максимальных размеров земельных участков. Кроме того, в соответствии с пунктом 6 статьи 11.9 ЗК РФ образование земельных участков не должно приводить к вклиниванию, вкрапливанию, изломанности границ, чересполосице, невозможности размещения объектов недвижимости и другим препятствующим рациональному использованию и охране земель недостаткам.

В соответствии с Правилами землепользования и застройки города Перми, утвержденными решением Пермской городской Думы от 26 июня 2007 г. № 143 (далее – ПЗЗ), для территориальной зоны Ж-4 максимальный размер земельного участка для индивидуального жилищного строительства составляет 2000 кв. м.

Местоположение образуемых земельных участков определено в соответствии с фактическим использованием, с учетом красных линий, установленных проектом планировки территории, а также с учетом границ смежных земельных участков согласно сведениям единого государственного реестра недвижимости.

1. Проектом межевания территории предложено оставить часть земельных участков, прошедших государственный кадастровый учет (далее – ГКУ), без изменений.

2. Проектом межевания территории предложено образовать земельный участок № 1 путем перераспределения земельного участка с кадастровым номером 59:01:2010358:53 и земель, находящихся в государственной или муниципальной собственности.

Основанием перераспределения является статья 39.28 ЗК РФ, предусматривающая случаи и основания перераспределения земель и (или) земельных участков, находящихся в государственной или муниципальной собственности, и земельных участков, находящихся в частной собственности. Площадь добавляемых земель не превышает минимальный размер под индивидуальное жилищное строительство в соответствии со статьей 52.3 ПЗЗ. Площадь образуемого земельного участка не превышает предельный максимальный размер под индивидуальное жилищное строительство в соответствии со статьей 39.28 ЗК РФ.

Включаемая в границы образуемого земельного участка территория не может быть сформирована как самостоятельный земельный участок для предоставления на торгах. Указанная территория частично заболочена, не обеспечена доступом к землям общего пользования ввиду пролегания газовой трубы (земельный участок с кадастровым номером 59:01:0000000:41615) с соответствующей охранной зоной, что нарушает требования Федерального закона от 13 июля

2015 г. № 218-ФЗ «О государственной регистрации недвижимости». Кроме того, рассматриваемая территория расположена в зоне катастрофического затопления, в связи с чем в границах добавляемых земель невозможно строительство без соблюдения требований пункта 14.6 СП 42.13330.2011 «Градостроительство. Планировка и застройка городских и сельских поселений. Актуализированная редакция СНиП 2.07.01-89*», утвержденного приказом Министерства регионального развития Российской Федерации от 28 декабря 2010 г. № 820 (далее – СП 42.13330.2011), а именно без подсыпки территории. Подсыпка в свою очередь приведет к угрозе подтопления прилегающей территории, в том числе земельных участков, принадлежащих на праве собственности третьим лицам. В результате возникает угроза заболачивания территории, что со временем может привести к разрушению зданий и сооружений, находящихся на смежных земельных участках.

Кроме того, согласно пункту 4 Перечня поручений Президента Российской Федерации по итогам совещания по ликвидации последствий паводковой ситуации в регионах Российской Федерации от 04 сентября 2014 г. № Пр-2166 (далее – Перечень поручений Президента Российской Федерации) органам государственной власти субъектов Российской Федерации рекомендовано принять исчерпывающие меры, в том числе нормативно-правового и административного характера, исключающие строительство в зонах, подверженных риску затопления, подтопления.

На основании вышеизложенного формирование рассматриваемого земельного участка на торги нецелесообразно, в связи с чем приняты проектные решения о перераспределении исходного земельного участка со свободными городскими землями.

3. Проектом межевания территории предложено образовать земельный участок № 2 путем перераспределения земельного участка с кадастровым номером 59:01:2010358:52 и земель, находящихся в государственной или муниципальной собственности.

Основанием перераспределения является статья 39.28 ЗК РФ, предусматривающая случаи и основания перераспределения земель и (или) земельных участков, находящихся в государственной или муниципальной собственности, и земельных участков, находящихся в частной собственности. Площадь добавляемых земель не превышает минимальный размер под индивидуальное жилищное строительство в соответствии со статьей 52.3 ПЗЗ. Площадь образуемого земельного участка не превышает предельный максимальный размер под индивидуальное жилищное строительство в соответствии со статьей 39.28 ЗК РФ.

Кроме того, границы земельного участка 59:01:2010358:52 по ул. Борцов Революции устанавливаются с учетом красной линии во избежание чересполосицы в соответствии со статьей 11.9 ЗК РФ.

Включаемая в границы образуемого земельного участка территория не может быть сформирована как самостоятельный земельный участок для предоставления на торгах. Указанная территория частично заболочена, не обеспечена доступом с земель общего пользования ввиду пролегания газовой трубы (земельный участок с кадастровым номером 59:01:0000000:41615) с соответствующей охранной зоной, что нарушает требования Федерального закона от 13 июля 2015 г. № 218-ФЗ «О государственной регистрации недвижимости». Кроме того, рассматриваемая территория расположена в зоне катастрофического затопления, в связи с чем в границах добавляемых земель невозможно строительство без соблюдения требований пункта 14.6 СП 42.13330.2011, а именно без подсыпки территории. Подсыпка в свою очередь приведет к угрозе подтопления прилегающей территории, в том числе земельных участков, принадлежащих на праве собственности третьим лицам. В результате возникает угроза заболачивания территории, что со временем может привести к разрушению зданий и сооружений, находящихся на смежных земельных участках.

Кроме того, согласно пункту 4 Перечня поручений Президента Российской Федерации органам государственной власти субъектов Российской Федерации рекомендовано принять исчерпывающие меры, в том числе нормативно-правового и административного характера, исключающие строительство в зонах, подверженных риску затопления, подтопления.

На основании вышеизложенного формирование рассматриваемого земельного участка на торги нецелесообразно, в связи с чем приняты проектные решения о перераспределении исходного земельного участка со свободными городскими землями.

4. Проектом межевания территории предложено образовать земельный участок № 3 путем перераспределения земельного участка с кадастровым номером 59:01:2010358:5 и земель, находящихся в государственной или муниципальной собственности.

Основанием перераспределения является статья 39.28 ЗК РФ, предусматривающая случаи и основания перераспределения земель и (или) земельных участков, находящихся в государственной или муниципальной собственности, и земельных участков, находящихся в частной собственности. Площадь добавляемых земель не превышает минимальный размер под индивидуальное жилищное строительство в соответствии со статьей 52.3 ПЗЗ. Площадь образуемого земельного участка не превышает предельный максимальный размер под индивидуальное жилищное строительство в соответствии со статьей 39.28 ЗК РФ. Кроме того, границы земельного участка с кадастровым номером 59:01:2010358:5 по ул. Борцов Революции устанавливаются с учетом красной линии во избежание чересполосицы в соответствии со статьей 11.9 ЗК РФ.

Включаемая в границы образуемого земельного участка территория не может быть сформирована как самостоятельный земельный участок для предоставления на торгах. Указанная территория частично заболочена, не обеспечена доступом с земель общего пользования, что нарушает требования Федерального закона от 13 июля 2015 г. № 218-ФЗ «О


государственной регистрации недвижимости». Кроме того, рассматриваемая территория расположена в зоне катастрофического затопления, в связи с чем в границах добавляемых земель невозможно строительство без соблюдения требований пункта 14.6 СП 42.13330.2011, а именно без подсыпки территории. Подсыпка в свою очередь приведет к угрозе подтопления прилегающей территории, в том числе земельных участков, принадлежащих на праве собственности третьим лицам. В результате возникает угроза заболачивания территории, что со временем может привести к разрушению зданий и сооружений, находящихся на смежных земельных участках.

Кроме того, согласно пункту 4 Перечня поручений Президента Российской Федерации органам государственной власти субъектов Российской Федерации рекомендовано принять исчерпывающие меры, в том числе нормативно-правового и административного характера, исключающие строительство в зонах, подверженных риску затопления, подтопления.

На основании вышеизложенного формирование рассматриваемого земельного участка на торги нецелесообразно, в связи с чем приняты проектные решения о перераспределении исходного земельного участка со свободными городскими землями.

Проектом межевания территории упорядочиваются границы существующих земельных участков с учетом красных линий, установленных проектом планировки территории, с учетом границ смежных земельных участков, фактического землепользования, а также реализуется право граждан на перераспределение существующих земельных участков с землями, государственная собственность на которые не разграничена.

Предложенные проектом межевания территории образуемые границы застроенных земельных участков соответствуют проектным решениям Генерального плана города Перми, утвержденного решением Пермской городской Думы от 17 декабря 2010 г. № 205, ПЗЗ, документации по планировке территории, утвержденной постановлением администрации города Перми от 18 июля 2013 г. № 599 «Об утверждении документации по планировке территории жилого района Камская долина, ограниченного ул. Короленко, ул. Маршала Жукова, границей жилого района Средняя Курья и рекой Камой в Ленинском районе города Перми». Площади земельных участков соответствуют установленным ПЗЗ предельным размерам для данной территориальной зоны.

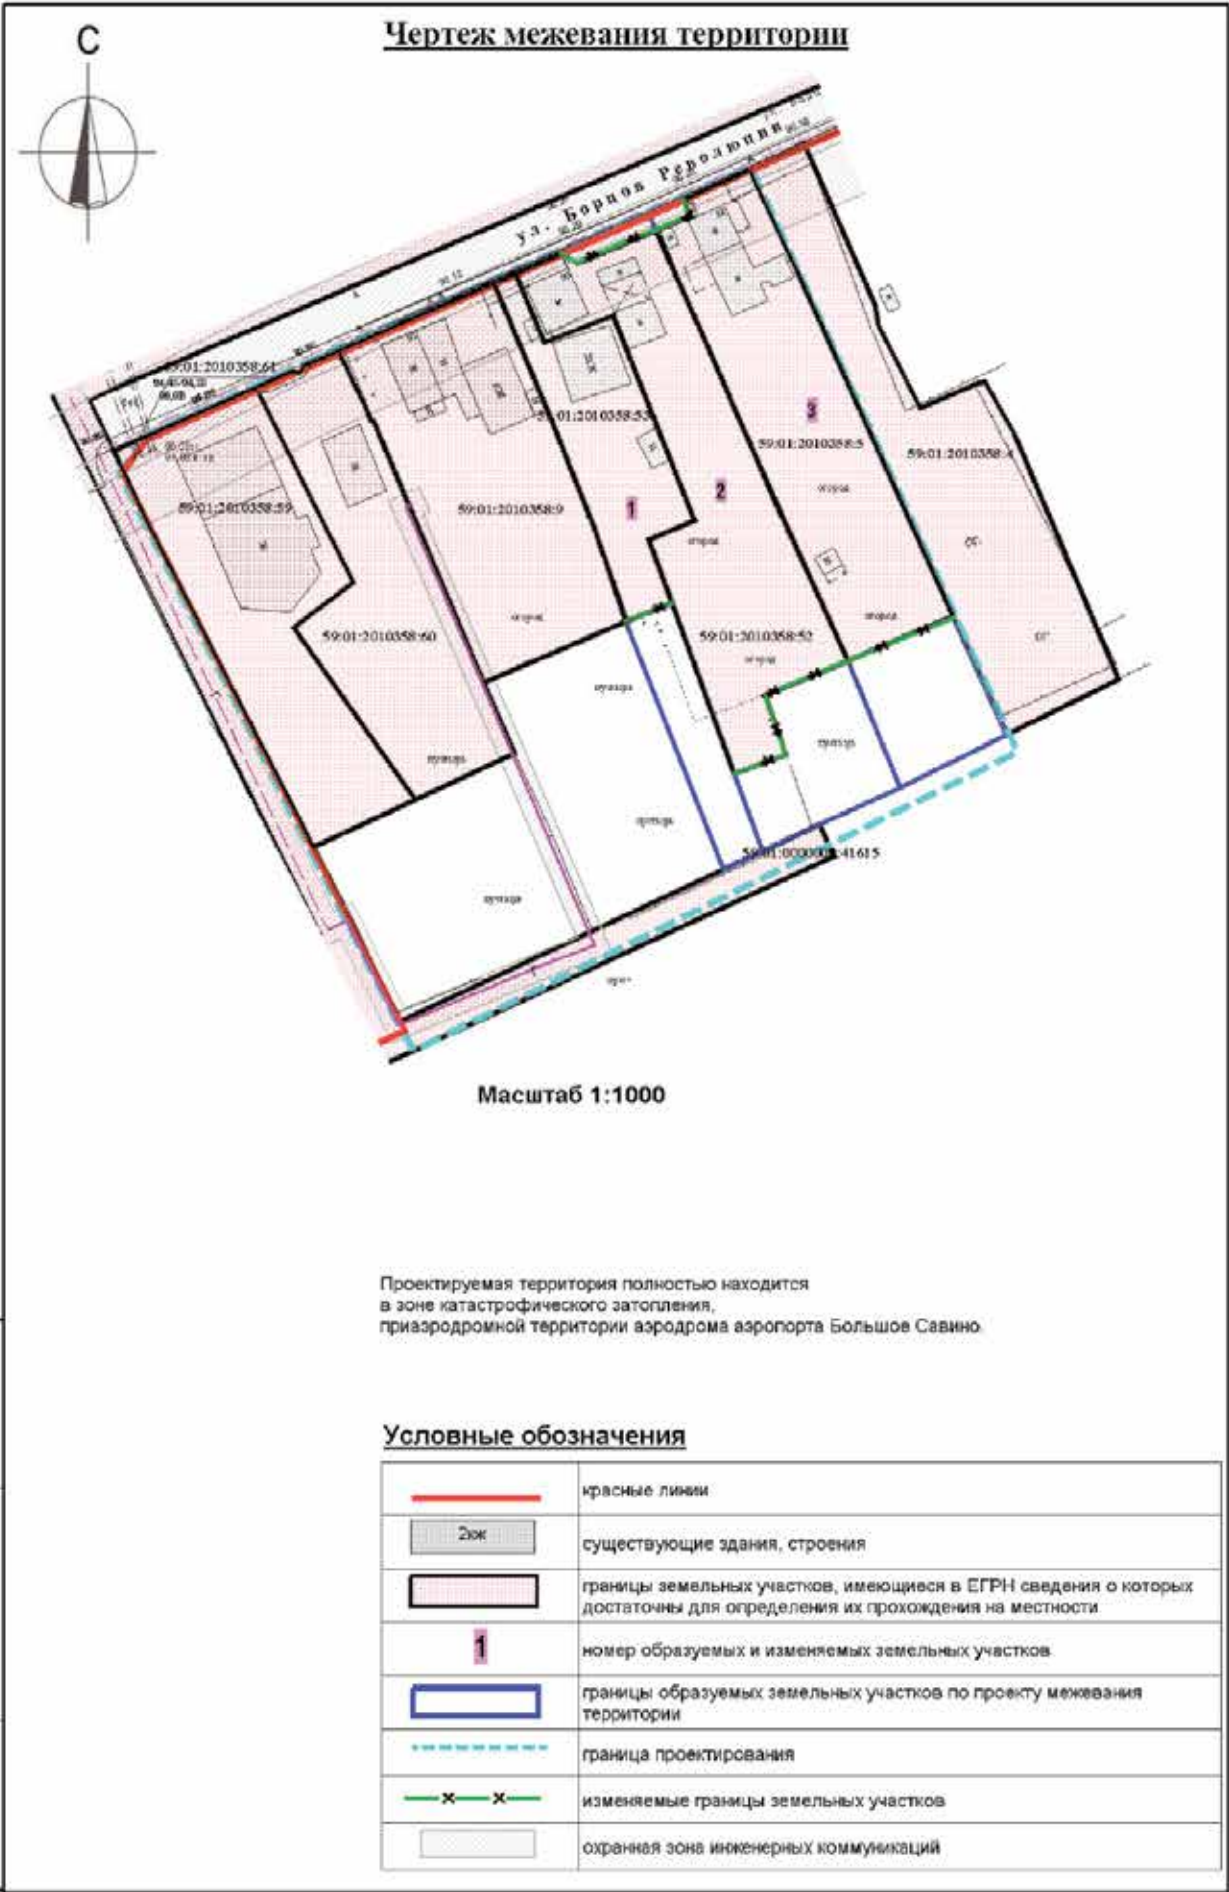

Экспликация образуемых и изменяемых земельных участков

№	Землепользователь	Адрес земельного участка	Вид разрешенного использования	Площадь образуемых и изменяемых земельных участков, кв. м	Площадь по проекту, кв. м
1	Меркушева Г.Е.	г. Пермь, Ленинский район, ул. Борцов Революции, 90б	для индивидуального жилищного строительства (2.1)	600	878
2	Меркушев В.В.	г. Пермь, Ленинский район, ул. Борцов Революции, 90	для индивидуального жилищного строительства (2.1)	1289	1711
3	Карабатова Р.Г., Мирошниченко О.Н., Карабатов Д.Н.	г. Пермь, Ленинский район, ул. Борцов Революции, 88	для индивидуального жилищного строительства (2.1)	1245	1609



АДМИНИСТРАЦИЯ ГОРОДА ПЕРМИ ПОСТАНОВЛЕНИЕ

07.09.2020

№ 795

О внесении изменений в Положение о наставничестве на муниципальной службе в администрации города Перми, утвержденное постановлением администрации города Перми от 16.02.2018 № 87

В целях актуализации нормативной правовой базы города Перми администрация города Перми ПОСТАНОВЛЯЕТ:

1. Внести в Положение о наставничестве на муниципальной службе в администрации города Перми, утвержденное постановлением администрации города Перми от 16 февраля 2018 г. № 87 (в ред. от 18.06.2019 № 280), следующие изменения:

1.1. дополнить пунктом 1.5 следующего содержания:

«1.5. Блок-схема взаимодействия управления по вопросам муниципальной службы и кадров администрации города Перми с функциональными, территориальными органами, функциональными подразделениями администрации города Перми при организации наставничества (за исключением управления записи актов гражданского состояния администрации города Перми (далее – УЗАГС) приведена в приложении 6 к настоящему Положению.»;

1.2. пункт 2.3 дополнить абзацем следующего содержания:

«Функция курирующего руководителя в функциональном, территориальном органе администрации города Перми закрепляется в должностной инструкции заместителя руководителя функционального, территориального органа администрации города Перми.»;

1.3. в пункте 2.4 слова «подразделение кадровой службы (специалист по кадрам) функционального, территориального органа администрации города Перми» заменить словами «специалист по кадрам УЗАГС (далее – специалист по кадрам)»;

1.4. абзац первый пункта 3.3 изложить в следующей редакции:

«3.3. Наставничество устанавливается по предложению курирующего руководителя при назначении на соответствующую должность муниципальной службы приказом руководителя аппарата администрации города Перми, руководителя функционального, территориального органа администрации города Перми об установлении наставничества с даты назначения на должность муниципальной службы лица, в отношении которого осуществляется наставничество.»;

1.5. в пункте 3.6 слово «календарных» заменить словом «рабочих»;

1.6. в пункте 3.6¹ слово «календарных» заменить словом «рабочих»;

1.7. пункт 3.7 изложить в следующей редакции:

«3.7. Индивидуальный план, Отчет и Анкета (далее – Документы наставничества) представляются наставником в течение 15 рабочих дней по окончании установленного срока наставничества в управление по вопросам муниципальной службы и кадров администрации города Перми, специалисту по кадрам для приобщения к личному делу муниципального служащего.»;

1.8. пункт 3.8 после слов «сложного задания» дополнить словами «в виде осуществления наставничества (далее – премия за наставничество).»;

1.9. дополнить пунктами 3.9-3.12 следующего содержания:

«3.9. При принятии представителем нанимателя (работодателем) решения о назначении наставнику премии за наставничество необходимо учитывать важность и срок наставничества, достигнутые результаты совместной работы наставника и лица, в отношении которого осуществлялось наставничество.

3.10. Минимальный размер премии за наставничество составляет 1000 руб. за весь период наставничества за каждое лицо, в отношении которого осуществлялось наставничество, максимальный размер определяется представителем нанимателя (работодателем) в пределах экономии фонда оплаты труда с учетом пункта 3.9 настоящего Положения.

3.11. Управление по вопросам муниципальной службы и кадров администрации города Перми подготавливает распорядительный акт о премировании наставника на основании служебной записки представителя нанимателя (работодателя), оформленной в соответствии с приложением 4¹ к настоящему Положению. Служебная записка направляется в управление по вопросам муниципальной службы и кадров администрации города Перми в срок, не превышающий 15 рабочих дней по окончании установленного срока наставничества.

В служебной записке в обязательном порядке указывается размер премии за наставничество, в случае отсутствия указанной информации премия за наставничество устанавливается в минимальном размере.

3.12. При принятии начальником УЗАГС решения о назначении наставнику премии специалистом по кадрам подготавливается соответствующий приказ в срок не превышающий 15 рабочих дней по окончании установленного срока наставничества с учетом пунктов 3.9 и 3.10 настоящего Положения.»;

1.10. пункт 6.2 изложить в следующей редакции:

«6.2. Управление по вопросам муниципальной службы и кадров администрации города Перми, специалист по кадрам осуществляют организационное, документационное сопровождение процесса наставничества и координацию работы по наставничеству, включающие в себя:

содействие в выборе наставника;

подготовку проектов актов об установлении наставничества;

взаимодействие с наставником и лицом, в отношении которого осуществляется наставничество, для оказания консультационной помощи в рамках своей компетенции;

координацию работы по подготовке Документов наставничества;

осуществление контроля за завершением периода наставничества;

подготовку проектов актов по результатам наставничества;

анализ и обобщение опыта работы наставников;

приобщение к личным делам муниципальных служащих соответствующих документов.»;

1.11. в пункте 6.3:

1.11.1. абзац второй изложить в следующей редакции:

«До 01 февраля года, следующего за отчетным, УЗАГС представляет в управление по вопросам муниципальной службы и кадров администрации города Перми отчет за год о наставничестве согласно приложению 3 к настоящему Положению с приложением Документов наставничества.»;

1.11.2. абзац третий изложить в следующей редакции:

«До 01 марта года, следующего за отчетным, управление по вопросам муниципальной службы и кадров администрации города Перми формирует отчет о наставничестве за год по форме согласно приложению 3 к настоящему Положению и представляет его руководителю аппарата администрации города Перми.»;

1.12. в абзаце первом пункта 7.3 слова «отчетов о наставничестве за год и документов наставничества» заменить словами «Документов наставничества»;

1.13. в приложении 1:

в графе 4 строки 3 слова «кадровая служба» заменить словом «наставник»;

в графе 4 строки 4 слова «кадровая служба» заменить словом «наставник»;

в графе 4 строки 5 слова «кадровая служба» заменить словом «наставник»;

в графе 4 строки 6 слова «кадровая служба» заменить словом «наставник»;

1.14. в приложении 3 наименование изложить в следующей редакции:

«ОТЧЕТ

о наставничестве в _____
(администрации города Перми, управлении записи актов гражданского
состояния администрации города Перми)
за _____ год»;

1.15. дополнить приложением 4¹ согласно приложению 1 к настоящему постановлению;

1.16. дополнить приложением 6 согласно приложению 2 к настоящему постановлению.

2. Настоящее постановление вступает в силу со дня официального опубликования в печатном средстве массовой информации «Официальный бюллетень органов местного самоуправления муниципального образования город Пермь» и распространяется на правоотношения, возникшие с 01 марта 2020 г.

3. Управлению по общим вопросам администрации города Перми обеспечить опубликование настоящего постановления в печатном средстве массовой информации «Официальный бюллетень органов местного самоуправления муниципального образования город Пермь».

4. Информационно-аналитическому управлению администрации города Перми обеспечить опубликование (обнародование) настоящего постановления на официальном сайте муниципального образования город Пермь в информационно-телекоммуникационной сети Интернет.

5. Контроль за исполнением настоящего постановления возложить на руководителя аппарата администрации города Перми Ивашкину С.И.

И.о. Главы города Перми

В.Г. Агеев

Приложение 1
к постановлению
администрации города Перми
от 07.09.2020 № 795

Форма

**Бланк
соответствующего
функционального, территориального
органа, функционального подразделения
администрации города Перми**

Начальнику управления
по вопросам муниципальной службы и кадров
администрации города Перми

**Служебная записка
о подготовке приказа
о назначении наставнику
премии**

В соответствии с Положением о наставничестве на муниципальной службе в администрации города Перми, утвержденным постановлением администрации города Перми от 16 февраля 2018 г. № 87, Положением о премировании

(правовой акт о премировании)
прошу подготовить приказ о премировании _____

(Ф.И.О., должность наставника)
который(ая) осуществлял(а) наставничество в отношении _____

(Ф.И.О., должность лица, в отношении которого осуществлялось наставничество)

в период с _____ по _____.

Премия устанавливается в размере _____ за счет экономии фонда
(указывается размер премии)
оплаты труда.

подпись

Ф.И.О.

Приложение 2
к постановлению
администрации города Перми
от 07.09.2020 № 795

БЛОК-СХЕМА

взаимодействия управления по вопросам муниципальной службы и кадров администрации города Перми с функциональными, территориальными органами, функциональными подразделениями администрации города Перми при организации наставничества (за исключением управления записи актов гражданского состояния администрации города Перми)

Основания для назначения наставника:

муниципальный служащий, замещающий должности младшей, старшей, ведущей групп должностей, не достигший возраста 26 лет и впервые поступивший на муниципальную службу;
решение представителя нанимателя (работодателя).





АДМИНИСТРАЦИЯ ГОРОДА ПЕРМИ ПОСТАНОВЛЕНИЕ

07.09.2020

№ 796

Об утверждении размера нормативных затрат на оказание муниципальной услуги по реализации дополнительных общеразвивающих программ и нормативных затрат на содержание муниципального имущества, уплату налогов на 2021 год и плановый период 2022 и 2023 годов, значений натуральных норм, используемых при определении базовых нормативов затрат на оказание муниципальной услуги по реализации дополнительных общеразвивающих программ, отраслевых корректирующих коэффициентов к базовому нормативу затрат на оказание муниципальной услуги по реализации дополнительных общеразвивающих программ

В соответствии с федеральными законами от 06 октября 2003 г. № 131-ФЗ «Об общих принципах организации местного самоуправления в Российской Федерации», от 29 декабря 2012 г. № 273-ФЗ «Об образовании в Российской Федерации», Уставом города Перми, постановлениями администрации города Перми от 30 ноября 2007 г. № 502 «О Порядке формирования, размещения, финансового обеспечения и контроля выполнения муниципального задания на оказание муниципальных услуг (выполнение работ)», от 08 сентября 2016 № 665 «Об утверждении Методики расчета нормативных затрат на оказание муниципальной услуги по реализации дополнительных общеразвивающих программ и нормативных затрат на содержание муниципального имущества, уплату налогов» администрация города Перми ПОСТАНОВЛЯЕТ:

1. Утвердить прилагаемые:

- 1.1. размер нормативных затрат на оказание муниципальной услуги по реализации дополнительных общеразвивающих программ на 2021 год и плановый период 2022 и 2023 годов;
- 1.2. отраслевые корректирующие коэффициенты к базовому нормативу затрат на оказание муниципальной услуги по реализации дополнительных общеразвивающих программ;
- 1.3. размер нормативных затрат на содержание муниципального имущества, уплату налогов на 2021 год и плановый период 2022 и 2023 годов;
- 1.4. значения натуральных норм, используемых при определении базовых нормативов затрат на оказание муниципальной услуги по реализации дополнительных общеразвивающих программ.

2. Признать утратившими силу постановления администрации города Перми:

от 30 октября 2019 г. № 818 «Об утверждении размера нормативных затрат на оказание муниципальной услуги по реализации дополнительных общеразвивающих программ и нормативных затрат на содержание муниципального имущества, уплату налогов на 2020 год и плановый период 2021 и 2022 годов, отраслевых корректирующих коэффициентов к базовому нормативу затрат на оказание муниципальной услуги по реализации дополнительных общеразвивающих программ, значений натуральных норм, используемых при определении базовых нормативов затрат на оказание муниципальной услуги по реализации дополнительных общеразвивающих программ»;

от 11 февраля 2020 г. № 127 «О внесении изменений в размер нормативных затрат на оказание муниципальной услуги по реализации дополнительных общеразвивающих программ на 2020 год и плановый период 2021 и 2022 годов и отраслевые корректирующие коэффициенты к базовому нормативу затрат на оказание муниципальной услуги по реализации дополнительных общеразвивающих программ, утвержденные постановлением администрации города Перми от 30.10.2019 № 818».

3. Настоящее постановление вступает в силу с 01 января 2021 г.

4. Управлению по общим вопросам администрации города Перми обеспечить опубликование настоящего постановления в печатном средстве массовой информации «Официальный бюллетень органов местного самоуправления муниципального образования город Пермь».

5. Информационно-аналитическому управлению администрации города Перми обеспечить опубликование (обнародование) настоящего постановления на официальном сайте муниципального образования город Пермь в информационно-телекоммуникационной сети Интернет.

6. Контроль за исполнением настоящего постановления возложить на заместителя главы администрации города Перми Гаджиеву Л.А.

УТВЕРЖДЕН
постановлением администрации
города Перми
от 07.09.2020 № 796

РАЗМЕР
нормативных затрат на оказание муниципальной услуги
по реализации дополнительных общеразвивающих программ
на 2021 год и плановый период 2022 и 2023 годов

1. Физкультурно-спортивная направленность

Направления затрат	Размер, руб.
1	2
2021 год	
1. Базовый норматив затрат на оказание муниципальной услуги, в том числе:	31,22
базовый норматив затрат, непосредственно связанных с оказанием муниципальной услуги, в том числе:	16,84
затраты на оплату труда работников, непосредственно связанных с оказанием муниципальной услуги, и начисления на выплаты по оплате труда работников, непосредственно связанных с оказанием муниципальной услуги, включая страховые взносы в Пенсионный фонд Российской Федерации, Фонд социального страхования Российской Федерации и Федеральный фонд обязательного медицинского страхования, страховые взносы на обязательное социальное страхование от несчастных случаев на производстве и профессиональных заболеваний, в соответствии с трудовым законодательством Российской Федерации и иными нормативными правовыми актами, содержащими нормы трудового права	16,84
базовый норматив затрат на общехозяйственные нужды на оказание муниципальной услуги, в том числе:	14,38
затраты на оплату труда работников, которые не принимают непосредственного участия в оказании муниципальной услуги, и начисления на выплаты по оплате труда работников, которые не принимают непосредственного участия в оказании муниципальной услуги	7,60
затраты на коммунальные услуги	1,42
затраты на содержание объектов недвижимого имущества, а также затраты на аренду указанного имущества	0,48
затраты на содержание объектов особо ценного движимого имущества, а также затраты на аренду указанного имущества	0,23
затраты на приобретение услуг связи	0,14
затраты на прочие общехозяйственные нужды	4,51
2. Нормативные затраты на оказание муниципальной услуги с учетом отраслевых корректирующих коэффициентов, учитывающих вид учреждения	
дворец	35,90
центр (с наполняемостью учреждения до 3000 детей)	32,78
центр (с наполняемостью учреждения от 3000 до 5000 детей)	34,34
центр (с наполняемостью учреждения свыше 5000 детей)	35,90
3. Нормативные затраты на оказание муниципальной услуги с учетом отраслевых корректирующих коэффициентов, учитывающих вид учреждения при наличии в учреждении музея	
центр (с наполняемостью учреждения до 3000 детей)	42,15
центр (с наполняемостью учреждения от 3000 до 5000 детей)	40,59
4. Нормативные затраты на оказание муниципальной услуги с учетом отраслевых корректирующих коэффициентов, учитывающих вид учреждения при наличии в учреждении спорткомплекса	
центр (с наполняемостью учреждения до 3000 детей)	62,44

1	2
5. Нормативные затраты на оказание муниципальной услуги с учетом отраслевых корректирующих коэффициентов, отражающих особенности реализации образовательной программы (оказания муниципальной услуги) в зависимости от места обучения – муниципальные общеобразовательные учреждения города Перми	
кадетская школа	69,93
общеобразовательное учреждение	81,80
2022 год	
1. Базовый норматив затрат на оказание муниципальной услуги, в том числе:	31,22
базовый норматив затрат, непосредственно связанных с оказанием муниципальной услуги, в том числе:	16,84
затраты на оплату труда работников, непосредственно связанных с оказанием муниципальной услуги, и начисления на выплаты по оплате труда работников, непосредственно связанных с оказанием муниципальной услуги, включая страховые взносы в Пенсионный фонд Российской Федерации, Фонд социального страхования Российской Федерации и Федеральный фонд обязательного медицинского страхования, страховые взносы на обязательное социальное страхование от несчастных случаев на производстве и профессиональных заболеваний, в соответствии с трудовым законодательством Российской Федерации и иными нормативными правовыми актами, содержащими нормы трудового права	16,84
базовый норматив затрат на общехозяйственные нужды на оказание муниципальной услуги, в том числе:	14,38
затраты на оплату труда работников, которые не принимают непосредственного участия в оказании муниципальной услуги, и начисления на выплаты по оплате труда работников, которые не принимают непосредственного участия в оказании муниципальной услуги	7,60
затраты на коммунальные услуги	1,42
затраты на содержание объектов недвижимого имущества, а также затраты на аренду указанного имущества	0,48
затраты на содержание объектов особо ценного движимого имущества, а также затраты на аренду указанного имущества	0,23
затраты на приобретение услуг связи	0,14
затраты на прочие общехозяйственные нужды	4,51
2. Нормативные затраты на оказание муниципальной услуги с учетом отраслевых корректирующих коэффициентов, учитывающих вид учреждения	
дворец	35,90
центр (с наполняемостью учреждения до 3000 детей)	32,78
центр (с наполняемостью учреждения от 3000 до 5000 детей)	34,34
центр (с наполняемостью учреждения свыше 5000 детей)	35,90
3. Нормативные затраты на оказание муниципальной услуги с учетом отраслевых корректирующих коэффициентов, учитывающих вид учреждения при наличии в учреждении музея	
центр (с наполняемостью учреждения до 3000 детей)	42,15
центр (с наполняемостью учреждения от 3000 до 5000 детей)	40,59
4. Нормативные затраты на оказание муниципальной услуги с учетом отраслевых корректирующих коэффициентов, учитывающих вид учреждения при наличии в учреждении спорткомплекса	
центр (с наполняемостью учреждения до 3000 детей)	62,44
5. Нормативные затраты на оказание муниципальной услуги с учетом отраслевых корректирующих коэффициентов, отражающих особенности реализации образовательной программы (оказания муниципальной услуги) в зависимости от места обучения – муниципальные общеобразовательные учреждения города Перми	
кадетская школа	69,93
общеобразовательное учреждение	81,80
2023 год	
1. Базовый норматив затрат на оказание муниципальной услуги, в том числе:	31,22

1	2
базовый норматив затрат, непосредственно связанных с оказанием муниципальной услуги, в том числе:	16,84
затраты на оплату труда работников, непосредственно связанных с оказанием муниципальной услуги, и начисления на выплаты по оплате труда работников, непосредственно связанных с оказанием муниципальной услуги, включая страховые взносы в Пенсионный фонд Российской Федерации, Фонд социального страхования Российской Федерации и Федеральный фонд обязательного медицинского страхования, страховые взносы на обязательное социальное страхование от несчастных случаев на производстве и профессиональных заболеваний, в соответствии с трудовым законодательством Российской Федерации и иными нормативными правовыми актами, содержащими нормы трудового права	16,84
базовый норматив затрат на общехозяйственные нужды на оказание муниципальной услуги, в том числе:	14,38
затраты на оплату труда работников, которые не принимают непосредственного участия в оказании муниципальной услуги, и начисления на выплаты по оплате труда работников, которые не принимают непосредственного участия в оказании муниципальной услуги	7,60
затраты на коммунальные услуги	1,42
затраты на содержание объектов недвижимого имущества, а также затраты на аренду указанного имущества	0,48
затраты на содержание объектов особо ценного движимого имущества, а также затраты на аренду указанного имущества	0,23
затраты на приобретение услуг связи	0,14
затраты на прочие общехозяйственные нужды	4,51
2. Нормативные затраты на оказание муниципальной услуги с учетом отраслевых корректирующих коэффициентов, учитывающих вид учреждения	
дворец	35,90
центр (с наполняемостью учреждения до 3000 детей)	32,78
центр (с наполняемостью учреждения от 3000 до 5000 детей)	34,34
центр (с наполняемостью учреждения свыше 5000 детей)	35,90
3. Нормативные затраты на оказание муниципальной услуги с учетом отраслевых корректирующих коэффициентов, учитывающих вид учреждения при наличии в учреждении музея	
центр (с наполняемостью учреждения до 3000 детей)	42,15
центр (с наполняемостью учреждения от 3000 до 5000 детей)	40,59
4. Нормативные затраты на оказание муниципальной услуги с учетом отраслевых корректирующих коэффициентов, учитывающих вид учреждения при наличии в учреждении спорткомплекса	
центр (с наполняемостью учреждения до 3000 детей)	62,44
5. Нормативные затраты на оказание муниципальной услуги с учетом отраслевых корректирующих коэффициентов, отражающих особенности реализации образовательной программы (оказания муниципальной услуги) в зависимости от места обучения – муниципальные общеобразовательные учреждения города Перми	
кадетская школа	69,93
общеобразовательное учреждение	81,80

2. Социально-педагогическая направленность

Направления затрат	Размер, руб.
1	2
2021 год	
1. Базовый норматив затрат на оказание муниципальной услуги, в том числе:	34,10
базовый норматив затрат, непосредственно связанных с оказанием муниципальной услуги, в том числе:	21,50

1	2
затраты на оплату труда работников, непосредственно связанных с оказанием муниципальной услуги, и начисления на выплаты по оплате труда работников, непосредственно связанных с оказанием муниципальной услуги, включая страховые взносы в Пенсионный фонд Российской Федерации, Фонд социального страхования Российской Федерации и Федеральный фонд обязательного медицинского страхования, страховые взносы на обязательное социальное страхование от несчастных случаев на производстве и профессиональных заболеваний, в соответствии с трудовым законодательством Российской Федерации и иными нормативными правовыми актами, содержащими нормы трудового права	16,84
затраты на приобретение материальных запасов, используемых в процессе оказания муниципальной услуги	4,66
базовый норматив затрат на общехозяйственные нужды на оказание муниципальной услуги, в том числе:	12,60
затраты на оплату труда работников, которые не принимают непосредственного участия в оказании муниципальной услуги, и начисления на выплаты по оплате труда работников, которые не принимают непосредственного участия в оказании муниципальной услуги	7,60
затраты на коммунальные услуги	1,42
затраты на содержание объектов недвижимого имущества, а также затраты на аренду указанного имущества	0,48
затраты на содержание объектов особо ценного движимого имущества, а также затраты на аренду указанного имущества	0,23
затраты на приобретение услуг связи	0,14
затраты на прочие общехозяйственные нужды	2,73
2. Нормативные затраты на оказание муниципальной услуги с учетом отраслевых корректирующих коэффициентов, учитывающих вид учреждения	
дворец	39,22
центр (с наполняемостью учреждения до 3000 детей)	35,81
центр (с наполняемостью учреждения от 3000 до 5000 детей)	37,51
центр (с наполняемостью учреждения свыше 5000 детей)	39,22
3. Нормативные затраты на оказание муниципальной услуги с учетом отраслевых корректирующих коэффициентов, учитывающих вид учреждения при наличии в учреждении музея	
центр (с наполняемостью учреждения до 3000 детей)	46,04
центр (с наполняемостью учреждения от 3000 до 5000 детей)	44,33
4. Нормативные затраты на оказание муниципальной услуги с учетом отраслевых корректирующих коэффициентов, учитывающих вид учреждения при наличии в учреждении спорткомплекса	
центр (с наполняемостью учреждения до 3000 детей)	68,20
2022 год	
1. Базовый норматив затрат на оказание муниципальной услуги, в том числе:	34,10
базовый норматив затрат, непосредственно связанных с оказанием муниципальной услуги, в том числе:	21,50
затраты на оплату труда работников, непосредственно связанных с оказанием муниципальной услуги, и начисления на выплаты по оплате труда работников, непосредственно связанных с оказанием муниципальной услуги, включая страховые взносы в Пенсионный фонд Российской Федерации, Фонд социального страхования Российской Федерации и Федеральный фонд обязательного медицинского страхования, страховые взносы на обязательное социальное страхование от несчастных случаев на производстве и профессиональных заболеваний, в соответствии с трудовым законодательством Российской Федерации и иными нормативными правовыми актами, содержащими нормы трудового права	16,84
затраты на приобретение материальных запасов, используемых в процессе оказания муниципальной услуги	4,66
базовый норматив затрат на общехозяйственные нужды на оказание муниципальной услуги, в том числе:	12,60

1	2
затраты на оплату труда работников, которые не принимают непосредственного участия в оказании муниципальной услуги, и начисления на выплаты по оплате труда работников, которые не принимают непосредственного участия в оказании муниципальной услуги	7,60
затраты на коммунальные услуги	1,42
затраты на содержание объектов недвижимого имущества, а также затраты на аренду указанного имущества	0,48
затраты на содержание объектов особо ценного движимого имущества, а также затраты на аренду указанного имущества	0,23
затраты на приобретение услуг связи	0,14
затраты на прочие общехозяйственные нужды	2,73
2. Нормативные затраты на оказание муниципальной услуги с учетом отраслевых корректирующих коэффициентов, учитывающих вид учреждения	
дворец	39,22
центр (с наполняемостью учреждения до 3000 детей)	35,81
центр (с наполняемостью учреждения от 3000 до 5000 детей)	37,51
центр (с наполняемостью учреждения свыше 5000 детей)	39,22
3. Нормативные затраты на оказание муниципальной услуги с учетом отраслевых корректирующих коэффициентов, учитывающих вид учреждения при наличии в учреждении музея	
центр (с наполняемостью учреждения до 3000 детей)	46,04
центр (с наполняемостью учреждения от 3000 до 5000 детей)	44,33
4. Нормативные затраты на оказание муниципальной услуги с учетом отраслевых корректирующих коэффициентов, учитывающих вид учреждения при наличии в учреждении спорткомплекса	
центр (с наполняемостью учреждения до 3000 детей)	68,20
2023 год	
1. Базовый норматив затрат на оказание муниципальной услуги, в том числе:	34,10
базовый норматив затрат, непосредственно связанных с оказанием муниципальной услуги, в том числе:	21,50
затраты на оплату труда работников, непосредственно связанных с оказанием муниципальной услуги, и начисления на выплаты по оплате труда работников, непосредственно связанных с оказанием муниципальной услуги, включая страховые взносы в Пенсионный фонд Российской Федерации, Фонд социального страхования Российской Федерации и Федеральный фонд обязательного медицинского страхования, страховые взносы на обязательное социальное страхование от несчастных случаев на производстве и профессиональных заболеваний, в соответствии с трудовым законодательством Российской Федерации и иными нормативными правовыми актами, содержащими нормы трудового права	16,84
затраты на приобретение материальных запасов, используемых в процессе оказания муниципальной услуги	4,66
базовый норматив затрат на общехозяйственные нужды на оказание муниципальной услуги, в том числе:	12,60
затраты на оплату труда работников, которые не принимают непосредственного участия в оказании муниципальной услуги, и начисления на выплаты по оплате труда работников, которые не принимают непосредственного участия в оказании муниципальной услуги	7,60
затраты на коммунальные услуги	1,42
затраты на содержание объектов недвижимого имущества, а также затраты на аренду указанного имущества	0,48
затраты на содержание объектов особо ценного движимого имущества, а также затраты на аренду указанного имущества	0,23
затраты на приобретение услуг связи	0,14
затраты на прочие общехозяйственные нужды	2,73
2. Нормативные затраты на оказание муниципальной услуги с учетом отраслевых корректирующих коэффициентов, учитывающих вид учреждения	
дворец	39,22
центр (с наполняемостью учреждения до 3000 детей)	35,81

1	2
центр (с наполняемостью учреждения от 3000 до 5000 детей)	37,51
центр (с наполняемостью учреждения свыше 5000 детей)	39,22
3. Нормативные затраты на оказание муниципальной услуги с учетом отраслевых корректирующих коэффициентов, учитывающих вид учреждения при наличии в учреждении музея	
центр (с наполняемостью учреждения до 3000 детей)	46,04
центр (с наполняемостью учреждения от 3000 до 5000 детей)	44,33
4. Нормативные затраты на оказание муниципальной услуги с учетом отраслевых корректирующих коэффициентов, учитывающих вид учреждения при наличии в учреждении спорткомплекса	
центр (с наполняемостью учреждения до 3000 детей)	68,20

3. Туристско-краеведческая направленность

Направления затрат	Размер, руб.
1	2
2021 год	
1. Базовый норматив затрат на оказание муниципальной услуги, в том числе:	37,71
базовый норматив затрат, непосредственно связанных с оказанием муниципальной услуги, в том числе:	16,84
затраты на оплату труда работников, непосредственно связанных с оказанием муниципальной услуги, и начисления на выплаты по оплате труда работников, непосредственно связанных с оказанием муниципальной услуги, включая страховые взносы в Пенсионный фонд Российской Федерации, Фонд социального страхования Российской Федерации и Федеральный фонд обязательного медицинского страхования, страховые взносы на обязательное социальное страхование от несчастных случаев на производстве и профессиональных заболеваний, в соответствии с трудовым законодательством Российской Федерации и иными нормативными правовыми актами, содержащими нормы трудового права	16,84
базовый норматив затрат на общехозяйственные нужды на оказание муниципальной услуги, в том числе:	20,87
затраты на оплату труда работников, которые не принимают непосредственного участия в оказании муниципальной услуги, и начисления на выплаты по оплате труда работников, которые не принимают непосредственного участия в оказании муниципальной услуги	7,60
затраты на коммунальные услуги	1,42
затраты на содержание объектов недвижимого имущества, а также затраты на аренду указанного имущества	0,48
затраты на содержание объектов особо ценного движимого имущества, а также затраты на аренду указанного имущества	0,23
затраты на приобретение услуг связи	0,14
затраты на прочие общехозяйственные нужды	11,00
2. Нормативные затраты на оказание муниципальной услуги с учетом отраслевых корректирующих коэффициентов, учитывающих вид учреждения	
дворец	43,37
центр (с наполняемостью учреждения от 3000 до 5000 детей)	41,48
центр (с наполняемостью учреждения свыше 5000 детей)	43,37
3. Нормативные затраты на оказание муниципальной услуги с учетом отраслевых корректирующих коэффициентов, учитывающих вид учреждения при наличии в учреждении музея	
центр (с наполняемостью учреждения до 3000 детей)	50,91
центр (с наполняемостью учреждения от 3000 до 5000 детей)	49,02
4. Нормативные затраты на оказание муниципальной услуги с учетом отраслевых корректирующих коэффициентов, учитывающих вид учреждения при наличии в учреждении спорткомплекса	
центр (с наполняемостью учреждения до 3000 детей)	75,42
2022 год	

1	2
1. Базовый норматив затрат на оказание муниципальной услуги, в том числе:	37,71
базовый норматив затрат, непосредственно связанных с оказанием муниципальной услуги, в том числе:	16,84
затраты на оплату труда работников, непосредственно связанных с оказанием муниципальной услуги, и начисления на выплаты по оплате труда работников, непосредственно связанных с оказанием муниципальной услуги, включая страховые взносы в Пенсионный фонд Российской Федерации, Фонд социального страхования Российской Федерации и Федеральный фонд обязательного медицинского страхования, страховые взносы на обязательное социальное страхование от несчастных случаев на производстве и профессиональных заболеваний, в соответствии с трудовым законодательством Российской Федерации и иными нормативными правовыми актами, содержащими нормы трудового права	16,84
базовый норматив затрат на общехозяйственные нужды на оказание муниципальной услуги, в том числе:	20,87
затраты на оплату труда работников, которые не принимают непосредственного участия в оказании муниципальной услуги, и начисления на выплаты по оплате труда работников, которые не принимают непосредственного участия в оказании муниципальной услуги	7,60
затраты на коммунальные услуги	1,42
затраты на содержание объектов недвижимого имущества, а также затраты на аренду указанного имущества	0,48
затраты на содержание объектов особо ценного движимого имущества, а также затраты на аренду указанного имущества	0,23
затраты на приобретение услуг связи	0,14
затраты на прочие общехозяйственные нужды	11,00
2. Нормативные затраты на оказание муниципальной услуги с учетом отраслевых корректирующих коэффициентов, учитывающих вид учреждения	
дворец	43,37
центр (с наполняемостью учреждения от 3000 до 5000 детей)	41,48
центр (с наполняемостью учреждения свыше 5000 детей)	43,37
3. Нормативные затраты на оказание муниципальной услуги с учетом отраслевых корректирующих коэффициентов, учитывающих вид учреждения при наличии в учреждении музея	
центр (с наполняемостью учреждения до 3000 детей)	50,91
центр (с наполняемостью учреждения от 3000 до 5000 детей)	49,02
4. Нормативные затраты на оказание муниципальной услуги с учетом отраслевых корректирующих коэффициентов, учитывающих вид учреждения при наличии в учреждении спорткомплекса	
центр (с наполняемостью учреждения до 3000 детей)	75,42
2023 год	
1. Базовый норматив затрат на оказание муниципальной услуги, в том числе:	37,71
базовый норматив затрат, непосредственно связанных с оказанием муниципальной услуги, в том числе:	16,84
затраты на оплату труда работников, непосредственно связанных с оказанием муниципальной услуги, и начисления на выплаты по оплате труда работников, непосредственно связанных с оказанием муниципальной услуги, включая страховые взносы в Пенсионный фонд Российской Федерации, Фонд социального страхования Российской Федерации и Федеральный фонд обязательного медицинского страхования, страховые взносы на обязательное социальное страхование от несчастных случаев на производстве и профессиональных заболеваний, в соответствии с трудовым законодательством Российской Федерации и иными нормативными правовыми актами, содержащими нормы трудового права	16,84
базовый норматив затрат на общехозяйственные нужды на оказание муниципальной услуги, в том числе:	20,87
затраты на оплату труда работников, которые не принимают непосредственного участия в оказании муниципальной услуги, и начисления на выплаты по оплате труда работников, которые не принимают непосредственного участия в оказании муниципальной услуги	7,60

1	2
затраты на коммунальные услуги	1,42
затраты на содержание объектов недвижимого имущества, а также затраты на аренду указанного имущества	0,48
затраты на содержание объектов особо ценного движимого имущества, а также затраты на аренду указанного имущества	0,23
затраты на приобретение услуг связи	0,14
затраты на прочие общехозяйственные нужды	11,00
2. Нормативные затраты на оказание муниципальной услуги с учетом отраслевых корректирующих коэффициентов, учитывающих вид учреждения	
дворец	43,37
центр (с наполняемостью учреждения от 3000 до 5000 детей)	41,48
центр (с наполняемостью учреждения свыше 5000 детей)	43,37
3. Нормативные затраты на оказание муниципальной услуги с учетом отраслевых корректирующих коэффициентов, учитывающих вид учреждения при наличии в учреждении музея	
центр (с наполняемостью учреждения до 3000 детей)	50,91
центр (с наполняемостью учреждения от 3000 до 5000 детей)	49,02
4. Нормативные затраты на оказание муниципальной услуги с учетом отраслевых корректирующих коэффициентов, учитывающих вид учреждения при наличии в учреждении спорткомплекса	
центр (с наполняемостью учреждения до 3000 детей)	75,42

4. Естественно-научная направленность

Направления затрат	Размер, руб.
1	2
2021 год	
1. Базовый норматив затрат на оказание муниципальной услуги, в том числе:	48,31
базовый норматив затрат, непосредственно связанных с оказанием муниципальной услуги, в том числе:	16,84
затраты на оплату труда работников, непосредственно связанных с оказанием муниципальной услуги, и начисления на выплаты по оплате труда работников, непосредственно связанных с оказанием муниципальной услуги, включая страховые взносы в Пенсионный фонд Российской Федерации, Фонд социального страхования Российской Федерации и Федеральный фонд обязательного медицинского страхования, страховые взносы на обязательное социальное страхование от несчастных случаев на производстве и профессиональных заболеваний, в соответствии с трудовым законодательством Российской Федерации и иными нормативными правовыми актами, содержащими нормы трудового права	16,84
базовый норматив затрат на общехозяйственные нужды на оказание муниципальной услуги, в том числе:	31,47
затраты на оплату труда работников, которые не принимают непосредственного участия в оказании муниципальной услуги, и начисления на выплаты по оплате труда работников, которые не принимают непосредственного участия в оказании муниципальной услуги	7,60
затраты на коммунальные услуги	1,42
затраты на содержание объектов недвижимого имущества, а также затраты на аренду указанного имущества	0,48
затраты на содержание объектов особо ценного движимого имущества, а также затраты на аренду указанного имущества	0,23
затраты на приобретение услуг связи	0,14
затраты на прочие общехозяйственные нужды	21,60
2. Нормативные затраты на оказание муниципальной услуги с учетом отраслевых корректирующих коэффициентов, учитывающих вид учреждения	
дворец	55,56
центр (с наполняемостью учреждения до 3000 детей)	50,73

1	2
центр (с наполняемостью учреждения от 3000 до 5000 детей)	53,14
центр (с наполняемостью учреждения свыше 5000 детей)	55,56
3. Нормативные затраты на оказание муниципальной услуги с учетом отраслевых корректирующих коэффициентов, учитывающих вид учреждения при наличии в учреждении музея	
центр (с наполняемостью учреждения до 3000 детей)	65,22
4. Нормативные затраты на оказание муниципальной услуги с учетом отраслевых корректирующих коэффициентов, отражающих особенности реализации образовательной программы (оказания муниципальной услуги) в зависимости от места обучения – муниципальные общеобразовательные учреждения города Перми	
общеобразовательные учреждения	53,14
2022 год	
1. Базовый норматив затрат на оказание муниципальной услуги, в том числе:	48,31
базовый норматив затрат, непосредственно связанных с оказанием муниципальной услуги, в том числе:	16,84
затраты на оплату труда работников, непосредственно связанных с оказанием муниципальной услуги, и начисления на выплаты по оплате труда работников, непосредственно связанных с оказанием муниципальной услуги, включая страховые взносы в Пенсионный фонд Российской Федерации, Фонд социального страхования Российской Федерации и Федеральный фонд обязательного медицинского страхования, страховые взносы на обязательное социальное страхование от несчастных случаев на производстве и профессиональных заболеваний, в соответствии с трудовым законодательством Российской Федерации и иными нормативными правовыми актами, содержащими нормы трудового права	16,84
базовый норматив затрат на общехозяйственные нужды на оказание муниципальной услуги, в том числе:	31,47
затраты на оплату труда работников, которые не принимают непосредственного участия в оказании муниципальной услуги, и начисления на выплаты по оплате труда работников, которые не принимают непосредственного участия в оказании муниципальной услуги	7,60
затраты на коммунальные услуги	1,42
затраты на содержание объектов недвижимого имущества, а также затраты на аренду указанного имущества	0,48
затраты на содержание объектов особо ценного движимого имущества, а также затраты на аренду указанного имущества	0,23
затраты на приобретение услуг связи	0,14
затраты на прочие общехозяйственные нужды	21,60
2. Нормативные затраты на оказание муниципальной услуги с учетом отраслевых корректирующих коэффициентов, учитывающих вид учреждения	
дворец	55,56
центр (с наполняемостью учреждения до 3000 детей)	50,73
центр (с наполняемостью учреждения от 3000 до 5000 детей)	53,14
центр (с наполняемостью учреждения свыше 5000 детей)	55,56
3. Нормативные затраты на оказание муниципальной услуги с учетом отраслевых корректирующих коэффициентов, учитывающих вид учреждения при наличии в учреждении музея	
центр (с наполняемостью учреждения до 3000 детей)	65,22
4. Нормативные затраты на оказание муниципальной услуги с учетом отраслевых корректирующих коэффициентов, отражающих особенности реализации образовательной программы (оказания муниципальной услуги) в зависимости от места обучения – муниципальные общеобразовательные учреждения города Перми	
общеобразовательные учреждения	53,14
2023 год	
1. Базовый норматив затрат на оказание муниципальной услуги, в том числе:	48,31
базовый норматив затрат, непосредственно связанных с оказанием муниципальной услуги, в том числе:	16,84

1	2
затраты на оплату труда работников, непосредственно связанных с оказанием муниципальной услуги, и начисления на выплаты по оплате труда работников, непосредственно связанных с оказанием муниципальной услуги, включая страховые взносы в Пенсионный фонд Российской Федерации, Фонд социального страхования Российской Федерации и Федеральный фонд обязательного медицинского страхования, страховые взносы на обязательное социальное страхование от несчастных случаев на производстве и профессиональных заболеваний, в соответствии с трудовым законодательством Российской Федерации и иными нормативными правовыми актами, содержащими нормы трудового права	16,84
базовый норматив затрат на общехозяйственные нужды на оказание муниципальной услуги, в том числе:	31,47
затраты на оплату труда работников, которые не принимают непосредственного участия в оказании муниципальной услуги, и начисления на выплаты по оплате труда работников, которые не принимают непосредственного участия в оказании муниципальной услуги	7,60
затраты на коммунальные услуги	1,42
затраты на содержание объектов недвижимого имущества, а также затраты на аренду указанного имущества	0,48
затраты на содержание объектов особо ценного движимого имущества, а также затраты на аренду указанного имущества	0,23
затраты на приобретение услуг связи	0,14
затраты на прочие общехозяйственные нужды	21,60
2. Нормативные затраты на оказание муниципальной услуги с учетом отраслевых корректирующих коэффициентов, учитывающих вид учреждения	
дворец	55,56
центр (с наполняемостью учреждения до 3000 детей)	50,73
центр (с наполняемостью учреждения от 3000 до 5000 детей)	53,14
центр (с наполняемостью учреждения свыше 5000 детей)	55,56
3. Нормативные затраты на оказание муниципальной услуги с учетом отраслевых корректирующих коэффициентов, учитывающих вид учреждения при наличии в учреждении музея	
центр (с наполняемостью учреждения до 3000 детей)	65,22
4. Нормативные затраты на оказание муниципальной услуги с учетом отраслевых корректирующих коэффициентов, отражающих особенности реализации образовательной программы (оказания муниципальной услуги) в зависимости от места обучения – муниципальные общеобразовательные учреждения города Перми	
общеобразовательные учреждения	53,14

5. Техническая направленность

Направления затрат	Размер, руб.
1	2
2021 год	
1. Базовый норматив затрат на оказание муниципальной услуги, в том числе:	53,49
базовый норматив затрат, непосредственно связанных с оказанием муниципальной услуги, в том числе:	16,84
затраты на оплату труда работников, непосредственно связанных с оказанием муниципальной услуги, и начисления на выплаты по оплате труда работников, непосредственно связанных с оказанием муниципальной услуги, включая страховые взносы в Пенсионный фонд Российской Федерации, Фонд социального страхования Российской Федерации и Федеральный фонд обязательного медицинского страхования, страховые взносы на обязательное социальное страхование от несчастных случаев на производстве и профессиональных заболеваний, в соответствии с трудовым законодательством Российской Федерации и иными нормативными правовыми актами, содержащими нормы трудового права	16,84

1	2
базовый норматив затрат на общехозяйственные нужды на оказание муниципальной услуги, в том числе:	36,65
затраты на оплату труда работников, которые не принимают непосредственного участия в оказании муниципальной услуги, и начисления на выплаты по оплате труда работников, которые не принимают непосредственного участия в оказании муниципальной услуги	7,60
затраты на коммунальные услуги	1,42
затраты на содержание объектов недвижимого имущества, а также затраты на аренду указанного имущества	0,48
затраты на содержание объектов особо ценного движимого имущества, а также затраты на аренду указанного имущества	0,23
затраты на приобретение услуг связи	0,14
затраты на прочие общехозяйственные нужды	26,78
2. Нормативные затраты на оказание муниципальной услуги с учетом отраслевых корректирующих коэффициентов, учитывающих вид учреждения	
дворец	61,51
центр (с наполняемостью учреждения до 3000 детей)	56,16
центр (с наполняемостью учреждения от 3000 до 5000 детей)	58,84
центр (с наполняемостью учреждения свыше 5000 детей)	61,51
3. Нормативные затраты на оказание муниципальной услуги с учетом отраслевых корректирующих коэффициентов, учитывающих вид учреждения при наличии в учреждении музея	
центр (с наполняемостью учреждения до 3000 детей)	72,21
центр (с наполняемостью учреждения от 3000 до 5000 детей)	69,54
4. Нормативные затраты на оказание муниципальной услуги с учетом отраслевых корректирующих коэффициентов, учитывающих вид учреждения при наличии в учреждении спорткомплекса	
центр (с наполняемостью учреждения до 3000 детей)	106,98
5. Нормативные затраты на оказание муниципальной услуги с учетом отраслевых корректирующих коэффициентов, отражающих особенности реализации образовательной программы (оказания муниципальной услуги) в зависимости от места обучения – муниципальные общеобразовательные учреждения города Перми	
общеобразовательное учреждение	78,10
2022 год	
1. Базовый норматив затрат на оказание муниципальной услуги, в том числе:	53,49
базовый норматив затрат, непосредственно связанных с оказанием муниципальной услуги, в том числе:	16,84
затраты на оплату труда работников, непосредственно связанных с оказанием муниципальной услуги, и начисления на выплаты по оплате труда работников, непосредственно связанных с оказанием муниципальной услуги, включая страховые взносы в Пенсионный фонд Российской Федерации, Фонд социального страхования Российской Федерации и Федеральный фонд обязательного медицинского страхования, страховые взносы на обязательное социальное страхование от несчастных случаев на производстве и профессиональных заболеваний, в соответствии с трудовым законодательством Российской Федерации и иными нормативными правовыми актами, содержащими нормы трудового права	16,84
базовый норматив затрат на общехозяйственные нужды на оказание муниципальной услуги, в том числе:	36,65
затраты на оплату труда работников, которые не принимают непосредственного участия в оказании муниципальной услуги, и начисления на выплаты по оплате труда работников, которые не принимают непосредственного участия в оказании муниципальной услуги	7,60
затраты на коммунальные услуги	1,42
затраты на содержание объектов недвижимого имущества, а также затраты на аренду указанного имущества	0,48

1	2
затраты на содержание объектов особо ценного движимого имущества, а также затраты на аренду указанного имущества	0,23
затраты на приобретение услуг связи	0,14
затраты на прочие общехозяйственные нужды	26,78
2. Нормативные затраты на оказание муниципальной услуги с учетом отраслевых корректирующих коэффициентов, учитывающих вид учреждения	
дворец	61,51
центр (с наполняемостью учреждения до 3000 детей)	56,16
центр (с наполняемостью учреждения от 3000 до 5000 детей)	58,84
центр (с наполняемостью учреждения свыше 5000 детей)	61,51
3. Нормативные затраты на оказание муниципальной услуги с учетом отраслевых корректирующих коэффициентов, учитывающих вид учреждения при наличии в учреждении музея	
центр (с наполняемостью учреждения до 3000 детей)	72,21
центр (с наполняемостью учреждения от 3000 до 5000 детей)	69,54
4. Нормативные затраты на оказание муниципальной услуги с учетом отраслевых корректирующих коэффициентов, учитывающих вид учреждения при наличии в учреждении спорткомплекса	
центр (с наполняемостью учреждения до 3000 детей)	106,98
5. Нормативные затраты на оказание муниципальной услуги с учетом отраслевых корректирующих коэффициентов, отражающих особенности реализации образовательной программы (оказания муниципальной услуги) в зависимости от места обучения – муниципальные общеобразовательные учреждения города Перми	
общеобразовательное учреждение	78,10
2023 год	
1. Базовый норматив затрат на оказание муниципальной услуги, в том числе:	53,49
базовый норматив затрат, непосредственно связанных с оказанием муниципальной услуги, в том числе:	16,84
затраты на оплату труда работников, непосредственно связанных с оказанием муниципальной услуги, и начисления на выплаты по оплате труда работников, непосредственно связанных с оказанием муниципальной услуги, включая страховые взносы в Пенсионный фонд Российской Федерации, Фонд социального страхования Российской Федерации и Федеральный фонд обязательного медицинского страхования, страховые взносы на обязательное социальное страхование от несчастных случаев на производстве и профессиональных заболеваний, в соответствии с трудовым законодательством Российской Федерации и иными нормативными правовыми актами, содержащими нормы трудового права	16,84
базовый норматив затрат на общехозяйственные нужды на оказание муниципальной услуги, в том числе:	36,65
затраты на оплату труда работников, которые не принимают непосредственного участия в оказании муниципальной услуги, и начисления на выплаты по оплате труда работников, которые не принимают непосредственного участия в оказании муниципальной услуги	7,60
затраты на коммунальные услуги	1,42
затраты на содержание объектов недвижимого имущества, а также затраты на аренду указанного имущества	0,48
затраты на содержание объектов особо ценного движимого имущества, а также затраты на аренду указанного имущества	0,23
затраты на приобретение услуг связи	0,14
затраты на прочие общехозяйственные нужды	26,78
2. Нормативные затраты на оказание муниципальной услуги с учетом отраслевых корректирующих коэффициентов, учитывающих вид учреждения	
дворец	61,51
центр (с наполняемостью учреждения до 3000 детей)	56,16
центр (с наполняемостью учреждения от 3000 до 5000 детей)	58,84
центр (с наполняемостью учреждения свыше 5000 детей)	61,51

1	2
3. Нормативные затраты на оказание муниципальной услуги с учетом отраслевых корректирующих коэффициентов, учитывающих вид учреждения при наличии в учреждении музея	
центр (с наполняемостью учреждения до 3000 детей)	72,21
центр (с наполняемостью учреждения от 3000 до 5000 детей)	69,54
4. Нормативные затраты на оказание муниципальной услуги с учетом отраслевых корректирующих коэффициентов, учитывающих вид учреждения при наличии в учреждении спорткомплекса	
центр (с наполняемостью учреждения до 3000 детей)	106,98
5. Нормативные затраты на оказание муниципальной услуги с учетом отраслевых корректирующих коэффициентов, отражающих особенности реализации образовательной программы (оказания муниципальной услуги) в зависимости от места обучения – муниципальные общеобразовательные учреждения города Перми	
общеобразовательное учреждение	78,10

6. Художественная направленность

Направления затрат	Размер, руб.
1	2
2021 год	
1. Базовый норматив затрат на оказание муниципальной услуги, в том числе:	59,39
базовый норматив затрат, непосредственно связанных с оказанием муниципальной услуги, в том числе:	26,62
затраты на оплату труда работников, непосредственно связанных с оказанием муниципальной услуги, и начисления на выплаты по оплате труда работников, непосредственно связанных с оказанием муниципальной услуги, включая страховые взносы в Пенсионный фонд Российской Федерации, Фонд социального страхования Российской Федерации и Федеральный фонд обязательного медицинского страхования, страховые взносы на обязательное социальное страхование от несчастных случаев на производстве и профессиональных заболеваний, в соответствии с трудовым законодательством Российской Федерации и иными нормативными правовыми актами, содержащими нормы трудового права	16,84
затраты на приобретение материальных запасов, используемых в процессе оказания муниципальной услуги	9,78
базовый норматив затрат на общехозяйственные нужды на оказание муниципальной услуги, в том числе:	32,77
затраты на оплату труда работников, которые не принимают непосредственного участия в оказании муниципальной услуги, и начисления на выплаты по оплате труда работников, которые не принимают непосредственного участия в оказании муниципальной услуги	7,60
затраты на коммунальные услуги	1,42
затраты на содержание объектов недвижимого имущества, а также затраты на аренду указанного имущества	0,48
затраты на содержание объектов особо ценного движимого имущества, а также затраты на аренду указанного имущества	0,23
затраты на приобретение услуг связи	0,14
затраты на прочие общехозяйственные нужды	22,90
2. Нормативные затраты на оказание муниципальной услуги с учетом отраслевых корректирующих коэффициентов, учитывающих вид учреждения	
дворец	68,30
школа искусств (с наполняемостью учреждения до 1000 детей)	84,93
школа искусств (с наполняемостью учреждения свыше 1000 детей)	68,30
центр (с наполняемостью учреждения до 3000 детей)	62,36
центр (с наполняемостью учреждения от 3000 до 5000 детей)	65,33
центр (с наполняемостью учреждения свыше 5000 детей)	68,30

1	2
3. Нормативные затраты на оказание муниципальной услуги с учетом отраслевых корректирующих коэффициентов, учитывающих вид учреждения при наличии в учреждении музея	
центр (с наполняемостью учреждения до 3000 детей)	80,18
центр (с наполняемостью учреждения от 3000 до 5000 детей)	77,21
4. Нормативные затраты на оказание муниципальной услуги с учетом отраслевых корректирующих коэффициентов, учитывающих вид учреждения при наличии в учреждении спорткомплекса	
центр (с наполняемостью учреждения до 3000 детей)	118,78
5. Нормативные затраты на оказание муниципальной услуги с учетом отраслевых корректирующих коэффициентов, отражающих особенности реализации образовательной программы (оказания муниципальной услуги) в зависимости от места обучения – муниципальные общеобразовательные учреждения города Перми	
общеобразовательное учреждение	125,91
2022 год	
1. Базовый норматив затрат на оказание муниципальной услуги, в том числе:	59,39
базовый норматив затрат, непосредственно связанных с оказанием муниципальной услуги, в том числе:	26,62
затраты на оплату труда работников, непосредственно связанных с оказанием муниципальной услуги, и начисления на выплаты по оплате труда работников, непосредственно связанных с оказанием муниципальной услуги, включая страховые взносы в Пенсионный фонд Российской Федерации, Фонд социального страхования Российской Федерации и Федеральный фонд обязательного медицинского страхования, страховые взносы на обязательное социальное страхование от несчастных случаев на производстве и профессиональных заболеваний, в соответствии с трудовым законодательством Российской Федерации и иными нормативными правовыми актами, содержащими нормы трудового права	16,84
затраты на приобретение материальных запасов, используемых в процессе оказания муниципальной услуги	9,78
базовый норматив затрат на общехозяйственные нужды на оказание муниципальной услуги, в том числе:	32,77
затраты на оплату труда работников, которые не принимают непосредственного участия в оказании муниципальной услуги, и начисления на выплаты по оплате труда работников, которые не принимают непосредственного участия в оказании муниципальной услуги	7,60
затраты на коммунальные услуги	1,42
затраты на содержание объектов недвижимого имущества, а также затраты на аренду указанного имущества	0,48
затраты на содержание объектов особо ценного движимого имущества, а также затраты на аренду указанного имущества	0,23
затраты на приобретение услуг связи	0,14
затраты на прочие общехозяйственные нужды	22,90
2. Нормативные затраты на оказание муниципальной услуги с учетом отраслевых корректирующих коэффициентов, учитывающих вид учреждения	
дворец	68,30
школа искусств (с наполняемостью учреждения до 1000 детей)	84,93
школа искусств (с наполняемостью учреждения свыше 1000 детей)	68,30
центр (с наполняемостью учреждения до 3000 детей)	62,36
центр (с наполняемостью учреждения от 3000 до 5000 детей)	65,33
центр (с наполняемостью учреждения свыше 5000 детей)	68,30
3. Нормативные затраты на оказание муниципальной услуги с учетом отраслевых корректирующих коэффициентов, учитывающих вид учреждения при наличии в учреждении музея	
центр (с наполняемостью учреждения до 3000 детей)	80,18

1	2
центр (с наполняемостью учреждения от 3000 до 5000 детей)	77,21
4. Нормативные затраты на оказание муниципальной услуги с учетом отраслевых корректирующих коэффициентов, учитывающих вид учреждения при наличии в учреждении спорткомплекса	
центр (с наполняемостью учреждения до 3000 детей)	118,78
5. Нормативные затраты на оказание муниципальной услуги с учетом отраслевых корректирующих коэффициентов, отражающих особенности реализации образовательной программы (оказания муниципальной услуги) в зависимости от места обучения – муниципальные общеобразовательные учреждения города Перми	
общеобразовательное учреждение	125,91
2023 год	
1. Базовый норматив затрат на оказание муниципальной услуги, в том числе:	59,39
базовый норматив затрат, непосредственно связанных с оказанием муниципальной услуги, в том числе:	26,62
затраты на оплату труда работников, непосредственно связанных с оказанием муниципальной услуги, и начисления на выплаты по оплате труда работников, непосредственно связанных с оказанием муниципальной услуги, включая страховые взносы в Пенсионный фонд Российской Федерации, Фонд социального страхования Российской Федерации и Федеральный фонд обязательного медицинского страхования, страховые взносы на обязательное социальное страхование от несчастных случаев на производстве и профессиональных заболеваний, в соответствии с трудовым законодательством Российской Федерации и иными нормативными правовыми актами, содержащими нормы трудового права	16,84
затраты на приобретение материальных запасов, используемых в процессе оказания муниципальной услуги	9,78
базовый норматив затрат на общехозяйственные нужды на оказание муниципальной услуги, в том числе:	32,77
затраты на оплату труда работников, которые не принимают непосредственного участия в оказании муниципальной услуги, и начисления на выплаты по оплате труда работников, которые не принимают непосредственного участия в оказании муниципальной услуги	7,60
затраты на коммунальные услуги	1,42
затраты на содержание объектов недвижимого имущества, а также затраты на аренду указанного имущества	0,48
затраты на содержание объектов особо ценного движимого имущества, а также затраты на аренду указанного имущества	0,23
затраты на приобретение услуг связи	0,14
затраты на прочие общехозяйственные нужды	22,90
2. Нормативные затраты на оказание муниципальной услуги с учетом отраслевых корректирующих коэффициентов, учитывающих вид учреждения	
дворец	68,30
школа искусств (с наполняемостью учреждения до 1000 детей)	84,93
школа искусств (с наполняемостью учреждения свыше 1000 детей)	68,30
центр (с наполняемостью учреждения до 3000 детей)	62,36
центр (с наполняемостью учреждения от 3000 до 5000 детей)	65,33
центр (с наполняемостью учреждения свыше 5000 детей)	68,30
3. Нормативные затраты на оказание муниципальной услуги с учетом отраслевых корректирующих коэффициентов, учитывающих вид учреждения при наличии в учреждении музея	
центр (с наполняемостью учреждения до 3000 детей)	80,18
центр (с наполняемостью учреждения от 3000 до 5000 детей)	77,21
4. Нормативные затраты на оказание муниципальной услуги с учетом отраслевых корректирующих коэффициентов, учитывающих вид учреждения при наличии в учреждении спорткомплекса	
центр (с наполняемостью учреждения до 3000 детей)	118,78

1	2
5. Нормативные затраты на оказание муниципальной услуги с учетом отраслевых корректирующих коэффициентов, отражающих особенности реализации образовательной программы (оказания муниципальной услуги) в зависимости от места обучения – муниципальные общеобразовательные учреждения города Перми	
общеобразовательное учреждение	125,91

ОТРАСЛЕВЫЕ КОРРЕКТИРУЮЩИЕ КОЭФФИЦИЕНТЫ
к базовому нормативу затрат на оказание муниципальной услуги по реализации дополнительных общеразвивающих программ

Наименование отраслевого корректирующего коэффициента	Значение отраслевого корректирующего коэффициента				
	дворец	школа искусств			центр с наполняемостью учреждения свыше 5000 детей
		до 1000 де- тей	свыше 1000 детей	до 3000 де- тей	
	1,15	1,43	1,15	1,05	1,10 1,15
Отраслевые корректирующие коэффициенты, учитывающие вид учреждения					
Отраслевые корректирующие коэффициенты, учитывающие вид учреждения при наличии в учреждении музея	-	-	-	1,35	1,30
Отраслевые корректирующие коэффициенты, учитывающие вид учреждения при наличии в учреждении спорткомплекса	-	-	-	2,00	-

Наименование отраслевого корректирующего коэффициента	Значение отраслевого корректирующего коэффициента											
Отраслевой корректирующий коэффициент, отражающий особенности реализации образовательной программы (оказания муниципальной услуги) в зависимости от места обучения – муниципальные образовательные учреждения города Перми	кадетская школа					общеобразовательное учреждение						
	направленность					направленность						
	физкультурно-спортивная	социально-педагогическая	туристско-краеведческая	естественно-научная	техническая	художественная	физкультурно-спортивная	социально-педагогическая	туристско-краеведческая	естественно-научная	техническая	художественная
	2,24	-	-	-	-	-	2,62	-	-	1,10	1,46	2,12

УТВЕРЖДЕН
постановлением
администрации города Перми
от 07.09.2020 № 796

**РАЗМЕР
нормативных затрат на содержание муниципального
имущества, уплату налогов на 2021 год
и плановый период 2022 и 2023 годов**

№	Направление затрат	Размер, руб.		
		2021 год	2022 год	2023 год
1	Затраты на содержание муниципального имущества	15807664,27	15807664,27	15807664,27
2	Затраты на уплату налогов	11194672,29	11194672,29	11194672,29

УТВЕРЖДЕНЫ
постановлением администрации
города Перми
от 07.09.2020 № 796

ЗНАЧЕНИЯ

натуральных норм, используемых при определении базовых нормативов затрат
на оказание муниципальной услуги по реализации дополнительных общеразвивающих программ

1. Наименование муниципальной услуги – «Реализация дополнительных общеразвивающих программ»

Направленность образовательной программы: физкультурно-спортивная.

Единица измерения показателя объема оказания муниципальной услуги – количество человеко-часов.

Уникальный номер услуги – 804200O.99.0.BB52AE52000.

Технический номер – 42Г42001000300301001100.

Наименование натуральной нормы	Единицы измерения натуральной нормы	Значение натуральной нормы/срок полезного использования	Способ определения значения натуральной нормы
1	2	3	4
1. Натуральные нормы, используемые при определении базового норматива затрат, непосредственно связанные с оказанием муниципальной услуги			
1.1. Натуральные нормы, используемые при определении затрат на оплату труда работников, непосредственно связанных с оказанием муниципальной услуги, и начисления на выплаты по оплате труда работников, непосредственно связанных с оказанием муниципальной услуги, включая страховые взносы в Пенсионный фонд Российской Федерации, Фонд социального страхования Российской Федерации и Федеральный фонд обязательного медицинского страхования, страховые взносы на обязательное социальное страхование от несчастных случаев на производстве и профессиональных заболеваний, в соответствии с трудовым законодательством Российской Федерации и иными нормативными правовыми актами, содержащими нормы трудового права			
методист	шт. ед.	0,00001655	иной метод
педагог дополнительного образования	шт. ед.	0,00002483	иной метод
педагог-организатор	шт. ед.	0,00002069	иной метод
тренер-преподаватель	шт. ед.	0,00000621	иной метод
концертмейстер	шт. ед.	0,00000207	иной метод
2. Натуральные нормы, используемые при определении базового норматива затрат на общехозяйственные нужды на оказание муниципальной услуги			
2.1. Натуральные нормы, используемые при определении затрат на коммунальные услуги			
электроэнергия	кВтч	0,06968535	иной метод
теплоэнергия	Гкал	0,00057293	иной метод
холодное водоснабжение и водоотведение	куб. м	0,00165947	иной метод

1	2	3	4
2.2. Натуральные нормы, используемые при определении затрат на содержание объектов недвижимого имущества, а также затраты на аренду указанного имущества			
обслуживание и уборка помещений (дезинфекция и дератизация)	сумма в год	0,00535701	иной метод
вывоз твердых бытовых отходов	сумма в год	0,00000207	иной метод
техническое обслуживание и регламентно-профилактический ремонт систем охранно-тревожной сигнализации	сумма в год	0,00000621	иной метод
2.3. Натуральные нормы, используемые при определении затрат на содержание объектов особо ценного движимого имущества, а также затраты на аренду указанного имущества			
техническое обслуживание и регламентно-профилактический ремонт систем видеонаблюдения	сумма в год	0,00000207	иной метод
заправка картриджей	сумма в год	0,00000207	иной метод
2.4. Натуральные нормы, используемые при определении затрат на приобретение услуг связи			
стационарная связь (абонентская плата, повременная оплата)	количество телефонных точек, ед.	0,00001035	иной метод
подключение к сети Интернет	количество соединений, ед.	0,00000207	иной метод
2.5. Натуральные нормы, используемые при определении затрат на оплату труда работников, которые не принимают непосредственного участия в оказании муниципальной услуги, и начисления на оплату труда работников, которые не принимают непосредственного участия в оказании муниципальной услуги			
директор	шт. ед.	0,00000207	иной метод
заместитель по учебно-воспитательной работе	шт. ед.	0,00000207	иной метод
заместитель директора по административно-хозяйственной работе	шт. ед.	0,00000207	иной метод
руководитель структурного подразделения	шт. ед.	0,00000621	иной метод
делопроизводитель	шт. ед.	0,00000414	иной метод
лаборант	шт. ед.	0,00000414	иной метод
инженер-программист	шт. ед.	0,00000207	иной метод
уборщик служебных помещений	шт. ед.	0,00000828	иной метод
гардеробщик	шт. ед.	0,00000207	иной метод
рабочий по комплексному обслуживанию и ремонту зданий	шт. ед.	0,00000414	иной метод
дворник	шт. ед.	0,00000414	иной метод
2.6. Натуральные нормы, используемые при определении затрат на прочие общехозяйственные нужды, связанные с приобретением материальных запасов, используемых при оказании муниципальной услуги			
мат гимнастический	шт.	0,00031407/3 года	иной метод
набор гантелей	шт.	0,00031407/3 года	иной метод
эспандер	шт.	0,00031407/3 года	иной метод
барьер легкоатлетический	шт.	0,00012563/5 лет	иной метод
обруч	шт.	0,00031407/3 года	иной метод
шведская стенка	шт.	0,00006281/3 года	иной метод
скамейка гимнастическая	шт.	0,00006281/3 года	иной метод

1	2	3	4
гимнастическое бревно	шт.	0,00006281/3 года	иной метод
брусья гимнастические	шт.	0,00006281/3 года	иной метод
гимнастический снаряд «конь»	шт.	0,00006281/3 года	иной метод
гимнастический снаряд «перекладина»	шт.	0,00005025/3 года	иной метод
канат	шт.	0,00005025/3 года	иной метод
консоль для канатов	шт.	0,00005025/3 года	иной метод
мостик гимнастический	шт.	0,00005025/3 года	иной метод
информационный стенд	шт.	0,00005025/3 года	иной метод
источник бесперебойного питания	шт.	0,00010347/3 года	иной метод
музыкальный центр	шт.	0,0001035/3 года	иной метод
набор корпусной мебели	шт.	0,00006208/5 лет	иной метод
набор мягкой мебели	шт.	0,00006208/5 лет	иной метод
компьютер	шт.	0,00010347/3 года	иной метод
копировальный аппарат	шт.	0,00006208/3 года	иной метод
принтер	шт.	0,00010347/3 года	иной метод
проектор	шт.	0,00000621/3 года	иной метод
факс	шт.	0,00000621/3 года	иной метод
полотенце	шт.	0,00020694	иной метод
халат рабочий	шт.	0,00006208	иной метод
халат белый	шт.	0,00003104	иной метод
перчатки х/б	пара	0,00020694	иной метод
мыло хозяйственное	кус.	0,00020694	иной метод
мыло туалетное	кус.	0,00031041	иной метод
сода кальцинированная	шт.	0,00012416	иной метод
стиральный порошок	шт.	0,00010347	иной метод
моющие средства	пачка	0,00024832	иной метод
хлорная известь	кг	0,00006208	иной метод
ткань паковочная для пола	м	0,00019866	иной метод
щетка	шт.	0,00005380	иной метод
веник	шт.	0,00004966	иной метод
метла	шт.	0,00006208	иной метод
электрическая лампа	шт.	0,00010347	иной метод
электрическая лампа дневного света	шт.	0,00020694	иной метод
энергосберегающая лампа	шт.	0,00003725	иной метод
ведро оцинкованное	шт.	0,00005173	иной метод
ведро пластмассовое	шт.	0,00005173	иной метод
таз	шт.	0,00005173	иной метод
корзина для мусора	шт.	0,00005173	иной метод
совок для мусора	шт.	0,00005173	иной метод

1	2	3	4
швабра	шт.	0,00005173	иной метод
лопата	шт.	0,00002069	иной метод
перчатки резиновые	шт.	0,00020694	иной метод
2.7. Натуральные нормы, используемые при определении затрат на прочие общезыщательные нужды, связанные с приобретением услуг (работ), используемых при оказании муниципальной услуги			
услуги по охране, приобретаемые на основании договоров гражданско-правового характера с физическими и юридическими лицами	сумма в год	0,00000621	иной метод
обновление справочно-информационных баз данных	сумма в год	0,00000414	иной метод
проведение обязательных предварительных и периодических медицинских осмотров (обследований) работников	сумма в год	0,00000207	иной метод

2. Наименование муниципальной услуги – «Реализация дополнительных общеразвивающих программ»

Направленность образовательной программы: социально-педагогическая.

Единица измерения показателя объема оказания муниципальной услуги – количество человеко-часов.

Уникальный номер услуги – 8042000.99.0.B52AJ24000.

Технический номер – 42Г4200100300601008100.

1	2	3	4
Наименование натуральной нормы			
1. Натуральные нормы, используемые при определении базового норматива затрат, непосредственно связанных с оказанием муниципальной услуги	Единицы измерения натуральной нормы	Значение натуральной нормы/срок полезного использования	Способ определения значения натуральной нормы
1.1. Натуральные нормы, используемые при определении затрат на оплату труда работников, непосредственно связанных с оказанием муниципальной услуги, и начисления на выплаты по оплате труда работников, непосредственно связанных с оказанием муниципальной услуги, включая страховые взносы в Пенсионный фонд Российской Федерации, Фонд социального страхования Российской Федерации и Федеральный фонд обязательного медицинского страхования, страховые взносы на обязательное социальное страхование от несчастных случаев на производстве и профессиональных заболеваний, в соответствии с трудовым законодательством Российской Федерации и иными нормативными правовыми актами, содержащими нормы трудового права	шт. ед.	0,00001655	иной метод
методист	шт. ед.	0,00002483	иной метод
педагог дополнительного образования	шт. ед.	0,00002069	иной метод
педагог-организатор	шт. ед.	0,00000621	иной метод
тренер-преподаватель	шт. ед.	0,00000207	иной метод
концертмейстер	шт. ед.		
1.2. Натуральные нормы, используемые при определении затрат на приобретение материальных запасов, используемых в процессе оказания муниципальной услуги			
ручка	шт.	0,00366905	иной метод
стержень для ручки	шт.	0,00366905	иной метод
карандаш	шт.	0,00366905	иной метод

1	2	3	4
ластик	шт.	0,00366905	иной метод
линейка	шт.	0,00366905	иной метод
файл-папка	шт.	0,00366905	иной метод
папка-уголок	шт.	0,00366905	иной метод
тетрадь общая	шт.	0,00366905	иной метод
набор маркеров	шт.	0,00366905	иной метод
дырокол	шт.	0,00366905	иной метод
степлер	шт.	0,00366905	иной метод
скобы для степлера	шт.	0,00366905	иной метод
ежедневник	шт.	0,00366905	иной метод
2. Натуральные нормы, используемые при определении базового норматива затрат на общехозяйственные нужды на оказание муниципальной услуги			
2.1. Натуральные нормы, используемые при определении базового норматива затрат на коммунальные услуги			
электроэнергия	кВтч	0,06968535	иной метод
теплоэнергия	Гкал	0,00057293	иной метод
холодное водоснабжение и водоотведение	куб. м	0,00165947	иной метод
2.2. Натуральные нормы, используемые при определении базового норматива затрат на содержание объектов недвижимого имущества, а также затраты на аренду указанного имущества			
обслуживание и уборка помещений (дезинфекция и дератизация)	сумма в год	0,00535701	иной метод
вывоз твердых бытовых отходов	сумма в год	0,00000207	иной метод
техническое обслуживание и регламентно-профилактический ремонт систем охранно-тревожной сигнализации	сумма в год	0,00000621	иной метод
2.3. Натуральные нормы, используемые при определении базового норматива затрат на содержание объектов особо ценного движимого имущества, а также затраты на аренду указанного имущества			
техническое обслуживание и регламентно-профилактический ремонт систем видеонаблюдения	сумма в год	0,00000207	иной метод
заправка картриджа	сумма в год	0,00000207	иной метод
2.4. Натуральные нормы, используемые при определении базового норматива затрат на приобретение услуг связи			
стационарная связь (абонентская плата, повременная оплата)	количество телефонных точек, ед.	0,00001035	иной метод
подключение к сети Интернет	количество соединений, ед.	0,00000207	иной метод
2.5. Натуральные нормы, используемые при определении затрат на оплату труда работников, которые не принимают непосредственного участия в оказании муниципальной услуги, и начисления на выплаты по оплате труда работников, которые не принимают непосредственного участия в оказании муниципальной услуги			
директор	шт. ед.	0,00000207	иной метод
заместитель по учебно-воспитательной работе	шт. ед.	0,00000207	иной метод
заместитель директора по административно-хозяйственной работе	шт. ед.	0,00000207	иной метод
руководитель структурного подразделения	шт. ед.	0,00000621	иной метод

1	2	3	4
делопроизводитель	шт. ед.	0,00000414	иной метод
лаборант	шт. ед.	0,00000414	иной метод
инженер-программист	шт. ед.	0,00000207	иной метод
уборщик служебных помещений	шт. ед.	0,00000828	иной метод
гардеробщик	шт. ед.	0,00000207	иной метод
рабочий по комплексному обслуживанию и ремонту зданий	шт. ед.	0,00000414	иной метод
дворник	шт. ед.	0,00000414	иной метод
2.6. Натуральные нормы, используемые при определении затрат на прочие общехозяйственные нужды, связанные с приобретением материальных запасов, используемых при оказании муниципальной услуги			
информационный стенд	шт.	0,00006208/5 лет	иной метод
источник бесперебойного питания	шт.	0,00010347/3 года	иной метод
музыкальный центр	шт.	0,00001035/3 года	иной метод
набор корпусной мебели	шт.	0,00006208/5 лет	иной метод
набор мягкой мебели	шт.	0,00010347/3 года	иной метод
компьютер	шт.	0,00006208/3 года	иной метод
копировальный аппарат	шт.	0,00010347/3 года	иной метод
принтер	шт.	0,00000621/3 года	иной метод
проектор	шт.	0,00000621/3 года	иной метод
факс	шт.	0,00020694	иной метод
полотенце	шт.	0,00006208	иной метод
халат рабочий	шт.	0,00003104	иной метод
халат белый	шт.	0,00020694	иной метод
перчатки х/б	шт.	0,00020694	иной метод
мыло хозяйственное	шт.	0,00031041	иной метод
мыло туалетное	шт.	0,00012416	иной метод
сода кальцинированная	шт.	0,00010347	иной метод
стиральный порошок	шт.	0,00024832	иной метод
моющие средства	шт.	0,00006208	иной метод
хлорная известь	шт.	0,00019866	иной метод
ткань паковочная для пола	шт.	0,00005380	иной метод
щетка	шт.	0,00004966	иной метод
веник	шт.	0,00006208	иной метод
метла	шт.	0,00010347	иной метод
электрическая лампа	шт.	0,00020694	иной метод
электрическая лампа дневного света	шт.	0,00003725	иной метод
энергосберегающая лампа	шт.	0,00005173	иной метод
ведро оцинкованное	шт.	0,00005173	иной метод
ведро пластмассовое	шт.	0,00005173	иной метод
таз	шт.	0,00005173	иной метод

1	2	3	4
корзина для мусора	шт.	0,00005173	иной метод
совок для мусора	шт.	0,00005173	иной метод
швабра	шт.	0,00005173	иной метод
лопата	шт.	0,00002069	иной метод
перчатки резиновые	шт.	0,00020694	иной метод
2.7. Натуральные нормы, используемые при определении затрат на прочие общехозяйственные нужды, связанные с приобретением услуг (работ), используемых при оказании с муниципальной услуги			
услуги по охране, приобретаемые на основании договоров гражданско-правового характера с физическими и юридическими лицами	сумма в год	0,00000621	иной метод
обновление справочно-информационных баз данных	сумма в год	0,00000414	иной метод
проведение обязательных предварительных и периодических медицинских осмотров (обследований) работников	сумма в год	0,00000207	иной метод

3. Наименование муниципальной услуги – «Реализация дополнительных общеразвивающих программ»

Направленность образовательной программы: туристско-краеведческая.

Единица измерения показателя объема оказания муниципальной услуги – количество человеко-часов.

Уникальный номер услуги – 804200O.99.0.BB52AJ000000.

Технический номер – 42Г42001000300501009100.

Наименование натуральной нормы	Единицы измерения натуральной нормы	Значение натуральной нормы/срок полезного использования	Способ определения значения натуральной нормы
1	2	3	4
1. Натуральные нормы, используемые при определении базового норматива затрат, непосредственно связанные с оказанием муниципальной услуги			
1.1. Натуральные нормы, используемые при определении затрат на оплату труда работников, непосредственно связанных с оказанием муниципальной услуги, и начисления на выплаты по оплате труда работников, непосредственно связанных с оказанием муниципальной услуги, включая страховые взносы в Пенсионный фонд Российской Федерации, Фонд социального страхования Российской Федерации и Федеральный фонд обязательного медицинского страхования, страховые взносы на обязательное социальное страхование от несчастных случаев на производстве и профессиональных заболеваний, в соответствии с трудовым законодательством Российской Федерации и иными нормативными правовыми актами, содержащими нормы трудового права			
методист	шт. ед.	0,00001655	иной метод
педагог дополнительного образования	шт. ед.	0,00002483	иной метод
педагог-организатор	шт. ед.	0,00002069	иной метод
тренер-преподаватель	шт. ед.	0,00000621	иной метод
концертмейстер	шт. ед.	0,00000207	иной метод
2. Натуральные нормы, используемые при определении базового норматива затрат на общехозяйственные нужды на оказание муниципальной услуги			

1	2	3	4
2.1. Натуральные нормы, используемые при определении затрат на коммунальные услуги			
электроэнергия	кВтч	0,06968535	иной метод
теплоэнергия	Гкал	0,00057293	иной метод
холодное водоснабжение и водоотведение	куб. м	0,00165947	иной метод
2.2. Натуральные нормы, используемые при определении затрат на содержание объектов недвижимого имущества, а также затраты на аренду указанного имущества			
обслуживание и уборка помещений (дезинфекция и дератизация)	сумма в год	0,00535701	иной метод
вывоз твердых бытовых отходов	сумма в год	0,00000207	иной метод
техническое обслуживание и регламентно-профилактический ремонт систем охранно-тревожной сигнализации	сумма в год	0,00000621	иной метод
2.3. Натуральные нормы, используемые при определении затрат на содержание объектов особо ценного движимого имущества, а также затраты на аренду указанного имущества			
техническое обслуживание и регламентно-профилактический ремонт систем видеонаблюдения	сумма в год	0,00000207	иной метод
заправка картриджами	сумма в год	0,00000207	иной метод
2.4. Натуральные нормы, используемые при определении затрат на приобретение услуг связи			
стационарная связь (абонентская плата и повременная оплата)	количество телефонных точек, ед.	0,00001035	иной метод
подключение к сети Интернет	количество соединений, ед.	0,00000207	иной метод
2.5. Натуральные нормы, используемые при определении затрат на оплату труда работников, которые не принимают непосредственного участия в оказании муниципальной услуги, и начисления на выплаты по оплате труда работников, которые не принимают непосредственного участия в оказании муниципальной услуги			
директор	шт. ед.	0,00000207	иной метод
заместитель по учебно-воспитательной работе	шт. ед.	0,00000207	иной метод
заместитель директора по административно-хозяйственной работе	шт. ед.	0,00000207	иной метод
руководитель структурного подразделения	шт. ед.	0,00000621	иной метод
делопроизводитель	шт. ед.	0,00000414	иной метод
лаборант	шт. ед.	0,00000414	иной метод
инженер-программист	шт. ед.	0,00000207	иной метод
уборщик служебных помещений	шт. ед.	0,00000828	иной метод
гардеробщик	шт. ед.	0,00000207	иной метод
рабочий по комплексному обслуживанию и ремонту зданий	шт. ед.	0,00000414	иной метод
дворник	шт. ед.	0,00000414	иной метод
2.6. Натуральные нормы, используемые при определении затрат на прочие общехозяйственные нужды, связанные с приобретением материальных запасов, используемых при оказании муниципальной услуги			
палатка	шт.	0,00138293/3 года	иной метод
спальный мешок	шт.	0,00138293/3 года	иной метод
фонарик	шт.	0,00138293/3 года	иной метод

1	2	3	4
коврик	шт.	0,00138293/5 лет	иной метод
рюкзак походный	шт.	0,00138293/3 года	иной метод
канат пеньковый	шт.	0,00069147/3 года	иной метод
компас	шт.	0,00138293/3 года	иной метод
бинокль	шт.	0,00069147/3 года	иной метод
набор инструмента туристического	шт.	0,00138293/3 года	иной метод
комплект туристической посуды	шт.	00,00069147/3 года	иной метод
информационный стенд	шт.	0,00006208/5 лет	иной метод
источник бесперебойного питания	шт.	0,00010347/3 года	иной метод
музыкальный центр	шт.	0,00001035/3 года	иной метод
набор корпусной мебели	шт.	0,00006208/5 лет	иной метод
набор мягкой мебели	шт.	0,00006208/5 лет	иной метод
компьютер	шт.	0,00010347/3 года	иной метод
копировальный аппарат	шт.	0,00006208/3 года	иной метод
принтер	шт.	0,00010347/3 года	иной метод
проектор	шт.	0,00000621/3 года	иной метод
факс	шт.	0,00000621/3 года	иной метод
полотенце	шт.	0,00020694	иной метод
халат рабочий	шт.	0,00006208	иной метод
халат белый	шт.	0,00003104	иной метод
перчатки х/б	пара	0,00020694	иной метод
мыло хозяйственное	кус.	0,00020694	иной метод
мыло туалетное	кус.	0,00031041	иной метод
сода кальцинированная	шт.	0,00012416	иной метод
стиральный порошок	шт.	0,00010347	иной метод
моющие средства	пачка	0,00024832	иной метод
хлорная известь	кг	0,00006208	иной метод
ткань паковочная для пола	м	0,00019866	иной метод
щетка	шт.	0,00005380	иной метод
веник	шт.	0,00004966	иной метод
метла	шт.	0,00006208	иной метод
электрическая лампа	шт.	0,00010347	иной метод
электрическая лампа дневного света	шт.	0,00020694	иной метод
энергосберегающая лампа	шт.	0,00003725	иной метод
ведро оцинкованное	шт.	0,00005173	иной метод
ведро пластмассовое	шт.	0,00005173	иной метод
таз	шт.	0,00005173	иной метод
корзина для мусора	шт.	0,00005173	иной метод
совок для мусора	шт.	0,00005173	иной метод

1	2	3	4
швабра	шт.	0,00005173	иной метод
лопата	шт.	0,00002069	иной метод
перчатки резиновые	шт.	0,00020694	иной метод
2.7. Натуральные нормы, используемые при определении затрат на прочие общехозяйственные нужды, связанные с приобретением услуг (работ), используемых при оказании муниципальной услуги			
услуги по охране, приобретаемые на основании договоров гражданско-правового характера с физическими и юридическими лицами	сумма в год	0,00000621	иной метод
обновление справочно-информационных баз данных	сумма в год	0,00000414	иной метод
проведение обязательных предварительных и периодических медицинских осмотров (обследований) работников	сумма в год	0,00000207	иной метод

4. Наименование муниципальной услуги – «Реализация дополнительных общеразвивающих программ»

Направленность образовательной программы: естественно-научная.

Единица измерения показателя объема оказания муниципальной услуги – количество человеко-часов.

Уникальный номер услуги – 8042000.99.0.BB52AE28000.

Технический номер – 42Г42001000300201002100.

Наименование натуральной нормы	Единицы измерения натуральной нормы	Значение натуральной нормы/срок полезного использования	Способ определения значения натуральной нормы
1	2	3	4
1. Натуральные нормы, используемые при определении базового норматива затрат, непосредственно связанные с оказанием муниципальной услуги			
1.1. Натуральные нормы, используемые при определении затрат на оплату труда работников, непосредственно связанных с оказанием муниципальной услуги, и начисления на выплаты по оплате труда работников, непосредственно связанных с оказанием муниципальной услуги, включая страховые взносы в Пенсионный фонд Российской Федерации, Фонд социального страхования Российской Федерации и Федеральный фонд обязательного медицинского страхования, страховые взносы на обязательное социальное страхование от несчастных случаев на производстве и профессиональных заболеваний, в соответствии с трудовым законодательством Российской Федерации и иными нормативными правовыми актами, содержащими нормы трудового права			
методист	шт. ед.	0,00001655	иной метод
педагог дополнительного образования	шт. ед.	0,00002483	иной метод
педагог-организатор	шт. ед.	0,00002069	иной метод
тренер-преподаватель	шт. ед.	0,00000621	иной метод
концертмейстер	шт. ед.	0,00000207	иной метод
2. Натуральные нормы, используемые при определении базового норматива затрат на общехозяйственные нужды на оказание муниципальной услуги			
2.1. Натуральные нормы, используемые при определении затрат на коммунальные услуги			
электроэнергия	кВтч	0,06968535	иной метод
теплоэнергия	Гкал	0,00057293	иной метод

1	2	3	4
холодное водоснабжение и водоотведение	куб. м	0,00165947	иной метод
2.2. Натуральные нормы, используемые при определении затрат на содержание объектов недвижимого имущества, а также затраты на аренду указанного имущества			
обслуживание и уборка помещений (дезинфекция и дератизация)	сумма в год	0,00535701	иной метод
вывоз твердых бытовых отходов	сумма в год	0,00000207	иной метод
техническое обслуживание и регламентно-профилактический ремонт систем охранно-тревожной сигнализации	сумма в год	0,00000621	иной метод
2.3. Натуральные нормы, используемые при определении затрат на содержание объектов особо ценного движимого имущества, а также затраты на аренду указанного имущества			
техническое обслуживание и регламентно-профилактический ремонт систем видеонаблюдения	сумма в год	0,00000207	иной метод
заправка картриджами	сумма в год	0,00000207	иной метод
2.4. Натуральные нормы, используемые при определении затрат на приобретение услуг связи			
стационарная связь (абонентская плата и повременная оплата)	количество телефонных точек, ед.	0,00001035	иной метод
подключение к сети Интернет	количество соединений, ед.	0,00000207	иной метод
2.5. Натуральные нормы, используемые при определении затрат на оплату труда работников, которые не принимают непосредственного участия в оказании муниципальной услуги, и начисления на выплаты по оплате труда работников, которые не принимают непосредственного участия в оказании муниципальной услуги			
директор	шт. ед.	0,00000207	иной метод
заместитель по учебно-воспитательной работе	шт. ед.	0,00000207	иной метод
заместитель директора по административно-хозяйственной работе	шт. ед.	0,00000207	иной метод
руководитель структурного подразделения	шт. ед.	0,00000621	иной метод
делопроизводитель	шт. ед.	0,00000414	иной метод
лаборант	шт. ед.	0,00000414	иной метод
инженер-программист	шт. ед.	0,00000207	иной метод
уборщик служебных помещений	шт. ед.	0,00000828	иной метод
гардеробщик	шт. ед.	0,00000207	иной метод
рабочий по комплексному обслуживанию и ремонту зданий	шт. ед.	0,00000414	иной метод
дворник	шт. ед.	0,00000414	иной метод
2.6. Натуральные нормы, используемые при определении затрат на прочие общехозяйственные нужды, связанные с приобретением материальных запасов, используемых при оказании муниципальной услуги			
комплект мерных колб	шт.	0,00126678/3 года	иной метод
палочка стеклянная	шт.	0,00126678/3 года	иной метод
комплект пипеток	шт.	0,00253357/3 года	иной метод
вытяжной шкаф лабораторный	шт.	0,00025336/5 лет	иной метод
пробирка	шт.	0,00253357/3 года	иной метод
спиртовка	шт.	0,00253357/3 года	иной метод

1	2	3	4
штатив демонстрационный	шт.	0,00126678/3 года	иной метод
микроскоп	шт.	0,00253357/5 лет	иной метод
термометр	шт.	0,00253357/5 лет	иной метод
барометр	шт.	0,00253357/5 лет	иной метод
манометр	шт.	0,00253357/5 лет	иной метод
гигрометр	шт.	0,00253357/5 лет	иной метод
магнит	шт.	0,00253357/5 лет	иной метод
весы технические	шт.	0,00063339/5 лет	иной метод
цифровой датчик тока	шт.	0,00063339/5 лет	иной метод
блок питания	шт.	0,00126678/3 года	иной метод
насос вакуумный	шт.	0,00063339/5 лет	иной метод
машина волновая	шт.	0,00063339/3 года	иной метод
информационный стенд	шт.	0,00006208/5 лет	иной метод
источник бесперебойного питания	шт.	0,00010347/3 года	иной метод
музыкальный центр	шт.	0,00001035/3 года	иной метод
набор корпусной мебели	шт.	0,00006208/5 лет	иной метод
набор мягкой мебели	шт.	0,00006208/5 лет	иной метод
компьютер	шт.	0,00010347/3 года	иной метод
копировальный аппарат	шт.	0,00006208/3 года	иной метод
принтер	шт.	0,00010347/3 года	иной метод
проектор	шт.	0,00000621/3 года	иной метод
факс	шт.	0,00000621/3 года	иной метод
полотенце	шт.	0,00020694	иной метод
халат рабочий	шт.	0,00006208	иной метод
халат белый	шт.	0,00003104	иной метод
перчатки х/б	пара	0,00020694	иной метод
мыло хозяйственное	кус.	0,00020694	иной метод
мыло туалетное	кус.	0,00031041	иной метод
сода кальцинированная	шт.	0,00012416	иной метод
стиральный порошок	шт.	0,00010347	иной метод
моющие средства	пачка	0,00024832	иной метод
хлорная известь	кг	0,00006208	иной метод
ткань паковочная для пола	м	0,00019866	иной метод
щетка	шт.	0,00005380	иной метод
веник	шт.	0,00004966	иной метод
метла	шт.	0,00006208	иной метод
электрическая лампа	шт.	0,00010347	иной метод
электрическая лампа дневного света	шт.	0,00020694	иной метод
энергосберегающая лампа	шт.	0,00003725	иной метод

1	2	3	4
ведро оцинкованное	шт.	0,00005173	иной метод
ведро пластмассовое	шт.	0,00005173	иной метод
таз	шт.	0,00005173	иной метод
корзина для мусора	шт.	0,00005173	иной метод
совок для мусора	шт.	0,00005173	иной метод
швабра	шт.	0,00005173	иной метод
лопата	шт.	0,00002069	иной метод
перчатки резиновые	шт.	0,00020694	иной метод
2.7. Натуральные нормы, используемые при определении затрат на прочие общезаяственные нужды, связанные с приобретением услуг (работ), используемых при оказании муниципальной услуги			
услуги по охране, приобретаемые на основании договоров гражданско-правового характера с физическими и юридическими лицами	сумма в год	0,00000621	иной метод
обновление справочно-информационных баз данных	сумма в год	0,00000414	иной метод
проведение обязательных предварительных и периодических медицинских осмотров (обследований) работников	сумма в год	0,00000207	иной метод

5. Наименование муниципальной услуги – «Реализация дополнительных общеразвивающих программ»

Направленность образовательной программы: техническая.

Единица измерения показателя объема оказания муниципальной услуги – количество человеко-часов.

Уникальный номер услуги – 8042000.99.0.ББ52АЕ04000.

Технический номер – 42Г42001000300101003100.

Наименование натуральной нормы	Единицы измерения натуральной нормы	Значение натуральной нормы/срок полезного использования	Способ определения значения натуральной нормы
1	2	3	4
1. Натуральные нормы, используемые при определении базового норматива затрат, непосредственно связанные с оказанием муниципальной услуги			
1.1. Натуральные нормы, используемые при определении затрат на оплату труда работников, непосредственно связанных с оказанием муниципальной услуги, и начисления на выплаты по оплате труда работников, непосредственно связанных с оказанием муниципальной услуги, включая страховые взносы в Пенсионный фонд Российской Федерации, Фонд социального страхования Российской Федерации и Федеральный фонд обязательного медицинского страхования, страховые взносы на обязательное социальное страхование от несчастных случаев на производстве и профессиональных заболеваний, в соответствии с трудовым законодательством Российской Федерации и иными нормативными правовыми актами, содержащими нормы трудового права			
методист	шт. ед.	0,00001655	иной метод
педагог дополнительного образования	шт. ед.	0,00002483	иной метод
педагог-организатор	шт. ед.	0,00002069	иной метод
тренер-преподаватель	шт. ед.	0,00000621	иной метод

1	2	3	4
концертмейстер	шт. ед.	0,00000207	иной метод
2. Натуральные нормы, используемые при определении базового норматива затрат на общехозяйственные нужды на оказание муниципальной услуги			
2.1. Натуральные нормы, используемые при определении затрат на коммунальные услуги			
электроэнергия	кВтч	0,06968535	иной метод
теплоэнергия	Г кал	0,00057293	иной метод
водоснабжение и водоотведение	куб. м	0,00165947	иной метод
2.2. Натуральные нормы, используемые при определении затрат на содержание объектов недвижимого имущества, а также затраты на аренду указанного имущества			
обслуживание и уборка помещений (дезинфекция и дератизация)	сумма в год	0,00535701	иной метод
вывоз твердых бытовых отходов	сумма в год	0,00000207	иной метод
техническое обслуживание и регламентно-профилактический ремонт систем охранно-тревожной сигнализации	сумма в год	0,00000621	иной метод
2.3. Натуральные нормы, используемые при определении затрат на содержание объектов особо ценного движимого имущества, а также затраты на аренду указанного имущества			
техническое обслуживание и регламентно-профилактический ремонт систем видеонаблюдения	сумма в год	0,00000207	иной метод
заправка картриджей	сумма в год	0,00000207	иной метод
2.4. Натуральные нормы, используемые при определении затрат на приобретение услуг связи			
стационарная связь (абонентская плата и повременная оплата)	количество телефонных точек, ед.	0,00001035	иной метод
подключение к сети Интернет	количество соединений, ед.	0,00000207	иной метод
2.5. Натуральные нормы, используемые при определении затрат на оплату труда работников, которые не принимают непосредственного участия в оказании муниципальной услуги, и начисления по оплате труда работников, которые не принимают непосредственного участия в оказании муниципальной услуги			
директор	шт. ед.	0,00000207	иной метод
заместитель по учебно-воспитательной работе	шт. ед.	0,00000207	иной метод
заместитель директора по административно-хозяйственной работе	шт. ед.	0,00000207	иной метод
руководитель структурного подразделения	шт. ед.	0,00000621	иной метод
делопроизводитель	шт. ед.	0,00000414	иной метод
лаборант	шт. ед.	0,00000414	иной метод
инженер-программист	шт. ед.	0,00000207	иной метод
уборщик служебных помещений	шт. ед.	0,00000828	иной метод
гардеробщик	шт. ед.	0,00000207	иной метод
рабочий по комплексному обслуживанию и ремонту зданий	шт. ед.	0,00000414	иной метод
дворник	шт. ед.	0,00000414	иной метод
2.6. Натуральные нормы, используемые при определении затрат на прочие общехозяйственные нужды, связанные с приобретением материальных запасов, используемых при оказании муниципальной услуги			

1	2	3	4
3D-принтер	шт.	0,00020456/3 года	иной метод
3D-сканер	шт.	0,00020456/3 года	иной метод
конструктор	шт.	0,00122737/3 года	иной метод
радиоаппаратура	шт.	0,00051140/5 лет	иной метод
комплект моделей	шт.	0,00051140/3 года	иной метод
стеклотекстолит	шт.	0,00051140/3 года	иной метод
аппаратура управления	шт.	0,00051140/10 лет	иной метод
электромотор	шт.	0,00051140/10 лет	иной метод
блок управления трассой	шт.	0,00051140/10 лет	иной метод
станок деревообрабатывающий	шт.	0,00051140/10 лет	иной метод
радиомотор	шт.	0,00051140/10 лет	иной метод
информационный стенд	шт.	0,00006208/5 лет	иной метод
источник бесперебойного питания	шт.	0,00010347/3 года	иной метод
музыкальный центр	шт.	0,00001035/3 года	иной метод
набор корпусной мебели	шт.	0,00006208/5 лет	иной метод
набор мягкой мебели	шт.	0,00006208/5 лет	иной метод
компьютер	шт.	0,00010347/3 года	иной метод
копировальный аппарат	шт.	0,00006208/3 года	иной метод
принтер	шт.	0,00010347/3 года	иной метод
проектор	шт.	0,00000621/3 года	иной метод
факс	шт.	0,00000621/3 года	иной метод
полотенце	шт.	0,00020694	иной метод
халат рабочий	шт.	0,00006208	иной метод
халат белый	шт.	0,00003104	иной метод
перчатки х/б	пара	0,00020694	иной метод
мыло хозяйственное	кус.	0,00020694	иной метод
мыло туалетное	кус.	0,00031041	иной метод
сода кальцинированная	шт.	0,00012416	иной метод
стиральный порошок	шт.	0,00010347	иной метод
моющие средства	пачка	0,00024832	иной метод
хлорная известь	кг	0,00006208	иной метод
ткань паковочная для пола	м	0,00019866	иной метод
щетка	шт.	0,00005380	иной метод
веник	шт.	0,00004966	иной метод
метла	шт.	0,00006208	иной метод
электрическая лампа	шт.	0,00010347	иной метод
электрическая лампа дневного света	шт.	0,00020694	иной метод
энергосберегающая лампа	шт.	0,00003725	иной метод
ведро оцинкованное	шт.	0,00005173	иной метод

1	2	3	4
ведро пластмассовое	шт.	0,00005173	иной метод
таз	шт.	0,00005173	иной метод
корзина для мусора	шт.	0,00005173	иной метод
совок для мусора	шт.	0,00005173	иной метод
швабра	шт.	0,00005173	иной метод
лопата	шт.	0,00002069	иной метод
перчатки резиновые	шт.	0,00020694	иной метод
2.7. Натуральные нормы, используемые при определении затрат на прочие общехозяйственные нужды, связанные с приобретением услуг (работ), используемых при оказании муниципальной услуги			
услуги по охране, приобретаемые на основании договоров гражданско-правового характера с физическими и юридическими лицами	сумма в год	0,00000621	иной метод
обновление справочно-информационных баз данных	сумма в год	0,00000414	иной метод
проведение обязательных предварительных и периодических медицинских осмотров (обследований) работников	сумма в год	0,00000207	иной метод

6. Наименование муниципальной услуги – «Реализация дополнительных общеразвивающих программ»

Направленность образовательной программы: художественная.

Единица измерения показателя объема оказания муниципальной услуги – количество человеко-часов.

Уникальный номер услуги – 8042000.99.0.BB52AE76000.

Технический номер – 42Г42001000300401000100.

Наименование натуральной нормы	Единицы измерения натуральной нормы	Значение натуральной нормы/срок полезного использования	Способ определения значения натуральной нормы
1	2	3	4
1. Натуральные нормы, используемые при определении базового норматива затрат, непосредственно связанные с оказанием муниципальной услуги			
1.1. Натуральные нормы, используемые при определении затрат на оплату труда работников, непосредственно связанных с оказанием муниципальной услуги, и начисления на выплаты по оплате труда работников, непосредственно связанных с оказанием муниципальной услуги, включая страховые взносы в Пенсионный фонд Российской Федерации, Фонд социального страхования Российской Федерации и Федеральный фонд обязательного медицинского страхования, страховые взносы на обязательное социальное страхование от несчастных случаев на производстве и профессиональных заболеваний, в соответствии с трудовым законодательством Российской Федерации и иными нормативными правовыми актами, содержащими нормы трудового права			
методист	шт. ед.	0,00001655	иной метод
педагог дополнительного образования	шт. ед.	0,00002483	иной метод
педагог-организатор	шт. ед.	0,00002069	иной метод
тренер-преподаватель	шт. ед.	0,00000621	иной метод
концертмейстер	шт. ед.	0,00000207	иной метод

1	2	3	4
1.2. Натуральные нормы, используемые при определении затрат на приобретение материальных запасов, используемых в процессе оказания муниципальной услуги			
краски акварельные			
гуашь	шт.	0,00184736	иной метод
ватман	шт.	0,00184736	иной метод
бумага акварельная	шт.	0,00184736	иной метод
папирта обыкновенная	шт.	0,00184736	иной метод
набор акварельных карандашей	шт.	0,00184736	иной метод
ножницы	шт.	0,00184736	иной метод
пастель	шт.	0,00184736	иной метод
скульптурный пластилин	шт.	0,00147789	иной метод
доска для лепки	шт.	0,00184736	иной метод
полимерная глина	шт.	0,00147789	иной метод
клей	шт.	0,00184736	иной метод
набор угольных мелков	шт.	0,00184736	иной метод
набор сангины	шт.	0,00184736	иной метод
набор цветной бумаги	шт.	0,00184736	иной метод
ткань для драпировки	шт.	0,00036947	иной метод
набор кистей	шт.	0,00184736	иной метод
набор кнопок канцелярских	шт.	0,00184736	иной метод
скотч	шт.	0,00184736	иной метод
ластик	шт.	0,00184736	иной метод
2. Натуральные нормы, используемые при определении базового норматива затрат на общехозяйственные нужды на оказание муниципальной услуги			
2.1. Натуральные нормы, используемые при определении затрат на коммунальные услуги			
электроэнергия	кВтч	0,06968535	иной метод
теплоэнергия	Гкал	0,00057293	иной метод
холодное водоснабжение и водоотведение	куб. м	0,00165947	иной метод
2.2. Натуральные нормы, используемые при определении затрат на содержание объектов недвижимого имущества, а также затраты на аренду указанного имущества			
обслуживание и уборка помещений (дезинфекция и дератизация)	сумма в год	0,00535701	иной метод
вывоз твердых бытовых отходов	сумма в год	0,00000207	иной метод
техническое обслуживание и регламентно-профилактический ремонт систем охранно-тревожной сигнализации	сумма в год	0,00000621	иной метод
2.3. Натуральные нормы, используемые при определении затрат на содержание объектов особо ценного движимого имущества, а также затраты на аренду указанного имущества			
техническое обслуживание и регламентно-профилактический ремонт систем видеонаблюдения	сумма в год	0,00000207	иной метод
заправка картриджами	сумма в год	0,00000207	иной метод

1	2	3	4
2.4. Натуральные нормы, используемые при определении затрат на приобретение услуг связи стационарная связь (абонентская плата и временная оплата)	количество телефонных точек, ед.	0,00001035	иной метод
подключение к сети Интернет	количество соединений, ед.	0,00000207	иной метод
2.5. Натуральные нормы, используемые при определении затрат на оплату труда работников, которые не принимают непосредственного участия в оказании муниципальной услуги, и начисления на выплаты по оплате труда работников, которые не принимают непосредственного участия в оказании муниципальной услуги			
директор	шт. ед.	0,00000207	иной метод
заместитель по учебно-воспитательной работе	шт. ед.	0,00000207	иной метод
заместитель директора по административно-хозяйственной работе	шт. ед.	0,00000207	иной метод
руководитель структурного подразделения	шт. ед.	0,00000621	иной метод
делопроизводитель	шт. ед.	0,00000414	иной метод
лаборант	шт. ед.	0,00000414	иной метод
инженер-программист	шт. ед.	0,00000207	иной метод
уборщик служебных помещений	шт. ед.	0,00000828	иной метод
гардеробщик	шт. ед.	0,00000207	иной метод
рабочий по комплексному обслуживанию и ремонту зданий	шт. ед.	0,00000414	иной метод
дворник	шт. ед.	0,00000414	иной метод
2.6. Натуральные нормы, используемые при определении затрат на прочие общехозяйственные нужды, связанные с приобретением материальных запасов, используемых при оказании муниципальной услуги			
мольберт	шт.	0,00184736/3 года	иной метод
художественные муляжи	шт.	0,00184736/3 года	иной метод
светильники для доп. освещения	шт.	0,00738945/3 года	иной метод
печь для обжига глины (керамики)	шт.	0,00001108/5 лет	иной метод
фартук	шт.	0,00001108/5 лет	иной метод
стол	шт.	0,00110842/5 лет	иной метод
стул	шт.	0,00184736/5 лет	иной метод
доска магнитная на ножках	шт.	0,00073895/5 лет	иной метод
стенд-стеллаж	шт.	0,00048031/5 лет	иной метод
набор музыкальных инструментов (ксилофон, бубен, ложки, трещотка, кастаньеты)	шт.	0,00092368/5 лет	иной метод
палитра-подставка для кистей	шт.	0,00184736/5 лет	иной метод
набор катеров и фигурных резак	шт.	0,00018474/5 лет	иной метод
паста-машина для раскатывания полимерной глины	шт.	0,00001108/5 лет	иной метод
информационный стенд	шт.	0,00006208/5 лет	иной метод
источник бесперебойного питания	шт.	0,00010347/3 года	иной метод
музыкальный центр	шт.	0,00001035/3 года	иной метод
набор корпусной мебели	шт.	0,00006208/5 лет	иной метод
набор мягкой мебели	шт.	0,00006208/5 лет	иной метод

1	2	3	4
компьютер	шт.	0,00010347/3 года	иной метод
копировальный аппарат	шт.	0,00006208/3 года	иной метод
принтер	шт.	0,00010347/3 года	иной метод
проектор	шт.	0,00000621/3 года	иной метод
факс	шт.	0,00000621/3 года	иной метод
полотенце	шт.	0,00020694	иной метод
халат рабочий	шт.	0,00006208	иной метод
халат белый	шт.	0,00003104	иной метод
перчатки х/б	пара	0,00020694	иной метод
мыло хозяйственное	кус.	0,00020694	иной метод
мыло туалетное	кус.	0,00031041	иной метод
сода кальцинированная	шт.	0,00012416	иной метод
стиральный порошок	шт.	0,00010347	иной метод
моющие средства	пачка	0,00024832	иной метод
хлорная известь	кг	0,00006208	иной метод
ткань паковочная для пола	м	0,00019866	иной метод
щетка	шт.	0,00005380	иной метод
веник	шт.	0,00004966	иной метод
метла	шт.	0,00006208	иной метод
электрическая лампа	шт.	0,00010347	иной метод
электрическая лампа дневного света	шт.	0,00020694	иной метод
энергосберегающая лампа	шт.	0,00003725	иной метод
ведро оцинкованное	шт.	0,00005173	иной метод
ведро пластмассовое	шт.	0,00005173	иной метод
таз	шт.	0,00005173	иной метод
корзина для мусора	шт.	0,00005173	иной метод
совок для мусора	шт.	0,00005173	иной метод
швабра	шт.	0,00005173	иной метод
лопата	шт.	0,00002069	иной метод
перчатки резиновые	шт.	0,00020694	иной метод
2.7. Натуральные нормы, используемые при определении затрат на прочие общехозяйственные нужды, связанные с приобретением услуг (работ), используемых при оказании муниципальной услуги			
услуги по охране, приобретаемые на основании договоров гражданско-правового характера с физическими и юридическими лицами	сумма в год	0,00000621	иной метод
обновление справочно-информационных баз данных	сумма в год	0,00000414	иной метод
проведение обязательных предварительных и периодических медицинских осмотров (обследований) работников	сумма в год	0,00000207	иной метод



АДМИНИСТРАЦИЯ ГОРОДА ПЕРМИ ПОСТАНОВЛЕНИЕ

07.09.2020

№ 797

О внесении изменений в муниципальную программу «Развитие системы жилищно-коммунального хозяйства в городе Перми», утвержденную постановлением администрации города Перми от 19.10.2018 № 794

В соответствии с Бюджетным кодексом Российской Федерации, Федеральным законом от 06 октября 2003 г. № 131-ФЗ «Об общих принципах организации местного самоуправления в Российской Федерации», постановлением администрации города Перми от 25 сентября 2013 г. № 781 «Об утверждении Порядка принятия решений о разработке муниципальных программ, их формирования и реализации» администрация города Перми ПОСТАНОВЛЯЕТ:

1. Утвердить прилагаемые изменения в муниципальную программу «Развитие системы жилищно-коммунального хозяйства в городе Перми», утвержденную постановлением администрации города Перми от 19 октября 2018 г. № 794 (в ред. от 28.12.2018 № 1092, от 31.05.2019 № 234, от 22.08.2019 № 498, от 13.09.2019 № 557, от 18.10.2019 № 745, от 25.10.2019 № 797, от 31.10.2019 № 831, от 09.12.2019 № 988, от 24.12.2019 № 1050, от 26.12.2019 № 1094, от 10.01.2020 № 12, от 12.02.2020 № 128, от 27.02.2020 № 173, от 18.03.2020 № 240, от 25.03.2020 № 267, от 16.04.2020 № 357, от 07.05.2020 № 415, от 21.05.2020 № 446, от 04.06.2020 № 495, от 11.06.2020 № 510, от 30.06.2020 № 562, от 13.07.2020 № 603, от 22.07.2020 № 637, от 28.07.2020 № 660, от 11.08.2020 № 696, от 12.08.2020 № 700, от 24.08.2020 № 738, от 31.08.2020 № 775).

2. Настоящее постановление вступает в силу со дня официального опубликования в печатном средстве массовой информации «Официальный бюллетень органов местного самоуправления муниципального образования город Пермь».

3. Управлению по общим вопросам администрации города Перми обеспечить опубликование настоящего постановления в печатном средстве массовой информации «Официальный бюллетень органов местного самоуправления муниципального образования город Пермь».

4. Информационно-аналитическому управлению администрации города Перми обеспечить опубликование (обнародование) настоящего постановления на официальном сайте муниципального образования город Пермь в информационно-телекоммуникационной сети Интернет.

5. Контроль за исполнением настоящего постановления возложить на заместителя главы администрации города Перми Субботина И.А.

И.о. Главы города Перми

В.Г. Агеев

УТВЕРЖДЕНЫ
постановлением администрации
города Перми
от 07.09.2020 № 797

ИЗМЕНЕНИЯ
в муниципальную программу «Развитие системы жилищно-коммунального хозяйства в городе Перми»,
утвержденную постановлением администрации города Перми от 19 октября 2018 г. № 794

1. В разделе «Система программных мероприятий подпрограммы 1.3 «Обеспечение эффективного управления многоквартирными домами в городе Перми» строку 1.3.3.1.1.1 изложить в следующей редакции:

1.3.3.1.1.1	количество выполненных заявок по благоустройству придомовой территории	ед.	22	25	25	25	25	25	администрация Ленинского района города Перми	бюджет города Перми	4909,100	4409,100	4409,100	4409,100	3409,100
		ед.	33	26	26	26	26	26	администрация Свердловского района города Перми	бюджет города Перми	14323,100	18633,100	18633,100	18633,100	15330,700
		ед.	43	46	46	46	46	46	администрация Мотовилихинского района города Перми	бюджет города Перми	14190,500	15940,500	15940,500	15940,500	12932,400
		ед.	9	13	11	11	11	11	администрация Дзержинского района города Перми	бюджет города Перми	12613,600	16166,300	16166,333	16166,333	12613,600
		ед.	21	22	22	22	22	22	администрация Индустриального района города Перми	бюджет города Перми	11249,400	14696,700	14696,700	14696,700	11250,000
		ед.	14	18	17	17	17	17	администрация Кировского района города Перми	бюджет города Перми	10227,300	13227,300	13227,300	13227,300	10227,300
		ед.	13	10	10	10	10	10	администрация Орджоникидзевского района города Перми	бюджет города Перми	7977,000	12727,000	12727,000	12727,000	9236,900
		ед.	2	5	5	5	5	-	администрация поселка Новые Ляды	бюджет города Перми	1010,000	1200,000	1200,000	1200,000	0,000
	итого по ПНР	ед.	157	165	162	162	162	157	x	бюджет города Перми	76500,000	97000,000	97000,000	97000,000	75000,000

2. В приложении 3 в графе 8 строки 1.3.3.1.1.6 цифры «17» заменить цифрами «18».



АДМИНИСТРАЦИЯ ГОРОДА ПЕРМИ ПОСТАНОВЛЕНИЕ

07.09.2020

№ 798

Об утверждении размера стоимости работ и услуг по организации мест массового отдыха у воды на территории города Перми на 2021 год и плановый период 2022 и 2023 годов

В соответствии с Уставом города Перми, постановлением администрации города Перми от 04 октября 2011 г. № 559 «Об утверждении Методики расчета объема расходов бюджета города Перми на выполнение функций по организации мест массового отдыха у воды на территории города Перми», в целях актуализации правовых актов города Перми администрация города Перми ПОСТАНОВЛЯЕТ:

1. Утвердить прилагаемый размер стоимости работ и услуг по организации мест массового отдыха у воды на территории города Перми на 2021 год и плановый период 2022 и 2023 годов.

2. Признать утратившим силу постановление администрации города Перми от 16 октября 2019 г. № 699 «Об утверждении размера стоимости работ и услуг по организации мест массового отдыха у воды на территории города Перми на 2020 год и плановый период 2021 и 2022 годов».

3. Настоящее постановление вступает в силу с 01 января 2021 г.

4. Управлению по общим вопросам администрации города Перми обеспечить опубликование настоящего постановления в печатном средстве массовой информации «Официальный бюллетень органов местного самоуправления муниципального образования город Пермь».

5. Информационно-аналитическому управлению администрации города Перми обеспечить опубликование (обнародование) настоящего постановления на официальном сайте муниципального образования город Пермь в информационно-телекоммуникационной сети Интернет.

6. Контроль за исполнением настоящего постановления возложить на исполняющего обязанности первого заместителя главы администрации города Перми Агеева В.Г.

И.о. Главы города Перми

В.Г. Агеев

УТВЕРЖДЕН
постановлением администрации
города Перми
от 07.09.2020 № 798

РАЗМЕР стоимости работ и услуг по организации мест массового отдыха у воды на территории города Перми на 2021 год и плановый период 2022 и 2023 годов

№	Наименование расходов	Ед. изм.	Стоимость, руб.		
			2021 год	2022 год	2023 год
1	Подготовка мест массового отдыха у воды к купальному сезону: очистка территории от мусора; вырубка кустарника; погрузка и вывоз мусора; обновление песка	кв. м	9,41	9,41	9,41
2	Анализ (пробы) воды, почвы	ед.	20000,35	20000,35	20000,35
3	Монтаж (демонтаж) спасательного поста	ед.	65154,4	65154,4	65154,4
4	Монтаж (демонтаж), ремонт, покраска малых архитектурных форм	ед.	6490,4	6490,4	6490,4

5	Содержание мест массового отдыха у воды: ежедневная уборка мусора; погрузка и вывоз мусора; охрана территории	кв. м	7,75	7,75	7,75



АДМИНИСТРАЦИЯ ГОРОДА ПЕРМИ ПОСТАНОВЛЕНИЕ

07.09.2020

№ 799

О предоставлении разрешения на отклонение от предельного параметра разрешенного строительства, реконструкции объектов капитального строительства в отношении земельного участка с кадастровым номером 59:01:1813224:17

В соответствии со статьей 40 Градостроительного кодекса Российской Федерации, Уставом города Перми, статьей 36 Правил землепользования и застройки города Перми, утвержденных решением Пермской городской Думы от 26 июня 2007 г. № 143, на основании заявления Поповой Галины Николаевны от 25 марта 2020 г. № 059-22-01-28-1807, протокола публичных слушаний от 10 августа 2020 г. № 6-опп, заключения о результатах публичных слушаний от 14 августа 2020 г. № 6-опп, с учетом рекомендации комиссии по землепользованию и застройке города Перми, изложенной в протоколе от 14 августа 2020 г. № 9, администрация города Перми ПОСТАНОВЛЯЕТ:

1. Предоставить разрешение на отклонение от предельного параметра разрешенного строительства, реконструкции объектов капитального строительства на земельном участке с кадастровым номером 59:01:1813224:17 – «минимальный отступ от границ земельного участка до места допустимого размещения зданий, строений (за исключением границ со стороны территории общего пользования, где отступ определяется с учетом красных линий и линий регулирования застройки, установленных проектом планировки территории, а также границ смежных земельных участков при блокированной жилой застройке) – 3 м» с 3 м до 1,6 м со стороны земельного участка с кадастровым номером 59:01:1813224:6 в территориальной зоне индивидуальной усадебной жилой застройки (Ж-5) по ул. Агрономической, 16 в Кировском районе города Перми.

2. Департаменту градостроительства и архитектуры администрации города Перми обеспечить размещение настоящего постановления в информационной системе обеспечения градостроительной деятельности города Перми.

3. Функциональным и территориальным органам администрации города Перми в своей деятельности руководствоваться настоящим постановлением.

4. Настоящее постановление вступает в силу со дня официального опубликования в печатном средстве массовой информации «Официальный бюллетень органов местного самоуправления муниципального образования город Пермь».

5. Управлению по общим вопросам администрации города Перми обеспечить опубликование настоящего постановления в печатном средстве массовой информации «Официальный бюллетень органов местного самоуправления муниципального образования город Пермь».

6. Информационно-аналитическому управлению администрации города Перми обеспечить опубликование (обнародование) настоящего постановления на официальном сайте муниципального образования город Пермь в информационно-телекоммуникационной сети Интернет.

7. Контроль за исполнением настоящего постановления возложить на заместителя главы администрации города Перми-начальника департамента земельных отношений администрации города Перми Ведерникову Л.Г.

И.о. Главы города Перми

В.Г. Агеев



АДМИНИСТРАЦИЯ ГОРОДА ПЕРМИ ПОСТАНОВЛЕНИЕ

07.09.2020

№ 800

**О подготовке проекта решения Пермской городской Думы
«О внесении изменений в Правила землепользования и застройки города Перми,
утвержденные решением Пермской городской Думы от 26.06.2007 № 143» и об отклонении
предложений о внесении изменений в Правила землепользования и застройки города Перми,
утвержденные решением Пермской городской Думы от 26.06.2007 № 143**

В соответствии со статьями 30, 31, 33, 34 Градостроительного кодекса Российской Федерации, статьей 32 Правил землепользования и застройки города Перми, утвержденных решением Пермской городской Думы от 26 июня 2007 г. № 143, постановлением администрации города Перми от 29 мая 2008 г. № 450 «Об утверждении Регламента комиссии по землепользованию и застройке города Перми», с учетом заключения комиссии по землепользованию и застройке города Перми от 14 августа 2020 г.

администрация города Перми ПОСТАНОВЛЯЕТ:

1. Одобрить рекомендации комиссии по землепользованию и застройке города Перми о внесении изменений в Правила землепользования и застройки города Перми, утвержденные решением Пермской городской Думы от 26 июня 2007 г. № 143, по предложениям:

Малиновского А.В. от 22 июня 2020 г. № 059-22-01-28-2970 об изменении границ подзон Ц-2 (В 6 эт), Ц-2 (П 0,3), Ж-2 (В 6 эт), Ж-2 (П 0,3) территориальных зон обслуживания и деловой активности местного значения (Ц-2) и среднеэтажной жилой застройки (Ж-2), включив в границы подзон Ц-2 (В 6 эт), Ц-2 (П 0,3) территориальной зоны обслуживания и деловой активности местного значения Ц-2 территорию, включающую земельный участок с кадастровым номером 59:01:4410758:16 по ул. Мира, 84 в Индустриальном районе города Перми;

департамента градостроительства и архитектуры администрации города Перми от 22 июня 2020 г. № 059-22-01-20/3-1 Служебная записка-686 об изменении границ подзон Ж-2 (П 0,3), Ж-2 (В 6 эт) территориальных зон среднеэтажной жилой застройки (Ж-2) и обслуживания промышленности, торговли, складирования и мелкого производства (Ц-6), включив в границы подзон Ж-2 (П 0,3), Ж-2 (В 6 эт) территориальной зоны среднеэтажной жилой застройки (Ж-2) территорию, включающую земельный участок по ул. Машинистов, 20/2 в Дзержинском районе города Перми.

2. Департаменту градостроительства и архитектуры администрации города Перми обеспечить подготовку проекта решения Пермской городской Думы «О внесении изменений в Правила землепользования и застройки города Перми, утвержденные решением Пермской городской Думы от 26.06.2007 № 143» по предложениям, указанным в пункте 1 настоящего постановления, с учетом рекомендаций комиссии по землепользованию и застройке города Перми.

3. Отклонить предложения:

Агишевой Надежды Владимировны от 30 апреля 2020 г. № СЭД-059-22-01-08-П-85 об установлении территориальной зоны рекреационных лесных массивов (Р-6) в отношении территории, включающей земельные участки с кадастровыми номерами 59:01:4410998:1371 площадью 12712 кв. м и 59:01:4410998:1369 площадью 7322 кв. м по ул. Локомотивной в Дзержинском районе города Перми, как не соответствующее назначению функциональной общественно-деловой, специализированной зоны (ТСП-ОД), установленной Генеральным планом города Перми, утвержденным решением Пермской городской Думы от 17 декабря 2010 г. № 205 (далее – Генеральный план).

Согласно пункту 3 статьи 31 и пункту 1 статьи 34 Градостроительного кодекса Российской Федерации (далее – ГрК РФ) территориальные зоны в Правилах землепользования и застройки устанавливаются с учетом функциональных зон и параметров их планируемого развития, определенных генеральным планом поселения, генеральным планом городского округа, схемой территориального планирования муниципального района;

гаражного кооператива № 29 от 24 июля 2020 г. № 059-22-01-28-3668 о включении в границы территориальной зоны обслуживания и деловой активности местного значения (Ц-2) территории площадью 10162 кв. м по ул. Целинной в Мотовилихинском районе города Перми как не соответствующее пункту 5 части 3 статьи 33 ГрК РФ.

Заявителем не представлено обоснование того, что в результате применения правил землепользования и застройки земельные участки и объекты капитального строительства не используются эффективно, причиняется вред их правообладателям, снижается стоимость земельных участков и объектов капитального строительства, не реализуются права и законные интересы граждан и их объединений.

4. Настоящее постановление вступает в силу со дня официального опубликования в печатном средстве массовой информации «Официальный бюллетень органов местного самоуправления муниципального образования город Пермь».

5. Управлению по общим вопросам администрации города Перми обеспечить опубликование настоящего постановления в печатном средстве массовой информации «Официальный бюллетень органов местного самоуправления муниципального образования город Пермь».

6. Информационно-аналитическому управлению администрации города Перми обеспечить опубликование (обнародование) настоящего постановления на официальном сайте муниципального образования город Пермь в информационно-телекоммуникационной сети Интернет.

7. Контроль за исполнением настоящего постановления возложить на заместителя главы администрации города Перми-начальника департамента земельных отношений администрации города Перми Ведерникову Л.Г.

И.о. Главы города Перми

В.Г. Агеев



АДМИНИСТРАЦИЯ ГОРОДА ПЕРМИ ПОСТАНОВЛЕНИЕ

07.09.2020

№ 801

О внесении изменений в перечень муниципальных услуг в соответствии с Федеральным законом от 27.07.2010 № 210-ФЗ «Об организации предоставления государственных и муниципальных услуг», предоставляемых в многофункциональных центрах, утвержденный постановлением администрации города Перми от 26.12.2012 № 105-П

В целях приведения нормативных правовых актов администрации города Перми в соответствие с действующим законодательством

администрация города Перми ПОСТАНОВЛЯЕТ:

1. Внести в Перечень муниципальных услуг в соответствии с Федеральным законом от 27 июля 2010 г. № 210-ФЗ «Об организации предоставления государственных и муниципальных услуг», предоставляемых в многофункциональных центрах, утвержденный постановлением администрации города Перми от 26 декабря 2012 г. № 105-П (в ред. от 29.01.2013 № 39, от 27.05.2013 № 409, от 12.07.2013 № 581, от 13.02.2014 № 86, от 16.06.2014 № 398, от 16.12.2014 № 983, от 17.03.2015 № 132, от 27.10.2015 № 877, от 14.01.2016 № 19, от 03.08.2016 № 551, от 10.10.2016 № 811, от 14.11.2016 № 1009, от 10.03.2017 № 172, от 28.03.2017 № 228, от 09.11.2017 № 1019, от 29.03.2018 № 191, от 10.07.2018 № 463, от 21.12.2018 № 1019, от 18.02.2019 № 112, от 16.04.2019 № 103-П, от 21.06.2019 № 297, от 18.07.2019 № 398, от 25.10.2019 № 793, от 23.12.2019 № 1044, от 18.03.2020 № 237, от 08.06.2020 № 499, от 30.06.2020 № 561, от 10.07.2020 № 601), следующие изменения:

1.1. строки 11, 11² признать утратившими силу;

1.2. дополнить строками 28¹, 28² следующего содержания:

28 ¹	Приватизация жилых помещений муниципального жилищного фонда города Перми	управление жилищных отношений администрации города Перми
28 ²	Признание помещения жилым помещением, жилого помещения пригодным (непригодным) для проживания граждан, а также многоквартирного дома аварийным и подлежащим сносу или реконструкции	

2. Настоящее постановление вступает в силу со дня официального опубликования в печатном средстве массовой информации «Официальный бюллетень органов местного самоуправления муниципального образования город Пермь».

3. Управлению по общим вопросам администрации города Перми обеспечить опубликование настоящего постановления в печатном средстве массовой информации «Официальный бюллетень органов местного самоуправления муниципального образования город Пермь».

4. Информационно-аналитическому управлению администрации города Перми обеспечить опубликование (обнародование) настоящего постановления на официальном сайте муниципального образования город Пермь в информационно-телекоммуникационной сети Интернет.

5. Контроль за исполнением настоящего постановления возложить на заместителя главы администрации города Перми Субботина И.А.

И.о. Главы города Перми

В.Г. Агеев



АДМИНИСТРАЦИЯ ГОРОДА ПЕРМИ ПОСТАНОВЛЕНИЕ

08.09.2020

№ 802

**О внесении изменений в постановление администрации города Перми от 10.11.2011 № 733
«О создании муниципального казенного учреждения «Благоустройство поселка Новые Ляды»
путем изменения типа существующего муниципального бюджетного учреждения
«Благоустройство поселка Новые Ляды»**

В соответствии с постановлением администрации города Перми от 28 января 2011 г. № 24 «О Порядке создания, реорганизации, изменения типа и ликвидации муниципальных учреждений города Перми, утверждения уставов муниципальных учреждений города Перми и внесения в них изменений», в целях актуализации нормативных правовых актов администрации города Перми администрация города Перми ПОСТАНОВЛЯЕТ:

1. Внести изменения в постановление администрации города Перми от 10 ноября 2011 г. № 733 «О создании муниципального казенного учреждения «Благоустройство поселка Новые Ляды» путем изменения типа существующего муниципального бюджетного учреждения «Благоустройство поселка Новые Ляды», заменив в пункте 1 слова «штатной численности в количестве 9 единиц» словами «предельной штатной численности работников в количестве 8 единиц».

2. Настоящее постановление вступает в силу со дня официального опубликования в печатном средстве массовой информации «Официальный бюллетень органов местного самоуправления муниципального образования город Пермь».

3. Управлению по общим вопросам администрации города Перми обеспечить опубликование настоящего постановления в печатном средстве массовой информации «Официальный бюллетень органов местного самоуправления муниципального образования город Пермь».

4. Информационно-аналитическому управлению администрации города Перми обеспечить опубликование (обнародование) настоящего постановления на официальном сайте муниципального образования город Пермь в информационно-телекоммуникационной сети Интернет.

5. Контроль за исполнением настоящего постановления возложить на заместителя главы администрации города Перми-начальника департамента дорог и благоустройства администрации города Перми Дашкевича А.В.

И.о. Главы города Перми

В.Г. Агеев



АДМИНИСТРАЦИЯ ГОРОДА ПЕРМИ ПОСТАНОВЛЕНИЕ

08.09.2020

№ 803

**О признании утратившим силу проекта межевания территории, ограниченной ул. Сеченова,
ул. Сочинской, ул. Докучаева в жилом районе Акулова Дзержинского района города Перми,
утвержденного постановлением администрации города Перми от 24.12.2010 № 903
«Об утверждении проекта планировки (в части установления красных линий) и проекта
межевания территории, ограниченной ул. Сеченова, ул. Сочинской, ул. Докучаева в жилом районе
Акулова Дзержинского района города Перми», в части образования отдельных земельных участков**

На основании статей 8, 46 Градостроительного кодекса Российской Федерации, пункта 7.1.1 Порядка подготовки и утверждения документации по планировке территории, утвержденного постановлением администрации города Перми от 03 мая 2018 г. № 267 «Об утверждении Порядка подготовки и утверждения документации по планировке территории и признании утратившими силу отдельных постановлений администрации города Перми», администрация города Перми ПОСТАНОВЛЯЕТ:

1. Признать утратившим силу проект межевания территории, ограниченной ул. Сеченова, ул. Сочинской, ул. Докучаева в жилом районе Акулова Дзержинского района города Перми (шифр 2030Т-02/2010-ПМ), утвержденный постановлением администрации города Перми от 24 декабря 2010 г. № 903 «Об утверждении проекта планировки (в части установления красных линий) и проекта межевания территории, ограниченной ул. Сеченова, ул. Сочинской, ул. Докучаева в жилом районе Акулова Дзержинского района города Перми», в части образования отдельных земельных участков:

№ 1 по ул. Докучаева, 15;
№ 1А по ул. Докучаева, 15;
№ 2 по ул. Сочинской, 14;
№ 2А по ул. Сочинской, 14;
№ 4 по ул. Сочинской, 18;
№ 4А по ул. Сочинской, 18;
№ 5 по ул. Сеченова, 15;
№ 5А по ул. Сеченова, 15;
№ 6 по ул. Докучаева, 1;
№ 6А по ул. Докучаева, 1;
№ 7 по ул. Докучаева, 3;
№ 7А по ул. Докучаева, 3;
№ 8 по ул. Докучаева, 5;
№ 8А по ул. Докучаева, 5;
№ 9 по ул. Докучаева, 7;
№ 9А по ул. Докучаева, 7;
№ 10 по ул. Докучаева, 9;
№ 10А по ул. Докучаева, 9;
№ 11 по ул. Сочинской, 24;
№ 11А по ул. Сочинской, 24;
№ 12 по ул. Сочинской, 28;
№ 12А по ул. Сочинской, 28;
№ 13 по ул. Сочинской, 30;
№ 13А по ул. Сочинской, 30;
№ 14 по ул. Сочинской, 32;
№ 14А по ул. Сочинской, 32;
№ 20 по ул. Сеченова, 27;
№ 20А по ул. Сеченова, 27;
№ 21 по ул. Сочинской, 33;
№ 21А по ул. Сочинской, 33;
№ 24 по ул. Сеченова, 22;
№ 24А по ул. Сеченова, 22;
№ 25 по ул. Сеченова, 24;
№ 25А по ул. Сеченова, 24;
№ 26 по ул. Докучаева, 11;
№ 26А по ул. Докучаева, 11;
№ 27 по ул. Сочинской, 20;
№ 27А по ул. Сочинской, 20;
№ 29 по ул. Сочинской, 22;
№ 29А по ул. Сочинской, 22;
№ 31 по ул. Сочинской, 26;
№ 31А по ул. Сочинской, 26;
№ 32 по ул. Докучаева, 13;
№ 32А по ул. Докучаева, 13.

2. Департаменту градостроительства и архитектуры администрации города Перми разместить настоящее постановление в информационной системе обеспечения градостроительной деятельности города Перми.

3. Настоящее постановление вступает в силу со дня официального опубликования в печатном средстве массовой информации «Официальный бюллетень органов местного самоуправления муниципального образования город Пермь».

4. Управлению по общим вопросам администрации города Перми обеспечить опубликование настоящего постановления в печатном средстве массовой информации «Официальный бюллетень органов местного самоуправления муниципального образования город Пермь».

5. Информационно-аналитическому управлению администрации города Перми обеспечить опубликование (обнародование) настоящего постановления на официальном сайте муниципального образования город Пермь в информационно-телекоммуникационной сети Интернет.

6. Контроль за исполнением настоящего постановления возложить на заместителя главы администрации города Перми-начальника департамента земельных отношений администрации города Перми Ведерникову Л.Г.

И.о. Главы города Перми

В.Г. Агеев



АДМИНИСТРАЦИЯ ГОРОДА ПЕРМИ ПОСТАНОВЛЕНИЕ

08.09.2020

№ 804

О внесении изменений в постановление администрации города Перми от 30.12.2009 № 1044 «Об утверждении Порядка по организации подвоза к месту занятий учащихся муниципальных общеобразовательных учреждений, закрытых на капитальный ремонт, в другие муниципальные общеобразовательные учреждения и обратно и учащихся, проживающих в отдаленных жилых районах (Голый Мыс, Новобродовский), не имеющих муниципальных общеобразовательных учреждений, к месту обучения в муниципальное общеобразовательное учреждение «Средняя общеобразовательная школа № 82» г. Перми и обратно и организации перевозки детей, проживающих в отдаленном жилом районе (микрорайон Налимиха), не имеющем общеобразовательного учреждения, к месту обучения в муниципальное автономное общеобразовательное учреждение «Химико-технологическая школа «СинТез» г. Перми и обратно»

В соответствии с решением Пермской городской Думы от 25 февраля 2020 г. № 42 «О внесении изменений в решение Пермской городской Думы от 26.01.2016 № 6 «Об установлении расходного обязательства города Перми по организации перевозки детей, проживающих в отдаленном жилом районе (микрорайон Налимиха), не имеющем общеобразовательного учреждения, к месту обучения в муниципальное автономное общеобразовательное учреждение «Средняя общеобразовательная школа № 71» и обратно», в целях актуализации нормативной правовой базы администрации города Перми

администрация города Перми ПОСТАНОВЛЯЕТ:

1. Внести в постановление администрации города Перми от 30 декабря 2009 г. № 1044 «Об утверждении Порядка по организации подвоза к месту занятий учащихся муниципальных общеобразовательных учреждений, закрытых на капитальный ремонт, в другие муниципальные общеобразовательные учреждения и обратно и учащихся, проживающих в отдаленных жилых районах (Голый Мыс, Новобродовский), не имеющих муниципальных общеобразовательных учреждений, к месту обучения в муниципальное общеобразовательное учреждение «Средняя общеобразовательная школа № 82» г. Перми и обратно и организации перевозки детей, проживающих в отдаленном жилом районе (микрорайон Налимиха), не имеющем общеобразовательного учреждения, к месту обучения в муниципальное автономное общеобразовательное учреждение «Химико-технологическая школа «СинТез» г. Перми и обратно» (в ред. от 05.04.2016 № 228, от 21.04.2020 № 370) следующие изменения:

1.1. в наименовании слова «муниципальное общеобразовательное учреждение «Средняя общеобразовательная школа № 82» г. Перми» заменить словами «муниципальное автономное общеобразовательное учреждение «Средняя общеобразовательная школа № 82» г. Перми»;

1.2. в преамбуле слова «муниципальное общеобразовательное учреждение «Средняя общеобразовательная школа № 82» г. Перми» заменить словами «муниципальное автономное общеобразовательное учреждение «Средняя общеобразовательная школа № 82» г. Перми»;

1.3. в пункте 1 слова «муниципальное общеобразовательное учреждение «Средняя общеобразовательная школа № 82» г. Перми» заменить словами «муниципальное автономное общеобразовательное учреждение «Средняя общеобразовательная школа № 82» г. Перми».

2. Внести в Порядок по организации подвоза к месту занятий учащихся муниципальных общеобразовательных учреждений, закрытых на капитальный ремонт, в другие муниципальные общеобразовательные учреждения и обратно и учащихся, проживающих в отдаленных жилых районах (Голый Мыс, Новобродовский), не имеющих муниципальных общеобразовательных учреждений, к месту обучения в муниципальное общеобразовательное учреждение «Средняя общеобразовательная школа № 82» г. Перми и обратно и организации перевозки детей, проживающих в отдаленном жилом районе (микрорайон Налимиха), не имеющем общеобразовательного учреждения, к месту обучения в муниципальное автономное общеобразовательное учреждение «Химико-технологическая школа «СинТез» г. Перми и обратно,

утвержденный постановлением администрации города Перми от 30 декабря 2009 г. № 1044 (в ред. от 05.04.2016 № 228, от 21.04.2020 № 370), следующие изменения:

2.1. в наименовании слова «муниципальное общеобразовательное учреждение «Средняя общеобразовательная школа № 82» г. Перми» заменить словами «муниципальное автономное общеобразовательное учреждение «Средняя общеобразовательная школа № 82» г. Перми»;

2.2. в пункте 1.1 слова «муниципальное общеобразовательное учреждение «Средняя общеобразовательная школа № 82» г. Перми» заменить словами «муниципальное автономное общеобразовательное учреждение «Средняя общеобразовательная школа № 82» г. Перми»;

2.3. в пункте 1.2 слова «муниципальное общеобразовательное учреждение «Средняя общеобразовательная школа № 82» г. Перми» заменить словами «муниципальное автономное общеобразовательное учреждение «Средняя общеобразовательная школа № 82» г. Перми»;

2.4. в абзаце третьем пункта 2.4 слова «муниципальное общеобразовательное учреждение «Средняя общеобразовательная школа № 82» г. Перми» заменить словами «муниципальное автономное общеобразовательное учреждение «Средняя общеобразовательная школа № 82» г. Перми»;

2.5. пункте 3.3 слова «муниципальное общеобразовательное учреждение «Средняя общеобразовательная школа № 82» г. Перми» заменить словами «муниципальное автономное общеобразовательное учреждение «Средняя общеобразовательная школа № 82» г. Перми».

3. Настоящее постановление вступает в силу со дня официального опубликования в печатном средстве массовой информации «Официальный бюллетень органов местного самоуправления муниципального образования город Пермь».

4. Управлению по общим вопросам администрации города Перми обеспечить опубликование настоящего постановления в печатном средстве массовой информации «Официальный бюллетень органов местного самоуправления муниципального образования город Пермь».

5. Информационно-аналитическому управлению администрации города Перми обеспечить опубликование (обнародование) настоящего постановления на официальном сайте муниципального образования город Пермь в информационно-телекоммуникационной сети Интернет.

6. Контроль за исполнением настоящего постановления возложить на заместителя главы администрации города Перми Гаджиеву Л.А.

И.о. Главы города Перми

В.Г. Агеев



АДМИНИСТРАЦИЯ ГОРОДА ПЕРМИ ПОСТАНОВЛЕНИЕ

08.09.2020

№ 805

О предоставлении разрешения на условно разрешенный вид использования земельного участка с кадастровым номером 59:01:3510211:211 – «обеспечение внутреннего правопорядка (8.3)» в территориальной зоне среднеэтажной жилой застройки (Ж-2) в Орджоникидзевском районе города Перми

В соответствии со статьей 39 Градостроительного кодекса Российской Федерации, Уставом города Перми, статьей 35 Правил землепользования и застройки города Перми, утвержденных решением Пермской городской Думы от 26 июня 2007 г. № 143, на основании заявления департамента земельных отношений администрации города Перми от 03 апреля 2020 г. № 059-21-01-08/3-1404, протокола публичных слушаний от 10 августа 2020 г. № 13-урв, заключения о результатах публичных слушаний от 14 августа 2020 г. № 13-урв, с учетом рекомендации комиссии по землепользованию и застройке города Перми, изложенной в протоколе от 14 августа 2020 г. № 9, администрация города Перми ПОСТАНОВЛЯЕТ:

1. Предоставить разрешение на условно разрешенный вид использования земельного участка с кадастровым номером 59:01:3510211:211 – «обеспечение внутреннего правопорядка (8.3)» в территориальной зоне среднеэтажной жилой застройки (Ж-2) в Орджоникидзевском районе города Перми.

2. Департаменту градостроительства и архитектуры администрации города Перми обеспечить:

2.1. размещение настоящего постановления в информационной системе обеспечения градостроительной деятельности города Перми.

2.2. направление настоящего постановления в орган регистрации прав в порядке межведомственного информационного взаимодействия для внесения сведений в Единый государственный реестр недвижимости.

3. Функциональным и территориальным органам администрации города Перми в своей деятельности руководствоваться настоящим постановлением.

4. Настоящее постановление вступает в силу со дня официального опубликования в печатном средстве массовой информации «Официальный бюллетень органов местного самоуправления муниципального образования город Пермь».

5. Управлению по общим вопросам администрации города Перми обеспечить опубликование настоящего постановления в печатном средстве массовой информации «Официальный бюллетень органов местного самоуправления муниципального образования город Пермь».

6. Информационно-аналитическому управлению администрации города Перми обеспечить опубликование (обнародование) настоящего постановления на официальном сайте муниципального образования город Пермь в информационно-телекоммуникационной сети Интернет.

7. Контроль за исполнением настоящего постановления возложить на заместителя главы администрации города Перми-начальника департамента земельных отношений администрации города Перми Ведерникову Л.Г.

И.о. Главы города Перми

В.Г. Агеев



АДМИНИСТРАЦИЯ ГОРОДА ПЕРМИ ПОСТАНОВЛЕНИЕ

08.09.2020

№ 806

О внесении изменений в муниципальную программу «Градостроительная деятельность на территории города Перми», утвержденную постановлением администрации города Перми от 15.10.2018 № 713

В соответствии с постановлением администрации города Перми от 25 сентября 2013 г. № 781 «Об утверждении Порядка принятия решений о разработке муниципальных программ, их формирования и реализации» администрация города Перми ПОСТАНОВЛЯЕТ:

1. Утвердить прилагаемые изменения в муниципальную программу «Градостроительная деятельность на территории города Перми», утвержденную постановлением администрации города Перми от 15 октября 2018 г. № 713 (в ред. от 26.12.2018 № 1061, от 04.02.2019 № 58, от 05.03.2019 № 146, от 16.04.2019 № 100-П, от 18.06.2019 № 287, от 08.08.2019 № 464, от 04.09.2019 № 525, от 09.10.2019 № 658, от 18.10.2019 № 739, от 06.12.2019 № 977, от 10.01.2020 № 14, от 11.02.2020 № 124, от 26.03.2020 № 274, от 07.04.2020 № 330, от 21.05.2020 № 447, от 18.06.2020 № 526).

2. Настоящее постановление вступает в силу со дня официального опубликования в печатном средстве массовой информации «Официальный бюллетень органов местного самоуправления муниципального образования город Пермь».

3. Управлению по общим вопросам администрации города Перми обеспечить опубликование настоящего постановления в печатном средстве массовой информации «Официальный бюллетень органов местного самоуправления муниципального образования город Пермь».

4. Информационно-аналитическому управлению администрации города Перми обеспечить опубликование (обнародование) настоящего постановления на официальном сайте муниципального образования город Пермь в информационно-телекоммуникационной сети Интернет.

5. Контроль за исполнением настоящего постановления возложить на заместителя главы администрации города Перми-начальника департамента земельных отношений администрации города Перми Ведерникову Л.Г.

И.о. Главы города Перми

В.Г. Агеев

УТВЕРЖДЕНЫ
постановлением администрации
города Перми
от 08.09.2020 № 806

ИЗМЕНЕНИЯ
в муниципальную программу «Градостроительная деятельность на территории города Перми»,
утвержденную постановлением администрации города Перми
от 15 октября 2018 г. № 713

1. В разделе «Паспорт муниципальной программы» строку 9 изложить в следующей редакции:

9	Объемы и источники финансирования программы (подпрограммы)	2019 год	2020 год	2021 год	2022 год	2023 год
	программа, всего (тыс. руб.), в том числе	106155,163	67968,268	36997,800	39483,300	41236,100
	бюджет города Перми	105566,375	67885,176	36997,800	39483,300	41236,100
	бюджет города Перми (неиспользованные ассигнования отчетного года)	0,000	83,092	0,000	0,000	0,000
	подпрограмма 1.1, всего (тыс. руб.), в том числе	62794,127	39875,387	26186,200	26186,200	27939,000
	бюджет города Перми	62794,127	39835,624	26186,200	26186,200	27939,000
	бюджет города Перми (неиспользованные ассигнования отчетного года)	0,000	39,763	0,000	0,000	0,000
	подпрограмма 1.2, всего (тыс. руб.), в том числе	2830,042	1688,954	762,000	762,000	762,000
	бюджет города Перми	2241,254	1645,625	762,000	762,000	762,000
	бюджет города Перми (неиспользованные ассигнования отчетного года)	588,788	43,329	0,000	0,000	0,000
	подпрограмма 1.3, всего (тыс. руб.), в том числе	329,950	905,780	55,000	0,000	0,000
	бюджет города Перми	329,950	905,780	55,000	0,000	0,000
	подпрограмма 1.4, всего (тыс. руб.), в том числе	40201,044	25498,147	9994,600	12535,100	12535,100
	бюджет города Перми	40201,044	25498,147	9994,600	12535,100	12535,100

2. Раздел «Финансирование муниципальной программы «Градостроительная деятельность на территории города Перми» изложить в следующей редакции:

«ФИНАНСИРОВАНИЕ
муниципальной программы «Градостроительная деятельность на территории города Перми»

Код	Наименование цели программы, подпрограммы, задачи	Источник финансирования	Объем финансирования (тыс. руб.)				
			2019 год	2020 год	2021 год	2022 год	2023 год
1	2	3	4	5	6	7	8
1	Цель. Сбалансированное развитие территории города Перми посредством территориального планирования						
1.1	Подпрограмма «Реализация Генерального плана города Перми и градостроительной политики города Перми, развитие центра города Перми и локальных центров»	итого	62794,127	39875,387	26186,200	26186,200	27939,000
		бюджет города Перми	62794,127	39835,624	26186,200	26186,200	27939,000
		бюджет города Перми (неиспользованные ассигнования отчетного года)	0,000	39,763	0,000	0,000	0,000

1	2	3	4	5	6	7	8
1.1.1	Задача. Разработка и утверждение документов, определяющих единую политику в области градостроительства и архитектуры на территории города Перми		59955,553	38691,138	25173,600	25173,600	26926,400
1.1.2	Задача. Реализация мероприятий в области застройки территории города Перми	итого	2838,574	1184,249	1012,600	1012,600	1012,600
1.2	Подпрограмма «Улучшение архитектурного облика города Перми»	бюджет города Перми	2830,042	1688,954	762,000	762,000	762,000
		бюджет города Перми	2241,254	1645,625	762,000	762,000	762,000
		(неиспользованные ассигнования отчетного года)	588,788	43,329	0,000	0,000	0,000
1.2.1	Задача. Формирование архитектурного облика города Перми		2830,042	1688,954	762,000	762,000	762,000
1.3	Подпрограмма «Создание условий для развития жилищного строительства»	бюджет города Перми	329,950	905,780	55,000	0,000	0,000
1.3.1	Задача. Вовлечение земельных участков в хозяйственный оборот		329,950	905,780	55,000	0,000	0,000
1.4	Подпрограмма «Повышение эффективности принятия градостроительных решений путем развития автоматизированной информационной системы обеспечения градостроительной деятельности»	бюджет города Перми	40201,044	25498,147	9994,600	12535,100	12535,100
1.4.1	Задача. Обеспечение полноценного функционирования автоматизированной информационной системы обеспечения градостроительной деятельности		40201,044	25498,147	9994,600	12535,100	12535,100
Итого по цели 1, в том числе по источникам финансирования		итого	106155,163	67968,268	36997,800	39483,300	41236,100
		бюджет города Перми	105566,375	67885,176	36997,800	39483,300	41236,100
		бюджет города Перми	588,788	83,092	0,000	0,000	0,000
		(неиспользованные ассигнования отчетного года)					
		всего	106155,163	67968,268	36997,800	39483,300	41236,100
Всего по программе, в том числе по источникам финансирования		бюджет города Перми	105566,375	67885,176	36997,800	39483,300	41236,100
		бюджет города Перми	588,788	83,092	0,000	0,000	0,000
		(неиспользованные ассигнования отчетного года)					

3. В разделе «Система программных мероприятий подпрограммы 1.1 «Реализация Генерального плана города Перми и градостроительной политики города Перми, развитие центра города Перми и локальных центров» муниципальной программы «Градостроительная деятельность на территории города Перми»:

3.1. в графе 12 строки 1.1.1.1.1 цифры «29268,521» заменить цифрами «29219,050»;

3.2. в графе 12 строки «Итого по мероприятию 1.1.1.1.1, в том числе по источникам финансирования» цифры «29268,521» заменить цифрами «29219,050»;

3.3. строку «Итого по основному мероприятию 1.1.1.1, в том числе по источникам финансирования» изложить в следующей редакции:

Итого по основному мероприятию	итого	29962,748	29258,813	25173,600	25173,600	26916,400
1.1.1.1, в том числе по источникам финансирования	бюджет города Перми	0,000	29219,050	25173,600	25173,600	26916,400
	бюджет города Перми (неиспользованные ассигнования отчетного года)	0,000	39,763	0,000	0,000	0,000

3.4. строку «Итого по задаче 1.1.1, в том числе по источникам финансирования» изложить в следующей редакции:

Итого по задаче 1.1.1, в том числе по источникам финансирования	итого	59955,553	38691,138	25173,600	25173,600	26916,400
	бюджет города Перми	59955,553	38651,375	25173,600	25173,600	26916,400
	бюджет города Перми (неиспользованные ассигнования отчетного года)	0,000	39,763	0,000	0,000	0,000

- 3.5. в графе 12 строки 1.1.2.1.1.1 цифры «329,300» заменить цифрами «288,020»;
- 3.6. в графе 12 строки «Итого по мероприятию 1.1.2.1.1, в том числе по источникам финансирования» цифры «329,300» заменить цифрами «288,020»;
- 3.7. в графе 12 строки «Итого по основному мероприятию 1.1.2.1, в том числе по источникам финансирования» цифры «976,600» заменить цифрами «935,320»;
- 3.8. после строки «Итого по основному мероприятию 1.1.2.2, в том числе по источникам финансирования» дополнить строками 1.1.2.3, 1.1.2.3.1, 1.1.2.3.1.1, «Итого по мероприятию 1.1.2.3.1, в том числе по источникам финансирования», «Итого по основному мероприятию 1.1.2.3, в том числе по источникам финансирования» следующего содержания:

1.1.2.3.	Проведение мероприятий по установлению (уточнению) местоположения объектов капитального строительства на земельных участках					
1.1.2.3.1.	Уточнение местоположения объектов капитального строительства в границах земельных участков					
1.1.2.3.1.1	Количество объектов капитального строительства, по которым проведено уточнение местоположения в границах земельных участков	ед.	-	13700	-	-
Итого по мероприятию 1.1.2.3.1, в том числе по источникам финансирования				бюджет города Перми	0,000	248,929
Итого по основному мероприятию 1.1.2.3, в том числе по источникам финансирования				бюджет города Перми	0,000	0,000
Итого по основному мероприятию 1.1.2.3, в том числе по источникам финансирования				бюджет города Перми	0,000	0,000

- 3.9. в графе 12 строки «Итого по задаче 1.1.2, в том числе по источникам финансирования» цифры «976,600» заменить цифрами «1184,249»;
- 3.10. строку «Всего по подпрограмме 1.1, в том числе по источникам финансирования» изложить в следующей редакции:

Всего по подпрограмме 1.1, в том числе по источникам финансирования	итого	62794,127	39875,387	26186,200	26186,200	27929,000
	бюджет города Перми	62794,127	39835,624	26186,200	26186,200	27929,000
	бюджет города Перми (неиспользованные ассигнования отчетного года)	0,000	39,763	0,000	0,000	0,000

4. В разделе «Система программных мероприятий подпрограммы 1.2 «Улучшение архитектурного облика города Перми» муниципальной программы «Градостроительная деятельность на территории города Перми»:

- 4.1. в графе 12 строки 1.2.1.1.1.1 цифры «668,000» заменить цифрами «584,325»;
- 4.2. в графе 12 строки «Итого по мероприятию 1.2.1.1, в том числе по источникам финансирования» цифры «668,000» заменить цифрами «584,325»;
- 4.3. в графе 12 строки «Итого по основному мероприятию 1.2.1.1, в том числе по источникам финансирования» цифры «668,000» заменить цифрами «584,325»;
- 4.4. в графе 5 строки 1.2.1.2.1.7 цифру «1» заменить цифрами «44»;

4.5. после строки 1.2.1.2.1.14 дополнить строкой 1.2.1.2.1.14¹ следующего содержания:

1.2.1.2.1.14 ¹	количество объектов, расположенных в Свердловском районе города Перми, по которым проведена разработка проектной документации в целях сноса или приведения в первоначальное положение	ед.	1	администрация Свердловского района города Перми	бюджет города Перми	0,000	46,000	0,000	0,000

4.6. в графе 5 строки 1.2.1.2.1.16 цифру «1» заменить цифрами «44»;

4.7. после строки 1.2.1.2.1.19¹ дополнить строкой 1.2.1.2.1.19² следующего содержания:

1.2.1.2.1.19 ²	количество объектов, по которым проведена разработка проектной документации в целях сноса или приведения в первоначальное положение	ед.	1	Итого по ПНР	бюджет города Перми	0,000	46,000	0,000	0,000

4.8. строки «Итого по мероприятию 1.2.1.2.1, в том числе по источникам финансирования», «Итого по основному мероприятию 1.2.1.2, в том числе по источникам финансирования» изложить в следующей редакции:

Итого по мероприятию 1.2.1.2.1, в том числе по источникам финансирования	итого	2475,084	1104,629	762,000	762,000	762,000
	бюджет города Перми	1886,296	1061,300	762,000	762,000	762,000
	бюджет города Перми (неиспользованные ассигнования отчетного года)	588,788	43,329	0,000	0,000	0,000
Итого по основному мероприятию 1.2.1.2, в том числе по источникам финансирования	итого	2475,084	1104,629	762,000	762,000	762,000
	бюджет города Перми	1886,296	1061,300	762,000	762,000	762,000
	бюджет города Перми (неиспользованные ассигнования отчетного года)	588,788	43,329	0,000	0,000	0,000

4.9. строки «Итого по задаче 1.2.1, в том числе по источникам финансирования», «Всего по подпрограмме 1.2, в том числе по источникам финансирования» изложить в следующей редакции:

Итого по задаче 1.2.1, в том числе по источникам финансирования	итого	2830,042	1688,954	762,000	762,000	762,000
	бюджет города Перми	2241,254	1645,625	762,000	762,000	762,000
	бюджет города Перми (неиспользованные ассигнования отчетного года)	588,788	43,329	0,000	0,000	0,000
Всего по подпрограмме 1.2, в том числе по источникам финансирования	итого	2830,042	1688,954	762,000	762,000	762,000
	бюджет города Перми	2241,254	1645,625	762,000	762,000	762,000
	бюджет города Перми (неиспользованные ассигнования отчетного года)	588,788	43,329	0,000	0,000	0,000

5. В разделе «Система программных мероприятий подпрограммы 1.4 «Повышение эффективности принятия градостроительных решений путем развития автоматизированной информационной системы обеспечения градостроительной деятельности» муниципальной программы «Градостроительная деятельность на территории города Перми»:

5.1. в графе 12 строки 1.4.1.1.1.2 цифры «650,200» заменить цифрами «400,743»;

5.2. в графе 12 строки «Итого по мероприятию 1.4.1.1, в том числе по источникам финансирования» цифры «2735,971» заменить цифрами «2486,514»;

5.3. в графе 12 строки «Итого по основному мероприятию 1.4.1.1, в том числе по источникам финансирования» цифры «25747,604» заменить цифрами «25498,147»;

5.4. в графе 12 строки «Итого по задаче 1.4.1, в том числе по источникам финансирования» цифры «25747,604» заменить цифрами «25498,147»;

5.5. в графе 12 строки «Всего по подпрограмме 1.4, в том числе по источникам финансирования» цифры «25747,604» заменить цифрами «25498,147».

6. В разделе «Таблица показателей конечного результата реализации муниципальной программы «Градостроительная деятельность на территории города Перми» строку 1.1.2 изложить в следующей редакции:

1.1.2	Задача. Реализация мероприятий в области застройки территории города Перми								
	Доля реализованных мероприятий в области градостроительства от запланированных к реализации в текущем периоде	%	100	100	100	100	100	100	100
	Доля выполненных целевых показателей эффективности работы муниципального образования город Пермь в сфере имущественных отношений, утвержденных распоряжением губернатора Пермского края от 30.10.2017 № 246-р «Об утверждении перечня целевых показателей эффективности работы органов местного самоуправления муниципальных образований Пермского края (городских округов, муниципальных районов и городских поселений) в сфере земельно-имущественных отношений», закрепленных за ДГА	%	100	100	100	-	-	-	-
	Доля объектов капитально строительства с установленными (уточненным) местоположением в границах земельных участков, на которых они расположены, в общем количестве объектов, по которым выявлено отсутствие данных о связи с земельным участком	%	-	68,5	-	-	-	-	-

7. В разделе «Методика расчета значений показателей конечного результата муниципальной программы «Градостроительная деятельность на территории города Перми» после строки 9 дополнить строкой 9¹ следующего содержания:

9 ¹	Доля объектов капитального строительства с установленными (уточненным) местоположением в границах земельных участков, на которых они расположены, в общем количестве объектов, по которым выявлено отсутствие данных о связи с земельным участком	%	-	Д.окс.Мзу = Кол-во.окс.МЗУ/Кол-во.окс.отсутствие связи x 100	Д.окс.Мзу – доля объектов капитального строительства с установленными (уточненным) местоположением в границах земельных участков, на которых они расположены, в общем количестве объектов, по которым выявлено отсутствие данных о связи с земельным участком; Кол-во.окс.МЗУ – количество объектов капитального строительства, по которым установлено (уточнено) местоположение в границах земельных участков, на которых они расположены в текущем году; Кол-во.окс.отсутствие связи – количество объектов капитального строительства, по которым выявлено отсутствие данных в ЕГРН о связи с земельным участком	ДГА, данные Филиала ФГБУ «ФКП Росреестра» по Пермскому краю	периодическая отчетность	ежегодно до 20 февраля года, следующего за отчетным периодом

8. В приложении 1:

8.1. в графе 10 строки 1.1.1.1.1 цифры «29268,521» заменить цифрами «29219,050»;

8.2. в графе 10 строки «Итого по мероприятию 1.1.1.1, в том числе по источникам финансирования» цифры «29268,521» заменить цифрами «29219,050»;

8.3. строку «Итого по основному мероприятию 1.1.1.1, в том числе по источникам финансирования» изложить в следующей редакции:

Итого по основному мероприятию 1.1.1.1, в том числе по источникам финансирования	итого	29258,813
	бюджет города Перми	29219,050
	бюджет города Перми (неиспользованные ассигнования отчетного года)	39,763

8.4. строку «Итого по задаче 1.1.1, в том числе по источникам финансирования» изложить в следующей редакции:

Итого по задаче 1.1.1, в том числе по источникам финансирования	итого	38691,138
	бюджет города Перми	38651,375
	бюджет города Перми (неиспользованные ассигнования отчетного года)	39,763

8.5. строку 1.1.2.1.1.2 изложить в следующей редакции:

1.1.2.1.1.2	Поставка расходных материалов (картриджей) для многофункциональных устройств в целях подготовки градостроительных планов земельных участков	ДГА	01.02.2020	25.10.2020	количество актов сдачи выполненных работ по поставке расходных материалов (картриджей) для многофункциональных устройств в целях подготовки градостроительных планов земельных участков	ед.	2	бюджет города Перми	0,000
					количество подготовленных и утвержденных градостроительных планов земельных участков	ед.	2385	бюджет города Перми	288,020

8.6. в графе 10 строки «Итого по мероприятию 1.1.2.1.1, в том числе по источникам финансирования» цифры «329,300» заменить цифрами «288,020»;

8.7. строку «Итого по основному мероприятию 1.1.2.1, в том числе по источникам финансирования» признать утратившей силу;

8.8. после строки «Итого по мероприятию 1.1.2.1.2, в том числе по источникам финансирования» дополнить строкой «Итого по основному мероприятию 1.1.2.1, в том числе по источникам финансирования» следующего содержания:

Итого по основному мероприятию 1.1.2.1, в том числе по источникам финансирования	итого	935,320

8.9. после строки «Итого по основному мероприятию 1.1.2.2, в том числе по источникам финансирования» дополнить строками 1.1.2.3, 1.1.2.3.1, 1.1.2.3.1.1, «Итого по мероприятию 1.1.2.3.1, в том числе по источникам финансирования», «Итого по основному мероприятию 1.1.2.3, в том числе по источникам финансирования» следующего содержания:

1.1.2.3	Проведение мероприятий по установлению (уточнению) местоположения объектов капитального строительства на земельных участках					
1.1.2.3.1	Уточнение местоположения объектов капитального строительства в границах земельных участков					
1.1.2.3.1.1	Оказание консультационных услуг по уточнению местоположения объектов капитального строительства в границах земельных участков на территории города Перми	ДГА	01.09.2020	20.09.2020	количество заключенных контрактов на оказание консультационных услуг по установлению связей уточнению местоположения объектов капитального строительства в границах земельных участков на территории города Перми	ед.
			01.12.2020	25.12.2020	количество актов сдачи оказанных консультационных услуг по установлению связей уточнению местоположения объектов капитального строительства в границах земельных участков на территории города Перми	ед.
					количество объектов капитального строительства, по которым проведено уточнение местоположения в границах земельных участков	ед.
Итого по мероприятию 1.1.2.3.1, в том числе по источникам финансирования						13700
					бюджет города Перми	248,929
Итого по основному мероприятию 1.1.2.3, в том числе по источникам финансирования						248,929
					бюджет города Перми	248,929

8.10. в графе 10 строки «Итого по задаче 1.1.2, в том числе по источникам финансирования» цифры «976,600» заменить цифрами «1184,249»;

8.11. строку «Всего по подпрограмме 1.1, в том числе по источникам финансирования» изложить в следующей редакции:

Всего по подпрограмме 1.1, в том числе по источникам финансирования	итого	39875,387
	бюджет города Перми	39835,624
	бюджет города Перми (неиспользованные ассигнования отчетного года)	39,763

9. В приложении 2:

9.1. строку 1.2.1.1.1.2 изложить в следующей редакции:

1.2.1.1.1.2	Выполнение работ по разработке колерных паспортов зданий, расположенных на центральных улицах города Перми	ДГА	02.03.2020	25.12.2020	количество актов сдачи выполненных работ по разработке колерных паспортов зданий, расположенных на центральных улицах города Перми	ед.	3	бюджет города Перми	0,000
					количество разработанных колерных паспортов зданий, расположенных на центральных улицах города Перми	ед.	62	бюджет города Перми	584,325

9.2. в графе 10 строки «Итого по мероприятию 1.2.1.1.1, в том числе по источникам финансирования» цифры «668,000» заменить цифрами «584,325»;

9.3. в графе 10 строки «Итого по основному мероприятию 1.2.1.1, в том числе по источникам финансирования» цифры «668,000» заменить цифрами «584,325»;

9.4. строку 1.2.1.2.1.3 изложить в следующей редакции:

1.2.1.2.1.3	Выполнение работ по сносу самовольных построек, приведению объектов капитального строительства в первоначальное положение на территории Кировского района города Перми	администрация Кировского района города Перми	10.01.2020	30.11.2020	количество заключенных контрактов на выполнение работ по сносу самовольных построек, приведению объектов капитального строительства в первоначальное положение на территории Кировского района города Перми	ед.	1	бюджет города Перми	0,000
					количество актов сдачи выполненных работ по заключенным контрактам на выполнение работ по сносу самовольных построек, приведению объектов капитального строительства в первоначальное положение на территории Кировского района города Перми	ед.	1	бюджет города Перми	0,000
					количество снесенных самовольных построек в Кировском районе города Перми	ед.	44	бюджет города Перми	151,700

9.5. после строки 1.2.1.2.1.7 дополнить строкой 1.2.1.2.1.8 следующего содержания:

1.2.1.2.1.8	Разработка проектной документации в целях сноса или приведения в первоначальное положение	администрация Свердловского района города Перми	01.09.2020	25.12.2020	количество объектов, расположенных в Свердловском районе города Перми, по которым проведена разработка проектной документации в целях сноса или приведения в первоначальное положение	ед.	1	бюджет города Перми	46,000

9.6. строки «Итого по мероприятию 1.2.1.2.1, в том числе по источникам финансирования», «Итого по основному мероприятию 1.2.1.2, в том числе по источникам финансирования» изложить в следующей редакции:

Итого по мероприятию 1.2.1.2.1, в том числе по источникам финансирования	Итого по основному мероприятию 1.2.1.2, в том числе по источникам финансирования	итого	1104,629
		бюджет города Перми	1061,300
Итого по основному мероприятию 1.2.1.2, в том числе по источникам финансирования		бюджет города Перми (неиспользованные ассигнования отчетного года)	43,329
		итого	1104,629
		бюджет города Перми	1061,300
		бюджет города Перми (неиспользованные ассигнования отчетного года)	43,329

9.7. строки «Итого по задаче 1.2.1, в том числе по источникам финансирования», «Всего по подпрограмме 1.2, в том числе по источникам финансирования» изложить в следующей редакции:

Итого по задаче 1.2.1, в том числе по источникам финансирования	Итого по подпрограмме 1.2, в том числе по источникам финансирования	итого	1688,954
		бюджет города Перми	1645,625
Всего по подпрограмме 1.2, в том числе по источникам финансирования		бюджет города Перми (неиспользованные ассигнования отчетного года)	43,329
		итого	1688,954
		бюджет города Перми	1645,625
		бюджет города Перми (неиспользованные ассигнования отчетного года)	43,329

10. В приложении 4:

10.1. строку 1.4.1.1.1.2 изложить в следующей редакции:

1.4.1.1.1.2	Выполнение работ по переводу в электронный вид разрешительной и проектной документации и размещению в АИСОГД	ДГА	01.04.2020	30.11.2020	количество заключенных контрактов на выполнение работ по переводу в электронный вид разрешительной и проектной документации и размещению в АИСОГД	ед.	1	бюджет города Перми	0,000
					количество актов сдачи выполненных работ по переводу в электронный вид разрешительной и проектной документации и размещению в АИСОГД	ед.	2	бюджет города Перми	0,000
					количество дел проектной и разрешительной документации в формализованной базе данных, переведенных в электронный вид	ед.	350	бюджет города Перми	400,743

10.2. в графе 10 строки «Итого по мероприятию 1.4.1.1.1, в том числе по источникам финансирования» цифры «2735,971» заменить цифрами «2 486,514»;

10.3. в графе 10 строки «Итого по основному мероприятию 1.4.1.1, в том числе по источникам финансирования» цифры «25747,604» заменить цифрами «25498,147»;

10.4. в графе 10 строки «Итого по задаче 1.4.1, в том числе по источникам финансирования» цифры «25747,604» заменить цифрами «25498,147»;

10.5. в графе 10 строки «Всего по подпрограмме 1.4, в том числе по источникам финансирования» цифры «25747,604» заменить цифрами «25498,147».



АДМИНИСТРАЦИЯ ГОРОДА ПЕРМИ ПОСТАНОВЛЕНИЕ

08.09.2020

№ 807

Об утверждении размера нормативных затрат на оказание муниципальных услуг «Спортивная подготовка по олимпийским видам спорта» и «Спортивная подготовка по неолимпийским видам спорта» в учреждениях, подведомственных департаменту образования администрации города Перми, на 2021 год и плановый период 2022 и 2023 годов и значений натуральных норм, используемых при определении базовых нормативов затрат на оказание муниципальных услуг «Спортивная подготовка по олимпийским видам спорта» и «Спортивная подготовка по неолимпийским видам спорта» в учреждениях, подведомственных департаменту образования администрации города Перми

В соответствии с Федеральными законами от 06 октября 2003 г. № 131-ФЗ «Об общих принципах организации местного самоуправления в Российской Федерации», от 29 декабря 2012 г. № 273-ФЗ «Об образовании в Российской Федерации», Уставом города Перми, постановлениями администрации города Перми от 30 ноября 2007 г. № 502 «О Порядке формирования, размещения, финансового обеспечения и контроля выполнения муниципального задания на оказание муниципальных услуг (выполнение работ)», от 07 апреля 2017 г. № 261 «Об утверждении Методики расчета нормативных затрат на оказание муниципальных услуг «Спортивная подготовка по олимпийским видам спорта» и «Спортивная подготовка по неолимпийским видам спорта» в учреждениях, подведомственных департаменту образования администрации города Перми»

администрация города Перми ПОСТАНОВЛЯЕТ:

1. Утвердить прилагаемые:

1.1. размер нормативных затрат на оказание муниципальных услуг «Спортивная подготовка по олимпийским видам спорта» и «Спортивная подготовка по неолимпийским видам спорта» в учреждениях, подведомственных департаменту образования администрации города Перми, на 2021 год и плановый период 2022 и 2023 годов;

1.2. значения натуральных норм, используемых при определении базовых нормативов затрат на оказание муниципальных услуг «Спортивная подготовка по олимпийским видам спорта» и «Спортивная подготовка по неолимпийским видам спорта» в учреждениях, подведомственных департаменту образования администрации города Перми.

2. Признать утратившими силу постановления администрации города Перми:

от 31 октября 2019 г. № 833 «Об утверждении размера нормативных затрат на оказание муниципальных услуг «Спортивная подготовка по олимпийским видам спорта» и «Спортивная подготовка по неолимпийским видам спорта» в учреждениях, подведомственных департаменту образования администрации города Перми, на 2020 год и плановый период 2021 и 2022 годов и значений натуральных норм, используемых при определении базовых нормативов затрат на оказание муниципальных услуг «Спортивная подготовка по олимпийским видам спорта» и «Спортивная подготовка по неолимпийским видам спорта» в учреждениях, подведомственных департаменту образования администрации города Перми»;

от 18 июня 2020 г. № 524 «О внесении изменений в значения натуральных норм, используемых при определении базовых нормативов затрат на оказание муниципальных услуг «Спортивная подготовка по олимпийским видам спорта» и «Спортивная подготовка по неолимпийским видам спорта» в учреждениях, подведомственных департаменту образования администрации города Перми, утвержденные постановлением администрации города Перми от 31.10.2019 № 833 «Об утверждении размера нормативных затрат на оказание муниципальных услуг «Спортивная подготовка по олимпийским видам спорта» и «Спортивная подготовка по неолимпийским видам спорта» в учреждениях, подведомственных департаменту образования администрации города Перми, на 2020 год и плановый период 2021 и 2022 годов и значений натуральных норм, используемых при определении базовых нормативов затрат на оказание муниципальных услуг «Спортивная подготовка по олимпийским видам спорта» и «Спортивная подготовка по неолимпийским видам спорта» в учреждениях, подведомственных департаменту образования администрации города Перми».

3. Настоящее постановление вступает в силу с 01 января 2021 г.

4. Управлению по общим вопросам администрации города Перми обеспечить опубликование настоящего постановления в печатном средстве массовой информации «Официальный бюллетень органов местного самоуправления муниципального образования город Пермь».

5. Информационно-аналитическому управлению администрации города Перми обеспечить опубликование (обнародование) настоящего постановления на официальном сайте муниципального образования город Пермь в информационно-телекоммуникационной сети Интернет.

6. Контроль за исполнением настоящего постановления возложить на заместителя главы администрации города Перми Гаджиеву Л.А.

И.о. Главы города Перми

В.Г. Агеев

УТВЕРЖДЕН
постановлением администрации
города Перми
от 08.09.2020 № 807

РАЗМЕР
нормативных затрат на оказание муниципальных услуг «Спортивная
подготовка по олимпийским видам спорта» и «Спортивная подготовка
по неолимпийским видам спорта» в учреждениях, подведомственных
департаменту образования администрации города Перми, на 2021 год
и плановый период 2022 и 2023 годов

I. Спортивная подготовка по олимпийским видам спорта,
этап начальной подготовки: велосипедный спорт

Направления затрат	Размер, руб.
1	2
2021 год	
Базовый норматив затрат на оказание муниципальной услуги, в том числе:	17485,35
базовый норматив затрат, непосредственно связанных с оказанием муниципальной услуги, в том числе:	9453,24
затраты на оплату труда работников, непосредственно связанных с оказанием муниципальной услуги, и начисления на выплаты по оплате труда работников, непосредственно связанных с оказанием муниципальной услуги, включая страховые взносы в Пенсионный фонд Российской Федерации, Фонд социального страхования Российской Федерации и Федеральный фонд обязательного медицинского страхования, страховые взносы на обязательное социальное страхование от несчастных случаев на производстве и профессиональных заболеваний, в соответствии с трудовым законодательством Российской Федерации и иными нормативными правовыми актами, содержащими нормы трудового права	9453,24
базовый норматив затрат на общехозяйственные нужды на оказание муниципальной услуги, в том числе:	8032,11
затраты на оплату труда работников, которые не принимают непосредственного участия в оказании муниципальной услуги, и начисления на выплаты по оплате труда работников, которые не принимают непосредственного участия в оказании муниципальной услуги	627,27
затраты на коммунальные услуги	372,15
затраты на содержание объектов недвижимого имущества, а также затраты на аренду указанного имущества	152,52
затраты на приобретение услуг связи	31,32
затраты на прочие общехозяйственные нужды	6848,85
2022 год	
Базовый норматив затрат на оказание муниципальной услуги, в том числе:	17485,35
базовый норматив затрат, непосредственно связанных с оказанием муниципальной услуги, в том числе:	9453,24
затраты на оплату труда работников, непосредственно связанных с оказанием муниципальной услуги, и начисления на выплаты по оплате труда работников, непосредственно связанных с оказанием муниципальной услуги, включая страховые взносы в Пенсионный фонд Российской Федерации, Фонд социального страхования Российской Федерации и Федеральный фонд обязательного медицинского страхования, страховые взносы на обязательное социальное страхование от несчастных случаев на производстве и профессиональных заболеваний, в соответствии с трудовым законодательством Российской Федерации и иными нормативными правовыми актами, содержащими нормы трудового права	9453,24

1	2
базовый норматив затрат на общехозяйственные нужды на оказание муниципальной услуги, в том числе:	8032,11
затраты на оплату труда работников, которые не принимают непосредственного участия в оказании муниципальной услуги, и начисления на выплаты по оплате труда работников, которые не принимают непосредственного участия в оказании муниципальной услуги	627,27
затраты на коммунальные услуги	372,15
затраты на содержание объектов недвижимого имущества, а также затраты на аренду указанного имущества	152,52
затраты на приобретение услуг связи	31,32
затраты на прочие общехозяйственные нужды	6848,85
2023 год	
Базовый норматив затрат на оказание муниципальной услуги, в том числе:	17485,35
базовый норматив затрат, непосредственно связанных с оказанием муниципальной услуги, в том числе:	9453,24
затраты на оплату труда работников, непосредственно связанных с оказанием муниципальной услуги, и начисления на выплаты по оплате труда работников, непосредственно связанных с оказанием муниципальной услуги, включая страховые взносы в Пенсионный фонд Российской Федерации, Фонд социального страхования Российской Федерации и Федеральный фонд обязательного медицинского страхования, страховые взносы на обязательное социальное страхование от несчастных случаев на производстве и профессиональных заболеваний, в соответствии с трудовым законодательством Российской Федерации и иными нормативными правовыми актами, содержащими нормы трудового права	9453,24
базовый норматив затрат на общехозяйственные нужды на оказание муниципальной услуги, в том числе:	8032,11
затраты на оплату труда работников, которые не принимают непосредственного участия в оказании муниципальной услуги, и начисления на выплаты по оплате труда работников, которые не принимают непосредственного участия в оказании муниципальной услуги	627,27
затраты на коммунальные услуги	372,15
затраты на содержание объектов недвижимого имущества, а также затраты на аренду указанного имущества	152,52
затраты на приобретение услуг связи	31,32
затраты на прочие общехозяйственные нужды	6848,85

**II. Спортивная подготовка по олимпийским видам спорта,
тренировочный этап (этап спортивной специализации): велосипедный спорт**

Направления затрат	Размер, руб.
1	2
2021 год	
Базовый норматив затрат на оказание муниципальной услуги, в том числе:	38022,99
базовый норматив затрат, непосредственно связанных с оказанием муниципальной услуги, в том числе:	17015,88
затраты на оплату труда работников, непосредственно связанных с оказанием муниципальной услуги, и начисления на выплаты по оплате труда работников, непосредственно связанных с оказанием муниципальной услуги, включая страховые взносы в Пенсионный фонд Российской Федерации, Фонд социального страхования Российской Федерации и Федеральный фонд обязательного медицинского страхования, страховые взносы на обязательное социальное страхование от несчастных случаев на производстве и профессиональных заболеваний, в соответствии с трудовым законодательством Российской Федерации и иными нормативными правовыми актами, содержащими нормы трудового права	17015,88
базовый норматив затрат на общехозяйственные нужды на оказание муниципальной услуги, в том числе:	21007,11
затраты на оплату труда работников, которые не принимают непосредственного участия в оказании муниципальной услуги, и начисления на выплаты по оплате труда работников, которые не принимают непосредственного участия в оказании муниципальной услуги	627,27
затраты на коммунальные услуги	372,15

1	2
затраты на содержание объектов недвижимого имущества, а также затраты на аренду указанного имущества	152,52
затраты на приобретение услуг связи	31,32
затраты на прочие общехозяйственные нужды	19823,85
2022 год	
Базовый норматив затрат на оказание муниципальной услуги, в том числе:	38022,99
базовый норматив затрат, непосредственно связанных с оказанием муниципальной услуги, в том числе:	17015,88
затраты на оплату труда работников, непосредственно связанных с оказанием муниципальной услуги, и начисления на выплаты по оплате труда работников, непосредственно связанных с оказанием муниципальной услуги, включая страховые взносы в Пенсионный фонд Российской Федерации, Фонд социального страхования Российской Федерации и Федеральный фонд обязательного медицинского страхования, страховые взносы на обязательное социальное страхование от несчастных случаев на производстве и профессиональных заболеваний, в соответствии с трудовым законодательством Российской Федерации и иными нормативными правовыми актами, содержащими нормы трудового права	17015,88
базовый норматив затрат на общехозяйственные нужды на оказание муниципальной услуги, в том числе:	21007,11
затраты на оплату труда работников, которые не принимают непосредственного участия в оказании муниципальной услуги, и начисления на выплаты по оплате труда работников, которые не принимают непосредственного участия в оказании муниципальной услуги	627,27
затраты на коммунальные услуги	372,15
затраты на содержание объектов недвижимого имущества, а также затраты на аренду указанного имущества	152,52
затраты на приобретение услуг связи	31,32
затраты на прочие общехозяйственные нужды	19823,85
2023 год	
Базовый норматив затрат на оказание муниципальной услуги, в том числе:	38022,99
базовый норматив затрат, непосредственно связанных с оказанием муниципальной услуги, в том числе:	17015,88
затраты на оплату труда работников, непосредственно связанных с оказанием муниципальной услуги, и начисления на выплаты по оплате труда работников, непосредственно связанных с оказанием муниципальной услуги, включая страховые взносы в Пенсионный фонд Российской Федерации, Фонд социального страхования Российской Федерации и Федеральный фонд обязательного медицинского страхования, страховые взносы на обязательное социальное страхование от несчастных случаев на производстве и профессиональных заболеваний, в соответствии с трудовым законодательством Российской Федерации и иными нормативными правовыми актами, содержащими нормы трудового права	17015,88
базовый норматив затрат на общехозяйственные нужды на оказание муниципальной услуги, в том числе:	21007,11
затраты на оплату труда работников, которые не принимают непосредственного участия в оказании муниципальной услуги, и начисления на выплаты по оплате труда работников, которые не принимают непосредственного участия в оказании муниципальной услуги	627,27
затраты на коммунальные услуги	372,15
затраты на содержание объектов недвижимого имущества, а также затраты на аренду указанного имущества	152,52
затраты на приобретение услуг связи	31,32
затраты на прочие общехозяйственные нужды	19823,85

**III. Спортивная подготовка по олимпийским видам спорта,
этап совершенствования спортивного мастерства: велосипедный спорт**

Направления затрат	Размер, руб.
1	2
2021 год	
Базовый норматив затрат на оказание муниципальной услуги, в том числе:	90351,93
базовый норматив затрат, непосредственно связанных с оказанием муниципальной услуги, в том числе:	56719,82
затраты на оплату труда работников, непосредственно связанных с оказанием муниципальной услуги, и начисления на выплаты по оплате труда работников, непосредственно связанных с оказанием муниципальной услуги, включая страховые взносы в Пенсионный фонд Российской Федерации, Фонд социального страхования Российской Федерации и Федеральный фонд обязательного медицинского страхования, страховые взносы на обязательное социальное страхование от несчастных случаев на производстве и профессиональных заболеваний, в соответствии с трудовым законодательством Российской Федерации и иными нормативными правовыми актами, содержащими нормы трудового права	56719,82
базовый норматив затрат на общехозяйственные нужды на оказание муниципальной услуги, в том числе:	33632,11
затраты на оплату труда работников, которые не принимают непосредственного участия в оказании муниципальной услуги, и начисления на выплаты по оплате труда работников, которые не принимают непосредственного участия в оказании муниципальной услуги	627,27
затраты на коммунальные услуги	372,15
затраты на содержание объектов недвижимого имущества, а также затраты на аренду указанного имущества	152,52
затраты на приобретение услуг связи	31,32
затраты на прочие общехозяйственные нужды	32448,85
2022 год	
Базовый норматив затрат на оказание муниципальной услуги, в том числе:	90351,93
базовый норматив затрат, непосредственно связанных с оказанием муниципальной услуги, в том числе:	56719,82
затраты на оплату труда работников, непосредственно связанных с оказанием муниципальной услуги, и начисления на выплаты по оплате труда работников, непосредственно связанных с оказанием муниципальной услуги, включая страховые взносы в Пенсионный фонд Российской Федерации, Фонд социального страхования Российской Федерации и Федеральный фонд обязательного медицинского страхования, страховые взносы на обязательное социальное страхование от несчастных случаев на производстве и профессиональных заболеваний, в соответствии с трудовым законодательством Российской Федерации и иными нормативными правовыми актами, содержащими нормы трудового права	56719,82
базовый норматив затрат на общехозяйственные нужды на оказание муниципальной услуги, в том числе:	33632,11
затраты на оплату труда работников, которые не принимают непосредственного участия в оказании муниципальной услуги, и начисления на выплаты по оплате труда работников, которые не принимают непосредственного участия в оказании муниципальной услуги	627,27
затраты на коммунальные услуги	372,15
затраты на содержание объектов недвижимого имущества, а также затраты на аренду указанного имущества	152,52
затраты на приобретение услуг связи	31,32
затраты на прочие общехозяйственные нужды	32448,85
2023 год	
Базовый норматив затрат на оказание муниципальной услуги, в том числе:	90351,93
базовый норматив затрат, непосредственно связанных с оказанием муниципальной услуги, в том числе:	56719,82

1	2
затраты на оплату труда работников, непосредственно связанных с оказанием муниципальной услуги, и начисления на выплаты по оплате труда работников, непосредственно связанных с оказанием муниципальной услуги, включая страховые взносы в Пенсионный фонд Российской Федерации, Фонд социального страхования Российской Федерации и Федеральный фонд обязательного медицинского страхования, страховые взносы на обязательное социальное страхование от несчастных случаев на производстве и профессиональных заболеваний, в соответствии с трудовым законодательством Российской Федерации и иными нормативными правовыми актами, содержащими нормы трудового права	56719,82
базовый норматив затрат на общехозяйственные нужды на оказание муниципальной услуги, в том числе:	33632,11
затраты на оплату труда работников, которые не принимают непосредственного участия в оказании муниципальной услуги, и начисления на выплаты по оплате труда работников, которые не принимают непосредственного участия в оказании муниципальной услуги	627,27
затраты на коммунальные услуги	372,15
затраты на содержание объектов недвижимого имущества, а также затраты на аренду указанного имущества	152,52
затраты на приобретение услуг связи	31,32
затраты на прочие общехозяйственные нужды	32448,85

**IV. Спортивная подготовка по олимпийским видам спорта,
этап высшего спортивного мастерства: велосипедный спорт**

Направления затрат	Размер, руб.
1	2
2021 год	
Базовый норматив затрат на оказание муниципальной услуги, в том числе:	146641,77
базовый норматив затрат, непосредственно связанных с оказанием муниципальной услуги, в том числе:	99259,66
затраты на оплату труда работников, непосредственно связанных с оказанием муниципальной услуги, и начисления на выплаты по оплате труда работников, непосредственно связанных с оказанием муниципальной услуги, включая страховые взносы в Пенсионный фонд Российской Федерации, Фонд социального страхования Российской Федерации и Федеральный фонд обязательного медицинского страхования, страховые взносы на обязательное социальное страхование от несчастных случаев на производстве и профессиональных заболеваний, в соответствии с трудовым законодательством Российской Федерации и иными нормативными правовыми актами, содержащими нормы трудового права	99259,66
базовый норматив затрат на общехозяйственные нужды на оказание муниципальной услуги, в том числе:	47382,11
затраты на оплату труда работников, которые не принимают непосредственного участия в оказании муниципальной услуги, и начисления на выплаты по оплате труда работников, которые не принимают непосредственного участия в оказании муниципальной услуги	627,27
затраты на коммунальные услуги	372,15
затраты на содержание объектов недвижимого имущества, а также затраты на аренду указанного имущества	152,52
затраты на приобретение услуг связи	31,32
затраты на прочие общехозяйственные нужды	46198,85
2022 год	
Базовый норматив затрат на оказание муниципальной услуги, в том числе:	146641,77
базовый норматив затрат, непосредственно связанных с оказанием муниципальной услуги, в том числе:	99259,66

1	2
затраты на оплату труда работников, непосредственно связанных с оказанием муниципальной услуги, и начисления на выплаты по оплате труда работников, непосредственно связанных с оказанием муниципальной услуги, включая страховые взносы в Пенсионный фонд Российской Федерации, Фонд социального страхования Российской Федерации и Федеральный фонд обязательного медицинского страхования, страховые взносы на обязательное социальное страхование от несчастных случаев на производстве и профессиональных заболеваний, в соответствии с трудовым законодательством Российской Федерации и иными нормативными правовыми актами, содержащими нормы трудового права	99259,66
базовый норматив затрат на общехозяйственные нужды на оказание муниципальной услуги, в том числе:	47382,11
затраты на оплату труда работников, которые не принимают непосредственного участия в оказании муниципальной услуги, и начисления на выплаты по оплате труда работников, которые не принимают непосредственного участия в оказании муниципальной услуги	627,27
затраты на коммунальные услуги	372,15
затраты на содержание объектов недвижимого имущества, а также затраты на аренду указанного имущества	152,52
затраты на приобретение услуг связи	31,32
затраты на прочие общехозяйственные нужды	46198,85
2023 год	
Базовый норматив затрат на оказание муниципальной услуги, в том числе:	146641,77
базовый норматив затрат, непосредственно связанных с оказанием муниципальной услуги, в том числе:	99259,66
затраты на оплату труда работников, непосредственно связанных с оказанием муниципальной услуги, и начисления на выплаты по оплате труда работников, непосредственно связанных с оказанием муниципальной услуги, включая страховые взносы в Пенсионный фонд Российской Федерации, Фонд социального страхования Российской Федерации и Федеральный фонд обязательного медицинского страхования, страховые взносы на обязательное социальное страхование от несчастных случаев на производстве и профессиональных заболеваний, в соответствии с трудовым законодательством Российской Федерации и иными нормативными правовыми актами, содержащими нормы трудового права	99259,66
базовый норматив затрат на общехозяйственные нужды на оказание муниципальной услуги, в том числе:	47382,11
затраты на оплату труда работников, которые не принимают непосредственного участия в оказании муниципальной услуги, и начисления на выплаты по оплате труда работников, которые не принимают непосредственного участия в оказании муниципальной услуги	627,27
затраты на коммунальные услуги	372,15
затраты на содержание объектов недвижимого имущества, а также затраты на аренду указанного имущества	152,52
затраты на приобретение услуг связи	31,32
затраты на прочие общехозяйственные нужды	46198,85

**V. Спортивная подготовка по олимпийским видам спорта,
этап совершенствования спортивного мастерства: тяжелая атлетика**

Направления затрат	Размер, руб.
1	2
2021 год	
Базовый норматив затрат на оказание муниципальной услуги, в том числе:	82801,36
базовый норматив затрат, непосредственно связанных с оказанием муниципальной услуги, в том числе:	35353,72
затраты на оплату труда работников, непосредственно связанных с оказанием муниципальной услуги, и начисления на выплаты по оплате труда работников, непосредственно связанных с оказанием муниципальной услуги, включая страховые взносы в Пенсионный фонд Российской Федерации, Фонд социального страхования Российской Федерации и Федеральный фонд обязательного медицинского страхования, страховые взносы на обязательное социальное страхование от несчастных случаев на производстве и профессиональных заболеваний, в соответствии с трудовым законодательством Российской Федерации и иными нормативными правовыми актами, содержащими нормы трудового права	35353,72

1	2
базовый норматив затрат на общехозяйственные нужды на оказание муниципальной услуги, в том числе:	47447,64
затраты на оплату труда работников, которые не принимают непосредственного участия в оказании муниципальной услуги, и начисления на выплаты по оплате труда работников, которые не принимают непосредственного участия в оказании муниципальной услуги	627,27
затраты на коммунальные услуги	372,15
затраты на содержание объектов недвижимого имущества, а также затраты на аренду указанного имущества	152,52
затраты на приобретение услуг связи	31,32
затраты на прочие общехозяйственные нужды	46264,38
2022 год	
Базовый норматив затрат на оказание муниципальной услуги, в том числе:	82801,36
базовый норматив затрат, непосредственно связанных с оказанием муниципальной услуги, в том числе:	35353,72
затраты на оплату труда работников, непосредственно связанных с оказанием муниципальной услуги, и начисления на выплаты по оплате труда работников, непосредственно связанных с оказанием муниципальной услуги, включая страховые взносы в Пенсионный фонд Российской Федерации, Фонд социального страхования Российской Федерации и Федеральный фонд обязательного медицинского страхования, страховые взносы на обязательное социальное страхование от несчастных случаев на производстве и профессиональных заболеваний, в соответствии с трудовым законодательством Российской Федерации и иными нормативными правовыми актами, содержащими нормы трудового права	35353,72
базовый норматив затрат на общехозяйственные нужды на оказание муниципальной услуги, в том числе:	47447,64
затраты на оплату труда работников, которые не принимают непосредственного участия в оказании муниципальной услуги, и начисления на выплаты по оплате труда работников, которые не принимают непосредственного участия в оказании муниципальной услуги	627,27
затраты на коммунальные услуги	372,15
затраты на содержание объектов недвижимого имущества, а также затраты на аренду указанного имущества	152,52
затраты на приобретение услуг связи	31,32
затраты на прочие общехозяйственные нужды	46264,38
2023 год	
Базовый норматив затрат на оказание муниципальной услуги, в том числе:	82801,36
базовый норматив затрат, непосредственно связанных с оказанием муниципальной услуги, в том числе:	35353,72
затраты на оплату труда работников, непосредственно связанных с оказанием муниципальной услуги, и начисления на выплаты по оплате труда работников, непосредственно связанных с оказанием муниципальной услуги, включая страховые взносы в Пенсионный фонд Российской Федерации, Фонд социального страхования Российской Федерации и Федеральный фонд обязательного медицинского страхования, страховые взносы на обязательное социальное страхование от несчастных случаев на производстве и профессиональных заболеваний, в соответствии с трудовым законодательством Российской Федерации и иными нормативными правовыми актами, содержащими нормы трудового права	35353,72
базовый норматив затрат на общехозяйственные нужды на оказание муниципальной услуги, в том числе:	47447,64
затраты на оплату труда работников, которые не принимают непосредственного участия в оказании муниципальной услуги, и начисления на выплаты по оплате труда работников, которые не принимают непосредственного участия в оказании муниципальной услуги	627,27
затраты на коммунальные услуги	372,15
затраты на содержание объектов недвижимого имущества, а также затраты на аренду указанного имущества	152,52
затраты на приобретение услуг связи	31,32
затраты на прочие общехозяйственные нужды	46264,38

**VI. Спортивная подготовка по олимпийским видам спорта,
этап совершенствования спортивного мастерства: фехтование**

Направления затрат	Размер, руб.
1	2
2021 год	
Базовый норматив затрат на оказание муниципальной услуги, в том числе:	56930,26
базовый норматив затрат, непосредственно связанных с оказанием муниципальной услуги, в том числе:	35353,72
затраты на оплату труда работников, непосредственно связанных с оказанием муниципальной услуги, и начисления на выплаты по оплате труда работников, непосредственно связанных с оказанием муниципальной услуги, включая страховые взносы в Пенсионный фонд Российской Федерации, Фонд социального страхования Российской Федерации и Федеральный фонд обязательного медицинского страхования, страховые взносы на обязательное социальное страхование от несчастных случаев на производстве и профессиональных заболеваний, в соответствии с трудовым законодательством Российской Федерации и иными нормативными правовыми актами, содержащими нормы трудового права	35353,72
базовый норматив затрат на общехозяйственные нужды на оказание муниципальной услуги, в том числе:	21576,54
затраты на оплату труда работников, которые не принимают непосредственного участия в оказании муниципальной услуги, и начисления на выплаты по оплате труда работников, которые не принимают непосредственного участия в оказании муниципальной услуги	627,27
затраты на коммунальные услуги	372,15
затраты на содержание объектов недвижимого имущества, а также затраты на аренду указанного имущества	152,52
затраты на приобретение услуг связи	31,32
затраты на прочие общехозяйственные нужды	20393,28
2022 год	
Базовый норматив затрат на оказание муниципальной услуги, в том числе:	56930,26
базовый норматив затрат, непосредственно связанных с оказанием муниципальной услуги, в том числе:	35353,72
затраты на оплату труда работников, непосредственно связанных с оказанием муниципальной услуги, и начисления на выплаты по оплате труда работников, непосредственно связанных с оказанием муниципальной услуги, включая страховые взносы в Пенсионный фонд Российской Федерации, Фонд социального страхования Российской Федерации и Федеральный фонд обязательного медицинского страхования, страховые взносы на обязательное социальное страхование от несчастных случаев на производстве и профессиональных заболеваний, в соответствии с трудовым законодательством Российской Федерации и иными нормативными правовыми актами, содержащими нормы трудового права	35353,72
базовый норматив затрат на общехозяйственные нужды на оказание муниципальной услуги, в том числе:	21576,54
затраты на оплату труда работников, которые не принимают непосредственного участия в оказании муниципальной услуги, и начисления на выплаты по оплате труда работников, которые не принимают непосредственного участия в оказании муниципальной услуги	627,27
затраты на коммунальные услуги	372,15
затраты на содержание объектов недвижимого имущества, а также затраты на аренду указанного имущества	152,52
затраты на приобретение услуг связи	31,32
затраты на прочие общехозяйственные нужды	20393,28
2023 год	
Базовый норматив затрат на оказание муниципальной услуги, в том числе:	56930,26
базовый норматив затрат, непосредственно связанных с оказанием муниципальной услуги, в том числе:	35353,72

1	2
затраты на оплату труда работников, непосредственно связанных с оказанием муниципальной услуги, и начисления на выплаты по оплате труда работников, непосредственно связанных с оказанием муниципальной услуги, включая страховые взносы в Пенсионный фонд Российской Федерации, Фонд социального страхования Российской Федерации и Федеральный фонд обязательного медицинского страхования, страховые взносы на обязательное социальное страхование от несчастных случаев на производстве и профессиональных заболеваний, в соответствии с трудовым законодательством Российской Федерации и иными нормативными правовыми актами, содержащими нормы трудового права	35353,72
базовый норматив затрат на общехозяйственные нужды на оказание муниципальной услуги, в том числе:	21576,54
затраты на оплату труда работников, которые не принимают непосредственного участия в оказании муниципальной услуги, и начисления на выплаты по оплате труда работников, которые не принимают непосредственного участия в оказании муниципальной услуги	627,27
затраты на коммунальные услуги	372,15
затраты на содержание объектов недвижимого имущества, а также затраты на аренду указанного имущества	152,52
затраты на приобретение услуг связи	31,32
затраты на прочие общехозяйственные нужды	20393,28

**VII. Спортивная подготовка по олимпийским видам спорта,
этап высшего спортивного мастерства: фехтование**

Направления затрат	Размер, руб.
1	2
2021 год	
Базовый норматив затрат на оказание муниципальной услуги, в том числе:	94770,97
базовый норматив затрат, непосредственно связанных с оказанием муниципальной услуги, в том числе:	67082,32
затраты на оплату труда работников, непосредственно связанных с оказанием муниципальной услуги, и начисления на выплаты по оплате труда работников, непосредственно связанных с оказанием муниципальной услуги, включая страховые взносы в Пенсионный фонд Российской Федерации, Фонд социального страхования Российской Федерации и Федеральный фонд обязательного медицинского страхования, страховые взносы на обязательное социальное страхование от несчастных случаев на производстве и профессиональных заболеваний, в соответствии с трудовым законодательством Российской Федерации и иными нормативными правовыми актами, содержащими нормы трудового права	67082,32
базовый норматив затрат на общехозяйственные нужды на оказание муниципальной услуги, в том числе:	27688,65
затраты на оплату труда работников, которые не принимают непосредственного участия в оказании муниципальной услуги, и начисления на выплаты по оплате труда работников, которые не принимают непосредственного участия в оказании муниципальной услуги	627,27
затраты на коммунальные услуги	372,15
затраты на содержание объектов недвижимого имущества, а также затраты на аренду указанного имущества	152,52
затраты на приобретение услуг связи	31,32
затраты на прочие общехозяйственные нужды	26505,39
2022 год	
Базовый норматив затрат на оказание муниципальной услуги, в том числе:	94770,97
базовый норматив затрат, непосредственно связанных с оказанием муниципальной услуги, в том числе:	67082,32

1	2
затраты на оплату труда работников, непосредственно связанных с оказанием муниципальной услуги, и начисления на выплаты по оплате труда работников, непосредственно связанных с оказанием муниципальной услуги, включая страховые взносы в Пенсионный фонд Российской Федерации, Фонд социального страхования Российской Федерации и Федеральный фонд обязательного медицинского страхования, страховые взносы на обязательное социальное страхование от несчастных случаев на производстве и профессиональных заболеваний, в соответствии с трудовым законодательством Российской Федерации и иными нормативными правовыми актами, содержащими нормы трудового права	67082,32
базовый норматив затрат на общехозяйственные нужды на оказание муниципальной услуги, в том числе:	27688,65
затраты на оплату труда работников, которые не принимают непосредственного участия в оказании муниципальной услуги, и начисления на выплаты по оплате труда работников, которые не принимают непосредственного участия в оказании муниципальной услуги	627,27
затраты на коммунальные услуги	372,15
затраты на содержание объектов недвижимого имущества, а также затраты на аренду указанного имущества	152,52
затраты на приобретение услуг связи	31,32
затраты на прочие общехозяйственные нужды	26505,39
2023 год	
Базовый норматив затрат на оказание муниципальной услуги, в том числе:	94770,97
базовый норматив затрат, непосредственно связанных с оказанием муниципальной услуги, в том числе:	67082,32
затраты на оплату труда работников, непосредственно связанных с оказанием муниципальной услуги, и начисления на выплаты по оплате труда работников, непосредственно связанных с оказанием муниципальной услуги, включая страховые взносы в Пенсионный фонд Российской Федерации, Фонд социального страхования Российской Федерации и Федеральный фонд обязательного медицинского страхования, страховые взносы на обязательное социальное страхование от несчастных случаев на производстве и профессиональных заболеваний, в соответствии с трудовым законодательством Российской Федерации и иными нормативными правовыми актами, содержащими нормы трудового права	67082,32
базовый норматив затрат на общехозяйственные нужды на оказание муниципальной услуги, в том числе:	27688,65
затраты на оплату труда работников, которые не принимают непосредственного участия в оказании муниципальной услуги, и начисления на выплаты по оплате труда работников, которые не принимают непосредственного участия в оказании муниципальной услуги	627,27
затраты на коммунальные услуги	372,15
затраты на содержание объектов недвижимого имущества, а также затраты на аренду указанного имущества	152,52
затраты на приобретение услуг связи	31,32
затраты на прочие общехозяйственные нужды	26505,39

**VIII. Спортивная подготовка по неолимпийским видам спорта,
этап совершенствования спортивного мастерства: авиамodelьный спорт**

Направления затрат	Размер, руб.
1	2
2021 год	
Базовый норматив затрат на оказание муниципальной услуги, в том числе:	55630,47
базовый норматив затрат, непосредственно связанных с оказанием муниципальной услуги, в том числе:	32322,36

1	2
затраты на оплату труда работников, непосредственно связанных с оказанием муниципальной услуги, и начисления на выплаты по оплате труда работников, непосредственно связанных с оказанием муниципальной услуги, включая страховые взносы в Пенсионный фонд Российской Федерации, Фонд социального страхования Российской Федерации и Федеральный фонд обязательного медицинского страхования, страховые взносы на обязательное социальное страхование от несчастных случаев на производстве и профессиональных заболеваний, в соответствии с трудовым законодательством Российской Федерации и иными нормативными правовыми актами, содержащими нормы трудового права	32322,36
базовый норматив затрат на общехозяйственные нужды на оказание муниципальной услуги, в том числе:	23308,11
затраты на оплату труда работников, которые не принимают непосредственного участия в оказании муниципальной услуги, и начисления на выплаты по оплате труда работников, которые не принимают непосредственного участия в оказании муниципальной услуги	627,27
затраты на коммунальные услуги	372,15
затраты на содержание объектов недвижимого имущества, а также затраты на аренду указанного имущества	152,52
затраты на приобретение услуг связи	31,32
затраты на прочие общехозяйственные нужды	22124,85
2022 год	
Базовый норматив затрат на оказание муниципальной услуги, в том числе:	55630,47
базовый норматив затрат, непосредственно связанных с оказанием муниципальной услуги, в том числе:	32322,36
затраты на оплату труда работников, непосредственно связанных с оказанием муниципальной услуги, и начисления на выплаты по оплате труда работников, непосредственно связанных с оказанием муниципальной услуги, включая страховые взносы в Пенсионный фонд Российской Федерации, Фонд социального страхования Российской Федерации и Федеральный фонд обязательного медицинского страхования, страховые взносы на обязательное социальное страхование от несчастных случаев на производстве и профессиональных заболеваний, в соответствии с трудовым законодательством Российской Федерации и иными нормативными правовыми актами, содержащими нормы трудового права	32322,36
базовый норматив затрат на общехозяйственные нужды на оказание муниципальной услуги, в том числе:	23308,11
затраты на оплату труда работников, которые не принимают непосредственного участия в оказании муниципальной услуги, и начисления на выплаты по оплате труда работников, которые не принимают непосредственного участия в оказании муниципальной услуги	627,27
затраты на коммунальные услуги	372,15
затраты на содержание объектов недвижимого имущества, а также затраты на аренду указанного имущества	152,52
затраты на приобретение услуг связи	31,32
затраты на прочие общехозяйственные нужды	22124,85
2023 год	
Базовый норматив затрат на оказание муниципальной услуги, в том числе:	55630,47
базовый норматив затрат, непосредственно связанных с оказанием муниципальной услуги, в том числе:	32322,36
затраты на оплату труда работников, непосредственно связанных с оказанием муниципальной услуги, и начисления на выплаты по оплате труда работников, непосредственно связанных с оказанием муниципальной услуги, включая страховые взносы в Пенсионный фонд Российской Федерации, Фонд социального страхования Российской Федерации и Федеральный фонд обязательного медицинского страхования, страховые взносы на обязательное социальное страхование от несчастных случаев на производстве и профессиональных заболеваний, в соответствии с трудовым законодательством Российской Федерации и иными нормативными правовыми актами, содержащими нормы трудового права	32322,36
базовый норматив затрат на общехозяйственные нужды на оказание муниципальной услуги, в том числе:	23308,11

1	2
затраты на оплату труда работников, которые не принимают непосредственного участия в оказании муниципальной услуги, и начисления на выплаты по оплате труда работников, которые не принимают непосредственного участия в оказании муниципальной услуги	627,27
затраты на коммунальные услуги	372,15
затраты на содержание объектов недвижимого имущества, а также затраты на аренду указанного имущества	152,52
затраты на приобретение услуг связи	31,32
затраты на прочие общехозяйственные нужды	22124,85

**IX. Спортивная подготовка по неолимпийским видам спорта,
этап начальной подготовки: мотоциклетный спорт**

Направления затрат	Размер, руб.
1	2
2021 год	
Базовый норматив затрат на оказание муниципальной услуги, в том числе:	12626,08
базовый норматив затрат, непосредственно связанных с оказанием муниципальной услуги, в том числе:	11343,97
затраты на оплату труда работников, непосредственно связанных с оказанием муниципальной услуги, и начисления на выплаты по оплате труда работников, непосредственно связанных с оказанием муниципальной услуги, включая страховые взносы в Пенсионный фонд Российской Федерации, Фонд социального страхования Российской Федерации и Федеральный фонд обязательного медицинского страхования, страховые взносы на обязательное социальное страхование от несчастных случаев на производстве и профессиональных заболеваний, в соответствии с трудовым законодательством Российской Федерации и иными нормативными правовыми актами, содержащими нормы трудового права	11343,97
базовый норматив затрат на общехозяйственные нужды на оказание муниципальной услуги, в том числе:	1282,11
затраты на оплату труда работников, которые не принимают непосредственного участия в оказании муниципальной услуги, и начисления на выплаты по оплате труда работников, которые не принимают непосредственного участия в оказании муниципальной услуги	627,27
затраты на коммунальные услуги	372,15
затраты на содержание объектов недвижимого имущества, а также затраты на аренду указанного имущества	152,52
затраты на приобретение услуг связи	31,32
затраты на прочие общехозяйственные нужды	98,85
2022 год	
Базовый норматив затрат на оказание муниципальной услуги, в том числе:	12626,08
базовый норматив затрат, непосредственно связанных с оказанием муниципальной услуги, в том числе:	11343,97
затраты на оплату труда работников, непосредственно связанных с оказанием муниципальной услуги, и начисления на выплаты по оплате труда работников, непосредственно связанных с оказанием муниципальной услуги, включая страховые взносы в Пенсионный фонд Российской Федерации, Фонд социального страхования Российской Федерации и Федеральный фонд обязательного медицинского страхования, страховые взносы на обязательное социальное страхование от несчастных случаев на производстве и профессиональных заболеваний, в соответствии с трудовым законодательством Российской Федерации и иными нормативными правовыми актами, содержащими нормы трудового права	11343,97
базовый норматив затрат на общехозяйственные нужды на оказание муниципальной услуги, в том числе:	1282,11
затраты на оплату труда работников, которые не принимают непосредственного участия в оказании муниципальной услуги, и начисления на выплаты по оплате труда работников, которые не принимают непосредственного участия в оказании муниципальной услуги	627,27
затраты на коммунальные услуги	372,15
затраты на содержание объектов недвижимого имущества, а также затраты на аренду указанного имущества	152,52

1	2
затраты на приобретение услуг связи	31,32
затраты на прочие общехозяйственные нужды	98,85
2023 год	
Базовый норматив затрат на оказание муниципальной услуги, в том числе:	12626,08
базовый норматив затрат, непосредственно связанных с оказанием муниципальной услуги, в том числе:	11343,97
затраты на оплату труда работников, непосредственно связанных с оказанием муниципальной услуги, и начисления на выплаты по оплате труда работников, непосредственно связанных с оказанием муниципальной услуги, включая страховые взносы в Пенсионный фонд Российской Федерации, Фонд социального страхования Российской Федерации и Федеральный фонд обязательного медицинского страхования, страховые взносы на обязательное социальное страхование от несчастных случаев на производстве и профессиональных заболеваний, в соответствии с трудовым законодательством Российской Федерации и иными нормативными правовыми актами, содержащими нормы трудового права	11343,97
базовый норматив затрат на общехозяйственные нужды на оказание муниципальной услуги, в том числе:	1282,11
затраты на оплату труда работников, которые не принимают непосредственного участия в оказании муниципальной услуги, и начисления на выплаты по оплате труда работников, которые не принимают непосредственного участия в оказании муниципальной услуги	627,27
затраты на коммунальные услуги	372,15
затраты на содержание объектов недвижимого имущества, а также затраты на аренду указанного имущества	152,52
затраты на приобретение услуг связи	31,32
затраты на прочие общехозяйственные нужды	98,85

**Х. Спортивная подготовка по неолимпийским видам спорта,
тренировочный этап (этап спортивной специализации): мотоциклетный спорт**

Направления затрат	Размер, руб.
1	2
2021 год	
Базовый норматив затрат на оказание муниципальной услуги, в том числе:	37202,03
базовый норматив затрат, непосредственно связанных с оказанием муниципальной услуги, в том числе:	28359,92
затраты на оплату труда работников, непосредственно связанных с оказанием муниципальной услуги, и начисления на выплаты по оплате труда работников, непосредственно связанных с оказанием муниципальной услуги, включая страховые взносы в Пенсионный фонд Российской Федерации, Фонд социального страхования Российской Федерации и Федеральный фонд обязательного медицинского страхования, страховые взносы на обязательное социальное страхование от несчастных случаев на производстве и профессиональных заболеваний, в соответствии с трудовым законодательством Российской Федерации и иными нормативными правовыми актами, содержащими нормы трудового права	28359,92
базовый норматив затрат на общехозяйственные нужды на оказание муниципальной услуги, в том числе:	8842,11
затраты на оплату труда работников, которые не принимают непосредственного участия в оказании муниципальной услуги, и начисления на выплаты по оплате труда работников, которые не принимают непосредственного участия в оказании муниципальной услуги	627,27
затраты на коммунальные услуги	372,15
затраты на содержание объектов недвижимого имущества, а также затраты на аренду указанного имущества	152,52
затраты на приобретение услуг связи	31,32
затраты на прочие общехозяйственные нужды	7658,85
2022 год	
Базовый норматив затрат на оказание муниципальной услуги, в том числе:	37202,03

1	2
базовый норматив затрат, непосредственно связанных с оказанием муниципальной услуги, в том числе:	28359,92
затраты на оплату труда работников, непосредственно связанных с оказанием муниципальной услуги, и начисления на выплаты по оплате труда работников, непосредственно связанных с оказанием муниципальной услуги, включая страховые взносы в Пенсионный фонд Российской Федерации, Фонд социального страхования Российской Федерации и Федеральный фонд обязательного медицинского страхования, страховые взносы на обязательное социальное страхование от несчастных случаев на производстве и профессиональных заболеваний, в соответствии с трудовым законодательством Российской Федерации и иными нормативными правовыми актами, содержащими нормы трудового права	28359,92
базовый норматив затрат на общехозяйственные нужды на оказание муниципальной услуги, в том числе:	8842,11
затраты на оплату труда работников, которые не принимают непосредственного участия в оказании муниципальной услуги, и начисления на выплаты по оплате труда работников, которые не принимают непосредственного участия в оказании муниципальной услуги	627,27
затраты на коммунальные услуги	372,15
затраты на содержание объектов недвижимого имущества, а также затраты на аренду указанного имущества	152,52
затраты на приобретение услуг связи	31,32
затраты на прочие общехозяйственные нужды	7658,85
2023 год	
Базовый норматив затрат на оказание муниципальной услуги, в том числе:	37202,03
базовый норматив затрат, непосредственно связанных с оказанием муниципальной услуги, в том числе:	28359,92
затраты на оплату труда работников, непосредственно связанных с оказанием муниципальной услуги, и начисления на выплаты по оплате труда работников, непосредственно связанных с оказанием муниципальной услуги, включая страховые взносы в Пенсионный фонд Российской Федерации, Фонд социального страхования Российской Федерации и Федеральный фонд обязательного медицинского страхования, страховые взносы на обязательное социальное страхование от несчастных случаев на производстве и профессиональных заболеваний, в соответствии с трудовым законодательством Российской Федерации и иными нормативными правовыми актами, содержащими нормы трудового права	28359,92
базовый норматив затрат на общехозяйственные нужды на оказание муниципальной услуги, в том числе:	8842,11
затраты на оплату труда работников, которые не принимают непосредственного участия в оказании муниципальной услуги, и начисления на выплаты по оплате труда работников, которые не принимают непосредственного участия в оказании муниципальной услуги	627,27
затраты на коммунальные услуги	372,15
затраты на содержание объектов недвижимого имущества, а также затраты на аренду указанного имущества	152,52
затраты на приобретение услуг связи	31,32
затраты на прочие общехозяйственные нужды	7658,85

**XI. Спортивная подготовка по неолимпийским видам спорта,
этап совершенствования спортивного мастерства: мотоциклетный спорт**

Направления затрат	Размер, руб.
1	2
2021 год	
Базовый норматив затрат на оказание муниципальной услуги, в том числе:	128463,57
базовый норматив затрат, непосредственно связанных с оказанием муниципальной услуги, в том числе:	75626,46

1	2
затраты на оплату труда работников, непосредственно связанных с оказанием муниципальной услуги, и начисления на выплаты по оплате труда работников, непосредственно связанных с оказанием муниципальной услуги, включая страховые взносы в Пенсионный фонд Российской Федерации, Фонд социального страхования Российской Федерации и Федеральный фонд обязательного медицинского страхования, страховые взносы на обязательное социальное страхование от несчастных случаев на производстве и профессиональных заболеваний, в соответствии с трудовым законодательством Российской Федерации и иными нормативными правовыми актами, содержащими нормы трудового права	75626,46
базовый норматив затрат на общехозяйственные нужды на оказание муниципальной услуги, в том числе:	52837,11
затраты на оплату труда работников, которые не принимают непосредственного участия в оказании муниципальной услуги, и начисления на выплаты по оплате труда работников, которые не принимают непосредственного участия в оказании муниципальной услуги	627,27
затраты на коммунальные услуги	372,15
затраты на содержание объектов недвижимого имущества, а также затраты на аренду указанного имущества	152,52
затраты на приобретение услуг связи	31,32
затраты на прочие общехозяйственные нужды	51653,85
2022 год	
Базовый норматив затрат на оказание муниципальной услуги, в том числе:	128463,57
базовый норматив затрат, непосредственно связанных с оказанием муниципальной услуги, в том числе:	75626,46
затраты на оплату труда работников, непосредственно связанных с оказанием муниципальной услуги, и начисления на выплаты по оплате труда работников, непосредственно связанных с оказанием муниципальной услуги, включая страховые взносы в Пенсионный фонд Российской Федерации, Фонд социального страхования Российской Федерации и Федеральный фонд обязательного медицинского страхования, страховые взносы на обязательное социальное страхование от несчастных случаев на производстве и профессиональных заболеваний, в соответствии с трудовым законодательством Российской Федерации и иными нормативными правовыми актами, содержащими нормы трудового права	75626,46
базовый норматив затрат на общехозяйственные нужды на оказание муниципальной услуги, в том числе:	52837,11
затраты на оплату труда работников, которые не принимают непосредственного участия в оказании муниципальной услуги, и начисления на выплаты по оплате труда работников, которые не принимают непосредственного участия в оказании муниципальной услуги	627,27
затраты на коммунальные услуги	372,15
затраты на содержание объектов недвижимого имущества, а также затраты на аренду указанного имущества	152,52
затраты на приобретение услуг связи	31,32
затраты на прочие общехозяйственные нужды	51653,85
2023 год	
Базовый норматив затрат на оказание муниципальной услуги, в том числе:	128463,57
базовый норматив затрат, непосредственно связанных с оказанием муниципальной услуги, в том числе:	75626,46
затраты на оплату труда работников, непосредственно связанных с оказанием муниципальной услуги, и начисления на выплаты по оплате труда работников, непосредственно связанных с оказанием муниципальной услуги, включая страховые взносы в Пенсионный фонд Российской Федерации, Фонд социального страхования Российской Федерации и Федеральный фонд обязательного медицинского страхования, страховые взносы на обязательное социальное страхование от несчастных случаев на производстве и профессиональных заболеваний, в соответствии с трудовым законодательством Российской Федерации и иными нормативными правовыми актами, содержащими нормы трудового права	75626,46
базовый норматив затрат на общехозяйственные нужды на оказание муниципальной услуги, в том числе:	52837,11

1	2
затраты на оплату труда работников, которые не принимают непосредственного участия в оказании муниципальной услуги, и начисления на выплаты по оплате труда работников, которые не принимают непосредственного участия в оказании муниципальной услуги	627,27
затраты на коммунальные услуги	372,15
затраты на содержание объектов недвижимого имущества, а также затраты на аренду указанного имущества	152,52
затраты на приобретение услуг связи	31,32
затраты на прочие общехозяйственные нужды	51653,85

**ХII. Спортивная подготовка по неолимпийским видам спорта,
этап начальной подготовки: парашютный спорт**

Направления затрат	Размер, руб.
1	2
2021 год	
Базовый норматив затрат на оказание муниципальной услуги, в том числе:	7584,32
базовый норматив затрат, непосредственно связанных с оказанием муниципальной услуги, в том числе:	6302,21
затраты на оплату труда работников, непосредственно связанных с оказанием муниципальной услуги, и начисления на выплаты по оплате труда работников, непосредственно связанных с оказанием муниципальной услуги, включая страховые взносы в Пенсионный фонд Российской Федерации, Фонд социального страхования Российской Федерации и Федеральный фонд обязательного медицинского страхования, страховые взносы на обязательное социальное страхование от несчастных случаев на производстве и профессиональных заболеваний, в соответствии с трудовым законодательством Российской Федерации и иными нормативными правовыми актами, содержащими нормы трудового права	6302,21
базовый норматив затрат на общехозяйственные нужды на оказание муниципальной услуги, в том числе:	1282,11
затраты на оплату труда работников, которые не принимают непосредственного участия в оказании муниципальной услуги, и начисления на выплаты по оплате труда работников, которые не принимают непосредственного участия в оказании муниципальной услуги	627,27
затраты на коммунальные услуги	372,15
затраты на содержание объектов недвижимого имущества, а также затраты на аренду указанного имущества	152,52
затраты на приобретение услуг связи	31,32
затраты на прочие общехозяйственные нужды	98,85
2022 год	
Базовый норматив затрат на оказание муниципальной услуги, в том числе:	7584,32
базовый норматив затрат, непосредственно связанных с оказанием муниципальной услуги, в том числе:	6302,21
затраты на оплату труда работников, непосредственно связанных с оказанием муниципальной услуги, и начисления на выплаты по оплате труда работников, непосредственно связанных с оказанием муниципальной услуги, включая страховые взносы в Пенсионный фонд Российской Федерации, Фонд социального страхования Российской Федерации и Федеральный фонд обязательного медицинского страхования, страховые взносы на обязательное социальное страхование от несчастных случаев на производстве и профессиональных заболеваний, в соответствии с трудовым законодательством Российской Федерации и иными нормативными правовыми актами, содержащими нормы трудового права	6302,21
базовый норматив затрат на общехозяйственные нужды на оказание муниципальной услуги, в том числе:	1282,11
затраты на оплату труда работников, которые не принимают непосредственного участия в оказании муниципальной услуги, и начисления на выплаты по оплате труда работников, которые не принимают непосредственного участия в оказании муниципальной услуги	627,27
затраты на коммунальные услуги	372,15
затраты на содержание объектов недвижимого имущества, а также затраты на аренду указанного имущества	152,52

1	2
затраты на приобретение услуг связи	31,32
затраты на прочие общехозяйственные нужды	98,85
2023 год	
Базовый норматив затрат на оказание муниципальной услуги, в том числе:	7584,32
базовый норматив затрат, непосредственно связанных с оказанием муниципальной услуги, в том числе:	6302,21
затраты на оплату труда работников, непосредственно связанных с оказанием муниципальной услуги, и начисления на выплаты по оплате труда работников, непосредственно связанных с оказанием муниципальной услуги, включая страховые взносы в Пенсионный фонд Российской Федерации, Фонд социального страхования Российской Федерации и Федеральный фонд обязательного медицинского страхования, страховые взносы на обязательное социальное страхование от несчастных случаев на производстве и профессиональных заболеваний, в соответствии с трудовым законодательством Российской Федерации и иными нормативными правовыми актами, содержащими нормы трудового права	6302,21
базовый норматив затрат на общехозяйственные нужды на оказание муниципальной услуги, в том числе:	1282,11
затраты на оплату труда работников, которые не принимают непосредственного участия в оказании муниципальной услуги, и начисления на выплаты по оплате труда работников, которые не принимают непосредственного участия в оказании муниципальной услуги	627,27
затраты на коммунальные услуги	372,15
затраты на содержание объектов недвижимого имущества, а также затраты на аренду указанного имущества	152,52
затраты на приобретение услуг связи	31,32
затраты на прочие общехозяйственные нужды	98,85

ХIII. Спортивная подготовка по неолимпийским видам спорта, тренировочный этап (этап спортивной специализации): парашютный спорт

Направления затрат	Размер, руб.
1	2
2021 год	
Базовый норматив затрат на оказание муниципальной услуги, в том числе:	60412,69
базовый норматив затрат, непосредственно связанных с оказанием муниципальной услуги, в том числе:	28359,92
затраты на оплату труда работников, непосредственно связанных с оказанием муниципальной услуги, и начисления на выплаты по оплате труда работников, непосредственно связанных с оказанием муниципальной услуги, включая страховые взносы в Пенсионный фонд Российской Федерации, Фонд социального страхования Российской Федерации и Федеральный фонд обязательного медицинского страхования, страховые взносы на обязательное социальное страхование от несчастных случаев на производстве и профессиональных заболеваний, в соответствии с трудовым законодательством Российской Федерации и иными нормативными правовыми актами, содержащими нормы трудового права	28359,92
базовый норматив затрат на общехозяйственные нужды на оказание муниципальной услуги, в том числе:	32052,77
затраты на оплату труда работников, которые не принимают непосредственного участия в оказании муниципальной услуги, и начисления на выплаты по оплате труда работников, которые не принимают непосредственного участия в оказании муниципальной услуги	627,27
затраты на коммунальные услуги	372,15
затраты на содержание объектов недвижимого имущества, а также затраты на аренду указанного имущества	152,52
затраты на приобретение услуг связи	31,32
затраты на прочие общехозяйственные нужды	30869,51
2022 год	
Базовый норматив затрат на оказание муниципальной услуги, в том числе:	60412,69

1	2
базовый норматив затрат, непосредственно связанных с оказанием муниципальной услуги, в том числе:	28359,92
затраты на оплату труда работников, непосредственно связанных с оказанием муниципальной услуги, и начисления на выплаты по оплате труда работников, непосредственно связанных с оказанием муниципальной услуги, включая страховые взносы в Пенсионный фонд Российской Федерации, Фонд социального страхования Российской Федерации и Федеральный фонд обязательного медицинского страхования, страховые взносы на обязательное социальное страхование от несчастных случаев на производстве и профессиональных заболеваний, в соответствии с трудовым законодательством Российской Федерации и иными нормативными правовыми актами, содержащими нормы трудового права	28359,92
базовый норматив затрат на общехозяйственные нужды на оказание муниципальной услуги, в том числе:	32052,77
затраты на оплату труда работников, которые не принимают непосредственного участия в оказании муниципальной услуги, и начисления на выплаты по оплате труда работников, которые не принимают непосредственного участия в оказании муниципальной услуги	627,27
затраты на коммунальные услуги	372,15
затраты на содержание объектов недвижимого имущества, а также затраты на аренду указанного имущества	152,52
затраты на приобретение услуг связи	31,32
затраты на прочие общехозяйственные нужды	30869,51
2023 год	
Базовый норматив затрат на оказание муниципальной услуги, в том числе:	60412,69
базовый норматив затрат, непосредственно связанных с оказанием муниципальной услуги, в том числе:	28359,92
затраты на оплату труда работников, непосредственно связанных с оказанием муниципальной услуги, и начисления на выплаты по оплате труда работников, непосредственно связанных с оказанием муниципальной услуги, включая страховые взносы в Пенсионный фонд Российской Федерации, Фонд социального страхования Российской Федерации и Федеральный фонд обязательного медицинского страхования, страховые взносы на обязательное социальное страхование от несчастных случаев на производстве и профессиональных заболеваний, в соответствии с трудовым законодательством Российской Федерации и иными нормативными правовыми актами, содержащими нормы трудового права	28359,92
базовый норматив затрат на общехозяйственные нужды на оказание муниципальной услуги, в том числе:	32052,77
затраты на оплату труда работников, которые не принимают непосредственного участия в оказании муниципальной услуги, и начисления на выплаты по оплате труда работников, которые не принимают непосредственного участия в оказании муниципальной услуги	627,27
затраты на коммунальные услуги	372,15
затраты на содержание объектов недвижимого имущества, а также затраты на аренду указанного имущества	152,52
затраты на приобретение услуг связи	31,32
затраты на прочие общехозяйственные нужды	30869,51

**XIV. Спортивная подготовка по неолимпийским видам спорта,
этап совершенствования спортивного мастерства: парашютный спорт**

Направления затрат	Размер, руб.
1	2
2021 год	
Базовый норматив затрат на оказание муниципальной услуги, в том числе:	148011,81
базовый норматив затрат, непосредственно связанных с оказанием муниципальной услуги, в том числе:	113439,70

1	2
затраты на оплату труда работников, непосредственно связанных с оказанием муниципальной услуги, и начисления на выплаты по оплате труда работников, непосредственно связанных с оказанием муниципальной услуги, включая страховые взносы в Пенсионный фонд Российской Федерации, Фонд социального страхования Российской Федерации и Федеральный фонд обязательного медицинского страхования, страховые взносы на обязательное социальное страхование от несчастных случаев на производстве и профессиональных заболеваний, в соответствии с трудовым законодательством Российской Федерации и иными нормативными правовыми актами, содержащими нормы трудового права	113439,70
базовый норматив затрат на общехозяйственные нужды на оказание муниципальной услуги, в том числе:	34572,11
затраты на оплату труда работников, которые не принимают непосредственного участия в оказании муниципальной услуги, и начисления на выплаты по оплате труда работников, которые не принимают непосредственного участия в оказании муниципальной услуги	627,27
затраты на коммунальные услуги	372,15
затраты на содержание объектов недвижимого имущества, а также затраты на аренду указанного имущества	152,52
затраты на приобретение услуг связи	31,32
затраты на прочие общехозяйственные нужды	33388,85
2022 год	
Базовый норматив затрат на оказание муниципальной услуги, в том числе:	148011,81
базовый норматив затрат, непосредственно связанных с оказанием муниципальной услуги, в том числе:	113439,70
затраты на оплату труда работников, непосредственно связанных с оказанием муниципальной услуги, и начисления на выплаты по оплате труда работников, непосредственно связанных с оказанием муниципальной услуги, включая страховые взносы в Пенсионный фонд Российской Федерации, Фонд социального страхования Российской Федерации и Федеральный фонд обязательного медицинского страхования, страховые взносы на обязательное социальное страхование от несчастных случаев на производстве и профессиональных заболеваний, в соответствии с трудовым законодательством Российской Федерации и иными нормативными правовыми актами, содержащими нормы трудового права	113439,70
базовый норматив затрат на общехозяйственные нужды на оказание муниципальной услуги, в том числе:	34572,11
затраты на оплату труда работников, которые не принимают непосредственного участия в оказании муниципальной услуги, и начисления на выплаты по оплате труда работников, которые не принимают непосредственного участия в оказании муниципальной услуги	627,27
затраты на коммунальные услуги	372,15
затраты на содержание объектов недвижимого имущества, а также затраты на аренду указанного имущества	152,52
затраты на приобретение услуг связи	31,32
затраты на прочие общехозяйственные нужды	33388,85
2023 год	
Базовый норматив затрат на оказание муниципальной услуги, в том числе:	148011,81
базовый норматив затрат, непосредственно связанных с оказанием муниципальной услуги, в том числе:	113439,70
затраты на оплату труда работников, непосредственно связанных с оказанием муниципальной услуги, и начисления на выплаты по оплате труда работников, непосредственно связанных с оказанием муниципальной услуги, включая страховые взносы в Пенсионный фонд Российской Федерации, Фонд социального страхования Российской Федерации и Федеральный фонд обязательного медицинского страхования, страховые взносы на обязательное социальное страхование от несчастных случаев на производстве и профессиональных заболеваний, в соответствии с трудовым законодательством Российской Федерации и иными нормативными правовыми актами, содержащими нормы трудового права	113439,70
базовый норматив затрат на общехозяйственные нужды на оказание муниципальной услуги, в том числе:	34572,11

1	2
затраты на оплату труда работников, которые не принимают непосредственного участия в оказании муниципальной услуги, и начисления на выплаты по оплате труда работников, которые не принимают непосредственного участия в оказании муниципальной услуги	627,27
затраты на коммунальные услуги	372,15
затраты на содержание объектов недвижимого имущества, а также затраты на аренду указанного имущества	152,52
затраты на приобретение услуг связи	31,32
затраты на прочие общехозяйственные нужды	33388,85

**XV. Спортивная подготовка по неолимпийским видам спорта,
этап высшего спортивного мастерства: парашютный спорт**

Направления затрат	Размер, руб.
1	2
2021 год	
Базовый норматив затрат на оказание муниципальной услуги, в том числе:	306323,38
базовый норматив затрат, непосредственно связанных с оказанием муниципальной услуги, в том числе:	283599,27
затраты на оплату труда работников, непосредственно связанных с оказанием муниципальной услуги, и начисления на выплаты по оплате труда работников, непосредственно связанных с оказанием муниципальной услуги, включая страховые взносы в Пенсионный фонд Российской Федерации, Фонд социального страхования Российской Федерации и Федеральный фонд обязательного медицинского страхования, страховые взносы на обязательное социальное страхование от несчастных случаев на производстве и профессиональных заболеваний, в соответствии с трудовым законодательством Российской Федерации и иными нормативными правовыми актами, содержащими нормы трудового права	283599,27
базовый норматив затрат на общехозяйственные нужды на оказание муниципальной услуги, в том числе:	22724,11
затраты на оплату труда работников, которые не принимают непосредственного участия в оказании муниципальной услуги, и начисления на выплаты по оплате труда работников, которые не принимают непосредственного участия в оказании муниципальной услуги	627,27
затраты на коммунальные услуги	372,15
затраты на содержание объектов недвижимого имущества, а также затраты на аренду указанного имущества	152,52
затраты на приобретение услуг связи	31,32
затраты на прочие общехозяйственные нужды	21540,85
2022 год	
Базовый норматив затрат на оказание муниципальной услуги, в том числе:	306323,38
базовый норматив затрат, непосредственно связанных с оказанием муниципальной услуги, в том числе:	283599,27
затраты на оплату труда работников, непосредственно связанных с оказанием муниципальной услуги, и начисления на выплаты по оплате труда работников, непосредственно связанных с оказанием муниципальной услуги, включая страховые взносы в Пенсионный фонд Российской Федерации, Фонд социального страхования Российской Федерации и Федеральный фонд обязательного медицинского страхования, страховые взносы на обязательное социальное страхование от несчастных случаев на производстве и профессиональных заболеваний, в соответствии с трудовым законодательством Российской Федерации и иными нормативными правовыми актами, содержащими нормы трудового права	283599,27
базовый норматив затрат на общехозяйственные нужды на оказание муниципальной услуги, в том числе:	22724,11
затраты на оплату труда работников, которые не принимают непосредственного участия в оказании муниципальной услуги, и начисления на выплаты по оплате труда работников, которые не принимают непосредственного участия в оказании муниципальной услуги	627,27
затраты на коммунальные услуги	372,15
затраты на содержание объектов недвижимого имущества, а также затраты на аренду указанного имущества	152,52

1	2
затраты на приобретение услуг связи	31,32
затраты на прочие общехозяйственные нужды	21540,85
2023 год	
Базовый норматив затрат на оказание муниципальной услуги, в том числе:	306323,38
базовый норматив затрат, непосредственно связанных с оказанием муниципальной услуги, в том числе:	283599,27
затраты на оплату труда работников, непосредственно связанных с оказанием муниципальной услуги, и начисления на выплаты по оплате труда работников, непосредственно связанных с оказанием муниципальной услуги, включая страховые взносы в Пенсионный фонд Российской Федерации, Фонд социального страхования Российской Федерации и Федеральный фонд обязательного медицинского страхования, страховые взносы на обязательное социальное страхование от несчастных случаев на производстве и профессиональных заболеваний, в соответствии с трудовым законодательством Российской Федерации и иными нормативными правовыми актами, содержащими нормы трудового права	283599,27
базовый норматив затрат на общехозяйственные нужды на оказание муниципальной услуги, в том числе:	22724,11
затраты на оплату труда работников, которые не принимают непосредственного участия в оказании муниципальной услуги, и начисления на выплаты по оплате труда работников, которые не принимают непосредственного участия в оказании муниципальной услуги	627,27
затраты на коммунальные услуги	372,15
затраты на содержание объектов недвижимого имущества, а также затраты на аренду указанного имущества	152,52
затраты на приобретение услуг связи	31,32
затраты на прочие общехозяйственные нужды	21540,85

**XVI. Спортивная подготовка по неолимпийским видам спорта,
этап совершенствования спортивного мастерства: спортивная акробатика**

Направления затрат	Размер, руб.
1	2
2021 год	
Базовый норматив затрат на оказание муниципальной услуги, в том числе:	57953,42
базовый норматив затрат, непосредственно связанных с оказанием муниципальной услуги, в том числе:	32322,36
затраты на оплату труда работников, непосредственно связанных с оказанием муниципальной услуги, и начисления на выплаты по оплате труда работников, непосредственно связанных с оказанием муниципальной услуги, включая страховые взносы в Пенсионный фонд Российской Федерации, Фонд социального страхования Российской Федерации и Федеральный фонд обязательного медицинского страхования, страховые взносы на обязательное социальное страхование от несчастных случаев на производстве и профессиональных заболеваний, в соответствии с трудовым законодательством Российской Федерации и иными нормативными правовыми актами, содержащими нормы трудового права	32322,36
базовый норматив затрат на общехозяйственные нужды на оказание муниципальной услуги, в том числе:	25631,06
затраты на оплату труда работников, которые не принимают непосредственного участия в оказании муниципальной услуги, и начисления на выплаты по оплате труда работников, которые не принимают непосредственного участия в оказании муниципальной услуги	627,27
затраты на коммунальные услуги	372,15
затраты на содержание объектов недвижимого имущества, а также затраты на аренду указанного имущества	152,52
затраты на приобретение услуг связи	31,32
затраты на прочие общехозяйственные нужды	24447,80
2022 год	
Базовый норматив затрат на оказание муниципальной услуги, в том числе:	57953,42

1	2
базовый норматив затрат, непосредственно связанных с оказанием муниципальной услуги, в том числе:	32322,36
затраты на оплату труда работников, непосредственно связанных с оказанием муниципальной услуги, и начисления на выплаты по оплате труда работников, непосредственно связанных с оказанием муниципальной услуги, включая страховые взносы в Пенсионный фонд Российской Федерации, Фонд социального страхования Российской Федерации и Федеральный фонд обязательного медицинского страхования, страховые взносы на обязательное социальное страхование от несчастных случаев на производстве и профессиональных заболеваний, в соответствии с трудовым законодательством Российской Федерации и иными нормативными правовыми актами, содержащими нормы трудового права	32322,36
базовый норматив затрат на общехозяйственные нужды на оказание муниципальной услуги, в том числе:	25631,06
затраты на оплату труда работников, которые не принимают непосредственного участия в оказании муниципальной услуги, и начисления на выплаты по оплате труда работников, которые не принимают непосредственного участия в оказании муниципальной услуги	627,27
затраты на коммунальные услуги	372,15
затраты на содержание объектов недвижимого имущества, а также затраты на аренду указанного имущества	152,52
затраты на приобретение услуг связи	31,32
затраты на прочие общехозяйственные нужды	24447,80
2023 год	
Базовый норматив затрат на оказание муниципальной услуги, в том числе:	57953,42
базовый норматив затрат, непосредственно связанных с оказанием муниципальной услуги, в том числе:	32322,36
затраты на оплату труда работников, непосредственно связанных с оказанием муниципальной услуги, и начисления на выплаты по оплате труда работников, непосредственно связанных с оказанием муниципальной услуги, включая страховые взносы в Пенсионный фонд Российской Федерации, Фонд социального страхования Российской Федерации и Федеральный фонд обязательного медицинского страхования, страховые взносы на обязательное социальное страхование от несчастных случаев на производстве и профессиональных заболеваний, в соответствии с трудовым законодательством Российской Федерации и иными нормативными правовыми актами, содержащими нормы трудового права	32322,36
базовый норматив затрат на общехозяйственные нужды на оказание муниципальной услуги, в том числе:	25631,06
затраты на оплату труда работников, которые не принимают непосредственного участия в оказании муниципальной услуги, и начисления на выплаты по оплате труда работников, которые не принимают непосредственного участия в оказании муниципальной услуги	627,27
затраты на коммунальные услуги	372,15
затраты на содержание объектов недвижимого имущества, а также затраты на аренду указанного имущества	152,52
затраты на приобретение услуг связи	31,32
затраты на прочие общехозяйственные нужды	24447,80

**XVII. Спортивная подготовка по неолимпийским видам спорта,
этап высшего спортивного мастерства: спортивная акробатика**

Направления затрат	Размер, руб.
1	2
2021 год	
Базовый норматив затрат на оказание муниципальной услуги, в том числе:	84521,88
базовый норматив затрат, непосредственно связанных с оказанием муниципальной услуги, в том числе:	40848,15

1	2
затраты на оплату труда работников, непосредственно связанных с оказанием муниципальной услуги, и начисления на выплаты по оплате труда работников, непосредственно связанных с оказанием муниципальной услуги, включая страховые взносы в Пенсионный фонд Российской Федерации, Фонд социального страхования Российской Федерации и Федеральный фонд обязательного медицинского страхования, страховые взносы на обязательное социальное страхование от несчастных случаев на производстве и профессиональных заболеваний, в соответствии с трудовым законодательством Российской Федерации и иными нормативными правовыми актами, содержащими нормы трудового права	40848,15
базовый норматив затрат на общехозяйственные нужды на оказание муниципальной услуги, в том числе:	43673,73
затраты на оплату труда работников, которые не принимают непосредственного участия в оказании муниципальной услуги, и начисления на выплаты по оплате труда работников, которые не принимают непосредственного участия в оказании муниципальной услуги	627,27
затраты на коммунальные услуги	372,15
затраты на содержание объектов недвижимого имущества, а также затраты на аренду указанного имущества	152,52
затраты на приобретение услуг связи	31,32
затраты на прочие общехозяйственные нужды	42490,47
2022 год	
Базовый норматив затрат на оказание муниципальной услуги, в том числе:	84521,88
базовый норматив затрат, непосредственно связанных с оказанием муниципальной услуги, в том числе:	40848,15
затраты на оплату труда работников, непосредственно связанных с оказанием муниципальной услуги, и начисления на выплаты по оплате труда работников, непосредственно связанных с оказанием муниципальной услуги, включая страховые взносы в Пенсионный фонд Российской Федерации, Фонд социального страхования Российской Федерации и Федеральный фонд обязательного медицинского страхования, страховые взносы на обязательное социальное страхование от несчастных случаев на производстве и профессиональных заболеваний, в соответствии с трудовым законодательством Российской Федерации и иными нормативными правовыми актами, содержащими нормы трудового права	40848,15
базовый норматив затрат на общехозяйственные нужды на оказание муниципальной услуги, в том числе:	43673,73
затраты на оплату труда работников, которые не принимают непосредственного участия в оказании муниципальной услуги, и начисления на выплаты по оплате труда работников, которые не принимают непосредственного участия в оказании муниципальной услуги	627,27
затраты на коммунальные услуги	372,15
затраты на содержание объектов недвижимого имущества, а также затраты на аренду указанного имущества	152,52
затраты на приобретение услуг связи	31,32
затраты на прочие общехозяйственные нужды	42490,47
2023 год	
Базовый норматив затрат на оказание муниципальной услуги, в том числе:	84521,88
базовый норматив затрат, непосредственно связанных с оказанием муниципальной услуги, в том числе:	40848,15
затраты на оплату труда работников, непосредственно связанных с оказанием муниципальной услуги, и начисления на выплаты по оплате труда работников, непосредственно связанных с оказанием муниципальной услуги, включая страховые взносы в Пенсионный фонд Российской Федерации, Фонд социального страхования Российской Федерации и Федеральный фонд обязательного медицинского страхования, страховые взносы на обязательное социальное страхование от несчастных случаев на производстве и профессиональных заболеваний, в соответствии с трудовым законодательством Российской Федерации и иными нормативными правовыми актами, содержащими нормы трудового права	40848,15
базовый норматив затрат на общехозяйственные нужды на оказание муниципальной услуги, в том числе:	43673,73

1	2
затраты на оплату труда работников, которые не принимают непосредственного участия в оказании муниципальной услуги, и начисления на выплаты по оплате труда работников, которые не принимают непосредственного участия в оказании муниципальной услуги	627,27
затраты на коммунальные услуги	372,15
затраты на содержание объектов недвижимого имущества, а также затраты на аренду указанного имущества	152,52
затраты на приобретение услуг связи	31,32
затраты на прочие общехозяйственные нужды	42490,47

УТВЕРЖДЕНЫ
постановлением администрации
города Перми
от 08.09.2020 № 807

ЗНАЧЕНИЯ

натуральных норм, используемых при определении базовых нормативов затрат на оказание муниципальных услуг «Спортивная подготовка по олимпийским видам спорта» и «Спортивная подготовка по неолимпийским видам спорта» в учреждениях, подведомственных департаменту образования администрации города Перми

Наименование муниципальной услуги	Уникальный номер реестровой записи	Наименование натуральной нормы	Единица измерения натуральной нормы	Значение натуральной нормы/срок полезного использования	Способ определения значения натуральной нормы
1	2	3	4	5	6
Спортивная подготовка по олимпийским видам спорта, этап начальной подготовки: велосипедный спорт	9319000.99.0.BB27AB93001	1. Натуральные нормы, используемые при определении базового норматива затрат, непосредственно связанных с оказанием муниципальной услуги			
		1.1. Натуральные нормы, используемые при определении затрат на оплату труда работников, непосредственно связанных с оказанием муниципальной услуги, и начисления на выплаты по оплате труда работников, непосредственно связанных с оказанием муниципальной услуги, включая страховые взносы в Пенсионный фонд Российской Федерации, Фонд социального страхования Российской Федерации и Федеральный фонд обязательного медицинского страхования, страховые взносы на обязательное социальное страхование от несчастных случаев на производстве и профессиональных заболеваний, в соответствии с трудовым законодательством Российской Федерации и иными нормативными правовыми актами, содержащими нормы трудового права			
		тренер-преподаватель	штатная единица	0,04166667	иной метод
		2. Натуральные нормы, используемые при определении базового норматива затрат на общехозяйственные нужды на оказание муниципальной услуги			
		2.1. Натуральные нормы, используемые при определении затрат на коммунальные услуги			
		электроэнергия	кВтч	25,29400000	иной метод
		теплоэнергия	Гкал	0,13200000	иной метод
		водоснабжение и водоотведение	куб. м	0,38400000	иной метод
		2.2. Натуральные нормы, используемые при определении затрат на содержание объектов недвижимого имущества, а также затраты на аренду указанного имущества			
		вывоз твердых бытовых отходов	количество договоров	0,00028000	иной метод
		обслуживание и уборка помещений здания и сооружения (дезинфекция и дератизация)	количество договоров	0,00028000	иной метод
		техническое обслуживание средств охранной защиты	количество договоров	0,00084000	иной метод

1	2	3	4	5	6
	2	2.3. Натуральные нормы, используемые при определении затрат на услуги связи			
		услуги телефонной связи (местной, внутри-зоновой, междугородней и международной)	количество телефонных точек, ед.	0,00224000	иной метод
		услуги связи по передаче данных	количество соединений Интернет, ед.	0,00028000	иной метод
		2.4. Натуральные нормы, используемые при определении затрат на оплату труда работников, которые не принимают непосредственного участия в оказании муниципальной услуги			
		директор	штатная единица	0,00028000	иной метод
		заместитель директора	штатная единица	0,00028000	иной метод
		заместитель директора по административно-хозяйственной части	штатная единица	0,00028000	иной метод
		инструктор по физической культуре	штатная единица	0,00028000	иной метод
		педагог-организатор	штатная единица	0,00028000	иной метод
		врач	штатная единица	0,00014000	иной метод
		медицинская сестра	штатная единица	0,00008000	иной метод
		секретарь руководителя	штатная единица	0,00028000	иной метод
		кладовщик	штатная единица	0,00008000	иной метод
		уборщик служебных помещений	штатная единица	0,00028000	иной метод
		рабочий по комплексному обслуживанию и ремонту зданий	штатная единица	0,00028000	иной метод
		дворник	штатная единица	0,00014000	иной метод
		вахтер	штатная единица	0,00014000	иной метод
		2.5. Натуральные нормы, используемые при определении затрат на прочие общехозяйственные нужды			
		услуги по охране, приобретаемые на основании договоров гражданско-правового характера с физическими и юридическими лицами	сумма в год	0,00084000	иной метод
		услуги по обновлению справочно-информационных баз данных	сумма в год	0,00056000	иной метод
		проведение медицинских осмотров	сумма в год	0,00028000	иной метод
		мыло хозяйственное	шт.	0,02800000	иной метод
		мыло туалетное	шт.	0,04200000	иной метод
		сода кальцинированная	пачка	0,01680000	иной метод
		стиральный порошок	пачка	0,01400000	иной метод
		моющее средство	пачка	0,03360000	иной метод
		хлорная известь	пачка	0,00840000	иной метод
		ткань паковочная для пола	шт.	0,02688000	иной метод

1	2	3	4	5	6
		щетки	шт.	0,00728000	иной метод
		веники	шт.	0,00672000	иной метод
		метла	шт.	0,00840000	иной метод
		электрические лампы	шт.	0,01400000	иной метод
		электрическая лампа дневного света	шт.	0,02800000	иной метод
		энергосберегающие лампы	шт.	0,00504000	иной метод
		ведро оцинкованное	шт.	0,00700000	иной метод
		ведро пластмассовое	шт.	0,00700000	иной метод
		таз	шт.	0,00700000	иной метод
		корзина для мусора	шт.	0,00700000	иной метод
		совок для мусора	шт.	0,00700000	иной метод
		швабра	шт.	0,00700000	иной метод
		лопата	шт.	0,00280000	иной метод
		перчатки резиновые	пара	0,02800000	иной метод
		веломайка	шт.	2,00000000/1 год	иной метод
		велоперчатки	пара	2,00000000/1 год	иной метод
		велотрусы	шт.	2,00000000/1 год	иной метод
		велотуфли	пара	0,50000000/2 года	иной метод
Спортивная подготовка по олимпийским видам спорта, тренировочный этап (этап спортивной специализации): велосипедный спорт	9319000.99.0.BV27AB79001	1. Натуральные нормы, используемые при определении базового норматива затрат, непосредственно связанных с оказанием муниципальной услуги			
		1.1. Натуральные нормы, используемые при определении затрат на оплату труда работников, непосредственно связанных с оказанием муниципальной услуги, и начисления на выплаты по оплате труда работников, непосредственно связанных с оказанием муниципальной услуги, включая страховые взносы в Пенсионный фонд Российской Федерации, Фонд социального страхования Российской Федерации и Федеральный фонд обязательного медицинского страхования, страховые взносы на обязательное социальное страхование от несчастных случаев на производстве и профессиональных заболеваний, в соответствии с трудовым законодательством Российской Федерации и иными нормативными правовыми актами, содержащими нормы трудового права			
		тренер-преподаватель	штатная единица	0,07500000	иной метод
		2. Натуральные нормы, используемые при определении базового норматива затрат на общехозяйственные нужды на оказание муниципальной услуги			
		2.1. Натуральные нормы, используемые при определении затрат на коммунальные услуги			
		электроэнергия	кВтч	25,29400000	иной метод
		теплоэнергия	Гкал	0,13200000	иной метод
		водоснабжение и водоотведение	куб. м	0,38400000	иной метод
		2.2. Натуральные нормы, используемые при определении затрат на содержание объектов недвижимого имущества, а также затраты на аренду указанного имущества			
		вывоз твердых бытовых отходов	количество договоров	0,00028000	иной метод

1	2	3	4	5	6
	обслуживание и уборка помещений здания и сооружения (дезинфекция и дератизация)		количество договоров	0,00028000	иной метод
	техническое обслуживание средств охранной защиты		количество договоров	0,00084000	иной метод
	2.3. Натуральные нормы, используемые при определении затрат на услуги связи				
	услуги телефонной связи (местной, внутрисононой, междугородней и международной)		количество телефонных точек, ед.	0,00224000	иной метод
	услуги связи по передаче данных		количество соединений Интернет, ед.	0,00028000	иной метод
	2.4. Натуральные нормы, используемые при определении затрат на оплату труда работников, которые не принимают непосредственного участия в оказании муниципальной услуги				
	директор		штатная единица	0,00028000	иной метод
	заместитель директора		штатная единица	0,00028000	иной метод
	заместитель директора по административно-хозяйственной части		штатная единица	0,00028000	иной метод
	инструктор по физической культуре		штатная единица	0,00028000	иной метод
	педагог-организатор		штатная единица	0,00028000	иной метод
	врач		штатная единица	0,00014000	иной метод
	медицинская сестра		штатная единица	0,00008000	иной метод
	секретарь руководителя		штатная единица	0,00028000	иной метод
	кладовщик		штатная единица	0,00008000	иной метод
	уборщик служебных помещений		штатная единица	0,00028000	иной метод
	рабочий по комплексному обслуживанию и ремонту зданий		штатная единица	0,00028000	иной метод
	дворник		штатная единица	0,00014000	иной метод
	вахтер		штатная единица	0,00014000	иной метод
	2.5. Натуральные нормы, используемые при определении затрат на прочие общехозяйственные нужды				
	услуги по охране, приобретаемые на основании договоров гражданско-правового характера с физическими и юридическими лицами		сумма в год	0,00084000	иной метод
	услуги по обновлению справочно-информационных баз данных		сумма в год	0,00056000	иной метод
	проведение медицинских осмотров		сумма в год	0,00028000	иной метод
	мыло хозяйственное		шт.	0,02800000	иной метод
	мыло туалетное		шт.	0,04200000	иной метод

1	2	3	4	5	6
		сода кальцинированная	пачка	0,01680000	иной метод
		стиральный порошок	пачка	0,01400000	иной метод
		моющее средство	пачка	0,03360000	иной метод
		хлорная известь	пачка	0,00840000	иной метод
		ткань паковочная для пола	шт.	0,02688000	иной метод
		щетки	шт.	0,00728000	иной метод
		веники	шт.	0,00672000	иной метод
		метла	шт.	0,00840000	иной метод
		электрические лампы	шт.	0,01400000	иной метод
		электрическая лампа дневного света	шт.	0,02800000	иной метод
		энергосберегающие лампы	шт.	0,00504000	иной метод
		ведро оцинкованное	шт.	0,00700000	иной метод
		ведро пластмассовое	шт.	0,00700000	иной метод
		таз	шт.	0,00700000	иной метод
		корзина для мусора	шт.	0,00700000	иной метод
		совок для мусора	шт.	0,00700000	иной метод
		швабра	шт.	0,00700000	иной метод
		лопата	шт.	0,00280000	иной метод
		перчатки резиновые	пара	0,02800000	иной метод
		велогамашки легкие	шт.	1,00000000/1 год	иной метод
		велогамашки теплые	шт.	0,50000000/2 год	иной метод
		велокомбинезон	шт.	1,00000000/1 год	иной метод
		веломайка	шт.	3,00000000/1 год	иной метод
		велоперчатки	пара	2,00000000/1 год	иной метод
		велотрусы	шт.	3,00000000/1 год	иной метод
		велотуфли	пара	0,50000000/2 года	иной метод
		жилет велосипедный	шт.	0,50000000/2 год	иной метод
		термобелье	шт.	0,50000000/2 год	иной метод
Спортивная подготовка по олимпийским видам спорта, этап совершенствования спортивного мастерства: велосипедный спорт	9319000.99.0.BV27AB80001	1. Натуральные нормы, используемые при определении базового норматива затрат, непосредственно связанных с оказанием муниципальной услуги			
		1.1. Натуральные нормы, используемые при определении затрат на оплату труда работников, непосредственно связанных с оказанием муниципальной услуги, и начисления на выплаты по оплате труда работников, непосредственно связанных с оказанием муниципальной услуги, включая страховые взносы в Пенсионный фонд Российской Федерации, Фонд социального страхования Российской Федерации и Федеральный фонд обязательного медицинского страхования, страховые взносы на обязательное социальное страхование от несчастных случаев на производстве и профессиональных заболеваний, в соответствии с трудовым законодательством Российской Федерации и иными нормативными правовыми актами, содержащими нормы трудового права			
		тренер-преподаватель	штатная единица	0,25000000	иной метод

1	2	3	4	5	6
	2.	2. Натуральные нормы, используемые при определении базового норматива затрат на общехозяйственные нужды на оказание муниципальной услуги			
		2.1. Натуральные нормы, используемые при определении затрат на коммунальные услуги			
		электроэнергия	кВтч	25,29400000	иной метод
		теплоэнергия	Гкал	0,13200000	иной метод
		водоснабжение и водоотведение	куб. м	0,38400000	иной метод
		2.2. Натуральные нормы, используемые при определении затрат на содержание объектов недвижимого имущества, а также затраты на аренду указанного имущества			
		вывоз твердых бытовых отходов	количество договоров	0,00028000	иной метод
		обслуживание и уборка помещений здания и сооружения (дезинфекция и дератизация)	количество договоров	0,00028000	иной метод
		техническое обслуживание средств охранной защиты	количество договоров	0,00084000	иной метод
		2.3. Натуральные нормы, используемые при определении затрат на услуги связи			
		услуги телефонной связи (местной, внутренней, международной)	количество телефонных точек, ед.	0,00224000	иной метод
		услуги связи по передаче данных	количество соединений Интернет, ед.	0,00028000	иной метод
		2.4. Натуральные нормы, используемые при определении затрат на оплату труда работников, которые не принимают непосредственного участия в оказании муниципальной услуги			
		директор	штатная единица	0,00028000	иной метод
		заместитель директора	штатная единица	0,00028000	иной метод
		заместитель директора по административно-хозяйственной части	штатная единица	0,00028000	иной метод
		инструктор по физической культуре	штатная единица	0,00028000	иной метод
		педагог-организатор	штатная единица	0,00028000	иной метод
		врач	штатная единица	0,00014000	иной метод
		медицинская сестра	штатная единица	0,00008000	иной метод
		секретарь руководителя	штатная единица	0,00028000	иной метод
		кладовщик	штатная единица	0,00008000	иной метод
		уборщик служебных помещений	штатная единица	0,00028000	иной метод
		рабочий по комплексному обслуживанию и ремонту зданий	штатная единица	0,00028000	иной метод
		дворник	штатная единица	0,00014000	иной метод
		вахтер	штатная единица	0,00014000	иной метод

1	2	3	4	5	6
	2.5. Натуральные нормы, используемые при определении затрат на прочие общехозяйственные нужды				
	услуги по охране, приобретаемые на основании договоров гражданско-правового характера с физическими и юридическими лицами		сумма в год	0,00084000	иной метод
	услуги по обновлению справочно-информационных баз данных		сумма в год	0,00056000	иной метод
	проведение медицинских осмотров		сумма в год	0,00028000	иной метод
	мыло хозяйственное		шт.	0,02800000	иной метод
	мыло туалетное		шт.	0,04200000	иной метод
	сода кальцинированная		пачка	0,01680000	иной метод
	стиральный порошок		пачка	0,01400000	иной метод
	моющее средство		пачка	0,03360000	иной метод
	хлорная известь		пачка	0,00840000	иной метод
	ткань паховочная для пола		шт.	0,02688000	иной метод
	щетки		шт.	0,00728000	иной метод
	веники		шт.	0,00672000	иной метод
	метла		шт.	0,00840000	иной метод
	электрические лампы		шт.	0,01400000	иной метод
	электрическая лампа дневного света		шт.	0,02800000	иной метод
	энергосберегающие лампы		шт.	0,00504000	иной метод
	ведро оцинкованное		шт.	0,00700000	иной метод
	ведро пластмассовое		шт.	0,00700000	иной метод
	таз		шт.	0,00700000	иной метод
	корзина для мусора		шт.	0,00700000	иной метод
	совок для мусора		шт.	0,00700000	иной метод
	швабра		шт.	0,00700000	иной метод
	лопата		шт.	0,00280000	иной метод
	перчатки резиновые		пара	0,02800000	иной метод
	велогамашки легкие		шт.	2,00000000/1 год	иной метод
	велогамашки теплые		шт.	2,00000000/1 год	иной метод
	велокомбинезон		шт.	1,00000000/1 год	иной метод
	веломайка		шт.	5,00000000/1 год	иной метод
	велоперчатки		пара	3,00000000/1 год	иной метод
	велотрусы		шт.	5,00000000/1 год	иной метод
	велотуфли		пара	0,50000000/2 года	иной метод
	термобелье		шт.	1,00000000/1 год	иной метод

1	2	3	4	5	6
Спортивная подготовка по олимпийским видам спорта, этап высшего спортивного мастерства: велосипедный спорт	93 19000.99.0.BV27AB81001	1. Натуральные нормы, используемые при определении базового норматива затрат, непосредственно связанных с оказанием муниципальной услуги			
		1.1. Натуральные нормы, используемые при определении затрат на оплату труда работников, непосредственно связанных с оказанием муниципальной услуги, и начисления на выплаты по оплате труда работников, непосредственно связанных с оказанием муниципальной услуги, включая страховые взносы в Пенсионный фонд Российской Федерации, Фонд социального страхования Российской Федерации и Федеральный фонд обязательного медицинского страхования, страховые взносы на обязательное социальное страхование от несчастных случаев на производстве и профессиональных заболеваний, в соответствии с трудовым законодательством Российской Федерации и иными нормативными правовыми актами, содержащими нормы трудового права			
		тренер-преподаватель	штатная единица	0,43750000	иной метод
		2. Натуральные нормы, используемые при определении базового норматива затрат на общехозяйственные нужды на оказание муниципальной услуги			
		2.1. Натуральные нормы, используемые при определении затрат на коммунальные услуги			
		электроэнергия	kVtч	25,29400000	иной метод
		теплоэнергия	Гкал	0,13200000	иной метод
		водоснабжение и водоотведение	куб. м	0,38400000	иной метод
		2.2. Натуральные нормы, используемые при определении затрат на содержание объектов недвижимого имущества, а также затраты на аренду указанного имущества			
		вывоз твердых бытовых отходов	количество договоров	0,00028000	иной метод
		обслуживание и уборка помещений здания и сооружения (дезинфекция и дератизация)	количество договоров	0,00028000	иной метод
		техническое обслуживание средств охранной защиты	количество договоров	0,00084000	иной метод
		2.3. Натуральные нормы, используемые при определении затрат на услуги связи			
		услуги телефонной связи (местной, внутренней, международной)	количество телефонных точек, ед.	0,00224000	иной метод
		услуги связи по передаче данных	количество соединений Интернет, ед.	0,00028000	иной метод
		2.4. Натуральные нормы, используемые при определении затрат на оплату труда работников, которые не принимают непосредственного участия в оказании муниципальной услуги			
		директор	штатная единица	0,00028000	иной метод
		заместитель директора	штатная единица	0,00028000	иной метод
		заместитель директора по административно-хозяйственной части	штатная единица	0,00028000	иной метод
		инструктор по физической культуре	штатная единица	0,00028000	иной метод

1	2	3	4	5	6
	педагог-организатор		штатная единица	0,00028000	иной метод
	врач		штатная единица	0,00014000	иной метод
	медицинская сестра		штатная единица	0,00008000	иной метод
	секретарь руководителя		штатная единица	0,00028000	иной метод
	кладовщик		штатная единица	0,00008000	иной метод
	уборщик служебных помещений		штатная единица	0,00028000	иной метод
	рабочий по комплексному обслуживанию и ремонту зданий		штатная единица	0,00028000	иной метод
	дворник		штатная единица	0,00014000	иной метод
	вахтер		штатная единица	0,00014000	иной метод
	2.5. Натуральные нормы, используемые при определении затрат на прочие общехозяйственные нужды				
	услуги по охране, приобретаемые на основании договоров гражданско-правового характера с физическими и юридическими лицами		сумма в год	0,00084000	иной метод
	услуги по обновлению справочно-информационных баз данных		сумма в год	0,00056000	иной метод
	проведение медицинских осмотров		сумма в год	0,00028000	иной метод
	мыло хозяйственное		шт.	0,02800000	иной метод
	мыло туалетное		шт.	0,04200000	иной метод
	сода кальцинированная		пачка	0,01680000	иной метод
	стиральный порошок		пачка	0,01400000	иной метод
	моющее средство		пачка	0,03360000	иной метод
	хлорная известь		пачка	0,00840000	иной метод
	ткань паковочная для пола		шт.	0,02688000	иной метод
	щетки		шт.	0,00728000	иной метод
	веники		шт.	0,00672000	иной метод
	метла		шт.	0,00840000	иной метод
	электрические лампы		шт.	0,01400000	иной метод
	электрическая лампа дневного света		шт.	0,02800000	иной метод
	энергосберегающие лампы		шт.	0,00504000	иной метод
	ведро оцинкованное		шт.	0,00700000	иной метод
	ведро пластмассовое		шт.	0,00700000	иной метод
	таз		шт.	0,00700000	иной метод
	корзина для мусора		шт.	0,00700000	иной метод
	совок для мусора		шт.	0,00700000	иной метод
	швабра		шт.	0,00700000	иной метод
	лопата		шт.	0,00280000	иной метод
	перчатки резиновые		пара	0,02800000	иной метод

1	2	3	4	5	6
		велогамаша легкие	шт.	2,00000000/1 год	иной метод
		велогамаша теплые	шт.	2,00000000/1 год	иной метод
		велокомбинезон	шт.	1,00000000/1 год	иной метод
		веломайка	шт.	8,00000000/1 год	иной метод
		велоперчатки	пара	6,00000000/1 год	иной метод
		велотрусы	шт.	8,00000000/1 год	иной метод
		велогуфли	пара	1,00000000/1 год	иной метод
		термобелье	шт.	2,00000000/1 год	иной метод
Спортивная подготовка по олимпийским видам спорта, этап совершенствования спортивного мастерства: тяжелая атлетика	93 19000.99.0.BV27AB17001	1. Натуральные нормы, используемые при определении базового норматива затрат, непосредственно связанных с оказанием муниципальной услуги			
		1.1. Натуральные нормы, используемые при определении затрат на оплату труда работников, непосредственно связанных с оказанием муниципальной услуги, и начисления на выплаты по оплате труда работников, непосредственно связанных с оказанием муниципальной услуги, включая страховые взносы в Пенсионный фонд Российской Федерации, Фонд социального страхования Российской Федерации и Федеральный фонд обязательного медицинского страхования, страховые взносы на обязательное социальное страхование от несчастных случаев на производстве и профессиональных заболеваний, в соответствии с трудовым законодательством Российской Федерации и иными нормативными правовыми актами, содержащими нормы трудового права			
		тренер-преподаватель	штатная единица	0,16666667	иной метод
		2. Натуральные нормы, используемые при определении базового норматива затрат на общехозяйственные нужды на оказание муниципальной услуги			
		2.1. Натуральные нормы, используемые при определении затрат на коммунальные услуги			
		электроэнергия	kVtч	25,29400000	иной метод
		теплоэнергия	Gкал	0,13200000	иной метод
		водоснабжение и водоотведение	куб. м	0,38400000	иной метод
		2.2. Натуральные нормы, используемые при определении затрат на содержание объектов недвижимого имущества, а также затраты на аренду указанного имущества			
		вывоз твердых бытовых отходов	количество договоров	0,00028000	иной метод
		обслуживание и уборка помещений здания и сооружения (дезинфекция и дератизация)	количество договоров	0,00028000	иной метод
		техническое обслуживание средств охранной защиты	количество договоров	0,00084000	иной метод
		2.3. Натуральные нормы, используемые при определении затрат на услуги связи			
		услуги телефонной связи (местной, внутренней и международной)	количество телефонных точек, ед.	0,00224000	иной метод
		услуги связи по передаче данных	количество соединений Интернет, ед.	0,00028000	иной метод

1	2	3	4	5	6
	2.4. Натуральные нормы, используемые при определении затрат на оплату труда работников, которые не принимают непосредственного участия в оказании муниципальной услуги, и начисления на выплаты по оплате труда работников, которые не принимают непосредственного участия в оказании муниципальной услуги				
	директор	штатная единица	штатная единица	0,00028000	иной метод
	заместитель директора	штатная единица	штатная единица	0,00028000	иной метод
	заместитель директора по административно-хозяйственной части	штатная единица	штатная единица	0,00028000	иной метод
	инструктор по физической культуре	штатная единица	штатная единица	0,00028000	иной метод
	педагог-организатор	штатная единица	штатная единица	0,00028000	иной метод
	врач	штатная единица	штатная единица	0,00014000	иной метод
	медицинская сестра	штатная единица	штатная единица	0,00008000	иной метод
	секретарь руководителя	штатная единица	штатная единица	0,00028000	иной метод
	кладовщик	штатная единица	штатная единица	0,00008000	иной метод
	уборщик служебных помещений	штатная единица	штатная единица	0,00028000	иной метод
	рабочий по комплексному обслуживанию и ремонту зданий	штатная единица	штатная единица	0,00028000	иной метод
	дворник	штатная единица	штатная единица	0,00014000	иной метод
	вахтер	штатная единица	штатная единица	0,00014000	иной метод
	2.5. Натуральные нормы, используемые при определении затрат на прочие общехозяйственные нужды				
	услуги по охране, приобретаемые на основании договоров гражданско-правового характера с физическими и юридическими лицами	сумма в год		0,00084000	иной метод
	услуги по обновлению справочно-информационных баз данных	сумма в год		0,00056000	иной метод
	проведение медицинских осмотров	сумма в год		0,00028000	иной метод
	мыло хозяйственное	шт.	шт.	0,02800000	иной метод
	мыло туалетное	шт.	шт.	0,04200000	иной метод
	сода кальцинированная	пачка	пачка	0,01680000	иной метод
	стиральный порошок	пачка	пачка	0,01400000	иной метод
	моющее средство	пачка	пачка	0,03360000	иной метод
	хлорная известь	пачка	пачка	0,00840000	иной метод
	ткань паковочная для пола	шт.	шт.	0,02688000	иной метод
	щетки	шт.	шт.	0,00728000	иной метод
	веники	шт.	шт.	0,00672000	иной метод
	метла	шт.	шт.	0,00840000	иной метод
	электрические лампы	шт.	шт.	0,01400000	иной метод
	электрическая лампа дневного света	шт.	шт.	0,02800000	иной метод

1	2	3	4	5	6
Спортивная подготовка по олимпийским видам спорта, этап совершенствования спортивного мастерства: фехтование	9319000.99.0.BV27AB22001	энергосберегающие лампы	шт.	0,00504000	иной метод
		ведро оцинкованное	шт.	0,00700000	иной метод
		ведро пластмассовое	шт.	0,00700000	иной метод
		таз	шт.	0,00700000	иной метод
		корзина для мусора	шт.	0,00700000	иной метод
		совок для мусора	шт.	0,00700000	иной метод
		швабра	шт.	0,00700000	иной метод
		лопата	шт.	0,00280000	иной метод
		перчатки резиновые	пара	0,02800000	иной метод
		пояс тяжелоатлетический	шт.	2,00000000/2 года	иной метод
		перчатки тяжелоатлетические	шт.	4,00000000/1 год	иной метод
		туфли тяжелоатлетические	шт.	2,00000000/1 год	иной метод
		трико тяжелоатлетическое	шт.	4,00000000/1 год	иной метод
		шорты	шт.	2,00000000/1 год	иной метод
		футболка	шт.	2,00000000/1 год	иной метод
		носки	пара	3,00000000/1 год	иной метод
		гантели переменной массы	шт.	4,00000000/3 года	иной метод
		гири спортивные	шт.	4,00000000/3 года	иной метод
		маты гимнастические	шт.	1,00000000/3 года	иной метод
		1. Натуральные нормы, используемые при определении базового норматива затрат, непосредственно связанных с оказанием муниципальной услуги			
Спортивная подготовка по олимпийским видам спорта, этап совершенствования спортивного мастерства: фехтование	9319000.99.0.BV27AB22001	1.1. Натуральные нормы, используемые при определении затрат на оплату труда работников, непосредственно связанных с оказанием муниципальной услуги, и начисления на выплаты по оплате труда работников, непосредственно связанных с оказанием муниципальной услуги, включая страховые взносы в Пенсионный фонд Российской Федерации, Фонд социального страхования Российской Федерации и Федеральный фонд обязательного медицинского страхования, страховые взносы на обязательное социальное страхование от несчастных случаев на производстве и профессиональных заболеваний, в соответствии с трудовым законодательством Российской Федерации и иными нормативными правовыми актами, содержащими нормы трудового права			
		тренер-преподаватель	штатная единица	0,16666667	иной метод
		2. Натуральные нормы, используемые при определении базового норматива затрат на общехозяйственные нужды на оказание муниципальной услуги			
		2.1. Натуральные нормы, используемые при определении затрат на коммунальные услуги			
		электроэнергия	кВтч	25,29400000	иной метод
		теплоэнергия	Гкал	0,13200000	иной метод
		водоснабжение и водоотведение	куб. м	0,38400000	иной метод
		2.2. Натуральные нормы, используемые при определении затрат на содержание объектов недвижимого имущества, а также затраты на аренду указанного имущества			
		вывоз твердых бытовых отходов	сумма в год	0,00028000	иной метод

1	2	3	4	5	6
	обслуживание и уборка помещений здания и сооружения (дезинфекция и дератизация)		сумма в год	0,00028000	иной метод
	техническое обслуживание средств охранной защиты		сумма в год	0,00084000	иной метод
	2.3. Натуральные нормы, используемые при определении затрат на услуги связи				
	услуги телефонной связи (местной, внутри-зоновой, междугородней и международной)		количество телефонных точек, ед.	0,00224000	иной метод
	услуги связи по передаче данных		количество соединений Интернет, ед.	0,00028000	иной метод
	2.4. Натуральные нормы, используемые при определении затрат на оплату труда работников, которые не принимают непосредственного участия в оказании муниципальной услуги				
	директор		штатная единица	0,00028000	иной метод
	заместитель директора		штатная единица	0,00028000	иной метод
	заместитель директора по административно-хозяйственной части		штатная единица	0,00028000	иной метод
	инструктор по физической культуре		штатная единица	0,00028000	иной метод
	педагог-организатор		штатная единица	0,00028000	иной метод
	врач		штатная единица	0,00014000	иной метод
	медицинская сестра		штатная единица	0,00008000	иной метод
	секретарь руководителя		штатная единица	0,00028000	иной метод
	кладовщик		штатная единица	0,00008000	иной метод
	уборщик служебных помещений		штатная единица	0,00028000	иной метод
	рабочий по комплексному обслуживанию и ремонту зданий		штатная единица	0,00028000	иной метод
	дворник		штатная единица	0,00014000	иной метод
	вахтер		штатная единица	0,00014000	иной метод
	2.5. Натуральные нормы, используемые при определении затрат на прочие общехозяйственные нужды				
	услуги по охране, приобретаемые на основании договоров гражданско-правового характера с физическими лицами		сумма в год	0,00084000	иной метод
	услуги по обновлению справочно-информационных баз данных		сумма в год	0,00056000	иной метод
	проведение медицинских осмотров		сумма в год	0,00028000	иной метод
	мыло хозяйственное		шт.	0,02800000	иной метод
	мыло туалетное		шт.	0,04200000	иной метод
	сода кальцинированная		пачка	0,01680000	иной метод

1	2	3	4	5	6
		стиральный порошок	пачка	0,0140000	иной метод
		моющее средство	пачка	0,0336000	иной метод
		хлорная известь	пачка	0,0084000	иной метод
		ткань паковочная для пола	шт.	0,0268800	иной метод
		щетки	шт.	0,0072800	иной метод
		веники	шт.	0,0067200	иной метод
		метла	шт.	0,0084000	иной метод
		электрические лампы	шт.	0,0140000	иной метод
		электрическая лампа дневного света	шт.	0,0280000	иной метод
		энергосберегающие лампы	шт.	0,0050400	иной метод
		ведро оцинкованное	шт.	0,0070000	иной метод
		ведро пластмассовое	шт.	0,0070000	иной метод
		таз	шт.	0,0070000	иной метод
		корзина для мусора	шт.	0,0070000	иной метод
		совок для мусора	шт.	0,0070000	иной метод
		швабра	шт.	0,0070000	иной метод
		лопата	шт.	0,0028000	иной метод
		перчатки резиновые	пара	0,0280000	иной метод
		спортивное оборудование (рапира, шпага, сабля)	шт.	1,00000000/1 год	иной метод
		маска фехтовальная	шт.	1,00000000/1 год	иной метод
		налокотники фехтовальные	шт.	1,00000000/1 год	иной метод
		перчатки фехтовальные	шт.	1,00000000/1 год	иной метод
		костюм фехтовальный	шт.	1,00000000/1 год	иной метод
		туфли фехтовальные	шт.	1,00000000/1 год	иной метод
		электрокуртка для рапиры	шт.	1,00000000/1 год	иной метод
		гетры белые	пара	1,00000000/1 год	иной метод
Спортивная подготовка по олимпийским видам спорта, этап высшего спортивного мастерства: фехтование	9319000.99.0.BV27AB23001	1. Натуральные нормы, используемые при определении базового норматива затрат, непосредственно связанных с оказанием муниципальной услуги			
		1.1. Натуральные нормы, используемые при определении затрат на оплату труда работников, непосредственно связанных с оказанием муниципальной услуги, и начисления на выплаты по оплате труда работников, непосредственно связанных с оказанием муниципальной услуги, включая страховые взносы в Пенсионный фонд Российской Федерации, Фонд социального страхования Российской Федерации и Федеральный фонд обязательного медицинского страхования, страховые взносы на обязательное социальное страхование от несчастных случаев на производстве и профессиональных заболеваний, в соответствии с трудовым законодательством Российской Федерации и иными нормативными правовыми актами, содержащими нормы трудового права			
		тренер-преподаватель	штатная единица	0,2500000	иной метод
		2. Натуральные нормы, используемые при определении базового норматива затрат на общехозяйственные нужды на оказание муниципальной услуги			

1	2	3	4	5	6
		2.1. Натуральные нормы, используемые при определении затрат на коммунальные услуги			
		электроэнергия	кВтч	25,29400000	иной метод
		теплоэнергия	Г кал	0,13200000	иной метод
		водоснабжение и водоотведение	куб. м	0,38400000	иной метод
		2.2. Натуральные нормы, используемые при определении затрат на содержание объектов недвижимого имущества			
		вывоз твердых бытовых отходов	количество договоров	0,00028000	иной метод
		обслуживание и уборка помещений здания и сооружения (дезинфекция и дератизация)	количество договоров	0,00028000	иной метод
		техническое обслуживание средств охранной защиты	количество договоров	0,00084000	иной метод
		2.3. Натуральные нормы, используемые при определении затрат на услуги связи			
		услуги телефонной связи (местной, внутри-зоновой, международной и международной)	количество телефонных точек, ед.	0,00224000	иной метод
		услуги связи по передаче данных	количество соединений Интернет, ед.	0,00028000	иной метод
		2.4. Натуральные нормы, используемые при определении затрат на оплату труда работников, которые не принимают непосредственного участия в оказании муниципальной услуги			
		директор	штатная единица	0,00028000	иной метод
		заместитель директора	штатная единица	0,00028000	иной метод
		заместитель директора по административно-хозяйственной части	штатная единица	0,00028000	иной метод
		инструктор по физической культуре	штатная единица	0,00028000	иной метод
		педагог-организатор	штатная единица	0,00028000	иной метод
		врач	штатная единица	0,00014000	иной метод
		медицинская сестра	штатная единица	0,00008000	иной метод
		секретарь руководителя	штатная единица	0,00028000	иной метод
		кладовщик	штатная единица	0,00008000	иной метод
		уборщик служебных помещений	штатная единица	0,00028000	иной метод
		рабочий по комплексному обслуживанию и ремонту зданий	штатная единица	0,00028000	иной метод
		дворник	штатная единица	0,00014000	иной метод
		вахтер	штатная единица	0,00014000	иной метод

1	2	3	4	5	6
	2.5. Натуральные нормы, используемые при определении затрат на прочие общехозяйственные нужды				
	услуги по охране, приобретаемые на основании договоров гражданско-правового характера с физическими лицами		количество договоров	0,00084000	иной метод
	услуги по обновлению справочно-информационных баз данных		количество договоров	0,00056000	иной метод
	проведение медицинских осмотров		количество договоров	0,00028000	иной метод
	мыло хозяйственное		шт.	0,02800000	иной метод
	мыло туалетное		шт.	0,04200000	иной метод
	сода кальцинированная		шт.	0,01680000	иной метод
	стиральный порошок		шт.	0,01400000	иной метод
	моющее средство		шт.	0,03360000	иной метод
	хлорная известь		шт.	0,00840000	иной метод
	ткань паховочная для пола		шт.	0,02688000	иной метод
	щетки		шт.	0,00728000	иной метод
	веники		шт.	0,00672000	иной метод
	метла		шт.	0,00840000	иной метод
	электрические лампы		шт.	0,01400000	иной метод
	электрическая лампа дневного света		шт.	0,02800000	иной метод
	энергосберегающие лампы		шт.	0,00504000	иной метод
	ведро оцинкованное		шт.	0,00700000	иной метод
	ведро пластмассовое		шт.	0,00700000	иной метод
	таз		шт.	0,00700000	иной метод
	корзина для мусора		шт.	0,00700000	иной метод
	совок для мусора		шт.	0,00700000	иной метод
	швабра		шт.	0,00700000	иной метод
	лопата		шт.	0,00280000	иной метод
	перчатки резиновые		пара	0,02800000	иной метод
	спортивное оборудование (рапира, шпага, сабля)		шт.	1,00000000/1 год	иной метод
	маска фехтовальная		шт.	1,00000000/1 год	иной метод
	налокотники фехтовальные		шт.	1,00000000/1 год	иной метод
	перчатки фехтовальные		шт.	1,00000000/1 год	иной метод
	костюм фехтовальный		шт.	1,00000000/1 год	иной метод
	туфли фехтовальные		шт.	1,00000000/1 год	иной метод
	электрокуртка для рапиры		шт.	1,00000000/1 год	иной метод
	гетры белые		пара	1,00000000/1 год	иной метод
	клинки запасные		шт.	1,00000000/1 год	иной метод
	электронаконечники запасные		шт.	1,00000000/1 год	иной метод

1	2	3	4	5	6
Спортивная подготовка по неолимпийским видам спорта, этап совершенствования спортивного мастерства: авиамодельный спорт	9319000.99.0.BV28AA02000	протектор-бандаж	шт.	1,00000000/1 год	иной метод
		протектор на грудь для женщин	шт.	1,00000000/1 год	иной метод
		протектор на грудь для мужчин	шт.	1,00000000/1 год	иной метод
		электрокуртка для сабли	шт.	1,00000000/1 год	иной метод
		нагрудник для тренера	шт.	1,00000000/1 год	иной метод
		чехол для оружия	шт.	1,00000000/1 год	иной метод
		1. Натуральные нормы, используемые при определении базового норматива затрат, непосредственно связанных с оказанием муниципальной услуги			
		1.1. Натуральные нормы, используемые при определении затрат на оплату труда работников, непосредственно связанных с оказанием муниципальной услуги, и начисления на выплаты по оплате труда работников, непосредственно связанных с оказанием муниципальной услуги, включая страховые взносы в Пенсионный фонд Российской Федерации, Фонд социального страхования Российской Федерации и Федеральный фонд обязательного медицинского страхования, страховые взносы на обязательное социальное страхование от несчастных случаев на производстве и профессиональных заболеваний, в соответствии с трудовым законодательством Российской Федерации и иными нормативными правовыми актами, содержащими нормы трудового права			
		тренер-преподаватель	штатная единица	0,16666667	иной метод
		2. Натуральные нормы, используемые при определении базового норматива затрат на общехозяйственные нужды на оказание муниципальной услуги			
		2.1. Натуральные нормы, используемые при определении затрат на коммунальные услуги			
		электроэнергия	кВтч	25,29400000	иной метод
		теплоэнергия	Гкал	0,13200000	иной метод
		водоснабжение и водоотведение	куб. м	0,38400000	иной метод
		2.2. Натуральные нормы, используемые при определении затрат на содержание объектов недвижимого имущества, а также затраты на аренду указанного имущества			
		вывоз твердых бытовых отходов	количество договоров	0,00028000	иной метод
		обслуживание и уборка помещений здания и сооружения (дезинфекция и дератизация)	количество договоров	0,00028000	иной метод
		техническое обслуживание средств охранной защиты	количество договоров	0,00084000	иной метод
		2.3. Натуральные нормы, используемые при определении затрат на услуги связи			
		услуги телефонной связи (местной, внутризоновой, междугородней и международной)	количество телефонных точек, ед.	0,00224000	иной метод
		услуги связи по передаче данных	количество соединений Интернет, ед.	0,00028000	иной метод

1	2	3	4	5	6
		2.4. Натуральные нормы, используемые при определении затрат на оплату труда работников, которые не принимают непосредственного участия в оказании муниципальной услуги, и начисления на выплаты по оплате труда работников, которые не принимают непосредственного участия в оказании муниципальной услуги			
		директор	штатная единица	0,00028000	иной метод
		заместитель директора	штатная единица	0,00028000	иной метод
		заместитель директора по административно-хозяйственной части	штатная единица	0,00028000	иной метод
		инструктор по физической культуре	штатная единица	0,00028000	иной метод
		педагог-организатор	штатная единица	0,00028000	иной метод
		врач	штатная единица	0,00014000	иной метод
		медицинская сестра	штатная единица	0,00008000	иной метод
		секретарь руководителя	штатная единица	0,00028000	иной метод
		кладовщик	штатная единица	0,00008000	иной метод
		уборщик служебных помещений	штатная единица	0,00028000	иной метод
		рабочий по комплексному обслуживанию и ремонту зданий	штатная единица	0,00028000	иной метод
		дворник	штатная единица	0,00014000	иной метод
		вахтер	штатная единица	0,00014000	иной метод
		2.5. Натуральные нормы, используемые при определении затрат на прочие общехозяйственные нужды			
		услуги по охране, приобретаемые на основании договоров гражданско-правового характера с физическими лицами	сумма в год	0,00084000	иной метод
		услуги по обновлению справочно-информационных баз данных	сумма в год	0,00056000	иной метод
		проведение медицинских осмотров	сумма в год	0,00028000	иной метод
		мыло хозяйственное	шт.	0,02800000	иной метод
		мыло туалетное	шт.	0,04200000	иной метод
		сода кальцинированная	пачка	0,01680000	иной метод
		стиральный порошок	пачка	0,01400000	иной метод
		моющее средство	пачка	0,03360000	иной метод
		хлорная известь	пачка	0,00840000	иной метод
		ткань паковочная для пола	шт.	0,02688000	иной метод
		щетки	шт.	0,00728000	иной метод
		веники	шт.	0,00672000	иной метод
		метла	шт.	0,00840000	иной метод
		электрические лампы	шт.	0,01400000	иной метод
		электрическая лампа дневного света	шт.	0,02800000	иной метод
		энергосберегающие лампы	шт.	0,00504000	иной метод
		ведро оцинкованное	шт.	0,00700000	иной метод

1	2	3	4	5	6
Спортивная подготовка по неолимпийским видам спорта, этап начальной подготовки: топикилетный спорт	9319000.99.0.BV28AB55000	ведро пластмассовое таз	шт.	0,00700000	иной метод
		корзина для мусора	шт.	0,00700000	иной метод
		совок для мусора	шт.	0,00700000	иной метод
		швабра	шт.	0,00700000	иной метод
		лопата	шт.	0,00700000	иной метод
		перчатки резиновые	пара	0,00280000	иной метод
		тренировочный костюм	шт.	0,02800000	иной метод
		костюм спортивный ветрозащитный	шт.	1,00000000/1 год	иной метод
		костюм штормовой непроницаемый	шт.	1,00000000/1 год	иной метод
		кроссовки легкоатлетические	пара	1,00000000/1 год	иной метод
		обувь полевая непроницаемая	пара	1,00000000/1 год	иной метод
		термобелье спортивное	шт.	1,00000000/1 год	иной метод
		1. Натуральные нормы, используемые при определении базового норматива затрат, непосредственно связанных с оказанием муниципальной услуги			
		1.1. Натуральные нормы, используемые при определении затрат на оплату труда работников, непосредственно связанных с оказанием муниципальной услуги, и начисления на выплаты по оплате труда работников, непосредственно связанных с оказанием муниципальной услуги, включая страховые взносы в Пенсионный фонд Российской Федерации, Фонд социального страхования Российской Федерации и Федеральный фонд обязательного медицинского страхования, страховые взносы на обязательное социальное страхование от несчастных случаев на производстве и профессиональных заболеваний, в соответствии с трудовым законодательством Российской Федерации и иными нормативными правовыми актами, содержащими нормы трудового права			
		тренер-преподаватель	штатная единица	0,05000000	иной метод
		2. Натуральные нормы, используемые при определении базового норматива затрат на общехозяйственные нужды на оказание муниципальной услуги			
		2.1. Натуральные нормы, используемые при определении затрат на коммунальные услуги			
		электроэнергия	кВтч	25,29400000	иной метод
		теплоэнергия	Гкал	0,13200000	иной метод
		водоснабжение и водоотведение	куб. м	0,38400000	иной метод
		2.2. Натуральные нормы, используемые при определении затрат на содержание объектов недвижимого имущества, а также затраты на аренду указанного имущества			
		вывоз твердых бытовых отходов	количество договоров	0,00028000	иной метод
		обслуживание и уборка помещений здания и сооружения (дезинфекция и дератизация)	количество договоров	0,00028000	иной метод
		техническое обслуживание средств охранной защиты	количество договоров	0,00084000	иной метод
		2.3. Натуральные нормы, используемые при определении затрат на услуги связи			

1	2	3	4	5	6
	услуги телефонной связи (местной, внутренней, международной и международной)	услуги связи по передаче данных	количество телефонных точек, ед.	0,00224000	иной метод
		услуги связи по передаче данных	количество соединений Интернет, ед.	0,00028000	иной метод
	2.4. Натуральные нормы, используемые при определении затрат на оплату труда работников, которые не принимают непосредственного участия в оказании муниципальной услуги				
	директор		штатная единица	0,00028000	иной метод
	заместитель директора		штатная единица	0,00028000	иной метод
	заместитель директора по административно-хозяйственной части		штатная единица	0,00028000	иной метод
	инструктор по физической культуре		штатная единица	0,00028000	иной метод
	педагог-организатор		штатная единица	0,00028000	иной метод
	врач		штатная единица	0,00014000	иной метод
	медицинская сестра		штатная единица	0,00008000	иной метод
	секретарь руководителя		штатная единица	0,00028000	иной метод
	кладовщик		штатная единица	0,00008000	иной метод
	уборщик служебных помещений		штатная единица	0,00028000	иной метод
	рабочий по комплексному обслуживанию и ремонту зданий		штатная единица	0,00028000	иной метод
	дворник		штатная единица	0,00014000	иной метод
	вахтер		штатная единица	0,00014000	иной метод
	2.5. Натуральные нормы, используемые при определении затрат на прочие общехозяйственные нужды				
	услуги по охране, приобретаемые на основании договоров гражданско-правового характера с физическими лицами		сумма в год	0,00084000	иной метод
	услуги по обновлению справочно-информационных баз данных		сумма в год	0,00056000	иной метод
	проведение медицинских осмотров		сумма в год	0,00028000	иной метод
	мыло хозяйственное		шт.	0,02800000	иной метод
	мыло туалетное		шт.	0,04200000	иной метод
	сода кальцинированная		пачка	0,01680000	иной метод
	стиральный порошок		пачка	0,01400000	иной метод
	моющее средство		пачка	0,03360000	иной метод
	хлорная известь		пачка	0,00840000	иной метод
	ткань паковочная для пола		шт.	0,02688000	иной метод
	щетки		шт.	0,00728000	иной метод
	веники		шт.	0,00672000	иной метод

1	2	3	4	5	6
		метла	шт.	0,00840000	иной метод
		электрические лампы	шт.	0,01400000	иной метод
		электрическая лампа дневного света	шт.	0,02800000	иной метод
		энергосберегающие лампы	шт.	0,00504000	иной метод
		ведро оцинкованное	шт.	0,00700000	иной метод
		ведро пластмассовое	шт.	0,00700000	иной метод
		таз	шт.	0,00700000	иной метод
		корзина для мусора	шт.	0,00700000	иной метод
		совок для мусора	шт.	0,00700000	иной метод
		швабра	шт.	0,00700000	иной метод
		лопата	шт.	0,00280000	иной метод
		перчатки резиновые	пара	0,02800000	иной метод
	9319000.99.0.BV28AB56000	1. Натуральные нормы, используемые при определении базового норматива затрат, непосредственно связанных с оказанием муниципальной услуги			
Спортивная подготовка по неолимпийским видам спорта, тренировочный этап (этап спортивной специализации): мотоклетный спорт		1.1. Натуральные нормы, используемые при определении затрат на оплату труда работников, непосредственно связанных с оказанием муниципальной услуги, и начисления на выплаты по оплате труда работников, непосредственно связанных с оказанием муниципальной услуги, включая страховые взносы в Пенсионный фонд Российской Федерации, Фонд социального страхования Российской Федерации и Федеральный фонд обязательного медицинского страхования, страховые взносы на обязательное социальное страхование от несчастных случаев на производстве и профессиональных заболеваний, в соответствии с трудовым законодательством Российской Федерации и иными нормативными правовыми актами, содержащими нормы трудового права			
		тренер-преподаватель	штатная единица	0,12500000	иной метод
		2. Натуральные нормы, используемые при определении базового норматива затрат на общехозяйственные нужды на оказание муниципальной услуги			
		2.1. Натуральные нормы, используемые при определении затрат на коммунальные услуги			
		электроэнергия	кВтч	25,29400000	иной метод
		теплоэнергия	Гкал	0,13200000	иной метод
		водоснабжение и водоотведение	куб. м	0,38400000	иной метод
		2.2. Натуральные нормы, используемые при определении затрат на содержание объектов недвижимого имущества, а также затраты на аренду указанного имущества			
		вывоз твердых бытовых отходов	количество договоров	0,00028000	иной метод
		обслуживание и уборка помещений здания и сооружения (дезинфекция и дератизация)	количество договоров	0,00028000	иной метод
		техническое обслуживание средств охранной защиты	количество договоров	0,00084000	иной метод

1	2	3	4	5	6
	2	2.3. Натуральные нормы, используемые при определении затрат на услуги связи			
		услуги телефонной связи (местной, внутри-зоновой, междугородней и международной)	количество телефонных точек, ед.	0,00224000	иной метод
		услуги связи по передаче данных	количество соединений Интернет, ед.	0,00028000	иной метод
		2.4. Натуральные нормы, используемые при определении затрат на оплату труда работников, которые не принимают непосредственного участия в оказании муниципальной услуги			
		директор	штатная единица	0,00028000	иной метод
		заместитель директора	штатная единица	0,00028000	иной метод
		заместитель директора по административно-хозяйственной части	штатная единица	0,00028000	иной метод
		инструктор по физической культуре	штатная единица	0,00028000	иной метод
		педагог-организатор	штатная единица	0,00028000	иной метод
		врач	штатная единица	0,00014000	иной метод
		медицинская сестра	штатная единица	0,00008000	иной метод
		секретарь руководителя	штатная единица	0,00028000	иной метод
		кладовщик	штатная единица	0,00008000	иной метод
		уборщик служебных помещений	штатная единица	0,00028000	иной метод
		рабочий по комплексному обслуживанию и ремонту зданий	штатная единица	0,00028000	иной метод
		дворник	штатная единица	0,00014000	иной метод
		вахтер	штатная единица	0,00014000	иной метод
		2.5. Натуральные нормы, используемые при определении затрат на прочие общехозяйственные нужды			
		услуги по охране, приобретаемые на основании договоров гражданско-правового характера с физическими лицами	сумма в год	0,00084000	иной метод
		услуги по обновлению справочно-информационных баз данных	сумма в год	0,00056000	иной метод
		проведение медицинских осмотров	сумма в год	0,00028000	иной метод
		мыло хозяйственное	шт.	0,02800000	иной метод
		мыло туалетное	шт.	0,04200000	иной метод
		сода кальцинированная	пачка	0,01680000	иной метод
		стиральный порошок	пачка	0,01400000	иной метод
		моющее средство	пачка	0,03360000	иной метод
		хлорная известь	пачка	0,00840000	иной метод
		ткань паковочная для пола	шт.	0,02688000	иной метод

1	2	3	4	5	6
		щетки	шт.	0,00728000	иной метод
		веники	шт.	0,00672000	иной метод
		метла	шт.	0,00840000	иной метод
		электрические лампы	шт.	0,01400000	иной метод
		электрическая лампа дневного света	шт.	0,02800000	иной метод
		энергосберегающие лампы	шт.	0,00504000	иной метод
		ведро оцинкованное	шт.	0,00700000	иной метод
		ведро пластмассовое	шт.	0,00700000	иной метод
		таз	шт.	0,00700000	иной метод
		корзина для мусора	шт.	0,00700000	иной метод
		совок для мусора	шт.	0,00700000	иной метод
		швабра	шт.	0,00700000	иной метод
		лопата	шт.	0,00280000	иной метод
		перчатки резиновые	пара	0,02800000	иной метод
		перчатки защитные	пара	2,00000000/1 год	иной метод
		шлем защитный	шт.	1,00000000/1 год	иной метод
		очки защитные	шт.	2,00000000/1 год	иной метод
Спортивная подготовка по неолимпийским видам спорта, этап совершенствования спортивного мастера: мотоклассный спорт	9319000.99.0.BV28AB57000	1. Натуральные нормы, используемые при определении базового норматива затрат, непосредственно связанных с оказанием муниципальной услуги			
		1.1. Натуральные нормы, используемые при определении затрат на оплату труда работников, непосредственно связанных с оказанием муниципальной услуги, и начисления на выплаты по оплате труда работников, непосредственно связанных с оказанием муниципальной услуги, включая страховые взносы в Пенсионный фонд Российской Федерации, Фонд социального страхования Российской Федерации и Федеральный фонд обязательного медицинского страхования, страховые взносы на обязательное социальное страхование от несчастных случаев на производстве и профессиональных заболеваний, в соответствии с трудовым законодательством Российской Федерации и иными нормативными правовыми актами, содержащими нормы трудового права			
		тренер-преподаватель	штатная единица	0,33333333	иной метод
		2. Натуральные нормы, используемые при определении базового норматива затрат на общехозяйственные нужды на оказание муниципальной услуги			
		2.1. Натуральные нормы, используемые при определении затрат на коммунальные услуги			
		электроэнергия	kVtч	25,29400000	иной метод
		теплоэнергия	Гкал	0,13200000	иной метод
		водоснабжение и водоотведение	куб. м	0,38400000	иной метод
		2.2. Натуральные нормы, используемые при определении затрат на содержание объектов недвижимого имущества, а также затраты на аренду указанного имущества			
		вывоз твердых бытовых отходов	количество договоров	0,00028000	иной метод
		обслуживание и уборка помещений здания и сооружения (дезинфекция и дератизация)	количество договоров	0,00028000	иной метод

1	2	3	4	5	6
		техническое обслуживание средств охранной защиты	количество договоров	0,00084000	иной метод
		2.3. Натуральные нормы, используемые при определении затрат на услуги связи			
		услуги телефонной связи (местной, внутри-зоновой, междугородней и международной)	количество телефонных точек, ед.	0,00224000	иной метод
		услуги связи по передаче данных	количество соединений Интернет, ед.	0,00028000	иной метод
		2.4. Натуральные нормы, используемые при определении затрат на оплату труда работников, которые не принимают непосредственного участия в оказании муниципальной услуги			
		директор	штатная единица	0,00028000	иной метод
		заместитель директора	штатная единица	0,00028000	иной метод
		заместитель директора по административно-хозяйственной части	штатная единица	0,00028000	иной метод
		инструктор по физической культуре	штатная единица	0,00028000	иной метод
		педагог-организатор	штатная единица	0,00028000	иной метод
		врач	штатная единица	0,00014000	иной метод
		медицинская сестра	штатная единица	0,00008000	иной метод
		секретарь руководителя	штатная единица	0,00028000	иной метод
		кладовщик	штатная единица	0,00008000	иной метод
		уборщик служебных помещений	штатная единица	0,00028000	иной метод
		рабочий по комплексному обслуживанию и ремонту зданий	штатная единица	0,00028000	иной метод
		дворник	штатная единица	0,00014000	иной метод
		вахтер	штатная единица	0,00014000	иной метод
		2.5. Натуральные нормы, используемые при определении затрат на прочие общехозяйственные нужды			
		услуги по охране, приобретаемые на основании договоров гражданско-правового характера с физическими лицами	сумма в год	0,00084000	иной метод
		услуги по обновлению справочно-информационных баз данных	сумма в год	0,00056000	иной метод
		проведение медицинских осмотров	сумма в год	0,00028000	иной метод
		мыло хозяйственное	шт.	0,02800000	иной метод
		мыло туалетное	шт.	0,04200000	иной метод
		сода кальцинированная	пачка	0,01680000	иной метод
		стиральный порошок	пачка	0,01400000	иной метод
		моющее средство	пачка	0,03360000	иной метод
		хлорная известь	пачка	0,00840000	иной метод

1	2	3	4	5	6
		ткань паковочная для пола	шт.	0,02688000	иной метод
		щетки	шт.	0,00728000	иной метод
		веники	шт.	0,00672000	иной метод
		метла	шт.	0,00840000	иной метод
		электрические лампы	шт.	0,01400000	иной метод
		электрическая лампа дневного света	шт.	0,02800000	иной метод
		энергосберегающие лампы	шт.	0,00504000	иной метод
		ведро оцинкованное	шт.	0,00700000	иной метод
		ведро пластмассовое	шт.	0,00700000	иной метод
		таз	шт.	0,00700000	иной метод
		корзина для мусора	шт.	0,00700000	иной метод
		совок для мусора	шт.	0,00700000	иной метод
		швабра	шт.	0,00700000	иной метод
		лопата	шт.	0,00280000	иной метод
		перчатки резиновые	пара	0,02800000	иной метод
		комбинезон	шт.	1,00000000/1 год	иной метод
		перчатки защитные	пара	2,00000000/1 год	иной метод
		шлем защитный	шт.	2,00000000/1 год	иной метод
		очки защитные	шт.	2,00000000/1 год	иной метод
Спортивная подготовка по неолимпийским видам спорта, этап начальной подготовки: парашютный спорт	9319000.99.0.BV28AB60000	1. Натуральные нормы, используемые при определении базового норматива затрат, непосредственно связанных с оказанием муниципальной услуги			
		1.1. Натуральные нормы, используемые при определении затрат на оплату труда работников, непосредственно связанных с оказанием муниципальной услуги, и начисления на выплаты по оплате труда работников, непосредственно связанных с оказанием муниципальной услуги, включая страховые взносы в Пенсионный фонд Российской Федерации, Фонд социального страхования Российской Федерации и Федеральный фонд обязательного медицинского страхования, страховые взносы на обязательное социальное страхование от несчастных случаев на производстве и профессиональных заболеваний, в соответствии с трудовым законодательством Российской Федерации и иными нормативными правовыми актами, содержащими нормы трудового права			
		тренер-преподаватель	штатная единица	0,02777778	иной метод
		2. Натуральные нормы, используемые при определении базового норматива затрат на общехозяйственные нужды на оказание муниципальной услуги			
		2.1. Натуральные нормы, используемые при определении затрат на коммунальные услуги			
		электроэнергия	кВтч	25,29400000	иной метод
		теплоэнергия	Гкал	0,13200000	иной метод
		водоснабжение и водоотведение	куб. м	0,38400000	иной метод
		2.2. Натуральные нормы, используемые при определении затрат на содержание объектов недвижимого имущества, а также затраты на аренду указанного имущества			
		вывоз твердых бытовых отходов	количество договоров	0,00028000	иной метод

1	2	3	4	5	6
	обслуживание и уборка помещений здания и сооружения (дезинфекция и дератизация)		количество договоров	0,00028000	иной метод
	техническое обслуживание средств охранной защиты		количество договоров	0,00084000	иной метод
	2.3. Натуральные нормы, используемые при определении затрат на услуги связи				
	услуги телефонной связи (местной, внутри-зоновой, междугородней и международной)		количество телефонных точек, ед.	0,00224000	иной метод
	услуги связи по передаче данных		количество соединений Интернет, ед.	0,00028000	иной метод
	2.4. Натуральные нормы, используемые при определении затрат на оплату труда работников, которые не принимают непосредственного участия в оказании муниципальной услуги				
	директор		штатная единица	0,00028000	иной метод
	заместитель директора		штатная единица	0,00028000	иной метод
	заместитель директора по административно-хозяйственной части		штатная единица	0,00028000	иной метод
	инструктор по физической культуре		штатная единица	0,00028000	иной метод
	педагог-организатор		штатная единица	0,00028000	иной метод
	врач		штатная единица	0,00014000	иной метод
	медицинская сестра		штатная единица	0,00008000	иной метод
	секретарь руководителя		штатная единица	0,00028000	иной метод
	кладовщик		штатная единица	0,00008000	иной метод
	уборщик служебных помещений		штатная единица	0,00028000	иной метод
	рабочий по комплексному обслуживанию и ремонту зданий		штатная единица	0,00028000	иной метод
	дворник		штатная единица	0,00014000	иной метод
	вахтер		штатная единица	0,00014000	иной метод
	2.5. Натуральные нормы, используемые при определении затрат на прочие общехозяйственные нужды				
	услуги по охране, приобретаемые на основании договоров гражданско-правового характера с физическими лицами		сумма в год	0,00084000	иной метод
	услуги по обновлению справочно-информационных баз данных		сумма в год	0,00056000	иной метод
	проведение медицинских осмотров		сумма в год	0,00028000	иной метод
	мыло хозяйственное		шт.	0,02800000	иной метод
	мыло туалетное		шт.	0,04200000	иной метод
	сода кальцинированная		пачка	0,01680000	иной метод

1	2	3	4	5	6
Спортивная подготовка по неолимпийским видам спорта, тренировочный этап (этап спортивной специализации): парашютный спорт	9319000.99.0.BV28AB61000	стиральный порошок	пачка	0,01400000	иной метод
		моющее средство	пачка	0,03360000	иной метод
		хлорная известь	пачка	0,00840000	иной метод
		ткань паковочная для пола	шт.	0,02688000	иной метод
		щетки	шт.	0,00728000	иной метод
		веники	шт.	0,00672000	иной метод
		метла	шт.	0,00840000	иной метод
		электрические лампы	шт.	0,01400000	иной метод
		электрическая лампа дневного света	шт.	0,02800000	иной метод
		энергосберегающие лампы	шт.	0,00504000	иной метод
		ведро оцинкованное	шт.	0,00700000	иной метод
		ведро пластмассовое	шт.	0,00700000	иной метод
		таз	шт.	0,00700000	иной метод
		корзина для мусора	шт.	0,00700000	иной метод
		совок для мусора	шт.	0,00700000	иной метод
		швабра	шт.	0,00700000	иной метод
		лопата	шт.	0,00280000	иной метод
		перчатки резиновые	пара	0,02800000	иной метод
		1. Натуральные нормы, используемые при определении базового норматива затрат, непосредственно связанных с оказанием муниципальной услуги			
		1.1. Натуральные нормы, используемые при определении затрат на оплату труда работников, непосредственно связанных с оказанием муниципальной услуги, и начисления на выплаты по оплате труда работников, непосредственно связанных с оказанием муниципальной услуги, включая страховые взносы в Пенсионный фонд Российской Федерации, Фонд социального страхования Российской Федерации и Федеральный фонд обязательного медицинского страхования, страховые взносы на обязательное социальное страхование от несчастных случаев на производстве и профессиональных заболеваний, в соответствии с трудовым законодательством Российской Федерации и иными нормативными правовыми актами, содержащими нормы трудового права			
		тренер-преподаватель	штатная единица	0,12500000	иной метод
		2. Натуральные нормы, используемые при определении базового норматива затрат на общехозяйственные нужды на оказание муниципальной услуги			
		2.1. Натуральные нормы, используемые при определении затрат на коммунальные услуги			
		электроэнергия	кВтч	25,29400000	иной метод
		теплоэнергия	Гкал	0,13200000	иной метод
		водоснабжение и водоотведение	куб. м	0,38400000	иной метод
		2.2. Натуральные нормы, используемые при определении затрат на содержание объектов недвижимого имущества, а также затраты на аренду указанного имущества			
		вывоз твердых бытовых отходов	количество договоров	0,00028000	иной метод

1	2	3	4	5	6
	обслуживание и уборка помещений здания и сооружения (дезинфекция и дератизация)		количество договоров	0,00028000	иной метод
	техническое обслуживание средств охранной защиты		количество договоров	0,00084000	иной метод
	2.3. Натуральные нормы, используемые при определении затрат на услуги связи				
	услуги телефонной связи (местной, внутри-зоновой, междугородней и международной)		количество телефонных точек, ед.	0,00224000	иной метод
	услуги связи по передаче данных		количество соединений Интернет, ед.	0,00028000	иной метод
	2.4. Натуральные нормы, используемые при определении затрат на оплату труда работников, которые не принимают непосредственного участия в оказании муниципальной услуги, и начисления на выплаты по оплате труда работников, которые не принимают непосредственного участия в оказании муниципальной услуги				
	директор		штатная единица	0,00028000	иной метод
	заместитель директора		штатная единица	0,00028000	иной метод
	заместитель директора по административно-хозяйственной части		штатная единица	0,00028000	иной метод
	инструктор по физической культуре		штатная единица	0,00028000	иной метод
	педагог-организатор		штатная единица	0,00028000	иной метод
	врач		штатная единица	0,00014000	иной метод
	медицинская сестра		штатная единица	0,00008000	иной метод
	секретарь руководителя		штатная единица	0,00028000	иной метод
	кладовщик		штатная единица	0,00008000	иной метод
	уборщик служебных помещений		штатная единица	0,00028000	иной метод
	рабочий по комплексному обслуживанию и ремонту зданий		штатная единица	0,00028000	иной метод
	дворник		штатная единица	0,00014000	иной метод
	вахтер		штатная единица	0,00014000	иной метод
	2.5. Натуральные нормы, используемые при определении затрат на прочие общехозяйственные нужды				
	услуги по охране, приобретаемые на основании договоров гражданско-правового характера с физическими лицами		сумма в год	0,00084000	иной метод
	услуги по обновлению справочно-информационных баз данных		сумма в год	0,00056000	иной метод
	проведение медицинских осмотров		сумма в год	0,00028000	иной метод
	мыло хозяйственное		шт.	0,02800000	иной метод
	мыло туалетное		шт.	0,04200000	иной метод
	сода кальцинированная		пачка	0,01680000	иной метод

1	2	3	4	5	6
Спортивная подготовка по неолимпийским видам спорта, этап совершенствования спортивного мастерства: парашютный спорт	9319000.99.0.BV28AB62000	стиральный порошок	пачка	0,01400000	иной метод
		моющее средство	пачка	0,03360000	иной метод
		хлорная известь	пачка	0,00840000	иной метод
		ткань паковочная для пола	шт.	0,02688000	иной метод
		щетки	шт.	0,00728000	иной метод
		веники	шт.	0,00672000	иной метод
		метла	шт.	0,00840000	иной метод
		электрические лампы	шт.	0,01400000	иной метод
		электрическая лампа дневного света	шт.	0,02800000	иной метод
		энергосберегающие лампы	шт.	0,00504000	иной метод
		ведро оцинкованное	шт.	0,00700000	иной метод
		ведро пластмассовое	шт.	0,00700000	иной метод
		таз	шт.	0,00700000	иной метод
		корзина для мусора	шт.	0,00700000	иной метод
		совок для мусора	шт.	0,00700000	иной метод
		швабра	шт.	0,00700000	иной метод
		лопата	шт.	0,00280000	иной метод
		перчатки резиновые	пара	0,02800000	иной метод
		костюм для прыжков	шт.	1,00000000/1 год	иной метод
		очки защитные для прыжков	шт.	1,00000000/1 год	иной метод
		перчатки для выполнения прыжков	пара	1,00000000/1 год	иной метод
		шлем защитный жесткий	шт.	0,33333333/3 года	иной метод
		шлем защитный мягкий	шт.	1,00000000/1 год	иной метод
		1. Натуральные нормы, используемые при определении базового норматива затрат, непосредственно связанных с оказанием муниципальной услуги			
		1.1. Натуральные нормы, используемые при определении затрат на оплату труда работников, непосредственно связанных с оказанием муниципальной услуги, и начисления на выплаты			
		по оплате труда работников, непосредственно связанных с оказанием муниципальной услуги, включая страховые взносы в Пенсионный фонд Российской Федерации, Фонд социального страхования Российской Федерации и Федеральный фонд обязательного медицинского страхования, страховые взносы на обязательное социальное страхование от несчастных случаев на производстве и профессиональных заболеваний, в соответствии с трудовым законодательством Российской Федерации и иными нормативными правовыми актами, содержащими нормы трудового права			
		тренер-преподаватель	штатная единица	0,50000000	иной метод
		2. Натуральные нормы, используемые при определении базового норматива затрат на общехозяйственные нужды на оказание муниципальной услуги			
		2.1. Натуральные нормы, используемые при определении затрат на коммунальные услуги			
		электроэнергия	кВтч	25,29400000	иной метод
		теплоэнергия	Гкал	0,13200000	иной метод

1	2	3	4	5	6
		водоснабжение и водоотведение	куб. м	0,38400000	иной метод
		2.2. Натуральные нормы, используемые при определении затрат на содержание объектов недвижимого имущества, а также затраты на аренду указанного имущества			
		вывоз твердых бытовых отходов	количество договоров	0,00028000	иной метод
		обслуживание и уборка помещений здания и сооружения (дезинфекция и дератизация)	количество договоров	0,00028000	иной метод
		техническое обслуживание средств охранной защиты	количество договоров	0,00084000	иной метод
		2.3. Натуральные нормы, используемые при определении затрат на услуги связи			
		услуги телефонной связи (местной, внутрисетевой, международной и международной)	количество телефонных точек, ед.	0,00224000	иной метод
		услуги связи по передаче данных	количество соединений Интернет, ед.	0,00028000	иной метод
		2.4. Натуральные нормы, используемые при определении затрат на оплату труда работников, которые не принимают непосредственного участия в оказании муниципальной услуги			
		директор	штатная единица	0,00028000	иной метод
		заместитель директора	штатная единица	0,00028000	иной метод
		заместитель директора по административно-хозяйственной части	штатная единица	0,00028000	иной метод
		инструктор по физической культуре	штатная единица	0,00028000	иной метод
		педагог-организатор	штатная единица	0,00028000	иной метод
		врач	штатная единица	0,00014000	иной метод
		медицинская сестра	штатная единица	0,00008000	иной метод
		секретарь руководителя	штатная единица	0,00028000	иной метод
		кладовщик	штатная единица	0,00008000	иной метод
		уборщик служебных помещений	штатная единица	0,00028000	иной метод
		рабочий по комплексному обслуживанию и ремонту зданий	штатная единица	0,00028000	иной метод
		дворник	штатная единица	0,00014000	иной метод
		вахтер	штатная единица	0,00014000	иной метод
		2.5. Натуральные нормы, используемые при определении затрат на прочие общехозяйственные нужды			
		услуги по охране, приобретаемые на основании договоров гражданско-правового характера с физическими лицами	сумма в год	0,00084000	иной метод
		услуги по обновлению справочно-информационных баз данных	сумма в год	0,00056000	иной метод

1	2	3	4	5	6
		проведение медицинских осмотров	сумма в год	0,00028000	иной метод
		мыло хозяйственное	шт.	0,02800000	иной метод
		мыло туалетное	шт.	0,04200000	иной метод
		сода кальцинированная	пачка	0,01680000	иной метод
		стиральный порошок	пачка	0,01400000	иной метод
		моющее средство	пачка	0,03360000	иной метод
		хлорная известь	пачка	0,00840000	иной метод
		ткань паковочная для пола	шт.	0,02688000	иной метод
		щетки	шт.	0,00728000	иной метод
		веники	шт.	0,00672000	иной метод
		метла	шт.	0,00840000	иной метод
		электрические лампы	шт.	0,01400000	иной метод
		электрическая лампа дневного света	шт.	0,02800000	иной метод
		энергосберегающие лампы	шт.	0,00504000	иной метод
		ведро оцинкованное	шт.	0,00700000	иной метод
		ведро пластмассовое	шт.	0,00700000	иной метод
		таз	шт.	0,00700000	иной метод
		корзина для мусора	шт.	0,00700000	иной метод
		совок для мусора	шт.	0,00700000	иной метод
		швабра	шт.	0,00700000	иной метод
		лопата	шт.	0,00280000	иной метод
		перчатки резиновые	пара	0,02800000	иной метод
		комбинезон для прыжков	шт.	1,00000000/1 год	иной метод
		очки защитные для прыжков	шт.	2,00000000/1 год	иной метод
		перчатки для выполнения прыжков	пара	2,00000000/1 год	иной метод
		шлем защитный (жесткий)	шт.	0,50000000/2 года	иной метод
		шлем защитный (мягкий)	шт.	0,50000000/2 года	иной метод
Спортивная подготовка по неолимпийским видам спорта, этап высшего спортивного мастерства: парашютный спорт	9319000.99.0.BV28AB63000	1. Натуральные нормы, используемые при определении базового норматива затрат, непосредственно связанных с оказанием муниципальной услуги			
		1.1. Натуральные нормы, используемые при определении затрат на оплату труда работников, непосредственно связанных с оказанием муниципальной услуги, и начисления на выплаты по оплате труда работников, непосредственно связанных с оказанием муниципальной услуги, включая страховые взносы в Пенсионный фонд Российской Федерации, Фонд социального страхования Российской Федерации и Федеральный фонд обязательного медицинского страхования, страховые взносы на обязательное социальное страхование от несчастных случаев на производстве и профессиональных заболеваний, в соответствии с трудовым законодательством Российской Федерации и иными нормативными правовыми актами, содержащими нормы трудового права			
		тренер-преподаватель	штатная единица	1,25000000	иной метод

1	2	3	4	5	6
	2	2. Натуральные нормы, используемые при определении базового норматива затрат на общехозяйственные нужды на оказание муниципальной услуги			
		2.1. Натуральные нормы, используемые при определении затрат на коммунальные услуги			
		электроэнергия	кВтч	25,29400000	иной метод
		теплоэнергия	Гкал	0,13200000	иной метод
		водоснабжение и водоотведение	куб. м	0,38400000	иной метод
		2.2. Натуральные нормы, используемые при определении затрат на содержание объектов недвижимого имущества, а также затраты на аренду указанного имущества			
		вывоз твердых бытовых отходов	количество договоров	0,00028000	иной метод
		обслуживание и уборка помещений здания и сооружения (дезинфекция и дератизация)	количество договоров	0,00028000	иной метод
		техническое обслуживание средств охранной защиты	количество договоров	0,00084000	иной метод
		2.3. Натуральные нормы, используемые при определении затрат на услуги связи			
		услуги телефонной связи (местной, внутренней, международной)	количество телефонных точек, ед.	0,00224000	иной метод
		услуги связи по передаче данных	количество соединений Интернет, ед.	0,00028000	иной метод
		2.4. Натуральные нормы, используемые при определении затрат на оплату труда работников, которые не принимают непосредственного участия в оказании муниципальной услуги			
		директор	штатная единица	0,00028000	иной метод
		заместитель директора	штатная единица	0,00028000	иной метод
		заместитель директора по административно-хозяйственной части	штатная единица	0,00028000	иной метод
		инструктор по физической культуре	штатная единица	0,00028000	иной метод
		педагог-организатор	штатная единица	0,00028000	иной метод
		врач	штатная единица	0,00014000	иной метод
		медицинская сестра	штатная единица	0,00008000	иной метод
		секретарь руководителя	штатная единица	0,00028000	иной метод
		кладовщик	штатная единица	0,00008000	иной метод
		уборщик служебных помещений	штатная единица	0,00028000	иной метод
		рабочий по комплексному обслуживанию и ремонту зданий	штатная единица	0,00028000	иной метод
		дворник	штатная единица	0,00014000	иной метод
		вахтер	штатная единица	0,00014000	иной метод

1	2	3	4	5	6
		2.5. Натуральные нормы, используемые при определении затрат на прочие общехозяйственные нужды			
		услуги по охране, приобретаемые на основании договоров гражданско-правового характера с физическими лицами	сумма в год	0,00084000	иной метод
		услуги по обновлению справочно-информационных баз данных	сумма в год	0,00056000	иной метод
		проведение медицинских осмотров	сумма в год	0,00028000	иной метод
		мыло хозяйственное	шт.	0,02800000	иной метод
		мыло туалетное	шт.	0,04200000	иной метод
		сода кальцинированная	пачка	0,01680000	иной метод
		стиральный порошок	пачка	0,01400000	иной метод
		моющее средство	пачка	0,03360000	иной метод
		хлорная известь	пачка	0,00840000	иной метод
		ткань паковочная для пола	шт.	0,02688000	иной метод
		щетки	шт.	0,00728000	иной метод
		веники	шт.	0,00672000	иной метод
		метла	шт.	0,00840000	иной метод
		электрические лампы	шт.	0,01400000	иной метод
		электрическая лампа дневного света	шт.	0,02800000	иной метод
		энергосберегающие лампы	шт.	0,00504000	иной метод
		ведро оцинкованное	шт.	0,00700000	иной метод
		ведро пластмассовое	шт.	0,00700000	иной метод
		таз	шт.	0,00700000	иной метод
		корзина для мусора	шт.	0,00700000	иной метод
		совок для мусора	шт.	0,00700000	иной метод
		швабра	шт.	0,00700000	иной метод
		лопата	шт.	0,00280000	иной метод
		перчатки резиновые	пара	0,02800000	иной метод
		очки защитные для прыжков	шт.	2,00000000/1 год	иной метод
		перчатки для выполнения прыжков	пара	2,00000000/1 год	иной метод
		шлем защитный (жесткий)	шт.	1,000000/1 года	иной метод
		шлем защитный (мягкий)	шт.	1,000000/1 года	иной метод

1	2	3	4	5	6
Спортивная подготовка по неолимпийским видам спорта, этап соревнований спортивного мастерства: спортивная акробатика	9319000.99.0.BV28ABV77000	1. Натуральные нормы, используемые при определении базового норматива затрат, непосредственно связанных с оказанием муниципальной услуги			
		1.1. Натуральные нормы, используемые при определении затрат на оплату труда работников, непосредственно связанных с оказанием муниципальной услуги, и начисления на выплаты по оплате труда работников, непосредственно связанных с оказанием муниципальной услуги, включая страховые взносы в Пенсионный фонд Российской Федерации, Фонд социального страхования Российской Федерации и Федеральный фонд обязательного медицинского страхования, страховые взносы на обязательное социальное страхование от несчастных случаев на производстве и профессиональных заболеваний, в соответствии с трудовым законодательством Российской Федерации и иными нормативными правовыми актами, содержащими нормы трудового права			
		тренер-преподаватель	штатная единица	0,16666667	иной метод
		2. Натуральные нормы, используемые при определении базового норматива затрат на общехозяйственные нужды на оказание муниципальной услуги			
		2.1. Натуральные нормы, используемые при определении затрат на коммунальные услуги			
		электроэнергия	кВтч	25,29400000	иной метод
		теплоэнергия	Гкал	0,13200000	иной метод
		водоснабжение и водоотведение	куб. м	0,38400000	иной метод
		2.2. Натуральные нормы, используемые при определении затрат на содержание объектов недвижимого имущества, а также затраты на аренду указанного имущества			
		вывоз твердых бытовых отходов	количество договоров	0,00028000	иной метод
		обслуживание и уборка помещений здания и сооружения (дезинфекция и дератизация)	количество договоров	0,00028000	иной метод
		техническое обслуживание средств охранной защиты	количество договоров	0,00084000	иной метод
		2.3. Натуральные нормы, используемые при определении затрат на услуги связи			
		услуги телефонной связи (местной, внутренней, международной)	количество телефонных точек, ед.	0,00224000	иной метод
		услуги связи по передаче данных	количество соединений Интернет, ед.	0,00028000	иной метод
2.4. Натуральные нормы, используемые при определении затрат на оплату труда работников, которые не принимают непосредственного участия в оказании муниципальной услуги, и начисления на выплаты по оплате труда работников, которые не принимают непосредственного участия в оказании муниципальной услуги					
директор	штатная единица	0,00028000	иной метод		
заместитель директора	штатная единица	0,00028000	иной метод		
заместитель директора по административно-хозяйственной части	штатная единица	0,00028000	иной метод		
инструктор по физической культуре	штатная единица	0,00028000	иной метод		

1	2	3	4	5	6
	педагог-организатор		штатная единица	0,00028000	иной метод
	врач		штатная единица	0,00014000	иной метод
	медицинская сестра		штатная единица	0,00008000	иной метод
	секретарь руководителя		штатная единица	0,00028000	иной метод
	кладовщик		штатная единица	0,00008000	иной метод
	уборщик служебных помещений		штатная единица	0,00028000	иной метод
	рабочий по комплексному обслуживанию и ремонту зданий		штатная единица	0,00028000	иной метод
	дворник		штатная единица	0,00014000	иной метод
	вахтер		штатная единица	0,00014000	иной метод
	2.5. Натуральные нормы, используемые при определении затрат на прочие общехозяйственные нужды				
	услуги по охране, приобретаемые на основании договоров гражданско-правового характера с физическими лицами		сумма в год	0,00084000	иной метод
	услуги по обновлению справочно-информационных баз данных		сумма в год	0,00056000	иной метод
	проведение медицинских осмотров		сумма в год	0,00028000	иной метод
	мыло хозяйственное		шт.	0,02800000	иной метод
	мыло туалетное		шт.	0,04200000	иной метод
	сода кальцинированная		пачка	0,01680000	иной метод
	стиральный порошок		пачка	0,01400000	иной метод
	моющее средство		пачка	0,03360000	иной метод
	хлорная известь		пачка	0,00840000	иной метод
	ткань паковочная для пола		шт.	0,02688000	иной метод
	щетки		шт.	0,00728000	иной метод
	веники		шт.	0,00672000	иной метод
	метла		шт.	0,00840000	иной метод
	электрические лампы		шт.	0,01400000	иной метод
	электрическая лампа дневного света		шт.	0,02800000	иной метод
	энергосберегающие лампы		шт.	0,00504000	иной метод
	ведро оцинкованное		шт.	0,00700000	иной метод
	ведро пластмассовое		шт.	0,00700000	иной метод
	таз		шт.	0,00700000	иной метод
	корзина для мусора		шт.	0,00700000	иной метод
	совок для мусора		шт.	0,00700000	иной метод
	швабра		шт.	0,00700000	иной метод
	лопата		шт.	0,00280000	иной метод
	перчатки резиновые		пара	0,02800000	иной метод
	кепка солнцезащитная		шт.	1,00000000/1 год	иной метод

1	2	3	4	5	6
Спортивная подготовка по неолимпийским видам спорта, этап высшего спортивного мастерства: спортивная акробатика	9319000.99.0.BV28AB78000	комбинезон гимнастический	шт.	3,000000000/1 год	иной метод
		костюм спортивный парадный	шт.	1,000000000/1 год	иной метод
		костюм спортивный тренировочный	шт.	1,000000000/1 год	иной метод
		кроссовки легкоатлетические	пара	1,000000000/1 год	иной метод
		купальник гимнастический	шт.	3,000000000/1 год	иной метод
		носки	пара	4,000000000/1 год	иной метод
		футболка	шт.	2,000000000/1 год	иной метод
		чешки гимнастические	пара	1,000000000/1 год	иной метод
		шорты спортивные	шт.	2,000000000/1 год	иной метод
		утяжелители для рук и ног	пара	4,000000000/3 года	иной метод
		1. Натуральные нормы, используемые при определении базового норматива затрат, непосредственно связанных с оказанием муниципальной услуги			
		1.1. Натуральные нормы, используемые при определении затрат на оплату труда работников, непосредственно связанных с оказанием муниципальной услуги, и начисления на выплаты по оплате труда работников, непосредственно связанных с оказанием муниципальной услуги, включая страховые взносы в Пенсионный фонд Российской Федерации, Фонд социального страхования Российской Федерации и Федеральный фонд обязательного медицинского страхования, страховые взносы на обязательное социальное страхование от несчастных случаев на производстве и профессиональных заболеваний, в соответствии с трудовым законодательством Российской Федерации и иными нормативными правовыми актами, содержащими нормы трудового права			
		тренер-преподаватель	штатная единица	0,16666667	иной метод
		2. Натуральные нормы, используемые при определении базового норматива затрат на хозяйственные нужды на оказание муниципальной услуги			
		2.1. Натуральные нормы, используемые при определении затрат на коммунальные услуги			
		электроэнергия	кВтч	25,29400000	иной метод
		теплоэнергия	Гкал	0,13200000	иной метод
		водоснабжение и водоотведение	куб. м	0,38400000	иной метод
		2.2. Натуральные нормы, используемые при определении затрат на содержание объектов недвижимого имущества, а также затраты на аренду указанного имущества			
		вывоз твердых бытовых отходов	количество договоров	0,00028000	иной метод
		обслуживание и уборка помещений здания и сооружения (дезинфекция и дератизация)	количество договоров	0,00028000	иной метод
		техническое обслуживание средств охранной защиты	количество договоров	0,00084000	иной метод
		2.3. Натуральные нормы, используемые при определении затрат на услуги связи			
		услуги телефонной связи (местной, внутризоновой, междугородней и международной)	количество телефонных точек, ед.	0,00224000	иной метод

1	2	3	4	5	6
	услуги связи по передаче данных		количество соединений Интернет, ед.	0,00028000	иной метод
	2.4. Натуральные нормы, используемые при определении затрат на оплату труда работников, которые не принимают непосредственного участия в оказании муниципальной услуги, и начисления на выплаты по оплате труда работников, которые не принимают непосредственного участия в оказании муниципальной услуги				
	директор		штатная единица	0,00028000	иной метод
	заместитель директора		штатная единица	0,00028000	иной метод
	заместитель директора по административно-хозяйственной части		штатная единица	0,00028000	иной метод
	инструктор по физической культуре		штатная единица	0,00028000	иной метод
	педагог-организатор		штатная единица	0,00028000	иной метод
	врач		штатная единица	0,00014000	иной метод
	медицинская сестра		штатная единица	0,00008000	иной метод
	секретарь руководителя		штатная единица	0,00028000	иной метод
	кладовщик		штатная единица	0,00008000	иной метод
	уборщик служебных помещений		штатная единица	0,00028000	иной метод
	рабочий по комплексному обслуживанию и ремонту зданий		штатная единица	0,00028000	иной метод
	дворник		штатная единица	0,00014000	иной метод
	вахтер		штатная единица	0,00014000	иной метод
	2.5. Натуральные нормы, используемые при определении затрат на прочие общехозяйственные нужды				
	услуги по охране, приобретаемые на основании договоров гражданско-правового характера с физическими лицами		сумма в год	0,00084000	иной метод
	услуги по обновлению справочно-информационных баз данных		сумма в год	0,00056000	иной метод
	проведение медицинских осмотров		сумма в год	0,00028000	иной метод
	мыло хозяйственное		шт.	0,02800000	иной метод
	мыло туалетное		шт.	0,04200000	иной метод
	сода кальцинированная		пачка	0,01680000	иной метод
	стиральный порошок		пачка	0,01400000	иной метод
	моющее средство		пачка	0,03360000	иной метод
	хлорная известь		пачка	0,00840000	иной метод
	ткань паковочная для пола		шт.	0,02688000	иной метод
	щетки		шт.	0,00728000	иной метод
	веники		шт.	0,00672000	иной метод
	метла		шт.	0,00840000	иной метод
	электрические лампы		шт.	0,01400000	иной метод

1	2	3	4	5	6
		электрическая лампа дневного света	шт.	0,02800000	иной метод
		энергосберегающие лампы	шт.	0,00504000	иной метод
		ведро оцинкованное	шт.	0,00700000	иной метод
		ведро пластмассовое	шт.	0,00700000	иной метод
		таз	шт.	0,00700000	иной метод
		корзина для мусора	шт.	0,00700000	иной метод
		совок для мусора	шт.	0,00700000	иной метод
		швабра	шт.	0,00700000	иной метод
		лопата	шт.	0,00280000	иной метод
		перчатки резиновые	пара	0,02800000	иной метод
		кепка солнцезащитная	шт.	1,00000000/1 год	иной метод
		комбинезон гимнастический	шт.	3,00000000/1 год	иной метод
		костюм спортивный парадный	шт.	1,00000000/1 год	иной метод
		костюм спортивный тренировочный	шт.	1,00000000/1 год	иной метод
		кроссовки легкоатлетические	пара	1,00000000/1 год	иной метод
		купальник гимнастический	шт.	3,00000000/1 год	иной метод
		носки	пара	4,00000000/1 год	иной метод
		футболка	шт.	2,00000000/1 год	иной метод
		чешки гимнастические	пара	1,00000000/1 год	иной метод
		шорты спортивные	шт.	2,00000000/1 год	иной метод
		утяжелители для рук и ног	пара	4,00000000/3 года	иной метод
		лонжа страховочная	шт.	1,00000000/3 года	иной метод
		лонжа страховочная универсальная	шт.	1,00000000/3 года	иной метод
		купальник гимнастический парадный	шт.	1,00000000/1 год	иной метод
		мат поролоновый	шт.	1,00000000/3 года	иной метод
		гимнастический куб-подставка	шт.	1,00000000/3 года	иной метод

ПРАВОВЫЕ АКТЫ ФУНКЦИОНАЛЬНЫХ ОРГАНОВ АДМИНИСТРАЦИИ ГОРОДА ПЕРМИ



АДМИНИСТРАЦИЯ ГОРОДА ПЕРМИ НАЧАЛЬНИК ДЕПАРТАМЕНТА ОБРАЗОВАНИЯ РАСПОРЯЖЕНИЕ

27.08.2020

№ 059-08-01-26-158

**О внесении изменений в устав муниципального автономного общеобразовательного учреждения
«Средняя общеобразовательная школа № 94» г. Перми, утвержденный распоряжением начальника
департамента образования администрации города Перми от 27.07.2011 № СЭД-08-01-26-134**

В соответствии с Федеральным законом от 03 ноября 2006 г. № 174-ФЗ «Об автономных учреждениях», решением Пермской городской Думы от 12 сентября 2006 г. № 224 «О департаменте образования администрации города Перми», постановлениями администрации города Перми от 28 января 2011 г. № 24 «О Порядке создания, реорганизации, изменения типа и ликвидации муниципальных учреждений города Перми, утверждения уставов муниципальных учреждений города Перми и внесения в них изменений», от 19 августа 2020 г. № 719 «О внесении изменений в постановление администрации города Перми от 14.10.2010 № 688 «О создании муниципального автономного общеобразовательного учреждения «Средняя общеобразовательная школа № 94» г. Перми путем изменения типа существующего муниципального общеобразовательного учреждения «Средняя общеобразовательная школа № 94» г. Перми»:

1. Внести изменения в устав муниципального автономного общеобразовательного учреждения «Средняя общеобразовательная школа № 94» г. Перми, утвержденный распоряжением начальника департамента образования администрации города Перми от 27 июля 2011 г. № СЭД-08-01-26-134, утвердив в новой редакции.

2. Уполномочить руководителя (заведующего) Носкову Ирину Николаевну на осуществление необходимых действий по государственной регистрации изменений, вносимых в устав муниципального автономного общеобразовательного учреждения «Средняя общеобразовательная школа № 94» г. Перми.

3. Руководителю муниципального автономного общеобразовательного учреждения «Школа агробизнес-технологий» г. Перми Носковой И.Н. после государственной регистрации изменений, вносимых в устав учреждения:

3.1. представить копии листа записи о внесении записи в Единый государственный реестр юридических лиц, изменений, внесенных в устав учреждения в департамент образования администрации города Перми, департамент имущественных отношений администрации города Перми, департамент финансов администрации города Перми в 5-дневный срок со дня регистрации изменений, вносимых в устав;

3.2. разместить изменения в устав на сайте учреждения, Едином Портале Пермского Образования <http://per-medu.ru>;

3.3. уведомить иные организации, где находятся учтенные экземпляры устава, об изменениях, внесенных в устав учреждения.

4. Настоящее распоряжение вступает в силу со дня официального опубликования в печатном средстве массовой информации «Официальный бюллетень органов местного самоуправления муниципального образования город Пермь».

5. Организационно-правовому управлению департамента образования администрации города Перми обеспечить опубликование настоящего распоряжения в печатном средстве массовой информации «Официальный бюллетень органов местного самоуправления муниципального образования город Пермь».

6. Контроль за исполнением настоящего распоряжения возложить на и.о. начальника организационно-правового управления Аскаркову М.Ю.

Л.В. Серикова

УТВЕРЖДЕН
распоряжением начальника
департамента образования
администрации города Перми
от 27.08.2020 № 059-08-01-26-158

У С Т А В
муниципального автономного общеобразовательного учреждения
«Школа агробизнестехнологий» г. Перми
(новая редакция)

I. Общие положения

1.1. Муниципальное автономное общеобразовательное учреждение «Школа агробизнестехнологий» г. Перми (далее – Учреждение) по типу образовательных организаций, реализующих основные образовательные программы, является общеобразовательной организацией, по организационно-правовой форме – унитарной некоммерческой организацией, муниципальным автономным учреждением.

1.2. Полное наименование Учреждения: муниципальное автономное общеобразовательное учреждение «Школа агробизнестехнологий» г. Перми.

Сокращенное наименование Учреждения: МАОУ «Школа агробизнестехнологий» г. Перми.

1.3. Место нахождения и почтовый адрес Учреждения: 614064, Россия, Пермский край, г.Пермь, ул.Героев Хасана, 89. По указанному адресу размещается постоянно действующий исполнительный орган Учреждения – руководитель (директор).

Деятельность Учреждения оказывается также по адресам:

614025, Россия, Пермский край, г.Пермь, ул.Героев Хасана, 117;

1.3.1. Учреждение имеет в своем составе структурное подразделение – дошкольные группы, реализующие программы дошкольного образования.

Дошкольная группа – организационно-педагогическая форма дошкольного образования детей в Учреждении, обеспечивающая реализацию прав ребенка на получение образования, охрану жизни, укрепление здоровья, адекватное физическое и психическое развитие.

Дошкольные группы в Учреждении имеют общеразвивающую направленность.

Структурное подразделение осуществляет свою деятельность в соответствии с локальным нормативным актом Учреждения (Положение о дошкольной группе (группах)) и законодательством Российской Федерации.

Место нахождения дошкольных групп Учреждения: 614025, Россия, Пермский край, г.Пермь, ул.Героев Хасана, 117.

Режим работы структурного подразделения:

пятидневная рабочая неделя (понедельник-пятница) с 07.00 часов до 19.00 часов;

выходные дни – суббота, воскресенье, нерабочие праздничные дни, определённые Правительством Российской Федерации.

1.4. Учредителем Учреждения является муниципальное образование город Пермь. Полномочия и функции учредителя от имени муниципального образования город Пермь осуществляет администрация города Перми, отдельные полномочия и функции учредителя по его поручению осуществляет департамент образования администрации города Перми (далее – Учредитель) на основании правовых актов администрации города Перми.

Место нахождения Учредителя: 614000, Россия, Пермский край, город Пермь, ул. Ленина, д. 23.

Почтовый адрес Учредителя: 614000, Россия, Пермский край, город Пермь, ул. Сибирская, д. 17.

1.5. Правоспособность Учреждения возникает с момента внесения в единый государственный реестр юридических лиц сведений о его создании и прекращается в момент внесения в указанный реестр сведений о его прекращении.

Учреждение имеет обособленное имущество и отвечает им по своим обязательствам, может от своего имени приобретать и осуществлять гражданские права и нести гражданские обязанности, быть истцом и ответчиком в суде.

1.6. Учреждение имеет печать с полным наименованием, штамп, бланки со своим наименованием.

1.7. Собственник имущества Учреждения – муниципальное образование город Пермь, полномочия собственника осуществляет департамент имущественных отношений администрации города Перми на основании правовых актов органов местного самоуправления города Перми (далее – Департамент).

1.8. Создание и деятельность организационных структур политических партий, общественно-политических и религиозных движений и организаций (объединений) в Учреждении не допускаются. Образование в Учреждении носит светский характер.

1.9. Деятельность Учреждения строится на принципах демократии и гуманизма, приоритета общечеловеческих ценностей, жизни и здоровья человека, свободного развития личности, воспитания гражданственности и духовно-нравственного развития личности.

1.10. Все документы, связанные с деятельностью Учреждения, ведутся на русском языке.

II. Предмет, цели и виды деятельности учреждения

2.1. Основная цель деятельности Учреждения – образовательная деятельность по образовательным программам дошкольного, начального общего, основного общего и среднего общего образования.

2.2. Предметом деятельности Учреждения является образовательная деятельность, направленная на достижение целей деятельности Учреждения.

2.3. Основным видом деятельности Учреждения является образовательная деятельность.

2.4. Виды реализуемых образовательных программ:

2.4.1. Основные общеобразовательные программы:

- 2.4.1.1. образовательные программы дошкольного образования;
- 2.4.1.2. образовательные программы начального общего образования;
- 2.4.1.3. образовательные программы основного общего образования;
- 2.4.1.4. образовательные программы среднего общего образования.

В рамках реализации основных общеобразовательных программ, указанных в пункте 2.4.1. настоящего устава, Учреждение осуществляет деятельность по:

адаптированным основным общеобразовательным программам образования для обучающихся с ограниченными возможностями здоровья, а для детей-инвалидов также в соответствии с индивидуальной программой реабилитации детей-инвалидов;

образовательным программам основного общего образования и среднего общего образования, обеспечивающим изучение предметов на профильном уровне.

2.4.2. Дополнительные общеразвивающие программы технической, естественнонаучной, физкультурно-спортивной, художественной, туристско-краеведческой, социально-педагогической направленности.

2.5. Учреждение для граждан и юридических лиц за плату и на одинаковых при оказании одних и тех же услуг условиях оказывает платные дополнительные образовательные услуги.

Указанные услуги не могут быть оказаны взамен или в рамках образовательной деятельности, финансируемой за счет субсидий, предоставляемых из бюджета на выполнение муниципального задания.

Оказание платных образовательных услуг по направлениям осуществляется согласно Положению об оказании платных образовательных услуг и ежегодно утверждаемому перечню.

2.6. Учреждение вправе осуществлять иные виды деятельности, в том числе за счет средств физических и юридических лиц (приносящая доход деятельность), не относящиеся к основным видам деятельности, лишь постольку, поскольку это служит достижению целей, ради которых оно создано и если это соответствует таким целям:

2.6.1. организация отдыха детей в лагере досуга и отдыха;

2.6.2. организация отдыха детей и молодежи;

2.6.3. сдача в аренду имущества, закрепленного за Учреждением на праве оперативного управления, а также имущества, приобретенного за счет ведения самостоятельной финансово-хозяйственной деятельности в порядке, установленном действующим законодательством Российской Федерацией и нормативно-правовыми актами органов местного самоуправления города Перми;

2.6.4 организация мероприятий в сфере образования;

2.6.5. организация отдыха детей в лагере досуга и отдыха на территории Учреждения сверх муниципального задания;

2.7. Учреждение осуществляет приносящую доход деятельность только по направлениям, установленным настоящим Уставом.

III. Порядок управления учреждением

3.1. Управление Учреждением осуществляется в соответствии с действующим законодательством Российской Федерации и настоящим Уставом на основе сочетания принципов единоначалия и коллегиальности.

Единоличным исполнительным органом Учреждения является руководитель (директор) Учреждения.

Коллегиальными органами управления Учреждения являются Общее собрание работников, Педагогический совет, Наблюдательный совет, Управляющий совет.

Коллегиальные органы вправе самостоятельно выступать от имени Учреждения, осуществлять взаимоотношения с органами власти, организациями и общественными объединениями исключительно в пределах полномочий, определенных настоящим Уставом, без права заключения договоров (соглашений), влекущих материальные обязательства Учреждения.

В случае нарушения принципа добросовестности и разумности виновные представители указанных коллегиальных органов управления Учреждением несут ответственность в соответствии с законодательством Российской Федерации.

Руководитель (директор) Учреждения, члены коллегиальных органов при осуществлении своих прав и исполнении своих обязанностей должны действовать в интересах Учреждения добросовестно и разумно.

Руководитель (директор) Учреждения обязан возместить по требованию Учредителя убытки, причиненные по его вине Учреждению. Указанную ответственность несут также члены коллегиальных органов Учреждения, за исключением тех из них, кто голосовал против решения, которое повлекло причинение Учреждению убытков, или, действуя добросовестно, не принимал участия в голосовании.

3.2. Компетенция Учредителя в управлении Учреждением:

3.2.1. утверждает Устав Учреждения, а также вносимые в него изменения по согласованию с Департаментом в части, касающейся имущества;

3.2.2. формирует, утверждает и размещает муниципальное задание на оказание муниципальных услуг в соответствии с предусмотренными настоящим Уставом видами деятельности, осуществляет контроль за его исполнением;

- 3.2.3. координирует и контролирует процедуру приема обучающихся в Учреждение;
 - 3.2.4. осуществляет контроль финансово-экономической деятельности Учреждения в пределах прав, установленных действующим законодательством;
 - 3.2.5. согласовывает программу развития Учреждения;
 - 3.2.6. организует мероприятия для приведения имущественных комплексов подведомственных муниципальных учреждений в соответствие с требованиями действующего законодательства;
 - 3.2.7. приостанавливает деятельность Учреждения;
 - 3.2.8. принимает решения о создании или ликвидации филиалов, открытии и закрытии представительств Учреждения, в том числе на основании предложений руководителя (директора) Учреждения;
 - 3.2.9. представляет на рассмотрение Наблюдательного совета Учреждения предложения:
 - 3.2.9.1. о внесении изменений в Устав Учреждения;
 - 3.2.9.2. об изъятии имущества, закрепленного за Учреждением на праве оперативного управления;
 - 3.2.10. по согласованию с Департаментом утверждает перечни недвижимого, особо ценного движимого и иного движимого имущества, передаваемого Учреждению;
 - 3.2.11. дает согласие Учреждению на распоряжение недвижимым имуществом, закрепленным за ним Учредителем или приобретенным за счет средств, выделенных Учредителем на приобретение этого имущества, а также особо ценным движимым имуществом, закрепленным за ним Учредителем или приобретенным за счет средств, выделенных Учредителем на приобретение этого имущества, на основании письменного разрешения Департамента;
 - 3.2.12. дает согласие на внесение Учреждением денежных средств и иного имущества в уставный (складочный) капитал других юридических лиц или передачу этого имущества иным образом другим юридическим лицам в качестве их учредителя или участника;
 - 3.2.13. направляет в Департамент предложения о закреплении за Учреждением недвижимого имущества и об изъятии данного имущества;
 - 3.2.14. готовит предложение о реорганизации или ликвидации Учреждения в порядке, установленном действующим законодательством;
 - 3.2.15. назначает руководителя (директора) Учреждения и прекращает его полномочия, в том числе по результатам аттестации на соответствие занимаемой должности;
 - 3.2.16. принимает решение об одобрении сделки с имуществом Учреждения, в совершении которой имеется заинтересованность, а также сделки в отношении недвижимого имущества и особо ценного движимого имущества в случаях, если для совершения таких сделок требуется согласие Учредителя Учреждения;
 - 3.2.17. назначает членов Наблюдательного совета Учреждения или досрочно прекращает их полномочия в порядке, определяемом действующим законодательством и настоящим Уставом;
 - 3.2.18. утверждает передаточный акт.
- К компетенции Учредителя относятся также иные полномочия, представленные Учредителю действующим законодательством Российской Федерации и муниципальными правовыми актами.
- 3.3. Единичным исполнительным органом Учреждения является руководитель (директор).
Руководитель (директор) Учреждения назначается и освобождается от занимаемой должности приказом начальника департамента образования администрации города Перми в соответствии с действующим трудовым законодательством Российской Федерации и муниципальными правовыми актами на срок, устанавливаемый трудовым договором.
- 3.4. Руководитель (директор) осуществляет непосредственное руководство Учреждением в соответствии с действующим законодательством и настоящим Уставом.
- 3.5. Компетенция руководителя (директора) Учреждения:
- 3.5.1. организует выполнение решений Учредителя по вопросам деятельности Учреждения;
 - 3.5.2. выступает от имени Учреждения, представляет Учреждение без доверенности во всех судебных, государственных и муниципальных органах, во взаимоотношениях с любыми физическими и юридическими лицами, а также их объединениями;
 - 3.5.3. распоряжается денежными средствами, предоставленными Учредителем в соответствии с действующим законодательством Российской Федерации, муниципальными правовыми актами и настоящим Уставом;
 - 3.5.4. заключает гражданско-правовые договоры и трудовые договоры от имени Учреждения;
 - 3.5.5. утверждает график работы Учреждения;
 - 3.5.6. утверждает план финансово-хозяйственной деятельности Учреждения по результатам заключения, выданного Наблюдательным советом Учреждения;
 - 3.5.7. издает приказы, распоряжения и инструкции, обязательные для исполнения всеми работниками и обучающимися Учреждения, выдает доверенности на осуществление представительства от имени Учреждения;
 - 3.5.8. утверждает штатное расписание Учреждения, осуществляет прием на работу работников, заключает с ними и расторгает трудовые договоры, распределяет должностные обязанности, создает условия и организует дополнительное профессиональное образование работников;
 - 3.5.9. устанавливает заработную плату работников Учреждения, в том числе должностные оклады (базовую основную часть заработной платы), порядок и размеры выплат стимулирующего, компенсационного, иного характера в

пределах имеющихся средств в соответствии с действующим законодательством Российской Федерации и муниципальными правовыми актами, локальными нормативными актами Учреждения, коллективным договором (при наличии);

3.5.10. утверждает реализуемые в Учреждении образовательные программы;

3.5.11. определяет стратегию, цели, задачи развития Учреждения;

3.5.12. обеспечивает эффективное использование бюджетных ассигнований, а также средств, поступающих из других источников, представляет Учредителю и общественности отчет Учреждения о поступлении и расходовании финансовых и материальных средств, в том числе отчет о результатах самообследования;

3.5.13. обеспечивает эффективное взаимодействие и сотрудничество с органами местного самоуправления, предприятиями и организациями, общественностью, родителями (законными представителями) обучающихся;

3.5.14. организует разработку локальных нормативных актов Учреждения в порядке, установленном данным Уставом;

3.5.15. утверждает локальные нормативные акты Учреждения путем издания распорядительного акта после принятия их коллегиальными органами управления Учреждением в соответствии с компетенцией коллегиальных органов, определённой настоящим Уставом и с учетом мнения совета родителей, а также в порядке и в случаях, которые предусмотрены трудовым законодательством, представительного органа работников (при их наличии);

3.5.16. организует научно-методическую работу, в том числе организацию и проведение научных и методических конференций, семинаров, утверждает программы деятельности методических объединений, иные программы и планы по разным направлениям деятельности Учреждения;

3.5.17. подписывает совместно с представителем работников Учреждения коллективный договор (при наличии);

3.5.18. представляет Наблюдательному совету Учреждения годовую бухгалтерскую отчетность Учреждения, проекты отчетов о деятельности Учреждения и об использовании его имущества, об исполнении плана его финансово-хозяйственной деятельности;

3.5.19. подписывает отчет о результатах самообследования по результатам рассмотрения Общего собрания работников;

3.5.20. организует работу по материально-техническому обеспечению образовательной деятельности, оборудованию помещений в соответствии с государственными и местными нормами и требованиями, в том числе в соответствии с федеральными государственными образовательными стандартами;

3.5.21. организует прием обучающихся в Учреждение в порядке, установленном федеральным законодательством, а в части неурегулированной федеральным законодательством - локальным нормативным актом Учреждения, принятым в порядке, установленном настоящим Уставом;

3.5.22. утверждает согласованную с Учредителем программу развития Учреждения по результатам рассмотрения Управляющего совета;

3.5.23. определяет список учебников в соответствии с утвержденным федеральным перечнем учебников, рекомендованных к использованию, а также учебных пособий, допущенных к использованию при реализации образовательных программ в Учреждении по результатам рассмотрения данного вопроса Педагогическим советом Учреждения;

3.5.24. организует работу осуществления текущего контроля успеваемости и промежуточной аттестации обучающихся, установление их форм, периодичности и порядка проведения в порядке, установленном локальным нормативным актом Учреждения;

3.5.25. организует работу по поощрению обучающихся в соответствии с установленными локальным нормативным актом Учреждения видами и условиями поощрения за успехи в учебной, физкультурной, спортивной, общественной, научной, научно-технической, творческой, экспериментальной и инновационной деятельности и утверждает кандидатуры обучающихся для поощрения по результатам рассмотрения Педагогического совета;

3.5.26. организует индивидуальный учет результатов освоения обучающимися образовательных программ и поощрений обучающихся, а также хранение в архивах информации об этих результатах и поощрениях на бумажных и (или) электронных носителях;

3.5.27. организует создание необходимых условий для охраны и укрепления здоровья, организации питания обучающихся и работников Учреждения в порядке, установленном действующим законодательством Российской Федерации и муниципальными правовыми актами, локальными нормативными актами Учреждения;

3.5.28. организует проведение социально-психологического тестирования обучающихся в целях раннего выявления незаконного потребления наркотических средств и психотропных веществ в порядке, установленном федеральным органом исполнительной власти, осуществляющим функции по выработке государственной политики и нормативно-правовому регулированию в сфере образования;

3.5.29. создает условия для занятия обучающимися физической культурой и спортом;

3.5.30. организует работу по приобретению или изготовлению бланков документов об образовании и (или) о квалификации, медалей «За особые успехи в учении»;

3.5.31. содействует деятельности общественных объединений обучающихся, родителей (законных представителей) несовершеннолетних обучающихся, осуществляемой в Учреждении и не запрещенной законодательством Российской Федерации;

3.5.32. обеспечивает создание и ведение официального сайта Учреждения в сети Интернет;

3.5.33. организует работу Комиссии по урегулированию споров между участниками образовательных отношений в порядке, установленном локальным нормативным актом, принятым по результатам рассмотрения Общим собранием работников и Управляющим советом Учреждения;

3.5.34. разрабатывает и принимает меры по предупреждению коррупции в учреждении, своевременно информирует Учредителя о фактах сообщений о коррупционных правонарушениях, непосредственно поступивших в отношении его работников;

3.5.35. обеспечивает безусловное выполнение федеральных государственных образовательных стандартов;

3.5.36. обеспечивает в соответствии с установленными законодательством требованиями систему работы по профилактике преступности среди обучающихся, контроль за результатами воспитания и социализации детей;

3.5.37. обеспечивает реализацию обучающимися академических прав и мер социальной поддержки;

3.5.38. организует работу по воинскому учету работников и учащихся;

3.5.39. обеспечивает функционирование внутренней системы оценки качества образования.

3.6. Руководитель (директор) Учреждения является ответственным лицом за организацию и полноту выполнения СанПиН.

3.7. Работники учреждения имеют право на участие в управлении Учреждением, в том числе в коллегиальных органах управления, в порядке, установленном настоящим Уставом.

3.8. Права, обязанности и ответственность инженерно-технических, административно-хозяйственных, производственных, учебно-вспомогательных, медицинских и иных работников, осуществляющих вспомогательные функции, устанавливаются правилами внутреннего трудового распорядка и иными локальными нормативными актами Учреждения, должностными инструкциями и трудовыми договорами.

3.9. Общее собрание работников (далее – Общее собрание) является коллегиальным органом управления Учреждением, осуществляющим полномочия работников Учреждения. Основной задачей Общего собрания является коллегиальное решение важных вопросов жизнедеятельности трудового коллектива.

3.9.1. Общее собрание действует бессрочно.

3.9.2. Членами Общего собрания являются все граждане, участвующие своим трудом в деятельности Учреждения на основе трудового договора.

Срок полномочий члена Общего собрания: со дня заключения до дня расторжения трудового договора с Учреждением.

Председатель и секретарь Общего собрания избираются из числа членов Общего собрания открытым голосованием простым большинством голосов сроком на один учебный год.

Председатель организует подготовку заседаний, определяет повестку дня, контролирует выполнение решений Общего собрания. Секретарь организует протоколирование заседаний и ведение документации Общего собрания.

3.9.3. Общее собрание собирается не реже 2 раз в течение учебного года по инициативе руководителя (директора) Учреждения. Не позднее чем за 15 дней до даты проведения Общего собрания, объявление о его проведении размещается на доске объявления, расположенной в Учреждении, для ознакомления всех членов Общего собрания.

Внеочередной созыв Общего собрания может произойти по инициативе руководителя (директора) Учреждения или по инициативе не менее чем 1/3 членов Общего собрания, поданной в письменном виде руководителю (директору) Учреждения.

Ход заседания Общего собрания и решения Общего собрания оформляются протоколом, который подписывается председателем и секретарем Общего собрания. Протоколы Общего собрания включаются в номенклатуру дел Учреждения и хранятся в Учреждении постоянно.

3.9.4. Общее собрание считается правомочным, если на нем присутствует не менее двух третей списочного состава работников Учреждения. Решение Общего собрания по всем рассматриваемым вопросам принимается открытым голосованием простым большинством голосов. Решение считается принятым, если за него проголосовало не менее 51 % присутствующих. При равном количестве голосов решающим считается голос председателя Общего собрания.

3.9.5. Компетенция Общего собрания:

3.9.5.1. рассматривает и принимает локальные нормативные акты Учреждения, затрагивающие права и обязанности работников Учреждения, академические права и свободы педагогических работников, в том числе локальные нормативные акты, регламентирующие:

правила внутреннего трудового распорядка,

порядок создания, организации работы, принятия и исполнения решений Комиссии по урегулированию споров между участниками образовательных отношений;

порядок аттестации работников, не являющихся педагогическими работниками, на соответствие занимаемой ими должности.

3.9.5.2. обсуждает и принимает коллективный договор Учреждения;

3.9.5.3. рассматривает и обсуждает вопросы материально-технического обеспечения и оснащения образовательного процесса;

3.9.5.4. рассматривает кандидатуры работников Учреждения для представления к награждению и (или) поощ-

рению;

3.9.5.5. рассматривает вопросы охраны и безопасности условий труда работников, охраны жизни и здоровья обучающихся в Учреждении;

3.9.5.6. выдвигает кандидатов от представителей общественности и представителей из числа работников в состав Наблюдательного совета Учреждения, представителей из числа работников в состав Управляющего совета Учреждения;

3.9.5.7. заслушивает отчет руководителя (директора) Учреждения о выполнении коллективного договора (при наличии);

3.9.5.8. рассматривает отчет о результатах самообследования;

3.10. Наблюдательный совет Учреждения создается в составе не менее 5 и не более 11 членов. Решение о назначении членов наблюдательного совета Учреждения или досрочном прекращении их полномочий принимается Учредителем на основании представленных копий протоколов Общего собрания, родительского собрания и оформляется приказом Учредителя.

3.10.1. В состав Наблюдательного совета входят:

представители органов местного самоуправления в лице Департамента и Учредителя;

представители работников Учреждения;

представители общественности, к которым относятся лица, имеющие заслуги и достижения в соответствующей сфере, а также родители, чьи дети посещают данное Учреждение.

Представители работников Учреждения выбираются общим собранием работников Учреждения.

Представители родительской общественности выбираются родительским собранием Учреждения из числа тех родителей, которые желают безвозмездно работать в составе наблюдательного совета и проявляют заинтересованность в указанной работе.

Представители общественности выбираются общим собранием работников Учреждения.

Количество представителей Департамента и Учредителя в составе Наблюдательного совета не должно превышать одну треть от общего числа членов Наблюдательного совета Учреждения. При этом не менее половины составляют представители Учредителя.

Количество представителей работников Учреждения не может превышать одну треть от общего числа членов Наблюдательного совета Учреждения.

3.10.2. Срок полномочий Наблюдательного совета равен пяти годам.

3.10.3. Полномочия члена Наблюдательного совета могут быть прекращены досрочно:

по просьбе члена Наблюдательного совета;

в случае невозможного исполнения членом Наблюдательного совета своих обязанностей по состоянию здоровья или по причине его отсутствия в месте нахождения Учреждения в течение четырех месяцев;

в случае привлечения члена Наблюдательного совета к уголовной ответственности;

в случае смерти члена Наблюдательного совета.

3.10.4. Полномочия члена Наблюдательного совета, являющегося представителем органа местного самоуправления и состоящего с этим органом в трудовых отношениях:

прекращаются досрочно в случае прекращения трудовых отношений;

могут быть прекращены досрочно по представлению указанного органа местного самоуправления.

3.10.5. Полномочия члена Наблюдательного совета, являющегося представителем работников Учреждения, прекращаются досрочно в случае прекращения трудовых отношений с Учреждением.

3.10.6. Ограничения при выборе в члены Наблюдательного совета:

3.10.6.1. руководитель (директор) Учреждения, его заместители не могут быть членами Наблюдательного совета. Руководитель (директор) Учреждения участвует в заседаниях Наблюдательного совета с правом совещательного голоса;

3.10.6.2. членами Наблюдательного совета не могут быть лица, имеющие неснятую или непогашенную судимость.

3.10.7. Члены Наблюдательного совета не получают вознаграждение за выполнение ими своих обязанностей, за исключением компенсации документально подтвержденных расходов, непосредственно связанных с участием в работе Наблюдательного совета.

3.10.8. Наблюдательный совет возглавляет председатель, который избирается членами Наблюдательного совета из их числа простым большинством голосов. Председателем Наблюдательного совета не может быть избран представитель работников Учреждения. Наблюдательный совет в любое время вправе переизбрать своего председателя.

3.10.9. Полномочия Наблюдательного совета Учреждения:

3.10.9.1. Наблюдательный совет дает рекомендации по следующим вопросам:

а) предложения Учредителя или руководителя (директора) Учреждения о внесении изменений в Устав Учреждения;

б) предложения Учредителя или руководителя (директора) Учреждения о создании и ликвидации филиалов, об открытии и о закрытии представительств;

в) предложения Учредителя или руководителя (директора) Учреждения о реорганизации Учреждения или о его ликвидации;

г) предложения Учредителя или руководителя (директора) Учреждения об изъятии имущества, закрепленного за Учреждением на праве оперативного управления;

д) предложения руководителя (директора) Учреждения о совершении сделок с недвижимым имуществом и особо ценным движимым имуществом, закрепленным за Учреждением Учредителем или приобретенным за счет средств, выделенных Учредителем на приобретение этого имущества. Решение об отнесении имущества к категории особо ценного движимого имущества принимается Учредителем;

е) отчеты о деятельности Учреждения и об использовании его имущества, об исполнении плана его финансово-хозяйственной деятельности, годовую бухгалтерскую отчетность. Копии указанных документов направляются Учредителю.

Рекомендации даются большинством голосов от общего числа голосов членов Наблюдательного совета с занесением в протокол заседания Наблюдательного совета. После рассмотрения рекомендаций Наблюдательного совета Учредитель принимает по этим вопросам решение.

3.10.9.2. Наблюдательный совет Учреждения дает заключение по следующим вопросам:

а) по рассмотрению проекта плана финансово-хозяйственной деятельности Учреждения;

б) по предложению руководителя (директора) Учреждения о выборе кредитных организаций, в которых Учреждение может открыть банковские счета;

в) по предложению руководителя (директора) Учреждения об участии Учреждения в других юридических лицах, в том числе о внесении денежных средств и иного имущества в уставный (складочный) капитал других юридических лиц или передаче такого имущества иным образом другим юридическим лицам, в качестве учредителя или участника.

Заключения даются большинством голосов от общего числа голосов членов Наблюдательного совета с занесением в протокол заседания Наблюдательного совета. Руководитель (директор) Учреждения принимает по этим вопросам решение после рассмотрения заключений Наблюдательного совета.

3.10.9.3. Наблюдательный совет принимает решения, обязательные для руководителя (директора) по следующим вопросам:

а) проведение аудита годовой бухгалтерской отчетности Учреждения и утверждение аудиторской организации. Решение принимается большинством в две трети голосов от общего числа голосов членов Наблюдательного совета с занесением в протокол заседания Наблюдательного совета;

б) о совершении Учреждением крупных сделок. Решение принимается большинством в две трети голосов от общего числа голосов членов Наблюдательного совета с занесением в протокол заседания Наблюдательного совета;

в) о совершении сделок, в совершении которых имеется заинтересованность. Решение принимается большинством голосов членов Наблюдательного совета, не заинтересованных в совершении сделки с занесением в протокол заседания Наблюдательного совета.

Крупной признается сделка, связанная с распоряжением денежными средствами, привлечением заемных денежных средств, отчуждением имущества (которым в соответствии с настоящим Уставом Учреждение вправе распоряжаться самостоятельно), а также с передачей такого имущества в пользование или залог при условии, что цена такой сделки либо стоимость отчуждаемого или передаваемого имущества превышает 3% (три процента) балансовой стоимости активов Учреждения, определяемой по данным его бухгалтерской отчетности на последнюю отчетную дату. Указанный в настоящем Уставе размер крупной сделки (процент) определен в порядке, утвержденном правовым актом Учредителя.

3.10.9.4. Наблюдательный совет утверждает Положение о закупке товаров, работ, услуг для нужд Учреждения.

3.10.10. Вопросы, относящиеся к компетенции Наблюдательного совета, не могут быть переданы на рассмотрение иных органов Учреждения.

3.10.11. По требованию Наблюдательного совета или любого из его членов другие органы Учреждения обязаны представить информацию по вопросам, относящимся к компетенции Наблюдательного совета.

3.10.12. Порядок проведения заседаний Наблюдательного совета:

3.10.12.1. первое заседание Наблюдательного совета после его создания, а также первое заседание нового состава Наблюдательного совета созывается по требованию Учредителя. До избрания председателя Наблюдательного совета на заседании председательствует старший по возрасту член Наблюдательного совета, за исключением представителя работников Учреждения;

3.10.12.2. Председатель избирается на первом заседании Наблюдательного совета после его создания, а также на первом заседании нового состава Наблюдательного совета из числа присутствующих простым большинством голосов;

3.10.12.3. Порядок и сроки подготовки созыва и проведения заседаний Наблюдательного совета:

3.10.12.3.1. заседания Наблюдательного совета проводятся не реже одного раза в квартал;

3.10.12.3.2. заседание Наблюдательного совета созывается его председателем по собственной инициативе либо по требованию Учредителя, члена Наблюдательного совета или руководителя (директора) Учреждения путем уведомления председателя Наблюдательного совета.

В течение 15 дней с момента получения уведомления председатель Наблюдательного совета назначает дату проведения заседания.

Не менее чем за 3 дня до назначенной даты заседания председатель Наблюдательного совета оповещает членов Наблюдательного совета о дате, времени, месте проведения и повестке заседания Наблюдательного совета.

3.10.12.4. в заседании Наблюдательного совета вправе участвовать руководитель (директор) Учреждения. Иные приглашенные председателем Наблюдательного совета, если против их присутствия не возражает более чем одна треть от общего числа членов Наблюдательного совета Учреждения;

3.10.12.5. заседание Наблюдательного совета является правомочным, если все члены Наблюдательного совета извещены о времени и месте его проведения и на заседании присутствует более половины членов;

3.10.12.6. мнение члена Наблюдательного совета Учреждения, отсутствующего на его заседании по уважительной причине, учитывается в случае предоставления его в письменной форме при определении наличия кворума и результатов голосования, а также возможно принятие решений Наблюдательным советом путем проведения заочного голосования. Заочным голосованием не могут быть согласованы предложения руководителя (директора) Учреждения о совершении крупных сделок и сделок, в совершении которых имеется заинтересованность.

В протоколе о проведении заседания Наблюдательного совета Учреждения заочным голосованием в обязательном порядке указывается о направлении извещений и опросных листов членам Наблюдательного совета, о действительности и количестве опросных листов для определения кворума, результаты голосования поименно;

3.10.12.7. каждый член Наблюдательного совета Учреждения имеет при голосовании один голос. Передача членом Наблюдательного совета своего голоса другому лицу не допускается. В случае равенства голосов решающим является голос председателя Наблюдательного совета;

3.10.12.8. на заседании Наблюдательного совета ведется протокол. Протокол заседания составляется, подписывается председателем заседания, который несет ответственность за правильность его составления.

Протокол заседания Наблюдательного совета в течение 2 рабочих дней после заседания направляется Учредителю. Решения, заключения, рекомендации и протоколы заседаний Наблюдательного совета включаются в номенклатуру дел Учреждения и доступны для ознакомления любым лицам, имеющим право быть избранными в члены Наблюдательного совета;

3.10.12.9. организационно-техническое, документационное обеспечение заседаний Наблюдательного совета, подготовка аналитических, справочных и других материалов к заседаниям, оформление принятых им решений возлагается на администрацию Учреждения.

3.11. Управляющий совет является коллегиальным органом управления Учреждением, в деятельности которого реализуются права участников образовательного процесса и общества на участие в управлении Учреждением.

3.11.1. Управляющий совет создается в составе не менее 7 членов с использованием процедур выборов и назначения.

Персональный состав Управляющего совета утверждается приказом руководителя (директора) на 1 год на основании протоколов Общего собрания работников Учреждения, родительской конференции.

3.11.2. В состав Управляющего совета входят:

3.11.2.1. родители (законные представители) обучающихся всех уровней образования, реализуемых Учреждением;

Работники Учреждения, дети которых обучаются в Учреждении, не могут быть избраны в состав Управляющего совета в качестве представителей родителей (законных представителей) обучающихся.

3.11.2.2. работники Учреждения, из которых не менее 2/3 должны являться педагогическими работниками;

Руководитель (директор) Учреждения может быть избран членом Управляющего совета по должности от работников.

3.11.2.3. обучающиеся Учреждения на уровне среднего общего образования.

Количество членов Управляющего совета из числа родителей (законных представителей) не может быть меньше 1/3 и больше 1/2 от общего числа членов Управляющего совета.

Количество членов Управляющего совета из числа работников Учреждения не может превышать 1/2 от общего числа членов Управляющего совета.

3.11.3. Порядок формирования Управляющего совета следующий:

3.11.3.1. Члены Управляющего совета из числа родителей (законных представителей) обучающихся избираются на родительской конференции с участием делегатов от классов.

При организации выборов членов Управляющего совета из числа родителей (законных представителей) обучающихся посредством родительской конференции применяются следующие правила:

Делегаты конференции избираются на классных родительских собраниях по одному от каждого класса. Решение собрания об избрании делегата на конференцию принимается большинством голосов родителей (законных представителей), присутствующих на собрании, и оформляется протоколом, подписываемым всеми участниками собрания.

Разрешается самовыдвижение кандидатов в делегаты на конференцию.

Конференция признается правомочной, если в ее работе принимают участие не менее двух третей избранных делегатов. Конференция избирает из своего состава председателя и секретаря.

Члены Управляющего совета избираются из числа делегатов, присутствующих на конференции. Предложения по кандидатурам членов Управляющего совета могут быть внесены делегатами конференции.

Решения конференции принимаются голосованием большинством голосов присутствующих делегатов при кворуме не менее 50% делегатов от классов и оформляются протоколом, подписываемым председателем и секретарем конференции.

3.11.3.2. Члены Управляющего совета из числа работников Учреждения избираются на Общем собрании работников Учреждения при кворуме не менее 50% членов Общего собрания путем открытого голосования простым большинством голосов. Предложения по кандидатурам членов Управляющего совета могут быть внесены членами Общего собрания, руководителем (директором) Учреждения.

3.11.3.3. Члены Управляющего совета из числа обучающихся на уровне среднего общего образования избираются на собрании обучающихся при кворуме не менее 50 % обучающихся путем открытого голосования простым большинством голосов. Предложения по кандидатурам членов Управляющего совета могут быть внесены членами собрания обучающихся.

3.11.4. Деятельность членов Управляющего совета основывается на принципах добровольности участия в его работе, коллегиальности принятия решений, гласности.

Члены Управляющего совета работают на общественных началах и не получают вознаграждение за работу в Управляющем совете.

3.11.5 Член Управляющего совета может быть исключен из состава Управляющего совета за:

3.11.5.1. пропуск двух и более заседаний Управляющего совета без уважительной причины;

3.11.5.2. совершение аморального поступка, противоправных действий, несовместимых с членством в Управляющем совете;

3.11.6. Полномочия члена Управляющего совета, являющегося руководителем (директором) Учреждения, представителем работников Учреждения, прекращаются досрочно с момента прекращения трудовых отношений с Учреждением.

3.11.7. После исключения из состава Управляющего совета его члена Управляющий совет принимает меры для замещения исключенного члена посредством довыборов.

3.11.8. Управляющий совет может быть досрочно распущен на основании приказа руководителя (директора) Учреждения по инициативе Общего собрания работников Учреждения, родительской конференции в следующих случаях:

3.11.8.1. принятие решений, повлекших неблагоприятные последствия для Учреждения;

3.11.8.2. если заседания Управляющего совета не проводились два и более раза подряд по неуважительным причинам.

В случае роспуска Управляющего совета новые выборы членов управляющего совета проводятся в порядке, установленном настоящим Уставом.

3.11.9. Управляющий совет приступает к осуществлению своих полномочий со дня утверждения руководителем (директором) Учреждения персонального состава Управляющего совета.

Дату первого заседания Управляющего совета назначает руководитель (директор) Учреждения. Руководитель (директор) Учреждения открывает первое заседание Управляющего совета.

В дальнейшем Управляющий совет возглавляет председатель.

3.11.10. Председатель Управляющего совета избирается на первом заседании Управляющего совета открытым голосованием простым большинством голосов.

Обучающиеся, руководитель (директор) Учреждения и работники, в том числе педагогические, не могут быть избраны председателем Управляющего совета.

Управляющий совет вправе в любое время переизбрать своего председателя.

Председатель организует и планирует работу Управляющего совета, созывает заседания Управляющего совета и председательствует на них, организует на заседании ведение протокола, подписывает решения Управляющего совета, контролирует выполнение принятых на заседании Управляющего совета решений.

В случае отсутствия председателя Управляющего совета его функции осуществляет его заместитель, избираемый членами Управляющего совета из их числа открытым голосованием простым большинством голосов.

3.11.11. Для ведения текущих дел члены Управляющего совета избирают из своего состава секретаря Управляющего совета, который обеспечивает протоколирование заседаний и ведение документации Управляющего совета.

3.11.12. Организационной формой работы Управляющего совета являются заседания, которые проводятся по мере необходимости, но не реже одного раза в три месяца.

Заседания Управляющего совета созываются председателем Управляющего совета, а в его отсутствие – заместителем председателя по собственной инициативе или по инициативе одного из членов Управляющего совета. Правом созыва заседания Управляющего совета обладает также руководитель (директор) Учреждения.

Конкретную дату, время и тематику заседания Управляющего совета секретарь сообщает членам Управляющего совета не позднее чем за 7 дней до заседания Управляющего совета. Рабочие материалы, при необходимости, доводятся секретарем до членов Управляющего совета в те же сроки.

Кворумом для принятия решения Управляющим советом является присутствие не менее половины его членов, из которых не менее половины – родители (законные представители) обучающихся.

По приглашению Управляющего совета в заседании с правом совещательного голоса может принимать участие руководитель (директор), если он не является членом Управляющего совета Учреждения. Иные лица, не являющиеся членами Управляющего совета, могут принимать участие в его заседании с правом совещательного голоса, если против этого не возражает более половины членов Управляющего совета, присутствующих на заседании.

Решения на заседании Управляющего совета принимаются большинством голосов от списочного состава Управляющего совета. В случае равенства голосов решающим является голос председательствующего на заседании. Каждый член Управляющего совета обладает одним голосом.

На заседании Управляющего совета ведется протокол. Протокол заседания Управляющего совета составляется не позднее 5 дней после его проведения. В протоколе заседания указываются: место и время его проведения; присутствующие на заседании; повестка дня заседания; вопросы, поставленные на голосование, и итоги голосования по ним; принятые решения. Протокол заседания подписывается председательствующим на заседании, который несет ответственность за правильность составления протокола.

Решения и протоколы заседаний Управляющего совета включаются в номенклатуру дел Учреждения и доступны для ознакомления любым лицам, имеющим право быть избранными в члены Управляющего совета.

Организационно-техническое, документационное обеспечение заседаний Управляющего совета, подготовка аналитических, справочных и других материалов к заседаниям, оформление принятых им решений возлагается на администрацию Учреждения по запросу Председателя Управляющего совета.

3.11.13. Компетенция Управляющего совета:

3.11.13.1. принимает локальные нормативные акты Учреждения, регламентирующие финансово-хозяйственную деятельность Учреждения, в том числе привлечение и расходование средств от приносящей доход деятельности (за исключением вопросов, рассмотрение которых отнесено к исключительной компетенции Наблюдательного совета Учреждения);

3.11.13.2. принимает локальные нормативные акты Учреждения, затрагивающие права и законные интересы обучающихся, родителей (законных представителей) обучающихся, в том числе регламентирующие:

требования к одежде обучающихся;

предоставление мер социальной поддержки обучающимся;

организацию питания в Учреждении;

пользование лечебно-оздоровительной инфраструктурой, объектами культуры и объектами спорта, имеющимися в Учреждении;

посещение обучающимися по своему выбору мероприятий, которые проводятся в Учреждении и не предусмотрены учебным планом;

и др.;

3.11.13.3. определяет основные направления развития Учреждения, повышение эффективности финансово-экономической деятельности Учреждения, стимулирования труда его работников;

3.11.13.4. по представлению руководителя (директора) Учреждения рассматривает программу развития Учреждения, выражает мнение о ее принятии с последующим представлением Учредителю для согласования;

3.11.13.5. содействует привлечению дополнительного финансирования для обеспечения деятельности и развития Учреждения;

3.11.13.6. рассматривает отчет Учреждения о поступлении и расходовании финансовых и материальных средств для дальнейшего его представления Учредителю и общественности;

3.11.13.7. осуществляет контроль за здоровыми и безопасными условиями воспитания и обучения в Учреждении;

3.11.13.8. участвует в распределении стимулирующей части фонда оплаты труда Учреждения в порядке, установленном соответствующим локальным нормативным актом Учреждения;

3.11.13.9. участвует в обсуждении вопросов о применении к обучающимся мер дисциплинарного взыскания;

3.11.13.10. предварительно перед вынесением на заседание Педагогического совета рассматривает проекты локальных нормативных актов Учреждения:

порядок оказания в Учреждении платных образовательных услуг;

порядок обучения по индивидуальному учебному плану, в том числе ускоренного обучения;

положение о комиссии по урегулированию споров между участниками образовательных отношений;

нормы профессиональной этики педагогических работников;

перечень факультативных и элективных учебных предметов, курсов, дисциплин (модулей);

порядок преподавания в Учреждении любых других учебных предметов, курсов, дисциплин (модулей);

порядок получения образования на иностранном языке и оформления на иностранном языке документов об образовании и (или) о квалификации;

порядок зачета результатов освоения обучающимися учебных предметов, курсов, дисциплин (модулей), практики, дополнительных образовательных программ в других организациях.

3.11.13.11. вносит руководителю (директору) Учреждения предложения для рассмотрения:

вопросов в части материально-технического обеспечения и оснащения образовательного процесса, оборудова-

ния помещений Учреждения;

вопросов в части создания в Учреждении необходимых условий для организации питания, медицинского обслуживания обучающихся;

по организации мероприятий по охране и укреплению здоровья обучающихся;

по организации воспитательной работы в Учреждении;

по организации платных образовательных и иных платных услуг.

3.11.13.12. участвует в принятии решений о создании в Учреждении общественных (в том числе детских и молодежных) организаций, объединений, а также может запрашивать отчет о деятельности данных объединений;

3.11.13.13. рассматривает отчет о поступлении и расходовании финансовых и материальных средств;

3.11.13.14. ходатайствует перед Учредителем о поощрении руководителя (директора) Учреждения;

3.12. Педагогический совет является коллегиальным органом управления Учреждением и создан в целях реализации права педагогических работников на участие в управлении Учреждением, развития содержания образования, повышения качества воспитания и обучения обучающихся, совершенствования методической работы, рассмотрения педагогических и методических вопросов организации образовательного процесса, изучения и распространения педагогического опыта в Учреждении, содействия повышению квалификации работников Учреждения.

3.12.1. Педагогический совет Учреждения действует бессрочно.

3.12.2. Членами Педагогического совета являются все лица, осуществляющие педагогическую деятельность в Учреждении, психологи, социальные педагоги, на основании трудовых договоров, включая совместителей, и гражданско-правовых договоров.

Срок полномочий члена Педагогического совета: со дня заключения до дня расторжения трудового договора с Учреждением.

Председателем Педагогического совета является руководитель (директор) Учреждения (лицо, исполняющее его обязанности). Председатель Педагогического совета организует подготовку заседаний, определяет повестку дня, ведет заседания педагогического совета и контролирует выполнение решений.

Председатель назначает своим приказом секретаря Педагогического совета сроком на один год. Секретарь Педагогического совета ведет протоколы заседаний педагогического совета и организует делопроизводство.

3.12.3. Педагогический совет собирается не реже одного раза в учебную четверть по инициативе руководителя (директора) Учреждения. Сроки проведения и тематика заседаний Педагогического совета определяются годовым планом работы Учреждения.

В случае необходимости, по требованию не менее 1/3 членов Педагогического совета, переданному руководителю (директору) Учреждения в письменном виде, могут созываться внеочередные заседания Педагогического совета.

Не позднее чем за 5 дней до даты проведения Педагогического совета объявление о его проведении помещается на доску объявлений, расположенную в Учреждении, для ознакомления членов Педагогического совета.

Ход заседания Педагогического совета и решения Педагогического совета оформляются протоколом. В протоколах фиксируется ход обсуждения вопросов, выносимых на Педагогический совет, предложения и замечания членов Педагогического совета. Протоколы подписываются председателем и секретарем Педагогического совета. Протоколы Педагогического совета включаются в номенклатуру дел Учреждения и хранятся в Учреждении постоянно.

3.12.4. При необходимости Педагогический совет может:

привлекать для работы на свои заседания специалистов в области образования и науки, иных лиц, чья профессиональная деятельность связана с вопросами, входящими в компетенцию Педагогического совета;

приглашать представителей родительского комитета, общественных организаций, ученического самоуправления, родителей обучающихся и других лиц.

Необходимость приглашения лиц, указанных в настоящем пункте, на заседания Педагогического совета определяется председателем Педагогического совета. Лица, приглашенные на заседание Педагогического совета, пользуются правом совещательного голоса.

3.12.5. Решение Педагогического совета по всем рассматриваемым вопросам принимается открытым голосованием простым большинством голосов. Кворумом для принятия решений является присутствие на заседании Педагогического совета не менее 2/3 его членов. Решение Педагогического совета является правомочным, если за него проголосовало не менее 1/2 присутствующих членов. При равном числе голосов решающим является голос председателя Педагогического совета.

Организацию работы по выполнению решений Педагогического совета осуществляет руководитель (директор) Учреждения (председатель Педагогического совета) и ответственные лица, указанные в решении. На очередном заседании председатель Педагогического совета докладывает о результатах этой работы.

3.12.6. К компетенции Педагогического совета относится:

3.12.6.1. планирование образовательного процесса;

3.12.6.2. организация и совершенствование методического обеспечения образовательного процесса;

3.12.6.3. разработка, рассмотрение и направление на утверждение руководителю (директору) Учреждения образовательных программ, учебных планов, планов учебно-воспитательной деятельности;

3.12.6.4. обсуждение, рассмотрение и выбор различных вариантов содержания образования, форм и методов

обучения и воспитания, рассмотрение вопросов внедрения образовательных технологий, в том числе электронного обучения, обобщение педагогического опыта;

3.12.6.5. заслушивание информации и отчетов педагогических работников по вопросам реализации содержания образования, применяемых технологий, повышения качества образовательного процесса;

3.12.6.6. разработка перечня платных образовательных услуг;

3.12.6.7. принятие локальных нормативных актов Учреждения, затрагивающих права обучающихся, вопросы организации образовательного процесса, в том числе регламентирующих:

правила внутреннего распорядка обучающихся;

правила приема в Учреждение;

режим занятий обучающихся;

формы и периодичность текущего контроля успеваемости и промежуточной аттестации обучающихся;

выплаты материальной поддержки обучающимся;

порядок и основания перевода, отчисления и восстановления обучающихся;

нормы профессиональной этики педагогических работников;

порядок обучения по индивидуальному учебному плану, в том числе ускоренное обучение, в пределах осваиваемой образовательной программы;

порядок оказания платных образовательных услуг по результатам предварительного рассмотрения Управляющим советом Учреждения;

порядок пользования учебниками и учебными пособиями обучающимися, осваивающими учебные предметы, курсы, дисциплины (модули) за пределами федеральных государственных образовательных стандартов или получающими платные образовательные услуги;

дополнительные права обучающихся;

разработку и утверждение образовательных программ Учреждения;

виды и условия поощрений за успехи в учебной, физкультурной, спортивной, общественной, научной, научно-технической, творческой, экспериментальной и инновационной деятельности;

внутреннюю систему оценки качества образования;

оформления возникновения, приостановления и прекращения отношений между Учреждением и обучающимися и (или) родителями (законными представителями) несовершеннолетних обучающихся;

правила пользования библиотеками и образовательными, методическими информационными ресурсами, а также порядок доступа к информационно-телекоммуникационным сетям и базам данных, учебным и методическим материалам, музейным фондам, материально-техническим средствам обеспечения образовательной деятельности;

бесплатное пользование образовательными, методическими и научными услугами;

нормы профессиональной этики педагогических работников;

соотношение учебной (преподавательской) и другой педагогической работы в пределах рабочей недели или учебного года с учетом количества часов по учебному плану, специальности и квалификации работника;

получение образования на иностранном языке и оформления на иностранном языке документов об образовании и (или) о квалификации;

перечень факультативных и элективных учебных предметов, курсов, дисциплин (модулей);

преподавание в Учреждении любых других учебных предметов, курсов, дисциплин (модулей);

зачет результатов освоения обучающимися учебных предметов, курсов, дисциплин (модулей), практики, дополнительных образовательных программ в других организациях;

выдачу лицам, освоившим образовательные программы, по которым не предусмотрено проведение итоговой аттестации, документов об обучении;

3.12.6.8. принятие решений о переводе обучающихся в следующий класс, об условном переводе в следующий класс обучающихся, не прошедших промежуточной аттестации по уважительным причинам или имеющих академическую задолженность;

3.12.6.9. вынесение решения по усмотрению родителей (законных представителей) об оставлении на повторное обучение, переводе на обучение по адаптированным образовательным программам в соответствии с рекомендациями психолого-медико-педагогической комиссии либо на обучение по индивидуальному учебному плану;

3.12.6.10. вынесение решения о сроках прохождения повторной промежуточной аттестации обучающимися, имеющими академическую задолженность по соответствующему учебному предмету, курсу, дисциплине в пределах одного года с момента образования академической задолженности;

3.12.6.11. вынесение решения о формировании комиссии для прохождения промежуточной аттестации обучающимися, не ликвидировавшими с первого раза академическую задолженность по соответствующему предмету;

3.12.6.12. вынесение решения о допуске к государственной итоговой аттестации выпускников 9 и 11 классов и на основании ее результатов вынесение решения о выдаче документов об образовании и (или) обучении;

3.12.6.13. рассмотрение кандидатур обучающихся для поощрения за успехи в учебной, физкультурной, спортивной, общественной, научной, научно-технической, творческой, экспериментальной и инновационной деятельности в соответствии с локальным нормативным актом Учреждения;

3.12.6.14. рассмотрение вопроса по определению списка учебников в соответствии с утвержденным федеральным перечнем учебников, рекомендованных к использованию, а также учебных пособий, допущенных к использованию при реализации образовательных программ в Учреждении;

3.12.6.15. организация процедуры промежуточной аттестации обучающихся.

3.13. В учреждении могут быть созданы представительные органы (Советы родителей, Советы обучающихся, Профессиональные союзы работников и др.).

Состав и порядок работы таких органов регламентируется внутренними положениями и иными документами таких представительных органов.

При наличии данных органов в случаях, установленных действующим законодательством, настоящим Уставом их мнение учитывается в порядке, установленном п. 4.5 настоящего Устава.

IV. Порядок разработки и принятия локальных нормативных актов

4.1. Локальный нормативный акт Учреждения – это основанный на законодательстве официальный правовой документ, принятый Учреждением в пределах своей компетенции, рассчитанный на неоднократное применение и устанавливающий правила поведения (права и обязанности) самого Учреждения, всех или отдельных категорий его работников, обучающихся и их родителей (законных представителей) в части, не урегулированной законодательством Российской Федерации и муниципальными правовыми актами.

4.2. Локальный нормативный акт издается Учреждением в письменной форме и содержит необходимые реквизиты: наименование, отражающее форму акта и его краткое содержание, дату издания, порядковый (регистрационный) номер, подпись уполномоченного должностного лица, в необходимых случаях визы согласования и печать Учреждения.

4.3. Подготовка проекта (разработка содержания), сроки и ответственные за разработку локального нормативного акта лица определяется распорядительным актом руководителя (директора) Учреждения.

4.4. Все локальные нормативные акты Учреждения принимаются в следующем порядке: локальный нормативный акт утверждается единоличным исполнительным органом Учреждения – руководителем (директором) путем издания распорядительного акта после принятия его коллегиальными органами управления Учреждением в соответствии с компетенцией коллегиальных органов, определенной настоящим Уставом.

Результат принятия локального нормативного акта соответствующим коллегиальным органом Учреждения отражается в протоколе заседания коллегиального органа и на титульном листе локального нормативного акта.

Изменения в локальные нормативные акты Учреждения вносятся в порядке, аналогичном порядку утверждения локальных нормативных актов, установленному настоящим Уставом.

4.5. При принятии локальных нормативных актов, затрагивающих права обучающихся и работников Учреждения, учитывается мнение совета родителей, а также в порядке и в случаях, которые предусмотрены трудовым законодательством, представительного органа работников (при их наличии).

4.5.1. Порядок учета мнения родителей (законных представителей) обучающихся при принятии нормативного акта Учреждения, затрагивающего права и законные интересы обучающихся:

перед утверждением руководителем (директором) локального нормативного акта, затрагивающего права и законные интересы обучающихся, руководитель (директор) направляет проект этого локального нормативного акта на согласование в совет родителей (законных представителей) обучающихся с соответствующим сопроводительным письмом;

совет родителей обучающихся не позднее пяти рабочих дней со дня получения проекта локального нормативного акта направляют руководителю (директору) мотивированное мнение по представленному проекту в письменной форме;

в случае если совет родителей обучающихся выразил согласие с проектом локального нормативного акта, либо мотивированное мнение не поступило в указанный предыдущим пунктом срок, руководитель (директор) имеет право принять локальный нормативный акт;

в случае если советы родителей обучающихся высказали свои письменные предложения по проекту локального нормативного акта, руководитель (директор) имеет право принять локальный нормативный акт с учетом высказанных предложений;

в случае если мотивированные мнения хотя бы одного из членов совета родителей обучающихся не содержат согласия с проектом локального нормативного акта, либо содержат предложения по его доработке, которые руководитель (директор) учитывать не планирует, руководитель (директор) в течение трех рабочих дней после получения мотивированного мнения проводит дополнительные консультации с советом родителей обучающихся, направившим свое несогласие, либо предложение по доработке проекта локального нормативного акта, в целях достижения взаимоприемлемого решения;

4.5.2. Мнение представительного органа работников при принятии локальных нормативных актов учитывается в порядке и в случаях, которые предусмотрены трудовым законодательством.

4.6. Совет родителей может обжаловать принятый локальный нормативный акт в Комиссии по урегулированию споров между участниками образовательных отношений, у Учредителя, а также оспорить в соответствии с действующим законодательством.

4.7. Локальные нормативные акты Учреждения не могут противоречить действующему законодательству Российской Федерации, муниципальным правовым актам и настоящему Уставу. Нормы локальных нормативных актов Учреждения, ухудшающие положение обучающихся или работников Учреждения по сравнению с установленным законодательством об образовании, трудовым законодательством либо принятые с нарушением порядка, установленного настоящим Уставом, не применяются и подлежат отмене Учреждением.

4.8. С локальными нормативными актами Учреждения должны быть ознакомлены все лица, чьи права и интересы они затрагивают: работники Учреждения – под подпись, родители (законные представители) обучающихся, обучающиеся – путем размещения локальных нормативных актов на официальном сайте Учреждения и (или) информационном стенде Учреждения.

V. Имущество учреждения

5.1. Имущество закрепляется за Учреждением на праве оперативного управления в соответствии с Гражданским кодексом Российской Федерации. Собственником имущества Учреждения является муниципальное образование город Пермь.

Право оперативного управления на недвижимое имущество подлежит государственной регистрации в соответствии с действующим законодательством.

5.2. Земельный участок, необходимый для выполнения Учреждением своих уставных задач, предоставляется ему на праве постоянного (бессрочного) пользования.

5.3. На праве оперативного управления закрепляется имущество в виде нежилых помещений, зданий, сооружений, а также оборудование, транспортные средства, инвентарь и другие материальные ценности, относимые к основным средствам.

5.4. Закрепление муниципального имущества на праве оперативного управления осуществляется Департаментом в соответствии с его целевым назначением и оформляется распоряжением начальника Департамента.

5.5. Источниками формирования имущества и финансовых ресурсов Учреждения являются:

- имущество, закрепленное за ним на праве оперативного управления;
- средства от сдачи в аренду имущества, закрепленного за ним на праве оперативного управления;
- бюджетные поступления в виде субсидий;
- средства от оказания платных услуг;
- средства спонсоров и добровольные целевые пожертвования граждан и юридических лиц;
- иные источники, не запрещенные действующим законодательством Российской Федерации.

5.6. Учреждение отвечает по своим обязательствам имуществом, находящимся у него на праве оперативного управления, за исключением недвижимого имущества и особо ценного движимого имущества, закрепленных за ним Департаментом или приобретенных автономным учреждением за счет средств, выделенных ему Учредителем на приобретение этого имущества.

5.7. Собственник имущества Учреждения не несет ответственность по обязательствам Учреждения, за исключением случаев, предусмотренных действующим законодательством Российской Федерации. Учреждение не отвечает по обязательствам собственника имущества Учреждения.

5.8. Учреждение вправе осуществлять приносящую доход деятельность лишь постольку, поскольку это служит достижению целей, ради которых оно создано, и соответствующую этим целям, при условии, что такая деятельность указана в его учредительных документах.

Доходы, полученные от такой деятельности, и приобретенное за счет этих доходов имущество поступают в самостоятельное распоряжение Учреждения и используются им для достижения целей, ради которых оно создано, если иное не предусмотрено Федеральным законом от 03 ноября 2006 г. № 174-ФЗ «Об автономных учреждениях».

5.9. Собственник имущества Учреждения не имеет права на получение доходов от осуществления Учреждением деятельности и использования закрепленного за Учреждением имущества.

5.10. Учреждение без согласия Учредителя не вправе распоряжаться недвижимым имуществом и особо ценным движимым имуществом, закрепленным за ним на праве оперативного управления Департаментом, или приобретенным Учреждением за счет средств, выделенных ему Учредителем на приобретение такого имущества. Остальным имуществом, находящимся у него на праве оперативного управления и приобретенным за счет собственных средств, Учреждение вправе распоряжаться самостоятельно, если иное не установлено законом.

Учреждение вправе сдавать имущество в аренду в случаях, когда распоряжение имуществом путем его передачи в аренду осуществляется в целях обеспечения более эффективной организации основной деятельности Учреждения, для которой оно создано, с согласия Департамента и Учредителя.

Имущество Учреждения может быть передано в безвозмездное пользование в соответствии с его функциональным назначением с согласия Учредителя и Департамента в порядке, предусмотренном действующим законодательством.

5.11. Недвижимое имущество, закрепленное за Учреждением или приобретенное Учреждением за счет средств, выделенных ему Учредителем на приобретение этого имущества, а также находящееся у Учреждения особо ценное движимое имущество подлежит обособленному учету в установленном порядке.

5.12. Имущество, переданное в оперативное управление, подлежит переоценке в установленном порядке.

5.13. Под особо ценным движимым имуществом понимается имущество, без которого осуществление Учреждением своей уставной деятельности будет существенно затруднено.

Порядок отнесения имущества к категории особо ценного движимого имущества устанавливается Правительством Российской Федерации. Виды такого имущества определяются в порядке, установленном нормативно-правовыми актами города Перми в отношении автономных учреждений, которые созданы на базе имущества, находящегося в муниципальной собственности.

5.14. Решение Учредителя об отнесении имущества к категории особо ценного движимого имущества принимается одновременно с принятием решения о закреплении указанного имущества за Учреждением или о выделении средств на его приобретение.

5.15. Учреждение вправе с согласия Учредителя и Департамента вносить имущество, указанное в пункте 5.11., в уставный (складочный) капитал других юридических лиц или иным образом передавать это имущество другим юридическим лицам в качестве их учредителя или участника (за исключением объектов культурного наследия народов Российской Федерации, предметов и документов, входящих в состав Музейного фонда Российской Федерации, Архивного фонда Российской Федерации, национального библиотечного фонда).

5.16. При осуществлении права оперативного управления имуществом Учреждение обязано:

5.16.1. эффективно использовать имущество;

5.16.2. использовать имущество строго в соответствии с целями создания Учреждения;

5.16.3. вести бухгалтерский учет, бухгалтерскую и статистическую отчетность в установленном порядке, обеспечить сохранность имущества;

5.16.4. не допускать ухудшения технического состояния имущества, это требование не распространяется на ухудшения, связанные с нормальным износом этого имущества в процессе эксплуатации;

5.16.5. осуществлять текущий и капитальный ремонт имущества, при этом любые произведенные улучшения имущества возмещению собственником не подлежат.

5.17. Ежегодно Учреждение обязано опубликовывать отчеты о своей деятельности и об использовании закрепленного за ним имущества в определенных Учредителем Учреждения средствах массовой информации. Порядок опубликования отчетов, а также перечень сведений, которые должны содержаться в отчетах, устанавливаются Правительством Российской Федерации, нормативными правовыми актами города Перми.

5.18. Учреждение обязано вести бухгалтерский учет, представлять бухгалтерскую отчетность и статистическую отчетность в порядке, установленном законодательством Российской Федерации.

5.19. Ответственность за сохранность муниципального имущества и использование его по назначению несет руководитель (директор) Учреждения.

5.20. Право оперативного управления на имущество прекращается по основаниям и в порядке, предусмотренном действующим законодательством.

5.21. Департамент по согласованию с Учредителем вправе изъять излишнее, неиспользуемое или используемое не по назначению имущество, закрепленное им за Учреждением либо приобретенное Учреждением за счет средств, выделенных ему Учредителем на приобретение такого имущества.

Имуществом, изъятим у Учреждения, Департамент вправе распорядиться по своему усмотрению.

5.22. Имущество ликвидированного Учреждения, оставшееся после удовлетворения требований кредиторов, передается ликвидационной комиссией Учредителю Учреждения и направляется на цели развития образования в соответствии с Уставом Учреждения, а имущество Учреждения, на которое в соответствии с федеральными законами не может быть обращено взыскание по обязательствам Учреждения, передается ликвидационной комиссией Учредителю Учреждения.

5.23. Учреждение вправе направлять в Департамент предложения по изъятию у него имущества, закрепленного за Учреждением на праве оперативного управления, по согласованию с Учредителем.

VI. Внесение изменений в устав.

Реорганизация и ликвидация учреждения

6.1. Устав Учреждения, а также вносимые в него изменения, утверждаются распоряжением Учредителя Учреждения по согласованию в части, касающейся имущества, с Департаментом и регистрируются в установленном законодательством порядке. Изменения к Уставу становятся действительными с момента их регистрации.

Изменения в Устав Учреждения предлагаются Учредителем или руководителем (директором) Учреждения, рассматриваются Наблюдательным советом, который дает по ним рекомендации, утверждаются Учредителем в порядке, установленном настоящим Уставом.

6.2. Реорганизация Учреждения (слияние, присоединение, разделение, выделение, преобразование) может быть осуществлена по решению Учредителя в порядке, установленном гражданским законодательством, и на основании положительного заключения комиссии по оценке последствий такого решения. Порядок создания комиссии по проведению оценки последствий принятия решения о реорганизации Учреждения, порядок ее проведения, включая критерии

оценки, устанавливаются нормативными правовыми актами Пермского края.

6.3. При реорганизации Учреждения лицензия Учреждения переоформляется в порядке, установленном действующим законодательством.

6.4. Учреждение может быть ликвидировано в случаях и порядке, установленных действующим законодательством Российской Федерации, а также по решению суда.

6.5. Решение о ликвидации Учреждения принимается администрацией города Перми и утверждается постановлением администрации города Перми на основании положительного заключения комиссии по оценке последствий такого решения.

6.6. При ликвидации Учреждения, при прекращении его деятельности в результате реорганизации в форме разделения действие лицензии прекращается со дня внесения в единый государственный реестр юридических лиц записи соответственно о ликвидации юридического лица, о прекращении его деятельности в результате реорганизации.

6.7. При ликвидации Учреждения денежные средства за вычетом платежей по покрытию своих обязательств направляются на цели развития системы образования г. Перми. Имущество ликвидированного Учреждения, оставшееся после удовлетворения требований кредиторов, передается ликвидационной комиссией Учредителю Учреждения и направляется на цели развития образования в соответствии с Уставом Учреждения, а имущество Учреждения, на которое в соответствии с федеральными законами не может быть обращено взыскание по обязательствам Учреждения, передается ликвидационной комиссией Учредителю Учреждения.

6.8. В случае реорганизации, ликвидации Учреждения Учредитель обеспечивает перевод детей с согласия их родителей в другие муниципальные образовательные учреждения города Перми соответствующего типа.

6.9. Учреждение гарантирует учет и обеспечивает сохранность документов по личному составу. В случае реорганизации Учреждение передает документы по личному составу правопреемнику, при отсутствии правопреемника Учреждение передает документы по личному составу на государственное хранение, иные документы сдаются на хранение в архив.



АДМИНИСТРАЦИЯ ГОРОДА ПЕРМИ НАЧАЛЬНИК ДЕПАРТАМЕНТА ОБРАЗОВАНИЯ РАСПОРЯЖЕНИЕ

01.09.2020

№ 059-08-01-26-159

О внесении изменений в устав Муниципального автономного общеобразовательного учреждения «Средняя общеобразовательная школа № 114» г.Перми, утвержденный распоряжением начальника департамента образования администрации города Перми от 19.09.2011 № СЭД-08-01-26-256

В соответствии с решением Пермской городской Думы от 12 сентября 2006 г. № 224 «О департаменте образования администрации города Перми», постановлением администрации города Перми от 28 января 2011 г. № 24 «О Порядке создания, реорганизации, изменения типа и ликвидации муниципальных учреждений города Перми, утверждения уставов муниципальных учреждений города Перми и внесения в них изменений»:

1. Внести изменения в устав Муниципального автономного общеобразовательного учреждения «Средняя общеобразовательная школа № 114» г.Перми, утвержденный распоряжением начальника департамента образования администрации города Перми от 19 сентября 2011 г. № СЭД-08-01-26-256, утвердив в новой редакции.

2. Уполномочить руководителя (заведующего) Федотову Валентину Васильевну на осуществление необходимых действий по государственной регистрации изменений, вносимых в устав Муниципального автономного общеобразовательного учреждения «Средняя общеобразовательная школа № 114» г.Перми.

3. Руководителю (заведующему) Муниципального автономного общеобразовательного учреждения «Средняя общеобразовательная школа № 114» г.Перми Федотовой В.В. после государственной регистрации изменений, вносимых в устав учреждения:

3.1. представить копии листа записи о внесении записи в Единый государственный реестр юридических лиц, изменений, внесенных в устав учреждения в департамент образования администрации города Перми, департамент имущественных отношений администрации города Перми, департамент финансов администрации города Перми в 5-дневный срок со дня регистрации изменений, вносимых в устав;

3.2. разместить изменения в устав на сайте учреждения, Едином Портале Пермского Образования <http://permedu.ru>;

3.3. уведомить иные организации, где находятся учтенные экземпляры устава, об изменениях, внесенных в устав учреждения.

4. Настоящее распоряжение вступает в силу со дня официального опубликования в печатном средстве массовой информации «Официальный бюллетень органов местного самоуправления муниципального образования город Пермь».

5. Организационно-правовому управлению департамента образования администрации города Перми обеспечить опубликование настоящего распоряжения в печатном средстве массовой информации «Официальный бюллетень органов местного самоуправления муниципального образования город Пермь».

6. Контроль за исполнением настоящего распоряжения возложить на и.о. начальника организационно-правового управления Аскарову М.Ю.

Л.В. Серикова

УТВЕРЖДЕН
распоряжением начальника
департамента образования
администрации города Перми
от 01.09.2020 № 059-08-01-26-159

У С Т А В
Муниципального автономного общеобразовательного учреждения
«Средняя общеобразовательная школа № 114» г.Перми
(новая редакция)

I. Общие положения

1.1. Муниципальное автономное общеобразовательное учреждение «Средняя общеобразовательная школа № 114» г.Перми (далее – Учреждение) по типу образовательных организаций, реализующих основные образовательные программы, является общеобразовательной организацией, по организационно-правовой форме - унитарной некоммерческой организацией, муниципальным автономным учреждением.

1.2. Полное наименование Учреждения: Муниципальное автономное общеобразовательное учреждение «Средняя общеобразовательная школа № 114» г.Перми.

Сокращенное наименование Учреждения: МАОУ «СОШ № 114» г.Перми.

1.3. Место нахождения и почтовый адрес Учреждения: 614077, Россия, Пермский край, г. Пермь, ул. Крупской, д. 92. По указанному адресу размещается постоянно действующий исполнительный орган Учреждения – руководитель (директор).

1.4. Учредителем Учреждения является муниципальное образование город Пермь. Полномочия и функции учредителя от имени муниципального образования город Пермь осуществляет администрация города Перми, отдельные полномочия и функции учредителя по его поручению осуществляет департамент образования администрации города Перми (далее – Учредитель) на основании правовых актов администрации города Перми.

Место нахождения Учредителя: 614000, Россия, Пермский край, город Пермь, ул. Ленина, д. 23.

Почтовый адрес Учредителя: 614000, Россия, Пермский край, город Пермь, ул. Сибирская, д. 17.

1.5. Правоспособность Учреждения возникает с момента внесения в единый государственный реестр юридических лиц сведений о его создании и прекращается в момент внесения в указанный реестр сведений о его прекращении.

Учреждение имеет обособленное имущество и отвечает им по своим обязательствам, может от своего имени приобретать и осуществлять гражданские права и нести гражданские обязанности, быть истцом и ответчиком в суде.

1.6. Учреждение имеет печать с полным наименованием, штамп, бланки со своим наименованием.

1.7. Собственник имущества Учреждения – муниципальное образование город Пермь, полномочия собственника осуществляет департамент имущественных отношений администрации города Перми на основании правовых актов органов местного самоуправления города Перми (далее – Департамент).

1.8. Создание и деятельность организационных структур политических партий, общественно-политических и религиозных движений и организаций (объединений) в Учреждении не допускаются. Образование в Учреждении носит светский характер.

1.9. Деятельность Учреждения строится на принципах демократии и гуманизма, приоритета общечеловеческих ценностей, жизни и здоровья человека, свободного развития личности, воспитания гражданственности и духовно-нравственного развития личности.

1.10. Все документы, связанные с деятельностью Учреждения, ведутся на русском языке.

II. Предмет, цели и виды деятельности учреждения

2.1. Основная цель деятельности Учреждения – образовательная деятельность по образовательным программам начального общего, основного общего и среднего общего образования.

2.2. Предметом деятельности Учреждения является образовательная деятельность, направленная на достижение целей деятельности Учреждения.

2.3. Основным видом деятельности Учреждения является образовательная деятельность.

2.4. Виды реализуемых образовательных программ:

2.4.1. Основные общеобразовательные программы:

2.4.1.1. образовательные программы начального общего образования;

2.4.1.2. образовательные программы основного общего образования;

2.4.1.3. образовательные программы среднего общего образования.

В рамках реализации основных общеобразовательных программ, указанных в пункте 2.4.1. настоящего устава, Учреждение осуществляет деятельность по:

программ общего образования по индивидуальным учебным планам на уровне среднего образования;

адаптированные программы образования для детей с ограниченными возможностями здоровья и детей-инвалидов (в том числе индивидуальные программы реабилитации инвалидов);

инновационную образовательную программу;

образовательные программы основного общего образования и среднего общего образования, обеспечивающие изучение предметов на профильном уровне;

2.4.2. Дополнительные общеобразовательные программы:

2.4.2.1. дополнительные общеразвивающие программы технической, естественнонаучной, физкультурно-спортивной, художественной, туристско-краеведческой, социально-педагогической направленности;

2.5. Учреждение для граждан и юридических лиц за плату и на одинаковых при оказании одних и тех же услуг условиях оказывает платные дополнительные образовательные услуги.

Указанные услуги не могут быть оказаны взамен или в рамках образовательной деятельности, финансируемой за счет субсидий, предоставляемых из бюджета на выполнение муниципального задания.

Оказание платных образовательных услуг по направлениям осуществляется согласно Положению об оказании платных образовательных услуг и ежегодно утверждаемому перечню.

2.6. Учреждение вправе осуществлять иные виды деятельности, в том числе за счет средств физических и юридических лиц (приносящая доход деятельность), не относящиеся к основным видам деятельности, лишь постольку, поскольку это служит достижению целей, ради которых оно создано и если это соответствует таким целям:

2.6.1. организация отдыха детей в лагере досуга и отдыха;

2.6.2. организация отдыха детей и молодежи;

2.6.3. сдача в аренду имущества, закрепленного за Учреждением на праве оперативного управления, а также имущества, приобретенного за счет ведения самостоятельной финансово-хозяйственной деятельности в порядке, установленном действующим законодательством Российской Федерации и нормативно-правовыми актами органов местного самоуправления города Перми;

2.6.4. организация мероприятий в сфере образования;

2.6.5. организация отдыха детей в лагере досуга и отдыха на территории Учреждения сверх муниципального задания;

2.6.6. оказание платных образовательных по направлениям согласно Положению об оказании платных образовательных услуг и ежегодно утвержденным перечнем.

2.7. Учреждение осуществляет приносящую доход деятельность только по направлениям, установленным настоящим Уставом.

III. Порядок управления учреждением

3.1. Управление Учреждением осуществляется в соответствии с действующим законодательством Российской Федерации и настоящим Уставом на основе сочетания принципов единоначалия и коллегиальности.

Единоличным исполнительным органом Учреждения является руководитель (директор) Учреждения.

Коллегиальными органами управления Учреждения являются Общее собрание работников, Педагогический совет, Наблюдательный совет, Совет школы.

Коллегиальные органы вправе самостоятельно выступать от имени Учреждения, осуществлять взаимоотношения с органами власти, организациями и общественными объединениями исключительно в пределах полномочий, определенных настоящим Уставом, без права заключения договоров (соглашений), влекущих материальные обязательства Учреждения.

В случае нарушения принципа добросовестности и разумности виновные представители указанных коллегиальных органов управления Учреждением несут ответственность в соответствии с законодательством Российской Федерации.

Руководитель (директор) Учреждения, члены коллегиальных органов при осуществлении своих прав и исполнении своих обязанностей должны действовать в интересах Учреждения добросовестно и разумно.

Руководитель (директор) Учреждения обязан возместить по требованию Учредителя убытки, причиненные по его вине Учреждению. Указанную ответственность несут также члены коллегиальных органов Учреждения, за исключением тех из них, кто голосовал против решения, которое повлекло причинение Учреждению убытков, или, действуя добросовестно, не принимал участия в голосовании.

3.2. Компетенция Учредителя в управлении Учреждением:

3.2.1. утверждает Устав Учреждения, а также вносимые в него изменения по согласованию с Департаментом в части, касающейся имущества;

3.2.2. формирует, утверждает и размещает муниципальное задание на оказание муниципальных услуг в соответствии с предусмотренными настоящим Уставом видами деятельности, осуществляет контроль за его исполнением;

3.2.3. координирует и контролирует процедуру приема обучающихся в Учреждение;

3.2.4. осуществляет контроль финансово-экономической деятельности Учреждения в пределах прав, установленных действующим законодательством;

3.2.5. согласовывает программу развития Учреждения;

3.2.6. организует мероприятия для приведения имущественных комплексов подведомственных муниципальных учреждений в соответствие с требованиями действующего законодательства;

3.2.7. приостанавливает деятельность Учреждения;

3.2.8. принимает решения о создании или ликвидации филиалов, открытии и закрытии представительств Учреждения, в том числе на основании предложений руководителя (директора) Учреждения;

3.2.9. представляет на рассмотрение Наблюдательного совета Учреждения предложения:

3.2.9.1. о внесении изменений в Устав Учреждения;

3.2.9.2. об изъятии имущества, закрепленного за Учреждением на праве оперативного управления;

3.2.10. по согласованию с Департаментом утверждает перечни недвижимого, особо ценного движимого и иного

движимого имущества, передаваемого Учреждению;

3.2.11. дает согласие Учреждению на распоряжение недвижимым имуществом, закрепленным за ним Учредителем или приобретенным за счет средств, выделенных Учредителем на приобретение этого имущества, а также особо ценным движимым имуществом, закрепленным за ним Учредителем или приобретенным за счет средств, выделенных Учредителем на приобретение этого имущества, на основании письменного разрешения Департамента;

3.2.12. дает согласие на внесение Учреждением денежных средств и иного имущества в уставный (складочный) капитал других юридических лиц или передачу этого имущества иным образом другим юридическим лицам в качестве их учредителя или участника;

3.2.13. направляет в Департамент предложения о закреплении за Учреждением недвижимого имущества и об изъятии данного имущества;

3.2.14. готовит предложение о реорганизации или ликвидации Учреждения в порядке, установленном действующим законодательством;

3.2.15. назначает руководителя (директора) Учреждения и прекращает его полномочия, в том числе по результатам аттестации на соответствие занимаемой должности;

3.2.16. принимает решение об одобрении сделки с имуществом Учреждения, в совершении которой имеется заинтересованность, а также сделки в отношении недвижимого имущества и особо ценного движимого имущества в случаях, если для совершения таких сделок требуется согласие Учредителя Учреждения;

3.2.17. назначает членов Наблюдательного совета Учреждения или досрочно прекращает их полномочия в порядке, определяемом действующим законодательством и настоящим Уставом;

3.2.18. утверждает передаточный акт.

К компетенции Учредителя относятся также иные полномочия, представленные Учредителю действующим законодательством Российской Федерации и муниципальными правовыми актами.

3.3. Единоличным исполнительным органом Учреждения является руководитель (директор).

Руководитель (директор) Учреждения назначается и освобождается от занимаемой должности приказом начальника департамента образования администрации города Перми в соответствии с действующим трудовым законодательством Российской Федерации и муниципальными правовыми актами на срок, устанавливаемый трудовым договором.

3.4. Руководитель (директор) осуществляет непосредственное руководство Учреждением в соответствии с действующим законодательством и настоящим Уставом.

3.5. Компетенция руководителя (директора) Учреждения:

3.5.1. организует выполнение решений Учредителя по вопросам деятельности Учреждения;

3.5.2. выступает от имени Учреждения, представляет Учреждение без доверенности во всех судебных, государственных и муниципальных органах, во взаимоотношениях с любыми физическими и юридическими лицами, а также их объединениями;

3.5.3. распоряжается денежными средствами, предоставленными Учредителем в соответствии с действующим законодательством Российской Федерации, муниципальными правовыми актами и настоящим Уставом;

3.5.4. заключает гражданско-правовые договоры и трудовые договоры от имени Учреждения;

3.5.5. утверждает график работы Учреждения;

3.5.6. утверждает план финансово-хозяйственной деятельности Учреждения по результатам заключения, выданного Наблюдательным советом Учреждения;

3.5.7. издает приказы, распоряжения и инструкции, обязательные для исполнения всеми работниками и обучающимися Учреждения, выдает доверенности на осуществление представительства от имени Учреждения;

3.5.8. утверждает штатное расписание Учреждения, осуществляет прием на работу работников, заключает с ними и расторгает трудовые договоры, распределяет должностные обязанности, создает условия и организует дополнительное профессиональное образование работников;

3.5.9. устанавливает заработную плату работников Учреждения, в том числе должностные оклады (базовую основную часть заработной платы), порядок и размеры выплат стимулирующего, компенсационного, иного характера в пределах имеющихся средств в соответствии с действующим законодательством Российской Федерации и муниципальными правовыми актами, локальными нормативными актами Учреждения, коллективным договором (при наличии);

3.5.10. утверждает реализуемые в Учреждении образовательные программы;

3.5.11. определяет стратегию, цели, задачи развития Учреждения;

3.5.12. обеспечивает эффективное использование бюджетных ассигнований, а также средств, поступающих из других источников, представляет Учредителю и общественности отчет Учреждения о поступлении и расходовании финансовых и материальных средств, в том числе отчет о результатах самообследования;

3.5.13. обеспечивает эффективное взаимодействие и сотрудничество с органами местного самоуправления, предприятиями и организациями, общественностью, родителями (законными представителями) обучающихся;

3.5.14. организует разработку локальных нормативных актов Учреждения в порядке, установленном данным Уставом;

3.5.15. утверждает локальные нормативные акты Учреждения путем издания распорядительного акта после принятия их коллегиальными органами управления Учреждением в соответствии с компетенцией коллегиальных ор-

ганов, определённой настоящим Уставом и с учетом мнения совета родителей, а также в порядке и в случаях, которые предусмотрены трудовым законодательством, представительного органа работников (при их наличии);

3.5.16. организует научно-методическую работу, в том числе организацию и проведение научных и методических конференций, семинаров, утверждает программы деятельности методических объединений, иные программы и планы по разным направлениям деятельности Учреждения;

3.5.17. подписывает совместно с представителем работников Учреждения коллективный договор (при наличии);

3.5.18. представляет Наблюдательному совету Учреждения годовую бухгалтерскую отчетность Учреждения, проекты отчетов о деятельности Учреждения и об использовании его имущества, об исполнении плана его финансово-хозяйственной деятельности;

3.5.19. подписывает отчет о результатах самообследования по результатам рассмотрения Общего собрания работников;

3.5.20. организует работу по материально-техническому обеспечению образовательной деятельности, оборудованию помещений в соответствии с государственными и местными нормами и требованиями, в том числе в соответствии с федеральными государственными образовательными стандартами;

3.5.21. организует прием обучающихся в Учреждение в порядке, установленном федеральным законодательством, а в части неурегулированной федеральным законодательством - локальным нормативным актом Учреждения, принятым в порядке, установленном настоящим Уставом;

3.5.22. утверждает согласованную с Учредителем программу развития Учреждения по результатам рассмотрения Совета школы;

3.5.23. определяет список учебников в соответствии с утвержденным федеральным перечнем учебников, рекомендованных к использованию, а также учебных пособий, допущенных к использованию при реализации образовательных программ в Учреждении по результатам рассмотрения данного вопроса Педагогическим советом Учреждения.

3.5.24. организует работу осуществления текущего контроля успеваемости и промежуточной аттестации обучающихся, установление их форм, периодичности и порядка проведения в порядке, установленном локальным нормативным актом Учреждения;

3.5.25. организует работу по поощрению обучающихся в соответствии с установленными локальным нормативным актом Учреждения видами и условиями поощрения за успехи в учебной, физкультурной, спортивной, общественной, научной, научно-технической, творческой, экспериментальной и инновационной деятельности и утверждает кандидатуры обучающихся для поощрения по результатам рассмотрения Совета школы.

3.5.26. организует индивидуальный учет результатов освоения обучающимися образовательных программ и поощрений обучающихся, а также хранение в архивах информации об этих результатах и поощрениях на бумажных и (или) электронных носителях;

3.5.27. организует создание необходимых условий для охраны и укрепления здоровья, организации питания обучающихся и работников Учреждения в порядке, установленном действующим законодательством Российской Федерации и муниципальными правовыми актами, локальными нормативными актами Учреждения;

3.5.28. организует проведение социально-психологического тестирования обучающихся в целях раннего выявления незаконного потребления наркотических средств и психотропных веществ в порядке, установленном федеральным органом исполнительной власти, осуществляющим функции по выработке государственной политики и нормативно-правовому регулированию в сфере образования;

3.5.29. создает условия для занятия обучающимися физической культурой и спортом;

3.5.30. организует работу по приобретению или изготовлению бланков документов об образовании и (или) о квалификации, медалей «За особые успехи в учении»;

3.5.31. содействует деятельности общественных объединений обучающихся, родителей (законных представителей) несовершеннолетних обучающихся, осуществляемой в Учреждении и не запрещенной законодательством Российской Федерации;

3.5.32. обеспечивает создание и ведение официального сайта Учреждения в сети Интернет;

3.5.33. организует работу Комиссии по урегулированию споров между участниками образовательных отношений в порядке, установленном локальным нормативным актом, принятым по результатам рассмотрения Общим собранием работников и Управляющим советом Учреждения;

3.5.34. разрабатывает и принимает меры по предупреждению коррупции в учреждении, своевременно информирует Учредителя о фактах сообщений о коррупционных правонарушениях, непосредственно поступивших в отношении его работников;

3.5.35. обеспечивает безусловное выполнение федеральных государственных образовательных стандартов;

3.5.36. обеспечивает в соответствии с установленными законодательством требованиями систему работы по профилактике преступности среди обучающихся, контроль за результатами воспитания и социализации детей;

3.5.37. обеспечивает реализацию обучающимися академических прав и мер социальной поддержки;

3.5.38. организует работу по воинскому учету работников и учащихся;

3.5.39. обеспечивает функционирование внутренней системы оценки качества образования.

3.6. Руководитель (директор) Учреждения является ответственным лицом за организацию и полноту выполнения СанПиН.

3.7. Работники учреждения имеют право на участие в управлении Учреждением, в том числе в коллегиальных органах управления, в порядке, установленном настоящим Уставом.

3.8. Права, обязанности и ответственность инженерно-технических, административно-хозяйственных, производственных, учебно-вспомогательных, медицинских и иных работников, осуществляющих вспомогательные функции, устанавливаются правилами внутреннего трудового распорядка и иными локальными нормативными актами Учреждения, должностными инструкциями и трудовыми договорами.

3.9. Общее собрание работников (далее – Общее собрание) является коллегиальным органом управления Учреждением, осуществляющим полномочия работников Учреждения. Основной задачей Общего собрания является коллегиальное решение важных вопросов жизнедеятельности трудового коллектива.

3.9.1. Общее собрание действует бессрочно.

3.9.2. Членами Общего собрания являются все граждане, участвующие своим трудом в деятельности Учреждения на основе трудового договора.

Срок полномочий члена Общего собрания: со дня заключения до дня расторжения трудового договора с Учреждением.

Председатель и секретарь Общего собрания избираются из числа членов Общего собрания открытым голосованием простым большинством голосов сроком на один учебный год.

Председатель организует подготовку заседаний, определяет повестку дня, контролирует выполнение решений Общего собрания. Секретарь организует протоколирование заседаний и ведение документации Общего собрания.

3.9.3. Общее собрание собирается не реже 2 раз в течение учебного года по инициативе руководителя (директора) Учреждения. Не позднее чем за 15 дней до даты проведения Общего собрания, объявление о его проведении размещается на доске объявления, расположенной в Учреждении, для ознакомления всех членов Общего собрания.

Внеочередной созыв Общего собрания может произойти по инициативе руководителя (директора) Учреждения или по инициативе не менее чем 1/3 членов Общего собрания, поданной в письменном виде руководителю (директору) Учреждения.

Ход заседания Общего собрания и решения Общего собрания оформляются протоколом, который подписывается председателем и секретарем Общего собрания. Протоколы Общего собрания включаются в номенклатуру дел Учреждения и хранятся в Учреждении постоянно.

3.9.4. Общее собрание считается правомочным, если на нем присутствует не менее двух третей списочного состава работников Учреждения. Решение Общего собрания по всем рассматриваемым вопросам принимается открытым голосованием простым большинством голосов. Решение считается принятым, если за него проголосовало не менее 51 % присутствующих. При равном количестве голосов решающим считается голос председателя Общего собрания.

3.9.5. Компетенция Общего собрания:

3.9.5.1. рассматривает и принимает локальные нормативные акты Учреждения, затрагивающие права и обязанности работников Учреждения, академические права и свободы педагогических работников, в том числе локальные нормативные акты, регламентирующие:

правила внутреннего трудового распорядка,

порядок создания, организации работы, принятия и исполнения решений Комиссии по урегулированию споров между участниками образовательных отношений;

порядок аттестации работников, не являющихся педагогическими работниками, на соответствие занимаемой ими должности.

3.9.5.2. обсуждает и принимает коллективный договор Учреждения;

3.9.5.3. рассматривает и обсуждает вопросы материально-технического обеспечения и оснащения образовательного процесса;

3.9.5.4. рассматривает кандидатуры работников Учреждения для представления к награждению и (или) поощрению;

3.9.5.5. рассматривает вопросы охраны и безопасности условий труда работников, охраны жизни и здоровья обучающихся в Учреждении;

3.9.5.6. выдвигает кандидатов от представителей общественности и представителей из числа работников в состав Наблюдательного совета Учреждения, представителей из числа работников в состав Совета школы Учреждения;

3.9.5.7. заслушивает отчет руководителя (директора) Учреждения о выполнении коллективного договора (при наличии);

3.9.5.8. рассматривает отчет о результатах самообследования;

3.10. Наблюдательный совет Учреждения создается в составе не менее 5 и не более 11 членов. Решение о назначении членов наблюдательного совета Учреждения или досрочном прекращении их полномочий принимается Учредителем на основании представленных копий протоколов Общего собрания, родительского собрания и оформляется приказом Учредителя.

3.10.1. В состав Наблюдательного совета входят:

представители органов местного самоуправления в лице Департамента и Учредителя;
представители работников Учреждения;
представители общественности, к которым относятся лица, имеющие заслуги и достижения в соответствующей сфере, а также родители, чьи дети посещают данное Учреждение.

Представители работников Учреждения выбираются общим собранием работников Учреждения.

Представители родительской общественности выбираются родительским собранием Учреждения из числа тех родителей, которые желают безвозмездно работать в составе наблюдательного совета и проявляют заинтересованность в указанной работе.

Представители общественности выбираются общим собранием работников Учреждения.

Количество представителей Департамента и Учредителя в составе Наблюдательного совета не должно превышать одну треть от общего числа членов Наблюдательного совета Учреждения. При этом не менее половины составляют представители Учредителя.

Количество представителей работников Учреждения не может превышать одну треть от общего числа членов Наблюдательного совета Учреждения.

3.10.2. Срок полномочий Наблюдательного совета равен пяти годам.

3.10.3. Полномочия члена Наблюдательного совета могут быть прекращены досрочно:

по просьбе члена Наблюдательного совета;
в случае невозможного исполнения членом Наблюдательного совета своих обязанностей по состоянию здоровья или по причине его отсутствия в месте нахождения Учреждения в течение четырех месяцев;
в случае привлечения члена Наблюдательного совета к уголовной ответственности;
в случае смерти члена Наблюдательного совета.

3.10.4. Полномочия члена Наблюдательного совета, являющегося представителем органа местного самоуправления и состоящего с этим органом в трудовых отношениях:

прекращаются досрочно в случае прекращения трудовых отношений;

могут быть прекращены досрочно по представлению указанного органа местного самоуправления.

3.10.5. Полномочия члена Наблюдательного совета, являющегося представителем работников Учреждения, прекращаются досрочно в случае прекращения трудовых отношений с Учреждением.

3.10.6. Ограничения при выборе в члены Наблюдательного совета:

3.10.6.1. руководитель (директор) Учреждения, его заместители не могут быть членами Наблюдательного совета. Руководитель (директор) Учреждения участвует в заседаниях Наблюдательного совета с правом совещательного голоса;

3.10.6.2. членами Наблюдательного совета не могут быть лица, имеющие неснятую или непогашенную судимость.

3.10.7. Члены Наблюдательного совета не получают вознаграждение за выполнение ими своих обязанностей, за исключением компенсации документально подтвержденных расходов, непосредственно связанных с участием в работе Наблюдательного совета.

3.10.8. Наблюдательный совет возглавляет председатель, который избирается членами Наблюдательного совета из их числа простым большинством голосов. Председателем Наблюдательного совета не может быть избран представитель работников Учреждения. Наблюдательный совет в любое время вправе переизбрать своего председателя.

3.10.9. Полномочия Наблюдательного совета Учреждения:

3.10.9.1. Наблюдательный совет дает рекомендации по следующим вопросам:

а) предложения Учредителя или руководителя (директора) Учреждения о внесении изменений в Устав Учреждения;

б) предложения Учредителя или руководителя (директора) Учреждения о создании и ликвидации филиалов, об открытии и о закрытии представительств;

в) предложения Учредителя или руководителя (директора) Учреждения о реорганизации Учреждения или о его ликвидации;

г) предложения Учредителя или руководителя (директора) Учреждения об изъятии имущества, закрепленного за Учреждением на праве оперативного управления;

д) предложения руководителя (директора) Учреждения о совершении сделок с недвижимым имуществом и особо ценным движимым имуществом, закрепленным за Учреждением Учредителем или приобретенным за счет средств, выделенных Учредителем на приобретение этого имущества. Решение об отнесении имущества к категории особо ценного движимого имущества принимается Учредителем;

е) отчеты о деятельности Учреждения и об использовании его имущества, об исполнении плана его финансово-хозяйственной деятельности, годовую бухгалтерскую отчетность. Копии указанных документов направляются Учредителю.

Рекомендации даются большинством голосов от общего числа голосов членов Наблюдательного совета с занесением в протокол заседания Наблюдательного совета. После рассмотрения рекомендаций Наблюдательного совета Учредитель принимает по этим вопросам решение.

3.10.9.2. Наблюдательный совет Учреждения дает заключение по следующим вопросам:

- а) по рассмотрению проекта плана финансово-хозяйственной деятельности Учреждения;
- б) по предложению руководителя (директора) Учреждения о выборе кредитных организаций, в которых Учреждение может открыть банковские счета;
- в) по предложению руководителя (директора) Учреждения об участии Учреждения в других юридических лицах, в том числе о внесении денежных средств и иного имущества в уставный (складочный) капитал других юридических лиц или передаче такого имущества иным образом другим юридическим лицам, в качестве учредителя или участника.

Заключения даются большинством голосов от общего числа голосов членов Наблюдательного совета с занесением в протокол заседания Наблюдательного совета. Руководитель (директор) Учреждения принимает по этим вопросам решение после рассмотрения заключений Наблюдательного совета.

3.10.9.3. Наблюдательный совет принимает решения, обязательные для руководителя (директора) по следующим вопросам:

- а) проведение аудита годовой бухгалтерской отчетности Учреждения и утверждение аудиторской организации. Решение принимается большинством в две трети голосов от общего числа голосов членов Наблюдательного совета с занесением в протокол заседания Наблюдательного совета;
- б) о совершении Учреждением крупных сделок. Решение принимается большинством в две трети голосов от общего числа голосов членов Наблюдательного совета с занесением в протокол заседания Наблюдательного совета;
- в) о совершении сделок, в совершении которых имеется заинтересованность. Решение принимается большинством голосов членов Наблюдательного совета, не заинтересованных в совершении сделки с занесением в протокол заседания Наблюдательного совета.

Крупной признается сделка, связанная с распоряжением денежными средствами, привлечением заемных денежных средств, отчуждением имущества (которым в соответствии с настоящим Уставом Учреждение вправе распоряжаться самостоятельно), а также с передачей такого имущества в пользование или залог при условии, что цена такой сделки либо стоимость отчуждаемого или передаваемого имущества превышает 3% (три процента) балансовой стоимости активов Учреждения, определяемой по данным его бухгалтерской отчетности на последнюю отчетную дату. Указанный в настоящем Уставе размер крупной сделки (процент) определен в порядке, утвержденном правовым актом Учредителя.

3.10.9.4. Наблюдательный совет утверждает Положение о закупке товаров, работ, услуг для нужд Учреждения.

3.10.10. Вопросы, относящиеся к компетенции Наблюдательного совета, не могут быть переданы на рассмотрение иных органов Учреждения.

3.10.11. По требованию Наблюдательного совета или любого из его членов другие органы Учреждения обязаны представить информацию по вопросам, относящимся к компетенции Наблюдательного совета.

3.10.12. Порядок проведения заседаний Наблюдательного совета:

3.10.12.1. первое заседание Наблюдательного совета после его создания, а также первое заседание нового состава Наблюдательного совета созывается по требованию Учредителя. До избрания председателя Наблюдательного совета на заседании председательствует старший по возрасту член Наблюдательного совета, за исключением представителя работников Учреждения;

3.10.12.2. Председатель избирается на первом заседании Наблюдательного совета после его создания, а также первом заседании нового состава Наблюдательного совета из числа присутствующих простым большинством голосов;

3.10.12.3. Порядок и сроки подготовки созыва и проведения заседаний Наблюдательного совета:

3.10.12.3.1. заседания Наблюдательного совета проводятся не реже одного раза в квартал;

3.10.12.3.2. заседание Наблюдательного совета созывается его председателем по собственной инициативе либо по требованию Учредителя, члена Наблюдательного совета или руководителя (директора) Учреждения путем уведомления председателя Наблюдательного совета.

В течение 15 дней с момента получения уведомления председатель Наблюдательного совета назначает дату проведения заседания.

Не менее чем за 3 дня до назначенной даты заседания председатель Наблюдательного совета оповещает членов Наблюдательного совета о дате, времени, месте проведения и повестке заседания Наблюдательного совета.

3.10.12.4. в заседании Наблюдательного совета вправе участвовать руководитель (директор) Учреждения. Иные приглашенные председателем Наблюдательного совета, если против их присутствия не возражает более чем одна треть от общего числа членов Наблюдательного совета Учреждения;

3.10.12.5. заседание Наблюдательного совета является правомочным, если все члены Наблюдательного совета извещены о времени и месте его проведения и на заседании присутствует более половины членов;

3.10.12.6. мнение члена Наблюдательного совета Учреждения, отсутствующего на его заседании по уважительной причине, учитывается в случае предоставления его в письменной форме при определении наличия кворума и результатов голосования, а также возможно принятие решений Наблюдательным советом путем проведения заочного голосования. Заочным голосованием не могут быть согласованы предложения руководителя (директора) Учреждения о совершении крупных сделок и сделок, в совершении которых имеется заинтересованность.

В протоколе о проведении заседания Наблюдательного совета Учреждения заочным голосованием в обязательном порядке указывается о направлении извещений и опросных листов членам Наблюдательного совета, о действитель-

ности и количестве опросных листов для определения кворума, результаты голосования поименно;

3.10.12.7. каждый член Наблюдательного совета Учреждения имеет при голосовании один голос. Передача членом Наблюдательного совета своего голоса другому лицу не допускается. В случае равенства голосов решающим является голос председателя Наблюдательного совета;

3.10.12.8. на заседании Наблюдательного совета ведется протокол. Протокол заседания составляется, подписывается председателем заседания, который несет ответственность за правильность его составления.

Протокол заседания Наблюдательного совета в течение 2 рабочих дней после заседания направляется Учредителю. Решения, заключения, рекомендации и протоколы заседаний Наблюдательного совета включаются в номенклатуру дел Учреждения и доступны для ознакомления любым лицам, имеющим право быть избранными в члены Наблюдательного совета;

3.10.12.9. организационно-техническое, документационное обеспечение заседаний Наблюдательного совета, подготовка аналитических, справочных и других материалов к заседаниям, оформление принятых им решений возлагается на администрацию Учреждения.

3.11. Совет школы является коллегиальным органом управления Учреждением, в деятельности которого реализуются права участников образовательного процесса и общества на участие в управлении Учреждением.

3.11.1. Совет школы создается в составе 7 членов на срок 2 года. Персональный состав Совета школы определяется приказом руководителя (директора) Учреждения на основании протоколов Общего собрания работников Учреждения, родительской конференции.

3.11.2. В состав Совета школы входят:

3.11.2.1. родители (законные представители) обучающихся всех уровней образования, реализуемых Учреждением;

Работники Учреждения, дети которых обучаются в Учреждении, не могут быть избраны в состав Совета школы в качестве представителей родителей (законных представителей) обучающихся.

3.11.2.2. работники Учреждения, из которых не менее 2/3 должны являться педагогическими работниками;

Руководитель (директор) Учреждения может быть избран членом Совета школы по должности от работников.

3.11.2.3. обучающиеся Учреждения на уровне среднего общего образования.

Количество членов Совета школы из числа родителей (законных представителей) не может быть меньше 1/3 и больше 1/2 от общего числа членов Совета школы.

Количество членов Совета школы из числа работников Учреждения не может превышать 1/2 от общего числа членов Совета школы.

3.11.3. Порядок формирования Совета школы следующий:

3.11.3.1. Члены Совета школы из числа родителей (законных представителей) обучающихся избираются на родительской конференции с участием делегатов от классов.

При организации выборов членов Совета школы из числа родителей (законных представителей) обучающихся посредством родительской конференции применяются следующие правила:

Делегаты конференции избираются на классных родительских собраниях по одному от каждого класса. Решение собрания об избрании делегата на конференцию принимается большинством голосов родителей (законных представителей), присутствующих на собрании, и оформляется протоколом, подписываемым всеми участниками собрания.

Разрешается самовыдвижение кандидатов в делегаты на конференцию.

Конференция признается правомочной, если в ее работе принимают участие не менее двух третей избранных делегатов. Конференция избирает из своего состава председателя и секретаря.

Члены Совета школы избираются из числа делегатов, присутствующих на конференции. Предложения по кандидатурам членов Совета школы могут быть внесены делегатами конференции.

Решения конференции принимаются голосованием большинством голосов присутствующих делегатов при кворуме не менее 50% делегатов от классов и оформляются протоколом, подписываемым председателем и секретарем конференции.

3.11.3.2. Члены Совета школы из числа работников Учреждения избираются на Общем собрании работников Учреждения при кворуме не менее 50% членов Общего собрания путем открытого голосования простым большинством голосов. Предложения по кандидатурам членов Совета школы могут быть внесены членами Общего собрания, руководителем (директором) Учреждения.

3.11.3.3. Члены Совета школы из числа обучающихся на уровне среднего общего образования избираются на собрании обучающихся при кворуме не менее 50 % обучающихся путем открытого голосования простым большинством голосов. Предложения по кандидатурам членов Совета школы могут быть внесены членами собрания обучающихся.

3.11.4. Деятельность членов Совета школы основывается на принципах добровольности участия в его работе, коллегиальности принятия решений, гласности.

Члены Совета школы работают на общественных началах и не получают вознаграждение за работу в Совете школы.

3.11.5 Член Совета школы может быть исключен из состава Совета школы за:

3.11.5.1. пропуск двух и более заседаний Совета школы без уважительной причины;

3.11.5.2. совершение аморального поступка, противоправных действий, несовместимых с членством в Совете школы;

3.11.6. Полномочия члена Совета школы, являющегося руководителем (директором) Учреждения, представителем работников Учреждения, прекращаются досрочно с момента прекращения трудовых отношений с Учреждением.

3.11.7. После исключения из состава Совета школы его члены Совета школы принимают меры для замещения исключенного члена посредством довыборов.

3.11.8. Совет школы может быть досрочно распущен на основании приказа руководителя (директора) Учреждения по инициативе Общего собрания работников Учреждения, родительской конференции в следующих случаях:

3.11.8.1. принятие решений, повлекших неблагоприятные последствия для Учреждения;

3.11.8.2. если заседания Совета школы не проводились два и более раза подряд по неуважительным причинам.

В случае роспуска Совета школы новые выборы членов Совета школы проводятся в порядке, установленном настоящим Уставом.

3.11.9. Совет школы приступает к осуществлению своих полномочий со дня утверждения руководителем (директором) Учреждения персонального состава Совета школы.

Дату первого заседания Совета школы назначает руководитель (директор) Учреждения. Руководитель (директор) Учреждения открывает первое заседание Совета школы.

В дальнейшем Совет школы возглавляет председатель.

3.11.10. Председатель Совета школы избирается на первом заседании Совета школы открытым голосованием простым большинством голосов.

Обучающиеся, руководитель (директор) Учреждения и работники, в том числе педагогические, не могут быть избраны председателем Совета школы.

Совет школы вправе в любое время переизбрать своего председателя.

Председатель организует и планирует работу Совета школы, созывает заседания Совета школы и председательствует на них, организует на заседании ведение протокола, подписывает решения Совета школы, контролирует выполнение принятых на заседании Совета школы решений.

В случае отсутствия председателя Совета школы его функции осуществляет его заместитель, избираемый членами Совета школы из их числа открытым голосованием простым большинством голосов.

3.11.11. Для ведения текущих дел члены Совета школы избирают из своего состава секретаря Совета школы, который обеспечивает протоколирование заседаний и ведение документации Совета школы.

3.11.12. Организационной формой работы Совета школы являются заседания, которые проводятся по мере необходимости, но не реже одного раза в три месяца.

Заседания Совета школы созываются председателем Совета школы, а в его отсутствие – заместителем председателя по собственной инициативе или по инициативе одного из членов Совета школы. Правом созыва заседания Совета школы обладает также руководитель (директор) Учреждения.

Конкретную дату, время и тематику заседания Совета школы секретарь сообщает членам Совета школы не позднее чем за 7 дней до заседания Совета школы. Рабочие материалы, при необходимости, доводятся секретарем до членов Совета школы в те же сроки.

Кворумом для принятия решения Совета школы является присутствие не менее половины его членов, из которых не менее половины – родители (законные представители) обучающихся.

По приглашению Совета школы в заседании с правом совещательного голоса может принимать участие руководитель (директор), если он не является членом Совета школы Учреждения. Иные лица, не являющиеся членами Совета школы, могут принимать участие в его заседании с правом совещательного голоса, если против этого не возражает более половины членов Совета школы, присутствующих на заседании.

Решения на заседании Совета школы принимаются большинством голосов от списочного состава Совета школы. В случае равенства голосов решающим является голос председательствующего на заседании. Каждый член Совета школы обладает одним голосом.

На заседании Совета школы ведется протокол. Протокол заседания Совета школы составляется не позднее 5 дней после его проведения. В протоколе заседания указываются: место и время его проведения; присутствующие на заседании; повестка дня заседания; вопросы, поставленные на голосование, и итоги голосования по ним; принятые решения. Протокол заседания подписывается председательствующим на заседании, который несет ответственность за правильность составления протокола.

Решения и протоколы заседаний Совета школы включаются в номенклатуру дел Учреждения и доступны для ознакомления любым лицам, имеющим право быть избранными в члены Совета школы.

Организационно-техническое, документационное обеспечение заседаний Совета школы, подготовка аналитических, справочных и других материалов к заседаниям, оформление принятых им решений возлагается на администрацию Учреждения по запросу Председателя Совета школы.

3.11.13. Компетенция Совета школы:

3.11.13.1. принимает локальные нормативные акты Учреждения, регламентирующие финансово-хозяйственную деятельность Учреждения, в том числе привлечение и расходование средств от приносящей доход деятельности (за

исключением вопросов, рассмотрение которых отнесено к исключительной компетенции Наблюдательного совета Учреждения);

3.11.13.2. принимает локальные нормативные акты Учреждения, затрагивающие права и законные интересы обучающихся, родителей (законных представителей) обучающихся, в том числе регламентирующие:

требования к одежде обучающихся;

предоставление мер социальной поддержки обучающимся;

организацию питания в Учреждении;

пользование лечебно-оздоровительной инфраструктурой, объектами культуры и объектами спорта, имеющимися в Учреждении;

посещение обучающимися по своему выбору мероприятий, которые проводятся в Учреждении и не предусмотрены учебным планом;

и др.;

3.11.13.3. определяет основные направления развития Учреждения, повышение эффективности финансово-экономической деятельности Учреждения, стимулирования труда его работников;

3.11.13.4. по представлению руководителя (директора) Учреждения рассматривает программу развития Учреждения, выражает мнение о ее принятии с последующим представлением Учредителю для согласования;

3.11.13.5 содействует привлечению дополнительного финансирования для обеспечения деятельности и развития Учреждения;

3.11.13.6. рассматривает отчет Учреждения о поступлении и расходовании финансовых и материальных средств для дальнейшего его представления Учредителю и общественности;

3.11.13.7. осуществляет контроль за здоровыми и безопасными условиями воспитания и обучения в Учреждении;

3.11.13.8. участвует в распределении стимулирующей части фонда оплаты труда Учреждения в порядке, установленном соответствующим локальным нормативным актом Учреждения;

3.11.13.9. участвует в обсуждении вопросов о применении к обучающимся мер дисциплинарного взыскания;

3.11.13.10. предварительно перед вынесением на заседание Педагогического совета рассматривает проекты локальных нормативных актов Учреждения:

порядок оказания в Учреждении платных образовательных услуг;

порядок обучения по индивидуальному учебному плану, в том числе ускоренного обучения;

положение о комиссии по урегулированию споров между участниками образовательных отношений;

нормы профессиональной этики педагогических работников;

перечень факультативных и элективных учебных предметов, курсов, дисциплин (модулей);

порядок преподавания в Учреждении любых других учебных предметов, курсов, дисциплин (модулей);

порядок получения образования на иностранном языке и оформления на иностранном языке документов об образовании и (или) о квалификации;

порядок зачета результатов освоения обучающимися учебных предметов, курсов, дисциплин (модулей), практики, дополнительных образовательных программ в других организациях.

3.11.13.11. вносит руководителю (директору) Учреждения предложения для рассмотрения:

вопросов в части материально-технического обеспечения и оснащения образовательного процесса, оборудования помещений Учреждения;

вопросов в части создания в Учреждении необходимых условий для организации питания, медицинского обслуживания обучающихся;

по организации мероприятий по охране и укреплению здоровья обучающихся;

по организации воспитательной работы в Учреждении;

по организации платных образовательных и иных платных услуг.

3.11.13.12. участвует в принятии решений о создании в Учреждении общественных (в том числе детских и молодежных) организаций, объединений, а также может запрашивать отчет о деятельности данных объединений;

3.11.13.13. рассматривает отчет о поступлении и расходовании финансовых и материальных средств;

3.11.13.14. ходатайствует перед Учредителем о поощрении руководителя (директора) Учреждения;

3.12. Педагогический совет является коллегиальным органом управления Учреждением и создан в целях реализации права педагогических работников на участие в управлении Учреждением, развития содержания образования, повышения качества воспитания и обучения обучающихся, совершенствования методической работы, рассмотрения педагогических и методических вопросов организации образовательного процесса, изучения и распространения передового педагогического опыта в Учреждении, содействия повышению квалификации работников Учреждения.

3.12.1. Педагогический совет Учреждения действует бессрочно.

3.12.2. Членами Педагогического совета являются все лица, осуществляющие педагогическую деятельность в Учреждении на основании трудовых договоров, а также руководитель Учреждения и заместитель руководителя по воспитательной работе.

Срок полномочий члена Педагогического совета: со дня заключения до дня расторжения трудового договора с Учреждением.

Председателем Педагогического совета является руководитель (директор) Учреждения (лицо, исполняющее его обязанности). Председатель Педагогического совета организует подготовку заседаний, определяет повестку дня, ведет заседания педагогического совета и контролирует выполнение решений.

Председатель назначает своим приказом секретаря Педагогического совета сроком на один год. Секретарь Педагогического совета ведет протоколы заседаний педагогического совета и организует делопроизводство.

3.12.3. Педагогический совет собирается не реже одного раза в учебную четверть по инициативе руководителя (директора) Учреждения. Сроки проведения и тематика заседаний Педагогического совета определяются годовым планом работы Учреждения.

В случае необходимости, по требованию не менее 1/3 членов Педагогического совета, переданному руководителю (директору) Учреждения в письменном виде, могут созываться внеочередные заседания Педагогического совета.

Не позднее чем за 5 дней до даты проведения Педагогического совета объявление о его проведении помещается на доску объявлений, расположенную в Учреждении, для ознакомления членов Педагогического совета.

Ход заседания Педагогического совета и решения Педагогического совета оформляются протоколом. В протоколах фиксируется ход обсуждения вопросов, выносимых на Педагогический совет, предложения и замечания членов Педагогического совета. Протоколы подписываются председателем и секретарем Педагогического совета. Протоколы Педагогического совета включаются в номенклатуру дел Учреждения и хранятся в Учреждении постоянно.

3.12.4. При необходимости Педагогический совет может:

привлекать для работы на свои заседания специалистов в области образования и науки, иных лиц, чья профессиональная деятельность связана с вопросами, входящими в компетенцию Педагогического совета;

приглашать представителей родительского комитета, общественных организаций, ученического самоуправления, родителей обучающихся и других лиц.

Необходимость приглашения лиц, указанных в настоящем пункте, на заседания Педагогического совета определяется председателем Педагогического совета. Лица, приглашенные на заседание Педагогического совета, пользуются правом совещательного голоса.

3.12.5. Решение Педагогического совета по всем рассматриваемым вопросам принимается открытым голосованием простым большинством голосов. Кворумом для принятия решений является присутствие на заседании Педагогического совета не менее 2/3 его членов. Решение Педагогического совета является правомочным, если за него проголосовало не менее 1/2 присутствующих членов. При равном числе голосов решающим является голос председателя Педагогического совета.

Организацию работы по выполнению решений Педагогического совета осуществляет руководитель (директор) Учреждения (председатель Педагогического совета) и ответственные лица, указанные в решении. На очередном заседании председатель Педагогического совета докладывает о результатах этой работы.

3.12.6. К компетенции Педагогического совета (по согласованию компетенция педагогического совета может быть изменена) относится:

3.12.6.1. планирование образовательного процесса;

3.12.6.2. организация и совершенствование методического обеспечения образовательного процесса;

3.12.6.3. разработка, рассмотрение и направление на утверждение руководителю (директору) Учреждения образовательных программ, учебных планов, планов учебно-воспитательной деятельности;

3.12.6.4. обсуждение, рассмотрение и выбор различных вариантов содержания образования, форм и методов обучения и воспитания, рассмотрение вопросов внедрения образовательных технологий, в том числе электронного обучения, обобщение педагогического опыта;

3.12.6.5. заслушивание информации и отчетов педагогических работников по вопросам реализации содержания образования, применяемых технологий, повышения качества образовательного процесса;

3.12.6.6. разработка перечня платных образовательных услуг;

3.12.6.7. принятие локальных нормативных актов Учреждения, затрагивающих права обучающихся, вопросы организации образовательного процесса;

3.12.6.8. принятие решений о переводе обучающихся в следующий класс, об условном переводе в следующий класс обучающихся, не прошедших промежуточной аттестации по уважительным причинам или имеющих академическую задолженность;

3.12.6.9. вынесение решения по усмотрению родителей (законных представителей) об оставлении на повторное обучение, переводе на обучение по адаптированным образовательным программам в соответствии с рекомендациями психолого-медико-педагогической комиссии либо на обучение по индивидуальному учебному плану;

3.12.6.10. вынесение решения о сроках прохождения повторной промежуточной аттестации обучающимися, имеющими академическую задолженность по соответствующему учебному предмету, курсу, дисциплине в пределах одного года с момента образования академической задолженности;

3.12.6.11. вынесение решения о формировании комиссии для прохождения промежуточной аттестации обучающимися, не ликвидировавшими с первого раза академическую задолженность по соответствующему предмету;

3.12.6.12. вынесение решения о допуске к государственной итоговой аттестации выпускников 9 и 11 классов и на основании ее результатов вынесение решения о выдаче документов об образовании и (или) обучении;

3.12.6.13. рассмотрение кандидатур обучающихся для поощрения за успехи в учебной, физкультурной, спортивной, общественной, научной, научно-технической, творческой, экспериментальной и инновационной деятельности в соответствии с локальным нормативным актом Учреждения;

3.12.6.14. рассмотрение вопроса по определению списка учебников в соответствии с утвержденным федеральным перечнем учебников, рекомендованных к использованию, а также учебных пособий, допущенных к использованию при реализации образовательных программ в Учреждении;

3.12.6.15. организация процедуры промежуточной аттестации обучающихся.

3.13. В учреждении могут быть созданы представительные органы (Советы родителей, Профессиональные союзы работников и др.).

Состав и порядок работы таких органов регламентируется внутренними положениями и иными документами таких представительных органов.

При наличии данных органов в случаях, установленных действующим законодательством, настоящим Уставом их мнение учитывается в порядке, установленном п. 4.5 настоящего Устава.

IV. Порядок разработки и принятия локальных нормативных актов

4.1. Локальный нормативный акт Учреждения – это основанный на законодательстве официальный правовой документ, принятый Учреждением в пределах своей компетенции, рассчитанный на неоднократное применение и устанавливающий правила поведения (права и обязанности) самого Учреждения, всех или отдельных категорий его работников, обучающихся и их родителей (законных представителей) в части, не урегулированной законодательством Российской Федерации и муниципальными правовыми актами.

4.2. Локальный нормативный акт издается Учреждением в письменной форме и содержит необходимые реквизиты: наименование, отражающее форму акта и его краткое содержание, дату издания, порядковый (регистрационный) номер, подпись уполномоченного должностного лица, в необходимых случаях визы согласования и печать Учреждения.

4.3. Подготовка проекта (разработка содержания), сроки и ответственные за разработку локального нормативного акта лица определяется распорядительным актом руководителя (директора) Учреждения.

4.4. Все локальные нормативные акты Учреждения принимаются в следующем порядке: локальный нормативный акт утверждается единоличным исполнительным органом Учреждения – руководителем (директором) путем издания распорядительного акта после принятия его коллегиальными органами управления Учреждением в соответствии с компетенцией коллегиальных органов, определенной настоящим Уставом.

Результат принятия локального нормативного акта соответствующим коллегиальным органом Учреждения отражается в протоколе заседания коллегиального органа и на титульном листе локального нормативного акта.

Изменения в локальные нормативные акты Учреждения вносятся в порядке, аналогичном порядку утверждения локальных нормативных актов, установленному настоящим Уставом.

4.5. При принятии локальных нормативных актов, затрагивающих права обучающихся и работников Учреждения, учитывается мнение совета родителей, а также в порядке и в случаях, которые предусмотрены трудовым законодательством, представительного органа работников (при их наличии).

4.5.1. Порядок учета мнения родителей (законных представителей) обучающихся при принятии нормативного акта Учреждения, затрагивающего права и законные интересы обучающихся:

перед утверждением руководителем (директором) локального нормативного акта, затрагивающего права и законные интересы обучающихся, руководитель (директор) направляет проект этого локального нормативного акта на согласование в совет родителей (законных представителей) обучающихся с соответствующим сопроводительным письмом;

совет родителей обучающихся не позднее пяти рабочих дней со дня получения проекта локального нормативного акта направляют руководителю (директору) мотивированное мнение по представленному проекту в письменной форме;

в случае если совет родителей обучающихся выразил согласие с проектом локального нормативного акта, либо мотивированное мнение не поступило в указанный предыдущим пунктом срок, руководитель (директор) имеет право принять локальный нормативный акт;

в случае если советы родителей обучающихся высказали свои письменные предложения по проекту локального нормативного акта, руководитель (директор) имеет право принять локальный нормативный акт с учетом высказанных предложений;

в случае если мотивированные мнения хотя бы одного из членов совета родителей обучающихся не содержат согласия с проектом локального нормативного акта, либо содержат предложения по его доработке, которые руководитель (директор) учитывать не планирует, руководитель (директор) в течение трех рабочих дней после получения мотивированного мнения проводит дополнительные консультации с советом родителей обучающихся, направившим свое несогласие, либо предложение по доработке проекта локального нормативного акта, в целях достижения взаимоприемлемого решения;

4.5.2. Мнение представительного органа работников при принятии локальных нормативных актов учитывается в порядке и в случаях, которые предусмотрены трудовым законодательством.

4.6. Совет родителей может обжаловать принятый локальный нормативный акт в Комиссии по урегулированию споров между участниками образовательных отношений, у Учредителя, а также оспорить в соответствии с действующим законодательством.

4.7. Локальные нормативные акты Учреждения не могут противоречить действующему законодательству Российской Федерации, муниципальным правовым актам и настоящему Уставу. Нормы локальных нормативных актов Учреждения, ухудшающие положение обучающихся или работников Учреждения по сравнению с установленным законодательством об образовании, трудовым законодательством либо принятые с нарушением порядка, установленного настоящим Уставом, не применяются и подлежат отмене Учреждением.

4.8. С локальными нормативными актами Учреждения должны быть ознакомлены все лица, чьи права и интересы они затрагивают: работники Учреждения – под подпись, родители (законные представители) обучающихся, обучающиеся – путем размещения локальных нормативных актов на официальном сайте Учреждения и (или) информационном стенде Учреждения.

V. Имущество учреждения

5.1. Имущество закрепляется за Учреждением на праве оперативного управления в соответствии с Гражданским кодексом Российской Федерации. Собственником имущества Учреждения является муниципальное образование город Пермь.

Право оперативного управления на недвижимое имущество подлежит государственной регистрации в соответствии с действующим законодательством.

5.2. Земельный участок, необходимый для выполнения Учреждением своих уставных задач, предоставляется ему на праве постоянного (бессрочного) пользования.

5.3. На праве оперативного управления закрепляется имущество в виде нежилых помещений, зданий, сооружений, а также оборудование, транспортные средства, инвентарь и другие материальные ценности, относимые к основным средствам.

5.4. Закрепление муниципального имущества на праве оперативного управления осуществляется Департаментом в соответствии с его целевым назначением и оформляется распоряжением начальника Департамента.

5.5. Источниками формирования имущества и финансовых ресурсов Учреждения являются:

- имущество, закрепленное за ним на праве оперативного управления;
- средства от сдачи в аренду имущества, закрепленного за ним на праве оперативного управления;
- бюджетные поступления в виде субсидий;
- средства от оказания платных услуг;
- средства спонсоров и добровольные целевые пожертвования граждан и юридических лиц;
- иные источники, не запрещенные действующим законодательством Российской Федерации.

5.6. Учреждение отвечает по своим обязательствам имуществом, находящимся у него на праве оперативного управления, за исключением недвижимого имущества и особо ценного движимого имущества, закрепленных за ним Департаментом или приобретенных автономным учреждением за счет средств, выделенных ему Учредителем на приобретение этого имущества.

5.7. Собственник имущества Учреждения не несет ответственность по обязательствам Учреждения, за исключением случаев, предусмотренных действующим законодательством Российской Федерации. Учреждение не отвечает по обязательствам собственника имущества Учреждения.

5.8. Учреждение вправе осуществлять приносящую доход деятельность лишь постольку, поскольку это служит достижению целей, ради которых оно создано, и соответствующую этим целям, при условии, что такая деятельность указана в его учредительных документах.

Доходы, полученные от такой деятельности, и приобретенное за счет этих доходов имущество поступают в самостоятельное распоряжение Учреждения и используются им для достижения целей, ради которых оно создано, если иное не предусмотрено Федеральным законом от 03 ноября 2006 г. № 174-ФЗ «Об автономных учреждениях».

5.9. Собственник имущества Учреждения не имеет права на получение доходов от осуществления Учреждением деятельности и использования закрепленного за Учреждением имущества.

5.10. Учреждение без согласия Учредителя не вправе распоряжаться недвижимым имуществом и особо ценным движимым имуществом, закрепленным за ним на праве оперативного управления Департаментом, или приобретенным Учреждением за счет средств, выделенных ему Учредителем на приобретение такого имущества. Остальным имуществом, находящимся у него на праве оперативного управления и приобретенным за счет собственных средств, Учреждение вправе распоряжаться самостоятельно, если иное не установлено законом.

Учреждение вправе сдавать имущество в аренду в случаях, когда распоряжение имуществом путем его передачи в аренду осуществляется в целях обеспечения более эффективной организации основной деятельности Учреждения, для которой оно создано, с согласия Департамента и Учредителя.

Имущество Учреждения может быть передано в безвозмездное пользование в соответствии с его функциональным назначением с согласия Учредителя и Департамента в порядке, предусмотренном действующим законодательством.

5.11. Недвижимое имущество, закрепленное за Учреждением или приобретенное Учреждением за счет средств, выделенных ему Учредителем на приобретение этого имущества, а также находящееся у Учреждения особо ценное движимое имущество подлежит обособленному учету в установленном порядке.

5.12. Имущество, переданное в оперативное управление, подлежит переоценке в установленном порядке.

5.13. Под особо ценным движимым имуществом понимается имущество, без которого осуществление Учреждением своей уставной деятельности будет существенно затруднено.

Порядок отнесения имущества к категории особо ценного движимого имущества устанавливается Правительством Российской Федерации. Виды такого имущества определяются в порядке, установленном нормативно-правовыми актами города Перми в отношении автономных учреждений, которые созданы на базе имущества, находящегося в муниципальной собственности.

5.14. Решение Учредителя об отнесении имущества к категории особо ценного движимого имущества принимается одновременно с принятием решения о закреплении указанного имущества за Учреждением или о выделении средств на его приобретение.

5.15. Учреждение вправе с согласия Учредителя и Департамента вносить имущество, указанное в пункте 5.11., в уставный (складочный) капитал других юридических лиц или иным образом передавать это имущество другим юридическим лицам в качестве их учредителя или участника (за исключением объектов культурного наследия народов Российской Федерации, предметов и документов, входящих в состав Музейного фонда Российской Федерации, Архивного фонда Российской Федерации, национального библиотечного фонда).

5.16. При осуществлении права оперативного управления имуществом Учреждение обязано:

5.16.1. эффективно использовать имущество;

5.16.2. использовать имущество строго в соответствии с целями создания Учреждения;

5.16.3. вести бухгалтерский учет, бухгалтерскую и статистическую отчетность в установленном порядке, обеспечить сохранность имущества;

5.16.4. не допускать ухудшения технического состояния имущества, это требование не распространяется на ухудшения, связанные с нормальным износом этого имущества в процессе эксплуатации;

5.16.5. осуществлять текущий и капитальный ремонт имущества, при этом любые произведенные улучшения имущества возмещению собственником не подлежат.

5.17. Ежегодно Учреждение обязано опубликовывать отчеты о своей деятельности и об использовании закрепленного за ним имущества в определенных Учредителем Учреждения средствах массовой информации. Порядок опубликования отчетов, а также перечень сведений, которые должны содержаться в отчетах, устанавливаются Правительством Российской Федерации, нормативными правовыми актами города Перми.

5.18. Учреждение обязано вести бухгалтерский учет, представлять бухгалтерскую отчетность и статистическую отчетность в порядке, установленном законодательством Российской Федерации.

5.19. Ответственность за сохранность муниципального имущества и использование его по назначению несет руководитель (директор) Учреждения.

5.20. Право оперативного управления на имущество прекращается по основаниям и в порядке, предусмотренном действующим законодательством.

5.21. Департамент по согласованию с Учредителем вправе изъять излишнее, неиспользуемое или используемое не по назначению имущество, закрепленное им за Учреждением либо приобретенное Учреждением за счет средств, выделенных ему Учредителем на приобретение такого имущества.

Имуществом, изъятим у Учреждения, Департамент вправе распорядиться по своему усмотрению.

5.22. Имущество ликвидированного Учреждения, оставшееся после удовлетворения требований кредиторов, передается ликвидационной комиссией Учредителю Учреждения и направляется на цели развития образования в соответствии с Уставом Учреждения, а имущество Учреждения, на которое в соответствии с федеральными законами не может быть обращено взыскание по обязательствам Учреждения, передается ликвидационной комиссией Учредителю Учреждения.

5.23. Учреждение вправе направлять в Департамент предложения по изъятию у него имущества, закрепленного за Учреждением на праве оперативного управления, по согласованию с Учредителем.

VI. Внесение изменений в устав.

Реорганизация и ликвидация учреждения

6.1. Устав Учреждения, а также вносимые в него изменения, утверждаются распоряжением Учредителя Учреждения по согласованию в части, касающейся имущества, с Департаментом и регистрируются в установленном законодательством порядке. Изменения к Уставу становятся действительными с момента их регистрации.

Изменения в Устав Учреждения предлагаются Учредителем или руководителем (директором) Учреждения, рассматриваются Наблюдательным советом, который дает по ним рекомендации, утверждаются Учредителем в порядке, установленном настоящим Уставом.

6.2. Реорганизация Учреждения (слияние, присоединение, разделение, выделение, преобразование) может быть осуществлена по решению Учредителя в порядке, установленном гражданским законодательством, и на основании по-

ложительного заключения комиссии по оценке последствий такого решения. Порядок создания комиссии по проведению оценки последствий принятия решения о реорганизации Учреждения, порядок ее проведения, включая критерии оценки, устанавливаются нормативными правовыми актами Пермского края.

6.3. При реорганизации Учреждения лицензия Учреждения переоформляется в порядке, установленном действующим законодательством.

6.4. Учреждение может быть ликвидировано в случаях и порядке, установленных действующим законодательством Российской Федерации, а также по решению суда.

6.5. Решение о ликвидации Учреждения принимается администрацией города Перми и утверждается постановлением администрации города Перми на основании положительного заключения комиссии по оценке последствий такого решения.

6.6. При ликвидации Учреждения, при прекращении его деятельности в результате реорганизации в форме разделения действие лицензии прекращается со дня внесения в единый государственный реестр юридических лиц записи соответственно о ликвидации юридического лица, о прекращении его деятельности в результате реорганизации.

6.7. При ликвидации Учреждения денежные средства за вычетом платежей по покрытию своих обязательств направляются на цели развития системы образования г. Перми. Имущество ликвидированного Учреждения, оставшееся после удовлетворения требований кредиторов, передается ликвидационной комиссией Учредителю Учреждения и направляется на цели развития образования в соответствии с Уставом Учреждения, а имущество Учреждения, на которое в соответствии с федеральными законами не может быть обращено взыскание по обязательствам Учреждения, передается ликвидационной комиссией Учредителю Учреждения.

6.8. В случае реорганизации, ликвидации Учреждения Учредитель обеспечивает перевод детей с согласия их родителей в другие муниципальные образовательные учреждения города Перми соответствующего типа.

6.9. Учреждение гарантирует учет и обеспечивает сохранность документов по личному составу. В случае реорганизации Учреждение передает документы по личному составу правопреемнику, при отсутствии правопреемника Учреждение передает документы по личному составу на государственное хранение, иные документы сдаются на хранение в архив.



**АДМИНИСТРАЦИЯ ГОРОДА ПЕРМИ
ЗАМЕСТИТЕЛЬ ГЛАВЫ АДМИНИСТРАЦИИ
ГОРОДА ПЕРМИ-НАЧАЛЬНИК ДЕПАРТАМЕНТА
ЗЕМЕЛЬНЫХ ОТНОШЕНИЙ
РАСПОРЯЖЕНИЕ**

31.08.2020

№ 21-01-03-1238

**Об установлении публичного
сервитута в отдельных целях**

На основании статей 39.37, 39.43 Земельного кодекса Российской Федерации, статьи 3.6 Федерального закона от 25 октября 2001 г. № 137-ФЗ «О введении в действие Земельного кодекса Российской Федерации», Положения о департаменте земельных отношений администрации города Перми, утвержденного решением Пермской городской Думы от 24 февраля 2015 г. № 39, ходатайства ОАО «МРСК Урала» об установлении публичного сервитута от 17 июля 2020 г. № 21-01-06-11920:

1. Установить публичный сервитут в отдельных целях в отношении земель, государственная собственность на которые не разграничена, (далее – земли) расположенных в Дзержинском районе города Перми, на срок 48 лет 11 месяцев для использования в целях размещения (эксплуатации) объекта электросетевого хозяйства – ВЛ-35 кВ «Окулова – Каскад» ц. 1,2, входящей в состав сооружения – электросетевого комплекса «Транзит 35-3» с воздушными линиями электропередачи ВЛ 35 кВ, принадлежащего ОАО «МРСК Урала» на праве собственности, которое подтверждается выпиской из Единого государственного реестра недвижимости от 24 июля 2020 г. № КУВИ-002/2020-8582612.

2. Утвердить границы публичного сервитута в отдельных целях согласно приложению к настоящему распоряжению (условный номер 3487:18ПС).

3. Плата за публичный сервитут в отдельных целях не устанавливается.

4. ОАО «МРСК Урала» (ИНН 6671163413) обязано привести земли в состояние, пригодное для их использования, в срок не позднее, чем три месяца после завершения эксплуатации инженерного сооружения, для размещения которого был установлен публичный сервитут в отдельных целях.

5. Отделу информационно-организационной работы в течение 2 рабочих дней со дня подписания направить копию настоящего распоряжения:

5.1. в информационно-аналитическое управление администрации города Перми для размещения в течение 5 рабочих дней со дня подписания распоряжения на официальном сайте муниципального образования город Пермь в информационно-телекоммуникационной сети Интернет;

5.2. в управление по общим вопросам администрации города Перми для опубликования распоряжения (за исключением приложений к нему) в течение 5 рабочих дней со дня подписания распоряжения в печатном средстве массовой информации «Официальный бюллетень органов местного самоуправления муниципального образования город Пермь»;

5.3. в ОАО «МРСК Урала» (ИНН 6671163413).

6. Отделу предоставления земельных участков по работе с юридическими лицами направить копию настоящего распоряжения в орган, осуществляющий государственный кадастровый учет и государственную регистрацию прав, в течение 5 рабочих дней со дня подписания распоряжения.

7. Настоящее распоряжение вступает в силу со дня подписания.

8. Контроль за исполнением настоящего распоряжения возложить на первого заместителя начальника департамента земельных отношений администрации города Перми Раевскую Л.В.

Л.Г. Ведерникова



**АДМИНИСТРАЦИЯ ГОРОДА ПЕРМИ
ЗАМЕСТИТЕЛЬ ГЛАВЫ АДМИНИСТРАЦИИ
ГОРОДА ПЕРМИ-НАЧАЛЬНИК ДЕПАРТАМЕНТА
ЗЕМЕЛЬНЫХ ОТНОШЕНИЙ
РАСПОРЯЖЕНИЕ**

31.08.2020

№ 21-01-03-1239

Об установлении публичного сервитута в отдельных целях

На основании статей 39.37, 39.43 Земельного кодекса Российской Федерации, статьи 3.6 Федерального закона от 25 октября 2001 г. № 137-ФЗ «О введении в действие Земельного кодекса Российской Федерации», Положения о департаменте земельных отношений администрации города Перми, утвержденного решением Пермской городской Думы от 24 февраля 2015 г. № 39, ходатайства ОАО «МРСК Урала» об установлении публичного сервитута от 17 июля 2020 г. № 21-01-06-11901:

1. Установить публичный сервитут в отдельных целях в отношении земельных участков с кадастровыми номерами:

59:01:3919033:87 местоположение установлено относительно ориентира, расположенного за пределами земельного участка. Почтовый адрес ориентира: Пермский край, г. Пермь, Мотовилихинский район, ул. Соликамская, 281в;

59:01:3919033:88 по ул. Соликамской в г. Перми;

59:01:3919033:17 по ул. Переездной, 1 в Мотовилихинском районе города Перми;

59:01:3919185:15 на левом берегу р. Камы, участок № 4 в Мотовилихинском районе города Перми;

59:01:3919033:167 по ул. Соликамской в Мотовилихинском районе города Перми;

59:01:0000000:539 местоположение установлено относительно ориентира, расположенного за пределами участка. Почтовый адрес ориентира: Пермский край, г. Пермь, Мотовилихинский район, ул. 1905 года, 35;

59:01:4219174:17 местоположение установлено относительно ориентира, расположенного за пределами участка. Почтовый адрес ориентира: Пермский край, г. Пермь, Мотовилихинский район, ул. Смирнова (вдоль левого берега р. Камы);

59:01:4319174:128 местоположение установлено относительно ориентира, расположенного за пределами участка. Почтовый адрес ориентира: Пермский край, г. Пермь, Мотовилихинский район, ул. Смирнова (вдоль левого берега р. Камы);

59:01:4319174:120 местоположение установлено относительно ориентира, расположенного за пределами участка. Почтовый адрес ориентира: Пермский край, г. Пермь, Мотовилихинский район, ул. 1905 года, 35;

59:01:4319174:96 местоположение установлено относительно ориентира, расположенного за пределами участка. Почтовый адрес ориентира: Пермский край, г. Пермь, Мотовилихинский район, ул. 1905 года, 35;

59:01:4319174:97 по ул. 1905 года, 35 в Мотовилихинском районе города Перми;

59:01:4319174:78 местоположение установлено относительно ориентира, расположенного за пределами участка. Почтовый адрес ориентира: Пермский край, г. Пермь, Мотовилихинский район, ул. 1905 года, 35,

на срок 48 лет 11 месяцев для использования в целях размещения (эксплуатации) существующего линейного объекта: ВЛ-110 кВ КамГЭС-Зил цепь № 1,2 ВЛ 110 кВ отпайка на ПС «ПЗХО» цепь №1,2, ВЛ 110 кВ отпайка на ПС «ГПП-6» цепь № 1,2, входящего в состав электросетевого комплекса (ЭСК) «Транзит 110-2», принадлежащего ОАО «МРСК Урала» на праве собственности, которое подтверждается выпиской из единого государственного реестра недвижимости от 21 августа 2020 г. № КУВИ-002/2020-14541837.

2. Утвердить границы публичного сервитута в отдельных целях согласно приложению к настоящему распоряжению (условный номер 9033-45ПС).

3. Утвердить прилагаемый график проведения работ при осуществлении деятельности, для обеспечения которой устанавливается публичный сервитут.

4. Плата за публичный сервитут в отдельных целях не устанавливается.

5. ОАО «МРСК Урала» (ИНН 6671163413) обязано привести земельный участок в состояние, пригодное для его использования в соответствии с разрешенным использованием, в срок не позднее, чем три месяца после завершения эксплуатации инженерного сооружения, для размещения которого был установлен публичный сервитут.

6. Отделу информационно-организационной работы в течение 2 рабочих дней со дня подписания направить копию настоящего распоряжения:

6.1. в информационно-аналитическое управление администрации города Перми для размещения в течение 5 рабочих дней со дня подписания распоряжения на официальном сайте муниципального образования город Пермь в информационно-телекоммуникационной сети Интернет;

6.2. в управление по общим вопросам администрации города Перми для опубликования распоряжения (за исключением приложения) в течение 5 рабочих дней со дня подписания распоряжения в печатном средстве массовой информации «Официальный бюллетень органов местного самоуправления муниципального образования город Пермь»;

6.3. в ОАО «МРСК Урала» (ИНН 6671163413);

6.4. правообладателям земельных участков, в отношении которых принято решение об установлении публичного сервитута.

7. Отделу предоставления земельных участков по работе с юридическими лицами направить копию настоящего распоряжения в орган, осуществляющий государственный кадастровый учет и государственную регистрацию прав, в течение 5 рабочих дней со дня подписания распоряжения.

8. Настоящее распоряжение вступает в силу со дня подписания.

9. Контроль за исполнением настоящего распоряжения возложить на первого заместителя начальника департамента земельных отношений администрации города Перми Раевскую Л.В.

Л.Г. Ведерникова



**АДМИНИСТРАЦИЯ ГОРОДА ПЕРМИ
ЗАМЕСТИТЕЛЬ ГЛАВЫ АДМИНИСТРАЦИИ
ГОРОДА ПЕРМИ-НАЧАЛЬНИК ДЕПАРТАМЕНТА
ЗЕМЕЛЬНЫХ ОТНОШЕНИЙ
РАСПОРЯЖЕНИЕ**

31.08.2020

№ 21-01-03-1240

Об установлении публичного сервитута в отдельных целях

На основании статей 39.37, 39.43 Земельного кодекса Российской Федерации, статьи 3.6 Федерального закона от 25 октября 2001 г. № 137-ФЗ «О введении в действие Земельного кодекса Российской Федерации», Положения о департаменте земельных отношений администрации города Перми, утвержденного решением Пермской городской Думы от 24 февраля 2015 г. № 39, ходатайства ОАО «МРСК Урала» об установлении публичного сервитута от 17 июля 2020 г. № 21-01-06-11889:

1. Установить публичный сервитут в отдельных целях в отношении земельных участков с кадастровыми номерами:

59:01:1117195:82 местоположение установлено относительно ориентира, расположенного за пределами земельного участка. Почтовый адрес ориентира: Пермский край, г. Пермь, Кировский район, кв. 43-44 Нижне-Курьинского

лесничества, СНТ «Водник-3», участок № 30;

59:01:1117195:1 в кв. 43-44 Нижне-Курынского лесничества в Кировском районе города Перми;

59:01:1117195:37 в кв. 43-44 Нижне-Курынского лесничества, СНТ «Водник-3», участок № 56;

59:01:1117195:94 местоположение установлено относительно ориентира, расположенного за пределами земельного участка. Почтовый адрес ориентира: Пермский край, г. Пермь, Кировский район, кв. 43-44 Нижне-Курынского лесничества, СНТ «Водник-3», участок № 78;

59:01:1117082:124 местоположение установлено относительно ориентира, расположенного за пределами земельного участка. Почтовый адрес ориентира: Пермский край, г. Пермь, Кировский район, садовый кооператив «Виктория» Н. Курынского лесничества Закамского лесхоза;

59:01:1117082:49 в садоводческом кооперативе «Виктория» участок № 49 в Кировском районе города Перми, на срок 48 лет 11 месяцев для использования в целях размещения (эксплуатации) существующего линейного объекта: ВЛ-110 кВ Машиностроитель-Оверята цепь №1,2, входящего в состав электросетевого комплекса (ЭСК) «Оверята», принадлежащего ОАО «МРСК Урала» на праве собственности, которое подтверждается выпиской из единого государственного реестра недвижимости от 14 августа 2020 г. № КУВИ-002/2020-13248480.

2. Утвердить границы публичного сервитута в отдельных целях согласно приложению к настоящему распоряжению (условный номер 7195-180ПС).

3. Утвердить прилагаемый график проведения работ при осуществлении деятельности, для обеспечения которой устанавливается публичный сервитут.

4. Плата за публичный сервитут в отдельных целях не устанавливается.

5. ОАО «МРСК Урала» (ИНН 6671163413) обязано привести земельный участок в состояние, пригодное для его использования в соответствии с разрешенным использованием, в срок не позднее чем три месяца после завершения эксплуатации инженерного сооружения, для размещения которого был установлен публичный сервитут.

6. Отделу информационно-организационной работы в течение 2 рабочих дней со дня подписания направить копию настоящего распоряжения:

6.1. в информационно-аналитическое управление администрации города Перми для размещения в течение 5 рабочих дней со дня подписания распоряжения на официальном сайте муниципального образования город Пермь в информационно-телекоммуникационной сети Интернет;

6.2. в управление по общим вопросам администрации города Перми для опубликования распоряжения (за исключением приложения) в течение 5 рабочих дней со дня подписания распоряжения в печатном средстве массовой информации «Официальный бюллетень органов местного самоуправления муниципального образования город Пермь»;

6.3. в ОАО «МРСК Урала» (ИНН 6671163413);

6.4. правообладателям земельных участков, в отношении которых принято решение об установлении публичного сервитута.

7. Отделу предоставления земельных участков по работе с юридическими лицами направить копию настоящего распоряжения в орган, осуществляющий государственный кадастровый учет и государственную регистрацию прав, в течение 5 рабочих дней со дня подписания распоряжения.

8. Настоящее распоряжение вступает в силу со дня подписания.

9. Контроль за исполнением настоящего распоряжения возложить на первого заместителя начальника департамента земельных отношений администрации города Перми Раевскую Л.В.

Л.Г. Ведерникова



**АДМИНИСТРАЦИЯ ГОРОДА ПЕРМИ
ЗАМЕСТИТЕЛЬ ГЛАВЫ АДМИНИСТРАЦИИ
ГОРОДА ПЕРМИ-НАЧАЛЬНИК ДЕПАРТАМЕНТА
ЗЕМЕЛЬНЫХ ОТНОШЕНИЙ
РАСПОРЯЖЕНИЕ**

31.08.2020

№ 21-01-03-1241

Об установлении публичного сервитута в отдельных целях

На основании статей 39.37, 39.43 Земельного кодекса Российской Федерации, статьи 3.6 Федерального закона от 25 октября 2001 г. № 137-ФЗ «О введении в действие Земельного кодекса Российской Федерации», Положения о де-

партаменте земельных отношений администрации города Перми, утвержденного решением Пермской городской Думы от 24 февраля 2015 г. № 39, ходатайства ОАО «МРСК Урала» об установлении публичного сервитута от 17 июля 2020 г. № 21-01-06-12016:

1. Установить публичный сервитут в отдельных целях в отношении земельного участка с кадастровым номером 59:01:0000000:434, расположенного от подстанции ПС «Талица» до жилого района «Кислотные дачи» в Орджоникидзевском районе города Перми, на срок 48 лет 11 месяцев в целях размещения (эксплуатации) существующего линейного объекта: ВЛ 35 кВ «Талица-Лёвшино», входящего в состав электросетевого комплекса (ЭСК) «Транзит 35-5», принадлежащего ОАО «МРСК Урала» на праве собственности, которое подтверждается выпиской из единого государственного реестра недвижимости от 02 апреля 2020 г. № КУВИ-001/2020-7182159.

2. Утвердить границы публичного сервитута в отдельных целях согласно приложению к настоящему распоряжению (условный номер 10332-47 ПС).

3. Утвердить прилагаемый график проведения работ при осуществлении деятельности, для обеспечения которой устанавливается публичный сервитут.

4. Плата за публичный сервитут в отдельных целях не устанавливается.

5. ОАО «МРСК Урала» (ИНН 6671163413) обязано привести земельный участок в состояние, пригодное для его использования в соответствии с разрешенным использованием, в срок не позднее чем три месяца после завершения на земельном участке деятельности, для обеспечения которой установлен публичный сервитут.

6. Отделу информационно-организационной работы в течение 2 рабочих дней со дня подписания направить копию настоящего распоряжения:

6.1. в информационно-аналитическое управление администрации города Перми для размещения в течение 5 рабочих дней со дня подписания распоряжения на официальном сайте муниципального образования город Пермь в информационно-телекоммуникационной сети Интернет;

6.2. в управление по общим вопросам администрации города Перми для опубликования распоряжения (за исключением приложения) в течение 5 рабочих дней со дня подписания распоряжения в печатном средстве массовой информации «Официальный бюллетень органов местного самоуправления муниципального образования город Пермь»;

6.3. в ОАО «МРСК Урала» (ИНН 6671163413).

7. Отделу предоставления земельных участков по работе с юридическими лицами направить копию настоящего распоряжения в орган, осуществляющий государственный кадастровый учет и государственную регистрацию прав, в течение 5 рабочих дней со дня подписания распоряжения.

8. Настоящее распоряжение вступает в силу со дня подписания.

9. Контроль за исполнением настоящего распоряжения возложить на первого заместителя начальника департамента земельных отношений администрации города Перми Раевскую Л.В.

Л.Г. Ведерникова



**АДМИНИСТРАЦИЯ ГОРОДА ПЕРМИ
ЗАМЕСТИТЕЛЬ ГЛАВЫ АДМИНИСТРАЦИИ
ГОРОДА ПЕРМИ-НАЧАЛЬНИК ДЕПАРТАМЕНТА
ЗЕМЕЛЬНЫХ ОТНОШЕНИЙ
РАСПОРЯЖЕНИЕ**

31.08.2020

№ 21-01-03-1242

Об установлении публичного сервитута в отдельных целях

На основании статей 39.37, 39.43 Земельного кодекса Российской Федерации, статьи 3.6 Федерального закона от 25 октября 2001 г. № 137-ФЗ «О введении в действие Земельного кодекса Российской Федерации», Положения о департаменте земельных отношений администрации города Перми, утвержденного решением Пермской городской Думы от 24 февраля 2015 г. № 39, ходатайства ОАО «МРСК Урала» об установлении публичного сервитута от 17 июля 2020 г. № 21-01-06-12018:

1. Установить публичный сервитут в отдельных целях в отношении земельного участка с кадастровым номером 59:01:0000000:640 расположенного в Орджоникидзевском, Мотовилихинском, Свердловском районах города Перми на срок 48 лет 11 месяцев в целях размещения (эксплуатации) существующего линейного объекта: участок ВЛ-110 кВ от-

пайка на ПС «Ляды», цепь № 2, принадлежащего ОАО «МРСК Урала» на праве собственности, которое подтверждается выпиской из Единого государственного реестра недвижимости от 20 августа 2020 г. № КУВИ-002/2020-14473175.

2. Утвердить границы публичного сервитута в отдельных целях согласно приложению к настоящему распоряжению (условный номер ПЛЗ4–56 ПС).

3. Утвердить прилагаемый график проведения работ при осуществлении деятельности, для обеспечения которой устанавливается публичный сервитут.

4. Плата за публичный сервитут в отдельных целях не устанавливается.

5. ОАО «МРСК Урала» (ИНН 6671163413) обязано привести земельный участок в состояние, пригодное для его использования в соответствии с разрешенным использованием, в срок не позднее чем три месяца после завершения на земельном участке деятельности, для обеспечения которой установлен публичный сервитут в отдельных целях.

6. Отделу информационно-организационной работы в течение 2 рабочих дней со дня подписания направить копию настоящего распоряжения:

6.1. в информационно-аналитическое управление администрации города Перми для размещения в течение 5 рабочих дней со дня подписания распоряжения на официальном сайте муниципального образования город Пермь в информационно-телекоммуникационной сети Интернет;

6.2. в управление по общим вопросам администрации города Перми для опубликования распоряжения (за исключением приложения) в течение 5 рабочих дней со дня подписания распоряжения в печатном средстве массовой информации «Официальный бюллетень органов местного самоуправления муниципального образования город Пермь»;

6.3. в ОАО «МРСК Урала» (ИНН 6671163413);

6.4. правообладателям земельного участка, в отношении которого принято решение об установлении публичного сервитута в отдельных целях.

7. Отделу предоставления земельных участков по работе с юридическими лицами направить копию настоящего распоряжения в орган, осуществляющий государственный кадастровый учет и государственную регистрацию прав, в течение 5 рабочих дней со дня подписания распоряжения.

8. Настоящее распоряжение вступает в силу со дня подписания.

9. Контроль за исполнением настоящего распоряжения возложить на первого заместителя начальника департамента земельных отношений администрации города Перми Раевскую Л.В.

Л.Г. Ведерникова



**АДМИНИСТРАЦИЯ ГОРОДА ПЕРМИ
ЗАМЕСТИТЕЛЬ ГЛАВЫ АДМИНИСТРАЦИИ
ГОРОДА ПЕРМИ-НАЧАЛЬНИК ДЕПАРТАМЕНТА
ЗЕМЕЛЬНЫХ ОТНОШЕНИЙ
РАСПОРЯЖЕНИЕ**

31.08.2020

№ 21-01-03-1243

Об установлении публичного сервитута в отдельных целях

На основании статей 39.37, 39.43 Земельного кодекса Российской Федерации, статьи 3.6 Федерального закона от 25 октября 2001 г. № 137-ФЗ «О введении в действие Земельного кодекса Российской Федерации», Положения о департаменте земельных отношений администрации города Перми, утвержденного решением Пермской городской Думы от 24 февраля 2015 г. № 39, ходатайства ОАО «МРСК Урала» об установлении публичного сервитута от 17 июля 2020 г. № 21-01-06-11946:

1. Установить публичный сервитут в отдельных целях в отношении земель в Орджоникидзевском районе города Перми на срок 48 лет 11 месяцев в целях размещения (эксплуатации) существующего линейного объекта: ВЛ 35 кВ Рассохинская - Река цепь № 1,2, входящего в состав электросетевого комплекса (ЭСК) «Транзит 35-1» с воздушными линиями электропередачи, принадлежащего ОАО «МРСК Урала» на праве собственности, которое подтверждается выпиской из единого государственного реестра недвижимости от 16 июля 2020 г. № КУВИ-002/2020-7401375.

2. Утвердить границы публичного сервитута в отдельных целях согласно приложению к настоящему распоряжению (условный номер 10035:8 ПС).

3. Утвердить прилагаемый график проведения работ при осуществлении деятельности, для обеспечения которой устанавливается публичный сервитут.

4. Плата за публичный сервитут в отдельных целях не устанавливается.

5. ОАО «МРСК Урала» (ИНН 6671163413) обязано привести земельный участок в состояние, пригодное для его использования в соответствии с разрешенным использованием, в срок не позднее, чем три месяца после завершения на земельном участке деятельности, для обеспечения которой установлен публичный сервитут.

6. Отделу информационно-организационной работы в течение 2 рабочих дней со дня подписания направить копию настоящего распоряжения:

6.1. в информационно-аналитическое управление администрации города Перми для размещения в течение 5 рабочих дней со дня подписания распоряжения на официальном сайте муниципального образования город Пермь в информационно-телекоммуникационной сети Интернет;

6.2. в управление по общим вопросам администрации города Перми для опубликования распоряжения (за исключением приложения) в течение 5 рабочих дней со дня подписания распоряжения в печатном средстве массовой информации «Официальный бюллетень органов местного самоуправления муниципального образования город Пермь»;

6.3. в ОАО «МРСК Урала» (ИНН 6671163413);

7. Отделу предоставления земельных участков по работе с юридическими лицами направить копию настоящего распоряжения в орган, осуществляющий государственный кадастровый учет и государственную регистрацию прав, в течение 5 рабочих дней со дня подписания распоряжения.

8. Настоящее распоряжение вступает в силу со дня подписания.

9. Контроль за исполнением настоящего распоряжения возложить на первого заместителя начальника департамента земельных отношений администрации города Перми Раевскую Л.В.

Л.Г. Ведерникова



**АДМИНИСТРАЦИЯ ГОРОДА ПЕРМИ
ЗАМЕСТИТЕЛЬ ГЛАВЫ АДМИНИСТРАЦИИ
ГОРОДА ПЕРМИ-НАЧАЛЬНИК ДЕПАРТАМЕНТА
ЗЕМЕЛЬНЫХ ОТНОШЕНИЙ
РАСПОРЯЖЕНИЕ**

31.08.2020

№ 21-01-03-1244

Об установлении публичного сервитута в отдельных целях

На основании статей 39.37, 39.43 Земельного кодекса Российской Федерации, статьи 3.6 Федерального закона от 25 октября 2001 г. № 137-ФЗ «О введении в действие Земельного кодекса Российской Федерации», Положения о департаменте земельных отношений администрации города Перми, утвержденного решением Пермской городской Думы от 24 февраля 2015 г. № 39, ходатайства ОАО «МРСК Урала» об установлении публичного сервитута от 17 июля 2020 г. № 21-01-06-11995:

1. Установить публичный сервитут в отдельных целях в отношении земельного участка с кадастровым номером 59:01:4411068:341 местоположение которого установлено относительно ориентира, расположенного за пределами участка. Почтовый адрес ориентира: Пермский край, г. Пермь, Свердловский район, ул. Героев Хасана на срок 48 лет 11 месяцев в целях размещения (эксплуатации) существующего линейного объекта: ВЛ-110 кВ «Владимирская-Хим-комплекс», входящего в состав объекта: Воздушные линии электропередачи-110 кВ «Транзит-110-6», принадлежащего ОАО «МРСК Урала» на праве собственности, которое подтверждается выпиской из единого государственного реестра недвижимости от 23 августа 2020 г. № КУВИ-002/2020-15012439.

2. Утвердить границы публичного сервитута в отдельных целях согласно приложению к настоящему распоряжению (условный номер 11068:75 ПС).

3. Утвердить прилагаемый график проведения работ при осуществлении деятельности, для обеспечения которой устанавливается публичный сервитут.

4. Плата за публичный сервитут в отдельных целях не устанавливается.

5. ОАО «МРСК Урала» (ИНН 6671163413) обязано привести земельный участок в состояние, пригодное для его использования в соответствии с разрешенным использованием, в срок не позднее чем три месяца после завершения

строительства инженерного сооружения, для размещения которого был установлен публичный сервитут.

6. Отделу информационно-организационной работы в течение 2 рабочих дней со дня подписания направить копию настоящего распоряжения:

6.1. в информационно-аналитическое управление администрации города Перми для размещения в течение 5 рабочих дней со дня подписания распоряжения на официальном сайте муниципального образования город Пермь в информационно-телекоммуникационной сети Интернет;

6.2. в управление по общим вопросам администрации города Перми для опубликования распоряжения (за исключением приложения) в течение 5 рабочих дней со дня подписания распоряжения в печатном средстве массовой информации «Официальный бюллетень органов местного самоуправления муниципального образования город Пермь»;

6.3. в ОАО «МРСК Урала» (ИНН 6671163413);

6.4. правообладателю земельного участка, в отношении которого принято решение об установлении публичного сервитута.

7. Отделу предоставления земельных участков по работе с юридическими лицами направить копию настоящего распоряжения в орган, осуществляющий государственный кадастровый учет и государственную регистрацию прав, в течение 5 рабочих дней со дня подписания распоряжения.

8. Настоящее распоряжение вступает в силу со дня подписания.

9. Контроль за исполнением настоящего распоряжения возложить на первого заместителя начальника департамента земельных отношений администрации города Перми Раевскую Л.В.

Л.Г. Ведерникова



**АДМИНИСТРАЦИЯ ГОРОДА ПЕРМИ
ЗАМЕСТИТЕЛЬ ГЛАВЫ АДМИНИСТРАЦИИ
ГОРОДА ПЕРМИ-НАЧАЛЬНИК ДЕПАРТАМЕНТА
ЗЕМЕЛЬНЫХ ОТНОШЕНИЙ
РАСПОРЯЖЕНИЕ**

31.08.2020

№ 21-01-03-1245

Об установлении публичного сервитута в отдельных целях

На основании статей 39.37, 39.43 Земельного кодекса Российской Федерации, статьи 3.6 Федерального закона от 25 октября 2001 г. № 137-ФЗ «О введении в действие Земельного кодекса Российской Федерации», Положения о департаменте земельных отношений администрации города Перми, утвержденного решением Пермской городской Думы от 24 февраля 2015 г. № 39, ходатайства ОАО «МРСК Урала» об установлении публичного сервитута от 17 июля 2020 г. № 21-01-06-12008:

1. Установить публичный сервитут в отдельных целях в отношении земельных участков с кадастровыми номерами:

59:01:0000000:269 в мкр. р-не Плотинка, 15а, в Орджоникидзевском районе города Перми;

59:01:0719226:48 местоположение установлено относительно ориентира, расположенного за пределами участка. Почтовый адрес ориентира: Пермский край, г. Пермь, Мотовилихинский район, ул. Ново-Гайвинская, 118;

59:01:0719226:28 местоположение установлено относительно ориентира, расположенного за пределами участка. Почтовый адрес ориентира: Пермский край, г. Пермь, Мотовилихинский район, ул. Ново-Гайвинская, 118;

59:01:0719226:211 по ул. Ново-Гайвинской в Мотовилихинском районе города Перми, на срок 48 лет 11 месяцев для использования в целях размещения (эксплуатации) существующего линейного объекта: ВЛ-35 кВ отпайка на ПС «Лесозаводская» ц. 1.2 от ВЛ-35 кВ «ТЭЦ-13» - «Гайва» Ц. 1,2 (от 18 анкера), входящего в состав электросетевого комплекса (ЭСК) «Транзит 35-5», принадлежащего ОАО «МРСК Урала» на праве собственности, которое подтверждается выпиской из единого государственного реестра недвижимости от 20 августа 2020 г. № КУВИ-002/2020-14318948.

2. Утвердить границы публичного сервитута в отдельных целях согласно приложению к настоящему распоряжению (условный номер 9206:18 ПС).

3. Утвердить прилагаемый график проведения работ при осуществлении деятельности, для обеспечения которой устанавливается публичный сервитут.

4. Плата за публичный сервитут в отдельных целях не устанавливается.

5. ОАО «МРСК Урала» (ИНН 6671163413) обязано привести земельный участок в состояние, пригодное для его использования в соответствии с разрешенным использованием, в срок не позднее, чем три месяца после завершения эксплуатации инженерного сооружения, для размещения которого был установлен публичный сервитут.

6. Отделу информационно-организационной работы в течение 2 рабочих дней со дня подписания направить копию настоящего распоряжения:

6.1. в информационно-аналитическое управление администрации города Перми для размещения в течение 5 рабочих дней со дня подписания распоряжения на официальном сайте муниципального образования город Пермь в информационно-телекоммуникационной сети Интернет;

6.2. в управление по общим вопросам администрации города Перми для опубликования распоряжения (за исключением приложения) в течение 5 рабочих дней со дня подписания распоряжения в печатном средстве массовой информации «Официальный бюллетень органов местного самоуправления муниципального образования город Пермь»;

6.3. в ОАО «МРСК Урала» (ИНН 6671163413);

6.4. правообладателям земельных участков, в отношении которых принято решение об установлении публичного сервитута.

7. Отделу предоставления земельных участков по работе с юридическими лицами направить копию настоящего распоряжения в орган, осуществляющий государственный кадастровый учет и государственную регистрацию прав, в течение 5 рабочих дней со дня подписания распоряжения.

8. Настоящее распоряжение вступает в силу со дня подписания.

9. Контроль за исполнением настоящего распоряжения возложить на первого заместителя начальника департамента земельных отношений администрации города Перми Раевскую Л.В.

Л.Г. Ведерникова



**АДМИНИСТРАЦИЯ ГОРОДА ПЕРМИ
ЗАМЕСТИТЕЛЬ ГЛАВЫ АДМИНИСТРАЦИИ
ГОРОДА ПЕРМИ-НАЧАЛЬНИК ДЕПАРТАМЕНТА
ЗЕМЕЛЬНЫХ ОТНОШЕНИЙ
РАСПОРЯЖЕНИЕ**

31.08.2020

№ 21-01-03-1246

Об установлении публичного сервитута в отдельных целях

На основании статей 39.37, 39.43 Земельного кодекса Российской Федерации, статьи 3.6 Федерального закона от 25 октября 2001 г. № 137-ФЗ «О введении в действие Земельного кодекса Российской Федерации», Положения о департаменте земельных отношений администрации города Перми, утвержденного решением Пермской городской Думы от 24 февраля 2015 г. № 39, ходатайства ОАО «МРСК Урала» об установлении публичного сервитута от 17 июля 2020 г. № 21-01-06-11955:

1. Установить публичный сервитут в отдельных целях в отношении земельного участка с кадастровым номером 59:01:2510230:110, местоположение которого установлено относительно ориентира, расположенного за пределами земельного участка. Почтовый адрес ориентира: Пермский край, г. Пермь, Орджоникидзевский район, на срок 48 лет 11 месяцев для использования в целях размещения (эксплуатации) существующего линейного объекта: ВЛ-35 кВ отпайка на ПС «Скобелевка» Ц. 1.2 от ВЛ-35 кВ «ТЭЦ-13» - «Заозерье» Ц. 1.2, входящей в состав электросетевого комплекса (ЭСК) «Транзит 35-5», принадлежащего ОАО «МРСК Урала» на праве собственности, которое подтверждается выпиской из единого государственного реестра недвижимости от 20 августа 2020 г. № КУВИ-002/2020-14318948.

2. Утвердить границы публичного сервитута в отдельных целях согласно приложению к настоящему распоряжению (условный номер 10230:202ПС).

3. Утвердить прилагаемый график проведения работ при осуществлении деятельности, для обеспечения которой устанавливается публичный сервитут.

4. Плата за публичный сервитут в отдельных целях не устанавливается.

5. ОАО «МРСК Урала» (ИНН 6671163413) обязано привести земельный участок в состояние, пригодное для его использования в соответствии с разрешенным использованием, в срок не позднее чем три месяца после завершения эксплуатации инженерного сооружения, для размещения которого был установлен публичный сервитут.

6. Отделу информационно-организационной работы в течение 2 рабочих дней со дня подписания направить копию настоящего распоряжения:

6.1. в информационно-аналитическое управление администрации города Перми для размещения в течение 5 рабочих дней со дня подписания распоряжения на официальном сайте муниципального образования город Пермь в информационно-телекоммуникационной сети Интернет;

6.2. в управление по общим вопросам администрации города Перми для опубликования распоряжения (за исключением приложения) в течение 5 рабочих дней со дня подписания распоряжения в печатном средстве массовой информации «Официальный бюллетень органов местного самоуправления муниципального образования город Пермь»;

6.3. в ОАО «МРСК Урала» (ИНН 6671163413);

6.4. правообладателю земельного участка, в отношении которого принято решение об установлении публичного сервитута.

7. Отделу предоставления земельных участков по работе с юридическими лицами направить копию настоящего распоряжения в орган, осуществляющий государственный кадастровый учет и государственную регистрацию прав, в течение 5 рабочих дней со дня подписания распоряжения.

8. Настоящее распоряжение вступает в силу со дня подписания.

9. Контроль за исполнением настоящего распоряжения возложить на первого заместителя начальника департамента земельных отношений администрации города Перми Раевскую Л.В.

Л.Г. Ведерникова



**АДМИНИСТРАЦИЯ ГОРОДА ПЕРМИ
ЗАМЕСТИТЕЛЬ ГЛАВЫ АДМИНИСТРАЦИИ
ГОРОДА ПЕРМИ-НАЧАЛЬНИК ДЕПАРТАМЕНТА
ЗЕМЕЛЬНЫХ ОТНОШЕНИЙ
РАСПОРЯЖЕНИЕ**

31.08.2020

№ 21-01-03-1247

Об установлении публичного сервитута в отдельных целях

На основании статей 39.37, 39.43 Земельного кодекса Российской Федерации, статьи 3.6 Федерального закона от 25 октября 2001 г. № 137-ФЗ «О введении в действие Земельного кодекса Российской Федерации», Положения о департаменте земельных отношений администрации города Перми, утвержденного решением Пермской городской Думы от 24 февраля 2015 г. № 39, ходатайства ОАО «МРСК Урала» об установлении публичного сервитута от 17 июля 2020 г. № 21-01-06-12012:

1. Установить публичный сервитут в отдельных целях в отношении земельных участков с кадастровыми номерами:

59:01:3810267:2, местоположение установлено относительно ориентира, расположенного за пределами участка. Почтовый адрес ориентира: Пермский край, г. Пермь, Орджоникидзевский район, вдоль ЛЭП восточнее жилого района Левшино, коллективный сад № 70, бригада № 1а, участок № 11;

59:01:3810235:21, местоположение установлено относительно ориентира, расположенного за пределами участка. Почтовый адрес ориентира: Пермский край, г. Пермь, Орджоникидзевский район, садоводческое товарищество № 70, бригада № 1а, участок № 21;

59:01:0000000:239, местоположение установлено относительно ориентира, расположенного за пределами участка. Почтовый адрес ориентира: Пермский край, г. Пермь, Орджоникидзевский район, вдоль линии электропередач восточнее жилого района Левшино, коллективный сад № 70;

59:01:3810437:36, местоположение установлено относительно ориентира, расположенного за пределами участка. Почтовый адрес ориентира: Пермский край, г. Пермь, Орджоникидзевский район, ул. Фрунзе, 90, садоводческое товарищество № 111, участок № 36;

59:01:3810241:16, местоположение установлено относительно ориентира, расположенного за пределами участка. Почтовый адрес ориентира: Пермский край, г. Пермь, Орджоникидзевский район, пер. Ямальский, 33/1, уч. 15;

59:01:3810330:107, местоположение установлено относительно ориентира, расположенного за пределами участка. Почтовый адрес ориентира: Пермский край, г. Пермь, Орджоникидзевский район, ул. Цимлянская, 50а, Садоводческое товарищество «Коллективный сад № 66», участок № 144,

на срок 48 лет 11 месяцев для использования в целях размещения (эксплуатации) существующего линейного объекта: ВЛ-35 кВ отпайка на ПС «Лесозаводская» от ВЛ-35 кВ Талица-Левшино, входящей в состав электросетевого комплекса (ЭСК) «Транзит 35-5», принадлежащего ОАО «МРСК Урала» на праве собственности, которое подтверждается выпиской из единого государственного реестра недвижимости от 20 августа 2020 г. № КУВИ-002/2020-14318948.

2. Утвердить границы публичного сервитута в отдельных целях согласно приложению к настоящему распоряжению (условный номер 10224-60 ПС).

3. Утвердить прилагаемый график проведения работ при осуществлении деятельности, для обеспечения которой устанавливается публичный сервитут.

4. Плата за публичный сервитут в отдельных целях не устанавливается.

5. ОАО «МРСК Урала» (ИНН 6671163413) обязано привести земельный участок в состояние, пригодное для его использования в соответствии с разрешенным использованием, в срок не позднее, чем три месяца после завершения эксплуатации инженерного сооружения, для размещения которого был установлен публичный сервитут.

6. Отделу информационно-организационной работы в течение 2 рабочих дней со дня подписания направить копию настоящего распоряжения:

6.1. в информационно-аналитическое управление администрации города Перми для размещения в течение 5 рабочих дней со дня подписания распоряжения на официальном сайте муниципального образования город Пермь в информационно-телекоммуникационной сети Интернет;

6.2. в управление по общим вопросам администрации города Перми для опубликования распоряжения (за исключением приложения) в течение 5 рабочих дней со дня подписания распоряжения в печатном средстве массовой информации «Официальный бюллетень органов местного самоуправления муниципального образования город Пермь»;

6.3. в ОАО «МРСК Урала» (ИНН 6671163413);

6.4. правообладателям земельных участков, в отношении которых принято решение об установлении публичного сервитута.

7. Отделу предоставления земельных участков по работе с юридическими лицами направить копию настоящего распоряжения в орган, осуществляющий государственный кадастровый учет и государственную регистрацию прав, в течение 5 рабочих дней со дня подписания распоряжения.

8. Настоящее распоряжение вступает в силу со дня подписания.

9. Контроль за исполнением настоящего распоряжения возложить на первого заместителя начальника департамента земельных отношений администрации города Перми Раевскую Л.В.

Л.Г. Ведерникова



**АДМИНИСТРАЦИЯ ГОРОДА ПЕРМИ
ЗАМЕСТИТЕЛЬ ГЛАВЫ АДМИНИСТРАЦИИ
ГОРОДА ПЕРМИ-НАЧАЛЬНИК ДЕПАРТАМЕНТА
ЗЕМЕЛЬНЫХ ОТНОШЕНИЙ
РАСПОРЯЖЕНИЕ**

31.08.2020

№ 21-01-03-1248

Об установлении публичного сервитута в отдельных целях

На основании статей 39.37, 39.43 Земельного кодекса Российской Федерации, статьи 3.6 Федерального закона от 25 октября 2001 г. № 137-ФЗ «О введении в действие Земельного кодекса Российской Федерации», Положения о департаменте земельных отношений администрации города Перми, утвержденного решением Пермской городской Думы от 24 февраля 2015 г. № 39, ходатайства ОАО «МРСК Урала» об установлении публичного сервитута от 17 июля 2020 г. № 21-01-06-12022:

1. Установить публичный сервитут в отдельных целях в отношении земельных участков в городе Перми:

с кадастровым номером 59:01:0000000:80108, расположенного в районе ул. Якутской и ул. Ветлужской в Кировском и Дзержинском районах;

с кадастровым номером 59:01:1715086:1 по ул. 3-й Набережной, д. 80а в Дзержинском районе,

на срок 48 лет 11 месяцев для использования в целях размещения (эксплуатации) объекта электросетевого хозяйства – ВЛ 110 кВ Машиностроитель – Оверята, цепь № 1, цепь № 2, входящего в состав сооружения – ЭСК «Оверята» по

состоянию на 22 декабря 2011 г., принадлежащего ОАО «МРСК Урала» на праве собственности, которое подтверждается выпиской из Единого государственного реестра недвижимости от 14 августа 2020 г. № КУВИ-002/2020-13248480.

2. Утвердить границы публичного сервитута в отдельных целях согласно приложению к настоящему распоряжению (условный номер 5057:1ПС).

3. Плата за публичный сервитут в отдельных целях не устанавливается.

4. ОАО «МРСК Урала» (ИНН 6671163413) обязано привести земельные участки в состояние, пригодное для их использования в соответствии с разрешенным использованием, в срок не позднее чем три месяца после завершения эксплуатации инженерного сооружения, для размещения которого был установлен публичный сервитут в отдельных целях.

5. Отделу информационно-организационной работы в течение 2 рабочих дней со дня подписания направить копию настоящего распоряжения:

5.1. в информационно-аналитическое управление администрации города Перми для размещения в течение 5 рабочих дней со дня подписания распоряжения на официальном сайте муниципального образования город Пермь в информационно-телекоммуникационной сети Интернет;

5.2. в управление по общим вопросам администрации города Перми для опубликования распоряжения (за исключением приложений к нему) в течение 5 рабочих дней со дня подписания распоряжения в печатном средстве массовой информации «Официальный бюллетень органов местного самоуправления муниципального образования город Пермь»;

5.3. в ОАО «МРСК Урала» (ИНН 6671163413).

6. Отделу предоставления земельных участков по работе с юридическими лицами направить копию настоящего распоряжения в орган, осуществляющий государственный кадастровый учет и государственную регистрацию прав, в течение 5 рабочих дней со дня подписания распоряжения.

7. Настоящее распоряжение вступает в силу со дня подписания.

8. Контроль за исполнением настоящего распоряжения возложить на первого заместителя начальника департамента земельных отношений администрации города Перми Раевскую Л.В.

Л.Г. Ведерникова



**АДМИНИСТРАЦИЯ ГОРОДА ПЕРМИ
ЗАМЕСТИТЕЛЬ ГЛАВЫ АДМИНИСТРАЦИИ
ГОРОДА ПЕРМИ-НАЧАЛЬНИК ДЕПАРТАМЕНТА
ЗЕМЕЛЬНЫХ ОТНОШЕНИЙ
РАСПОРЯЖЕНИЕ**

31.08.2020

№ 21-01-03-1249

Об установлении публичного сервитута в отдельных целях

На основании пункта 4 статьи 445 Гражданского кодекса Российской Федерации, статей 39.37, 39.43 Земельного кодекса Российской Федерации, Положения о департаменте земельных отношений администрации города Перми, утвержденного решением Пермской городской Думы от 24 февраля 2015 г. № 39, ходатайства ОАО «МРСК Урала» об установлении публичного сервитута от 20 июля 2020 г. № 21-01-06-12105, договора об осуществлении технологического присоединения к электрическим сетям от 19 февраля 2019 г. № 4300058287 (далее – договор), дополнительного соглашения к договору от 13 мая 2020 г. № 2, решения Арбитражного суда Пермского края от 03 июля 2020 г. по делу № А50-8869/20, вступившего в законную силу 03 августа 2020 г.:

1. Установить публичный сервитут в отдельных целях в отношении земельного участка с кадастровым номером 59:01:4716051:710 в Индустриальном районе города Перми на срок 10 лет для использования в целях размещения инженерного сооружения, необходимого для подключения (технологического присоединения) объекта капитального строительства к сетям инженерно-технического обеспечения.

2. Утвердить границы публичного сервитута в отдельных целях согласно приложению к настоящему распоряжению (условный номер 6051:162ПС).

3. Использование земельного участка (его частей) и (или) расположенных на нем объектов недвижимого имущества в соответствии с их разрешенным использованием будет невозможно или существенно затруднено в связи с осуществлением сервитута в течение 2 месяцев.

4. ОАО «МРСК Урала» (ИНН 6671163413) обязано привести земельный участок в состояние, пригодное для его использования в соответствии с разрешенным использованием, в срок не позднее, чем три месяца после завершения строительства инженерного сооружения, для размещения которого был установлен публичный сервитут в отдельных целях.

5. Отделу информационно-организационной работы в течение 2 рабочих дней со дня подписания направить копию настоящего распоряжения:

5.1. в информационно-аналитическое управление администрации города Перми для размещения в течение 5 рабочих дней со дня подписания распоряжения на официальном сайте муниципального образования город Пермь в информационно-телекоммуникационной сети Интернет;

5.2. в управление по общим вопросам администрации города Перми для опубликования распоряжения (за исключением приложений к нему) в течение 5 рабочих дней со дня подписания распоряжения в печатном средстве массовой информации «Официальный бюллетень органов местного самоуправления муниципального образования город Пермь»;

5.3. в ОАО «МРСК Урала» (ИНН 6671163413);

5.4. правообладателю земельного участка, в отношении которого принято решение об установлении публичного сервитута в отдельных целях.

6. Отделу предоставления земельных участков по работе с юридическими лицами направить копию настоящего распоряжения в орган, осуществляющий государственный кадастровый учет и государственную регистрацию прав, в течение 5 рабочих дней со дня подписания распоряжения.

7. Настоящее распоряжение вступает в силу со дня подписания.

8. Контроль за исполнением настоящего распоряжения возложить на первого заместителя начальника департамента земельных отношений администрации города Перми Раевскую Л.В.

Л.Г. Ведерникова



**АДМИНИСТРАЦИЯ ГОРОДА ПЕРМИ
ЗАМЕСТИТЕЛЬ ГЛАВЫ АДМИНИСТРАЦИИ
ГОРОДА ПЕРМИ-НАЧАЛЬНИК ДЕПАРТАМЕНТА
ЗЕМЕЛЬНЫХ ОТНОШЕНИЙ
РАСПОРЯЖЕНИЕ**

31.08.2020

№ 21-01-03-1251

Об установлении публичного сервитута в отдельных целях

На основании статей 39.37, 39.43 Земельного кодекса Российской Федерации, статьи 3.6 Федерального закона от 25 октября 2001 г. № 137-ФЗ «О введении в действие Земельного кодекса Российской Федерации», Положения о департаменте земельных отношений администрации города Перми, утвержденного решением Пермской городской Думы от 24 февраля 2015 г. № 39, ходатайства ОАО «МРСК Урала» об установлении публичного сервитута от 17 июля 2020 г. № 21-01-06-12001:

1. Установить публичный сервитут в отдельных целях в отношении земельного участка с кадастровым номером 59:01:0000000:313, расположенного по ул. Делегатской, на р. Банная в Орджоникидзевском районе города Перми на срок 48 лет 11 месяцев для использования в целях размещения (эксплуатации) существующих линейных объектов: ВЛ-35 кВ «Голованы-Левшино», цепь № 1, входящего в состав электросетевого комплекса (ЭСК) «Транзит 35-1» с воздушными линиями электропередачи, принадлежащего ОАО «МРСК Урала» на праве собственности, которое подтверждается выпиской из Единого государственного реестра недвижимости от 23 июля 2020 г. № КУВИ-002/2020-8257182; ВЛ-35 кВ «Талица» - «Левшино», входящего в состав электросетевого комплекса (ЭСК) «Транзит 35-5», принадлежащего ОАО «МРСК Урала» на праве собственности, которое подтверждается выпиской из Единого государственного реестра недвижимости от 23 июля 2020 г. № КУВИ-002/2020-8257176.

2. Утвердить границы публичного сервитута в отдельных целях согласно приложению к настоящему распоряжению (условный номер 2002-14ПС).

3. Утвердить прилагаемый график проведения работ при осуществлении деятельности, для обеспечения которой устанавливается публичный сервитут.

4. Плата за публичный сервитут в отдельных целях не устанавливается.

5. ОАО «МРСК Урала» (ИНН 6671163413) обязано привести земельный участок в состояние, пригодное для его использования в соответствии с разрешенным использованием, в срок не позднее чем три месяца после завершения эксплуатации инженерного сооружения, для размещения которого был установлен публичный сервитут в отдельных целях.

6. Отделу информационно-организационной работы в течение 2 рабочих дней со дня подписания направить копию настоящего распоряжения:

6.1. в информационно-аналитическое управление администрации города Перми для размещения в течение 5 рабочих дней со дня подписания распоряжения на официальном сайте муниципального образования город Пермь в информационно-телекоммуникационной сети Интернет;

6.2. в управление по общим вопросам администрации города Перми для опубликования распоряжения (за исключением приложения) в течение 5 рабочих дней со дня подписания распоряжения в печатном средстве массовой информации «Официальный бюллетень органов местного самоуправления муниципального образования город Пермь»;

6.3. в ОАО «МРСК Урала» (ИНН 6671163413).

7. Отделу предоставления земельных участков по работе с юридическими лицами направить копию настоящего распоряжения в орган, осуществляющий государственный кадастровый учет и государственную регистрацию прав, в течение 5 рабочих дней со дня подписания распоряжения.

8. Настоящее распоряжение вступает в силу со дня подписания.

9. Контроль за исполнением настоящего распоряжения возложить на первого заместителя начальника департамента земельных отношений администрации города Перми Раевскую Л.В.

Л.Г. Ведерникова



**АДМИНИСТРАЦИЯ ГОРОДА ПЕРМИ
ЗАМЕСТИТЕЛЬ ГЛАВЫ АДМИНИСТРАЦИИ
ГОРОДА ПЕРМИ-НАЧАЛЬНИК ДЕПАРТАМЕНТА
ЗЕМЕЛЬНЫХ ОТНОШЕНИЙ
РАСПОРЯЖЕНИЕ**

31.08.2020

№ 21-01-03-1250

Об установлении публичного сервитута в отдельных целях

На основании статей 39.37, 39.43 Земельного кодекса Российской Федерации, статьи 3.6 Федерального закона от 25 октября 2001 г. № 137-ФЗ «О введении в действие Земельного кодекса Российской Федерации», Положения о департаменте земельных отношений администрации города Перми, утвержденного решением Пермской городской Думы от 24 февраля 2015 г. № 39, ходатайства ОАО «МРСК Урала» об установлении публичного сервитута от 17 июля 2020 г. № 21-01-06-12000:

1. Установить публичный сервитут в отдельных целях в отношении земельных участков:

с кадастровым номером 59:01:4410589:391 по ул. Челюскинцев в Дзержинском районе города Перми;

с кадастровым номером 59:01:4410572:1172 севернее дома № 9 по ул. Вильвенской в Дзержинском районе города Перми;

с кадастровым номером 59:01:4415038:16 вдоль реки Данилихи в Дзержинском районе города Перми;

на срок 48 лет 11 месяцев для использования в целях размещения (эксплуатации) линейного объекта ВЛ 35 кВ Южная-Данилиха цепь № 1,2, входящего в состав электросетевого комплекса «Транзит 35-4» с воздушными линиями электропередачи», принадлежащего ОАО «МРСК Урала» на праве собственности, которое подтверждается выпиской из Единого государственного реестра недвижимости 25 августа 2020 г. № КУВИ-002/2020-15250621.

2. Утвердить границы публичного сервитута в отдельных целях согласно приложению к настоящему распоряжению (условный номер 5038-10ПС).

3. Утвердить прилагаемый график проведения работ при осуществлении деятельности, для обеспечения которой устанавливается публичный сервитут.

4. Плата за публичный сервитут в отдельных целях не устанавливается.

5. ОАО «МРСК Урала» (ИНН 6671163413) обязано привести земельный участок в состояние, пригодное для его использования в соответствии с разрешенным использованием, в срок не позднее чем три месяца после завершения эксплуатации инженерного сооружения, для размещения которого был установлен публичный сервитут.

6. Отделу информационно-организационной работы в течение 2 рабочих дней со дня подписания направить копию настоящего распоряжения:

6.1. в информационно-аналитическое управление администрации города Перми для размещения в течение 5 рабочих дней со дня подписания распоряжения на официальном сайте муниципального образования город Пермь в информационно-телекоммуникационной сети Интернет;

6.2. в управление по общим вопросам администрации города Перми для опубликования распоряжения (за исключением приложения) в течение 5 рабочих дней со дня подписания распоряжения в печатном средстве массовой информации «Официальный бюллетень органов местного самоуправления муниципального образования город Пермь»;

6.3. в ОАО «МРСК Урала» (ИНН 6671163413);

6.4. правообладателям земельных участков, в отношении которых принято решение об установлении публично-го сервитута.

7. Плата за публичный сервитут в отдельных целях не устанавливается.

8. Отделу предоставления земельных участков по работе с юридическими лицами направить копию настоящего распоряжения в орган, осуществляющий государственный кадастровый учет и государственную регистрацию прав, в течение 5 рабочих дней со дня подписания распоряжения.

9. Настоящее распоряжение вступает в силу со дня подписания.

10. Контроль за исполнением настоящего распоряжения возложить на первого заместителя начальника департамента земельных отношений администрации города Перми Раевскую Л.В.

Л.Г. Ведерникова



**АДМИНИСТРАЦИЯ ГОРОДА ПЕРМИ
ЗАМЕСТИТЕЛЬ ГЛАВЫ АДМИНИСТРАЦИИ
ГОРОДА ПЕРМИ-НАЧАЛЬНИК ДЕПАРТАМЕНТА
ЗЕМЕЛЬНЫХ ОТНОШЕНИЙ
РАСПОРЯЖЕНИЕ**

31.08.2020

№ 21-01-03-1252

Об установлении публичного сервитута в отдельных целях

На основании статей 39.37, 39.43 Земельного кодекса Российской Федерации, статьи 3.6 Федерального закона от 25 октября 2001 г. № 137-ФЗ «О введении в действие Земельного кодекса Российской Федерации», Положения о департаменте земельных отношений администрации города Перми, утвержденного решением Пермской городской Думы от 24 февраля 2015 г. № 39, ходатайства ОАО «МРСК Урала» об установлении публичного сервитута от 17 июля 2020 г. № 21-01-06-12002:

1. Установить публичный сервитут в отдельных целях в отношении земель в Дзержинском районе города Перми на срок 48 лет 11 месяцев для использования в целях размещения (эксплуатации) существующего линейного объекта ВЛ 35кВ «Окуловская - Кама» ц.1.2, входящего в состав электросетевого комплекса «Транзит 35-3», принадлежащего ОАО «МРСК Урала» на праве собственности, которое подтверждается выпиской из Единого государственного реестра недвижимости от 24 июля 2020 г. № КУВИ-002/2020-8582612.

2. Утвердить границы публичного сервитута в отдельных целях согласно приложению к настоящему распоряжению (условный номер 7212-95ПС).

3. Утвердить прилагаемый график проведения работ при осуществлении деятельности, для обеспечения которой устанавливается публичный сервитут.

4. Плата за публичный сервитут в отдельных целях не устанавливается.

5. ОАО «МРСК Урала» (ИНН 6671163413) обязано привести земельный участок в состояние, пригодное для его использования в соответствии с разрешенным использованием, в срок не позднее чем три месяца после завершения эксплуатации инженерного сооружения, для размещения которого был установлен публичный сервитут.

6. Отделу информационно-организационной работы в течение 2 рабочих дней со дня подписания направить копию настоящего распоряжения:

6.1. в информационно-аналитическое управление администрации города Перми для размещения в течение 5 рабочих дней со дня подписания распоряжения на официальном сайте муниципального образования город Пермь в информационно-телекоммуникационной сети Интернет;

6.2. в управление по общим вопросам администрации города Перми для опубликования распоряжения (за исключением приложения) в течение 5 рабочих дней со дня подписания распоряжения в печатном средстве массовой информации «Официальный бюллетень органов местного самоуправления муниципального образования город Пермь»;

6.3. в ОАО «МРСК Урала» (ИНН 6671163413).

7. Отделу предоставления земельных участков по работе с юридическими лицами направить копию настоящего распоряжения в орган, осуществляющий государственный кадастровый учет и государственную регистрацию прав, в течение 5 рабочих дней со дня подписания распоряжения.

8. Настоящее распоряжение вступает в силу со дня подписания.

9. Контроль за исполнением настоящего распоряжения возложить на первого заместителя начальника департамента земельных отношений администрации города Перми Раевскую Л.В.

Л.Г. Ведерникова



**АДМИНИСТРАЦИЯ ГОРОДА ПЕРМИ
ЗАМЕСТИТЕЛЬ ГЛАВЫ АДМИНИСТРАЦИИ
ГОРОДА ПЕРМИ-НАЧАЛЬНИК ДЕПАРТАМЕНТА
ЗЕМЕЛЬНЫХ ОТНОШЕНИЙ
РАСПОРЯЖЕНИЕ**

03.09.2020

№ 21-01-03-1266

Об изъятии земельного участка для муниципальных нужд

На основании статьи 279 Гражданского кодекса Российской Федерации, статей 11, 49, 56.2, 56.3, 56.6 Земельного кодекса Российской Федерации, части 10 статьи 32 Жилищного кодекса Российской Федерации, Положения о департаменте земельных отношений администрации города Перми, утвержденного решением Пермской городской Думы от 24 февраля 2015 г. № 39, распоряжения начальника управления жилищных отношений администрации города Перми от 28 апреля 2016 г. № СЭД-11-01-04-91 «О признании многоквартирного дома аварийным и подлежащим сносу»:

1. Изъять для муниципальных нужд земельный участок под многоквартирным жилым домом, признанным аварийным и подлежащим сносу, с кадастровым номером 59:01:4410247:47 по ул. Подлесной, 7/4 в Дзержинском районе города Перми.

2. Отделу информационно-организационной работы в течение 2 рабочих дней со дня подписания направить копию настоящего распоряжения:

2.1. в информационно-аналитическое управление администрации города Перми для размещения в течение 10 календарных дней со дня подписания распоряжения на официальном сайте муниципального образования город Пермь в информационно-телекоммуникационной сети Интернет;

2.2. в управление по общим вопросам администрации города Перми для опубликования распоряжения в течение 10 календарных дней со дня подписания распоряжения в печатном средстве массовой информации «Официальный бюллетень органов местного самоуправления муниципального образования город Пермь»;

2.3. в управление жилищных отношений администрации города Перми.

3. Отделу предоставления земельных участков по работе с юридическими лицами направить настоящее распоряжение в орган, осуществляющий государственный кадастровый учет и государственную регистрацию прав, в течение 10 дней со дня подписания распоряжения.

4. Настоящее распоряжение вступает в силу со дня подписания.

5. Настоящее распоряжение действует в течение 3 лет со дня подписания.

6. Контроль за исполнением распоряжения возложить на первого заместителя начальника департамента земельных отношений администрации города Перми Раевскую Л.В.

Л.Г. Ведерникова



**АДМИНИСТРАЦИЯ ГОРОДА ПЕРМИ
ЗАМЕСТИТЕЛЬ ГЛАВЫ АДМИНИСТРАЦИИ
ГОРОДА ПЕРМИ-НАЧАЛЬНИК ДЕПАРТАМЕНТА
ЗЕМЕЛЬНЫХ ОТНОШЕНИЙ
РАСПОРЯЖЕНИЕ**

08.09.2020

№ 21-01-03-1299

Об установлении публичного сервитута в отдельных целях

На основании статей 39.37, 39.43 Земельного кодекса Российской Федерации, Положения о департаменте земельных отношений администрации города Перми, утвержденного решением Пермской городской Думы от 24 февраля 2015 г. № 39, ходатайства ОАО «МРСК Урала» об установлении публичного сервитута от 24 июля 2020 г. № 21-01-06-12595:

1. Установить публичный сервитут в отдельных целях в отношении земельного участка с кадастровым номером 59:01:4716051:710 в Индустриальном районе города Перми на срок 10 лет для использования в целях размещения инженерного сооружения для подключения (технологического присоединения) к сетям инженерно-технического обеспечения.

2. Утвердить границы публичного сервитута в отдельных целях согласно приложению к настоящему распоряжению (условный номер 6051:163ПС).

3. Использование земельного участка (его частей) и (или) расположенных на нем объектов недвижимого имущества в соответствии с их разрешенным использованием будет невозможно или существенно затруднено в связи с осуществлением сервитута в течение 2 месяцев.

4. ОАО «МРСК Урала» (ИНН 6671163413) обязано привести земельный участок в состояние, пригодное для его использования в соответствии с разрешенным использованием, в срок не позднее чем три месяца после завершения строительства, реконструкции инженерного сооружения, для размещения которого был установлен публичный сервитут в отдельных целях.

5. Отделу информационно-организационной работы в течение 2 рабочих дней со дня подписания направить копию настоящего распоряжения:

5.1. в информационно-аналитическое управление администрации города Перми для размещения в течение 5 рабочих дней со дня подписания распоряжения на официальном сайте муниципального образования город Пермь в информационно-телекоммуникационной сети Интернет;

5.2. в управление по общим вопросам администрации города Перми для опубликования распоряжения (за исключением приложений к нему) в течение 5 рабочих дней со дня подписания распоряжения в печатном средстве массовой информации «Официальный бюллетень органов местного самоуправления муниципального образования город Пермь»;

5.3. в ОАО «МРСК Урала» (ИНН 6671163413);

5.4. правообладателю земельного участка, в отношении которого принято решение об установлении публичного сервитута в отдельных целях.

6. Отделу предоставления земельных участков по работе с юридическими лицами направить копию настоящего распоряжения в орган, осуществляющий государственный кадастровый учет и государственную регистрацию прав, в течение 5 рабочих дней со дня подписания распоряжения.

7. Настоящее распоряжение вступает в силу со дня подписания.

8. Контроль за исполнением настоящего распоряжения возложить на первого заместителя начальника департамента земельных отношений администрации города Перми Раевскую Л.В.

Л.Г. Ведерникова



**АДМИНИСТРАЦИЯ ГОРОДА ПЕРМИ
НАЧАЛЬНИК ДЕПАРТАМЕНТА
ГРАДОСТРОИТЕЛЬСТВА И АРХИТЕКТУРЫ
РАСПОРЯЖЕНИЕ**

09.09.2020

№ 059-22-01-03/1-81

О подготовке проекта межевания территории, ограниченной зданием по ул. Куйбышева, 85а, ул. Куйбышева, зданием по ул. Куйбышева, 95б, зданием по ул. Нестерова, 18 в Свердловском районе города Перми и о признании утратившим силу распоряжения начальника департамента градостроительства и архитектуры администрации города Перми от 05.04.2018 № СЭД-059-22-01-03-45 «О подготовке проекта межевания территории, ограниченной зданием по ул. Куйбышева, 85а, ул. Куйбышева, зданием по ул. Куйбышева, 95б, комплексом строений по ул. Нестерова, 18 в Свердловском районе города Перми»

В соответствии со статьями 8, 41, 43, 45, 46, 57 Градостроительного кодекса Российской Федерации, на основании заявления общества с ограниченной ответственностью «Вира» от 18 августа 2020 г. № 059-22-01-29-4223, в целях установления, изменения или отмены красных линий для застроенных территорий, в границах которых не планируется размещение новых объектов капитального строительства, а также для установления, изменения, отмены красных линий в связи с образованием и (или) изменением земельного участка, расположенного в границах территории, применительно к которой не предусматривается осуществление деятельности по комплексному и устойчивому развитию территории, при условии, что такие установление, изменение, отмена влекут за собой исключительно изменение границ территории общего пользования путем подготовки проекта межевания территории:

1. Обществу с ограниченной ответственностью «Вира» за счет собственных средств осуществить подготовку проекта межевания территории, ограниченной зданием по ул. Куйбышева, 85а, ул. Куйбышева, зданием по ул. Куйбышева, 95б, зданием по ул. Нестерова, 18 в Свердловском районе города Перми (далее – проект межевания территории), согласно приложению к настоящему распоряжению.

2. Признать утратившим силу распоряжение начальника департамента градостроительства и архитектуры администрации города Перми от 05 апреля 2018 г. № СЭД-059-22-01-03-45 «О подготовке проекта межевания территории, ограниченной зданием по ул. Куйбышева, 85а, ул. Куйбышева, зданием по ул. Куйбышева, 95б, комплексом строений по ул. Нестерова, 18 в Свердловском районе города Перми».

3. Физические или юридические лица в тридцатидневный срок со дня вступления в силу настоящего распоряжения вправе представить в департамент градостроительства и архитектуры администрации города Перми предложения о порядке, сроках подготовки и содержании проекта межевания территории.

4. Срок подготовки проекта межевания территории составляет 2 года со дня вступления в силу настоящего распоряжения. По истечении указанного срока представление проекта межевания территории на рассмотрение и утверждение не допускается.

5. Настоящее распоряжение вступает в силу со дня официального опубликования в печатном средстве массовой информации «Официальный бюллетень органов местного самоуправления муниципального образования город Пермь».

6. Отделу планировки территорий управления территориального планирования и механизмов реализации департамента градостроительства и архитектуры администрации города Перми:

6.1. обеспечить опубликование настоящего распоряжения в печатном средстве массовой информации «Официальный бюллетень органов местного самоуправления муниципального образования город Пермь» и его опубликование (обнародование) на официальном сайте муниципального образования город Пермь в информационно-телекоммуникационной сети Интернет в течение 3 календарных дней со дня принятия настоящего распоряжения;

6.2. обеспечить направление в функциональные и территориальные органы администрации города Перми запроса о представлении исходной информации для подготовки проекта межевания территории в течение 3 календарных дней со дня вступления в силу настоящего распоряжения.

7. Управлению информационного обеспечения градостроительной деятельности департамента градостроительства и архитектуры администрации города Перми разместить сведения о подготовке проекта межевания территории в информационной системе обеспечения градостроительной деятельности города Перми в течение 14 календарных дней со дня вступления в силу настоящего распоряжения.

8. Контроль за исполнением настоящего распоряжения оставляю за собой.

И.о. начальника департамента
градостроительства и архитектуры
администрации города Перми

В.Г. Сюткин



**АДМИНИСТРАЦИЯ ГОРОДА ПЕРМИ
НАЧАЛЬНИК ДЕПАРТАМЕНТА
ГРАДОСТРОИТЕЛЬСТВА И АРХИТЕКТУРЫ
РАСПОРЯЖЕНИЕ**

09.09.2020

№ 059-22-01-03/1-83

**О внесении изменения в приложение к распоряжению начальника департамента
градостроительства и архитектуры администрации города Перми от 03.02.2020 № 059-22-01-03-141
«О подготовке проекта планировки территории и проекта межевания территории, ограниченной
бульваром Гагарина, ул. Макаренко, ул. Тургенева, ул. Уинской
в Мотовилихинском районе города Перми»**

В соответствии со статьями 8, 46 Градостроительного кодекса Российской Федерации, на основании заявления муниципального казенного учреждения «Пермблагоустройство» от 07 августа 2020 г. № 059-24/1-01-13-Вн-1424:

1. Внести изменение в приложение к распоряжению начальника департамента градостроительства и архитектуры администрации города Перми от 03 февраля 2020 г. № 059-22-01-03-141 «О подготовке проекта планировки территории и проекта межевания территории, ограниченной бульваром Гагарина, ул. Макаренко, ул. Тургенева, ул. Уинской в Мотовилихинском районе города Перми», изложив в редакции согласно приложению к настоящему распоряжению.

2. Настоящее распоряжение вступает в силу со дня официального опубликования в печатном средстве массовой информации «Официальный бюллетень органов местного самоуправления муниципального образования город Пермь».

3. Отделу планировки территорий управления территориального планирования и механизмов реализации департамента градостроительства и архитектуры администрации города Перми:

3.1. обеспечить опубликование настоящего распоряжения в печатном средстве массовой информации «Официальный бюллетень органов местного самоуправления муниципального образования город Пермь» и опубликование (обнародование) на официальном сайте муниципального образования город Пермь в информационно-телекоммуникационной сети Интернет в течение 3 календарных дней со дня принятия настоящего распоряжения.

4. Управлению информационного обеспечения градостроительной деятельности департамента градостроительства и архитектуры администрации города Перми разместить настоящее распоряжение в информационной системе обеспечения градостроительной деятельности города Перми в течение 14 календарных дней со дня вступления в силу настоящего распоряжения.

5. Контроль за исполнением настоящего распоряжения оставляю за собой.

И.о. начальника департамента
градостроительства и архитектуры
администрации города Перми

В.Г. Сюткин

Приложение
к распоряжению начальника
департамента градостроительства
и архитектуры администрации
города Перми
от 09.09.2020 № 059-22-01-03/1-83

ТЕРРИТОРИЯ
ограниченная бульваром Гагарина, ул. Макаренко, ул. Тургенева,
ул. Уинской в Мотовилихинском районе города Перми, площадью 8,92 га



— граница территории для подготовки проекта планировки территории и проекта межевания территории

ПРАВОВЫЕ АКТЫ ТЕРРИТОРИАЛЬНЫХ ОРГАНОВ АДМИНИСТРАЦИИ ГОРОДА ПЕРМИ



АДМИНИСТРАЦИЯ ГОРОДА ПЕРМИ

ГЛАВА АДМИНИСТРАЦИИ ПОСЕЛКА НОВЫЕ ЛЯДЫ

РАСПОРЯЖЕНИЕ

03.09.2020

№ 059-40-01-02-33

О принудительном демонтаже самовольно установленных (незаконно размещенных) движимых объектов

В соответствии с Положением о порядке выявления и демонтажа самовольно установленных и незаконно размещенных движимых объектов на территории города Перми, утвержденным решением Пермской городской Думы от 08 ноября 2005 г. № 192, Типовым положением о территориальном органе администрации города Перми, утвержденным решением Пермской городской Думы от 29 января 2013 г. № 7:

1. Утвердить прилагаемый перечень самовольно установленных (незаконно размещенных) движимых объектов, подлежащих принудительному демонтажу и перемещению (далее – Объекты).

2. Отделу благоустройства и потребительского рынка администрации поселка Новые Ляды города Перми организовать работу по принудительному демонтажу и перемещению Объектов с 09:00 часов 22 сентября 2020 г.

3. Определить место временного хранения демонтируемых Объектов по адресу: г. Пермь, ул. Соликамская, 91.

4. Уполномоченным лицом, ответственным за организацию работ по принудительному демонтажу, перемещению и временному хранению Объектов, назначить Бузмакова Виталия Федоровича, помощника главы администрации поселка по вопросам благоустройства отдела благоустройства и потребительского рынка администрации поселка Новые Ляды города Перми.

5. Лицом, осуществляющим принудительный демонтаж, перемещение и временное хранение Объектов на основании муниципального контракта № 1р от 07 августа 2020 года, является ООО «Демонтаж».

6. Настоящее распоряжение вступает в силу с даты официального опубликования в печатном средстве массовой информации «Официальный бюллетень органов местного самоуправления муниципального образования город Пермь».

7. Общему отделу администрации поселка Новые Ляды города Перми обеспечить опубликование настоящего распоряжения в печатном средстве массовой информации «Официальный бюллетень органов местного самоуправления муниципального образования город Пермь».

8. Контроль за исполнением настоящего распоряжения возложить на заместителя главы администрации поселка Новые Ляды города Перми Тарасова В.Б.

Р.Л. Печкурова

УТВЕРЖДЕН
распоряжением главы администрации
поселка Новые Ляды
от 03.09.2020
№ 059-40-01-03-33

ПЕРЕЧЕНЬ
самовольно установленных (незаконно размещенных) движимых объектов,
подлежащих принудительному демонтажу и перемещению

№ п/п	Тип объекта	Адрес нахождения объекта	Номер объекта в Едином реестре самовольно установленных (незаконно размещенных) движимых объектов, выявленных на территории Новые Ляды города Перми (по состоянию на дату издания настоящего распоряжения)	Дата и время начала работ по демонтажу	Единица измерения	
					шт.	кв.м.
1	Деревянная постройка	г. Пермь, пос. Новые Ляды, ул. Чусовская, 20а	A20-1	с 09:00 22.09.2020	1	—
2	Деревянный забор	г. Пермь, пос. Новые Ляды, ул. Чусовская, 20а	A20-2	с 09:00 22.09.2020	—	91,5
Итого:					1	91,5



АДМИНИСТРАЦИЯ ГОРОДА ПЕРМИ

ГЛАВА АДМИНИСТРАЦИИ КИРОВСКОГО РАЙОНА

РАСПОРЯЖЕНИЕ

03.09.2020

№ 059-23-01-02-197

**О принудительном демонтаже самовольно установленных
(незаконно размещенных) движимых объектов**

В соответствии с Положением о порядке выявления и демонтажа самовольно установленных и незаконно размещенных движимых объектов на территории города Перми, утвержденным решением Пермской городской Думы от 08 ноября 2005 г. № 192, Типовым положением о территориальном органе администрации города Перми, утвержденным решением Пермской городской Думы от 29 января 2013 г. № 7:

1. Утвердить прилагаемый перечень самовольно установленных (незаконно размещенных) движимых объектов, подлежащих принудительному демонтажу и перемещению (далее – Объекты).

2. Сектору потребительского рынка администрации Кировского района города Перми организовать мероприятия по принудительному демонтажу Объектов с 11 сентября 2020 г. с 10.00 часов.

3. Определить место временного хранения демонтируемых Объектов по адресу: г. Пермь, ул. Волочаевская, д. 32.

4. Уполномоченным лицом, ответственным за организацию работ по принудительному демонтажу Объектов, назначить Спешилкову Наталью Васильевну, начальника сектора потребительского рынка администрации Кировского района города Перми.

5. Принудительный демонтаж, перемещение и временное хранение Объектов осуществляет муниципальное казенное учреждение «Содержание муниципального имущества».

6. Настоящее распоряжение вступает в силу со дня официального опубликования в печатном средстве массовой информации «Официальный бюллетень органов местного самоуправления муниципального образования город Пермь».

7. Общему отделу администрации Кировского района города Перми обеспечить опубликование настоящего распоряжения в печатном средстве массовой информации «Официальный бюллетень органов местного самоуправления муниципального образования город Пермь».

8. Контроль за исполнением настоящего распоряжения возложить на первого заместителя главы администрации Кировского района города Перми Савина К.В.

И.о. главы администрации
Кировского района города Перми

В.Ю. Цветов

УТВЕРЖДЕН
распоряжением главы администрации
Кировского района города Перми
03.09.2020 059-23-01-02-197

ПЕРЕЧЕНЬ
самовольно установленных (незаконно размещенных) движимых объектов,
подлежащих принудительному демонтажу и перемещению

№	Тип объекта	Адрес размещения объекта	Номер Объекта в Едином реестре самовольно установленных (незаконно размещенных) движимых объектов, выявленных на территории города Перми (по состоянию на дату издания настоящего распоряжения)	Дата и время начала работ по принудительному демонтажу	Единица измерения, шт.
1	Рекламная вывеска	ул. Адмирала Ушакова, 32 (№1)	3637-ч	11.09.2020 с 10.00	1
2	Рекламная вывеска	ул. Адмирала Ушакова, 32 (№2)	3638-ч	11.09.2020 с 10.00	1
	Итого				2



АДМИНИСТРАЦИЯ ГОРОДА ПЕРМИ

**ГЛАВА АДМИНИСТРАЦИИ
КИРОВСКОГО РАЙОНА**

РАСПОРЯЖЕНИЕ

08.09.2020

№ 059-23-01-02-203

О внесении изменений в состав комиссии по предупреждению и ликвидации чрезвычайных ситуаций и обеспечению пожарной безопасности Кировского района города Перми, утвержденный распоряжением главы администрации Кировского района города Перми от 04.06.2013 № СЭД-01-02-82

В соответствии с постановлением администрации города Перми от 28 октября 2019 года № 805 «О внесении изменений в постановление администрации города Перми от 20 марта 2008 г. № 197 «О комиссии по предупреждению и ликвидации чрезвычайных ситуаций и обеспечению пожарной безопасности города Перми»:

1. Внести в состав комиссии по предупреждению и ликвидации чрезвычайных ситуаций и обеспечению пожарной безопасности Кировского района города Перми, утвержденный распоряжением главы администрации Кировского района от 04 июня 2013 г. № СЭД-01-02-82 (в ред. от 22.11.2013 № СЭД-01-02-176, от 27.11.2014 № СЭД-01-02-197, от 18.03.2015 № СЭД-23-01-02-37, от 29.08.2017 № СЭД-059-23-01-02-172, от 15.11.2017 № СЭД-059-23-01-02-241, от 15.03.2018 № СЭД-059-23-01-02-37, от 06.02.2019 № СЭД-059-23-01-02-277, от 24.04.2019 г. № 059-23-01-02-104, от 27.06.2019 № СЭД-059-23-01-02-189, от 27.06.2019 № СЭД-059-23-01-02-189, от 21.11.2019 № 059-23-01-02-318) следующие изменения:

1.1 позицию:

«Председатель:

Хлебников - глава администрации Кировского района
Владимир Владимирович города Перми»

изложить в следующей редакции:

«Председатель:

Цветов - и.о. главы администрации Кировского района
Владимир Юрьевич города Перми»;

1.2. позицию:

«Заместители председателя:

Столбов - заместитель главы администрации Кировского района
Борис Юрьевич города Перми»

«Петроградских - заместитель главы администрации Кировского
Ирина Викторовна района города Перми»

«Устьянцев - заместитель начальника МКУ «Пермское городское
Михаил Рудольфович управление гражданской защиты» по Кировскому
району города Перми (по согласованию)»;

изложить в следующей редакции:

«Заместители председателя:

Генкин - заместитель главы администрации Кировского района
Дмитрий Григорьевич города Перми»;

Михайлюк - и.о. заместителя главы администрации Кировского
Лилия Энасовна района города Перми»;

Ощепков - заместитель начальника МКУ «Пермское городское
Александр Николаевич управление гражданской защиты» по Кировскому
району города Перми (по согласованию)»;

1.3. позицию:

«Секретарь

Каримова - главный специалист сектора по взаимодействию с
Анастасия Алексеевна административными органами администрации
Кировского района города Перми »
изложить в следующей редакции:

«Секретарь

«Спиридонов - начальник сектора по взаимодействию с
Андрей Юрьевич административными органами администрации
Кировского района города Перми »;

1.4. позицию:

«Катаев - начальник юридического отдела
Сергей Александрович администрации Кировского района города Перми»

изложить в следующей редакции:

«Марамыгина - и.о. начальника юридического отдела
Ольга Александровна администрации Кировского района города Перми»;

1.5.позицию:

«Маслов
Владислав Валерьевич - начальник 4-го эксплуатационного района тепловых
сетей промышленной площадки ООО «Пермская
сетевая компания» (по согласованию)»

изложить в следующей редакции:

«Гуляев
Алексей Владимирович - начальник 4-го эксплуатационного района тепловых
сетей промышленной площадки ООО «Пермская
сетевая компания» (по согласованию)»;

1.6. позицию:

«Прокаев
Игнат Алексеевич - начальник отделения надзорной деятельности и
профилактической работы г. Перми по Кировскому
району 1 ОНДПР по г. Перми ГУ МЧС России по
Пермскому краю» (по согласованию)»;

изложить в следующей редакции:

«Клягин
Илья Андреевич врид начальника отделения надзорной деятельности
и профилактической работы г. Перми по Кировскому
району 1 ОНДПР по г. Перми ГУ МЧС России по
Пермскому краю» (по согласованию)»;

1.7. позицию:

«Попов
Валерий Владимирович - начальник цеха № 3 ООО «Новогор-Прикамье»
(по согласованию)»

изложить в следующей редакции:

«Болотов
Евгений Юрьевич - начальник цеха №3 ООО «Новогор-Прикамье»
(по согласованию)»;

1.8. позицию:

«Сергеев
Дмитрий Юрьевич - директор МКУ «Благоустройство Кировского
района»

изложить в следующей редакции:

«Саплина
Людмила Владимировна - директор МКУ «Благоустройство Кировского
района»;

1.9. позицию:

«Суриков
Дмитрий Валерьевич - начальник 6 ПСЧ ФГКУ 10-ОФПС по Пермскому
краю (по согласованию)»

изложить в следующей редакции:

«Макаров
Георгий Анатольевич - начальник 6 ПСЧ ФГКУ 10-ОФПС по Пермскому
краю (по согласованию)»;

1.10. позицию:

«Чашухина
Наталья Анатольевна - начальник отдела по Кировскому району
территориального управления Министерства
социального развития Пермского края по городу
Перми (по согласованию)»;

изложить в следующей редакции:

«Кузнецова
Ольга Владимировна - начальник отдела по Кировскому району
территориального управления Министерства
социального развития Пермского края по городу
Перми (по согласованию)»;

2. Исключить из состава комиссии Ощепкова А.Н., Ротманова В.А.

3. Секретарю комиссии по предупреждению и ликвидации чрезвычайных ситуаций и обеспечению пожарной безопасности Кировского района города Перми до 01 октября 2020 года организовать проведение занятий с вновь назначенным членом комиссии по изучению нормативных актов и функциональных обязанностей.

4. Настоящее распоряжение вступает в силу со дня официального опубликования в печатном средстве массовой информации «Официальный бюллетень органов местного самоуправления муниципального образования город Пермь».

5. Общему отделу администрации Кировского района города Перми обеспечить опубликование настоящего распоряжения в печатном средстве массовой информации «Официальный бюллетень органов местного самоуправления муниципального образования город Пермь».

6. Контроль за исполнением распоряжения оставляю за собой.

И.о. главы администрации
Кировского района города Перми

В.Ю. Цветов



АДМИНИСТРАЦИЯ ГОРОДА ПЕРМИ
ГЛАВА АДМИНИСТРАЦИИ
СВЕРДЛОВСКОГО РАЙОНА
РАСПОРЯЖЕНИЕ

08.09.2020

№ 059-39-01-01-474

**О принудительном демонтаже самовольно установленных
(незаконно размещенных) движимых объектов**

В соответствии с Положением о порядке выявления и демонтажа самовольно установленных и незаконно размещенных движимых объектов на территории города Перми, утвержденным решением Пермской городской Думы от 08 ноября 2005 г. № 192, Типовым положением о территориальном органе администрации города Перми, утвержденным решением Пермской городской Думы от 29 января 2013 г. № 7:

1. Утвердить прилагаемый перечень самовольно установленных (незаконно размещенных) движимых объектов, подлежащих принудительному демонтажу и перемещению (далее – объекты).

2. Сектору потребительского рынка администрации Свердловского района города Перми организовать работы по принудительному демонтажу и перемещению объектов с 21 сентября 2020 г. с 09:00 часов.

3. Определить место временного хранения демонтируемых объектов по адресу: Пермский край, город Пермь, ул. Волочаевская, 32.

4. Уполномоченным лицом, ответственным за организацию работ по принудительному демонтажу, перемещению и временному хранению объектов назначить Чуклину Наталью Викторовну, начальника сектора потребительского рынка администрации Свердловского района города Перми.

5. В соответствии с постановлением администрации города Перми от 01 марта 2019 г. № 141 «О внесении изменений в постановление администрации города Перми от 19.05.2015 № 286 «Об утверждении Регламента взаимодействия департамента экономики и промышленной политики администрации города Перми с территориальными органами администрации города Перми в сфере потребительского рынка» принудительный демонтаж, перемещение и хранение объектов осуществляет муниципальное казенное учреждение «Содержание муниципального имущества».

6. Общему отделу администрации Свердловского района города Перми обеспечить опубликование настоящего распоряжения в печатном средстве массовой информации «Официальный бюллетень органов местного самоуправления муниципального образования город Пермь».

7. Сектору по работе с обращениями граждан и информированию населения администрации Свердловского района города Перми обеспечить опубликование (обнародование) настоящего распоряжения на официальном сайте муниципального образования город Пермь в информационно-телекоммуникационной сети Интернет.

8. Настоящее распоряжение вступает в силу с даты официального опубликования в печатном средстве массовой информации «Официальный бюллетень органов местного самоуправления муниципального образования город Пермь».

9. Контроль за исполнением настоящего распоряжения возложить на заместителя главы администрации Свердловского района города Перми Новоселову И.В.

А.И. Усов

УТВЕРЖДЕН
распоряжением главы администрации
Свердловского района города Перми
от 08.09.2020 059-39-01-01-474

ПЕРЕЧЕНЬ
самовольно установленных (незаконно размещенных) движимых
объектов, подлежащих принудительному демонтажу и перемещению

№	Тип объекта	Адрес нахождения объекта	Номер объекта в Едином реестре самовольно установленных и незаконно размещенных движимых объектов, выявленных на территории города Перми (по состоянию на дату издания настоящего распоряжения)	Дата и время начала работ по принудительному демонтажу	Единица измерения, шт.
1	2	3	4	5	6
1.	Суперсайт	г. Пермь, ул. Революции, 4	3641	21.09.2020 с 09:00	1
2.	Суперсайт	г. Пермь, ул. Революции, 68	3642	21.09.2020 с 09:00	1
ИТОГО					2



АДМИНИСТРАЦИЯ ГОРОДА ПЕРМИ
ГЛАВА АДМИНИСТРАЦИИ
СВЕРДЛОВСКОГО РАЙОНА

РАСПОРЯЖЕНИЕ

08.09.2020

№ 059-39-01-01-475

О принудительном демонтаже вывесок

В соответствии с Федеральным законом от 06 октября 2003 г. № 131-ФЗ «Об общих принципах организации местного самоуправления в Российской Федерации», решением Пермской городской Думы от 29 января 2013 г. № 7 «О территориальных органах администрации города Перми», Порядком выявления и демонтажа вывесок, не приведенных в соответствие Стандартным требованиям к вывескам, их размещению и эксплуатации и не зафиксированных в паспорте внешнего облика объекта капитального строительства (колерном паспорте), на территории города Перми, утвержденным решением Пермской городской Думы от 18 декабря 2018 г. № 265 «Об утверждении Правил благоустройства территории города Перми о признании утратившими силу отдельных решений Пермской городской Думы»:

1. Утвердить прилагаемый перечень вывесок, не приведенных в соответствие Стандартным требованиям к вывескам, их размещению и эксплуатации и не зафиксированных в паспорте внешнего облика объекта капитального строительства (колерном паспорте), на территории города Перми, утвержденным решением Пермской городской Думы от 18 декабря 2018 г. № 265 «Об утверждении Правил благоустройства территории города Перми о признании утратившими силу отдельных решений Пермской городской Думы», подлежащих принудительному демонтажу, перемещению, хранению, транспортированию и утилизации (далее – вывески).

2. Поручить отделу градостроительства, земельных и имущественных отношений администрации Свердловского района города Перми организовать демонтаж, перемещение, хранение вывесок 14 сентября 2020 г. с 10:00 часов.

3. Назначить лицом, ответственным за организацию демонтажа, перемещения, хранения, транспортирования и утилизации вывесок Ракицкого Дмитрия Владимировича, начальника отдела градостроительства, земельных и имущественных отношений администрации Свердловского района города Перми.

4. Демонтаж, перемещение, хранение транспортирование и утилизацию вывесок осуществить муниципальным казенным учреждением «Содержание муниципального имущества» в лице директора Горячих Константина Ксанфиевича.

5. Отделу градостроительства, земельных и имущественных отношений администрации Свердловского района города Перми, в лице Ракицкого Дмитрия Владимировича, начальника отдела градостроительства, земельных и имущественных отношений, обеспечить:

5.1. направление копии настоящего распоряжения в муниципальное казенное учреждение «Содержание муниципального имущества» не позднее рабочего дня, следующего за днем вступления в силу настоящего распоряжения;

5.2. внесение сведений об издании и вступлении настоящего распоряжения в силу в Реестр вывесок, подлежащих принудительному демонтажу, выявленных на территории города Перми, не позднее 10 рабочих дней со дня вступления в силу настоящего распоряжения.

6. Общему отделу администрации Свердловского района города Перми обеспечить опубликование настоящего распоряжения в печатном средстве массовой информации «Официальный бюллетень органов местного самоуправления муниципального образования город Пермь».

7. Сектору по работе с обращениями граждан и информированию населения администрации Свердловского района города Перми обеспечить размещение настоящего распоряжения на официальном сайте муниципального образования город Пермь в информационно-телекоммуникационной сети Интернет.

8. Настоящее распоряжение вступает в силу со дня официального опубликования в печатном средстве массовой информации «Официальный бюллетень органов местного самоуправления муниципального образования город Пермь».

9. Контроль за исполнением настоящего распоряжения возложить на первого заместителя главы администрации Свердловского района города Перми Пастуха В. Е.

А.И. Усов

УТВЕРЖДЕН

распоряжением главы администрации
Свердловского района города Перми
от 08.09.2020 059-39-01-01-475

ПЕРЕЧЕНЬ

вывесок, не приведенных в соответствие Стандартным требованиям к вывескам, их размещению и эксплуатации и не зафиксированных в паспорте внешнего облика объекта капитального строительства (колерном паспорте), на территории города Перми, утвержденным решением Пермской городской Думы от 18 декабря 2018 г. № 265 «Об утверждении Правил благоустройства территории города Перми о признании утратившими силу отдельных решений Пермской городской Думы», подлежащих принудительному демонтажу, перемещению, хранению, транспортированию и утилизации

№ п/п	Характеристики объекта	Адрес нахождения объекта	Номер (-а) вывески (-ок) в Реестре вывесок, подлежащих принудительному демонтажу	Дата и время начала работ по принудительному демонтажу	Единица измерения, шт.
1.	Вывеска	г. Пермь, ул. Лодыгина, 7	329	14.09.2020	1
2.	Настенная конструкция, вывеска, световой короб	г. Пермь, Комсомольский проспект, 70	342, 343, 344, 345, 346, 347	14.09.2020	6
3.	Вывеска	г. Пермь, Комсомольский проспект, 68	338, 339, 340, 341	14.09.2020	4
4.	Вывеска, баннер	г. Пермь, Комсомольский проспект, 72	348, 349, 350	14.09.2020	3



АДМИНИСТРАЦИЯ ГОРОДА ПЕРМИ
ГЛАВА АДМИНИСТРАЦИИ
СВЕРДЛОВСКОГО РАЙОНА
РАСПОРЯЖЕНИЕ

08.09.2020

№ 059-39-01-01-476

**О принудительном демонтаже самовольно установленного
(незаконно размещенного) движимого объекта**

В соответствии с Положением о порядке выявления и демонтажа самовольно установленных и незаконно размещенных движимых объектов на территории города Перми, утвержденным решением Пермской городской Думы от 08 ноября 2005 г. № 192, Типовым положением о территориальном органе администрации города Перми, утвержденным решением Пермской городской Думы от 29 января 2013 г. №7:

1. Организовать принудительный демонтаж, перемещение и временное хранение самовольно установленной (незаконно размещенной) автомойки по адресу: г. Пермь, ул. Максима Горького, 62, реестровый № 326 (далее – Объект).

2. Отделу благоустройства администрации Свердловского района города Перми организовать мероприятия, указанные в пункте 1 настоящего распоряжения, с 16 сентября 2020 г. с 09:00 часов.

3. Определить место временного хранения демонтируемого Объекта по адресу: Пермский край, г. Пермь, Свердловский район, ул. Бригадирская, 22Б (кадастровый номер 59:01:0911481:31).

4. Уполномоченным лицом, ответственным за организацию работ по принудительному демонтажу, перемещению и временному хранению Объекта, назначить Хузягулова Эльнара Ильгисовича, начальника отдела благоустройства администрации Свердловского района города Перми.

5. Настоящее распоряжение вступает в силу с даты официального опубликования в печатном средстве массовой информации «Официальный бюллетень органов местного самоуправления муниципального образования город Пермь».

6. Общему отделу администрации Свердловского района города Перми обеспечить опубликование настоящего распоряжения в печатном средстве массовой информации «Официальный бюллетень органов местного самоуправления муниципального образования город Пермь».

7. Контроль за исполнением настоящего распоряжения возложить на первого заместителя главы администрации Свердловского района города Перми Пастуха В. Е.

А.И. Усов

РАЗДЕЛ ВТОРОЙ ОФИЦИАЛЬНАЯ ИНФОРМАЦИЯ

Извещение о проведении 22.10.2020 аукциона на право заключения договоров аренды земельных участков

Лот № 1

1.	Наименование организатора аукциона	Департамент имущественных отношений администрации города Перми
2.	Наименование органа местного самоуправления, принявшего решение о проведении аукциона, реквизиты указанного решения	Администрация города Перми, приказ начальника департамента имущественных отношений администрации города Перми от 04.09.2020 № 059-19-01-11-107
3.	Место, дата, время проведения аукциона	г. Пермь, ул. Сибирская, 14, каб. № 2 22.10.2020 в 09 час. 20 мин.
	Дата рассмотрения заявок на участие в аукционе	21.10.2020 в 15 час. 00 мин.
4.	Предмет аукциона на право заключения договора аренды земельного участка	
	• местоположение	ул. Хабаровская, 1436, Дзержинский район, г. Пермь
	• площадь	1 017 кв. м
	• кадастровый номер	59:01:1713561:2359
	• права на земельный участок	государственная собственность не разграничена
	• ограничение прав	Ограничения прав подробно описаны в выписке из Единого государственного реестра недвижимости об объекте недвижимости от 14 июля 2020 г. № КУВИ-002/2020-7111122, а также в градостроительном плане земельного участка. Земельный участок частично расположен в границах зоны с особыми условиями использования территории: Охранная зона инженерных коммуникаций, Охранная зона КЛ 0,4 кВ от ТП 1611, Проектирование и строительство вести в соответствии с Постановлением Правительства РФ от 24.02.2009 № 160 «О порядке установления охранных зон объектов электросетевого хозяйства и особых условий использования земельных участков, расположенных в границах таких зон»; Земельный участок полностью расположен в границах зоны с особыми условиями использования территории: Приаэродромная территория аэродрома аэропорта Большое Савино. Постановление Правительства Российской Федерации от 11.03.2010 № 138 «Об утверждении Федеральных правил использования воздушного пространства Российской Федерации»: «Запрещается размещать в полосах воздушных подходов на удалении до 30 км, а вне полос воздушных подходов – до 15 км от контрольной точки аэродрома объекты выбросов (размещения) отходов, животноводческие фермы, скотобойни и другие объекты, способствующие привлечению и массовому скоплению птиц».
	• обременения	нет
	• разрешенное использование	магазины, территориальная зона Ж-2
	• принадлежность к определенной категории земель	земли населенных пунктов

	максимально и (или) минимально допустимые параметры разрешенного строительства объекта капитального строительства	в технической документации (градостроительный план земельного участка)
	- технические условия подключения (технологического присоединения) объекта капитального строительства к сетям инженерно-технического обеспечения, предусматривающие предельную свободную мощность существующих сетей, - максимальную нагрузку и сроки подключения объекта капитального строительства к сетям инженерно-технического обеспечения, срок действия технических условий	в технической документации Согласно письму ООО «НОВОГОР-Прикамье» от 23.04.2019 № 110-6973 возможные точки подключения объекта капитального строительства к сетям ВОДОСНАБЖЕНИЯ: от внутриквартального водопровода, проектируемого ООО «НОВОГОР-Прикамье», от границы земельного участка до сети водопровода d-300 мм по ул. Хабаровская, ориентировочной протяженностью - 5,0 м. к сетям ВОДООТВЕДЕНИЯ: во внутриквартальную сеть канализации, проектируемую ООО «НОВОГОР-Прикамье», от границы земельного участка до сети канализации d-200 мм по ул. Хабаровская, с подключением ориентировочно в колодце с отм. лотка - не ниже 125,09 м, ориентировочной протяженностью – 30,0 м. Срок действия технических условий – 3 года.
	плата за подключение (технологическое присоединение)	в соответствии с Постановлением Правительства Российской Федерации от 13.02.2006 № 83
5.	Начальная цена предмета аукциона (размер ежегодной арендной платы) Победитель аукциона, иное лицо, с которым договор заключается в соответствии с п.13, п.14 или п. 20 ст. 39.12 Земельного Кодекса Российской Федерации (далее – ЗК РФ), обязан в течение 5 рабочих дней со дня составления протокола о результатах аукциона, а в случаях, определенных п.13, п.14, ст. 39.12 ЗК РФ, протокола рассмотрения заявок, уплатить ежегодный размер арендной платы (за вычетом задатка, внесенного для участия в аукционе) однократно за весь срок действия договора аренды на счет департамента земельных отношений администрации города Перми, 614000, ул. Сибирская,15, тел. 212-29-82 (отдел договоров)	758 000 руб.
6.	«Шаг аукциона» (3% от начальной цены)	22 740 руб.
7.	Форма заявки на участие в аукционе, порядок ее приема, адрес места ее приема, даты и время начала и окончания приема заявок на участие в аукционе	Форма заявки размещена на сайтах www.torgi.gov.ru, www.gorodperm.ru (раздел Деятельность/ Муниципальная собственность/ Торговая площадка/ Вид торгов Продажа и аренда земельных участков). Заявка подается и принимается одновременно с полным пакетом документов, требуемых для участия в аукционе. На каждый лот представляется отдельный пакет документов, документы после аукциона не возвращаются. Заявка с прилагаемыми к ней документами регистрируется организатором аукциона в журнале приема заявок с присвоением каждой заявке номера, даты и времени подачи.

		г. Пермь, ул. Сибирская, 14, каб. № 12 с 21.09.2020 по 16.10.2020 ежедневно в рабочие дни с 10 час. 00 мин. до 13 час. 00 мин.
8.	Размер задатка (50% от начальной цены) Порядок внесения задатка участниками аукциона и возврата им задатка Банковские реквизиты счета для перечисления задатка	379 000 руб. Путем перечисления на счет организатора аукциона. Представление документов, подтверждающих внесение задатка, признается заключением соглашения о задатке (п.2 ст. 39.12 Земельного кодекса Российской Федерации). Задаток должен поступить на счет организатора аукциона до 15:00 21.10.2020. В течение трех рабочих дней со дня подписания протокола о результатах аукциона организатор аукциона обязан возвратить задатки лицам, участвовавшим в аукционе, но не победившим в нем. Задаток, внесенный лицом, признанным победителем аукциона, задаток, внесенный иным лицом, с которым договор купли-продажи или договор аренды земельного участка заключается в соответствии с пунктом 13, 14 или 20 ст. 39.12 ЗК РФ, засчитываются в оплату приобретаемого земельного участка или в счет арендной платы за него. Задатки, внесенные этими лицами, не заключившими в установленном настоящей статьей порядке договора купли-продажи или договора аренды земельного участка вследствие уклонения от заключения указанных договоров, не возвращаются. Департамент финансов администрации города Перми (департамент имущественных отношений администрации города Перми, л/с 04163010041), ИНН 5902502248, КПП 590201001, ОКТМО 57701000, р/с 403 028 108 577 350 000 30 в Отделении Пермь г. Пермь, БИК банка 045773001, КБК 00000000000000000510. Назначение платежа: задаток для участия в аукционе 22.10.2020 по лоту № 1 (ул. Хабаровская, 143б)
9.	Срок аренды земельного участка	2 года 8 месяцев
10.	Проект договора аренды земельного участка	Типовая форма договора аренды земельного участка, приобретаемого на торгах в форме аукциона, для строительства, утверждена постановлением администрации города Перми от 29.05.2015 № 322, является Приложением № 1 к настоящему извещению и размещена на сайтах www.torgi.gov.ru , www.gorodperm.ru (раздел Деятельность/ Муниципальная собственность/ Торговая площадка/ Вид торгов Продажа и аренда земельных участков), опубликована в печатном средстве массовой информации «Официальный бюллетень органов местного самоуправления муниципального образования город Пермь».
11.	Порядок осмотра земельного участка на местности	Осмотр земельного участка производится заявителем самостоятельно в любое время с даты опубликования настоящего извещения.

Лот № 2

1.	Наименование организатора аукциона	Департамент имущественных отношений администрации города Перми
2.	Наименование органа местного самоуправления, принявшего решение о проведении аукциона, реквизиты указанного решения	Администрация города Перми, приказ начальника департамента имущественных отношений администрации города Перми от 04.09.2020 № 059-19-01-11-107
3.	Место, дата, время проведения аукциона	г. Пермь, ул. Сибирская, 14, каб. № 2 22.10.2020 в 09 час. 20 мин.
	Дата рассмотрения заявок на участие в аукционе	21.10.2020 в 15 час. 00 мин.
4.	Предмет аукциона на право заключения договора аренды земельного участка	
	• местоположение	ул. Трактористов, 17, Орджоникидзевский район, г. Пермь
	• площадь	617 кв. м
	• кадастровый номер	59:01:3812834:135
	• права на земельный участок	государственная собственность не разграничена
	• ограничение прав	Ограничения прав подробно описаны в выписке из Единого государственного реестра недвижимости об объекте недвижимости от 12.03.2020 г. № КУВИ-001/2020-5091729, а также в градостроительном плане земельного участка. Земельный участок частично расположен в границах зоны с особыми условиями использования территории: Охранная зона инженерных коммуникаций, Охранная зона ВЛ 110 КВ КАМГЭС-ЗИЛ № 1, 2 с отпайками на ПС ГПП-6 и ПЗХО. Проектирование и строительство вести в соответствии с Постановлением Правительства Российской Федерации от 24.02.2009 № 160 «О порядке установления охранных зон объектов электросетевого хозяйства и особых условий использования земельных участков, расположенных в границах таких зон» Земельный участок полностью расположен в границах зоны с особыми условиями использования территории: Приаэродромная территория аэродрома аэропорта Большое Савино. Постановлением Правительства Российской Федерации от 11.03.2010 № 138 «Об утверждении Федеральных правил использования воздушного пространства Российской Федерации»: «Запрещается размещать в полосах воздушных подходов на удалении до 30 км, а вне полос воздушных подходов – до 15 км от контрольной точки аэродрома объектов выбросов (размещения) отходов, животноводческие фермы, скотобойни и другие объекты, способствующие привлечению и массовому скоплению птиц».
	• обременения	нет
	• разрешенное использование	индивидуальное жилищное строительство, территориальная зона Ж-3
	• принадлежность к определенной категории земель	земли населенных пунктов
	• максимально и (или) минимально допустимые параметры разрешенного строительства объекта капитального строительства	в технической документации (градостроительный план земельного участка)

	• технические условия подключения (технологического присоединения) объекта капитального строительства к сетям инженерно-технического обеспечения, предусматривающие предельную свободную мощность существующих сетей, • максимальную нагрузку и сроки подключения объекта капитального строительства к сетям инженерно-технического обеспечения, срок действия технических условий	в технической документации Согласно письму ООО «НОВОГОР-Прикамье» от 08.08.2019 № 110-13773 возможные точки подключения объекта индивидуального строительства: ВОДОСНАБЖЕНИЕ: от водопровода d-80 мм по пер. 3-й Еловский. Ориентировочная протяженность от точки подключения до земельного участка по землям общего пользования составляет 300 м. Альтернативным методом снабжения водой может быть скважина. ВОДООТВЕДЕНИЕ: в коллектор d-500 мм по ул. Трактористов. Ориентировочная протяженность от точки подключения до земельного участка по землям общего пользования составляет 10 м. Срок действия технических условий – 3 года.
	• плата за подключение (технологическое присоединение)	в соответствии с Постановлением Правительства Российской Федерации от 13.02.2006 № 83
5.	Начальная цена предмета аукциона (размер ежегодной арендной платы) Победитель аукциона, иное лицо, с которым договор заключается в соответствии с п.13, п.14 или п. 20 ст. 39.12 Земельного Кодекса Российской Федерации (далее – ЗК РФ), обязан в течение 5 рабочих дней со дня составления протокола о результатах аукциона, а в случаях, определенных п.13, п.14, ст. 39.12 ЗК РФ, протокола рассмотрения заявок, уплатить ежегодный размер арендной платы (за вычетом задатка, внесенного для участия в аукционе) однократно за первые 3 года на счет департамента земельных отношений администрации города Перми, 614000, ул. Сибирская,15, тел. 212-29-82 (отдел договоров)	101 000 руб.
6.	«Шаг аукциона» (3% от начальной цены)	3 030 руб.
7.	Форма заявки на участие в аукционе, порядок ее приема, адрес места ее приема, даты и время начала и окончания приема заявок на участие в аукционе	Форма заявки размещена на сайтах www.torgi.gov.ru, www.gorodperm.ru (раздел Деятельность/ Муниципальная собственность/ Торговая площадка/ Вид торгов Продажа и аренда земельных участков). Заявка подается и принимается одновременно с полным пакетом документов, требуемых для участия в аукционе. На каждый лот представляется отдельный пакет документов, документы после аукциона не возвращаются. Заявка с прилагаемыми к ней документами регистрируется организатором аукциона в журнале приема заявок с присвоением каждой заявке номера, даты и времени подачи. г. Пермь, ул. Сибирская,14, каб. № 12 с 21.09.2020 по 16.10.2020 ежедневно в рабочие дни с 10 час. 00 мин. до 13 час. 00 мин.

8.	Размер задатка (50% от начальной цены) Порядок внесения задатка участниками аукциона и возврата им задатка Банковские реквизиты счета для перечисления задатка	50 500 руб. Путем перечисления на счет организатора аукциона. Представление документов, подтверждающих внесение задатка, признается заключением соглашения о задатке (п.2 ст. 39.12 Земельного кодекса Российской Федерации). Задаток должен поступить на счет организатора аукциона до 15:00 21.10.2020. В течение трех рабочих дней со дня подписания протокола о результатах аукциона организатор аукциона обязан вернуть задатки лицам, участвовавшим в аукционе, но не победившим в нем. Задаток, внесенный лицом, признанным победителем аукциона, задаток, внесенный иным лицом, с которым договор купли-продажи или договор аренды земельного участка заключается в соответствии с пунктом 13, 14 или 20 ст. 39.12 ЗК РФ, засчитываются в оплату приобретаемого земельного участка или в счет арендной платы за него. Задатки, внесенные этими лицами, не заключившими в установленном настоящей статьей порядке договора купли-продажи или договора аренды земельного участка вследствие уклонения от заключения указанных договоров, не возвращаются. Департамент финансов администрации города Перми (департамент имущественных отношений администрации города Перми, л/с 04163010041), ИНН 5902502248, КПП 590201001, ОКТМО 57701000, р/с 403 028 108 577 350 000 30 в Отделении Пермь г. Пермь, БИК банка 045773001, КБК 00000000000000000510. Назначение платежа: задаток для участия в аукционе 22.10.2020 по лоту № 2 (ул. Трактористов,17)
9.	Срок аренды земельного участка	20 лет
10.	Проект договора аренды земельного участка	Типовая форма договора аренды земельного участка, приобретаемого на торгах в форме аукциона, для строительства, утверждена постановлением администрации города Перми от 29.05.2015 № 322, является Приложением № 1 к настоящему извещению и размещена на сайтах www.torgi.gov.ru, www.gorodperm.ru (раздел Деятельность/ Муниципальная собственность/ Торговая площадка/Вид торгов Продажа и аренда земельных участков), опубликована в печатном средстве массовой информации «Официальный бюллетень органов местного самоуправления муниципального образования город Пермь».
11.	Порядок осмотра земельного участка на местности	Осмотр земельного участка производится заявителем самостоятельно в любое время с даты опубликования настоящего извещения.

Лот № 3

1.	Наименование организатора аукциона	Департамент имущественных отношений администрации города Перми
2.	Наименование органа местного самоуправления, принявшего решение о проведении аукциона, реквизиты указанного решения	Администрация города Перми, приказ начальника департамента имущественных отношений администрации города Перми от 04.09.2020 № 059-19-01-11-107
3.	Место, дата, время проведения аукциона	г. Пермь, ул. Сибирская, 14, каб. № 2 22.10.2020 в 09 час. 20 мин.
	Дата рассмотрения заявок на участие в аукционе	21.10.2020 в 15 час. 00 мин.
4.	Предмет аукциона на право заключения договора аренды земельного участка	
	• местоположение	ул. Трактористов, 19а, Орджоникидзевский район, г. Пермь
	• площадь	1 136 кв. м
	• кадастровый номер	59:01:3812834:134
	• права на земельный участок	государственная собственность не разграничена
	• ограничение прав	Ограничения прав подробно описаны в выписке из Единого государственного реестра недвижимости об объекте недвижимости от 12.03.2020 г. № КУВИ-001/2020-5091698, а также в градостроительном плане земельного участка. Земельный участок частично расположен в границах зоны с особыми условиями использования территории: Охранная зона инженерных коммуникаций, Охранная зона ВЛ 110 КВ КАМГЭС-ЗИЛ № 1, 2 с отпайками на ПС ГПП-6 и ПЗХО. Проектирование и строительство вести в соответствии с Постановлением Правительства Российской Федерации от 24.02.2009 № 160 «О порядке установления охранных зон объектов электросетевого хозяйства и особых условий использования земельных участков, расположенных в границах таких зон» Земельный участок полностью расположен в границах зоны с особыми условиями использования территории: Приаэродромная территория аэродрома аэропорта Большое Савино. Постановлением Правительства Российской Федерации от 11.03.2010 № 138 «Об утверждении Федеральных правил использования воздушного пространства Российской Федерации»: «Запрещается размещать в полосах воздушных подходов на удалении до 30 км, а вне полос воздушных подходов – до 15 км от контрольной точки аэродрома объектов выбросов (размещения) отходов, животноводческие фермы, скотобойни и другие объекты, способствующие привлечению и массовому скоплению птиц».
	• обременения	нет
	• разрешенное использование	индивидуальное жилищное строительство, территориальная зона Ж-3
	• принадлежность к определенной категории земель	земли населенных пунктов
	• максимально и (или) минимально допустимые параметры разрешенного строительства объекта капитального строительства	в технической документации (градостроительный план земельного участка)

	• технические условия подключения (технологического присоединения) объекта капитального строительства к сетям инженерно-технического обеспечения, предусматривающие предельную свободную мощность существующих сетей, • максимальную нагрузку и сроки подключения объекта капитального строительства к сетям инженерно-технического обеспечения, срок действия технических условий	в технической документации Согласно письму ООО «НОВОГОР-Прикамье» от 05.08.2019 № 110-13471 возможные точки подключения объекта индивидуального строительства: ВОДОСНАБЖЕНИЕ: от водопровода d-80 мм по пер. 3-й Еловский. Ориентировочная протяженность от точки подключения до земельного участка по землям общего пользования составляет 290 м. Альтернативным методом снабжения водой может быть скважина. ВОДООТВЕДЕНИЕ: В коллектор d-500 мм по ул. Трактористов. Ориентировочная протяженность от точки подключения до земельного участка по землям общего пользования составляет 20 м. Срок действия технических условий – 3 года.
	• плата за подключение (технологическое присоединение)	в соответствии с Постановлением Правительства Российской Федерации от 13.02.2006 № 83
5.	Начальная цена предмета аукциона (размер ежегодной арендной платы) Победитель аукциона, иное лицо, с которым договор заключается в соответствии с п.13, п.14 или п. 20 ст. 39.12 Земельного Кодекса Российской Федерации (далее – ЗК РФ), обязан в течение 5 рабочих дней со дня составления протокола о результатах аукциона, а в случаях, определенных п.13, п.14, ст. 39.12 ЗК РФ, протокола рассмотрения заявок, уплатить ежегодный размер арендной платы (за вычетом задатка, внесенного для участия в аукционе) однократно за первые 3 года на счет департамента земельных отношений администрации города Перми, 614000, ул. Сибирская,15, тел. 212-29-82 (отдел договоров)	167 000 руб.
6.	«Шаг аукциона» (3% от начальной цены)	5 010 руб.
7.	Форма заявки на участие в аукционе, порядок ее приема, адрес места ее приема, даты и время начала и окончания приема заявок на участие в аукционе	Форма заявки размещена на сайтах www.torgi.gov.ru, www.gorodperm.ru (раздел Деятельность/ Муниципальная собственность/ Торговая площадка/ Вид торгов Продажа и аренда земельных участков). Заявка подается и принимается одновременно с полным пакетом документов, требуемых для участия в аукционе. На каждый лот представляется отдельный пакет документов, документы после аукциона не возвращаются. Заявка с прилагаемыми к ней документами регистрируется организатором аукциона в журнале приема заявок с присвоением каждой заявке номера, даты и времени подачи. г. Пермь, ул. Сибирская,14, каб. № 12 с 21.09.2020 по 16.10.2020 ежедневно в рабочие дни с 10 час. 00 мин. до 13 час. 00 мин.

8.	Размер задатка (50% от начальной цены) Порядок внесения задатка участниками аукциона и возврата им задатка Банковские реквизиты счета для перечисления задатка	83 500 руб. Путем перечисления на счет организатора аукциона. Представление документов, подтверждающих внесение задатка, признается заключением соглашения о задатке (п.2 ст. 39.12 Земельного кодекса Российской Федерации). Задаток должен поступить на счет организатора аукциона до 15:00 21.10.2020. В течение трех рабочих дней со дня подписания протокола о результатах аукциона организатор аукциона обязан вернуть задатки лицам, участвовавшим в аукционе, но не победившим в нем. Задаток, внесенный лицом, признанным победителем аукциона, задаток, внесенный иным лицом, с которым договор купли-продажи или договор аренды земельного участка заключается в соответствии с пунктом 13, 14 или 20 ст. 39.12 ЗК РФ, засчитываются в оплату приобретаемого земельного участка или в счет арендной платы за него. Задатки, внесенные этими лицами, не заключившими в установленном настоящей статьей порядке договора купли-продажи или договора аренды земельного участка вследствие уклонения от заключения указанных договоров, не возвращаются. Департамент финансов администрации города Перми (департамент имущественных отношений администрации города Перми, л/с 04163010041), ИНН 5902502248, КПП 590201001, ОКТМО 57701000, р/с 403 028 108 577 350 000 30 в Отделении Пермь г. Пермь, БИК банка 045773001, КБК 00000000000000000510. Назначение платежа: задаток для участия в аукционе 22.10.2020 по лоту № 3 (ул. Трактористов,19а)
9.	Срок аренды земельного участка	20 лет
10.	Проект договора аренды земельного участка	Типовая форма договора аренды земельного участка, приобретаемого на торгах в форме аукциона, для строительства, утверждена постановлением администрации города Перми от 29.05.2015 № 322, является Приложением № 1 к настоящему извещению и размещена на сайтах www.torgi.gov.ru , www.gorodperm.ru (раздел Деятельность/ Муниципальная собственность/ Торговая площадка/Вид торгов Продажа и аренда земельных участков), опубликована в печатном средстве массовой информации «Официальный бюллетень органов местного самоуправления муниципального образования город Пермь».
11.	Порядок осмотра земельного участка на местности	Осмотр земельного участка производится заявителем самостоятельно в любое время с даты опубликования настоящего извещения.

Лот № 4

1.	Наименование организатора аукциона	Департамент имущественных отношений администрации города Перми
2.	Наименование органа местного самоуправления, принявшего решение о проведении аукциона, реквизиты указанного решения	Администрация города Перми, приказ начальника департамента имущественных отношений администрации города Перми от 04.09.2020 № 059-19-01-11-107
3.	Место, дата, время проведения аукциона	г. Пермь, ул. Сибирская, 14, каб. № 2 22.10.2020 в 09 час. 20 мин.
	Дата рассмотрения заявок на участие в аукционе	21.10.2020 в 15 час. 00 мин.
4.	Предмет аукциона на право заключения договора аренды земельного участка	
	• местоположение	ул. Сиреневая, 14а, Орджоникидзевский район, г. Пермь
	• площадь	494 кв. м
	• кадастровый номер	59:01:3512024:37
	• права на земельный участок	государственная собственность не разграничена
	• ограничение прав	Ограничения прав подробно описаны в выписке из Единого государственного реестра недвижимости об объекте недвижимости от 17.07.2020 № КУВИ-002/2020-7469432, а также в градостроительном плане земельного участка.
	• обременения	нет
	• разрешенное использование	индивидуальное жилищное строительство, территориальная зона Ж-4
	• принадлежность к определенной категории земель	земли населенных пунктов
	• максимально и (или) минимально допустимые параметры разрешенного строительства объекта капитального строительства	в технической документации (градостроительный план земельного участка)
	• технические условия подключения (технологического присоединения) объекта капитального строительства к сетям инженерно-технического обеспечения, предусматривающие предельную свободную мощность существующих сетей, максимальную нагрузку и сроки подключения объекта капитального строительства к сетям инженерно-технического обеспечения, срок действия технических условий	в технической документации В соответствии с письмом ООО «Новогор-Прикамье» от 04.07.2019 № 110-11287 возможные точки подключения объекта индивидуального жилищного строительства: Водоснабжение: от водопровода d-150 мм по ул. Железнодорожная. Ориентировочная протяженность от точки подключения до земельного участка по землям общего пользования составляет 200 м. Альтернативным методом снабжения водой может быть скважина. Водоотведение: сети канализации, эксплуатируемые ООО «Новогор-Прикамье», отсутствуют, при проектировании может быть применен альтернативный способ канализования, без подключения к централизованной системе канализации г. Перми (отвод стоков на локальные очистные сооружения, либо в выгребную яму с последующим вывозом стоков спец. машинами, который должен соответствовать всем нормативным требованиям Российской Федерации). Срок действия технических условий - 3 года.
	• плата за подключение (технологическое присоединение)	в соответствии с Постановлением Правительства Российской Федерации от 13.02.2006 № 83

5.	Начальная цена предмета аукциона (размер ежегодной арендной платы) Победитель аукциона, иное лицо, с которым договор заключается в соответствии с п.13, п.14 или п. 20 ст. 39.12 Земельного Кодекса Российской Федерации (далее – ЗК РФ), обязан в течение 5 рабочих дней со дня составления протокола о результатах аукциона, а в случаях, определенных п.13, п.14, ст. 39.12 ЗК РФ, протокола рассмотрения заявок, уплатить ежегодный размер арендной платы (за вычетом задатка, внесенного для участия в аукционе) однократно за первые 3 года на счет департамента земельных отношений администрации города Перми, 614000, ул. Сибирская,15, тел. 212-29-82 (отдел договоров)	57 000 руб.
6.	«Шаг аукциона» (3% от начальной цены)	1 710 руб.
7.	Форма заявки на участие в аукционе, порядок ее приема, адрес места ее приема, даты и время начала и окончания приема заявок на участие в аукционе	Форма заявки размещена на сайтах www.torgi.gov.ru, www.gogodperm.ru (раздел Деятельность/ Муниципальная собственность/ Торговая площадка/ Вид торгов Продажа и аренда земельных участков). Заявка подается и принимается одновременно с полным пакетом документов, требуемых для участия в аукционе. На каждый лот представляется отдельный пакет документов, документы после аукциона не возвращаются. Заявка с прилагаемыми к ней документами регистрируется организатором аукциона в журнале приема заявок с присвоением каждой заявке номера, даты и времени подачи. г. Пермь, ул. Сибирская,14, каб. № 12 с 21.09.2020 по 16.10.2020 ежедневно в рабочие дни с 10 час. 00 мин. до 13 час. 00 мин.
8.	Размер задатка (50% от начальной цены) Порядок внесения задатка участниками аукциона и возврата им задатка	28 500 руб. Путем перечисления на счет организатора аукциона. Представление документов, подтверждающих внесение задатка, признается заключением соглашения о задатке (п.2 ст. 39.12 Земельного кодекса Российской Федерации). Задаток должен поступить на счет организатора аукциона до 15:00 21.10.2020. В течение трех рабочих дней со дня подписания протокола о результатах аукциона организатор аукциона обязан вернуть задатки лицам, участвовавшим в аукционе, но не победившим в нем.

	Банковские реквизиты счета для перечисления задатка	Задаток, внесенный лицом, признанным победителем аукциона, задаток, внесенный иным лицом, с которым договор купли-продажи или договор аренды земельного участка заключается в соответствии с пунктом 13, 14 или 20 ст. 39.12 ЗК РФ, засчитываются в оплату приобретаемого земельного участка или в счет арендной платы за него. Задатки, внесенные этими лицами, не заключившими в установленном настоящей статьей порядке договора купли-продажи или договора аренды земельного участка вследствие уклонения от заключения указанных договоров, не возвращаются. Департамент финансов администрации города Перми (департамент имущественных отношений администрации города Перми, л/с 04163010041), ИНН 5902502248, КПП 590201001, ОКТМО 57701000, р/с 403 028 108 577 350 000 30 в Отделении Пермь г. Пермь, БИК банка 045773001, КБК 00000000000000000510. Назначение платежа: задаток для участия в аукционе 22.10.2020 по лоту № 4 (ул. Сиреневая, 14а)
9.	Срок аренды земельного участка	20 лет
10.	Проект договора аренды земельного участка	Типовая форма договора аренды земельного участка, приобретаемого на торгах в форме аукциона, для строительства, утверждена постановлением администрации города Перми от 29.05.2015 № 322, является Приложением № 1 к настоящему извещению и размещена на сайтах www.torgi.gov.ru , www.gorodperm.ru (раздел Деятельность/ Муниципальная собственность/ Торговая площадка/ Вид торгов Продажа и аренда земельных участков), опубликована в печатном средстве массовой информации «Официальный бюллетень органов местного самоуправления муниципального образования город Пермь».
11.	Порядок осмотра земельного участка на местности	Осмотр земельного участка производится заявителем самостоятельно в любое время с даты опубликования настоящего извещения.

Лот № 5

1.	Наименование организатора аукциона	Департамент имущественных отношений администрации города Перми
2.	Наименование органа местного самоуправления, принявшего решение о проведении аукциона, реквизиты указанного решения	Администрация города Перми, приказ начальника департамента имущественных отношений администрации города Перми от 04.09.2020 № 059-19-01-11-107
3.	Место, дата, время проведения аукциона	г. Пермь, ул. Сибирская, 14, каб. № 2 22.10.2020 в 09 час. 20 мин.
	Дата рассмотрения заявок на участие в аукционе	21.10.2020 в 15 час. 00 мин.
4.	Предмет аукциона на право заключения договора аренды земельного участка	

• местоположение	ул. Пасечная,18, Орджоникидзевский район, г. Пермь
• площадь	796 кв. м
• кадастровый номер	59:01:3810140:36
• права на земельный участок	государственная собственность не разграничена
• ограничение прав	Ограничения прав подробно описаны в выписке из Единого государственного реестра недвижимости об объекте недвижимости от 17.07.2020 № КУВИ-002/2020-7469812, а также в градостроительном плане земельного участка.
• обременения	нет
• разрешенное использование	индивидуальное жилищное строительство, территориальная зона Ж-4
• принадлежность к определенной категории земель	земли населенных пунктов
• максимально и (или) минимально допустимые параметры разрешенного строительства объекта капитального строительства	в технической документации (градостроительный план земельного участка)
• технические условия подключения (технологического присоединения) объекта капитального строительства к сетям инженерно-технического обеспечения, предусматривающие предельную свободную мощность существующих сетей, • максимальную нагрузку и сроки подключения объекта капитального строительства к сетям инженерно-технического обеспечения, срок действия технических условий	в технической документации В соответствии с письмом ООО «Новогор-Прикамье» от 04.07.2019 № 110-11295 возможные точки подключения объекта индивидуального жилищного строительства: Водоснабжение: от водопровода d-150 мм по ул. Январская. Ориентировочная протяженность от точки подключения до земельного участка по землям общего пользования составляет 720 м. Альтернативным методом снабжения водой может быть скважина. Водоотведение: сети канализации, эксплуатируемые ООО «Новогор-Прикамье», отсутствуют, при проектировании может быть применен альтернативный способ канализования, без подключения к централизованной системе канализации г. Перми (отвод стоков на локальные очистные сооружения, либо в выгребную яму с последующим вывозом стоков спец. машинами, который должен соответствовать всем нормативным требованиям Российской Федерации). Срок действия технических условий - 3 года.
• плата за подключение (технологическое присоединение)	в соответствии с Постановлением Правительства Российской Федерации от 13.02.2006 № 83

5.	Начальная цена предмета аукциона (размер ежегодной арендной платы) Победитель аукциона, иное лицо, с которым договор заключается в соответствии с п.13, п.14 или п. 20 ст. 39.12 Земельного Кодекса Российской Федерации (далее – ЗК РФ), обязан в течение 5 рабочих дней со дня составления протокола о результатах аукциона, а в случаях, определенных п.13, п.14, ст. 39.12 ЗК РФ, протокола рассмотрения заявок, уплатить ежегодный размер арендной платы (за вычетом задатка, внесенного для участия в аукционе) однократно за первые 3 года на счет департамента земельных отношений администрации города Перми, 614000, ул. Сибирская,15, тел. 212-29-82 (отдел договоров)	411 000 руб.
6.	«Шаг аукциона» (3% от начальной цены)	12 330 руб.
7.	Форма заявки на участие в аукционе, порядок ее приема, адрес места ее приема, даты и время начала и окончания приема заявок на участие в аукционе	Форма заявки размещена на сайтах www.torgi.gov.ru, www.gogodperm.ru (раздел Деятельность/ Муниципальная собственность/ Торговая площадка/ Вид торгов Продажа и аренда земельных участков). Заявка подается и принимается одновременно с полным пакетом документов, требуемых для участия в аукционе. На каждый лот представляется отдельный пакет документов, документы после аукциона не возвращаются. Заявка с прилагаемыми к ней документами регистрируется организатором аукциона в журнале приема заявок с присвоением каждой заявке номера, даты и времени подачи. г. Пермь, ул. Сибирская,14, каб. № 12 с 21.09.2020 по 16.10.2020 ежедневно в рабочие дни с 10 час. 00 мин. до 13 час. 00 мин.
8.	Размер задатка (50% от начальной цены) Порядок внесения задатка участниками аукциона и возврата им задатка	205 500 руб. Путем перечисления на счет организатора аукциона. Представление документов, подтверждающих внесение задатка, признается заключением соглашения о задатке (п.2 ст. 39.12 Земельного кодекса Российской Федерации). Задаток должен поступить на счет организатора аукциона до 15:00 21.10.2020. В течение трех рабочих дней со дня подписания протокола о результатах аукциона организатор аукциона обязан вернуть задатки лицам, участвовавшим в аукционе, но не победившим в нем.

	Банковские реквизиты счета для перечисления задатка	Задаток, внесенный лицом, признанным победителем аукциона, задаток, внесенный иным лицом, с которым договор купли-продажи или договор аренды земельного участка заключается в соответствии с пунктом 13, 14 или 20 ст. 39.12 ЗК РФ, засчитываются в оплату приобретаемого земельного участка или в счет арендной платы за него. Задатки, внесенные этими лицами, не заключившими в установленном настоящей статьей порядке договора купли-продажи или договора аренды земельного участка вследствие уклонения от заключения указанных договоров, не возвращаются. Департамент финансов администрации города Перми (департамент имущественных отношений администрации города Перми, л/с 04163010041), ИНН 5902502248, КПП 590201001, ОКТМО 57701000, р/с 403 028 108 577 350 000 30 в Отделении Пермь г. Пермь, БИК банка 045773001, КБК 00000000000000000510. Назначение платежа: задаток для участия в аукционе 22.10.2020 по лоту № 5 (ул. Пасечная,18)
9.	Срок аренды земельного участка	20 лет
10.	Проект договора аренды земельного участка	Типовая форма договора аренды земельного участка, приобретаемого на торгах в форме аукциона, для строительства, утверждена постановлением администрации города Перми от 29.05.2015 № 322, является Приложением № 1 к настоящему извещению и размещена на сайтах www.torgi.gov.ru , www.gorodperm.ru (раздел Деятельность/ Муниципальная собственность/ Торговая площадка/Вид торгов Продажа и аренда земельных участков), опубликована в печатном средстве массовой информации «Официальный бюллетень органов местного самоуправления муниципального образования город Пермь».
11.	Порядок осмотра земельного участка на местности	Осмотр земельного участка производится заявителем самостоятельно в любое время с даты опубликования настоящего извещения.

Для участия в аукционе заявители представляют в установленный в извещении о проведении аукциона срок следующие документы:

- 1) заявка на участие в аукционе по установленной в извещении о проведении аукциона форме с указанием банковских реквизитов счета для возврата задатка;
- 2) копии документов, удостоверяющих личность заявителя (для граждан), всех страниц;
- 3) надлежащим образом заверенный перевод на русский язык документов о государственной регистрации юридического лица в соответствии с законодательством иностранного государства в случае, если заявителем является иностранное юридическое лицо;
- 4) документы, подтверждающие внесение задатка.

Дата, время и место регистрации участников на торги: 22.10.2020 с 9.00 до 9.20, г. Пермь, ул. Сибирская, 14, каб. 2.

Порядок проведения аукциона:

- а) аукцион ведет аукционист;
- б) аукцион начинается с оглашения аукционистом наименования, основных характеристик и начальной цены земельного участка (начального размера ежегодной арендной платы), «шага аукциона».

«Шаг аукциона» установлен в размере 3 процентов начальной цены земельного участка (ежегодного размера арендной платы) и не изменяется в течение всего аукциона;

в) участникам аукциона выдаются пронумерованные карточки, которые они поднимают после оглашения аукционистом начальной цены земельного участка (ежегодного размера арендной платы) и каждой очередной цены в случае, если готовы купить (взять в аренду) земельный участок в соответствии с этой ценой;

г) каждую последующую цену аукционист назначает путем увеличения текущей цены на «шаг аукциона». После объявления очередной цены аукционист называет номер карточки участника аукциона, который первым поднял карточку. Затем аукционист объявляет следующую цену в соответствии с «шагом аукциона»;

д) при отсутствии участников аукциона, готовых купить (взять в аренду) земельный участок в соответствии с названной аукционистом ценой, аукционист повторяет эту цену 3 раза.

Если после трехкратного объявления очередной цены ни один из участников аукциона не поднял карточку, аукцион завершается. Победителем аукциона признается тот участник аукциона, номер карточки которого был назван аукционистом последним;

е) по завершении аукциона аукционист объявляет о продаже (сдаче в аренду) земельного участка, называет цену проданного земельного участка (ежегодный размер арендной платы) и номер карточки победителя аукциона.

С технической документацией (при наличии флеш-карты, выдается в электронном виде) можно ознакомиться в департаменте имущественных отношений администрации города Перми (г.Пермь, ул. Сибирская,14, каб. № 12, тел. 212-77-24), а также на сайте www.gorodperm.ru (раздел Деятельность/ Муниципальная собственность/ Торговая площадка/Вид торгов Продажа и аренда земельных участков).

Приложение № 1 к Извещению о проведении 22.10.2020
аукциона на право заключения договоров аренды земельных участков

УТВЕРЖДЕНА
Постановлением
администрации города Перми
от 29.05.2015 № 322

ТИПОВАЯ ФОРМА
договора аренды земельного участка, приобретаемого
на торгах в форме аукциона, для строительства

г. Пермь

«__» _____ г. <1>

Департамент земельных отношений администрации города Перми, именуемый в дальнейшем Арендодатель, в лице _____, действующего на основании _____, с одной стороны, и _____, именуемый(ая) в дальнейшем Арендатор, в лице _____, действующего на основании _____, протокола _____ от _____ по лоту N _____ (далее – протокол), с другой стороны, заключили настоящий договор о следующем.

I. Предмет договора

1.1. Во исполнение протокола Арендодатель передает, а Арендатор принимает во временное пользование на условиях аренды земельный участок, имеющий кадастровый номер 59:01:_____, площадью _____ кв. м, расположенный на землях населенных пунктов и находящийся по адресу: _____ (далее - земельный участок), для _____, в границах, сведения о которых содержатся в Едином государственном реестре недвижимости, и в качественном состоянии как он есть согласно приложению 1 к настоящему договору.

1.2. Разрешенное использование _____
(указано в выписке из Единого
государственного реестра недвижимости)

II. Права и обязанности Арендодателя

2.1. Арендодатель имеет право:

2.1.1. осуществлять контроль за использованием земельного участка, предоставленного в аренду, в том числе на беспрепятственный доступ на территорию используемого земельного участка, определение и закрепление на местности поворотных точек границ земельного участка;

2.1.2. взыскать в установленном порядке не внесенную в срок арендную плату, а также неустойку за просрочку исполнения обязательств;

2.1.3. требовать досрочного расторжения договора в случаях, предусмотренных действующим законодательством и настоящим договором.

2.2. Арендодатель обязан:

2.2.1. выполнять в полном объеме все условия настоящего договора;

2.2.2. передать Арендатору земельный участок по акту приема-передачи;

2.2.3. не вмешиваться в хозяйственную деятельность Арендатора, если она не противоречит условиям договора и земельному законодательству Российской Федерации.

III. Права и обязанности Арендатора

3.1. Арендатор имеет право:

3.1.1. использовать земельный участок в соответствии с условиями договора;

3.1.3. представить документы для государственной регистрации права на земельный участок в орган, осуществляющий государственный кадастровый учет и государственную регистрацию прав.

3.2. Арендатор обязан:

3.2.1. выполнять в полном объеме все условия настоящего договора;

3.2.2. использовать земельный участок в соответствии с видом разрешенного использования и в границах, сведения о которых содержатся в Едином государственном реестре недвижимости;

3.2.3. сохранять межевые, геодезические и другие специальные знаки, установленные на земельном участке в соответствии с законодательством и переданные Арендатору по акту приема-передачи;

3.2.4. своевременно вносить арендную плату;

3.2.5. обеспечивать Арендодателю, представителям органов контроля свободный доступ на земельный участок с целью его осмотра на предмет соблюдения условий договора и требований земельного законодательства;

3.2.6. обеспечивать доступ на земельный участок представителей собственника линейного объекта или представителей организации, осуществляющей эксплуатацию линейного объекта, в целях обеспечения его безопасности в случае, если земельный участок расположен в охранной зоне линейного объекта;

3.2.7. не допускать строительства на земельном участке до получения разрешения на строительство в установленном порядке;

3.2.8. не заключать договоры и не вступать в сделки, следствием которых является или может являться какое-либо обременение предоставленных Арендатору по договору имущественных прав, в частности переход их к иному лицу (договоры залога, уступки прав и обязанностей третьим лицам, внесение права на аренду участка или его части в уставный капитал юридических лиц и другое) без письменного согласия Арендодателя (в случаях заключения настоящего договора на срок не более пяти лет), за исключением случаев, установленных законом.

Стороны договорились, что сделки, следствием которых является или может являться какое-либо обременение предоставленных Арендатору по договору имущественных прав в соответствии с абзацем первым настоящего пункта, совершенные без письменного согласия Арендодателя (в случаях заключения настоящего договора на срок не более пяти лет), являются недействительными (ничтожными) с момента совершения и не влекут юридических последствий;

3.2.9. письменно сообщить Арендодателю не позднее чем за один месяц о предстоящем освобождении участка в связи с окончанием срока договора;

3.2.10. при расторжении настоящего договора по требованию Арендодателя вернуть Арендодателю земельный участок в надлежащем состоянии в пятидневный срок с момента расторжения настоящего договора по акту приема-передачи земельного участка;

3.2.11. в случае изменения адреса или иных реквизитов в пятидневный срок направить Арендодателю письменное уведомление об этом;

3.2.12. в случае продажи права собственности на объект недвижимого имущества, расположенный на земельном участке, в 10-дневный срок направить Арендодателю письменное уведомление об этом;

3.2.13. в случае обнаружения Арендодателем ликвидировать самовольные постройки, возведенные Арендатором, или иные нарушения в использовании земельного участка и привести участок в прежнее состояние за свой счет в срок, установленный в уведомлении Арендодателя;

3.2.14. выполнять требования охранного обязательства либо иного действующего охранного документа, являющегося неотъемлемой частью настоящего договора <2>;

3.2.15. соблюдать установленный статьей 5.1 Федерального закона от 25 июня 2002 г. N 73-ФЗ «Об объектах культурного наследия (памятниках истории и культуры) народов Российской Федерации» особый режим использования земельного участка, в границах которого располагается объект археологического наследия, до момента вручения охранного обязательства, предусмотренного статьей 47.6 Федерального закона от 25 июня 2002 г. N 73-ФЗ «Об объектах культурного наследия (памятниках истории и культуры) народов Российской Федерации» <3>.

3.2.16. за свой счет и (или) с привлечением средств других лиц осуществить снос самовольной постройки в срок, не превышающий 12 месяцев, в случае если на земельном участке расположены здание, сооружение, объект незавершенного строительства, в отношении которых было принято решение о сносе самовольной постройки.

3.2.17. осуществить снос самовольной постройки или представить в территориальный орган администрации города Перми по месту нахождения самовольной постройки утвержденную проектную документацию по реконструкции самовольной постройки в целях ее приведения в соответствие с предельными параметрами разрешенного строительства, реконструкции объектов капитального строительства, установленными правилами землепользования и застройки, документацией по планировке территории, или обязательными требованиями к параметрам объектов капитального строительства, установленными федеральными законами в срок, не превышающий 12 месяцев, и осуществить последующее приведение самовольной постройки в соответствие с установленными требованиями в срок, не превышающий 3 лет, в случае если на земельном участке расположены здание, сооружение, объект незавершенного строительства, в отношении которых было принято решение о сносе самовольной постройки или ее приведении в соответствие с установленными требованиями.

IV. Срок действия договора и арендная плата

4.1. Настоящий договор заключается с «__» _____ по «__» _____.

4.2. Ежегодный размер арендной платы составляет _____ руб.
(сумма прописью)

4.3. Арендатор обязан в течение 5 рабочих дней со дня составления протокола уплатить ежегодный размер арендной платы, указанный в пункте 4.2 настоящего договора (за вычетом задатка, внесенного для участия в аукционе), в следующем порядке: если срок договора аренды земельного участка составляет менее 3 лет, ежегодный размер арендной платы вносится однократно за весь срок действия договора аренды; если срок действия договора аренды земельного участка составляет 3 года и более, ежегодный размер арендной платы вносится однократно за первые 3 года.

4.4. Арендная плата исчисляется ежемесячно с «__» _____ 20__ г. и вносится в следующем порядке:

за I и II кварталы до 5 февраля, за III квартал до 5 июня, за IV квартал до 5 сентября текущего года, а также подлежит индексации на уровень инфляции, установленный в утвержденных губернатором Пермского края условиях для формирования вариантов развития и основных показателей прогноза социально-экономического развития Пермского края на очередной финансовый год и плановый период.

4.5. В случае возникновения у Арендатора права собственности на земельный участок до 15 числа месяца (включительно) арендная плата начисляется только за предшествующий месяц, при возникновении права собственности на земельный участок после 15 числа месяца арендная плата начисляется за весь текущий месяц.

4.6. Неиспользование участка Арендатором не может служить основанием для невнесения арендной платы в установленные сроки.

V. Ответственность сторон

5.1. За просрочку исполнения обязательства по внесению арендной платы Арендатор уплачивает Арендодателю пени в размере 0,03% от суммы задолженности по арендной плате за каждый день просрочки.

5.2. Если Арендатор не возвратил земельный участок либо возвратил его несвоевременно, арендная плата вносится Арендатором за все время просрочки.

5.3. Во всем остальном, что не предусмотрено настоящим Договором, стороны руководствуются действующим законодательством.

5.4. Спор, возникающий из настоящего Договора или в связи с ним, по выбору одной из сторон может быть передан на рассмотрение в Третейский суд в порядке и составе, сформированном и указанном на сайте для всеобщего доступа в сети Интернет: adnoc.perm.ru/ либо в Арбитражный суд Пермского края или суд общей юрисдикции, расположенный на территории города Перми.

Стороны договорились, что рассмотрение споров в Третейском суде будет происходить только на основе письменных материалов, предоставленных сторонами, без проведения устных слушаний и вызова сторон, за исключением наличия заявления стороны о необходимости проведения устных слушаний. При рассмотрении спора в заседании Третейского суда протокол по умолчанию не ведется.

Стороны признают, что арбитражное решение Третейского суда является окончательным, обязательным для сторон и не подлежит оспариванию.

Стороны извещаются о рассмотрении дела любым способом, в том числе посредством отправки электронных сообщений, смс-сообщений по реквизитам сторон, указанным в настоящем Договоре.

Порядок оплаты третейского сбора и прочих судебных расходов, связанных с третейским разбирательством, устанавливается Третейским судом.

5.5. Споры о взыскании денежных средств по настоящему Договору могут быть переданы сторонами на разрешение суда по истечении 15 календарных дней со дня направления претензии (требования).

VI. Порядок заключения договора

6.1. Арендатор в течение 5 рабочих дней со дня составления протокола оплачивает арендную плату в размере и порядке, установленном пунктом 4.3 настоящего договора.

6.2. Арендодатель в течение 10 дней со дня составления протокола направляет Арендатору подписанный проект договора и акт приема-передачи земельного участка.

6.3. Арендатор подписывает проект договора и акт приема-передачи земельного участка и представляет его Арендодателю в течение 15 дней со дня его получения от Арендодателя.

6.4. Арендодатель подписывает акт приема-передачи земельного участка при наличии подтверждения поступления от Арендатора денежных средств в размере и порядке, предусмотренном в п. 4.3 настоящего договора.

В случае отсутствия оплаты в размере и порядке, предусмотренном пунктом 4.3 настоящего договора, акт приема-передачи земельного участка не подписывается, договор считается незаключенным и не подлежит государственной регистрации.

В случае нарушения срока, установленного в пункте 6.1 настоящего договора, Арендатор уплачивает Арендодателю неустойку в размере 0,03 % от суммы, указанной в пункте 4.2 настоящего договора, за каждый день просрочки.

6.5. Арендодатель в течение 5 рабочих дней с момента подписания акта приема-передачи земельного участка направляет договор в установленном законом порядке для осуществления государственной регистрации права.

VII. Расторжение, прекращение договора и заключение договора на новый срок

7.1. Настоящий договор может быть расторгнут по письменному соглашению сторон, по требованию одной из сторон в судебном порядке в случаях, предусмотренных Гражданским кодексом Российской Федерации, Земельным кодексом Российской Федерации и настоящим договором, а также в случаях, указанных в пункте 7.5 настоящего Договора.

7.2. Договор подлежит досрочному расторжению по требованию Арендодателя в случаях, являющихся существенными нарушениями условий настоящего договора:

в случае невнесения двух раз подряд (в том числе внесения не в полном объеме) Арендатором арендной платы в срок, установленный пунктом 4.4 настоящего договора, независимо от ее последующего внесения;

при использовании участка (в целом или частично) с нарушением вида разрешенного использования;

при существенном ухудшении Арендатором состояния земельного участка в соответствии с действующим законодательством (загрязнение или иное негативное воздействие на земли и почву);

при использовании земельного участка с нарушением границ, сведения о которых содержатся в государственном кадастре недвижимости.

Расторжение настоящего договора не освобождает Арендатора от необходимости погашения задолженности по арендной плате и уплаты пени, предусмотренной настоящим договором.

7.3. Арендодатель вправе требовать досрочного расторжения настоящего договора после направления Арендатору письменного предупреждения об устранении нарушения, предусмотренного пунктом 7.2 настоящего договора, и неустранения Арендатором указанного в предупреждении нарушения по истечении 15-дневного срока со дня направления Арендодателем письменного предупреждения.

7.4. Настоящий договор прекращает свое действие в случае ликвидации Арендатора - юридического лица и смерти Арендатора - физического лица, за исключением случаев наследования прав и обязанностей по договору в пределах срока его действия.

7.5. Арендодатель имеет право в одностороннем внесудебном порядке отказаться от договора аренды земельного участка в случаях:

7.5.1. неиспользование земельного участка, предназначенного для строительства, в том числе жилищного, в указанных целях в течение срока, установленного пунктом 4.1 настоящего Договора;

7.5.2. неустранения в установленный срок последствий совершенного земельного правонарушения;

7.5.3. изъятия земельного участка для государственных или муниципальных нужд в соответствии с действующим законодательством;

7.5.4. при создании или возведении на земельном участке самовольной постройки либо невыполнении обязанностей, предусмотренных частью 11 статьи 55.32 Градостроительного кодекса Российской Федерации, в сроки, установленные решением о сносе самовольной постройки либо решением о сносе самовольной постройки или ее приведении в соответствие с установленными требованиями, в порядке, установленном статьей 46 Земельного кодекса Российской Федерации, за исключением случая, указанного в пунктах 5 и 7 статьи 46 Земельного кодекса Российской Федерации;

7.5.5. невыполнения Арендатором обязательств, предусмотренных пунктами 3.2.16, 3.2.17 настоящего договора, в порядке, установленном статьей 46 Земельного кодекса Российской Федерации, за исключением случая, указанного в пунктах 5 и 7 статьи 46 Земельного кодекса Российской Федерации;

7.5.6. по иным основаниям, предусмотренным законодательством Российской Федерации.

Договор считается расторгнутым по истечении 15 дней с даты направления уведомления Арендатору.

7.6. При расторжении настоящего договора Арендодатель не возмещает Арендатору стоимость улучшений земельного участка, неотделимых без вреда для земельного участка.

7.7. По истечении срока действия настоящего Договора преимущественного права на заключение на новый срок договора аренды земельного участка Арендатор не имеет.

VIII. Предоставление земельного участка в субаренду, заключение соглашения об установлении сервитута

8.1. Арендатор вправе заключить соглашение об установлении сервитута в отношении земельного участка (его части) или передать земельный участок (его часть) в субаренду только с письменного разрешения Арендодателя, за исключением случаев, установленных законом.

8.2. Арендатор уведомляет Арендодателя о заключении соглашения об установлении сервитута в течение 10 дней со дня заключения указанного соглашения и представляет Арендодателю экземпляр соглашения об установлении сервитута.

8.3. Арендатор вправе заключать соглашение об установлении сервитута, договор субаренды земельного участка на срок, не превышающий срока действия настоящего договора.

8.4. При досрочном прекращении действия настоящего договора договор субаренды, соглашение об установлении сервитута прекращает свое действие. При прекращении действия настоящего договора субарендатор не имеет права на заключение с Арендодателем договора аренды на земельный участок, находившийся в его пользовании в соответствии с договором субаренды.

IX. Особые обстоятельства

9.1. Под особыми обстоятельствами понимаются обстоятельства непреодолимой силы (форс-мажор) и такие, как военные действия, препятствующие одной из сторон исполнять свои обязательства по настоящему договору, что освобождает ее от ответственности за неисполнение этих обязательств.

9.2. Об этих обстоятельствах каждая из сторон обязана немедленно, не позднее 20 дней после наступления случая форс-мажора, военных действий, письменно известить об этом другую сторону. Сообщение должно быть подтверждено документом, выданным уполномоченным государственным органом.

Несвоевременное извещение о наступлении форс-мажора, военных действий лишает соответствующую сторону права ссылаться в дальнейшем на указанные выше обстоятельства.

9.3. При продолжительности особых обстоятельств, делающих невозможным выполнение условий настоящего договора, свыше 6 (шести) месяцев каждая из сторон вправе прекратить действие договора немедленно после письменного уведомления другой стороны.

X. Вступление договора в силу

10.1. Настоящий договор считается заключенным с момента подписания Сторонами акта приема-передачи земельного участка.

10.2. Настоящий договор подписан в ____ экземплярах, имеющих равную юридическую силу. Подписанные договоры и приложения к ним хранятся по одному экземпляру у Арендодателя, Арендатора и в органе, осуществляющем государственный кадастровый учет и государственную регистрацию прав.

Неотъемлемой частью настоящего договора являются приложения:

акт приема-передачи земельного участка;

копия охранного обязательства <4>.

Оплата за земельный участок в размере, установленном в соответствии с абзацем первым пункта 4.3 настоящего договора, произведена полностью. Реквизиты документа(ов), подтверждающего(их) перечисление денежных средств Арендодателю _____.

XI. Адреса, реквизиты и подписи сторон

Арендодатель:

Департамент земельных отношений
администрации города Перми

Арендатор <5>:

614000, г. Пермь, ул. Сибирская, 15,
тел. _____

Арендодатель:

Департамент земельных отношений
администрации города Перми

614000, г. Пермь, ул. Сибирская, 15,
тел. _____

Место нахождения (адрес): _____

почтовый адрес: _____

электронная почта: _____

тел. _____

ИНН _____

Арендатор <6>:

Адрес регистрации: _____

адрес фактического проживания: _____

паспорт гражданина РФ: _____

выдан: _____

дата выдачи: _____

электронная почта: _____

тел. _____

ИНН _____

СНИЛС _____

Все извещения, повестки и сообщения, направленные по указанному в настоящем разделе почтовому адресу Арендатора, равно как и направленные в электронной форме по телекоммуникационным каналам связи, считаются законно врученными, ему известными.

Арендодатель:

М.П.

Арендатор:

М.П.»;

<1> Дата внесения сведений в поземельную книгу (является датой договора).

<2> Применяется в случае, если в отношении передаваемого земельного участка действуют охранные документы, предусмотренные статьей 47.6, пунктом 8 статьи 48 Федерального закона от 25.06.2002 N 73-ФЗ «Об объектах культурного наследия (памятниках истории и культуры) народов Российской Федерации».

<3> Применяется в случае, если в отношении передаваемого земельного участка не оформлены охранные документы, предусмотренные статьей 47.6, пунктом 8 статьи 48 Федерального закона от 25.06.2002 N 73-ФЗ «Об объектах культурного наследия (памятниках истории и культуры) народов Российской Федерации».

<4> Применяется в случае, если в отношении передаваемого земельного участка действуют охранные документы, предусмотренные статьей 47.6, пунктом 8 статьи 48 Федерального закона от 25.06.2002 N 73-ФЗ «Об объектах культурного наследия (памятниках истории и культуры) народов Российской Федерации».

<5> Для арендатора - юридического лица.

<6> Для арендатора - физического лица.

Постановление Администрации г. Перми от 29.05.2015 N 322 (ред. от 08.02.2019) «Об утверждении типовых форм договоров аренды, купли-продажи, безвозмездного пользования земельными участками, соглашений об установлении сервитута, о перераспределении земель и (или) земельных участков и о признании утратившими силу отдельных постановлений администрации города Перми» {КонсультантПлюс}

Реестр вывесок, подлежащих принудительному демонтажу на территории Мотовилихинского района города Перми

№	Адрес (место) нахождения вывески, сведения о владельце вывески (о владельце здания, строения, сооружения, помещения, расположенного в здании, строении, на котором расположена вывеска, если владелец вывески не известен)	Дата направления ТО предупреждения о приведении вывески в соответствие требованиям к размещению вывесок, установленным Правилами благоустройства территории города Перми, утвержденными решением Пермской городской Думы от 18 декабря 2018 г. № 265 (далее – требования к размещению вывесок)	Срок для добровольного приведения вывески в соответствие требованиям к размещению вывесок (10 рабочих дней после дня получения предупреждения)	Реквизиты распоряжения главы ТО о принудительном демонтаже вывески (дата вступления в силу распоряжения)	Срок для принудительного демонтажа (не более 1 месяца после вступления в силу распоряжения главы ТО о принудительном демонтаже)	Реквизиты акта демонтированной вывески	Адрес (место) хранения демонтированной вывески, лицо, ответственное за хранение вывески, не подлежащих хранению	Сумма оплаты демонтажа, перемещения, хранения вывески	Сведения о возмещении расходов
1	2	3	4	5	6	7	8	9	10
57	г. Пермь, ул. Тургенева, д. 16, (световой короб «Уральские Посикунчики кафе-пирожковая»), ООО «ПЕРМКОММУНАЛ-СЕРВИС»	8/26/2020	9/11/2020						
60	г. Пермь, ул. Крупской, д. 30, (световой короб «Уральские Посикунчики кафе-пирожковая»), ООО УК «СТРОЙКОМ»	8/26/2020	9/11/2020						
62	г. Пермь, ул. Уральская, д. 80, (вывеска в виде светового короба «Уральские Посикунчики»), ООО «УК «ТЕХКОМФОРТ»	8/13/2020	9/3/2020						
76	г. Пермь, ул. Крупской, д. 42а, (вывеска из твердых материалов «Япона матрёна хочешь есть? 2-700-706»), Щербаков Дмитрий Александрович	7/30/2020							
82	г. Пермь, ул. Ушинского, д. 10, (вертикальная вывеска «Продукты»), ООО УК «Домком»	3/5/2020	3/23/2020	Документ зарегистрирован под № 059-36-01-05-203 от 14.08.2020. Опубликован в официальном бюллетене под № 62 от 21.08.2020	9/21/2020				
83	г. Пермь, ул. Ушинского, д. 10, (вывеска под козырьком «Продукты»), ООО УК «Домком»	3/5/2020	3/23/2020	Документ зарегистрирован под № 059-36-01-05-203 от 14.08.2020. Опубликован в официальном бюллетене под № 62 от 21.08.2020	9/21/2020				

1	2	3	4	5	6	7	8	9	10
165	г. Пермь, ул. Братьев Вагановых, д. 10, (световой короб «Продукты»), ООО «УК ПИК»	8/31/2020	9/14/2020						
166	г. Пермь, ул. Братьев Вагановых, д. 10, (вывеска под козырьком «Фрукты овощи сухофрукты свежая зелень»), ООО «УК ПИК»	8/31/2020	9/14/2020						
167	г. Пермь, ул. Братьев Вагановых, д. 10, (вывеска «Мы открыты»), ООО «УК ПИК»	8/31/2020	9/14/2020						
168	г. Пермь, ул. Братьев Вагановых, д. 10, (оклейка остекления около входа), ООО «УК ПИК»	8/31/2020	9/14/2020						
169	г. Пермь, ул. Братьев Вагановых, д. 10, (оклейка остекления около входа), ООО «УК ПИК»	8/31/2020	9/14/2020						
170	г. Пермь, ул. Братьев Вагановых, д. 10, (оклейка остекления около входа), ООО «УК ПИК»	8/31/2020	9/14/2020						
171	г. Пермь, ул. Братьев Вагановых, д. 10, (оклейка остекления около входа), ООО «УК ПИК»	8/31/2020	9/14/2020						
172	г. Пермь, ул. Братьев Вагановых, д. 10, (оклейка остекления около входа), ООО «УК ПИК»	8/31/2020	9/14/2020						
202	г. Пермь, ул. Уральская, д. 115, (вывеска в виде объемных букв на «подложке» «Пятёрочка»), АО «Торговый Дом «Перекресток»	2/27/2020	3/18/2020	Документ зарегистрирован под № 059-36-01-05-203 от 14.08.2020. Опубликован в официальном бюллетене под № 62 от 21.08.2020	9/21/2020				
203	г. Пермь, ул. Уральская, д. 115, (вывески из твердых материалов «Изображение продуктов питания»), АО «Торговый Дом «Перекресток»	2/27/2020	3/18/2020	Документ зарегистрирован под № 059-36-01-05-203 от 14.08.2020. Опубликован в официальном бюллетене под № 62 от 21.08.2020	9/21/2020				
204	г. Пермь, ул. Уральская, д. 115, (вывески из твердых материалов «Изображение продуктов питания»), АО «Торговый Дом «Перекресток»	2/27/2020	3/18/2020	Документ зарегистрирован под № 059-36-01-05-203 от 14.08.2020. Опубликован в официальном бюллетене под № 62 от 21.08.2020	9/21/2020				
205	г. Пермь, ул. Уральская, д. 115, (вывески из твердых материалов «Изображение продуктов питания»), АО «Торговый Дом «Перекресток»	2/27/2020	3/18/2020	Документ зарегистрирован под № 059-36-01-05-203 от 14.08.2020. Опубликован в официальном бюллетене под № 62 от 21.08.2020	9/21/2020				
206	г. Пермь, ул. Уральская, д. 115, (вывески из твердых материалов «Изображение продуктов питания»), АО «Торговый Дом «Перекресток»	2/27/2020	3/18/2020	Документ зарегистрирован под № 059-36-01-05-203 от 14.08.2020. Опубликован в официальном бюллетене под № 62 от 21.08.2020	9/21/2020				

1	2	3	4	5	6	7	8	9	10
207	г. Пермь, ул. Уральская, д. 115, (вывески из твердых материалов «Изображение продуктов питания»), АО «Торговый Дом «Перекресток»	2/27/2020	3/18/2020	Документ зарегистрирован под № 059-36-01-05-203 от 14.08.2020. Опубликован в официальном бюллетене под № 62 от 21.08.2020	9/21/2020				
208	г. Пермь, ул. Уральская, д. 115, (вывески из твердых материалов «Изображение продуктов питания»), АО «Торговый Дом «Перекресток»	2/27/2020	3/18/2020	Документ зарегистрирован под № 059-36-01-05-203 от 14.08.2020. Опубликован в официальном бюллетене под № 62 от 21.08.2020	9/21/2020				
209	г. Пермь, ул. Уральская, д. 115, (вывески из твердых материалов «Изображение продуктов питания»), АО «Торговый Дом «Перекресток»	2/27/2020	3/18/2020	Документ зарегистрирован под № 059-36-01-05-203 от 14.08.2020. Опубликован в официальном бюллетене под № 62 от 21.08.2020	9/21/2020				
210	г. Пермь, ул. Уральская, д. 115, (вывески из твердых материалов «Изображение продуктов питания»), АО «Торговый Дом «Перекресток»	2/27/2020	3/18/2020	Документ зарегистрирован под № 059-36-01-05-203 от 14.08.2020. Опубликован в официальном бюллетене под № 62 от 21.08.2020	9/21/2020				
211	г. Пермь, ул. Уральская, д. 115, (вывески из твердых материалов «Изображение продуктов питания»), АО «Торговый Дом «Перекресток»	2/27/2020	3/18/2020	Документ зарегистрирован под № 059-36-01-05-203 от 14.08.2020. Опубликован в официальном бюллетене под № 62 от 21.08.2020	9/21/2020				
219	г. Пермь, ул. Уральская, д. 95, (вывеска около входа «Профессиональные стандарты»), ООО «Профессиональные стандарты»	3/3/2020	3/23/2020						
220	г. Пермь, ул. Уральская, д. 95, (вывеска около входа «Уральский центр технического обучения»), АССОЦИАЦИЯ ДПО «УЦТО»	3/3/2020	3/23/2020						
235	г. Пермь, ул. Тургенева, д. 39, (световой короб «Пекарня»), ТСЖ «Тургенева, 39»	3/24/2020							
236	г. Пермь, ул. Тургенева, д. 39, (световой короб «Сладкая радуга»), ТСЖ «Тургенева, 39»	3/24/2020							
246	г. Пермь, ул. Апри Барбюса, д. 60, (вывеска из мягких материалов «Завтраки натурального кофе»), ИП Шапочкина Татьяна Игоревна	7/22/2020							
253	г. Пермь, ул. 1905 года, д. 2, (вывеска над входом «Строительные материалы»), ИП Голубев Владимир Владимирович	22.07.202							
254	г. Пермь, ул. 1905 года, д. 2, (вывеска около входа «Клод»), ИП Голубев Владимир Владимирович	7/22/2020							
258	г. Пермь, ул. 1905 года, д. 2, (объемные буквы «Зоомаг»), ИП Голубев Владимир Владимирович	7/22/2020							

1	2	3	4	5	6	7	8	9	10
259	г. Пермь, ул. 1905 года, д. 2, (световой ко- роб «Клуд строительные материалы»), ИП Голубев Владилен Владимирович	7/22/2020							
262	г. Пермь, ул. Соликамская, д. 271а, (выве- ска из мягких материалов «Маграсы кро- вати комоды шкафы»), ООО «Пермская МТС»	7/22/2020	8/13/2020	Документ зарегистрирован под № 059-36-01-05-203 от 14.08.2020. Опубликован в официальном бюллетене под № 62 от 21.08.2020	9/21/2020				
268	г. Пермь, ул. Юрша, д. 21, (вывеска из мягких материалов «Диадент»), ООО УК «ДОМКОМ»	7/30/2020	8/14/2020	Документ зарегистрирован под № 059-36-01-05-234 от 27.08.2020. Опубликован в официальном бюллетене под № 65 от 01.09.2020	10/1/2020				
269	г. Пермь, ул. Юрша, д. 21, (вывеска из мяг- ких материалов «Новый отель»), ООО УК «ДОМКОМ»	7/30/2020	8/14/2020	Документ зарегистрирован под № 059-36-01-05-234 от 27.08.2020. Опубликован в официальном бюллетене под № 65 от 01.09.2020	10/1/2020				
270	г. Пермь, ул. Юрша, д. 21, (вывеска из мягких материалов «ЕЖЕДНЕВНО С 7:30...»), ООО УК «ДОМКОМ»	7/30/2020	8/14/2020	Документ зарегистрирован под № 059-36-01-05-234 от 27.08.2020. Опубликован в официальном бюллетене под № 65 от 01.09.2020	10/1/2020				
271	г. Пермь, ул. Пушкарская, д. 98, (вывеска из мягких материалов «Детский центр»), ИП Самитина Альмира Анваровна	8/7/2020	8/21/2020						
272	г. Пермь, ул. Пушкарская, д. 98, (вывеска из мягких материалов «Сказочный остров»), ИП Самитина Альмира Анваровна	8/7/2020	8/21/2020						
275	г. Пермь, ул. Смирнова, д. 2а, (вывеска из мягких материалов «Завод металлокровли СТАЛЬКОМПЛЕКТ»), ИП Назарова Свет- лана Владимировна	8/11/2020	8/25/2020						
276	г. Пермь, ул. Смирнова, д. 2а, (вывеска из мягких материалов «штaket заборный»), ИП Назарова Светлана Владимировна	8/11/2020	8/25/2020						
277	г. Пермь, ул. Смирнова, д. 2а, (вывеска из мягких материалов «ПРОФНАСТИЛ 256- 7-256»), ИП Назарова Светлана Влади- мировна	8/11/2020	8/25/2020						
278	г. Пермь, ул. Смирнова, д. 2а, (вывеска из мягких материалов «собственное произ- водство»), ИП Назарова Светлана Влади- мировна	8/11/2020	8/25/2020						
279	г. Пермь, ул. Смирнова, д. 2а, (вывеска из мягких материалов «ПРОФНАСТИЛ от производителя»), ИП Назарова Светлана Владимировна	8/11/2020	8/25/2020						

1	2	3	4	5	6	7	8	9	10
280	г. Пермь, ул. Смирнова, д. 2а, (вывеска из мягких материалов «ПРОФНАСТИЛ здесь»), ИП Назарова Светлана Владимировна	8/11/2020	8/25/2020						
281	г. Пермь, ул. Лифанова, д. 2/1, (вывеска из мягких материалов «мастер универсальный бокс № 17»), Косякова Анна Витальевна	8/11/2020	8/25/2020	Добровольное приведение вывески					
282	г. Пермь, ул. Лифанова, д. 2/1, (вывеска в виде бегущей строки «Автомойка»), Косякова Анна Витальевна	8/11/2020	8/25/2020	Добровольное приведение вывески					
283	г. Пермь, ул. Лифанова, д. 2/1, (вывеска в виде объемных букв «Перетяжка салона» на «подложке»), Косякова Анна Витальевна	8/11/2020	8/25/2020	Добровольное приведение вывески					
284	г. Пермь, ул. Уральская, д. 114 / ул. Крупской, д. 24, (вывеска в виде светового короба «ВЕЛЛІ сеть турагенств»), ООО «ВАШ ВОЯЖ»	8/13/2020	9/9/2020						
285	г. Пермь, ул. Уральская, д. 114 / ул. Крупской, д. 24, (вывеска в виде светового короба «ВЕЛЛІ»), ООО «ВАШ ВОЯЖ»	8/13/2020	9/9/2020						
286	г. Пермь, ул. Лебедева, д. 34, (вывеска из твердых материалов «Мясной»), Спиридонова Ольга Юрьевна	8/13/2020							
287	г. Пермь, ул. Лебедева, д. 34, (вывеска в виде панель-кронштейн «Мясной»), Спиридонова Ольга Юрьевна	8/13/2020							
288	г. Пермь, ул. Ушинского, д. 9, (вывески из мягких материалов «Двери ARGUS»), ИП Селаври Эльвира Ильдусовна	8/13/2020							
289	г. Пермь, ул. Ушинского, д. 9, (вывески из мягких материалов «Двери ARGUS»), ИП Селаври Эльвира Ильдусовна	8/13/2020							
290	г. Пермь, ул. КИМ, д. 69, (вывеска в виде светового короба «Уральские Посикуники»), ООО «УК «ОПОРА»	8/13/2020	9/1/2020						
291	г. Пермь, ул. Тургенева, д. 13 / ул. КИМ, д. 74, (вывеска из мягких материалов «Умник»), ООО «УК «ОПОРА»	8/13/2020	9/1/2020						
292	г. Пермь, ул. Тургенева, д. 13 / ул. КИМ, д. 74, (вывеска из мягких материалов «Книги»), ООО «УК «ОПОРА»	8/13/2020	9/1/2020						

1	2	3	4	5	6	7	8	9	10
293	г. Пермь, ул. Гургенева, д. 13 / ул. КИМ, д. 74, (вывеска из твердых материалов «Информация»), ООО «УК «ОПОРА»	8/13/2020	9/1/2020						
294	г. Пермь, ул. Уральская, д. 80, (вывеска из мягких материалов «PARK COFFEE»), ООО «УК «ТЕХКОМФОРТ»	8/13/2020	9/3/2020						
295	г. Пермь, ул. Уральская, д. 80, (вывеска из мягких материалов «Бар магазин»), ООО «УК «ТЕХКОМФОРТ»	8/13/2020	9/3/2020						
296	г. Пермь, ул. Уральская, д. 80, (вывеска в виде панель-кронштейн «Black station»), ООО «УК «ТЕХКОМФОРТ»	8/13/2020	9/3/2020						
297	г. Пермь, ул. Лебедева, д. 45, (объемные буквы «Ломбард»), ООО «ЛОМБАРД «РЕЗЕРВ»	8/26/2020							
298	г. Пермь, ул. Гургенева, д. 16, (световой ко-роб «салоны обуви СТЭП»), ИП Пашкова Екатерина Владимировна	8/26/2020	9/11/2020	Добровольное приведение вывески					
299	г. Пермь, ул. 1905 года, д. 12, (панель-кронштейн «Ломбард 585»), ООО «Ломбарды АСС»	8/26/2020	15.09.202						
300	г. Пермь, ул. 1905 года, д. 12, (объемные буквы «585 ювелирный магазин займы+ломбард»), ООО «ГОЛДИУМ»	8/26/2020							
301	г. Пермь, ул. 1905 года, д. 12, (вывеска на козырьке «ювелирный магазин»), ООО «ГОЛДИУМ»	8/26/2020							
302	г. Пермь, ул. Крупской, д. 26, (вывеска над входом в виде объемных букв на «подложке» «МЕДЛАБ ЭКСПРЕСС»), ООО «Медлабэкспресс»	9/3/2020							
303	г. Пермь, ул. Уральская, д. 115, (вывеска над входом в виде объемных букв на «подложке» «Ростелеком»), ООО «Ростелеком – Розничные системы»	9/3/2020							
304	г. Пермь, ул. Крупской, д. 41а (вывеска над входом в виде объемных букв на «подложке» «Диркуль»), ИП Алешко Ангелика Сергеевна	9/3/2020							
305	г. Пермь, ул. Крупской, д. 41а (вывеска над входом в виде объемных букв на «подложке» «Аптека»), ИП Рубцова Татьяна Викторовна	9/3/2020							

**Заключение о результатах публичных слушаний
по вопросам градостроительной деятельности
от «11» сентября 2020 г. № 14-урв**

Настоящее заключение подготовлено Комиссией по землепользованию и застройке города Перми (далее – комиссия) на основании протокола публичных слушаний от «07» сентября 2020 г. № 14-урв по рассмотрению проекта решения о предоставлении разрешения на условно разрешенный вид использования земельного участка с кадастровым номером 59:01:4410954:2 – «коммунальное обслуживание (3.1)» в территориальной зоне среднеэтажной жилой застройки (Ж-2) по проезду Серебрянскому, 2 в Свердловском районе города Перми на основании заявления Пермского муниципального унитарного предприятия «Городское коммунальное и тепловое хозяйство» от 15 апреля 2020 г. № 059-22-01-28-2049.

Количество участников публичных слушаний, принявших участие в публичных слушаниях, составило: 0.

По результатам рассмотрения замечаний и предложений участников публичных слушаний, постоянно проживающих на территории, в пределах которой проведены публичные слушания, установлено:

№	Содержание внесенных предложений/замечаний	Выводы по результатам рассмотрения предложения, поступившего от участника публичных слушаний	Аргументированные рекомендации организатора публичных слушаний о целесообразности (нецелесообразности) учета внесенных предложений и замечаний
1	Не поступило		

По результатам рассмотрения замечаний и предложений иных участников публичных слушаний установлено:

№	Содержание внесенных предложений/замечаний	Выводы по результатам рассмотрения предложения, поступившего от участника публичных слушаний	Аргументированные рекомендации организатора публичных слушаний о целесообразности (нецелесообразности) учета внесенных предложений и замечаний
1	Не поступило		

Председатель комиссии

(Ф.И.О., должность представителя организатора публичных слушаний)

Агеев В.Г.

(подпись)

**Заключение о результатах публичных слушаний
по вопросам градостроительной деятельности
от «11» сентября 2020 г. № 15-урв**

Настоящее заключение подготовлено Комиссией по землепользованию и застройке города Перми (далее – комиссия) на основании протокола публичных слушаний от «8» сентября 2020 г. № 15-урв по рассмотрению проекта решения о предоставлении разрешения на условно разрешенный вид использования земельного участка с кадастровым номером 59:01:0000000:77813 – «коммунальное обслуживание (3.1)» в территориальной зоне парков (Р-1) по ул. Ландышевой, 31 в Свердловском районе города Перми на основании заявления ООО «Амбер-Строй» от 27 марта 2020 года № 059-22-01-28-1904.

Количество участников публичных слушаний, принявших участие в публичных слушаниях, составило: 1.

По результатам рассмотрения замечаний и предложений участников публичных слушаний, постоянно проживающих на территории, в пределах которой проведены публичные слушания, установлено:

№	Содержание внесенных предложений/замечаний	Выводы по результатам рассмотрения предложения, поступившего от участника публичных слушаний	Аргументированные рекомендации организатора публичных слушаний о целесообразности (нецелесообразности) учета внесенных предложений и замечаний
1	Не поступило		

По результатам рассмотрения замечаний и предложений иных участников публичных слушаний установлено:

№	Содержание внесенных предложений/замечаний	Выводы по результатам рассмотрения предложения, поступившего от участника публичных слушаний	Аргументированные рекомендации организатора публичных слушаний о целесообразности (нецелесообразности) учета внесенных предложений и замечаний
1	Не поступило		

Председатель комиссии

(Ф.И.О., должность представителя организатора публичных слушаний)

Агеев В.Г.

(подпись)

**Заключение о результатах публичных слушаний
по вопросам градостроительной деятельности
от «11» сентября 2020 г. № 16-урв**

Настоящее заключение подготовлено Комиссией по землепользованию и застройке города Перми (далее – комиссия) на основании протокола публичных слушаний от «8» сентября 2020 г. № 16-урв по рассмотрению проекта решения о предоставлении разрешения на условно разрешенный вид использования земельного участка с кадастровым номером 59:01:4311741:8058 – «коммунальное обслуживание (3.1)» в территориальной зоне среднеэтажной жилой застройки (Ж-2) по ул. Уинской, 1д в Мотовилихинском районе города Перми на основании заявления ООО «Пермская сетевая компания» от 16 января 2020 года № 059-22-01-28-149.

Количество участников публичных слушаний, принявших участие в публичных слушаниях, составило: 1.

По результатам рассмотрения замечаний и предложений участников публичных слушаний, постоянно проживающих на территории, в пределах которой проведены публичные слушания, установлено:

№	Содержание внесенных предложений/замечаний	Выводы по результатам рассмотрения предложения, поступившего от участника публичных слушаний	Аргументированные рекомендации организатора публичных слушаний о целесообразности (нецелесообразности) учета внесенных предложений и замечаний
1	Не поступило		

По результатам рассмотрения замечаний и предложений иных участников публичных слушаний установлено:

№	Содержание внесенных предложений/замечаний	Выводы по результатам рассмотрения предложения, поступившего от участника публичных слушаний	Аргументированные рекомендации организатора публичных слушаний о целесообразности (нецелесообразности) учета внесенных предложений и замечаний
1	Не поступило		

Председатель комиссии

(Ф.И.О., должность представителя организатора публичных слушаний)

Агеев В.Г.

(подпись)

Реестр вывесок, подлежащих принудительному демонтажу на территории Ленинского района города Перми

№ п/п	Адрес (место) нахождения вывески, сведения о владельце вывески (о владельце здания, строения, сооружения, помещения, расположенного в здании, строения, на котором расположена вывеска, если владелец вывески не известен)	Дата направления ТО предупреждения о приведении вывески в соответствие требованиям к размещению вывесок, установленным Правилами благоустройства территории города Перми, утвержденными решением Пермской городской Думы от 18 декабря 2018 г. № 265	Срок для добровольного приведения вывески в соответствие требованиям к размещению вывесок (10 рабочих дней после дня получения предупреждения)	Срок для принудительного демонтажа (не более 1 месяца после вступления в силу распоряжения главы ТО о принудительном демонтаже)	Реквизиты акта демонтажа вывески	Адрес (место) хранения демонтированной вывески, лицо, ответственное за хранение вывески, не подлежащих хранению	Сумма оплаты демонтажа, перемещения, хранения вывески	Сведения о возмещении расходов
1	г. Пермь, Комсомольский проспект, д. 32, столовая «Омлет», ИП Мейко Сергей Васильевич (Вывеска представляющая собой объёмные буквы на подложке : «Омлет»).	11/8/2019	11/21/2019	Документ зарегистрирован под номером № 059-26-01-02-450 от 03.12.2019. Опу-бликован в официальном бюллетене под номером № 92 от 10.12.2019.	1/10/2020	№ 1 от 18.12.19	Добровольное приведение вывески	
2	г. Пермь, ул. Петропавловская, д. 58а, ИП Ходжиев О. Н. (Баннер «Доставка» на фасаде).	11/18/2019	11/29/2019	2 г. Пермь, ул. Петропавловская, д. 58а, ИП Ходжиев Олимпходжа Назриходжаевич (1 объект). 18.11.19 29.11.19 Документ зарегистрирован под номером 059-26-01-02-47 от 28.02.2020 Опубликован в официальном бюллетене под номером № 17 от 06.03.2020. 06.04.2020	4/6/2020			
3	г. Пермь, ул. Пермская, д. 161, ООО «Гладкое тело П» (Вывеска представляющая собой объёмные буквы на подложке : «Гладкое тело»).	11/20/2019	12/3/2019	Добровольное приведение вывески				
4	г. Пермь, ул. Борчанинова, д.5, ИП Балачирева Ирина Александровна (Табличка-режимник : «Карамель»).	11/22/2019	12/5/2019	Добровольное приведение вывески				

5	г. Пермь, ул. Борчанинова, д.5, ИП Невоструев Сергей Вениаминович (Вывеска, представляющая собой плоские буквы на подложке : «Ткани»).	11/22/2019	12/5/2019	Добровольное приведение вывески
6	г. Пермь, ул. Борчанинова, д.5, ИП Невоструев Сергей Вениаминович (Вывеска, представляющая собой плоские буквы на подложке-баннере : «Ткани»).	11/22/2019	12/5/2019	Добровольное приведение вывески
7	г. Пермь, ул. Борчанинова, д.5, ИП Федосеева Оксана Андреевна (Вывеска представляющая собой объёмные буквы на подложке : «Оптика»).	11/22/2019	12/5/2019	Добровольное приведение вывески
8	г. Пермь, ул. Борчанинова, д.5, ООО «Пермские конфеты». (Вывеска представляющая собой объёмные буквы расположенные вне центральной оси размещения : «Пермские конфеты»).	11/22/2019	12/5/2019	Добровольное приведение вывески
9	г. Пермь, ул. Борчанинова, д.5, ООО «Пермские конфеты». (Табличка-режимник «Пермские конфеты»).	11/22/2019	12/5/2019	Добровольное приведение вывески
10	г. Пермь, ул. Борчанинова, д.5, ООО «Практик» (Вывеска представляющая собой объёмные буквы на подложке : «Анализы гинекология»).	11/22/2019	12/5/2019	Добровольное приведение вывески
11	г. Пермь, ул. Борчанинова, д.5, ООО «Практик» (Сплошная оклейка остекления).	11/22/2019	12/5/2019	Добровольное приведение вывески
12	г. Пермь, ул. Борчанинова, д.5, ООО «Аптека ромашка» (Вывеска представляющая собой объёмные буквы на подложке : «Аптека Ромашка»).	11/22/2019	12/5/2019	Добровольное приведение вывески
13	г. Пермь, ул. Борчанинова, д.5, ООО «Аптека ромашка» (Вывеска представляющая собой объёмные буквы на подложке : «аптека.ru»).	11/22/2019	12/5/2019	Добровольное приведение вывески
14	г. Пермь, ул. Борчанинова, д.5, ООО «Аптека ромашка» (Высотная конструкция квадратной формы: «аптека.ру»).	11/22/2019	12/5/2019	Добровольное приведение вывески
15	г. Пермь, ул. Борчанинова, д.5, ООО «Аптека ромашка» (Высотная светодиодная конструкция круглой формы).	11/22/2019	12/5/2019	Добровольное приведение вывески
16	г. Пермь, ул. Борчанинова, д.5, ООО «Аптека ромашка» (Электронное информационное светодиодное табло / бегущая строка).	11/22/2019	12/5/2019	Добровольное приведение вывески

17	г. Пермь, ул. Борчанинова, д.5, ООО «Аптека ромашка» (Сплошная оклейка остекления).	11/22/2019	12/5/2019	Добровольное приведение вывески		
18	г. Пермь, ул. Луначарского, д.94 ИП Прикич Максим Валерьевич (Вывеска представляющая собой плоские буквы на подложке расположенные вне центральной оси размещения: «Transpri.ru»).	11/29/2019	12/12/2019	Добровольное приведение вывески		
19	г. Пермь, ул. Луначарского, д.94 ИП Мизаева Ксения Романовна (Вывеска представляющая собой объёмные буквы на подложке: «My Hobby»,).	11/29/2019	12/12/2019	Документ зарегистрирован под номером 059-26-01-02-47 от 28.02.2020 Опубликован в официальном бюллетене под номером № 17 от 06.03.2020.	4/6/2020	Добровольное приведение вывески
20	г. Пермь, ул. Луначарского, д.94 ИП Носков Алексей Александрович (Электронное информационное светодиодное табло/бегающая строка).	11/29/2019	12/12/2019	Добровольное приведение вывески		
21	г. Пермь, ул. Луначарского, д.94 ООО «МОЙ ДАНТИСТ» (Вывеска представляющая собой объёмные буквы на подложке расположенная на объёмной конструкции расположенной вне центральной оси размещения : «Мой дантист»).	11/29/2019	12/12/2019	Добровольное приведение вывески		
22	г. Пермь, ул. Луначарского, д.94 ИП Лапаева Елена Владимировна (Вывеска представляющая собой плоские буквы на подложке расположенная на объёмном коробе : «Едeратур»).	11/29/2019	12/12/2019	Документ зарегистрирован под номером 059-26-01-02-47 от 28.02.2020 Опубликован в официальном бюллетене под номером № 17 от 06.03.2020.	4/6/2020	Добровольное приведение вывески
23	г. Пермь, ул. Потова 57, ООО «Биона» (Вывеска представляющая собой плоские буквы на подложке : «Бережная аптека»).	11/25/2019	12/6/2019	Документ зарегистрирован под номером 059-26-01-02-47 от 28.02.2020 Опубликован в официальном бюллетене под номером № 17 от 06.03.2020.	4/6/2020	Добровольное приведение вывески
24	г. Пермь, Комсомольский проспект, д. 27 ИП Агеев А. Ю. (Вывеска представляющая собой объёмные буквы на подложке : «Цветы»).	12/17/2019	12/30/2019	Добровольное приведение вывески		
25	г. Пермь, ул. Куйбышева, д. 16 АО «Синема парк» (Вывеска представляющая собой объёмные буквы на подложке : «9 Кинозалов»).	12/17/2019	12/30/2019	Добровольное приведение вывески		

26	г. Пермь, ул. Куйбышева, д. 16 ООО «Солнечный свет» (Вывеска представляющая собой объёмные буквы на подложке : «SunLight»).	12/17/2019	12/30/2019	Добровольное приведение вывески				
27	г. Пермь, Комсомольский проспект, д. 38, Смирнов С. М. (Стелла с наборными табличками).	12/24/2019	1/14/2020	Добровольное приведение вывески				
28	г. Пермь, Комсомольский проспект, д. 38, Кошелев А. Н. (Стелла с наборными табличками).	12/24/2019	1/14/2020	Добровольное приведение вывески				
29	г. Пермь, ул. Попова 57, ИП Ужегова Елена Юрьевна (Вывеска представляющая собой плоские буквы на подложке-баннере «Аптека Фармимпорт»).	1/20/2020	1/31/2020					
30	г. Пермь, ул. Попова 57, ИП Ужегова Елена Юрьевна (Табличка, представляющая собой плоские буквы на подложке из твердого материала, расположенная у входной группы : «Аптека»).	1/20/2020	1/31/2020					
31	г. Пермь, ул. Попова 57, ИП Ужегова Елена Юрьевна (Табличка, представляющая собой плоские буквы на подложке из твердого материала, расположенная у входной группы : «Аптека»).	1/20/2020	1/31/2020					
32	г. Пермь, ул. Попова 57, ООО «Терра БИОНИ» (Вывеска представляющая собой объёмные буквы на подложке : «Аптека 59+»).	1/20/2020	1/31/2020					
33	г. Пермь, ул. Попова 57, ИП Халлуф Анна Сергеевна (Вывеска представляющая собой плоские буквы на подложке : «Фарон»).	1/20/2020	1/31/2020					
34	г. Пермь, ул. Попова 57, ИП Федосеева Оксана Андреевна (Вывеска представляющая собой плоские буквы на подложке-баннере : «РозЗрение»).	1/20/2020	1/31/2020					
35	г. Пермь, ул. Попова 57, ИП Федосеева Оксана Андреевна (Вывеска представляющая собой плоские буквы на подложке-баннере : «Оптика»).	1/20/2020	1/31/2020					
36	г. Пермь, ул. Газеты звезда 21а ИП Шмаков Владимир Григорьевич (Вывеска представляющая собой плоские буквы на подложке : «Кальянная №1»).	1/27/2020	2/10/2020	Добровольное приведение вывески				

37	г. Пермь, ул. Газеты звезда 21а ИП Шмаков Владимир Григорьевич (Баннер-растяжка «Промышленность Урала»).	1/27/2020	2/10/2020	Добровольное приведение вывески					
38	г. Пермь, ул. Газеты звезда 21а ИП Шмаков Владимир Григорьевич (Баннер-растяжка : «ШТАБ»).	1/27/2020	2/10/2020	Добровольное приведение вывески					
39	г. Пермь, ул. Газеты звезда 21а ИП Шмаков Владимир Григорьевич (Вывеска представляющая собой объемные буквы на подложке : «ДЕЛОВОЙ ЦЕНТР»).	1/27/2020	2/10/2020	Добровольное приведение вывески					
40	г. Пермь, ул. Петропавловская 52 ИП Прокофьева Ольга Владимировна (Вывеска представляющая собой плоские буквы на подложке : «Эскиз»).	1/27/2020	2/10/2020	Добровольное приведение вывески					
41	г. Пермь, ул. Петропавловская 57 ИП Пермякова Наталья Анатольевна (Вывеска представляющая собой плоские буквы на световом коробе : «ЭЛЕГАНТ»).	1/27/2020	2/10/2020	Добровольное приведение вывески					
42	г. Пермь, ул. Советская 51 ООО «Галерея Квартро» (Вывеска представляющая собой плоские буквы на световом коробе : «MAX MARA»).	1/27/2020	2/10/2020	Добровольное приведение вывески					
43	г. Пермь, ул. Газеты звезда 21а ИП Миндирова Виктория Владимировна (Вывеска представляющая собой плоские буквы на подложке : «Кальянная №1»).	1/30/2020	2/13/2020	Добровольное приведение вывески					
44	г. Пермь, ул. Петропавловская 59 ООО «Деловая журналистика» (Вывеска, представляющая собой плоские буквы на подложке-баннере : «Комерсантъ»).	1/30/2020	2/13/2020	Добровольное приведение вывески					
45	г. Пермь, ул. Сибирская 9 ООО «Юни-ХостелПермь». (Вывеска, представляющая собой объемные буквы на подложке, над входной группой : «Гостиница»).	2/21/2020	3/6/2020	Добровольное приведение вывески					
46	г. Пермь, ул. Сибирская 9 ООО «Юни-ХостелПермь» (Вертикальная вывеска представляющая собой объемные буквы на выносной конструкции : «Гости-ница»).	2/21/2020	3/6/2020	Добровольное приведение вывески					
47	г. Пермь, ул. Пермская 161 ИП Кузнецов С.И. (Вывеска, представляющая собой плоские буквы на подложке : «Практическая математика»).	2/21/2020	3/6/2020						

48	г. Пермь, ул. Пермская 161 ИП Кузнецов С.И. (Сплошная оклейка остекления : «Практическая магия»).								
49	г. Пермь, ул. Пушкина 109 ИП Пеньков Е. В. (Вывеска, представляющая собой плоские буквы на подложке-баннере : «Швейная форнитура»).	2/21/2020	3/6/2020						
50	г. Пермь, ул. Пушкина 109 ИП Пеньков Е. В. (Табличка, представляющая собой плоские буквы на подложке «Швейная форнитура»).	2/21/2020	3/6/2020						
51	г. Пермь, ул. Луначарского 96 ООО «ЛЕГАДЕНТ» (Вывеска, представляющая собой объемные буквы на подложке «ЛЕГАДЕНТ»).	2/27/2020	3/13/2020						
52	г. Пермь, ул. Луначарского 96 ИП Зарянова Н.Г. (Вывеска, представляющая собой плоские буквы на подложке, расположенные все единой оси размещения «Фрикаделька»).	2/27/2020	3/13/2020	Добровольное приведение вывески					
53	г. Пермь, ул. Макима Горького 17 ИП Крыласова О.Н. (Вывеска, представляющая собой плоские буквы на подложке, расположенная над входной группой : «Аптека»).	3/13/2020	3/27/2020						
54	г. Пермь, ул. Макима Горького 17 ИП Закиров М.Н. (Вывеска, представляющая собой неценные на жалюзи плоские буквы : «Швейная техника»).	3/16/2020	3/30/2020	Добровольное приведение вывески					
55	г. Пермь, ул. Ленина 9 ООО «ЛисА» (Вывеска, представляющая собой плоские буквы на подложке, расположенная над входной группой : «ЛиСа»).	3/16/2020	3/30/2020						
56	г. Пермь, ул. Ленина 9 ООО «ГАЛАКТИК» (Вывеска представляющая собой плоские буквы на подложке-баннере : «Банкеты»).	3/16/2020	3/30/2020	Добровольное приведение вывески					
57	г. Пермь, ул. Газеты звезда 12А ООО «УРАЛВИД» (Вывеска представляющая собой плоские буквы на подложке : «Нотариальная контора»).	5/25/2020	6/11/2020						
58	г. Пермь, ул. Газеты звезда 12А ООО «УРАЛВИД» (Вывеска представляющая собой плоские буквы на подложке : «Адвокатский офис №1»).	5/25/2020	6/11/2020						

59	г. Пермь, ул. Газеты звезда 12А ООО «УРАЛВИД» (Вывеска представляющая собой плоские буквы на подложке : «Керамический гранит - Пермь»).	5/25/2020	6/11/2020	Добровольное приведение вывески						
60	г. Пермь, ул. Газеты звезда 12А ООО «УРАЛВИД» (Баннер-растяжка на фасаде : «Юридическая консультация»).	5/25/2020	6/11/2020	Добровольное приведение вывески						
61	г. Пермь, ул. Газеты звезда 12А ООО «УРАЛВИД» (Баннер-растяжка на фасаде : «Нотариальная контора»).	5/25/2020	6/11/2020	Добровольное приведение вывески						
62	г. Пермь, ул. Газеты звезда 12А ООО «УРАЛВИД» (Вывеска представляющая собой объёмные буквы на подложке : «Пекарня Столовая»).	5/25/2020	6/11/2020							
63	г. Пермь, ул. Газеты звезда 12А ООО «УРАЛВИД» (Вывеска представляющая собой плоские буквы на подложке : «Шарлотка»).	5/25/2020	6/11/2020							
64	г. Пермь, ул. Крисанова 16 ООО «Меркурий» (Вывеска, представляющая собой плоские буквы на световом коробе : «Уральские посикунчики»).	7/7/2020	7/20/2020							
65	г. Пермь, ул. Крисанова 16 ИП Альдар-виш Аднан (Вывеска, представляющая собой плоские буквы на подложке-баннере, расположенная на входной группе : «Европа Second Hand»).	7/7/2020	7/20/2020							
66	г. Пермь, ул. Крисанова 16 ИП Альдар-виш Аднан (Баннер-растяжка на фасаде : «Европа Second Hand»).	7/7/2020	7/20/2020	Добровольное приведение вывески						
67	г. Пермь, ул. Крисанова 20а ИП Барасова И.Г. (Баннер-растяжка на фасаде : «Свежий хлеб»).	7/7/2020	7/20/2020	Добровольное приведение вывески						
68	г. Пермь, ул. Крисанова 20а ИП Барасова И.Г. (Баннер-растяжка на фасаде : «Печем с любовью»).	7/7/2020	7/20/2020	Добровольное приведение вывески						
69	г. Пермь, ул. Ленина 78а УОУ «Пермская православная классическая гимназия» (Баннер-растяжка на фасаде : «Православный детский сад»).	7/7/2020	7/20/2020							
70	г. Пермь, ул. Ленина 78а УОУ «Пермская православная классическая гимназия» (Баннер-растяжка на фасаде : «Православная школа»).	7/7/2020	7/20/2020							

71	г. Пермь, ул. Ленина 9 ООО «ЛисА» (Вывеска, представляющая собой плоские буквы на подложке-коробе, перекрывающая фасад : «Перечень услуг»).	7/13/2020	7/24/2020							
72	г. Пермь, ул. Ленина 9 ООО «ЛисА» (Табличка-режимник, представляющая собой плоские буквы на подложке, расположенная на конструкции перекрывающей фасад : «Режим работы»).	7/13/2020	7/24/2020							
73	г. Пермь, ул. Ленина 9 ООО «ЛисА» (Вывеска, представляющая собой плоские буквы на подложке, расположенная над входной группой : «Лиса»).	7/13/2020	7/24/2020							
74	г. Пермь, ул. Ленина 38 «Офисный центр» (Табличка, представляющая собой плоские буквы на подложке, расположенная у входной группы : «My-shop.ru»).	7/13/2020	7/24/2020							
75	г. Пермь, ул. Ленина 38 «Офисный центр» (Табличка, представляющая собой плоские буквы на подложке, расположенная у входной группы : «Hermes»).	7/13/2020	7/24/2020							
76	г. Пермь, ул. Ленина 38 «Офисный центр» (Табличка, представляющая собой плоские буквы на подложке, расположенная у входной группы : «DPD»).	7/13/2020	7/24/2020							
77	г. Пермь, ул. Ленина 38 «Офисный центр» (Табличка, представляющая собой плоские буквы на подложке, расположенная у входной группы : «IML»).	7/13/2020	7/24/2020							
78	г. Пермь, ул. Ленина 38 «Офисный центр» (Табличка, представляющая собой плоские буквы на подложке, расположенная у входной группы «Пункт приёма и выдачи заказов»)	7/13/2020	7/24/2020							
79	г. Пермь, ул. Ленина 38 «Офисный центр» (Табличка, представляющая собой плоские буквы на подложке, расположенная у входной группы : «Voxberry»).	7/13/2020	7/24/2020							
80	г. Пермь, ул. Ленина 38 «Офисный центр» (Табличка, представляющая собой плоские буквы на подложке, расположенная у входной группы : «100'AH»).	7/13/2020	7/24/2020							

81	г. Пермь, ул. Ленина 38 «Офисный центр» (Табличка, представляющая собой плоские буквы на подложке, расположенная у входной группы «Ассоль»).	7/13/2020	7/24/2020						
82	г. Пермь, ул. Ленина 38 «Офисный центр» (Табличка, представляющая собой плоские буквы на подложке, расположенная у входной группы : «White smile»).	7/13/2020	7/24/2020						
83	г. Пермь, ул. Ленина 38 «Офисный центр» (Табличка, представляющая собой плоские буквы на подложке, расположенная у входной группы : «Ателье ремонт»).	7/13/2020	7/24/2020						
84	г. Пермь, ул. Ленина 38 «Офисный центр» (Табличка, представляющая собой плоские буквы на подложке, расположенная у входной группы «Головные уборы для всей семьи»).	7/13/2020	7/24/2020						
85	г. Пермь, ул. Ленина 50а «Ключи» (Баннер «Ключи»).	7/13/2020	7/24/2020						
86	г. Пермь, ул. Ленина 50а ИП Понамарева О.В. (Вывеска «Аптека»).	7/13/2020	7/24/2020						
87	г. Пермь, ул. Ленина 50а ИП Понамарева О.В. (Сплошная оклейка остекления)	7/13/2020	7/24/2020						
88	г. Пермь, ул. Ленина 50а ИП Гулдова Т.М. (Вывеска, представляющая собой объёмные буквы на подложке, не соответствующая коллерному паспорту : «Mr. Taboosh»).	7/13/2020	7/24/2020						
89	г. Пермь, ул. Ленина 74 ООО «ОЗОН» (Вывеска, пркставляющая собой объёмные буквы на подложке : «Аптека»).	7/13/2020	7/24/2020						
90	г. Пермь, ул. Ленина 74 ООО «ОЗОН» (Сплошная оклейка остекления «Аптека»).	7/13/2020	7/24/2020						
91	г. Пермь, ул. Ленина 76 «Хлебница» (Вывеска, представляющая собой плоские буквы на подложке : «Горячий хлеб пироги сладости»).	7/13/2020	7/24/2020	Добровольное приведение					
92	г. Пермь, ул. Ленина 78 «ОНАРА» (Вывеска, пркставляющая собой объёмные буквы на подложке : «ОНАРА»).	7/13/2020	7/24/2020						
93	г. Пермь, ул. Ленина 78 ИП Селина Л.А. (Вывеска, представляющая собой объёмные буквы на подложке : «FABI»)	7/13/2020	7/24/2020						

94	г. Пермь, ул. Ленина 82 ИП Агеев А. Ю. (Вывеска, представляющая собой объёмные буквы, расположенная на балконе : «Цветы»).	7/13/2020	7/24/2020							
95	г. Пермь, ул. Ленина 82 «Crazy Love» ИП Вавилова Г.В (Сплошная оклейка остекления).	7/13/2020	7/24/2020							
96	г. Пермь, ул. Ленина 82 «Petm-bucket.ru» ИП Анисимова Е.А. (баннер «Мы открыты»).	7/13/2020	7/24/2020							
97	г. Пермь, ул. Ленина 82 ООО «Аптека ромашка» (Вывеска, представляющая собой объёмные буквы на подложке, расположенная на балконе : «Аптека ромашка»).	7/13/2020	7/24/2020							
98	г. Пермь, ул. Ленина 82 ООО «Аптека ромашка» (Вывеска, представляющая собой объёмные буквы на подложке, расположенная вне единой оси размещения : «arteka.ru»).	7/13/2020	7/24/2020							
99	г. Пермь, ул. Ленина 82 ООО «Аптека ромашка» (Вывеска, представляющая собой конструкцию в виде креста с установленной светодиодной подсветкой, расположенная вне единой оси размещения).	7/13/2020	7/24/2020							
100	г. Пермь, ул. Ленина 82 «Цветы Жасмин» (Вывеска, представляющая собой объёмные буквы, расположенная на балконе : «Цветы Жасмин»).	7/13/2020	7/24/2020							
101	г. Пермь, ул. Ленина 82 ООО «МедЛабЭкспресс» (Вывеска, представляющая собой объёмные буквы, расположенная на балконе : «МедЛабЭкспресс»).	7/13/2020	7/24/2020							
102	г. Пермь, ул. Эроновская 14 Неустров И.Ю. (Вывеска, представляющая собой плоские буквы на подложке-баннере : «Сантехник»).	7/13/2020	7/24/2020							
103	г. Пермь, ул. Эроновская 17 ИП Мустафаев (Вывеска-баннер «Велосипед»).	7/13/2020	7/24/2020							
104	г. Пермь, ул. Ленина 68 ПАО «Ростелеком» (Вывеска, представляющая собой объёмные буквы на подложке : «Ростелеком»).	7/13/2020	7/24/2020							

105	г. Пермь, ул. Ленина 68 ПАО «Ростелеком» (Выносная конструкция, представляющая собой плоские буквы на подложке-коробе : «Ростелеком»).	7/13/2020	7/24/2020							
106	г. Пермь, ул. Ленина 82 ООО «Подорожник» (Вывеска, представляющая собой плоские буквы на подложке-коробе : «Аптека 59+»).	7/13/2020	7/24/2020							
107	г. Пермь, Пр. Комсомольский 24 ООО «ТерраБИОНИ» (Вывеска, представляющая собой плоские буквы на подложке-коробе : «Аптека 59+»).	7/13/2020	7/24/2020							
108	г. Пермь, ул. Попова 57 ООО «Альфа-6» (Вывеска, представляющая собой объемные буквы на подложке-коробе : «Аптека 59+»).	7/13/2020	7/24/2020							
109	г. Пермь, ул. Ленина 10 ТСЖ «Ленина, 10» (Вывеска, представляющая собой плоские буквы на подложке : «В-норме.ру»).	7/14/2020	7/27/2020							
110	г. Пермь, ул. Ленина 10 ТСЖ «Ленина, 10» (Вывеска, представляющая собой плоские буквы на подложке : «Эндокринология»).	7/14/2020	7/27/2020							
111	г. Пермь, ул. Ленина 10 ТСЖ «Ленина, 10» (Вывеска, представляющая собой плоские буквы на подложке-коробе : «Inside»).	7/14/2020	7/27/2020							
112	г. Пермь, ул. Ленина 10 ТСЖ «Ленина, 10» (Вывеска, представляющая собой объемные буквы на подложке : «Kaga»).	7/14/2020	7/27/2020							
113	г. Пермь, ул. Ленина 10 ТСЖ «Ленина, 10» (Вывеска, представляющая собой объемные буквы на подложке : «Стоматологическая клиника»).	7/14/2020	7/27/2020							
114	г. Пермь, ул. Ленина 10 ТСЖ «Ленина, 10» (Вывеска, представляющая собой объемные буквы на подложке-коробе : «Салон луна»).	7/14/2020	7/27/2020							
115	г. Пермь, ул. Ленина 10 ТСЖ «Ленина, 10» (Вывеска, представляющая собой плоские буквы на подложке : «Дизайн человека»).	7/14/2020	7/27/2020							
116	г. Пермь, ул. Ленина 10 ТСЖ «Ленина, 10» (Вывеска, представляющая собой плоские буквы на подложке : «Кью»).	7/14/2020	7/27/2020							

117	г. Пермь, ул. Ленина 10 ТСЖ «Ленина, 10» (Выносная конструкция, представляющая собой короб «Оптика 2 этаж»).	7/14/2020	7/27/2020							
118	г. Пермь, ул. Ленина 10 ТСЖ «Ленина, 10» (Выносная конструкция, представляющая собой короб : «LUC»).	7/14/2020	7/27/2020							
119	г. Пермь, ул. Ленина 10 ТСЖ «Ленина, 10» (Выносная конструкция, представляющая собой короб : «Эксперт центр пренатальной диагностики»).	7/14/2020	7/27/2020							
120	г. Пермь, ул. Ленина 10 ТСЖ «Ленина, 10» (Выносная конструкция, представляющая собой короб : «Салон луна»)	7/14/2020	7/27/2020							
121	г. Пермь, ул. Ленина 10 ТСЖ «Ленина, 10» (Вывеска, представляющая собой плоские буквы на подложке-коробе «Языковой центр Britannia»).	7/14/2020	7/27/2020							
122	г. Пермь, ул. Ленина 10 ТСЖ «Ленина, 10» (Вывеска, представляющая собой плоские буквы на подложке-коробе «Если Зрение нужно вам»)	7/14/2020	7/27/2020							
123	г. Пермь, ул. Ленина 10 ТСЖ «Ленина, 10» (Выносная конструкция, представляющая собой короб в форме логотипа : «Технология зрения»).	7/14/2020	7/27/2020							
124	г. Пермь, ул. Ленина 10 ТСЖ «Ленина, 10» (Баннер «Аренда 8(966)792-22-77»).	7/14/2020	7/27/2020							
125	г. Пермь, ул. Ленина 10 ТСЖ «Ленина, 10» (Баннер «Аренда 8-902-640-81-55»).	7/14/2020	7/27/2020							
126	г. Пермь, ул. Ленина 10 ТСЖ «Ленина, 10» (Баннер «Аренда 277-93-62 Продажа»).	7/14/2020	7/27/2020							
127	г. Пермь, ул. Ленина 10 ТСЖ «Ленина, 10» (Баннер « Продажа Аренда 8912986656»).	7/14/2020	7/27/2020							
128	г. Пермь, ул. Ленина 10 ТСЖ «Ленина, 10» (Вывеска, представляющая собой плоские буквы на подложке-баннере : «Kids bazaar»).	7/14/2020	7/27/2020							
129	г. Пермь, ул. Ленина 10 ТСЖ «Ленина, 10» (Табличка, представляющая собой плоские буквы на подложке : «В-норме. ру»).	7/14/2020	7/27/2020							
130	г. Пермь, ул. Ленина 10 ТСЖ «Ленина, 10» (Табличка, представляющая собой плоские буквы на подложке : «Stella»).	7/14/2020	7/27/2020							

131	г. Пермь, ул. Ленина 10 ТСЖ «Ленина, 10» (Табличка, представляющая собой плоские буквы на подложке : «Очки за час»).	7/14/2020	7/27/2020							
132	г. Пермь, ул. Ленина 10 ТСЖ «Ленина, 10» (Табличка, представляющая собой плоские буквы на подложке : «Kids bazaar»).	7/14/2020	7/27/2020							
133	г. Пермь, ул. Ленина 10 ТСЖ «Ленина, 10» (Табличка, представляющая собой плоские буквы на подложке : «Технология зрения»).	7/14/2020	7/27/2020							
134	г. Пермь, ул. Ленина 10 ТСЖ «Ленина, 10» (Табличка, представляющая собой плоские буквы на подложке : «Мужские стрижки»).	7/14/2020	7/27/2020							
135	г. Пермь, ул. Ленина 10 ТСЖ «Ленина, 10» (Табличка, представляющая собой плоские буквы на подложке : «Britannia»).	7/14/2020	7/27/2020							
136	г. Пермь, ул. Ленина 10 ТСЖ «Ленина, 10» (Табличка, представляющая собой плоские буквы на подложке : «Fashion house»).	7/14/2020	7/27/2020							
137	г. Пермь, ул. Ленина 10 ТСЖ «Ленина, 10» (Табличка, представляющая собой плоские буквы на подложке : «Женская мужская одежда»).	7/14/2020	7/27/2020							
138	г. Пермь, ул. Ленина 10 ТСЖ «Ленина, 10» (Табличка, представляющая собой плоские буквы на подложке : «Магазин Мир шитья»).	7/14/2020	7/27/2020							
139	г. Пермь, ул. Ленина 10 ТСЖ «Ленина, 10» (Табличка, представляющая собой плоские буквы на подложке : «Аптека»).	7/14/2020	7/27/2020							
140	г. Пермь, ул. Ленина 10 ТСЖ «Ленина, 10» (Табличка, представляющая собой плоские буквы на подложке : «Luck»).	7/14/2020	7/27/2020							
141	г. Пермь, ул. Ленина 10 ТСЖ «Ленина, 10» (Табличка, представляющая собой плоские буквы на подложке : «Лазер-лайн»).	7/14/2020	7/27/2020							

142	г. Пермь, ул. Ленина 10 ТСЖ «Ленина, 10» (Табличка, представляющая собой плоские буквы на подложке : «Межевание»).	7/14/2020	7/27/2020							
143	г. Пермь, ул. Ленина 10 ТСЖ «Ленина, 10» (Табличка, представляющая собой плоские буквы на подложке : «Перечень услуг»).	7/14/2020	7/27/2020							
144	г. Пермь, ул. Ленина 10 ТСЖ «Ленина, 10» (Табличка, представляющая собой плоские буквы на подложке : «Estetika»).	7/14/2020	7/27/2020							
145	г. Пермь, ул. Ленина 10 ТСЖ «Ленина, 10» (Табличка, представляющая собой плоские буквы на подложке : «нотариус»).	7/14/2020	7/27/2020							
146	г. Пермь, ул. Ленина 10 ТСЖ «Ленина, 10» (Табличка, представляющая собой плоские буквы на подложке : «Изо-Тур»).	7/14/2020	7/27/2020							
147	г. Пермь, ул. Ленина 10 ТСЖ «Ленина, 10» (Табличка, представляющая собой плоские буквы на подложке : «Актив»).	7/14/2020	7/27/2020							
148	г. Пермь, ул. Ленина 10 ТСЖ «Ленина, 10» (Табличка, представляющая собой плоские буквы на подложке : «Премьер»).	7/14/2020	7/27/2020							
149	г. Пермь, ул. Ленина 10 ТСЖ «Ленина, 10» (Сплошная оклейка остекления «Milano»).	7/14/2020	7/27/2020							
150	г. Пермь, ул. Ленина 10 ТСЖ «Ленина, 10» (Сплошная оклейка остекления «Big sale»).	7/14/2020	7/27/2020							
151	г. Пермь, ул. Ленина 10 ТСЖ «Ленина, 10» (Сплошная оклейка остекления «Тут радость»).	7/14/2020	7/27/2020							
152	г. Пермь, ул. Ленина 10 ТСЖ «Ленина, 10» (Сплошная оклейка остекления «Юридическая консультация»).	7/14/2020	7/27/2020							
153	г. Пермь, ул. Ленина 10 ТСЖ «Ленина, 10» (Сплошная оклейка остекления «Центр юридической помощи»).	7/14/2020	7/27/2020							
154	г. Пермь, ул. Ленина 10 ТСЖ «Ленина, 10» (Сплошная оклейка остекления «Детский сад»).	7/14/2020	7/27/2020							

155	г. Пермь, ул. Ленина 10 ТСЖ «Ленина, 10» (Сплошная оклейка остекления «Перчень услуг»).	7/14/2020	7/27/2020						
156	г. Пермь, ул. Ленина 10 ТСЖ «Ленина, 10» (Сплошная оклейка остекления «Вектор права»).	7/14/2020	7/27/2020						
157	г. Пермь, ул. Ленина 10 ТСЖ «Ленина, 10» (Светодиодное информационное табло / бегущая строка).	7/14/2020	7/27/2020						
158	г. Пермь, ул. Ленина 9 ТСЖ «Ленина, 9» (Вывеска, представляющая собой плоские буквы на подложке-коробе : «Банкет»).	7/15/2020	7/28/2020						
159	г. Пермь, ул. Ленина 9 ТСЖ «Ленина, 9» (Вывеска, представляющая собой плоские буквы на подложке-коробе : «Дежавю»).	7/15/2020	7/28/2020						
160	г. Пермь, ул. Ленина 9 ТСЖ «Ленина, 9» (Вывеска, представляющая собой плоские буквы на подложке-коробе : «Свадьбы»).	7/15/2020	7/28/2020						
161	г. Пермь, ул. Ленина 9 ТСЖ «Ленина, 9» (Вывеска, представляющая собой плоские буквы на подложке : «Интурист основан в 1929 году»).	7/15/2020	7/28/2020					Добровольное приведение вывески	
162	г. Пермь, ул. Ленина 9 ТСЖ «Ленина, 9» (Вывеска, представляющая собой плоские буквы на подложке-коробе : «Туризм Авиалинеты ЖД билеты Страхование Визы»).	7/15/2020	7/28/2020					Добровольное приведение вывески	
163	г. Пермь, ул. Ленина 9 ТСЖ «Ленина, 9» (Вывеска, представляющая собой плоские буквы на подложке-коробе : «Intourist»).	7/15/2020	7/28/2020					Добровольное приведение вывески	
164	г. Пермь, ул. Ленина 9 ТСЖ «Ленина, 9» (Вывеска, представляющая собой плоские буквы на подложке : «Попробу Мир!»).	7/15/2020	7/28/2020					Добровольное приведение вывески	
165	г. Пермь, ул. Ленина 9 ТСЖ «Ленина, 9» (Конструкции с нанесенным рисунком перекрывающие остекление : «Интурист»).	7/15/2020	7/28/2020					Добровольное приведение вывески	

166	г. Пермь, ул. Ленина 9 ТСЖ «Ленина, 9» (Вывеска, представляющая собой плоские буквы на подложке-коробе, перекрывающая фасад : «Перечень услуг «Лиса»).	7/15/2020	7/28/2020							
167	г. Пермь, ул. Ленина 9 ТСЖ «Ленина, 9» (Табличка-режимник, представляющая собой плоские буквы на подложке, расположенная на конструкции перекрывающей фасад : «Режим работы» «Лиса»).	7/15/2020	7/28/2020							
168	г. Пермь, ул. Ленина 9 ТСЖ «Ленина, 9» (Фриз, представляющий собой полосу бордового цвета выполненную с прерываниями, не соответствующий коллерному паспорту : «Дежавю»).	7/15/2020	7/28/2020							
169	г. Пермь, ул. Ленина 9 ТСЖ «Ленина, 9» (Сплошная оклейка остекления на входной группе : «СКБ БАНК»).	7/15/2020	7/28/2020							
170	г. Пермь, ул. Ленина 9 ТСЖ «Ленина, 9» (Табличка, представляющая собой плоские буквы на подложке, расположенная у входной группы : «Туристическое агентство»).	7/15/2020	7/28/2020							
171	г. Пермь, ул. Ленина 9 ТСЖ «Ленина, 9» (Табличка, представляющая собой плоские буквы на подложке, расположенная у входной группы : «ООО «АВГУР»).	7/15/2020	7/28/2020							
172	г. Пермь, ул. Ленина 9 ТСЖ «Ленина, 9» (Табличка, представляющая собой плоские буквы на подложке, расположенная у входной группы : «Технология зрения»).	7/15/2020	7/28/2020							
173	г. Пермь, ул. Ленина 9 ТСЖ «Ленина, 9» (Табличка, представляющая собой плоские буквы на подложке, расположенная у входной группы : «Добрые сердца»).	7/15/2020	7/28/2020							
174	г. Пермь, ул. Ленина 9 ТСЖ «Ленина, 9» (Табличка, представляющая собой плоские буквы на подложке, расположенная у входной группы : «Анастасия тур»).	7/15/2020	7/28/2020							
175	г. Пермь, ул. Ленина 9 ТСЖ «Ленина, 9» (Табличка, представляющая собой плоские буквы на подложке, расположенная у входной группы : «Гарпун»).	7/15/2020	7/28/2020							

176	г. Пермь, ул. Ленина 9 ТСЖ «Ленина, 9» (Табличка, представляющая собой плоские буквы на подложке, расположенная у входной группы : «Офис 301»).	7/15/2020	7/28/2020							
177	г. Пермь, ул. Ленина 9 ТСЖ «Ленина, 9» (Табличка, представляющая собой плоские буквы на подложке, расположенная у входной группы : «Изогур»).	7/15/2020	7/28/2020							
178	г. Пермь, ул. Сибирская 22а ИП Мордовина А.В. (Вывеска, представляющая собой объёмные буквы на подложке : «Цветы»).	7/30/2020	8/13/2020							
179	г. Пермь, ул. Сибирская 22а ООО «Печатня» (Вывеска, представляющая собой плоские буквы на подложке-коробе : «Печатня»).	7/30/2020	8/13/2020							
180	г. Пермь, ул. Сибирская 22а ИП Радькова Т.В. (Вывеска, представляющая собой плоские буквы на подложке, расположенная на входной двери : «Швейный салон»).	7/30/2020	8/13/2020							
181	г. Пермь, ул. Сибирская 22а «Ксерокс» (Вывеска, представляющая собой плоские буквы на подложке-баннере, расположенная за остеклением : «Ксерокс фото»).	7/30/2020	8/13/2020							
182	г. Пермь, ул. Сибирская 22а КА «Правое дело» (Вывеска, представляющая собой плоские буквы на подложке-баннере, расположенная на балконе : «Юристы офис 7»).	7/30/2020	8/13/2020	Добровольное приведение вывески						
183	г. Пермь, ул. Сибирская 22а КА «Правое дело» (Электронное информационное табло бегущая строка).	7/30/2020	8/13/2020							
184	г. Пермь, ул. Сибирская 12 ИП Кашкин А.А. (Вывеска, представляющая собой объёмные буквы на подложке, расположенная над входной группой : «Модные идеи»).	7/30/2020								
185	г. Пермь, ул. Сибирская 12 МАУСО «Дом учителя» (Вывеска, представляющая собой плоские буквы на подложке, расположенная над входной группой : «Дом учителя»).	7/30/2020	8/13/2020							

186	г. Пермь, ул. Сибирская 11 ГБУК «ПКДБ им. Л. И. КУЗЬМИНА» (Панно, представляющее собой плоские буквы на подложке-коробе, расположенное у входной группы : «Пермская краевая детская библиотека»)	7/31/2020	8/14/2020							
187	г. Пермь, ул. Советская 30 «Paul&Shark» (Вывеска, представляющая собой объёмные буквы на подложке, расположенная над входной группой : «Paul&Shark»).	7/31/2020	8/14/2020							
188	г. Пермь, ул. Сибирская 7а «Marina Rinaldi» (Вывеска, представляющая собой плоские буквы на подложке, расположенная над входной группой : «Marina Rinaldi»).	7/31/2020	8/14/2020							
189	г. Пермь, ул. Сибирская 7а «Marina Rinaldi» (Вывеска, представляющая собой плоские буквы на подложке-коробе, расположенная оконным проёмом : «Marina Rinaldi»).	7/31/2020	8/14/2020							
190	г. Пермь, ул. Сибирская 7а «Marina Rinaldi» (Вывеска, представляющая собой плоские буквы на подложке-коробе, расположенная оконным проёмом : «Marina Rinaldi»).	7/31/2020	8/14/2020							
191	г. Пермь, ул. Сибирская 7а «Marina Rinaldi» (Вывеска, представляющая собой плоские буквы на подложке-коробе, расположенная оконным проёмом : «Marina Rinaldi»).	7/31/2020	8/14/2020							
192	г. Пермь, ул. Сибирская 4а «Villetou&Bosch» (Вывеска, представляющая собой объёмные буквы на подложке : «Leowe»)	7/31/2020	8/14/2020							
193	г. Пермь, ул. Сибирская 4а «Villetou&Bosch» (Выносная конструкция, представляющая собой плоские буквы на подложке-коробе : «B&O»).	7/31/2020	8/14/2020							
194	г. Пермь, ул. Сибирская 4а «Villetou&Bosch» (Вывеска, представляющая собой объёмные буквы на подложке : «Bang & Olufsen»).	7/31/2020	8/14/2020							

195	г. Пермь, ул. Сибирская 4а «Villegou&Voch» (Вывеска, представляющая собой плоские буквы на подложке-коробе : «Villegou&Voch»).	7/31/2020	8/14/2020							
196	г. Пермь, ул. Сибирская 4а «Villegou&Voch» (Вывеска, представляющая собой плоские буквы на подложке-коробе : «Villegou&Voch»).	7/31/2020	8/14/2020							
197	г. Пермь, ул. Сибирская 4а «Villegou&Voch» (Сплошная оклейка остекления «Посула из германии»).	7/31/2020	8/14/2020							
198	г. Пермь, ул. Сибирская 4а ИП Упакова Г.И. (Сплошная оклейка остекления «Pepsi»).	7/31/2020	8/14/2020							
199	г. Пермь, ул. Сибирская 4а ИП Упакова Г.И. (Вывеска, представляющая собой плоские буквы на подложке-коробе : «Продукты»).	7/31/2020	8/14/2020							
200	г. Пермь, ул. Петропавловская 15 ООО «ЭСК» (Табличка, представляющая собой плоские буквы на подложке, расположенная над адресной табличкой : «Радиодетали»).	8/6/2020	8/20/2020							
201	г. Пермь, ул. Петропавловская 15 ООО «ЭСК» (Электронное информационное табло\бегущая строка).	8/6/2020	8/20/2020							
202	г. Пермь, ул. Петропавловская 15 ООО «Модерн универсал лайтинг» (Выносная конструкция перекрывающая фасад здания на входной группе : «Модерн универсал лайтинг»).	8/6/2020	8/20/2020							
203	г. Пермь, ул. Петропавловская 15 ООО «Модерн универсал лайтинг» (Баннер на выносной конструкции : «Модерн универсал лайтинг»).	8/6/2020	8/20/2020							
204	г. Пермь, ул. Петропавловская 15 ООО «Пермское бюро путешествий» (Вывеска, представляющая собой плоские буквы на подложке-коробе : «Пермское бюро путешествий»).	8/6/2020	8/20/2020							
205	г. Пермь, ул. Петропавловская 15 ООО «Пермское бюро путешествий» (Баннер перекрывающий остекление : «Пермское бюро путешествий»).	8/6/2020	8/20/2020							

206	г. Пермь, ул. Петропавловская 15 ООО «ПКФ «Возраждение»» (Вывеска, представляющая собой плоские буквы на подложке : «Возраждение»).	8/6/2020	8/20/2020						
207	г. Пермь, ул. Петропавловская 15 ООО «ПКФ «Возраждение»» (Выносная конструкция перекрывающая фасад здания на входной группе : «Возраждение»).	8/6/2020	8/20/2020						
208	г. Пермь, ул. Петропавловская 15 ООО «ПКФ «Возраждение»» (Баннер на выносной конструкции : «Возраждение»).	8/6/2020	8/20/2020						
209	г. Пермь, ул. Екатерининская 88 ИП Спирина И.Е. (Баннер их твердых материалов перекрывающий остекление : «COSFO»).	8/6/2020	8/20/2020						
210	г. Пермь, ул. Екатерининская 88 ИП Спирина И.Е. (Баннер их твердых материалов перекрывающий остекление : «Всё для мам и малышей»)	8/6/2020	8/20/2020						
211	г. Пермь, ул. Екатерининская 88 ИП Спирина И.Е. (Баннер их твердых материалов перекрывающий остекление : «Гастрит Желудка Язва»).	8/6/2020	8/20/2020						
212	г. Пермь, ул. Екатерининская 88 ИП Спирина И.Е. (Баннер их твердых материалов перекрывающий остекление : «Аптека»).	8/6/2020	8/20/2020						
213	г. Пермь, ул. Екатерининская 88 ИП Спирина И.Е. (Баннер их твердых материалов перекрывающий остекление : «Фитотека»).	8/6/2020	8/20/2020						
214	г. Пермь, Комсомольский проспект, 6 «Церковная лавка» (Вывеска, представляющая собой объёмные буквы, не соответствующие коллерному паспорту : «Церковная лавка тел. 212-19-93»).	8/7/2020	8/21/2020						
215	г. Пермь, Комсомольский проспект, 6 «Церковная лавка» (Вывеска, представляющая собой объёмные буквы, не соответствующие коллерному паспорту : «Церковная лавка «Православие»»).	8/7/2020	8/21/2020						

216	г. Пермь, Комсомольский проспект, 6 «Церковная лавка» (Вывеска, представляющая собой плоские буквы на подложке-баннере, не соответствующие коллерному паспорту : «Церковная лавка»).	8/7/2020	8/21/2020							
217	г. Пермь, Екатерининская, 75 НП «Большевицкая 75» (Вывеска, представляющая собой объёмные буквы, не соответствующие коллерному паспорту : «Пятёрочка»).	8/7/2020	8/21/2020							
218	г. Пермь, Екатерининская, 75 НП «Большевицкая 75» (Вывеска, представляющая собой объёмные буквы, не соответствующие коллерному паспорту : «Pedant.ru»).	8/7/2020	8/21/2020							
219	г. Пермь, Екатерининская, 75 НП «Большевицкая 75» (Вывеска, представляющая собой объёмные буквы на подложке : «Cofe Like»).	8/7/2020	8/21/2020							
220	г. Пермь, Екатерининская, 75 НП «Большевицкая 75» (Вывеска, представляющая собой плоские буквы на подложке : «Западурабис»).	8/7/2020	8/21/2020							
221	г. Пермь, Екатерининская, 75 НП «Большевицкая 75» (Вывеска, представляющая собой плоские буквы на подложке-баннере : «Бюро налоговой безопасности»).	8/7/2020	8/21/2020							
222	г. Пермь, Екатерининская, 75 НП «Большевицкая 75» (Сплошную оклейку остекления : «Секюрити эксперт»).	8/7/2020	8/21/2020							
223	г. Пермь, Комсомольский проспект, 34 ИП Карякина Ю.А. (Вывеска, представляющая собой плоские буквы на подложке : «YOLO»).	8/7/2020	8/21/2020							
224	г. Пермь, Комсомольский проспект, 34 ИП Карякина Ю.А. (Сплошная оклейка остекления)	8/7/2020	8/21/2020							
225	г. Пермь, Комсомольский проспект, 34 ИП Карякина Ю.А. (Вывеска, представляющая собой плоские буквы на подложке : «Экономический колледж»).	8/7/2020	8/21/2020							
226	г. Пермь, Комсомольский проспект, 34 ИП Карякина Ю.А. (Баннер : «Скоро открытие»).	8/7/2020	8/21/2020							

227	г. Пермь, Комсомольский проспект, 34 ИП Карякина Ю.А. (Таблички наборные у главной входной группы).	8/7/2020	8/21/2020						
228	г. Пермь, ул. Петропавловская 15 ИП Огородникова Л.С. (Баннер перекрывающий фасад здания : «Кафе столовая»).	8/7/2020	8/21/2020						
229	г. Пермь, ул. Петропавловская 15 ИП Огородникова Л.С. (Баннер перекрывающий фасад здания : «Мы работаем на вынос»).	8/7/2020	8/21/2020						
230	г. Пермь, ул. Петропавловская 15 ИП Огородникова Л.С. (Баннер перекрывающий фасад здания : «Приглашаем в гости»).	8/7/2020	8/21/2020						
231	г. Пермь, ул. Советская 52 ИП Гилёва Н.Н. (Баннер перекрывающий фасад здания : «КЕА»).	8/27/2020	9/11/2020						
232	г. Пермь, ул. Советская 52 ИП Босен- ко Э.Н. (Баннер перекрывающий фасад здания : «Запчасти для иномарок Совет- ская 48а»).	8/27/2020	9/11/2020						
233	г. Пермь, ул. Советская 52 ИП Босен- ко Э.Н. (Баннер перекрывающий фасад здания : «Запчасти для иномарок Совет- ская 48а»).	8/27/2020	9/11/2020						
234	г. Пермь, ул. Советская 52 ИП Ивано- ва М.Г. (Баннер перекрывающий фасад здания : «КЕА»).	8/27/2020	9/11/2020						
235	г. Пермь, ул. Советская 52 ИП Иванова М.Г. (Табличка, представляющая собой плоские буквы на подложке, располо- женная у входной группы : «КЕА»).	8/27/2020	9/11/2020						
236	г. Пермь, ул. Советская 52 ИП Ивано- ва М.Г. (Баннер перекрывающий фасад здания : «Запчасти для иномарок Совет- ская 48а»).	8/27/2020	9/11/2020						
237	г. Пермь, ул. Советская 52 ИП Иванова М.Г. (Табличка, представляющая собой плоские буквы на подложке, располо- женная у входной группы : «Ремонт об- уви»).	8/27/2020	9/11/2020						
238	г. Пермь, ул. Советская 52 ИП Иванова М.Г. (Табличка, представляющая собой плоские буквы на подложке, располо- женная у входной группы : «Виватон»).	8/27/2020	9/11/2020						

239	г. Пермь, ул. Советская 52 ИП Иванова М.Г. (Табличка, представляющая собой плоские буквы на подложке, расположенная у входной группы : «Наука успех сервис»).	8/27/2020	9/11/2020							
240	г. Пермь, ул. Советская 52 ИП Иванова М.Г. (Табличка, представляющая собой плоские буквы на подложке, расположенная у входной группы : «ИКА»).	8/27/2020	9/11/2020							
241	г. Пермь, ул. Советская 52 ИП Иванова М.Г. (Табличка, представляющая собой плоские буквы на подложке, расположенная у входной группы : «Нити ари-адны»).	8/27/2020	9/11/2020							
242	г. Пермь, ул. Советская 52 ИП Иванова М.Г. (Выносная конструкция на фасаде здания : «География»).	8/27/2020	9/11/2020							
243	г. Пермь, ул. Советская 52 ИП Иванова М.Г. (Выносная конструкция на фасаде здания : «Ремонт обуви»).	8/27/2020	9/11/2020							
244	г. Пермь, ул. Советская 52 ИП Иванова М.Г. (Выносная конструкция на фасаде здания : «Дима Шейн»).	8/27/2020	9/11/2020							
245	г. Пермь, ул. Сибирская 22В ИП Понаморёв (Вывеска, представляющая собой плоские буквы на подложке-баннере : «Gaws street wear»).	8/27/2020	9/11/2020							
246	г. Пермь, ул. Сибирская 22В ИП Данилов В.М. (Вывеска, представляющая собой плоские буквы на подложке : «Сад огород»).	8/27/2020	9/11/2020							
247	г. Пермь, ул. Сибирская 22В ИП Данилов В.М. (Баннер перекрывающий фасад здания : «Сад - огород»).	8/27/2020	9/11/2020							
248	г. Пермь, ул. Сибирская 22А ООО «МО «Крепар». (Вывеска, представляющая собой объёмные буквы на подложке : «Цветы»).	9/3/2020	9/18/2020							
249	г. Пермь, ул. Сибирская 22В ООО «МО «Крепар». (Вывеска, представляющая собой плоские буквы на подложке-ко-робе : «Печатня»).	9/3/2020	9/18/2020							
250	г. Пермь, ул. Сибирская 22А ООО «МО «Крепар». (Вывеска, представляющая собой плоские буквы на подложке : «Одежда»).	9/3/2020	9/18/2020							

251	г. Пермь, ул. Сибирская 22А ООО «МО «Крепар». (Вывеска, представляющая собой плоские буквы на подложке : «Швейный салон»).	9/3/2020	9/18/2020							
252	г. Пермь, ул. Сибирская 22А ООО «МО «Крепар». (Баннер перекрывающий остекление : «Ксеекс фото»).	9/3/2020	9/18/2020							
253	г. Пермь, ул. Сибирская 22А ООО «МО «Крепар». (Выносная конструкция на фасаде здания: «Печатня»).	9/3/2020	9/18/2020							
254	г. Пермь, ул. Сибирская 22А ООО «МО «Крепар». (Электронное информационное табло).	9/3/2020	9/18/2020							
255	г. Пермь, ш. Космонавтов 4 ООО «Вел-та». (Баннеры над лестничным пролётом подземного перехода: «Liberty project»).	9/3/2020	9/18/2020							
256	г. Пермь, ш. Космонавтов 4 ООО «Вел-та». (Сплошная оклейка остекления над лестничным пролётом подземного перехода: «Liberty project»).	9/3/2020	9/18/2020							
257	г. Пермь, ш. Космонавтов 4 ООО «Вел-та». (Сплошная оклейка остекления над лестничным пролётом подземного перехода: «Займы»).	9/3/2020	9/18/2020							
258	г. Пермь, ш. Космонавтов 4 ООО «Вел-та». (Сплошная оклейка остекления над лестничным пролётом подземного перехода: «центральный комиссионный 2 этаж»).	9/3/2020	9/18/2020							
259	г. Пермь, ш. Космонавтов 4 ООО «Вел-та». (Сплошная оклейка остекления над лестничным пролётом подземного перехода: «магазин Спецнах»).	9/3/2020	9/18/2020							
260	г. Пермь, ш. Космонавтов 4 ООО «Вел-та». (Сплошная оклейка остекления над лестничным пролётом подземного перехода: «»).	9/3/2020	9/18/2020							
261	г. Пермь, ш. Космонавтов 4 ООО «Вел-та». (Сплошная оклейка остекления над лестничным пролётом подземного перехода: «2 этаж телефоны и аксесуары»).	9/3/2020	9/18/2020							
262	г. Пермь, ш. Космонавтов 4 ООО «Вел-та». (Баннер перекрывающий фасад: «Очки +/-»).	9/3/2020	9/18/2020							

263	г. Пермь, ш. Космонавтов 4 ООО «Вел-та». (Баннер перекрывающий фасад: «РОСПЕЧАТЬ»).	9/3/2020	9/18/2020						
264	г. Пермь, ш. Космонавтов 4 ООО «Вел-та». (Баннер перекрывающий фасад: «Очки +/-»).	9/3/2020	9/18/2020						
265	г. Пермь, ш. Космонавтов 4 ООО «Вел-та». (Баннер перекрывающий фасад: «РОСПЕЧАТЬ»).	9/3/2020	9/18/2020						
266	г. Пермь, ш. Космонавтов 4 ООО «Вел-та». (Баннер перекрывающий фасад: «РОСПЕЧАТЬ 20М»).	9/3/2020	9/18/2020						
267	г. Пермь, ш. Космонавтов 4 ООО «Вел-та». (Баннер перекрывающий фасад: «Салон парикмахерская»).	9/3/2020	9/18/2020						
268	г. Пермь, ш. Космонавтов 4 ООО «Вел-та». (Баннер перекрывающий фасад: «Салон парикмахерская»).	9/3/2020	9/18/2020						
269	г. Пермь, ш. Космонавтов 4 ООО «Вел-та». (Баннер перекрывающий фасад: «Печем по бабушкиным рецептам»).	9/3/2020	9/18/2020						
270	г. Пермь, ш. Космонавтов 4 ООО «Вел-та». (Баннер перекрывающий фасад: «Пряжа»).	9/3/2020	9/18/2020						
271	г. Пермь, ш. Космонавтов 4 ООО «Вел-та». (Баннер перекрывающий фасад: «Graviapa большой выбор»).	9/3/2020	9/18/2020						
272	г. Пермь, ш. Космонавтов 4 ООО «Вел-та». (Баннер перекрывающий фасад: «Graviapa т. 271-31-63»).	9/3/2020	9/18/2020						
273	г. Пермь, ш. Космонавтов 4 ООО «Вел-та». (Баннер перекрывающий фасад: «Сеть музыкальных салонов Graviapa»).	9/3/2020	9/18/2020						
274	г. Пермь, ш. Космонавтов 4 ООО «Вел-та». (Баннер перекрывающий фасад: «Фильмы Музыка Игры»).	9/3/2020	9/18/2020						
275	г. Пермь, ш. Космонавтов 4 ООО «Вел-та». (Баннер перекрывающий фасад: «IShop Продажа Покупка»).	9/3/2020	9/18/2020						
276	г. Пермь, ш. Космонавтов 4 ООО «Вел-та». (Баннер перекрывающий фасад: «Хлебница пекарня»).	9/3/2020	9/18/2020						
277	г. Пермь, ш. Космонавтов 4 ООО «Вел-та». (Сплошная оклейка остекления входной группы: «Graviapa»).	9/3/2020	9/18/2020						

278	г. Пермь, ш. Космонавтов 4 ООО «Вел-та». (Сплошная оклейка остекления входной группы: «Liberty project»).	9/3/2020	9/18/2020							
279	г. Пермь, ш. Космонавтов 4 ООО «Вел-та». (Сплошная оклейка остекления на фасаде: «Твой мастер стрижка 200р»).	9/3/2020	9/18/2020							
280	г. Пермь, ш. Космонавтов 4 ООО «Вел-та». (Сплошная оклейка остекления на фасаде: «Ломбард золото скупка»).	9/3/2020	9/18/2020							
281	г. Пермь, ш. Космонавтов 4 ООО «Вел-та». (Сплошная оклейка остекления на фасаде: «Экспресс ремонт»).	9/3/2020	9/18/2020							
282	г. Пермь, ш. Космонавтов 4 ООО «Вел-та». (Сплошная оклейка остекления на фасаде: «Phagor»).	9/3/2020	9/18/2020							
283	г. Пермь, ш. Космонавтов 4 ООО «Вел-та». (Сплошная оклейка остекления на фасаде: «Спорт Бет»).	9/3/2020	9/18/2020							
284	г. Пермь, ш. Космонавтов 4 ООО «Вел-та». (Сплошная оклейка остекления на фасаде: «Фонбет на грани спорта»).	9/3/2020	9/18/2020							
285	г. Пермь, ш. Космонавтов 4 ООО «Вел-та». (Сплошная оклейка остекления на фасаде: «Gravica музыка»).	9/3/2020	9/18/2020							
286	г. Пермь, ш. Космонавтов 4 ООО «Вел-та». (Сплошная оклейка остекления на фасаде: «ООО Ваш Ломбард»).	9/3/2020	9/18/2020							
287	г. Пермь, ш. Космонавтов 4 ООО «Вел-та». (Сплошная оклейка остекления на фасаде: «Займы 0%»).	9/3/2020	9/18/2020							
288	г. Пермь, ш. Космонавтов 4 ООО «Вел-та». (Сплошная оклейка остекления на фасаде: «Измерительные приборы Паяльные станции»).	9/3/2020	9/18/2020							
289	г. Пермь, ш. Космонавтов 4 ООО «Вел-та». (Сплошная оклейка остекления на фасаде: «20-55-927»).	9/3/2020	9/18/2020							
290	г. Пермь, ш. Космонавтов 4 ООО «Вел-та». (Вывеска, представляющая собой плоские буквы на подложке, расположенная со стороны рынка: «Распродажа кроссовок по 700»).	9/3/2020	9/18/2020							

291	г. Пермь, ш. Космонавтов 4 ООО «Вел-та». (Вывеска, представляющая собой плоские буквы на подложке, расположенная со стороны проезжей части: «Распродажа кроссовок по 700»).	9/3/2020	9/18/2020						
292	г. Пермь, ш. Космонавтов 4 ООО «Вел-та». (Вывеска, представляющая собой плоские буквы на подложке: «Ishor со-товные телефоны»).	9/3/2020	9/18/2020						
293	г. Пермь, ш. Космонавтов 4 ООО «Вел-та». (Вывеска, представляющая собой плоские буквы на подложке: «Газеты журналы»).	9/3/2020	9/18/2020						
294	г. Пермь, ш. Космонавтов 4 ООО «Вел-та». (Вывеска, представляющая собой плоские буквы на подложке: «Читайте с нами»).	9/3/2020	9/18/2020						
295	г. Пермь, ш. Космонавтов 4 ООО «Вел-та». (Вывеска, представляющая собой плоские буквы на подложке: «Газеты Журналы Канцтовары»).	9/3/2020	9/18/2020						
296	г. Пермь, ш. Космонавтов 4 ООО «Вел-та». (Вывеска, представляющая собой плоские буквы на подложке: «Игрушки»).	9/3/2020	9/18/2020						
297	г. Пермь, ш. Космонавтов 4 ООО «Вел-та». (Вывеска, представляющая собой плоские буквы на подложке: «Продажа Покупка Обмен»).	9/3/2020	9/18/2020						
298	г. Пермь, ш. Космонавтов 4 ООО «Вел-та». (Вывеска, представляющая собой объёмные буквы на подложке: «Фонбет»).	9/3/2020	9/18/2020						
299	г. Пермь, ш. Космонавтов 4 ООО «Вел-та». (Козырек с нанесенной текстовой и графической информацией: «Ishor про-дажа покупка залог»).	9/3/2020	9/18/2020						
300	г. Пермь, пр. Комсомольский 10 ООО «Нэтс». (Вывеска, представляющая собой объёмные буквы на подложке: «Мята»).	9/3/2020	9/18/2020						
301	г. Пермь, пр. Комсомольский 10 ООО «Нэтс». (Конструкции перекрывающие фасад: «Свежее в розлив»).	9/3/2020	9/18/2020						

302	г. Пермь, пр. Комсомольский 10 ООО «Нэгс». (Конструкции перекрывающие фасад: «Губахинская пивоварня»).	9/3/2020	9/18/2020							
303	г. Пермь, ул. Попова 66 ООО «Фонбет». (Конструкции перекрывающие фасад: «Букмекерский клуб Экспресс Прямые трансляции Ставки на спорт»).	9/3/2020	9/18/2020							
304	г. Пермь, ул. Попова 66 ООО «Фонбет». (Световое информационное табло).	9/3/2020	9/18/2020							
305	г. Пермь, ул. Попова 66/1 ООО «Компрос 1». (Вывеска, представляющая собой объёмные буквы на подложке: «Burundi»).	9/3/2020	9/18/2020							
306	г. Пермь, ул. Попова 66/1 ООО «Компрос 1». (Короба перекрывающие фасад: «150 большой шоколад»).	9/3/2020	9/18/2020							
307	г. Пермь, ул. Попова 66/1 ООО «Компрос 1». (Короба перекрывающие фасад: «80 большой американо»).	9/3/2020	9/18/2020							
308	г. Пермь, ул. Попова 66/1 ООО «Компрос 1». (Короба перекрывающие фасад с торца здания: «Большой африканский капутино»).	9/3/2020	9/18/2020							
309	г. Пермь, ул. Попова 66/1 ООО «Компрос 1». (Короба перекрывающие задний фасад: «Большой африканский капучино»).	9/3/2020	9/18/2020							
310	г. Пермь, ул. Попова 66/1 ООО «Компрос 1». (Короба перекрывающие фасад: «Burundi»).	9/3/2020	9/18/2020							
311	г. Пермь, ул. Попова 66/1 ООО «Компрос 1». (Электронное информационное табло).	9/3/2020	9/18/2020							

Департамент земельных отношений администрации города Перми в целях информирования населения в соответствии со статьей 39.42 Земельного кодекса Российской Федерации сообщает о возможном установлении публичного сервитута в отдельных целях на территории города Перми

№	Кадастровый номер земельного участка в отношении которого устанавливается публичный сервитут (при наличии)	Адрес или описание земельного участка в отношении которого устанавливается публичный сервитут	Цели установления публичного сервитута
1	-	Пермский край, г. Пермь	в целях эксплуатации линейного объекта ОАО «МРСК Урала» ВЛ-110 кВ ТЭЦ-6-ТЭЦ-9 № 1,2
2	59:01:4311723:69	г. Пермь, Мотовилихинский район	в целях эксплуатации линейного объекта ОАО «МРСК Урала» ВЛ 35 кВ Пермь-Телецентр № 1,2
3	59:01:4311723:139	г. Пермь, Мотовилихинский район	в целях эксплуатации линейного объекта ОАО «МРСК Урала» ВЛ 35 кВ Пермь-Телецентр № 1,2
4	59:01:4311723:70	г. Пермь, Мотовилихинский район	в целях эксплуатации линейного объекта ОАО «МРСК Урала» ВЛ 35 кВ Пермь-Телецентр № 1,2
5	59:01:4311723:2	г. Пермь, Мотовилихинский район	в целях эксплуатации линейного объекта ОАО «МРСК Урала» ВЛ 35 кВ Пермь-Телецентр № 1,2
6	59:01:4311109:8	г. Пермь, Мотовилихинский район	в целях эксплуатации линейного объекта ОАО «МРСК Урала» ВЛ 35 кВ Пермь-Телецентр № 1,2
7	59:01:4319161:15	г. Пермь, Мотовилихинский район	в целях эксплуатации линейного объекта ОАО «МРСК Урала» ВЛ 35 кВ Пермь-Телецентр № 1,2
8	59:01:4319161:13	Пермский край, г. Пермь	в целях эксплуатации линейного объекта ОАО «МРСК Урала» ВЛ 110 кВ Пермь-ТЭЦ-6 № 1,2
9	59:01:4219192:248	Пермский край, г. Пермь	в целях эксплуатации линейного объекта ОАО «МРСК Урала» ВЛ 110 кВ Пермь-ТЭЦ-6 № 1,2
10	59:01:4219201:41	Пермский край, г. Пермь	в целях эксплуатации линейного объекта ОАО «МРСК Урала» ВЛ 110 кВ Пермь-ТЭЦ-6 № 1,2
11	59:01:4219201:57	Пермский край, г. Пермь	в целях эксплуатации линейного объекта ОАО «МРСК Урала» ВЛ 110 кВ Пермь-ТЭЦ-6 № 1,2
12	59:01:4219171:7	Пермский край, г. Пермь	в целях эксплуатации линейного объекта ОАО «МРСК Урала» ВЛ 110 кВ Пермь-ТЭЦ-6 № 1,2
13	59:01:4410925:829	Пермский край, г. Пермь	в целях эксплуатации линейного объекта ОАО «МРСК Урала» ВЛ 110 кВ Пермь-ТЭЦ-6 № 1,2
14	59:01:4410932:13	Пермский край, г. Пермь	в целях эксплуатации линейного объекта ОАО «МРСК Урала» ВЛ 110 кВ Пермь-ТЭЦ-6 № 1,2
15	59:01:0117194:1	г. Пермь, Кировский район	в целях эксплуатации линейного объекта ОАО «МРСК Урала» ВЛ 110 кВ ТЭЦ-14-Оверята Ц. 3,4
16	59:01:0117145:113	г. Пермь, Кировский район	в целях эксплуатации линейного объекта ОАО «МРСК Урала» ВЛ 110 кВ ТЭЦ-14-Оверята Ц. 3,4
17	59:01:0117145:112	г. Пермь, Кировский район	в целях эксплуатации линейного объекта ОАО «МРСК Урала» ВЛ 110 кВ ТЭЦ-14-Оверята Ц. 3,4
18	59:01:0117145:133	г. Пермь, Кировский район	в целях эксплуатации линейного объекта ОАО «МРСК Урала» ВЛ 110 кВ ТЭЦ-14-Оверята Ц. 3,4
19	59:01:1117145:4	г. Пермь, Кировский район	в целях эксплуатации линейного объекта ОАО «МРСК Урала» ВЛ 110 кВ ТЭЦ-14-Оверята Ц. 3,4
20	59:01:1117145:5	г. Пермь, Кировский район	в целях эксплуатации линейного объекта ОАО «МРСК Урала» ВЛ 110 кВ ТЭЦ-14-Оверята Ц. 3,4
21	59:01:1117145:28	г. Пермь, Кировский район	в целях эксплуатации линейного объекта ОАО «МРСК Урала» ВЛ 110 кВ ТЭЦ-14-Оверята Ц. 3,4
22	59:01:1117145:36	г. Пермь, Кировский район	в целях эксплуатации линейного объекта ОАО «МРСК Урала» ВЛ 110 кВ ТЭЦ-14-Оверята Ц. 3,4
23	59:01:1117145:40	г. Пермь, Кировский район	в целях эксплуатации линейного объекта ОАО «МРСК Урала» ВЛ 110 кВ ТЭЦ-14-Оверята Ц. 3,4

24	59:01:1117145:59	г. Пермь, Кировский район	в целях эксплуатации линейного объекта ОАО «МРСК Урала» ВЛ 110 кВ ТЭЦ-14-Оверята Ц. 3,4
25	59:01:1117145:60	г. Пермь, Кировский район	в целях эксплуатации линейного объекта ОАО «МРСК Урала» ВЛ 110 кВ ТЭЦ-14-Оверята Ц. 3,4
26	59:01:1117145:82	г. Пермь, Кировский район	в целях эксплуатации линейного объекта ОАО «МРСК Урала» ВЛ 110 кВ ТЭЦ-14-Оверята Ц. 3,4
27	59:01:1117145:81	г. Пермь, Кировский район	в целях эксплуатации линейного объекта ОАО «МРСК Урала» ВЛ 110 кВ ТЭЦ-14-Оверята Ц. 3,4
28	59:01:1117193:32	г. Пермь, Кировский район	в целях эксплуатации линейного объекта ОАО «МРСК Урала» ВЛ 110 кВ ТЭЦ-14-Оверята Ц. 3,4
29	59:01:1117145:80	г. Пермь, Кировский район	в целях эксплуатации линейного объекта ОАО «МРСК Урала» ВЛ 110 кВ ТЭЦ-14-Оверята Ц. 3,4
30	59:01:1117193:48	г. Пермь, Кировский район	в целях эксплуатации линейного объекта ОАО «МРСК Урала» ВЛ 110 кВ ТЭЦ-14-Оверята Ц. 3,4
31	59:01:1117193:162	г. Пермь, Кировский район	в целях эксплуатации линейного объекта ОАО «МРСК Урала» ВЛ 110 кВ ТЭЦ-14-Оверята Ц. 3,4
33	59:01:1110001:8	г. Пермь, Кировский район	в целях эксплуатации линейного объекта ОАО «МРСК Урала» ВЛ 110 кВ ТЭЦ-14-Оверята Ц. 3,4
34	59:01:4019087:211	г. Пермь, Мотовилихинский район	в целях эксплуатации линейного объекта ОАО «МРСК Урала» ВЛ 110 кВ КамГЭС-Пермь Ц. 1,2
35	59:01:4019087:271	г. Пермь, Мотовилихинский район	в целях эксплуатации линейного объекта ОАО «МРСК Урала» ВЛ 110 кВ КамГЭС-Пермь Ц. 1,2
36	59:01:4019087:1217	г. Пермь, Мотовилихинский район	в целях эксплуатации линейного объекта ОАО «МРСК Урала» ВЛ 110 кВ КамГЭС-Пермь Ц. 1,2
37	59:01:4019087:878	г. Пермь, Мотовилихинский район	в целях эксплуатации линейного объекта ОАО «МРСК Урала» ВЛ 110 кВ КамГЭС-Пермь Ц. 1,2
38	59:01:4119112:191	г. Пермь, Мотовилихинский район	в целях эксплуатации линейного объекта ОАО «МРСК Урала» ВЛ 110 кВ КамГЭС-Пермь Ц. 1,2
39	59:01:4119112:179	г. Пермь, Мотовилихинский район	в целях эксплуатации линейного объекта ОАО «МРСК Урала» ВЛ 110 кВ КамГЭС-Пермь Ц. 1,2
40	59:01:4119112:175	г. Пермь, Мотовилихинский район	в целях эксплуатации линейного объекта ОАО «МРСК Урала» ВЛ 110 кВ КамГЭС-Пермь Ц. 1,2
41	59:01:4219248:1165	г. Пермь, Мотовилихинский район	в целях эксплуатации линейного объекта ОАО «МРСК Урала» ВЛ 110 кВ КамГЭС-Пермь Ц. 1,2

Заинтересованные лица имеют право ознакомиться с ходатайством об установлении публичного сервитута и прилагаемым к нему описанием местоположения границ публичного сервитута по адресу: г. Пермь, ул. Сибирская 15, каб. 202, четверг с 10:00 до 12:00.

Заинтересованные лица могут подать заявление об учете прав в срок с 11.09.2020 по 10.10.2020.

Способы подачи заявлений:

1. посредством почтовой связи;
2. лично, в том числе через представителя, в департамент земельных отношений администрации города Перми (г. Пермь, ул. Сибирская 15, цокольный этаж, каб.005, понедельник, вторник, четверг с 09:00 до 13:00 с 14:00 до 16:00, кроме нерабочих и праздничных дней);

3. в форме электронных документов с использованием информационно-телекоммуникационной сети «Интернет».

Правообладатели земельных участков, в отношении которых испрашивается публичный сервитут, если их права не зарегистрированы в Едином государственном реестре недвижимости, в течение тридцати дней со дня опубликования сообщения, предусмотренного подпунктом 1 пункта 3 статьи 39.42 ЗК РФ, подают в орган, уполномоченный на установление публичного сервитута, заявления об учете их прав (обременений прав) на земельные участки с приложением копий документов, подтверждающих эти права (обременения прав). В таких заявлениях указывается способ связи с правообладателями земельных участков, в том числе их почтовый адрес и (или) адрес электронной почты. Правообладатели земельных участков, подавшие такие заявления по истечении указанного срока, несут риски невозможности обеспечения их прав в связи с отсутствием информации о таких лицах и их правах на земельные участки. Такие лица имеют право требовать от обладателя публичного сервитута плату за публичный сервитут не более чем за три года, предшествующие дню направления ими заявления об учете их прав (обременений прав).

Реквизиты решений об утверждении документа территориального планирования, документации по планировке территории, программ комплексного развития систем коммунальной инфраструктуры поселения, городского округа,

а также информацию об инвестиционной программе субъекта естественных монополий, организации коммунального комплекса, указанных в ходатайстве об установлении публичного сервитута и сведения об официальных сайтах в информационно-телекоммуникационной сети «Интернет» отсутствуют.

Информация о возможности установления публичного сервитута публикуется на сайте <http://www.gorodperm.ru>, в «Официальном бюллетене органов местного самоуправления муниципального образования город Пермь».

Приложения см. на стр. 316

**Департамент земельных отношений администрации города Перми в целях информирования населения
в соответствии со статьей 39.42 Земельного кодекса Российской Федерации сообщает о возможном
установлении публичного сервитута в отдельных целях на территории города Перми**

№	Кадастровый номер земельного участка в отношении которого устанавливается публичный сервитут (при наличии)	Адрес или описание земельного участка в отношении которого устанавливается публичный сервитут	Цели установления публичного сервитута
1	59:01:4811018:39	г. Пермь, Свердловский район	в целях эксплуатации существующего линейного объекта ОАО «МРСК Урала» ВЛ 10 кВ ф. СХИ
2	59:01:4811010:4	г. Пермь, Свердловский район	в целях эксплуатации существующего линейного объекта ОАО «МРСК Урала» ВЛ 10 кВ ф. СХИ
3	59:01:0910023:1	г. Пермь, Свердловский район	в целях эксплуатации существующего линейного объекта ОАО «МРСК Урала» ВЛ 10 кВ ф. СХИ
4	59:01:4411010:15	г. Пермь, Свердловский район	в целях эксплуатации существующего линейного объекта ОАО «МРСК Урала» ВЛ 10 кВ ф. СХИ
5	59:01:4811033:3	г. Пермь, Свердловский район	в целях эксплуатации существующего линейного объекта ОАО «МРСК Урала» ВЛ 10 кВ ф. СХИ
6	59:01:4811368:55	г. Пермь, Свердловский район	в целях эксплуатации существующего линейного объекта ОАО «МРСК Урала» ВЛ 10 кВ ф. СХИ
7	59:01:0000000:48110	г. Пермь, Свердловский район	в целях эксплуатации существующего линейного объекта ОАО «МРСК Урала» ВЛ 10 кВ ф. СХИ
8	59:01:0000000:48118	г. Пермь, Свердловский район	в целях эксплуатации существующего линейного объекта ОАО «МРСК Урала» ВЛ 10 кВ ф. СХИ
9	59:01:4811044:3	г. Пермь, Свердловский район	в целях эксплуатации существующего линейного объекта ОАО «МРСК Урала» ВЛ 10 кВ ф. СХИ
10	59:01:4811080:136	г. Пермь, Свердловский район	в целях эксплуатации существующего линейного объекта ОАО «МРСК Урала» ВЛ 10 кВ ф. СХИ
11	59:01:0000000:48109	г. Пермь, Свердловский район	в целях эксплуатации существующего линейного объекта ОАО «МРСК Урала» ВЛ 10 кВ ф. СХИ
12	59:01:4716037:417	г. Пермь, Индустриальный район	в целях подключения (технологического присоединения) к сетям инженерно-технического обеспечения: Строительство КТПС 10/0,4 кВ, ЛЭП 10 кВ, оборудование учета э/э
13	59:01:4716037:18	г. Пермь, Индустриальный район	в целях подключения (технологического присоединения) к сетям инженерно-технического обеспечения: Строительство КТПС 10/0,4 кВ, ЛЭП 10 кВ, оборудование учета э/э

Заинтересованные лица имеют право ознакомиться с ходатайством об установлении публичного сервитута и прилагаемым к нему описанием местоположения границ публичного сервитута по адресу: г. Пермь, ул. Сибирская 15, каб. 202, четверг с 10:00 до 12:00.

Заинтересованные лица могут подать заявление об учете прав в срок с 11.09.2020 по 10.10.2020.

Способы подачи заявлений:

1. посредством почтовой связи;
2. лично, в том числе через представителя, в департамент земельных отношений администрации города Перми (г. Пермь, ул. Сибирская 15, цокольный этаж, каб.005, понедельник, вторник, четверг с 09:00 до 13:00 с 14:00 до 16:00, кроме нерабочих и праздничных дней);

3. в форме электронных документов с использованием информационно-телекоммуникационной сети «Интернет».

Правообладатели земельных участков, в отношении которых испрашивается публичный сервитут, если их права не зарегистрированы в Едином государственном реестре недвижимости, в течение тридцати дней со дня опубликования сообщения, предусмотренного подпунктом 1 пункта 3 статьи 39.42 ЗК РФ, подают в орган, уполномоченный на установление публичного сервитута, заявления об учете их прав (обременений прав) на земельные участки с приложением копий документов, подтверждающих эти права (обременения прав). В таких заявлениях указывается способ связи с правообладателями земельных участков, в том числе их почтовый адрес и (или) адрес электронной почты. Правообладатели земельных участков, подавшие такие заявления по истечении указанного срока, несут риски невозможности обеспечения их прав в связи с отсутствием информации о таких лицах и их правах на земельные участки. Такие лица имеют право требовать от обладателя публичного сервитута плату за публичный сервитут не более чем за три года, предшествующие дню направления ими заявления об учете их прав (обременений прав).

Реквизиты решений об утверждении документа территориального планирования, документации по планировке территории, программ комплексного развития систем коммунальной инфраструктуры поселения, городского округа, а также информацию об инвестиционной программе субъекта естественных монополий, организации коммунального комплекса, указанных в ходатайстве об установлении публичного сервитута и сведения об официальных сайтах в информационно-телекоммуникационной сети «Интернет» отсутствуют.

Информация о возможности установления публичного сервитута публикуется на сайте <http://www.gorodperm.ru>, в «Официальном бюллетене органов местного самоуправления муниципального образования город Пермь».

Схема расположения границ публичного сервитута

Объект: Строительство КТПС 10/0,4 кВ, ЛЭП 10 кВ, оборудование учета э/э, входящих в ЭСК ПС 35/10/6 кВ Первомайская, для электроснабжения хозяйственной постройки по адресу: Пермский край, г. Пермь, Индустриальный район, ул. Промышленная, 110а, участок №3 (кад. номер зем. участка 59:01:4716037:230)

Местоположение: Пермский край, г.Пермь, Индустриальный район, ул.Промышленная

Площадь земель или части земельного участка, кв.м. : 126



№№ точек	X	Y
1	510168.22	2224867.27
2	510167.78	2224869.00
3	510162.02	2224894.11
4	510160.94	2224897.57
5	510157.18	2224896.19
6	510158.16	2224893.06
7	510163.99	2224867.61
8	510164.35	2224865.72
1	510168.22	2224867.27

Масштаб 1:500

Условные обозначения:

- граница земельного участка, сведения которого внесены в ЕГРН
- граница публичного сервитута
- граница кадастрового квартала
- граница территориальной зоны
- проектное местоположение инженерного сооружения
- 59:01:4716037 обозначение кадастрового квартала
- 59:01:4716037:18 обозначение кадастрового номера земельного участка

Система координат МСК-59, зона 2

Метод определения координат: Метод спутниковых геодезических измерений (определений)

средняя квадратическая погрешность положения характерных точек (Мп)- 0.10 м

Графическое описание местоположения границ публичного сервитута

1-2, 7-1 земельный участок с КН 59:01:4716037:18

2-7 земельный участок с КН 59:01:4716037:417

СООБЩЕНИЕ

В целях привлечения внимания жителей города Перми к вопросам наименования городских объектов и установки объектов монументального искусства на территории города Перми департамент культуры и молодежной политики администрации города Перми сообщает, что для рассмотрения на Общественном совете по топонимике при Главе города Перми поступило предложение о присвоении скверу, расположенному вдоль торца дома № 12 по ул. Краснополянской в Свердловском районе города Перми, наименования «Сквер имени Андроника».

Жители города Перми, организации и иные заинтересованные лица могут направлять мнения по данным предложениям в департамент культуры и молодежной политики администрации города Перми по адресу: 614000, г.Пермь, ул.Ленина, 27 или на электронный адрес: saprykina-ns@gorodperm.ru, dkmp@gorodperm.ru.

Департамент земельных отношений администрации города Перми в целях информирования населения в соответствии со статьей 39.42 Земельного кодекса Российской Федерации сообщает о возможном установлении публичного сервитута в отдельных целях на территории города Перми

№	Кадастровый номер земельного участка в отношении которого устанавливается публичный сервитут (при наличии)	Адрес или описание земельного участка в отношении которого устанавливается публичный сервитут	Цели установления публичного сервитута
1	59:01:0911481:1	Пермский край, г. Пермь, Свердловский район, ул. Бригадирская, 30а	Эксплуатация существующего линейного объекта ОАО «МРСК Урала».
2	59:01:4410737:1	Пермский край, г. Пермь, Свердловский район, ул. Куйбышева, 87б	Эксплуатация существующего линейного объекта ОАО «МРСК Урала».
3	59:01:4410737:15	Пермский край, г. Пермь, Свердловский район, ул. Куйбышева, 87б	Эксплуатация существующего линейного объекта ОАО «МРСК Урала».
4	59:01:4410854:35	Пермский край, г. Пермь, Свердловский район, ул. Куйбышева, 87б	Эксплуатация существующего линейного объекта ОАО «МРСК Урала».
5	59:01:4410962:8	Пермский край, г. Пермь, Свердловский район, ул. Маршрутная, 7а	Эксплуатация существующего линейного объекта ОАО «МРСК Урала».
6	59:01:4311877:1	Пермский край, г. Пермь, Свердловский район, ул. Казахская, 71б	Эксплуатация существующего линейного объекта ОАО «МРСК Урала».
7	59:01:4311005:13	Пермский край, г. Пермь, Мотовилихинский район, ул. Аркадия Гайдара, 3	Эксплуатация существующего линейного объекта ОАО «МРСК Урала».
8	59:01:4319143:613	Пермский край, г. Пермь, Мотовилихинский район, ул. Аркадия Гайдара, 3	Эксплуатация существующего линейного объекта ОАО «МРСК Урала».
9	59:01:0000000:319	Пермский край, г. Пермь, Дзержинский район, ул. Строителей, 12б	Эксплуатация существующего линейного объекта ОАО «МРСК Урала».
10	59:01:4410396:2	Пермский край, г. Пермь, Дзержинский район, ул. Строителей, 12б	Эксплуатация существующего линейного объекта ОАО «МРСК Урала».

Заинтересованные лица имеют право ознакомиться с ходатайством об установлении публичного сервитута и прилагаемым к нему описанием местоположения границ публичного сервитута по адресу: г. Пермь, ул. Сибирская 15, каб. 202, четверг с 10:00 до 12:00.

Заинтересованные лица могут подать заявление об учете прав в срок с 08.09.2020 по 07.10.2020.

Способы подачи заявлений:

1. посредством почтовой связи;

2. лично, в том числе через представителя, в департамент земельных отношений администрации города Перми (г. Пермь, ул. Сибирская 15, цокольный этаж, каб.005, понедельник, вторник, четверг с 09:00 до 13:00 с 14:00 до 16:00, кроме нерабочих и праздничных дней);

3. в форме электронных документов с использованием информационно-телекоммуникационной сети «Интернет».

Правообладатели земельных участков, в отношении которых испрашивается публичный сервитут, если их права не зарегистрированы в Едином государственном реестре недвижимости, в течение тридцати дней со дня опубликования сообщения, предусмотренного подпунктом 1 пункта 3 статьи 39.42 ЗК РФ, подают в орган, уполномоченный на установление публичного сервитута, заявления об учете их прав (обременений прав) на земельные участки с приложением копий документов, подтверждающих эти права (обременения прав). В таких заявлениях указывается способ связи с правообладателями земельных участков, в том числе их почтовый адрес и (или) адрес электронной почты. Правообладатели земельных участков, подавшие такие заявления по истечении указанного срока, несут риски невозможности обеспечения их прав в связи с отсутствием информации о таких лицах и их правах на земельные участки. Такие лица имеют право требовать от обладателя публичного сервитута плату за публичный сервитут не более чем за три года, предшествующие дню направления ими заявления об учете их прав (обременений прав).

Реквизиты решений об утверждении документа территориального планирования, документации по планировке территории, программ комплексного развития систем коммунальной инфраструктуры поселения, городского округа, а также информацию об инвестиционной программе субъекта естественных монополий, организации коммунального комплекса, указанных в ходатайстве об установлении публичного сервитута и сведения об официальных сайтах в информационно-телекоммуникационной сети «Интернет» отсутствуют.

Информация о возможности установления публичного сервитута публикуется на сайте <http://www.gorodperm.ru>, в «Официальном бюллетене органов местного самоуправления муниципального образования город Пермь».

Схема расположения границ публичного сервитута


Объект: КТП 6267, входящая в состав электросетевого комплекса "Подстанция 110/35/6 кВ "Суханки"

Местоположение: г.Пермь, р-н Свердловский, ул. Бригадирская, 30а

Площадь земель и/или части земельного участка, кв.м: 31

Категория земель: земли населенных пунктов

Обозначение характерных точек	Каталог координат (Система координат МСК-59, зона 2)		Метод определения координат характерной точки	ML, м
	X	Y		
1	2	3	4	5
n1	513402.32	2234769.91	Геодезический метод	0,1
n2	513401.07	2234775.57	Геодезический метод	0,1
n3	513395.81	2234774.46	Геодезический метод	0,1
n4	513397.00	2234768.76	Геодезический метод	0,1
n1	513402.32	2234769.91	Геодезический метод	0,1

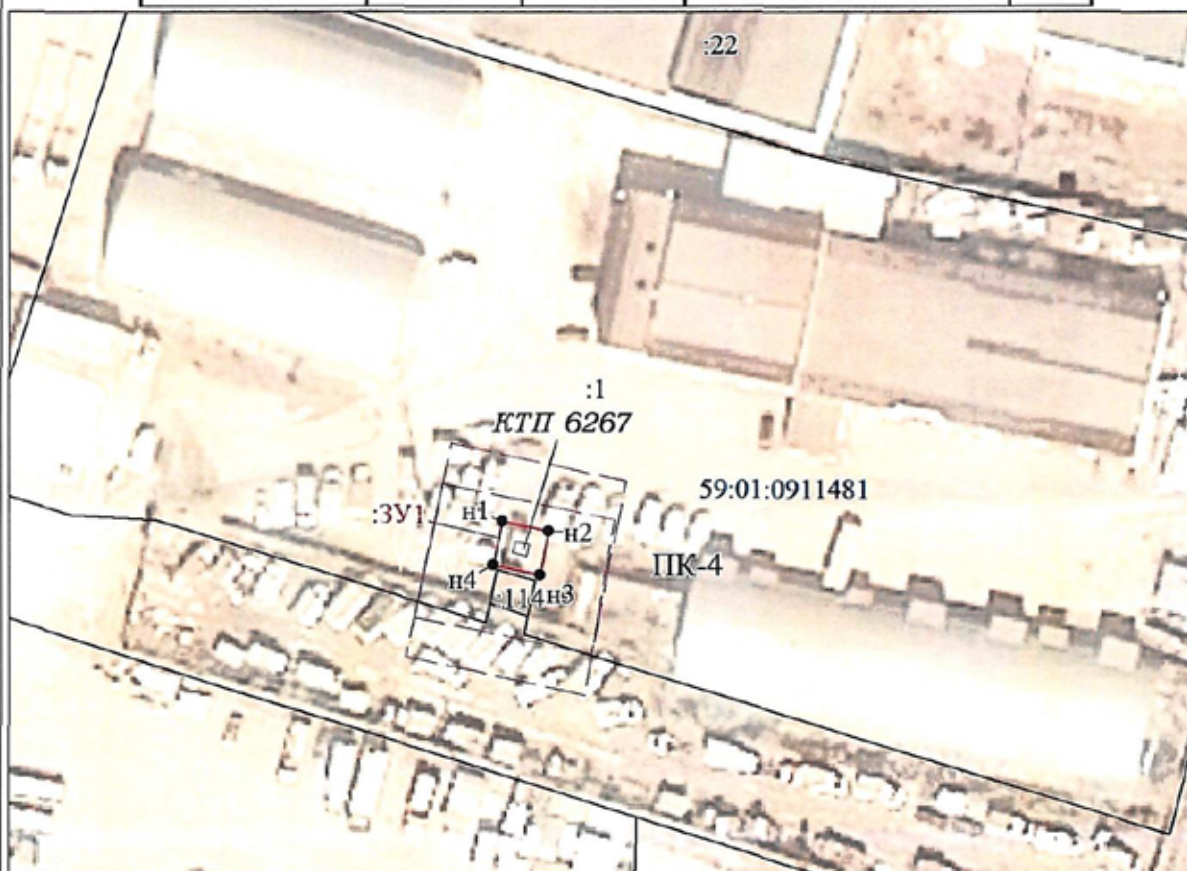

Условные обозначения

Масштаб 1:800

- ЗУ1 -проектные границы публичного сервитута
- 59:01:0911481 -кадастровый номер квартала
- :1 -граница и номер земельного участка, сведения о котором внесены в ЕГРН
- -граница зон с особыми условиями использования территории (ЗООИТ)
- ПК-4 Зона производственно-коммунальных объектов IV класса вредности
- КТП 6267 -граница и номер КТП
- n1 - обозначение характерной точки проектной границы публичного сервитута
- граница объекта капитального строительства, сведения о котором внесены в ЕГРН

Описание границ смежных землепользователей:

от точки n1 до точки n1: земельный участок с кадастровым номером 59:01:0911481:1

Заявитель:

МП
(для юридических лиц
и индивидуальных предпринимателей)

С.В. Муров

(подпись, расшифровка подписи)

Схема расположения границ публичного сервитута

Объект: ТП-6288, входящая в состав электросетевого комплекса (ЭСК) "Подстанция 110/35/6 кВ "Данилиха" с линиями электропередачи, трансформаторными подстанциями и распределительным пунктом


Местоположение: г. Пермь, р-н Свердловский, ул. Куйбышева, 876

Площадь земель и/или части земельного участка, кв.м: 147

Категория земель: земли населенных пунктов

Каталог координат (Система координат МСК-59, зона 2)

Обозначение характерных точек границ	Координаты, м		Метод определения координат характерной точки	Mt, м
	X	Y		
n1	515790.03	2232108.91	Геодезический метод	0.1
n2	515797.17	2232121.29	Геодезический метод	0.1
n3	515788.24	2232126.42	Геодезический метод	0.1
n4	515787.23	2232124.66	Геодезический метод	0.1
n5	515781.12	2232114.03	Геодезический метод	0.1
n6	515787.54	2232110.35	Геодезический метод	0.1
n7	515788.63	2232109.71	Геодезический метод	0.1
n1	515790.03	2232108.91	Геодезический метод	0.1

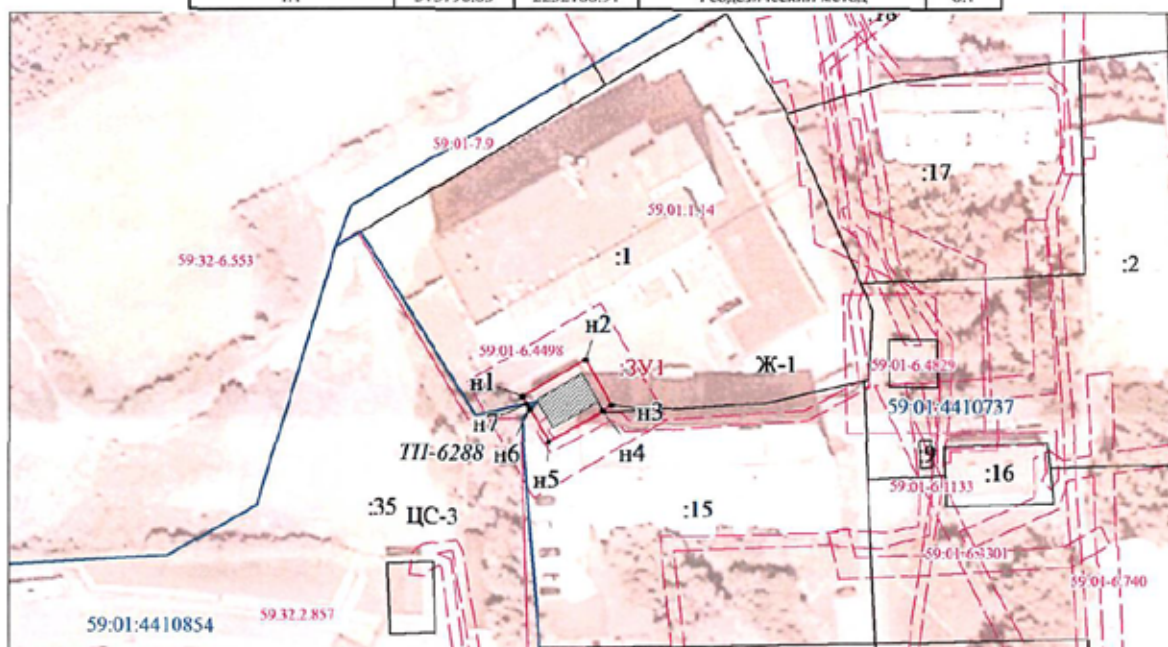

Масштаб 1:1300

Описание границ смежных землепользователей:

от точки n7 до точки n4: земельный участок с кадастровым номером 59:01:4410737:1;

от точки n4 до точки n6: земельный участок с кадастровым номером 59:01:4410737:15;

от точки n6 до точки n7: земельный участок с кадастровым номером 59:01:4410854:35.

Условные обозначения

- :3У1 - проектные границы публичного сервитута
- 59:01:4410737 - кадастровый номер квартала
- :15 - граница и номер земельного участка, сведения о котором внесены в ЕГРН
- граница зон с особыми условиями использования территории (ЗООУИТ)
- Ж-1 - зона многоэтажной жилой застройки
- ЦС-3 - зона спортивных и спортивно-зрелищных сооружений
- КТП 6288 - граница и номер КТП
- обозначение характерной точки проектной границы публичного сервитута
- граница объекта капитального строительства, сведения о котором внесены в ЕГРН

Заявитель:

МП
(для юридических лиц
и индивидуальных предпринимателей)

Л.В. Никитин
(подпись, расфигурка подписи)

Схема расположения границ публичного сервитута


Объект: ТП 6226, входящая в состав электросетевого комплекса "Подстанция 110/6 кВ "Крохалевка"

Местоположение: г. Пермь, р-н Свердловский, ул. Маршрутная, 7а

Площадь земель и/или части земельного участка, кв.м: 111

Категория земель: земли населенных пунктов

Каталог координат (Система координат МСК-59, зона 2)				
Обозначение характерных точек	Координаты, м		Метод определения координат характерной точки	Mt, м
	X	Y		
1	2	3	4	5
n1	514522.98	2231986.66	Геодезический метод	0,1
n2	514523.22	2231998.68	Геодезический метод	0,1
n3	514513.99	2231998.87	Геодезический метод	0,1
n4	514513.77	2231986.84	Геодезический метод	0,1
n1	514522.98	2231986.66	Геодезический метод	0,1

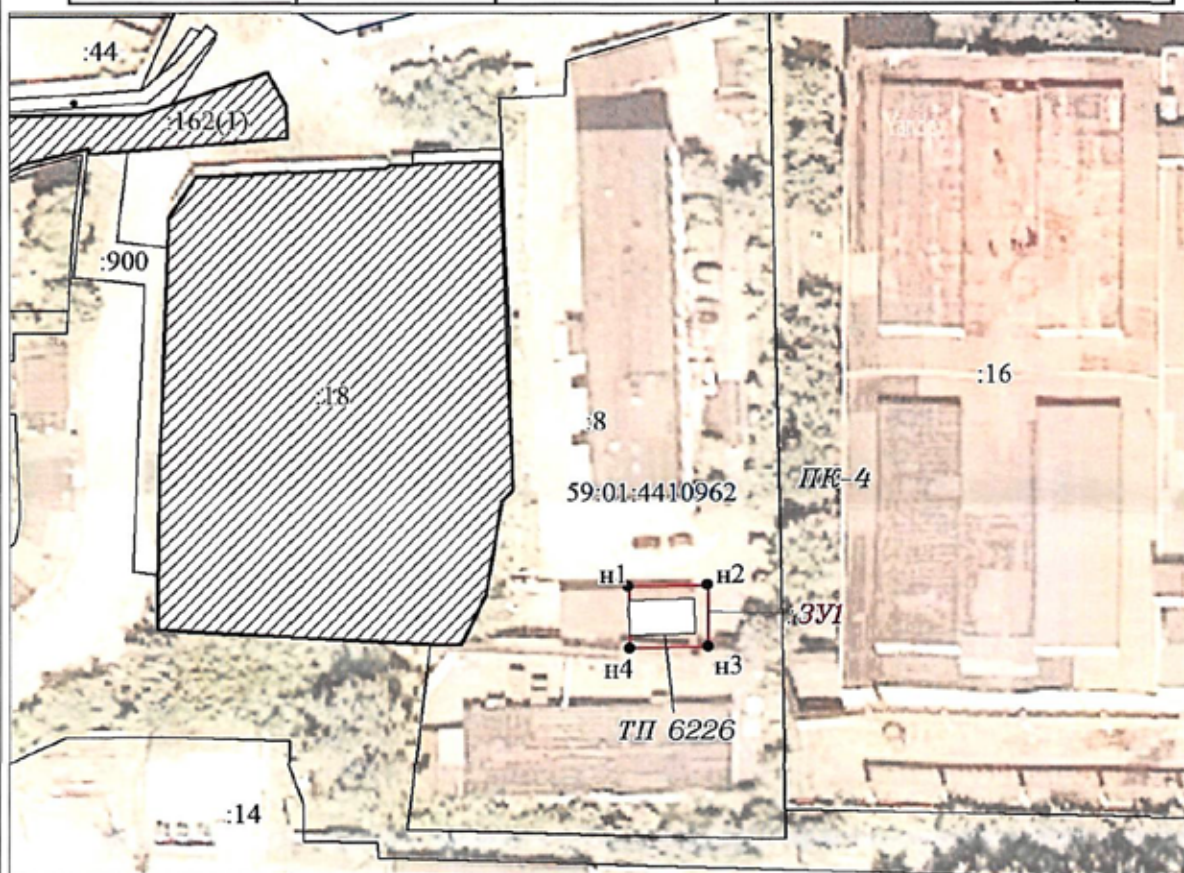

Условные обозначения

Масштаб 1:600

- :3У1 -проектные границы публичного сервитута
- 59:01:4410962 -кадастровый номер квартала
- :8 -граница и номер земельного участка, сведения о котором внесены в ЕГРН
- граница зон с особыми условиями использования территории (ЗООИП)
- ПК-4 -Зона производственно-коммунальных объектов IV класса вредности
- ТП 6226 -граница и номер КТП
- n1 - обозначение характерной точки проектной границы публичного сервитута
- граница объекта капитального строительства, сведения о котором внесены в ЕГРН

Описание границ смежных землепользователей:
от точки n1 до точки n1: земельный участок с кадастровым номером 59:01:4410962:8

Заявитель:

МП

(для юридических лиц
и индивидуальных предпринимателей)

С.В. Илюков
(подпись, расшифровка подписи)

Схема расположения границ публичного сервитута

Объект: ТП 6177, входящая в состав электросетевого комплекса "Подстанция 110/35/6 кВ "Суханки"

Местоположение: г.Пермь, р-н Свердловский, ул. Казахская, 716

Площадь земель и/или части земельного участка, кв.м: 127

Категория земель: земли населенных пунктов

Каталог координат (Система координат МСК-59, зона 2)				
Обозначение характерных точек	Координаты, м		Метод определения координат характерной точки	М _п , м
	X	Y		
1	2	3	4	5
n1	513809,47	2236118,59	Геодезический метод	0,1
n2	513804,34	2236127,49	Геодезический метод	0,1
n3	513793,65	2236121,35	Геодезический метод	0,1
n4	513798,78	2236112,43	Геодезический метод	0,1
n1	513809,47	2236118,59	Геодезический метод	0,1



Масштаб 1:1500

Условные обозначения

- :ЗУ1 -проектные границы публичного сервитута
- 59:01:4311877 -кадастровый номер квартала
- :1 -граница и номер земельного участка, сведения о котором внесены в ЕГРН
- -граница зон с особыми условиями использования территории (ЗОУИТ)
- Ж-2 -граница и номер КТП
- ТП 6177 -граница и номер КТП
- n1 - обозначение характерной точки проектной границы публичного сервитута
- граница объекта капитального строительства, сведения о котором внесены в ЕГРН

Описание границ смежных землепользователей:
от точки n1 до точки n1: земельный участок с кадастровым номером 59:01:4311877:1

Заявитель:

МП

(для юридических лиц
и индивидуальных предпринимателей)

С.В. Нгунов

(подпись, расшифровка подписи)

Схема расположения границ публичного сервитута


Объект: ТП 2272

Местоположение: г. Пермь, Мотовилихинский район, ул. Аркадия Гайдара, 3

Площадь земель и/или части земельного участка, кв.м: 163

Категория земель: земли населенных пунктов

Каталог координат (Система координат МСК-59, зона 2)								
Обозначение характерных точек границ	Координаты, м		Метод определения координат характерной точки	М, м	Обозначение характерных точек границ	Координаты, м		Метод определения координат характерной точки
	X	Y				X	Y	
1	2	3	4	5	1	2	3	4
n1	517 133,18	2 235 011,96	Геодезический метод	0,1	n5	517 147,49	2 235 017,94	Геодезический метод
n2	517 133,58	2 235 011,77	Геодезический метод	0,1	n6	517 149,23	2 235 021,67	Геодезический метод
n3	517 142,62	2 235 007,53	Геодезический метод	0,1	n7	517 139,79	2 235 026,08	Геодезический метод
n4	517 143,06	2 235 008,47	Геодезический метод	0,1	n8	517 138,1	2 235 022,47	Геодезический метод

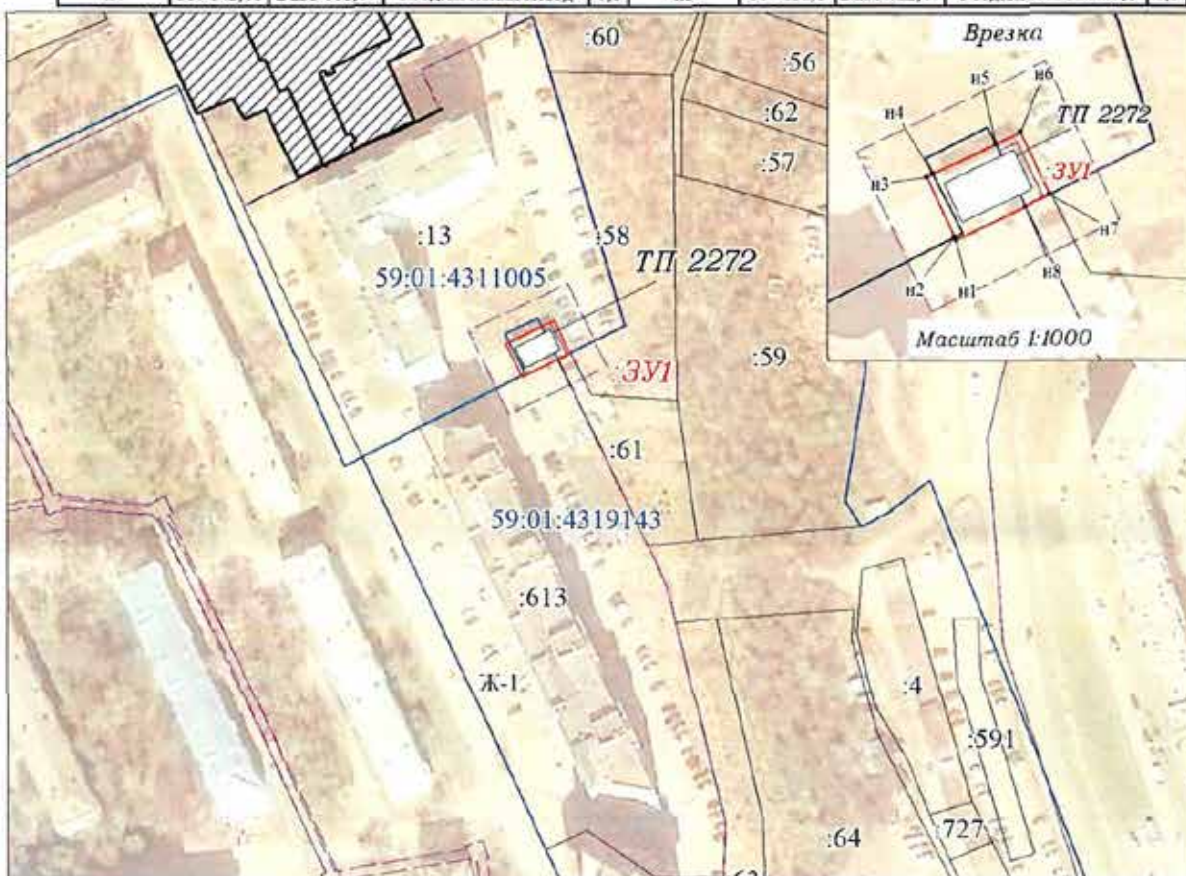

Условные обозначения

Масштаб 1:1900

ЗУ1
59:01:4319143

:22

Ж-1

ТП 2272

n1

-проектные границы публичного сервитута

-кадастровый номер квартала

-граница и номер земельного участка, сведения о котором внесены в ЕГРН

-граница зон с особыми условиями использования территории (ЗООИТ)

-Зона многоэтажной жилой застройки 4 этажа и выше

-граница и номер КТП

- обозначение характерной точки проектной границы публичного сервитута

-граница объекта капитального строительства, сведения о котором внесены в ЕГРН

Описание границ смежных землепользователей:

от точки n2 до точки n4, от точки n5 до точки n8:

земельный участок с кадастровым номером 59:01:4311005:13

от точки n8 до точки n2, от точки n4 до точки n5:

земельный участок с кадастровым номером 59:01:4319143:613

Заявитель:

МЦ

(для юридических лиц
и индивидуальных предпринимателей)

С.В. Илюков

(подпись, расшифровка подписи)

Схема расположения границ публичного сервитута

Объект: ТП 5260, входящая в состав электросетевого комплекса (ЭСК) "Подстанция 110/35/6 кВ "Западная" с линиями электропередачи и трансформаторными подстанциями


Местоположение: г. Пермь, р-н Дзержинский, ул. Строителей, 126

Площадь земель и/или части земельного участка, кв.м: 141

Категория земель: земли населенных пунктов

Каталог координат (Система координат МСК-59, зона 2)

Обозначение характерных точек границ	Координаты, м		Метод определения координат характерной точки	Mt, м
	X	Y		
1	2	3	4	5
1	516533.86	2225900.81	Геодетический метод	0.1
2	516543.50	2225899.17	Геодетический метод	0.1
3	516543.79	2225900.98	Геодетический метод	0.1
4	516545.80	2225913.40	Геодетический метод	0.1
5	516536.05	2225914.86	Геодетический метод	0.1
6	516534.01	2225901.80	Геодетический метод	0.1
1	516533.86	2225900.81	Геодетический метод	0.1

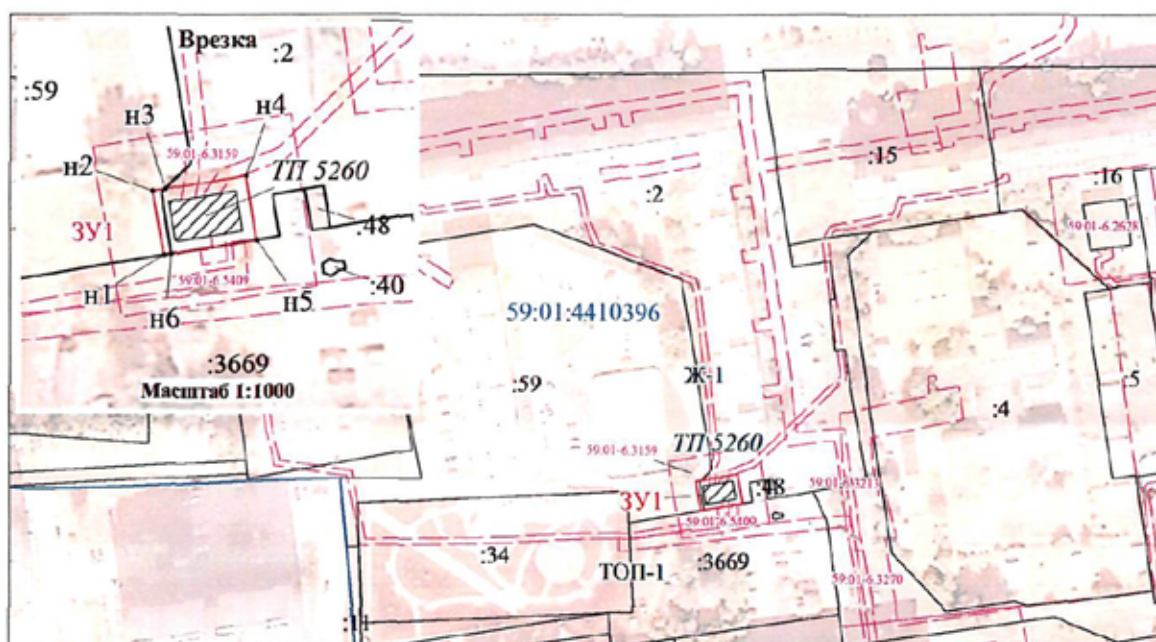

Масштаб 1:2200

Описание границ смежных землепользователей:

от точки n1 до точки n3: земельный участок с кадастровым номером 59:01:0000000:319;

от точки n3 до точки n5: земельный участок с кадастровым номером 59:01:4410396:2;

от точки n5 до точки n1: земельный участок с кадастровым номером 59:01:4410396:3669.

Условные обозначения

- :ЗУ1 - проектные границы публичного сервитута
- 59:01:4410396 - кадастровый номер квартала
- :15 - граница и номер земельного участка, сведения о котором внесены в ЕГРН
- граница зон с особыми условиями использования территории (ЗОУИТ)
- Ж-1 - зона многоквартирной жилой застройки
- ТОП-1 - зона общего пользования - скверы, бульвары
- КТП 5260 - граница и номер КТП
- n1 - обозначение характерной точки проектной границы публичного сервитута
- граница объекта капитального строительства, сведения о котором внесены в ЕГРН

Заявитель:

МП

(для юридических лиц
и индивидуальных предпринимателей)

И.В. Нуров
(подпись, расшифровка подписи)

Департамент земельных отношений администрации города Перми в целях информирования населения в соответствии со статьей 39.42 Земельного кодекса Российской Федерации сообщает о возможном установлении публичного сервитута в отдельных целях на территории города Перми

№	Кадастровый номер земельного участка в отношении которого устанавливается публичный сервитут (при наличии)	Адрес или описание земельного участка в отношении которого устанавливается публичный сервитут	Цели установления публичного сервитута
1	59:01:2410003:20	Пермский край, г. Пермь	Размещение объектов электросетевого хозяйства и их неотъемлемых технологических частей
2	59:01:0000000:78856	Пермский край, г. Пермь	Размещение объектов электросетевого хозяйства и их неотъемлемых технологических частей
3	59:01:0810455:3	Пермский край, г. Пермь	Размещение объектов электросетевого хозяйства и их неотъемлемых технологических частей
4	59:01:0000000:75133	Пермский край, г. Пермь	Размещение объектов электросетевого хозяйства и их неотъемлемых технологических частей
5	59:01:2910354:228	Пермский край, г. Пермь	Размещение объектов электросетевого хозяйства и их неотъемлемых технологических частей
6	59:01:2910354:227	Пермский край, г. Пермь	Размещение объектов электросетевого хозяйства и их неотъемлемых технологических частей
7	59:01:2910354:263	Пермский край, г. Пермь	Размещение объектов электросетевого хозяйства и их неотъемлемых технологических частей
8	59:01:2910354:205	Пермский край, г. Пермь	Размещение объектов электросетевого хозяйства и их неотъемлемых технологических частей
9	59:01:2912608:14	Пермский край, г. Пермь	Размещение объектов электросетевого хозяйства и их неотъемлемых технологических частей
10	59:01:2912608:334	Пермский край, г. Пермь	Размещение объектов электросетевого хозяйства и их неотъемлемых технологических частей
11	59:01:2910354:278	Пермский край, г. Пермь	Размещение объектов электросетевого хозяйства и их неотъемлемых технологических частей
12	59:01:2910359:10	Пермский край, г. Пермь	Размещение объектов электросетевого хозяйства и их неотъемлемых технологических частей
13	59:01:2210101:56	Пермский край, г. Пермь	Размещение объектов электросетевого хозяйства и их неотъемлемых технологических частей
14	59:01:0000000:659	Пермский край, г. Пермь	Размещение объектов электросетевого хозяйства и их неотъемлемых технологических частей
15	59:01:0000000:702	Пермский край, г. Пермь	Размещение объектов электросетевого хозяйства и их неотъемлемых технологических частей
16	59:01:0000000:700	Пермский край, г. Пермь	Размещение объектов электросетевого хозяйства и их неотъемлемых технологических частей
17	59:01:0000000:80683	Пермский край, г. Пермь	Размещение объектов электросетевого хозяйства и их неотъемлемых технологических частей
18	59:01:3211530:42	Пермский край, г. Пермь	Размещение объектов электросетевого хозяйства и их неотъемлемых технологических частей
19	59:01:3211530:15	Пермский край, г. Пермь	Размещение объектов электросетевого хозяйства и их неотъемлемых технологических частей
20	59:01:3211530:16	Пермский край, г. Пермь	Размещение объектов электросетевого хозяйства и их неотъемлемых технологических частей
21	59:01:3211530:6	Пермский край, г. Пермь	Размещение объектов электросетевого хозяйства и их неотъемлемых технологических частей
22	59:01:4413938:57	Пермский край, г. Пермь	Размещение объектов электросетевого хозяйства и их неотъемлемых технологических частей

23	59:01:3919211:9	Пермский край, г. Пермь	Размещение объектов электросетевого хозяйства и их неотъемлемых технологических частей
24	59:01:0000000:46834	Пермский край, г. Пермь	Размещение объектов электросетевого хозяйства и их неотъемлемых технологических частей
25	59:01:3916531:6	Пермский край, г. Пермь	Размещение объектов электросетевого хозяйства и их неотъемлемых технологических частей
26	59:01:3916531:7	Пермский край, г. Пермь	Размещение объектов электросетевого хозяйства и их неотъемлемых технологических частей
27	59:01:0000000:462	Пермский край, г. Пермь	Размещение объектов электросетевого хозяйства и их неотъемлемых технологических частей
28	59:01:4019087:193	Пермский край, г. Пермь	Размещение объектов электросетевого хозяйства и их неотъемлемых технологических частей
29	59:01:4019087:1127	Пермский край, г. Пермь	Размещение объектов электросетевого хозяйства и их неотъемлемых технологических частей
30	59:01:0000000:455	Пермский край, г. Пермь	Размещение объектов электросетевого хозяйства и их неотъемлемых технологических частей
31	59:01:4019080:1	Пермский край, г. Пермь	Размещение объектов электросетевого хозяйства и их неотъемлемых технологических частей
32	59:01:4019080:3	Пермский край, г. Пермь	Размещение объектов электросетевого хозяйства и их неотъемлемых технологических частей
33	59:01:0000000:1018	Пермский край, г. Пермь	Размещение объектов электросетевого хозяйства и их неотъемлемых технологических частей
34	59:01:0000000:949	Пермский край, г. Пермь	Размещение объектов электросетевого хозяйства и их неотъемлемых технологических частей
35	59:01:4410699:6	Пермский край, г. Пермь	Размещение объектов электросетевого хозяйства и их неотъемлемых технологических частей
36	59:01:4415035:1	Пермский край, г. Пермь	Размещение объектов электросетевого хозяйства и их неотъемлемых технологических частей
37	59:01:0000000:81517	Пермский край, г. Пермь	Размещение объектов электросетевого хозяйства и их неотъемлемых технологических частей
38	59:01:4410385:159	Пермский край, г. Пермь	Размещение объектов электросетевого хозяйства и их неотъемлемых технологических частей
39	59:01:4410432:1322	Пермский край, г. Пермь	Размещение объектов электросетевого хозяйства и их неотъемлемых технологических частей
40	59:01:4410438:16	Пермский край, г. Пермь	Размещение объектов электросетевого хозяйства и их неотъемлемых технологических частей
41	Земли, государственная собственность на которые не разграничена	Пермский край, г. Пермь, Свердловский район	Эксплуатация существующего линейного объекта ОАО «МРСК Урала».

Заинтересованные лица имеют право ознакомиться с ходатайством об установлении публичного сервитута и прилагаемым к нему описанием местоположения границ публичного сервитута по адресу: г. Пермь, ул. Сибирская 15, каб. 202, четверг с 10:00 до 12:00.

Заинтересованные лица могут подать заявление об учете прав в срок с 11.09.2020 по 10.10.2020.

Способы подачи заявлений:

1. посредством почтовой связи;
2. лично, в том числе через представителя, в департамент земельных отношений администрации города Перми (г. Пермь, ул. Сибирская 15, цокольный этаж, каб.005, понедельник, вторник, четверг с 09:00 до 13:00 с 14:00 до 16:00, кроме нерабочих и праздничных дней);
3. в форме электронных документов с использованием информационно-телекоммуникационной сети «Интернет».

Правообладатели земельных участков, в отношении которых испрашивается публичный сервитут, если их права не зарегистрированы в Едином государственном реестре недвижимости, в течение тридцати дней со дня опубликования сообщения, предусмотренного подпунктом 1 пункта 3 статьи 39.42 ЗК РФ, подают в орган, уполномоченный на установление публичного сервитута, заявления об учете их прав (обременений прав) на земельные участки с приложением копий документов, подтверждающих эти права (обременения прав). В таких заявлениях указывается способ связи с правообладателями земельных участков, в том числе их почтовый адрес и (или) адрес электронной почты. Правообла-

датели земельных участков, подавшие такие заявления по истечении указанного срока, несут риски невозможности обеспечения их прав в связи с отсутствием информации о таких лицах и их правах на земельные участки. Такие лица имеют право требовать от обладателя публичного сервитута плату за публичный сервитут не более чем за три года, предшествующие дню направления ими заявления об учете их прав (обременений прав).

Реквизиты решений об утверждении документа территориального планирования, документации по планировке территории, программ комплексного развития систем коммунальной инфраструктуры поселения, городского округа, а также информацию об инвестиционной программе субъекта естественных монополий, организации коммунального комплекса, указанных в ходатайстве об установлении публичного сервитута и сведения об официальных сайтах в информационно-телекоммуникационной сети «Интернет» отсутствуют.

Информация о возможности установления публичного сервитута публикуется на сайте <http://www.gorodperm.ru>, в «Официальном бюллетене органов местного самоуправления муниципального образования город Пермь».


Схема расположения границ публичного сервитута

Объект: ВЛ 110кВ в КЛ 110кВ ПС "Владимирская" - "Зил 1,2" от опоры №46 до опоры №50

Местоположение: Пермский край, г. Пермь, Свердловский район

Площадь земель и/или части земельного участка, кв.м.: 40

Категория земель: земли населённых пунктов

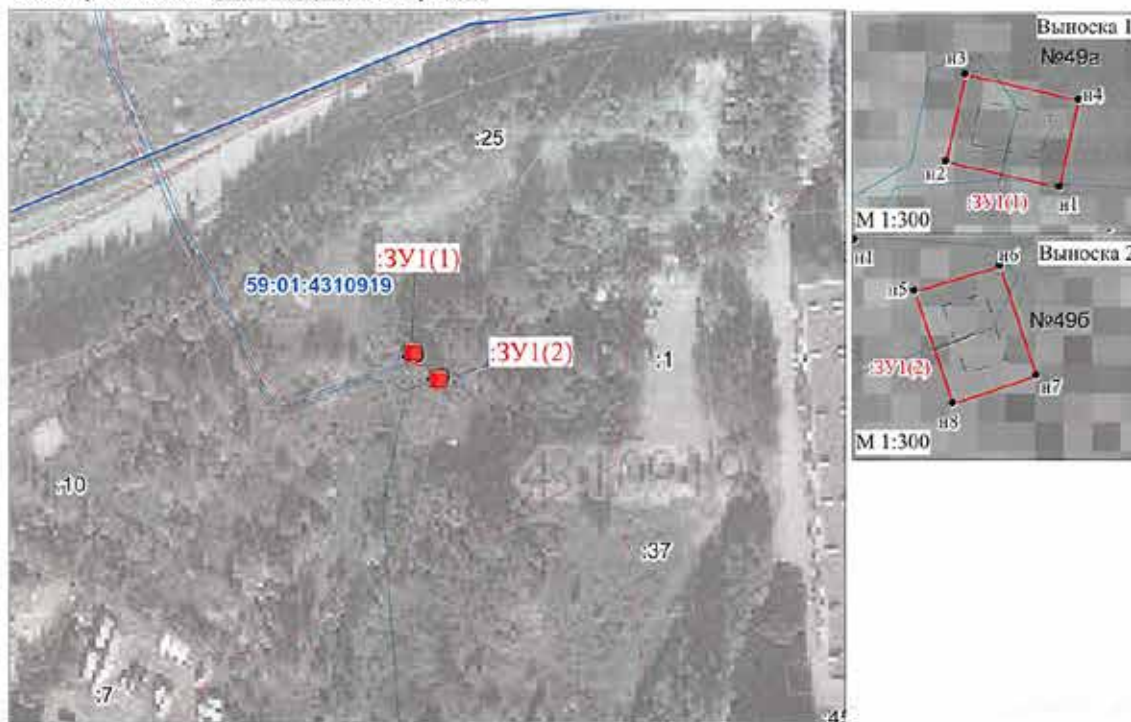

МСК-59, зона 2

Масштаб 1:2 000

Описание границ смежных землепользователей:
от т. n1 до т. n1, от т. n5 до т. n5 - земли общего пользования

Условные обозначения:

- n1 - обозначение характерной точки проектной границы публичного сервитута
- :ЗУ1 - проектные границы публичного сервитута
- :9 - границы и номер земельного участка, сведения о котором внесены в ЕГРН

→ - ВЛ 110кВ в КЛ 110кВ ПС "Владимирская" - "Зил 1,2" от опоры №46 до опоры №50

№49 - обозначение и номер опоры ЛЭП

Каталог координат (Система координат: МСК-59, зона 2)				
Обозначение характерной точки границ	Координаты, м		Площадь контура, кв.м	Метод определения координат и средняя квадратическая погрешность положения характерной точки (Мп), м
1	2	3	4	
:ЗУ1(1)				
n1	514724.14	2234325.89	20.12	Геодетический метод, 0.1
n2	514725.21	2234320.65		Геодетический метод, 0.1
n3	514726.08	2234321.52		Геодетический метод, 0.1
n4	514727.94	2234326.54		Геодетический метод, 0.1
n1	514724.14	2234325.89		Геодетический метод, 0.1
:ЗУ1(2)				
n5	514721.87	2234328.35	20.15	Геодетический метод, 0.1
n6	514722.96	2234332.15		Геодетический метод, 0.1
n7	514718.15	2234333.75		Геодетический метод, 0.1
n8	514716.95	2234330.04		Геодетический метод, 0.1
n5	514721.87	2234328.35		Геодетический метод, 0.1

Заявитель:

В. Пухов
МП
(для юридических лиц
и индивидуальных предпринимателей)

(подпись,
расшифровка подписи)

Схема расположения границ публичного сервитута

Объект: Воздушные линии электропередачи ВЛ 6кВ Фидер 13 (лпт. Л. 9-1), входящая в состав Электросетевого комплекса (ЭСКО) Подстанции 110/6 кВ Строительная с линиями электропередачи и трансформаторными подстанциями

Местоположение: Российская Федерация, Пермский край, г. Пермь

Площадь публичного сервитута: 9 кв.м.


Условные обозначения:

- ЗУ1 - Проектные границы публичного сервитута
- кв1 - Обозначение характерной точки проектной границы публичного сервитута
- кв2 - Границы и номер земельного участка, сведения о котором внесены в ЕГРН
- кв3 - Границы кадастрового квартала
- 59:13:0060113 - Номер кадастрового квартала
- 1444 - Граница и номер объекта капитального строительства, сведения о котором внесены в ЕГРН
- 49.18.2.439 - Границы и учетный номер юза с особыми условиями использования территории, сведения о которых внесены в ЕГРН



Заявитель:

(подпись, расшифровка подписи)

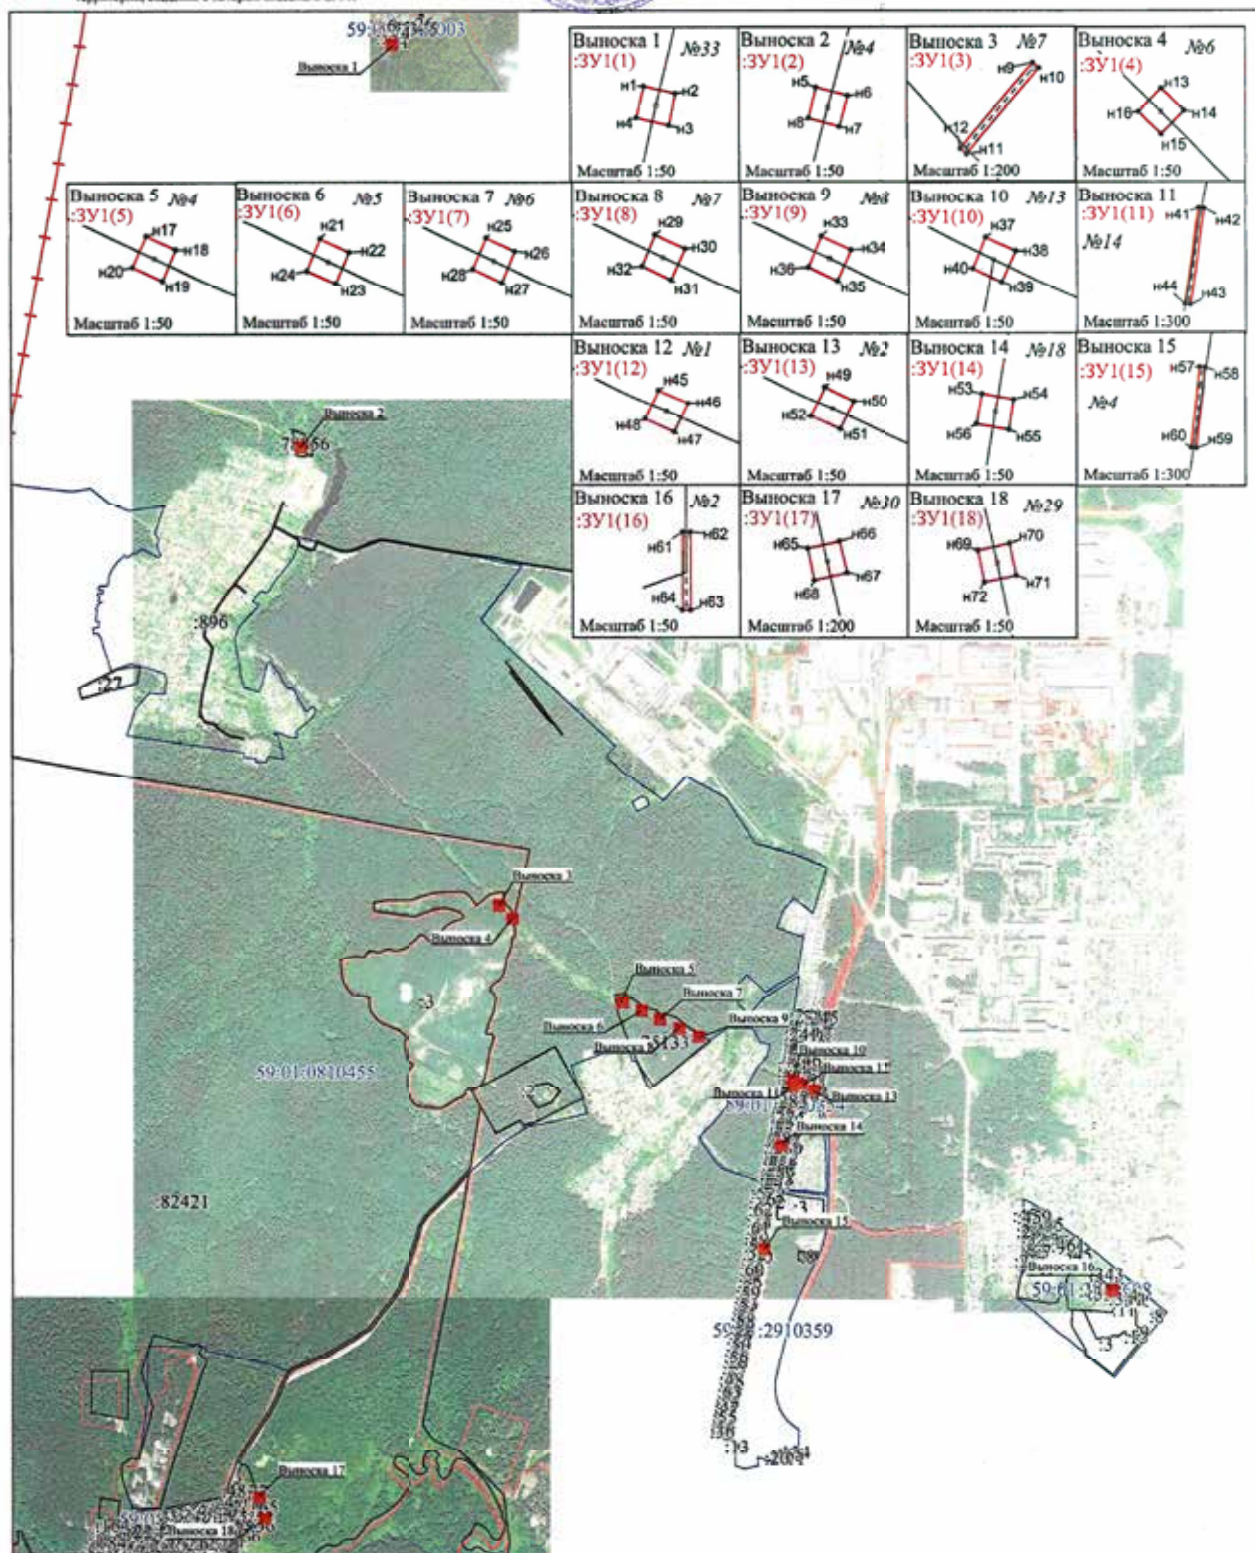

Масштаб 1:17 000

МСК-59; Зона - 2

Обозначение характерных точек границ	Координаты, м		Средняя квадратическая погрешность положения характерной точки (Mt), м	Описание закреплен ия точки
	X	Y		
1	2	3	4	5
:3У1(1)				
н1	532503.63	2232228.20	0.10	-
н2	532503.55	2232228.54	0.10	-
н3	532503.21	2232228.47	0.10	-
н4	532503.29	2232228.12	0.10	-
н1	532503.63	2232228.20	0.10	-
:3У1(2)				
н5	531027.58	2231894.19	0.10	-
н6	531027.49	2231894.53	0.10	-
н7	531027.16	2231894.44	0.10	-
н8	531027.25	2231894.11	0.10	-
н5	531027.58	2231894.19	0.10	-
:3У1(3)				
н9	529340.28	2232613.60	0.10	-
н10	529340.05	2232613.87	0.10	-
н11	529336.39	2232610.75	0.10	-
н12	529336.62	2232610.48	0.10	-
н9	529340.28	2232613.60	0.10	-
:3У1(4)				
н13	529290.55	2232657.96	0.10	-
н14	529290.31	2232658.21	0.10	-
н15	529290.06	2232657.96	0.10	-
н16	529290.30	2232657.72	0.10	-
н13	529290.55	2232657.96	0.10	-
:3У1(5)				
н17	528987.24	2233060.13	0.10	-
н18	528987.10	2233060.45	0.10	-
н19	528986.78	2233060.31	0.10	-
н20	528986.92	2233059.99	0.10	-
н17	528987.24	2233060.13	0.10	-
:3У1(6)				
н21	528955.27	2233130.44	0.10	-
н22	528955.13	2233130.75	0.10	-
н23	528954.81	2233130.61	0.10	-
н24	528954.94	2233130.30	0.10	-
н21	528955.27	2233130.44	0.10	-
:3У1(7)				
н25	528925.08	2233196.92	0.10	-
н26	528924.94	2233197.23	0.10	-
н27	528924.62	2233197.09	0.10	-
н28	528924.76	2233196.78	0.10	-
н25	528925.08	2233196.92	0.10	-
:3У1(8)				
н29	528892.18	2233269.35	0.10	-
н30	528892.04	2233269.67	0.10	-
н31	528891.72	2233269.52	0.10	-

н32	528891.86	2233269.21	0.10	-
н29	528892.18	2233269.35	0.10	-
:3Y1(9)				
н33	528860.68	2233338.72	0.10	-
н34	528860.54	2233339.04	0.10	-
н35	528860.22	2233338.89	0.10	-
н36	528860.36	2233338.58	0.10	-
н33	528860.68	2233338.72	0.10	-
:3Y1(10)				
н37	528701.52	2233683.95	0.10	-
н38	528701.38	2233684.27	0.10	-
н39	528701.06	2233684.12	0.10	-
н40	528701.20	2233683.81	0.10	-
н37	528701.52	2233683.95	0.10	-
:3Y1(11)				
н41	528687.16	2233681.28	0.10	-
н42	528687.11	2233681.63	0.10	-
н43	528680.90	2233680.71	0.10	-
н44	528680.95	2233680.36	0.10	-
н41	528687.16	2233681.28	0.10	-
:3Y1(12)				
н45	528687.64	2233714.39	0.10	-
н46	528687.50	2233714.71	0.10	-
н47	528687.18	2233714.56	0.10	-
н48	528687.32	2233714.25	0.10	-
н45	528687.64	2233714.39	0.10	-
:3Y1(13)				
н49	528665.90	2233762.10	0.10	-
н50	528665.75	2233762.41	0.10	-
н51	528665.44	2233762.26	0.10	-
н52	528665.58	2233761.95	0.10	-
н49	528665.90	2233762.10	0.10	-
:3Y1(14)				
н53	528458.21	2233642.23	0.10	-
н54	528458.15	2233642.57	0.10	-
н55	528457.81	2233642.52	0.10	-
н56	528457.87	2233642.17	0.10	-
н53	528458.21	2233642.23	0.10	-
:3Y1(15)				
н57	528078.48	2233577.11	0.10	-
н58	528078.44	2233577.46	0.10	-
н59	528073.21	2233576.88	0.10	-
н60	528073.25	2233576.53	0.10	-
н57	528078.48	2233577.11	0.10	-
:3Y1(16)				
н61	527935.77	2234847.91	0.10	-
н62	527935.77	2234848.26	0.10	-
н63	527932.41	2234848.25	0.10	-
н64	527932.41	2234847.90	0.10	-
н61	527935.77	2234847.91	0.10	-

:ЗУ1(17)				
н65	527158.00	2231732.36	0.10	-
н66	527158.07	2231732.70	0.10	-
н67	527157.74	2231732.78	0.10	-
н68	527157.66	2231732.43	0.10	-
н65	527158.00	2231732.36	0.10	-
:ЗУ1(18)				
н69	527080.22	2231750.01	0.10	-
н70	527080.29	2231750.35	0.10	-
н71	527079.95	2231750.42	0.10	-
н72	527079.88	2231750.08	0.10	-
н69	527080.22	2231750.01	0.10	-

Схема расположения границ публичного сервитута

Объект: Воздушная линия ВЛ 6кВ фидер № 7 (лит. Л 9-1), входящая в состав Электросетевого комплекса (ЭСК)
Подстанция 35/6 кВ Лесозаводская с линиями электропередачи и трансформаторными подстанциями

Местоположение: Российская Федерация, Пермский край, г. Пермь


Площадь публичного сервитута: 8 кв.м.

Условные обозначения:

- :ЗУ1 - Проектные границы публичного сервитута
- n1 - Обозначение характерной точки проектной границы публичного сервитута
- :45 - Границы и номер земельного участка, сведения о которых внесены в ЕГРН
- 59:13:0060113 - Граница кадастрового квартала
- :1444 - Граница и номер объекта капитального строительства, сведения о которых внесены в ЕГРН
- 59.18.2.430 - Границы и учетный номер зоны с особыми условиями использования территории, сведения о которых внесены в ЕГРН

Заявитель:

(подпись, расшифровка подписи)

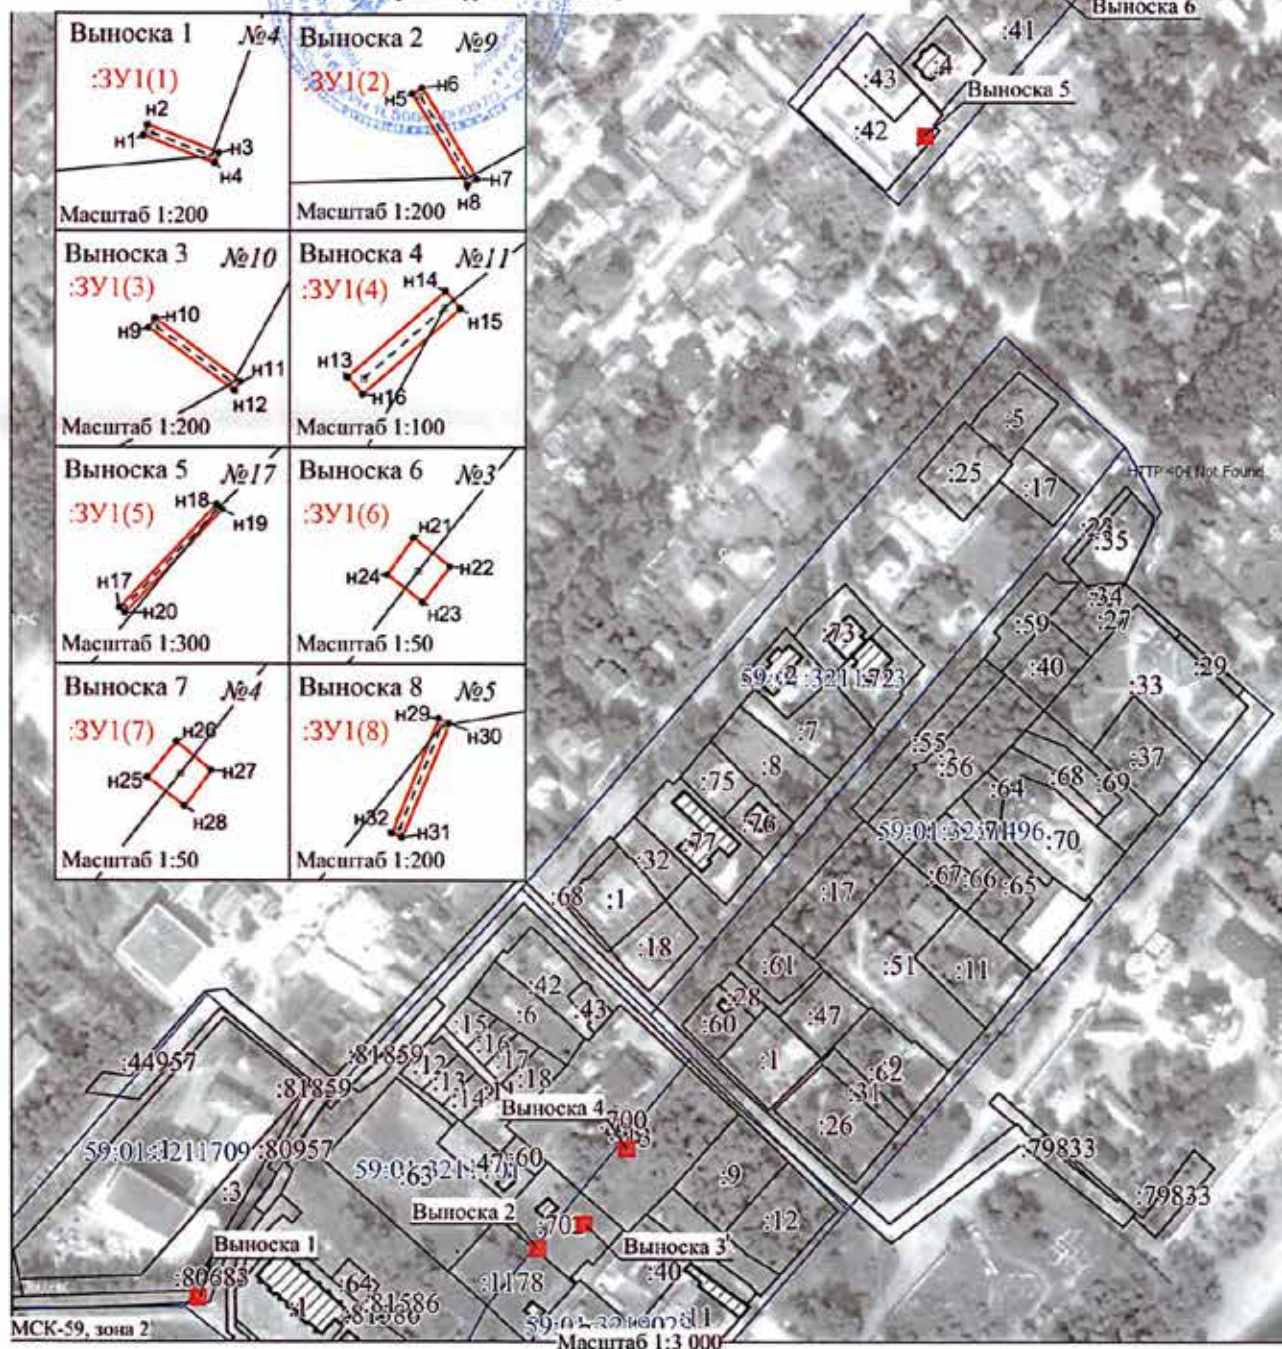

Сведения об образуемых земельных участках				
1. Сведения о характерных точках границ образуемых земельных участков				
Обозначение земельного участка :ЗУ1				
Зона N -				
Обозначение характерных точек границ	Координаты, м		Средняя квадратическая погрешность положения характерной точки (Mt), м	Описание закрепления точки
	X	Y		
1	2	3	4	5
:ЗУ1(1)				
н1	521877.54	2234432.63	0.10	-
н2	521877.87	2234432.76	0.10	-
н3	521877.02	2234434.96	0.10	-
н4	521876.70	2234434.84	0.10	-
н1	521877.54	2234432.63	0.10	-
:ЗУ1(2)				
н5	521901.17	2234589.38	0.10	-
н6	521901.35	2234589.68	0.10	-
н7	521898.57	2234591.38	0.10	-
н8	521898.38	2234591.08	0.10	-
н5	521901.17	2234589.38	0.10	-
:ЗУ1(3)				
н9	521911.84	2234609.20	0.10	-
н10	521912.12	2234609.40	0.10	-
н11	521910.20	2234612.05	0.10	-
н12	521909.92	2234611.85	0.10	-
н9	521911.84	2234609.20	0.10	-
:ЗУ1(4)				
н13	521944.85	2234630.19	0.10	-
н14	521946.16	2234631.69	0.10	-
н15	521945.89	2234631.92	0.10	-
н16	521944.59	2234630.42	0.10	-
н13	521944.85	2234630.19	0.10	-
:ЗУ1(5)				
н17	522408.09	2234766.75	0.10	-
н18	522412.82	2234771.25	0.10	-
н19	522412.58	2234771.50	0.10	-
н20	522407.85	2234767.01	0.10	-
н17	522408.09	2234766.75	0.10	-
:ЗУ1(6)				
н21	522479.40	2234825.62	0.10	-
н22	522479.18	2234825.90	0.10	-
н23	522478.91	2234825.69	0.10	-
н24	522479.12	2234825.42	0.10	-
н21	522479.40	2234825.62	0.10	-
:ЗУ1(7)				
н25	522504.16	2234845.33	0.10	-
н26	522504.43	2234845.55	0.10	-
н27	522504.21	2234845.82	0.10	-
н28	522503.94	2234845.61	0.10	-
н25	522504.16	2234845.33	0.10	-
:ЗУ1(8)				
н29	522523.26	2234860.52	0.10	-
н30	522523.12	2234860.85	0.10	-
н31	522519.64	2234859.40	0.10	-

н32	522519.77	2234859.08	0.10	-
н29	522523.26	2234860.52	0.10	-
2. Сведения о частях границ образуемых земельных участков				
Обозначение земельного участка :ЗУ1				
Обозначение части границ		Горизонтальное проложение (S), м	Описание прохождения части границ	
от т.	до т.			
1	2	3	4	
:ЗУ1(1)				
н1	н2	0.35	-	
н2	н3	2.36	-	
н3	н4	0.34	-	
н4	н1	2.36	-	
:ЗУ1(2)				
н5	н6	0.35	-	
н6	н7	3.26	-	
н7	н8	0.36	-	
н8	н5	3.27	-	
:ЗУ1(3)				
н9	н10	0.34	-	
н10	н11	3.27	-	
н11	н12	0.34	-	
н12	н9	3.27	-	
:ЗУ1(4)				
н13	н14	1.99	-	
н14	н15	0.35	-	
н15	н16	1.98	-	
н16	н13	0.35	-	
:ЗУ1(5)				
н17	н18	6.53	-	
н18	н19	0.35	-	
н19	н20	6.52	-	
н20	н17	0.35	-	
:ЗУ1(6)				
н21	н22	0.36	-	
н22	н23	0.34	-	
н23	н24	0.34	-	
н24	н21	0.34	-	
:ЗУ1(7)				
н25	н26	0.35	-	
н26	н27	0.35	-	
н27	н28	0.34	-	
н28	н25	0.36	-	
:ЗУ1(8)				
н29	н30	0.36	-	
н30	н31	3.77	-	
н31	н32	0.35	-	
н32	н29	3.78	-	
3. Сведения об образовании земельных участков путем перераспределения				
Обозначение земельного участка :ЗУ1				
N п/п	Источник образования		Сведения о частях земельных участков (территориях) включаемых в состав образуемого земельного участка	
	Кадастровый номер земельного участка (учетный номер)	Площадь (P), м²	Обозначение	Площадь (P), м²

	кадастрового квартала)			
1	2	3	4	5
-	-	-	-	-
4. Общие сведения об образуемых земельных участках				
Обозначение земельного участка :ЗУ1				
N п/п	Наименование характеристик земельного участка	Значение характеристики		
1	2	3		
1	Адрес земельного участка	-		
2	Местоположение земельного участка в структурированном виде в соответствии с федеральной информационной адресной системой (при отсутствии адреса земельного участка) Дополнительные сведения о местоположении земельного участка	- -		
3	Категория земель	-		
4	Вид разрешенного использования	-		
5	Площадь земельного участка ± величина погрешности определения площади (P ± ΔP), м²	8 ± 0.99 (1) 0.82 ± 0.32 (2) 1.15 ± 0.38 (3) 1.13 ± 0.37 (4) 0.70 ± 0.29 (5) 2.29 ± 0.53 (6) 0.12 ± 0.12 (7) 0.12 ± 0.12 (8) 1.33 ± 0.4		
6	Предельный минимальный и максимальный размер земельного участка (Рмин и Рмакс), м²	- -		
7	Кадастровый или иной номер объекта недвижимости, расположенного на земельном участке	-		
8	Условный номер земельного участка	-		
	Учетный номер проекта межевания территории	-		
	Реестровый номер границ	-		
9	Иные сведения	-		
5. Сведения о земельных участках, смежных с образуемым земельным участком с обозначением :ЗУ1				
Обозначение характерной точки или части границ	Кадастровые номера земельных участков, смежных с образуемым земельным участком	Сведения о правообладателях смежных земельных участков		
1	2	3		
-	-	-		

Схема расположения границ публичного сервитута


Объект: Воздушные линии электропередачи ВЛ 6кВ ф. Леонова (лит. Л 21-5), входящая в состав Электросетевого комплекса (ЭСК) Подстанции 110/6кВ Бадаговская с линиями электропередачи и трансформаторными подстанциями

Местоположение: Российская Федерация, Пермский край, г. Пермь

Площадь публичного сервитута: 4 кв.м.

Условные обозначения:

- :ЗУ1 - Проектные границы публичного сервитута
- n1 - Обозначение характерной точки проектной границы публичного сервитута
- :45 - Границы и номер земельного участка, сведения о которых внесены в ЕГРН
- 59:13:0060113 - Граница кадастрового квартала
- :1444 - Номер кадастрового квартала
- 59.18.2.419 - Граница и номер объекта капитального строительства, сведения о которых внесены в ЕГРН
- 59.18.2.419 - Границы и учетный номер зоны с особыми условиями использования территории, сведения о которых внесены в ЕГРН

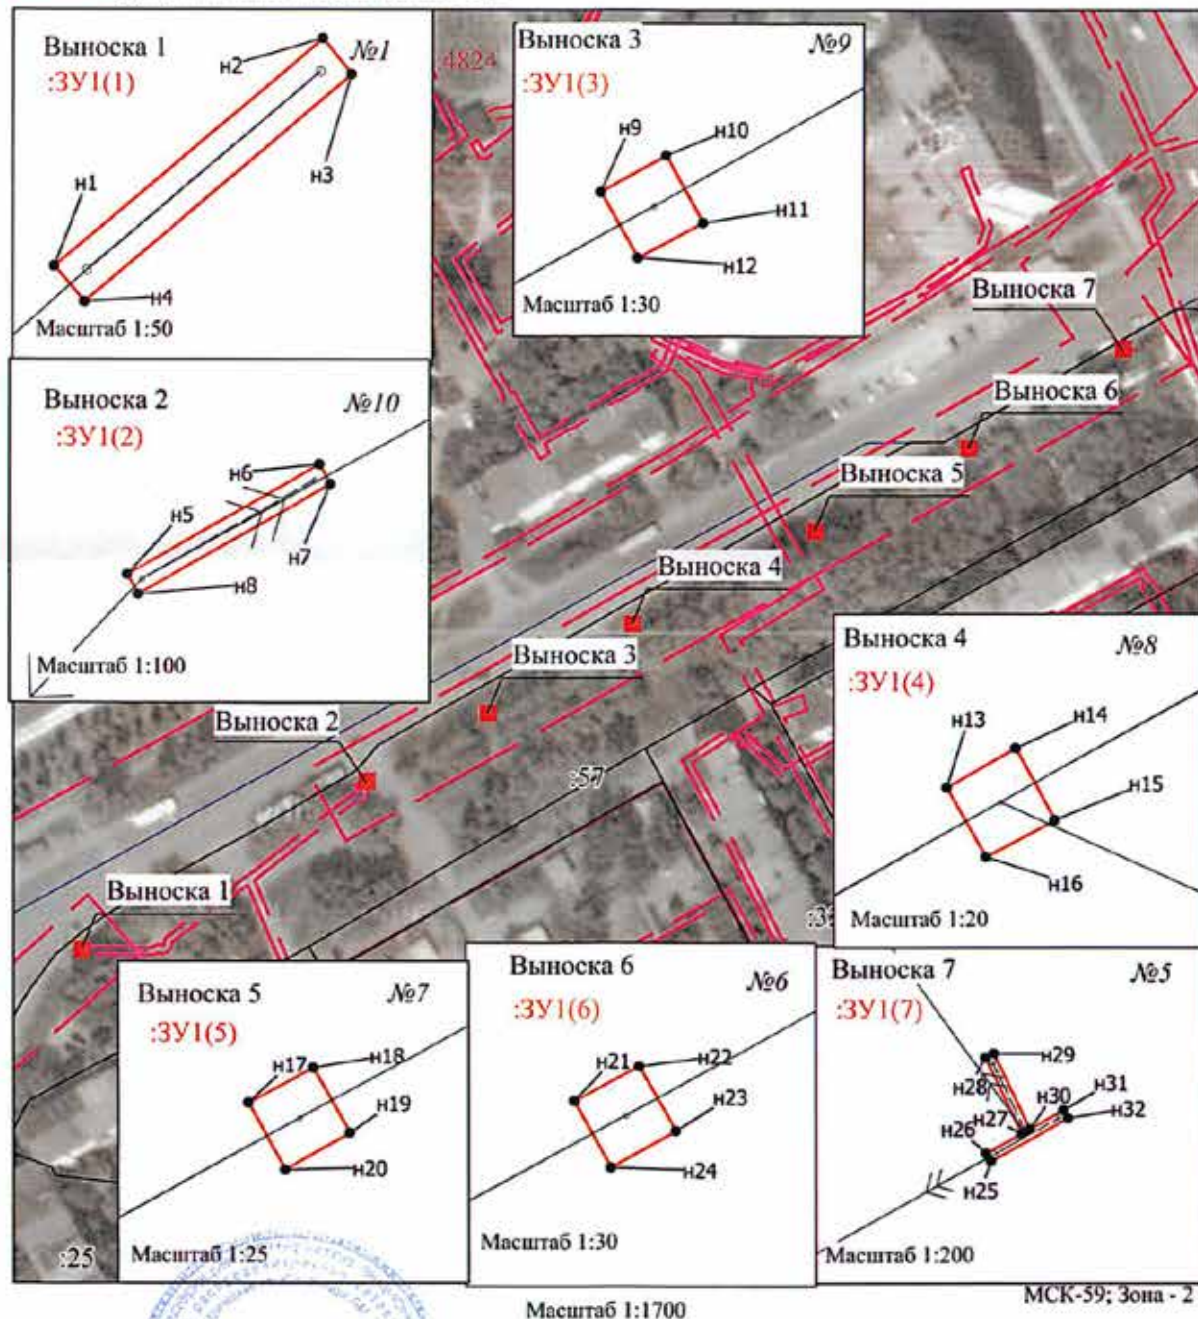


Заявитель:

(подпись, расшифровка подписи)

Обозначение характерных точек границ	Координаты, м		Средняя квадратическая погрешность положения характерной точки (Mt), м	Описание закреплен ия точки
	X	Y		
1	2	3	4	5
:ЗУ1(1)				
н1	512696,71	2227655,2	0,1	-
н2	512698,44	2227657,26	0,1	-
н3	512698,17	2227657,48	0,1	-
н4	512696,44	2227655,43	0,1	-
н1	512696,71	2227655,2	0,1	-
:ЗУ1(2)				
н5	512740,37	2227729,05	0,1	-
н6	512742,05	2227732	0,1	-
н7	512741,75	2227732,17	0,1	-
н8	512740,07	2227729,22	0,1	-
н5	512740,37	2227729,05	0,1	-
:ЗУ1(3)				
н9	512759,21	2227763,21	0,1	-
н10	512759,38	2227763,51	0,1	-
н11	512759,07	2227763,68	0,1	-
н12	512758,91	2227763,38	0,1	-
н9	512759,21	2227763,21	0,1	-
:ЗУ1(4)				
н13	512781,13	2227802,42	0,1	-
н14	512781,3	2227802,72	0,1	-
н15	512780,99	2227802,89	0,1	-
н16	512780,83	2227802,59	0,1	-
н13	512781,13	2227802,42	0,1	-
:ЗУ1(5)				
н17	512807	2227849,2	0,1	-
н18	512807,16	2227849,5	0,1	-
н19	512806,86	2227849,67	0,1	-
н20	512806,69	2227849,37	0,1	-
н17	512807	2227849,2	0,1	-
:ЗУ1(6)				
н21	512828,69	2227888,93	0,1	-
н22	512828,85	2227889,23	0,1	-
н23	512828,55	2227889,4	0,1	-
н24	512828,38	2227889,1	0,1	-
н21	512828,69	2227888,93	0,1	-
:ЗУ1(7)				
н25	512851,99	2227931,62	0,1	-
н26	512852,25	2227931,47	0,1	-
н27	512852,89	2227932,62	0,1	-
н28	512855,4	2227931,44	0,1	-
н29	512855,53	2227931,71	0,1	-
н30	512853,04	2227932,88	0,1	-
н31	512853,66	2227934	0,1	-
н32	512853,4	2227934,15	0,1	-
н25	512851,99	2227931,62	0,1	-

Площадь публичного сервитута 33 кв.м.

публичного сервитута: 33 кв.м.

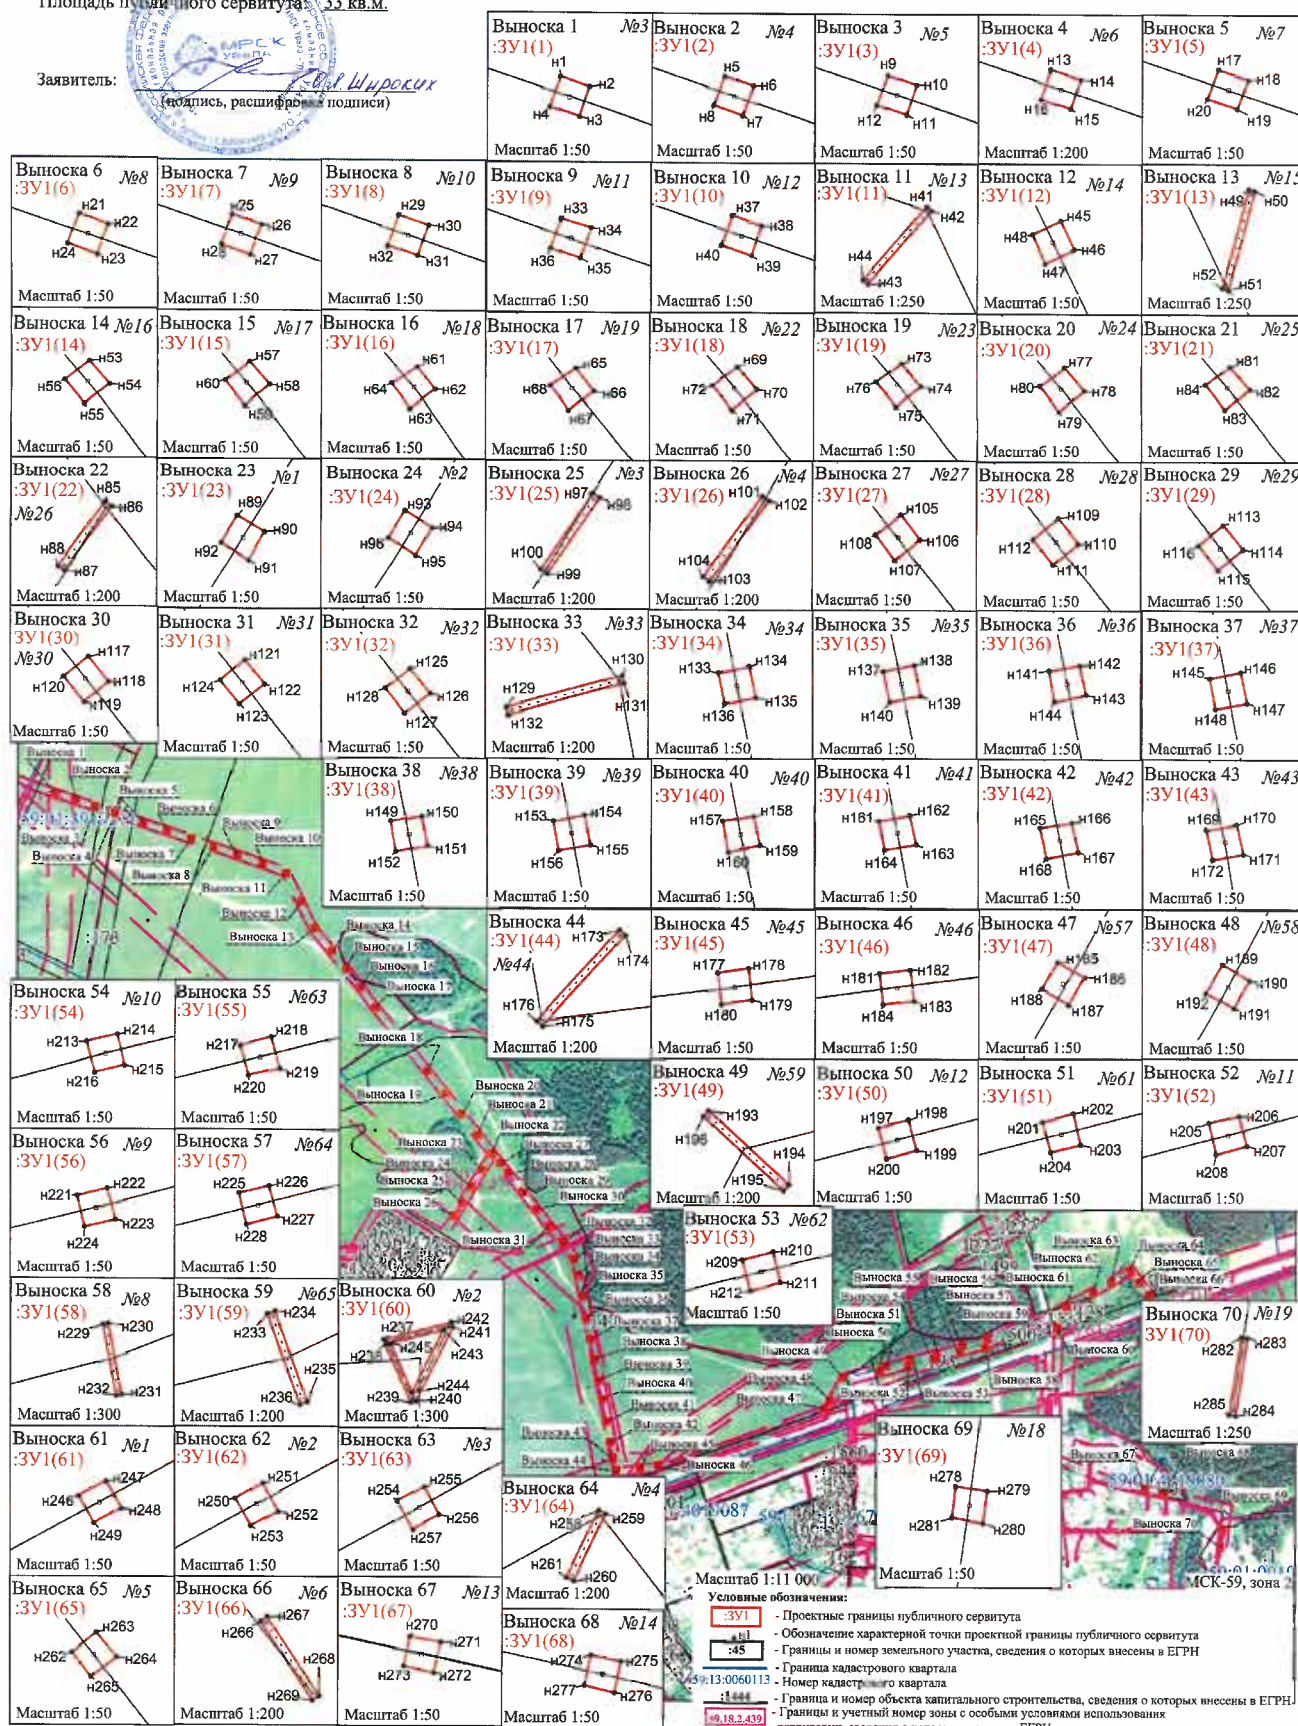

Сведения об образуемых земельных участках				
1. Сведения о характерных точках границ образуемых земельных участков				
Обозначение земельного участка :ЗУ1				
Зона N _				
Обозначение характерных точек границ	Координаты, м		Средняя квадратическая погрешность положения характерной точки (Mt), м	Описание закрепления точки
	X	Y		
1	2	3	4	5
:ЗУ1(1)				
н1	522670.71	2239300.00	0.10	-
н2	522670.60	2239300.32	0.10	-
н3	522670.27	2239300.21	0.10	-
н4	522670.38	2239299.88	0.10	-
н1	522670.71	2239300.00	0.10	-
:ЗУ1(2)				
н5	522653.60	2239349.80	0.10	-
н6	522653.49	2239350.12	0.10	-
н7	522653.16	2239350.00	0.10	-
н8	522653.27	2239349.68	0.10	-
н5	522653.60	2239349.80	0.10	-
:ЗУ1(3)				
н9	522637.88	2239396.23	0.10	-
н10	522637.77	2239396.55	0.10	-
н11	522637.44	2239396.44	0.10	-
н12	522637.55	2239396.11	0.10	-
н9	522637.88	2239396.23	0.10	-
:ЗУ1(4)				
н13	522621.48	2239444.75	0.10	-
н14	522621.37	2239445.08	0.10	-
н15	522621.04	2239444.97	0.10	-
н16	522621.15	2239444.64	0.10	-
н13	522621.48	2239444.75	0.10	-
:ЗУ1(5)				
н17	522598.22	2239513.02	0.10	-
н18	522598.11	2239513.35	0.10	-
н19	522597.78	2239513.23	0.10	-
н20	522597.89	2239512.90	0.10	-
н17	522598.22	2239513.02	0.10	-
:ЗУ1(6)				
н21	522578.55	2239571.20	0.10	-
н22	522578.44	2239571.52	0.10	-
н23	522578.11	2239571.40	0.10	-
н24	522578.22	2239571.08	0.10	-
н21	522578.55	2239571.20	0.10	-
:ЗУ1(7)				
н25	522559.03	2239628.95	0.10	-
н26	522558.92	2239629.27	0.10	-
н27	522558.59	2239629.15	0.10	-
н28	522558.70	2239628.83	0.10	-
н25	522559.03	2239628.95	0.10	-
:ЗУ1(8)				
н29	522540.05	2239684.62	0.10	-
н30	522539.94	2239684.95	0.10	-
н31	522539.61	2239684.83	0.10	-

н32	522539.72	2239684.50	0.10	-
н29	522540.05	2239684.62	0.10	-
:3Y1(9)				
н33	522520.66	2239741.50	0.10	-
н34	522520.56	2239741.83	0.10	-
н35	522520.23	2239741.71	0.10	-
н36	522520.34	2239741.38	0.10	-
н33	522520.66	2239741.50	0.10	-
:3Y1(10)				
н37	522499.72	2239803.27	0.10	-
н38	522499.61	2239803.59	0.10	-
н39	522499.28	2239803.48	0.10	-
н40	522499.39	2239803.15	0.10	-
н37	522499.72	2239803.27	0.10	-
:3Y1(11)				
н41	522479.99	2239862.44	0.10	-
н42	522479.76	2239862.71	0.10	-
н43	522475.74	2239859.20	0.10	-
н44	522475.97	2239858.94	0.10	-
н41	522479.99	2239862.44	0.10	-
:3Y1(12)				
н45	522407.54	2239897.52	0.10	-
н46	522407.23	2239897.67	0.10	-
н47	522407.08	2239897.35	0.10	-
н48	522407.39	2239897.21	0.10	-
н45	522407.54	2239897.52	0.10	-
:3Y1(13)				
н49	522347.77	2239930.31	0.10	-
н50	522347.68	2239930.65	0.10	-
н51	522342.24	2239929.21	0.10	-
н52	522342.33	2239928.87	0.10	-
н49	522347.77	2239930.31	0.10	-
:3Y1(14)				
н53	522289.13	2239972.00	0.10	-
н54	522288.86	2239972.22	0.10	-
н55	522288.64	2239971.94	0.10	-
н56	522288.91	2239971.73	0.10	-
н53	522289.13	2239972.00	0.10	-
:3Y1(15)				
н57	522245.16	2240007.23	0.10	-
н58	522244.89	2240007.45	0.10	-
н59	522244.66	2240007.17	0.10	-
н60	522244.94	2240006.96	0.10	-
н57	522245.16	2240007.23	0.10	-
:3Y1(16)				
н61	522200.82	2240042.74	0.10	-
н62	522200.55	2240042.94	0.10	-
н63	522200.34	2240042.66	0.10	-
н64	522200.62	2240042.46	0.10	-
н61	522200.82	2240042.74	0.10	-
:3Y1(17)				
н65	522152.42	2240077.94	0.10	-
н66	522152.15	2240078.14	0.10	-
н67	522151.94	2240077.86	0.10	-
н68	522152.22	2240077.66	0.10	-
н65	522152.42	2240077.94	0.10	-

:3Y1(18)				
н69	521998.38	2240204.37	0.10	-
н70	521998.11	2240204.59	0.10	-
н71	521997.89	2240204.31	0.10	-
н72	521998.16	2240204.10	0.10	-
н69	521998.38	2240204.37	0.10	-
:3Y1(19)				
н73	521944.53	2240247.02	0.10	-
н74	521944.26	2240247.23	0.10	-
н75	521944.04	2240246.96	0.10	-
н76	521944.31	2240246.74	0.10	-
н73	521944.53	2240247.02	0.10	-
:3Y1(20)				
н77	521894.50	2240286.75	0.10	-
н78	521894.23	2240286.97	0.10	-
н79	521894.01	2240286.69	0.10	-
н80	521894.28	2240286.48	0.10	-
н77	521894.50	2240286.75	0.10	-
:3Y1(21)				
н81	521845.70	2240325.59	0.10	-
н82	521845.43	2240325.81	0.10	-
н83	521845.21	2240325.53	0.10	-
н84	521845.48	2240325.32	0.10	-
н81	521845.70	2240325.59	0.10	-
:3Y1(22)				
н85	521800.77	2240361.34	0.10	-
н86	521800.57	2240361.63	0.10	-
н87	521797.75	2240359.55	0.10	-
н88	521797.96	2240359.27	0.10	-
н85	521800.77	2240361.34	0.10	-
:3Y1(23)				
н89	521760.83	2240336.18	0.10	-
н90	521760.65	2240336.48	0.10	-
н91	521760.35	2240336.30	0.10	-
н92	521760.54	2240336.00	0.10	-
н89	521760.83	2240336.18	0.10	-
:3Y1(24)				
н93	521719.20	2240310.56	0.10	-
н94	521719.02	2240310.86	0.10	-
н95	521718.72	2240310.68	0.10	-
н96	521718.91	2240310.38	0.10	-
н93	521719.20	2240310.56	0.10	-
:3Y1(25)				
н97	521683.61	2240288.38	0.10	-
н98	521683.41	2240288.67	0.10	-
н99	521680.10	2240286.37	0.10	-
н100	521680.30	2240286.08	0.10	-
н97	521683.61	2240288.38	0.10	-
:3Y1(26)				
н101	521652.91	2240269.59	0.10	-
н102	521652.71	2240269.88	0.10	-
н103	521649.17	2240267.26	0.10	-
н104	521649.38	2240266.98	0.10	-
н101	521652.91	2240269.59	0.10	-
:3Y1(27)				
н105	521777.70	2240380.07	0.10	-

н106	521777.43	2240380.28	0.10	-
н107	521777.21	2240380.00	0.10	-
н108	521777.48	2240379.79	0.10	-
н105	521777.70	2240380.07	0.10	-
:3Y1(28)				
н109	521754.09	2240398.76	0.10	-
н110	521753.82	2240398.98	0.10	-
н111	521753.59	2240398.70	0.10	-
н112	521753.87	2240398.48	0.10	-
н109	521754.09	2240398.76	0.10	-
:3Y1(29)				
н113	521705.84	2240437.25	0.10	-
н114	521705.58	2240437.47	0.10	-
н115	521705.36	2240437.19	0.10	-
н116	521705.63	2240436.98	0.10	-
н113	521705.84	2240437.25	0.10	-
:3Y1(30)				
н117	521666.60	2240468.65	0.10	-
н118	521666.33	2240468.87	0.10	-
н119	521666.11	2240468.60	0.10	-
н120	521666.38	2240468.38	0.10	-
н117	521666.60	2240468.65	0.10	-
:3Y1(31)				
н121	521627.39	2240499.89	0.10	-
н122	521627.12	2240500.11	0.10	-
н123	521626.90	2240499.83	0.10	-
н124	521627.16	2240499.62	0.10	-
н121	521627.39	2240499.89	0.10	-
:3Y1(32)				
н125	521585.50	2240532.98	0.10	-
н126	521585.23	2240533.20	0.10	-
н127	521585.01	2240532.92	0.10	-
н128	521585.28	2240532.71	0.10	-
н125	521585.50	2240532.98	0.10	-
:3Y1(33)				
н129	521546.22	2240557.51	0.10	-
н130	521547.63	2240562.62	0.10	-
н131	521547.29	2240562.71	0.10	-
н132	521545.88	2240557.60	0.10	-
н129	521546.22	2240557.51	0.10	-
:3Y1(34)				
н133	521507.36	2240569.81	0.10	-
н134	521507.43	2240570.15	0.10	-
н135	521507.09	2240570.22	0.10	-
н136	521507.02	2240569.88	0.10	-
н133	521507.36	2240569.81	0.10	-
:3Y1(35)				
н137	521455.20	2240580.43	0.10	-
н138	521455.27	2240580.77	0.10	-
н139	521454.93	2240580.84	0.10	-
н140	521454.86	2240580.50	0.10	-
н137	521455.20	2240580.43	0.10	-
:3Y1(36)				
н141	521404.18	2240590.32	0.10	-
н142	521404.24	2240590.66	0.10	-
н143	521403.91	2240590.73	0.10	-

н144	521403.84	2240590.38	0.10	-
н141	521404.18	2240590.32	0.10	-
:3У1(37)				
н145	521353.59	2240600.06	0.10	-
н146	521353.66	2240600.40	0.10	-
н147	521353.32	2240600.47	0.10	-
н148	521353.26	2240600.12	0.10	-
н145	521353.59	2240600.06	0.10	-
:3У1(38)				
н149	521302.71	2240609.78	0.10	-
н150	521302.77	2240610.12	0.10	-
н151	521302.44	2240610.19	0.10	-
н152	521302.37	2240609.84	0.10	-
н149	521302.71	2240609.78	0.10	-
:3У1(39)				
н153	521251.37	2240619.61	0.10	-
н154	521251.44	2240619.95	0.10	-
н155	521251.10	2240620.02	0.10	-
н156	521251.04	2240619.67	0.10	-
н153	521251.37	2240619.61	0.10	-
:3У1(40)				
н157	521204.52	2240628.59	0.10	-
н158	521204.58	2240628.93	0.10	-
н159	521204.25	2240629.00	0.10	-
н160	521204.18	2240628.65	0.10	-
н157	521204.52	2240628.59	0.10	-
:3У1(41)				
н161	521152.10	2240638.80	0.10	-
н162	521152.16	2240639.14	0.10	-
н163	521151.83	2240639.21	0.10	-
н164	521151.77	2240638.86	0.10	-
н161	521152.10	2240638.80	0.10	-
:3У1(42)				
н165	521101.64	2240648.38	0.10	-
н166	521101.70	2240648.73	0.10	-
н167	521101.37	2240648.80	0.10	-
н168	521101.30	2240648.45	0.10	-
н165	521101.64	2240648.38	0.10	-
:3У1(43)				
н169	521062.10	2240655.89	0.10	-
н170	521062.16	2240656.23	0.10	-
н171	521061.83	2240656.30	0.10	-
н172	521061.77	2240655.96	0.10	-
н169	521062.10	2240655.89	0.10	-
:3У1(44)				
н173	521036.48	2240664.57	0.10	-
н174	521036.24	2240664.83	0.10	-
н175	521032.21	2240661.18	0.10	-
н176	521032.44	2240660.92	0.10	-
н173	521036.48	2240664.57	0.10	-
:3У1(45)				
н177	521040.46	2240721.60	0.10	-
н178	521040.51	2240721.94	0.10	-
н179	521040.16	2240721.98	0.10	-
н180	521040.12	2240721.64	0.10	-
н177	521040.46	2240721.60	0.10	-

:3Y1(46)				
н181	521046.62	2240765.41	0.10	-
н182	521046.66	2240765.75	0.10	-
н183	521046.32	2240765.79	0.10	-
н184	521046.28	2240765.45	0.10	-
н181	521046.62	2240765.41	0.10	-
:3Y1(47)				
н185	521183.54	2241169.38	0.10	-
н186	521183.37	2241169.68	0.10	-
н187	521183.07	2241169.50	0.10	-
н188	521183.24	2241169.21	0.10	-
н185	521183.54	2241169.38	0.10	-
:3Y1(48)				
н189	521203.65	2241180.81	0.10	-
н190	521203.48	2241181.11	0.10	-
н191	521203.18	2241180.94	0.10	-
н192	521203.34	2241180.63	0.10	-
н189	521203.65	2241180.81	0.10	-
:3Y1(49)				
н193	521265.04	2241210.76	0.10	-
н194	521261.81	2241214.31	0.10	-
н195	521261.55	2241214.08	0.10	-
н196	521264.78	2241210.53	0.10	-
н193	521265.04	2241210.76	0.10	-
:3Y1(50)				
н197	521277.56	2241301.90	0.10	-
н198	521277.64	2241302.23	0.10	-
н199	521277.31	2241302.32	0.10	-
н200	521277.22	2241301.99	0.10	-
н197	521277.56	2241301.90	0.10	-
:3Y1(51)				
н201	521289.65	2241314.85	0.10	-
н202	521289.74	2241315.19	0.10	-
н203	521289.40	2241315.27	0.10	-
н204	521289.32	2241314.94	0.10	-
н201	521289.65	2241314.85	0.10	-
:3Y1(52)				
н205	521294.86	2241368.90	0.10	-
н206	521294.94	2241369.23	0.10	-
н207	521294.61	2241369.32	0.10	-
н208	521294.52	2241368.98	0.10	-
н205	521294.86	2241368.90	0.10	-
:3Y1(53)				
н209	521304.75	2241374.13	0.10	-
н210	521304.84	2241374.47	0.10	-
н211	521304.50	2241374.55	0.10	-
н212	521304.41	2241374.22	0.10	-
н209	521304.75	2241374.13	0.10	-
:3Y1(54)				
н213	521312.93	2241434.26	0.10	-
н214	521313.01	2241434.60	0.10	-
н215	521312.67	2241434.68	0.10	-
н216	521312.59	2241434.35	0.10	-
н213	521312.93	2241434.26	0.10	-
:3Y1(55)				
н217	521320.98	2241437.90	0.10	-

н218	521321.07	2241438.24	0.10	-
н219	521320.73	2241438.33	0.10	-
н220	521320.65	2241437.99	0.10	-
н217	521320.98	2241437.90	0.10	-
:3Y1(56)				
н221	521328.86	2241498.70	0.10	-
н222	521328.94	2241499.03	0.10	-
н223	521328.60	2241499.12	0.10	-
н224	521328.52	2241498.78	0.10	-
н221	521328.86	2241498.70	0.10	-
:3Y1(57)				
н225	521336.59	2241499.07	0.10	-
н226	521336.67	2241499.40	0.10	-
н227	521336.34	2241499.49	0.10	-
н228	521336.25	2241499.15	0.10	-
н225	521336.59	2241499.07	0.10	-
:3Y1(58)				
н229	521346.57	2241557.38	0.10	-
н230	521346.64	2241557.72	0.10	-
н231	521341.87	2241558.60	0.10	-
н232	521341.80	2241558.25	0.10	-
н229	521346.57	2241557.38	0.10	-
:3Y1(59)				
н233	521354.11	2241559.29	0.10	-
н234	521354.23	2241559.62	0.10	-
н235	521350.20	2241561.06	0.10	-
н236	521350.08	2241560.73	0.10	-
н233	521354.11	2241559.29	0.10	-
:3Y1(60)				
н237	521386.80	2241729.12	0.10	-
н238	521386.46	2241729.21	0.10	-
н239	521382.61	2241730.91	0.10	-
н240	521382.70	2241731.24	0.10	-
н241	521387.65	2241733.68	0.10	-
н242	521387.99	2241733.59	0.10	-
н237	521386.80	2241729.12	0.10	-
н243	521387.48	2241733.06	0.10	-
н244	521383.29	2241730.99	0.10	-
н245	521386.56	2241729.59	0.10	-
н243	521387.48	2241733.06	0.10	-
:3Y1(61)				
н246	521435.83	2241751.68	0.10	-
н247	521435.99	2241751.98	0.10	-
н248	521435.69	2241752.15	0.10	-
н249	521435.52	2241751.85	0.10	-
н246	521435.83	2241751.68	0.10	-
:3Y1(62)				
н250	521472.69	2241817.99	0.10	-
н251	521472.86	2241818.29	0.10	-
н252	521472.55	2241818.46	0.10	-
н253	521472.39	2241818.16	0.10	-
н250	521472.69	2241817.99	0.10	-
:3Y1(63)				
н254	521496.56	2241861.54	0.10	-
н255	521496.72	2241861.84	0.10	-

н256	521496.41	2241862.00	0.10	-
н257	521496.25	2241861.71	0.10	-
н254	521496.56	2241861.54	0.10	-
:ЗУ1(64)				
н258	521522.77	2241908.22	0.10	-
н259	521522.62	2241908.54	0.10	-
н260	521519.64	2241907.12	0.10	-
н261	521519.79	2241906.80	0.10	-
н258	521522.77	2241908.22	0.10	-
:ЗУ1(65)				
н262	521496.16	2241928.72	0.10	-
н263	521496.38	2241928.99	0.10	-
н264	521496.11	2241929.21	0.10	-
н265	521495.89	2241928.93	0.10	-
н262	521496.16	2241928.72	0.10	-
:ЗУ1(66)				
н266	521467.01	2241952.04	0.10	-
н267	521467.20	2241952.33	0.10	-
н268	521463.71	2241954.62	0.10	-
н269	521463.51	2241954.33	0.10	-
н266	521467.01	2241952.04	0.10	-
:ЗУ1(67)				
н270	520991.59	2241944.70	0.10	-
н271	520991.53	2241945.04	0.10	-
н272	520991.19	2241944.96	0.10	-
н273	520991.26	2241944.63	0.10	-
н270	520991.59	2241944.70	0.10	-
:ЗУ1(68)				
н274	520981.77	2241990.07	0.10	-
н275	520981.70	2241990.40	0.10	-
н276	520981.35	2241990.33	0.10	-
н277	520981.43	2241990.00	0.10	-
н274	520981.77	2241990.07	0.10	-
:ЗУ1(69)				
н278	520898.49	2242133.15	0.10	-
н279	520898.44	2242133.50	0.10	-
н280	520898.09	2242133.45	0.10	-
н281	520898.15	2242133.11	0.10	-
н278	520898.49	2242133.15	0.10	-
:ЗУ1(70)				
н282	520855.66	2242127.11	0.10	-
н283	520855.62	2242127.46	0.10	-
н284	520851.27	2242126.81	0.10	-
н285	520851.32	2242126.46	0.10	-
н282	520855.66	2242127.11	0.10	-
2. Сведения о частях границ образуемых земельных участков				
Обозначение земельного участка :ЗУ1				
Обозначение части границ		Горизонтальное проложение (S), м	Описание прохождения части границ	
от т.	до т.			
1	2	3	4	
:ЗУ1(1)				
н1	н2	0.34	-	
н2	н3	0.35	-	
н3	н4	0.35	-	
н4	н1	0.35	-	

:3У1(2)			
н5	н6	0.34	-
н6	н7	0.35	-
н7	н8	0.34	-
н8	н5	0.35	-
:3У1(3)			
н9	н10	0.34	-
н10	н11	0.35	-
н11	н12	0.35	-
н12	н9	0.35	-
:3У1(4)			
н13	н14	0.35	-
н14	н15	0.35	-
н15	н16	0.35	-
н16	н13	0.35	-
:3У1(5)			
н17	н18	0.35	-
н18	н19	0.35	-
н19	н20	0.35	-
н20	н17	0.35	-
:3У1(6)			
н21	н22	0.34	-
н22	н23	0.35	-
н23	н24	0.34	-
н24	н21	0.35	-
:3У1(7)			
н25	н26	0.34	-
н26	н27	0.35	-
н27	н28	0.34	-
н28	н25	0.35	-
:3У1(8)			
н29	н30	0.35	-
н30	н31	0.35	-
н31	н32	0.35	-
н32	н29	0.35	-
:3У1(9)			
н33	н34	0.34	-
н34	н35	0.35	-
н35	н36	0.35	-
н36	н33	0.34	-
:3У1(10)			
н37	н38	0.34	-
н38	н39	0.35	-
н39	н40	0.35	-
н40	н37	0.35	-
:3У1(11)			
н41	н42	0.35	-
н42	н43	5.34	-
н43	н44	0.35	-
н44	н41	5.33	-
:3У1(12)			
н45	н46	0.34	-
н46	н47	0.35	-
н47	н48	0.34	-
н48	н45	0.34	-
:3У1(13)			

н49	н50	0.35	-
н50	н51	5.63	-
н51	н52	0.35	-
н52	н49	5.63	-
:3У1(14)			
н53	н54	0.35	-
н54	н55	0.36	-
н55	н56	0.34	-
н56	н53	0.35	-
:3У1(15)			
н57	н58	0.35	-
н58	н59	0.36	-
н59	н60	0.35	-
н60	н57	0.35	-
:3У1(16)			
н61	н62	0.34	-
н62	н63	0.35	-
н63	н64	0.34	-
н64	н61	0.34	-
:3У1(17)			
н65	н66	0.34	-
н66	н67	0.35	-
н67	н68	0.34	-
н68	н65	0.34	-
:3У1(18)			
н69	н70	0.35	-
н70	н71	0.36	-
н71	н72	0.34	-
н72	н69	0.35	-
:3У1(19)			
н73	н74	0.34	-
н74	н75	0.35	-
н75	н76	0.35	-
н76	н73	0.36	-
:3У1(20)			
н77	н78	0.35	-
н78	н79	0.36	-
н79	н80	0.34	-
н80	н77	0.35	-
:3У1(21)			
н81	н82	0.35	-
н82	н83	0.36	-
н83	н84	0.34	-
н84	н81	0.35	-
:3У1(22)			
н85	н86	0.35	-
н86	н87	3.50	-
н87	н88	0.35	-
н88	н85	3.49	-
:3У1(23)			
н89	н90	0.35	-
н90	н91	0.35	-
н91	н92	0.36	-
н92	н89	0.34	-
:3У1(24)			
н93	н94	0.35	-

н94	н95	0.35	-
н95	н96	0.36	-
н96	н93	0.34	-
:3У1(25)			
н97	н98	0.35	-
н98	н99	4.03	-
н99	н100	0.35	-
н100	н97	4.03	-
:3У1(26)			
н101	н102	0.35	-
н102	н103	4.40	-
н103	н104	0.35	-
н104	н101	4.39	-
:3У1(27)			
н105	н106	0.34	-
н106	н107	0.36	-
н107	н108	0.34	-
н108	н105	0.36	-
:3У1(28)			
н109	н110	0.35	-
н110	н111	0.36	-
н111	н112	0.36	-
н112	н109	0.36	-
:3У1(29)			
н113	н114	0.34	-
н114	н115	0.36	-
н115	н116	0.34	-
н116	н113	0.34	-
:3У1(30)			
н117	н118	0.35	-
н118	н119	0.35	-
н119	н120	0.35	-
н120	н117	0.35	-
:3У1(31)			
н121	н122	0.35	-
н122	н123	0.36	-
н123	н124	0.33	-
н124	н121	0.35	-
:3У1(32)			
н125	н126	0.35	-
н126	н127	0.36	-
н127	н128	0.34	-
н128	н125	0.35	-
:3У1(33)			
н129	н130	5.30	-
н130	н131	0.35	-
н131	н132	5.30	-
н132	н129	0.35	-
:3У1(34)			
н133	н134	0.35	-
н134	н135	0.35	-
н135	н136	0.35	-
н136	н133	0.35	-
:3У1(35)			
н137	н138	0.35	-
н138	н139	0.35	-

н139	н140	0.35	-
н140	н137	0.35	-
:3У1(36)			
н141	н142	0.35	-
н142	н143	0.34	-
н143	н144	0.36	-
н144	н141	0.35	-
:3У1(37)			
н145	н146	0.35	-
н146	н147	0.35	-
н147	н148	0.36	-
н148	н145	0.34	-
:3У1(38)			
н149	н150	0.35	-
н150	н151	0.34	-
н151	н152	0.36	-
н152	н149	0.35	-
:3У1(39)			
н153	н154	0.35	-
н154	н155	0.35	-
н155	н156	0.36	-
н156	н153	0.34	-
:3У1(40)			
н157	н158	0.35	-
н158	н159	0.34	-
н159	н160	0.36	-
н160	н157	0.35	-
:3У1(41)			
н161	н162	0.35	-
н162	н163	0.34	-
н163	н164	0.36	-
н164	н161	0.34	-
:3У1(42)			
н165	н166	0.36	-
н166	н167	0.34	-
н167	н168	0.36	-
н168	н165	0.35	-
:3У1(43)			
н169	н170	0.35	-
н170	н171	0.34	-
н171	н172	0.35	-
н172	н169	0.34	-
:3У1(44)			
н173	н174	0.35	-
н174	н175	5.44	-
н175	н176	0.35	-
н176	н173	5.44	-
:3У1(45)			
н177	н178	0.34	-
н178	н179	0.35	-
н179	н180	0.34	-
н180	н177	0.34	-
:3У1(46)			
н181	н182	0.34	-
н182	н183	0.34	-
н183	н184	0.34	-

н184	н181	0.34	-
:3У1(47)			
н185	н186	0.34	-
н186	н187	0.35	-
н187	н188	0.34	-
н188	н185	0.34	-
:3У1(48)			
н189	н190	0.34	-
н190	н191	0.34	-
н191	н192	0.35	-
н192	н189	0.36	-
:3У1(49)			
н193	н194	4.80	-
н194	н195	0.35	-
н195	н196	4.80	-
н196	н193	0.35	-
:3У1(50)			
н197	н198	0.34	-
н198	н199	0.34	-
н199	н200	0.34	-
н200	н197	0.35	-
:3У1(51)			
н201	н202	0.35	-
н202	н203	0.35	-
н203	н204	0.34	-
н204	н201	0.34	-
:3У1(52)			
н205	н206	0.34	-
н206	н207	0.34	-
н207	н208	0.35	-
н208	н205	0.35	-
:3У1(53)			
н209	н210	0.35	-
н210	н211	0.35	-
н211	н212	0.34	-
н212	н209	0.35	-
:3У1(54)			
н213	н214	0.35	-
н214	н215	0.35	-
н215	н216	0.34	-
н216	н213	0.35	-
:3У1(55)			
н217	н218	0.35	-
н218	н219	0.35	-
н219	н220	0.35	-
н220	н217	0.34	-
:3У1(56)			
н221	н222	0.34	-
н222	н223	0.35	-
н223	н224	0.35	-
н224	н221	0.35	-
:3У1(57)			
н225	н226	0.34	-
н226	н227	0.34	-
н227	н228	0.35	-
н228	н225	0.35	-

:3У1(58)			
н229	н230	0.35	-
н230	н231	4.85	-
н231	н232	0.36	-
н232	н229	4.85	-
:3У1(59)			
н233	н234	0.35	-
н234	н235	4.28	-
н235	н236	0.35	-
н236	н233	4.28	-
:3У1(60)			
н237	н238	0.35	-
н238	н239	4.21	-
н239	н240	0.34	-
н240	н241	5.52	-
н241	н242	0.35	-
н242	н237	4.63	-
н243	н244	4.67	-
н244	н245	3.56	-
н245	н243	3.59	-
:3У1(61)			
н246	н247	0.34	-
н247	н248	0.34	-
н248	н249	0.34	-
н249	н246	0.35	-
:3У1(62)			
н250	н251	0.34	-
н251	н252	0.35	-
н252	н253	0.34	-
н253	н250	0.34	-
:3У1(63)			
н254	н255	0.34	-
н255	н256	0.35	-
н256	н257	0.33	-
н257	н254	0.35	-
:3У1(64)			
н258	н259	0.35	-
н259	н260	3.30	-
н260	н261	0.35	-
н261	н258	3.30	-
:3У1(65)			
н262	н263	0.35	-
н263	н264	0.35	-
н264	н265	0.36	-
н265	н262	0.34	-
:3У1(66)			
н266	н267	0.35	-
н267	н268	4.17	-
н268	н269	0.35	-
н269	н266	4.18	-
:3У1(67)			
н270	н271	0.35	-
н271	н272	0.35	-
н272	н273	0.34	-
н273	н270	0.34	-

:3У1(68)				
н274	н275	0.34	-	
н275	н276	0.36	-	
н276	н277	0.34	-	
н277	н274	0.35	-	
:3У1(69)				
н278	н279	0.35	-	
н279	н280	0.35	-	
н280	н281	0.35	-	
н281	н278	0.34	-	
:3У1(70)				
н282	н283	0.35	-	
н283	н284	4.40	-	
н284	н285	0.35	-	
н285	н282	4.39	-	
3. Сведения об образовании земельных участков путем перераспределения				
Обозначение земельного участка :3У1				
N п/п	Источник образования		Сведения о частях земельных участков (территориях) включаемых в состав образуемого земельного участка	
	Кадастровый номер земельного участка (учетный номер кадастрового квартала)	Площадь (Р), м²	Обозначение	Площадь (Р), м²
1	2	3	4	5
-	-	-	-	-
4. Общие сведения об образуемых земельных участках				
Обозначение земельного участка :3У1				
N п/п	Наименование характеристик земельного участка		Значение характеристики	
1	2		3	
1	Адрес земельного участка		-	
2	Местоположение земельного участка в структурированном виде в соответствии с федеральной информационной адресной системой (при отсутствии адреса земельного участка) Дополнительные сведения о местоположении земельного участка		-	
3	Категория земель		-	
4	Вид разрешенного использования		-	
5	Площадь земельного участка ± величина погрешности определения площади (Р ± ΔР), м²		33 ± 2.01 (1) 0.12 ± 0.12 (2) 0.12 ± 0.12 (3) 0.12 ± 0.12 (4) 0.12 ± 0.12 (5) 0.12 ± 0.12 (6) 0.12 ± 0.12 (7) 0.12 ± 0.12 (8) 0.12 ± 0.12 (9) 0.12 ± 0.12 (10) 0.12 ± 0.12 (11) 1.87 ± 0.48 (12) 0.12 ± 0.12 (13) 1.98 ± 0.49 (14) 0.12 ± 0.12 (15) 0.12 ± 0.12 (16) 0.12 ± 0.12	

		(17) 0.12 ± 0.12
		(18) 0.12 ± 0.12
		(19) 0.12 ± 0.12
		(20) 0.12 ± 0.12
		(21) 0.12 ± 0.12
		(22) 1.23 ± 0.39
		(23) 0.12 ± 0.12
		(24) 0.12 ± 0.12
		(25) 1.42 ± 0.42
		(26) 1.54 ± 0.43
		(27) 0.12 ± 0.12
		(28) 0.13 ± 0.13
		(29) 0.12 ± 0.12
		(30) 0.12 ± 0.12
		(31) 0.12 ± 0.12
		(32) 0.12 ± 0.12
		(33) 1.86 ± 0.48
		(34) 0.12 ± 0.12
		(35) 0.12 ± 0.12
		(36) 0.12 ± 0.12
		(37) 0.12 ± 0.12
		(38) 0.12 ± 0.12
		(39) 0.12 ± 0.12
		(40) 0.12 ± 0.12
		(41) 0.12 ± 0.12
		(42) 0.12 ± 0.12
		(43) 0.12 ± 0.12
		(44) 1.91 ± 0.48
		(45) 0.12 ± 0.12
		(46) 0.12 ± 0.12
		(47) 0.12 ± 0.12
		(48) 0.12 ± 0.12
		(49) 1.67 ± 0.45
		(50) 0.12 ± 0.12
		(51) 0.12 ± 0.12
		(52) 0.12 ± 0.12
		(53) 0.12 ± 0.12
		(54) 0.12 ± 0.12
		(55) 0.12 ± 0.12
		(56) 0.12 ± 0.12
		(57) 0.12 ± 0.12
		(58) 1.71 ± 0.46
		(59) 1.50 ± 0.43
		(60) 5.63 ± 0.83
		(61) 0.12 ± 0.12
		(62) 0.12 ± 0.12
		(63) 0.12 ± 0.12
		(64) 1.17 ± 0.38
		(65) 0.12 ± 0.12
		(66) 1.46 ± 0.42
		(67) 0.12 ± 0.12
		(68) 0.12 ± 0.12
		(69) 0.12 ± 0.12
		(70) 1.55 ± 0.44
6	Предельный минимальный и максимальный размер земельного участка (Рмин и Рмакс), м²	-
		-

7	Кадастровый или иной номер объекта недвижимости, расположенного на земельном участке	-
8	Условный номер земельного участка	-
	Учетный номер проекта межевания территории	-
	Реестровый номер границ	-
9	Иные сведения	-
5. Сведения о земельных участках, смежных с образуемым земельным участком с обозначением :ЗУ1		
Обозначение характерной точки или части границ	Кадастровые номера земельных участков, смежных с образуемым земельным участком	Сведения о правообладателях смежных земельных участков
1	2	3
-	-	-

Схема расположения границ публичного сервитута


Объект: Воздушные линии электропередачи ВЛ 6кВ ф.Техучилище (лит.Л 21-4), входящая в состав Электросетского комплекса (ЭСК)
Подстанции 110/6кВ Балатовская с линиями электропередачи и трансформаторными подстанциями

Местоположение: Российская Федерация, Пермский край, г. Пермь

Площадь публичного сервитута: 1 кв.м.

Условные обозначения:

- :ЗУ1 - Проектные границы публичного сервитута
- n1 - Обозначение характерной точки проектной границы публичного сервитута
- :45 - Границы и номер земельного участка, сведения о которых внесены в ЕГРН
- 59.13.0060113 - Граница кадастрового квартала
- :1444 - Граница и номер объекта капитального строительства, сведения о которых внесены в ЕГРН
- 59.18.2.439 - Границы и учетный номер зоны с особыми условиями использования территории, сведения о которых внесены в ЕГРН

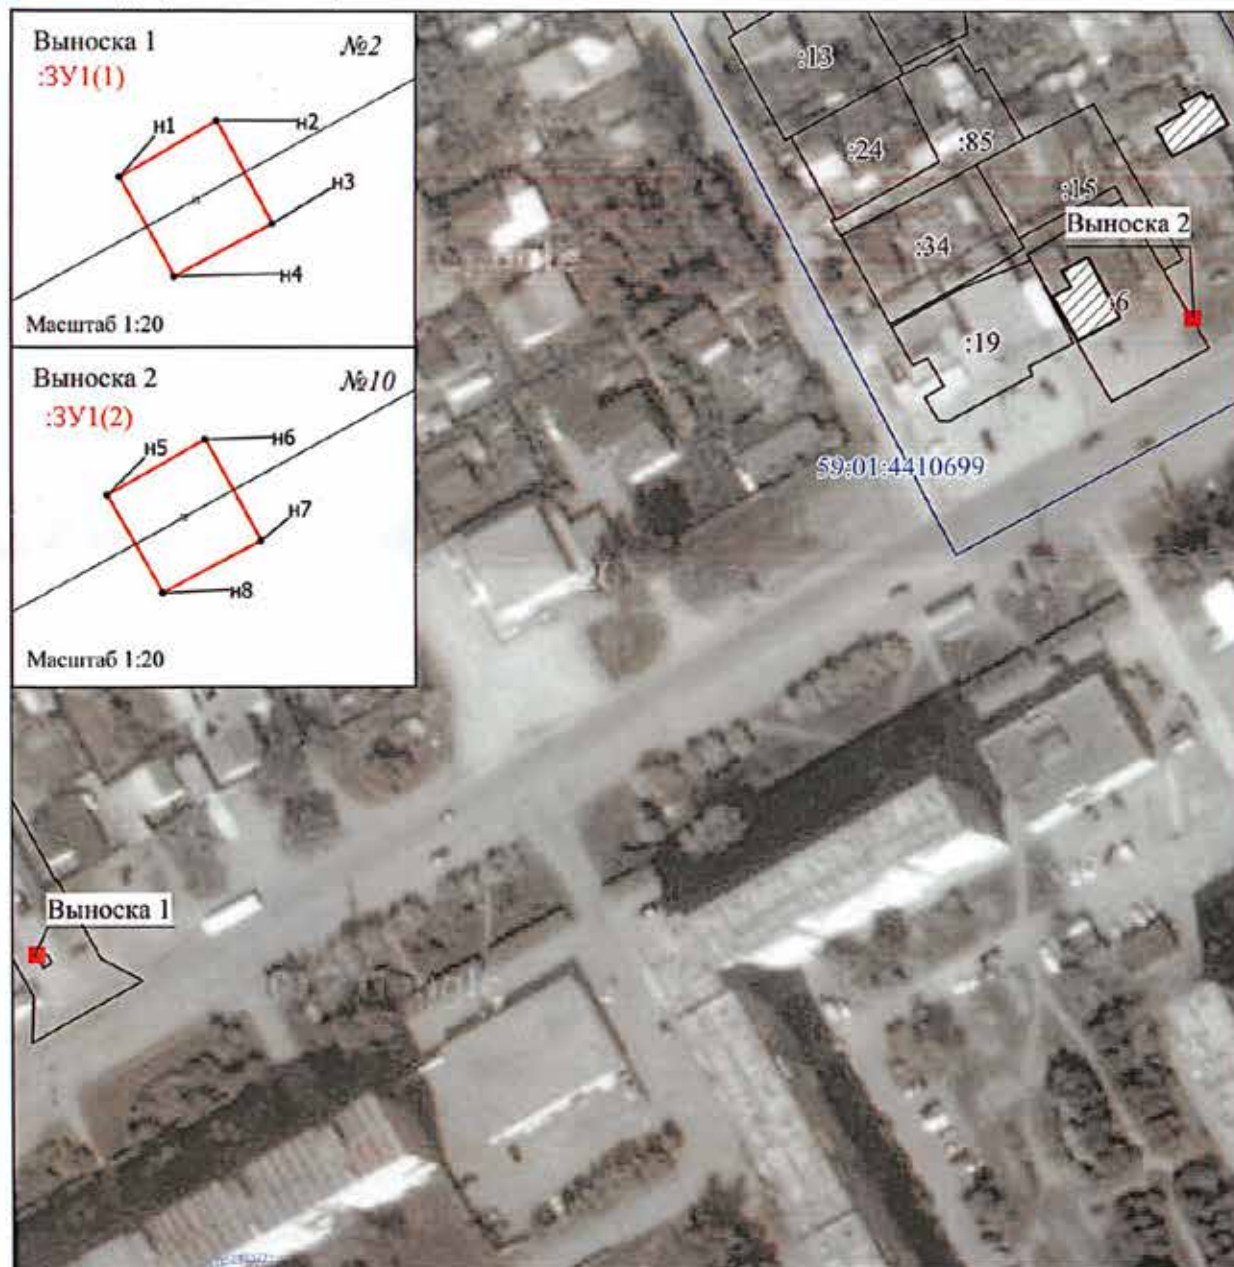

Масштаб 1:1 300

МСК-59; Зона - 2

Заявитель:

А.М. Широких
(подпись, расшифровка подписи)

Обозначение характерных точек границ	Координаты, м		Средняя квадратическая погрешность положения характерной точки (Mt), м	Описание закреплен ия точки
	X	Y		
1	2	3	4	5
:3У1(1)				
н1	513970,47	2229267,8	0,1	-
н2	513970,64	2229268,1	0,1	-
н3	513970,33	2229268,27	0,1	-
н4	513970,17	2229267,97	0,1	-
н1	513970,47	2229267,8	0,1	-
:3У1(2)				
н5	514096,38	2229500,15	0,1	-
н6	514096,55	2229500,45	0,1	-
н7	514096,24	2229500,62	0,1	-
н8	514096,08	2229500,32	0,1	-
н5	514096,38	2229500,15	0,1	-

Схема расположения границ публичного сервитута


Объект: Воздушные линии электропередачи ВЛ 6кВ ф.Менькина (лист Л 5-1Д), входящая в состав Электросетевого комплекса (ЭСК)
Подстанция 35/6кВ Гудково с линиями электропередачи и трансформаторными подстанциями

Местоположение: Российская Федерация, Пермский край, г. Пермь

Площадь публичного сервитута: 1 кв.м.

Условные обозначения:

- :ЗУ1 - Проектные границы публичного сервитута
- n1 - Обозначение характерной точки проектной границы публичного сервитута
- :45 - Границы и номер земельного участка, сведения о которых внесены в ЕГРН
- 59:13:0060113 - Граница кадастрового квартала
- :1444 - Номер кадастрового квартала
- :1444 - Граница и номер объекта капитального строительства, сведения о которых внесены в ЕГРН
- 59.18.2.439 - Границы и учетный номер зоны с особыми условиями использования территории, сведения о которых внесены в ЕГРН

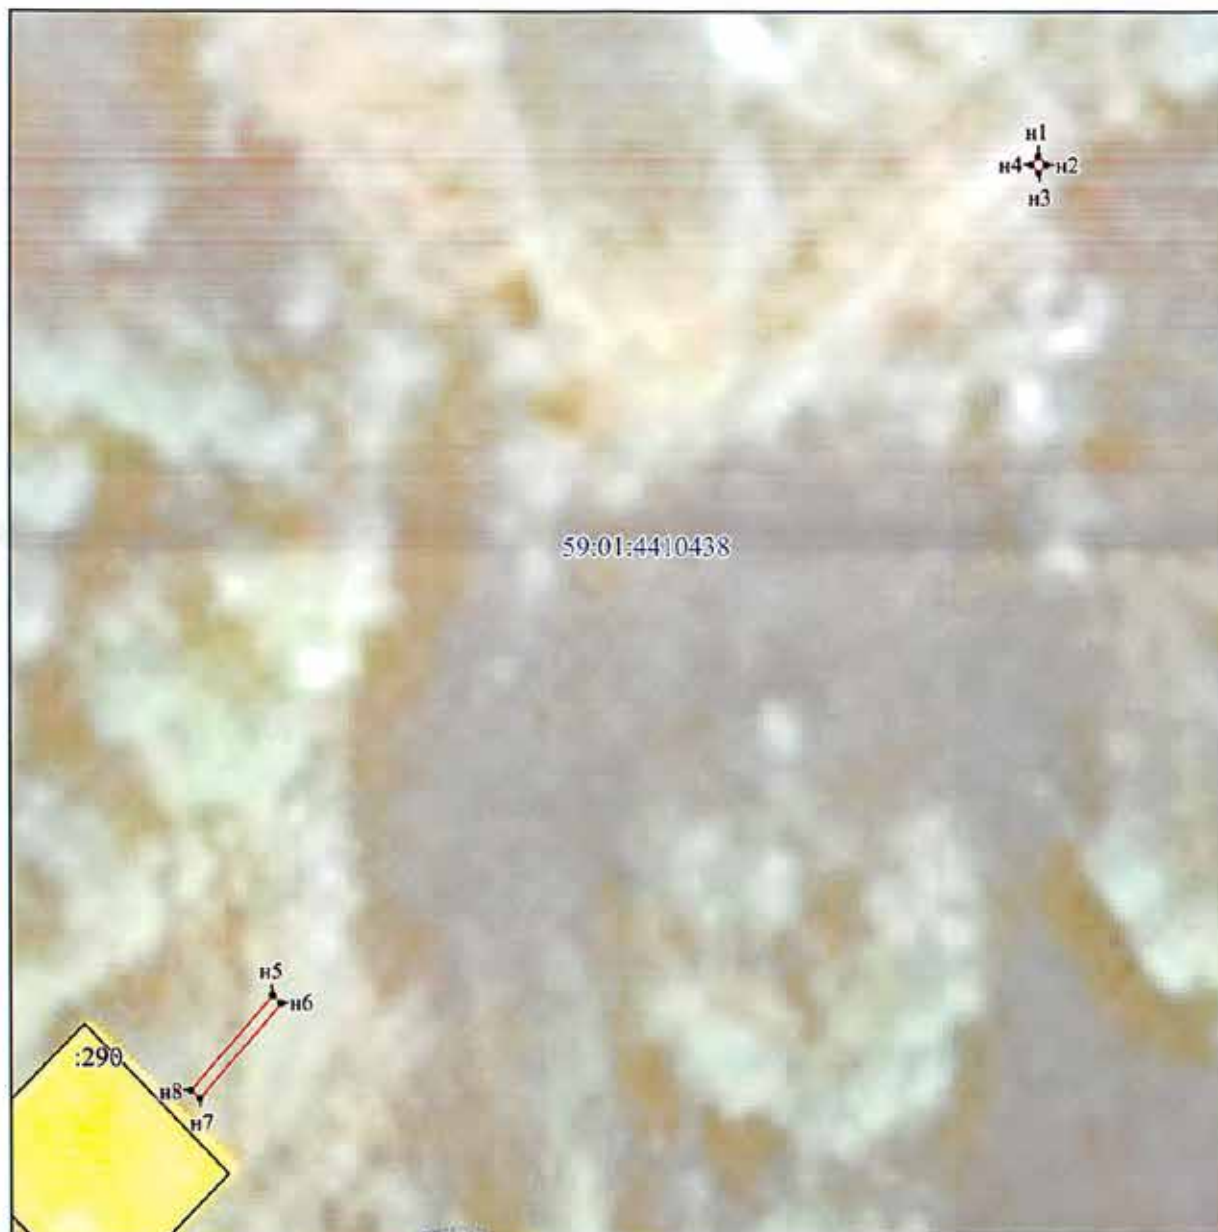

Масштаб 1:200

МСК-59; Зона - 2

Заявитель:


(подпись, расшифровка подписи)


Обозначение характерных точек границ	Координаты, м		Средняя квадратическая погрешность положения характерной точки (Mt), м	Описание закреплен ия точки
	X	Y		
1	2	3	4	5
:ЗУ1(1)				
н1	515554,39	2227736,41	0,1	-
н2	515554,15	2227736,67	0,1	-
н3	515553,9	2227736,43	0,1	-
н4	515554,14	2227736,18	0,1	-
н1	515554,39	2227736,41	0,1	-
:ЗУ1(2)				
н5	515528,81	2227712,61	0,1	-
н6	515528,58	2227712,87	0,1	-
н7	515525,66	2227710,34	0,1	-
н8	515525,89	2227710,07	0,1	-
н5	515528,81	2227712,61	0,1	-

от т.п.41 до т.п.81, от т.п.65 до т.п.65 - 39 с КН 59-01-4019087:1217, 59-01-4019087:878; от т.п.49 до т.п.69, от т.п.53 до т.п.53 - 39 с КН 59-01-4019112:191; от т.п.57 до т.п.57 - 39 с КН 59-01-4019112:191;
от т.п.61 до т.п.61 - 39 с КН 59-01-4119112:175;
от т.п.65 до т.п.65 - земельный участок с кадастровым номером 59-01-4119112:175;
от т.п.69 до т.п.69, от т.п.73 до т.п.73 - 39 с КН 59-01-4119248:165;
от т.п.77 до т.п.77, от т.п.81 до т.п.81 - 39 с КН общего назначения;
от т.п.77 до т.п.77, от т.п.81 до т.п.81 - 39 с КН общего назначения;

Условные обозначения:


- ПП — обозначение характерной точки проектной
- 3.V1** — простейшие границы публицидного сервитута
- 9** — границы и номер земельного участка, сведения о котором внесены в ЕГРН
-  — Лицо, обладающее и номер оспора ЛЭП
-  —

Заявитель: Александр Ф. В.
МП: _____
подпись: _____
расшифровка подписи: _____

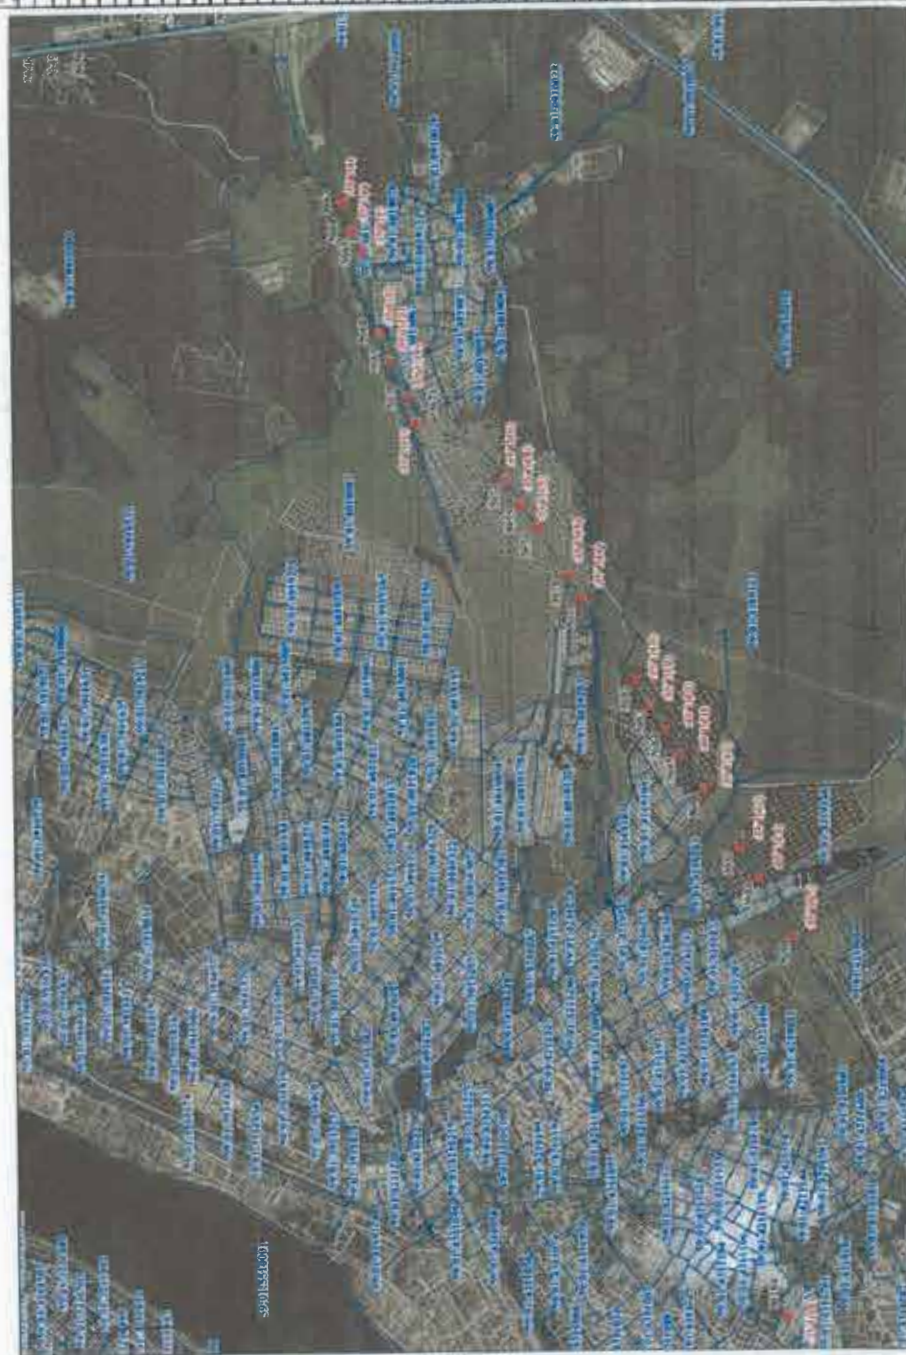


МСК-59, зона 2

Масштаб 1:25 000

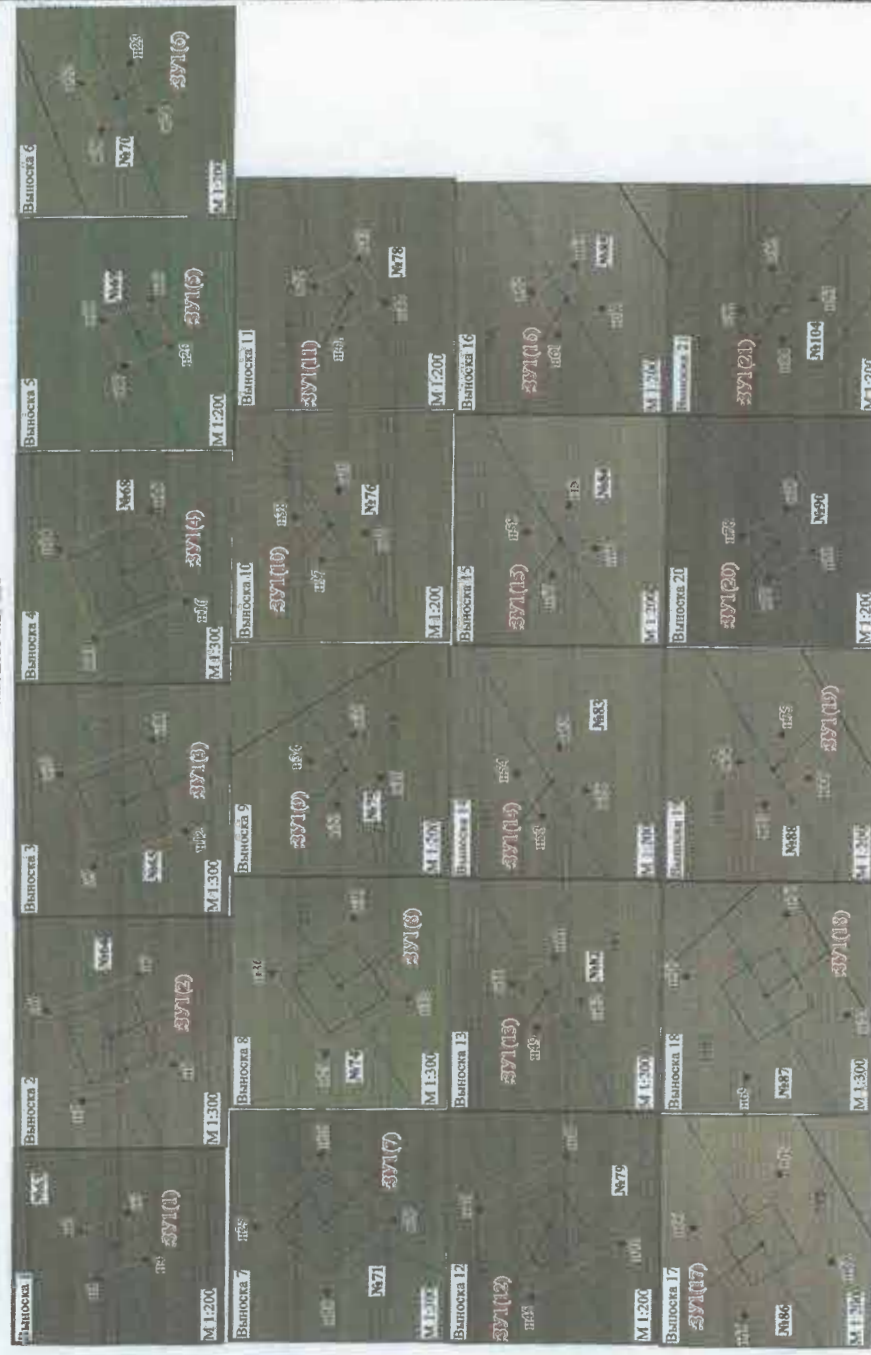[illegible]

Объект: ВЛ 110 КВ ТЭЦ-14 – ОВЕРЯТА II 3.4
Местоположение: Пермский край, г.Пермь, Кировский район
Площадь земель и/или части земельного участка, кв.м.: 703
Категории земель: земли населенных пунктов

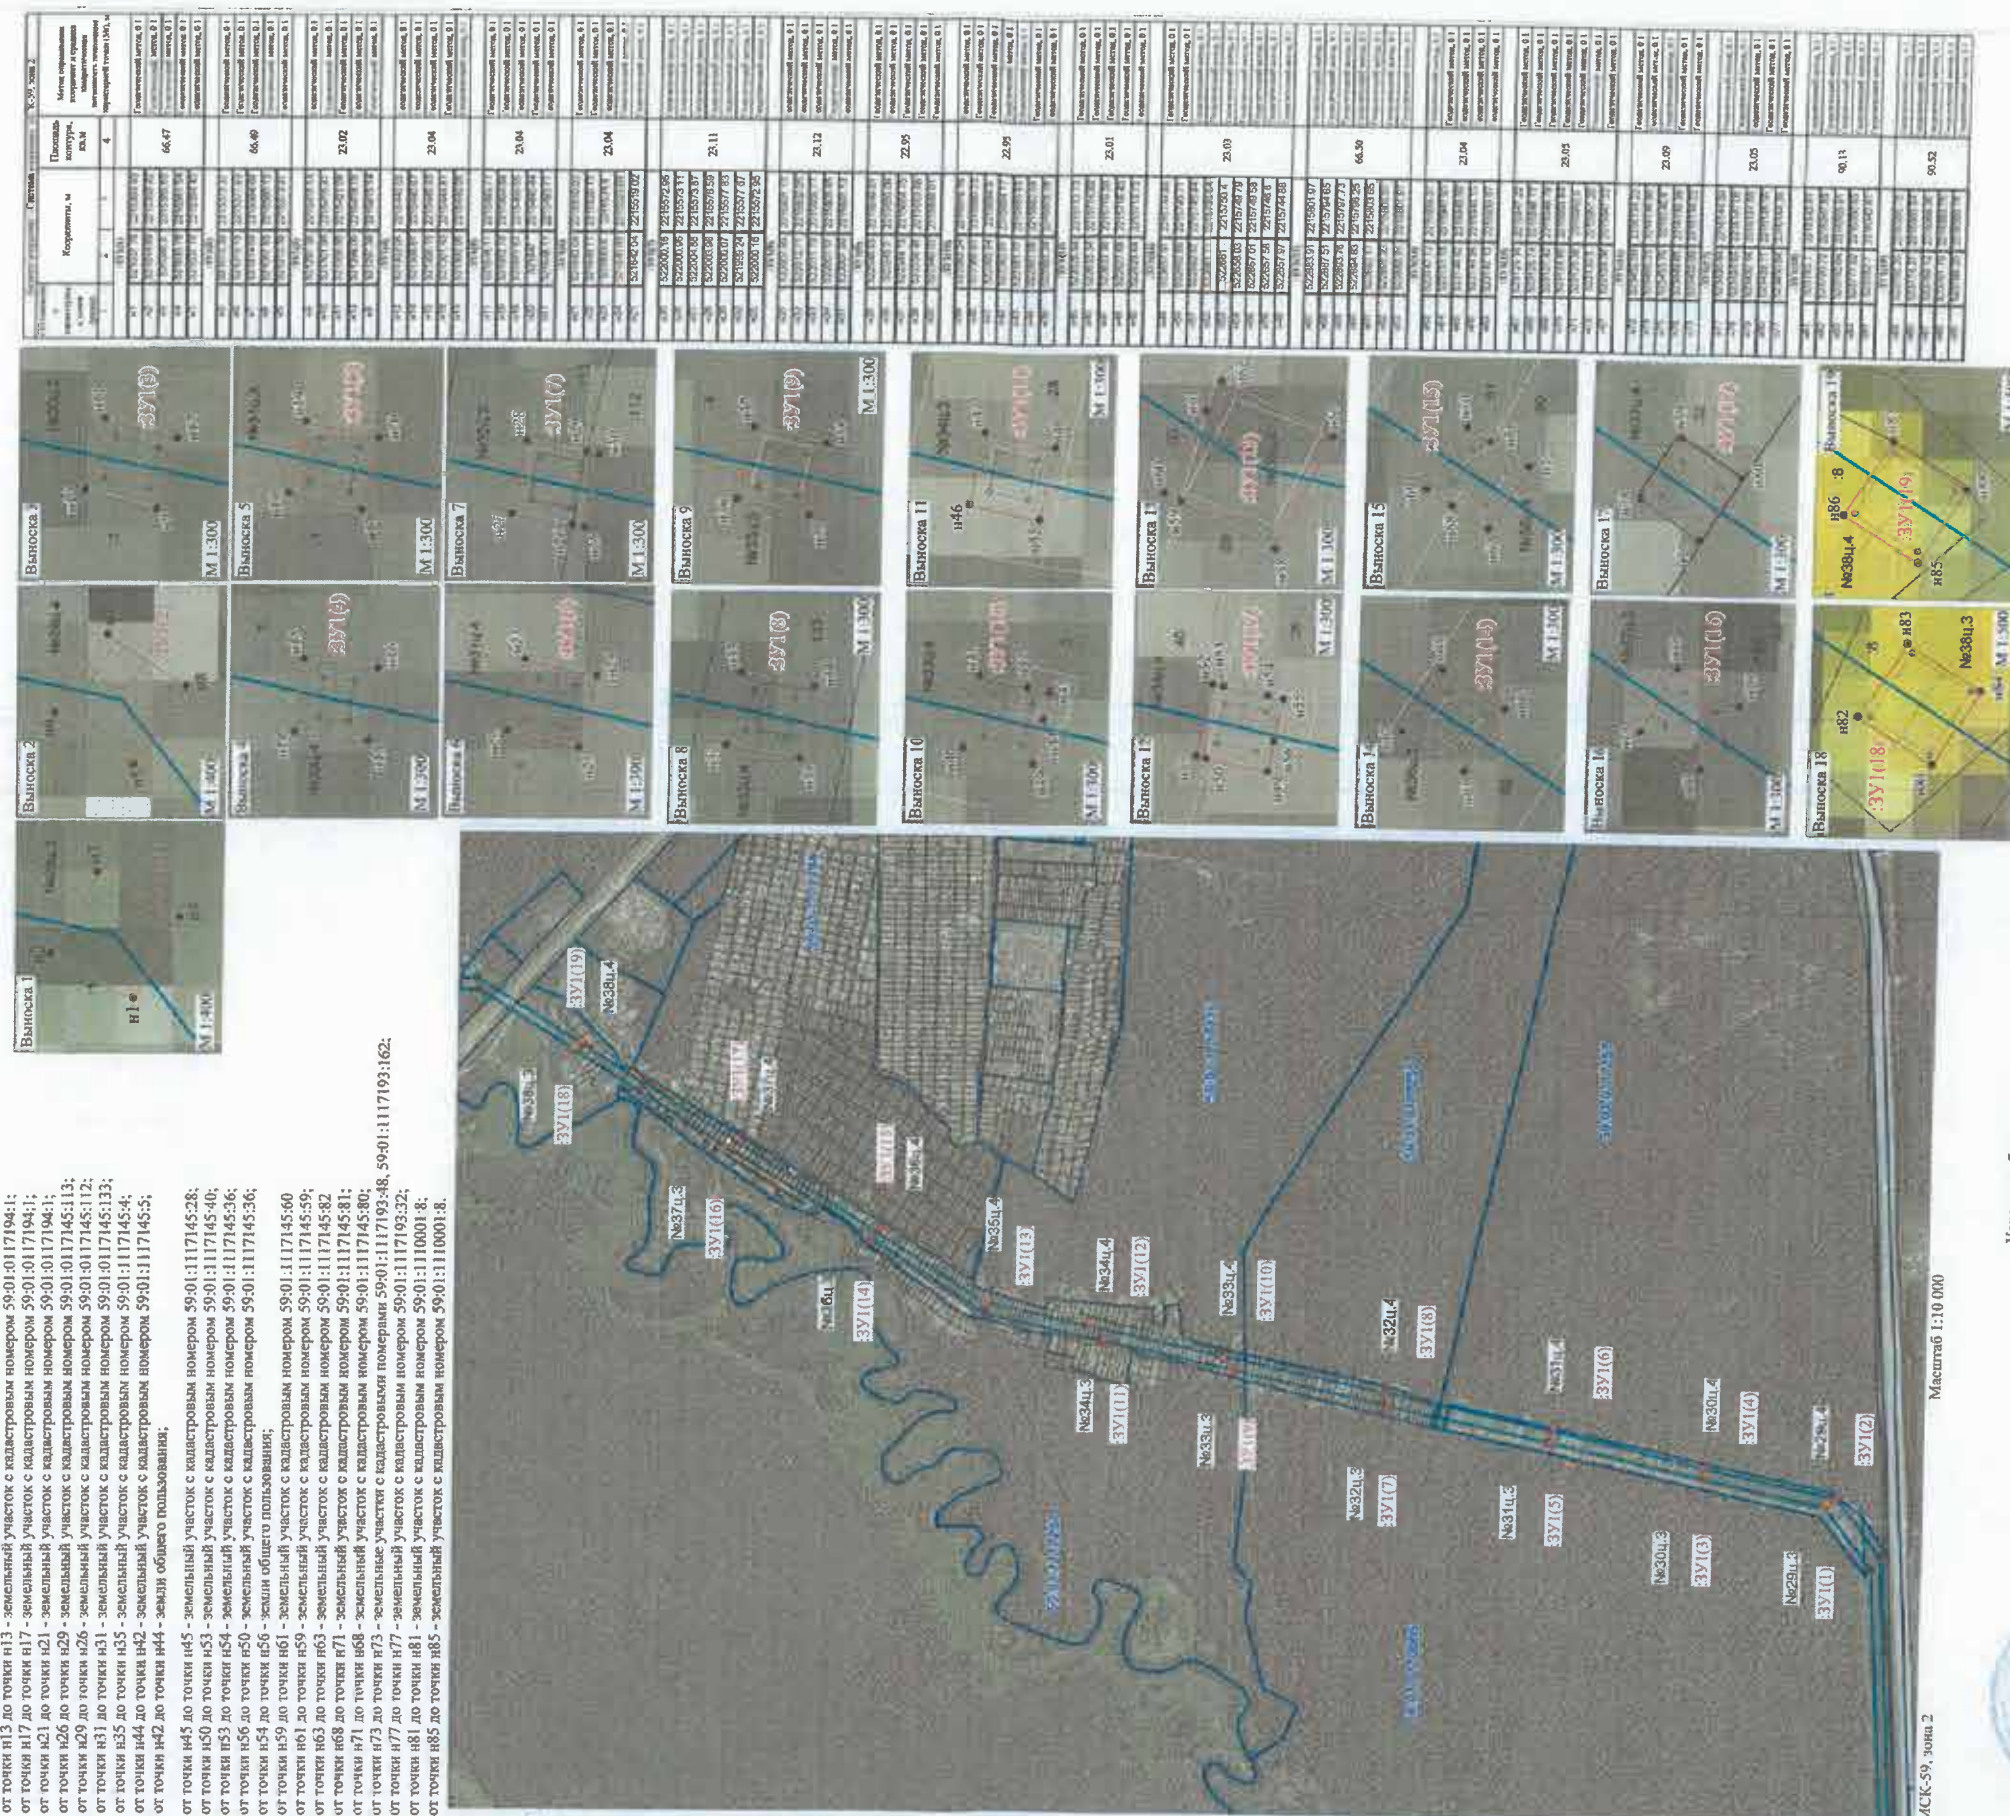[illegible]

Основные обозначения:

- W1 - обозначение характерной точки проектной границы публичного сервитута
- 3:V1 - проектные границы публичного сервитута
- 3 - границы
- 3:4 - границы и номер земельного участка, сведения о котором внесены в ЕГРН
- W1 10 КВ ТЭЗ-14 - ОВЕРГЯ Ц. 3.4
- обозначение и номер опоры ЛЭП

Директор: Зинченко А.В. (подпись, расшифровка подписи)
б/н юридический
и индивидуальных предпринимателей

Схема расположения границ публичного сервитута

Объект: ВЛ 110 кВ Пермь-ТЭЦ-6 №1, 2

Местоположение: Российская Федерация, Пермский край, г. Пермь

Площадь земель и/или части земельного участка, кв.м.: 325

Категория земель: земли населенных пунктов

Описание границ смежных землепользователей:

от т. н3 до т. н5 - земельный участок с кадастровым номером 59:01:4319161:13

от т. н5 до т. н3 - земельный участок с кадастровым номером 59:01:4219192:248

от т. н7 до т. н7 - земельный участок с кадастровым номером 59:01:4219201:41

от т. н12 до т. н15 - земельный участок с кадастровым номером 59:01:4219201:57

от т. н15 до т. н12 - земельный участок с кадастровым номером 59:01:4219171:7

от т. н17 до т. н17 - земельный участок с кадастровым номером 59:01:4219171:7



от т. н22 до т. н26 - земли общего пользования;

от т. н26 до т. н22 - земельный участок с кадастровым номером 59:01:4410925:829

от т. н27 до т. н27, от т. н31 до т. н31 - ЗУ с КН 59:01:4410932:13

Условные обозначения:

- н1 - обозначение характерной точки проектной границы публичного сервитута
- :ЗУ1 - проектные границы публичного сервитута
- :9 - границы и номер земельного участка, сведения о котором внесены в ЕГРН
- оп.1 - воздушная линия электропередачи ВЛ 110 кВ Пермь-ТЭЦ-6 №1, 2.
- обозначение и номер опоры ЛЭП

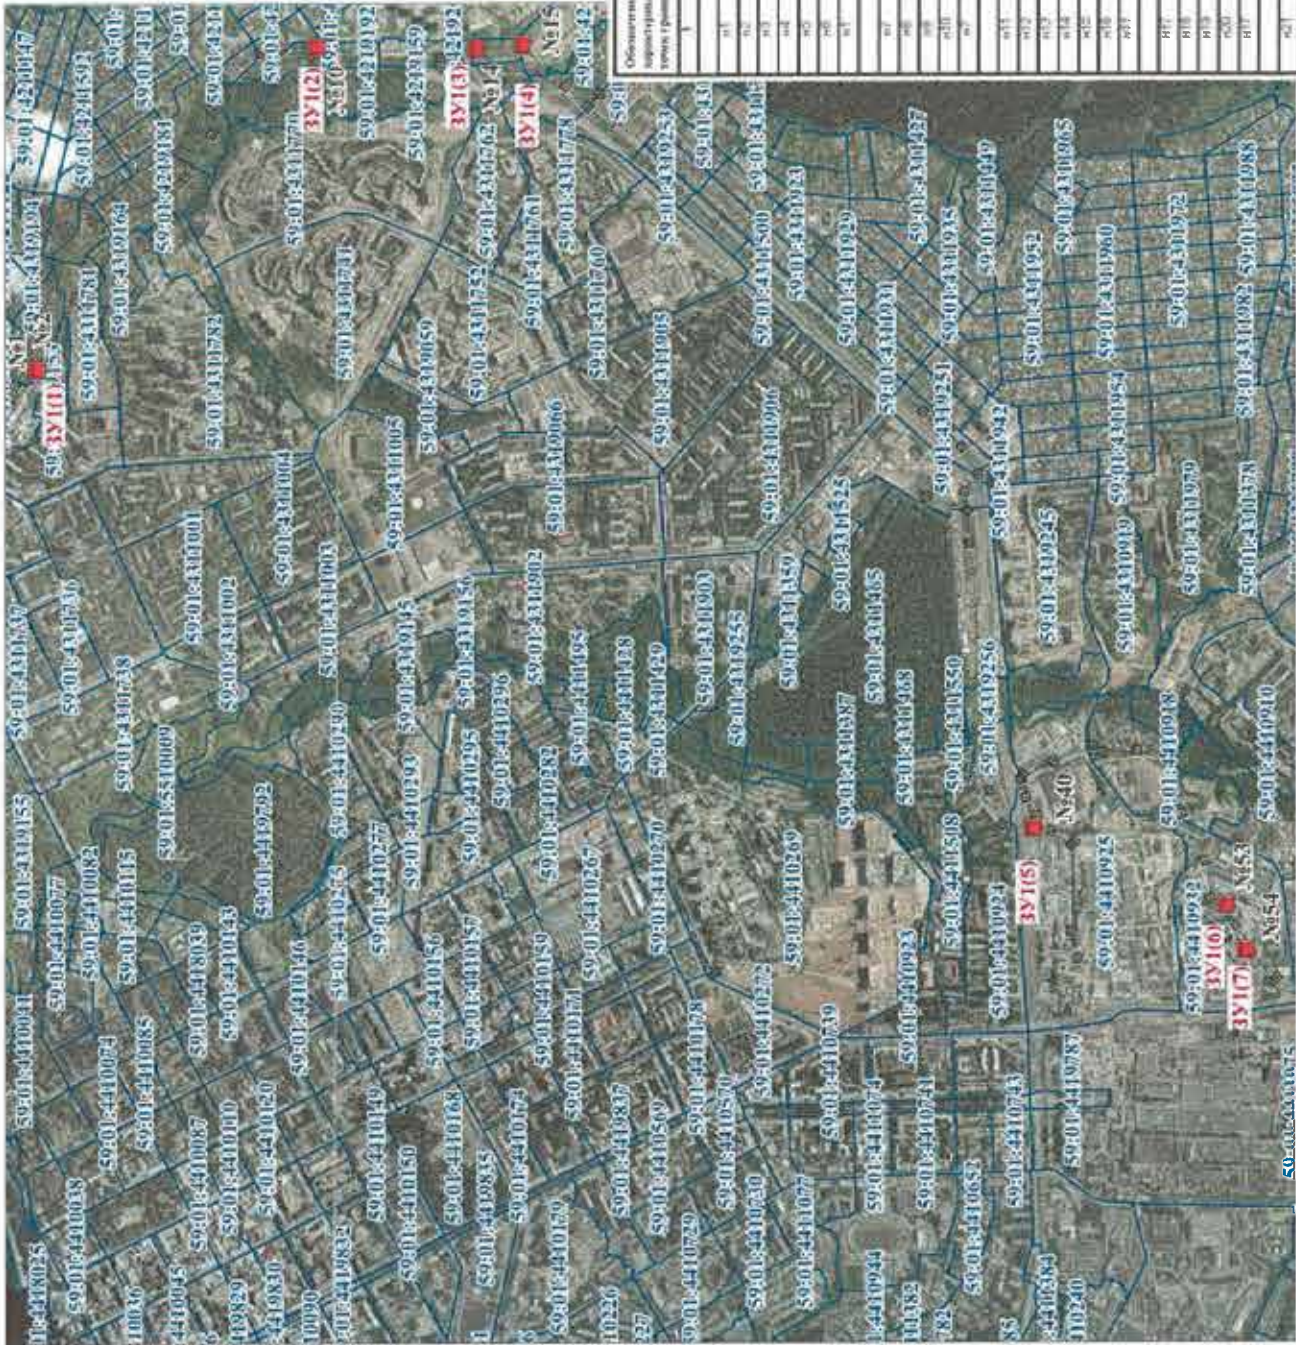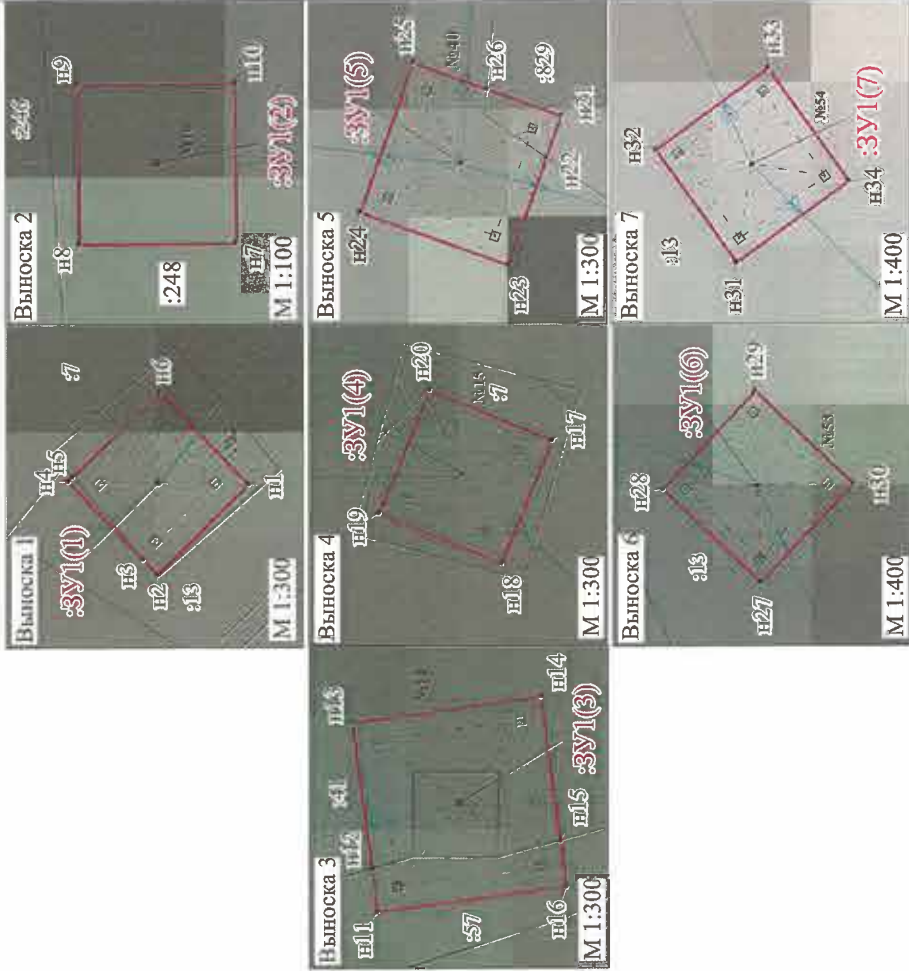

МСК-59, зона 2

Масштаб 1:25 000

Заявитель: *Пасанов С.Б.* (для юридических лиц и индивидуальных предпринимателей)

МП (подпись, расшифровка подписи)



Обозначение характерной точки (н1-н34)	Координаты, м				Площадь покрытия, кв.м	Метод определения координат и средняя квадратическая погрешность положения характерной точки (н10), м
	X	Y	Z	д		
н1	59014319161	248	391(1)	391(1)	32.50	Геодетический метод, 0.1
н2	59014319161	248	391(1)	391(1)	32.50	Геодетический метод, 0.1
Схема расположения границ публичного сервитута


Объект: ВЛ 35 кв Пермь-Телецентр №1. 2.
Местоположение: край Пермский, г. Пермь, р-н Мотовилихинский
Площадь земель и/или части земельного участка, кв.м.: 189
Категория земель: земли населённых пунктов

Описание границ смежных землепользователей:
от точки н2 до точки н4 - земельный
участок с кадастровым номером 59:01:4311723:69;
от точки н4 до точки н2 - земельный
участок с кадастровым номером 59:01:4311723:139;
от точки н8 до точки н12 - земельный участок
с кадастровым номером 59:01:4311723:70;
от точки н12 до точки н8 - земельный
участок с кадастровым номером 59:01:4311723:2;
от точки н13 до точки н13 - земельный участок
с кадастровым номером 59:01:4311109:8;
от точки н17 до точки н18 - земельный
участок с кадастровым номером 59:01:4311109:946;
от точки н18 до точки н19, от точки н21 до точки н17
- земельный участок с кадастровым номером 59:01:4319161:15;
от точки н19 до точки н21 - земли общего пользования

- Условные обозначения:
- н1 - обозначение характерной точки проектной границы публичного сервитута
 - 3У1 - проектные границы публичного сервитута
 - 31 - границы и номер земельного участка, сведения о котором внесены в ЕГРН
 - ВЛ 35 кв Пермь-Телецентр №1. 2.
 - №6 - обозначение и номер опоры ЛЭП

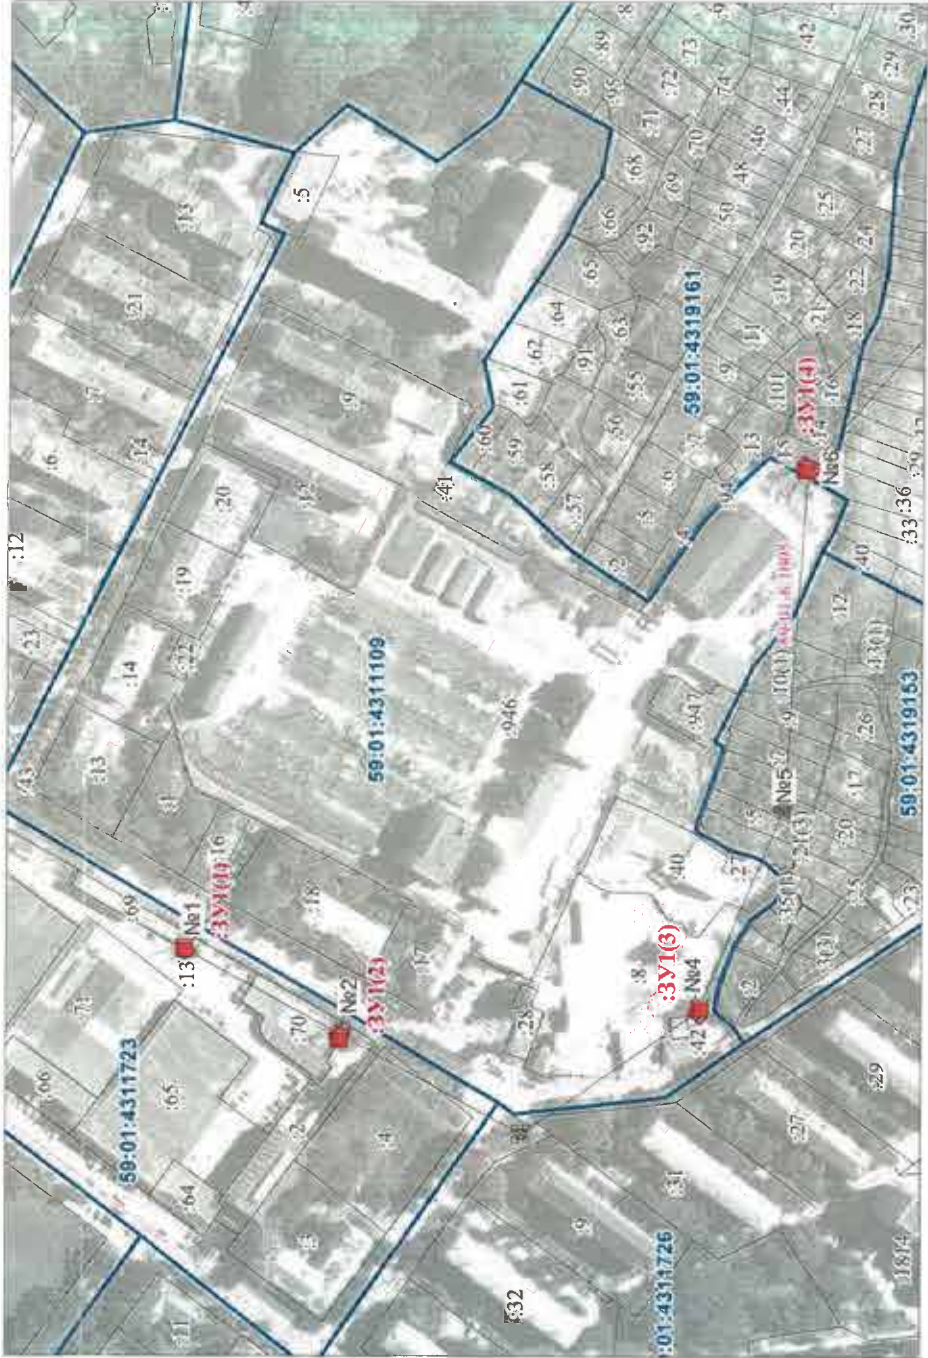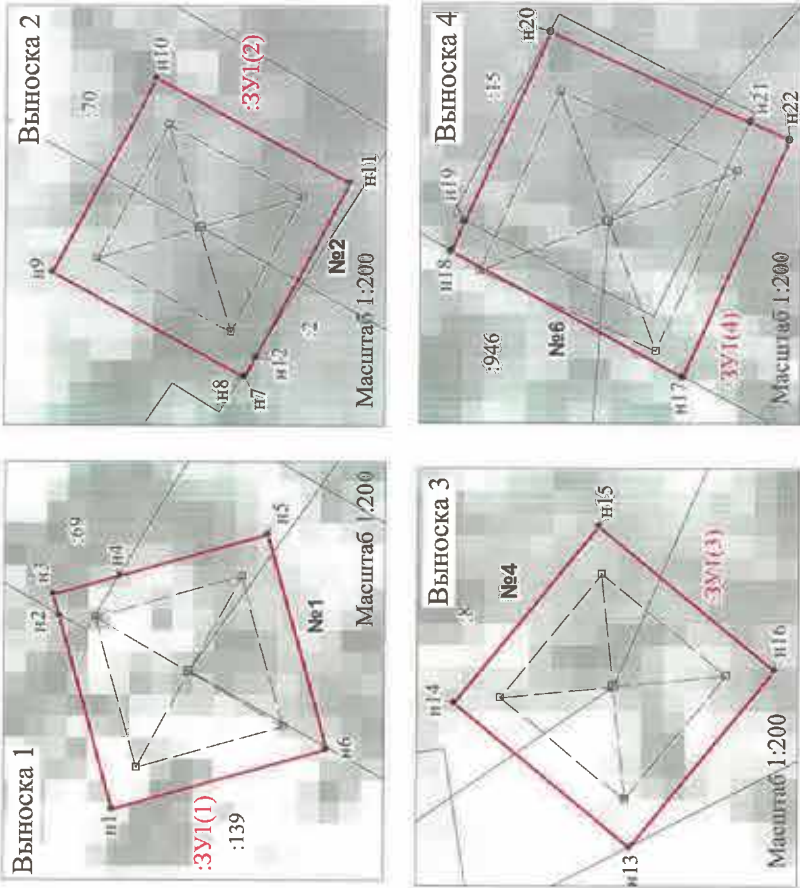


Обозначение характерных точек границы	Координаты, м				Площадь контура кв.м
	X	Y	3	4	
1	2	3	4		
н1	518967.84	2235056.81	59:01(1)		
н2	518969.45	2235062.43			
н3	518969.63	2235063.16			45.50
н4	518967.66	2235063.71			
н5	518963.27	2235064.94			
н6	518961.49	2235058.60			
н1	518967.84	2235056.81	59:01(4)		
н7	518895.90	2235018.92	59:01(2)		
н8	518895.95	2235018.94			
н9	518901.63	2235022.00			
н10	518898.56	2235027.73			42.39
н11	518892.83	2235034.65			
н12	518895.60	2235019.49			
н7	518895.90	2235018.92	59:01(3)		
н13	518736.55	2235038.79			
н14	518741.79	2235033.05			
н15	518737.52	2235038.29			45.60
н16	518732.39	2235034.02			
н13	518736.55	2235038.79	59:01(4)		
н17	518685.10	2235270.23			
н18	518692.00	2235273.94			
н19	518691.61	2235274.80			
н20	518689.10	2235280.40			57.49
н21	518685.15	2235277.75			
н22	518681.99	2235277.24			
н17	518685.10	2235270.23			

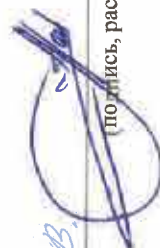Заявитель:  (подпись, расшифровка подписи)
МП
(для юридических лиц
и индивидуальных предпринимателей)

Площадь земель и/или части земельного участка, кв.м.: 327
Категория земель: земли населенных пунктов

Обозначение	Каталог координат: (Система координат: МСК-59, зона 2)				Площадь контура, кв.м	Метод определения координат и средняя квадратическая погрешность погонной характеристики контура (Мп), м
	1	2	3	4		
	:3Y(1)					
H1	513235.21	2231056.89				Геодезический метод, 0.1
H2	513224.55	2231526.55				Геодезический метод, 0.1
H3	513225.91	2231543.67		77.41		Геодезический метод, 0.1
H4	513227.57	2231536.25				Геодезический метод, 0.1
H5	513226.71	2231536.65				Геодезический метод, 0.1
	:3Y(2)					
H6	513251.25	2231078.22				Геодезический метод, 0.1
H7	513254.24	2231087.05				Геодезический метод, 0.1
H8	513258.61	2231087.51		34.82		Геодезический метод, 0.1
H9	513256.47	2231082.81				Геодезический метод, 0.1
H10	513251.25	2231078.22				Геодезический метод, 0.1
	:3Y(3)					
H11	513253.06	2231056.13				Геодезический метод, 0.1
H12	513252.64	2231059.51		36.00		Геодезический метод, 0.1
H13	513254.62	2231056.25				Геодезический метод, 0.1
H14	513254.24	2231051.47				Геодезический метод, 0.1
	:3Y(6)					
H15	513275.97	2230965.79				Геодезический метод, 0.1
H16	513274.35	2231065.75		5.51		Геодезический метод, 0.1
H17	513276.03	2230964.11				Геодезический метод, 0.1
H18	514328.66	2230750.54				Геодезический метод, 0.1
H19	514326.87	2230756.27		36.04		Геодезический метод, 0.1
H20	514321.14	2230754.25				Геодезический метод, 0.1
H21	514322.83	2230748.75				Геодезический метод, 0.1
	:3Y(7)					
H22	514005.21	2228980.2				Геодезический метод, 0.1
H23	514006.44	2228987.37				Геодезический метод, 0.1
H24	514007.18	2228980.33		33.62		Геодезический метод, 0.1
H25	513999.54	2228980.24				Геодезический метод, 0.1
H26	514005.21	2228980.2				Геодезический метод, 0.1
	:3Y(8)					
H27	513001.32	2228652.18				Геодезический метод, 0.1
H28	513003.34	2228654.11		5.51		Геодезический метод, 0.1
H29	513001.32	2228655.42				Геодезический метод, 0.1
H30	513099.54	2228650.33				Геодезический метод, 0.1
H31	513001.32	2228652.18				Геодезический метод, 0.1
	:3Y(9)					
H32	513794.13	2228485.7				Геодезический метод, 0.1
H33	513797.72	2228482.05		53.21		Геодезический метод, 0.1
H34	513797.33	2228486.28				Геодезический метод, 0.1
H35	513797.72	2228484.31				Геодезический метод, 0.1
H36	513794.13	2228485.7				Геодезический метод, 0.1
	:3Y(10)					
H37	513540.97	2228009.31				Геодезический метод, 0.1
H38	513550.94	2228004.27		5.26		Геодезический метод, 0.1
H39	513548.37	2228042.36				Геодезический метод, 0.1
H40	513547.8	2228040.43				Геодезический метод, 0.1
H41	513542.97	2228039.31				Геодезический метод, 0.1
	:3Y(11)					
H42	512764.5	2226256.69				Геодезический метод, 0.1
H43	512769.74	2226259.41		34.86		Геодезический метод, 0.1
H44	512767.02	2226264.95				Геодезический метод, 0.1
H45	512764.5	2226259.38				Геодезический метод, 0.1

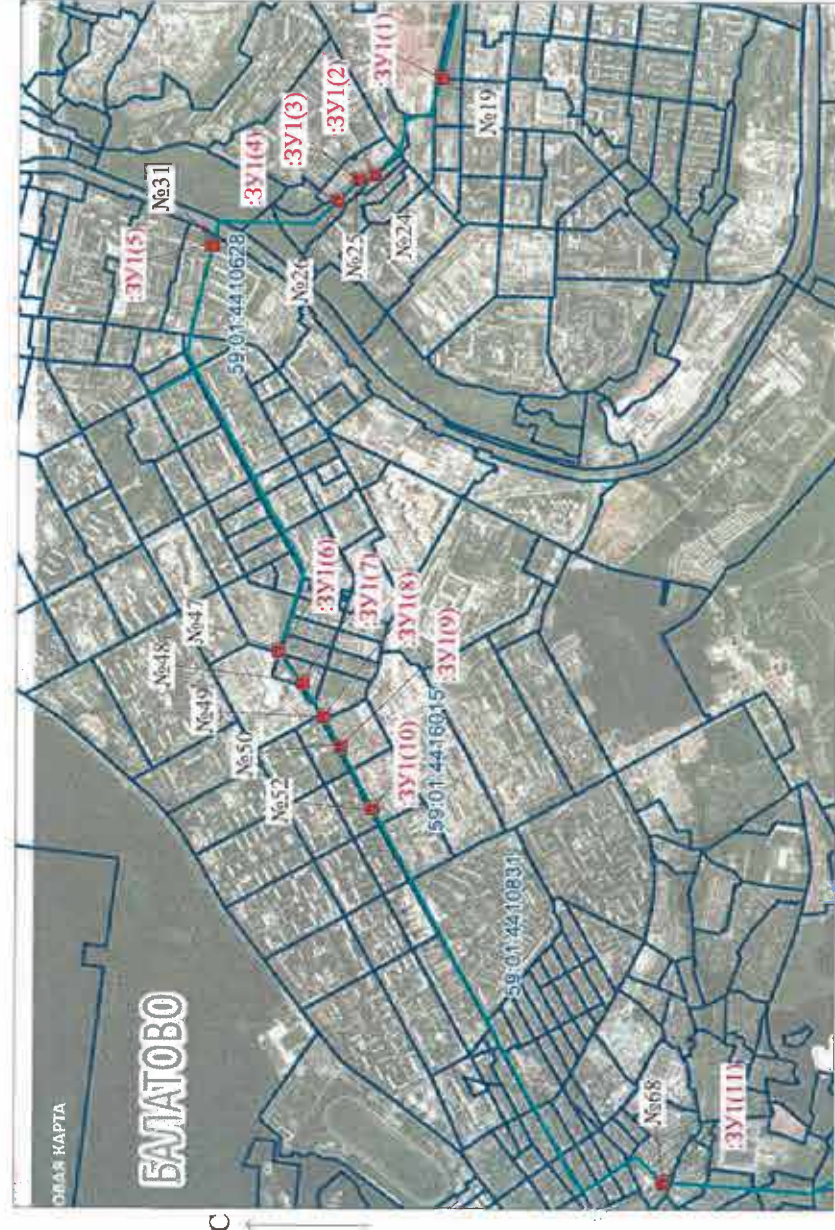

Заявитель: Григорьев А. В. ИП (для юридических лиц и индивидуальных предпринимателей)

М.П. (подпись, расшифровка подписи)

Основание обозначения:

- n1 - обозначение характерной точки проектной границы публичного сервитута

3У1 - проектные границы публичного сервитута

9 - границы и номер земельного участка, сведения о котором внесены в ЕГРН

ВЛ-110 кВ ТЭЦ-6-ТЭЦ-9 №1,2 - ВЛ-110 кВ ТЭЦ-6-ТЭЦ-9 №1,2

№19 - обозначение и номер опоры ЛЭП