

РАЗДЕЛ ПЕРВЫЙ ПРАВОВЫЕ АКТЫ

ПОСТАНОВЛЕНИЯ АДМИНИСТРАЦИИ ГОРОДА ПЕРМИ

21.01.2021 № 16

О проведении XXIII городского конкурса социально значимых проектов «Город – это мы»2

21.01.2021 № 17

О внесении изменений в постановление администрации города Перми от 12.01.2015 № 2 «О распределении обязанностей между Главой города Перми и иными руководителями администрации города Перми»9

ПРАВОВЫЕ АКТЫ ФУНКЦИОНАЛЬНЫХ ОРГАНОВ АДМИНИСТРАЦИИ ГОРОДА ПЕРМИ

Распоряжение заместителя главы администрации города Перми-начальника департамента земельных отношений администрации города Перми от 18.01.2021 № 21-01-03-55 «Об установлении публичного сервитута в отдельных целях»10

Распоряжение заместителя главы администрации города Перми-начальника департамента земельных отношений администрации города Перми от 20.01.2021 № 21-01-03-58 «Об изъятии земельного участка для муниципальных нужд»11

ПРАВОВЫЕ АКТЫ ТЕРРИТОРИАЛЬНЫХ ОРГАНОВ АДМИНИСТРАЦИИ ГОРОДА ПЕРМИ

Распоряжение главы администрации Дзержинского района города Перми от 20.01.2021 № 059-07-01-05-5 «О принудительном демонтаже вывесок»13

Распоряжение главы администрации Свердловского района города Перми от 20.01.2021 № 059-39-01-01-19 «О принудительном демонтаже самовольно установленного (незаконно размещенного) движимого объекта»15

Распоряжение главы администрации Свердловского района города Перми от 21.01.2021 № 059-39-01-01-20 «О признании утратившим силу распоряжения главы администрации Свердловского района города Перми от 14.01.2021 № 059-39-01-01-7 «О принудительном демонтаже самовольно установленного (незаконно размещенного) движимого объекта»16

Распоряжение главы администрации Кировского района города Перми от 21.01.2021 № 059-23-01-02-9 «О признании утратившим силу распоряжения главы администрации Кировского района города Перми от 24.11.2020 № 059-23-01-02-284»16

Распоряжение главы администрации Свердловского района города Перми от 21.01.2021 № 059-39-01-01-21 «О признании утратившим силу распоряжения главы администрации Свердловского района города Перми от 20.11.2020 № 059-39-01-01-632 «О принудительном демонтаже самовольно установленного (незаконно размещенного) движимого объекта»17

РАЗДЕЛ ВТОРОЙ ОФИЦИАЛЬНАЯ ИНФОРМАЦИЯ

Департамент земельных отношений администрации города Перми в целях информирования населения в соответствии со статьей 39.42 Земельного кодекса Российской Федерации сообщает о возможном установлении публичного сервитута в отдельных целях на территории города Перми18

Сообщение о решении Пермского краевого суда от 03.09.202035

Извещения о проведении собрания о согласовании местоположения границ земельных участков36

РАЗДЕЛ ПЕРВЫЙ ПРАВОВЫЕ АКТЫ

ПОСТАНОВЛЕНИЯ АДМИНИСТРАЦИИ ГОРОДА ПЕРМИ



АДМИНИСТРАЦИЯ ГОРОДА ПЕРМИ ПОСТАНОВЛЕНИЕ

21.01.2021

№ 16

О проведении XXIII городского конкурса социально значимых проектов «Город – это мы»

В соответствии с решением Пермской городской Думы от 28 октября 2008 г. № 327 «Об установлении расходного обязательства по проведению ежегодного городского конкурса социально значимых проектов», постановлением администрации города Перми от 16 декабря 2008 г. № 1214 «Об утверждении Порядка предоставления грантов в форме субсидий за счет средств бюджета города Перми на финансовое обеспечение затрат, связанных с реализацией социально значимых проектов победителями ежегодного городского конкурса социально значимых проектов», в целях привлечения некоммерческих организаций к решению социальных проблем, развития творческой и гражданской активности населения города Перми администрация города Перми ПОСТАНОВЛЯЕТ:

1. Провести в 2021 году XXIII городской конкурс социально значимых проектов «Город – это мы» (далее – Конкурс).

2. Утвердить прилагаемые:

2.1. номинации XXIII городского конкурса социально значимых проектов «Город – это мы», в том числе приоритетную номинацию «Вместе мы едины, сильны и непобедимы!»;

2.2. состав конкурсной комиссии по проведению XXIII городского конкурса социально значимых проектов «Город – это мы» (далее – Конкурсная комиссия).

3. Управлению по вопросам общественного самоуправления и межнациональным отношениям администрации города Перми:

3.1. организовать и провести Конкурс;

3.2. организовать работу Конкурсной комиссии;

3.3. обеспечить размещение информации о ходе Конкурса на едином портале бюджетной системы Российской Федерации в информационно-телекоммуникационной сети Интернет, на официальном сайте муниципального образования город Пермь в информационно-телекоммуникационной сети Интернет (www.gorodperm.ru) и на информационном портале города Перми социально ориентированных некоммерческих организаций (www.nko.gorodperm.ru).

4. Управлению по вопросам общественного самоуправления и межнациональным отношениям администрации города Перми осуществлять финансирование проектов-победителей Конкурса в соответствии с действующим законодательством в пределах средств бюджета города Перми, предусмотренных на данные цели.

5. Настоящее постановление вступает в силу со дня официального опубликования в печатном средстве массовой информации «Официальный бюллетень органов местного самоуправления муниципального образования город Пермь».

6. Управлению по общим вопросам администрации города Перми обеспечить опубликование настоящего постановления в печатном средстве массовой информации «Официальный бюллетень органов местного самоуправления муниципального образования город Пермь».

7. Информационно-аналитическому управлению администрации города Перми обеспечить опубликование (обнародование) настоящего постановления на официальном сайте муниципального образования город Пермь в информационно-телекоммуникационной сети Интернет.

8. Контроль за исполнением настоящего постановления возложить на заместителя главы администрации города Перми-начальника управления по вопросам общественного самоуправления и межнациональным отношениям администрации города Перми Королеву Л.В.

Временно исполняющий полномочия
Главы города Перми

А.Н. Дёмкин

УТВЕРЖДЕНЫ
постановлением администрации
города Перми
от 21.01.2021 № 16

НОМИНАЦИИ
XXIII городского конкурса социально значимых проектов «Город – это мы»,
в том числе приоритетная номинация «Вместе мы едины, сильны и непобедимы!»

№	Номинация	Цель, содержательные направления, участники	Сумма финансирования 1 проекта (тыс. руб.)	Сроки реализации проекта
1	2	3	4	5
1	Развитие гражданского общества	цель: развитие и укрепление институтов гражданского общества в городе Перми, повышение уровня гражданских компетенций его жителей и конструктивной активности лидеров общественного мнения, информационной открытости и прозрачности деятельности социально ориентированных некоммерческих организаций и организаций местного самоуправления, создание условий для самоорганизации общества и вовлечения граждан в местное самоуправление, развитие института общественного (гражданского) контроля, развитие инициатив общественных организаций в школах, создание передвижных тематических экспозиций, книжно-журнальной и аудиовизуальной продукции для увековечивания памяти жертв политических репрессий. Принимаются проекты, направленные на создание и развитие разнообразных форм и моделей общественных организаций в некоммерческом секторе, развитие благотворительности и социального партнерства в решении задач городских сообществ, внедрение дискуссионных форм работы с жителями по актуальным городским вопросам, в том числе в сети Интернет; развитие успешных практик общественного (гражданского) контроля, экспертизы, мониторинг качества деятельности учреждений, безбарьерности городской среды; проекты, направленные на участие граждан в модернизации общественных процессов, развитие общественных инициатив, гражданского образования. Участники: некоммерческие организации (за исключением муниципальных автономных, бюджетных и казенных учреждений), общественные объединения (за исключением политических партий), территориальные общественные самоуправления.	до 250,00	до 01 декабря 2021 г.
2	Общественное партнерство	цель: укрепление взаимодействия между общественными организациями, объединение усилий различных общественных организаций, направленных на развитие города Перми, развитие сетевых способов реализации образовательных программ и апробация и развитие инновационных образовательных подходов и практик. Принимаются проекты, направленные на развитие партнерства между некоммерческими организациями и различными группами жителей, соисполнителями которых являются не менее двух общественных организаций, объединенных единой темой, развитие площадок, которые могут использоваться инициативными группами некоммерческих организаций.	до 400,00	до 01 декабря 2021 г.

1	2	3	4	5
		Участники: некоммерческие организации (за исключением муниципальных автономных, бюджетных и казенных учреждений), общественные объединения (за исключением политических партий), территориальные общественные самоуправления. цель: расширение участия некоммерческих организаций в решении актуальных проблем на основе социального проектирования. Принимаются проекты некоммерческих организаций и общественных объединений, первые участвующих в городском конкурсе социально значимых проектов. Участники: некоммерческие организации (за исключением муниципальных автономных, бюджетных и казенных учреждений), общественные объединения (за исключением политических партий), территориальные общественные самоуправления.	до 100,00	до 01 декабря 2021 г.
3	Первый грант			
4	Семья – основа общества	цель: пропаганда семейных ценностей, развитие духовно-нравственного воспитания детей и молодежи, содействие улучшению демографической ситуации в городе Перми. Принимаются проекты, направленные на укрепление института семьи, сохранение духовно-нравственных семейных традиций и ценностей, семейного воспитания, организацию совместной деятельности детей, молодежи, подготовку молодежи к созданию семьи, организацию семейных форм отдыха и занятости (в каникулярное и внеканикулярное время), на организацию и проведение мероприятий по обучению детей, родителей, учителей основам безопасного поведения как в целом, так и по конкретным темам, по воспитанию у ребенка культуры безопасного поведения в различных ситуациях, в том числе мероприятий по повышению уровня информированности детей и их родителей о рисках и угрозах, существующих в информационно-телекоммуникационной сети Интернет. Участники: некоммерческие организации (за исключением муниципальных автономных, бюджетных и казенных учреждений), общественные объединения (за исключением политических партий), территориальные общественные самоуправления.	до 250,00	до 01 декабря 2021 г.
5	Природа в городе	цель: экологизация городской среды и городского сообщества. Принимаются проекты, направленные на организацию и проведение природоохранных мероприятий, на внедрение дискуссионных форм работы с жителями по вопросам улучшения природной среды города Перми, установления шефства над скверами, парками, городскими лесами и особо охраняемыми природными территориями местного значения города Перми, сохранения зеленых насаждений города Перми. Участники: некоммерческие организации (за исключением муниципальных автономных, бюджетных и казенных учреждений), общественные объединения (за исключением политических партий), территориальные общественные самоуправления.	до 200,00	до 01 декабря 2021 г.

1	2	3	4	5
6	Здоровый город начинается с тебя	цель: повышение уровня физической культуры населения и формирование здорового образа жизни посредством привлечения жителей города Перми к массовым занятиям спортом. Принимаются проекты, направленные на организацию и проведение спортивных соревнований различного уровня по месту жительства, на дворовых спортивных площадках, популяризацию и развитие школьного спорта, внедрение новых форм привлечения детей и подростков к занятию спортом, создание условий для самостоятельных занятий физической культурой и спортом по месту жительства, восстановление, организация физкультурно-массовой работы с различными группами жителей, создание условий для повышения качества жизни граждан старшего поколения города Перми, проведение бесплатных спортивных занятий для различных групп жителей. Принимаются проекты, направленные на профилактику наркомании и распространение среди молодежи знаний о вреде употребления психоактивных (наркотических) веществ, формирование идеологии долгожительства, продвижение позитивной анти-табачной и антиалкогольной идеологии в молодежной среде, пропаганду здорового образа жизни среди жителей города Перми. Участники: некоммерческие организации (за исключением муниципальных автономных, бюджетных и казенных учреждений), общественные объединения (за исключением политических партий), территориальные общественные самоуправления.	до 250,00	до 01 декабря 2021 г.
7	Пермь – территория культуры	цель: развитие общественных инициатив в сфере сохранения городской среды и памятников, развитие культурного производства, среды для творчества горожан, создание новых форм досуга для жителей города Перми, способствующих развитию культурного уровня, стимулирующих участие в культурной жизни города Перми, повышение интереса в городском сообществе к истории города Перми, создание и распространение информации, способствующей формированию благоприятного имиджа города Перми и его жителей. Принимаются проекты, направленные на развитие и сохранение городской среды, группового творчества, культуры самоорганизации, организацию культурного досуга жителей путем активизации народного творчества, возрождение традиций массовых гуляний, развитие клубов по интересам, проведение досуговых мероприятий, повышение эстетического уровня жителей города Перми, развитие международных отношений, общественных инициатив в сфере сохранения городской среды и памятников, развитие национальных культур. Принимаются проекты, направленные на проведение в городе Перми мероприятий в рамках подготовки к празднованию 300-летия города Перми. Проекты, направленные на распространение краеведческих знаний об истории города Перми, заслугах известных в стране и мире пермяков, информационно-просветительские проекты. Участники: некоммерческие организации, не являющиеся казенными учреждениями, общественные объединения (за исключением политических партий), территориальные общественные самоуправления.	до 250,00	до 01 декабря 2021 г.

1	2	3	4	5
8	Вместе мы едины, сильны, непобедимы! (приоритетная номинация)	цель: вовлечение жителей в волонтерскую деятельность, создание возможностей для самореализации пермской молодежи. Принимаются проекты, направленные на развитие добровольческой (волонтерской) деятельности в городе Перми, развитие творческого и профессионального потенциалов молодежи, воспитание толерантности в молодежной среде, формирование правовых, культурных и нравственных ценностей среди молодежи, вовлечение молодежи в инновационную, предпринимательскую, добровольческую деятельность, формирование здорового образа жизни. Участники: некоммерческие организации (за исключением муниципальных автономных, бюджетных и казенных учреждений), общественные объединения (за исключением политических партий), территориальные общественные самоуправления.	до 250,00	до 01 декабря 2021 г.
9	Многонациональная Пермь	цель: укрепление межнациональных отношений и межконфессионального согласия. Принимаются проекты, направленные на гармонизацию межнациональных отношений, укрепление межконфессионального согласия, создание многоуровневого партнерства с национально-культурными и иными общественными объединениями, реализацию социального служения. Участники: некоммерческие организации (за исключением муниципальных автономных, бюджетных и казенных учреждений), общественные объединения (за исключением политических партий), территориальные общественные самоуправления.	до 250,00	до 01 декабря 2021 г.
10	С чего начинается Родина	цель: формирование у молодежи гражданско-патриотических качеств личности, ответственности за судьбу Родины и своего народа. Формирование уважительного отношения к историческому прошлому Родины, вовлечение ветеранских организаций и молодежи в полноценную общественную и культурную жизнь города Перми, стимулирование взаимодействия поколений. Принимаются проекты, направленные на объединение усилий ветеранов, участников локальных боевых действий в военно-патриотическом воспитании молодежи, формирование у подрастающего поколения патриотического сознания, высокого чувства воинского и гражданского долга, готовности к военной службе, защите Отечества, осознания долга перед Родиной, отстаивание ее чести и достоинства, свободы и независимости (защита Отечества), проведение экскурсий, военно-патриотической песни, уроков мужества, а также других праздничных мероприятий (концертов), посвященных великим праздникам, направленных на увековечение памяти павших в борьбе за независимость нашей Родины, а также проекты, направленные на популяризации почетного звания города Перми, как «Город трудовой доблести». Участники: некоммерческие организации, не являющиеся казенными учреждениями, общественные объединения (за исключением политических партий), территориальные общественные самоуправления.	до 250,00	до 01 декабря 2021 г.

УТВЕРЖДЕН
постановлением администрации
города Перми
от 21.01.2021 № 16

СОСТАВ
конкурсной комиссии по проведению XXIII городского конкурса
социально значимых проектов «Город – это мы»

Председатель: Королева Лидия Владимировна	- заместитель главы администрации города Перми-начальник управления по вопросам общественного самоуправления и межнациональным отношениям администрации города Перми
Заместитель председателя: Грибанов Алексей Анатольевич	- заместитель председателя Пермской городской Думы (по согласованию)
Секретарь: Попова Екатерина Владимировна	- консультант отдела по работе с общественными организациями управления по вопросам общественного самоуправления и межнациональным отношениям администрации города Перми
Члены: Болквадзе Арсен Давидович	- председатель комитета Пермской городской Думы по экономическому развитию (по согласованию)
Бурдин Олег Аркадьевич	- заместитель председателя комитета Пермской городской Думы по местному самоуправлению и регламенту (по согласованию)
Волик Максим Дмитриевич	- председатель местной общественной организации «Территориальное общественное самоуправление «Пихтовая стрелка» Мотовилихинского района города Перми
Ермакова Ирина Сергеевна	- председатель комиссии Общественной палаты Пермского края по развитию институтов гражданского общества (по согласованию)
Игнатьева Анастасия Валерьевна	- начальник отдела по межнациональным и межконфессиональным отношениям управления по вопросам общественного самоуправления и межнациональным отношениям администрации города Перми
Коробко Наталия Павловна	- заместитель начальника департамента-начальник отдела по организации и планированию молодежной политики департамента культуры и молодежной политики администрации города Перми
Королева Светлана Владиславовна	- директор автономной некоммерческой организации «Ресурсный центр некоммерческих организаций Пермского края «Нужные люди» (по согласованию)
Кузнецов Василий Владимирович	- председатель комитета Пермской городской Думы по социальной политике (по согласованию)

Куликов Максим Андреевич	- начальника отдела лесов и особо охраняемых природных территорий управления по экологии и природопользованию администрации города Перми
Марасанова Ирина Владимировна	- учредитель Пермской региональной историко-патриотической общественной организации «Бессмертный полк Пермь» (по согласованию)
Мельник Наталья Николаевна	- депутат Пермской городской Думы (по согласованию)
Мехонин Олег Николаевич	- председатель территориального общественного самоуправления «Заречный» микрорайона Заречный Дзержинского района города Перми (по согласованию)
Нечаев Михаил Геннадьевич	- руководитель Пермского регионального отделения «Объединение преподавателей истории в вузах России», заведующий кафедрой государственного управления и истории Пермского национального исследовательского политехнического университета, доцент, кандидат исторических наук (по согласованию)
Пономарев Сергей Витальевич	- член попечительского совета Пермской региональной общественной организации «Территория семьи» (по согласованию)
Пономарева Ольга Геннадьевна	- заместитель начальника управления-начальник аналитического отдела информационно-аналитического управления администрации города Перми
Самарина Нина Николаевна	- президент фонда поддержки социальных инициатив «Содействие» (по согласованию)
Сапегин Сергей Викторович	- председатель комитета по физической культуре и спорту администрации города Перми
Ситников Георгий Васильевич	- член комиссии Общественной палаты Пермского края по развитию институтов гражданского общества (по согласованию)
Слаутина Галина Михайловна	- член Пермской краевой общественной организации «Ассоциация женщин Прикамья» (по согласованию)
Сутуга Надежда Александровна	- председатель совета ТОС территориального общественного самоуправления «Нагорный-1» микрорайона Нагорный Индустриального района города Перми (по согласованию)
Тякина Елена Николаевна	- заместитель начальника управления по вопросам общественного самоуправления и межнациональным отношениям администрации города Перми
Фадеев Павел Владимирович	- депутат Пермской городской Думы (по согласованию)
Федоров Дмитрий Александрович	- депутат Пермской городской Думы (по согласованию)
Хузин Евгений Ильдусович	- директор департамента общественных проектов Администрации губернатора Пермского края (по согласованию)

Чашихин
Тимофей Владимирович

- депутат Пермской городской Думы
(по согласованию)

Швецов
Станислав Андреевич

- президент Пермского фонда поддержки регионального
сотрудничества и развития
(по согласованию)



АДМИНИСТРАЦИЯ ГОРОДА ПЕРМИ ПОСТАНОВЛЕНИЕ

21.01.2021

№ 17

О внесении изменений в постановление администрации города Перми от 12.01.2015 № 2 «О распределении обязанностей между Главой города Перми и иными руководителями администрации города Перми»

В соответствии с Уставом города Перми, в целях актуализации правовых актов администрации города Перми администрация города Перми ПОСТАНОВЛЯЕТ:

1. Внести в постановление администрации города Перми от 12 января 2015 г. № 2 «О распределении обязанностей между Главой города Перми и иными руководителями администрации города Перми» (в ред. от 29.06.2015 № 417, от 10.08.2015 № 544, от 25.05.2016 № 352, от 02.06.2016 № 370, от 26.09.2016 № 741, от 03.11.2016 № 983, от 15.12.2016 № 1112, от 28.07.2017 № 587, от 22.11.2017 № 1063, от 04.12.2017 № 1089, от 23.03.2018 № 180, от 09.06.2018 № 381, от 01.10.2018 № 658, от 25.12.2018 № 1037, от 24.04.2019 № 121-П, от 16.07.2019 № 393, от 09.12.2019 № 986, от 13.01.2020 № 28, от 03.04.2020 № 318, от 23.11.2020 № 1183) следующие изменения:

1.1. пункт 1.1 изложить в следующей редакции:

«1.1. временно исполняющий полномочия Главы города Перми Дёмкин А.Н.»;

1.2. пункт 1.7¹ изложить в следующей редакции:

«1.7¹. исполняющий обязанности заместителя главы администрации города Перми-начальника департамента земельных отношений администрации города Перми Гонцова Е.Н.».

2. Настоящее постановление вступает в силу со дня официального опубликования в печатном средстве массовой информации «Официальный бюллетень органов местного самоуправления муниципального образования город Пермь».

3. Управлению по общим вопросам администрации города Перми обеспечить опубликование настоящего постановления в печатном средстве массовой информации «Официальный бюллетень органов местного самоуправления муниципального образования город Пермь».

4. Информационно-аналитическому управлению администрации города Перми обеспечить опубликование (обнародование) настоящего постановления на официальном сайте муниципального образования город Пермь в информационно-телекоммуникационной сети Интернет.

5. Контроль за исполнением настоящего постановления оставляю за собой.

Временно исполняющий полномочия
Главы города Перми

А.Н. Дёмкин

ПРАВОВЫЕ АКТЫ ФУНКЦИОНАЛЬНЫХ ОРГАНОВ АДМИНИСТРАЦИИ ГОРОДА ПЕРМИ



АДМИНИСТРАЦИЯ ГОРОДА ПЕРМИ ЗАМЕСТИТЕЛЬ ГЛАВЫ АДМИНИСТРАЦИИ ГОРОДА ПЕРМИ-НАЧАЛЬНИК ДЕПАРТАМЕНТА ЗЕМЕЛЬНЫХ ОТНОШЕНИЙ РАСПОРЯЖЕНИЕ

18.01.2021

№ 21-01-03-55

Об установлении публичного сервитута в отдельных целях

На основании статей 39.37, 39.43 Земельного кодекса Российской Федерации, статьи 3.6 Федерального закона от 25 октября 2001 г. № 137-ФЗ «О введении в действие Земельного кодекса Российской Федерации», Положения о департаменте земельных отношений администрации города Перми, утвержденного решением Пермской городской Думы от 24 февраля 2015 г. № 39, ходатайства ОАО «МРСК Урала» об установлении публичного сервитута от 04 декабря 2020 г. № 21-01-06-21541, договора об осуществлении технологического присоединения к электрическим сетям от 25 октября 2019 г. № 4300062260, дополнительного соглашения к договору от 24 ноября 2020 г. № 1:

1. Установить публичный сервитут в отдельных целях в отношении земель в Орджоникидзевском районе города Перми и земельных участков:

с кадастровым номером 59:01:3812922:14 по ул. Уссурийской, 13/1 в Орджоникидзевском районе города Перми;
с кадастровым номером 59:01:3812922:15 местоположение которого установлено относительно ориентира, расположенного за пределами участка. Почтовый адрес ориентира: г. Пермь, Орджоникидзевский район, ул. Уссурийская, 15;
с кадастровым номером 59:01:3812922:186 местоположение которого установлено относительно ориентира, расположенного за пределами участка. Почтовый адрес ориентира: Пермский край, г. Пермь, Орджоникидзевский район, ул. Уссурийская, 17,

на срок 10 лет для использования в целях подключения (технологического присоединения) к сетям инженерно-технического обеспечения: строительство КЛ 0,4 кВ от ТП-4114; реконструкция РУ 0,4 кВ ТП 4114 (установка рубильника 0,4 кВ и оборудования э/э) для электроснабжения здания магазина по адресу: Пермский край, г. Пермь, Орджоникидзевский район, ул. Уссурийская, 13/1.

2. Утвердить границы публичного сервитута в отдельных целях согласно приложению к настоящему распоряжению (условный номер 2922:53ПС).

3. ОАО «МРСК Урала» (ИНН 6671163413) обязано привести земельный участок в состояние, пригодное для его использования в соответствии с разрешенным использованием в срок не позднее чем три месяца после завершения строительства, реконструкции инженерного сооружения,

для размещения которого установлен публичный сервитут в отдельных целях.

4. Отделу информационно-организационной работы в течение двух рабочих дней со дня подписания направить копию настоящего распоряжения:

4.1. в информационно-аналитическое управление администрации города Перми для размещения в течение пяти рабочих дней со дня подписания распоряжения на официальном сайте муниципального образования город Пермь в информационно-телекоммуникационной сети Интернет;

4.2. в управление по общим вопросам администрации города Перми для опубликования распоряжения (за исключением приложения) в течение пяти рабочих дней со дня подписания распоряжения в печатном средстве массовой информации «Официальный бюллетень органов местного самоуправления муниципального образования город Пермь»;

4.3. в территориальный орган администрации города Перми по месту нахождения земельного участка для размещения в общедоступных местах (на досках объявлений, размещенных во всех подъездах многоквартирного дома, или в пределах земельного участка, на котором расположен многоквартирный дом) в течение пяти рабочих дней со дня подписания распоряжения;

4.4. ОАО «МРСК Урала» (ИНН 6671163413);

4.5. правообладателям земельного участка, в отношении которого принято решение об установлении публично-го сервитута в отдельных целях.

5. Отделу предоставления земельных участков по работе с юридическими лицами направить копию настоящего распоряжения в орган, осуществляющий государственный кадастровый учет и государственную регистрацию прав, в течение пяти рабочих дней со дня подписания распоряжения.

6. Настоящее распоряжение вступает в силу со дня подписания.

7. Контроль за исполнением настоящего распоряжения возложить на первого заместителя начальника департамента земельных отношений администрации города Перми Раевскую Л.В.

Исполняющий обязанности заместителя
главы администрации города Перми -
начальника департамента земельных
отношений администрации города Перми

Е.Н. Гонцова



**АДМИНИСТРАЦИЯ ГОРОДА ПЕРМИ
ЗАМЕСТИТЕЛЬ ГЛАВЫ АДМИНИСТРАЦИИ
ГОРОДА ПЕРМИ-НАЧАЛЬНИК ДЕПАРТАМЕНТА
ЗЕМЕЛЬНЫХ ОТНОШЕНИЙ
РАСПОРЯЖЕНИЕ**

20.01.2021

№ 21-01-03-58

Об изъятии земельного участка для муниципальных нужд

На основании статей 133, 133.1, 279 Гражданского кодекса Российской Федерации, статей 11, 49, 56.2, 56.3, 56.6 Земельного кодекса Российской Федерации, Положения о департаменте земельных отношений администрации города Перми, утвержденного решением Пермской городской Думы от 24 февраля 2015 г. № 39, постановления администрации города Перми от 04 декабря 2020 г. № 1230 «Об утверждении проекта планировки территории и проекта межевания территории, ограниченной ул. Барамзиной, ул. Герцена, ул. Локомотивной, ул. Гатчинской, ул. Переселенческой, проспектом Парковым, ул. Зои Космодемьянской в Дзержинском районе города Перми»:

1. Изъять для муниципальных нужд города Перми в целях строительства улично – дорожной сети в Дзержинском районе города Перми земельный участок и объекты недвижимости, расположенные в соответствии с проектом планировки и проектом межевания территории, утвержденными постановлением администрации города Перми от 04 декабря 2020 г. № 1230 «Об утверждении проекта планировки территории и проекта межевания территории, ограниченной ул. Барамзиной, ул. Герцена, ул. Локомотивной, ул. Гатчинской, ул. Переселенческой, проспектом Парковым, ул. Зои Космодемьянской в Дзержинском районе города Перми», (далее – проект межевания территории) в границах зоны планируемого размещения линейных объектов, в том числе:

земельный участок № 11 согласно экспликация земельных участков, подлежащих резервированию и изъятию для государственных и муниципальных нужд, площадью 12383 кв. м, расположенный по адресу: Пермский край г. Пермь, Дзержинский район, ул. Барамзиной, 10. Земельный участок образуется из земельного участка с кадастровым номером 59:01:4415053:25 площадью 40372 кв. м, расположенного по адресу: Пермский край, г. Пермь, Дзержинский район, ул. Барамзиной, 10;

единый недвижимый строительно – монтажный производственный комплекс с кадастровым номером 59:01:4415026:327, расположенный по адресу: Пермский край, г. Пермь, Дзержинский район, ул. Барамзиной, в который входят следующие объекты недвижимости: 59:01:4415026:66 – 1 -этажное здание деревообрабатывающего цеха (лит. Н), общей площадью 653,0 кв. м; 59:01:4415026:70 – 1-этажное здание жестяного цеха (лит. Б,61), общей площадью 104,6 кв. м; 59:01:4415026:65 – 1 -этажное здание ремонтно – механического цеха с бытовыми помещениями (лит. Ж,ж1), общей площадью 225,2 кв. м; 59:01:4415026:68 – 1-этажное здание ремонтно – механических мастерских, помещений гаража, здание мастерской, здание склада под материалы № 4 (лит.А,А1,А2,А3,а1), общей площадью 973,9 кв. м; 59:01:4415026:69 – 2 -этажное шлакоблочное здание центрального склада (лит. В), общей площадью 158,0 кв. м; 59:01:4415026:43 – 1 –этажное кирпичное здание растворобетонного узла (лит. И,и1), общей площадью 302,4 кв. м; 59:01:4415026:45 – 1 –этажное панельное здание под сварочное производство (лит.Т), общей площадью 19,5 кв. м;

59:01:4415026:37 – 2 -этажное кирпичное здание конторы (лит. Л), общей площадью 636,6 кв. м, железобетонный забор (1) – 935,5 п.м., благоустройство (I) 5527,6 кв. м; 59:01:4415026:32 – 1 –этажное здание растворобетонного узла (лит.К), общей площадью 517,0 кв. м; 59:01:0000000:48868 – 1 -этажное здание склада огнеопасных материалов (лит.Е), общей площадью 115,5 кв. м; 59:01:0000000:48869 – 1 -этажное кирпичное здание растворобетонного узла (лит.И,и1), общей площадью 336,1 кв. м; 59:01:4415026:29 – 1 –этажное здание гаража для автомашин (лит.М,М1), общей площадью 598,7 кв. м; 59:01:0000000:48870 – сети наружного теплопровода (лит. 2), протяженностью 114,35 п.м.; 59:01:4415026:67 – 1 –этажное кирпичное здание проходной (лит.С), общей площадью 10,2 кв. м; 59:01:4415026:30 – 1 –этажное шлакоблочное здание пилорамы (лит.Р,р1,р2), общей площадью 200,5 кв. м.

На земельном участке с кадастровым номером 59:01:4415026:25 расположены следующие сооружения, изъятие которых не осуществляется:

- сооружение (сети наружного освещения Дзержинского района (лит.Сэ)) с кадастровым номером 59:01:0000000:78731;

- сооружение электроэнергетики с кадастровым номером 59:01:0000000:76249;

- сооружение (телефонная канализация АТС-22) с кадастровым номером 59:01:0000000:51708;

- сооружение дорожного транспорта (дорога по ул. Барамзиной от ул. 2-я Шоссейная до конца улицы) с кадастровым номером 59:01:0000000:87871.

2. Отделу информационно-организационной работы в течение 2 рабочих дней со дня подписания направить копию настоящего распоряжения:

2.1. в информационно-аналитическое управление администрации города Перми для размещения в течение 10 календарных дней со дня подписания распоряжения на официальном сайте муниципального образования город Пермь в информационно-телекоммуникационной сети Интернет;

2.2. в управление по общим вопросам администрации города Перми для опубликования распоряжения в течение 10 календарных дней со дня подписания распоряжения в печатном средстве массовой информации «Официальный бюллетень органов местного самоуправления муниципального образования город Пермь»;

2.3. правообладателю изымаемой недвижимости;

2.4. в департамент градостроительства и архитектуры администрации города Перми для включения в сведения информационной системы обеспечения градостроительной деятельности города Перми.

3. Отделу предоставления земельных участков по работе с юридическими лицами направить настоящее распоряжение в орган, осуществляющий государственный кадастровый учет и государственную регистрацию прав, в течение 10 календарных дней со дня подписания распоряжения.

4. Настоящее распоряжение вступает в силу со дня подписания.

5. Настоящее распоряжение действует в течение 3 лет со дня подписания.

6. Контроль за исполнением распоряжения возложить на первого заместителя начальника департамента земельных отношений администрации города Перми Раевскую Л.В.

Исполняющий обязанности заместителя
главы администрации города Перми -
начальника департамента земельных
отношений администрации города Перми

Е.Н. Гонцова

ПРАВОВЫЕ АКТЫ ТЕРРИТОРИАЛЬНЫХ ОРГАНОВ АДМИНИСТРАЦИИ ГОРОДА ПЕРМИ



АДМИНИСТРАЦИЯ ГОРОДА ПЕРМИ

ГЛАВА АДМИНИСТРАЦИИ ДЗЕРЖИНСКОГО РАЙОНА

РАСПОРЯЖЕНИЕ

20.01.2021

№ 059-07-01-05-5

О принудительном демонтаже вывесок

В соответствии с Федеральным законом от 06 октября 2003 г. № 131-ФЗ «Об общих принципах организации местного самоуправления в Российской Федерации», решением Пермской городской Думы от 29 января 2013 г. № 7 «О территориальных органах администрации города Перми», Порядком выявления и демонтажа вывесок, не приведенных в соответствие Стандартным требованиям к вывескам, их размещению и эксплуатации и не зафиксированных в паспорте внешнего облика объекта капитального строительства (колерном паспорте), на территории города Перми, утвержденным решением Пермской городской Думы от 15 декабря 2020 г. № 277 «Об утверждении Правил благоустройства территории города Перми»:

1. Поручить отделу градостроительства, земельных и имущественных отношений администрации Дзержинского района города Перми организовать демонтаж, перемещение, хранение вывесок, не приведенных в соответствие Стандартным требованиям к вывескам, их размещению и эксплуатации и не зафиксированных в паспорте внешнего облика капитального строительства (колерном паспорте), на территории города Перми, утвержденным решением Пермской городской Думы от 15 декабря 2020 г. № 277 «Об утверждении Правил благоустройства территории города Перми и о признании утратившими силу отдельных решений Пермской городской Думы», с 01 февраля 2021 г. с 10:00 часов, размещенных по адресам:

г. Пермь, ул. Петропавловская, 86 – вертикальная вывеска «Продукты» на фасаде дома, № 271 в Реестре вывесок, подлежащих принудительному демонтажу, выявленных на территории города Перми;

г. Пермь, ул. Петропавловская, 86 – световой короб «Продукты» на фасаде дома, № 272 в Реестре вывесок, подлежащих принудительному демонтажу, выявленных на территории города Перми;

г. Пермь, ул. Ветлужская, 36 – вывеска «Эдельвейс» на входной группе дома, № 273 в Реестре вывесок, подлежащих принудительному демонтажу, выявленных на территории города Перми;

г. Пермь, ул. Ветлужская, 36 – баннеры с изображением продуктов на фасаде дома, № 274 в Реестре вывесок, подлежащих принудительному демонтажу, выявленных на территории города Перми;

г. Пермь, ул. Плеханова, 39 - вывеска на входной группе «Пирожковая № 1», № 227 в Реестре вывесок, подлежащих принудительному демонтажу, выявленных на территории города Перми;

г. Пермь, ул. Плеханова, 39 – вывеска на фасаде дома «Cheshire cat», № 229 в Реестре вывесок, подлежащих принудительному демонтажу, выявленных на территории города Перми;

г. Пермь, ул. Плеханова, 58 – вывеска «Хлебница» на входной группе, № 225 в Реестре вывесок, подлежащих принудительному демонтажу, выявленных на территории города Перми;

г. Пермь, ул. Плеханова, 57 – баннер на фасаде дома с торца пристроя «Хлебница», № 226 в Реестре вывесок, подлежащих принудительному демонтажу, выявленных на территории города Перми;

г. Пермь, ул. Плеханова, 70 – баннеры с изображением цветов на фасаде дома, № 255 в Реестре вывесок, подлежащих принудительному демонтажу, выявленных на территории города Перми;

г. Пермь, ул. Луначарского, 131 – вывеска на фасаде дома «Вятка», № 233 в Реестре вывесок, подлежащих принудительному демонтажу, выявленных на территории города Перми;

г. Пермь, ул. Луначарского, 131 - вывеска на фасаде дома «Аренда», № 234 в Реестре вывесок, подлежащих принудительному демонтажу, выявленных на территории города Перми;

г. Пермь, ул. Луначарского, 135 – вывеска на фасаде дома «Салон швейных услуг», № 230 в Реестре вывесок, подлежащих принудительному демонтажу, выявленных на территории города Перми;

г. Пермь, ул. Луначарского, 135 – вывеска на фасаде дома «Окна, рольставни», № 231 в Реестре вывесок, подлежащих принудительному демонтажу, выявленных на территории города Перми;

г. Пермь, ул. Хохрякова, 25 – вертикальная вывеска «Аптека», № 250 в Реестре вывесок, подлежащих принудительному демонтажу, выявленных на территории города Перми;

г. Пермь, ул. Хохрякова, 25 – вертикальная вывеска «Цветы 24», № 251 в Реестре вывесок, подлежащих принудительному демонтажу, выявленных на территории города Перми;

г. Пермь, ул. Хохрякова, 25 – вертикальная вывеска «Парикмахерская», № 252 в Реестре вывесок, подлежащих принудительному демонтажу, выявленных на территории города Перми;

г. Пермь, ул. Екатерининская, 216 – баннер «Адвокаты», № 260 в Реестре вывесок, подлежащих принудительному демонтажу, выявленных на территории города Перми;

г. Пермь, ул. Екатерининская, 216 – вывеска на подложке на входной группе «Я большой», № 261 в Реестре вывесок, подлежащих принудительному демонтажу, выявленных на территории города Перми;

г. Пермь, ул. Екатерининская, 216 – вывеска на входной группе «Адвокаты», № 262 в Реестре вывесок, подлежащих принудительному демонтажу, выявленных на территории города Перми;

г. Пермь, ул. Монастырская, 161 – баннер «Подсолнух» на фасаде дома с торца, № 236 в Реестре вывесок, подлежащих принудительному демонтажу, выявленных на территории города Перми.

г. Пермь, ул. Монастырская, 161 – баннер «Подсолнух» на фасаде дома с торца, № 237 в Реестре вывесок, подлежащих принудительному демонтажу, выявленных на территории города Перми;

г. Пермь, пр. Якуба Коласа, 10 – вывеска «Винтер» на фасаде дома, № 240 в Реестре вывесок, подлежащих принудительному демонтажу, выявленных на территории города Перми;

г. Пермь, ул. Малкова 30/2 – сплошная оклейка остекления «Самовывоз и доставка», № 216 в Реестре вывесок, подлежащих принудительному демонтажу, выявленных на территории города Перми.

2. Назначить лицом, ответственным за организацию демонтажа, перемещения, хранения вывесок, указанных в соответствии с пунктом 1 настоящего распоряжения, Силаева Дмитрия Дмитриевича, главного специалиста отдела градостроительства, земельных и имущественных отношений администрации Дзержинского района города Перми.

3. Демонтаж, перемещение, хранение вывесок, указанных в пункте 1 настоящего распоряжения, осуществить муниципальным казенным учреждением «Содержание муниципального имущества» в лице Ременникова Александра Викторовича, начальника отдела демонтажа муниципального казенного учреждения «Содержание муниципального имущества».

4. Отделу градостроительства, земельных и имущественных отношений администрации Дзержинского района города Перми в лице Силаева Дмитрия Дмитриевича, главного специалиста отдела градостроительства, земельных и имущественных отношений администрации Дзержинского района города Перми обеспечить:

4.1. опубликование настоящего распоряжения в печатном средстве массовой информации «Официальный бюллетень органов местного самоуправления муниципального образования город Пермь», а также размещение на официальном сайте муниципального образования город Пермь в информационно-телекоммуникационной сети Интернет;

4.2. направление копии настоящего распоряжения в муниципальное казенное учреждение «Содержание муниципального имущества» не позднее рабочего дня, следующего за днем вступления в силу настоящего распоряжения;

4.3. внесение сведений об издании и вступлении настоящего распоряжения в силу в Реестр вывесок, подлежащих принудительному демонтажу, выявленных на территории города Перми, не позднее 10 рабочих дней со дня вступления в силу настоящего распоряжения.

5. Настоящее распоряжение вступает в силу со дня официального опубликования.

6. Контроль за исполнением настоящего распоряжения возложить на первого заместителя главы администрации Дзержинского района города Перми Ракинцеву Н.И.

А.А. Стяжкин



АДМИНИСТРАЦИЯ ГОРОДА ПЕРМИ
ГЛАВА АДМИНИСТРАЦИИ
СВЕРДЛОВСКОГО РАЙОНА
РАСПОРЯЖЕНИЕ

20.01.2021

№ 059-39-01-01-19

**О принудительном демонтаже самовольно установленного
(незаконно размещенного) движимого объекта**

В соответствии с Положением о порядке выявления и демонтажа самовольно установленных и незаконно размещенных движимых объектов на территории города Перми, утвержденным решением Пермской городской Думы от 08 ноября 2005 г. № 192, Типовым положением о территориальном органе администрации города Перми, утвержденным решением Пермской городской Думы от 29 января 2013 г. № 7:

1. Организовать принудительный демонтаж, перемещение и временное хранение самовольно установленной (незаконно размещенной) рекламной конструкции (рекламная вывеска), расположенной по адресу: г. Пермь, проспект Комсомольский, 89, учетный номер объекта в Едином реестре самовольно установленных и незаконно размещенных движимых объектов, выявленных на территории города Перми (по состоянию на дату издания настоящего распоряжения) 3740-ч (далее – объект).

2. Сектору потребительского рынка администрации Свердловского района города Перми организовать работы по принудительному демонтажу и перемещению объекта с 27 января 2021 г. с 09:00 часов.

3. Определить место временного хранения демонтируемого объекта по адресу: Пермский край, город Пермь, ул. Волочаевская, 32.

4. Уполномоченным лицом, ответственным за организацию работ по принудительному демонтажу, перемещению и временному хранению объекта назначить Чуклину Наталью Викторовну, начальника сектора потребительского рынка администрации Свердловского района города Перми.

5. В соответствии с Регламентом взаимодействия департамента экономики и промышленной политики администрации города Перми, территориальных органов администрации города Перми и муниципального учреждения, подведомственного функциональному органу администрации города Перми, осуществляющему функции в сфере управления и распоряжения муниципальным имуществом города Перми, в сфере потребительского рынка, утвержденным Постановлением администрации г. Перми от 19.05.2015 N 286 принудительный демонтаж, перемещение и хранение объекта осуществляет муниципальное казенное учреждение «Содержание муниципального имущества».

6. Общему отделу администрации Свердловского района города Перми обеспечить опубликование настоящего распоряжения в печатном средстве массовой информации «Официальный бюллетень органов местного самоуправления муниципального образования город Пермь».

7. Сектору по работе с обращениями граждан и информированию населения администрации Свердловского района города Перми обеспечить опубликование (обнародование) настоящего распоряжения на официальном сайте муниципального образования город Пермь в информационно-телекоммуникационной сети Интернет.

8. Настоящее распоряжение вступает в силу с даты официального опубликования в печатном средстве массовой информации «Официальный бюллетень органов местного самоуправления муниципального образования город Пермь».

9. Контроль за исполнением настоящего распоряжения возложить на заместителя главы администрации Свердловского района города Перми Новоселову И.В.

А.И. Усов



АДМИНИСТРАЦИЯ ГОРОДА ПЕРМИ
ГЛАВА АДМИНИСТРАЦИИ
СВЕРДЛОВСКОГО РАЙОНА
РАСПОРЯЖЕНИЕ

21.01.2021

№ 059-39-01-01-20

О признании утратившим силу распоряжения главы администрации Свердловского района города Перми от 14.01.2021 № 059-39-01-01-7 «О принудительном демонтаже самовольно установленного (незаконно размещенного) движимого объекта»

В соответствии с пунктом 2.10. Положения о порядке выявления и демонтажа самовольно установленных и незаконно размещенных движимых объектов на территории города Перми, утвержденного решением Пермской городской Думы от 08.11.2005 № 192, в связи с осуществлением добровольного демонтажа самовольно установленного (незаконно размещенного) движимого объекта по адресу: ул. Солдатова, 15:

1. Признать утратившим силу распоряжение главы администрации Свердловского района города Перми от 14 января 2021 г. № 059-39-01-01-7 «О принудительном демонтаже самовольно установленного (незаконно размещенного) движимого объекта».

2. Настоящее распоряжение вступает в силу с даты официального опубликования в печатном средстве массовой информации «Официальный бюллетень органов местного самоуправления муниципального образования город Пермь».

3. Общему отделу администрации Свердловского района города Перми обеспечить опубликование настоящего распоряжения в печатном средстве массовой информации «Официальный бюллетень органов местного самоуправления муниципального образования город Пермь».

4. Сектору по работе с обращениями граждан и информированию населения администрации Свердловского района города Перми обеспечить опубликование (обнародование) настоящего распоряжения на официальном сайте муниципального образования город Пермь в информационно-телекоммуникационной сети Интернет.

5. Контроль за исполнением распоряжения возложить на заместителя главы администрации Свердловского района города Перми Новоселову И.В.

А.И. Усов



АДМИНИСТРАЦИЯ ГОРОДА ПЕРМИ
ГЛАВА АДМИНИСТРАЦИИ
КИРОВСКОГО РАЙОНА
РАСПОРЯЖЕНИЕ

21.01.2021

№ 059-23-01-02-9

О признании утратившим силу распоряжения главы администрации Кировского района города Перми от 24.11.2020 № 059-23-01-02-284

В целях приведения правовых актов администрации Кировского района города Перми в соответствие действующему законодательству Российской Федерации:

1. Признать утратившим силу распоряжение главы администрации Кировского района города Перми от 24.11.2020 № 059-23-01-02-284 «О принудительном демонтаже самовольно установленного (незаконно размещенного) движимого объекта».

2. Настоящее распоряжение вступает в силу со дня официального опубликования в печатном средстве массовой информации «Официальный бюллетень органов местного самоуправления муниципального образования город Пермь».

3. Общему отделу администрации Кировского района города Перми обеспечить опубликование распоряжения в печатном средстве массовой информации «Официальный бюллетень органов местного самоуправления муниципального образования город Пермь».

4. Контроль за исполнением настоящего распоряжения возложить на первого заместителя главы администрации Кировского района города Перми Савина К.В.

Ю.В. Цветов



АДМИНИСТРАЦИЯ ГОРОДА ПЕРМИ
ГЛАВА АДМИНИСТРАЦИИ
СВЕРДЛОВСКОГО РАЙОНА
РАСПОРЯЖЕНИЕ

21.01.2021

№ 059-39-01-01-21

О признании утратившим силу распоряжения главы администрации Свердловского района города Перми от 20.11.2020 № 059-39-01-01-632 «О принудительном демонтаже самовольно установленного (незаконно размещенного) движимого объекта»

В соответствии с пунктами 2.10., 2.12. Положения о порядке выявления и демонтажа самовольно установленных и незаконно размещенных движимых объектов на территории города Перми, утвержденного решением Пермской городской Думы от 08.11.2005 № 192, в связи с осуществлением добровольного демонтажа самовольно установленной автостоянки открытого типа по адресу: ул. Камчатовская, 22а, а также в связи с истечением срока принудительного демонтажа:

1. Признать утратившим силу распоряжение главы администрации Свердловского района города Перми от 20 ноября 2020 г. № 059-39-01-01-632 «О принудительном демонтаже самовольно установленного (незаконно размещенного) движимого объекта».

2. Настоящее распоряжение вступает в силу с даты официального опубликования в печатном средстве массовой информации «Официальный бюллетень органов местного самоуправления муниципального образования город Пермь».

3. Общему отделу администрации Свердловского района города Перми обеспечить опубликование настоящего распоряжения в печатном средстве массовой информации «Официальный бюллетень органов местного самоуправления муниципального образования город Пермь».

4. Сектору по работе с обращениями граждан и информированию населения администрации Свердловского района города Перми обеспечить опубликование (обнародование) настоящего распоряжения на официальном сайте муниципального образования город Пермь в информационно-телекоммуникационной сети Интернет.

5. Контроль за исполнением распоряжения возложить на заместителя главы администрации Свердловского района города Перми Новоселову И.В.

А.И. Усов

РАЗДЕЛ ВТОРОЙ ОФИЦИАЛЬНАЯ ИНФОРМАЦИЯ

Департамент земельных отношений администрации города Перми в целях информирования населения в соответствии со статьей 39.42 Земельного кодекса Российской Федерации сообщает о возможном установлении публичного сервитута в отдельных целях на территории города Перми

№	Кадастровый номер земельного участка в отношении которого устанавливается публичный сервитут (при наличии)	Адрес или описание земельного участка в отношении которого устанавливается публичный сервитут	Цели установления публичного сервитута
1	59:01:3812915:1	г. Пермь, Орджоникидзевский район	в целях эксплуатации существующего линейного объекта ОАО «МРСК Урала» ТП 4390, входящей в состав электросетевого комплекса «Подстанция 110/6 кВ «Северная»
2	59:01:4410269:13	г. Пермь, Свердловский район	в целях эксплуатации существующего линейного объекта ОАО «МРСК Урала» ТП 6013, входящей в состав электросетевого комплекса «Подстанция 110/35/6 кВ «Суханки»
3	59:01:1717115:144	г. Пермь, Кировский район	в целях эксплуатации существующего линейного объекта ОАО «МРСК Урала» КТП 1523, входящей в состав электросетевого комплекса «Подстанция 110/35/6 кВ «Химград»
4	59:01:4410743:5	г. Пермь, Свердловский район	в целях эксплуатации существующего линейного объекта ОАО «МРСК Урала» ТП 6103, входящей в состав электросетевого комплекса «Подстанция 110/6 кВ «Крохалевка»
5	59:01:4410743:7	г. Пермь, Свердловский район	в целях эксплуатации существующего линейного объекта ОАО «МРСК Урала» ТП 6103, входящей в состав электросетевого комплекса «Подстанция 110/6 кВ «Крохалевка»
6	59:01:0000000:253	г. Пермь, Мотовилихинский район	в целях эксплуатации существующего линейного объекта ОАО «МРСК Урала» ТП 2175, входящей в состав электросетевого комплекса «Подстанция 110/6 кВ «Старехи»
7	59:01:4311015:4	г. Пермь, Мотовилихинский район	в целях эксплуатации линейного объекта ОАО «МРСК Урала» ТП 2020, входящей в состав электросетевого комплекса «Подстанция 35/6 кВ «Телецентр»
8	59:01:4410269:10	г. Пермь, Свердловский район	в целях эксплуатации линейного объекта ОАО «МРСК Урала» ТП 6033, входящей в состав электросетевого комплекса «Подстанция 110/35/6 кВ «Суханки»
9	59:01:2512418:1	г. Пермь, Орджоникидзевский район	в целях эксплуатации линейного объекта ОАО «МРСК Урала» КТП 4468, входящей в состав электросетевого комплекса «Подстанция 35/6 кВ «Заозерье»
10	59:01:4418020:1	г. Пермь, Ленинский район	в целях эксплуатации линейного объекта ОАО «МРСК Урала» ТП 5007, входящая в состав электросетевого комплекса «Подстанция 35/6 кВ «Центральная»
11	59:01:0000000:84863	г. Пермь, Ленинский район	в целях эксплуатации линейного объекта ОАО «МРСК Урала» ТП 5007, входящая в состав электросетевого комплекса «Подстанция 35/6 кВ «Центральная»
12	59:01:4311903:3	г. Пермь, Мотовилихинский район	в целях эксплуатации линейного объекта ОАО «МРСК Урала» РП-65, входящий в состав электросетевого комплекса «Подстанция 110/35/6 кВ «Суханки»
13	59:01:4311903:21	г. Пермь, Мотовилихинский район	в целях эксплуатации линейного объекта ОАО «МРСК Урала» РП-65, входящий в состав электросетевого комплекса «Подстанция 110/35/6 кВ «Суханки»

14	59:01:1713297:22	г. Пермь, Кировский район	в целях эксплуатации существующего линейного объекта ОАО «МРСК Урала» ТП-1630, входящего в состав электросетевого комплекса «Подстанция 110/35/6 кВ «ЭПВРЗ»
15	59:01:4410158:6	г. Пермь, Свердловский район	в целях эксплуатации существующего линейного объекта ОАО «МРСК Урала» ТП-6308, входящего в состав электросетевого комплекса «Подстанция 35/6 кВ «Кристалл»
16	59:01:4311723:139	г. Пермь, Мотовилихинский район	в целях эксплуатации существующего линейного объекта ОАО «МРСК Урала» ТП 2147, входящего в состав электросетевого комплекса «Подстанция 35/6 кВ «Грачева»
17	59:01:4311723:140	г. Пермь, Мотовилихинский район	в целях эксплуатации существующего линейного объекта ОАО «МРСК Урала» ТП 2147, входящего в состав электросетевого комплекса «Подстанция 35/6 кВ «Грачева»
18	59:01:4319065:17	г. Пермь, Мотовилихинский район	в целях эксплуатации существующего линейного объекта ОАО «МРСК Урала» КТП 2070, входящего в состав электросетевого комплекса «Подстанция 35/6 кВ «Телецентр»
19	59:01:1713106:1	г. Пермь, Кировский район	В целях эксплуатации существующего линейного объекта ОАО «МРСК Урала» ТП 1675, входящего в состав электросетевого комплекса «Подстанция 35/6 кВ «Судозаводская»

Заинтересованные лица имеют право ознакомиться с ходатайством об установлении публичного сервитута и прилагаемым к нему описанием местоположения границ публичного сервитута по адресу: г. Пермь, ул. Сибирская 15, (тел. 212-90-54, 212-08-38).

Заинтересованные лица могут подать заявление об учете прав в срок с 26.01.2021 по 24.02.2021.

Способы подачи заявлений:

1. посредством почтовой связи;
2. лично, в том числе через представителя, в департамент земельных отношений администрации города Перми (г. Пермь, ул. Сибирская 15);
3. в форме электронных документов с использованием информационно-телекоммуникационной сети «Интернет».

Правообладатели земельных участков, в отношении которых испрашивается публичный сервитут, если их права не зарегистрированы в Едином государственном реестре недвижимости, в течение тридцати дней со дня опубликования сообщения, предусмотренного подпунктом 1 пункта 3 статьи 39.42 ЗК РФ, подают в орган, уполномоченный на установление публичного сервитута, заявления об учете их прав (обременений прав) на земельные участки с приложением копий документов, подтверждающих эти права (обременения прав). В таких заявлениях указывается способ связи с правообладателями земельных участков, в том числе их почтовый адрес и (или) адрес электронной почты. Правообладатели земельных участков, подавшие такие заявления по истечении указанного срока, несут риски невозможности обеспечения их прав в связи с отсутствием информации о таких лицах и их правах на земельные участки. Такие лица имеют право требовать от обладателя публичного сервитута плату за публичный сервитут не более чем за три года, предшествующие дню направления ими заявления об учете их прав (обременений прав).

Реквизиты решений об утверждении документа территориального планирования, документации по планировке территории, программ комплексного развития систем коммунальной инфраструктуры поселения, городского округа, а также информацию об инвестиционной программе субъекта естественных монополий, организации коммунального комплекса, указанных в ходатайстве об установлении публичного сервитута и сведения об официальных сайтах в информационно-телекоммуникационной сети «Интернет» отсутствуют.

Информация о возможности установления публичного сервитута публикуется на сайте <http://www.gorodperm.ru>, в «Официальном бюллетене органов местного самоуправления муниципального образования город Пермь».

Приложение: на 15 л. в 1 экз.

Схема расположения границ публичного сервитута

Объект: КТП 2070, входящая в состав электросетевого комплекса "Подстанция 35/6 кВ "Телецентр"


Местоположение: г. Пермь, р-н Мотовилихинский, ул. Уральская, 1106

Площадь земель и/или части земельного участка, кв.м: 46

Категория земель: земли населенных пунктов

Каталог координат (Система координат МСК-59, зона 2)

Обозначение характерных точек границ	Координаты, м		Метод определения координат характерной точки	Мп, м
	X	Y		
1	2	3	4	5
н1	518 984,17	2 234 063,18	Геодезический метод	0,1
н2	518 977,74	2 234 063,63	Геодезический метод	0,1
н3	518 977,16	2 234 056,44	Геодезический метод	0,1
н4	518 983,52	2 234 055,97	Геодезический метод	0,1
н1	518 984,17	2 234 063,18	Геодезический метод	0,1

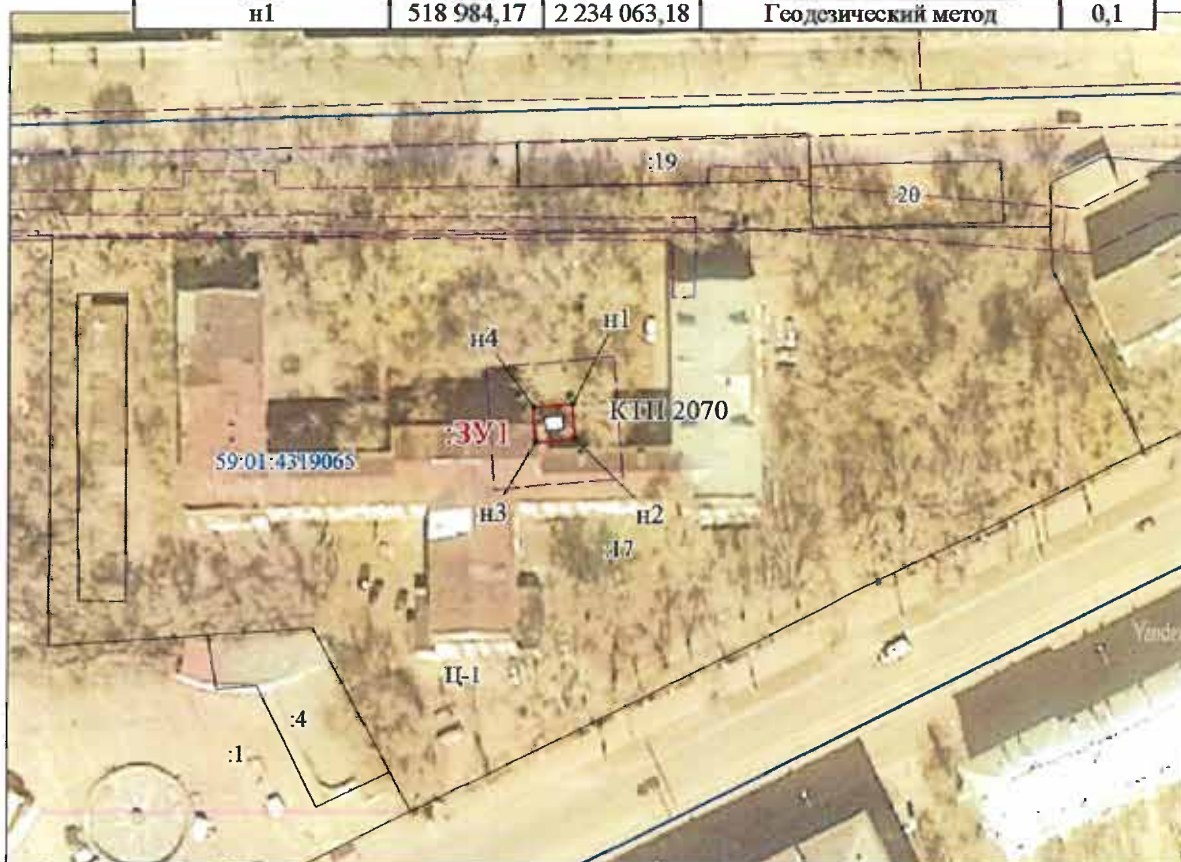

Условные обозначения

Масштаб 1:1200

ЗУ1
59:01:4319065

:17

Ц-1

КТП 2070

н1

-проектные границы публичного сервитута

-кадастровый номер квартала

-граница и номер земельного участка, сведения о котором внесены в ЕГРН

-граница зон с особыми условиями использования территории (ЗООИТ)

-Зона обслуживания и дежурной активности городского центра (Ц-1)

-граница и номер КТП

- обозначение характерной точки проектной границы публичного сервитута

-граница объекта капитального строительства, сведения о котором внесены в ЕГРН

Описание границ смежных землепользователей:

от точки н1 до точки н1: земельный участок с кадастровым номером 59:01:4319065:17

Заявитель:

МП
(для юридических лиц
и индивидуальных предпринимателей)

О.А. Широких
(подпись, расшифровка подписи)

Схема расположения границ публичного сервитута

Объект: ТП 4390, входящая в состав электросетевого комплекса "Подстанция 110/6 кВ "Северная"


Местоположение: г. Пермь, р-н Орджоникидзевский, ул. Генерала Черняховского, 29а

Площадь земель и/или части земельного участка, кв.м: 90

Категория земель: земли населенных пунктов

Каталог координат (Система координат МСК-59, зона 2)

Обозначение характерных точек границ	Координаты, м		Метод определения координат характерной точки	Мп, м
	X	Y		
1	2	3	4	5
н1	526 278,26	2 240 907,62	Геодезический метод	0,1
н2	526 285,81	2 240 914,46	Геодезический метод	0,1
н3	526 279,88	2 240 921,01	Геодезический метод	0,1
н4	526 272,32	2 240 914,16	Геодезический метод	0,1
н1	526 278,26	2 240 907,62	Геодезический метод	0,1

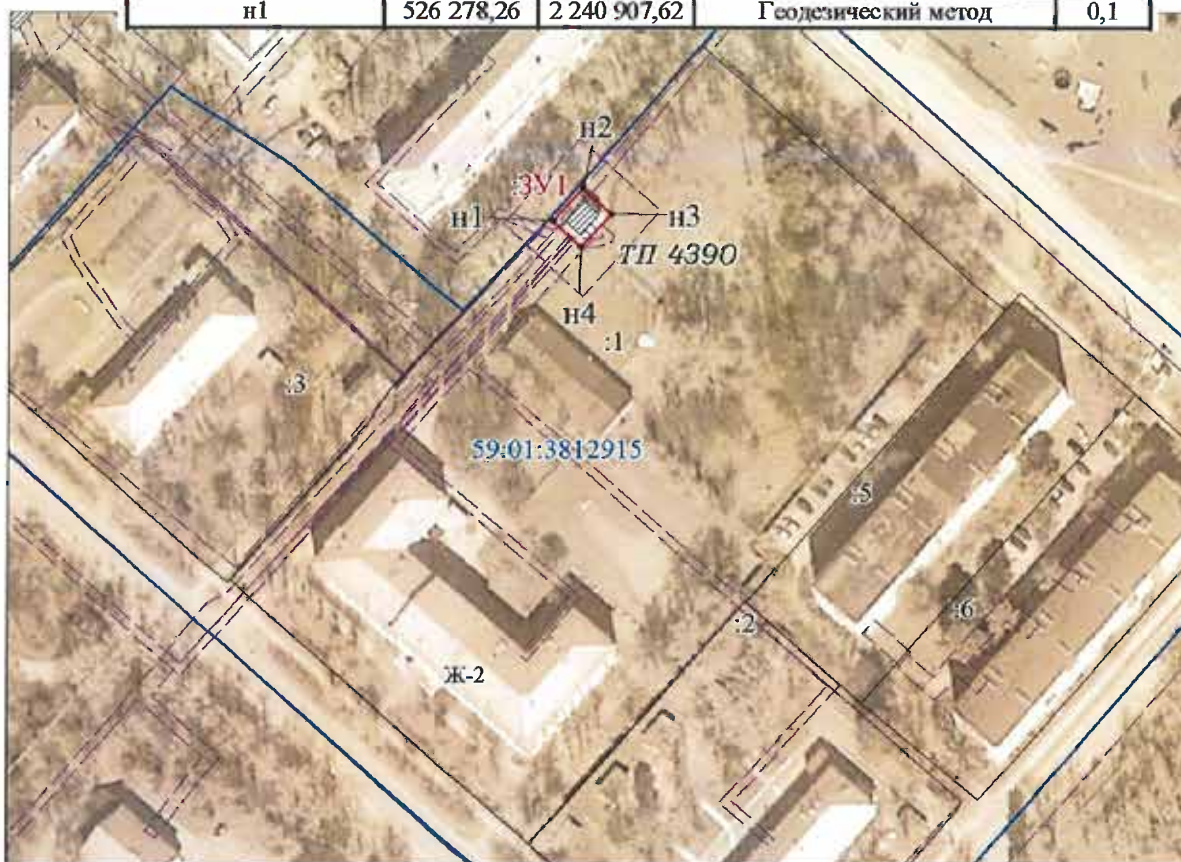

Условные обозначения

ЗУ1
59:01:3812915

:1

Ж-2

ТП 4390

н1

н1

Масштаб 1:1500

-проектные границы публичного сервитута

-кадастровый номер квартала

-граница и номер земельного участка, сведения о котором внесены в ЕГРН

-граница зон с особыми условиями

использования территории (ЗОНИТ)

-Зона среднеэтажной жилой застройки до 6 этажей (Ж-2)

-граница и номер ТП

- обозначение характерной точки проектной границы публичного сервитута

-граница объекта капитального строительства, сведения о котором внесены в ЕГРН

Описание границ смежных землепользователей:

от точки н1 до точки н1: земельный участок с кадастровым номером 59:01:3812915:1

Заявитель:

МП

(для юридических лиц
и индивидуальных предпринимателей)

(подпись, расшифровка подписи)

О.И. Шерошкин

Схема расположения границ публичного сервитута

Объект: КТП 1523, входящая в состав электросетевого комплекса "Подстанция 110/35/6 кВ "Химград"



Местоположение: г. Пермь, Кировский р-н, микрорайон "Оборино"

Площадь земель и/или части земельного участка, кв.м: 34

Категория земель: земли населенных пунктов

Каталог координат (Система координат МСК-59, зона 2)

Обозначение характерных точек границ	Координаты, м		Метод определения координат характерной точки	Мl, м
	X	Y		
1	2	3	4	5
н1	511 576,9	2 211 675,48	Геодезический метод	0,1
н2	511 576,9	2 211 670,15	Геодезический метод	0,1
н3	511 584,61	2 211 672,86	Геодезический метод	0,1
н4	511 582,09	2 211 678,18	Геодезический метод	0,1
н1	511 576,9	2 211 675,48	Геодезический метод	0,1

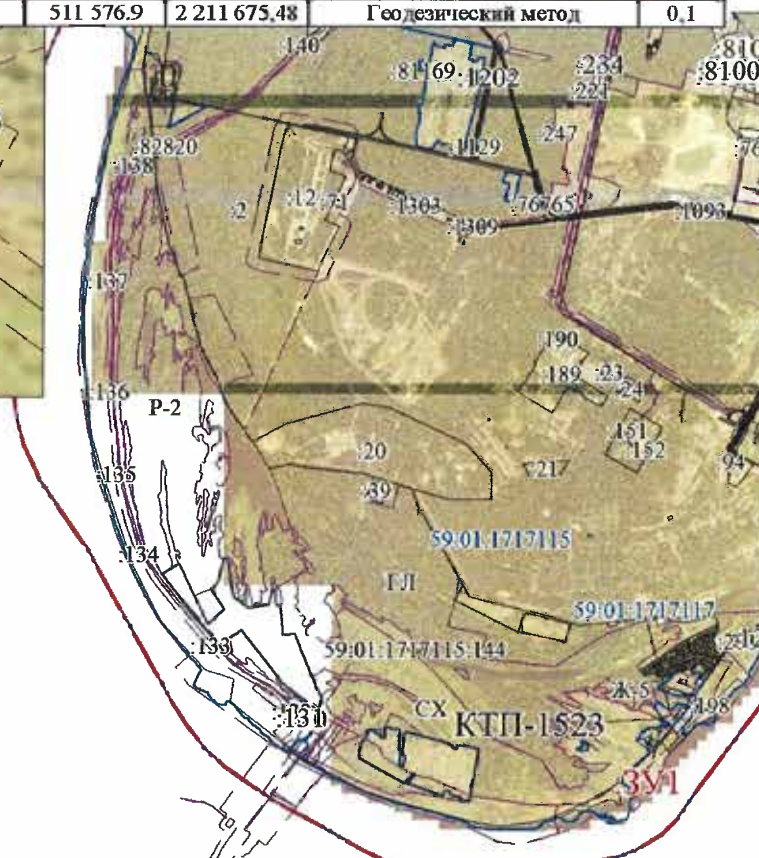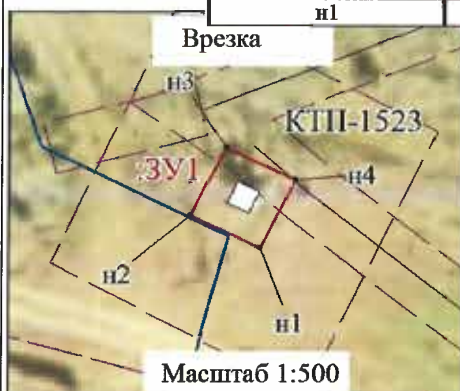

Условные обозначения

ЗУ1
59:01:1717115
:144

СХ
Ж-5
ГЛ
Р-2

КТП 1523

н1

-проектные границы публичного сервитута

-кадастровый номер квартала

-граница и номер земельного участка, сведения о котором внесены в ЕГРН

-граница зон с особыми условиями использования территории (ЗООИТ)

-Зона сельскохозяйственного использования (СХ);

-Зона индивидуальной усадебной жилой застройки (Ж-5);

-Зона городских лесов (ГЛ);

-Зона рекреационно-ландшафтных территорий (Р-2);

-граница и номер КТП

- обозначение характерной точки проектной границы публичного сервитута

-граница объекта капитального строительства, сведения о котором внесены в ЕГРН

Описание границ смежных землепользователей:

от точки н1 до точки н1: земельный участок с кадастровым номером 59:01:1717115:144


Заявитель:

(для юридических лиц
и индивидуальных предпринимателей)

О. Л. Широкин
(подпись, расшифровка подписи)

Схема расположения границ публичного сервитутаОбъект: ТП 2175, входящая в состав электросетевого комплекса "Подстанция 110/6 кВ "Старехи"Местоположение: г. Пермь, р-н Мотовилихинский, ул. Восточный обход, 47Площадь земель и/или части земельного участка, кв.м: 131Категория земель: земли населенных пунктов

Обозначение характерных точек границ	Координаты, м		Метод определения координат характерной точки	Мп, м
	X	Y		
1	2	3	4	5
н1	517 677,1	2 241 881,8	Геодезический метод	0,1
н2	517 685,66	2 241 885,09	Геодезический метод	0,1
н3	517 680,71	2 241 898,53	Геодезический метод	0,1
н4	517 680,71	2 241 895,23	Геодезический метод	0,1
н1	517 677,1	2 241 881,8	Геодезический метод	0,1

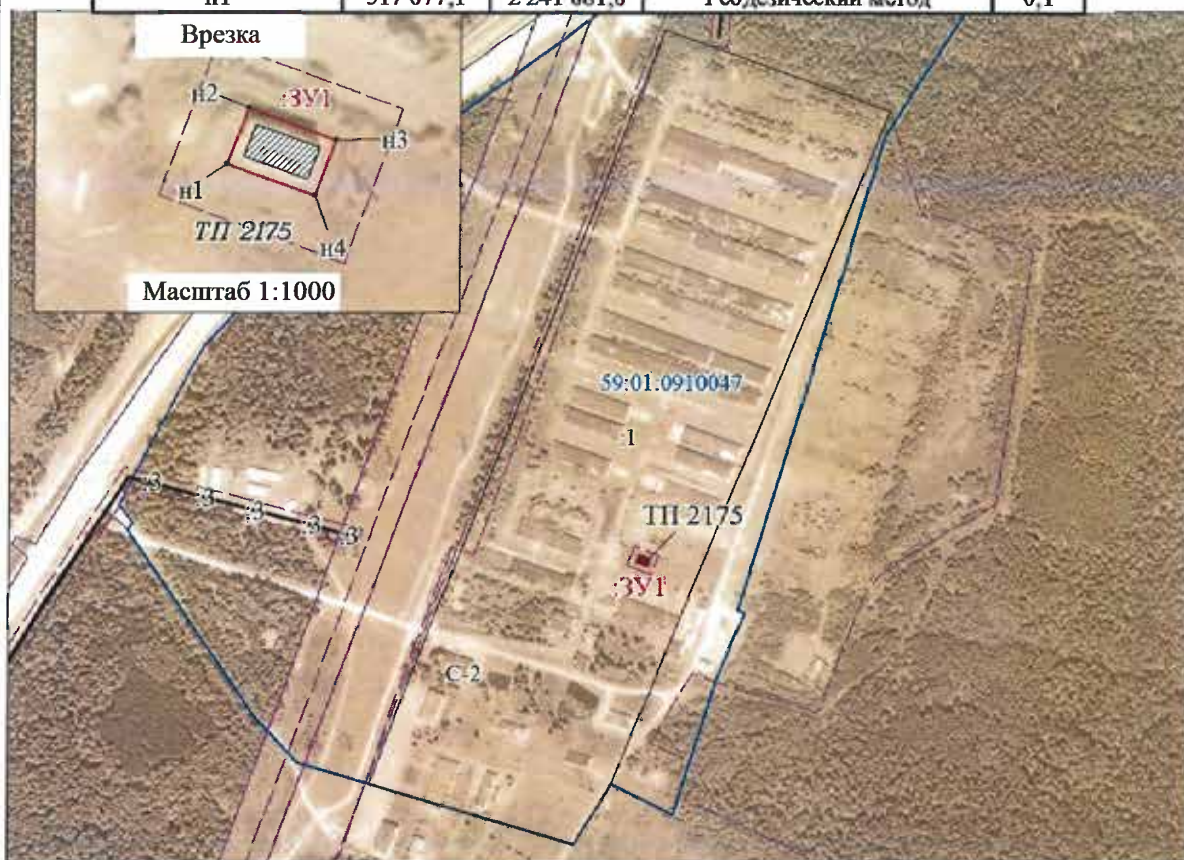

Условные обозначения		Масштаб 1:8000	Описание границ смежных землепользователей:
	-проектные границы публичного сервитута		
	-кадастровый номер квартала		от точки н1 до точки н1: земельный участок с кадастровым номером 59:01:0910047:1
	-граница и номер земельного участка, сведения о котором внесены в ЕГРН		
	-граница зон с особыми условиями использования территории (ЗООИТ)		
	-Зона режимных объектов ограниченного доступа (С-2)		
	-граница и номер КТП		
	- обозначение характерной точки проектной границы публичного сервитута		
	-граница объекта капитального строительства, сведения о котором внесены в ЕГРН		

Заявитель:

МП
(для юридических лиц
и индивидуальных предпринимателей)

О. Л. Широких
(подпись, расшифровка подписи)

Схема расположения границ публичного сервитута

Объект: ТП 6013, входящая в состав электросетевого комплекса "Подстанция 110/35/6 кВ "Суханки"


Местоположение: г.Пермь, р-н Свердловский, ул. Николая Островского, 113а

Площадь земель и/или части земельного участка, кв.м: 158

Категория земель: земли населенных пунктов

Каталог координат (Система координат МСК-59, зона 2)

Обозначение характерных точек границ	Координаты, м		Метод определения координат характерной точки	Mt, м
	X	Y		
1	2	3	4	5
н1	516 100,32	2 233 684,33	Геодезический метод	0,1
н2	516 114,7	2 233 690,17	Геодезический метод	0,1
н3	516 110,99	2 233 699,63	Геодезический метод	0,1
н4	516 096,51	2 233 699,63	Геодезический метод	0,1
н1	516 100,32	2 233 684,33	Геодезический метод	0,1

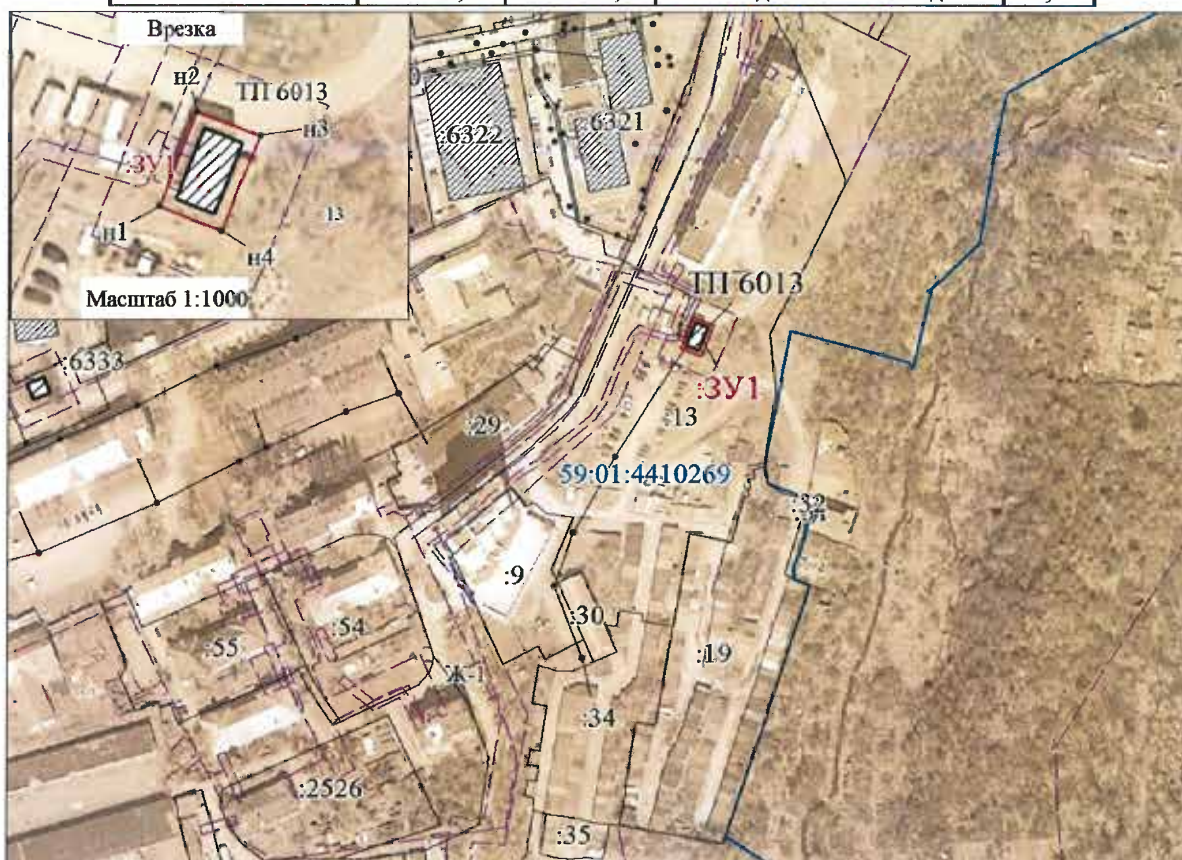

Условные обозначения

- :3У1 - проектные границы публичного сервитута
- 59:01:4410269 - кадастровый номер квартала
- :13 - граница и номер земельного участка, сведения о котором внесены в ЕГРН
- Ж-1 - граница зон с особыми условиями использования территории (ЗООУИТ)
- ТП 6013 - зона многоэтажной жилой застройки 4 этажа и выше (Ж-1)
- н1 - граница и номер КТП
- н1 - обозначение характерной точки проектной границы публичного сервитута
- - граница объекта капитального строительства, сведения о котором внесены в ЕГРН

Описание границ смежных землепользователей:

от точки н1 до точки н1: земельный участок с кадастровым номером 59:01:4410269:13

Заявитель: _____

(для юридических лиц
и индивидуальных предпринимателей)

МП

(подпись, расшифровка подписи)

О.А. Широких

Схема расположения границ публичного сервитута


Объект: ТП 6103, входящая в состав электросетевого комплекса "Подстанция 110/35/6 кВ "Крохалевка"

Местоположение: г. Пермь, р-н Свердловский, ул. Чкалова, 38а

Площадь земель и/или части земельного участка, кв.м: 173

Категория земель: земли населенных пунктов

Каталог координат (Система координат МСК-59, зона 2)				
Обозначение характерных точек границ	Координаты, м		Метод определения координат характерной точки	Мп, м
	X	Y		
1	2	3	4	5
n1	515 092,33	2 232 339,49	Геодезический метод	0,1
n2	515 092,37	2 232 340,83	Геодезический метод	0,1
n3	515 092,68	2 232 352,42	Геодезический метод	0,1
n4	515 079,28	2 232 352,99	Геодезический метод	0,1
n5	515 078,97	2 232 340,97	Геодезический метод	0,1
n6	515 078,95	2 232 340,04	Геодезический метод	0,1
n1	515 092,33	2 232 339,49	Геодезический метод	0,1

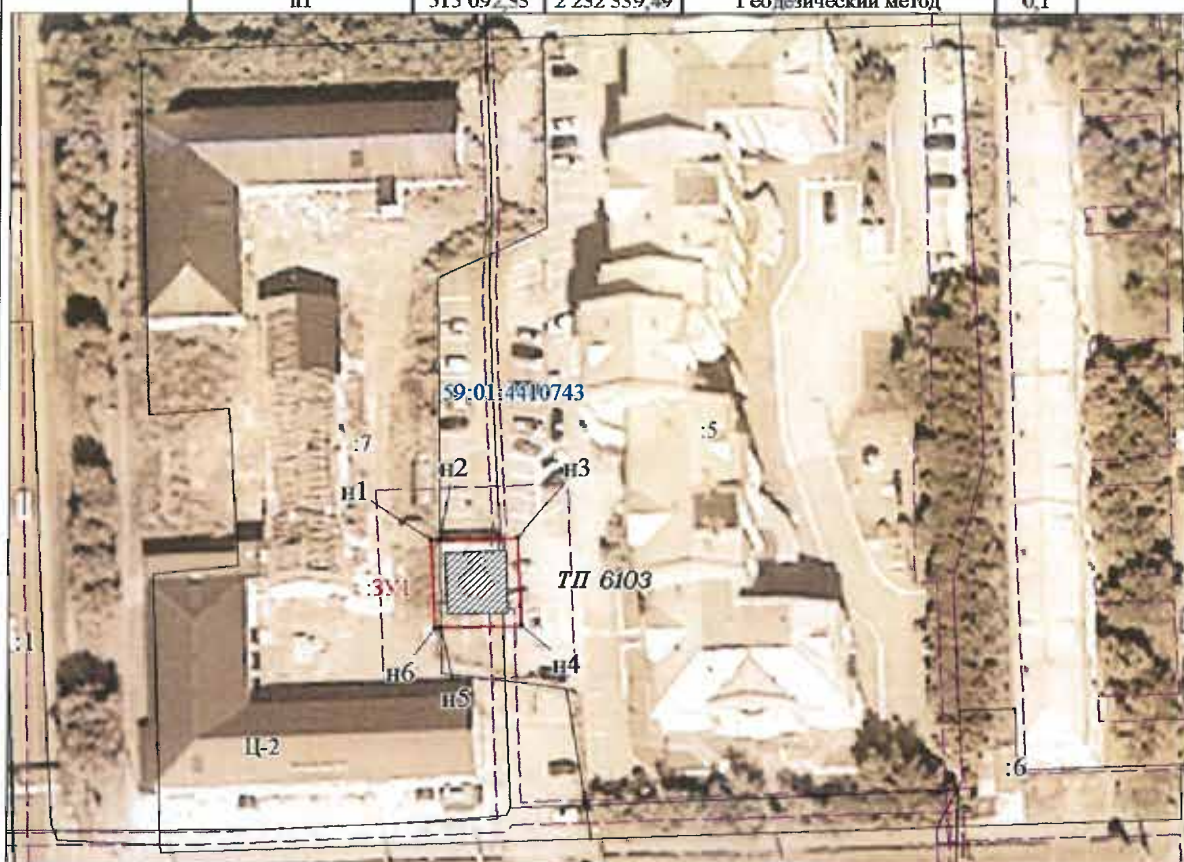

Условные обозначения

Масштаб 1:1000

59:01:4410743

:5

Ц-2

ТП 6103

n1

н1

н2

н3

н4

н5

н6

н7

н8

н9

н10

н11

н12

н13

н14

-проектные границы публичного сервитута

-кадастровый номер квартала

-граница и номер земельного участка,

сведения о котором внесены в ЕГРН

-граница зон с особыми условиями

использования территории (ЗООУИТ)

-зона обслуживания и деловой активности местного значения (Ц-2)

-граница и номер КТП

-обозначение характерной точки проектной границы публичного сервитута

-границы объекта капитального строительства, сведения о котором внесены в ЕГРН

Описание границ смежных землепользователей:

от точки n2 до точки n5: земельный участок с

кадастровым номером 59:01:4410743:5

от точки n5 до точки n2: земельный участок с

кадастровым номером 59:01:4410743:7

Заявитель:

МП

(для юридических лиц)

и индивидуальных предпринимателей)

О.А. Широких

(подпись, распечатка подписи)

Схема расположения границ публичного сервитута

Объект: ТП-1630, входящая в состав электросетевого комплекса "Подстанция 110/35/6 кВ "ЭПВРЗ"

Местоположение: г. Пермь, р-н Кировский, ул. Богдана Хмельницкого, 80б

Площадь земель и/или части земельного участка, кв.м: 127

Категория земель: земли населенных пунктов

Каталог координат (Система координат МСК-59, зона 2)

Обозначение характеристик точек границ	Координаты, м		Метод определения координат характерной точки	ML, м
	X	Y		
1	2	3	4	5
1	517980.55	2214251.85	Геодезический метод	0,1
2	517991.32	2214258.12	Геодезический метод	0,1
3	517986.14	2214267.06	Геодезический метод	0,1
4	517975.61	2214260.96	Геодезический метод	0,1
1	517980.55	2214251.85	Геодезический метод	0,1



Условные обозначения

Масштаб 1:700

3У1
59:01:1713297

:22

ПК-5

ТП-1630

1

-проектные границы публичного сервитута

-кадастровый номер квартала

-граница и номер земельного участка, сведения о котором внесены в ЕГРН

-граница зон с особыми условиями использования территории (ЗОУИТ)

-Зона производственно-коммунальных объектов V класса вредности

-граница и номер ТП

-обозначение характерной точки проектной границы публичного сервитута

-граница объекта капитального строительства, сведения о котором внесены в ЕГРН

Описание границ смежных землепользователей:

от точки 1 до точки 1: земельный участок с кадастровым номером 59:01:1713297:22

Заявитель:

МП

(для юридических лиц
и индивидуальных предпринимателей)

О.А. Миронова
(подпись, расшифровка подписи)

Схема расположения границ публичного сервитута

Объект: ТП 1675, входящая в состав электросетевого комплекса "Подстанция 35/6 кВ "Судозаводская"

Местоположение: г.Пермь, р-н Кировский, ул. Калинина, 22а

Площадь земель и/или части земельного участка, кв.м: 135

Категория земель: земли населенных пунктов

Каталог координат (Система координат МСК-59, зона 2)

Обозначение характерных точек границ	Координаты, м		Метод определения координат характерной точки	Mt, м
	X	Y		
1	2	3	4	5
н1	519 374,76	2 218 551,01	Геодезический метод	0,1
н2	519 371,42	2 218 559,82	Геодезический метод	0,1
н3	519 358,09	2 218 554,71	Геодезический метод	0,1
н4	519 361,42	2 218 545,9	Геодезический метод	0,1
н1	519 374,76	2 218 551,01	Геодезический метод	0,1

**Условные обозначения****Масштаб 1:1400**ЗУ1
59:01:1713106

:1

ЦС-1

ТП 1675

н1

-проектные границы публичного сервитута

-кадастровый номер квартала

-граница и номер земельного участка, сведения о котором внесены в ЕГРН

-граница зон с особыми условиями использования территории (ЗООИТ)

-Зона учреждений здравоохранения (ЦС-1)

-граница и номер КТП

-обозначение характерной точки проектной границы публичного сервитута

-граница объекта капитального строительства, сведения о котором внесены в ЕГРН

Описание границ смежных землепользователей:

от точки н1 до точки н1: земельный участок с кадастровым номером 59:01:1713106:1

Заявитель:

(для юридических лиц
и индивидуальных предпринимателей)

(подпись, расшифровка подписи)

Схема расположения границ публичного сервитута

Объект: ТП 2147, входящая в состав электросетевого комплекса "Подстанция 35/6 кВ "Грачи"

Местоположение: г. Пермь, р-н Мотовилихинский, ул. Ким, 75а

Площадь земель и/или части земельного участка, кв.м: 105

Категория земель: земли населенных пунктов

Каталог координат (Система координат МСК-59, зона 2)				
Обозначение характерных точек границ	Координаты, м		Метод определения координат характерной точки	Mt, м
1	2	3	4	5
n1	519 034,79	2 235 098,4	Геодезический метод	0,1
n2	519 036,39	2 235 099,34	Геодезический метод	0,1
n3	519 045,44	2 235 104,64	Геодезический метод	0,1
n4	519 041,22	2 235 111,82	Геодезический метод	0,1
n5	519 032,16	2 235 111,82	Геодезический метод	0,1
n6	519 030,44	2 235 105,8	Геодезический метод	0,1
n1	519 034,79	2 235 098,4	Геодезический метод	0,1



Условные обозначения

- :ЗУ1 -проектные границы публичного сервитута
- 59:01:4311723 -кадастровый номер квартала
- :22 -граница и номер земельного участка, сведения о котором внесены в ЕГРН
- -граница зон с особыми условиями использования территории (ЗООИТ)
- Ц-2 -Зона обслуживания и деловой активности местного значения (П-2)
- ТП 2147 -граница и номер КТП
- n1 - обозначение характерной точки проектной границы публичного сервитута
- граница объекта капитального строительства, сведения о котором внесены в ЕГРН

Масштаб 1:1200

Описание границ смежных землепользователей:

от точки n4 до точки n6: земли муниципального образования "Город Пермь"
от точки n6 до точки n2: земельный участок с кадастровым номером 59:01:4311723:140
от точки n2 до точки n4: земельный участок с кадастровым номером 59:01:4311723:139

Заявитель

МП

(для юридических лиц
и индивидуальных предпринимателей)

О. Л. Широких
(подпись, расшифровка подписи)

Схема расположения границ публичного сервитута

Объект: ТП 6308, входящая в состав электросетевого комплекса "Подстанция 35/6 кВ "Кристалл"


Местоположение: г. Пермь, р-н Свердловский, ул. Сибирская, 48

Площадь земель и/или части земельного участка, кв.м: 119

Категория земель: земли населенных пунктов

Каталог координат (Система координат МСК-59, зона 2)

Обозначение характерных точек границ	Координаты, м		Метод определения координат характерной точки	Mt, м
	X	Y		
1	2	3	4	5
н1	517072,74	2232864,98	Геодезический метод	0,1
н2	517067,56	2232855,39	Геодезический метод	0,1
н3	517067,00	2232854,13	Геодезический метод	0,1
н4	517076,32	2232849,90	Геодезический метод	0,1
н5	517081,21	2232860,40	Геодезический метод	0,1
н1	517072,74	2232864,98	Геодезический метод	0,1

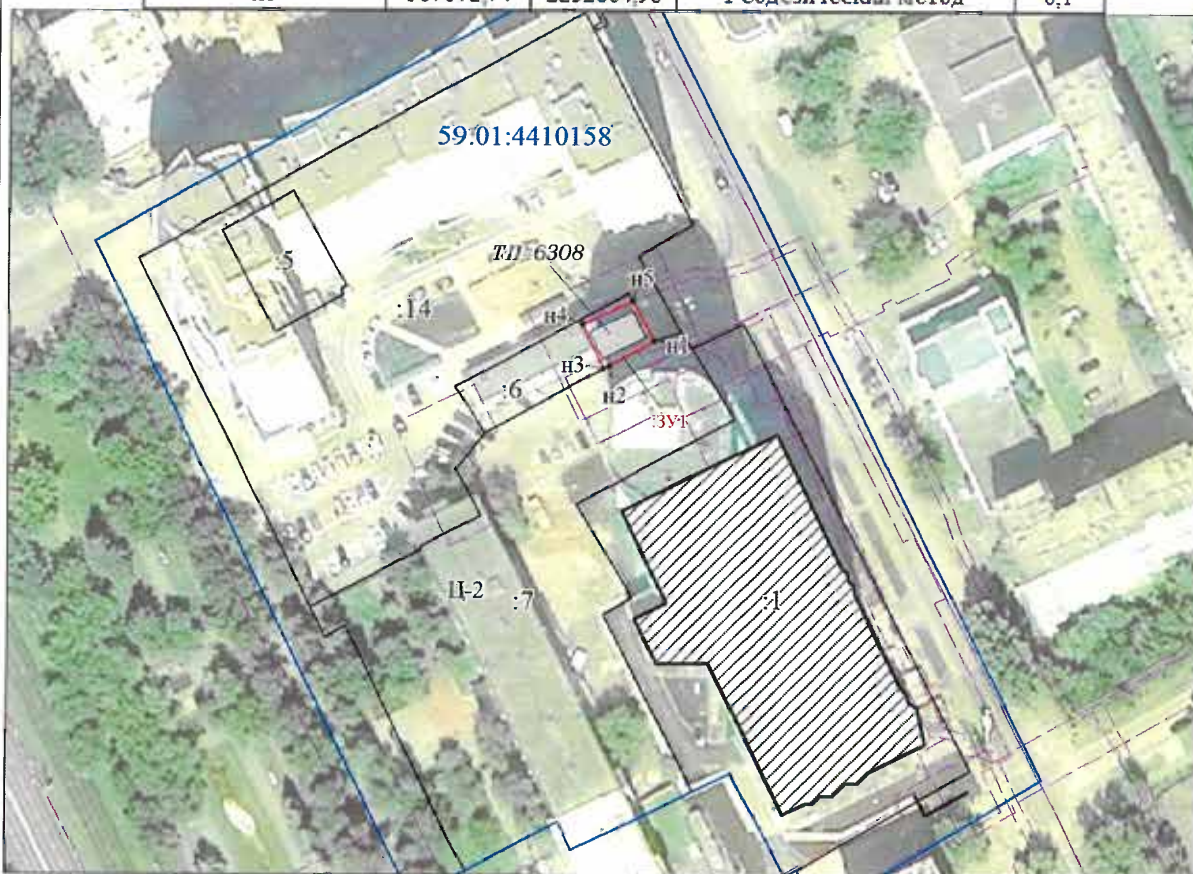

Условные обозначения

Масштаб 1:1400

- ЗУ1 - проектные границы публичного сервитута
- 59:01:4410158 - кадастровый номер квартала
- :7 - граница и номер земельного участка, сведения о котором внесены в ЕГРН
- Ц-2 - граница зон с особыми условиями использования территории (ЗООИ)
- ТП 6308 - Зона общественно-деловой застройки
- н1 - граница и номер КТН
- - обозначение характерной точки проектной границы публичного сервитута
- - граница объекта капитального строительства, сведения о котором внесены в ЕГРН

Заявитель:

МП

(для юридических лиц
и индивидуальных предпринимателей)

Описание границ смежных землепользователей:

от точки н5 до точки н1: земельный участок с кадастровым номером 59:01:4410158:14;
от точки н1 до точки н2: земельный участок с кадастровым номером 59:01:4410158:7
от точки н2 до точки н5: земельный участок с кадастровым номером 59:01:4410158:6

О.А. Широкая
(подпись, расшифровка подписи)

Схема расположения границ публичного сервитута

Схема расположения границ публичного сервитута

Объект: ТП 2020, входящая в состав электросетевого комплекса "Подстанция 35/6 кВ "Телецентр"

Местоположение: г. Пермь, р-н Мотовилихинский, ул. Степана Разина, 32

Площадь земель и/или части земельного участка, кв.м: 106

Категория земель: земли населенных пунктов

Каталог координат (Система координат МСК-59, зона 2)				
Обозначение характерных точек границ	Координаты, м		Метод определения координат характерной точки	Мп, м
	X	Y		
1	2	3	4	5
n1	519 121,01	2 233 746,3	Геодезический метод	0,1
n2	519 115,68	2 233 735,55	Геодезический метод	0,1
n3	519 123,74	2 233 731,87	Геодезический метод	0,1
n4	519 129,03	2 233 742,65	Геодезический метод	0,1
n1	519 121,01	2 233 746,3	Геодезический метод	0,1

Масштаб 1:1000

Условные обозначения

- 3У1 - проектные границы публичного сервитута
- 59:01:4311015 - кадастровый номер квартала
- 22 - граница и номер земельного участка, сведения о котором внесены в ЕГРН
- Ц-1 - граница зон с особыми условиями использования территории (ЗООУИП)
- Зона обслуживания и деловой активности городского центра
- ТП 2020 - граница и номер КТП
- n1 - обозначение характерной точки проектной границы публичного сервитута
- Граница объекта капитального строительства, сведения о котором внесены в ЕГРН

Описание границ смежных землепользователей:

от точки n1 до точки n1: земельный участок с кадастровым номером 59:01:4311015:4

Заявитель: МП (для юридических лиц и индивидуальных предпринимателей)

О.В. Широких
(подпись, расшифровка подписи)

Схема расположения границ публичного сервитута

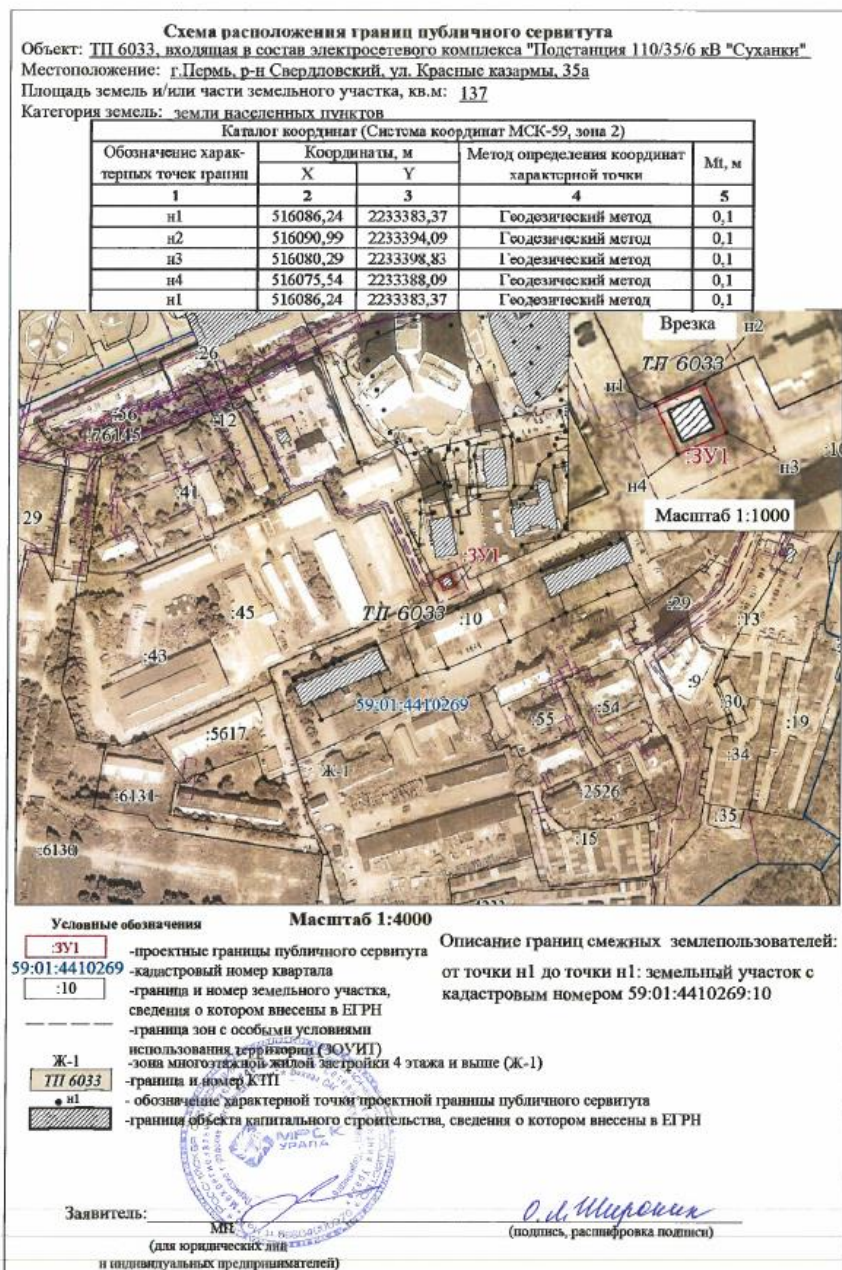


Схема расположения границ публичного сервитута

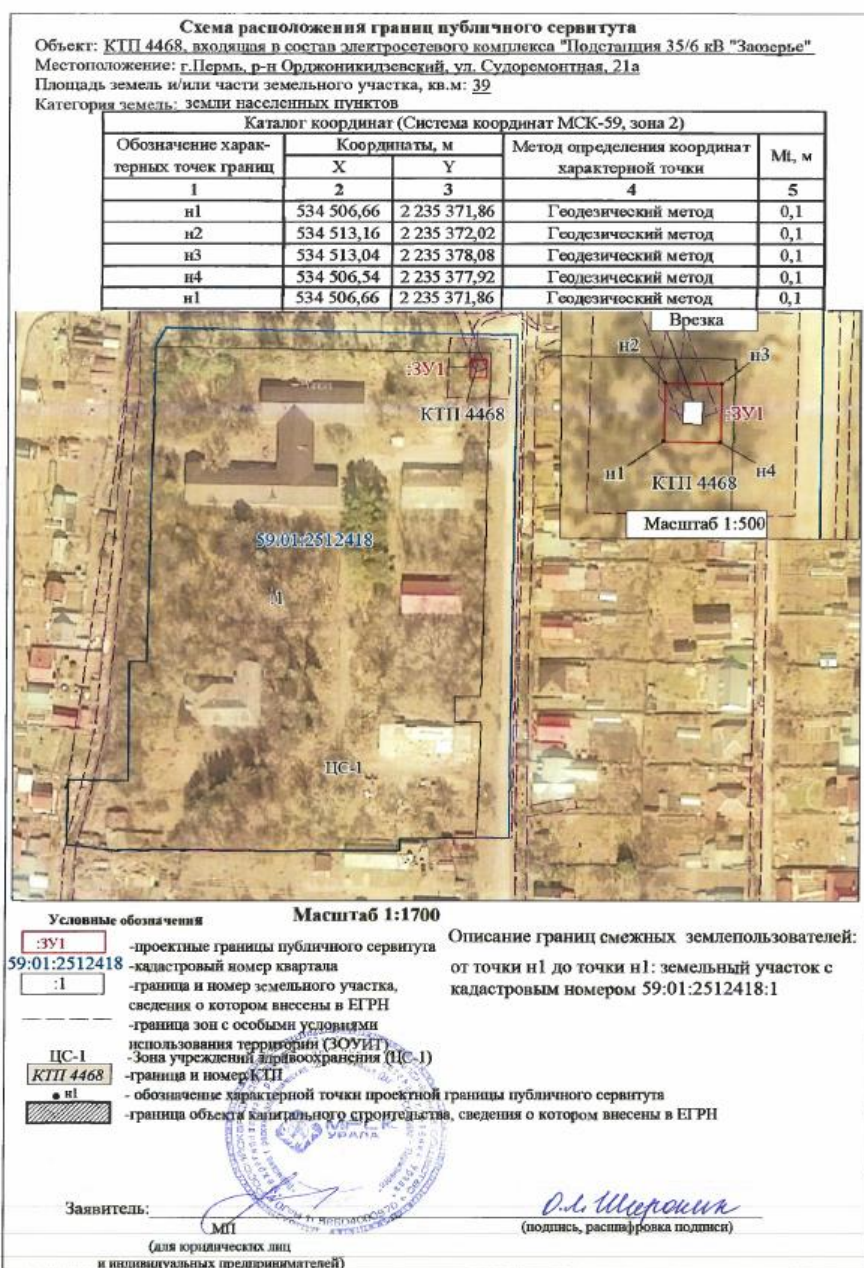


Схема расположения границ публичного сервитута

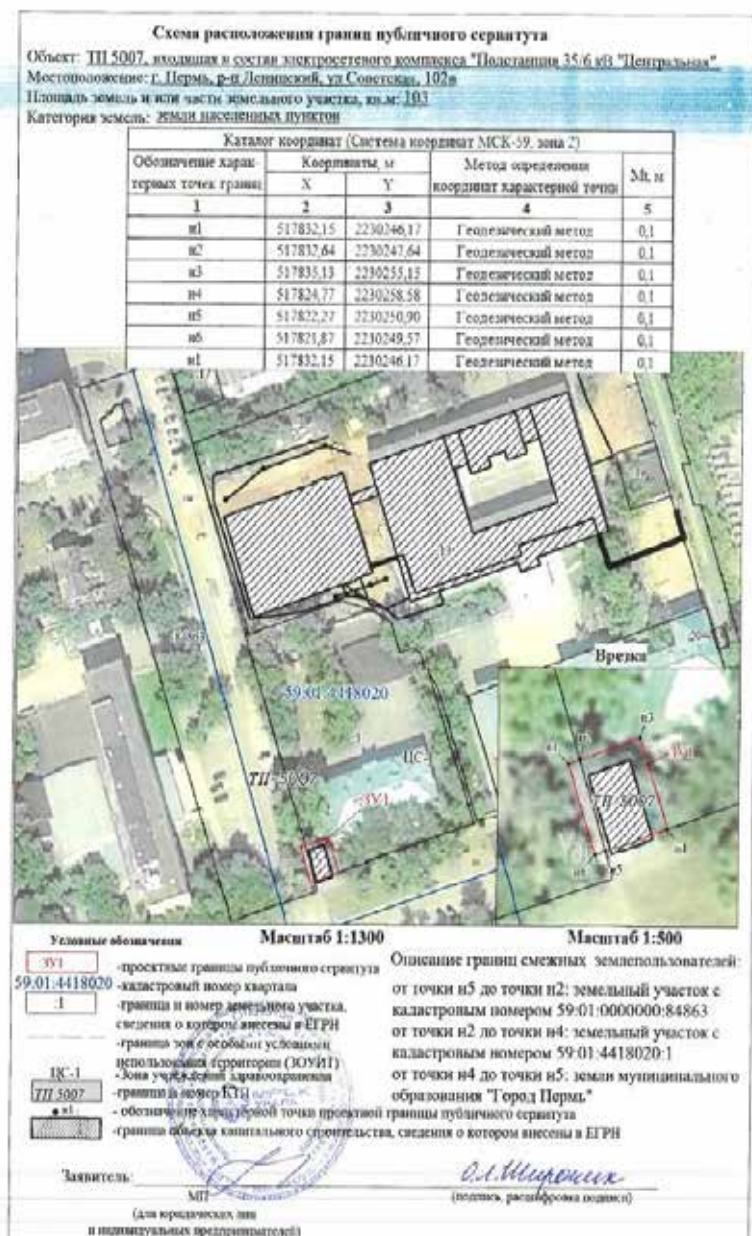


Схема расположения границ публичного сервитута

Схема расположения границ публичного сервитута


Объект: РП-65, входящий в состав электросетевого комплекса "Подстанция 110/35/6 кВ "Суханки"

Местоположение: г. Пермь, р-н Мотовилихинский, б-р Гагарина, 72б

Площадь земель и/или части земельного участка, кв.м: 233

Категория земель: земли населенных пунктов

Каталог координат (Система координат МСК-59, зона 2)				
Обозначение характерных точек границ	Координаты, м		Метод определения координат характерной точки	М, м
	X	Y		
1	516183.86	2234233.44	Геодезический метод	0,1
2	516168.40	2234234.46	Геодезический метод	0,1
3	516167.44	2234219.89	Геодезический метод	0,1
4	516169.43	2234219.76	Геодезический метод	0,1
5	516181.39	2234218.97	Геодезический метод	0,1
6	516182.72	2234218.88	Геодезический метод	0,1
7	516183.39	2234218.84	Геодезический метод	0,1
8	516184.34	2234233.42	Геодезический метод	0,1
1	516183.86	2234233.44	Геодезический метод	0,1

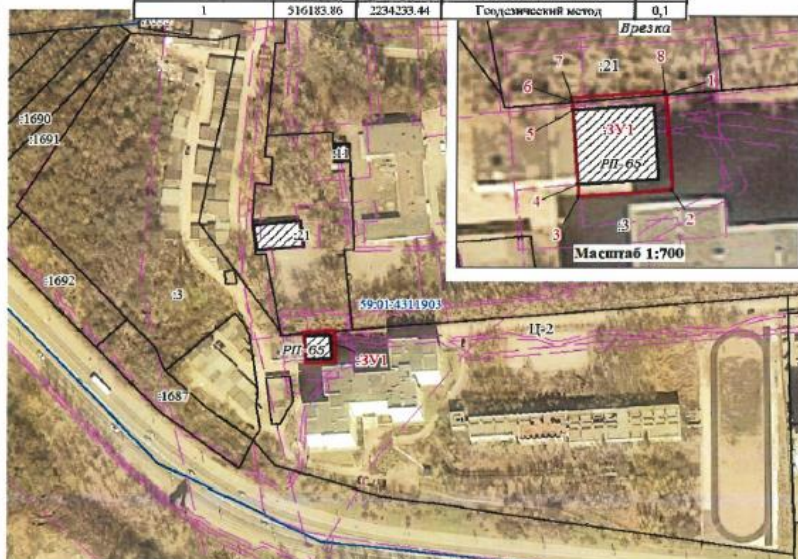

Условные обозначения

Масштаб 1:2200

3У1
59:01:4311903

3

Ц-2

РП-65

1

Заявитель:

МП

(для юридических лиц
и индивидуальных предпринимателей)

Описание границ смежных землепользователей:

от точки 1 до точки 6: земельный участок с кадастровым номером 59:01:4311903:3
от точки 6 до точки 1: земельный участок с кадастровым номером 59:01:4311903:21

О.А. Широких

(подпись, расшифровка подписи)

Сообщение о решении Пермского краевого суда от 03.09.2020

«Решением Пермского краевого суда от 03.09.2020 (вступило в законную силу 13.01.2021) признан недействующим со дня вступления решения суда в законную силу абзац 4 пункта 9.4.4.2 Правил благоустройства территории города Перми, утвержденных решением Пермской городской Думы от 18 декабря 2018 года № 265.».

Извещения о проведении собрания о согласовании местоположения границ земельных участков

Кадастровым инженером Гилевой Инной Сергеевной (является работником ООО «ТД «Западно-Уральская Буровая Компания», почтовый адрес: г.Пермь, ул. Монастырская, 14, оф. 244, companion.geo@mail.ru, т.89028031318, квалификационный аттестат 59-13-794), выполняются кадастровые работы по образованию земельного участка из земель, находящегося в государственной или муниципальной собственности, расположенного: Пермский край, городской округ Пермский, город Пермь. Заказчиком кадастровых работ является ООО «РосИнсталПроект», ОГРН: 1075406047650, ИНН: 5406417838, РФ, 6300055, г. Новосибирск, ул. Ипподромская, 21, т.(383)201-54-80). Собрание заинтересованных лиц по согласованию местоположения границы состоится 26 февраля 2021г. в 11 часов 00 минут по адресу г.Пермь, ул. Монастырская, 14, оф. 244. С проектом межевого плана земельного участка можно ознакомиться по адресу: г.Пермь, ул. Монастырская, 14, оф. 244. Возражения по проекту межевого плана и требования о проведении согласования местоположения границ земельных участков на местности принимаются с 26.01.2021г. по 26.02.2021г. по адресу: г.Пермь, ул. Монастырская, 14, оф. 244. Смежные земельные участки, с правообладателями которых требуется согласовать границы: участки, расположенные в кадастровом квартале 59:01:4219232, 59:01:4219233, 59:01:4219234 (ч. 12 ст. 39, ч. 2 ст. 40 Федерального закона от 24.07.2007 г. № 221-ФЗ «О кадастровой деятельности»). При проведении согласования местоположения границ заинтересованные лица или их представители предъявляют кадастровому инженеру документы, удостоверяющие личность, документы, подтверждающие полномочия представителей заинтересованных лиц, а также документы, подтверждающие права заинтересованных лиц на соответствующие земельные участки).

Кадастровым инженером Родыгиной Екатериной Николаевной, № квалификационного аттестата 59-10-21, г. Пермь, ул. Судозаводская, 15А-70, rtu67@mail.ru, тел.89194805935, номер регистрации в государственном реестре лиц, осуществляющих кадастровую деятельность – 103, в отношении земельного участка с кадастровым номером: 59:01:1713323:13, расположенного: Пермский край, город Пермь, ул. Очаковская, 27 выполняются кадастровые работы по уточнению местоположения границ земельного участка. Заказчиком кадастровых работ является Кокшарова Нина Евгеньевна (Пермский край, г. Пермь, ул. Очаковская, 27, тел. 89655577615). Собрание заинтересованных лиц по поводу согласования местоположения границ состоится «26» февраля 2021 г. в 11.00 по адресу: край Пермский, г. Пермь, ул. Федосеева, 10. С проектом межевого плана земельных участков можно ознакомиться по адресу: г. Пермь, ул. Федосеева, 10. Обоснованные возражения относительно местоположения границ, содержащихся в проекте межевого плана, и требования о проведении согласования местоположения границ земельных участков на местности принимаются с «26» января 2021 г. по «11» февраля 2021 г. по адресу: г. Пермь, ул. Федосеева, 10. Смежные земельные участки, с правообладателями которых требуется согласовать местоположение границ: Пермский край, г. Пермь, ул. Очаковская, 25 (59:01:1713323:12). При проведении согласования местоположения границ при себе необходимо иметь документ, удостоверяющий личность, а также документы, подтверждающие права на соответствующий земельный участок.

Ответственность за достоверность вышеуказанных сведений, а также за необходимость опубликования извещения, соблюдение сроков, установленных Федеральным Законом от 24.07.2007 № 221-ФЗ «О государственном кадастре недвижимости» (в ред. от 30.12.2008 № 311-ФЗ) несет кадастровый инженер, указанный в извещении.