

РАЗДЕЛ ВТОРОЙ ОФИЦИАЛЬНАЯ ИНФОРМАЦИЯ

Документация по планировке территории для объекта «Северный железнодорожный обход г. Перми». II этап строительства – «Строительство предохранительных тупиков и укладка стрелок примыкания Северного железнодорожного обхода на перегоне Левшино – Балмошная с включением в электрическую централизацию станции Левшино» от 15.01.2021 № ЭБ-7-р	2
Реестр вывесок, подлежащих принудительному демонтажу на территории Свердловского района города Перми	126
Информация о возможном установлении публичных сервитутов в отдельных целях в соответствии со статьей 39.42 Земельного кодекса Российской Федерации	155
Отчет о результатах деятельности муниципального учреждения города Перми и об использовании закрепленного за ним муниципального имущества муниципального автономного учреждения культуры города Перми «Дворец культуры им.А.С.Пушкина»	156
Отчет о результатах деятельности муниципального учреждения города Перми и об использовании закрепленного за ним муниципального имущества МАУК «Пермский зоопарк»	172
Извещения о проведении собрания о согласовании местоположения границ земельных участков	190



МИНИСТЕРСТВО ТРАНСПОРТА РОССИЙСКОЙ ФЕДЕРАЦИИ

ФЕДЕРАЛЬНОЕ АГЕНТСТВО ЖЕЛЕЗНОДОРОЖНОГО ТРАНСПОРТА
(РОСЖЕЛДОР)

РАСПОРЯЖЕНИЕ

13 января 2021

Москва

№ ЭБ-7-р

Об утверждении документации по планировке территории (проект планировки территории и проект межевания территории) для объекта: «Северный железнодорожный обход г. Перми». II этап строительства – «Строительство предохранительных тупиков и укладка стрелок примыкания Северного железнодорожного обхода на перегоне Левшино – Балмошная с включением в электрическую централизацию станции Левшино»

В соответствии со статьей 45 Градостроительного кодекса Российской Федерации, постановлением Правительства Российской Федерации от 26 июля 2017 г. № 884 «Об утверждении Правил подготовки документации по планировке территории, подготовка которой осуществляется на основании решений уполномоченных федеральных органов исполнительной власти, и принятия уполномоченными федеральными органами исполнительной власти решений об утверждении документации по планировке территории для размещения объектов федерального значения и иных объектов капитального строительства, размещение которых планируется на территориях двух и более субъектов Российской Федерации», пунктом 5.3.17 Положения о Федеральном агентстве железнодорожного транспорта, утвержденного постановлением Правительства Российской Федерации от 30 июля 2004 г. № 397, на основании обращений Дирекции по комплексной реконструкции железных дорог и строительству объектов железнодорожного транспорта – филиала ОАО «РЖД» (далее – ДКРС ОАО «РЖД») от 30 ноября 2020 г. № исх-10566/ДКРС и от 15 декабря 2020 г. № исх-11229/ДКРС:

1. Утвердить прилагаемую документацию по планировке территории (проект планировки территории и проект межевания территории) для объекта: «Северный железнодорожный обход г. Перми». II этап строительства – «Строительство предохранительных тупиков и укладка стрелок примыкания Северного железнодорожного обхода на перегоне Левшино – Балмошная с включением в электрическую централизацию станции Левшино» (далее – Документация по планировке территории).

2. Управлению капитального строительства Федерального агентства железнодорожного транспорта в течение семи рабочих дней со дня подписания настоящего распоряжения направить письменное уведомление в ДКРС ОАО «РЖД»

2

об утверждении Документации по планировке территории.

3. Управлению капитального строительства Федерального агентства железнодорожного транспорта в течение семи дней со дня подписания настоящего распоряжения направить в Администрацию города Перми утвержденную Документацию по планировке территории, а также выполнить комплекс мероприятий, связанных с принятием решения об утверждении Документации по планировке территории, в порядке, установленном законодательством Российской Федерации.

4. Контроль над исполнением настоящего распоряжения возложить на начальника Управления капитального строительства Федерального агентства железнодорожного транспорта Р.Г. Исаева.

И.о. заместителя руководителя



Э.Я. Бурдинский

**РОССИЙСКАЯ ФЕДЕРАЦИЯ
Общество с ограниченной ответственностью
«ТЮМЕНСКОЕ КАДАСТРОВОЕ БЮРО»
ООО «ТКБ»**

**«Северный железнодорожный обход г. Перми».
II этап строительства – «Строительство предохранительных
тупиков и укладка стрелок примыкания Северного
железнодорожного обхода на перегоне Левшино – Балмошная с
включением в электрическую централизацию станции Левшино»**

ПРОЕКТ ПЛАНИРОВКИ ТЕРРИТОРИИ

Основная часть

Раздел 1. «Проект планировки территории. Графическая часть»

ППТ ЖД 2020 УГЧ-1

Директор



А. Ф. Шуплецов

Тюмень 2020 г.

Раздел 1. «Проект планировки территории. Графическая часть»

Содержание

Структура проекта.....	3
1.1. Чертеж красных линий	4
1.2. Чертеж границ зон планируемого размещения линейных объектов	5
1.3. Чертеж границ зон планируемого размещения линейных объектов, подлежащих переустройству.....	14

Раздел 1. «Проект планировки территории. Графическая часть»

СТРУКТУРА ПРОЕКТА

Шифр	Название документа
ППТ ЖД 2020 УГЧ-1	Раздел 1. «Проект планировки территории. Графическая часть»
ППТ ЖД 2020 УГЧ-1.1	Чертеж красных линий
ППТ ЖД 2020 УГЧ-1.2	Чертеж границ зон планируемого размещения линейных объектов
ППТ ЖД 2020 УГЧ-1.3	Чертеж границ зон планируемого размещения линейных объектов, подлежащих переустройству
ППТ ЖД 2020 УГЧ-2	Раздел 2. «Положение о размещении линейных объектов»
ППТ ЖД 2020 УГЧ-2.1	Положение о размещении линейных объектов
ППТ ЖД 2020 ГЧ-3	Раздел 3. «Материалы по обоснованию проекта планировки территории. Графическая часть»
ППТ ЖД 2020 ГЧ-3.1	Схема расположения элементов планировочной структуры
ППТ ЖД 2020 ГЧ-3.2	Схема использования территории в период подготовки проекта планировки территории.
ППТ ЖД 2020 ГЧ-3.3	Схема организации улично-дорожной сети и движения транспорта
ППТ ЖД 2020 ГЧ-3.4	Схема границ зон с особыми условиями использования территорий Схема границ территорий, подверженных риску возникновения чрезвычайных ситуаций природного и техногенного характера
ППТ ЖД 2020 ГЧ-3.5	Схема вертикальной планировки территории, инженерной подготовки и инженерной защиты территории Схема конструктивных и планировочных решений
ППТ ЖД 2020 ТЧ-4	Раздел 4. «Материалы по обоснованию проекта планировки территории. Пояснительная записка»
ППТ ЖД 2020 ТЧ-4.1, Том 1	Пояснительная записка
ППТ ЖД 2020 ТЧ-4.1, Том 2	Приложение к разделу «Материалы по обоснованию проекта планировки территории. Пояснительная записка»
ППТ ЖД 2020 ТЧ-4.1, Том 3	Приложение к разделу «Материалы по обоснованию проекта планировки территории. Пояснительная записка»
ПМТ ЖД 2020 УГЧ-5	Раздел 5. «Проект межевания территории. Основная часть»
ПМТ ЖД 2020 УГЧ-5.1	Текстовая часть
ПМТ ЖД 2020 УГЧ-5.2	Чертеж межевания территории
ПМТ ЖД 2020 ГЧ-6	Раздел 6. «Материалы по обоснованию проекта межевания территории»
ПМТ ЖД 2020 ГЧ-6.1	Чертеж межевания территории. Обоснование

**РОССИЙСКАЯ ФЕДЕРАЦИЯ
ОБЩЕСТВО С ОГРАНИЧЕННОЙ ОТВЕТСТВЕННОСТЬЮ
«ТЮМЕНСКОЕ КАДАСТРОВОЕ БЮРО»
ООО «ТКБ»**

**«Северный железнодорожный обход г. Перми».
II этап строительства – «Строительство предохранительных
тупиков и укладка стрелок примыкания Северного
железнодорожного обхода на перегоне Левшино – Балмошная с
включением в электрическую централизацию станции Левшино»**

ПРОЕКТ ПЛАНИРОВКИ ТЕРРИТОРИИ

Основная часть

Раздел 2. «Положение о размещении линейных объектов»

ППТ ЖД 2020 УТЧ-2

Директор

А.Ф. Шуплецов

Тюмень 2020 г.

Раздел 2. «Положение о размещении линейных объектов»

Содержание

Структура проекта.....	3
Общие положения.....	4
2.1. Наименование, основные характеристики и назначение планируемых для размещения линейных объектов.....	5
2.2. Перечень субъектов Российской Федерации, перечень муниципальных районов, городских округов в составе субъектов Российской Федерации, перечень поселений, населенных пунктов, внутригородских территорий городов федерального значения, на территориях которых устанавливаются зоны планируемого размещения линейных объектов.....	9
2.3. Перечень координат характерных точек границ зон планируемого размещения линейных объектов.....	10
2.4. Перечень координат характерных точек границ зон планируемого размещения линейных объектов, подлежащих переносу (переустройству) из зон планируемого размещения линейных объектов.....	19
2.5. Перечень координат характерных точек границ зон с особыми условиями использования территорий, подлежащих установлению в связи с размещением линейных объектов.....	21
2.6. Перечень координат характерных точек границ зон с особыми условиями использования территорий, подлежащие установлению в связи с размещением линейных объектов, подлежащих переносу (переустройству) из зон планируемого размещения линейных объектов.....	60
2.7. Предельные параметры разрешенного строительства, реконструкции объектов капитального строительства, входящих в состав линейных объектов в границах зон их планируемого к размещению.....	61
2.8. Мероприятия по защите сохраняемых объектов капитального строительства, существующих и строящихся, планируемых к строительству от возможного негативного воздействия в связи с размещением линейных объектов.....	62
2.9. Мероприятия по сохранению объектов культурного наследия от возможного негативного воздействия в связи с размещением линейных объектов.....	63
2.10. Мероприятия по охране окружающей среды.....	64
2.11. Мероприятия по защите территории от чрезвычайных ситуаций природного и техногенного характера, в том числе по обеспечению пожарной безопасности и гражданской обороне.....	64
2.12. Приложения.....	71

Раздел 2. «Положение о размещении линейных объектов»

СТРУКТУРА ПРОЕКТА

Шифр	Название документа
ППТ ЖД 2020 УГЧ-1	Раздел 1. «Проект планировки территории. Графическая часть»
ППТ ЖД 2020 УГЧ-1.1	Чертеж красных линий
ППТ ЖД 2020 УГЧ-1.2	Чертеж границ зон планируемого размещения линейных объектов
ППТ ЖД 2020 УГЧ-1.3	Чертеж границ зон планируемого размещения линейных объектов, подлежащих переустройству
ППТ ЖД 2020 УТЧ-2	Раздел 2. «Положение о размещении линейных объектов»
ППТ ЖД 2020 УТЧ-2.1	Положение о размещении линейных объектов
ППТ ЖД 2020 ГЧ-3	Раздел 3. «Материалы по обоснованию проекта планировки территории. Графическая часть»
ППТ ЖД 2020 ГЧ-3.1	Схема расположения элементов планировочной структуры
ППТ ЖД 2020 ГЧ-3.2	Схема использования территории в период подготовки проекта планировки территории.
ППТ ЖД 2020 ГЧ-3.3	Схема организации улично-дорожной сети и движения транспорта
ППТ ЖД 2020 ГЧ-3.4	Схема границ зон с особыми условиями использования территорий Схема границ территорий, подверженных риску возникновения чрезвычайных ситуаций природного и техногенного характера
ППТ ЖД 2020 ГЧ-3.5	Схема вертикальной планировки территории, инженерной подготовки и инженерной защиты территории Схема конструктивных и планировочных решений
ППТ ЖД 2020 ТЧ-4	Раздел 4. «Материалы по обоснованию проекта планировки территории. Пояснительная записка»
ППТ ЖД 2020 ТЧ-4.1, Том 1	Пояснительная записка
ППТ ЖД 2020 ТЧ-4.1, Том 2	Приложение к разделу «Материалы по обоснованию проекта планировки территории. Пояснительная записка»
ППТ ЖД 2020 ТЧ-4.1, Том 3	Приложение к разделу «Материалы по обоснованию проекта планировки территории. Пояснительная записка»
ПМТ ЖД 2020 УТЧ-5	Раздел 5. «Проект межевания территории. Основная часть»
ПМТ ЖД 2020 УТЧ-5.1	Текстовая часть
ПМТ ЖД 2020 УГЧ-5.2	Чертеж межевания территории
ПМТ ЖД 2020 ГЧ-6	Раздел 6. «Материалы по обоснованию проекта межевания территории»
ПМТ ЖД 2020 ГЧ-6.1	Чертеж межевания территории. Обоснование

Раздел 2. «Положение о размещении линейных объектов»

Общие положения

В рамках проекта «Северный железнодорожный обход г. Перми» предусмотрено строительство новых объектов и реконструкция существующих. Железнодорожный мост через р. Каму является новым объектом. По утвержденному техническому заданию на проектирование мост проектируется под один железнодорожный путь. Пропускная способность нового участка – 33 пары поездов в сутки.

Из 65 километров набережной Камы, вдоль которой расположена Пермь, лишь на трех небольших участках предусмотрен выход к воде. На сегодняшний день третий в России (после Санкт-Петербурга и Сочи) по протяженности береговой линии город не имеет своего водного фронта – он отрезан от Камы заводами и железной дорогой.

Губернатором Пермского края направлено обращение Президенту Российской Федерации В.В. Путину «О поддержке восстановления исторического центра города Перми» (исх. от 08.09.2017 №СЭД-01-96-61). Резолюция Президента Российской Федерации В.В. Путина данному обращению «Проработать и поддержать».

В рамках подготовки к 300-летию Перми, которое будет отмечаться в 2023 году, принято решение демонтировать Горнозаводскую железную дорогу, создать на ее месте современное городское пространство, а движение поездов пустить по правому берегу Камы по участку вновь сооружаемого Северного железнодорожного обхода г. Перми.

Подписано соглашение между Пермским краем и ОАО «РЖД» о взаимодействии и сотрудничестве на 2019-2021 год. Документ закрепляет за сторонами обязательства по реализации инвестиционных проектов по развитию железнодорожной инфраструктуры региона, в том числе строительство Северного железнодорожного обхода г. Перми с мостовым переходом через Каму.

В соответствии с решениями выездного совещания губернатора Пермского края Решетникова М.Г. с участием заместителя генерального директора ОАО «РЖД» Макарова А.С. для дальнейшей реализации проекта согласован вариант прохождения трассы Северного обхода г. Перми ниже плотины КамГЭС на расстоянии около 1.7-1.9 км, предусматривающий примыкание железнодорожного пути на перегоне Блочная - Кабельная на правом берегу р. Кама и перегоне Балмошная - Левшино – на левом берегу. Пересечение р. Кама предусмотрено посредством мостового перехода.

Документация по планировке территории на объект: «Северный железнодорожный обход г. Перми». II этап строительства – «Строительство предохранительных тупиков и укладка стрелок примыкания Северного железнодорожного обхода на перегоне Левшино – Балмошная с включением в электрическую централизацию станции Левшино» (далее - Объект) подготовлена в целях:

- установления границ зон планируемого размещения объектов капитального строительства;
- выделения элементов планировочной структуры;
- установления границ земельных участков для размещения Объекта.

Документация по планировке территории, разработана в соответствии с Задаaniem, утвержденным Распоряжением ДКРС ОАО «РЖД» от 26.09.2019 № ДКРС-402/р с учетом требований Градостроительного кодекса Российской Федерации, Постановления Правительства Российской Федерации от 12.05.2017 № 564 «Об утверждении Положения о составе и содержании проектов планировки территории, предусматривающих размещение одного или нескольких линейных объектов» и иными нормативными правовыми актами.

Документация по планировке территории включает в себя проект планировки территории и проект межевания территории. Проект планировки территории состоит из основной части, и материалов по ее обоснованию. Настоящее Положение о размещении линейных объектов представляет собой текстовую часть проекта планировки территории, которая подлежит утверждению.

Подготовка документации по планировке территории осуществлена по материалам технического отчета по результатам инженерно-геодезических изысканий, выполненного институтом «Уралжелдорпроект» - филиалом АО «Росжелдорпроект» в июне-августе 2019 г.

Раздел 2. «Положение о размещении линейных объектов»

Объект «Северный железнодорожный обход г. Перми». II этап строительства – «Строительство предохранительных тупиков и укладка стрелок примыкания Северного железнодорожного обхода на перегоне Левшино – Балмошная с включением в электрическую централизацию станции Левшино» является линейным объектом федерального значения. Перегон Левшино – Балмошная расположен на участке Пермь-Сортировочная – Левшино входит в состав Пермского железнодорожного узла Свердловской железной дороги. Протяженность участка составляет 25,3 км.

Территория проектирования представляет собой зону переустройства существующей железнодорожной инфраструктуры и инженерных коммуникаций перегона Балмошная – Левшино, а также строительство новой железнодорожной эстакады для осуществления подходов к мостовому переходу и пересечения улицы Соликамская и устройство двух предохранительных тупиков. Территория участка под строительство обходного пути находится в Орджоникидзевском районе г. Перми на левом берегу реки Кама (Воткинское водохранилище).

Проектируемый Объект включен в Схему территориального планирования Российской Федерации в области федерального транспорта (железнодорожного, воздушного, морского, внутреннего водного транспорта) и автомобильных дорог федерального значения (утв. распоряжением Правительства РФ от 19 марта 2013 г. N 384-р) под подпунктом 4 пункта 72 «Строительство северного железнодорожного обхода г. Перми пропускной способностью 53 пары поездов в сутки».

2.1. Наименование, основные характеристики и назначение планируемых для размещения линейных объектов

Территория проектирования находится в Орджоникидзевском районе г. Перми на левом берегу реки Кама (рисунок 1).

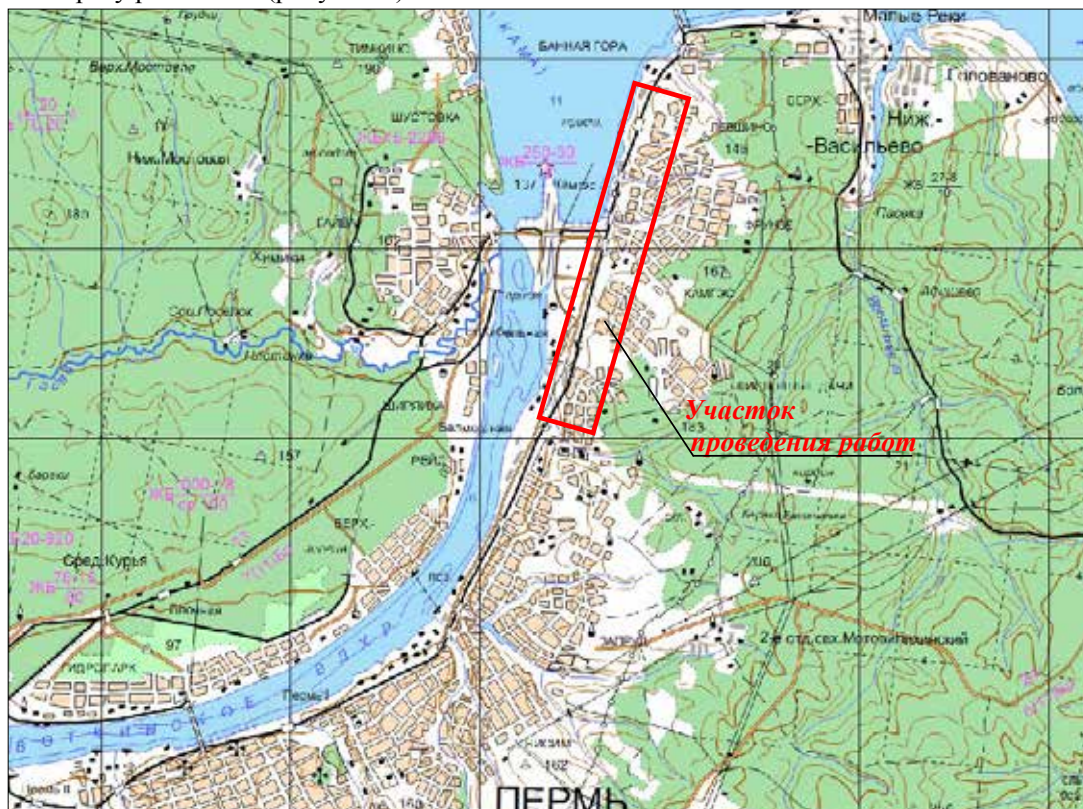


Рисунок 1 - Ситуационная схема

Проектом планировки территории предусмотрено размещение следующих объектов:

Раздел 2. «Положение о размещении линейных объектов»

– **железнодорожной эстакады для осуществления подходов к мостовому переходу и пересечения улицы Соликамская.**

Основные параметры проектирования выбраны для путей II категории, грузонапряженность на 2030 г. – 34,3 млн. т.

Руководящий уклон - 12‰. В кривых уклон уменьшается на величину эквивалентную дополнительному сопротивлению от кривой. Длина элементов продольного профиля преимущественно не менее 250 м. При алгебраической разнице элементов продольного профиля более 2,3‰ устраиваются вертикальные кривые радиусом 10000 м, более 10‰ – криволинейный профиль.

В плане путь располагается в прямых участках длиной не менее 75 м и кривых радиусами 300 м и более. Сопряжение прямых и кривых участков пути в плане выполнено посредством переходных кривых. В кривых устанавливается возвышение наружного рельса в соответствии с ЦПТ-44/17. Отвод возвышения осуществляется в пределах переходных кривых, отвод возвышения не более 1‰. Проектируемый план и профиль линии обеспечивают скорости грузовых и пассажирских поездов 80 км/ч и 90 км/ч соответственно на всем протяжении кроме кривого участка пути, расположенного за хвостом крестовины стрелочного перевода примыкания к существующему пути, в которой устанавливается ограничение 50 км/ч. Ширина колеи на прямых и кривых участках пути принята 1520 мм.

Земляное полотно железнодорожных путей проектируется в соответствии с требованиями СП 119.13330.2017, СП 32-104-98, СП 238.1326000.2015 для путей II категории под нагрузку на ось грузового вагона 294 кН (30 тс/ось). Грунты для отсыпки земляного полотна - дренирующие пески, возкой из местных карьеров.

Принятое расстояние от оси проектируемых путей до проектной бровки земляного полотна обеспечивает ширину обочины не менее 0,50 м. В кривых радиусом менее 3000 м увеличиваются с наружной стороны кривой в соответствии с табл. 5.1 СП 119.13330.2017. Очертание основной площадки земляного полотна из дренирующих песков-горизонтальное. Минимальная ширина обочины - 0,50 м. Срезка балласта с основной площадки существующей насыпи в местах примыкания производится с уклоном 40 ‰ в полевую сторону. Крутизна откосов земляного полотна принята 1:1,5. Окончательная крутизна откосов определится расчетом в зависимости от физико-механических свойств грунтов существующего земляного полотна и основания проектируемой насыпи на стадии разработки проекта строительства.

Отвод поверхностных вод, поступающих к проектируемому земляному полотну, осуществлен продольными водоотводными канавами. Для отвода воды из междупутья (при необходимости) устраиваются закрытые лотки с уклоном не менее 2‰, с поперечными выпусками через пути в полевую сторону в пониженные места или к водоотводным сооружениям. Укрепление обочин земляного полотна предусмотрено щебнем, откосов земляного полотна и водоотводных сооружений – посевом многолетних трав по слою торфогрунтовой смеси на участках групповых решений. В местах подтопления основными проектными решениями предусмотрено укрепление откосов земляного полотна каменной наброской. Пойменные насыпи, потенциально подверженные размыву во время весеннего половодья, укрепляются железобетонными плитами. Верхнее строение пути проектируется в соответствии с требованиями СП 119.13330.2017.

Укладка рельсовых плетей предусмотрена из новых термоупрочненных рельсов типа Р65 категории ДТЗ70ИК длиной 25 м без болтовых отверстий, с упругими скреплениями ЖБР-65Ш на железобетонных шпалах ШЗ-Д, при эпюре 1840 шп/км в прямых и кривых радиусом более 1200 м, 2000 шп/км - в кривых радиусом 1200 м и менее, с укладкой изолирующих клееболтовых и сборных стыков. На мостовом переходе через реку Кама и железнодорожной эстакад.

Промежуточные опоры эстакады ОПр1 – ОПр26л – индивидуальные, из монолитного железобетона. Фундаменты промежуточных опор выполнены на буронабивных сваях диаметром 1,5 м, объединенных монолитными железобетонными ростверками. Крайняя опора (устой) ОКр27л - индивидуальная, обсыпного типа из монолитного железобетона. Фундамент

Раздел 2. «Положение о размещении линейных объектов»

устоя выполнен на буронабивных сваях диаметром 1,5 м. Укрепление конуса устоя предусматривается монолитным бетоном.

– **съезда между главными путями.**

На ПК136+1 главные железнодорожные пути проходят над автомобильной дорогой на железнодорожном путепроводе. Главные пути уложены рельсами Р65 на железобетонных и деревянных шпалах, балласт представлен щебнем и асбестом на разных участках перегона.

– **двух предохранительных тупиков.**

Строительство предохранительных тупиков предусмотрено для исключения выхода подвижного состава на маршруты следования поездов по главным путям. Полезная длина предохранительного тупика 50 м.

– **сетей воздушных линий ПЭ и АБ, контактной сети.**

При строительстве новых стрелочных переводов на 11 км перегона Балмошная – Левшино, в месте примыкания нового пути, предусматривается строительство нового поста секционирования «Кислотный», а также строительство устройств электроснабжения инфраструктуры ОАО «РЖД».

Проектируемые опоры ПЭ выполняются на металлических стойках типа МШП1-12-150 для опор контактной сети (Проект 6226И ОАО «ЦНИИС» «Металлические опоры контактной сети из гнутых профилей»). Опоры устанавливаются на фундаменты ТСА-4,5-5 (Проект 4182И ОАО «ЦНИИС» «Железобетонные трехлучевые фундаменты и анкеры с заострением подземной части для опор контактной сети»), несущая способность фундамента подбирается в соответствии с нормативным изгибающим моментом стойки.

Для обеспечения монтажа усиливающих проводов предусматриваются следующие работы по контактной сети и дополнительным проводам:

– вынос питающих фидеров контактной сети четного и нечетного направления Ф5 и Ф6 на отдельно стоящие опоры №№ 126ф -162ф и №№ 135ф-161ф с установкой на вновь установленные опоры контактной сети №154а и №150а линейных разъединителей питающей линии взамен существующих;

– устройство группового заземления и индивидуального заземления опорных и поддерживающих конструкций питающих линий Ф5 и Ф6;

– реконструкция линии продольного электроснабжения, подвешенной со стороны нечетного пути, с полной заменой существующих проводов и поддерживающих конструкций;

– перевод существующей волоконно-оптической линии связи и линии волновода, подвешенных со стороны нечетного пути, на новые опоры контактной сети;

– устройство индивидуального заземления вновь устанавливаемых опор и поддерживающих конструкций контактной сети.

– **переустройства участка ул. Соликамской.**

Предусмотрено изменение существующего положения ул. Соликамская для прохождения под проектируемой железнодорожной эстакадой.

Категория улицы, согласно задания на проектирование и Генерального плана г. Пермь:

– магистральная улица общегородского значения регулируемого движения.

Ширина проектируемой улицы определена в соответствии с классификацией улицы (общегородская, регулируемого движения), Генеральным планом г. Пермь и градостроительных факторов территории. Количество полос движения – 2 шт. (суммарно в двух направлениях). Ширина полосы движения – 3,5 м. Ширина пешеходной части тротуара – 3,0 м. В месте пересечения с улицей рабочая отметка от существующей головки рельса до верха покрытия существующей улицы составляет 11 м., а пролетное строение имеет длину 34 м. Данные проектные решения в перспективе позволят расширить улицу Соликамская до четырех полос (в соответствии с Генеральным планом г. Пермь) без реконструкции железнодорожной эстакады.

С целью минимизации затрат при реконструкции ул. Соликамская, габариты красных линий и расстояние между опорами железнодорожной эстакады в проектной документации будут учитывать устройство четырехполосной проезжей части с разделительной полосой. Тротуары предусмотрены с двух сторон улицы и отделены от проезжей части полосой

Раздел 2. «Положение о размещении линейных объектов»

озеленения (газоном) шириной 2,5 м. В стесненных условиях при наличии градостроительных ограничений газон не устраивается. Продольный уклон пешеходных тротуаров не превышает 50 ‰ и, следовательно, отсутствует необходимость лестниц, лифтов.

Для разделения поверхности проезжей части улицы от тротуаров и газонов предусмотрена установка бортового камня БР 100.30.18 по ГОСТ 6665-91. Класс бетона В30. Для отделения пешеходных тротуаров от газонов предусмотрены бортовые камни БР 100.20.8 по ГОСТ 6665-91. Класс бетона В22,5. Высота бордюра над проезжей частью 0,15 м, над газоном 0,05 м (на пешеходном тротуаре). Габарит по высоте от поверхности покрытия проезжей части до низа пролетного строения, проектируемой железной дороги составляет 7,9 м.

Планом трассы реконструируемой ул. Соликамская предусмотрено устройство 4-х углов поворота. Углы поворота трассы необходимы для прохождения улицы под проектируемой железной дорогой в месте устройства мостового перехода. Сопряжение прямолинейных участков улицы осуществлено круговыми кривыми. Минимальные радиусы кривых в плане приняты в соответствии с требованиями СП 42.13330.2011 и составляют 400 м. На кривых в плане предусмотрено устройство переходных кривых протяженностью 35 м. Протяженность переходных кривых рассчитана согласно методики СП 396.1385200.2018.

На кривых в плане предусмотрено уширение проезжей части. Величина уширения принята в соответствии с требованиями СП 42.13330.2016 (0,2 м на каждую полосу при радиусе кривой 400 м). На кривых в плане предусмотрено устройство виражей в соответствии с требованиями СП 396.1385200.2018 (20 ‰ при радиусе кривой 400 м и расчетной скорости 80 км/ч).

Продольный профиль запроектирован с учетом рельефа местности, градостроительных условий в увязке с высотными отметками существующей улицы Соликамская (в начале и конце трассы). Сопряжения участков улицы с различными продольными уклонами обеспечены вертикальными кривыми. Основные параметры продольного профиля приняты с обеспечением расчетной скорости 80 км/ч согласно требований нормативной документации:

- наибольший продольный уклон – 10 ‰ (допустимый по СП 42.13330.2011 – 50 ‰);
- минимальный радиус вертикальной выпуклой кривой – 5 000 м (допустимый по СП 42.13330.2016 – 3 900 м);
- минимальный радиус вертикальной выпуклой кривой – 5 000 м (допустимый по СП 42.13330.2016 – 1 000 м);
- наименьший продольный уклон – 4,6 ‰ (допустимый по СП 396.1385200.2018 – 4 ‰).

Поперечные уклоны элементов поперечного профиля приняты согласно СП 42.13330.2016:

- для проезжей части – 20 ‰;
- для тротуара – 20 ‰.

Местоположение переустраиваемого участка ул. Соликамской представлено на рисунке

2.

Рисунок 2 – Обзорная схема



Раздел 2. «Положение о размещении линейных объектов»

Вариант изменения существующего положения ул. Соликамская в виде прохождения под проектируемой железнодорожной эстакадой выбран как наиболее экономически целесообразный и строительство будет проведенном с минимальными транспортными ограничениями по существующей улице.

– **переустройства участка линии наружного освещения.**

Предусматривается установка анкерной опоры № 19 на стойках СВ110-3,5 взамен промежуточной, и анкеровка существующего СИП-2 сечением $3 \times 35 + 1 \times 50$ мм² в пролете между опорами № 19 – 18. Предусматривается установка концевой анкерной опоры № 40-1 на стойках СВ110-3,5 и анкеровка существующего СИП-2 сечением $3 \times 35 + 1 \times 50$ мм² в пролете между опорами № 40-1 – 37.

Электроснабжение осветительных установок предусматривается силовыми кабельными линиями 0,23 и 0,4 кВ.

Магистральная линия наружного освещения выполнена кабелем с алюминиевыми жилами марки АВВГ сечением 4×35 мм², прокладываемым в траншее в трубе полиэтиленовой типа ПНД диаметром 110 мм на всем протяжении трассы, кроме пересечений с автомобильными дорогами – выполненный в трубе стальной. Ответвления к светильникам выполнены в теле опоры проводом гибким медным марки ПВС сечением $3 \times 1,5$ мм² на напряжение 0,23 кВ.

Вся распределительная сеть выполнена кабельными линиями 0,4 кВ в земле, с защитой на всем протяжении полиэтиленовой трубой на глубине 0,7 м.

В местах пересечения с автомобильными дорогами магистральный кабель проложен в стальной трубе на глубине 1 м, с силовыми кабелями и кабелями связи выполняется разделение слоем земли толщиной не менее 0,5 м и прокладка проектируемой кабельной линии выполнена на глубине 1,2 м. Проектируемая линия наружного освещения расположена на участке между существующими опорами освещения 18 и 37. Линия освещения прокладывается подземно в разделительной полосе между проектируемым дорожным полотном ул. Соликамская и пешеходным тротуаром.

– **переустройства участка волоконно-оптической линии связи (далее-ВОЛС).**

Для прокладки волоконно-оптических кабелей АО «ЭР-Телеком Холдинг» предусматривается строительство пластиковой кабельной канализации с двумя каналами протяженностью 0,755 км, с установкой 19 колодцев ККСр-2-10(80) Г-ССД (В20) в битумно-латексной гидроизоляции, оснащенных кронштейнами, консолями ККЧ-2, люком ГТС (ППЛ) армированным с запорным устройством, кольцом КО-1. Глубина прокладки каналов кабельной канализации составляет 1,2 м. В канализации в одном канале прокладываются проектируемый ВОК общей протяженностью 0,95 км. Во второй канал (резервный) закладывается шнур плетеный полиамидный 16-прядный (капроновый) диаметром 5 мм.

Защита кабельной канализации выполняется в местах пересечений проектируемыми автодорогами путем укладки дорожных железобетонных плит ПДП 60.20-115-F150 (6000x2000x140) над кабелем связи на расстоянии от кабеля по вертикали не менее 0,5 м. Плиты укладываются на подушке из песка толщиной 0,1 м.

В ходе архитектурно-строительного проектирования допускается размещение иных объектов капитального строительства, входящих в состав линейного объекта, при этом места их размещения не могут выходить за границы зон планируемого размещения таких объектов, установленных проектом планировки территории.

2.2. Перечень субъектов Российской Федерации, перечень муниципальных районов, городских округов в составе субъектов Российской Федерации, перечень поселений, населенных пунктов, внутригородских территорий городов федерального значения, на территориях которых устанавливаются зоны планируемого размещения линейных объектов

Российская Федерация, Пермский край, город Пермь.

Раздел 2. «Положение о размещении линейных объектов»

2.3. Перечень координат характерных точек границ зон планируемого размещения линейных объектов

Таблица №1.

№ п/п	X	Y
Часть №1 (в границах существующей полосы отвода железной дороги)		
Контур № 1		
1	527920.87	2238582.62
2	527939.08	2238616.8
3	527937.83	2238626.87
4	527932.32	2238654.17
5	527929.8	2238663.02
6	527922.61	2238650.63
7	527925.53	2238626.93
8	527925.24	2238607.26
1	527920.87	2238582.62
Площадь контура №1		682 кв.м.
Контур № 2		
1	527901.02	2238708.52
2	527919.04	2238695.91
3	527913.93	2238707.22
4	527903.21	2238723.22
5	527891.02	2238739.17
6	527879.02	2238750.36
7	527875.96	2238752.85
8	527870.39	2238744.57
9	527872.02	2238743.23
10	527883.07	2238733.1
11	527895.08	2238717.4
1	527901.02	2238708.52
Площадь контура №2		604 кв.м.
Контур № 3		
1	532953.34	2240485.36
2	532946.72	2240489.54
3	532934.67	2240500.86
4	532924.33	2240513.62
5	532914.89	2240517.27
6	532906.92	2240516.07
7	532901.24	2240512.62
8	532894.96	2240512.87
9	532888.09	2240517.94
10	532886.15	2240518.69

11	532873.39	2240509.38
12	532794.16	2240451.75
13	532775.5	2240457.75
14	532765.67	2240464.15
15	532725.46	2240490.28
16	532708.58	2240501.25
17	532628.93	2240455.44
18	532565.75	2240429.58
19	532405.98	2240322.68
20	532365.37	2240267.26
21	532324.91	2240247.86
22	532319.8	2240252.13
23	532294.88	2240233.33
24	532188.83	2240182.59
25	532109.38	2240159.52
26	531661.45	2240030.3
27	531405.77	2239954.54
28	531266.43	2239841.45
29	531165.83	2239734.58
30	531137.16	2239715.22
31	531098.36	2239700.71
32	530973.38	2239660.39
33	530695.22	2239583.04
34	530697.52	2239576.37
35	530640.12	2239554.73
36	530607.15	2239541.08
37	530584.23	2239533.08
38	530413.35	2239472.01
39	530419.5	2239452.61
40	530387.03	2239437.31
41	530310.39	2239412.96
42	530280.24	2239405.16
43	530273.26	2239423.91
44	530270.07	2239432.46
45	530272.13	2239433.03
46	530270.96	2239437.54
47	530268.43	2239436.83
48	530262.09	2239453.9
49	530208.66	2239437.77
50	530209.77	2239433.59

Раздел 2. «Положение о размещении линейных объектов»

51	530193.56	2239429.23	92	528876.25	2239170.99
52	530192.56	2239432.93	93	528841.12	2239166.44
53	530189.89	2239432.13	94	528655.31	2239142.72
54	530203.46	2239394.5	95	528482.48	2239074.48
55	530156.55	2239377.61	96	528353.45	2239048.34
56	530159.89	2239368.18	97	528244.16	2239026.61
57	530113.85	2239352.13	98	528013.9	2238981.72
58	530042.06	2239330.73	99	527939.83	2238958.01
59	530045.8	2239316.65	100	527816.09	2238922.63
60	529921.97	2239289.85	101	527607.1	2238859.43
61	529920.02	2239301.57	102	527331.42	2238779.04
62	529828.72	2239285.14	103	527142.55	2238722.98
63	529801.54	2239277.87	104	527097.18	2238714.28
64	529782.93	2239272.86	105	526959.34	2238668.21
65	529771.59	2239271.19	106	526751.27	2238620.23
66	529772.76	2239260.5	107	526710.27	2238608.51
67	529713.38	2239258.09	108	526291.72	2238507.97
68	529561.41	2239251.94	109	526253.93	2238450.03
69	529531.85	2239255.76	110	526204.44	2238436.86
70	529457.28	2239254.3	111	526078.88	2238361.11
71	529458.66	2239249.35	112	525650.26	2238170.23
72	529423.75	2239245.82	113	525520.34	2238107.72
73	529420.98	2239242.19	114	525532.49	2238104.62
74	529406.97	2239243.22	115	525573.4	2238118.88
75	529406.15	2239246.07	116	525584.54	2238097.95
76	529405.13	2239249.58	117	525597.54	2238096.04
77	529403.95	2239249.49	118	525625.47	2238109.22
78	529387.14	2239248	119	525630.28	2238105.25
79	529368.81	2239246.4	120	525737.86	2238158.07
80	529317.85	2239238.22	121	525762.63	2238170.24
81	529319.2	2239229.76	122	525786.15	2238177.38
82	529317.58	2239229.36	123	525816.37	2238186.56
83	529231.48	2239208.92	124	525843.95	2238190.63
84	529217.48	2239207.83	125	525843.91	2238196.62
85	529217.54	2239207.44	126	525845.03	2238197.16
86	529179.43	2239200.5	127	525856.32	2238202.57
87	529177.36	2239212.9	128	525871.32	2238209.76
88	529156.99	2239210.07	129	525891.09	2238219.24
89	528953.79	2239181.76	130	525890.53	2238220.45
90	528942.57	2239168.99	131	525889.08	2238223.52
91	528880.48	2239155.65	132	525887.79	2238226.25

Раздел 2. «Положение о размещении линейных объектов»

133	525884.27	2238233.72	174	527785.4	2238800.34
134	525930.59	2238255.83	175	527848.89	2238818.59
135	525957.49	2238271.41	176	528088.39	2238888.46
136	525971.98	2238278.92	177	528267.47	2238949.22
137	525994.16	2238288.85	178	528455.37	2239001.97
138	526045.53	2238310.33	179	528670.21	2239058.22
139	526057.97	2238315.53	180	528748.12	2239076.93
140	526069.28	2238319.27	181	528813.3	2239091.52
141	526189.92	2238353.95	182	528885.6	2239101.92
142	526196.88	2238355.95	183	529112.32	2239134.32
143	526206.23	2238358.64	184	529120.22	2239137.44
144	526242.57	2238368.88	185	529126.77	2239142.26
145	526255.75	2238372.6	186	529130.85	2239146.92
146	526248.28	2238390.59	187	529159.81	2239166.87
147	526250.7	2238392.24	188	529166.02	2239165.48
148	526405.94	2238454.35	189	529177.44	2239167.53
149	526525.39	2238478.88	190	529343.35	2239203.03
150	526735.41	2238515.35	191	529369.76	2239204.62
151	526766.37	2238518.72	192	529380.16	2239200.07
152	526803.4	2238524.22	193	529431	2239206.75
153	526873.53	2238540.65	194	529540.2	2239213
154	526981.7	2238566.63	195	529567.11	2239209.89
155	527094.05	2238595.68	196	529680.64	2239219.67
156	527131.92	2238607.34	197	529739.45	2239222.5
157	527171.33	2238617.83	198	529802.3	2239237.59
158	527246.54	2238641.53	199	529868.28	2239240.51
159	527308.31	2238661.81	200	529948.19	2239255.02
160	527376.42	2238686.67	201	530024.74	2239272.18
161	527518.7	2238738.33	202	530090.58	2239281.64
162	527583.4	2238755.19	203	530237.66	2239333.48
163	527578.83	2238749.59	204	530267.07	2239343.52
164	527574.3	2238745.06	205	530264.03	2239352.97
165	527555.54	2238726.89	206	530289.21	2239362.24
166	527545.13	2238714.22	207	530288.19	2239364.32
167	527558.07	2238718.25	208	530331.43	2239376.24
168	527562.85	2238720.09	209	530340.42	2239379.03
169	527571.89	2238728.8	210	530353.98	2239382.94
170	527581.28	2238737.9	211	530386.84	2239389.95
171	527595.99	2238752.98	212	530461.52	2239413.76
172	527673.94	2238768.33	213	530535.15	2239440.8
173	527767.01	2238795.06	214	530671.97	2239486.13

Раздел 2. «Положение о размещении линейных объектов»

215	530676.22	2239487.81
216	530711.7	2239502.6
217	530731.79	2239510.4
218	530741.68	2239514.52
219	530780.67	2239525.22
220	530789.13	2239527.97
221	530811.16	2239536.32
222	530874.27	2239556.98
223	530872.09	2239568.48
224	530896.76	2239577.51
225	530908.51	2239581.82
226	530931.02	2239576.63
227	531045.63	2239610.07
228	531087.94	2239625.33
229	531123.58	2239640.35
230	531163.54	2239664.15
231	531231.94	2239692.25
232	531261.76	2239706.26
233	531280.44	2239711.18
234	531373.91	2239745.41
235	531433.67	2239766.35
236	531576.76	2239765.59
237	531731.31	2239781.66
238	531802.91	2239808
239	531834.16	2239819.49
240	531871.74	2239833.32
241	531909.65	2239855.64
242	531943.35	2239863.57
243	531979.61	2239876.3
244	532005.19	2239885.25
245	532028.05	2239898.65
246	532026.29	2239903.73
247	532055.25	2239914.6
248	532061.05	2239922.42
249	532340.95	2240078.62
250	532486.31	2240184.86
251	532607.8	2240273.64
252	532634.73	2240293.31
253	532737.06	2240355
254	532787.3	2240385.3
1	532953.34	2240485.36

255	527161.72	2238618.11
256	527160.71	2238620.59
257	527158.4	2238619.65
258	527159.42	2238617.15
255	527161.72	2238618.11
Площадь контура №3		755 752 кв.м.
Контур № 4		
1	524223.39	2237493.89
2	524241.44	2237457.89
3	524298.38	2237486.42
4	524391.46	2237529.62
5	524469.15	2237570.84
6	524590.63	2237628.08
7	524603.53	2237629.14
8	524628.1	2237639.74
9	524672.43	2237654.63
10	524727.35	2237673.91
11	524751.22	2237683.49
12	524810.84	2237709.97
13	524908.18	2237758.4
14	524961.71	2237782.41
15	525035.3	2237816.16
16	525088.81	2237841.92
17	525132.38	2237865.95
18	525394.3	2237989.41
19	525630.28	2238105.25
20	525625.47	2238109.22
21	525597.54	2238096.04
22	525584.54	2238097.95
23	525573.4	2238118.88
24	525532.49	2238104.62
25	525520.68	2238097.84
26	525471.28	2238078.33
27	525463.06	2238077.93
28	525436.21	2238071.86
29	525433.37	2238070.75
30	525406.75	2238060.37
31	525408.2	2238056.66
32	525397.17	2238052.65
33	525306.98	2238012.42
34	525307.87	2238008.92

Раздел 2. «Положение о размещении линейных объектов»

35	525289.4	2238000.29
36	525285.05	2238009.53
37	525281.05	2238018
38	525284.72	2238019.87
39	525283.16	2238023.01
40	525279.46	2238021.26
41	525275.47	2238030.16
42	525270.15	2238041.99
43	525261.37	2238038.17
44	525258.92	2238036.16
45	525216.98	2238017.14
46	525177.37	2237998.63
47	525171.38	2238000.27
48	525088.29	2237957.14
49	525074.64	2237950.06
50	525068.35	2237946.8
51	525060.03	2237942.48
52	525058.76	2237941.87
53	525063.69	2237931.48
54	525069.4	2237930.44
55	525070.32	2237927.83
56	525073.56	2237905.46
57	525020.84	2237879.57
58	524962.88	2237855.65
59	524953.52	2237877.6
60	524953.74	2237877.69
61	524952.65	2237880.34
62	524937.67	2237872.17
63	524790.11	2237791.66
64	524794.14	2237780.69
65	524794.7	2237779.16
66	524798.03	2237770.09
67	524727.68	2237737.14
68	524687.09	2237716.2
69	524652.67	2237698.45
70	524642.26	2237690.99
71	524596.95	2237658.54
72	524582.55	2237648.21
73	524497.34	2237612.1
74	524342.76	2237530.16
75	524340.92	2237533.75

76	524339.42	2237536.63
77	524346.99	2237540.49
78	524350.56	2237558.38
79	524274.93	2237523.07
80	524276.22	2237520.53
1	524223.39	2237493.89
Площадь контура №4		87 457 кв.м.
Общая площадь части №1		844 495 кв.м.
Часть №2 (дополнительный отвод для размещения линейного объекта за границей существующей полосы отвода железной дороги)		
Контур № 1		
1	527910.8	2238563.72
2	527920.87	2238582.62
3	527925.24	2238607.26
4	527925.53	2238626.93
5	527922.61	2238650.63
6	527903.82	2238618.22
7	527874.26	2238561.55
8	527858.24	2238530.85
9	527846.15	2238528.44
10	527835.48	2238488.7
11	527834.43	2238484.8
12	527818.17	2238453.24
13	527788.75	2238396.14
14	527767.43	2238350.96
15	527749.16	2238317.26
16	527738.95	2238319.99
17	527704.7	2238290.03
18	527699.01	2238273.94
19	527692.6	2238242.65
20	527688.32	2238228.68
21	527690.62	2238195.29
22	527661.64	2238188.17
23	527654.82	2238183.99
24	527650.63	2238183.42
25	527613.03	2238178.3
26	527621.88	2238136.87
27	527586.85	2238135.55

Раздел 2. «Положение о размещении линейных объектов»

28	527583.97	2238158.07	7	528117.33	2238772.83
29	527578.08	2238203.95	8	528122.95	2238751.72
30	527577.44	2238208.96	9	528106.79	2238747.09
31	527572.97	2238229.19	10	528096.55	2238778.83
32	527571.72	2238234.82	11	528094.43	2238779.46
33	527552.68	2238242.44	12	528077.55	2238776.29
34	527615.61	2237883.23	13	528068.06	2238773.84
35	527629.81	2237890.67	14	528064.11	2238771.24
36	527654.47	2237893.5	15	528056.12	2238763.31
37	527654.69	2237874.4	16	528042.01	2238759.88
38	527657.23	2237874.58	17	528033.42	2238760.59
39	527690.81	2237878.04	18	528022.8	2238762.94
40	527722.16	2237880.75	19	528016.84	2238768.41
41	527740.44	2237883.4	20	528011.37	2238773.01
42	527740.48	2237903.62	21	528006.04	2238775.24
43	527767.89	2237906.79	22	528001.18	2238775.92
44	527779.64	2237908.14	23	527985.8	2238778.5
45	527755.91	2238088.75	24	527974.21	2238781.55
46	527738.02	2238117.76	25	527959.21	2238783.54
47	527739.4	2238126.71	26	527938.05	2238786.41
48	527746.42	2238171.73	27	527917.32	2238788.27
49	527752.56	2238200.77	28	527911.53	2238788.44
50	527753.16	2238202.88	29	527907.14	2238788.22
51	527759.7	2238225.91	30	527905.29	2238788.13
52	527809	2238203.66	31	527898.85	2238780.54
53	527821.44	2238243.62	32	527878.25	2238756.25
54	527771.38	2238267.02	33	527875.96	2238752.85
55	527778.63	2238292.55	34	527879.02	2238750.36
56	527799.76	2238343.98	35	527891.02	2238739.17
57	527829.36	2238405.54	36	527903.21	2238723.22
58	527852.92	2238451.31	37	527913.93	2238707.22
59	527870.08	2238484.63	38	527919.03	2238695.93
1	527910.8	2238563.72	39	527937.95	2238682.67
Площадь контура №1		73 099 кв.м.	40	527932.07	2238674.71
Контур № 2			41	527935.29	2238672.49
1	528167.21	2238804.43	42	527929.8	2238663.02
2	528150.7	2238796.64	43	527932.32	2238654.17
3	528136.54	2238790.93	44	527937.83	2238626.87
4	528123.98	2238786.59	45	527939.08	2238616.8
5	528114.52	2238784.23	46	527944.56	2238627.08
6	528113.98	2238783.15	47	527962.06	2238654.22

Раздел 2. «Положение о размещении линейных объектов»

48	528118.61	2238702.3
49	528110.58	2238723.26
50	528129.12	2238729.3
51	528124.44	2238745.73
52	528322.74	2238789.75
53	528322.4	2238791.31
54	528322.31	2238791.73
55	528322.71	2238791.83
56	528324.42	2238792.25
57	528328.18	2238793.17
58	528335.81	2238795.01
59	528335.72	2238795.25
60	528340.5	2238797.68
61	528346.12	2238798.91
62	528342.71	2238813.66
63	528342.24	2238815.7
64	528330.73	2238865.48
65	528329.14	2238865.28
66	528326.17	2238864.9
67	528325.06	2238864.75
68	528233.25	2238852.82
69	528224.67	2238844.55
70	528213.37	2238834.28
71	528213.24	2238834.18
72	528206.13	2238828.61
73	528196.2	2238821.39
74	528178.04	2238810.15
1	528167.21	2238804.43
Площадь контура №2		36 618 кв.м.
Контур № 3		
1	527901.02	2238708.52
2	527895.08	2238717.4
3	527883.07	2238733.1
4	527872.02	2238743.23
5	527870.39	2238744.57
6	527867.22	2238739.85
7	527863.71	2238734.64
8	527874.16	2238727.33
1	527901.02	2238708.52
Площадь контура №3		333 кв.м.
Контур №4		

1	528309.72	2238961.08
2	528267.47	2238949.22
3	528088.39	2238888.46
4	527910.89	2238836.67
5	527960.1	2238835.85
6	527979.29	2238836.56
7	528015.01	2238847.78
8	528018.32	2238836.46
9	528020.76	2238828.12
10	528020.81	2238827.97
11	528029.86	2238826.8
12	528037.91	2238829.04
13	528052	2238832.95
14	528058.76	2238834.84
15	528080.22	2238840.81
16	528087.82	2238833.94
17	528096.43	2238826.16
18	528101.44	2238824.4
19	528111.74	2238826.94
20	528127.2	2238837.19
21	528131.24	2238839.58
22	528169.68	2238862.29
23	528203.81	2238889.51
24	528204.53	2238890.13
25	528238.79	2238919.58
26	528264.72	2238937.07
1	528309.72	2238961.08
Площадь контура №4		12 961 кв.м.
Контур №5		
1	528194.15	2239016.86
2	528244.17	2239026.61
3	528309.86	2239039.68
4	528307.3	2239057.35
5	528303.91	2239080.75
6	528186.86	2239063.35
1	528194.15	2239016.86
Площадь контура №5		5 235 кв.м.
Контур №6		
1	527579.45	2238711.21
2	527589.31	2238720.93
3	527584.69	2238726.12

Раздел 2. «Положение о размещении линейных объектов»

4	527589.96	2238730.3
5	527595.41	2238734.55
6	527587.08	2238743.84
7	527581.27	2238737.9
8	527571.89	2238728.8
9	527570.14	2238727.11
10	527567.37	2238724.44
1	527579.45	2238711.21
Площадь контура №6		407 кв.м.
Общая площадь части №2		128 653 кв.м.
Часть № 3 (дополнительный отвод для обеспечения строительства линейного объекта за границей существующей полосы отвода железной дороги)		
Контур № 1		
1	527654.47	2237893.5
2	527647.46	2237892.69
3	527647.45	2237874.09
4	527651.3	2237874.17
5	527654.69	2237874.4
1	527654.47	2237893.5
Площадь контура №1		135 кв.м.
Контур № 2		
1	527767.89	2237906.78
2	527740.48	2237903.62
3	527740.44	2237883.4
4	527746.53	2237884.09
5	527750.03	2237884.33
6	527754.12	2237884.16
7	527757.2	2237884.23
8	527762.47	2237885.16
9	527767.84	2237886.4
1	527767.89	2237906.78
Площадь контура №2		567 кв.м.
Контур № 3		
1	527739.4	2238126.71
2	527738.02	2238117.76
3	527755.91	2238088.75
4	527767.78	2237998.44
5	527767.81	2238069.07

6	527764.71	2238069
7	527769.53	2238083.89
8	527772.41	2238092.81
9	527755.95	2238101.1
10	527758.24	2238109.69
11	527759.63	2238114.89
12	527763.98	2238117.12
13	527765.9	2238125.51
14	527747.54	2238131.29
15	527747.46	2238138.72
16	527749.9	2238155.75
17	527759.1	2238199.65
18	527753.16	2238202.88
19	527752.56	2238200.77
20	527746.42	2238171.73
1	527739.4	2238126.71
Площадь контура №3		1 737 кв.м.
Контур № 4		
1	527776.17	2238283.86
2	527771.38	2238267.02
3	527821.44	2238243.62
4	527809	2238203.66
5	527759.7	2238225.91
6	527758.48	2238221.61
7	527813.69	2238196.82
8	527837.74	2238257
1	527776.17	2238283.86
Площадь контура №4		1 824 кв.м.
Контур № 5		
1	527834.43	2238484.8
2	527835.48	2238488.7
3	527846.15	2238528.44
4	527858.24	2238530.85
5	527874.26	2238561.55
6	527903.82	2238618.22
7	527922.61	2238650.63
8	527929.8	2238663.02
9	527935.29	2238672.49
10	527932.07	2238674.71
11	527937.95	2238682.67
12	527921.42	2238694.24

Раздел 2. «Положение о размещении линейных объектов»

13	527920.4	2238692.48	28	527767.43	2238350.96
14	527913.9	2238681.34	29	527788.75	2238396.14
15	527900.92	2238659.1	30	527818.17	2238453.24
16	527888.97	2238666.73	1	527834.43	2238484.8
17	527875.09	2238675.59	Площадь контура №5		8 517 кв.м.
18	527838.93	2238610.99	Контур № 6		
19	527876.42	2238589.67	1	528309.86	2239039.68
20	527847.57	2238535.62	2	528344.76	2239046.62
21	527833.83	2238515.38	3	528342.37	2239063.79
22	527818.28	2238510.74	4	528307.3	2239057.35
23	527825.18	2238497.02	1	528309.86	2239039.68
24	527821.42	2238489.57	Площадь контура №6		626 кв.м.
25	527763.53	2238374.96	Общая площадь части №3		13 406 кв.м.
26	527738.95	2238319.99	<u>Система координат - МСК №59 зона №1</u>		
27	527749.16	2238317.26			

Общая площадь зоны планируемого размещения линейного объекта составляет 986 554

кв.м.

В целях реализации инвестиционного проекта: «Северный железнодорожный обход г.Перми». II этап строительства – «Строительство предохранительных тупиков и укладка стрелок примыкания Северного железнодорожного обхода на перегоне Левшино – Балмошная с включением в электрическую централизацию станции Левшино» необходимо:

- отнести к категории земель – «Земли населенных пунктов» земельные участки (существующие и подлежащие образованию), расположенные в зонах размещения объектов;
- установить вид разрешенного использования - «железнодорожный транспорт», код вида разрешенного использования земельного участка: 7.1 земельным участкам (существующим и подлежащим образованию), расположенным в зонах размещения объектов;
- изъять для государственных нужд земельные участки и объекты капитального строительства, расположенные в границах части №2 зоны планируемого размещения линейного объекта, находящиеся в частной собственности, либо в государственной или муниципальной собственности и обремененные правами третьих лиц;
- установить публичный сервитут в границах части №3 зоны планируемого размещения линейного объекта (контуры №1, 2, 3, 4, 5) в целях складирования строительных и иных материалов, размещения временных или вспомогательных сооружений (включая ограждения, бытовки, навесы) и строительной техники, которые необходимы для обеспечения строительства, реконструкции, объектов федерального значения, на период строительства, в соответствии с подпунктом 2 статьи 39.37 Земельного кодекса РФ;
- установить публичный сервитут в границах части №3 зоны планируемого размещения линейного объекта (контур №6) в целях устройства примыканий автомобильных дорог к другим автомобильным дорогам на земельных участках, находящихся в государственной или муниципальной собственности, в границах полосы отвода автомобильной дороги, в соответствии с подпунктом 3 статьи 39.37 Земельного кодекса РФ;
- оформить права ОАО «Российские железные дороги» на земельные участки, расположенные в зонах планируемого размещения линейных объектов.

Раздел 2. «Положение о размещении линейных объектов»

2.4. Перечень координат характерных точек границ зон планируемого размещения линейных объектов, подлежащих переносу (перестройству) из зон планируемого размещения линейных объектов

Перечень координат характерных точек границы зоны планируемого размещения линейного объекта, подлежащего перестройству

Таблица №2

Контур №1		
№ п/п	X	Y
1	528407.26	2238988.46
2	528361.42	2238975.59
3	528309.72	2238961.08
4	528264.72	2238937.07
5	528238.79	2238919.58
6	528204.53	2238890.13
7	528203.81	2238889.51
8	528169.68	2238862.29
9	528131.24	2238839.58
10	528127.2	2238837.19
11	528111.74	2238826.94
12	528101.44	2238824.4
13	528096.43	2238826.16
14	528087.82	2238833.94
15	528080.22	2238840.81
16	528058.76	2238834.84
17	528052	2238832.95
18	528037.91	2238829.04
19	528029.86	2238826.8
20	528020.81	2238827.97
21	528020.76	2238828.12
22	528018.31	2238836.46
23	528015.01	2238847.78
24	527979.29	2238836.56
25	527960.1	2238835.85
26	527910.89	2238836.67
27	527860.94	2238822.1
28	527848.89	2238818.58
29	527817.58	2238809.59
30	527811.87	2238807.94
31	527821.09	2238776.76
32	527828.23	2238773.11
33	527841.36	2238777.34
34	527860.74	2238783.03

35	527872.64	2238784.88
36	527882.01	2238786.34
37	527899.73	2238787.86
38	527905.29	2238788.13
39	527907.14	2238788.22
40	527911.53	2238788.44
41	527917.32	2238788.27
42	527938.05	2238786.41
43	527959.21	2238783.54
44	527974.21	2238781.55
45	527985.8	2238778.5
46	528001.18	2238775.92
47	528006.04	2238775.24
48	528011.37	2238773.01
49	528016.84	2238768.41
50	528022.8	2238762.94
51	528033.42	2238760.59
52	528042.01	2238759.88
53	528056.12	2238763.31
54	528064.11	2238771.24
55	528068.06	2238773.84
56	528077.55	2238776.29
57	528094.43	2238779.46
58	528096.55	2238778.83
59	528106.79	2238747.09
60	528122.95	2238751.72
61	528117.33	2238772.83
62	528113.98	2238783.15
63	528114.52	2238784.23
64	528123.98	2238786.59
65	528136.54	2238790.93
66	528150.7	2238796.64
67	528167.21	2238804.43
68	528178.04	2238810.15
69	528196.2	2238821.39
70	528206.13	2238828.61

Раздел 2. «Положение о размещении линейных объектов»

71	528213.24	2238834.18	Площадь контура №1		32 577 кв.м.
72	528213.37	2238834.28	Контур №2		
73	528224.67	2238844.55	1	528309.57	2238913.6
74	528233.25	2238852.82	2	528320.97	2238882.81
75	528235.52	2238855.01	3	528333.04	2238874.2
76	528250.67	2238869.36	4	528336.52	2238879.08
77	528259.49	2238876.89	5	528325.96	2238886.62
78	528270.6	2238882.96	6	528314.93	2238916.39
79	528282.86	2238892.29	1	528309.57	2238913.6
80	528295.47	2238901.76	Площадь контура №2		277 кв.м.
81	528307.07	2238912.31	Контур №3		
82	528309.57	2238913.6	1	527821.09	2238776.76
83	528314.93	2238916.39	2	527811.87	2238807.94
84	528320.45	2238919.26	3	527809.05	2238807.13
85	528321.15	2238919.08	4	527811.61	2238798.37
86	528323	2238911.61	5	527814.72	2238787.7
87	528341.76	2238915.65	6	527810.66	2238786.31
88	528340	2238928.61	7	527807.64	2238797.47
89	528342.49	2238929.53	8	527804.68	2238796.54
90	528345.5	2238930.64	9	527804.31	2238797.86
91	528351.23	2238932.32	10	527780.17	2238790.69
92	528353.6	2238933.03	11	527781.87	2238784.93
93	528394.32	2238944.66	12	527800.16	2238790.38
94	528401.34	2238924.6	13	527804.99	2238773.06
95	528410.8	2238927.97	14	527817.91	2238776.78
96	528421.91	2238911.8	15	527818.17	2238775.89
97	528426.72	2238923.79	1	527821.09	2238776.76
98	528424.78	2238931.6	Площадь контура №3		474 кв.м.
99	528423.96	2238934.48	Общая площадь зон планируемого размещения линейных объектов, подлежащих переносу (переестройству) из зон планируемого размещения линейных объектов		
100	528419.42	2238950.34	33 328 кв.м.		
101	528418.99	2238951.72			
102	528418.83	2238952.23			
103	528417.77	2238955.53			
104	528417.17	2238957.43			
105	528417.16	2238957.45			
1	528407.26	2238988.46			

Система координат - МСК №59 зона №1

Общая площадь зоны планируемого размещения линейного объекта, подлежащего переустройству составляет 33 328 кв.м.

В целях реализации инвестиционного проекта: «Северный железнодорожный обход г.Перми». II этап строительства – «Строительство предохранительных тупиков и укладка

Раздел 2. «Положение о размещении линейных объектов»

стрелок примыкания Северного железнодорожного обхода на перегоне Левшино – Балмошная с включением в электрическую централизацию станции Левшино» необходимо:

– отнести земельные участки, расположенные в границах зоны планируемого размещения линейного объекта, подлежащего переустройству к категории земель – «Земли населенных пунктов»;

– установить земельным участкам (существующим и подлежащим образованию), расположенным в границах контура №1 зоны планируемого размещения линейного объекта, подлежащего переустройству основной вид разрешенного использования - «железнодорожный транспорт», код вида разрешенного использования земельного участка: 7.1, вспомогательный вид разрешенного использования - «Улично-дорожная сеть», код вида разрешенного использования земельного участка: 12.0.1;

– установить публичный сервитут в границах контуров №2, №3 зоны планируемого размещения линейного объекта, подлежащего переустройству, в целях размещения Линии наружного освещения и ВОЛС, либо в указанных границах оформить разрешение на использование земель;

– изъять для государственных нужд земельные участки и объекты капитального строительства, расположенные в зоне планируемого размещения линейного объекта, подлежащего переустройству и находящиеся в частной собственности, либо в государственной или муниципальной собственности и обремененные правами третьих лиц;

– оформить права ОАО «Российские железные дороги» на земельные участки, расположенные в зоне планируемого размещения линейного объекта, подлежащего переустройству.

2.5. Перечень координат характерных точек границ зон с особыми условиями использования территорий, подлежащих установлению в связи с размещением линейных объектов

Таблица №3

№ п/п	X	Y
Санитарно-защитная зона (санитарный разрыв) проектируемых железнодорожных путей		
1	528 751.79	2 239 014.26
2	528 697.24	2 239 206.58
3	528593.41	2239176.84
4	528581.71	2239205.93
5	528460.19	2239157.06
6	528428.57	2239143.06
7	528385.79	2239122.06
8	528274.05	2239079.4
9	528221.72	2239064.04
10	528227.38	2239044.76
11	528200.98	2239031.34
12	528169.77	2239013.85
13	528148.32	2239000.88
14	528109.24	2238975.03
15	528069.77	2238945.78
16	528041.79	2238922.94
17	528006.7	2238891.44

18	527992.56	2238877.68
19	527955.67	2238839.08
20	527917.3	2238793.45
21	527892.03	2238758.86
22	527874.86	2238734.99
23	527850.4	2238695.67
24	527828.4	2238656.53
25	527804.8	2238611.51
26	527733.83	2238474.21
27	527711.99	2238431.45
28	527690.96	2238387.12
29	527672.31	2238341.3
30	527653.75	2238288.05
31	527636.73	2238226.71
32	527626.76	2238177.44
33	527618.98	2238122.98
34	527614.54	2238073.28
35	527613.18	2238040.31
36	527612.56	2237977.77
37	527 612.42	2 237 870.68

Раздел 2. «Положение о размещении линейных объектов»

38	527 812.42	2 237 870.68
39	527812.56	2237975.81
40	527813.14	2238035.19
41	527817.72	2238099.92
42	527823.94	2238143.44
43	527831.35	2238180.09
44	527844.73	2238228.33
45	527859.49	2238270.64
46	527874.52	2238307.6
47	527891.09	2238342.39
48	527911.49	2238382.37
49	527981.96	2238518.67
50	528004.18	2238561.09
51	528022.51	2238593.7
52	528041.14	2238623.65
53	528071.15	2238665.38
54	528096.43	2238695.87
55	528131.3	2238733.63
56	528143.1	2238745.12
57	528171.89	2238770.96
58	528193.65	2238788.72
59	528222.9	2238810.42
60	528255.19	2238831.78
61	528270.43	2238840.99
62	528295.16	2238854.85
63	528320.27	2238867.63
64	528346.03	2238879.46
65	528378.06	2238892.52
66	528403.82	2238902.12
67	528442.58	2238915.93
68	528480.42	2238926.01
69	528655.98	2238977.6
70	528654.51	2238982.62
71	528728.91	2239004.45
72	528728.01	2239007.51
1	528785.46	2239023.81
Площадь 361 520 кв.м		
Охранная зона КЛ 6 кВ		
1	525110.07	2237926.48
2	525108.26	2237925.61
3	525109.34	2237923.37
4	525099.31	2237918.67
5	525123.84	2237863.63
6	525105.84	2237853.91
7	525072.88	2237836.98
8	525046.97	2237824.58
9	525037.37	2237819.69
10	525038.27	2237817.91
11	525047.85	2237822.78
12	525073.76	2237835.18
13	525106.76	2237852.14
14	525126.43	2237862.74
15	525101.94	2237917.67
16	525110.87	2237921.73
17	525111.52	2237923.47
1	525110.07	2237926.48
Площадь 346 кв.м.		
Охранная зона КЛ 6 кВ		
1	527534.75	2238772.1
2	527533.69	2238772.11
3	527532.82	2238771.86
4	527515.9	2238767.14
5	527513.47	2238765.06
6	527514.76	2238763.54
7	527516.87	2238765.34
8	527533.99	2238770.12
9	527534.25	2238770.12
10	527540.18	2238748.84
11	527540.4	2238748.08
12	527541.01	2238747.53
13	527567.44	2238723.25
14	527578.04	2238713.28
15	527579.41	2238714.73
16	527568.81	2238724.71
17	527542.17	2238749.19
18	527536.35	2238770.01
19	527536.12	2238770.83
20	527535.51	2238771.68
21	527535.25	2238771.86
1	527534.75	2238772.1
Площадь 193 кв.м.		
Охранная зона КЛ 6 кВ		
1	528089.83	2238940.6
2	528087.92	2238939.99
3	528088.96	2238936.71
4	528094.05	2238917.78
5	528083.99	2238915.04
6	528079.33	2238915.19

Раздел 2. «Положение о размещении линейных объектов»

7	528079.26	2238913.2	5	528849.04	2239126.5
8	528084.21	2238913.04	6	528793.29	2239121.69
9	528096.5	2238916.39	7	528757.39	2239115.01
10	528090.89	2238937.25	8	528712.9	2239106.26
1	528089.83	2238940.6	9	528677.66	2239098.23
Площадь 81 кв.м.			10	528635.4	2239087.7
Охранная зона КЛ 6 кВ			11	528595.2	2239076.29
1	528338.29	2239032.54	12	528553.01	2239063.95
2	528331.82	2239004.39	13	528511.23	2239051.51
3	528336.42	2238990.63	14	528476.06	2239036.43
4	528333.29	2238988.64	15	528426.25	2239021.99
5	528334.36	2238986.95	16	528383.63	2239008.03
6	528338.81	2238989.78	17	528376.69	2239005.73
7	528333.91	2239004.47	18	528376.33	2239005.62
8	528340.23	2239032.1	19	528331.61	2238998.96
1	528338.29	2239032.54	20	528283.86	2238985.12
Площадь 96 кв.м.			21	528226.74	2238968.63
Охранная зона КЛ 6 кВ			22	528180.73	2238955.3
1	529783.7	2239265.04	23	528132.74	2238941.27
2	529781.71	2239264.86	24	528076.87	2238924.82
3	529783.12	2239247.91	25	528060.65	2238919.1
4	529683.22	2239234.09	26	528030.28	2238910.86
5	529686.12	2239220.28	27	527973.78	2238894.68
6	529688.07	2239220.7	28	527979.29	2238875.45
7	529685.63	2239232.41	29	528035.59	2238891.58
8	529785.25	2239246.2	30	528066.69	2238900.01
1	529783.7	2239265.04	31	528083.03	2238905.79
Площадь 262 кв.м.			32	528138.37	2238922.07
Охранная зона ВЛ 6 кВ			33	528186.3	2238936.09
1	529899.38	2239297.66	34	528232.28	2238949.42
2	529838.14	2239289.14	35	528289.42	2238965.92
3	529771.05	2239271.77	36	528290.72	2238966.29
4	529776.07	2239252.39	37	528260.83	2238952.16
5	529842.04	2239269.48	38	528228.77	2238935
6	529898.93	2239277.41	39	528199.61	2238917.55
7	529941.43	2239269.55	40	528160.32	2238891.5
8	529945.07	2239289.22	41	528121.97	2238862.84
1	529899.38	2239297.66	42	528133.94	2238846.81
Площадь 3465 кв.м.			43	528171.85	2238875.15
Охранная зона ВЛ 6 кВ			44	528210.17	2238900.57
1	529058.16	2239170.85	45	528238.52	2238917.55
2	528989.31	2239157.93	46	528269.74	2238934.25
3	528934.59	2239147.78	47	528309.12	2238952.88
4	528890.55	2239136.34	48	528336.64	2238964.31

Раздел 2. «Положение о размещении линейных объектов»

49	528336.91	2238963.74
50	528345.56	2238968.01
51	528354.52	2238971.75
52	528354.27	2238972.33
53	528384.31	2238987.19
54	528432.15	2239002.86
55	528482.81	2239017.57
56	528518.05	2239032.68
57	528558.63	2239044.75
58	528600.68	2239057.05
59	528640.54	2239068.39
60	528682.3	2239078.77
61	528717.05	2239086.7
62	528761.04	2239095.34
63	528795.98	2239101.85
64	528852.22	2239106.71
65	528895.38	2239116.91
66	528938.93	2239128.24
67	528993.01	2239138.26
68	529061.86	2239151.18
1	529058.16	2239170.85
Площадь 27455 кв.м.		
Охранная зона ВЛ 6 кВ		
1	527575.5	2238733.73
2	527561.37	2238716.39
3	527576.87	2238703.75
4	527591.01	2238721.08
1	527575.5	2238733.73
Площадь 448 кв.м.		
Охранная зона ВЛ 6 кВ		
1	527536.24	2238764.22
2	527528.55	2238742.52
3	527547.41	2238735.84
4	527555.1	2238757.55
1	527536.24	2238764.22
Площадь 461 кв.м.		
Охранная зона ВЛ 6 кВ		
1	526289.35	2238432.35
2	526264.17	2238431.19
3	526265.09	2238411.2
4	526290.28	2238412.37
1	526289.35	2238432.35
Площадь 504 кв.м.		
Охранная зона КЛ 6 кВ		
1	525118.68	2237948.25
2	525116.87	2237947.39
3	525117.2	2237946.7
4	525114.09	2237945.36
5	525114.7	2237943.96
6	525114.3	2237943.77
7	525120.18	2237931.36
8	525116.06	2237929.37
9	525108.26	2237925.61
10	525109.13	2237923.8
11	525115.13	2237926.69
12	525115.86	2237925.18
13	525117.65	2237926.04
14	525116.91	2237927.56
15	525122.84	2237930.41
16	525116.33	2237944.16
17	525118.04	2237944.9
18	525118.78	2237943.33
19	525120.6	2237944.17
1	525118.68	2237948.25
Площадь 76 кв.м.		
Охранная зона КЛ 6 кВ		
1	526291.56	2238470.37
2	526270.5	2238461.56
3	526272.46	2238446.7
4	526279.07	2238420.91
5	526281	2238421.4
6	526274.41	2238447.12
7	526272.69	2238460.3
8	526290.98	2238467.96
9	526294.24	2238464.14
10	526298.24	2238462.8
11	526301.19	2238461.51
12	526301.64	2238460.43
13	526303.48	2238461.21
14	526302.48	2238463.62
15	526307.28	2238465.48
16	526312.92	2238454.59
17	526314.7	2238455.5
18	526308.52	2238467.42
19	526308.31	2238468.02
20	526307.39	2238467.67
21	526299.84	2238464.74
22	526300.08	2238464.17

Раздел 2. «Положение о размещении линейных объектов»

23	526298.92	2238464.68	5	528313.84	2239018.62
24	526295.4	2238465.86	6	528311.35	2239025.87
1	526291.56	2238470.37	7	528309.47	2239025.22
Площадь 195 кв.м.			8	528312.02	2239017.81
Охранная зона КЛ 0,4 кВ			9	528308.65	2239016.32
1	527574.45	2238728.57	10	528288.48	2239009.26
2	527573.05	2238727.13	11	528286.67	2239015.06
3	527571.92	2238725.99	12	528289.48	2239016.04
4	527573.82	2238724.12	13	528288.83	2239017.93
5	527573.66	2238723.98	14	528284.79	2239016.51
6	527578.2	2238718.5	15	528284.84	2239016.3
7	527579.74	2238719.79	16	528284.24	2239016.12
8	527575.9	2238724.43	17	528286.58	2239008.61
9	527576.11	2238724.67	18	528276.01	2239004.89
10	527585.36	2238721.77	19	528275.16	2239007.81
11	527585.97	2238723.67	20	528273.24	2239007.26
12	527576.51	2238726.73	21	528274.11	2239004.24
1	527574.45	2238728.57	22	528257.56	2238998.43
Площадь 46 кв.м.			23	528255.69	2239004.02
Охранная зона КЛ 0,4 кВ			24	528260.02	2239005.44
1	528087.99	2238945.02	25	528259.4	2239007.35
2	528076.94	2238942.3	26	528255.05	2239005.92
3	528071.64	2238941.01	27	528250.33	2239020.07
4	528055.18	2238937.09	28	528249.99	2239021.15
5	528057.28	2238930.31	29	528249.71	2239021.95
6	528059.2	2238930.89	30	528248.65	2239021.6
7	528057.72	2238935.63	31	528247.83	2239021.32
8	528071.67	2238938.96	32	528245.49	2239020.45
9	528073.03	2238939.28	33	528246.17	2239018.57
10	528073.59	2238939.43	34	528248.46	2239019.39
11	528075.2	2238939.82	35	528255.67	2238997.77
12	528076.2	2238935.7	36	528255.92	2238997.03
13	528078.15	2238936.16	37	528256.29	2238995.89
14	528077.16	2238940.3	38	528256.71	2238996.03
15	528086.91	2238942.69	39	528258.19	2238996.53
16	528087.79	2238940.79	40	528287.18	2239006.71
17	528089.6	2238941.64	41	528309.39	2239014.46
1	528087.99	2238945.02	42	528319.92	2239019.13
Площадь 90 кв.м.			43	528328.66	2239033.17
Охранная зона КЛ 0,4 кВ			44	528330.93	2239033.95
1	528336.26	2239037.92	45	528331.68	2239031.75
2	528330.27	2239035.85	46	528333.56	2239032.4
3	528327.34	2239034.84	47	528332.81	2239034.6
4	528318.54	2239020.71	48	528336.91	2239036.02

Раздел 2. «Положение о размещении линейных объектов»

1	528336.26	2239037.92	35	528504.66	2239074.65
Площадь 298 кв.м.			36	528465.33	2239066.05
Охранная зона ВЛ 6 кВ			37	528418.8	2239042.85
1	525113.33	2237938.9	38	528368.94	2239024.6
2	525094.37	2237909.95	39	528341.95	2239016.91
3	525111.09	2237899	40	528343.96	2239028.86
4	525130.05	2237927.93	41	528338.28	2239042.94
1	525113.33	2237938.9	42	528319.73	2239035.44
Площадь 692 кв.м			43	528323.3	2239026.61
Охранная зона ВЛ 6 кВ			44	528320.65	2239010.85
1	529172.64	2239209.81	45	528288.75	2239001.78
2	529170.23	2239203.06	46	528279.57	2238999.17
3	529126.61	2239195.15	47	528269.58	2238996.31
4	529093.22	2239188.8	48	528259.61	2238993.32
5	529046.3	2239180.49	49	528250.64	2238990.7
6	528997.46	2239170.9	50	528233.28	2238985.62
7	528996.9	2239174.43	51	528223.87	2238982.87
8	528977.15	2239171.28	52	528214.11	2238980.03
9	528977.8	2239167.22	53	528187.11	2238972.08
10	528945.75	2239161.52	54	528178.02	2238969.41
11	528945.17	2239165.13	55	528177.6	2238969.3
12	528925.43	2239161.91	56	528141.16	2238958.75
13	528926.06	2239158.01	57	528125.56	2238954.24
14	528890.48	2239151.6	58	528121.86	2238953.17
15	528856.28	2239146.08	59	528085.63	2238942.67
16	528855.85	2239148.62	60	528083.96	2238947.92
17	528836.11	2239145.47	61	528064.89	2238941.89
18	528836.53	2239142.88	62	528066.42	2238937.11
19	528836.54	2239142.64	63	528063.27	2238936.21
20	528801.06	2239136.09	64	528035.59	2238927.96
21	528800.64	2239138.68	65	528027.41	2238925.56
22	528780.89	2239135.51	66	528018.89	2238922.98
23	528781.35	2239132.67	67	527980.19	2238911.32
24	528759.57	2239129.14	68	527978.39	2238910.79
25	528759.15	2239131.72	69	527969.22	2238908.04
26	528739.42	2239128.51	70	527969.43	2238907.31
27	528739.87	2239125.74	71	527960.28	2238903.77
28	528724.47	2239122.87	72	527922.27	2238891.46
29	528723.77	2239125.92	73	527928.43	2238872.44
30	528704.27	2239121.47	74	527956.22	2238881.43
31	528704.76	2239119.31	75	527957.57	2238876.84
32	528631.21	2239106.52	76	527976.73	2238882.53
33	528589.39	2239097.84	77	527975.55	2238886.91
34	528546.58	2239087.04	78	527990.31	2238891.33

Раздел 2. «Положение о размещении линейных объектов»

79	527991.67	2238891.74	123	528551.82	2239067.74
80	527994.71	2238892.65	124	528593.87	2239078.34
81	527994.11	2238894.64	125	528634.95	2239086.89
82	528031.04	2238905.77	126	528709.22	2239099.8
83	528068.95	2238916.97	127	528752.96	2239107.81
84	528069.72	2238914.41	128	528794.52	2239114.54
85	528074.54	2238915.86	129	528859.42	2239126.3
86	528088.86	2238920.21	130	528903.31	2239133.6
87	528088.17	2238922.58	131	528991.01	2239149.26
88	528088.91	2238922.79	132	529049.88	2239160.81
89	528090.49	2238923.24	133	529096.84	2239169.12
90	528127.61	2238934	134	529130.19	2239175.47
91	528128.35	2238931.6	135	529185.15	2239185.45
92	528147.49	2238937.34	136	529191.47	2239203.06
93	528146.82	2238939.57	1	529172.64	2239209.81
94	528173.59	2238947.31	Площадь 31238 кв.м.		
95	528174.33	2238945.07	Охранная зона ВЛ 6 кВ		
96	528193.48	2238950.79	1	532413.33	2240262.39
97	528192.84	2238952.93	2	532380.7	2240227.66
98	528232.27	2238964.5	3	532356.55	2240199.03
99	528248.83	2238969.34	4	532322.96	2240181.02
100	528251.34	2238964.02	5	532287.4	2240163.05
101	528250.73	2238963.71	6	532251.41	2240146.99
102	528218.67	2238946.57	7	532214.29	2240132.5
103	528189.49	2238929.12	8	532177.04	2240118.12
104	528150.23	2238903.07	9	532139.67	2240104.18
105	528112.4	2238874.81	10	532102.03	2240091.12
106	528124.37	2238858.79	11	532080.39	2240083.72
107	528161.74	2238886.7	12	532064.18	2240078.36
108	528200.06	2238912.14	13	532026.12	2240065.57
109	528228.41	2238929.1	14	531988.54	2240052.18
110	528259.63	2238945.81	15	531950.55	2240039.85
111	528277.97	2238954.51	16	531912.48	2240028.87
112	528268.27	2238975.02	17	531874.86	2240013.86
113	528275.22	2238977.05	18	531846.45	2240003.31
114	528275.93	2238974.7	19	531839.49	2240000.74
115	528295.08	2238980.48	20	531806.18	2240005.49
116	528294.44	2238982.59	21	531803.57	2239987.09
117	528322.68	2238990.63	22	531799.92	2239985.7
118	528340.97	2238995.85	23	531762.42	2239971.94
119	528375.12	2239005.56	24	531724.56	2239959.36
120	528426.7	2239024.45	25	531693.64	2239949.81
121	528472.01	2239047.04	26	531654.25	2239932.39
122	528509.65	2239055.28	27	531621.05	2239920.28

Раздел 2. «Положение о размещении линейных объектов»

28	531583.58	2239906.43	72	529883.35	2239281.73
29	531548.17	2239894.03	73	529829.6	2239273.72
30	531520.66	2239877.87	74	529772.6	2239267.05
31	531493.07	2239865.71	75	529721.3	2239263.98
32	531460.79	2239847.5	76	529671.28	2239261.88
33	531426.15	2239832.21	77	529631.23	2239259.99
34	531390.27	2239816.36	78	529591.29	2239258.47
35	531353.78	2239800.6	79	529541.99	2239256.4
36	531321.12	2239786.54	80	529508.34	2239254.71
37	531284.45	2239771.49	81	529507.33	2239258.9
38	531259.93	2239762.65	82	529487.88	2239254.21
39	531259.58	2239771.93	83	529492.78	2239233.91
40	531239.6	2239771.2	84	529542.84	2239236.41
41	531240.16	2239755.46	85	529592.05	2239238.49
42	531212.66	2239745.23	86	529632.17	2239240.01
43	531175.64	2239731.88	87	529672.1	2239241.9
44	531138.34	2239718.42	88	529722.32	2239244
45	531101.56	2239705.21	89	529774.42	2239247.14
46	531080.3	2239697.34	90	529832.31	2239253.92
47	531056.06	2239688.15	91	529886.69	2239262.01
48	531019.7	2239675.63	92	529941.32	2239271.64
49	530986.33	2239663.27	93	529995.53	2239283.89
50	530950.13	2239649.58	94	530107.76	2239315.06
51	530914.36	2239636.93	95	530151.18	2239329.74
52	530876.73	2239622.91	96	530203.31	2239348.43
53	530839.27	2239609.09	97	530257.03	2239368.23
54	530801.57	2239595.09	98	530308.8	2239387.21
55	530767.84	2239582.76	99	530365.86	2239407.99
56	530734.98	2239571.13	100	530421.59	2239428.79
57	530718.7	2239559.63	101	530466.12	2239445.26
58	530680.93	2239545.45	102	530518.99	2239464.43
59	530624.51	2239524.94	103	530575.11	2239485.35
60	530568.16	2239504.11	104	530631.35	2239506.14
61	530512.02	2239483.18	105	530687.86	2239526.7
62	530459.29	2239464.06	106	530728.15	2239541.81
63	530414.66	2239447.55	107	530744.26	2239553.2
64	530358.85	2239426.73	108	530774.63	2239563.94
65	530301.95	2239406.01	109	530808.53	2239576.35
66	530250.15	2239387.01	110	530846.18	2239590.33
67	530196.39	2239367.19	111	530883.71	2239604.16
68	530144.51	2239348.59	112	530921.1	2239618.1
69	530101.88	2239334.17	113	530967.08	2239634.6
70	529990.51	2239303.26	114	530993.29	2239644.5
71	529937.38	2239291.25	115	531026.45	2239656.78

Раздел 2. «Положение о размещении линейных объектов»

116	531062.94	2239669.38
117	531087.25	2239678.58
118	531108.36	2239686.41
119	531145.11	2239699.6
120	531182.44	2239713.06
121	531219.62	2239726.49
122	531291.65	2239752.85
123	531328.93	2239768.13
124	531361.72	2239782.22
125	531398.34	2239798.04
126	531434.23	2239813.91
127	531469.8	2239829.61
128	531502	2239847.81
129	531529.79	2239860.03
130	531556.6	2239875.79
131	531590.37	2239887.61
132	531627.91	2239901.49
133	531661.74	2239913.83
134	531700.6	2239931.02
135	531730.78	2239940.35
136	531769.17	2239953.11
137	531806.92	2239966.95
138	531849.68	2239983.18
139	531882.16	2239995.24
140	531918.98	2240009.92
141	531956.46	2240020.73
142	531994.97	2240033.23
143	532032.57	2240046.65
144	532070.48	2240059.38
145	532086.85	2240064.8
146	532108.6	2240072.22
147	532146.48	2240085.38
148	532184.14	2240099.43
149	532221.57	2240113.85
150	532259.14	2240128.53
151	532296.1	2240145.04
152	532332.22	2240163.28
153	532369.39	2240183.22
154	532395.58	2240214.29
155	532427.92	2240248.69
1	532413.33	2240262.39
Площадь 63222 кв.м.		
Охранная зона ВЛ 6 кВ		
1	527585.5	2238735.15

2	527569.27	2238720.23
3	527582.81	2238705.51
4	527599.02	2238720.43
1	527585.5	2238735.15
Площадь 441 кв.м.		
Охранная зона КЛ 6 кВ		
1	527582.74	2238720.4
2	527576.59	2238714.76
3	527577.94	2238713.29
4	527584.09	2238718.92
1	527582.74	2238720.4
Площадь 17 кв.м.		
Охранная зона КЛ 6 кВ		
1	529466.88	2239249.28
2	529420.88	2239242.29
3	529401.16	2239243.64
4	529356.68	2239236.17
5	529339.69	2239233.31
6	529302.11	2239223.44
7	529282.89	2239218.06
8	529238.79	2239209.01
9	529177.52	2239197.82
10	529177.89	2239195.84
11	529239.16	2239207.05
12	529283.36	2239216.11
13	529302.63	2239221.51
14	529340.13	2239231.35
15	529357.03	2239234.2
16	529401.26	2239241.61
17	529420.95	2239240.27
18	529467.02	2239247.28
19	529500.92	2239245.8
20	529500.99	2239247.78
1	529466.88	2239249.28
Площадь 658 кв.м.		
Охранная зона КЛ 6 кВ		
1	532452.72	2240294.06
2	532427.81	2240278.02
3	532410.82	2240249.78
4	532412.53	2240248.75
5	532429.29	2240276.62
6	532452.78	2240291.72
7	532470.56	2240281.59
8	532485.19	2240290.27

Раздел 2. «Положение о размещении линейных объектов»

9	532486.63	2240288.53	38	529808.21	2239243.59
10	532488.16	2240289.81	39	529801.65	2239243.91
11	532485.63	2240292.87	40	529778.52	2239236.73
12	532470.55	2240283.91	41	529773.56	2239236.02
1	532452.72	2240294.06	42	529766.51	2239236.27
Площадь 204 кв.м.			43	529745.49	2239232.59
Охранная зона контактной сети			44	529714.56	2239230.64
1	530944.57	2239636.31	45	529712.17	2239245.19
2	530919.92	2239627.23	46	529711.49	2239245.62
3	530918.28	2239631.74	47	529656.54	2239239.58
4	530803.81	2239589.21	48	529540.3	2239232.85
5	530738.17	2239565.67	49	529484.11	2239230.44
6	530703.18	2239552.07	50	529436.67	2239228.63
7	530706.1	2239542.39	51	529381.25	2239223.6
8	530659.09	2239525.49	52	529331.15	2239210.36
9	530660.44	2239521.72	53	529282.13	2239201.93
10	530707.24	2239538.55	54	529220.52	2239190.99
11	530713.33	2239518.31	55	529168.47	2239180.53
12	530688.71	2239514.13	56	529161.78	2239202.77
13	530634.77	2239492.96	57	529161.02	2239203.62
14	530580.64	2239472.61	58	529106.73	2239192.68
15	530527.2	2239452.17	59	529049.81	2239181.29
16	530468.59	2239430.71	60	528991.05	2239171.06
17	530411.76	2239410.02	61	528928.49	2239161.15
18	530412.17	2239408.91	62	528871.07	2239150.86
19	530361.88	2239393.65	63	528811.91	2239139.32
20	530361.64	2239394.41	64	528752.61	2239128.14
21	530317.03	2239378.78	65	528693.06	2239117.88
22	530280.57	2239365.23	66	528635.22	2239107.73
23	530247.94	2239346.27	67	528634.64	2239107.63
24	530223.78	2239337.18	68	528631.53	2239107.07
25	530163.48	2239319.35	69	528576.25	2239095.1
26	530163.83	2239318.17	70	528517.54	2239081.96
27	530108.63	2239300.24	71	528457.95	2239064.13
28	530065.1	2239286.35	72	528403.21	2239037.68
29	530020.84	2239279.89	73	528346.69	2239017.75
30	529963.21	2239266.52	74	528291.49	2239000.75
31	529912.75	2239257.16	75	528231.08	2238986.1
32	529912.8	2239256.86	76	528170.53	2238971.78
33	529902.46	2239254.15	77	528114.53	2238958.2
34	529877.66	2239249.31	78	528044.3	2238942.78
35	529866.64	2239248.09	79	528044.86	2238940.3
36	529858.72	2239246.75	80	528044.23	2238940.11
37	529811.98	2239243.62	81	528045.28	2238936.63

Раздел 2. «Положение о размещении линейных объектов»

82	528036.95	2238934.12	126	527714.44	2237959.15
83	528039.48	2238926.17	127	527718.4	2237959.44
84	528047.67	2238928.67	128	527718.21	2237962.08
85	528050.84	2238918.14	129	527720.39	2237962.13
86	527980.71	2238897.59	130	527719.37	2238014.54
87	527984.11	2238886.98	131	527721.19	2238064.97
88	528054.11	2238907.26	132	527725.81	2238115.17
89	528057.8	2238894.95	133	527733.19	2238165.05
90	528058.53	2238895.19	134	527743.39	2238214.72
91	528059.3	2238892.66	135	527753.61	2238251.31
92	528131.9	2238914.75	136	527765.24	2238286.95
93	528139.5	2238889.6	137	527778.16	2238321.6
94	528133.03	2238887.68	138	527802.97	2238376.96
95	528136.71	2238875.86	139	527827.01	2238424.65
96	528142.43	2238877.58	140	527911.54	2238587.64
97	528123.68	2238863.43	141	527935.1	2238631.18
98	528088.5	2238833.5	142	527961.63	2238675.55
99	528055.12	2238801.59	143	527983.56	2238707.64
100	528022.31	2238766.35	144	528006.92	2238738.35
101	527998.38	2238737.96	145	528030.78	2238766.64
102	527974.88	2238707.06	146	528062.18	2238800.63
103	527954.59	2238677.57	147	528094.29	2238831.35
104	527926.19	2238630.97	148	528128.22	2238860.07
105	527902.47	2238586.68	149	528162.9	2238885.98
106	527874.81	2238533.34	150	528165	2238882.88
107	527848.09	2238481.78	151	528203.12	2238908.87
108	527822.11	2238431.56	152	528233.75	2238927.14
109	527820.69	2238428.84	153	528265.97	2238943.47
110	527820.47	2238428.42	154	528265.62	2238944.14
111	527793.9	2238375.74	155	528342.13	2238977.68
112	527768.46	2238318.62	156	528340.67	2238981.21
113	527756.02	2238285.35	157	528341.87	2238981.71
114	527744.36	2238249.57	158	528341.34	2238983
115	527734.56	2238214.45	159	528412.23	2239009.16
116	527734.21	2238213.27	160	528451.99	2239023.11
117	527733.71	2238211.45	161	528479.62	2239030.72
118	527724.14	2238167.59	162	528492.35	2239037.16
119	527716.68	2238122.13	163	528537.68	2239050.47
120	527711.72	2238076.34	164	528555.68	2239054.34
121	527709.14	2238032.47	165	528597.6	2239067.5
122	527709.11	2238032.2	166	528637.83	2239078.44
123	527710.08	2238016.12	167	528679.8	2239089.04
124	527710.38	2237947.74	168	528714.81	2239096.5
125	527714.39	2237947.71	169	528759.04	2239105.04

Раздел 2. «Положение о размещении линейных объектов»

170	528794.61	2239111.77	214	528071.91	2238924.45
171	528815.25	2239116.88	215	528071.09	2238927.43
172	528817.14	2239117.33	216	528068.58	2238926.75
173	528924.69	2239137.22	217	528065	2238939.37
174	528936.49	2239138.76	218	528114.6	2238948.89
175	528991.13	2239148.31	219	528116.12	2238949.18
176	529050.05	2239159.07	220	528118.41	2238949.62
177	529108.34	2239169.61	221	528172.86	2238962.81
178	529107.63	2239173.54	222	528233.49	2238976.97
179	529091.09	2239170.56	223	528291.99	2238991.23
180	529089.57	2239176.46	224	528349.44	2239008.92
181	529048.26	2239170.08	225	528406.22	2239028.93
182	528989.2	2239159.1	226	528460.87	2239055.35
183	528937.81	2239149.26	227	528518.14	2239072.62
184	528927.83	2239146.92	228	528576.76	2239085.75
185	528849.53	2239132.62	229	528635.51	2239098.36
186	528849.61	2239132.16	230	528695.06	2239108.81
187	528820.74	2239127	231	528754.66	2239119.07
188	528792.92	2239123.14	232	528813.96	2239130.27
189	528782.86	2239121.49	233	528873.11	2239141.8
190	528772.2	2239119.73	234	528930.65	2239151.98
191	528751.86	2239116.4	235	528990.63	2239161.17
192	528717.09	2239109.83	236	529049.95	2239172.01
193	528676.63	2239102.61	237	529110.45	2239184
194	528661.86	2239098.45	238	529155.58	2239192.07
195	528659.99	2239097.94	239	529161.54	2239172.27
196	528594.67	2239085.95	240	529162.3	2239171.48
197	528561.85	2239077.99	241	529224.85	2239182.58
198	528559.97	2239077.52	242	529282.29	2239192.91
199	528549.56	2239076.1	243	529333.19	2239201.6
200	528513.23	2239065.21	244	529382.6	2239214.52
201	528465.91	2239047.91	245	529437.33	2239219.64
202	528426.86	2239032.94	246	529482.59	2239221.42
203	528407.12	2239025.29	247	529541.69	2239223.58
204	528388.53	2239018.2	248	529657.43	2239230.61
205	528353.55	2239005.81	249	529704.5	2239235.75
206	528330.43	2239000.17	250	529707.06	2239220.93
207	528283.13	2238986.07	251	529711.01	2239221.61
208	528230.47	2238970.53	252	529745.86	2239227.9
209	528183.39	2238957.06	253	529773.1	2239231.91
210	528145.96	2238946.07	254	529776.23	2239231.75
211	528144.98	2238949.55	255	529777.53	2239231.67
212	528074.29	2238929.25	256	529781.8	2239233.18
213	528075.38	2238925.49	257	529802.2	2239238.95

Раздел 2. «Положение о размещении линейных объектов»

258	529808.26	2239239.37	4	528230.27	2238954.96
259	529812.01	2239239.39	5	528183.72	2238941.4
260	529833.02	2239238.36	6	528138.66	2238927.35
261	529868.52	2239239.29	7	528146.79	2238883.88
262	529913.8	2239248.04	8	528145.49	2238883.64
263	529965.8	2239257.54	9	528146.38	2238880.58
264	530022.13	2239270.74	10	528161.75	2238892.16
265	530067.55	2239277.62	11	528195.8	2238914.78
266	530111.32	2239291.66	12	528195.22	2238915.76
267	530170.29	2239310.79	13	528229.7	2238936.37
268	530169.95	2239311.87	14	528263.4	2238954.4
269	530226.87	2239328.74	15	528290.59	2238967.34
270	530249.7	2239342.63	1	528288.86	2238972.09
271	530280.87	2239360.8	1	528398.16	2239009.53
272	530281.07	2239360.22	2	528333.87	2238989.2
273	530316.89	2239373.41	3	528291.33	2238976.81
274	530324.5	2239376.12	4	528294.34	2238969.12
275	530326.31	2239376.77	5	528334.3	2238984.81
276	530328.11	2239377.18	6	528334.03	2238985.56
277	530364.42	2239385.47	1	528398.16	2239009.53
278	530363.41	2239389.93	1	528134.8	2238926.17
279	530413.27	2239405.06	2	528070.94	2238906.21
280	530414.58	2239401.48	3	528071.56	2238904.06
281	530471.42	2239422.16	4	528060.27	2238900.68
282	530530.05	2239443.65	5	528061.24	2238897.45
283	530583.49	2239464.08	6	528130.74	2238918.59
284	530637.64	2239484.45	7	528130.43	2238919.63
285	530691.25	2239505.48	8	528134.26	2238920.78
286	530723.9	2239512.39	9	528138.35	2238907.24
287	530724.34	2239514.99	1	528134.8	2238926.17
288	530716.25	2239541.68	1	528629.7	2239085.67
289	530802.86	2239572.93	2	528594.16	2239078.15
290	530952.22	2239629.55	3	528562.64	2239073.86
291	530950.81	2239633.29	4	528560.82	2239073.59
292	530946.31	2239631.61	5	528551.15	2239071.19
1	530944.57	2239636.31	6	528510.97	2239059.3
1	530738.96	2239555.89	7	528503.78	2239056.64
2	530714.44	2239547.73	8	528474.08	2239042.55
3	530715.07	2239545.62	9	528425.8	2239024.37
4	530739.51	2239554.41	10	528425.72	2239023.84
1	530738.96	2239555.89	11	528474.95	2239039.11
1	528288.86	2238972.09	12	528502.19	2239046.23
2	528287.98	2238971.89	13	528503.03	2239046.64
3	528288.14	2238971.34	14	528516.19	2239052.87

Раздел 2. «Положение о размещении линейных объектов»

15	528517.45	2239050.23	1	528692.56	2239113.73
16	528536.75	2239054.35	2	528635.72	2239103.75
17	528545.37	2239056.88	3	528636	2239102.5
18	528587.02	2239071.65	4	528692.74	2239112.45
1	528629.7	2239085.67	1	528692.56	2239113.73
1	528140.66	2238885.78	1	530712.46	2239540.44
2	528138.03	2238884.99	2	530711.12	2239539.94
3	528139.39	2238880.84	3	530717.85	2239517.17
4	528141.9	2238881.6	4	530719.44	2239517.4
1	528140.66	2238885.78	1	530712.46	2239540.44
1	528061.1	2238938.45	1	530709.59	2239549.9
2	528059.47	2238938.31	2	530708.19	2239549.35
3	528061.15	2238932.73	3	530709.87	2239543.75
4	528058.85	2238932.03	4	530711.22	2239544.24
5	528059.57	2238929.64	1	530709.59	2239549.9
6	528055.74	2238928.49	Площадь 54271 кв.м.		
7	528055.02	2238930.88	Охранная зона двухсторонней парковой связи		
8	528051.5	2238929.81	1	525915.43	2238259
9	528054.67	2238919.29	2	525912.26	2238258.67
10	528063.31	2238922.66	3	525899.61	2238251.61
11	528062.23	2238926.29	4	525896.83	2238248.79
12	528064.24	2238927.38	5	525871.3	2238233.81
1	528061.1	2238938.45	6	525863.95	2238223.98
1	528052.16	2238940.43	7	525836.46	2238209.7
2	528048.55	2238939.63	8	525831.12	2238220.03
3	528049.11	2238937.79	9	525827.56	2238218.19
4	528052.63	2238938.85	10	525832.92	2238207.85
1	528052.16	2238940.43	11	525814.97	2238198.53
1	528375.6	2239023.61	12	525770.91	2238182.43
2	528347.96	2239013.96	13	525719.2	2238163.09
3	528288.66	2238995.7	14	525691.31	2238151.1
4	528232.02	2238982.22	15	525644.73	2238128.54
5	528175.49	2238968.83	16	525638.82	2238125.76
6	528116.98	2238954.67	17	525637.84	2238126.68
7	528115.72	2238954.38	18	525657.45	2238136.04
8	528113.3	2238953.8	19	525650.56	2238151.67
9	528072.45	2238944.86	20	525697.68	2238174.06
10	528115.3	2238953.1	21	525711.35	2238180.58
11	528175.89	2238967.64	22	525720.64	2238185.11
12	528232.54	2238980.84	23	525722.87	2238185.83
13	528290.93	2238995.09	24	525724.39	2238186.97
14	528348.17	2239012.72	25	525740.79	2238194.98
15	528375.99	2239022.53	26	525739.03	2238198.58
1	528375.6	2239023.61			

Раздел 2. «Положение о размещении линейных объектов»

27	525722.29	2238190.39	71	525157.14	2237925.68
28	525721.01	2238189.43	72	525138.3	2237916.65
29	525719.14	2238188.83	73	525110.53	2237902.81
30	525709.59	2238184.18	74	525065.19	2237881.79
31	525695.96	2238177.68	75	525025.97	2237863.04
32	525648.92	2238155.39	76	524985.1	2237842.8
33	525616.01	2238140.37	77	524962.54	2237831.04
34	525614.27	2238144.38	78	524869.64	2237786.73
35	525606.29	2238140.62	79	524858.77	2237781.54
36	525605.97	2238135.82	80	524758.33	2237733.64
37	525595.87	2238130.83	81	524755.48	2237732.29
38	525582.63	2238124.02	82	524695.82	2237703.83
39	525581.76	2238122.25	83	524691.99	2237699.58
40	525571.1	2238117.3	84	524686.14	2237697.6
41	525570.61	2238117.83	85	524631.33	2237670.66
42	525553.5	2238113.38	86	524629.66	2237674.18
43	525538.38	2238107.51	87	524631.75	2237678.55
44	525526.23	2238102.74	88	524628.14	2237680.28
45	525522.86	2238099.05	89	524625.22	2237674.18
46	525515.01	2238094.88	90	524630.42	2237663.28
47	525497.38	2238089.76	91	524536.79	2237618.49
48	525488.84	2238086.04	92	524530.91	2237615.69
49	525470.8	2238080.06	93	524528.04	2237621.72
50	525437.09	2238073.21	94	524526.59	2237621.47
51	525437.17	2238072.8	95	524492.13	2237605.03
52	525428.58	2238070.39	96	524491.86	2237604.9
53	525429.81	2238065.13	97	524467.53	2237593.44
54	525417.56	2238060.55	98	524456.43	2237588.39
55	525398.06	2238053.27	99	524431.66	2237575.16
56	525381.94	2238046.33	100	524423.61	2237572.12
57	525385.01	2238039.88	101	524412.58	2237566.81
58	525373.66	2238034.52	102	524398.42	2237559.46
59	525277.15	2237988.26	103	524394.84	2237557.51
60	525158.67	2237931.77	104	524390.22	2237554.91
61	525152.42	2237944.86	105	524388.74	2237555.35
62	525133.54	2237935.86	106	524387.6	2237551.51
63	525128.55	2237946.33	107	524390.7	2237550.59
64	525153.52	2237958.42	108	524398.75	2237555.12
65	525149	2237968.71	109	524414.36	2237563.23
66	525145.33	2237967.1	110	524425.19	2237568.44
67	525148.3	2237960.34	111	524433.32	2237571.5
68	525123.23	2237948.19	112	524458.21	2237584.81
69	525131.66	2237930.52	113	524469.21	2237589.82
70	525150.54	2237939.52	114	524491.78	2237600.44

Раздел 2. «Положение о размещении линейных объектов»

115	524494.61	2237594.49	159	524704.62	2237703.59
116	524498.23	2237596.21	160	524713.54	2237684.89
117	524495.4	2237602.16	161	524712.13	2237684.54
118	524525.97	2237616.74	162	524695.7	2237676.71
119	524529.01	2237610.35	163	524701.75	2237663.5
120	524538.51	2237614.89	164	524713.48	2237667.73
121	524556.93	2237623.69	165	524712.99	2237672.09
122	524560.28	2237616.75	166	524709.02	2237671.64
123	524550.8	2237612.14	167	524709.16	2237670.43
124	524538.56	2237606.35	168	524703.85	2237668.52
125	524504.53	2237590.46	169	524700.98	2237674.79
126	524486.45	2237582.14	170	524713.49	2237680.76
127	524470.88	2237574.58	171	524719.26	2237682.19
128	524468.67	2237579.06	172	524708.23	2237705.32
129	524467.16	2237579.08	173	524756.66	2237728.41
130	524463.69	2237577.41	174	524760.77	2237730.38
131	524421.19	2237556.77	175	524861.63	2237778.48
132	524405.99	2237550.48	176	524871.36	2237783.11
133	524401.85	2237547.53	177	524963.19	2237826.91
134	524331.7	2237513.65	178	524986.92	2237839.24
135	524333.24	2237508.72	179	525027.72	2237859.44
136	524337.06	2237509.92	180	525063.3	2237876.46
137	524336.54	2237511.55	181	525066.14	2237870.48
138	524403.89	2237544.07	182	525069.75	2237872.19
139	524407.94	2237546.96	183	525066.92	2237878.16
140	524422.83	2237553.12	184	525112.27	2237899.21
141	524465.41	2237573.81	185	525140.06	2237913.05
142	524466.53	2237574.34	186	525158.87	2237922.07
143	524469.04	2237569.24	187	525162.25	2237914.98
144	524488.15	2237578.52	188	525165.86	2237916.71
145	524506.23	2237586.84	189	525160.39	2237928.16
146	524540.28	2237602.73	190	525279.27	2237984.84
147	524552.56	2237608.55	191	525288.73	2237965.39
148	524565.64	2237614.85	192	525258.82	2237951.15
149	524560.54	2237625.42	193	525260.54	2237947.53
150	524632.14	2237659.67	194	525294.09	2237963.51
151	524635.61	2237652.4	195	525287.95	2237976.14
152	524635.35	2237650.26	196	525327.06	2237994.8
153	524639.32	2237649.77	197	525333.27	2237998.48
154	524639.73	2237653.06	198	525333.98	2237998.61
155	524633.06	2237667.05	199	525337.55	2238000.4
156	524687.66	2237693.9	200	525336.04	2238003.57
157	524694.27	2237696.14	201	525334.32	2238002.75
158	524698.26	2237700.57	202	525331.84	2238002.28

Раздел 2. «Положение о размещении линейных объектов»

203	525325.18	2237998.34	247	525538.29	2238091.03
204	525286.19	2237979.75	248	525535.15	2238089.17
205	525282.86	2237986.6	249	525529.96	2238099.91
206	525375.36	2238030.9	250	525539.82	2238103.78
207	525386.74	2238036.27	251	525554.74	2238109.56
208	525389.84	2238029.85	252	525569.31	2238113.35
209	525404.95	2238036.34	253	525570.16	2238112.44
210	525420.53	2238003.69	254	525584.72	2238119.21
211	525439.94	2238013.3	255	525585.63	2238121.06
212	525452.23	2238019.4	256	525597.67	2238127.25
213	525471.22	2238028.94	257	525607.11	2238131.89
214	525489.07	2238040.02	258	525646.87	2238150.13
215	525511.24	2238057.34	259	525652.23	2238137.96
216	525507.4	2238063.8	260	525628.9	2238126.95
217	525521.26	2238071.46	261	525632.91	2238118.56
218	525519.32	2238074.96	262	525646.47	2238124.94
219	525501.86	2238065.3	263	525692.97	2238147.46
220	525506	2238058.32	264	525720.7	2238159.37
221	525486.77	2238043.3	265	525772.29	2238178.67
222	525469.26	2238032.44	266	525816.59	2238194.87
223	525450.69	2238023.1	267	525866.61	2238220.86
224	525438.16	2238016.88	268	525874.02	2238230.77
225	525422.39	2238009.07	269	525899.31	2238245.61
226	525406.91	2238041.54	270	525902.05	2238248.39
227	525391.78	2238035.03	271	525913.5	2238254.77
228	525387.34	2238044.29	272	525915.85	2238255.02
229	525399.56	2238049.55	1	525915.43	2238259
230	525418.96	2238056.81	Площадь 10 912 кв.м.		
231	525434.51	2238062.61	Охранная зона ВЛ 6 кВ		
232	525433.34	2238067.57	1	527709.96	2237870.67
233	525439.37	2238069.27	2	527729.97	2237870.67
234	525439.28	2238069.57	3	527730.07	2237960.41
235	525471.84	2238076.18	4	527730.07	2237960.63
236	525490.22	2238082.28	5	527738.11	2237960.57
237	525498.74	2238086	6	527738.34	2237973.75
238	525516.53	2238091.16	7	527738.43	2237993.76
239	525525.34	2238095.85	8	527735.83	2237993.76
240	525526.74	2238097.37	9	527736.67	2238023.58
241	525533.43	2238083.51	10	527739.8	2238073.33
242	525540.07	2238087.44	11	527744.97	2238122.95
243	525548.36	2238090.84	12	527751.48	2238163.57
244	525566.16	2238099.04	13	527762.34	2238212.03
245	525564.49	2238102.67	14	527775.01	2238256.87
246	525546.76	2238094.5	15	527791.77	2238303.51

Раздел 2. «Положение о размещении линейных объектов»

16	527811.59	2238349.39	60	527805.27	2238399.69
17	527831.63	2238393.25	61	527790.18	2238368.47
18	527838.49	2238406.38	62	527779.81	2238346.48
19	527862.87	2238450.47	63	527768.78	2238320.41
20	527885.7	2238495.38	64	527758.76	2238294.02
21	527909	2238540.12	65	527750.72	2238270.96
22	527926.51	2238576.14	66	527740.53	2238237.7
23	527949.46	2238620.45	67	527731.63	2238203.91
24	527974.83	2238663.19	68	527724.67	2238169.69
25	528002.79	2238704.06	69	527718.94	2238135.31
26	528032.14	2238740.78	70	527714.7	2238100.66
27	528064.84	2238778.64	71	527711.99	2238065.92
28	528095.08	2238810.27	72	527710.56	2238031.28
29	528110.98	2238818.08	73	527710.25	2237996.27
30	528117.78	2238821.24	74	527710.06	2237960.52
31	528131.17	2238826.54	1	527709.96	2237870.67
32	528126.01	2238839.59	Площадь 29031 кв.м.		
33	528140.69	2238851.86	Охранная зона ВЛ 6 кВ		
34	528149.6	2238858.59	1	527694.45	2237870.67
35	528137.55	2238874.55	2	527714.45	2237870.67
36	528128.24	2238867.52	3	527714.54	2237960.37
37	528105.6	2238848.63	4	527714.9	2237996.1
38	528105.05	2238848.16	5	527715.2	2238030.79
39	528104.75	2238848.5	6	527716.57	2238065.05
40	528103.33	2238847.23	7	527719.32	2238100.13
41	528101.56	2238848.39	8	527723.54	2238134.69
42	528098.75	2238850.27	9	527729.21	2238168.78
43	528087.66	2238833.62	10	527736.17	2238202.94
44	528087.99	2238833.4	11	527745.02	2238236.49
45	528079.23	2238825.51	12	527755.2	2238269.7
46	528039.78	2238786.26	13	527763.13	2238292.42
47	528023.4	2238768.09	14	527773.06	2238318.61
48	528004.7	2238746.53	15	527784.06	2238344.62
49	527987.33	2238724.38	16	527794.29	2238366.32
50	527972.89	2238704.84	17	527809.49	2238397.78
51	527953.2	2238676	18	527825.44	2238428.62
52	527934.79	2238646.32	19	527841.42	2238459.53
53	527917.47	2238616.02	20	527857.43	2238490.29
54	527901.41	2238585.32	21	527873.43	2238521.31
55	527885.25	2238554.44	22	527889.34	2238552.24
56	527869.3	2238523.41	23	527905.4	2238582.95
57	527853.43	2238492.67	24	527921.64	2238613.98
58	527837.3	2238461.67	25	527938.82	2238644.04
59	527821.32	2238430.74	26	527957.13	2238673.53

Раздел 2. «Положение о размещении линейных объектов»

27	527976.71	2238702.2	71	527694.9	2237996.28
28	527990.98	2238721.49	72	527694.54	2237960.57
29	528008.62	2238743.96	1	527694.45	2237870.67
30	528027.01	2238765.18	Площадь 22698 кв.м.		
31	528043.32	2238783.24	Охранная зона СЦБ		
32	528082.68	2238822.39	1	527722.86	2237870.67
33	528098.39	2238836.54	2	527726.86	2237870.67
34	528130.55	2238863.41	3	527726.89	2237876.75
35	528140.02	2238870.46	4	527723.04	2237877.9
36	528128.08	2238886.5	5	527723.01	2237970.19
37	528118.15	2238879.11	6	527719.47	2237971.92
38	528094.94	2238859.72	7	527719.98	2238030.39
39	528094.64	2238860.06	8	527721.33	2238064.89
40	528085.45	2238851.78	9	527724.01	2238099.28
41	528079.36	2238846.7	10	527728.13	2238133.49
42	528079.55	2238846.48	11	527734.46	2238171.11
43	528068.93	2238836.92	12	527737.72	2238173.32
44	528028.85	2238797.05	13	527746.01	2238214.14
45	528012.03	2238778.44	14	527753.84	2238240.62
46	527993.18	2238756.7	15	527759.48	2238258.55
47	527975.16	2238733.73	16	527758.85	2238265.65
48	527960.42	2238713.82	17	527768.44	2238292.81
49	527940.4	2238684.5	18	527789.34	2238344.58
50	527921.68	2238654.34	19	527799.34	2238366.35
51	527904.12	2238623.61	20	527814.68	2238397.32
52	527887.68	2238592.23	21	527846.57	2238459.11
53	527871.62	2238561.5	22	527878.7	2238521.61
54	527855.65	2238530.47	23	527882.62	2238522.9
55	527839.65	2238499.45	24	527891.46	2238539.81
56	527823.68	2238468.77	25	527890.54	2238543.55
57	527807.68	2238437.8	26	527910.76	2238582.81
58	527791.64	2238406.78	27	527943.96	2238643.31
59	527776.29	2238375.02	28	527962.2	2238672.61
60	527765.8	2238352.78	29	527978.09	2238697.64
61	527754.55	2238326.19	30	527995.39	2238720.88
62	527744.33	2238299.26	31	528012.84	2238742.69
63	527736.22	2238275.99	32	528031.12	2238764.15
64	527725.78	2238241.97	33	528045.31	2238777.33
65	527716.69	2238207.52	34	528084.3	2238816.57
66	527709.58	2238172.6	35	528100.52	2238833.34
67	527703.74	2238137.55	36	528112.39	2238844.95
68	527699.43	2238102.26	37	528121.79	2238853.13
69	527696.62	2238066.36	38	528131.82	2238861.44
70	527695.2	2238031.27	39	528157.14	2238880.62

Раздел 2. «Положение о размещении линейных объектов»

40	528172.61	2238892.15	84	529240.04	2239180.17
41	528173.59	2238892.86	85	529293.28	2239191.22
42	528179.9	2238884.43	86	529289.78	2239211.01
43	528240.3	2238924.93	87	529295.58	2239212.08
44	528242.68	2238920.72	88	529298.73	2239215.06
45	528267.85	2238940.32	89	529329.81	2239220.72
46	528277.9	2238947.01	90	529370.5	2239228.16
47	528282.9	2238949.85	91	529419.71	2239235.88
48	528291.63	2238954.8	92	529444.98	2239238.87
49	528299.48	2238958.6	93	529463.38	2239240.74
50	528301.18	2238959.41	94	529466.67	2239238.66
51	528310.16	2238962.44	95	529544.84	2239242.66
52	528321.86	2238966.01	96	529547.05	2239243.83
53	528364.88	2238980.03	97	529591.59	2239245.61
54	528377.9	2238982.85	98	529592.61	2239245.01
55	528413.11	2238993.08	99	529593.15	2239244.69
56	528442.42	2239005.26	100	529593.36	2239245.04
57	528528.43	2239030.66	101	529662.4	2239247.79
58	528542.76	2239042.04	102	529734.45	2239251.13
59	528547.02	2239043.54	103	529755.11	2239252.49
60	528563.49	2239047.71	104	529778.45	2239254.58
61	528632.82	2239065.74	105	529777.79	2239260.61
62	528662.55	2239071.15	106	529789.85	2239263.74
63	528709.38	2239081.48	107	529829.07	2239269.7
64	528758.82	2239090.46	108	529852.22	2239274.08
65	528757.05	2239102.58	109	529899.81	2239280.79
66	528781.51	2239106.45	110	529926.16	2239285.65
67	528787.17	2239092.88	111	529951.78	2239288.94
68	528810.36	2239096.14	112	529986.77	2239296.5
69	528834.66	2239101.77	113	529993.77	2239298.29
70	528913.43	2239113.85	114	530049.79	2239312.97
71	528951.9	2239124.98	115	530068.64	2239319.35
72	528992.69	2239131.53	116	530073.13	2239311.62
73	529030.17	2239126.65	117	530088.3	2239316.26
74	529133.56	2239148.93	118	530090.26	2239316.94
75	529128.32	2239173.25	119	530091.83	2239317.77
76	529128.25	2239173.56	120	530096.72	2239320.34
77	529128.8	2239173.68	121	530093.39	2239328.06
78	529130.95	2239172.6	122	530102.23	2239331.68
79	529159.26	2239177.99	123	530118.52	2239335.88
80	529163.6	2239179.4	124	530130.44	2239339.41
81	529167.17	2239180.23	125	530142.85	2239343.58
82	529170.76	2239165.22	126	530154.89	2239348.86
83	529204.36	2239172.31	127	530169.16	2239355.51

Раздел 2. «Положение о размещении линейных объектов»

128	530174.36	2239357.55	172	531111.05	2239690.73
129	530194.74	2239364.82	173	531107.87	2239700.3
130	530199.23	2239366.9	174	531132.98	2239709.51
131	530215.24	2239375.14	175	531138.45	2239712.08
132	530246.29	2239385.14	176	531146.47	2239715.84
133	530270.16	2239392.66	177	531175.72	2239729.51
134	530285.81	2239397.59	178	531193.64	2239736.97
135	530297	2239398.75	179	531226.93	2239748.09
136	530319.21	2239403.98	180	531231.3	2239752.52
137	530355.4	2239417.17	181	531271.96	2239764.66
138	530361.67	2239421.39	182	531315.17	2239781.11
139	530384.84	2239429.44	183	531422.29	2239827.66
140	530400.49	2239437.32	184	531458.79	2239842.67
141	530423.01	2239445.35	185	531499.44	2239867.34
142	530454.87	2239457.47	186	531524.28	2239877.55
143	530460.78	2239450.31	187	531531.84	2239874.36
144	530464.6	2239451.69	188	531554.44	2239882.16
145	530514.7	2239470.12	189	531583.6	2239893.1
146	530530.22	2239475.71	190	531605.38	2239900.5
147	530533.58	2239476.89	191	531640.34	2239913.79
148	530528.38	2239492.21	192	531665.9	2239923.52
149	530549.47	2239499.28	193	531703.48	2239937.71
150	530596.6	2239516.34	194	531731.14	2239947.05
151	530600.76	2239519.24	195	531749.38	2239954.07
152	530608.61	2239520.81	196	531742.2	2239967.06
153	530656.8	2239538.8	197	531738.7	2239965.12
154	530668.23	2239543.62	198	531743.66	2239956.15
155	530682.75	2239548.46	199	531729.74	2239950.8
156	530701.39	2239552.96	200	531702.17	2239941.49
157	530711.68	2239558.31	201	531664.48	2239927.26
158	530739.36	2239567.91	202	531638.92	2239917.53
159	530743.05	2239572.46	203	531603.99	2239904.25
160	530756.17	2239577.7	204	531582.26	2239896.86
161	530790.93	2239590.83	205	531553.08	2239885.92
162	530832.83	2239604.94	206	531531.98	2239878.64
163	530855.75	2239613.45	207	531524.3	2239881.88
164	530905.03	2239627.75	208	531497.65	2239870.93
165	530955.73	2239645.79	209	531456.96	2239846.24
166	531006.74	2239664.56	210	531420.75	2239831.35
167	531012.32	2239665.84	211	531313.64	2239784.8
168	531016.66	2239655.73	212	531270.68	2239768.46
169	531032.72	2239661.64	213	531229.19	2239756.07
170	531059.07	2239671.17	214	531224.75	2239751.59
171	531069.08	2239674.8	215	531192.31	2239740.74

Раздел 2. «Положение о размещении линейных объектов»

216	531174.14	2239733.19	260	530245.07	2239388.94
217	531144.77	2239719.46	261	530213.66	2239378.83
218	531136.75	2239715.7	262	530197.47	2239370.49
219	531131.44	2239713.21	263	530193.22	2239368.52
220	531102.85	2239702.72	264	530172.93	2239361.28
221	531106.05	2239693.11	265	530167.58	2239359.19
222	531067.68	2239678.56	266	530153.27	2239352.51
223	531051.26	2239672.6	267	530141.44	2239347.33
224	531026.96	2239663.73	268	530129.27	2239343.24
225	531018.84	2239660.79	269	530117.49	2239339.75
226	531014.68	2239670.48	270	530100.95	2239335.47
227	531005.62	2239668.41	271	530088.09	2239330.22
228	530954.36	2239649.55	272	530091.58	2239322.16
229	530903.79	2239631.54	273	530088.33	2239320.45
230	530854.49	2239617.25	274	530078.21	2239317.36
231	530831.46	2239608.71	275	530074.99	2239316.38
232	530789.62	2239594.61	276	530070.46	2239324.18
233	530754.74	2239581.43	277	530048.65	2239316.81
234	530740.62	2239575.79	278	529992.75	2239302.15
235	530736.98	2239571.31	279	529985.85	2239300.4
236	530710.13	2239562	280	529951.1	2239292.88
237	530699.97	2239556.74	281	529925.54	2239289.6
238	530681.66	2239552.3	282	529899.13	2239284.72
239	530666.9	2239547.39	283	529851.61	2239278.03
240	530655.32	2239542.52	284	529828.36	2239273.64
241	530607.51	2239524.67	285	529789.09	2239267.67
242	530599.16	2239523	286	529773.45	2239263.62
243	530594.74	2239519.92	287	529774.03	2239258.2
244	530548.15	2239503.06	288	529754.78	2239256.47
245	530523.3	2239494.73	289	529734.21	2239255.13
246	530528.52	2239479.35	290	529662.22	2239251.79
247	530509.82	2239472.57	291	529593.62	2239249.05
248	530464.62	2239455.96	292	529591.82	2239250.12
249	530462.06	2239455.03	293	529591.52	2239249.61
250	530456.13	2239462.23	294	529546.95	2239247.84
251	530421.63	2239449.1	295	529545.71	2239247.65
252	530398.87	2239440.99	296	529543.62	2239246.59
253	530383.28	2239433.14	297	529467.73	2239242.72
254	530359.85	2239424.98	298	529464.36	2239244.86
255	530353.58	2239420.77	299	529444.54	2239242.85
256	530318.1	2239407.83	300	529419.21	2239239.85
257	530296.34	2239402.71	301	529369.86	2239232.11
258	530284.99	2239401.53	302	529329.09	2239224.66
259	530268.96	2239396.48	303	529296.86	2239218.79

Раздел 2. «Положение о размещении линейных объектов»

304	529293.7	2239215.8	348	528275.86	2238950.45
305	529285.16	2239214.23	349	528265.57	2238943.61
306	529288.66	2239194.34	350	528243.88	2238926.72
307	529239.2	2239184.09	351	528243.71	2238927.04
308	529203.5	2239176.21	352	528243.75	2238927.24
309	529173.74	2239169.94	353	528242.74	2238928.75
310	529170.14	2239185.01	354	528242.28	2238929.56
311	529164.13	2239183.78	355	528241.74	2238930.52
312	529162.55	2239183.27	356	528229.98	2238951.25
313	529160.43	2239182.58	357	528222.64	2238949.37
314	529158.26	2239181.87	358	528216.98	2238968.28
315	529131.53	2239176.78	359	528270.26	2238983.16
316	529129.35	2239177.88	360	528274.07	2238984.22
317	529123.49	2239176.64	361	528268.68	2239001.32
318	529123.56	2239176.3	362	528264.81	2239000.16
319	529128.8	2239151.99	363	528268.29	2238989.24
320	529030	2239130.71	364	528211.3	2238973.35
321	528992.63	2239135.57	365	528211.79	2238971.66
322	528951.02	2239128.89	366	528212.77	2238968.38
323	528912.57	2239117.77	367	528213.12	2238967.21
324	528833.9	2239105.71	368	528218.82	2238948.18
325	528809.62	2239100.08	369	528033.13	2238894.89
326	528789.67	2239097.28	370	527988.5	2238882.78
327	528783.99	2239110.89	371	527906.98	2238858.71
328	528752.51	2239105.92	372	527771	2238819.31
329	528754.3	2239093.7	373	527770.91	2238814.47
330	528708.63	2239085.41	374	527743.11	2238810
331	528661.77	2239075.07	375	527730	2238809.95
332	528632.03	2239069.66	376	527729.91	2238805.33
333	528562.49	2239051.59	377	527686.83	2238795.67
334	528545.86	2239047.38	378	527641.63	2238782.57
335	528540.8	2239045.6	379	527623.05	2238773.1
336	528526.55	2239034.28	380	527620.13	2238778.27
337	528441.08	2239009.04	381	527586.94	2238759.94
338	528411.74	2238996.85	382	527582.7	2238768.35
339	528376.92	2238986.73	383	527569.89	2238761.5
340	528363.84	2238983.89	384	527532.71	2238750.55
341	528320.66	2238969.83	385	527443.93	2238722.14
342	528308.97	2238966.25	386	527375.13	2238699.34
343	528299.68	2238963.12	387	527327.46	2238684.82
344	528297.78	2238962.22	388	527259.15	2238665.53
345	528289.78	2238958.35	389	527192.66	2238646.3
346	528281.67	2238953.74	390	527145.12	2238632.19
347	528279.95	2238952.77	391	527097.36	2238616.91

Раздел 2. «Положение о размещении линейных объектов»

392	527080.89	2238612.95	436	526908.57	2238560.54
393	526907.45	2238564.38	437	527081.89	2238609.08
394	526879.52	2238555.26	438	527098.44	2238613.05
395	526854.55	2238549.22	439	527146.28	2238628.36
396	526842.51	2238544.81	440	527193.78	2238642.46
397	526839.81	2238554.47	441	527260.23	2238661.69
398	526781.25	2238538.34	442	527328.58	2238680.98
399	526757.72	2238532.53	443	527376.35	2238695.52
400	526728.23	2238526.18	444	527445.17	2238718.34
401	526679.5	2238517.4	445	527533.87	2238746.72
402	526579.06	2238499.85	446	527571.41	2238757.78
403	526506.57	2238487.31	447	527580.98	2238762.89
404	526398.14	2238466.94	448	527585.24	2238754.44
405	526363.95	2238459.37	449	527618.59	2238772.86
406	526335.12	2238451.89	450	527621.45	2238767.8
407	526321.39	2238447.86	451	527643.11	2238778.83
408	526299.77	2238441.4	452	527687.83	2238791.79
409	526249.99	2238424.91	453	527733.85	2238802.11
410	526239.2	2238420.83	454	527733.92	2238805.97
411	526197.22	2238403.57	455	527743.43	2238806
412	526179.27	2238395.59	456	527774.85	2238811.05
413	526158.59	2238386.4	457	527774.94	2238816.29
414	526053.63	2238336.36	458	527908.12	2238854.87
415	526055.36	2238332.75	459	527989.57	2238878.93
416	526160.27	2238382.76	460	528034.21	2238891.03
417	526180.89	2238391.93	461	528220.05	2238944.29
418	526198.8	2238399.89	462	528222.09	2238944.96
419	526240.64	2238417.1	463	528228.04	2238946.57
420	526251.33	2238421.13	464	528238.33	2238928.41
421	526300.94	2238437.57	465	528180.82	2238889.87
422	526322.51	2238444.02	466	528174.43	2238898.4
423	526336.15	2238448.02	467	528170.26	2238895.38
424	526364.86	2238455.48	468	528154.74	2238883.82
425	526398.91	2238463.01	469	528129.34	2238864.58
426	526507.29	2238483.37	470	528119.22	2238856.19
427	526579.74	2238495.91	471	528110.75	2238848.94
428	526680.2	2238513.46	472	528109.59	2238847.81
429	526729.04	2238522.27	473	528107.87	2238846.13
430	526758.62	2238528.63	474	528097.69	2238836.17
431	526782.27	2238534.46	475	528081.43	2238819.36
432	526837.03	2238549.55	476	528042.53	2238780.21
433	526839.81	2238539.56	477	528028.23	2238766.92
434	526855.71	2238545.39	478	528009.78	2238745.26
435	526880.62	2238551.4	479	527992.25	2238723.35

Раздел 2. «Положение о размещении линейных объектов»

480	527974.79	2238699.9	418	526198.8	2238399.89
481	527958.82	2238674.75	419	526240.64	2238417.1
482	527940.51	2238645.35	420	526251.33	2238421.13
483	527907.23	2238584.69	421	526300.94	2238437.57
484	527886.3	2238544.06	422	526322.51	2238444.02
485	527887.22	2238540.33	423	526336.15	2238448.02
486	527879.82	2238526.2	424	526364.86	2238455.48
487	527875.9	2238524.9	425	526398.91	2238463.01
488	527843.01	2238460.93	426	526507.29	2238483.37
489	527811.12	2238399.14	427	526579.74	2238495.91
490	527795.72	2238368.07	428	526680.2	2238513.46
491	527785.66	2238346.16	429	526729.04	2238522.27
492	527764.7	2238294.23	430	526758.62	2238528.63
493	527754.79	2238266.18	431	526782.27	2238534.46
494	527755.42	2238258.99	432	526837.03	2238549.55
495	527750.02	2238241.8	433	526839.81	2238539.56
496	527742.14	2238215.17	434	526855.71	2238545.39
497	527734.12	2238175.72	435	526880.62	2238551.4
498	527730.8	2238173.47	436	526908.57	2238560.54
499	527724.17	2238134.07	437	527081.89	2238609.08
500	527720.03	2238099.72	438	527098.44	2238613.05
501	527717.34	2238065.13	439	527146.28	2238628.36
502	527715.98	2238030.52	440	527193.78	2238642.46
503	527715.45	2237969.44	441	527260.23	2238661.69
504	527719.01	2237967.69	442	527328.58	2238680.98
505	527719.04	2237874.92	443	527376.35	2238695.52
506	527722.87	2237873.77	444	527445.17	2238718.34
401	526679.5	2238517.4	445	527533.87	2238746.72
402	526579.06	2238499.85	446	527571.41	2238757.78
403	526506.57	2238487.31	447	527580.98	2238762.89
404	526398.14	2238466.94	448	527585.24	2238754.44
405	526363.95	2238459.37	449	527618.59	2238772.86
406	526335.12	2238451.89	450	527621.45	2238767.8
407	526321.39	2238447.86	451	527643.11	2238778.83
408	526299.77	2238441.4	452	527687.83	2238791.79
409	526249.99	2238424.91	453	527733.85	2238802.11
410	526239.2	2238420.83	454	527733.92	2238805.97
411	526197.22	2238403.57	455	527743.43	2238806
412	526179.27	2238395.59	456	527774.85	2238811.05
413	526158.59	2238386.4	457	527774.94	2238816.29
414	526053.63	2238336.36	458	527908.12	2238854.87
415	526055.36	2238332.75	459	527989.57	2238878.93
416	526160.27	2238382.76	460	528034.21	2238891.03
417	526180.89	2238391.93	461	528220.05	2238944.29

Раздел 2. «Положение о размещении линейных объектов»

462	528222.09	2238944.96	506	527722.87	2237873.77
463	528228.04	2238946.57	1	527722.86	2237870.67
464	528238.33	2238928.41	Площадь 30249 кв.м.		
465	528180.82	2238889.87	Охранная зона двусторонней парковой связи		
466	528174.43	2238898.4	1	528927.25	2239138.08
467	528170.26	2238895.38	2	528923.35	2239137.21
468	528154.74	2238883.82	3	528927.01	2239120.78
469	528129.34	2238864.58	4	528913.58	2239116.91
470	528119.22	2238856.19	5	528834.82	2239104.73
471	528110.75	2238848.94	6	528810.75	2239099.19
472	528109.59	2238847.81	7	528788.81	2239096.04
473	528107.87	2238846.13	8	528783.12	2239109.63
474	528097.69	2238836.17	9	528753.93	2239105.02
475	528081.43	2238819.36	10	528755.72	2239092.82
476	528042.53	2238780.21	11	528733.37	2239088.75
477	528028.23	2238766.92	12	528731.05	2239101.32
478	528009.78	2238745.26	13	528727.12	2239100.59
479	527992.25	2238723.35	14	528729.43	2239088.04
480	527974.79	2238699.9	15	528708.85	2239084.32
481	527958.82	2238674.75	16	528660.95	2239073.78
482	527940.51	2238645.35	17	528633.82	2239068.85
483	527907.23	2238584.69	18	528598.12	2239059.7
484	527886.3	2238544.06	19	528546.69	2239046.45
485	527887.22	2238540.33	20	528541.02	2239044.52
486	527879.82	2238526.2	21	528527.18	2239033.11
487	527875.9	2238524.9	22	528522.21	2239031.67
488	527843.01	2238460.93	23	528516.79	2239052.84
489	527811.12	2238399.14	24	528514.19	2239063.85
490	527795.72	2238368.07	25	528516.44	2239064.56
491	527785.66	2238346.16	26	528515	2239068.74
492	527764.7	2238294.23	27	528511.22	2239067.45
493	527754.79	2238266.18	28	528511.32	2239067.14
494	527755.42	2238258.99	29	528509.45	2239066.55
495	527750.02	2238241.8	30	528512.89	2239051.9
496	527742.14	2238215.17	31	528518.37	2239030.56
497	527734.12	2238175.72	32	528489.72	2239022.26
498	527730.8	2238173.47	33	528443.65	2239008.65
499	527724.17	2238134.07	34	528411.79	2238995.87
500	527720.03	2238099.72	35	528410.01	2238995.37
501	527717.34	2238065.13	36	528405.96	2239007.29
502	527715.98	2238030.52	37	528402.18	2239006
503	527715.45	2237969.44	38	528406.17	2238994.26
504	527719.01	2237967.69	39	528376.64	2238985.72
505	527719.04	2237874.92			

Раздел 2. «Положение о размещении линейных объектов»

40	528363.83	2238983.27	84	528760.24	2239089.57
41	528349.63	2238978.78	85	528758.47	2239101.67
42	528328.91	2238971.78	86	528780.64	2239105.18
43	528299.9	2238962.57	87	528786.3	2239091.65
44	528289.72	2238957.64	88	528811.48	2239095.24
45	528276.41	2238950.1	89	528835.58	2239100.78
46	528266.49	2238943.54	90	528914.43	2239112.98
47	528262.28	2238940.35	91	528931.73	2239117.98
48	528243.2	2238925.48	1	528927.25	2239138.08
49	528229.3	2238950.01	Площадь 3888 кв.м.		
50	528221.81	2238947.85	Охранная зона двусторонней парковочной связи		
51	528215.78	2238968.86	1	532753.61	2240379.28
52	528275.38	2238985.49	2	532746.55	2240376.61
53	528269.37	2239004.86	3	532738.9	2240372.21
54	528265.55	2239003.69	4	532729.24	2240365.25
55	528270.34	2238988.23	5	532693.48	2240342.33
56	528210.82	2238971.64	6	532674.04	2240330.24
57	528219.07	2238942.91	7	532667.63	2240340.17
58	528227.38	2238945.28	8	532664.27	2240338.01
59	528242	2238919.47	9	532670.66	2240328.11
60	528264.73	2238937.18	10	532635.85	2240305.49
61	528268.81	2238940.28	11	532630.63	2240302.73
62	528278.51	2238946.68	12	532620.92	2240297.79
63	528291.57	2238954.09	13	532607.93	2240289.14
64	528301.33	2238958.83	14	532605.11	2240293.57
65	528330.14	2238967.98	15	532592.03	2240285.85
66	528350.85	2238974.97	16	532588.62	2240282.84
67	528364.81	2238979.39	17	532591.27	2240279.83
68	528377.59	2238981.82	18	532594.38	2240282.59
69	528407.44	2238990.47	19	532603.81	2240288.16
70	528409.41	2238991.05	20	532606.77	2240283.58
71	528413.14	2238992.12	21	532622.95	2240294.32
72	528444.94	2239004.86	22	532630.96	2240298.39
73	528490.85	2239018.42	23	532632.35	2240296.23
74	528521.63	2239027.32	24	532615.31	2240283.55
75	528523.22	2239027.75	25	532581.7	2240260.98
76	528529.08	2239029.49	26	532567.07	2240255.74
77	528542.99	2239040.95	27	532553.82	2240247.12
78	528547.8	2239042.59	28	532535.52	2240234.64
79	528599.12	2239055.82	29	532526.2	2240227.79
80	528634.6	2239064.92	30	532521.73	2240233.97
81	528661.73	2239069.87	31	532518.5	2240231.64
82	528709.59	2239080.39	32	532522.96	2240225.45
83	528730.15	2239084.11			

Раздел 2. «Положение о размещении линейных объектов»

33	532500.81	2240209.1	77	532347.85	2240162.11
34	532471.52	2240187.44	78	532359.08	2240166.29
35	532465.38	2240182.96	79	532368.49	2240170.23
36	532464.47	2240183.42	80	532376.89	2240153.68
37	532448.17	2240170.81	81	532371.6	2240151.36
38	532430.39	2240156.96	82	532368.68	2240149.04
39	532415.05	2240143.68	83	532352.12	2240141.78
40	532404.6	2240135.59	84	532335.85	2240135.14
41	532404.34	2240135.65	85	532330.16	2240132.86
42	532402.98	2240134.34	86	532324.7	2240130.31
43	532401.47	2240133.17	87	532297.49	2240119.96
44	532382.44	2240117.71	88	532295.02	2240119.83
45	532373.05	2240110.87	89	532290.43	2240117.28
46	532365.46	2240105.36	90	532274.58	2240111.33
47	532352.2	2240097.06	91	532275.98	2240107.59
48	532347.25	2240094.29	92	532292.15	2240113.65
49	532334.45	2240087.43	93	532296.15	2240115.88
50	532328.42	2240084.8	94	532296.56	2240115.91
51	532314.96	2240080.26	95	532297.42	2240113.64
52	532300.5	2240116.83	96	532184.98	2240072.27
53	532326.3	2240126.64	97	532183.08	2240077.46
54	532331.75	2240129.18	98	532179.33	2240076.1
55	532337.38	2240131.44	99	532181.23	2240070.89
56	532353.69	2240138.1	100	532159.48	2240062.89
57	532370.77	2240145.59	101	532142.24	2240056.53
58	532373.69	2240147.9	102	532036.78	2240017.78
59	532378.7	2240150.1	103	532031.91	2240031.04
60	532380.4	2240150.84	104	532028.14	2240029.67
61	532387.81	2240153.53	105	532033.02	2240016.4
62	532402.96	2240160.62	106	531899.35	2239967.21
63	532409.62	2240165.47	107	531892.94	2239984.66
64	532407.27	2240168.71	108	531910.56	2239991.14
65	532400.9	2240164.07	109	531909.18	2239994.9
66	532386.27	2240157.22	110	531887.8	2239987.04
67	532380.7	2240155.22	111	531902.87	2239946.07
68	532370.36	2240175.35	112	531852.29	2239927.62
69	532357.58	2240170	113	531803.1	2239908.79
70	532346.44	2240165.85	114	531790.19	2239945.52
71	532328.79	2240159.35	115	531826.44	2239958.86
72	532326.73	2240163.2	116	531827.09	2239964.02
73	532328.23	2240166.84	117	531823.13	2239964.55
74	532324.53	2240168.34	118	531822.79	2239961.79
75	532322.33	2240162.98	119	531788.87	2239949.31
76	532326.92	2240154.4	120	531781.11	2239971.41

Раздел 2. «Положение о размещении линейных объектов»

121	531745.89	2239958.08	165	531682.51	2239905.94
122	531743.36	2239964.84	166	531684.98	2239899.22
123	531744.02	2239971.97	167	531688.73	2239900.6
124	531740.04	2239972.33	168	531686.27	2239907.32
125	531739.96	2239971.49	169	531786.45	2239944.15
126	531737.03	2239979.1	170	531793.9	2239922.95
127	531723.4	2239980.13	171	531679.48	2239881.08
128	531682.91	2239965.32	172	531677.4	2239886.74
129	531684.28	2239961.56	173	531679.27	2239887.44
130	531723.97	2239976.07	174	531681.89	2239890.13
131	531734.22	2239975.31	175	531679	2239892.92
132	531737.19	2239967.52	176	531677.03	2239890.87
133	531739.66	2239963.26	177	531672.25	2239889.1
134	531742.17	2239956.66	178	531675.71	2239879.69
135	531730.83	2239952.34	179	531592.5	2239848.98
136	531719.88	2239948.64	180	531589	2239858.6
137	531702.45	2239942.85	181	531584.23	2239858.48
138	531696.67	2239940.69	182	531584.33	2239854.49
139	531658.1	2239926.01	183	531586.22	2239854.54
140	531657.1	2239928.6	184	531588.74	2239847.63
141	531668.94	2239933.3	185	531545.47	2239832.16
142	531667.46	2239937.03	186	531542.57	2239840.04
143	531651.93	2239930.86	187	531535.5	2239858.84
144	531654.35	2239924.58	188	531531.38	2239857.57
145	531603.16	2239905.15	189	531528.16	2239866.03
146	531579.67	2239897.24	190	531531.58	2239867.38
147	531570.52	2239893.95	191	531530.12	2239871.09
148	531566.62	2239904.52	192	531523.01	2239868.32
149	531562.86	2239903.14	193	531528.97	2239852.64
150	531568.12	2239888.84	194	531533.08	2239853.91
151	531580.96	2239893.45	195	531545.72	2239819.98
152	531604.53	2239901.41	196	531534.54	2239817.14
153	531698.07	2239936.95	197	531507.67	2239810.7
154	531703.77	2239939.08	198	531496.57	2239807.74
155	531721.16	2239944.86	199	531473.67	2239801.65
156	531732.22	2239948.6	200	531462.11	2239798.54
157	531745.41	2239953.61	201	531454.04	2239820.47
158	531778.69	2239966.21	202	531441.38	2239815.31
159	531785.12	2239947.94	203	531442.89	2239811.62
160	531681.14	2239909.69	204	531451.7	2239815.21
161	531542.23	2239858.64	205	531459.62	2239793.72
162	531541.57	2239859.94	206	531472.71	2239797.25
163	531537.99	2239858.17	207	531474.53	2239788.95
164	531540.23	2239853.64	208	531475	2239782.67

Раздел 2. «Положение о размещении линейных объектов»

209	531474.84	2239778.27	253	530901.12	2239601.96
210	531434.85	2239771.87	254	530908.17	2239605
211	531425.86	2239774.35	255	530956.92	2239622.75
212	531396.62	2239768.25	256	530965.52	2239625.62
213	531389.15	2239765.95	257	530974.12	2239628.63
214	531380.39	2239762.84	258	531012.06	2239642.57
215	531377.58	2239771.03	259	531018.2	2239644.81
216	531382.97	2239773.03	260	531026.19	2239647.5
217	531381.58	2239776.79	261	531031.46	2239649.68
218	531372.53	2239773.41	262	531035.38	2239638.93
219	531376.62	2239761.53	263	531080.39	2239655.35
220	531334.62	2239747.28	264	531106.36	2239664.77
221	531332.64	2239752.61	265	531107.84	2239660.45
222	531328.87	2239751.24	266	531124.89	2239666.59
223	531330.82	2239745.97	267	531123.52	2239670.36
224	531277.17	2239727.43	268	531110.3	2239665.59
225	531261.13	2239720.95	269	531110.11	2239666.14
226	531256.62	2239733.18	270	531140.23	2239677.07
227	531270.92	2239738.59	271	531141.82	2239672.86
228	531269.5	2239742.33	272	531186.73	2239689.87
229	531251.52	2239735.53	273	531185.27	2239694.22
230	531255.42	2239724.77	274	531256.82	2239721.03
231	531180.25	2239696.62	275	531258.85	2239715.68
232	531181.7	2239692.27	276	531274.89	2239722.22
233	531144.14	2239678.03	277	531277.17	2239716.26
234	531142.56	2239682.17	278	531284.5	2239718.99
235	531105.05	2239668.56	279	531283.4	2239723.14
236	531079.02	2239659.1	280	531279.53	2239722.11
237	531037.76	2239644.05	281	531279.7	2239721.47
238	531033.87	2239654.84	282	531279.49	2239721.4
239	531024.79	2239651.26	283	531278.62	2239723.64
240	531016.83	2239648.58	284	531333.61	2239742.71
241	531010.69	2239646.33	285	531379.62	2239758.31
242	530972.78	2239632.4	286	531390.41	2239762.16
243	530964.24	2239629.42	287	531397.6	2239764.36
244	530955.6	2239626.54	288	531425.75	2239770.23
245	530906.68	2239608.72	289	531434.64	2239767.8
246	530899.8	2239605.74	290	531478.73	2239774.84
247	530893.66	2239604.03	291	531479.01	2239782.75
248	530867.72	2239594.75	292	531478.46	2239789.94
249	530860.23	2239591.06	293	531480.93	2239790.63
250	530862	2239587.47	294	531479.99	2239795.48
251	530869.3	2239591.08	295	531477.31	2239794.95
252	530894.86	2239600.22	296	531476.58	2239798.28

Раздел 2. «Положение о размещении линейных объектов»

297	531508.64	2239806.82	341	532143.61	2240052.78
298	531535.51	2239813.25	342	532160.85	2240059.13
299	531551	2239817.2	343	532168.42	2240038.54
300	531546.87	2239828.41	344	532172.19	2240039.92
301	531590.08	2239843.86	345	532164.62	2240060.51
302	531677.09	2239875.92	346	532298.84	2240109.89
303	531682.51	2239860.77	347	532305.62	2240092.9
304	531690.5	2239838.7	348	532304.01	2240092.29
305	531671.46	2239830.36	349	532300.98	2240092.52
306	531648.84	2239825.3	350	532300.66	2240088.55
307	531620.67	2239819.56	351	532304.59	2240088.23
308	531621.43	2239811.63	352	532307.1	2240089.17
309	531607.85	2239810.08	353	532312.64	2240075.25
310	531608.3	2239806.11	354	532329.85	2240081.05
311	531625.76	2239808.11	355	532336.22	2240083.84
312	531624.99	2239816.36	356	532349.19	2240090.8
313	531649.69	2239821.4	357	532354.27	2240093.64
314	531672.71	2239826.55	358	532367.74	2240102.05
315	531695.56	2239836.54	359	532375.41	2240107.63
316	531691.94	2239846.39	360	532384.89	2240114.53
317	531696.35	2239848.05	361	532400.79	2240127.4
318	531694.93	2239851.79	362	532397.71	2240122.9
319	531690.58	2239850.14	363	532397	2240122.26
320	531686.79	2239860.73	364	532396.57	2240122.71
321	531690.02	2239861.84	365	532393.74	2240119.89
322	531691.03	2239866	366	532396.84	2240116.78
323	531687.14	2239866.95	367	532400.74	2240120.25
324	531686.65	2239864.9	368	532408.38	2240131.41
325	531685.44	2239864.51	369	532407.25	2240132.59
326	531680.85	2239877.31	370	532417.61	2240140.58
327	531795.24	2239919.16	371	532432.95	2240153.86
328	531800.67	2239903.59	372	532450.64	2240167.65
329	531853.69	2239923.87	373	532464.9	2240178.71
330	531904.22	2239942.3	374	532467.17	2240179.31
331	531914.01	2239914.96	375	532473.89	2240184.22
332	531917.78	2239916.31	376	532503.18	2240205.88
333	531907.38	2239945.41	377	532527.39	2240223.72
334	531900.74	2239963.46	378	532537.84	2240231.38
335	532068.97	2240025.36	379	532556.02	2240243.79
336	532075.12	2240008.63	380	532562.75	2240248.17
337	532073.67	2240008.05	381	532565.24	2240244.51
338	532075.12	2240004.33	382	532569.62	2240247.27
339	532080.23	2240006.34	383	532571.65	2240251.39
340	532072.72	2240026.74	384	532570.86	2240252.84

Раздел 2. «Положение о размещении линейных объектов»

385	532583.51	2240257.37	31	528301.4	2238958.85
386	532617.63	2240280.28	32	528299.7	2238958.05
387	532637.74	2240295.28	33	528291.9	2238954.27
388	532634.53	2240300.27	34	528278.18	2238946.51
389	532637.89	2240302.03	35	528270.38	2238941.48
390	532674.56	2240325.87	36	528268.18	2238939.86
391	532695.63	2240338.95	37	528242	2238919.47
392	532731.5	2240361.95	38	528227.38	2238945.3
393	532741.07	2240368.85	39	528221.56	2238943.62
394	532748.25	2240372.98	40	528220.25	2238942.69
395	532755.04	2240375.53	41	528195.78	2238925.11
1	532753.61	2240379.28	42	528176.59	2238912.86
Площадь 14888 кв.м.			43	528161.11	2238902.31
Охранная зона ГТСС			44	528216.13	2238845.29
1	529109.05	2239195.83	45	528254.91	2238878.71
2	529122.75	2239192.85	46	528302.67	2238915.51
3	529127.69	2239184.58	47	528319.7	2238924.75
4	529124.26	2239182.53	48	528342.81	2238933.09
5	529120.21	2239189.31	49	528375.21	2238943.88
6	529109.49	2239191.65	50	528388.59	2238948.23
7	529075.27	2239176.18	51	528380.11	2238977.01
8	529055.66	2239179.32	52	528383.94	2238978.14
9	528947.09	2239160.97	53	528393.53	2238945.63
10	528953.81	2239124.37	54	528376.45	2238940.08
11	528913.65	2239112.76	55	528344.13	2238929.31
12	528834.88	2239100.67	56	528321.34	2238921.09
13	528810.58	2239095.04	57	528304.83	2238912.14
14	528786.28	2239091.64	58	528257.43	2238875.61
15	528781.21	2239104.21	59	528215.87	2238839.79
16	528758.7	2239100.9	60	528157.77	2238900.01
17	528760.21	2239089.57	61	528157.51	2238899.85
18	528709.63	2239080.4	62	528138.83	2238887.09
19	528662.78	2239070.06	63	528134	2238884
20	528633.14	2239064.67	64	528138.63	2238878.36
21	528564.34	2239046.31	65	528139.53	2238879.03
22	528547.21	2239042.45	66	528141.9	2238875.8
23	528542.99	2239040.98	67	528137.93	2238872.9
24	528528.65	2239029.58	68	528130.61	2238881.83
25	528442.66	2239004.19	69	528126.94	2238879.48
26	528413.71	2238992.28	70	528100.73	2238861.13
27	528378.18	2238981.95	71	528106.66	2238854.13
28	528365.07	2238979.47	72	528112.98	2238859.6
29	528322.07	2238965.46	73	528115.6	2238856.58
30	528310.4	2238961.9	74	528109.31	2238850.97

Раздел 2. «Положение о размещении линейных объектов»

75	528107.18	2238849.2	119	527571.09	2238727.24
76	528106.23	2238848.41	120	527566.76	2238722.52
77	528105.25	2238849.59	121	527539.66	2238747.38
78	528103.58	2238851.26	122	527534.22	2238745.77
79	528103.64	2238851.5	123	527447.27	2238717.54
80	528094.85	2238861.89	124	527376.68	2238694.59
81	528124.73	2238882.81	125	527328.92	2238680.05
82	528128.06	2238884.94	126	527260.58	2238660.75
83	528127.86	2238885.19	127	527194.12	2238641.52
84	528130.95	2238887.72	128	527163.6	2238632.32
85	528131.45	2238887.11	129	527159.78	2238631.12
86	528136.62	2238890.42	130	527159.69	2238631.3
87	528154.94	2238902.93	131	527146.63	2238627.42
88	528154.22	2238903.68	132	527100.63	2238613.48
89	528136.57	2238898.31	133	526977.54	2238577.74
90	528135.4	2238902.14	134	526955.72	2238572.68
91	528155.4	2238908.22	135	526908.96	2238559.59
92	528158.08	2238905.45	136	526880.16	2238550.16
93	528158.29	2238905.23	137	526855.98	2238544.47
94	528158.55	2238905.4	138	526839.12	2238538.29
95	528174.41	2238916.22	139	526836.32	2238548.36
96	528193.54	2238928.43	140	526782.55	2238533.55
97	528210.13	2238940.34	141	526758.91	2238527.72
98	528036.05	2238890.36	142	526729.32	2238521.36
99	528025.63	2238887.55	143	526680.48	2238512.55
100	527989.98	2238878.02	144	526580.02	2238495
101	527908.29	2238853.82	145	526507.57	2238482.46
102	527776.13	2238815.51	146	526399.19	2238462.1
103	527775.98	2238810.29	147	526365.15	2238454.57
104	527743.48	2238805.07	148	526335.94	2238446.98
105	527735.02	2238805.04	149	526322.08	2238443.06
106	527734.92	2238801.43	150	526300.32	2238436.4
107	527650.89	2238781.82	151	526251.83	2238420.34
108	527621.14	2238766.67	152	526241.16	2238416.33
109	527618.29	2238771.71	153	526199.31	2238399.11
110	527596.46	2238759.44	154	526181.39	2238391.14
111	527584.45	2238753.09	155	526160.02	2238381.63
112	527580.33	2238761.28	156	526053.22	2238331.38
113	527572.2	2238756.97	157	526053.98	2238329.81
114	527544.16	2238748.71	158	526047.19	2238326.42
115	527566.52	2238728.18	159	526046.36	2238328.08
116	527570.85	2238732.88	160	525928.42	2238271.25
117	527574.63	2238729.42	161	525923.17	2238282.03
118	527571.92	2238726.47	162	525893.61	2238268.01

Раздел 2. «Положение о размещении линейных объектов»

163	525839.73	2238242.69	207	525121.78	2237947.4
164	525818.43	2238233.48	208	525148.32	2237960.35
165	525801.26	2238225.67	209	525145.42	2237966.98
166	525794.62	2238220.95	210	525149.08	2237968.58
167	525761.84	2238205.22	211	525153.52	2237958.43
168	525740.37	2238194.91	212	525128.49	2237946.23
169	525704.94	2238177.47	213	525133.13	2237936.56
170	525689.89	2238170.25	214	525144.88	2237942.6
171	525666.61	2238159.22	215	525175.48	2237955.14
172	525630.91	2238142.9	216	525200.2	2237967.02
173	525609.79	2238133.07	217	525242.27	2237981.99
174	525610.32	2238132.04	218	525266.26	2237991.27
175	525604.84	2238129.1	219	525379.9	2238045.22
176	525604.12	2238130.45	220	525397.09	2238053.03
177	525603.34	2238130.08	221	525404.28	2238055.64
178	525584.83	2238121.03	222	525428.06	2238064.28
179	525581.4	2238118.96	223	525430.21	2238065.01
180	525571.05	2238114.1	224	525428.72	2238070.53
181	525555.72	2238109.72	225	525470.78	2238080.05
182	525502.6	2238087.41	226	525487.29	2238085.54
183	525488.67	2238081.78	227	525501.08	2238091.11
184	525471.86	2238076.19	228	525554.4	2238113.5
185	525433.66	2238067.55	229	525569.65	2238117.86
186	525435.04	2238062.45	230	525579.52	2238122.5
187	525429.4	2238060.5	231	525582.92	2238124.55
188	525405.64	2238051.88	232	525601.62	2238133.7
189	525398.6	2238049.33	233	525604.28	2238134.94
190	525381.57	2238041.59	234	525604.18	2238135.13
191	525267.88	2237987.6	235	525607.71	2238137.02
192	525243.67	2237978.23	236	525608.02	2238136.67
193	525201.74	2237963.32	237	525629.25	2238146.54
194	525177.1	2237951.48	238	525664.91	2238162.84
195	525146.56	2237938.96	239	525688.15	2238173.85
196	525145.21	2237938.27	240	525703.2	2238181.07
197	525155.85	2237916.4	241	525738.63	2238198.51
198	525157.94	2237917.38	242	525760.1	2238208.82
199	525159.64	2237913.76	243	525792.58	2238224.41
200	525153.97	2237911.1	244	525799.27	2238229.16
201	525142.1	2237935.53	245	525816.83	2238237.15
202	525131.1	2237930.02	246	525838.06	2238246.32
203	525124.61	2237943.51	247	525891.89	2238271.63
204	525122.41	2237942.5	248	525925.03	2238287.35
205	525120.74	2237946.13	249	525930.28	2238276.59
206	525122.09	2237946.75	250	526050.98	2238334.75

Раздел 2. «Положение о размещении линейных объектов»

251	526158.38	2238385.28	295	527538.47	2238751.22
252	526179.77	2238394.8	296	527539.77	2238751.59
253	526197.73	2238402.79	297	527542.29	2238752.32
254	526239.7	2238420.05	298	527570.66	2238760.68
255	526250.49	2238424.12	299	527582.07	2238766.72
256	526299.1	2238440.22	300	527586.19	2238758.54
257	526319.04	2238446.31	301	527594.54	2238762.95
258	526315.21	2238459.2	302	527619.81	2238777.15
259	526306.56	2238462.01	303	527622.74	2238771.97
260	526303.99	2238461.19	304	527649.52	2238785.61
261	526304.28	2238460.28	305	527731	2238804.63
262	526300.47	2238459.07	306	527731.12	2238809.02
263	526298.97	2238463.79	307	527743.16	2238809.07
264	526306.57	2238466.21	308	527772.08	2238813.71
265	526318.45	2238462.36	309	527772.21	2238818.53
266	526322.88	2238447.44	310	527907.15	2238857.66
267	526334.92	2238450.85	311	527988.9	2238881.88
268	526364.24	2238458.46	312	528024.59	2238891.41
269	526398.42	2238466.03	313	528034.97	2238894.21
270	526506.85	2238486.4	314	528218.23	2238946.82
271	526579.34	2238498.94	315	528211.99	2238967.66
272	526679.78	2238516.49	316	528188.33	2238960.49
273	526728.51	2238525.28	317	528155.18	2238950.76
274	526758.01	2238531.62	318	528128.26	2238943.17
275	526781.53	2238537.43	319	528099.25	2238934.24
276	526839.1	2238553.28	320	528076.79	2238927.76
277	526841.82	2238543.54	321	528065.08	2238924.36
278	526854.83	2238548.31	322	528061.88	2238935.57
279	526879.08	2238554.02	323	528058.4	2238934.58
280	526907.84	2238563.42	324	528059.59	2238930.4
281	526954.72	2238576.56	325	528055.75	2238929.3
282	526976.52	2238581.61	326	528053.44	2238937.32
283	527099.49	2238617.31	327	528064.62	2238940.51
284	527145.49	2238631.26	328	528067.82	2238929.32
285	527156.59	2238634.56	329	528075.69	2238931.6
286	527155.92	2238636.86	330	528098.11	2238938.08
287	527161.76	2238638.56	331	528127.15	2238947.02
288	527162.41	2238636.28	332	528154.07	2238954.6
289	527193	2238645.36	333	528187.17	2238964.31
290	527259.5	2238664.59	334	528210.8	2238971.63
291	527327.8	2238683.89	335	528270.33	2238988.23
292	527375.48	2238698.41	336	528267.3	2238997.83
293	527446.03	2238721.34	337	528253.57	2238993.18
294	527533.06	2238749.6	338	528245.57	2239016.16

Раздел 2. «Положение о размещении линейных объектов»

339	528249.35	2239017.48	383	528412.4	2238996.06
340	528256.05	2238998.24	384	528441.32	2239007.97
341	528266.18	2239001.72	385	528526.77	2239033.2
342	528268.51	2239002.49	386	528541.02	2239044.51
343	528267.43	2239005.93	387	528546.1	2239046.31
344	528271.25	2239007.13	388	528563.4	2239050.2
345	528272.33	2239003.7	389	528632.24	2239068.57
346	528276.64	2239005.08	390	528662.03	2239073.99
347	528283.8	2239020.41	391	528708.85	2239084.32
348	528288.65	2239022.19	392	528755.75	2239092.83
349	528290.57	2239016.6	393	528754.22	2239104.28
350	528286.79	2239015.3	394	528783.75	2239108.63
351	528286.38	2239016.5	395	528788.83	2239096.04
352	528282.33	2239007.82	396	528809.84	2239098.98
353	528308.34	2239021.1	397	528834.12	2239104.61
354	528307.62	2239023.15	398	528912.79	2239116.68
355	528311.4	2239024.47	399	528949.23	2239127.21
356	528313.26	2239019.12	400	528942.42	2239164.23
357	528279.52	2239001.8	401	529055.64	2239183.37
358	528279.03	2239001.64	402	529074.71	2239180.32
359	528277.3	2239000.76	1	529109.05	2239195.83
360	528277.15	2239001.04	1	529546.51	2239249.04
361	528273.53	2238999.89	2	529548.38	2239245.51
362	528276.53	2238990.33	3	529544.84	2239243.64
363	528329.38	2239003.36	4	529476.2	2239240.13
364	528332.21	2239001.35	5	529477.63	2239224.6
365	528329.89	2238998.09	6	529469.95	2239224.02
366	528328.56	2238999.04	7	529456.82	2239223
367	528275.26	2238985.9	8	529441.23	2239221.09
368	528275.39	2238985.49	9	529440.27	2239218.35
369	528215.81	2238968.81	10	529428.99	2239217.08
370	528222.07	2238947.93	11	529428.54	2239221.05
371	528229.3	2238950.01	12	529437.33	2239222.05
372	528243.2	2238925.47	13	529438.29	2239224.76
373	528265.74	2238943.03	14	529456.42	2239226.98
374	528268.1	2238944.78	15	529469.65	2239228
375	528276.09	2238949.91	16	529473.28	2239228.28
376	528289.99	2238957.79	17	529472.12	2239239.93
377	528297.96	2238961.65	18	529466.69	2239239.64
378	528299.89	2238962.57	19	529463.4	2239241.72
379	528309.18	2238965.7	20	529444.99	2239239.85
380	528320.87	2238969.28	21	529419.72	2239236.86
381	528364.07	2238983.35	22	529370.52	2239229.15
382	528377.25	2238985.85	23	529327.49	2239221.6

Раздел 2. «Положение о размещении линейных объектов»

24	529298.69	2239215.97	24	529593.63	2239250.03
25	529295.54	2239212.98	25	529662.23	2239252.77
26	529289.62	2239211.78	26	529735.23	2239256.16
27	529162.15	2239188.41	27	529754.99	2239257.45
28	529159.02	2239188.7	28	529773.02	2239259.07
29	529159.39	2239192.69	29	529772.44	2239264.34
30	529161.97	2239192.45	30	529788.83	2239268.58
31	529288.84	2239215.7	31	529829.15	2239275.03
32	529293.62	2239216.67	32	529851.21	2239278.9
33	529296.79	2239219.67	33	529898.71	2239285.59
34	529326.77	2239225.54	34	529925.12	2239290.46
35	529369.88	2239233.09	35	529950.68	2239293.74
36	529419.22	2239240.83	36	529985.3	2239301.22
37	529444.55	2239243.83	37	529992.1	2239303.5
38	529464.38	2239245.84	38	530048.3	2239317.72
39	529467.75	2239243.7	1	530070.87	2239325.35
40	529471.83	2239244.05	1	530456.63	2239463.5
41	529475.81	2239244.41	2	530462.3	2239456.3
42	529475.85	2239244.12	3	530466.51	2239457.84
43	529543.74	2239247.58	4	530467.89	2239454.08
1	529546.51	2239249.04	5	530460.96	2239451.54
1	530070.87	2239325.35	6	530455.23	2239458.8
2	530075.42	2239317.52	7	530454.3	2239458.49
3	530077.88	2239318.28	8	530456.51	2239452.14
4	530079.05	2239314.45	9	530459.01	2239452.99
5	530073.56	2239312.77	10	530460.3	2239449.2
6	530069.05	2239320.51	11	530454.03	2239447.06
7	530049.44	2239313.89	12	530450.56	2239457.1
8	529993.24	2239299.66	13	530422.7	2239446.37
9	529986.42	2239297.37	14	530400.13	2239438.33
10	529951.36	2239289.8	15	530384.52	2239430.45
11	529925.74	2239286.5	16	530361.31	2239422.38
12	529899.39	2239281.65	17	530355.08	2239418.19
13	529851.83	2239274.94	18	530318.89	2239405
14	529829.83	2239271.09	19	530296.68	2239399.76
15	529789.65	2239264.66	20	530285.49	2239398.61
16	529776.8	2239261.33	21	530269.83	2239393.67
17	529777.44	2239255.45	22	530248.16	2239387.09
18	529755.32	2239253.47	23	530214.86	2239376.05
19	529735.47	2239252.16	24	530198.88	2239367.82
20	529662.41	2239248.77	25	530194.39	2239365.74
21	529592.62	2239245.99	26	530173.98	2239358.46
22	529589.81	2239247.64	27	530168.81	2239356.43
23	529591.84	2239251.09	28	530154.54	2239349.78

Раздел 2. «Положение о размещении линейных объектов»

29	530142.5	2239344.5	12	530791.23	2239592.13
30	530130.09	2239340.33	13	530756.47	2239578.99
31	530118.17	2239336.8	14	530742.34	2239573.35
32	530101.82	2239332.57	15	530738.71	2239568.87
33	530091.98	2239328.55	16	530711.98	2239559.59
34	530095.36	2239320.73	17	530701.69	2239554.24
35	530088.08	2239316.91	18	530683.05	2239549.75
36	530086.22	2239320.45	19	530668.57	2239544.92
37	530090.22	2239322.55	20	530657.1	2239540.08
38	530086.7	2239330.71	21	530608.91	2239522.09
39	530100.6	2239336.39	22	530601.05	2239520.53
40	530117.07	2239340.65	23	530596.89	2239517.62
41	530128.85	2239344.14	24	530549.77	2239500.56
42	530141.06	2239348.24	25	530527.03	2239492.94
43	530152.87	2239353.41	26	530532.24	2239477.62
44	530167.23	2239360.11	27	530511.08	2239469.88
45	530172.58	2239362.2	28	530509.7	2239473.64
46	530192.87	2239369.44	29	530527.2	2239480.04
47	530197.11	2239371.41	30	530521.95	2239495.46
48	530213.3	2239379.75	31	530548.45	2239504.34
49	530246.94	2239390.91	32	530595.02	2239521.2
50	530268.64	2239397.49	33	530599.45	2239524.29
51	530284.67	2239402.55	34	530607.81	2239525.95
52	530296.02	2239403.72	35	530655.62	2239543.8
53	530317.72	2239408.83	36	530667.19	2239548.68
54	530353.26	2239421.79	37	530681.96	2239553.59
55	530359.53	2239425.99	38	530700.27	2239558.02
56	530382.96	2239434.15	39	530710.43	2239563.28
57	530398.55	2239442.01	40	530736.33	2239572.27
58	530421.3	2239450.13	41	530739.91	2239576.68
59	530449.17	2239461.02	42	530755.04	2239582.71
60	530452.97	2239462.26	43	530789.92	2239595.9
1	530456.63	2239463.5	44	530831.76	2239609.99
1	531014.97	2239671.77	45	530854.79	2239618.53
2	531019.13	2239662.06	46	530904.09	2239632.82
3	531030.14	2239666.06	47	530954.65	2239650.83
4	531031.5	2239662.3	48	531005.92	2239669.7
5	531016.95	2239657.01	1	531014.97	2239671.77
6	531012.61	2239667.13	1	531741.44	2239968.99
7	531007.04	2239665.85	2	531745.03	2239967.22
8	530956.02	2239647.07	3	531744.19	2239965.52
9	530905.33	2239629.03	4	531747.8	2239960.04
10	530856.05	2239614.73	5	531755.03	2239962.69
11	530833.13	2239606.22	6	531756.65	2239957.45

Раздел 2. «Положение о размещении линейных объектов»

7	531752.83	2239956.27	45	531101.6	2239703.44
8	531752.45	2239957.49	46	531131.81	2239714.29
9	531749.17	2239956.28	47	531137.17	2239716.9
10	531749.68	2239955.35	48	531145.06	2239720.74
11	531731.44	2239948.33	49	531174.43	2239734.48
12	531703.78	2239939	50	531192.61	2239742.02
13	531666.2	2239924.8	51	531223.89	2239752.49
14	531640.64	2239915.07	52	531228.39	2239757.02
15	531605.68	2239901.78	53	531270.97	2239769.75
16	531583.9	2239894.38	54	531313.96	2239786.09
17	531554.74	2239883.45	55	531345.08	2239799.79
18	531532.13	2239875.64	56	531345.98	2239800.14
19	531524.57	2239878.82	57	531346.96	2239800.57
20	531499.74	2239868.63	58	531421.05	2239832.63
21	531459.09	2239843.95	59	531457.26	2239847.52
22	531422.59	2239828.94	60	531497.95	2239872.22
23	531350.22	2239797.62	61	531524.59	2239883.16
24	531354.96	2239785.49	62	531532.27	2239879.92
25	531356.68	2239786.11	63	531553.38	2239887.21
26	531358.03	2239782.34	64	531582.56	2239898.14
27	531352.64	2239780.41	65	531604.29	2239905.53
28	531346.55	2239796.02	66	531639.22	2239918.81
29	531315.48	2239782.39	67	531664.78	2239928.54
30	531272.25	2239765.95	68	531702.47	2239942.77
31	531230.5	2239753.47	69	531730.04	2239952.08
32	531226.07	2239748.99	70	531743.96	2239957.43
33	531193.94	2239738.25	71	531741.26	2239962.31
34	531176.01	2239730.8	72	531740.82	2239962.23
35	531146.78	2239717.12	73	531737.83	2239961.63
36	531138.93	2239713.3	74	531739.19	2239964.43
37	531133.37	2239710.59	75	531739.61	2239965.28
38	531106.62	2239701	76	531739.18	2239966.12
39	531109.8	2239691.43	77	531739.01	2239966.44
40	531069.38	2239676.09	78	531740.59	2239967.29
41	531054.58	2239670.71	79	531740.96	2239968.02
42	531053.22	2239674.47	1	531741.44	2239968.99
43	531067.97	2239679.83	Площадь 33129 кв.м.		
44	531104.8	2239693.81			

Система координат - МСК №59 зона №1

Раздел 2. «Положение о размещении линейных объектов»

2.6. Перечень координат характерных точек границ зон с особыми условиями использования территорий, подлежащие установлению в связи с размещением линейных объектов, подлежащих переносу (перустройству) из зон планируемого размещения линейных объектов

№ п/п	X	Y
Охранная зона ВОЛС		
1	528399.27	2238980.96
2	528390.47	2238978.25
3	528392.24	2238972.52
4	528394.95	2238973.36
5	528398.41	2238959.2
6	528336.88	2238940.28
7	528309.89	2238927.87
8	528307.46	2238926.77
9	528305.11	2238925.11
10	528254.71	2238889.5
11	528221.13	2238857.93
12	528169.1	2238820.02
13	528108.46	2238795.45
14	528095.19	2238792.18
15	528067.21	2238787.33
16	528041.77	2238773.3
17	528005.85	2238788.3
18	527941	2238797.88
19	527895.58	2238799.21
20	527850.63	2238792.46
21	527809.14	2238780.5
22	527804.31	2238797.86
23	527780.15	2238790.74
24	527781.85	2238784.98
25	527800.17	2238790.38
26	527804.98	2238773.06
27	527851.9	2238786.58
28	527895.94	2238793.19
29	527940.42	2238791.9
30	528004.21	2238782.48
31	528042.13	2238766.64
32	528069.22	2238781.59
33	528096.43	2238786.31
34	528110.33	2238789.73
35	528172.04	2238814.74
36	528225.02	2238853.35
37	528258.51	2238884.84

38	528307.42	2238919.4
39	528320.97	2238882.8
40	528333.04	2238874.2
41	528336.52	2238879.08
42	528325.95	2238886.62
43	528312.66	2238922.53
44	528339.04	2238934.67
45	528405.57	2238955.12
1	528399.27	2238980.96
Площадь		4 634 кв.м.
Охранная зона Линии наружного освещения		
1	528395.07	2238977.04
2	528393.14	2238976.53
3	528396.82	2238962.54
4	528371.06	2238955.66
5	528337.11	2238944.05
6	528338.74	2238928.45
7	528320.79	2238923.08
8	528313.69	2238933.36
9	528307.7	2238930.66
10	528295.35	2238922.78
11	528280.85	2238911.5
12	528260.96	2238896.19
13	528252.12	2238891.58
14	528226.25	2238867.75
15	528200.14	2238844.71
16	528190.98	2238837.76
17	528171.35	2238825.24
18	528141.84	2238810.71
19	528111.2	2238799.87
20	528085.9	2238793.92
21	528054.25	2238789.8
22	528061.4	2238782.3
23	528052.02	2238775.25
24	528040.2	2238771.04
25	528028.05	2238773.99
26	528017.24	2238781.75
27	528029.23	2238789.12
28	527991.83	2238794.26

Раздел 2. «Положение о размещении линейных объектов»

29	527957.16	2238799.42	52	528064.39	2238782.06
30	527922.25	2238802.8	53	528058.41	2238788.32
31	527887.04	2238802.07	54	528086.26	2238791.95
32	527852.42	2238796.15	55	528111.76	2238797.95
33	527818.59	2238786.91	56	528142.65	2238808.88
34	527809.29	2238783.73	57	528172.34	2238823.51
35	527805.91	2238796.21	58	528192.14	2238836.13
36	527805.3	2238796.48	59	528201.43	2238843.19
37	527782.63	2238789.36	60	528227.6	2238866.27
38	527783.23	2238787.46	61	528253.28	2238889.92
39	527804.4	2238794.11	62	528262.04	2238894.49
40	527807.91	2238781.15	63	528282.07	2238909.92
41	527819.17	2238784.99	64	528296.51	2238921.14
42	527852.85	2238794.19	65	528308.66	2238928.9
43	527887.24	2238800.07	66	528312.99	2238930.86
44	527922.12	2238800.8	67	528320.15	2238920.5
45	527956.89	2238797.44	68	528321.47	2238921.2
46	527991.55	2238792.28	69	528340.9	2238927.01
47	528023.43	2238787.9	70	528339.27	2238942.67
48	528013.64	2238781.89	71	528371.61	2238953.73
49	528027.19	2238772.14	72	528399.26	2238961.12
50	528040.31	2238768.96	1	528395.07	2238977.04
51	528052.98	2238773.47	Площадь		1 521 кв.м.

2.7. Предельные параметры разрешенного строительства, реконструкции объектов капитального строительства, входящих в состав линейных объектов в границах зон их планируемого размещения

Таблица №4

№ п/п	Наименование	Зона планируемого размещения линейного объекта	Зона планируемого размещения линейного объекта, подлежащего переустройству
1	предельное количество этажей и (или) предельная высота объектов капитального строительства, входящих в состав линейных объектов, в границах каждой зоны планируемого размещения таких объектов	определяется согласно требованиям специальных нормативов и правил	определяется согласно требованиям специальных нормативов и правил
2	максимальный процент застройки каждой зоны планируемого размещения объектов капитального строительства, входящих в состав линейных объектов, определяемый как отношение площади зоны планируемого размещения объекта капитального строительства, входящего в состав линейного объекта, которая может быть застроена, ко всей площади этой зоны	определяется согласно требованиям специальных нормативов и правил	определяется согласно требованиям специальных нормативов и правил
3	минимальные отступы от границ земельных участков в целях определения мест	определяется согласно требованиям	определяется согласно требованиям спе-

Раздел 2. «Положение о размещении линейных объектов»

	допустимого размещения объектов капитального строительства, которые входят в состав линейных объектов и за пределами которых запрещено строительство таких объектов, в границах каждой зоны планируемого размещения объектов капитального строительства, входящих в состав линейных объектов	специальных нормативов и правил	специальных нормативов и правил
4	цветовое решение внешнего облика таких объектов	использование корпоративного цвета ОАО «РЖД»: RAL 7040 (темно-серый); RAL 7035 (светло-серый); RAL 3020 (красный). Номера колеров для составов покрытий приняты по альбому цветов «RAL CLASSIC»	определяется согласно требованиям специальных нормативов и правил
5	требования к строительным материалам, определяющим внешний облик таких объектов	применение для зданий и сооружений металлического сайдинга, керамогранитной фасадной плитки, кровельной металлочерепицы с полимерным покрытием	определяется согласно требованиям специальных нормативов и правил
6	требования к объемно-пространственным, архитектурно-стилистическим и иным характеристикам таких объектов, влияющим на их внешний облик и (или) на композицию, а также на силуэт застройки исторического поселения	создание единого ансамбля, характеризующегося согласованным расположением группы зданий и сооружений, технологической целесообразностью и органичным природным окружением	определяется согласно требованиям специальных нормативов и правил

2.8. Мероприятия по защите сохраняемых, существующих, строящихся и планируемых объектов капитального строительства от возможного негативного воздействия в связи с размещением линейных объектов

В процессе строительства и в начальный период эксплуатации проектируемых объектов необходимо вести мониторинг за состоянием зданий и сооружений, расположенных в непосредственной близости от строящегося объекта.

По функциональному назначению мониторинг состоит из следующих подразделов:

а) объектного, включающего все виды наблюдений за состоянием оснований, фундаментов и несущих конструкций проектируемых зданий и сооружений, окружающих их зданий и подземных сооружений, а также объектов инфраструктуры;

б) геолого-гидрологического, включающего системы режимных наблюдений за изменением состояния грунтов, уровней и состава подземных вод и за развитием деструктивных процессов: эрозии, оползней, карстово-суффозионных явлений, оседания земной поверхности и др., а также за состоянием температурного, электрического и других физических полей;

в) эколого-биологического, включающего системы наблюдений за изменением окружающей природной среды, радиационной обстановки и др.;

Раздел 2. «Положение о размещении линейных объектов»

г) аналитического, включающего анализ и оценку результатов наблюдений, выполнение расчётных прогнозов, сравнение прогнозируемых величин параметров с результатами измерений, разработку мероприятий по предупреждению или устранению негативных последствий вредных воздействий и недопущению увеличения интенсивности этих воздействий.

В процессе мониторинга осуществляются:

а) наблюдения за поведением строящихся и существующих сооружений – измерение деформаций сооружений (осадки, крены, горизонтальные смещения и др.), фиксация и наблюдение за образованием и раскрытием трещин; измерений усилий в распорных и анкерных конструкциях глубоких котлованов, измерение уровня колебаний сооружений при наличии динамических воздействий и др.;

б) наблюдения за напряженным состоянием основания и массива грунта и гидро-геологической обстановкой (особенно при устройстве ограждений глубоких котлованов, в том числе из буронабивных или бурозавинчивающихся свай), наблюдения за развитием неблагоприятных инженерно-геологических процессов (карст, суффозия, оползни, оседание поверхности и др.), наблюдения за состоянием температурного, электрического и других физических полей;

в) наблюдения за изменением окружающей природной среды при опасности загрязнения грунтов и подземных вод, газовыделении, радиационном излучении и т.п.

Эксплуатация сооружения разрешается только после оформления акта ввода объектов в эксплуатацию.

Эксплуатируемое земляное полотно и водоотводные сооружения должны использоваться только в соответствии со своим проектным назначением.

Строительные конструкции необходимо предохранять от перегрузки, в связи с чем, не допускается:

– установка, подвеска и крепление на конструкциях не предусмотренного проектом технологического оборудования (даже на время его монтажа), трубопроводов и других устройств. Дополнительные нагрузки, в случае производственной необходимости, могут быть допущены только по согласованию с генеральным проектировщиком;

– дополнительная нагрузка на конструкции от временных нагрузок, устройств или механизмов, при производстве строительных и монтажных работ без согласования с генеральным проектировщиком.

При проведении общих осмотров проводится осмотр сооружения в целом, включая конструкции, инженерное оборудование и внешнее благоустройство. При проведении частичных осмотров выполняется осмотр отдельных элементов сооружения.

Работы по текущему содержанию инфраструктуры железной дороги (железнодорожных путей, стрелочных переводов, устройств СЦБ, земляного полотна, верхнего строения пути, моста и подходов к мосту, организация движения, транспортная инфраструктура, и т.д.) выполняются специально обученным персоналом.

Расположение реперов наблюдательной станции должно быть согласовано с заинтересованными службами. Перед установкой грунтовых реперов следует уточнить местоположение подземных коммуникаций.

2.9. Мероприятия по сохранению объектов культурного наследия от возможного негативного воздействия в связи с размещением линейных объектов

Объектов культурного наследия (памятников истории и культуры) народов Российской Федерации, выявленных объектов культурного наследия либо объектов, обладающих признаками объекта культурного наследия в зоне планируемого размещения линейного объекта нет.

Раздел 2. «Положение о размещении линейных объектов»

2.10. Мероприятия по охране окружающей среды**Мероприятия по охране атмосферного воздуха**

Рассматриваемый район электрифицирован, поэтому в период эксплуатации выбросы в атмосферный воздух от передвижных источников (электровозы) отсутствуют. Проведение специальных мероприятий по снижению выбросов загрязняющих веществ не требуется.

Шумозащитные мероприятия

На период эксплуатации шум создается при движении поездов по железнодорожной линии. Железнодорожный транспорт относится к источникам непостоянного шума, для которого нормируемыми параметрами являются эквивалентный и максимальный уровни звука (дБА) на расстоянии 25 м от оси ближайшего к расчетной точке пути.

Для защиты жилой застройки от шума на открытом воздухе в проекте строительства будет предусмотрено устройство шумозащитных экранов (непрозрачные многослойные шумопоглощающие сэндвич-панели) вдоль железнодорожных путей со стороны размещения жилой застройки. Высота экранов – 4,0 м, общая длина – 850 м.

Альтернативным вариантом решения проблемы может быть установка шумозащитных окон в жилых домах, попадающих в зону шумового воздействия (ориентировочно 400 м от крайнего рельса пути). Это примерно 70 частных жилых домов между улицами Городищенская и Кислотная). Данное мероприятие позволит отказаться от установки одного экрана вдоль жилой застройки по ул. Городищенская.

Второй шумозащитный экран защищает от шума железнодорожного транспорта более 20 высотных жилых домов в районе улиц Академика Веденеева и Волховской.

Расположение и характеристики шумозащитных экранов будут уточнены в процессе разработки проекта строительства.

Мероприятия по охране вод и водных биоресурсов на пересекаемых линейным объектом реках и иных водных объектах

Проектом строительства будет предусмотрен сбор загрязненного поверхностного стока с проектируемых железнодорожных путей и его очистка на очистных сооружениях (входят в объем проектирования мостового перехода).

Мероприятия по сбору, использованию, обезвреживанию, транспортировке и размещению опасных отходов

На период эксплуатации мест временного хранения отходов не предусматривается.

По мере образования отходы будут собираться в плотные полиэтиленовые пакеты и перемещаться в автотранспорт транспортировщика, на котором будут вывозиться на переработку или утилизацию на специализированные предприятия.

Мероприятия по предотвращению окружающей среды от продуктов распада отходов производства и потребления заключаются в следующем:

Природопользователь обязан:

- своевременно заключать договора на размещение и утилизацию отходов производства и потребления;
- вести постоянный учет образования и движения отходов;
- обеспечить контроль передачи отходов другому предприятию на основании акта сдачи отходов и контрольных талонов приема отходов.

2.11. Мероприятия по защите территории от чрезвычайных ситуаций природного и техногенного характера, в том числе по обеспечению пожарной безопасности и гражданской обороне

Для проектируемого объекта, в соответствии с требованиями нормативно-правовых актов и Федерального законодательства РФ, предусмотрено наличие следующих инженерных и

Раздел 2. «Положение о размещении линейных объектов»

технических средств обеспечения транспортной безопасности, сертифицированных в соответствии с требованиями Постановления Правительства РФ от 26.09.2016 г. № 969:

2.1. для идентификации обслуживающего персонала (и выявления посторонних) на объекте предусмотрены средства системы контроля и управления доступом (СКУД) в виде контрольных считывателей. Средства СКУД интегрируются на программном уровне с системой видеонаблюдения и реализуются сценарии определения санкционированности доступа на объект. Проникновение неидентифицированных лиц, не относящихся к обслуживающему персоналу, определяется системой видеонаблюдения, как нарушение. Для прохода в ЗТБ ОТИ устройство КПП (постов досмотра) нецелесообразно;

2.2. система видеонаблюдения в предполагаемом технологическом секторе ЗТБ и критических элементах ОТИ в соответствии с требованиями Постановления Правительства РФ от 26.04.2017 г. № 495, п. 12.3 (мост и подмостовое пространство, контроль критических элементов), контроль границ объекта - подхода с прилегающей территории);

2.3. передача сигнала с технических средств обеспечения транспортной безопасности (ТСОБ) предусматривается в ПУОТБ (пост ТБ) на станцию Левшино.

3. В соответствии с подпунктом «к» Постановления Правительства РФ №29 от 23.01.2016г., в проектной документации предусматриваются следующие мероприятия на период строительства для всех этапов строительства:

3.1. в целях соблюдения пропускного и внутриобъектового режима, обеспечивающего контроль за входом (выходом) физических лиц, въездом (выездом) транспортных средств, вносом (выносом), ввозом (вывозом) грузов, при въезде на стройплощадку, предусматриваются:

- контрольно-пропускной пункт (КПП) в модульном здании с круглосуточным рабочим местом дежурного персонала;
- шлагбаум;
- ограждение участков стройплощадки;
- пропускной режим, обеспечивающийся организационными мероприятиями.

3.2. на контрольно-пропускном пункте (далее – КПП) предусмотрен дополнительный досмотр при въезде/въезде на строящийся участок существующего ОТИ портативными, сертифицированными по транспортной безопасности средствами досмотра физических лиц, грузов и автотранспорта (см. Приложение 1 – спецификация оборудования. Предусмотрен один комплект оборудования для поочередного проведения работ по всем этапам). В случае необходимости, аудио, видеозапись осуществляется портативными средствами досмотра. Основной досмотр, по правилам проведения досмотра, осуществляется при пересечении границы зоны транспортной безопасности ОТИ станций (на которой ведутся строительные работы в соответствии с существующим положением по обеспечению транспортной безопасности на объекте);

3.3. система видеонаблюдения на период строительства для участков примыкания:

– Стационарная система видеонаблюдения и видеозаписи для видеофиксации (видеомониторинга) проезда и передвижений через КПП: одна камера ориентирована на въезд через шлагбаум, вторая – на выезд с территории. Видеосервер размещен в КПП;

– Два мобильных комплекта видеофиксации (мониторинга) на четыре камеры и сервер в каждом комплекте для фиксации одновременно проводимых работ на разных участках строительной площадки (на базе дежурного вахтового автомобиля);

– В КПП, на постоянном месте дежурного предусмотрена стационарная связь, система аудио - и видеозаписи (видеомониторинг);

– Предусмотрено хранение данных с систем видеонаблюдения в электронном виде не менее 30 суток.

Проектные решения предполагают, что передача информации с систем аудио- и видеозаписи осуществляется организационными мероприятиями (через съемный носитель) и передается на пост управления транспортной безопасности.

Мероприятия по предупреждению чрезвычайных ситуаций

Раздел 2. «Положение о размещении линейных объектов»

Решения по предупреждению чрезвычайных ситуаций, возникающих в результате возможных аварий на объекте строительства

На проектируемом объекте не предполагается использование, производство, переработка, хранение или уничтожение пожаровзрывоопасных, аварийно химически опасных, биологических и радиоактивных веществ и материалов. Однако объект является элементом железнодорожной магистрали, по которой возможна транспортировка пожаровзрывоопасных, аварийно химически опасных и др. веществ, и как следствие возникновение аварийных ситуаций (пожар, взрыв, химическое заражение) с их участием.

В соответствии с п.2 и приложением 1 к Федеральному закону «О промышленной безопасности опасных производственных объектов» от 21.07.97 г. № 116-ФЗ реконструируемый объект является опасным производственным объектом.

К опасным веществам относятся: бензин, аммиак, хлор.

В состав реконструируемого объекта не входит технологическое оборудование, к которому предъявляются особые требования по соблюдению герметичности, поэтому решений по исключению разгерметизации оборудования и предупреждению аварийных выбросов опасных веществ, проектом не принято.

Вместе с тем, по решению руководителей организации, обслуживающей реконструируемый объект, такие системы могут создаваться с целью защиты обслуживающего персонала от опасных факторов чрезвычайных ситуаций. В этом случае целесообразно выполнить следующие мероприятия.

Для организации химической разведки и контроля использовать полуавтоматический прибор химической разведки (ППХР), предназначенный для определения в воздухе паров отравленных веществ (ОВ) и опасных химических веществ (ОХВ), а также универсальный газоанализатор УГ-2 с индикаторными средствами на аммиак-ИТ, на хлор-ИП и ИТ, газоанализатор «Атмосфера-ПМ» для определения содержания хлора и других примесей в атмосферном воздухе.

Для организации радиационного контроля использовать прибор СРП-97 или индикатор внешнего гамма-излучения «Белла», предназначенные для измерения уровня гамма-радиации и радиоактивной зараженности местности и объектов и дозиметр ДБГ-06Т, предназначенный для измерения мощности эквивалентной и экспозиционной доз фотонного излучения, а также другие приборы типа ДРГК-01 «ЭКО-1».

Согласно ст. 15 Федерального закона «О радиационной безопасности населения» № 3-ФЗ от 09.01.96 г. руководством организаций, находящихся на реконструируемом объекте, должно быть обеспечено проведение производственного контроля строительных материалов на соответствие требованиям радиационной безопасности.

Решения, принятые на реконструируемом объекте для предотвращения постороннего вмешательства

Для обеспечения безопасного функционирования реконструируемого объекта рекомендуется организовать периодический обход и осмотр железнодорожного полотна на предмет своевременного выявления взрывных устройств или подозрительных предметов.

Мероприятия по защите реконструируемого объекта от террористических актов

Основные мероприятия, рекомендуемые, по защите реконструируемого объекта от террористических актов:

- разработка и доведение до персонала «Памятки секретарю (диспетчеру) при получении угрозы по телефону», «Памятки персоналу по предотвращению террористических актов», «Памятки персоналу при обнаружении предмета, похожего на взрывное устройство»;
- разработка инструкции по действиям ответственных лиц при возникновении угрозы и совершении террористического акта;
- организация и проведение, совместно с сотрудниками правоохранительных органов, инструктажей и практических занятий по действиям при чрезвычайных происшествиях.

Раздел 2. «Положение о размещении линейных объектов»

Решения по обеспечению беспрепятственной эвакуации людей с территории объекта

В связи с тем, что на реконструируемом объекте отсутствует постоянно работающий персонал (имеются лишь рабочие, периодически осуществляющие обход), специальных решений по организации эвакуационных мероприятий проводить не требуется.

При возникновении ЧС на реконструируемом объекте экстренную эвакуацию обслуживающего персонала (людей) производить в направлении, перпендикулярном направлению ветра и указанном в передаваемом сигнале оповещения.

После ввода реконструируемого объекта в эксплуатацию, администрации ДРП необходимо разработать документы по эвакуации обслуживающего персонала в ЧС природного и техногенного характера.

Решения по обеспечению беспрепятственного ввода и передвижения на реконструируемом объекте сил и средств ликвидации последствий аварий

Подъезды и подходы к реконструируемому объекту на пересечении с автомобильными дорогами предусмотрены с твердым покрытием.

Планирующие документы, в части ЧС, необходимо согласовать с Главным управлением МЧС России по Пермскому краю.

Решения по предупреждению чрезвычайных ситуаций, источниками которых являются опасные природные процессы

К опасным природным процессам, появление которых не исключено на территории строительства относятся землетрясения, ураганы.

Предупредительные мероприятия по уменьшению последствий ураганов

Сразу после получения предупреждения о приближении урагана необходимо в здании закрыть двери, окна, чердачные помещения, слуховые окна, вентиляционные отверстия. Окна, расположенные с наветренной стороны, защитить ставнями или обшить досками. Стекла с подветренной стороны заклеить полосками бумаги, материи или вынуть и заменить щитами из фанеры, либо досок. С крыш убрать предметы. В ряде случаев отключить коммунально-энергетические сети. Проверить системы водостоков и открыть дополнительные люки для спуска осадков.

Наружные строительные и погрузочно-разгрузочные работы прекратить, а строительные краны закрепить.

Большое значение в районе урагана имеют работы по предотвращению пожаров, возникающих в результате замыкания электрических проводов, электрических грозовых разрядов и других причин, связанных с действием урагана (убрать из мест возможного воспламенения все легко возгораемые и взрывоопасные вещества, проверить и пополнить средства пожаротушения и т.п.).

Рекомендации по действиям при возникновении землетрясения

Во время землетрясения все работы прекращаются, принимаются меры к отключению тока, рабочие и служащие занимают безопасные места.

Организационно - технические мероприятия по обеспечению пожарной безопасности линейного объекта, обоснование необходимости создания пожарной охраны объекта, расчет ее необходимых сил и средств

Расстояние от складов нефти и нефтепродуктов (ООО «Камская нефтебаза», ООО «Пермский завод масел») до проектируемых путей на перегонах составляет не менее 40 м, что соответствует требованиям №123-ФЗ, таблица 12; СП 4.13130.2013, п. 6.4.5, таблица 14 для складов III категории.

Расстояние от автозаправочных станций бензина и дизтоплива до проектируемых путей составляет не менее 30 м, что соответствует требованиям №123-ФЗ, таблица 15.

Расстояние от существующего газопровода высокого давления в районе ул.Соликамская до проектируемых путей составляет не менее 10,75 м, что соответствует требованиям СП 4.13130.2013, п. 6.1.30, таблица 9 и СП 18.13330.2011, п. 6.10, таблица 6.

Раздел 2. «Положение о размещении линейных объектов»

Расстояние от существующего газопровода в районе ул. Соликамская предусмотрено выдержать не менее 10 м до фундамента проектируемого модульного здания компрессорной и не менее 2,5 м до укрепленной полосы обочины автомобильного подъезда к ней согласно СП 4.13130.2013, п. 6.1.30, таблица 9 и СП 18.13330.2011, п. 6.10, таблица 6.

Противопожарные расстояния между проектируемыми модульными зданиями производственного назначения (посты ЭЦ-ТМ, ДГА, компрессорные) предусмотрены выдержать согласно требованиям СП 4.13130.2013, п. 6.1.2, таблица 3 не менее 9 м.

Противопожарные расстояния от пунктов обогрева (IV, С1) до проектируемых зданий производственного назначения (посты ЭЦ-ТМ, ДГА, компрессорные) приняты согласно требованиям СП 4.13130.2013, п. 4.3, таблица 1 не менее 12 м.

Предусматриваемые модульные здания располагаются на значительном удалении от существующих зданий и сооружений. Противопожарные расстояния соответствуют требованиям СП 4.13130.2013, таблица 1, 3.

Для целей наружного пожаротушения проектируемых модульных зданий предусмотрены две группы резервуаров объемом два резервуара по 90 м³ каждый.

Резервуары размещены исходя из возможности тушения любого обслуживаемого ими здания при условии тушения автонасосами пожарных автомобилей и прокладки рукавных линий длиной не более 200 м по дорогам с твердым покрытием.

В соответствии с требованиями №123-ФЗ, ст. 98, п. 4 к проектируемым модульным зданиям предусмотрены подъезды с одной стороны (для зданий шириной до 18 м) вдоль всей длины здания. Расстояние от стены здания до края проезда предусмотрено не более 25 м (для зданий высотой до 12 м), согласно №123-ФЗ, ст. 98, п. 7.

Ко всем зданиям предусмотрены тупиковые проезды. Согласно СП 4.13130.2013, п. 8.13 тупиковые проезды заканчиваются площадками для разворота пожарной техники размерами не менее 15 x 15 м.

Для подъезда к пожарным резервуарам и установки техники для забора воды из них предусмотрено устройство площадок размерами 12x12 м согласно №123-ФЗ, ст. 98, п. 8; СП 8.13130.2013, п. 9.4.

Для подъезда пожарной техники к проектируемым модульным зданиям от существующей сети автомобильных дорог предусмотрено устройство тупиковых проездов с разворотными площадками согласно требованиям №123ФЗ-123, ст. 98 и СП 4.13130.2013, раздел 8.

Для тушения возможного пожара на станциях Пермь-Сортировочная дислоцируются пожарный поезд первой категории. Подъезд пожарного к предусматриваемым модульным зданиям поезда обеспечивается по проектируемым железнодорожным путям.

Максимальная высота всех проектируемых зданий не превышает 10 м. Подъем на кровлю проектируемых зданий не предусматривался, что не противоречит требованиям ФЗ-123 ст. 90 ч. 2, СП 4.13130.2013 п. 7.2.

Размещение оборудования пожарной автоматики производится согласно требованиям СП 5.13130.2009, СП 3.13130.2009.

Пожарная сигнализация выполняется с применением дымовых пожарных и ручных извещателей.

Приборы приемно-контрольные и приборы управления установок пожарной автоматики устанавливаются в помещениях зданий без круглосуточного дежурного персонала. Раздельная передача извещений о пожаре, неисправности, состоянии технических средств установок пожарной автоматики осуществляется в помещениях с круглосуточным пребыванием дежурного персонала на станциях Кабельная и Левшина.

На основании требований п.13.14.5 СП 5.13130.2009, помещения, где установлены приборы, оснащаются охранной сигнализацией и защищены от несанкционированного доступа дверными запирающими (запорными) устройствами.

При получении сигнала о пожаре:

Раздел 2. «Положение о размещении линейных объектов»

а) в помещении пожарного поста включается световая и звуковая сигнализация;

б) одновременно:

- включается система оповещения и управления эвакуацией людей при пожаре;
- отключаются системы вентиляции и кондиционирования;
- производится разблокировка дверей, оснащённых электрозамками системы контроля и управления доступом на путях эвакуации.

Количество звуковых и речевых пожарных оповещателей, их расстановка и мощность обеспечивают уровень звука во всех местах постоянного или временного пребывания людей в соответствии с требованиями СПЗ.13130.2009.

Управление средствами пожарной автоматики осуществляется в автоматическом (при срабатывании дымовых пожарных извещателей автоматической установки пожарной сигнализации) и ручном (при включении ЭДУ) режимах.

В целях обеспечения пожарной безопасности в соответствии с Федеральным законом №123-ФЗ предусматривается:

- применение сертифицированного электрооборудования, электроустановочных изделий и кабельной продукции;
- применение кабельной продукции сертифицированной в области пожарной безопасности;
- применение кабелей с изоляцией, не распространяющей горение, с пониженным газо- и дымовыделением;
- соблюдение территории при строительстве объекта в чистоте;
- удаление из зоны работ горючего мусора в отведенные места.

В модульных зданиях выполняется молниезащита.

Предусматривается отключение систем вентиляции при возникновении пожара.

Горизонтальные каналы для прокладки электрокабелей в зданиях, сооружениях и строениях должны иметь защиту от распространения пожара. В местах прохода кабелей, кабельных каналов через строительные конструкции с нормируемым пределом огнестойкости должны быть предусмотрены кабельные проходки с пределом огнестойкости не ниже предела огнестойкости данных конструкций.

Питающие кабели выбраны по допустимой токовой нагрузке, проверены по условиям срабатывания защиты при однофазном коротком замыкании.

Мероприятия по защите реконструируемого объекта от террористических актов

Основные мероприятия, рекомендуемые, по защите реконструируемого объекта от террористических актов:

- разработка и доведение до персонала «Памятки секретарю (диспетчеру) при получении угрозы по телефону», «Памятки персоналу по предотвращению террористических актов», «Памятки персоналу при обнаружении предмета, похожего на взрывное устройство»;
- разработка инструкции по действиям ответственных лиц при возникновении угрозы и совершении террористического акта;
- организация и проведение, совместно с сотрудниками правоохранительных органов, инструктажей и практических занятий по действиям при чрезвычайных происшествиях.

Инженерно-технические мероприятия гражданской обороны

Управление мероприятиями гражданской обороны и доведение информации до обслуживающего персонала осуществляет администрация дирекции по ремонту пути (ДРП) с использованием имеющихся средств связи (переносные радиостанции).

Администрации ДРП предусмотреть средства радиосвязи для оповещения персонала, осуществляющего обходы реконструируемого объекта.

Порядок оповещения и действий по сигналам ГО персонала, обслуживающего реконструируемый объект конкретизируется в Плане гражданской обороны ДРП.

Решения по безаварийной остановке технологических процессов предусматриваются в случаях обеспечения прекращения производственной деятельности объекта в минимально

Раздел 2. «Положение о размещении линейных объектов»

возможные сроки после сигнала ГО без нарушения целостности технологического оборудования, а также для исключения или уменьшения масштабов появления вторичных поражающих факторов.

Мероприятия по обеспечению транспортной безопасности в границах проектирования:

1. Модули СЦБ приняты в качестве предполагаемых критических элементов технологического сектора зоны транспортной безопасности (далее - ЗТБ) ОТИ. Стрелочные переводы примыкания располагаются в предполагаемом технологическом секторе ЗТБ ОТИ.

По результатам предстоящей оценки уязвимости объекта, границы и сектора могут быть переопределены, что может повлечь изменение проектных решений.

Для проектируемого объекта, в соответствии с требованиями нормативно-правовых актов и Федерального законодательства РФ, предусмотрено наличие следующих инженерных и технических средств обеспечения транспортной безопасности, сертифицированных в соответствии с требованиями Постановления Правительства РФ от 26.09.2016 г. № 969:

1.1. средства и системы сигнализации (охранная сигнализация модулей СЦБ);

1.2. система контроля управления доступом (модули СЦБ);

1.3. проведение процедуры досмотра при входе на критические элементы ЗТБ ОТИ проектными решениями предусматривается сопровождающим из подразделения транспортной безопасности объекта (группы объектов на участке). Для досмотра используется сертифицированное по транспортной безопасности портативное досмотровое оборудование (ручной металлодетектор, портативный анализатор паров взрывчатых веществ и дозиметр);

1.4. система видеонаблюдения для модулей СЦБ и стрелочных переводов (по требованиям для третьей категории ОТИ, пункт 12.3 Постановления Правительства РФ от 26.04.2016 г. № 495);

1.5. средства связи, оповещения; система сбора, обработки, передачи информации;

1.6. железные двери модулей СЦБ с целью воспрепятствовать проникновению нарушителя, пытающегося совершить акт незаконного вмешательства;

1.7. основными проектными решениями предварительное размещение вновь проектируемого пункта (поста) управления обеспечением транспортной безопасности (ПУОТБ) предполагается в посту ЭЦ, на ст. Левшино.

2. Путепроводы и подмостовое пространство определены в качестве предполагаемого технологического сектора, опоры (устои) - в качестве предполагаемых критических элементов технологического сектора ЗТБ ОТИ. По результатам предстоящей оценки уязвимости объекта, границы и сектора могут быть переопределены, что может повлечь изменение проектных решений.

Для проектируемого объекта, в соответствии с требованиями нормативно-правовых актов и Федерального законодательства РФ, предусмотрено наличие следующих инженерных и технических средств обеспечения транспортной безопасности, сертифицированных в соответствии с требованиями Постановления Правительства РФ от 26.09.2016 г. № 969:

2.1. для идентификации обслуживающего персонала (и выявления посторонних) на объекте предусмотрены средства системы контроля и управления доступом (СКУД) в виде контрольных считывателей. Средства СКУД интегрируются на программном уровне с системой видеонаблюдения и реализуются сценарии определения санкционированности доступа на объект. Проникновение неидентифицированных лиц, не относящихся к обслуживающему персоналу, определяется системой видеонаблюдения, как нарушение. Для прохода в ЗТБ ОТИ устройство КПП (постов досмотра) нецелесообразно;

2.2. система видеонаблюдения в предполагаемом технологическом секторе ЗТБ и критических элементах ОТИ в соответствии с требованиями Постановления Правительства РФ от 26.04.2017 г. № 495, п. 12.3 (мост и подмостовое пространство, контроль критических элементов), контроль границ объекта - подхода с прилегающей территории);

Раздел 2. «Положение о размещении линейных объектов»

2.3. передача сигнала с технических средств обеспечения транспортной безопасности (ТСОТБ) предусматривается в ПУОТБ (пост ТБ) на станцию Левшино.

3. В соответствии с подпунктом «к» Постановления Правительства РФ №29 от 23.01.2016г., в проектной документации предусматриваются следующие мероприятия на период строительства для всех этапов строительства:

3.1. в целях соблюдения пропускного и внутриобъектового режима, обеспечивающего контроль за входом (выходом) физических лиц, въездом (выездом) транспортных средств, вносом (выносом), ввозом (вывозом) грузов, при въезде на стройплощадку, предусматриваются:

- контрольно-пропускной пункт (КПП) в модульном здании с круглосуточным рабочим местом дежурного персонала;
- шлагбаум;
- ограждение участков стройплощадки;
- пропускной режим, обеспечивающийся организационными мероприятиями.

3.2. на контрольно-пропускном пункте (далее – КПП) предусмотрен дополнительный досмотр при въезде/выходе на строящийся участок существующего ОТИ портативными, сертифицированными по транспортной безопасности средствами досмотра физических лиц, грузов и автотранспорта (см. Приложение 1 – спецификация оборудования. Предусмотрен один комплект оборудования для поочередного проведения работ по всем этапам). В случае необходимости, аудио-, видеозапись осуществляется портативными средствами досмотра. Основной досмотр, по правилам проведения досмотра, осуществляется при пересечении границы зоны транспортной безопасности ОТИ станций (на которой ведутся строительные работы в соответствии с существующим положением по обеспечению транспортной безопасности на объекте);

3.3. система видеонаблюдения на период строительства для участков:

- Стационарная система видеонаблюдения и видеозаписи для видеофиксации (видеомониторинга) проезда и передвижений через КПП: одна камера ориентирована на въезд через шлагбаум, вторая – на выезд с территории. Видеосервер размещен в КПП;
- Два мобильных комплекта видеофиксации (мониторинга) на четыре камеры и сервер в каждом комплекте для фиксации одновременно проводимых работ на разных участках строительной площадки (на базе дежурного вахтового автомобиля);
- В КПП, на постоянном месте дежурного предусмотрена стационарная связь, система аудио - и видеозаписи (видеомониторинг);
- Предусмотрено хранение данных с систем видеонаблюдения в электронном виде не менее 30 суток. Проектные решения предполагают, что передача информации с систем аудио- и видеозаписи осуществляется организационными мероприятиями (через съемный носитель) и передается на пост управления транспортной безопасности.

2.12. Приложения

1. Копия Распоряжения ДКРС ОАО «РЖД» от 26.09.2019 №ДКРС-402/р «О подготовке документации по планировке территории (проект планировки территории и проект межевания территории) для объекта «Северный железнодорожный обход г. Перми». II этап строительства – «Строительство предохранительных тупиков и укладка стрелок примыкания Северного железнодорожного обхода на перегоне Левшино – Балмошная с включением в электрическую централизацию станции Левшино», на 2 листах;

2. Копия Задания на разработку документации по планировке территории (проекта планировки территории, проекта межевания территории) для объекта «Северный железнодорожный обход г. Перми». II этап строительства – «Строительство предохранительных тупиков и укладка стрелок примыкания Северного железнодорожного обхода на перегоне Левшино – Балмошная с включением в электрическую централизацию станции Левшино», на 6 листах;

Раздел 2. «Положение о размещении линейных объектов»

3. Копия письма Губернатора Пермского края «О поддержке восстановления исторического центра города Перми» от 08.09.2017 № СЭД-01-96-61 с резолюцией Президента Российской Федерации В.В. Путина, на 2 листах;

4. Копия Протокола выездного совещания губернатора Пермского края Решетникова М.Г. с участием заместителя генерального директора ОАО «РЖД» Макарова А.С. от 25.04.2019 №29-и, на 7 листах;

5. Копия письма Департамента градостроительства и архитектуры Администрации города Перми от 29.08.2019 № 059-22-01-20/2-1252, на 2 листах;

6. Копия письма Государственной ветеринарной инспекции Пермского края от 27.08.2019 №49-01-12исх-269, на 1 листе;

7. Копия письма Министерства природных ресурсов, лесного хозяйства и экологии Пермского края от 03.09.2019 №30-01-25 исх-799, на 4 листах;

8. Копия письма Министерства культуры Российской Федерации от 02.09.2019 №13987-12-02, на 2 листах;

9. Копия письма Государственной инспекции по охране объектов культурного наследия Пермского края от 29.08.2019 №Исх55-01-18.2-1380, на 2 листах;

10. Копия письма Управления федеральной службы по надзору в сфере природопользования по Пермскому краю от 28.08.2019 №ГЧ/03-5213, на 1 листе;

11. Копия письма Министерства природных ресурсов, лесного хозяйства и экологии Пермского края от 09.09.2019 №30-01-25 исх-822, на 3 листах;

12. Копия письма Камского бассейнового водного управления Федерального агентства водных ресурсов от 18.03.2020 №422, на 2 листах.

РОССИЙСКАЯ ФЕДЕРАЦИЯ
ОБЩЕСТВО С ОГРАНИЧЕННОЙ ОТВЕТСТВЕННОСТЬЮ
«ТЮМЕНСКОЕ КАДАСТРОВОЕ БЮРО»
ООО «ТКБ»

«Северный железнодорожный обход г. Перми».
II этап строительства – «Строительство предохранительных
тупиков и укладка стрелок примыкания Северного
железнодорожного обхода на перегоне Левшино – Балмошная с
включением в электрическую централизацию станции Левшино»

ПРОЕКТ МЕЖЕВАНИЯ ТЕРРИТОРИИ

Основная часть

Раздел 5. «Проект межевания территории. Основная часть»

ПМТ ЖД 2020 УТЧ-5

Директор

А. Ф. Шуплецов

Тюмень 2020 г.

Раздел 5. «Проект межевания территории. Текстовая часть»

Содержание

СТРУКТУРА ПРОЕКТА	3
Общие положения.....	4
5.1. Перечень и сведения о площади образуемых земельных участков, способы их образования, виды разрешенного использования	5
5.2. Сервитуты.....	44
5.3. Чертеж межевания территории	46
5.4. Приложения.....	68

Раздел 5. «Проект межевания территории. Текстовая часть»

СТРУКТУРА ПРОЕКТА

Шифр	Название документа
ППТ ЖД 2020 УГЧ-1	Раздел 1. «Проект планировки территории. Графическая часть»
ППТ ЖД 2020 УГЧ-1.1	Чертеж красных линий
ППТ ЖД 2020 УГЧ-1.2	Чертеж границ зон планируемого размещения линейных объектов
ППТ ЖД 2020 УГЧ-1.3	Чертеж границ зон планируемого размещения линейных объектов, подлежащих переустройству
ППТ ЖД 2020 УТЧ-2	Раздел 2. «Положение о размещении линейных объектов»
ППТ ЖД 2020 УТЧ-2.1	Положение о размещении линейных объектов
ППТ ЖД 2020 ГЧ-3	Раздел 3. «Материалы по обоснованию проекта планировки территории. Графическая часть»
ППТ ЖД 2020 ГЧ-3.1	Схема расположения элементов планировочной структуры
ППТ ЖД 2020 ГЧ-3.2	Схема использования территории в период подготовки проекта планировки территории.
ППТ ЖД 2020 ГЧ-3.3	Схема организации улично-дорожной сети и движения транспорта
ППТ ЖД 2020 ГЧ-3.4	Схема границ зон с особыми условиями использования территорий Схема границ территорий, подверженных риску возникновения чрезвычайных ситуаций природного и техногенного характера
ППТ ЖД 2020 ГЧ-3.5	Схема вертикальной планировки территории, инженерной подготовки и инженерной защиты территории Схема конструктивных и планировочных решений
ППТ ЖД 2020 ТЧ-4	Раздел 4. «Материалы по обоснованию проекта планировки территории. Пояснительная записка»
ППТ ЖД 2020 ТЧ-4.1, Том 1	Пояснительная записка
ППТ ЖД 2020 ТЧ-4.1, Том 2	Приложение к разделу «Материалы по обоснованию проекта планировки территории. Пояснительная записка»
ППТ ЖД 2020 ТЧ-4.1, Том 3	Приложение к разделу «Материалы по обоснованию проекта планировки территории. Пояснительная записка»
ПМТ ЖД 2020 УТЧ-5	Раздел 5. «Проект межевания территории. Основная часть»
ПМТ ЖД 2020 УТЧ-5.1	Текстовая часть
ПМТ ЖД 2020 УГЧ-5.2	Чертеж межевания территории
ПМТ ЖД 2020 ГЧ-6	Раздел 6. «Материалы по обоснованию проекта межевания территории»
ПМТ ЖД 2020 ГЧ-6.1	Чертеж межевания территории. Обоснование

Раздел 5. «Проект межевания территории. Текстовая часть»

Общие положения

Документация по планировке территории разработана в соответствии с требованиями Градостроительного кодекса РФ, Земельного кодекса РФ, СП, СНиП, ТСН и других действующих нормативно-правовых актов и технических регламентов в области градостроительной деятельности.

Проект межевания территории разработан на основании проекта планировки территории, в составе документации по планировке территории для размещения объекта: «Северный железнодорожный обход г. Перми». II этап строительства – «Строительство предохранительных тупиков и укладка стрелок примыкания Северного железнодорожного обхода на перегоне Левшино – Балмошная с включением в электрическую централизацию станции Левшино», подготовленной в соответствии с Заданием на разработку документации по планировке территории, утвержденным Распоряжением ДКРС ОАО «РЖД» от 26.09.2019 №ДКРС-402/р.

Подготовка проекта межевания территории осуществляется для определения местоположения границ образуемых земельных участков.

Проект межевания территории состоит из основной части, которая подлежит утверждению и материалов по ее обоснованию.

Раздел 5. «Проект межевания территории. Текстовая часть»

5.1. Перечень и сведения о площади образуемых земельных участков, способы их образования, виды разрешенного использования

Проект межевания территории подготовлен на основании проекта планировки территории для размещения объекта: «Северный железнодорожный обход г. Перми». II этап строительства – «Строительство предохранительных тупиков и укладка стрелок примыкания Северного железнодорожного обхода на перегоне Левшино – Балмошная с включением в электрическую централизацию станции Левшино» в границах части №2 зоны планируемого размещения линейных объектов (дополнительный отвод для размещения линейного объекта за границей существующей полосы отвода железной дороги) общей площадью 128 653 кв.м., а также в границах контура №1 зоны планируемого размещения линейного объекта, подлежащего переустройству общей площадью 32 577 кв.м.

В границах части №2 зоны планируемого размещения линейных объектов, а также в границах зоны планируемого размещения линейного объекта, подлежащего переустройству располагаются земельные участки, сведения о которых внесены в Единый государственный реестр недвижимости (таблица №1), а также земли, государственная собственность на которые не разграничена.

Перечень существующих земельных участков, учтенных в Едином государственном реестре недвижимости и попадающих в границы проекта планировки территории представлен в проекте планировки территории в разделе 4 «Материалы по обоснованию проекта планировки территории. Пояснительная записка», таблица №3.

В границах части №2 зоны планируемого размещения линейного объекта и контуре №1 зоны планируемого размещения линейного объекта, подлежащего переустройству требуется образовать земельные участки, сведения о которых представлены в таблице №2.

В целях реализации инвестиционного проекта: «Северный железнодорожный обход г.Перми». II этап строительства – «Строительство предохранительных тупиков и укладка стрелок примыкания Северного железнодорожного обхода на перегоне Левшино – Балмошная с включением в электрическую централизацию станции Левшино» Открытому акционерному обществу «Российские железные дороги» необходимо оформить права на земельные участки, расположенные в зонах планируемого размещения линейных объектов, и зоне планируемого размещения линейного объекта, подлежащего переустройству, установленных проектом планировки территории, подготовленном на основании Задания на разработку документации по планировке территории (проекта планировки территории, проекта межевания территории) для размещения объекта «Северный железнодорожный обход г. Перми». II этап строительства – «Строительство предохранительных тупиков и укладка стрелок примыкания Северного железнодорожного обхода на перегоне Левшино – Балмошная с включением в электрическую централизацию станции Левшино». Задание на разработку документации по планировке территории утверждено распоряжением ДКРС ОАО «РЖД» от 26.09.2019 г. №ДКРС-402/р.

Раздел 5. «Проект межевания территории. Текстовая часть»

Таблица №1. Перечень существующих земельных участков, сведения о которых внесены в Единый государственный реестр недвижимости, расположенных в границах части №2 зоны планируемого размещения линейного объекта и зоне планируемого размещения линейного объекта, подлежащего переустройству.

№ п/п	Кадастровый номер	Площадь, кв. м	Категория земель	Виды разрешенного использования	Описание местоположения земельного участка	Вид права	Правообладатель
1	59:01:0000000:76244	1 916	Земли населённых пунктов	Для размещения иных объектов энергетики	Пермский край, г. Пермь, Орджоникидзевский район, Мотовилихинский район, на земельном участке расположена ВЛ - 110 кВ КамГЭС-Зил №1, 2 с отпайками на ПС ГПП-6 и ПЗХО	Аренда	ОАО "Межрегиональная распределительная сетевая компания Урала"
2	59:01:0000000:77681	796	Земли населённых пунктов	под опорами ВЛ 110 кВ отпайка на ПС Малахит цепь №1, 2 от ВЛ 110 кВ КамГЭС -Шлюзовая цепь №1, 2	Пермский край, г. Пермь, Орджоникидзевский район, на земельном участке расположена ВЛ 110 кВ отпайка на ПС Малахит цепь №1, 2 от ВЛ 110 кВ КамГЭС -Шлюзовая цепь №1, 2	Аренда	ОАО "Межрегиональная распределительная сетевая компания Урала"
3	59:01:0000000:88504	109 779	Земли населённых пунктов	Земельные участки (территории) общего пользования	Пермский край, г. Пермь, ул. Соликамская	Собственность; Постоянное (бессрочное) пользование	МО город Пермь; МКУ «Пермблагоустройство»
4	59:01:3810302:520	138	Земли населённых пунктов	земельные участки (территории) общего пользования	Пермский край, г. Пермь, Орджоникидзевский р-н, ул. Соликамская	Собственность; Постоянное (бессрочное) пользование	МО город Пермь; МКУ «Пермблагоустройство»
5	59:01:3810302:374	559	Земли населённых пунктов	Для размещения иных объектов промышленности, энергетики, транспорта, связи, радиовещания, телевидения, информатики, обеспечения космической деятельности, обороны, безопасности и иного специального назначения	Пермский край, г. Пермь, Орджоникидзевский р-н, восточнее здания по ул. Соликамская, 317	Сведения о зарегистрированных правах отсутствуют	сведения отсутствуют
6	59:01:3810302:3	4 161	Земли населённых пунктов	Для размещения коммунальных, складских объектов	Пермский, г. Пермь, р-н Орджоникидзевский, ул. Соликамская, 307а	Собственность	Юрченко Павел Сергеевич
7	59:01:3810302:393	856	Земли населённых пунктов	Для размещения промышленных объектов	Пермский край, г. Пермь, Орджоникидзевский район, ул.Соликамская	Собственность	Ельцов Михаил Анатольевич

Раздел 5. «Проект межевания территории. Текстовая часть»

8	59:01:3810302:357	6 248	Земли населённых пунктов	для строительства автовокзала	Пермский край, город Пермь, ул.Соликамская (восточнее земельного участка по ул.Соликамская,311а)	Сведения о зарегистрированных правах отсутствуют	сведения отсутствуют
9	59:01:3810302:391	11 559	Земли населённых пунктов	Для размещения промышленных объектов	Пермский край, г. Пермь, Орджоникид-зевский р-н, ул. Соликамская	Собственность	Ельцов Михаил Анатольевич
10	59:01:3810302:49	27 156	Земли населённых пунктов	Под 1-этажное здание мастерских-контору прмывочно-пропарочного пункта (лит.А), 1-этажное асбестоцементное здание склада (лит.Б), 1-этажное здание склада (лит.В), навес (Лит.Г), железнодорожный тупик (лит.ГЗ)	край Пермский, г. Пермь, р-н Орджоникидзевский, ул. Соликамская, 311	Собственность	Никифоров Владимир Николаевич
11	59:01:3810302:515	34 944	Земли населённых пунктов	Промышленные и складские объекты IV класса вредности	Пермский край, г. Пермь, ул. Соликамская	Сведения о зарегистрированных правах отсутствуют	сведения отсутствуют
12	59:01:0000000:46913	461 824	Земли населённых пунктов	Промышленные и складские объекты III класса вредности	Пермский край, Орджоникидзевский район, г. Пермь, ул. Соликамская	Сведения о зарегистрированных правах отсутствуют	сведения отсутствуют
13	59:01:0000000:1003 (единое землепользование) Входящие земельные участки: 59:01:5410025:1 59:01:3810004:2 59:01:3510001:1 59:01:3810002:2 59:01:3812040:6 59:01:3810302:27	1032 257	Земли населённых пунктов	Под полосу отвода железной дороги Левшинской дистанции пути	Пермский край, г. Пермь, Орджоникидзевский район, станция Пермь 2 – станция Чусовская, участок № 2	Собственность, Аренда	Российская Федерация, ОАО «РЖД»
14	59:01:3810302:394	30 000	Земли населённых пунктов	Для размещения промышленных объектов	Пермский край, г. Пермь, Орджоникидзевский район, ул. Соликамская	Собственность	Баглай Вадим Валентинович
15	59:01:3810302:73	815	Земли населённых пунктов	газопровод	край Пермский, г. Пермь, р-н Орджоникидзевский, ул. Соликамская, (от здания по ул.Соликамской, 313 до	Собственность	Никифоров Владимир Николаевич

Раздел 5. «Проект межевания территории. Текстовая часть»

						административного здания, гаража и склада по ул. Соликамской, 311)		
16	59:01:3810302:516	575	Земли населённых пунктов	Объекты инженерно-технологического обеспечения производственных и промышленных объектов	Пермский край, г. Пермь, ул. Соликамская	Сведения о зарегистрированных правах отсутствуют	сведения отсутствуют	
17	59:01:3810302:90 (ЕЗ 59:01:3810369:3)	719 142	Земли населённых пунктов	Для размещения промышленных объектов	Пермский край, г. Пермь, Орджоникидзевский район, ул. Соликамская, 293	Долевая собственность	ООО «Роспласт» ОАО «КАМТЭК-ХИМПРОМ»	
18	59:01:3810302:263	99 837	Земли населённых пунктов	промышленные и складские объекты III класса вредности	Пермский край, Орджоникидзевский район, г. Пермь, ул. Соликамская	Сведения о зарегистрированных правах отсутствуют	сведения отсутствуют	
19	59:01:3810302:395	48 813	Земли населённых пунктов	Для размещения промышленных объектов	Пермский край, г. Пермь, Орджоникидзевский район, ул. Соликамская	Долевая собственность	Соколов Игорь Николаевич, Крынина Галина Антоновна	

Таблица №2. Перечень и сведения о площади образуемых земельных участков, в том числе возможные способы их образования.

№ п/п	№ листа ПМТ ЖД 2020 УГЧ-5.1	Номер кадастрового квартала/существующего земельного участка	Условный номер образуемого земельного участка	Площадь, кв.м	Категория земель*	Виды разрешенного использования**		Способ образования земельных участков	Описание местоположения земельного участка
						Наименование	Код		
1	1	59:01:3810302:391	:3У1	2009	земли населенных пунктов	железнодорожный транспорт	7.1	раздел земельного участка	Пермский край, г. Пермь, Орджоникидзевский р-н, ул. Соликамская
2	2		:3У2	9550	земли населенных пунктов	Для размещения промышленных объектов			Пермский край, г. Пермь, Орджоникидзевский р-н, ул. Соликамская
3	2	59:01:3810302:393	:3У1	80	земли населенных пунктов	железнодорожный транспорт	7.1	раздел земельного участка	Пермский край, г. Пермь, Орджоникидзевский район, ул. Соликамская
4	3		:3У2	776	земли населенных пунктов	Для размещения промышленных объектов			Пермский край, г. Пермь, Орджоникидзевский район, ул. Соликамская

Раздел 5. «Проект межевания территории. Текстовая часть»

5	4	59:01:3810369:3 (единое землепользование)	:3У1	22 161	земли населенных пунктов	железнодорожный транспорт	7.1	раздел земельного участка	Пермский край, г. Пермь, Орджоникидзевский район, ул. Соликамская, 293
6	5		:3У2	696 692	земли населенных пунктов	Для размещения промышленных объектов			Пермский край, г. Пермь, Орджоникидзевский район, ул. Соликамская, 293
7	4		:3У3	289	земли населенных пунктов	Улично-дорожная сеть	12.0.1		Пермский край, г. Пермь, Орджоникидзевский район, ул. Соликамская, 293
8	6	59:01:3810302:263	:3У1	16 849	земли населенных пунктов	железнодорожный транспорт	7.1	раздел земельного участка	Пермский край, Орджоникидзевский район, г. Пермь, ул.Соликамская
9	7		:3У2	82 682	земли населенных пунктов	промышленные и складские объекты III класса вредности			Пермский край, Орджоникидзевский район, г. Пермь, ул.Соликамская
10	8		:3У3	289	земли населенных пунктов	Улично-дорожная сеть	12.0.1		Пермский край, Орджоникидзевский район, г. Пермь, ул.Соликамская
11	3	59:01:0000000:46913	:3У1	5 310	земли населенных пунктов	железнодорожный транспорт	7.1	раздел земельного участка	Пермский край, Орджоникидзевский район, г. Пермь, ул.Соликамская
12	9		:3У2	456 514	земли населенных пунктов	промышленные и складские объекты III класса вредности			Пермский край, Орджоникидзевский район, г. Пермь, ул.Соликамская
13	10	59:01:0000000:88504	:3У1	9 582	земли населенных пунктов	железнодорожный транспорт	7.1	раздел земельного участка	Пермский край, г. Пермь, ул. Соликамская
14	11		:3У2	90 339	земли населенных пунктов	Земельные участки (территории) общего пользования			Пермский край, г. Пермь, ул. Соликамская
15	12		:3У3	9 858	земли населенных пунктов	Улично-дорожная сеть	12.0.1		Пермский край, г. Пермь, ул. Соликамская
16	6	59:01:3810302:49	:3У1	10 590	земли населенных пунктов	Улично-дорожная сеть	12.0.1	раздел земельного участка	Пермский край, г. Пермь, Орджоникидзевский район, ул. Соликамская, 311
17	10		:3У2	16 566	земли населенных пунктов	железнодорожный транспорт	7.1		Пермский край, г. Пермь, Орджоникидзевский район, ул. Соликамская, 311
18	8	59:01:3810302:515	:3У1	14 798	земли населенных пунктов	Улично-дорожная сеть	12.0.1		Пермский край, г. Пермь, ул. Соликамская

Раздел 5. «Проект межевания территории. Текстовая часть»

19	12		:3У2	20 145	земли населенных пунктов	железнодорожный транспорт	7.1		Пермский край, г. Пермь, ул. Соликамская
20	1	59:01:3810302	:3У1	1717	земли населенных пунктов	железнодорожный транспорт	7.1	из земель, государственная собственность на которые не разграничена	Пермский край, г. Пермь
21	2		:3У2	10 018	земли населенных пунктов	железнодорожный транспорт	7.1	из земель, государственная собственность на которые не разграничена	Пермский край, г. Пермь
22	3		:3У3	1 281	земли населенных пунктов	железнодорожный транспорт	7.1	из земель, государственная собственность на которые не разграничена	Пермский край, г. Пермь
23	13	59:01:3810302	:3У4	40	земли населенных пунктов	железнодорожный транспорт	7.1	из земель, государственная собственность на которые не разграничена	Пермский край, г. Пермь
24	14		:3У5	227	земли населенных пунктов	железнодорожный транспорт	7.1	из земель, государственная собственность на которые не разграничена	Пермский край, г. Пермь
25	10		:3У6	5 235	земли населенных пунктов	железнодорожный транспорт	7.1	из земель, государственная собственность на которые не разграничена	Пермский край, г. Пермь
26	10		:3У7	1 233	земли населенных пунктов	Улично-дорожная сеть	12.0.1	из земель, государственная собственность на которые не разграничена	Пермский край, г. Пермь

Раздел 5. «Проект межевания территории. Текстовая часть»

27	15		:ЗУ8	198	земли населенных пунктов	Улично-дорожная сеть	12.0.1	из земель, государственная собственность на которые не разграничена	Пермский край, г. Пермь
28	16		:ЗУ9	5 224	земли населенных пунктов	Улично-дорожная сеть	12.0.1	из земель, государственная собственность на которые не разграничена	Пермский край, г. Пермь
29	17		:ЗУ10	12 486	земли населенных пунктов	железнодорожный транспорт	7.1	из земель, государственная собственность на которые не разграничена	Пермский край, г. Пермь
30	18		:ЗУ11	12 797	земли населенных пунктов	Улично-дорожная сеть	12.0.1	из земель, государственная собственность на которые не разграничена	Пермский край, г. Пермь
31	13		:ЗУ12	9 439	земли населенных пунктов	Улично-дорожная сеть	12.0.1	из земель, государственная собственность на которые не разграничена	Пермский край, г. Пермь
32	15	59:01:3810302:357	:ЗУ1	392	земли населенных пунктов	Улично-дорожная сеть	12.0.1	раздел земельного участка либо раздел участка с сохранением исходного в измененных границах	Пермский край, город Пермь, ул.Соликамская (восточнее земельного участка по ул.Соликамская,311а)
33	7		:ЗУ2	5 856	земли населенных пунктов	для строительства автовокзала		с сохранением исходного в измененных границах	Пермский край, город Пермь, ул.Соликамская (восточнее земельного участка по ул.Соликамская,311а)
34	13	59:01:0000000:77681	:ЗУ1	76	земли населенных пунктов	железнодорожный транспорт	7.1	раздел земельного участка либо раздел участка с сохранением исходного в	установлено относительно ориентира, расположенного за пределами участка. Почтовый адрес ориентира: Пермский край, г. Пермь, Ордоникитцевский район, на

Раздел 5. «Проект межевания территории. Текстовая часть»

									земельном участке расположена ВЛ 110 кВ отпайка на ПС Малахит цепь №1, 2 от ВЛ 110 кВ КамГЭС –Шлюзовая цепь №1, 2	измененных границах	земельном участке расположена ВЛ 110 кВ отпайка на ПС Малахит цепь №1, 2 от ВЛ 110 кВ КамГЭС –Шлюзовая цепь №1, 2
35	16					719	земли населенных пунктов		под опорами ВЛ 110 кВ отпайка на ПС Малахит цепь №1, 2 от ВЛ 110 кВ КамГЭС -Шлюзовая цепь №1, 2		
36	18					326	земли населенных пунктов		Улично- дорожная сеть	раздел земельного участка	раздел земельного участка
37	18					249	земли населенных пунктов		газопровод		
38	17					241	земли населенных пунктов		железнодорожный транспорт		
39	7					249	земли населенных пунктов		Объекты инженерно- технологического обеспечения производственных и	раздел земельного участка	Пермский край, г. Пермь, ул. Соликамская

Раздел 5. «Проект межевания территории. Текстовая часть»

								промышленных объектов				
40	17			:ЗУ2	326	земли населенных пунктов	Улично-дорожная сеть	Улично-дорожная сеть	12.0.1		Пермский край, г. Пермь, ул. Соликамская	
41	20		59:01:3810302:374	:ЗУ1	68	земли населенных пунктов	Улично-дорожная сеть	Улично-дорожная сеть	12.0.1	раздел земельного участка либо раздел участка с сохранением исходного в измененных границах	край Пермский, г. Пермь, р-н Орджоникидзевский, ул. Соликамская, (от здания по ул. Соликамской, 313 до административного здания, гаража и склада по ул. Соликамской, 311)	
42	15			:ЗУ2	433	земли населенных пунктов	Для размещения иных объектов промышленности, энергетики, транспорта, связи, радиовещания, телевидения, информатики, обеспечения космической деятельности, обороны, безопасности и иного специального назначения				край Пермский, г. Пермь, р-н Орджоникидзевский, ул. Соликамская, (от здания по ул. Соликамской, 313 до административного здания, гаража и склада по ул. Соликамской, 311)	
43	20			:ЗУ3	58	земли населенных пунктов	железнодорожный транспорт	железнодорожный транспорт	7.1		край Пермский, г. Пермь, р-н Орджоникидзевский, ул. Соликамская, (от здания по ул. Соликамской, 313 до административного здания, гаража и склада по ул. Соликамской, 311)	
44	19		59:01:0000000:76244	:ЗУ1	88	земли населенных пунктов	железнодорожный транспорт	железнодорожный транспорт	7.1	раздел земельного участка либо раздел участка с сохранением исходного в измененных границах	Пермский край, г. Пермь, Орджоникидзевский район, Мотовилихинский район, на земельном участке расположена ВЛ - 110 кВ КаМГЭС-3иЛ №1,2 с отпайками на ПС ГПП-6 и ПЗХО	

Раздел 5. «Проект межевания территории. Текстовая часть»

45	21	:3У2	1 818	земли населенных пунктов	Для размещения иных объектов энергетики	границах	Пермский край, г. Пермь, Орджоникидзевский район, Мотовилихинский район, на земельном участке расположена ВЛ - 110 кВ КамГЭС-ЗиЛ №1,2 с отпайками на ПС ГПП-6 и ПЗХО
46	19	:3У3	10	земли населенных пунктов	Улично-дорожная сеть	12.0.1	Пермский край, г. Пермь, Орджоникидзевский район, Мотовилихинский район, на земельном участке расположена ВЛ - 110 кВ КамГЭС-ЗиЛ №1,2 с отпайками на ПС ГПП-6 и ПЗХО

* категория земель определена в соответствии с п.2 ст.83 Земельного кодекса Российской Федерации;

** виды разрешенного использования земельных участков определены в соответствии с Классификатором видов разрешенного использования земельных участков, утвержденным Приказом Министерства экономического развития РФ от 1 сентября 2014 г. N 540;

Раздел 5. «Проект межевания территории. Текстовая часть»

Таблица №3. Земельные участки, подлежащие изъятию для государственных нужд.

№ п/п	Номер кадастрового квартала/существующего земельного участка	Условный номер образуемого земельного участка	Площадь, кв.м	Устанавливаемый вид разрешенного использования**		Примечания
				Наименование	Код	
1	59:01:3810302:395	:3V1	48 813	железнодорожный транспорт	7.1	Полное изъятие земельного участка
2	59:01:3810302:3	:3V1	4 161	железнодорожный транспорт	7.1	Полное изъятие земельного участка
3	59:01:3810302:391	:3V1	2009	железнодорожный транспорт	7.1	ЗУ подлежит образованию в соответствии с Таблицей №2
4	59:01:3810302:393	:3V1	80	железнодорожный транспорт	7.1	ЗУ подлежит образованию в соответствии с Таблицей №2
5	59:01:3810369:3 (единое землепользование)	:3V1	22161	железнодорожный транспорт	7.1	ЗУ подлежит образованию в соответствии с Таблицей №2
6		:3V3	289	улично-дорожная сеть	12.0.1	ЗУ подлежит образованию в соответствии с Таблицей №2
7	59:01:3810302:263	:3V1	16 849	железнодорожный транспорт	7.1	ЗУ подлежит образованию в соответствии с Таблицей №2
8		:3V3	289	улично-дорожная сеть	12.0.1	ЗУ подлежит образованию в соответствии с Таблицей №2
9	59:01:0000000:46913	:3V1	5310	железнодорожный транспорт	7.1	ЗУ подлежит образованию в соответствии с Таблицей №2
10	59:01:0000000:88504	:3V1	9582	железнодорожный транспорт	7.1	ЗУ подлежит образованию в соответствии с Таблицей №2
11		:3V3	9858	улично-дорожная сеть	12.0.1	ЗУ подлежит образованию в соответствии с Таблицей №2
12	59:01:3810302:49	:3V1	10590	улично-дорожная сеть	12.0.1	ЗУ подлежит образованию в соответствии с Таблицей №2
13		:3V2	16566	железнодорожный транспорт	7.1	ЗУ подлежит образованию в соответствии с Таблицей №2
14	59:01:3810302:515	:3V1	14798	улично-дорожная сеть	12.0.1	ЗУ подлежит образованию в соответствии с Таблицей №2
15		:3V2	20145	железнодорожный транспорт	7.1	ЗУ подлежит образованию в соответствии с Таблицей №2
16	59:01:3810302:357	:3V1	392	улично-дорожная сеть	12.0.1	ЗУ подлежит образованию в соответствии с Таблицей №2
17	59:01:0000000:77681	:3V1	76	железнодорожный транспорт	7.1	ЗУ подлежит образованию в соответствии с Таблицей №2
18	59:01:3810302:73	:3V1	326	улично-дорожная сеть	12.0.1	ЗУ подлежит образованию в соответствии с Таблицей №2
19		:3V3	241	железнодорожный транспорт	7.1	ЗУ подлежит образованию в соответствии с Таблицей №2

Раздел 5. «Проект межевания территории. Текстовая часть»

20	59:01:3810302:516	:3V2	326	улично-дорожная сеть	12.0.1	ЗУ подлежит образованию в соответствии с Таблицей №2
21	59:01:3810302:374	:3V1	68	улично-дорожная сеть	12.0.1	ЗУ подлежит образованию в соответствии с Таблицей №2
22		:3V3	58	железнодорожный транспорт	7.1	ЗУ подлежит образованию в соответствии с Таблицей №2
23	59:01:0000000:76244	:3V1	88	железнодорожный транспорт	7.1	ЗУ подлежит образованию в соответствии с Таблицей №2
24		:3V3	10	улично-дорожная сеть	12.0.1	ЗУ подлежит образованию в соответствии с Таблицей №2

** виды разрешенного использования земельных участков определены в соответствии с Классификатором видов разрешенного использования земельных участков, утвержденным Приказом Министерства экономического развития РФ от 1 сентября 2014 г. N 540

Раздел 5. «Проект межевания территории. Текстовая часть»

Таблица №4. Ведомость координат характерных точек образуемых земельных участков.

59:01:3810302:391:3У1

Номер точки	X	Y
1	527739.4	2238126.71
2	527746.42	2238171.73
3	527752.56	2238200.77
4	527753.16	2238202.88
5	527742.85	2238208.5
6	527732.06	2238213.91
7	527721.44	2238218.77
8	527717.93	2238220.57
9	527723.78	2238140.83
1	527739.4	2238126.71

Площадь 2009 кв.м.

59:01:3810302:391:3У2

1	527857.04	2238151.39
2	527842.48	2238158.13
3	527805.36	2238176.31
4	527788.08	2238184.67
5	527764.86	2238196.52
6	527753.16	2238202.88
7	527752.56	2238200.77
8	527746.42	2238171.73
9	527739.4	2238126.71
10	527798.05	2238073.71
11	527825.88	2238063.54
12	527832.24	2238080.53
13	527840.48	2238102.67
1	527857.04	2238151.39

Площадь 9550 кв.м.

59:01:3810302:393:3У1

1	527738.02	2238117.76
2	527739.4	2238126.71
3	527723.78	2238140.83
1	527738.02	2238117.76

Площадь 80 кв.м.

59:01:3810302:393:3У2

1	527739.4	2238126.71
2	527738.02	2238117.76
3	527755.91	2238088.75
4	527798.05	2238073.71
1	527739.4	2238126.71

Площадь 776 кв.м.

59:01:3810369:3:3У1

1	527922.61	2238650.63
2	527903.82	2238618.22
3	527874.26	2238561.57

4	527863.81	2238486.97
5	527835.48	2238488.7
6	527834.43	2238484.8
7	527818.17	2238453.25
8	527852.92	2238451.31
9	527870.08	2238484.63
10	527910.8	2238563.72
11	527920.88	2238582.63
12	527925.24	2238607.26
13	527925.53	2238626.93
1	527870.38	2238744.57
2	527867.23	2238739.85
3	527874.16	2238727.33
4	527901.02	2238708.52
5	527895.07	2238717.4
6	527883.07	2238733.1
7	527872.02	2238743.23
1	527898.85	2238780.54
2	527878.25	2238756.25
3	527875.96	2238752.85
4	527879.02	2238750.36
5	527891.02	2238739.16
6	527903.22	2238723.21
7	527913.94	2238707.22
8	527919.02	2238695.93
9	527937.95	2238682.67
10	527932.07	2238674.7
11	527935.3	2238672.49
12	527929.8	2238663.02
13	527932.32	2238654.17
14	527937.83	2238626.87
15	527939.08	2238616.82
16	527944.56	2238627.08
17	527962.06	2238654.21
18	528118.61	2238702.3
19	528110.57	2238723.26
20	528129.12	2238729.3
21	528124.44	2238745.73
22	528111.23	2238742.81
23	528065.86	2238733.1
24	528041.01	2238739.04
25	528030.88	2238742.78
26	528008.92	2238747.55
27	527987.84	2238753.41
28	527981.33	2238754.97
29	527967.6	2238757.3
30	527957.88	2238760.22

Раздел 5. «Проект межевания территории. Текстовая часть»

31	527926.33	2238768.22	44	527919.43	2238695.02
32	527899.63	2238775.17	45	527924.56	2238681.42
33	527902.44	2238776.17	46	527929.8	2238663.02
34	527903.82	2238779.72	47	527935.3	2238672.49
Площадь 22161 кв.м.			48	527932.07	2238674.7
59:01:3810369:3:3У2			49	527937.95	2238682.67
1	526045.53	2238310.33	50	527526.48	2238718.58
2	525994.16	2238288.85	51	527396.38	2238672.59
3	525971.98	2238278.92	52	527243.28	2238622.35
4	525957.49	2238271.41	53	527102.36	2238578.54
5	525930.59	2238255.83	54	527010.99	2238554.18
6	525884.27	2238233.72	55	527016.57	2238534.02
7	525887.79	2238226.25	56	526990.62	2238526
8	525889.08	2238223.52	57	527000.85	2238489.46
9	525890.53	2238220.45	58	526931.69	2238468.47
10	525891.09	2238219.24	59	526926.4	2238482.57
11	525871.32	2238209.76	60	526938.82	2238486.66
12	525856.32	2238202.57	61	526931.7	2238512.37
13	525845.03	2238197.16	62	526944.18	2238515.5
14	525843.91	2238196.62	63	526938.92	2238534.77
15	525923.86	2238200.76	64	526811.97	2238498.8
16	525983.51	2238223.55	65	526576.33	2238464.67
17	526059.64	2238266.19	66	526582.54	2238437.76
18	526048.85	2238299.96	67	526583.81	2238433.22
19	526047.62	2238303.83	68	526596.21	2238389.08
20	527920.88	2238582.63	69	526596.63	2238387.59
21	527910.8	2238563.72	70	526595.14	2238387.14
22	527870.08	2238484.63	71	526555.14	2238374.83
23	527852.92	2238451.31	72	526552.51	2238383.74
24	527887.08	2238449.4	73	526518.31	2238373.49
25	527886.8	2238391.39	74	526520.98	2238364.59
26	527922.2	2238388.32	75	526344.89	2238311.18
27	527924.32	2238448.79	76	526343.91	2238317.56
28	527929.53	2238574.46	77	526345.7	2238326.92
29	527928.4	2238568.86	78	526345.12	2238336.86
30	527925.21	2238556.4	79	526343.36	2238342.77
31	527919.43	2238539.84	80	526330.71	2238339.5
32	527914.39	2238528.75	81	526327.64	2238350.05
33	527904.56	2238508.49	82	526325.28	2238350.93
34	527897.74	2238495.01	83	526311.87	2238399.77
35	527893.38	2238487.89	84	526248.28	2238390.59
36	527885.25	2238492.35	85	526255.75	2238372.6
37	527888.82	2238499.53	86	526242.57	2238368.88
38	527895.62	2238512.93	87	526206.23	2238358.64
39	527905.33	2238533	88	526196.88	2238355.95
40	527910.14	2238543.56	89	526197.99	2238352.19
41	527915.64	2238559.26	90	526225.93	2238255.8
42	527920.24	2238579.07	91	526229.62	2238243.09
43	527919.02	2238695.93	92	526230.72	2238227.61

Раздел 5. «Проект межевания территории. Текстовая часть»

93	526254.87	2238204.25	142	527404.74	2238182.1
94	526271.52	2238180.37	143	527417.44	2238218.77
95	526273.05	2238179.06	144	527421.34	2238253.02
96	526277.05	2238175.9	145	527422.61	2238260.59
97	526299.61	2238147.85	146	527413.55	2238259.95
98	526303.9	2238145.79	147	527413.1	2238259.93
99	526338.35	2238129.3	148	527415.92	2238288.03
100	526364.04	2238099.96	149	527440.91	2238329.66
101	526478.94	2238037.2	150	527453.98	2238346.98
102	526454.64	2237991.89	151	527474.78	2238386.08
103	526482.26	2237990.22	152	527482.07	2238483.79
104	526503.07	2237978.94	153	527479.51	2238497.86
105	526539.79	2237973.59	154	527488.33	2238489.42
106	526545.87	2237977.33	155	527495.9	2238486.91
107	526552.41	2237990.36	156	527503.05	2238484.55
108	526623.1	2237983.56	157	527514.06	2238480.91
109	526625.01	2237991.61	158	527615.75	2238447.33
110	526625.03	2237991.67	159	527622.11	2238445.22
111	526721.13	2237986.36	160	527721.82	2238458.62
112	526785.92	2237976.12	161	527740.94	2238457.55
113	526843.33	2237967.04	162	527791.53	2238454.72
114	526848.26	2237956.45	163	527817.78	2238453.26
115	526900.08	2237950.69	164	527818.17	2238453.25
116	526916.51	2237954.34	165	527834.43	2238484.8
117	526917.19	2237956.49	166	527835.48	2238488.7
118	527071.24	2237934.79	167	527835.33	2238488.71
119	527249.52	2237910.7	168	527723.07	2238495.57
120	527379.14	2237901.88	169	527616.69	2238481.72
121	527382.31	2237925.78	170	527496.66	2238526.76
122	527380.63	2237938.07	171	527487.78	2238529.86
123	527379.35	2237947.5	172	527476.94	2238533.95
124	527378.88	2237964.79	173	527482.42	2238594.81
125	527378.8	2237967.78	174	527498.8	2238639.27
126	527376.99	2238022.78	175	527510.96	2238666.65
127	527381.59	2238022.51	176	527538.42	2238710.1
128	527392.99	2238085.89	177	527533.34	2238713.72
129	527394.22	2238087.57	178	527529.49	2238716.45
130	527394.53	2238089.86	179	527178.25	2238260.28
131	527393.39	2238091.93	180	527156.4	2238257.76
132	527394.13	2238102.52	181	527129.9	2238251.04
133	527391.38	2238103.14	182	527100.3	2238241.6
134	527391.74	2238110.69	183	527055.49	2238226.81
135	527392.15	2238113.68	184	526999.12	2238209.42
136	527393.34	2238113.53	185	526964.21	2238199.82
137	527398.57	2238145.21	186	526954.68	2238196.68
138	527393.94	2238145.45	187	526958.48	2238181.54
139	527394.41	2238154.6	188	526960.47	2238173.55
140	527395.41	2238170.64	189	526960.29	2238172.15
141	527395.64	2238182.27	190	526964.39	2238158.22

Раздел 5. «Проект межевания территории. Текстовая часть»

191	527034.33	2238181.16	240	527251.41	2238247.29
192	527074.44	2238193.11	241	527233.19	2238242.37
193	527087.34	2238197.25	242	527195.87	2238230.86
194	527085.88	2238202.2	243	527174.98	2238223.27
195	527150.87	2238222.43	244	527095.95	2238194.43
196	527175.77	2238230.38	245	527072.51	2238187.17
197	527271.34	2238255.59	246	527060.32	2238183.24
198	527224.97	2238257.59	247	527062.29	2238172.05
199	526693.33	2238064.84	248	527067.81	2238150.44
200	526632.22	2238047.73	249	527119.71	2238164.06
201	526632.74	2238045.09	250	527138.33	2238169.54
202	526638.08	2238026.48	251	527144.54	2238148.66
203	526640.79	2238016.32	252	527181.78	2238158.99
204	526692.73	2238030.58	253	527185.63	2238156.15
205	526701.34	2238037.03	254	527220.93	2238166.59
206	527053.21	2238277.42	255	527223.54	2238167.36
207	526936.22	2238245.4	256	527233.31	2238169.23
208	526939.89	2238231.17	257	527253.14	2238174.8
209	526947.71	2238233	258	527281.73	2238184.38
210	526955.87	2238235.17	259	527298.92	2238193.49
211	526956.2	2238233.54	260	527304.84	2238197.16
212	526957.98	2238227.33	261	527341.07	2238227.18
213	526958.12	2238225.82	262	527385.99	2238273.74
214	526958.86	2238223.15	263	527110.85	2238389.16
215	526964.7	2238224.65	264	527067.02	2238376.94
216	526966.01	2238220.02	265	527078.11	2238330.9
217	526967.14	2238215.82	266	527083.89	2238302.39
218	527063.02	2238242.65	267	527089.74	2238290.91
219	527390.71	2238269.88	268	527134.58	2238303.24
220	527369.07	2238239.31	269	527874.16	2238727.33
221	527348.22	2238217.42	270	527892.76	2238693.79
222	527312.63	2238184.93	271	527888.53	2238663.56
223	527319.44	2238167.97	272	527874.26	2238561.57
224	527339.28	2238122.75	273	527903.82	2238618.22
225	527341.77	2238118.29	274	527922.61	2238650.63
226	527373.92	2238119.99	275	527922.28	2238653.4
227	527379.96	2238172.76	276	527915.06	2238678.27
228	527373.63	2238173.7	277	527910.2	2238691.2
229	527376.4	2238201.29	278	527905.16	2238702.34
230	527378.77	2238222.81	279	527901.02	2238708.52
231	527381.55	2238235.62	280	527847.4	2238762.69
232	527385.6	2238251.37	281	527864.04	2238745.57
233	527393.45	2238268.31	282	527867.23	2238739.85
234	527362.96	2238278.39	283	527870.38	2238744.57
235	527336.49	2238265.47	284	527852.21	2238759.59
236	527318.74	2238260.25	285	527872.64	2238784.88
237	527283.11	2238253.41	286	527860.74	2238783.03
238	527286.09	2238240.5	287	527841.36	2238777.35
239	527254.93	2238233.49	288	527855.69	2238769.32

Раздел 5. «Проект межевания территории. Текстовая часть»

289	527875.96	2238752.85
290	527878.25	2238756.25
291	527898.85	2238780.54
292	528335.81	2238795.01
293	528328.17	2238793.17
294	528324.42	2238792.25
295	528322.72	2238791.83
296	528322.31	2238791.73
297	528322.4	2238791.32
298	528322.74	2238789.75
299	528124.44	2238745.73
300	528129.12	2238729.3
301	528110.57	2238723.26
302	528118.61	2238702.3
303	527962.06	2238654.21
304	527944.56	2238627.08
305	527939.08	2238616.82
306	527939.8	2238611.03
307	527939.71	2238594.16
308	527939.18	2238565.31
309	527936.72	2238496.53
310	527934.56	2238450.39
311	527934.52	2238449.27
312	527948.46	2238524.32
313	527958.56	2238578.64
314	528015.92	2238564.79
315	528199.38	2238520.45
316	528219.62	2238517.21
317	528396.93	2238554.63
318	528389.79	2238584.77
319	528382.49	2238616.23
320	528342.28	2238789.1
321	528338.56	2238788.07
322	528337.15	2238791.65
Площадь 696 692 кв.м.		
59:01:3810369:3:3У3		
1	527841.36	2238777.34
2	527860.74	2238783.03
3	527872.64	2238784.88
4	527833.15	2238791.42
5	527830.1	2238783.64
1	527841.36	2238777.34
Площадь 289 кв.м.		
59:01:3810302:263:3У1		
1	528111.23	2238742.8
2	528065.86	2238733.1
3	528041.01	2238739.04
4	528030.89	2238742.78
5	528008.92	2238747.55
6	527987.84	2238753.41
7	527981.33	2238754.97
8	527967.6	2238757.3
9	527957.89	2238760.22
10	527926.34	2238768.22
11	527899.64	2238775.17
12	527902.44	2238776.17
13	527903.83	2238779.72
14	527898.85	2238780.54
15	527878.25	2238756.25
16	527875.96	2238752.85
17	527879.02	2238750.36
18	527891.02	2238739.17
19	527903.21	2238723.22
20	527913.93	2238707.22
21	527919.03	2238695.93
22	527937.95	2238682.67
23	527932.07	2238674.71
24	527935.29	2238672.49
25	527929.8	2238663.02
26	527932.32	2238654.17
27	527937.83	2238626.87
28	527939.08	2238616.82
29	527944.56	2238627.08
30	527962.06	2238654.22
31	528118.61	2238702.3
32	528110.58	2238723.26
33	528129.12	2238729.3
34	528124.44	2238745.73
1	528111.23	2238742.8
Площадь 16 849 кв.м.		
59:01:3810302:263:3У2		
1	527919.02	2238695.93
2	527919.43	2238695.02
3	527924.56	2238681.42
4	527929.8	2238663.02
5	527935.3	2238672.49
6	527932.07	2238674.7
7	527937.95	2238682.67
1	527872.64	2238784.88
2	527860.74	2238783.03
3	527841.36	2238777.35
4	527855.69	2238769.32
5	527875.96	2238752.85
6	527878.25	2238756.25
7	527898.85	2238780.54
1	528335.81	2238795.01
2	528328.17	2238793.17
3	528324.42	2238792.25

Раздел 5. «Проект межевания территории. Текстовая часть»

4	528322.72	2238791.83	5	527925.24	2238607.26
5	528322.31	2238791.73	6	527925.53	2238626.93
6	528322.4	2238791.32	7	527922.61	2238650.63
7	528322.74	2238789.75	8	527903.82	2238618.22
8	528124.44	2238745.73	9	527874.26	2238561.55
9	528129.12	2238729.3	10	527863.82	2238486.97
10	528110.57	2238723.26	11	527835.48	2238488.7
11	528118.61	2238702.3	12	527834.43	2238484.8
12	527962.06	2238654.21	13	527818.17	2238453.24
13	527944.56	2238627.08	Площадь 5310 кв.м.		
14	527939.08	2238616.82	59:01:0000000:46913:3У2		
15	527939.8	2238611.03	1	527867.22	2238739.85
16	527939.71	2238594.16	2	527870.39	2238744.57
17	527939.18	2238565.31	3	527852.21	2238759.59
18	527936.72	2238496.53	4	527847.4	2238762.69
19	527934.56	2238450.39	5	527864.04	2238745.57
20	527934.52	2238449.27	6	527874.26	2238561.55
21	527948.46	2238524.32	7	527903.82	2238618.22
22	527958.56	2238578.64	8	527922.61	2238650.63
23	528015.92	2238564.79	9	527922.27	2238653.4
24	528199.38	2238520.45	10	527915.06	2238678.26
25	528219.62	2238517.21	11	527910.19	2238691.2
26	528396.93	2238554.63	12	527905.16	2238702.34
27	528389.79	2238584.77	13	527901.02	2238708.52
28	528382.49	2238616.23	14	527874.16	2238727.33
29	528342.28	2238789.1	15	527892.76	2238693.8
30	528338.56	2238788.07	16	527818.17	2238453.24
31	528337.15	2238791.65	17	527834.43	2238484.8
Площадь 82 682 кв.м.			18	527835.48	2238488.7
59:01:3810302:263:3У3			19	527723.08	2238495.57
1	527841.36	2238777.34	20	527616.68	2238481.72
2	527860.74	2238783.03	21	527496.66	2238526.76
3	527872.64	2238784.88	22	527487.77	2238529.86
4	527833.15	2238791.42	23	527476.94	2238533.95
5	527830.1	2238783.64	24	527482.42	2238594.81
1	527841.36	2238777.34	25	527498.8	2238639.27
Площадь 289 кв.м.			26	527510.96	2238666.65
59:01:0000000:46913:3У1			27	527538.42	2238710.1
1	527901.02	2238708.52	28	527533.33	2238713.71
2	527895.08	2238717.4	29	527529.49	2238716.44
3	527883.07	2238733.1	30	527526.47	2238718.58
4	527872.02	2238743.23	31	527396.38	2238672.59
5	527870.39	2238744.57	32	527243.28	2238622.35
6	527867.22	2238739.85	33	527102.37	2238578.54
7	527874.16	2238727.33	34	527010.99	2238554.18
1	527852.92	2238451.3	35	527016.57	2238534.02
2	527870.08	2238484.63	36	526990.62	2238526
3	527910.8	2238563.72	37	527000.85	2238489.46
4	527920.87	2238582.63	38	526931.69	2238468.47

Раздел 5. «Проект межевания территории. Текстовая часть»

39	526926.4	2238482.58	88	526578.24	2238159.56
40	526938.82	2238486.66	89	526569.18	2238194.94
41	526931.7	2238512.37	90	526652.76	2238218.15
42	526944.18	2238515.5	91	526670.04	2238155.36
43	526938.91	2238534.77	92	526578.85	2238130.85
44	526811.98	2238498.8	93	526582.22	2238118.82
45	526576.33	2238464.67	94	526585.88	2238119.83
46	526582.54	2238437.76	95	526602.31	2238124.38
47	526583.81	2238433.22	96	526607.42	2238125.76
48	526596.21	2238389.08	97	526605.63	2238133.5
49	526596.63	2238387.59	98	526614.73	2238133.71
50	526595.14	2238387.13	99	526671.79	2238149
51	526555.15	2238374.83	100	526678.46	2238124.78
52	526552.51	2238383.74	101	526618.1	2238107.58
53	526518.3	2238373.5	102	526567.05	2238088.45
54	526520.97	2238364.59	103	526567.69	2238087.12
55	526344.89	2238311.18	104	526568.99	2238084.39
56	526348.4	2238298.18	105	526569.66	2238082.97
57	526335.74	2238294.76	106	526607.94	2238098.5
58	526335.28	2238296.3	107	526618.1	2238103.01
59	526331.92	2238295.34	108	526680.01	2238119.13
60	526326.76	2238314.32	109	526693.01	2238071.91
61	526316.35	2238314.25	110	526642.95	2238058.48
62	526310.32	2238320.26	111	526636.1	2238088.84
63	526308.34	2238331.65	112	526624.33	2238085.56
64	526310.74	2238344.21	113	526622.83	2238081.98
65	526318.84	2238353.31	114	526619.55	2238081
66	526325.28	2238350.93	115	526622.89	2238068.33
67	526311.87	2238399.78	116	526625.56	2238058.32
68	526248.28	2238390.59	117	526585.71	2238047.08
69	526255.75	2238372.6	118	526588.8	2238035.35
70	526242.58	2238368.87	119	526632.21	2238047.73
71	526206.23	2238358.64	120	526693.34	2238064.84
72	526196.88	2238355.95	121	526701.34	2238037.03
73	526197.99	2238352.19	122	526692.72	2238030.58
74	526225.94	2238255.8	123	526640.79	2238016.32
75	526260.37	2238263.57	124	526629.72	2238011.63
76	526283.22	2238267.04	125	526625.02	2237991.67
77	526291.12	2238266.57	126	526721.13	2237986.36
78	526308.54	2238251.4	127	526785.92	2237976.12
79	526321.88	2238246.64	128	526769.19	2238030.58
80	526551.41	2238310.6	129	526787.09	2238034.18
81	526559.31	2238280.08	130	526795.21	2238034.14
82	526548.27	2238254.21	131	526881.08	2238058.03
83	526636.42	2238277.14	132	526922.4	2238060.45
84	526650.76	2238225.41	133	526923.02	2238058.44
85	526554.96	2238200.12	134	526896.28	2238047.51
86	526538.62	2238188.9	135	526921.11	2237988.95
87	526547.84	2238151.91	136	526924	2237978.18

Раздел 5. «Проект межевания территории. Текстовая часть»

137	526917.18	2237956.49	186	527412.77	2238636.15
138	527071.24	2237934.79	187	527412.13	2238638.61
139	527170.96	2237921.49	188	527411.37	2238641.51
140	527249.51	2237910.7	189	527405.2	2238665.2
141	527379.14	2237901.88	190	527318.14	2238633.47
142	527382.31	2237925.77	191	527285.86	2238622.97
143	527380.63	2237938.07	192	527291.57	2238604.41
144	527379.35	2237947.5	193	527292.45	2238601.54
145	527378.87	2237964.79	194	527300.22	2238576.3
146	527378.79	2237967.78	195	526966.42	2238088.66
147	527376.99	2238022.78	196	526958.15	2238116.72
148	527381.58	2238022.51	197	526938.49	2238111.57
149	527392.99	2238085.89	198	526889.58	2238090.42
150	527394.22	2238087.58	199	526896.66	2238068.4
151	527394.52	2238089.86	200	526901.21	2238067.85
152	527393.39	2238091.93	201	527256.92	2238509.92
153	527394.13	2238102.52	202	527255.42	2238514.75
154	527391.38	2238103.14	203	527248.46	2238539.54
155	527391.73	2238110.69	204	527247.9	2238541.34
156	527392.14	2238113.68	205	527222.19	2238533.5
157	527393.33	2238113.52	206	527222.75	2238531.63
158	527398.57	2238145.21	207	527228.2	2238514.28
159	527393.95	2238145.45	208	527230.51	2238506.35
160	527394.41	2238154.6	209	527231.46	2238503.2
161	527395.41	2238170.64	210	526947.93	2238149.12
162	527395.63	2238182.27	211	526940.36	2238172.56
163	527404.74	2238182.1	212	526925.04	2238169.03
164	527417.44	2238218.77	213	526920.92	2238185.31
165	527421.35	2238253.02	214	526866.02	2238171.28
166	527422.61	2238260.59	215	526806.89	2238153.38
167	527413.54	2238259.96	216	526813.64	2238131.01
168	527413.09	2238259.93	217	526735.06	2238109.78
169	527415.93	2238288.03	218	526720.58	2238116.38
170	527440.91	2238329.66	219	526686.87	2238114.03
171	527453.98	2238346.97	220	526698.1	2238074.23
172	527474.78	2238386.08	221	526732.11	2238085.57
173	527482.07	2238483.79	222	526864.58	2238122.89
174	527479.51	2238497.86	223	527067.68	2238455.41
175	527488.33	2238489.42	224	527058.48	2238490.07
176	527495.9	2238486.91	225	526919.55	2238453.36
177	527503.05	2238484.55	226	526889.67	2238442.94
178	527514.06	2238480.91	227	526880.05	2238437.45
179	527615.75	2238447.33	228	526886.57	2238414.24
180	527622.1	2238445.22	229	526908.28	2238414.57
181	527721.82	2238458.61	230	526934.79	2238418.39
182	527740.94	2238457.54	231	527003.37	2238436.46
183	527791.53	2238454.72	232	527393.45	2238268.31
184	527418.95	2238612.45	233	527390.7	2238269.88
185	527413.53	2238633.24	234	527369.07	2238239.31

Раздел 5. «Проект межевания территории. Текстовая часть»

235	527348.22	2238217.42	284	527253.14	2238174.8
236	527312.63	2238184.93	285	527281.73	2238184.38
237	527319.43	2238167.97	286	527298.92	2238193.49
238	527339.28	2238122.75	287	527304.85	2238197.16
239	527341.78	2238118.29	288	527341.07	2238227.18
240	527373.92	2238119.99	289	527063.02	2238242.65
241	527379.96	2238172.76	290	527053.21	2238277.42
242	527373.63	2238173.7	291	526936.22	2238245.4
243	527376.41	2238201.29	292	526939.89	2238231.17
244	527378.77	2238222.81	293	526942.48	2238222.05
245	527381.54	2238235.62	294	526958.12	2238225.83
246	527385.6	2238251.36	295	526958.86	2238223.15
247	527134.57	2238303.24	296	526964.7	2238224.65
248	527110.85	2238389.16	297	526966.01	2238220.02
249	527067.02	2238376.94	298	526967.14	2238215.83
250	527078.11	2238330.9	299	526912.03	2238195.21
251	527063.95	2238329.91	300	526902.21	2238236.01
252	527037.83	2238322.67	301	526770.27	2238199.78
253	527002.08	2238309.8	302	526780.35	2238156.77
254	526979.38	2238305.29	303	526788.01	2238158.27
255	526923.68	2238287.87	304	526798.3	2238161.12
256	526933.07	2238254.53	305	526819.68	2238169.35
257	527009.99	2238275.98	306	526872.12	2238184.91
258	527016.57	2238277.89	307	526868.44	2238199.98
259	527080.73	2238297.6	308	526888.44	2238206.35
260	527083.89	2238302.39	309	526893.23	2238190.63
261	527089.74	2238290.91	310	526814.3	2238217.93
262	527385.99	2238273.74	311	526790.24	2238301.78
263	527362.96	2238278.38	312	526759.68	2238293.62
264	527336.49	2238265.47	313	526759.15	2238287.44
265	527318.73	2238260.25	314	526666.71	2238261.55
266	527283.11	2238253.41	315	526645.97	2238258.39
267	527251.4	2238247.29	316	526669.33	2238176.33
268	527233.19	2238242.37	317	527271.34	2238255.59
269	527195.86	2238230.86	318	527224.97	2238257.59
270	527174.98	2238223.26	319	527178.24	2238260.29
271	527095.95	2238194.42	320	527156.4	2238257.76
272	527072.5	2238187.17	321	527129.89	2238251.04
273	527060.32	2238183.24	322	527100.3	2238241.6
274	527062.29	2238172.05	323	527055.49	2238226.81
275	527067.82	2238150.44	324	526999.12	2238209.42
276	527119.7	2238164.06	325	526964.21	2238199.82
277	527138.33	2238169.54	326	526954.68	2238196.68
278	527144.54	2238148.66	327	526958.48	2238181.53
279	527181.78	2238158.99	328	526960.48	2238173.55
280	527185.64	2238156.15	329	526960.29	2238172.15
281	527220.92	2238166.59	330	526964.38	2238158.22
282	527223.54	2238167.36	331	527034.34	2238181.16
283	527233.31	2238169.22	332	527074.44	2238193.1

Раздел 5. «Проект межевания территории. Текстовая часть»

333	527087.33	2238197.25	1	525970.41	2238390.29
334	527085.88	2238202.19	2	525867.02	2238368.68
335	527150.87	2238222.43	3	525838.02	2238363.14
336	527175.77	2238230.38	4	525779.33	2238349.14
337	527929.53	2238574.46	5	525605.91	2238314.6
338	527928.39	2238568.86	6	525472.12	2238290.63
339	527925.21	2238556.4	7	525400.44	2238283.62
340	527919.44	2238539.85	8	525375.19	2238281.65
341	527914.39	2238528.75	9	525364.65	2238283.38
342	527904.57	2238508.49	10	525327.67	2238282.3
343	527897.74	2238495.01	11	525314.56	2238278.4
344	527893.38	2238487.89	12	525291.48	2238277.82
345	527885.26	2238492.35	13	525219.09	2238278.81
346	527888.82	2238499.53	14	525123.85	2238278.98
347	527895.61	2238512.93	15	525114.46	2238279.37
348	527905.33	2238533	16	525101.5	2238277.6
349	527910.14	2238543.57	17	525083.51	2238276.41
350	527915.64	2238559.27	18	525046.19	2238273.56
351	527920.24	2238579.07	19	525029.1	2238272.66
352	527920.87	2238582.63	20	525014.04	2238269.72
353	527910.8	2238563.72	21	525001.08	2238267.12
354	527870.08	2238484.63	22	524970.71	2238263.47
355	527852.92	2238451.3	23	524954.06	2238261.74
356	527887.08	2238449.4	24	524940.98	2238260.47
357	527886.8	2238391.39	25	524936.96	2238258.7
358	527922.2	2238388.32	26	524909.09	2238256.41
359	527924.33	2238448.78	27	524898.94	2238252.61
Площадь 456 514 кв.м.			28	524898.35	2238254.43
59:01:0000000:88504:3У1			29	524863.53	2238250
1	527587.08	2238743.84	30	524760.34	2238227.38
2	527581.28	2238737.9	31	524727.25	2238219.95
3	527571.89	2238728.8	32	524616.33	2238191.85
4	527570.14	2238727.11	33	524613.17	2238169.5
5	527589.96	2238730.3	34	524641.11	2238177.09
6	527595.41	2238734.55	35	524665.89	2238179.65
1	528309.72	2238961.08	36	524696.12	2238190.16
2	528267.47	2238949.22	37	524722.04	2238195.77
3	528088.39	2238888.46	38	524755.65	2238200.77
4	527910.9	2238836.67	39	524758.06	2238201.8
5	527960.1	2238835.86	40	524756.23	2238205.88
6	527979.28	2238836.56	41	524776.22	2238211.89
7	528015.01	2238847.78	42	524785.47	2238214.68
8	528018.32	2238836.46	43	524804.89	2238220.14
9	528165.1	2238878.76	44	524806.06	2238217.69
10	528204.52	2238890.13	45	524818.96	2238222.17
11	528238.78	2238919.58	46	524853.17	2238230.46
12	528264.72	2238937.07	47	524878.23	2238232.98
Площадь 9582 кв.м.			48	524909.83	2238236.95
59:01:0000000:88504:3У2			49	524941.72	2238241.07

Раздел 5. «Проект межевания территории. Текстовая часть»

50	525013.92	2238248.62	29	526811.97	2238498.8
51	525055.36	2238252.01	30	526938.92	2238534.77
52	525085.84	2238254.23	31	527010.99	2238554.18
53	525144.76	2238259.91	32	527102.36	2238578.54
54	525183.52	2238258.34	33	527243.28	2238622.35
55	525284.82	2238259.31	34	527396.38	2238672.59
56	525296.87	2238254.24	35	527523.09	2238717.39
57	525320.89	2238254.23	36	527527.34	2238721
58	525331.37	2238258.65	37	527530.23	2238723.97
59	525367.44	2238262.75	38	527545.27	2238743.72
60	525454.39	2238267.96	1	524854.88	2238247.75
61	525724.7	2238317.69	1	526279.62	2238400.39
62	525787.43	2238332.06	2	526278.92	2238399.68
63	525835.91	2238338.35	3	526279.62	2238398.98
64	525881.78	2238349.21	4	526280.32	2238399.68
65	525974.54	2238372.1	1	526279.62	2238400.39
1	525970.41	2238390.29	1	526279	2238401.59
1	524854.88	2238247.75	2	526278.3	2238400.88
2	524854.55	2238247.68	3	526279	2238400.17
3	524854.62	2238247.33	4	526279.7	2238400.88
4	524854.96	2238247.4	1	526279	2238401.59
1	527547.36	2238745.8	1	526285.21	2238402.62
2	527518.7	2238738.33	2	526284.51	2238401.91
3	527376.42	2238686.67	3	526285.22	2238401.21
4	527330.96	2238670.09	4	526285.92	2238401.91
5	527308.31	2238661.81	1	526285.21	2238402.62
6	527246.54	2238641.53	1	526289.74	2238403.76
7	527171.33	2238617.83	2	526289.03	2238403.05
8	527131.92	2238607.34	3	526289.73	2238402.34
9	527094.05	2238595.68	4	526290.44	2238403.05
10	526981.7	2238566.63	1	526289.74	2238403.76
11	526873.53	2238540.65	1	526293.69	2238404.66
12	526803.4	2238524.22	2	526292.99	2238403.95
13	526766.37	2238518.72	3	526293.69	2238403.25
14	526735.41	2238515.35	4	526294.39	2238403.95
15	526525.39	2238478.88	1	526293.69	2238404.66
16	526405.94	2238454.35	1	526298.3	2238405.44
17	526250.7	2238392.24	2	526297.6	2238404.73
18	526248.28	2238390.59	3	526298.3	2238404.03
19	526280.38	2238395.24	4	526299.01	2238404.73
20	526310.73	2238403.92	1	526298.3	2238405.44
21	526319.06	2238406.33	1	526303.38	2238406.43
22	526552.1	2238456.07	2	526302.68	2238405.72
23	526554.09	2238456.78	3	526303.38	2238405.02
24	526553.48	2238457.39	4	526304.09	2238405.72
25	526554.18	2238458.1	1	526303.38	2238406.43
26	526554.89	2238457.39	1	526308.04	2238407.36
27	526554.36	2238456.87	2	526307.34	2238406.65
28	526576.33	2238464.67	3	526308.04	2238405.94

Раздел 5. «Проект межевания территории. Текстовая часть»

4	526308.76	2238406.65	3	526356.6	2238415.77
1	526308.04	2238407.36	4	526357.3	2238416.46
1	526313.06	2238408.4	1	526356.6	2238417.18
2	526312.36	2238407.69	1	526360.91	2238418.17
3	526313.06	2238406.99	2	526360.21	2238417.47
4	526313.76	2238407.69	3	526360.91	2238416.76
1	526313.06	2238408.4	4	526361.63	2238417.47
1	526317.86	2238409.34	1	526360.91	2238418.17
2	526317.16	2238408.63	1	526366.26	2238419.25
3	526317.86	2238407.92	2	526365.56	2238418.53
4	526318.56	2238408.63	3	526366.27	2238417.84
1	526317.86	2238409.34	4	526366.98	2238418.53
1	526322.67	2238410.36	1	526366.26	2238419.25
2	526321.97	2238409.64	1	526371.12	2238420.23
3	526322.67	2238408.94	2	526370.42	2238419.52
4	526323.37	2238409.64	3	526371.12	2238418.82
1	526322.67	2238410.36	4	526371.82	2238419.52
1	526327.41	2238411.25	1	526371.12	2238420.23
2	526326.7	2238410.54	1	526376.05	2238421.27
3	526327.41	2238409.84	2	526375.35	2238420.55
4	526328.12	2238410.54	3	526376.04	2238419.84
1	526327.41	2238411.25	4	526376.75	2238420.55
1	526332.1	2238412.22	1	526376.05	2238421.27
2	526331.4	2238411.52	1	526381.03	2238422.32
3	526332.1	2238410.8	2	526380.33	2238421.61
4	526332.8	2238411.52	3	526381.03	2238420.9
1	526332.1	2238412.22	4	526381.74	2238421.61
1	526337.2	2238412.87	1	526381.03	2238422.32
2	526336.5	2238412.16	1	526385.73	2238423.38
3	526337.2	2238411.46	2	526385.03	2238422.66
4	526337.9	2238412.16	3	526385.74	2238421.97
1	526337.2	2238412.87	4	526386.43	2238422.66
1	526341.88	2238414.06	1	526385.73	2238423.38
2	526341.18	2238413.35	1	526390.66	2238424.34
3	526341.88	2238412.65	2	526389.96	2238423.63
4	526342.59	2238413.35	3	526390.67	2238422.92
1	526341.88	2238414.06	4	526391.38	2238423.63
1	526346.74	2238415.2	1	526390.66	2238424.34
2	526346.04	2238414.48	1	526395.58	2238425.46
3	526346.74	2238413.79	2	526394.88	2238424.75
4	526347.44	2238414.48	3	526395.58	2238424.05
1	526346.74	2238415.2	4	526396.28	2238424.75
1	526351.73	2238416.13	1	526395.58	2238425.46
2	526351.03	2238415.43	1	526400.33	2238426.46
3	526351.72	2238414.73	2	526399.63	2238425.76
4	526352.43	2238415.43	3	526400.33	2238425.05
1	526351.73	2238416.13	4	526401.03	2238425.76
1	526356.6	2238417.18	1	526400.33	2238426.46
2	526355.9	2238416.46	1	526405.2	2238427.62

Раздел 5. «Проект межевания территории. Текстовая часть»

2	526404.52	2238426.91	1	526453.86	2238438.26
3	526405.21	2238426.21	2	526453.16	2238437.55
4	526405.9	2238426.91	3	526453.86	2238436.84
1	526405.2	2238427.62	4	526454.56	2238437.55
1	526409.96	2238428.71	1	526453.86	2238438.26
2	526409.26	2238428	1	526459.05	2238439.37
3	526409.96	2238427.3	2	526458.35	2238438.65
4	526410.66	2238428	3	526459.05	2238437.94
1	526409.96	2238428.71	4	526459.77	2238438.65
1	526414.98	2238429.84	1	526459.05	2238439.37
2	526414.28	2238429.13	1	526463.39	2238440.26
3	526414.98	2238428.42	2	526462.69	2238439.56
4	526415.69	2238429.13	3	526463.39	2238438.86
1	526414.98	2238429.84	4	526464.1	2238439.56
1	526419.8	2238430.9	1	526463.39	2238440.26
2	526419.1	2238430.18	1	526468.44	2238441.35
3	526419.8	2238429.49	2	526467.74	2238440.64
4	526420.51	2238430.18	3	526468.44	2238439.94
1	526419.8	2238430.9	4	526469.14	2238440.64
1	526424.62	2238432.06	1	526468.44	2238441.35
2	526423.92	2238431.35	1	526473.23	2238442.45
3	526424.62	2238430.65	2	526472.53	2238441.74
4	526425.32	2238431.35	3	526473.24	2238441.04
1	526424.62	2238432.06	4	526473.94	2238441.74
1	526429.56	2238433.11	1	526473.23	2238442.45
2	526428.86	2238432.4	1	526478.19	2238443.4
3	526429.56	2238431.69	2	526477.49	2238442.69
4	526430.26	2238432.4	3	526478.19	2238441.99
1	526429.56	2238433.11	4	526478.89	2238442.69
1	526434.38	2238434.05	1	526478.19	2238443.4
2	526433.67	2238433.34	1	526483.08	2238444.55
3	526434.37	2238432.63	2	526482.38	2238443.84
4	526435.08	2238433.34	3	526483.08	2238443.13
1	526434.38	2238434.05	4	526483.78	2238443.84
1	526439.25	2238435.14	1	526483.08	2238444.55
2	526438.55	2238434.43	1	526487.67	2238445.52
3	526439.25	2238433.73	2	526486.97	2238444.82
4	526439.95	2238434.43	3	526487.67	2238444.11
1	526439.25	2238435.14	4	526488.38	2238444.82
1	526444.04	2238436.21	1	526487.67	2238445.52
2	526443.34	2238435.51	1	526492.81	2238446.64
3	526444.04	2238434.8	2	526492.11	2238445.93
4	526444.75	2238435.51	3	526492.81	2238445.23
1	526444.04	2238436.21	4	526493.52	2238445.93
1	526449.23	2238437.34	1	526492.81	2238446.64
2	526448.53	2238436.64	1	526497.69	2238447.68
3	526449.23	2238435.92	2	526496.99	2238446.97
4	526449.93	2238436.64	3	526497.69	2238446.27
1	526449.23	2238437.34	4	526498.39	2238446.97

Раздел 5. «Проект межевания территории. Текстовая часть»

1	526497.69	2238447.68	4	526542.08	2238456.21
1	526502.47	2238448.72	1	526541.38	2238456.93
2	526501.77	2238448.01	1	526546.3	2238457.88
3	526502.47	2238447.3	2	526545.6	2238457.16
4	526503.17	2238448.01	3	526546.3	2238456.46
1	526502.47	2238448.72	4	526547.02	2238457.16
1	526507.42	2238449.79	1	526546.3	2238457.88
2	526506.71	2238449.08	1	526551.23	2238458.82
3	526507.42	2238448.38	2	526550.53	2238458.11
4	526508.13	2238449.08	3	526551.23	2238457.4
1	526507.42	2238449.79	4	526551.93	2238458.11
1	526503.91	2238449.96	1	526551.23	2238458.82
2	526503.21	2238449.25	1	527767.01	2238795.06
3	526503.91	2238448.55	2	527673.94	2238768.33
4	526504.63	2238449.25	3	527606.07	2238754.97
1	526503.91	2238449.96	4	527595.99	2238752.98
1	526512.36	2238450.89	5	527587.08	2238743.84
2	526511.66	2238450.18	6	527595.41	2238734.55
3	526512.36	2238449.48	7	527589.96	2238730.3
4	526513.06	2238450.18	8	527640.42	2238738.39
1	526512.36	2238450.89	9	527638.87	2238745.38
1	526516.92	2238451.83	10	527670.35	2238749.81
2	526516.22	2238451.13	11	527673.69	2238737.97
3	526516.92	2238450.42	12	527673.69	2238737.92
4	526517.63	2238451.13	13	527680.3	2238738.89
1	526516.92	2238451.83	14	527727.03	2238752.32
1	526521.62	2238452.81	15	527735.45	2238755.44
2	526520.92	2238452.1	16	527744.63	2238756.89
3	526521.63	2238451.4	17	527746.58	2238757.19
4	526522.34	2238452.1	18	527773.27	2238762.95
1	526521.62	2238452.81	19	527778.2	2238764.02
1	526526.82	2238453.88	20	527821.09	2238776.76
2	526526.12	2238453.17	21	527814.96	2238779.89
3	526526.82	2238452.47	22	527789.06	2238788.9
4	526527.52	2238453.17	1	527767.01	2238795.06
1	526526.82	2238453.88	1	527811.87	2238807.94
1	526531.6	2238454.88	2	527785.4	2238800.34
2	526530.92	2238454.17	3	527811.23	2238792.1
3	526531.61	2238453.47	4	527817.3	2238789.61
4	526532.3	2238454.17	1	527811.87	2238807.94
1	526531.6	2238454.88	1	529238.68	2239180.63
1	526536.48	2238455.91	2	529177.44	2239167.53
2	526535.78	2238455.2	3	529166.02	2239165.48
3	526536.48	2238454.5	4	529159.81	2239166.87
4	526537.18	2238455.2	5	529130.85	2239146.92
1	526536.48	2238455.91	6	529126.77	2239142.26
1	526541.38	2238456.93	7	529120.22	2239137.44
2	526540.68	2238456.21	8	529112.32	2239134.32
3	526541.38	2238455.52	9	529096.58	2239132.07

Раздел 5. «Проект межевания территории. Текстовая часть»

10	528885.6	2239101.92	5	527830.1	2238783.64
11	528813.3	2239091.52	6	527833.15	2238791.42
12	528748.12	2239076.93	7	527852.16	2238788.28
13	528670.21	2239058.22	8	527894.29	2238800.56
14	528613.33	2239043.33	1	527817.58	2238809.59
15	528455.37	2239001.97	1	528015.01	2238847.78
16	528407.26	2238988.46	2	527979.28	2238836.56
17	528417.16	2238957.45	3	527960.1	2238835.86
18	528450.85	2238967.11	4	527910.9	2238836.67
19	528451.4	2238965.2	5	527860.93	2238822.1
20	528417.77	2238955.53	6	527913.54	2238813.63
21	528418.83	2238952.23	7	527929.94	2238810.97
22	528418.99	2238951.72	8	527982.3	2238826.08
23	528539.83	2238986.24	9	528018.32	2238836.46
24	528545.63	2238987.91	1	528015.01	2238847.78
25	528564.36	2238993.25	1	528352.68	2238936.66
26	528616.19	2239008.05	2	528345.49	2238934.75
27	528712.54	2239035.57	3	528345.51	2238930.64
28	528719.12	2239037.46	4	528351.23	2238932.32
29	528748.37	2239045.81	1	528352.68	2238936.66
30	528766.89	2239051.11	1	528404.51	2238951.48
31	528779.99	2239054.6	2	528363.11	2238936.41
32	528789.9	2239056.9	3	528359.69	2238938.54
33	528804.87	2239059.87	4	528355	2238937.28
34	528819.93	2239062.23	5	528353.6	2238933.04
35	528823.97	2239062.78	6	528405.52	2238947.86
36	528835.97	2239064.41	1	528404.51	2238951.48
37	528905.87	2239073.9	1	528417.77	2238955.53
38	528933.9	2239077.7	2	528407.32	2238952.55
39	529035.26	2239091.47	3	528408.4	2238948.69
40	529038.24	2239091.87	4	528418.99	2238951.72
41	529038.13	2239093.42	5	528418.83	2238952.23
42	529064	2239097.13	1	528417.77	2238955.53
43	529095.67	2239101.64	2	528407.32	2238952.55
44	529104.36	2239102.88	1	528407.26	2238988.46
45	529104.09	2239113.6	2	528361.42	2238975.6
46	529127.04	2239118.74	3	528309.72	2238961.08
47	529157.1	2239111.49	4	528264.72	2238937.07
48	529186.75	2239119.23	5	528238.78	2238919.58
49	529217.21	2239134.99	6	528204.52	2238890.13
50	529210.98	2239141.7	7	528342.49	2238929.83
51	529247.47	2239158.36	8	528342.49	2238937.06
1	529238.68	2239180.63	9	528360.17	2238941.77
Площадь 90 339 кв.м.			10	528360.94	2238941.3
59:01:0000000:88504:3У3			11	528393.27	2238950.58
1	527817.58	2238809.59	12	528406.51	2238955.4
2	527811.87	2238807.94	13	528406.78	2238954.46
3	527817.3	2238789.61	14	528408.03	2238954.82
4	527825.46	2238786.24	15	528407.26	2238957.27

Раздел 5. «Проект межевания территории. Текстовая часть»

16	528410.24	2238958.49
17	528411.29	2238955.75
18	528417.16	2238957.45
1	528407.26	2238988.46
Площадь 9858 кв.м.		
59:01:3810302:49:3У1		
1	528213.24	2238834.18
2	528180.43	2238830.61
3	528125.66	2238824.68
4	528093.38	2238821.14
5	528042.2	2238814.92
6	528023.19	2238812.93
7	527986.92	2238810.95
8	527985.27	2238810.94
9	527947.67	2238810.65
10	527929.94	2238810.98
11	527914.19	2238806.38
12	527907.14	2238788.22
13	527911.53	2238788.44
14	527917.32	2238788.27
15	527938.05	2238786.41
16	527959.21	2238783.54
17	527974.21	2238781.55
18	527985.8	2238778.5
19	528001.18	2238775.92
20	528006.04	2238775.24
21	528011.37	2238773.01
22	528016.84	2238768.41
23	528022.8	2238762.94
24	528033.42	2238760.59
25	528042.01	2238759.88
26	528056.12	2238763.31
27	528064.11	2238771.24
28	528068.06	2238773.84
29	528077.55	2238776.29
30	528094.43	2238779.46
31	528096.55	2238778.83
32	528106.79	2238747.09
33	528122.95	2238751.72
34	528117.33	2238772.83
35	528113.98	2238783.15
36	528114.52	2238784.23
37	528123.98	2238786.59
38	528136.54	2238790.93
39	528150.7	2238796.64
40	528167.21	2238804.43
41	528178.04	2238810.15
42	528196.2	2238821.39
43	528206.13	2238828.61

1	528213.24	2238834.18
Площадь 10590 кв.м.		
59:01:3810302:49:3У2		
1	528309.48	2238845.86
2	528265.13	2238839.83
3	528213.24	2238834.18
4	528206.13	2238828.61
5	528196.2	2238821.39
6	528178.04	2238810.15
7	528167.21	2238804.43
8	528150.7	2238796.64
9	528136.54	2238790.93
10	528123.98	2238786.59
11	528114.52	2238784.23
12	528113.98	2238783.15
13	528117.33	2238772.83
14	528122.95	2238751.72
15	528106.79	2238747.09
16	528096.55	2238778.83
17	528094.43	2238779.46
18	528077.55	2238776.29
19	528068.06	2238773.84
20	528064.11	2238771.24
21	528056.12	2238763.31
22	528042.01	2238759.88
23	528033.42	2238760.59
24	528022.8	2238762.94
25	528016.84	2238768.41
26	528011.37	2238773.01
27	528006.04	2238775.24
28	528001.18	2238775.92
29	527985.8	2238778.5
30	527974.21	2238781.55
31	527959.21	2238783.54
32	527938.05	2238786.41
33	527917.32	2238788.27
34	527911.53	2238788.44
35	527907.14	2238788.22
36	527903.83	2238779.72
37	527902.44	2238776.17
38	527899.64	2238775.17
39	527926.34	2238768.22
40	527957.89	2238760.22
41	527967.6	2238757.3
42	527981.33	2238754.97
43	527987.84	2238753.41
44	528008.92	2238747.55
45	528030.89	2238742.78
46	528034.98	2238741.27

Раздел 5. «Проект межевания территории. Текстовая часть»

47	528041.01	2238739.04	39	528094.43	2238779.46
48	528065.86	2238733.1	40	528096.55	2238778.83
49	528111.23	2238742.8	41	528106.79	2238747.09
50	528322.74	2238789.75	42	528122.95	2238751.72
51	528322.4	2238791.31	43	528117.33	2238772.83
52	528322.31	2238791.73	44	528113.98	2238783.15
53	528316.86	2238816.38	45	528114.52	2238784.23
54	528314.41	2238826.17	46	528123.98	2238786.59
1	528309.48	2238845.86	47	528136.54	2238790.93
Площадь 16566 кв.м.			48	528150.7	2238796.64
59:01:3810302:515:3У1			49	528167.21	2238804.43
1	528233.25	2238852.82	50	528178.04	2238810.15
2	528131.23	2238839.57	51	528196.2	2238821.39
3	528127.2	2238837.19	52	528206.13	2238828.61
4	528111.74	2238826.94	53	528213.24	2238834.18
5	528101.44	2238824.4	54	528213.37	2238834.28
6	528096.43	2238826.16	55	528224.67	2238844.55
7	528087.82	2238833.93	1	528233.25	2238852.82
8	528058.59	2238830.14	Площадь 14798 кв.м.		
9	528037.93	2238829.04	59:01:3810302:515:3У2		
10	528029.86	2238826.8	1	528131.23	2238839.57
11	528020.81	2238827.97	2	528087.82	2238833.93
12	528020.76	2238828.12	3	528096.43	2238826.16
13	527982.3	2238826.08	4	528101.44	2238824.4
14	527929.94	2238810.98	5	528111.74	2238826.94
15	527914.19	2238806.38	6	528127.2	2238837.19
16	527852.16	2238788.28	1	528330.73	2238865.48
17	527872.64	2238784.88	2	528329.14	2238865.28
18	527882.01	2238786.34	3	528326.17	2238864.9
19	527899.73	2238787.86	4	528328.48	2238846.8
20	527905.29	2238788.13	5	528325.06	2238864.75
21	527907.14	2238788.22	6	528233.25	2238852.82
22	527911.53	2238788.44	7	528224.67	2238844.55
23	527917.32	2238788.27	8	528213.37	2238834.28
24	527938.05	2238786.41	9	528213.24	2238834.18
25	527959.21	2238783.54	10	528206.13	2238828.61
26	527974.21	2238781.55	11	528196.2	2238821.39
27	527985.8	2238778.5	12	528178.04	2238810.15
28	528001.18	2238775.92	13	528167.21	2238804.43
29	528006.04	2238775.24	14	528150.7	2238796.64
30	528011.37	2238773.01	15	528136.54	2238790.93
31	528016.84	2238768.41	16	528123.98	2238786.59
32	528022.8	2238762.94	17	528114.52	2238784.23
33	528033.42	2238760.59	18	528113.98	2238783.15
34	528042.01	2238759.88	19	528117.33	2238772.83
35	528056.12	2238763.31	20	528122.95	2238751.72
36	528064.11	2238771.24	21	528106.79	2238747.09
37	528068.06	2238773.84	22	528096.55	2238778.83
38	528077.55	2238776.29	23	528094.43	2238779.46

Раздел 5. «Проект межевания территории. Текстовая часть»

24	528077.55	2238776.29
25	528068.06	2238773.84
26	528064.11	2238771.24
27	528056.12	2238763.31
28	528042.01	2238759.88
29	528033.42	2238760.59
30	528022.8	2238762.94
31	528016.84	2238768.41
32	528011.37	2238773.01
33	528006.04	2238775.24
34	528001.18	2238775.92
35	527985.8	2238778.5
36	527974.21	2238781.55
37	527959.21	2238783.54
38	527938.05	2238786.41
39	527917.32	2238788.27
40	527911.53	2238788.44
41	527907.14	2238788.22
42	527905.29	2238788.13
43	527899.73	2238787.86
44	527882.01	2238786.34
45	527872.64	2238784.88
46	527903.83	2238779.72
47	527902.44	2238776.17
48	527899.64	2238775.17
49	527926.34	2238768.22
50	527957.89	2238760.22
51	527967.6	2238757.3
52	527981.33	2238754.97
53	527987.84	2238753.41
54	528008.92	2238747.55
55	528030.89	2238742.78
56	528041.01	2238739.04
57	528065.86	2238733.1
58	528111.23	2238742.8
59	528322.74	2238789.75
60	528322.4	2238791.31
61	528322.31	2238791.73
62	528322.71	2238791.83
63	528324.42	2238792.25
64	528328.18	2238793.17
65	528335.81	2238795.01
66	528335.72	2238795.25
67	528340.5	2238797.68
68	528346.12	2238798.91
69	528342.71	2238813.66
70	528334.68	2238814.24
71	528331.45	2238831.42
72	528333.41	2238831.88
73	528336.36	2238816.12
74	528342.23	2238815.71
1	528037.93	2238829.04
2	528020.76	2238828.12
3	528020.81	2238827.97
4	528029.86	2238826.8
Площадь 20145 кв.м.		
59:01:3810302:3У1		
1	527740.48	2237903.62
2	527706.02	2237899.65
3	527660.94	2237894.25
4	527654.48	2237893.5
5	527654.69	2237874.4
6	527657.23	2237874.58
7	527690.81	2237878.04
8	527722.16	2237880.75
9	527740.44	2237883.4
1	527740.48	2237903.62
Площадь 1717 кв.м.		
59:01:3810302:3У2		
1	527818.17	2238453.25
2	527788.75	2238396.15
3	527767.43	2238350.96
4	527749.17	2238317.26
5	527738.95	2238319.99
6	527704.7	2238290.03
7	527699.01	2238273.94
8	527692.59	2238242.65
9	527688.33	2238228.68
10	527690.63	2238195.29
11	527692.36	2238233.69
12	527717.93	2238220.57
13	527721.44	2238218.77
14	527732.06	2238213.91
15	527742.85	2238208.5
16	527753.16	2238202.88
17	527759.7	2238225.9
18	527717.64	2238244.91
19	527733.38	2238284.77
20	527771.38	2238267.02
21	527778.63	2238292.55
22	527799.76	2238343.98
23	527829.36	2238405.54
24	527852.92	2238451.31
1	527818.17	2238453.25
Площадь 10018 кв.м.		
59:01:3810302:3У3		
1	527874.26	2238561.55
2	527858.24	2238530.85

Раздел 5. «Проект межевания территории. Текстовая часть»

3	527846.16	2238528.45	4	528020.76	2238828.12
4	527835.48	2238488.7	1	528080.23	2238840.8
5	527863.82	2238486.97	2	528058.76	2238834.84
1	527874.26	2238561.55	3	528058.06	2238831.62
Площадь 1281 кв.м.			4	528052.01	2238832.95
59:01:3810302:3У4			5	528037.93	2238829.04
1	527867.23	2238739.85	6	528058.59	2238830.14
2	527863.71	2238734.64	7	528087.83	2238833.93
3	527874.16	2238727.33	1	528342.49	2238929.83
1	527867.23	2238739.85	2	528317.45	2238922.67
Площадь 40 кв.м.			3	528204.52	2238890.13
59:01:3810302:3У5			4	528203.81	2238889.51
1	527589.96	2238730.3	5	528169.68	2238862.29
2	527570.13	2238727.11	6	528131.23	2238839.58
3	527567.37	2238724.44	7	528209.16	2238849.7
4	527579.45	2238711.21	8	528233.25	2238852.82
5	527589.31	2238720.93	9	528235.52	2238855.01
6	527584.69	2238726.12	10	528250.67	2238869.36
1	527589.96	2238730.3	11	528259.5	2238876.89
Площадь 227 кв.м.			12	528270.6	2238882.96
59:01:3810302:3У6			13	528282.86	2238892.3
1	528244.17	2239026.61	14	528295.47	2238901.76
2	528309.86	2239039.68	15	528307.07	2238912.31
3	528307.3	2239057.35	16	528309.56	2238913.6
4	528303.91	2239080.75	17	528320.46	2238919.26
5	528186.86	2239063.35	18	528321.16	2238919.08
6	528194.15	2239016.86	19	528323.01	2238911.61
1	528244.17	2239026.61	20	528341.76	2238915.65
Площадь 5235 кв.м.			21	528340	2238928.61
59:01:3810302:3У7			22	528342.49	2238929.53
1	527860.93	2238822.1	1	528018.32	2238836.46
2	527817.58	2238809.59	Площадь 5224 кв.м.		
3	527894.29	2238800.56	59:01:3810302:3У10		
4	527914.19	2238806.38	1	528048.44	2238833.73
5	527929.94	2238810.97	2	528050.56	2238843.43
1	527860.93	2238822.1	3	528060.19	2238841.33
Площадь 1233 кв.м.			4	528058.76	2238834.84
59:01:3810302:3У8			5	528080.22	2238840.81
1	528418.99	2238951.72	6	528087.82	2238833.94
2	528408.4	2238948.69	7	528131.23	2238839.57
3	528413.24	2238931.55	8	528169.68	2238862.29
4	528423.96	2238934.48	9	528203.81	2238889.51
5	528419.42	2238950.34	10	528204.53	2238890.13
1	528418.99	2238951.72	11	528238.79	2238919.58
Площадь 198 кв.м.			12	528264.72	2238937.07
59:01:3810302:3У9			13	528309.72	2238961.08
1	528018.32	2238836.46	14	528267.47	2238949.22
2	527982.3	2238826.08	15	528088.39	2238888.46
3	528020.81	2238827.97	16	527910.89	2238836.67

Раздел 5. «Проект межевания территории. Текстовая часть»

17	527960.1	2238835.85	Площадь 12797 кв.м.		
18	527979.29	2238836.56	59:01:3810302:3У12		
19	528015.01	2238847.78	1	527914.19	2238806.38
20	528018.31	2238836.46	2	527894.28	2238800.56
21	528020.76	2238828.12	3	527852.16	2238788.28
22	528037.93	2238829.04	4	527872.64	2238784.88
23	528052	2238832.95	5	527882.01	2238786.34
24	528145.21	2238870.28	6	527899.73	2238787.86
25	528144.75	2238861.6	7	527905.29	2238788.13
26	528149.07	2238861.46	8	527907.14	2238788.22
27	528153.58	2238861.13	1	528342.49	2238929.83
28	528154.04	2238869.81	2	528317.45	2238922.67
1	528048.44	2238833.73	3	528297.42	2238916.9
Площадь 12486 кв.м.			4	528204.52	2238890.13
59:01:3810302:3У11			5	528203.81	2238889.51
1	528048.44	2238833.73	6	528169.68	2238862.29
2	528050.56	2238843.43	7	528131.23	2238839.58
3	528060.19	2238841.33	8	528127.2	2238837.19
4	528058.76	2238834.84	9	528111.74	2238826.94
5	528080.22	2238840.81	10	528101.44	2238824.4
6	528087.82	2238833.94	11	528096.43	2238826.16
7	528096.43	2238826.16	12	528080.23	2238840.8
8	528101.44	2238824.4	13	528058.76	2238834.84
9	528111.74	2238826.94	14	528058.06	2238831.62
10	528127.2	2238837.19	15	528052.01	2238832.95
11	528131.23	2238839.57	16	528037.93	2238829.04
12	528169.68	2238862.29	17	528029.85	2238826.8
13	528203.81	2238889.51	18	528020.81	2238827.97
14	528204.53	2238890.13	19	528020.76	2238828.12
15	528238.79	2238919.58	20	528018.32	2238836.46
16	528264.72	2238937.07	21	527982.3	2238826.08
17	528309.72	2238961.08	22	527929.94	2238810.97
18	528267.47	2238949.22	23	527947.67	2238810.64
19	528088.39	2238888.46	24	527986.92	2238810.95
20	527910.89	2238836.67	25	528023.19	2238812.93
21	527960.1	2238835.85	26	528042.2	2238814.92
22	527979.29	2238836.56	27	528093.38	2238821.15
23	528015.01	2238847.78	28	528180.43	2238830.61
24	528018.31	2238836.46	29	528213.24	2238834.18
25	528020.76	2238828.12	30	528213.37	2238834.28
26	528020.81	2238827.97	31	528224.67	2238844.55
27	528029.86	2238826.8	32	528233.25	2238852.82
28	528037.93	2238829.04	33	528235.52	2238855.01
29	528052	2238832.95	34	528250.67	2238869.36
1	528145.21	2238870.28	35	528259.5	2238876.89
2	528144.75	2238861.6	36	528270.6	2238882.96
3	528149.07	2238861.46	37	528282.86	2238892.3
4	528153.58	2238861.13	38	528295.47	2238901.76
5	528154.04	2238869.81	39	528307.07	2238912.31

Раздел 5. «Проект межевания территории. Текстовая часть»

40	528309.56	2238913.6	59:01:0000000:77681:3У1		
41	528314.93	2238916.39	1	528145.2	2238870.28
42	528320.46	2238919.26	2	528144.75	2238861.6
43	528321.16	2238919.08	3	528149.08	2238861.46
44	528323.01	2238911.61	4	528153.58	2238861.13
45	528341.76	2238915.65	5	528154.05	2238869.81
46	528340	2238928.61	1	528145.2	2238870.28
47	528342.49	2238929.53	Площадь 76 кв.м.		
1	528410.24	2238958.49	59:01:0000000:77681:3У2		
2	528407.26	2238957.27	1	525300.41	2238189.65
3	528408.04	2238954.82	2	525297.81	2238185.15
4	528411.29	2238955.75	3	525302.31	2238182.85
Площадь 9439 кв.м.			4	525304.82	2238187.16
59:01:3810302:357:3У1			5	525540.88	2238260.4
1	528394.32	2238944.66	6	525534.77	2238259.59
2	528401.34	2238924.6	7	525535.64	2238253.08
3	528410.8	2238927.97	8	525541.74	2238253.9
4	528421.91	2238911.8	9	525690	2238265.77
5	528426.72	2238923.79	10	525684.05	2238265.48
6	528424.78	2238931.59	11	525684.35	2238259.48
7	528411.16	2238927.87	12	525690.28	2238259.76
8	528405.52	2238947.86	13	525816.72	2238276.87
1	528394.32	2238944.66	14	525809.33	2238273.32
Площадь 392 кв.м.			15	525812.92	2238265.84
59:01:3810302:357:3У2			16	525820.31	2238269.4
1	528440.93	2238874.6	17	525949.55	2238398.53
2	528439.67	2238878.92	18	525945.23	2238395.47
3	528427.95	2238894.77	19	525948.14	2238391.32
4	528430.67	2238907.91	20	525952.46	2238394.38
5	528426.72	2238923.79	21	526058.64	2238502.98
6	528421.91	2238911.8	22	526053.93	2238495.24
7	528410.8	2238927.97	23	526061.46	2238490.62
8	528401.34	2238924.6	24	526066.16	2238498.37
9	528394.32	2238944.66	25	526069.52	2238572.25
10	528353.6	2238933.03	26	526065.67	2238566.24
11	528347.09	2238913.67	27	526071.88	2238562.3
12	528345.57	2238913.25	28	526075.72	2238568.3
13	528345.48	2238905.85	29	528570.8	2238605.36
14	528341.3	2238905.02	30	528561.33	2238603.41
15	528353.95	2238851.98	31	528563	2238595.31
1	528374.33	2238896.37	32	528572.46	2238597.25
2	528367	2238896.75	33	528526.98	2238727.87
3	528366.61	2238889.46	34	528524.75	2238727.13
4	528373.93	2238889.07	35	528525.48	2238724.9
1	528369.32	2238868.87	36	528527.71	2238725.64
2	528369.19	2238871.71	37	528486.88	2238853.88
3	528366.81	2238871.59	38	528480.93	2238849.84
4	528366.94	2238868.75	39	528485.08	2238843.74
Площадь 5856 кв.м.			40	528491.01	2238847.79

Раздел 5. «Проект межевания территории. Текстовая часть»

41	528408.42	2238856.39
42	528407.41	2238850.98
43	528412.98	2238850.25
44	528413.8	2238855.75
45	528387.75	2238860.03
46	528384.67	2238854.48
47	528385.53	2238854.62
48	528385.92	2238852.69
49	528390.56	2238850.11
50	528394.1	2238856.47
51	528315.06	2238887.62
52	528312.74	2238887.34
53	528313.03	2238884.99
54	528315.37	2238885.29
55	528368.41	2238895.38
56	528368.21	2238890.42
57	528372.8	2238890.29
58	528373.02	2238895.11
59	528456.42	2238899.05
60	528455.76	2238893.54
61	528461.19	2238892.87
62	528461.86	2238898.38
63	528482.41	2238901.84
64	528476.96	2238897.04
65	528481.81	2238891.5
66	528487.26	2238896.3
67	527680.54	2238957.11
68	527678.19	2238956.92
69	527678.25	2238956.15
70	527678.98	2238954.63
71	527680.74	2238954.76
72	527906.8	2238979.61
73	527904.7	2238972.63
74	527911.66	2238970.51
75	527913.76	2238977.48
Площадь 719 кв.м.		
59:01:3810302:73:3У1		
1	528424.78	2238931.59
2	528423.96	2238934.48
3	528413.24	2238931.55
4	528407.32	2238952.55
5	528406.78	2238954.46
6	528406.51	2238955.4
7	528393.27	2238950.58
8	528363.46	2238939.73
9	528360.94	2238941.3
10	528360.17	2238941.77
11	528342.49	2238937.06
12	528342.49	2238929.53
13	528345.5	2238930.64
14	528345.49	2238934.75
15	528352.68	2238936.66
16	528355	2238937.28
17	528359.69	2238938.54
18	528363.11	2238936.41
19	528404.5	2238951.48
20	528405.52	2238947.86
21	528411.16	2238927.87
1	528424.78	2238931.59
Площадь 326 кв.м.		
59:01:3810302:73:3У2		
1	528324.49	2238901.7
2	528341.3	2238905.02
3	528345.48	2238905.85
4	528345.57	2238913.25
5	528345.56	2238914.64
6	528345.56	2238915.4
7	528345.5	2238930.64
8	528342.49	2238929.53
9	528342.48	2238914.67
10	528342.48	2238912.61
11	528342.48	2238908.31
12	528321.16	2238904.1
13	528324.34	2238879.23
14	528326.17	2238864.9
15	528329.14	2238865.28
1	528324.49	2238901.7
Площадь 249 кв.м.		
59:01:3810302:73:3У3		
1	528329.14	2238865.28
2	528326.17	2238864.9
3	528328.48	2238846.8
4	528330.09	2238834.17
5	528313.59	2238830.23
6	528314.41	2238826.17
7	528316.86	2238816.38
8	528322.31	2238791.73
9	528322.71	2238791.83
10	528324.42	2238792.25
11	528324.8	2238793.45
12	528324.11	2238798.26
13	528322.76	2238802.21
14	528320.74	2238808.25
15	528317.27	2238822.83
16	528318.37	2238824.94
17	528317.58	2238828.19
18	528331.45	2238831.42
19	528333.41	2238831.88

Раздел 5. «Проект межевания территории. Текстовая часть»

1	528329.14	2238865.28
Площадь 241 кв.м.		
59:01:3810302:516:3У1		
1	528345.51	2238930.64
2	528345.5	2238930.64
3	528342.49	2238929.53
4	528342.48	2238914.67
5	528342.48	2238912.62
6	528342.48	2238908.31
7	528321.16	2238904.1
8	528324.34	2238879.23
9	528326.17	2238864.9
10	528329.14	2238865.29
11	528324.49	2238901.7
12	528341.3	2238905.02
13	528345.48	2238905.85
14	528345.57	2238913.25
15	528345.56	2238914.64
16	528345.56	2238915.4
1	528345.51	2238930.64
Площадь 249 кв.м.		
59:01:3810302:516:3У2		
1	528424.78	2238931.6
2	528423.96	2238934.48
3	528413.24	2238931.55
4	528408.41	2238948.69
5	528407.32	2238952.55
6	528407.32	2238952.55
7	528406.78	2238954.46
8	528406.51	2238955.4
9	528393.28	2238950.58
10	528363.46	2238939.73
11	528360.94	2238941.3
12	528360.17	2238941.77
13	528342.49	2238937.06
14	528342.49	2238929.83
15	528342.49	2238929.53
16	528345.5	2238930.64
17	528345.51	2238930.64
18	528345.49	2238934.75
19	528352.68	2238936.66
20	528355	2238937.28
21	528359.69	2238938.54
22	528363.12	2238936.41
23	528404.5	2238951.48
24	528405.52	2238947.86
25	528411.15	2238927.87
1	528424.78	2238931.6
Площадь 326 кв.м.		
59:01:3810302:374:3У1		
1	528363.46	2238939.73
2	528393.27	2238950.58
3	528360.94	2238941.3
4	528351.23	2238932.32
5	528353.6	2238933.03
6	528355	2238937.28
7	528352.68	2238936.66
8	528417.77	2238955.54
9	528417.17	2238957.43
10	528411.29	2238955.76
11	528408.04	2238954.82
12	528406.78	2238954.46
13	528407.32	2238952.55
1	528363.46	2238939.73
Площадь 68 кв.м.		
59:01:3810302:374:3У2		
1	528424.56	2238450.69
2	528424.49	2238440.17
3	528433.35	2238395.64
4	528435.1	2238397.12
5	528364.61	2238797.24
6	528362.65	2238796.82
7	528362.82	2238796.01
8	528351.13	2238788.32
9	528353.21	2238787.3
10	528365.06	2238795.1
11	528342.24	2238815.7
12	528342.71	2238813.67
13	528359.33	2238812.48
14	528361.5	2238802.26
15	528363.45	2238802.69
16	528360.98	2238814.37
17	528342.48	2238914.67
18	528339.67	2238914.02
19	528316.68	2238908.76
20	528325.06	2238864.75
21	528326.17	2238864.9
22	528324.34	2238879.23
23	528319	2238907.24
24	528340.1	2238912.07
25	528342.48	2238912.61
26	528353.6	2238933.03
27	528351.23	2238932.32
28	528345.56	2238915.4
29	528345.56	2238914.64
30	528345.57	2238913.25
31	528347.09	2238913.67
32	528417.77	2238955.54

Раздел 5. «Проект межевания территории. Текстовая часть»

33	528451.4	2238965.2	24	522325.7	2236680.94
34	528450.85	2238967.11	25	522496.89	2236755.13
35	528417.17	2238957.43	26	522494.73	2236754.22
1	528424.56	2238450.69	27	522495.64	2236752.06
Площадь 433 кв.м.			28	522497.8	2236752.97
59:01:3810302:374:3У3			29	522666.54	2236826.8
1	528342.71	2238813.67	30	522664.37	2236825.87
2	528342.24	2238815.7	31	522665.28	2236823.72
3	528336.36	2238816.12	32	522667.45	2236824.63
4	528333.41	2238831.88	33	522879.04	2236916.31
5	528331.45	2238831.42	34	522876.88	2236915.4
6	528334.68	2238814.24	35	522877.8	2236913.23
7	528326.17	2238864.9	36	522879.96	2236914.14
8	528325.06	2238864.75	37	523107.96	2237016.37
9	528328.48	2238846.8	38	523100.42	2237012.4
1	528342.71	2238813.67	39	523104.38	2237004.85
Площадь 58 кв.м.			40	523111.93	2237008.81
59:01:0000000:76244:3У1			41	523318.66	2237154.83
1	528058.76	2238834.84	42	523311.12	2237150.73
2	528060.19	2238841.33	43	523315.22	2237143.2
3	528050.56	2238843.43	44	523322.75	2237147.3
4	528048.44	2238833.73	45	523494.1	2237227.5
5	528052	2238832.95	46	523491.91	2237226.67
1	528058.76	2238834.84	47	523498.89	2237208.5
Площадь 88 кв.м.			48	523501.08	2237209.34
59:01:0000000:76244:3У2			49	523656.4	2237301.57
1	521430.91	2236199.45	50	523648.91	2237298.09
2	521423.97	2236192.06	51	523652.59	2237290.29
3	521431.37	2236185.12	52	523660.09	2237293.78
4	521438.29	2236192.52	53	523849.52	2237392.05
5	521638.78	2236316.9	54	523847.41	2237391.02
6	521636.76	2236315.71	55	523848.44	2237388.92
7	521637.95	2236313.69	56	523850.55	2237389.94
8	521639.97	2236314.88	57	524005.07	2237467.4
9	521762.52	2236392.85	58	524002.96	2237466.38
10	521756.04	2236388.72	59	524003.98	2237464.26
11	521760.26	2236382.18	60	524006.08	2237465.28
12	521766.72	2236386.27	61	524349.28	2237576.18
13	521964.66	2236512.25	62	524346.33	2237568.08
14	521962.64	2236511.06	63	524354.53	2237565.14
15	521963.83	2236509.04	64	524357.49	2237573.25
16	521965.85	2236510.23	65	524316.46	2237623.61
17	522097.14	2236590.75	66	524314.29	2237615.37
18	522089.64	2236587.26	67	524322.64	2237613.21
19	522093.12	2236579.76	68	524324.8	2237621.45
20	522100.63	2236583.24	69	524968.15	2238214.05
21	522324.8	2236683.11	70	524966.29	2238203.98
22	522322.62	2236682.2	71	524976.25	2238202.06
23	522323.53	2236680.03	72	524978.18	2238212.14

Раздел 5. «Проект межевания территории. Текстовая часть»

73	529056.52	2238294.07	105	527245.29	2238830.08
74	529049.22	2238293.63	106	527235.33	2238828.15
75	529049.67	2238286.23	107	527237.27	2238818.38
76	529056.96	2238286.71	108	527247.22	2238820.33
77	525178.61	2238404.95	109	527364.49	2238865.59
78	525169.3	2238401.01	110	527362.26	2238864.87
79	525173.1	2238391.89	111	527362.98	2238862.63
80	525182.42	2238395.82	112	527365.22	2238863.35
81	525440.89	2238436.79	113	528369.19	2238871.71
82	525431.52	2238433.48	114	528366.81	2238871.59
83	525434.93	2238423.92	115	528366.94	2238868.75
84	525444.3	2238427.23	116	528369.32	2238868.87
85	529021.74	2238446.5	117	528464.58	2238885.92
86	529014.27	2238442.46	118	528462.02	2238876.5
87	529018.17	2238434.92	119	528471.23	2238873.98
88	529025.78	2238438.67	120	528473.81	2238883.4
89	525529.5	2238501.51	121	527536.23	2238925.13
90	525520.27	2238497.69	122	527526.58	2238923.3
91	525524.19	2238488.26	123	527528.41	2238913.62
92	525533.43	2238492.07	124	527538.05	2238915.44
93	525972.73	2238607.74	125	527862.24	2238958.89
94	525963.2	2238605.42	126	527859.92	2238949.33
95	525965.52	2238595.99	127	527869.57	2238947
96	525975.05	2238598.32	128	527871.9	2238956.57
97	528853.43	2238628.36	Площадь 1818 кв.м.		
98	528847.74	2238621.81	59:01:0000000:76244:3У3		
99	528854.29	2238616.12	1	528058.76	2238834.84
100	528859.96	2238622.67	2	528052.01	2238832.95
101	528660.15	2238754.79	3	528058.06	2238831.62
102	528657.23	2238750.53	1	528058.76	2238834.84
103	528661.2	2238747.81	Площадь 10 кв.м.		
104	528664.11	2238752.07			

Система координат - МСК №59 зона №1.

По результатам анализа сведений о земельных участках, внесенных в ЕГРН (Единый государственный реестр недвижимости) выявлено следующее:

1. Имеется наложение границ земельного участка с кадастровым номером 59:01:3810369:3, находящимся в долевой собственности ООО «Роспласт» и ОАО «Камтэкс-Химпром», с границами земельного участка с кадастровым номером 59:01:3810302:263, права на земельный участок не зарегистрированы. В случае, если на земельный участок с кадастровым номером 59:01:3810302:263 право не будет зарегистрировано, то будут образованы следующие земельные участки:

Таблица №5

Номер кадастрового квартала/ существующего земельного участка	Условный номер образуемого земельного участка	Площадь, кв.м	Категория земель	Вид разрешенного использования
59:01:3810369:3 (единое землепользование)	:3У1	22 161	земли населенных пунктов	железнодорожный транспорт

Раздел 5. «Проект межевания территории. Текстовая часть»

	:ЗУ2	696 692	земли населенных пунктов	Для размещения промышленных объектов
	:ЗУ3	289	земли населенных пунктов	Улично-дорожная сеть

В случае, если будет зарегистрировано право на земельный участок с кадастровым номером 59:01:3810302:263 будут образованы следующие земельные участки:

Таблица №6

Номер кадастрового квартала/ существующего земельного участка	Условный номер образуемого земельного участка	Площадь, кв.м	Категория земель	Вид разрешенного использования
59:01:3810302:263	:ЗУ1	16 849	земли населенных пунктов	железнодорожный транспорт
	:ЗУ2	82 682	земли населенных пунктов	промышленные и складские объекты III класса вредности
	:ЗУ3	289	земли населенных пунктов	Улично-дорожная сеть

2. Имеется наложение границ земельного участка с кадастровым номером 59:01:3810302:49, находящимся в собственности Никифорова В.Н., с границами земельного участка с кадастровым номером 59:01:3810302:515, права на земельный участок не зарегистрированы. В случае, если на земельный участок с кадастровым номером 59:01:3810302:515 право не будет зарегистрировано, то будут образованы следующие земельные участки:

Таблица №7

Номер кадастрового квартала/ существующего земельного участка	Условный номер образуемого земельного участка	Площадь, кв.м	Категория земель	Вид разрешенного использования
59:01:3810302:49	:ЗУ1	10 590	земли населенных пунктов	Улично-дорожная сеть
	:ЗУ2	16 566	земли населенных пунктов	железнодорожный транспорт
59:01:3810302	:ЗУ10	12 486	Земли населенных пунктов	железнодорожный транспорт
	:ЗУ11	12 797	Земли населенных пунктов	Улично-дорожная сеть

В случае, если будет зарегистрировано право на земельный участок с кадастровым номером 59:01:3810302:515, будут образованы следующие земельные участки:

Таблица №8

Номер кадастрового квартала/ существующего земельного участка	Условный номер образуемого земельного участка	Площадь, кв.м	Категория земель	Вид разрешенного использования
59:01:3810302:515	:ЗУ1	14 798	земли населенных пунктов	Улично-дорожная сеть
	:ЗУ2	20 145	земли населенных пунктов	железнодорожный транспорт
59:01:3810302	:ЗУ5	227	земли населенных пунктов	железнодорожный транспорт
	:ЗУ9	5224	земли населенных пунктов	Улично-дорожная сеть

Раздел 5. «Проект межевания территории. Текстовая часть»

3. Имеется наложение границ земельного участка с кадастровым номером 59:01:3810302:73, находящимся в собственности Никифорова В.Н., с границами земельного участка с кадастровым номером 59:01:3810302:516, права на земельный участок не зарегистрированы. В случае, если на земельный участок с кадастровым номером 59:01:3810302:516 право не будет зарегистрировано, то будут образованы следующие земельные участки:

Таблица №9

Номер кадастрового квартала/ существующего земельного участка	Условный номер образуемого земельного участка	Площадь, кв.м	Категория земель	Вид разрешенного использования
59:01:3810302:73	:ЗУ1	326	земли населенных пунктов	Улично-дорожная сеть
	:ЗУ2	249	земли населенных пунктов	газопровод
	:ЗУ3	241	земли населенных пунктов	железнодорожный транспорт

В случае, если будет зарегистрировано право на земельный участок с кадастровым номером 59:01:3810302:516, будут образованы следующие земельные участки:

Таблица №10

Номер кадастрового квартала/ существующего земельного участка	Условный номер образуемого земельного участка	Площадь, кв.м	Категория земель	Вид разрешенного использования
59:01:3810302:516	:ЗУ1	249	земли населенных пунктов	Объекты инженерно-технологического обеспечения производственных и промышленных объектов
	:ЗУ2	326	земли населенных пунктов	Улично-дорожная сеть

4. Имеется наложение границ земельного участка с кадастровым номером 59:01:3810369:3, находящимся в долевой собственности ООО «Роспласт» и ОАО «Камтэкс-Химпром», с границами земельного участка с кадастровым номером 59:01:0000000:46913, права на земельный участок не зарегистрированы. В случае, если на земельный участок с кадастровым номером 59:01:0000000:46913 право не будет зарегистрировано, то будут образованы следующие земельные участки:

Таблица №11

Номер кадастрового квартала/ существующего земельного участка	Условный номер образуемого земельного участка	Площадь, кв.м	Категория земель	Вид разрешенного использования
59:01:3810369:3 (единое землепользование)	:ЗУ1	22161	земли населенных пунктов	железнодорожный транспорт
	:ЗУ2	696692	земли населенных пунктов	Для размещения промышленных объектов
	:ЗУ3	289	земли населенных пунктов	Улично-дорожная сеть

В случае, если будет зарегистрировано право на земельный участок с кадастровым номером 59:01:0000000:46913, будут образованы следующие земельные участки:

Таблица №12

Номер кадастрового квартала/ существующего земельного участка	Условный номер образуемого земельного участка	Площадь, кв.м	Категория земель	Вид разрешенного использования
---	---	---------------	------------------	--------------------------------

Раздел 5. «Проект межевания территории. Текстовая часть»

	участка			
59:01:0000000:46913	:3У1	5310	земли населенных пунктов	железнодорожный транспорт
	:3У2	456514	земли населенных пунктов	промышленные и складские объекты III класса вредности

5.2.Сервитуты

Таблица №13. Каталог координат границ сервитутов (публичных сервитутов).

Контур №1

Номер точки	X	Y
1	527654.47	2237893.5
2	527647.46	2237892.69
3	527647.45	2237874.09
4	527651.3	2237874.17
5	527654.69	2237874.4
1	527654.47	2237893.5
Площадь 135 кв.м		
Контур №2		
1	527767.89	2237906.78
2	527740.48	2237903.62
3	527740.44	2237883.4
4	527746.53	2237884.09
5	527750.03	2237884.33
6	527754.12	2237884.16
7	527757.2	2237884.23
8	527762.47	2237885.16
9	527767.84	2237886.4
1	527767.89	2237906.78
Площадь 567 кв.м		
Контур №3		
1	527739.4	2238126.71
2	527738.02	2238117.76
3	527755.91	2238088.75
4	527767.78	2237998.44
5	527767.81	2238069.07
6	527764.71	2238069
7	527769.53	2238083.89
8	527772.41	2238092.81
9	527755.95	2238101.1
10	527758.24	2238109.69
11	527759.63	2238114.89
12	527763.98	2238117.12
13	527765.9	2238125.51
14	527747.54	2238131.29
15	527747.46	2238138.72
16	527749.9	2238155.75

17	527759.1	2238199.65
18	527753.16	2238202.88
19	527752.56	2238200.77
20	527746.42	2238171.73
1	527739.4	2238126.71
Площадь 1737 кв.м		
Контур №4		
1	527776.17	2238283.86
2	527771.38	2238267.02
3	527821.44	2238243.62
4	527809	2238203.66
5	527759.7	2238225.91
6	527758.48	2238221.61
7	527813.69	2238196.82
8	527837.74	2238257
1	527776.17	2238283.86
Площадь 1824 кв.м		
Контур №5		
1	527834.43	2238484.8
2	527835.48	2238488.7
3	527846.15	2238528.44
4	527858.24	2238530.85
5	527874.26	2238561.58
6	527903.82	2238618.22
7	527922.61	2238650.63
8	527929.8	2238663.02
9	527935.29	2238672.49
10	527932.07	2238674.71
11	527937.95	2238682.67
12	527921.42	2238694.24
13	527900.92	2238659.1
14	527875.09	2238675.59
15	527838.93	2238610.99
16	527876.42	2238589.67
17	527847.57	2238535.62
18	527833.83	2238515.38
19	527818.28	2238510.74
20	527825.18	2238497.02
21	527763.53	2238374.96

Раздел 5. «Проект межевания территории. Текстовая часть»

22	527738.95	2238319.99
23	527749.16	2238317.26
24	527767.43	2238350.96
25	527788.75	2238396.14
26	527818.17	2238453.24
1	527834.43	2238484.8
Площадь 8517 кв.м		
Контур №6		
1	528309.86	2239039.68
2	528344.76	2239046.62
3	528342.37	2239063.79
4	528307.3	2239057.35
1	528309.86	2239039.68
Площадь 626 кв.м.		
Контур №7		
1	528309.57	2238913.6
2	528320.97	2238882.81
3	528333.04	2238874.2
4	528336.52	2238879.08
5	528325.96	2238886.62
6	528314.93	2238916.39

1	528309.57	2238913.6
Площадь 277 кв.м		
Контур №8		
1	527821.09	2238776.76
2	527811.87	2238807.94
3	527809.05	2238807.13
4	527811.61	2238798.37
5	527814.72	2238787.7
6	527810.66	2238786.31
7	527807.64	2238797.47
8	527804.68	2238796.54
9	527804.31	2238797.86
10	527780.17	2238790.69
11	527781.87	2238784.93
12	527800.16	2238790.38
13	527804.99	2238773.06
14	527817.91	2238776.78
15	527818.17	2238775.89
1	527821.09	2238776.76
Площадь 474 кв.м		

Система координат - МСК №59 зона №1.

Раздел 5. «Проект межевания территории. Текстовая часть»

Раздел 5. «Проект межевания территории. Текстовая часть»

5.4. Приложения

1. Копия Распоряжения ДКРС ОАО «РЖД» от 26.09.2019 №ДКРС-402/р «О подготовке документации по планировке территории (проект планировки территории и проект межевания территории) для объекта «Северный железнодорожный обход г. Перми». II этап строительства – «Строительство предохранительных тупиков и укладка стрелок примыкания Северного железнодорожного обхода на перегоне Левшино – Балмошная с включением в электрическую централизацию станции Левшино», на 2 листах;

2. Копия Задания на разработку документации по планировке территории (проекта планировки территории, проекта межевания территории) для объекта «Северный железнодорожный обход г. Перми». II этап строительства – «Строительство предохранительных тупиков и укладка стрелок примыкания Северного железнодорожного обхода на перегоне Левшино – Балмошная с включением в электрическую централизацию станции Левшино», на 6 листах;

3. Копия письма Губернатора Пермского края «О поддержке восстановления исторического центра города Перми» от 08.09.2017 № СЭД-01-96-61 с резолюцией Президента Российской Федерации В.В. Путина, на 2 листах;

4. Копия Протокола выездного совещания губернатора Пермского края Решетникова М.Г. с участием заместителя генерального директора ОАО «РЖД» Макарова А.С. от 25.04.2019 №29-и, на 7 листах;

5. Копия письма Департамента градостроительства и архитектуры Администрации города Перми от 29.08.2019 № 059-22-01-20/2-1252, на 2 листах;

6. Копия письма Государственной ветеринарной инспекции Пермского края от 27.08.2019 №49-01-12исх-269, на 1 листе;

7. Копия письма Министерства природных ресурсов, лесного хозяйства и экологии Пермского края от 03.09.2019 №30-01-25 исх-799, на 4 листах;

8. Копия письма Министерства культуры Российской Федерации от 02.09.2019 №13987-12-02, на 2 листах;

9. Копия письма Государственной инспекции по охране объектов культурного наследия Пермского края от 29.08.2019 №Исх55-01-18.2-1380, на 2 листах;

10. Копия письма Управления федеральной службы по надзору в сфере природопользования по Пермскому краю от 28.08.2019 №ГЧ/03-5213, на 1 листе;

11. Копия письма Министерства природных ресурсов, лесного хозяйства и экологии Пермского края от 09.09.2019 №30-01-25 исх-822, на 3 листах;

12. Копия письма Камского бассейнового водного управления Федерального агентства водных ресурсов от 18.03.2020 №422, на 2 листах.

Реестр вывесок, подлежащих принудительному демонтажу на территории Свердловского района города Перми

№ п/п	Адрес (место) нахождения вывески, сведения о владельце вывески (о владельце здания, строения, сооружения, помещения, расположенного в здании, строении, на котором расположена вывеска, если владелец вывески не известен)	Дата направления ТО предупреждения о приведении вывески к требованиям к размещению вывесок, установленным Правилами благоустройства территории города Перми, утвержденными решением Пермской городской Думы от 18 декабря 2018 г. № 265 (далее - требования к размещению вывесок)	Срок для добровольного приведения вывески в соответствие требованиям к размещению вывесок (10 рабочих дней после дня получения предупреждения)	Реквизиты распоряжения главы ТО о принудительном демонтаже вывески (дата вступления в силу распоряжения)	Срок для принудительного демонтажа (не более 1 месяца после вступления в силу распоряжения главы ТО о принудительном демонтаже)	Реквизиты акта демонтажа вывески	Дата добровольного приведения вывески в соответствие к требованиям к размещению вывесок (в том числе добровольного демонтажа вывески)	Адрес (место) хранения демонтированной вывески, лицо, ответственное за хранение вывески, за исключением вывесок, не подлежащих хранению	Сумма оплаты демонтажа, перемещения, хранения вывески	Сведения о возмещении расходов
1	2	3	4	5	6	7		8	9	10
1	г. Пермь, Комсомольский проспект, 70 (ИП Колесникова И. К.). Горизонтальная вывеска «Социальная аптека опека»	11/25/2019	1/21/2020	от 11.03.2020 № 059-39-01-01-132						
2	г. Пермь, Комсомольский проспект, 70 (ИП Колесникова И. К.). Горизонтальная вывеска «Социальная аптека»	11/25/2019	1/21/2020	от 11.03.2020 № 059-39-01-01-132						
3	г. Пермь, Комсомольский проспект, 70 (ИП Колесникова И. К.). Горизонтальная вывеска «Аптека»	11/25/2019	1/21/2020	от 11.03.2020 № 059-39-01-01-132						
4	г. Пермь, Комсомольский проспект, 70 (ИП Колесникова И. К.). Горизонтальная вывеска «Социальная аптека»	11/25/2019	1/21/2020	от 11.03.2020 № 059-39-01-01-132						
5	г. Пермь, Комсомольский проспект, 70 (ИП Колесникова И. К.). Вертикальная вывеска «Аптека»	11/25/2019	1/21/2020	от 11.03.2020 № 059-39-01-01-132						
6	г. Пермь, Комсомольский проспект, 66 (ИП Швецова Л. А.). Горизонтальная вывеска «Ювелирный дом Драгоценная Орхидея Ювелирный дом»	11/25/2019	12/17/2019	от 11.03.2020 № 059-39-01-01-132						
7	г. Пермь, ул. Революции, 21, (ПАО «Уральский банк реконструкции и развития» (ИНН 6608008004), горизонтальная вывеска «Уральский банк реконструкции и развития»)	2/6/2020	2/19/2020	от 11.03.2020 № 059-39-01-01-132						
8	г. Пермь, Комсомольский проспект, 81, (ООО «ЕДА-ЕДА» (ИНН 5904364201), горизонтальная вывеска «The»)	2/28/2020	3/12/2020							
9	г. Пермь, Комсомольский проспект, 81, (ООО «ЕДА-ЕДА» (ИНН 5904364201), горизонтальная вывеска «Place»)	2/28/2020	3/12/2020							

10	г. Пермь, ул. Героев Хасана, 28, (ООО «Партнер-Финанс» (ИНН 5903130987)), горизонтальная вывеска - световой короб «24 часа»	2/25/2020	3/10/2020							
11	г. Пермь, ул. Героев Хасана, 28, (ООО «Партнер-Финанс» (ИНН 5903130987)), горизонтальная вывеска-световой короб «Ки Суши»	2/25/2020	3/10/2020							
12	г. Пермь, ул. Героев Хасана, 28, (ООО «Партнер-Финанс» (ИНН 5903130987)), горизонтальная вывеска-световой короб «Уральские посиделки»	2/25/2020	3/10/2020							
13	г. Пермь, ул. Героев Хасана, 28, (ООО «Партнер-Финанс» (ИНН 5903130987)), горизонтальная вывеска на входной группе «Ки Суши»	2/25/2020	3/10/2020							
14	г. Пермь, ул. Героев Хасана, 28, (ООО «Партнер-Финанс» (ИНН 5903130987)), горизонтальная вывеска на входной группе «Уральские посиделки»	2/25/2020	3/10/2020							
15	г. Пермь, ул. Пушкина, 64, (Спортивно-оздоровительный центр «Энергия» (ИНН 5902049765)), горизонтальный банер «Баня пушкинская»	2/20/2020	3/4/2020							
16	г. Пермь, ул. Пушкина, 64, (Спортивно-оздоровительный центр «Энергия» (ИНН 5902049765)), горизонтальная вывеска на входной группе «Баня»	2/20/2020	3/4/2020							
17	г. Пермь, ул. Пушкина, 64, (Спортивно-оздоровительный центр «Энергия» (ИНН 5902049765)), горизонтальная вывеска «Баня пушкинская»	2/20/2020	3/4/2020							
18	г. Пермь, ул. Пушкина, 64, (Спортивно-оздоровительный центр «Энергия» (ИНН 5902049765)), горизонтальная вывеска «Парикмахерская»	2/20/2020	3/4/2020							
19	г. Пермь, ул. Пушкина, 64, (Спортивно-оздоровительный центр «Энергия» (ИНН 5902049765)), горизонтальная вывеска «Солярий»	2/20/2020	3/4/2020							
20	г. Пермь, ул. Николая Островского, 74 (Белова Лидия Михайловна (ИНН: 590601286203)), горизонтальная вывеска «Хлебница Пекарня»	3/26/2020	4/21/2020							
21	г. Пермь, ул. Николая Островского, 74 (Белова Лидия Михайловна (ИНН: 590601286203)), горизонтальная вывеска «Практическая Магия»	3/26/2020	4/21/2020							
22	г. Пермь, ул. Николая Островского, 74 (Белова Лидия Михайловна (ИНН: 590601286203)), горизонтальная вывеска «Игрушки»	3/26/2020	4/21/2020							
23	г. Пермь, ул. Николая Островского, 74 (Белова Лидия Михайловна (ИНН: 590601286203)), горизонтальная вывеска «Аптека»	3/26/2020	4/21/2020							
24	г. Пермь, ул. Николая Островского, 74 (Белова Лидия Михайловна (ИНН: 590601286203)), горизонтальная вывеска «Цветы»	3/26/2020	4/21/2020							
25	г. Пермь, ул. Николая Островского, 74 (Белова Лидия Михайловна (ИНН: 590601286203)), горизонтальная вывеска «Пятерочка»	3/26/2020	4/21/2020							
26	г. Пермь, ул. Куйбышева, 74 (ООО «УК ДВА» (ИНН 5904652707)), горизонтальная вывеска (плакат) «Ремонт чехлонов Ремонт растяжка обуви»	3/26/2020	4/21/2020							

48	г. Пермь, Героев Хасана, 98, Бусаров А.Н. горизонтальная вывеска «Магазин ФЕРМЕР»	1/28/2020	2/11/2020	от 11.03.2020 № 059-39-01-01-132						
49	г. Пермь, Героев Хасана, 98, Бусаров А.Н. горизонтальная вывеска «Автомобили на липовой»	1/28/2020	2/11/2020	от 11.03.2020 № 059-39-01-01-132						
50	г. Пермь, Героев Хасана, 98, Бусаров А.Н. горизонтальная вывеска «Столовая 2 этаж»	1/28/2020	2/11/2020	от 11.03.2020 № 059-39-01-01-132						
51	г. Пермь, Героев Хасана, 98, Бусаров А.Н. горизонтальная вывеска «запчасти иномарок грузовые легковые»	1/28/2020	2/11/2020	от 11.03.2020 № 059-39-01-01-132						
52	г. Пермь, Героев Хасана, 98, Бусаров А.Н. горизонтальная вывеска «Автосила Пермь»	1/28/2020	2/11/2020	от 11.03.2020 № 059-39-01-01-132						
53	г. Пермь, Героев Хасана, 98, Бусаров А.Н. горизонтальная вывеска «ОблПрод масло»	1/28/2020	2/11/2020	от 11.03.2020 № 059-39-01-01-132						
54	г. Пермь, Героев Хасана, 98, Бусаров А.Н. горизонтальная вывеска «259-07-59»	1/28/2020	2/11/2020	от 11.03.2020 № 059-39-01-01-132						
55	г. Пермь, Героев Хасана, 98, Бусаров А.Н. горизонтальная вывеска «Металл»	1/28/2020	2/11/2020	от 11.03.2020 № 059-39-01-01-132						
56	г. Пермь, Героев Хасана, 98, Бусаров А.Н. горизонтальная вывеска (Брандмауэр) «ПРОДАЖА 3 этаж 89048461001»	1/28/2020	2/11/2020							
57	г. Пермь, Героев Хасана, 98, Бусаров А.Н. горизонтальная вывеска «ОблПрод мука»	1/28/2020	2/11/2020	от 11.03.2020 № 059-39-01-01-132						
58	г. Пермь, Героев Хасана, 98, Бусаров А.Н. горизонтальная вывеска (световое табло) «GIGAOL.RU»	1/28/2020	2/11/2020	от 11.03.2020 № 059-39-01-01-132						
59	г. Пермь, Героев Хасана, 98, Бусаров А.Н. горизонтальная вывеска «ВХОД GIGAOL.RU»	1/28/2020	2/11/2020	от 11.03.2020 № 059-39-01-01-132						
60	г. Пермь, Героев Хасана, 98, Бусаров А.Н. горизонтальная вывеска (световой короб с подложкой) «GIGAOL.ru вход»	1/28/2020	2/11/2020	от 11.03.2020 № 059-39-01-01-132						
61	г. Пермь, Героев Хасана, 98, Бусаров А.Н. горизонтальная вывеска (Брандмауэр) «ВАЗ ГАЗ УАЗ автомобиля аккумуляторы автохимия инструмент аксессуары шумоизоляция»	1/28/2020	2/11/2020	от 11.03.2020 № 059-39-01-01-132						
62	г. Пермь, Героев Хасана, 98, Бусаров А.Н. горизонтальная вывеска (световой короб с подложкой) «GIGAOL.ru вход»	1/28/2020	2/11/2020	от 11.03.2020 № 059-39-01-01-132						
63	г. Пермь, Героев Хасана, 98, Бусаров А.Н. горизонтальная вывеска (Брандмауэр) «ОблПрод очень низкие цены!»	1/28/2020	2/11/2020	от 11.03.2020 № 059-39-01-01-132						
64	г. Пермь, Героев Хасана, 98, Бусаров А.Н. горизонтальная вывеска (Брандмауэр) «сахар мука крупа комбокарм»	1/28/2020	2/11/2020	от 11.03.2020 № 059-39-01-01-132						
65	г. Пермь, Героев Хасана, 98, Бусаров А.Н. горизонтальная вывеска «столовая»	1/28/2020	2/11/2020	от 11.03.2020 № 059-39-01-01-132						
66	г. Пермь, Героев Хасана, 98, Бусаров А.Н. горизонтальная вывеска «Перчатки»	1/28/2020	2/11/2020	от 11.03.2020 № 059-39-01-01-132						
67	г. Пермь, Белинского, 49, ООО «Делис» ИНН: 0275061431 горизонтальная вывеска (баннер) «Ап-течный пункт»	5/19/2020	6/2/2020							
68	г. Пермь, Белинского, 49, ООО «Делис» ИНН: 0275061431 горизонтальная вывеска «Delis»	5/19/2020	6/2/2020							

[illegible]

[illegible]

154	г. Пермь, Комсомольский проспект, 67, ТСЖ «Комсомольский проспект, 67» (ИНН 5904990375) (объёмные буквы на подложке) «Европейский салон обуви»	7/6/2020	7/21/2020						
155	г. Пермь, ул. Революции, 30 ООО «УралВид» (ИНН: 5906154288), вертикальный баннер «Мгн-х»	7/8/2020	7/23/2020						
156	г. Пермь, ул. Революции, 30 ООО «УралВид» (ИНН: 5906154288), объёмные отдельно-стоящие буквы «Тш»	7/8/2020	7/23/2020						
157	г. Пермь, ул. Революции, 30 ООО «УралВид» (ИНН: 5906154288), объёмные отдельно-стоящие буквы «турагентст»	7/8/2020	7/23/2020						
158	г. Пермь, ул. Революции, 30 ООО «УралВид» (ИНН: 5906154288), вертикальный плакат «матери-алы заходи»	7/8/2020	7/23/2020						
159	г. Пермь, ул. Революции, 42 ТСН «ТСЖ Революция» (ИНН: 5904358085), плоские буквы на подложке красного цвета «Свадебный салон»,	7/8/2020	7/23/2020						
160	г. Пермь, ул. Революции, 42 ТСН «ТСЖ Революция» (ИНН: 5904358085), плоские буквы на подложке синего цвета «Династия»	7/8/2020	7/23/2020						
161	г. Пермь, ул. Лукоянова, 8/2 ООО «ПМУП ГКТХ» (ИНН: 5904359441) плоские буквы на подложке «Парикмахерская ПАРМ»	7/9/2020	7/24/2020						
162	г. Пермь, ул. Лукоянова, 8/2 ООО «ПМУП ГКТХ» (ИНН: 5904359441) баннер «Новая сауна т.: 247-18-18»	7/9/2020	7/24/2020						
163	г. Пермь, ул. Саранская, 3, «ДОСААФ РОССИИ ПЕРМСКОГО КРАЯ» (ИНН: 5902174445), баннер «Перм патриот воен центр»	7/10/2020	7/27/2020						
164	г. Пермь, ул. Саранская, 3, «ДОСААФ РОССИИ ПЕРМСКОГО КРАЯ» (ИНН: 5902174445), баннер «Патриотизм – национальная идея»,	7/10/2020	7/27/2020						
165	г. Пермь, ул. Саранская, 3, «ДОСААФ РОССИИ ПЕРМСКОГО КРАЯ» (ИНН: 5902174445), баннер «ДОСААФ России – школа мужества и мастерства»	7/10/2020	7/27/2020						
166	г. Пермь, ул. Саранская, 3, «ДОСААФ РОССИИ ПЕРМСКОГО КРАЯ» (ИНН: 5902174445), баннер «Аренда 277-44-42 281-63-70»	7/10/2020	7/27/2020						
167	г. Пермь, ул. Саранская, 3, «ДОСААФ РОССИИ ПЕРМСКОГО КРАЯ» (ИНН: 5902174445), Баннер стоматология «КАНОН»	7/10/2020	7/27/2020						
168	г. Пермь, ул. Саранская, 3, «ДОСААФ РОССИИ ПЕРМСКОГО КРАЯ» (ИНН: 5902174445), бренд-мауэр «Банкеты обслуживания кейтеринг»	7/10/2020	7/27/2020						
169	г. Пермь, ул. Саранская, 3, «ДОСААФ РОССИИ ПЕРМСКОГО КРАЯ» (ИНН: 5902174445), «Проведём для Вас банкет фуршет детский праздник»	7/10/2020	7/27/2020						
170	г. Пермь, ул. Саранская, 3, «ДОСААФ РОССИИ ПЕРМСКОГО КРАЯ» (ИНН: 5902174445), баннер «Перм Патриот Воен Центр Региональный центр ДОСААФ России».	7/10/2020	7/27/2020						

[illegible]

[illegible]

202	г. Пермь, Сибирская, 30, ИП Арсеньева Е. Г. (ИНН 590317795477). Горизонтальная вывеска в виде плоских букв на непрозрачной подложке (баннере) «СЕМЕНА ОГРОМНЫЙ АССОРТИМЕНТ»	8/5/2020	8/26/2020	от 08.09.2020 № 059-39-01-01-475 (11.09.2020)	10/11/2020					
203	г. Пермь, Комсомольский проспект, 68, ИП Елкина О. Ю. (ИНН 590416010306), Старожук А. В. Горизонтальная вывеска «кофейня Кофе Сити кофейня» в виде объемных букв на подложке	8/7/2020	8/26/2020	от 08.09.2020 № 059-39-01-01-475 (11.09.2020)	10/11/2020					
204	г. Пермь, Комсомольский проспект, 68, ИП Елкина О. Ю. (ИНН 590416010306), Старожук А. В. Вертикальная вывеска «чайная» в виде объемных букв на подложке	8/7/2020	8/26/2020	от 08.09.2020 № 059-39-01-01-475 (11.09.2020)	10/11/2020					
205	г. Пермь, Комсомольский проспект, 68, ИП Елкина О. Ю. (ИНН 590416010306), Старожук А. В. Вертикальная вывеска «суши» в виде объемных букв на подложке	8/7/2020	8/26/2020	от 08.09.2020 № 059-39-01-01-475 (11.09.2020)	10/11/2020					
206	г. Пермь, Комсомольский проспект, 68, ИП Елкина О. Ю. (ИНН 590416010306), Старожук А. В. Вертикальная вывеска «чайная» в виде объемных букв на подложке	8/7/2020	8/26/2020	от 08.09.2020 № 059-39-01-01-475 (11.09.2020)	10/11/2020					
207	г. Пермь, Комсомольский проспект, 70, ИП Колесникова И. К. (ИНН 590315279029), Горизонтальная вывеска «социальная АПТЕКА» выполнена в виде вывеска из желтых букв на синей подложке	8/7/2020	8/27/2020	от 08.09.2020 № 059-39-01-01-475 (11.09.2020)	10/11/2020					
208	г. Пермь, Комсомольский проспект, 70, ИП Колесникова И. К. (ИНН 590315279029), Горизонтальная вывеска «АПТЕКА ОПЕКА» выполнена в виде короба из синих букв и логотипа на желтой подложке	8/7/2020	8/27/2020	от 08.09.2020 № 059-39-01-01-475 (11.09.2020)	10/11/2020					
209	г. Пермь, Комсомольский проспект, 70, ИП Колесникова И. К. (ИНН 590315279029), Вертикальная вывеска «АПТЕКА» выполнена в виде короба из синих букв на желтой подложке	8/7/2020	8/27/2020	от 08.09.2020 № 059-39-01-01-475 (11.09.2020)	10/11/2020					
210	г. Пермь, Комсомольский проспект, 72, ООО «Янтарь» (ИНН 6315619540). Горизонтальная вывеска, выполненная из объемных букв высотой не менее 0,65 м. на металлических направляющих «АПТЕКА 59 ПЛЮС»	8/11/2020	9/1/2020	от 08.09.2020 № 059-39-01-01-475 (11.09.2020)	10/11/2020					
211	г. Пермь, Комсомольский проспект, 72, ООО «Янтарь» (ИНН 6315619540). Горизонтальная вывеска из мягких материалов «БРОНИРУЙ! QR код Аптека59плюс.рф» белые буквы на синем фоне	8/11/2020	9/1/2020	от 08.09.2020 № 059-39-01-01-475 (11.09.2020)	10/11/2020					
212	г. Пермь, Комсомольский проспект, 72, ООО «Янтарь» (ИНН 6315619540). Горизонтальная вывеска из мягких материалов на скатной крыше входа в подвальное помещение «АПТЕКА 59 плюс иници БЛИЖЕ плати МЕНЬШЕ живи ЛУЧШЕ» из белых букв на синем фоне	8/11/2020	9/1/2020	от 08.09.2020 № 059-39-01-01-475 (11.09.2020)	10/11/2020					
213	г. Пермь, Комсомольский просп., 49, ИП Плотников Д. А. (ИНН 590301206630). Горизонтальная вывеска, выполненная из объемных букв белого и зеленого цвета «ОБУВЬ Brando ОБУВЬ» на подложке черного цвета	8/13/2020	9/22/2020							

226	г. Пермь, Лодыгина, 53, Любкин Д. Л., Леванова А. Л., Абашева В. И. Горизонтальная вывеска из профлиста, выполненная в виде плоских букв на подложке «Мастерской»	8/19/2020								
227	г. Пермь, Лодыгина, 53, Любкин Д. Л., Леванова А. Л., Абашева В. И. Горизонтальная вывеска (баннер), выполненная в виде в виде плоских букв на подложке «купель сауна тел.: 203-02-41 круглосуточно»	8/19/2020								
228	г. Пермь, Лодыгина, 53, Любкин Д. Л., Леванова А. Л., Абашева В. И. Горизонтальная вывеска (баннер), выполненная в виде в виде плоских букв на подложке «K-1 RUSSIA ПАНЧЕР K-1 PERM»	8/19/2020								
229	г. Пермь, Лодыгина, 53, Любкин Д. Л., Леванова А. Л., Абашева В. И. Горизонтальная вывеска (баннер), выполненная в виде в виде плоских букв на подложке «трикотаж»	8/19/2020								
230	г. Пермь, Лодыгина, 53, Любкин Д. Л., Леванова А. Л., Абашева В. И. Горизонтальная вывеска (баннер), выполненная в виде в виде плоских букв на подложке «колготки»	8/19/2020								
231	г. Пермь, Лодыгина, 53, Любкин Д. Л., Леванова А. Л., Абашева В. И. Горизонтальная вывеска (баннер), выполненная в виде в виде плоских букв на подложке «бойцовский клуб СК ПАНЧЕР»	8/19/2020								
232	г. Пермь, ул. Глеба Успенского, 12, ПО «Ветераны» (ИНН: 5902129259), Пермская красная организация профсоюзов строителей (ИНН: 5904070272). Горизонтальная вывеска (баннер), выполненная в виде плоских букв на подложке «АДВОКАТЫ юридические консультации, представление интересов граждан и организаций в судах, защита по уголовным делам тел. 288-52-70 3 этаж офис 304, тел.293-61-77»	8/20/2020	9/17/2020							
233	г. Пермь, ул. Глеба Успенского, 12, ПО «Ветераны» (ИНН: 5902129259), Пермская красная организация профсоюзов строителей (ИНН: 5904070272). Горизонтальная вывеска (баннер), выполненная в виде плоских букв на подложке «ВСЕ ВИДЫ ОХРАННЫХ УСЛУГ группа охранных предприятий СНАЙПЕР тел.:281-13-72, 243-24-16 враг под прицелом!»	8/20/2020	9/17/2020							
234	г. Пермь, ул. Глеба Успенского, 12, ПО «Ветераны» (ИНН: 5902129259), Пермская красная организация профсоюзов строителей (ИНН: 5904070272). Горизонтальная вывеска (баннер), выполненная в виде плоских букв на подложке «авиа и ж/д кассы туризм 281-87-35»	8/20/2020	9/17/2020							

235	г. Пермь, ул. Глеба Успенского, 12, ПО «Ветераны» (ИНН: 5902129259), Пермская краевая организация профсоюзов строителей (ИНН: 5904070272). Горизонтальная вывеска (баннер), выполненная в виде плоских букв на подложке «ремонт обуви»	8/20/2020	9/17/2020						
236	г. Пермь, ул. Глеба Успенского, 12, ПО «Ветераны» (ИНН: 5902129259), Пермская краевая организация профсоюзов строителей (ИНН: 5904070272). Горизонтальная вывеска (баннер), выполненная в виде плоских букв на подложке «КАНЦТОВАРЫ для офиса и школы низкие цены широкий выбор Мелкооптовая и розничная торговля»	8/20/2020	9/17/2020						
237	г. Пермь, ул. Глеба Успенского, 12, ПО «Ветераны» (ИНН: 5902129259), Пермская краевая организация профсоюзов строителей (ИНН: 5904070272). Горизонтальная вывеска (баннер), выполненная в виде плоских букв на подложке «АТЕЛЬЕ»	8/20/2020	9/17/2020						
238	г. Пермь, ул. Глеба Успенского, 12, ПО «Ветераны» (ИНН: 5902129259), Пермская краевая организация профсоюзов строителей (ИНН: 5904070272). Горизонтальная вывеска (баннер), выполненная в виде плоских букв на подложке «смена»	8/20/2020	9/17/2020						
239	г. Пермь, ул. Глеба Успенского, 12, ПО «Ветераны» (ИНН: 5902129259), Пермская краевая организация профсоюзов строителей (ИНН: 5904070272). Горизонтальная вывеска (баннер), выполненная в виде плоских букв на подложке «семена пряжа»	8/20/2020	9/17/2020						
240	г. Пермь, ул. Глеба Успенского, 12, ПО «Ветераны» (ИНН: 5902129259), Пермская краевая организация профсоюзов строителей (ИНН: 5904070272). Горизонтальная вывеска (баннер), выполненная в виде плоских букв на подложке », «АДВОКАТЫ мы работаем звоните 293-61-77 288-52-70»	8/20/2020	9/17/2020						
241	г. Пермь, ул. Глеба Успенского, 12, ПО «Ветераны» (ИНН: 5902129259), Пермская краевая организация профсоюзов строителей (ИНН: 5904070272). Горизонтальная вывеска (баннер), выполненная в виде плоских букв на подложке «ВТЭС магазин белой косметики»	8/20/2020	9/17/2020						
242	г. Пермь, ул. Глеба Успенского, 12, ПО «Ветераны» (ИНН: 5902129259), Пермская краевая организация профсоюзов строителей (ИНН: 5904070272). Горизонтальная вывеска (баннер), выполненная в виде плоских букв на подложке «ВТЭС формула омоложения великолетие и красота вне времени»	8/20/2020	9/17/2020						
243	г. Пермь, ул. Глеба Успенского, 12, ПО «Ветераны» (ИНН: 5902129259), Пермская краевая организация профсоюзов строителей (ИНН: 5904070272). Горизонтальная вывеска (баннер), выполненная в виде плоских букв на подложке «УЛ. ГЛ. УСПЕНСКОГО 12»	8/20/2020	9/17/2020						

[illegible]

[illegible]

[illegible]

[illegible]

345	г. Пермь, ул. Сибирская, д. 52, АО КБ «Урал ФД» (ИНН: 5902300072); горизонтальная вывеска (стенд) «Вход в банк Вход в банкомат»									12/9/2020	
346	г. Пермь, ул. Красноармейская 1-я, 31, ООО «Апт-течный Склад «Марий Эл» (2311242609); горизон-тальная вывеска «АПТЕКА АПРЕЛЬ система АП-ТЕЧНЫЙ КЛУБ»	11/13/2020								12/18/2020	
347	г. Пермь, ул. Лукоянова, 8/2, ООО «ПМУП ГКТХ» (5904359441); вывеска (баннер) «Парикмахерская ШАРМ ул. Лукоянова, 8/2»	11/13/2020								12/9/2020	
348	г. Пермь, ул. Героев Хасана, д. 17, ИП Рохлина К. А. (591406331920); горизонтальная вывеска (объ-ёмные буквы) «Автозапчасти»	11/13/2020								Неудачная попытка вручения 27.11.2020	
349	г. Пермь, ул. Героев Хасана, д. 17, ООО УК ЭКС-КОМ 5904147077; горизонтальная вывеска (бан-нер) «т. 202-55-33 Ремонт телефонов планшетов ноутбуков телевизоров»	11/13/2020								12/11/2020	
350	г. Пермь, ул. Героев Хасана, д. 17, ООО УК ЭКС-КОМ 5904147077; горизонтальная вывеска (бан-нер) «ПАРИКМАХЕРСКАЯ»	11/13/2020									
351	г. Пермь, ул. Героев Хасана, д. 17, ООО УК ЭКС-КОМ 5904147077; вывеска (информационная таб-личка) «парикмахерская АНЮТА»	11/13/2020									
352	г. Пермь, ул. Героев Хасана, д. 17, ООО УК ЭКС-КОМ 5904147077; вывеска (информационная та-бличка) «ПАРИКМАХЕРСКАЯ работаем для вас»	11/13/2020									
353	г. Пермь, ул. Героев Хасана, д. 15, ООО «СОФИЯ» (5904235848); горизонтальная вывеска (объёмные буквы) «мебельный магазин СОФИЯ»	11/13/2020									
354	г. Пермь, ул. Героев Хасана, д. 15, ООО УК ЭКС-КОМ (5904147077);горизонтальная вывеска (бан-нер) «сеть магазинов Прямж»	11/13/2020									
355	г. Пермь, ул. Чкалова, 38, ООО «УК ДВА» (ИНН: 5904652707); горизонтальная вывеска (баннер) «ЧАЙ КОФЕ»	11/16/2020								12/14/2020	
356	г. Пермь, ул. Чкалова, 38, ООО «УК ДВА» (ИНН: 5904652707); горизонтальная вывеска (баннер) «АРЕНДА, ПРОДАЖА 8 908 26 49 280»										
357	г. Пермь, ул. Чкалова, 38, ООО «УК ДВА» (ИНН: 5904652707); горизонтальная вывеска (баннер) «продажа 2 этаж 150 м кв. тел. 8-908-264-92-80»										
358	г. Пермь, ул. Чкалова, 38, ООО «УК ДВА» (ИНН: 5904652707); горизонтальная вывеска (баннер) «T&B территория красоты т.202-45-57 мастер-уни-версал лешмейкер мастер по маникюру дипилация воском»										
359	г. Пермь, ул. Героев Хасана, 34, Фикс Э. А.; разме-щена горизонтальная вывеска (баннер) «ШИНО-МОНТАЖ»	11/16/2020								Неудачная попытка вручения 26.11.2020	

372	г. Пермь, ул. Механошина, 14, ООО УК ЭКСКОМ (ИНН: 5904147077); горизонтальная вывеска (баннер) «продается дешево 293-86-46»	12/18/2020	1/15/2021							
373	г. Пермь, ул. Механошина, 14, ООО УК ЭКСКОМ (ИНН: 5904147077); горизонтальная вывеска (объемные буквы) «РЕМОНТ»									
374	г. Пермь, ул. Механошина, 14, ООО УК ЭКСКОМ (ИНН: 5904147077); горизонтальная вывеска (световой короб) «DICI.ru Power bank»									
375	г. Пермь, ул. Механошина, 14, ООО УК ЭКСКОМ (ИНН: 5904147077); вертикальная вывеска (баннер) «GreenSpark запчасти инструменты»									
376	г. Пермь, ул. Механошина, 14, ООО УК ЭКСКОМ (ИНН: 5904147077); вертикальная вывеска (баннер) «сеть магазинов DICI.RU запчасти и аксессуары для телефонов»									
377	г. Пермь, ул. Механошина, 14, ООО УК ЭКСКОМ (ИНН: 5904147077); вертикальная вывеска (баннер) «mega-bl.ru Оптовые цены в розницу»									
378	г. Пермь, ул. Механошина, 14, ООО УК ЭКСКОМ (ИНН: 5904147077); горизонтальная вывеска (баннер) «РЕМОНТ сотовых телефонов, кпк, Iphone, AKCESУАРЫ ОБОРУДОВАНИЕ КОМПЛЕКТУЮЩИЕ»									
379	г. Пермь, ул. Механошина, 14, ООО УК ЭКСКОМ (ИНН: 5904147077); вертикальная вывеска (баннер) «GreenSpark запчасти оборудование инструментов»									
380	г. Пермь, ул. Механошина, 14, ООО УК ЭКСКОМ (ИНН: 5904147077); горизонтальная вывеска (баннер) «278-82-85 271-37-06 GSM СЕРВИС сервисный центр РЕМОНТ телефонов планшетов ноутбуков»									
381	г. Пермь, ул. Н. Островского, д. 53, ИП Ефремову Е. П. (ИНН: 590316259882); горизонтальная вывеска (баннер) «мужской клуб МАЛИНА»	12/18/2020	Неудачная попытка вручения 25 декабря 2020							
382	г. Пермь, ул. Чкалова, 9, ООО «Пожарный Мас-тер» (ИНН: 5904264310); горизонтальная вывеска (баннер) «ОГНЕТУШИТЕЛИ продажа перезарядка ремонт»	12/18/2020	1/15/2021							
383	г. Пермь, ул. Чкалова, 9, лит. Е, ООО «МО «Крепар» (ИНН: 5902107304); горизонтальная вывеска (баннер) «АвтоСвязь РАЦИИ»	12/18/2020	1/20/2021							
384	г. Пермь, ул. Чкалова, 9, лит. Е, ООО «МО «Крепар» (ИНН: 5902107304); горизонтальная вывеска (баннер) «РАЦИИ 277-11-10»		1/20/2021							
385	г. Пермь, ул. Комсомольский проспект, д. 68, ИП Елкина О.Ю. (ИНН 590416010306); горизонтальная вывеска «кофейня - Кофе Сити - кофейня»	12/25/2020	Неудачная попытка вручения 27.01.2021							

386	г. Пермь, ул. Куйбышева, 106, ООО «Игера» (ИНН: 5904279651), ООО СОЦПРОМ (ИНН: 5904061126): горизонтальная вывеска (баннер) «Игера компьютеры оргтехника продажа и ремонт тел. 244-20-19»	12/25/2020	2/11/2021								
387	г. Пермь, ул. Куйбышева, 106, ООО СОЦПРОМ (ИНН: 5904061126): горизонтальная вывеска (баннер) «Аренда офисов тел.: 244-48-98»										
388	г. Пермь, ул. Куйбышева, 106, ООО СОЦПРОМ (ИНН: 5904061126): горизонтальная вывеска (баннер) «мемориальная компания ПАМЯТНИКИ из гранита и мрамора»										
389	г. Пермь, ул. г. Пермь, ул. Куйбышева, 106, ООО СОЦПРОМ (ИНН: 5904061126): вертикальная вывеска «ПОЛИГРАФИЯ»										
390	г. Пермь, ул. Куйбышева, 113, ООО «Мастерская Герман» (ИНН: 5948042547): горизонтальная вывеска (баннер) «Полиграфия печати и штампы Баннеры и Вывески по госту Мастерская Герман»	12/25/2020	Неудачная попытка вручения 26.01.2021								
391	г. Пермь, ул. Куйбышева, 113, Трегубов В. И.: горизонтальная вывеска (баннер) «Пчеловод 89128885086», горизонтальная вывеска (баннер) «АРЕНДА 89128885086»	12/25/2020	Неудачная попытка вручения 25.01.2021								
392	г. Пермь, ул. Куйбышева, 113, Чудинова Е. Б.: горизонтальная вывеска (баннер) «ЧудоПряжа»	12/25/2020	Неудачная попытка вручения. Нет доставки на дом 25.01.2021								
393	г. Пермь, ул. Н. Островского, 93, ООО «НЕПТУН» (ОГРН: 1197847151248): горизонтальная вывеска (баннер) «ВХОД»	12/25/2020	Неудачная попытка вручения 26.01.2021								
394	г. Пермь, ул. Н. Островского, 93, ООО «НЕПТУН» (ОГРН: 1197847151248): горизонтальная вывеска (баннер) «ФЕЙЕРВЕРКИ ПИРОЛАЙК»	12/25/2020	Неудачная попытка вручения 26.01.2021								

[illegible]

[illegible]

[illegible]

**Информация о возможном установлении публичных сервитутов в отдельных целях
в соответствии со статьей 39.42 Земельного кодекса Российской Федерации**

См. стр. 223

УТВЕРЖДЕН
И.о.начальника департамента
культуры и молодежной политики
администрации города Перми
И.В.Стрелкова
«___» _____ 2021 г.

**Отчет
О результатах деятельности муниципального учреждения города Перми
и об использовании закрепленного за ним муниципального имущества**

**Муниципальное автономное учреждение культуры города Перми «Дворец культуры им.А.С.Пушкина»
за период с 01.01.2020 г. по 31.12.2020 г.**

Раздел 1. Общие сведения об учреждении

1.1. Сведения об учреждении

Полное наименование	Муниципальное автономное учреждение культуры города Перми «Дворец культуры им.А.С.Пушкина»
Сокращенное наименование	МАУК г.Перми «ДК им.А.С.Пушкина»
Юридический адрес	Российская Федерация (Россия), 614026, Пермский край, г.Пермь, ул.Александра Щербакова, 33
Фактический адрес	Российская Федерация (Россия), 614026, Пермский край, г.Пермь, ул.АлександраЩербакова, 33
Телефон/факс/электронная почта	+7(342)275-24-41 dkimaspushkina@mail.ru
Ф.И.О. руководителя, телефон	Смертин Сергей Анатольевич (тел. +7(342)275-24-41)
Документ, подтверждающий государственную регистрацию некоммерческой организации (номер, дата выдачи)	Свидетельство о государственной регистрации права 59 № 0103618 выдано 25.07.2000 г.
Лицензия (номер, дата выдачи, срок действия)	-
Свидетельство об аккредитации (номер, дата выдачи, срок действия)	-

1.2. Виды деятельности, осуществляемые учреждением

N	Виды деятельности учреждения	Основание (перечень разрешительных документов, на основании которых учреждение осуществляет деятельность, с указанием номеров, даты выдачи и срока действия)	
		2019 г.	2020 г.
1	2	3	4
1	Основные виды деятельности: - организация и проведение досуговых мероприятий (фестивалей, смотров, конкурсов художественного творчества, массовых праздников и народных гуляний, театрализованных, гастрольных, концертных и прочих сценических выступлений, спортивных мероприятий, выставок, ярмарок, танцевальных вечеров, других культурно-массовых мероприятий, показ кинофильмов, мультфильмов, том числе на платной основе и в благотворительных целях); - проведение культурно-воспитательных и просветительных мероприятий: публичных лекций, семинаров, творческих вечеров; - оказание услуг по обеспечению доступа взрослого населения, детей и юношества к самостоятельному художественному творчеству (организация занятий в кружках, студиях исполнительской и декоративно-прикладной направленности, секциях спортивного и оздоровительного направления, в том числе на платной основе); - оказание методической помощи юридическим и физическим лицам в сфере культурно-досуговой деятельности, в том числе на платной основе.	Устав муниципального автономного учреждения культуры города Перми «Дворец культуры им.А.С.Пушкина» от 26.12.2011 Распоряжение начальника департамента культуры и молодежной политики «О внесении изменений в устав МАУК г.Перми «ДК им А.С.Пушкина» № СЭД-09-01-06-47 от 06.05.2013	Устав муниципального автономного учреждения культуры города Перми «Дворец культуры им.А.С.Пушкина» от 26.12.2011 Распоряжение начальника департамента культуры и молодежной политики «О внесении изменений в устав МАУК г.Перми «ДК им А.С.Пушкина» № СЭД-09-01-06-47 от 06.05.2013

2	Виды деятельности, не являющиеся основными: - организация деятельности пунктов питания (буфетов, баров, кафе) для обслуживания посетителей Учреждения; - прочая зрелищно-развлекательная деятельность: организация и постановка театральных и оперных представлений, концертов и прочих сценических выступлений; деятельность танцплощадок, дискотек, школ танцев и т.д.; - прокат сценических костюмов, музыкальных инструментов, спортивного и инвентаря и иных товаров культурно-бытового назначения; - прокат аудио-, видео- и звукоусилительной аппаратуры, её ремонт и настройка; - пошив одежды из текстильных материалов и аксессуаров для одежды, пошив и ремонт сценических костюмов, обуви, изготовление реквизита; - оказание услуг по звуко- и видеозаписи; - художественное оформление помещений; - деятельность информационных агентств; - организация и проведение ярмарок, экспозиций, выставок, галерей, мастерских, пунктов показа и реализации собственной и иной продукции; - организация и проведение спортивных мероприятий на открытом воздухе или в закрытом помещении для профессионалов или любителей, тренировочная деятельность, предоставление прочих услуг в области спорта; - организация и проведение официальных мероприятий, церемоний и предоставление прочих персональных услуг; - полиграфическая деятельность; - образование для взрослых и прочие виды образования; - рекламная деятельность; - деятельность в области фотографии; - предоставление секретарских, редакторских услуг; - производство игр и игрушек; - деятельность концертных залов с предоставлением в установленном порядке сценической ложи для проведения выездных мероприятий других учреждений и организаций в рамках осуществления совместных проектов и программ в соответствии с заключенными договорами (соглашениями); - продажа информационных изданий, в том числе проспектов, буклетов, программ, афиш и другой продукции учреждения; - реализация билетов, рекламной, информационной и сувенирной продукции физических и юридических лиц по агентским договорам; - реализация неиспользуемых материальных запасов и ценностей, находящихся в собственности учреждения; - розничная торговля новогодними подарками (сладкими) и прочей продукцией для детей при проведении культурно-досуговых мероприятий; - организация и проведение экскурсий по Учреждению по заказам и договорам с физическими и юридическими лицами; - дополнительное образование детей; - физкультурно-оздоровительная деятельность; - сдача имущества в аренду с согласия Учредителя и департамента; - копирование музыкальных и других звукозаписей на магнитные носители, компакт-диски, цифровые видеодиски, флэш-карты; - создание монофонической и стереофонической записи речи, пения, инструментального исполнения на различные носители.	Устав муниципального автономного учреждения культуры города Перми «Дворец культуры им.А.С.Пушкина» от 26.12.2011 Распоряжение начальника департамента культуры и молодежной политики «О внесении изменений в устав МАУК г.Перми «ДК им А.С.Пушкина» № СЭД-09-01-05-64 от 15.01.2016	Устав муниципального автономного учреждения культуры города Перми «Дворец культуры им.А.С.Пушкина» от 26.12.2011 Распоряжение начальника департамента культуры и молодежной политики «О внесении изменений в устав МАУК г.Перми «ДК им А.С.Пушкина» № СЭД-09-01-05-64 от 15.01.2016
---	--	---	---

1.3. Функции, осуществляемые учреждением

N	Наименование функций	Количество штатных единиц, шт.		Доля бюджета учреждения, расходуемая на осуществление функций, %	
		2019 г.	2020 г.	2019 г.	2020 г.
1	2	3	4	5	6
1	Профильные функции	17	17	80	80
2	Непрофильные функции	4,25	4,25	20	20

1.4. Перечень услуг (работ), оказываемых учреждением

N	Наименование услуги (работы)	2019 г.	2020 г.	Категория потребителей
1	2	3	4	5
1	Муниципальные услуги (работы), оказываемые потребителям в соответствии с муниципальным заданием			
1.1.	Организация деятельности клубных формирований и формирований самодеятельного народного творчества: • Исполнительской направленности • Декоративно-прикладной направленности	190 60	190 60	Физические лица
1.2.	Организация мероприятий	251	251	Физические лица
2	Услуги (работы), оказываемые потребителям за плату			
2.1.	Культурно-массовые мероприятия	4666	3863	Физические лица
2.2.	Ярмарки-продажи, проведение встреч, собраний	8800	2500	Физические, юридические лица
2.3.	Прокат костюмов	6	4	Физические лица
2.4.	Услуга по обеспечению доступа к самодеятельному художественному творчеству:	84	100	Физические лица
2.4.1	• Исполнительской направленности	41	75	Физические лица
2.4.2	• Декоративно-прикладной направленности	14	7	Физические лица
2.4.3	• Прочие	29	18	Физические лица
2.5.	Настольный теннис	0	103	Физические лица
2.6.	Рекламные услуги	15	4	Физические, юридические лица
2.7.	Семинары, мастер-классы	50	27	Физические, юридические лица
2.8.	Кинопоказ 5 D	545	15	Физические лица
2.9.	Аренда помещений	5	5	Физические, юридические лица
2.10	Возмещение коммунальных услуг	7	6	Физические, юридические лица
2.11	Оказание услуг по организации летнего отдыха детей	106	0	Физические лица
2.12	Культурно-массовые мероприятия по договорам	245	431	Физические, юридические лица

1.5. Информация об установленной и фактической численности работников учреждения:

N	Наименование показателей	Ед. изм.	2019 г.		2020 г.	
			на начало отчетного периода	на конец отчетного периода	на начало отчетного периода	на конец отчетного периода
1	2	3	4	5	6	7
1	Установленная численность учреждения	штук	21,25	19,75	19,75	19,75
2	Фактическая численность	штук	21,25	19,75	19,75	19,75
2.1.	Количественный состав	человек	33	25	24	25

2.2.	Квалификация сотрудников	человек	Высшее образование – 22 (из них: стаж работы: до 3-х лет – 4 чел, от 3 до 10 лет – 8 чел., свыше 10 – 10 чел), Высшее образование в сфере культуры – 8 Среднее и начальное профессиональное образование – 8 (из них: стаж работы – до 3-х лет – 3 чел, от 3 до 10 – 4 чел., свыше 10 – 1 чел.) Среднее и начальное профессиональное образование в сфере культуры – 2 Среднее общее образование – 3 (из них стаж работы: до 3-х лет – 2 чел., от 3 до 10 – 1 чел.)	Высшее образование – 17 (из них: стаж работы до 3 лет – 0 ; от 3 до 10 лет – 2 чел.; свыше 10 – 15 чел), высшее образование в сфере культуры – 6 чел, среднее и начальное профессиональное образование – 6 чел. (из них: стаж работы – до 3-х лет – 0 чел, от 3 до 10 – 0 чел., свыше 10 – 5 чел.) Среднее и начальное профессиональное образование в сфере культуры – 2 . Среднее общее образование – 2 (из них стаж работы: до 3 лет – 0 ; от 3 до 10 лет – 1 чел., свыше 10 – 1 чел.)	Высшее образование – 17 (из них: стаж работы до 3 лет – 0 ; от 3 до 10 лет – 1 чел.; свыше 10 – 16 чел), высшее образование в сфере культуры – 6 чел, среднее и начальное профессиональное образование – 5 чел. (из них: стаж работы – до 3-х лет – 0 чел, от 3 до 10 – 0 чел., свыше 10 – 5 чел.) Среднее и начальное профессиональное образование в сфере культуры – 2 . Среднее общее образование – 2 (из них стаж работы: до 3 лет – 0 ; от 3 до 10 лет – 0 чел., свыше 10 – 2 чел.)	Высшее образование – 17 (из них: стаж работы до 3 лет – 0 ; от 3 до 10 лет – 1 чел.; свыше 10 – 16 чел), высшее образование в сфере культуры – 6 чел, среднее и начальное профессиональное образование – 6 чел. (из них: стаж работы – до 3-х лет – 0 чел, от 3 до 10 – 0 чел., свыше 10 – 6 чел.) Среднее и начальное профессиональное образование в сфере культуры – 3 . Среднее общее образование – 2 (из них стаж работы: до 3 лет – 0 ; от 3 до 10 лет – 0 чел., свыше 10 – 2 чел.)
------	--------------------------	---------	--	---	---	---

1.6. Информация о среднегодовой численности и средней заработной плате работников учреждения

N	Наименование показателей	Ед. изм.	2019 г.	2020 г.
1	2	3	4	5
1	Среднегодовая численность работников учреждения	человек	24	25
	в том числе:			
	- руководитель	человек	1	1
	- заместитель руководителя	человек	2	1
	- вспомогательный персонал	человек	2	4
	- основной персонал	человек	19	19
2	Средняя заработная плата работников учреждения	руб.	31547,0	35484,2
	в том числе:			
	- руководитель	руб.	50067,0	49958,0
	- заместитель руководителя	руб.	40448,0	52691,7
	- вспомогательный персонал	руб.	24875,0	32428,0
	- основной персонал	руб.	29253,0	34485,7

1.7. Информация об осуществлении муниципальным автономным учреждением деятельности, связанной с выполнением работ или оказанием услуг в соответствии с обязательствами перед страховщиком по обязательному социальному страхованию, и об объеме финансового обеспечения данной деятельности

N	Наименование услуги (работы)	Объем услуг (работ), ед. изм.		Объем финансового обеспечения, тыс. руб.	
		2019 г.	2020 г.	2019 г.	2020 г.
1	2	3	4	5	6
1	-	-	-	-	-

1.8. Информация об объеме финансового обеспечения муниципального автономного учреждения в рамках муниципальных программ, ведомственных целевых программ, утвержденных в установленном порядке

N	Наименование муниципальных программ, ведомственных целевых программ с указанием правового акта об их утверждении (в разрезе каждой программы) <*>	Объем финансового обеспечения, тыс. руб.	
		2019 г.	2020 г.
1	2	3	4
1.	Субсидии на выполнение муниципального задания	8509,8	9930,8
1.1	Субсидии на выполнение муниципального задания, в том числе в разрезе наименований муниципальных услуг в рамках муниципальной программы «Культура города Перми, утвержденной постановлением администрации города Перми от 19.10.2018 г. № 795	7989,5	9746,1
1.2	Субсидии на выполнение муниципального задания в рамках муниципальной программы « Об утверждении муниципальной программы «Социальная поддержка и обеспечение семейного благополучия населения города Перми», утвержденной постановлением администрации города Перми от 18.10.2018 г. № 764 п.п.1.4.2.1.1.2. Предоставление субсидии муниципальным учреждениям на оказание услуг по организации отдыха детей в лагерях досуга и отдыха в каникулярное время	520,3	184,7
2.	Субсидии на иные цели	1420,3	4073,2
2.1.	Программа «Социальная поддержка и обеспечение семейного благополучия населения города Перми, утвержденная постановлением администрации города Перми от 18.10.2018 № 764	22,6	1647,7
2.2.	Программа «Культура города Перми на 2020 год», утвержденная постановлением администрации города Перми от 19.10.2018 № 795	1116,7	2055,5
2.3.	Проведение мероприятий в соответствии с постановлением администрации города Перми от 27.01.2012 13-П «Об установлении и финансовом обеспечении расходных обязательств Пермского городского округа по мероприятиям	225,0	370,0
2.4.	Субсидии на иные цели в части расходов на конвертацию данных для централизации учета на 2019 год (на основании постановления администрации города Перми от 12.03.2019 № 155 «Об утверждении расчетных показателей субсидии на иные цели в части расходов на конвертацию данных для централизации учета на 2019 год»)	56,0	0

1.9. Состав наблюдательного совета учреждения

N	Фамилия, имя, отчество	Должность	Правовой акт о назначении членов наблюдательного совета (вид, дата, N, наименование)	Срок полномочий
1	2	3	4	5
1	Сабайда Наталья Юрьевна	Начальник отдела правового обеспечения и общих вопросов кадровой работы и делопроизводства департамента культуры и молодежной политики администрации города Перми	Приказ начальника ДКиМП от 12.08.2019 № СЭД-059-09-01-05-108	3 года
2	Глотка Наталья Дмитриевна	Главный специалист отдела предприятий и учреждений департамента имущественных отношений администрации города Перми	Приказ начальника ДКиМП от 22.12.2020 № СЭД-059-09-01-05-208	3 года

3	Новикова Любовь Андреевна	Представитель общественной организации «Совет женщин г.Перми»	Приказ начальника ДКиМП от 12.08.2019 № СЭД-059-09-01-05-108	3 года
4	Конева Наталья Юрьевна	Методист по делопроизводству МАУК г.Перми «ДК им.А.С.Пушкина»	Приказ начальника ДКиМП от 12.08.2019 № СЭД-059-09-01-05-108	3 года
5	Дерягина Любовь Андреевна	Председатель ТОС микрорайона «Январский» Орджоникидзевского района г.Перми	Приказ начальника ДКиМП от 12.08.2019 № СЭД-059-09-01-05-108	3 года
6	Стуков Анатолий Иванович	Житель микрорайона Домостроительный	Приказ начальника ДКиМП от 12.08.2019 № СЭД-059-09-01-05-108	3 года
7	Шафиков Салават Закирьевич	Администратор по хозяйству МАУК г.Перми «ДК им.А.С.Пушкина»	Приказ начальника ДКиМП от 12.08.2019 № СЭД-059-09-01-05-108	3 года

Раздел 2. Результат деятельности муниципального учреждения

2.1. Изменение балансовой (остаточной) стоимости нефинансовых активов

N	Наименование показателей	Ед. изм.	2019 г.	2020 г.	Изменение стоимости нефинансовых активов, %
1	2	3	4	5	6
1	Балансовая стоимость нефинансовых активов	тыс. руб.	38051,4	38942,7	+2,3
2	Остаточная стоимость нефинансовых активов	тыс. руб.	9355,0	9093,5	-2,8

2.2. Общая сумма выставленных требований в возмещение ущерба по недостаткам и хищениям

N	Наименование показателей	Ед. изм.	2019 г.	2020 г.
1	2	3	4	5
1	Общая сумма выставленных требований в возмещение ущерба по недостаткам и хищениям, в том числе:	тыс. руб.	0	0
1.1	материальных ценностей	тыс. руб.	0	0
1.2	денежных средств	тыс. руб.	0	0
1.3	от порчи материальных ценностей	тыс. руб.	0	0

2.3. Изменение дебиторской и кредиторской задолженности в разрезе поступлений (выплат)

N	Наименование показателей	Ед. изм.	2019 г.	2020 г.	Изменение суммы задолженности относительно предыдущего отчетного года, %	Причины образования просроченной кредиторской задолженности, дебиторской задолженности, нереальной к взысканию
1	2	3	4	5	6	7
1	Сумма дебиторской задолженности	тыс. руб.	0	121,2	+100	х
	в том числе:					
1.1	в разрезе поступлений					х
	собственные средства	тыс. руб.	0	0		
1.2	в разрезе выплат			121,2	+100	х
2	Нереальная к взысканию дебиторская задолженность	тыс. руб.	0	0		
3	Сумма кредиторской задолженности	тыс. руб.	37,2	19,4	-47,8	х

	в том числе:					
	в разрезе выплат					x
	расчеты с поставщиками и подрядчиками	тыс. руб.	0	19,4	+100	
	расчеты по страховым взносам в ФСС, ПФ	тыс. руб.	37,2	0		
4	Просроченная кредиторская задолженность	тыс. руб.	0	0		

2.4. Информация о суммах доходов, полученных учреждением от оказания платных услуг (выполнения работ)

N	Наименование показателей	Ед. изм.	2019 г.		2020 г.	
			план	факт	план	факт
1	2	3	4	5	6	7
1	Сумма доходов, полученных от оказания платных услуг (выполнения работ)	тыс. руб.	3565,0	3568,9	2307,8	2393,5
	в том числе:					
1.1	частично платных, из них по видам услуг (работ):	тыс. руб.	1697,3	1697,3	413,8	549,5
1.1.1.	- проведение мероприятий, посвященных памятным датам, тематическим праздникам, фестивалям, конкурсы	тыс. руб.	1454,6	1454,6	213,8	349,5
1.1.2	- для детей и подростков	тыс. руб.	92,7	92,7	197,9	197,9
1.1.3.	- проведение традиционных национальных мероприятий	тыс. руб.	0	0	0	0
1.1.4.	- мероприятия с участием профессиональных артистов и коллективов	тыс. руб.	0	0	0	0
1.1.5.	- творческие отчетные мероприятия клубных формирований	тыс. руб.	0	0	0	0
1.1.6.	- мероприятия с предоставлением ресурсов учреждения по льготной цене	тыс. руб.	0	0	0	0
1.1.7.	- семинары, мастер-классы	тыс. руб.	0	0	2,1	2,1
1.1.8.	- оказание услуг по организации летнего отдыха детей	тыс. руб.	150,0	150,0	0	0
1.2	полностью платных, из них по видам услуг (работ):		1867,7	1871,6	1894	1844,0
1.2.1.	Кружки художественной самодеятельности	тыс. руб.	470,0	473,4	570,0	696,0
1.2.2.	Аренда	тыс. руб.	700,0	737,2	767,0	768,4
1.2.3.	Прокат костюмов	тыс. руб.	10,0	8,0	8,0	5,3
1.2.4.	Проведение ярмарок-продаж, встреч, собраний	тыс. руб.	290,0	274,7	270,0	141,7
1.2.5.	Культурно-массовые мероприятия по договорам	тыс. руб.	100,0	36,8	40,0	20,0
1.2.6.	Возмещение коммунальных услуг	тыс. руб.	217,0	219,0	177,0	170,0
1.2.7.	Настольный теннис	тыс. руб.	0	0	10,0	10,3
1.2.8.	Рекламные услуги	тыс. руб.	21,7	27,8	21,7	30,8
1.2.9.	Семинары, мастер-классы	тыс. руб.	5,0	8,2	0	0
1.2.10.	Кинопоказ 5 D	тыс. руб.	22,0	54,5	25,0	1,5
1.2.11.	Оказание услуг по организации летнего отдыха детей	тыс. руб.	32,0	32,0	5,3	0
2.	Сумма доходов, полученных при осуществлении основных видов деятельности сверх муниципального задания, в том числе:		629,0	604,9	650,3	727,8
2.1.	Кружки художественной самодеятельности	тыс. руб.	470,0	473,4	570,0	696,0
2.2.	Культурно-массовые мероприятия по договорам	тыс. руб.	100,0	36,8	40,0	20,0
2.3.	Семинары, мастер-классы	тыс. руб.	5,0	8,2	0	0
2.4.	Кинопоказ 5 D	тыс. руб.	22,0	54,5	25,0	1,5
2.5.	Настольный теннис	тыс. руб.	0	0	10,0	10,3
2.6.	Оказание услуг по организации летнего отдыха детей	тыс. руб.	32,0	32,0	5,3	0
3.	Сумма доходов, полученных при осуществлении иных видов деятельности, в том числе:		1238,7	1266,7	1243,7	1116,2
3.1.	Аренда	тыс. руб.	700,0	737,2	767,0	768,4
3.2.	Прокат костюмов	тыс. руб.	10,0	8,0	8,0	5,3

3.3.	Проведение ярмарок-продаж, встреч, собраний	тыс. руб.	290,0	274,7	270,0	141,7
3.4.	Возмещение коммунальных услуг	тыс. руб.	217,0	219,0	177,0	170,0
3.5.	Рекламные услуги	тыс. руб.	21,7	27,8	21,7	30,8

2.5. Информация об исполнении муниципального задания учредителя

N	Наименование услуги (работы)	Объем услуг (работ), ед. изм.				Объем финансового обеспечения, тыс. руб.				Объем услуг(работ), оказанных сверх муниципального задания, ед.изм.	
		план		факт		план		факт		2019 г.	2020 г.
		2019 г.	2020 г.	2019 г.	2020 г.	2019 г.	2020 г.	2019 г.	2020 г.		
1	2	3	4	5	6	7	8	9	10	11	12
1	Организация деятельности клубных формирований и формирований самодеятельного народного творчества Обеспечение доступа к самодеятельному художественному творчеству(клубные формирования исполнительской направленности)	190 чел	190 чел	190 чел	190 чел	2037,9	2 488, 8	2037,9	2 488, 8	41 чел	75 чел
2	Организация мероприятий Обеспечение доступа к самодеятельному художественному творчеству (клубные формирования декоративно прикладной направленности)	60 чел	60 чел	60 чел	60 чел					14 чел	7 чел
3	Проведение досуговых мероприятий в организациях культуры	251 мер-е	251 мер-е	251 мер-е	251 мер-е	5951,6	6802,2	5951,6	6802,2	34 мер-е	36 мер-е
4	Оказание услуг по организации отдыха детей	100 чел	105 чел	100 чел	105 чел	520,3	184,7	520,3	184,7	6	0

2.6. Информация о ценах (тарифах) на платные услуги (работы), оказываемые потребителям (в динамике в течение отчетного года)

N	Наименование услуги (работы)	Ед. изм.	Цены (тарифы) на платные услуги (работы), оказываемые потребителям																							
			2020 год																							
			план												факт											
			январь	февраль	март	апрель	май	июнь	июль	август	сентябрь	октябрь	ноябрь	декабрь	январь	февраль	март	апрель	май	июнь	июль	август	сентябрь	октябрь	ноябрь	декабрь
1	2	3	4	5	6	7	8	9	10	11	12	13	14	15	16	17	18	19	20	21	22	23	24	25	26	27
	Кружки художественной самодельности	Руб.	От 1200,0 до 1700,0												От 1200,0 до 1700,0											
	Прокат костюмов	Руб.	От 55,0 до 600,0												От 55,0 до 600,0											
	Проведение ярмарок-продаж	Руб.	От 1500,0 до 6 000,0												От 1500,0 до 6 000,0											
	Культурно-массовые мероприятия	Руб.	От 30,0 до 500,0												От 30,0 до 500,0											

2.7. Информация о результатах оказания услуг (выполнения работ)

N	Наименование показателей	Ед. изм.	2019 г.		2020 г.	
			план	факт	план	факт
1	2	3	4	5	6	7
1	Общее количество потребителей, воспользовавшихся услугами (работами) учреждения в том числе:	ед.	37952	38695	38294	32523
1.1	бесплатными, из них по видам услуг (работ):	ед.	24166	24166	24484	24484
	- услуга по обеспечению доступа к самостоятельному художественному творчеству:					
	• Исполнительской направленности	ед.	190	190	190	190
	• Декоративно-прикладной направленности	ед.	60	60	60	60
	- проведение мероприятий, посвященных памятным датам, профессиональным и тематическим праздникам	ед.	14228	14228	14228	14228
	- проведение традиционных национальных мероприятий	ед.	1500	1500	1500	1500
	- проведение городских слушаний, встреч жителей с администрацией района	ед.	0	0	0	0
	- мероприятия с участием профессиональных артистов и коллективов	ед.	420	420	420	420
	- творческие отчетные мероприятия клубных формирований	ед.	2880	2880	2949	2949
	- семинары мастер классы, открытые уроки для аналогичных клубных формирований.	ед.	90	90	89	89
	- мероприятия для детей и подростков	ед.	5048	5048	5048	5048
1.2	частично платными, из них по видам услуг (работ):	ед.	4766	4766	4871	4871
	- мероприятия для детей и подростков	ед.	618	618	1801	1801
	- проведение мероприятий, посвященных памятным датам, профессиональным и тематическим праздникам	ед.	4048	4048	3063	3063
	- мероприятия с предоставлением ресурсов учреждения по льготной цене	ед.	0	0	0	0
	- творческие отчетные мероприятия клубных формирований	ед.	0	0	0	0
	- мероприятия с участием профессиональных артистов и коллективов	ед.	0	0	0	0
	- проведение традиционных национальных мероприятий	ед.	0	0	0	0

	- семинары, мастер-классы	ед.	0	0	7	7
	- оказание услуг по организации летнего отдыха детей	ед.	100	100	0	0
1.3	полностью платными, из них по видам услуг (работ):	ед.	9020	9763	8939	3168
	услуга по обеспечению доступа к самостоятельному художественному творчеству:	ед.				
	• Исполнительской направленности	ед.	50	41	50	75
	• Декоративно-прикладной направленности	ед.	5	14	7	7
	• Прочие	ед.	25	29	25	18
	• Аренда помещений	ед.	5	5	5	5
	• Возмещение коммунальных услуг	ед.	5	7	6	6
	Культурно-массовые мероприятия по договорам	ед.	500	245	500	431
	Ярмарки-продажи, проведение встреч, собраний	ед.	8000	8800	8000	2500
	Прокат костюмов	ед.	10	6	6	4
	Настольный теннис	ед.	0	0	100	103
	Рекламные услуги	ед.	10	15	10	4
	Семинары, мастер-классы	ед.	50	50	0	0
	Кинопоказ 5 D	ед.	350	545	250	15
	Оказание услуг по организации летнего отдыха детей	ед.	10	6	10	0
2	Средняя стоимость получения частично платных услуг для потребителей, в том числе по видам услуг (работ):	руб.	669,7	669,7	159,6	174,3
	- проведение мероприятий, посвященных памятным датам, тематическим праздникам, фестивалям, конкурсы	руб.	359,3	359,3	69,8	114,1
	- проведение традиционных национальных мероприятий	руб.	0	0	0	0
	- проведение мероприятий для детей и подростков	руб.	150,0	150,0	109,0	109,0
	- мероприятия с участием профессиональных артистов и коллективов	руб.	0	0	0	0
	- мероприятия с предоставлением ресурсов учреждения по льготной цене	руб.	0	0	0	0
	- творческие отчетные мероприятия клубных формирований	руб.	0	0	0	0
	- семинары, мастер-классы	руб.	0	0	300,0	300,0
	- оказание услуг по организации летнего отдыха детей	руб.	1500,0	1500,0	0	0
3	Средняя стоимость получения платных услуг для потребителей, в том числе по видам услуг (работ):	руб.	2483,6	2445,8	19271,2	21333,7
	услуга по обеспечению доступа к самостоятельному художественному творчеству	руб.	626,2	626,2	695,1	696,0
	Прокат костюмов	руб.	1000,0	1318,0	1333,3	1325,0
	Проведение ярмарок-продаж, встреч, собраний	руб.	36,25	32,3	33,75	56,68
	Культурно-массовые мероприятия по договорам	руб.	200,0	150,2	80,0	46,40
	Настольный теннис	руб.	0	0	100,0	100,0
	Рекламные услуги	руб.	2170,0	1853,0	2170,0	7700,0
	Семинары, мастер-классы	руб.	100,0	164,0	0	0
	Кинопоказ 5 D	руб.	100,0	100,0	100,0	100,0
	• Аренда помещений	руб.	11667,0	12286,6	153400,0	153680,0
	• Возмещение коммунальных услуг	руб.	3616,6	2607,9	29500,0	28300,0
	• Оказание услуг по организации летнего отдыха детей	руб.	5320,0	5320,0	5300,0	0

2.8. Информация о жалобах потребителей

N	Виды зарегистрированных жалоб	Количество жалоб		Принятые меры по результатам рассмотрения жалоб
		2019 г.	2020 г.	
1	2	3	4	5
1	Жалобы потребителей, поступившие в учреждение	0	0	
2	Жалобы потребителей, поступившие учредителю	0	0	
3	Жалобы потребителей, поступившие Главе города Перми	0	0	

4	Жалобы потребителей, поступившие губернатору Пермского края	0	0	
5	Жалобы потребителей, поступившие в прокуратуру города Перми	0	0	

2.9. Информация о суммах кассовых и плановых поступлений (с учетом возвратов) и выплат (с учетом восстановленных кассовых выплат), предусмотренных планом финансово-хозяйственной деятельности учреждения

N	Наименование показателей	Ед. изм.	2019 г.	2020 г.
1	2	3	4	5
1	Суммы плановых поступлений (с учетом возвратов), в том числе:	тыс. руб.	13495,1	16311,9
	в разрезе поступлений			
	Возмещение коммунальных услуг	тыс. руб.	219,0	177,0
	Сдача имущества в аренду	тыс. руб.	737,2	767,0
	Проведение мероприятий	тыс. руб.	2608,8	1363,8
	Субсидии	тыс. руб.	9930,1	14004,1
2	Суммы кассовых поступлений (с учетом возвратов), в том числе:	тыс. руб.	13499,0	16397,6
	в разрезе поступлений			
	Возмещение коммунальных услуг	тыс. руб.	219,0	170,0
	Сдача имущества в аренду	тыс. руб.	737,2	768,4
	Проведение мероприятий	тыс. руб.	2612,7	1455,1
	Субсидии	тыс. руб.	9930,1	14004,1
3	Суммы плановых выплат (с учетом восстановленных кассовых выплат), в том числе:	тыс. руб.	13669,6	16325,4
	в разрезе выплат			
	Заработная плата	тыс.руб	6847,0	7169,9
	Социальные пособия и компенсации персоналу в денежной форме	тыс.руб	169,3	31,9
	Начисления на выплату по оплате труда	тыс.руб	1993,6	2307,6
	Услуги связи	тыс.руб	47,0	48,5
	Транспортные услуги	тыс.руб	0,0	40,0
	Коммунальные услуги	тыс.руб	1134,8	887,3
	Арендная плата за пользование имуществом	тыс.руб	0,9	1,0
	Услуги по содержанию имущества	тыс.руб	613,4	2640,7
	Прочие работы, услуги	тыс.руб	2128,8	1715,0
	Прочие расходы	тыс.руб	341,1	182,4
	Приобретение основных средств	тыс.руб	155,5	1079,8
	Приобретение материальных запасов	тыс.руб	215,6	200,2
	Приобретение путевок на санаторно-курортное лечение и оздоровление работников	тыс.руб	22,6	21,1
4	Суммы кассовых выплат (с учетом восстановленных кассовых выплат), в том числе:	тыс. руб.	13665,3	16312,2
	в разрезе выплат			
	Заработная плата	тыс.руб	6846,0	7166,6
	Социальные пособия и компенсации персоналу в денежной форме	тыс.руб	169,3	31,9
	Начисления на выплату по оплате труда	тыс.руб	1993,6	2307,6
	Услуги связи	тыс.руб	47,0	47,9
	Транспортные услуги	тыс.руб	0,0	40,0
	Коммунальные услуги	тыс.руб	1134,8	886,3
	Арендная плата за пользование имуществом	тыс.руб	0,9	0,9
	Услуги по содержанию имущества	тыс.руб	613,4	2640,7
	Прочие работы, услуги	тыс.руб	2125,5	1707,1
	Прочие расходы	тыс.руб	341,1	182,4
	Приобретение основных средств	тыс.руб	155,5	1079,8
	Приобретение материальных запасов	тыс.руб	215,6	199,9
	Приобретение путевок на санаторно-курортное лечение и оздоровление работников	тыс.руб	22,6	21,1

2.10. Информация о показателях кассового исполнения бюджетной сметы учреждения и показателях, доведенных учреждению лимитов бюджетных обязательств

N	Наименование расходов	Ед. изм.	КБК	Утверждено лимитов бюджетных обязательств	Кассовый расход	% исполнения
1	2	3				
1	-	-	-	-	-	-
1.1	-	-	-	-	-	-

2.11. Информация об общей сумме прибыли муниципального автономного учреждения после налогообложения в отчетном периоде

N	Наименование показателей	Ед. изм.	2019 г.		2020 г.	
			план	факт	план	факт
1	2	3	4	5	6	7
1	Общая сумма прибыли муниципального автономного учреждения после налогообложения в отчетном периоде, всего в том числе:	тыс. руб.	0	0	0	0
1.1	сумма прибыли после налогообложения, образовавшаяся в связи с оказанием муниципальным автономным учреждением частично платных услуг (работ)	тыс. руб.	0	0	0	0
1.2	сумма прибыли после налогообложения, образовавшаяся в связи с оказанием муниципальным автономным учреждением платных услуг (работ)	тыс. руб.	0	0	0	0

Раздел 3. Об использовании имущества, закрепленного за муниципальным учреждением

3.1. Информация об общей стоимости недвижимого и движимого имущества муниципального учреждения

N	Наименование показателей	Ед. изм.	2019 г.		2020 г.	
			на начало отчетного периода	на конец отчетного периода	на начало отчетного периода	на конец отчетного периода
1	2	3	4	5	6	7
1	Общая балансовая стоимость имущества муниципального учреждения, в том числе:	тыс. руб.	38353,7	38051,4	38051,4	38942,7
1.1	приобретенного муниципальным учреждением за счет средств, выделенных учредителем, в том числе:	тыс. руб.	37923,1	37631,4	37631,4	38522,7
1.1.1	недвижимого имущества	тыс. руб.	25831,4	25831,4	25831,4	25831,4
1.2	приобретенного муниципальным учреждением за счет доходов, полученных от платных услуг и иной приносящей доход деятельности, в том числе:	тыс. руб.	430,6	420,0	420,0	420,0
1.2.1	недвижимого имущества	тыс. руб.	0	0	0	0
2	Общая балансовая стоимость имущества, закрепленного за муниципальным учреждением на праве оперативного управления, в том числе:	тыс. руб.	31835,3	37937,4	37937,4	37937,4
2.1	недвижимого имущества, всего	тыс. руб.	25831,4	25831,4	25831,4	25831,4
	из него:					
2.1.1	переданного в аренду	тыс. руб.	939,0	1277,5	1277,5	1277,5

2.1.2	переданного в безвозмездное пользование	тыс. руб.	0	0	0	0
2.2	движимого имущества, всего	тыс. руб.	6003,9	12106,0	12106,0	12106,0
2.3	особо ценного движимого имущества, всего	тыс. руб.	4788,0	10950,6	10950,6	10950,6
	из него:					
2.3.1	переданного в аренду	тыс. руб.	0	0	0	0
2.3.2	переданного в безвозмездное пользование	тыс. руб.	0	0	0	0
2.4	иного движимого имущества, всего, из него:	тыс. руб.	1215,9	1155,4	1155,4	1155,4
2.4.1	переданного в аренду	тыс. руб.	0	0	0	0
2.4.2	переданного в безвозмездное пользование	тыс. руб.	0	0	0	0
3	Общая остаточная стоимость имущества муниципального автономного учреждения, в том числе:	тыс. руб.	10310,8	9355,5	9355,5	9093,5
3.1	приобретенного муниципальным автономным учреждением за счет средств, выделенных учредителем. в том числе:	тыс. руб.	10310,8	9355,5	9355,5	9093,5
3.1.1	недвижимого имущества	тыс. руб.	3336,9	3143,7	3143,7	2884,4
3.2	приобретенного муниципальным автономным учреждением за счет доходов, полученных от платных услуг и иной приносящей доход деятельности, в том числе:	тыс. руб.	0	0	0	0
3.2.1	недвижимого имущества	тыс. руб.	0	0	0	0
4	Общая остаточная стоимость имущества, закрепленного за муниципальным автономным учреждением на праве оперативного управления, в том числе:	тыс. руб.	5583,3	9355,5	9355,5	8422,8
4.1	недвижимого имущества, всего , из него:	тыс. руб.	3336,9	3143,7	3143,7	2884,4
4.1.1	переданного в аренду	тыс. руб.	134,5	173,0	173,0	151,5
4.1.2	переданного в безвозмездное пользование	тыс. руб.	0	0		
4.2	движимого имущества, всего	тыс. руб.	0	0		
4.3	особо ценного движимого имущества, всего	тыс. руб.	2188,0	6164,4	6164,4	5501,8
	из него:					
4.3.1	переданного в аренду	тыс. руб.	0	0	0	0
4.3.2	переданного в безвозмездное пользование	тыс. руб.	0	0	0	0
4.4	иного движимого имущества, всего	тыс. руб.	58,3	47,4	47,4	36,6
	из него:					
4.4.1	переданного в аренду	тыс. руб.	0	0	0	0
4.4.2	переданного в безвозмездное пользование	тыс. руб.	0	0	0	0

3.2. Информация об использовании имущества, закрепленного за муниципальным учреждением

N	Наименование показателей	Ед. изм.	2019 г.		2020 г.	
			на начало отчетного периода	на конец отчетного периода	на начало отчетного периода	на конец отчетного периода
1	2	3	4	5	6	7
1	Количество объектов недвижимого имущества, закрепленного за муниципальным учреждением на праве оперативного управления	ед.	5	5	5	5
	из них:					
1.1	зданий, строений, сооружений	ед.	4	4	4	4
1.2	иных объектов (замощений, заборов и других), в том числе:	ед.	1	1	1	1
1.3	количество неиспользованных объектов недвижимого имущества, из них:	ед.	0	0	0	0
1.3.1	зданий, строений, сооружений	ед.	0	0	0	0
1.3.2	иных объектов (замощений, заборов и других)	ед.	0	0	0	0
2	Количество объектов особо ценного движимого имущества, закрепленного за муниципальным учреждением на праве оперативного управления, в том числе:	ед.	390	431	431	431
	количество неиспользованных объектов особо ценного движимого имущества	ед.	0	0	0	0
3	Общая площадь объектов недвижимого имущества, закрепленного за муниципальным учреждением на праве оперативного управления, из них:	кв. м	2668,5	2668,5	2668,5	2668,5
3.1	зданий, строений, сооружений, в том числе:	кв. м	2658,2	2668,5	2668,5	2668,5
3.1.1	переданного в аренду <*>	кв. м	93,4	127,2	127,2	127,2
3.1.2	переданного в безвозмездное пользование <*>	кв. м	0	0		
3.2	иных объектов (замощений, заборов и других)	кв. м	20	20	20	20
4	Общая площадь неиспользуемого недвижимого имущества, закрепленного за муниципальным учреждением на праве оперативного управления, в том числе:	кв. м	0	0	0	0
4.1	переданного в аренду <*>	кв. м	0	0	0	0
4.2	переданного в безвозмездное пользование <*>	кв. м				
5	Объем средств, полученных от сдачи в аренду в установленном порядке имущества, закрепленного за муниципальным учреждением на праве оперативного управления	тыс. руб.	693,0	737,2	737,2	768,4

Руководитель муниципального автономного учреждения

(подпись)

(расшифровка подписи)

Руководитель финансово-экономической службы
муниципального бюджетного учреждения, муниципального казенного учреждения (или иное уполномоченное лицо)

(подпись)

(расшифровка подписи)

Исполнитель (лицо, ответственное за составление отчета)

(подпись)

(расшифровка подписи)

СОГЛАСОВАН

(начальник департамента имущественных отношений администрации города Перми)

СОГЛАСОВАН

(руководитель муниципального казенного учреждения, осуществляющего функции по ведению бухгалтерского учета)

СОГЛАСОВАН

(руководитель функционального (территориального) органа администрации города Перми, осуществляющего функции и полномочия учредителя)

Отчет о результатах деятельности
муниципального учреждения города Перми
_____ за период

(наименование учреждения)

с _____ по _____,

опубликованный ранее в печатном средстве массовой информации «Официальный бюллетень органов местного самоуправления муниципального образования город Пермь» от _____ N _____, на официальном сайте муниципального образования город Пермь в информационно-телекоммуникационной сети Интернет, считать недействительным

**Пояснительная записка
к отчету о деятельности муниципального автономного учреждения культуры города Перми
«Дворец культуры им.А.С.Пушкина» за период с 01.01.2020 г. по 31.12.2020 г.
(по состоянию на 1 января 2021 года)**

1.Наименование учреждения, местонахождение, режим работы, контактные данные, наличие телефона, электронной почты, сайта в сети интернет

-муниципальное автономное учреждение культуры города Перми «Дворец культуры им.А.С.Пушкина», 614026, город Пермь, Орджоникидзевский район, микрорайон «Домостроительный», ул.А.Щербакова, д. 33.

Режим работы: понедельник - четверг, суббота - воскресенье с 9.00 до 22.00; пятница - с 9.00 до 01.00; тел/факс 275-24-41, 263-18-80, e-mail: dkimaspushkina@mail.ru

2. Численность жителей населенного пункта местонахождения – 5900 чел.

3.Наличие филиалов, местонахождение филиалов, режим работы, контактные данные, численность жителей населенных пунктов местонахождения филиалов - нет.

4. Уровень учреждения (районный/поселенческий) – городской.

5. Штатная численность- 19,75 ед./25 чел.

6. В 2020 году увеличилась средняя заработная плата работников учреждения на 12,50 % из-за повышения ФОТ.

7. Муниципальное задание на 2020 год выполнено на 100%

Наименование услуги	2020 год	
	план	факт
Проведение досуговых мероприятий в организациях культуры (мероприятие)	251	251
Клубные формирования исполнительской направленности (ед/уч)	13/190	13/190
Клубные формирования декоративно-прикладной направленности (ед/уч)	6/60	6/60

Финансовое обеспечение выполнения муниципального задания в 2020 г. выполнено на 100 %

Наименование услуги	2020 год	
	План (тыс.руб)	Факт (тыс.руб)
Проведение досуговых мероприятий в организациях культуры	6 802,2	6 802,2
Организация деятельности клубных формирований	2 488,8	2 488,8
Оказание услуг по организации отдыха детей	184,7	184,7

8.Доход от оказания платных услуг (выполненных работ) в 2020 г. планировался в сумме 2 307,8 тыс.руб. ,фактически получено 2 334,0 тыс.руб. План по доходам от оказания платных услуг (выполненных работ) выполнен на 101 %.

9.Общая балансовая стоимость имущества муниципального автономного учреждения на конец отчетного периода составила 38942,7 тыс.руб. Учреждением в 2020 г. приобретены: за счет средств бюджета радиосистема (микрофоны)- 9 штук на сумму 180 000, 00 рублей, проведены работы по приведению учреждения в нормативное состояние (ремонт подвала, ремонт танцевальной площадки, работы по доступности для маломобильных групп населения) на сумму 2 576 332,18 рублей.

Директор

С.А.Смертин

УТВЕРЖДЕН
Начальник департамента

(наименование должности уполномоченного лица)
Департамент культуры и молодежной политики
Администрации. Перми.
(наименование органа-учредителя)

Отчет
о результатах деятельности муниципального учреждения города Перми
и об использовании закрепленного за ним муниципального имущества
МАУК «Пермский зоопарк»
(наименование учреждения)
за период с 01.01.2020 по 31.12.2020
(по состоянию на 01 января года, следующего за отчетным годом)

Раздел 1. Общие сведения об учреждении

Сведения об учреждении

Полное наименование	муниципальное автономное учреждение культуры «Пермский зоопарк»
Сокращенное наименование	МАУК «Пермский зоопарк»
Юридический адрес	614000, Россия, Пермский край, г. Пермь, ул. Монастырская, 10
Фактический адрес	614000, Россия, Пермский край, г. Пермь, ул. Монастырская, 10
Телефон/факс/электронная почта	(342)212-26-21/(342)212-26-21/ maukpermzoo@mail.ru
Ф.И.О. руководителя, телефон	Директор Шитова Юлия Анатольевна с 13.12.2019 г (342)212-26-21
Документ, подтверждающий государственную регистрацию некоммерческой организации (номер, дата выдачи)	Свидетельство серия 59 № 004363559 от 10.10.2012 бессрочное
Лицензия (номер, дата выдачи, срок действия)	-
Свидетельство об аккредитации (номер, дата выдачи, срок действия)	-

1.2. Виды деятельности, осуществляемые учреждением

N	Виды деятельности учреждения	Основание (перечень разрешительных документов, на основании которых учреждение осуществляет деятельность, с указанием номеров, даты выдачи и срока действия)	
		2019	2020
1	2	3	4
1	Основные виды деятельности:		
	содержание и экспонирование коллекции животных, демонстрация пород домашних животных, представляющих научный интерес или необходимых для научно-просветительской работы;	Устав МАУК «Пермский зоопарк» утвержденный распоряжением №СЭД 09-01-15-18 от 21.05.2012г., СЭД 09-01-15-30 от 18.07.2012, СЭД 09-01-15-4 от 05.10.2012	Устав МАУК «Пермский зоопарк» утвержденный распоряжением №СЭД 09-01-15-18 от 21.05.2012г., СЭД 09-01-15-30 от 18.07.2012, СЭД 09-01-15-4 от 05.10.2012
	разработка научных основ содержания и рационального кормления диких животных в неволе; совершенствование форм экспозиционной и научно-просветительской работы, изучение передового опыта работы российских и зарубежных зоопарков	Устав МАУК «Пермский зоопарк» утвержденный распоряжением №СЭД 09-01-15-18 от 21.05.2012г., СЭД 09-01-15-30 от 18.07.2012, СЭД 09-01-15-4 от 05.10.2012	Устав МАУК «Пермский зоопарк» утвержденный распоряжением №СЭД 09-01-15-18 от 21.05.2012г., СЭД 09-01-15-30 от 18.07.2012, СЭД 09-01-15-4 от 05.10.2012

	ветеринарная деятельность, лечение и обслуживание животных	Устав МАУК «Пермский зоопарк» утвержденный распоряжением №СЭД 09-01-15-18 от 21.05.2012г., СЭД 09-01-15-30 от 18.07.2012, СЭД 09-01-15-4 от 05.10.2012	Устав МАУК «Пермский зоопарк» утвержденный распоряжением №СЭД 09-01-15-18 от 21.05.2012г., СЭД 09-01-15-30 от 18.07.2012, СЭД 09-01-15-4 от 05.10.2012
	разведение животных редких и исчезающих видов с целью охранения этих видов и их генофонда, путем создания искусственных популяций и формирования условий для последующего восстановления природных популяций, улучшения генотипа животных, составляющих коллекцию зоопарка	Устав МАУК «Пермский зоопарк» утвержденный распоряжением №СЭД 09-01-15-18 от 21.05.2012г., СЭД 09-01-15-30 от 18.07.2012, СЭД 09-01-15-4 от 05.10.2012	Устав МАУК «Пермский зоопарк» утвержденный распоряжением №СЭД 09-01-15-18 от 21.05.2012г., СЭД 09-01-15-30 от 18.07.2012, СЭД 09-01-15-4 от 05.10.2012
	проведение экскурсий	Устав МАУК «Пермский зоопарк» утвержденный распоряжением №СЭД 09-01-15-18 от 21.05.2012г., СЭД 09-01-15-30 от 18.07.2012, СЭД 09-01-15-4 от 05.10.2012	Устав МАУК «Пермский зоопарк» утвержденный распоряжением №СЭД 09-01-15-18 от 21.05.2012г., СЭД 09-01-15-30 от 18.07.2012, СЭД 09-01-15-4 от 05.10.2012
	участие в международных программах по поддержанию популяций редких видов в неволе	Устав МАУК «Пермский зоопарк» утвержденный распоряжением №СЭД 09-01-15-18 от 21.05.2012г., СЭД 09-01-15-30 от 18.07.2012, СЭД 09-01-15-4 от 05.10.2012	Устав МАУК «Пермский зоопарк» утвержденный распоряжением №СЭД 09-01-15-18 от 21.05.2012г., СЭД 09-01-15-30 от 18.07.2012, СЭД 09-01-15-4 от 05.10.2012
	совершение сделок по отчуждению и приобретению животных и зоопродукции, как в собственность, так и во временное владение и пользование, в том числе и за валюту с зарубежными отечественными зоопарками и зооторговыми фирмами; организация транспортировки животных на собственных и арендованных транспортных средств по территории России, ближнего и дальнего зарубежья	Устав МАУК «Пермский зоопарк» утвержденный распоряжением №СЭД 09-01-15-18 от 21.05.2012г., СЭД 09-01-15-30 от 18.07.2012, СЭД 09-01-15-4 от 05.10.2012	Устав МАУК «Пермский зоопарк» утвержденный распоряжением №СЭД 09-01-15-18 от 21.05.2012г., СЭД 09-01-15-30 от 18.07.2012, СЭД 09-01-15-4 от 05.10.2012
	проведение научных исследований в области биологии, экологии, зооинженерии, ветеринарии и методике научно-просветительской работы в рамках своих основных задач и других направлений: проведение научной и просветительской работы	Устав МАУК «Пермский зоопарк» утвержденный распоряжением №СЭД 09-01-15-18 от 21.05.2012г., СЭД 09-01-15-30 от 18.07.2012, СЭД 09-01-15-4 от 05.10.2012	Устав МАУК «Пермский зоопарк» утвержденный распоряжением №СЭД 09-01-15-18 от 21.05.2012г., СЭД 09-01-15-30 от 18.07.2012, СЭД 09-01-15-4 от 05.10.2012
2	Виды деятельности, не являющиеся основными: культурно-досуговая деятельность		
	организация тематических выездных лекций с показом отдельных животных; организация временно и постоянно действующих выставок и экспозиций животных, как собственных, так и принятых на временное содержание, а так же выставок-продаж животных с целью их реализации; организация детских театров зверей	Устав МАУК «Пермский зоопарк» утвержденный распоряжением №СЭД 09-01-15-18 от 21.05.2012г., СЭД 09-01-15-30 от 18.07.2012, СЭД 09-01-15-4 от 05.10.2012	Устав МАУК «Пермский зоопарк» утвержденный распоряжением №СЭД 09-01-15-18 от 21.05.2012г., СЭД 09-01-15-30 от 18.07.2012, СЭД 09-01-15-4 от 05.10.2012

	проведение экспедиций по изучению биологии диких животных в естественных условиях самостоятельно или совместно с другими зоопарками и научно-исследовательскими учреждениями	Устав МАУК «Пермский зоопарк» утвержденный распоряжением №СЭД 09-01-15-18 от 21.05.2012г., СЭД 09-01-15-30 от 18.07.2012,СЭД 09-01-15-4 от 05.10.2012	Устав МАУК «Пермский зоопарк» утвержденный распоряжением №СЭД 09-01-15-18 от 21.05.2012г., СЭД 09-01-15-30 от 18.07.2012,СЭД 09-01-15-4 от 05.10.2012
	осуществление информационно-рекламной и издательской деятельности с целью публикации научной и популярной литературы, отражающей все стороны деятельности учреждения (научные труды, путеводители, информационные материалы, справочники, проспекты экскурсий и лекций, памятки, открытки, афиши, плакаты, фотоальбомы и т.д.)	Устав МАУК «Пермский зоопарк» утвержденный распоряжением №СЭД 09-01-15-18 от 21.05.2012г., СЭД 09-01-15-30 от 18.07.2012,СЭД 09-01-15-4 от 05.10.2012	Устав МАУК «Пермский зоопарк» утвержденный распоряжением №СЭД 09-01-15-18 от 21.05.2012г., СЭД 09-01-15-30 от 18.07.2012,СЭД 09-01-15-4 от 05.10.2012
	продажа через розничную сеть книг о животных, растительном мире, научной и популярной литературы, включая справочники, проспекты экскурсий и лекций, плакаты, фотоальбомы и т.д.	Устав МАУК «Пермский зоопарк» утвержденный распоряжением №СЭД 09-01-15-18 от 21.05.2012г., СЭД 09-01-15-30 от 18.07.2012,СЭД 09-01-15-4 от 05.10.2012	Устав МАУК «Пермский зоопарк» утвержденный распоряжением №СЭД 09-01-15-18 от 21.05.2012г., СЭД 09-01-15-30 от 18.07.2012,СЭД 09-01-15-4 от 05.10.2012
	торговля кормами, иными товарами для животных; производство и реализация сувенирной продукции с тематическим направлением	Устав МАУК «Пермский зоопарк» утвержденный распоряжением №СЭД 09-01-15-18 от 21.05.2012г., СЭД 09-01-15-30 от 18.07.2012,СЭД 09-01-15-4 от 05.10.2012	Устав МАУК «Пермский зоопарк» утвержденный распоряжением №СЭД 09-01-15-18 от 21.05.2012г., СЭД 09-01-15-30 от 18.07.2012,СЭД 09-01-15-4 от 05.10.2012
	организация детских и взрослых развлечений (катание на пони, на лошадях и т.д.)	Устав МАУК «Пермский зоопарк» утвержденный распоряжением №СЭД 09-01-15-18 от 21.05.2012г., СЭД 09-01-15-30 от 18.07.2012,СЭД 09-01-15-4 от 05.10.2012	Устав МАУК «Пермский зоопарк» утвержденный распоряжением №СЭД 09-01-15-18 от 21.05.2012г., СЭД 09-01-15-30 от 18.07.2012,СЭД 09-01-15-4 от 05.10.2012
	автобусные и автомобильные пассажирские перевозки экскурсионных групп, собственных работников для производственных целей в пределах России и за рубежом; перевозки собственных грузов в производственных целях в пределах России и за рубежом	Устав МАУК «Пермский зоопарк» утвержденный распоряжением №СЭД 09-01-15-18 от 21.05.2012г., СЭД 09-01-15-30 от 18.07.2012,СЭД 09-01-15-4 от 05.10.2012	Устав МАУК «Пермский зоопарк» утвержденный распоряжением №СЭД 09-01-15-18 от 21.05.2012г., СЭД 09-01-15-30 от 18.07.2012,СЭД 09-01-15-4 от 05.10.2012
	предоставление посетителям услуг кафе на территории зоопарка, торговля мороженым, сладостями, бутербродами и т.п. продукцией и напитками	Устав МАУК «Пермский зоопарк» утвержденный распоряжением №СЭД 09-01-15-18 от 21.05.2012г., СЭД 09-01-15-30 от 18.07.2012,СЭД 09-01-15-4 от 05.10.2012	Устав МАУК «Пермский зоопарк» утвержденный распоряжением №СЭД 09-01-15-18 от 21.05.2012г., СЭД 09-01-15-30 от 18.07.2012,СЭД 09-01-15-4 от 05.10.2012
	строительство, ремонт, реконструкции, обновления и обслуживание основных фондов, содержание электро, тепло и водоснабжающих сетей учреждения	Устав МАУК «Пермский зоопарк» утвержденный распоряжением №СЭД 09-01-15-18 от 21.05.2012г., СЭД 09-01-15-30 от 18.07.2012,СЭД 09-01-15-4 от 05.10.2012	Устав МАУК «Пермский зоопарк» утвержденный распоряжением №СЭД 09-01-15-18 от 21.05.2012г., СЭД 09-01-15-30 от 18.07.2012,СЭД 09-01-15-4 от 05.10.2012

	предоставление фотоуслуг	Устав МАУК «Пермский зоопарк» утвержденный распоряжением №СЭД 09-01-15-18 от 21.05.2012г., СЭД 09-01-15-30 от 18.07.2012,СЭД 09-01-15-4 от 05.10.2012	Устав МАУК «Пермский зоопарк» утвержденный распоряжением №СЭД 09-01-15-18 от 21.05.2012г., СЭД 09-01-15-30 от 18.07.2012,СЭД 09-01-15-4 от 05.10.2012
	выполнение заказов организаций и граждан по оказанию методической, консультативной и ветеринарно-лечебной помощи, карантинирование животных, организация живых уголков	Устав МАУК «Пермский зоопарк» утвержденный распоряжением №СЭД 09-01-15-18 от 21.05.2012г., СЭД 09-01-15-30 от 18.07.2012,СЭД 09-01-15-4 от 05.10.2012	Устав МАУК «Пермский зоопарк» утвержденный распоряжением №СЭД 09-01-15-18 от 21.05.2012г., СЭД 09-01-15-30 от 18.07.2012,СЭД 09-01-15-4 от 05.10.2012
	проведение праздников, ярмарок, лотерей, шоу-программ, театрализованных представлений (в том числе с животными), а так же встреч с учеными, специалистами и ветеранами зоопарковского дела	Устав МАУК «Пермский зоопарк» утвержденный распоряжением №СЭД 09-01-15-18 от 21.05.2012г., СЭД 09-01-15-30 от 18.07.2012,СЭД 09-01-15-4 от 05.10.2012	Устав МАУК «Пермский зоопарк» утвержденный распоряжением №СЭД 09-01-15-18 от 21.05.2012г., СЭД 09-01-15-30 от 18.07.2012,СЭД 09-01-15-4 от 05.10.2012
	создание подсобных хозяйств, ферм, мастерских, опытных станций и т.д.	Устав МАУК «Пермский зоопарк» утвержденный распоряжением №СЭД 09-01-15-18 от 21.05.2012г., СЭД 09-01-15-30 от 18.07.2012,СЭД 09-01-15-4 от 05.10.2012	Устав МАУК «Пермский зоопарк» утвержденный распоряжением №СЭД 09-01-15-18 от 21.05.2012г., СЭД 09-01-15-30 от 18.07.2012,СЭД 09-01-15-4 от 05.10.2012
	выращивание деревьев, кустов и цветов, культур открытого и закрытого грунта, овощей, ягод, посадочного материала для нужд учреждения, а так же реализация их населению и другим организациям	Устав МАУК «Пермский зоопарк» утвержденный распоряжением №СЭД 09-01-15-18 от 21.05.2012г., СЭД 09-01-15-30 от 18.07.2012,СЭД 09-01-15-4 от 05.10.2012	Устав МАУК «Пермский зоопарк» утвержденный распоряжением №СЭД 09-01-15-18 от 21.05.2012г., СЭД 09-01-15-30 от 18.07.2012,СЭД 09-01-15-4 от 05.10.2012
	оказание копировальных услуг	Устав МАУК «Пермский зоопарк» утвержденный распоряжением №СЭД 09-01-15-18 от 21.05.2012г., СЭД 09-01-15-30 от 18.07.2012,СЭД 09-01-15-4 от 05.10.2012	Устав МАУК «Пермский зоопарк» утвержденный распоряжением №СЭД 09-01-15-18 от 21.05.2012г., СЭД 09-01-15-30 от 18.07.2012,СЭД 09-01-15-4 от 05.10.2012
	организация платных стоянок	Устав МАУК «Пермский зоопарк» утвержденный распоряжением №СЭД 09-01-15-18 от 21.05.2012г., СЭД 09-01-15-30 от 18.07.2012,СЭД 09-01-15-4 от 05.10.2012	Устав МАУК «Пермский зоопарк» утвержденный распоряжением №СЭД 09-01-15-18 от 21.05.2012г., СЭД 09-01-15-30 от 18.07.2012,СЭД 09-01-15-4 от 05.10.2012
	организация платных кружков, секций, курсов	Устав МАУК «Пермский зоопарк» утвержденный распоряжением №СЭД 09-01-15-18 от 21.05.2012г., СЭД 09-01-15-30 от 18.07.2012,СЭД 09-01-15-4 от 05.10.2012	Устав МАУК «Пермский зоопарк» утвержденный распоряжением №СЭД 09-01-15-18 от 21.05.2012г., СЭД 09-01-15-30 от 18.07.2012,СЭД 09-01-15-4 от 05.10.2012

	оказание посреднических услуг	Устав МАУК «Пермский зоопарк» утвержденный распоряжением №СЭД 09-01-15-18 от 21.05.2012г., СЭД 09-01-15-30 от 18.07.2012, СЭД 09-01-15-4 от 05.10.2012	Устав МАУК «Пермский зоопарк» утвержденный распоряжением №СЭД 09-01-15-18 от 21.05.2012г., СЭД 09-01-15-30 от 18.07.2012, СЭД 09-01-15-4 от 05.10.2012
	сдача в аренду имущества и частей земельного участка	Устав МАУК «Пермский зоопарк» утвержденный распоряжением №СЭД 09-01-15-18 от 21.05.2012г., СЭД 09-01-15-30 от 18.07.2012, СЭД 09-01-15-4 от 05.10.2012	Устав МАУК «Пермский зоопарк» утвержденный распоряжением №СЭД 09-01-15-18 от 21.05.2012г., СЭД 09-01-15-30 от 18.07.2012, СЭД 09-01-15-4 от 05.10.2012
	участие в благотворительной деятельности, в том числе путем пожертвований в благотворительные фонды	Устав МАУК «Пермский зоопарк» утвержденный распоряжением №СЭД 09-01-15-18 от 21.05.2012г., СЭД 09-01-15-30 от 18.07.2012, СЭД 09-01-15-4 от 05.10.2012	Устав МАУК «Пермский зоопарк» утвержденный распоряжением №СЭД 09-01-15-18 от 21.05.2012г., СЭД 09-01-15-30 от 18.07.2012, СЭД 09-01-15-4 от 05.10.2012

1.3. Функции, осуществляемые учреждением

N	Наименование функций	Количество штатных единиц, шт.		Доля бюджета учреждения, расходуемая на осуществление функций, %	
		2019	2020	2019	2020
1	2	3	4	5	6
1	Профильные функции	63,5	64,5	70%	70%
2	Непрофильные функции	28	22	30%	30%

1.4. Перечень услуг (работ), оказываемых учреждением

N	Наименование услуги (работы)	2019	2020	Категория потребителей
1	2	3	4	5
1	Муниципальные услуги (работы): демонстрация коллекции диких и домашних животных, растений	278 000	278 000	физические и юридические лица
2	Услуги (работы), оказываемые потребителям за плату:	0,00	0,00	физические лица
3	входные билеты в зоопарк	0,00	0,00	физические лица

1.5. Информация об установленной и фактической численности работников учреждения:

N	Наименование показателей	Ед. изм.	2019		2020	
			на начало отчетного периода	на конец отчетного периода	на начало отчетного периода	на конец отчетного периода
1	2	3	4	5	6	7
1	Установленная численность учреждения	штук	86,5	91,5	91,5	86,5
2	Фактическая численность	штук				
2.1	Количественный состав	человек	87	87	87	84
2.2.	Квалификация сотрудников	человек	48	46	46	50
	высшее образование	человек	31	26	26	32
	средне профессиональное образование	человек	17	20	20	18

	стаж работы более 5 лет	человек	27	45	45	61
	стаж работы менее 5 лет	человек	21	42	42	23

1.6. Информация о среднегодовой численности и средней заработной плате работников учреждения

N	Наименование показателей	Ед. изм.	2019	2020
1	2	3	4	5
1	Среднегодовая численность работников учреждения	человек	83	79,5
	в том числе:			
	руководитель	человек	0,1	1
	заместители руководителя	человек	3,3	2,5
	основной персонал	человек	56	63,4
	вспомогательный персонал	человек	17	5,6
	административно-управленческий персонал	человек	7	7
2	Средняя заработная плата работников учреждения	руб.	36918,7	36293,2
	в том числе:			
	руководитель	руб.	24583,3	176800,0
	заместители руководителя	руб.	102149,0	87320,0
	основной персонал	руб.	34887,1	30932,3
	вспомогательный персонал	руб.	21042,1	23148,1
	административно-управленческий персонал	руб.	62895,1	56939,9

1.7. Информация об осуществлении муниципальным автономным учреждением деятельности, связанной с выполнением работ или оказанием услуг в соответствии с обязательствами перед страховщиком по обязательному социальному страхованию, и об объеме финансового обеспечения данной деятельности.

N	Наименование услуги (работы)	Объем услуг (работ), ед. изм.		Объем финансового обеспечения, тыс. руб.	
		2019	2020	2019	2020
1	2	3	4	5	6
-	-	-	-	-	-

1.8. Информация об объеме финансового обеспечения муниципального автономного учреждения в рамках муниципальных программ, ведомственных целевых программ, утвержденных в установленном порядке

N	Наименование муниципальных программ, ведомственных целевых программ с указанием правового акта об их утверждении (в разрезе каждой программы) <*>	Объем финансового обеспечения, тыс. руб.	
		2019	2020
1	2	3	4
1.1.	Муниципальная программа «Культура города Перми», утвержденной постановлением администрации города Перми № 839 от 28.10.2018, подпрограмма 1.2. «Создание условий для творческой и профессиональной самореализации населения» п.1.2.2.1.1.28 «Демонстрация коллекции диких и домашних животных, растений»	30966,7	
1.2.	Муниципальная программа «Культура города Перми», утвержденной постановлением администрации города Перми № 795 от 19.10.2018, подпрограмма 1.2. «Создание условий для творческой и профессиональной самореализации населения» п.1.2.2.1.1.28 «Демонстрация коллекции диких и домашних животных, растений»		33671,2

1.3.	Муниципальная программа «Культура города Перми», утвержденной постановлением администрации города Перми № 785 от 19.10.2018, подпрограмма 1.2. «Создание условий для творческой и профессиональной самореализации населения» п. 1.2.2.1.3.1. «Организация и проведение мероприятий по переезду зоопарка	9187,1	
1.4.	Муниципальная программа «Культура города Перми», утвержденной постановлением администрации города Перми № 155 от 12.03.2019 г. «Об утверждении расчетных показателей субсидий на иные цели в части расход на конвертацию данных для централизации учета на 2019 год»)	56,0	
1.5.	Муниципальная программа «Культура города Перми», утвержденной постановлением администрации города Перми № 814 от 23.10.2018, подпрограмма 1.3. «Приведение в нормативное состояние имущественного комплекса (проведение ремонтных и иных работ, изготовление необходимой документации, осуществление технического и авторского надзора, приобретение необходимого оборудования и мебели) » п. 1.3.1.1.1.1. «Приведение в нормативное состояние подведомственных учреждений департамента культуры и молодежной политики администрации города Перми»	562,4	
1.6.	Муниципальная программа «Культура города Перми», утвержденной постановлением администрации города Перми № 795 от 19.10.2018 и расчетные показатели субсидий на иные цели в части выполнения предписания надзорных органов, приведения в нормативное состояние и улучшение материально-технического обеспечения на 2020 год и плановый период 2021 и 2022 годов, утвержденные постановлением администрации города Перми от 21.10.2019 № 753, подпрограмма 1.3. «Приведение в нормативное состояние имущественного комплекса (проведение ремонтных и иных работ, изготовление необходимой документации, осуществление технического и авторского надзора, приобретение необходимого оборудования и мебели) » п. 1.3.1.1.1.1. «Приведение в нормативное состояние подведомственных учреждений департамента культуры и молодежной политики администрации города Перми»		13712,4
1.7.	Муниципальная программа «Культура города Перми», утвержденной постановлением администрации города Перми № 795 от 19.10.2018 и расчетные показатели субсидий на иные цели на обеспечение функционирования учреждений в период приостановления их деятельности в связи с угрозой распространения новой коронавирусной инфекции на 2020 год, утвержденные постановлением администрации города Перми от 08.07.2020 №584. п 1.2.2.1.4.1 план-график подпрограммы 1.2. «Создание условий для творческой и профессиональной самореализации населения»		11961,2

Состав наблюдательного совета учреждения

N	Фамилия, имя, отчество	Должность	Правовой акт о назначении членов наблюдательного совета (вид, дата, N, наименование)	Срок полномочий
1	2	3	4	5
1	Ёлохов Юрий Георгиевич	Советник заместителя председателя Правительства Пермского края	Приказ начальника департамента культуры и молодежной политики администрации города Перми от 08.09.2017 № СЭД-059-09-01-06-81, от 02.03.2020 № СЭД-059-09-01-05-34	на три года
2	Парыгин Александр Сергеевич	Председатель Совета директоров ОАО «Пермглавснаб»	Приказ начальника департамента культуры и молодежной политики администрации города Перми от 08.09.2017 № СЭД-059-09-01-06-81, от 02.03.2020 № СЭД-059-09-01-05-34	на три года
3	Иванов Андрей Сергеевич	Консультант-юрист отдела правового обеспечения, кадровой работы и делопроизводства департамента культуры и молодежной политики администрации города Перми	Приказ начальника департамента культуры и молодежной политики администрации города Перми от 08.09.2017 № СЭД-059-09-01-06-81, от 02.03.2020 № СЭД-059-09-01-05-34	на три года
4	Неволина Светлана Юрьевна	Председатель правления ПРОО «Поиск-Пермь»	Приказ начальника департамента культуры и молодежной политики администрации города Перми от 08.09.2017 № СЭД-059-09-01-06-81, от 02.03.2020 № СЭД-059-09-01-05-34	на три года
5	Деменева Ольга Сергеевна	Главный специалист отдела предприятий и учреждений управления по распоряжению имуществом департамента имущественных отношений администрации города Перми	Приказ начальника департамента культуры и молодежной политики администрации города Перми от 08.09.2017 № СЭД-059-09-01-06-81, от 02.03.2020 № СЭД-059-09-01-05-34	на три года
6	Александрова Наталья Юрьевна	Секретарь руководителя МАУК «Пермский зоопарк»	Приказ начальника департамента культуры и молодежной политики администрации города Перми от 08.09.2017 № СЭД-059-09-01-06-81, от 02.03.2020 № СЭД-059-09-01-05-34	на три года

Результат деятельности муниципального учреждения

2.1. Изменение балансовой (остаточной) стоимости нефинансовых активов

N	Наименование показателей	Ед. изм.	2019	2020	Изменение стоимости нефинансовых активов, %
1	2	3	4	5	6
1	Балансовая стоимость нефинансовых активов	тыс. руб.	41889,6	42072,5	0,4%
2	Остаточная стоимость нефинансовых активов	тыс. руб.	2558,7	1776,3	-30,6%

2.2. Общая сумма выставленных требований в возмещение ущерба по недостаткам и хищениям

N	Наименование показателей	Ед. изм.	2019	2020
1	2	3	4	5
1	Общая сумма выставленных требований в возмещение ущерба по недостаткам и хищениям	тыс. руб.	0,00	0,00
	в том числе:			
1.1	материальных ценностей	тыс. руб.	0,00	0,00
1.2	денежных средств	тыс. руб.	0,00	0,00
1.3	от порчи материальных ценностей	тыс. руб.	0,00	0,00

2.3. Изменение дебиторской и кредиторской задолженности в разрезе поступлений (выплат), предусмотренных планом финансово-хозяйственной деятельности учреждения

N	Наименование показателей	Ед. изм.	2019	2020	Изменение суммы задолженности относительно предыдущего отчетного года, %	Причины образования просроченной кредиторской задолженности, дебиторской задолженности, нереальной к взысканию
1	2	3	4	5	6	7
1	Сумма дебиторской задолженности	тыс. руб.	517,7	324,5	-37,3%	X
	в том числе:					
1.1	в разрезе поступлений		303,2	5,1	-98,3%	
	030303130	тыс. руб.	0,00	0,00	0%	
	020531 130	тыс. руб.	3,2	5,1	59,4%	
	020574 440	тыс. руб.	300,00	0,0	-100%	
1.2	в разрезе выплат		214,5	319,4	48,9%	X
	020574 440	тыс. руб.	0,00	60,0	100%	
	020611 119	тыс. руб.	0,00	1,8	100%	
	020613 119	тыс. руб.	0,1	0,00	-100%	
	020623 223	тыс. руб.	34,3	0,00	-100%	
	020626 226	тыс. руб.	2,0	0,00	-100%	
	020634 340	тыс. руб.	0,00	3,8	100%	
	030303 130	тыс. руб.	0,00	0,00	0%	
	030305 290	тыс. руб.	0,1	0,00	-100%	
	030306 213	тыс. руб.	0,00	0,00	0%	
	030301 119	тыс. руб.	0,00	1,4	100%	
	030302 119	тыс. руб.	111,2	234,2	110,6%	
	030306 119	тыс. руб.	43,3	18,2	-58%	
	030310 119	тыс. руб.	23,5	0,00	-100%	

2	Нереальная к взысканию дебиторская задолженность	тыс. руб.	0,00	0,00	0%	
3	Сумма кредиторской задолженности	тыс. руб.	322,4	990,9	207,4%	X
	в том числе:					
	030221 221	тыс. руб.	2,2	13,4	509,1%	
	030223 223	тыс. руб.	75,5	281,9	273,4%	
	030222 222	тыс. руб.	31,5	0,00	-100%	
	030234 340	тыс. руб.	21,5	85,3	296,7%	
	030225 225	тыс. руб.	0,00	609,9	100%	
	030226 226	тыс. руб.	80,0	0,4	-99,5%	
	030304 130	тыс. руб.	111,7	0,00	-100%	
	030305 290	тыс. руб.	0,00	0,00	0%	
	030312 290	тыс. руб.	0,00	0,00	0%	
						X
4	Просроченная кредиторская задолженность	тыс. руб.	0,00	0,00	0%	

2.4. Информация о суммах доходов, полученных учреждением от оказания платных услуг (выполнения работ)

N	Наименование показателей	Ед. изм.	2019		2020	
			план	факт	план	факт
1	2	3	4	5	6	7
1	Сумма доходов, полученных от оказания платных услуг (выполнения работ)	тыс. руб.	40029,1	38691,7	37000,0	26575,6
	в том числе:					
1.1	частично платных , из них по видам услуг (работ):	тыс. руб.	32101,9	33578,9	30672,7	21492,3
	входная плата в зоопарк	тыс. руб.	29339,7	30906,0	28418,1	21037
	экскурсии	тыс. руб.	7,6	194,6	7,6	13,4
	входная плата в акватеррариум	тыс. руб.	2754,6	2478,3	2247,0	441,9
1.2	полностью платных , из них по видам услуг (работ):	тыс. руб.	7927,2	5105,3	6327,3	5083,3
	входная плата в зоопарк	тыс. руб.	0,0	0,0	0,0	0,0
	прочие доходы	тыс. руб.	7927,2	5112,8	6327,3	5083,3

2.5. Информация об исполнении муниципального задания учредителя

N	Наименование услуги (работы)	Объем услуг (работ), ед. изм.				Объем финансового обеспечения, тыс. руб.				Объем услуг (работ), оказанных сверх муниципального задания, ед. изм.	
		план		факт		план		факт			
		2019	2020	2019	2020	2019	2020	2019	2020	2019	2020
1	2	3	4	5	6	7	8	9	10	11	12
1	демонстрация коллекции диких и домашних животных, растений	278 000	278 000	278 000	278 000	30966,7	33671,2	30966,7	33671,2	0	0

2.6. Информация о ценах (тарифах) на платные услуги (работы), оказываемые потребителям (в динамике в течение отчетного года)

N	Наименование услуги (работы)	Ед.изм.	Цены (тарифы) на платные услуги (работы), оказываемые потребителям																								
			2020																								
			план												факт												
			январь	февраль	март	апрель	май	июнь	июль	август	сентябрь	октябрь	ноябрь	декабрь	январь	февраль	март	апрель	май	июнь	июль	август	сентябрь	октябрь	ноябрь	декабрь	
1	2	3	4	5	6	7	8	9	10	11	12	13	14	15	16	17	18	19	20	21	22	23	24	25	26	27	
1	входная плата зоопарк (взрослые)	руб.	250,00	250,00	250,00	250,00	250,00	250,00	250,00	250,00	250,00	250,00	250,00	250,00	250,00	250,00	250,00	250,00	250,00	250,00	250,00	250,00	250,00	250,00	250,00	250,00	
2	входная плата зоопарка (детские)	руб.	150,00	150,00	150,00	150,00	150,00	150,00	150,00	150,00	150,00	150,00	150,00	150,00	150,00	150,00	150,00	150,00	150,00	150,00	150,00	150,00	150,00	150,00	150,00	150,00	
3	экскурсионные билеты (взрослые)	руб.	300,00	300,00	300,00	300,00	300,00	300,00	300,00	300,00	300,00	300,00	300,00	300,00	300,00	300,00	300,00	300,00	300,00	300,00	300,00	300,00	300,00	300,00	300,00	300,00	
4	экскурсионные билеты(детские)	руб.	200,00	200,00	200,00	200,00	200,00	200,00	200,00	200,00	200,00	200,00	200,00	200,00	200,00	200,00	200,00	200,00	200,00	200,00	200,00	200,00	200,00	200,00	200,00	200,00	
5	входная плата акватеррариум (взрослые)	руб.	200,00	200,00	200,00	200,00	200,00	200,00	200,00	200,00	200,00	200,00	200,00	200,00	200,00	200,00	200,00	200,00	200,00	200,00	200,00	200,00	200,00	200,00	200,00	200,00	
6	входная плата акватеррариум (детские)	руб.	100,0	100,0	100,0	100,0	100,0	100,0	100,0	100,0	100,0	100,0	100,0	100,0	100,0	100,0	100,0	100,0	100,0	100,0	100,0	100,0	100,0	100,0	100,0	100,0	
7	ветеринарные услуги	руб.	300,0	300,0	300,0	300,0	300,0	300,0	300,0	300,0	300,0	300,0	300,0	300,0	300,0	300,0	300,0	300,0	300,0	300,0	300,0	300,0	300,0	300,0	300,0	300,0	

2.7. Информация о результатах оказания услуг (выполнении работ)

N	Наименование показателей	Ед. изм.	2019		2020	
			план	факт	план	факт
1	2	3	4	5	6	7
1	Общее количество потребителей, воспользовавшихся услугами (работами) учреждения	человек	278 000	285185	278 000	278000
	в том числе:					
1.1	демонстрация коллекции диких и домашних животных, растений: бесплатными , из них по видам услуг (работ):	человек	0	0	0	0

	входные билеты в зоопарк	человек	0	0	0	0
	входные билеты в акватеррариум	человек	0	0	0	0
1.2	демонстрация коллекции диких и домашних животных, растений: частично платными , из них по видам услуг (работ):	человек	278 000	285 185	278 000	278000
	входные билеты в зоопарк	человек	253302	269164	253302	275139
	входные билеты в акватеррариум	человек	23925	15123	23925	2612
	экскурсии	человек	773	898	773	249
1.3	демонстрация коллекции диких и домашних животных, растений: полностью платными , из них по видам услуг (работ):	человек	0	0	0	0
	входные билеты в зоопарк	человек	0	0	0	0
2	Средняя стоимость получения частично платных услуг для потребителей, в том числе по видам услуг (работ): демонстрация коллекции диких и домашних животных	руб.	109,73	109,73	115,63	115,63
3	Средняя стоимость получения платных услуг для потребителей, в том числе по видам услуг (работ): демонстрация коллекции диких и домашних животных	руб.	0,00	0,00	0,00	0,00

2.8. Информация о жалобах потребителей

N	Виды зарегистрированных жалоб	Количество жалоб		Принятые меры по результатам рассмотрения жалоб
		2019	2020	
1	2	3	4	5
1	Жалобы потребителей, поступившие в учреждение	нет	нет	-
2	Жалобы потребителей, поступившие учредителю	нет	нет	-
3	Жалобы потребителей, поступившие Главе города Перми	нет	нет	-
4	Жалобы потребителей, поступившие губернатору Пермского края	нет	нет	-
5	Жалобы потребителей, поступившие в прокуратуру города Перми	нет	нет	-

2.9. Информация о суммах кассовых и плановых поступлений (с учетом возвратов) и выплат (с учетом восстановленных кассовых выплат), предусмотренных планом финансово-хозяйственной деятельности учреждения.

N	Наименование показателей	Ед. изм.	2019	2020
1	2	3	4	5
1	Суммы плановых поступлений (с учетом возвратов)	тыс. руб.	86057,6	86020,4
	в том числе:			
	субсидия на выполнение муниципального задания	тыс. руб.	30966,7	33671,2
	субсидия на иные цели	тыс. руб.	15061,8	25673,6
	доход от иной приносящей доход деятельности:	тыс. руб.	40029,1	26675,6
	в том числе:			
	доходы от оказания платных услуг (работ)	тыс. руб.	40029,1	26675,6
	в том числе:			
	входная плата в зоопарк	тыс. руб.	29339,7	21037,0
	входная плата в акватеррариум	тыс. руб.	2754,7	441,9
	экскурсии	тыс. руб.	7,6	13,4
	кафе	тыс. руб.	3520,0	124,3
	Доходы от штрафов, пеней и иных сумм принудительных изъятий	тыс. руб.	-	720,4

	ветеринарные услуги	тыс. руб.	16,1	12
	катание на пони	тыс. руб.	-	
	уменьшение доходов на суммы уплаченных налогов (налог на прибыль, УСН, ЕНВД)	тыс. руб.	-1321,9	-407,5
	прочие доходы	тыс. руб.	4273,6	3187,3
	доходы от выбытий материальных запасов	тыс. руб.	1439,3	1546,8
2	Суммы кассовых поступлений (с учетом возвратов)	тыс. руб.	84720,2	85031,5
	в том числе:			
	субсидия на выполнение муниципального задания	тыс. руб.	30966,7	33671,2
	субсидия на иные цели	тыс. руб.	15061,8	25673,6
	доход от иной приносящей доход деятельности	тыс. руб.	38691,7	25686,7
	в том числе:			
	доходы от оказания платных услуг (работ)	тыс. руб.	38691,7	25686,7
	в том числе:			
	входная плата в зоопарк	тыс. руб.	30905,9	21037,0
	входная плата в акватеррариум	тыс. руб.	2478,3	441,9
	экскурсии	тыс. руб.	194,6	13,4
	кафе	тыс. руб.	2421,6	124,3
	Доходы от штрафов, пеней и иных сумм принудительных изъятий	тыс. руб.	-	720,4
	ветеринарные услуги	тыс. руб.	19,9	12
	катание на пони	тыс. руб.	-	
	уменьшение доходов на суммы уплаченных налогов (налог на прибыль, УСН)	тыс. руб.	-1321,9	-407,5
	прочие доходы	тыс. руб.	2064,2	2669,20
	доходы от выбытий материальных запасов	тыс. руб.	1929,1	1076,0
3	Суммы плановых выплат (с учетом восстановленных кассовых выплат)	тыс. руб.	87285,0	88775,7
	в том числе:			
	субсидия на выполнение муниципального задания	тыс. руб.	30966,7	33726,5
	в том числе:			
	заработная плата	тыс. руб.	17274,0	17319,5
	начисления на выплаты по оплате труда	тыс. руб.	5231,1	5065,6
	пособия, компенсации и иные социальные выплаты гражданам, кроме публичных нормативных обязательств	тыс. руб.	0,0	67,0
	услуги связи	тыс. руб.	0,0	99,6
	транспортные услуги	тыс. руб.	0,0	24,8
	коммунальные услуги	тыс. руб.	2536,0	2882,8
	работы по содержанию имущества	тыс. руб.	352,8	1467,6
	прочие работы, услуги	тыс. руб.	331,4	1025
	прочие расходы	тыс. руб.	1653,6	1243,5
	приобретение основных средств	тыс. руб.	0,0	11,4
	приобретение материальных запасов	тыс. руб.	3587,8	4519,7
	субсидия на иные цели	тыс. руб.	15061,8	25673,6
	в том числе:			
	заработная плата	тыс. руб.	7938,4	4273,9
	начисления на выплаты по оплате труда	тыс. руб.	2330,8	1290,7
	пособия по социальной помощи населению	тыс. руб.	15,1	0,0
	коммунальные услуги	тыс. руб.	0,00	678,0
	Транспортные услуги	тыс. руб.	191,6	282,5
	работы по содержанию имущества	тыс. руб.	502,1	13976,8
	прочие работы, услуги	тыс. руб.	227,0	45,6
	приобретение основных средств	тыс. руб.	564,0	0,0
	приобретение материальных запасов	тыс. руб.	3292,8	5126,1
	расход по иной приносящей доход деятельности	тыс. руб.	41256,5	29375,6
	в том числе:			

	заработная плата	тыс. руб.	13034,0	10311,1
	прочие выплаты	тыс. руб.	44,4	122,2
	пособия, компенсации и иные социальные выплаты гражданам, кроме публичных нормативных обязательств	тыс. руб.	0,0	206,5
	начисления на выплаты по оплате труда	тыс. руб.	4029,6	3278,4
	услуги связи	тыс. руб.	232,9	76,4
	транспортные услуги	тыс. руб.	432,7	334,2
	коммунальные услуги	тыс. руб.	2865,0	997,4
	арендная плата за пользование имуществом	тыс. руб.	-	
	работы по содержанию имущества	тыс. руб.	2533,8	2010,3
	прочие работы, услуги	тыс. руб.	2689,1	2752,8
	страхование имущества	тыс. руб.	14,5	13,5
	прочие расходы	тыс. руб.	1826,2	1425,7
	приобретение материальных запасов	тыс. руб.	13229,5	7400,9
	приобретение основных средств	тыс. руб.	151,0	248,5
	взносы в международные организации	тыс. руб.	173,8	197,7
4	Суммы кассовых выплат (с учетом восстановленных кассовых выплат)	тыс. руб.	83779,7	85908,1
	в том числе:			
	расход по субсидии на выполнение муниципального задания	тыс. руб.	30958,9	33726,5
	в том числе:			
	заработная плата	тыс. руб.	17274,0	17319,5
	начисления на выплаты по оплате труда	тыс. руб.	5231,0	5065,6
	пособия, компенсации и иные социальные выплаты гражданам, кроме публичных нормативных обязательств	тыс. руб.	0,0	67,0
	услуги связи	тыс. руб.	0,0	99,6
	Транспортные услуги	тыс. руб.	0,0	24,8
	коммунальные услуги	тыс. руб.	2535,9	2882,8
	работы по содержанию имущества	тыс. руб.	352,8	1467,6
	прочие работы, услуги	тыс. руб.	331,4	1025,0
	прочие расходы	тыс. руб.	1653,6	1243,5
	приобретение основных средств	тыс. руб.	0,0	11,4
	приобретение материальных запасов	тыс. руб.	3580,2	4519,7
	расход по субсидии на иные цели	тыс. руб.	15061,8	25673,6
	в том числе:			
	заработная плата	тыс. руб.	7938,4	4273,9
	начисления на выплаты по оплате труда	тыс. руб.	2330,8	1290,7
	пособия по социальной помощи населению	тыс. руб.	15,1	0,0
	Коммунальные услуги	тыс. руб.	0,0	678,0
	Транспортные услуги	тыс. руб.	191,6	282,5
	работы по содержанию имущества	тыс. руб.	502,1	13976,8
	прочие работы, услуги	тыс. руб.	227,0	45,6
	приобретение основных средств	тыс. руб.	564,0	0,0
	приобретение материальных запасов	тыс. руб.	3292,8	5126,1
	расход по иной приносящей доход деятельности	тыс. руб.	37759,0	26508,0
	в том числе:			
	заработная плата	тыс. руб.	11690,0	10305,6
	прочие выплаты	тыс. руб.	25,5	122,2
	пособия, компенсации и иные социальные выплаты гражданам, кроме публичных нормативных обязательств	тыс. руб.	0,0	206,5
	начисления на выплаты по оплате труда	тыс. руб.	3404,8	3079,8
	услуги связи	тыс. руб.	215,1	75,9
	транспортные услуги	тыс. руб.	368,1	275,2
	коммунальные услуги	тыс. руб.	2691,4	997,4
	арендная плата за пользование имуществом	тыс. руб.	0,0	0,0
	работы по содержанию имущества	тыс. руб.	2484,9	1934,1

	прочие работы, услуги	тыс. руб.	2599,2	2747,3
	страхование имущества	тыс. руб.	14,5	13,5
	прочие расходы	тыс. руб.	1792,4	1425,8
	приобретение материальных запасов	тыс. руб.	12149,2	4878,5
	приобретение основных средств	тыс. руб.	151,0	248,5
	взносы в международные организации	тыс. руб.	172,9	197,7

2.10. Информация об общей сумме прибыли муниципального автономного учреждения после налогообложения в отчетном периоде <4>:

N	Наименование показателей	Ед. изм.	2019		2020	
			план	факт	план	факт
1	2	3	4	5	6	7
1	Общая сумма прибыли муниципального автономного учреждения после налогообложения в отчетном периоде, всего, в том числе:	тыс. руб.	2648,2	2648,2	0,0	0,0
1.1	сумма прибыли после налогообложения, образовавшаяся в связи с оказанием муниципальным автономным учреждением частично платных услуг (работ)	тыс. руб.	0,0	0,0	0,0	0,0
1.2	сумма прибыли после налогообложения, образовавшаяся в связи с оказанием муниципальным автономным учреждением платных услуг (работ)	тыс. руб.	2648,2	2648,2	0,0	0,0

Раздел 3. Об использовании имущества, закрепленного за муниципальным автономным учреждением

3.1. Информация об общей стоимости недвижимого, особо ценного движимого и иного движимого имущества муниципального автономного учреждения:

N	Наименование показателей	Ед. изм.	2019		2020	
			на начало отчетного периода	на конец отчетного периода	на начало отчетного периода	на конец отчетного периода
1	2	3	4	5	6	7
1	Общая балансовая стоимость имущества муниципального автономного учреждения	тыс. руб.	272819,9	257083,6	257083,6	193902,0
	в том числе:					
1.1	приобретенного муниципальным автономным учреждением за счет средств, выделенных учредителем	тыс. руб.	0,0	495,4	0,0	0,0
	в том числе:					
1.1.1	недвижимого имущества	тыс. руб.	32 266,9	29742,7	29742,7	29742,7
1.2	приобретенного муниципальным автономным учреждением за счет доходов, полученных от платных услуг и иной приносящей доход деятельности	тыс. руб.	60,00	195,6	195,6	234,9
	в том числе:					
1.2.1	недвижимого имущества	тыс. руб.	0,0	0,0	0,0	0,0
2	Общая балансовая стоимость имущества, закрепленного за муниципальным автономным учреждением на праве оперативного управления	тыс. руб.	43837,5	41313,3	41313,3	42015,0
	в том числе:					
2.1	недвижимого имущества, всего	тыс. руб.	32 266,9	29742,7	29742,7	29742,7
	из него:					

2.1.1	переданного в аренду	тыс. руб.	0,0	0,0	0,0	0,0
2.1.2	переданного в безвозмездное пользование	тыс. руб.	0,0	0,0	0,0	0,0
2.2	движимого имущества, всего	тыс. руб.	11570,6	11 570,6	11570,6	12272,3
2.3	особо ценного движимого имущества, всего	тыс. руб.	9172,0	9 172,0	9172,0	9427,3
	из него:					
2.3.1	переданного в аренду	тыс. руб.	0,0	0,0	0,0	0,0
2.3.2	переданного в безвозмездное пользование	тыс. руб.	0,0	0,0	0,0	0,0
2.4	иного движимого имущества, всего	тыс. руб.	2398,6	2 398,6	2398,6	2844,9
	из него:					
2.4.1	переданного в аренду	Тыс. руб.	0,0	0,0	0,0	0,0
2.4.2	переданного в безвозмездное пользование	тыс. руб.	0,0	0,0	0,0	0,0
3	Общая остаточная стоимость имущества муниципального автономного учреждения	тыс. руб.	3245,8	2315,6	2315,6	1776,3
	в том числе:					
3.1	приобретенного муниципальным автономным учреждением за счет средств, выделенных учредителем	тыс. руб.	0,0	0,0	0,0	0,0
	в том числе:					
3.1.1	недвижимого имущества	тыс. руб.	0,0	0,0	0,0	0,0
3.2	приобретенного муниципальным автономным учреждением за счет доходов, полученных от платных услуг и иной приносящей доход деятельности	тыс. руб.	1683,4	1 683,4	1683,4	175,2
	в том числе:					
3.2.1	недвижимого имущества	тыс. руб.	0,0	0,0	0,0	0,0
4	Общая остаточная стоимость имущества, закрепленного за муниципальным автономным учреждением на праве оперативного управления	Тыс. руб.	3245,8	2315,6	2315,6	1776,3
	в том числе:					
4.1	недвижимого имущества, всего	тыс. руб.	901,7	676,9	676,9	582,5
	из него:					
4.1.1	переданного в аренду	тыс. руб.	0,0	0,0	0,0	0,0
4.1.2	переданного в безвозмездное пользование	тыс. руб.	0,0	0,0	0,0	0,0
4.2	движимого имущества, всего	тыс. руб.	2344,1	1638,7	1638,7	1193,8
4.3	особо ценного движимого имущества, всего	тыс. руб.	2163,7	1527,8	1527,8	1144,5
	из него:					
4.3.1	переданного в аренду	тыс. руб.	0,0	0,0	0,0	0,0
4.3.2	переданного в безвозмездное пользование	тыс. руб.	0,0	0,0	0,0	0,0
4.4	иного движимого имущества, всего	тыс. руб.	180,3	110,9	110,9	49,3
	из него:					
4.4.1	переданного в аренду	тыс. руб.	0,0	0,0	0,0	0,0
4.4.2	переданного в безвозмездное пользование	тыс. руб.	0,0	0,0	0,0	0,0

3.2. Информация об использовании имущества, закрепленного за муниципальным автономным учреждением

N	Наименование показателей	Ед. изм.	2019		2020	
			на начало отчетного периода	на конец отчетного периода	на начало отчетного периода	на конец отчетного периода
1	2	3	4	5	6	7
1	Количество объектов недвижимого имущества, закрепленного за муниципальным автономным учреждением на праве оперативного управления	ед.	56	52	52	52
	из них:					
1.1	зданий, строений, сооружений	ед.	52	50	50	50
1.2	иных объектов (замощений, заборов и других)	ед.	4	3	3	3
	в том числе:					
1.3	количество неиспользованных объектов недвижимого имущества	ед.	0	0	0	0
	из них:					
1.3.1	зданий, строений, сооружений	ед.	0	0	0	0
1.3.2	иных объектов (замощений, заборов и других)	ед.	0	0	0	0
2	Количество объектов особо ценного движимого имущества, закрепленного за муниципальным автономным учреждением на праве оперативного управления	ед.	106	106	106	142
	в том числе:					
	количество неиспользованных объектов особо ценного движимого имущества	ед.	0	0	0	0
3	Общая площадь объектов недвижимого имущества, закрепленного за муниципальным автономным учреждением на праве оперативного управления	м.	17,6	17,3	17,3	17,3
	из них:					
3.1	зданий, строений, сооружений	кв. м.	6 967,06	6689,36	6689,36	6689,36
	в том числе:					
3.1.1	переданного в аренду*	кв. м.	0	0	0	0
3.1.2	переданного в безвозмездное пользование*	кв. м.	0	0	0	0
3.2	иных объектов (замощений, заборов и других)	п. м.	551,1	517,6	517,6	517,6
4	Общая площадь неиспользуемого недвижимого имущества, закрепленного за муниципальным автономным учреждением на праве оперативного управления	кв. м.	0	0	0	0
	в том числе:					
4.1	переданного в аренду*	кв. м.	0	0	0	0
4.2	переданного в безвозмездное пользование*	кв. м.	0	0	0	0
5	Объем средств, полученных от сдачи в аренду в установленном порядке имущества, закрепленного за муниципальным автономным учреждением на праве оперативного управления	тыс. руб.	0,0	0,0	0,0	0,0

Руководитель муниципального автономного учреждения

(подпись)

(расшифровка подписи)

Исполнитель (лицо, ответственное за составление отчета)

(подпись)

(расшифровка подписи)

СОГЛАСОВАН

(начальник департамента имущественных отношений администрации города Перми)

Отчет о результатах деятельности
муниципального учреждения города Перми
_____ за период
(наименование учреждения)
с _____ по _____,
опубликованный ранее в печатном средстве
массовой информации «Официальный
бюллетень органов местного самоуправления
муниципального образования город Пермь»
от _____ N _____, на официальном сайте
муниципального образования город Пермь
в информационно-телекоммуникационной
сети Интернет, считать недействительным <17>.

Извещения о проведении собрания о согласовании местоположения границ земельных участков


Кадастровым инженером Третьяковой Екатериной Николаевной, г. Пермь, ул. Г. Звезда, 24а, офис 306, 89082493851, e.n.kuhtina@mail.ru, № регистрации в государственном реестре лиц, осуществляющих кадастровую деятельность 6471 выполняются кадастровые работы в отношении земельного участка с кадастровым № 59:01:2210100:1, расположенного Пермский край, г. Пермь, Орджоникидзевский р-н, м.р. Соцпоселок, д. 12. Заказчиком кадастровых работ является Жукова Наталья Юрьевна, г. Пермь, ул. Ленина, 10, кв. 291, тел. 89124884828. Собрание по поводу согласования местоположения границы состоится по адресу: Пермский край, г. Пермь, ул. Г.Звезда, д. 24а, оф. 306, «5» апреля 2021 г. в 11 часов 00 минут. С проектом межевого плана земельного участка можно ознакомиться по адресу: г. Пермь, ул. Г.Звезда, 24а, офис 306. Требования о проведении согласования местоположения границ земельных участков на местности принимаются с «5» марта 2021 г. по «5» апреля 2021 г., обоснованные возражения о местоположении границ земельных участков после ознакомления с проектом межевого плана принимаются с «5» марта 2021 г. по «5» апреля 2021 г., по адресу: г. Пермь, ул. Г.Звезда, 24а, офис 306. Смежные земельные участки, в отношении местоположения границ которых проводится согласование: земельный участок с кадастровым номером 59:01:0000000:659 по адресу: Пермский край, г. Пермь, Орджоникидзевский р-н, м.р-н Соцпоселок, 1а. При проведении согласования местоположения границ при себе необходимо иметь документ, удостоверяющий личность, а также документы о правах на земельный участок (часть 12 статьи 39, часть 2 статьи 40 Федерального закона от 24 июля 2007 г. № 221-ФЗ «О кадастровой деятельности»).


Кадастровым инженером Колбиной Екатериной Владимировной (почтовый адрес: 614095, г. Пермь, ул. Льва Толстого, д. 25, Proektkolbina@yandex.ru, тел. 89097267768, № регистрации в государственном реестре лиц, осуществляющих кадастровую деятельность 1182) в отношении земельного участка, расположенного по адресу: Пермский край, город Пермь, Свердловский район, ул. Академика Курчатова (от ул. Гусарова до границы планировочного района) выполняются кадастровые работы по образованию земельного участка из земель, находящихся в государственной или муниципальной собственности. Заказчиком кадастровых работ является МКУ «Пермблагоустройство» (почтовый адрес: 614000, г. Пермь, ул. Ленина, 25, тел. 8(342)2122626). Собрание заинтересованных лиц по поводу согласования местоположения границ земельного участка состоится 05 апреля 2021г. в 9 часов 00 минут по адресу: г. Пермь, ул. Ленина, 25, 1 этаж. С проектом межевого плана земельного участка можно ознакомиться по адресу: г. Пермь, ул. Ленина, 25, 1 этаж. Требования о проведении согласования местоположения границ земельных участков на местности принимаются с 05 марта 2021г. по 19 марта 2021г., обоснованные возражения о местоположении границ земельных участков после ознакомления с проектом межевого плана принимаются с 05 марта 2021г. по 19 марта 2021г. по адресу: г. Пермь, ул. Ленина, 25, 1 этаж. Смежный земельный участок, с правообладателями которого требуется согласовать местоположение границ: Пермский край, г. Пермь, Свердловский район, ул. Курчатова, 3 (59:01:4413638:18). При проведении согласования местоположения границ при себе необходимо иметь документ, удостоверяющий личность, а также документы о правах на земельный участок (часть 12 статьи 39, часть 2 статьи 40 Федерального закона от 24 июля 2007 г. № 221-ФЗ «О кадастровой деятельности»).


Кадастровым инженером Беляевой Юлией Викторовной, 614000, г.Пермь, ул. Г.Звезда, 12-303, kontinent-perm@mail.ru, тел. 2123886, номер регистрации в государственном реестре лиц, осуществляющих кадастровую деятельность – 20778, выполняются кадастровые работы в отношении земельного участка с кадастровым номером 59:01:4211185:9, расположенного: г.Пермь, Мотовилихинский р-н, ул. Урицкого, 55а. Заказчиком кадастровых работ является Семенова Лариса Юрьевна (т. 89504446901). Смежные земельные участки, с правообладателями которых требуется согласовать местоположение границы: г.Пермь, ул. Пигасовская, 34 (59:01:4211185:14), г. Пермь, ул.Урицкого, 53а (59:01:4211185:4), г. Пермь, ул. Свободы, 88 (59:01:4211185:8). Собрание заинтересованных лиц по поводу согласования местоположения границы состоится 05 апреля 2021 г. в 11 ч. 00 мин. по адресу: г. Пермь, Г.Звезда, 12-303. С проектом межевого плана можно ознакомиться по адресу: Г.Звезда, 12-303. Возражения по проекту межевого плана и требования о проведении согласования границ земельных участков на местности принимаются с 05 марта 2021 г. по 25 марта 2021 г. по адресу: г.Пермь, Г.Звезда, 12-303, тел. 2123886. При проведении согласования местоположения границ при себе необходимо иметь документ, удостоверяющий личность, а также документы о правах на земельный участок (часть 12 статьи 39, часть 2 статьи 40 Федерального закона от 24 июля 2007 г. №221-ФЗ «О кадастровой деятельности»).


Ответственность за достоверность вышеуказанных сведений, а также за необходимость опубликования извещения, соблюдение сроков, установленных Федеральным Законом от 24.07.2007 № 221-ФЗ «О государственном кадастре недвижимости» (в ред. от 30.12.2008 № 311-ФЗ) несет кадастровый инженер, указанный в извещении.




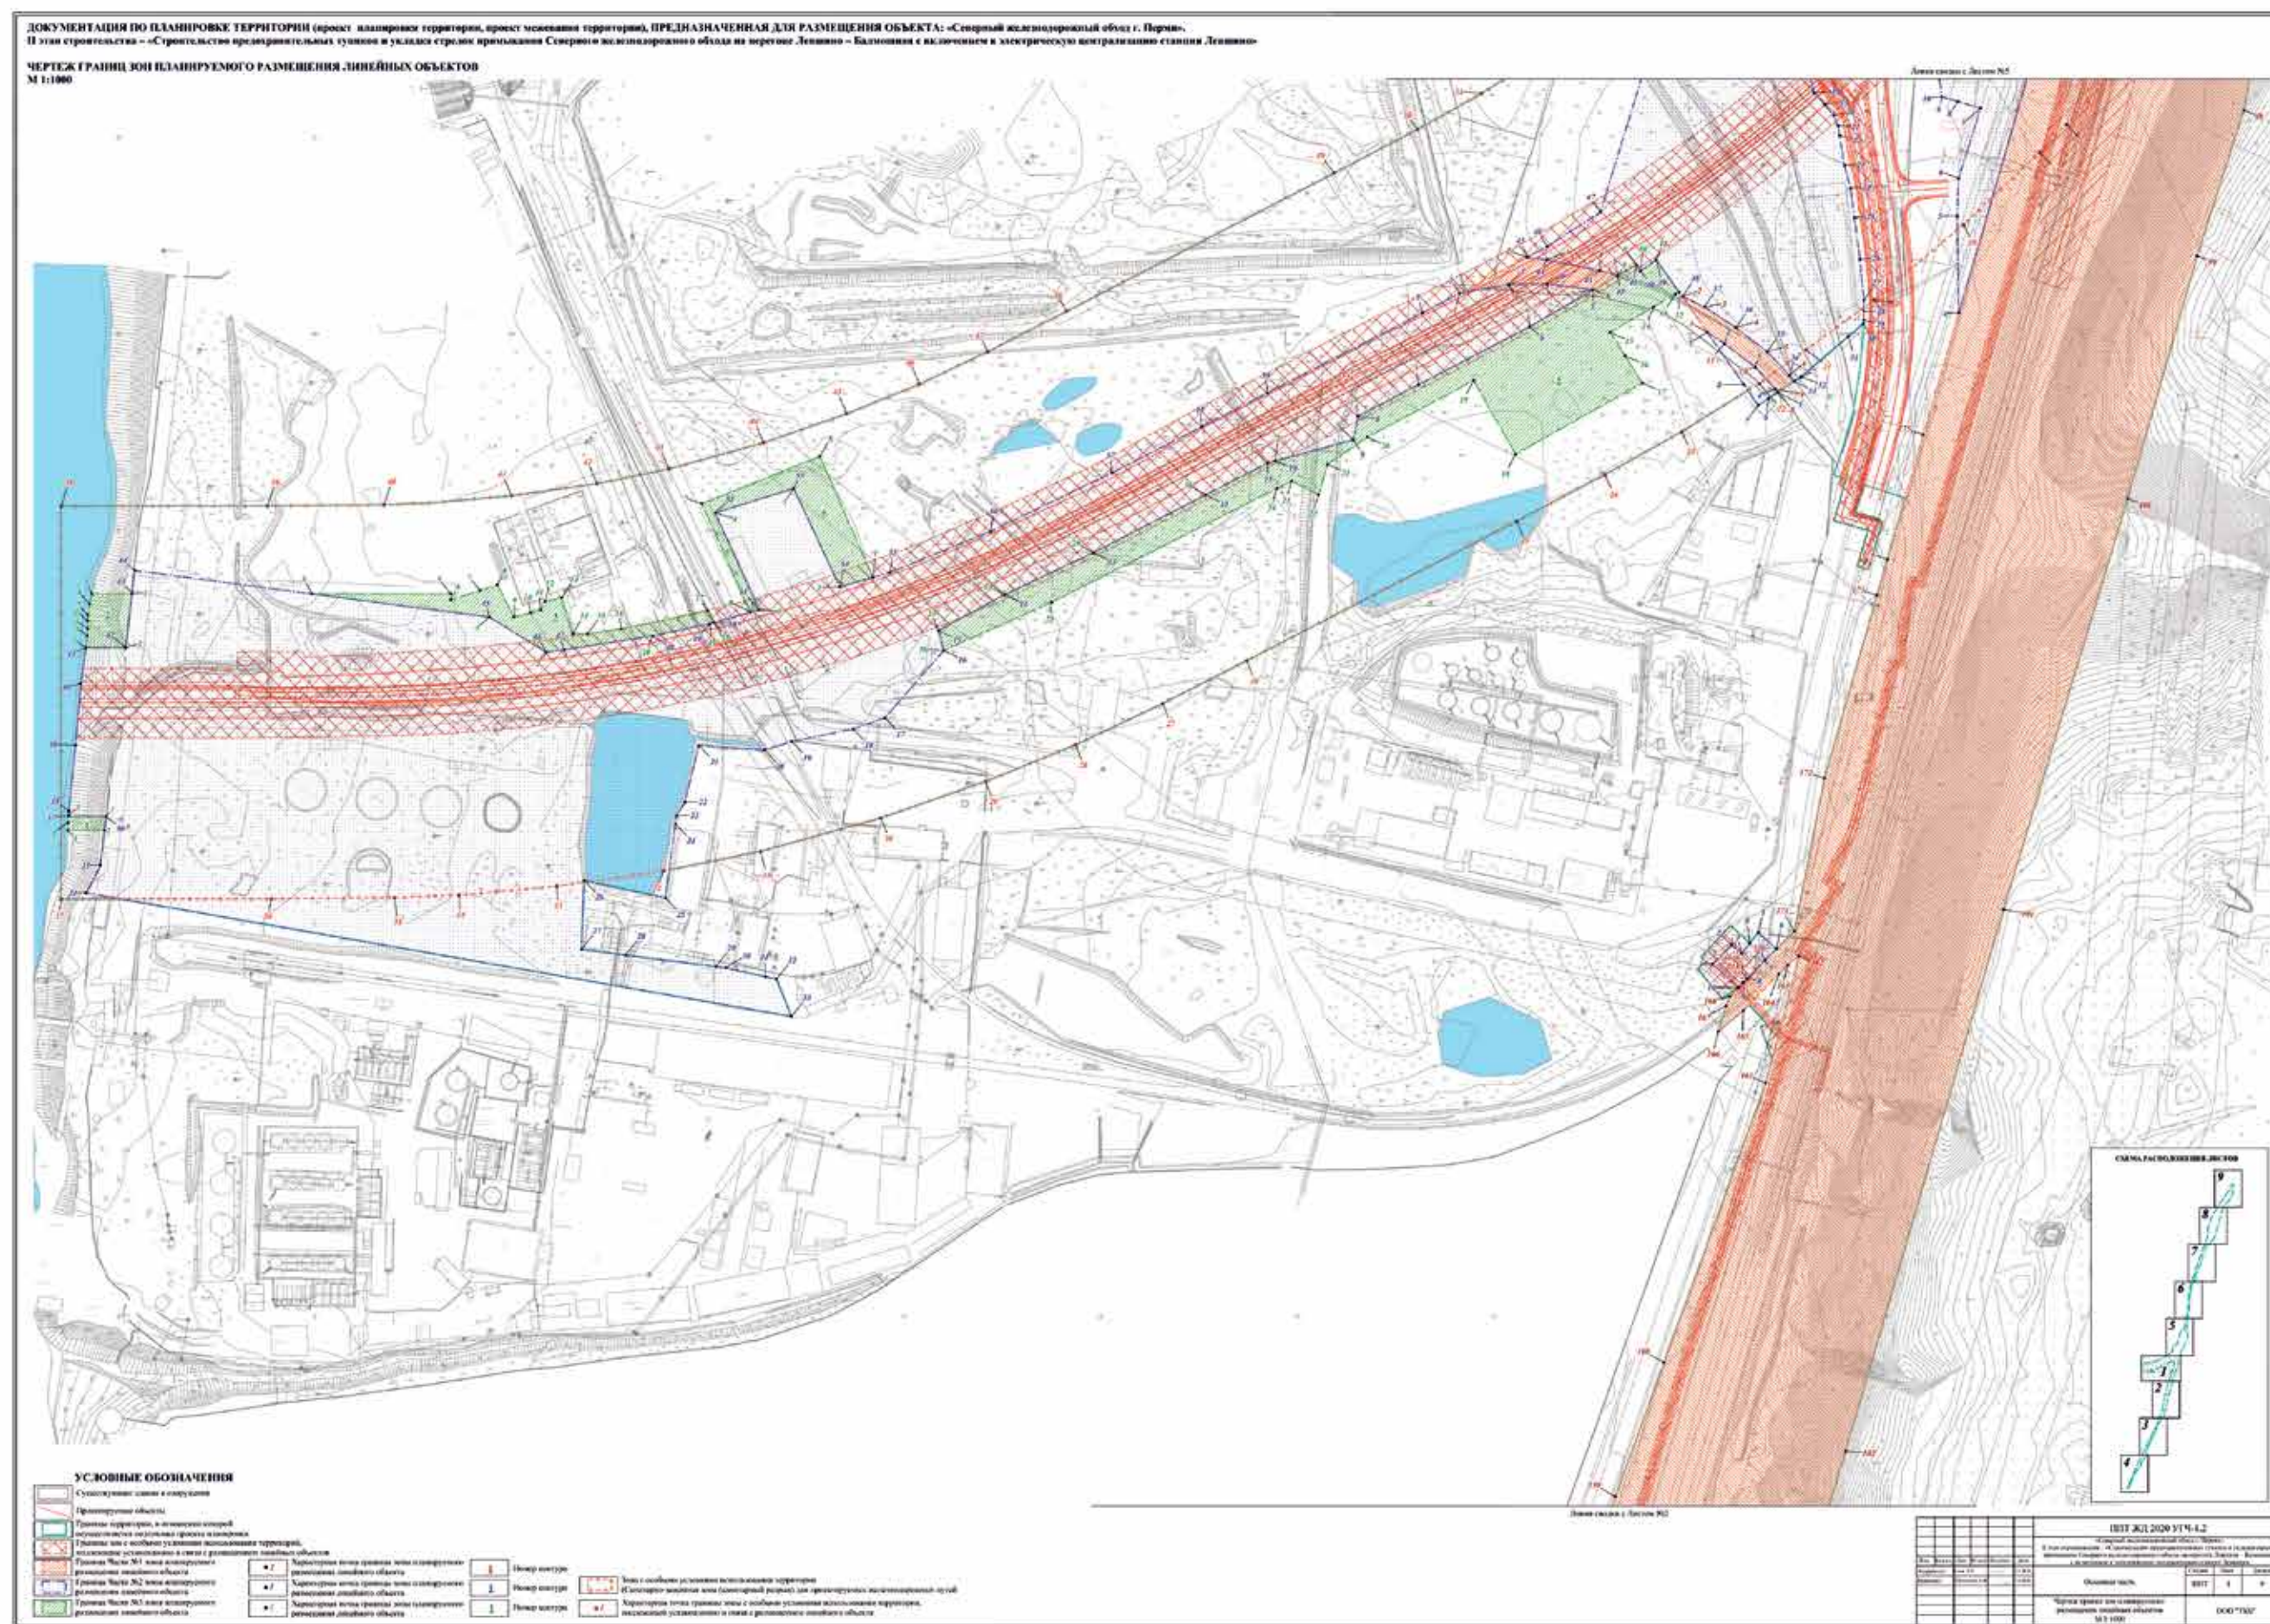

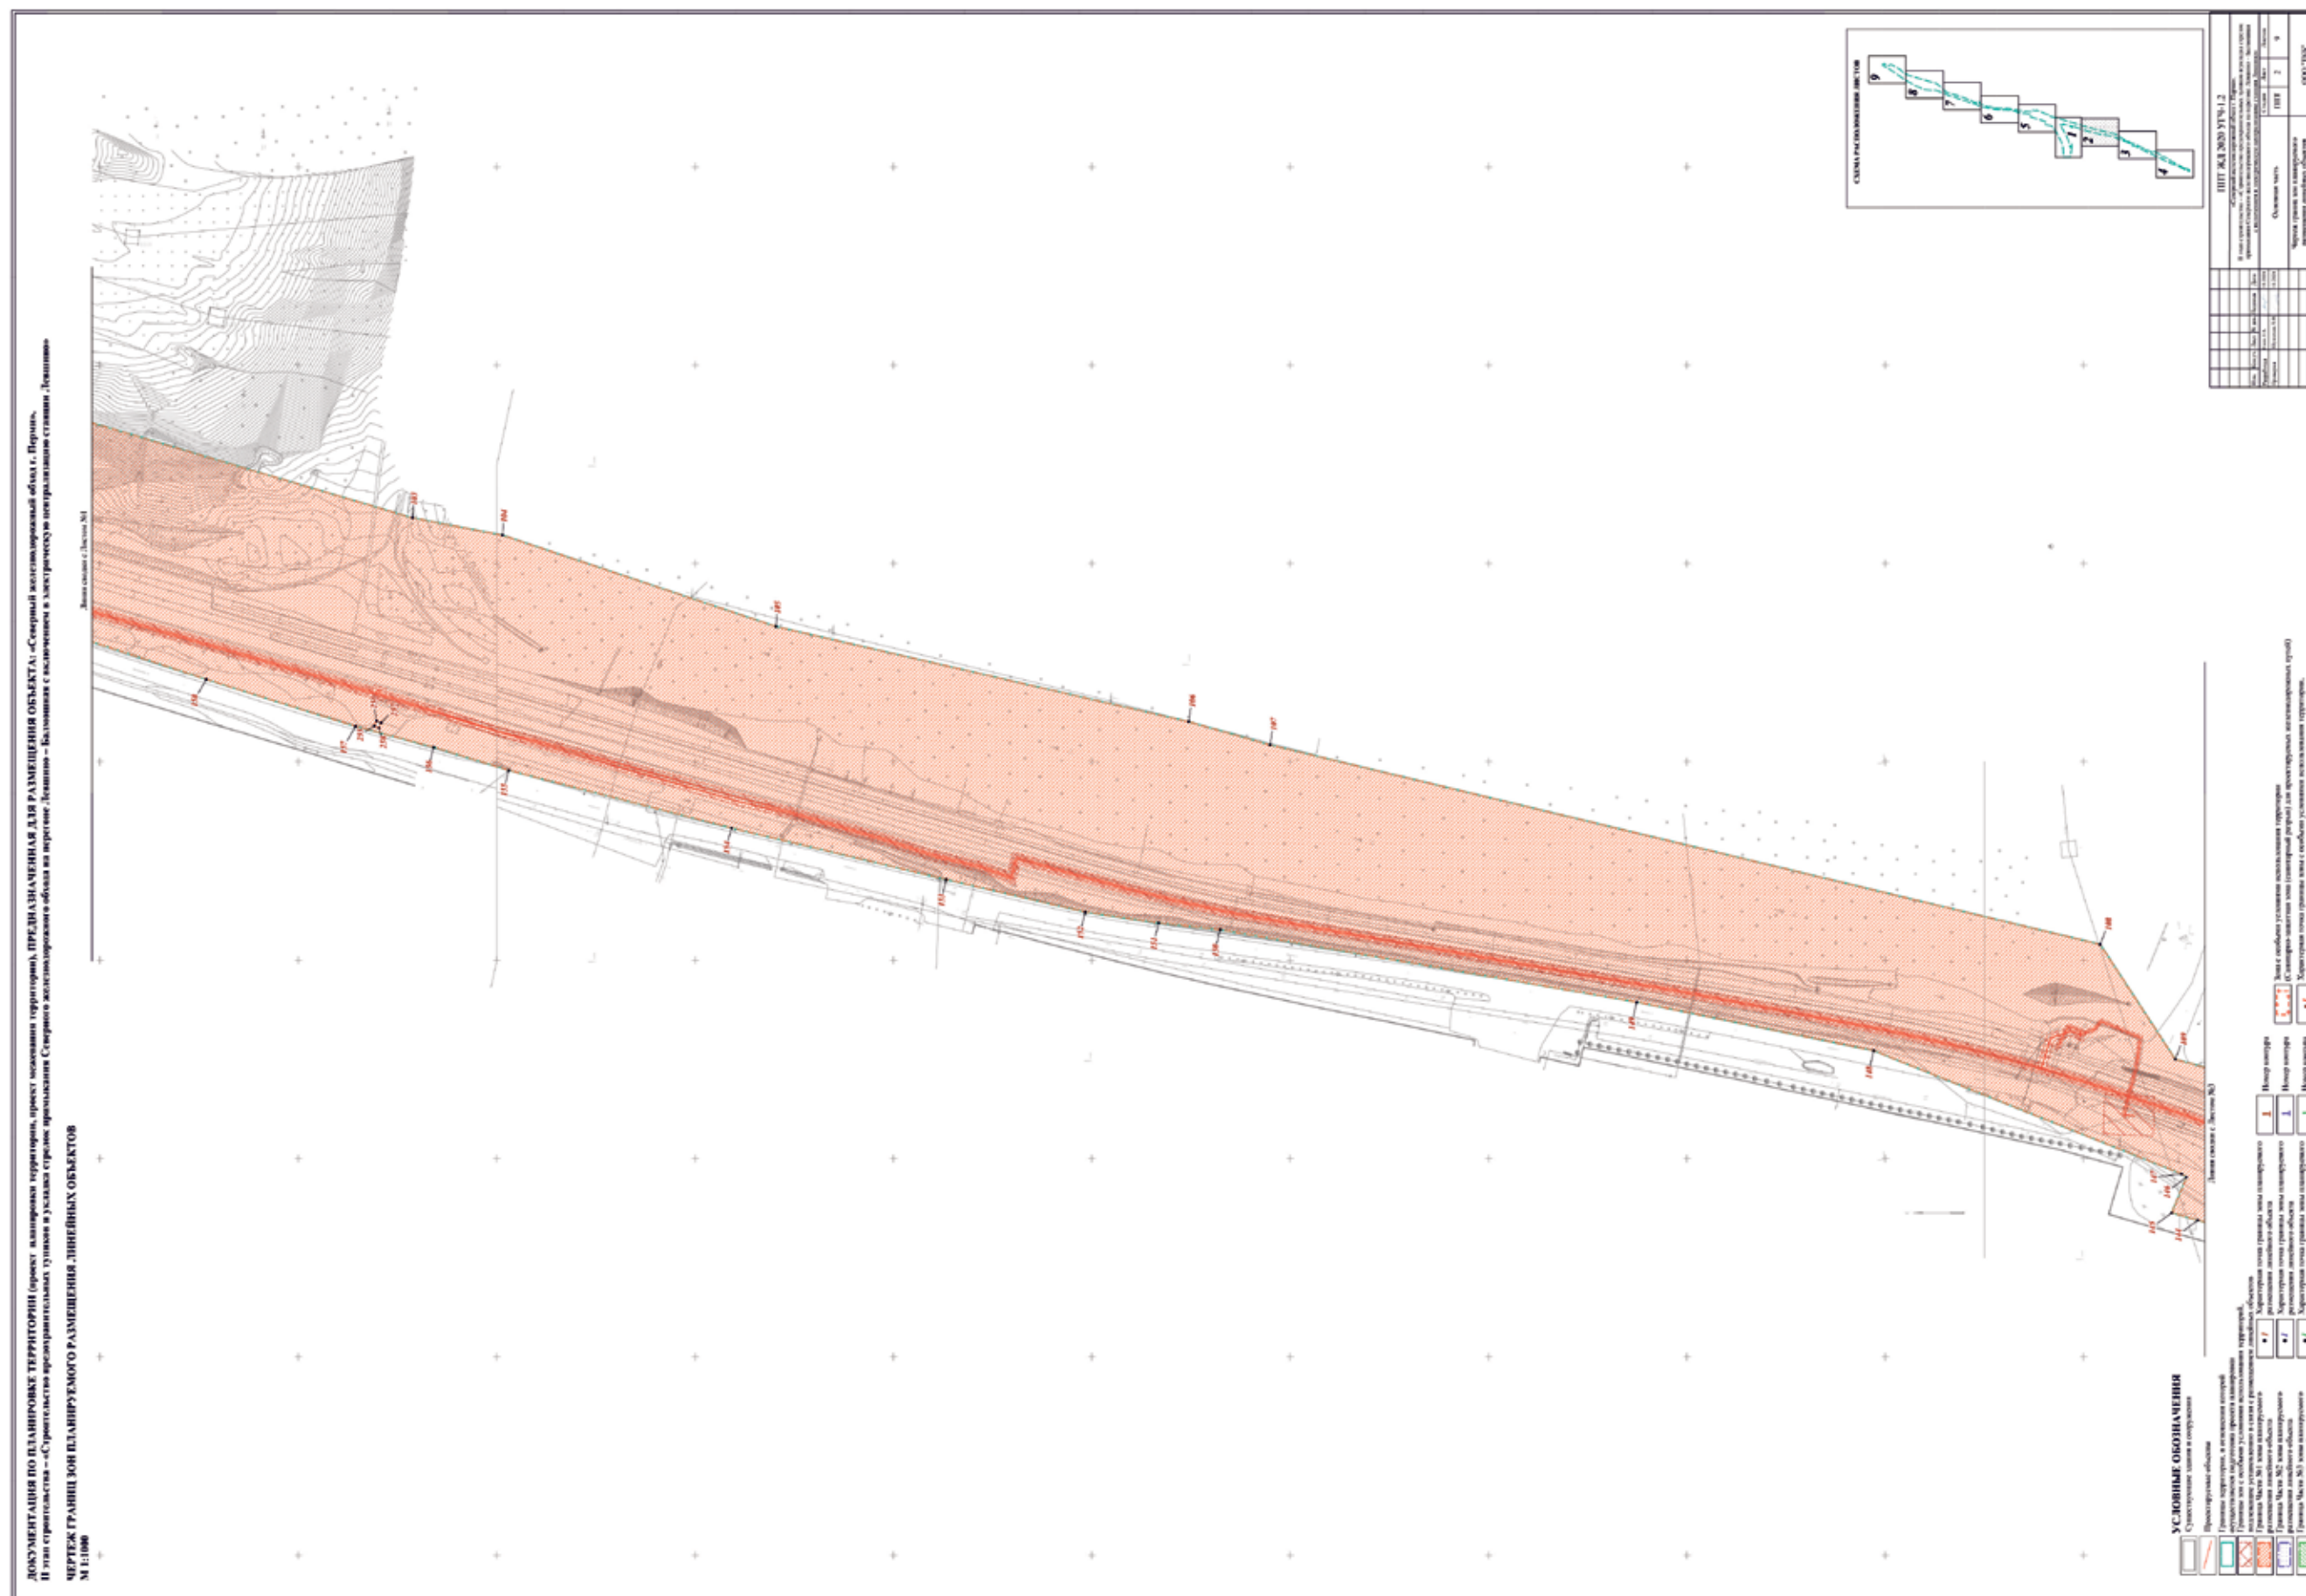


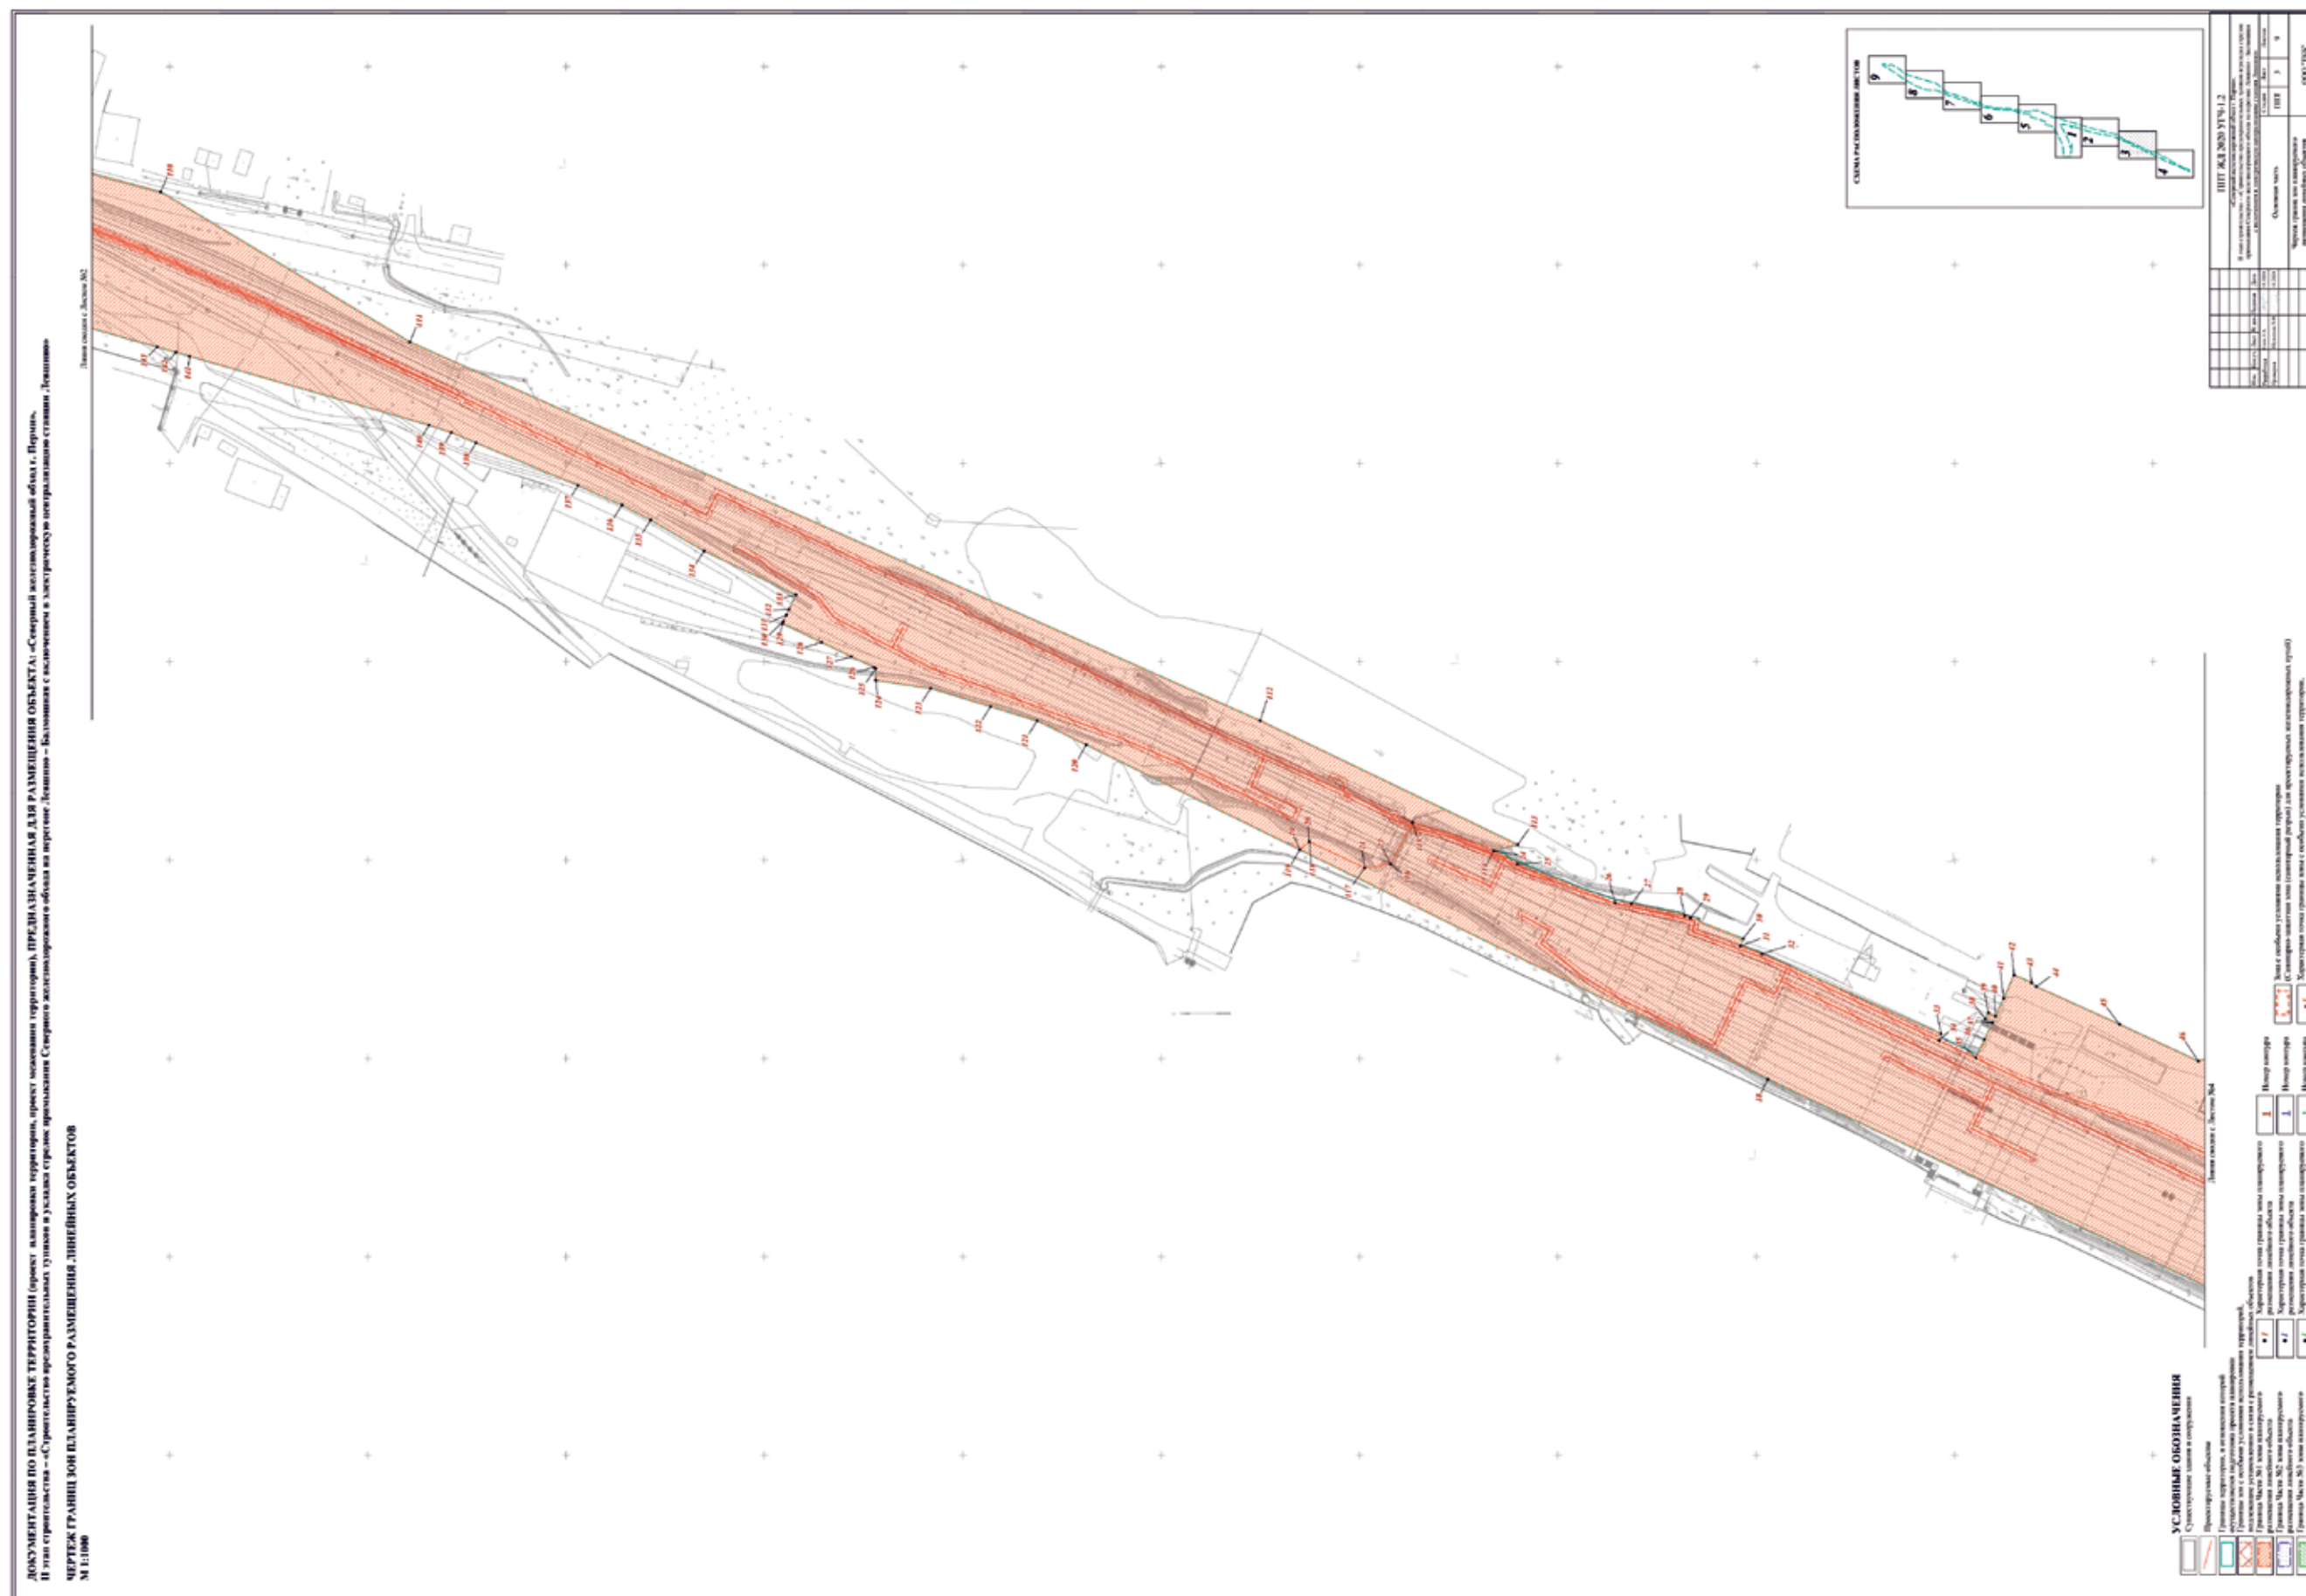


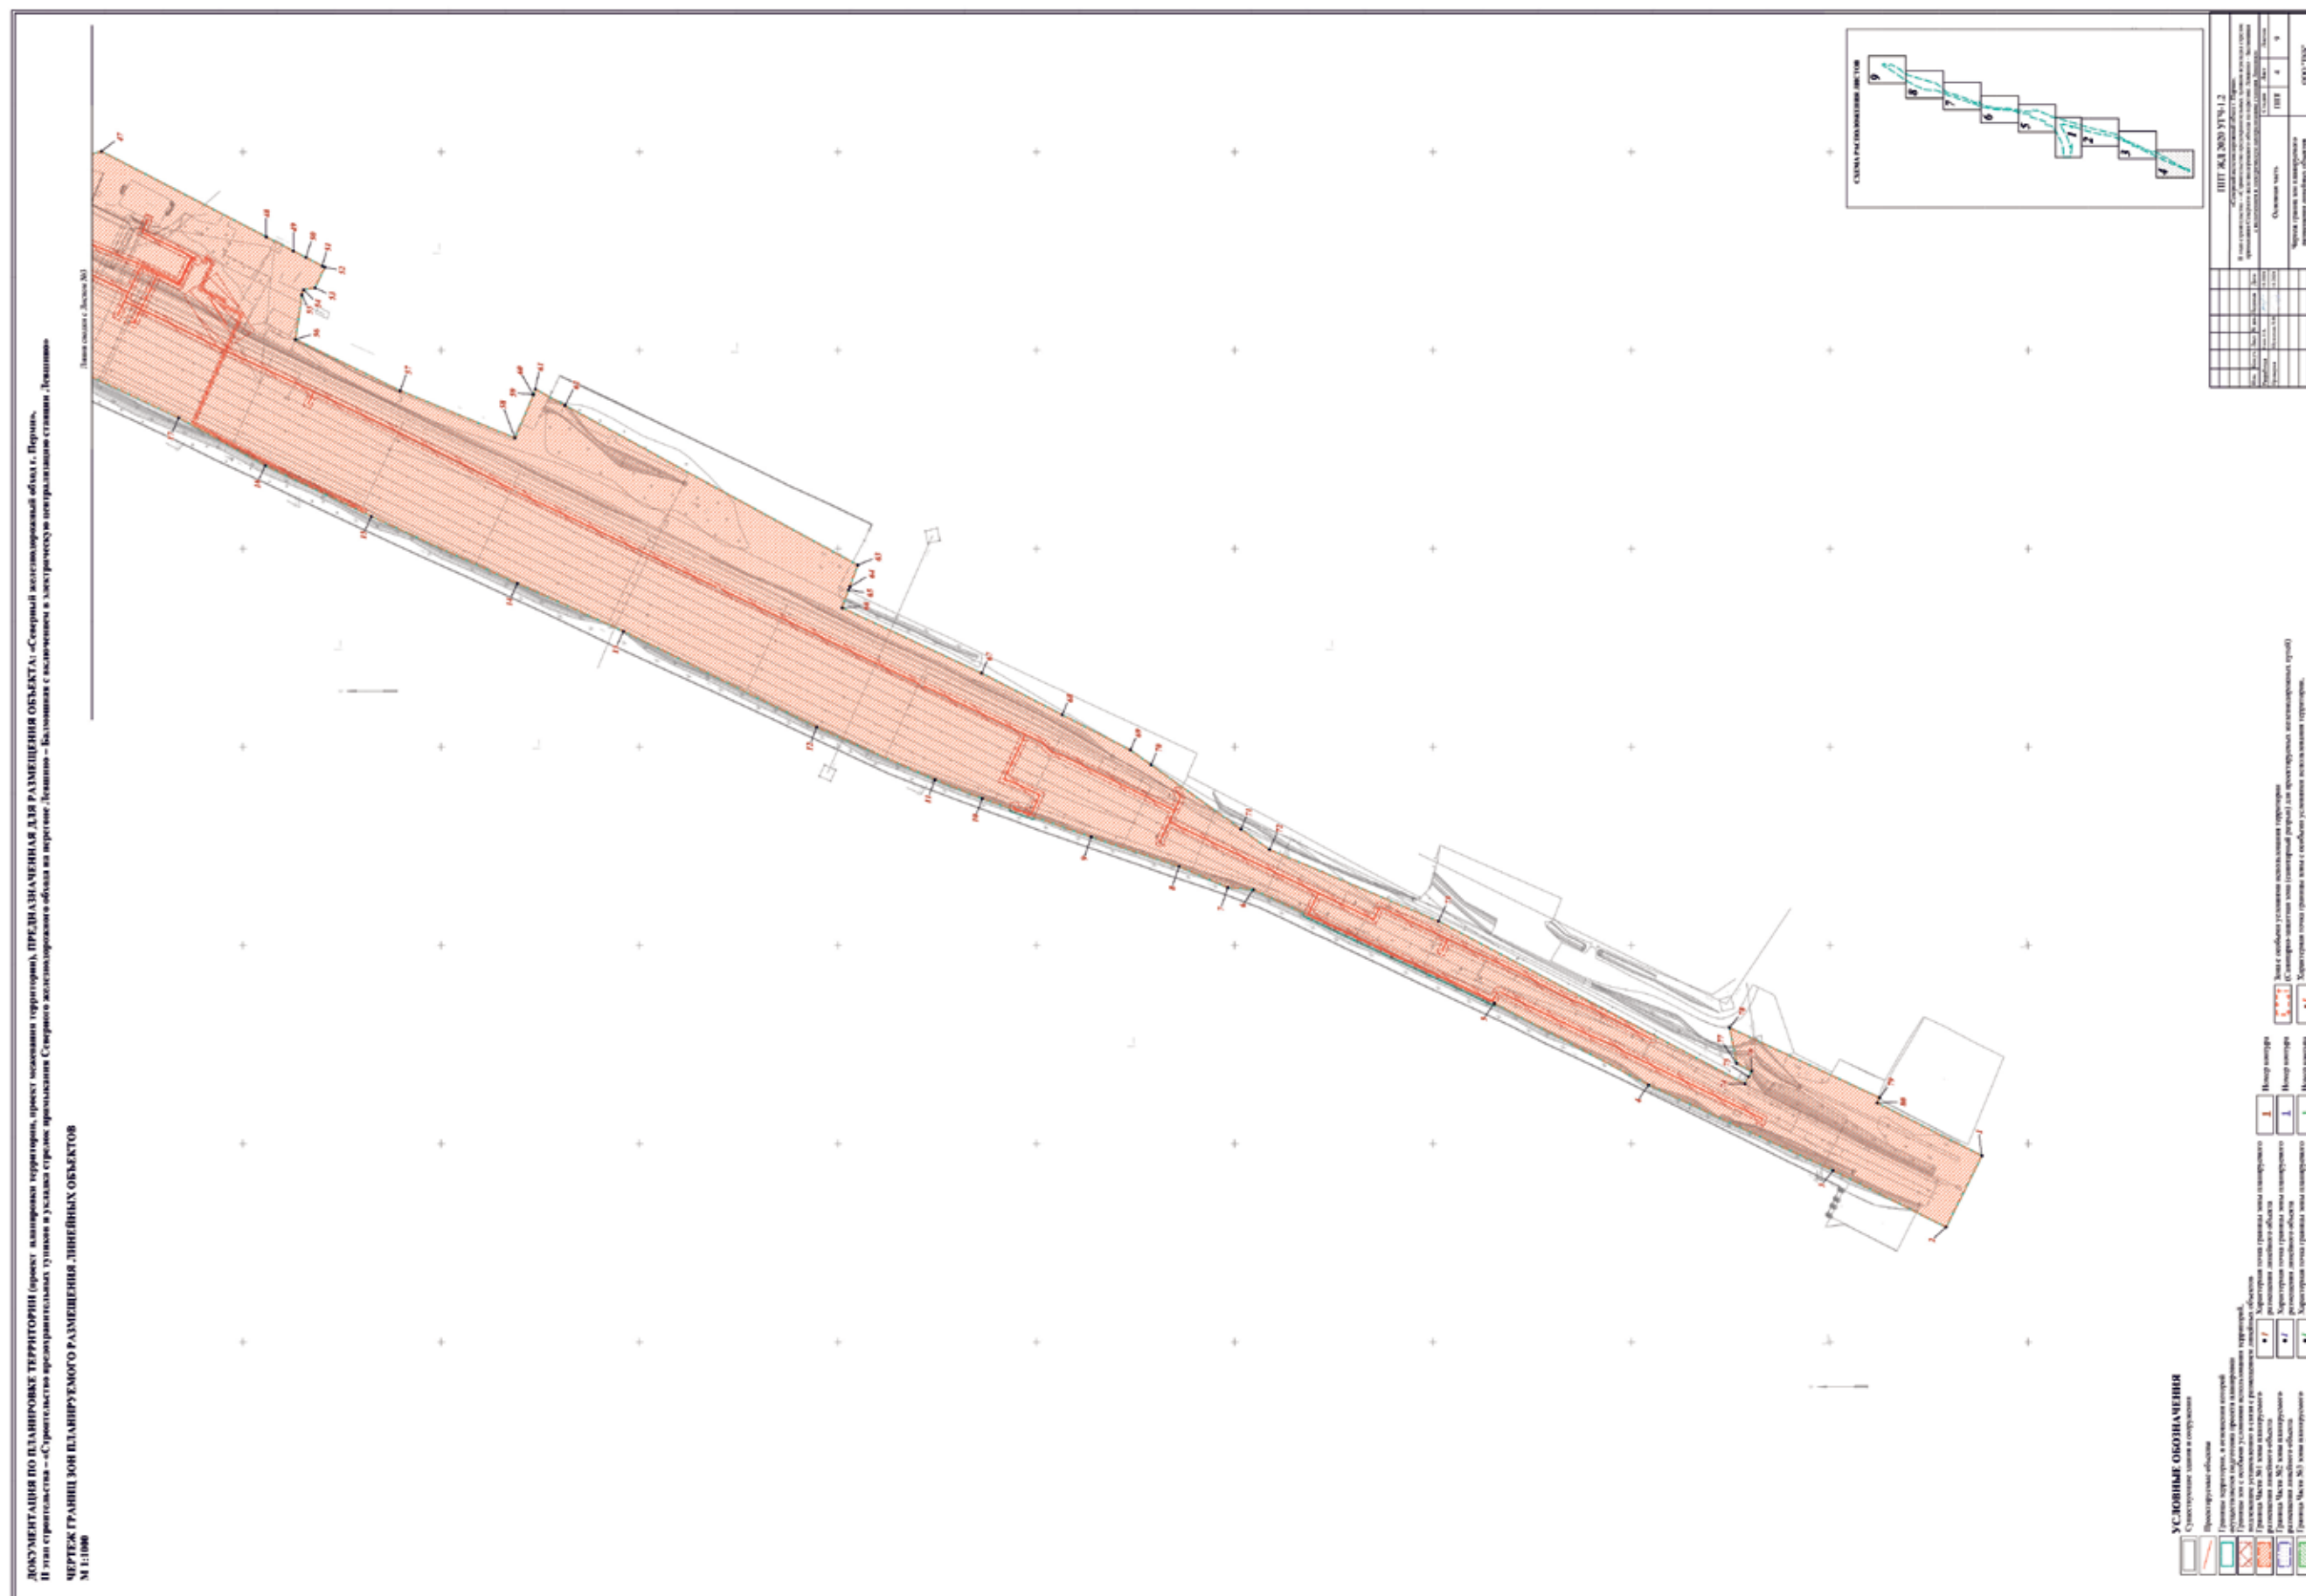


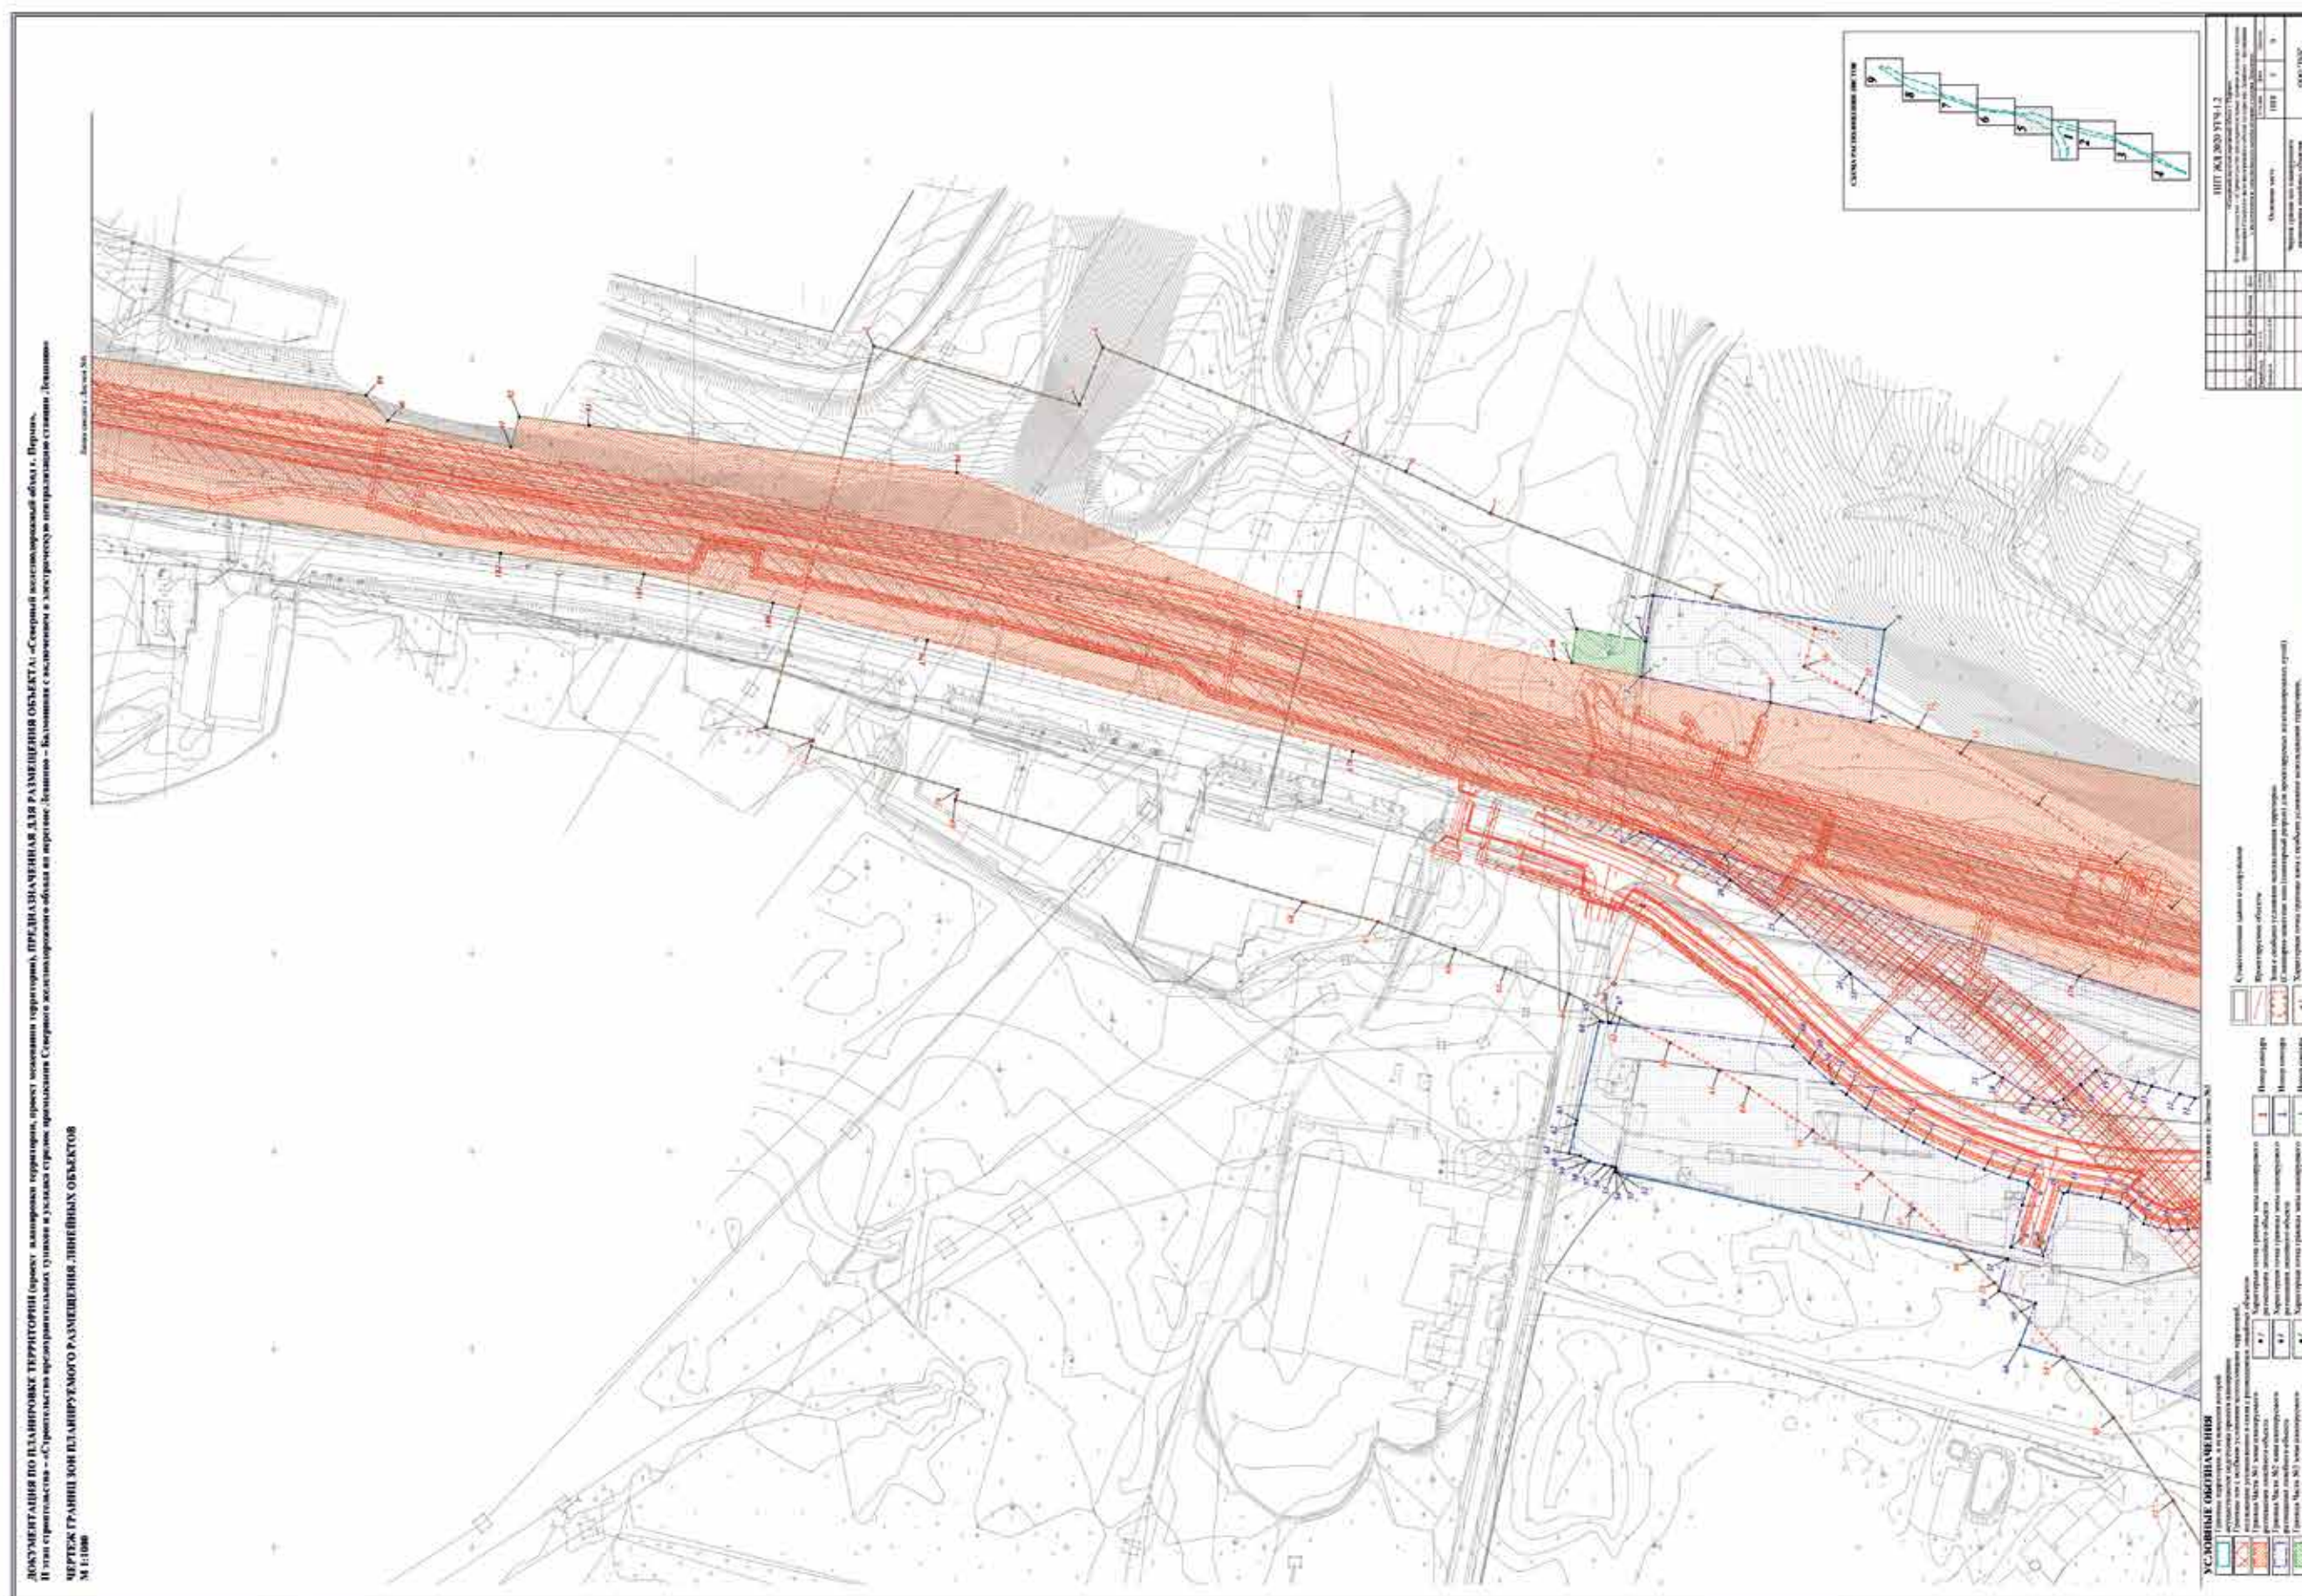



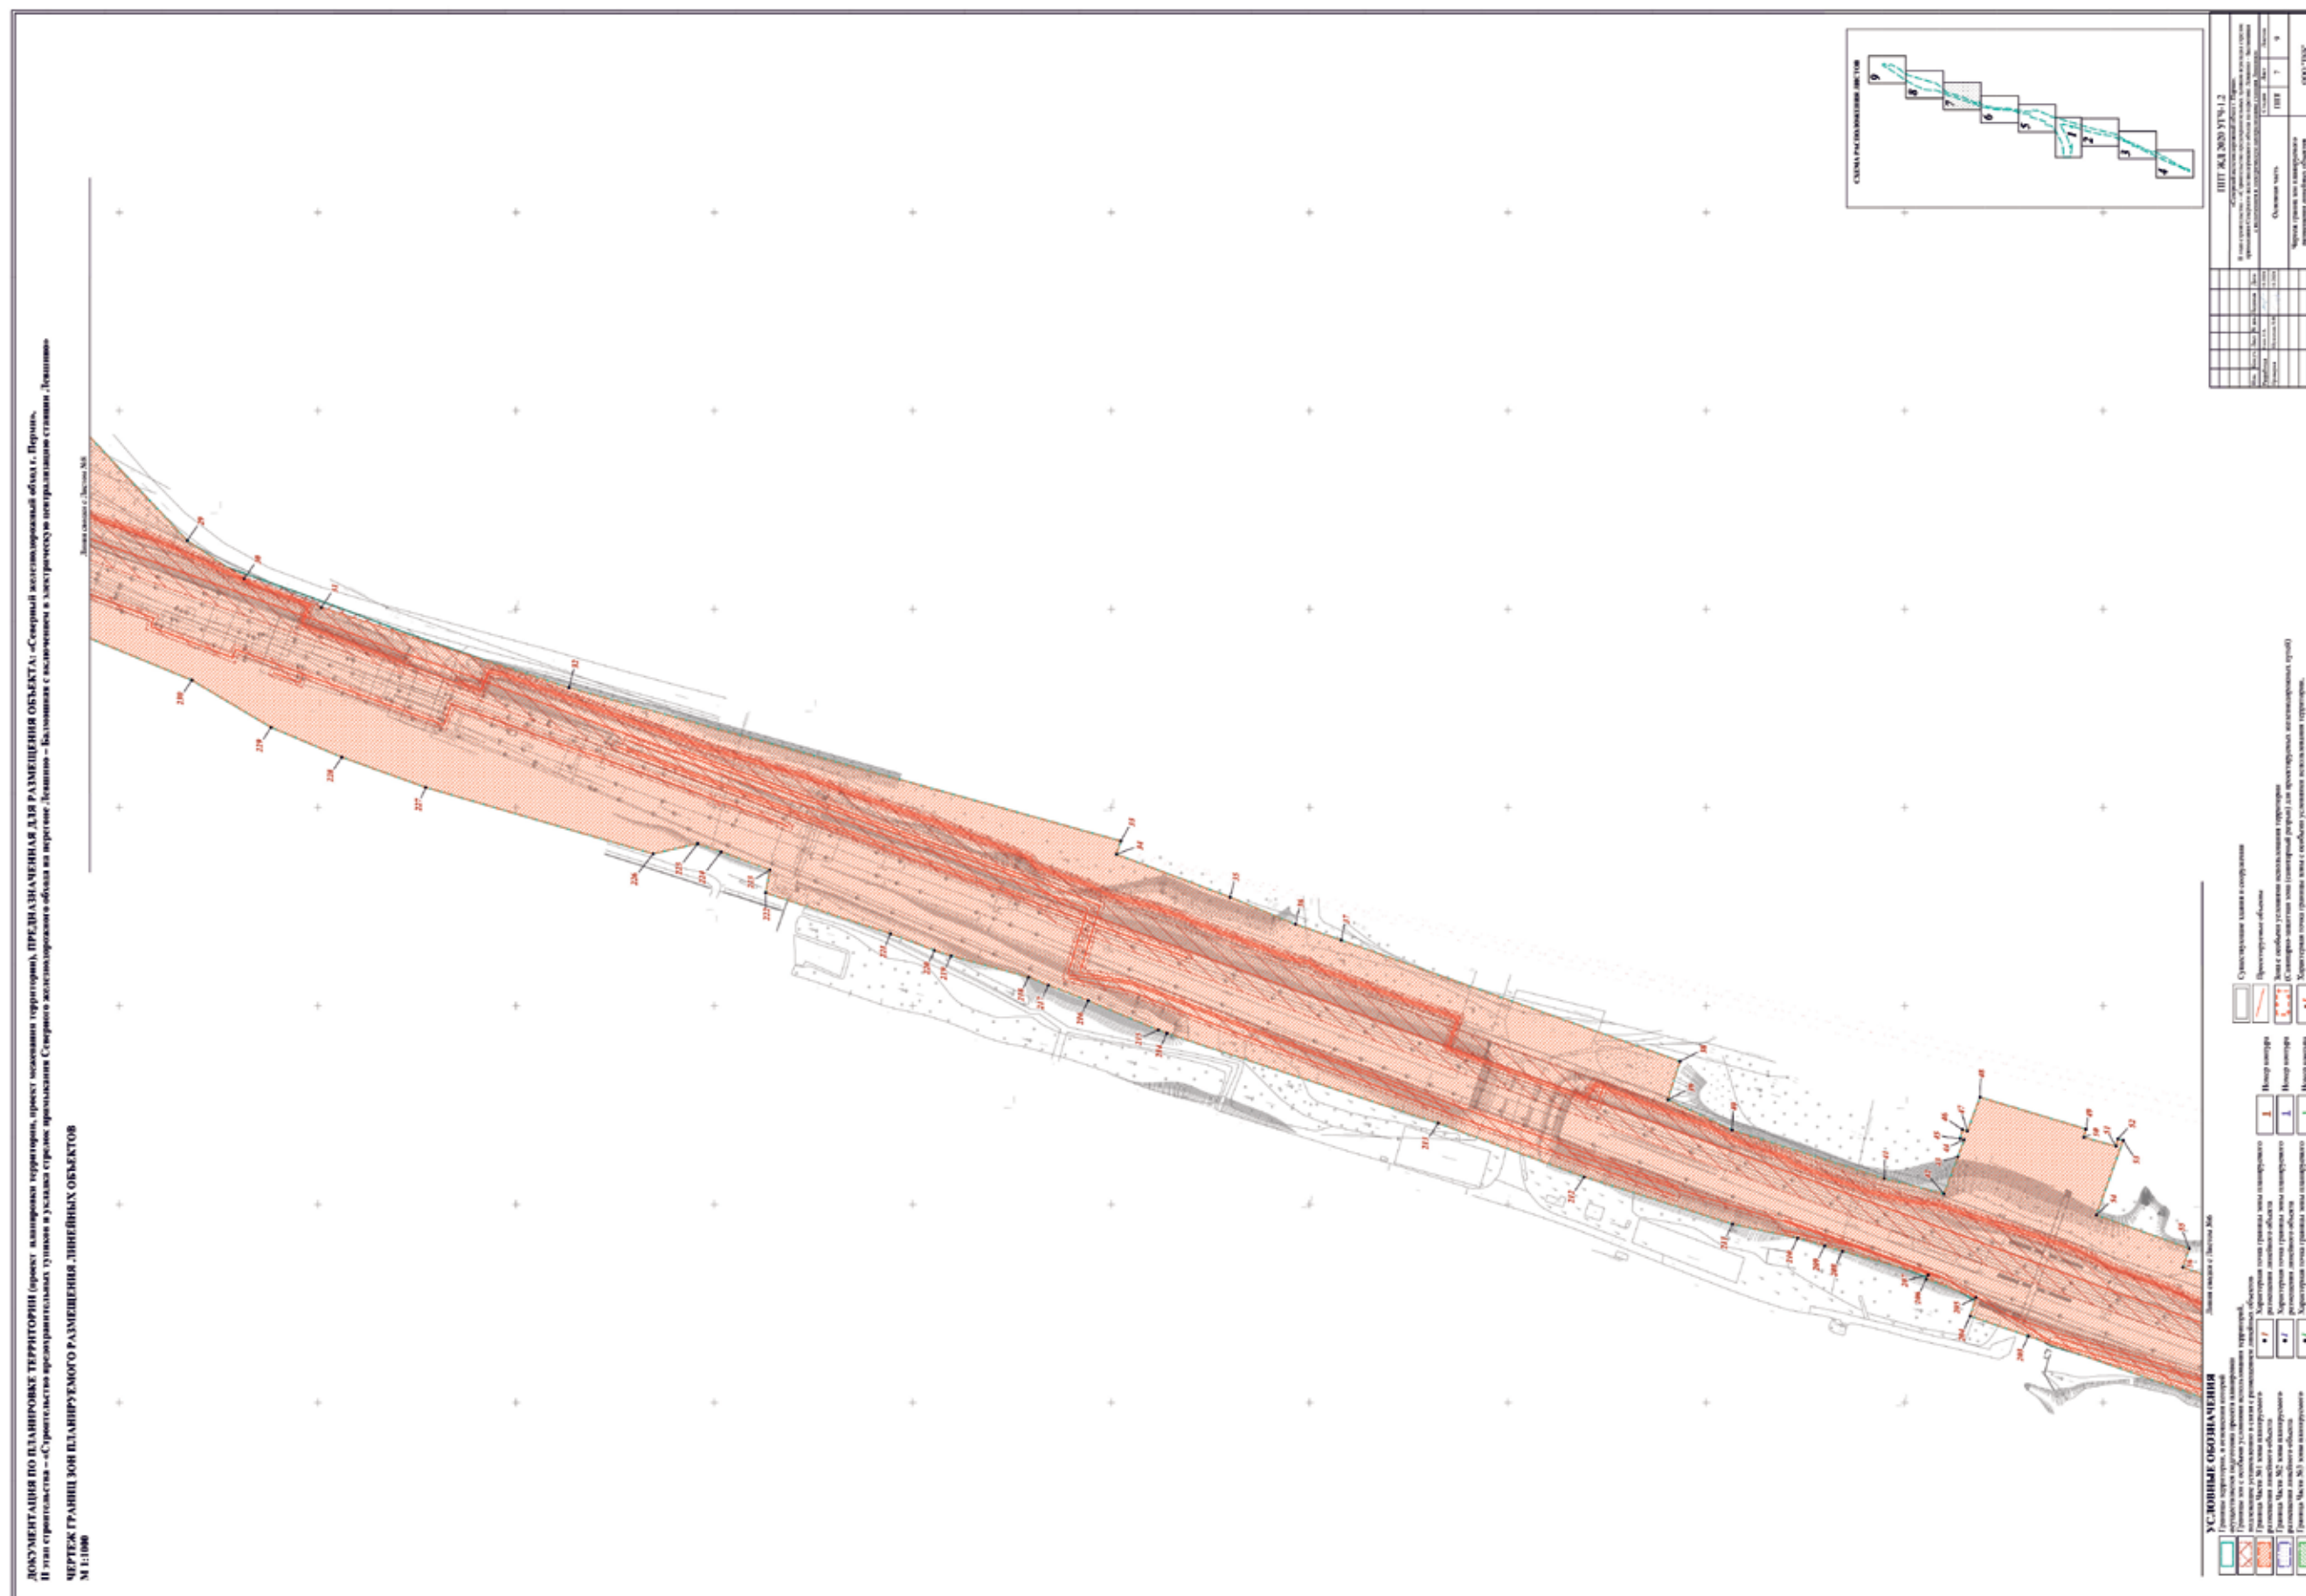

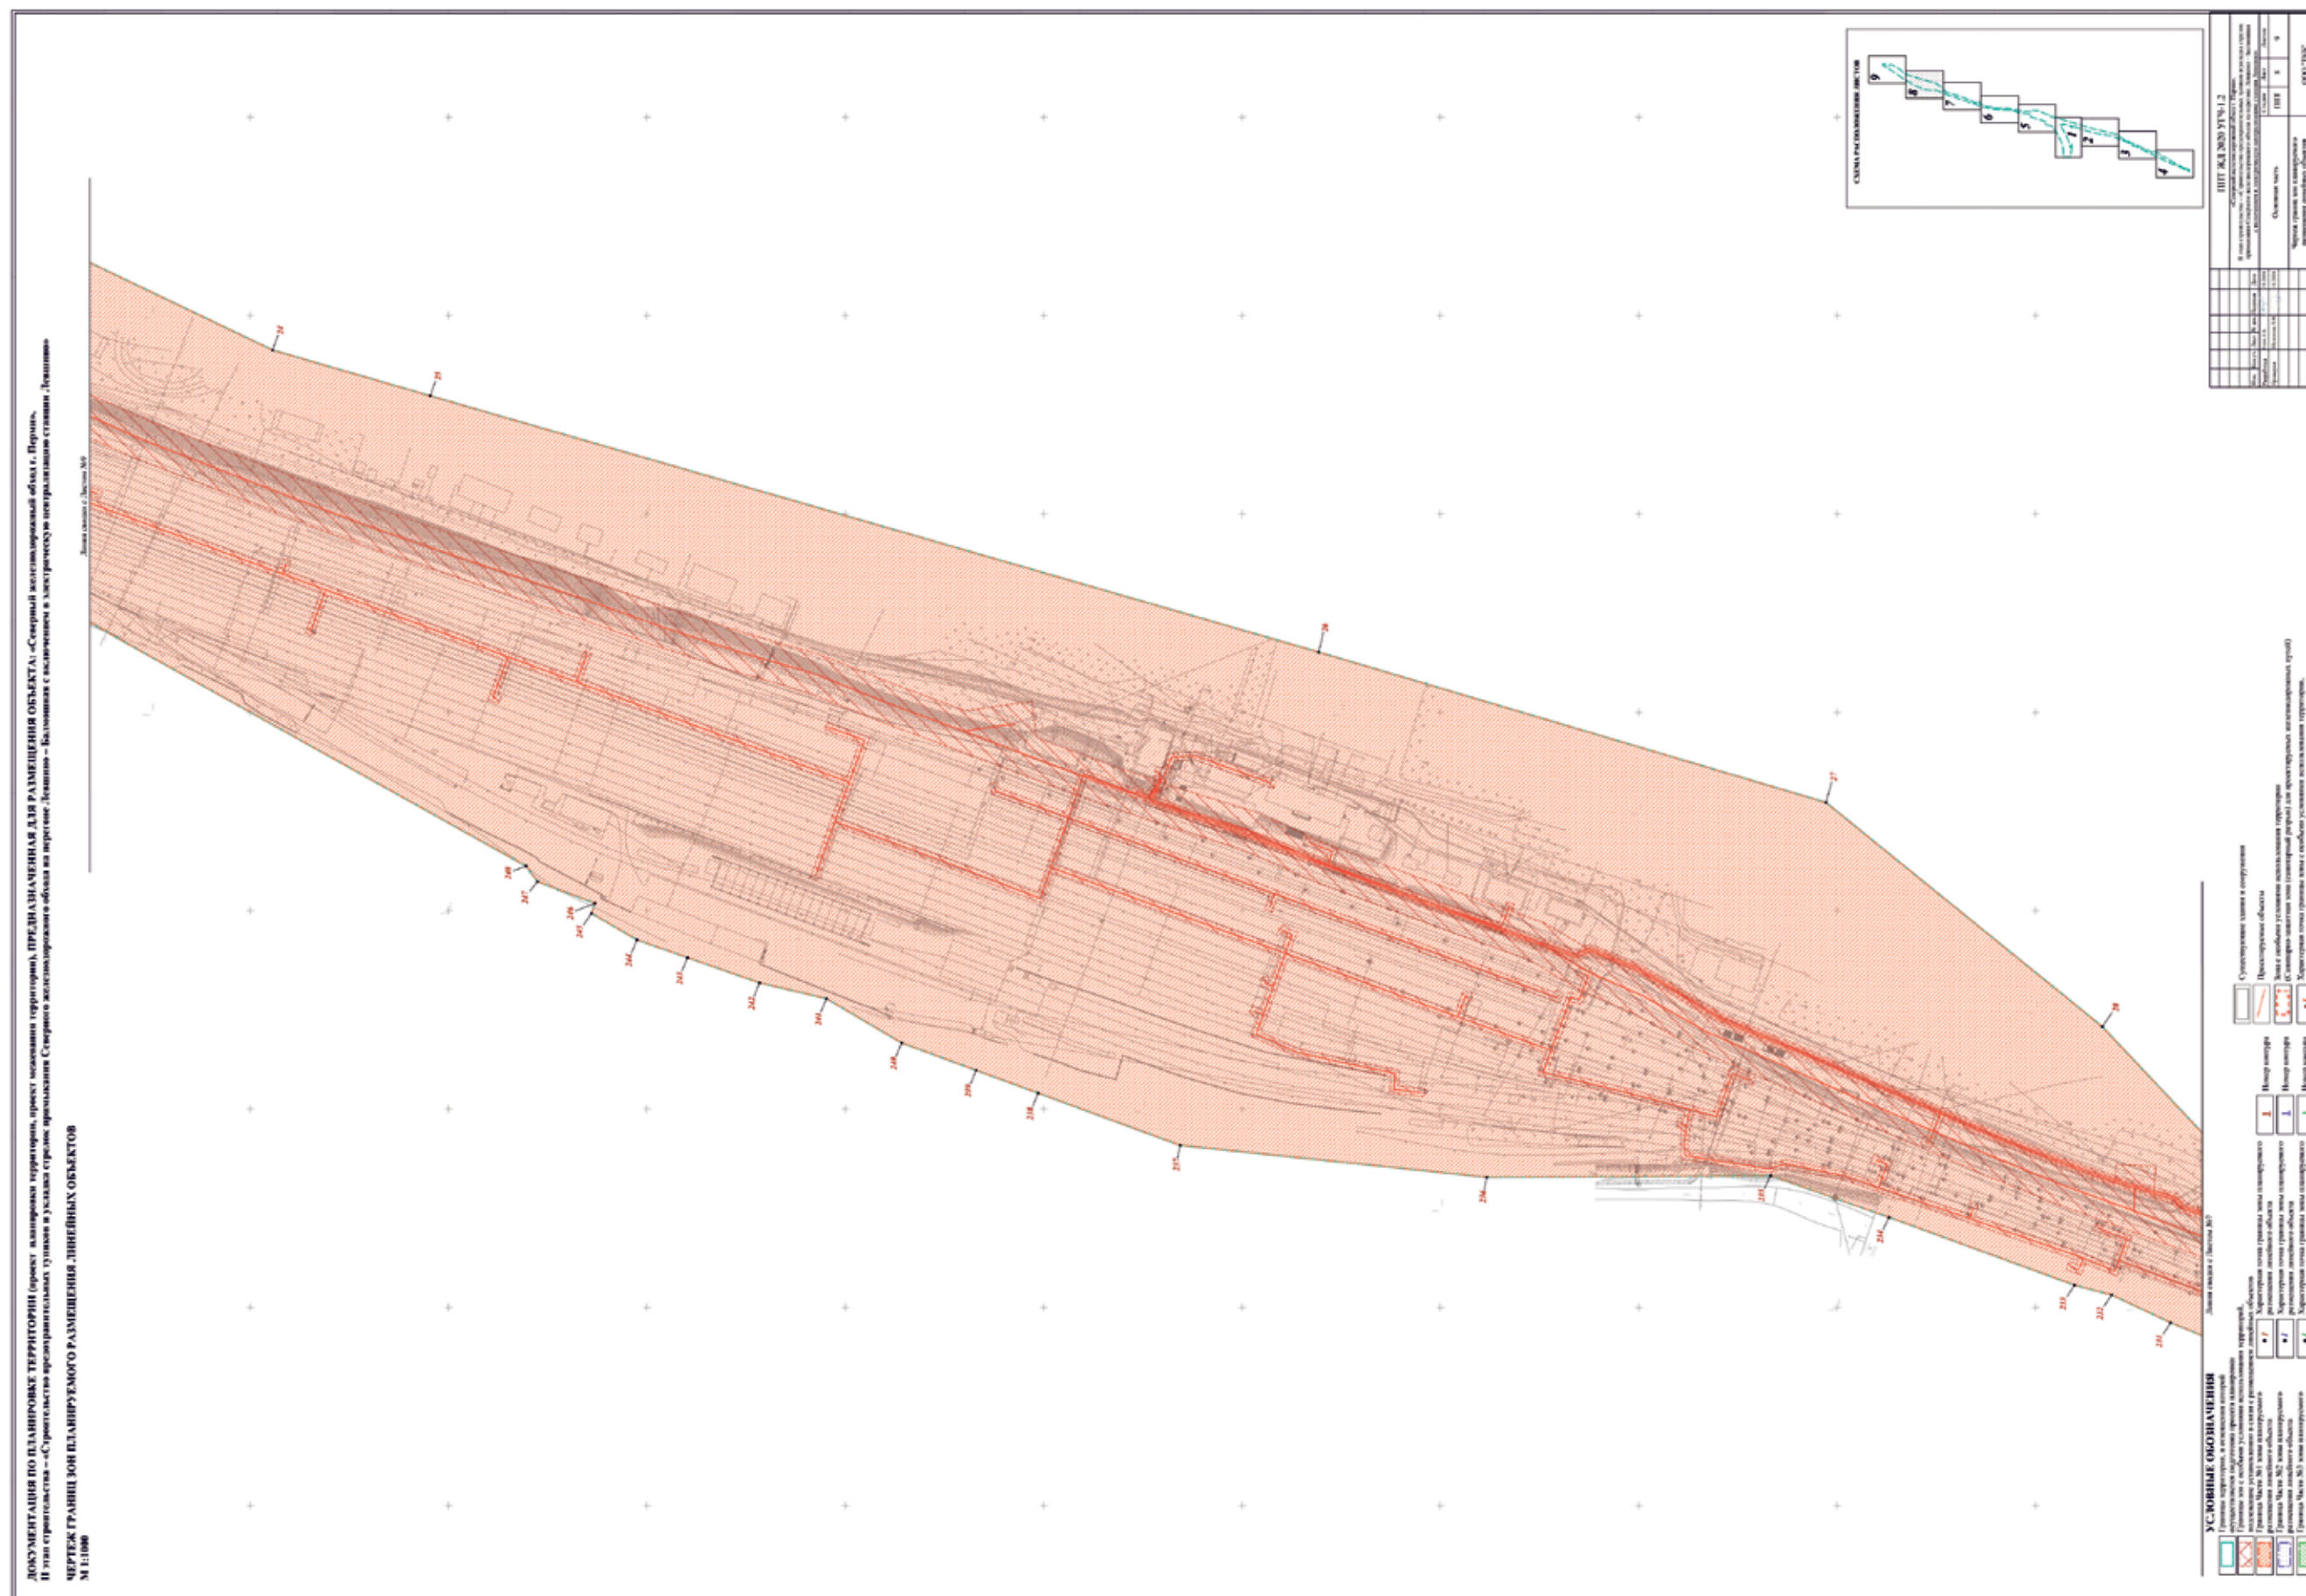

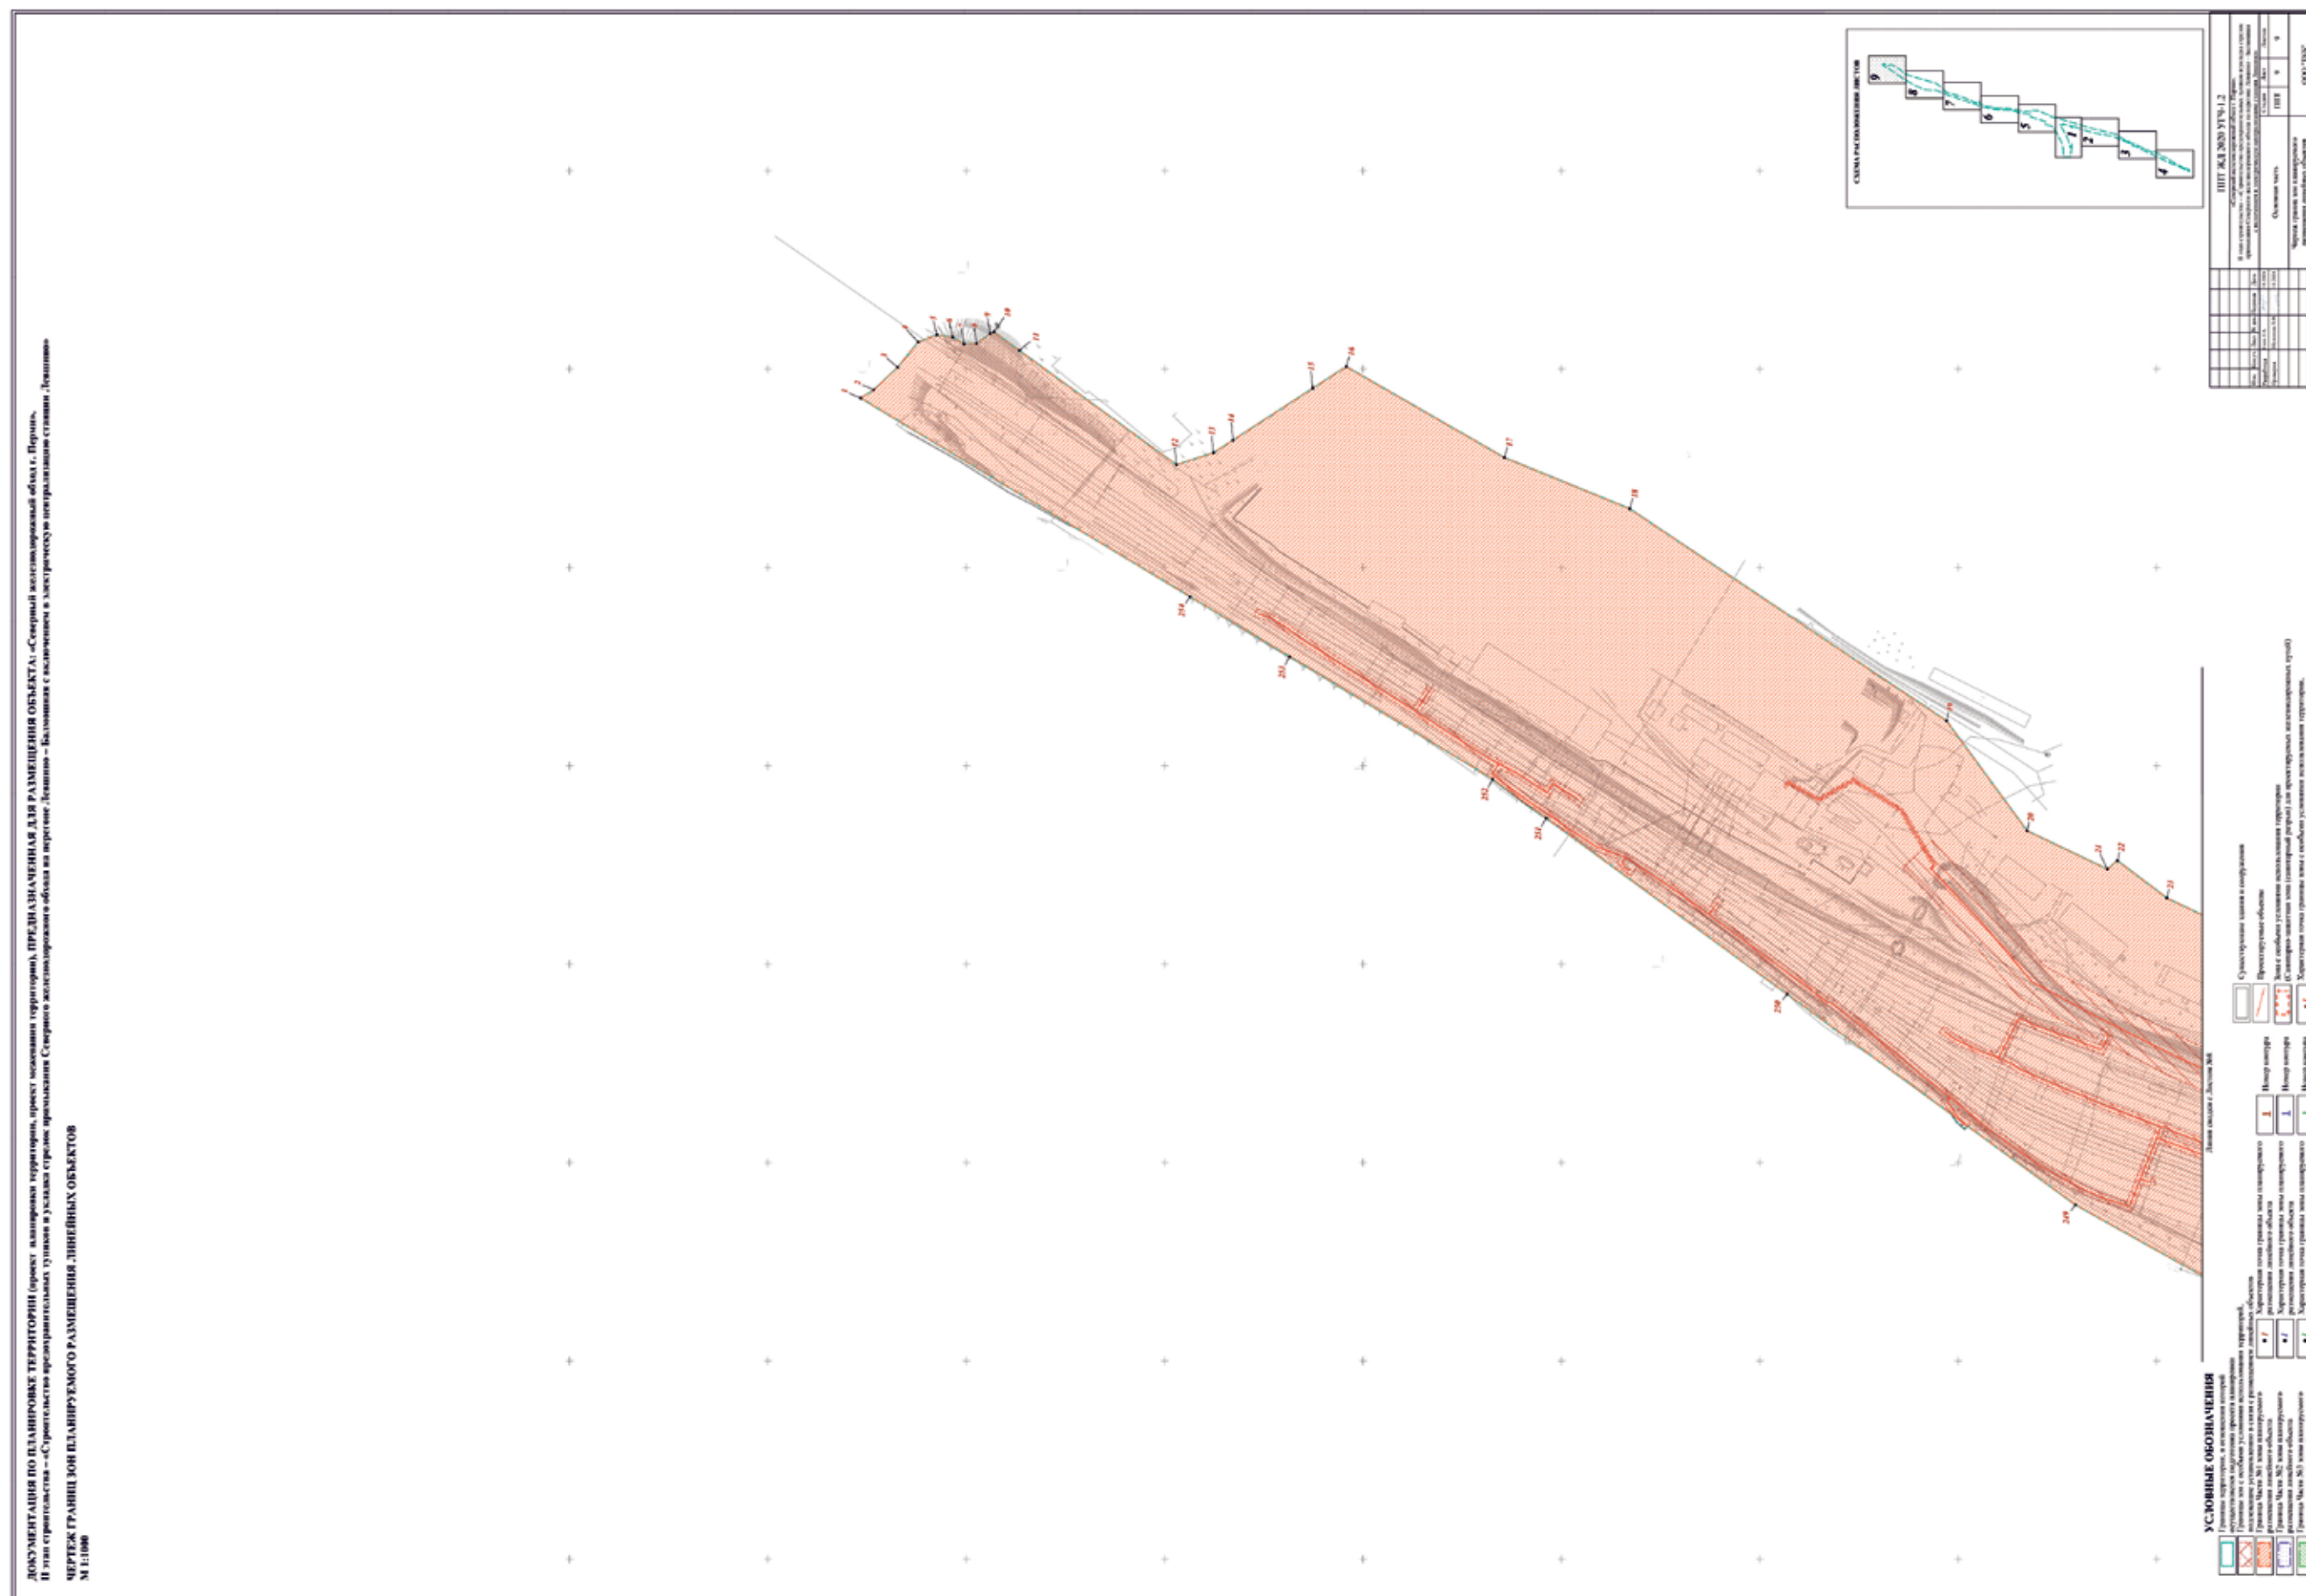



ДОКУМЕНТАЦИЯ ПО ПЛАНИРОВКЕ ТЕРРИТОРИИ (проект планировки территории, проект межевания территории), ПРЕДНАЗНАЧЕННАЯ ДЛЯ РАЗМЕЩЕНИЯ ОБЪЕКТА:
 «Северный железнодорожный обход г. Перми». II этап строительства – «Строительство предохранительных тупиков и укладка стрелок примыкания Северного железнодорожного обхода на перегоне Левшино – Балмошная с включением в электрическую централизацию станции Левшино»
 ЧЕРТЕЖ МЕЖЕВАНИЯ ТЕРРИТОРИИ
 М 1:1000




УСЛОВНЫЕ ОБОЗНАЧЕНИЯ

- Существующие здания и сооружения
- Граница Части №2 зоны планируемого размещения линейного объекта
- Границы образуемых земельных участков
- :391 Условный номер образуемого земельного участка
- 1 Характерная точка границы образуемого земельного участка

						ПМТ ЖД 2020 УГЧ-5.1		
						«Северный железнодорожный обход г. Перми».		
						II этап строительства – «Строительство предохранительных тупиков и укладка стрелок примыкания Северного железнодорожного обхода на перегоне Левшино – Балмошная с включением в электрическую централизацию станции Левшино»		
Изм.	Кол.уч.	Лист	№ док.	Подпись	Дата	Основная часть	Стадия	Лист
Разработал	Сави Л.А.				03.2020		ПМТ	1
Проверил	Шульцев А.Ф.				03.2020			22
						Чертеж межевания территории	ООО "ТКБ"	
						М 1:1000		

ДОКУМЕНТАЦИЯ ПО ПЛАНИРОВКЕ ТЕРРИТОРИИ (проект планировки территории, проект межевания территории), ПРЕДНАЗНАЧЕННАЯ ДЛЯ РАЗМЕЩЕНИЯ ОБЪЕКТА:
 «Северный железнодорожный обход г. Перми». II этап строительства – «Строительство предохранительных тупиков и укладка стрелок примыкания Северного железнодорожного обхода на перегоне Левшино – Балмошная с включением в электрическую централизацию станции Левшино»
 ЧЕРТЕЖ МЕЖЕВАНИЯ ТЕРРИТОРИИ
 М 1:1500

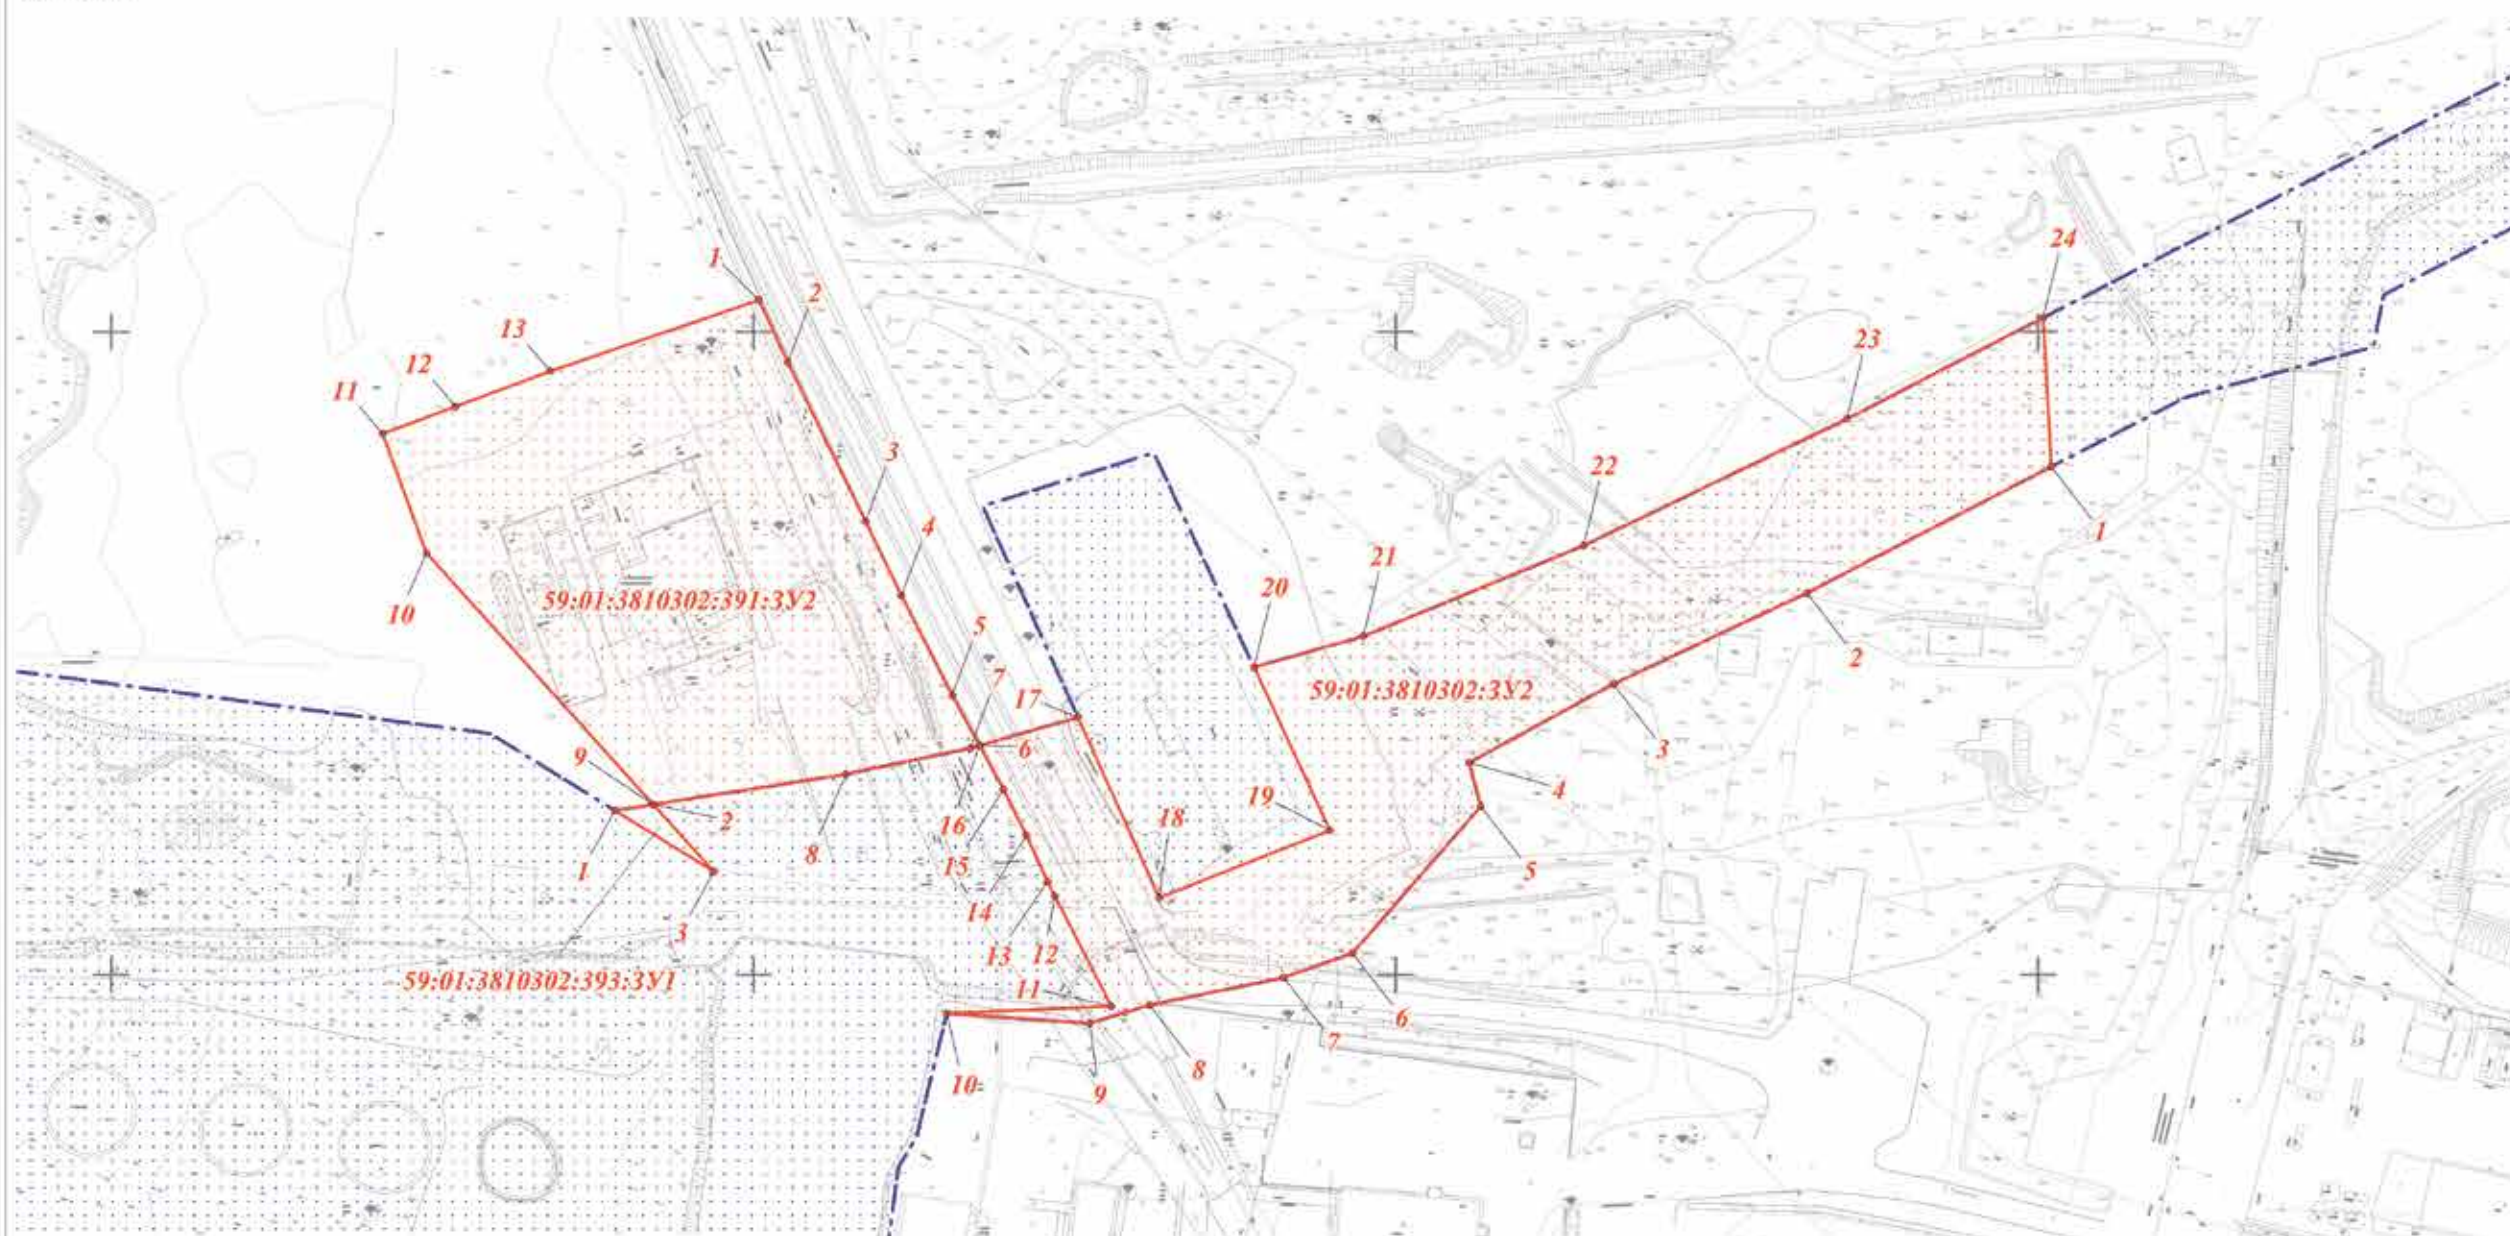

УСЛОВНЫЕ ОБОЗНАЧЕНИЯ

- Существующие здания и сооружения
- Граница Части №2 зоны планируемого размещения линейного объекта
- Границы образуемых земельных участков
- :ЗУ1 Условный номер образуемого земельного участка
- 1 Характерная точка границы образуемого земельного участка

Изм.	Кол.уч.	Лист	№ док.	Подпись	Дата
Разработал	Ситя Л.А.				03.2020
Проверил	Шупляков А.Ф.				03.2020

ПМТ ЖД 2020 УГЧ-5.1

«Северный железнодорожный обход г. Перми».
 II этап строительства – «Строительство предохранительных тупиков и укладка стрелок примыкания Северного железнодорожного обхода на перегоне Левшино – Балмошная с включением в электрическую централизацию станции Левшино»


Основная часть

Стадия	Лист	Листов
ПМТ	2	22

Чертеж межевания территории
 М 1:1500

ООО "ТКБ"

ДОКУМЕНТАЦИЯ ПО ПЛАНИРОВКЕ ТЕРРИТОРИИ (проект планировки территории, проект межевания территории), ПРЕДНАЗНАЧЕННАЯ ДЛЯ РАЗМЕЩЕНИЯ ОБЪЕКТА:
«Северный железнодорожный обход г. Перми». II этап строительства – «Строительство предохранительных тупиков и укладка стрелок примыкания Северного железнодорожного обхода на перегоне Левшино – Балмошная с включением в электрическую централизацию станции Левшино»
ЧЕРТЕЖ МЕЖЕВАНИЯ ТЕРРИТОРИИ
М 1:2000

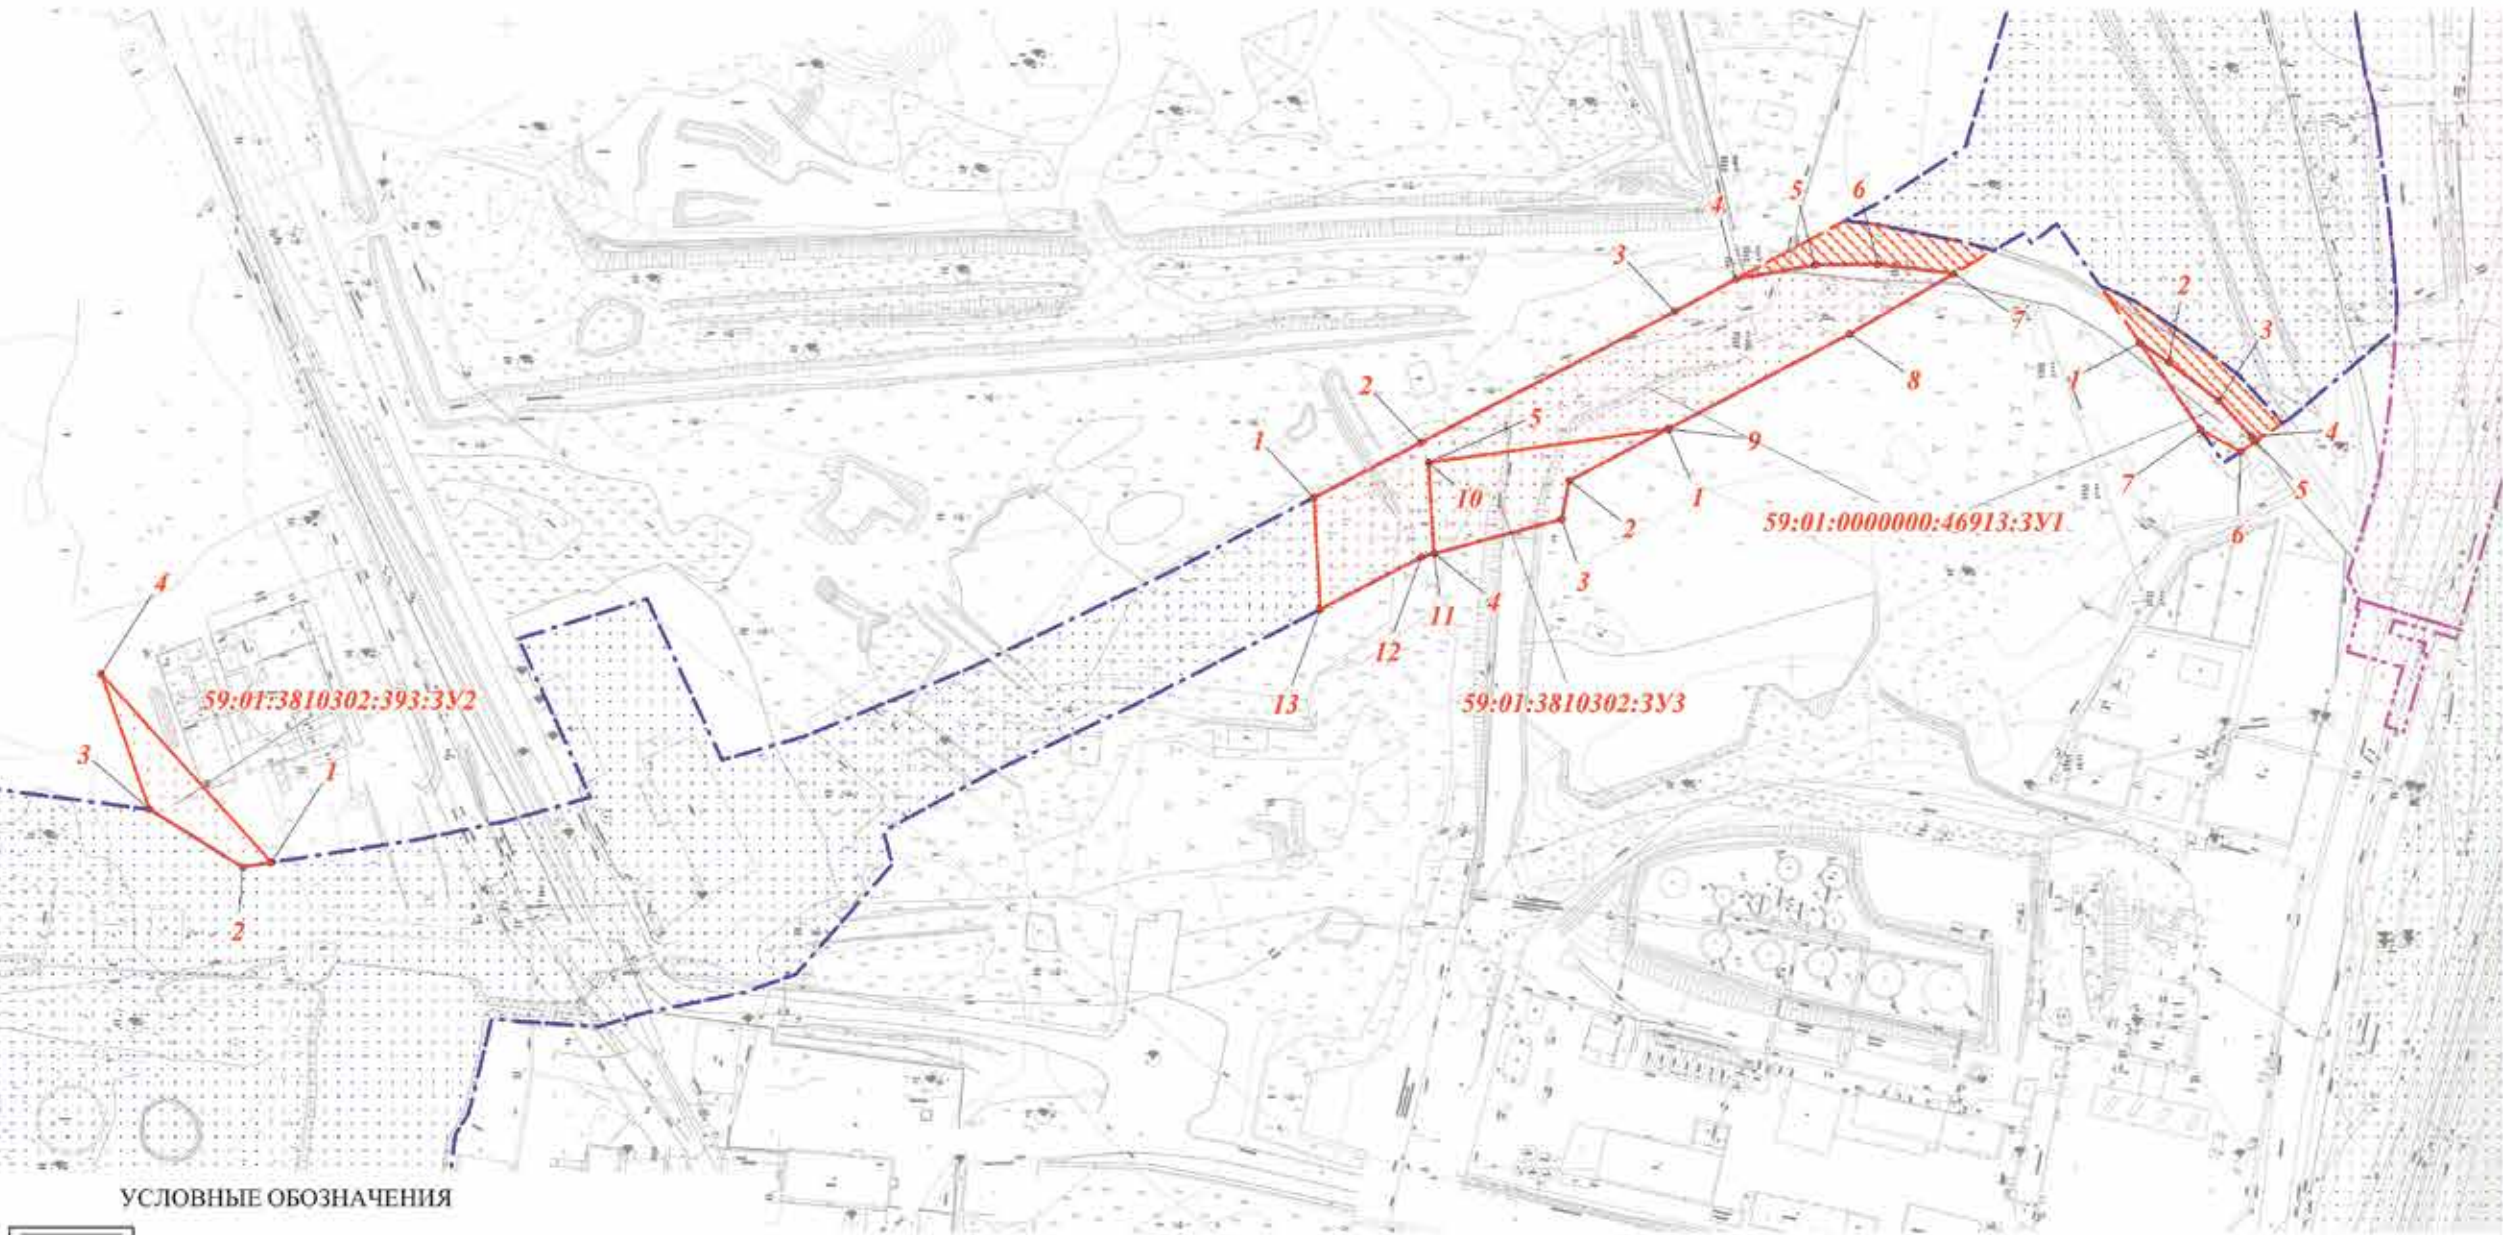



УСЛОВНЫЕ ОБОЗНАЧЕНИЯ

- Существующие здания и сооружения
- Граница Части №2 зоны планируемого размещения линейного объекта
- Граница зоны планируемого размещения линейного объекта, подлежащего переустройству
- Границы образуемых земельных участков
- Условный номер образуемого земельного участка
- Характерная точка границы образуемого земельного участка
- Граница Части №1 зоны планируемого размещения линейного объекта

						ПМТ ЖД 2020 УГЧ-5.1			
						«Северный железнодорожный обход г. Перми».			
						II этап строительства – «Строительство предохранительных тупиков и укладка стрелок примыкания Северного железнодорожного обхода на перегоне Левшино – Балмошная с включением в электрическую централизацию станции Левшино»			
Изм.	Кол.уч.	Лист	№ док.	Подпись	Дата	Основная часть	Стадия	Лист	Листов
Разработал	Сави Л.А.				11.2020		ПМТ	3	22
Проверил	Шульцев А.Ф.				11.2020				
						Чертеж межевания территории			
						М 1:2000			
						ООО "ТКБ"			

ДОКУМЕНТАЦИЯ ПО ПЛАНИРОВКЕ ТЕРРИТОРИИ (проект планировки территории, проект межевания территории), ПРЕДНАЗНАЧЕННАЯ ДЛЯ РАЗМЕЩЕНИЯ ОБЪЕКТА:
«Северный железнодорожный обход г. Перми». II этап строительства – «Строительство предохранительных тупиков и укладка стрелок примыкания Северного железнодорожного обхода на перегоне Левшино – Балмошная с включением в электрическую централизацию станции Левшино»
ЧЕРТЕЖ МЕЖЕВАНИЯ ТЕРРИТОРИИ
М 1:2000

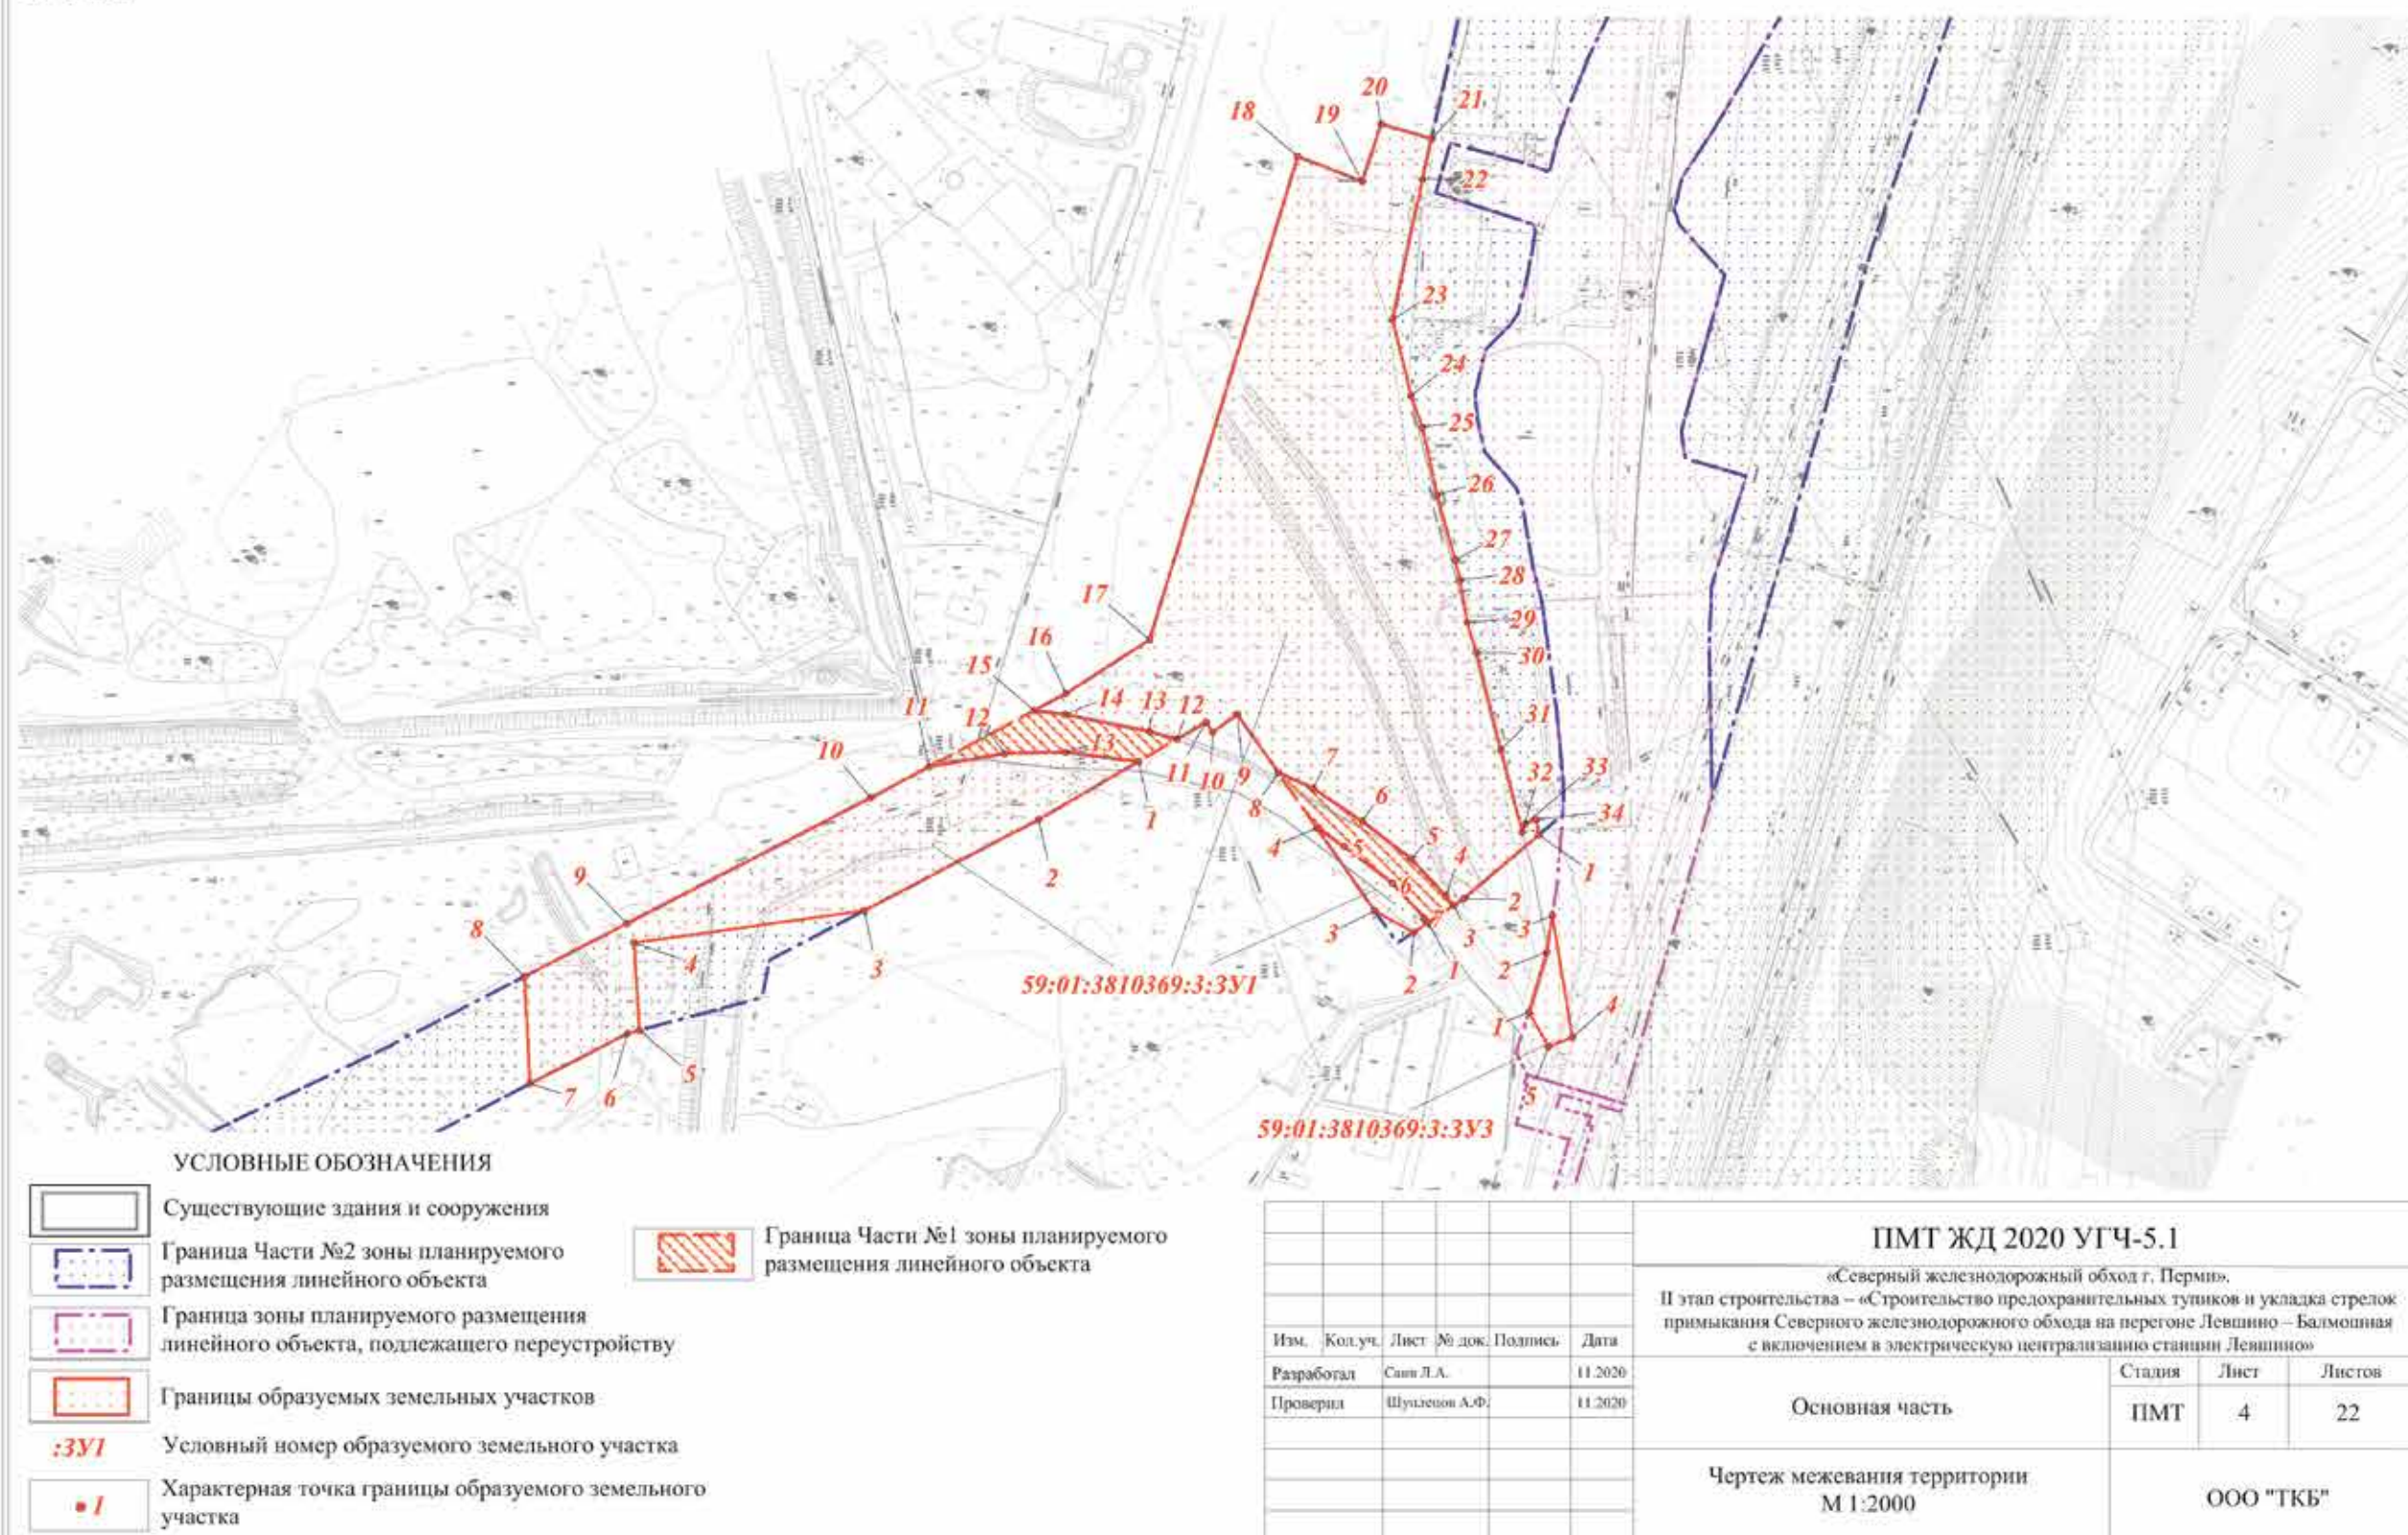

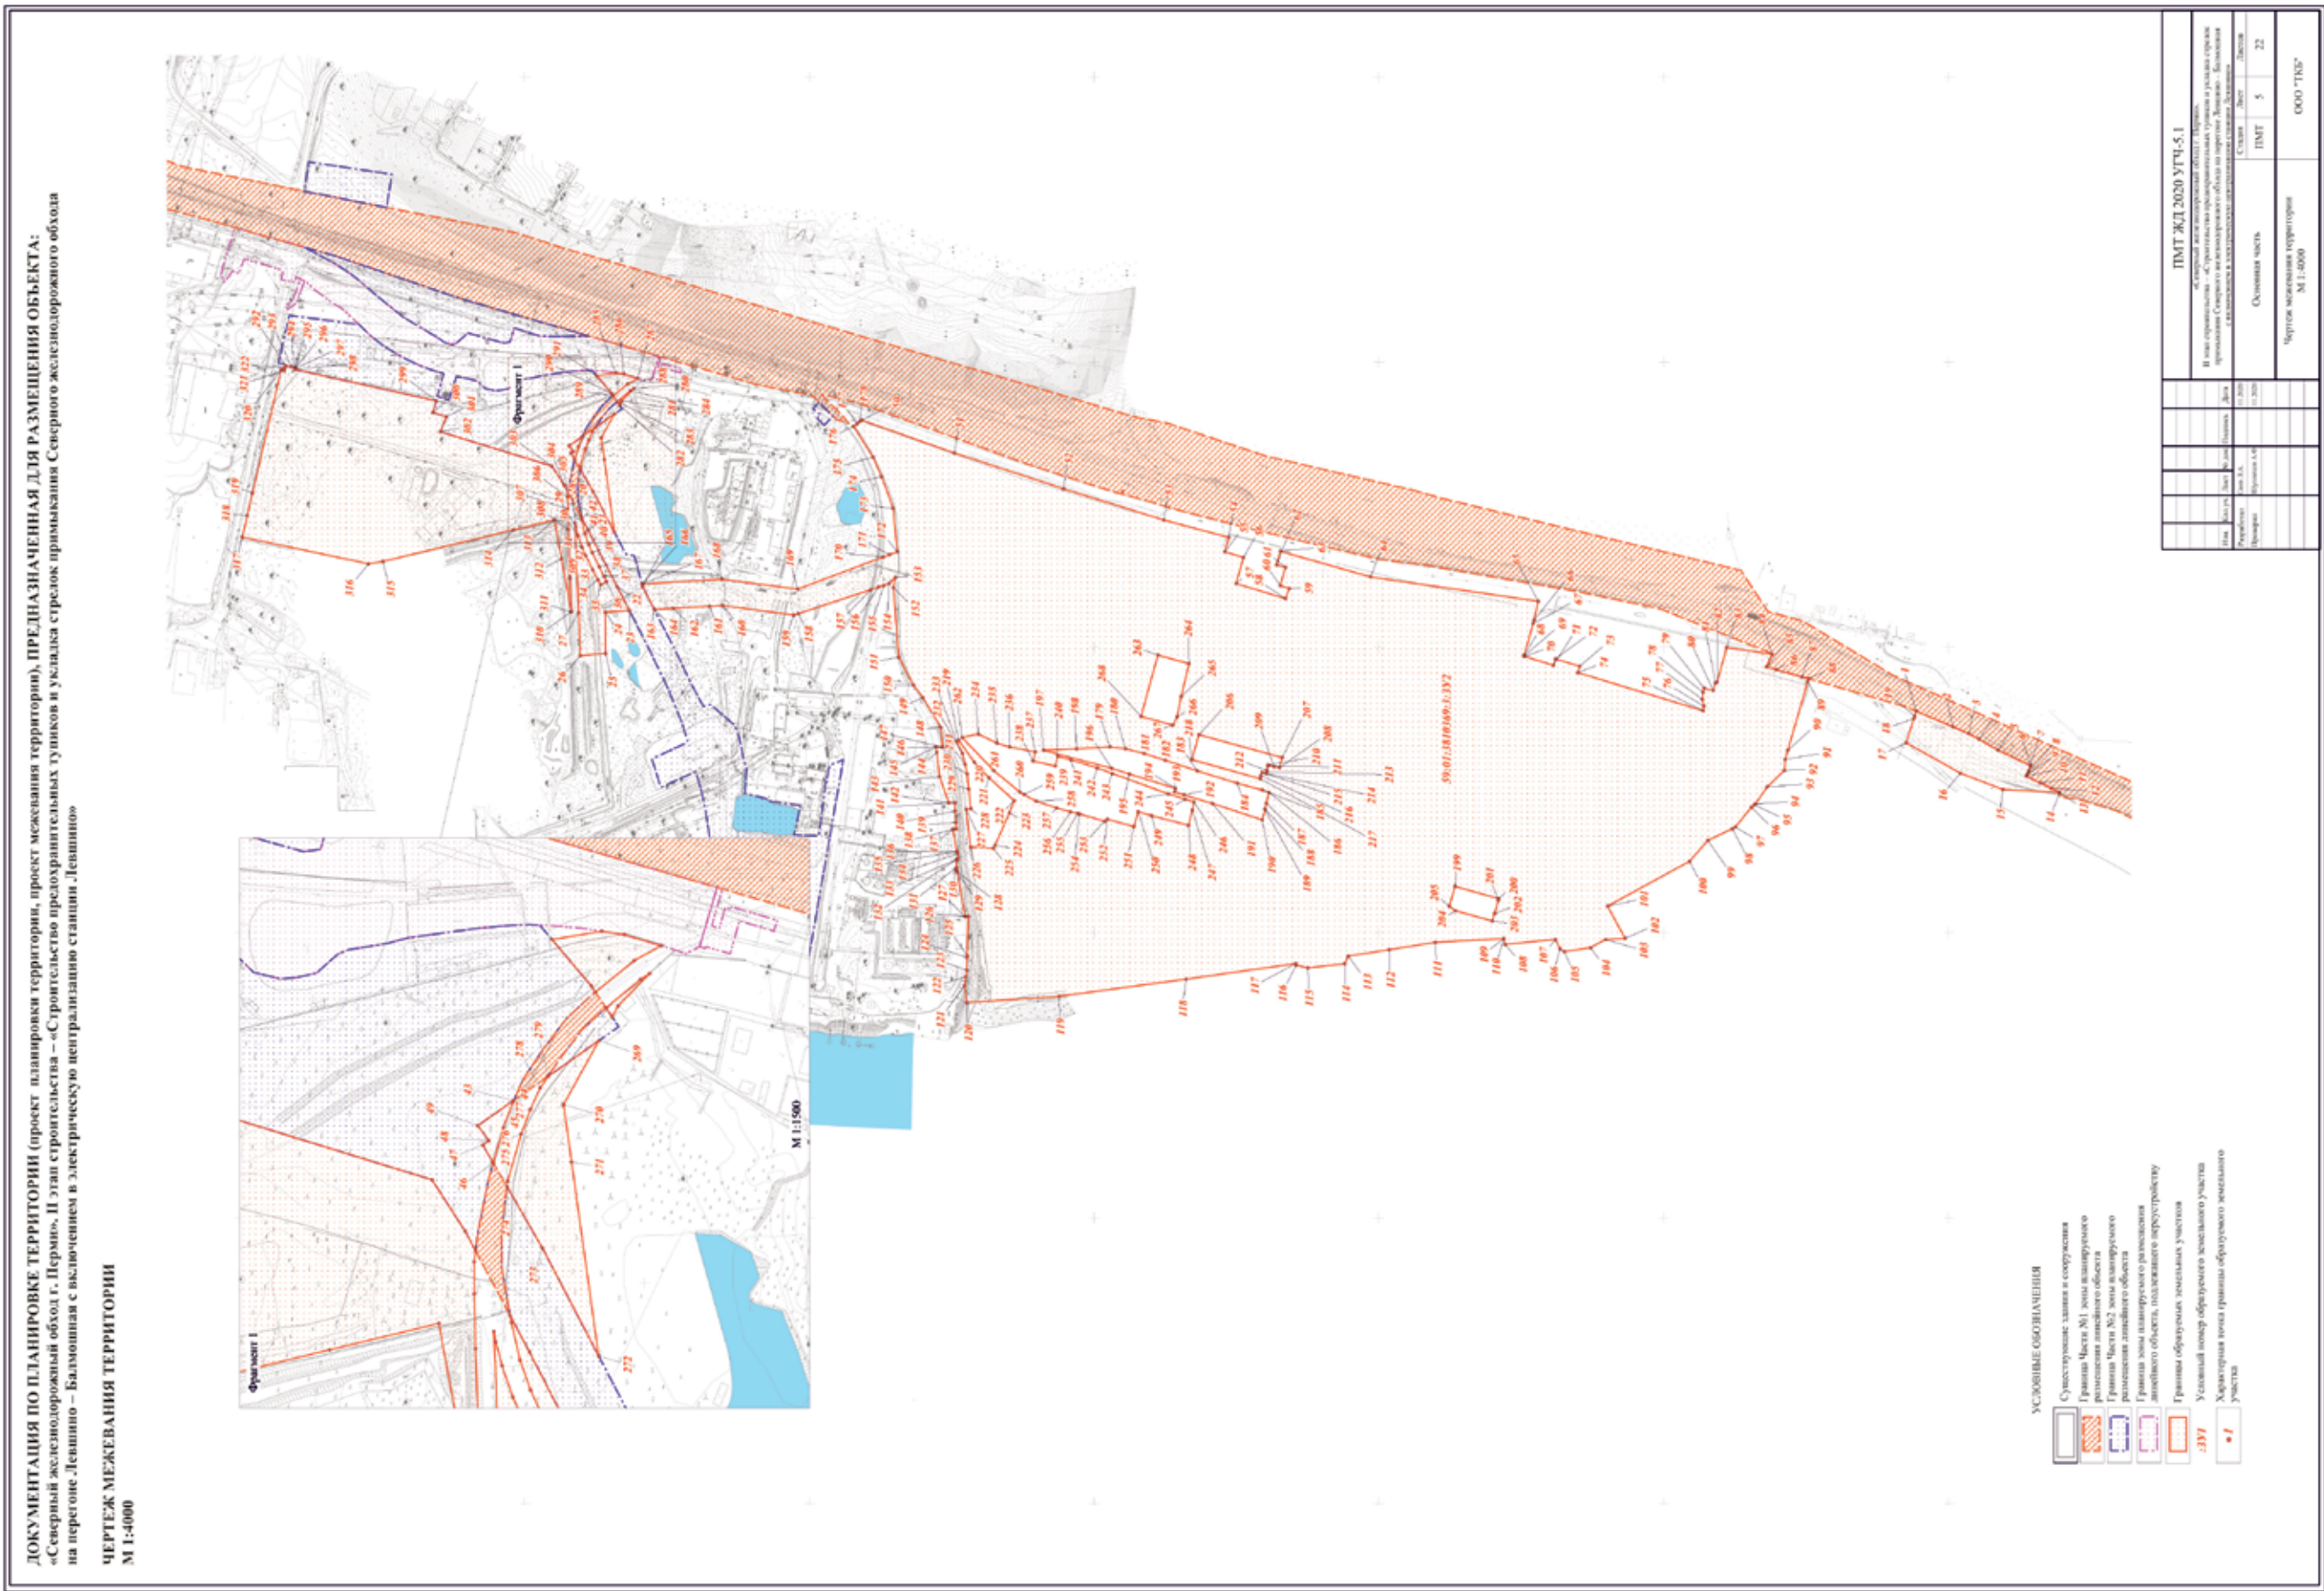

ДОКУМЕНТАЦИЯ ПО ПЛАНИРОВКЕ ТЕРРИТОРИИ (проект планировки территории, проект межевания территории), ПРЕДНАЗНАЧЕННАЯ ДЛЯ РАЗМЕЩЕНИЯ ОБЪЕКТА:
«Северный железнодорожный обход г. Перми». II этап строительства – «Строительство предохранительных тупиков и укладка стрелок примыкания Северного железнодорожного обхода на перегоне Левшино – Балмошная с включением в электрическую централизацию станции Левшино»
ЧЕРТЕЖ МЕЖЕВАНИЯ ТЕРРИТОРИИ
М 1:2000



УСЛОВНЫЕ ОБОЗНАЧЕНИЯ

- | | |
|--|--|
| | Существующие здания и сооружения |
| | Граница Части №2 зоны планируемого размещения линейного объекта |
| | Граница зоны планируемого размещения линейного объекта, подлежащего переустройству |
| | Границы образуемых земельных участков |
| | Условный номер образуемого земельного участка |
| | Характерная точка границы образуемого земельного участка |

Граница Части №1 зоны планируемого размещения линейного объекта

Изм.	Кол.уч.	Лист	№ док.	Подпись	Дата
Разработал	Сави Л.А.				11.2020
Проверил	Шуплицов А.Ф.				11.2020

ПМТ ЖД 2020 УГЧ-5.1

«Северный железнодорожный обход г. Перми».
II этап строительства – «Строительство предохранительных тупиков и укладка стрелок примыкания Северного железнодорожного обхода на перегоне Левшино – Балмошная с включением в электрическую централизацию станции Левшино»

Основная часть


Чертеж межевания территории
М 1:2000

Стадия	Лист	Листов
ПМТ	6	22

ООО "ТКБ"



ДОКУМЕНТАЦИЯ ПО ПЛАНИРОВКЕ ТЕРРИТОРИИ (проект планировки территории, проект межевания территории), ПРЕДНАЗНАЧЕННАЯ ДЛЯ РАЗМЕЩЕНИЯ ОБЪЕКТА:
 «Северный железнодорожный обход г. Перми». II этап строительства – «Строительство предохранительных тупиков и укладка стрелок примыкания Северного железнодорожного обхода на перегоне Левшино – Балмошная с включением в электрическую централизацию станции Левшино»
 ЧЕРТЕЖ МЕЖЕВАНИЯ ТЕРРИТОРИИ
 М 1:2000

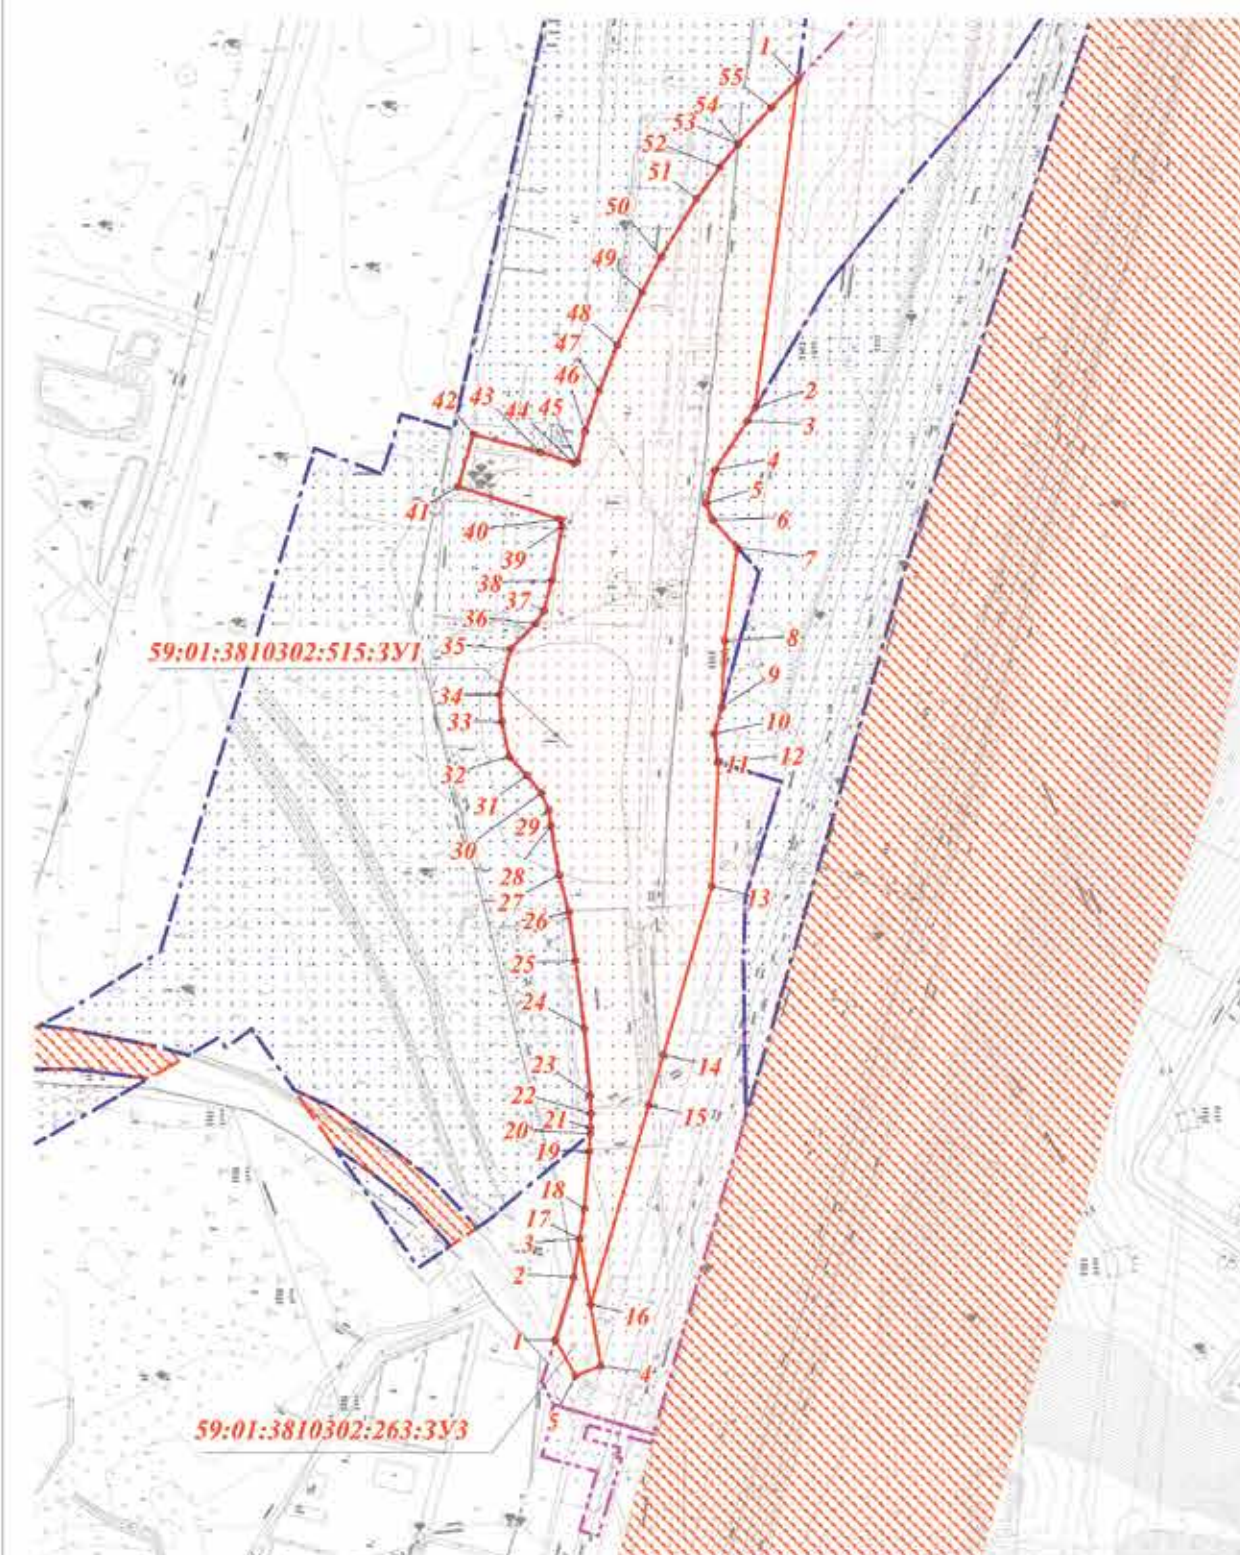


УСЛОВНЫЕ ОБОЗНАЧЕНИЯ

- Существующие здания и сооружения
- Граница Части №1 зоны планируемого размещения линейного объекта
- Граница Части №2 зоны планируемого размещения линейного объекта
- Граница зоны планируемого размещения линейного объекта, подлежащего переустройству
- Границы образуемых земельных участков
- :3Y1 Условный номер образуемого земельного участка
- 1 Характерная точка границы образуемого земельного участка

						ПМТ ЖД 2020 УГЧ-5.1			
						«Северный железнодорожный обход г. Перми».			
						II этап строительства – «Строительство предохранительных тупиков и укладка стрелок примыкания Северного железнодорожного обхода на перегоне Левшино – Балмошная с включением в электрическую централизацию станции Левшино»			
Изм.	Кол. уч.	Лист	№ док.	Подпись	Дата	Основная часть	Стадия	Лист	Листов
Разработал	Саво Л.А.				11.2020		ПМТ	8	22
Проверил	Шульцев А.Ф.				11.2020	Чертеж межевания территории М 1:2000	ООО "ТКБ"		





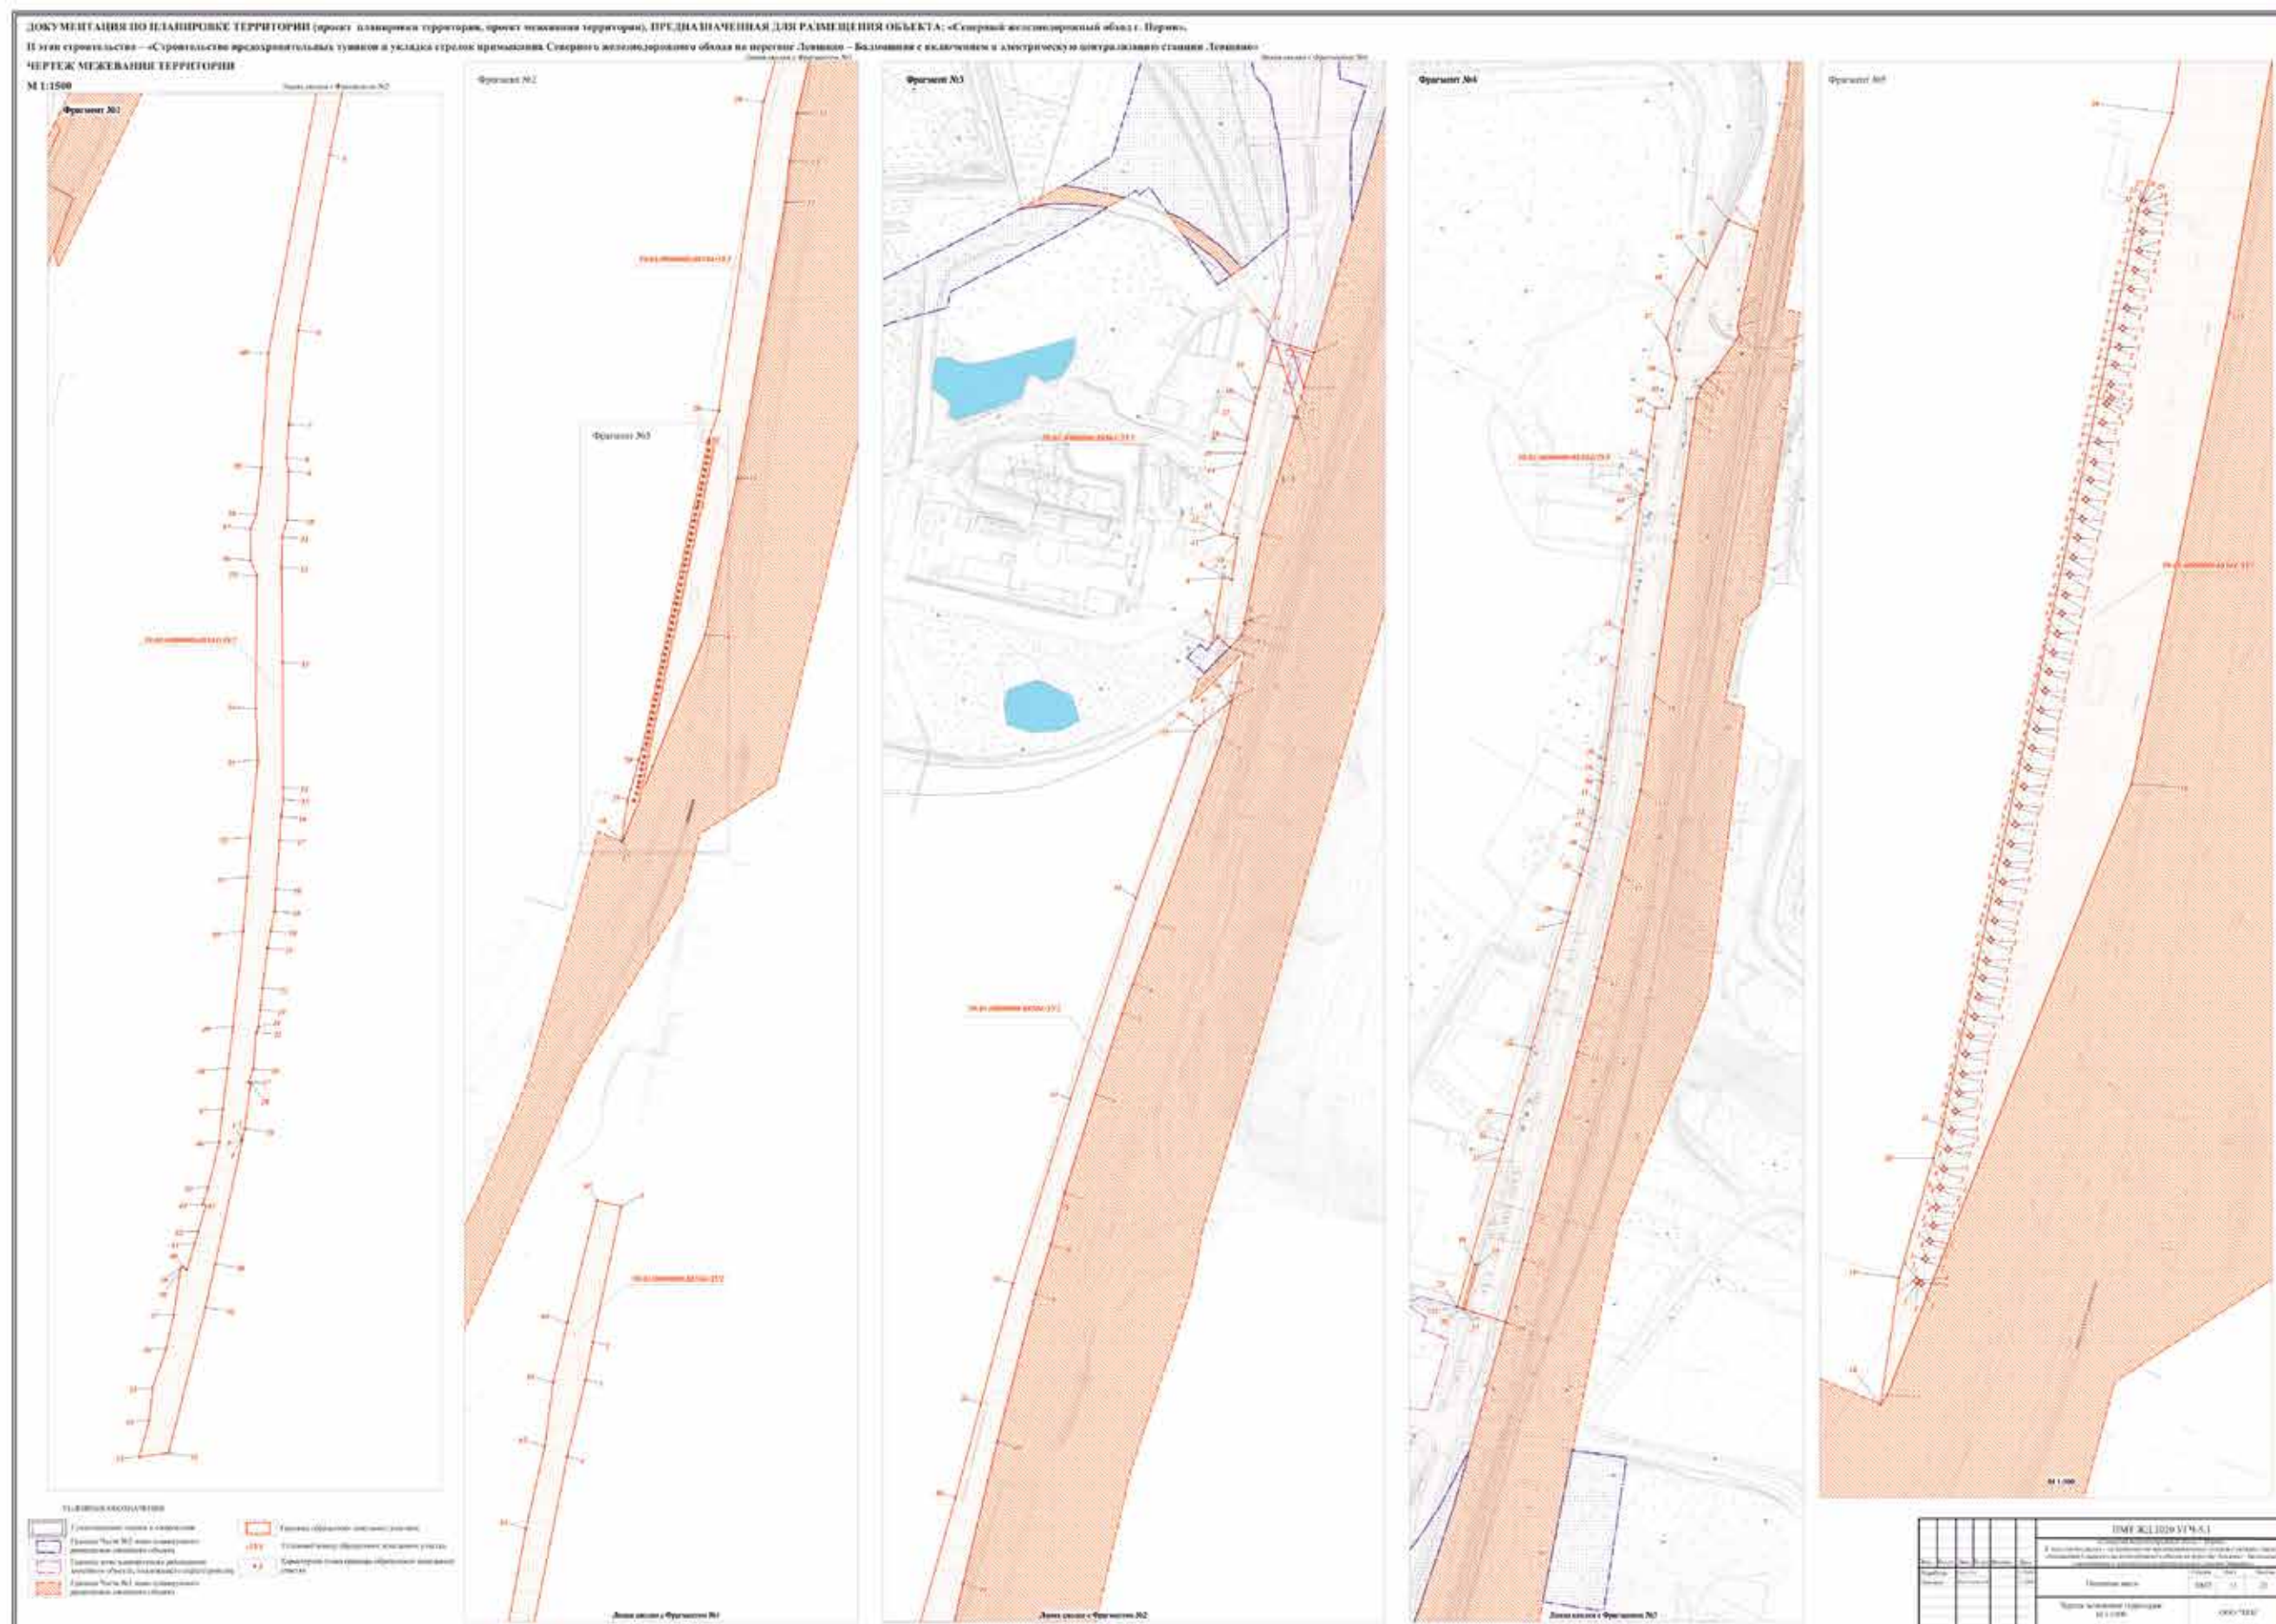






59:01:3810302:3У5

УСЛОВНЫЕ ОБОЗНАЧЕНИЯ

	Существующие здания и сооружения		Граница Части №1 зоны планируемого размещения линейного объекта
	Граница Части №2 зоны планируемого размещения линейного объекта		
	Граница зоны планируемого размещения линейного объекта, подлежащего переустройству		
	Границы образуемых земельных участков		
3V1	Условный номер образуемого земельного участка		
	Характерная точка границы образуемого земельного участка		

						ПМТ ЖД 2020 УГЧ-5.1		
						«Северный железнодорожный обход г. Перми».		
						II этап строительства – «Строительство предохранительных туников и укладка стрелок примыкания Северного железнодорожного обхода на перегоне Левшино – Балмовская с включением в электрическую централизацию станции Левшино»		
Изм.	Кол.уч.	Лист	№ док.	Подпись	Дата	Стадия	Лист	Листов
Разработал		Сани Л.А.			03.2020	ПМТ	14	22
Проверил		Шупляев А.Ф.			03.2020			
						Основная часть		
						Чертеж межевания территории М 1:500		
						ООО "ТКБ"		

ДОКУМЕНТАЦИЯ ПО ПЛАНИРОВКЕ ТЕРРИТОРИИ (проект планировки территории, проект межевания территории), ПРЕДНАЗНАЧЕННАЯ ДЛЯ РАЗМЕЩЕНИЯ ОБЪЕКТА:
«Северный железнодорожный обход г. Перми». II этап строительства – «Строительство предохранительных тупиков и укладка стрелок примыкания Северного железнодорожного обхода на перегоне Левшино – Балмошная с включением в электрическую централизацию станции Левшино»
ЧЕРТЕЖ МЕЖЕВАНИЯ ТЕРРИТОРИИ
М 1:1500

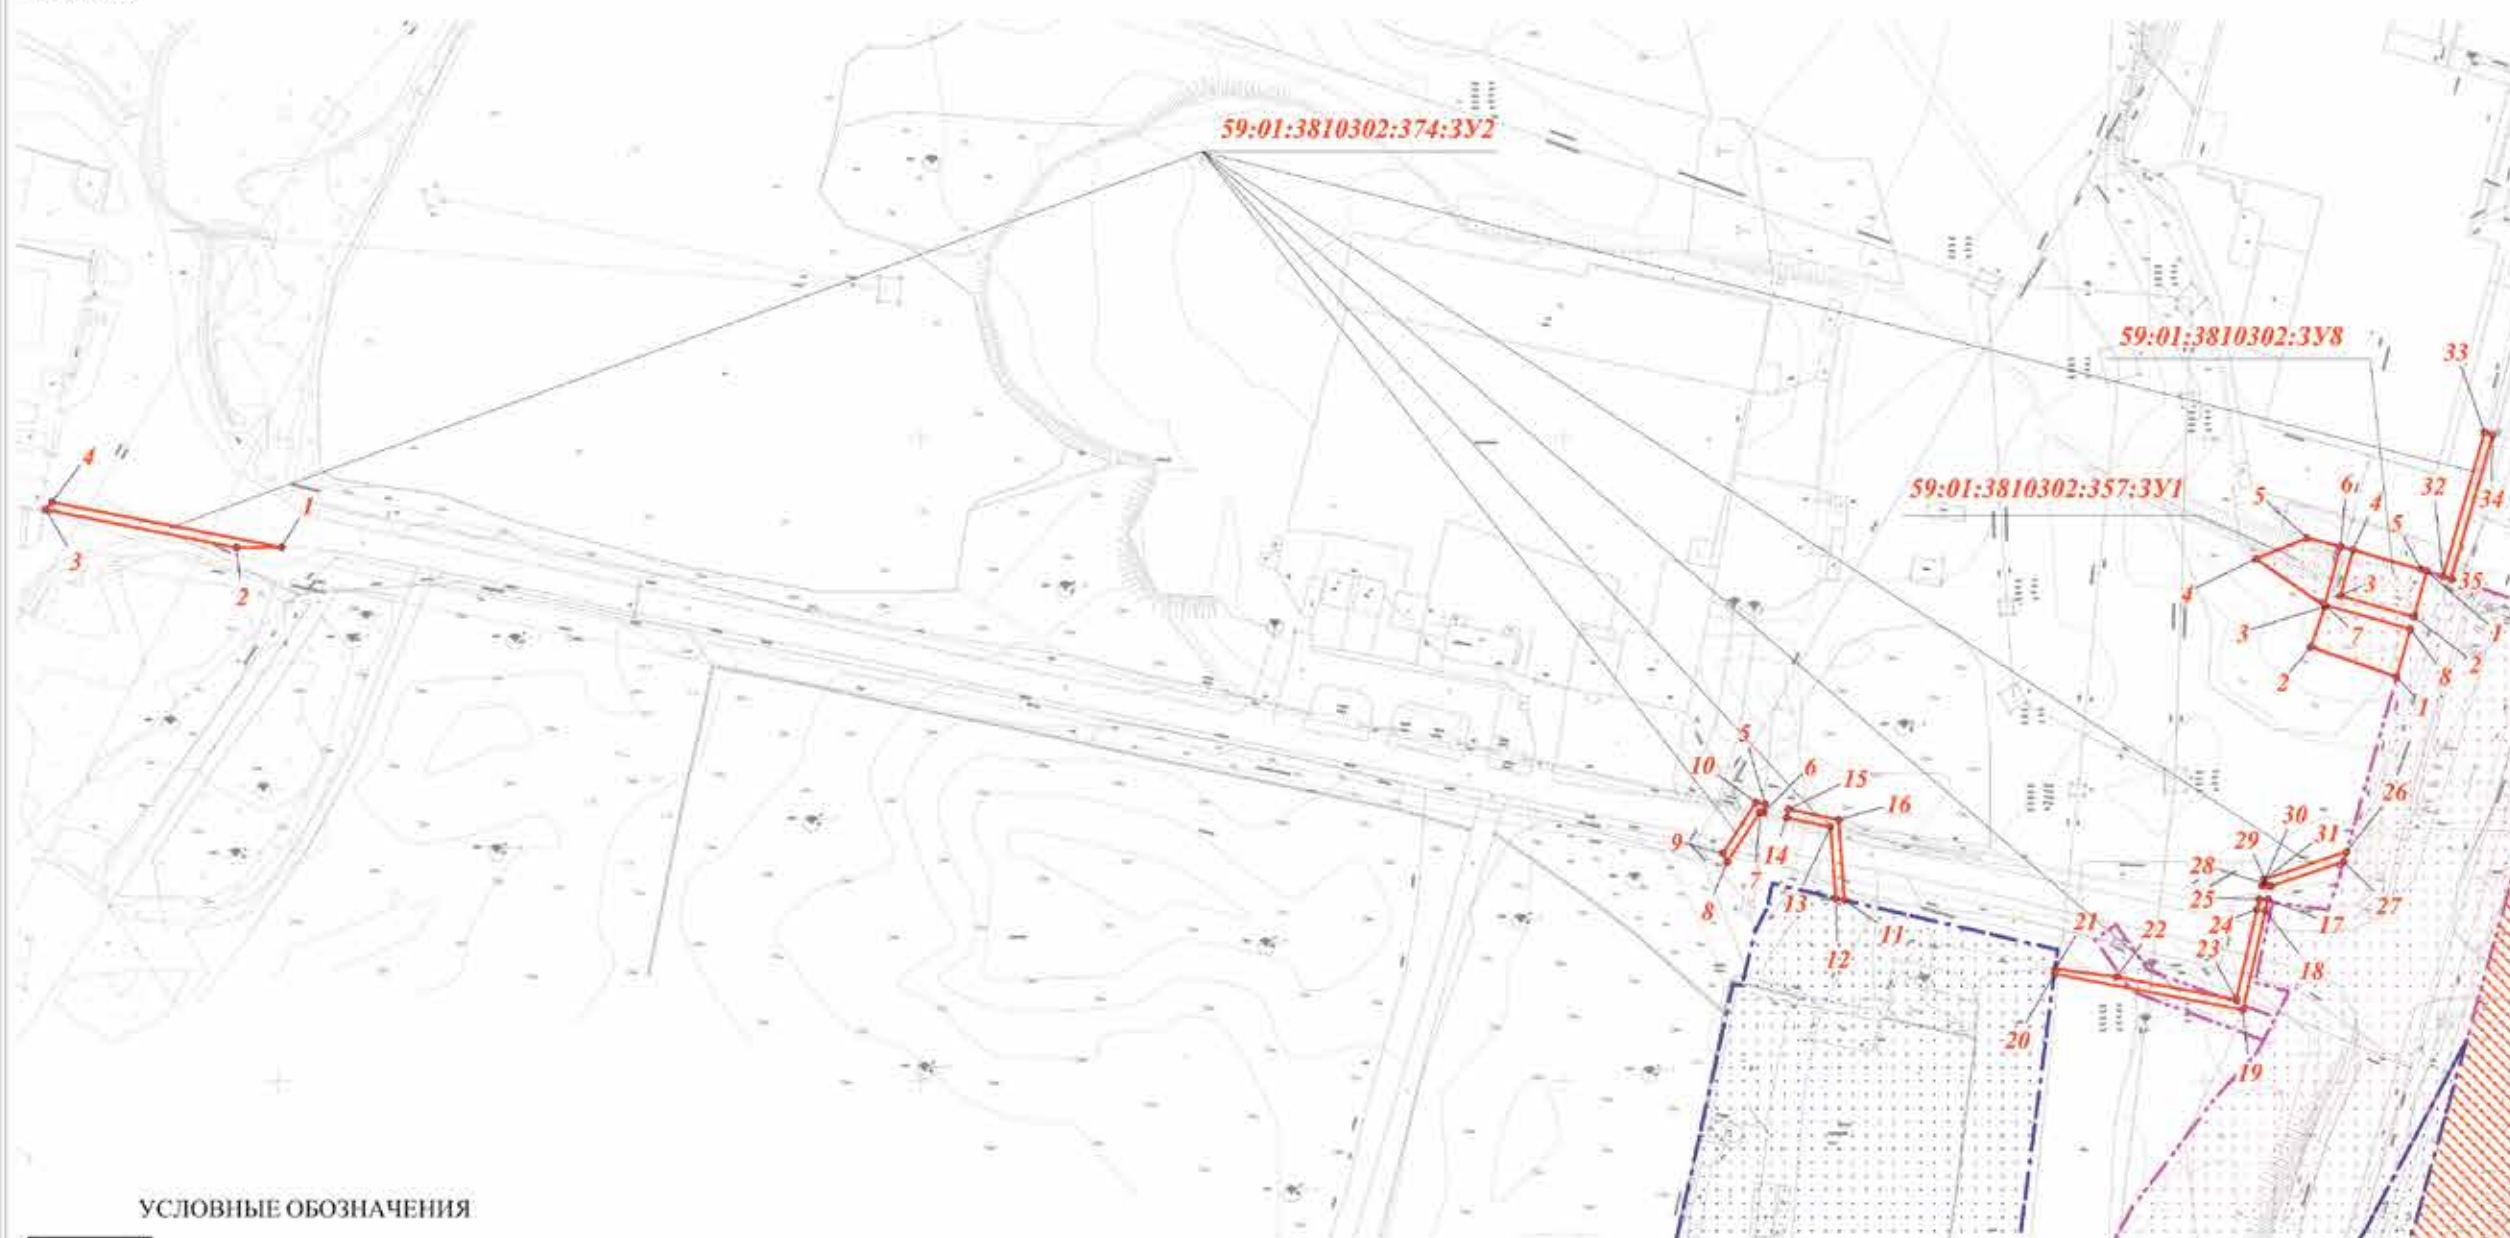

УСЛОВНЫЕ ОБОЗНАЧЕНИЯ

- | | |
|--|--|
| | Существующие здания и сооружения |
| | Граница Части №2 зоны планируемого размещения линейного объекта |
| | Граница зоны планируемого размещения линейного объекта, подлежащего переустройству |
| | Границы образуемых земельных участков |
| | Условный номер образуемого земельного участка |
| | Характерная точка границы образуемого земельного участка |

Граница Части №1 зоны планируемого размещения линейного объекта

						ПМТ ЖД 2020 УГЧ-5.1		
						«Северный железнодорожный обход г. Перми».		
						II этап строительства – «Строительство предохранительных тупиков и укладка стрелок примыкания Северного железнодорожного обхода на перегоне Левшино – Балмошная с включением в электрическую централизацию станции Левшино»		
Изм.	Кол.уч.	Лист	№ док.	Подпись	Дата	Основная часть	Стадия	Лист
Разработал	Сави Л.А.				11.2020		ПМТ	15
Проверил	Шуляков А.Ф.				11.2020			22
						Чертеж межевания территории М 1:1500	ООО "ТКБ"	







ДОКУМЕНТАЦИЯ ПО ПЛАНИРОВКЕ ТЕРРИТОРИИ (проект планировки территории, проект межевания территории), ПРЕДНАЗНАЧЕННАЯ ДЛЯ РАЗМЕЩЕНИЯ ОБЪЕКТА:
«Северный железнодорожный обход г. Перми». II этап строительства – «Строительство предохранительных тупиков и укладка стрелок примыкания Северного железнодорожного обхода на перегоне Левшино – Балмошная с включением в электрическую централизацию станции Левшино»
ЧЕРТЕЖ МЕЖЕВАНИЯ ТЕРРИТОРИИ
М 1:500



УСЛОВНЫЕ ОБОЗНАЧЕНИЯ

-  Существующие здания и сооружения
-  Граница Части №2 зоны планируемого размещения линейного объекта
-  Границы образуемых земельных участков
-  :3Y1 Условный номер образуемого земельного участка
-  • 1 Характерная точка границы образуемого земельного участка

Изм.	Кол.уч.	Лист	№ док.	Подпись	Дата
Разработал		Савв Л.А.			11.2020
Проверил		Шупляков А.Ф.			11.2020

ПМТ ЖД 2020 УГЧ-5.1

«Северный железнодорожный обход г. Перми»
II этап строительства – «Строительство предохранительных тупиков и укладка стрелок примыкания Северного железнодорожного обхода на перегоне Левшино – Балмошная с включением в электрическую централизацию станции Левшино»

Основная часть

Чертеж межевания территории
М 1:500

Стадия	Лист	Листов
ПМТ	19	22

ООО "ТКБ"

ДОКУМЕНТАЦИЯ ПО ПЛАНИРОВКЕ ТЕРРИТОРИИ (проект планировки территории, проект межевания территории), ПРЕДНАЗНАЧЕННАЯ ДЛЯ РАЗМЕЩЕНИЯ ОБЪЕКТА:
«Северный железнодорожный обход г. Перми». II этап строительства – «Строительство предохранительных тупиков и укладка стрелок примыкания Северного железнодорожного обхода на перегоне Левшино – Балмошная с включением в электрическую централизацию станции Левшино»
ЧЕРТЕЖ МЕЖЕВАНИЯ ТЕРРИТОРИИ
М 1:500




- УСЛОВНЫЕ ОБОЗНАЧЕНИЯ
- Существующие здания и сооружения
 - Граница Части №2 зоны планируемого размещения линейного объекта
 - Границы образуемых земельных участков
 - Условный номер образуемого земельного участка
 - Характерная точка границы образуемого земельного участка

						ПМТ ЖД 2020 УГЧ-5.1		
						«Северный железнодорожный обход г. Перми», II этап строительства – «Строительство предохранительных тупиков и укладка стрелок примыкания Северного железнодорожного обхода на перегоне Левшино – Балмошная с включением в электрическую централизацию станции Левшино»		
Изм.	Кол.уч.	Лист	№ док.	Подпись	Дата	Основная часть	Стадия	Лист
Разработал	Савв Л.А.				11.2020		ПМТ	20
Проверил	Шулицов А.Ф.				11.2020	Чертеж межевания территории М 1:500		Листов 22
						ООО "ТКБ"		

[illegible]

Публичный сервитут
ВЛ-6кВ Фид. Ляды
Схема расположения границ публичного сервитута

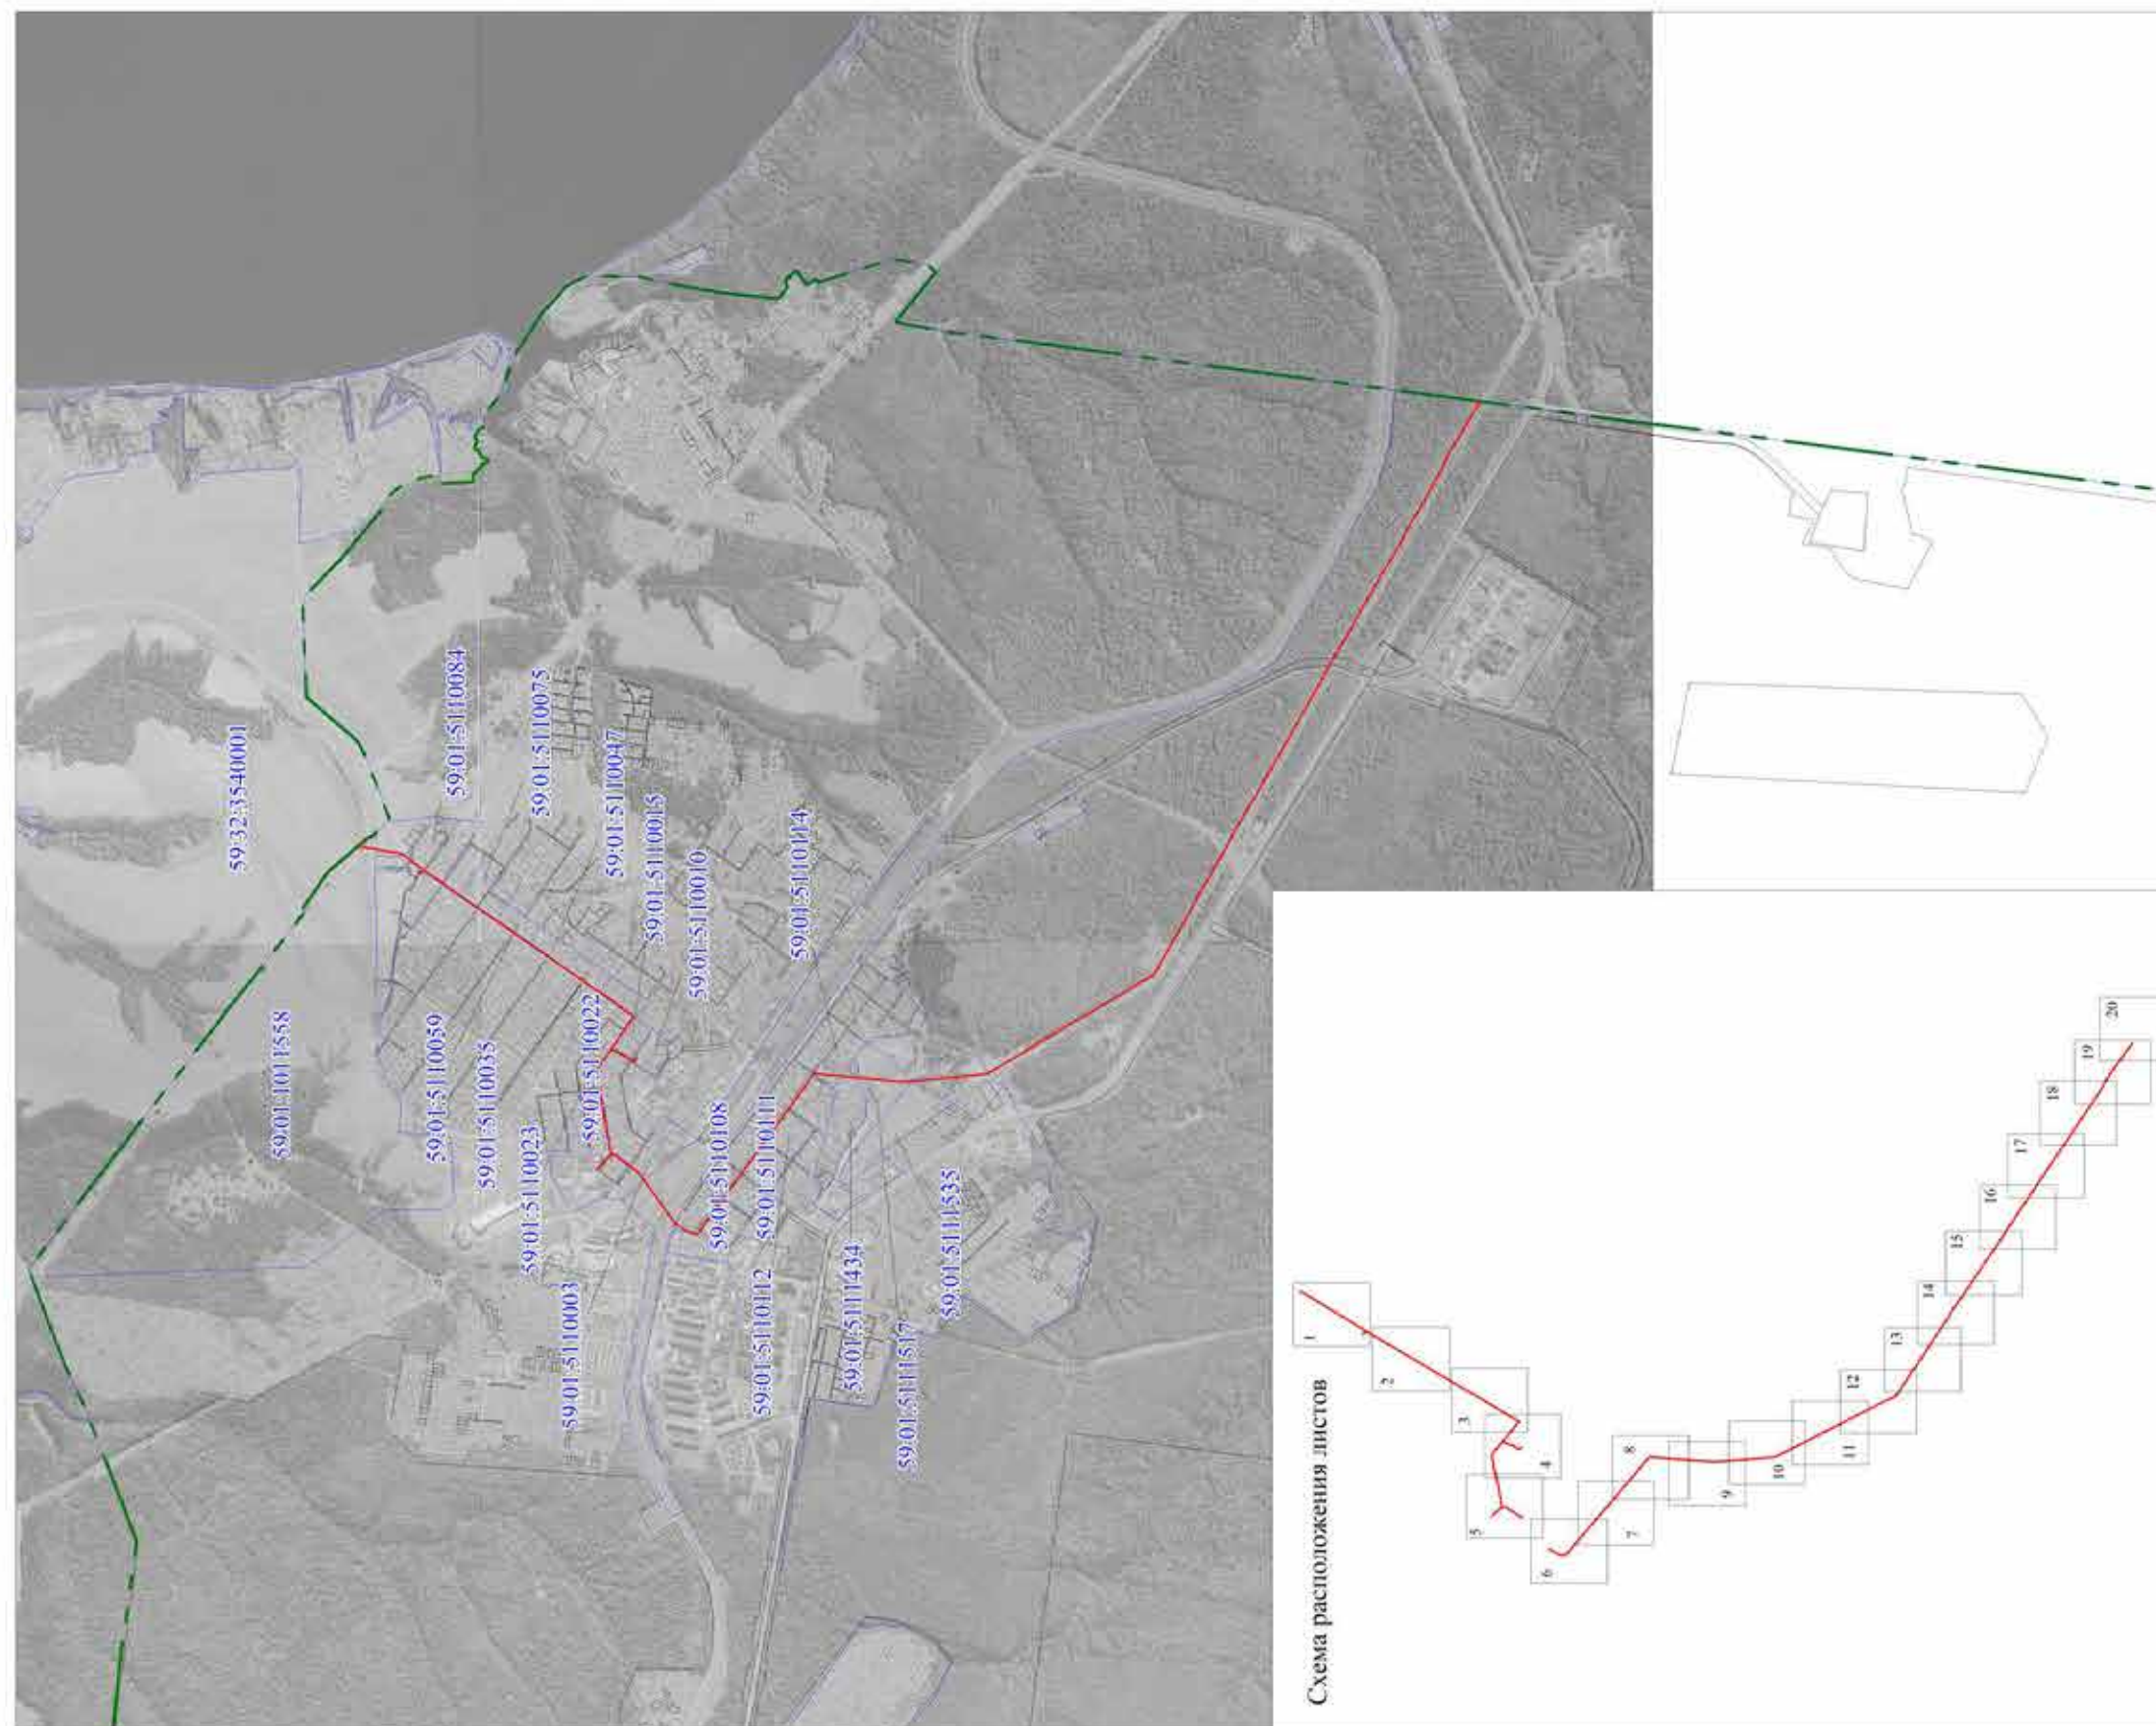

Лист 1


Публичный сервитут
ВЛ-6кВ Фид. Ляды

Схема расположения границ публичного сервитута



Лист 2

Публичный сервитут
ВЛ-6кВ фид. Ляды
Схема расположения грани публичного сервитута

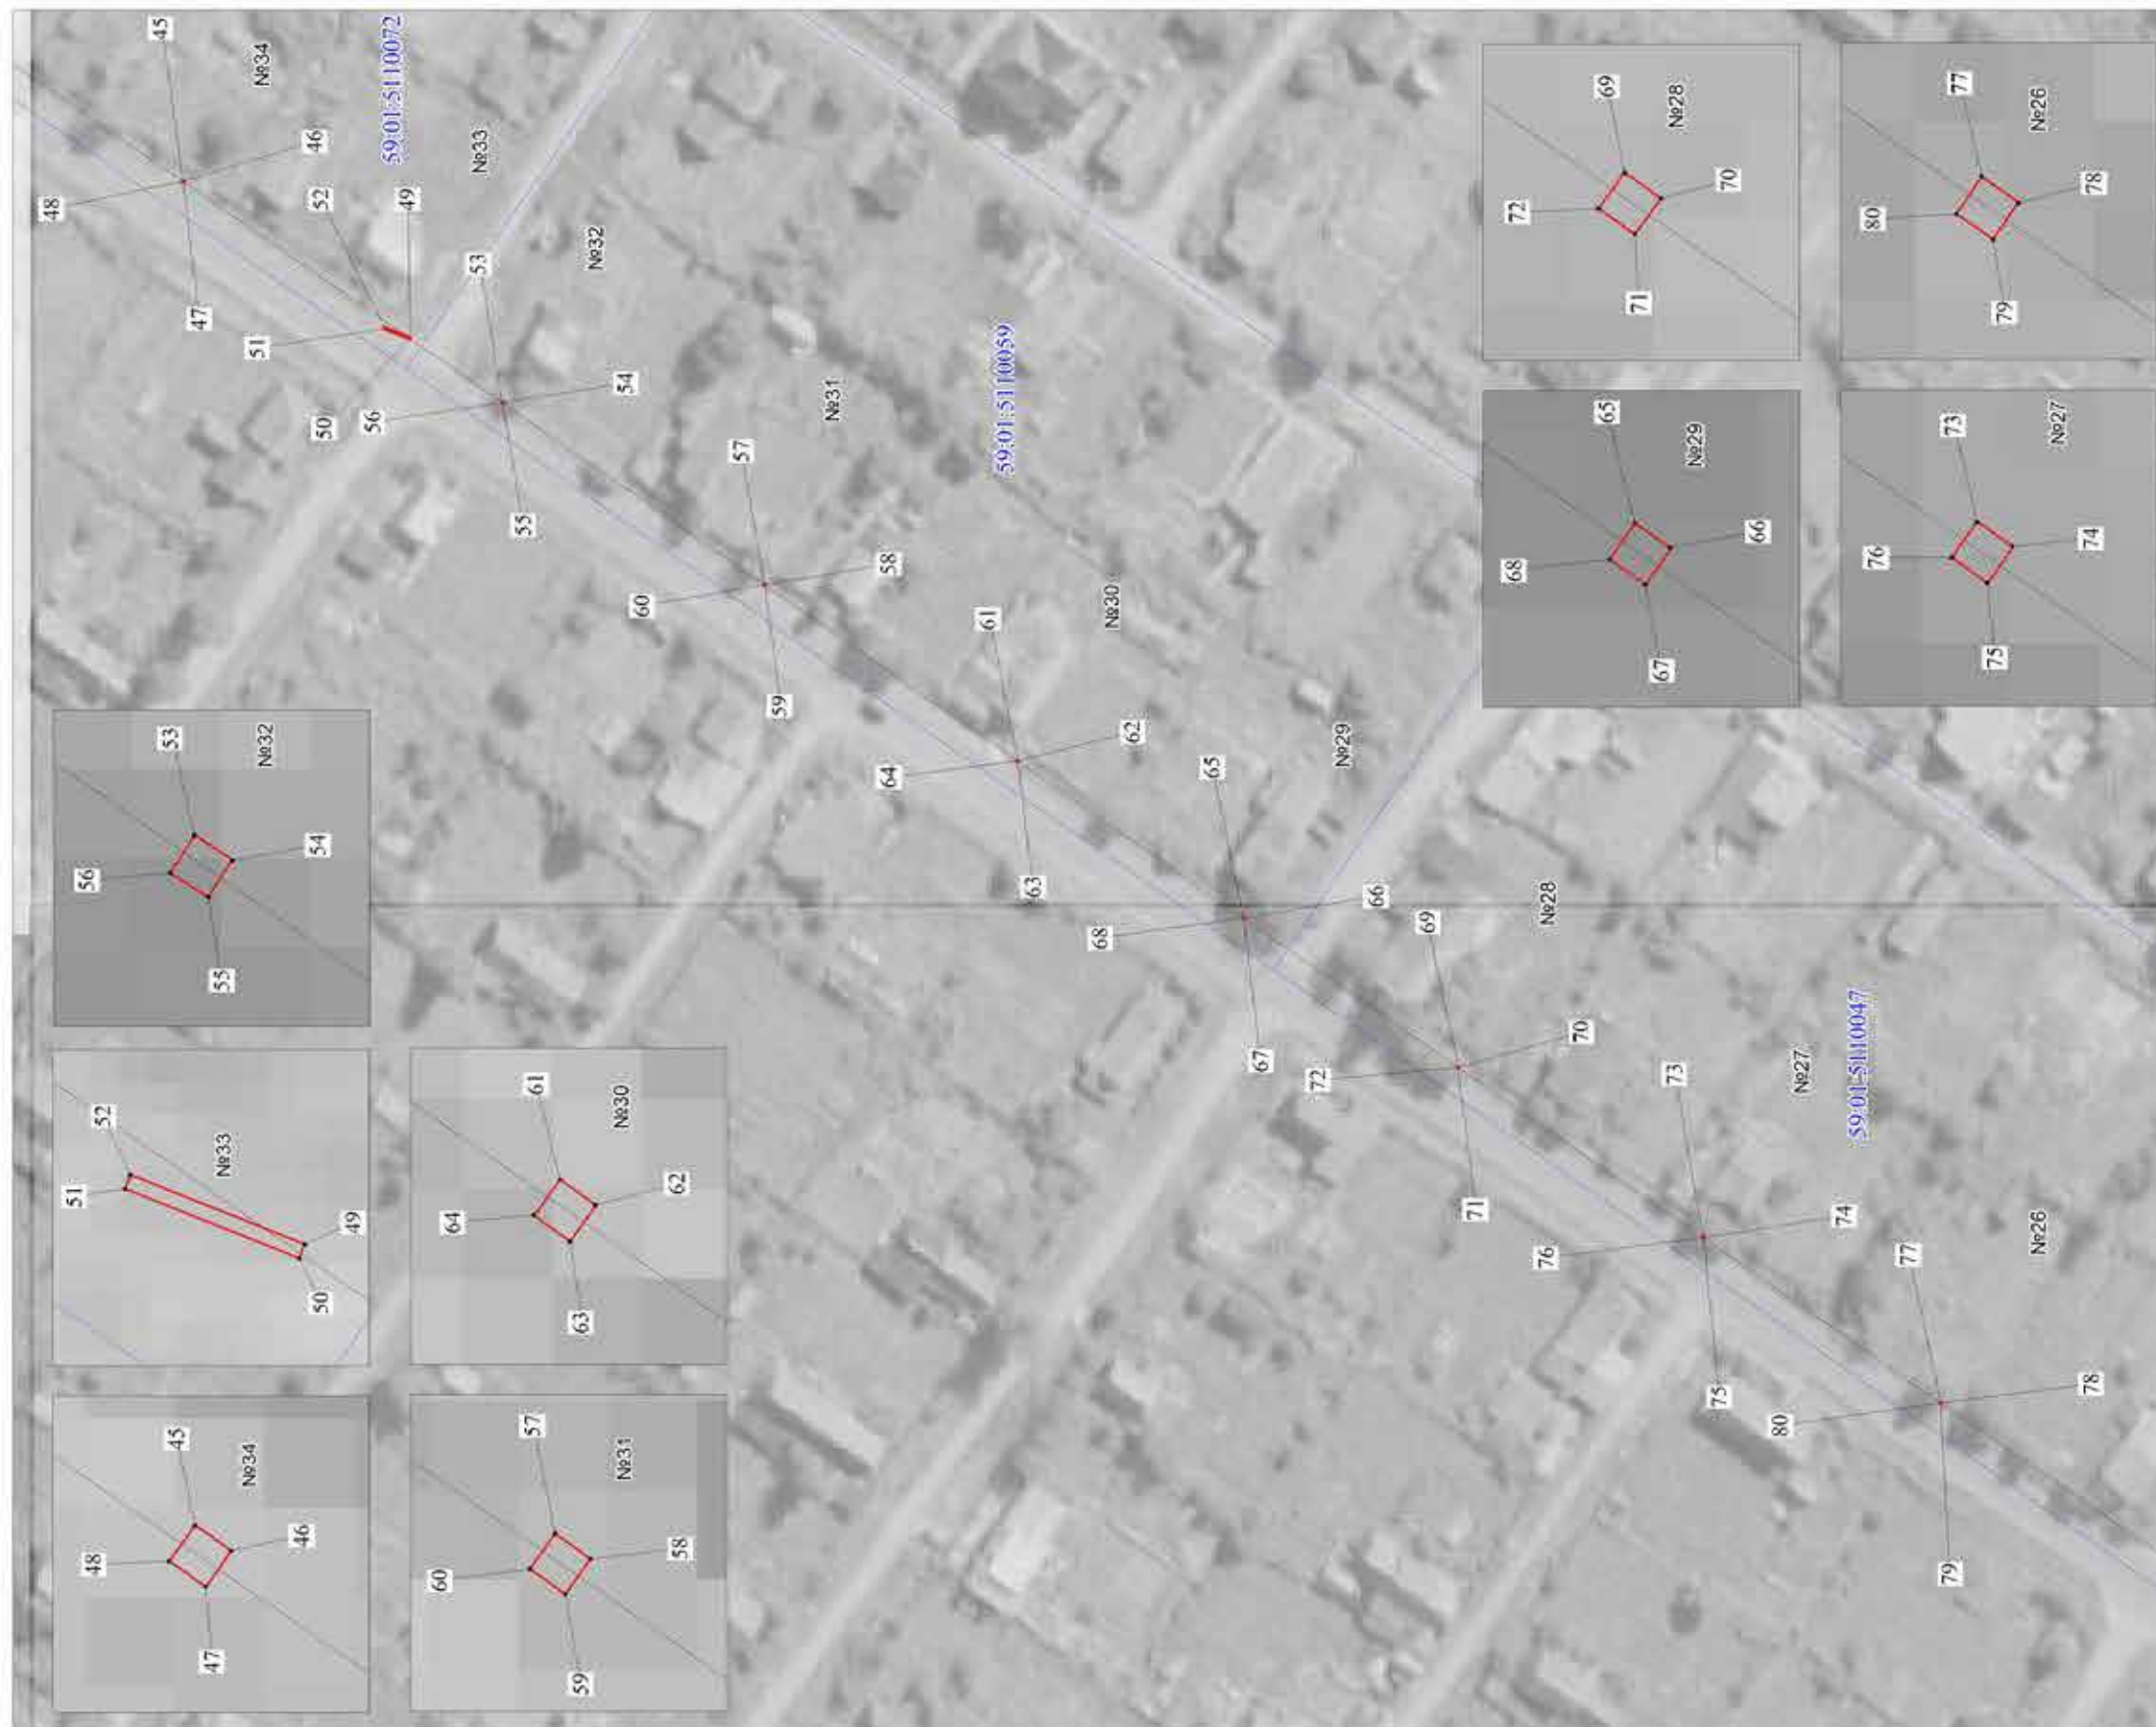

М 1:1000

Условные обозначения:

- граница ВЛ
- граница публичного сервитута
- граница кадастрового квартала
- граница земельного участка, учтенного в ГКН
- 59-01:5110082 кадастровый номер квартала

- 588 номер земельного участка, учтенного в ГКН
- 1 характерная точка границы

Лист 3

Публичный сервитут
ВЛ-6кВ фид. Ляды

Схема расположения границ публичного сервитута



М 1:1000

Условные обозначения:

- граница ВЛ
- граница публичного сервитута
- граница кадастрового квартала
- граница земельного участка, учтенного в ГКН
- 59:01:5110082 кадастровый номер квартала

- 588 номер земельного участка, учтенного в ГКН
- 1 характерная точка границы

Лист 4

Публичный сервитут
ВЛ-6кВ фид. Ляды

Схема расположения границ публичного сервитута



Условные обозначения:

- граница ВЛ
- граница публичного сервитута
- граница кадастрового квартала
- граница земельного участка, учтенного в ГКН
- 59-01/5110082 кадастровый номер квартала

- 588 номер земельного участка, учтенного в ГКН
- 1 характерная точка границы

М 1:1000

Лист 5

Публичный сервитут
ВЛ-6кВ фид. Ляды

Схема расположения границ публичного сервитута



М 1:1000

Условные обозначения:

- граница ВЛ
- граница публичного сервитута
- граница кадастрового квартала
- граница земельного участка, учтенного в ГКН
- 59:01:5110003 кадастровый номер квартала

- 588 номер земельного участка, учтенного в ГКН
- 1 характерная точка границы

Лист 6

Публичный сервитут
ВЛ-6кВ фид. Ляды
Схема расположения границ публичного сервитута



Условные обозначения:

- граница ВЛ
- граница публичного сервитута
- граница кадастрового квартала
- граница земельного участка, учтенного в ГКН
- 59-01:5110082 кадастровый номер квартала

- 588 номер земельного участка, учтенного в ГКН
- 1 характерная точка границы

М 1:1000

Лист 7
Публичный сервитут
ВЛ-6кВ фид. Ляды
Схема расположения границ публичного сервитута



М 1:1000

Условные обозначения:

- граница ВЛ
- граница публичного сервитута
- граница кадастрового квартала
- граница земельного участка, учтенного в ГКН
- 59.01.5110082 кадастровый номер квартала

- 588 номер земельного участка, учтенного в ГКН
- 1 характерная точка границы



Условные обозначения:

- | | | | |
|------------|------------------------------|-------------------------------|---|
| граница ВЛ | граница публичного сервитута | граница кадастрового квартала | граница земельного участка, учтенного в ГКН |
| — | — | — | — |

- 1 номер земельного участка, учтенного в ГКН
характерная точка границы

M 1:1000

Лист 9

Публичный сервитут
ВЛ-6кВ фид. Ляды
Схема расположения границ публичного сервитута



М 1:1000

Условные обозначения:

- граница ВЛ
- граница публичного сервитута
- граница кадастрового квартала
- граница земельного участка, учтенного в ГКН
- 59:01:5110082 кадастровый номер квартала

- 588 номер земельного участка, учтенного в ГКН
- 1 характерная точка границы

Лист 10

Публичный сервитут
ВЛ-6кВ фид. Ляды

Схема расположения границ публичного сервитута



М 1:1000

Условные обозначения:

- граница ВЛ
- граница публичного сервитута
- граница кадастрового квартала
- граница земельного участка, учтенного в ГКН
- 59-01/5110082 кадастровый номер квартала

- 588 номер земельного участка, учтенного в ГКН
- 1 характерная точка границы

Лист 11
Публичный сервитут
ВЛ-6кВ фид. Ляды
Схема расположения границ публичного сервитута




М 1:1000

Условные обозначения:

- граница ВЛ
- граница публичного сервитута
- граница кадастрового квартала
- граница земельного участка, учтенного в ГКН
- 50:01/09/10008 кадастровый номер квартала

- 588 номер земельного участка, учтенного в ГКН
- 1 характерная точка границы

Лист 12
Публичный сервитут
ВЛ-6кВ фид. Ляды
Схема расположения границ публичного сервитута

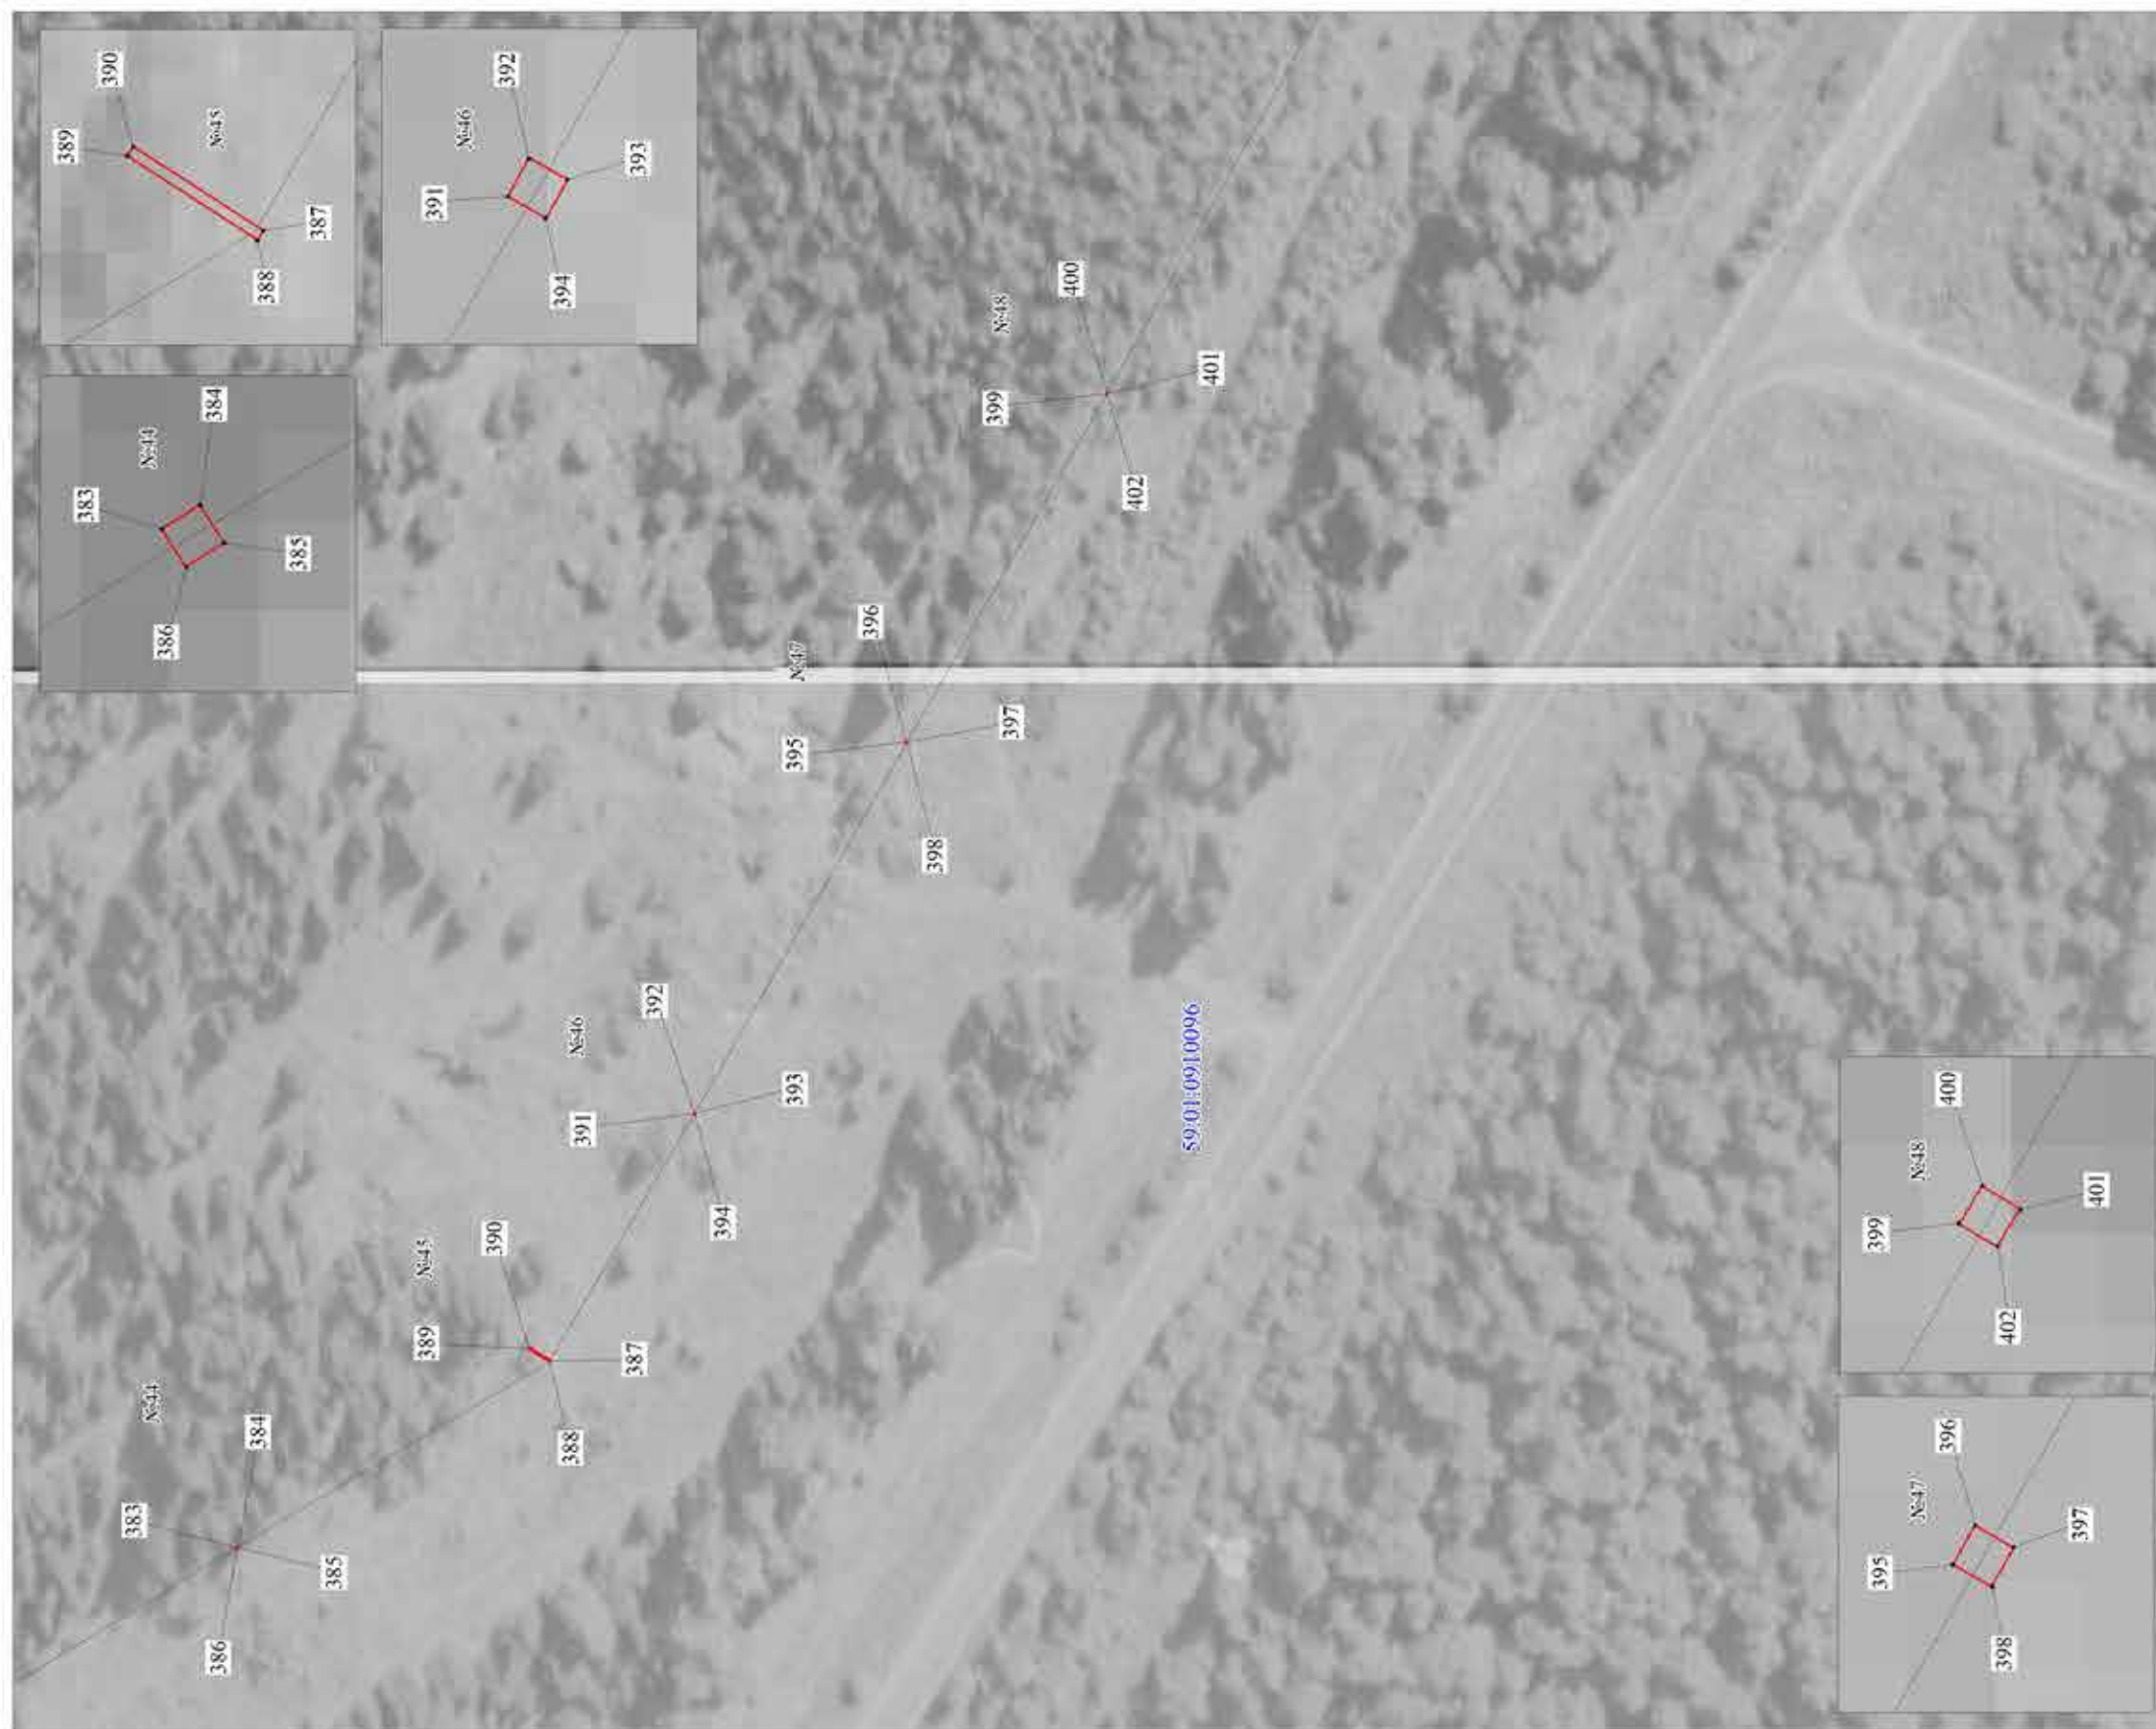

М 1:1000

Условные обозначения:

- граница ВЛ
- граница публичного сервитута
- граница кадастрового квартала
- граница земельного участка, учтенного в ГКН
- 59-01-5110082 кадастровый номер квартала

- 588 номер земельного участка, учтенного в ГКН
- 1 характерная точка границы

Лист 13
Публичный сервитут
ВЛ-6кВ фид. Ляды
Схема расположения границ публичного сервитута



Условные обозначения:

- граница ВЛ
- граница публичного сервитута
- граница кадастрового квартала
- граница земельного участка, учтенного в ГКН
- 59:01:5110082 кадастровый номер квартала
- 588 номер земельного участка, учтенного в ГКН
- 1 характерная точка границы

Лист 14

Публичный сервитут
ВЛ-6кВ фид. Ляды

Схема расположения границ публичного сервитута



Условные обозначения:

- граница ВЛ
- граница публичного сервитута
- граница кадастрового квартала
- граница земельного участка, учтенного в ГКН
- 59:01:51/0082 кадастровый номер квартала


- 588 номер земельного участка, учтенного в ГКН
- 1 характерная точка границы

М 1:1000

Лист 15

Публичный сервитут
ВЛ-6кВ фид. Ляды

Схема расположения границ публичного сервитута

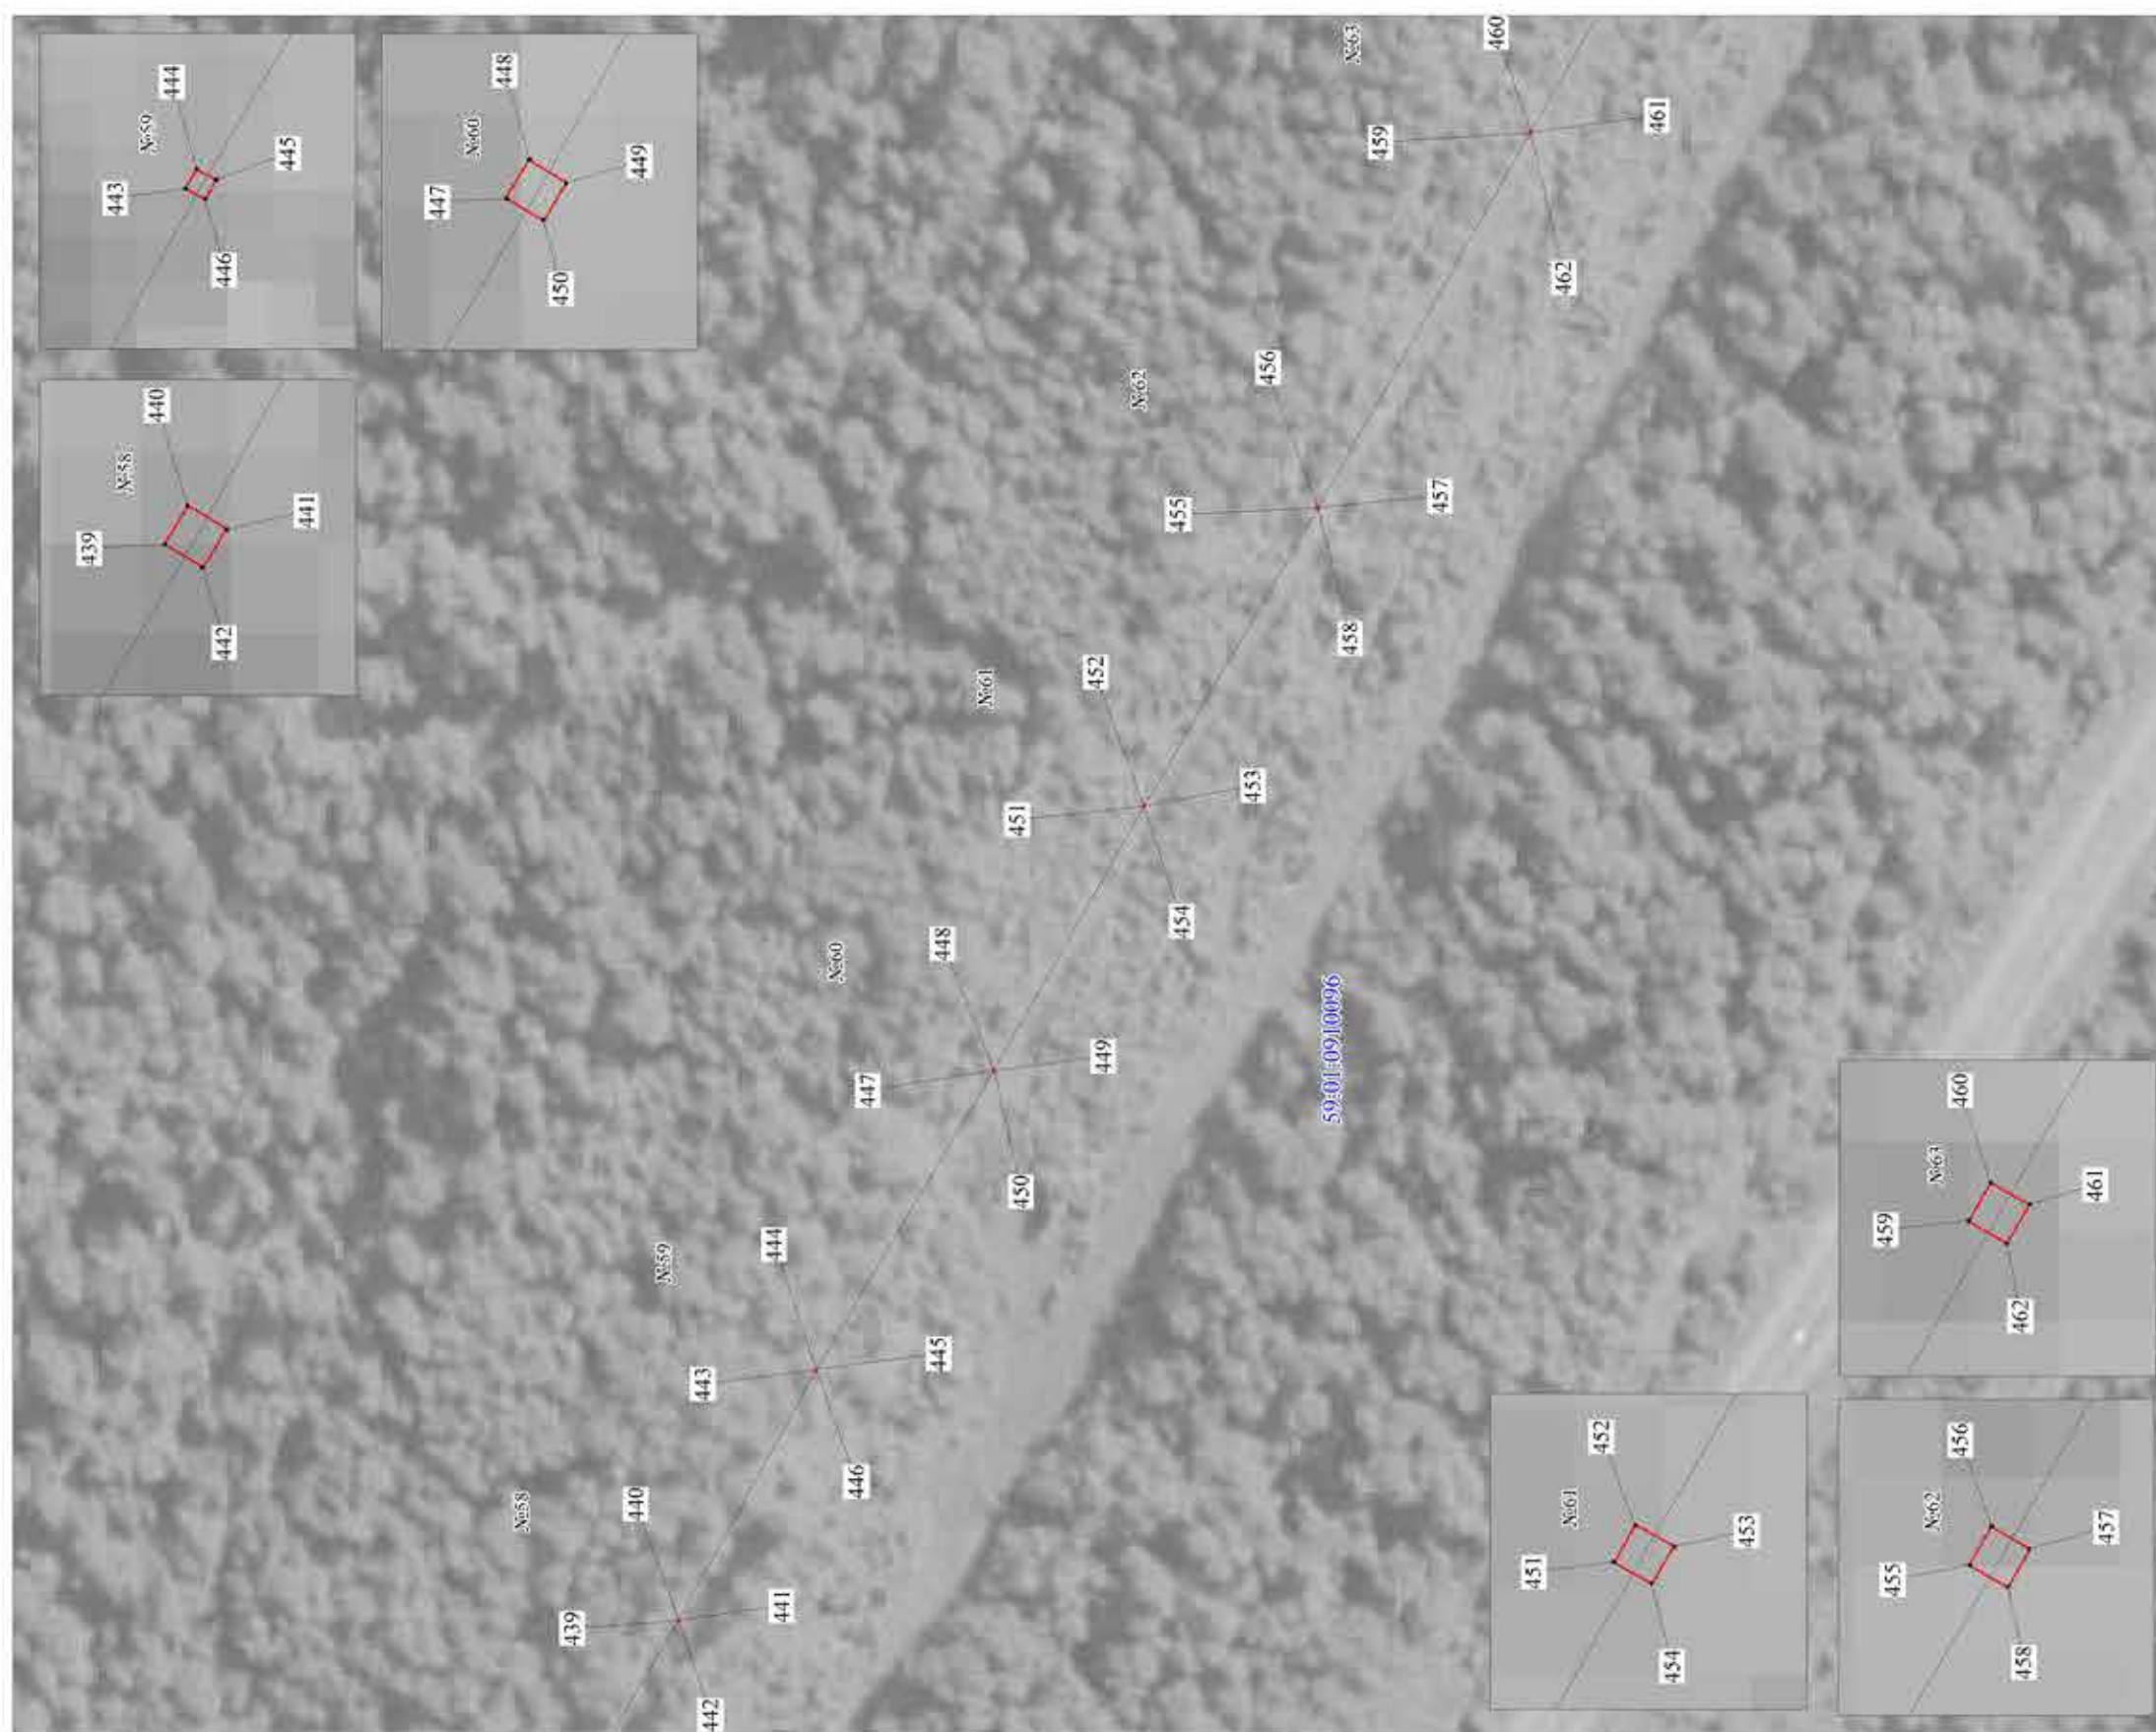


М 1:1000

Условные обозначения:

- граница ВЛ
- граница публичного сервитута
- граница кадастрового квартала
- граница земельного участка, учтенного в ГКН
- 99-01:5110082 кадастровый номер квартала

- 588 номер земельного участка, учтенного в ГКН
- 1 характерная точка границы

Публичный сервитут
ВЛ-6кВ фид. Ляды
Схема расположения границ публичного сервитута

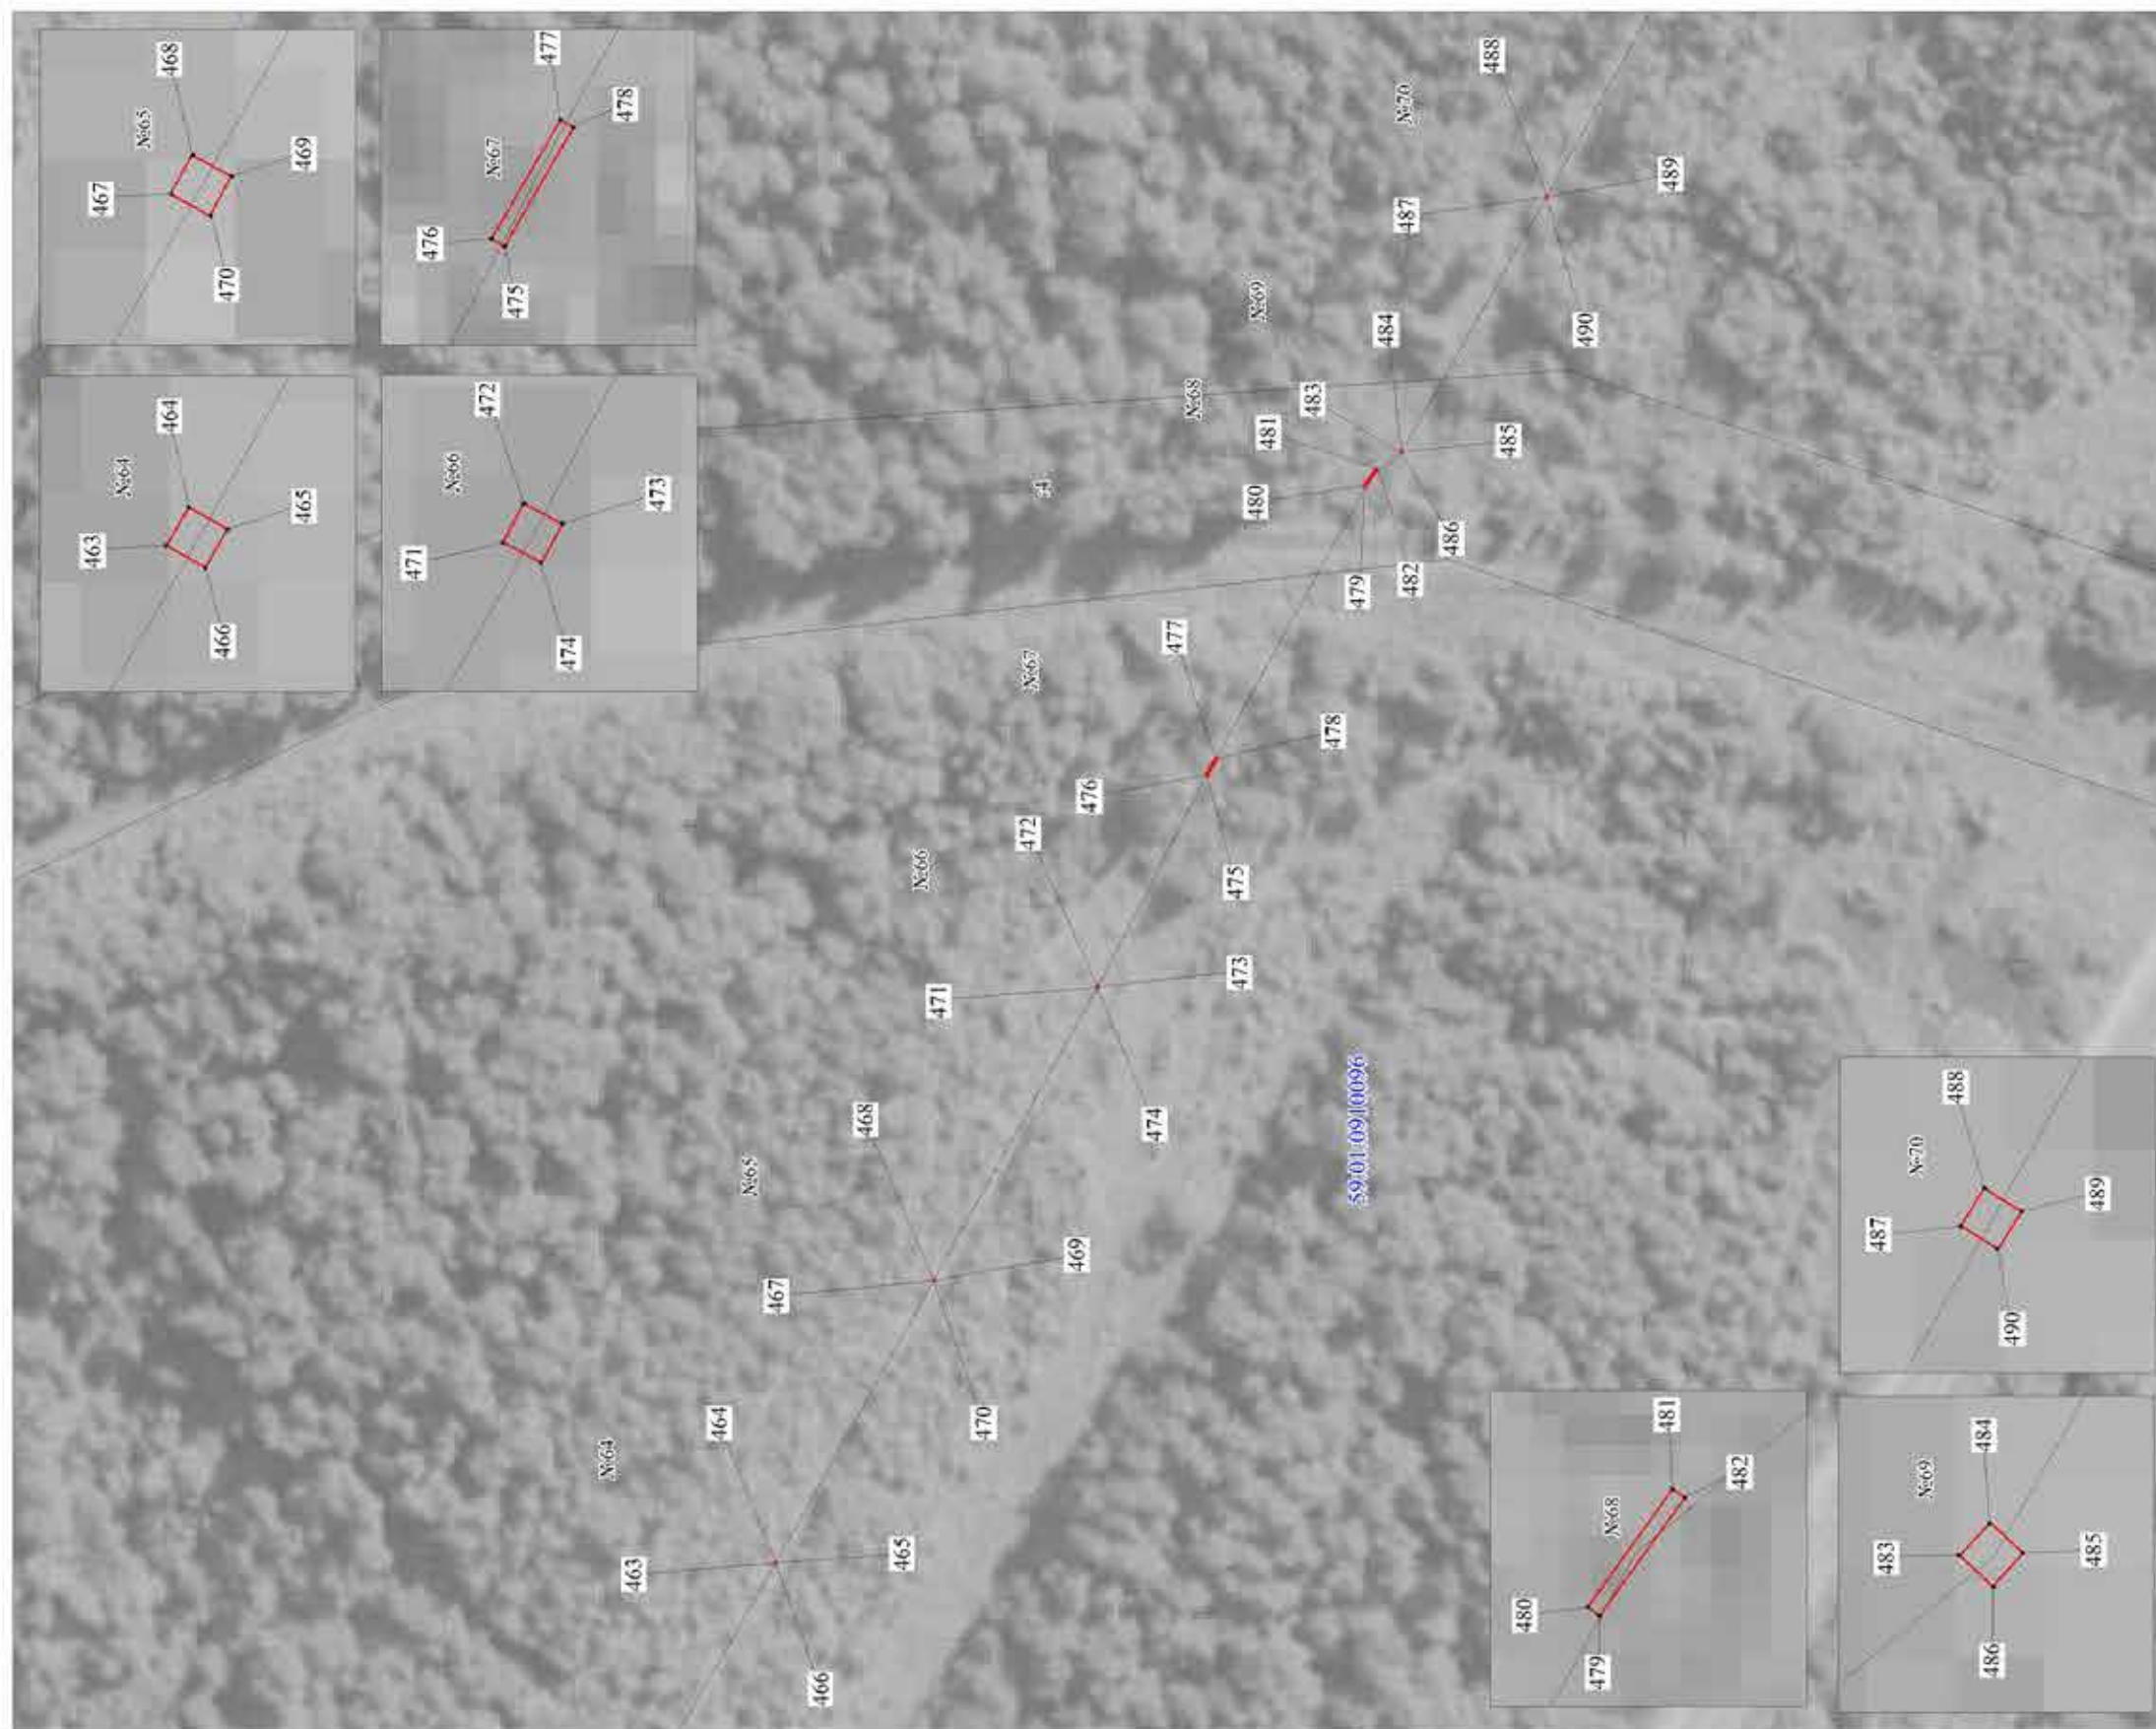


M 1:1000

Условные обозначения:

- | | |
|---|---|
| граница ВЛ | номер земельного участка, учтенного в ГКН |
| граница публичного сервитута | характерная точка границы |
| граница кадастрового квартала | |
| граница земельного участка, учтенного в ГКН | |
| кадастровый номер квартала | |

Лист 17
Публичный сервитут
ВЛ-6кВ фид. Ляды
Схема расположения границ публичного сервитута

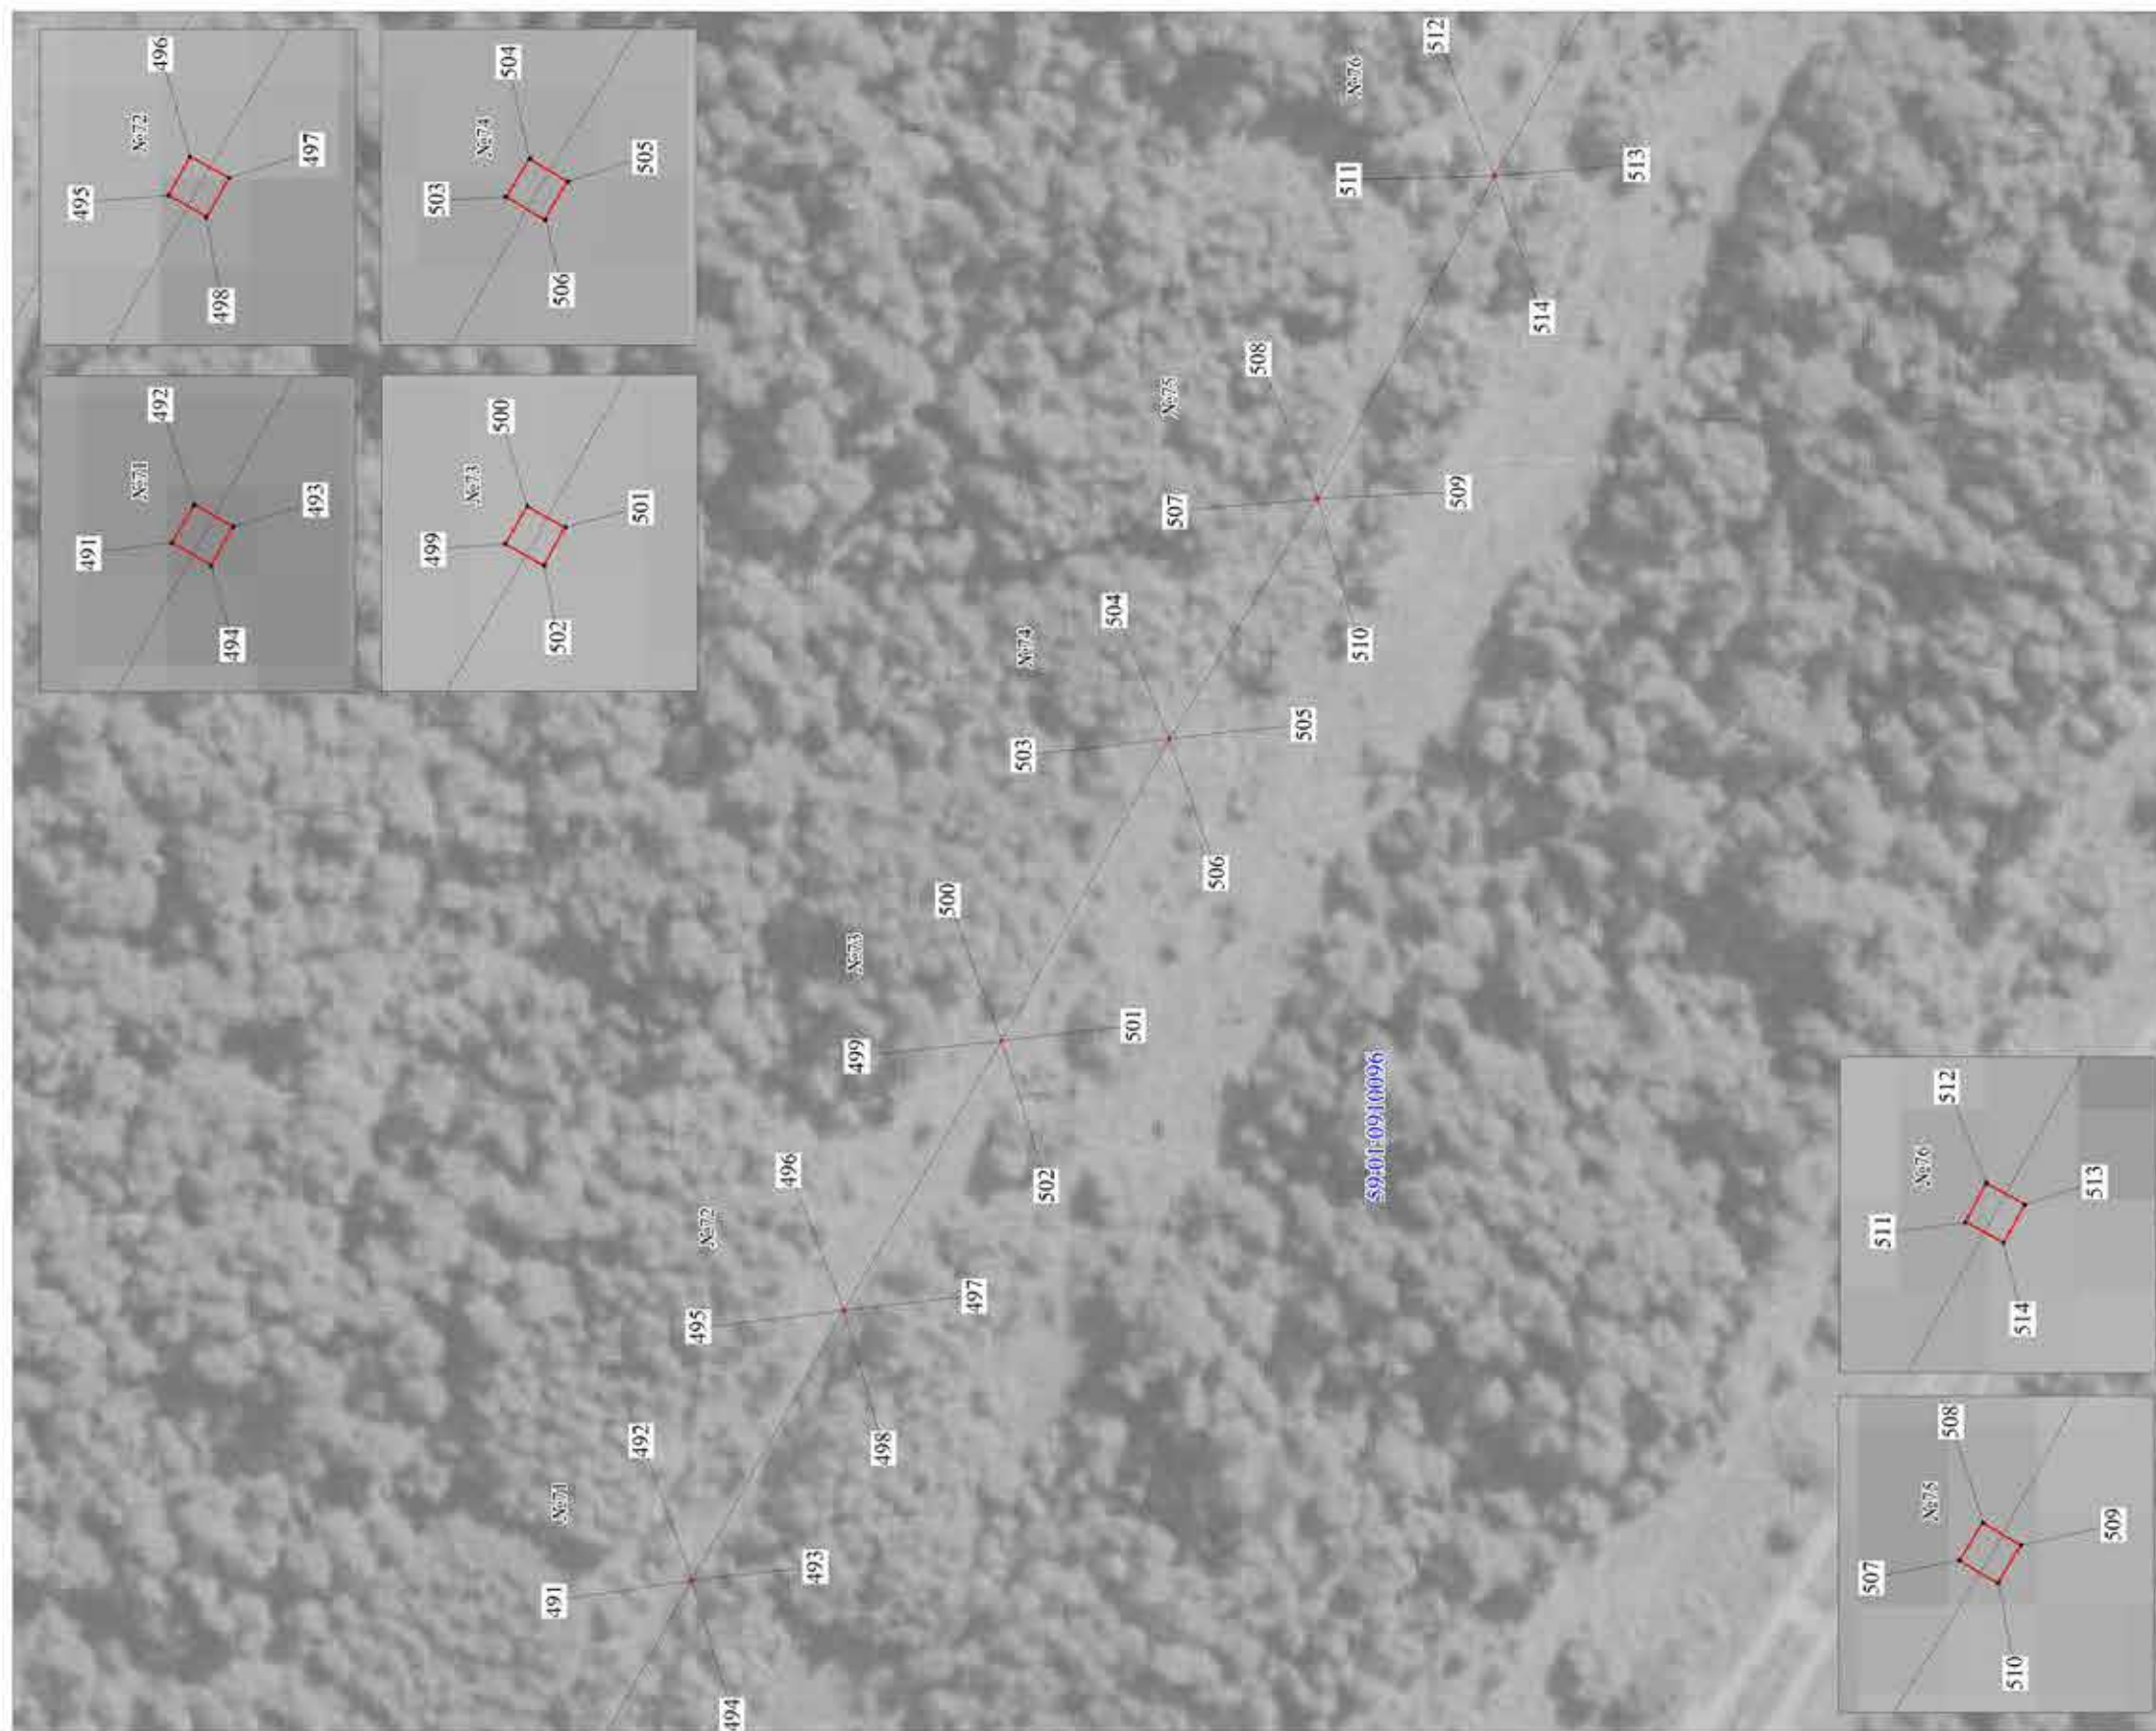


Условные обозначения:

- граница ВЛ
- граница публичного сервитута
- граница кадастрового квартала
- граница земельного участка, учтенного в ГКН
- 99-01:5110082 кадастровый номер квартала

- 588 номер земельного участка, учтенного в ГКН
- 1 характерная точка границы

М 1:1000

Лист 18
Публичный сервитут
ВЛ-6кВ фид. Ляды
Схема расположения границ публичного сервитута

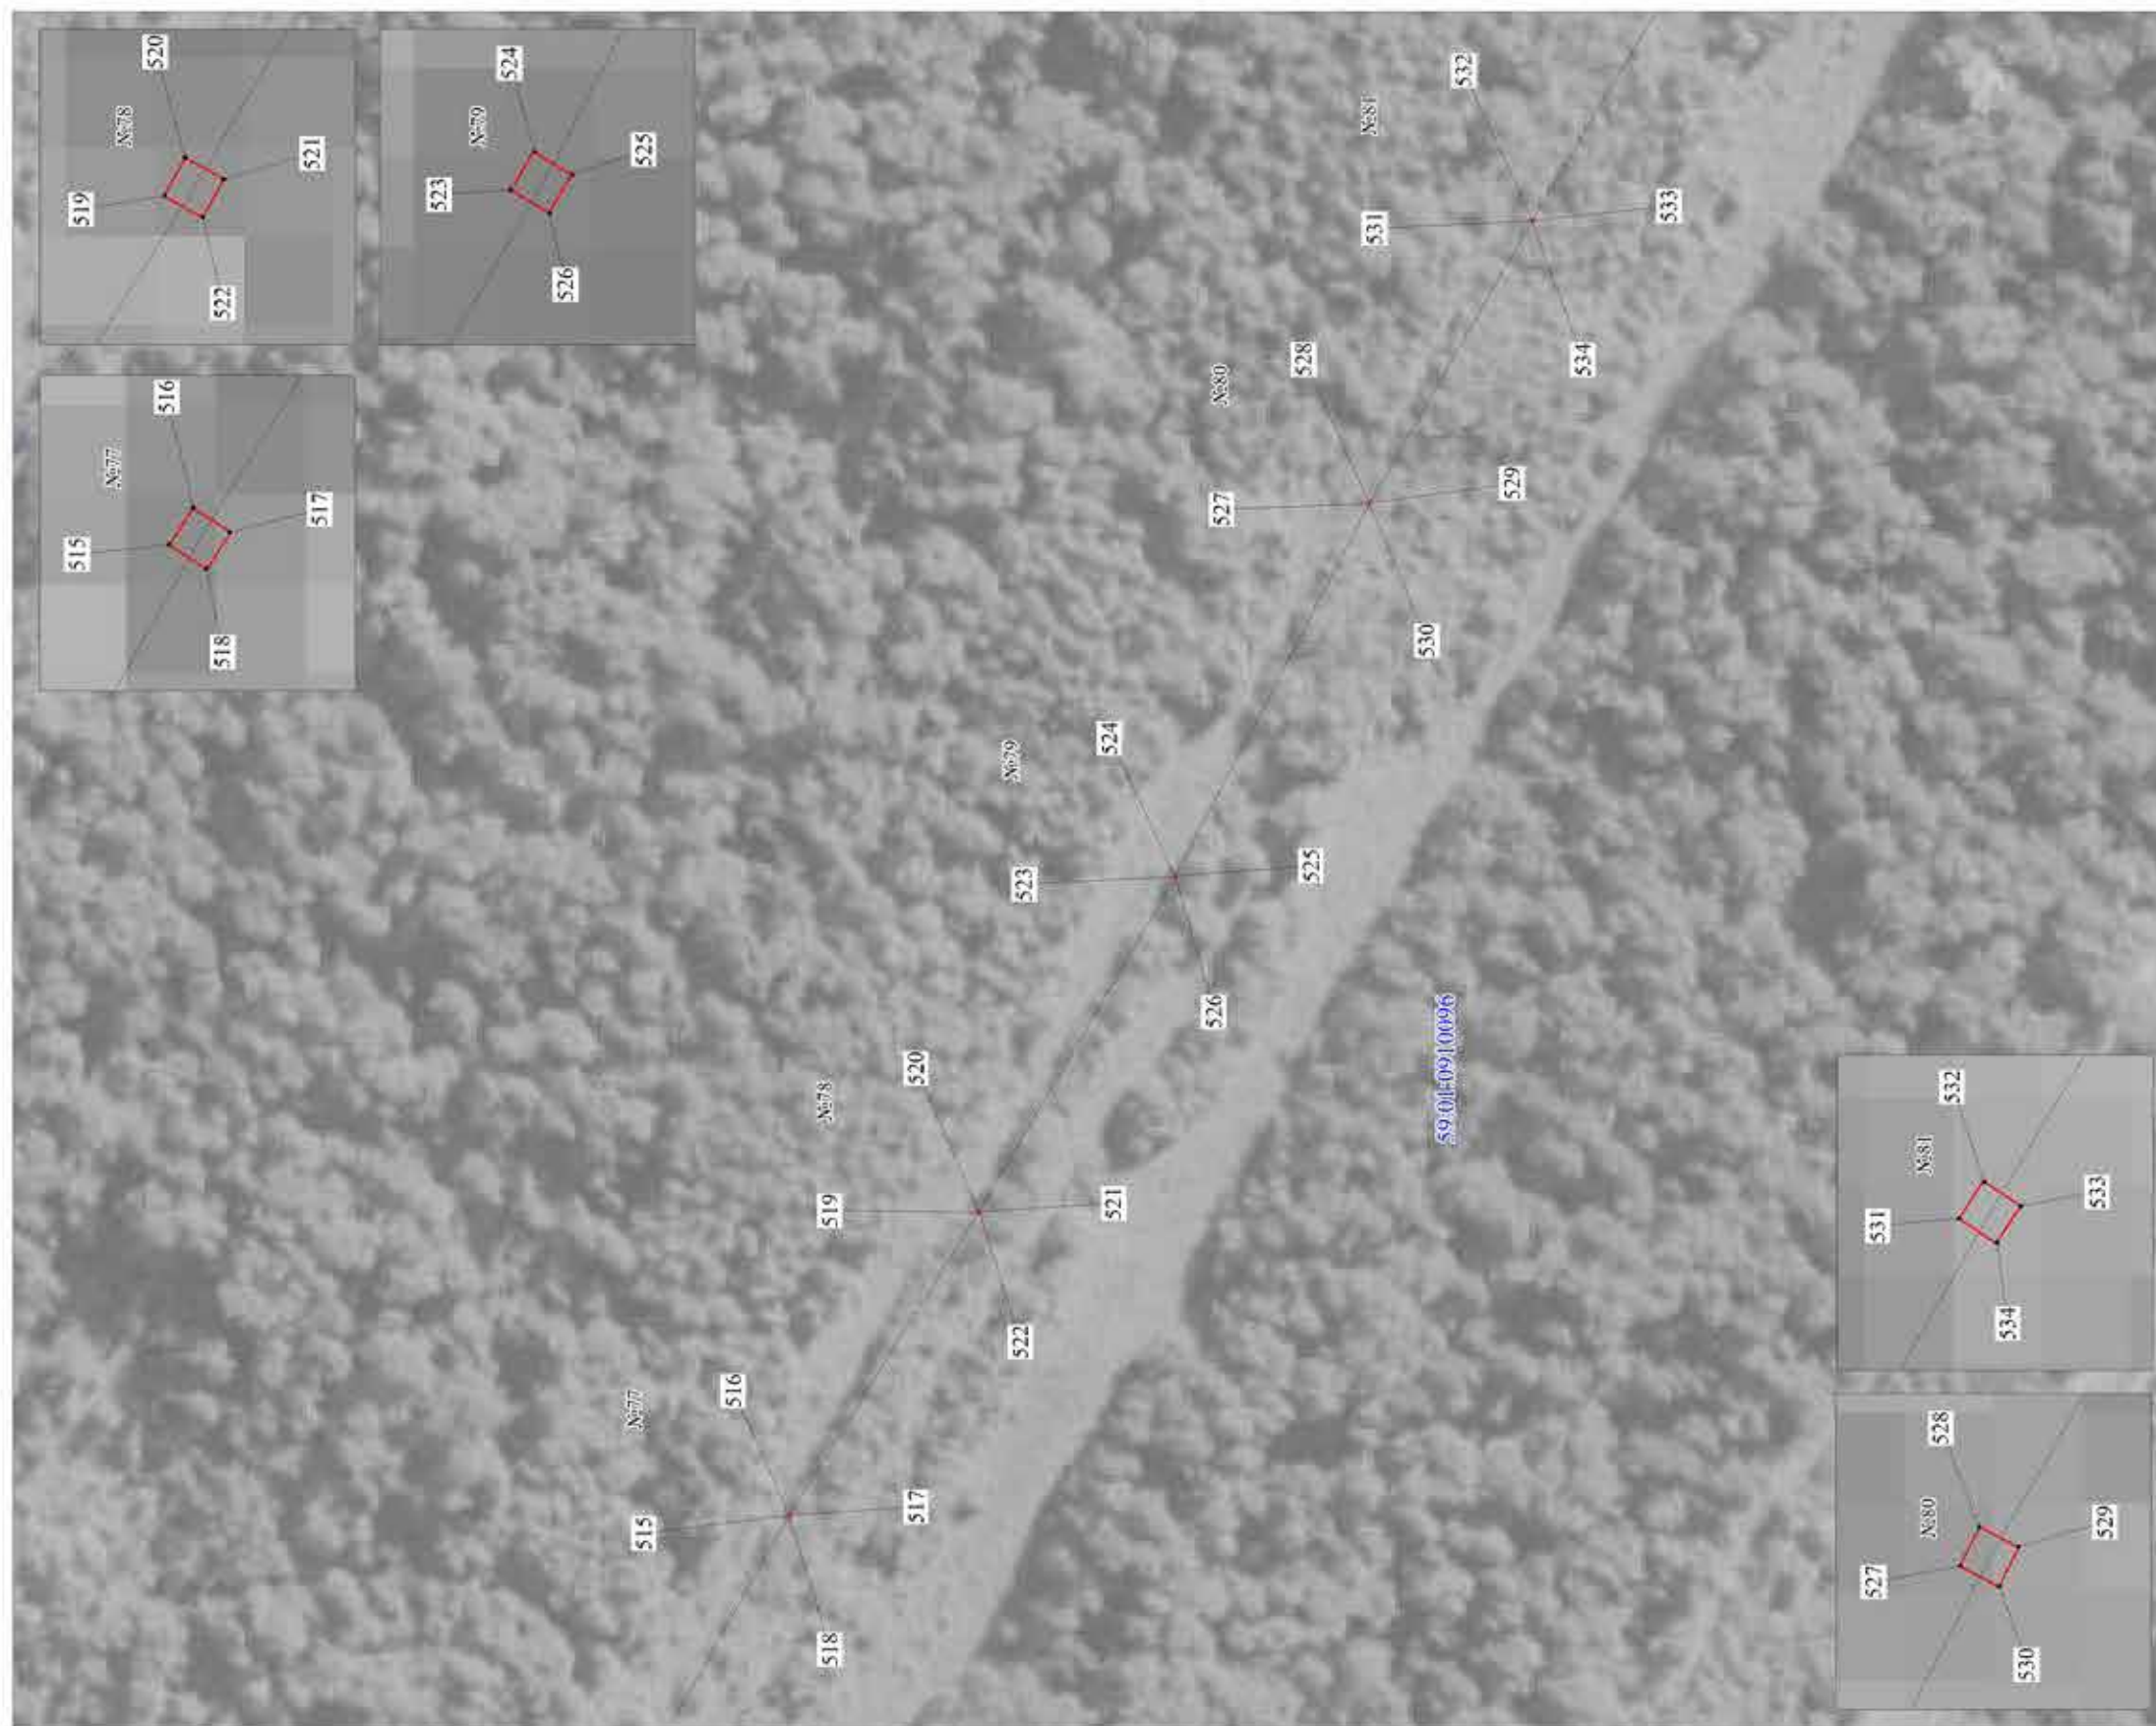

Условные обозначения:

- граница ВЛ
- граница публичного сервитута
- граница кадастрового квартала
- граница земельного участка, учтенного в ГКН
- 99-01-5110082 кадастровый номер квартала


- 588 номер земельного участка, учтенного в ГКН
- 1 характеристика точки границы

М 1:1000

Лист 19

Публичный сервитут
ВЛ-6кВ фид. Ляды

Схема расположения границ публичного сервитута

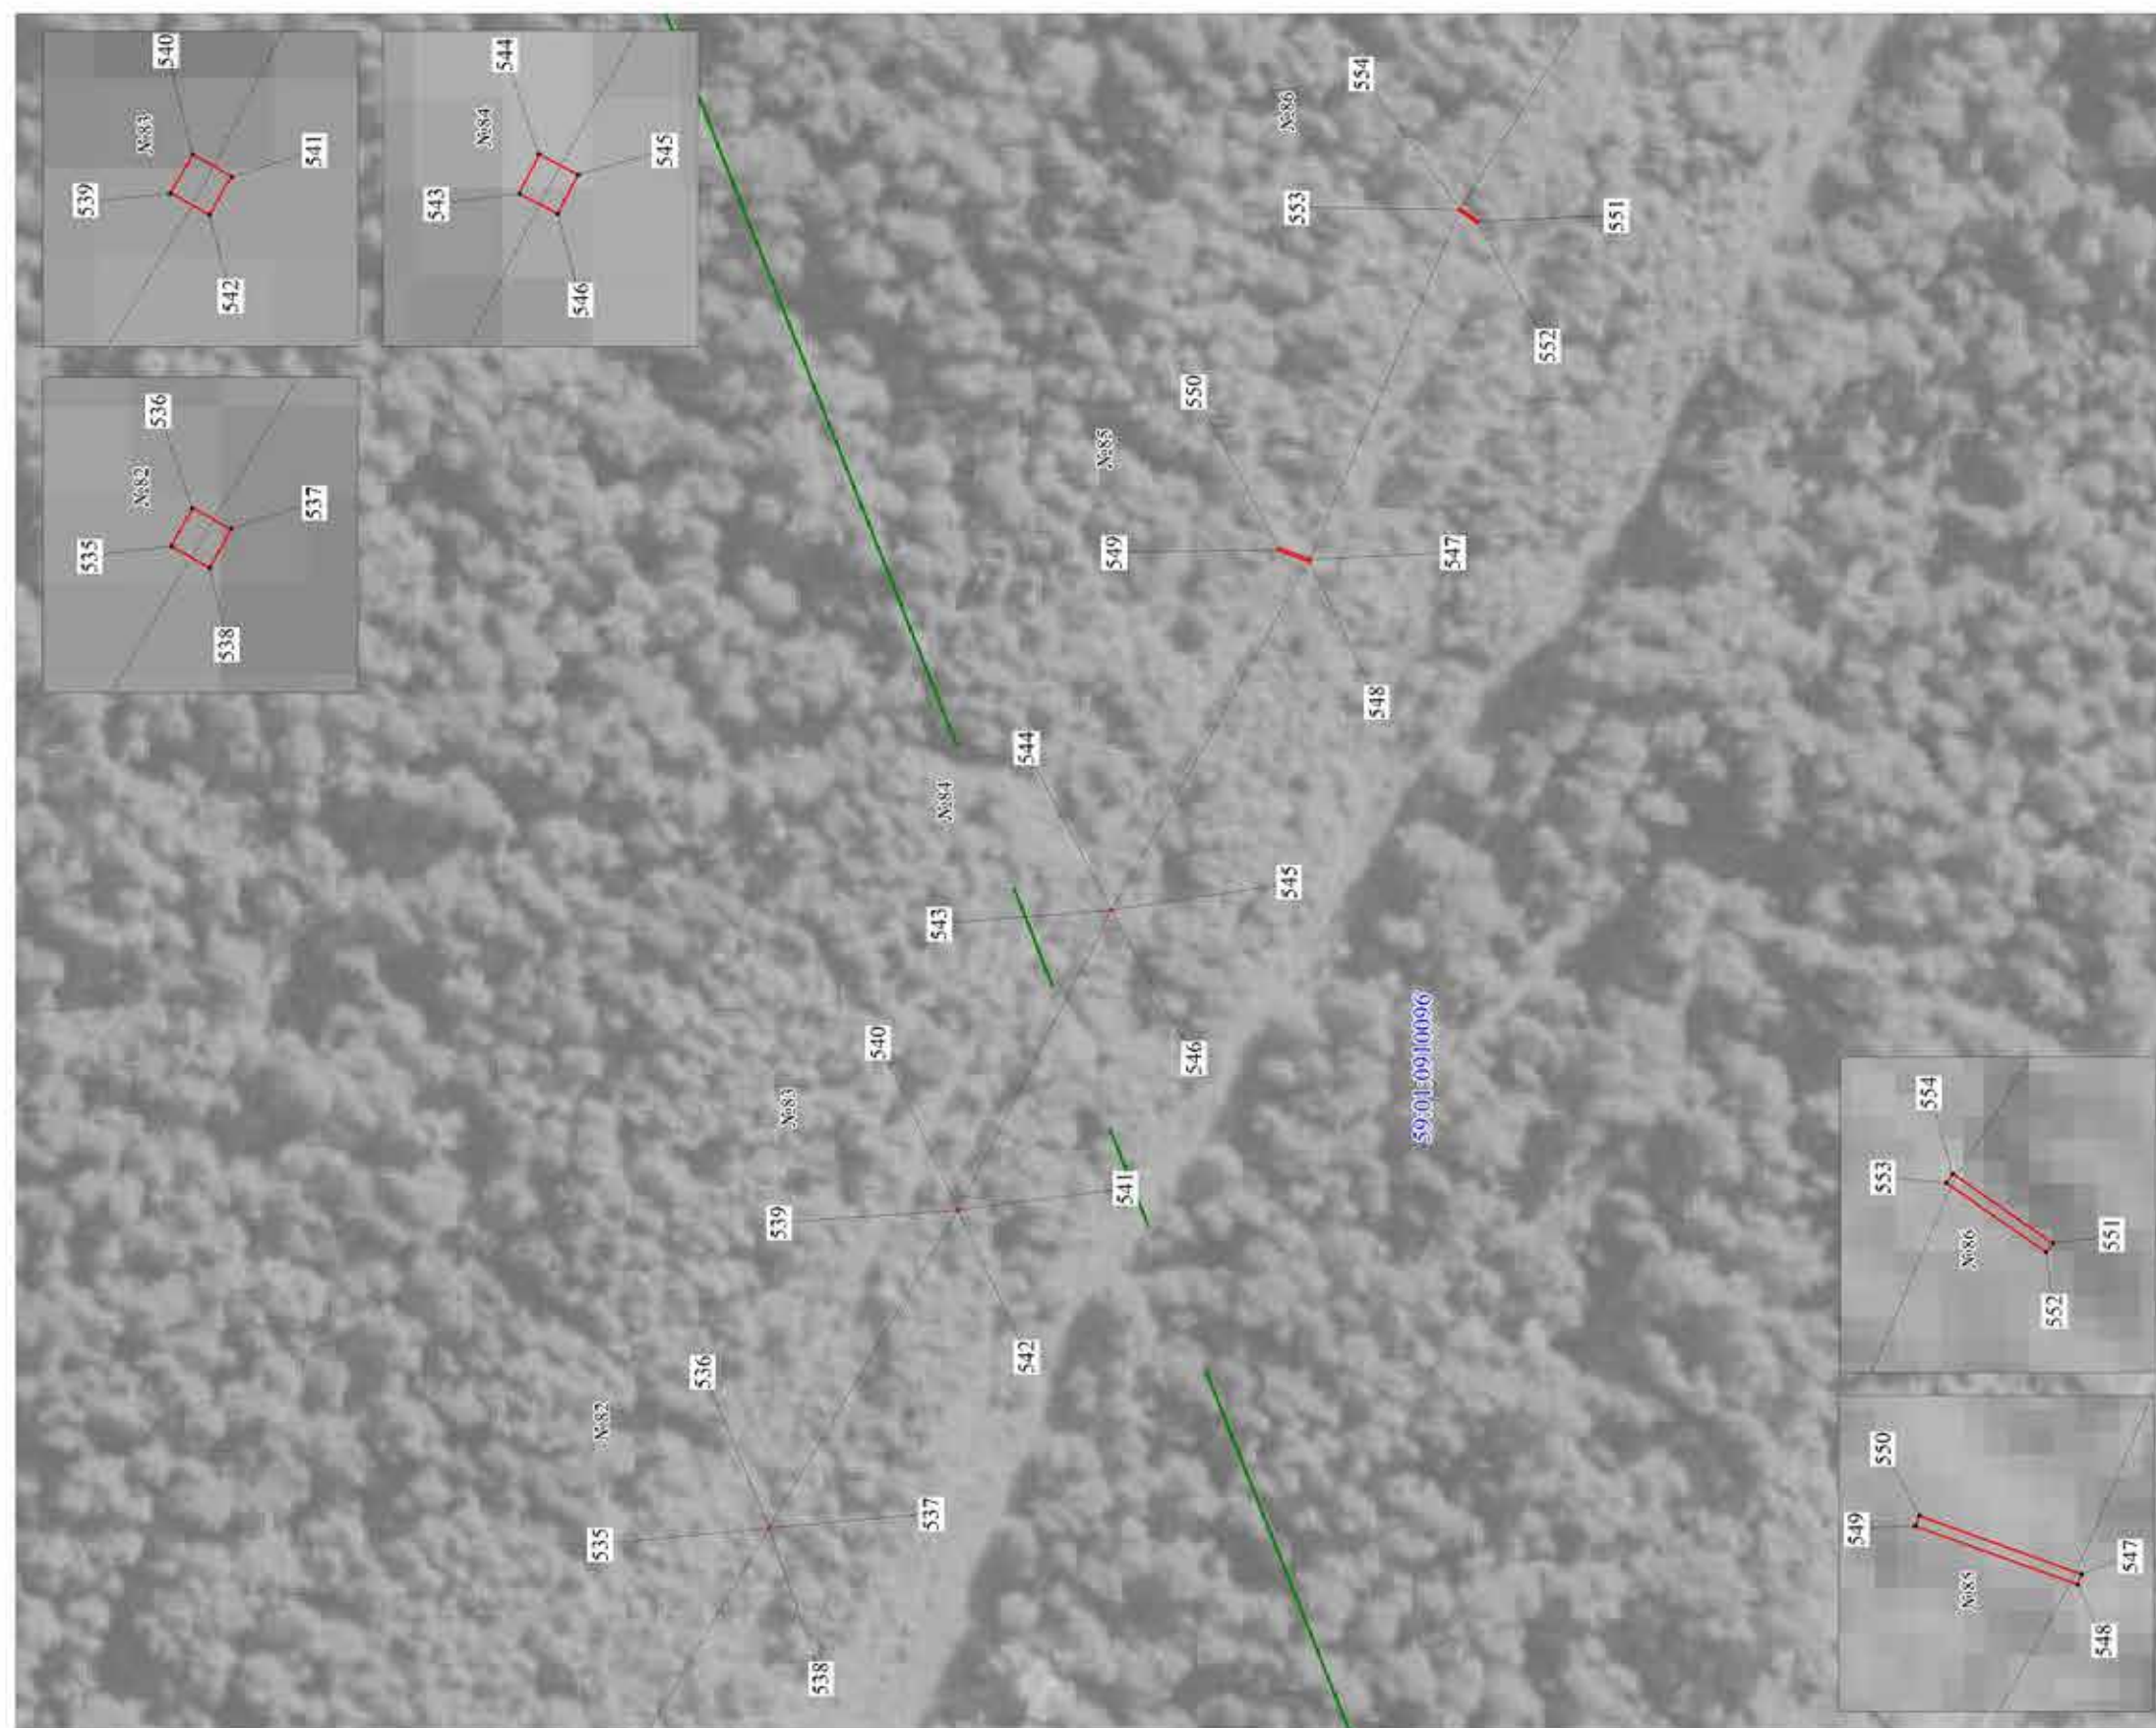

М 1:1000


Условные обозначения:

- граница ВЛ
- граница публичного сервитута
- граница кадастрового квартала
- граница земельного участка, учтенного в ГКН
- кадастровый номер квартала

- 588 номер земельного участка, учтенного в ГКН
- 1 характерная точка границы

Лист 20

Публичный сервитут
ВЛ-6кВ фид. Ляды
Схема расположения границ публичного сервитута

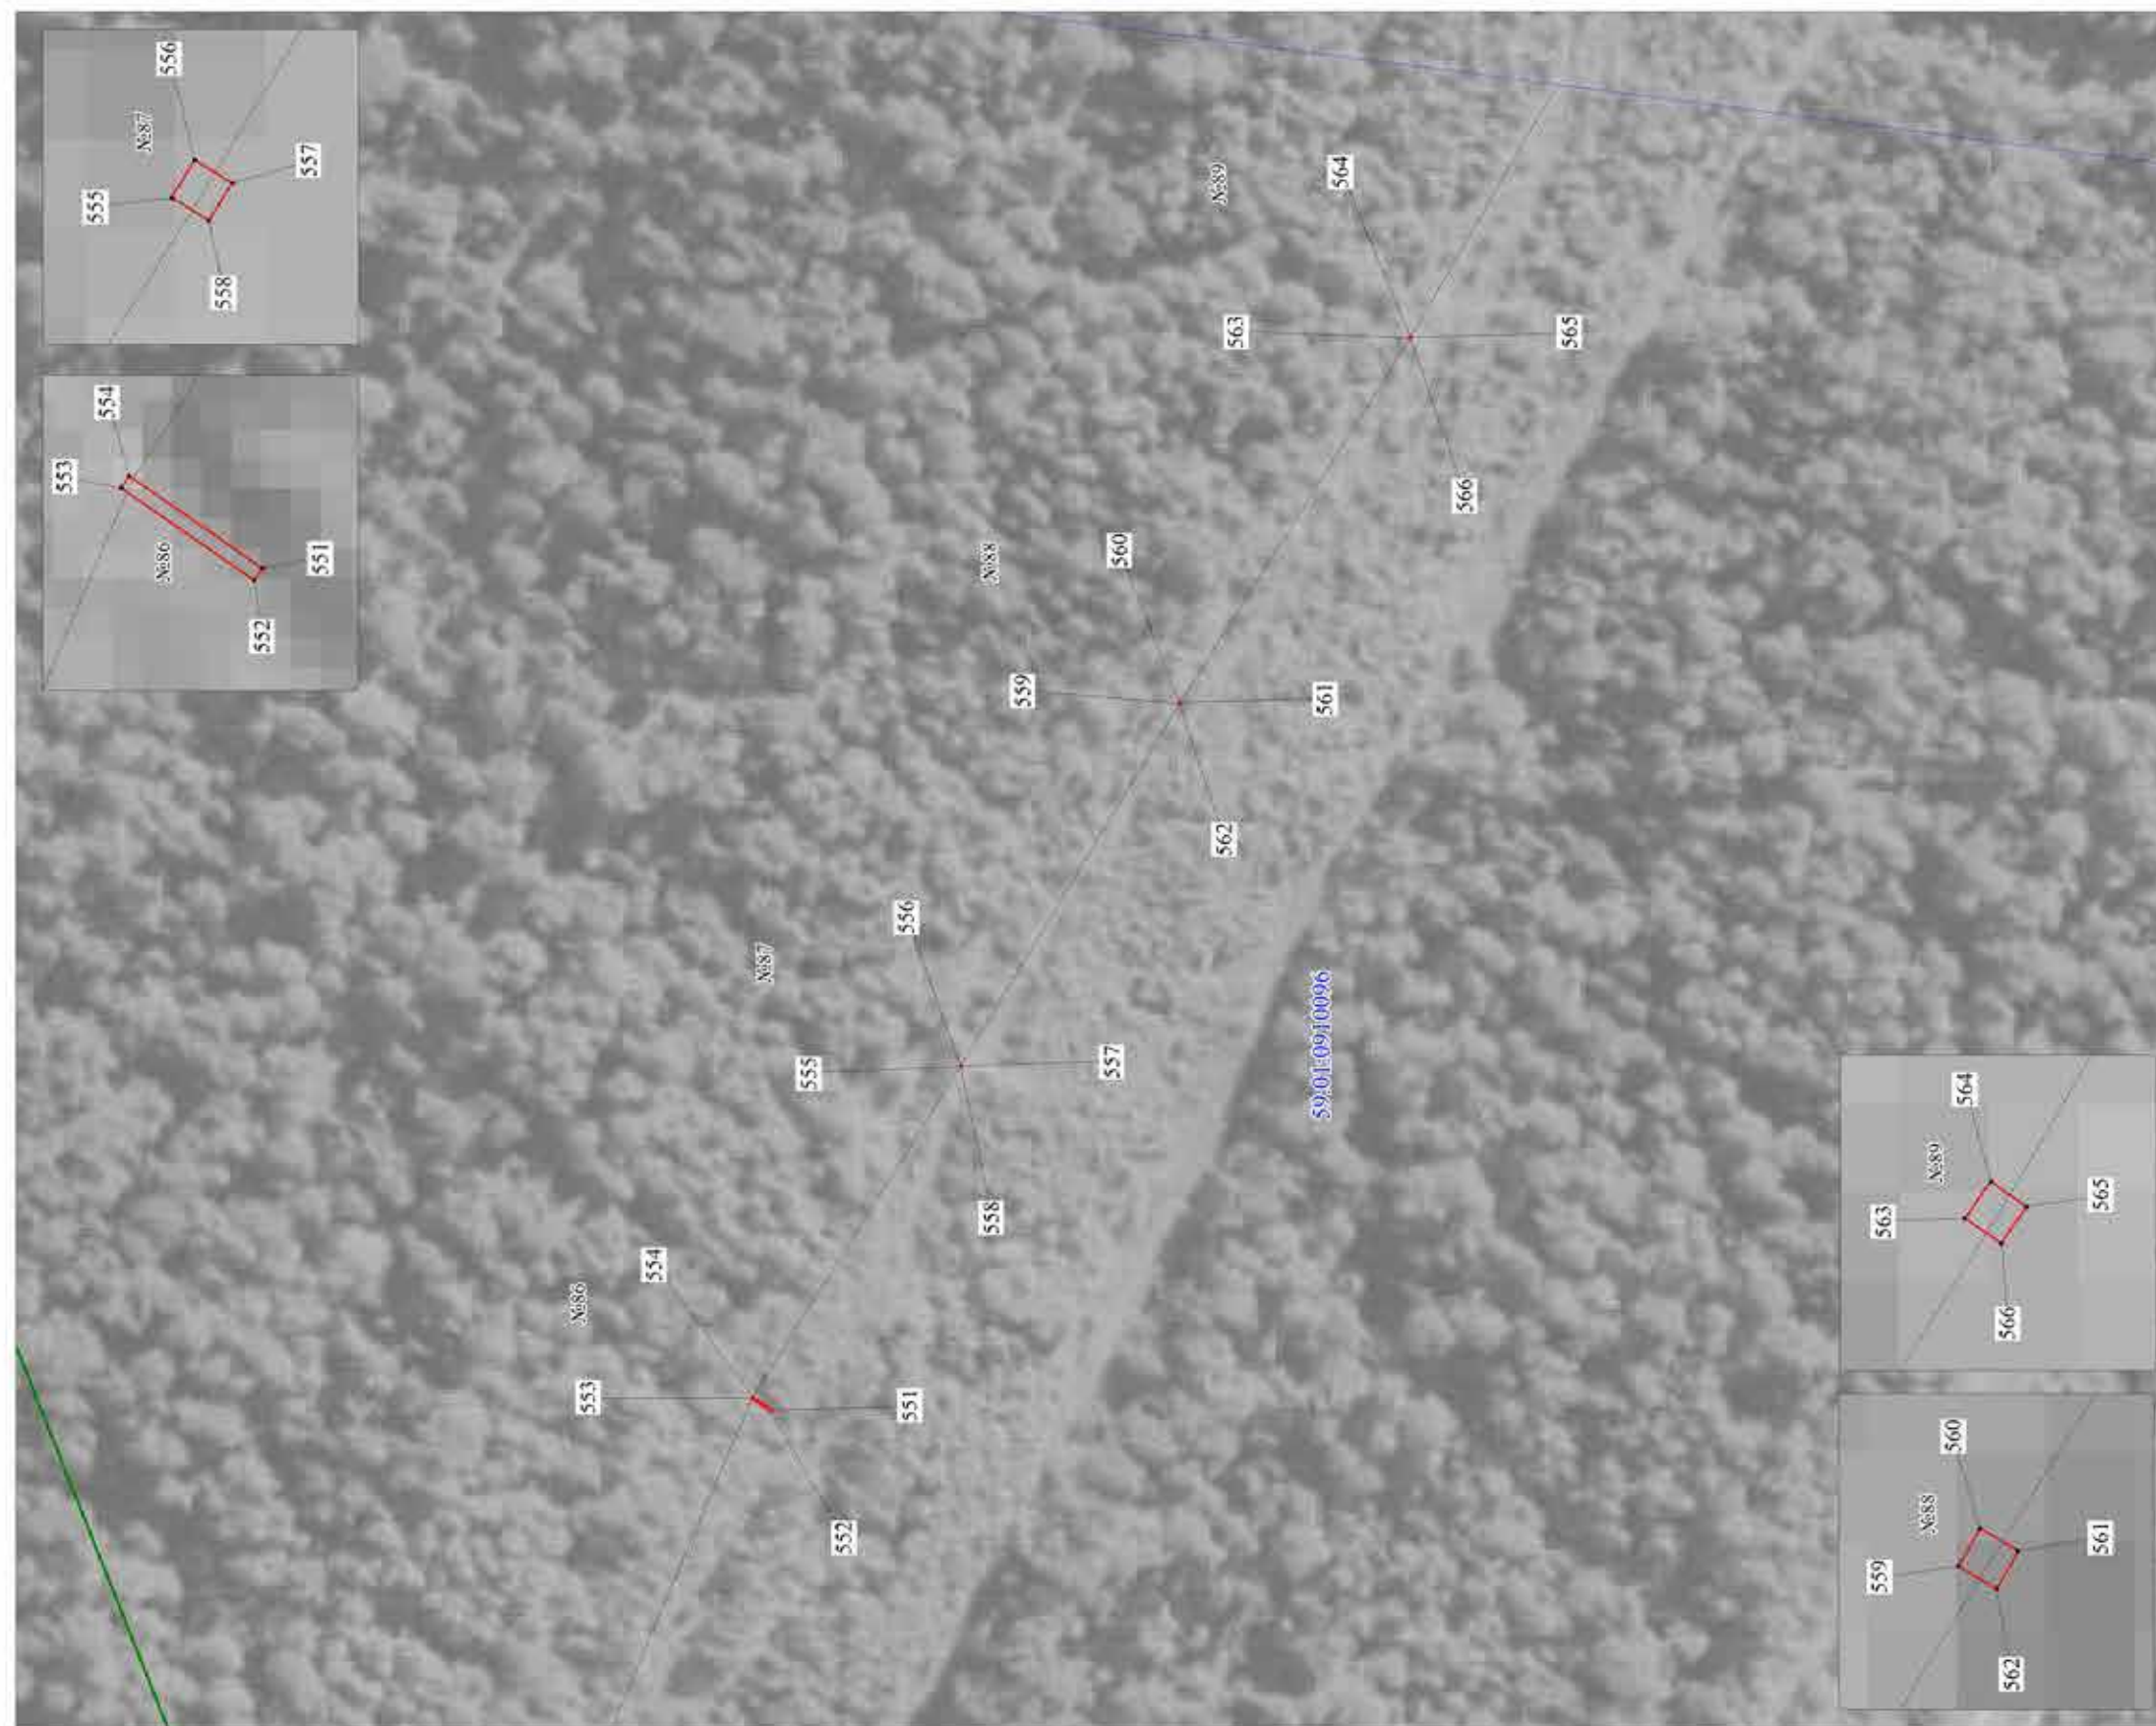

М 1:1000

Условные обозначения:

- граница ВЛ
- граница публичного сервитута
- граница кадастрового квартала
- граница земельного участка, учтенного в ГКН
- 59-01/5110082 кадастровый номер квартала

- 558 номер земельного участка, учтенного в ГКН
- 1 характерная точка границы

ОПИСАНИЕ МЕСТОПОЛОЖЕНИЯ ГРАНИЦ ПУБЛИЧНОГО СЕРВИТУТА ПО ОБЪЕКТУ ВЛ-6КВ ФИД. ЛЯДЫ ПЕРМСКИЙ КРАЙ, Г. ПЕРМЬ (наименование объекта)					
Сведения о местоположении границ объекта					
1. Система координат МСК-59, зона 2					
2. Сведения о характерных точках границ объекта					
Обозначение характерных точек границ	Координаты, м		Метод определения координат и средняя квадратическая погрешность положения характерной точки (M _t), м	Описание закрепления точек	
	X	Y			
1	2	3	4	5	
1	523459.65	2254036.20	Геодезический метод; Mt=0,1	-	
2	523459.90	2254036.44	Геодезический метод; Mt=0,1	-	
3	523458.67	2254037.70	Геодезический метод; Mt=0,1	-	
4	523458.42	2254037.46	Геодезический метод; Mt=0,1	-	
1	523459.65	2254036.20	Геодезический метод; Mt=0,1	-	
5	523413.55	2254005.02	Геодезический метод; Mt=0,1	-	
6	523413.27	2254004.83	Геодезический метод; Mt=0,1	-	
7	523413.46	2254004.54	Геодезический метод; Mt=0,1	-	
8	523413.74	2254004.73	Геодезический метод; Mt=0,1	-	
5	523413.55	2254005.02	Геодезический метод; Mt=0,1	-	
9	523390.86	2253988.94	Геодезический метод; Mt=0,1	-	
10	523390.59	2253988.73	Геодезический метод; Mt=0,1	-	
11	523390.79	2253988.44	Геодезический метод; Mt=0,1	-	
12	523391.08	2253988.65	Геодезический метод; Mt=0,1	-	
9	523390.86	2253988.94	Геодезический метод; Mt=0,1	-	
13	523369.26	2253973.54	Геодезический метод; Mt=0,1	-	
14	523368.98	2253973.33	Геодезический метод; Mt=0,1	-	
15	523369.20	2253973.05	Геодезический метод; Mt=0,1	-	
16	523369.47	2253973.26	Геодезический метод; Mt=0,1	-	
13	523369.26	2253973.54	Геодезический метод; Mt=0,1	-	
17	523393.92	2253962.35	Геодезический метод; Mt=0,1	-	
18	523393.97	2253962.69	Геодезический метод; Mt=0,1	-	

19	523390.65	2253963.17	Геодезический метод; Мт=0,1	-
20	523390.60	2253962.82	Геодезический метод; Мт=0,1	-
17	523393.92	2253962.35	Геодезический метод; Мт=0,1	-
21	523342.02	2253954.35	Геодезический метод; Мт=0,1	-
22	523341.73	2253954.15	Геодезический метод; Мт=0,1	-
23	523341.92	2253953.85	Геодезический метод; Мт=0,1	-
24	523342.22	2253954.06	Геодезический метод; Мт=0,1	-
21	523342.02	2253954.35	Геодезический метод; Мт=0,1	-
25	523306.50	2253929.19	Геодезический метод; Мт=0,1	-
26	523306.22	2253928.98	Геодезический метод; Мт=0,1	-
27	523306.44	2253928.70	Геодезический метод; Мт=0,1	-
28	523306.72	2253928.92	Геодезический метод; Мт=0,1	-
25	523306.50	2253929.19	Геодезический метод; Мт=0,1	-
29	523273.30	2253905.74	Геодезический метод; Мт=0,1	-
30	523273.01	2253905.54	Геодезический метод; Мт=0,1	-
31	523273.20	2253905.25	Геодезический метод; Мт=0,1	-
32	523273.49	2253905.44	Геодезический метод; Мт=0,1	-
29	523273.30	2253905.74	Геодезический метод; Мт=0,1	-
33	523235.91	2253879.98	Геодезический метод; Мт=0,1	-
34	523235.63	2253879.79	Геодезический метод; Мт=0,1	-
35	523235.83	2253879.50	Геодезический метод; Мт=0,1	-
36	523236.11	2253879.69	Геодезический метод; Мт=0,1	-
33	523235.91	2253879.98	Геодезический метод; Мт=0,1	-
37	523205.00	2253858.48	Геодезический метод; Мт=0,1	-
38	523204.71	2253858.29	Геодезический метод; Мт=0,1	-
39	523204.91	2253858.00	Геодезический метод; Мт=0,1	-
40	523205.20	2253858.19	Геодезический метод; Мт=0,1	-
37	523205.00	2253858.48	Геодезический метод; Мт=0,1	-
41	523164.90	2253830.58	Геодезический метод; Мт=0,1	-
42	523164.60	2253830.38	Геодезический метод; Мт=0,1	-

43	523164.80	2253830.08	Геодезический метод; Mt=0,1	-
44	523165.09	2253830.29	Геодезический метод; Mt=0,1	-
41	523164.90	2253830.58	Геодезический метод; Mt=0,1	-
45	523126.62	2253804.25	Геодезический метод; Mt=0,1	-
46	523126.34	2253804.05	Геодезический метод; Mt=0,1	-
47	523126.54	2253803.77	Геодезический метод; Mt=0,1	-
48	523126.83	2253803.97	Геодезический метод; Mt=0,1	-
45	523126.62	2253804.25	Геодезический метод; Mt=0,1	-
49	523090.66	2253779.42	Геодезический метод; Mt=0,1	-
50	523090.79	2253779.09	Геодезический метод; Mt=0,1	-
51	523094.92	2253780.74	Геодезический метод; Mt=0,1	-
52	523094.79	2253781.06	Геодезический метод; Mt=0,1	-
49	523090.66	2253779.42	Геодезический метод; Mt=0,1	-
53	523076.20	2253769.3	Геодезический метод; Mt=0,1	-
54	523075.90	2253769.10	Геодезический метод; Mt=0,1	-
55	523076.09	2253768.81	Геодезический метод; Mt=0,1	-
56	523076.39	2253769.00	Геодезический метод; Mt=0,1	-
53	523076.20	2253769.3	Геодезический метод; Mt=0,1	-
57	523034.79	2253740.56	Геодезический метод; Mt=0,1	-
58	523034.51	2253740.36	Геодезический метод; Mt=0,1	-
59	523034.71	2253740.08	Геодезический метод; Mt=0,1	-
60	523034.99	2253740.28	Геодезический метод; Mt=0,1	-
57	523034.79	2253740.56	Геодезический метод; Mt=0,1	-
61	522994.81	2253712.76	Геодезический метод; Mt=0,1	-
62	522994.53	2253712.56	Геодезический метод; Mt=0,1	-
63	522994.73	2253712.27	Геодезический метод; Mt=0,1	-
64	522995.02	2253712.48	Геодезический метод; Mt=0,1	-
61	522994.81	2253712.76	Геодезический метод; Mt=0,1	-
65	522959.16	2253687.96	Геодезический метод; Mt=0,1	-
66	522958.88	2253687.77	Геодезический метод; Mt=0,1	-

67	522959.08	2253687.48	Геодезический метод; Мt=0,1	-
68	522959.36	2253687.68	Геодезический метод; Мt=0,1	-
65	522959.16	2253687.96	Геодезический метод; Мt=0,1	-
69	522925.26	2253664.35	Геодезический метод; Мt=0,1	-
70	522924.97	2253664.15	Геодезический метод; Мt=0,1	-
71	522925.18	2253663.87	Геодезический метод; Мt=0,1	-
72	522925.47	2253664.07	Геодезический метод; Мt=0,1	-
69	522925.26	2253664.35	Геодезический метод; Мt=0,1	-
73	522886.49	2253637.46	Геодезический метод; Мt=0,1	-
74	522886.21	2253637.27	Геодезический метод; Мt=0,1	-
75	522886.41	2253636.98	Геодезический метод; Мt=0,1	-
76	522886.69	2253637.18	Геодезический метод; Мt=0,1	-
73	522886.49	2253637.46	Геодезический метод; Мt=0,1	-
77	522849.03	2253611.38	Геодезический метод; Мt=0,1	-
78	522848.74	2253611.17	Геодезический метод; Мt=0,1	-
79	522848.94	2253610.88	Геодезический метод; Мt=0,1	-
80	522849.23	2253611.08	Геодезический метод; Мt=0,1	-
77	522849.03	2253611.38	Геодезический метод; Мt=0,1	-
81	522806.46	2253581.65	Геодезический метод; Мt=0,1	-
82	522806.26	2253581.93	Геодезический метод; Мt=0,1	-
83	522805.97	2253581.73	Геодезический метод; Мt=0,1	-
84	522806.17	2253581.44	Геодезический метод; Мt=0,1	-
81	522806.46	2253581.65	Геодезический метод; Мt=0,1	-
85	522756.82	2253547.79	Геодезический метод; Мt=0,1	-
86	522756.53	2253547.58	Геодезический метод; Мt=0,1	-
87	522756.74	2253547.29	Геодезический метод; Мt=0,1	-
88	522757.03	2253547.50	Геодезический метод; Мt=0,1	-
85	522756.82	2253547.79	Геодезический метод; Мt=0,1	-
89	522720.16	2253522.60	Геодезический метод; Мt=0,1	-
90	522719.86	2253522.42	Геодезический метод; Мt=0,1	-

91	522720.05	2253522.13	Геодезический метод; Mt=0,1	-
92	522720.34	2253522.31	Геодезический метод; Mt=0,1	-
89	522720.16	2253522.60	Геодезический метод; Mt=0,1	-
93	522683.36	2253497.11	Геодезический метод; Mt=0,1	-
94	522683.59	2253496.84	Геодезический метод; Mt=0,1	-
95	522686.67	2253499.38	Геодезический метод; Mt=0,1	-
96	522686.46	2253499.65	Геодезический метод; Mt=0,1	-
93	522683.36	2253497.11	Геодезический метод; Mt=0,1	-
97	522662.63	2253483.30	Геодезический метод; Mt=0,1	-
98	522662.82	2253483.01	Геодезический метод; Mt=0,1	-
99	522666.92	2253485.77	Геодезический метод; Mt=0,1	-
100	522666.73	2253486.06	Геодезический метод; Mt=0,1	-
97	522662.63	2253483.30	Геодезический метод; Mt=0,1	-
101	522627.15	2253458.36	Геодезический метод; Mt=0,1	-
102	522626.86	2253458.15	Геодезический метод; Mt=0,1	-
103	522627.07	2253457.87	Геодезический метод; Mt=0,1	-
104	522627.35	2253458.08	Геодезический метод; Mt=0,1	-
101	522627.15	2253458.36	Геодезический метод; Mt=0,1	-
105	522585.91	2253428.73	Геодезический метод; Mt=0,1	-
106	522585.61	2253428.55	Геодезический метод; Mt=0,1	-
107	522585.80	2253428.25	Геодезический метод; Mt=0,1	-
108	522586.09	2253428.44	Геодезический метод; Mt=0,1	-
105	522585.91	2253428.73	Геодезический метод; Mt=0,1	-
109	522541.85	2253397.09	Геодезический метод; Mt=0,1	-
110	522542.07	2253396.81	Геодезический метод; Mt=0,1	-
111	522545.89	2253399.88	Геодезический метод; Mt=0,1	-
112	522545.67	2253400.15	Геодезический метод; Mt=0,1	-
109	522541.85	2253397.09	Геодезический метод; Mt=0,1	-
113	522550.66	2253385.21	Геодезический метод; Mt=0,1	-
114	522550.47	2253385.50	Геодезический метод; Mt=0,1	-

115	522550.18	2253385.31	Геодезический метод; Mt=0,1	-
116	522550.37	2253385.02	Геодезический метод; Mt=0,1	-
113	522550.66	2253385.21	Геодезический метод; Mt=0,1	-
117	522574.90	2253349.94	Геодезический метод; Mt=0,1	-
118	522574.72	2253350.24	Геодезический метод; Mt=0,1	-
119	522574.42	2253350.06	Геодезический метод; Mt=0,1	-
120	522574.60	2253349.76	Геодезический метод; Mt=0,1	-
117	522574.90	2253349.94	Геодезический метод; Mt=0,1	-
121	522607.90	2253302.14	Геодезический метод; Mt=0,1	-
122	522607.70	2253302.43	Геодезический метод; Mt=0,1	-
123	522607.41	2253302.23	Геодезический метод; Mt=0,1	-
124	522607.61	2253301.94	Геодезический метод; Mt=0,1	-
121	522607.90	2253302.14	Геодезический метод; Mt=0,1	-
125	522633.63	2253264.77	Геодезический метод; Mt=0,1	-
126	522633.34	2253264.56	Геодезический метод; Mt=0,1	-
127	522633.55	2253264.28	Геодезический метод; Mt=0,1	-
128	522633.84	2253264.48	Геодезический метод; Mt=0,1	-
125	522633.63	2253264.77	Геодезический метод; Mt=0,1	-
129	522625.17	2253261.79	Геодезический метод; Mt=0,1	-
130	522624.85	2253261.65	Геодезический метод; Mt=0,1	-
131	522624.98	2253261.33	Геодезический метод; Mt=0,1	-
132	522625.31	2253261.46	Геодезический метод; Mt=0,1	-
129	522625.17	2253261.79	Геодезический метод; Mt=0,1	-
133	522579.22	2253244.05	Геодезический метод; Mt=0,1	-
134	522578.91	2253243.90	Геодезический метод; Mt=0,1	-
135	522579.07	2253243.58	Геодезический метод; Mt=0,1	-
136	522579.38	2253243.73	Геодезический метод; Mt=0,1	-
133	522579.22	2253244.05	Геодезический метод; Mt=0,1	-
137	522541.16	2253217.77	Геодезический метод; Mt=0,1	-
138	522541.38	2253217.49	Геодезический метод; Mt=0,1	-

139	522543.53	2253219.11	Геодезический метод; Mt=0,1	-
140	522543.33	2253219.39	Геодезический метод; Mt=0,1	-
137	522541.16	2253217.77	Геодезический метод; Mt=0,1	-
141	522537.01	2253224.29	Геодезический метод; Mt=0,1	-
142	522536.78	2253224.56	Геодезический метод; Mt=0,1	-
143	522536.52	2253224.33	Геодезический метод; Mt=0,1	-
144	522536.74	2253224.06	Геодезический метод; Mt=0,1	-
141	522537.01	2253224.29	Геодезический метод; Mt=0,1	-
145	522657.78	2253230.13	Геодезический метод; Mt=0,1	-
146	522657.57	2253230.41	Геодезический метод; Mt=0,1	-
147	522657.29	2253230.19	Геодезический метод; Mt=0,1	-
148	522657.51	2253229.92	Геодезический метод; Mt=0,1	-
145	522657.78	2253230.13	Геодезический метод; Mt=0,1	-
149	522688.38	2253182.69	Геодезический метод; Mt=0,1	-
150	522688.47	2253182.35	Геодезический метод; Mt=0,1	-
151	522691.45	2253183.20	Геодезический метод; Mt=0,1	-
152	522691.35	2253183.54	Геодезический метод; Mt=0,1	-
149	522688.38	2253182.69	Геодезический метод; Mt=0,1	-
153	522683.09	2253134.29	Геодезический метод; Mt=0,1	-
154	522682.74	2253134.35	Геодезический метод; Mt=0,1	-
155	522682.69	2253134.00	Геодезический метод; Mt=0,1	-
156	522683.03	2253133.94	Геодезический метод; Mt=0,1	-
153	522683.09	2253134.29	Геодезический метод; Mt=0,1	-
157	522675.76	2253090.52	Геодезический метод; Mt=0,1	-
158	522675.41	2253090.58	Геодезический метод; Mt=0,1	-
159	522675.34	2253090.24	Геодезический метод; Mt=0,1	-
160	522675.68	2253090.17	Геодезический метод; Mt=0,1	-
157	522675.76	2253090.52	Геодезический метод; Mt=0,1	-
161	522678.95	2253089.23	Геодезический метод; Mt=0,1	-
162	522678.59	2253089.29	Геодезический метод; Mt=0,1	-

163	522678.54	2253088.94	Геодезический метод; Mt=0,1	-
164	522678.89	2253088.88	Геодезический метод; Mt=0,1	-
161	522678.95	2253089.23	Геодезический метод; Mt=0,1	-
165	522667.20	2253044.04	Геодезический метод; Mt=0,1	-
166	522666.85	2253044.08	Геодезический метод; Mt=0,1	-
167	522666.80	2253043.73	Геодезический метод; Mt=0,1	-
168	522667.15	2253043.69	Геодезический метод; Mt=0,1	-
165	522667.20	2253044.04	Геодезический метод; Mt=0,1	-
169	522659.45	2252998.44	Геодезический метод; Mt=0,1	-
170	522659.10	2252998.50	Геодезический метод; Mt=0,1	-
171	522659.05	2252998.15	Геодезический метод; Mt=0,1	-
172	522659.40	2252998.10	Геодезический метод; Mt=0,1	-
169	522659.45	2252998.44	Геодезический метод; Mt=0,1	-
173	522651.95	2252955.25	Геодезический метод; Mt=0,1	-
174	522651.60	2252955.33	Геодезический метод; Mt=0,1	-
175	522651.53	2252954.98	Геодезический метод; Mt=0,1	-
176	522651.88	2252954.91	Геодезический метод; Mt=0,1	-
173	522651.95	2252955.25	Геодезический метод; Mt=0,1	-
177	522642.32	2252898.59	Геодезический метод; Mt=0,1	-
178	522641.97	2252898.65	Геодезический метод; Mt=0,1	-
179	522641.92	2252898.30	Геодезический метод; Mt=0,1	-
180	522642.27	2252898.25	Геодезический метод; Mt=0,1	-
177	522642.32	2252898.59	Геодезический метод; Mt=0,1	-
181	522630.79	2252847.56	Геодезический метод; Mt=0,1	-
182	522630.90	2252847.23	Геодезический метод; Mt=0,1	-
183	522633.98	2252848.27	Геодезический метод; Mt=0,1	-
184	522633.87	2252848.60	Геодезический метод; Mt=0,1	-
181	522630.79	2252847.56	Геодезический метод; Mt=0,1	-
185	522650.44	2252833.19	Геодезический метод; Mt=0,1	-
186	522650.17	2252832.95	Геодезический метод; Mt=0,1	-

187	522650.41	2252832.69	Геодезический метод, Mt=0,1	-
188	522650.67	2252832.92	Геодезический метод; Mt=0,1	-
185	522650.44	2252833.19	Геодезический метод, Mt=0,1	-
189	522687.80	2252791.04	Геодезический метод, Mt=0,1	-
190	522688.14	2252790.90	Геодезический метод; Mt=0,1	-
191	522689.51	2252794.18	Геодезический метод, Mt=0,1	-
192	522689.17	2252794.32	Геодезический метод; Mt=0,1	-
189	522687.80	2252791.04	Геодезический метод, Mt=0,1	-
193	522618.61	2252848.19	Геодезический метод, Mt=0,1	-
194	522618.95	2252848.29	Геодезический метод; Mt=0,1	-
195	522618.13	2252851.33	Геодезический метод, Mt=0,1	-
196	522617.79	2252851.24	Геодезический метод; Mt=0,1	-
193	522618.61	2252848.19	Геодезический метод, Mt=0,1	-
197	522571.73	2252814.81	Геодезический метод, Mt=0,1	-
198	522571.46	2252814.59	Геодезический метод; Mt=0,1	-
199	522571.67	2252814.31	Геодезический метод, Mt=0,1	-
200	522571.96	2252814.53	Геодезический метод; Mt=0,1	-
197	522571.73	2252814.81	Геодезический метод, Mt=0,1	-
201	522557.84	2252804.31	Геодезический метод, Mt=0,1	-
202	522557.55	2252804.11	Геодезический метод; Mt=0,1	-
203	522557.76	2252803.83	Геодезический метод, Mt=0,1	-
204	522558.04	2252804.02	Геодезический метод; Mt=0,1	-
201	522557.84	2252804.31	Геодезический метод, Mt=0,1	-
205	522522.07	2252776.42	Геодезический метод; Mt=0,1	-
206	522522.35	2252776.21	Геодезический метод; Mt=0,1	-
207	522525.54	2252780.38	Геодезический метод, Mt=0,1	-
208	522525.26	2252780.60	Геодезический метод; Mt=0,1	-
205	522522.07	2252776.42	Геодезический метод, Mt=0,1	-
209	522375.35	2252577.53	Геодезический метод, Mt=0,1	-
210	522375.52	2252577.22	Геодезический метод, Mt=0,1	-

211	522379.20	2252579.15	Геодезический метод; Мt=0,1	-
212	522379.03	2252579.46	Геодезический метод; Мt=0,1	-
209	522375.35	2252577.53	Геодезический метод; Мt=0,1	-
213	522353.22	2252562.32	Геодезический метод; Мt=0,1	-
214	522352.93	2252562.13	Геодезический метод; Мt=0,1	-
215	522353.11	2252561.84	Геодезический метод; Мt=0,1	-
216	522353.41	2252562.02	Геодезический метод; Мt=0,1	-
213	522353.22	2252562.32	Геодезический метод; Мt=0,1	-
217	522324.90	2252544.71	Геодезический метод; Мt=0,1	-
218	522324.56	2252544.63	Геодезический метод; Мt=0,1	-
219	522324.63	2252544.29	Геодезический метод; Мt=0,1	-
220	522324.97	2252544.37	Геодезический метод; Мt=0,1	-
217	522324.90	2252544.71	Геодезический метод; Мt=0,1	-
221	522308.99	2252540.49	Геодезический метод; Мt=0,1	-
222	522308.64	2252540.44	Геодезический метод; Мt=0,1	-
223	522308.69	2252540.09	Геодезический метод; Мt=0,1	-
224	522309.04	2252540.14	Геодезический метод; Мt=0,1	-
221	522308.99	2252540.49	Геодезический метод; Мt=0,1	-
225	522290.89	2252536.00	Геодезический метод; Мt=0,1	-
226	522290.58	2252536.15	Геодезический метод; Мt=0,1	-
227	522290.42	2252535.83	Геодезический метод; Мt=0,1	-
228	522290.73	2252535.68	Геодезический метод; Мt=0,1	-
225	522290.89	2252536.00	Геодезический метод; Мt=0,1	-
229	522262.61	2252574.75	Геодезический метод; Мt=0,1	-
230	522262.89	2252574.98	Геодезический метод; Мt=0,1	-
231	522260.07	2252578.48	Геодезический метод; Мt=0,1	-
232	522259.79	2252578.27	Геодезический метод; Мt=0,1	-
229	522262.61	2252574.75	Геодезический метод; Мt=0,1	-
233	522233.36	2252615.49	Геодезический метод; Мt=0,1	-
234	522233.16	2252615.77	Геодезический метод; Мt=0,1	-

235	522232.88	2252615.56	Геодезический метод; Мт=0,1	-
236	522233.08	2252615.29	Геодезический метод; Мт=0,1	-
233	522233.36	2252615.49	Геодезический метод; Мт=0,1	-
237	522206.44	2252652.29	Геодезический метод; Мт=0,1	-
238	522206.24	2252652.58	Геодезический метод; Мт=0,1	-
239	522205.96	2252652.38	Геодезический метод; Мт=0,1	-
240	522206.16	2252652.10	Геодезический метод; Мт=0,1	-
237	522206.44	2252652.29	Геодезический метод; Мт=0,1	-
241	522179.73	2252689.37	Геодезический метод; Мт=0,1	-
242	522179.45	2252689.17	Геодезический метод; Мт=0,1	-
243	522179.66	2252688.88	Геодезический метод; Мт=0,1	-
244	522179.94	2252689.08	Геодезический метод; Мт=0,1	-
241	522179.73	2252689.37	Геодезический метод; Мт=0,1	-
245	522149.63	2252730.46	Геодезический метод; Мт=0,1	-
246	522149.35	2252730.25	Геодезический метод; Мт=0,1	-
247	522149.55	2252729.98	Геодезический метод; Мт=0,1	-
248	522149.83	2252730.18	Геодезический метод; Мт=0,1	-
245	522149.63	2252730.46	Геодезический метод; Мт=0,1	-
249	522119.97	2252770.05	Геодезический метод; Мт=0,1	-
250	522119.67	2252769.85	Геодезический метод; Мт=0,1	-
251	522119.87	2252769.56	Геодезический метод; Мт=0,1	-
252	522120.16	2252769.76	Геодезический метод; Мт=0,1	-
249	522119.97	2252770.05	Геодезический метод; Мт=0,1	-
253	522098.93	2252799.76	Геодезический метод; Мт=0,1	-
254	522098.64	2252799.56	Геодезический метод; Мт=0,1	-
255	522098.84	2252799.27	Геодезический метод; Мт=0,1	-
256	522099.13	2252799.47	Геодезический метод; Мт=0,1	-
253	522098.93	2252799.76	Геодезический метод; Мт=0,1	-
257	522070.11	2252838.88	Геодезический метод; Мт=0,1	-
258	522069.83	2252838.68	Геодезический метод; Мт=0,1	-

259	522070.03	2252838.39	Геодезический метод; Мт=0,1	-
260	522070.32	2252838.59	Геодезический метод; Мт=0,1	-
257	522070.11	2252838.88	Геодезический метод; Мт=0,1	-
261	522050.57	2252861.19	Геодезический метод; Мт=0,1	-
262	522050.91	2252861.25	Геодезический метод; Мт=0,1	-
263	522050.20	2252866.35	Геодезический метод; Мт=0,1	-
264	522049.85	2252866.29	Геодезический метод; Мт=0,1	-
261	522050.57	2252861.19	Геодезический метод; Мт=0,1	-
265	522034.47	2252887.90	Геодезический метод; Мт=0,1	-
266	522034.19	2252887.70	Геодезический метод; Мт=0,1	-
267	522034.40	2252887.42	Геодезический метод; Мт=0,1	-
268	522034.68	2252887.62	Геодезический метод; Мт=0,1	-
265	522034.47	2252887.90	Геодезический метод; Мт=0,1	-
269	522007.66	2252924.77	Геодезический метод; Мт=0,1	-
270	522007.37	2252924.56	Геодезический метод; Мт=0,1	-
271	522007.57	2252924.28	Геодезический метод; Мт=0,1	-
272	522007.85	2252924.48	Геодезический метод; Мт=0,1	-
269	522007.66	2252924.77	Геодезический метод; Мт=0,1	-
273	521966.97	2252980.65	Геодезический метод; Мт=0,1	-
274	521966.70	2252980.44	Геодезический метод; Мт=0,1	-
275	521966.91	2252980.17	Геодезический метод; Мт=0,1	-
276	521967.19	2252980.38	Геодезический метод; Мт=0,1	-
273	521966.97	2252980.65	Геодезический метод; Мт=0,1	-
277	521934.26	2253019.31	Геодезический метод; Мт=0,1	-
278	521934.52	2253019.08	Геодезический метод; Мт=0,1	-
279	521937.02	2253021.88	Геодезический метод; Мт=0,1	-
280	521936.76	2253022.11	Геодезический метод; Мт=0,1	-
277	521934.26	2253019.31	Геодезический метод; Мт=0,1	-
281	521927.77	2253034.79	Геодезический метод; Мт=0,1	-
282	521927.57	2253035.06	Геодезический метод; Мт=0,1	-

283	521927.28	2253034.87	Геодезический метод; Mt=0,1	-
284	521927.49	2253034.58	Геодезический метод; Mt=0,1	-
281	521927.77	2253034.79	Геодезический метод; Mt=0,1	-
285	521897.33	2253077.32	Геодезический метод; Mt=0,1	-
286	521897.13	2253077.60	Геодезический метод; Mt=0,1	-
287	521896.84	2253077.41	Геодезический метод; Mt=0,1	-
288	521897.04	2253077.13	Геодезический метод; Mt=0,1	-
285	521897.33	2253077.32	Геодезический метод; Mt=0,1	-
289	521859.47	2253130.23	Геодезический метод; Mt=0,1	-
290	521859.26	2253130.52	Геодезический метод; Mt=0,1	-
291	521858.98	2253130.31	Геодезический метод; Mt=0,1	-
292	521859.19	2253130.03	Геодезический метод; Mt=0,1	-
289	521859.47	2253130.23	Геодезический метод; Mt=0,1	-
293	521839.87	2253157.35	Геодезический метод; Mt=0,1	-
294	521840.14	2253157.57	Геодезический метод; Mt=0,1	-
295	521837.13	2253161.24	Геодезический метод; Mt=0,1	-
296	521836.85	2253161.02	Геодезический метод; Mt=0,1	-
293	521839.87	2253157.35	Геодезический метод; Mt=0,1	-
297	521832.19	2253171.42	Геодезический метод; Mt=0,1	-
298	521832.49	2253169.02	Геодезический метод; Mt=0,1	-
299	521832.78	2253169.08	Геодезический метод; Mt=0,1	-
300	521832.47	2253171.75	Геодезический метод; Mt=0,1	-
301	521828.16	2253171.57	Геодезический метод; Mt=0,1	-
302	521828.16	2253171.27	Геодезический метод; Mt=0,1	-
297	521832.19	2253171.42	Геодезический метод; Mt=0,1	-
303	521763.78	2253165.29	Геодезический метод; Mt=0,1	-
304	521763.43	2253165.27	Геодезический метод; Mt=0,1	-
305	521763.46	2253164.92	Геодезический метод; Mt=0,1	-
306	521763.80	2253164.95	Геодезический метод; Mt=0,1	-
303	521763.78	2253165.29	Геодезический метод; Mt=0,1	-

307	521664.99	2253155.69	Геодезический метод; Mt=0,1	-
308	521664.64	2253155.67	Геодезический метод; Mt=0,1	-
309	521664.67	2253155.31	Геодезический метод; Mt=0,1	-
310	521665.02	2253155.35	Геодезический метод; Mt=0,1	-
307	521664.99	2253155.69	Геодезический метод; Mt=0,1	-
311	521579.63	2253147.26	Геодезический метод; Mt=0,1	-
312	521579.28	2253147.23	Геодезический метод; Mt=0,1	-
313	521579.30	2253146.88	Геодезический метод; Mt=0,1	-
314	521579.66	2253146.91	Геодезический метод; Mt=0,1	-
311	521579.63	2253147.26	Геодезический метод; Mt=0,1	-
315	521512.57	2253141.54	Геодезический метод; Mt=0,1	-
316	521512.22	2253141.51	Геодезический метод; Mt=0,1	-
317	521512.24	2253141.15	Геодезический метод; Mt=0,1	-
318	521512.59	2253141.18	Геодезический метод; Mt=0,1	-
315	521512.57	2253141.54	Геодезический метод; Mt=0,1	-
319	521468.99	2253134.79	Геодезический метод; Mt=0,1	-
320	521469.29	2253134.62	Геодезический метод; Mt=0,1	-
321	521471.71	2253138.59	Геодезический метод; Mt=0,1	-
322	521471.41	2253138.77	Геодезический метод; Mt=0,1	-
319	521468.99	2253134.79	Геодезический метод; Mt=0,1	-
323	521425.03	2253142.90	Геодезический метод; Mt=0,1	-
324	521424.68	2253142.94	Геодезический метод; Mt=0,1	-
325	521424.65	2253142.59	Геодезический метод; Mt=0,1	-
326	521424.99	2253142.56	Геодезический метод; Mt=0,1	-
323	521425.03	2253142.90	Геодезический метод; Mt=0,1	-
327	521380.47	2253143.96	Геодезический метод; Mt=0,1	-
328	521380.81	2253143.90	Геодезический метод; Mt=0,1	-
329	521381.28	2253146.71	Геодезический метод; Mt=0,1	-
330	521380.94	2253146.77	Геодезический метод; Mt=0,1	-
327	521380.47	2253143.96	Геодезический метод; Mt=0,1	-

331	521320.49	2253152.60	Геодезический метод; Мt=0,1	-
332	521320.15	2253152.63	Геодезический метод; Мt=0,1	-
333	521320.10	2253152.29	Геодезический метод; Мt=0,1	-
334	521320.46	2253152.25	Геодезический метод; Мt=0,1	-
331	521320.49	2253152.60	Геодезический метод; Мt=0,1	-
335	521272.86	2253156.96	Геодезический метод; Мt=0,1	-
336	521272.52	2253157.00	Геодезический метод; Мt=0,1	-
337	521272.47	2253156.65	Геодезический метод; Мt=0,1	-
338	521272.83	2253156.62	Геодезический метод; Мt=0,1	-
335	521272.86	2253156.96	Геодезический метод; Мt=0,1	-
339	521213.54	2253162.57	Геодезический метод; Мt=0,1	-
340	521213.19	2253162.61	Геодезический метод; Мt=0,1	-
341	521213.15	2253162.26	Геодезический метод; Мt=0,1	-
342	521213.50	2253162.22	Геодезический метод; Мt=0,1	-
339	521213.54	2253162.57	Геодезический метод; Мt=0,1	-
343	521147.77	2253168.75	Геодезический метод; Мt=0,1	-
344	521148.09	2253168.62	Геодезический метод; Мt=0,1	-
345	521149.99	2253173.30	Геодезический метод; Мt=0,1	-
346	521149.66	2253173.43	Геодезический метод; Мt=0,1	-
343	521147.77	2253168.75	Геодезический метод; Мt=0,1	-
347	521082.49	2253207.43	Геодезический метод; Мt=0,1	-
348	521082.18	2253207.60	Геодезический метод; Мt=0,1	-
349	521082.02	2253207.29	Геодезический метод; Мt=0,1	-
350	521082.33	2253207.12	Геодезический метод; Мt=0,1	-
347	521082.49	2253207.43	Геодезический метод; Мt=0,1	-
351	521041.40	2253231.41	Геодезический метод; Мt=0,1	-
352	521041.09	2253231.60	Геодезический метод; Мt=0,1	-
353	521040.91	2253231.29	Геодезический метод; Мt=0,1	-
354	521041.21	2253231.10	Геодезический метод; Мt=0,1	-
351	521041.40	2253231.41	Геодезический метод; Мt=0,1	-

355	520982.64	2253266.39	Геодезический метод; Mt=0,1	-
356	520982.34	2253266.57	Геодезический метод; Mt=0,1	-
357	520982.16	2253266.27	Геодезический метод; Mt=0,1	-
358	520982.46	2253266.09	Геодезический метод; Mt=0,1	-
355	520982.64	2253266.39	Геодезический метод; Mt=0,1	-
359	520936.01	2253294.71	Геодезический метод; Mt=0,1	-
360	520935.70	2253294.88	Геодезический метод; Mt=0,1	-
361	520935.53	2253294.56	Геодезический метод; Mt=0,1	-
362	520935.84	2253294.40	Геодезический метод; Mt=0,1	-
359	520936.01	2253294.71	Геодезический метод; Mt=0,1	-
363	520886.61	2253323.56	Геодезический метод; Mt=0,1	-
364	520886.32	2253323.73	Геодезический метод; Mt=0,1	-
365	520886.14	2253323.44	Геодезический метод; Mt=0,1	-
366	520886.43	2253323.25	Геодезический метод; Mt=0,1	-
363	520886.61	2253323.56	Геодезический метод; Mt=0,1	-
367	520853.86	2253343.55	Геодезический метод; Mt=0,1	-
368	520853.55	2253343.73	Геодезический метод; Mt=0,1	-
369	520853.39	2253343.42	Геодезический метод; Mt=0,1	-
370	520853.69	2253343.25	Геодезический метод; Mt=0,1	-
367	520853.86	2253343.55	Геодезический метод; Mt=0,1	-
371	520796.15	2253378.51	Геодезический метод; Mt=0,1	-
372	520795.84	2253378.69	Геодезический метод; Mt=0,1	-
373	520795.66	2253378.38	Геодезический метод; Mt=0,1	-
374	520795.97	2253378.21	Геодезический метод; Mt=0,1	-
371	520796.15	2253378.51	Геодезический метод; Mt=0,1	-
375	520665.65	2253455.92	Геодезический метод; Mt=0,1	-
376	520665.35	2253456.08	Геодезический метод; Mt=0,1	-
377	520665.18	2253455.78	Геодезический метод; Mt=0,1	-
378	520665.48	2253455.62	Геодезический метод; Mt=0,1	-
375	520665.65	2253455.92	Геодезический метод; Mt=0,1	-

379	520597.43	2253496.19	Геодезический метод; Mt=0,1	-
380	520597.14	2253496.38	Геодезический метод; Mt=0,1	-
381	520596.96	2253496.08	Геодезический метод; Mt=0,1	-
382	520597.25	2253495.90	Геодезический метод; Mt=0,1	-
379	520597.43	2253496.19	Геодезический метод; Mt=0,1	-
383	520544.35	2253528.52	Геодезический метод; Mt=0,1	-
384	520544.05	2253528.71	Геодезический метод; Mt=0,1	-
385	520543.86	2253528.41	Геодезический метод; Mt=0,1	-
386	520544.16	2253528.22	Геодезический метод; Mt=0,1	-
383	520544.35	2253528.52	Геодезический метод; Mt=0,1	-
387	520485.71	2253563.11	Геодезический метод; Mt=0,1	-
388	520485.90	2253562.81	Геодезический метод; Mt=0,1	-
389	520490.01	2253565.48	Геодезический метод; Mt=0,1	-
390	520489.82	2253565.77	Геодезический метод; Mt=0,1	-
387	520485.71	2253563.11	Геодезический метод; Mt=0,1	-
391	520459.25	2253609.12	Геодезический метод; Mt=0,1	-
392	520459.08	2253609.42	Геодезический метод; Mt=0,1	-
393	520458.78	2253609.25	Геодезический метод; Mt=0,1	-
394	520458.95	2253608.95	Геодезический метод; Mt=0,1	-
391	520459.25	2253609.12	Геодезический метод; Mt=0,1	-
395	520419.78	2253678.23	Геодезический метод; Mt=0,1	-
396	520419.60	2253678.54	Геодезический метод; Mt=0,1	-
397	520419.30	2253678.37	Геодезический метод; Mt=0,1	-
398	520419.47	2253678.06	Геодезический метод; Mt=0,1	-
395	520419.78	2253678.23	Геодезический метод; Mt=0,1	-
399	520382.47	2253743.10	Геодезический метод; Mt=0,1	-
400	520382.28	2253743.40	Геодезический метод; Mt=0,1	-
401	520381.98	2253743.21	Геодезический метод; Mt=0,1	-
402	520382.16	2253742.92	Геодезический метод; Mt=0,1	-
399	520382.47	2253743.10	Геодезический метод; Mt=0,1	-

403	520341.80	2253815.83	Геодезический метод; Mt=0,1	-
404	520341.63	2253816.13	Геодезический метод; Mt=0,1	-
405	520341.33	2253815.94	Геодезический метод; Mt=0,1	-
406	520341.51	2253815.65	Геодезический метод; Mt=0,1	-
403	520341.80	2253815.83	Геодезический метод; Mt=0,1	-
407	520304.03	2253883.15	Геодезический метод; Mt=0,1	-
408	520303.87	2253883.47	Геодезический метод; Mt=0,1	-
409	520303.56	2253883.31	Геодезический метод; Mt=0,1	-
410	520303.72	2253883.00	Геодезический метод; Mt=0,1	-
407	520304.03	2253883.15	Геодезический метод; Mt=0,1	-
411	520265.29	2253951.93	Геодезический метод; Mt=0,1	-
412	520265.10	2253952.23	Геодезический метод; Mt=0,1	-
413	520264.81	2253952.04	Геодезический метод; Mt=0,1	-
414	520264.99	2253951.75	Геодезический метод; Mt=0,1	-
411	520265.29	2253951.93	Геодезический метод; Mt=0,1	-
415	520226.51	2254019.00	Геодезический метод; Mt=0,1	-
416	520226.33	2254019.30	Геодезический метод; Mt=0,1	-
417	520226.03	2254019.12	Геодезический метод; Mt=0,1	-
418	520226.21	2254018.82	Геодезический метод; Mt=0,1	-
415	520226.51	2254019.00	Геодезический метод; Mt=0,1	-
419	520195.50	2254074.65	Геодезический метод; Mt=0,1	-
420	520195.33	2254074.95	Геодезический метод; Mt=0,1	-
421	520195.03	2254074.77	Геодезический метод; Mt=0,1	-
422	520195.20	2254074.47	Геодезический метод; Mt=0,1	-
419	520195.50	2254074.65	Геодезический метод; Mt=0,1	-
423	520170.36	2254124.25	Геодезический метод; Mt=0,1	-
424	520170.18	2254124.56	Геодезический метод; Mt=0,1	-
425	520169.88	2254124.38	Геодезический метод; Mt=0,1	-
426	520170.06	2254124.08	Геодезический метод; Mt=0,1	-
423	520170.36	2254124.25	Геодезический метод; Mt=0,1	-

427	520136.18	2254181.32	Геодезический метод; Mt=0,1	-
428	520136.01	2254181.63	Геодезический метод; Mt=0,1	-
429	520135.70	2254181.44	Геодезический метод; Mt=0,1	-
430	520135.88	2254181.14	Геодезический метод; Mt=0,1	-
427	520136.18	2254181.32	Геодезический метод; Mt=0,1	-
431	520096.29	2254248.13	Геодезический метод; Mt=0,1	-
432	520096.12	2254248.42	Геодезический метод; Mt=0,1	-
433	520095.82	2254248.25	Геодезический метод; Mt=0,1	-
434	520095.99	2254247.96	Геодезический метод; Mt=0,1	-
431	520096.29	2254248.13	Геодезический метод; Mt=0,1	-
435	520065.77	2254303.06	Геодезический метод; Mt=0,1	-
436	520065.58	2254303.36	Геодезический метод; Mt=0,1	-
437	520065.28	2254303.17	Геодезический метод; Mt=0,1	-
438	520065.47	2254302.87	Геодезический метод; Mt=0,1	-
435	520065.77	2254303.06	Геодезический метод; Mt=0,1	-
439	520040.45	2254346.13	Геодезический метод; Mt=0,1	-
440	520040.27	2254346.44	Геодезический метод; Mt=0,1	-
441	520039.96	2254346.25	Геодезический метод; Mt=0,1	-
442	520040.15	2254345.95	Геодезический метод; Mt=0,1	-
439	520040.45	2254346.13	Геодезический метод; Mt=0,1	-
443	520018.71	2254385.69	Геодезический метод; Mt=0,1	-
444	520018.54	2254386.00	Геодезический метод; Mt=0,1	-
445	520018.23	2254385.83	Геодезический метод; Mt=0,1	-
446	520018.40	2254385.52	Геодезический метод; Mt=0,1	-
443	520018.71	2254385.69	Геодезический метод; Mt=0,1	-
447	519990.67	2254432.94	Геодезический метод; Mt=0,1	-
448	519990.49	2254433.25	Геодезический метод; Mt=0,1	-
449	519990.20	2254433.06	Геодезический метод; Mt=0,1	-
450	519990.38	2254432.77	Геодезический метод; Mt=0,1	-
447	519990.67	2254432.94	Геодезический метод; Mt=0,1	-

451	519966.95	2254474.71	Геодезический метод; Mt=0,1	-
452	519966.78	2254475.00	Геодезический метод; Mt=0,1	-
453	519966.47	2254474.83	Геодезический метод; Mt=0,1	-
454	519966.65	2254474.54	Геодезический метод; Mt=0,1	-
451	519966.95	2254474.71	Геодезический метод; Mt=0,1	-
455	519939.54	2254521.79	Геодезический метод; Mt=0,1	-
456	519939.37	2254522.10	Геодезический метод; Mt=0,1	-
457	519939.07	2254521.92	Геодезический метод; Mt=0,1	-
458	519939.24	2254521.62	Геодезический метод; Mt=0,1	-
455	519939.54	2254521.79	Геодезический метод; Mt=0,1	-
459	519905.91	2254581.12	Геодезический метод; Mt=0,1	-
460	519905.74	2254581.42	Геодезический метод; Mt=0,1	-
461	519905.43	2254581.25	Геодезический метод; Mt=0,1	-
462	519905.61	2254580.94	Геодезический метод; Mt=0,1	-
459	519905.91	2254581.12	Геодезический метод; Mt=0,1	-
463	519879.83	2254626.47	Геодезический метод; Mt=0,1	-
464	519879.65	2254626.77	Геодезический метод; Mt=0,1	-
465	519879.34	2254626.60	Геодезический метод; Mt=0,1	-
466	519879.52	2254626.29	Геодезический метод; Mt=0,1	-
463	519879.83	2254626.47	Геодезический метод; Mt=0,1	-
467	519854.91	2254671.05	Геодезический метод; Mt=0,1	-
468	519854.74	2254671.36	Геодезический метод; Mt=0,1	-
469	519854.43	2254671.19	Геодезический метод; Mt=0,1	-
470	519854.60	2254670.88	Геодезический метод; Mt=0,1	-
467	519854.91	2254671.05	Геодезический метод; Mt=0,1	-
471	519829.01	2254717.35	Геодезический метод; Mt=0,1	-
472	519828.84	2254717.66	Геодезический метод; Mt=0,1	-
473	519828.54	2254717.50	Геодезический метод; Mt=0,1	-
474	519828.71	2254717.19	Геодезический метод; Mt=0,1	-
471	519829.01	2254717.35	Геодезический метод; Mt=0,1	-

475	519811.45	2254750.76	Геодезический метод; Мt=0,1	-
476	519811.76	2254750.94	Геодезический метод; Мt=0,1	-
477	519810.13	2254753.75	Геодезический метод; Мt=0,1	-
478	519809.82	2254753.58	Геодезический метод; Мt=0,1	-
475	519811.45	2254750.76	Геодезический метод; Мt=0,1	-
479	519786.50	2254796.38	Геодезический метод; Мt=0,1	-
480	519786.78	2254796.58	Геодезический метод; Мt=0,1	-
481	519784.77	2254799.38	Геодезический метод; Мt=0,1	-
482	519784.48	2254799.18	Геодезический метод; Мt=0,1	-
479	519786.50	2254796.38	Геодезический метод; Мt=0,1	-
483	519781.01	2254801.92	Геодезический метод; Мt=0,1	-
484	519780.77	2254802.17	Геодезический метод; Мt=0,1	-
485	519780.51	2254801.94	Геодезический метод; Мt=0,1	-
486	519780.74	2254801.67	Геодезический метод; Мt=0,1	-
483	519781.01	2254801.92	Геодезический метод; Мt=0,1	-
487	519758.11	2254842.13	Геодезический метод; Мt=0,1	-
488	519757.92	2254842.43	Геодезический метод; Мt=0,1	-
489	519757.63	2254842.25	Геодезический метод; Мt=0,1	-
490	519757.82	2254841.95	Геодезический метод; Мt=0,1	-
487	519758.11	2254842.13	Геодезический метод; Мt=0,1	-
491	519732.34	2254888.14	Геодезический метод; Мt=0,1	-
492	519732.16	2254888.44	Геодезический метод; Мt=0,1	-
493	519731.85	2254888.27	Геодезический метод; Мt=0,1	-
494	519732.03	2254887.96	Геодезический метод; Мt=0,1	-
491	519732.34	2254888.14	Геодезический метод; Мt=0,1	-
495	519708.33	2254930.77	Геодезический метод; Мt=0,1	-
496	519708.16	2254931.08	Геодезический метод; Мt=0,1	-
497	519707.85	2254930.91	Геодезический метод; Мt=0,1	-
498	519708.03	2254930.60	Геодезический метод; Мt=0,1	-
495	519708.33	2254930.77	Геодезический метод; Мt=0,1	-

499	519683.41	2254973.40	Геодезический метод; Mт=0,1	-
500	519683.23	2254973.70	Геодезический метод; Mт=0,1	-
501	519682.93	2254973.53	Геодезический метод; Mт=0,1	-
502	519683.10	2254973.23	Геодезический метод; Mт=0,1	-
499	519683.41	2254973.40	Геодезический метод; Mт=0,1	-
503	519656.91	2255021.05	Геодезический метод; Mт=0,1	-
504	519656.72	2255021.35	Геодезический метод; Mт=0,1	-
505	519656.42	2255021.17	Геодезический метод; Mт=0,1	-
506	519656.60	2255020.87	Геодезический метод; Mт=0,1	-
503	519656.91	2255021.05	Геодезический метод; Mт=0,1	-
507	519633.53	2255058.94	Геодезический метод; Mт=0,1	-
508	519633.34	2255059.24	Геодезический метод; Mт=0,1	-
509	519633.04	2255059.06	Геодезический метод; Mт=0,1	-
510	519633.22	2255058.76	Геодезический метод; Mт=0,1	-
507	519633.53	2255058.94	Геодезический метод; Mт=0,1	-
511	519605.58	2255109.90	Геодезический метод; Mт=0,1	-
512	519605.41	2255110.21	Геодезический метод; Mт=0,1	-
513	519605.11	2255110.04	Геодезический метод; Mт=0,1	-
514	519605.28	2255109.74	Геодезический метод; Mт=0,1	-
511	519605.58	2255109.90	Геодезический метод; Mт=0,1	-
515	519577.55	2255159.77	Геодезический метод; Mт=0,1	-
516	519577.36	2255160.06	Геодезический метод; Mт=0,1	-
517	519577.07	2255159.87	Геодезический метод; Mт=0,1	-
518	519577.26	2255159.58	Геодезический метод; Mт=0,1	-
515	519577.55	2255159.77	Геодезический метод; Mт=0,1	-
519	519547.48	2255207.75	Геодезический метод; Mт=0,1	-
520	519547.32	2255208.05	Геодезический метод; Mт=0,1	-
521	519547.01	2255207.88	Геодезический метод; Mт=0,1	-
522	519547.18	2255207.58	Геодезический метод; Mт=0,1	-
519	519547.48	2255207.75	Геодезический метод; Mт=0,1	-

523	519516.47	2255260.79	Геодезический метод; Mт=0,1	-
524	519516.28	2255261.09	Геодезический метод; Mт=0,1	-
525	519515.98	2255260.91	Геодезический метод; Mт=0,1	-
526	519516.16	2255260.61	Геодезический метод; Mт=0,1	-
523	519516.47	2255260.79	Геодезический метод; Mт=0,1	-
527	519485.74	2255319.79	Геодезический метод; Mт=0,1	-
528	519485.59	2255320.10	Геодезический метод; Mт=0,1	-
529	519485.28	2255319.94	Геодезический метод; Mт=0,1	-
530	519485.43	2255319.63	Геодезический метод; Mт=0,1	-
527	519485.74	2255319.79	Геодезический метод; Mт=0,1	-
531	519460.04	2255364.48	Геодезический метод; Mт=0,1	-
532	519459.84	2255364.77	Геодезический метод; Mт=0,1	-
533	519459.55	2255364.58	Геодезический метод; Mт=0,1	-
534	519459.74	2255364.29	Геодезический метод; Mт=0,1	-
531	519460.04	2255364.48	Геодезический метод; Mт=0,1	-
535	519431.55	2255412.30	Геодезический метод; Mт=0,1	-
536	519431.39	2255412.60	Геодезический метод; Mт=0,1	-
537	519431.08	2255412.44	Геодезический метод; Mт=0,1	-
538	519431.25	2255412.13	Геодезический метод; Mт=0,1	-
535	519431.55	2255412.30	Геодезический метод; Mт=0,1	-
539	519401.65	2255462.58	Геодезический метод; Mт=0,1	-
540	519401.47	2255462.89	Геодезический метод; Mт=0,1	-
541	519401.16	2255462.71	Геодезический метод; Mт=0,1	-
542	519401.34	2255462.41	Геодезический метод; Mт=0,1	-
539	519401.65	2255462.58	Геодезический метод; Mт=0,1	-
543	519377.42	2255510.00	Геодезический метод; Mт=0,1	-
544	519377.27	2255510.31	Геодезический метод; Mт=0,1	-
545	519376.96	2255510.15	Геодезический метод; Mт=0,1	-
546	519377.12	2255509.84	Геодезический метод; Mт=0,1	-
543	519377.42	2255510.00	Геодезический метод; Mт=0,1	-

547	519345.63	2255565.50	Геодезический метод; Mt=0,1	-
548	519345.74	2255565.17	Геодезический метод; Mt=0,1	-
549	519350.88	2255567.02	Геодезический метод; Mt=0,1	-
550	519350.76	2255567.35	Геодезический метод; Mt=0,1	-
547	519345.63	2255565.50	Геодезический метод; Mt=0,1	-
551	519318.98	2255618.90	Геодезический метод; Mt=0,1	-
552	519319.18	2255618.62	Геодезический метод; Mt=0,1	-
553	519322.34	2255620.81	Геодезический метод; Mt=0,1	-
554	519322.14	2255621.10	Геодезический метод; Mt=0,1	-
551	519318.98	2255618.90	Геодезический метод; Mt=0,1	-
555	519289.41	2255673.23	Геодезический метод; Mt=0,1	-
556	519289.23	2255673.53	Геодезический метод; Mt=0,1	-
557	519288.93	2255673.35	Геодезический метод; Mt=0,1	-
558	519289.12	2255673.05	Геодезический метод; Mt=0,1	-
555	519289.41	2255673.23	Геодезический метод; Mt=0,1	-
559	519254.80	2255730.64	Геодезический метод; Mt=0,1	-
560	519254.63	2255730.94	Геодезический метод; Mt=0,1	-
561	519254.33	2255730.76	Геодезический метод; Mt=0,1	-
562	519254.50	2255730.46	Геодезический метод; Mt=0,1	-
559	519254.80	2255730.64	Геодезический метод; Mt=0,1	-
563	519218.32	2255788.47	Геодезический метод; Mt=0,1	-
564	519218.11	2255788.76	Геодезический метод; Mt=0,1	-
565	519217.83	2255788.56	Геодезический метод; Mt=0,1	-
566	519218.03	2255788.27	Геодезический метод; Mt=0,1	-
563	519218.32	2255788.47	Геодезический метод; Mt=0,1	-

Лист 378 из 4

Схема расположения границ публичного сервитута

Объект: ВЛ-0.4кВ КТП-4133, входящей в состав электросетевого комплекса "Подстанция 110/35/6 кВ "Голованы"

Местоположение: Пермский край, г. Пермь, Орджоникидзевский район


Площадь земель и/или части земельного участка, кв.м: 1

Категория земель: земли населенных пунктов



Масштаб 1:1000

Врезка 1

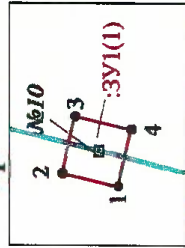

Масштаб 1:150

Условные обозначения

- проектные границы публичного сервитута
- кадастровый номер квартала
- граница и номер земельного участка, сведения о котором внесены в ЕГРН
- ВЛ-0.4кВ КТП-4133
- обозначение характерной точки проектной границы публичного сервитута
- обозначение и номер опоры ЛЭП
- охранный зона ЛЭП

Заявитель:

охранная зона ЛЭП

(подпись, расшифровка подписи)

МП (для юридических лиц и индивидуальных предпринимателей)

Каталог координат (Система координат МСК-59, зона 2)					
Обозначение характерных точек границ	Координаты, м		Метод определения координат характерной точки		(Mtl), м
	X	Y	2	3	4
1	529406.90	2241742.65	Геометрический метод	0.1	0.1
2	529407.88	2241742.89	Геометрический метод	0.1	0.1
3	529407.64	2241743.87	Геометрический метод	0.1	0.1
4	529406.67	2241743.63	Геометрический метод	0.1	0.1
1	529406.90	2241742.65	Геометрический метод	0.1	0.1

Схема расположения границ публичного сервитута


Объект: РП 34, входящая в состав электросетевого комплекса "Подстанция 35/6 кВ "Центральная"

Местоположение: г. Пермь, р-н Ленинский, ул. Ленина, 62а

Площадь земель и/или части земельного участка, кв.м: 213

Категория земель: земли населенных пунктов

Каталог координат (Система координат МСК-59, зона 2)				
Обозначение характеристик точек границ	Координаты, м		Метод определения координат характерной точки	М _т , м
	X	Y		
1	2	3	4	5
н1	517652,80	2231287,23	Геодезический метод	0,1
н2	517656,98	2231301,16	Геодезический метод	0,1
н3	517657,66	2231303,46	Геодезический метод	0,1
н4	517645,70	2231307,15	Геодезический метод	0,1
н5	517640,69	2231290,98	Геодезический метод	0,1
н1	517652,80	2231287,23	Геодезический метод	0,1

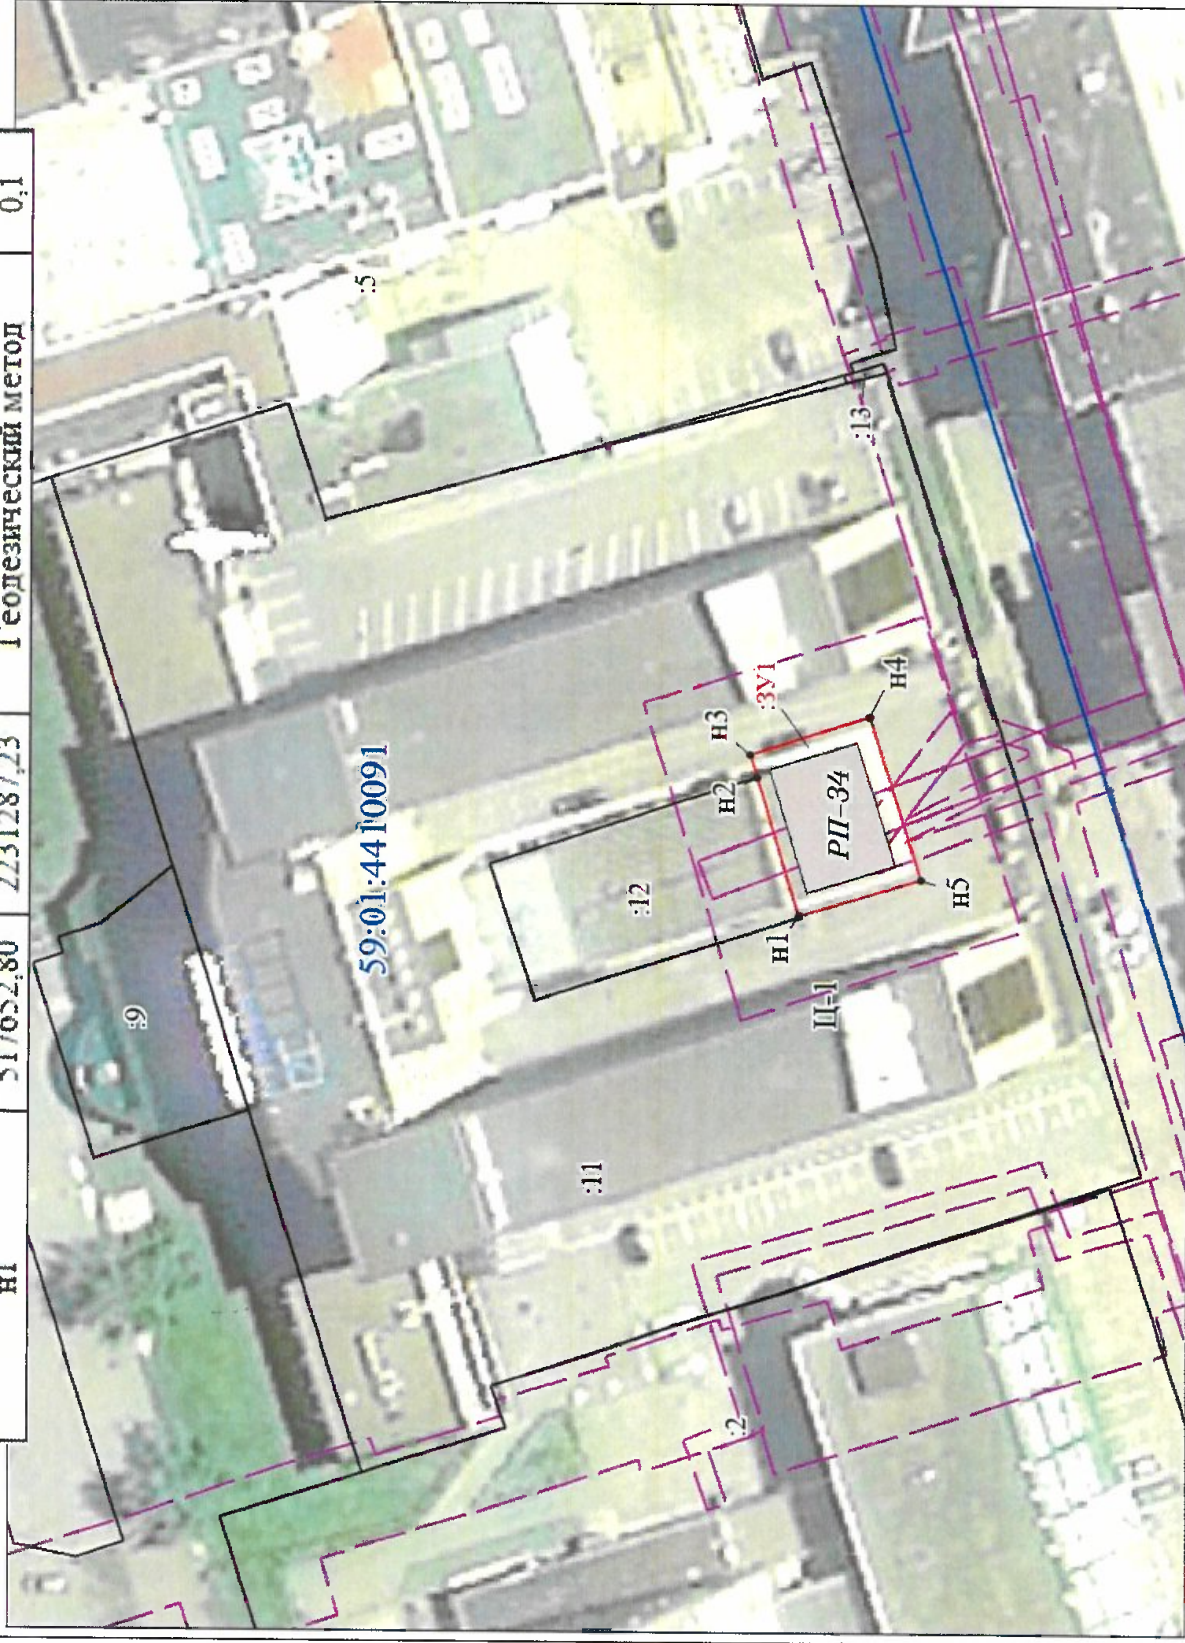

Условные обозначения

- 3У1 - проектные границы публичного сервитута
- 59:01:4410091 - кадастровый номер квартала
- :11 - граница и номер земельного участка
- :12 - сведения о котором внесены в ЕГРН
- Ц-1 - граница зон с особыми условиями использования территории (ЗООУИТ)
- РП 34 - Зона обслуживания и деловой активности городского центра
- н1 - граница и номер КТП
- н2 - обозначение характерной точки проектной границы публичного сервитута
- н3 - граница объекта капитального строительства, сведения о котором внесены в ЕГРН

Заявитель:

МП

(для юридических лиц
и индивидуальных предпринимателей)

О.А. Широкан
(подпись, расшифровка подписи)

Масштаб 1:900

Описание границ смежных землепользователей:

от точки н2 до точки н1: земельный участок с кадастровым номером 59:01:4410091:11;
от точки н1 до точки н2: земельный участок с кадастровым номером 59:01:4410091:12

Схема расположения границ публичного сервитута

Объект: ВЛ 0.4КВ ТП-4384, входящая в состав электросетевого комплекса "Подстанция 110/6 кВ "Северная" с линиями электропередачи, трансформаторными подстанциями и распределительными пунктами


Местоположение: Пермский край, г. Пермь, Орджоникидзевский район

Площадь земель и/или части земельного участка, кв.м: 5

Категория земель: земли населенных пунктов



Масштаб 1:5000

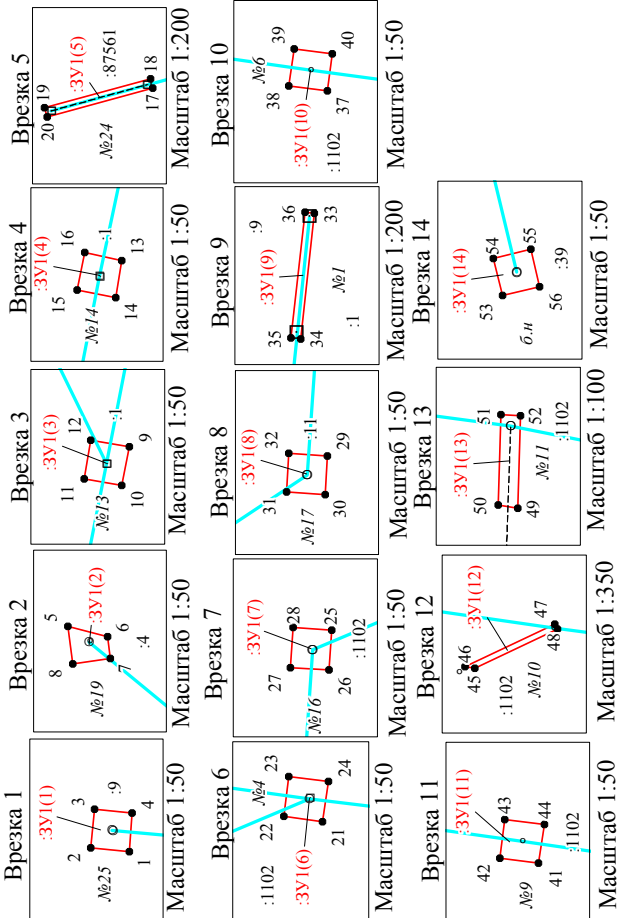

Описание границ смежных землепользователей:

- от точки 1 до точки 1 - земельный участок с кадастровым номером 59:01:3812827;9;
- от точки 5 до точки 5 - земельный участок с кадастровым номером 59:01:3812829;4;
- от точки 9 до точки 9, от точки 13 до точки 13, от точки 33 до точки 33 - земельный участок с кадастровым номером 59:01:3812830;1;
- от точки 17 до точки 17 - земельный участок с кадастровым номером 59:01:00000000:87561;
- от точки 21 до точки 21, от точки 25 до точки 25, от точки 37 до точки 37;
- от точки 41 до точки 41, от точки 46 до точки 45, от точки 50 до точки 49 - земельный участок с кадастровым номером 59:01:00000000:1102;
- от точки 29 до точки 29 - земельный участок с кадастровым номером 59:01:3812301:11;
- от точки 33 до точки 33 - земельный участок с кадастровым номером 59:01:3812830;9;
- от точки 45 до точки 46, от точки 49 до точки 50 - земельный участок муниципального образования г. Пермь;
- от точки 53 до точки 53 - земельный участок с кадастровым номером 59:01:3812303:39.

Условные обозначения

- проектные границы публичного сервитута
- кадастровый номер квартала
- граница и номер земельного участка, сведения о котором внесены в ЕИРН
- ВЛ 0.4КВ ТП-4384

- 1 - обозначение характерной точки проектной границы публичного сервитута
- №6 - обозначение и номер опоры ЛЭП
- опора №6 - охранный зона ЛЭП

Каталог координат (Система координат МСК-59, зона 2)						
Обозначение характерных точек границ	Координаты, м		Метод определения координат характерной точки	М _г , м	Площадь, кв. м	
	X	Y				
1	2	3	4	5	6	
:3У1(1)						
1	525920.71	2238851.15	Геодезический метод	0.1	0.09	
2	525921.01	2238851.18	Геодезический метод	0.1		
3	525920.98	2238851.48	Геодезический метод	0.1		
4	525920.69	2238851.45	Геодезический метод	0.1		
:3У1(2)						
1	525920.71	2238851.15	Геодезический метод	0.1	0.07	
5	525740.25	2238868.54	Геодезический метод	0.1		
6	525739.94	2238868.46	Геодезический метод	0.1		
7	525739.92	2238868.29	Геодезический метод	0.1		
8	525740.21	2238868.25	Геодезический метод	0.1	0.09	
5	525740.25	2238868.54	Геодезический метод	0.1		
:3У1(3)						
9	525711.73	2238895.16	Геодезический метод	0.1	0.09	
10	525711.79	2238894.86	Геодезический метод	0.1		
11	525712.08	2238894.91	Геодезический метод	0.1		
12	525712.03	2238895.21	Геодезический метод	0.1		
:3У1(4)						
9	525711.73	2238895.16	Геодезический метод	0.1	0.09	
13	525705.15	2238928.96	Геодезический метод	0.1		
14	525705.20	2238928.67	Геодезический метод	0.1		
15	525705.50	2238928.73	Геодезический метод	0.1		
16	525705.44	2238929.02	Геодезический метод	0.1	1.03	
13	525705.15	2238928.96	Геодезический метод	0.1		
:3У1(5)						
17	525792.34	2239020.87	Геодезический метод	0.1	1.03	
18	525792.42	2239021.16	Геодезический метод	0.1		
19	525795.72	2239020.25	Геодезический метод	0.1		
20	525795.64	2239019.96	Геодезический метод	0.1		
:3У1(6)						
17	525792.34	2239020.87	Геодезический метод	0.1	0.10	
21	525662.70	2238849.29	Геодезический метод	0.1		
22	525663.00	2238849.33	Геодезический метод	0.1		
23	525662.96	2238849.64	Геодезический метод	0.1		
:3У1(7)						
24	525662.65	2238849.60	Геодезический метод	0.1	0.09	
21	525662.70	2238849.29	Геодезический метод	0.1		
25	525688.62	2238838.73	Геодезический метод	0.1		
26	525688.64	2238838.42	Геодезический метод	0.1		
:3У1(8)						
27	525688.94	2238838.44	Геодезический метод	0.1	0.09	
28	525688.92	2238838.75	Геодезический метод	0.1		
25	525688.62	2238838.73	Геодезический метод	0.1		
:3У1(9)						
29	525690.11	2238816.90	Геодезический метод	0.1	0.09	
30	525690.13	2238816.60	Геодезический метод	0.1		
31	525690.43	2238816.62	Геодезический метод	0.1		
32	525690.41	2238816.92	Геодезический метод	0.1		
:3У1(10)						
29	525690.11	2238816.90	Геодезический метод	0.1	1.19	
33	525615.15	2238876.83	Геодезический метод	0.1		
34	525615.57	2238872.91	Геодезический метод	0.1		
35	525615.88	2238872.94	Геодезический метод	0.1		
36	525615.44	2238876.85	Геодезический метод	0.1		
:3У1(11)						
33	525615.15	2238876.83	Геодезический метод	0.1	0.09	
37	525531.33	2238816.40	Геодезический метод	0.1		
38	525531.63	2238816.44	Геодезический метод	0.1		
39	525531.59	2238816.73	Геодезический метод	0.1		
:3У1(12)						
40	525531.29	2238816.69	Геодезический метод	0.1	0.09	
37	525531.33	2238816.40	Геодезический метод	0.1		
41	525441.12	2238803.78	Геодезический метод	0.1		
42	525441.42	2238803.82	Геодезический метод	0.1		
:3У1(13)						
43	525413.38	2238804.12	Геодезический метод	0.1	1.57	
44	525411.07	2238804.08	Геодезический метод	0.1		
41	525441.12	2238803.78	Геодезический метод	0.1		
45	525419.37	2238797.98	Геодезический метод	0.1		
:3У1(14)						
46	525419.91	2238798.06	Геодезический метод	0.1	0.43	
47	525415.00	2238800.39	Геодезический метод	0.1		
48	525414.87	2238800.12	Геодезический метод	0.1		
45	525419.37	2238797.98	Геодезический метод	0.1		
:3У1(15)						
49	525385.60	2238795.00	Геодезический метод	0.1	0.43	
50	525385.90	2238795.05	Геодезический метод	0.1		
51	525385.86	2238796.45	Геодезический метод	0.1		
52	525385.56	2238796.44	Геодезический метод	0.1		
:3У1(16)						
49	525385.60	2238795.00	Геодезический метод	0.1	0.09	
53	525285.13	2238750.59	Геодезический метод	0.1		
54	525285.20	2238750.88	Геодезический метод	0.1		
55	525284.91	2238750.95	Геодезический метод	0.1		
:3У1(17)						
56	525284.84	2238750.66	Геодезический метод	0.1	0.09	
53	525285.13	2238750.59	Геодезический метод	0.1		

л. 434

Схема расположения границ публичного сервитута


Объект: ТП 6319, входящая в состав электросетевого комплекса Подстанции 110/35/6 кВ "Суханки"

Местоположение: г.Пермь, р-н Свердловский, ул Героев Хасана, 53

Площадь земель и/или части земельного участка, кв.м: 141

Категория земель: земли населенных пунктов

Каталог координат (Система координат МСК-59, зона 2)					
Обозначение характерных точек границ	Координаты, м		Метод определения координат характерной точки		М, м
	X	Y			
1	2	3	4	5	
н1	514368,44	2232965,40	Геодезический метод		0,1
н2	514369,27	2232979,87	Геодезический метод		0,1
н3	514359,57	2232980,43	Геодезический метод		0,1
н4	514358,74	2232965,96	Геодезический метод		0,1
н1	514368,44	2232965,40	Геодезический метод		0,1

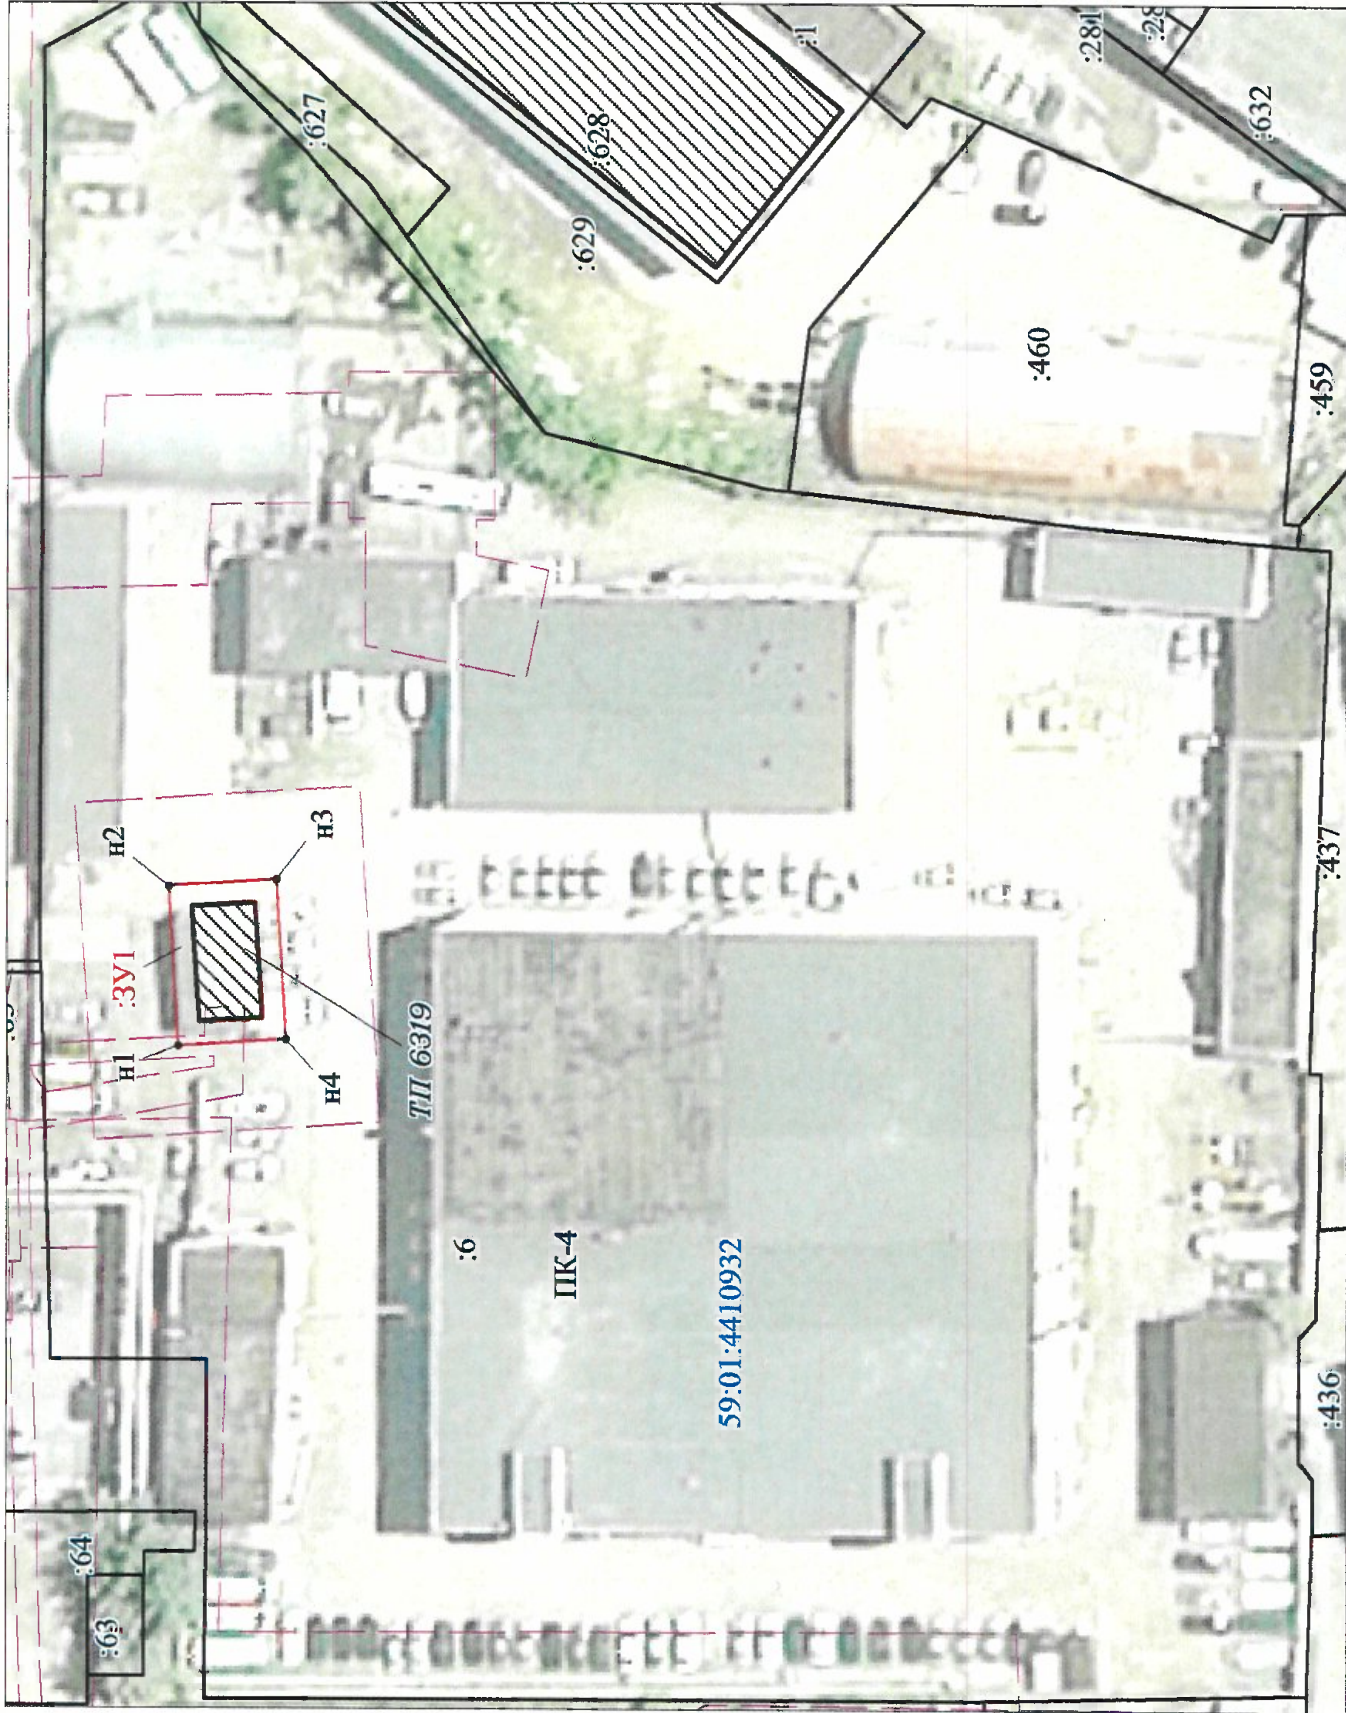

Условные обозначения

Масштаб 1:800

Описание границ смежных землепользователей:

от точки н1 до точки н1: земельный участок с кадастровым номером 59:01:4410932:6

-проектные границы публичного сервитута

-кадастровый номер квартала

-граница и номер земельного участка, сведения о котором внесены в ЕГРН

-граница зон с особыми условиями

использования территории (ЗООУИТ)

-Зона общественно-деловой застройки

-граница и номер КТП

- обозначение характерной точки проектной границы публичного сервитута

-граница объекта капитального строительства, сведения о котором внесены в ЕГРН

ЗУ1

59:01:4410932

:6

ПК-4

ТП 6319

н1

Заявитель:

МП

(для юридических лиц и индивидуальных предпринимателей)

С.В. Плунев

(подпись, расшифровка подписи)

Схема расположения границ публичного сервитута

Объект: ВЛ-0.4кВ ТП-0378, входящая в состав электросетевого комплекса "Подстанция 110/6 кВ "Северная"


Местоположение: Пермский край, г. Пермь, Орджоникидзевский район

Площадь земель и/или части земельного участка, кв.м: 5

Категория земель: земли населенных пунктов



Масштаб 1:3000

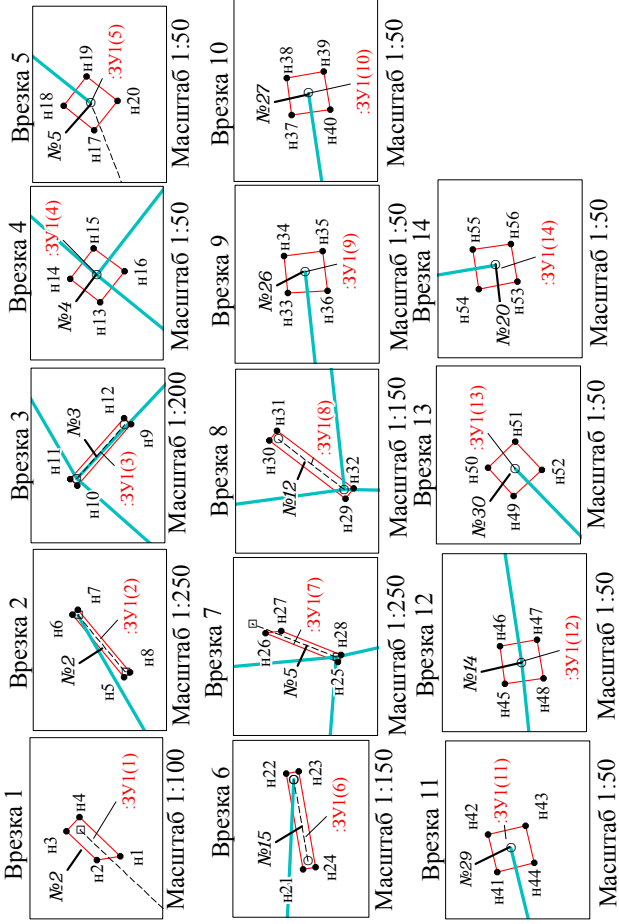

Описание границ смежных землепользователей:

от точки n1 до точки n1, от точки n5 до точки n5, от точки n9 до точки n9 - земельный участок с кадастровым номером 59:01:3812930;53;
от точки n13 до точки n13, от точки n17 до точки n17 - земельный участок с кадастровым номером 59:01:3812922;38;
от точки n21 до точки n21 - земельный участок с кадастровым номером 59:01:3812922;38;
от точки n25 до точки n25, от точки n29 до точки n29, от точки n33 до точки n33,
от точки n49 до точки n49, от точки n53 до точки n53 - земельный участок с кадастровым номером 59:01:0000000:44741;
от точки n37 до точки n37 - земельный участок с кадастровым номером 59:01:3812940:18;
от точки n41 до точки n41 - земельный участок с кадастровым номером 59:01:3812940:21;
от точки n45 до точки n45 - земельный участок с кадастровым номером 59:01:3812928:12;

Условные обозначения

- проектные границы публичного сервитута
- кадастровый номер квартала
- граница и номер земельного участка, сведения о котором внесены в ЕИРН
- ВЛ 0.4кВ ТП-0378
- обозначение характерной точки проектной границы публичного сервитута
- обозначение и номер опоры ЛЭП
- охранный зона ЛЭП

Схема расположения границ публичного сервитута

Объект: ВЛ-0,4кВ ТП-0378, входящей в состав электросетевого комплекса "Подстанция 110/6 кВ "Северная"


Местоположение: Пермский край, г. Пермь, Орджоникидзевский район

Площадь земель и/или части земельного участка, кв.м: 1 1

Категория земель: земли населенных пунктов



Масштаб 1:500

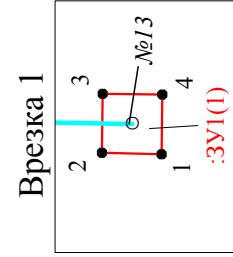

Масштаб 1:150

Каталог координат (Система координат МСК-59, зона 2)						
Обозначение характерных точек границ	Координаты, м		Метод определения координат характерной точки	М, м	Площадь, кв. м	1.00
	X	Y				
1	2	3	4	5	6	
:ЗУ(Г)						
1	526405.27	2241522.23	Геодезический метод	0.1		
2	526406.27	2241522.25	Геодезический метод	0.1		
3	526406.25	2241523.25	Геодезический метод	0.1		
4	526405.25	2241523.23	Геодезический метод	0.1		
1	526405.27	2241522.23	Геодезический метод	0.1		

Описание границ смежных землепользователей:

от точки 1 до точки 1 - земельный участок с кадастровым номером 59:01:3812922:2088

Условные обозначения

- проектные границы публичного сервитута
 - кадастровый номер квартала
 - граница и номер земельного участка, сведения о котором внесены в ЕГРН
 - ВЛ-0,4кВ ТП-03/78
 - обозначение характерной точки проектной границы публичного сервитута
 - обозначение и номер опоры ЛЭП
 - охранный зона ЛЭП

Схема расположения границ публичного сервитута

Объект: ВЛ 0,4КВ ТП-4342, входящей в состав электросетевого комплекса "Подстанция 110/6 кВ "Северная" с линиями электропередачи,

трансформаторными подстанциями и распределительными пунктами

Местоположение: Пермский край, г.Пермь, Орджоникидзевский район


Площадь земель и/или части земельного участка, кв.м: 9

Категория земель: земли населенных пунктов



Масштаб 1:3000

Каталог координат (Система координат МСК-59, зона 2)											
Обозначение характерных точек границ	Координаты, м		Метод определения координат характерной точки	Мт, м	Площадь, кв.м	Обозначение характерных точек границ	Координаты, м		Метод определения координат характерной точки	Мт, м	Площадь, кв.м
	X	Y					X	Y			
1	529646.69	2241441.65	Геодетический метод	0.1	2.02	28	529223.19	2241240.97	Геодетический метод	0.1	0.12
2	529648.31	2241436.19	Геодетический метод	0.1		29	529223.53	2241241.02	Геодетический метод	0.1	
3	529648.65	2241436.29	Геодетический метод	0.1		30	529223.48	2241241.37	Геодетический метод	0.1	
4	529647.03	2241441.75	Геодетический метод	0.1		31	529223.14	2241241.31	Геодетический метод	0.1	
1	529646.69	2241441.65	Геодетический метод	0.1		28	529223.19	2241240.97	Геодетический метод	0.1	
5	529640.07	2241464.75	Геодетический метод	0.1	0.12	32	529480.68	2241368.50	Геодетический метод	0.1	0.12
6	529640.17	2241464.42	Геодетический метод	0.1		33	529480.76	2241368.17	Геодетический метод	0.1	
7	529640.51	2241464.52	Геодетический метод	0.1		34	529481.10	2241368.24	Геодетический метод	0.1	
8	529640.41	2241464.85	Геодетический метод	0.1		35	529481.03	2241368.58	Геодетический метод	0.1	
5	529640.07	2241464.75	Геодетический метод	0.1		32	529480.68	2241368.50	Геодетический метод	0.1	
9	529633.28	2241489.58	Геодетический метод	0.1	3.06	36	529556.83	2241395.08	Геодетический метод	0.1	1.15
10	529628.80	2241488.29	Геодетический метод	0.1		37	529560.11	2241395.38	Геодетический метод	0.1	
11	529628.90	2241487.96	Геодетический метод	0.1		38	529560.07	2241395.73	Геодетический метод	0.1	
12	529633.07	2241489.17	Геодетический метод	0.1		39	529556.81	2241395.43	Геодетический метод	0.1	
13	529633.32	2241488.22	Геодетический метод	0.1		36	529556.83	2241395.08	Геодетический метод	0.1	
14	529634.17	2241484.65	Геодетический метод	0.1	1.31	40	529527.40	2241395.29	Геодетический метод	0.1	0.12
15	529634.51	2241484.73	Геодетический метод	0.1		41	529527.74	2241395.29	Геодетический метод	0.1	
9	529633.28	2241489.58	Геодетический метод	0.1		42	529527.74	2241395.63	Геодетический метод	0.1	
16	529608.44	2241497.62	Геодетический метод	0.1		43	529527.40	2241395.63	Геодетический метод	0.1	
17	529609.38	2241493.93	Геодетический метод	0.1		40	529527.40	2241395.29	Геодетический метод	0.1	
18	529609.71	2241494.02	Геодетический метод	0.1	0.12	44	529507.94	2241395.29	Геодетический метод	0.1	0.12
19	529608.78	2241497.70	Геодетический метод	0.1		45	529508.28	2241395.29	Геодетический метод	0.1	
16	529608.44	2241497.62	Геодетический метод	0.1		46	529508.28	2241395.63	Геодетический метод	0.1	
20	529502.71	2241273.50	Геодетический метод	0.1		47	529507.94	2241395.63	Геодетический метод	0.1	
21	529502.81	2241273.17	Геодетический метод	0.1		44	529507.94	2241395.29	Геодетический метод	0.1	
22	529503.15	2241273.26	Геодетический метод	0.1	0.57	48	529475.68	2241391.06	Геодетический метод	0.1	0.12
23	529503.06	2241273.59	Геодетический метод	0.1		49	529475.80	2241392.68	Геодетический метод	0.1	
20	529502.71	2241273.50	Геодетический метод	0.1		50	529475.45	2241392.71	Геодетический метод	0.1	
24	529489.19	2241277.59	Геодетический метод	0.1		51	529475.33	2241391.09	Геодетический метод	0.1	
25	529489.27	2241277.92	Геодетический метод	0.1		48	529475.68	2241391.06	Геодетический метод	0.1	
26	529488.93	2241278.01	Геодетический метод	0.1	0.12	52	529431.26	2241388.17	Геодетический метод	0.1	0.12
27	529488.85	2241277.67	Геодетический метод	0.1		53	529431.60	2241388.25	Геодетический метод	0.1	
24	529489.19	2241277.59	Геодетический метод	0.1		54	529431.52	2241388.59	Геодетический метод	0.1	
						55	529431.19	2241388.52	Геодетический метод	0.1	
						52	529431.26	2241388.17	Геодетический метод	0.1	

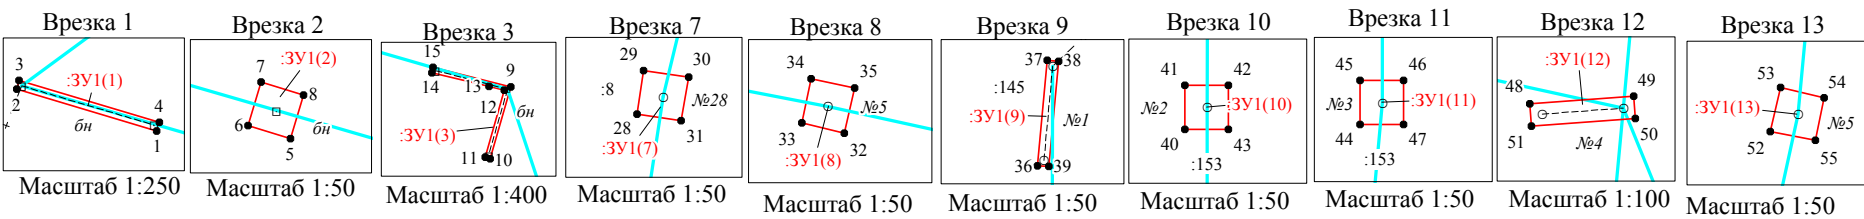

Условные обозначения

- :ЗУ1 - проектные границы публичного сервитута
- 59:01:3812232 - кадастровый номер квартала
- :27 - граница и номер земельного участка, сведения о котором внесены в ЕГРН
- ВЛ 0,4КВ ТП-4342
- 1 - обозначение характерной точки проектной границы публичного сервитута
- №28 - обозначение и номер опоры ЛЭП
- - охранный зона ЛЭП


Описание границ смежных землепользователей:

от точки 1 до точки 1, от точки 5 до точки 5, от точки 9 до точки 9, от точки 16 до точки 16, от точки 20 до точки 20, от точки 24 до точки 24, от точки 32 до точки 32, от точки 48 до точки 48, от точки 52 до точки 52 - земли общего пользования; от точки 28 до точки 28 - земельный участок с кадастровым номером 59:01:3812220:8; от точки 36 до точки 36 - земельный участок с кадастровым номером 59:01:3812231:145; от точки 40 до точки 40, от точки 44 до точки 44 - земельный участок с кадастровым номером 59:01:3812231:153.

Схема расположения границ публичного сервитута
Объект: ВЛ-0.4 КВ от ТП-4380, входящей в состав электросетевого комплекса "Подстанция 110/6 кВ "Северная"
с линиями электропередачи, трансформаторными подстанциями и распределительными пунктами
Местоположение: Пермский край, г. Пермь, Орджоникидзевский район
Площадь земель и/или части земельного участка, кв.м: 5
Категория земель: земли населенных пунктов



Масштаб 1:5000

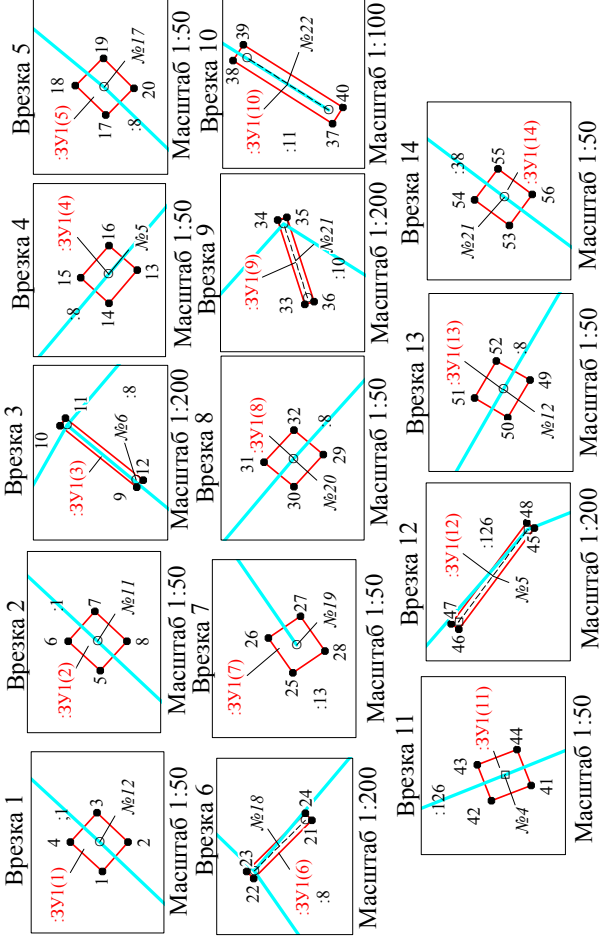

Описание границ смежных землепользователей:

от точки 1 до точки 5 - земельный участок с кадастровым номером 59:01:3812861:1;
от точки 9 до точки 13, от точки 17 до точки 21, от точки 21 до точки 21,
от точки 29 до точки 29 - земельный участок с кадастровым номером 59:01:3812876:8;
от точки 25 до точки 25 - земельный участок с кадастровым номером 59:01:3812876:13;
от точки 33 до точки 33 - земельный участок с кадастровым номером 59:01:3812876:10;
от точки 37 до точки 37 - земельный участок с кадастровым номером 59:01:3812876:11;
от точки 41 до точки 41, от точки 45 до точки 45 - земельный участок с кадастровым номером 59:01:3812867:126;
от точки 49 до точки 49 - земельный участок с кадастровым номером 59:01:3812864:8;
от точки 53 до точки 53 - земельный участок с кадастровым номером 59:01:3812864:38.

Условные обозначения

- 59:01:3812867 - проектные границы публичного сервитута
- 59:01:3812867 - кадастровый номер квартала
- 12 - граница и номер земельного участка, сведения о котором внесены в ЕГРН
- 1 - ВЛ-0.4 КВ от ТП-4380
- 18 - обозначение характерной точки проектной границы публичного сервитута
- 18 - обозначение и номер опоры ЛЭП
- 18 - охранная зона ЛЭП

Каталог координат (Система координат МСК-59, эпох 2)					
Обозначение характерных точек границ	Координаты, м		Метод определения координат характерной точек		Площадь, кв. м.
	X	Y			
1	2	3	4	5	6
1	527100.88	2239884.96	Геодезический метод	0.1	0.10
2	527100.68	2239885.19	Геодезический метод	0.1	
3	527100.92	2239885.42	Геодезический метод	0.1	
4	527101.13	2239885.19	Геодезический метод	0.1	
1	527100.88	2239884.96	Геодезический метод	0.1	0.11
5	527122.90	2239905.46	Геодезический метод	0.1	
6	527123.15	2239905.69	Геодезический метод	0.1	
7	527122.94	2239905.92	Геодезический метод	0.1	
8	527122.69	2239905.69	Геодезический метод	0.1	0.92
5	527122.90	2239905.46	Геодезический метод	0.1	
9	527090.79	2240067.23	Геодезический метод	0.1	
10	527093.19	2240069.15	Геодезический метод	0.1	
11	527093.01	2240069.39	Геодезический метод	0.1	0.10
12	527090.60	2240067.16	Геодезический метод	0.1	
9	527090.79	2240067.23	Геодезический метод	0.1	
13	527065.84	2240100.89	Геодезический метод	0.1	0.10
14	527066.06	2240100.63	Геодезический метод	0.1	
15	527066.28	2240100.83	Геодезический метод	0.1	
16	527066.06	2240101.08	Геодезический метод	0.1	0.10
13	527065.84	2240100.89	Геодезический метод	0.1	
17	527067.20	2240047.73	Геодезический метод	0.1	0.79
18	527067.54	2240047.96	Геодезический метод	0.1	
19	527067.32	2240048.17	Геодезический метод	0.1	
20	527067.08	2240047.94	Геодезический метод	0.1	0.10
17	527067.30	2240047.73	Геодезический метод	0.1	
21	527047.76	2240032.34	Геодезический метод	0.1	0.10
22	527047.76	2240032.34	Геодезический метод	0.1	
23	527049.58	2240030.52	Геодезический метод	0.1	0.10
24	527049.80	2240030.74	Геодезический метод	0.1	
25	527047.97	2240032.56	Геодезический метод	0.1	0.10
21	527047.76	2240032.34	Геодезический метод	0.1	
25	527031.41	2240004.30	Геодезический метод	0.1	0.82
29	527023.83	2240061.08	Геодезический метод	0.1	
30	527024.06	2240060.83	Геодезический метод	0.1	
31	527024.29	2240061.02	Геодезический метод	0.1	0.54
32	527024.06	2240061.27	Геодезический метод	0.1	
29	527023.83	2240061.08	Геодезический метод	0.1	
33	526998.60	2240086.10	Геодезический метод	0.1	0.10
34	526999.44	2240088.73	Геодезический метод	0.1	
35	526999.16	2240088.81	Геодезический метод	0.1	0.10
36	526998.31	2240086.19	Геодезический метод	0.1	
37	526978.93	2240075.67	Геодезический метод	0.1	0.10
38	526980.48	2240076.65	Геодезический метод	0.1	
39	526980.32	2240076.90	Геодезический метод	0.1	0.10
40	526978.77	2240075.92	Геодезический метод	0.1	
41	527137.05	2240254.19	Геодезический метод	0.1	1.16
45	527181.95	2240236.46	Геодезический метод	0.1	
46	527184.30	2240233.31	Геодезический метод	0.1	0.10
47	527184.54	2240233.48	Геодезический метод	0.1	
48	527182.19	2240236.63	Геодезический метод	0.1	0.10
49	527181.95	2240236.46	Геодезический метод	0.1	
49	527369.60	2240061.32	Геодезический метод	0.1	0.10
50	527369.77	2240061.03	Геодезический метод	0.1	
51	527370.03	2240061.18	Геодезический метод	0.1	0.10
52	527369.86	2240061.47	Геодезический метод	0.1	
53	527416.91	2240043.86	Геодезический метод	0.1	0.10
54	527417.18	2240044.06	Геодезический метод	0.1	
55	527417.00	2240044.30	Геодезический метод	0.1	0.10
56	527416.73	2240044.10	Геодезический метод	0.1	
53	527416.91	2240043.86	Геодезический метод	0.1	