

## РАЗДЕЛ ПЕРВЫЙ ПРАВОВЫЕ АКТЫ

### ПОСТАНОВЛЕНИЯ ГЛАВЫ ГОРОДА ПЕРМИ

17.05.2021 № 59

О назначении публичных слушаний по рассмотрению проекта решения о предоставлении разрешения на условно разрешенный вид использования земельного участка с кадастровым номером 59:01:1813218:17 – «магазины (4.4)» в территориальной зоне индивидуальной усадебной жилой застройки (Ж-5) по ул. Кудымкарской, 22 в Кировском районе города Перми.....4

17.05.2021 № 60

О назначении публичных слушаний по рассмотрению проекта решения о предоставлении разрешения на условно разрешенный вид использования земельного участка с кадастровым номером 59:01:4311987:17 – «магазины (4.4)» в территориальной зоне индивидуальной жилой застройки городского типа (Ж-4) по ул. Братской, з/у 54 в Свердловском районе города Перми .....6

### ПОСТАНОВЛЕНИЯ АДМИНИСТРАЦИИ ГОРОДА ПЕРМИ

14.05.2021 № 346

Об утверждении Регламента взаимодействия департамента жилищно-коммунального хозяйства администрации города Перми, территориальных органов администрации города Перми и муниципального казенного учреждения «Городская коммунальная служба» по вопросам организации аварийного ремонта бесхозяйных объектов инженерной инфраструктуры .....8

14.05.2021 № 347

О внесении изменений в приложение 2 к Порядку определения объема и условий предоставления бюджетным и автономным учреждениям субсидий на иные цели на поддержку творческой деятельности и техническое оснащение детских и кукольных театров, утвержденному постановлением администрации города Перми от 19.04.2021 № 272..... 11

14.05.2021 № 348

О внесении изменений в постановление администрации города Перми от 09.09.2010 № 543 «О создании муниципального автономного дошкольного образовательного учреждения «Детский сад № 90 «Оляпка» г. Перми путем изменения типа существующего муниципального дошкольного образовательного учреждения «Детский сад № 90 «Оляпка» г. Перми»..... 14

14.05.2021 № 349

О внесении изменений в отдельные постановления администрации города Перми ..... 16

14.05.2021 № 350

О внесении изменений в отдельные правовые акты администрации города Перми по вопросам организации оздоровления и отдыха детей.....22

17.05.2021 № 351

О создании согласительной комиссии по согласованию местоположения границ земельных участков при выполнении комплексных кадастровых работ на территории города Перми.....34

17.05.2021 № 352

Об утверждении Положения о системе оплаты труда работников муниципального учреждения в сфере экологии и природопользования и о признании утратившими силу отдельных правовых актов администрации города Перми .....37

## 17.05.2021 № 353

О внесении изменений в размер нормативных затрат на оказание муниципальной услуги по реализации дополнительных общеразвивающих программ на 2021 год и плановый период 2022 и 2023 годов и в размер нормативных затрат на содержание муниципального имущества, уплату налогов на 2021 год и плановый период 2022 и 2023 годов, утвержденные постановлением администрации города Перми от 07.09.2020 № 796 «Об утверждении размера нормативных затрат на оказание муниципальной услуги по реализации дополнительных общеразвивающих программ и нормативных затрат на содержание муниципального имущества, уплату налогов на 2021 год и плановый период 2022 и 2023 годов, значений натуральных норм, используемых при определении базовых нормативов затрат на оказание муниципальной услуги по реализации дополнительных общеразвивающих программ, отраслевых корректирующих коэффициентов к базовому нормативу затрат на оказание муниципальной услуги по реализации дополнительных общеразвивающих программ».....45

## 18.05.2021 № 354

О внесении изменений в перечни, утвержденные постановлением администрации города Перми от 27.01.2012 № 13-П «Об установлении и финансовом обеспечении расходных обязательств Пермского городского округа по мероприятиям, направленным на решение отдельных вопросов местного значения в микрорайонах на территории Пермского городского округа, на 2021-2023 годы».....49

## 18.05.2021 № 355

О внесении изменений в постановление администрации города Перми от 24.08.2017 № 650 «Об общественных комиссиях по обсуждению проекта муниципальной программы формирования современной городской среды на 2018-2024 годы в части благоустройства дворовых территорий в районах города Перми, общественном обсуждении проекта муниципальной программы формирования современной городской среды на 2018-2024 годы» .....60

## 18.05.2021 № 356

О внесении изменений в постановление администрации города Перми от 22.02.2008 № 129 «Об утверждении Порядка координации, планирования и выдачи разрешений на производство земляных работ на территории города Перми» .....61

## 18.05.2021 № 357

О создании Координационного совета по туризму и туристской деятельности в городе Перми .....62

## **ПРАВОВЫЕ АКТЫ ФУНКЦИОНАЛЬНЫХ ОРГАНОВ АДМИНИСТРАЦИИ ГОРОДА ПЕРМИ**

Распоряжение заместителя главы администрации города Перми-начальника департамента земельных отношений администрации города Перми от 28.04.2021 № 21-01-03-503 «Об установлении публичного сервитута в отдельных целях».....65

Распоряжение заместителя главы администрации города Перми-начальника департамента земельных отношений администрации города Перми от 04.05.2021 № 21-01-03-520 «Об установлении публичного сервитута в отдельных целях».....66

Распоряжение заместителя главы администрации города Перми-начальника департамента земельных отношений администрации города Перми от 04.05.2021 № 21-01-03-534 «Об установлении публичного сервитута в отдельных целях».....67

Распоряжение заместителя главы администрации города Перми-начальника департамента земельных отношений администрации города Перми от 04.05.2021 № 21-01-03-535 «Об установлении публичного сервитута в отдельных целях».....68

Распоряжение заместителя главы администрации города Перми-начальника департамента земельных отношений администрации города Перми от 14.05.2021 № 21-01-03-571 «Об изъятии земельного участка для муниципальных нужд».....69

Распоряжение заместителя главы администрации города Перми-начальника департамента земельных отношений администрации города Перми от 06.05.2021 № 21-01-03-547 «Об установлении публичного сервитута в отдельных целях».....	70
Распоряжение заместителя главы администрации города Перми-начальника департамента земельных отношений администрации города Перми от 06.05.2021 № 21-01-03-545 «Об установлении публичного сервитута в отдельных целях».....	71
Распоряжение заместителя главы администрации города Перми-начальника департамента земельных отношений администрации города Перми от 06.05.2021 № 21-01-03-546 «Об установлении публичного сервитута в отдельных целях».....	72

## **ПРАВОВЫЕ АКТЫ ТЕРРИТОРИАЛЬНЫХ ОРГАНОВ АДМИНИСТРАЦИИ ГОРОДА ПЕРМИ**

Распоряжение главы администрации Свердловского района города Перми от 14.05.2021 № 059-39-01-01-292 «О принудительном демонтаже самовольно установленного (незаконно размещенного) движимого объекта» .....	74
Распоряжение главы администрации Орджоникидзевского района города Перми от 14.05.2021 № 059-37-01-04-97 «О принудительном демонтаже самовольно установленных (незаконно размещенных) движимых объектов» .....	75
Распоряжение главы администрации Индустриального района города Перми от 18.05.2021 № 059-16-01-03-190 «О принудительном демонтаже самовольно установленных (незаконно размещенных) движимых объектов» .....	77

## **РАЗДЕЛ ВТОРОЙ ОФИЦИАЛЬНАЯ ИНФОРМАЦИЯ**

Департамент земельных отношений администрации города Перми в целях информирования населения в соответствии со статьей 39.42 Земельного кодекса Российской Федерации сообщает о возможном установлении публичного сервитута в отдельных целях на территории города Перми .....	79
Департамент земельных отношений администрации города Перми в целях информирования населения в соответствии со статьей 39.42 Земельного кодекса Российской Федерации сообщает о возможном установлении публичного сервитута в отдельных целях на территории города Перми .....	92
Департамент земельных отношений администрации города Перми в целях информирования населения в соответствии со статьей 39.42 Земельного кодекса Российской Федерации сообщает о возможном установлении публичного сервитута в отдельных целях на территории города Перми .....	114
Реестр вывесок, подлежащих принудительному демонтажу на территории Свердловского района города Перми .....	117
Извещение о проведении 30.06.2021 аукциона в электронной форме на право заключения договоров аренды лесных участков, находящихся в муниципальной собственности (лоты №№ 1-4).....	173

# РАЗДЕЛ ПЕРВЫЙ ПРАВОВЫЕ АКТЫ

## ПОСТАНОВЛЕНИЯ ГЛАВЫ ГОРОДА ПЕРМИ



### ГЛАВА ГОРОДА ПЕРМИ ПОСТАНОВЛЕНИЕ

17.05.2021

№ 59

**О назначении публичных слушаний по рассмотрению проекта решения  
о предоставлении разрешения на условно разрешенный вид использования земельного участка  
с кадастровым номером 59:01:1813218:17 – «магазины (4.4)» в территориальной зоне индивидуальной  
усадебной жилой застройки (Ж-5) по ул. Кудымкарской, 22 в Кировском районе города Перми**

На основании Градостроительного кодекса Российской Федерации, Федерального закона от 06 октября 2003 г. № 131-ФЗ «Об общих принципах организации местного самоуправления в Российской Федерации», пункта 4.3 Регламента работы комиссии по подготовке проекта правил землепользования и застройки Пермского городского округа, утвержденного приказом Министерства по управлению имуществом и градостроительной деятельности Пермского края от 30 декабря 2020 г. № 31-02-1-4-1037, Устава города Перми, решения Пермской городской Думы от 26 июня 2007 г. № 143 «Об утверждении Правил землепользования и застройки города Перми», письма Комиссии по подготовке проекта правил землепользования и застройки Пермского городского округа от 27 апреля 2021 г. № 31-05-4-Зисх-142, заявления Чувашовой Ирины Алексеевны от 04 февраля 2021 г. № 31-05-4-Звх-21, протокола заседания Комиссии по подготовке проекта правил землепользования и застройки Пермского городского округа от 10 марта 2021 г. № 2, заключения Комиссии по подготовке проекта правил землепользования и застройки Пермского городского округа от 02 апреля 2021 г. № 31-05-4-Зисх-94 на заявление и обосновывающие материалы Чувашовой Ирины Алексеевны для предоставления разрешения на условно разрешенный вид использования земельного участка с кадастровым номером 59:01:1813218:17 – «магазины (4.4)» в территориальной зоне индивидуальной усадебной жилой застройки (Ж-5) по ул. Кудымкарской, 22 в Кировском районе города Перми

**ПОСТАНОВЛЯЮ:**

1. Назначить публичные слушания по рассмотрению проекта решения о предоставлении разрешения на условно разрешенный вид использования земельного с кадастровым номером 59:01:1813218:17 – «магазины (4.4)» в территориальной зоне индивидуальной усадебной жилой застройки (Ж-5) по ул. Кудымкарской, 22 в Кировском районе города Перми (далее – проект решения).

2. Срок проведения публичных слушаний составляет не более 1 месяца со дня опубликования настоящего постановления до дня опубликования заключения о результатах публичных слушаний в печатном средстве массовой информации «Официальный бюллетень органов местного самоуправления муниципального образования город Пермь».

3. Департаменту градостроительства и архитектуры администрации города Перми обеспечить размещение проекта решения, указанного в пункте 1 настоящего постановления, с перечнем информационных материалов к нему: обосновывающие материалы, предусмотренные частью 11 статьи 35 Правил землепользования и застройки города Перми, утвержденных решением Пермской городской Думы от 26 июня 2007 г. № 143, и заключение Комиссии по подготовке проекта правил землепользования и застройки Пермского городского округа от 02 апреля 2021 г. № 31-05-4-Зисх-94 на заявление и обосновывающие материалы Чувашовой Ирины Алексеевны для предоставления разрешения на условно разрешенный вид использования земельного участка с кадастровым номером 59:01:1813218:17 – «магазины (4.4)» в территориальной зоне индивидуальной усадебной жилой застройки (Ж-5) по ул. Кудымкарской, 22 в Кировском районе города Перми на официальном сайте муниципального образования город Пермь в информационно-телекоммуникационной сети Интернет [www.gorodperm.ru](http://www.gorodperm.ru) в течение 10, но не ранее 7 дней со дня опубликования настоящего постановления.

Период размещения проекта решения с перечнем информационных материалов к нему исчисляется со дня, указанного в абзаце первом настоящего пункта, по 04 июня 2021 г.

4. Экспозиция проекта решения, указанного в пункте 1 настоящего постановления, с перечнем информационных материалов к нему (далее – экспозиция) проводится с 28 мая 2021 г. по 04 июня 2021 г.: понедельник-четверг: с 10.00 час. до 17.00 час., пятница: с 10.00 час. до 16.00 час. по адресу: 614113, г. Пермь, ул. Кировоградская, 33, администрация Кировского района города Перми.

5. Консультирование посетителей экспозиции проекта решения осуществляется 03 июня 2021 г. с 17.40 час. до 18.00 час. по адресу: 614113, г. Пермь, ул. Кировоградская, 33, администрация Кировского района города Перми.

6. Провести собрание участников публичных слушаний по проекту решения, указанному в пункте 1 настоящего постановления, 03 июня 2021 г. в 18.00 час. по адресу: 614113, г. Пермь, ул. Кировоградская, 33, администрация Кировского района города Перми.

7. Участники публичных слушаний в целях идентификации представляют сведения о себе (фамилию, имя, отчество (при наличии), дату рождения, адрес места жительства (регистрации) – для физических лиц; наименование, основной государственный регистрационный номер, место нахождения и адрес – для юридических лиц) с приложением документов, подтверждающих такие сведения.

Участники публичных слушаний, являющиеся правообладателями соответствующих земельных участков и (или) расположенных на них объектов капитального строительства и (или) помещений, являющихся частью указанных объектов капитального строительства, также представляют сведения соответственно о таких земельных участках, объектах капитального строительства, помещениях, являющихся частью указанных объектов капитального строительства, из Единого государственного реестра недвижимости и иные документы, устанавливающие или удостоверяющие их права на такие земельные участки, объекты капитального строительства, помещения, являющиеся частью указанных объектов капитального строительства.

8. Участники публичных слушаний, прошедшие идентификацию, вправе представить предложения и замечания по проекту решения, указанному в пункте 1 настоящего постановления:

в письменной или устной форме в ходе проведения собрания или собраний участников публичных слушаний;

в письменной форме в департамент градостроительства и архитектуры администрации города Перми по адресу: 614000, г. Пермь, ул. Сибирская, д. 15, каб. 003 со дня размещения проекта решения, указанного в пункте 1 настоящего постановления, с перечнем информационных материалов к нему на официальном сайте муниципального образования город Пермь в информационно-телекоммуникационной сети Интернет [www.gorodperm.ru](http://www.gorodperm.ru) по 04 июня 2021 г.;

посредством записи в книге (журнале) учета посетителей экспозиции проекта решения и информационных материалов по проекту решения, указанному в пункте 1 настоящего постановления, в период проведения экспозиции, с 28 мая 2021 г. по 04 июня 2021 г.

9. Расходы, связанные с организацией и проведением публичных слушаний, возложить на заявителя.

10. Департаменту градостроительства и архитектуры администрации города Перми, территориальному организационному комитету по проведению публичных слушаний по вопросам градостроительной деятельности при администрации Кировского района города Перми, состав которого утвержден в установленном порядке, обеспечить в пределах своих полномочий:

10.1. соблюдение требований законодательства, нормативных правовых актов города Перми по организации и проведению публичных слушаний;

10.2. информирование участников публичных слушаний о дате, времени и месте проведения публичных слушаний;

10.3. своевременное оформление протокола собрания публичных слушаний, протокола публичных слушаний, подготовку, опубликование заключения о результатах публичных слушаний в печатном средстве массовой информации «Официальный бюллетень органов местного самоуправления муниципального образования город Пермь» и размещение на официальном сайте муниципального образования город Пермь в информационно-телекоммуникационной сети Интернет.

11. Департаменту градостроительства и архитектуры администрации города Перми обеспечить направление протокола публичных слушаний, заключения о результатах публичных слушаний в Комиссию по подготовке проекта правил землепользования и застройки Пермского городского округа в течение 5 рабочих дней со дня опубликования заключения о результатах публичных слушаний.

12. Настоящее постановление вступает в силу со дня официального опубликования в печатном средстве массовой информации «Официальный бюллетень органов местного самоуправления муниципального образования город Пермь».

13. Управлению по общим вопросам администрации города Перми обеспечить опубликование настоящего постановления в печатном средстве массовой информации «Официальный бюллетень органов местного самоуправления муниципального образования город Пермь».

14. Информационно-аналитическому управлению администрации города Перми обеспечить опубликование (обнародование) настоящего постановления на официальном сайте муниципального образования город Пермь в информационно-телекоммуникационной сети Интернет.

15. Контроль за исполнением настоящего постановления возложить на исполняющего обязанности заместителя главы администрации города Перми-начальника департамента земельных отношений администрации города Перми Гонцову Е.Н.



## ГЛАВА ГОРОДА ПЕРМИ ПОСТАНОВЛЕНИЕ

17.05.2021

№ 60

**О назначении публичных слушаний по рассмотрению  
проекта решения о предоставлении разрешения на условно разрешенный  
вид использования земельного участка с кадастровым номером 59:01:4311987:17 –  
«магазины (4.4)» в территориальной зоне индивидуальной жилой застройки  
городского типа (Ж-4) по ул. Братской, з/у 54 в Свердловском районе города Перми**

На основании Градостроительного кодекса Российской Федерации, Федерального закона от 06 октября 2003 г. № 131-ФЗ «Об общих принципах организации местного самоуправления в Российской Федерации», Устава города Перми, решения Пермской городской Думы от 26 июня 2007 г. № 143 «Об утверждении Правил землепользования и застройки города Перми», пункта 4.3 Регламента работы комиссии по подготовке проекта правил землепользования и застройки Пермского городского округа, утвержденного приказом Министерства по управлению имуществом и градостроительной деятельности Пермского края от 30 декабря 2020 г. № 31-02-1-4-1037, письма Комиссии по подготовке проекта правил землепользования и застройки Пермского городского округа от 27 апреля 2021 г. № 31-05-4-Зисх-142, заявления Фокиной Александры Витальевны от 01 марта 2021 г. № 31-05-4-Звх-46, действующей по доверенности от 22 января 2021 г. № 59 АА 1854461 в интересах Бывальцева Александра Николаевича, протокола заседания Комиссии по подготовке проекта правил землепользования и застройки Пермского городского округа от 26 марта 2021 г. № 3, заключения Комиссии по подготовке проекта правил землепользования и застройки Пермского городского округа от 12 апреля 2021 г. № 31-05-4-Зисх-110 на заявление от 01 марта 2021 г. № 31-05-4-Звх-46 и обосновывающие материалы, представленные Фокиной Александрой Витальевной, действующей по доверенности от Бывальцева Александра Николаевича, для предоставления разрешения на условно разрешенный вид использования земельного участка с кадастровым номером 59:01:4311987:17 – «магазины (4.4)» в территориальной зоне индивидуальной жилой застройки городского типа (Ж-4) по ул. Братской, з/у 54 в Свердловском районе города Перми

**ПОСТАНОВЛЯЮ:**

1. Назначить публичные слушания по рассмотрению проекта решения о предоставлении разрешения на условно разрешенный вид использования земельного участка с кадастровым номером 59:01:4311987:17 – «магазины (4.4)» в территориальной зоне индивидуальной жилой застройки городского типа (Ж-4) по ул. Братской, з/у 54 в Свердловском районе города Перми (далее – проект решения).

2. Срок проведения публичных слушаний составляет не более 1 месяца со дня опубликования настоящего постановления до дня опубликования заключения о результатах публичных слушаний в печатном средстве массовой информации «Официальный бюллетень органов местного самоуправления муниципального образования город Пермь».

3. Департаменту градостроительства и архитектуры администрации города Перми обеспечить размещение проекта решения, указанного в пункте 1 настоящего постановления, с перечнем информационных материалов к нему: обосновывающие материалы, предусмотренные частью 11 статьи 35 Правил землепользования и застройки города Перми, утвержденных решением Пермской городской Думы от 26 июня 2007 г. № 143, заключение Комиссии по подготовке проекта правил землепользования и застройки Пермского городского округа от 12 апреля 2021 г. № 31-05-4-Зисх-110 на заявление от 01 марта 2021 г. № 31-05-4-Звх-46 и обосновывающие материалы, представленные Фокиной Александрой Витальевной, действующей по доверенности от Бывальцева Александра Николаевича, для предоставления разрешения на условно разрешенный вид использования земельного участка с кадастровым номером 59:01:4311987:17 – «магазины (4.4)» в территориальной зоне индивидуальной жилой застройки городского типа (Ж-4) по ул. Братской, з/у 54 в Свердловском районе города Перми, на официальном сайте муниципального образования город Пермь в информационно-телекоммуникационной сети Интернет [www.gorodperm.ru](http://www.gorodperm.ru) в течение 10, но не ранее 7 дней со дня опубликования настоящего постановления.

Период размещения проекта решения с перечнем информационных материалов к нему исчисляется со дня, указанного в абзаце первом настоящего пункта, по 04 июня 2021 г.

4. Экспозиция проекта решения, указанного в пункте 1 настоящего постановления, с перечнем информационных материалов к нему (далее – экспозиция), проводится с 28 мая 2021 г. по 04 июня 2021 г.: понедельник-четверг: с 10.00 час. до 17.00 час., пятница: с 10.00 час. до 16.00 час. по адресу: 614990, г. Пермь, ул. Сибирская, 58, администрация Свердловского района города Перми.

5. Консультирование посетителей экспозиции проекта решения осуществляется 03 июня 2021 г. с 17.40 час. до 18.00 час. по адресу: 614990, г. Пермь, ул. Сибирская, 58, администрация Свердловского района города Перми.

6. Провести собрание участников публичных слушаний по проекту решения, указанному в пункте 1 настоящего постановления, 03 июня 2021 г. в 18.00 час. по адресу: 614990, г. Пермь, ул. Сибирская, 58, администрация Свердловского района города Перми.

7. Участники публичных слушаний в целях идентификации представляют сведения о себе (фамилию, имя, отчество (при наличии), дату рождения, адрес места жительства (регистрации) – для физических лиц; наименование, основной государственный регистрационный номер, место нахождения и адрес – для юридических лиц) с приложением документов, подтверждающих такие сведения.

Участники публичных слушаний, являющиеся правообладателями соответствующих земельных участков и (или) расположенных на них объектов капитального строительства и (или) помещений, являющихся частью указанных объектов капитального строительства, также представляют сведения соответственно о таких земельных участках, объектах капитального строительства, помещениях, являющихся частью указанных объектов капитального строительства, из Единого государственного реестра недвижимости и иные документы, устанавливающие или удостоверяющие их права на такие земельные участки, объекты капитального строительства, помещения, являющиеся частью указанных объектов капитального строительства.

8. Участники публичных слушаний, прошедшие идентификацию, вправе представить предложения и замечания по проекту решения, указанному в пункте 1 настоящего постановления:

в письменной или устной форме в ходе проведения собрания или собраний участников публичных слушаний;

в письменной форме в департамент градостроительства и архитектуры администрации города Перми по адресу: 614000, г. Пермь, ул. Сибирская, д. 15, каб. 003 со дня размещения проекта решения, указанного в пункте 1 настоящего постановления, с перечнем информационных материалов к нему на официальном сайте муниципального образования город Пермь в информационно-телекоммуникационной сети Интернет [www.gorodperm.ru](http://www.gorodperm.ru) по 04 июня 2021 г.;

посредством записи в книге (журнале) учета посетителей экспозиции проекта решения и информационных материалов по проекту решения, указанному в пункте 1 настоящего постановления, в период проведения экспозиции, с 28 мая 2021 г. по 04 июня 2021 г.

9. Расходы, связанные с организацией и проведением публичных слушаний, возложить на заявителя.

10. Департаменту градостроительства и архитектуры администрации города Перми, территориальному организационному комитету по проведению публичных слушаний по вопросам градостроительной деятельности при администрации Свердловского района города Перми, состав которого утвержден в установленном порядке, обеспечить в пределах своих полномочий:

10.1. соблюдение требований законодательства, нормативных правовых актов города Перми по организации и проведению публичных слушаний;

10.2. информирование участников публичных слушаний о дате, времени и месте проведения публичных слушаний;

10.3. своевременное оформление протокола собрания публичных слушаний, протокола публичных слушаний, подготовку, опубликование заключения о результатах публичных слушаний в печатном средстве массовой информации «Официальный бюллетень органов местного самоуправления муниципального образования город Пермь» и размещение на официальном сайте муниципального образования город Пермь в информационно-телекоммуникационной сети Интернет.

11. Департаменту градостроительства и архитектуры администрации города Перми обеспечить направление протокола публичных слушаний, заключения о результатах публичных слушаний в Комиссию по подготовке проекта правил землепользования и застройки Пермского городского округа в течение 5 рабочих дней со дня опубликования заключения о результатах публичных слушаний.

12. Настоящее постановление вступает в силу со дня официального опубликования в печатном средстве массовой информации «Официальный бюллетень органов местного самоуправления муниципального образования город Пермь».

13. Управлению по общим вопросам администрации города Перми обеспечить опубликование настоящего постановления в печатном средстве массовой информации «Официальный бюллетень органов местного самоуправления муниципального образования город Пермь».

14. Информационно-аналитическому управлению администрации города Перми обеспечить опубликование (обнародование) настоящего постановления на официальном сайте муниципального образования город Пермь в информационно-телекоммуникационной сети Интернет.

15. Контроль за исполнением настоящего постановления возложить на исполняющего обязанности заместителя главы администрации города Перми-начальника департамента земельных отношений администрации города Перми Гонцову Е.Н.

**ПОСТАНОВЛЕНИЯ АДМИНИСТРАЦИИ ГОРОДА ПЕРМИ****АДМИНИСТРАЦИЯ ГОРОДА ПЕРМИ  
ПОСТАНОВЛЕНИЕ**14.05.2021№ 346**Об утверждении Регламента взаимодействия департамента жилищно-коммунального хозяйства администрации города Перми, территориальных органов администрации города Перми и муниципального казенного учреждения «Городская коммунальная служба» по вопросам организации аварийного ремонта бесхозяйных объектов инженерной инфраструктуры**

В соответствии с Федеральным законом от 06 октября 2003 г. № 131-ФЗ «Об общих принципах организации местного самоуправления в Российской Федерации», Уставом города Перми, в целях обеспечения эффективности взаимодействия функциональных и территориальных органов администрации города Перми по вопросам организации аварийного ремонта бесхозяйных объектов инженерной инфраструктуры администрации города Перми **ПОСТАНОВЛЯЕТ**:

1. Утвердить прилагаемый Регламент взаимодействия департамента жилищно-коммунального хозяйства администрации города Перми, территориальных органов администрации города Перми и муниципального казенного учреждения «Городская коммунальная служба» по вопросам организации аварийного ремонта бесхозяйных объектов инженерной инфраструктуры.

2. Признать утратившим силу постановление администрации города Перми от 21 августа 2009 г. № 552 «Об утверждении Регламента взаимодействия управления развития коммунальной инфраструктуры администрации города Перми, территориальных органов администрации города Перми и муниципального учреждения «Содержание объектов инженерной инфраструктуры» по вопросам содержания и ремонта бесхозяйных объектов инженерной инфраструктуры (за исключением объектов уличного освещения)».

3. Настоящее постановление вступает в силу со дня официального опубликования в печатном средстве массовой информации «Официальный бюллетень органов местного самоуправления муниципального образования город Пермь».

4. Управлению по общим вопросам администрации города Перми обеспечить опубликование настоящего постановления в печатном средстве массовой информации «Официальный бюллетень органов местного самоуправления муниципального образования город Пермь».

5. Информационно-аналитическому управлению администрации города Перми обеспечить опубликование (обнародование) настоящего постановления на официальном сайте муниципального образования город Пермь в информационно-телекоммуникационной сети Интернет.

6. Контроль за исполнением настоящего постановления возложить на заместителя главы администрации города Перми Субботина И.А.

И.о. Главы города Перми

И.А. Субботин

УТВЕРЖДЕН  
постановлением администрации  
города Перми  
от 14.05.2021 № 346

**РЕГЛАМЕНТ**  
**взаимодействия департамента жилищно-коммунального хозяйства администрации**  
**города Перми, территориальных органов администрации города Перми и муниципального**  
**казенного учреждения «Городская коммунальная служба» по вопросам организации**  
**аварийного ремонта бесхозных объектов инженерной инфраструктуры**

**I. Общие положения**

1.1. Регламент взаимодействия департамента жилищно-коммунального хозяйства администрации города Перми, территориальных органов администрации города Перми и муниципального казенного учреждения «Городская коммунальная служба» по вопросам организации аварийного ремонта бесхозных объектов инженерной инфраструктуры (далее – Регламент) разработан в соответствии с законодательством Российской Федерации, Уставом города Перми, Положением о департаменте жилищно-коммунального хозяйства администрации города Перми, утвержденным решением Пермской городской Думы от 26 июня 2012 г. № 138, Типовым положением о территориальном органе администрации города Перми, утвержденным решением Пермской городской Думы от 29 января 2013 г. № 7, Регламентом взаимодействия функциональных и территориальных органов администрации города Перми по выявлению объектов бесхозного недвижимого имущества на территории города Перми и подготовке документов для их приобретения в муниципальную собственность города Перми, утвержденным постановлением администрации города Перми от 22 февраля 2008 г. № 130 (далее – Регламент № 130), иными нормативными правовыми актами города Перми.

Действие Регламента распространяется на объекты инженерной инфраструктуры (объекты электро-, тепло-, газо-, водоснабжения и водоотведения), имеющие признаки бесхозного недвижимого имущества (далее – Объекты), за исключением ливневой и дренажной канализации, объектов уличного освещения.

1.2. Регламент определяет порядок взаимодействия департамента жилищно-коммунального хозяйства администрации города Перми (далее – Департамент), территориальных органов администрации города Перми (далее – администрация района) и муниципального казенного учреждения «Городская коммунальная служба» (далее – МКУ «ГКС») по вопросам организации аварийного ремонта Объектов с момента их выявления администрацией района до даты передачи на обслуживание организации, сети которой непосредственно соединены с указанными Объектами.

1.3. Целью Регламента является обеспечение и совершенствование эффективности взаимодействия Департамента, администрации района и МКУ «ГКС» по вопросам организации аварийного ремонта Объектов.

1.4. Основные направления взаимодействия:

1.4.1. обмен информацией об Объектах;

1.4.2. формирование сводного перечня Объектов, расположенных на территории города Перми (далее – Сводный перечень);

1.4.3. обеспечение проведения аварийного ремонта Объектов.

1.5. Взаимодействие между Департаментом, администрацией района и МКУ «ГКС» осуществляется путем:

проведения совместных мероприятий;

работы с обращениями (жалобами, заявлениями, предложениями) физических и юридических лиц по вопросу аварийного ремонта Объектов (далее – обращение);

обмена информацией;

представления отчетности;

в иных формах.

**II. Принципы взаимодействия**

Департамент, администрация района и МКУ «ГКС» при организации взаимодействия и координации деятельности руководствуются следующими принципами:

законность;

самостоятельность в реализации собственных задач и полномочий.

**III. Порядок взаимодействия**

3.1. В целях формирования Сводного перечня:

3.1.1. администрация района направляет в МКУ «ГКС» информацию о выявленных на территории района Объектах 15 числа месяца, следующего за отчетным.

Информация направляется в виде перечня Объектов по форме согласно приложению к настоящему Регламенту с приложением пакета документов, предусмотренного пунктом 3.2.3 Регламента № 130, а также схем Объектов (с указанием организаций, сети которых непосредственно соединены с указанными Объектами, при наличии такой информации) по каждому Объекту.

В перечень Объектов включаются все выявленные администрацией района Объекты, в том числе Объекты, информация о которых поступила из Департамента или МКУ «ГКС» и в отношении которых поступили документы, подтверждающие, что такие Объекты не имеют собственника или их собственник неизвестен;

3.1.2. МКУ «ГКС» проверяет поступившие перечни Объектов с приложением документов и схем Объектов в течение 5 рабочих дней с момента поступления:

в случае обнаружения недостатков возвращает с замечаниями перечни Объектов с приложением документов и схем Объектов в администрацию района на доработку;

в случае отсутствия замечаний включает Объекты в Сводный перечень;

3.1.3. исключение Объектов из Сводного перечня осуществляется в случаях:

передачи Объектов на обслуживание организации, сети которой непосредственно соединены с указанными Объектами;

поступления документов о собственнике Объектов, в том числе выписки из Единого государственного реестра недвижимости (далее – ЕГРН), актов приемки строительных работ и (или) в эксплуатацию, подтверждающих создание Объектов;

поступления заключения Департамента о нецелесообразности приобретения Объектов в муниципальную собственность в соответствии с Регламентом № 130;

вывода Объектов из эксплуатации.

3.2. В целях обеспечения проведения аварийного ремонта Объектов:

3.2.1. администрация района при обнаружении аварии на Объектах незамедлительно извещает МКУ «ГКС» об аварии в письменной форме с приложением выписки из ЕГРН, схемы Объекта с указанием места возникновения аварии.

В случае возникновения аварии в выходные и праздничные нерабочие дни выписка из ЕГРН представляется в МКУ «ГКС» в течение 3 рабочих дней, следующих за выходными и праздничными нерабочими днями;

3.2.2. МКУ «ГКС» не позднее следующего рабочего дня после получения извещения об аварии представляет администрации района информацию о принятых мерах и сроках проведения аварийного ремонта на Объектах.

#### IV. Формы взаимодействия

4.1. В целях совместного обсуждения вопросов специалистами Департамента, администрации района или МКУ «ГКС» проводятся совещания, рабочие встречи, совместные осмотры Объектов.

4.2. Работа с обращениями:

4.2.1. обращения, поступившие в Департамент, в течение 7 дней направляются соответственно в: администрацию района – по вновь выявленным Объектам с уведомлением заявителя о переадресации обращения;

МКУ «ГКС» – по Объектам, включенным в Сводный перечень, с уведомлением заявителя о переадресации обращения;

4.2.2. обращения, поступившие в администрацию района, по Объектам, включенным в Сводный перечень, в течение 7 дней направляются в МКУ «ГКС» с уведомлением заявителя о переадресации обращения;

4.2.3. обращения, поступившие в МКУ «ГКС» по вновь выявленным Объектам, направляются в администрацию района с уведомлением заявителя о переадресации обращения;

4.2.4. администрация района и МКУ «ГКС» до 01 июня и до 01 декабря направляют информацию о поступивших обращениях (количество, адреса расположения Объектов, наименование Объектов) в Департамент.

4.3. Обмен информацией между Департаментом, администрацией района и МКУ «ГКС» осуществляется путем направления запросов. Срок представления необходимой информации указывается в запросе.

4.4. Представление отчетности:

4.4.1. администрация района представляет в МКУ «ГКС» ежеквартально отчеты о выполнении планов по технической инвентаризации Объектов до 20 числа месяца, следующего за отчетным (с приложением копий технических паспортов);

4.4.2. МКУ «ГКС» представляет в Департамент:

ежемесячно отчет о закупках работ, услуг на проведение аварийного ремонта Объектов до 15 числа месяца, следующего за отчетным;

ежегодно отчет о выполненных работах на Объектах до 25 января года, следующего за отчетным.

Приложение  
к Регламенту взаимодействия департамента жилищно-коммунального хозяйства администрации города Перми, территориальных органов администрации города Перми и муниципального казенного учреждения «Городская коммунальная служба» по вопросам организации аварийного ремонта бесхозных объектов инженерной инфраструктуры

**ПЕРЕЧЕНЬ  
бесхозных объектов инженерной инфраструктуры, расположенных  
на территории**

(наименование района)

№	Наименование объекта	Адрес объекта	Выписка из ЕГРН (дата, номер)	Технические характеристики объекта

Приложение:

1. Выписка из ЕГРН.
2. Схема объекта (с указанием организаций, сети которых непосредственно соединены с указанными Объектами, при наличии такой информации).
3. Иные документы и письма, предусмотренные пунктом 3.1.1 Регламента взаимодействия департамента жилищно-коммунального хозяйства администрации города Перми, территориальных органов администрации города Перми и муниципального казенного учреждения «Городская коммунальная служба» по вопросам организации аварийного ремонта бесхозных объектов инженерной инфраструктуры.



**АДМИНИСТРАЦИЯ ГОРОДА ПЕРМИ  
ПОСТАНОВЛЕНИЕ**

14.05.2021

№ 347

**О внесении изменений в приложение 2 к Порядку определения объема и условий предоставления бюджетным и автономным учреждениям субсидий на иные цели на поддержку творческой деятельности и техническое оснащение детских и кукольных театров, утвержденному постановлением администрации города Перми от 19.04.2021 № 272**

В целях актуализации правовых актов администрации города Перми администрация города Перми **ПОСТАНОВЛЯЕТ**:

1. Внести изменения в приложение 2 к Порядку определения объема и условий предоставления бюджетным и автономным учреждениям субсидий на иные цели на поддержку творческой деятельности и техническое оснащение детских и кукольных театров, утвержденному постановлением администрации города Перми от 19 апреля 2021 г. № 272, изложив в редакции согласно приложению к настоящему постановлению.

2. Настоящее постановление вступает в силу со дня официального опубликования в печатном средстве массовой информации «Официальный бюллетень органов местного самоуправления муниципального образования город Пермь».

3. Управлению по общим вопросам администрации города Перми обеспечить опубликование настоящего постановления в печатном средстве массовой информации «Официальный бюллетень органов местного самоуправления муниципального образования город Пермь».

4. Информационно-аналитическому управлению администрации города Перми обеспечить опубликование (обнародование) настоящего постановления на официальном сайте муниципального образования город Пермь в информационно-телекоммуникационной сети Интернет.

5. Контроль за исполнением настоящего постановления возложить на заместителя главы администрации города Перми Грибанова А.А.

И.о. Главы города Перми

И.А. Субботин





## АДМИНИСТРАЦИЯ ГОРОДА ПЕРМИ ПОСТАНОВЛЕНИЕ

14.05.2021

№ 348

### **О внесении изменений в постановление администрации города Перми от 09.09.2010 № 543 «О создании муниципального автономного дошкольного образовательного учреждения «Детский сад № 90 «Оляпка» г. Перми путем изменения типа существующего муниципального дошкольного образовательного учреждения «Детский сад № 90 «Оляпка» г. Перми»**

В соответствии с Федеральными законами от 03 ноября 2006 г. № 174-ФЗ «Об автономных учреждениях», от 29 декабря 2012 г. № 273-ФЗ «Об образовании в Российской Федерации» администрация города Перми ПОСТАНОВЛЯЕТ:

1. Внести в постановление администрации города Перми от 09 сентября 2010 г. № 543 «О создании муниципального автономного дошкольного образовательного учреждения «Детский сад № 90 «Оляпка» г. Перми путем изменения типа существующего муниципального дошкольного образовательного учреждения «Детский сад № 90 «Оляпка» г. Перми» (в ред. от 03.08.2012 № 440) следующие изменения:

1.1. наименование изложить в следующей редакции:

«О создании муниципального автономного дошкольного образовательного учреждения «Детский сад «Лидер» г. Перми» путем изменения типа существующего муниципального дошкольного образовательного учреждения «Детский сад № 90 «Оляпка» г. Перми»;

1.2. преамбулу изложить в следующей редакции:

«В соответствии со статьей 123.22 Гражданского кодекса Российской Федерации, Федеральными законами от 03 ноября 2006 г. № 174-ФЗ «Об автономных учреждениях», от 29 декабря 2012 г. № 273-ФЗ «Об образовании в Российской Федерации», Уставом города Перми, постановлением администрации города Перми от 28 января 2011 г. № 24 «О Порядке создания, реорганизации, изменения типа и ликвидации муниципальных учреждений города Перми, утверждения уставов муниципальных учреждений города Перми и внесения в них изменений» администрация города Перми ПОСТАНОВЛЯЕТ:»;

1.3. в пункте 1 слова «муниципальное автономное дошкольное образовательное учреждение «Детский сад № 90 «Оляпка» г. Перми» заменить словами «муниципальное автономное дошкольное образовательное учреждение «Детский сад «Лидер» г. Перми»;

1.4. в пункте 2.1 слова «муниципального автономного дошкольного образовательного учреждения «Детский сад № 90 «Оляпка» г. Перми» заменить словами «муниципального автономного дошкольного образовательного учреждения «Детский сад «Лидер» г. Перми»;

1.5. в пункте 2.2 слова «муниципального автономного дошкольного образовательного учреждения «Детский сад № 90 «Оляпка» г. Перми» заменить словами «муниципального автономного дошкольного образовательного учреждения «Детский сад «Лидер» г. Перми»;

1.6. в пункте 2.3 слова «муниципального автономного дошкольного образовательного учреждения «Детский сад № 90 «Оляпка» г. Перми» заменить словами «муниципального автономного дошкольного образовательного учреждения «Детский сад «Лидер» г. Перми», слова «свидетельства о внесении изменений в Единый государственный реестр юридических лиц» заменить словами «документа о внесении изменений в Единый государственный реестр юридических лиц»;

1.7. в пункте 2.4 слова «муниципального автономного дошкольного образовательного учреждения «Детский сад № 90 «Оляпка» г. Перми» заменить словами «муниципального автономного дошкольного образовательного учреждения «Детский сад «Лидер» г. Перми»;

1.8. в пункте 2.5 слова «муниципального автономного дошкольного образовательного учреждения «Детский сад № 90 «Оляпка» г. Перми» заменить словами «муниципального автономного дошкольного образовательного учреждения «Детский сад «Лидер» г. Перми»;

1.9. в пункте 2.6 слова «муниципальном автономном дошкольном образовательном учреждении «Детский сад № 90 «Оляпка» г. Перми» заменить словами «муниципальном автономном дошкольном образовательном учреждении «Детский сад «Лидер» г. Перми»;

1.10. в пункте 2.7 слова «муниципальным автономным дошкольным образовательным учреждением «Детский сад № 90 «Оляпка» г. Перми» заменить словами «муниципальным автономным дошкольным образовательным учреждением «Детский сад «Лидер» г. Перми»;

1.11. в пункте 2.9 слова «муниципального автономного дошкольного образовательного учреждения «Детский сад № 90 «Оляпка» г. Перми» заменить словами «муниципального автономного дошкольного образовательного учреждения «Детский сад «Лидер» г. Перми»;

1.12. в пункте 3.1 слова «муниципальным автономным дошкольным образовательным учреждением «Детский сад № 90 «Оляпка» г. Перми» заменить словами «муниципальным автономным дошкольным образовательным учреждением «Детский сад «Лидер» г. Перми»;

1.13. в пункте 3.2 слова «Единый реестр муниципальной собственности города Перми и реестр муниципальных учреждений» заменить словами «реестр муниципального имущества города Перми.»;

1.14. в пункте 4.1 слова «муниципального автономного дошкольного образовательного учреждения «Детский сад № 90 «Оляпка» г. Перми» заменить словами «муниципального автономного дошкольного образовательного учреждения «Детский сад «Лидер» г. Перми»;

1.15. в пункте 4.2 слова «муниципальным автономным дошкольным образовательным учреждением «Детский сад № 90 «Оляпка» г. Перми» заменить словами «муниципальным автономным дошкольным образовательным учреждением «Детский сад «Лидер» г. Перми»;

1.16. в пункте 5 слова «Муниципальному автономному дошкольному образовательному учреждению «Детский сад № 90 «Оляпка» г. Перми» заменить словами «Муниципальному автономному дошкольному образовательному учреждению «Детский сад «Лидер» г. Перми», слова «свидетельство о внесении изменений в Единый государственный реестр юридических лиц» заменить словами «документ о внесении изменений в Единый государственный реестр юридических лиц».

2. Сохранить основные цели деятельности муниципального автономного дошкольного образовательного учреждения «Детский сад № 90 «Оляпка» г. Перми, предусмотренные уставом данного муниципального автономного дошкольного образовательного учреждения.

3. Департаменту образования администрации города Перми:

3.1. подготовить, согласовать и утвердить в установленном порядке изменения, вносимые в устав муниципального автономного дошкольного образовательного учреждения «Детский сад № 90 «Оляпка» г. Перми, не позднее 30 календарных дней со дня официального опубликования настоящего постановления;

3.2. осуществить контроль за своевременной государственной регистрацией изменений, вносимых в устав муниципального автономного дошкольного образовательного учреждения «Детский сад № 90 «Оляпка» г. Перми, представлением в департамент финансов администрации города Перми копии документа о внесении изменений в Единый государственный реестр юридических лиц не позднее 30 календарных дней с даты государственной регистрации изменений, вносимых в устав муниципального автономного дошкольного образовательного учреждения «Детский сад № 90 «Оляпка» г. Перми;

3.3. произвести иные юридически значимые действия, связанные с внесением изменений в устав муниципального автономного дошкольного образовательного учреждения «Детский сад № 90 «Оляпка» г. Перми.

4. Департаменту имущественных отношений администрации города Перми внести соответствующие изменения в реестр муниципального имущества города Перми.

5. Руководителю муниципального автономного дошкольного образовательного учреждения «Детский сад № 90 «Оляпка» г. Перми:

5.1. произвести необходимые действия по государственной регистрации изменений, вносимых в устав муниципального автономного дошкольного образовательного учреждения «Детский сад № 90 «Оляпка» г. Перми, в течение 5 рабочих дней после утверждения изменений, внесенных в устав муниципального автономного дошкольного образовательного учреждения «Детский сад № 90 «Оляпка» г. Перми;

5.2. представить в департамент имущественных отношений администрации города Перми и департамент финансов администрации города Перми копии документов о внесении изменений в Единый государственный реестр юридических лиц, устав муниципального автономного дошкольного образовательного учреждения «Детский сад № 90 «Оляпка» г. Перми не позднее 5 рабочих дней со дня государственной регистрации изменений, внесенных в устав муниципального автономного дошкольного образовательного учреждения «Детский сад № 90 «Оляпка» г. Перми;

5.3. направить в Управление Федеральной службы государственной регистрации, кадастра и картографии по Пермскому краю заявление о внесении изменений в сведения Единого государственного реестра недвижимости в отношении зарегистрированных прав на недвижимое имущество, находящееся в оперативном управлении муниципального автономного дошкольного образовательного учреждения «Детский сад № 90 «Оляпка» г. Перми, в течение 14 календарных дней со дня государственной регистрации в Едином государственном реестре юридических лиц изменений в устав;

5.4. представить в департамент имущественных отношений администрации города Перми выписки из Единого государственного реестра недвижимости с внесенными изменениями в течение 14 календарных дней со дня осуществления указанных изменений;

5.5. письменно уведомить кредиторов о внесении изменений в устав муниципального автономного дошкольного образовательного учреждения «Детский сад № 90 «Оляпка» г. Перми не позднее 14 календарных дней со дня официального опубликования настоящего постановления;

5.6. произвести иные юридически значимые действия, связанные с внесением изменений в устав муниципального автономного дошкольного образовательного учреждения «Детский сад № 90 «Оляпка» г. Перми.

6. Настоящее постановление вступает в силу со дня официального опубликования в печатном средстве массовой информации «Официальный бюллетень органов местного самоуправления муниципального образования город Пермь».

7. Управлению по общим вопросам администрации города Перми обеспечить опубликование настоящего постановления в печатном средстве массовой информации «Официальный бюллетень органов местного самоуправления муниципального образования город Пермь».

8. Информационно-аналитическому управлению администрации города Перми обеспечить опубликование (обнародование) настоящего постановления на официальном сайте муниципального образования город Пермь в информационно-телекоммуникационной сети Интернет.

9. Контроль за исполнением настоящего постановления возложить на заместителя главы администрации города Перми Грибанова А.А.

И.о. Главы города Перми

И.А. Субботин



## АДМИНИСТРАЦИЯ ГОРОДА ПЕРМИ ПОСТАНОВЛЕНИЕ

14.05.2021

№ 349

### **О внесении изменений в отдельные постановления администрации города Перми**

В соответствии с Трудовым кодексом Российской Федерации, Федеральным законом от 06 октября 2003 г. № 131-ФЗ «Об общих принципах организации местного самоуправления в Российской Федерации», Уставом города Перми, решением Пермской городской Думы от 22 сентября 2009 г. № 209 «Об утверждении Положения об оплате труда работников муниципальных учреждений города Перми» администрация города Перми ПОСТАНОВЛЯЕТ:

1. Внести изменения в постановление администрации города Перми от 04 июля 2011 г. № 331 «О создании муниципального казенного учреждения «Пермское городское управление гражданской защиты» путем изменения типа существующего муниципального учреждения «Пермское городское управление гражданской защиты» (в ред. от 09.04.2014 № 230, от 15.01.2015 № 10, от 07.11.2017 № 999, от 13.12.2018 № 979), заменив в пункте 1 слова «штатной численности в количестве 72,5» словами «предельной штатной численностью в количестве 72».

2. Внести в постановление администрации города Перми от 30 ноября 2009 г. № 914 «Об утверждении Положения о системе оплаты труда работников муниципальных учреждений, уполномоченных решать задачи в области гражданской обороны и защиты населения и территорий от чрезвычайных ситуаций города Перми» (в ред. от 23.12.2011 № 37, от 16.01.2014 № 16, от 25.03.2014 № 192, от 19.12.2014 № 1010, от 16.09.2015 № 646, от 20.11.2015 № 963, от 31.10.2016 № 970, от 05.06.2017 № 445, от 21.12.2018 № 1010, от 14.11.2019 № 901) следующие изменения:

2.1. наименование изложить в следующей редакции:

«Об утверждении Положения о системе оплаты труда работников муниципального учреждения, уполномоченного решать задачи в области гражданской обороны и защиты населения и территорий от чрезвычайных ситуаций города Перми»;

2.2. пункт 1 изложить в следующей редакции:

«1. Утвердить прилагаемое Положение о системе оплаты труда работников муниципального учреждения, уполномоченного решать задачи в области гражданской обороны и защиты населения и территорий от чрезвычайных ситуаций города Перми.».

3. Внести изменения в Положение о системе оплаты труда работников муниципальных учреждений, уполномоченных решать задачи в области гражданской обороны и защиты населения и территорий от чрезвычайных ситуаций города Перми, утвержденное постановлением администрации города Перми от 30 ноября 2009 г. № 914 (в ред. от 23.12.2011 № 37, от 16.01.2014 № 16, от 25.03.2014 № 192, от 19.12.2014 № 1010, от 16.09.2015 № 646, от 20.11.2015 № 963, от 31.10.2016 № 970, от 05.06.2017 № 445, от 21.12.2018 № 1010, от 14.11.2019 № 901), изложив в редакции согласно приложению к настоящему постановлению.

4. Руководителю департамента общественной безопасности администрации города Перми, начальнику муниципального казенного учреждения «Пермское городское управление гражданской защиты» привести локальные нормативные акты работодателя, содержащие нормы трудового права, в соответствие с настоящим постановлением.

5. Руководителю департамента общественной безопасности администрации города Перми провести организационно-штатные мероприятия в соответствии с Трудовым кодексом Российской Федерации в отношении начальника муниципального казенного учреждения «Пермское городское управление гражданской защиты» до 01 августа 2021 г.

6. Начальнику муниципального казенного учреждения «Пермское городское управление гражданской защиты» провести организационно-штатные мероприятия в соответствии с Трудовым кодексом Российской Федерации в отношении работников муниципального казенного учреждения «Пермское городское управление гражданской защиты» до 01 августа 2021 г.

7. Настоящее постановление вступает в силу со дня официального опубликования в печатном средстве массовой информации «Официальный бюллетень органов местного самоуправления муниципального образования город Пермь», за исключением пунктов 2, 3, которые вступают в силу с 01 октября 2021 г.

8. Управлению по общим вопросам администрации города Перми обеспечить опубликование настоящего постановления в печатном средстве массовой информации «Официальный бюллетень органов местного самоуправления муниципального образования город Пермь».

9. Информационно-аналитическому управлению администрации города Перми обеспечить опубликование (обнародование) настоящего постановления на официальном сайте муниципального образования город Пермь в информационно-телекоммуникационной сети Интернет.

10. Контроль за исполнением настоящего постановления возложить на заместителя главы администрации города Перми-начальника управления по вопросам общественного самоуправления и межнациональным отношениям администрации города Перми Королеву Л.В.

И.о. Главы города Перми

И.А. Субботин

Приложение  
к постановлению администрации  
города Перми  
от 14.05.2021 № 349

**ПОЛОЖЕНИЕ**  
**о системе оплаты труда работников муниципального**  
**учреждения, уполномоченного решать задачи в области гражданской**  
**обороны и защиты населения и территорий от чрезвычайных ситуаций**  
**города Перми**

**I. Общие положения**

1.1. Настоящее Положение о системе оплаты труда работников муниципального учреждения, уполномоченного решать задачи в области гражданской обороны и защиты населения и территорий от чрезвычайных ситуаций города Перми (далее – Положение), разработано в соответствии с Трудовым кодексом Российской Федерации, Федеральным законом от 06 октября 2003 г. № 131-ФЗ «Об общих принципах организации местного самоуправления в Российской Федерации», приказами Министерства здравоохранения и социального развития Российской Федерации от 27 мая 2008 г. № 242н «Об утверждении профессиональных квалификационных групп должностей работников, осуществляющих деятельность в области гражданской обороны, защиты населения и территорий от чрезвычайных ситуаций природного и техногенного характера, обеспечения пожарной безопасности и безопасности людей на водных объектах», от 29 мая 2008 г. № 247н «Об утверждении профессиональных квалификационных групп общепрофессиональных должностей руководителей, специалистов и служащих», от 29 мая 2008 г. № 248н «Об утверждении профессиональных квалификационных групп общепрофессиональных профессий рабочих», Едиными рекомендациями по установлению на федеральном, региональном и местном уровнях систем оплаты труда работников государственных и муниципальных учреждений, утвержденными решением Российской трехсторонней комиссии по регулированию социально-трудовых отношений, Уставом города Перми, решением Пермской городской Думы от 22 сентября 2009 г. № 209 «Об утверждении Положения об оплате труда работников муниципальных учреждений города Перми».

Настоящее Положение определяет условия и порядок оплаты труда работников муниципального учреждения и начальника учреждения, заместителя начальника учреждения (далее при совместном упоминании – Сотрудники), уполномоченного решать задачи в области гражданской обороны и защиты населения и территорий от чрезвычайных ситуаций города Перми (далее – Учреждение), порядок формирования фонда оплаты труда Учреждения.

1.2. Заработная плата Сотрудников Учреждения (без учета премий и иных стимулирующих выплат), устанавливаемая в соответствии с настоящим Положением, не может быть меньше заработной платы (без учета премий и иных стимулирующих выплат), установленной на дату вступления в силу настоящего Положения, при условии сохранения должностных обязанностей Сотрудников и выполнения ими работ той же квалификации и в том же объеме.

## II. Условия и порядок оплаты труда работников Учреждения

### 2.1. Основные условия оплаты труда.

Оплата труда работников Учреждения включает:

- должностные оклады,
- выплаты компенсационного характера,
- выплаты стимулирующего характера.

### 2.2. Должностные оклады:

2.2.1. размеры должностных окладов работникам Учреждения устанавливаются в соответствии с таблицами 1, 2 приложения к настоящему Положению. В случае двойного наименования должностей руководителей, специалистов и служащих, профессий рабочих должностной оклад устанавливается по первой (основной) должности, профессии рабочих;

2.2.2. месячная заработная плата работника, полностью отработавшего за этот период норму рабочего времени и выполнившего нормы труда (трудовые обязанности), не может быть ниже минимального размера оплаты труда, установленного в соответствии с действующим законодательством.

### 2.3. Выплаты компенсационного характера:

2.3.1. работникам Учреждения устанавливаются следующие виды выплат компенсационного характера:

выплаты работникам, занятым на тяжелых работах, работах с вредными и (или) опасными и иными особыми условиями труда;

выплаты за работу в местностях с особыми климатическими условиями (районный коэффициент);

выплаты за работу в условиях, отклоняющихся от нормальных (при выполнении работ различной квалификации, совмещении профессий (должностей), расширении зон обслуживания, увеличении объема работ или исполнении обязанностей временно отсутствующего работника без освобождения от работы, определенной трудовым договором, работе в ночное время, в выходные и нерабочие праздничные дни);

ежемесячная надбавка за работу со сведениями, составляющими государственную тайну;

ежемесячная надбавка за стаж работы в подразделениях по защите государственной тайны;

2.3.2. выплаты компенсационного характера устанавливаются в процентном отношении к должностному окладу или в абсолютных значениях не ниже размеров, установленных трудовым законодательством и иными нормативными правовыми актами, содержащими нормы трудового права;

2.3.3. порядок начисления регулируется трудовым законодательством и иными нормативными правовыми актами, содержащими нормы трудового права;

2.3.4. размеры и условия осуществления выплат компенсационного характера устанавливаются локальным нормативным актом работодателя.

### 2.4. Выплаты стимулирующего характера:

2.4.1. в целях материального стимулирования к эффективному и добросовестному выполнению труда, а также конкретного вклада работника в успешное выполнение задач, стоящих перед Учреждением, устанавливаются следующие виды выплат стимулирующего характера:

2.4.1.1. ежемесячные надбавки к должностному окладу за стаж работы, выслугу лет согласно таблице:

№	Стаж работы, выслуга лет	Процент от должностного оклада
1	от 1 до 5 лет	10 %
2	за каждый последующий год	2 % (но не более 40 %)

В стаж работы, выслугу лет засчитывается стаж работы в сфере гражданской обороны и защиты населения и территорий от чрезвычайных ситуаций, стаж работы по специальности, в соответствии с которой работник осуществляет трудовую функцию в Учреждении, стаж работы в должностях руководителей и специалистов, профессии рабочего на предприятиях, в учреждениях и организациях, опыт и знание работы в которых необходимы работнику для исполнения обязанностей по занимаемой им должности, профессии рабочего, выслуга лет на должностях государственной и муниципальной службы;

2.4.1.2. ежемесячная надбавка водителям автомобиля за сложный и напряженный режим работы в размере от 10 % до 25 %.

Ежемесячная надбавка водителям автомобиля за сложный и напряженный режим работы устанавливается в зависимости от особенных условий и напряженности труда;

2.4.1.3. премии по итогам работы за месяц. Размеры премиальных выплат по итогам работы за месяц работникам Учреждения устанавливаются с учетом достижения целевых показателей работы и критериев оценки эффективно-

сти его работы, утвержденных локальным нормативным актом работодателя. Премии по итогам работы за квартал, год могут устанавливаться за счет экономии по фонду оплаты труда работников;

2.4.1.4. разовые премии за выполнение особо важных и сложных заданий.

Обобщенными показателями назначения премии, устанавливаемой за выполнение особо важных и сложных заданий, являются высокий профессионализм и качество, интенсивность деятельности при решении внеочередных, сложных и важных задач, поручений вышестоящих руководителей, иные управленческие и служебные достижения;

2.4.2. размер стимулирующих выплат устанавливается в процентном отношении к должностному окладу или в абсолютных значениях и максимальными размерами не ограничивается в пределах фонда оплаты труда;

2.4.3. размеры, условия и сроки осуществления выплат стимулирующего характера устанавливаются локальным нормативным актом работодателя.

### **III. Условия и порядок оплаты труда начальника Учреждения, заместителя начальника**

3.1. Оплата труда начальника Учреждения, заместителя начальника Учреждения состоит из должностного оклада, выплат компенсационного и стимулирующего характера.

Предельный уровень соотношения среднемесячной заработной платы начальника Учреждения, заместителя начальника Учреждения и среднемесячной заработной платы работников Учреждения устанавливается в кратности до 5.

3.2. Размеры должностных окладов начальника Учреждения, заместителя начальника Учреждения устанавливаются в соответствии с таблицей 3 приложения к настоящему Положению.

3.3. Начальнику Учреждения, заместителю начальника Учреждения с учетом условий их труда устанавливаются выплаты компенсационного характера в соответствии с пунктом 2.3 настоящего Положения.

3.4. Начальнику Учреждения, заместителю начальника Учреждения с учетом условий их труда устанавливаются выплаты стимулирующего характера в соответствии с пунктом 2.4 настоящего Положения.

3.5. Размеры премиальных выплат по итогам работы за месяц, квартал, год начальнику Учреждения устанавливаются с учетом достижения целевых показателей эффективности деятельности Учреждения и критериев оценки эффективности работы начальника, утвержденных локальным нормативным актом работодателя, в соответствии с постановлением администрации города Перми.

Размеры премиальных выплат по итогам работы за месяц, квартал, год заместителю начальника Учреждения устанавливаются с учетом достижения целевых показателей работы и критериев оценки эффективности работы, утвержденных локальным нормативным актом работодателя.

### **IV. Выплаты социального характера Сотрудникам Учреждения**

4.1. Сотрудникам Учреждения устанавливаются следующие виды выплат социального характера:

4.1.1. материальная помощь к отпуску в размере 2 должностных окладов в пределах утвержденного фонда оплаты труда.

В течение текущего календарного года материальная помощь к отпуску может быть произведена суммарно либо по частям в размере одного должностного оклада при предоставлении ежегодного отпуска или его части, а также в любой иной период в течение календарного года.

В случае неиспользования Сотрудником ежегодного оплачиваемого отпуска (либо его части) в текущем календарном году, а также при наличии иных уважительных причин материальная помощь к отпуску по согласованию с работодателем может быть выплачена в иные сроки в течение календарного года.

При увольнении Сотрудника, не получившего в текущем году материальную помощь к отпуску, а также вновь принятому Сотруднику материальная помощь производится пропорционально отработанному в данном календарном году времени;

4.1.2. материальная помощь в течение финансового года выплачивается Сотрудникам Учреждения при наличии экономии фонда оплаты труда в следующих случаях:

празднования юбилейных дат Сотрудника Учреждения (50-летие и каждые последующие пять лет со дня рождения);

бракосочетания Сотрудника Учреждения при представлении копии свидетельства о браке;

рождения ребенка у Сотрудника Учреждения, являющегося родителем, усыновления (удочерения) ребенка

Сотрудником в установленном законодательством порядке при представлении копии свидетельства о рождении;

получения Сотрудником Учреждения государственных наград;

празднования Дня гражданской обороны;

юбилейных дат деятельности Учреждения;

праздничных дней в Российской Федерации, установленных Трудовым кодексом Российской Федерации;

тяжелого финансового положения, в том числе необходимости оплаты дорогостоящего лечения при представлении справок из медицинского учреждения, чеков на приобретение дорогостоящих лекарств или проведения лечебных процедур;

причинения Сотруднику Учреждения или членам его семьи ущерба в результате стихийного бедствия или иных форс-мажорных обстоятельств, в том числе утраты личного имущества на крупную сумму вследствие кражи, пожара при представлении справки из отдела полиции, управления государственной противопожарной службы;

смерти супруга (супруги), родителей, детей Сотрудника Учреждения при представлении копии свидетельства о смерти и документа, подтверждающего наличие родственных отношений.

4.2. Порядок и размеры осуществления выплат социального характера Сотрудникам Учреждения устанавливаются локальным нормативным актом работодателя.

## V. Порядок формирования фонда оплаты труда Учреждения

5.1. Фонд оплаты труда Учреждения формируется в расчете на очередной финансовый год и плановый период за счет средств бюджета города Перми в пределах объема лимитов бюджетных обязательств, выделенных на эти цели.

5.2. При формировании фонда оплаты труда Учреждения предусматриваются средства на следующие выплаты Сотрудникам (в расчете на год):

должностных окладов – в размере 12 окладов;

выплаты компенсационного характера без учета выплаты за работу в местностях с особыми климатическими условиями (районный коэффициент) – в размере 3,687 оклада;

выплаты стимулирующего характера – в размере 14,305 оклада, в том числе 9,505 оклада премиальных выплат по итогам работы;

выплаты социального характера – в размере 2 окладов.

5.3. Фонд оплаты труда, рассчитанный в соответствии с пунктом 5.2 настоящего Положения, увеличивается на выплату за работу в местностях с особыми климатическими условиями (районный коэффициент) в соответствии с действующим законодательством.

5.4. Штатное расписание Учреждения утверждается начальником Учреждения при наличии согласования учредителя.

5.5. Начальник Учреждения имеет право перераспределять средства премиального фонда между должностями внутри Учреждения.

5.6. В течение финансового года средства экономии по фонду оплаты труда могут направляться на выплаты компенсационного, стимулирующего и социального характера Сотрудникам Учреждения.

5.7. В течение финансового года по согласованию с учредителем экономия по использованию бюджетных ассигнований на материальные затраты по обеспечению деятельности Учреждения может направляться на фонд оплаты труда Учреждения при условии отсутствия просроченной (долгосрочной) кредиторской задолженности и без последующего увеличения расходов за счет дополнительных источников.

Приложение  
к Положению о системе  
оплаты труда работников  
муниципального учреждения,  
уполномоченного решать задачи  
в области гражданской обороны  
и защиты населения и территорий  
от чрезвычайных ситуаций  
города Перми

Таблица 1

### РАЗМЕРЫ

**должностных окладов работников муниципального учреждения, уполномоченного решать задачи в области гражданской обороны и защиты населения и территорий от чрезвычайных ситуаций города Перми, занимающих должности, включенные в профессиональные квалификационные группы общепрофессиональных должностей руководителей, специалистов и служащих, профессий рабочих**

№	Квалификационные уровни	Наименование должности, профессии	Должностной оклад, руб.
1	2	3	4
1. Профессиональная квалификационная группа «Общепрофессиональные профессии рабочих первого уровня»			
1.1	1 квалификационный уровень	уборщик производственных и служебных помещений	6 005

1	2	3	4
2. Профессиональная квалификационная группа «Общепрофессиональные профессии рабочих второго уровня»			
2.1	2 квалификационный уровень	водитель автомобиля	9 608
3. Профессиональная квалификационная группа «Общепрофессиональные должности служащих второго уровня»			
3.1	4 квалификационный уровень	механик	10 464
4. Профессиональная квалификационная группа «Общепрофессиональные должности служащих третьего уровня»			
4.1	3 квалификационный уровень	документовед 1 категории, юрисконсульт 1 категории	10 464
4.2	4 квалификационный уровень	ведущий программист, ведущий экономист	11 837
4.3	5 квалификационный уровень	главный специалист	14 754
5. Профессиональная квалификационная группа «Общепрофессиональные должности служащих четвертого уровня»			
5.1	1 квалификационный уровень	начальник отдела	15 096
6. Профессиональная квалификационная группа должностей работников, осуществляющих деятельность в области гражданской обороны, защиты населения и территорий от чрезвычайных ситуаций природного и техногенного характера, обеспечения пожарной безопасности и безопасности людей на водных объектах «Профессиональная квалификационная группа третьего уровня»			
6.1	1 квалификационный уровень	оперативный дежурный	8 106
7. Профессиональная квалификационная группа «Должности педагогических работников»			
7.1	3 квалификационный уровень	старший методист, преподаватель	8 578

Таблица 2

**РАЗМЕРЫ**

**должностных окладов работников муниципального учреждения, уполномоченного решать задачи в области гражданской обороны и защиты населения и территорий от чрезвычайных ситуаций города Перми, занимающих должности, не включенные в профессиональные квалификационные группы**

№	Наименование должности	Должностной оклад, руб.
1	2	3
1	Старший оперативный дежурный	8 748
2	Ведущий специалист	11 837
3	Контрактный управляющий	14 754
4	Заместитель начальника по району города Перми	16 125

Таблица 3

**РАЗМЕРЫ**

**должностных окладов начальника муниципального учреждения, заместителя начальника муниципального учреждения, уполномоченного решать задачи в области гражданской обороны и защиты населения и территорий от чрезвычайных ситуаций города Перми, занимающих должности, не включенные в профессиональные квалификационные группы**

№	Наименование должности	Должностной оклад, руб.
1	2	3
1	Начальник	32 297,00
2	Заместитель начальника	29 067,00



## АДМИНИСТРАЦИЯ ГОРОДА ПЕРМИ ПОСТАНОВЛЕНИЕ

14.05.2021

№ 350

### О внесении изменений в отдельные правовые акты администрации города Перми по вопросам организации оздоровления и отдыха детей

В соответствии с Федеральным законом от 06 октября 2003 г. № 131-ФЗ «Об общих принципах организации местного самоуправления в Российской Федерации» администрация города Перми ПОСТАНОВЛЯЕТ:

1. Внести в постановление администрации города Перми от 29 апреля 2011 г. № 191 «Об организации оздоровления, отдыха и занятости детей города Перми» (в ред. от 26.05.2011 № 235, от 01.07.2011 № 321, от 25.10.2011 № 675, от 23.12.2011 № 41, от 30.01.2012 № 26, от 23.04.2012 № 179, от 27.07.2012 № 418, от 19.12.2012 № 933, от 22.03.2013 № 166, от 04.12.2013 № 1122, от 19.03.2014 № 181, от 16.06.2014 № 399, от 23.12.2014 № 1020, от 11.06.2015 № 367, от 19.08.2015 № 577, от 12.11.2015 № 940, от 01.04.2016 № 218, от 13.04.2016 № 258, от 28.04.2016 № 293, от 03.08.2016 № 550, от 12.09.2016 № 677, от 24.05.2017 № 388, от 06.09.2017 № 694, от 23.10.2017 № 929, от 12.01.2018 № 17, от 23.10.2018 № 815, от 11.02.2019 № 86, от 18.10.2019 № 736, от 17.01.2020 № 35, от 26.02.2020 № 167, от 01.06.2020 № 481, от 20.07.2020 № 629, от 29.09.2020 № 907, от 30.09.2020 № 913) следующие изменения:

1.1. в абзаце двадцать третьем пункта 5.1 цифры «5256,42» заменить цифрами «5256,43»;

1.2. дополнить пунктом 5.2<sup>1</sup> следующего содержания:

«5.2<sup>1</sup>. путевки в разновозрастные отряды:

в 2021 году в размере 2377,33 руб. (при продолжительности пребывания в отряде 10 рабочих дней, средняя стоимость койко-дня 237,73 руб. в день);»;

1.3. пункт 9.1 после слов «детских лагерей палаточного типа» дополнить словами «разновозрастных отрядов»;

1.4. пункт 9.3 после слов «детских лагерях палаточного типа» дополнить словами «разновозрастных отрядах»;

1.5. пункт 10.1 после слов «лагерей досуга и отдыха» дополнить словами «разновозрастных отрядов»;

1.6. пункт 10.3 после слов «лагерях досуга и отдыха» дополнить словами «разновозрастных отрядах»;

1.7. абзац второй пункта 13<sup>1</sup>.2 дополнить словами «или разновозрастном отряде»;

1.8. в абзаце третьем пункта 13<sup>1</sup>.3 слова «и детских лагерях палаточного типа» заменить словами «детских лагерях палаточного типа и разновозрастных отрядах».

2. Внести в Порядок предоставления субсидий организациям отдыха детей и их оздоровления независимо от организационно-правовой формы и формы собственности, индивидуальным предпринимателям в целях возмещения затрат на отдых детей в связи с оказанием услуг по организации отдыха детей и молодежи за счет средств бюджета города Перми, утвержденный постановлением администрации города Перми от 29 апреля 2011 г. № 191 «Об организации оздоровления, отдыха и занятости детей города Перми» (в ред. от 26.05.2011 № 235, от 01.07.2011 № 321, от 25.10.2011 № 675, от 23.12.2011 № 41, от 30.01.2012 № 26, от 23.04.2012 № 179, от 27.07.2012 № 418, от 19.12.2012 № 933, от 22.03.2013 № 166, от 04.12.2013 № 1122, от 19.03.2014 № 181, от 16.06.2014 № 399, от 23.12.2014 № 1020, от 11.06.2015 № 367, от 19.08.2015 № 577, от 12.11.2015 № 940, от 01.04.2016 № 218, от 13.04.2016 № 258, от 28.04.2016 № 293, от 03.08.2016 № 550, от 12.09.2016 № 677, от 24.05.2017 № 388, от 06.09.2017 № 694, от 23.10.2017 № 929, от 12.01.2018 № 17, от 23.10.2018 № 815, от 11.02.2019 № 86, от 18.10.2019 № 736, от 17.01.2020 № 35, от 26.02.2020 № 167, от 01.06.2020 № 481, от 20.07.2020 № 629, от 29.09.2020 № 907, от 30.09.2020 № 913), следующие изменения:

2.1. наименование раздела 1 изложить в следующей редакции:

**«I. Общие положения о предоставлении субсидий»;**

2.2. дополнить пунктом 1.7 следующего содержания:

«1.7. Сведения о субсидии размещаются на едином портале бюджетной системы Российской Федерации в информационно-телекоммуникационной сети Интернет (далее – единый портал) (в разделе единого портала) при формировании проекта решения о бюджете (проекта решения о внесении изменений в решение о бюджете).»;

2.3. наименование раздела 2 изложить в следующей редакции:

**«II. Условия и порядок предоставления субсидий»;**

2.4. пункт 2.1.9.1 изложить в следующей редакции:

«2.1.9.1. отсутствие просроченной задолженности по возврату в бюджет города Перми субсидий, бюджетных инвестиций, предоставленных в том числе в соответствии с иными правовыми актами, и иной просроченной (неурегу-

лированной) задолженности по денежным обязательствам перед бюджетом города Перми;»;

2.5. пункт 2.1.9.4 после слова «реорганизации» дополнить словами «(за исключением реорганизации в форме присоединения к Организации другого юридического лица)»;

2.6. пункт 2.3 дополнить абзацем следующего содержания:

«В случае уменьшения уполномоченному органу как получателю бюджетных средств объема ранее доведенных лимитов бюджетных обязательств, приводящего к невозможности предоставления субсидии в размере, определенном в Договоре, в Договоре предусматриваются условия о согласовании новых условий Договора или о расторжении Договора при недостижении согласия по новым условиям.»;

2.7. дополнить пунктом 2.3<sup>1</sup> следующего содержания:

«2.3<sup>1</sup>. Субсидия используется по направлениям расходов, предусмотренных договором об оказании услуг по отдыху детей, заключенным между родителем (законным представителем) и Организацией.»;

2.8. пункт 2.5 изложить в следующей редакции:

«2.5. Уполномоченный орган в течение 30 дней со дня представления проверяет документы на полноту и соответствие их требованиям, указанным в пункте 2.4 настоящего Порядка, на соответствие Организации условиям предоставления Субсидии, установленным пунктами 2.1.1, 2.1.3, 2.1.9 настоящего Порядка, и при отсутствии оснований для отказа, установленных пунктом 2.6 настоящего Порядка, заключает с Организацией Договор.»;

2.9. пункт 2.6.3 изложить в следующей редакции:

«2.6.3. установление факта недостоверности представленной Организацией информации;»;

2.10. дополнить пунктом 2.6.4 следующего содержания:

«2.6.4. несоответствие представленных Организацией документов требованиям, установленным в пункте 2.4 настоящего Порядка, или непредставление (представление не в полном объеме) указанных документов.»;

2.11. пункт 2.7 дополнить словами «подтверждающие фактически произведенные затраты»;

2.12. пункт 2.8 изложить в следующей редакции:

«2.8. Уполномоченный орган в течение 10 рабочих дней с даты получения документов, указанных в пункте 2.7 настоящего Порядка, проверяет полученные документы, при отсутствии замечаний подготавливает дополнительное соглашение к Договору (в случае необходимости уточнения размера Субсидии на основании отчета) и в течение 10 рабочих дней предоставляет Субсидию путем перечисления денежных средств на расчетный или корреспондентский счет, открытый Организацией в учреждениях Центрального банка Российской Федерации или кредитных организациях, Организации. При наличии замечаний в течение 5 рабочих дней направляет мотивированный отказ, возвращая документы, представленные в соответствии с пунктом 2.7 настоящего Порядка. Документы, повторно поступившие после устранения замечаний, проверяются в течение 10 рабочих дней.»;

2.13. пункт 2.9.2 изложить в следующей редакции:

«2.9.2. несоответствие представленных Организацией документов требованиям, установленным в пункте 2.7 настоящего Порядка, или непредставление (представление не в полном объеме) указанных документов;»;

2.14. пункт 2.9.3 изложить в следующей редакции:

«2.9.3. установление факта недостоверности представленной Организацией информации;»;

2.15. дополнить пунктом 2.9.4 следующего содержания:

«2.9.4. представление документов в иные сроки, чем установлено пунктом 2.7 настоящего Порядка.»;

2.16. пункт 2.12 изложить в следующей редакции:

«2.12. Результатом предоставления Субсидии является количество детей, отдохнувших в лагерях досуга и отдыха, детских лагерях палаточного типа, по состоянию на 31 декабря текущего года. Конечное значение результата устанавливается в Договоре в соответствии с муниципальной программой «Социальная поддержка и обеспечение семейного благополучия населения города Перми.»;

2.17. дополнить пунктами 2.14-2.16 следующего содержания:

«2.14. В случае выявления уполномоченным органом и (или) органами муниципального финансового контроля фактов нецелевого использования Субсидии, представления Организацией недостоверной информации, нарушения условий настоящего Порядка, Договора Субсидия подлежит возврату в бюджет города Перми.

2.15. Возврат Субсидии осуществляется в следующем порядке:

2.15.1. уполномоченный орган в течение 10 рабочих дней с даты выявления факта нецелевого использования Субсидии и (или) нарушения Организацией условий, установленных при предоставлении Субсидии настоящим Порядком, прекращает предоставление Субсидии, о чем письменно уведомляет Организацию и направляет требование о возврате Субсидии;

2.15.2. требование о возврате Субсидии должно быть исполнено в течение 10 банковских дней с даты его получения путем перечисления средств на лицевой счет уполномоченного органа;

2.15.3. в случае невыполнения Организацией в установленный срок требования о возврате Субсидии уполномоченный орган обеспечивает взыскание Субсидии в судебном порядке в соответствии с действующим законодательством Российской Федерации.

2.16. В случае недостижения Организацией результата предоставления Субсидии размер Субсидии уменьшается и определяется на основании отчета, указанного в пункте 2.7.1 настоящего Порядка.»;

2.18. пункт 3.1 изложить в следующей редакции:

«3.1. Организация представляет в уполномоченный орган отчет о достижении результата предоставления Субсидии по форме и в сроки, установленные в Договоре.»;

2.19. наименование раздела 4 изложить в следующей редакции:

**«IV. Требования об осуществлении контроля за соблюдением условий, целей и порядка предоставления субсидий и ответственности за их нарушение»;**

2.20. пункт 4.3 изложить в следующей редакции:

«4.3. Субсидия подлежит возврату в бюджет города Перми в случаях, установленных в пункте 2.14 настоящего Порядка, в порядке, установленном пунктом 2.15 настоящего Порядка.»;

2.21. пункты 4.4, 4.5 признать утратившими силу;

2.22. в приложении 1:

2.22.1. абзац третий после слова «реорганизации» дополнить словами «(за исключением реорганизации в форме присоединения к организации другого юридического лица)»;

2.22.2. абзац четвертый изложить в следующей редакции:

«Просроченная задолженность по возврату в бюджет города Перми субсидий, бюджетных инвестиций, предоставленных в том числе в соответствии с иными правовыми актами, и иная просроченная задолженность перед бюджетом города Перми отсутствует.».

3. Внести изменения в Положение о лагере досуга и отдыха, утвержденное постановлением администрации города Перми от 29 апреля 2011 г. № 191 «Об организации оздоровления, отдыха и занятости детей города Перми» (в ред. от 26.05.2011 № 235, от 01.07.2011 № 321, от 25.10.2011 № 675, от 23.12.2011 № 41, от 30.01.2012 № 26, от 23.04.2012 № 179, от 27.07.2012 № 418, от 19.12.2012 № 933, от 22.03.2013 № 166, от 04.12.2013 № 1122, от 19.03.2014 № 181, от 16.06.2014 № 399, от 23.12.2014 № 1020, от 11.06.2015 № 367, от 19.08.2015 № 577, от 12.11.2015 № 940, от 01.04.2016 № 218, от 13.04.2016 № 258, от 28.04.2016 № 293, от 03.08.2016 № 550, от 12.09.2016 № 677, от 24.05.2017 № 388, от 06.09.2017 № 694, от 23.10.2017 № 929, от 12.01.2018 № 17, от 23.10.2018 № 815, от 11.02.2019 № 86, от 18.10.2019 № 736, от 17.01.2020 № 35, от 26.02.2020 № 167, от 01.06.2020 № 481, от 20.07.2020 № 629, от 29.09.2020 № 907, от 30.09.2020 № 913), заменив в пункте 2.1 слова «от 19 апреля 2010 г. № 25 «Об утверждении СанПиН 2.4.4.2599-10» словами «от 28 сентября 2020 г. № 28 «Об утверждении санитарных правил СП 2.4.3648-20 «Санитарно-эпидемиологические требования к организациям воспитания и обучения, отдыха и оздоровления детей и молодежи».

4. Внести в Положение о разновозрастном отряде, утвержденное постановлением администрации города Перми от 29 апреля 2011 г. № 191 «Об организации оздоровления, отдыха и занятости детей города Перми» (в ред. от 26.05.2011 № 235, от 01.07.2011 № 321, от 25.10.2011 № 675, от 23.12.2011 № 41, от 30.01.2012 № 26, от 23.04.2012 № 179, от 27.07.2012 № 418, от 19.12.2012 № 933, от 22.03.2013 № 166, от 04.12.2013 № 1122, от 19.03.2014 № 181, от 16.06.2014 № 399, от 23.12.2014 № 1020, от 11.06.2015 № 367, от 19.08.2015 № 577, от 12.11.2015 № 940, от 01.04.2016 № 218, от 13.04.2016 № 258, от 28.04.2016 № 293, от 03.08.2016 № 550, от 12.09.2016 № 677, от 24.05.2017 № 388, от 06.09.2017 № 694, от 23.10.2017 № 929, от 12.01.2018 № 17, от 23.10.2018 № 815, от 11.02.2019 № 86, от 18.10.2019 № 736, от 17.01.2020 № 35, от 26.02.2020 № 167, от 01.06.2020 № 481, от 20.07.2020 № 629, от 29.09.2020 № 907, от 30.09.2020 № 913), следующие изменения:

4.1. в пункте 1.3 слова «на период действия ограничительных мероприятий по нераспространению новой коронавирусной инфекции (COVID-2019)» исключить;

4.2. пункт 2.3 изложить в следующей редакции:

«2.3. Содержание, формы и методы работы отряда определяются начальником отряда на принципах демократии и гуманизма, развития инициативы и самостоятельности, привития норм здорового образа жизни, развития творческих способностей детей.»;

4.3. пункт 2.4 признать утратившим силу;

4.4. в пункте 2.5 слова «в соответствии с рекомендациями Роспотребнадзора» заменить словом «отряда»;

4.5. в пункте 2.7.1 цифру «5» заменить цифрами «15».

5. Внести в постановление администрации города Перми от 19 октября 2017 г. № 872 «Об утверждении Методики расчета нормативных затрат на оказание муниципальной услуги «Организация отдыха детей и молодежи» в каникулярное время с дневным пребыванием» (в ред. от 03.04.2019 № 64-П, от 07.04.2020 № 332, от 20.07.2020 № 629, от 30.09.2020 № 913) следующие изменения:

5.1. пункт 1<sup>1</sup> признать утратившим силу;

5.2. дополнить пунктом 1<sup>2</sup> следующего содержания:

«1<sup>2</sup>. Утвердить прилагаемую Методику расчета нормативных затрат на оказание муниципальной услуги «Организация отдыха детей и молодежи» в каникулярное время с дневным пребыванием в разновозрастных отрядах.»;

5.3. дополнить Методикой расчета нормативных затрат на оказание муниципальной услуги «Организация отдыха детей и молодежи» в каникулярное время с дневным пребыванием в разновозрастных отрядах согласно приложению 1 к настоящему постановлению.

6. Внести в Методику расчета нормативных затрат на оказание муниципальной услуги «Организация отдыха детей и молодежи» в каникулярное время с дневным пребыванием», утвержденную постановлением администрации

города Перми от 19 октября 2017 г. № 872 (в ред. от 03.04.2019 № 64-П, от 07.04.2020 № 332, от 20.07.2020 № 629, от 30.09.2020 № 913), следующие изменения:

6.1. в пункте 2.6 слова «Устанавливается на основании постановления Главного государственного санитарного врача Российской Федерации от 19 апреля 2010 г. № 25 «Об утверждении СанПиН 2.4.4.2599-10» исключить;

6.2. в абзаце первом пункта 4.1 слова «01 июня 2017 г.» заменить словами «01 февраля 2021 г.»;

6.3. в абзаце четвертом пункта 4.2 слова «пищевых продуктов, используемые для приготовления блюд и напитков для детей и подростков оздоровительных учреждений, утвержденные постановлением Главного государственного санитарного врача Российской Федерации от 19 апреля 2010 г. № 25 «Об утверждении СанПиН 2.4.4.2599-10») заменить словами «пищевой продукции для организации питания детей от 7 до 18 лет, утвержденные постановлением Главного государственного санитарного врача Российской Федерации от 27 октября 2020 г. № 32 «Об утверждении санитарно-эпидемиологических правил и норм СанПиН 2.3/2.4.3590-20 «Санитарно-эпидемиологические требования к организации общественного питания населения»;

6.4. в пункте 5.3.2:

6.4.1. в абзаце четвертом цифры «2019» заменить цифрами «2009»;

6.4.2. в абзаце девятом цифры «2017» заменить цифрами «2021»;

6.4.3. в абзаце тринадцатом цифры «2019» заменить цифрами «2009»;

6.5. в абзаце двенадцатом пункта 5.4 слова «от 19 апреля 2010 г. № 25 «Об утверждении СанПиН 2.4.4.2599-10» заменить словами «от 27 октября 2020 г. № 32 «Об утверждении санитарно-эпидемиологических правил и норм СанПиН 2.3/2.4.3590-20 «Санитарно-эпидемиологические требования к организации общественного питания населения».

7. Внести изменения в размер нормативных затрат на оказание муниципальной услуги «Организация отдыха детей и молодежи» в каникулярное время с дневным пребыванием на 2021 год и плановый период 2022-2023 годов, утвержденный постановлением администрации города Перми от 20 октября 2017 г. № 923 «Об утверждении размера нормативных затрат на оказание муниципальной услуги «Организация отдыха детей и молодежи» в каникулярное время с дневным пребыванием на 2021 год и плановый период 2022-2023 годов, значений натуральных норм, необходимых для определения базовых нормативов затрат на оказание муниципальной услуги «Организация отдыха детей и молодежи» в каникулярное время с дневным пребыванием, отраслевых корректирующих коэффициентов к базовому нормативу затрат на оказание муниципальной услуги «Организация отдыха детей и молодежи» в каникулярное время с дневным пребыванием» (в ред. от 15.10.2018 № 723, от 24.04.2019 № 120-П, от 12.09.2019 № 550, от 21.10.2019 № 752, от 20.07.2020 № 629, от 25.08.2020 № 740, от 30.09.2020 № 913), изложив в редакции согласно приложению 2 к настоящему постановлению.

8. Внести изменения в значения натуральных норм, необходимых для определения базовых нормативов затрат на оказание муниципальной услуги «Организация отдыха детей и молодежи» в каникулярное время с дневным пребыванием, утвержденные постановлением администрации города Перми от 20 октября 2017 г. № 923 «Об утверждении размера нормативных затрат на оказание муниципальной услуги «Организация отдыха детей и молодежи» в каникулярное время с дневным пребыванием на 2021 год и плановый период 2022-2023 годов, значений натуральных норм, необходимых для определения базовых нормативов затрат на оказание муниципальной услуги «Организация отдыха детей и молодежи» в каникулярное время с дневным пребыванием, отраслевых корректирующих коэффициентов к базовому нормативу затрат на оказание муниципальной услуги «Организация отдыха детей и молодежи» в каникулярное время с дневным пребыванием» (в ред. от 15.10.2018 № 723, от 24.04.2019 № 120-П, от 12.09.2019 № 550, от 21.10.2019 № 752, от 20.07.2020 № 629, от 25.08.2020 № 740, от 30.09.2020 № 913), изложив в редакции согласно приложению 3 к настоящему постановлению.

9. Внести изменения в отраслевые корректирующие коэффициенты к базовому нормативу затрат на оказание муниципальной услуги «Организация отдыха детей и молодежи» в каникулярное время с дневным пребыванием, утвержденные постановлением администрации города Перми от 20 октября 2017 г. № 923 «Об утверждении размера нормативных затрат на оказание муниципальной услуги «Организация отдыха детей и молодежи» в каникулярное время с дневным пребыванием на 2021 год и плановый период 2022-2023 годов, значений натуральных норм, необходимых для определения базовых нормативов затрат на оказание муниципальной услуги «Организация отдыха детей и молодежи» в каникулярное время с дневным пребыванием, отраслевых корректирующих коэффициентов к базовому нормативу затрат на оказание муниципальной услуги «Организация отдыха детей и молодежи» в каникулярное время с дневным пребыванием» (в ред. от 15.10.2018 № 723, от 24.04.2019 № 120-П, от 12.09.2019 № 550, от 21.10.2019 № 752, от 20.07.2020 № 629, от 25.08.2020 № 740, от 30.09.2020 № 913), изложив в редакции согласно приложению 4 к настоящему постановлению.

10. Настоящее постановление вступает в силу со дня официального опубликования в печатном средстве массовой информации «Официальный бюллетень органов местного самоуправления муниципального образования город Пермь».

11. Управлению по общим вопросам администрации города Перми обеспечить опубликование настоящего постановления в печатном средстве массовой информации «Официальный бюллетень органов местного самоуправления муниципального образования город Пермь».

12. Информационно-аналитическому управлению администрации города Перми обеспечить опубликование (обнародование) настоящего постановления на официальном сайте муниципального образования город Пермь в информационно-телекоммуникационной сети Интернет.

13. Контроль за исполнением настоящего постановления возложить на заместителя главы администрации города Перми Грибанова А.А.

И.о. Главы города Перми

И.А. Субботин

Приложение 1  
к постановлению  
администрации города Перми  
от 14.05.2021 № 350

**МЕТОДИКА**  
**расчета нормативных затрат на оказание муниципальной услуги**  
**«Организация отдыха детей и молодежи» в каникулярное время**  
**с дневным пребыванием в разновозрастных отрядах**

**I. Общие положения**

1.1. Настоящая Методика расчета нормативных затрат на оказание муниципальной услуги «Организация отдыха детей и молодежи» в каникулярное время с дневным пребыванием в разновозрастных отрядах устанавливает механизм формирования расходов бюджета города Перми на оказание муниципальной услуги по организации отдыха детей и молодежи (далее – муниципальная услуга) на очередной финансовый год и плановый период.

1.2. Муниципальное задание на оказание муниципальной услуги формируется на основании Общероссийского базового (отраслевого) перечня (классификатора) государственных (муниципальных) услуг.

1.3. Муниципальная услуга, организованная на базе муниципальных учреждений, в разновозрастном отряде оказывается бесплатно.

**II. Основные понятия, используемые в настоящей Методике**

2.1. Получатели муниципальной услуги – физические лица.

Под физическими лицами понимаются дети в возрасте от 7 до 18 лет, проживающие на территории города Перми.

Проживание на территории города Перми подтверждается регистрационным учетом граждан Российской Федерации по месту жительства или по месту пребывания или установившим факт проживания на территории города Перми судебным решением в период (год) получения муниципальной услуги, вступившим в законную силу.

2.2. Исполнитель муниципальной услуги – муниципальные учреждения города Перми, подведомственные департаменту образования администрации города Перми, департаменту культуры и молодежной политики администрации города Перми, комитету по физической культуре и спорту администрации города Перми.

2.3. Разновозрастный отряд (далее – отряд) – это форма организации отдыха, досуга и занятости детей, созданная на базе муниципальных учреждений сферы образования, культуры и спорта.

2.4. Период пребывания ребенка в отряде:

2.4.1. в летний каникулярный период – 10 рабочих дней продолжительностью не более 3 часов в день;

2.4.2. в осенне-зимний каникулярный период – 5 рабочих дней продолжительностью не более 3 часов в день.

2.5. Наполняемость отряда – количество детей в отряде, не более 15 человек.

2.6. Плановое количество разновозрастных отрядов, одновременно функционирующих на базе одного учреждения на протяжении 10 рабочих дней, – 4 ед.

Наполняемость учреждения – плановое количество детей в учреждении на протяжении 10 рабочих дней – 60 человек, рассчитывается экспертным путем.

2.7. Условия оказания услуги – в каникулярное время с дневным пребыванием.

2.8. Показатель объема муниципальной услуги – количество человек.

2.9. Базовый норматив затрат на оказание муниципальной услуги – величина затрат, связанных с оказанием муниципальной услуги, определенная на 1 ребенка в возрасте 7-10 лет при продолжительности пребывания в отряде 10 рабочих дней в период летних каникул.

Размер нормативных затрат, связанных с оказанием муниципальной услуги на 1 ребенка в возрасте 11 лет и старше при продолжительности пребывания в отряде 10 рабочих дней в период летних каникул, равен базовому нормативу затрат на оказание муниципальной услуги на 1 ребенка в возрасте 7-10 лет при продолжительности пребывания в отряде 10 рабочих дней в период летних каникул.

### III. Структура нормативных затрат на оказание муниципальной услуги

3.1. Объем финансового обеспечения выполнения муниципального задания рассчитывается на основании нормативных затрат на оказание муниципальной услуги.

3.2. Объем финансового обеспечения выполнения муниципального задания на оказание муниципальной услуги определяется в расчете на 1 ребенка по формуле:

$$R = N_i \times V_i, \text{ где}$$

$N_i$  – нормативные затраты на оказание муниципальной услуги;

$V_i$  – объем муниципальной услуги.

Нормативные затраты на оказание муниципальной услуги устанавливаются на основе базового норматива затрат на оказание муниципальной услуги.

3.3. Базовый норматив затрат на оказание муниципальной услуги состоит из базового норматива затрат, непосредственно связанных с оказанием муниципальной услуги.

3.4. В базовый норматив затрат, непосредственно связанных с оказанием муниципальной услуги, включаются:

затраты на оплату труда работников, непосредственно связанных с оказанием муниципальной услуги, и начисления на выплаты по оплате труда работников, непосредственно связанных с оказанием муниципальной услуги, включая страховые взносы в Пенсионный фонд Российской Федерации, Фонд социального страхования Российской Федерации и Федеральный фонд обязательного медицинского страхования, страховые взносы на обязательное социальное страхование от несчастных случаев на производстве и профессиональных заболеваний в соответствии с трудовым законодательством и иными нормативными правовыми актами, содержащими нормы трудового права (далее – начисления на выплаты по оплате труда);

затраты на приобретение материальных запасов.

3.5. Базовый норматив затрат рассчитывается исходя из затрат, необходимых для оказания услуги, с соблюдением показателей качества муниципальной услуги.

### IV. Методика расчета нормативных затрат на оказание муниципальной услуги

4.1. Для расчета нормативных затрат на оказание муниципальной услуги используются цены (тарифы), действующие по состоянию на 01 февраля 2021 г., стоимость (цена) материальных запасов, непосредственно используемых в процессе оказания муниципальной услуги, учитываемых при определении базового норматива затрат на оказание муниципальной услуги, определяется на основании информации о рыночных ценах (тарифах) на идентичные планируемым к приобретению материальные запасы, прочие товары, работы и услуги, а при их отсутствии – на однородные материальные запасы, прочие товары, работы и услуги.

4.2. При определении базового норматива затрат на оказание муниципальной услуги применяется иной метод.

При ином методе используются нормы, выраженные в натуральных показателях, установленные исходя из:

количества ставок работников, определенного экспертным путем;

количества продуктов в наборе (сухой паек) (рекомендуемые вид и масса продуктов в наборе, утвержденные постановлением Главного государственного санитарного врача Российской Федерации от 28 января 2021 г. № 2 «Об утверждении санитарных правил и норм СанПиН 1.2.3685-21 «Гигиенические нормативы и требования к обеспечению безопасности и (или) безвредности для человека факторов среды обитания»;

количества канцелярских товаров, определенного экспертным путем;

количества лекарственных препаратов и медицинских изделий, определенного экспертным путем;

количества товаров на хозяйственные нужды, определенного экспертным путем.

4.3. Базовый норматив затрат рассчитывается исходя из затрат, необходимых для оказания муниципальной услуги, с соблюдением показателей качества муниципальной услуги, а также показателей, отражающих отраслевую специфику муниципальной услуги, установленных в общероссийском базовом (отраслевом) перечне (классификаторе) государственных (муниципальных) услуг, отраслевой корректирующий коэффициент при которых принимает значение, равное 1.

Отраслевой корректирующий коэффициент, отражающий особенности оказания муниципальной услуги в зависимости от продолжительности смены (5 рабочих дней в период осенних, зимних каникул), рассчитывается к базовому нормативу затрат на оказание муниципальной услуги.

### V. Порядок расчета нормативных затрат на оказание муниципальной услуги

5.1. Нормативные затраты на оказание муниципальной услуги рассчитываются на единицу показателя объема оказания услуг, установленного в муниципальном задании, на основе базового норматива затрат и отраслевого корректирующего коэффициента к базовому нормативу затрат по формуле:

$$N_i = N_{\text{баз}} \times K_{\text{отр}}, \text{ где}$$

$N_i$  – нормативные затраты на оказание муниципальной услуги;  
 $N_{\text{баз}}$  – базовый норматив затрат на оказание муниципальной услуги;  
 $K_{\text{отр}}$  – отраслевой корректирующий коэффициент.

5.2. Базовый норматив затрат на оказание муниципальной услуги состоит из базового норматива затрат, непосредственно связанных с оказанием муниципальной услуги.

5.3. Базовый норматив затрат, непосредственно связанных с оказанием муниципальной услуги, рассчитывается по формуле:

$$N_{\text{непоср}} = N_{\text{от}} + N_{\text{мз}}, \text{ где}$$

$N_{\text{от}}$  – затраты на оплату труда работников, непосредственно связанных с оказанием муниципальной услуги, и начисления на выплаты по оплате труда работников, непосредственно связанных с оказанием муниципальной услуги;

$N_{\text{мз}}$  – затраты на приобретение материальных запасов;

5.3.1. затраты на оплату труда работников, непосредственно связанных с оказанием муниципальной услуги, и начисления на выплаты по оплате труда работников, непосредственно связанных с оказанием муниципальной услуги, рассчитываются по формуле:

$$N_{\text{от}} = \text{пот} \times \text{ФОТ}, \text{ где}$$

$\text{пот}$  – значение натуральной нормы годового фонда оплаты труда работников, непосредственно связанных с оказанием муниципальной услуги;

$\text{ФОТ}$  – фонд оплаты труда работников, непосредственно связанных с оказанием муниципальной услуги, рассчитанный на 10 рабочих дней.

При расчете затрат на оплату труда работников, непосредственно связанных с оказанием муниципальной услуги, учитываются расходы на оплату труда педагога-организатора.

Значение натуральной нормы годового фонда оплаты труда педагога-организатора рассчитывается как отношение одной ставки педагога-организатора к наполняемости отряда;

5.3.2. фонд оплаты труда работников, непосредственно связанных с оказанием муниципальной услуги, состоит из затрат на оплату труда педагога-организатора:

$$\text{ФОТ}_{\text{по}} = (\text{ДО}_{\text{по}} + \sum \text{Д} + \text{Р} + \text{С}) \times 12 / \text{Крдг} \times 10, \text{ где}$$

$\text{ДО}_{\text{по}}$  – среднеарифметическое значение должностного размера оклада по должности педагог-организатор, который определяется на основании постановления администрации города Перми от 20 октября 2009 г. № 705 «Об утверждении Положения об оплате труда работников муниципальных учреждений, подведомственных департаменту образования администрации города Перми»;

$\text{Д}$  – стимулирующие выплаты, коэффициенты, учитывающие педагогический стаж и квалификационную категорию педагогических работников;

$\text{Р}$  – выплата за работу в местности с особыми климатическими условиями;

$\text{С}$  – начисления на выплаты по оплате труда;

12 – двенадцать месяцев;

$\text{Крдг}$  – количество рабочих дней в году (согласно производственному календарю на 2021 год);

10 – продолжительность смены.

5.4. Затраты на приобретение материальных запасов рассчитываются по формуле:

$$N_{\text{мз}} = \sum \text{пмз} \times \text{Рмз}, \text{ где}$$

$\text{пмз}$  – значение натуральной нормы I-го вида материальных запасов, непосредственно используемого в процессе оказания муниципальной услуги;

$\text{Рмз}$  – стоимость I-го вида материальных запасов, непосредственно используемых в процессе оказания муниципальной услуги.

В составе затрат на приобретение материальных запасов учитываются следующие виды расходов:

приобретение продуктов в наборе (сухой паек);  
 приобретение канцелярских товаров;  
 приобретение лекарственных препаратов и медицинских изделий;  
 приобретение хозяйственных товаров.

При расчете затрат на приобретение материальных запасов значение натуральных норм следующих видов материальных запасов рассчитывается:

значение натуральных норм на приобретение продуктов в наборе (сухой паек) рассчитывается как произведение рекомендуемых норм продуктов в наборе (сухой паек) на 10 дней;

значения натуральных норм на приобретение канцелярских товаров, лекарственных препаратов и медицинских изделий, хозяйственных товаров рассчитываются как отношение фактически приобретенного I-го вида материального запаса на наполняемость учреждения.

Приложение 2  
 к постановлению  
 администрации города Перми  
 от 14.05.2021 № 350

**РАЗМЕР**  
**нормативных затрат на оказание муниципальной услуги**  
**«Организация отдыха детей и молодежи» в каникулярное время с дневным пребыванием на 2021 год и**  
**плановый период 2022-2023 годов**

2021 год	
1. Базовый норматив затрат на оказание муниципальной услуги в лагере досуга и отдыха, в том числе:	5256,43
базовый норматив затрат, непосредственно связанный с оказанием муниципальной услуги, в том числе:	5256,43
затраты на оплату труда работников, непосредственно связанных с оказанием муниципальной услуги, и начисления на выплаты по оплате труда работников, непосредственно связанных с оказанием муниципальной услуги, включая страховые взносы в Пенсионный фонд Российской Федерации, Фонд социального страхования Российской Федерации и Федеральный фонд обязательного медицинского страхования, страховые взносы на обязательное социальное страхование от несчастных случаев на производстве и профессиональных заболеваний в соответствии с трудовым законодательством и иными нормативными правовыми актами, содержащими нормы трудового права	789,25
затраты на приобретение материальных запасов	3707,18
иные затраты, непосредственно связанные с оказанием муниципальной услуги	760,00
2. Нормативные затраты на оказание муниципальной услуги в лагере досуга и отдыха с учетом отраслевого корректирующего коэффициента в зависимости от продолжительности смены (не менее 14 дней в период летних каникул)	4088,28
3. Нормативные затраты на оказание муниципальной услуги в лагере досуга и отдыха с учетом отраслевого корректирующего коэффициента в зависимости от продолжительности смены (не менее 7 дней в период зимних, весенних, осенних каникул)	2044,14
4. Базовый норматив затрат на оказание муниципальной услуги в разновозрастном отряде, в том числе:	2377,33
базовый норматив затрат, непосредственно связанный с оказанием муниципальной услуги, в том числе:	2377,33
затраты на оплату труда работников, непосредственно связанных с оказанием муниципальной услуги, и начисления на выплаты по оплате труда работников, непосредственно связанных с оказанием муниципальной услуги, включая страховые взносы в Пенсионный фонд Российской Федерации, Фонд социального страхования Российской Федерации и Федеральный фонд обязательного медицинского страхования, страховые взносы на обязательное социальное страхование от несчастных случаев на производстве и профессиональных заболеваний в соответствии с трудовым законодательством и иными нормативными правовыми актами, содержащими нормы трудового права	589,40
затраты на приобретение материальных запасов	1177,93
иные затраты, непосредственно связанные с оказанием муниципальной услуги	610,00
5. Нормативные затраты на оказание муниципальной услуги в разновозрастном отряде с учетом отраслевого корректирующего коэффициента в зависимости от продолжительности смены (5 рабочих дней в период осенних, зимних каникул)	1188,65
2022 год	
1. Базовый норматив затрат на оказание муниципальной услуги в лагере досуга и отдыха, в том числе:	5256,43
базовый норматив затрат, непосредственно связанный с оказанием муниципальной услуги, в том числе:	5256,43

затраты на оплату труда работников, непосредственно связанных с оказанием муниципальной услуги, и начисления на выплаты по оплате труда работников, непосредственно связанных с оказанием муниципальной услуги, включая страховые взносы в Пенсионный фонд Российской Федерации, Фонд социального страхования Российской Федерации и Федеральный фонд обязательного медицинского страхования, страховые взносы на обязательное социальное страхование от несчастных случаев на производстве и профессиональных заболеваний в соответствии с трудовым законодательством и иными нормативными правовыми актами, содержащими нормы трудового права	789,25
затраты на приобретение материальных запасов	3707,18
иные затраты, непосредственно связанные с оказанием муниципальной услуги	760,00
2. Нормативные затраты на оказание муниципальной услуги в лагере досуга и отдыха с учетом отраслевого корректирующего коэффициента в зависимости от продолжительности смены (не менее 14 дней в период летних каникул)	4088,28
3. Нормативные затраты на оказание муниципальной услуги в лагере досуга и отдыха с учетом отраслевого корректирующего коэффициента в зависимости от продолжительности смены (не менее 7 дней в период зимних, весенних, осенних каникул)	2044,14
4. Базовый норматив затрат на оказание муниципальной услуги в разновозрастном отряде, в том числе:	2377,33
базовый норматив затрат, непосредственно связанный с оказанием муниципальной услуги, в том числе:	2377,33
затраты на оплату труда работников, непосредственно связанных с оказанием муниципальной услуги, и начисления на выплаты по оплате труда работников, непосредственно связанных с оказанием муниципальной услуги, включая страховые взносы в Пенсионный фонд Российской Федерации, Фонд социального страхования Российской Федерации и Федеральный фонд обязательного медицинского страхования, страховые взносы на обязательное социальное страхование от несчастных случаев на производстве и профессиональных заболеваний в соответствии с трудовым законодательством и иными нормативными правовыми актами, содержащими нормы трудового права	589,40
затраты на приобретение материальных запасов	1177,93
иные затраты, непосредственно связанные с оказанием муниципальной услуги	610,00
5. Нормативные затраты на оказание муниципальной услуги в разновозрастном отряде с учетом отраслевого корректирующего коэффициента в зависимости от продолжительности смены (5 рабочих дней в период осенних, зимних каникул)	1188,65
2023 год	
1. Базовый норматив затрат на оказание муниципальной услуги в лагере досуга и отдыха, в том числе:	5256,43
базовый норматив затрат, непосредственно связанный с оказанием муниципальной услуги, в том числе:	5256,43
затраты на оплату труда работников, непосредственно связанных с оказанием муниципальной услуги, и начисления на выплаты по оплате труда работников, непосредственно связанных с оказанием муниципальной услуги, включая страховые взносы в Пенсионный фонд Российской Федерации, Фонд социального страхования Российской Федерации и Федеральный фонд обязательного медицинского страхования, страховые взносы на обязательное социальное страхование от несчастных случаев на производстве и профессиональных заболеваний в соответствии с трудовым законодательством и иными нормативными правовыми актами, содержащими нормы трудового права	789,25
затраты на приобретение материальных запасов	3707,18
иные затраты, непосредственно связанные с оказанием муниципальной услуги	760,00
2. Нормативные затраты на оказание муниципальной услуги в лагере досуга и отдыха с учетом отраслевого корректирующего коэффициента в зависимости от продолжительности смены (не менее 14 дней в период летних каникул)	4088,28
3. Нормативные затраты на оказание муниципальной услуги в лагере досуга и отдыха с учетом отраслевого корректирующего коэффициента в зависимости от продолжительности смены (не менее 7 дней в период зимних, весенних, осенних каникул)	2044,14
4. Базовый норматив затрат на оказание муниципальной услуги в разновозрастном отряде, в том числе:	2377,33
базовый норматив затрат, непосредственно связанный с оказанием муниципальной услуги, в том числе:	2377,33
затраты на оплату труда работников, непосредственно связанных с оказанием муниципальной услуги, и начисления на выплаты по оплате труда работников, непосредственно связанных с оказанием муниципальной услуги, включая страховые взносы в Пенсионный фонд Российской Федерации, Фонд социального страхования Российской Федерации и Федеральный фонд обязательного медицинского страхования, страховые взносы на обязательное социальное страхование от несчастных случаев на производстве и профессиональных заболеваний, в соответствии с трудовым законодательством и иными нормативными правовыми актами, содержащими нормы трудового права	589,40
затраты на приобретение материальных запасов	1177,93

иные затраты, непосредственно связанные с оказанием муниципальной услуги	610,00
5. Нормативные затраты на оказание муниципальной услуги в разновозрастном отряде с учетом отраслевого корректирующего коэффициента в зависимости от продолжительности смены (5 рабочих дней в период осенних, зимних каникул)	1188,65

Приложение 3  
к постановлению  
администрации города Перми  
от 14.05.2021 № 350

**ЗНАЧЕНИЯ**  
**натуральных норм, необходимых для определения базовых нормативов**  
**затрат на оказание муниципальной услуги «Организация отдыха детей**  
**и молодежи» в каникулярное время с дневным пребыванием**

Наименование муниципальной услуги – «Организация отдыха детей и молодежи» в каникулярное время с дневным пребыванием».

Уникальный номер реестровой записи – 1002800000000002005101.

Единица измерения показателя объема оказания муниципальной услуги – количество детей.

Наименование натуральной нормы	Единицы измерения натуральной нормы	Значение натуральной нормы / срок полезного использования		Способ определения значения натуральной нормы
		лагерь досуга и отдыха	разновозрастный отряд	
1	2	3	4	5
1.1. Натуральные нормы, используемые при определении затрат на оплату труда, в том числе начисления на выплаты по оплате труда работников, непосредственно связанных с оказанием муниципальной услуги, включая страховые взносы в Пенсионный фонд Российской Федерации, Фонд социального страхования Российской Федерации и Федеральный фонд обязательного медицинского страхования, страховые взносы на обеспечение социального страхования от несчастных случаев на производстве и профессиональных заболеваний, в соответствии с трудовым законодательством и иными нормативными правовыми актами, содержащими нормы трудового права				
педагог-организатор	единица	0,040000	0,066667	иной метод
шеф-повар	единица	0,016393	-	иной метод
повар	единица	0,016393	-	иной метод
кухонный работник	единица	0,016393	-	иной метод
1.2. Натуральные нормы, используемые при определении затрат на приобретение материальных запасов				
1.2.1. продукты питания				
хлеб ржаной	кг	1,080000	-	иной метод
хлеб пшеничный	кг	2,025000	-	иной метод
мука пшеничная	кг	0,202500	-	иной метод
крупы, бобовые	кг	0,607500	-	иной метод
макаронные изделия	кг	0,202500	-	иной метод
картофель	кг	2,524500	-	иной метод
овощи (свежие, мороженые, консервированные), включая соленые и квашеные (не более 10 % от общего количества овощей) в том числе томат-пюре, зелень	кг	3,780000	-	иной метод
фрукты свежие	кг	2,497500	-	иной метод
сухофрукты	кг	0,202500	-	иной метод
соки плодовоовощные, напитки витаминизированные, в том числе инстантные	л	2,700000	-	иной метод
мясо 1 категории	кг	0,945000	-	иной метод
субпродукты (печень, язык, сердце)	кг	0,405000	-	иной метод

1	2	3	4	5
птица (цыплята-бройлеры потрошенные 1 категории)	кг	0,472500	-	иной метод
рыба (филе), в том числе филе слабо- или малосоленые	кг	0,783000	-	иной метод
молоко	л	4,050000	-	иной метод
кисломолочная пищевая продукция	л	2,025000	-	иной метод
творог (массовая доля жира – 5 %-9 %)	кг	0,675000	-	иной метод
сыр	кг	0,135000	-	иной метод
сметана	кг	0,135000	-	иной метод
масло сливочное	кг	0,405000	-	иной метод
масло растительное	кг	0,202500	-	иной метод
яйцо	шт.	0,013500	-	иной метод
сахар (в том числе для приготовления блюд и напитков, в случае использования пищевой продукции промышленного выпуска, содержащих сахар, выдача сахара должна быть уменьшена в зависимости от его содержания в используемой готовой продукции)	кг	0,405000	-	иной метод
кондитерские изделия	кг	0,135000	-	иной метод
чай	кг	0,013500	-	иной метод
какао-порошок	кг	0,013500	-	иной метод
кофейный напиток	кг	0,027000	-	иной метод
дрожжи хлебопекарные	кг	0,002700	-	иной метод
крахмал	кг	0,040500	-	иной метод
соль пищевая поваренная йодированная	кг	0,040500	-	иной метод
специи	кг	0,027000	-	иной метод
1.2.2. продукты в наборе (сухой паек)				
фрукты (предварительно вымытые, поштучно в упаковке из полимерных материалов)	кг	-	0,600000	иной метод
вода питьевая расфасованная в емкости (бутилированная), негазированная в потребительской упаковке промышленного изготовления	мл	-	5,000000	иной метод
соковая продукция из фруктов и овощей в потребительской упаковке промышленного изготовления	мл	-	2,000000	иной метод
молоко стерилизованное и (или) стерилизованные молочные напитки (2,5 % и 3,5 % жирности) в ассортименте в потребительской упаковке промышленного изготовления	мл	-	2,000000	иной метод
хлебобулочные изделия в ассортименте в потребительской упаковке	кг	-	1,000000	иной метод
орехи (кроме арахиса и абрикосовых косточек), сухофрукты в ассортименте в потребительской упаковке	кг	-	1,000000	иной метод

1	2	3	4	5
мучные кондитерские изделия промышленного (печенье, вафли, мини-кексы, пряники) производства, изделия, обогащенные микронутриентами (витаминизированные) в ассортименте	кг	-	1,500000	иной метод
кондитерские изделия сахарные (зефир, фруктово-злаковые батончики), изделия, обогащенные микронутриентами (витаминизированные), шоколад в ассортименте в потребительской упаковке	кг	-	1,000000	иной метод
1.2.3. канцелярские товары				
фломастеры	пачка	0,409836	0,250000	иной метод
альбом для рисования	шт.	0,409836	0,250000	иной метод
мелки восковые	пачка	0,409836	0,250000	иной метод
набор красок акварельных с кистью	шт.	0,409836	0,250000	иной метод
набор цветной бумаги	шт.	0,409836	0,250000	иной метод
клей-карандаш	шт.	0,409836	0,250000	иной метод
бумага офисная	пачка	0,163934	0,083333	иной метод
карандаш чернографитный.	шт.	0,409836	0,250000	иной метод
мелки цветные	пачка	0,409836	0,250000	иной метод
авторучка шариковая	шт.	0,409836	0,250000	иной метод
тетрадь школьная	шт.	0,409836	0,250000	иной метод
1.2.4. лекарственные препараты и медицинские изделия				
вата отечественная, 100 г	упаковка	0,016393	0,016667	иной метод
бинт	упаковка	0,016393	0,016667	иной метод
хлоргексидин, 100 мл	флакон	0,163934	0,166667	иной метод
ибупрофен, 200 мг, 10 таблеток	шт.	0,016393	0,016667	иной метод
дротаверин (Но-шпа), 40 мг, 100 таблеток	упаковка	0,016393	0,016667	иной метод
левомеколь, мазь, 40 г	упаковка	0,016393	0,016667	иной метод
йод, 10 мл	флакон	0,016393	0,016667	иной метод
супрастин, 25 мг, 10 таблеток	упаковка	0,016393	0,016667	иной метод
лоперамид, 2 мг, 10 капсул (таблеток)	упаковка	0,016393	0,016667	иной метод
смекта порошок, 3 г, № 10	упаковка	0,016393	0,016667	иной метод
нимесулид, 100 мг, 10 таблеток	упаковка	0,016393	0,016667	иной метод
санитарно-гигиеническая маска	шт.	1,639344	2,000000	иной метод
троксерутин гель 2 %, 40 г	упаковка	0,016393	0,016667	иной метод
1.2.5. хозяйственные товары				
туалетная бумага	пачка	0,327869	0,250000	иной метод
бумажные столовые салфетки, упаковка 100 шт.	упаковка	0,327869	0,250000	иной метод
мешки для мусора, 30 л	упаковка	0,032787	0,250000	иной метод
мешки для мусора, 120 л	упаковка	0,016393	0,016667	иной метод
мыло туалетное	шт.	0,065574	0,066667	иной метод
дезинфицирующее средство для поверхностей, л	флакон	0,065574	0,033333	иной метод
перчатки резиновые	пара	0,065574	0,066667	иной метод

1	2	3	4	5
салфетка вискозная, упаковка 3 шт.	упаковка	0,065574	0,066667	иной метод
одноразовые стаканы	шт.	32,786885	1,000000	иной метод
1.3. Натуральные нормы, используемые при определении иных затрат, непосредственно связанные с оказанием муниципальной услуги				
Натуральные нормы, используемые при определении затрат на организацию культурно-массовых мероприятий				
организация культурно-массовых мероприятий	шт.	4,000000	3,000000	иной метод

Приложение 4  
к постановлению  
администрации города Перми  
от 14.05.2021 № 350

**ОТРАСЛЕВЫЕ КОРРЕКТИРУЮЩИЕ КОЭФФИЦИЕНТЫ**  
к базовому нормативу затрат на оказание муниципальной услуги  
«Организация отдыха детей и молодежи» в каникулярное время  
с дневным пребыванием

Наименование отраслевого корректирующего коэффициента	Значение отраслевого корректирующего коэффициента
1	2
Отраслевой корректирующий коэффициент в зависимости от продолжительности смены (не менее 14 дней в период летних каникул)	0,777768
Отраслевой корректирующий коэффициент в зависимости от продолжительности смены (не менее 7 дней в период зимних, весенних, осенних каникул)	0,388884
Отраслевой корректирующий коэффициент в разновозрастном отряде, в зависимости от продолжительности смены (5 рабочих дней в период осенних, зимних каникул)	0,499995



**АДМИНИСТРАЦИЯ ГОРОДА ПЕРМИ**  
**ПОСТАНОВЛЕНИЕ**

17.05.2021

№ 351

**О создании согласительной комиссии по согласованию  
местоположения границ земельных участков при выполнении комплексных  
кадастровых работ на территории города Перми**

В соответствии с частью 5 статьи 42.10 Федерального закона от 24 июля 2007 г. № 221-ФЗ «О кадастровой деятельности», постановлением Правительства Пермского края от 24 июня 2015 г. № 416-п «Об утверждении типового регламента работы согласительной комиссии по согласованию местоположения границ земельных участков при выполнении комплексных кадастровых работ на территории Пермского края» администрация города Перми ПОСТАНОВЛЯЕТ:

1. Создать согласительную комиссию по согласованию местоположения границ земельных участков при выполнении комплексных кадастровых работ на территории города Перми.
2. Утвердить прилагаемые:

2.1. Регламент работы согласительной комиссии по согласованию местоположения границ земельных участков при выполнении комплексных кадастровых работ на территории города Перми;

2.2. состав согласительной комиссии по согласованию местоположения границ земельных участков при выполнении комплексных кадастровых работ на территории города Перми.

3. Признать утратившим силу постановление администрации города Перми от 16 июля 2019 г. № 394 «О создании согласительной комиссии по согласованию местоположения границ земельных участков при выполнении комплексных кадастровых работ на территории города Перми».

4. Настоящее постановление вступает в силу со дня официального опубликования в печатном средстве массовой информации «Официальный бюллетень органов местного самоуправления муниципального образования город Пермь» и распространяет свое действие на правоотношения, возникшие с 11 октября 2020 г.

5. Управлению по общим вопросам администрации города Перми обеспечить опубликование настоящего постановления в печатном средстве массовой информации «Официальный бюллетень органов местного самоуправления муниципального образования город Пермь».

6. Информационно-аналитическому управлению администрации города Перми обеспечить опубликование (обнародование) настоящего постановления на официальном сайте муниципального образования город Пермь в информационно-телекоммуникационной сети Интернет.

7. Контроль за исполнением настоящего постановления возложить на исполняющего обязанности заместителя главы администрации города Перми-начальника департамента земельных отношений администрации города Перми Гонцову Е.Н.

И.о. Главы города Перми

В.Г. Агеев

УТВЕРЖДЕН  
постановлением администрации  
города Перми  
от 17.05.2021 № 351

**РЕГЛАМЕНТ**  
**работы согласительной комиссии по согласованию местоположения границ**  
**земельных участков при выполнении комплексных кадастровых работ**  
**на территории города Перми**

**I. Общие положения**

1.1. Настоящий Регламент работы согласительной комиссии по согласованию местоположения границ земельных участков при выполнении комплексных кадастровых работ на территории города Перми (далее – Регламент, согласительная комиссия) разработан в соответствии с частью 5 статьи 42.10 Федерального закона от 24 июля 2007 г. № 221-ФЗ «О кадастровой деятельности» (далее – Федеральный закон № 221-ФЗ) и определяет состав, полномочия и порядок работы согласительной комиссии.

1.2. Целью работы согласительной комиссии является согласование местоположения границ земельных участков при выполнении комплексных кадастровых работ. Согласование местоположения границ проводится в отношении земельных участков, местоположение границ которых подлежит обязательному согласованию в соответствии с Федеральным законом № 221-ФЗ.

1.3. В своей деятельности согласительная комиссия руководствуется Конституцией Российской Федерации, законодательными и иными нормативными правовыми актами Российской Федерации, нормативными правовыми актами федеральных органов исполнительной власти, нормативными правовыми актами Пермского края, нормативными правовыми актами города Перми, а также настоящим Регламентом.

**II. Полномочия согласительной комиссии**

К полномочиям согласительной комиссии относятся:

2.1. рассмотрение возражений заинтересованных лиц, указанных в части 3 статьи 39 Федерального закона № 221-ФЗ (далее – заинтересованные лица), относительно местоположения границ земельных участков;

2.2. подготовка заключения согласительной комиссии о результатах рассмотрения возражений заинтересованных лиц относительно местоположения границ земельных участков, в том числе о нецелесообразности изменения проекта карты-плана территории в случае необоснованности таких возражений или о необходимости изменения исполнителем комплексных кадастровых работ карты-плана территории в соответствии с такими возражениями;

- 2.3. оформление акта согласования местоположения границ при выполнении комплексных кадастровых работ;
- 2.4. разъяснение заинтересованным лицам возможности разрешения земельного спора о местоположении границ земельных участков в судебном порядке.

### **III. Состав согласительной комиссии, полномочия членов согласительной комиссии**

- 3.1. Согласительная комиссия состоит из председателя, секретаря и членов согласительной комиссии в соответствии с частью 1 статьи 42.10 Федерального закона № 221-ФЗ.
- 3.2. Председатель согласительной комиссии:
  - 3.2.1. осуществляет общее руководство деятельностью согласительной комиссии;
  - 3.2.2. председательствует на заседаниях согласительной комиссии;
  - 3.2.3. распределяет обязанности между членами согласительной комиссии;
  - 3.2.4. назначает дату заседания согласительной комиссии;
  - 3.2.5. осуществляет общий контроль за деятельностью согласительной комиссии;
  - 3.2.6. осуществляет иные полномочия, необходимые для организации надлежащей деятельности согласительной комиссии.
- 3.3. Секретарь согласительной комиссии:
  - 3.3.1. ведет и оформляет протокол заседания согласительной комиссии;
  - 3.3.2. подготавливает материалы к заседанию согласительной комиссии и проекты принимаемых решений;
  - 3.3.3. информирует членов согласительной комиссии о дате, месте и времени проведения заседаний согласительной комиссии и о вопросах, включенных в повестку заседания согласительной комиссии, не позднее чем за три рабочих дня до дня проведения заседания;
  - 3.3.4. выполняет иные связанные с деятельностью согласительной комиссии поручения председателя согласительной комиссии.
- 3.4. Члены согласительной комиссии обязаны:
  - 3.4.1. принимать участие в подготовке заседаний согласительной комиссии в соответствии с поручением председателя согласительной комиссии;
  - 3.4.2. принимать участие в заседаниях согласительной комиссии;
  - 3.4.3. в случае отсутствия на заседании изложить свое мнение по рассматриваемым вопросам в письменной форме, которое оглашается на заседании и приобщается к протоколу заседания согласительной комиссии.
- 3.5. В случае несогласия с принятым на заседании решением члены согласительной комиссии имеют право излагать в письменной форме свое мнение, которое подлежит обязательному приобщению к протоколу заседания согласительной комиссии.

### **IV. Порядок работы согласительной комиссии**

- 4.1. Извещение о проведении заседания согласительной комиссии, содержащее в том числе уведомление о завершении подготовки проекта карты-плана территории, публикуется, размещается и направляется департаментом земельных отношений администрации города Перми (далее – заказчик комплексных кадастровых работ) способами, установленными Федеральным законом № 221-ФЗ для опубликования, размещения и направления извещения о начале выполнения комплексных кадастровых работ, не менее чем за 15 рабочих дней до дня проведения указанного заседания.
- 4.2. Проект карты-плана территории направляется в согласительную комиссию заказчиком комплексных кадастровых работ в соответствии с частью 9 статьи 42.10 Федерального закона № 221-ФЗ.
- 4.3. Заседания согласительной комиссии проводятся по мере необходимости.
- 4.4. Заседание согласительной комиссии считается правомочным, если в нем принимает участие более половины членов согласительной комиссии.
- 4.5. Решения согласительной комиссии принимаются большинством голосов от числа присутствующих на заседании членов согласительной комиссии и оформляются протоколом. При равенстве голосов членов согласительной комиссии голос председателя согласительной является решающим.
- 4.6. Секретарь согласительной комиссии в срок, указанный в части 19 статьи 42.10 Федерального закона № 221-ФЗ, оформляет протокол заседания согласительной комиссии и направляет его всем членам согласительной комиссии и заказчику комплексных кадастровых работ.

УТВЕРЖДЕН  
постановлением администрации  
города Перми  
от 17.05.2021 № 351

**СОСТАВ**  
**согласительной комиссии по согласованию местоположения границ**  
**земельных участков при выполнении комплексных кадастровых работ**  
**на территории города Перми**

Председатель: Гонцова Елена Николаевна	- исполняющий обязанности заместителя главы администрации города Перми- начальника департамента земельных отношений администрации города Перми
Секретарь комиссии: Котова Ирина Анатольевна	- консультант планово-экономического отдела департамента земельных отношений администрации города Перми
Члены комиссии: Булатов Юрий Валентинович	- начальник управления информационного обеспечения градостроительной деятельности департамента градостроительства и архитектуры администрации города Перми
Горюнов Александр Анатольевич	- начальник отдела муниципального реестра земель департамента земельных отношений администрации города Перми
Исмагилова Ольга Витальевна	- начальник отдела землеустройства и мониторинга земель Управления Федеральной службы государственной регистрации, кадастра и картографии по Пермскому краю (по согласованию)
Лернер Дмитрий Михайлович	- главный специалист сектора градостроительства, земельных и имущественных отношений администрации Кировского района
Хайруллина Ксения Михайловна	- заместитель начальника департамента земельных отношений администрации города Перми  - представитель саморегулируемой организации, членом которой является кадастровый инженер (по согласованию)  - представитель Министерства по управлению имуществом и градостроительной деятельности Пермского края (по согласованию)



**АДМИНИСТРАЦИЯ ГОРОДА ПЕРМИ**  
**ПОСТАНОВЛЕНИЕ**

17.05.2021

№ 352

**Об утверждении Положения о системе оплаты труда работников муниципального учреждения**  
**в сфере экологии и природопользования и о признании утратившими силу отдельных**  
**правовых актов администрации города Перми**

В соответствии с Трудовым кодексом Российской Федерации, Федеральным законом от 06 октября 2003 г. № 131-ФЗ «Об общих принципах организации местного самоуправления в Российской Федерации», Уставом города

Перми, решением Пермской городской Думы от 22 сентября 2009 г. № 209 «Об утверждении Положения об оплате труда работников муниципальных учреждений города Перми»

администрация города Перми ПОСТАНОВЛЯЕТ:

1. Утвердить прилагаемое Положение о системе оплаты труда работников муниципального учреждения в сфере экологии и природопользования.

2. Начальнику управления по экологии и природопользованию администрации города Перми, руководителям муниципальных учреждений, подведомственных управлению по экологии и природопользованию администрации города Перми, привести локальные нормативные акты работодателя, содержащие нормы трудового права, в соответствие с настоящим постановлением.

3. Начальнику управления по экологии и природопользованию администрации города Перми провести организационно-штатные мероприятия в соответствии с Трудовым кодексом Российской Федерации в отношении руководителей подведомственных муниципальных учреждений до 01 августа 2021 г.

4. Руководителям муниципальных учреждений, подведомственных управлению по экологии и природопользованию администрации города Перми, провести организационно-штатные мероприятия в соответствии с Трудовым кодексом Российской Федерации в отношении работников муниципальных учреждений до 01 августа 2021 г.

5. Признать утратившими силу постановления администрации города Перми:

от 19 ноября 2009 г. № 889 «Об утверждении Положения об оплате труда работников муниципальных учреждений города Перми в сфере экологии и природопользования»;

от 15 марта 2012 г. № 25-П «О внесении изменений в постановление администрации города Перми от 19 ноября 2009 г. № 889 «Об утверждении Положения об оплате труда работников муниципальных учреждений города Перми в сфере экологии и природопользования»;

от 18 июня 2012 г. № 300 «О внесении изменений в постановление администрации города Перми от 19 ноября 2009 г. № 889 «Об утверждении Положения об оплате труда работников муниципальных учреждений города Перми в сфере экологии и природопользования»;

от 05 ноября 2013 г. № 951 «О внесении изменений в Положение об оплате труда работников муниципальных учреждений города Перми в сфере экологии и природопользования, утвержденное постановлением администрации города Перми от 19.11.2009 № 889»;

от 09 октября 2015 г. № 738 «О внесении изменений в Положение об оплате труда работников муниципальных учреждений города Перми в сфере экологии и природопользования, утвержденное постановлением администрации города Перми от 19.11.2009 № 889»;

от 21 июня 2016 г. № 427 «О внесении изменений в Положение об оплате труда работников муниципальных учреждений города Перми в сфере экологии и природопользования, утвержденное постановлением администрации города Перми от 19.11.2009 № 889»;

от 10 октября 2016 г. № 817 «О внесении изменений в Положение об оплате труда работников муниципальных учреждений города Перми в сфере экологии и природопользования, утвержденное постановлением администрации города Перми от 19.11.2009 № 889»;

от 10 декабря 2018 г. № 967 «О внесении изменений в Положение об оплате труда работников муниципальных учреждений города Перми в сфере экологии и природопользования, утвержденное постановлением администрации города Перми от 19.11.2009 № 889»;

от 20 июня 2019 г. № 291 «О внесении изменений в Положение об оплате труда работников муниципальных учреждений города Перми в сфере экологии и природопользования, утвержденное постановлением администрации города Перми от 19.11.2009 № 889»;

от 07 ноября 2019 г. № 864 «О внесении изменений в Положение об оплате труда работников муниципальных учреждений города Перми в сфере экологии и природопользования, утвержденное постановлением администрации города Перми от 19.11.2009 № 889».

6. Настоящее постановление вступает в силу со дня официального опубликования в печатном средстве массовой информации «Официальный бюллетень органов местного самоуправления муниципального образования город Пермь», за исключением пунктов 1, 5, которые вступают в силу с 01 октября 2021 г.

7. Управлению по общим вопросам администрации города Перми обеспечить опубликование настоящего постановления в печатном средстве массовой информации «Официальный бюллетень органов местного самоуправления муниципального образования город Пермь».

8. Информационно-аналитическому управлению администрации города Перми обеспечить опубликование (обнародование) настоящего постановления на официальном сайте муниципального образования город Пермь в информационно-телекоммуникационной сети Интернет.

9. Контроль за исполнением настоящего постановления возложить на заместителя главы администрации города Перми Агеева В.Г.

Приложение  
к постановлению администрации  
города Перми  
от 17.05.2021 № 352

**ПОЛОЖЕНИЕ**  
**о системе оплаты труда работников муниципального учреждения**  
**в сфере экологии и природопользования**

**I. Общие положения**

1.1. Настоящее Положение о системе оплаты труда работников муниципального учреждения в сфере экологии и природопользования (далее – Положение) разработано в соответствии с Трудовым кодексом Российской Федерации, Федеральным законом от 06 октября 2003 г. № 131-ФЗ «Об общих принципах организации местного самоуправления в Российской Федерации», приказами Министерства здравоохранения и социального развития Российской Федерации от 29 мая 2008 г. № 247н «Об утверждении профессиональных квалификационных групп общеотраслевых должностей руководителей, специалистов и служащих», от 29 мая 2008 г. № 248н «Об утверждении профессиональных квалификационных групп общеотраслевых профессий рабочих», от 17 июля 2008 г. № 339н «Об утверждении профессиональных квалификационных групп должностей работников сельского хозяйства», от 06 августа 2007 г. № 525 «О профессиональных квалификационных группах и утверждении критериев отнесения профессий рабочих и должностей служащих к профессиональным квалификационным группам», от 08 августа 2008 г. № 390н «Об утверждении профессиональных квалификационных групп должностей работников лесного хозяйства», Едиными рекомендациями по установлению на федеральном, региональном и местном уровнях систем оплаты труда работников государственных и муниципальных учреждений, утвержденными решением Российской трехсторонней комиссии по регулированию социально-трудовых отношений, Уставом города Перми, решением Пермской городской Думы от 22 сентября 2009 г. № 209 «Об утверждении Положения об оплате труда работников муниципальных учреждений города Перми».

Настоящее Положение определяет условия и порядок оплаты труда работников муниципального учреждения и директора учреждения, заместителя директора (далее – Сотрудники), порядок формирования фонда оплаты труда учреждения в сфере экологии и природопользования (далее – Учреждение).

1.2. Заработная плата Сотрудников Учреждения (без учета премий и иных стимулирующих выплат), устанавливаемая в соответствии с настоящим Положением, не может быть меньше заработной платы (без учета премий и иных стимулирующих выплат), установленной на дату вступления в силу настоящего Положения, при условии сохранения должностных обязанностей Сотрудников и выполнения ими работ той же квалификации и в том же объеме.

**II. Условия и порядок оплаты труда работников Учреждения**

2.1. Основные условия оплаты труда.

Оплата труда работников Учреждения включает:

должностные оклады;

выплаты компенсационного характера;

выплаты стимулирующего характера.

2.2. Должностные оклады:

2.2.1. размеры должностных окладов работникам Учреждения устанавливаются в соответствии с таблицами 1, 2 приложения к настоящему Положению. В случае двойного наименования должностей руководителей, специалистов, служащих и профессий рабочих должностной оклад устанавливается по первой (основной) должности, профессии рабочего;

2.2.2. месячная заработная плата работника, полностью отработавшего за этот период норму рабочего времени и выполнившего нормы труда (трудовые обязанности), не может быть ниже минимального размера оплаты труда, установленного в соответствии с действующим законодательством.

2.3. Выплаты компенсационного характера:

2.3.1. работникам Учреждения устанавливаются следующие виды выплат компенсационного характера:

выплаты работникам, занятым на тяжелых работах, работах с вредными и (или) опасными и иными особыми условиями труда;

выплаты за работу в местностях с особыми климатическими условиями (районный коэффициент);

выплаты за работу в условиях, отклоняющихся от нормальных (при выполнении работ различной квалификации, совмещении профессий (должностей), расширении зон обслуживания, увеличении объема работ или исполнении обязанностей временно отсутствующего работника без освобождения от работы, определенной трудовым договором, работе в ночное время, в выходные и нерабочие праздничные дни);

2.3.2. выплаты компенсационного характера устанавливаются в процентном отношении к должностному окладу или в абсолютных значениях не ниже размеров, установленных трудовым законодательством и иными нормативными правовыми актами, содержащими нормы трудового права;

2.3.3. порядок начисления регулируется трудовым законодательством и иными нормативными правовыми актами, содержащими нормы трудового права;

2.3.4. размеры и условия осуществления выплат компенсационного характера устанавливаются локальным нормативным актом работодателя.

2.4. Выплаты стимулирующего характера:

2.4.1. в целях материального стимулирования к эффективному и добросовестному выполнению труда, а также конкретного вклада работника в успешное выполнение задач, стоящих перед Учреждением, устанавливаются следующие виды выплат стимулирующего характера:

2.4.1.1. ежемесячные надбавки к должностному окладу за стаж работы, выслугу лет согласно таблице:

№	Стаж работы, выслуга лет	Процент от должностного оклада
1	от 1 до 5 лет	10 %
2	от 5 до 10 лет	15 %
3	от 10 до 15 лет	20 %
4	свыше 15 лет	30 %

В стаж работы, выслугу лет засчитывается стаж работы в сфере экологии и природопользования, стаж работы по специальности, в соответствии с которой работник осуществляет трудовую функцию в Учреждении, стаж работы в должностях руководителей и специалистов, профессиях рабочих на предприятиях, в учреждениях и организациях, опыт и знание работы в которых необходимы работнику для исполнения обязанностей по занимаемой должности, профессии рабочего, выслуга лет на должностях государственной и муниципальной службы;

2.4.1.2. ежемесячная надбавка за ученую степень в размере 25 % от должностного оклада;

2.4.1.3. премии по итогам работы за месяц. Размеры премиальных выплат по итогам работы за месяц работникам Учреждения устанавливаются с учетом достижения целевых показателей работы и критериев оценки эффективности его работы, утвержденных локальным нормативным актом работодателя. Премии по итогам работы за квартал, год могут устанавливаться за счет экономии по фонду оплаты труда работников;

2.4.1.4. разовые премии за выполнение особо важных и сложных заданий.

Обобщенными показателями назначения премии, устанавливаемой за выполнение особо важных и сложных заданий, являются высокий профессионализм и качество, интенсивность деятельности при решении внеочередных, сложных и важных задач, поручений вышестоящих руководителей, иные управленческие и служебные достижения;

2.4.2. размер стимулирующих выплат устанавливается в процентном отношении к должностному окладу или в абсолютных значениях и максимальными размерами не ограничивается в пределах фонда оплаты труда;

2.4.3. размеры, условия и сроки осуществления выплат стимулирующего характера устанавливаются локальным нормативным актом работодателя.

### **III. Условия и порядок оплаты труда директора Учреждения, заместителя директора**

3.1. Оплата труда директора Учреждения, заместителя директора состоит из должностного оклада, выплат компенсационного и стимулирующего характера.

Предельный уровень соотношения среднемесячной заработной платы директора Учреждения, заместителя директора и среднемесячной заработной платы работников муниципального Учреждения устанавливается в кратности до 5.

3.2. Размеры должностных окладов директора Учреждения, заместителя директора устанавливаются в соответствии с таблицей 3 приложения к настоящему Положению.

3.3. Директору Учреждения, заместителю директора с учетом условий их труда устанавливаются выплаты компенсационного характера в соответствии с пунктом 2.3 настоящего Положения.

3.4. Директору Учреждения, заместителю директора с учетом условий их труда устанавливаются выплаты стимулирующего характера в соответствии с пунктом 2.4 настоящего Положения.

3.5. Размеры премиальных выплат по итогам работы за месяц, квартал, год директору Учреждения устанавливаются с учетом достижения целевых показателей эффективности деятельности Учреждения и критериев оценки эффективности работы директора, утвержденных локальным нормативным актом работодателя, в соответствии с постановлением администрации города Перми.

Размеры премиальных выплат по итогам работы за месяц, квартал, год заместителю директора устанавливаются с учетом достижения целевых показателей работы и критериев оценки эффективности работы, утвержденных локальным нормативным актом работодателя.

#### IV. Выплаты социального характера Сотрудникам Учреждения

4.1. Сотрудникам Учреждения устанавливаются следующие виды выплат социального характера:

4.1.1. материальная помощь к отпуску в размере двух должностных окладов в пределах утвержденного фонда оплаты труда.

В течение текущего календарного года материальная помощь к отпуску может быть произведена суммарно либо по частям в размере одного должностного оклада при предоставлении ежегодного отпуска или его части, а также в любой иной период в течение календарного года.

В случае неиспользования Сотрудником ежегодного оплачиваемого отпуска (либо его части) в текущем календарном году, а также при наличии иных уважительных причин материальная помощь к отпуску по согласованию с работодателем может быть выплачена в иные сроки в течение календарного года.

При увольнении Сотрудника, не получившего в текущем году материальную помощь к отпуску, а также вновь принятому Сотруднику материальная помощь производится пропорционально отработанному в данном календарном году времени;

4.1.2. материальная помощь в течение финансового года выплачивается Сотрудникам Учреждения при наличии экономии фонда оплаты труда в следующих случаях:

празднования юбилейных дат Сотрудника Учреждения (50-летие и каждые последующие пять лет со дня рождения);

бракосочетания Сотрудника Учреждения при представлении копии свидетельства о браке;

рождения ребенка у Сотрудника Учреждения, являющегося родителем, усыновления (удочерения) ребенка Сотрудником в установленном законодательством порядке при представлении копии свидетельства о рождении;

получения Сотрудником Учреждения государственных наград;

профессионального праздника:

«День работника леса» – для работников муниципального казенного учреждения «Пермское городское лесничество» (далее – МКУ «ПермГорЛес»);

«День ветеринарного работника» – для муниципального казенного учреждения «Служба по обращению с животными без владельцев» (далее – МКУ «СОЖВ»);

юбилейных дат деятельности Учреждения;

праздничных дней в Российской Федерации, установленных Трудовым кодексом Российской Федерации;

тяжелого финансового положения, в том числе необходимости оплаты дорогостоящего лечения при представлении справок из медицинского учреждения, чеков на приобретение дорогостоящих лекарств или проведения лечебных процедур;

причинения Сотруднику Учреждения или членам его семьи ущерба в результате стихийного бедствия или иных форс-мажорных обстоятельств, в том числе утраты личного имущества на крупную сумму вследствие кражи, пожара при представлении справки из отдела полиции, управления государственной противопожарной службы;

смерти супруга (супруги), родителей, детей Сотрудника Учреждения при представлении копии свидетельства о смерти и документа, подтверждающего наличие родственных отношений.

4.2. Порядок и размеры осуществления выплат социального характера Сотрудникам Учреждения устанавливаются локальным нормативным актом работодателя.

#### V. Порядок формирования фонда оплаты труда Учреждения

5.1. Фонд оплаты труда МКУ «СОЖВ» формируется в расчете на очередной финансовый год и плановый период за счет средств бюджета города Перми, средств бюджета Пермского края в пределах объема лимитов бюджетных обязательств, выделенных на эти цели.

Фонд оплаты труда МКУ «ПермГорЛес» формируется в расчете на очередной финансовый год и плановый период за счет средств бюджета города Перми в пределах объема лимитов бюджетных обязательств, выделенных на эти цели.

5.2. При формировании фонда оплаты труда Учреждения предусматриваются средства на следующие выплаты Сотрудникам (в расчете на год):

5.2.1. МКУ «СОЖВ»:

должностных окладов – в размере 12 окладов;

выплаты компенсационного характера без учета выплаты за работу в местностях с особыми климатическими условиями (районный коэффициент) – в размере 0,50 оклада;

выплаты стимулирующего характера без учета выплаты за работу в местностях с особыми климатическими условиями (районный коэффициент) – в размере 13,275 оклада, в том числе премиальных выплат по итогам работы – в размере 10,875 оклада;

выплаты социального характера без учета выплаты за работу в местностях с особыми климатическими условиями (районный коэффициент) – в размере 2 окладов.

## 5.2.2. МКУ «ПермГорЛес»:

должностных окладов – в размере 12 окладов;

выплаты компенсационного характера без учета выплаты за работу в местностях с особыми климатическими условиями (районный коэффициент) – в размере 0,36 оклада;

выплаты стимулирующего характера без учета выплаты за работу в местностях с особыми климатическими условиями (районный коэффициент) – в размере 10,92 оклада, в том числе премиальных выплат по итогам работы – в размере 8,52 оклада;

выплаты социального характера без учета выплаты за работу в местностях с особыми климатическими условиями (районный коэффициент) – в размере 2 окладов.

5.3. Фонд оплаты труда, рассчитанный в соответствии с пунктом 5.2 настоящего Положения, увеличивается на выплату за работу в местностях с особыми климатическими условиями (районный коэффициент) в соответствии с действующим законодательством.

5.4. Штатное расписание Учреждения утверждается директором Учреждения при наличии согласования учредителя.

5.5. Директор Учреждения имеет право перераспределять средства премиального фонда между должностями внутри Учреждения.

5.6. В течение финансового года средства экономии по фонду оплаты труда могут направляться на выплаты компенсационного, стимулирующего и социального характера Сотрудникам Учреждения.

5.7. В течение финансового года по согласованию с учредителем экономия по использованию бюджетных ассигнований на материальные затраты по обеспечению деятельности Учреждения может направляться на фонд оплаты труда Учреждения при условии отсутствия просроченной (долгосрочной) кредиторской задолженности и без последующего увеличения расходов за счет дополнительных источников.

Приложение  
к Положению о системе оплаты труда работников  
муниципального учреждения в сфере экологии  
и природопользования

Таблица 1

### РАЗМЕРЫ

**должностных окладов работников муниципального Учреждения в сфере экологии и природопользования, занимающих должности, включенные в профессиональные квалификационные группы общепрофессиональных должностей руководителей, специалистов, служащих и профессий рабочих**

#### Муниципальное казенное учреждение «Пермское городское лесничество»

№	Квалификационные уровни	Наименование должности, профессии	Должностной оклад, руб.
1	2	3	4
1. Профессиональная квалификационная группа «Общепрофессиональные профессии рабочих первого уровня»			
1.1	1-й квалификационный уровень	уборщик служебных помещений	6 021
2. Профессиональная квалификационная группа «Общепрофессиональные профессии рабочих второго уровня»			
2.1	1-й квалификационный уровень	водитель автомобиля; тракторист	7 825
3. Профессиональная квалификационная группа «Общепрофессиональные должности служащих второго уровня»			
3.1	2-й квалификационный уровень	заведующий хозяйством	7 524
4. Профессиональная квалификационная группа «Общепрофессиональные должности служащих третьего уровня»			
4.1	1-й квалификационный уровень	инженер по охране труда; инженер по охране окружающей среды (эколог); инженер-сметчик;	9 029
4.2	3-й квалификационный уровень	экономист I категории, специалист по работе с ответственностью I категории	10 234

1	2	3	4
4.3	4-й квалификационный уровень	ведущий юрисконсульт, ведущий инженер-механик;	11 438
5. Профессиональная квалификационная группа «Общепромышленные должности служащих четвертого уровня»			
5.1	1-й квалификационный уровень	начальник отдела	15 050
6. Профессиональная квалификационная группа «Должности работников лесного хозяйства второго уровня»			
6.1	1-й квалификационный уровень	лесник	7 524
6.2	2-й квалификационный уровень	лесник II категории	7 825
6.3	3-й квалификационный уровень	лесник I категории	8 428
7. Профессиональная квалификационная группа «Должности работников лесного хозяйства третьего уровня»			
7.1	1-й квалификационный уровень	инженер по лесопользованию и особо охраняемым природным территориям; инженер-лесопатолог; мастер леса	9 029
7.2	2-й квалификационный уровень	участковый лесничий инженер по охране и защите леса II категории	9 631
7.3	3-й квалификационный уровень	лесничий; инженер по лесовосстановлению I категории; инженер по лесопользованию I категории; инженер по лесопользованию и особо охраняемым природным территориям I категории;	10 234
8. Профессиональная квалификационная группа «Должности работников лесного хозяйства четвертого уровня»			
8.1	2-й квалификационный уровень	главный лесничий	19 866

**Муниципальное казенное учреждение  
«Служба по обращению с животными без владельцев»**

№	Квалификационные уровни	Наименование должности, профессии	Должностной оклад, руб.
1	2	3	4
1. Профессиональная квалификационная группа «Общепромышленные профессии рабочих первого уровня»			
1.1	1-й квалификационный уровень	сторож (вахтер)	6 021
1.2	2-й квалификационный уровень	старший уборщик служебных помещений	6 623
2. Профессиональная квалификационная группа «Общепромышленные профессии рабочих второго уровня»			
2.1	1-й квалификационный уровень	электрик; водитель автомобиля	6 657
3. Профессиональная квалификационная группа «Общепромышленные должности служащих первого уровня»			
3.1	1-ый квалификационный уровень	делопроизводитель	6 622
4. Профессиональная квалификационная группа «Общепромышленные должности служащих второго уровня»			
4.1	2-й квалификационный уровень	заведующий складом, диспетчер II категории заведующий хозяйством	8 428
5. Профессиональная квалификационная группа «Общепромышленные должности служащих третьего уровня»			
5.1	1-й квалификационный уровень	юрисконсульт	9 029
5.2	4-й квалификационный уровень	ведущий экономист	11 438
6. Профессиональная квалификационная группа «Должности работников сельского хозяйства второго уровня»			
6.1	1-й квалификационный уровень	ветеринарный фельдшер	8 428
7. Профессиональная квалификационная группа «Должности работников сельского хозяйства третьего уровня»			
7.1	1-й квалификационный уровень	ветеринарный врач	13 544
8. Профессиональная квалификационная группа «Должности работников сельского хозяйства четвертого уровня»			
8.1	1-й квалификационный уровень	главный ветеринарный врач <sup>1</sup>	15 000

Таблица 2

**РАЗМЕРЫ**  
**должностных окладов работников муниципального учреждения**  
**в сфере экологии и природопользования, занимающих должности,**  
**не включенные в профессиональные квалификационные группы**

**Муниципальное казенное учреждение**  
**«Пермское городское лесничество»**

№	Наименование должности	Должностной оклад, руб.
1	2	3
1	заместитель начальника отдела	11 438

**Муниципальное казенное учреждение**  
**«Служба по обращению с животными без владельцев»**

№	Наименование должности	Должностной оклад, руб.
1	2	3
1	кинолог <sup>1</sup> кипер <sup>2</sup> ловец безнадзорных животных <sup>2</sup>	10 384

Таблица 3

**РАЗМЕРЫ**  
**должностных окладов директора, заместителя директора муниципального**  
**учреждения в сфере экологии и природопользования**

**Муниципальное казенное учреждение**  
**«Пермское городское лесничество»**

№	Наименование должности	Должностной оклад, руб.
1	2	3
1.1	директор	27 853
1.2	заместитель директора	24 371

**Муниципальное казенное учреждение**  
**«Служба по обращению с животными без владельцев»**

№	Наименование должности	Должностной оклад, руб.
1	2	3
1.1	директор	27 853
1.2	заместитель директора <sup>1</sup>	24 145

<sup>1</sup> Указанные должности финансируются за счет средств бюджета Пермского края.

<sup>2</sup> Указанные должности финансируются за счет средств бюджета Пермского края, за счет средств бюджета города Перми.



## АДМИНИСТРАЦИЯ ГОРОДА ПЕРМИ ПОСТАНОВЛЕНИЕ

17.05.2021

№ 353

**О внесении изменений в размер нормативных затрат на оказание муниципальной услуги по реализации дополнительных общеразвивающих программ на 2021 год и плановый период 2022 и 2023 годов и в размер нормативных затрат на содержание муниципального имущества, уплату налогов на 2021 год и плановый период 2022 и 2023 годов, утвержденные постановлением администрации города Перми от 07.09.2020 № 796 «Об утверждении размера нормативных затрат на оказание муниципальной услуги по реализации дополнительных общеразвивающих программ и нормативных затрат на содержание муниципального имущества, уплату налогов на 2021 год и плановый период 2022 и 2023 годов, значений натуральных норм, используемых при определении базовых нормативов затрат на оказание муниципальной услуги по реализации дополнительных общеразвивающих программ, отраслевых корректирующих коэффициентов к базовому нормативу затрат на оказание муниципальной услуги по реализации дополнительных общеразвивающих программ»**

В соответствии с Федеральным законом от 06 октября 2003 г. № 131-ФЗ «Об общих принципах организации местного самоуправления в Российской Федерации», Уставом города Перми, постановлением администрации города Перми от 30 ноября 2007 г. № 502 «О Порядке формирования, размещения, финансового обеспечения и контроля выполнения муниципального задания на оказание муниципальных услуг (выполнение работ)» администрация города Перми ПОСТАНОВЛЯЕТ:

1. Внести изменения в размер нормативных затрат на оказание муниципальной услуги по реализации дополнительных общеразвивающих программ на 2021 год и плановый период 2022 и 2023 годов, утвержденный постановлением администрации города Перми от 07 сентября 2020 г. № 796 «Об утверждении размера нормативных затрат на оказание муниципальной услуги по реализации дополнительных общеразвивающих программ и нормативных затрат на содержание муниципального имущества, уплату налогов на 2021 год и плановый период 2022 и 2023 годов, значений натуральных норм, используемых при определении базовых нормативов затрат на оказание муниципальной услуги по реализации дополнительных общеразвивающих программ, отраслевых корректирующих коэффициентов к базовому нормативу затрат на оказание муниципальной услуги по реализации дополнительных общеразвивающих программ», изложив раздел 4 согласно приложению к настоящему постановлению.

2. Внести изменения в размер нормативных затрат на содержание муниципального имущества, уплату налогов на 2021 год и плановый период 2022 и 2023 годов, утвержденный постановлением администрации города Перми от 07 сентября 2020 г. № 796 «Об утверждении размера нормативных затрат на оказание муниципальной услуги по реализации дополнительных общеразвивающих программ и нормативных затрат на содержание муниципального имущества, уплату налогов на 2021 год и плановый период 2022 и 2023 годов, значений натуральных норм, используемых при определении базовых нормативов затрат на оказание муниципальной услуги по реализации дополнительных общеразвивающих программ, отраслевых корректирующих коэффициентов к базовому нормативу затрат на оказание муниципальной услуги по реализации дополнительных общеразвивающих программ», изложив строку 2 в следующей редакции:

2	Затраты на уплату налогов	10 677 969,29	11 194 672,29	11 194 672,29
---	---------------------------	---------------	---------------	---------------

3. Настоящее постановление вступает в силу со дня официального опубликования в печатном средстве массовой информации «Официальный бюллетень органов местного самоуправления муниципального образования город Пермь» и распространяет свое действие на правоотношения, возникшие с 01 января 2021 г.

4. Управлению по общим вопросам администрации города Перми обеспечить опубликование настоящего постановления в печатном средстве массовой информации «Официальный бюллетень органов местного самоуправления муниципального образования город Пермь».

5. Информационно-аналитическому управлению администрации города Перми обеспечить опубликование (обнародование) настоящего постановления на официальном сайте муниципального образования город Пермь в информационно-телекоммуникационной сети Интернет.

6. Контроль за исполнением настоящего постановления возложить на заместителя главы администрации города Перми Грибанова А.А.

Приложение  
к постановлению администрации  
города Перми  
от 17.05.2021 № 353

#### 4. Естественнно-научная направленность

Направления затрат		Размер, руб.
1	2	
2021 год		
1. Базовый норматив затрат на оказание муниципальной услуги, в том числе:		
базовый норматив затрат, непосредственно связанных с оказанием муниципальной услуги, в том числе:		48,31
затраты на оплату труда работников, непосредственно связанных с оказанием муниципальной услуги, и начисления на выплаты по оплате труда работников, включая страховые взносы в Пенсионный фонд Российской Федерации и Федеральный фонд обязательного медицинского страхования, страховые взносы на обязательное социальное страхование от несчастных случаев на производстве и профессиональных заболеваний, в соответствии с трудовым законодательством Российской Федерации и иными нормативными правовыми актами, содержащими нормы трудового права		16,84
базовый норматив затрат на общехозяйственные нужды на оказание муниципальной услуги, в том числе:		16,84
затраты на оплату труда работников, которые не принимают непосредственного участия в оказании муниципальной услуги, и начисления на выплаты по оплате труда работников, которые не принимают непосредственного участия в оказании муниципальной услуги		31,47
затраты на коммунальные услуги		7,60
затраты на содержание объектов недвижимого имущества, а также затраты на аренду указанного имущества		1,42
затраты на содержание объектов особо ценного движимого имущества, а также затраты на аренду указанного имущества		0,48
затраты на приобретение услуг связи		0,23
затраты на прочие общехозяйственные нужды		0,14
2. Нормативные затраты на оказание муниципальной услуги с учетом отраслевых корректирующих коэффициентов, учитывающих вид учреждения		21,60
дворец		55,56
центр (с наполняемостью учреждения до 3000 детей)		50,73
центр (с наполняемостью учреждения от 3000 до 5000 детей)		53,14
центр (с наполняемостью учреждения свыше 5000 детей)		55,56
3. Нормативные затраты на оказание муниципальной услуги с учетом отраслевых корректирующих коэффициентов, учитывающих вид учреждения при наличии в учреждении музея		
центр (с наполняемостью учреждения до 3000 детей)		65,22
4. Нормативные затраты на оказание муниципальной услуги с учетом отраслевых корректирующих коэффициентов, отражающих особенности реализации образовательной программы (оказания муниципальной услуги) в зависимости от места обучения – муниципальные общеобразовательные учреждения города Перми		
общеобразовательные учреждения		53,14
5. Нормативные затраты на оказание муниципальной услуги с учетом отраслевых корректирующих коэффициентов, учитывающих вид учреждения при наличии в учреждении спорткомплекса		

	1	2
центр (с наполняемостью учреждения до 3000 детей)	2022 год	96,62
1. Базовый норматив затрат на оказание муниципальной услуги, в том числе:		
базовый норматив затрат, непосредственно связанных с оказанием муниципальной услуги, в том числе:		48,31
затраты на оплату труда работников, непосредственно связанных с оказанием муниципальной услуги, и начисления на выплаты по оплате труда работников, включая страховые взносы в Пенсионный фонд Российской Федерации и Федеральный фонд обязательного медицинского страхования, страховые взносы на обязательное социальное страхование от несчастных случаев на производстве и профессиональных заболеваний, в соответствии с трудовым законодательством Российской Федерации и иными нормативными правовыми актами, содержащими нормы трудового права		16,84
базовый норматив затрат на общехозяйственные нужды на оказание муниципальной услуги, в том числе:		31,47
затраты на оплату труда работников, которые не принимают непосредственного участия в оказании муниципальной услуги, и начисления на выплаты по оплате труда работников, которые не принимают непосредственного участия в оказании муниципальной услуги		7,60
затраты на коммунальные услуги		1,42
затраты на содержание объектов недвижимого имущества, а также затраты на аренду указанного имущества		0,48
затраты на содержание объектов особо ценного движимого имущества, а также затраты на аренду указанного имущества		0,23
затраты на приобретение услуг связи		0,14
затраты на прочие общехозяйственные нужды		21,60
2. Нормативные затраты на оказание муниципальной услуги с учетом отраслевых корректирующих коэффициентов, учитывающих вид учреждения		
дворец		55,56
центр (с наполняемостью учреждения до 3000 детей)		50,73
центр (с наполняемостью учреждения от 3000 до 5000 детей)		53,14
центр (с наполняемостью учреждения свыше 5000 детей)		55,56
3. Нормативные затраты на оказание муниципальной услуги с учетом отраслевых корректирующих коэффициентов, учитывающих вид учреждения при наличии в учреждении музея		
центр (с наполняемостью учреждения до 3000 детей)		65,22
4. Нормативные затраты на оказание муниципальной услуги с учетом отраслевых корректирующих коэффициентов, отражающих особенности реализации образовательной программы (оказания муниципальной услуги) в зависимости от места обучения – муниципальные общеобразовательные учреждения города Перми		
общеобразовательные учреждения	2023 год	53,14
1. Базовый норматив затрат на оказание муниципальной услуги, в том числе:		
базовый норматив затрат, непосредственно связанных с оказанием муниципальной услуги, в том числе:		48,31
затраты на оплату труда работников, непосредственно связанных с оказанием муниципальной услуги, и начисления на выплаты по оплате труда работников, включая страховые взносы в Пенсионный фонд Российской Федерации и Федеральный фонд обязательного медицинского страхования, страховые взносы на обязательное социальное страхование от несчастных случаев на производстве и профессиональных заболеваний, в соответствии с трудовым законодательством Российской Федерации и иными нормативными правовыми актами, содержащими нормы трудового права		16,84

1	2
базовой норматив затрат на общехозяйственные нужды на оказание муниципальной услуги, в том числе: затраты на оплату труда работников, которые не принимают непосредственного участия в оказании муниципальной услуги, и начисления на выплаты по оплате труда работников, которые не принимают непосредственного участия в оказании муниципальной услуги	31,47 7,60
затраты на коммунальные услуги	1,42
затраты на содержание объектов недвижимого имущества, а также затраты на аренду указанного имущества	0,48
затраты на содержание объектов особо ценного движимого имущества, а также затраты на аренду указанного имущества	0,23
затраты на приобретение услуг связи	0,14
затраты на прочие общехозяйственные нужды	21,60
2. Нормативные затраты на оказание муниципальной услуги с учетом отраслевых корректирующих коэффициентов, учитывающих вид учреждения	
дворец	55,56
центр (с наполняемостью учреждения до 3000 детей)	50,73
центр (с наполняемостью учреждения от 3000 до 5000 детей)	53,14
центр (с наполняемостью учреждения свыше 5000 детей)	55,56
3. Нормативные затраты на оказание муниципальной услуги с учетом отраслевых корректирующих коэффициентов, учитывающих вид учреждения при наличии в учреждении музея	
центр (с наполняемостью учреждения до 3000 детей)	65,22
4. Нормативные затраты на оказание муниципальной услуги с учетом отраслевых корректирующих коэффициентов, отражающих особенности реализации образовательной программы (оказания муниципальной услуги) в зависимости от места обучения – муниципальные общеобразовательные учреждения города Перми	
общеобразовательные учреждения	53,14



## АДМИНИСТРАЦИЯ ГОРОДА ПЕРМИ ПОСТАНОВЛЕНИЕ

18.05.2021

№ 354

**О внесении изменений в перечни, утвержденные постановлением администрации города Перми от 27.01.2012 № 13-П «Об установлении и финансовом обеспечении расходных обязательств Пермского городского округа по мероприятиям, направленным на решение отдельных вопросов местного значения в микрорайонах на территории Пермского городского округа, на 2021-2023 годы»**

В соответствии со статьей 86 Бюджетного кодекса Российской Федерации, статьями 16, 16.1 Федерального закона от 06 октября 2003 г. № 131-ФЗ «Об общих принципах организации местного самоуправления в Российской Федерации», Уставом города Перми, статьей 20 Положения о бюджете и бюджетном процессе в городе Перми, утвержденного решением Пермской городской Думы от 28 августа 2007 г. № 185, в целях эффективного использования средств бюджета города Перми, уточнения содержания, сроков выполнения, объемов финансирования мероприятий, направленных на решение отдельных вопросов местного значения в микрорайонах на территории Пермского городского округа,

администрация города Перми ПОСТАНОВЛЯЕТ:

1. Утвердить прилагаемые изменения в Перечень мероприятий, направленных на решение отдельных вопросов местного значения в микрорайонах на территории Пермского городского округа, на 2021 год, утвержденный постановлением администрации города Перми от 27 января 2012 г. № 13-П «Об установлении и финансовом обеспечении расходных обязательств Пермского городского округа по мероприятиям, направленным на решение отдельных вопросов местного значения в микрорайонах на территории Пермского городского округа, на 2021-2023 годы» (в ред. от 01.03.2012 № 74, от 30.03.2012 № 134, от 05.05.2012 № 215, от 05.06.2012 № 258, от 28.06.2012 № 351, от 02.08.2012 № 430, от 22.08.2012 № 477, от 08.10.2012 № 593, от 09.10.2012 № 606, от 01.11.2012 № 732, от 04.12.2012 № 857, от 27.12.2012 № 984, от 15.03.2013 № 148, от 03.04.2013 № 223, от 30.04.2013 № 339, от 05.06.2013 № 456, от 03.07.2013 № 538, от 30.07.2013 № 619, от 04.09.2013 № 727, от 01.10.2013 № 796, от 05.11.2013 № 952, от 28.11.2013 № 1088, от 30.01.2014 № 49, от 04.03.2014 № 147, от 11.04.2014 № 244, от 29.04.2014 № 300, от 11.06.2014 № 389, от 04.07.2014 № 445, от 08.08.2014 № 533, от 05.09.2014 № 588, от 02.10.2014 № 675, от 07.11.2014 № 817, от 12.12.2014 № 964, от 27.01.2015 № 38, от 24.02.2015 № 89, от 20.03.2015 № 145, от 27.04.2015 № 227, от 14.05.2015 № 274, от 25.05.2015 № 309, от 25.06.2015 № 408, от 22.07.2015 № 486, от 25.08.2015 № 586, от 22.09.2015 № 661, от 26.10.2015 № 867, от 20.11.2015 № 961, от 14.12.2015 № 1052, от 20.02.2016 № 120, от 24.03.2016 № 199, от 26.04.2016 № 281, от 26.05.2016 № 357, от 23.06.2016 № 437, от 19.07.2016 № 515, от 19.08.2016 № 609, от 03.10.2016 № 758, от 19.10.2016 № 881, от 09.12.2016 № 1094, от 22.02.2017 № 127, от 07.04.2017 № 262, от 24.04.2017 № 310, от 25.05.2017 № 398, от 22.06.2017 № 480, от 19.07.2017 № 553, от 24.08.2017 № 653, от 27.09.2017 № 772, от 03.10.2017 № 799, от 27.10.2017 № 961, от 23.11.2017 № 1067, от 15.12.2017 № 1132, от 29.01.2018 № 55, от 19.02.2018 № 95, от 03.04.2018 № 200, от 14.05.2018 № 290, от 29.05.2018 № 337, от 14.06.2018 № 389, от 26.06.2018 № 427, от 27.07.2018 № 503, от 20.08.2018 № 541, от 28.08.2018 № 562, от 24.09.2018 № 625, от 26.10.2018 № 837, от 20.11.2018 № 896, от 18.12.2018 № 995, от 15.01.2019 № 19, от 20.02.2019 № 115, от 26.03.2019 № 37-П, от 23.04.2019 № 117-П, от 24.05.2019 № 211, от 21.06.2019 № 296, от 25.07.2019 № 422, от 21.08.2019 № 495, от 23.08.2019 № 502, от 19.09.2019 № 575, от 24.10.2019 № 780, от 19.11.2019 № 915, от 06.12.2019 № 983, от 22.01.2020 № 57, от 26.02.2020 № 171, от 31.03.2020 № 294, от 23.04.2020 № 378, от 01.06.2020 № 484, от 19.06.2020 № 527, от 23.07.2020 № 646, от 17.08.2020 № 709, от 26.08.2020 № 756, от 17.09.2020 № 853, от 15.10.2020 № 988, от 20.11.2020 № 1175, от 09.12.2020 № 1246, от 26.01.2021 № 23, от 02.03.2021 № 125, от 18.03.2021 № 174, от 19.04.2021 № 273).

2. Внести в Перечень программных мероприятий на 2021 год в разрезе каждого избирательного округа по остаткам средств бюджета города Перми по состоянию на 01 января 2021 г., образовавшимся в связи с неполным использованием получателями средств бюджета лимитов бюджетных обязательств, доведенных на 2020 год, утвержденный постановлением администрации города Перми от 27 января 2012 г. № 13-П «Об установлении и финансовом обеспечении расходных обязательств Пермского городского округа по мероприятиям, направленным на решение отдельных вопросов местного значения в микрорайонах на территории Пермского городского округа, на 2021-2023 годы» (в ред. от 01.03.2012 № 74, от 30.03.2012 № 134, от 05.05.2012 № 215, от 05.06.2012 № 258, от 28.06.2012 № 351, от 02.08.2012 № 430, от 22.08.2012 № 477, от 08.10.2012 № 593, от 09.10.2012 № 606, от 01.11.2012 № 732, от 04.12.2012 № 857, от 27.12.2012 № 984, от 15.03.2013 № 148, от 03.04.2013 № 223, от 30.04.2013 № 339, от 05.06.2013 № 456, от 03.07.2013 № 538, от 30.07.2013 № 619, от 04.09.2013 № 727, от 01.10.2013 № 796, от 05.11.2013 № 952, от 28.11.2013 № 1088, от

30.01.2014 № 49, от 04.03.2014 № 147, от 11.04.2014 № 244, от 29.04.2014 № 300, от 11.06.2014 № 389, от 04.07.2014 № 445, от 08.08.2014 № 533, от 05.09.2014 № 588, от 02.10.2014 № 675, от 07.11.2014 № 817, от 12.12.2014 № 964, от 27.01.2015 № 38, от 24.02.2015 № 89, от 20.03.2015 № 145, от 27.04.2015 № 227, от 14.05.2015 № 274, от 25.05.2015 № 309, от 25.06.2015 № 408, от 22.07.2015 № 486, от 25.08.2015 № 586, от 22.09.2015 № 661, от 26.10.2015 № 867, от 20.11.2015 № 961, от 14.12.2015 № 1052, от 20.02.2016 № 120, от 24.03.2016 № 199, от 26.04.2016 № 281, от 26.05.2016 № 357, от 23.06.2016 № 437, от 19.07.2016 № 515, от 19.08.2016 № 609, от 03.10.2016 № 758, от 19.10.2016 № 881, от 09.12.2016 № 1094, от 22.02.2017 № 127, от 07.04.2017 № 262, от 24.04.2017 № 310, от 25.05.2017 № 398, от 22.06.2017 № 480, от 19.07.2017 № 553, от 24.08.2017 № 653, от 27.09.2017 № 772, от 03.10.2017 № 799, от 27.10.2017 № 961, от 23.11.2017 № 1067, от 15.12.2017 № 1132, от 29.01.2018 № 55, от 19.02.2018 № 95, от 03.04.2018 № 200, от 14.05.2018 № 290, от 29.05.2018 № 337, от 14.06.2018 № 389, от 26.06.2018 № 427, от 27.07.2018 № 503, от 20.08.2018 № 541, от 28.08.2018 № 562, от 24.09.2018 № 625, от 26.10.2018 № 837, от 20.11.2018 № 896, от 18.12.2018 № 995, от 15.01.2019 № 19, от 20.02.2019 № 115, от 26.03.2019 № 37-П, от 23.04.2019 № 117-П, от 24.05.2019 № 211, от 21.06.2019 № 296, от 25.07.2019 № 422, от 21.08.2019 № 495, от 23.08.2019 № 502, от 19.09.2019 № 575, от 24.10.2019 № 780, от 19.11.2019 № 915, от 06.12.2019 № 983, от 22.01.2020 № 57, от 26.02.2020 № 171, от 31.03.2020 № 294, от 23.04.2020 № 378, от 01.06.2020 № 484, от 19.06.2020 № 527, от 23.07.2020 № 646, от 17.08.2020 № 709, от 26.08.2020 № 756, от 17.09.2020 № 853, от 15.10.2020 № 988, от 20.11.2020 № 1175, от 09.12.2020 № 1246, от 26.01.2021 № 23, от 02.03.2021 № 125, от 18.03.2021 № 174, от 19.04.2021 № 273), следующие изменения:

- 2.1. строки 10.4.14/20, 10.10.7/20 признать утратившими силу;
- 2.2. в графе 6 строки 14.10.2/20 цифры «294 000,00» заменить цифрами «179 000,00»;
- 2.3. строки 18.6.1/20-18.10.5/20 признать утратившими силу;
- 2.4. строки 20.1.1/20-20.4.10/20 признать утратившими силу;
- 2.5. строки 22.4.27/20-22.10.3/20 признать утратившими силу.

3. Настоящее постановление вступает в силу со дня официального опубликования в печатном средстве массовой информации «Официальный бюллетень органов местного самоуправления муниципального образования город Пермь».

4. Управлению по общим вопросам администрации города Перми обеспечить опубликование настоящего постановления в печатном средстве массовой информации «Официальный бюллетень органов местного самоуправления муниципального образования город Пермь».

5. Информационно-аналитическому управлению администрации города Перми обеспечить опубликование (обнародование) настоящего постановления на официальном сайте муниципального образования город Пермь в информационно-телекоммуникационной сети Интернет.

6. Контроль за исполнением настоящего постановления возложить на заместителя главы администрации города Перми-начальника управления по вопросам общественного самоуправления и межнациональным отношениям администрации города Перми Королеву Л.В.

И.о. Главы города Перми

В.Г. Агеев

УТВЕРЖДЕНЫ  
 постановлением администрации  
 города Перми  
 от 18.05.2021 № 354

### ИЗМЕНЕНИЯ

в Перечень мероприятий, направленных на решение отдельных вопросов местного значения в микрорайонах на территории Пермского городского округа, на 2021 год, утвержденный постановлением администрации города Перми от 27 января 2012 г. № 13-П «Об установлении и финансировании расходов обязательств Пермского городского округа по мероприятиям, направленным на решение отдельных вопросов местного значения в микрорайонах на территории Пермского городского округа, на 2021-2023 годы»

1. Графу 3 строки 4.2.7 изложить в следующей редакции:  
 «ул. Плеханова, 13».

2. Строку 5.10.1 изложить в следующей редакции:

5.10.1	Обустройство тротуара	от ул. Милиционера Власова, 35 до ул. Геологов	администрация Индустриального района	II-III	662 085,74
--------	-----------------------	--	--------------------------------------	--------	------------

3. Дополнить строками 5.10.2, 5.10.3 следующего содержания:

5.10.2	Обустройство тротуара	от ул. Мира до ул. 2-й Гамовской, 23	администрация Индустриального района	II-III	629 855,40
5.10.3	Обустройство тротуара	от ул. Дивьянской до ул. Космонавта Беляева	администрация Индустриального района	II-III	208 058,86

4. В графе 5 строки 6.2.1 цифры «II-III» заменить цифрами «III-IV».

5. В графе 5 строки 6.2.2 цифры «II-III» заменить цифрами «III-IV».

6. В графе 5 строки 6.2.3 цифры «II-III» заменить цифрами «III-IV».

7. В графе 5 строки 6.2.4 цифры «II-III» заменить цифрами «III-IV».

8. В графе 5 строки 6.2.5 цифры «II-III» заменить цифрами «III-IV».

9. В графе 2 строки 6.9.2 слово «межевание» заменить словом «асфальтирование».

10. Строку 6.10.1 изложить в следующей редакции:

6.10.1	Обустройство тротуара по ул. Качалова	от ул. Качалова, 18 до ул. Мира	администрация Индустриального района	III	648 218,69
--------	---------------------------------------	---------------------------------	--------------------------------------	-----	------------

11. Дополнить строкой 6.10.2 следующего содержания:

6.10.2	Обустройство тротуара по ул. Мира	от ул. Мира до ул. Семченко, 10	администрация Индустриального района	III	851 781,31
--------	-----------------------------------	---------------------------------	--------------------------------------	-----	------------

12. В графе 5 строки 7.2.1 цифры «II-III» заменить цифрами «II-IV».

13. В графе 5 строки 7.2.2 цифры «II-III» заменить цифрами «II-IV».

14. В графе 5 строки 7.2.3 цифры «II-III» заменить цифрами «II-IV».

15. В графе 5 строки 7.2.4 цифры «II-III» заменить цифрами «II-IV».

16. В графе 5 строки 7.2.5 цифры «II-III» заменить цифрами «II-IV».  
 17. В графе 5 строки 7.2.7 цифры «II-III» заменить цифрами «II-IV».  
 18. В графе 6 строки 7.3.11 цифры «300 641,21» заменить цифрами «161 000,00».  
 19. В графе 6 строки 7.9.1 цифры «470 985,08» заменить цифрами «542 945,84».  
 20. Строку 7.9.3 изложить в следующей редакции:

7.9.3	Благоустройство придомовой территории многоквартирного дома (асфальтирование), в том числе за счет средств бюджета города Перми на 2021 год остатков средств бюджета города Перми по состоянию на 01 января 2021 г.	ул. Архитектора Свизева, 16	администрация Индустриального района	II-III	474 678,71
					60 688,34
					413 990,37

21. Дополнить строкой 7.9.5 следующего содержания:

7.9.5	Благоустройство придомовой территории многоквартирного дома (посадка, обрезка и (или) снос деревьев и кустарников)	ул. Стахановская, 7а	администрация Индустриального района	II-III	67 836,39
-------	--	----------------------	--------------------------------------	--------	-----------

22. Строку 7.10.1 изложить в следующей редакции:

7.10.1	Обустройство тротуара по ул. Сивкова	от ул. Карпинского до ул. Сивкова, 2	администрация Индустриального района	II-III	233 404,10
--------	--------------------------------------	--------------------------------------	--------------------------------------	--------	------------

23. Дополнить строками 7.10.2-7.10.5 следующего содержания:

7.10.2	Обустройство тротуара по ул. Карпинского	от проспекта Декабристов до ул. Карпинского, 73	администрация Индустриального района	II-III	541 434,51
7.10.3	Обустройство тротуара по ул. Чердынской	от ул. Чердынской, 27 до ул. Чердынской, 23	администрация Индустриального района	II-III	311 864,10
7.10.4	Обустройство тротуара по ул. Стахановской	от ул. Стахановской, 7а до ул. Стахановской, 5	администрация Индустриального района	II-III	254 648,40
7.10.5	Обустройство тротуара по ул. Кавалерийской	от ул. Мира до ул. Чайковского	администрация Индустриального района	II-III	158 648,89

24. В графе 5 строки 8.2.1 цифры «III» заменить цифрами «III-IV».  
 25. В графе 5 строки 8.2.2 цифры «III» заменить цифрами «III-IV».  
 26. В графе 5 строки 8.2.3 цифры «III» заменить цифрами «III-IV».  
 27. В графе 5 строки 8.2.4 цифры «III» заменить цифрами «III-IV».  
 28. Строку 8.10.1 признать утратившей силу.  
 29. Дополнить строками 8.10.2-8.10.4 следующего содержания

8.10.2	Обустройство тротуара	ул. Ласьвинская, 76	администрация Кировского района	III	525 399,78
8.10.3	Обустройство тротуара по ул. Чистопольской	от ул. Закамской до ул. Маршала Рыбалко	администрация Кировского района	III	488 828,71
8.10.4	Обустройство тротуара	ул. Чистопольская, 29	администрация Кировского района	III	485 771,51

30. Строку 9.2.1 изложить в следующей редакции:

9.2.1	Обустройство детских игровых, спортивных площадок на земельных участках, находящихся в общей долевой собственности собственников помещений многоквартирных домов города Перми, и на территориях индивидуальной жилой застройки города Перми на земельных участках, находящихся в муниципальной собственности, и землях или земельных участках, государственная собственность на которые не разграничена	ул. Магистральная, 38	ДЖКХ	III-IV	350 000,00
-------	---	-----------------------	------	--------	------------

31. В графе 5 строки 9.2.2 цифры «II-III» заменить цифрами «III-IV».
32. В графе 5 строки 9.2.3 цифры «II-III» заменить цифрами «III-IV».
33. В графе 5 строки 9.2.4 цифры «II-III» заменить цифрами «III-IV».
34. В графе 5 строки 9.2.5 цифры «II-III» заменить цифрами «III-IV».
35. В графе 5 строки 9.2.6 цифры «II-III» заменить цифрами «III-IV».
36. В графе 2 строки 9.3.1 слова «Приобретение и установка» заменить словом «Замена».
37. В графе 2 строки 9.3.2 аббревиатуру «МАДОУ» заменить аббревиатурой «МАОУ».
38. В графе 5 строки 10.2.2 цифры «II-III» заменить цифрами «III-IV».
39. В графе 5 строки 10.2.3 цифры «II-III» заменить цифрами «III-IV».
40. В графе 5 строки 10.2.4 цифры «II-III» заменить цифрами «III-IV».
41. В графе 5 строки 10.2.5 цифры «II-III» заменить цифрами «III-IV».
42. В графе 5 строки 10.2.6 цифры «II-III» заменить цифрами «III-IV».
43. Дополнить строкой 10.2.7 следующего содержания:

10.2.7	Обустройство детских игровых, спортивных площадок на земельных участках, находящихся в общей долевой собственности собственников помещений многоквартирных домов города Перми, и на территориях индивидуальной жилой застройки города Перми на земельных участках, находящихся в муниципальной собственности, и землях или земельных участках, государственная собственность на которые не разграничена, в том числе за счет: средств бюджета города Перми на 2021 год остатков средств бюджета города Перми по состоянию на 01 января 2021 г.	м/р Новая Налимиха, перекресток ул. Судостроителей/ ул. Изумрудная (напротив дома ул. Судостроителей, 42)	ДЖКХ	III-IV	371 396,60 355 818,00 15 578,60
--------	--	---	------	--------	---------------------------------------

44. В графе 6 строки 10.4.1 цифры «229 090,00» заменить цифрами «203 272,00».
45. В графе 6 строки 10.4.3 цифры «150 000,00» заменить цифрами «100 000,00».
46. В графе 6 строки 10.4.4 цифры «100 000,00» заменить цифрами «50 000,00».
47. В графе 6 строки 10.4.7 цифры «100 000,00» заменить цифрами «70 000,00».
48. В графе 6 строки 10.4.8 цифры «100 000,00» заменить цифрами «50 000,00».
49. В графе 6 строки 10.4.10 цифры «100 000,00» заменить цифрами «50 000,00».
50. В графе 6 строки 10.4.11 цифры «200 000,00» заменить цифрами «150 000,00».
51. Строку 10.9.1 признать утратившей силу.
52. Строку 10.10.1 изложить в следующей редакции:

10.10.1	Обустройство тротуара по ул. Адмирала Ушакова	от ул. Адмирала Ушакова, 30 до ул. Калинина, 66	администрация Кировского района	III	231 250,48
---------	---	---	---------------------------------	-----	------------

53. Дополнить строками 10.10.2-10.10.4 следующего содержания:

10.10.2	Обустройство тротуара по ул. Черниговской	от ул. Каляева, 12 до ул. Байкальской, 3/2	администрация Кировского района	III	261 258,82
10.10.3	Обустройство тротуара по ул. Новосельской	от ул. Светлогорской до ул. Семафорной	администрация Кировского района	III	609 432,18
10.10.4	Обустройство тротуара по ул. Буксирной	от ул. Сокольской до ул. Адмирала Ушакова	администрация Кировского района	III	398 058,52

54. Строку «Итого по разделу 10» изложить в следующей редакции:

Итого по разделу 10, в том числе за счет:		6 424 668,60
средств бюджета города Перми на 2021 год		6 409 090,00
остатков средств бюджета города Перми по состоянию на 01 января 2021 г.		15 578,60

55. В графе 5 строки 11.2.1 цифры «II-III» заменить цифрами «III-IV».  
 56. В графе 5 строки 11.2.2 цифры «II-III» заменить цифрами «III-IV».  
 57. В графе 5 строки 11.2.3 цифры «II-III» заменить цифрами «III-IV».  
 58. В графе 5 строки 11.2.4 цифры «II-III» заменить цифрами «III-IV».  
 59. В графе 5 строки 11.2.5 цифры «II-III» заменить цифрами «III-IV».  
 60. Строку 11.3.7 изложить в следующей редакции:

11.3.7	Текущий ремонт помещений в МБОУ «СОШ № 21»	ул. Сибирская, 23	ДО	II-III	100 000,00
--------	--	-------------------	----	--------	------------

61. В графе 5 строки 12.2.2 цифры «III» заменить цифрами «III-IV».  
 62. В графе 5 строки 12.2.3 цифры «III» заменить цифрами «III-IV».  
 63. Строку 12.2.4 изложить в следующей редакции:

12.2.4	Обустройство детских игровых, спортивных площадок на земельных участках, находящихся в общей долевой собственности собственников помещений многоквартирных домов города Перми, и на территориях индивидуальной жилой застройки города Перми на земельных участках, находящихся в муниципальной собственности, и землях или земельных участках, находящихся в государственной собственности на которые не разграничена	м/р Костарева, ул. Обросова, в кадастровом квартале 59:01:4211114	ДЖКХ	III-IV	400 000,00
--------	---	---	------	--------	------------

64. В графе 5 строки 12.2.5 цифры «III» заменить цифрами «III-IV».  
 65. В графе 5 строки 12.2.6 цифры «III» заменить цифрами «III-IV».  
 66. Строку 12.6.1 изложить в следующей редакции:

12.6.1	Создание ледового городка для жителей округа № 12, в том числе за счет:	территория округа № 12	администрация Мотовилихинского района	IV	647 605,16
	средств бюджета города Перми на 2021 год				549 090,00
	остатков средств бюджета города Перми по состоянию на 01 января 2021 г.				98 515,16

67. Дополнить строками 12.9.9, 12.9.10 следующего содержания:

12.9.9	Благоустройство придомовой территории многоквартирного дома (обрезка деревьев и кустарников)	бульвар Гагарина, 30б	администрация Мотовилихинского района	IV	60 000,00
--------	--	-----------------------	---------------------------------------	----	-----------

12.9.10	Благоустройство придомовой территории многоквартирного дома (установка ограждающих устройств)	ул. Добролюбова, 18	администрация Мотовилихинского района	III	300 000,00
---------	---	---------------------	---------------------------------------	-----	------------

68. Строку 13.2.2 изложить в следующей редакции:

13.2.2	Обустройство детских игровых, спортивных площадок на земельных участках, находящихся в общей долевой собственности собственников помещений многоквартирных домов города Перми, и на территориях индивидуальных жилых застроек города Перми на земельных участках, находящихся в муниципальной собственности, и землях или земельных участках, государственная собственность на которые не разграничена	ул. Крупской, 84а	ДЖКХ	III-IV	250 000,00
--------	--	-------------------	------	--------	------------

69. В графе 5 строки 13.2.3 цифры «III» заменить цифрами «III-IV».

70. В графе 5 строки 13.2.4 цифры «III» заменить цифрами «III-IV».

71. В графе 5 строки 13.2.5 цифры «III» заменить цифрами «III-IV».

72. В графе 5 строки 13.2.6 цифры «III» заменить цифрами «III-IV».

73. В графе 5 строки 13.2.7 цифры «III» заменить цифрами «III-IV».

74. После строки 13.4.6 дополнить строками 13.5.1, 13.5.2 следующего содержания:

13.5.1	Ремонт проезда	от ул. Пушкинской до ул. Крупской, 85а	администрация Мотовилихинского района	III	474 375,17
13.5.2	Установка ограждающих устройств вдоль внутриквартального проезда	от бульвара Гагарина до бульвара Гагарина, 105а	администрация Мотовилихинского района	III	50 000,00

75. В графе 6 строки 13.9.1 цифры «1 065 090,00» заменить цифрами «440 714,83».

76. Дополнить строкой 13.9.5 следующего содержания:

13.9.5	Благоустройство придомовой территории многоквартирного дома (установка ограждающих устройств)	бульвар Гагарина, 103	администрация Мотовилихинского района	III-IV	50 000,00
--------	---	-----------------------	---------------------------------------	--------	-----------

77. Строку 13.10.1 признать утратившей силу.

78. Дополнить строками 13.10.2-13.10.4 следующего содержания:

13.10.2	Обустройство тротуара	от ул. Крупской, 90 до бульвара Гагарина	администрация Мотовилихинского района	III	1 064 652,98
13.10.3	Обустройство тротуара	от ул. Старцева до ул. Юрша, 56	администрация Мотовилихинского района	III	69 984,89
13.10.4	Обустройство тротуара	от ул. Звонарева, 5 до ул. Старцева	администрация Мотовилихинского района	III	365 362,13

79. В графе 5 строки 14.2.2 цифры «II-III» заменить цифрами «III-IV».

80. В графе 5 строки 14.2.3 цифры «II-III» заменить цифрами «III-IV».

81. В графе 5 строки 14.2.4 цифры «II-III» заменить цифрами «III-IV».

82. В графе 5 строки 14.2.5 цифры «II-III» заменить цифрами «III-IV».

83. В графе 5 строки 14.2.7 цифры «II-III» заменить цифрами «III-IV».

84. Строку 14.2.8 изложить в следующей редакции:

14.2.8	Обустройство детских игровых, спортивных площадок на земельных участках, находящихся в общей долевой собственности собственников помещений многоквартирных домов города Перми, и на территориях индивидуальной застройки города Перми на земельных участках, находящихся в муниципальной собственности, и землях или земельных участках, государственная собственность на которые не разграничена, в том числе за счет:	ул. Черемховская, ба	ДЖКХ	III-IV	350 000,00
					100 000,00
					250 000,00
средств бюджета города Перми на 2021 год					
остатков средств бюджета города Перми по состоянию на 01 января 2021 г.					

85. Строку 14.3.20 изложить в следующей редакции:

14.3.20	Приобретение звукового оборудования в МАУК «ДК «Искра», в том числе за счет:	ул. Академика Веденеева, 54	ДКМП	II	120 000,00
					50 000,00
					70 000,00
средств бюджета города Перми на 2021 год					
остатков средств бюджета города Перми по состоянию на 01 января 2021 г.					

86. Дополнить строкой 14.3.23 следующего содержания:

14.3.23	Организация и проведение культурно-массового мероприятия «Золото Искры» для жителей округа № 14 в МАУК «ДК «Искра», в том числе за счет:	ул. Академика Веденеева, 54	ДКМП	II	50 000,00
					50 000,00
остатков средств бюджета города Перми по состоянию на 01 января 2021 г.					

87. Дополнить строкой 14.4.36 следующего содержания:

14.4.36	Организация и проведение культурно-массового мероприятия «Лучшая придомовая территория» для жителей м/р Висим, в том числе за счет:	ул. Постановова, 7	администрация Мотовилихинского района	III	30 000,00
					30 000,00
остатков средств бюджета города Перми по состоянию на 01 января 2021 г.					

88. Строку «Итого по разделу 14, в том числе за счет:» изложить в следующей редакции:

Итого по разделу 14, в том числе за счет:					7 030 090,00
средств бюджета города Перми на 2021 год					6 409 090,00
остатков средств бюджета города Перми по состоянию на 01 января 2021 г.					621 000,00

89. Графу 3 строки 15.2.3 изложить в следующей редакции:

«ул. Гашкова, 26/1».

90. Строку 15.5.3 изложить в следующей редакции:

15.5.3	Текущий ремонт проезда с тротуаром вдоль ул. Иньвенской	от ул. Гашкова до ул. Иньвенской, 13	администрация Мотовилихинского района	II-III	1 872 091,24

91. Строку 15.10.3 признать утратившей силу.

92. В графе 5 строки 16.2.2 цифры «II-III» заменить цифрами «III-IV».

93. В графе 5 строки 16.2.3 цифры «II-III» заменить цифрами «III-IV».  
 94. В графе 5 строки 16.2.4 цифры «II-III» заменить цифрами «III-IV».  
 95. В графе 5 строки 16.2.5 цифры «II-III» заменить цифрами «III-IV».  
 96. В графе 5 строки 16.2.6 цифры «II-III» заменить цифрами «III-IV».  
 97. После строки 16.3.28 дополнить строками 16.4.1-16.4.3 следующего содержания:

16.4.1	Организация и проведение культурно-массовых мероприятий «Наш берег правый» с приобретением подарков для жителей округа № 16	ул. Гряслобова, 73	администрация Орджоникидзевского района	II-III	50 000,00
16.4.2	Организация и проведение культурно-массовых мероприятий «Наш берег правый» с приобретением подарков для жителей округа № 16	ул. Карбышева, 40	администрация Орджоникидзевского района	II-III	50 000,00
16.4.3	Организация и проведение культурно-массовых мероприятий «Наш берег правый» с приобретением подарков для жителей м/р Гайва	ул. Карбышева, 40	администрация Орджоникидзевского района	II-III	50 000,00

98. Строку 16.9.1 изложить в следующей редакции:

16.9.1	Благоустройство придомовых территорий многоквартирных домов, в том числе за счет: средств бюджета города Перми на 2021 год остатков средств бюджета города Перми по состоянию на 01 января 2021 г.	м/р Гайва	администрация Орджоникидзевского района	II-III	957 786,85
					389 090,00
					568 696,85

99. Строку 16.10.1 признать утратившей силу.

100. Дополнить строками 16.10.2, 16.10.3 следующего содержания:

16.10.2	Обустройство тротуара по ул. Карбышева	от ул. Карбышева, 41 до ул. Карбышева, 47а	администрация Орджоникидзевского района	II-III	739 573,27
16.10.3	Обустройство тротуара по ул. Карбышева	от ул. Карбышева, 8 до ул. Карбышева, 32	администрация Орджоникидзевского района	II-III	760 426,73

101. В графе 5 строки 18.1.1 цифры «I-III» заменить цифрами «I-IV».  
 102. В графе 5 строки 18.2.1 цифры «II-III» заменить цифрами «III-IV».  
 103. В графе 5 строки 18.2.2 цифры «II-III» заменить цифрами «III-IV».  
 104. В графе 5 строки 18.2.3 цифры «II-III» заменить цифрами «III-IV».  
 105. В графе 5 строки 18.2.4 цифры «II-III» заменить цифрами «III-IV».  
 106. В графе 5 строки 18.2.5 цифры «II-III» заменить цифрами «III-IV».  
 107. В графе 5 строки 18.2.6 цифры «II-III» заменить цифрами «III-IV».  
 108. В графе 5 строки 18.2.7 цифры «II-III» заменить цифрами «III-IV».  
 109. Дополнить строкой 18.2.8 следующего содержания:

18.2.8	Обустройство детских игровых, спортивных площадок на земельных участках, находящихся в общей долевой собственности собственников помещений многоквартирных домов города Перми, и на территориях индивидуальной жилой застройки города Перми на земельных участках, находящихся в муниципальной собственности, и землях или земельных участках, государственная собственность на которые не разграничена, в том числе за счет: остатков средств бюджета города Перми по состоянию на 01 января 2021 г.	ул. 25 Октября, 38	ДЖКХ	III-IV	427 923,84
					427 923,84

110. После строки 18.4.4 дополнить строками 18.5.1-18.9.1 следующего содержания:

18.5.1	Благоустройство территории	ул. Народовольческая, 34	администрация Свердловского района	II-III	174 350,00
18.5.2	Благоустройство территории	ул. Краснофлотская, 16	администрация Свердловского района	II-III	150 740,00
18.9.1	Благоустройство придомовой территории многоквартирного дома (асфальтирование)	ул. Николая Островского, 72	администрация Свердловского района	II-III	704 000,00

111. Строку 18.10.1 признать утратившей силу.

112. Строку «Итого по разделу 18» изложить в следующей редакции:

Итого по разделу 18, в том числе за счет:	6 837 013,84
средств бюджета города Перми на 2021 год	6 409 090,00
остатков средств бюджета города Перми по состоянию на 01 января 2021 г.	427 923,84

113. В графе 5 строки 20.2.2 цифры «II-III» заменить цифрами «III-IV».

114. В графе 5 строки 20.2.3 цифры «II-III» заменить цифрами «III-IV».

115. В графе 5 строки 20.2.4 цифры «II-III» заменить цифрами «III-IV».

116. В графе 5 строки 20.2.5 цифры «II-III» заменить цифрами «III-IV».

117. Дополнить строкой 20.3.4 следующего содержания:

20.3.4	Приобретение компьютерной техники в МАУ ДО «Детская музыкальная школа № 3 «Доминанта», в том числе за счет: остатков средств бюджета города Перми по состоянию на 01 января 2021 г.	проспект Комсомольский, 84	ДКМП	II	28 589,63
					28 589,63

118. Дополнить строками 20.9.4-20.9.6 следующего содержания:

20.9.4	Благоустройство придомовой территории многоквартирного дома (асфальтирование), в том числе за счет: остатков средств бюджета города Перми по состоянию на 01 января 2021 г.	ул. Льва Шатрова, 2	администрация Свердловского района	II-IV	60 000,00
					60 000,00
20.9.5	Благоустройство придомовой территории многоквартирного дома, в том числе за счет: остатков средств бюджета города Перми по состоянию на 01 января 2021 г.	ул. Героев Хасана, 10	администрация Свердловского района	II-IV	30 000,00
					30 000,00

20.9.6	Благоустройство придомовой территории многоквартирного дома, в том числе за счет:	ул. Героев Хасана, 12	администрация Свердловского района	II-IV	30 000,00
	остатков средств бюджета города Перми по состоянию на 01 января 2021 г.				

119. Строку «Итого по разделу 20, в том числе за счет:» изложить в следующей редакции:

Итого по разделу 20, в том числе за счет:	7 140 990,00
средств бюджета города Перми на 2021 год	6 409 090,00
остатков средств бюджета города Перми по состоянию на 01 января 2021 г.	731 900,00

120. Строку 22.2.2 изложить в следующей редакции:

22.2.2	Обустройство детских игровых, спортивных площадок на земельных участках, находящихся в общей долевой собственности собственников помещений многоквартирных домов города Перми, и на территориях индивидуальной жилой застройки города Перми на земельных участках, находящихся в муниципальной собственности, и землях или земельных участках, государственная собственность на которые не разграничена	ул. Косьвинская, 13	ДЖКХ	II-IV	300 000,00
--------	---	---------------------	------	-------	------------

121. Строку 22.4.9 изложить в следующей редакции:

22.4.9	Организация и проведение культурно-массового мероприятия, посвященного юбилею Свердловского района, для жителей округа № 22	проспект Комсомольский, 79	администрация Свердловского района	III	100 000,00
--------	---	----------------------------	------------------------------------	-----	------------

122. Дополнить строкой 22.4.41 следующего содержания:

22.4.41	Организация и проведение спортивных мероприятий, посвященных Дню молодежи, для жителей округа № 22, в том числе за счет:	ул. Косьвинская, 11	администрация Свердловского района	II-III	333 161,77
	остатков средств бюджета города Перми по состоянию на 01 января 2021 г.				

123. Строку «Итого по разделу 22, в том числе за счет:» изложить в следующей редакции:

Итого по разделу 22, в том числе за счет:	6 862 261,77
средств бюджета города Перми на 2021 год	6 409 100,00
остатков средств бюджета города Перми по состоянию на 01 января 2021 г.	453 161,77

124. Строку «Итого распределено по мероприятиям, в том числе за счет:» изложить в следующей редакции:

Итого распределено по мероприятиям, в том числе за счет:	146 990 635,01
средств бюджета города Перми на 2021 год	141 000 000,00
остатков средств бюджета города Перми по состоянию на 01 января 2021 г.	5 990 635,01



## АДМИНИСТРАЦИЯ ГОРОДА ПЕРМИ ПОСТАНОВЛЕНИЕ

18.05.2021

№ 355

**О внесении изменений в постановление администрации города Перми от 24.08.2017 № 650  
«Об общественных комиссиях по обсуждению проекта муниципальной программы формирования  
современной городской среды на 2018-2024 годы в части благоустройства дворовых территорий  
в районах города Перми, общественном обсуждении проекта муниципальной программы  
формирования современной городской среды на 2018-2024 годы»**

В соответствии с постановлениями Правительства Российской Федерации от 10 февраля 2017 г. № 169 «Об утверждении Правил предоставления и распределения субсидий из федерального бюджета бюджетам субъектов Российской Федерации на поддержку государственных программ субъектов Российской Федерации и муниципальных программ формирования современной городской среды», от 30 декабря 2017 г. № 1710 «Об утверждении государственной программы Российской Федерации «Обеспечение доступным и комфортным жильем и коммунальными услугами граждан Российской Федерации»

администрация города Перми ПОСТАНОВЛЯЕТ:

1. Внести изменения в Порядок проведения общественного обсуждения проекта муниципальной программы формирования современной городской среды на 2018-2024 годы, утвержденный постановлением администрации города Перми от 24 августа 2017 г. № 650 «Об общественных комиссиях по обсуждению проекта муниципальной программы формирования современной городской среды на 2018-2024 годы в части благоустройства дворовых территорий в районах города Перми, общественном обсуждении проекта муниципальной программы формирования современной городской среды на 2018-2024 годы» (в ред. от 28.04.2018 № 264, от 19.03.2019 № 166, от 22.03.2019 № 30-П, от 11.06.2019 № 271, от 17.08.2020 № 707, от 31.08.2020 № 776, от 16.11.2020 № 1156, от 09.02.2021 № 54), заменив в пункте 10 слова «официальном сайте муниципального образования город Пермь» словами «сайте территориального органа администрации города Перми».

2. Внести в Положение об общественной комиссии по обсуждению проекта муниципальной программы формирования современной городской среды на 2018-2024 годы в части благоустройства дворовых территорий в районах города Перми, утвержденное постановлением администрации города Перми от 24 августа 2017 г. № 650 «Об общественных комиссиях по обсуждению проекта муниципальной программы формирования современной городской среды на 2018-2024 годы в части благоустройства дворовых территорий в районах города Перми, общественном обсуждении проекта муниципальной программы формирования современной городской среды на 2018-2024 годы» (в ред. от 28.04.2018 № 264, от 19.03.2019 № 166, от 22.03.2019 № 30-П, от 11.06.2019 № 271, от 17.08.2020 № 707, от 31.08.2020 № 776, от 16.11.2020 № 1156, от 09.02.2021 № 54), следующие изменения:

2.1. в пункте 3.1:

2.1.1. слово «Периодичность» заменить словом «График»;

2.1.2. слово «определяется» заменить словом «утверждается»;

2.2. пункт 3.2 дополнить словами «, размещает документы о составе Комиссии и графики заседаний Комиссии на сайте Территориального органа в информационно-телекоммуникационной сети Интернет не позднее 3 рабочих дней с даты утверждения».

3. Настоящее постановление вступает в силу со дня официального опубликования в печатном средстве массовой информации «Официальный бюллетень органов местного самоуправления муниципального образования город Пермь».

4. Управлению по общим вопросам администрации города Перми обеспечить опубликование настоящего постановления в печатном средстве массовой информации «Официальный бюллетень органов местного самоуправления муниципального образования город Пермь».

5. Информационно-аналитическому управлению администрации города Перми обеспечить опубликование (обнародование) настоящего постановления на официальном сайте муниципального образования город Пермь в информационно-телекоммуникационной сети Интернет.

6. Контроль за исполнением настоящего постановления возложить на заместителя главы администрации города Перми Субботина И.А.



## АДМИНИСТРАЦИЯ ГОРОДА ПЕРМИ ПОСТАНОВЛЕНИЕ

18.05.2021

№ 356

### **О внесении изменений в постановление администрации города Перми от 22.02.2008 № 129 «Об утверждении Порядка координации, планирования и выдачи разрешений на производство земляных работ на территории города Перми»**

В соответствии с Федеральными законами от 06 октября 2003 г. № 131-ФЗ «Об общих принципах организации местного самоуправления в Российской Федерации», от 08 ноября 2007 г. № 257-ФЗ «Об автомобильных дорогах и дорожной деятельности в Российской Федерации и о внесении изменений в отдельные законодательные акты Российской Федерации», Уставом города Перми, решением Пермской городской Думы от 15 декабря 2020 г. № 277 «Об утверждении Правил благоустройства территории города Перми», в целях актуализации нормативных правовых актов города Перми

администрация города Перми ПОСТАНОВЛЯЕТ:

1. Внести изменения в постановление администрации города Перми от 22 февраля 2008 г. № 129 «Об утверждении Порядка координации, планирования и выдачи разрешений на производство земляных работ на территории города Перми» (в ред. от 07.10.2009 № 671, от 31.12.2009 № 1069, от 22.03.2011 № 103, от 04.04.2012 № 147, от 12.05.2012 № 222, от 10.01.2013 № 2, от 12.12.2013 № 1168, от 03.06.2015 № 337, от 20.12.2017 № 1161, от 19.10.2018 № 772, от 30.11.2018 № 945, от 17.03.2020 № 233), заменив в преамбуле слова «от 18 декабря 2018 г. № 265 «Об утверждении Правил благоустройства территории города Перми и о признании утратившими силу отдельных решений Пермской городской Думы» словами «от 15 декабря 2020 г. № 277 «Об утверждении Правил благоустройства территории города Перми».

2. Внести в Порядок координации, планирования и выдачи разрешений на производство земляных работ на территории города Перми, утвержденный постановлением администрации города Перми от 22 февраля 2008 г. № 129 (в ред. от 07.10.2009 № 671, от 31.12.2009 № 1069, от 22.03.2011 № 103, от 04.04.2012 № 147, от 12.05.2012 № 222, от 10.01.2013 № 2, от 12.12.2013 № 1168, от 03.06.2015 № 337, от 20.12.2017 № 1161, от 19.10.2018 № 772, от 30.11.2018 № 945, от 17.03.2020 № 233), следующие изменения:

2.1. в пункте 1.3 слова «от 18 декабря 2018 г. № 265» заменить словами «от 15 декабря 2020 г. № 277»;

2.2. в приложении 8 слова «от 18 декабря 2018 г. № 265» заменить словами «от 15 декабря 2020 г. № 277».

3. Настоящее постановление вступает в силу со дня официального опубликования в печатном средстве массовой информации «Официальный бюллетень органов местного самоуправления муниципального образования город Пермь».

4. Управлению по общим вопросам администрации города Перми обеспечить опубликование настоящего постановления в печатном средстве массовой информации «Официальный бюллетень органов местного самоуправления муниципального образования город Пермь».

5. Контроль за исполнением настоящего постановления возложить на исполняющего обязанности заместителя главы администрации города Перми-начальника департамента дорог и благоустройства администрации города Перми Красильникова С.И.

И.о. Главы города Перми

В.Г. Агеев



## АДМИНИСТРАЦИЯ ГОРОДА ПЕРМИ ПОСТАНОВЛЕНИЕ

18.05.2021

№ 357

### О создании Координационного совета по туризму и туристской деятельности в городе Перми

В соответствии со статьей 15 Федерального закона от 06 октября 2003 г. № 131-ФЗ «Об общих принципах организации местного самоуправления в Российской Федерации», в целях развития туризма и туристской деятельности в городе Перми

администрация города Перми ПОСТАНОВЛЯЕТ:

1. Создать Координационный совет по туризму и туристской деятельности в городе Перми.
2. Утвердить прилагаемые:
  - 2.1. Положение о Координационном совете по туризму и туристской деятельности в городе Перми;
  - 2.2. состав Координационного совета по туризму и туристской деятельности в городе Перми.
3. Настоящее постановление вступает в силу со дня официального опубликования в печатном средстве массовой информации «Официальный бюллетень органов местного самоуправления муниципального образования город Пермь».
4. Управлению по общим вопросам администрации города Перми обеспечить опубликование настоящего постановления в печатном средстве массовой информации «Официальный бюллетень органов местного самоуправления муниципального образования город Пермь».
5. Информационно-аналитическому управлению администрации города Перми обеспечить опубликование (обнародование) настоящего постановления на официальном сайте муниципального образования город Пермь в информационно-телекоммуникационной сети Интернет.
6. Контроль за исполнением настоящего постановления возложить на заместителя главы администрации города Перми Агеева В.Г.

И.о. Главы города Перми

В.Г. Агеев

УТВЕРЖДЕНО  
постановлением администрации  
города Перми  
от 18.05.2021 № 357

### ПОЛОЖЕНИЕ о Координационном совете по туризму и туристской деятельности в городе Перми

#### 1. Общие положения

1.1. Настоящее Положение о Координационном совете по туризму и туристской деятельности в городе Перми (далее – Положение, Координационный совет) определяет задачи, функции и порядок организации работы Координационного совета.

1.2. Координационный совет является коллегиальным, совещательным и консультативным органом при администрации города Перми.

1.3. Координационный совет создается с целью обеспечения взаимодействия между администрацией города Перми и органами государственной власти, государственными органами, общественными объединениями, научными и другими организациями при рассмотрении вопросов, связанных с развитием туризма и туристской деятельности на территории города Перми.

1.4. Координационный совет в своей деятельности руководствуется Конституцией Российской Федерации, федеральными законами, указами и распоряжениями Президента Российской Федерации, постановлениями и распоряжениями Правительства Российской Федерации, приказами Федерального агентства по туризму, Уставом и законами Пермского

края, указами и распоряжениями губернатора Пермского края, постановлениями и распоряжениями Правительства Пермского края, распоряжениями председателя Правительства Пермского края, муниципальными правовыми актами, а также настоящим Положением.

## II. Задачи

Задачами Координационного совета являются:

2.1. выработка предложений и мер экономического, организационного и правового характера, направленных на достижение высокого и эффективного уровня развития туризма и туристской деятельности на территории города Перми;

2.2. обсуждение проблемных вопросов, касающихся создания благоприятных условий для развития туристской индустрии в городе Перми;

2.3. подготовка предложений по совершенствованию механизма продвижения туристских продуктов на территории города Перми;

2.4. подготовка предложений по совершенствованию законодательства, регулирующего вопросы развития туризма и туристской деятельности на территории города Перми;

2.5. создание условий для межведомственного взаимодействия и развития общественно-государственного партнерства в сфере развития туризма и туристской деятельности на территории города Перми;

2.6. координация деятельности администрации города Перми с органами государственной власти, общественными объединениями, научными и другими организациями в решении вопросов развития туризма и туристской деятельности на территории города Перми.

## III. Функции

Координационный совет осуществляет следующие функции:

3.1. анализирует эффективность различных форм, средств и методов деятельности по развитию туризма и туристской деятельности, обобщает и популяризирует лучший опыт в данной сфере, вырабатывает рекомендации по решению вопросов, касающихся развития туризма и туристской деятельности в городе Перми;

3.2. в соответствии с законодательством Российской Федерации запрашивает информацию, необходимую для работы Координационного совета;

3.3. участвует в разработке программы по развитию туризма в городе Перми;

3.4. осуществляет подготовку предложений по определению приоритетных направлений в сфере развития туризма и туристской деятельности в городе Перми.

## IV. Порядок организации деятельности

4.1. Состав Координационного совета утверждается постановлением администрации города Перми.

4.2. Координационный совет состоит из председателя, заместителя председателя, секретаря и членов Координационного совета.

4.3. В состав Координационного совета включаются представители исполнительных органов государственной власти Пермского края, администрации города Перми, муниципальных учреждений города Перми.

В заседаниях Координационного совета могут принимать участие представители общественных объединений, научных и других организаций.

4.4. Председателем Координационного совета является заместитель главы города Перми. Заместитель председателя и секретарь назначаются председателем Координационного совета.

4.5. Председатель Координационного совета осуществляет общее руководство деятельностью и обеспечение выполнения задач Координационного совета, определяет перечень, сроки и порядок рассмотрения вопросов на заседаниях Координационного совета, состав материалов, необходимых для вынесения на рассмотрение Координационного совета, состав членов Координационного совета, участвующих в заседании, подписывает протоколы заседаний Координационного совета, выписки из протоколов и иные документы Координационного совета.

4.6. Заместитель председателя Координационного вправе в отсутствие председателя проводить заседания Координационного совета, подписывать протоколы заседаний, выписки из протоколов и другие документы Координационного совета.

4.7. Секретарь Координационного совета осуществляет организационно-техническое обеспечение деятельности Координационного совета, в том числе:

4.7.1. формирует и представляет на утверждение председателю проект повестки заседания Координационного совета;

4.7.2. уведомляет членов Координационного совета не менее чем за один рабочий день о месте, дате, времени проведения заседания;

4.7.3. ведет и оформляет протоколы заседаний Координационного совета;

4.7.4. направляет в соответствующие органы, организации и учреждения предложения, ходатайства, обращения, принимаемые Координационным советом.

4.8. Основной формой деятельности Координационного совета является заседание. Заседания Координационного совета проводятся по инициативе председателя совета, заместителя председателя совета, а также в случаях поступления предложений, направленных на реализацию мероприятий по развитию туризма в городе Перми.

4.9. Заседания Координационного совета могут проводиться в очной, в том числе выездной, заочной форме, а также с использованием средств видео-конференц-связи.

4.10. Члены Координационного совета участвуют в заседаниях лично. При невозможности личного участия член Координационного совета, ответственный за подготовку вопроса для текущего заседания, представляет секретарю Координационного совета подготовленные к заседанию материалы и информацию о лице, уполномоченном представлять указанные материалы и участвовать в рассмотрении вопроса на заседании не позднее, чем за один рабочий день до заседания Координационного совета.

4.11. Заседание Координационного совета правомочно, если на нем присутствуют не менее половины членов Координационного совета.

4.12. Решения Координационного совета принимаются посредством открытого голосования большинством голосов членов Координационного совета. При равенстве голосов решающим является голос председателя Координационного совета или заместителя председателя Координационного совета, ведущего заседание.

4.13. Решения, принятые на заседании Координационного совета, оформляются протоколом. Протокол заседания Координационного совета готовится секретарем Координационного совета, подписывается председателем Координационного совета и секретарем Координационного совета. Копия протокола заседания Координационного совета в трехдневный срок после дня проведения заседания направляется членам Координационного совета, а также в адрес иных органов и организаций, приглашенных на заседания Координационного совета.

УТВЕРЖДЕН  
постановлением администрации  
города Перми  
от 18.05.2021 № 357

#### СОСТАВ

##### Координационного совета по туризму и туристской деятельности в городе Перми

Председатель: Агеев Виктор Геннадьевич	- заместитель главы администрации города Перми
Заместитель председателя: Чеснокова Ольга Михайловна	- и.о. начальника департамента экономики и промышленной политики администрации города Перми
Секретарь: Пименова Ирина Геннадьевна	- заместитель начальника департамента экономики и промышленной политики администрации города Перми
Члены совета: Алакина Анастасия Леонидовна	- директор муниципального автономного учреждения культуры города Перми «ПермьПарк» (по согласованию)
Грибанов Алексей Анатольевич	- заместитель главы администрации города Перми
Головин Василий Викторович	- начальник департамента культуры и молодежной политики администрации города Перми
Климова Светлана Михайловна	- начальник отдела по туризму Министерства по туризму и молодежной политике Пермского края (по согласованию)

Сапегин Сергей Викторович - председатель комитета по физической культуре и спорту администрации города Перми

Хомяков Андрей Владимирович - и.о. генерального директора муниципального автономного учреждения «Агентство социокультурных проектов» города Перми (по согласованию)

## ПРАВОВЫЕ АКТЫ ФУНКЦИОНАЛЬНЫХ ОРГАНОВ АДМИНИСТРАЦИИ ГОРОДА ПЕРМИ



### АДМИНИСТРАЦИЯ ГОРОДА ПЕРМИ ЗАМЕСТИТЕЛЬ ГЛАВЫ АДМИНИСТРАЦИИ ГОРОДА ПЕРМИ-НАЧАЛЬНИК ДЕПАРТАМЕНТА ЗЕМЕЛЬНЫХ ОТНОШЕНИЙ РАСПОРЯЖЕНИЕ

28.04.2021

№ 21-01-03-503

#### Об установлении публичного сервитута в отдельных целях

На основании статей 39.37, 39.43 Земельного кодекса Российской Федерации, статьи 3.6 Федерального закона от 25 октября 2001 г. № 137-ФЗ «О введении в действие Земельного кодекса Российской Федерации», Положения о департаменте земельных отношений администрации города Перми, утвержденного решением Пермской городской Думы от 24 февраля 2015 г. № 39, ходатайства ОАО «МРСК Урала» об установлении публичного сервитута от 17 марта 2021 г. № 21-01-06-4700:

1. Установить публичный сервитут в отдельных целях в отношении земельных участков с кадастровыми номерами 59:01:4019087:878, 59:01:4019087:1217, 59:01:4019087:271, 59:01:4019087:211 в Мотовилихинском районе города Перми на срок 48 лет 11 месяцев для использования в целях эксплуатации существующего линейного объекта - ВЛ 110 кВ КамГЭС – Пермь цепь № 1,2, входящего в состав электросетевого комплекса (ЭСК) «Подстанция 110\35\6 кВ «Пермь» с воздушными линиями электропередачи», принадлежащего ОАО «МРСК Урала» на праве собственности, которое подтверждается выпиской из Единого государственного реестра недвижимости от 19 марта 2021 г. № КУВИ-002/2021-23773921.

2. Утвердить границы публичного сервитута в отдельных целях согласно приложению к настоящему распоряжению (условный номер 9112:171ПС).

3. Плата за публичный сервитут в отдельных целях не устанавливается.

4. Утвердить прилагаемый график проведения работ при осуществлении деятельности, для обеспечения которой устанавливается публичный сервитут в отдельных целях.

5. ОАО «МРСК Урала» (ИНН 6671163413) обязано привести земельный участок в состояние, пригодное для его использования в соответствии с разрешенным использованием, в срок не позднее чем три месяца после завершения эксплуатации инженерного сооружения, для размещения которого был установлен публичный сервитут в отдельных целях.

6. Отделу информационно-организационной работы в течение 2 рабочих дней со дня подписания направить копию настоящего распоряжения:

6.1. в информационно-аналитическое управление администрации города Перми для размещения в течение 5 рабочих дней со дня подписания распоряжения на официальном сайте муниципального образования город Пермь в информационно-телекоммуникационной сети Интернет;

6.2. в управление по общим вопросам администрации города Перми для опубликования распоряжения (за исключением приложений к нему) в течение 5 рабочих дней со дня подписания распоряжения в печатном средстве массовой информации «Официальный бюллетень органов местного самоуправления муниципального образования город Пермь»;

6.3. в ОАО «МРСК Урала» (ИНН 6671163413);

6.4. правообладателям земельных участков, в отношении которых принято решение об установлении публично-го сервитута в отдельных целях.

7. Отделу предоставления земельных участков по работе с физическими лицами направить копию настоящего распоряжения в орган, осуществляющий государственный кадастровый учет и государственную регистрацию прав, в течение 5 рабочих дней со дня подписания распоряжения.

8. Настоящее распоряжение вступает в силу со дня подписания.

9. Контроль за исполнением настоящего распоряжения возложить на первого заместителя начальника департамента земельных отношений администрации города Перми Мехоношину Т.Н.

Исполняющий обязанности заместителя-  
главы администрации города Перми -  
начальника департамента земельных  
отношений администрации города Перми

Е.Н. Гонцова



**АДМИНИСТРАЦИЯ ГОРОДА ПЕРМИ  
ЗАМЕСТИТЕЛЬ ГЛАВЫ АДМИНИСТРАЦИИ  
ГОРОДА ПЕРМИ-НАЧАЛЬНИК ДЕПАРТАМЕНТА  
ЗЕМЕЛЬНЫХ ОТНОШЕНИЙ  
РАСПОРЯЖЕНИЕ**

04.05.2021

№ 21-01-03-520

**Об установлении публичного сервитута в отдельных целях**

На основании статей 39.37, 39.43 Земельного кодекса Российской Федерации, статьи 3.6 Федерального закона от 25 октября 2001 г. № 137-ФЗ «О введении в действие Земельного кодекса Российской Федерации», Положения о департаменте земельных отношений администрации города Перми, утвержденного решением Пермской городской Думы от 24 февраля 2015 г. № 39, ходатайства ОАО «МРСК Урала» об установлении публичного сервитута от 18 марта 2021 г. № 21-01-06-4962:

1. Установить публичный сервитут в отдельных целях в отношении земельного участка с кадастровым номером 59:01:4219171:38 в Мотовилихинском районе города Перми на срок 48 лет 11 месяцев для использования в целях эксплуатации существующей кабельной линии электропередачи 6кВ Транзит № 36, входящей в состав сооружения – электро-сетевого комплекса «Подстанция 110/6 кВ «Старехи» с линиями электропередачи и трансформаторными подстанциями, принадлежащего открытому акционерному обществу «Межрегиональная распределительная сетевая компания Урала» на праве собственности, которое подтверждается выпиской из Единого государственного реестра недвижимости от 26 марта 2021 г. № КУВИ-002/2021-26332069.

2. Утвердить границы публичного сервитута в отдельных целях согласно приложению к настоящему распоряжению (условный номер 9171-18ПС).

3. Плата за публичный сервитут в отдельных целях не устанавливается.

4. Утвердить прилагаемый график проведения работ при осуществлении деятельности, для обеспечения которой устанавливается публичный сервитут в отдельных целях.

5. ОАО «МРСК Урала» (ИНН 6671163413) обязано привести земельный участок в состояние, пригодное для его использования в соответствии с разрешенным использованием, в срок не позднее чем три месяца после завершения эксплуатации инженерного сооружения, для размещения которого был установлен публичный сервитут в отдельных целях.

6. Отделу информационно-организационной работы в течение 2 рабочих дней со дня подписания направить копию настоящего распоряжения:

6.1. в информационно-аналитическое управление администрации города Перми для размещения в течение 5 рабочих дней со дня подписания распоряжения на официальном сайте муниципального образования город Пермь в информационно-телекоммуникационной сети Интернет;

6.2. в управление по общим вопросам администрации города Перми для опубликования распоряжения (за исключением приложений к нему) в течение 5 рабочих дней со дня подписания распоряжения в печатном средстве мас-

совой информации «Официальный бюллетень органов местного самоуправления муниципального образования город Пермь»;

6.3. в ОАО «МРСК Урала» (ИНН 6671163413);

6.4. правообладателям земельных участков, в отношении которых принято решение об установлении публично-го сервитута в отдельных целях.

7. Отделу предоставления земельных участков по работе с физическими лицами направить копию настоящего распоряжения в орган, осуществляющий государственный кадастровый учет и государственную регистрацию прав, в течение 5 рабочих дней со дня подписания распоряжения.

8. Настоящее распоряжение вступает в силу со дня подписания.

9. Контроль за исполнением настоящего распоряжения возложить на первого заместителя начальника департамента земельных отношений администрации города Перми Мехоношину Т.Н.

Исполняющий обязанности заместителя-  
главы администрации города Перми -  
начальника департамента земельных  
отношений администрации города Перми

Е.Н. Гонцова



**АДМИНИСТРАЦИЯ ГОРОДА ПЕРМИ  
ЗАМЕСТИТЕЛЬ ГЛАВЫ АДМИНИСТРАЦИИ  
ГОРОДА ПЕРМИ-НАЧАЛЬНИК ДЕПАРТАМЕНТА  
ЗЕМЕЛЬНЫХ ОТНОШЕНИЙ  
РАСПОРЯЖЕНИЕ**

04.05.2021

№ 21-01-03-534

**Об установлении публичного сервитута в отдельных целях**

На основании статей 39.37, 39.43 Земельного кодекса Российской Федерации, статьи 3.6 Федерального закона от 25 октября 2001 г. № 137-ФЗ «О введении в действие Земельного кодекса Российской Федерации», Положения о департаменте земельных отношений администрации города Перми, утвержденного решением Пермской городской Думы от 24 февраля 2015 г. № 39, ходатайства ОАО «МРСК Урала» об установлении публичного сервитута от 18 марта 2021 г. № 21-01-06-4947:

1. Установить публичный сервитут в отдельных целях в отношении земельного участка с кадастровым номером 59:01:4510274:37 в Дзержинском районе города Перми на срок 48 лет 11 месяцев для использования в целях эксплуатации существующей воздушной линии электропередачи 6кВ Фидер №11, входящей в состав сооружения – электросетевого комплекса (ЭСК) «Подстанция «Портовая», принадлежащего открытому акционерному обществу «Межрегиональная распределительная сетевая компания Урала» на праве собственности, которое подтверждается выпиской из Единого государственного реестра недвижимости от 21 апреля 2021 г. № КУВИ-002/2021-42747918.

2. Утвердить границы публичного сервитута в отдельных целях согласно приложению к настоящему распоряжению (условный номер 274:51ПС).

3. Плата за публичный сервитут в отдельных целях не устанавливается.

4. Утвердить прилагаемый график проведения работ при осуществлении деятельности, для обеспечения которой устанавливается публичный сервитут в отдельных целях.

5. ОАО «МРСК Урала» (ИНН 6671163413) обязано привести земельный участок в состояние, пригодное для его использования в соответствии с разрешенным использованием, в срок не позднее чем три месяца после завершения эксплуатации инженерного сооружения, для размещения которого был установлен публичный сервитут в отдельных целях.

6. Отделу информационно-организационной работы в течение 2 рабочих дней со дня подписания направить копию настоящего распоряжения:

6.1. в информационно-аналитическое управление администрации города Перми для размещения в течение 5 рабочих дней со дня подписания распоряжения на официальном сайте муниципального образования город Пермь в информационно-телекоммуникационной сети Интернет;

6.2. в управление по общим вопросам администрации города Перми для опубликования распоряжения (за исключением приложений к нему) в течение 5 рабочих дней со дня подписания распоряжения в печатном средстве мас-

совой информации «Официальный бюллетень органов местного самоуправления муниципального образования город Пермь»;

6.3. в ОАО «МРСК Урала» (ИНН 6671163413);

7. Отделу предоставления земельных участков по работе с физическими лицами направить копию настоящего распоряжения в орган, осуществляющий государственный кадастровый учет и государственную регистрацию прав, в течение 5 рабочих дней со дня подписания распоряжения.

8. Настоящее распоряжение вступает в силу со дня подписания.

9. Контроль за исполнением настоящего распоряжения возложить на первого заместителя начальника департамента земельных отношений администрации города Перми Мехоношину Т.Н.

Исполняющий обязанности заместителя-  
главы администрации города Перми -  
начальника департамента земельных  
отношений администрации города Перми

Е.Н. Гонцова



**А ДМИНИСТРАЦИЯ ГОРОДА ПЕРМИ  
ЗАМЕСТИТЕЛЬ ГЛАВЫ АДМИНИСТРАЦИИ  
ГОРОДА ПЕРМИ-НАЧАЛЬНИК ДЕПАРТАМЕНТА  
ЗЕМЕЛЬНЫХ ОТНОШЕНИЙ  
РАСПОРЯЖЕНИЕ**

04.05.2021

№ 21-01-03-535

**Об установлении публичного сервитута в отдельных целях**

На основании статей 39.37, 39.43 Земельного кодекса Российской Федерации, статьи 3.6 Федерального закона от 25 октября 2001 г. № 137-ФЗ «О введении в действие Земельного кодекса Российской Федерации», Положения о департаменте земельных отношений администрации города Перми, утвержденного решением Пермской городской Думы от 24 февраля 2015 г. № 39, ходатайства ОАО «МРСК Урала» об установлении публичного сервитута от 18 марта 2021 г. № 21-01-06-4945:

1. Установить публичный сервитут в отдельных целях в отношении земельного участка с кадастровым номером 59:01:000000:179 в Мотовилихинском районе города Перми на срок 48 лет 11 месяцев для использования в целях эксплуатации существующей воздушной линии электропередачи 6кВ ф. Некрасова, входящей в состав сооружения – электросетевого комплекса (ЭСК) «Подстанция 35/6кВ «Восточная» с линиями электропередачи и трансформаторными подстанциями, принадлежащего открытому акционерному обществу «Межрегиональная распределительная сетевая компания Урала» на праве собственности, которое подтверждается выпиской из Единого государственного реестра недвижимости от 15 февраля 2021 г. № КУВИ-002/2021-12903572.

2. Утвердить границы публичного сервитута в отдельных целях согласно приложению к настоящему распоряжению (условный номер 1385-41ПС).

3. Плата за публичный сервитут в отдельных целях не устанавливается.

4. Утвердить прилагаемый график проведения работ при осуществлении деятельности, для обеспечения которой устанавливается публичный сервитут в отдельных целях.

5. ОАО «МРСК Урала» (ИНН 6671163413) обязано привести земельный участок в состояние, пригодное для его использования в соответствии с разрешенным использованием, в срок не позднее чем три месяца после завершения эксплуатации инженерного сооружения, для размещения которого был установлен публичный сервитут в отдельных целях.

6. Отделу информационно-организационной работы в течение 2 рабочих дней со дня подписания направить копию настоящего распоряжения:

6.1. в информационно-аналитическое управление администрации города Перми для размещения в течение 5 рабочих дней со дня подписания распоряжения на официальном сайте муниципального образования город Пермь в информационно-телекоммуникационной сети Интернет;

6.2. в управление по общим вопросам администрации города Перми для опубликования распоряжения (за исключением приложений к нему) в течение 5 рабочих дней со дня подписания распоряжения в печатном средстве мас-

совой информации «Официальный бюллетень органов местного самоуправления муниципального образования город Пермь»;

6.3. в ОАО «МРСК Урала» (ИНН 6671163413);

7. Отделу предоставления земельных участков по работе с физическими лицами направить копию настоящего распоряжения в орган, осуществляющий государственный кадастровый учет и государственную регистрацию прав, в течение 5 рабочих дней со дня подписания распоряжения.

8. Настоящее распоряжение вступает в силу со дня подписания.

9. Контроль за исполнением настоящего распоряжения возложить на первого заместителя начальника департамента земельных отношений администрации города Перми Мехоношину Т.Н.

Исполняющий обязанности заместителя-  
главы администрации города Перми -  
начальника департамента земельных  
отношений администрации города Перми

Е.Н. Гонцова



**АДМИНИСТРАЦИЯ ГОРОДА ПЕРМИ  
ЗАМЕСТИТЕЛЬ ГЛАВЫ АДМИНИСТРАЦИИ  
ГОРОДА ПЕРМИ-НАЧАЛЬНИК ДЕПАРТАМЕНТА  
ЗЕМЕЛЬНЫХ ОТНОШЕНИЙ  
РАСПОРЯЖЕНИЕ**

14.05.2021

№ 21-01-03-571

**Об изъятии земельного участка для муниципальных нужд**

На основании статьи 279 Гражданского кодекса Российской Федерации, статей 11, 49, 56.2, 56.3, 56.6 Земельного кодекса Российской Федерации, Положения о департаменте земельных отношений администрации города Перми, утвержденного решением Пермской городской Думы от 24 февраля 2015 г. № 39, постановления администрации города Перми от 19 октября 2018 г. № 782 «Об утверждении муниципальной программы «Организация дорожной деятельности в городе Перми», постановления администрации города Перми от 31 декабря 2020 г. № 1383 «Об утверждении части проекта планировки территории и части проекта межевания территории по ул. Карпинского от шоссе Космонавтов до ул. Мира в Индустриальном, Дзержинском районах города Перми в целях внесения изменений в документацию по планировке территории 2 (СТН В5, В6, В8, В9, В10, часть В11, Г1, Г2, часть Г3, часть И8, часть Ж1, часть Ж13, часть Д7) в Орджоникидзевском, Свердловском, Ленинском, Индустриальном, Дзержинском районах города Перми, утвержденную постановлением администрации города Перми от 20.05.2015 № 291 «Об утверждении документации по планировке территории 2 (СТН В5, В6, В8, В9, В10, часть В11, Г1, Г2, часть Г3, часть И8, часть Ж1, часть Ж13, часть Д7) в Орджоникидзевском, Свердловском, Ленинском, Индустриальном, Дзержинском районах города Перми», (далее – постановление № 1383), заявления департамента дорог и благоустройства администрации города Перми от 15 февраля 2021 г. № 059-24-01-36/3-315:

1. Изъять для муниципальных нужд города Перми в целях реконструкции ул. Карпинского от шоссе Космонавтов до ул. Стахановской в Дзержинском и Индустриальном районах города Перми земельный участок и объект недвижимости, расположенные в соответствии с частью проекта планировки территории и проектом межевания территории, утвержденными постановлением № 1383, в границах зоны планируемого размещения линейных объектов инженерной и транспортной инфраструктуры, в том числе:

земельный участок № 2 согласно экспликации земельных участков, подлежащих резервированию и изъятию для государственных или муниципальных нужд, площадью 1433 кв. м по ул. Карпинского в Индустриальном районе города Перми, расположенный в соответствии с проектом планировки территории и проектом межевания территории, утвержденными постановлением № 1383, в границах зоны планируемого размещения линейных объектов инженерной и транспортной инфраструктуры. Земельный участок образуется из земельного участка с кадастровым номером 59:01:4410231:9 площадью 2586 кв. м, расположенного по адресу: Пермский край г. Пермь, Индустриальный район, ул. Карпинского, д. 4;

1 - этажное нежилое здание с кадастровым номером 59:01:4410231:46 площадью 32,3 кв. м, расположенное по адресу: Пермский край г. Пермь, Индустриальный район, ул. Карпинского, д. 4.

На земельном участке расположено сооружение – телефонная канализация АТС-25 с кадастровым номером 59:01:0000000:49348, изъятие которого не осуществляется.

2. Отделу информационно-организационной работы в течение 2 рабочих дней со дня подписания направить копию настоящего распоряжения:

2.1. в информационно-аналитическое управление администрации города Перми для размещения в течение 10 календарных дней со дня подписания распоряжения на официальном сайте муниципального образования город Пермь в информационно-телекоммуникационной сети «Интернет»;

2.2. в управление по общим вопросам администрации города Перми для опубликования распоряжения в течение 10 календарных дней со дня подписания распоряжения в печатном средстве массовой информации «Официальный бюллетень органов местного самоуправления муниципального образования город Пермь»;

2.3. правообладателям изымаемой недвижимости;

2.4. в департамент градостроительства и архитектуры администрации города Перми для включения в сведения информационной системы обеспечения градостроительной деятельности города Перми.

3. Отделу предоставления земельных участков по работе с юридическими лицами направить копию настоящего распоряжения в орган, осуществляющий государственный кадастровый учет и государственную регистрацию прав, в течение 10 дней со дня подписания распоряжения.

4. Настоящее распоряжение вступает в силу со дня подписания.

5. Настоящее распоряжение действует в течение 3 лет со дня подписания.

6. Контроль за исполнением распоряжения возложить на первого заместителя начальника департамента земельных отношений администрации города Перми Мехоношину Т.Н.

Исполняющий обязанности заместителя  
главы администрации города Перми -  
начальника департамента земельных  
отношений администрации города Перми

Е.Н. Гонцова



**АДМИНИСТРАЦИЯ ГОРОДА ПЕРМИ  
ЗАМЕСТИТЕЛЬ ГЛАВЫ АДМИНИСТРАЦИИ  
ГОРОДА ПЕРМИ-НАЧАЛЬНИК ДЕПАРТАМЕНТА  
ЗЕМЕЛЬНЫХ ОТНОШЕНИЙ  
РАСПОРЯЖЕНИЕ**

06.05.2021

№ 21-01-03-547

**Об установлении публичного сервитута в отдельных целях**

На основании статей 39.37, 39.43 Земельного кодекса Российской Федерации, статьи 3.6 Федерального закона от 25 октября 2001 г. № 137-ФЗ «О введении в действие Земельного кодекса Российской Федерации», Положения о департаменте земельных отношений администрации города Перми, утвержденного решением Пермской городской Думы от 24 февраля 2015 г. № 39, ходатайства ОАО «МРСК Урала» об установлении публичного сервитута от 18 марта 2021 г. № 21-01-06-4957:

1. Установить публичный сервитут в отдельных целях в отношении земельных участков с кадастровыми номерами 59:01:2910128:6, 59:01:2910129:4, 59:01:2910299:41, 59:01:2910299:15 в Орджоникидзевском районе города Перми на срок 48 лет 11 месяцев для использования в целях эксплуатации существующей кабельной линии электропередачи ВЛ 6 кВ фидер Трубино, входящей в состав электросетевого комплекса «Подстанция 35/6 кВ «Заозерье» с линиями электропередачи и трансформаторными подстанциями, принадлежащего ОАО «МРСК Урала» на праве собственности, которое подтверждается выпиской из Единого государственного реестра недвижимости от 07 апреля 2021 г. № КУВИ-002/2021-26532382.

2. Утвердить границы публичного сервитута в отдельных целях согласно приложению к настоящему распоряжению (схема расположения границ публичного сервитута условный номер 10128:10ПС, описание местоположения границ публичного сервитута).

3. Утвердить прилагаемый график проведения работ при осуществлении деятельности, для обеспечения которой устанавливается публичный сервитут в отдельных целях.

4. Плата за публичный сервитут в отдельных целях не устанавливается.

5. ОАО «МРСК Урала» (ИНН 6671163413) обязано привести земельный участок в состояние, пригодное для его использования в соответствии с разрешенным использованием, в срок не позднее чем три месяца после завершения эксплуатации инженерного сооружения, для размещения которого был установлен публичный сервитут в отдельных целях.

6. Отделу информационно-организационной работы в течение двух рабочих дней со дня подписания направить копию настоящего распоряжения:

6.1. в информационно-аналитическое управление администрации города Перми для размещения в течение пяти рабочих дней со дня подписания распоряжения на официальном сайте муниципального образования город Пермь в информационно-телекоммуникационной сети Интернет;

6.2. в управление по общим вопросам администрации города Перми для опубликования распоряжения (за исключением приложений к нему) в течение пяти рабочих дней со дня подписания распоряжения в печатном средстве массовой информации «Официальный бюллетень органов местного самоуправления муниципального образования город Пермь»;

6.3. в ОАО «МРСК Урала» (ИНН 6671163413);

6.4. правообладателям земельного участка, в отношении которого принято решение об установлении публичного сервитута в отдельных целях.

7. Отделу предоставления земельных участков по работе с физическими лицами направить копию настоящего распоряжения в орган, осуществляющий государственный кадастровый учет и государственную регистрацию прав, в течение пяти рабочих дней со дня подписания настоящего распоряжения.

8. Настоящее распоряжение вступает в силу со дня подписания.

9. Контроль за исполнением настоящего распоряжения возложить на первого заместителя начальника департамента земельных отношений администрации города Перми Мехоношину Т.Н.

Исполняющий обязанности заместителя  
главы администрации города Перми -  
начальника департамента земельных  
отношений администрации города Перми

Е.Н. Гонцова



**АДМИНИСТРАЦИЯ ГОРОДА ПЕРМИ  
ЗАМЕСТИТЕЛЬ ГЛАВЫ АДМИНИСТРАЦИИ  
ГОРОДА ПЕРМИ-НАЧАЛЬНИК ДЕПАРТАМЕНТА  
ЗЕМЕЛЬНЫХ ОТНОШЕНИЙ  
РАСПОРЯЖЕНИЕ**

06.05.2021

№ 21-01-03-545

**Об установлении публичного сервитута в отдельных целях**

На основании статей 39.37, 39.43 Земельного кодекса Российской Федерации, статьи 3.6 Федерального закона от 25 октября 2001 г. № 137-ФЗ «О введении в действие Земельного кодекса Российской Федерации», Положения о департаменте земельных отношений администрации города Перми, утвержденного решением Пермской городской Думы от 24 февраля 2015 г. № 39, ходатайства ОАО «МРСК Урала» об установлении публичного сервитута от 18 марта 2021 г. № 21-01-06-4958:

1. Установить публичный сервитут в отдельных целях в отношении земель, государственная собственность на которые не разграничена, (далее – земли) в Ленинском районе г. Перми, земельных участков с кадастровыми номерами: 59:01:2018036:150, расположенного по адресу: г. Пермь, Ленинский район, ул. Маршала Жукова;

59:01:0000000:41615, расположенного по адресу: г. Пермь, Ленинский и Мотовилихинский районы, микрорайон Средняя Курья, на срок 48 лет 11 месяцев для использования в целях эксплуатации существующей воздушной линии электропередачи ВЛ 10 кВ ф. РНС-4 ввод 1,2, входящей в состав электросетевого комплекса Подстанция 110/35/10кВ

«Камская долина», принадлежащего ОАО «МРСК Урала» на праве собственности, которое подтверждается выпиской из Единого государственного реестра недвижимости от 09 апреля 2021 г. № КУВИ-002/2021-34785485.

2. Утвердить границы публичного сервитута в отдельных целях согласно приложению к настоящему распоряжению (схема расположения границ публичного сервитута условный номер 8032:74ПС, описание местоположения границ публичного сервитута).

3. Утвердить прилагаемый график проведения работ при осуществлении деятельности, для обеспечения которой устанавливается публичный сервитут в отдельных целях.

4. Плата за публичный сервитут в отдельных целях не устанавливается.

5. ОАО «МРСК Урала» (ИНН 6671163413) обязано привести земельный участок в состояние, пригодное для его использования в соответствии с разрешенным использованием, в срок не позднее чем 3 месяца после завершения эксплуатации инженерного сооружения, для размещения которого был установлен публичный сервитут.

6. Отделу информационно-организационной работы в течение 2 рабочих дней со дня подписания направить копию настоящего распоряжения:

6.1. в информационно-аналитическое управление администрации города Перми для размещения в течение 5 рабочих дней со дня подписания распоряжения на официальном сайте муниципального образования город Пермь в информационно-телекоммуникационной сети Интернет;

6.2. в управление по общим вопросам администрации города Перми для опубликования распоряжения (за исключением приложений к нему) в течение 5 рабочих дней со дня подписания распоряжения в печатном средстве массовой информации «Официальный бюллетень органов местного самоуправления муниципального образования город Пермь»;

6.3. в ОАО «МРСК Урала» (ИНН 6671163413);

6.4. правообладателям земельного участка, в отношении которого принято решение об установлении публичного сервитута в отдельных целях.

7. Отделу предоставления земельных участков по работе с физическими лицами направить копию настоящего распоряжения в орган, осуществляющий государственный кадастровый учет и государственную регистрацию прав, в течение 5 рабочих дней со дня подписания настоящего распоряжения.

8. Настоящее распоряжение вступает в силу со дня подписания.

9. Контроль за исполнением настоящего распоряжения возложить на первого заместителя начальника департамента земельных отношений администрации города Перми Мехоношину Т.Н.

Исполняющий обязанности заместителя  
главы администрации города Перми -  
начальника департамента земельных  
отношений администрации города Перми

Е.Н. Гонцова



**АДМИНИСТРАЦИЯ ГОРОДА ПЕРМИ  
ЗАМЕСТИТЕЛЬ ГЛАВЫ АДМИНИСТРАЦИИ  
ГОРОДА ПЕРМИ-НАЧАЛЬНИК ДЕПАРТАМЕНТА  
ЗЕМЕЛЬНЫХ ОТНОШЕНИЙ  
РАСПОРЯЖЕНИЕ**

06.05.2021

№ 21-01-03-546

**Об установлении публичного сервитута в отдельных целях**

На основании статей 39.37, 39.43 Земельного кодекса Российской Федерации, статьи 3.6 Федерального закона от 25 октября 2001 г. № 137-ФЗ «О введении в действие Земельного кодекса Российской Федерации», Положения о департаменте земельных отношений администрации города Перми, утвержденного решением Пермской городской Думы от 24 февраля 2015 г. № 39, ходатайства ОАО «МРСК Урала» об установлении публичного сервитута от 18 марта 2021 г. № 21-01-06-4959:

1. Установить публичный сервитут в отдельных целях в отношении земельных участков с кадастровыми номерами: 59:01:2512434:4, расположенный по адресу: г. Пермь, Орджоникидзевский район, пер. 2-ой Сигнальный, 16а;

59:010000000:759 (единое землепользование), расположенный по адресу: г. Пермь, Орджоникидзевский район, на срок 48 лет 11 месяцев для эксплуатации существующей воздушной линии электропередачи 6кВ Фидер 11, входящей в состав электросетевого комплекса «Подстанция 35/6 кВ «Заозерье» с линиями электропередачи и трансформаторными подстанциями, принадлежащего ОАО «МРСК Урала» на праве собственности, которое подтверждается выпиской из Единого государственного реестра недвижимости от 07 апреля 2021 г. № КУВИ-002/2021-26532382.

2. Утвердить границы публичного сервитута в отдельных целях согласно приложению к настоящему распоряжению (схема расположения границ публичного сервитута условный номер 10107:15ПС, описание местоположения границ публичного сервитута).

3. Утвердить прилагаемый график проведения работ при осуществлении деятельности, для обеспечения которой устанавливается публичный сервитут в отдельных целях.

4. Плата за публичный сервитут в отдельных целях не устанавливается.

5. ОАО «МРСК Урала» (ИНН 6671163413) обязано привести земельный участок в состояние, пригодное для его использования в соответствии с разрешенным использованием, в срок не позднее чем три месяца после завершения эксплуатации инженерного сооружения, для размещения которого был установлен публичный сервитут.

6. Отделу информационно-организационной работы в течение 2 рабочих дней со дня подписания направить копию настоящего распоряжения:

6.1. в информационно-аналитическое управление администрации города Перми для размещения в течение 5 рабочих дней со дня подписания распоряжения на официальном сайте муниципального образования город Пермь в информационно-телекоммуникационной сети Интернет;

6.2. в управление по общим вопросам администрации города Перми для опубликования распоряжения (за исключением приложений к нему) в течение 5 рабочих дней со дня подписания распоряжения в печатном средстве массовой информации «Официальный бюллетень органов местного самоуправления муниципального образования город Пермь»;

6.3. в ОАО «МРСК Урала» (ИНН 6671163413);

6.4. правообладателям земельных участков, в отношении которых принято решение об установлении публичного сервитута в отдельных целях.

7. Отделу предоставления земельных участков по работе с физическими лицами направить копию настоящего распоряжения в орган, осуществляющий государственный кадастровый учет и государственную регистрацию прав, в течение 5 рабочих дней со дня подписания настоящего распоряжения.

8. Настоящее распоряжение вступает в силу со дня подписания.

9. Контроль за исполнением настоящего распоряжения возложить на первого заместителя начальника департамента земельных отношений администрации города Перми Мехоношину Т.Н.

Исполняющий обязанности заместителя  
главы администрации города Перми -  
начальника департамента земельных  
отношений администрации города Перми

Е.Н. Гонцова

## ПРАВОВЫЕ АКТЫ ТЕРРИТОРИАЛЬНЫХ ОРГАНОВ АДМИНИСТРАЦИИ ГОРОДА ПЕРМИ



АДМИНИСТРАЦИЯ ГОРОДА ПЕРМИ

ГЛАВА АДМИНИСТРАЦИИ  
СВЕРДЛОВСКОГО РАЙОНА

РАСПОРЯЖЕНИЕ

14.05.2021

№ 059-39-01-01-292

### О принудительном демонтаже самовольно установленного (незаконно размещенного) движимого объекта

В соответствии с Положением о порядке выявления и демонтажа самовольно установленных и незаконно размещенных движимых объектов на территории города Перми, утвержденным решением Пермской городской Думы от 08 ноября 2005 г. № 192, Типовым положением о территориальном органе администрации города Перми, утвержденным решением Пермской городской Думы от 29 января 2013 г. № 7:

1. Организовать принудительный демонтаж, перемещение и временное хранение самовольно установленного (незаконно размещенного) нестационарного торгового объекта, расположенного по адресу: г. Пермь, ул. Гусарова, 5, учетный номер объекта в Едином реестре самовольно установленных и незаконно размещенных движимых объектов, выявленных на территории города Перми (по состоянию на дату издания настоящего распоряжения) 2104 (далее – объект).

2. Сектору потребительского рынка администрации Свердловского района города Перми организовать работы по принудительному демонтажу и перемещению объекта с 24 мая 2021 г. с 09:00 часов.

3. Определить место временного хранения демонтируемого объекта по адресу: Пермский край, город Пермь, ул. Волочаевская, 32.

4. Уполномоченным лицом, ответственным за организацию работ по принудительному демонтажу, перемещению и временному хранению объекта назначить Новокшанову Анну Андреевну, и.о.начальника сектора потребительского рынка администрации Свердловского района города Перми.

5. В соответствии с Регламентом взаимодействия департамента экономики и промышленной политики администрации города Перми, территориальных органов администрации города Перми и муниципального учреждения, подведомственного функциональному органу администрации города Перми, осуществляющему функции в сфере управления и распоряжения муниципальным имуществом города Перми, в сфере потребительского рынка, утвержденным Постановлением администрации г. Перми от 19.05.2015 № 286 принудительный демонтаж, перемещение и хранение объекта осуществляет муниципальное казенное учреждение «Содержание муниципального имущества».

6. Общему отделу администрации Свердловского района города Перми обеспечить опубликование настоящего распоряжения в печатном средстве массовой информации «Официальный бюллетень органов местного самоуправления муниципального образования город Пермь».

7. Сектору по работе с обращениями граждан и информированию населения администрации Свердловского района города Перми обеспечить опубликование (обнародование) настоящего распоряжения на официальном сайте администрации Свердловского района города Перми в информационно-телекоммуникационной сети Интернет.

8. Настоящее распоряжение вступает в силу с даты официального опубликования в печатном средстве массовой информации «Официальный бюллетень органов местного самоуправления муниципального образования город Пермь».

9. Контроль за исполнением настоящего распоряжения возложить на заместителя главы администрации Свердловского района города Перми Новоселову И.В.

А.И. Усов



**АДМИНИСТРАЦИЯ ГОРОДА ПЕРМИ**  
**ГЛАВА АДМИНИСТРАЦИИ**  
**ОРДЖОНИКИДЗЕВСКОГО РАЙОНА**  
**РАСПОРЯЖЕНИЕ**

14.05.2021

№ 059-37-01-04-97

**О принудительном демонтаже самовольно установленных  
(незаконно размещенных) движимых объектов**

В соответствии с Положением о порядке выявления и демонтажа самовольно установленных и незаконно размещенных движимых объектов на территории города Перми, утвержденным решением Пермской городской Думы от 08 ноября 2005 г. № 192, Типовым положением о территориальном органе администрации города Перми, утвержденным решением Пермской городской Думы от 29 января 2013 г. № 7:

1. Утвердить прилагаемый перечень самовольно установленных (незаконно размещенных) движимых объектов, подлежащих принудительному демонтажу и перемещению (далее – Объекты).

2. Отделу благоустройства администрации Орджоникидзевского района города Перми организовать работы по принудительному демонтажу и перемещению объектов с 10.00 часов 26 мая 2021 г.

3. Уполномоченным лицом, ответственным за организацию работ по принудительному демонтажу, перемещению и временному хранению Объектов, назначить Трутневу Татьяну Хабировну, главного специалиста отдела благоустройства администрации Орджоникидзевского района города Перми.

4. Лицом, осуществляющим принудительный демонтаж, перемещение и временное хранение Объектов в соответствии с договором выполнения работ от 05 февраля 2021 г. № 059-37-01-33–15, является Общество с ограниченной ответственностью «Демонтаж», 614014, Россия, Пермский край, г. Пермь, ул. Восстания, 14-21.

5. Определить место временного хранения демонтируемых Объектов по адресу: Пермский край, г. Пермь, ул. Соликамская, 91.

6. Настоящее распоряжение вступает в силу со дня официального опубликования в печатном средстве массовой информации «Официальный бюллетень органов местного самоуправления муниципального образования город Пермь».

7. Общему отделу администрации Орджоникидзевского района города Перми обеспечить опубликование настоящего распоряжения в печатном средстве массовой информации «Официальный бюллетень органов местного самоуправления муниципального образования город Пермь».

8. Контроль за исполнением распоряжения возложить на первого заместителя главы администрации Орджоникидзевского района города Перми Казанцева В.Л.

Е.В. Карабатов

УТВЕРЖДЕН  
распоряжением главы администрации  
Орджоникидзевского района  
города Перми  
14.05.2021 059-37-01-04-97

**ПЕРЕЧЕНЬ**  
**самовольно установленных (незаконно размещенных) движимых объектов,**  
**подлежащих принудительному демонтажу и перемещению**

№	Тип объекта	Адрес нахождения объекта	Номер Объекта в Едином реестре самовольно установленных и незаконно размещенных движимых объектов, выявленных на территории города Перми (по состоянию на дату издания настоящего распоряжения)	Дата и время начала работ по принудительному демонтажу	Единица измерения, шт.
1	Металлический гараж	ул. Кронита, 11	71	26.05.2021 10.00	1
2	Металлический гараж	ул. Кронита, 11	72	26.05.2021 10.00	1
3	Металлический гараж	ул. Кронита, 11	73	26.05.2021 10.00	1
4	Металлический гараж	ул. Кронита, 11	74	26.05.2021 10.00	1
5	Деревянное ограждение	ул. Лянгасова, 97а	187	27.05.2021 10.00	1
6	Нестандартная металлическая будка	ул. Косякова, 74	197	27.05.2021 10.00	1
7	Металлическая цистерна	ул. Березовая, 2	358	27.05.2021 10.00	1
8	Деревянный сарай	ул. Березовая, 2	359	27.05.2021 10.00	1
9	Автомобильные шины	ул. Федотова, 31	335	27.05.2021 10.00	15
10	Металлический гараж	ул. Трактористов, 27	481	28.05.2021 10.00	1
ИТОГО					24



**АДМИНИСТРАЦИЯ ГОРОДА ПЕРМИ**  
**ГЛАВА АДМИНИСТРАЦИИ**  
**ИНДУСТРИАЛЬНОГО РАЙОНА**  
**РАСПОРЯЖЕНИЕ**

18.05.2021

№ 059-16-01-03-190

**О принудительном демонтаже самовольно  
установленных (незаконно размещенных) движимых объектов**

В соответствии с Положением о порядке выявления и демонтажа самовольно установленных и незаконно размещенных движимых объектов на территории города Перми, утвержденным решением Пермской городской Думы от 08 ноября 2005 г. № 192, Типовым положением о территориальном органе администрации города Перми, утвержденным решением Пермской городской Думы от 29 января 2013 г. № 7:

1. Утвердить прилагаемый перечень самовольно установленных (незаконно размещенных) движимых объектов, подлежащих принудительному демонтажу и перемещению (далее – Объекты).

2. Сектору потребительского рынка администрации Индустриального района города Перми организовать работы по принудительному демонтажу и перемещению Объектов 24 мая 2021 г. с 09.00 часов.

3. Определить место временного хранения демонтируемых Объектов по адресу: Пермский край, г. Пермь, ул. Волочаевская, 32.

4. Уполномоченным лицом, ответственным за организацию работ по принудительному демонтажу, перемещению и временному хранению Объектов назначить Ившину Светлану Вячеславовну, начальника сектора потребительского рынка администрации Индустриального района города Перми.

5. Принудительный демонтаж, перемещение и временное хранение Объектов осуществляется муниципальным казенным учреждением «Содержание муниципального имущества».

6. Настоящее распоряжение вступает в силу со дня официального опубликования в печатном средстве массовой информации «Официальный бюллетень органов местного самоуправления муниципального образования город Пермь».

7. Общему отделу администрации Индустриального района города Перми обеспечить опубликование настоящего распоряжения в печатном средстве массовой информации «Официальный бюллетень органов местного самоуправления муниципального образования город Пермь».

8. Контроль за исполнением настоящего распоряжения возложить на первого заместителя главы администрации Индустриального района города Перми Гилева Е.Г.

А.И. Иванов

УТВЕРЖДЕН  
распоряжением главы администрации  
Индустриального района города Перми  
от 18.05.2021 № 059-16-01-03-190

**ПЕРЕЧЕНЬ**  
**самовольно установленных (незаконно размещенных) движимых объектов,**  
**подлежащих принудительному демонтажу и перемещению**

№	Тип объекта	Адрес нахождения объекта	Учетный номер объекта в Едином реестре самовольно установленных и незаконно размещенных движимых объектов, выявленных на территории города Перми	Дата и время начала работ по принудительному демонтажу	Единица измерения, шт.
1	Автостоянка открытого типа	Декабристов,1	258	24.05.2021 с 09.00	1
2	Автостоянка открытого типа	Архитектора Связева,12	256	24.05.2021 с 09.00	1
3	Автостоянка открытого типа	Декабристов,37	257	24.05.2021 с 09.00	1
4	Автостоянка открытого типа	Космонавта Беляева,35	259	24.05.2021 с 09.00	1
5	Электронное табло	Мира,94	3789-ч	24.05.2021 с 09.00	1
6	Павильон	Карпинского,25	2064	24.05.2021 с 09.00	1
7	Павильон	Шоссе Космонавтов,254	2063	24.05.2021 с 09.00	1
8	Киоск	Мира,130	2107	24.05.2021 с 09.00	1
9	Палатка	Мира,130	2106	24.05.2021 с 09.00	1
ИТОГО					9

## РАЗДЕЛ ВТОРОЙ ОФИЦИАЛЬНАЯ ИНФОРМАЦИЯ

**Департамент земельных отношений администрации города Перми в целях информирования населения в соответствии со статьей 39.42 Земельного кодекса Российской Федерации сообщает о возможном установлении публичного сервитута в отдельных целях на территории города Перми**

№	Кадастровый номер земельного участка в отношении которого устанавливается публичный сервитут (при наличии)	Адрес или описание земельного участка в отношении которого устанавливается публичный сервитут	Цели установления публичного сервитута
1	59:01:0000000:80948	г. Пермь, Орджоникидзевский район	В целях обслуживания и эксплуатации газопроводов
2	59:01:3810260:23	г. Пермь, Орджоникидзевский район	В целях обслуживания и эксплуатации газопроводов
3	59:01:3810260:370	г. Пермь, Орджоникидзевский район	В целях обслуживания и эксплуатации газопроводов
4	59:01:0000000:922	г. Пермь, Кировский район	В целях обслуживания и эксплуатации газопроводов
5	59:01:5010037:7	г. Пермь, Свердловский район	В целях обслуживания и эксплуатации газопроводов
6	59:01:4019091:154	г. Пермь, Мотовилихинский район	В целях обслуживания и эксплуатации газопроводов
7	59:01:0000000:763	г. Пермь, Мотовилихинский район	В целях обслуживания и эксплуатации газопроводов
8	59:01:4211181:206	г. Пермь, Мотовилихинский район	В целях обслуживания и эксплуатации газопроводов
9	59601:4211182:6	г. Пермь, Мотовилихинский район	В целях обслуживания и эксплуатации газопроводов
10	59:01:0000000:81856	г. Пермь, Мотовилихинский район	В целях обслуживания и эксплуатации газопроводов
11	59:01:3812141:3	г. Пермь, Орджоникидзевский район	В целях обслуживания и эксплуатации газопроводов
12	59:01:0000000:41615	г. Пермь, Ленинский район	В целях обслуживания и эксплуатации газопроводов
13	59:01:2010370:8	г. Пермь, Ленинский район	В целях обслуживания и эксплуатации газопроводов

Заинтересованные лица имеют право ознакомиться с ходатайством об установлении публичного сервитута и прилагаемым к нему описанием местоположения границ публичного сервитута по адресу: г. Пермь, ул. Сибирская 15, (тел. 212-90-54, 212-08-38).

Заинтересованные лица могут подать заявление об учете прав в срок с 22.05.2021 по 20.06.2021.

Способы подачи заявлений:

1. посредством почтовой связи;
2. лично, в том числе через представителя, в департамент земельных отношений администрации города Перми (г. Пермь, ул. Сибирская 15);
3. в форме электронных документов с использованием информационно-телекоммуникационной сети «Интернет».

Правообладатели земельных участков, в отношении которых испрашивается публичный сервитут, если их права не зарегистрированы в Едином государственном реестре недвижимости, в течение тридцати дней со дня опубликования сообщения, предусмотренного подпунктом 1 пункта 3 статьи 39.42 ЗК РФ, подают в орган, уполномоченный на установление публичного сервитута, заявления об учете их прав (обременений прав) на земельные участки с приложением копий документов, подтверждающих эти права (обременения прав). В таких заявлениях указывается способ связи с правообладателями земельных участков, в том числе их почтовый адрес и (или) адрес электронной почты. Правообладатели земельных участков, подавшие такие заявления по истечении указанного срока, несут риски невозможности обеспечения их прав в связи с отсутствием информации о таких лицах и их правах на земельные участки. Такие лица имеют право требовать от обладателя публичного сервитута плату за публичный сервитут не более чем за три года, предшествующие дню направления ими заявления об учете их прав (обременений прав).

Реквизиты решений об утверждении документа территориального планирования, документации по планировке территории, программ комплексного развития систем коммунальной инфраструктуры поселения, городского округа, а также информацию об инвестиционной программе субъекта естественных монополий, организации коммунального комплекса, указанных в ходатайстве об установлении публичного сервитута и сведения об официальных сайтах в информационно-телекоммуникационной сети «Интернет» отсутствуют.

Информация о возможности установления публичного сервитута публикуется на сайте <http://www.gorodperm.ru>, в «Официальном бюллетене органов местного самоуправления муниципального образования город Пермь».

**Приложение: на 12 л. в 1 экз.**

## Схема расположения границ публичного сервитута

**Объект:** Газопровод низкого давления до границ земельного участка по адресу: Пермский край, г. Пермь, Орджоникидзевский район, коллективный сад №17, уч.24, 25, 26

**Местоположение:** Пермский край, г. Пермь, Орджоникидзевский район

**Площадь земель или части земельного участка:** 126 м<sup>2</sup> (в т.ч. 59:01:0000000:80948 = 107.30 м<sup>2</sup>, 59:01:3810260:23 = 1.09 м<sup>2</sup>, 59:01:3810260:370 = 2.39 м<sup>2</sup>, земли общего пользования = 14.75 м<sup>2</sup>)

**Категория земель:** земли населенных пунктов;

**Вид разрешенного использования:** -

## Каталог координат, м

Система координат: МСК-59, зона 2

Метод определения координат - Геодезический

№ точки границы	X	Y	Средняя квадратическая погрешность положения характерной точки (M <sub>t</sub> ), м
н1	529228.73	2240913.52	0.10
н2	529227.73	2240913.25	0.10
н3	529227.00	2240912.52	0.10
н4	529226.73	2240911.52	0.10
н5	529227.00	2240910.52	0.10
н6	529233.46	2240900.26	0.10
н7	529230.60	2240893.18	0.10
н8	529230.45	2240892.43	0.10
н9	529230.69	2240891.48	0.10
н10	529233.89	2240885.53	0.10
н11	529234.65	2240884.75	0.10
н12	529235.65	2240884.48	0.10
н13	529236.65	2240884.75	0.10
н14	529236.71	2240884.81	0.10
н15	529237.38	2240885.48	0.10
н16	529237.65	2240886.48	0.10
н17	529237.41	2240887.43	0.10
н18	529234.66	2240892.55	0.10
н19	529235.37	2240894.30	0.10
н20	529237.55	2240899.71	0.10
н21	529237.70	2240900.46	0.10
н22	529237.43	2240901.46	0.10
н23	529236.40	2240903.09	0.10
н24	529233.63	2240907.49	0.10
н25	529230.42	2240912.59	0.10
н26	529229.73	2240913.25	0.10
н27	529229.37	2240913.35	0.10
н1	529228.73	2240913.52	0.10

Граница н27-н8, н14-н19 – земельный участок с кадастровым номером 59:01:0000000:80948;

Граница н23-н24 – земельный участок с кадастровым номером 59:01:3810260:23;

Граница н24-н27 – земельный участок с кадастровым номером 59:01:3810260:370;

Граница н8-н14, н19-н23 – земли общего пользования.



Масштаб 1:300

Условные обозначения:

- 59:01:7.14 Зоны с особыми условиями использования территории, сведения о которых внесены в ЕГРН
- 123 Границы и номер объектов капитального строительства, сведения о которых внесены в ЕГРН
- н1 Обозначение характерной точки проектной границы публичного сервитута
- 1 Границы и номер земельных участков, сведения о которых внесены в ЕГРН
- Граница кадастрового квартала
- 59:01:4011806 Номер кадастрового квартала
- ЗУ1 Проектные границы публичного сервитута

Заявитель:

А.К. Порубов  
 (подпись, расшифровка подписи)  
 МП (для юридических лиц и индивидуальных предпринимателей)

### Схема расположения границ публичного сервитута

**Объект:** Газопровод низкого давления до границ земельного участка по адресу: Пермский край, г. Пермь, Мотовилихинский район, ул. Красногвардейская, 57

**Местоположение:** Пермский край, г. Пермь, Мотовилихинский район, ул. Красногвардейская, 57

**Площадь земель или части земельного участка:** 37 м<sup>2</sup> (в т.ч. 59:01:4211181:206= 6,02 м<sup>2</sup>; земли общего пользования = 30,54 м<sup>2</sup>)

**Категория земель:** земли населенных пунктов;


**Вид разрешенного использования:** -

**Каталог координат, м**  
Система координат: МСК-59. зона 2  
Метод определения координат - Геодезический

№ точки границы	X	Y	Средняя квадратическая погрешность
1	519720.00	2236478.92	0.10
2	519719.00	2236478.65	0.10
3	519718.27	2236477.92	0.10
4	519718.00	2236476.92	0.10
5	519718.27	2236475.92	0.10
6	519718.92	2236475.24	0.10
7	519724.45	2236472.26	0.10
8	519725.40	2236472.02	0.10
9	519726.40	2236472.29	0.10
10	519727.13	2236473.02	0.10
11	519727.40	2236474.02	0.10
12	519727.13	2236475.02	0.10
13	519726.40	2236475.75	0.10
14	519721.07	2236478.64	0.10
1	519720.00	2236478.92	0.10

Границы 1-6, 14-1 – земельный участок 59:01:4211181:206;

Границы 6-14 – земли общего пользования.

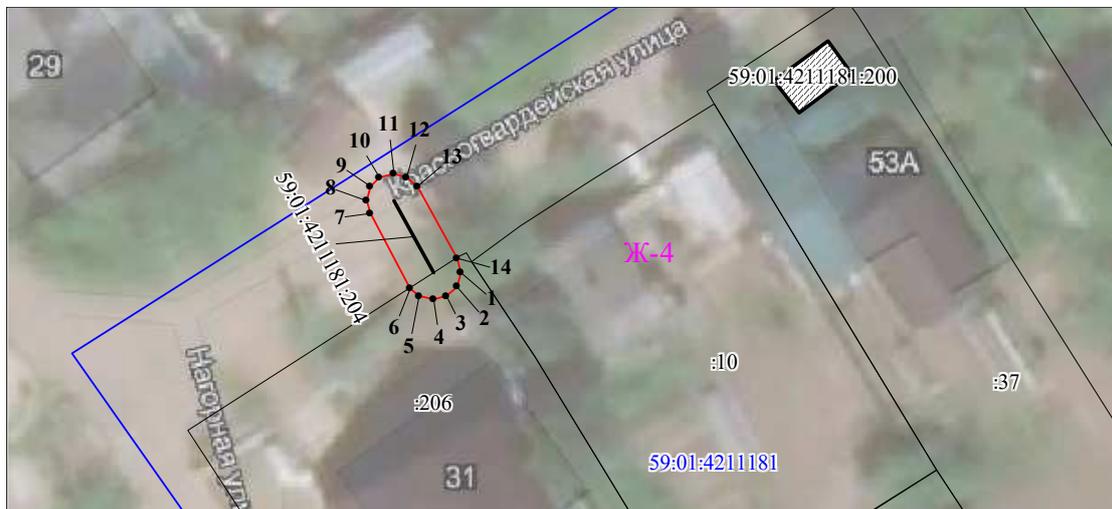

Масштаб 1:500

59:01:7.14

Зоны с особыми условиями использования территории, сведения о которых внесены в ЕГРН

123

Границы и номер объектов капитального строительства, сведения о которых внесены в ЕГРН

н1

Обозначение характерной точки проектной границы публичного сервитута

1

Границы и номер земельных участков, сведения о которых внесены в ЕГРН

59:01:4011806

Граница кадастрового квартала

Номер кадастрового квартала

3У1

Проектные границы публичного сервитута

Заявитель:

*Порубов*

А.К. Порубов

(подпись, расшифровка подписи)  
МП (для юридических лиц и индивидуальных предпринимателей)

## Схема расположения границ публичного сервитута

**Объект:** Газопровод низкого давления до границы земельного участка по адресу: Пермский край, г. Пермь, Кировский район, ул. Заборная, дом 64

**Местоположение:** Пермский край, г. Пермь, Кировский район, ул. Заборная

**Площадь земель или части земельного участка:** 24 м<sup>2</sup> (в т.ч. 59:01:0000000:922 = 15.40 м<sup>2</sup>, земли общего пользования = 8.41 м<sup>2</sup>)

**Категория земель:** земли населенных пунктов;

**Вид разрешенного использования:** -

## Каталог координат, м

Система координат: МСК-59, зона 2

Метод определения координат - Геодезический

№ точки границы	X	Y	Средняя квадратическая погрешность положения характерной точки (Мт), м
н1	523127.88	2219284.98	0.10
н2	523126.88	2219284.71	0.10
н3	523126.15	2219283.98	0.10
н4	523125.91	2219283.30	0.10
н5	523125.41	2219280.06	0.10
н6	523125.62	2219279.27	0.10
н7	523125.68	2219279.06	0.10
н8	523126.41	2219278.33	0.10
н9	523127.41	2219278.06	0.10
н10	523128.41	2219278.33	0.10
н11	523128.67	2219278.59	0.10
н12	523129.14	2219279.06	0.10
н13	523129.39	2219279.74	0.10
н14	523129.79	2219282.37	0.10
н15	523129.88	2219282.98	0.10
н16	523129.61	2219283.98	0.10
н17	523128.88	2219284.71	0.10
н1	523127.88	2219284.98	0.10

Граница н1-н14, н4-н6 – земельный участок с кадастровым номером 59:01:0000000:922;

Граница н6-н11, н14-н4 – земли общего пользования.



Масштаб 1:300


Условные обозначения:

59:01:7.14

Зоны с особыми условиями использования территории, сведения о которых внесены в ЕГРН



Границы и номер объектов капитального строительства, сведения о которых внесены в ЕГРН

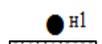

Обозначение характерной точки проектной границы публичного сервитута



Границы и номер земельных участков, сведения о которых внесены в ЕГРН

59:01:4011806

Граница кадастрового квартала

Номер кадастрового квартала



Проектные границы публичного сервитута

Заявитель:

А.К. Порубов

(подпись, расшифровка подписи)

МП (для юридических лиц и индивидуальных предпринимателей)

### Схема расположения границ публичного сервитута

**Объект:** Газопровод низкого давления до границы земельного участка по адресу: Пермский край, г. Пермь, Мотовилихинский район, улица Лядовская, 155б

**Местоположение:** Пермский край, г.о. Пермский, г. Пермь, улица Лядовская

**Площадь земель или части земельного участка:** 37м<sup>2</sup> (в т.ч. 59:01:4019091:154=5,96м<sup>2</sup>, 59:01:0000000:763=8,21м<sup>2</sup>, земли общего пользования = 23,13 м<sup>2</sup>)

**Категория земель:** земли населенных пунктов;

**Вид разрешенного использования:** -

#### Каталог координат, м

Система координат: МСК-59, зона 2


Метод определения координат - Геодезический

№ точки границы	X	Y	Средняя квадратическая погрешность положения характерной точки (Mt), м
н1	521046.64	2241154.00	0.10
н2	521045.64	2241153.73	0.10
н3	521044.91	2241153.00	0.10
н4	521044.64	2241152.00	0.10
н5	521044.91	2241151.00	0.10
н6	521045.64	2241150.27	0.10
н7	521045.99	2241150.15	0.10
н8	521046.40	2241150.01	0.10
н9	521048.57	2241149.75	0.10
н10	521050.60	2241149.51	0.10
н11	521052.92	2241149.24	0.10
н12	521053.92	2241149.51	0.10
н13	521054.65	2241150.24	0.10
н14	521054.92	2241151.24	0.10
н15	521054.65	2241152.24	0.10
н16	521053.92	2241152.97	0.10
н17	521053.16	2241153.23	0.10
н18	521052.01	2241153.37	0.10
н19	521049.97	2241153.61	0.10
н20	521047.29	2241153.92	0.10
н1	521046.64	2241154.00	0.10

Граница н7-н9, н10-н18, н19-н20 – земли общего пользования;


Граница н20-н7 – земельный участок с кадастровым номером 59:01:4019091:154;

Граница н18-н19, н9-н10 – земельный участок с кадастровым номером 59:01:0000000:763.

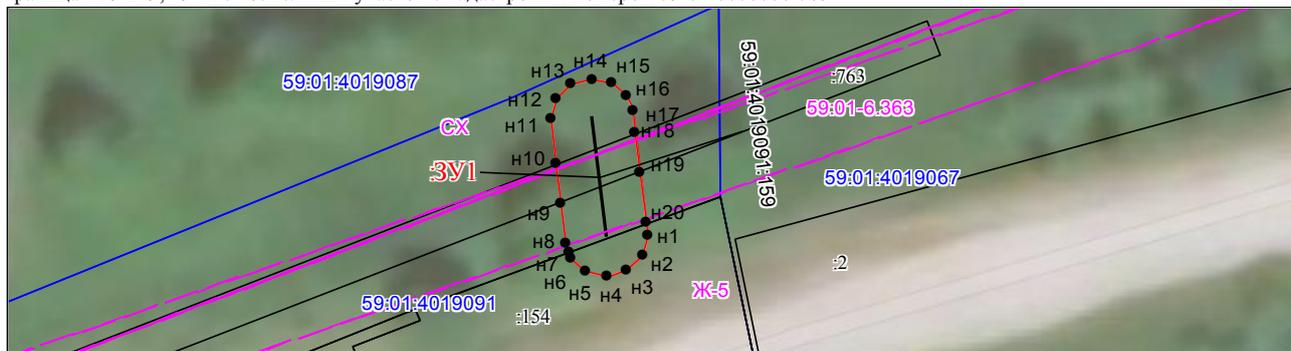

Масштаб 1:300

Условные обозначения:

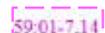

Зоны с особыми условиями использования территории, сведения о которых внесены в ЕГРН



Границы и номер объектов капитального строительства, сведения о которых внесены в ЕГРН



Обозначение характерной точки проектной границы публичного сервитута



Границы и номер земельных участков, сведения о которых внесены в ЕГРН

Граница кадастрового квартала

59:01:4011806

Номер кадастрового квартала



Проектные границы публичного сервитута

Заявитель:

*Порубов*

А.К. Порубов

(подпись, расшифровка подписи)

МП (для юридических лиц и индивидуальных предпринимателей)

## Схема расположения границ публичного сервитута

**Объект:** Газопровод низкого давления до границы земельного участка по адресу: Пермский край, г. Пермь, Орджоникидзевский район, ул. Верхне-Сылвенская, дом 32

**Местоположение:** Пермский край, г. Пермь, Орджоникидзевский район, ул. Верхне-Сылвенская

**Площадь земель или части земельного участка:** 27 м<sup>2</sup> (в т.ч. 59:01:3812141:3 = 5.33 м<sup>2</sup>, земли общего пользования = 22.17 м<sup>2</sup>)

**Категория земель:** земли населенных пунктов;

**Вид разрешенного использования:** -

## Каталог координат, м

Система координат: МСК-59, зона 2

Метод определения координат - Геодезический

№ точки границы	X	Y	Средняя квадратическая погрешность положения характерной точки (Мт), м
н1	529586.98	2241245.74	0.10
н2	529585.98	2241245.47	0.10
н3	529585.25	2241244.74	0.10
н4	529584.98	2241243.74	0.10
н5	529585.03	2241243.49	0.10
н6	529585.84	2241239.51	0.10
н7	529586.07	2241238.93	0.10
н8	529586.80	2241238.20	0.10
н9	529587.80	2241237.93	0.10
н10	529588.80	2241238.20	0.10
н11	529589.53	2241238.93	0.10
н12	529589.80	2241239.93	0.10
н13	529588.94	2241244.16	0.10
н14	529588.85	2241244.38	0.10
н15	529588.71	2241244.74	0.10
н16	529587.98	2241245.47	0.10
н1	529586.98	2241245.74	0.10

Граница н14-н5 – земельный участок с кадастровым номером 59:01:3812141:3;

Граница н5-н14 – земли общего пользования.



Масштаб 1:300

Условные обозначения:



Зоны с особыми условиями использования территории, сведения о которых внесены в ЕГРН




Границы и номер объектов капитального строительства, сведения о которых внесены в ЕГРН



Обозначение характерной точки проектной границы публичного сервитута



Границы и номер земельных участков, сведения о которых внесены в ЕГРН

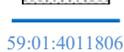

Граница кадастрового квартала

59:01:4011806

Номер кадастрового квартала



Проектные границы публичного сервитута

Заявитель:

*Порубов*  
(подпись, расшифровка подписи)  
МП (для юридических лиц и индивидуальных предпринимателей)

А.К. Порубов

### Схема расположения границ публичного сервитута

**Объект:** Газопровод низкого давления до границы земельного участка по адресу: Пермский край, г. Пермь, Мотовилихинский район, улица Свободы, 64

**Местоположение:** Пермский край, г.о. Пермский, г. Пермь, улица Свободы

**Площадь земель или части земельного участка:** 628м<sup>2</sup> (в т.ч. 59:01:4211182:6= 4,86м<sup>2</sup>, 59:01:0000000:81856=11,72м<sup>2</sup>, земли общего пользования = 611,48 м<sup>2</sup>)

**Категория земель:** земли населенных пунктов;

**Вид разрешенного использования:** -

#### Каталог координат, м

Система координат: МСК-59, зона 2

Метод определения координат - Геодезический

№ точки границы	X	Y	Средняя квадратическая погрешность положения характерной точки (Mt), м
н1	519439.67	2236761.18	0.10
н2	519440.67	2236761.45	0.10
н3	519441.18	2236761.96	0.10
н4	519441.38	2236762.15	0.10
н5	519444.21	2236766.83	0.10
н6	519444.23	2236766.86	0.10
н7	519444.50	2236767.86	0.10
н8	519444.23	2236768.86	0.10
н9	519443.54	2236769.57	0.10
н10	519431.07	2236777.13	0.10
н11	519414.79	2236787.00	0.10
н12	519395.38	2236799.20	0.10
н13	519391.85	2236800.21	0.10
н14	519388.82	2236803.35	0.10
н15	519356.25	2236824.59	0.10
н16	519356.24	2236824.59	0.10
н17	519333.27	2236839.40	0.10
н18	519333.19	2236839.45	0.10
н19	519333.15	2236839.48	0.10
н20	519318.72	2236847.33	0.10
н21	519318.39	2236847.53	0.10
н22	519318.03	2236847.72	0.10
н23	519316.68	2236848.30	0.10
н24	519315.89	2236848.46	0.10
н25	519314.89	2236848.19	0.10
н26	519314.77	2236848.07	0.10
н27	519314.16	2236847.46	0.10
н28	519313.89	2236846.46	0.10
н29	519314.16	2236845.46	0.10
н30	519314.89	2236844.73	0.10
н31	519316.33	2236844.09	0.10
н32	519317.31	2236843.56	0.10
н33	519331.17	2236836.00	0.10
н34	519354.07	2236821.23	0.10
н35	519386.44	2236800.13	0.10
н36	519389.79	2236796.69	0.10
н37	519393.52	2236795.65	0.10
н38	519407.97	2236786.57	0.10
н39	519439.75	2236767.19	0.10
н40	519437.96	2236764.21	0.10
н41	519437.88	2236763.92	0.10
н42	519437.67	2236763.18	0.10
н43	519437.94	2236762.18	0.10
н44	519438.67	2236761.45	0.10
н1	519439.67	2236761.18	0.10

Граница н3-н26, н32-н41 – земли общего пользования;

Граница н41-н3– земельный участок с кадастровым номером 59:01:4211182:6;

Граница н26-н32– земельный участок с кадастровым номером 59:01:0000000:81856.



Масштаб 1:800

Условные обозначения:

-  Зоны с особыми условиями использования территории, сведения о которых внесены в ЕГРН
-  Границы и номер объектов капитального строительства, сведения о которых внесены в ЕГРН
-  Обозначение характерной точки проектной границы публичного сервитута
-  Границы и номер земельных участков, сведения о которых внесены в ЕГРН
-  Граница кадастрового квартала
- 59:01:4011806 Номер кадастрового квартала
-  Проектные границы публичного сервитута

Заявитель:

*Порубов*

А.К. Порубов

(подпись, расшифровка подписи)  
МПП (для юридических лиц и индивидуальных предпринимателей)

### Схема расположения границ публичного сервитута

**Объект:** Газопровод низкого давления до границы земельного участка по адресу: Пермский край, город Пермь, Свердловский район, п.

Ново-Бродовский, ул. Утренняя, 35

**Местоположение:** Пермский край, г.о. Пермский, г. Пермь, ж/р. Ново-Бродовский, улица Утренняя

**Площадь земель или части земельного участка:** 733м<sup>2</sup> (в т.ч. 59:01:5010037:7 = 6,00м<sup>2</sup>, земли общего пользования = 726,87 м<sup>2</sup>)

**Категория земель:** земли населенных пунктов;

**Вид разрешенного использования:** -

#### Каталог координат, м

Система координат: МСК-59, зона 2

Метод определения координат - Геодезический

№ точки границы	X	Y	Средняя квадратическая погрешность положения характерной точки (M), м
н1	508267.61	2241608.36	0.10
н2	508266.61	2241608.09	0.10
н3	508265.88	2241607.36	0.10
н4	508265.61	2241606.36	0.10
н5	508265.88	2241605.36	0.10
н6	508266.61	2241604.63	0.10
н7	508266.80	2241604.53	0.10
н8	508266.81	2241604.53	0.10
н9	508264.87	2241600.22	0.10
н10	508264.69	2241599.40	0.10
н11	508264.96	2241598.40	0.10
н12	508265.69	2241597.67	0.10
н13	508266.69	2241597.40	0.10
н14	508267.69	2241597.67	0.10
н15	508268.42	2241598.40	0.10
н16	508268.51	2241598.58	0.10
н17	508270.46	2241602.90	0.10
н18	508278.66	2241599.23	0.10
н19	508278.67	2241599.23	0.10
н20	508297.13	2241591.07	0.10
н21	508297.22	2241591.03	0.10
н22	508304.35	2241588.28	0.10
н23	508305.65	2241587.15	0.10
н24	508305.96	2241586.93	0.10
н25	508306.00	2241586.90	0.10
н26	508318.61	2241580.02	0.10
н27	508318.73	2241579.97	0.10
н28	508334.31	2241572.75	0.10
н29	508334.52	2241572.66	0.10
н30	508341.38	2241570.39	0.10
н31	508344.66	2241568.87	0.10
н32	508345.79	2241567.94	0.10
н33	508346.06	2241567.76	0.10
н34	508346.18	2241567.69	0.10
н35	508361.38	2241560.29	0.10
н36	508361.39	2241560.29	0.10
н37	508376.01	2241553.19	0.10
н38	508376.14	2241553.13	0.10
н39	508382.66	2241550.52	0.10
н40	508421.03	2241532.20	0.10
н41	508421.37	2241532.07	0.10
н42	508423.35	2241531.54	0.10
н43	508423.95	2241531.16	0.10
н44	508424.01	2241531.13	0.10

н45	508425.01	2241530.86	0.10
н46	508426.01	2241531.13	0.10
н47	508426.74	2241531.86	0.10
н48	508427.01	2241532.86	0.10
н49	508426.74	2241533.86	0.10
н50	508426.07	2241534.56	0.10
н51	508425.22	2241535.09	0.10
н52	508425.16	2241535.12	0.10
н53	508424.68	2241535.32	0.10
н54	508422.59	2241535.88	0.10
н55	508384.32	2241554.15	0.10
н56	508384.20	2241554.21	0.10
н57	508377.69	2241556.82	0.10
н58	508363.13	2241563.89	0.10
н59	508348.15	2241571.19	0.10
н60	508347.00	2241572.13	0.10
н61	508346.73	2241572.31	0.10
н62	508346.57	2241572.40	0.10
н63	508342.96	2241574.07	0.10
н64	508342.75	2241574.15	0.10
н65	508335.89	2241576.42	0.10
н66	508320.47	2241583.57	0.10
н67	508308.11	2241590.31	0.10
н68	508306.71	2241591.53	0.10
н69	508306.40	2241591.75	0.10
н70	508306.12	2241591.89	0.10
н71	508298.70	2241594.75	0.10
н72	508280.29	2241602.89	0.10
н73	508270.28	2241607.37	0.10
н74	508270.27	2241607.37	0.10
н75	508268.42	2241608.19	0.10
н1	508267.61	2241608.36	0.10

Граница н16-н9 – земли общего пользования;

Граница н9-н16 – земельный участок с кадастровым номером 59:01:5010037:7.



Масштаб 1:900

Условные обозначения:

- |               |  |
|---------------|--|
|               | Зоны с особыми условиями использования территории, сведения о которых внесены в ЕГРН   |
|               | Границы и номер объектов капитального строительства, сведения о которых внесены в ЕГРН |
|               | Обозначение характерной точки проектной границы публичного сервитута                   |
|               | Границы и номер земельных участков, сведения о которых внесены в ЕГРН                  |
|               | Граница кадастрового квартала  |
| 59:01:4011806 | Номер кадастрового квартала  |
|               | Проектные границы публичного сервитута   |

Заявитель:

*Порубов*  
А.К. Порубов

(подпись, расшифровка подписи)

МП (для юридических лиц и индивидуальных предпринимателей)

## Схема расположения границ публичного сервитута

**Объект:** Газопровод низкого давления до границ земельного участка по адресу: Пермский край, г. Пермь, Ленинский район, ул. Рыбачья, дом 8

**Местоположение:** Пермский край, г. Пермь, Ленинский район, ул. Рыбачья

**Площадь земель или части земельного участка:** 28 м<sup>2</sup> (в т.ч. 59:01:0000000:41615= 21.48 м<sup>2</sup>, 59:01:2010370:8 = 0.49 м<sup>2</sup>, земли общего пользования = 5.69 м<sup>2</sup>)

**Категория земель:** земли населенных пунктов;

**Вид разрешенного использования:** -

## Каталог координат, м

Система координат: МСК-59, зона 2

Метод определения координат - Геодезический

№ точки границы	X	Y	Средняя квадратическая погрешность положения характерной точки (M <sub>t</sub> ), м
н1	520426.37	2232745.63	0.10
н2	520426.10	2232746.63	0.10
н3	520425.89	2232746.83	0.10
н4	520425.37	2232747.36	0.10
н5	520424.37	2232747.63	0.10
н6	520423.37	2232747.36	0.10
н7	520419.98	2232745.34	0.10
н8	520419.28	2232744.62	0.10
н9	520419.01	2232743.62	0.10
н10	520419.28	2232742.62	0.10
н11	520420.01	2232741.89	0.10
н12	520421.01	2232741.62	0.10
н13	520421.78	2232741.83	0.10
н14	520422.01	2232741.89	0.10
н15	520425.37	2232743.90	0.10
н16	520425.40	2232743.92	0.10
н17	520426.10	2232744.63	0.10
н18	520426.34	2232745.51	0.10
н1	520426.37	2232745.63	0.10

Граница н3-н13 – земельный участок с кадастровым номером 59:01:0000000:41615;

Граница н15-н18 – земельный участок с кадастровым номером 59:01:2010370:8;

Граница н18-н3, н13-н15 – земли общего пользования.



Масштаб 1:300

Условные обозначения:



Зоны с особыми условиями использования территории, сведения о которых внесены в ЕГРН



Границы и номер объектов капитального строительства, сведения о которых внесены в ЕГРН



Обозначение характерной точки проектной границы публичного сервитута




Границы и номер земельных участков, сведения о которых внесены в ЕГРН

Граница кадастрового квартала

Номер кадастрового квартала

59:01:4011806

Проектные границы публичного сервитута

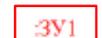

Заявитель:

А.К. Порубов

(подпись, расшифровка подписи)

МП (для юридических лиц и индивидуальных предпринимателей)

**Департамент земельных отношений администрации города Перми в целях информирования населения в соответствии со статьей 39.42 Земельного кодекса Российской Федерации сообщает о возможном установлении публичного сервитута в отдельных целях на территории города Перми**

№	Кадастровый номер земельного участка в отношении которого устанавливается публичный сервитут (при наличии)	Адрес или описание земельного участка в отношении которого устанавливается публичный сервитут	Цели установления публичного сервитута
1	59:01:1810056:3	г. Пермь, Кировский район	В целях обслуживания и эксплуатации газопроводов
2	59:01:1810056:5	г. Пермь, Кировский район	В целях обслуживания и эксплуатации газопроводов
3	59:01:1810056:37	г. Пермь, Кировский район	В целях обслуживания и эксплуатации газопроводов
4	59:01:0000000:922	г. Пермь, Кировский район	В целях обслуживания и эксплуатации газопроводов
5	59:01:3219013:194	г. Пермь, Мотовилихинский район	В целях реконструкции или эксплуатации инженерного сооружения
6	59:01:0000000:76708	г. Пермь, Мотовилихинский район	В целях реконструкции или эксплуатации инженерного сооружения
7	59:01:1713579:37	г. Пермь, Дзержинский район	В целях обслуживания и эксплуатации газопроводов
8	59:01:1718021:18	г. Пермь, Дзержинский район	В целях обслуживания и эксплуатации газопроводов
9	59:01:1713579:6	г. Пермь, Дзержинский район	В целях обслуживания и эксплуатации газопроводов
10	59:01:1810050:7	г. Пермь, Кировский район	В целях обслуживания и эксплуатации газопроводов
11	59:01:1810050:9	г. Пермь, Кировский район	В целях обслуживания и эксплуатации газопроводов
12	59:01:1810063:36	г. Пермь, Кировский район	В целях обслуживания и эксплуатации газопроводов
13	59:01:0000000:922	г. Пермь, Кировский район	В целях обслуживания и эксплуатации газопроводов
14	59:01:0000000:922	г. Пермь, Кировский район	В целях обслуживания и эксплуатации газопроводов
15	59:01:1810060:45	г. Пермь, Кировский район	В целях обслуживания и эксплуатации газопроводов
16	59:01:180060:7	г. Пермь, Кировский район	В целях обслуживания и эксплуатации газопроводов
17	59:01:1718026:68	г. Пермь, Кировский район	В целях обслуживания и эксплуатации газопроводов
18	59:01:0000000:934	г. Пермь, Свердловский район	В целях обслуживания и эксплуатации газопроводов
19	59:01:3810425:56	г. Пермь, Орджоникидзевский район	В целях обслуживания и эксплуатации газопроводов
20	59:01:0000000:90288	г. Пермь, Орджоникидзевский район	В целях обслуживания и эксплуатации газопроводов
21	59:01:0000000:900	г. Пермь, Кировский район	В целях обслуживания и эксплуатации газопроводов
22	59:01:4011804:56	г. Пермь, Мотовилихинский район	В целях обслуживания и эксплуатации газопроводов
23	59:01:1713122:5	г. Пермь, Кировский район	В целях обслуживания и эксплуатации газопроводов

24	59:01:1713129:16	г. Пермь, Кировский район	В целях обслуживания и эксплуатации газопроводов
25	59:01:0000000:80855	г. Пермь, Кировский район	В целях обслуживания и эксплуатации газопроводов
26	59:01:3812904:15	г. Пермь, Орджоникидзевский район	В целях обслуживания и эксплуатации газопроводов
27	59:01:3812904:17	г. Пермь, Орджоникидзевский район	В целях обслуживания и эксплуатации газопроводов
28	59:01:3812904:21	г. Пермь, Орджоникидзевский район	В целях обслуживания и эксплуатации газопроводов
29	59:01:3812904:20	г. Пермь, Орджоникидзевский район	В целях обслуживания и эксплуатации газопроводов
30	59:01:3812904:27	г. Пермь, Орджоникидзевский район	В целях обслуживания и эксплуатации газопроводов
31	59:01:3812904:26	г. Пермь, Орджоникидзевский район	В целях обслуживания и эксплуатации газопроводов
32	59:01:0000000:1262	г. Пермь, Орджоникидзевский район	В целях обслуживания и эксплуатации газопроводов
33	59:01:5010030:180	г. Пермь, Свердловский район	В целях обслуживания и эксплуатации газопроводов
34	59:01:5010030:165	г. Пермь, Свердловский район	В целях обслуживания и эксплуатации газопроводов

Заинтересованные лица имеют право ознакомиться с ходатайством об установлении публичного сервитута и прилагаемым к нему описанием местоположения границ публичного сервитута по адресу: г. Пермь, ул. Сибирская 15, (тел. 212-90-54, 212-08-38).

Заинтересованные лица могут подать заявление об учете прав в срок с 22.05.2021 по 21.06.2021.

Способы подачи заявлений:

1. посредством почтовой связи;
2. лично, в том числе через представителя, в департамент земельных отношений администрации города Перми (г. Пермь, ул. Сибирская 15);
3. в форме электронных документов с использованием информационно-телекоммуникационной сети «Интернет».

Правообладатели земельных участков, в отношении которых испрашивается публичный сервитут, если их права не зарегистрированы в Едином государственном реестре недвижимости, в течение тридцати дней со дня опубликования сообщения, предусмотренного подпунктом 1 пункта 3 статьи 39.42 ЗК РФ, подают в орган, уполномоченный на установление публичного сервитута, заявления об учете их прав (обременений прав) на земельные участки с приложением копий документов, подтверждающих эти права (обременения прав). В таких заявлениях указывается способ связи с правообладателями земельных участков, в том числе их почтовый адрес и (или) адрес электронной почты. Правообладатели земельных участков, подавшие такие заявления по истечении указанного срока, несут риски невозможности обеспечения их прав в связи с отсутствием информации о таких лицах и их правах на земельные участки. Такие лица имеют право требовать от обладателя публичного сервитута плату за публичный сервитут не более чем за три года, предшествующие дню направления ими заявления об учете их прав (обременений прав).

Реквизиты решений об утверждении документа территориального планирования, документации по планировке территории, программ комплексного развития систем коммунальной инфраструктуры поселения, городского округа, а также информацию об инвестиционной программе субъекта естественных монополий, организации коммунального комплекса, указанных в ходатайстве об установлении публичного сервитута и сведения об официальных сайтах в информационно-телекоммуникационной сети «Интернет» отсутствуют.

Информация о возможности установления публичного сервитута публикуется на сайте <http://www.gorodperm.ru>, в «Официальном бюллетене органов местного самоуправления муниципального образования город Пермь».

**Приложение: на 25 л. в 1 экз.**

### Схема расположения границ публичного сервитута

**Объект:** Публичный сервитут для газопровода низкого давления до границ земельного участка по адресу: Пермский край, г. Пермь, Орджоникидзевский район, ул. Александра Щербакова, 98а

**Местоположение:** Пермский край, г. Пермь, Орджоникидзевский район, ул. Александра Щербакова

**Площадь земель или части земельного участка:** 95 м<sup>2</sup> (в т.ч. 59:01:0000000:90288 = 66,05 м<sup>2</sup>; 59:01:3810425:56 = 28,79 м<sup>2</sup>)

**Категория земель:** земли населенных пунктов;

**Вид разрешенного использования:** -

#### Каталог координат, м

Система координат: МСК-59, зона 2

Метод определения координат - Геодезический

№ точки границы	X	Y	Средняя квадратическая погрешность
1	530761.11	2241533.77	0.10
2	530754.94	2241532.29	0.10
3	530752.51	2241531.71	0.10
4	530751.99	2241531.50	0.10
5	530751.26	2241530.77	0.10
6	530750.99	2241529.77	0.10
7	530751.05	2241529.29	0.10
8	530754.11	2241516.87	0.10
9	530754.32	2241516.35	0.10
10	530755.05	2241515.62	0.10
11	530756.05	2241515.35	0.10
12	530757.05	2241515.62	0.10
13	530757.78	2241516.35	0.10
14	530758.05	2241517.35	0.10
15	530755.41	2241528.31	0.10
16	530755.95	2241528.45	0.10
17	530762.11	2241530.04	0.10
18	530762.84	2241530.77	0.10
19	530763.11	2241531.77	0.10
20	530762.84	2241532.77	0.10
21	530762.11	2241533.50	0.10
1	530761.11	2241533.77	0.10

Границы 1-2, 16-1 – земельный участок 59:01:3810425:56;

Границы 2-16 – земельный участок 59:01:0000000:90288.



Масштаб 1:500

-  59:01-7.14
-  123
-  н1
-  1
-  59:01:4011806
-  ЗУ1

- Зоны с особыми условиями использования территории, сведения о которых внесены в ЕГРН
- Границы и номер объектов капитального строительства, сведения о которых внесены в ЕГРН
- Обозначение характерной точки проектной границы публичного сервитута
- Границы и номер земельных участков, сведения о которых внесены в ЕГРН
- Граница кадастрового квартала
- Номер кадастрового квартала
- Проектные границы публичного сервитута

Заявитель:

*Порубов*

А.К. Порубов

(подпись, расшифровка подписи)  
 МП (для юридических лиц и индивидуальных предпринимателей)

### Схема расположения границ публичного сервитута

**Объект:** Газопровод низкого давления до границ земельного участка по адресу: Пермский край, г. Пермь, Орджоникидзевский район, ул. Бушмакина, 2а

**Местоположение:** Пермский край, г. Пермь, Орджоникидзевский район, ул. Бушмакина

**Площадь земель или части земельного участка:** 386 м<sup>2</sup> (в т.ч. 59:01:3812904:15 = 6,00 м<sup>2</sup>; 59:01:3812904:17 = 68,70 м<sup>2</sup>; 59:01:3812904:21 = 119,12 м<sup>2</sup>; 59:01:3812904:20 = 4,89 м<sup>2</sup>; 59:01:3812904:27 = 67,71 м<sup>2</sup>; 59:01:3812904:26 = 76,49 м<sup>2</sup>; 59:01:0000000:1262 = 23,82 м<sup>2</sup>; земли общего пользования = 19,45 м<sup>2</sup>)

**Категория земель:** земли населенных пунктов;

**Вид разрешенного использования:** -

#### Каталог координат, м

Система координат: МСК-59. зона 2

Метод определения координат - Геодезический

№ точки границы	X	Y	Средняя квадратическая погрешность
1	526452.56	2240568.66	0.10
2	526451.56	2240568.39	0.10
3	526450.83	2240567.66	0.10
4	526450.56	2240566.66	0.10
5	526451.04	2240565.37	0.10
6	526453.98	2240561.90	0.10
7	526457.16	2240558.16	0.10
8	526479.67	2240531.66	0.10
9	526480.67	2240530.98	0.10
10	526481.80	2240530.95	0.10
11	526483.88	2240532.58	0.10
12	526492.09	2240521.27	0.10
13	526495.88	2240510.20	0.10
14	526496.61	2240509.47	0.10
15	526497.69	2240508.99	0.10
16	526499.95	2240507.98	0.10
17	526500.76	2240507.81	0.10
18	526501.43	2240507.99	0.10
19	526513.35	2240502.81	0.10
20	526514.15	2240502.64	0.10
21	526515.15	2240502.91	0.10
22	526515.88	2240503.64	0.10
23	526516.15	2240504.64	0.10
24	526515.88	2240505.64	0.10
25	526515.00	2240506.47	0.10
26	526501.84	2240512.17	0.10
27	526501.04	2240512.34	0.10
28	526500.38	2240512.16	0.10
29	526499.31	2240512.59	0.10
30	526497.13	2240518.85	0.10
31	526495.62	2240523.20	0.10
32	526491.41	2240529.01	0.10
33	526485.87	2240536.65	0.10
34	526485.25	2240537.21	0.10
35	526484.14	2240537.49	0.10
36	526483.25	2240537.21	0.10
37	526481.44	2240535.75	0.10
38	526460.09	2240560.87	0.10
39	526456.94	2240564.58	0.10
40	526454.08	2240567.95	0.10
41	526453.56	2240568.39	0.10
1	526452.56	2240568.66	0.10

Границы 1-6, 39-1 – земельный участок 59:01:0000000:1262;

Границы 6-7, 38-39 – земли общего пользования;

Границы 7-9 – земельный участок 59:01:3812904:26;

Границы 9-15, 29-30, 32-35 – земельный участок 59:01:3812904:21;

Границы 15-19, 25-29 – земельный участок 59:01:3812904:17;

Границы 19-25 – земельный участок 59:01:3812904:15;

Границы 30-32 – земельный участок 59:01:3812904:20;

Границы 35-38 – земельный участок 59:01:3812904:27.



Масштаб 1:500

-  Зоны с особыми условиями использования территории, сведения о которых внесены в ЕГРН
-  Границы и номер объектов капитального строительства, сведения о которых внесены в ЕГРН
-  Обозначение характерной точки проектной границы публичного сервитута
-  Границы и номер земельных участков, сведения о которых внесены в ЕГРН
-  Граница кадастрового квартала
-  Номер кадастрового квартала
-  Проектные границы публичного сервитута

Заявитель:

*Порубов*

А.К. Порубов

(подпись, расшифровка подписи)  
 МП (для юридических лиц и индивидуальных предпринимателей)

### Схема расположения границ публичного сервитута

**Объект:** Газопровод низкого давления до границы земельного участка по адресу: Пермский край, город Пермь, Свердловский район, п. Ново-Бродовский, ул. Бродовское кольцо, 140

**Местоположение:** Пермский край, г.о. Пермский, г. Пермь, р-н Свердловский, п. Ново-Бродовский, ул. Бродовское кольцо

**Площадь земель или части земельного участка:** 410м<sup>2</sup> (в т.ч. 59:01:5010030:165= 62,11м<sup>2</sup>, 59:01:5010030:180=18,81м<sup>2</sup>, земли общего пользования = 329,02 м<sup>2</sup>)

**Категория земель:** земли населенных пунктов;

**Вид разрешенного использования:** -

#### Каталог координат, м

Система координат: МСК-59, зона 2

Метод определения координат - Геодезический

№ точки границы	X	Y	Средняя квадратическая погрешность положения характерной точки (Mt), м
н1	508936.56	2241994.60	0.10
н2	508935.94	2241994.43	0.10
н3	508935.56	2241994.33	0.10
н4	508934.83	2241993.60	0.10
н5	508934.70	2241993.33	0.10
н6	508927.93	2241975.96	0.10
н7	508926.58	2241972.50	0.10
н8	508926.57	2241972.49	0.10
н9	508919.76	2241954.81	0.10
н10	508898.81	2241965.18	0.10
н11	508898.74	2241965.21	0.10
н12	508873.26	2241976.68	0.10
н13	508872.18	2241977.63	0.10
н14	508871.86	2241977.86	0.10
н15	508870.86	2241978.13	0.10
н16	508869.86	2241977.86	0.10
н17	508869.13	2241977.13	0.10
н18	508868.86	2241976.13	0.10
н19	508869.13	2241975.13	0.10
н20	508869.54	2241974.63	0.10
н21	508870.85	2241973.48	0.10
н22	508871.17	2241973.25	0.10
н23	508871.35	2241973.16	0.10
н24	508897.07	2241961.58	0.10
н25	508919.95	2241950.25	0.10
н26	508920.04	2241950.21	0.10
н27	508920.96	2241949.81	0.10
н28	508921.76	2241949.64	0.10
н29	508922.76	2241949.91	0.10
н30	508923.49	2241950.64	0.10
н31	508923.76	2241951.64	0.10
н32	508923.49	2241952.64	0.10
н33	508923.29	2241952.84	0.10
н34	508930.30	2241971.05	0.10
н35	508931.56	2241974.29	0.10
н36	508938.42	2241991.87	0.10
н37	508938.56	2241992.60	0.10
н38	508938.29	2241993.60	0.10
н39	508937.56	2241994.33	0.10
н1	508936.56	2241994.60	0.10

Граница н6-н35 – земли общего пользования;

Граница н35-н2– земельный участок с кадастровым номером 59:01:5010030:165;

Граница н2-н6– земельный участок с кадастровым номером 59:01:5010030:180.



Масштаб 1:600

Условные обозначения:

-  Зоны с особыми условиями использования территории, сведения о которых внесены в ЕГРН
-  Границы и номер объектов капитального строительства, сведения о которых внесены в ЕГРН
-  Обозначение характерной точки проектной границы публичного сервитута
-  Границы и номер земельных участков, сведения о которых внесены в ЕГРН
-  Граница кадастрового квартала
-  Номер кадастрового квартала
-  Проектные границы публичного сервитута

Заявитель:

*Порубов*

А.К. Порубов

(подпись, расшифровка подписи)  
МП (для юридических лиц и индивидуальных предпринимателей)

### Схема расположения границ публичного сервитута

**Объект:** Газопровод низкого давления до границы земельного участка по адресу: Пермский край, город Пермь, Кировский район, улица Танцорова, 80.

**Местоположение:** Пермский край, г. Пермь, Кировский район, улица Танцорова

**Площадь земель или части земельного участка:** 127м<sup>2</sup> (в т.ч. 59:01:1713122:5= 0,12м<sup>2</sup>, 59:01:1713129:16= 4,61м<sup>2</sup>, 59:01:0000000:80855=13,59м<sup>2</sup>, земли общего пользования = 108,71 м<sup>2</sup>)

**Категория земель:** земли населенных пунктов;

**Вид разрешенного использования:** -

#### Каталог координат, м

Система координат: МСК-59, зона 2

Метод определения координат - Геодезический


№ точки границы	X	Y	Средняя квадратическая погрешность положения характерной точки (M <sub>t</sub> ), м
н1	519929.26	2219152.12	0.10
н2	519928.26	2219151.85	0.10
н3	519927.53	2219151.12	0.10
н4	519927.39	2219150.60	0.10
н5	519927.26	2219150.12	0.10
н6	519927.53	2219149.12	0.10
н7	519934.88	2219141.87	0.10
н8	519925.63	2219132.19	0.10
н9	519923.92	2219130.39	0.10
н10	519923.65	2219129.39	0.10
н11	519923.92	2219128.39	0.10
н12	519924.65	2219127.66	0.10
н13	519925.65	2219127.39	0.10
н14	519926.65	2219127.66	0.10
н15	519927.09	2219128.00	0.10
н16	519928.36	2219129.33	0.10
н17	519937.49	2219138.81	0.10
н18	519939.13	2219140.52	0.10
н19	519939.42	2219140.91	0.10
н20	519939.44	2219140.98	0.10
н21	519939.69	2219141.91	0.10
н22	519939.42	2219142.91	0.10
н23	519939.09	2219143.33	0.10
н24	519932.85	2219149.48	0.10
н25	519930.63	2219151.58	0.10
н26	519930.56	2219151.63	0.10
н27	519930.26	2219151.85	0.10
н1	519929.26	2219152.12	0.10

Граница н20-н25, н4-н8, н16-н17 – земли общего пользования;

Граница н17-н20– земельный участок с кадастровым номером 59:01:1713122:5;

Граница н25-н4– земельный участок с кадастровым номером 59:01:1713129:16;

Граница н8-н16– земельный участок с кадастровым номером 59:01:0000000:80855.

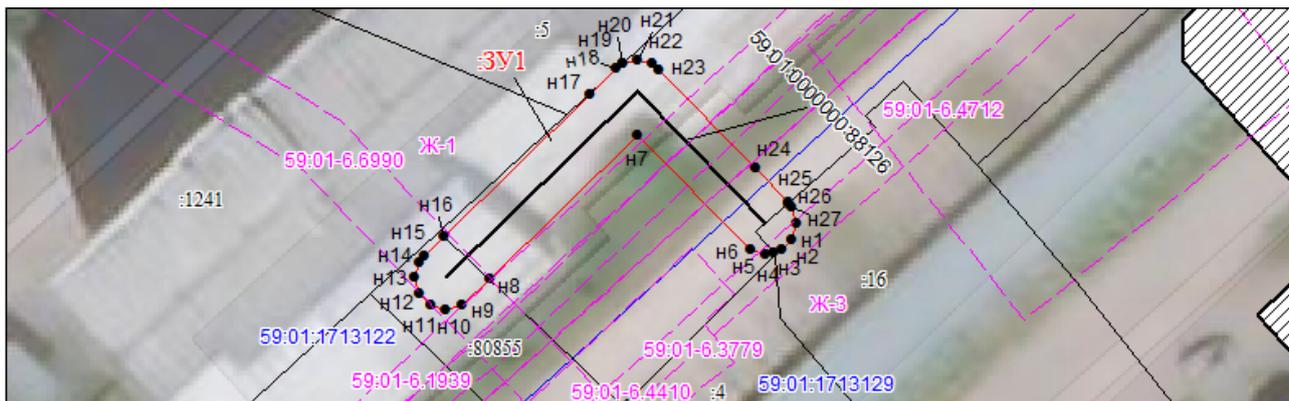

Масштаб 1:400

Условные обозначения:

- 59:01-7.14      Зоны с особыми условиями использования территории, сведения о которых внесены в ЕГРН
- 123      Границы и номер объектов капитального строительства, сведения о которых внесены в ЕГРН
- n1      Обозначение характерной точки проектной границы публичного сервитута
- 4      Границы и номер земельных участков, сведения о которых внесены в ЕГРН
- Граница кадастрового квартала
- 59:01:4011806      Номер кадастрового квартала
- ЗУ1      Проектные границы публичного сервитута

Заявитель:

*Порубов*

А.К. Порубов

(подпись, расфигурка подписи)  
 МП (для юридических лиц и индивидуальных предпринимателей)

**Схема расположения границ публичного сервитута**

**Объект:** Строительство ЛЭП 0,4 кВ от РУ 0,4 кВ ТП-4597, установка оборудования учета э/э на опоре ВЛ 0,4 кВ; Реконструкция РУ 0,4 кВ ТП-4597 (установка оборудования учета э/э) для электроснабжения гаража-бокса по адресу: Пермский край, г. Пермь, Мотовилихинский район, ул. Борцов Революции, ГСК №70, бокс №66 (очередь 2)

**Местоположение:** Пермский край, г.Пермь, Мотовилихинский район район, ул.Борцов Революции (59:01:0000000:76708, 59:01:3219013:194)

**Площадь земель или части земельного участка, кв.м. : 525** (в т.ч. часть земельного участка с КН 59:01:0000000:76708 - 298 кв.м., часть земельного участка с КН 59:01:3219013:194 - 227 кв.м.)



**Условные обозначения:**

- - - проектное местоположение инженерного сооружения
- граница земельного участка, сведения которого внесены в ЕГРН
- граница публичного сервитута
- 1 обозначение характерной точки границы публичного сервитута
- 59:32:3219013 обозначение кадастрового квартала

Масштаб 1:500

**Графическое описание местоположения границ публичного сервитута**

- 1-4, 13-1 земельный участок с КН 59:01:0000000:76708
- 4-13 земельный участок с КН 59:01:3219013:194

Система координат МСК-59, зона 2

Метод определения координат: Метод спутниковых геодезических измерений (определений)

средняя квадратическая погрешность положения характерных точек (Мт)- 0.10 м

№№ точек	X	Y
1	520928.47	2233355.87
2	520930.06	2233358.15
3	520872.64	2233397.43
4	520873.77	2233406.42
5	520876.24	2233426.46
6	520862.55	2233441.47
7	520853.17	2233444.02
8	520858.63	2233439.86
9	520857.43	2233438.17
10	520867.27	2233427.40
11	520870.90	2233424.88
12	520869.67	2233422.85
13	520869.07	2233409.49
14	520866.57	2233396.91
15	520869.04	2233395.27
1	520928.47	2233355.87

Схема расположения границ публичного сервитута

Объект: Наружная сеть газоснабжения до границы земельного участка по адресу: Пермский край, г.Пермь, п.Н.Ляды, ул.Калинина, д.28. Кадастровый номер сооружения 59:01:0000000:84179 (для обслуживания и эксплуатации газопровода)

Местоположение: расположенных по адресу: край Пермский, г. Пермь, Свердловский район, п. Новые Ляды, ул. Калинина

Каталог координат, м  
Система координат: МСК-59, зона 2  
Метод определения координат - Геодезический

Площадь земель или части земельного участка, кв.м.: 49

Категория земель: земли населенных пунктов

Вид разрешенного использования: -

Описание границ смежных землепользователей:

От точки н1 до точки н2 - земельный участок с кадастровым номером 59:01:0000000:934

От точки н2 до точки н3 - земли общего пользования

От точки н3 до точки н4 - земельный участок с кадастровым номером 59:01:5110076:8

От точки н4 до точки н6 - земли общего пользования


От точки н6 до точки н7 - земельный участок с кадастровым номером 59:01:0000000:934

От точки н7 до точки н1 - земли общего пользования

№ точки границы	X	Y	Средняя квадратическая погрешность положения характерной точки (М), м
н1	523241.53	2253703.80	0.10
н2	523245.22	2253707.23	0.10
н3	523248.66	2253710.27	0.10
н4	523247.83	2253711.52	0.10
н5	523246.36	2253713.58	0.10
н6	523242.86	2253710.49	0.10
н7	523239.17	2253707.08	0.10
н8	523237.16	2253705.13	0.10
н9	523239.96	2253702.27	0.10
н1	523241.53	2253703.80	0.10

Условные обозначения:

- :3У1 - проектные границы публичного сервитута
- :134 - границы и номер объекта капитального строительства, сведения о которых внесены в ЕГРН
- :84179 - граница кадастрового квартала
- 59:01-6.6495 - зоны с особыми условиями использования территории, сведения о которых внесены в ЕГРН
- :8 - границы и номер земельного участка, сведения о которых внесены в ЕГРН
- н1 - обозначение характерной точки проектной границы публичного сервитута
- 59:01:5110076 - номер кадастрового квартала

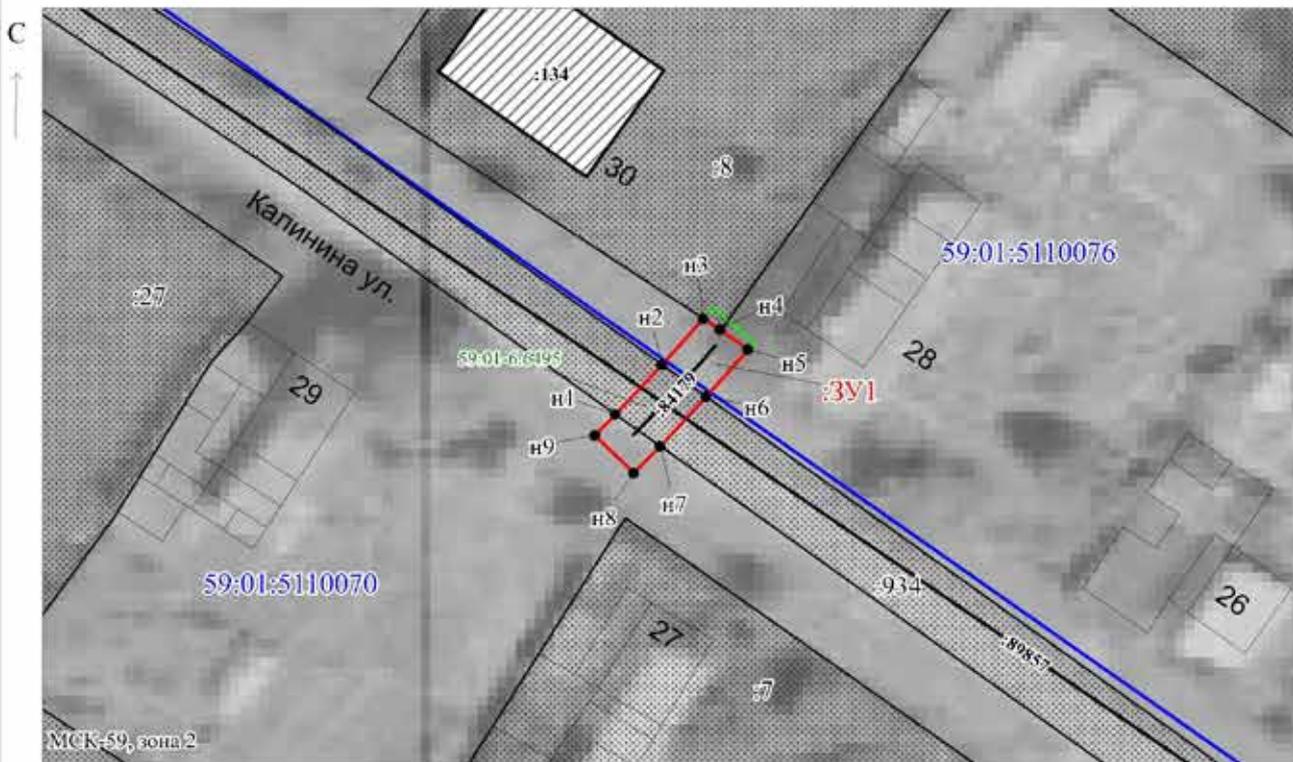

Масштаб 1:500

Заявитель: Егошина И.В. / Егошина И.В.  
МП (подпись, расшифровка подписи)

(для юридических лиц и индивидуальных предпринимателей)

### Схема расположения границ публичного сервитута

**Объект:** Газопровод низкого давления до границ земельного участка по адресу: Пермский край, г. Пермь, Кировский район, улица Сумская, дом 166а

**Местоположение:** Пермский край, г. Пермь, Кировский район, улица Сумская

**Площадь земель или части земельного участка:** 50 м<sup>2</sup> (в т.ч. 59:01:1718026:68 = 1.59 м<sup>2</sup>, земли общего пользования = 48.72 м<sup>2</sup>)

**Категория земель:** земли населенных пунктов;

**Вид разрешенного использования:** -

#### Каталог координат, м


Система координат: МСК-59, зона 2

Метод определения координат - Геодезический

№ точки границы	X	Y	Средняя квадратическая погрешность положения характерной точки (Мт), м
н1	520324.03	2217853.91	0.10
н2	520324.76	2217854.64	0.10
н3	520325.03	2217855.64	0.10
н4	520324.86	2217856.27	0.10
н5	520324.76	2217856.64	0.10
н6	520324.08	2217857.34	0.10
н7	520315.86	2217862.39	0.10
н8	520314.86	2217862.66	0.10
н9	520313.86	2217862.39	0.10
н10	520313.13	2217861.66	0.10
н11	520312.86	2217860.66	0.10
н12	520313.13	2217859.66	0.10
н13	520313.81	2217858.96	0.10
н14	520322.03	2217853.91	0.10
н15	520323.03	2217853.64	0.10
н16	520323.26	2217853.70	0.10
н1	520324.03	2217853.91	0.10


Граница н16-н4 – земельный участок с кадастровым номером 59:01:1718026:68;

Граница н4-н16 – земли общего пользования.

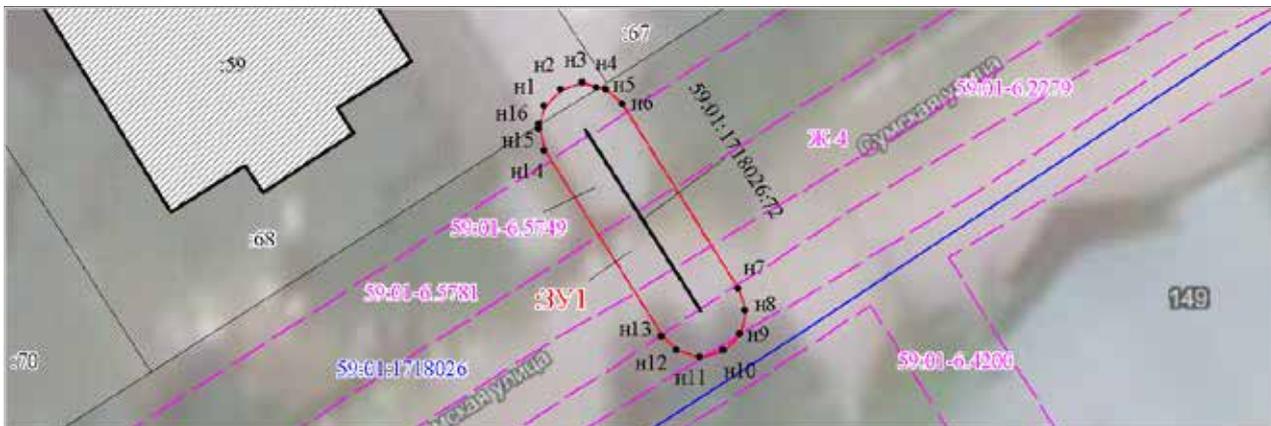

Масштаб 1:300

Условные обозначения:

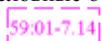

Зоны с особыми условиями использования территории, сведения о которых внесены в ЕГРН



Границы и номер объектов капитального строительства, сведения о которых внесены в ЕГРН



Обозначение характерной точки проектной границы публичного сервитута



Границы и номер земельных участков, сведения о которых внесены в ЕГРН

59:01:4011806

Граница кадастрового квартала

Номер кадастрового квартала



Проектные границы публичного сервитута

Заявитель:

*Порубов*  
(подпись, расшифровка подписи)  
МП (для юридических лиц и индивидуальных предпринимателей)

А.К. Порубов

## Схема расположения границ публичного сервитута

**Объект:** Газопровод низкого давления до границы земельного участка по адресу: Пермский край, г. Пермь, Дзержинский район, улица Хабаровская, 125а

**Местоположение:** Пермский край, г. Пермь, Дзержинский район, улица Хабаровская

**Площадь земель или части земельного участка:** 300 м<sup>2</sup> (в т.ч. 59:01:1713579:37 = 21.66 м<sup>2</sup>, 59:01:1718021:18 = 136.20 м<sup>2</sup>, 59:01:1713579:6 = 1.99 м<sup>2</sup>, земли общего пользования = 139.77 м<sup>2</sup>)

**Категория земель:** земли населенных пунктов;

**Вид разрешенного использования:** -


## Каталог координат, м

Система координат: МСК-59, зона 2

Метод определения координат - Геодезический

№ точки границы	X	Y	Средняя квадратическая погрешность положения характерной точки (Мт), м
н1	522524.18	2223640.76	0.10
н2	522517.60	2223640.73	0.10
н3	522517.32	2223640.65	0.10
н4	522516.61	2223640.46	0.10
н5	522515.88	2223639.73	0.10
н6	522515.68	2223639.00	0.10
н7	522515.61	2223638.73	0.10
н8	522515.88	2223637.73	0.10
н9	522516.61	2223637.00	0.10
н10	522517.61	2223636.73	0.10
н11	522524.05	2223636.76	0.10
н12	522527.86	2223636.24	0.10
н13	522529.59	2223634.90	0.10
н14	522530.21	2223631.20	0.10
н15	522530.85	2223625.29	0.10
н16	522532.29	2223618.95	0.10
н17	522532.91	2223616.59	0.10
н18	522532.66	2223615.06	0.10
н19	522527.23	2223613.46	0.10
н20	522526.80	2223613.27	0.10
н21	522526.39	2223612.96	0.10
н22	522520.86	2223607.42	0.10
н23	522520.55	2223607.01	0.10
н24	522520.29	2223606.23	0.10
н25	522519.99	2223603.49	0.10
н26	522519.29	2223597.04	0.10
н27	522518.34	2223597.02	0.10
н28	522515.95	2223596.98	0.10
н29	522511.98	2223596.91	0.10
н30	522511.02	2223596.64	0.10
н31	522510.29	2223595.91	0.10
н32	522510.02	2223594.91	0.10
н33	522510.29	2223593.91	0.10
н34	522511.02	2223593.18	0.10
н35	522512.02	2223592.91	0.10
н36	522515.91	2223592.98	0.10
н37	522519.73	2223593.05	0.10
н38	522521.13	2223593.08	0.10
н39	522522.09	2223593.35	0.10
н40	522522.82	2223594.08	0.10
н41	522523.08	2223594.87	0.10
н42	522523.86	2223602.08	0.10
н43	522524.19	2223605.10	0.10
н44	522528.85	2223609.77	0.10
н45	522535.00	2223611.58	0.10
н46	522535.43	2223611.77	0.10
н47	522536.16	2223612.50	0.10
н48	522536.41	2223613.17	0.10
н49	522536.55	2223614.00	0.10
н50	522536.94	2223616.35	0.10
н51	522536.90	2223617.19	0.10
н52	522536.17	2223619.94	0.10
н53	522534.78	2223626.06	0.10
н54	522534.56	2223628.05	0.10
н55	522534.16	2223631.79	0.10
н56	522533.41	2223636.31	0.10
н57	522533.17	2223636.99	0.10
н58	522532.67	2223637.56	0.10
н59	522529.67	2223639.88	0.10
н60	522528.94	2223640.13	0.10
н1	522524.18	2223640.76	0.10

Граница н28-н36 – земельный участок с кадастровым номером 59:01:1713579:37;  
 Граница н37-н39, н42-н49, н54-н3, н25-н28 – земельный участок с кадастровым номером 59:01:1718021:18;  
 Граница н3-н6 – земельный участок с кадастровым номером 59:01:1713579:6;  
 Граница н6-н25, н36-н37, н39-н42, н49-н54 – земли общего пользования.

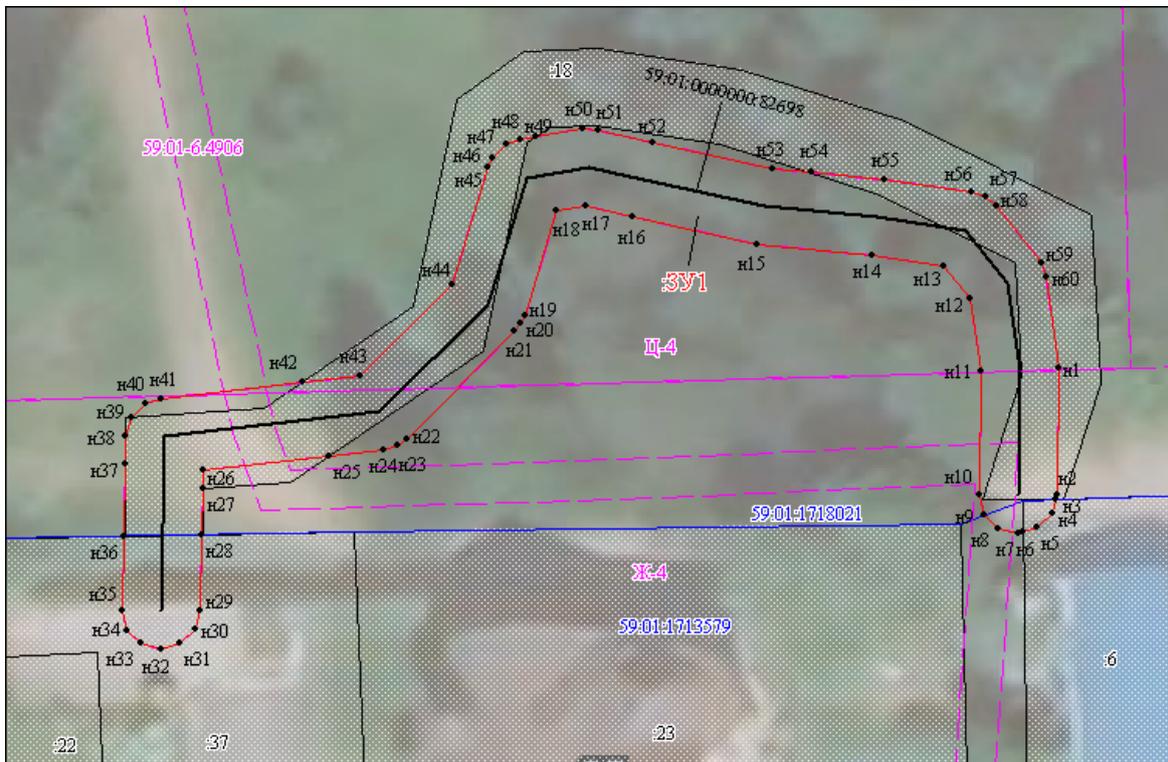

Масштаб 1:300

Условные обозначения:



Зоны с особыми условиями использования территории, сведения о которых внесены в ЕГРН




Границы и номер объектов капитального строительства, сведения о которых внесены в ЕГРН



Обозначение характерной точки проектной границы публичного сервитута



Границы и номер земельных участков, сведения о которых внесены в ЕГРН

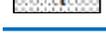

Граница кадастрового квартала



Номер кадастрового квартала



Проектные границы публичного сервитута

Заявитель:

*Порубов*

А.К. Порубов

(подпись, расшифровка подписи)

МП (для юридических лиц и индивидуальных предпринимателей)

### Схема расположения границ публичного сервитута

**Объект:** Газопровод низкого давления до границы земельного участка по адресу: Пермский край, г. Пермь, Кировский район, улица Тихоокеанская, дом 44

**Местоположение:** Пермский край, г. Пермь, Кировский район, улица Тихоокеанская

**Площадь земель или части земельного участка:** 33 м<sup>2</sup> (в т.ч. 59:01:1810050:7 = 0.07 м<sup>2</sup>, 59:01:1810050:9 = 0.08 м<sup>2</sup>, земли общего пользования = 32.78 м<sup>2</sup>)

**Категория земель:** земли населенных пунктов;

**Вид разрешенного использования:** -

### Каталог координат, м


Система координат: МСК-59, зона 2  
Метод определения координат - Геодезический

№ точки границы	X	Y	Средняя квадратическая погрешность положения характерной точки (Mт), м
н1	523778.55	2219318.12	0.10
н2	523778.06	2219317.99	0.10
н3	523777.55	2219317.85	0.10
н4	523776.82	2219317.12	0.10
н5	523776.57	2219316.42	0.10
н6	523775.78	2219311.24	0.10
н7	523776.03	2219309.94	0.10
н8	523776.76	2219309.21	0.10
н9	523777.76	2219308.94	0.10
н10	523778.76	2219309.21	0.10
н11	523779.49	2219309.94	0.10
н12	523779.74	2219310.64	0.10
н13	523780.53	2219315.82	0.10
н14	523780.28	2219317.12	0.10
н15	523779.55	2219317.85	0.10
н16	523778.79	2219318.05	0.10
н1	523778.55	2219318.12	0.10

Граница н15-н16 – земельный участок с кадастровым номером 59:01:1810050:7;


Граница н16-н2 – земельный участок с кадастровым номером 59:01:1810050:9;

Граница н2-н15 – земли общего пользования.

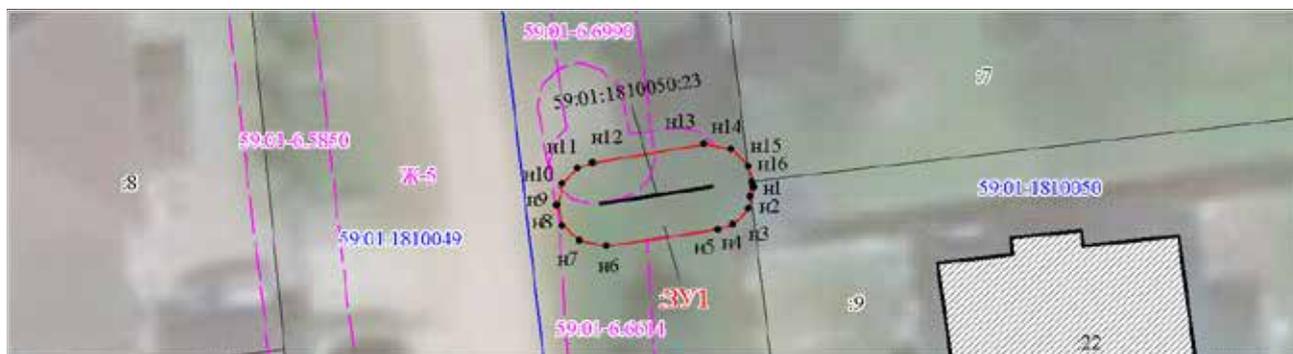


Масштаб 1:300

Условные обозначения:

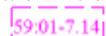

Зоны с особыми условиями использования территории, сведения о которых внесены в ЕГРН

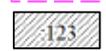

Границы и номер объектов капитального строительства, сведения о которых внесены в ЕГРН



Обозначение характерной точки проектной границы публичного сервитута



Границы и номер земельных участков, сведения о которых внесены в ЕГРН

Граница кадастрового квартала

Номер кадастрового квартала

59:01:4011806



Проектные границы публичного сервитута

Заявитель:

*Порубов*

А.К. Порубов

(подпись, расшифровка подписи)

МП (для юридических лиц и индивидуальных предпринимателей)

### Схема расположения границ публичного сервитута

**Объект:** Газопровод низкого давления до границы земельного участка по адресу: Пермский край, г. Пермь, Кировский район, улица Тихоокеанская, 19а

**Местоположение:** Пермский край, г. Пермь, Кировский район, улица Тихоокеанская

**Площадь земель или части земельного участка:** 39 м<sup>2</sup> (в т.ч. 59:01:1810063:36 = 5.18 м<sup>2</sup>, 59:01:0000000:922 = 15.43 м<sup>2</sup>, земли общего пользования = 18.06 м<sup>2</sup>)

**Категория земель:** земли населенных пунктов;

**Вид разрешенного использования:** -

### Каталог координат, м


Система координат: МСК-59, зона 2  
Метод определения координат - Геодезический

№ точки границы	X	Y	Средняя квадратическая погрешность положения характерной точки (Mt), м
н1	523333.75	2219353.09	0.10
н2	523332.75	2219352.82	0.10
н3	523332.40	2219352.47	0.10
н4	523332.02	2219352.09	0.10
н5	523331.76	2219351.21	0.10
н6	523331.60	2219348.59	0.10
н7	523331.35	2219344.42	0.10
н8	523331.62	2219343.42	0.10
н9	523332.35	2219342.69	0.10
н10	523333.35	2219342.42	0.10
н11	523334.35	2219342.69	0.10
н12	523335.08	2219343.42	0.10
н13	523335.25	2219344.00	0.10
н14	523335.34	2219344.30	0.10
н15	523335.57	2219348.12	0.10
н16	523335.75	2219351.09	0.10
н17	523335.48	2219352.09	0.10
н18	523334.75	2219352.82	0.10
н1	523333.75	2219353.09	0.10

Граница н7-н13 – земельный участок с кадастровым номером 59:01:1810063:36;

Граница н15-н17, н3-н6 – земельный участок с кадастровым номером 59:01:0000000:922 ;

Граница н6-н7, н13-н15, н17-н3 – земли общего пользования.

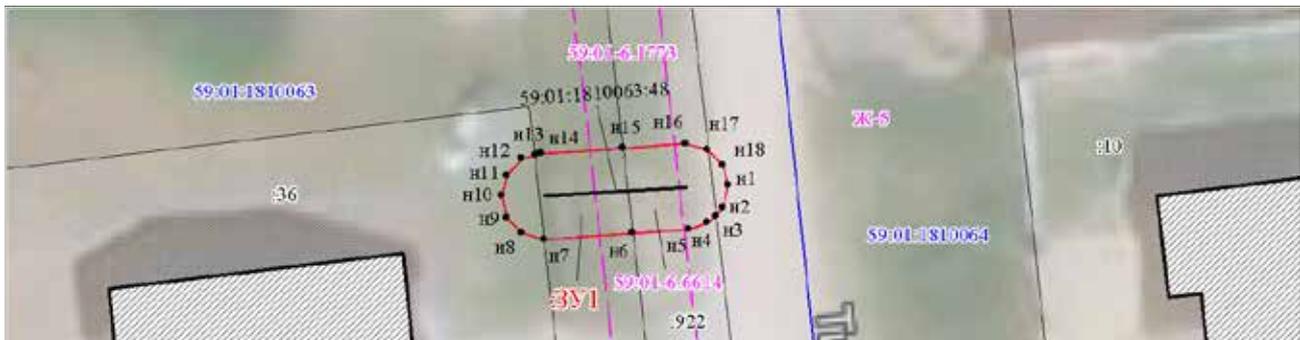


Масштаб 1:300

Условные обозначения:

-  Зоны с особыми условиями использования территории, сведения о которых внесены в ЕГРН
-  Границы и номер объектов капитального строительства, сведения о которых внесены в ЕГРН
-  Обозначение характерной точки проектной границы публичного сервитута
-  Границы и номер земельных участков, сведения о которых внесены в ЕГРН
-  Граница кадастрового квартала
-  Номер кадастрового квартала
-  Проектные границы публичного сервитута

Заявитель:

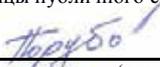  
(подпись, расшифровка подписи)  
МП (для юридических лиц и индивидуальных предпринимателей)

А.К. Порубов

## Схема расположения границ публичного сервитута

**Объект:** Газопровод низкого давления до границы земельного участка по адресу: Пермский край, г. Пермь, Кировский район, улица Колокольчиковая, 9

**Местоположение:** Пермский край, г. Пермь, Кировский район, ул. Колокольчиковая

**Площадь земель или части земельного участка:** 65 м<sup>2</sup> (в т.ч. 59:01:0000000:900 = 3.69 м<sup>2</sup>, земли общего пользования = 61.59 м<sup>2</sup>)

**Категория земель:** земли населенных пунктов;

**Вид разрешенного использования:** -

## Каталог координат, м


Система координат: МСК-59, зона 2

Метод определения координат - Геодезический

№ точки границы	X	Y	Средняя квадратическая погрешность положения характерной точки (Мт), м
н1	523215.73	2218888.67	0.10
н2	523214.73	2218888.40	0.10
н3	523214.00	2218887.67	0.10
н4	523213.73	2218886.67	0.10
н5	523213.82	2218886.31	0.10
н6	523213.97	2218885.71	0.10
н7	523220.34	2218873.98	0.10
н8	523221.07	2218873.25	0.10
н9	523222.07	2218872.98	0.10
н10	523223.07	2218873.25	0.10
н11	523223.80	2218873.98	0.10
н12	523224.07	2218874.98	0.10
н13	523223.83	2218875.94	0.10
н14	523217.49	2218887.63	0.10
н15	523217.03	2218888.10	0.10
н16	523216.73	2218888.40	0.10
н1	523215.73	2218888.67	0.10

Граница н15-н5 – земельный участок с кадастровым номером 59:01:0000000:900;

Граница н5-н15 – земли общего пользования.

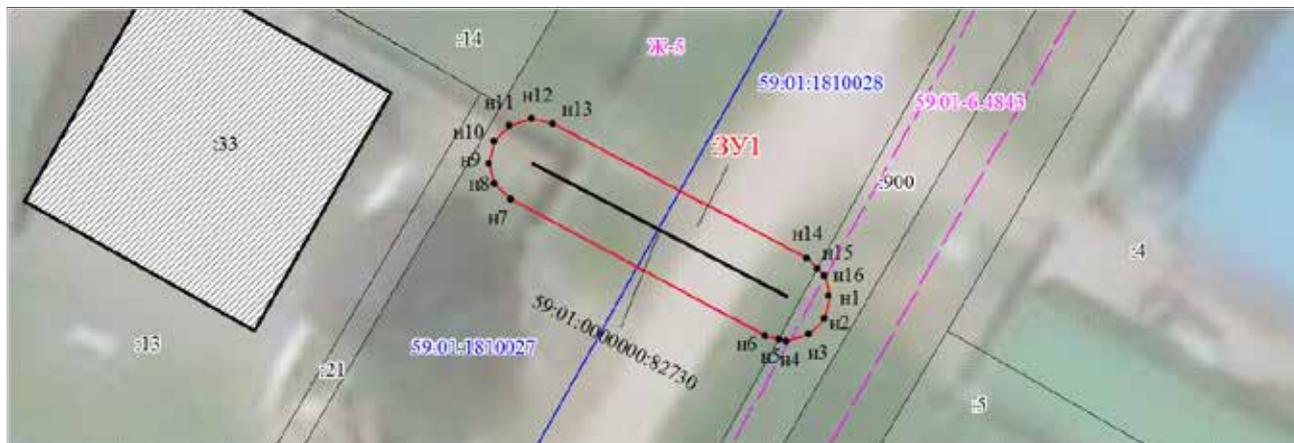


Масштаб 1:300

Условные обозначения:



Зоны с особыми условиями использования территории, сведения о которых внесены в ЕГРН

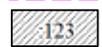

Границы и номер объектов капитального строительства, сведения о которых внесены в ЕГРН



Обозначение характерной точки проектной границы публичного сервитута



Границы и номер земельных участков, сведения о которых внесены в ЕГРН

59:01:4011806

Граница кадастрового квартала

Номер кадастрового квартала



Проектные границы публичного сервитута

Заявитель:

(подпись, расшифровка подписи)  
МП (для юридических лиц и индивидуальных предпринимателей)

А.К. Порубов

### Схема расположения границ публичного сервитута

**Объект:** Газопровод низкого давления до границы земельного участка по адресу: Пермский край, г. Пермь, Кировский район, улица Прудовая, дом 75а

**Местоположение:** Пермский край, г. Пермь, Кировский район, ул. Прудовая

**Площадь земель или части земельного участка:** 76 м<sup>2</sup> (в т.ч. 59:01:0000000:922 = 9.57 м<sup>2</sup>, 59:01:1810060:45 = 3.66 м<sup>2</sup>, 59:01:1810060:7 = 1.18 м<sup>2</sup>, земли общего пользования = 61.28 м<sup>2</sup>)

**Категория земель:** земли населенных пунктов;

**Вид разрешенного использования:** -

### Каталог координат, м

Система координат: МСК-59, зона 2  
Метод определения координат - Геодезический


№ точки границы	X	Y	Средняя квадратическая погрешность положения характерной точки (M), м
н1	523627.26	2219748.43	0.10
н2	523626.26	2219748.16	0.10
н3	523625.53	2219747.43	0.10
н4	523625.29	2219746.80	0.10
н5	523625.10	2219745.79	0.10
н6	523624.14	2219740.61	0.10
н7	523623.90	2219737.38	0.10
н8	523622.72	2219731.09	0.10
н9	523622.68	2219730.72	0.10
н10	523622.70	2219730.64	0.10
н11	523622.95	2219729.72	0.10
н12	523623.68	2219728.99	0.10
н13	523624.68	2219728.72	0.10
н14	523625.26	2219728.88	0.10
н15	523625.68	2219728.99	0.10
н16	523626.41	2219729.72	0.10
н17	523626.59	2219730.20	0.10
н18	523626.65	2219730.35	0.10
н19	523627.84	2219736.76	0.10
н20	523628.09	2219739.98	0.10
н21	523629.09	2219745.35	0.10
н22	523629.22	2219746.06	0.10
н23	523629.26	2219746.43	0.10
н24	523628.99	2219747.43	0.10
н25	523628.26	2219748.16	0.10
н1	523627.26	2219748.43	0.10

Граница н21-н5 – земельный участок с кадастровым номером 59:01:0000000:922;

Граница н10-н14 – земельный участок с кадастровым номером 59:01:1810060:45;

Граница н14-н17 – земельный участок с кадастровым номером 59:01:1810060:7;

Граница н17-н21, н5-н10 – земли общего пользования.

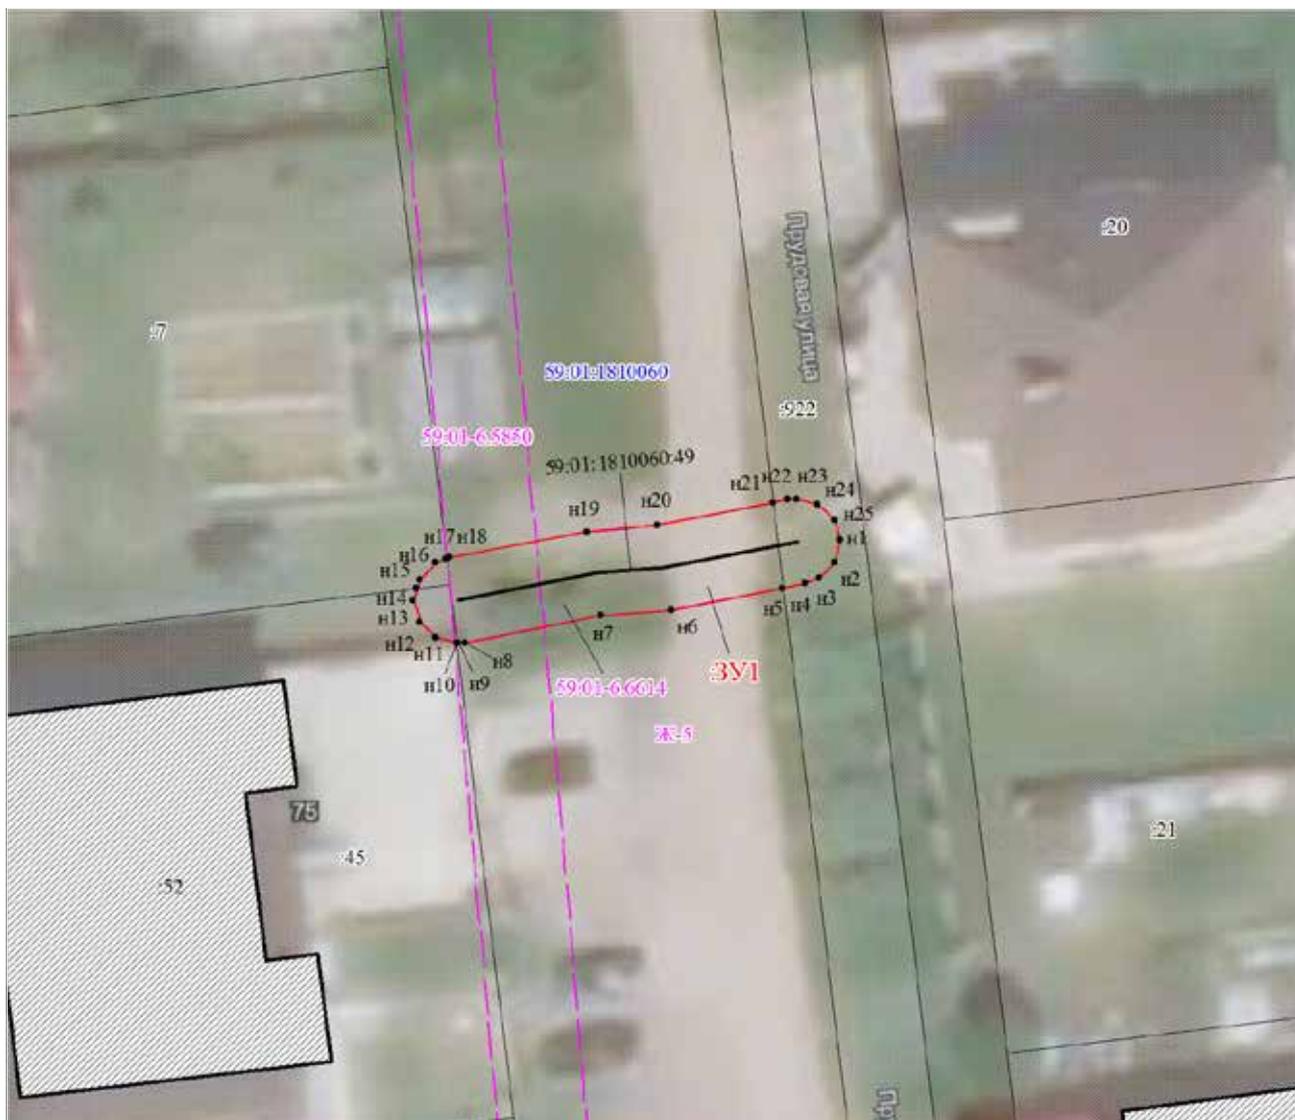

Масштаб 1:300

Условные обозначения:

- 59:01-7.14 Зоны с особыми условиями использования территории, сведения о которых внесены в ЕГРН
- 123 Границы и номер объектов капитального строительства, сведения о которых внесены в ЕГРН
- н1 Обозначение характерной точки проектной границы публичного сервитута
- 1 Границы и номер земельных участков, сведения о которых внесены в ЕГРН
- Граница кадастрового квартала
- 59:01:4011806 Номер кадастрового квартала
- ЗУ1 Проектные границы публичного сервитута

Заявитель:

Порубов  
 (подпись, расшифровка подписи)  
 А.К. Порубов  
 МП (для юридических лиц и индивидуальных предпринимателей)

### Схема расположения границ публичного сервитута

**Объект:** Газопровод низкого давления до границ земельного участка по адресу: Пермский край, г. Пермь, Мотовилихинский район, улица 1-я Кольцевая, 59:01:4011804:54

**Местоположение:** Пермский край, г. Пермь, Мотовилихинский район, улица 1-я Кольцевая

**Площадь земель или части земельного участка:** 47 м<sup>2</sup> (в т.ч. 59:01:4011804:56 = 4.36 м<sup>2</sup>, земли общего пользования = 43.08 м<sup>2</sup>)

**Категория земель:** земли населенных пунктов;

**Вид разрешенного использования:** -


### Каталог координат, м

Система координат: МСК-59, зона 2  
Метод определения координат - Геодезический

№ точки границы	X	Y	Средняя квадратическая погрешность положения характерной точки (Мт), м
н1	522063.29	2238952.69	0.10
н2	522062.29	2238952.42	0.10
н3	522061.56	2238951.69	0.10
н4	522061.29	2238950.69	0.10
н5	522061.32	2238950.38	0.10
н6	522062.62	2238942.18	0.10
н7	522062.71	2238941.63	0.10
н8	522062.95	2238940.95	0.10
н9	522063.68	2238940.22	0.10
н10	522064.68	2238939.95	0.10
н11	522065.68	2238940.22	0.10
н12	522066.41	2238940.95	0.10
н13	522066.68	2238941.95	0.10
н14	522066.66	2238942.27	0.10
н15	522065.27	2238951.00	0.10
н16	522065.02	2238951.69	0.10
н17	522064.29	2238952.42	0.10
н1	522063.29	2238952.69	0.10

Граница н6-н12 – земельный участок с кадастровым номером 59:01:4011804:56;

Граница н12-н6 – земли общего пользования.

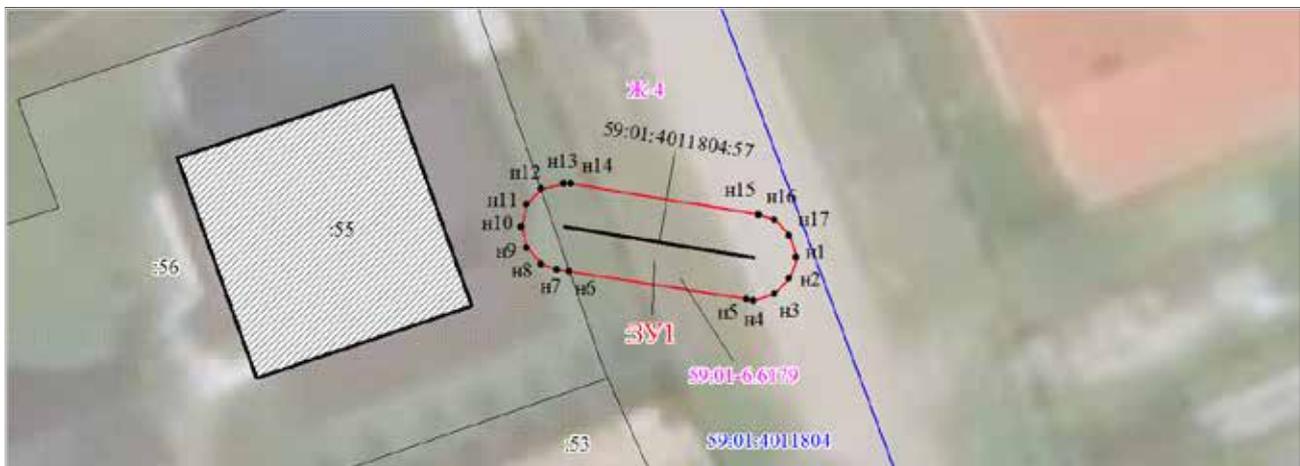

Масштаб 1:300

Условные обозначения:

59:01-7.14

Зоны с особыми условиями использования территории, сведения о которых внесены в ЕГРН

123

Границы и номер объектов капитального строительства, сведения о которых внесены в ЕГРН

н1

Обозначение характерной точки проектной границы публичного сервитута

1

Границы и номер земельных участков, сведения о которых внесены в ЕГРН

59:01:4011806

Граница кадастрового квартала

Номер кадастрового квартала

ЗУ1

Проектные границы публичного сервитута

Заявитель:

А.К. Порубов

(подпись, расшифровка подписи)  
МП (для юридических лиц и индивидуальных предпринимателей)

**Схема расположения границ публичного сервитута**

**Объект:** Газопровод низкого давления до границы земельного участка по адресу: Пермский край, г. Пермь, Кировский район, ул. Заборная, д. 88

**Местоположение:** Пермский край, г. Пермь, Кировский район, ул. Заборная

**Площадь земель или части земельного участка:** 43 м<sup>2</sup> (в т.ч. 59:01:1810056:3= 3.25 м<sup>2</sup>, 59:01:1810056:5 = 0.34 м<sup>2</sup>, 59:01:1810056:37= 28.09 м<sup>2</sup>, 59:01:0000000:922 = 10.79 м<sup>2</sup>, земли общего пользования = 0.12 м<sup>2</sup>)

**Категория земель:** земли населенных пунктов;

**Вид разрешенного использования:** -

**Каталог координат, м**

Система координат: МСК-59, зона 2

Метод определения координат - Геодезический

№ точки границы	X	Y	Средняя квадратическая погрешность положения характерной точки (Мт), м
н1	523609.20	2219233.46	0.10
н2	523608.20	2219233.19	0.10
н3	523608.15	2219233.14	0.10
н4	523607.47	2219232.46	0.10
н5	523607.41	2219232.28	0.10
н6	523607.22	2219231.69	0.10
н7	523606.48	2219225.39	0.10
н8	523606.33	2219224.10	0.10
н9	523606.31	2219223.86	0.10
н10	523606.58	2219222.86	0.10
н11	523607.31	2219222.13	0.10
н12	523608.31	2219221.86	0.10
н13	523609.31	2219222.13	0.10
н14	523610.04	2219222.86	0.10
н15	523610.29	2219223.63	0.10
н16	523610.42	2219224.70	0.10
н17	523611.19	2219231.23	0.10
н18	523611.19	2219231.33	0.10
н19	523611.20	2219231.46	0.10
н20	523611.08	2219231.89	0.10
н21	523610.93	2219232.46	0.10
н22	523610.20	2219233.19	0.10
н1	523609.20	2219233.46	0.10

Граница н20-н3 – земельный участок с кадастровым номером 59:01:1810056:3;

Граница н3-н5 – земельный участок с кадастровым номером 59:01:1810056:5;

Граница н5-н7, н18-н20 – земельный участок с кадастровым номером 59:01:1810056:37;


Граница н7-н16 – земельный участок с кадастровым номером 59:01:0000000:922;

Граница н16-н18 – земли общего пользования.



Масштаб 1:300

Условные обозначения:

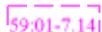

Зоны с особыми условиями использования территории, сведения о которых внесены в ЕГРН



Границы и номер объектов капитального строительства, сведения о которых внесены в ЕГРН



Обозначение характерной точки проектной границы публичного сервитута



Границы и номер земельных участков, сведения о которых внесены в ЕГРН



Граница кадастрового квартала



Номер кадастрового квартала



Проектные границы публичного сервитута

Заявитель:

*Порубов*

А.К. Порубов

(подпись, расшифровка подписи)

МП (для юридических лиц и индивидуальных предпринимателей)

**Департамент земельных отношений администрации города Перми в целях информирования населения в соответствии со статьей 39.42 Земельного кодекса Российской Федерации сообщает о возможном установлении публичного сервитута в отдельных целях на территории города Перми**

№	Кадастровый номер земельного участка в отношении которого устанавливается публичный сервитут (при наличии)	Адрес или описание земельного участка в отношении которого устанавливается публичный сервитут	Цели установления публичного сервитута
1	59:01:1713331:96	г. Пермь, Кировский район	Строительство КЛ 0,4 кВ от РУ 0,4 кВ ТП-1503; реконструкция РУ 0,4 кВ ТП-1503
2	-	г. Пермь, Кировский район	Строительство КЛ 0,4 кВ от РУ 0,4 кВ ТП-1503; реконструкция РУ 0,4 кВ ТП-1503
3	59:01:3219013:194	г. Пермь, Мотовилихинский район	Строительство ЛЭП 0,4 кВ от РУ 0,4 кВ ТП-4597, установка оборудования э/э на опоре ВЛ 0,4 кВ; реконструкция РУ 0,4 кВ ТП-4597
4	59:01:0000000:76708	г. Пермь, Мотовилихинский район	Строительство ЛЭП 0,4 кВ от РУ 0,4 кВ ТП-4597, установка оборудования э/э на опоре ВЛ 0,4 кВ; реконструкция РУ 0,4 кВ ТП-4597
5	-	г. Пермь, Мотовилихинский район	Строительство ЛЭП 0,4 кВ от РУ 0,4 кВ ТП-4597, установка оборудования э/э на опоре ВЛ 0,4 кВ; реконструкция РУ 0,4 кВ ТП-4597

Заинтересованные лица имеют право ознакомиться с ходатайством об установлении публичного сервитута и прилагаемым к нему описанием местоположения границ публичного сервитута по адресу: г. Пермь, ул. Сибирская 15, (тел. 212-90-54).

Заинтересованные лица могут подать заявление об учете прав в срок с 18.05.2021 по 16.06.2021.

Способы подачи заявлений:

1. посредством почтовой связи;
2. лично, в том числе через представителя, в департамент земельных отношений администрации города Перми (г. Пермь, ул. Сибирская 15);
3. в форме электронных документов с использованием информационно-телекоммуникационной сети «Интернет».

Правообладатели земельных участков, в отношении которых испрашивается публичный сервитут, если их права не зарегистрированы в Едином государственном реестре недвижимости, в течение тридцати дней со дня опубликования сообщения, предусмотренного подпунктом 1 пункта 3 статьи 39.42 ЗК РФ, подают в орган, уполномоченный на установление публичного сервитута, заявления об учете их прав (обременений прав) на земельные участки с приложением копий документов, подтверждающих эти права (обременения прав). В таких заявлениях указывается способ связи с правообладателями земельных участков, в том числе их почтовый адрес и (или) адрес электронной почты. Правообладатели земельных участков, подавшие такие заявления по истечении указанного срока, несут риски невозможности обеспечения их прав в связи с отсутствием информации о таких лицах и их правах на земельные участки. Такие лица имеют право требовать от обладателя публичного сервитута плату за публичный сервитут не более чем за три года, предшествующие дню направления ими заявления об учете их прав (обременений прав).

Реквизиты решений об утверждении документа территориального планирования, документации по планировке территории, программ комплексного развития систем коммунальной инфраструктуры поселения, городского округа, а также информацию об инвестиционной программе субъекта естественных монополий, организации коммунального комплекса, указанных в ходатайстве об установлении публичного сервитута и сведения об официальных сайтах в информационно-телекоммуникационной сети «Интернет» отсутствуют.

Информация о возможности установления публичного сервитута публикуется на сайте <http://www.gorodperm.ru>, в «Официальном бюллетене органов местного самоуправления муниципального образования город Пермь».

**Приложение: на 2 л. в 1 экз.**

### Схема расположения границ публичного сервитута

**Объект:** Строительство ЛЭП 0,4 кВ от РУ 0,4 кВ ТП-4597, установка оборудования учета э/э на опоре ВЛ 0,4 кВ; Реконструкция РУ 0,4 кВ ТП-4597 (установка оборудования учета э/э) для электроснабжения гаража-бокса по адресу: Пермский край, г. Пермь, Мотовилихинский район, ул. Борцов Революции, ГСК №70, бокс №66 (очередь 2)

**Местоположение:** Пермский край, г.Пермь, Мотовилихинский район район, ул.Борцов Революции (59:01:0000000:76708, 59:01:3219013:194)

**Площадь земель или части земельного участка, кв.м. :** 525 (в т.ч. часть земельного участка с КН 59:01:0000000:76708 - 298 кв.м., часть земельного участка с КН 59:01:3219013:194 - 227 кв.м.)



#### Условные обозначения:

- - - проектное местоположение инженерного сооружения
- граница земельного участка, сведения которого внесены в ЕГРН
- граница публичного сервитута
- 1 обозначение характерной точки границы публичного сервитута
- 59:32:3219013 обозначение кадастрового квартала

Масштаб 1:500

#### Графическое описание местоположения границ публичного сервитута

- 1-4, 13-1 земельный участок с КН 59:01:0000000:76708
- 4-13 земельный участок с КН 59:01:3219013:194

Система координат МСК-59, зона 2

Метод определения координат: Метод спутниковых геодезических измерений (определений)

средняя квадратическая погрешность положения характерных точек (Мт)- 0.10 м


№№ точек	X	Y
1	520928.47	2233355.87
2	520930.06	2233358.15
3	520872.64	2233397.43
4	520873.77	2233406.42
5	520876.24	2233426.46
6	520862.55	2233441.47
7	520853.17	2233444.02
8	520858.63	2233439.86
9	520857.43	2233438.17
10	520867.27	2233427.40
11	520870.90	2233424.88
12	520869.67	2233422.85
13	520869.07	2233409.49
14	520866.57	2233396.91
15	520869.04	2233395.27
1	520928.47	2233355.87

### Схема расположения границ публичного сервитута

**Объект:** Строительство КЛ 0,4 кВ от РУ 0,4 кВ ТП-1503; Реконструкция РУ 0,4 кВ ТП-1503 (установка оборудования учета э/э) для электроснабжения магазина-склада по адресу: Пермский край, г. Пермь, Кировский район, ул. Сыральская, дом №19 (кад. номер зем. участка 59:01:1713331:5232)

**Местоположение:** Пермский край, г.Пермь, Кировский район, ул.Магистральная, д.102 (59:01:1713331:96)

**Площадь земель или части земельного участка, кв.м. :** 570

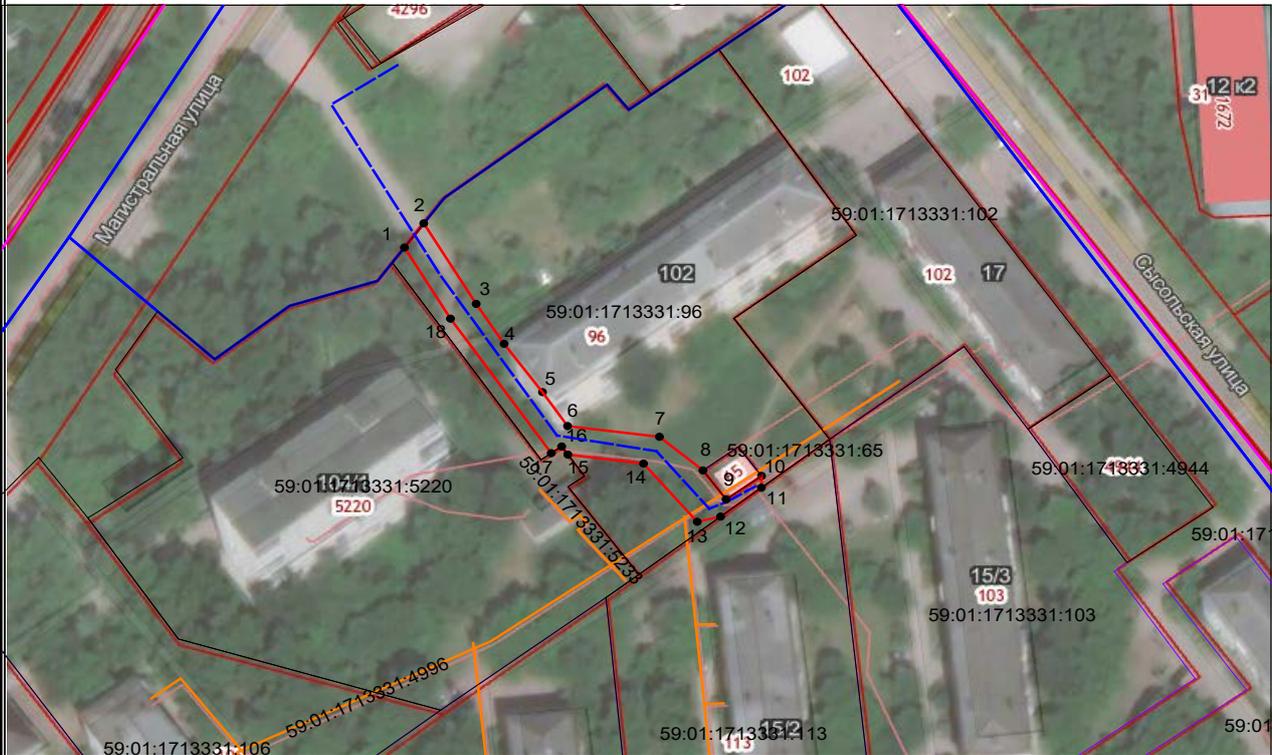

Масштаб 1:1000

**Условные обозначения:**

- граница земельного участка, сведения которого внесены в ЕГРН
- граница публичного сервитута
- проектное местоположение инженерного сооружения
- 59:01:1713333:96 обозначение кадастрового номера земельного участка
- граница кадастрового квартала
- 1 обозначение характерной точки границы публичного сервитута

Графическое описание местоположения границ публичного сервитута  
1-1 земельный участок с КН 59:01:1713331:96

№№ точек	X	Y
1	518887.76	2216042.05
2	518892.94	2216045.85
3	518875.68	2216056.10
4	518867.11	2216061.59
5	518856.77	2216069.10
6	518849.50	2216074.04
7	518847.19	2216092.01
8	518840.00	2216100.54
9	518833.76	2216105.08
10	518838.81	2216112.02
11	518836.30	2216111.99
12	518830.11	2216103.99
13	518828.98	2216099.43
14	518841.46	2216088.90
15	518843.38	2216074.08
16	518845.14	2216072.85
17	518843.71	2216070.83
18	518872.51	2216051.09
1	518887.76	2216042.05

Система координат МСК-59, зона 2

Метод определения координат: Метод спутниковых геодезических измерений (определений)

средняя квадратическая погрешность положения характерных точек (Мп) - 0.10 м

## Реестр вывесок, подлежащих принудительному демонтажу на территории Свердловского района города Перми

№ п/п	Адрес (место) нахождения вывески, сведения о владельце вывески (о владельце здания, строения, сооружения, помещения, расположенного в здании, строении, на котором расположена вывеска, если владелец вывески не известен)	Дата направления ТО предупреждения о приведении вывески в соответствие требованиям к размещению вывесок, установленным Правилами благоустройства территории города Перми, утвержденными решением Пермской городской Думы от 15 декабря 2020 г. № 277 (далее - требования к размещению вывесок)	Срок для добровольного приведения вывески в соответствие требованиям к размещению вывесок (10 рабочих дней после дня получения предложения)	Срок для расторжения главы ТО о принудительном демонтаже вывески (дата вступления в силу распоряжения)	Срок для принудительного демонтажа (не более 1 месяца после вступления в силу распоряжения главы ТО о принудительном демонтаже)	Реквизиты акта демонтажа вывески	Дата добровольного приведения вывески в соответствие требованиям к размещению вывесок (в том числе добровольного демонтажа вывески)	Адрес (место) хранения демонтированной вывески, лицо, ответственное за хранение вывески, за исключением вывесок, не подлежащих хранению	Сумма оплаты демонтажа, переименования хранения вывески	Сведения о возмещении расходов
1	2	3	4	5	6	7	8	9	10	
1	г. Пермь, Комсомольский проспект, 70 (ИП Колесникова И. К.). Горизонтальная вывеска «Социальная аптека опека»	11/25/2019	1/21/2020	от 11.03.2020 № 059-39-01-01-132	добровольное приведение вывески		1/21/2020			
2	г. Пермь, Комсомольский проспект, 70 (ИП Колесникова И. К.). Горизонтальная вывеска «Социальная аптека»	11/25/2019	1/21/2020	от 11.03.2020 № 059-39-01-01-132	добровольное приведение вывески		1/21/2020			
3	г. Пермь, Комсомольский проспект, 70 (ИП Колесникова И. К.). Горизонтальная вывеска «Аптека»	11/25/2019	1/21/2020	от 11.03.2020 № 059-39-01-01-132	добровольное приведение вывески		1/21/2020			
4	г. Пермь, Комсомольский проспект, 70 (ИП Колесникова И. К.). Горизонтальная вывеска «Социальная аптека»	11/25/2019	1/21/2020	от 11.03.2020 № 059-39-01-01-132	добровольное приведение вывески		1/21/2020			
5	г. Пермь, Комсомольский проспект, 70 (ИП Колесникова И. К.). Вертикальная вывеска «Аптека»	11/25/2019	1/21/2020	от 11.03.2020 № 059-39-01-01-132	добровольное приведение вывески		1/21/2020			
6	г. Пермь, ул. Белинского, 44 (АО «Русская телефонная компания»). Горизонтальная вывеска «МТС»	11/25/2019	12/13/2019		добровольное приведение вывески		12/13/2019			
7	г. Пермь, Комсомольский проспект, 66 (ИП Швецова Л. А.). Горизонтальная вывеска «Ювелирный дом Драгоценная Орхидея Ювелирный дом»	11/25/2019	12/17/2019	от 11.03.2020 № 059-39-01-01-132	добровольное приведение вывески		12/17/2019			
8	г. Пермь, Комсомольский проспект, 68 (ИП Старожук Н. В.). Горизонтальная вывеска «Кофейня КОФЕ СИТИ Кофейня»	11/25/2019	12/12/2019		Исключена из реестра распоряжением от 02.03.2020 № 059-39-01-01-104		12/12/2019			

9	г. Пермь, Комсомольский проспект, 66 (ИП Акалова Е. В.). Горизонтальная вывеска «ОПТИКА РКОЗРЕНИЕ»	11/25/2019	1/21/2020		добровольное привлечение вывески		1/21/2020		
10	г. Пермь, ул. Революции, 38 (ТОВАРИЩЕСТВО СОБСТВЕННИКОВ НЕДВИЖИМОСТИ «РЕВОЛЮЦИИ 38»). Вертикальная вывеска «ДАРЫ ПРИРОДЫ»	12/3/2019	12/16/2019		добровольное привлечение вывески		12/16/2019		
11	г. Пермь, Комсомольский проспект, 56 (ИП Старожук Н. В.). Горизонтальная вывеска «Кондитерский дом Кофе Стиги»	11/25/2019	12/12/2019	от 17.12.2019 № 059-39-01-01-663	1/23/2020			800	платёжное поручение № 289 от 02.03.2020
12	г. Пермь, ул. Полены Осипенко, 45 (ООО «Элемент-Трейд»). Горизонтальная вывеска «Монетка»	11/25/2019	12/17/2019		добровольное привлечение вывески		12/17/2019		
13	г. Пермь, ул. Сибирская, 52 (ООО «Сибирский хуторок»). Горизонтальная вывеска «Сабантуй татарская кухня Хуторок русская кухня»	11/25/2019	12/12/2019		добровольное привлечение вывески		12/12/2019		
14	г. Пермь, ул. Сибирская, 52 (ООО «Лазурный берег»). Горизонтальная вывеска «Лазурный берег»	11/25/2019	12/16/2019		добровольное привлечение вывески		12/16/2019		
15	г. Пермь, ул. Революции, 38 над аркой (ТОВАРИЩЕСТВО СОБСТВЕННИКОВ НЕДВИЖИМОСТИ «РЕВОЛЮЦИИ 38»). Горизонтальная вывеска над аркой «Медицинский центр АКСОН НЕВРОЛОГ ПЛЮС КАРДИОЛОГ»	12/3/2019	12/16/2019		добровольное привлечение вывески		12/16/2019		
16	г. Пермь, Комсомольский проспект, 58 (ООО «Московский ювелирный завод»). Горизонтальная вывеска «Московский ювелирный завод»	11/25/2019	12/17/2019		добровольное привлечение вывески		12/17/2019		
17	г. Пермь, ул. Тимирязева, 56 (ИП Байрамов А. Д.) Горизонтальная вывеска «Продукты»	1/10/2020	1/24/2020		добровольное привлечение вывески		1/24/2020		
18	г. Пермь, ул. П. Осипенко, 45 (ООО «Наш продукт»). Горизонтальная вывеска, изготовленная из мягких материалов «НАШ МЯСНОЙ»	1/10/2020	1/31/2020		добровольное привлечение вывески		1/31/2020		
19	г. Пермь, ул. П. Осипенко, 45 ООО «Наш продукт»). Горизонтальная вывеска, изготовленная из мягких материалов «Собственное производство»	1/10/2020	1/31/2020		добровольное привлечение вывески		1/31/2020		
20	г. Пермь, ул. П. Осипенко, 45 (ООО «Наш продукт»). Горизонтальная вывеска, изготовленная из мягких материалов «Натуральные продукты»	1/10/2020	1/31/2020		добровольное привлечение вывески		1/31/2020		
21	г. Пермь, ул. Героев Хасана, 105а (ООО «Объединенные Торговые Центры Регионов»). Горизонтальная вывеска, изготовленная из мягких материалов «Если обувь, то KARI KARI KIDS»	11/25/2019	12/16/2019		добровольное привлечение вывески		12/16/2019		
22	г. Пермь, ул. Героев Хасана, 105а (ООО «Объединенные Торговые Центры Регионов»). Горизонтальная вывеска, изготовленная из мягких материалов «ZOLLA дисконт»	11/25/2019	12/16/2019		добровольное привлечение вывески		12/16/2019		

23	г. Пермь, ул. Героев Хасана, 105а (ООО «Объединенные Торговые Центры Регионов»). Горизонтальная вывеска, изготовленная из мягких материалов «BURGER KING БУРГЕР КИНГ»	11/25/2019	12/16/2019		добровольное приведение вывески	12/16/2019		
24	г. Пермь, ул. Героев Хасана, 105а (ООО «Объединенные Торговые Центры Регионов»). Горизонтальная вывеска «SOUTHERN FRIED CHICKEN a simply lip licking flavour»	11/25/2019	12/16/2019		добровольное приведение вывески	12/16/2019		
25	г. Пермь, ул. Героев Хасана, 105 (ООО «Объединенные Торговые Центры Регионов»). Горизонтальная вывеска «ЭЛЬДОРАДО»	11/25/2019	12/16/2019		добровольное приведение вывески	12/16/2019		
26	г. Пермь, ул. Героев Хасана, 105а (ООО «Объединенные Торговые Центры Регионов»). Горизонтальная вывеска, изготовленная из мягких материалов «DNS цифровая и бытовая техника»	11/25/2019	12/16/2019		добровольное приведение вывески	12/16/2019		
27	г. Пермь, ул. Героев Хасана, 105а (ООО «Объединенные Торговые Центры Регионов»). Горизонтальная вывеска, изготовленная из мягких материалов «МАТРОНА»	11/25/2019	12/16/2019		добровольное приведение вывески	12/16/2019		
28	г. Пермь, ул. Чкалова, 3/1 (ИП Собынина Мария Борисовна ИНН 590420541726). Горизонтальная вывеска, изготовлена из мягких материалов «АВТОГАЛЕРЕЯ»	12/31/2019	1/22/2020		добровольное приведение вывески	1/22/2020		
29	г. Пермь, Солдатова, 28 (ИП Безгодова Ксения Сергеевна (ИНН 590503155266). Горизонтальная вывеска «СТЕКЛОДОМ ОКНА МЕБЕЛЬ»	12/31/2019	1/22/2020		добровольное приведение вывески	1/22/2020		
30	г. Пермь, Чернышевского, 19 (ИП Безгодова Ксения Сергеевна (ИНН 590503155266). Горизонтальная вывеска «СТЕКЛОДОМ ОКНА МЕБЕЛЬ»	12/31/2019	1/22/2020		добровольное приведение вывески	1/22/2020		
31	г. Пермь, Комсомольский проспект, 58 (ИП Шихелев Г.С. (ИН: 590303504801) горизонтальная вывеска «Shaigma №1»	1/30/2020	2/12/2020		добровольное приведение вывески	2/12/2020		
32	г. Пермь, Комсомольский проспект, 58 (ИП Шихелев Г.С. (ИН: 590303504801) горизонтальная вывеска «Shaigma №1 добро пожаловать»	1/30/2020	2/12/2020		добровольное приведение вывески	2/12/2020		
33	г. Пермь, Комсомольский проспект, 58 (ИП Шихелев Г.С. (ИН: 590303504801) вертикальная вывеска «Shaigma №1»	1/30/2020	2/12/2020		добровольное приведение вывески	2/12/2020		
34	г. Пермь, ул. Революции, 21, (ПАО «Уральский банк реконструкции и развития» (ИНН 6608008004), горизонтальная вывеска «Уральский банк реконструкции и развития»	2/6/2020	2/19/2020	от 11.03.2020 № 059-39-01-01-132	добровольное приведение вывески	2/19/2020		
35	г. Пермь, Комсомольский проспект, 81, (ООО «ЕДА-ЕДА» (ИНН 5904364201), горизонтальная вывеска «The»	2/28/2020	3/12/2020		добровольное приведение вывески	3/12/2020		

36	г. Пермь, Комсомольский проспект, 81, (ООО «ЕДА-ЕДА») (ИНН 5904364201), горизонтальная вывеска «Рисе»	2/28/2020	3/12/2020		добровольное привлечение вывески		3/12/2020		
37	г. Пермь, ул. Героев Хасана, 28, (ООО «Партинер-Финанс») (ИНН 5903130987), горизонтальная вывеска - световой короб «24 часа»	2/25/2020	3/10/2020		добровольное привлечение вывески		3/10/2020		
38	г. Пермь, ул. Героев Хасана, 28, (ООО «Партинер-Финанс») (ИНН 5903130987), горизонтальная вывеска-световой короб «Ки Суши»	2/25/2020	3/10/2020		добровольное привлечение вывески		3/10/2020		
39	г. Пермь, ул. Героев Хасана, 28, (ООО «Партинер-Финанс») (ИНН 5903130987), горизонтальная вывеска-световой короб «Уральские психунчики»	2/25/2020	3/10/2020		добровольное привлечение вывески		3/10/2020		
40	г. Пермь, ул. Героев Хасана, 28, (ООО «Партинер-Финанс») (ИНН 5903130987), горизонтальная вывеска на входной группе «Ки Суши»	2/25/2020	3/10/2020		добровольное привлечение вывески		3/10/2020		
41	г. Пермь, ул. Героев Хасана, 28, (ООО «Партинер-Финанс») (ИНН 5903130987), горизонтальная вывеска на входной группе «Уральские психунчики»	2/25/2020	3/10/2020		добровольное привлечение вывески		3/10/2020		
42	г. Пермь, ул. Куйбышева, 105, (ООО «СТШ») (ИНН 5905288137), горизонтальная вывеска «Блинная Сквородка»	2/26/2020	3/11/2020		добровольное привлечение вывески		3/11/2020		
43	г. Пермь, ул. Куйбышева, 105, (ООО «СТШ») (ИНН 5905288137), горизонтальная вывеска «Пельменная Ухо Перми Пельменная»	2/26/2020	3/11/2020		добровольное привлечение вывески		3/11/2020		
44	г. Пермь, ул. Пушкина, 64, (Спортивно-оздоровительный центр «Энергия» (ИНН 5902049765)), горизонтальный банер «Баня пушкинская»	2/20/2020	3/4/2020		добровольное привлечение вывески		3/4/2020		
45	г. Пермь, ул. Пушкина, 64, (Спортивно-оздоровительный центр «Энергия» (ИНН 5902049765)), горизонтальная вывеска на входной группе «Баня»	2/20/2020	3/4/2020		добровольное привлечение вывески		3/4/2020		
46	г. Пермь, ул. Пушкина, 64, (Спортивно-оздоровительный центр «Энергия» (ИНН 5902049765)), горизонтальная вывеска «Баня пушкинская»	2/20/2020	3/4/2020		добровольное привлечение вывески		3/4/2020		
47	г. Пермь, ул. Пушкина, 64, (Спортивно-оздоровительный центр «Энергия» (ИНН 5902049765)), горизонтальная вывеска «Пармахерская»	2/20/2020	3/4/2020		добровольное привлечение вывески		3/4/2020		
48	г. Пермь, ул. Пушкина, 64, (Спортивно-оздоровительный центр «Энергия» (ИНН 5902049765)), горизонтальная вывеска «Солярный»	2/20/2020	3/4/2020		добровольное привлечение вывески		3/4/2020		
49	г. Пермь, ул. Николая Островского, 74 (Белова Лидия Михайловна (ИНН: 590601286203)), горизонтальная вывеска «Хлебница Пекарня»	3/26/2020	4/21/2020		добровольное привлечение вывески		4/21/2020		

50	г. Пермь, ул. Николая Островского, 74 (Белова Лидия Михайловна (ИНН: 590601286203)), горизонтальная вывеска «Практическая Магия»	3/26/2020	4/21/2020		добровольное приведение вывески		4/21/2020		
51	г. Пермь, ул. Николая Островского, 74 (Белова Лидия Михайловна (ИНН: 590601286203)), горизонтальная вывеска «Игрушки»	3/26/2020	4/21/2020		добровольное приведение вывески		4/21/2020		
52	г. Пермь, ул. Николая Островского, 74 (Белова Лидия Михайловна (ИНН: 590601286203)), горизонтальная вывеска «Аптека»	3/26/2020	4/21/2020		добровольное приведение вывески		4/21/2020		
53	г. Пермь, ул. Николая Островского, 74 (Белова Лидия Михайловна (ИНН: 590601286203)), горизонтальная вывеска «Цветы»	3/26/2020	4/21/2020		добровольное приведение вывески		4/21/2020		
54	г. Пермь, ул. Николая Островского, 74 (Белова Лидия Михайловна (ИНН: 590601286203)), горизонтальная вывеска «Пятерочка»	3/26/2020	4/21/2020		добровольное приведение вывески		4/21/2020		
55	г. Пермь, ул. Николая Островского, 74 (Белова Лидия Михайловна (ИНН: 590601286203)), горизонтальная вывеска «Ювелир»	3/26/2020	4/21/2020		добровольное приведение вывески		4/21/2020		
56	г. Пермь, ул. Николая Островского, 74 (Белова Лидия Михайловна (ИНН: 590601286203)), горизонтальная вывеска (плакат) «Ювелир»	3/26/2020	4/21/2020		добровольное приведение вывески		4/21/2020		
57	г. Пермь, ул. Николая Островского, 74 (Белова Лидия Михайловна (ИНН: 590601286203)), горизонтальная вывеска (плакат) «Цветы»	3/26/2020	4/21/2020		добровольное приведение вывески		4/21/2020		
58	г. Пермь, ул. Николая Островского, 74 (Белова Лидия Михайловна (ИНН: 590601286203)), горизонтальная вывеска (плакат) «Карандаш»	3/26/2020	4/21/2020		добровольное приведение вывески		4/21/2020		
59	г. Пермь, ул. Николая Островского, 74 (Белова Лидия Михайловна (ИНН: 590601286203)), горизонтальная вывеска (плакат) «Сеть японских парикмахерских»	3/26/2020	4/21/2020		добровольное приведение вывески		4/21/2020		
60	г. Пермь, ул. Николая Островского, 74 (Белова Лидия Михайловна (ИНН: 590601286203)), горизонтальная вывеска (плакат) «Головные уборы»	3/26/2020	4/21/2020		добровольное приведение вывески		4/21/2020		
61	г. Пермь, ул. Николая Островского, 74 (Белова Лидия Михайловна (ИНН: 590601286203)), горизонтальная вывеска (плакат) «Ателье»	3/26/2020	4/21/2020		добровольное приведение вывески		4/21/2020		
62	г. Пермь, ул. Николая Островского, 74 (Белова Лидия Михайловна (ИНН: 590601286203)), горизонтальная вывеска (плакат) «Одежда»	3/26/2020	4/21/2020		добровольное приведение вывески		4/21/2020		
63	г. Пермь, ул. Николая Островского, 74 (Белова Лидия Михайловна (ИНН: 590601286203)), горизонтальная вывеска (плакат) «Обувь»	3/26/2020	4/21/2020		добровольное приведение вывески		4/21/2020		
64	г. Пермь, ул. Николая Островского, 74 (Белова Лидия Михайловна (ИНН: 590601286203)), горизонтальная вывеска (плакат) «Солярий»	3/26/2020	4/21/2020		добровольное приведение вывески		4/21/2020		
	г. Пермь, ул. Николая Островского, 74 (Белова Лидия Михайловна (ИНН: 590601286203)), горизонтальная вывеска (плакат) «Верхняя Одежда»	3/26/2020	4/21/2020		добровольное приведение вывески		4/21/2020		

65	г. Пермь, ул. Куйбышева, 74 (ООО «УК ДВА» (ИНН 5904652707)), горизонтальная вывеска (плакат) «Ремонт чехмоданов Ремонт растяжка обуви»	3/24/2020	4/24/2020		добровольное приво- дение вывески		4/10/2020	
66	г. Пермь, Комсомольский про- спект, 58 (И.п. Володько Е.В. ИНН: 590500392597), горизонтальная вывес- ка (подложка) «Vargund»	3/31/2020	4/24/2020		добровольное приво- дение вывески		4/24/2020	
67	г. Пермь, Героев Хасана, 98, Бусаров А.Н. го- ризонтальная вывеска «Сахар Мука крупя мясо комбикорм ОблПрод»	1/28/2020	2/11/2020	от 11.03.2020 № 059- 39-01-01-132	добровольное приво- дение вывески		2/11/2020	
68	г. Пермь, Героев Хасана, 98, Бусаров А.Н. го- ризонтальная вывеска (Брандмауэр) «торго- вая сеть ОблПрод»	1/28/2020	2/11/2020	от 11.03.2020 № 059- 39-01-01-132	добровольное приво- дение вывески		2/11/2020	
69	г. Пермь, Героев Хасана, 98, Бусаров А.Н. го- ризонтальная вывеска «облПрод вакансии 259-07-59»	1/28/2020	2/11/2020	от 11.03.2020 № 059- 39-01-01-132	добровольное приво- дение вывески		2/11/2020	
70	г. Пермь, Героев Хасана, 98, Бусаров А.Н. го- ризонтальная вывеска «Аренда 8902472750»	1/28/2020	2/11/2020	от 11.03.2020 № 059- 39-01-01-132	добровольное приво- дение вывески		2/11/2020	
71	г. Пермь, Героев Хасана, 98, Бусаров А.Н. го- ризонтальная вывеска «Аренда 204 55 50»	1/28/2020	2/11/2020	от 11.03.2020 № 059- 39-01-01-132	добровольное приво- дение вывески		2/11/2020	
72	г. Пермь, Героев Хасана, 98, Бусаров А.Н. го- ризонтальная вывеска «Спецдеждофф»	1/28/2020	2/11/2020	от 11.03.2020 № 059- 39-01-01-132	добровольное приво- дение вывески		2/11/2020	
73	г. Пермь, Героев Хасана, 98, Бусаров А.Н. го- ризонтальная вывеска световой короб «Обл- Прод»	1/28/2020	2/11/2020	от 11.03.2020 № 059- 39-01-01-132	добровольное приво- дение вывески		2/11/2020	
74	г. Пермь, Героев Хасана, 98, Бусаров А.Н. го- ризонтальная вывеска «одежда опт и розни- ца»	1/28/2020	2/11/2020	от 11.03.2020 № 059- 39-01-01-132	добровольное приво- дение вывески		2/11/2020	
75	г. Пермь, Героев Хасана, 98, Бусаров А.Н. го- ризонтальная вывеска «Детская одежда»	1/28/2020	2/11/2020	от 11.03.2020 № 059- 39-01-01-132	добровольное приво- дение вывески		2/11/2020	
76	г. Пермь, Героев Хасана, 98, Бусаров А.Н. го- ризонтальная вывеска «парикмахерская 3 этаж»	1/28/2020	2/11/2020	от 11.03.2020 № 059- 39-01-01-132	добровольное приво- дение вывески		2/11/2020	
77	г. Пермь, Героев Хасана, 98, Бусаров А.Н. го- ризонтальная вывеска «Сантехника инетру- менты автоаксессуары хозяйвары двери-фур- нитурa посуда часы»	1/28/2020	2/11/2020	от 11.03.2020 № 059- 39-01-01-132	добровольное приво- дение вывески		2/11/2020	
78	г. Пермь, Героев Хасана, 98, Бусаров А.Н. го- ризонтальная вывеска «Игроленд игрушки сувениры»	1/28/2020	2/11/2020	от 11.03.2020 № 059- 39-01-01-132	добровольное приво- дение вывески		2/11/2020	
79	г. Пермь, Героев Хасана, 98, Бусаров А.Н. го- ризонтальная вывеска «ООО компания мир сервиса»	1/28/2020	2/11/2020	от 11.03.2020 № 059- 39-01-01-132	добровольное приво- дение вывески		2/11/2020	
80	г. Пермь, Героев Хасана, 98, Бусаров А.Н. го- ризонтальная вывеска «ателье спецдежды»	1/28/2020	2/11/2020	от 11.03.2020 № 059- 39-01-01-132	добровольное приво- дение вывески		2/11/2020	
81	г. Пермь, Героев Хасана, 98, Бусаров А.Н. го- ризонтальная вывеска «продукты питания оптом и в розницу ОблПродРф»	1/28/2020	2/11/2020	от 11.03.2020 № 059- 39-01-01-132	добровольное приво- дение вывески		2/11/2020	
82	г. Пермь, Героев Хасана, 98, Бусаров А.Н. го- ризонтальная вывеска «складские офисные помещения аренда 89028348330»	1/28/2020	2/11/2020	от 11.03.2020 № 059- 39-01-01-132	добровольное приво- дение вывески		2/11/2020	

83	г. Пермь, Героев Хасана, 98, Бусаров А.Н. горизонтальная вывеска «Lada Деталь»	1/28/2020	2/11/2020	от 11.03.2020 № 059-39-01-01-132	добровольное приведение вывески	2/11/2020	
84	г. Пермь, Героев Хасана, 98, Бусаров А.Н. горизонтальная вывеска «Магазин ФЕРМЕРу»	1/28/2020	2/11/2020	от 11.03.2020 № 059-39-01-01-132	добровольное приведение вывески	2/11/2020	
85	г. Пермь, Героев Хасана, 98, Бусаров А.Н. горизонтальная вывеска «Автозапчасти на липовой»	1/28/2020	2/11/2020	от 11.03.2020 № 059-39-01-01-132	добровольное приведение вывески	2/11/2020	
86	г. Пермь, Героев Хасана, 98, Бусаров А.Н. горизонтальная вывеска «Столовая 2 этаж»	1/28/2020	2/11/2020	от 11.03.2020 № 059-39-01-01-132	добровольное приведение вывески	2/11/2020	
87	г. Пермь, Героев Хасана, 98, Бусаров А.Н. горизонтальная вывеска «запчасти иномарок грузовые легковые»	1/28/2020	2/11/2020	от 11.03.2020 № 059-39-01-01-132	добровольное приведение вывески	2/11/2020	
88	г. Пермь, Героев Хасана, 98, Бусаров А.Н. горизонтальная вывеска «Автосила Пермь»	1/28/2020	2/11/2020	от 11.03.2020 № 059-39-01-01-132	добровольное приведение вывески	2/11/2020	
89	г. Пермь, Героев Хасана, 98, Бусаров А.Н. горизонтальная вывеска «ОблПрод.масло»	1/28/2020	2/11/2020	от 11.03.2020 № 059-39-01-01-132	добровольное приведение вывески	2/11/2020	
90	г. Пермь, Героев Хасана, 98, Бусаров А.Н. горизонтальная вывеска «259-07-59»	1/28/2020	2/11/2020	от 11.03.2020 № 059-39-01-01-132	добровольное приведение вывески	2/11/2020	
91	г. Пермь, Героев Хасана, 98, Бусаров А.Н. горизонтальная вывеска «Металл»	1/28/2020	2/11/2020	от 11.03.2020 № 059-39-01-01-132	добровольное приведение вывески	2/11/2020	
92	г. Пермь, Героев Хасана, 98, Бусаров А.Н. горизонтальная вывеска (Брандмауэр) «ПРО-ДАЖА 3 этаж 89048461001»	1/28/2020	2/11/2020		добровольное приведение вывески	2/11/2020	
93	г. Пермь, Героев Хасана, 98, Бусаров А.Н. горизонтальная вывеска «ОблПрод.мука»	1/28/2020	2/11/2020	от 11.03.2020 № 059-39-01-01-132	добровольное приведение вывески	2/11/2020	
94	г. Пермь, Героев Хасана, 98, Бусаров А.Н. горизонтальная вывеска (световое табло) «GiGAOil.RU»	1/28/2020	2/11/2020	от 11.03.2020 № 059-39-01-01-132	добровольное приведение вывески	2/11/2020	
95	г. Пермь, Героев Хасана, 98, Бусаров А.Н. горизонтальная вывеска «ВХОД GiGAOil.RU»	1/28/2020	2/11/2020	от 11.03.2020 № 059-39-01-01-132	добровольное приведение вывески	2/11/2020	
96	г. Пермь, Героев Хасана, 98, Бусаров А.Н. горизонтальная вывеска (световой короб с подложкой) «GiGAOil.ru вход»	1/28/2020	2/11/2020	от 11.03.2020 № 059-39-01-01-132	добровольное приведение вывески	2/11/2020	
97	г. Пермь, Героев Хасана, 98, Бусаров А.Н. горизонтальная вывеска (Брандмауэр) «ВАЗ ГАЗ УАЗ автомасла аккумуляторы антохимия инструмент аксессуары шумозоляция»	1/28/2020	2/11/2020	от 11.03.2020 № 059-39-01-01-132	добровольное приведение вывески	2/11/2020	
98	г. Пермь, Героев Хасана, 98, Бусаров А.Н. горизонтальная вывеска (световой короб с подложкой) «GiGAOil.ru вход»	1/28/2020	2/11/2020	от 11.03.2020 № 059-39-01-01-132	добровольное приведение вывески	2/11/2020	
99	г. Пермь, Героев Хасана, 98, Бусаров А.Н. горизонтальная вывеска (Брандмауэр) «ОблПрод очень низкие цены!»	1/28/2020	2/11/2020	от 11.03.2020 № 059-39-01-01-132	добровольное приведение вывески	2/11/2020	
100	г. Пермь, Героев Хасана, 98, Бусаров А.Н. горизонтальная вывеска (Брандмауэр) брендмауэр «сахар мука крупа комбокорм»	1/28/2020	2/11/2020	от 11.03.2020 № 059-39-01-01-132	добровольное приведение вывески	2/11/2020	
101	г. Пермь, Героев Хасана, 98, Бусаров А.Н. горизонтальная вывеска «столовая»	1/28/2020	2/11/2020	от 11.03.2020 № 059-39-01-01-132	добровольное приведение вывески	2/11/2020	
102	г. Пермь, Героев Хасана, 98, Бусаров А.Н. горизонтальная вывеска «Перчатки»	1/28/2020	2/11/2020	от 11.03.2020 № 059-39-01-01-132	добровольное приведение вывески	2/11/2020	

103	г. Пермь, Беллинского, 42, Соловьев Иван Николаевич ИНН: 590418388975. горизонтальная вывеска «ITReanimatort.ru ремонт электроники»	2/10/2020	2/22/2020		добровольное приведение вывески		2/14/2020	
104	г. Пермь, Беллинского, 45, Филимонова Екатерина Васильевна ИНН: 590600153779 горизонтальная вывеска (баннер) «Цветы»	2/11/2020	2/22/2020		добровольное приведение вывески		2/15/2020	
105	г. Пермь, Беллинского, 47, ООО «Сарасвати» ИНН: 5904644745 горизонтальная вывеска «фреш Satasvati»	2/12/2020	2/22/2020		добровольное приведение вывески		2/15/2020	
106	г. Пермь, Беллинского, 49, ООО «Делис» ИНН: 0275061431 горизонтальная вывеска (баннер) «Аптечный пункт»	5/19/2020	6/2/2020		добровольное приведение вывески		6/2/2020	
107	г. Пермь, Беллинского, 49, ООО «Делис» ИНН: 0275061431 горизонтальная вывеска «Delis»	5/19/2020	6/2/2020		добровольное приведение вывески		6/2/2020	
108	г. Пермь, Беллинского, 49, ООО «УК «Эском» (материальный баннер) «техлы рюкзаки и автобагажники»	6/3/2020	6/2/2020		добровольное приведение вывески		6/2/2020	
109	г. Пермь, Беллинского, 49, ООО «УК «Эском» ИНН: 5904147077 горизонтальная вывеска «Магазин багажных систем»	6/3/2020	6/11/2020		добровольное приведение вывески		6/11/2020	
110	г. Пермь, Беллинского, 49, ООО «УК «Эском» ИНН: 5904147077 горизонтальная вывеска «stpanabo atlant Yakima thule»	6/3/2020	6/11/2020		добровольное приведение вывески		6/11/2020	
111	г. Пермь, Беллинского, 49, ООО «УК «Эском» ИНН: 5904147077 горизонтальная вывеска (световой короб) «автомобильные боксы для лыж, для сноубордов, для грузов здесь»	6/3/2020	6/11/2020		добровольное приведение вывески		6/11/2020	
112	г. Пермь, Беллинского, 49, ООО «УК «Эском» ИНН: 5904147077 горизонтальная вывеска (световой короб) «автомобильные боксы для лыж, для сноубордов, для грузов здесь»	6/3/2020	6/11/2020		добровольное приведение вывески		6/11/2020	
113	г. Пермь, Беллинского, 49, ООО «Контракт-сервис» ИНН: 5904036842 горизонтальная вывеска «Бассейны проект монтаж сервис»	6/10/2020	6/21/2020		добровольное приведение вывески		6/21/2020	
114	г. Пермь, Беллинского, 49, ООО «просервисплюс» ИНН: 5905048590 горизонтальная вывеска (баннер) «Ремонт компьютерной техники»	6/11/2020	6/22/2020		добровольное приведение вывески		6/22/2020	
115	г. Пермь, Беллинского, 49, ООО «просервисплюс» ИНН: 5905048590 горизонтальная вывеска (баннер) «ПросервисПлюс»	6/11/2020	6/22/2020		добровольное приведение вывески		6/22/2020	
116	г. Пермь, ул. Кубышева, 95в, Гамидли М. А. горизонтальная вывеска «ЦВЕТЫ» на подложке красного цвета	6/3/2020	6/27/2020		добровольное приведение вывески		6/27/2020	
117	г. Пермь, ул. Сибирская, 30 (ТСЖ «Сибирская, 30» ИНН: 5904283023) (баннер) «Семена огромный ассортимент»	6/16/2020	7/2/2020		добровольное приведение вывески		7/2/2020	
118	г. Пермь, ул. Сибирская, 30 (ТСЖ «Сибирская, 30» ИНН: 5904283023) (баннер) «Свежая поставка луковичных»	6/16/2020	7/2/2020		добровольное приведение вывески		7/2/2020	

119	г. Пермь, ул. Сибирская, 30 (ТСЖ «Сибирская, 30» ИНН: 5904283023) (плоские буквы на подложке и фигурная подложка у входа) «Цветы»	6/16/2020	7/2/2020	7/2/2020	добровольное приведение вывески	7/2/2020	
120	г. Пермь, ул. Героев Хасана, 8 ООО «ПГС-Сервис» (ИНН: 5904133437) (световой короб) «VERTERA»	6/16/2020	7/2/2020	7/2/2020	добровольное приведение вывески	7/3/2020	
121	г. Пермь, ул. Героев Хасана, 8 ООО «ПГС-Сервис» (ИНН: 5904133437) (плоские буквы на банере) «ЮРИСТ, АДВОКАТ, ИНФОРМАЦИЯ (342) 203 01 61 8(919) 716 90 98»	6/16/2020	7/2/2020	7/2/2020	добровольное приведение вывески	7/4/2020	
122	г. Пермь, ул. Героев Хасана, 8 ООО «ПГС-Сервис» (ИНН: 5904133437) (плоские буквы на банере) «АДВОКАТ»	6/16/2020	7/2/2020	7/2/2020	добровольное приведение вывески	7/5/2020	
123	г. Пермь, ул. Героев Хасана, 8 ООО «ПГС-Сервис» (ИНН: 5904133437) (плоские буквы на банере) «АПИС МАССАЖ»	6/16/2020	7/2/2020	7/2/2020	добровольное приведение вывески	7/6/2020	
124	г. Пермь, ул. Героев Хасана, 8 ООО «ПГС-Сервис» (ИНН: 5904133437) (плоские буквы на банере) «МАССАЖ ОЗДОРОВИТЕЛЬНЫЕ»	6/16/2020	7/2/2020	7/2/2020	добровольное приведение вывески	7/7/2020	
125	г. Пермь, ул. Героев Хасана, 8 ООО «ПГС-Сервис» (ИНН: 5904133437) (плоские буквы на банере) «товары для творчества хобби club»	6/16/2020	7/2/2020	7/2/2020	добровольное приведение вывески	7/8/2020	
126	г. Пермь, ул. Героев Хасана, 8 ООО «ПГС-Сервис» (ИНН: 5904133437) (плоские буквы на банере) «репетитор по английскому для взрослых и детей»	6/16/2020	7/2/2020	7/2/2020	добровольное приведение вывески	7/8/2020	
127	г. Пермь, Комсомольский проспект, 68 ИП Елкина Олеся Юрьевна (ИНН 590416010306). Горизонтальная вывеска на подложке «Кондитерский дом Кофе Сити»	6/21/2020	7/3/2020	7/3/2020	добровольное приведение вывески	7/8/2020	
128	г. Пермь, Комсомольский проспект, 68 ИП Елкина Олеся Юрьевна (ИНН 590416010306). Вертикальная вывеска на подложке «Чайная»	6/22/2020	7/3/2020	7/3/2020	добровольное приведение вывески	7/8/2020	
129	г. Пермь, Комсомольский проспект, 68 ИП Елкина Олеся Юрьевна (ИНН 590416010306). Горизонтальная вывеска на подложке «Суши»	6/23/2020	7/3/2020	7/3/2020	добровольное приведение вывески	7/8/2020	
130	г. Пермь, Комсомольский проспект, 68 ИП Елкина Олеся Юрьевна (ИНН 590416010306). Горизонтальная вывеска на подложке «Чайная»	6/24/2020	7/3/2020	7/3/2020	добровольное приведение вывески	7/8/2020	
131	г. Пермь, ул. Героев Хасана, 12 ООО НПФ «ОРБИС»(ИНН 5904018307). (световое табло) «207-16-43 www.prf-orbis.ru».	7/2/2020	7/3/2020	7/3/2020	добровольное приведение вывески	7/11/2020	
132	г. Пермь, ул. Усольская, 15, к.8 ООО «ТД Дэмми», (ИНН: 5904088640). брендмауэр «Сухие строительные смеси»	7/2/2020	7/3/2020	7/3/2020	добровольное приведение вывески	7/11/2020	
133	г. Пермь, ул. Усольская, 15, к.8 ООО «ТД Дэмми», (ИНН: 5904088640). брендмауэр «Стронг СТРОНГ»	7/2/2020	7/3/2020	7/3/2020	добровольное приведение вывески	7/11/2020	

134	г. Пермь, ул. Усольская, 15, к.8 ООО «ГД Дэмиз», (ИНН: 5904088640). брендмауэр «Оп-тимист»	7/2/2020	7/3/2020			добровольное приво- дение вывески	7/11/2020		
135	г. Пермь, ул. Усольская, 15, к.8 ООО «ГД Дэмиз», (ИНН: 5904088640). брендмауэр «АВ-ТОЗАПЧАСТИ ROSSKO»	7/2/2020	7/3/2020			добровольное приво- дение вывески	7/11/2020		
136	г. Пермь, ул. Усольская, 15, к.8 ООО «ГД Дэмиз», (ИНН: 5904088640). брендмауэр «Кто на свете всех белее, всех пластичней и ровнее?»	7/2/2020	7/3/2020			добровольное приво- дение вывески	7/11/2020		
137	г. Пермь, ул. Усольская, 15, к.8 ООО «ГД Дэмиз», (ИНН: 5904088640). брендмауэр «ЭКОВЕР»	7/2/2020	7/3/2020			добровольное приво- дение вывески	7/11/2020		
138	г. Пермь, ул. Усольская, 15, к.8 ООО «ГД Дэмиз», (ИНН: 5904088640). брендмауэр «FAKRO»	7/2/2020	7/3/2020			добровольное приво- дение вывески	7/11/2020		
139	г. Пермь, ул. Усольская, 15, к.8 ООО «ГД Дэмиз», (ИНН: 5904088640). брендмауэр «С ISOVER ТЕПЛЕЕ»	7/2/2020	7/3/2020			добровольное приво- дение вывески	7/11/2020		
140	г. Пермь, ул. Усольская, 15, к.8 ООО «ГД Дэмиз», (ИНН: 5904088640). брендмауэр «Жл-вопсная кровля»	7/2/2020	7/3/2020			добровольное приво- дение вывески	7/11/2020		
141	г. Пермь, ул. Усольская, 15, к.8 ООО «ГД Дэмиз», (ИНН: 5904088640). брендмауэр «Ма-териалы техниколь»	7/2/2020	7/3/2020			добровольное приво- дение вывески	7/11/2020		
142	г. Пермь, ул. Усольская, 15, к.8 ООО «ГД Дэмиз», (ИНН: 5904088640). плакат «продажа офисов 203 34 30»	7/2/2020	7/3/2020			добровольное приво- дение вывески	7/11/2020		
143	г. Пермь, ул. Краснова, 26 ООО»УК «Перм-ские моторы» (ИНН: 5908997156). плоские буквы на подложке «ПИВКО»	6/3/2020	7/4/2020			добровольное приво- дение вывески	7/11/2020		
144	г. Пермь, ул. Краснова, 26 ООО»УК «Перм-ские моторы» (ИНН: 5908997156). консольная конструкция в виде светового короба «ВИ-ПАКС»	6/3/2020	7/5/2020			добровольное приво- дение вывески	7/11/2020		
145	г. Пермь, ул. Краснова, 1 Пермская краевая организация Общественно-государственного объединения Всероссийского физкультур-но-спортивного общества «Динамо», (ИНН: 5904070650) плоские буквы на плакате «СТО-ЛОВАЯ»	7/3/2020	7/17/2020			добровольное приво- дение вывески	7/17/2020		
146	г. Пермь, ул. Краснова, 1 Пермская краевая организация Общественно-государственного объединения Всероссийского физкультур-но-спортивного общества «Динамо», (ИНН: 5904070650) плоские буквы на плакате «Ма-газин Тим»	7/3/2020	7/17/2020			добровольное приво- дение вывески	7/17/2020		

147	г. Пермь, ул. Краснова, 1 Пермская краевая организация Общественно-государственного объединения Всероссийского физкультурно-спортивного общества «Динамо», (ИНН: 5904070650) плоские буквы на плакате «Мировые туры»	7/3/2020	7/17/2020		добровольное приведение вывески	7/17/2020		
148	г. Пермь, ул. Краснова, 1 Пермская краевая организация Общественно-государственного объединения Всероссийского физкультурно-спортивного общества «Динамо», (ИНН: 5904070650), плоские буквы на плакате «IN TOUR BUREAU»	7/3/2020	7/17/2020		добровольное приведение вывески	7/17/2020		
149	г. Пермь, ул. Усольская, 13/1 ООО «А.Г.Л.-Дорстройинвест», (ИНН: 5905011992), баннер «Автомойка 8 922 35 09 011»	7/3/2020	7/17/2020		добровольное приведение вывески	7/17/2020		
150	г. Пермь, ул. Усольская, 13/1 ООО «А.Г.Л.-Дорстройинвест», (ИНН: 5905011992), баннер «Шинмонтаж»	7/3/2020	7/17/2020		добровольное приведение вывески	7/17/2020		
151	г. Пермь, ул. Краснова, 25 ООО «Управляющая Компания «Техстрой» (ИНН: 5904300085), световой короб «стоматология 243-08-23»,	7/3/2020	7/17/2020		добровольное приведение вывески	7/17/2020		
152	консольная конструкция «Pro2uon» г. Пермь, ул. Краснова, 25 ООО «Управляющая Компания «Техстрой» (ИНН: 5904300085).	7/3/2020	7/17/2020		добровольное приведение вывески	7/17/2020		
153	г. Пермь, ул. Лодыгина, 53 . ИП Абашева Валентина Ивановна (ИНН: 590300187720), электронное табло «бегущая строка»	6/4/2020	7/17/2020		добровольное приведение вывески	7/17/2020		
154	г. Пермь, ул. Лодыгина, 53 . ИП Абашева Валентина Ивановна (ИНН: 590300187720), баннер «Пренинговый Центр www.goalyusentr.ru»	6/4/2020	7/17/2020		добровольное приведение вывески	7/17/2020		
155	г. Пермь, ул. Лодыгина, 53 . ИП Абашева Валентина Ивановна (ИНН: 590300187720), баннер «goalyu»	6/4/2020	7/17/2020		добровольное приведение вывески	7/17/2020		
156	г. Пермь, ул. Лодыгина, 53 . ИП Абашева Валентина Ивановна (ИНН: 590300187720), вывеска на подложке «автоматизированный автомобиль»	6/4/2020	7/17/2020		добровольное приведение вывески	7/17/2020		
157	г. Пермь, ул. Лодыгина, 53 . ИП Абашева Валентина Ивановна (ИНН: 590300187720), баннер «инномарки»	6/4/2020	7/17/2020		добровольное приведение вывески	7/17/2020		
158	г. Пермь, ул. Лодыгина, 53 . ИП Абашева Валентина Ивановна (ИНН: 590300187720), баннер «автомобильная автотранспортная компания»	6/4/2020	7/17/2020		добровольное приведение вывески	7/17/2020		
159	г. Пермь, ул. Лодыгина, 53 . ИП Абашева Валентина Ивановна (ИНН: 590300187720), баннер на оконном проёме «автомобиль т. 242-42-52»	6/4/2020	7/17/2020		добровольное приведение вывески	7/17/2020		
160	г. Пермь, ул. Лодыгина, 53 . ИП Абашева Валентина Ивановна (ИНН: 590300187720), баннер на оконном проёме «автомобильная автотранспортная компания»	6/4/2020	7/17/2020		добровольное приведение вывески	7/17/2020		

161	г. Пермь, ул. Пушкина, 84 ТСЖ «Пушкина, 84» (ИНН: 5904132708). баннер «Ателье ZAG-ZAG»	6/16/2020	7/2/2020	7/2/2020	добровольное приведение вывески	7/2/2020		
162	г. Пермь, ул. Пушкина, 84 ТСЖ «Пушкина, 84» (ИНН: 5904132708). плоские буквы на подложке синего цвета «РРФ Страхование жизни»	6/16/2020	7/2/2020	7/2/2020	добровольное приведение вывески	7/2/2020		
163	г. Пермь, ул. Пушкина, 84 ТСЖ «Пушкина, 84» (ИНН: 5904132708). баннер «Дамские Фантазии»	6/16/2020	7/2/2020	7/2/2020	добровольное приведение вывески	7/2/2020		
164	г. Пермь, ул. Пушкина, 84 ТСЖ «Пушкина, 84» (ИНН: 5904132708). баннер «ОнисАрт багетная мастерская»	6/16/2020	7/2/2020	7/2/2020	добровольное приведение вывески	7/2/2020		
165	г. Пермь, ул. Пушкина, 84 ТСЖ «Пушкина, 84» (ИНН: 5904132708). баннер «Аренда Офисы 8-951-958-43-45»	6/16/2020	7/2/2020	7/2/2020	добровольное приведение вывески	7/2/2020		
166	г. Пермь, ул. Пушкина, 84 ТСЖ «Пушкина, 84» (ИНН: 5904132708). Световой короб «Лечебно-оздоровительный комплекс Ключи»	6/16/2020	7/2/2020	7/2/2020	добровольное приведение вывески	7/2/2020		
167	г. Пермь, ул. Пушкина, 84 ТСЖ «Пушкина, 84» (ИНН: 5904132708). баннер «Sole студия моментального загара mio»	6/16/2020	7/2/2020	7/2/2020	добровольное приведение вывески	7/2/2020		
168	г. Пермь, Комсомольский проспект, 50, ООО «УК «ЭксКом» (ИНН: 5904147077) . (баннер на витраже) «max выбор»	6/10/2020	6/25/2020	6/25/2020	добровольное приведение вывески	6/25/2020		
169	г. Пермь, Комсомольский проспект, 50, ООО «УК «ЭксКом» (ИНН: 5904147077) . (баннер на витраже) «міні цены»	6/10/2020	6/25/2020	6/25/2020	добровольное приведение вывески	6/25/2020		
170	г. Пермь, Комсомольский проспект, 52, ООО «УК «ЭксКом» (ИНН: 5904147077) . (объемные буквы на подложке) «saliga салон обуви saliga»	6/10/2020	6/25/2020	6/25/2020	добровольное приведение вывески	6/25/2020		
171	г. Пермь, Комсомольский проспект, 52, ООО «УК «ЭксКом» (ИНН: 5904147077) . (объемные буквы на подложке) «сумки и обувь Обнова»	6/10/2020	6/25/2020	6/25/2020	добровольное приведение вывески	6/25/2020		
172	г. Пермь, ул. Пушкина, 50 ТСЖ «Пушкинский квартал», (ИНН: 5904213964). (объемные буквы на синей подложке) «Инна-Тур туристическое агентство 259-28-08»	7/8/2020	7/23/2020	7/23/2020	добровольное приведение вывески	7/23/2020		
173	г. Пермь, ул. Пушкина, 50 ТСЖ «Пушкинский квартал», (ИНН: 5904213964). (объемные буквы на белой подложке) «@ Центр здоровья»	7/8/2020	7/23/2020	7/23/2020	добровольное приведение вывески	7/23/2020		
174	г. Пермь, ул. Пушкина, 50 ТСЖ «Пушкинский квартал», (ИНН: 5904213964). (Световой короб) «Аптека»	7/8/2020	7/23/2020	7/23/2020	добровольное приведение вывески	7/23/2020		
175	г. Пермь, ул. Пушкина, 50 ТСЖ «Пушкинский квартал», (ИНН: 5904213964). (объемные буквы на зелёной подложке) «Аптека»	7/8/2020	7/23/2020	7/23/2020	добровольное приведение вывески	7/23/2020		
176	г. Пермь, ул. Пушкина, 80 , ТСЖ «Пушкина 80» (ИНН: 5904178445). (плоские буквы на подложке) «Свадебный центр»	7/8/2020	7/23/2020	7/23/2020	добровольное приведение вывески	7/23/2020		

177	г. Пермь, Комсомольский проспект, 72, ООО «УК «ЭксКом» (ИНН: 5904147077). (плоские буквы на баннере) «Аптека 59 ищи БЛИЖЕ плати МЕНЬШЕ живи ЛУЧШЕ»	7/3/2020	7/17/2020	7/17/2020	добровольное привлечение вывески	7/17/2020		
178	г. Пермь, Комсомольский проспект, 72, ООО «УК «ЭксКом» (ИНН: 5904147077). (плоские буквы на баннере) «БРОНИРУЙ аптека-59 плюс.рф ЗВОНИ! 273-78-97»	7/3/2020	7/17/2020	7/17/2020	добровольное привлечение вывески	7/17/2020		
179	г. Пермь, Комсомольский проспект, 72, ООО «УК «ЭксКом» (ИНН: 5904147077). объёмные буквы высотой 65-70 см. «аптека 59 плюс»	7/3/2020	7/17/2020	7/17/2020	добровольное привлечение вывески	7/17/2020		
180	г. Пермь, ул. Краснова, 26 ООО»УК «Пермские моторы» (ИНН: 5908997156). плоские буквы на подложке «пивко»	6/3/2020	7/17/2020	7/17/2020	добровольное привлечение вывески	7/17/2020		
181	г. Пермь, ул. Краснова, 26 ООО»УК «Пермские моторы» (ИНН: 5908997156). плоские буквы на подложке «бирмаркет»	6/3/2020	7/17/2020	7/17/2020	добровольное привлечение вывески	7/17/2020		
182	г. Пермь, Беллинского, 49, ООО «УК «ЭксКом» (ИНН: 5904147077) плоские буквы на подложке «ларикахерская»	6/3/2020	7/18/2020	7/17/2020	добровольное привлечение вывески	7/17/2020		
183	г. Пермь, Беллинского, 49, ООО «УК «ЭксКом» (ИНН: 5904147077) плоские буквы на подложке «ларикахерская»	6/3/2020	7/19/2020	7/19/2020	добровольное привлечение вывески	7/17/2020		
184	г. Пермь, ул. Полины Осипенко, 53, ООО «УК «ЭксКом» (ИНН: 5904147077). Плоские буквы на подложке «SHENDEL»	6/3/2020	7/19/2020	7/19/2020	добровольное привлечение вывески	7/17/2020		
185	г. Пермь, Комсомольский проспект, 70, ООО «УК «ЭксКом» (ИНН: 5904147077). Плоские буквы на подложке «Мода из комодов»	6/18/2020	7/6/2020	7/6/2020	добровольное привлечение вывески	7/6/2020		
186	г. Пермь, 1-я Красноармейская, 58а, ООО «УК «ЭксКом» (ИНН: 5904147077). Плоские буквы на плакате «The royal barbershop мужские стрижки»	6/18/2020	7/6/2020	7/6/2020	добровольное привлечение вывески	7/6/2020		
187	г. Пермь, ул. Максима Горького, 83, «Изумруд-сервис» (ИНН: 5904146764. консольная конструкция «Доктор сан»	6/18/2020	7/6/2020	7/6/2020	добровольное привлечение вывески	7/6/2020		
188	г. Пермь, ул. Максима Горького, 83, «Изумруд-сервис» (ИНН: 5904146764. консольная конструкция «Компьютеры»	6/18/2020	7/6/2020	7/6/2020	добровольное привлечение вывески	7/6/2020		
189	г. Пермь, ул. Максима Горького, 83, «Изумруд-сервис» (ИНН: 5904146764. наклейка «Ателье 2 этаж»	6/18/2020	7/6/2020	7/6/2020	добровольное привлечение вывески	7/6/2020		
190	г. Пермь, ул. Максима Горького, 83, «Изумруд-сервис» (ИНН: 5904146764. наклейка «Кафе-бар Изумруд 2 этаж »	6/18/2020	7/6/2020	7/6/2020	добровольное привлечение вывески	7/6/2020		
191	г. Пермь, ул. Максима Горького, 83, «Изумруд-сервис» (ИНН: 5904146764. наклейка «офис 115 косметика парфюмерия»	6/18/2020	7/6/2020	7/6/2020	добровольное привлечение вывески	7/6/2020		
192	г. Пермь, ул. Максима Горького, 83, «Изумруд-сервис» (ИНН: 5904146764. электронное табло на оконном проёме центрального фасада «бегающая строка»	6/18/2020	7/6/2020	7/6/2020	добровольное привлечение вывески	7/6/2020		

193	г. Пермь, ул. Максима Горького, 83, «Изумруд-сервис» ИНН: 5904146764. вывеска на оконном проёме 1 этажа «Овощи фрукты», вывеска на оконном проёме 1 этажа «Ателье Каландр»	6/18/2020	7/6/2020	7/6/2020	добровольное приведение вывески	7/6/2020		
194	г. Пермь, ул. Максима Горького, 83, «Изумруд-сервис» ИНН: 5904146764. наклейка на оконном проёме над входной группой «Химчистка уюмоменто»	6/18/2020	7/6/2020	7/6/2020	добровольное приведение вывески	7/6/2020		
195	г. Пермь, ул. Максима Горького, 83, «Изумруд-сервис» ИНН: 5904146764. наклейка на оконном проёме над входной группой «Химчистка уюмоменто»	6/18/2020	7/6/2020	7/6/2020	добровольное приведение вывески	7/6/2020		
196	г. Пермь, ул. Максима Горького, 83, «Изумруд-сервис» ИНН: 5904146764. плоские буквы на белой подложке «магазин популярных игрушек 59Toys.ru»	6/18/2020	7/6/2020	7/6/2020	добровольное приведение вывески	7/6/2020		
197	г. Пермь, ул. Максима Горького, 83, «Изумруд-сервис» ИНН: 5904146764. вывеска на оконном проёме первого этажа «салон-парикмахерская Изумруд все виды парикмахерских услуг»	6/18/2020	7/6/2020	7/6/2020	добровольное приведение вывески	7/6/2020		
198	г. Пермь, ул. Максима Горького, 83, «Изумруд-сервис» ИНН: 5904146764. брендмауэр конструкция – на уровне 3 этажа по ул. М. Горького	6/18/2020	7/6/2020	7/6/2020	добровольное приведение вывески	7/6/2020		
199	г. Пермь, ул. Максима Горького, 83, «Изумруд-сервис» ИНН: 5904146764. брендмауэр конструкция – на уровне 3 этажа по ул.1-я Красноармейская	6/18/2020	7/6/2020	7/6/2020	добровольное приведение вывески	7/6/2020		
200	г. Пермь, ул. Новосибирская, 17, ООО «Бета Пермь» ИНН: 5902889355. баннер «Красное Белое».	6/19/2020	7/8/2020	7/8/2020	добровольное приведение вывески	7/8/2020		
201	г. Пермь, ул. Пушкина, 50, ООО «Бета Пермь» ИНН: 5902889355. объёмные буквы на направляющих «кондитерская Valerie кафе»	7/8/2020	7/23/2020	7/23/2020	добровольное приведение вывески	7/23/2020		
202	г. Пермь, ул. Пушкина, 50, ООО «Бета Пермь» ИНН: 5902889355. объёмные буквы на направляющих «Bon appetit»	7/8/2020	7/23/2020	7/23/2020	добровольное приведение вывески	7/23/2020		
203	г. Пермь, ул. Пушкина, 50, ООО «Бета Пермь» ИНН: 5902889355. объёмные буквы на направляющих «кондитерская Valerie кафе»	7/8/2020	7/23/2020	7/23/2020	добровольное приведение вывески	7/23/2020		
204	г. Пермь, ул. Пушкина, 50, ООО «Бета Пермь» ИНН: 5902889355. «консольная конструкция в виде зелёного креста»	7/8/2020	7/23/2020	7/23/2020	добровольное приведение вывески	7/23/2020		
205	г. Пермь, ул. Пушкина, 50, ООО «Бета Пермь» ИНН: 5902889355. «консольная конструкция в виде зелёного креста»	7/8/2020	7/23/2020	7/23/2020	добровольное приведение вывески	7/23/2020		
206	г. Пермь, ул. Пушкина, 50, ООО «Бета Пермь» ИНН: 5902889355. объёмные буквы на подложке белого цвета «@ центр здоровья»	7/8/2020	7/23/2020	7/23/2020	добровольное приведение вывески	7/23/2020		

207	г. Пермь, ул. Пушкина, 50, ООО «Бета Пермь» ИНН: 5902889355, сплошная оклейка стекла «берег бумага картон для копировальных работ для рекламных работ».	7/8/2020	7/23/2020	7/23/2020	добровольное привлечение вывески	7/23/2020		
208	г. Пермь, ул. Пушкина, 50, ООО «Бета Пермь» ИНН: 5902889355, частичная оклейка стекла «ВВК военно-врачебная коллегия т. 204-60-11»	7/8/2020	7/23/2020	7/23/2020	добровольное привлечение вывески	7/23/2020		
209	г. Пермь, ул. Пушкина, 50, ООО «Бета Пермь» ИНН: 5902889355, частичная оклейка стекла «24 часа».	7/8/2020	7/23/2020	7/23/2020	добровольное привлечение вывески	7/23/2020		
210	г. Пермь, ул. Пушкина, 50, ООО «Бета Пермь» ИНН: 5902889355, сплошная оклейка стекла «сортопедия»	7/8/2020	7/23/2020	7/23/2020	добровольное привлечение вывески	7/23/2020		
211	г. Пермь, ул. Пушкина, 50, ООО «Бета Пермь» ИНН: 5902889355, сплошная оклейка стекла «SORKI безопасный уход»	7/8/2020	7/23/2020	7/23/2020	добровольное привлечение вывески	7/23/2020		
212	г. Пермь, ул. Пушкина, 50, ООО «Бета Пермь» ИНН: 5902889355, сплошная оклейка стекла «@ альфа центр здоровья диагностика (и иные материалы)» на 80 полях остекления	6/25/2020	7/13/2020	7/13/2020	добровольное привлечение вывески	7/13/2020		
213	г. Пермь, ул. Куйбышева, 169/1 ООО «Дион» ИНН: 5904196606 световой короб «Аптека»	6/25/2020	7/13/2020	7/13/2020	добровольное привлечение вывески	7/13/2020		
214	г. Пермь, ул. Куйбышева, 169/1 ООО «Дион» ИНН: 5904196606 горизонтальный баннер «аптека»	6/25/2020	7/13/2020	7/13/2020	добровольное привлечение вывески	7/13/2020		
215	г. Пермь, ул. Куйбышева, 169/1 ООО «Дион» ИНН: 5904196606 вертикальный баннер «Аптека».	6/25/2020	7/13/2020	7/13/2020	добровольное привлечение вывески	7/13/2020		
216	г. Пермь, ул. Куйбышева, 169/1 ООО «СТ-Продукт» ИНН: 5904145489, плоские буквы на подложке «Магазин продукты»	6/26/2020	7/14/2020	7/14/2020	добровольное привлечение вывески	7/14/2020		
217	г. Пермь, ул. Куйбышева, 169/1 ООО «СТ-Продукт» ИНН: 5904145489, «, плоские буквы на подложке «Магазин продукты»	6/26/2020	7/14/2020	7/14/2020	добровольное привлечение вывески	7/14/2020		
218	г. Пермь, ул. Куйбышева, 169/1 ООО «СТ-Продукт» ИНН: 5904145489, горизонтальный баннер «Разливное Пиво»	6/26/2020	7/14/2020	7/14/2020	добровольное привлечение вывески	7/14/2020		
219	г. Пермь, ул. Краснова, 1 ПКО ОГО ВФСО «Динамо» ИНН: 5904070650, плоские буквы на плакате «СТОЛОВАЯ»	7/3/2020	7/17/2020	7/17/2020	добровольное привлечение вывески	7/17/2020		
220	г. Пермь, ул. Краснова, 1 ПКО ОГО ВФСО «Динамо» ИНН: 5904070650, плоские буквы на плакате «Магазин Тим».	7/3/2020	7/17/2020	7/17/2020	добровольное привлечение вывески	7/17/2020		
221	г. Пермь, ул. Краснова, 1 ПКО ОГО ВФСО «Динамо» ИНН: 5904070650, плоские буквы на плакате «Мировые туры»	7/3/2020	7/17/2020	7/17/2020	добровольное привлечение вывески	7/17/2020		
222	г. Пермь, ул. Краснова, 1 ПКО ОГО ВФСО «Динамо» ИНН: 5904070650, плоские буквы на плакате «IN TOUR BUREAU»	7/3/2020	7/17/2020	7/17/2020	добровольное привлечение вывески	7/17/2020		

223	г. Пермь, ул. Краснова, 1 ПКО ОГО ВФСО «Динамо» ИНН: 5904070650. плоские буквы на плакате «Технофтор системы газового пожаротушения»	7/7/2020	7/22/2020			7/22/2020	добровольное привлечение вывески		
224	г. Пермь, ул. Краснова, 1 ПКО ОГО ВФСО «Динамо» ИНН: 5904070650. плоские буквы на плакате «жизнь! единый телефон спасения 112»	7/7/2020	7/22/2020			7/22/2020	добровольное привлечение вывески		
225	г. Пермь, ул. Революции, 30 ООО «УралВид» « (ИНН: 5906154288). вертикальный баннер «кондитерские изделия Рахат»	7/8/2020	7/23/2020			7/23/2020	добровольное привлечение вывески		
226	г. Пермь, ул. Революции, 30 ООО «УралВид» « (ИНН: 5906154288). вертикальный баннер «Mtg-x»	7/8/2020	7/23/2020			7/23/2020	добровольное привлечение вывески		
227	г. Пермь, ул. Революции, 30 ООО «УралВид» « (ИНН: 5906154288). объёмные отдельно-стоящие буквы «Тш»	7/8/2020	7/23/2020			7/23/2020	добровольное привлечение вывески		
228	г. Пермь, ул. Революции, 30 ООО «УралВид» « (ИНН: 5906154288). объёмные отдельно-стоящие буквы «гурагентст»	7/8/2020	7/23/2020			7/23/2020	добровольное привлечение вывески		
229	г. Пермь, ул. Революции, 30 ООО «УралВид» « (ИНН: 5906154288). вертикальный плакат «материалы заходки»	7/8/2020	7/23/2020			7/23/2020	добровольное привлечение вывески		
230	г. Пермь, ул. Революции, 42 ТСН «ТСЖ Революция» (ИНН: 5904358085). плоские буквы на подложке красного цвета «Свадебный салон».	7/8/2020	7/23/2020			7/23/2020	добровольное привлечение вывески		
231	г. Пермь, ул. Революции, 42 ТСН «ТСЖ Революция» (ИНН: 5904358085). плоские буквы на подложке синего цвета «Династия»	7/8/2020	7/23/2020			7/23/2020	добровольное привлечение вывески		
232	г. Пермь, ул. Лукьянова, 8/2 ООО «ПМУП ГКТХ» (ИНН: 5904359441) плоские буквы на подложке «Парикмахерская ШАРМ»	7/9/2020	7/24/2020			7/24/2020	добровольное привлечение вывески		
233	г. Пермь, ул. Лукьянова, 8/2 ООО «ПМУП ГКТХ» (ИНН: 5904359441) баннер «Новая сауна т.: 247-18-18»	7/9/2020	7/24/2020			7/24/2020	добровольное привлечение вывески		
234	г. Пермь, ул. Саранская, 3, «ДОСААФ РОССИИ ПЕРМСКОГО КРАЯ» (ИНН: 5902174445). баннер «Перм патриот военный центр»	7/10/2020	7/27/2020			7/27/2020	добровольное привлечение вывески		
235	г. Пермь, ул. Саранская, 3, «ДОСААФ РОССИИ ПЕРМСКОГО КРАЯ» (ИНН: 5902174445). баннер «Патриотизм – национальная идея».	7/10/2020	7/27/2020			7/27/2020	добровольное привлечение вывески		
236	г. Пермь, ул. Саранская, 3, «ДОСААФ РОССИИ ПЕРМСКОГО КРАЯ» (ИНН: 5902174445). баннер «ДОСААФ России – школа мужества и мастерства»	7/10/2020	7/27/2020			7/27/2020	добровольное привлечение вывески		
237	г. Пермь, ул. Саранская, 3, «ДОСААФ РОССИИ ПЕРМСКОГО КРАЯ» (ИНН: 5902174445). баннер «Аренда 277-44-42 281-63-70»	7/10/2020	7/27/2020			7/27/2020	добровольное привлечение вывески		

238	г. Пермь, ул. Саранская, 3, «ДОСААФ РОССИИ ПЕРМСКОГО КРАЯ» (ИНН: 5902174445). Баннер стоматология «КАНОН»	7/10/2020	7/27/2020		добровольное привлечение вывески	7/27/2020		
239	г. Пермь, ул. Саранская, 3, «ДОСААФ РОССИИ ПЕРМСКОГО КРАЯ» (ИНН: 5902174445), брендмауэр «Банкеты обслуживания кейтеринг»	7/10/2020	7/27/2020		добровольное привлечение вывески	7/27/2020		
240	г. Пермь, ул. Саранская, 3, «ДОСААФ РОССИИ ПЕРМСКОГО КРАЯ» (ИНН: 5902174445), «Проведём для Вас банкет фуршет детский праздник»	7/10/2020	7/27/2020		добровольное привлечение вывески	7/27/2020		
241	г. Пермь, ул. Саранская, 3, «ДОСААФ РОССИИ ПЕРМСКОГО КРАЯ» (ИНН: 5902174445), баннер «Перм Патриот Воен Центр Региональный центр ДОСААФ России»,	7/10/2020	7/27/2020		добровольное привлечение вывески	7/27/2020		
242	г. Пермь, ул. Саранская, 3, «ДОСААФ РОССИИ ПЕРМСКОГО КРАЯ» (ИНН: 5902174445), баннер «Автосервис Шиномонтаж»	7/10/2020	7/27/2020		добровольное привлечение вывески	7/27/2020		
243	г. Пермь, ул. Краснофлотская, 18, ООО «УРАЛСТРОЙРЕМОНТ» (ИНН: 5904995246).	7/10/2020	7/27/2020		добровольное привлечение вывески	7/27/2020		
244	г. Пермь, ул. Краснофлотская, 18, ООО «УРАЛСТРОЙРЕМОНТ» (ИНН: 5904995246). баннер «it's Travel time»	7/10/2020	7/27/2020		добровольное привлечение вывески	7/27/2020		
245	г. Пермь, ул. Краснофлотская, 18, ООО «УРАЛСТРОЙРЕМОНТ» (ИНН: 5904995246). плоские буквы на подложке «Автосервис независимая автоэкспертиза»	7/10/2020	7/27/2020		добровольное привлечение вывески	7/27/2020		
246	г. Пермь, ул. Краснофлотская, 18, ООО «УРАЛСТРОЙРЕМОНТ» (ИНН: 5904995246). плоские буквы на подложке «Пермский колледж экономики и управления»	7/10/2020	7/27/2020		добровольное привлечение вывески	7/27/2020		
247	г. Пермь, ул. Краснофлотская, 18, ООО «УРАЛСТРОЙРЕМОНТ» (ИНН: 5904995246). плоские буквы на подложке «Престижное образование для Вашей карьеры!»	7/10/2020	7/27/2020		добровольное привлечение вывески	7/27/2020		
248	г. Пермь, ул. Краснофлотская, 18, ООО «УРАЛСТРОЙРЕМОНТ» (ИНН: 5904995246). плоские буквы на подложке «ПКЭУ Пермский колледж»	7/10/2020	7/27/2020		добровольное привлечение вывески	7/27/2020		
249	г. Пермь, ул. Краснофлотская, 18, ООО «УРАЛСТРОЙРЕМОНТ» (ИНН: 5904995246). плоские и объёмные буквы на подложке «кулинария кафе СЛИВКИ кулинария»	7/10/2020	7/27/2020		добровольное привлечение вывески	7/27/2020		
250	г. Пермь, ул. Революции, 28, ООО «УралВид» (ИНН: 5906154288). плоские буквы на подложке «Юридическая фирма ИСТИНА»	7/16/2020	7/30/2020		добровольное привлечение вывески	7/30/2020		

251	г. Пермь, ул. Революции, 28, ООО «УралВид» (ИНН: 5906154288). плоские буквы на подложке «ЕДУСАМ бетонылы самокаты велосипеды»	7/16/2020	7/30/2020	7/30/2020	добровольное приведение вывески	7/30/2020		
252	г. Пермь, ул. Революции, 28, ООО «УралВид» (ИНН: 5906154288). плоские буквы на подложке «Общество с ограниченной ответственностью ИНТЭКО»	7/16/2020	7/30/2020	7/30/2020	добровольное приведение вывески	7/30/2020		
253	г. Пермь, ул. Революции, 28, ООО «УралВид» (ИНН: 5906154288). плоские буквы на подложке «Слеорага»	7/16/2020	7/30/2020	7/30/2020	добровольное приведение вывески	7/30/2020		
254	г. Пермь, ул. Революции, 28, ООО «УралВид» (ИНН: 5906154288). плоские буквы на подложке «Умелец»	7/16/2020	7/30/2020	7/30/2020	добровольное приведение вывески	7/30/2020		
255	г. Пермь, ул. Холмогорская, 4г, ТСЖ «Холмогорская 4Г» (ИНН: 5904370082). плоские буквы на подложке «Стоматологическая практика Лайт стоматологическая практика»	7/20/2020	7/31/2020	7/31/2020	добровольное приведение вывески	7/31/2020		
256	г. Пермь, ул. Холмогорская, 4г, ТСЖ «Холмогорская 4Г» (ИНН: 5904370082). плоские буквы на подложке «Цветы жизни»	7/20/2020	7/31/2020	7/31/2020	добровольное приведение вывески	7/31/2020		
257	г. Пермь, ул. Холмогорская, 4г, ТСЖ «Холмогорская 4Г» (ИНН: 5904370082). плоские буквы на подложке «Цветы жизни»	7/20/2020	7/31/2020	7/31/2020	добровольное приведение вывески	7/31/2020		
258	г. Пермь, ул. Холмогорская, 4г, ТСЖ «Холмогорская 4Г» (ИНН: 5904370082). плакат «Цветы жизни наши телефоны: +7 (342) 204 30 57 +7 992 233 22 66»	7/20/2020	7/31/2020	7/31/2020	добровольное приведение вывески	7/31/2020		
259	г. Пермь, ул. Холмогорская, 4г, ТСЖ «Холмогорская 4Г» (ИНН: 5904370082). вывеска - объёмные буквы «разлинные напитки пицца»	7/20/2020	7/31/2020	7/31/2020	добровольное приведение вывески	7/31/2020		
260	г. Пермь, ул. Холмогорская, 4г, ТСЖ «Холмогорская 4Г» (ИНН: 5904370082). вывеска - объёмные буквы «армия суши»	7/20/2020	7/31/2020	7/31/2020	добровольное приведение вывески	7/31/2020		
261	г. Пермь, ул. Холмогорская, 4г, ТСЖ «Холмогорская 4Г» (ИНН: 5904370082). световое табло «Ветеринарная клиника»	7/20/2020	7/31/2020	7/31/2020	добровольное приведение вывески	7/31/2020		
262	г. Пермь, ул. Лодыгина, 7, СВЕРДЛОВСКАЯ РАЙОННАЯ ОРГАНИЗАЦИЯ ВОИ (ИНН 5904070508). Плоские буквы на вертикальной подложке «НОТАРИУС»	7/29/2020	8/19/2020	8/19/2020	добровольное приведение вывески	8/19/2020		
263	г. Пермь, ул. Лодыгина, 7, СВЕРДЛОВСКАЯ РАЙОННАЯ ОРГАНИЗАЦИЯ ВОИ (ИНН 5904070508). Плоские буквы на вертикальной подложке «ПАРИКМАХЕРСКАЯ»	7/29/2020	8/19/2020	8/19/2020	добровольное приведение вывески	8/19/2020		
264	г. Пермь, ул. Лодыгина, 7, СВЕРДЛОВСКАЯ РАЙОННАЯ ОРГАНИЗАЦИЯ ВОИ (ИНН 5904070508). Плоские буквы на вертикальной подложке «НОТАРИУС»	7/29/2020	8/19/2020	8/19/2020	добровольное приведение вывески	8/19/2020		

265	г. Пермь, ул. Лодыгина, 7, СВЕРДЛОВСКАЯ РАЙОННАЯ ОРГАНИЗАЦИЯ ВОИ (ИНН 5904070508). Плоские буквы на вертикальной подложке «ГОЛОВНЫЕ УБОРЫ АТЕЛЬЕ Модистка»	7/29/2020	8/19/2020		добровольное привлечение вывески	8/19/2020		
266	г. Пермь, ул. Лодыгина, 7, СВЕРДЛОВСКАЯ РАЙОННАЯ ОРГАНИЗАЦИЯ ВОИ (ИНН 5904070508). Плоские буквы на горизонтальной подложке «ремонт телевизоры, ноутбук, планшеты», тел.: 89519589870 (Виктор)»	7/29/2020	8/19/2020		добровольное привлечение вывески	8/19/2020		
267	г. Пермь, ул. Лодыгина, 7, СВЕРДЛОВСКАЯ РАЙОННАЯ ОРГАНИЗАЦИЯ ВОИ (ИНН 5904070508). Плоские буквы на вертикальной подложке «ремонт электро чайников»	7/29/2020	8/19/2020		добровольное привлечение вывески	8/19/2020		
268	г. Пермь, ул. Лодыгина, 7, СВЕРДЛОВСКАЯ РАЙОННАЯ ОРГАНИЗАЦИЯ ВОИ (ИНН 5904070508). Плоские буквы на вертикальной подложке «Ателье срочный ремонт. пошив одежды»	7/29/2020	8/19/2020		добровольное привлечение вывески	8/19/2020		
269	г. Пермь, ул. Лодыгина, 7, СВЕРДЛОВСКАЯ РАЙОННАЯ ОРГАНИЗАЦИЯ ВОИ (ИНН 5904070508). Плоские буквы на вертикальной подложке «ФОТО»	7/29/2020	8/19/2020		добровольное привлечение вывески	8/19/2020		
270	г. Пермь, ул. Лодыгина, 7, СВЕРДЛОВСКАЯ РАЙОННАЯ ОРГАНИЗАЦИЯ ВОИ (ИНН 5904070508). Плоские буквы на вертикальной подложке «РЕМОНТ ЧАСОВ»	7/29/2020	8/19/2020		добровольное привлечение вывески	8/19/2020		
271	г. Пермь, ул. Лодыгина, 7, СВЕРДЛОВСКАЯ РАЙОННАЯ ОРГАНИЗАЦИЯ ВОИ (ИНН 5904070508). Плоские буквы на горизонтальной подложке «ЮВЕЛИР»	7/29/2020	8/19/2020		добровольное привлечение вывески	8/19/2020		
272	г. Пермь, ул. Лодыгина, 7, СВЕРДЛОВСКАЯ РАЙОННАЯ ОРГАНИЗАЦИЯ ВОИ (ИНН 5904070508). Плоские буквы на вертикальной подложке «СЕМЕНА ГРУНТ УДОБРЕНИЯ САДОВЫЙ ИНВЕНТАРЬ ПЛЕНКА-УКРЫВНОЕ ЖИВИЕ РАСТЕНИЯ ТОВАРЫ ДЛЯ ДОМА»	7/29/2020	8/19/2020		добровольное привлечение вывески	8/19/2020		
273	г. Пермь, ул. Лодыгина, 7, СВЕРДЛОВСКАЯ РАЙОННАЯ ОРГАНИЗАЦИЯ ВОИ (ИНН 5904070508). Плоские буквы на вертикальной подложке «ИЗГОТОВЛЕНИЕ КЛЮЧЕЙ ЗАТочка»	7/29/2020	8/19/2020		добровольное привлечение вывески	8/19/2020		
274	г. Пермь, ул. Лодыгина, 7, СВЕРДЛОВСКАЯ РАЙОННАЯ ОРГАНИЗАЦИЯ ВОИ (ИНН 5904070508). Баннер из мягких материалов «ГРУЗОПОДЪЕМНОЕ ОБОРУДОВАНИЕ МЕХАНИК-в ГРУЗОПОДЪЕМНОЕ ОБОРУДОВАНИЕ ул. Лодыгина, 5 2 ЭТАЖ»	7/29/2020	8/19/2020		добровольное привлечение вывески	8/19/2020		

275	г. Пермь, ул. Лодыгина, 7, СВЕРДЛОВСКАЯ РАЙОННАЯ ОРГАНИЗАЦИЯ ВОИ (ИНН 5904070508). Плоские буквы на вертикальной подложке «изготовление ключей и чипов для автомобилей»	7/29/2020	8/19/2020	8/19/2020		добровольное приведение вывески	8/19/2020		
276	г. Пермь, ул. Лодыгина, 7, СВЕРДЛОВСКАЯ РАЙОННАЯ ОРГАНИЗАЦИЯ ВОИ (ИНН 5904070508). Плоские буквы на вертикальной подложке «изготовление ключей и чипов для автомобилей»	7/29/2020	8/19/2020	8/19/2020	от 08.09.2020 № 059-39-01-01-475 (11.09.2020)	добровольное приведение вывески	10/11/2020		
277	г. Пермь, ул. Лодыгина, 7, СВЕРДЛОВСКАЯ РАЙОННАЯ ОРГАНИЗАЦИЯ ВОИ (ИНН 5904070508). Плоские буквы на световом табло «ремонт одежды»	7/29/2020	8/19/2020	8/19/2020		добровольное приведение вывески	8/19/2020		
278	г. Пермь, ул. Лодыгина, 7, СВЕРДЛОВСКАЯ РАЙОННАЯ ОРГАНИЗАЦИЯ ВОИ (ИНН 5904070508). Плоские буквы на световом табло «овелдир»	7/29/2020	8/19/2020	8/19/2020		добровольное приведение вывески	8/19/2020		
279	г. Пермь, ул. Лодыгина, 7, СВЕРДЛОВСКАЯ РАЙОННАЯ ОРГАНИЗАЦИЯ ВОИ (ИНН 5904070508). Режимник «НОТАРИУС»	7/29/2020	8/19/2020	8/19/2020		добровольное приведение вывески	8/19/2020		
280	г. Пермь, ул. Лодыгина, 7, СВЕРДЛОВСКАЯ РАЙОННАЯ ОРГАНИЗАЦИЯ ВОИ (ИНН 5904070508). Режимник «Ателье»	7/29/2020	8/19/2020	8/19/2020		добровольное приведение вывески	8/19/2020		
281	г. Пермь, Сибирская, 30, ИП Арсеньева Е. Г. (ИНН 590317795477). Горизонтальная вывеска в виде плоских букв на непрозрачной подложке (баннере) «ЦВЕТЫ»	8/5/2020	8/23/2020	8/23/2020		добровольное приведение вывески	8/23/2020		
282	г. Пермь, Сибирская, 30, ИП Арсеньева Е. Г. (ИНН 590317795477). Горизонтальная вывеска в виде плоских букв на непрозрачной подложке (баннере) «ВСЁ ДЛЯ САДА, ОГОРОДА»	8/5/2020	8/23/2020	8/23/2020		добровольное приведение вывески	8/23/2020		
283	г. Пермь, Сибирская, 30, ИП Арсеньева Е. Г. (ИНН 590317795477). Горизонтальная вывеска в виде плоских букв на непрозрачной подложке (баннере) «все для сада ЦВЕТЫ букеты»	8/5/2020	8/23/2020	8/23/2020		добровольное приведение вывески	8/23/2020		
284	г. Пермь, Сибирская, 30, ИП Арсеньева Е. Г. (ИНН 590317795477). Горизонтальная вывеска в виде плоских букв на непрозрачной подложке (баннере) «СЕМЕНА ОГРОМНЫЙ АССОРТИМЕНТ»	8/5/2020	8/23/2020	8/23/2020		добровольное приведение вывески	8/23/2020		
285	г. Пермь, Комсомольский проспект, 68, ИП Елкина О. Ю. (ИНН 590416010306), Старожук А. В. Горизонтальная вывеска «кофейня Кофе Сити кофейня» в виде объемных букв на подложке	8/7/2020	8/26/2020	8/26/2020	от 08.09.2020 № 059-39-01-01-475 (11.09.2020)	добровольное приведение вывески	10/11/2020		
286	г. Пермь, Комсомольский проспект, 68, ИП Елкина О. Ю. (ИНН 590416010306), Старожук А. В. Вертикальная вывеска «чайная» в виде объемных букв на подложке	8/7/2020	8/26/2020	8/26/2020	от 08.09.2020 № 059-39-01-01-475 (11.09.2020)	добровольное приведение вывески	10/11/2020		

287	г. Пермь, Комсомольский проспект, 68, ИП Елкина О. Ю. (ИНН 590416010306), Старо-жук А. В. Вертикальная вывеска «суши» в виде объемных букв на подложке	8/7/2020	8/26/2020	от 08.09.2020 № 059-39-01-01-475 (11.09.2020)	добровольное приведение вывески	10/11/2020		
288	г. Пермь, Комсомольский проспект, 68, ИП Елкина О. Ю. (ИНН 590416010306), Старо-жук А. В. Вертикальная вывеска «чайная» в виде объемных букв на подложке	8/7/2020	8/26/2020	от 08.09.2020 № 059-39-01-01-475 (11.09.2020)	добровольное приведение вывески	10/11/2020		
289	г. Пермь, Комсомольский проспект, 70, ИП Колесникова И. К. (ИНН 590315279029). Горизонтальная вывеска «социальная АПТЕКА ОПЕКА» выполнена в виде синих и красных плоских букв и логотипа на непрозрачной подложке отличного от фасада здания цвета	8/7/2020	8/27/2020	от 08.09.2020 № 059-39-01-01-475 (11.09.2020)	добровольное приведение вывески	10/11/2020		
290	г. Пермь, Комсомольский проспект, 70, ИП Колесникова И. К. (ИНН 590315279029). Горизонтальная вывеска «социальная АПТЕКА» выполнена в виде короба из желтых букв на синей подложке	8/7/2020	8/27/2020	от 08.09.2020 № 059-39-01-01-475 (11.09.2020)	добровольное приведение вывески	10/11/2020		
291	г. Пермь, Комсомольский проспект, 70, ИП Колесникова И. К. (ИНН 590315279029). Горизонтальная вывеска «АПТЕКА» выполнена в виде короба из синих букв на желтой подложке	8/7/2020	8/27/2020	от 08.09.2020 № 059-39-01-01-475 (11.09.2020)	добровольное приведение вывески	10/11/2020		
292	г. Пермь, Комсомольский проспект, 70, ИП Колесникова И. К. (ИНН 590315279029). Горизонтальная вывеска «социальная АПТЕКА» выполнена в виде короба из желтых букв на синей подложке	8/7/2020	8/27/2020	от 08.09.2020 № 059-39-01-01-475 (11.09.2020)	добровольное приведение вывески	10/11/2020		
293	г. Пермь, Комсомольский проспект, 70, ИП Колесникова И. К. (ИНН 590315279029). Горизонтальная вывеска «АПТЕКА ОПЕКА» выполнена в виде короба из синих букв и логотипа на желтой подложке	8/7/2020	8/27/2020	от 08.09.2020 № 059-39-01-01-475 (11.09.2020)	добровольное приведение вывески	10/11/2020		
294	г. Пермь, Комсомольский проспект, 70, ИП Колесникова И. К. (ИНН 590315279029). Вертикальная вывеска «АПТЕКА» выполнена в виде короба из синих букв на желтой подложке	8/7/2020	8/27/2020	от 08.09.2020 № 059-39-01-01-475 (11.09.2020)	добровольное приведение вывески	10/11/2020		
295	г. Пермь, Комсомольский проспект, 72, ООО «Янтарь» (ИНН 6315619540). Горизонтальная вывеска, выполненная из объемных букв высотой не менее 0,65 м. на металлических направляющих «АПТЕКА 59 ПЛЮС»	8/11/2020	9/1/2020	от 08.09.2020 № 059-39-01-01-475 (11.09.2020)	добровольное приведение вывески	10/11/2020		
296	г. Пермь, Комсомольский проспект, 72, ООО «Янтарь» (ИНН 6315619540). Горизонтальная вывеска из мягких материалов «БРОНИРУЙ! QR код Аптека59плюс.рф» белые буквы на синем фоне	8/11/2020	9/1/2020	от 08.09.2020 № 059-39-01-01-475 (11.09.2020)	добровольное приведение вывески	10/11/2020		

297	г. Пермь, Комсомольский проспект, 72, ООО «Янтарь» (ИНН 6315619540). Горизонтальная вывеска из мягких материалов на скатной крыше входа в подвальное помещение «АПТЕКА 59 плюс иди БЛИЖЕ плати МЕНЬШЕ живи ЛУЧШЕ» из белых букв на синем фоне	8/11/2020	9/1/2020	от 08.09.2020 № 059-39-01-01-475 (11.09.2020)	добровольное приведение вывески	10/11/2020		
298	г. Пермь, Комсомольский просп., 49, ИП Плотников Д. А. (ИНН 590301206630). Горизонтальная вывеска, выполненная из объемных букв белого и зеленого цвета «ОБУВЬ BRANDO ОБУВЬ» на подложке черного цвета	8/13/2020	9/22/2020		добровольное приведение вывески	9/22/2020		
299	г. Пермь, Комсомольский просп., 49, ИП Плотников Д. А. (ИНН 590301206630). Горизонтальная вывеска из мягких материалов «ФИНАЛ РАСПРОДАЖ !! обувь: лето-осень-зима»	8/13/2020	9/22/2020		добровольное приведение вывески	9/17/2020		
300	г. Пермь, Лодыгина, 53, Любкин Д. Л., Леванова А. Л., Абашева В. И. Горизонтальная вывеска (баннер), выполненная в виде плоских букв на прозрачной подложке (баннере) «ТРЕНИНГОВЫЙ ЦЕНТР www.royaltycentr.ru»	8/19/2020	9/27/2020		добровольное приведение вывески	9/27/2020		
301	г. Пермь, Лодыгина, 53, Любкин Д. Л., Леванова А. Л., Абашева В. И. Горизонтальная вывеска (баннер), выполненная в виде объемных букв на подложке «АВТОМАГАЗИН автотмир»	8/19/2020	9/27/2020		добровольное приведение вывески	9/27/2020		
302	г. Пермь, Лодыгина, 53, Любкин Д. Л., Леванова А. Л., Абашева В. И. Вертикальная вывеска (баннер) в виде плоских букв на подложке «ROYALTY»	8/19/2020	9/27/2020		добровольное приведение вывески	9/27/2020		
303	г. Пермь, Лодыгина, 53, Любкин Д. Л., Леванова А. Л., Абашева В. И. Горизонтальная вывеска (баннер), выполненная в виде плоских букв на подложке «чулки носки»	8/19/2020	9/27/2020		добровольное приведение вывески	9/27/2020		
304	г. Пермь, Лодыгина, 53, Любкин Д. Л., Леванова А. Л., Абашева В. И. Горизонтальная вывеска (баннер), выполненная в виде плоских букв на подложке «АВТОМИР АВТОЗАПЧАСТИ ВАЗ ГАЗ УАЗ»	8/19/2020	9/27/2020		добровольное приведение вывески	9/27/2020		
305	г. Пермь, Лодыгина, 53, Любкин Д. Л., Леванова А. Л., Абашева В. И. Горизонтальная вывеска (баннер), выполненная в виде плоских букв на подложке «АВТОМИР АВТОЗАПЧАСТИ ВАЗ ГАЗ УАЗ»	8/19/2020	9/27/2020		добровольное приведение вывески	9/27/2020		
306	г. Пермь, Лодыгина, 53, Любкин Д. Л., Леванова А. Л., Абашева В. И. Горизонтальная вывеска (баннер), выполненная в виде плоских букв на подложке «АВТОМИР т. 242 42 52»	8/19/2020	9/27/2020		добровольное приведение вывески	9/27/2020		

307	г. Пермь, Лодыгина, 53, Любкин Д. Л., Леванова А. Л., Абашева В. И. Горизонтальная вывеска (баннер), выполненная в виде плоских букв на подложке «АВТОМИР АВ-ТОЗАПЧАСТИ ВАЗ ГАЗ УАЗ Аксессуары Ав-тохимия Масла Акб Инструменты»	8/19/2020	9/27/2020	добровольное приведение вывески	9/27/2020			
308	г. Пермь, Лодыгина, 53, Любкин Д. Л., Леванова А. Л., Абашева В. И. Горизонтальная вывеска, выполненная в виде светового табло бегущей строки	8/19/2020	9/27/2020	добровольное приведение вывески	9/27/2020			
309	г. Пермь, Лодыгина, 53, Любкин Д. Л., Леванова А. Л., Абашева В. И. Горизонтальная вывеска (баннер), выполненная в виде плоских букв на подложке на оконных проемах «Создавай»	8/19/2020	9/27/2020	добровольное приведение вывески	9/27/2020			
310	г. Пермь, Лодыгина, 53, Любкин Д. Л., Леванова А. Л., Абашева В. И. Горизонтальная вывеска (баннер), выполненная в виде плоских букв на подложке на оконных проемах «Улучшай»	8/19/2020	9/27/2020	добровольное приведение вывески	9/27/2020			
311	г. Пермь, Лодыгина, 53, Любкин Д. Л., Леванова А. Л., Абашева В. И. Горизонтальная вывеска (баннер), выполненная в виде плоских букв на подложке на оконных проемах «Обновляй»	8/19/2020	9/27/2020	добровольное приведение вывески	9/27/2020			
312	г. Пермь, Лодыгина, 53, Любкин Д. Л., Леванова А. Л., Абашева В. И. Горизонтальная вывеска из профлиста, выполненная в виде плоских букв на подложке «Мастеровой»	8/19/2020	9/27/2020	добровольное приведение вывески	9/27/2020			
313	г. Пермь, Лодыгина, 53, Любкин Д. Л., Леванова А. Л., Абашева В. И. Горизонтальная вывеска (баннер), выполненная в виде плоских букв на подложке «купель сауна тел: 203-02-41 круглосуточно»	8/19/2020	9/27/2020	добровольное приведение вывески	9/27/2020			
314	г. Пермь, Лодыгина, 53, Любкин Д. Л., Леванова А. Л., Абашева В. И. Горизонтальная вывеска (баннер), выполненная в виде плоских букв на подложке «K-1 RUSSIA ПАНЧЕР K-1 PERM»	8/19/2020	9/27/2020	добровольное приведение вывески	9/27/2020			
315	г. Пермь, Лодыгина, 53, Любкин Д. Л., Леванова А. Л., Абашева В. И. Горизонтальная вывеска (баннер), выполненная в виде плоских букв на подложке «трикотаж»	8/19/2020	9/27/2020	добровольное приведение вывески	9/27/2020			
316	г. Пермь, Лодыгина, 53, Любкин Д. Л., Леванова А. Л., Абашева В. И. Горизонтальная вывеска (баннер), выполненная в виде плоских букв на подложке «колготки»	8/19/2020	9/27/2020	добровольное приведение вывески	9/27/2020			
317	г. Пермь, Лодыгина, 53, Любкин Д. Л., Леванова А. Л., Абашева В. И. Горизонтальная вывеска (баннер), выполненная в виде плоских букв на подложке «химчистка»	8/19/2020	9/27/2020	добровольное приведение вывески	9/27/2020			

318	г. Пермь, Лодыгина, 53, Любкин Д. Л., Леванова А. Л., Абашева В. И. Горизонтальная вывеска (баннер), выполненная в виде в виде плоских букв на подложке «химчистка»	8/19/2020	9/27/2020	добровольное приведение вывески	9/27/2020		
319	г. Пермь, Лодыгина, 53, Любкин Д. Л., Леванова А. Л., Абашева В. И. Горизонтальная вывеска (баннер), выполненная в виде в виде плоских букв на подложке «чулки носки»	8/19/2020	9/27/2020	добровольное приведение вывески	9/27/2020		
320	г. Пермь, Лодыгина, 53, Любкин Д. Л., Леванова А. Л., Абашева В. И. Горизонтальная вывеска (баннер), выполненная в виде в виде плоских букв на подложке «химчистка»	8/19/2020	9/27/2020	добровольное приведение вывески	9/27/2020		
321	г. Пермь, Лодыгина, 53, Любкин Д. Л., Леванова А. Л., Абашева В. И. Горизонтальная вывеска (баннер), выполненная в виде в виде плоских букв на подложке «НОВАДЕНТ 202-44-80 Лодыгина, 53»	8/19/2020	9/27/2020	добровольное приведение вывески	9/27/2020		
322	г. Пермь, Лодыгина, 53, Любкин Д. Л., Леванова А. Л., Абашева В. И. Горизонтальная вывеска (баннер), выполненная в виде в виде плоских букв на подложке «РЕМОНТ ОДЕЖДЫ быстро дорого качественно»	8/19/2020	9/27/2020	добровольное приведение вывески	9/27/2020		
323	г. Пермь, Лодыгина, 53, Любкин Д. Л., Леванова А. Л., Абашева В. И. Горизонтальная вывеска (баннер), выполненная в виде в виде плоских букв на подложке «услуги»	8/19/2020	9/27/2020	добровольное приведение вывески	9/27/2020		
324	г. Пермь, Лодыгина, 53, Любкин Д. Л., Леванова А. Л., Абашева В. И. Горизонтальная вывеска (баннер), выполненная в виде в виде плоских букв на подложке «детская»	8/19/2020	9/27/2020	добровольное приведение вывески	9/27/2020		
325	г. Пермь, Лодыгина, 53, Любкин Д. Л., Леванова А. Л., Абашева В. И. Горизонтальная вывеска (баннер), выполненная в виде в виде плоских букв на подложке «женская»	8/19/2020	9/27/2020	добровольное приведение вывески	9/27/2020		
326	г. Пермь, Лодыгина, 53, Любкин Д. Л., Леванова А. Л., Абашева В. И. Горизонтальная вывеска (баннер), выполненная в виде в виде плоских букв на подложке «мужская»	8/19/2020	9/27/2020	добровольное приведение вывески	9/27/2020		
327	г. Пермь, Лодыгина, 53, Любкин Д. Л., Леванова А. Л., Абашева В. И. Горизонтальная вывеска (баннер), выполненная в виде в виде плоских букв на подложке «одежда»	8/19/2020	9/27/2020	добровольное приведение вывески	9/27/2020		
328	г. Пермь, Лодыгина, 53, Любкин Д. Л., Леванова А. Л., Абашева В. И. Горизонтальная вывеска (баннер), выполненная в виде в виде плоских букв на подложке «трикотаж»	8/19/2020	9/27/2020	добровольное приведение вывески	9/27/2020		
329	г. Пермь, Лодыгина, 53, Любкин Д. Л., Леванова А. Л., Абашева В. И. Горизонтальная вывеска (баннер), выполненная в виде в виде плоских букв на подложке «сауна Абеликс 203-02-41»	8/19/2020	9/27/2020	добровольное приведение вывески	9/27/2020		

330	г. Пермь, Лодыгина, 53, Любкин Д. Л., Леванова А. Л., Абашева В. И. Горизонтальная вывеска (баннер), выполненная в виде плоских букв на подложке «СТОМАТОЛОГИИ»	8/19/2020	9/27/2020	9/27/2020	добровольное приведение вывески		9/27/2020		
331	г. Пермь, Лодыгина, 53, Любкин Д. Л., Леванова А. Л., Абашева В. И. Горизонтальная вывеска (баннер), выполненная в виде плоских букв на подложке «бойцовский клуб СК ПАНЧЕР»	8/19/2020	9/27/2020	9/27/2020	добровольное приведение вывески		9/27/2020		
332	г. Пермь, ул. Глеба Успенского, 12, ПО «Ветераны» (ИНН: 5902129259), Пермская краевая организация профсоюза строителей (ИНН: 5904070272), Горизонтальная вывеска (баннер), выполненная в виде плоских букв на подложке «Салон Veta косметолог массажист костюправ тел. 2-811-911»	8/20/2020	9/17/2020	9/17/2020	добровольное приведение вывески		9/17/2020		
333	г. Пермь, ул. Глеба Успенского, 12, ПО «Ветераны» (ИНН: 5902129259), Пермская краевая организация профсоюза строителей (ИНН: 5904070272), Горизонтальная вывеска (баннер), выполненная в виде плоских букв на подложке «АДВОКАТЫ ЮРИСТЫ 3этаж, офис 304»	8/20/2020	9/17/2020	9/17/2020	добровольное приведение вывески		9/17/2020		
334	г. Пермь, ул. Глеба Успенского, 12, ПО «Ветераны» (ИНН: 5902129259), Пермская краевая организация профсоюза строителей (ИНН: 5904070272), Горизонтальная вывеска (баннер), выполненная в виде плоских букв на подложке «КАНЦТОВАРЫ мелкооптовая торговля»	8/20/2020	9/17/2020	9/17/2020	добровольное приведение вывески		9/17/2020		
335	г. Пермь, ул. Глеба Успенского, 12, ПО «Ветераны» (ИНН: 5902129259), Пермская краевая организация профсоюза строителей (ИНН: 5904070272), Горизонтальная вывеска (баннер), выполненная в виде плоских букв на подложке «ремонт обуви курток сумок»	8/20/2020	9/17/2020	9/17/2020	добровольное приведение вывески		9/17/2020		
336	г. Пермь, ул. Глеба Успенского, 12, ПО «Ветераны» (ИНН: 5902129259), Пермская краевая организация профсоюза строителей (ИНН: 5904070272), Горизонтальная вывеска (баннер), выполненная в виде плоских букв на подложке «АДВОКАТЫ юридические консультации, представление интересов граждан и организаций в судах, защита по уголовным делам тел. 288-52-70 3 этаж офис 304, тел. 293-61-77»	8/20/2020	9/17/2020	9/17/2020	добровольное приведение вывески		9/17/2020		

337	г. Пермь, ул. Глеба Успенского, 12, ПО «Ветераны» (ИНН: 5902129259), Пермская краевая организация профсоюза строителей (ИНН: 5904070272). Горизонтальная вывеска (баннер), выполненная в виде плоских букв на подложке «ВСЕ ВИДЫ ОХРАННЫХ УСЛУГ группа охранных предприятий СНАЙПЕР тел.:281-13-72, 243-24-16 враг под прицелом!»	8/20/2020	9/17/2020	добровольное приведение вывески	9/17/2020			
338	г. Пермь, ул. Глеба Успенского, 12, ПО «Ветераны» (ИНН: 5902129259), Пермская краевая организация профсоюза строителей (ИНН: 5904070272). Горизонтальная вывеска (баннер), выполненная в виде плоских букв на подложке «авиа и ж/д кассы туризм 281-87-35»	8/20/2020	9/17/2020	добровольное приведение вывески	9/17/2020			
339	г. Пермь, ул. Глеба Успенского, 12, ПО «Ветераны» (ИНН: 5902129259), Пермская краевая организация профсоюза строителей (ИНН: 5904070272). Горизонтальная вывеска (баннер), выполненная в виде плоских букв на подложке «ремонт обуви»	8/20/2020	9/17/2020	добровольное приведение вывески	9/17/2020			
340	г. Пермь, ул. Глеба Успенского, 12, ПО «Ветераны» (ИНН: 5902129259), Пермская краевая организация профсоюза строителей (ИНН: 5904070272). Горизонтальная вывеска (баннер), выполненная в виде плоских букв на подложке «КАНЦОВАРЫ для офиса и школы низкие цены широкий выбор Мелкооптовая и розничная торговля»	8/20/2020	9/17/2020	добровольное приведение вывески	9/17/2020			
341	г. Пермь, ул. Глеба Успенского, 12, ПО «Ветераны» (ИНН: 5902129259), Пермская краевая организация профсоюза строителей (ИНН: 5904070272). Горизонтальная вывеска (баннер), выполненная в виде плоских букв на подложке «АТЕЛЬЕ»	8/20/2020	9/17/2020	добровольное приведение вывески	9/17/2020			
342	г. Пермь, ул. Глеба Успенского, 12, ПО «Ветераны» (ИНН: 5902129259), Пермская краевая организация профсоюза строителей (ИНН: 5904070272). Горизонтальная вывеска (баннер), выполненная в виде плоских букв на подложке «семена»	8/20/2020	9/17/2020	добровольное приведение вывески	9/17/2020			
343	г. Пермь, ул. Глеба Успенского, 12, ПО «Ветераны» (ИНН: 5902129259), Пермская краевая организация профсоюза строителей (ИНН: 5904070272). Горизонтальная вывеска (баннер), выполненная в виде плоских букв на подложке «семена пряжа»	8/20/2020	9/17/2020	добровольное приведение вывески	9/17/2020			

344	г. Пермь, ул. Глеба Успенского, 12, ПО «Ветераны» (ИНН: 5902129259), Пермская краевая организация профсоюза строителей (ИНН: 5904070272). Горизонтальная вывеска (баннер), выполненная в виде плоских букв на подложке », «АДВОКАТЫ мы работаем звоните 293-61-77 288-52-70»	8/20/2020	9/17/2020		добровольное приведение вывески		9/17/2020		
345	г. Пермь, ул. Глеба Успенского, 12, ПО «Ветераны» (ИНН: 5902129259), Пермская краевая организация профсоюза строителей (ИНН: 5904070272). Горизонтальная вывеска (баннер), выполненная в виде плоских букв на подложке «ВИТЭКС магазин белорусской косметики»	8/20/2020	9/17/2020		добровольное приведение вывески		9/17/2020		
346	г. Пермь, ул. Глеба Успенского, 12, ПО «Ветераны» (ИНН: 5902129259), Пермская краевая организация профсоюза строителей (ИНН: 5904070272). Горизонтальная вывеска (баннер), выполненная в виде плоских букв на подложке «ВИТЭКС формула ОМОЛОЖЕНИЯ великоление и красота вне времени»	8/20/2020	9/17/2020		добровольное приведение вывески		9/17/2020		
347	г. Пермь, ул. Глеба Успенского, 12, ПО «Ветераны» (ИНН: 5902129259), Пермская краевая организация профсоюза строителей (ИНН: 5904070272). Горизонтальная вывеска (баннер), выполненная в виде плоских букв на подложке «УЛ. ГЛ. УСПЕНСКОГО, 12»	8/20/2020	9/17/2020		добровольное приведение вывески		9/17/2020		
348	г. Пермь, ул. Глеба Успенского, 12, ПО «Ветераны» (ИНН: 5902129259), Пермская краевая организация профсоюза строителей (ИНН: 5904070272). Горизонтальная вывеска (баннер), выполненная в виде плоских букв на подложке «СмениКварти.Ру сеть агентств недвижимости 231-85-44 Набор сотрудников, обучение»	8/20/2020	9/17/2020		добровольное приведение вывески		9/17/2020		
349	г. Пермь, ул. Глеба Успенского, 12, ПО «Ветераны» (ИНН: 5902129259), Пермская краевая организация профсоюза строителей (ИНН: 5904070272). Горизонтальная вывеска (баннер), выполненная в виде плоских букв на подложке «НОВАЯ ВОЛНА рекламное агентство рекламное производство»	8/20/2020	9/17/2020		добровольное приведение вывески		9/17/2020		
350	г. Пермь, ул. Глеба Успенского, 12, ПО «Ветераны» (ИНН: 5902129259), Пермская краевая организация профсоюза строителей (ИНН: 5904070272). Горизонтальная вывеска (баннер), выполненная в виде плоских букв на подложке «Vera салон красоты Парикмахерская для всей семьи. Профессиональное лечение волос. Солярий (лампы «Бизнес»). Косметолог. Нарращивание ресниц. Маникюр. Педикюр. Депиляция. тел. 2-811-911»	8/20/2020	9/17/2020		добровольное приведение вывески		9/17/2020		

351	г. Пермь, ул. Глеба Успенского, 12, ПО «Ветераны» (ИНН: 5902129259), Пермская краевая организация профсоюза строителей (ИНН: 5904070272). Горизонтальная вывеска (баннер), выполненная в виде плоских букв на подложке «обновленные УЛЬТРАМОЩНЫЕ лампы здесь»	8/20/2020	9/17/2020		добровольное приведение вывески		9/17/2020		
352	г. Пермь, ул. Глеба Успенского, 12, ПО «Ветераны» (ИНН: 5902129259), Пермская краевая организация профсоюза строителей (ИНН: 5904070272). Горизонтальная вывеска (баннер), выполненная в виде плоских букв на подложке », «Vera салон красоты Парикмахерская для всей семьи. Профессиональное лечение волос. Солярий (лампы «Бизнес»). Косметолог. Нарращивание ресниц. Маникюр. Педикюр. Депиляция. тел. 2-811-911»	8/20/2020	9/17/2020		добровольное приведение вывески		9/17/2020		
353	г. Пермь, ул. Глеба Успенского, 12, ПО «Ветераны» (ИНН: 5902129259), Пермская краевая организация профсоюза строителей (ИНН: 5904070272), Горизонтальное световое табло «VERA 1 ЭТАЖ»	8/20/2020	9/17/2020		добровольное приведение вывески		9/17/2020		
354	г. Пермь, ул. Куйбышева, 57, ООО «Строительный Двор» (ИНН 7202206247). Горизонтальная вывеска, выполненная в виде объемных букв желтого и белого цвета на подложке черного цвета «СТРОИТЕЛЬНЫЙ ДВОР sbv.org.com»	8/20/2020	9/8/2020		добровольное приведение вывески		9/8/2020		
355	г. Пермь, Комсомольский просп., 76. Горизонтальная вывеска на подложке «Нотариус»	8/20/2020	9/18/2020		добровольное приведение вывески		9/18/2020		
356	г. Пермь, ул. Юрия Смирнова, 3. Горизонтальная вывеска на подложке «Энергогарант»	8/26/2020	9/18/2020		добровольное приведение вывески		9/18/2020		
357	г. Пермь, ул. Юрия Смирнова, 3. Горизонтальная вывеска «ЛинКама Школа бизнеса	8/26/2020	9/18/2020		добровольное приведение вывески		9/18/2020		
358	г. Пермь, ул. Юрия Смирнова, 3. Горизонтальное панно «примем документов круглый год»	8/26/2020	9/18/2020		добровольное приведение вывески		9/18/2020		
359	г. Пермь, ул. Юрия Смирнова, 3. Горизонтальный короб «Ай Си Лаб»	8/26/2020	9/18/2020		добровольное приведение вывески		9/18/2020		
360	г. Пермь, ул. Юрия Смирнова, 3. Горизонтальный баннер «Массаж тела»	8/26/2020	9/18/2020		добровольное приведение вывески		9/18/2020		
361	г. Пермь, ул. Юрия Смирнова, 4. Горизонтальный короб «Kagster»	8/26/2020	9/18/2020		добровольное приведение вывески		9/18/2020		
362	г. Пермь, ул. Юрия Смирнова, 4. Горизонтальная вывеска на красном фризе «Пятёрочка»	8/26/2020	9/18/2020		добровольное приведение вывески		9/18/2020		
363	г. Пермь, ул. Юрия Смирнова, 4. Горизонтальный баннер «Женская одежда»	8/26/2020	9/18/2020		добровольное приведение вывески		9/18/2020		
364	г. Пермь, Комсомольский просп., 80. Горизонтальная вывеска на подложке «Major express»	8/26/2020	9/18/2020		добровольное приведение вывески		9/18/2020		
365	г. Пермь, Комсомольский просп., 82. Горизонтальная вывеска «парикмахерская Ёжик»	8/26/2020	9/18/2020		добровольное приведение вывески		9/18/2020		
366	г. Пермь, Комсомольский просп., 82. Горизонтальная вывеска «ремонт обуви»	8/26/2020	9/18/2020		добровольное приведение вывески		9/18/2020		

367	г. Пермь, Комсомольский просп., 82. Горизонтальный баннер «Леон»	8/26/2020	9/18/2020	добровольное привлечение вывески	9/18/2020		
368	г. Пермь, Комсомольский просп., 90. Горизонтальная подложка «Fashion studio»	8/26/2020	9/18/2020	добровольное привлечение вывески	9/18/2020		
369	г. Пермь, Комсомольский просп., 90. Горизонтальная подложка «Итальянская кухня Rappesap»	8/26/2020	9/18/2020	добровольное привлечение вывески	9/18/2020		
370	г. Пермь, Комсомольский просп., 90. Горизонтальная сплошная выкладка окон магазина «Заходил»	8/26/2020	9/18/2020	добровольное привлечение вывески	9/18/2020		
371	г. Пермь, Комсомольский просп., 90. Горизонтальный баннер «Аренда»	8/26/2020	9/18/2020	добровольное привлечение вывески	9/18/2020		
372	г. Пермь, Комсомольский просп., 92. Горизонтальная вывеска на подложке «Одри»	8/26/2020	9/18/2020	добровольное привлечение вывески	9/18/2020		
373	г. Пермь, Комсомольский просп., 92. Горизонтальная выкладка на двери «Магазин для собак и их хозяев»	8/26/2020	9/18/2020	добровольное привлечение вывески	9/18/2020		
374	г. Пермь, Комсомольский просп., 89. Горизонтальный баннер «Гихий компрос»	8/26/2020	9/18/2020	добровольное привлечение вывески	9/18/2020		
375	г. Пермь, Комсомольский просп., 89. Горизонтальная вывеска «taxxiproft»	8/26/2020	9/18/2020	добровольное привлечение вывески	9/18/2020		
376	г. Пермь, Комсомольский просп., 89. Горизонтальная вывеска «обувь Юничел»	8/26/2020	9/18/2020	добровольное привлечение вывески	9/18/2020		
377	г. Пермь, Комсомольский просп., 89. Горизонтальный баннер магазина «Хозяюшка»	8/26/2020	9/18/2020	добровольное привлечение вывески	9/18/2020		
378	г. Пермь, Комсомольский просп., 89. Горизонтальный баннер «Депиляция педикюр»	8/26/2020	9/18/2020	добровольное привлечение вывески	9/18/2020		
379	г. Пермь, Комсомольский просп., 89. Горизонтальная вывеска «Радиосвязь и навигация»	8/26/2020	9/18/2020	добровольное привлечение вывески	9/18/2020		
380	г. Пермь, Комсомольский просп., 89. Горизонтальный баннер магазина «Ветощ»	8/26/2020	9/18/2020	добровольное привлечение вывески	9/18/2020		
381	г. Пермь, Комсомольский просп., 89. Горизонтальная вывеска «Форс»	8/26/2020	9/18/2020	добровольное привлечение вывески	9/18/2020		
382	г. Пермь, Комсомольский просп., 89. Горизонтальная вывеска «Минимаркет»	8/26/2020	9/18/2020	добровольное привлечение вывески	9/18/2020		
383	г. Пермь, Комсомольский просп., 89. Горизонтальный баннер «Цветы пересхали»	8/26/2020	9/18/2020	добровольное привлечение вывески	9/18/2020		
384	г. Пермь, Комсомольский просп., 87. Горизонтальный баннер «ароматы совершенства «Styx»	8/26/2020	9/18/2020	добровольное привлечение вывески	9/18/2020		
385	г. Пермь, Комсомольский просп., 85. Горизонтальная вывеска «Япона Матрена»	8/26/2020	9/18/2020	добровольное привлечение вывески	9/18/2020		
386	г. Пермь, Комсомольский просп., 83. Горизонтальная выкладка дверей «www.bonishop.ru»	8/26/2020	9/18/2020	добровольное привлечение вывески	9/18/2020		
387	г. Пермь, Комсомольский просп., 81. Горизонтальный баннер «Лана»	8/26/2020	9/18/2020	добровольное привлечение вывески	9/18/2020		
388	г. Пермь, ул. Павла Соловьева, 12. Бегущая строка туристической компании «Отправкин»	8/26/2020	9/18/2020	добровольное привлечение вывески	9/18/2020		
389	г. Пермь, Комсомольский просп., 79. Кронштейн «Эдем»	8/26/2020	9/18/2020	добровольное привлечение вывески	9/18/2020		

390	г. Пермь, ул. Павла Соловьева, 14. Горизонтальная вывеска «Запчасти для японских и корейских автомобилей»	8/26/2020	9/18/2020	добровольное привлечение вывески	9/18/2020		
391	г. Пермь, ул. Куйбышева, 92. Горизонтальный баннер «Возьми кофе с собой»	8/26/2020	9/18/2020	добровольное привлечение вывески	9/18/2020		
392	г. Пермь, ул. Куйбышева, 93. Горизонтальная вывеска «Продукты из Армении»	8/26/2020	9/18/2020	добровольное привлечение вывески	9/18/2020		
393	г. Пермь, ул. Куйбышева, 93. Горизонтальная вывеска «Наш двор»	8/26/2020	9/18/2020	добровольное привлечение вывески	9/18/2020		
394	г. Пермь, ул. Павла Соловьева, 11. Горизонтальная вывеска на ограждении салона «Минь-янь»	8/26/2020	9/18/2020	добровольное привлечение вывески	9/18/2020		
395	г. Пермь, ул. Павла Соловьева, 11. Горизонтальный баннер «Гэжквондо»	8/26/2020	9/18/2020	добровольное привлечение вывески	9/18/2020		
396	г. Пермь, ул. Павла Соловьева, 9. Горизонтальный баннер «АудиоМедсервис»	8/26/2020	9/18/2020	добровольное привлечение вывески	9/18/2020		
397	г. Пермь, Комсомольский просп., 77. Горизонтальный баннер «Аптека»	8/26/2020	9/18/2020	добровольное привлечение вывески	9/18/2020		
398	г. Пермь, Комсомольский просп., 77. Выклейка окна «Амстердам»	8/26/2020	9/18/2020	добровольное привлечение вывески	9/18/2020		
399	г. Пермь, Комсомольский просп., 77. Выклейка на двери «Уномоменто»	8/26/2020	9/18/2020	добровольное привлечение вывески	9/18/2020		
400	г. Пермь, Комсомольский просп., 77. Сплошная выклейка окон «Аптека»	8/26/2020	9/18/2020	добровольное привлечение вывески	9/18/2020		
401	г. Пермь, Комсомольский просп., 75. Сплошная выклейка красным «Ви»	8/26/2020	9/18/2020	добровольное привлечение вывески	9/18/2020		
402	г. Пермь, Комсомольский просп., 75. Горизонтальная вывеска «Парикмахерская»	8/26/2020	9/18/2020	добровольное привлечение вывески	9/18/2020		
403	г. Пермь, Комсомольский просп., 75. Горизонтальная вывеска «Уральские посиделки»	8/26/2020	9/18/2020	добровольное привлечение вывески	9/18/2020		
404	г. Пермь, Комсомольский просп., 73. Горизонтальный баннер «Военная служба по контракту выбор настоящих мужчин»	8/26/2020	9/18/2020	добровольное привлечение вывески	9/18/2020		
405	г. Пермь, Комсомольский просп., 71. Горизонтальная вывеска «Кагах»	8/26/2020	9/18/2020	добровольное привлечение вывески	9/18/2020		
406	г. Пермь, Комсомольский просп., 71. Кронштейн «Форест трам»	8/26/2020	9/18/2020	добровольное привлечение вывески	9/18/2020		
407	г. Пермь, ул.Белинского, 59. Горизонтальная вывеска «Пивко»	8/26/2020	9/18/2020	добровольное привлечение вывески	9/18/2020		
408	г. Пермь, ул.Белинского, 59. Горизонтальная вывеска «Куединский мясокомбинат»	8/26/2020	9/18/2020	добровольное привлечение вывески	9/18/2020		
409	г. Пермь, ул. Куйбышева, 95в, Гамидли М. А. о, баннер из мягких материалов «ФОНБЕТ ставки на спорт с 1994 г.»	8/26/2020	9/18/2020	добровольное привлечение вывески	9/18/2020		
410	г. Пермь, ул. Куйбышева, 95в, Гамидли М. А. о, горизонтальная вывеска «ставки ФОНБЕТ на спорт»	8/26/2020	9/18/2020	добровольное привлечение вывески	9/18/2020		
411	г. Пермь, ул. Куйбышева, 95в, Гамидли М. А. о, горизонтальная вывеска «TELE2»	8/26/2020	9/18/2020	добровольное привлечение вывески	9/18/2020		
412	г. Пермь, ул. Куйбышева, 95в, Гамидли М. А. о, горизонтальная вывеска «ПРОДУКТЫ»	8/26/2020	9/18/2020	добровольное привлечение вывески	9/18/2020		

413	г. Пермь, ул. Куйбышева, 95в, Гамидли М. А., баннер из мягких материалов «Smart без-граничное общение мтс»	8/26/2020	9/18/2020		добровольное приво- дение вывески	9/18/2020		
414	г. Пермь, ул. Куйбышева, 95в, Гамидли М. А., горизонтальная вывеска «МТС»	8/26/2020	9/18/2020		добровольное приво- дение вывески	9/18/2020		
415	г. Пермь, ул. Куйбышева, 95в, Гамидли М. А., баннер из мягких материалов «МегаФон»	8/26/2020	9/18/2020		добровольное приво- дение вывески	9/18/2020		
416	г. Пермь, ул. Куйбышева, 95в, Гамидли М. А., горизонтальная вывеска «ЦВЕТЬ!» на под- ложке красного цвета	8/26/2020	9/18/2020		добровольное приво- дение вывески	9/18/2020		
417	г. Пермь, ул. Куйбышева, 95в, Гамидли М. А., горизонтальная вывеска «МегаФон.RU»	8/26/2020	9/18/2020			9/18/2020		
418	г. Пермь, ул. Куйбышева, 95в, Гамидли М. А., горизонтальная вывеска «ОВОЩИ ФРУК- ТЬ!»	8/26/2020	9/18/2020		добровольное приво- дение вывески	9/18/2020		
419	г. Пермь, ул. Куйбышева, 169/1, ООО «Дион» (ИНН 5904196606). Световой короб «АПТЕ- КА»	8/27/2020	9/14/2020		добровольное приво- дение вывески	9/14/2020		
420	г. Пермь, ул. Куйбышева, 169/1, ООО «Дион» (ИНН 5904196606). Горизонтальный баннер «АПТЕКА»	8/27/2020	9/14/2020		добровольное приво- дение вывески	9/14/2020		
421	г. Пермь, ул. Куйбышева, 169/1, ООО «Дион» (ИНН 5904196606). Вертикальный баннер «АПТЕКА»	8/27/2020	9/14/2020		добровольное приво- ление вывески	9/14/2020		
422	г. Пермь, ул. Куйбышева, 169/1, ООО «СТ- Продукт» (ИНН 5904145489). Вертикальная вывеска в виде плоских букв на подложке «Магазин продукты ежедневно»	8/27/2020	9/18/2020		добровольное приво- ление вывески	9/18/2020		
423	г. Пермь, ул. Куйбышева, 169/1, ООО «СТ- Продукт» (ИНН 5904145489). Горизонтальная вывеска (баннер) в виде плоских букв на под- ложке «Разливное Пиво»	8/27/2020	9/18/2020		добровольное приво- ление вывески	9/18/2020		
424	г. Пермь, ул. Куйбышева, 169/1, ООО «СТ- Продукт» (ИНН 5904145489). Горизонтальная вывеска (баннер) в виде плоских букв на под- ложке «Магазин продукты»	8/27/2020	9/18/2020		добровольное приво- ление вывески	9/18/2020		
425	г. Пермь, ул. Куйбышева, 57, ИП Сабуров Д. Н.(ИНН 591108759734). Горизонтальная вы- веска в виде объемных букв на подложке тем- ного цвета «ПОстройКА товары для дома»	8/28/2020	9/19/2020		добровольное приво- ление вывески	9/19/2020		
426	г. Пермь, ул. Куйбышева, 57, ИП Сабуров Д. Н.(ИНН 591108759734). Горизонтальная вы- веска в виде объемных букв на подложке тем- ного цвета «ПОстройКА товары для дома»	8/29/2020	9/20/2020		добровольное приво- ление вывески	9/20/2020		
427	г. Пермь, ул. Саранская, 3, ДЮСААФ РОС- СИИ (ИНН 7733184810), ДЮСААФ РОССИИ ПЕРМСКОГО КРАЯ (ИНН 5902174445) Гори- зонтальная вывеска в виде объемных букв на подложке «ПЕРМ патриот воен ЦЕНТР Госу- дарственное автономное учреждение»	8/24/2020	9/10/2020		добровольное приво- ление вывески	9/10/2020		

428	г. Пермь, ул. Саранская, 3, ДОСААФ РОССИИ (ИНН 7733184810), ДОСААФ РОССИИ ПЕРМСКОГО КРАЯ (ИНН 5902174445) Горизонтальная вывеска в виде объемных букв на подложке «ДОСААФ России – школа мужества и мастерства»	8/24/2020	9/10/2020		добровольное привлечение вывески		9/10/2020		
429	г. Пермь, ул. Саранская, 3, ДОСААФ РОССИИ (ИНН 7733184810), ДОСААФ РОССИИ ПЕРМСКОГО КРАЯ (ИНН 5902174445) Горизонтальная вывеска в виде объемных букв на подложке «Патриотизм – национальная идея»	8/24/2020	9/10/2020		добровольное привлечение вывески		9/10/2020		
430	г. Пермь, ул. Саранская, 3, ДОСААФ РОССИИ (ИНН 7733184810), ДОСААФ РОССИИ ПЕРМСКОГО КРАЯ (ИНН 5902174445) Горизонтальная вывеска в виде объемных букв на подложке «БАНКЕТЫ обслуживания КЕЙТЕРИНГ»	8/24/2020	9/10/2020		добровольное привлечение вывески		9/10/2020		
431	г. Пермь, ул. Саранская, 3, ДОСААФ РОССИИ (ИНН 7733184810), ДОСААФ РОССИИ ПЕРМСКОГО КРАЯ (ИНН 5902174445) Горизонтальная вывеска в виде объемных букв на подложке «ПРОВЕДЕМ для Вас банкет фуршет детский праздник от 800 руб. от 300 руб. вкусно! уютно! недорого! звоните 276-81-76 ждем вас»	8/24/2020	9/10/2020		добровольное привлечение вывески		9/15/2020		
432	г. Пермь, ул. Саранская, 3, ДОСААФ РОССИИ (ИНН 7733184810), ДОСААФ РОССИИ ПЕРМСКОГО КРАЯ (ИНН 5902174445) Горизонтальная вывеска в виде объемных букв на подложке «стоматология канон»	8/24/2020	9/10/2020		добровольное привлечение вывески		9/15/2020		
433	г. Пермь, ул. Саранская, 3, ДОСААФ РОССИИ (ИНН 7733184810), ДОСААФ РОССИИ ПЕРМСКОГО КРАЯ (ИНН 5902174445) Горизонтальная вывеска в виде объемных букв на подложке «ПЕРМ патриот воен ЦЕНТР Государственное автономное учреждение РЕГИОНАЛЬНЫЙ ЦЕНТР ДОСААФ РОССИИ Региональное отделение Пермского края»	8/24/2020	9/10/2020		добровольное привлечение вывески		9/15/2020		
434	г. Пермь, Комсомольский просп., 48, ООО «Вавилон(ИНН 5906072300). Горизонтальная вывеска выполненная в виде светового короба «Гала кафе ваших рецептов»	8/24/2020	9/15/2020		добровольное привлечение вывески				
435	г. Пермь, Комсомольский просп., 67, Плотноикова Т. С. Горизонтальная вывеска (баннер) из мягких материалов «ГРАНДИОЗНЫЙ СЛИВ ОБУВИ ВСЕ СЕЗОНЫ закрываемся на ремонт лето-осень-зима»	9/10/2020	9/15/2020		добровольное привлечение вывески		9/17/2020		

436	г. Пермь, ул. Куйбышева, 53, ООО «Аптечный склад «Марий Эл» (ИНН 2311242609). Горизонтальная вывеска, выполненная в виде логотипа красного цвета и объемных букв белого цвета на подложке синего цвета «аптека АПРЕЛЬ система аптечный клуб»	5/14/2021	10/9/2020		добровольное приведение вывески		10/9/2020		
437	г. Пермь, Швецова 41, (ТСН Швецова, 41) ИНН: 5904102750): (лайтбокс) «Альгертур ЖД КАССЫ АВИАКАССЫ»	10/28/2020	11/13/2020		добровольное приведение вывески		11/13/2020		
438	г. Пермь, Швецова 41, (ТСН Швецова, 41) ИНН: 5904102750): вертикальная вывеска (баннер) «центр КИРРОВ»	10/28/2020	11/13/2020		добровольное приведение вывески		11/13/2020		
439	г. Пермь, Швецова 41, (ТСН Швецова, 41) ИНН: 5904102750): горизонтальная вывеска (световой короб) «нечитаемый текст»	10/28/2020	11/13/2020		добровольное приведение вывески		11/13/2020		
440	г. Пермь, Швецова 41, ИП Невоструев С.В. (590200079400): горизонтальная вывеска (лайтбокс) «ТКАНИ ИП Невоструев С.В.»	10/28/2020	11/13/2020		добровольное приведение вывески		11/13/2020		
441	г. Пермь, Швецова 41, ООО «МОДА ТЕССИЛЕ» (5904294635): вертикальная вывеска (лайтбокс) «ткани брависсимо», горизонтальная вывеска (лайтбокс) «Фурнитура»	10/28/2020	11/13/2020		добровольное приведение вывески		11/13/2020		
442	г. Пермь, Швецова 41, ООО «МОДА ТЕССИЛЕ» (5904294635): горизонтальная вывеска (лайтбокс) «Фурнитура»	10/28/2020	11/13/2020		добровольное приведение вывески		11/13/2020		
443	г. Пермь, Лодыгина 3а, ИП Швалев А. В. (591603262496): горизонтальная вывеска (баннер) «АВТОМАГАЗИН»	1/20/2021							
444	г. Пермь, Лодыгина 3а, ИП Швалев А. В. (591603262496): горизонтальная вывеска (баннер) «КАЧЕСТВЕННЫЕ ЗАПЧАСТИ ДЛЯ ЛЮБЫХ АВТОМОБИЛЕЙ ВАЗ, ГАЗ, УАЗ, ИНОМАРКИ»	10/28/2020	11/8/2020		добровольное приведение вывески		11/13/2020		
445	г. Пермь, Лодыгина 3а, ИП Швалев А. В. (591603262496): горизонтальная вывеска (баннер) «АВТОМАСЛА АВТОХИМИЯ АВТОИНСТРУМЕНТ АВТОАКСЕССУАРЫ АККУМУЛЯТОР»	10/28/2020	11/8/2020		добровольное приведение вывески		11/13/2020		
446	г. Пермь, Газеты Звезда 52, ООО «Вкус моря» (5904278048): горизонтальная вывеска «Вкус моря»	10/28/2020	11/16/2020						
447	г. Пермь, Чаглова 22, ООО «ЭК Ком» (5904147077): горизонтальная вывеска (баннер) «сечение удаление протезирование»	10/28/2020	11/19/2020		добровольное приведение вывески		11/19/2020		
448	г. Пермь, Чаглова 22, ООО «ЭК Ком» (5904147077): горизонтальная вывеска (баннер) «271-28-89 мягкие зубные протезы»	10/28/2020	11/19/2020		добровольное приведение вывески		11/19/2020		
449	г. Пермь, Чаглова 22, ООО «ЭК Ком» (5904147077): горизонтальная вывеска (баннер) «сечение удаление протезирование»	10/28/2020	11/19/2020		добровольное приведение вывески		11/19/2020		

450	г. Пермь, Чкалова 22, ООО «ЭК» «ЭксКом» (5904147077): горизонтальная вывеска (баннер) «249-57-35 имплантация»	10/28/2020	11/19/2020		добровольное привлечение вывески		11/19/2020	
451	г. Пермь, Чкалова 9Е, ООО «МО «Крепар» (5902107304): горизонтальная вывеска (баннер) «АвтоСвязь РАЦИИ 277-11-10»	10/28/2020	11/19/2020					
452	г. Пермь, Чкалова 9Е, ООО «МО «Крепар» (5902107304): горизонтальная вывеска (баннер) «АРЕНДА 2-712-711»	10/28/2020	11/19/2020					
453	г. Пермь, Чкалова 9Е, ООО «МО «Крепар» (5902107304): горизонтальная вывеска (баннер) «OZON»	10/28/2020	11/19/2020					
454	г. Пермь, ул. Усольская 13/1, ООО «А.Г.Л.-Дорстройинвест» (5905011992): горизонтальные вывески (баннер) «Шномонтаж»	11/6/2020	12/4/2020		добровольное привлечение вывески		11/21/2020	
455	г. Пермь, ул. Пушкина 84, ТСЖ «ПУШКИНА, 84» (5904132708): вертикальная вывеска (баннер) «LOOM fashion room ВХОД В ШОУРУМ»	11/6/2020	12/11/2020					
456	г. Пермь, ул. Пушкина 84, ТСЖ «ПУШКИНА, 84» (5904132708): горизонтальная вывеска (вклейка) «ТОВАРЫ ДЛЯ РУКОДЕЛИЯ»	11/6/2020	12/11/2020		добровольное привлечение вывески		12/11/2020	
457	г. Пермь, ул. Пушкина 84, ТСЖ «ПУШКИНА, 84» (5904132708): горизонтальная вывеска (вклейка) «БАГЕТНАЯ МАСТЕРСКАЯ»	11/6/2020	12/11/2020		добровольное привлечение вывески		12/11/2020	
458	г. Пермь, ул. Пушкина 84, ТСЖ «ПУШКИНА, 84» (5904132708): вертикальные вывески (вклейка) с изображениями	11/6/2020	12/11/2020		добровольное привлечение вывески		12/11/2020	
459	г. Пермь, ул. Пушкина 84, ТСЖ «ПУШКИНА, 84» (5904132708): горизонтальная вывеска (баннер) «ВХОД ул. Пушкина, 84 (342) 202-79-88»	11/6/2020	12/11/2020		добровольное привлечение вывески		12/11/2020	
460	г. Пермь, ул. Пушкина 84, ТСЖ «ПУШКИНА, 84» (5904132708): горизонтальная вывеска (баннер) «dress shop Komod 59»	11/6/2020	12/11/2020					
461	г. Пермь, ул. Пушкина 84, ТСЖ «ПУШКИНА, 84» (5904132708): горизонтальная вывеска (вклейка) «Экспобанк королевский сервис 8 800 500-07-70 www.exrobank.ru»	11/6/2020	12/11/2020					
462	г. Пермь, ул. Пионерская 12, Трофименко В. В.: горизонтальная вывеска (баннер) «ЮРИСТ АДВОКАТ 202-75-02 КОНСУЛЬТАЦИИ»	11/6/2020	11/18/2020		добровольное привлечение вывески		11/24/2020	
463	г. Пермь, ул. Краснофлотская 18, ООО «УРАЛ-СТРОЙРЕМОНТ» (5904995246): горизонтальная вывеска (баннер) «АВТОЮРИСТ Помощь при лишении в/у Споры по страховым компаниям Оспариваем виновности по ДТП Представи-тельство в суде»	11/6/2020	12/4/2020					

464	г. Пермь, ул. Краснофлотская 18, ООО «УРАЛ-СТРОЙРЕМОНТ» (5904995246): горизонтальная вывеска (баннер) «АВТОЮРИСТ НЕЗАВИСИМАЯ АВТОЭКСПЕРТИЗА 89124872430 ЗДЕСЬ»	11/6/2020	12/4/2020	12/4/2020	добровольное привлечение вывески	12/4/2020		
465	г. Пермь, ул. Героев Хасана 35, ИП Курицын Г. М. (ОГРНИП: 311590425800030): горизонтальная вывеска (баннер) «СВЕТ-ПРОБЛЕМ НЕТ СВЕТОДИОДНАЯ ПОДСВЕТКА ЛЕНТЫ, ГИРЛЯНДЫ СВЕТИЛЬНИКИ ТЕЛ: 204-50-77»	11/6/2020	12/3/2020	12/3/2020	добровольное привлечение вывески	12/3/2020		
466	г. Пермь, ул. Беллинского 79, ПАО «СМГ № 14» (5902183908): вертикальная вывеска (стенд) «ОАО «СТРОИТЕЛЬНО-МОНТАЖНЫЙ ТРЕСТ № 14»», вывеска (стенд) «МЫ СОЗДАЕМ ГОРОДСКОЙ СИЛУЭТ»	11/6/2020	12/4/2020	12/4/2020	добровольное привлечение вывески	12/4/2020		
467	г. Пермь, ул. Беллинского 79, ПАО «СМГ № 14» (5902183908): вывеска (стенд) «МЫ СОЗДАЕМ ГОРОДСКОЙ СИЛУЭТ»	11/6/2020	12/4/2020	12/4/2020	добровольное привлечение вывески	12/4/2020		
468	г. Пермь, ул. Сибирская, 52, ТСЖ «СИБИРСКАЯ, 52»: горизонтальная вывеска (баннер) «дизайн ногтей маникюр педикюр»	11/13/2020	11/29/2020	11/29/2020	добровольное привлечение вывески	12/2/2020		
469	г. Пермь, ул. Сибирская, 52, ТСЖ «СИБИРСКАЯ, 52»: горизонтальная вывеска (баннер) «окрашивание инновационная система GREYUM Professional Hair Spa Kteratin (эфф-фekt 5 недель)»	11/13/2020	11/29/2020	11/29/2020	добровольное привлечение вывески	12/2/2020		
470	г. Пермь, ул. Сибирская, 52, ТСЖ «СИБИРСКАЯ, 52»: горизонтальная вывеска (баннер) «вертикальный турбо-солярий»	11/13/2020	11/29/2020	11/29/2020	добровольное привлечение вывески	12/2/2020		
471	г. Пермь, ул. Сибирская, 52, ТСЖ «СИБИРСКАЯ, 52»: горизонтальная вывеска (баннер) «косметический татуаж»	11/13/2020	11/29/2020	11/29/2020	добровольное привлечение вывески	12/2/2020		
472	г. Пермь, ул. Сибирская, 52, ТСЖ «СИБИРСКАЯ, 52»: горизонтальная вывеска (баннер) «мужской зал»	11/13/2020	11/29/2020	11/29/2020	добровольное привлечение вывески	12/2/2020		
473	г. Пермь, ул. Лукьянова, 8/2, ООО «ПМУП ГКТХ» (5904359441): вывеска (баннер) «Парикмахерская ШАРМ ул. Лукьянова, 8/2»	11/13/2020	12/9/2020	12/9/2020	добровольное привлечение вывески	12/9/2020		
474	г. Пермь, ул. Героев Хасана, д. 17, ИП Рохлина К. А. (591406331920): горизонтальная вывеска (объемные буквы) «Автозапчасти»	11/13/2020	11/27/2020	11/27/2020	добровольное привлечение вывески	12/11/2020		
475	г. Пермь, ул. Героев Хасана, д. 17, ООО УК ЭКСКОМ 5904147077: горизонтальная вывеска (баннер) «т. 202-55-33 Ремонт телефонов планшетов ноутбуков телевизоров»	11/13/2020	12/11/2020	12/11/2020	добровольное привлечение вывески	12/11/2020		
476	г. Пермь, ул. Героев Хасана, д. 17, ООО УК ЭКСКОМ 5904147077: горизонтальная вывеска (баннер) «ПАРИКМАХЕРСКАЯ»	11/13/2020	12/11/2020	12/11/2020	добровольное привлечение вывески	12/11/2020		
477	г. Пермь, ул. Героев Хасана, д. 17, ООО УК ЭКСКОМ 5904147077: вывеска (информационная табличка) «парикмахерская АНЮТА»	11/13/2020	12/11/2020	12/11/2020	добровольное привлечение вывески	12/11/2020		

478	г. Пермь, ул. Героев Хасана, д. 17, ООО УК ЭКСКОМ 5904147077): вывеска (информационная табличка) «ПАРИКМАХЕРСКАЯ работаем для вас»	11/13/2020	12/11/2020		добровольное приведение вывески		12/11/2020		
479	г. Пермь, ул. Героев Хасана, д. 15, ООО «СО-ФИЯ» (5904235848): вертикальная вывеска (объемные буквы) «МЕБЕЛЬ»	11/13/2020	12/11/2020		добровольное приведение вывески		12/3/2020		
480	г. Пермь, ул. Героев Хасана, д. 15, ООО «СО-ФИЯ» (5904235848): горизонтальная вывеска (объемные буквы) «мебельный магазин СО-ФИЯ»	11/13/2020	4/9/2021		добровольное приведение вывески		4/8/2021		
481	г. Пермь, ул. Героев Хасана, д. 15, ООО «СО-ФИЯ» (5904235848): горизонтальная вывеска (объемные буквы) «МЕБЕЛЬ»	11/13/2020	4/9/2021		добровольное приведение вывески		4/8/2021		
482	г. Пермь, ул. Героев Хасана, д. 15, ООО УК ЭКСКОМ (5904147077): горизонтальная вывеска (баннер) «ПАРИКМАХЕРСКАЯ»	11/13/2020	12/11/2020		добровольное приведение вывески		12/3/2020		
483	г. Пермь, ул. Героев Хасана, д. 15, ООО УК ЭКСКОМ (5904147077): горизонтальная вывеска (баннер) «сеть магазинов Пряжа»	11/13/2020	12/11/2020						
484	г. Пермь, ул. Чкалова, 38, ООО «УК ДВА» (ИНН: 5904652707): горизонтальная вывеска (баннер) «ЧАЙ КОФЕ»	11/16/2020	12/14/2020						
485	г. Пермь, ул. Чкалова, 38, ООО «УК ДВА» (ИНН: 5904652707): горизонтальная вывеска (баннер) «АРЕНДА, ПРОДАЖА 8 908 26 49 280»	11/16/2020	12/14/2020						
486	г. Пермь, ул. Чкалова, 38, ООО «УК ДВА» (ИНН: 5904652707): горизонтальная вывеска (баннер) «продажа 2 этаж 150 м в кв. тел. 8-908-264-92-80»	11/16/2020	12/14/2020						
487	г. Пермь, ул. Чкалова, 38, ООО «УК ДВА» (ИНН: 5904652707): горизонтальная вывеска (баннер) «Т&В территория красоты т.202-45-57 мастер-универсал лешмейкер мастер по маникюру дилляция воском»	11/16/2020	12/14/2020						
488	г. Пермь, ул. Героев Хасана, 34, Фикс Э. А.: размещена горизонтальная вывеска (баннер) «ШИНОМОНТАЖ»	11/16/2020							
489	г. Пермь, ул. Чкалова, 24, ООО «РАДИОСИЛА-ПЕРМЬ» (ИНН: 5902158210): горизонтальная вывеска (баннер) «РАЦИИ продажа обслуживание РЕМОНТ»	11/17/2020	12/10/2020		добровольное приведение вывески		12/7/2020		
490	г. Пермь, ул. Чкалова, 24, ООО «РАДИОСИЛА-ПЕРМЬ» (ИНН: 5902158210): горизонтальная вывеска (плоские буквы без подложки) «РАЦИИ»	11/17/2020			добровольное приведение вывески		12/7/2020		
491	г. Пермь, ул. Куйбышева, д. 47, ООО «Перспектива» (ИНН: 5902048779): вертикальная вывеска (объемные буквы) «DIESEL ROOM»	11/17/2020							

492	г. Пермь, ул. 1-я Красноармейская, 4, ООО «СОК «Рубин» (ИНН: 5904093375): вертикальная вывеска (баннер) «ДОМ СОПРТА РУБИН игровой зал тренажерный зал фитнес зал большой теннис настольный теннис 2400-700»	11/18/2020	12/10/2020		добровольное приведение вывески	12/2/2020		
493	г. Пермь, ул. Комсомольский проспект, д. 37, Пермский крайсопроф: вывеска (короб) «ПЕРМСКИЙ КРАЙСОВПРОФ Солидарность Справедливость Единство»	11/18/2020	12/12/2020		добровольное приведение вывески	11/30/2020		
494	г. Пермь, ул. Комсомольский проспект, д. 37, Пермский крайсопроф:вертикальная вывеска (баннер) «ПРОФСОЮЗ – ЭТО МЫ!»	11/18/2020	12/12/2020		добровольное приведение вывески	11/30/2020		
495	г. Пермь, ул. Комсомольский проспект, д. 37, Пермский крайсопроф: вертикальная вывеска (баннер) «защита! Занятость! Законность!»	11/18/2020	12/12/2020		добровольное приведение вывески	11/30/2020		
496	г. Пермь, ул.Глеба Успенского, 17, ООО «УРАЛСТРОЙРЕМОНТ» (5904995246): вертикальная вывеска (баннер) «NJ NewJet»	11/23/2020	2/11/2021		добровольное приведение вывески	2/11/2021		
497	г. Пермь, ул.Глеба Успенского, 17, ООО «УРАЛСТРОЙРЕМОНТ» (5904995246): горизонтальная вывеска (баннер) «NewJet ЗАПРАВКА КАПРИДЖЕЙ ул. Г. Успенского, 17 т. 233-47-48»	11/23/2020	2/11/2021		добровольное приведение вывески	2/11/2021		
498	г. Пермь, ул.Глеба Успенского, 17, ООО «УРАЛСТРОЙРЕМОНТ» (5904995246): горизонтальная вывеска (баннер) «Аврора салон Парикмахерские услуги 235-27-06»	11/23/2020	4/22/2021		добровольное приведение вывески	4/22/2021		
499	г. Пермь, ул.Глеба Успенского, 17, ООО «УРАЛСТРОЙРЕМОНТ» (5904995246): горизонтальная вывеска (баннер) «АТЕЛЬЕ Мас-тер-классы Установка кнопок»	11/23/2020	4/8/2021		добровольное приведение вывески	4/11/2021		
500	г. Пермь, ул.Глеба Успенского, 17, ООО «УРАЛСТРОЙРЕМОНТ» (5904995246): вертикальная вывеска (баннер) «Дизайн Ателье от Ольги»	11/23/2020	12/22/2020		добровольное приведение вывески	4/9/2021		
501	г. Пермь, ул.Глеба Успенского, 17, ООО «УРАЛСТРОЙРЕМОНТ» (5904995246): вывеска (баннер) «АРЕНДА ПОМЕЩЕНИЯ 8902 47 8 95 96»	11/23/2020	12/22/2020		добровольное приведение вывески	4/9/2021		
502	г. Пермь, ул. Краснополянская, 9, ООО УК «Владимирский» (ИНН: 5948052182): горизонтальная вывеска (баннер) «УТКИН Юрий Аркадьевич депутат Пермской городской думы»	11/26/2020	12/23/2020		добровольное приведение вывески	4/2/2021		
503	г. Пермь, ул. Краснова, 18, Пермская красвая организация ВОС (5904071484): горизонтальная вывеска (короб) «SMT Sign Master Technology»	11/26/2020	12/25/2020		добровольное приведение вывески	12/18/2020		

504	г. Пермь, ул. Краснова, 18, Пермская красная организация ВОС (5904071484); горизонтальная вывеска «ФИТНЕС ЦЕНТР»	11/26/2020	12/25/2020		добровольное привлечение вывески	12/18/2020		
505	г. Пермь, ул. Лодыгина, 24, ИП Полова Н. В. (ИНН: 590400857143); горизонтальная вывеска (лайтбокс) «ПРОДУКТЫ 24 ЧАСА»	11/26/2020	12/29/2020		добровольное привлечение вывески	12/18/2020		
506	г. Пермь, ул. Лодыгина, 24, ИП Полова Н. В. (ИНН: 590400857143); горизонтальная вывеска (баннер) «продуктовый магазин БОРОДИНСКИЙ»	11/26/2020	12/29/2020		добровольное привлечение вывески	12/18/2020		
507	г. Пермь, ул. Максима Горького, 60, ООО «Одиссей-Сб» (ИНН: 5905284767); вертикальная вывеска (баннер) «ОБЪЕКТ ПОД ОХРАНОЙ группы предприятий ОДИССЕЙ»	12/2/2020	12/9/2020		добровольное привлечение вывески	12/9/2020		
508	г. Пермь, ул. Максима Горького, 62А, «Одиссей-Сб» (ИНН: 5905284767); горизонтальная вывеска (баннер) «АВТОСТОЯНКА»	12/2/2020	12/9/2020		добровольное привлечение вывески	12/9/2020		
509	г. Пермь, ул. Николая Островского, 55.1, «Одиссей-Сб» (ИНН: 5905284767); вывеска (баннер) «АВТОСТОЯНКА»	12/2/2020	12/9/2020		добровольное привлечение вывески	12/9/2020		
510	г. Пермь, ул. Николая Островского, 55.1, «Одиссей-Сб» (ИНН: 5905284767); вывеска (баннер) «ОБЪЕКТ ПОД ОХРАНОЙ группы предприятий ОДИССЕЙ»	12/2/2020	12/9/2020		добровольное привлечение вывески	12/9/2020		
511	г. Пермь, ул. Малая Ямская, 10Б, «Одиссей-Сб» (ИНН: 5905284767); вывеска (баннер) «ОБЪЕКТ ПОД ОХРАНОЙ группы предприятий ОДИССЕЙ»	12/2/2020	12/9/2020		добровольное привлечение вывески	12/9/2020		
512	г. Пермь, ул. Комсомольский проспект, 54, ООО «Гостинный Двор»; горизонтальная вывеска (короб) «СБЕРБАНК»	12/18/2020	1/20/2021					
513	г. Пермь, ул. Комсомольский проспект, 54, ООО «Гостинный Двор»; горизонтальная вывеска (короб) «Пятерочка»	12/18/2020	1/20/2021					
514	г. Пермь, ул. Комсомольский проспект, 54, ООО «Гостинный Двор»; горизонтальная вывеска (короб) «ВОСТОЧНЫЙ БАНК»	12/18/2020	1/20/2021					
515	г. Пермь, ул. Комсомольский проспект, 54, ООО «Гостинный Двор»; горизонтальная вывеска (короб) «ЧИТАЙ-ГОРОД»	12/18/2020	1/20/2021					
516	г. Пермь, ул. Комсомольский проспект, 54, ООО «Гостинный Двор»; горизонтальная вывеска (объемные буквы) «ВОСТОЧНЫЙ ЭКСПРЕСС БАНК»	12/18/2020	1/20/2021					
517	г. Пермь, ул. Комсомольский проспект, 54, ООО «Гостинный Двор»; горизонтальная вывеска (баннер) «РЫБОЛОВНЫЙ СУПЕРМА-КЕРКЕТ президент FISH»	12/18/2020	1/20/2021					
518	г. Пермь, ул. Комсомольский проспект, 54, ООО «Гостинный Двор»; горизонтальная вывеска (баннер) «MODERNIST 3 этаж»	12/18/2020	1/20/2021					

519	г. Пермь, ул. Комсомольский проспект, 54, ООО «Гостиный Двор»: горизонтальная вывеска (баннер) «клуб-магазин настольных игр хитрый Еж 3 этаж»	12/18/2020	1/20/2021						
520	г. Пермь, ул. Комсомольский проспект, 54, ООО «Гостиный Двор»: горизонтальная вывеска (баннер) «пункт выдачи заказов Лабиринт»	12/18/2020	1/20/2021						
521	г. Пермь, ул. Комсомольский проспект, 54, ООО «Гостиный Двор»: горизонтальная вывеска (баннер) «ювелир гравер 1 этаж».	12/18/2020	1/20/2021						
522	г. Пермь, ул. Куйбышева, 69, ООО «УК ДВА» (ИНН: 5904652707): горизонтальная вывеска (баннер) «парфюмерный супермаркет практическая МАГИЯ»	12/18/2020	1/27/2021						
523	г. Пермь, ул. Максима Горького, д. 65А, ООО «Информ-Налогконсалтинг» (ИНН: 5902829846): горизонтальная вывеска (баннер) «ИНК Аудиторская компания «Информ-НалогКонсалтинг» (342) 210-77-40, 215-54-24»	4/7/2021	4/29/2021				добровольное привлечение вывески	4/29/2021	
524	г. Пермь, ул. Максима Горького, д. 65А, ООО «Информ-Налогконсалтинг» (ИНН: 5902829846): горизонтальная вывеска (баннер) «ИНК Налоговый консалтинг»	4/7/2021	4/29/2021				добровольное привлечение вывески	4/29/2021	
525	г. Пермь, ул. Максима Горького, д. 65А, ООО «Информ-Налогконсалтинг» (ИНН: 5902829846): горизонтальная вывеска (баннер) «ИНК Юридические услуги»	4/7/2021	4/29/2021				добровольное привлечение вывески	4/29/2021	
526	г. Пермь, ул. Максима Горького, д. 65А, ООО «Информ-Налогконсалтинг» (ИНН: 5902829846): горизонтальная вывеска (баннер) «10 лет – ООО «Информ-НалогКонсалтинг т. 210-77-40»	4/7/2021	4/29/2021				добровольное привлечение вывески	4/29/2021	
527	г. Пермь, ул. Максима Горького, д. 65А, ООО «Информ-Налогконсалтинг» (ИНН: 5902829846): горизонтальная вывеска (баннер) «ИНК Бухгалтерские услуги»	4/7/2021	4/29/2021				добровольное привлечение вывески	4/29/2021	
528	г. Пермь, ул. Максима Горького, д. 65А, ООО «Информ-Налогконсалтинг» (ИНН: 5902829846): горизонтальная вывеска (баннер) «ИНК Аудиторские услуги»	4/7/2021	4/29/2021				добровольное привлечение вывески	4/29/2021	

529	г. Пермь, ул. Механошина, 14, ООО УК ЭКСКОМ (ИНН: 5904147077): горизонтальная вывеска (баннер) «продается дешево 293-86-46»	12/18/2020	1/15/2021		добровольное приведение вывески		1/15/2021		
530	г. Пермь, ул. Механошина, 14, ООО УК ЭКСКОМ (ИНН: 5904147077): горизонтальная вывеска (объемные буквы) «РЕМОНТ»	12/18/2020	1/15/2021		добровольное приведение вывески		1/15/2021		
531	г. Пермь, ул. Механошина, 14, ООО УК ЭКСКОМ (ИНН: 5904147077): горизонтальная вывеска (световой короб) «DICI.ru Power bank»	12/18/2020	1/15/2021		добровольное приведение вывески		1/15/2021		
532	г. Пермь, ул. Механошина, 14, ООО УК ЭКСКОМ (ИНН: 5904147077): вертикальная вывеска (баннер) «сеть магазинов DICI.RU запчасти и аксессуары для телефонов»	12/18/2020	1/15/2021		добровольное приведение вывески		1/15/2021		
533	г. Пермь, ул. Механошина, 14, ООО УК ЭКСКОМ (ИНН: 5904147077): вертикальная вывеска (баннер) «mega-bt.ru Оптовые цены в розницу»	12/18/2020	1/15/2021		добровольное приведение вывески		1/15/2021		
534	г. Пермь, ул. Механошина, 14, ООО «Зип-МП» (ИНН: 5904993538): горизонтальная вывеска (баннер) «РЕМОНТ сотовых телефонов, кпк, Iphone, АККУМУЛЯТОРЫ ОБЪЕДИНЕНИЕ КОМПЛЕКТУЮЩИЕ»	4/2/2021	3/30/2021		добровольное приведение вывески		3/30/2021		
535	г. Пермь, ул. Механошина, 14, ИП Трифоной Т. Г. (ИНН: 615509269736): вертикальная вывеска (баннер) «SteelSpragk запчасти оборудование инструменты»	4/2/2021	3/30/2021		добровольное приведение вывески		3/30/2021		
536	г. Пермь, ул. Механошина, 14, ООО УК ЭКСКОМ (ИНН: 5904147077): горизонтальная вывеска (баннер) «278-82-85 271-37-06 GSM СЕРВИС сервисный центр РЕМОНТ телефонов планшетов ноутбуков»	12/18/2020	1/15/2021		добровольное приведение вывески		1/15/2021		
537	г. Пермь, ул. Н. Островского, д. 53, ИП Ефремову Е. П. (ИНН: 590316259882): горизонтальная вывеска (баннер) «мужской клуб МАЛИНА»	12/18/2020	12/26/2020		добровольное приведение вывески		12/28/2020		
538	г. Пермь, ул. Пушкина, 50, ТСЖ «Пушкинский квартал» (ИНН: 5904213964): размещена горизонтальная вывеска (объемные буквы) «Инна-Тур туристическое агентство»	12/18/2020	12/28/2020		добровольное приведение вывески		12/28/2020		
539	г. Пермь, ул. Чкалова, 9, ООО «Пожарный Мастер» (ИНН: 5904264310): горизонтальная вывеска (баннер) «ОГНЕТУШИТЕЛИ продажа перезарядка ремонт»	12/18/2020	1/15/2021		добровольное приведение вывески		1/15/2021		
540	г. Пермь, ул. Чкалова, 9, лит. Е, ООО «МО «Крепарт» (ИНН: 5902107304): горизонтальная вывеска (баннер) «АвтоСвязь РАЦИИ»	12/18/2020	15.04.2021						

541	г. Пермь, ул. Чкалова, 9, лит. Е, ООО «МО «Крепар» (ИНН: 5902107304): вертикальная вывеска (баннер) «навигации видеорегистраторы радар-детекторы радиостанции радио товары ...»	12/18/2020	1/20/2021			1/20/2021				
542	г. Пермь, ул. Чкалова, 9, лит. Е, ООО «МО «Крепар» (ИНН: 5902107304): горизонтальная вывеска (баннер) «РАЦИИ 277-11-10»	12/18/2020	15.04.2021							
543	г. Пермь, ул. 1 я. Красноармейская, 4, ООО «СОК «Рубин» (ИНН: 5904093375): горизонтальная вывеска (баннер) «ШКОЛА БОЛЬШОГО ТЕННИСА приглашает детей от 5-ти лет и старше 8 902 80 73 379»	12/18/2020	12/29/2020			12/29/2020	добровольное приведение вывески			12/29/2020
544	г. Пермь, ул. Краснофлотская, 15А, ООО «БОКС5» (ИНН: 5905996500): горизонтальная вывеска (баннер) «мы открылись! АВТО-СЕРВИС КРАСНОФЛОТСКАЯ, 15А»	12/25/2020	12/29/2020			12/29/2020	добровольное приведение вывески			12/29/2020
545	г. Пермь, ул. Краснофлотская, 15А, ООО «БОКС5» (ИНН: 5905996500): горизонтальная вывеска (баннер) «СКОРО ОТКРЫТИЕ АВТОТЕХЦЕНТР требуются сотрудники на постоянное место работы»	12/25/2020	12/29/2020			12/29/2020	добровольное приведение вывески			12/29/2020
546	г. Пермь, ул. Куйбышева, 106, ООО «Игerra» (ИНН: 5904279651), ООО СОЦПРОМ (ИНН: 5904061126): горизонтальная вывеска (баннер) «тетя компьютеры ортехника про-дажа и ремонт тел. 244-20-19»	12/25/2020	2/10/2021			2/10/2021	добровольное приведение вывески			2/11/2021
547	г. Пермь, ул. Куйбышева, 106, ИП Веприкову А. С (ИНН: 590582350080), ООО СОЦПРОМ (ИНН: 5904061126): горизонтальная вывеска (баннер) «Лицензии для такси 8 (342) 286-81-06»	12/25/2020	2/10/2021			2/10/2021	добровольное приведение вывески			2/11/2021
548	г. Пермь, ул. Куйбышева, 106, ООО СОЦПРОМ (ИНН: 5904061126): горизонтальная вывеска (баннер) «Аренда офисов тел.: 244-48-98»	12/25/2020	2/10/2021			2/10/2021	добровольное приведение вывески			2/11/2021
549	г. Пермь, ул. Куйбышева, 106, ООО СОЦПРОМ (ИНН: 5904061126): горизонтальная вывеска (баннер) «мемориальная компания ПАМЯТНИКИ из гранита и мрамора»	12/25/2020	2/10/2021			2/10/2021	добровольное приведение вывески			2/11/2021
550	г. Пермь, ул. Куйбышева, 113, ООО «Мастерская Герман» (ИНН: 5948042547): горизонтальная вывеска (баннер) «Полиграфия печати и штампы Баннеры и Вывески по госту Мастерская Герман»	12/25/2020	Неудачная попытка вручения 26.01.2021				добровольное приведение вывески			3/1/2021
551	г. Пермь, ул. Куйбышева, 113, Трегубов В. И.: горизонтальная вывеска (баннер) «Пчеловод 89128885086», горизонтальная вывеска (баннер) «АРЕНДА 89128885086»	12/25/2020	Неудачная попытка вручения 25.01.2021				добровольное приведение вывески			3/2/2021

552	г. Пермь, ул. Куйбышева, 113, Чулинова Е. Б.: горизонтальная вывеска (баннер) «ЧудоПряжа»	12/25/2020	Неудачная попытка вручения. Нет доставки на дом 25.01.2021		добровольное приведение вывески		3/1/2021		
553	г. Пермь, ул. Максима Горького, 75, ООО УК ЭКСКОМ (ИНН: 5904147077): вертикальная вывеска(баннер)«РЕМОНТИРЕСТАВРАЦИЯ КОЖАНЫХ ИХДЕЛИЙ ЗОЛОТЫЕ РУКИ»	12/25/2020	2/8/2021		добровольное приведение вывески		2/1/2021		
554	г. Пермь, ул. Максима Горького, 75, ООО УК ЭКСКОМ (ИНН: 5904147077): вертикальная вывеска (баннер) «ВОЗДУШНЫЕ ШАРИКИ SHAROV»	12/25/2020	2/8/2021		добровольное приведение вывески		2/1/2021		
555	г. Пермь, ул. Максима Горького, 75, ООО УК ЭКСКОМ (ИНН: 5904147077): горизонтальная вывеска (баннер) «ЗАПЧАСТИ ДЛЯ БЫТОВОЙ ТЕХНИКИ»	12/25/2020	2/8/2021		добровольное приведение вывески		2/1/2021		
556	г. Пермь, ул. Максима Горького, 75, ООО УК ЭКСКОМ (ИНН: 5904147077): », горизонтальные вывески (баннер) «iszip.ru»	12/25/2020	2/8/2021		добровольное приведение вывески		2/1/2021		
557	г. Пермь, ул. Максима Горького, 75, ООО УК ЭКСКОМ (ИНН: 5904147077): горизонтальная вывеска (баннер) «ПРИОРИТЕТ системы безопасности»	12/25/2020	2/8/2021		добровольное приведение вывески		2/1/2021		
558	г. Пермь, ул. Маршутная, 1, ООО «Мастерская Герман» (ИНН: 6674364260): горизонтальная вывеска (баннер) «центр выгодных покупок ВОСТОК»	12/25/2020	2/9/2021		добровольное приведение вывески		2/2/2021		
559	г. Пермь, ул. Н. Островского, 93, ООО «НЕПТУН» (ОГРН: 1197847151248): горизонтальная вывеска (баннер) «ВХОД»	12/25/2020	Неудачная попытка вручения 26.01.2021						
560	г. Пермь, ул. Н. Островского, 93, ООО «НЕПТУН» (ОГРН: 1197847151248): горизонтальная вывеска (баннер) «ФЕЙЕРВЕРКИ ПИРОЛАЙК»	12/25/2020	Неудачная попытка вручения 26.01.2021						
561	г. Пермь, ул. Чернышевского, 28, ООО «УК «Комфортная среда» (ОРГН: 1165958076272): горизонтальная вывеска (баннер) «JazzMix ТАНЦЬ»	12/25/2020	12/25/2020		добровольное приведение вывески		12/25/2020		
562	г. Пермь, ул. Чкалова, 7, ООО «Территория Инструмента» (ИНН: 5904295759): горизонтальная вывеска (баннер) «ТЕРРИТОРИЯ ИНСТРУМЕНТА»	12/25/2020	2/9/2021		добровольное приведение вывески		12/25/2020		

563	г. Пермь, ул. Чкалова, 7, к. 3, ООО «ЭМОС» (ИНН: 5904298943): горизонтальная вывеска (баннер) «ШИНОМОНТАЖ перетяжка сало-на авто 8-950-477-5559»	12/25/2020	5/7/2021					
564	г. Пермь, ул. Чкалова, 7, к. 3, ООО «ЭМОС» (ИНН: 5904298943): горизонтальная вывеска (световой короб - бегущая строка) «Теплый бокс 293-30-84»	12/25/2020	5/7/2021					
565	г. Пермь, ул. Чкалова, 7, к. 3, ООО «ЭМОС» (ИНН: 5904298943): горизонтальная вывеска (световой короб - бегущая строка) «Автотех-лы незамерзайка»	12/25/2020	2/9/2021	добровольное приве- дение вывески			2/9/2021	
566	г. Пермь, ул. Чкалова, 7, к. 3, ООО «ЭМОС» (ИНН: 5904298943): горизонтальная вывеска (баннер) «Автомобильные чехлы из экожи-АвтоИнтерьер 246-93-29»	12/25/2020	5/7/2021					
567	г. Пермь, ул. Чкалова, 7, к. 3, ООО «ЭМОС» (ИНН: 5904298943): горизонтальная вывеска (баннер) «АвтоИнтерьер 246-93-29 Автомо-бильные чехлы из экожи»	12/25/2020	5/7/2021					
568	г. Пермь, ул. Чкалова, 7, к. 3, ООО «ЭМОС» (ИНН: 5904298943): горизонтальная вывеска (баннер) «ПРИКАМЬЕ-К KARCHER тел. 246-02-57»	12/25/2020	2/9/2021	добровольное приве- дение вывески			2/9/2021	
569	г. Пермь, ул. Чкалова, 7, к. 3, ООО «ЭМОС» (ИНН: 5904298943): вертикальная вывеска (баннер) «это вам не букет подставка для цветка 250 р 300 метров»	12/25/2020	5/7/2021					
570	г. Пермь, ул. Чкалова, 7, к. 3, ООО «ЭМОС» (ИНН: 5904298943): горизонтальная вывеска (баннер) «ЗАДВИЖКИ ОТВОДЫ КРАНЫ ФЛАНЦЫ 249-88-11 249-88-03»	12/25/2020	2/9/2021	добровольное приве- дение вывески			2/9/2021	
571	г. Пермь, ул. Чкалова, 7, к. 5, ООО «ЭМОС» (ИНН: 5904298943): горизонтальная вывеска (баннер) «АВТОСЕРВИС ШИНОМОНТАЖ ТЕЛ. 8-906-88-999-43»	12/25/2020	5/7/2021					
572	г. Пермь, ул. Чкалова, 7, к. 5, ООО «ЭМОС» (ИНН: 5904298943): горизонтальная вывеска (баннер) «CAR LIGHT GARAGE»	12/25/2020	5/7/2021					
573	г. Пермь, ул. Чкалова, 7, к. 5, ООО «ЭМОС» (ИНН: 5904298943): вертикальная вывеска (баннер) «CAR LIGHT GARAGE»	12/25/2020	5/7/2021					
574	г. Пермь, ул. Чкалова, 7, к. 5, ООО «ЭМОС» (ИНН: 5904298943): горизонтальная вывеска (баннер) «ТАХОГРАФЫ ГЛОНАСС, АВТОЭ-ЛЕКТРИК 8982-230-57-44»	12/25/2020	5/7/2021					
575	г. Пермь, ул. Чкалова, 9, ООО «МО «Крепар» (ИНН: 5902107304): горизонтальная вывеска (баннер) «СРОЧНЫЙ РЕМОНТ ТЕЛ.: 276-53-52 СМАРТФОНОВ И ПЛАНШЕТОВ»	12/25/2020	4/14/2021	добровольное приве- дение вывески			2/9/2021	

576	г. Пермь, ул. Чкалова, 9, ООО «МО «Крепар» (ИНН: 5902107304): горизонтальная вывеска (баннер) «ОГНЕТУШИТЕЛИ ПРОДАЖА ПЕРЕЗАРЯДКА РЕМОНТ»	12/25/2020	4/14/2021		добровольное приво- дение вывески		2/9/2021		
577	г. Пермь, ул. Чкалова, 9, ООО «МО «Крепар» (ИНН: 5902107304): горизонтальная вывеска (баннер) «Williams 8(342) 276 35 36 АВТО-СЕРВИС»	12/25/2020	4/14/2021		добровольное приво- дение вывески		2/9/2021		
578	г. Пермь, ул. Чкалова, 9, ООО «МО «Крепар» (ИНН: 5902107304): горизонтальная вывеска (баннер) «ПЕЧИ ДЛЯ БАНИ 202-202-1»	12/25/2020	4/14/2021		добровольное приво- дение вывески		2/9/2021		
579	г. Пермь, ул. Чкалова, 9, ООО «МО «Крепар» (ИНН: 5902107304): горизонтальная вывеска (баннер) «РЕМОНТ СИЛОВЫХ ТРАНСФОРМАТОРОВ 278-78-53»	12/25/2020	4/14/2021						
580	г. Пермь, ул. Чкалова, 9, ООО «МО «Крепар» (ИНН: 5902107304): горизонтальная вывеска (баннер) «ПЛАТНАЯ АВТОСТЯЖКА»	12/25/2020	4/14/2021						
581	г. Пермь, ул. Чкалова, 9, ООО «МО «Крепар» (ИНН: 5902107304): горизонтальная вывеска (баннер) «ЗАПРАВКА АВТОКОНДИЦИОНЕРОВ»	12/25/2020	4/14/2021						
582	г. Пермь, ул. Чкалова, 9, склад №2, ООО «МО «Крепар» (ИНН: 5902107304): вертикальная вывеска (баннер) «НОРМАН ворота автома-тика двери 25-93-111»	12/25/2020	4/14/2021						
583	г. Пермь, ул. Чкалова, 9, лит Д, ООО «МО «Крепар» (ИНН: 5902107304): горизонталь-ная вывеска (баннер) «ТЕКСТИЛЬ ТРИКО-ТАЖ цокольный этаж»	12/25/2020	4/14/2021						
584	г. Пермь, ул. Чкалова, 9, лит Д, ООО «МО «Крепар» (ИНН: 5902107304): горизонталь-ная вывеска (баннер) «CLEVER белье оде-жда»	12/25/2020	4/14/2021						
585	г. Пермь, ул. Чкалова, 9, лит Д, ООО «МО «Крепар» (ИНН: 5902107304): горизонталь-ная вывеска (баннер) «цокольный этаж Трико-тажТорг 3 этаж 306»	12/25/2020	4/14/2021						
586	г. Пермь, ул. Чкалова, 9, лит Д, ООО «МО «Крепар» (ИНН: 5902107304): горизонталь-ная вывеска (баннер) «ТРИКОТАЖ дисконт»	12/25/2020	4/14/2021						
587	г. Пермь, ул. Чкалова, 9, лит Д, ООО «МО «Крепар» (ИНН: 5902107304): горизонталь-ная вывеска (баннер) «ТЕКСТИЛЬ ТРИКО-ТАЖ БЕЛАРУСЬ»	12/25/2020	4/14/2021						
588	г. Пермь, ул. Чкалова, 9, лит Д, ООО «МО «Крепар» (ИНН: 5902107304): горизонталь-ная вывеска (баннер) «ПРОТИВОПОЖАР-НЫЕ ДВЕРИ 249-72-10»	12/25/2020	4/14/2021						
589	г. Пермь, ул. Маршрутная, 1, ИП Паун Д. В.: горизонтальная вывеска (баннер) «ТКАНИ ул. Маршрутная, 9»	1/29/2021	2/5/2021		добровольное приво- дение вывески		2/1/2021		

590	г. Пермь, ул. Пушкина, д. 50, ООО «Инна-Тур» (ИНН: 5906145981); горизонтальная вывеска (объёмные буквы) «Инна-Тур туристическое агентство»	1/29/2021	2/5/2021		добровольное привлечение вывески	2/5/2021		
591	г. Пермь, ул. Солдатова, д. 36, ООО «АПТЕКА ОТ СКЛАДА 15» (ОГРН: 1145958085514); горизонтальная вывеска (баннер) «Аптека от склада»	1/29/2021	2/17/2021		добровольное привлечение вывески	2/17/2021		
592	г. Пермь, ул. Солдатова, д. 36, ИП Павлихина А. Ю. (ОГРН: 319595800137922); горизонтальная вывеска (баннер) «ЦВЕТЫ»	4/2/2021	4/20/2021		добровольное привлечение вывески	4/25/2021		
593	г. Пермь, ул. Солдатова, д. 36, ИП Павлихина А. Ю. (ОГРН: 319595800137922); горизонтальная вывеска (флагишток) «ЦВЕТЫ»	4/2/2021	4/20/2021		добровольное привлечение вывески	4/25/2021		
594	г. Пермь, ул. Солдатова, д. 36, ИП Павлихина А. Ю. (ОГРН: 319595800137922); горизонтальная вывеска (объёмные буквы) «ЦВЕТЫ 24 часа»	4/2/2021	4/20/2021		добровольное привлечение вывески	4/25/2021		
595	г. Пермь, ул. Саранская, д. 3, ДОСААФ России Пермского Края (ИНН: 5904359441); вертикальная вывеска (баннер) «Банкеты обслуживания кейтеринг»	1/29/2021	2/18/2021		добровольное привлечение вывески	2/18/2021		
596	г. Пермь, ул. Куйбышева, 95А, ИП Мурадов Р. Ш. (ИНН: 590200507529); горизонтальная вывеска: «Овощи фрукты»	1/29/2021	2/17/2021		добровольное привлечение вывески	2/3/2021		
597	г. Пермь, ул. Куйбышева, 95А, ИП Мурадов Р. Ш. (ИНН: 590200507529); горизонтальная вывеска: «Пекарня хлебница»	1/29/2021	2/17/2021		добровольное привлечение вывески	2/3/2021		
598	г. Пермь, ул. Куйбышева, 95А, ИП Мурадов Р. Ш. (ИНН: 590200507529); «горячий хлеб пироги сладости»	1/29/2021	2/17/2021		добровольное привлечение вывески	2/3/2021		
599	г. Пермь, ул. Куйбышева, 95А, ИП Мурадов Р. Ш. (ИНН: 590200507529); «Мегафон»	1/29/2021	2/17/2021		добровольное привлечение вывески	2/3/2021		
600	г. Пермь, ул. Куйбышева, 95А, ИП Мурадов Р. Ш. (ИНН: 590200507529); «Мегафон.ру»	1/29/2021	2/17/2021		добровольное привлечение вывески	2/3/2021		
601	г. Пермь, ул. Куйбышева, 95А, ИП Мурадов Р. Ш. (ИНН: 590200507529); Smart безграничное общение мтс»	1/29/2021	2/17/2021		добровольное привлечение вывески	2/3/2021		
602	г. Пермь, ул. Куйбышева, 95А, ИП Мурадов Р. Ш. (ИНН: 590200507529); «МТС»	1/29/2021	2/17/2021		добровольное привлечение вывески	2/3/2021		
603	г. Пермь, ул. Куйбышева, 95А, ИП Мурадов Р. Ш. (ИНН: 590200507529); «Продукты»	1/29/2021	2/17/2021		добровольное привлечение вывески	2/3/2021		

604	г. Пермь, ул. Куйбышева, 95А, ИП Мурадов Р. Ш. (ИНН: 590200507529); «Ставки фонбет на спорт»	1/29/2021	2/17/2021		добровольное приведение вывески		2/3/2021		
605	г. Пермь, ул. Куйбышева, 95А, ИП Мурадов Р. Ш. (ИНН: 590200507529); «Фонбет ставки на спорт с 1994»	1/29/2021	2/17/2021		добровольное приведение вывески		2/3/2021		
606	г. Пермь, ул. Куйбышева, 95А, ИП Мурадов Р. Ш. (ИНН: 590200507529); вывеска (кронштейн) «24 часа продукты»	1/29/2021	2/17/2021		добровольное приведение вывески		2/3/2021		
607	г. Пермь, ул. Комсомольский проспект, д. 68, ИП Елкина О.Ю. (ИНН 590416010306); горизонтальная вывеска «кофейня - Кофе Сити - кофейня»	1/29/2021	Неудачная попытка вручения		добровольное приведение вывески		2/4/2021		
608	г. Пермь, ул. Героев Хасана, д. 98, ООО «ОблПрод» (ИНН: 590200507529); горизонтальная вывеска (баннер) «oblprod.ru доставка тел. 259-08-59»	1/29/2021	2/17/2021						
609	г. Пермь, ул. Героев Хасана, д. 98, ООО «ОблПрод» (ИНН: 590200507529); горизонтальная вывеска (баннер) «сахар крупа комбикорм»	1/29/2021	2/17/2021						
610	г. Пермь, ул. Героев Хасана, д. 98, ООО «ОблПрод» (ИНН: 590200507529); горизонтальная вывеска (баннер) «ОблПрод очень низкие цены»	1/29/2021	2/17/2021						
611	г. Пермь, ул. Героев Хасана, д. 98, ООО «ОблПрод» (ИНН: 590200507529); вертикальная вывеска (баннер) «водители кат. Е кладовщики каскадры грузчики отдел кадров»	1/29/2021	2/17/2021						
612	г. Пермь, ул. Героев Хасана, д. 98, ООО «ОблПрод» (ИНН: 590200507529); вывеска (баннер) «ОблПрод мука»	1/29/2021	2/17/2021						
613	г. Пермь, ул. Героев Хасана, д. 98, ООО «ОблПрод» (ИНН: 590200507529); вывеска (баннер) «ОблПрод масло»	1/29/2021	2/17/2021						
614	г. Пермь, ул. Героев Хасана, д. 98, ООО «ОблПрод» (ИНН: 590200507529); горизонтальная вывеска (баннер) «продукты питания оптом и в розницу тел. 259-08-59 ОблПрод»	1/29/2021	2/17/2021						

615	г. Пермь, ул. Героев Хасана, д. 98, ООО «ОблПрод» (ИНН: 590200507529): горизонтальная вывеска (баннер) «сахар мука крупа мясо комбикорм по низким ценам ОблПрод»	1/29/2021	2/17/2021						
616	г. Пермь, ул. Героев Хасана, д. 98, ООО «ОблПрод» (ИНН: 590200507529): горизонтальная вывеска (баннер) «ВАКАНСИИ»	1/29/2021	2/17/2021						
617	г. Пермь, ул. Героев Хасана, д. 98, ООО «ОДЕЖДА» (ИНН: 5904025431): горизонтальная вывеска (баннер) «ОДЕЖДА опт и розница»	1/29/2021							
618	г. Пермь, ул. Героев Хасана, д. 92Б, ИП Шаяхметова Г. А. (ИНН: 026408042755): горизонтальная вывеска (баннер) «Завод Металлокровли «Сталькомплект» ПРОФНАСТИЛ от производителя за 5 часов здесь»	4/23/2021	5/20/2021						
619	г. Пермь, ул. Героев Хасана, д. 92Б, ИП Шаяхметова Г. А. (ИНН: 026408042755): горизонтальная вывеска (короб) «профнастил за 5 часов черешня сайдинг штакетник 256-7-256»	4/23/2021	5/20/2021						
620	г. Пермь, ул. Героев Хасана, д. 76, ООО «Ривинвест» (ИНН: 5902170401): горизонтальная вывеска (баннер) «Аренда 211-34-02»	1/29/2021	3/17/2021				добровольное приведение вывески	3/17/2021	
621	г. Пермь, ул. Героев Хасана, д. 76, ООО «Пермерст» (ИНН: 5904324400): вывеска (баннер) «ПРИЕМ ЛОМА ДОРОГО ул. Г. Хасана, 76»	2/12/2021	3/17/2021						
622	г. Пермь, ул. Героев Хасана, д. 76, ООО «СТКС-Пермь» (ИНН: 5906044239): вывеска (баннер) «котлы насосы радиаторы стке-пермь 219-54-07»	2/12/2021	3/17/2021						
623	г. Пермь, ул. Героев Хасана, д. 76, ООО «Уральская Стальная Компания» (ИНН: 5904298083): вывеска (баннер) «металлопрокат 2155-330»	2/12/2021	3/17/2021						
624	г. Пермь, ул. Героев Хасана, д. 76, ООО «Уральская Стальная Компания» (ИНН: 5904298083): вывеска (короб-бегущая строка) «ПЕПЛИЦЫ»								
625	г. Пермь, ул. Героев Хасана, д. 72, ООО «Желдорсистема» (ИНН: 5904368157): вертикальная вывеска (баннер) «щебень песок плс отсев доставка 8342 291 39 93»	2/12/2021							
626	г. Пермь, ул. Николая Островского, 48/1, ООО «Промтехтрейд» (ИНН: 5904286313): горизонтальная вывеска (баннер) «Промтехтрейд»	3/2/2021					добровольное приведение вывески	3/12/2021	
627	г. Пермь, ул. Космонавтов шоссе, 27а лит Б, ИП Бияминнов Ш. Х. (ИНН: 590400953672): горизонтальная вывеска (баннер) «текстиль»	3/3/2021	4/20/2021				добровольное приведение вывески	4/9/2021	

628	г. Пермь, ул. Космонавтов шоссе, 27а лит Б, ИП Бияминов Ш. Х. (ИНН: 590400953672); горизонтальная вывеска (баннер) «Бакалея»	3/3/2021	4/20/2021		добровольное приво- дение вывески	4/9/2021		
629	г. Пермь, ул. Героев Хасана, д. 15, ИП Синицын Д. И.: горизонтальная вывеска (баннер) «ПРЯЖА».	4/23/2021						
630	г. Пермь, ул. Краснофлотская, 32, ООО «УК «ПС» (ИНН: 5904164562): горизонтальная вывеска (баннер) «гостиница отель-мотель тел. (342) 240-28-01»	3/3/2021			добровольное приво- дение вывески	3/12/2021		
631	г. Пермь, ул. Механошина, 14, ИП Томина К. С. (ИНН: 590316486324): вертикальная вывеска (баннер) «сеть магазинов DISRU запча- сти и аксессуары для телефонов»	3/3/2021			добровольное приво- дение вывески	3/12/2021		
632	г. Пермь, ул. Героев Хасана, 68, ООО «Гелиос-Консалтинг» (ИНН: 5903070512): го- ризонтальная вывеска (баннер) «аренда 891288852613»	3/5/2021						
633	г. Пермь, ул. Героев Хасана, 68, ООО «Кам- тент» (ИНН: 5903098980): горизонтальная вывеска (баннер) «камтент 2943122»	3/5/2021	4/13/2021		добровольное приво- дение вывески	4/9/2021		
634	г. Пермь, ул. Героев Хасана, 68, ООО «Эла- стикром» (ИНН: 5948995148): горизонталь- ная вывеска (баннер) «РЕЗИНОТЕХНИКА 2405329»	3/5/2021						
635	г. Пермь, ул. Героев Хасана, 68, ООО «Текс- тиль Пермь» (ИНН: 5904239345): горизон- тальная вывеска (баннер) «торговый дом С текстиль»	3/5/2021	4/15/2021					
636	г. Пермь, ул. Куйбышева, д. 113а, Яковлев Ю. Ф.: горизонтальная вывеска (баннер) «кулло б/у шины 278-00-77 деньги сразу»	3/5/2021	3/4/2021		добровольное приво- дение вывески	3/10/2021		
637	г. Пермь, ул. Куйбышева, д. 113а, Яковлев Ю. Ф.: горизонтальная вывеска (баннер) «карти- ны на досках»	3/5/2021	3/4/2021		добровольное приво- дение вывески	3/10/2021		
638	г. Пермь, ул. Куйбышева, д. 113а, Яковлев Ю. Ф.: горизонтальная вывеска (баннер) «кулло б/у шины 278-00-77 деньги сразу»	3/5/2021	3/4/2021		добровольное приво- дение вывески	3/10/2021		
639	г. Пермь, ул. Куйбышева, д. 113а, Яковлев Ю. Ф.: горизонтальная вывеска (баннер) «кирпич боки пленки сетки фиксаторы тел 276-50-32 ул. Куйбышева, 113а»	3/5/2021	3/4/2021		добровольное приво- дение вывески	3/10/2021		
640	г. Пермь, ул. Пушкина, д. 6, ООО «УК Парма» (ИНН: 5904999339): горизонтальная вывеска (баннер) «продукты»	3/12/2021	4/9/2021		добровольное приво- дение вывески	3/26/2021		
641	г. Пермь, ул. Пушкина, д. 6, ООО «УК Парма» (ИНН: 5904999339): горизонтальная вывеска (баннер) «продукты»	3/12/2021	4/9/2021		добровольное приво- дение вывески	3/26/2021		
642	г. Пермь, ул. Пушкина, д. 6, ООО «УК Парма» (ИНН: 5904999339): вертикальная вывеска (баннер) «Живое пиво»	3/12/2021	4/9/2021		добровольное приво- дение вывески	3/26/2021		

643	г. Пермь, ул. Пушкина, д. 6, ООО «УК Парма» (ИНН: 5904999339): горизонтальная вывеска (баннер) «мы открылись»	3/12/2021	4/9/2021		добровольное приведение вывески		3/26/2021		
644	г. Пермь, ул. Газеты Звезда, 42, АСРО «СПП» (ИНН: 5904207061): горизонтальная вывеска (баннер) «СРО проектное 247-40-32»	3/12/2021	3/26/2021		добровольное приведение вывески		3/27/2021		
645	г. Пермь, ул. Героев Хасана, 42А, ООО «Партнер-Урал» (ИНН: 5904249128): горизонтальная вывеска (баннер) «подшипники партнер Урал»	3/12/2021	4/9/2021		добровольное приведение вывески		4/10/2021		
646	г. Пермь, ул. Героев Хасана, 42А, ООО «Партнер-Урал» (ИНН: 5904249128): вертикальная вывеска (баннер) «продажа подшипников партнер Урал»	3/12/2021	4/9/2021		добровольное приведение вывески		4/10/2021		
647	г. Пермь, ул. Героев Хасана, 42А, ООО «Экспресс Подшипник - Пермь» (ИНН: 5904290888): горизонтальная вывеска (баннер) «экспресс подшипник»	3/12/2021	4/9/2021		добровольное приведение вывески		4/10/2021		
648	г. Пермь, ул. Героев Хасана, 42А, ООО «Экспресс Подшипник - Пермь» (ИНН: 5904290888): горизонтальная вывеска (баннер) «экспресс подшипник»	3/12/2021	4/9/2021		добровольное приведение вывески		4/10/2021		
649	г. Пермь, ул. Куйбышева, 50А, ИП Агафонова С. А.: горизонтальная вывеска (баннер) «медицинский центр ПАРИТЕТ»	3/23/2021							
650	г. Пермь, ул. Куйбышева, 50А, ИП Агафонова С. А.: горизонтальная вывеска (баннер) «EASTCON качество eastcon»	3/23/2021							
651	г. Пермь, ул. Куйбышева, 50А, ИП «ЦРЛ «Источник» (ИНН: 5904191252): горизонтальная вывеска (баннер) «живая книга ЦРЛ Источник»	4/23/2021							
652	г. Пермь, ул. Куйбышева, 50А, ИП Агафонова С. А.: горизонтальная вывеска (баннер) «АВ-ТОШКОЛА категории А В С офис 413 тел.: 288-42-03»	3/23/2021							
653	г. Пермь, ул. Куйбышева, 50А, ИП Агафонова С. А.: горизонтальная вывеска (баннер) «Школяры и дошколята! Подготовка к школе Обучение чтению репетитор 1-4 классы логопед»	3/23/2021							
654	г. Пермь, ул. Куйбышева, 50А, ИП Агафонова С. А.: горизонтальная вывеска (баннер) «охранное предприятие АРМАДА»	3/23/2021	4/14/2021						
655	г. Пермь, ул. Куйбышева, 50А, «ОО ОЗППК» (ИНН: 5904208523): горизонтальная вывеска (баннер) «общественное объединение «ОБЩЕСТВО ЗАЩИТЫ ПРАВ ПОТРЕБИТЕЛЕЙ ПЕРМСКОГО КРАЯ»	4/23/2021	5/12/2021		добровольное приведение вывески		5/12/2021		

656	г. Пермь, ул. Куйбышева, 50А, ИП Агафонова С. А.: горизонтальная вывеска (баннер) «ВЕСТ ПЛЮС ЗАЩИТА ПРАВ ПОТРЕБИТЕЛЕЙ РЕГИСТРАЦИЯ ООО, ИП, АВТОЮРИСТ Тел. 201-81-91»	3/23/2021	Неудачная попытка вручения 29.03.2021		добровольное приведение вывески		4/1/2021		
657	г. Пермь, ул. Куйбышева, 50А, ИП Агафонова С. А.: вертикальная вывеска (информационная табличка) «ФГУЗ ЦЕНТР ГИГИЕНЫ И ЭПИДЕМИОЛОГИИ В ПЕРМСКОМ КРАЕ»	3/23/2021							
658	г. Пермь, ул. 1-я Красноармейская улица, д. 5, ТСЖ «форма 5» (ИНН: 5904385868): горизонтальная вывеска (баннер) «ЯСЛИ Лунтик»	4/22/2021	5/14/2021		добровольное приведение вывески		5/14/2021		
659	г. Пермь, ул. Газеты Звезда, д.33, ООО «УРАЛВИД» (ИНН: 5906154288): горизонтальная вывеска (баннер) «ШАУРМА»	4/2/2021	4/23/2021		добровольное приведение вывески		4/23/2021		
660	г. Пермь, ул. Газеты Звезда, д.33, ООО «УРАЛВИД» (ИНН: 5906154288): горизонтальная вывеска (баннер) «ШАУРМА»	4/2/2021	4/23/2021		добровольное приведение вывески		4/23/2021		
661	г. Пермь, ул. Газеты Звезда, д.33, ООО «УРАЛВИД» (ИНН: 5906154288): вертикальная вывеска (баннер) «КАФЕ банкеты свадьбы вечера»	4/2/2021	4/23/2021		добровольное приведение вывески		4/23/2021		
662	г. Пермь, ул. Газеты Звезда, д.33, ООО «УРАЛВИД» (ИНН: 5906154288): вертикальная вывеска (баннер) «ул. Г. Звезда 33 2377732 202-55-25»	4/2/2021	4/23/2021		добровольное приведение вывески		4/23/2021		
663	г. Пермь, ул. Комсомольский проспект, д. 75, ООО «УК «Прикамье» (ИНН: 5904351883): горизонтальная вывеска (баннер) «Уральские Посикунчики пирожковая»	4/2/2021	4/14/2021		добровольное приведение вывески		4/15/2021		
664	г. Пермь, ул. Комсомольский проспект, д. 75, ООО «УК «Прикамье» (ИНН: 5904351883): горизонтальная вывеска (баннер) «парикмахерская»	4/2/2021	5/14/2021						
665	г. Пермь, ул. Краснофлотская, д. 25, ООО «УК «Моторостроитель» (ИНН: 5904163520): вертикальная вывеска (баннер) «286-29-76 космолог парикмахерские услуги маникюр»	4/2/2021	Прибыло в место вручения 7.04.2022		добровольное приведение вывески		4/9/2021		
666	г. Пермь, ул. Краснофлотская, д. 25, ООО «УК «Моторостроитель» (ИНН: 5904163520): вертикальная вывеска (баннер) «286-29-76 космолог парикмахерские услуги маникюр»	4/2/2021	Прибыло в место вручения 7.04.2022		добровольное приведение вывески		4/9/2021		

667	г. Пермь, ул. Краснофлотская, д. 25, ООО «УК «Моторостроитель» (ИНН: 5904163520): горизонтальная вывеска (баннер) «Салон парикмахерская»	4/2/2021	Прибыло в место вручения 7.04.2022		добровольное приведение вывески		4/9/2021		
668	г. Пермь, ул. Краснофлотская, д. 25, ООО «УК «Моторостроитель» (ИНН: 5904163520): горизонтальная вывеска (баннер) «солярий»	4/2/2021	Прибыло в место вручения 7.04.2022		добровольное приведение вывески		4/9/2021		
669	г. Пермь, ул. Краснофлотская, д. 28, ООО «Управдом» (ИНН: 5904163520): вертикальная вывеска (баннер) «СОЛЯРИЙ ПЕЩЕРА в «Пчелке»	4/2/2021	4/22/2021		добровольное приведение вывески		4/22/2021		
670	г. Пермь, ул. Краснофлотская, д. 28, ООО «Управдом» (ИНН: 5904163520): вертикальная вывеска (баннер) «ПЧЕЛКА школа развития детей ... приглашаем детей и взрослых в СОЛЯРИЙ ПЕЩЕРУ!»	4/2/2021	4/22/2021		добровольное приведение вывески		4/22/2021		
671	г. Пермь, ул. Куйбышева, д. 103, ООО «ПМУП ГКТХ» (ИНН: 5904359441): горизонтальная вывеска (баннер) «грузоперевозки автомойка развал-схождение тел. 45-32-37»	4/2/2021	4/21/2021						
672	г. Пермь, ул. Куйбышева, д. 103, ООО «ПМУП ГКТХ» (ИНН: 5904359441): горизонтальная вывеска (баннер) «salon парикмахерская ул. Клары Цеткин, 21а»	4/2/2021	4/21/2021						
673	г. Пермь, ул. Куйбышева, д. 103, ООО «ПМУП ГКТХ» (ИНН: 5904359441): горизонтальная вывеска (баннер) «сауна лечебная солярий 44-23-40»	4/2/2021	4/21/2021						
674	г. Пермь, ул. Куйбышева, д. 103, ООО «ПМУП ГКТХ» (ИНН: 5904359441): горизонтальная вывеска (световой короб – не рабочий)	4/2/2021	4/21/2021						
675	г. Пермь, ул. Куйбышева, д. 143, ТСЖ «Куйбышева 143» (ИНН: 5904264260): горизонтальная вывеска (баннер) «КолбасаХлебМолоко Кудымкарская продукция»	4/2/2021	4/30/2021						
676	г. Пермь, ул. Куйбышева, д. 143, ТСЖ «Куйбышева 143» (ИНН: 5904264260): горизонтальная вывеска (баннер) «КолбасаХлебМолоко Кудымкарская продукция»	4/2/2021	4/30/2021						
677	г. Пермь, ул. Куйбышева, д. 143, ТСЖ «Куйбышева 143» (ИНН: 5904264260): горизонтальная вывеска (баннер) «мир обуви одежда»	4/2/2021	4/30/2021						

678	г. Пермь, ул. Куйбышева, д. 149, ООО «Городская Управляющая Компания» (ИНН: 5904999360): вертикальная вывеска (баннер) «все виды парикмахерский услуг...»	4/2/2021	4/23/2021							
679	г. Пермь, ул. Куйбышева, д. 149, ООО «Городская Управляющая Компания» (ИНН: 5904999360): горизонтальная вывеска (баннер) «Мясо для Вас»	4/2/2021	4/23/2021							
680	г. Пермь, ул. Куйбышева, д. 149, ООО «Городская Управляющая Компания» (ИНН: 5904999360): вертикальная вывеска (баннер) «Свежее мясо овощи зелень»	4/2/2021	4/23/2021							
681	г. Пермь, ул. Куйбышева, д. 149, ООО «Городская Управляющая Компания» (ИНН: 5904999360): горизонтальная вывеска (баннер) «МЯСО для Вас»	4/2/2021	4/23/2021							
682	г. Пермь, ул. Куйбышева, д. 149, ООО «Городская Управляющая Компания» (ИНН: 5904999360): горизонтальная вывеска (объемные буквы) «МЯСО»	4/2/2021	4/23/2021							
683	г. Пермь, ул. Тихая, 11А: горизонтальная вывеска (баннер) «Автомонт»	4/2/2021	4/5/2021						4/5/2021	
684	г. Пермь, ул. Тихая, 11А: горизонтальная вывеска (баннер) «Экспресс замена масла»	4/2/2021	4/5/2021						4/5/2021	
685	г. Пермь, ул. Тихая, 11А: горизонтальная вывеска (баннер) «Шинмонтаж»	4/2/2021	4/5/2021						4/5/2021	
686	г. Пермь, ул. Тихая, 11А: горизонтальная вывеска (баннер) «Автосервис»	4/2/2021	4/5/2021						4/5/2021	
687	г. Пермь, ул. Тихая, 11А: горизонтальная вывеска (баннер) «Развал-схождение»	4/2/2021	4/5/2021						4/5/2021	
688	г. Пермь, ул. Тихая, 11Б: горизонтальная вывеска (баннер) «Шинмонтаж»	4/2/2021	4/5/2021						4/5/2021	
689	г. Пермь, ул. Тихая, 25А: горизонтальная вывеска (баннер) «Возьми с собой Настоящий кофе»	4/2/2021	4/5/2021						4/5/2021	
690	г. Пермь, ул. Тихая, 25А: горизонтальная вывеска (баннер) «Химчистка»	4/2/2021	4/5/2021						4/5/2021	
691	г. Пермь, ул. Тихая, 25А: горизонтальная вывеска (баннер) «гребуют сотруднички»	4/2/2021	4/5/2021						4/5/2021	
692	г. Пермь, Белинского 49, ООО «УК «ЭксКом» (5904147077): горизонтальная вывеска «ПАРИКМАХЕРСКАЯ»	4/23/2021	5/19/2021							
693	г. Пермь, Белинского 49, ООО «УК «ЭксКом» (5904147077): горизонтальная вывеска «ПАРИКМАХЕРСКАЯ»	4/23/2021	5/19/2021							

694	г. Пермь, Белинского 49, ООО «УК «ЭксКом» (5904147077): вертикальная вывеска (баннер) «швейные услуги»	4/23/2021	5/19/2021							
695	г. Пермь, Белинского 49, ООО «УК «ЭксКом» (5904147077): горизонтальная вывеска «second hand»	4/23/2021	5/19/2021							
696	г. Пермь, Белинского 49, ООО «УК «ЭксКом» (5904147077): вертикальная вывеска «багажные системы»	4/23/2021	5/19/2021							
697	г. Пермь, Белинского 49, ООО «УК «ЭксКом» (5904147077): вертикальная вывеска «СДЭК»	4/23/2021	5/19/2021							
698	г. Пермь, Комсомольский проспект, 72, ООО «УК «Алעדвлек» (ИНН: 5904208523): горизонтальная табличка (вклейка) «МЫ РАБОТАЕМ»	4/23/2021	4/26/2021				добровольное привлечение вывески	4/26/2021		
699	г. Пермь, Сибирская, 71, ИП Симонова Н. З. (ИНН: 590414080690): вертикальная вывеска (вклейка) «фрукты молоко хлеб выпечка ...»	4/23/2021	28.04.2021				добровольное привлечение вывески	4/29/2021		
700	г. Пермь, Сибирская, 71, ИП Симонова Н. З. (ИНН: 590414080690): вертикальная вывеска (вклейка) «стельина»	4/23/2021	28.04.2021				добровольное привлечение вывески	4/29/2021		
701	г. Пермь, Сибирская, 71, ИП Симонова Н. З. (ИНН: 590414080690): вертикальная вывеска (вклейка) «курица»	4/23/2021	28.04.2021				добровольное привлечение вывески	4/29/2021		
702	г. Пермь, Сибирская, 71, ИП Симонова Н. З. (ИНН: 590414080690): вертикальная вывеска (вклейка) «свинина»	4/23/2021	28.04.2021				добровольное привлечение вывески	4/29/2021		
703	г. Пермь, Белинского, 42б, пекарня «Крендель.Дом»: вертикальная вывеска (баннер): «свежий хлеб, вкусная выпечка»	4/23/2021	4/26/2021				добровольное привлечение вывески	4/26/2021		
704	г. Пермь, Белинского, 42б, пекарня «Крендель.Дом»: вертикальная вывеска (баннер): «свежий хлеб, вкусная выпечка»						добровольное привлечение вывески			
705	г. Пермь, ул. 1-я Красноармейская, 50, ООО УК ЭКСКОМ (ИНН: 5904147077): «аренда, продажа офиса ул. 1-я Красноармейская 52»	5/14/2021								
706	г. Пермь, ул. Куйбышева, 51, ТСЖ «Куйбышева, 51/2» (ИНН: 5904143587): «КОМПЬ...»	5/14/2021								
707	г. Пермь, ул. Куйбышева, 72, ООО «Самостоятельное» (ИНН: 5902044742): «ремонт и тех. обслуживание лодочных моторов снегоходов гидродвигателей мототехники ...»	5/14/2021								
708	г. Пермь, ул. Тимирязева, 26, ТСЖ «Тимирязева, 26» (ИНН: 5904130838): «электронная подпись Парма»	5/14/2021								
709	г. Пермь, ул. Краснофлотская, 11/1, ИП Гладилева Р. Г. (ИНН: 590771494507): горизонтальная вывеска (баннер) «КК дарите эмоции»	5/14/2021								
710	г. Пермь, ул. Краснофлотская, 11/1, ИП Гладилева Р. Г. (ИНН: 590771494507): горизонтальная вывеска (короб) «kaktus»	5/14/2021								

711	г. Пермь, ул. Краснофлотская, 11/1, ИП Гимидиева Р. Г. (ИНН: 590771494507): горизонтальная вывеска (световой короб) «цветы»	5/14/2021								
712	г. Пермь, ул. Краснофлотская, 11/1, ИП Гимидиева Р. Г. (ИНН: 590771494507): вертикальная вывеска (КОРОБ) «kaktus»	5/14/2021								
713	г. Пермь, ул. Комсомольский пр-т, 90, ИП Смирнов С. Г. (ИНН 860402528954): горизонтальная вывеска «Итальянская кухня Французская кухня»	5/14/2021								
714	г. Пермь, ул. Комсомольский пр-т, 90, ИП Смирнов С. Г. (ИНН 860402528954): вывеска (короб) «PARMESAN»	5/14/2021								
715	г. Пермь, Комсомольский просп., 67, Плотникова Т. С. Вывлейка на оконном проеме «немечкая ОБУВЬ»	5/14/2021								
716	г. Пермь, Комсомольский просп., 67, Плотникова Т. С. Вывлейка на оконном проеме «качественная ОБУВЬ»	5/14/2021								
717	г. Пермь, Комсомольский просп., 67, Плотникова Т. С. Вывлейка на оконном проеме «модная ОБУВЬ»	5/14/2021								
718	г. Пермь, Комсомольский просп., 67, Плотникова Т. С. Вывлейка на оконном проеме «качественная ОБУВЬ»	5/14/2021								
719	г. Пермь, Комсомольский просп., 67, Плотникова Т. С. Вывлейка на оконном проеме «теплая ОБУВЬ»	5/14/2021								
720	г. Пермь, Комсомольский просп., 68, ИП Акарова Е. В. (ИНН 590608057770). Боковая горизонтальная вывеска, выполненная в виде светового табло будущей строки «АПТЕКА ЭВАЛАР»	5/14/2021								
721	г. Пермь, Комсомольский просп., 67, Плотникова Т. С. Горизонтальная вывеска (баннер) из мягких материалов «ОБУВЬ ОСЕНЬ - ЗИМА ВЫГОДНО»	5/14/2021								
722	г. Пермь, Комсомольский просп., 67, Плотникова Т. С. Вывлейка на оконном проеме «легкая ОБУВЬ»	5/14/2021								
723	г. Пермь, Комсомольский просп., 69, ИП Зеленецкая В. В. (ИНН 590301128887). Горизонтальная вывеска в виде объемных букв «ПОДАРОК!»	5/14/2021								
724	г. Пермь, Комсомольский просп., 69, ИП Зеленецкая В. В. (ИНН 590301128887). Вывлейка на оконном проеме «*весовой чай, кофе, сладости, посуда * блужутерия, часы, заколки, детская бижутерия * канцелярские товары, оформление подарков * нумизматика * головная одежда, подушки * ремонт часов * га-лантерея * парфюмерия»	5/14/2021								

725	г. Пермь, Комсомольский просп., 69, ИП Зеленецкая В. В. (ИНН 590301128887). Выклейка на оконном проеме «*постельное белье, покрывала * женский трикотаж * чулки-носки * платья, блузки из Польши * обувь * головные уборы * одежда для дома * женская одежда «Елизавета» * нижнее белье * куртки, плащи»	5/14/2021								
726	г. Пермь, Комсомольский просп., 69, ИП Зеленецкая В. В. (ИНН 590301128887). Выклейка на оконном проеме «*сорочки мужские, трикотаж * женский трикотаж * чулки-носки * платья, блузки из Польши * обувь * головные уборы * одежда для дома * женская одежда «Елизавета» * нижнее белье * куртки, плащи»	5/14/2021								
727	г. Пермь, Комсомольский просп., 69, ИП Зеленецкая В. В. (ИНН 590301128887). Выклейка на оконном проеме «*весовой чай, кофе, сладости, посуда * бижутерия, часы, заколки, детская бижутерия * канцелярские товары, оформление подарков * нумизматика * народные промыслы, игрушки * ремонт часов * га-лантерия * парфюмерия»	5/14/2021								
728	г. Пермь, Комсомольский просп., 69, ИП Зеленецкая В. В. (ИНН 590301128887). Горизонтальная вывеска в виде объемных букв «DIXI салон связи»	5/14/2021								
729	г. Пермь, Комсомольский проспект, 66, ИП Швецова Л. А. (ИНН 591400077346). Горизонтальная вывеска в виде плоских букв и логотипами золотистого цвета на подложке бордового цвета «ювелирный дом ДРАГОЦЕННАЯ ОРУДИЕЯ ювелирный дом» с декоративными элементами	5/14/2021								
730	г. Пермь, Комсомольский проспект 62, ИП Шипилова В. С. (ИНН 590417370492). Горизонтальная вывеска в виде световое табло «Магазин «Размер Плюс» женская обувь, офис 6 41 - 44 РАЗМЕРЫ Тел.: 288-55-74»	5/14/2021								
731	г. Пермь, ул.Куйбышева, 107, И.п. Агеев Артём Юрьевич (ИНН: 593305303327). объемные буквы «Цветы»	5/14/2021								
732	г. Пермь, ул.Куйбышева, 107, И.п. Агеев Артём Юрьевич (ИНН: 593305303327). объемные буквы «Цветы»	5/14/2021								
733	г. Пермь, ул.Куйбышева, 107, И.п. Агеев Артём Юрьевич (ИНН: 593305303327). объемные буквы «Цветы»	5/14/2021								
734	г. Пермь, ул.Куйбышева, 107, И.п. Агеев Артём Юрьевич (ИНН: 593305303327). световой короб «Цветочная лавка»	5/14/2021								

735	г. Пермь, ул.Куйбышева, 107, ООО «Аптека «Калипсо» (ИНН: 1832103465), плоские буквы на подложке «Аптека»	5/14/2021								
736	г. Пермь, ул.Куйбышева, 107, ООО «Аптека «Калипсо» (ИНН: 1832103465), световой короб «Аптека Экона»	5/14/2021								
737	г. Пермь, ул.Куйбышева, 107, ООО «Аптека «Калипсо» (ИНН: 1832103465), брендмауэр «fb-arteka.ru»	5/14/2021								
738	г. Пермь, ул.Куйбышева, 107, ООО «Альфа Живика» (ИНН: 6673189456), объёмные буквы на подложке оранжевого и красного цветов «Аптека Живика»	5/14/2021								
739	г. Пермь, ул.Куйбышева, 107, и.п. Гарная Оксана Анатольевна (ИНН: 590416960964), брендмауэр «Социальная аптека»	5/14/2021								
740	г. Пермь, ул.Куйбышева, 107, и.п. Гарная Оксана Анатольевна (ИНН: 590416960964), световой короб «Аптека 24 часа»	5/14/2021								
741	г. Пермь, ул.Куйбышева, 107, ООО «Центр развития негосударственного образования» (ИНН: 5906146914), баннер «Буратино центр дошкольного образования»	5/14/2021								
742	г. Пермь, ул.Куйбышева, 107, ООО «Центр развития негосударственного образования» (ИНН: 5906146914), световой короб «Буратино образовательный центр»	5/14/2021								
743	г. Пермь, ул.Куйбышева, 107, И.п. Иванов Михаил Геннадьевич (ИНН: 590400220700), короб «Центр травматологии и ортопедии»	5/14/2021								
744	г. Пермь, ул.Куйбышева, 107, И.п. Иванов Михаил Геннадьевич (ИНН: 590400220700), плоские буквы на вертикальной подложке «обувь ортопедическая»	5/14/2021								

**Извещение о проведении 30.06.2021 г. аукциона в электронной форме  
на право заключения договоров аренды лесных участков, находящихся  
в муниципальной собственности**

**Общая информация**

Аукцион в электронной форме на право заключения договоров аренды лесных участков, находящихся в муниципальной собственности (далее – аукцион, договор) проводится в соответствии с Лесным кодексом Российской Федерации, Методическими указаниями по подготовке, организации и проведению аукционов по продаже права на заключение договоров аренды лесных участков, находящихся в государственной или муниципальной собственности, либо права на заключение договора купли-продажи лесных насаждений в соответствии со статьями 78-80 Лесного кодекса Российской Федерации, утвержденными приказом Министерства сельского хозяйства Российской Федерации от 24 февраля 2009 г. № 75, приказом Минприроды России от 30 июля 2020 г. № 542 «Об утверждении типовых договоров аренды лесных участков», Положением о департаменте имущественных отношений администрации города Перми, утвержденным решением Пермской городской Думы от 12 сентября 2006 г. № 210, приказом начальника департамента имущественных отношений администрации города Перми от 16 января 2020 г. № 059-19-01-11-5 «Об аукционной комиссии по проведению аукционов на право заключения договора аренды лесного участка, находящегося в муниципальной собственности города Перми» (далее – аукционная комиссия), регламентом электронной площадки ЗАО «Сбербанк-АСТ».

**Орган, принявший решение о проведении аукциона:** управление по экологии и природопользованию администрации города Перми. 614000, г. Пермь, ул. Советская, 22, телефон 212-71-34 (отдел лесов и ООПТ).

**Реквизиты решения о проведении аукциона:** распоряжение начальника управления по экологии и природопользованию администрации города Перми от 12 апреля 2021 г. № 059-33-01-06-р-13 «О проведении аукциона на право заключения договоров аренды лесных участков», распоряжение начальника управления по экологии и природопользованию администрации города Перми от 16 апреля 2021 г. № 059-33-01-06-р-14 «О внесении изменений в распоряжение начальника управления по экологии и природопользованию администрации города Перми от 12.04.2021 № 059-33-01-06-р-13».

**Организатор аукциона:** департамент имущественных отношений администрации г. Перми. 614000, г. Пермь, ул.Сибирская,14, телефон 212-77-24 (отдел по распоряжению муниципальным имуществом).

**Адрес электронной площадки в информационно-телекоммуникационной сети «Интернет», на которой будет проводиться аукцион:** <http://utp.sberbank-ast.ru> (далее – электронная площадка), торговая секция «Приватизация, аренда и продажа прав» (далее – торговая секция).

**Владелец электронной площадки:** ЗАО «Сбербанк-АСТ» (далее – Оператор). Регламент работы электронной площадки размещён по адресу: <http://www.sberbankast.ru/Page.aspx?cid=2742>.

Регламент работы торговой секции размещен по адресу: <http://utp.sberbank-ast.ru/Main/Notice/988/Reglament>.

Инструкция по работе в торговой секции электронной площадки <http://utp.sberbank-ast.ru> размещена по адресу: <http://utp.sberbank-ast.ru/AP/Notice/652/Instructions>.

**Орган, уполномоченный на заключение договора аренды лесного участка:** управление по экологии и природопользованию администрации города Перми. 614000, 614000, г. Пермь, ул. Советская, 22, телефон 212-71-34 (отдел лесов и ООПТ).

**Сведения о лотах**

**Лот № 1**

Предмет аукциона	Начальный размер арендной платы
Сведения о лесном участке:	
Местоположение (адрес)	Пермский край, муниципальное образование город Пермь, Пермское городское лесничество Мотовилихинское участковое лесничество квартал 99 часть выдела 2. Согласно Лесохозяйственному регламенту Пермского городского лесничества, утвержденному Постановлением администрации города Перми от 05.05.2012 № 38-П, лесной участок расположен в защитных лесах (городские леса).
Площадь, га	0,0361

Границы лесного участка	Границы лесного участка описаны в документации об аукционе
Кадастровый номер	59:01:0000000:88030
Виды и параметры разрешенного использования лесов (виды и установленные лесохозяйственным регламентом параметры использования лесов)	Разрешенный вид использования лесов – осуществление рекреационной деятельности, в соответствии со статьёй 41 Лесного кодекса РФ и Правилами использования лесов для осуществления рекреационной деятельности, утвержденными приказом Минприроды России от 09.11.2020 № 908.
Права на лесной участок, ограничения этих прав:	
вид права	муниципальная собственность города Перми
обременения	отсутствуют
ограничения	в соответствии с Лесохозяйственным регламентом Пермского городского лесничества
Начальная цена предмета аукциона (начальный размер арендной платы), руб.	1 960,00
Величина повышения начальной цены предмета аукциона - «шаг аукциона» (5% начальной цены предмета аукциона), руб.	98,00
Форма заявки на участие в аукционе, порядок ее приема, адрес места её приема, дата и время начала и окончания приема заявок на участие аукционе	Форма заявки является Приложением № 1 к документации об аукционе и размещена на сайтах <a href="http://www.torgi.gov.ru">www.torgi.gov.ru</a> , <a href="http://www.gorodperm.ru">www.gorodperm.ru</a> (раздел Деятельность/ Муниципальная собственность/ Торговая площадка/ Вид торгов Продажа и аренда лесных участков), а так же на электронной площадке. Подача заявки осуществляется заявителем, зарегистрированным в торговой секции, из личного кабинета посредством штатного интерфейса торговой секции отдельно по каждому лоту с <b>26.05.2021 г. по 28.06.2021 г.</b> ежедневно в рабочие дни с 9 час. 00 мин. (7:00 МСК) до 18 час. 00 мин. (16:00 МСК).
Размер задатка (100 % начальной цены предмета аукциона), руб.	1 960,00
Срок аренды лесного участка	10 лет с момента государственной регистрации договора аренды
Срок, в течение которого по результатам аукциона должен быть заключен договор аренды лесного участка	Не ранее чем через десять дней со дня размещения информации о результатах аукциона на официальном сайте торгов. При этом стороны подписывают договор аренды лесного участка в течение десяти рабочих дней со дня подписания протокола аукциона.
Официальный сайт, на котором размещена документация об аукционе	<a href="http://www.torgi.gov.ru">www.torgi.gov.ru</a> <a href="http://www.gorodperm.ru">www.gorodperm.ru</a>
Электронная площадка, на которой размещена документация об аукционе	<a href="http://utp.sberbank-ast.ru">http://utp.sberbank-ast.ru</a> , торговая секция «Приватизация, аренда и продажа прав»
Участники аукциона	К участию в аукционе допускаются юридические лица, физические лица и индивидуальные предприниматели

## Лот № 2

Предмет аукциона	Начальный размер арендной платы
Сведения о лесном участке:	
Местоположение (адрес)	Пермский край, муниципальное образование город Пермь, Пермское городское лесничество Мотовилихинское участковое лесничество квартал 99 часть выдела 2. Согласно Лесохозяйственному регламенту Пермского городского лесничества, утвержденному Постановлением администрации города Перми от 05.05.2012 № 38-П, лесной участок расположен в защитных лесах (городские леса).
Площадь, га	0,0402
Границы лесного участка	Границы лесного участка описаны в документации об аукционе
Кадастровый номер	59:01:0000000:88038
Виды и параметры разрешенного использования лесов (виды и установленные лесохозяйственным регламентом параметры использования лесов)	Разрешенный вид использования лесов – осуществление рекреационной деятельности, в соответствии со статьёй 41 Лесного кодекса РФ и Правилами использования лесов для осуществления рекреационной деятельности, утвержденными приказом Минприроды России от 09.11.2020 № 908.
Права на лесной участок, ограничения этих прав:	
вид права	муниципальная собственность города Перми
обременения	отсутствуют
ограничения	в соответствии с Лесохозяйственным регламентом Пермского городского лесничества
Начальная цена предмета аукциона (начальный размер арендной платы), руб.	2 183,00
Величина повышения начальной цены предмета аукциона - «шаг аукциона» (5% начальной цены предмета аукциона), руб.	109,15
Форма заявки на участие в аукционе, порядок ее приема, адрес места её приема, дата и время начала и окончания приема заявок на участие аукционе	Форма заявки является Приложением № 1 к документации об аукционе и размещена на сайтах <a href="http://www.torgi.gov.ru">www.torgi.gov.ru</a> , <a href="http://www.gorodpermi.ru">www.gorodpermi.ru</a> (раздел Деятельность/ Муниципальная собственность/ Торговая площадка/ Вид торгов Продажа и аренда лесных участков), а так же на электронной площадке. Подача заявки осуществляется заявителем, зарегистрированным в торговой секции, из личного кабинета посредством штатного интерфейса торговой секции отдельно по каждому лоту с <b>26.05.2021 г. по 28.06.2021 г.</b> ежедневно в рабочие дни с 9 час. 00 мин. (7:00 МСК) до 18 час. 00 мин. (16:00 МСК).
Размер задатка (100 % начальной цены предмета аукциона), руб.	2 183,00
Срок аренды лесного участка	10 лет с момента государственной регистрации договора аренды
Срок, в течение которого по результатам аукциона должен быть заключен договор аренды лесного участка	Не ранее чем через десять дней со дня размещения информации о результатах аукциона на официальном сайте торгов. При этом стороны подписывают договор аренды лесного участка в течение десяти рабочих дней со дня подписания протокола аукциона.

Официальный сайт, на котором размещена документация об аукционе	www.torgi.gov.ru www.gorodperm.ru
Электронная площадка, на которой размещена документация об аукционе	http://utp.sberbank-ast.ru, торговая секция «Приватизация, аренда и продажа прав»
Участники аукциона	К участию в аукционе допускаются юридические лица, физические лица и индивидуальные предприниматели

## Лот № 3

Предмет аукциона	Начальный размер арендной платы
Сведения о лесном участке:	
Местоположение (адрес)	Пермский край, муниципальное образование город Пермь, Пермское городское лесничество Нижне-Курьинское участковое лесничество квартал 18 (часть выдела 39), квартал 25 (части выделов 1, 27, 28, 30). Согласно Лесохозяйственному регламенту Пермского городского лесничества, утвержденному Постановлением администрации города Перми от 05.05.2012 № 38-П, лесные участки расположены в защитных лесах (городские леса).
Площадь, га	0,8962
Границы лесного участка	Границы лесного участка описаны в документации об аукционе
Кадастровый номер	59:01:0000000:760; 59:01:1817232:2
Виды и параметры разрешенного использования лесов (виды и установленные лесохозяйственным регламентом параметры использования лесов)	Разрешенный вид использования лесов – осуществление рекреационной деятельности, в соответствии со статьёй 41 Лесного кодекса РФ и Правилами использования лесов для осуществления рекреационной деятельности, утвержденными приказом Минприроды России от 09.11.2020 № 908.
Права на лесной участок, ограничения этих прав:	
вид права	муниципальная собственность города Перми
обременения	отсутствуют
ограничения	в соответствии с Лесохозяйственным регламентом Пермского городского лесничества
Начальная цена предмета аукциона (начальный размер арендной платы), руб.	37 830,00
Величина повышения начальной цены предмета аукциона - «шаг аукциона» (5% начальной цены предмета аукциона), руб.	1 891,50
Форма заявки на участие в аукционе, порядок ее приема, адрес места её приема, дата и время начала и окончания приема заявок на участие аукционе	Форма заявки является Приложением № 1 к документации об аукционе и размещена на сайтах www.torgi.gov.ru, www.gorodperm.ru (раздел Деятельность/ Муниципальная собственность/ Торговая площадка/ Вид торгов Продажа и аренда лесных участков), а так же на электронной площадке. Подача заявки осуществляется заявителем, зарегистрированным в торговой секции, из личного кабинета посредством штатного интерфейса торговой секции отдельно по каждому лоту с 26.05.2021 г. по 28.06.2021 г. ежедневно в рабочие дни с 9 час. 00 мин. (7:00 МСК) до 18 час. 00 мин. (16:00 МСК).

Размер задатка (100 % начальной цены предмета аукциона), руб.	37 830,00
Срок аренды лесного участка	10 лет с момента государственной регистрации договора аренды
Срок, в течение которого по результатам аукциона должен быть заключен договор аренды лесного участка	Не ранее чем через десять дней со дня размещения информации о результатах аукциона на официальном сайте торгов. При этом стороны подписывают договор аренды лесного участка в течение десяти рабочих дней со дня подписания протокола аукциона.
Официальный сайт, на котором размещена документация об аукционе	www.torgi.gov.ru www.gorodperm.ru
Электронная площадка, на которой размещена документация об аукционе	http://utp.sberbank-ast.ru, торговая секция «Приватизация, аренда и продажа прав»
Участники аукциона	К участию в аукционе допускаются юридические лица, физические лица и индивидуальные предприниматели

## Лот № 4

Предмет аукциона	Начальный размер арендной платы
Сведения о лесном участке:	
Местоположение (адрес)	Пермский край, муниципальное образование город Пермь, Пермское городское лесничество Левшинское участковое лесничество квартал 38 часть выдела 8. Согласно Лесохозяйственному регламенту Пермского городского лесничества, утвержденному Постановлением администрации города Перми от 05.05.2012 № 38-П, лесной участок расположен в защитных лесах (городские леса).
Площадь, га	0,3000
Границы лесного участка	Границы лесного участка описаны в документации об аукционе
Кадастровый номер	59:01:3810391:1753
Виды и параметры разрешенного использования лесов (виды и установленные лесохозяйственным регламентом параметры использования лесов)	Разрешенный вид использования лесов – осуществление рекреационной деятельности, в соответствии со статьёй 41 Лесного кодекса РФ и Правилами использования лесов для осуществления рекреационной деятельности, утвержденными приказом Минприроды России от 09.11.2020 № 908.
Права на лесной участок, ограничения этих прав:	
вид права	муниципальная собственность города Перми
обременения	отсутствуют
ограничения	в соответствии с Лесохозяйственным регламентом Пермского городского лесничества
Начальная цена предмета аукциона (начальный размер арендной платы), руб.	11 077,00
Величина повышения начальной цены предмета аукциона - «шаг аукциона» (5% начальной цены предмета аукциона), руб.	553,85

Форма заявки на участие в аукционе, порядок ее приема, адрес места её приема, дата и время начала и окончания приема заявок на участие аукционе	Форма заявки является Приложением № 1 к документации об аукционе и размещена на сайтах <a href="http://www.torgi.gov.ru">www.torgi.gov.ru</a> , <a href="http://www.gorodperm.ru">www.gorodperm.ru</a> (раздел Деятельность/ Муниципальная собственность/ Торговая площадка/ Вид торгов Продажа и аренда лесных участков), а так же на электронной площадке. Подача заявки осуществляется заявителем, зарегистрированным в торговой секции, из личного кабинета посредством штатного интерфейса торговой секции отдельно по каждому лоту с <b>26.05.2021 г. по 28.06.2021 г.</b> ежедневно в рабочие дни с 9 час. 00 мин. (7:00 МСК) до 18 час. 00 мин. (16:00 МСК).
Размер задатка (100 % начальной цены предмета аукциона), руб.	11 077,00
Срок аренды лесного участка	10 лет с момента государственной регистрации договора аренды
Срок, в течение которого по результатам аукциона должен быть заключен договор аренды лесного участка	Не ранее чем через десять дней со дня размещения информации о результатах аукциона на официальном сайте торгов. При этом стороны подписывают договор аренды лесного участка в течение десяти рабочих дней со дня подписания протокола аукциона.
Официальный сайт, на котором размещена документация об аукционе	<a href="http://www.torgi.gov.ru">www.torgi.gov.ru</a> <a href="http://www.gorodperm.ru">www.gorodperm.ru</a>
Электронная площадка, на которой размещена документация об аукционе	<a href="http://utp.sberbank-ast.ru">http://utp.sberbank-ast.ru</a> , торговая секция «Приватизация, аренда и продажа прав»
Участники аукциона	К участию в аукционе допускаются юридические лица, физические лица и индивидуальные предприниматели

Проектная документация о местоположении, границах, площади и об иных количественных и качественных характеристиках лесных участков по лотам №№ 1-4 представлена в Приложении № 2 к документации об аукционе.

Кадастровые паспорта (выписки из ЕГРН) лесных участков представлены в Приложении № 3 к документации об аукционе.

#### **Сроки, время подачи заявок, рассмотрения заявок, проведения аукциона**

**Дата и время начала срока подачи заявок на участие в аукционе** – 26.05.2021 в 9:00 по местному времени (7:00 МСК).

**Дата и время окончания срока подачи заявок на участие в аукционе** – 28.06.2021 в 18:00 по местному времени (16:00 МСК).

**Дата окончания срока рассмотрения заявок на участие в аукционе (определение участников аукциона)** - 29.06.2021.

**Дата проведения аукциона (дата и время начала приема предложений от участников аукциона)** – 30.06.2021 в 09:00 по местному времени (07:00 МСК).

**Место проведения аукциона:** электронная площадка – универсальная торговая платформа ЗАО «Сбербанк-АСТ», размещенная на сайте <http://utp.sberbank-ast.ru> в сети Интернет (торговая секция «Приватизация, аренда и продажа прав»).

#### **Размер задатка для участия в аукционе, порядок его внесения и возврата, реквизиты счета для перечисления задатка**

Юридические лица, физические лица и индивидуальные предприниматели, зарегистрированные на электронной площадке в установленном порядке (далее – заявители), до подачи заявки на участие в аукционе (далее – заявка),

осуществляют перечисление суммы задатка на участие в аукционе на банковские реквизиты Оператора, размещенные в открытой части торговой секции. В момент подачи заявки Оператор проверяет наличие денежной суммы в размере задатка на лицевом счете заявителя и осуществляет блокирование необходимой денежной суммы.

Сумма задатка для участия в аукционе определяется в размере 100 % начальной цены аукциона. Размер задатка в извещении о проведении аукциона и документации об аукционе указан по каждому лоту.

Перечисление задатка для участия в аукционе и возврат задатка осуществляются с учетом особенностей, установленных регламентом электронной площадки.

**Задаток перечисляется на реквизиты Оператора электронной площадки (<http://utp.sberbank-ast.ru/AP/Notice/653/Requisites>).**

**Назначение платежа – задаток для участия в электронном аукционе 30.06.2021 по лоту №\_\_ (ул. \_\_\_\_\_).**

**Срок внесения задатка, т.е. поступления суммы задатка на счет Оператора: с 26.05.2021 по 28.06.2021.**

Задаток победителя аукциона, единственного заявителя или единственного участника аукциона засчитывается в счет исполнения обязательств по договору.

Порядок возврата задатка:

Оператор прекращает блокирование в отношении денежных средств участников аукциона, заблокированных в размере задатков на их лицевых счетах на электронной площадке после публикации протокола о результатах аукциона, за исключением победителя аукциона, единственного заявителя или единственного участника аукциона.

Организатор аукциона посредством штатного интерфейса торговой секции в установленные сроки формирует поручение Оператору о перечислении задатка победителя аукциона, единственного заявителя или единственного участника аукциона после формирования протокола о результатах аукциона на указанные в поручении банковские реквизиты.

При уклонении победителя аукциона, единственного заявителя или единственного участника аукциона от заключения договора аренды лесного участка внесенный ими задаток не возвращается.

В случае отказа в допуске к участию в аукционе в течение одного дня, следующего за днем размещения протокола приема заявок на участие в аукционе, Оператор прекращает блокирование в отношении денежных средств участников аукциона, заблокированных в размере задатка на лицевом счете.

### **Требования к участнику аукциона**

Участниками аукциона могут быть юридические лица, физические лица и индивидуальные предприниматели.

К участникам аукциона устанавливаются следующие требования:

1) не осуществление в отношении заявителя (юридического лица или индивидуального предпринимателя) процедур банкротства;

2) не нахождение заявителя – юридического лица в процессе ликвидации или прекращение заявителем-гражданином деятельности в качестве индивидуального предпринимателя.

#### **Перечень документов, которые должны быть предоставлены для участия в аукционе**

Для участия в аукционе заявители подают заявку. Подача заявки осуществляется заявителем, зарегистрированным в торговой секции, из личного кабинета посредством штатного интерфейса торговой секции отдельно по каждому лоту в сроки, установленные извещением о проведении аукциона и документацией об аукционе.

Заявка подается в форме электронного документа, подписанного электронной подписью.

К заявке заявителя прикладываются следующие документы:

#### **юридические лица:**

- документы, подтверждающие факт внесения задатка. Документами, подтверждающими факт внесения задатка заявителем, являются платежное поручение с отметкой кредитного учреждения об исполнении и выписка (выписки) с банковских счетов заявителя, подтверждающие факт перечисления суммы задатка на счет, указанный в извещении о проведении аукциона и документации об аукционе, а также факт списания указанной суммы со счета заявителя в полном объеме.

#### **индивидуальные предприниматели:**

- документы, подтверждающие факт внесения задатка. Документами, подтверждающими факт внесения задатка заявителем, являются платежное поручение с отметкой кредитного учреждения об исполнении и выписка (выписки) с банковских счетов заявителя, подтверждающие факт перечисления суммы задатка на счет, указанный в извещении о проведении аукциона и документации об аукционе, а также факт списания указанной суммы со счета заявителя в полном объеме.

#### **физические лица:**

- документы, подтверждающие факт внесения задатка. Документами, подтверждающими факт внесения задатка заявителем, являются платежное поручение с отметкой кредитного учреждения об исполнении и выписка (выписки) с банковских счетов заявителя, подтверждающие факт перечисления суммы задатка на счет, указанный в извещении о

проведении аукциона и документации об аукционе, а также факт списания указанной суммы со счета заявителя в полном объеме.

### Порядок проведения аукциона

Торговая сессия проводится путем последовательного повышения участниками аукциона начальной цены аукциона на величину, равную величине «шага аукциона».

«Шаг аукциона» устанавливается Организатором аукциона в фиксированной сумме, составляющей 5% начальной цены предмета аукциона, и не изменяется в течение всего времени подачи предложений о цене.

Время для подачи предложений о цене предмета аукциона определяется в следующем порядке:

- время для подачи первого предложения о цене аукциона составляет 10 (десять) минут с момента начала аукциона;

- в случае поступления предложения о цене предмета аукциона, увеличивающего начальную цену предмета аукциона или текущее лучшее предложение о цене предмета аукциона, время для подачи предложений о цене продлевается на 10 (десять) минут с момента приема Оператором каждого из таких предложений.

Если в течение 10 (десяти) минут после предоставления лучшего текущего предложения о цене предмета аукциона не поступило следующее лучшее предложение о цене предмета аукциона, подача предложений о цене автоматически, при помощи программных и технических средств торговой секции завершается.

Если в течение времени для подачи первого предложения о цене предмета аукциона не поступает ни одного предложения о цене предмета аукциона, подача предложений о цене автоматически при помощи программных и технических средств торговой секции завершается.

Срок для подачи предложений о цене обновляется автоматически после улучшения текущего предложения о цене. Время срока подачи предложений отсчитывается с момента подачи последнего (лучшего) предложения (или с начала подачи предложений о цене), отображается в закрытой части электронной площадки как расчетное время окончания торгов, а также как время, оставшееся до окончания торгов в минутах.

В ходе проведения подачи предложений о цене предмета аукциона Оператор программными средствами электронной площадки обеспечивает отклонение предложения о цене предмета аукциона в момент его поступления и соответствующее уведомление участника аукциона, в случаях, если:

- предложение о цене предмета аукциона предоставлено до начала или по истечении установленного времени для подачи предложений о цене предмета аукциона;

- представленное предложение о цене предмета аукциона ниже начальной цены;

- представленное предложение о цене предмета аукциона равно нулю;

- представленное предложение о цене предмета аукциона не соответствует увеличению текущей цены на величину «шага аукциона»;

- предыдущее представленное данным участником аукциона предложение о цене предмета аукциона является лучшим текущим предложением о цене;

- представленное участником аукциона предложение о цене предмета аукциона меньше ранее представленных предложений.

Победителем аукциона признается участник аукциона, предложивший наиболее высокую цену предмета аукциона.

В течение пяти рабочих дней со дня подписания протокола о результатах аукциона организатор аукциона обязан вернуть задатки участникам аукциона, которые не стали победителями аукциона.

Оператор прекращает блокирование в отношении денежных средств участников аукциона, не сделавших предложения о цене в ходе торговой сессии по лоту, заблокированных в размере задатка на лицевом счете на электронной площадке не позднее одного дня, следующего за днем завершения торговой сессии, за исключением победителя аукциона, единственного заявителя или единственного участника аукциона.