

## РАЗДЕЛ ПЕРВЫЙ ПРАВОВЫЕ АКТЫ

### ПОСТАНОВЛЕНИЯ ГЛАВЫ ГОРОДА ПЕРМИ

28.07.2021 № 97

О назначении публичных слушаний по рассмотрению проекта внесения изменений в Генеральный план города Перми, утвержденный решением Пермской городской Думы от 17.12.2010 № 205 .....3

### ПОСТАНОВЛЕНИЯ АДМИНИСТРАЦИИ ГОРОДА ПЕРМИ

28.07.2021 № 564

О внесении изменений в Методику расчета нормативных затрат на оказание муниципальной услуги по организации деятельности клубных формирований и формирований самодеятельного народного творчества (в сфере образования) и нормативных затрат на содержание муниципального имущества, уплату налогов, утвержденную постановлением администрации города Перми от 05.08.2016 № 563.....5

28.07.2021 № 565

О внесении изменений в постановление администрации города Перми от 17.02.2014 № 95 «Об утверждении Регламента взаимодействия территориальных и функциональных органов, функциональных подразделений администрации города Перми при создании и деятельности общественных центров на территории города Перми и Порядка предоставления помещений в общественном центре» .....7

### ПРАВОВЫЕ АКТЫ ФУНКЦИОНАЛЬНЫХ ОРГАНОВ АДМИНИСТРАЦИИ ГОРОДА ПЕРМИ

Распоряжение заместителя главы администрации города Перми-начальника департамента земельных отношений администрации города Перми от 28.07.2021 № 21-01-03-849 «Об установлении публичного сервитута в отдельных целях».....9

Распоряжение заместителя главы администрации города Перми-начальника департамента земельных отношений администрации города Перми от 28.07.2021 № 21-01-03-850 «Об установлении публичного сервитута в отдельных целях».....10

Распоряжение заместителя главы администрации города Перми-начальника департамента земельных отношений администрации города Перми от 28.07.2021 № 21-01-03-851 «Об установлении публичного сервитута в отдельных целях».....11

Распоряжение заместителя главы администрации города Перми-начальника департамента земельных отношений администрации города Перми от 28.07.2021 № 21-01-03-852 «Об установлении публичного сервитута в отдельных целях».....12

Распоряжение заместителя главы администрации города Перми-начальника департамента земельных отношений администрации города Перми от 28.07.2021 № 21-01-03-853 «Об установлении публичного сервитута в отдельных целях».....13

Распоряжение заместителя главы администрации города Перми-начальника департамента земельных отношений администрации города Перми от 28.07.2021 № 21-01-03-854 «Об установлении публичного сервитута в отдельных целях».....14

Распоряжение начальника департамента образования администрации города Перми от 28.07.2021 № 059-08-01-26-226 «О внесении изменений в устав Муниципального автономного общеобразовательного учреждения «Средняя общеобразовательная школа № 50» г.Перми, утвержденный распоряжением начальника департамента образования администрации города Перми от 03.10.2011 № СЭД-08-01-26-290».....15

Распоряжение начальника департамента образования администрации города Перми от 28.07.2021 № 059-08-01-26-227 «Об утверждении новой редакции устава муниципального автономного учреждения дополнительного образования «Детско-юношеский центр имени Василия Соломина» г.Перми» .....29

## **ПРАВОВЫЕ АКТЫ ТЕРРИТОРИАЛЬНЫХ ОРГАНОВ АДМИНИСТРАЦИИ ГОРОДА ПЕРМИ**

Распоряжение главы администрации Кировского района города Перми от 27.07.2021 № 059-23-01-02-247 «О внесении изменений в перечень самовольно установленных (незаконно размещенных) движимых объектов, подлежащих принудительному демонтажу и перемещению, утвержденный распоряжением главы администрации Кировского района города Перми от 08.07.2021 № 059-23-01-02-235» .....43

Распоряжение главы администрации Мотовилихинского района города Перми от 28.07.2021 № 059-36-01-05-308 «О принудительном демонтаже вывесок» .....43

## **РАЗДЕЛ ВТОРОЙ ОФИЦИАЛЬНАЯ ИНФОРМАЦИЯ**

Проект изменений, которые вносятся в Правила землепользования и застройки города Перми, утвержденные решением Пермской городской Думы от 26 июня 2007 г. № 143 .....47

Перечень объектов недвижимого имущества, находящихся в муниципальной собственности города Перми и предназначенных для сдачи в аренду по состоянию на 01.08.2021 .....49

Департамент земельных отношений администрации города Перми в целях информирования населения в соответствии со статьей 39.42 Земельного кодекса Российской Федерации сообщает о возможном установлении публичного сервитута в отдельных целях на территории города Перми .....52

Первые финансовые отчеты кандидатов в депутаты Пермской городской Думы седьмого созыва, выдвинувшихся по одномандатным избирательным округам .....116

Заключение о результатах публичных слушаний по вопросам градостроительной деятельности от «29» июля 2021 г. № 3/1 .....173

Департамент земельных отношений администрации города Перми в целях информирования населения в соответствии со статьей 39.42 Земельного кодекса Российской Федерации сообщает о возможном установлении публичного сервитута в отдельных целях на территории города Перми .....173

# РАЗДЕЛ ПЕРВЫЙ ПРАВОВЫЕ АКТЫ

## ПОСТАНОВЛЕНИЯ ГЛАВЫ ГОРОДА ПЕРМИ



### ГЛАВА ГОРОДА ПЕРМИ ПОСТАНОВЛЕНИЕ

28.07.2021

№ 97

#### **О назначении публичных слушаний по рассмотрению проекта внесения изменений в Генеральный план города Перми, утвержденный решением Пермской городской Думы от 17.12.2010 № 205**

На основании Градостроительного кодекса Российской Федерации, Федерального закона от 06 ноября 2003 г. № 131-ФЗ «Об общих принципах организации местного самоуправления в Российской Федерации», Закона Пермского края от 07 декабря 2020 г. № 603-ПК «О перераспределении отдельных полномочий в области градостроительной деятельности между органами государственной власти Пермского края и органами местного самоуправления Пермского городского округа и о внесении изменений в Закон Пермского края «О градостроительной деятельности в Пермском крае», Положения о Министерстве по управлению имуществом и градостроительной деятельности Пермского края, утвержденного постановлением Правительства Пермского края от 15 декабря 2006 г. № 88-п, Положения о порядке подготовки Генерального плана Пермского городского округа, порядке внесения в него изменений, утвержденного постановлением Правительства Пермского края от 23 декабря 2020 г. № 1027-п, приказа Министерства по управлению имуществом и градостроительной деятельности Пермского края от 22 июня 2021 г. № 31-02-1-4-932 «О направлении проекта внесения изменений в Генеральный план города Перми, утвержденный решением Пермской городской Думы от 17.12.2010 № 205, для организации и проведения общественных обсуждений или публичных слушаний», Устава города Перми, Правил землепользования и застройки города Перми, утвержденных решением Пермской городской Думы от 26 июня 2007 г. № 143,

**ПОСТАНОВЛЯЮ:**

1. Назначить публичные слушания по рассмотрению проекта внесения изменений в Генеральный план города Перми, утвержденный решением Пермской городской Думы от 17 декабря 2010 г. № 205 (далее – проект).

2. Срок проведения публичных слушаний составляет не менее 1 месяца и не более 3 месяцев со дня опубликования настоящего постановления до дня опубликования заключения о результатах публичных слушаний в печатном средстве массовой информации «Официальный бюллетень органов местного самоуправления муниципального образования город Пермь».

3. Департаменту градостроительства и архитектуры администрации города Перми обеспечить:

3.1. опубликование проекта, указанного в пункте 1 настоящего постановления, в порядке, установленном для официального опубликования муниципальных правовых актов;

3.2. размещение проекта, указанного в пункте 1 настоящего постановления, с перечнем информационных материалов к нему на официальном сайте муниципального образования город Пермь в информационно-телекоммуникационной сети Интернет [www.gogodperm.ru](http://www.gogodperm.ru) в течение 10, но не ранее 7 дней со дня опубликования настоящего постановления.

Период размещения проекта с перечнем информационных материалов к нему исчисляется со дня, указанного в абзаце первом настоящего пункта, по 27 августа 2021 г.

4. Экспозиции проекта, указанного в пункте 1 настоящего постановления, с перечнем информационных материалов к нему (далее – экспозиция) проводятся с 10 августа 2021 г. по 27 августа 2021 г.: понедельник-четверг с 10.00 час. до 17.00 час., пятница с 10.00 час. до 16.00 час. по адресам:

614990, г. Пермь, ул. Ленина, 85, администрация Дзержинского района города Перми;

614014, г. Пермь, ул. Уральская, 36, администрация Мотовилихинского района города Перми;

614095, г. Пермь, ул. Мира, 15, администрация Индустриального района города Перми;

614105, г. Пермь, микрорайон Новые Ляды, ул. Транспортная, 2, администрация поселка Новые Ляды;

614068, г. Пермь, ул. Борчанинова, 8, общественный центр «Совет» Ленинского района города Перми;

614026, г. Пермь, ул. Александра Щербакова, 24, администрация Орджоникидзевского района города Перми;

614113, г. Пермь, ул. Кировоградская, 33, администрация Кировского района города Перми;

614990, г. Пермь, ул. Сибирская, 58, администрация Свердловского района города Перми.

5. Консультирование посетителей экспозиции осуществляется по следующим адресам:

24 августа 2021 г. с 17.40 час. до 18.00 час. по адресу: 614026, г. Пермь, ул. Александра Щербакова, 24, администрация Орджоникидзевского района города Перми;

24 августа 2021 г. с 17.40 час. до 18.00 час. по адресу: 614014, г. Пермь, ул. Уральская, 36, администрация Мотовилихинского района города Перми;

24 августа 2021 г. с 17.40 час. до 18.00 час. по адресу: 614095, г. Пермь, ул. Мира, 15, администрация Индустриального района города Перми;

25 августа 2021 г. с 17.40 час. до 18.00 час. по адресу: 614068, г. Пермь, ул. Борчанинова, 8, общественный центр «Совет» Ленинского района города Перми;

25 августа 2021 г. с 17.40 час. до 18.00 час. по адресу: 614105, г. Пермь, микрорайон Новые Ляды, ул. Транспортная, 2, администрация поселка Новые Ляды;

25 августа 2021 г. с 17.40 час. до 18.00 час. по адресу: 614990, г. Пермь, ул. Ленина, 85, администрация Дзержинского района города Перми;

26 августа 2021 г. с 17.40 час. до 18.00 час. по адресу: 614113, г. Пермь, ул. Кировоградская, 33, администрация Кировского района города Перми;

26 августа 2021 г. с 17.40 час. до 18.00 час. по адресу: 614990, г. Пермь, ул. Сибирская, 58, администрация Свердловского района города Перми.

6. Провести собрания участников публичных слушаний по рассмотрению проекта, указанного в пункте 1 настоящего постановления:

24 августа 2021 г. в 18.00 час. по адресу: 614026, г. Пермь, ул. Александра Щербакова, 24, администрация Орджоникидзевского района города Перми;

24 августа 2021 г. в 18.00 час. по адресу: 614014, г. Пермь, ул. Уральская, 36, администрация Мотовилихинского района города Перми;

24 августа 2021 г. в 18.00 час. по адресу: 614095, г. Пермь, ул. Мира, 15, администрация Индустриального района города Перми;

25 августа 2021 г. в 18.00 час. по адресу: 614068, г. Пермь, ул. Борчанинова, 8, общественный центр «Совет» Ленинского района города Перми;

25 августа 2021 г. в 18.00 час. по адресу: 614105, г. Пермь, микрорайон Новые Ляды, ул. Транспортная, 2, администрация поселка Новые Ляды;

25 августа 2021 г. в 18.00 час. по адресу: 614990, г. Пермь, ул. Ленина, 85, администрация Дзержинского района города Перми;

26 августа 2021 г. в 18.00 час. по адресу: 614113, г. Пермь, ул. Кировоградская, 33, администрация Кировского района города Перми;

26 августа 2021 г. в 18.00 час. по адресу: 614990, г. Пермь, ул. Сибирская, 58, администрация Свердловского района города Перми.

7. Участники публичных слушаний в целях идентификации представляют сведения о себе (фамилию, имя, отчество (при наличии), дату рождения, адрес места жительства (регистрации) – для физических лиц; наименование, основной государственный регистрационный номер, место нахождения и адрес – для юридических лиц) с приложением документов, подтверждающих такие сведения.

Участники публичных слушаний, являющиеся правообладателями соответствующих земельных участков и (или) расположенных на них объектов капитального строительства и (или) помещений, являющихся частью указанных объектов капитального строительства, также представляют сведения соответственно о таких земельных участках, объектах капитального строительства, помещениях, являющихся частью указанных объектов капитального строительства, из Единого государственного реестра недвижимости и иные документы, устанавливающие или удостоверяющие их права на такие земельные участки, объекты капитального строительства, помещения, являющиеся частью указанных объектов капитального строительства.

8. Участники публичных слушаний, прошедшие идентификацию, вправе представить предложения и замечания по проекту, указанному в пункте 1 настоящего постановления:

в письменной или устной форме в ходе проведения собрания или собраний участников публичных слушаний;

в письменной в департамент градостроительства и архитектуры администрации города Перми по адресу: 614000, г. Пермь, ул. Сибирская, д. 15, каб. 003 со дня размещения проекта, указанного в пункте 1 настоящего постановления, с перечнем информационных материалов к нему на официальном сайте муниципального образования город Пермь в информационно-телекоммуникационной сети Интернет [www.gorodper.m.ru](http://www.gorodper.m.ru) по 27 августа 2021 г.;

посредством записи в книге (журнале) учета посетителей экспозиции проекта, указанного в пункте 1 настоящего постановления, с перечнем информационных материалов к нему в период проведения экспозиции с 10 августа 2021 г. по 27 августа 2021 г.

9. Расходы, связанные с организацией и проведением публичных слушаний, возложить на департамент градостроительства и архитектуры администрации города Перми.

10. Департаменту градостроительства и архитектуры администрации города Перми, территориальным организационным комитетам по проведению публичных слушаний по вопросам градостроительной деятельности при администрациях районов города Перми, составы которых утверждены в установленном порядке, обеспечить в пределах своих полномочий:

10.1. соблюдение требований законодательства, нормативных правовых актов города Перми по организации и проведению публичных слушаний с учетом пункта 2.2 указа губернатора Пермского края от 20 августа 2020 г. № 121 «О мероприятиях, реализуемых в связи с угрозой распространения новой коронавирусной инфекции (COVID-19) в Пермском крае»;

10.2. информирование участников публичных слушаний о дате, времени и месте проведения публичных слушаний;

10.3. своевременное оформление протоколов собраний публичных слушаний, протокола публичных слушаний, подготовку и опубликование заключения о результатах публичных слушаний в печатном средстве массовой информации «Официальный бюллетень органов местного самоуправления муниципального образования город Пермь» и на официальном сайте муниципального образования город Пермь в информационно-телекоммуникационной сети Интернет.

11. Департаменту градостроительства и архитектуры администрации города Перми обеспечить направление протокола публичных слушаний по вопросам градостроительной деятельности, заключения о результатах публичных слушаний в Министерство по управлению имуществом и градостроительной деятельности Пермского края в течение 5 рабочих дней со дня опубликования заключения о результатах публичных слушаний.

12. Настоящее постановление вступает в силу со дня официального опубликования в печатном средстве массовой информации «Официальный бюллетень органов местного самоуправления муниципального образования город Пермь».

13. Управлению по общим вопросам администрации города Перми обеспечить опубликование настоящего постановления в печатном средстве массовой информации «Официальный бюллетень органов местного самоуправления муниципального образования город Пермь».

14. Информационно-аналитическому управлению администрации города Перми обеспечить опубликование (обнародование) настоящего постановления на официальном сайте муниципального образования город Пермь в информационно-телекоммуникационной сети Интернет.

15. Контроль за исполнением настоящего постановления возложить на исполняющего обязанности заместителя главы администрации города Перми-начальника департамента земельных отношений администрации города Перми Гонцову Е.Н.

И.о. Главы города Перми

Э.А. Хайруллин

## ПОСТАНОВЛЕНИЯ АДМИНИСТРАЦИИ ГОРОДА ПЕРМИ



### АДМИНИСТРАЦИЯ ГОРОДА ПЕРМИ ПОСТАНОВЛЕНИЕ

28.07.2021

№ 564

**О внесении изменений в Методику расчета нормативных затрат на оказание муниципальной услуги по организации деятельности клубных формирований и формирований самодетельного народного творчества (в сфере образования) и нормативных затрат на содержание муниципального имущества, уплату налогов, утвержденную постановлением администрации города Перми от 05.08.2016 № 563**

В соответствии с Порядком формирования, размещения, финансового обеспечения и контроля выполнения муниципального задания на оказание муниципальных услуг (выполнение работ), утвержденным постановлением администрации города Перми от 30 ноября 2007 г. № 502, в целях актуализации нормативной правовой базы администрации города Перми администрация города Перми ПОСТАНОВЛЯЕТ:

1. Внести в Методику расчета нормативных затрат на оказание муниципальной услуги по организации деятельности клубных формирований и формирований самодетельного народного творчества (в сфере образования) и нормативных затрат на содержание муниципального имущества, уплату налогов, утвержденную постановлением админист-

рации города Перми от 05 августа 2016 г. № 563 (в ред. от 19.10.2016 № 899, от 14.02.2017 № 101, от 30.05.2017 № 414, от 30.08.2017 № 666, от 06.10.2017 № 808, от 19.09.2018 № 617, от 11.06.2019 № 264, от 02.10.2019 № 624, от 13.08.2020 № 704, от 27.04.2021 № 308), следующие изменения:

1.1. после пункта 3.3.2 дополнить пунктом 3.3.3 следующего содержания:

«3.3.3. иные затраты, непосредственно связанные с оказанием муниципальной услуги, в том числе затраты на оплату коммунальных услуг, содержание объектов недвижимого имущества и (или) особо ценного движимого имущества в части имущества, используемого в процессе оказания муниципальной услуги.»;

1.2. в пункте 3.4:

1.2.1. абзац второй после слова «услуги» дополнить словами «за исключением затрат, указанных в пункте 3.3.3 и абзацах втором, третьем пункта 5.1 настоящей Методики»;

1.2.2. абзац третий по слова «имущества» дополнить словами «за исключением затрат, указанных в пункте 3.3.3 настоящей Методики»;

1.2.3. в абзаце четвертом после слов «содержание объектов особо ценного движимого имущества» дополнить словами «за исключением затрат, указанных в пункте 3.3.3 настоящей Методики»;

1.2.4. абзац восьмой признать утратившим силу;

1.3. в пункте 4.3:

1.3.1. абзац второй изложить в следующей редакции:

$$\langle N_{\text{непоср.}} = N_{\text{оту}} + N_{\text{мз}} + N_{\text{из}} \rangle, \text{ где};$$

1.3.2. дополнить абзацем следующего содержания:

« $N_{\text{из}}$  – иные затраты, непосредственно связанные с оказанием муниципальной услуги, в том числе затраты на оплату коммунальных услуг, содержание объектов недвижимого имущества и (или) особо ценного движимого имущества в части имущества, используемого в процессе оказания муниципальной услуги.»;

1.4. дополнить пунктами 4.5.2<sup>1</sup>, 4.5.2<sup>1</sup>.1, 4.5.2<sup>1</sup>.2, 4.5.2<sup>1</sup>.3 следующего содержания:

«4.5.2<sup>1</sup>. Иные затраты, непосредственно связанные с оказанием муниципальной услуги, в том числе затраты на оплату коммунальных услуг, содержание объектов недвижимого имущества и (или) особо ценного движимого имущества в части имущества, используемого в процессе оказания муниципальной услуги, рассчитываются по формуле:

$$N_{\text{из}} = N_{\text{ку}} + N_{\text{снн}} + N_{\text{соцди}}, \text{ где}$$

$N_{\text{ку}}$  – затраты на оплату коммунальных услуг;

$N_{\text{снн}}$  – затраты на содержание объектов недвижимого имущества;

$N_{\text{соцди}}$  – затраты на содержание объектов особо ценного движимого имущества.

4.5.2<sup>1</sup>.1. Затраты на оплату коммунальных услуг определяются по формуле:

$$N_{\text{ку}}^w = (\sum n_{\text{ку}}^w \times P_{\text{ку}}^w) \times \text{ИПЦ}, \text{ где}$$

$n_{\text{ку}}^w$  – значение натуральной нормы потребления (расхода) w-го вида коммунальных услуг, учитываемое при расчете нормативных затрат, непосредственно связанных с оказанием муниципальной услуги, рассчитанное исходя из фактического (расхода) w-го вида коммунальных услуг за 2019 год и среднего количества муниципальных услуг;

$P_{\text{ку}}^w$  – цена (тариф) w-го вида коммунальных услуг, учитываемая при расчете нормативных затрат, непосредственно связанных с оказанием муниципальной услуги.

4.5.2<sup>1</sup>.2. Затраты на содержание объектов недвижимого имущества определяются по формуле:

$$N_{\text{снн}}^n = (\sum n_{\text{снн}}^n \times P_{\text{снн}}^n) \times \text{ИПЦ}, \text{ где}$$

$n_{\text{снн}}^n$  – значение натуральной нормы потребления n-го вида содержания объектов недвижимого имущества, учитываемое при расчете нормативных затрат, непосредственно связанных с оказанием муниципальной услуги, и рассчитанное с учетом среднего количества муниципальных услуг;

$P_{\text{снн}}^n$  – цена (тариф) n-го вида содержания объектов недвижимого имущества, учитываемая при расчете нормативных затрат, непосредственно связанных с оказанием муниципальной услуги.

При расчете затрат на содержание объектов недвижимого имущества учитываются следующие виды работ (услуг) по содержанию недвижимого имущества:

текущий ремонт зданий и сооружений;

обслуживание и уборка помещений здания и сооружения (дезинфекция и дератизация).

4.5.2<sup>1</sup>.3. Затраты на содержание объектов особо ценного движимого имущества определяются по формуле:

$$N_{\text{соцди}}^t = (\sum n_{\text{соцди}}^t \times P_{\text{соцди}}^t) \times \text{ИПЦ}, \text{ где}$$

$n_{\text{соцди}}^t$  – значение натуральной нормы потребления t-го вида содержания объектов особо ценного движимого имущества, учитываемое при расчете базового норматива затрат, непосредственно связанных с оказанием муниципальной услуги, рассчитанное с учетом среднего количества муниципальных услуг;

$P_{\text{соцди}}^t$  – цена (тариф) t-го вида содержания объектов особо ценного движимого имущества, учитываемая при расчете базового норматива затрат, непосредственно связанных с оказанием муниципальной услуги.

При расчете затрат на содержание объектов особо ценного движимого имущества учитываются следующие виды работ (услуг) по содержанию особо ценного движимого имущества:

заправка картриджей;

техническое обслуживание рабочих мест и компьютерного класса, персональных компьютеров, копировально-множительной техники и видеопроекционного оборудования;

техническое обслуживание средств системы автоматической пожарной сигнализации и системы оповещения и управления эвакуацией).»;

1.5. в пункте 4.6:

1.5.1. абзац четвертый после слова «услуги» дополнить словами «за исключением затрат, указанных в пункте 3.3.3 и абзацах втором, третьем пункта 5.1 настоящей Методики»;

1.5.2. абзац пятый после слова «имущества» дополнить словами «за исключением затрат, указанных в пункте 3.3.3 настоящей Методики»;

1.5.3. абзац шестой после слова «имущества» дополнить словами «за исключением затрат, указанных в пункте 3.3.3 настоящей Методики»;

1.6. абзацы шестой, седьмой, восьмой, девятый и десятый пункта 4.7 признать утратившими силу;

1.7. дополнить пунктом 4.7<sup>1</sup> следующего содержания:

«4.7<sup>1</sup>. При расчете затрат на коммунальные услуги, установленном пунктами 4.5.2<sup>1</sup>.1 и 4.7, учитываются следующие виды коммунальных услуг:

электроснабжение (50 % от общего объема потребления);

теплоснабжение (50 % от общего объема потребления);

водоснабжение и водоотведение;

вывоз твердых коммунальных отходов.».

2. Настоящее постановление вступает в силу со дня официального опубликования в печатном средстве массовой информации «Официальный бюллетень органов местного самоуправления муниципального образования город Пермь» и применяется при расчете объема финансового обеспечения выполнения муниципального задания, начиная с муниципального задания на 2022 год и плановый период 2023 и 2024 годов.

3. Управлению по общим вопросам администрации города Перми обеспечить опубликование настоящего постановления в печатном средстве массовой информации «Официальный бюллетень органов местного самоуправления муниципального образования город Пермь».

4. Информационно-аналитическому управлению администрации города Перми обеспечить опубликование (обнародование) настоящего постановления на официальном сайте муниципального образования город Пермь в информационно-телекоммуникационной сети Интернет.

5. Контроль за исполнением настоящего постановления возложить на заместителя главы администрации города Перми Грибанова А.А.

И.о. Главы города Перми

Э.А. Хайруллин



## АДМИНИСТРАЦИЯ ГОРОДА ПЕРМИ ПОСТАНОВЛЕНИЕ

28.07.2021

№ 565

**О внесении изменений в постановление администрации города Перми от 17.02.2014 № 95 «Об утверждении Регламента взаимодействия территориальных и функциональных органов, функциональных подразделений администрации города Перми при создании и деятельности общественных центров на территории города Перми и Порядка предоставления помещений в общественном центре»**

В целях актуализации правовой базы администрации города Перми администрация города Перми ПОСТАНОВЛЯЕТ:

1. Внести в Регламент взаимодействия территориальных и функциональных органов, функциональных подразделений администрации города Перми при создании и деятельности общественных центров на территории города Перми, утвержденный постановлением администрации города Перми от 17 февраля 2014 г. № 95 «Об утверждении Регламента взаимодействия территориальных и функциональных органов, функциональных подразделений администрации города Перми при создании и деятельности общественных центров на территории города Перми и Порядка

предоставления помещений в общественном центре» (в ред. от 05.12.2014 № 932, от 21.07.2017 № 572, от 29.12.2017 № 1230, от 15.05.2018 № 299, от 31.05.2019 № 239, от 17.10.2019 № 716), следующие изменения:

1.1. пункт 3.1 изложить в следующей редакции:

«3.1. Территориальный орган после поступления от Инициатора предложения о создании общественного центра с приложенными к нему документами, указанными в пункте 3.2 Положения (далее – Предложение с приложенными к нему документами), в течение 3 рабочих дней подготавливает и направляет запрос в ДИО о наличии (отсутствии) помещения для размещения общественного центра, возможности передачи помещения в оперативное управление для создания и размещения общественного центра.»;

1.2. пункт 3.5 изложить в следующей редакции:

«3.5. Территориальный орган обобщает полученную из ДИО и ДФ информацию, подготавливает заключение о возможности/невозможности создания общественного центра на соответствующей территории города Перми (далее – заключение Территориального органа) и направляет его, а также Предложение с приложенными к нему документами, расчет примерной стоимости ремонта, оснащения и содержания общественного центра, сведения о наличии источников финансирования его деятельности, а также иную информацию, представленную функциональными органами и функциональными подразделениями администрации города Перми, Главе города Перми в течение 30 рабочих дней с даты поступления Предложения с приложенными к нему документами.»;

1.3. пункт 3.7 изложить в следующей редакции:

«3.7. В случае принятия Главой города Перми решения о согласовании создания общественного центра Территориальный орган в течение 5 рабочих дней с даты поступления от Главы города Перми документов, указанных в пункте 3.5 настоящего Регламента, направляет в ДИО информацию о выделении средств на содержание общественного центра с заявлением о предоставлении в оперативное управление помещения для размещения общественного центра.».

2. Внести изменения в Порядок предоставления помещений в общественном центре, утвержденный постановлением администрации города Перми от 17 февраля 2014 г. № 95 «Об утверждении Регламента взаимодействия территориальных и функциональных органов, функциональных подразделений администрации города Перми при создании и деятельности общественных центров на территории города Перми и Порядка предоставления помещений в общественном центре» (в ред. от 05.12.2014 № 932, от 21.07.2017 № 572, от 29.12.2017 № 1230, от 15.05.2018 № 299, от 31.05.2019 № 239, от 17.10.2019 № 716), заменив в пункте 8 аббревиатуру «ДИО» словами «департамент имущественных отношений администрации города Перми».

3. Настоящее постановление вступает в силу со дня официального опубликования в печатном средстве массовой информации «Официальный бюллетень органов местного самоуправления муниципального образования город Пермь».

4. Управлению по общим вопросам администрации города Перми обеспечить опубликование настоящего постановления в печатном средстве массовой информации «Официальный бюллетень органов местного самоуправления муниципального образования город Пермь».

5. Информационно-аналитическому управлению администрации города Перми обеспечить опубликование (обнародование) настоящего постановления на официальном сайте муниципального образования город Пермь в информационно-телекоммуникационной сети Интернет.

6. Контроль за исполнением настоящего постановления возложить на заместителя главы администрации города Перми-начальника управления по вопросам общественного самоуправления и межнациональным отношениям администрации города Перми Королеву Л.В.

И.о. Главы города Перми

Э.А. Хайруллин

**ПРАВОВЫЕ АКТЫ ФУНКЦИОНАЛЬНЫХ ОРГАНОВ  
АДМИНИСТРАЦИИ ГОРОДА ПЕРМИ**



**АДМИНИСТРАЦИЯ ГОРОДА ПЕРМИ  
ЗАМЕСТИТЕЛЬ ГЛАВЫ АДМИНИСТРАЦИИ  
ГОРОДА ПЕРМИ-НАЧАЛЬНИК ДЕПАРТАМЕНТА  
ЗЕМЕЛЬНЫХ ОТНОШЕНИЙ  
РАСПОРЯЖЕНИЕ**

28.07.2021

№ 21-01-03-849

**Об установлении публичного сервитута в отдельных целях**

На основании статей 39.37, 39.43 Земельного кодекса Российской Федерации, статьи 3.6 Федерального закона от 25 октября 2001 г. № 137-ФЗ «О введении в действие Земельного кодекса Российской Федерации», Положения о департаменте земельных отношений администрации города Перми, утвержденного решением Пермской городской Думы от 24 февраля 2015 г. № 39, ходатайства АО «Газпром газораспределение Пермь» об установлении публичного сервитута от 12 мая 2021 г. № 21-01-06-8054:

1. Установить публичный сервитут в отдельных целях в отношении земель, государственная собственность которых не разграничена и земельного участка с кадастровым номером 59:01:2310089:15 расположенного по адресу Пермский край, г. Пермь, Орджоникидзевский район, м. р-н Нижнемостовая, 14, на срок 48 лет 11 месяцев для использования в целях обслуживания и эксплуатации газопровода с кадастровым номером 59:01:2310089:17, принадлежащего АО «Газпром газораспределение Пермь» на праве собственности, которое подтверждается выпиской из Единого государственного реестра недвижимости от 21 мая 2021 г. № КУВИ-002/2021-59891265.

2. Утвердить границы публичного сервитута в отдельных целях согласно приложению к настоящему распоряжению (условный номер 10089:9ПС).

3. Утвердить прилагаемый график проведения работ при осуществлении деятельности, для обеспечения которой устанавливается публичный сервитут в отдельных целях.

4. Плата за публичный сервитут в отдельных целях не устанавливается.

5. АО «Газпром газораспределение Пермь» (ИНН 5902183841) обязано привести земельный участок в состояние, пригодное для его использования в соответствии с разрешенным использованием, в срок не позднее, чем 3 месяца после завершения эксплуатации инженерного сооружения, для размещения которого был установлен публичный сервитут.

6. Отделу информационно-организационной работы в течение 2 рабочих дней со дня подписания направить копию настоящего распоряжения:

6.1. в информационно-аналитическое управление администрации города Перми для размещения в течение 5 рабочих дней со дня подписания распоряжения на официальном сайте муниципального образования город Пермь в информационно-телекоммуникационной сети Интернет;

6.2. в управление по общим вопросам администрации города Перми для опубликования распоряжения (за исключением приложений к нему) в течение 5 рабочих дней со дня подписания распоряжения в печатном средстве массовой информации «Официальный бюллетень органов местного самоуправления муниципального образования город Пермь»;

6.3. в АО «Газпром газораспределение Пермь» (ИНН 5902183841);

6.4. правообладателю земельного участка, в отношении которого принято решение об установлении публичного сервитута в отдельных целях.

7. Отделу предоставления земельных участков по работе с физическими лицами направить копию настоящего распоряжения в орган, осуществляющий государственный кадастровый учет и государственную регистрацию прав, в течение 5 рабочих дней со дня подписания настоящего распоряжения.

8. Настоящее распоряжение вступает в силу со дня подписания.

9. Контроль за исполнением настоящего распоряжения возложить на первого заместителя начальника департамента земельных отношений администрации города Перми Мехоношину Т.Н.

Исполняющий обязанности заместителя  
главы администрации города Перми -  
начальника департамента земельных  
отношений администрации города Перми

Т.Н. Мехоношина



**АДМИНИСТРАЦИЯ ГОРОДА ПЕРМИ  
ЗАМЕСТИТЕЛЬ ГЛАВЫ АДМИНИСТРАЦИИ  
ГОРОДА ПЕРМИ-НАЧАЛЬНИК ДЕПАРТАМЕНТА  
ЗЕМЕЛЬНЫХ ОТНОШЕНИЙ  
РАСПОРЯЖЕНИЕ**

28.07.2021

№ 21-01-03-850

**Об установлении публичного сервитута в отдельных целях**

На основании статей 39.37, 39.43 Земельного кодекса Российской Федерации, статьи 3.6 Федерального закона от 25 октября 2001 г. № 137-ФЗ «О введении в действие Земельного кодекса Российской Федерации», Положения о департаменте земельных отношений администрации города Перми, утвержденного решением Пермской городской Думы от 24 февраля 2015 г. № 39, ходатайства АО «Газпром газораспределение Пермь» об установлении публичного сервитута от 13 мая 2021 г. № 21-01-06-8176:

1. Установить публичный сервитут в отдельных целях в отношении земель, государственная собственность которых не разграничена и земельного участка с кадастровым номером 59:01:0000000:922 расположенного по адресу: край Пермский, г. Пермь, район Кировский, микрорайон Налимиха, ул. Заборная, ул. Яринская, ул. Комаринская, ул. Изумрудная, ул. Налимихинская, ул. Прудовая, ул. Черногорская, ул. Авангардная, ул. Канатная, ул. Мореходная, ул. Лунная на срок 48 лет 11 месяцев для использования в целях обслуживания и эксплуатации газопровода с кадастровым номером 59:01:1810072:35, принадлежащего АО «Газпром газораспределение Пермь» на праве собственности, которое подтверждается выпиской из Единого государственного реестра недвижимости от 17 мая 2021 г. № КУВИ-002/2021-57129829.

2. Утвердить границы публичного сервитута в отдельных целях согласно приложению к настоящему распоряжению (условный номер Н63:32 ПС).

3. Утвердить прилагаемый график проведения работ при осуществлении деятельности, для обеспечения которой устанавливается публичный сервитут в отдельных целях.

4. Плата за публичный сервитут в отдельных целях не устанавливается.

5. АО «Газпром газораспределение Пермь» (ИНН 5902183841) обязано привести земельный участок в состояние, пригодное для его использования в соответствии с разрешенным использованием, в срок не позднее, чем 3 месяца после завершения эксплуатации инженерного сооружения, для размещения которого был установлен публичный сервитут.

6. Отделу информационно-организационной работы в течение 2 рабочих дней со дня подписания направить копию настоящего распоряжения:

6.1. в информационно-аналитическое управление администрации города Перми для размещения в течение 5 рабочих дней со дня подписания распоряжения на официальном сайте муниципального образования город Пермь в информационно-телекоммуникационной сети Интернет;

6.2. в управление по общим вопросам администрации города Перми для опубликования распоряжения (за исключением приложений к нему) в течение 5 рабочих дней со дня подписания распоряжения в печатном средстве массовой информации «Официальный бюллетень органов местного самоуправления муниципального образования город Пермь»;

6.3. в АО «Газпром газораспределение Пермь» (ИНН 5902183841).

7. Отделу предоставления земельных участков по работе с физическими лицами направить копию настоящего распоряжения в орган, осуществляющий государственный кадастровый учет и государственную регистрацию прав, в течение 5 рабочих дней со дня подписания настоящего распоряжения.

8. Настоящее распоряжение вступает в силу со дня подписания.

9. Контроль за исполнением настоящего распоряжения возложить на первого заместителя начальника департамента земельных отношений администрации города Перми Мехоношину Т.Н.

Исполняющий обязанности заместителя  
главы администрации города Перми -  
начальника департамента земельных  
отношений администрации города Перми

Т.Н. Мехоношина



**АДМИНИСТРАЦИЯ ГОРОДА ПЕРМИ  
ЗАМЕСТИТЕЛЬ ГЛАВЫ АДМИНИСТРАЦИИ  
ГОРОДА ПЕРМИ-НАЧАЛЬНИК ДЕПАРТАМЕНТА  
ЗЕМЕЛЬНЫХ ОТНОШЕНИЙ  
РАСПОРЯЖЕНИЕ**

28.07.2021

№ 21-01-03-851

**Об установлении публичного сервитута в отдельных целях**

На основании статей 39.37, 39.43 Земельного кодекса Российской Федерации, статьи 3.6 Федерального закона от 25 октября 2001 г. № 137-ФЗ «О введении в действие Земельного кодекса Российской Федерации», Положения о департаменте земельных отношений администрации города Перми, утвержденного решением Пермской городской Думы от 24 февраля 2015 г. № 39, ходатайства ОАО «МРСК Урала» об установлении публичного сервитута от 28 мая 2021 г. № 21-01-06-9045:

1. Установить публичный сервитут в отдельных целях в отношении земельного участка с кадастровым номером 59:01:1717115:1, расположенного по адресу Пермский край, г.о. Пермский, г. Пермь, ул. Гальперина, 11 на срок 48 лет 11 месяцев для использования в целях эксплуатации существующей воздушной ЛЭП (диспетчерское наименование ВЛ 110 кВ «ТЭЦ-14 Оверята») цепь №2 отпайка на ПС Химград), с кадастровым номером 59:01:0000000:49807, принадлежащей на праве собственности ОАО «МРСК Урала», которое подтверждается выпиской из Единого государственного реестра недвижимости от 13 июля 2021 г. № КУВИ-002/2021-85175881.

2. Утвердить границы публичного сервитута в отдельных целях согласно приложению к настоящему распоряжению (условный номер 7115:314ПС).

3. Плата за публичный сервитут в отдельных целях не устанавливается.

4. Утвердить прилагаемый график проведения работ при осуществлении деятельности, для обеспечения которой устанавливается публичный сервитут в отдельных целях.

5. ОАО «МРСК Урала» (ИНН 6671163413) обязано привести земельный участок в состояние, пригодное для его использования в соответствии с разрешенным использованием, в срок не позднее, чем 3 месяца после завершения эксплуатации инженерного сооружения, для размещения которого был установлен публичный сервитут.

6. Отделу информационно-организационной работы в течение 2 рабочих дней со дня подписания направить копию настоящего распоряжения:

6.1. в информационно-аналитическое управление администрации города Перми для размещения в течение 5 рабочих дней со дня подписания распоряжения на официальном сайте муниципального образования город Пермь в информационно-телекоммуникационной сети Интернет;

6.2. в управление по общим вопросам администрации города Перми для опубликования распоряжения (за исключением приложений к нему) в течение 5 рабочих дней со дня подписания распоряжения в печатном средстве массовой информации «Официальный бюллетень органов местного самоуправления муниципального образования город Пермь»;

6.3. в ОАО «МРСК Урала» (ИНН 6671163413).

6.4. правообладателю земельного участка, в отношении которого принято решение об установлении публичного сервитута в отдельных целях.

7. Отделу предоставления земельных участков по работе с физическими лицами направить копию настоящего распоряжения в орган, осуществляющий государственный кадастровый учет и государственную регистрацию прав, в течение 5 рабочих дней со дня подписания настоящего распоряжения.

8. Настоящее распоряжение вступает в силу со дня подписания.

9. Контроль за исполнением настоящего распоряжения возложить на первого заместителя начальника департамента земельных отношений администрации города Перми Мехоношину Т.Н.

Исполняющий обязанности заместителя  
главы администрации города Перми -  
начальника департамента земельных  
отношений администрации города Перми

Т.Н. Мехоношина



**АДМИНИСТРАЦИЯ ГОРОДА ПЕРМИ  
ЗАМЕСТИТЕЛЬ ГЛАВЫ АДМИНИСТРАЦИИ  
ГОРОДА ПЕРМИ-НАЧАЛЬНИК ДЕПАРТАМЕНТА  
ЗЕМЕЛЬНЫХ ОТНОШЕНИЙ  
РАСПОРЯЖЕНИЕ**

28.07.2021

№ 21-01-03-852

**Об установлении публичного сервитута в отдельных целях**

На основании статей 39.37, 39.43 Земельного кодекса Российской Федерации, статьи 3.6 Федерального закона от 25 октября 2001 г. № 137-ФЗ «О введении в действие Земельного кодекса Российской Федерации», Положения о департаменте земельных отношений администрации города Перми, утвержденного решением Пермской городской Думы от 24 февраля 2015 г. № 39, ходатайства АО «Газпром газораспределение Пермь» об установлении публичного сервитута от 07 мая 2021 г. № 21-01-06-7950:

1. Установить публичный сервитут в отдельных целях в отношении земель, государственная собственность на которые не разграничена и земельных участков с кадастровыми номерами:

59:01:1810063:22, расположенного по адресу: Пермский край, г. Пермь, Кировский район, ул. Судостроителей, 58;

59:01:0000000:922, расположенного по адресу: Пермский край, г. Пермь, Кировский район, микрорайон Налимиха, ул. Заборная, ул. Яринская, ул. Комаринская, ул. Изумрудная, ул. Налимихинская, ул. Прудовая, ул. Черногорская, ул. Авангардная, ул. Канатная, ул. Мореходная, ул. Лунная на срок 48 лет 11 месяцев для использования в целях обслуживания и эксплуатации газопровода с кадастровым номером 59:01:1810063:47, принадлежащего АО «Газпром газораспределение Пермь» на праве собственности, которое подтверждается выпиской из Единого государственного реестра недвижимости от 21 мая 2021 г. № КУВИ-002/2021-59847564.

2. Утвердить границы публичного сервитута в отдельных целях согласно приложению к настоящему распоряжению (условный номер Н63:33ПС).

3. Утвердить прилагаемый график проведения работ при осуществлении деятельности, для обеспечения которой устанавливается публичный сервитут в отдельных целях.

4. Плата за публичный сервитут в отдельных целях не устанавливается.

5. АО «Газпром газораспределение Пермь» (ИНН 5902183841) обязано привести земельный участок в состояние, пригодное для его использования в соответствии с разрешенным использованием, в срок не позднее, чем 3 месяца после завершения эксплуатации инженерного сооружения, для размещения которого был установлен публичный сервитут.

6. Отделу информационно-организационной работы в течение 2 рабочих дней со дня подписания направить копию настоящего распоряжения:

6.1. в информационно-аналитическое управление администрации города Перми для размещения в течение 5 рабочих дней со дня подписания распоряжения на официальном сайте муниципального образования город Пермь в информационно-телекоммуникационной сети Интернет;

6.2. в управление по общим вопросам администрации города Перми для опубликования распоряжения (за исключением приложений к нему) в течение 5 рабочих дней со дня подписания распоряжения в печатном средстве массовой информации «Официальный бюллетень органов местного самоуправления муниципального образования город Пермь»;

6.3. в АО «Газпром газораспределение Пермь» (ИНН 5902183841);

6.4. правообладателю земельного участка, в отношении которого принято решение об установлении публичного сервитута в отдельных целях.

7. Отделу предоставления земельных участков по работе с физическими лицами направить копию настоящего распоряжения в орган, осуществляющий государственный кадастровый учет и государственную регистрацию прав, в течение 5 рабочих дней со дня подписания настоящего распоряжения.

8. Настоящее распоряжение вступает в силу со дня подписания.

9. Контроль за исполнением настоящего распоряжения возложить на первого заместителя начальника департамента земельных отношений администрации города Перми Мехоношину Т.Н.

Исполняющий обязанности заместителя  
главы администрации города Перми -  
начальника департамента земельных  
отношений администрации города Перми

Т.Н. Мехоношина



**АДМИНИСТРАЦИЯ ГОРОДА ПЕРМИ  
ЗАМЕСТИТЕЛЬ ГЛАВЫ АДМИНИСТРАЦИИ  
ГОРОДА ПЕРМИ-НАЧАЛЬНИК ДЕПАРТАМЕНТА  
ЗЕМЕЛЬНЫХ ОТНОШЕНИЙ  
РАСПОРЯЖЕНИЕ**

28.07.2021

№ 21-01-03-853

**Об установлении публичного сервитута в отдельных целях**

На основании статей 39.37, 39.43 Земельного кодекса Российской Федерации, статьи 3.6 Федерального закона от 25 октября 2001 г. № 137-ФЗ «О введении в действие Земельного кодекса Российской Федерации», Положения о департаменте земельных отношений администрации города Перми, утвержденного решением Пермской городской Думы от 24 февраля 2015 г. № 39, ходатайства ОАО «МРСК Урала» об установлении публичного сервитута от 28 мая 2021 г. № 21-01-06-9047:

1. Установить публичный сервитут в отдельных целях в отношении земельного участка с кадастровым номером 59:01:1717115:1, расположенного по адресу Пермский край, г.о. Пермский, г. Пермь, ул. Гальперина, 11 на срок 48 лет 11 месяцев для использования в целях эксплуатации существующей воздушной линии электропередач ВЛ 110 кВ отпайка на ПС «Кировская» ц.1,2 от ВЛ 100 кВ «ТЭЦ-14»-«Химград» ц.1,2 с кадастровым номером 59:01:0000000:48186, принадлежащей на праве собственности ОАО «МРСК Урала», которое подтверждается выпиской из Единого государственного реестра недвижимости от 13 июля 2021 г. № КУВИ-002/2021-84790334.

2. Утвердить границы публичного сервитута в отдельных целях ОАО «МРСК Урала» согласно приложению к настоящему распоряжению (условный номер 7115:319ПС).

3. Плата за публичный сервитут в отдельных целях не устанавливается.

4. Утвердить прилагаемый график проведения работ при осуществлении деятельности, для обеспечения которой устанавливается публичный сервитут в отдельных целях.

5. ОАО «МРСК Урала» (ИНН 6671163413) обязано привести земельный участок в состояние, пригодное для его использования в соответствии с разрешенным использованием, в срок не позднее, чем 3 месяца после завершения эксплуатации инженерного сооружения, для размещения которого был установлен публичный сервитут.

6. Отделу информационно-организационной работы в течение 2 рабочих дней со дня подписания направить копию настоящего распоряжения:

6.1. в информационно-аналитическое управление администрации города Перми для размещения в течение 5 рабочих дней со дня подписания распоряжения на официальном сайте муниципального образования город Пермь в информационно-телекоммуникационной сети Интернет;

6.2. в управление по общим вопросам администрации города Перми для опубликования распоряжения (за исключением приложений к нему) в течение 5 рабочих дней со дня подписания распоряжения в печатном средстве массовой информации «Официальный бюллетень органов местного самоуправления муниципального образования город Пермь»;

6.3. в ОАО «МРСК Урала» (ИНН 6671163413);

6.4. правообладателю земельного участка, в отношении которого принято решение об установлении публичного сервитута в отдельных целях.

7. Отделу предоставления земельных участков по работе с физическими лицами направить копию настоящего распоряжения в орган, осуществляющий государственный кадастровый учет и государственную регистрацию прав, в течение 5 рабочих дней со дня подписания настоящего распоряжения.

8. Настоящее распоряжение вступает в силу со дня подписания.

9. Контроль за исполнением настоящего распоряжения возложить на первого заместителя начальника департамента земельных отношений администрации города Перми Мехоношину Т.Н.

Исполняющий обязанности заместителя  
главы администрации города Перми -  
начальника департамента земельных  
отношений администрации города Перми

Т.Н. Мехоношина



**АДМИНИСТРАЦИЯ ГОРОДА ПЕРМИ  
ЗАМЕСТИТЕЛЬ ГЛАВЫ АДМИНИСТРАЦИИ  
ГОРОДА ПЕРМИ-НАЧАЛЬНИК ДЕПАРТАМЕНТА  
ЗЕМЕЛЬНЫХ ОТНОШЕНИЙ  
РАСПОРЯЖЕНИЕ**

28.07.2021

№ 21-01-03-854

**Об установлении публичного сервитута в отдельных целях**

На основании статей 39.37, 39.43 Земельного кодекса Российской Федерации, статьи 3.6 Федерального закона от 25 октября 2001 г. № 137-ФЗ «О введении в действие Земельного кодекса Российской Федерации», Положения о департаменте земельных отношений администрации города Перми, утвержденного решением Пермской городской Думы от 24 февраля 2015 г. № 39, ходатайства ОАО «МРСК Урала» об установлении публичного сервитута от 18 мая 2021 г. № 21-01-06-8461:

1. Установить публичный сервитут в отдельных целях в отношении земель, государственная собственность на которые не разграничена, и земельных участков с кадастровыми номерами:

59:01:0000000:41615, расположенного по адресу Пермский край, город Пермь, Ленинский и Мотовилихинский районы, микрорайон Средняя Курья;

59:01:2010357:139, расположенного по адресу Пермский край, Пермский городской округ, г. Пермь, Ленинский р-н, ул. Борцов Революции, на срок 48 лет 11 месяцев для использования в целях обслуживания и эксплуатации газопровода с кадастровым номером 59:01:2010357:24, принадлежащего АО «Газпром газораспределение Пермь» на праве собственности, которое подтверждается выпиской из Единого государственного реестра недвижимости от 21 мая 2021 г. № КУВИ-002/2021-59680476.

2. Утвердить границы публичного сервитута в отдельных целях согласно приложению к настоящему распоряжению (условный номер 357:15ПС).

3. Плата за публичный сервитут в отдельных целях не устанавливается.

4. Утвердить прилагаемый график проведения работ при осуществлении деятельности, для обеспечения которой устанавливается публичный сервитут в отдельных целях.

5. АО «Газпром газораспределение Пермь» (ИНН 5902183841) обязано привести земельный участок в состояние, пригодное для его использования в соответствии с разрешенным использованием, в срок не позднее, чем 3 месяца после завершения эксплуатации инженерного сооружения, для размещения которого был установлен публичный сервитут в отдельных целях.

6. Отделу информационно-организационной работы в течение 2 рабочих дней со дня подписания направить копию настоящего распоряжения:

6.1. в информационно-аналитическое управление администрации города Перми для размещения в течение 5 рабочих дней со дня подписания распоряжения на официальном сайте муниципального образования город Пермь в информационно-телекоммуникационной сети Интернет;

6.2. в управление по общим вопросам администрации города Перми для опубликования распоряжения (за исключением приложений к нему) в течение 5 рабочих дней со дня подписания распоряжения в печатном средстве массовой информации «Официальный бюллетень органов местного самоуправления муниципального образования город Пермь»;

6.3. в АО «Газпром газораспределение Пермь» (ИНН 5902183841).

7. Отделу предоставления земельных участков по работе с физическими лицами направить копию настоящего распоряжения в орган, осуществляющий государственный кадастровый учет и государственную регистрацию прав, в течение 5 рабочих дней со дня подписания настоящего распоряжения.

8. Настоящее распоряжение вступает в силу со дня подписания.

9. Контроль за исполнением настоящего распоряжения возложить на первого заместителя начальника департамента земельных отношений администрации города Перми Мехоношину Т.Н.

Исполняющий обязанности заместителя  
главы администрации города Перми -  
начальника департамента земельных  
отношений администрации города Перми

Т.Н. Мехоношина



**АДМИНИСТРАЦИЯ ГОРОДА ПЕРМИ**  
**НАЧАЛЬНИК ДЕПАРТАМЕНТА ОБРАЗОВАНИЯ**  
**РАСПОРЯЖЕНИЕ**

28.07.2021

№ 059-08-01-26-226

**О внесении изменений в устав Муниципального автономного общеобразовательного учреждения  
«Средняя общеобразовательная школа № 50 с углубленным изучением английского языка»  
г.Перми, утвержденный распоряжением начальника департамента образования  
администрации города Перми от 03.10.2011 № СЭД-08-01-26-290**

В соответствии с Федеральным законом от 03 ноября 2006 г. № 174-ФЗ «Об автономных учреждениях», решением Пермской городской Думы от 12 сентября 2006 г. № 224 «О департаменте образования администрации города Перми», постановлением администрации города Перми от 28 января 2011 г. № 24 «О Порядке создания, реорганизации, изменения типа и ликвидации муниципальных учреждений города Перми, утверждения уставов муниципальных учреждений города Перми и внесения в них изменений»:

1. Внести изменения в устав Муниципального автономного общеобразовательного учреждения «Средняя общеобразовательная школа № 50 с углубленным изучением английского языка» г.Перми, утвержденный распоряжением начальника департамента образования администрации города Перми от 03 октября 2011 г. № СЭД-08-01-26-290 «Об утверждении новой редакции устава муниципального автономного общеобразовательного учреждения «Средняя общеобразовательная школа № 50 с углубленным изучением английского языка» г.Перми» (в ред. от 25.04.2014 № СЭД-08-01-26-129), утвердив в новой редакции.

2. Уполномочить руководителя (директора) Маякину Ольгу Эдуардовну на осуществление необходимых действий по государственной регистрации изменений, вносимых в устав Муниципального автономного общеобразовательного учреждения «Средняя общеобразовательная школа № 50 с углубленным изучением английского языка» г.Перми.

3. Руководителю (директору) Муниципального автономного общеобразовательного учреждения «Средняя общеобразовательная школа № 50 с углубленным изучением английского языка» г.Перми Маякиной О.Э. после государственной регистрации изменений, вносимых в устав учреждения:

3.1. представить копии листа записи Единого государственного реестра юридических лиц, устава в новой редакции в департамент образования администрации города Перми, департамент имущественных отношений администрации города Перми, департамент финансов администрации города Перми в 5-дневный срок со дня регистрации изменений, вносимых в устав;

3.2. разместить изменения в устав на сайте учреждения, Едином Портале Пермского Образования <http://permedu.ru>;

3.3. уведомить иные организации, где находятся учтенные экземпляры устава, о новой редакции устава.

4. Настоящее распоряжение вступает в силу со дня официального опубликования в печатном средстве массовой информации «Официальный бюллетень органов местного самоуправления муниципального образования город Пермь».

5. Юридическому отделу департамента образования администрации города Перми обеспечить опубликование настоящего распоряжения в печатном средстве массовой информации «Официальный бюллетень органов местного самоуправления муниципального образования город Пермь».

6. Контроль за исполнением настоящего распоряжения оставляю за собой.

А.А. Деменова

УТВЕРЖДЕН  
распоряжением начальника  
департамента образования  
администрации города Перми  
от 28.07.2021 № 059-08-01-26-226

**У С Т А В**  
**Муниципального автономного общеобразовательного учреждения**  
**«Средняя общеобразовательная школа № 50**  
**с углубленным изучением английского языка» г.Перми**  
**(новая редакция)**

## I. Общие положения

1.1. Муниципальное автономное общеобразовательное учреждение «Средняя общеобразовательная школа № 50 с углубленным изучением английского языка» г.Перми (далее – Учреждение) по типу образовательных организаций, реализующих основные образовательные программы, является общеобразовательной организацией, по организационно-правовой форме - унитарной некоммерческой организацией, муниципальным автономным учреждением.

1.2. Полное наименование Учреждения: Муниципальное автономное общеобразовательное учреждение «Средняя общеобразовательная школа № 50

с углубленным изучением английского языка» г.Перми.

Сокращенное наименование Учреждения: МАОУ «СОШ № 50» г.Перми.

1.3. Место нахождения и почтовый адрес Учреждения: 614017, Россия, Пермский край, г. Пермь, ул. Ким, д. 78. По указанному адресу размещается постоянно действующий исполнительный орган Учреждения – руководитель (директор).

Деятельность Учреждения оказывается также по адресу:

614060, Россия, Пермский край, г. Пермь, ул. Крупской, д. 31а.

1.4. Учредителем Учреждения является муниципальное образование город Пермь. Полномочия и функции учредителя от имени муниципального образования город Пермь осуществляет администрация города Перми, отдельные полномочия и функции учредителя по его поручению осуществляет департамент образования администрации города Перми (далее – Учредитель) на основании правовых актов администрации города Перми.

Место нахождения Учредителя: 614000, Россия, Пермский край, город Пермь, ул. Ленина, д. 23.

Почтовый адрес Учредителя: 614000, Россия, Пермский край, город Пермь, ул. Сибирская, д. 17.

1.5. Правоспособность Учреждения возникает с момента внесения в единый государственный реестр юридических лиц сведений о его создании и прекращается в момент внесения в указанный реестр сведений о его прекращении.

Учреждение имеет обособленное имущество и отвечает им по своим обязательствам, может от своего имени приобретать и осуществлять гражданские права и нести гражданские обязанности, быть истцом и ответчиком в суде.

1.6. Учреждение имеет печать с полным наименованием, штамп, бланки со своим наименованием.

Учреждением имеет свой логотип. Логотип Учреждения представляет собой стилизованную цифру пятьдесят и текстовый блок, отображающий название Учреждения «Школа Фортуна г. Пермь». Логотип может быть на русском языке и других языках. Основная гамма состоит из трех цветов, каждый из которых транслирует один из ключевых атрибутов Учреждения: белый – чистоту, синий - знания, красный - лидерство. На всех носителях фирменного стиля используются шрифты семейства CharterC различного начертания: черный, жирный, обычный. Фирменный паттерн (фон) состоит из векторных лент фирменного и серого цветов, расположенных на белом или сером фоне.

1.7. Собственник имущества Учреждения – муниципальное образование город Пермь, полномочия собственника осуществляет департамент имущественных отношений администрации города Перми на основании правовых актов органов местного самоуправления города Перми (далее – Департамент).

1.8. Создание и деятельность организационных структур политических партий, общественно-политических и религиозных движений и организаций (объединений) в Учреждении не допускаются. Образование в Учреждении носит светский характер.

1.9. Деятельность Учреждения строится на принципах демократии и гуманизма, приоритета общечеловеческих ценностей, жизни и здоровья человека, свободного развития личности, воспитания гражданственности и духовно-нравственного развития личности.

1.10. Все документы, связанные с деятельностью Учреждения, ведутся на русском языке.

## II. Предмет, цели и виды деятельности учреждения

2.1. Основная цель деятельности Учреждения – образовательная деятельность по образовательным программам начального общего, основного общего и среднего общего образования.

2.2. Предметом деятельности Учреждения является образовательная деятельность, направленная на достижение целей деятельности Учреждения.

2.3. Основным видом деятельности Учреждения является образовательная деятельность.

2.4. Виды реализуемых образовательных программ:

2.4.1. Основные общеобразовательные программы:

2.4.1.1. образовательные программы начального общего образования;

2.4.1.2. образовательные программы основного общего образования;

2.4.1.3. образовательные программы среднего общего образования;

В рамках реализации основных общеобразовательных программ, указанных в п. 2.4.1. настоящего устава, Учреждение осуществляет деятельность по:

адаптированным основным общеобразовательным программам образования для обучающихся с ограниченными возможностями здоровья, а для детей-инвалидов также в соответствии с индивидуальной программой реабилитации детей-инвалидов.

образовательным программам основного общего образования и среднего общего образования, обеспечивающим изучение предметов на профильном уровне.

образовательным программам по индивидуальным учебным планам на уровне среднего общего образования.

2.4.2. Дополнительные общеобразовательные программы:

2.4.2.1. дополнительные общеразвивающие программы технической, естественнонаучной, физкультурно-спортивной, художественной, туристско-краеведческой, социально-педагогической направленностей.

2.5. Учреждение для граждан и юридических лиц за плату и на одинаковых при оказании одних и тех же услуг условиях оказывает платные дополнительные образовательные услуги.

Указанные услуги не могут быть оказаны взамен или в рамках образовательной деятельности, финансируемой за счет субсидий, предоставляемых из бюджета на выполнение муниципального задания.

Оказание платных образовательных услуг по направлениям осуществляется согласно Положению об оказании платных образовательных услуг и ежегодно утверждаемому перечню.

2.6. Учреждение вправе осуществлять иные виды деятельности в том числе за счет средств физических и юридических лиц (приносящая доход деятельность), не относящиеся к основным видам деятельности, лишь постольку, поскольку это служит достижению целей, ради которых оно создано и если это соответствует таким целям:

2.6.1. организация отдыха детей в лагере досуга и отдыха;

2.6.2. организация отдыха детей и молодежи;

2.6.3. сдача в аренду имущества, закрепленного за Учреждением на праве оперативного управления, а также имущества, приобретенного за счет ведения самостоятельной финансово-хозяйственной деятельности в порядке, установленном действующим законодательством Российской Федерацией и нормативно-правовыми актами органов местного самоуправления города Перми;

2.6.4. организация мероприятий в сфере образования:

организация отдыха детей в лагере досуга и отдыха на территории Учреждения сверх бюджетного финансирования;

предоставление услуг общественного питания;

организация спортивных соревнований, турниров, состязаний и т.п.;

интеллектуальных (в том числе предметных, метапредметных) олимпиад;

организация семинаров, конференций, конкурсов для педагогов, родителей и общественности.

2.7. Учреждение осуществляет приносящую доход деятельность только по направлениям, установленным настоящим Уставом.

### III. Порядок управления учреждением

3.1. Управление Учреждением осуществляется в соответствии с действующим законодательством Российской Федерации и настоящим Уставом на основе сочетания принципов единоначалия и коллегиальности.

Единоличным исполнительным органом Учреждения является руководитель (директор) Учреждения.

Коллегиальными органами управления Учреждения являются Общее собрание работников, Педагогический совет, Наблюдательный совет.

Коллегиальные органы вправе самостоятельно выступать от имени Учреждения, осуществлять взаимоотношения с органами власти, организациями и общественными объединениями исключительно в пределах полномочий, определенных настоящим Уставом, без права заключения договоров (соглашений), влекущих материальные обязательства Учреждения.

В случае нарушения принципа добросовестности и разумности виновные представители указанных коллегиальных органов управления Учреждением несут ответственность в соответствии с законодательством Российской Федерации.

Руководитель (директор) Учреждения, члены коллегиальных органов при осуществлении своих прав и исполнении своих обязанностей должны действовать в интересах Учреждения добросовестно и разумно.

Руководитель (директор) Учреждения обязан возместить по требованию Учредителя убытки, причиненные по его вине Учреждению. Указанную ответственность несут также члены коллегиальных органов Учреждения, за исключением тех из них, кто голосовал против решения, которое повлекло причинение Учреждению убытков, или, действуя добросовестно, не принимал участия в голосовании.

3.2. Компетенция Учредителя в управлении Учреждением:

3.2.1. утверждает Устав Учреждения, а также вносимые в него изменения по согласованию с Департаментом в части, касающейся имущества;

3.2.2. формирует, утверждает и размещает муниципальное задание на оказание муниципальных услуг в соответствии с предусмотренными настоящим Уставом видами деятельности, осуществляет контроль за его исполнением;

- 3.2.3. координирует и контролирует процедуру приема обучающихся в Учреждение;
- 3.2.4. осуществляет контроль финансово-экономической деятельности Учреждения в пределах прав, установленных действующим законодательством;
- 3.2.5. согласовывает программу развития Учреждения;
- 3.2.6. организует мероприятия для приведения имущественных комплексов подведомственных муниципальных учреждений в соответствие с требованиями действующего законодательства;
- 3.2.7. приостанавливает деятельность Учреждения;
- 3.2.8. принимает решения о создании или ликвидации филиалов, открытии и закрытии представительств Учреждения, в том числе на основании предложений руководителя (директора) Учреждения;
- 3.2.9. представляет на рассмотрение Наблюдательного совета Учреждения предложения:
- 3.2.9.1. о внесении изменений в Устав Учреждения;
- 3.2.9.2. об изъятии имущества, закрепленного за Учреждением на праве оперативного управления;
- 3.2.10. по согласованию с Департаментом утверждает перечни недвижимого, особо ценного движимого и иного движимого имущества, передаваемого Учреждению;
- 3.2.11. дает согласие Учреждению на распоряжение недвижимым имуществом, закрепленным за ним Учредителем или приобретенным за счет средств, выделенных Учредителем на приобретение этого имущества, а также особо ценным движимым имуществом, закрепленным за ним Учредителем или приобретенным за счет средств, выделенных Учредителем на приобретение этого имущества, на основании письменного разрешения Департамента;
- 3.2.12. дает согласие на внесение Учреждением денежных средств и иного имущества в уставный (складочный) капитал других юридических лиц или передачу этого имущества иным образом другим юридическим лицам в качестве их учредителя или участника;
- 3.2.13. направляет в Департамент предложения о закреплении за Учреждением недвижимого имущества и об изъятии данного имущества;
- 3.2.14. готовит предложение о реорганизации или ликвидации Учреждения в порядке, установленном действующим законодательством;
- 3.2.15. назначает руководителя (директора) Учреждения и прекращает его полномочия, в том числе по результатам аттестации на соответствие занимаемой должности;
- 3.2.16. принимает решение об одобрении сделки с имуществом Учреждения, в совершении которой имеется заинтересованность, а также сделки в отношении недвижимого имущества и особо ценного движимого имущества в случаях, если для совершения таких сделок требуется согласие Учредителя Учреждения;
- 3.2.17. назначает членов Наблюдательного совета Учреждения или досрочно прекращает их полномочия в порядке, определяемом действующим законодательством и настоящим Уставом;
- 3.2.18. утверждает передаточный акт.
- К компетенции Учредителя относятся также иные полномочия, представленные Учредителю действующим законодательством Российской Федерации и муниципальными правовыми актами.
- 3.3. Единичным исполнительным органом Учреждения является руководитель (директор).  
Руководитель (директор) Учреждения назначается и освобождается от занимаемой должности приказом начальника департамента образования администрации города Перми в соответствии с действующим трудовым законодательством Российской Федерации и муниципальными правовыми актами на срок, устанавливаемый трудовым договором.
- 3.4. Руководитель (директор) осуществляет непосредственное руководство Учреждением, который несет ответственность за руководство образовательной работой и организационно-хозяйственной деятельностью образовательной организации, а также за реализацию программы развития образовательной организации в соответствии с действующим законодательством и настоящим Уставом.
- 3.5. Компетенция руководителя (директора) Учреждения:
- 3.5.1. организует выполнение решений Учредителя по вопросам деятельности Учреждения;
- 3.5.2. выступает от имени Учреждения, представляет Учреждение без доверенности во всех судебных, государственных и муниципальных органах, во взаимоотношениях с любыми физическими и юридическими лицами, а также их объединениями;
- 3.5.3. распоряжается денежными средствами, предоставленными Учредителем в соответствии с действующим законодательством Российской Федерации, муниципальными правовыми актами и настоящим Уставом;
- 3.5.4. заключает гражданско-правовые договоры и трудовые договоры от имени Учреждения;
- 3.5.5. утверждает график работы Учреждения;
- 3.5.6. утверждает план финансово-хозяйственной деятельности Учреждения по результатам заключения, выданного Наблюдательным советом Учреждения;
- 3.5.7. издает приказы, распоряжения и инструкции, обязательные для исполнения всеми работниками и обучающимися Учреждения, выдает доверенности на осуществление представительства от имени Учреждения;
- 3.5.8. утверждает штатное расписание Учреждения, осуществляет прием на работу работников, заключает с ними и расторгает трудовые договоры, распределяет должностные обязанности, создает условия и организует дополнительное профессиональное образование работников;

- 3.5.9. устанавливает заработную плату работников Учреждения, в том числе должностные оклады (базовую основную часть заработной платы), порядок и размеры выплат стимулирующего, компенсационного, иного характера в пределах имеющихся средств в соответствии с действующим законодательством Российской Федерации и муниципальными правовыми актами, локальными нормативными актами Учреждения, коллективным договором (при наличии);
- 3.5.10. утверждает реализуемые в Учреждении образовательные программы;
- 3.5.11. определяет стратегию, цели, задачи развития Учреждения;
- 3.5.12. обеспечивает эффективное использование бюджетных ассигнований, а также средств, поступающих из других источников, представляет Учредителю и общественности отчёт Учреждения о поступлении и расходовании финансовых и материальных средств, в том числе отчет о результатах самообследования;
- 3.5.13. обеспечивает эффективное взаимодействие и сотрудничество с органами местного самоуправления, предприятиями и организациями, общественностью, родителями (законными представителями) обучающихся;
- 3.5.14. организует разработку локальных нормативных актов Учреждения в порядке, установленном данным Уставом;
- 3.5.15. утверждает локальные нормативные акты Учреждения путем издания распорядительного акта после принятия их коллегиальными органами управления Учреждением в соответствии с компетенцией коллегиальных органов, определённой настоящим Уставом и с учетом мнения совета родителей, а также в порядке и в случаях, которые предусмотрены трудовым законодательством, представительного органа работников (при их наличии);
- 3.5.16. организует научно-методическую работу, в том числе организацию и проведение научных и методических конференций, семинаров, утверждает программы деятельности методических объединений, иные программы и планы по разным направлениям деятельности Учреждения;
- 3.5.17. подписывает совместно с представителем работников Учреждения коллективный договор (при наличии);
- 3.5.18. представляет Наблюдательному совету Учреждения годовую бухгалтерскую отчетность Учреждения, проекты отчетов о деятельности Учреждения и об использовании его имущества, об исполнении плана его финансово-хозяйственной деятельности;
- 3.5.19. подписывает отчет о результатах самообследования по результатам рассмотрения Общего собрания работников;
- 3.5.20. организует работу по материально-техническому обеспечению образовательной деятельности, оборудованию помещений в соответствии с государственными и местными нормами и требованиями, в том числе в соответствии с федеральными государственными образовательными стандартами;
- 3.5.21. организует прием обучающихся в Учреждение в порядке, установленном федеральным законодательством, а в части неурегулированной федеральным законодательством – локальным нормативным актом Учреждения, принятым в порядке, установленном настоящим Уставом;
- 3.5.22. утверждает согласованную с Учредителем программу развития Учреждения, несет ответственность за ее реализацию;
- 3.5.23. определяет список учебников в соответствии с утвержденным федеральным перечнем учебников, рекомендованных к использованию, а также учебных пособий, допущенных к использованию при реализации образовательных программ в Учреждении по результатам рассмотрения данного вопроса Педагогическим советом Учреждения;
- 3.5.24. организует работу осуществления текущего контроля успеваемости и промежуточной аттестации обучающихся, установление их форм, периодичности и порядка проведения в соответствии с локальным нормативным актом Учреждения;
- 3.5.25. организует работу по поощрению обучающихся в соответствии с установленными локальным нормативным актом Учреждения видами и условиями поощрения за успехи в учебной, физкультурной, спортивной, общественной, научной, научно-технической, творческой, экспериментальной и инновационной деятельности и утверждает кандидатуры обучающихся для поощрения по результатам рассмотрения Педагогического совета;
- 3.5.26. организует индивидуальный учет результатов освоения обучающимися образовательных программ и поощрений обучающихся, а также хранение в архивах информации об этих результатах и поощрениях на бумажных и (или) электронных носителях;
- 3.5.27. организует создание необходимых условий для охраны и укрепления здоровья, организации питания обучающихся и работников Учреждения в порядке, установленном действующим законодательством Российской Федерации и муниципальными правовыми актами, локальными нормативными актами Учреждения;
- 3.5.28. организует проведение социально-психологического тестирования обучающихся в целях раннего выявления незаконного потребления наркотических средств и психотропных веществ в порядке, установленном федеральным органом исполнительной власти, осуществляющим функции по выработке государственной политики и нормативно-правовому регулированию в сфере образования;
- 3.5.29. создает условия для занятия обучающимися физической культурой и спортом;
- 3.5.30. организует работу по приобретению или изготовлению бланков документов об образовании и (или) о квалификации, медалей «За особые успехи в учении»;

3.5.31. содействует деятельности общественных объединений обучающихся, родителей (законных представителей) несовершеннолетних обучающихся, осуществляемой в Учреждении и не запрещенной законодательством Российской Федерации;

3.5.32. обеспечивает создание и ведение официального сайта Учреждения в сети Интернет;

3.5.33. организует работу Комиссии по урегулированию споров между участниками образовательных отношений в порядке, установленном локальным нормативным актом, принятым по результатам рассмотрения Общим собранием работников Учреждения;

3.5.34. разрабатывает и принимает меры по предупреждению коррупции в учреждении, своевременно информирует Учредителя о фактах сообщений о коррупционных правонарушениях, непосредственно поступивших в отношении его работников;

3.5.35. обеспечивает безусловное выполнение федеральных государственных образовательных стандартов;

3.5.36. обеспечивает в соответствии с установленными законодательством требованиями систему работы по профилактике преступности среди обучающихся, контроль за результатами воспитания и социализации детей;

3.5.37. обеспечивает реализацию обучающимися академических прав и мер социальной поддержки;

3.5.38. организует работу по воинскому учету работников и учащихся;

3.5.39. обеспечивает функционирование внутренней системы оценки качества образования.

3.6. Руководитель (директор) Учреждения является ответственным лицом за организацию и полноту выполнения СанПиН.

3.7. Работники учреждения имеют право на участие в управлении Учреждением, в том числе в коллегиальных органах управления, в порядке, установленном настоящим Уставом.

3.8. Права, обязанности и ответственность инженерно-технических, административно-хозяйственных, производственных, учебно-вспомогательных, медицинских и иных работников, осуществляющих вспомогательные функции, устанавливаются правилами внутреннего трудового распорядка и иными локальными нормативными актами Учреждения, должностными инструкциями и трудовыми договорами.

3.9. Общее собрание работников (далее – Общее собрание) является коллегиальным органом управления Учреждением, осуществляющим полномочия работников Учреждения. Основной задачей Общего собрания является коллегиальное решение важных вопросов жизнедеятельности трудового коллектива.

3.9.1. Общее собрание действует бессрочно.

3.9.2. Членами Общего собрания являются все граждане, участвующие своим трудом в деятельности Учреждения на основе трудового договора.

Срок полномочий члена Общего собрания: со дня заключения до дня расторжения трудового договора с Учреждением.

Председатель и секретарь Общего собрания избираются из числа членов Общего собрания открытым голосованием простым большинством голосов сроком на один учебный год.

Председатель организует подготовку заседаний, определяет повестку дня, контролирует выполнение решений Общего собрания. Секретарь организует протоколирование заседаний и ведение документации Общего собрания.

3.9.3. Общее собрание собирается не реже 2 раз в течение учебного года по инициативе руководителя (директора) Учреждения. Не позднее чем за 15 дней до даты проведения Общего собрания, объявление о его проведении размещается на доске объявления, расположенной в Учреждении, для ознакомления всех членов Общего собрания.

Внеочередной созыв Общего собрания может произойти по инициативе руководителя (директора) Учреждения или по инициативе не менее чем 1/3 членов Общего собрания, поданной в письменном виде руководителю (директору) Учреждения.

Ход заседания Общего собрания и решения Общего собрания оформляются протоколом, который подписывается председателем и секретарем Общего собрания. Протоколы Общего собрания включаются в номенклатуру дел Учреждения и хранятся в Учреждении постоянно.

3.9.4. Общее собрание считается правомочным, если на нем присутствует не менее двух третей списочного состава работников Учреждения. Решение Общего собрания по всем рассматриваемым вопросам принимается открытым голосованием простым большинством голосов. Решение считается принятым, если за него проголосовало не менее 51 % присутствующих. При равном количестве голосов решающим считается голос председателя Общего собрания.

3.9.5. Компетенция Общего собрания:

3.9.5.1. рассматривает и принимает локальные нормативные акты Учреждения, затрагивающие права и обязанности работников Учреждения, академические права и свободы педагогических работников, в том числе локальные нормативные акты, регламентирующие:

правила внутреннего трудового распорядка,

порядок создания, организации работы, принятия и исполнения решений Комиссии по урегулированию споров между участниками образовательных отношений;

порядок аттестации работников, не являющихся педагогическими работниками, на соответствие занимаемой ими должности.

3.9.5.2. принимает локальные нормативные акты Учреждения, регламентирующие финансово-хозяйственную деятельность Учреждения, в том числе привлечение и расходование средств от приносящей доход деятельности (за исключением вопросов, рассмотрение которых отнесено к исключительной компетенции Наблюдательного совета Учреждения);

3.9.5.3. обсуждает и принимает коллективный договор Учреждения;

3.9.5.4. по представлению руководителя (директора) Учреждения рассматривает программу развития Учреждения, выражает мнение о ее принятии с последующим представлением Учредителю для согласования;

3.9.5.5. рассматривает и обсуждает вопросы материально-технического обеспечения и оснащения образовательного процесса;

3.9.5.6. рассматривает отчет Учреждения о поступлении и расходовании финансовых и материальных средств для дальнейшего его представления Учредителю и общественности;

3.9.5.7. определяет основные направления развития Учреждения, повышение эффективности финансово-экономической деятельности Учреждения, стимулирования труда его работников;

3.9.5.8. участвует в распределении стимулирующей части фонда оплаты труда Учреждения в порядке, установленном соответствующим локальным нормативным актом Учреждения;

3.9.5.9. рассматривает кандидатуры работников Учреждения для представления к награждению и (или) поощрению;

3.9.5.10. рассматривает и контролирует вопросы охраны и безопасности условий труда работников, охраны жизни и здоровья обучающихся в Учреждении;

3.9.5.11. выдвигает кандидатов от представителей общественности и представителей из числа работников в состав Наблюдательного совета Учреждения;

3.9.5.12. заслушивает отчет руководителя (директора) Учреждения о выполнении коллективного договора (при наличии);

3.9.5.13. рассматривает отчет о результатах самообследования;

3.10. Наблюдательный совет Учреждения создается в составе не менее 5 и не более 11 членов. Решение о назначении членов наблюдательного совета Учреждения или досрочном прекращении их полномочий принимается Учредителем на основании представленных копий протоколов Общего собрания, родительского собрания и оформляется приказом Учредителя.

3.10.1. В состав Наблюдательного совета входят:

представители органов местного самоуправления в лице Департамента и Учредителя;

представители работников Учреждения;

представители общественности, к которым относятся лица, имеющие заслуги и достижения в соответствующей сфере, а также родители, чьи дети посещают данное Учреждение.

Представители работников Учреждения выбираются общим собранием работников Учреждения.

Представители родительской общественности выбираются родительским собранием Учреждения из числа тех родителей, которые желают безвозмездно работать в составе наблюдательного совета и проявляют заинтересованность в указанной работе.

Представители общественности выбираются общим собранием работников Учреждения.

Количество представителей Департамента и Учредителя в составе Наблюдательного совета не должно превышать одну треть от общего числа членов Наблюдательного совета Учреждения. При этом не менее половины составляют представители Учредителя.

Количество представителей работников Учреждения не может превышать одну треть от общего числа членов Наблюдательного совета Учреждения.

3.10.2. Срок полномочий Наблюдательного совета равен пяти годам.

3.10.3. Полномочия члена Наблюдательного совета могут быть прекращены досрочно:

по просьбе члена Наблюдательного совета;

в случае невозможного исполнения членом Наблюдательного совета своих обязанностей по состоянию здоровья или по причине его отсутствия в месте нахождения Учреждения в течение четырех месяцев;

в случае привлечения члена Наблюдательного совета к уголовной ответственности;

в случае смерти члена Наблюдательного совета.

3.10.4. Полномочия члена Наблюдательного совета, являющегося представителем органа местного самоуправления и состоящего с этим органом в трудовых отношениях:

прекращаются досрочно в случае прекращения трудовых отношений;

могут быть прекращены досрочно по представлению указанного органа местного самоуправления.

3.10.5. Полномочия члена Наблюдательного совета, являющегося представителем работников Учреждения, прекращаются досрочно в случае прекращения трудовых отношений с Учреждением.

3.10.6. Ограничения при выборе в члены Наблюдательного совета:

3.10.6.1. руководитель (директор) Учреждения, его заместители не могут быть членами Наблюдательного совета. Руководитель (директор) Учреждения участвует в заседаниях Наблюдательного совета с правом совещательного голоса;

3.10.6.2. членами Наблюдательного совета не могут быть лица, имеющие неснятую или непогашенную судимость.

3.10.7. Члены Наблюдательного совета не получают вознаграждение за выполнение ими своих обязанностей, за исключением компенсации документально подтвержденных расходов, непосредственно связанных с участием в работе Наблюдательного совета.

3.10.8. Наблюдательный совет возглавляет председатель, который избирается членами Наблюдательного совета из их числа простым большинством голосов. Председателем Наблюдательного совета не может быть избран представитель работников Учреждения. Наблюдательный совет в любое время вправе переизбрать своего председателя.

3.10.9. Полномочия Наблюдательного совета Учреждения:

3.10.9.1. Наблюдательный совет дает рекомендации по следующим вопросам:

а) предложения Учредителя или руководителя (директора) Учреждения о внесении изменений в Устав Учреждения;

б) предложения Учредителя или руководителя (директора) Учреждения о создании и ликвидации филиалов, об открытии и о закрытии представительств;

в) предложения Учредителя или руководителя (директора) Учреждения о реорганизации Учреждения или о его ликвидации;

г) предложения Учредителя или руководителя (директора) Учреждения об изъятии имущества, закрепленного за Учреждением на праве оперативного управления;

д) предложения руководителя (директора) Учреждения о совершении сделок с недвижимым имуществом и особо ценным движимым имуществом, закрепленным за Учреждением Учредителем или приобретенным за счет средств, выделенных Учредителем на приобретение этого имущества. Решение об отнесении имущества к категории особо ценного движимого имущества принимается Учредителем;

е) отчеты о деятельности Учреждения и об использовании его имущества, об исполнении плана его финансово-хозяйственной деятельности, годовую бухгалтерскую отчетность. Копии указанных документов направляются Учредителю.

Рекомендации даются большинством голосов от общего числа голосов членов Наблюдательного совета с занесением в протокол заседания Наблюдательного совета. После рассмотрения рекомендаций Наблюдательного совета Учредитель принимает по этим вопросам решение.

3.10.9.2. Наблюдательный совет Учреждения дает заключение по следующим вопросам:

а) по рассмотрению проекта плана финансово-хозяйственной деятельности Учреждения;

б) по предложению руководителя (директора) Учреждения о выборе кредитных организаций, в которых Учреждение может открыть банковские счета;

в) по предложению руководителя (директора) Учреждения об участии Учреждения в других юридических лицах, в том числе о внесении денежных средств и иного имущества в уставный (складочный) капитал других юридических лиц или передаче такого имущества иным образом другим юридическим лицам, в качестве учредителя или участника.

Заключения даются большинством голосов от общего числа голосов членов Наблюдательного совета с занесением в протокол заседания Наблюдательного совета. Руководитель (директор) Учреждения принимает по этим вопросам решение после рассмотрения заключений Наблюдательного совета.

3.10.9.3. Наблюдательный совет принимает решения, обязательные для руководителя (директора) по следующим вопросам:

а) проведение аудита годовой бухгалтерской отчетности Учреждения и утверждение аудиторской организации. Решение принимается большинством в две трети голосов от общего числа голосов членов Наблюдательного совета с занесением в протокол заседания Наблюдательного совета;

б) о совершении Учреждением крупных сделок. Решение принимается большинством в две трети голосов от общего числа голосов членов Наблюдательного совета с занесением в протокол заседания Наблюдательного совета;

в) о совершении сделок, в совершении которых имеется заинтересованность. Решение принимается большинством голосов членов Наблюдательного совета, не заинтересованных в совершении сделки с занесением в протокол заседания Наблюдательного совета.

Крупной признается сделка, связанная с распоряжением денежными средствами, привлечением заемных денежных средств, отчуждением имущества (которым в соответствии с настоящим Уставом Учреждение вправе распоряжаться самостоятельно), а также с передачей такого имущества в пользование или залог при условии, что цена такой сделки либо стоимость отчуждаемого или передаваемого имущества превышает 3 % (три процента) балансовой стоимости активов Учреждения, определяемой по данным его бухгалтерской отчетности на последнюю отчетную дату. Указанный в настоящем Уставе размер крупной сделки (процент) определен в порядке, утвержденном правовым актом Учредителя.

3.10.9.4. Наблюдательный совет утверждает Положение о закупке товаров, работ, услуг для нужд Учреждения.

3.10.10. Вопросы, относящиеся к компетенции Наблюдательного совета, не могут быть переданы на рассмотрение иных органов Учреждения.

3.10.11. По требованию Наблюдательного совета или любого из его членов другие органы Учреждения обязаны представить информацию по вопросам, относящимся к компетенции Наблюдательного совета.

3.10.12. Порядок проведения заседаний Наблюдательного совета:

3.10.12.1. первое заседание Наблюдательного совета после его создания, а также первое заседание нового состава Наблюдательного совета созывается по требованию Учредителя. До избрания председателя Наблюдательного совета на заседании председательствует старший по возрасту член Наблюдательного совета, за исключением представителя работников Учреждения;

3.10.12.2. Председатель избирается на первом заседании Наблюдательного совета после его создания, а также первом заседании нового состава Наблюдательного совета из числа присутствующих простым большинством голосов;

3.10.12.3. Порядок и сроки подготовки созыва и проведения заседаний Наблюдательного совета:

3.10.12.3.1. заседания Наблюдательного совета проводятся не реже одного раза в квартал;

3.10.12.3.2. заседание Наблюдательного совета созывается его председателем по собственной инициативе либо по требованию Учредителя, члена Наблюдательного совета или руководителя (директора) Учреждения путем уведомления председателя Наблюдательного совета.

В течение 15 дней с момента получения уведомления председатель Наблюдательного совета назначает дату проведения заседания.

Не менее чем за 3 дня до назначенной даты заседания председатель Наблюдательного совета оповещает членов Наблюдательного совета о дате, времени, месте проведения и повестке заседания Наблюдательного совета.

3.10.12.4. в заседании Наблюдательного совета вправе участвовать руководитель (директор) Учреждения. Иные приглашенные председателем Наблюдательного совета, если против их присутствия не возражает более чем одна треть от общего числа членов Наблюдательного совета Учреждения;

3.10.12.5. заседание Наблюдательного совета является правомочным, если все члены Наблюдательного совета извещены о времени и месте его проведения и на заседании присутствует более половины членов;

3.10.12.6. мнение члена Наблюдательного совета Учреждения, отсутствующего на его заседании по уважительной причине, учитывается в случае предоставления его в письменной форме при определении наличия кворума и результатов голосования, а также возможно принятие решений Наблюдательным советом путем проведения заочного голосования. Заочным голосованием не могут быть согласованы предложения руководителя (директора) Учреждения о совершении крупных сделок и сделок, в совершении которых имеется заинтересованность.

В протоколе о проведении заседания Наблюдательного совета Учреждения заочным голосованием в обязательном порядке указывается о направлении извещений и опросных листов членам Наблюдательного совета, о действительности и количестве опросных листов для определения кворума, результаты голосования поименно;

3.10.12.7. каждый член Наблюдательного совета Учреждения имеет при голосовании один голос. Передача членом Наблюдательного совета своего голоса другому лицу не допускается. В случае равенства голосов решающим является голос председателя Наблюдательного совета;

3.10.12.8. на заседании Наблюдательного совета ведется протокол. Протокол заседания составляется, подписывается председателем заседания, который несет ответственность за правильность его составления.

Протокол заседания Наблюдательного совета в течение 2 рабочих дней после заседания направляется Учредителю. Решения, заключения, рекомендации и протоколы заседаний Наблюдательного совета включаются в номенклатуру дел Учреждения и доступны для ознакомления любым лицам, имеющим право быть избранными в члены Наблюдательного совета;

3.11. Педагогический совет является коллегиальным органом управления Учреждением и создан в целях реализации права педагогических работников на участие в управлении Учреждением, развития содержания образования, повышения качества воспитания и обучения обучающихся, совершенствования методической работы, рассмотрения педагогических и методических вопросов организации образовательного процесса, изучения и распространения педагогического опыта в Учреждении, содействия повышению квалификации работников Учреждения.

3.11.1. Педагогический совет Учреждения действует бессрочно.

3.11.2. Членами Педагогического совета являются все лица, осуществляющие педагогическую деятельность в Учреждении на основании трудовых договоров, а также руководитель Учреждения, социальные педагоги, педагоги - психологи.

Срок полномочий члена Педагогического совета: со дня заключения до дня расторжения трудового договора с Учреждением.

Председателем Педагогического совета является руководитель (директор) Учреждения (лицо, исполняющее его обязанности). Председатель Педагогического совета организует подготовку заседаний, определяет повестку дня, ведет заседания педагогического совета и контролирует выполнение решений.

Председатель назначает своим приказом секретаря Педагогического совета сроком на один год. Секретарь Педагогического совета ведет протоколы заседаний педагогического совета и организует делопроизводство.

3.11.3. Педагогический совет собирается не реже одного раза в учебную четверть по инициативе руководителя (директора) Учреждения. Сроки проведения и тематика заседаний Педагогического совета определяются годовым планом работы Учреждения.

В случае необходимости, по требованию не менее 1/3 членов Педагогического совета, переданному руководителю (директору) Учреждения в письменном виде, могут созываться внеочередные заседания Педагогического совета.

Не позднее чем за 5 дней до даты проведения Педагогического совета объявление о его проведении помещается на доску объявлений, расположенную в Учреждении, для ознакомления членов Педагогического совета.

Ход заседания Педагогического совета и решения Педагогического совета оформляются протоколом. В протоколах фиксируется ход обсуждения вопросов, выносимых на Педагогический совет, предложения и замечания членов Педагогического совета. Протоколы подписываются председателем и секретарем Педагогического совета. Протоколы Педагогического совета включаются в номенклатуру дел Учреждения и хранятся в Учреждении постоянно.

3.11.4. При необходимости Педагогический совет может:

привлекать для работы на свои заседания специалистов в области образования и науки, иных лиц, чья профессиональная деятельность связана с вопросами, входящими в компетенцию Педагогического совета;

приглашать представителей родительского комитета, общественных организаций, ученического самоуправления, родителей обучающихся и других лиц.

Необходимость приглашения лиц, указанных в настоящем пункте, на заседания Педагогического совета определяется председателем Педагогического совета. Лица, приглашенные на заседание Педагогического совета, пользуются правом совещательного голоса.

3.11.5. Решение Педагогического совета по всем рассматриваемым вопросам принимается открытым голосованием простым большинством голосов. Кворумом для принятия решений является присутствие на заседании Педагогического совета не менее 2/3 его членов. Решение Педагогического совета является правомочным, если за него проголосовало не менее 1/2 присутствующих членов. При равном числе голосов решающим является голос председателя Педагогического совета.

Организацию работы по выполнению решений Педагогического совета осуществляет руководитель (директор) Учреждения (председатель Педагогического совета) и ответственные лица, указанные в решении. На очередном заседании председатель Педагогического совета докладывает о результатах этой работы.

3.11.6. К компетенции Педагогического совета относятся:

3.11.6.1. планирование образовательного процесса;

3.11.6.2. организация и совершенствование методического обеспечения образовательного процесса;

3.11.6.3. разработка, рассмотрение и направление на утверждение руководителю (директору) Учреждения образовательных программ, учебных планов, планов учебно-воспитательной деятельности;

3.11.6.4. обсуждение, рассмотрение и выбор различных вариантов содержания образования, форм и методов обучения и воспитания, рассмотрение вопросов внедрения образовательных технологий, в том числе электронного обучения, обобщение педагогического опыта;

3.11.6.5. заслушивание информации и отчетов педагогических работников по вопросам реализации содержания образования, применяемых технологий, повышения качества образовательного процесса;

3.11.6.6. разработка перечня платных образовательных услуг;

3.11.6.7. осуществление контроля за здоровыми и безопасными условиями воспитания и обучения в Учреждении;

3.11.6.9. вынесение руководителю (директору) Учреждения предложения для рассмотрения:

вопросов в части материально-технического обеспечения и оснащения образовательного процесса, оборудования помещений Учреждения;

вопросов в части создания в Учреждении необходимых условий для организации питания, медицинского обслуживания обучающихся;

по организации мероприятий по охране и укреплению здоровья обучающихся;

по организации воспитательной работы в Учреждении;

по организации платных образовательных и иных платных услуг.

3.11.6.10. рассмотрение и принятие локальных нормативных актов Учреждения, затрагивающих права обучающихся, вопросы организации образовательного процесса;

3.11.6.11. определение порядка проведения, периодичности и форм промежуточной аттестации;

3.11.6.12. обеспечение функционирования внутренней системы оценки качества образования;

3.11.6.13. принятие решений о переводе обучающихся в следующий класс, об условном переводе в следующий класс обучающихся, не прошедших промежуточной аттестации по уважительным причинам или имеющих академическую задолженность;

3.11.6.14. вынесение решений по усмотрению родителей (законных представителей) об оставлении на повторное обучение, переводе на обучение по адаптированным образовательным программам в соответствии с рекомендациями психолого-медико-педагогической комиссии либо за обучение по индивидуальному учебному плану;

3.11.6.15. вынесение решения о сроках прохождения повторной промежуточной аттестации обучающимися, имеющими академическую задолженность по соответствующему учебному предмету, курсу, дисциплине в пределах одного года с момента образования академической задолженности;

3.11.6.16. вынесение решения о формировании комиссии для прохождения промежуточной аттестации обучающимися, не ликвидировавшими с первого раза академическую задолженность по соответствующему учебному предмету, курсу, дисциплине;

3.11.6.17. вынесение решения о допуске к государственной итоговой аттестации выпускников 9 и 11 классов и на основании ее результатов вынесение решения о завершении обучения по образовательным программам уровня основного общего образования и среднего общего образования и выдаче документов об образовании;

3.11.6.18. рассмотрение кандидатур обучающихся для поощрения за успехи в учебной, физкультурной, спортивной, общественной, научной, научно-технической, творческой, экспериментальной и инновационной деятельности в соответствии с локальным нормативным актом Учреждения;

3.11.6.19. рассмотрение вопроса по определению списка учебников в соответствии с утвержденным федеральным перечнем учебников, рекомендованных к использованию, а также учебных пособий, допущенных к использованию при реализации образовательных программ в Учреждении;

3.11.6.20. участвует в обсуждении вопросов о применении к обучающимся мер дисциплинарного взыскания;

3.12. В учреждении могут быть созданы представительные органы (Советы родителей, Профессиональные союзы работников и др.).

Состав и порядок работы таких органов регламентируется внутренними положениями и иными документами таких представительных органов.

При наличии данных органов в случаях, установленных действующим законодательством, настоящим Уставом их мнение учитывается в порядке, установленном п. 4.5 настоящего Устава.

#### **IV. Порядок разработки и принятия локальных нормативных актов**

4.1. Локальный нормативный акт Учреждения – это основанный на законодательстве официальный правовой документ, принятый Учреждением в пределах своей компетенции, рассчитанный на неоднократное применение и устанавливающий правила поведения (права и обязанности) самого Учреждения, всех или отдельных категорий его работников, обучающихся и их родителей (законных представителей) в части, не урегулированной законодательством Российской Федерации и муниципальными правовыми актами.

4.2. Локальный нормативный акт издается Учреждением в письменной форме и содержит необходимые реквизиты: наименование, отражающее форму акта и его краткое содержание, дату издания, порядковый (регистрационный) номер, подпись уполномоченного должностного лица, в необходимых случаях визы согласования и печать Учреждения.

4.3. Подготовка проекта (разработка содержания), сроки и ответственные за разработку локального нормативного акта лица определяется распорядительным актом руководителя (директора) Учреждения.

4.4. Все локальные нормативные акты Учреждения принимаются в следующем порядке: локальный нормативный акт утверждается единоличным исполнительным органом Учреждения – руководителем (директором) путем издания распорядительного акта после принятия его коллегиальными органами управления Учреждением в соответствии с компетенцией коллегиальных органов, определенной настоящим Уставом.

Результат принятия локального нормативного акта соответствующим коллегиальным органом Учреждения отражается в протоколе заседания коллегиального органа и на титульном листе локального нормативного акта.

Изменения в локальные нормативные акты Учреждения вносятся в порядке, аналогичном порядку утверждения локальных нормативных актов, установленному настоящим Уставом.

4.5. При принятии локальных нормативных актов, затрагивающих права обучающихся и работников Учреждения, учитывается мнение совета родителей, а также в порядке и в случаях, которые предусмотрены трудовым законодательством, представительного органа работников (при их наличии).

4.5.1. Порядок учета мнения родителей (законных представителей) обучающихся при принятии нормативного акта Учреждения, затрагивающего права и законные интересы обучающихся:

перед утверждением руководителем (директором) локального нормативного акта, затрагивающего права и законные интересы обучающихся, руководитель (директор) направляет проект этого локального нормативного акта на согласование в совет родителей (законных представителей) обучающихся с соответствующим сопроводительным письмом;

совет родителей обучающихся не позднее пяти рабочих дней со дня получения проекта локального нормативного акта направляют руководителю (директору) мотивированное мнение по представленному проекту в письменной форме;

в случае если совет родителей обучающихся выразил согласие с проектом локального нормативного акта, либо мотивированное мнение не поступило в указанный предыдущим пунктом срок, руководитель (директор) имеет право принять локальный нормативный акт;

в случае если советы родителей обучающихся высказали свои письменные предложения по проекту локального нормативного акта, руководитель (директор) имеет право принять локальный нормативный акт с учетом высказанных предложений;

в случае если мотивированные мнения хотя бы одного из членов совета родителей обучающихся не содержат согласия с проектом локального нормативного акта, либо содержат предложения по его доработке, которые руководитель (директор) учитывать не планирует, руководитель (директор) в течение трех рабочих дней после получения мотивированного мнения проводит дополнительные консультации с советом родителей обучающихся, направившим

свое несогласие, либо предложение по доработке проекта локального нормативного акта, в целях достижения взаимоприемлемого решения;

4.5.2. Мнение представительного органа работников при принятии локальных нормативных актов учитывается в порядке и в случаях, которые предусмотрены трудовым законодательством.

4.6. Совет родителей может обжаловать принятый локальный нормативный акт в Комиссии по урегулированию споров между участниками образовательных отношений, у Учредителя, а также оспорить в соответствии с действующим законодательством.

4.7. Локальные нормативные акты Учреждения не могут противоречить действующему законодательству Российской Федерации, муниципальным правовым актам и настоящему Уставу. Нормы локальных нормативных актов Учреждения, ухудшающие положение обучающихся или работников Учреждения по сравнению с установленным законодательством об образовании, трудовым законодательством либо принятые с нарушением порядка, установленного настоящим Уставом, не применяются и подлежат отмене Учреждением.

4.8. С локальными нормативными актами Учреждения должны быть ознакомлены все лица, чьи права и интересы они затрагивают: работники Учреждения – под подпись, родители (законные представители) обучающихся, обучающиеся – путем размещения локальных нормативных актов на официальном сайте Учреждения и (или) информационном стенде Учреждения.

## V. Имущество учреждения

5.1. Имущество закрепляется за Учреждением на праве оперативного управления в соответствии с Гражданским кодексом Российской Федерации. Собственником имущества Учреждения является муниципальное образование город Пермь.

Право оперативного управления на недвижимое имущество подлежит государственной регистрации в соответствии с действующим законодательством.

5.2. Земельный участок, необходимый для выполнения Учреждением своих уставных задач, предоставляется ему на праве постоянного (бессрочного) пользования.

5.3. На праве оперативного управления закрепляется имущество в виде нежилых помещений, зданий, сооружений, а также оборудование, транспортные средства, инвентарь и другие материальные ценности, относимые к основным средствам.

5.4. Закрепление муниципального имущества на праве оперативного управления осуществляется Департаментом в соответствии с его целевым назначением и оформляется распоряжением начальника Департамента.

5.5. Источниками формирования имущества и финансовых ресурсов Учреждения являются:

- имущество, закрепленное за ним на праве оперативного управления;
- средства от сдачи в аренду имущества, закрепленного за ним на праве оперативного управления;
- бюджетные поступления в виде субсидий;
- средства от оказания платных услуг;
- средства спонсоров и добровольные целевые пожертвования граждан и юридических лиц;
- иные источники, не запрещенные действующим законодательством Российской Федерации.

5.6. Учреждение отвечает по своим обязательствам имуществом, находящимся у него на праве оперативного управления, за исключением недвижимого имущества и особо ценного движимого имущества, закрепленных за ним Департаментом или приобретенных автономным учреждением за счет средств, выделенных ему Учредителем на приобретение этого имущества.

5.7. Собственник имущества Учреждения не несет ответственность по обязательствам Учреждения, за исключением случаев, предусмотренных действующим законодательством Российской Федерации. Учреждение не отвечает по обязательствам собственника имущества Учреждения.

5.8. Учреждение вправе осуществлять приносящую доход деятельность лишь постольку, поскольку это служит достижению целей, ради которых оно создано, и соответствующую этим целям, при условии, что такая деятельность указана в его учредительных документах.

Доходы, полученные от такой деятельности, и приобретенное за счет этих доходов имущество поступают в самостоятельное распоряжение Учреждения и используются им для достижения целей, ради которых оно создано, если иное не предусмотрено Федеральным законом от 03 ноября 2006 г. № 174-ФЗ «Об автономных учреждениях».

5.9. Собственник имущества Учреждения не имеет права на получение доходов от осуществления Учреждением деятельности и использования закрепленного за Учреждением имущества.

5.10. Учреждение без согласия Учредителя не вправе распоряжаться недвижимым имуществом и особо ценным движимым имуществом, закрепленным за ним на праве оперативного управления Департаментом, или приобретенным Учреждением за счет средств, выделенных ему Учредителем на приобретение такого имущества. Остальным имуществом, находящимся у него на праве оперативного управления и приобретенным за счет собственных средств, Учреждение вправе распоряжаться самостоятельно, если иное не установлено законом.

Учреждение вправе сдавать имущество в аренду в случаях, когда распоряжение имуществом путем его передачи в аренду осуществляется в целях обеспечения более эффективной организации основной деятельности Учреждения, для которой оно создано, с согласия Департамента и Учредителя.

Имущество Учреждения может быть передано в безвозмездное пользование в соответствии с его функциональным назначением с согласия Учредителя и Департамента в порядке, предусмотренном действующим законодательством.

5.11. Недвижимое имущество, закрепленное за Учреждением или приобретенное Учреждением за счет средств, выделенных ему Учредителем на приобретение этого имущества, а также находящееся у Учреждения особо ценное движимое имущество подлежит обособленному учету в установленном порядке.

5.12. Имущество, переданное в оперативное управление, подлежит переоценке в установленном порядке.

5.13. Под особо ценным движимым имуществом понимается имущество, без которого осуществление Учреждением своей уставной деятельности будет существенно затруднено.

Порядок отнесения имущества к категории особо ценного движимого имущества устанавливается Правительством Российской Федерации. Виды такого имущества определяются в порядке, установленном нормативно-правовыми актами города Перми в отношении автономных учреждений, которые созданы на базе имущества, находящегося в муниципальной собственности.

5.14. Решение Учредителя об отнесении имущества к категории особо ценного движимого имущества принимается одновременно с принятием решения о закреплении указанного имущества за Учреждением или о выделении средств на его приобретение.

5.15. Учреждение вправе с согласия Учредителя и Департамента вносить имущество, указанное в п. 5.11., в уставный (складочный) капитал других юридических лиц или иным образом передавать это имущество другим юридическим лицам в качестве их учредителя или участника (за исключением объектов культурного наследия народов Российской Федерации, предметов и документов, входящих в состав Музейного фонда Российской Федерации, Архивного фонда Российской Федерации, национального библиотечного фонда).

5.16. При осуществлении права оперативного управления имуществом Учреждение обязано:

5.16.1. эффективно использовать имущество;

5.16.2. использовать имущество строго в соответствии с целями создания Учреждения;

5.16.3. вести бухгалтерский учет, бухгалтерскую и статистическую отчетность в порядке, установленном законодательством Российской Федерации, обеспечить сохранность имущества;

5.16.4. не допускать ухудшения технического состояния имущества, это требование не распространяется на ухудшения, связанные с нормальным износом этого имущества в процессе эксплуатации;

5.16.5. осуществлять текущий и капитальный ремонт имущества, при этом любые произведенные улучшения имущества возмещению собственником не подлежат.

5.17. Ежегодно Учреждение обязано опубликовывать отчеты о своей деятельности и об использовании закрепленного за ним имущества в определенных Учредителем Учреждения средствах массовой информации. Порядок опубликования отчетов, а также перечень сведений, которые должны содержаться в отчетах, устанавливаются Правительством Российской Федерации, нормативными правовыми актами города Перми.

5.18. Ответственность за сохранность муниципального имущества и использование его по назначению несет руководитель (директор) Учреждения.

5.19. Право оперативного управления на имущество прекращается по основаниям и в порядке, предусмотренном действующим законодательством.

5.20. Департамент вправе изъять излишнее, неиспользуемое или используемое не по назначению имущество, закрепленное им за Учреждением либо приобретенное Учреждением за счет средств, выделенных ему Учредителем на приобретение такого имущества.

Имуществом, изъятим у Учреждения, Департамент вправе распорядиться по своему усмотрению.

5.21. Имущество ликвидированного Учреждения, оставшееся после удовлетворения требований кредиторов, передается ликвидационной комиссией Учредителю Учреждения и направляется на цели развития образования в соответствии с Уставом Учреждения, а имущество Учреждения, на которое в соответствии с федеральными законами не может быть обращено взыскание по обязательствам Учреждения, передается ликвидационной комиссией Учредителю Учреждения.

5.22. Учреждение вправе направлять в Департамент предложения по изъятию у него имущества, закрепленного за Учреждением на праве оперативного управления, по согласованию с Учредителем.

## **VI. Внесение изменений в устав.**

### **Реорганизация и ликвидация учреждения**

6.1. Устав Учреждения, а также вносимые в него изменения, утверждаются распоряжением Учредителя Учреждения по согласованию в части, касающейся имущества, с Департаментом и регистрируются в установленном законодательством порядке. Изменения к Уставу становятся действительными с момента их регистрации.

Изменения в Устав Учреждения предлагаются Учредителем или руководителем (директором) Учреждения, рассматриваются Наблюдательным советом, который дает по ним рекомендации, утверждаются Учредителем в порядке, установленном настоящим Уставом.

6.2. Реорганизация Учреждения (слияние, присоединение, разделение, выделение, преобразование) может быть осуществлена по решению Учредителя в порядке, установленном гражданским законодательством, и на основании по-

ложительного заключения комиссии по оценке последствий такого решения. Порядок создания комиссии по проведению оценки последствий принятия решения о реорганизации Учреждения, порядок ее проведения, включая критерии оценки, устанавливаются нормативными правовыми актами Пермского края.

6.3. При реорганизации Учреждения лицензия Учреждения переоформляется в порядке, установленном действующим законодательством.

6.4. Учреждение может быть ликвидировано в случаях и порядке, установленных действующим законодательством Российской Федерации, а также по решению суда.

6.5. Решение о ликвидации Учреждения принимается администрацией города Перми и утверждается постановлением администрации города Перми на основании положительного заключения комиссии по оценке последствий такого решения.

6.6. При ликвидации Учреждения, при прекращении его деятельности в результате реорганизации в форме разделения действие лицензии прекращается со дня внесения в единый государственный реестр юридических лиц записи соответственно о ликвидации юридического лица, о прекращении его деятельности в результате реорганизации.

6.7. При ликвидации Учреждения денежные средства за вычетом платежей по покрытию своих обязательств направляются на цели развития системы образования г. Перми. Имущество ликвидированного Учреждения, оставшееся после удовлетворения требований кредиторов, передается ликвидационной комиссией Учредителю Учреждения и направляется на цели развития образования в соответствии с Уставом Учреждения, а имущество Учреждения, на которое в соответствии с федеральными законами не может быть обращено взыскание по обязательствам Учреждения, передается ликвидационной комиссией Учредителю Учреждения.

6.8. В случае реорганизации, ликвидации Учреждения Учредитель обеспечивает перевод детей с согласия их родителей в другие муниципальные образовательные учреждения города Перми соответствующего типа.

6.9. Учреждение гарантирует учет и обеспечивает сохранность документов по личному составу. В случае реорганизации Учреждение передает документы по личному составу правопреемнику, при отсутствии правопреемника Учреждение передает документы по личному составу на государственное хранение, иные документы сдаются на хранение в архив.



**А ДМИНИСТРАЦИЯ ГОРОДА ПЕРМИ  
НАЧАЛЬНИК ДЕПАРТАМЕНТА ОБРАЗОВАНИЯ  
РАСПОРЯЖЕНИЕ**

28.07.2021

№ 059-08-01-26-227

**Об утверждении новой редакции устава муниципального автономного учреждения  
дополнительного образования «Детско-юношеский центр имени Василия Соломина» г.Перми**

В соответствии с Федеральным законом от 03 ноября 2006 г. № 174-ФЗ «Об автономных учреждениях», решением Пермской городской Думы от 12 сентября 2006 г. № 224 «О департаменте образования администрации города Перми», постановлением администрации города Перми от 28 января 2011 г. № 24 «О Порядке создания, реорганизации, изменения типа и ликвидации муниципальных учреждений города Перми, утверждения уставов муниципальных учреждений города Перми и внесения в них изменений»:

1. Утвердить прилагаемую новую редакцию устава муниципального автономного учреждения дополнительного образования «Детско-юношеский центр имени Василия Соломина» г.Перми.

2. Уполномочить руководителя (директора) Астафьева Константина Ивановича на осуществление необходимых действий по государственной регистрации новой редакции устава муниципального автономного учреждения дополнительного образования «Детско-юношеский центр имени Василия Соломина» г.Перми.

3. Руководителю (директору) муниципального автономного учреждения дополнительного образования «Детско-юношеский центр имени Василия Соломина» г.Перми Астафьеву К.И. после государственной регистрации новой редакции устава учреждения:

3.1. представить копии листа записи о внесении записи в Единый государственный реестр юридических лиц, о новой редакции устава учреждения в департамент образования администрации города Перми, департамент имущественных отношений администрации города Перми, департамент финансов администрации города Перми в 5-дневный срок со дня регистрации изменений, вносимых в устав;

3.2. разместить новую редакцию устава на сайте учреждения, Едином Портале Пермского Образования <http://permedu.ru>;

3.3. уведомить иные организации, где находятся учтенные экземпляры устава, о новой редакции устава учреждения.

4. Признать утратившими силу распоряжения начальника департамента образования администрации города Перми:

от 18 ноября 2011 г. № СЭД-08-01-26-413 «Об утверждении новой редакции устава муниципального автономного образовательного учреждения дополнительного образования детей «Детско-юношеский центр имени Василия Соломина» г.Перми»;

от 18 марта 2013 г. № СЭД-08-01-26-70 «О внесении изменений в устав Муниципального автономного образовательного учреждения дополнительного образования детей «Детско-юношеский центр имени Василия Соломина» г. Перми;

от 23 мая 2014 г. № СЭД-08-01-26-158 «О внесении изменений в устав Муниципального автономного образовательного учреждения дополнительного образования детей «Детско-юношеский центр имени Василия Соломина» г. Перми, утвержденный распоряжением начальника департамента образования от 18.11.2014 № СЭД-08-01-26-413»;

от 14 апреля 2015 г. № СЭД-08-01-26-181 «О внесении изменений в устав Муниципального автономного образовательного учреждения дополнительного образования детей «Детско-юношеский центр имени Василия Соломина» г. Перми, утвержденный распоряжением начальника департамента образования администрации города Перми от 18.11.2011 № СЭД-08-01-26-413»;

от 17 мая 2016 г. № СЭД-08-01-26-151 «О внесении изменений в новую редакцию устава муниципального автономного учреждения дополнительного образования «Детско-юношеский центр имени Василия Соломина» г.Перми, утвержденного распоряжением начальника департамента образования администрации города Перми от 14.04.2015 № СЭД-08-01-26-181».

5. Настоящее распоряжение вступает в силу со дня официального опубликования в печатном средстве массовой информации «Официальный бюллетень органов местного самоуправления муниципального образования город Пермь».

6. Юридическому отделу департамента образования администрации города Перми обеспечить опубликование настоящего распоряжения в печатном средстве массовой информации «Официальный бюллетень органов местного самоуправления муниципального образования город Пермь».

7. Контроль за исполнением настоящего распоряжения оставляю за собой.

А.А. Деменева

УТВЕРЖДЕН  
распоряжением начальника  
департамента образования  
администрации города Перми  
от 28.07.2021 № 059-08-01-26-227

**УСТАВ**  
**муниципального автономного учреждения**  
**дополнительного образования**  
**«Детско-юношеский центр имени Василия Соломина» г.Перми**  
**(новая редакция)**

## I. Общие положения

1.1. Муниципальное автономное учреждение дополнительного образования «Детско-юношеский центр имени Василия Соломина» г.Перми, осуществляющее обучение по дополнительным общеобразовательным программам – дополнительным общеразвивающим и дополнительным предпрофессиональным программам (далее – Учреждение), по типу реализации основных образовательных программ является организацией дополнительного образования, по организационно-правовой форме унитарной некоммерческой организацией - муниципальным автономным учреждением.

1.2. Полное наименование Учреждения: муниципальное автономное учреждение дополнительного образования «Детско-юношеский центр имени Василия Соломина» г.Перми.

Сокращенное наименование Учреждения: МАУ ДО «ДЮЦ им. В. Соломина» г.Перми.

1.3. Место нахождения Учреждения: 614014, Россия, Пермский край, г.Пермь, ул. 1905 года, д. 2. По указанному адресу размещается постоянно действующий исполнительный орган Учреждения - руководитель (директор).

Деятельность Учреждения также оказывается по следующим адресам:

614051, Россия, Пермский край, г. Пермь, ул. Тургенева, 39;

614051, Россия, Пермский край, г. Пермь, ул. Старцева 9/1;

614056, Россия, Пермский край, г. Пермь, ул. Гашкова, 27 Б;

614107, Россия, Пермский край, г. Пермь, ул. Ким, 5;

614107, Россия, Пермский край, г. Пермь, ул. Лебедева, 18;

614051, Россия, Пермский край, г. Пермь, ул. Звонарева, 39.

1.4. Учредителем Учреждения является муниципальное образование «Город Пермь». Полномочия и функции учредителя от имени муниципального образования «Город Пермь» осуществляет администрация города Перми, отдельные полномочия и функции учредителя по его поручению осуществляет департамент образования администрации города Перми (далее - Учредитель) на основании правовых актов администрации города Перми.

Место нахождения Учредителя: 614000, Россия, Пермский край, г. Пермь, ул. Ленина, 23.

Почтовый адрес Учредителя: 614000, Россия, Пермский край, г. Пермь, ул. Сибирская, 17.

1.5. Правоспособность Учреждения возникает с момента внесения в единый государственный реестр юридических лиц сведений о его создании и прекращается в момент внесения в указанный реестр сведений о его прекращении.

Учреждение имеет обособленное имущество и отвечает им по своим обязательствам, может от своего имени приобретать и осуществлять гражданские права и нести гражданские обязанности, быть истцом и ответчиком в суде.

Учреждение имеет печать установленного образца, штамп, бланки со своим наименованием.

1.6. Собственник имущества Учреждения - муниципальное образование «Город Пермь», полномочия собственника осуществляет департамент имущественных отношений администрации города Перми на основании правовых актов органов местного самоуправления города Перми (далее - Департамент).

1.7. Создание и деятельность организационных структур политических партий, общественно-политических и религиозных движений и организаций (объединений) в Учреждении не допускаются. Образование в Учреждении носит светский характер.

1.8. Деятельность Учреждения строится на принципах демократии и гуманизма, приоритета общечеловеческих ценностей, жизни и здоровья человека, свободного развития личности, воспитания гражданственности и духовно-нравственного развития личности.

1.9. Все документы, связанные с деятельностью Учреждения, ведутся на русском языке.

## II. Предмет, цели и виды деятельности учреждения

2.1. Основной целью деятельности Учреждения является осуществление образовательной деятельности по дополнительным общеобразовательным программам.

2.2. Предметом деятельности Учреждения является образовательная деятельность в сфере дополнительного образования, направленная на достижение целей деятельности Учреждения.

2.3. Основным видом деятельности Учреждения является образовательная деятельность в сфере дополнительного образования.

2.4. Виды реализуемых образовательных программ:

дополнительные общеразвивающие программы социально-педагогической, технической, туристско-краеведческой, художественной, физкультурно-спортивной направленностей;

2.5. Учреждение для граждан и юридических лиц за плату и на одинаковых при оказании одних и тех же услуг условиях оказывает платные дополнительные образовательные услуги.

Указанные услуги не могут быть оказаны взамен или в рамках образовательной деятельности, финансируемой за счет субсидий, предоставляемых из бюджета на выполнение муниципального задания.

Оказание платных образовательных услуг по направлениям осуществляется согласно Положению об оказании платных образовательных услуг и ежегодно утверждаемому перечню.

2.6. Учреждение вправе осуществлять иные виды деятельности, в том числе за счет средств физических и юридических лиц (приносящая доход деятельность), не относящиеся к основным видам деятельности, лишь постольку, поскольку это служит достижению целей, ради которых оно создано и, если это соответствует таким целям:

- 2.6.1. проведение мероприятий в сфере образования;
- 2.6.2. организация, проведение культурно-массовых, спортивно-массовых, туристских, досуговых, спортивно-патриотических, просветительских и иных мероприятий;
- 2.6.3. организация и проведение физкультурно-оздоровительного, спортивного и туристического отдыха и досуга для детей;
- 2.6.4. организация отдыха детей и молодежи, в том числе в лагере досуга и отдыха, в туристических лагерях палаточного типа;
- 2.6.5. организация отдыха детей в лагере досуга и отдыха на территории Учреждения сверх бюджетного финансирования;
- 2.6.6. организация и проведение туристских походов, экскурсий, экспедиций;
- 2.6.7. организация массовых катаний на коньках;
- 2.6.8. реализация программ спортивной подготовки по олимпийским и неолимпийским видам спорта;
- 2.6.9. сдача в аренду имущества, закрепленного за Учреждением на праве оперативного управления, а также имущества, приобретенного за счет ведения самостоятельной финансово-хозяйственной деятельности, в порядке, установленном действующим законодательством Российской Федерации и нормативно-правовыми актами органов местного самоуправления города Перми.

2.7. Учреждение осуществляет приносящую доход деятельность только по направлениям, установленным настоящим Уставом.

### III. Порядок управления учреждением

3.1. Управление Учреждением осуществляется в соответствии с действующим законодательством Российской Федерации с учетом особенностей, установленных Федеральным законом от 29 декабря 2012 г. № 273-ФЗ «Об образовании в Российской Федерации» и настоящим Уставом, на основе сочетания принципов единоначалия и коллегиальности.

Единоличным исполнительным органом Учреждения является руководитель (директор) Учреждения.

Коллегиальными органами управления Учреждения являются Общее собрание работников, Педагогический совет, Наблюдательный совет.

Коллегиальные органы вправе самостоятельно выступать от имени Учреждения, осуществлять взаимоотношения с органами власти, организациями и общественными объединениями исключительно в пределах полномочий, определенных настоящим Уставом, без права заключения договоров (соглашений), влекущих материальные обязательства Учреждения.

В случае нарушения принципа добросовестности и разумности виновные представители указанных коллегиальных органов управления Учреждением несут ответственность в соответствии с законодательством Российской Федерации.

Руководитель (директор) Учреждения, члены коллегиальных органов при осуществлении своих прав и исполнении своих обязанностей должны действовать в интересах Учреждения добросовестно и разумно.

Руководитель (директор) Учреждения обязан возместить по требованию Учредителя убытки, причиненные по его вине Учреждению. Указанную ответственность несут также члены коллегиальных органов Учреждения, за исключением тех из них, кто голосовал против решения, которое повлекло причинение Учреждению убытков, или, действуя добросовестно, не принимал участия в голосовании.

3.2. Компетенция Учредителя в управлении Учреждением:

- 3.2.1. утверждает Устав Учреждения, а также вносимые в него изменения по согласованию с Департаментом в части, касающейся имущества;
- 3.2.2. формирует, утверждает и размещает муниципальное задание на оказание муниципальных услуг в соответствии с предусмотренными настоящим Уставом видами деятельности, осуществляет контроль за его исполнением;
- 3.2.3. координирует и контролирует процедуру приема обучающихся в Учреждение;
- 3.2.4. осуществляет контроль финансово-экономической деятельности Учреждения в пределах прав, установленных действующим законодательством;
- 3.2.5. согласовывает программу развития Учреждения;
- 3.2.6. обеспечивает содержание зданий и сооружений Учреждения, обустройство прилегающей к нему территории;
- 3.2.7. приостанавливает деятельность Учреждения;
- 3.2.8. принимает решения о создании или ликвидации филиалов, открытии и закрытии представительств Учреждения, в том числе на основании предложений руководителя (директора) Учреждения;
- 3.2.9. представляет на рассмотрение Наблюдательного совета Учреждения предложения:
  - 3.2.9.1. о внесении изменений в Устав Учреждения;

3.2.9.2. об изъятии имущества, закрепленного за Учреждением на праве оперативного управления;

3.2.10. по согласованию с Департаментом утверждает перечни недвижимого, особо ценного движимого и иного движимого имущества, передаваемого Учреждению;

3.2.11. издаёт приказ о даче согласия Учреждению на распоряжение недвижимым имуществом, закрепленным за ним Учредителем или приобретенным за счет средств, выделенных Учредителем на приобретение этого имущества, а также особо ценным движимым имуществом, закрепленным за ним Учредителем или приобретенным за счет средств, выделенных Учредителем на приобретение этого имущества, на основании письменного разрешения Департамента;

3.2.12. дает согласие на внесение Учреждением денежных средств и иного имущества в уставный (складочный) капитал других юридических лиц или передачу этого имущества иным образом другим юридическим лицам в качестве их учредителя или участника;

3.2.13. направляет в Департамент предложения о закреплении за Учреждением недвижимого имущества и об изъятии данного имущества;

3.2.14. представляет в установленном порядке предложение о создании Учреждения путем изменения типа существующего Учреждения;

3.2.15. готовит предложение о реорганизации или ликвидации Учреждения в порядке, установленном действующим законодательством;

3.2.16. назначает руководителя (директора) Учреждения и прекращает его полномочия, в том числе по результатам аттестации на соответствие занимаемой должности;

3.2.17. принимает решение об одобрении сделки с имуществом Учреждения, в совершении которой имеется заинтересованность, а также сделки в отношении недвижимого имущества и особо ценного движимого имущества в случаях, если для совершения таких сделок требуется согласие Учредителя Учреждения;

3.2.18. назначает членов Наблюдательного совета Учреждения или досрочно прекращает их полномочия в порядке, определяемом действующим законодательством и настоящим Уставом;

3.2.19. утверждает передаточный акт.

К компетенции Учредителя относятся также иные полномочия, представленные Учредителю действующим законодательством Российской Федерации и муниципальными правовыми актами.

3.3. Единичным исполнительным органом Учреждения является руководитель (директор).

Руководитель (директор) Учреждения назначается и освобождается от занимаемой должности приказом начальника департамента образования администрации города Перми в соответствии с действующим трудовым законодательством Российской Федерации и муниципальными правовыми актами на основании трудового договора, заключаемого на срок до 5 лет.

3.4. Руководитель (директор) осуществляет непосредственное руководство Учреждением в соответствии с действующим законодательством, настоящим Уставом и несет ответственность за руководство образовательной, научной, воспитательной работой и организационно-хозяйственной деятельностью Учреждения.

3.5. Компетенция руководителя (директора) Учреждения:

3.5.1. организует выполнение решений Учредителя по вопросам деятельности Учреждения;

3.5.2. выступает от имени Учреждения, представляет Учреждение без доверенности во всех судебных, государственных и муниципальных органах, во взаимоотношениях с любыми физическими и юридическими лицами, а также их объединениями;

3.5.3. распоряжается денежными средствами, предоставленными Учредителем, в соответствии с действующим законодательством Российской Федерации, муниципальными правовыми актами и настоящим Уставом;

3.5.4. заключает гражданско-правовые договоры и трудовые договоры от имени Учреждения;

3.5.5. утверждает график работы Учреждения;

3.5.6. утверждает план финансово-хозяйственной деятельности Учреждения;

3.5.7. издает приказы и инструкции, обязательные для исполнения всеми работниками и обучающимися Учреждения, выдает доверенности на осуществление представительства от имени Учреждения;

3.5.8. утверждает штатное расписание Учреждения, осуществляет подбор, прием на работу и расстановку кадров, несет ответственность за уровень их квалификации;

3.5.9. устанавливает заработную плату работников Учреждения, в том числе должностные оклады (базовую основную часть заработной платы), порядок и размеры выплат стимулирующего, компенсационного, иного характера в пределах имеющихся средств в соответствии с действующим законодательством Российской Федерации и муниципальными правовыми актами, локальными нормативными актами Учреждения, коллективным договором (при наличии);

3.5.10. назначает руководителей профессиональных, методических и творческих объединений, секретаря Педагогического совета;

3.5.11. утверждает приказом реализуемые в Учреждении дополнительные образовательные программы;

3.5.12. определяет стратегию, цели, задачи развития Учреждения;

3.5.13. обеспечивает эффективное использование бюджетных ассигнований, а также средств, поступающих из других источников, представляет Учредителю и общественности отчет Учреждения о поступлении и расходовании финансовых и материальных средств, в том числе отчета о результатах самообследования;

3.5.14. обеспечивает эффективное взаимодействие и сотрудничество с органами местного самоуправления, предприятиями и организациями, общественностью, родителями (законными представителями) обучающихся;

3.5.15. утверждает локальные нормативные акты Учреждения путем издания распорядительного акта после принятия их коллегиальными органами управления Учреждением в соответствии с компетенцией коллегиальных органов, определенной настоящим Уставом и с учетом мнения советов обучающихся, родителей, а также в порядке и в случаях, которые предусмотрены трудовым законодательством, представительного органа работников (при их наличии);

3.5.16. утверждает программы деятельности методических объединений, иные программы и планы по разным направлениям деятельности Учреждения;

3.5.17. подписывает совместно с представителем работников Учреждения Коллективный договор (при наличии);

3.5.18. представляет Наблюдательному совету Учреждения годовую бухгалтерскую отчетность Учреждения, проекты отчетов о деятельности Учреждения и об использовании его имущества, об исполнении плана его финансово-хозяйственной деятельности;

3.5.19. подписывает отчет о результатах самообследования;

3.5.20. утверждает согласованную с Учредителем программу развития Учреждения и несет ответственность за реализацию программы развития образовательной организации;

3.5.21. организует создание необходимых условий для охраны и укрепления здоровья, организации питания обучающихся и работников Учреждения в порядке, установленном действующим законодательством Российской Федерации и муниципальными правовыми актами, локальными нормативными актами Учреждения;

3.5.22. обеспечивает создание и ведение официального сайта Учреждения в сети Интернет;

3.5.23. организует работу Комиссии по урегулированию споров между участниками образовательных отношений в порядке, установленном локальным нормативным актом, принятым по результатам рассмотрения Общим собранием работников и Педагогическим советом Учреждения.

3.6. Руководитель (директор) Учреждения является ответственным лицом за организацию и полноту выполнения СанПиН.

3.7. Работники учреждения имеют право на участие в управлении Учреждением, в том числе в коллегиальных органах управления, в порядке, установленном настоящим Уставом.

3.8. Права, обязанности и ответственность инженерно-технических, административно-хозяйственных, производственных, учебно-вспомогательных, медицинских и иных работников, осуществляющих вспомогательные функции, устанавливаются правилами внутреннего трудового распорядка и иными локальными нормативными актами Учреждения, должностными инструкциями и трудовыми договорами.

3.9. Общее собрание работников (далее – Общее собрание) является коллегиальным органом управления Учреждением, осуществляющим полномочия работников Учреждения. Основной задачей Общего собрания является коллегиальное решение важных вопросов жизнедеятельности трудового коллектива.

3.9.1. Общее собрание действует бессрочно.

3.9.2. Членами Общего собрания являются все граждане, участвующие своим трудом в деятельности Учреждения на основе трудового договора.

Срок полномочий члена Общего собрания: со дня заключения до дня расторжения трудового договора с Учреждением.

Председатель и секретарь Общего собрания избираются из числа членов Общего собрания открытым голосованием простым большинством голосов сроком на один учебный год.

Председатель организует подготовку заседаний, определяет повестку дня, контролирует выполнение решений Общего собрания. Секретарь организует протоколирование заседаний и ведение документации Общего собрания.

3.9.3. Общее собрание собирается по мере необходимости, но не реже 1 раз в течение учебного года по инициативе руководителя (директора) Учреждения. Не позднее, чем за один месяц до даты проведения Общего собрания, объявление о его проведении размещается на доске объявления, расположенной в Учреждении, для ознакомления всех членов Общего собрания.

Внеочередной созыв Общего собрания может произойти по инициативе руководителя (директора) Учреждения или по инициативе не менее чем 1/3 членов Общего собрания, поданной в письменном виде руководителю (директору) Учреждения.

Ход заседания Общего собрания и решения Общего собрания оформляются протоколом, который подписывается председателем и секретарем Общего собрания. Протоколы Общего собрания включаются в номенклатуру дел Учреждения и хранятся в Учреждении постоянно.

3.9.4. Общее собрание считается правомочным, если на нем присутствует не менее двух третей списочного состава работников Учреждения. Решение Общего собрания по всем рассматриваемым вопросам принимается открытым голосованием простым большинством голосов. Решение считается принятым, если за него проголосовало не менее 51% присутствующих. При равном количестве голосов решающим считается голос председателя Общего собрания.

3.9.5. Компетенция Общего собрания:

3.9.5.1. рассмотрение и принятие локальных нормативных актов Учреждения, затрагивающих права и обязанности работников Учреждения, академические права и свободы педагогических работников, в том числе локальных нормативных актов, регламентирующих:

финансово-хозяйственную деятельность Учреждения, в том числе привлечение и расходование средств от приносящей доход деятельности (за исключением вопросов, рассмотрение которых отнесено к исключительной компетенции Наблюдательного совета Учреждения);

правила внутреннего трудового распорядка;

порядок создания, организации работы, принятия и исполнения решений Комиссии по урегулированию споров между участниками образовательных отношений;

порядок аттестации работников, не являющихся педагогическими работниками, на соответствие занимаемой ими должности.

3.9.5.2. обсуждение и принятие коллективного договора Учреждения;

3.9.5.3. определение основных направлений развития Учреждения, повышение эффективности финансово-экономической деятельности Учреждения, стимулирования труда его работников;

3.9.5.4. рассмотрение по представлению руководителя (директора) Учреждения программы развития Учреждения, выражение мнения о ее принятии с последующим представлением Учредителю для согласования;

3.9.5.5. содействие привлечению дополнительного финансирования для обеспечения деятельности и развития Учреждения;

3.9.5.6. рассмотрение отчёта Учреждения о поступлении и расходовании финансовых и материальных средств для дальнейшего его представления Учредителю и общественности;

3.9.5.7. участие в распределении стимулирующей части фонда оплаты труда Учреждения в порядке, установленном соответствующим локальным нормативным актом Учреждения;

3.9.5.8. рассмотрение отчета о поступлении и расходовании финансовых и материальных средств;

3.9.5.9. ходатайство перед Учредителем о поощрении руководителя (директора) Учреждения.

3.9.5.10. рассмотрение и обсуждение вопросов материально-технического обеспечения и оснащения образовательного процесса;

3.9.5.11. рассмотрение кандидатур работников Учреждения для представления к награждению и (или) поощрению;

3.9.5.12. рассмотрение вопросов охраны и безопасности условий труда работников, охраны жизни и здоровья обучающихся в Учреждении;

3.9.5.13. заслушивает отчет руководителя (директора) Учреждения о выполнении коллективного договора (при наличии);

3.9.5.14. рассмотрение отчета о результатах самообследования.

3.10. Наблюдательный совет Учреждения создается в составе не менее 5 и не более 11 членов. Решение о назначении членов наблюдательного совета Учреждения или досрочном прекращении их полномочий принимается Учредителем на основании представленных копий протоколов Общего собрания, родительского собрания и оформляется приказом Учредителя.

3.10.1. В состав Наблюдательного совета входят:

представители органов местного самоуправления в лице Департамента и Учредителя;

представители работников Учреждения;

представители общественности, к которым относятся лица, имеющие заслуги и достижения в соответствующей сфере, а также родители, чьи дети посещают данное Учреждение.

Представители работников Учреждения выбираются общим собранием работников Учреждения.

Представители родительской общественности выбираются родительским собранием Учреждения из числа тех родителей, которые желают безвозмездно работать в составе наблюдательного совета и проявляют заинтересованность в указанной работе.

Представители общественности выбираются общим собранием работников Учреждения.

Количество представителей Департамента и Учредителя в составе Наблюдательного совета не должно превышать одну треть от общего числа членов Наблюдательного совета Учреждения. При этом не менее половины составляют представители Учредителя.

Количество представителей работников Учреждения не может превышать одну треть от общего числа членов Наблюдательного совета Учреждения.

3.10.2. Срок полномочий Наблюдательного совета равен пяти годам.

3.10.3. Полномочия члена Наблюдательного совета могут быть прекращены досрочно:

по просьбе члена Наблюдательного совета;

в случае невозможного исполнения членом Наблюдательного совета своих обязанностей по состоянию здоровья или по причине его отсутствия в месте нахождения Учреждения в течение четырех месяцев;

в случае привлечения члена Наблюдательного совета к уголовной ответственности;

в случае смерти члена Наблюдательного совета.

3.10.4. Полномочия члена Наблюдательного совета, являющегося представителем органа местного самоуправления и состоящего с этим органом в трудовых отношениях:

прекращаются досрочно в случае прекращения трудовых отношений;

могут быть прекращены досрочно по представлению указанного органа местного самоуправления.

3.10.4.1. Полномочия члена Наблюдательного совета, являющегося представителем работников Учреждения, прекращаются досрочно в случае прекращения трудовых отношений с Учреждением.

3.10.5. Ограничения при выборе в члены Наблюдательного совета:

3.10.5.1. руководитель (директор) Учреждения, его заместители не могут быть членами Наблюдательного совета. Руководитель (директор) Учреждения участвует в заседаниях Наблюдательного совета с правом совещательного голоса;

3.10.5.2. членами Наблюдательного совета не могут быть лица, имеющие неснятую или непогашенную судимость.

3.10.6. Члены Наблюдательного совета не получают вознаграждение за выполнение ими своих обязанностей, за исключением компенсации документально подтвержденных расходов, непосредственно связанных с участием в работе Наблюдательного совета.

3.10.7. Наблюдательный совет возглавляет председатель, который избирается членами Наблюдательного совета из их числа простым большинством голосов. Председателем Наблюдательного совета не может быть избран представитель работников Учреждения. Наблюдательный совет в любое время вправе переизбрать своего председателя.

3.10.8. Полномочия Наблюдательного совета Учреждения:

3.10.8.1. Наблюдательный совет дает рекомендации по следующим вопросам:

а) предложения Учредителя или руководителя (директора) Учреждения о внесении изменений в Устав Учреждения;

б) предложения Учредителя или руководителя (директора) Учреждения о создании и ликвидации филиалов, об открытии и о закрытии представительств;

в) предложения Учредителя или руководителя (директора) Учреждения о реорганизации Учреждения или о его ликвидации;

г) предложения Учредителя или руководителя (директора) Учреждения об изъятии имущества, закрепленного за Учреждением на праве оперативного управления;

д) предложения руководителя (директора) Учреждения о совершении сделок с недвижимым имуществом и особо ценным движимым имуществом, закрепленным за Учреждением Учредителем или приобретенным за счет средств, выделенных Учредителем на приобретение этого имущества. Решение об отнесении имущества к категории особо ценного движимого имущества принимается Учредителем;

е) отчеты о деятельности Учреждения и об использовании его имущества, об исполнении плана его финансово-хозяйственной деятельности, годовую бухгалтерскую отчетность.

Рекомендации даются большинством голосов от общего числа голосов членов Наблюдательного совета с занесением в протокол заседания Наблюдательного совета. После рассмотрения рекомендаций Наблюдательного совета Учредитель принимает по этим вопросам решение.

3.10.8.2. Наблюдательный совет Учреждения дает заключение по следующим вопросам:

а) по рассмотрению проекта плана финансово-хозяйственной деятельности Учреждения;

б) по предложению руководителя (директора) Учреждения о выборе кредитных организаций, в которых Учреждение может открыть банковские счета;

в) по предложению руководителя (директора) Учреждения об участии Учреждения в других юридических лицах, в том числе о внесении денежных средств и иного имущества в уставный (складочный) капитал других юридических лиц или передаче такого имущества иным образом другим юридическим лицам, в качестве учредителя или участника.

Заключения даются большинством голосов от общего числа голосов членов Наблюдательного совета с занесением в протокол заседания Наблюдательного совета. Руководитель (директор) Учреждения принимает по этим вопросам решение после рассмотрения заключений Наблюдательного совета.

3.10.8.3. Наблюдательный совет принимает решения, обязательные для руководителя (директора) по следующим вопросам:

а) проведение аудита годовой бухгалтерской отчетности Учреждения и утверждение аудиторской организации. Решение принимается большинством в две трети голосов от общего числа голосов членов Наблюдательного совета с занесением в протокол заседания Наблюдательного совета;

б) о совершении Учреждением крупных сделок. Решение принимается большинством в две трети голосов от общего числа голосов членов Наблюдательного совета с занесением в протокол заседания Наблюдательного совета;

в) о совершении сделок, в совершении которых имеется заинтересованность. Решение принимается большинством голосов членов Наблюдательного совета, не заинтересованных в совершении сделки с занесением в протокол заседания Наблюдательного совета.

Крупной признается сделка, связанная с распоряжением денежными средствами, привлечением заемных денежных средств, отчуждением имущества (которым в соответствии с настоящим Уставом Учреждение вправе распоряжаться самостоятельно), а также с передачей такого имущества в пользование или залог при условии, что цена такой сделки либо стоимость отчуждаемого или передаваемого имущества превышает 3% (три процента) балансовой стоимости активов Учреждения, определяемой по данным его бухгалтерской отчетности на последнюю отчетную дату. Указанный в настоящем Уставе размер крупной сделки (процент) определен в порядке, утвержденном правовым актом Учредителя.

3.10.8.4. Наблюдательный совет утверждает Положение о закупке товаров, работ, услуг для нужд Учреждения.

3.10.9. Вопросы, относящиеся к компетенции Наблюдательного совета, не могут быть переданы на рассмотрение иных органов Учреждения.

3.10.10. По требованию Наблюдательного совета или любого из его членов другие органы Учреждения обязаны представить информацию по вопросам, относящимся к компетенции Наблюдательного совета.

3.10.11. Порядок проведения заседаний Наблюдательного совета:

3.10.11.1. первое заседание Наблюдательного совета после его создания, а также первое заседание нового состава Наблюдательного совета созывается по требованию Учредителя. До избрания председателя Наблюдательного совета на заседании председательствует старший по возрасту член Наблюдательного совета, за исключением представителя работников Учреждения;

3.10.11.2. председатель избирается на первом заседании Наблюдательного совета после его создания, а также первом заседании нового состава Наблюдательного совета из числа присутствующих простым большинством голосов;

3.10.11.3. Порядок и сроки подготовки созыва и проведения заседаний Наблюдательного совета:

3.10.11.3.1. заседания Наблюдательного совета проводятся не реже одного раза в квартал;

3.10.12.3.2. заседание Наблюдательного совета созывается его председателем по собственной инициативе либо по требованию Учредителя, члена Наблюдательного совета или руководителя (директора) Учреждения путем уведомления председателя Наблюдательного совета.

В течение 15 дней с момента получения уведомления председатель Наблюдательного совета назначает дату проведения заседания.

Не менее чем за 3 дня до назначенной даты заседания председатель Наблюдательного совета оповещает членов Наблюдательного совета о дате, времени, месте проведения и повестке заседания Наблюдательного совета.

3.10.12.4. в заседании Наблюдательного совета вправе участвовать руководитель (директор) Учреждения. Иные приглашенные председателем Наблюдательного совета, если против их присутствия не возражает более чем одна треть от общего числа членов Наблюдательного совета Учреждения;

3.10.12.5. заседание Наблюдательного совета является правомочным, если все члены Наблюдательного совета извещены о времени и месте его проведения и на заседании присутствует более половины членов;

3.10.12.6. мнение члена Наблюдательного совета Учреждения, отсутствующего на его заседании по уважительной причине, учитывается в случае предоставления его в письменной форме при определении наличия кворума и результатов голосования, а также возможно принятие решений Наблюдательным советом путем проведения заочного голосования. Заочным голосованием не могут быть согласованы предложения руководителя (директора) Учреждения о совершении крупных сделок и сделок, в совершении которых имеется заинтересованность.

В протоколе о проведении заседания Наблюдательного совета Учреждения заочным голосованием в обязательном порядке указывается о направлении извещений и опросных листов членам Наблюдательного совета, о действительности и количестве опросных листов для определения кворума, результаты голосования поименно;

3.10.12.7. каждый член Наблюдательного совета Учреждения имеет при голосовании один голос. Передача членом Наблюдательного совета своего голоса другому лицу не допускается. В случае равенства голосов решающим является голос председателя Наблюдательного совета;

3.10.12.8. на заседании Наблюдательного совета ведется протокол. Протокол заседания составляется, подписывается председателем заседания, который несет ответственность за правильность его составления.

Протокол заседания Наблюдательного совета в течение 2 рабочих дней после заседания направляется Учредителю. Решения, заключения, рекомендации и протоколы заседаний Наблюдательного совета включаются в номенклатуру дел Учреждения и доступны для ознакомления любым лицам, имеющим право быть избранными в члены Наблюдательного совета;

3.10.12.9. организационно-техническое, документационное обеспечение заседаний Наблюдательного совета, подготовка аналитических, справочных и других материалов к заседаниям, оформление принятых им решений возлагается на администрацию Учреждения.

3.10.13. Наблюдательный совет и его представители не вправе выступать от имени Учреждения.

3.11. Педагогический совет является коллегиальным органом управления Учреждением и создан в целях реализации права педагогических работников на участие в управлении Учреждением, развития содержания образования, повышения качества воспитания и обучения обучающихся, совершенствования методической работы, рассмотрения педагогических и методических вопросов организации образовательного процесса, изучения и распространения педагогического опыта в Учреждении, содействия повышению квалификации работников Учреждения.

3.11.1. Членами Педагогического совета являются педагогические работники Учреждения, включая совместителей.

Член Педагогического совета считается принятым в состав Педагогического совета с момента подписания трудового договора с Учреждением. В случае увольнения из Учреждения член Педагогического совета выбывает из его состава.

Председателем Педагогического совета является руководитель (директор) Учреждения. Он назначает своим приказом секретаря Педагогического совета сроком на один год.

Педагогический совет является постоянно действующим органом без ограничения срока его действия.

3.11.2. Педагогический совет собирается по необходимости, но не реже одного раза в квартал по инициативе руководителя (директора) Учреждения. Не позднее, чем за 5 дней до даты проведения Педагогического совета решение руководителя (директора) Учреждения о созыве Педагогического совета оформляется приказом. Данный приказ помещается на доску объявления, расположенную в Учреждении, для ознакомления членов Педагогического совета.

Ход заседания Педагогического совета и решения Педагогического совета оформляются протоколом. Протоколы Педагогического совета включаются в номенклатуру дел Учреждения и хранятся в Учреждении постоянно.

3.11.3. Решение Педагогического совета по всем рассматриваемым вопросам принимается открытым голосованием простым большинством голосов. Решение считается правомочным, если в заседании участвовало более половины членов Педагогического совета.

3.11.4. К компетенции Педагогического совета относится:

3.11.4.1. планирование образовательного процесса;

3.11.4.2. организация и совершенствование методического обеспечения образовательного процесса;

3.11.4.3. контроль за своевременностью предоставления отдельным категориям обучающихся дополнительных льгот, предусмотренных законодательством Российской Федерации, муниципальными правовыми актами, локальными нормативными актами Учреждения;

3.11.4.4. разработка перечня платных образовательных услуг;

3.11.4.5. вынесение решения о поощрении обучающихся за успехи в физкультурной, спортивной, общественной деятельности в соответствии с локальным нормативным актом Учреждения;

3.11.4.6. разработка, рассмотрение и направление на утверждение руководителю (директору) Учреждения образовательных программ;

3.11.4.7. обсуждение, рассмотрение и выбор различных вариантов содержания образования, форм и методов обучения и воспитания, рассмотрение вопросов внедрения образовательных технологий, в том числе электронного обучения, обобщение педагогического опыта;

3.11.4.8. заслушивание информации и отчетов педагогических работников по вопросам реализации содержания образования, применяемых технологий, повышения качества образовательного процесса;

3.11.4.9. рассмотрение и принятие локальных нормативных актов Учреждения, затрагивающих права обучающихся, вопросы организации образовательного процесса;

3.11.4.10. рассмотрение кандидатур обучающихся для поощрения за успехи в физкультурной, спортивной, общественной деятельности в соответствии с локальным нормативным актом Учреждения.

#### **IV. Порядок разработки и принятия локальных нормативных актов**

4.1. Локальный нормативный акт Учреждения – это основанный на законодательстве официальный правовой документ, принятый Учреждением в пределах своей компетенции, рассчитанный на неоднократное применение и устанавливающий правила поведения (права и обязанности) самого Учреждения, всех или отдельных категорий его работников, обучающихся и их родителей (законных представителей) в части, не урегулированной законодательством Российской Федерации и муниципальными правовыми актами.

4.2. Локальный нормативный акт издается Учреждением в письменной форме и содержит необходимые реквизиты: наименование, отражающее форму акта и его краткое содержание, дату издания, порядковый (регистрационный) номер, подпись уполномоченного должностного лица, в необходимых случаях визы согласования и печать Учреждения.

4.3. Подготовка проекта (разработка содержания), сроки и ответственные за разработку локального нормативного акта лица определяется распорядительным актом руководителя (директора) Учреждения.

4.4. Все локальные нормативные акты Учреждения принимаются в следующем порядке: локальный нормативный акт утверждается единоличным исполнительным органом Учреждения – руководителем (директором) путем издания распорядительного акта после принятия его коллегиальными органами управления Учреждением в соответствии с компетенцией коллегиальных органов, определенной настоящим Уставом.

Результат принятия локального нормативного акта соответствующим коллегиальным органом Учреждения отражается в протоколе заседания коллегиального органа и на титульном листе локального нормативного акта.

Изменения в локальные нормативные акты Учреждения вносятся в порядке, аналогичном порядку утверждения локальных нормативных актов, установленному настоящим Уставом.

4.5. При принятии локальных нормативных актов, затрагивающих права обучающихся и работников Учреждения, учитывается мнение совета родителей, а также в порядке и в случаях, которые предусмотрены трудовым законодательством, представительного органа работников (при их наличии).

4.5.1. Порядок учета мнения родителей (законных представителей) обучающихся при принятии нормативного акта Учреждения, затрагивающего права и законные интересы обучающихся:

перед утверждением руководителем (директором) локального нормативного акта, затрагивающего права и законные интересы обучающихся, руководитель (директор) направляет проект этого локального нормативного акта на согласование в совет родителей (законных представителей) обучающихся с соответствующим сопроводительным письмом;

совет родителей обучающихся не позднее пяти рабочих дней со дня получения проекта локального нормативного акта направляют руководителю (директору) мотивированное мнение по представленному проекту в письменной форме;

в случае если совет родителей обучающихся выразил согласие с проектом локального нормативного акта, либо мотивированное мнение не поступило в указанный предыдущим пунктом срок, руководитель (директор) имеет право принять локальный нормативный акт;

в случае если советы родителей обучающихся высказали свои письменные предложения по проекту локального нормативного акта, руководитель (директор) имеет право принять локальный нормативный акт с учетом высказанных предложений;

в случае если мотивированные мнения хотя бы одного из членов совета родителей обучающихся не содержат согласия с проектом локального нормативного акта, либо содержат предложения по его доработке, которые руководитель (директор) учитывать не планирует, руководитель (директор) в течение трех рабочих дней после получения мотивированного мнения проводит дополнительные консультации с советом родителей обучающихся, направившим свое несогласие, либо предложение по доработке проекта локального нормативного акта, в целях достижения взаимоприемлемого решения;

4.5.2. Мнение представительного органа работников при принятии локальных нормативных актов учитывается в порядке и в случаях, которые предусмотрены трудовым законодательством.

4.6. Совет родителей может обжаловать принятый локальный нормативный акт в Комиссии по урегулированию споров между участниками образовательных отношений, у Учредителя, а также оспорить в соответствии с действующим законодательством.

4.7. Локальные нормативные акты Учреждения не могут противоречить действующему законодательству Российской Федерации, муниципальным правовым актам и настоящему Уставу. Нормы локальных нормативных актов Учреждения, ухудшающие положение обучающихся или работников Учреждения по сравнению с установленным законодательством об образовании, трудовым законодательством либо принятые с нарушением порядка, установленного настоящим Уставом, не применяются и подлежат отмене Учреждением.

4.8. С локальными нормативными актами Учреждения должны быть ознакомлены все лица, чьи права и интересы они затрагивают: работники Учреждения – под подпись, родители (законные представители) обучающихся, обучающиеся – путем размещения локальных нормативных актов на официальном сайте Учреждения и (или) информационном стенде Учреждения.

## **V. Имущество учреждения**

5.1. Имущество закрепляется за Учреждением на праве оперативного управления в соответствии с Гражданским кодексом Российской Федерации. Собственником имущества Учреждения является муниципальное образование город Пермь.

Право оперативного управления на недвижимое имущество подлежит государственной регистрации в соответствии с действующим законодательством.

5.2. Земельный участок, необходимый для выполнения Учреждением своих уставных задач, предоставляется ему на праве постоянного (бессрочного) пользования.

5.3. На праве оперативного управления закрепляется имущество в виде нежилых помещений, зданий, сооружений, а также оборудование, транспортные средства, инвентарь и другие материальные ценности, относимые к основным средствам.

5.4. Закрепление муниципального имущества на праве оперативного управления осуществляется Департаментом в соответствии с его целевым назначением и оформляется распоряжением начальника Департамента.

5.5. Источниками формирования имущества и финансовых ресурсов Учреждения являются:

имущество, закрепленное за ним на праве оперативного управления;

средства от сдачи в аренду имущества, закрепленного за ним на праве оперативного управления;

бюджетные поступления в виде субсидий;

средства от оказания платных услуг;

средства спонсоров и добровольные целевые пожертвования граждан и юридических лиц;

иные источники, не запрещенные действующим законодательством Российской Федерации.

5.6. Учреждение отвечает по своим обязательствам имуществом, находящимся у него на праве оперативного управления, за исключением недвижимого имущества и особо ценного движимого имущества, закрепленных за ним Департаментом или приобретенных автономным учреждением за счет средств, выделенных ему Учредителем на приобретение этого имущества.

5.7. Собственник имущества Учреждения не несет ответственность по обязательствам Учреждения, за исключением случаев, предусмотренных действующим законодательством Российской Федерации. Учреждение не отвечает по обязательствам собственника имущества Учреждения.

5.8. Учреждение вправе осуществлять приносящую доход деятельность лишь постольку, поскольку это служит достижению целей, ради которых оно создано, и соответствующую этим целям, при условии, что такая деятельность указана в его учредительных документах.

Доходы, полученные от такой деятельности, и приобретенное за счет этих доходов имущество поступают в самостоятельное распоряжение Учреждения и используются им для достижения целей, ради которых оно создано, если иное не предусмотрено Федеральным законом от 03 ноября 2006 г. № 174-ФЗ «Об автономных учреждениях».

5.9. Собственник имущества Учреждения не имеет права на получение доходов от осуществления Учреждением деятельности и использования закрепленного за Учреждением имущества.

5.10. Учреждение без согласия Учредителя не вправе распоряжаться недвижимым имуществом и особо ценным движимым имуществом, закрепленным за ним на праве оперативного управления Департаментом, или приобретенным Учреждением за счет средств, выделенных ему Учредителем на приобретение такого имущества. Остальным имуществом, находящимся у него на праве оперативного управления и приобретенным за счет собственных средств, Учреждение вправе распоряжаться самостоятельно, если иное не установлено законом.

Учреждение вправе сдавать имущество в аренду в случаях, когда распоряжение имуществом путем его передачи в аренду осуществляется в целях обеспечения более эффективной организации основной деятельности Учреждения, для которой оно создано, с согласия Департамента и Учредителя.

Имущество Учреждения может быть передано в безвозмездное пользование в соответствии с его функциональным назначением с согласия Учредителя и Департамента в порядке, предусмотренном действующим законодательством.

5.11. Недвижимое имущество, закрепленное за Учреждением или приобретенное Учреждением за счет средств, выделенных ему Учредителем на приобретение этого имущества, а также находящееся у Учреждения особо ценное движимое имущество подлежит обособленному учету в установленном порядке.

5.12. Имущество, переданное в оперативное управление, подлежит переоценке в установленном порядке.

5.13. Под особо ценным движимым имуществом понимается имущество, без которого осуществление Учреждением своей уставной деятельности будет существенно затруднено.

Порядок отнесения имущества к категории особо ценного движимого имущества устанавливается Правительством Российской Федерации. Виды такого имущества определяются в порядке, установленном нормативно-правовыми актами города Перми в отношении автономных учреждений, которые созданы на базе имущества, находящегося в муниципальной собственности.

5.14. Решение Учредителя об отнесении имущества к категории особо ценного движимого имущества принимается одновременно с принятием решения о закреплении указанного имущества за Учреждением или о выделении средств на его приобретение.

5.15. Учреждение вправе с согласия Учредителя и Департамента вносить имущество, указанное в пункте 5.11., в уставный (складочный) капитал других юридических лиц или иным образом передавать это имущество другим юридическим лицам в качестве их учредителя или участника (за исключением объектов культурного наследия народов Российской Федерации, предметов и документов, входящих в состав Музейного фонда Российской Федерации, Архивного фонда Российской Федерации, национального библиотечного фонда).

5.16. При осуществлении права оперативного управления имуществом Учреждение обязано:

5.16.1. эффективно использовать имущество;

5.16.2. использовать имущество строго в соответствии с целями создания Учреждения;

5.16.3. вести бухгалтерский учет, бухгалтерскую и статистическую отчетность в установленном порядке, обеспечить сохранность имущества;

5.16.4. не допускать ухудшения технического состояния имущества, это требование не распространяется на ухудшения, связанные с нормальным износом этого имущества в процессе эксплуатации;

5.16.5. осуществлять текущий и капитальный ремонт имущества, при этом любые произведенные улучшения имущества возмещению собственником не подлежат.

5.17. Ежегодно Учреждение обязано опубликовывать отчеты о своей деятельности и об использовании закрепленного за ним имущества в определенных Учредителем Учреждения средствах массовой информации. Порядок опубликования отчетов, а также перечень сведений, которые должны содержаться в отчетах, устанавливаются Правительством Российской Федерации, нормативными правовыми актами города Перми.

5.18. Учреждение обязано вести бухгалтерский учет, представлять бухгалтерскую отчетность и статистическую отчетность в порядке, установленном законодательством Российской Федерации.

5.19. Ответственность за сохранность муниципального имущества и использование его по назначению несет руководитель (директор) Учреждения.

5.20. Право оперативного управления на имущество прекращается по основаниям и в порядке, предусмотренном действующим законодательством.

5.21. Департамент вправе изъять излишнее, неиспользуемое или используемое не по назначению имущество, закрепленное им за Учреждением либо приобретенное Учреждением за счет средств, выделенных ему Учредителем на приобретение такого имущества.

Имуществом, изъятим у Учреждения, Департамент вправе распорядиться по своему усмотрению.

5.22. Имущество ликвидированного Учреждения, оставшееся после удовлетворения требований кредиторов, передается ликвидационной комиссией Учредителю Учреждения и направляется на цели развития образования в соответствии с Уставом Учреждения, а имущество Учреждения, на которое в соответствии с федеральными законами не

может быть обращено взыскание по обязательствам Учреждения, передается ликвидационной комиссией Учредителю Учреждения.

5.23. Учреждение вправе направлять в Департамент предложения по изъятию у него имущества, закрепленного за Учреждением на праве оперативного управления, по согласованию с Учредителем.

## **VI. Внесение изменений в устав. Реорганизация и ликвидация учреждения**

6.1. Устав Учреждения, а также вносимые в него изменения, утверждаются распоряжением Учредителя Учреждения по согласованию в части, касающейся имущества, с Департаментом и регистрируются в установленном законодательством порядке. Изменения к Уставу становятся действительными с момента их регистрации.

Изменения в Устав Учреждения предлагаются Учредителем или руководителем (директором) Учреждения, рассматриваются Наблюдательным советом, который дает по ним рекомендации, утверждаются Учредителем в порядке, установленном настоящим Уставом.

6.2. Реорганизация Учреждения (слияние, присоединение, разделение, выделение, преобразование) может быть осуществлена по решению Учредителя в порядке, установленном гражданским законодательством, и на основании положительного заключения комиссии по оценке последствий такого решения. Порядок создания комиссии по проведению оценки последствий принятия решения о реорганизации Учреждения, порядок ее проведения, включая критерии оценки, устанавливаются нормативными правовыми актами Пермского края.

6.3. При реорганизации Учреждения лицензия Учреждения переоформляется в порядке, установленном действующим законодательством.

6.4. Учреждение может быть ликвидировано в случаях и порядке, установленных действующим законодательством Российской Федерации, а также по решению суда.

6.5. Решение о ликвидации Учреждения принимается администрацией города Перми и утверждается постановлением администрации города Перми на основании положительного заключения комиссии по оценке последствий такого решения.

6.6. При ликвидации Учреждения, при прекращении его деятельности в результате реорганизации в форме разделения действие лицензии прекращается со дня внесения в единый государственный реестр юридических лиц записи соответственно о ликвидации юридического лица, о прекращении его деятельности в результате реорганизации.

6.7. При ликвидации Учреждения денежные средства за вычетом платежей по покрытию своих обязательств направляются на цели развития системы образования г. Перми. Имущество ликвидированного Учреждения, оставшееся после удовлетворения требований кредиторов, передается ликвидационной комиссией Учредителю Учреждения и направляется на цели развития образования в соответствии с Уставом Учреждения, а имущество Учреждения, на которое в соответствии с федеральными законами не может быть обращено взыскание по обязательствам Учреждения, передается ликвидационной комиссией Учредителю Учреждения.

6.8. В случае реорганизации, ликвидации Учреждения Учредитель обеспечивает перевод детей с согласия их родителей в другие муниципальные образовательные учреждения города Перми соответствующего типа.

6.9. Учреждение гарантирует учет и обеспечивает сохранность документов по личному составу. В случае реорганизации Учреждение передает документы по личному составу правопреемнику, при отсутствии правопреемника Учреждение передает документы по личному составу на государственное хранение, иные документы сдаются на хранение в архив.

**ПРАВОВЫЕ АКТЫ ТЕРРИТОРИАЛЬНЫХ ОРГАНОВ  
АДМИНИСТРАЦИИ ГОРОДА ПЕРМИ**



АДМИНИСТРАЦИЯ ГОРОДА ПЕРМИ

**ГЛАВА АДМИНИСТРАЦИИ  
КИРОВСКОГО РАЙОНА**

**РАСПОРЯЖЕНИЕ**

27.07.2021

№ 059-23-01-02-247

**О внесении изменений в перечень самовольно установленных (незаконно размещенных) движимых объектов, подлежащих принудительному демонтажу и перемещению, утвержденный распоряжением главы администрации Кировского района города Перми от 08.07.2021 № 059-23-01-02-235**

В связи с изменением объектов, подлежащих демонтажу:

1. Внести в перечень самовольно установленных (незаконно размещенных) движимых объектов, подлежащих принудительному демонтажу и перемещению, утвержденный распоряжением главы администрации Кировского района города Перми от 08 июля 2021 г. № 059-23-01-02-235 «О принудительном демонтаже самовольно установленных (незаконно размещенных) движимых объектов» следующие изменения:

1.1. Строки 3-7 изложить в следующей редакции:

|   |            |                         |     |                   |   |
|---|------------|-------------------------|-----|-------------------|---|
| 3 | ворота     | ул. Магистральная, 101  | 229 | 30.07.2021 с 9.00 | 1 |
| 4 | сооружение | ул. Магистральная, 101  | 230 | 30.07.2021 с 9.00 | 1 |
| 5 | гараж      | ул. Кировоградская, 112 | 233 | 30.07.2021 с 9.00 | 1 |
| 6 | контейнер  | ул. Астраханская, 5     | 241 | 30.07.2021 с 9.00 | 1 |
| 7 | контейнер  | ул. Буксирная, 4        | 238 | 30.07.2021 с 9.00 | 1 |

2. Настоящее распоряжение вступает в силу со дня официального опубликования в печатном средстве массовой информации «Официальный бюллетень органов местного самоуправления муниципального образования город Пермь».

3. Общему отделу администрации Кировского района города Перми обеспечить опубликование распоряжения в печатном средстве массовой информации «Официальный бюллетень органов местного самоуправления муниципального образования город Пермь».

4. Контроль за исполнением распоряжения возложить на первого заместителя главы администрации Кировского района города Перми Пономарева В.Л.

М.А. Борисов



АДМИНИСТРАЦИЯ ГОРОДА ПЕРМИ

**ГЛАВА АДМИНИСТРАЦИИ  
МОТОВИЛИХИНСКОГО РАЙОНА**

**РАСПОРЯЖЕНИЕ**

28.07.2021

№ 059-36-01-05-308

**О принудительном демонтаже вывесок**

В соответствии с Федеральным законом от 06 октября 2003 г. № 131-ФЗ «Об общих принципах организации местного самоуправления в Российской Федерации», решением Пермской городской Думы от 29 января 2013 г. №7

«О территориальных органах администрации города Перми», Порядком выявления и демонтажа вывесок, не приведенных в соответствие Стандартным требованиям к вывескам и не зафиксированных в паспорте внешнего облика объекта капитального строительства (колерном паспорте), на территории города Перми, утвержденным решением Пермской городской Думы от 15 декабря 2020 г. № 277 «Об утверждении Правил благоустройства территории города Перми»:

1. Утвердить прилагаемый перечень вывесок, подлежащих принудительному демонтажу и перемещению.
2. Отделу градостроительства, земельных и имущественных отношений администрации Мотовилихинского района города Перми организовать демонтаж, перемещение, хранение вывесок, указанных в пункте 1 настоящего распоряжения, с 04 августа 2021 года с 10:00 часов.
3. Назначить лицом, ответственным за организацию демонтажа, перемещения, хранения вывесок, указанных в пункте 1 настоящего распоряжения, Мальцева Артёма Андреевича, главного специалиста отдела градостроительства, земельных и имущественных отношений администрации Мотовилихинского района города Перми.
4. Демонтаж, перемещение, хранение вывесок, указанных в пункте 1 настоящего распоряжения, осуществляется муниципальным казенным учреждением «Содержание муниципального имущества» в лице Некрасова Максима Геннадьевича, начальника отдела демонтажа муниципального казенного учреждения «Содержание муниципального имущества».
5. Отделу градостроительства, земельных и имущественных отношений администрации Мотовилихинского района города Перми обеспечить:
  - 5.1. направление копии настоящего распоряжения в муниципальное казенное учреждение «Содержание муниципального имущества» не позднее рабочего дня, следующего за днем вступления в силу настоящего распоряжения;
  - 5.2. внесение сведений об издании и вступлении настоящего распоряжения в силу в Реестр вывесок, подлежащих принудительному демонтажу, выявленных на территории города Перми, не позднее 10 рабочих дней со дня вступления в силу настоящего распоряжения.
6. Настоящее распоряжение вступает в силу со дня официального опубликования в печатном средстве массовой информации «Официальный бюллетень органов местного самоуправления муниципального образования город Пермь».
7. Общему отделу администрации Мотовилихинского района города Перми в течение 7 рабочих дней со дня подписания настоящего распоряжения обеспечить опубликование распоряжения в печатном средстве массовой информации «Официальный бюллетень органов местного самоуправления муниципального образования город Пермь».
8. Сектору по работе с обращениями граждан и информированию населения администрации Мотовилихинского района города Перми в течение 7 рабочих дней со дня подписания настоящего распоряжения опубликовать его на официальном сайте муниципального образования город Пермь в информационно-телекоммуникационной сети Интернет.
9. Контроль за исполнением настоящего распоряжения возложить на первого заместителя главы администрации Мотовилихинского района города Перми Онорина Д.Г.

А.А. Хаткевич

УТВЕРЖДЕН  
распоряжением главы администрации  
Мотовилихинского района города Перми  
от 28.07.2021 № 059-36-01-05-308

#### ПЕРЕЧЕНЬ вывесок, подлежащих принудительному демонтажу и перемещению

| №  | Характеристика объекта                                      | Адрес нахождения объекта | Номер (-а) вывески (-ок) в Реестре вывесок, подлежащих принудительному демонтажу | Дата и время начала работ по принудительному демонтажу | Единица измерения, шт. |
|----|---|--------------------------|--|--|------------------------|
| 1. | Вывеска около входа «Профессиональные стандарты»            | ул. Уральская, д. 95     | № 219  | 04.08.2021 с 10.00                                     | 1                      |
| 2. | Вывеска около входа «Уральский центр технического обучения» | ул. Уральская, д. 95     | № 220  | 04.08.2021 с 10.00                                     | 1                      |
| 3. | Световой короб «Сладкая радуга»                             | ул. Тургенева, д. 39     | № 236  | 04.08.2021 с 10.00                                     | 1                      |

|     |  |                          |       |                    |   |
|-----|--|--------------------------|-------|--------------------|---|
| 4.  | Вывеска над входом «Строительные материалы»                                | ул. 1905 года, д. 2      | № 253 | 04.08.2021 с 10.00 | 1 |
| 5.  | Вывеска около входа «Клод»   | ул. 1905 года, д. 2      | № 254 | 04.08.2021 с 10.00 | 1 |
| 6.  | Вывеска в виде объемных букв «Зоомаг»                                      | ул. 1905 года, д. 2      | № 258 | 04.08.2021 с 10.00 | 1 |
| 7.  | Световой короб «Клод строительные материалы»                               | ул. 1905 года, д. 2      | № 259 | 04.08.2021 с 10.00 | 1 |
| 8.  | Вывеска в виде мягких материалов «Продукты»                                | ул. Соликамская, д. 236а | № 375 | 04.08.2021 с 10.00 | 1 |
| 9.  | Вывеска в виде оклейки остекления «1 этаж. 2этаж..»                        | ул. Соликамская, д. 236а | № 376 | 04.08.2021 с 10.00 | 1 |
| 10. | Вывеска в виде мягких материалов «Натуральные продукты для животных»       | ул. Соликамская, д. 236а | № 377 | 04.08.2021 с 10.00 | 1 |
| 11. | Вывеска в виде мягких материалов «Натуральные продукты для животных»       | ул. Соликамская, д. 236а | № 378 | 04.08.2021 с 10.00 | 1 |
| 12. | Вывеска в виде мягких материалов «Мясные продукты»                         | ул. Соликамская, д. 236а | № 379 | 04.08.2021 с 10.00 | 1 |
| 13. | Вывеска в виде мягких материалов «Мебель, посуда, текстиль для дома»       | ул. Соликамская, д. 236а | № 380 | 04.08.2021 с 10.00 | 1 |
| 14. | Вывеска в виде мягких материалов «Багетная мастерская»                     | ул. Соликамская, д. 236а | № 381 | 04.08.2021 с 10.00 | 1 |
| 15. | Вывеска в виде мягких материалов «Багетная мастерская»                     | ул. Соликамская, д. 236а | № 382 | 04.08.2021 с 10.00 | 1 |
| 16. | Вывеска в виде мягких материалов «Стройматериалы»                          | ул. Соликамская, д. 236а | № 383 | 04.08.2021 с 10.00 | 1 |
| 17. | Вывеска в виде мягких материалов «Выставка-продажа»                        | ул. Соликамская, д. 236а | № 384 | 04.08.2021 с 10.00 | 1 |
| 18. | Вывеска в виде мягких материалов «Доска пола вагонка»                      | ул. Соликамская, д. 236а | № 385 | 04.08.2021 с 10.00 | 1 |
| 19. | Вывеска в виде мягких материалов «Продажа пиломатериалов, стройматериалов» | ул. Соликамская, д. 236а | № 386 | 04.08.2021 с 10.00 | 1 |
| 20. | Вывеска в виде мягких материалов «Б/У мебель, книги, одежда»               | ул. Соликамская, д. 236а | № 387 | 04.08.2021 с 10.00 | 1 |
| 21. | Вывеска в виде мягких материалов «Диваны, матрасы, кровати, шкафы»         | ул. Соликамская, д. 271а | № 390 | 04.08.2021 с 10.00 | 1 |
| 22. | Вывеска над входом «Мир Хвостатых - зоотовары»                             | ул. Пушкарская, д. 128   | № 398 | 04.08.2021 с 10.00 | 1 |
| 23. | Вывеска в виде панель-кронштейна «Кофе с собой»                            | ул. Тургенева, д. 17     | № 418 | 04.08.2021 с 10.00 | 1 |
| 24. | Вывеска в виде короба «Комиссионный магазин»                               | ул. Уинская, д. 18       | № 439 | 04.08.2021 с 10.00 | 1 |
| 25. | Вертикальная вывеска в виде объемных букв «Аптека»                         | ул. Крупской, д. 67      | № 440 | 04.08.2021 с 10.00 | 1 |
| 26. | Вывеска над входом «Свежее мяско»  | ул. Пушкарская, д. 83    | № 441 | 04.08.2021 с 10.00 | 1 |
| 27. | Вывеска в виде бегущей строки  | ул. Пушкарская, д. 83    | № 443 | 04.08.2021 с 10.00 | 1 |

|       |  |                     |       |                    |    |
|-------|--|---------------------|-------|--------------------|----|
| 28.   | Вывеска в виде мягких материалов «Заправка и печать»                 | ул. Тургенева, д. 6 | № 458 | 04.08.2021 с 10.00 | 1  |
| 29.   | Вертикальная вывеска в виде мягких материалов «изображение принтера» | ул. Тургенева, д. 6 | № 459 | 04.08.2021 с 10.00 | 1  |
| 30.   | Вертикальная вывеска в виде мягких материалов «изображение фото»     | ул. Тургенева, д. 6 | № 460 | 04.08.2021 с 10.00 | 1  |
| Итого |  |                     |       |                    | 30 |

## РАЗДЕЛ ВТОРОЙ ОФИЦИАЛЬНАЯ ИНФОРМАЦИЯ

ПРОЕКТ

### ИЗМЕНЕНИЯ, которые вносятся в Правила землепользования и застройки города Перми, утвержденные решением Пермской городской Думы от 26 июня 2007 г. № 143

1. В статье 49:

1.1 изменить границы подзоны Ц-1 (В 6 эт) территориальной зоны обслуживания и деловой активности городского центра (Ц-1) путем установления подзоны Ц-1 (В 19 эт) территориальной зоны обслуживания и деловой активности городского центра (Ц-1) в отношении земельного участка с кадастровым номером 59:01:4415032:22, расположенного по проспекту Парковый, 56 в Дзержинском районе города Перми.

Изменение границ в отношении территории по проспекту Парковому, 56 в Дзержинском районе города Перми изложить в редакции согласно приложению 1 к настоящим изменениям.

2. В статье 52:

2.1. пункт 2.1 дополнить абзацем пятьдесят шестым следующего содержания:

«подзона Ц-1 (В 19 эт)»;

2.2. пункт 2.2.1.1 дополнить абзацем девятым следующего содержания:

«не более 19 этажей»;

5. Статью 52.1 дополнить абзацами сто двенадцатым – сто четырнадцатым следующего содержания:

«Подзона Ц-1 (В 19 эт).

Предельный параметр разрешенного строительства, реконструкции объектов капитального строительства: предельная высота зданий, строений – не более 19 этажей.»

Приложение 1  
к изменениям, которые вносятся  
в Правила землепользования  
и застройки города Перми, утвержденные решением  
Пермской городской Думы  
от 26 июня 2007 г. № 143

**Изменение границ в отношении земельного участка  
с кадастровым номером 59:01:4415032:22 по проспекту Парковому, 56  
в Дзержинском районе города Перми**



1:25000

**Перечень объектов недвижимого имущества, находящихся в муниципальной собственности города Перми и предназначенных для сдачи в аренду по состоянию на 01.08.2021**

Адрес на сайте: <http://www.gorodperm.ru>

**Дзержинский район**

| № п/п                  | Адрес объекта  | Площадь основная (кв.м) | Доля совместно используемой площади (кв.м) | Характеристика объекта  | Оценочный отчет независимого оценщика |  | Дата проведения аукциона на право заключения договоров аренды муниципального имущества | Примечание |
|------------------------|--|-------------------------|--|---|---------------------------------------|--|--|------------|
|                        |  |                         |  |   | реквизиты (номер, дата)               | размер арендной платы (без НДС), руб./кв.м в месяц |  |            |
| 1                      | ул. Ветлужская, 62<br>(кадастровый номер: 59:01:1715012:1110)    | 16,4                    | 2,6  | 1 этаж, вход совместный, высота потолков 2,50 м, О,Э, (ХВС,ГВС,К в местах общего пользования) | № 08-11.6/21 от 21.05.2021            | 310,84<br>217,59                                   | 13.07.2021<br>24.08.2021   |            |
| 2                      | ул. Екатерининская,220<br>(кадастровый номер: 59:01:4410222:987) | 30,6                    | 0,00                                       | подвал, вход совместный, высота потолков 2,73 м, ХВС,К,О,Э                                    |                                       |  |  |            |
| 3                      | ул. Ленина,65 (кадастровый номер: 59:01:4410062:1705)            | 109,6                   | 0,00                                       | подвал, вход отдельный, высота потолков 2,10 м, ХВС,ГВС,К,О,Э                                 | № 9-1/21 от 17.03.2021                | 192,00<br>134,40<br>96,00                          | 25.05.2021<br>13.07.2021<br>24.08.2021   |            |
| 4                      | ул. Ленина,65 (кадастровый номер: 59:01:4410062:1581)            | 145,8                   | 0,00                                       | подвал, вход отдельный, высота потолков 2,10 м, ХВС,ГВС,К,О,Э                                 |                                       |  |  |            |
| 5                      | ул. Монастырская, 119<br>(кадастровый номер: 59:01:4410030:619)  | 7,3                     | 0,00                                       | цокольный этаж, вход совместный, высота потолков 2,95 м, ХВС,К,О,Э                            |                                       |  |  |            |
| 6                      | проспект Парковый,5<br>(кадастровый номер: 59:01:4410396:3674)   | 12,8                    | 0,00                                       | 1 этаж, вход отдельный, высота потолков 2,80 м, ХВС,ГВС,К,О,Э                                 |                                       |  |  |            |
| <b>Итого по району</b> |  | <b>322,5</b>            | <b>2,60</b>                                |   |                                       |  |  |            |

**Индустриальный район**

| № п/п | Адрес объекта  | Площадь основная (кв.м) | Доля совместно используемой площади (кв.м) | Характеристика объекта   | Оценочный отчет независимого оценщика |  | Дата проведения аукциона на право заключения договоров аренды муниципального имущества | Примечание |
|-------|--|-------------------------|--|--|---------------------------------------|--|--|------------|
|       |  |                         |  |  | реквизиты (номер, дата)               | размер арендной платы (без НДС), руб./кв.м в месяц |  |            |
| 7     | ул. Кавалерийская,3<br>(кадастровый номер: 59:01:4416003:1696)   | 58,8                    | 3,00                                       | подвал, вход совместный, высота потолков 2,32 м, ХВС,ГВС,К,О,Э |                                       |  |  |            |
| 8     | ул. Кавалерийская,3<br>(кадастровый номер: 59:01:4416003:1692, 59:01:4416003:1693, 59:01:4416003:1694, 59:01:4416003:1695) | 213,6                   | 8,90                                       | подвал, вход совместный, высота потолков 2,32 м, ХВС,ГВС,К,О,Э | № 26/1-21 от 15.07.2021               | 145,00   |  |            |
| 9     | ул. Качалова,32 (кадастровый номер: 59:01:4410846:396)   | 198,40                  | 0,00                                       | подвал, вход совместный, высота потолков 2,36 м, ХВС,ГВС,К,О,Э | № 192/05 от 24.03.2021                | 156,00<br>109,20                                   | 16.06.2021<br>24.08.2021   |            |
| 10    | ул. Космонавта Леонова,23<br>(реестровый номер: 18966)   | 163,00                  | 32,60                                      | подвал, вход совместный, высота потолков 2,50 м, ХВС,ГВС,К,О,Э |                                       |  |  |            |

|    |  |        |      |   |                        |        |            |  |
|----|--|--------|------|---|------------------------|--------|------------|--|
| 11 | ул. Мира,82 (кадастровый номер: 59:01:4410758:350) | 67,20  | 0,00 | 1 этаж, вход отдельный, высота потолков 3,10 м, ХВС,ГВС,К,О,Э | № 192/02 от 24.03.2021 | 410,00 | 07.09.2021 |  |
| 12 | ул. Одоевского,28 (реестровый номер: 171553)       | 190,70 | 0,00 | подвал, вход отдельный, высота потолков 2,87 м, ХВС,ГВС,К,О,Э |                        |        |            |  |

**Итого по району 891,70 44,50**

#### Кировский район

| № п/п | Адрес объекта   | Площадь основная (кв.м) | Доля совместно используемой площади (кв.м) | Характеристика объекта   | Оценочный отчет независимого оценщика |  | Дата проведения аукциона на право заключения договоров аренды муниципального имущества | Примечание |
|-------|---|-------------------------|--|--|---------------------------------------|--|--|------------|
|       |   |                         |  |  | реквизиты (номер, дата)               | размер арендной платы (без НДС), руб./кв.м в месяц |  |            |
| 13    | ул. Калинина,15 (реестровый номер: 16166)                         | 107,00                  | 0,00                                       | цоколь, вход отдельный, высота потолков от 3,22 до 4,18 м, ХВС,ГВС,К,О,Э |                                       |  |  | ФИП        |
| 14    | ул.Чистопольская,31 (Лит.Б) (кадастровый номер: 59:01:1713092:20) | 352,10                  | 0,00                                       | ОСЗ, 1 этаж, высота потолков от 2,72 м до 3,25 м, ХВС, К,О,Э             |                                       |  |  |            |
| 15    | ул. 4-й Пятилетки,2а (кадастровый номер: 59:01:1717029:512)       | 19,10                   | 0,00                                       | 1 этаж, вход совместный, высота потолков 3,00 м, О,Э                     | № 16-1/21 от 28.05.2021               | 149,00   | 24.08.2021   |            |
| 16    | ул. 4-й Пятилетки,2а (кадастровый номер: 59:01:1717029:514)       | 18,30                   | 0,00                                       | 1 этаж, вход совместный, высота потолков 3,00 м, О,Э                     | № 16-2/21 от 28.05.2021               | 169,00   | 24.08.2021   |            |

**Итого по району 496,50 0,00**

#### Ленинский район

| № п/п | Адрес объекта   | Площадь основная (кв.м) | Доля совместно используемой площади (кв.м) | Характеристика объекта  | Оценочный отчет независимого оценщика |  | Дата проведения аукциона на право заключения договоров аренды муниципального имущества | Примечание |
|-------|---|-------------------------|--|---|---------------------------------------|--|--|------------|
|       |   |                         |  |   | реквизиты (номер, дата)               | размер арендной платы (без НДС), руб./кв.м в месяц |  |            |
| 17    | ул.Пушкина,13 (кадастровый номер: 59:01:4410140:1134) | 4,50                    | 1,60                                       | цокольный этаж, вход совместный, высота потолков 2,40 м, ХВС, К,О,Э |                                       |  |  |            |

**Итого по району 4,50 1,60**

#### Моговилюхинский район

| № п/п | Адрес объекта   | Площадь основная (кв.м) | Доля совместно используемой площади (кв.м) | Характеристика объекта                          | Оценочный отчет независимого оценщика |  | Дата проведения аукциона на право заключения договоров аренды муниципального имущества         | Примечание |
|-------|---|-------------------------|--|---|---------------------------------------|--|--|------------|
|       |   |                         |  |   | реквизиты (номер, дата)               | размер арендной платы (без НДС), руб./кв.м в месяц |  |            |
| 18    | ул.Восстания,55 (кадастровый номер: 59:01:4211225:38) | 1828,20                 | 0,00                                       | ОСЗ (школа), высота потолков от 2,0 м до 3,90 м |                                       |  | 17.07.2020<br>02.09.2020<br>27.10.2020<br>08.12.2020<br>09.02.2021<br>30.03.2021<br>27.05.2021 | ОКН        |

|    |   |        |      |   |                            |                  |                          |  |
|----|---|--------|------|---|----------------------------|------------------|--------------------------|--|
| 19 | бульвар Гагарина, 55 (реестровый номер: 18206)            | 83,30  | 0,00 | 1 этаж, вход отдельный, высота потолков 2,85 м и 3,20 м, ГВС, ХВС, К,О,Э                      |                            |                  |                          |  |
| 20 | ул.Гарцовская,58 (реестровый номер: 14317)                | 85,10  | 0,00 | 1 этаж, вход отдельный, высота потолков 3,25 м, ГВС, ХВС, К, О, Э                             |                            |                  |                          |  |
| 21 | ул.Крупской,30 (кадастровый номер: 59:01:4311738:1495)    | 214,80 | 0,00 | подвал, вход через подъезд, высота потолков 2,38 м, ХВС,ГВС,К,О,Э                             |                            |                  |                          |  |
| 22 | ул. Постановова,7 (кадастровый номер: 59:01:4211197:1536) | 13,00  | 5,30 | 1 этаж, вход совместный, высота потолков 2,85 м, О,Э, (ХВС,ГВС,К в местах общего пользования) | № 08-11.7/21 от 21.05.2021 | 252,79<br>176,95 | 13.07.2021<br>31.08.2021 |  |
| 23 | ул.Хрустальная,32 (реестровый номер: 23267)               | 23,80  | 8,50 | 1 этаж, вход совместный, высота потолков 3,25 м, ХВС, ГВС, К - совместное пользование, О, Э   |                            |                  |                          |  |

**Итого по району 2 248,20 13,80**

#### Орджоникидзевский район

|    |   |       |      |  |                            |                  |                          |  |
|----|---|-------|------|--|----------------------------|------------------|--------------------------|--|
| 24 | ул. Генерала Черняховского,76 (кадастровый номер: 59:01:3810195:1780) | 10,30 | 2,60 | 1 этаж, вход совместный, высота потолков 3,35 м, О,Э (ХВС,ГВС,К в местах общего пользования) |                            |                  |                          |  |
| 25 | ул. Генерала Черняховского,76 (кадастровый номер: 59:01:3810195:1787) | 19,90 | 1,10 | 1 этаж, вход совместный, высота потолков 3,35 м, ХВС,ГВС,К,О,Э                               | № 08-11.4/21 от 21.05.2021 | 175,00<br>122,50 | 13.07.2021<br>31.08.2021 |  |
| 26 | пер. 1-й Еловский, 24 (кадастровый номер: 59:01:3812370:24)           | 6,40  | 0,00 | 1 этаж, вход совместный, высота потолков 2,60 м, Э   |                            |                  |                          |  |

**Итого по району 36,60 3,70**

#### Свердловский район

| № п/п | Адрес объекта  | Площадь основная (кв.м) | Доля совместно используемой площади (кв.м) | Характеристика объекта   | Оценочный отчет независимого оценщика |  | Дата проведения аукциона на право заключения договоров аренды муниципального имущества | Примечание |
|-------|--|-------------------------|--|--|---------------------------------------|--|--|------------|
|       |  |                         |  |  | реквизиты (номер, дата)               | размер арендной платы (без НДС), руб./кв.м в месяц |  |            |
| 27    | ул.А.Гагаулина,27 (реестровый номер: 11856)              | 110,00                  | 0,00                                       | цокольный этаж, вход отдельный, высота потолков 2,70 м, ХВС, ГВС, К,О,Э          |                                       |  |  |            |
| 28    | ул. Г.Хасана,16 (реестровый номер: 491500)               | 103,30                  | 0,00                                       | подвал, вход отдельный, высота потолков 2,28 м, ХВС,ГВС,К,О,Э                    |                                       |  |  |            |
| 29    | ул. Ижевская,23 (кадастровый номер: 59:01:4410925:378)   | 1088,10                 | 0,00                                       | ОСЗ, высота потолков от 2,13 м до 5,55 м, ХВС, К,Э                               |                                       |  |  |            |
| 30    | ул.Л.Шатрова,34 (реестровый номер: 23426)                | 348,40                  | 118,00                                     | цокольный этаж, вход совместный, высота потолков 3,00 м, ХВС,ГВС,К,О,Э           |                                       |  |  |            |
| 31    | ул. Муромская,16а (кадастровый номер: 59:01:4413607:439) | 325,20                  | 0,00                                       | 1,2 этажи нежилого здания, вход отдельный, высота потолков 2,88 м, ХВС,ГВС,К,О,Э | № 16-3/21 от 28.05.2021               | 127,00   | 31.08.2021   |            |
| 32    | ул.Рабоче-Крестьянская,26 (реестровый номер: 191600)     | 41,30                   | 3,70                                       | цоколь, вход совместный, высота потолков до 3,00 м, О,Э                          |                                       |  |  |            |

|    |   |        |      |  |                            |                |                          |  |
|----|---|--------|------|--|----------------------------|----------------|--------------------------|--|
| 33 | ул. Солдатова,43 (кадастровый номер: 59:01:4410947:15090) | 183,70 | 0,00 | подвал, вход отдельный, высота потолков от 2,39 м до 2,46 м, ХВС,ГВС,К,О,Э | № 08-11.9/21 от 21.05.2021 | 76,66<br>53,66 | 13.07.2021<br>31.08.2021 |  |
|----|---|--------|------|--|----------------------------|----------------|--------------------------|--|

**Итого по району** 2 200,00 121,70

**Итого по городу:** 6 200,00 187,90

ФИП - фонд имущественной поддержки субъектов малого и среднего предпринимательства

ОКН - объект культурного наследия

ХВС - холодное водоснабжение, ГВС - горячее водоснабжение, К - канализация, О - отопление, Э - э/энергия,

ОСЗ - отдельно-стоящее здание

**По возникающим вопросам обращаться в МКУ «Содержание муниципального имущества» ул. Н. Островского,27, телефон 210-91-24 (доп. 148)**

**Департамент земельных отношений администрации города Перми в целях информирования населения в соответствии со статьей 39.42 Земельного кодекса Российской Федерации сообщает о возможном установлении публичного сервитута в отдельных целях на территории города Перми**

| №  | Кадастровый номер земельного участка в отношении которого устанавливается публичный сервитут (при наличии) | Адрес или описание земельного участка в отношении которого устанавливается публичный сервитут | Цели установления публичного сервитута               |
|----|--|---|--|
| 1  | -  | г. Пермь, Мотовилихинский район   | В целях размещения объекта электросетевого хозяйства |
| 2  | 59:01:0000000:48115  | г. Пермь, Свердловский район  | В целях размещения объекта электросетевого хозяйства |
| 3  | 59:01:0000000:48117  | г. Пермь, Свердловский район  | В целях размещения объекта электросетевого хозяйства |
| 4  | 59:01:0000000:78293  | г. Пермь, Свердловский район  | В целях размещения объекта электросетевого хозяйства |
| 5  | 59:01:0000000:81758  | г. Пермь, Свердловский район  | В целях размещения объекта электросетевого хозяйства |
| 6  | 59:01:0000000:82219  | г. Пермь, Свердловский район  | В целях размещения объекта электросетевого хозяйства |
| 7  | 59:01:4411367:102  | г. Пермь, Свердловский район  | В целях размещения объекта электросетевого хозяйства |
| 8  | 59:01:4411368:2  | г. Пермь, Свердловский район  | В целях размещения объекта электросетевого хозяйства |
| 9  | 59:01:44112368:5   | г. Пермь, Свердловский район  | В целях размещения объекта электросетевого хозяйства |
| 10 | 59:01:4411368:90   | г. Пермь, Свердловский район  | В целях размещения объекта электросетевого хозяйства |
| 11 | 59:01:4311883:1  | г. Пермь, Свердловский район  | В целях размещения объекта электросетевого хозяйства |
| 12 | 59:01:4311883:26   | г. Пермь, Свердловский район  | В целях размещения объекта электросетевого хозяйства |
| 13 | 59:01:4311883:34   | г. Пермь, Свердловский район  | В целях размещения объекта электросетевого хозяйства |
| 14 | 59:01:4311883:35   | г. Пермь, Свердловский район  | В целях размещения объекта электросетевого хозяйства |
| 15 | 59:01:4311883:38   | г. Пермь, Свердловский район  | В целях размещения объекта электросетевого хозяйства |
| 16 | 59:01:4311883:39   | г. Пермь, Свердловский район  | В целях размещения объекта электросетевого хозяйства |









|     |                      |                                   |  |
|-----|----------------------|-----------------------------------|--|
| 127 | 59:01:5010020:26     | г. Пермь, Пермский район          | В целях размещения объекта электросетевого хозяйства |
| 128 | 59:01:5010020:28     | г. Пермь, Пермский район          | В целях размещения объекта электросетевого хозяйства |
| 129 | 59:01:2912590:9      | г. Пермь, Орджоникидзевский район | В целях размещения объекта электросетевого хозяйства |
| 130 | 59:01:2912590:189    | г. Пермь, Орджоникидзевский район | В целях размещения объекта электросетевого хозяйства |
| 131 | 59:01:2912590:190    | г. Пермь, Орджоникидзевский район | В целях размещения объекта электросетевого хозяйства |
| 132 | 59:01:00000000:1080  | г. Пермь, Ленинский район         | В целях размещения объекта электросетевого хозяйства |
| 133 | 59:01:4410230:15     | г. Пермь, Ленинский район         | В целях размещения объекта электросетевого хозяйства |
| 134 | 59:01:4410230:1041   | г. Пермь, Ленинский район         | В целях размещения объекта электросетевого хозяйства |
| 135 | 59:01:4713884:17     | г. Пермь, Индустриальный район    | В целях обслуживания и эксплуатации газопровода      |
| 136 | 59:01:00000000:41624 | г. Пермь, Индустриальный район    | В целях обслуживания и эксплуатации газопровода      |

Заинтересованные лица имеют право ознакомиться с ходатайством об установлении публичного сервитута и прилагаемым к нему описанием местоположения границ публичного сервитута по адресу: г. Пермь, ул. Сибирская 15, (тел. 212-90-54, 212-08-38).

Заинтересованные лица могут подать заявление об учете прав в срок с 03.08.2021 по 01.09.2021.

Способы подачи заявлений:

1. посредством почтовой связи;
2. лично, в том числе через представителя, в департамент земельных отношений администрации города Перми (г. Пермь, ул. Сибирская 15);
3. в форме электронных документов с использованием информационно-телекоммуникационной сети «Интернет».

Правообладатели земельных участков, в отношении которых испрашивается публичный сервитут, если их права не зарегистрированы в Едином государственном реестре недвижимости, в течение тридцати дней со дня опубликования сообщения, предусмотренного подпунктом 1 пункта 3 статьи 39.42 ЗК РФ, подают в орган, уполномоченный на установление публичного сервитута, заявления об учете их прав (обременений прав) на земельные участки с приложением копий документов, подтверждающих эти права (обременения прав). В таких заявлениях указывается способ связи с правообладателями земельных участков, в том числе их почтовый адрес и (или) адрес электронной почты. Правообладатели земельных участков, подавшие такие заявления по истечении указанного срока, несут риски невозможности обеспечения их прав в связи с отсутствием информации о таких лицах и их правах на земельные участки. Такие лица имеют право требовать от обладателя публичного сервитута плату за публичный сервитут не более чем за три года, предшествующие дню направления ими заявления об учете их прав (обременений прав).

Реквизиты решений об утверждении документа территориального планирования, документации по планировке территории, программ комплексного развития систем коммунальной инфраструктуры поселения, городского округа, а также информацию об инвестиционной программе субъекта естественных монополий, организации коммунального комплекса, указанных в ходатайстве об установлении публичного сервитута и сведения об официальных сайтах в информационно-телекоммуникационной сети «Интернет» отсутствуют.

Информация о возможности установления публичного сервитута публикуется на сайте <http://www.gorodperm.ru>, в «Официальном бюллетене органов местного самоуправления муниципального образования город Пермь».

**Приложение: на 58 л. в 1 экз.**

## ОПИСАНИЕ МЕСТОПОЛОЖЕНИЯ ГРАНИЦ

Публичный сервитут для размещения объекта электросетевого хозяйства «ВЛ-0,4кВ КТП-2256»

(наименование объекта, местоположение границ которого описано (далее - объект))

## Раздел 1

| Сведения об объекте |  |  |
|---------------------|--|--|
| № п/п               | Характеристики объекта   | Описание характеристик   |
| 1                   | 2  | 3  |
| 1                   | Местоположение объекта   | Пермский край, город Пермь   |
| 2                   | Площадь объекта +/- величина погрешности определения площади (Р+/- Дельта Р) | 123 кв.м ± 2 кв.м  |
| 3                   | Иные характеристики объекта  | Публичный сервитут для размещения объекта электросетевого хозяйства «ВЛ-0,4кВ КТП-2256» на срок 49 лет |

## Раздел 2

| Сведения о местоположении границ объекта                        |               |            |   |   |   |
|---|---------------|------------|---|---|---|
| 1. Система координат <u>МСК-59, зона 2</u>                      |               |            |   |   |   |
| 2. Сведения о характерных точках границ объекта                 |               |            |   |   |   |
| Обозначение характерных точек границ                            | Координаты, м |            | Метод определения координат характерной точки           | Средняя квадратическая погрешность положения характерной точки (M <sub>i</sub> ), м | Описание обозначения точки на местности (при наличии) |
|   | X             | Y          |   |   |   |
| 1   | 2             | 3          | 4   | 5   | 6   |
| 1   | 517018.20     | 2237049.21 | Метод спутниковых геодезических измерений (определений) | 0.10  | –   |
| 2   | 517020.38     | 2237052.57 | Метод спутниковых геодезических измерений (определений) | 0.10  | –   |
| 3   | 516994.54     | 2237069.31 | Метод спутниковых геодезических измерений (определений) | 0.10  | –   |
| 4   | 516992.36     | 2237065.95 | Метод спутниковых геодезических измерений (определений) | 0.10  | –   |
| 1   | 517018.20     | 2237049.21 | Метод спутниковых геодезических измерений (определений) | 0.10  | –   |
| 3. Сведения о характерных точках части (частей) границы объекта |               |            |   |   |   |
| Обозначение характерных точек части границы                     | Координаты, м |            | Метод определения координат характерной точки           | Средняя квадратическая погрешность положения характерной точки (M <sub>i</sub> ), м | Описание обозначения точки на местности (при наличии) |
|   | X             | Y          |   |   |   |
| 1   | 2             | 3          | 4   | 5   | 6   |
| –   | –             | –          | –   | –   | –   |

### Схема расположения границ публичного сервитута объекта



Масштаб 1:1000

Используемые условные знаки и обозначения:

- |                  |   |
|------------------|---|
| №1               | - номер опоры   |
|                  | - граница публичного сервитута                            |
|                  | - граница кадастрового деления                            |
|                  | - граница населенного пункта                              |
|                  | - граница земельного участка, имеющегося в ЕГРН           |
|                  | - граница ОКС, имеющаяся в ЕГРН                           |
|                  | - граница охранной зоны, имеющейся в ЕГРН                 |
| 59:01:4413924:34 | - кадастровый номер земельного участка, имеющегося в ЕГРН |
| 59:01:4413924    | - номер кадастрового квартала                             |
| 1 •              | - обозначение характерных точек границ                    |

## ОПИСАНИЕ МЕСТОПОЛОЖЕНИЯ ГРАНИЦ

Публичный сервитут для размещения объекта электросетевого хозяйства «ВЛ-0,4кВ ТП-6142»

(наименование объекта, местоположение границ которого описано (далее - объект))

## Раздел 1


| Сведения об объекте |  |   |
|---------------------|--|---|
| № п/п               | Характеристики объекта   | Описание характеристик  |
| 1                   | 2  | 3   |
| 1                   | Местоположение объекта   | Пермский край, город Пермь  |
| 2                   | Площадь объекта +/- величина погрешности определения площади (Р+/- Дельта Р) | 1986 кв.м ± 9 кв.м  |
| 3                   | Иные характеристики объекта  | Публичный сервитут для размещения объекта электросетевого хозяйства «ВЛ-0,4кВ ТП-6142» на срок 49 лет |

## Раздел 2

| Сведения о местоположении границ объекта                        |               |            |   |   |   |
|---|---------------|------------|---|---|---|
| 1. Система координат <u>МСК-59, зона 2</u>                      |               |            |   |   |   |
| 2. Сведения о характерных точках границ объекта                 |               |            |   |   |   |
| Обозначение характерных точек границ                            | Координаты, м |            | Метод определения координат характерной точки           | Средняя квадратическая погрешность положения характерной точки (M <sub>i</sub> ), м | Описание обозначения точки на местности (при наличии) |
|   | X             | Y          |   |   |   |
| 1   | 2             | 3          | 4   | 5   | 6   |
| 1   | 513759.37     | 2235697.60 | Метод спутниковых геодезических измерений (определений) | 0.10  | –   |
| 2   | 513758.44     | 2235701.62 | Метод спутниковых геодезических измерений (определений) | 0.10  | –   |
| 3   | 513755.32     | 2235715.14 | Метод спутниковых геодезических измерений (определений) | 0.10  | –   |
| 4   | 513756.26     | 2235731.44 | Метод спутниковых геодезических измерений (определений) | 0.10  | –   |
| 5   | 513756.97     | 2235750.68 | Метод спутниковых геодезических измерений (определений) | 0.10  | –   |
| 6   | 513758.21     | 2235778.64 | Метод спутниковых геодезических измерений (определений) | 0.10  | –   |
| 7   | 513759.62     | 2235807.67 | Метод спутниковых геодезических измерений (определений) | 0.10  | –   |
| 8   | 513760.96     | 2235842.90 | Метод спутниковых геодезических измерений (определений) | 0.10  | –   |
| 9   | 513762.24     | 2235873.90 | Метод спутниковых геодезических измерений (определений) | 0.10  | –   |
| 10  | 513763.67     | 2235902.26 | Метод спутниковых геодезических измерений (определений) | 0.10  | –   |
| 11  | 513801.90     | 2235898.56 | Метод спутниковых геодезических измерений (определений) | 0.10  | –   |
| 12  | 513843.73     | 2235894.55 | Метод спутниковых геодезических измерений (определений) | 0.10  | –   |
| 13  | 513844.11     | 2235898.53 | Метод спутниковых геодезических измерений (определений) | 0.10  | –   |
| 14  | 513802.28     | 2235902.54 | Метод спутниковых геодезических измерений (определений) | 0.10  | –   |
| 15  | 513759.89     | 2235906.65 | Метод спутниковых геодезических измерений (определений) | 0.10  | –   |
| 16  | 513758.24     | 2235874.08 | Метод спутниковых геодезических измерений (определений) | 0.10  | –   |
| 17  | 513756.96     | 2235843.06 | Метод спутниковых геодезических измерений (определений) | 0.10  | –   |
| 18  | 513755.62     | 2235807.85 | Метод спутниковых геодезических измерений (определений) | 0.10  | –   |
| 19  | 513754.21     | 2235778.84 | Метод спутниковых геодезических измерений (определений) | 0.10  | –   |
| 20  | 513752.97     | 2235750.84 | Метод спутниковых геодезических измерений (определений) | 0.10  | –   |
| 21  | 513752.26     | 2235731.63 | Метод спутниковых геодезических измерений (определений) | 0.10  | –   |
| 22  | 513751.28     | 2235714.80 | Метод спутниковых геодезических измерений (определений) | 0.10  | –   |
| 23  | 513754.32     | 2235701.65 | Метод спутниковых геодезических измерений (определений) | 0.10  | –   |
| 24  | 513738.62     | 2235701.80 | Метод спутниковых геодезических измерений (определений) | 0.10  | –   |
| 25  | 513723.36     | 2235717.94 | Метод спутниковых геодезических измерений (определений) | 0.10  | –   |
| 26  | 513676.87     | 2235713.66 | Метод спутниковых геодезических измерений (определений) | 0.10  | –   |
| 27  | 513649.46     | 2235713.69 | Метод спутниковых геодезических измерений (определений) | 0.10  | –   |
| 28  | 513622.26     | 2235714.19 | Метод спутниковых геодезических измерений (определений) | 0.10  | –   |
| 29  | 513589.92     | 2235713.84 | Метод спутниковых геодезических измерений (определений) | 0.10  | –   |
| 30  | 513555.54     | 2235713.62 | Метод спутниковых геодезических измерений (определений) | 0.10  | –   |
| 31  | 513555.56     | 2235709.62 | Метод спутниковых геодезических измерений (определений) | 0.10  | –   |
| 32  | 513589.96     | 2235709.84 | Метод спутниковых геодезических измерений (определений) | 0.10  | –   |
| 33  | 513622.24     | 2235710.19 | Метод спутниковых геодезических измерений (определений) | 0.10  | –   |
| 34  | 513649.42     | 2235709.69 | Метод спутниковых геодезических измерений (определений) | 0.10  | –   |
| 35  | 513677.05     | 2235709.66 | Метод спутниковых геодезических измерений (определений) | 0.10  | –   |
| 36  | 513721.78     | 2235713.78 | Метод спутниковых геодезических измерений (определений) | 0.10  | –   |
| 37  | 513736.88     | 2235697.82 | Метод спутниковых геодезических измерений (определений) | 0.10  | –   |
| 38  | 513755.26     | 2235697.64 | Метод спутниковых геодезических измерений (определений) | 0.10  | –   |
| 1   | 513759.37     | 2235697.60 | Метод спутниковых геодезических измерений (определений) | 0.10  | –   |
| 3. Сведения о характерных точках части (частей) границы объекта |               |            |   |   |   |
| Обозначение характерных точек части границы                     | Координаты, м |            | Метод определения координат характерной точки           | Средняя квадратическая погрешность положения характерной точки (M <sub>i</sub> ), м | Описание обозначения точки на местности (при наличии) |
|   | X             | Y          |   |   |   |
| 1   | 2             | 3          | 4   | 5   | 6   |

|   |   |   |   |   |   |
|---|---|---|---|---|---|
| - | - | - | - | - | - |
|---|---|---|---|---|---|

### Схема расположения границ публичного сервитута объекта

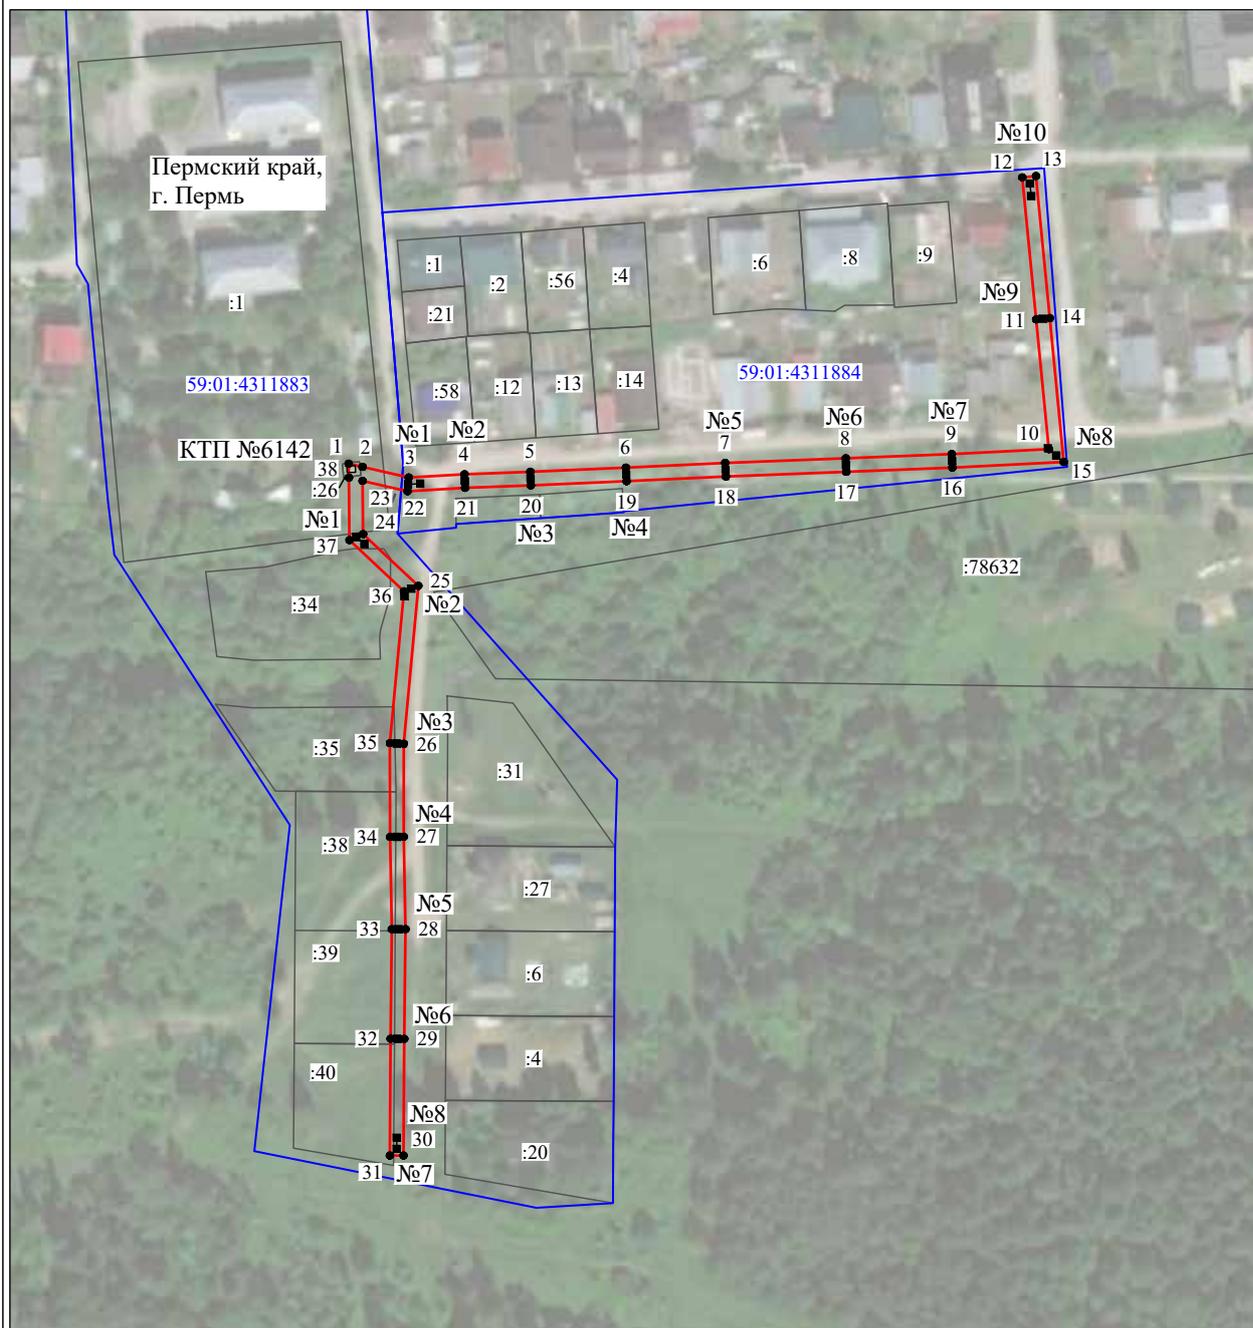

Масштаб 1:2000

Используемые условные знаки и обозначения:

- |                  |   |
|------------------|---|
| №1               | - номер опоры   |
|                  | - граница публичного сервитута                            |
|                  | - граница кадастрового деления                            |
|                  | - граница населенного пункта                              |
|                  | - граница земельного участка, имеющегося в ЕГРН           |
|                  | - граница ОКС, имеющаяся в ЕГРН                           |
|                  | - граница охранной зоны, имеющейся в ЕГРН                 |
| 59:01:4413924:34 | - кадастровый номер земельного участка, имеющегося в ЕГРН |
| 59:01:4413924    | - номер кадастрового квартала                             |
| 1 ●              | - обозначение характерных точек границ                    |

## ОПИСАНИЕ МЕСТОПОЛОЖЕНИЯ ГРАНИЦ

Публичный сервитут для размещения объекта электросетевого хозяйства «ВЛ-0,4кВ КТП-2126 Словцовой»

(наименование объекта, местоположение границ которого описано (далее - объект))


## Раздел 1

| Сведения об объекте |  |  |
|---------------------|--|--|
| № п/п               | Характеристики объекта   | Описание характеристик   |
| 1                   | 2  | 3  |
| 1                   | Местоположение объекта   | Пермский край, город Пермь   |
| 2                   | Площадь объекта +/- величина погрешности определения площади (Р+/- Дельта Р) | 2071 кв.м ± 10 кв.м  |
| 3                   | Иные характеристики объекта  | Публичный сервитут для размещения объекта электросетевого хозяйства «ВЛ-0,4кВ КТП-2126 Словцовой» на срок 49 лет |

## Раздел 2

| Сведения о местоположении границ объекта                        |               |            |   |   |   |
|---|---------------|------------|---|---|---|
| 1. Система координат <u>МСК-59, зона 2</u>                      |               |            |   |   |   |
| 2. Сведения о характерных точках границ объекта                 |               |            |   |   |   |
| Обозначение характерных точек границ                            | Координаты, м |            | Метод определения координат характерной точки           | Средняя квадратическая погрешность положения характерной точки ( $M_i$ ), м | Описание обозначения точки на местности (при наличии) |
|   | X             | Y          |   |   |   |
| 1   | 2             | 3          | 4   | 5   | 6   |
| 1   | 521045.71     | 2241420.96 | Метод спутниковых геодезических измерений (определений) | 0.10  | –   |
| 2   | 521045.91     | 2241424.96 | Метод спутниковых геодезических измерений (определений) | 0.10  | –   |
| 3   | 521004.24     | 2241427.07 | Метод спутниковых геодезических измерений (определений) | 0.10  | –   |
| 4   | 520973.07     | 2241428.66 | Метод спутниковых геодезических измерений (определений) | 0.10  | –   |
| 5   | 520977.94     | 2241479.41 | Метод спутниковых геодезических измерений (определений) | 0.10  | –   |
| 6   | 520978.78     | 2241505.05 | Метод спутниковых геодезических измерений (определений) | 0.10  | –   |
| 7   | 520980.88     | 2241550.75 | Метод спутниковых геодезических измерений (определений) | 0.10  | –   |
| 8   | 520980.75     | 2241573.19 | Метод спутниковых геодезических измерений (определений) | 0.10  | –   |
| 9   | 520980.88     | 2241591.95 | Метод спутниковых геодезических измерений (определений) | 0.10  | –   |
| 10  | 521014.63     | 2241590.30 | Метод спутниковых геодезических измерений (определений) | 0.10  | –   |
| 11  | 521046.59     | 2241588.51 | Метод спутниковых геодезических измерений (определений) | 0.10  | –   |
| 12  | 521085.10     | 2241586.36 | Метод спутниковых геодезических измерений (определений) | 0.10  | –   |
| 13  | 521116.12     | 2241584.65 | Метод спутниковых геодезических измерений (определений) | 0.10  | –   |
| 14  | 521149.31     | 2241582.66 | Метод спутниковых геодезических измерений (определений) | 0.10  | –   |
| 15  | 521149.55     | 2241586.66 | Метод спутниковых геодезических измерений (определений) | 0.10  | –   |
| 16  | 521116.34     | 2241588.65 | Метод спутниковых геодезических измерений (определений) | 0.10  | –   |
| 17  | 521085.32     | 2241590.36 | Метод спутниковых геодезических измерений (определений) | 0.10  | –   |
| 18  | 521046.81     | 2241592.51 | Метод спутниковых геодезических измерений (определений) | 0.10  | –   |
| 19  | 521014.83     | 2241594.30 | Метод спутниковых геодезических измерений (определений) | 0.10  | –   |
| 20  | 520976.92     | 2241596.15 | Метод спутниковых геодезических измерений (определений) | 0.10  | –   |
| 21  | 520976.75     | 2241573.19 | Метод спутниковых геодезических измерений (определений) | 0.10  | –   |
| 22  | 520976.87     | 2241552.75 | Метод спутниковых геодезических измерений (определений) | 0.10  | –   |
| 23  | 520962.36     | 2241552.06 | Метод спутниковых геодезических измерений (определений) | 0.10  | –   |
| 24  | 520937.08     | 2241551.64 | Метод спутниковых геодезических измерений (определений) | 0.10  | –   |
| 25  | 520910.34     | 2241550.96 | Метод спутниковых геодезических измерений (определений) | 0.10  | –   |
| 26  | 520891.70     | 2241550.66 | Метод спутниковых геодезических измерений (определений) | 0.10  | –   |
| 27  | 520883.41     | 2241565.01 | Метод спутниковых геодезических измерений (определений) | 0.10  | –   |
| 28  | 520879.95     | 2241563.01 | Метод спутниковых геодезических измерений (определений) | 0.10  | –   |
| 29  | 520889.42     | 2241546.62 | Метод спутниковых геодезических измерений (определений) | 0.10  | –   |
| 30  | 520910.42     | 2241546.96 | Метод спутниковых геодезических измерений (определений) | 0.10  | –   |
| 31  | 520937.16     | 2241547.64 | Метод спутниковых геодезических измерений (определений) | 0.10  | –   |
| 32  | 520962.48     | 2241548.06 | Метод спутниковых геодезических измерений (определений) | 0.10  | –   |
| 33  | 520976.78     | 2241548.74 | Метод спутниковых геодезических измерений (определений) | 0.10  | –   |
| 34  | 520974.77     | 2241504.95 | Метод спутниковых геодезических измерений (определений) | 0.10  | –   |
| 35  | 520973.94     | 2241479.67 | Метод спутниковых геодезических измерений (определений) | 0.10  | –   |
| 36  | 520968.69     | 2241424.88 | Метод спутниковых геодезических измерений (определений) | 0.10  | –   |
| 37  | 521004.04     | 2241423.07 | Метод спутниковых геодезических измерений (определений) | 0.10  | –   |
| 1   | 521045.71     | 2241420.96 | Метод спутниковых геодезических измерений (определений) | 0.10  | –   |
| 3. Сведения о характерных точках части (частей) границы объекта |               |            |   |   |   |
| Обозначение характерных точек части границы                     | Координаты, м |            | Метод определения координат характерной точки           | Средняя квадратическая погрешность положения характерной точки ( $M_i$ ), м | Описание обозначения точки на местности (при наличии) |
|   | X             | Y          |   |   |   |
| 1   | 2             | 3          | 4   | 5   | 6   |
| –   | –             | –          | –   | –   | –   |

Схема расположения границ публичного сервитута объекта

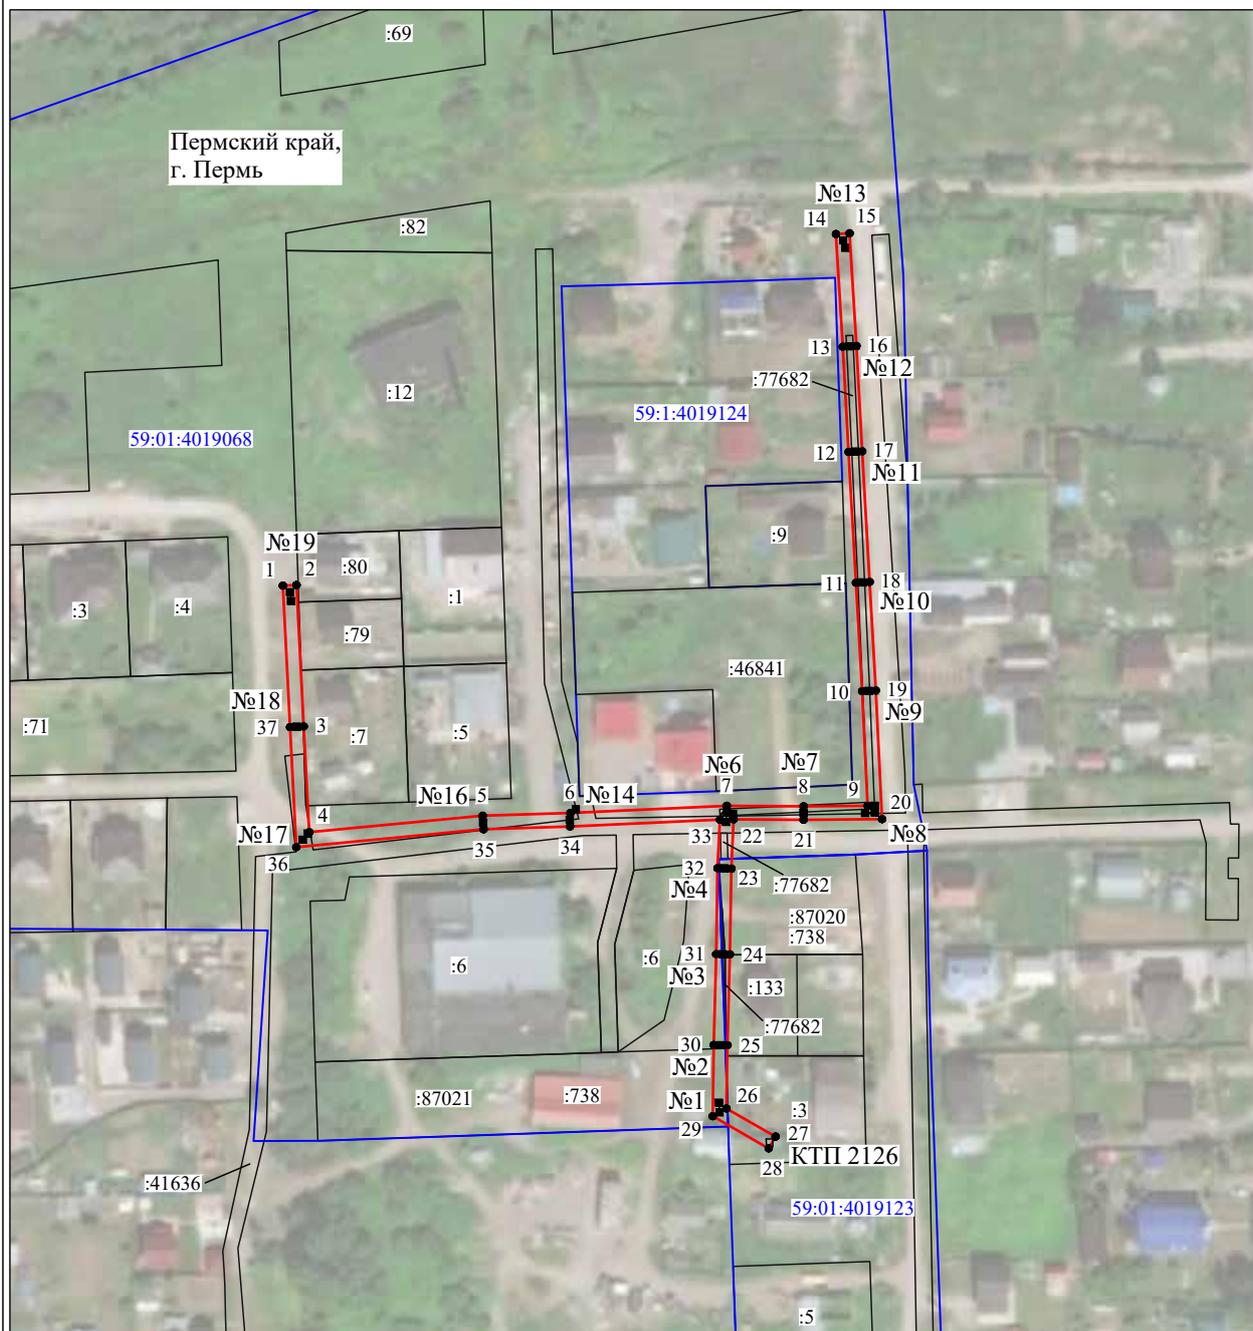

Масштаб 1:2000

Используемые условные знаки и обозначения:

- №1 - номер опоры
- граница публичного сервитута
- граница кадастрового деления
- граница населенного пункта
- граница земельного участка, имеющегося в ЕГРН
- граница ОКС, имеющаяся в ЕГРН
- граница охранной зоны, имеющейся в ЕГРН
- 59:01:4413924:34 - кадастровый номер земельного участка, имеющегося в ЕГРН
- 59:01:4413924 - номер кадастрового квартала
- 1 • - обозначение характерных точек границ

## ОПИСАНИЕ МЕСТОПОЛОЖЕНИЯ ГРАНИЦ

Публичный сервитут для размещения объекта электросетевого хозяйства «ВЛ-0,4кВ ТП-6025»

(наименование объекта, местоположение границ которого описано (далее - объект))

## Раздел 1

| Сведения об объекте |  |   |
|---------------------|--|---|
| № п/п               | Характеристики объекта   | Описание характеристик  |
| 1                   | 2  | 3   |
| 1                   | Местоположение объекта   | Пермский край, город Пермь  |
| 2                   | Площадь объекта +/- величина погрешности определения площади (Р+/- Дельта Р) | 284 кв.м ± 3 кв.м   |
| 3                   | Иные характеристики объекта  | Публичный сервитут для размещения объекта электросетевого хозяйства «ВЛ-0,4кВ ТП-6025» на срок 49 лет |

## Раздел 2

| Сведения о местоположении границ объекта                        |               |            |   |   |   |
|---|---------------|------------|---|---|---|
| 1. Система координат <u>МСК-59, зона 2</u>                      |               |            |   |   |   |
| 2. Сведения о характерных точках границ объекта                 |               |            |   |   |   |
| Обозначение характерных точек границ                            | Координаты, м |            | Метод определения координат характерной точки           | Средняя квадратическая погрешность положения характерной точки ( $M_t$ ), м | Описание обозначения точки на местности (при наличии) |
|   | X             | Y          |   |   |   |
| 1   | 2             | 3          | 4   | 5   | 6   |
| 1   | 515051.79     | 2235802.19 | Метод спутниковых геодезических измерений (определений) | 0.10  | –   |
| 2   | 515061.69     | 2235808.97 | Метод спутниковых геодезических измерений (определений) | 0.10  | –   |
| 3   | 515059.43     | 2235812.27 | Метод спутниковых геодезических измерений (определений) | 0.10  | –   |
| 4   | 515052.55     | 2235807.57 | Метод спутниковых геодезических измерений (определений) | 0.10  | –   |
| 5   | 515040.55     | 2235822.22 | Метод спутниковых геодезических измерений (определений) | 0.10  | –   |
| 6   | 515014.09     | 2235852.36 | Метод спутниковых геодезических измерений (определений) | 0.10  | –   |
| 7   | 515011.09     | 2235849.72 | Метод спутниковых геодезических измерений (определений) | 0.10  | –   |
| 8   | 515037.49     | 2235819.64 | Метод спутниковых геодезических измерений (определений) | 0.10  | –   |
| 1   | 515051.79     | 2235802.19 | Метод спутниковых геодезических измерений (определений) | 0.10  | –   |
| 3. Сведения о характерных точках части (частей) границы объекта |               |            |   |   |   |
| Обозначение характерных точек части границы                     | Координаты, м |            | Метод определения координат характерной точки           | Средняя квадратическая погрешность положения характерной точки ( $M_t$ ), м | Описание обозначения точки на местности (при наличии) |
|   | X             | Y          |   |   |   |
| 1   | 2             | 3          | 4   | 5   | 6   |
| –   | –             | –          | –   | –   | –   |

## Схема расположения границ публичного сервитута объекта



Масштаб 1:1000

Используемые условные знаки и обозначения:

- |                  |   |
|------------------|---|
| №1               | - номер опоры   |
|                  | - граница публичного сервитута                            |
|                  | - граница кадастрового деления                            |
|                  | - граница населенного пункта                              |
|                  | - граница земельного участка, имеющегося в ЕГРН           |
|                  | - граница ОКС, имеющаяся в ЕГРН                           |
|                  | - граница охранной зоны, имеющейся в ЕГРН                 |
| 59:01:4413924:34 | - кадастровый номер земельного участка, имеющегося в ЕГРН |
| 59:01:4413924    | - номер кадастрового квартала                             |
| 1 ●              | - обозначение характерных точек границ                    |

## ОПИСАНИЕ МЕСТОПОЛОЖЕНИЯ ГРАНИЦ

Публичный сервитут для размещения объекта электросетевого хозяйства «ВЛ-0,4кВ КТП-2313»

(наименование объекта, местоположение границ которого описано (далее - объект))


## Раздел 1

| Сведения об объекте |  |  |
|---------------------|--|--|
| № п/п               | Характеристики объекта   | Описание характеристик   |
| 1                   | 2  | 3  |
| 1                   | Местоположение объекта   | Пермский край, город Пермь   |
| 2                   | Площадь объекта +/- величина погрешности определения площади (Р+/- Дельта Р) | 396 кв.м ± 5 кв.м  |
| 3                   | Иные характеристики объекта  | Публичный сервитут для размещения объекта электросетевого хозяйства «ВЛ-0,4кВ КТП-2313» на срок 49 лет |

## Раздел 2

| Сведения о местоположении границ объекта                        |               |            |   |   |   |
|---|---------------|------------|---|---|---|
| 1. Система координат <u>МСК-59, зона 2</u>                      |               |            |   |   |   |
| 2. Сведения о характерных точках границ объекта                 |               |            |   |   |   |
| Обозначение характерных точек границ                            | Координаты, м |            | Метод определения координат характерной точки           | Средняя квадратическая погрешность положения характерной точки ( $M_t$ ), м | Описание обозначения точки на местности (при наличии) |
|   | X             | Y          |   |   |   |
| 1   | 2             | 3          | 4   | 5   | 6   |
| Зона1(1)  | –             | –          | –   | –   | –   |
| 1   | 520503.87     | 2241303.68 | Метод спутниковых геодезических измерений (определений) | 0.10  | –   |
| 2   | 520507.44     | 2241340.18 | Метод спутниковых геодезических измерений (определений) | 0.10  | –   |
| 3   | 520509.74     | 2241367.34 | Метод спутниковых геодезических измерений (определений) | 0.10  | –   |
| 4   | 520505.76     | 2241367.68 | Метод спутниковых геодезических измерений (определений) | 0.10  | –   |
| 5   | 520503.46     | 2241340.54 | Метод спутниковых геодезических измерений (определений) | 0.10  | –   |
| 6   | 520499.88     | 2241304.08 | Метод спутниковых геодезических измерений (определений) | 0.10  | –   |
| 1   | 520503.87     | 2241303.68 | Метод спутниковых геодезических измерений (определений) | 0.10  | –   |
| Зона1(2)  | –             | –          | –   | –   | –   |
| 7   | 520571.23     | 2241510.43 | Метод спутниковых геодезических измерений (определений) | 0.10  | –   |
| 8   | 520582.38     | 2241543.81 | Метод спутниковых геодезических измерений (определений) | 0.10  | –   |
| 9   | 520578.59     | 2241545.08 | Метод спутниковых геодезических измерений (определений) | 0.10  | –   |
| 10  | 520567.44     | 2241511.70 | Метод спутниковых геодезических измерений (определений) | 0.10  | –   |
| 7   | 520571.23     | 2241510.43 | Метод спутниковых геодезических измерений (определений) | 0.10  | –   |
| 3. Сведения о характерных точках части (частей) границы объекта |               |            |   |   |   |
| Обозначение характерных точек части границы                     | Координаты, м |            | Метод определения координат характерной точки           | Средняя квадратическая погрешность положения характерной точки ( $M_t$ ), м | Описание обозначения точки на местности (при наличии) |
|   | X             | Y          |   |   |   |
| 1   | 2             | 3          | 4   | 5   | 6   |
| –   | –             | –          | –   | –   | –   |

Схема расположения границ публичного сервитута объекта

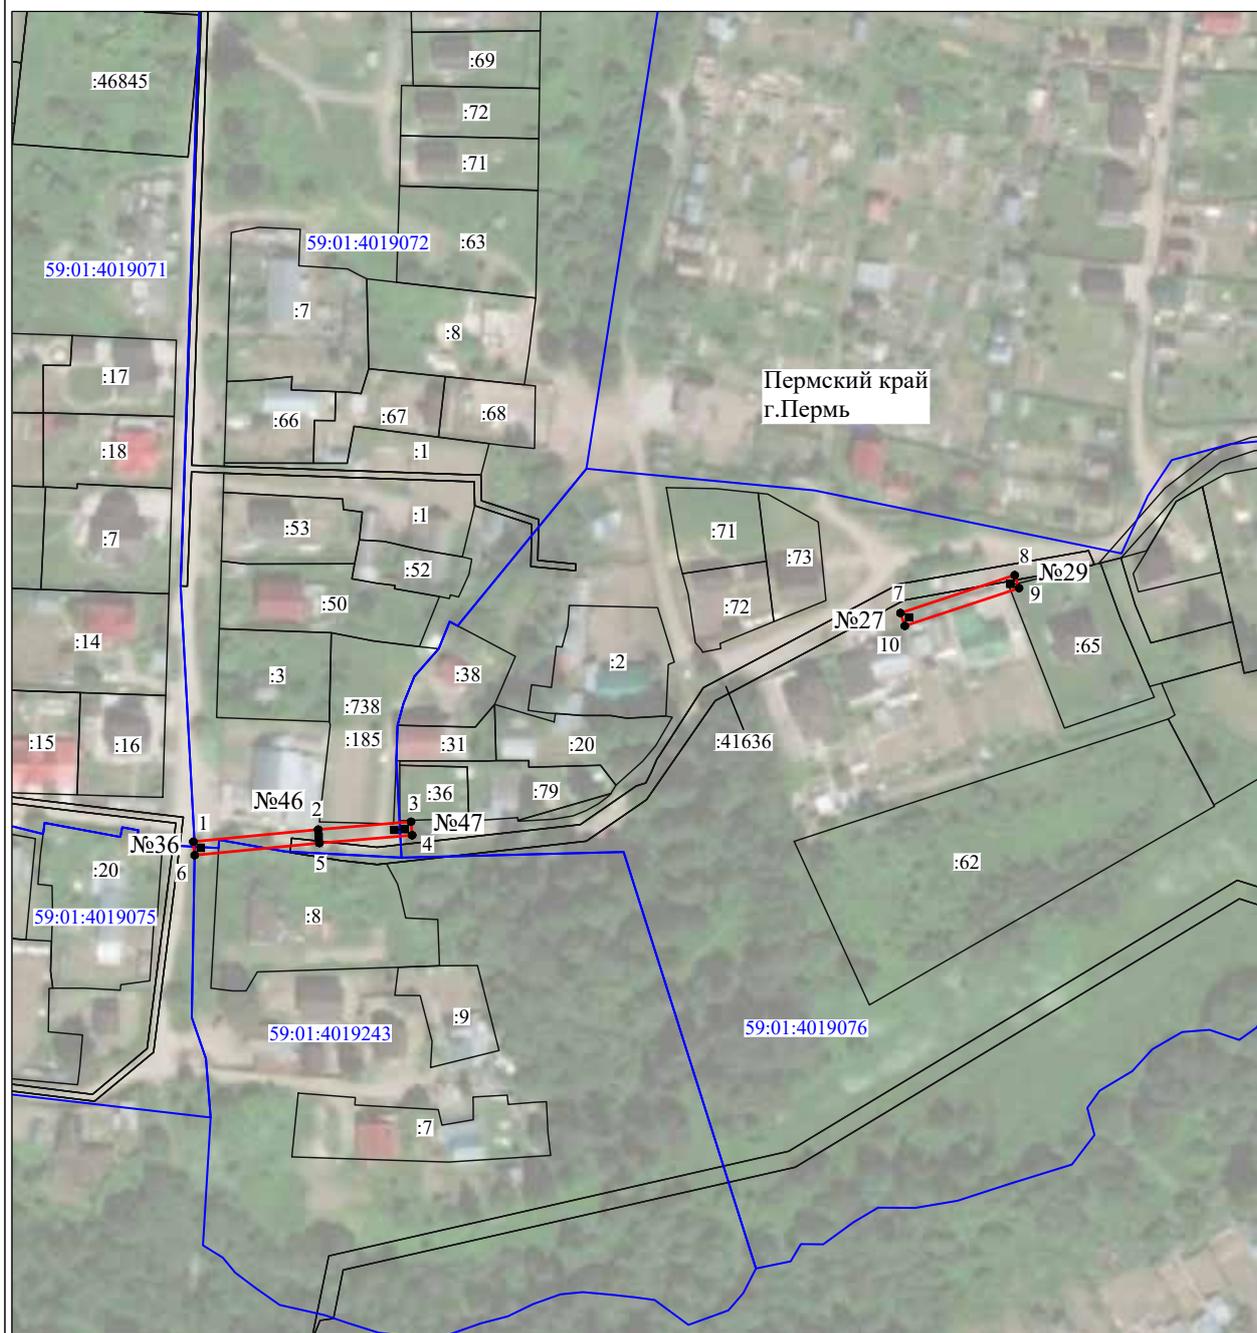

Масштаб 1:2000

Используемые условные знаки и обозначения:

- №1 - номер опоры
- граница публичного сервитута
- граница кадастрового деления
- граница населенного пункта
- граница земельного участка, имеющегося в ЕГРН
- граница ОКС, имеющаяся в ЕГРН
- граница охранной зоны, имеющейся в ЕГРН
- 59:01:4413924:34 - кадастровый номер земельного участка, имеющегося в ЕГРН
- 59:01:4413924 - номер кадастрового квартала
- 1 • - обозначение характерных точек границ

## ОПИСАНИЕ МЕСТОПОЛОЖЕНИЯ ГРАНИЦ

Публичный сервитут для размещения объекта электросетевого хозяйства «ВЛ-0,4кВ КТП-2327 Посадская»

(наименование объекта, местоположение границ которого описано (далее - объект))

## Раздел 1

| Сведения об объекте |  |  |
|---------------------|--|--|
| № п/п               | Характеристики объекта   | Описание характеристик   |
| 1                   | 2  | 3  |
| 1                   | Местоположение объекта   | Пермский край, город Пермь   |
| 2                   | Площадь объекта +/- величина погрешности определения площади (Р+/- Дельта Р) | 3207 кв.м ± 12 кв.м  |
| 3                   | Иные характеристики объекта  | Публичный сервитут для размещения объекта электросетевого хозяйства «ВЛ-0,4кВ КТП-2327 Посадская» на срок 49 лет |

## Раздел 2


| Сведения о местоположении границ объекта        |               |            |   |   |   |
|---|---------------|------------|---|---|---|
| 1. Система координат <u>МСК-59, зона 2</u>      |               |            |   |   |   |
| 2. Сведения о характерных точках границ объекта |               |            |   |   |   |
| Обозначение характерных точек границ            | Координаты, м |            | Метод определения координат характерной точки           | Средняя квадратическая погрешность положения характерной точки (M <sub>i</sub> ), м | Описание обозначения точки на местности (при наличии) |
|   | X             | Y          |   |   |   |
| 1   | 2             | 3          | 4   | 5   | 6   |
| 1   | 519707.28     | 2237922.15 | Метод спутниковых геодезических измерений (определений) | 0.10  | –   |
| 2   | 519710.48     | 2237924.55 | Метод спутниковых геодезических измерений (определений) | 0.10  | –   |
| 3   | 519691.52     | 2237949.69 | Метод спутниковых геодезических измерений (определений) | 0.10  | –   |
| 4   | 519673.98     | 2237973.50 | Метод спутниковых геодезических измерений (определений) | 0.10  | –   |
| 5   | 519656.32     | 2237997.75 | Метод спутниковых геодезических измерений (определений) | 0.10  | –   |
| 6   | 519635.75     | 2238018.67 | Метод спутниковых геодезических измерений (определений) | 0.10  | –   |
| 7   | 519611.09     | 2238036.53 | Метод спутниковых геодезических измерений (определений) | 0.10  | –   |
| 8   | 519585.53     | 2238054.93 | Метод спутниковых геодезических измерений (определений) | 0.10  | –   |
| 9   | 519564.41     | 2238057.92 | Метод спутниковых геодезических измерений (определений) | 0.10  | –   |
| 10  | 519585.41     | 2238090.83 | Метод спутниковых геодезических измерений (определений) | 0.10  | –   |
| 11  | 519601.06     | 2238116.26 | Метод спутниковых геодезических измерений (определений) | 0.10  | –   |
| 12  | 519610.55     | 2238130.89 | Метод спутниковых геодезических измерений (определений) | 0.10  | –   |
| 13  | 519626.47     | 2238120.92 | Метод спутниковых геодезических измерений (определений) | 0.10  | –   |
| 14  | 519657.27     | 2238101.33 | Метод спутниковых геодезических измерений (определений) | 0.10  | –   |
| 15  | 519679.37     | 2238087.09 | Метод спутниковых геодезических измерений (определений) | 0.10  | –   |
| 16  | 519705.87     | 2238082.17 | Метод спутниковых геодезических измерений (определений) | 0.10  | –   |
| 17  | 519729.41     | 2238078.10 | Метод спутниковых геодезических измерений (определений) | 0.10  | –   |
| 18  | 519770.93     | 2238071.03 | Метод спутниковых геодезических измерений (определений) | 0.10  | –   |
| 19  | 519792.61     | 2238067.10 | Метод спутниковых геодезических измерений (определений) | 0.10  | –   |
| 20  | 519791.24     | 2238075.45 | Метод спутниковых геодезических измерений (определений) | 0.10  | –   |
| 21  | 519787.29     | 2238074.79 | Метод спутниковых геодезических измерений (определений) | 0.10  | –   |
| 22  | 519787.75     | 2238072.04 | Метод спутниковых геодезических измерений (определений) | 0.10  | –   |
| 23  | 519771.63     | 2238074.97 | Метод спутниковых геодезических измерений (определений) | 0.10  | –   |
| 24  | 519730.09     | 2238082.04 | Метод спутниковых геодезических измерений (определений) | 0.10  | –   |
| 25  | 519706.57     | 2238086.11 | Метод спутниковых геодезических измерений (определений) | 0.10  | –   |
| 26  | 519680.87     | 2238090.87 | Метод спутниковых геодезических измерений (определений) | 0.10  | –   |
| 27  | 519659.43     | 2238104.69 | Метод спутниковых геодезических измерений (определений) | 0.10  | –   |
| 28  | 519628.61     | 2238124.30 | Метод спутниковых геодезических измерений (определений) | 0.10  | –   |
| 29  | 519609.33     | 2238136.37 | Метод спутниковых геодезических измерений (определений) | 0.10  | –   |
| 30  | 519598.77     | 2238120.07 | Метод спутниковых геодезических измерений (определений) | 0.10  | –   |
| 31  | 519566.17     | 2238141.08 | Метод спутниковых геодезических измерений (определений) | 0.10  | –   |
| 32  | 519544.04     | 2238155.59 | Метод спутниковых геодезических измерений (определений) | 0.10  | –   |
| 33  | 519525.15     | 2238168.07 | Метод спутниковых геодезических измерений (определений) | 0.10  | –   |
| 34  | 519510.27     | 2238186.95 | Метод спутниковых геодезических измерений (определений) | 0.10  | –   |
| 35  | 519494.36     | 2238207.17 | Метод спутниковых геодезических измерений (определений) | 0.10  | –   |
| 36  | 519491.22     | 2238204.69 | Метод спутниковых геодезических измерений (определений) | 0.10  | –   |
| 37  | 519507.13     | 2238184.47 | Метод спутниковых геодезических измерений (определений) | 0.10  | –   |
| 38  | 519522.41     | 2238165.09 | Метод спутниковых геодезических измерений (определений) | 0.10  | –   |
| 39  | 519541.84     | 2238152.25 | Метод спутниковых геодезических измерений (определений) | 0.10  | –   |
| 40  | 519563.99     | 2238137.72 | Метод спутниковых геодезических измерений (определений) | 0.10  | –   |
| 41  | 519596.63     | 2238116.69 | Метод спутниковых геодезических измерений (определений) | 0.10  | –   |
| 42  | 519582.03     | 2238092.95 | Метод спутниковых геодезических измерений (определений) | 0.10  | –   |
| 43  | 519560.03     | 2238058.50 | Метод спутниковых геодезических измерений (определений) | 0.10  | –   |
| 44  | 519541.28     | 2238060.50 | Метод спутниковых геодезических измерений (определений) | 0.10  | –   |
| 45  | 519521.32     | 2238062.70 | Метод спутниковых геодезических измерений (определений) | 0.10  | –   |
| 46  | 519501.19     | 2238069.77 | Метод спутниковых геодезических измерений (определений) | 0.10  | –   |
| 47  | 519475.93     | 2238078.06 | Метод спутниковых геодезических измерений (определений) | 0.10  | –   |

|    |           |            |   |      |   |
|----|-----------|------------|---|------|---|
| 48 | 519449.59 | 2238102.00 | Метод спутниковых геодезических измерений (определений) | 0.10 | – |
| 49 | 519422.44 | 2238135.93 | Метод спутниковых геодезических измерений (определений) | 0.10 | – |
| 50 | 519419.32 | 2238133.43 | Метод спутниковых геодезических измерений (определений) | 0.10 | – |
| 51 | 519446.67 | 2238099.26 | Метод спутниковых геодезических измерений (определений) | 0.10 | – |
| 52 | 519473.87 | 2238074.52 | Метод спутниковых геодезических измерений (определений) | 0.10 | – |
| 53 | 519499.91 | 2238065.99 | Метод спутниковых геодезических измерений (определений) | 0.10 | – |
| 54 | 519520.42 | 2238058.78 | Метод спутниковых геодезических измерений (определений) | 0.10 | – |
| 55 | 519540.84 | 2238056.52 | Метод спутниковых геодезических измерений (определений) | 0.10 | – |
| 56 | 519560.82 | 2238054.39 | Метод спутниковых геодезических измерений (определений) | 0.10 | – |
| 57 | 519583.99 | 2238051.11 | Метод спутниковых геодезических измерений (определений) | 0.10 | – |
| 58 | 519608.75 | 2238033.29 | Метод спутниковых геодезических измерений (определений) | 0.10 | – |
| 59 | 519633.13 | 2238015.63 | Метод спутниковых геодезических измерений (определений) | 0.10 | – |
| 60 | 519653.26 | 2237995.15 | Метод спутниковых геодезических измерений (определений) | 0.10 | – |
| 61 | 519670.76 | 2237971.14 | Метод спутниковых геодезических измерений (определений) | 0.10 | – |
| 62 | 519688.32 | 2237947.29 | Метод спутниковых геодезических измерений (определений) | 0.10 | – |
| 1  | 519707.28 | 2237922.15 | Метод спутниковых геодезических измерений (определений) | 0.10 | – |

## 3. Сведения о характерных точках части (частей) границы объекта

| Обозначение<br>характерных<br>точек части<br>границы | Координаты, м |   | Метод определения<br>координат характерной точки | Средняя квадратическая<br>погрешность положения<br>характерной точки ( $M_t$ ),<br>м | Описание<br>обозначения точки<br>на местности (при<br>наличии) |
|--|---------------|---|--|--|--|
|  | X             | Y |  |  |  |
| 1  | 2             | 3 | 4  | 5  | 6  |
| –  | –             | – | –  | –  | –  |

Схема расположения границ публичного сервитута объекта

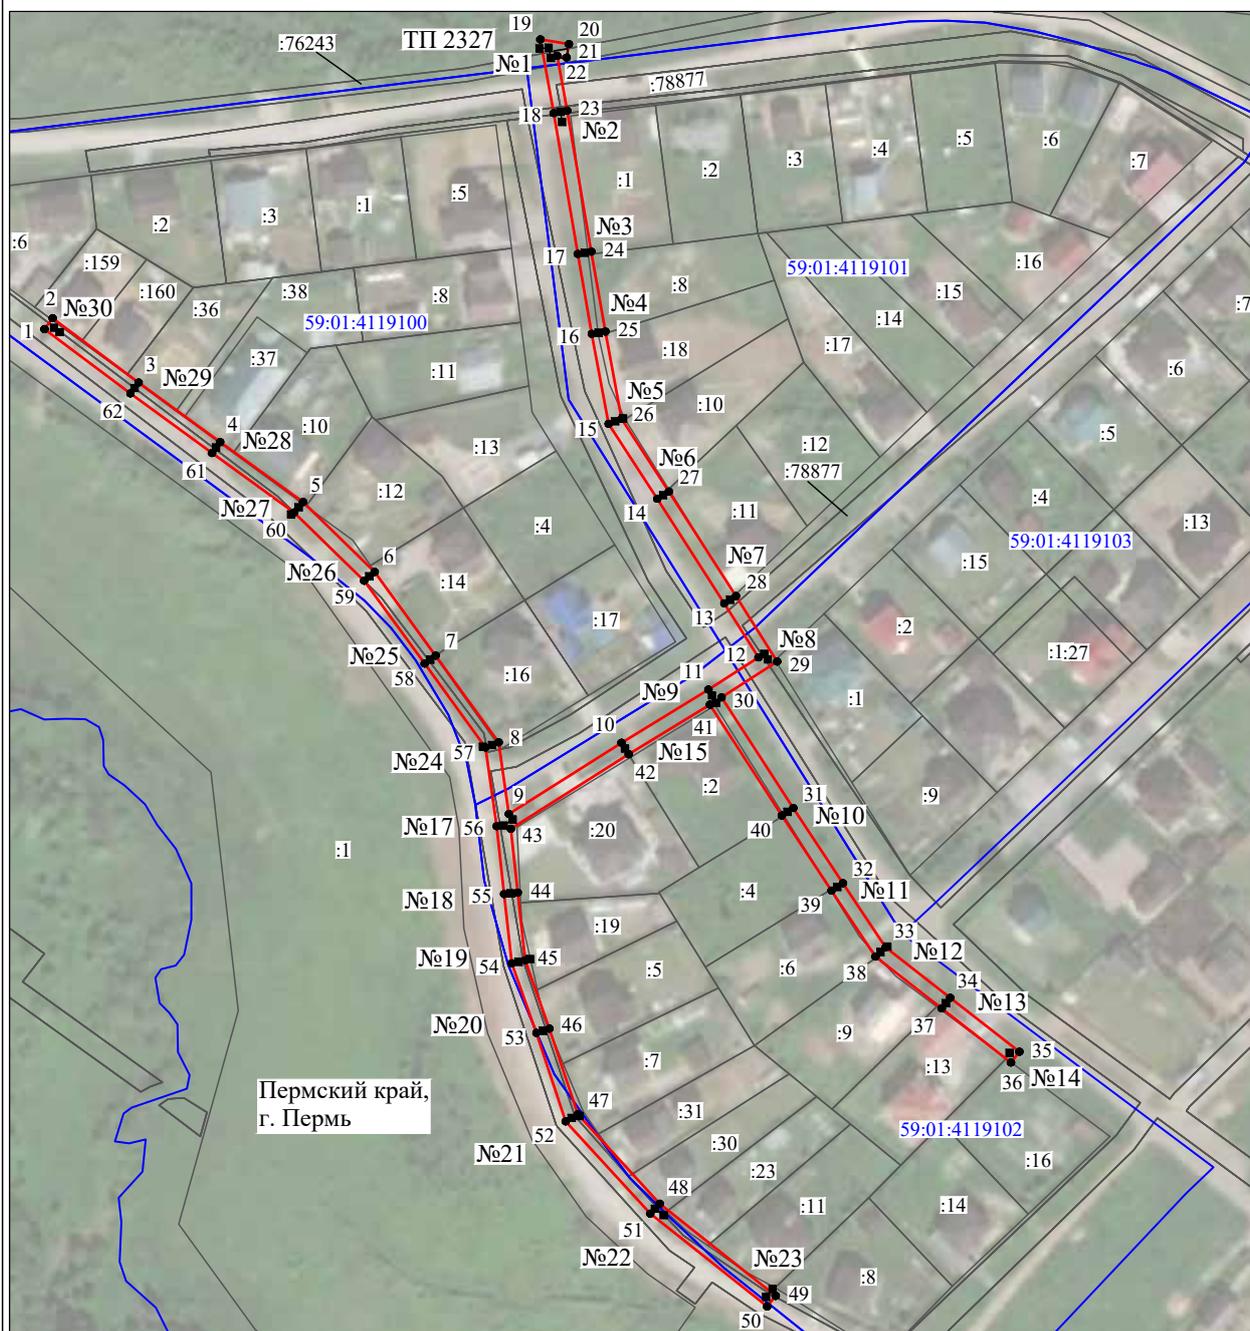

Масштаб 1:2000

Используемые условные знаки и обозначения:

- №1 - номер опоры
- - граница публичного сервитута
- - граница кадастрового деления
- - граница населенного пункта
- - граница земельного участка, имеющегося в ЕГРН
- - граница ОКС, имеющаяся в ЕГРН
- - граница охранной зоны, имеющейся в ЕГРН
- 59:01:4413924:34 - кадастровый номер земельного участка, имеющегося в ЕГРН
- 59:01:4413924 - номер кадастрового квартала
- 1 ● - обозначение характерных точек границ

## ОПИСАНИЕ МЕСТОПОЛОЖЕНИЯ ГРАНИЦ

Публичный сервитут для размещения объекта электросетевого хозяйства «ВЛ-0,4кВ КТП-6349 Поляна-1,2,3»

(наименование объекта, местоположение границ которого описано (далее - объект))


## Раздел 1

| Сведения об объекте |  |   |
|---------------------|--|---|
| № п/п               | Характеристики объекта   | Описание характеристик  |
| 1                   | 2  | 3   |
| 1                   | Местоположение объекта   | Пермский край, город Пермь  |
| 2                   | Площадь объекта +/- величина погрешности определения площади (Р+/- Дельта Р) | 76 кв.м ± 2 кв.м  |
| 3                   | Иные характеристики объекта  | Публичный сервитут для размещения объекта электросетевого хозяйства «ВЛ-0,4кВ КТП-6349 Поляна-1,2,3» на срок 49 лет |

## Раздел 2

| Сведения о местоположении границ объекта                        |               |            |   |   |   |
|---|---------------|------------|---|---|---|
| 1. Система координат <u>МСК-59, зона 2</u>                      |               |            |   |   |   |
| 2. Сведения о характерных точках границ объекта                 |               |            |   |   |   |
| Обозначение характерных точек границ                            | Координаты, м |            | Метод определения координат характерной точки           | Средняя квадратическая погрешность положения характерной точки (M <sub>i</sub> ), м | Описание обозначения точки на местности (при наличии) |
|   | X             | Y          |   |   |   |
| 1   | 2             | 3          | 4   | 5   | 6   |
| 1   | 513142.48     | 2240501.76 | Метод спутниковых геодезических измерений (определений) | 0.10  | –   |
| 2   | 513143.39     | 2240507.06 | Метод спутниковых геодезических измерений (определений) | 0.10  | –   |
| 3   | 513146.98     | 2240519.96 | Метод спутниковых геодезических измерений (определений) | 0.10  | –   |
| 4   | 513143.11     | 2240521.02 | Метод спутниковых геодезических измерений (определений) | 0.10  | –   |
| 5   | 513139.49     | 2240507.94 | Метод спутниковых геодезических измерений (определений) | 0.10  | –   |
| 6   | 513138.54     | 2240502.44 | Метод спутниковых геодезических измерений (определений) | 0.10  | –   |
| 1   | 513142.48     | 2240501.76 | Метод спутниковых геодезических измерений (определений) | 0.10  | –   |
| 3. Сведения о характерных точках части (частей) границы объекта |               |            |   |   |   |
| Обозначение характерных точек части границы                     | Координаты, м |            | Метод определения координат характерной точки           | Средняя квадратическая погрешность положения характерной точки (M <sub>i</sub> ), м | Описание обозначения точки на местности (при наличии) |
|   | X             | Y          |   |   |   |
| 1   | 2             | 3          | 4   | 5   | 6   |
| –   | –             | –          | –   | –   | –   |

## Схема расположения границ публичного сервитута объекта

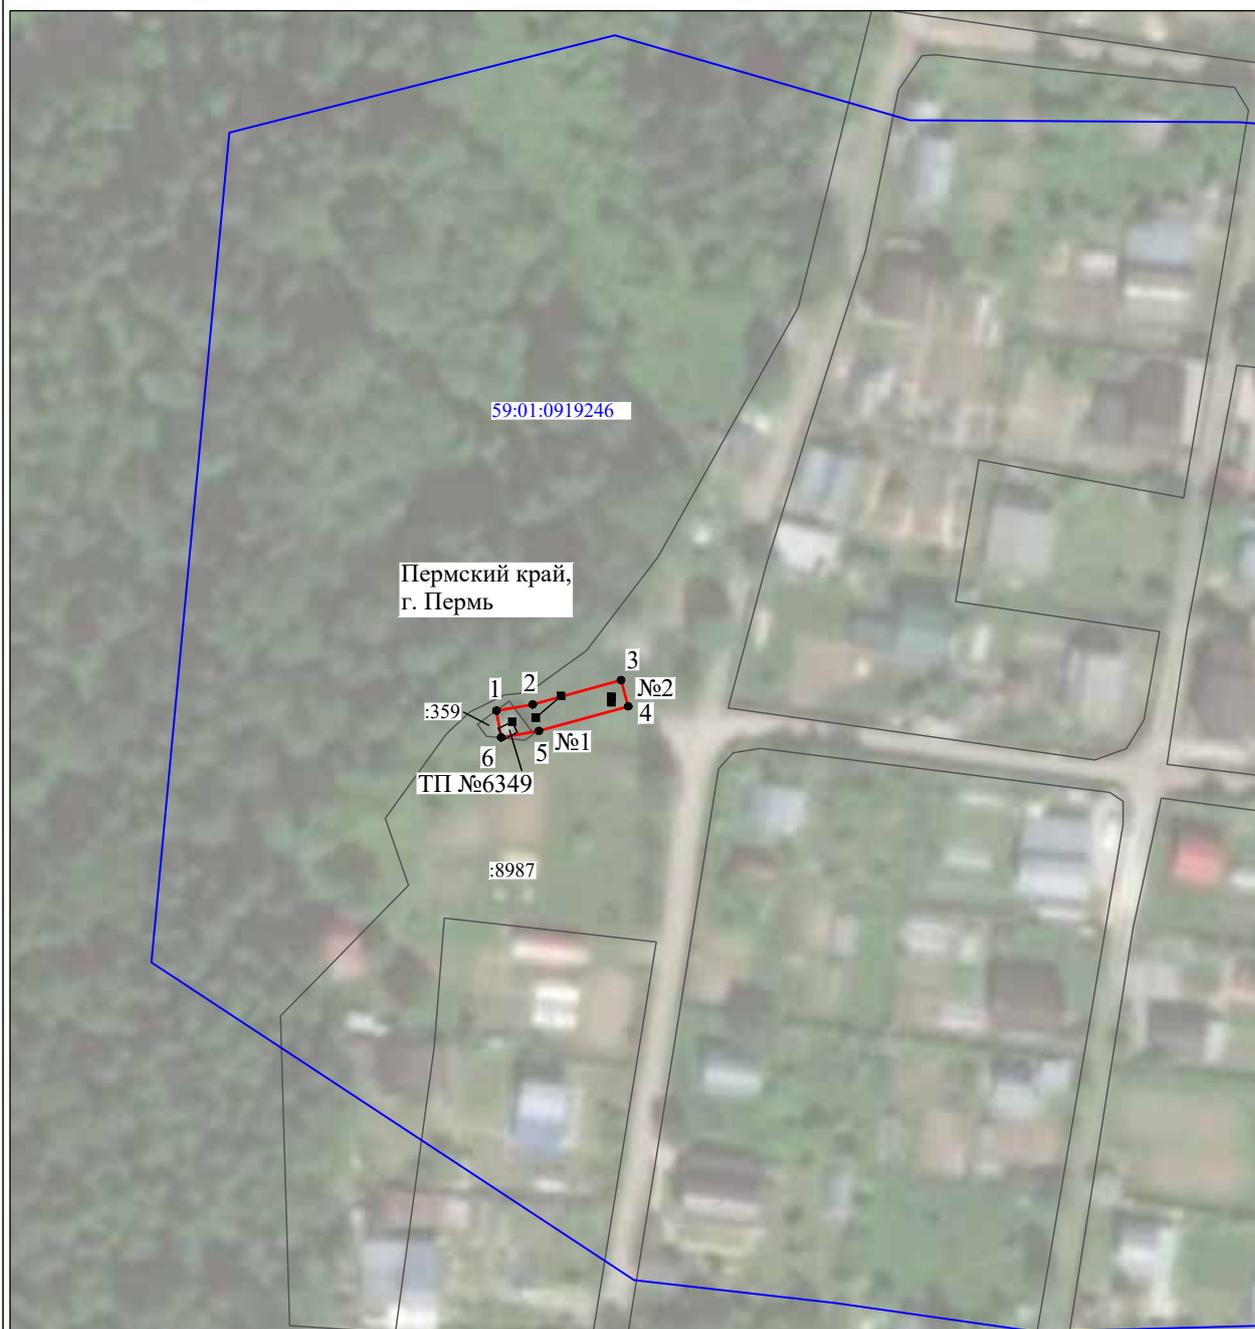

Масштаб 1:1000

Используемые условные знаки и обозначения:

- |                  |   |
|------------------|---|
| №1               | - номер опоры   |
|                  | - граница публичного сервитута                            |
|                  | - граница кадастрового деления                            |
|                  | - граница населенного пункта                              |
|                  | - граница земельного участка, имеющегося в ЕГРН           |
|                  | - граница ОКС, имеющаяся в ЕГРН                           |
|                  | - граница охранной зоны, имеющейся в ЕГРН                 |
| 59:01:4413924:34 | - кадастровый номер земельного участка, имеющегося в ЕГРН |
| 59:01:4413924    | - номер кадастрового квартала                             |
| 1 ●              | - обозначение характерных точек границ                    |

## ОПИСАНИЕ МЕСТОПОЛОЖЕНИЯ ГРАНИЦ

Публичный сервитут для размещения объекта электросетевого хозяйства «ВЛ-0,4кВ Липогорский СТП-6465»

(наименование объекта, местоположение границ которого описано (далее - объект))


## Раздел 1

| Сведения об объекте |  |  |
|---------------------|--|--|
| № п/п               | Характеристики объекта   | Описание характеристик   |
| 1                   | 2  | 3  |
| 1                   | Местоположение объекта   | Пермский край, город Пермь   |
| 2                   | Площадь объекта +/- величина погрешности определения площади (Р+/- Дельта Р) | 709 кв.м ± 9 кв.м  |
| 3                   | Иные характеристики объекта  | Публичный сервитут для размещения объекта электросетевого хозяйства «ВЛ-0,4кВ Липогорский СТП-6465» на срок 49 лет |

## Раздел 2

| Сведения о местоположении границ объекта                        |               |            |   |   |   |
|---|---------------|------------|---|---|---|
| 1. Система координат <u>МСК-59, зона 2</u>                      |               |            |   |   |   |
| 2. Сведения о характерных точках границ объекта                 |               |            |   |   |   |
| Обозначение характерных точек границ                            | Координаты, м |            | Метод определения координат характерной точки           | Средняя квадратическая погрешность положения характерной точки (M <sub>i</sub> ), м | Описание обозначения точки на местности (при наличии) |
|   | X             | Y          |   |   |   |
| 1   | 2             | 3          | 4   | 5   | 6   |
| 1   | 511866.90     | 2234523.41 | Метод спутниковых геодезических измерений (определений) | 0.10  | –   |
| 2   | 511870.86     | 2234524.01 | Метод спутниковых геодезических измерений (определений) | 0.10  | –   |
| 3   | 511865.38     | 2234560.68 | Метод спутниковых геодезических измерений (определений) | 0.10  | –   |
| 4   | 511860.36     | 2234595.28 | Метод спутниковых геодезических измерений (определений) | 0.10  | –   |
| 5   | 511856.11     | 2234624.82 | Метод спутниковых геодезических измерений (определений) | 0.10  | –   |
| 6   | 511851.71     | 2234654.98 | Метод спутниковых геодезических измерений (определений) | 0.10  | –   |
| 7   | 511846.53     | 2234689.55 | Метод спутниковых геодезических измерений (определений) | 0.10  | –   |
| 8   | 511844.59     | 2234699.34 | Метод спутниковых геодезических измерений (определений) | 0.10  | –   |
| 9   | 511840.67     | 2234698.56 | Метод спутниковых геодезических измерений (определений) | 0.10  | –   |
| 10  | 511842.59     | 2234688.87 | Метод спутниковых геодезических измерений (определений) | 0.10  | –   |
| 11  | 511847.75     | 2234654.40 | Метод спутниковых геодезических измерений (определений) | 0.10  | –   |
| 12  | 511852.15     | 2234624.24 | Метод спутниковых геодезических измерений (определений) | 0.10  | –   |
| 13  | 511856.40     | 2234594.70 | Метод спутниковых геодезических измерений (определений) | 0.10  | –   |
| 14  | 511861.42     | 2234560.10 | Метод спутниковых геодезических измерений (определений) | 0.10  | –   |
| 1   | 511866.90     | 2234523.41 | Метод спутниковых геодезических измерений (определений) | 0.10  | –   |
| 3. Сведения о характерных точках части (частей) границы объекта |               |            |   |   |   |
| Обозначение характерных точек части границы                     | Координаты, м |            | Метод определения координат характерной точки           | Средняя квадратическая погрешность положения характерной точки (M <sub>i</sub> ), м | Описание обозначения точки на местности (при наличии) |
|   | X             | Y          |   |   |   |
| 1   | 2             | 3          | 4   | 5   | 6   |
| –   | –             | –          | –   | –   | –   |

Схема расположения границ публичного сервитута объекта

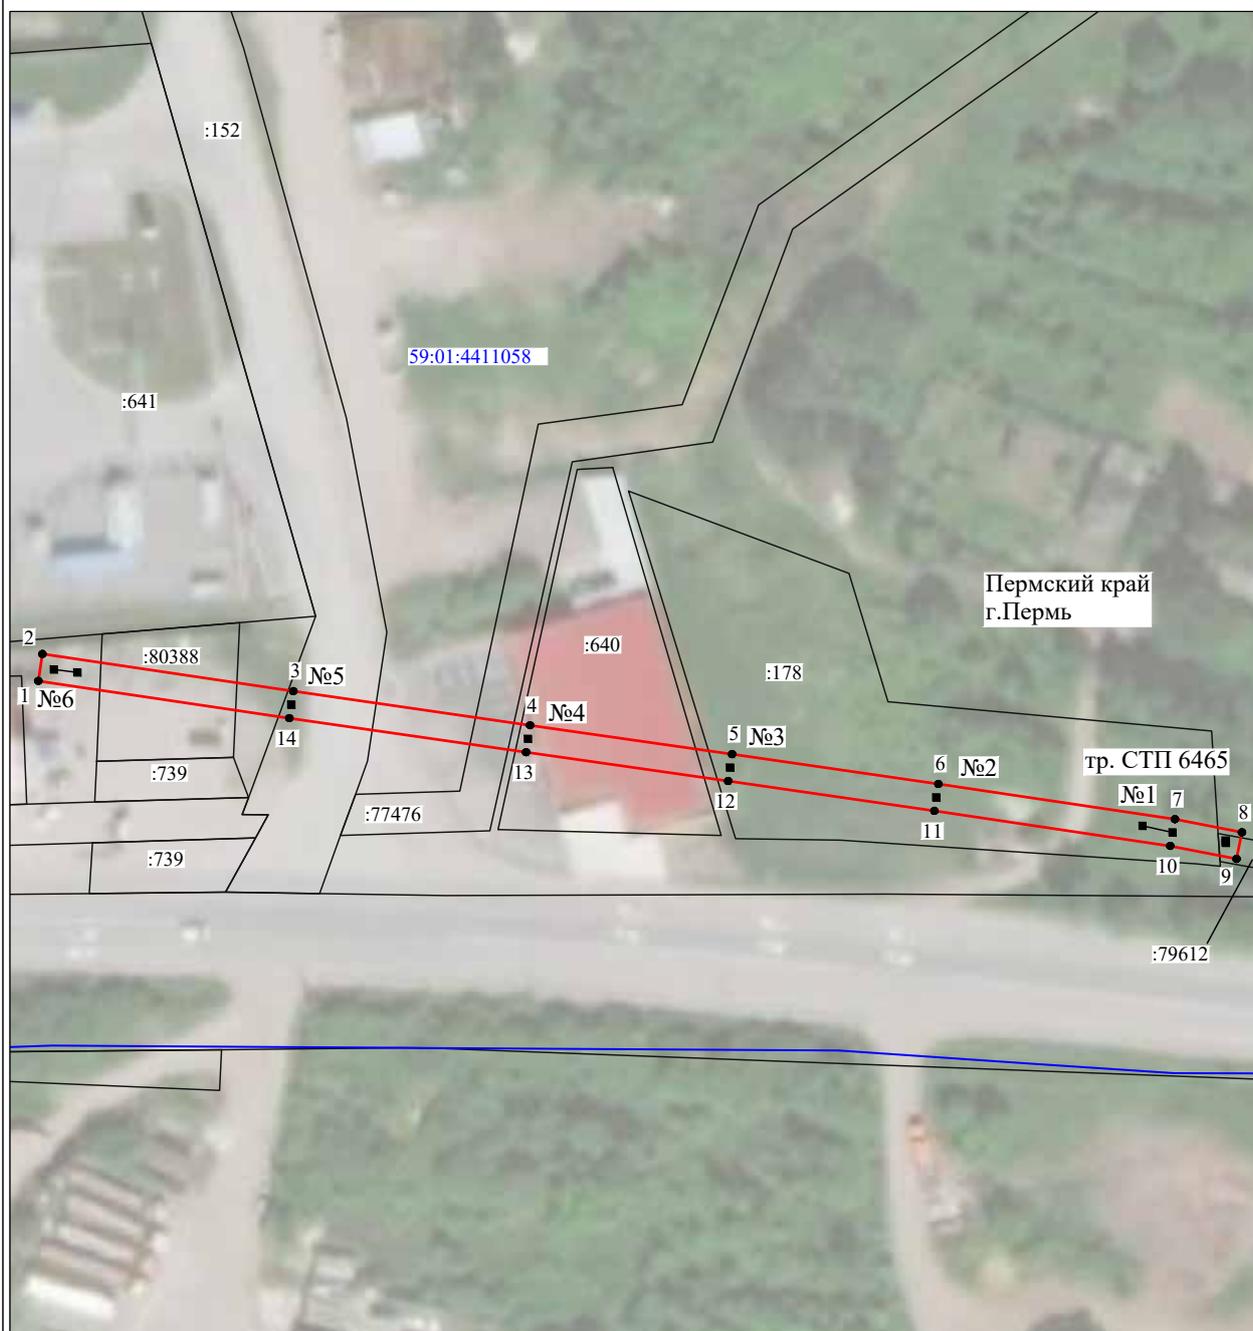

Масштаб 1:1000

Используемые условные знаки и обозначения:

- №1 - номер опоры
- (red line) - граница публичного сервитута
- (blue line) - граница кадастрового деления
- (magenta line) - граница населенного пункта
- (black line) - граница земельного участка, имеющегося в ЕГРН
- (green line) - граница ОКС, имеющаяся в ЕГРН
- (purple line) - граница охранной зоны, имеющейся в ЕГРН
- 59:01:4413924:34 - кадастровый номер земельного участка, имеющегося в ЕГРН
- 59:01:4413924 - номер кадастрового квартала
- 1 • - обозначение характерных точек границ

## ОПИСАНИЕ МЕСТОПОЛОЖЕНИЯ ГРАНИЦ

Публичный сервитут для размещения объекта электросетевого хозяйства «ВЛ-0,4кВ ТП-2281 ф.Северный»

(наименование объекта, местоположение границ которого описано (далее - объект))

## Раздел 1

| Сведения об объекте |  |  |
|---------------------|--|--|
| № п/п               | Характеристики объекта   | Описание характеристик   |
| 1                   | 2  | 3  |
| 1                   | Местоположение объекта   | Пермский край, город Пермь   |
| 2                   | Площадь объекта +/- величина погрешности определения площади (Р+/- Дельта Р) | 682 кв.м ± 6 кв.м  |
| 3                   | Иные характеристики объекта  | Публичный сервитут для размещения объекта электросетевого хозяйства «ВЛ-0,4кВ ТП-2281 ф.Северный» на срок 49 лет |

## Раздел 2

| Сведения о местоположении границ объекта                        |               |            |   |   |   |
|---|---------------|------------|---|---|---|
| 1. Система координат <u>МСК-59, зона 2</u>                      |               |            |   |   |   |
| 2. Сведения о характерных точках границ объекта                 |               |            |   |   |   |
| Обозначение характерных точек границ                            | Координаты, м |            | Метод определения координат характерной точки           | Средняя квадратическая погрешность положения характерной точки (M <sub>i</sub> ), м | Описание обозначения точки на местности (при наличии) |
|   | X             | Y          |   |   |   |
| 1   | 2             | 3          | 4   | 5   | 6   |
| 1   | 516562.15     | 2237550.82 | Метод спутниковых геодезических измерений (определений) | 0.10  | –   |
| 2   | 516564.05     | 2237554.34 | Метод спутниковых геодезических измерений (определений) | 0.10  | –   |
| 3   | 516534.84     | 2237570.14 | Метод спутниковых геодезических измерений (определений) | 0.10  | –   |
| 4   | 516503.81     | 2237587.15 | Метод спутниковых геодезических измерений (определений) | 0.10  | –   |
| 5   | 516476.12     | 2237602.29 | Метод спутниковых геодезических измерений (определений) | 0.10  | –   |
| 6   | 516452.10     | 2237615.32 | Метод спутниковых геодезических измерений (определений) | 0.10  | –   |
| 7   | 516414.46     | 2237636.24 | Метод спутниковых геодезических измерений (определений) | 0.10  | –   |
| 8   | 516412.52     | 2237632.74 | Метод спутниковых геодезических измерений (определений) | 0.10  | –   |
| 9   | 516450.18     | 2237611.82 | Метод спутниковых геодезических измерений (определений) | 0.10  | –   |
| 10  | 516474.20     | 2237598.77 | Метод спутниковых геодезических измерений (определений) | 0.10  | –   |
| 11  | 516501.89     | 2237583.65 | Метод спутниковых геодезических измерений (определений) | 0.10  | –   |
| 12  | 516532.92     | 2237566.62 | Метод спутниковых геодезических измерений (определений) | 0.10  | –   |
| 1   | 516562.15     | 2237550.82 | Метод спутниковых геодезических измерений (определений) | 0.10  | –   |
| 3. Сведения о характерных точках части (частей) границы объекта |               |            |   |   |   |
| Обозначение характерных точек части границы                     | Координаты, м |            | Метод определения координат характерной точки           | Средняя квадратическая погрешность положения характерной точки (M <sub>i</sub> ), м | Описание обозначения точки на местности (при наличии) |
|   | X             | Y          |   |   |   |
| 1   | 2             | 3          | 4   | 5   | 6   |
| –   | –             | –          | –   | –   | –   |

### Схема расположения границ публичного сервитута объекта



Масштаб 1:1000

Используемые условные знаки и обозначения:

- |                  |   |
|------------------|---|
| №1               | - номер опоры   |
|                  | - граница публичного сервитута                            |
|                  | - граница кадастрового деления                            |
|                  | - граница населенного пункта                              |
|                  | - граница земельного участка, имеющегося в ЕГРН           |
|                  | - граница ОКС, имеющаяся в ЕГРН                           |
|                  | - граница охранной зоны, имеющейся в ЕГРН                 |
| 59:01:4413924:34 | - кадастровый номер земельного участка, имеющегося в ЕГРН |
| 59:01:4413924    | - номер кадастрового квартала                             |
| 1 •              | - обозначение характерных точек границ                    |

## ОПИСАНИЕ МЕСТОПОЛОЖЕНИЯ ГРАНИЦ

Публичный сервитут для размещения объекта электросетевого хозяйства «ВЛ-0,4кВ ТП-0007»

(наименование объекта, местоположение границ которого описано (далее - объект))

## Раздел 1

| Сведения об объекте |  |   |
|---------------------|--|---|
| № п/п               | Характеристики объекта   | Описание характеристик  |
| 1                   | 2  | 3   |
| 1                   | Местоположение объекта   | Пермский край, город Пермь  |
| 2                   | Площадь объекта +/- величина погрешности определения площади (Р+/- Дельта Р) | 439 кв.м ± 4 кв.м   |
| 3                   | Иные характеристики объекта  | Публичный сервитут для размещения объекта электросетевого хозяйства «ВЛ-0,4кВ ТП-0007» на срок 49 лет |

## Раздел 2

| Сведения о местоположении границ объекта                        |               |            |   |   |   |
|---|---------------|------------|---|---|---|
| 1. Система координат <u>МСК-59, зона 2</u>                      |               |            |   |   |   |
| 2. Сведения о характерных точках границ объекта                 |               |            |   |   |   |
| Обозначение характерных точек границ                            | Координаты, м |            | Метод определения координат характерной точки           | Средняя квадратическая погрешность положения характерной точки (M <sub>i</sub> ), м | Описание обозначения точки на местности (при наличии) |
|   | X             | Y          |   |   |   |
| 1   | 2             | 3          | 4   | 5   | 6   |
| Зона1(1)  | –             | –          | –   | –   | –   |
| 1   | 520834.43     | 2236905.04 | Метод спутниковых геодезических измерений (определений) | 0.10  | –   |
| 2   | 520836.40     | 2236908.52 | Метод спутниковых геодезических измерений (определений) | 0.10  | –   |
| 3   | 520808.11     | 2236924.53 | Метод спутниковых геодезических измерений (определений) | 0.10  | –   |
| 4   | 520842.03     | 2236968.87 | Метод спутниковых геодезических измерений (определений) | 0.10  | –   |
| 5   | 520838.85     | 2236971.31 | Метод спутниковых геодезических измерений (определений) | 0.10  | –   |
| 6   | 520802.14     | 2236923.31 | Метод спутниковых геодезических измерений (определений) | 0.10  | –   |
| 1   | 520834.43     | 2236905.04 | Метод спутниковых геодезических измерений (определений) | 0.10  | –   |
| Зона1(2)  | –             | –          | –   | –   | –   |
| 7   | 520650.90     | 2237210.41 | Метод спутниковых геодезических измерений (определений) | 0.10  | –   |
| 8   | 520657.05     | 2237220.19 | Метод спутниковых геодезических измерений (определений) | 0.10  | –   |
| 9   | 520655.54     | 2237226.84 | Метод спутниковых геодезических измерений (определений) | 0.10  | –   |
| 10  | 520651.64     | 2237225.96 | Метод спутниковых геодезических измерений (определений) | 0.10  | –   |
| 11  | 520652.78     | 2237220.92 | Метод спутниковых геодезических измерений (определений) | 0.10  | –   |
| 12  | 520647.51     | 2237212.54 | Метод спутниковых геодезических измерений (определений) | 0.10  | –   |
| 7   | 520650.90     | 2237210.41 | Метод спутниковых геодезических измерений (определений) | 0.10  | –   |
| 3. Сведения о характерных точках части (частей) границы объекта |               |            |   |   |   |
| Обозначение характерных точек части границы                     | Координаты, м |            | Метод определения координат характерной точки           | Средняя квадратическая погрешность положения характерной точки (M <sub>i</sub> ), м | Описание обозначения точки на местности (при наличии) |
|   | X             | Y          |   |   |   |
| 1   | 2             | 3          | 4   | 5   | 6   |
| –   | –             | –          | –   | –   | –   |

Схема расположения границ публичного сервитута объекта



Масштаб 1:2000

Используемые условные знаки и обозначения:

- №1 - номер опоры
- - граница публичного сервитута
- - граница кадастрового деления
- - граница населенного пункта
- - граница земельного участка, имеющегося в ЕГРН
- - граница ОКС, имеющаяся в ЕГРН
- - граница охранной зоны, имеющейся в ЕГРН
- 59:01:4413924:34 - кадастровый номер земельного участка, имеющегося в ЕГРН
- 59:01:4413924 - номер кадастрового квартала
- 1 • - обозначение характерных точек границ

## ОПИСАНИЕ МЕСТОПОЛОЖЕНИЯ ГРАНИЦ

Публичный сервитут для размещения объекта электросетевого хозяйства «ВЛ-0,4кВ КТП-5426»

(наименование объекта, местоположение границ которого описано (далее - объект))

## Раздел 1

| Сведения об объекте |  |  |
|---------------------|--|--|
| № п/п               | Характеристики объекта   | Описание характеристик   |
| 1                   | 2  | 3  |
| 1                   | Местоположение объекта   | Пермский край, город Пермь   |
| 2                   | Площадь объекта +/- величина погрешности определения площади (Р+/- Дельта Р) | 339 кв.м ± 4 кв.м  |
| 3                   | Иные характеристики объекта  | Публичный сервитут для размещения объекта электросетевого хозяйства «ВЛ-0,4кВ КТП-5426» на срок 49 лет |

## Раздел 2

| Сведения о местоположении границ объекта                        |               |            |   |   |   |
|---|---------------|------------|---|---|---|
| 1. Система координат <u>МСК-59, зона 2</u>                      |               |            |   |   |   |
| 2. Сведения о характерных точках границ объекта                 |               |            |   |   |   |
| Обозначение характерных точек границ                            | Координаты, м |            | Метод определения координат характерной точки           | Средняя квадратическая погрешность положения характерной точки (M <sub>i</sub> ), м | Описание обозначения точки на местности (при наличии) |
|   | X             | Y          |   |   |   |
| 1   | 2             | 3          | 4   | 5   | 6   |
| 1   | 516498.11     | 2224634.66 | Метод спутниковых геодезических измерений (определений) | 0.10  | –   |
| 2   | 516517.48     | 2224648.96 | Метод спутниковых геодезических измерений (определений) | 0.10  | –   |
| 3   | 516523.30     | 2224655.84 | Метод спутниковых геодезических измерений (определений) | 0.10  | –   |
| 4   | 516525.47     | 2224661.17 | Метод спутниковых геодезических измерений (определений) | 0.10  | –   |
| 5   | 516540.18     | 2224678.17 | Метод спутниковых геодезических измерений (определений) | 0.10  | –   |
| 6   | 516515.19     | 2224692.29 | Метод спутниковых геодезических измерений (определений) | 0.10  | –   |
| 7   | 516513.23     | 2224688.79 | Метод спутниковых геодезических измерений (определений) | 0.10  | –   |
| 8   | 516533.97     | 2224677.10 | Метод спутниковых геодезических измерений (определений) | 0.10  | –   |
| 9   | 516522.01     | 2224663.29 | Метод спутниковых геодезических измерений (определений) | 0.10  | –   |
| 10  | 516519.83     | 2224657.96 | Метод спутниковых геодезических измерений (определений) | 0.10  | –   |
| 11  | 516514.73     | 2224651.91 | Метод спутниковых геодезических измерений (определений) | 0.10  | –   |
| 12  | 516495.74     | 2224637.87 | Метод спутниковых геодезических измерений (определений) | 0.10  | –   |
| 1   | 516498.11     | 2224634.66 | Метод спутниковых геодезических измерений (определений) | 0.10  | –   |
| 3. Сведения о характерных точках части (частей) границы объекта |               |            |   |   |   |
| Обозначение характерных точек части границы                     | Координаты, м |            | Метод определения координат характерной точки           | Средняя квадратическая погрешность положения характерной точки (M <sub>i</sub> ), м | Описание обозначения точки на местности (при наличии) |
|   | X             | Y          |   |   |   |
| 1   | 2             | 3          | 4   | 5   | 6   |
| –   | –             | –          | –   | –   | –   |

## Схема расположения границ публичного сервитута объекта



Масштаб 1:1000

Используемые условные знаки и обозначения:

- |                  |   |
|------------------|---|
| №1               | - номер опоры   |
|                  | - граница публичного сервитута                            |
|                  | - граница кадастрового деления                            |
|                  | - граница населенного пункта                              |
|                  | - граница земельного участка, имеющегося в ЕГРН           |
|                  | - граница ОКС, имеющаяся в ЕГРН                           |
|                  | - граница охранной зоны, имеющейся в ЕГРН                 |
| 59:01:4413924:34 | - кадастровый номер земельного участка, имеющегося в ЕГРН |
| 59:01:4413924    | - номер кадастрового квартала                             |
| 1 •              | - обозначение характерных точек границ                    |

## ОПИСАНИЕ МЕСТОПОЛОЖЕНИЯ ГРАНИЦ

Публичный сервитут для размещения объекта электросетевого хозяйства «ВЛ-0,4кВ КТП-6348 Школьный,  
Промысловый»

(наименование объекта, местоположение границ которого описано (далее - объект))


## Раздел 1

| Сведения об объекте |  |  |
|---------------------|--|--|
| № п/п               | Характеристики объекта   | Описание характеристик   |
| 1                   | 2  | 3  |
| 1                   | Местоположение объекта   | Пермский край, город Пермь   |
| 2                   | Площадь объекта +/- величина погрешности определения площади (Р+/- Дельта Р) | 371 кв.м ± 5 кв.м  |
| 3                   | Иные характеристики объекта  | Публичный сервитут для размещения объекта электросетевого хозяйства «ВЛ-0,4кВ КТП-6348 Школьный, Промысловый» на срок 49 лет |

## Раздел 2

| Сведения о местоположении границ объекта                        |               |            |   |   |   |
|---|---------------|------------|---|---|---|
| 1. Система координат <u>МСК-59, зона 2</u>                      |               |            |   |   |   |
| 2. Сведения о характерных точках границ объекта                 |               |            |   |   |   |
| Обозначение характерных точек границ                            | Координаты, м |            | Метод определения координат характерной точки           | Средняя квадратическая погрешность положения характерной точки ( $M_t$ ), м | Описание обозначения точки на местности (при наличии) |
|   | X             | Y          |   |   |   |
| 1   | 2             | 3          | 4   | 5   | 6   |
| 1   | 512479.58     | 2239626.05 | Метод спутниковых геодезических измерений (определений) | 0.10  | –   |
| 2   | 512500.59     | 2239651.87 | Метод спутниковых геодезических измерений (определений) | 0.10  | –   |
| 3   | 512497.77     | 2239674.57 | Метод спутниковых геодезических измерений (определений) | 0.10  | –   |
| 4   | 512494.47     | 2239712.73 | Метод спутниковых геодезических измерений (определений) | 0.10  | –   |
| 5   | 512490.49     | 2239712.39 | Метод спутниковых геодезических измерений (определений) | 0.10  | –   |
| 6   | 512493.79     | 2239674.15 | Метод спутниковых геодезических измерений (определений) | 0.10  | –   |
| 7   | 512496.41     | 2239653.07 | Метод спутниковых геодезических измерений (определений) | 0.10  | –   |
| 8   | 512476.48     | 2239628.57 | Метод спутниковых геодезических измерений (определений) | 0.10  | –   |
| 1   | 512479.58     | 2239626.05 | Метод спутниковых геодезических измерений (определений) | 0.10  | –   |
| 3. Сведения о характерных точках части (частей) границы объекта |               |            |   |   |   |
| Обозначение характерных точек части границы                     | Координаты, м |            | Метод определения координат характерной точки           | Средняя квадратическая погрешность положения характерной точки ( $M_t$ ), м | Описание обозначения точки на местности (при наличии) |
|   | X             | Y          |   |   |   |
| 1   | 2             | 3          | 4   | 5   | 6   |
| –   | –             | –          | –   | –   | –   |

Схема расположения границ публичного сервитута объекта

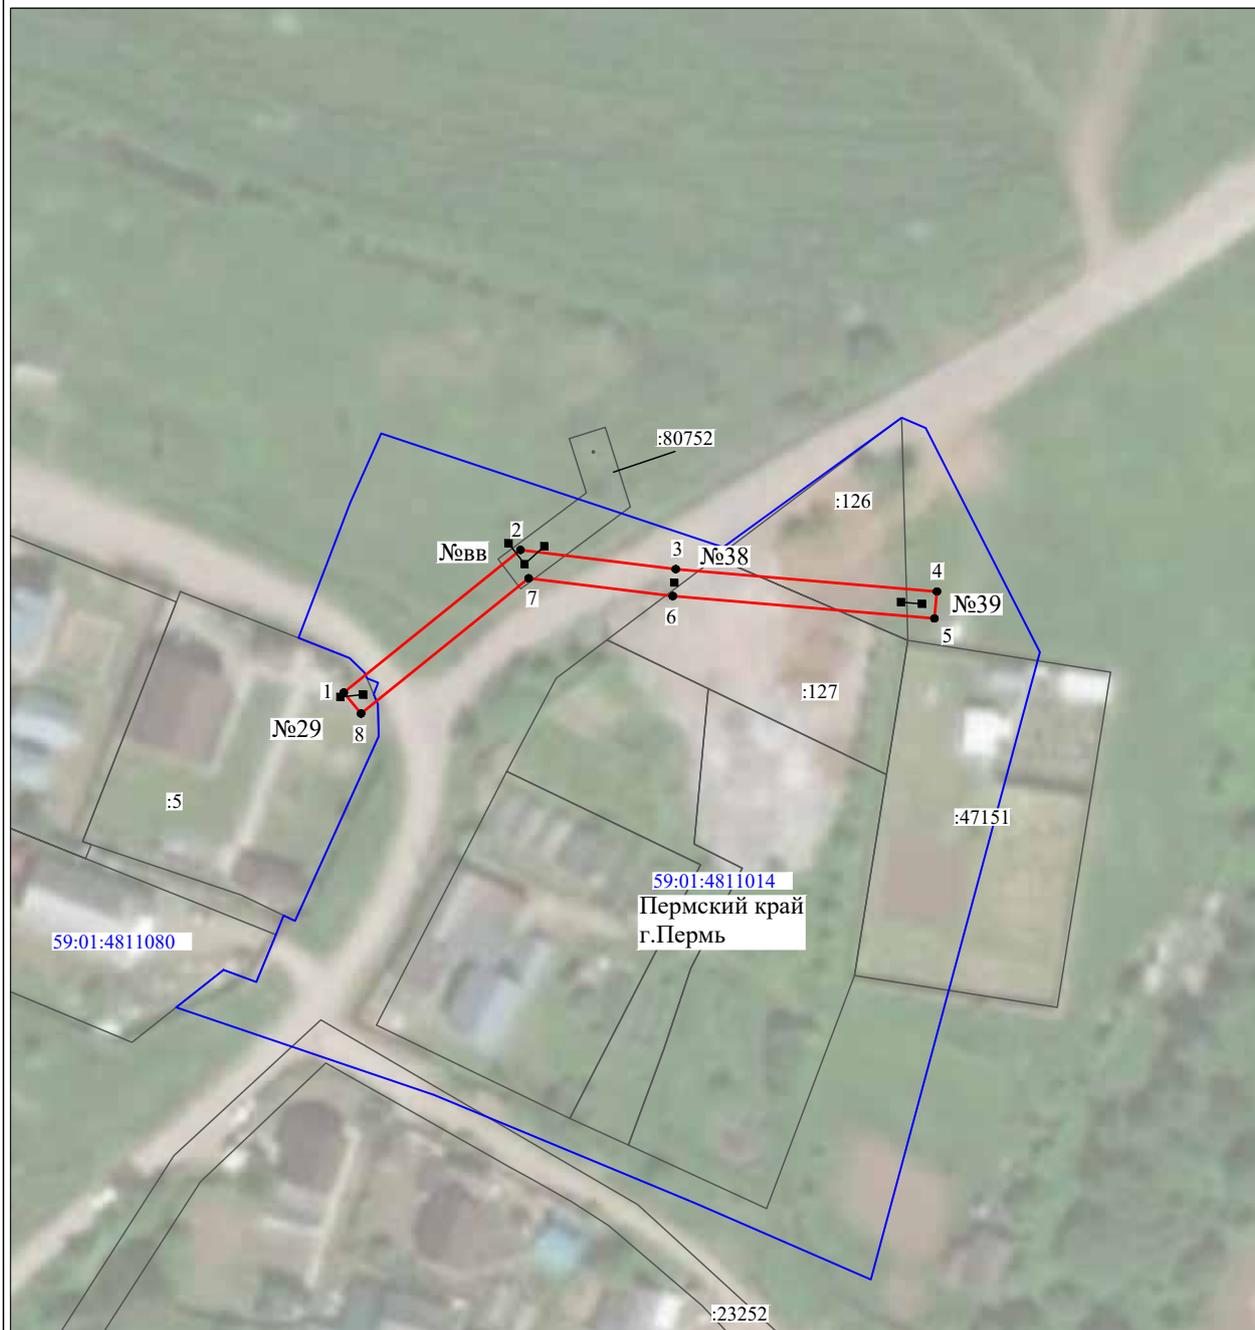

Масштаб 1:1000

Используемые условные знаки и обозначения:

- №1 - номер опоры
- - граница публичного сервитута
- - граница кадастрового деления
- - граница населенного пункта
- - граница земельного участка, имеющегося в ЕГРН
- - граница ОКС, имеющаяся в ЕГРН
- - граница охранной зоны, имеющейся в ЕГРН
- 59:01:4413924:34 - кадастровый номер земельного участка, имеющегося в ЕГРН
- 59:01:4413924 - номер кадастрового квартала
- 1 ● - обозначение характерных точек границ

## ОПИСАНИЕ МЕСТОПОЛОЖЕНИЯ ГРАНИЦ

Публичный сервитут для размещения объекта электросетевого хозяйства «ВЛ-0,4кВ Новый РП-70»

(наименование объекта, местоположение границ которого описано (далее - объект))


## Раздел 1

| Сведения об объекте |  |   |
|---------------------|--|---|
| № п/п               | Характеристики объекта   | Описание характеристик  |
| 1                   | 2  | 3   |
| 1                   | Местоположение объекта   | Пермский край, город Пермь  |
| 2                   | Площадь объекта +/- величина погрешности определения площади (Р+/- Дельта Р) | 317 кв.м ± 4 кв.м   |
| 3                   | Иные характеристики объекта  | Публичный сервитут для размещения объекта электросетевого хозяйства «ВЛ-0,4кВ Новый РП-70» на срок 49 лет |

## Раздел 2

| Сведения о местоположении границ объекта                        |               |            |   |   |   |
|---|---------------|------------|---|---|---|
| 1. Система координат <u>МСК-59, зона 2</u>                      |               |            |   |   |   |
| 2. Сведения о характерных точках границ объекта                 |               |            |   |   |   |
| Обозначение характерных точек границ                            | Координаты, м |            | Метод определения координат характерной точки           | Средняя квадратическая погрешность положения характерной точки ( $M_t$ ), м | Описание обозначения точки на местности (при наличии) |
|   | X             | Y          |   |   |   |
| 1   | 2             | 3          | 4   | 5   | 6   |
| 1   | 517493.06     | 2236471.57 | Метод спутниковых геодезических измерений (определений) | 0.10  | –   |
| 2   | 517505.81     | 2236507.16 | Метод спутниковых геодезических измерений (определений) | 0.10  | –   |
| 3   | 517520.94     | 2236545.71 | Метод спутниковых геодезических измерений (определений) | 0.10  | –   |
| 4   | 517519.70     | 2236546.20 | Метод спутниковых геодезических измерений (определений) | 0.10  | –   |
| 5   | 517517.80     | 2236546.94 | Метод спутниковых геодезических измерений (определений) | 0.10  | –   |
| 6   | 517517.22     | 2236547.17 | Метод спутниковых геодезических измерений (определений) | 0.10  | –   |
| 7   | 517502.07     | 2236508.56 | Метод спутниковых геодезических измерений (определений) | 0.10  | –   |
| 8   | 517489.30     | 2236472.91 | Метод спутниковых геодезических измерений (определений) | 0.10  | –   |
| 1   | 517493.06     | 2236471.57 | Метод спутниковых геодезических измерений (определений) | 0.10  | –   |
| 3. Сведения о характерных точках части (частей) границы объекта |               |            |   |   |   |
| Обозначение характерных точек части границы                     | Координаты, м |            | Метод определения координат характерной точки           | Средняя квадратическая погрешность положения характерной точки ( $M_t$ ), м | Описание обозначения точки на местности (при наличии) |
|   | X             | Y          |   |   |   |
| 1   | 2             | 3          | 4   | 5   | 6   |
| –   | –             | –          | –   | –   | –   |

### Схема расположения границ публичного сервитута объекта

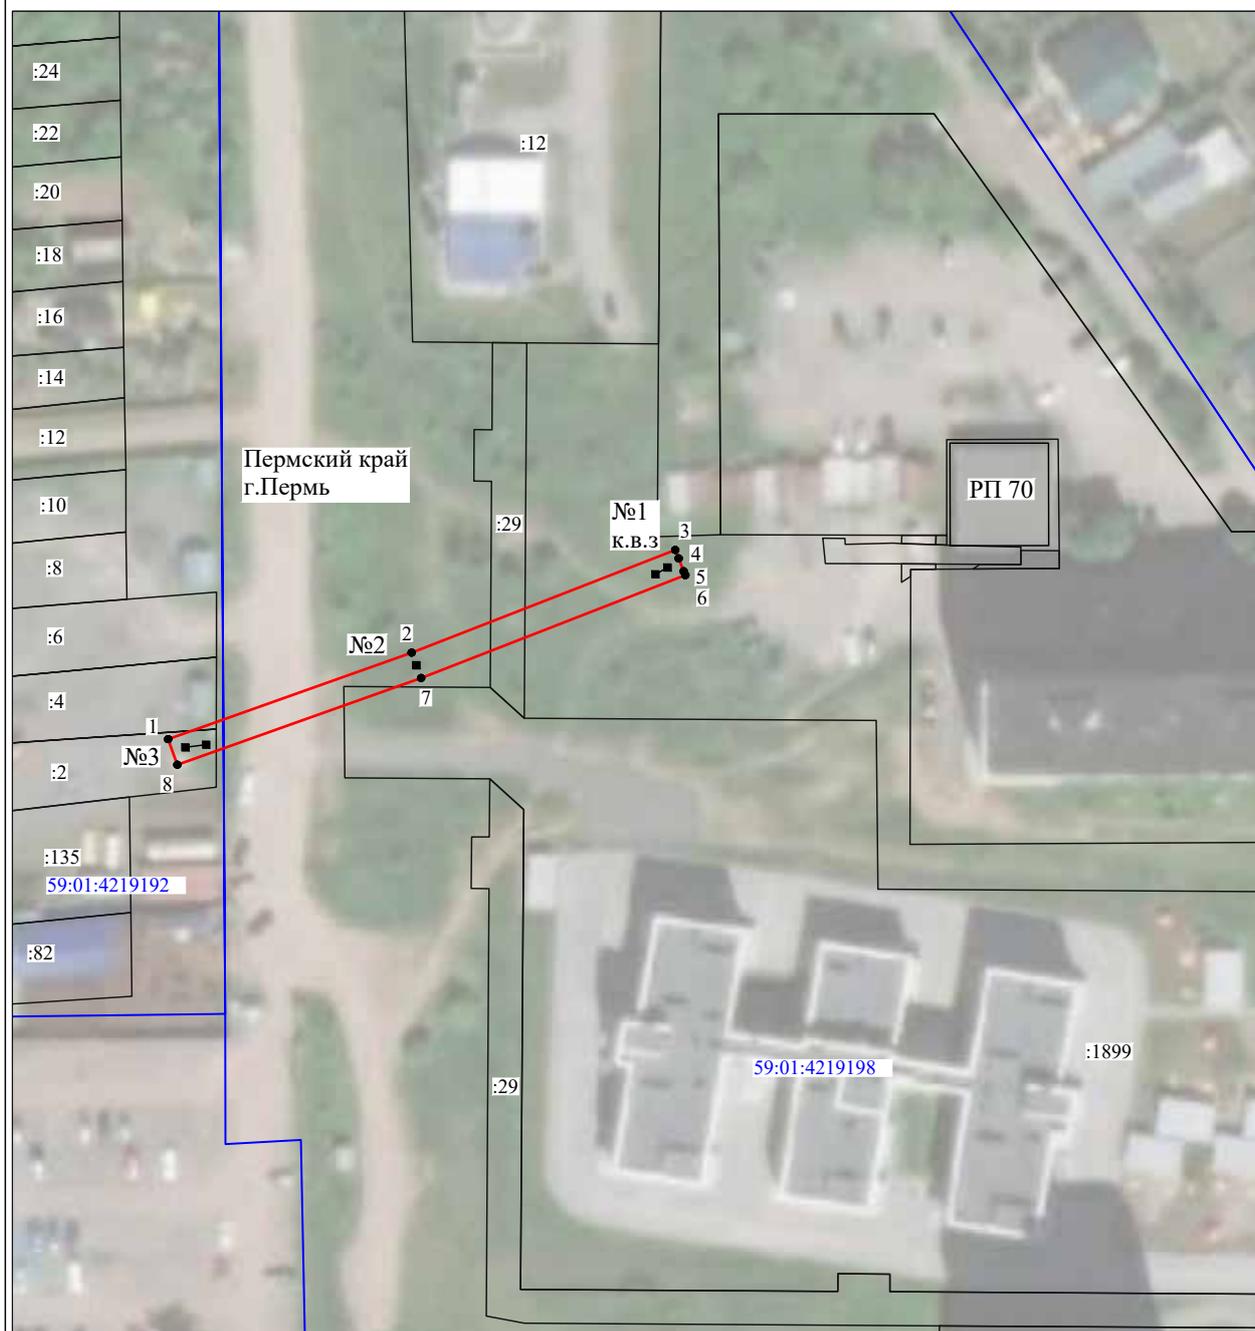

Масштаб 1:1000

Используемые условные знаки и обозначения:

- |                                       |   |
|---------------------------------------|---|
| №1                                    | - номер опоры   |
| <span style="color: red;">—</span>    | - граница публичного сервитута                            |
| <span style="color: blue;">—</span>   | - граница кадастрового деления                            |
| <span style="color: purple;">—</span> | - граница населенного пункта                              |
| <span style="color: black;">—</span>  | - граница земельного участка, имеющегося в ЕГРН           |
| <span style="color: green;">—</span>  | - граница ОКС, имеющаяся в ЕГРН                           |
| <span style="color: blue;">—</span>   | - граница охранной зоны, имеющейся в ЕГРН                 |
| 59:01:4413924:34                      | - кадастровый номер земельного участка, имеющегося в ЕГРН |
| 59:01:4413924                         | - номер кадастрового квартала                             |
| 1 •                                   | - обозначение характерных точек границ                    |

## ОПИСАНИЕ МЕСТОПОЛОЖЕНИЯ ГРАНИЦ

Публичный сервитут для размещения объекта электросетевого хозяйства «ВЛ-0,4кВ ТП-6422»

(наименование объекта, местоположение границ которого описано (далее - объект))


## Раздел 1

| Сведения об объекте |  |   |
|---------------------|--|---|
| № п/п               | Характеристики объекта   | Описание характеристик  |
| 1                   | 2  | 3   |
| 1                   | Местоположение объекта   | Пермский край, город Пермь  |
| 2                   | Площадь объекта +/- величина погрешности определения площади (Р+/- Дельта Р) | 1492 кв.м ± 9 кв.м  |
| 3                   | Иные характеристики объекта  | Публичный сервитут для размещения объекта электросетевого хозяйства «ВЛ-0,4кВ ТП-6422» на срок 49 лет |

## Раздел 2

| Сведения о местоположении границ объекта                        |               |            |   |   |   |
|---|---------------|------------|---|---|---|
| 1. Система координат <u>МСК-59, зона 2</u>                      |               |            |   |   |   |
| 2. Сведения о характерных точках границ объекта                 |               |            |   |   |   |
| Обозначение характерных точек границ                            | Координаты, м |            | Метод определения координат характерной точки           | Средняя квадратическая погрешность положения характерной точки (M <sub>i</sub> ), м | Описание обозначения точки на местности (при наличии) |
|   | X             | Y          |   |   |   |
| 1   | 2             | 3          | 4   | 5   | 6   |
| 1   | 515855.33     | 2235844.23 | Метод спутниковых геодезических измерений (определений) | 0.10  | –   |
| 2   | 515862.23     | 2235856.62 | Метод спутниковых геодезических измерений (определений) | 0.10  | –   |
| 3   | 515854.59     | 2235897.53 | Метод спутниковых геодезических измерений (определений) | 0.10  | –   |
| 4   | 515874.48     | 2235900.59 | Метод спутниковых геодезических измерений (определений) | 0.10  | –   |
| 5   | 515897.67     | 2235911.71 | Метод спутниковых геодезических измерений (определений) | 0.10  | –   |
| 6   | 515915.31     | 2235922.44 | Метод спутниковых геодезических измерений (определений) | 0.10  | –   |
| 7   | 515910.70     | 2235951.94 | Метод спутниковых геодезических измерений (определений) | 0.10  | –   |
| 8   | 515908.09     | 2235984.38 | Метод спутниковых геодезических измерений (определений) | 0.10  | –   |
| 9   | 515905.44     | 2236013.55 | Метод спутниковых геодезических измерений (определений) | 0.10  | –   |
| 10  | 515925.18     | 2236017.58 | Метод спутниковых геодезических измерений (определений) | 0.10  | –   |
| 11  | 515950.05     | 2236020.98 | Метод спутниковых геодезических измерений (определений) | 0.10  | –   |
| 12  | 515949.51     | 2236024.94 | Метод спутниковых геодезических измерений (определений) | 0.10  | –   |
| 13  | 515924.50     | 2236021.52 | Метод спутниковых геодезических измерений (определений) | 0.10  | –   |
| 14  | 515905.01     | 2236017.54 | Метод спутниковых геодезических измерений (определений) | 0.10  | –   |
| 15  | 515900.69     | 2236052.02 | Метод спутниковых геодезических измерений (определений) | 0.10  | –   |
| 16  | 515893.86     | 2236096.15 | Метод спутниковых геодезических измерений (определений) | 0.10  | –   |
| 17  | 515889.90     | 2236095.53 | Метод спутниковых геодезических измерений (определений) | 0.10  | –   |
| 18  | 515896.73     | 2236051.46 | Метод спутниковых геодезических измерений (определений) | 0.10  | –   |
| 19  | 515901.30     | 2236014.94 | Метод спутниковых геодезических измерений (определений) | 0.10  | –   |
| 20  | 515904.11     | 2235984.04 | Метод спутниковых геодезических измерений (определений) | 0.10  | –   |
| 21  | 515906.72     | 2235951.48 | Метод спутниковых геодезических измерений (определений) | 0.10  | –   |
| 22  | 515910.95     | 2235924.46 | Метод спутниковых геодезических измерений (определений) | 0.10  | –   |
| 23  | 515895.77     | 2235915.23 | Метод спутниковых геодезических измерений (определений) | 0.10  | –   |
| 24  | 515873.28     | 2235904.45 | Метод спутниковых геодезических измерений (определений) | 0.10  | –   |
| 25  | 515853.82     | 2235901.47 | Метод спутниковых геодезических измерений (определений) | 0.10  | –   |
| 26  | 515851.77     | 2235911.31 | Метод спутниковых геодезических измерений (определений) | 0.10  | –   |
| 27  | 515824.84     | 2235906.27 | Метод спутниковых геодезических измерений (определений) | 0.10  | –   |
| 28  | 515825.58     | 2235902.33 | Метод спутниковых геодезических измерений (определений) | 0.10  | –   |
| 29  | 515848.65     | 2235906.65 | Метод спутниковых геодезических измерений (определений) | 0.10  | –   |
| 30  | 515850.29     | 2235898.81 | Метод спутниковых геодезических измерений (определений) | 0.10  | –   |
| 31  | 515858.03     | 2235857.30 | Метод спутниковых геодезических измерений (определений) | 0.10  | –   |
| 32  | 515854.36     | 2235850.72 | Метод спутниковых геодезических измерений (определений) | 0.10  | –   |
| 33  | 515854.66     | 2235844.60 | Метод спутниковых геодезических измерений (определений) | 0.10  | –   |
| 1   | 515855.33     | 2235844.23 | Метод спутниковых геодезических измерений (определений) | 0.10  | –   |
| 3. Сведения о характерных точках части (частей) границы объекта |               |            |   |   |   |
| Обозначение характерных точек части границы                     | Координаты, м |            | Метод определения координат характерной точки           | Средняя квадратическая погрешность положения характерной точки (M <sub>i</sub> ), м | Описание обозначения точки на местности (при наличии) |
|   | X             | Y          |   |   |   |
| 1   | 2             | 3          | 4   | 5   | 6   |
| –   | –             | –          | –   | –   | –   |

Схема расположения границ публичного сервитута объекта

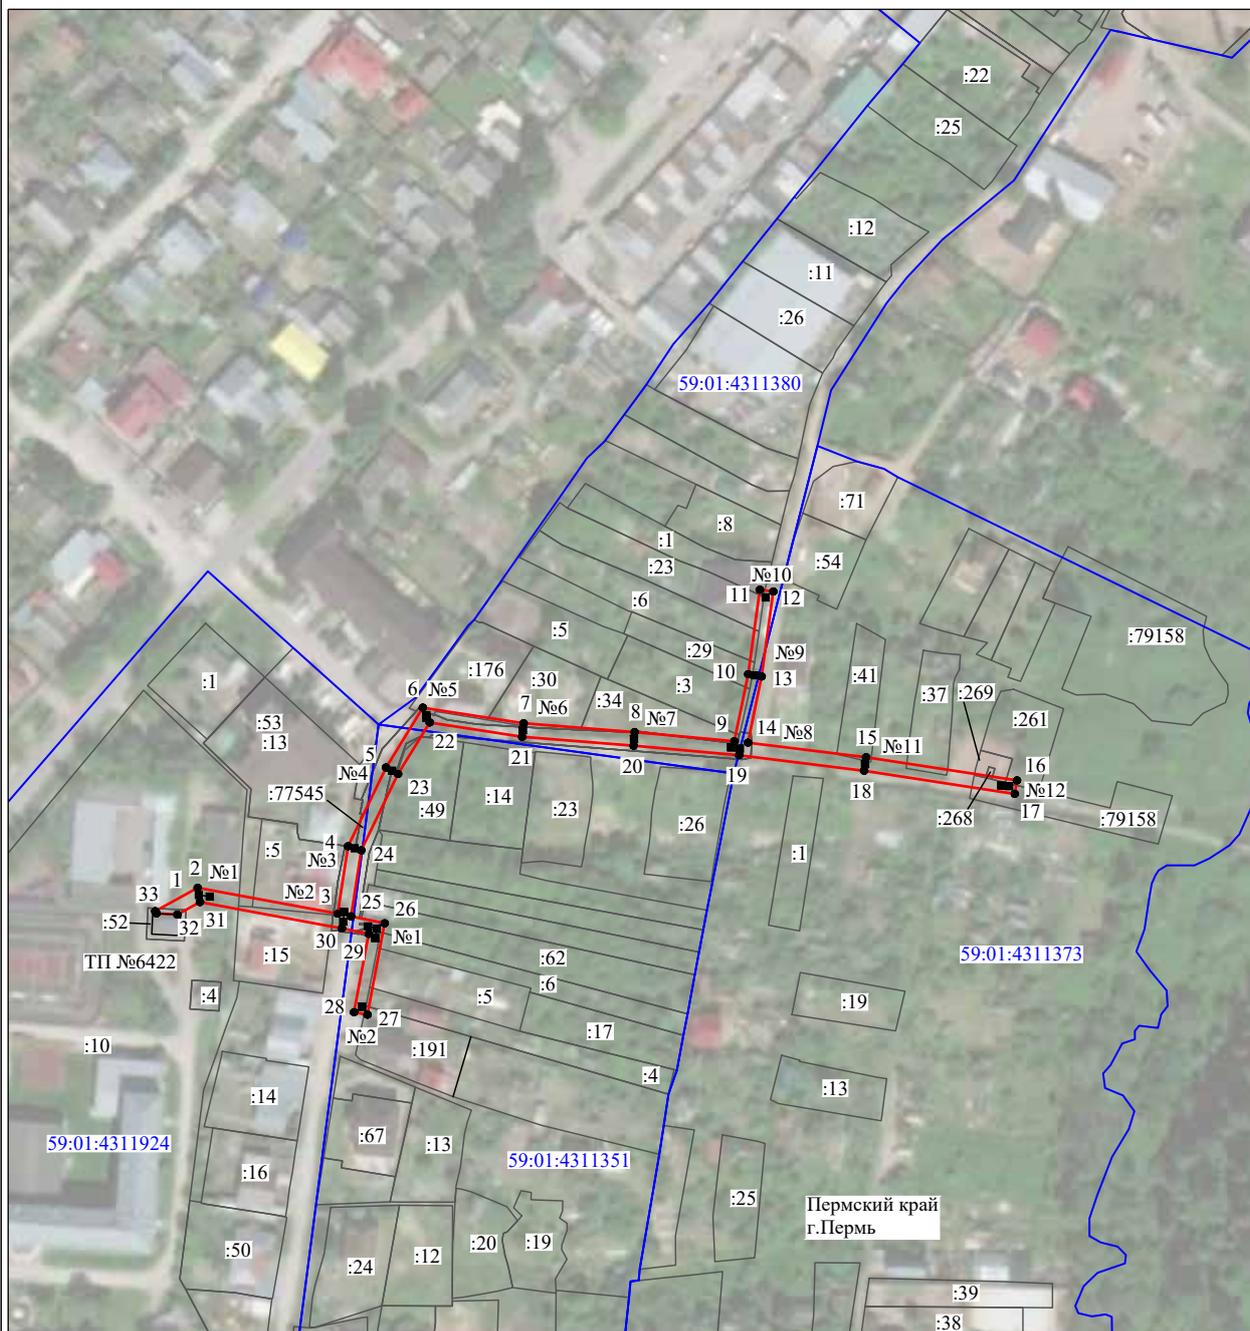

Масштаб 1:2000

Используемые условные знаки и обозначения:

- №1 - номер опоры
- (red line) - граница публичного сервитута
- (blue line) - граница кадастрового деления
- (black line) - граница населенного пункта
- (purple line) - граница земельного участка, имеющегося в ЕГРН
- (green line) - граница ОКС, имеющаяся в ЕГРН
- (purple line) - граница охранной зоны, имеющейся в ЕГРН
- 59:01:4413924:34 - кадастровый номер земельного участка, имеющегося в ЕГРН
- 59:01:4413924 - номер кадастрового квартала
- 1 • - обозначение характерных точек границ

## ОПИСАНИЕ МЕСТОПОЛОЖЕНИЯ ГРАНИЦ

Публичный сервитут для размещения объекта электросетевого хозяйства «ВЛ-0,4кВ ф.Ореховая-2 КТП-6475, ВЛ-0,4кВ КТП-6475»

(наименование объекта, местоположение границ которого описано (далее - объект))

## Раздел 1


| Сведения об объекте |  |  |
|---------------------|--|--|
| № п/п               | Характеристики объекта   | Описание характеристик   |
| 1                   | 2  | 3  |
| 1                   | Местоположение объекта   | Пермский край, город Пермь   |
| 2                   | Площадь объекта +/- величина погрешности определения площади (Р+/- Дельта Р) | 2267 кв.м ± 10 кв.м  |
| 3                   | Иные характеристики объекта  | Публичный сервитут для размещения объекта электросетевого хозяйства «ВЛ-0,4кВ ф.Ореховая-2 КТП-6475, ВЛ-0,4кВ КТП-6475» на срок 49 лет |

## Раздел 2

| Сведения о местоположении границ объекта        |               |            |   |   |   |
|---|---------------|------------|---|---|---|
| 1. Система координат <u>МСК-59, зона 2</u>      |               |            |   |   |   |
| 2. Сведения о характерных точках границ объекта |               |            |   |   |   |
| Обозначение характерных точек границ            | Координаты, м |            | Метод определения координат характерной точки           | Средняя квадратическая погрешность положения характерной точки (M <sub>i</sub> ), м | Описание обозначения точки на местности (при наличии) |
|   | X             | Y          |   |   |   |
| 1   | 2             | 3          | 4   | 5   | 6   |
| 1   | 509287.06     | 2241601.41 | Метод спутниковых геодезических измерений (определений) | 0.10  | –   |
| 2   | 509310.27     | 2241609.36 | Метод спутниковых геодезических измерений (определений) | 0.10  | –   |
| 3   | 509336.87     | 2241618.91 | Метод спутниковых геодезических измерений (определений) | 0.10  | –   |
| 4   | 509366.25     | 2241629.25 | Метод спутниковых геодезических измерений (определений) | 0.10  | –   |
| 5   | 509390.41     | 2241637.74 | Метод спутниковых геодезических измерений (определений) | 0.10  | –   |
| 6   | 509414.30     | 2241646.26 | Метод спутниковых геодезических измерений (определений) | 0.10  | –   |
| 7   | 509437.82     | 2241654.77 | Метод спутниковых геодезических измерений (определений) | 0.10  | –   |
| 8   | 509452.97     | 2241660.50 | Метод спутниковых геодезических измерений (определений) | 0.10  | –   |
| 9   | 509479.66     | 2241669.76 | Метод спутниковых геодезических измерений (определений) | 0.10  | –   |
| 10  | 509501.52     | 2241677.92 | Метод спутниковых геодезических измерений (определений) | 0.10  | –   |
| 11  | 509526.21     | 2241687.36 | Метод спутниковых геодезических измерений (определений) | 0.10  | –   |
| 12  | 509544.86     | 2241695.61 | Метод спутниковых геодезических измерений (определений) | 0.10  | –   |
| 13  | 509569.73     | 2241705.09 | Метод спутниковых геодезических измерений (определений) | 0.10  | –   |
| 14  | 509586.16     | 2241695.34 | Метод спутниковых геодезических измерений (определений) | 0.10  | –   |
| 15  | 509586.68     | 2241692.59 | Метод спутниковых геодезических измерений (определений) | 0.10  | –   |
| 16  | 509590.61     | 2241693.35 | Метод спутниковых геодезических измерений (определений) | 0.10  | –   |
| 17  | 509589.74     | 2241697.86 | Метод спутниковых геодезических измерений (определений) | 0.10  | –   |
| 18  | 509571.56     | 2241708.65 | Метод спутниковых геодезических измерений (определений) | 0.10  | –   |
| 19  | 509558.12     | 2241745.48 | Метод спутниковых геодезических измерений (определений) | 0.10  | –   |
| 20  | 509545.62     | 2241781.22 | Метод спутниковых геодезических измерений (определений) | 0.10  | –   |
| 21  | 509576.22     | 2241791.75 | Метод спутниковых геодезических измерений (определений) | 0.10  | –   |
| 22  | 509574.92     | 2241795.53 | Метод спутниковых геодезических измерений (определений) | 0.10  | –   |
| 23  | 509544.31     | 2241785.00 | Метод спутниковых геодезических измерений (определений) | 0.10  | –   |
| 24  | 509533.82     | 2241815.18 | Метод спутниковых геодезических измерений (определений) | 0.10  | –   |
| 25  | 509525.08     | 2241841.42 | Метод спутниковых геодезических измерений (определений) | 0.10  | –   |
| 26  | 509513.63     | 2241874.77 | Метод спутниковых геодезических измерений (определений) | 0.10  | –   |
| 27  | 509541.17     | 2241883.71 | Метод спутниковых геодезических измерений (определений) | 0.10  | –   |
| 28  | 509539.93     | 2241887.51 | Метод спутниковых геодезических измерений (определений) | 0.10  | –   |
| 29  | 509508.53     | 2241877.31 | Метод спутниковых геодезических измерений (определений) | 0.10  | –   |
| 30  | 509521.30     | 2241840.14 | Метод спутниковых геодезических измерений (определений) | 0.10  | –   |
| 31  | 509530.04     | 2241813.90 | Метод спутниковых геодезических измерений (определений) | 0.10  | –   |
| 32  | 509541.18     | 2241781.80 | Метод спутниковых геодезических измерений (определений) | 0.10  | –   |
| 33  | 509554.36     | 2241744.14 | Метод спутниковых геодезических измерений (определений) | 0.10  | –   |
| 34  | 509567.36     | 2241708.46 | Метод спутниковых геодезических измерений (определений) | 0.10  | –   |
| 35  | 509543.34     | 2241699.31 | Метод спутниковых геодезических измерений (определений) | 0.10  | –   |
| 36  | 509524.69     | 2241691.06 | Метод спутниковых геодезических измерений (определений) | 0.10  | –   |
| 37  | 509500.10     | 2241681.66 | Метод спутниковых геодезических измерений (определений) | 0.10  | –   |
| 38  | 509478.30     | 2241673.52 | Метод спутниковых геодезических измерений (определений) | 0.10  | –   |
| 39  | 509451.61     | 2241664.26 | Метод спутниковых геодезических измерений (определений) | 0.10  | –   |
| 40  | 509436.44     | 2241658.53 | Метод спутниковых геодезических измерений (определений) | 0.10  | –   |
| 41  | 509412.94     | 2241650.02 | Метод спутниковых геодезических измерений (определений) | 0.10  | –   |
| 42  | 509389.07     | 2241641.52 | Метод спутниковых геодезических измерений (определений) | 0.10  | –   |
| 43  | 509364.93     | 2241633.03 | Метод спутниковых геодезических измерений (определений) | 0.10  | –   |
| 44  | 509335.53     | 2241622.67 | Метод спутниковых геодезических измерений (определений) | 0.10  | –   |
| 45  | 509308.95     | 2241613.14 | Метод спутниковых геодезических измерений (определений) | 0.10  | –   |
| 46  | 509285.76     | 2241605.19 | Метод спутниковых геодезических измерений (определений) | 0.10  | –   |
| 1   | 509287.06     | 2241601.41 | Метод спутниковых геодезических измерений (определений) | 0.10  | –   |

| 3. Сведения о характерных точках части (частей) границы объекта |               |   |  |  |  |
|---|---------------|---|--|--|--|
| Обозначение<br>характерных<br>точек части<br>границы            | Координаты, м |   | Метод определения<br>координат характерной точки | Средняя квадратическая<br>погрешность положения<br>характерной точки ( $M_t$ ),<br>м | Описание<br>обозначения точки<br>на местности (при<br>наличии) |
|   | X             | Y |  |  |  |
| 1   | 2             | 3 | 4  | 5  | 6  |
| –   | –             | – | –  | –  | –  |

Схема расположения границ публичного сервитута объекта

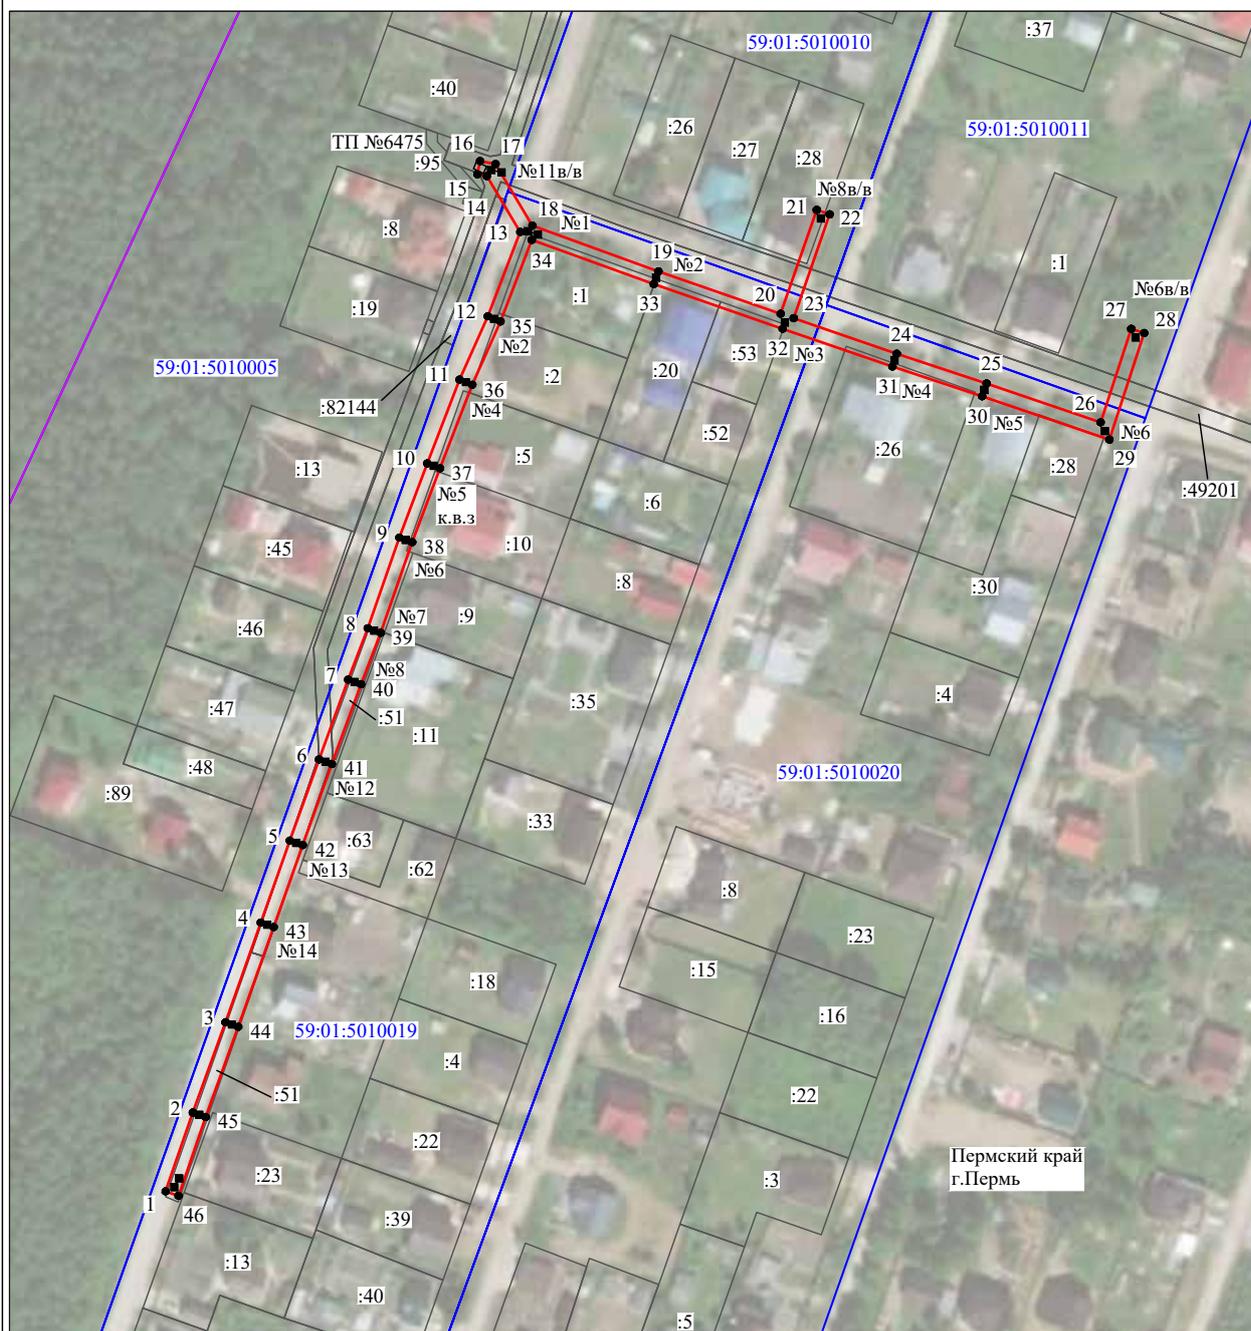

Масштаб 1:2000

Используемые условные знаки и обозначения:

- №1 - номер опоры
- граница публичного сервитута
- граница кадастрового деления
- граница населенного пункта
- граница земельного участка, имеющегося в ЕГРН
- граница ОКС, имеющаяся в ЕГРН
- граница охранной зоны, имеющейся в ЕГРН
- 59:01:4413924:34 - кадастровый номер земельного участка, имеющегося в ЕГРН
- 59:01:4413924 - номер кадастрового квартала
- 1 • - обозначение характерных точек границ

## ОПИСАНИЕ МЕСТОПОЛОЖЕНИЯ ГРАНИЦ

Публичный сервитут для размещения объекта электросетевого хозяйства «ВЛ-0,4кВ ТП-6197»

(наименование объекта, местоположение границ которого описано (далее - объект))


## Раздел 1

| Сведения об объекте |  |   |
|---------------------|--|---|
| № п/п               | Характеристики объекта   | Описание характеристик  |
| 1                   | 2  | 3   |
| 1                   | Местоположение объекта   | Пермский край, город Пермь  |
| 2                   | Площадь объекта +/- величина погрешности определения площади (Р+/- Дельта Р) | 498 кв.м ± 4 кв.м   |
| 3                   | Иные характеристики объекта  | Публичный сервитут для размещения объекта электросетевого хозяйства «ВЛ-0,4кВ ТП-6197» на срок 49 лет |

## Раздел 2

| Сведения о местоположении границ объекта                        |               |            |   |   |   |
|---|---------------|------------|---|---|---|
| 1. Система координат <u>МСК-59, зона 2</u>                      |               |            |   |   |   |
| 2. Сведения о характерных точках границ объекта                 |               |            |   |   |   |
| Обозначение характерных точек границ                            | Координаты, м |            | Метод определения координат характерной точки           | Средняя квадратическая погрешность положения характерной точки ( $M_i$ ), м | Описание обозначения точки на местности (при наличии) |
|   | X             | Y          |   |   |   |
| 1   | 2             | 3          | 4   | 5   | 6   |
| 1   | 516378.20     | 2231467.93 | Метод спутниковых геодезических измерений (определений) | 0.10  | –   |
| 2   | 516398.56     | 2231486.89 | Метод спутниковых геодезических измерений (определений) | 0.10  | –   |
| 3   | 516374.16     | 2231490.53 | Метод спутниковых геодезических измерений (определений) | 0.10  | –   |
| 4   | 516356.59     | 2231493.09 | Метод спутниковых геодезических измерений (определений) | 0.10  | –   |
| 5   | 516347.05     | 2231509.16 | Метод спутниковых геодезических измерений (определений) | 0.10  | –   |
| 6   | 516339.01     | 2231526.15 | Метод спутниковых геодезических измерений (определений) | 0.10  | –   |
| 7   | 516352.00     | 2231541.89 | Метод спутниковых геодезических измерений (определений) | 0.10  | –   |
| 8   | 516348.92     | 2231544.43 | Метод спутниковых геодезических измерений (определений) | 0.10  | –   |
| 9   | 516334.31     | 2231526.73 | Метод спутниковых геодезических измерений (определений) | 0.10  | –   |
| 10  | 516343.51     | 2231507.28 | Метод спутниковых геодезических измерений (определений) | 0.10  | –   |
| 11  | 516354.13     | 2231489.41 | Метод спутниковых геодезических измерений (определений) | 0.10  | –   |
| 12  | 516373.58     | 2231486.57 | Метод спутниковых геодезических измерений (определений) | 0.10  | –   |
| 13  | 516389.76     | 2231484.15 | Метод спутниковых геодезических измерений (определений) | 0.10  | –   |
| 14  | 516375.48     | 2231470.85 | Метод спутниковых геодезических измерений (определений) | 0.10  | –   |
| 1   | 516378.20     | 2231467.93 | Метод спутниковых геодезических измерений (определений) | 0.10  | –   |
| 3. Сведения о характерных точках части (частей) границы объекта |               |            |   |   |   |
| Обозначение характерных точек части границы                     | Координаты, м |            | Метод определения координат характерной точки           | Средняя квадратическая погрешность положения характерной точки ( $M_i$ ), м | Описание обозначения точки на местности (при наличии) |
|   | X             | Y          |   |   |   |
| 1   | 2             | 3          | 4   | 5   | 6   |
| –   | –             | –          | –   | –   | –   |

### Схема расположения границ публичного сервитута объекта

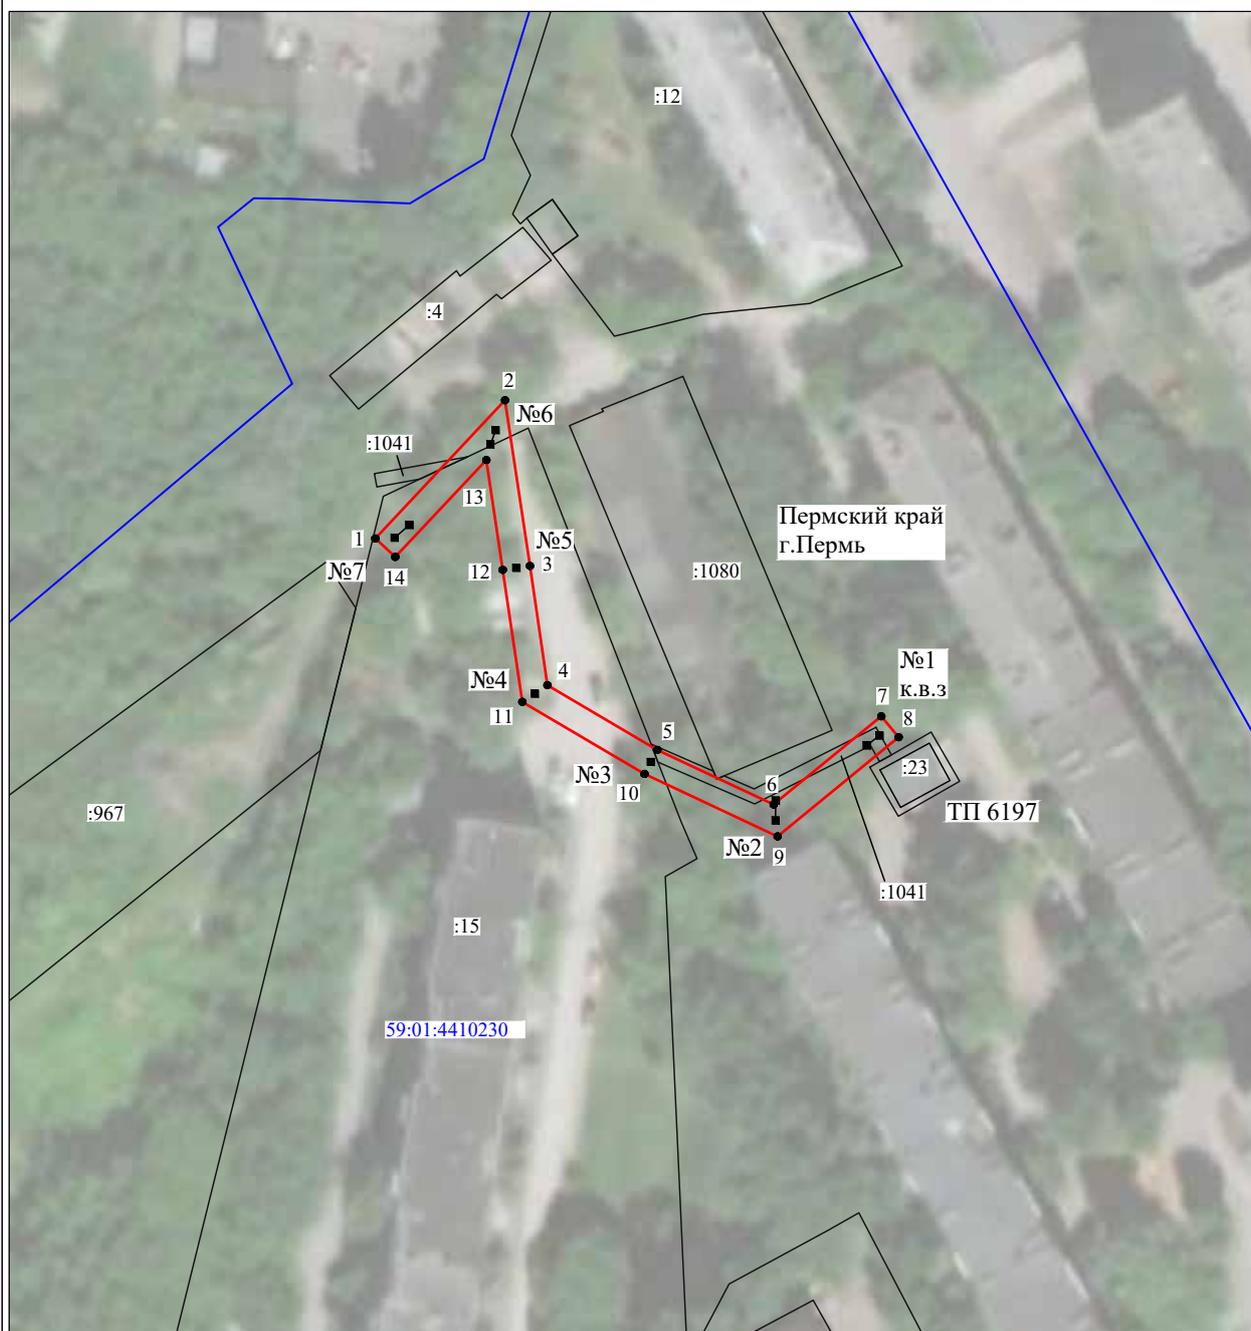

Масштаб 1:1000

Используемые условные знаки и обозначения:

- |   |   |
|---|---|
| №1  | - номер опоры   |
|  | - граница публичного сервитута                            |
|  | - граница кадастрового деления                            |
|  | - граница населенного пункта                              |
|  | - граница земельного участка, имеющегося в ЕГРН           |
|  | - граница ОКС, имеющаяся в ЕГРН                           |
|  | - граница охранной зоны, имеющейся в ЕГРН                 |
| 59:01:4413924:34  | - кадастровый номер земельного участка, имеющегося в ЕГРН |
| 59:01:4413924   | - номер кадастрового квартала                             |
| 1 •   | - обозначение характерных точек границ                    |

## ОПИСАНИЕ МЕСТОПОЛОЖЕНИЯ ГРАНИЦ

Публичный сервитут для размещения объекта электросетевого хозяйства «ВЛ-0,4кВ ТП-4486»

(наименование объекта, местоположение границ которого описано (далее - объект))


## Раздел 1

| Сведения об объекте |  |   |
|---------------------|--|---|
| № п/п               | Характеристики объекта   | Описание характеристик  |
| 1                   | 2  | 3   |
| 1                   | Местоположение объекта   | Пермский край, город Пермь  |
| 2                   | Площадь объекта +/- величина погрешности определения площади (Р+/- Дельта Р) | 412 кв.м ± 4 кв.м   |
| 3                   | Иные характеристики объекта  | Публичный сервитут для размещения объекта электросетевого хозяйства «ВЛ-0,4кВ ТП-4486» на срок 49 лет |

## Раздел 2

| Сведения о местоположении границ объекта                        |               |            |   |   |   |
|---|---------------|------------|---|---|---|
| 1. Система координат <u>МСК-59, зона 2</u>                      |               |            |   |   |   |
| 2. Сведения о характерных точках границ объекта                 |               |            |   |   |   |
| Обозначение характерных точек границ                            | Координаты, м |            | Метод определения координат характерной точки           | Средняя квадратическая погрешность положения характерной точки ( $M_i$ ), м | Описание обозначения точки на местности (при наличии) |
|   | X             | Y          |   |   |   |
| 1   | 2             | 3          | 4   | 5   | 6   |
| 1   | 529615.05     | 2234879.85 | Метод спутниковых геодезических измерений (определений) | 0.10  | –   |
| 2   | 529652.90     | 2234912.81 | Метод спутниковых геодезических измерений (определений) | 0.10  | –   |
| 3   | 529682.09     | 2234938.21 | Метод спутниковых геодезических измерений (определений) | 0.10  | –   |
| 4   | 529672.41     | 2234952.83 | Метод спутниковых геодезических измерений (определений) | 0.10  | –   |
| 5   | 529669.07     | 2234950.63 | Метод спутниковых геодезических измерений (определений) | 0.10  | –   |
| 6   | 529676.81     | 2234938.93 | Метод спутниковых геодезических измерений (определений) | 0.10  | –   |
| 7   | 529650.28     | 2234915.83 | Метод спутниковых геодезических измерений (определений) | 0.10  | –   |
| 8   | 529612.43     | 2234882.87 | Метод спутниковых геодезических измерений (определений) | 0.10  | –   |
| 1   | 529615.05     | 2234879.85 | Метод спутниковых геодезических измерений (определений) | 0.10  | –   |
| 3. Сведения о характерных точках части (частей) границы объекта |               |            |   |   |   |
| Обозначение характерных точек части границы                     | Координаты, м |            | Метод определения координат характерной точки           | Средняя квадратическая погрешность положения характерной точки ( $M_i$ ), м | Описание обозначения точки на местности (при наличии) |
|   | X             | Y          |   |   |   |
| 1   | 2             | 3          | 4   | 5   | 6   |
| –   | –             | –          | –   | –   | –   |

Схема расположения границ публичного сервитута объекта

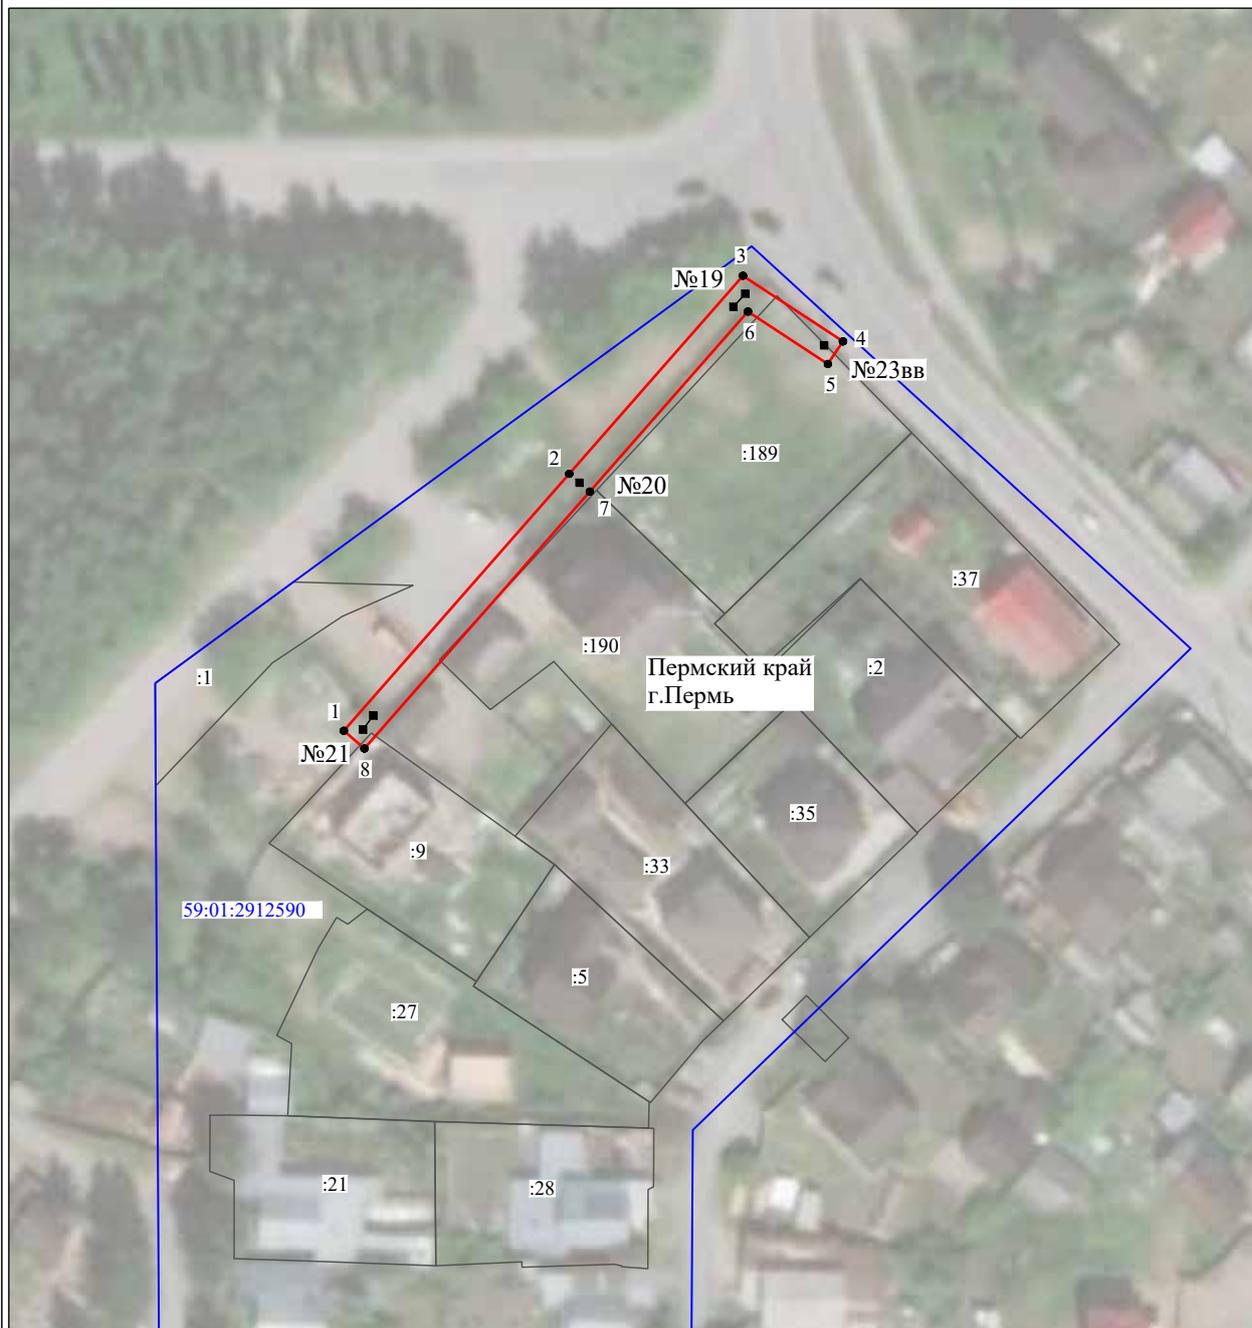

Масштаб 1:1000

Используемые условные знаки и обозначения:

- №1 - номер опоры
- - граница публичного сервитута
- - граница кадастрового деления
- - граница населенного пункта
- - граница земельного участка, имеющегося в ЕГРН
- - граница ОКС, имеющаяся в ЕГРН
- - граница охранной зоны, имеющейся в ЕГРН
- 59:01:4413924:34 - кадастровый номер земельного участка, имеющегося в ЕГРН
- 59:01:4413924 - номер кадастрового квартала
- 1 ● - обозначение характерных точек границ

## ОПИСАНИЕ МЕСТОПОЛОЖЕНИЯ ГРАНИЦ

Публичный сервитут для размещения объекта электросетевого хозяйства «ВЛ-0,4кВ ТП-6422 Лисичанская, ВЛ-0,4кВ ТП-6422 Новый»

(наименование объекта, местоположение границ которого описано (далее - объект))


## Раздел 1

| Сведения об объекте |  |   |
|---------------------|--|---|
| № п/п               | Характеристики объекта   | Описание характеристик  |
| 1                   | 2  | 3   |
| 1                   | Местоположение объекта   | Пермский край, город Пермь  |
| 2                   | Площадь объекта +/- величина погрешности определения площади (Р+/- Дельта Р) | 1174 кв.м ± 7 кв.м  |
| 3                   | Иные характеристики объекта  | Публичный сервитут для размещения объекта электросетевого хозяйства «ВЛ-0,4кВ ТП-6422 Лисичанская, ВЛ-0,4кВ ТП-6422 Новый» на срок 49 лет |

## Раздел 2

| Сведения о местоположении границ объекта                        |               |            |   |   |   |
|---|---------------|------------|---|---|---|
| 1. Система координат <u>МСК-59, зона 2</u>                      |               |            |   |   |   |
| 2. Сведения о характерных точках границ объекта                 |               |            |   |   |   |
| Обозначение характерных точек границ                            | Координаты, м |            | Метод определения координат характерной точки           | Средняя квадратическая погрешность положения характерной точки ( $M_i$ ), м | Описание обозначения точки на местности (при наличии) |
|   | X             | Y          |   |   |   |
| 1   | 2             | 3          | 4   | 5   | 6   |
| Зона1(1)  | –             | –          | –   | –   | –   |
| 1   | 515946.28     | 2236020.41 | Метод спутниковых геодезических измерений (определений) | 0.10  | –   |
| 2   | 515969.19     | 2236026.18 | Метод спутниковых геодезических измерений (определений) | 0.10  | –   |
| 3   | 515989.42     | 2236031.32 | Метод спутниковых геодезических измерений (определений) | 0.10  | –   |
| 4   | 515995.30     | 2236047.00 | Метод спутниковых геодезических измерений (определений) | 0.10  | –   |
| 5   | 515991.56     | 2236048.40 | Метод спутниковых геодезических измерений (определений) | 0.10  | –   |
| 6   | 515986.40     | 2236034.68 | Метод спутниковых геодезических измерений (определений) | 0.10  | –   |
| 7   | 515968.21     | 2236030.06 | Метод спутниковых геодезических измерений (определений) | 0.10  | –   |
| 8   | 515945.30     | 2236024.29 | Метод спутниковых геодезических измерений (определений) | 0.10  | –   |
| 1   | 515946.28     | 2236020.41 | Метод спутниковых геодезических измерений (определений) | 0.10  | –   |
| Зона1(2)  | –             | –          | –   | –   | –   |
| 9   | 515696.17     | 2235880.15 | Метод спутниковых геодезических измерений (определений) | 0.10  | –   |
| 10  | 515701.50     | 2235887.98 | Метод спутниковых геодезических измерений (определений) | 0.10  | –   |
| 11  | 515701.78     | 2235905.48 | Метод спутниковых геодезических измерений (определений) | 0.10  | –   |
| 12  | 515702.61     | 2235932.27 | Метод спутниковых геодезических измерений (определений) | 0.10  | –   |
| 13  | 515703.30     | 2235964.65 | Метод спутниковых геодезических измерений (определений) | 0.10  | –   |
| 14  | 515704.56     | 2235998.21 | Метод спутниковых геодезических измерений (определений) | 0.10  | –   |
| 15  | 515705.40     | 2236035.58 | Метод спутниковых геодезических измерений (определений) | 0.10  | –   |
| 16  | 515706.59     | 2236075.69 | Метод спутниковых геодезических измерений (определений) | 0.10  | –   |
| 17  | 515707.00     | 2236102.48 | Метод спутниковых геодезических измерений (определений) | 0.10  | –   |
| 18  | 515696.60     | 2236110.90 | Метод спутниковых геодезических измерений (определений) | 0.10  | –   |
| 19  | 515694.08     | 2236107.80 | Метод спутниковых геодезических измерений (определений) | 0.10  | –   |
| 20  | 515702.96     | 2236100.60 | Метод спутниковых геодезических измерений (определений) | 0.10  | –   |
| 21  | 515702.59     | 2236075.78 | Метод спутниковых геодезических измерений (определений) | 0.10  | –   |
| 22  | 515701.40     | 2236035.68 | Метод спутниковых геодезических измерений (определений) | 0.10  | –   |
| 23  | 515700.56     | 2235998.33 | Метод спутниковых геодезических измерений (определений) | 0.10  | –   |
| 24  | 515699.30     | 2235964.77 | Метод спутниковых геодезических измерений (определений) | 0.10  | –   |
| 25  | 515698.61     | 2235932.37 | Метод спутниковых геодезических измерений (определений) | 0.10  | –   |
| 26  | 515697.78     | 2235905.56 | Метод спутниковых геодезических измерений (определений) | 0.10  | –   |
| 27  | 515697.52     | 2235889.24 | Метод спутниковых геодезических измерений (определений) | 0.10  | –   |
| 28  | 515692.86     | 2235882.40 | Метод спутниковых геодезических измерений (определений) | 0.10  | –   |
| 9   | 515696.17     | 2235880.15 | Метод спутниковых геодезических измерений (определений) | 0.10  | –   |
| 3. Сведения о характерных точках части (частей) границы объекта |               |            |   |   |   |
| Обозначение характерных точек части границы                     | Координаты, м |            | Метод определения координат характерной точки           | Средняя квадратическая погрешность положения характерной точки ( $M_i$ ), м | Описание обозначения точки на местности (при наличии) |
|   | X             | Y          |   |   |   |
| 1   | 2             | 3          | 4   | 5   | 6   |
| –   | –             | –          | –   | –   | –   |

Схема расположения границ публичного сервитута объекта

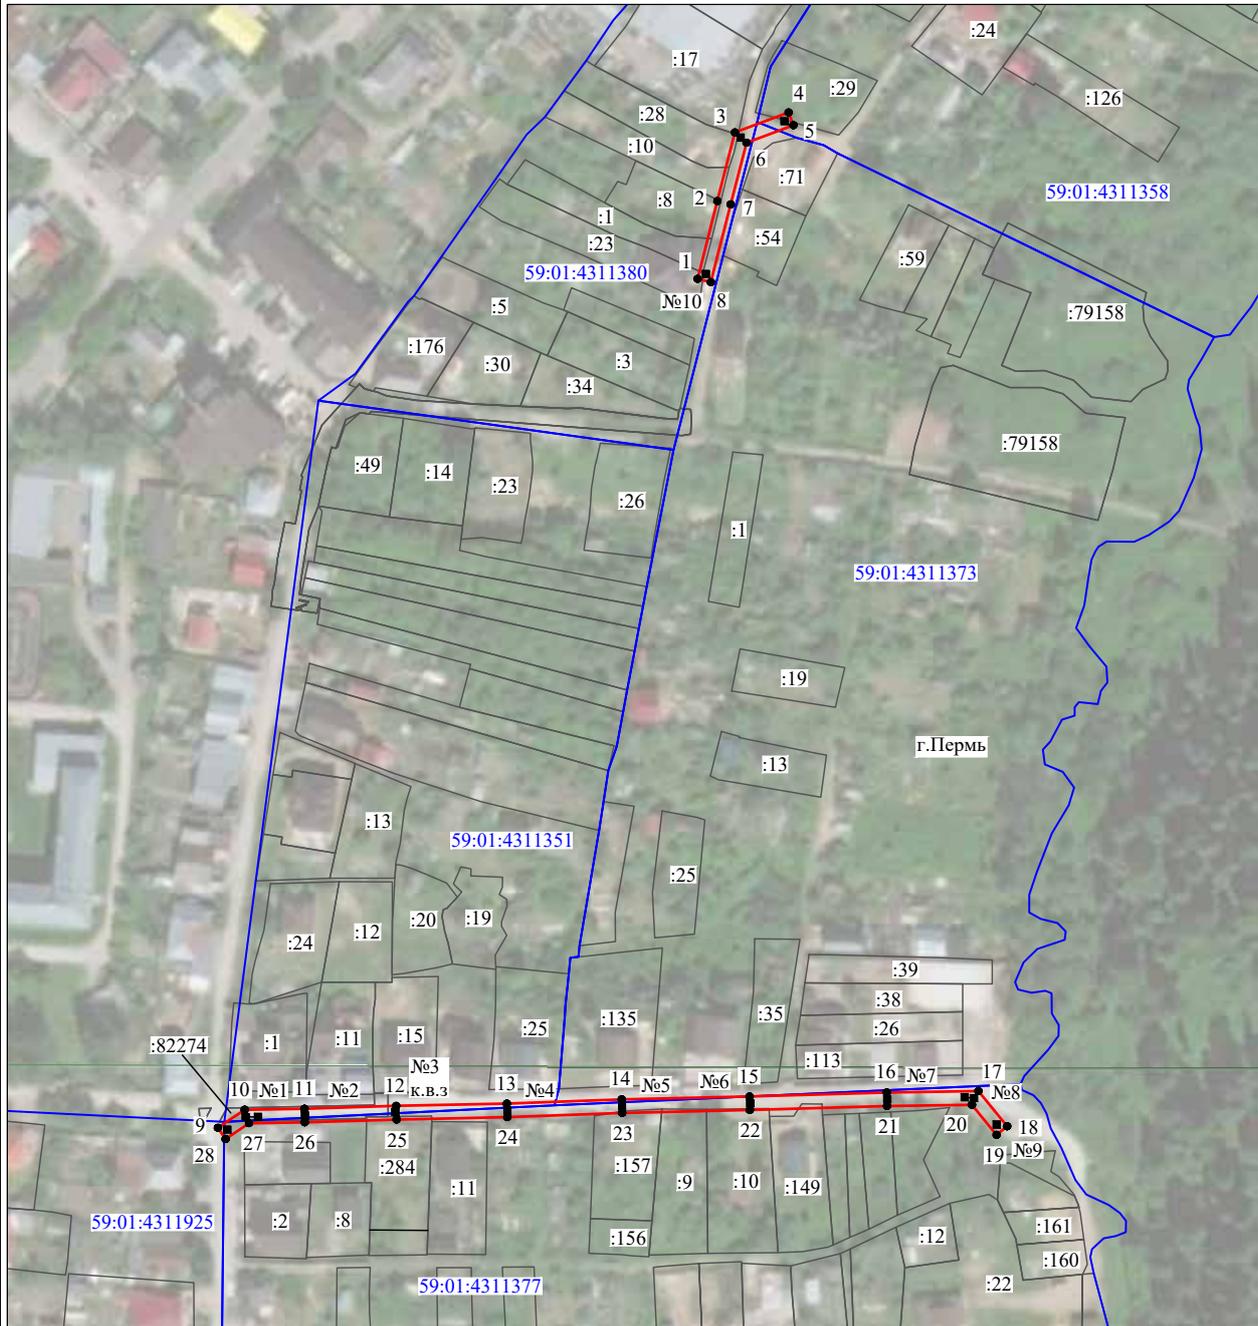

Масштаб 1:2000

Используемые условные знаки и обозначения:

- №1 - номер опоры
- (red line) - граница публичного сервитута
- (blue line) - граница кадастрового деления
- (magenta line) - граница населенного пункта
- (black line) - граница земельного участка, имеющегося в ЕГРН
- (green line) - граница ОКС, имеющаяся в ЕГРН
- (purple line) - граница охранной зоны, имеющейся в ЕГРН
- 59:01:4413924:34 - кадастровый номер земельного участка, имеющегося в ЕГРН
- 59:01:4413924 - номер кадастрового квартала
- 1 • - обозначение характерных точек границ

Схема расположения границ публичного сервитута

Объект: Наружная сеть газоснабжения до границы земельного участка по адресу: Пермский край, г. Пермь, ул. Приовражная, д.3. Кадастровый номер сооружения 59:01:0000000:83069 (для обслуживания и эксплуатации газопровода)

Местоположение: расположенных по адресу: Пермский край, г. Пермь, Индустриальный район, ул. Приовражная

Каталог координат, м  
Система координат: МСК-59, зона 2  
Метод определения координат - Геодезический

Площадь земель или части земельного участка, кв.м.: 68  
(в т.ч. 59:01:4713884:17=2,55; 59:01:0000000:41624=12,21;  
земли общего пользования = 52,96)

Категория земель: земли населенных пунктов

Вид разрешенного использования: -

Описание границ смежных землепользователей:

- От точки n1 до точки n2 - земельный участок с кадастровым номером 59:01:0000000:41624
- От точки n2 до точки n5 - земли общего пользования
- От точки n5 до точки n6 - земельный участок с кадастровым номером 59:01:0000000:41624
- От точки n6 до точки n7 - земли общего пользования
- От точки n7 до точки n9 - земельный участок с кадастровым номером 59:01:4713884:17
- От точки n9 до точки n1 - земли общего пользования

| № точки границы | X         | Y          | Средняя квадратическая погрешность положения характерной точки (М), м |
|-----------------|-----------|------------|---|
| n1              | 511626.89 | 2225329.19 | 0.10  |
| n2              | 511625.57 | 2225331.88 | 0.10  |
| n3              | 511624.75 | 2225333.55 | 0.10  |
| n4              | 511621.15 | 2225331.79 | 0.10  |
| n5              | 511621.87 | 2225330.25 | 0.10  |
| n6              | 511623.14 | 2225327.53 | 0.10  |
| n7              | 511627.44 | 2225318.35 | 0.10  |
| n8              | 511627.86 | 2225317.45 | 0.10  |
| n9              | 511630.00 | 2225318.27 | 0.10  |
| n10             | 511631.90 | 2225319.00 | 0.10  |
| n11             | 511630.62 | 2225322.78 | 0.10  |
| n12             | 511630.12 | 2225322.63 | 0.10  |
| n1              | 511626.89 | 2225329.19 | 0.10  |

Условные обозначения:

:3У1 - проектные границы публичного сервитута

:37 - границы и номер объекта капитального строительства, сведения о которых внесены в ЕГРН


:83069 - граница кадастрового квартала

59:01-6.3307 - зоны с особыми условиями использования территории, сведения о которых внесены в ЕГРН

:17 - границы и номер земельного участка, сведения о которых внесены в ЕГРН

n1 - обозначение характерной точки проектной границы публичного сервитута

59:01:4713884 - номер кадастрового квартала

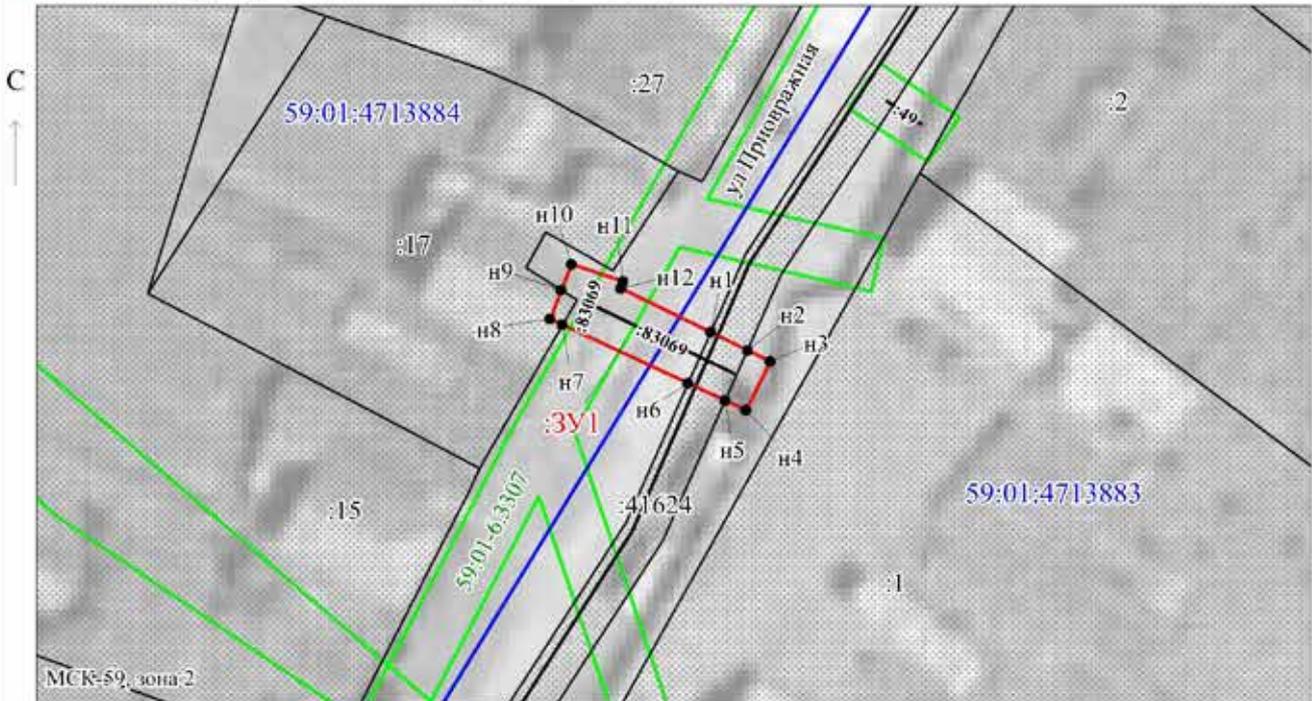

Заявитель: \_\_\_\_\_ / Егорова И.В.  
 МП (подпись, расшифровка подписи)  
 (для юридических лиц и индивидуальных предпринимателей)

Масштаб 1:500

**Первый финансовый отчет**  
о поступлении и расходовании средств избирательного фонда кандидата

**Болквядзе Арсен Давидович № 40810810249779410082**

Дополнительный офис №6984/0264 Пермского отделения №6984  
Волго-Вятского банка ПАО Сбербанк г.Пермь, ул.Адмирала Ушакова, д.36

**Выборы депутатов Пермской городской Думы седьмого созыва**  
**Пермский край**  
**одномандатный избирательный округ №8**

В руб.

| Строка финансового отчета |   | Шифр строки | Сумма | Примечание |
|---------------------------|---|-------------|-------|------------|
| 1                         | 2   |             |       |            |
| 1                         | Поступило средств в избирательный фонд, всего   | 10          | 2800  |            |
| 1.1                       | Поступило средств в установленном порядке для формирования избирательного фонда   | 20          | 2800  |            |
| 1.1.1                     | Собственные средства кандидата/ избирательного объединения  | 30          | 2800  |            |
| 1.1.2                     | Средства, выделенные кандидату выдвинувшим его избирательным объединением   | 40          | 0     |            |
| 1.1.3                     | Добровольные пожертвования гражданина   | 50          | 0     |            |
| 1.1.4                     | Добровольные пожертвования юридического лица  | 60          | 0     |            |
| 1.2                       | Поступило в избирательный фонд денежных средств, попадающих под действие ч.3,4,5,6 ст.57 Закона Пермского края от 09.11.2009 №525-ПК    | 70          | 0     |            |
| 1.2.1                     | Средства, выделенные кандидату выдвинувшим его избирательным объединением / собственные средства кандидата / избирательного объединения | 80          | 0     |            |
| 1.2.2                     | Средства гражданина   | 90          | 0     |            |
| 1.2.3                     | Средства юридического лица  | 100         | 0     |            |
| 2                         | Возвращено денежных средств из избирательного фонда, всего  | 110         | 0     |            |
| 2.1                       | Перечислено в доход местного бюджета  | 120         | 0     |            |

|       |   |     |      |  |
|-------|---|-----|------|--|
| 2.2   | Возвращено денежных средств, поступивших с нарушением установленного порядка  | 130 | 0    |  |
| 2.2.1 | Гражданам, которым запрещено осуществлять пожертвования либо не указавшим обязательные сведения в платежном документе         | 140 | 0    |  |
| 2.2.2 | Юридическим лицам, которым запрещено осуществлять пожертвования либо не указавшим обязательные сведения в платежном документе | 150 | 0    |  |
| 2.2.3 | Средств, поступивших с превышением предельного размера  | 160 | 0    |  |
| 2.3   | Возвращено денежных средств, поступивших в установленном порядке  | 170 | 0    |  |
| 3     | Израсходовано средств, всего  | 180 | 2800 |  |
| 3.1   | На организацию сбора подписей избирателей   | 190 | 0    |  |
| 3.1.1 | Из них на оплату труда лиц, привлекаемых для сбора подписей избирателей   | 200 | 0    |  |
| 3.2   | На предвыборную агитацию через организации телерадиовещания   | 210 | 0    |  |
| 3.3   | На предвыборную агитацию через редакции периодических печатных изданий  | 220 | 0    |  |
| 3.4   | На предвыборную агитацию через сетевые издания  | 230 | 0    |  |
| 3.5   | На выпуск и распространение печатных и иных агитационных материалов   | 240 | 0    |  |
| 3.6   | На проведение публичных массовых мероприятий  | 250 | 0    |  |
| 3.7   | На оплату работ (услуг) информационного и консультационного характера   | 260 | 0    |  |
| 3.8   | На оплату других работ (услуг), выполненных (оказанных) юридическими лицами или гражданами России по договорам                | 270 | 0    |  |
| 3.9   | На оплату иных расходов, непосредственно связанных с проведением избирательной кампании                                       | 280 | 2800 |  |

|   |  |     |   |  |
|---|--|-----|---|--|
| 4 | Распределен неизрасходованный остаток средств фонда пропорционально перечисленным в избирательный фонд денежным средствам    | 290 | 0 |  |
| 5 | Остаток средств фонда на дату сдачи отчета (заверяется банковской справкой) (стр.300 = стр.10 - стр.110 - стр.180 - стр.290) | 300 | 0 |  |

**Первый финансовый отчет**  
о поступлении и расходовании средств избирательного фонда кандидата

**Давыдов Савелий Эдуардович № 40810810549779410122**

Дополнительный офис №6984/0245 Пермского отделения № 6984  
Волго-Вятского банка ПАО Сбербанк Пермский край, г.Пермь, улица Красноармейская 1-я, 21

**Выборы депутатов Пермской городской Думы седьмого созыва**  
**Пермский край**  
**одномандатный избирательный округ №22**

В руб.

| Строка финансового отчета |   | Шифр строки | Сумма | Примечание |
|---------------------------|---|-------------|-------|------------|
| 1                         |   |             |       |            |
| 1                         | Поступило средств в избирательный фонд, всего   | 10          | 0     |            |
| 1.1                       | Поступило средств в установленном порядке для формирования избирательного фонда   | 20          | 0     |            |
| 1.1.1                     | Собственные средства кандидата/ избирательного объединения  | 30          | 0     |            |
| 1.1.2                     | Средства, выделенные кандидату выдвинувшим его избирательным объединением   | 40          | 0     |            |
| 1.1.3                     | Добровольные пожертвования гражданина   | 50          | 0     |            |
| 1.1.4                     | Добровольные пожертвования юридического лица  | 60          | 0     |            |
| 1.2                       | Поступило в избирательный фонд денежных средств, попадающих под действие ч.3,4,5,6 ст.57 Закона Пермского края от 09.11.2009 №525-ПК    | 70          | 0     |            |
| 1.2.1                     | Средства, выделенные кандидату выдвинувшим его избирательным объединением / собственные средства кандидата / избирательного объединения | 80          | 0     |            |
| 1.2.2                     | Средства гражданина   | 90          | 0     |            |
| 1.2.3                     | Средства юридического лица  | 100         | 0     |            |
| 2                         | Возвращено денежных средств из избирательного фонда, всего  | 110         | 0     |            |
| 2.1                       | Перечислено в доход местного бюджета  | 120         | 0     |            |

|       |   |     |   |  |
|-------|---|-----|---|--|
| 2.2   | Возвращено денежных средств, поступивших с нарушением установленного порядка  | 130 | 0 |  |
| 2.2.1 | Гражданам, которым запрещено осуществлять пожертвования либо не указавшим обязательные сведения в платежном документе         | 140 | 0 |  |
| 2.2.2 | Юридическим лицам, которым запрещено осуществлять пожертвования либо не указавшим обязательные сведения в платежном документе | 150 | 0 |  |
| 2.2.3 | Средств, поступивших с превышением предельного размера  | 160 | 0 |  |
| 2.3   | Возвращено денежных средств, поступивших в установленном порядке  | 170 | 0 |  |
| 3     | Израсходовано средств, всего  | 180 | 0 |  |
| 3.1   | На организацию сбора подписей избирателей   | 190 | 0 |  |
| 3.1.1 | Из них на оплату труда лиц, привлекаемых для сбора подписей избирателей   | 200 | 0 |  |
| 3.2   | На предвыборную агитацию через организации телерадиовещания   | 210 | 0 |  |
| 3.3   | На предвыборную агитацию через редакции периодических печатных изданий  | 220 | 0 |  |
| 3.4   | На предвыборную агитацию через сетевые издания  | 230 | 0 |  |
| 3.5   | На выпуск и распространение печатных и иных агитационных материалов   | 240 | 0 |  |
| 3.6   | На проведение публичных массовых мероприятий  | 250 | 0 |  |
| 3.7   | На оплату работ (услуг) информационного и консультационного характера   | 260 | 0 |  |
| 3.8   | На оплату других работ (услуг), выполненных (оказанных) юридическими лицами или гражданами России по договорам                | 270 | 0 |  |
| 3.9   | На оплату иных расходов, непосредственно связанных с проведением избирательной кампании                                       | 280 | 0 |  |

|   |  |     |   |  |
|---|--|-----|---|--|
| 4 | Распределен неизрасходованный остаток средств фонда пропорционально перечисленным в избирательный фонд денежным средствам    | 290 | 0 |  |
| 5 | Остаток средств фонда на дату сдачи отчета (заверяется банковской справкой) (стр.300 = стр.10 - стр.110 - стр.180 - стр.290) | 300 | 0 |  |

**Первый финансовый отчет**  
о поступлении и расходовании средств избирательного фонда кандидата

**Домовитова Ольга Николаевна № 40810810649779410527**

Дополнительный офис № 6984/0292 Волго-Вятский банк ПАО Сбербанк г.Пермь, ул.Уральская 69/1

**Выборы депутатов Пермской городской Думы седьмого созыва**  
**Пермский край**  
**одномандатный избирательный округ №12**

В руб.

| Строка финансового отчета |   | Шифр строки | Сумма | Примечание |
|---------------------------|---|-------------|-------|------------|
| 1                         |   |             |       |            |
| 1                         | Поступило средств в избирательный фонд, всего   | 10          | 0     |            |
| 1.1                       | Поступило средств в установленном порядке для формирования избирательного фонда   | 20          | 0     |            |
| 1.1.1                     | Собственные средства кандидата/ избирательного объединения  | 30          | 0     |            |
| 1.1.2                     | Средства, выделенные кандидату выдвинувшим его избирательным объединением   | 40          | 0     |            |
| 1.1.3                     | Добровольные пожертвования гражданина   | 50          | 0     |            |
| 1.1.4                     | Добровольные пожертвования юридического лица  | 60          | 0     |            |
| 1.2                       | Поступило в избирательный фонд денежных средств, попадающих под действие ч.3,4,5,6 ст.57 Закона Пермского края от 09.11.2009 №525-ПК    | 70          | 0     |            |
| 1.2.1                     | Средства, выделенные кандидату выдвинувшим его избирательным объединением / собственные средства кандидата / избирательного объединения | 80          | 0     |            |
| 1.2.2                     | Средства гражданина   | 90          | 0     |            |
| 1.2.3                     | Средства юридического лица  | 100         | 0     |            |
| 2                         | Возвращено денежных средств из избирательного фонда, всего  | 110         | 0     |            |
| 2.1                       | Перечислено в доход местного бюджета  | 120         | 0     |            |

|       |   |     |   |  |
|-------|---|-----|---|--|
| 2.2   | Возвращено денежных средств, поступивших с нарушением установленного порядка  | 130 | 0 |  |
| 2.2.1 | Гражданам, которым запрещено осуществлять пожертвования либо не указавшим обязательные сведения в платежном документе         | 140 | 0 |  |
| 2.2.2 | Юридическим лицам, которым запрещено осуществлять пожертвования либо не указавшим обязательные сведения в платежном документе | 150 | 0 |  |
| 2.2.3 | Средств, поступивших с превышением предельного размера  | 160 | 0 |  |
| 2.3   | Возвращено денежных средств, поступивших в установленном порядке  | 170 | 0 |  |
| 3     | Израсходовано средств, всего  | 180 | 0 |  |
| 3.1   | На организацию сбора подписей избирателей   | 190 | 0 |  |
| 3.1.1 | Из них на оплату труда лиц, привлекаемых для сбора подписей избирателей   | 200 | 0 |  |
| 3.2   | На предвыборную агитацию через организации телерадиовещания   | 210 | 0 |  |
| 3.3   | На предвыборную агитацию через редакции периодических печатных изданий  | 220 | 0 |  |
| 3.4   | На предвыборную агитацию через сетевые издания  | 230 | 0 |  |
| 3.5   | На выпуск и распространение печатных и иных агитационных материалов   | 240 | 0 |  |
| 3.6   | На проведение публичных массовых мероприятий  | 250 | 0 |  |
| 3.7   | На оплату работ (услуг) информационного и консультационного характера   | 260 | 0 |  |
| 3.8   | На оплату других работ (услуг), выполненных (оказанных) юридическими лицами или гражданами России по договорам                | 270 | 0 |  |
| 3.9   | На оплату иных расходов, непосредственно связанных с проведением избирательной кампании                                       | 280 | 0 |  |

|   |  |     |   |  |
|---|--|-----|---|--|
| 4 | Распределен неизрасходованный остаток средств фонда пропорционально перечисленным в избирательный фонд денежным средствам    | 290 | 0 |  |
| 5 | Остаток средств фонда на дату сдачи отчета (заверяется банковской справкой) (стр.300 = стр.10 - стр.110 - стр.180 - стр.290) | 300 | 0 |  |

**Первый финансовый отчет**  
о поступлении и расходовании средств избирательного фонда кандидата

**Ермаков Сергей Борисович № 40810810449779410617**

Дополнительный офис №6984/0718 Пермского отделения № 6984  
Волго-Вятского банка ПАО Сбербанк г. Пермь, ул. Мира, д. 45

**Выборы депутатов Пермской городской Думы седьмого созыва**  
**Пермский край**  
**одномандатный избирательный округ №6**

В руб.

| Строка финансового отчета |   | Шифр строки | Сумма | Примечание |
|---------------------------|---|-------------|-------|------------|
| 1                         |   |             |       |            |
| 1                         | Поступило средств в избирательный фонд, всего   | 10          | 0     |            |
| 1.1                       | Поступило средств в установленном порядке для формирования избирательного фонда   | 20          | 0     |            |
| 1.1.1                     | Собственные средства кандидата/ избирательного объединения  | 30          | 0     |            |
| 1.1.2                     | Средства, выделенные кандидату выдвинувшим его избирательным объединением   | 40          | 0     |            |
| 1.1.3                     | Добровольные пожертвования гражданина   | 50          | 0     |            |
| 1.1.4                     | Добровольные пожертвования юридического лица  | 60          | 0     |            |
| 1.2                       | Поступило в избирательный фонд денежных средств, подпадающих под действие ч.3,4,5,6 ст.57 Закона Пермского края от 09.11.2009 №525-ПК   | 70          | 0     |            |
| 1.2.1                     | Средства, выделенные кандидату выдвинувшим его избирательным объединением / собственные средства кандидата / избирательного объединения | 80          | 0     |            |
| 1.2.2                     | Средства гражданина   | 90          | 0     |            |
| 1.2.3                     | Средства юридического лица  | 100         | 0     |            |
| 2                         | Возвращено денежных средств из избирательного фонда, всего  | 110         | 0     |            |
| 2.1                       | Перечислено в доход местного бюджета  | 120         | 0     |            |

|       |   |     |   |  |
|-------|---|-----|---|--|
| 2.2   | Возвращено денежных средств, поступивших с нарушением установленного порядка  | 130 | 0 |  |
| 2.2.1 | Гражданам, которым запрещено осуществлять пожертвования либо не указавшим обязательные сведения в платежном документе         | 140 | 0 |  |
| 2.2.2 | Юридическим лицам, которым запрещено осуществлять пожертвования либо не указавшим обязательные сведения в платежном документе | 150 | 0 |  |
| 2.2.3 | Средств, поступивших с превышением предельного размера  | 160 | 0 |  |
| 2.3   | Возвращено денежных средств, поступивших в установленном порядке  | 170 | 0 |  |
| 3     | Израсходовано средств, всего  | 180 | 0 |  |
| 3.1   | На организацию сбора подписей избирателей   | 190 | 0 |  |
| 3.1.1 | Из них на оплату труда лиц, привлекаемых для сбора подписей избирателей   | 200 | 0 |  |
| 3.2   | На предвыборную агитацию через организации телерадиовещания   | 210 | 0 |  |
| 3.3   | На предвыборную агитацию через редакции периодических печатных изданий  | 220 | 0 |  |
| 3.4   | На предвыборную агитацию через сетевые издания  | 230 | 0 |  |
| 3.5   | На выпуск и распространение печатных и иных агитационных материалов   | 240 | 0 |  |
| 3.6   | На проведение публичных массовых мероприятий  | 250 | 0 |  |
| 3.7   | На оплату работ (услуг) информационного и консультационного характера   | 260 | 0 |  |
| 3.8   | На оплату других работ (услуг), выполненных (оказанных) юридическими лицами или гражданами России по договорам                | 270 | 0 |  |
| 3.9   | На оплату иных расходов, непосредственно связанных с проведением избирательной кампании                                       | 280 | 0 |  |

|   |  |     |   |  |
|---|--|-----|---|--|
| 4 | Распределен неизрасходованный остаток средств фонда пропорционально перечисленным в избирательный фонд денежным средствам    | 290 | 0 |  |
| 5 | Остаток средств фонда на дату сдачи отчета (заверяется банковской справкой) (стр.300 = стр.10 - стр.110 - стр.180 - стр.290) | 300 | 0 |  |

**Первый финансовый отчет**  
о поступлении и расходовании средств избирательного фонда кандидата

**Журавлев Кирилл Юрьевич № 40810810349779410610**

Дополнительный офис №6984/0283 Пермского отделения №6984  
Волго-Вятского банка ПАО "Сбербанк России" г.Пермь, ул.Ленина, д.75

**Выборы депутатов Пермской городской Думы седьмого созыва**  
**Пермский край**  
**одномандатный избирательный округ №2**

В руб.

| Строка финансового отчета |   | Шифр строки | Сумма | Примечание |
|---------------------------|---|-------------|-------|------------|
| 1                         |   |             |       |            |
| 1                         | Поступило средств в избирательный фонд, всего   | 10          | 0     |            |
| 1.1                       | Поступило средств в установленном порядке для формирования избирательного фонда   | 20          | 0     |            |
| 1.1.1                     | Собственные средства кандидата/ избирательного объединения  | 30          | 0     |            |
| 1.1.2                     | Средства, выделенные кандидату выдвинувшим его избирательным объединением   | 40          | 0     |            |
| 1.1.3                     | Добровольные пожертвования гражданина   | 50          | 0     |            |
| 1.1.4                     | Добровольные пожертвования юридического лица  | 60          | 0     |            |
| 1.2                       | Поступило в избирательный фонд денежных средств, подпадающих под действие ч.3,4,5,6 ст.57 Закона Пермского края от 09.11.2009 №525-ПК   | 70          | 0     |            |
| 1.2.1                     | Средства, выделенные кандидату выдвинувшим его избирательным объединением / собственные средства кандидата / избирательного объединения | 80          | 0     |            |
| 1.2.2                     | Средства гражданина   | 90          | 0     |            |
| 1.2.3                     | Средства юридического лица  | 100         | 0     |            |
| 2                         | Возвращено денежных средств из избирательного фонда, всего  | 110         | 0     |            |
| 2.1                       | Перечислено в доход местного бюджета  | 120         | 0     |            |

|       |   |     |   |  |
|-------|---|-----|---|--|
| 2.2   | Возвращено денежных средств, поступивших с нарушением установленного порядка  | 130 | 0 |  |
| 2.2.1 | Гражданам, которым запрещено осуществлять пожертвования либо не указавшим обязательные сведения в платежном документе         | 140 | 0 |  |
| 2.2.2 | Юридическим лицам, которым запрещено осуществлять пожертвования либо не указавшим обязательные сведения в платежном документе | 150 | 0 |  |
| 2.2.3 | Средств, поступивших с превышением предельного размера  | 160 | 0 |  |
| 2.3   | Возвращено денежных средств, поступивших в установленном порядке  | 170 | 0 |  |
| 3     | Израсходовано средств, всего  | 180 | 0 |  |
| 3.1   | На организацию сбора подписей избирателей   | 190 | 0 |  |
| 3.1.1 | Из них на оплату труда лиц, привлекаемых для сбора подписей избирателей   | 200 | 0 |  |
| 3.2   | На предвыборную агитацию через организации телерадиовещания   | 210 | 0 |  |
| 3.3   | На предвыборную агитацию через редакции периодических печатных изданий  | 220 | 0 |  |
| 3.4   | На предвыборную агитацию через сетевые издания  | 230 | 0 |  |
| 3.5   | На выпуск и распространение печатных и иных агитационных материалов   | 240 | 0 |  |
| 3.6   | На проведение публичных массовых мероприятий  | 250 | 0 |  |
| 3.7   | На оплату работ (услуг) информационного и консультационного характера   | 260 | 0 |  |
| 3.8   | На оплату других работ (услуг), выполненных (оказанных) юридическими лицами или гражданами России по договорам                | 270 | 0 |  |
| 3.9   | На оплату иных расходов, непосредственно связанных с проведением избирательной кампании                                       | 280 | 0 |  |

|   |  |     |   |  |
|---|--|-----|---|--|
| 4 | Распределен неизрасходованный остаток средств фонда пропорционально перечисленным в избирательный фонд денежным средствам    | 290 | 0 |  |
| 5 | Остаток средств фонда на дату сдачи отчета (заверяется банковской справкой) (стр.300 = стр.10 - стр.110 - стр.180 - стр.290) | 300 | 0 |  |

**Первый финансовый отчет**  
о поступлении и расходовании средств избирательного фонда кандидата

**Ковалева Мария Александровна № 40810810849779410356**

Дополнительный офис №6984/0283 Пермского отделения №6984  
Волго-Вятского банка ПАО "Сбербанк России" г.Пермь, ул.Ленина, д.75

**Выборы депутатов Пермской городской Думы седьмого созыва**  
**Пермский край**  
**одномандатный избирательный округ №3**

В руб.

| Строка финансового отчета |   | Шифр строки | Сумма | Примечание |
|---------------------------|---|-------------|-------|------------|
| 1                         |   |             |       |            |
| 1                         | Поступило средств в избирательный фонд, всего   | 10          | 0     |            |
| 1.1                       | Поступило средств в установленном порядке для формирования избирательного фонда   | 20          | 0     |            |
| 1.1.1                     | Собственные средства кандидата/ избирательного объединения  | 30          | 0     |            |
| 1.1.2                     | Средства, выделенные кандидату выдвинувшим его избирательным объединением   | 40          | 0     |            |
| 1.1.3                     | Добровольные пожертвования гражданина   | 50          | 0     |            |
| 1.1.4                     | Добровольные пожертвования юридического лица  | 60          | 0     |            |
| 1.2                       | Поступило в избирательный фонд денежных средств, попадающих под действие ч.3,4,5,6 ст.57 Закона Пермского края от 09.11.2009 №525-ПК    | 70          | 0     |            |
| 1.2.1                     | Средства, выделенные кандидату выдвинувшим его избирательным объединением / собственные средства кандидата / избирательного объединения | 80          | 0     |            |
| 1.2.2                     | Средства гражданина   | 90          | 0     |            |
| 1.2.3                     | Средства юридического лица  | 100         | 0     |            |
| 2                         | Возвращено денежных средств из избирательного фонда, всего  | 110         | 0     |            |
| 2.1                       | Перечислено в доход местного бюджета  | 120         | 0     |            |

|       |   |     |   |  |
|-------|---|-----|---|--|
| 2.2   | Возвращено денежных средств, поступивших с нарушением установленного порядка  | 130 | 0 |  |
| 2.2.1 | Гражданам, которым запрещено осуществлять пожертвования либо не указавшим обязательные сведения в платежном документе         | 140 | 0 |  |
| 2.2.2 | Юридическим лицам, которым запрещено осуществлять пожертвования либо не указавшим обязательные сведения в платежном документе | 150 | 0 |  |
| 2.2.3 | Средств, поступивших с превышением предельного размера  | 160 | 0 |  |
| 2.3   | Возвращено денежных средств, поступивших в установленном порядке  | 170 | 0 |  |
| 3     | Израсходовано средств, всего  | 180 | 0 |  |
| 3.1   | На организацию сбора подписей избирателей   | 190 | 0 |  |
| 3.1.1 | Из них на оплату труда лиц, привлекаемых для сбора подписей избирателей   | 200 | 0 |  |
| 3.2   | На предвыборную агитацию через организации телерадиовещания   | 210 | 0 |  |
| 3.3   | На предвыборную агитацию через редакции периодических печатных изданий  | 220 | 0 |  |
| 3.4   | На предвыборную агитацию через сетевые издания  | 230 | 0 |  |
| 3.5   | На выпуск и распространение печатных и иных агитационных материалов   | 240 | 0 |  |
| 3.6   | На проведение публичных массовых мероприятий  | 250 | 0 |  |
| 3.7   | На оплату работ (услуг) информационного и консультационного характера   | 260 | 0 |  |
| 3.8   | На оплату других работ (услуг), выполненных (оказанных) юридическими лицами или гражданами России по договорам                | 270 | 0 |  |
| 3.9   | На оплату иных расходов, непосредственно связанных с проведением избирательной кампании                                       | 280 | 0 |  |

|   |  |     |   |  |
|---|--|-----|---|--|
| 4 | Распределен неизрасходованный остаток средств фонда пропорционально перечисленным в избирательный фонд денежным средствам    | 290 | 0 |  |
| 5 | Остаток средств фонда на дату сдачи отчета (заверяется банковской справкой) (стр.300 = стр.10 - стр.110 - стр.180 - стр.290) | 300 | 0 |  |

**Первый финансовый отчет**  
о поступлении и расходовании средств избирательного фонда кандидата

**Маслов Иван Иванович № 40810810949779410625**

Дополнительный офис № 6984/0245 Пермского отделения № 6984  
Волго-Вятского банка ПАО Сбербанк г.Пермь, ул.Красноармейская 1-я, 21

**Выборы депутатов Пермской городской Думы седьмого созыва**  
**Пермский край**  
**одномандатный избирательный округ №19**

В руб.

| Строка финансового отчета |   | Шифр строки | Сумма | Примечание |
|---------------------------|---|-------------|-------|------------|
| 1                         |   |             |       |            |
| 1                         | Поступило средств в избирательный фонд, всего   | 10          | 0     |            |
| 1.1                       | Поступило средств в установленном порядке для формирования избирательного фонда   | 20          | 0     |            |
| 1.1.1                     | Собственные средства кандидата/ избирательного объединения  | 30          | 0     |            |
| 1.1.2                     | Средства, выделенные кандидату выдвинувшим его избирательным объединением   | 40          | 0     |            |
| 1.1.3                     | Добровольные пожертвования гражданина   | 50          | 0     |            |
| 1.1.4                     | Добровольные пожертвования юридического лица  | 60          | 0     |            |
| 1.2                       | Поступило в избирательный фонд денежных средств, подпадающих под действие ч.3,4,5,6 ст.57 Закона Пермского края от 09.11.2009 №525-ПК   | 70          | 0     |            |
| 1.2.1                     | Средства, выделенные кандидату выдвинувшим его избирательным объединением / собственные средства кандидата / избирательного объединения | 80          | 0     |            |
| 1.2.2                     | Средства гражданина   | 90          | 0     |            |
| 1.2.3                     | Средства юридического лица  | 100         | 0     |            |
| 2                         | Возвращено денежных средств из избирательного фонда, всего  | 110         | 0     |            |
| 2.1                       | Перечислено в доход местного бюджета  | 120         | 0     |            |

|       |   |     |   |  |
|-------|---|-----|---|--|
| 2.2   | Возвращено денежных средств, поступивших с нарушением установленного порядка  | 130 | 0 |  |
| 2.2.1 | Гражданам, которым запрещено осуществлять пожертвования либо не указавшим обязательные сведения в платежном документе         | 140 | 0 |  |
| 2.2.2 | Юридическим лицам, которым запрещено осуществлять пожертвования либо не указавшим обязательные сведения в платежном документе | 150 | 0 |  |
| 2.2.3 | Средств, поступивших с превышением предельного размера  | 160 | 0 |  |
| 2.3   | Возвращено денежных средств, поступивших в установленном порядке  | 170 | 0 |  |
| 3     | Израсходовано средств, всего  | 180 | 0 |  |
| 3.1   | На организацию сбора подписей избирателей   | 190 | 0 |  |
| 3.1.1 | Из них на оплату труда лиц, привлекаемых для сбора подписей избирателей   | 200 | 0 |  |
| 3.2   | На предвыборную агитацию через организации телерадиовещания   | 210 | 0 |  |
| 3.3   | На предвыборную агитацию через редакции периодических печатных изданий  | 220 | 0 |  |
| 3.4   | На предвыборную агитацию через сетевые издания  | 230 | 0 |  |
| 3.5   | На выпуск и распространение печатных и иных агитационных материалов   | 240 | 0 |  |
| 3.6   | На проведение публичных массовых мероприятий  | 250 | 0 |  |
| 3.7   | На оплату работ (услуг) информационного и консультационного характера   | 260 | 0 |  |
| 3.8   | На оплату других работ (услуг), выполненных (оказанных) юридическими лицами или гражданами России по договорам                | 270 | 0 |  |
| 3.9   | На оплату иных расходов, непосредственно связанных с проведением избирательной кампании                                       | 280 | 0 |  |

|   |  |     |   |  |
|---|--|-----|---|--|
| 4 | Распределен неизрасходованный остаток средств фонда пропорционально перечисленным в избирательный фонд денежным средствам    | 290 | 0 |  |
| 5 | Остаток средств фонда на дату сдачи отчета (заверяется банковской справкой) (стр.300 = стр.10 - стр.110 - стр.180 - стр.290) | 300 | 0 |  |

**Первый финансовый отчет**  
о поступлении и расходовании средств избирательного фонда кандидата

**Нохрина Ксения Андреевна № 40810810049779410622**

Дополнительный офис №6984/0245 Пермского отделения № 6984 Волго-Вятского банка  
ПАО Сбербанк Пермский край, г.Пермь, улица Красноармейская 1-я, 21

**Выборы депутатов Пермской городской Думы седьмого созыва**  
**Пермский край**  
**одномандатный избирательный округ №21**

В руб.

| Строка финансового отчета |   | Шифр строки | Сумма | Примечание |
|---------------------------|---|-------------|-------|------------|
| 1                         |   |             |       |            |
| 1                         | Поступило средств в избирательный фонд, всего   | 10          | 0     |            |
| 1.1                       | Поступило средств в установленном порядке для формирования избирательного фонда   | 20          | 0     |            |
| 1.1.1                     | Собственные средства кандидата/ избирательного объединения  | 30          | 0     |            |
| 1.1.2                     | Средства, выделенные кандидату выдвинувшим его избирательным объединением   | 40          | 0     |            |
| 1.1.3                     | Добровольные пожертвования гражданина   | 50          | 0     |            |
| 1.1.4                     | Добровольные пожертвования юридического лица  | 60          | 0     |            |
| 1.2                       | Поступило в избирательный фонд денежных средств, подпадающих под действие ч.3,4,5,6 ст.57 Закона Пермского края от 09.11.2009 №525-ПК   | 70          | 0     |            |
| 1.2.1                     | Средства, выделенные кандидату выдвинувшим его избирательным объединением / собственные средства кандидата / избирательного объединения | 80          | 0     |            |
| 1.2.2                     | Средства гражданина   | 90          | 0     |            |
| 1.2.3                     | Средства юридического лица  | 100         | 0     |            |
| 2                         | Возвращено денежных средств из избирательного фонда, всего  | 110         | 0     |            |
| 2.1                       | Перечислено в доход местного бюджета  | 120         | 0     |            |

|       |   |     |   |  |
|-------|---|-----|---|--|
| 2.2   | Возвращено денежных средств, поступивших с нарушением установленного порядка  | 130 | 0 |  |
| 2.2.1 | Гражданам, которым запрещено осуществлять пожертвования либо не указавшим обязательные сведения в платежном документе         | 140 | 0 |  |
| 2.2.2 | Юридическим лицам, которым запрещено осуществлять пожертвования либо не указавшим обязательные сведения в платежном документе | 150 | 0 |  |
| 2.2.3 | Средств, поступивших с превышением предельного размера  | 160 | 0 |  |
| 2.3   | Возвращено денежных средств, поступивших в установленном порядке  | 170 | 0 |  |
| 3     | Израсходовано средств, всего  | 180 | 0 |  |
| 3.1   | На организацию сбора подписей избирателей   | 190 | 0 |  |
| 3.1.1 | Из них на оплату труда лиц, привлекаемых для сбора подписей избирателей   | 200 | 0 |  |
| 3.2   | На предвыборную агитацию через организации телерадиовещания   | 210 | 0 |  |
| 3.3   | На предвыборную агитацию через редакции периодических печатных изданий  | 220 | 0 |  |
| 3.4   | На предвыборную агитацию через сетевые издания  | 230 | 0 |  |
| 3.5   | На выпуск и распространение печатных и иных агитационных материалов   | 240 | 0 |  |
| 3.6   | На проведение публичных массовых мероприятий  | 250 | 0 |  |
| 3.7   | На оплату работ (услуг) информационного и консультационного характера   | 260 | 0 |  |
| 3.8   | На оплату других работ (услуг), выполненных (оказанных) юридическими лицами или гражданами России по договорам                | 270 | 0 |  |
| 3.9   | На оплату иных расходов, непосредственно связанных с проведением избирательной кампании                                       | 280 | 0 |  |

|   |  |     |   |  |
|---|--|-----|---|--|
| 4 | Распределен неизрасходованный остаток средств фонда пропорционально перечисленным в избирательный фонд денежным средствам    | 290 | 0 |  |
| 5 | Остаток средств фонда на дату сдачи отчета (заверяется банковской справкой) (стр.300 = стр.10 - стр.110 - стр.180 - стр.290) | 300 | 0 |  |

**Первый финансовый отчет**  
о поступлении и расходовании средств избирательного фонда кандидата

**Олькова Елена Юрьевна № 40810810349779410500**

Дополнительный офис №6984/0267 Пермского отделения №6984  
Волго-Вятского банка ПАО Сбербанк г.Пермь, ул.Кабельщиков, 85А

**Выборы депутатов Пермской городской Думы седьмого созыва**  
**Пермский край**  
**одномандатный избирательный округ №14**

В руб.

| Строка финансового отчета |   | Шифр строки | Сумма | Примечание |
|---------------------------|---|-------------|-------|------------|
| 1                         | 2   |             |       |            |
| 1                         | Поступило средств в избирательный фонд, всего   | 10          | 0     |            |
| 1.1                       | Поступило средств в установленном порядке для формирования избирательного фонда   | 20          | 0     |            |
| 1.1.1                     | Собственные средства кандидата/ избирательного объединения  | 30          | 0     |            |
| 1.1.2                     | Средства, выделенные кандидату выдвинувшим его избирательным объединением   | 40          | 0     |            |
| 1.1.3                     | Добровольные пожертвования гражданина   | 50          | 0     |            |
| 1.1.4                     | Добровольные пожертвования юридического лица  | 60          | 0     |            |
| 1.2                       | Поступило в избирательный фонд денежных средств, подпадающих под действие ч.3,4,5,6 ст.57 Закона Пермского края от 09.11.2009 №525-ПК   | 70          | 0     |            |
| 1.2.1                     | Средства, выделенные кандидату выдвинувшим его избирательным объединением / собственные средства кандидата / избирательного объединения | 80          | 0     |            |
| 1.2.2                     | Средства гражданина   | 90          | 0     |            |
| 1.2.3                     | Средства юридического лица  | 100         | 0     |            |
| 2                         | Возвращено денежных средств из избирательного фонда, всего  | 110         | 0     |            |
| 2.1                       | Перечислено в доход местного бюджета  | 120         | 0     |            |

|       |   |     |   |  |
|-------|---|-----|---|--|
| 2.2   | Возвращено денежных средств, поступивших с нарушением установленного порядка  | 130 | 0 |  |
| 2.2.1 | Гражданам, которым запрещено осуществлять пожертвования либо не указавшим обязательные сведения в платежном документе         | 140 | 0 |  |
| 2.2.2 | Юридическим лицам, которым запрещено осуществлять пожертвования либо не указавшим обязательные сведения в платежном документе | 150 | 0 |  |
| 2.2.3 | Средств, поступивших с превышением предельного размера  | 160 | 0 |  |
| 2.3   | Возвращено денежных средств, поступивших в установленном порядке  | 170 | 0 |  |
| 3     | Израсходовано средств, всего  | 180 | 0 |  |
| 3.1   | На организацию сбора подписей избирателей   | 190 | 0 |  |
| 3.1.1 | Из них на оплату труда лиц, привлекаемых для сбора подписей избирателей   | 200 | 0 |  |
| 3.2   | На предвыборную агитацию через организации телерадиовещания   | 210 | 0 |  |
| 3.3   | На предвыборную агитацию через редакции периодических печатных изданий  | 220 | 0 |  |
| 3.4   | На предвыборную агитацию через сетевые издания  | 230 | 0 |  |
| 3.5   | На выпуск и распространение печатных и иных агитационных материалов   | 240 | 0 |  |
| 3.6   | На проведение публичных массовых мероприятий  | 250 | 0 |  |
| 3.7   | На оплату работ (услуг) информационного и консультационного характера   | 260 | 0 |  |
| 3.8   | На оплату других работ (услуг), выполненных (оказанных) юридическими лицами или гражданами России по договорам                | 270 | 0 |  |
| 3.9   | На оплату иных расходов, непосредственно связанных с проведением избирательной кампании                                       | 280 | 0 |  |

|   |  |     |   |  |
|---|--|-----|---|--|
| 4 | Распределен неизрасходованный остаток средств фонда пропорционально перечисленным в избирательный фонд денежным средствам    | 290 | 0 |  |
| 5 | Остаток средств фонда на дату сдачи отчета (заверяется банковской справкой) (стр.300 = стр.10 - стр.110 - стр.180 - стр.290) | 300 | 0 |  |

**Первый финансовый отчет**  
о поступлении и расходовании средств избирательного фонда кандидата

**Спирина Ольга Александровна № 40810810949779410612**

Дополнительный офис №6984/0718 Пермского отделения № 6984  
Волго-Вятского банка ПАО Сбербанк г. Пермь, ул. Мира, д. 45

**Выборы депутатов Пермской городской Думы седьмого созыва**  
**Пермский край**  
**одномандатный избирательный округ №7**

В руб.

| Строка финансового отчета |   | Шифр строки | Сумма | Примечание |
|---------------------------|---|-------------|-------|------------|
| 1                         |   |             |       |            |
| 1                         | Поступило средств в избирательный фонд, всего   | 10          | 0     |            |
| 1.1                       | Поступило средств в установленном порядке для формирования избирательного фонда   | 20          | 0     |            |
| 1.1.1                     | Собственные средства кандидата/ избирательного объединения  | 30          | 0     |            |
| 1.1.2                     | Средства, выделенные кандидату выдвинувшим его избирательным объединением   | 40          | 0     |            |
| 1.1.3                     | Добровольные пожертвования гражданина   | 50          | 0     |            |
| 1.1.4                     | Добровольные пожертвования юридического лица  | 60          | 0     |            |
| 1.2                       | Поступило в избирательный фонд денежных средств, подпадающих под действие ч.3,4,5,6 ст.57 Закона Пермского края от 09.11.2009 №525-ПК   | 70          | 0     |            |
| 1.2.1                     | Средства, выделенные кандидату выдвинувшим его избирательным объединением / собственные средства кандидата / избирательного объединения | 80          | 0     |            |
| 1.2.2                     | Средства гражданина   | 90          | 0     |            |
| 1.2.3                     | Средства юридического лица  | 100         | 0     |            |
| 2                         | Возвращено денежных средств из избирательного фонда, всего  | 110         | 0     |            |
| 2.1                       | Перечислено в доход местного бюджета  | 120         | 0     |            |

|       |   |     |   |  |
|-------|---|-----|---|--|
| 2.2   | Возвращено денежных средств, поступивших с нарушением установленного порядка  | 130 | 0 |  |
| 2.2.1 | Гражданам, которым запрещено осуществлять пожертвования либо не указавшим обязательные сведения в платежном документе         | 140 | 0 |  |
| 2.2.2 | Юридическим лицам, которым запрещено осуществлять пожертвования либо не указавшим обязательные сведения в платежном документе | 150 | 0 |  |
| 2.2.3 | Средств, поступивших с превышением предельного размера  | 160 | 0 |  |
| 2.3   | Возвращено денежных средств, поступивших в установленном порядке  | 170 | 0 |  |
| 3     | Израсходовано средств, всего  | 180 | 0 |  |
| 3.1   | На организацию сбора подписей избирателей   | 190 | 0 |  |
| 3.1.1 | Из них на оплату труда лиц, привлекаемых для сбора подписей избирателей   | 200 | 0 |  |
| 3.2   | На предвыборную агитацию через организации телерадиовещания   | 210 | 0 |  |
| 3.3   | На предвыборную агитацию через редакции периодических печатных изданий  | 220 | 0 |  |
| 3.4   | На предвыборную агитацию через сетевые издания  | 230 | 0 |  |
| 3.5   | На выпуск и распространение печатных и иных агитационных материалов   | 240 | 0 |  |
| 3.6   | На проведение публичных массовых мероприятий  | 250 | 0 |  |
| 3.7   | На оплату работ (услуг) информационного и консультационного характера   | 260 | 0 |  |
| 3.8   | На оплату других работ (услуг), выполненных (оказанных) юридическими лицами или гражданами России по договорам                | 270 | 0 |  |
| 3.9   | На оплату иных расходов, непосредственно связанных с проведением избирательной кампании                                       | 280 | 0 |  |

|   |  |     |   |  |
|---|--|-----|---|--|
| 4 | Распределен неизрасходованный остаток средств фонда пропорционально перечисленным в избирательный фонд денежным средствам    | 290 | 0 |  |
| 5 | Остаток средств фонда на дату сдачи отчета (заверяется банковской справкой) (стр.300 = стр.10 - стр.110 - стр.180 - стр.290) | 300 | 0 |  |

**Первый финансовый отчет**  
о поступлении и расходовании средств избирательного фонда кандидата

**Тетерин Алексей Дмитриевич № 40810810449779410293**

**Выборы депутатов Пермской городской Думы седьмого созыва**  
**Пермский край**  
**одномандатный избирательный округ №13**

В руб.

| Строка финансового отчета |   | Шифр строки | Сумма | Примечание |
|---------------------------|---|-------------|-------|------------|
| 1                         |   |             |       |            |
| 1                         | Поступило средств в избирательный фонд, всего   | 10          | 0     |            |
| 1.1                       | Поступило средств в установленном порядке для формирования избирательного фонда   | 20          | 0     |            |
| 1.1.1                     | Собственные средства кандидата/ избирательного объединения  | 30          | 0     |            |
| 1.1.2                     | Средства, выделенные кандидату выдвинувшим его избирательным объединением   | 40          | 0     |            |
| 1.1.3                     | Добровольные пожертвования гражданина   | 50          | 0     |            |
| 1.1.4                     | Добровольные пожертвования юридического лица  | 60          | 0     |            |
| 1.2                       | Поступило в избирательный фонд денежных средств, попадающих под действие ч.3,4,5,6 ст.57 Закона Пермского края от 09.11.2009 №525-ПК    | 70          | 0     |            |
| 1.2.1                     | Средства, выделенные кандидату выдвинувшим его избирательным объединением / собственные средства кандидата / избирательного объединения | 80          | 0     |            |
| 1.2.2                     | Средства гражданина   | 90          | 0     |            |
| 1.2.3                     | Средства юридического лица  | 100         | 0     |            |
| 2                         | Возвращено денежных средств из избирательного фонда, всего  | 110         | 0     |            |
| 2.1                       | Перечислено в доход местного бюджета  | 120         | 0     |            |
| 2.2                       | Возвращено денежных средств, поступивших с нарушением установленного порядка  | 130         | 0     |            |

|       |   |     |   |  |
|-------|---|-----|---|--|
| 2.2.1 | Гражданам, которым запрещено осуществлять пожертвования либо не указавшим обязательные сведения в платежном документе         | 140 | 0 |  |
| 2.2.2 | Юридическим лицам, которым запрещено осуществлять пожертвования либо не указавшим обязательные сведения в платежном документе | 150 | 0 |  |
| 2.2.3 | Средств, поступивших с превышением предельного размера  | 160 | 0 |  |
| 2.3   | Возвращено денежных средств, поступивших в установленном порядке  | 170 | 0 |  |
| 3     | Израсходовано средств, всего  | 180 | 0 |  |
| 3.1   | На организацию сбора подписей избирателей   | 190 | 0 |  |
| 3.1.1 | Из них на оплату труда лиц, привлекаемых для сбора подписей избирателей   | 200 | 0 |  |
| 3.2   | На предвыборную агитацию через организации телерадиовещания   | 210 | 0 |  |
| 3.3   | На предвыборную агитацию через редакции периодических печатных изданий  | 220 | 0 |  |
| 3.4   | На предвыборную агитацию через сетевые издания  | 230 | 0 |  |
| 3.5   | На выпуск и распространение печатных и иных агитационных материалов   | 240 | 0 |  |
| 3.6   | На проведение публичных массовых мероприятий  | 250 | 0 |  |
| 3.7   | На оплату работ (услуг) информационного и консультационного характера   | 260 | 0 |  |
| 3.8   | На оплату других работ (услуг), выполненных (оказанных) юридическими лицами или гражданами России по договорам                | 270 | 0 |  |
| 3.9   | На оплату иных расходов, непосредственно связанных с проведением избирательной кампании                                       | 280 | 0 |  |
| 4     | Распределен неизрасходованный остаток средств фонда пропорционально перечисленным в избирательный фонд денежным средствам     | 290 | 0 |  |

|   |  |     |   |  |
|---|--|-----|---|--|
| 5 | Остаток средств фонда на дату сдачи отчета (заверяется банковской справкой) (стр.300 = стр.10 - стр.110 - стр.180 - стр.290) | 300 | 0 |  |
|---|--|-----|---|--|

**Первый финансовый отчет**  
о поступлении и расходовании средств избирательного фонда кандидата

**Тимерханов Артем Ильгизович № 40810810149779410580**

Дополнительный офис № 6984/0292 Волго-Вятский банк ПАО Сбербанк г.Пермь, ул.Уральская 69/1

**Выборы депутатов Пермской городской Думы седьмого созыва**  
**Пермский край**  
**одномандатный избирательный округ №13**

В руб.

| Строка финансового отчета |   | Шифр строки | Сумма | Примечание |
|---------------------------|---|-------------|-------|------------|
| 1                         |   |             |       |            |
| 1                         | Поступило средств в избирательный фонд, всего   | 10          | 0     |            |
| 1.1                       | Поступило средств в установленном порядке для формирования избирательного фонда   | 20          | 0     |            |
| 1.1.1                     | Собственные средства кандидата/ избирательного объединения  | 30          | 0     |            |
| 1.1.2                     | Средства, выделенные кандидату выдвинувшим его избирательным объединением   | 40          | 0     |            |
| 1.1.3                     | Добровольные пожертвования гражданина   | 50          | 0     |            |
| 1.1.4                     | Добровольные пожертвования юридического лица  | 60          | 0     |            |
| 1.2                       | Поступило в избирательный фонд денежных средств, подпадающих под действие ч.3,4,5,6 ст.57 Закона Пермского края от 09.11.2009 №525-ПК   | 70          | 0     |            |
| 1.2.1                     | Средства, выделенные кандидату выдвинувшим его избирательным объединением / собственные средства кандидата / избирательного объединения | 80          | 0     |            |
| 1.2.2                     | Средства гражданина   | 90          | 0     |            |
| 1.2.3                     | Средства юридического лица  | 100         | 0     |            |
| 2                         | Возвращено денежных средств из избирательного фонда, всего  | 110         | 0     |            |
| 2.1                       | Перечислено в доход местного бюджета  | 120         | 0     |            |

|       |   |     |   |  |
|-------|---|-----|---|--|
| 2.2   | Возвращено денежных средств, поступивших с нарушением установленного порядка  | 130 | 0 |  |
| 2.2.1 | Гражданам, которым запрещено осуществлять пожертвования либо не указавшим обязательные сведения в платежном документе         | 140 | 0 |  |
| 2.2.2 | Юридическим лицам, которым запрещено осуществлять пожертвования либо не указавшим обязательные сведения в платежном документе | 150 | 0 |  |
| 2.2.3 | Средств, поступивших с превышением предельного размера  | 160 | 0 |  |
| 2.3   | Возвращено денежных средств, поступивших в установленном порядке  | 170 | 0 |  |
| 3     | Израсходовано средств, всего  | 180 | 0 |  |
| 3.1   | На организацию сбора подписей избирателей   | 190 | 0 |  |
| 3.1.1 | Из них на оплату труда лиц, привлекаемых для сбора подписей избирателей   | 200 | 0 |  |
| 3.2   | На предвыборную агитацию через организации телерадиовещания   | 210 | 0 |  |
| 3.3   | На предвыборную агитацию через редакции периодических печатных изданий  | 220 | 0 |  |
| 3.4   | На предвыборную агитацию через сетевые издания  | 230 | 0 |  |
| 3.5   | На выпуск и распространение печатных и иных агитационных материалов   | 240 | 0 |  |
| 3.6   | На проведение публичных массовых мероприятий  | 250 | 0 |  |
| 3.7   | На оплату работ (услуг) информационного и консультационного характера   | 260 | 0 |  |
| 3.8   | На оплату других работ (услуг), выполненных (оказанных) юридическими лицами или гражданами России по договорам                | 270 | 0 |  |
| 3.9   | На оплату иных расходов, непосредственно связанных с проведением избирательной кампании                                       | 280 | 0 |  |

|   |  |     |   |  |
|---|--|-----|---|--|
| 4 | Распределен неизрасходованный остаток средств фонда пропорционально перечисленным в избирательный фонд денежным средствам    | 290 | 0 |  |
| 5 | Остаток средств фонда на дату сдачи отчета (заверяется банковской справкой) (стр.300 = стр.10 - стр.110 - стр.180 - стр.290) | 300 | 0 |  |

**Первый финансовый отчет**  
о поступлении и расходовании средств избирательного фонда кандидата

**Тухфятуллова Антонина Николаевна № 40810810149779410441**

Дополнительный офис № 6984/0292 Волго-Вятский банк ПАО Сбербанк г.Пермь, ул.Уральская 69/1

**Выборы депутатов Пермской городской Думы седьмого созыва**  
**Пермский край**  
**одномандатный избирательный округ №15**

В руб.

| Строка финансового отчета |   | Шифр строки | Сумма | Примечание |
|---------------------------|---|-------------|-------|------------|
| 1                         |   |             |       |            |
| 1                         | Поступило средств в избирательный фонд, всего   | 10          | 0     |            |
| 1.1                       | Поступило средств в установленном порядке для формирования избирательного фонда   | 20          | 0     |            |
| 1.1.1                     | Собственные средства кандидата/ избирательного объединения  | 30          | 0     |            |
| 1.1.2                     | Средства, выделенные кандидату выдвинувшим его избирательным объединением   | 40          | 0     |            |
| 1.1.3                     | Добровольные пожертвования гражданина   | 50          | 0     |            |
| 1.1.4                     | Добровольные пожертвования юридического лица  | 60          | 0     |            |
| 1.2                       | Поступило в избирательный фонд денежных средств, подпадающих под действие ч.3,4,5,6 ст.57 Закона Пермского края от 09.11.2009 №525-ПК   | 70          | 0     |            |
| 1.2.1                     | Средства, выделенные кандидату выдвинувшим его избирательным объединением / собственные средства кандидата / избирательного объединения | 80          | 0     |            |
| 1.2.2                     | Средства гражданина   | 90          | 0     |            |
| 1.2.3                     | Средства юридического лица  | 100         | 0     |            |
| 2                         | Возвращено денежных средств из избирательного фонда, всего  | 110         | 0     |            |
| 2.1                       | Перечислено в доход местного бюджета  | 120         | 0     |            |

|       |   |     |   |  |
|-------|---|-----|---|--|
| 2.2   | Возвращено денежных средств, поступивших с нарушением установленного порядка  | 130 | 0 |  |
| 2.2.1 | Гражданам, которым запрещено осуществлять пожертвования либо не указавшим обязательные сведения в платежном документе         | 140 | 0 |  |
| 2.2.2 | Юридическим лицам, которым запрещено осуществлять пожертвования либо не указавшим обязательные сведения в платежном документе | 150 | 0 |  |
| 2.2.3 | Средств, поступивших с превышением предельного размера  | 160 | 0 |  |
| 2.3   | Возвращено денежных средств, поступивших в установленном порядке  | 170 | 0 |  |
| 3     | Израсходовано средств, всего  | 180 | 0 |  |
| 3.1   | На организацию сбора подписей избирателей   | 190 | 0 |  |
| 3.1.1 | Из них на оплату труда лиц, привлекаемых для сбора подписей избирателей   | 200 | 0 |  |
| 3.2   | На предвыборную агитацию через организации телерадиовещания   | 210 | 0 |  |
| 3.3   | На предвыборную агитацию через редакции периодических печатных изданий  | 220 | 0 |  |
| 3.4   | На предвыборную агитацию через сетевые издания  | 230 | 0 |  |
| 3.5   | На выпуск и распространение печатных и иных агитационных материалов   | 240 | 0 |  |
| 3.6   | На проведение публичных массовых мероприятий  | 250 | 0 |  |
| 3.7   | На оплату работ (услуг) информационного и консультационного характера   | 260 | 0 |  |
| 3.8   | На оплату других работ (услуг), выполненных (оказанных) юридическими лицами или гражданами России по договорам                | 270 | 0 |  |
| 3.9   | На оплату иных расходов, непосредственно связанных с проведением избирательной кампании                                       | 280 | 0 |  |

|   |  |     |   |  |
|---|--|-----|---|--|
| 4 | Распределен неизрасходованный остаток средств фонда пропорционально перечисленным в избирательный фонд денежным средствам    | 290 | 0 |  |
| 5 | Остаток средств фонда на дату сдачи отчета (заверяется банковской справкой) (стр.300 = стр.10 - стр.110 - стр.180 - стр.290) | 300 | 0 |  |

**Первый финансовый отчет**  
о поступлении и расходовании средств избирательного фонда кандидата

**Фаяршин Наис Ниязович № 40810810649779410161**

Дополнительный офис №6984/0264 Пермского отделения №6984  
Волго-Вятского банка ПАО Сбербанк г.Пермь, ул.Адмирала Ушакова, д.36

**Выборы депутатов Пермской городской Думы седьмого созыва**  
**Пермский край**  
**одномандатный избирательный округ №8**

В руб.

| Строка финансового отчета |   | Шифр строки | Сумма | Примечание |
|---------------------------|---|-------------|-------|------------|
| 1                         |   |             |       |            |
| 1                         | Поступило средств в избирательный фонд, всего   | 10          | 0     |            |
| 1.1                       | Поступило средств в установленном порядке для формирования избирательного фонда   | 20          | 0     |            |
| 1.1.1                     | Собственные средства кандидата/ избирательного объединения  | 30          | 0     |            |
| 1.1.2                     | Средства, выделенные кандидату выдвинувшим его избирательным объединением   | 40          | 0     |            |
| 1.1.3                     | Добровольные пожертвования гражданина   | 50          | 0     |            |
| 1.1.4                     | Добровольные пожертвования юридического лица  | 60          | 0     |            |
| 1.2                       | Поступило в избирательный фонд денежных средств, подпадающих под действие ч.3,4,5,6 ст.57 Закона Пермского края от 09.11.2009 №525-ПК   | 70          | 0     |            |
| 1.2.1                     | Средства, выделенные кандидату выдвинувшим его избирательным объединением / собственные средства кандидата / избирательного объединения | 80          | 0     |            |
| 1.2.2                     | Средства гражданина   | 90          | 0     |            |
| 1.2.3                     | Средства юридического лица  | 100         | 0     |            |
| 2                         | Возвращено денежных средств из избирательного фонда, всего  | 110         | 0     |            |
| 2.1                       | Перечислено в доход местного бюджета  | 120         | 0     |            |

|       |   |     |   |  |
|-------|---|-----|---|--|
| 2.2   | Возвращено денежных средств, поступивших с нарушением установленного порядка  | 130 | 0 |  |
| 2.2.1 | Гражданам, которым запрещено осуществлять пожертвования либо не указавшим обязательные сведения в платежном документе         | 140 | 0 |  |
| 2.2.2 | Юридическим лицам, которым запрещено осуществлять пожертвования либо не указавшим обязательные сведения в платежном документе | 150 | 0 |  |
| 2.2.3 | Средств, поступивших с превышением предельного размера  | 160 | 0 |  |
| 2.3   | Возвращено денежных средств, поступивших в установленном порядке  | 170 | 0 |  |
| 3     | Израсходовано средств, всего  | 180 | 0 |  |
| 3.1   | На организацию сбора подписей избирателей   | 190 | 0 |  |
| 3.1.1 | Из них на оплату труда лиц, привлекаемых для сбора подписей избирателей   | 200 | 0 |  |
| 3.2   | На предвыборную агитацию через организации телерадиовещания   | 210 | 0 |  |
| 3.3   | На предвыборную агитацию через редакции периодических печатных изданий  | 220 | 0 |  |
| 3.4   | На предвыборную агитацию через сетевые издания  | 230 | 0 |  |
| 3.5   | На выпуск и распространение печатных и иных агитационных материалов   | 240 | 0 |  |
| 3.6   | На проведение публичных массовых мероприятий  | 250 | 0 |  |
| 3.7   | На оплату работ (услуг) информационного и консультационного характера   | 260 | 0 |  |
| 3.8   | На оплату других работ (услуг), выполненных (оказанных) юридическими лицами или гражданами России по договорам                | 270 | 0 |  |
| 3.9   | На оплату иных расходов, непосредственно связанных с проведением избирательной кампании                                       | 280 | 0 |  |

|   |  |     |   |  |
|---|--|-----|---|--|
| 4 | Распределен неизрасходованный остаток средств фонда пропорционально перечисленным в избирательный фонд денежным средствам    | 290 | 0 |  |
| 5 | Остаток средств фонда на дату сдачи отчета (заверяется банковской справкой) (стр.300 = стр.10 - стр.110 - стр.180 - стр.290) | 300 | 0 |  |

**Первый финансовый отчет**  
о поступлении и расходовании средств избирательного фонда кандидата

**Фортов Юрий Михайлович № 40810810949779410104**

Дополнительный офис №6984/0283 Пермского отделения №6984  
Волго-Вятского банка ПАО "Сбербанк России" г.Пермь, ул.Ленина, д.75

**Выборы депутатов Пермской городской Думы седьмого созыва**  
**Пермский край**  
**одномандатный избирательный округ №1**

В руб.

| Строка финансового отчета |   | Шифр строки | Сумма | Примечание |
|---------------------------|---|-------------|-------|------------|
| 1                         |   |             |       |            |
| 1                         | Поступило средств в избирательный фонд, всего   | 10          | 1000  |            |
| 1.1                       | Поступило средств в установленном порядке для формирования избирательного фонда   | 20          | 1000  |            |
| 1.1.1                     | Собственные средства кандидата/ избирательного объединения  | 30          | 1000  |            |
| 1.1.2                     | Средства, выделенные кандидату выдвинувшим его избирательным объединением   | 40          | 0     |            |
| 1.1.3                     | Добровольные пожертвования гражданина   | 50          | 0     |            |
| 1.1.4                     | Добровольные пожертвования юридического лица  | 60          | 0     |            |
| 1.2                       | Поступило в избирательный фонд денежных средств, попадающих под действие ч.3,4,5,6 ст.57 Закона Пермского края от 09.11.2009 №525-ПК    | 70          | 0     |            |
| 1.2.1                     | Средства, выделенные кандидату выдвинувшим его избирательным объединением / собственные средства кандидата / избирательного объединения | 80          | 0     |            |
| 1.2.2                     | Средства гражданина   | 90          | 0     |            |
| 1.2.3                     | Средства юридического лица  | 100         | 0     |            |
| 2                         | Возвращено денежных средств из избирательного фонда, всего  | 110         | 0     |            |
| 2.1                       | Перечислено в доход местного бюджета  | 120         | 0     |            |

|       |   |     |      |  |
|-------|---|-----|------|--|
| 2.2   | Возвращено денежных средств, поступивших с нарушением установленного порядка  | 130 | 0    |  |
| 2.2.1 | Гражданам, которым запрещено осуществлять пожертвования либо не указавшим обязательные сведения в платежном документе         | 140 | 0    |  |
| 2.2.2 | Юридическим лицам, которым запрещено осуществлять пожертвования либо не указавшим обязательные сведения в платежном документе | 150 | 0    |  |
| 2.2.3 | Средств, поступивших с превышением предельного размера  | 160 | 0    |  |
| 2.3   | Возвращено денежных средств, поступивших в установленном порядке  | 170 | 0    |  |
| 3     | Израсходовано средств, всего  | 180 | 1000 |  |
| 3.1   | На организацию сбора подписей избирателей   | 190 | 1000 |  |
| 3.1.1 | Из них на оплату труда лиц, привлекаемых для сбора подписей избирателей   | 200 | 0    |  |
| 3.2   | На предвыборную агитацию через организации телерадиовещания   | 210 | 0    |  |
| 3.3   | На предвыборную агитацию через редакции периодических печатных изданий  | 220 | 0    |  |
| 3.4   | На предвыборную агитацию через сетевые издания  | 230 | 0    |  |
| 3.5   | На выпуск и распространение печатных и иных агитационных материалов   | 240 | 0    |  |
| 3.6   | На проведение публичных массовых мероприятий  | 250 | 0    |  |
| 3.7   | На оплату работ (услуг) информационного и консультационного характера   | 260 | 0    |  |
| 3.8   | На оплату других работ (услуг), выполненных (оказанных) юридическими лицами или гражданами России по договорам                | 270 | 0    |  |
| 3.9   | На оплату иных расходов, непосредственно связанных с проведением избирательной кампании                                       | 280 | 0    |  |

|   |  |     |   |  |
|---|--|-----|---|--|
| 4 | Распределен неизрасходованный остаток средств фонда пропорционально перечисленным в избирательный фонд денежным средствам    | 290 | 0 |  |
| 5 | Остаток средств фонда на дату сдачи отчета (заверяется банковской справкой) (стр.300 = стр.10 - стр.110 - стр.180 - стр.290) | 300 | 0 |  |

**Первый финансовый отчет**  
о поступлении и расходовании средств избирательного фонда кандидата

**Хабибуллин Роман Ренатович № 40810810849779410628**

Дополнительный офис №6984/0267 Пермского отделения №6984  
Волго-Вятского банка ПАО Сбербанк г.Пермь, ул.Кабельщиков, 85А

**Выборы депутатов Пермской городской Думы седьмого созыва**  
**Пермский край**  
**одномандатный избирательный округ №16**

В руб.

| Строка финансового отчета |   | Шифр строки | Сумма | Примечание |
|---------------------------|---|-------------|-------|------------|
| 1                         |   |             |       |            |
| 1                         | Поступило средств в избирательный фонд, всего   | 10          | 0     |            |
| 1.1                       | Поступило средств в установленном порядке для формирования избирательного фонда   | 20          | 0     |            |
| 1.1.1                     | Собственные средства кандидата/ избирательного объединения  | 30          | 0     |            |
| 1.1.2                     | Средства, выделенные кандидату выдвинувшим его избирательным объединением   | 40          | 0     |            |
| 1.1.3                     | Добровольные пожертвования гражданина   | 50          | 0     |            |
| 1.1.4                     | Добровольные пожертвования юридического лица  | 60          | 0     |            |
| 1.2                       | Поступило в избирательный фонд денежных средств, попадающих под действие ч.3,4,5,6 ст.57 Закона Пермского края от 09.11.2009 №525-ПК    | 70          | 0     |            |
| 1.2.1                     | Средства, выделенные кандидату выдвинувшим его избирательным объединением / собственные средства кандидата / избирательного объединения | 80          | 0     |            |
| 1.2.2                     | Средства гражданина   | 90          | 0     |            |
| 1.2.3                     | Средства юридического лица  | 100         | 0     |            |
| 2                         | Возвращено денежных средств из избирательного фонда, всего  | 110         | 0     |            |
| 2.1                       | Перечислено в доход местного бюджета  | 120         | 0     |            |

|       |   |     |   |  |
|-------|---|-----|---|--|
| 2.2   | Возвращено денежных средств, поступивших с нарушением установленного порядка  | 130 | 0 |  |
| 2.2.1 | Гражданам, которым запрещено осуществлять пожертвования либо не указавшим обязательные сведения в платежном документе         | 140 | 0 |  |
| 2.2.2 | Юридическим лицам, которым запрещено осуществлять пожертвования либо не указавшим обязательные сведения в платежном документе | 150 | 0 |  |
| 2.2.3 | Средств, поступивших с превышением предельного размера  | 160 | 0 |  |
| 2.3   | Возвращено денежных средств, поступивших в установленном порядке  | 170 | 0 |  |
| 3     | Израсходовано средств, всего  | 180 | 0 |  |
| 3.1   | На организацию сбора подписей избирателей   | 190 | 0 |  |
| 3.1.1 | Из них на оплату труда лиц, привлекаемых для сбора подписей избирателей   | 200 | 0 |  |
| 3.2   | На предвыборную агитацию через организации телерадиовещания   | 210 | 0 |  |
| 3.3   | На предвыборную агитацию через редакции периодических печатных изданий  | 220 | 0 |  |
| 3.4   | На предвыборную агитацию через сетевые издания  | 230 | 0 |  |
| 3.5   | На выпуск и распространение печатных и иных агитационных материалов   | 240 | 0 |  |
| 3.6   | На проведение публичных массовых мероприятий  | 250 | 0 |  |
| 3.7   | На оплату работ (услуг) информационного и консультационного характера   | 260 | 0 |  |
| 3.8   | На оплату других работ (услуг), выполненных (оказанных) юридическими лицами или гражданами России по договорам                | 270 | 0 |  |
| 3.9   | На оплату иных расходов, непосредственно связанных с проведением избирательной кампании                                       | 280 | 0 |  |

|   |  |     |   |  |
|---|--|-----|---|--|
| 4 | Распределен неизрасходованный остаток средств фонда пропорционально перечисленным в избирательный фонд денежным средствам    | 290 | 0 |  |
| 5 | Остаток средств фонда на дату сдачи отчета (заверяется банковской справкой) (стр.300 = стр.10 - стр.110 - стр.180 - стр.290) | 300 | 0 |  |

**Первый финансовый отчет**  
о поступлении и расходовании средств избирательного фонда кандидата

**Хабибуллина Анастасия Алексеевна № 40810810749779410126**

Дополнительный офис № 6984/0292 Волго-Вятский банк ПАО Сбербанк г.Пермь, ул.Уральская 69/1

**Выборы депутатов Пермской городской Думы седьмого созыва**  
**Пермский край**  
**одномандатный избирательный округ №15**

В руб.

| Строка финансового отчета |   | Шифр строки | Сумма | Примечание |
|---------------------------|---|-------------|-------|------------|
| 1                         |   |             |       |            |
| 1                         | Поступило средств в избирательный фонд, всего   | 10          | 0     |            |
| 1.1                       | Поступило средств в установленном порядке для формирования избирательного фонда   | 20          | 0     |            |
| 1.1.1                     | Собственные средства кандидата/ избирательного объединения  | 30          | 0     |            |
| 1.1.2                     | Средства, выделенные кандидату выдвинувшим его избирательным объединением   | 40          | 0     |            |
| 1.1.3                     | Добровольные пожертвования гражданина   | 50          | 0     |            |
| 1.1.4                     | Добровольные пожертвования юридического лица  | 60          | 0     |            |
| 1.2                       | Поступило в избирательный фонд денежных средств, попадающих под действие ч.3,4,5,6 ст.57 Закона Пермского края от 09.11.2009 №525-ПК    | 70          | 0     |            |
| 1.2.1                     | Средства, выделенные кандидату выдвинувшим его избирательным объединением / собственные средства кандидата / избирательного объединения | 80          | 0     |            |
| 1.2.2                     | Средства гражданина   | 90          | 0     |            |
| 1.2.3                     | Средства юридического лица  | 100         | 0     |            |
| 2                         | Возвращено денежных средств из избирательного фонда, всего  | 110         | 0     |            |
| 2.1                       | Перечислено в доход местного бюджета  | 120         | 0     |            |

|       |   |     |   |  |
|-------|---|-----|---|--|
| 2.2   | Возвращено денежных средств, поступивших с нарушением установленного порядка  | 130 | 0 |  |
| 2.2.1 | Гражданам, которым запрещено осуществлять пожертвования либо не указавшим обязательные сведения в платежном документе         | 140 | 0 |  |
| 2.2.2 | Юридическим лицам, которым запрещено осуществлять пожертвования либо не указавшим обязательные сведения в платежном документе | 150 | 0 |  |
| 2.2.3 | Средств, поступивших с превышением предельного размера  | 160 | 0 |  |
| 2.3   | Возвращено денежных средств, поступивших в установленном порядке  | 170 | 0 |  |
| 3     | Израсходовано средств, всего  | 180 | 0 |  |
| 3.1   | На организацию сбора подписей избирателей   | 190 | 0 |  |
| 3.1.1 | Из них на оплату труда лиц, привлекаемых для сбора подписей избирателей   | 200 | 0 |  |
| 3.2   | На предвыборную агитацию через организации телерадиовещания   | 210 | 0 |  |
| 3.3   | На предвыборную агитацию через редакции периодических печатных изданий  | 220 | 0 |  |
| 3.4   | На предвыборную агитацию через сетевые издания  | 230 | 0 |  |
| 3.5   | На выпуск и распространение печатных и иных агитационных материалов   | 240 | 0 |  |
| 3.6   | На проведение публичных массовых мероприятий  | 250 | 0 |  |
| 3.7   | На оплату работ (услуг) информационного и консультационного характера   | 260 | 0 |  |
| 3.8   | На оплату других работ (услуг), выполненных (оказанных) юридическими лицами или гражданами России по договорам                | 270 | 0 |  |
| 3.9   | На оплату иных расходов, непосредственно связанных с проведением избирательной кампании                                       | 280 | 0 |  |

|   |  |     |   |  |
|---|--|-----|---|--|
| 4 | Распределен неизрасходованный остаток средств фонда пропорционально перечисленным в избирательный фонд денежным средствам    | 290 | 0 |  |
| 5 | Остаток средств фонда на дату сдачи отчета (заверяется банковской справкой) (стр.300 = стр.10 - стр.110 - стр.180 - стр.290) | 300 | 0 |  |

**Первый финансовый отчет**  
о поступлении и расходовании средств избирательного фонда кандидата

**Шолгин Николай Викторович № 40810810649779410611**

Дополнительный офис №6984/0245 Пермского отделения № 6984  
Волго-Вятского банка ПАО Сбербанк Пермский край, г.Пермь, улица Красноармейская 1-я, 21

**Выборы депутатов Пермской городской Думы седьмого созыва**  
**Пермский край**  
**одномандатный избирательный округ №21**

В руб.

| Строка финансового отчета |   | Шифр строки | Сумма | Примечание |
|---------------------------|---|-------------|-------|------------|
| 1                         | 2   |             |       |            |
| 1                         | Поступило средств в избирательный фонд, всего   | 10          | 0     |            |
| 1.1                       | Поступило средств в установленном порядке для формирования избирательного фонда   | 20          | 0     |            |
| 1.1.1                     | Собственные средства кандидата/ избирательного объединения  | 30          | 0     |            |
| 1.1.2                     | Средства, выделенные кандидату выдвинувшим его избирательным объединением   | 40          | 0     |            |
| 1.1.3                     | Добровольные пожертвования гражданина   | 50          | 0     |            |
| 1.1.4                     | Добровольные пожертвования юридического лица  | 60          | 0     |            |
| 1.2                       | Поступило в избирательный фонд денежных средств, подпадающих под действие ч.3,4,5,6 ст.57 Закона Пермского края от 09.11.2009 №525-ПК   | 70          | 0     |            |
| 1.2.1                     | Средства, выделенные кандидату выдвинувшим его избирательным объединением / собственные средства кандидата / избирательного объединения | 80          | 0     |            |
| 1.2.2                     | Средства гражданина   | 90          | 0     |            |
| 1.2.3                     | Средства юридического лица  | 100         | 0     |            |
| 2                         | Возвращено денежных средств из избирательного фонда, всего  | 110         | 0     |            |
| 2.1                       | Перечислено в доход местного бюджета  | 120         | 0     |            |

|       |   |     |   |  |
|-------|---|-----|---|--|
| 2.2   | Возвращено денежных средств, поступивших с нарушением установленного порядка  | 130 | 0 |  |
| 2.2.1 | Гражданам, которым запрещено осуществлять пожертвования либо не указавшим обязательные сведения в платежном документе         | 140 | 0 |  |
| 2.2.2 | Юридическим лицам, которым запрещено осуществлять пожертвования либо не указавшим обязательные сведения в платежном документе | 150 | 0 |  |
| 2.2.3 | Средств, поступивших с превышением предельного размера  | 160 | 0 |  |
| 2.3   | Возвращено денежных средств, поступивших в установленном порядке  | 170 | 0 |  |
| 3     | Израсходовано средств, всего  | 180 | 0 |  |
| 3.1   | На организацию сбора подписей избирателей   | 190 | 0 |  |
| 3.1.1 | Из них на оплату труда лиц, привлекаемых для сбора подписей избирателей   | 200 | 0 |  |
| 3.2   | На предвыборную агитацию через организации телерадиовещания   | 210 | 0 |  |
| 3.3   | На предвыборную агитацию через редакции периодических печатных изданий  | 220 | 0 |  |
| 3.4   | На предвыборную агитацию через сетевые издания  | 230 | 0 |  |
| 3.5   | На выпуск и распространение печатных и иных агитационных материалов   | 240 | 0 |  |
| 3.6   | На проведение публичных массовых мероприятий  | 250 | 0 |  |
| 3.7   | На оплату работ (услуг) информационного и консультационного характера   | 260 | 0 |  |
| 3.8   | На оплату других работ (услуг), выполненных (оказанных) юридическими лицами или гражданами России по договорам                | 270 | 0 |  |
| 3.9   | На оплату иных расходов, непосредственно связанных с проведением избирательной кампании                                       | 280 | 0 |  |

|   |  |     |   |  |
|---|--|-----|---|--|
| 4 | Распределен неизрасходованный остаток средств фонда пропорционально перечисленным в избирательный фонд денежным средствам    | 290 | 0 |  |
| 5 | Остаток средств фонда на дату сдачи отчета (заверяется банковской справкой) (стр.300 = стр.10 - стр.110 - стр.180 - стр.290) | 300 | 0 |  |

**Первый финансовый отчет**  
о поступлении и расходовании средств избирательного фонда кандидата

**Юдин Игорь Германович № 40810810949779410227**

Дополнительный офис №6984/0283 Пермского отделения №6984  
Волго-Вятского банка ПАО "Сбербанк России" г.Пермь, ул.Ленина, д.75

**Выборы депутатов Пермской городской Думы седьмого созыва**  
**Пермский край**  
**одномандатный избирательный округ №1**

В руб.

| Строка финансового отчета |   | Шифр строки | Сумма | Примечание |
|---------------------------|---|-------------|-------|------------|
| 1                         |   |             |       |            |
| 1                         | Поступило средств в избирательный фонд, всего   | 10          | 0     |            |
| 1.1                       | Поступило средств в установленном порядке для формирования избирательного фонда   | 20          | 0     |            |
| 1.1.1                     | Собственные средства кандидата/ избирательного объединения  | 30          | 0     |            |
| 1.1.2                     | Средства, выделенные кандидату выдвинувшим его избирательным объединением   | 40          | 0     |            |
| 1.1.3                     | Добровольные пожертвования гражданина   | 50          | 0     |            |
| 1.1.4                     | Добровольные пожертвования юридического лица  | 60          | 0     |            |
| 1.2                       | Поступило в избирательный фонд денежных средств, попадающих под действие ч.3,4,5,6 ст.57 Закона Пермского края от 09.11.2009 №525-ПК    | 70          | 0     |            |
| 1.2.1                     | Средства, выделенные кандидату выдвинувшим его избирательным объединением / собственные средства кандидата / избирательного объединения | 80          | 0     |            |
| 1.2.2                     | Средства гражданина   | 90          | 0     |            |
| 1.2.3                     | Средства юридического лица  | 100         | 0     |            |
| 2                         | Возвращено денежных средств из избирательного фонда, всего  | 110         | 0     |            |
| 2.1                       | Перечислено в доход местного бюджета  | 120         | 0     |            |

|       |   |     |   |  |
|-------|---|-----|---|--|
| 2.2   | Возвращено денежных средств, поступивших с нарушением установленного порядка  | 130 | 0 |  |
| 2.2.1 | Гражданам, которым запрещено осуществлять пожертвования либо не указавшим обязательные сведения в платежном документе         | 140 | 0 |  |
| 2.2.2 | Юридическим лицам, которым запрещено осуществлять пожертвования либо не указавшим обязательные сведения в платежном документе | 150 | 0 |  |
| 2.2.3 | Средств, поступивших с превышением предельного размера  | 160 | 0 |  |
| 2.3   | Возвращено денежных средств, поступивших в установленном порядке  | 170 | 0 |  |
| 3     | Израсходовано средств, всего  | 180 | 0 |  |
| 3.1   | На организацию сбора подписей избирателей   | 190 | 0 |  |
| 3.1.1 | Из них на оплату труда лиц, привлекаемых для сбора подписей избирателей   | 200 | 0 |  |
| 3.2   | На предвыборную агитацию через организации телерадиовещания   | 210 | 0 |  |
| 3.3   | На предвыборную агитацию через редакции периодических печатных изданий  | 220 | 0 |  |
| 3.4   | На предвыборную агитацию через сетевые издания  | 230 | 0 |  |
| 3.5   | На выпуск и распространение печатных и иных агитационных материалов   | 240 | 0 |  |
| 3.6   | На проведение публичных массовых мероприятий  | 250 | 0 |  |
| 3.7   | На оплату работ (услуг) информационного и консультационного характера   | 260 | 0 |  |
| 3.8   | На оплату других работ (услуг), выполненных (оказанных) юридическими лицами или гражданами России по договорам                | 270 | 0 |  |
| 3.9   | На оплату иных расходов, непосредственно связанных с проведением избирательной кампании                                       | 280 | 0 |  |

|   |  |     |   |  |
|---|--|-----|---|--|
| 4 | Распределен неизрасходованный остаток средств фонда пропорционально перечисленным в избирательный фонд денежным средствам    | 290 | 0 |  |
| 5 | Остаток средств фонда на дату сдачи отчета (заверяется банковской справкой) (стр.300 = стр.10 - стр.110 - стр.180 - стр.290) | 300 | 0 |  |

**Заключение о результатах публичных слушаний  
по вопросам градостроительной деятельности  
от «29» июля 2021 г. № 3/1**

Настоящее заключение подготовлено департаментом градостроительства и архитектуры администрации города Перми на основании протокола публичных слушаний по вопросам градостроительной деятельности от «26» июля 2021 г. № 3 по проекту внесения изменений в Правила землепользования и застройки города Перми, утвержденные решением Пермской городской Думы от 26 июня 2007 г. № 143, по заявлениям Шубодёровой Екатерины Александровны от 23 декабря 2020 г. № 059-22-01-28-6920, акционерного общества «ОДК-Стар» от 02 декабря 2020 г. № 104-15117, заключения комиссии по подготовке правил землепользования и застройки Пермского городского округа с рекомендациями о готовности проекта внесения изменений в Правила землепользования и застройки города Перми, утвержденные решением Пермской городской Думы от 26 июня 2007 г. № 143, для организации и проведения общественных обсуждений или публичных слушаний от 27 мая 2021 г. № 31-05-4-Зисх-198.

Количество участников публичных слушаний, принявших участие в публичных слушаниях, составило: 0 человек.

По результатам рассмотрения замечаний и предложений участников публичных слушаний, постоянно проживающих на территории, в пределах которой проведены публичные слушания, установлено:

| № | Содержание внесенных предложений/ замечаний | Выводы по результатам рассмотрения предложения, поступившего от участника публичных слушаний | Аргументированные рекомендации организатора публичных слушаний о целесообразности (нецелесообразности) учета внесенных предложений и замечаний |
|---|---|--|--|
| 1 | отсутствует                                 |  |  |

По результатам рассмотрения замечаний и предложений иных участников публичных слушаний установлено:

| № | Содержание внесенных предложений/ замечаний | Выводы по результатам рассмотрения предложения, поступившего от участника публичных слушаний | Аргументированные рекомендации организатора публичных слушаний о целесообразности (нецелесообразности) учета внесенных предложений и замечаний |
|---|---|--|--|
| 1 | отсутствует                                 |  |  |

Норова Мария Викторовна,  
начальник департамента градостроительства  
и архитектуры администрации города Перми

**Департамент земельных отношений администрации города Перми в целях информирования населения  
в соответствии со статьей 39.42 Земельного кодекса Российской Федерации сообщает о возможном  
установлении публичного сервитута в отдельных целях на территории города Перми**

| №  | Кадастровый номер земельного участка в отношении которого устанавливается публичный сервитут (при наличии) | Адрес или описание земельного участка в отношении которого устанавливается публичный сервитут | Цели установления публичного сервитута             |
|----|--|---|--|
| 1  | 59:01:0000000:41615  | г. Пермь, Ленинский район   | В целях размещения существующего линейного объекта |
| 2  | 59:01:2010335:10   | г. Пермь, Ленинский район   | В целях размещения существующего линейного объекта |
| 3  | 59:01:2010335:13   | г. Пермь, Ленинский район   | В целях размещения существующего линейного объекта |
| 4  | 59:01:2010335:14   | г. Пермь, Ленинский район   | В целях размещения существующего линейного объекта |
| 5  | 59:01:2010335:18   | г. Пермь, Ленинский район   | В целях размещения существующего линейного объекта |
| 6  | 59:01:2010335:182  | г. Пермь, Ленинский район   | В целях размещения существующего линейного объекта |
| 7  | 59:01:2010335:2  | г. Пермь, Ленинский район   | В целях размещения существующего линейного объекта |
| 8  | 59:01:2010335:3  | г. Пермь, Ленинский район   | В целях размещения существующего линейного объекта |
| 9  | 59:01:2010335:4  | г. Пермь, Ленинский район   | В целях размещения существующего линейного объекта |
| 10 | 59:01:2010335:5  | г. Пермь, Ленинский район   | В целях размещения существующего линейного объекта |











|     |                   |                              |  |
|-----|-------------------|------------------------------|--|
| 195 | 59:01:4811026:11  | г. Пермь, Свердловский район | В целях размещения существующего линейного объекта |
| 196 | 59:01:4811026:14  | г. Пермь, Свердловский район | В целях размещения существующего линейного объекта |
| 197 | 59:01:4811026:140 | г. Пермь, Свердловский район | В целях размещения существующего линейного объекта |
| 198 | 59:01:4811026:15  | г. Пермь, Свердловский район | В целях размещения существующего линейного объекта |
| 199 | 59:01:4811026:8   | г. Пермь, Свердловский район | В целях размещения существующего линейного объекта |
| 200 | 59:01:4811027:12  | г. Пермь, Свердловский район | В целях размещения существующего линейного объекта |
| 201 | 59:01:4811027:5   | г. Пермь, Свердловский район | В целях размещения существующего линейного объекта |
| 202 | 59:01:4811027:6   | г. Пермь, Свердловский район | В целях размещения существующего линейного объекта |
| 203 | 59:01:4811028:128 | г. Пермь, Свердловский район | В целях размещения существующего линейного объекта |
| 204 | 59:01:0000000:574 | г. Пермь, Свердловский район | В целях размещения существующего линейного объекта |
| 205 | 59:01:4811031:3   | г. Пермь, Свердловский район | В целях размещения существующего линейного объекта |
| 206 | 59:01:4811080:5   | г. Пермь, Свердловский район | В целях размещения существующего линейного объекта |
| 207 | 59:01:4811080:6   | г. Пермь, Свердловский район | В целях размещения существующего линейного объекта |
| 208 | 59:01:4811080:7   | г. Пермь, Свердловский район | В целях размещения существующего линейного объекта |

Заинтересованные лица имеют право ознакомиться с ходатайством об установлении публичного сервитута и прилагаемым к нему описанием местоположения границ публичного сервитута по адресу: г. Пермь, ул. Сибирская 15, (тел. 212-90-54, 212-08-38).

Заинтересованные лица могут подать заявление об учете прав в срок с 03.08.2021 по 01.07.2021.

Способы подачи заявлений:

1. посредством почтовой связи;
2. лично, в том числе через представителя, в департамент земельных отношений администрации города Перми (г. Пермь, ул. Сибирская 15);
3. в форме электронных документов с использованием информационно-телекоммуникационной сети «Интернет».

Правообладатели земельных участков, в отношении которых испрашивается публичный сервитут, если их права не зарегистрированы в Едином государственном реестре недвижимости, в течение тридцати дней со дня опубликования сообщения, предусмотренного подпунктом 1 пункта 3 статьи 39.42 ЗК РФ, подают в орган, уполномоченный на установление публичного сервитута, заявления об учете их прав (обременений прав) на земельные участки с приложением копий документов, подтверждающих эти права (обременения прав). В таких заявлениях указывается способ связи с правообладателями земельных участков, в том числе их почтовый адрес и (или) адрес электронной почты. Правообладатели земельных участков, подавшие такие заявления по истечении указанного срока, несут риски невозможности обеспечения их прав в связи с отсутствием информации о таких лицах и их правах на земельные участки. Такие лица имеют право требовать от обладателя публичного сервитута плату за публичный сервитут не более чем за три года, предшествующие дню направления ими заявления об учете их прав (обременений прав).

Реквизиты решений об утверждении документа территориального планирования, документации по планировке территории, программ комплексного развития систем коммунальной инфраструктуры поселения, городского округа, а также информацию об инвестиционной программе субъекта естественных монополий, организации коммунального комплекса, указанных в ходатайстве об установлении публичного сервитута и сведения об официальных сайтах в информационно-телекоммуникационной сети «Интернет» отсутствуют.

Информация о возможности установления публичного сервитута публикуется на сайте <http://www.gorodperm.ru>, в «Официальном бюллетене органов местного самоуправления муниципального образования город Пермь».

## ОПИСАНИЕ МЕСТОПОЛОЖЕНИЯ ГРАНИЦ

Публичный сервитут для размещения объекта электросетевого хозяйства «ВЛ-0,4кВ КТП-6494»

(наименование объекта, местоположение границ которого описано (далее - объект))


## Раздел 1

| Сведения об объекте |  |  |
|---------------------|--|--|
| № п/п               | Характеристики объекта   | Описание характеристик   |
| 1                   | 2  | 3  |
| 1                   | Местоположение объекта   | Пермский край, город Пермь   |
| 2                   | Площадь объекта +/- величина погрешности определения площади (Р+/- Дельта Р) | 298 кв.м ± 4 кв.м  |
| 3                   | Иные характеристики объекта  | Публичный сервитут для размещения объекта электросетевого хозяйства «ВЛ-0,4кВ КТП-6494» на срок 49 лет, обладатель публичного сервитута - ОАО «МРСК Урала», 614016, Пермский край, город Пермь, улица Камчатовская, дом 26, ИНН - 6671163413, ОГРН - 1056604000970, адрес электронной почты - <a href="mailto:pe-pges@rosseti-ural.ru">pe-pges@rosseti-ural.ru</a> |

## Раздел 2

| Сведения о местоположении границ объекта                        |               |            |   |   |   |
|---|---------------|------------|---|---|---|
| 1. Система координат <u>МСК-59, зона 2</u>                      |               |            |   |   |   |
| 2. Сведения о характерных точках границ объекта                 |               |            |   |   |   |
| Обозначение характерных точек границ                            | Координаты, м |            | Метод определения координат характерной точки           | Средняя квадратическая погрешность положения характерной точки (M <sub>i</sub> ), м | Описание обозначения точки на местности (при наличии) |
|   | X             | Y          |   |   |   |
| 1   | 2             | 3          | 4   | 5   | 6   |
| Зона1(1)  | –             | –          | –   | –   | –   |
| 1   | 515156.54     | 2235523.35 | Метод спутниковых геодезических измерений (определений) | 0.10  | –   |
| 2   | 515160.32     | 2235524.65 | Метод спутниковых геодезических измерений (определений) | 0.10  | –   |
| 3   | 515147.57     | 2235561.72 | Метод спутниковых геодезических измерений (определений) | 0.10  | –   |
| 4   | 515143.79     | 2235560.42 | Метод спутниковых геодезических измерений (определений) | 0.10  | –   |
| 1   | 515156.54     | 2235523.35 | Метод спутниковых геодезических измерений (определений) | 0.10  | –   |
| Зона1(2)  | –             | –          | –   | –   | –   |
| 5   | 515147.57     | 2235575.11 | Метод спутниковых геодезических измерений (определений) | 0.10  | –   |
| 6   | 515150.33     | 2235577.59 | Метод спутниковых геодезических измерений (определений) | 0.10  | –   |
| 7   | 515173.90     | 2235598.75 | Метод спутниковых геодезических измерений (определений) | 0.10  | –   |
| 8   | 515171.22     | 2235601.73 | Метод спутниковых геодезических измерений (определений) | 0.10  | –   |
| 9   | 515144.89     | 2235578.09 | Метод спутниковых геодезических измерений (определений) | 0.10  | –   |
| 5   | 515147.57     | 2235575.11 | Метод спутниковых геодезических измерений (определений) | 0.10  | –   |
| 3. Сведения о характерных точках части (частей) границы объекта |               |            |   |   |   |
| Обозначение характерных точек части границы                     | Координаты, м |            | Метод определения координат характерной точки           | Средняя квадратическая погрешность положения характерной точки (M <sub>i</sub> ), м | Описание обозначения точки на местности (при наличии) |
|   | X             | Y          |   |   |   |
| 1   | 2             | 3          | 4   | 5   | 6   |
| –   | –             | –          | –   | –   | –   |

## Схема расположения границ публичного сервитута объекта

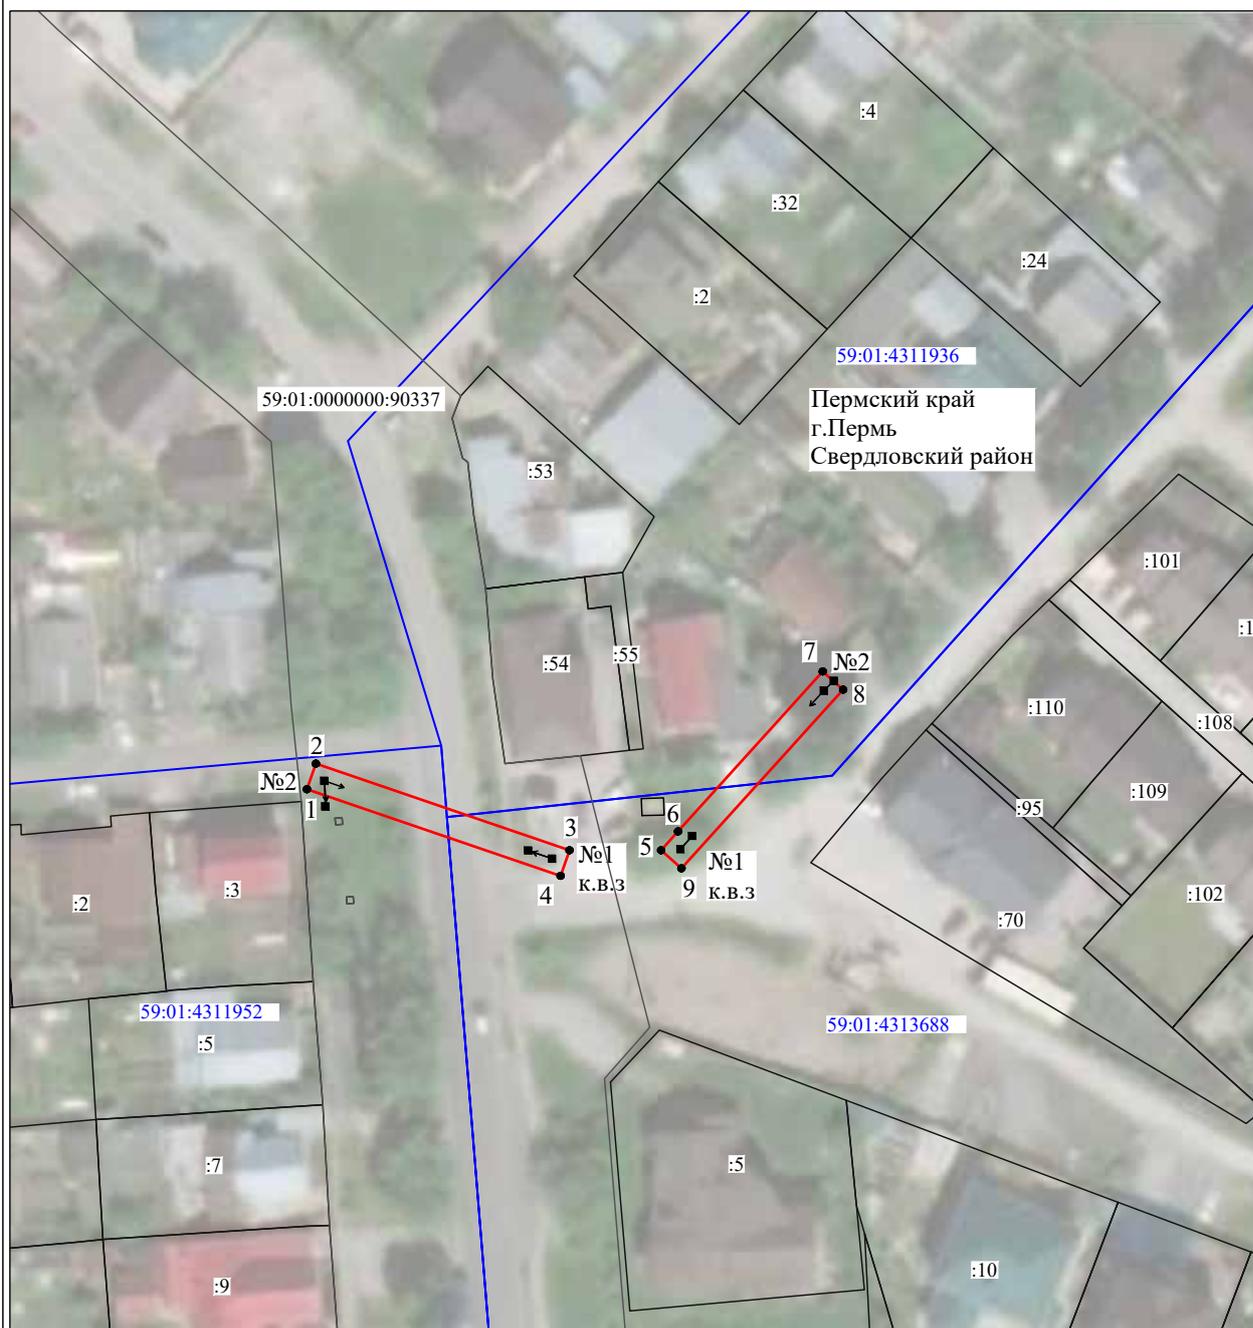

Масштаб 1:1000

Используемые условные знаки и обозначения:

- |                  |   |
|------------------|---|
| №1               | - номер опоры   |
|                  | - граница публичного сервитута                            |
|                  | - граница кадастрового деления                            |
|                  | - граница населенного пункта                              |
|                  | - граница земельного участка, имеющегося в ЕГРН           |
|                  | - граница ОКС, имеющаяся в ЕГРН                           |
|                  | - граница охранной зоны, имеющейся в ЕГРН                 |
| 59:01:4413924:34 | - кадастровый номер земельного участка, имеющегося в ЕГРН |
| 59:01:4413924    | - номер кадастрового квартала                             |
| 1 ●              | - обозначение характерных точек границ                    |

## ОПИСАНИЕ МЕСТОПОЛОЖЕНИЯ ГРАНИЦ

Публичный сервитут для размещения объекта электросетевого хозяйства «ВЛ-0,4кВ КТП-6347 ф.1-ая Полевая ф.2-ая Полевая»

(наименование объекта, местоположение границ которого описано (далее - объект))


## Раздел 1

| Сведения об объекте |  |  |
|---------------------|--|--|
| № п/п               | Характеристики объекта   | Описание характеристик   |
| 1                   | 2  | 3  |
| 1                   | Местоположение объекта   | Пермский край, город Пермь   |
| 2                   | Площадь объекта +/- величина погрешности определения площади (Р+/- Дельта Р) | 231 кв.м ± 3 кв.м  |
| 3                   | Иные характеристики объекта  | Публичный сервитут для размещения объекта электросетевого хозяйства «ВЛ-0,4кВ КТП-6347 ф.1-ая Полевая ф.2-ая Полевая» на срок 49 лет, обладатель публичного сервитута - ОАО «МРСК Урала», 614016, Пермский край, город Пермь, улица Камчатовская, дом 26, ИНН - 6671163413, ОГРН - 1056604000970, адрес электронной почты - <a href="mailto:re-pges@rosseti-ural.ru">re-pges@rosseti-ural.ru</a> |

## Раздел 2

| Сведения о местоположении границ объекта                        |               |            |   |   |   |
|---|---------------|------------|---|---|---|
| 1. Система координат <u>МСК-59, зона 2</u>                      |               |            |   |   |   |
| 2. Сведения о характерных точках границ объекта                 |               |            |   |   |   |
| Обозначение характерных точек границ                            | Координаты, м |            | Метод определения координат характерной точки           | Средняя квадратическая погрешность положения характерной точки (M <sub>i</sub> ), м | Описание обозначения точки на местности (при наличии) |
|   | X             | Y          |   |   |   |
| 1   | 2             | 3          | 4   | 5   | 6   |
| 1   | 511999.89     | 2239186.46 | Метод спутниковых геодезических измерений (определений) | 0.10  | –   |
| 2   | 512024.21     | 2239208.31 | Метод спутниковых геодезических измерений (определений) | 0.10  | –   |
| 3   | 512008.99     | 2239232.42 | Метод спутниковых геодезических измерений (определений) | 0.10  | –   |
| 4   | 512005.61     | 2239230.28 | Метод спутниковых геодезических измерений (определений) | 0.10  | –   |
| 5   | 512019.03     | 2239209.03 | Метод спутниковых геодезических измерений (определений) | 0.10  | –   |
| 6   | 511997.21     | 2239189.44 | Метод спутниковых геодезических измерений (определений) | 0.10  | –   |
| 1   | 511999.89     | 2239186.46 | Метод спутниковых геодезических измерений (определений) | 0.10  | –   |
| 3. Сведения о характерных точках части (частей) границы объекта |               |            |   |   |   |
| Обозначение характерных точек части границы                     | Координаты, м |            | Метод определения координат характерной точки           | Средняя квадратическая погрешность положения характерной точки (M <sub>i</sub> ), м | Описание обозначения точки на местности (при наличии) |
|   | X             | Y          |   |   |   |
| 1   | 2             | 3          | 4   | 5   | 6   |
| –   | –             | –          | –   | –   | –   |

Схема расположения границ публичного сервитута объекта

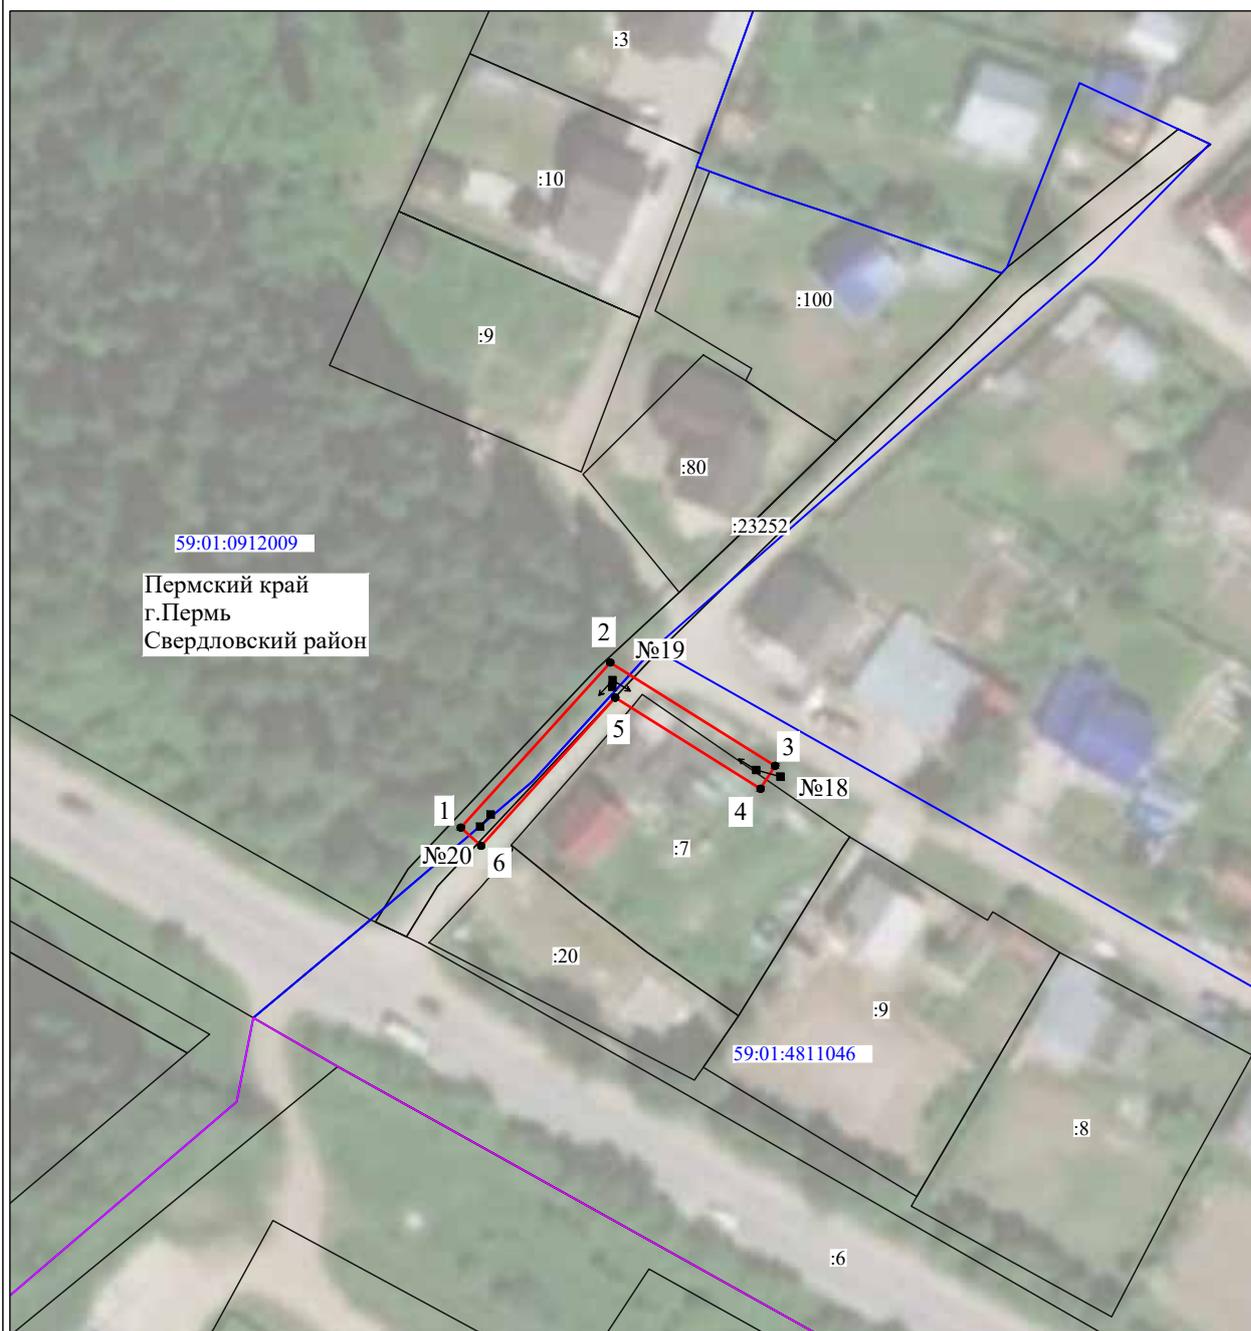

Масштаб 1:1000

Используемые условные знаки и обозначения:

- №1 - номер опоры
- - граница публичного сервитута
- - граница кадастрового деления
- - граница населенного пункта
- - граница земельного участка, имеющегося в ЕГРН
- - граница ОКС, имеющаяся в ЕГРН
- - граница охранной зоны, имеющейся в ЕГРН
- 59:01:4413924:34 - кадастровый номер земельного участка, имеющегося в ЕГРН
- 59:01:4413924 - номер кадастрового квартала
- 1 ● - обозначение характерных точек границ

## ОПИСАНИЕ МЕСТОПОЛОЖЕНИЯ ГРАНИЦ

Публичный сервитут для размещения объекта электросетевого хозяйства «Электросетевой комплекс Подстанция 35/6 кВ «Судозаводская» (ВЛ 0,4 кВ от БКТП-1302)

(наименование объекта, местоположение границ которого описано (далее - объект))

## Раздел 1

## Сведения об объекте

| Сведения об объекте |  |   |
|---------------------|--|---|
| № п/п               | Характеристики объекта   | Описание характеристик  |
| 1                   | 2  | 3   |
| 1                   | Местоположение объекта   | Пермский край, город Пермь  |
| 2                   | Площадь объекта +/- величина погрешности определения площади (Р+/- Дельта Р) | 18030 кв.м ± 27 кв.м  |
| 3                   | Иные характеристики объекта  | Публичный сервитут для размещения объекта электросетевого хозяйства «Электросетевой комплекс Подстанция 35/6 кВ «Судозаводская» (ВЛ 0,4 кВ от БКТП-1302) на срок 49 лет |

## Раздел 2

| Сведения о местоположении границ объекта        |               |            |   |   |   |
|---|---------------|------------|---|---|---|
| 1. Система координат <u>МСК-59, зона 2</u>      |               |            |   |   |   |
| 2. Сведения о характерных точках границ объекта |               |            |   |   |   |
| Обозначение характерных точек границ            | Координаты, м |            | Метод определения координат характерной точки           | Средняя квадратическая погрешность положения характерной точки (M <sub>i</sub> ), м | Описание обозначения точки на местности (при наличии) |
|   | X             | Y          |   |   |   |
| 1   | 2             | 3          | 4   | 5   | 6   |
| Зона(1)   | –             | –          | –   | –   | –   |
| 1   | 523105.14     | 2218204.24 | Метод спутниковых геодезических измерений (определений) | 0.10  | –   |
| 2   | 523108.58     | 2218206.28 | Метод спутниковых геодезических измерений (определений) | 0.10  | –   |
| 3   | 523086.57     | 2218243.56 | Метод спутниковых геодезических измерений (определений) | 0.10  | –   |
| 4   | 523067.46     | 2218278.80 | Метод спутниковых геодезических измерений (определений) | 0.10  | –   |
| 5   | 523062.40     | 2218298.06 | Метод спутниковых геодезических измерений (определений) | 0.10  | –   |
| 6   | 523088.26     | 2218313.50 | Метод спутниковых геодезических измерений (определений) | 0.10  | –   |
| 7   | 523121.10     | 2218332.54 | Метод спутниковых геодезических измерений (определений) | 0.10  | –   |
| 8   | 523153.30     | 2218352.14 | Метод спутниковых геодезических измерений (определений) | 0.10  | –   |
| 9   | 523187.16     | 2218371.30 | Метод спутниковых геодезических измерений (определений) | 0.10  | –   |
| 10  | 523222.29     | 2218391.64 | Метод спутниковых геодезических измерений (определений) | 0.10  | –   |
| 11  | 523259.68     | 2218412.72 | Метод спутниковых геодезических измерений (определений) | 0.10  | –   |
| 12  | 523283.81     | 2218393.44 | Метод спутниковых геодезических измерений (определений) | 0.10  | –   |
| 13  | 523306.38     | 2218370.47 | Метод спутниковых геодезических измерений (определений) | 0.10  | –   |
| 14  | 523321.22     | 2218343.72 | Метод спутниковых геодезических измерений (определений) | 0.10  | –   |
| 15  | 523336.90     | 2218316.54 | Метод спутниковых геодезических измерений (определений) | 0.10  | –   |
| 16  | 523305.60     | 2218289.82 | Метод спутниковых геодезических измерений (определений) | 0.10  | –   |
| 17  | 523273.16     | 2218266.44 | Метод спутниковых геодезических измерений (определений) | 0.10  | –   |
| 18  | 523275.50     | 2218263.19 | Метод спутниковых геодезических измерений (определений) | 0.10  | –   |
| 19  | 523308.06     | 2218286.66 | Метод спутниковых геодезических измерений (определений) | 0.10  | –   |
| 20  | 523342.02     | 2218315.66 | Метод спутниковых геодезических измерений (определений) | 0.10  | –   |
| 21  | 523324.70     | 2218345.69 | Метод спутниковых геодезических измерений (определений) | 0.10  | –   |
| 22  | 523309.62     | 2218372.89 | Метод спутниковых геодезических измерений (определений) | 0.10  | –   |
| 23  | 523286.49     | 2218396.42 | Метод спутниковых геодезических измерений (определений) | 0.10  | –   |
| 24  | 523263.35     | 2218414.90 | Метод спутниковых геодезических измерений (определений) | 0.10  | –   |
| 25  | 523284.36     | 2218427.74 | Метод спутниковых геодезических измерений (определений) | 0.10  | –   |
| 26  | 523329.96     | 2218453.17 | Метод спутниковых геодезических измерений (определений) | 0.10  | –   |
| 27  | 523359.72     | 2218470.17 | Метод спутниковых геодезических измерений (определений) | 0.10  | –   |
| 28  | 523393.30     | 2218457.90 | Метод спутниковых геодезических измерений (определений) | 0.10  | –   |
| 29  | 523425.36     | 2218446.22 | Метод спутниковых геодезических измерений (определений) | 0.10  | –   |
| 30  | 523457.82     | 2218434.31 | Метод спутниковых геодезических измерений (определений) | 0.10  | –   |
| 31  | 523481.06     | 2218425.85 | Метод спутниковых геодезических измерений (определений) | 0.10  | –   |
| 32  | 523505.88     | 2218417.10 | Метод спутниковых геодезических измерений (определений) | 0.10  | –   |
| 33  | 523507.21     | 2218420.87 | Метод спутниковых геодезических измерений (определений) | 0.10  | –   |
| 34  | 523482.40     | 2218429.62 | Метод спутниковых геодезических измерений (определений) | 0.10  | –   |
| 35  | 523459.18     | 2218438.07 | Метод спутниковых геодезических измерений (определений) | 0.10  | –   |
| 36  | 523426.72     | 2218449.98 | Метод спутниковых геодезических измерений (определений) | 0.10  | –   |
| 37  | 523394.66     | 2218461.66 | Метод спутниковых геодезических измерений (определений) | 0.10  | –   |
| 38  | 523359.34     | 2218474.56 | Метод спутниковых геодезических измерений (определений) | 0.10  | –   |
| 39  | 523329.73     | 2218457.64 | Метод спутниковых геодезических измерений (определений) | 0.10  | –   |
| 40  | 523312.82     | 2218487.34 | Метод спутниковых геодезических измерений (определений) | 0.10  | –   |
| 41  | 523297.06     | 2218514.52 | Метод спутниковых геодезических измерений (определений) | 0.10  | –   |
| 42  | 523282.88     | 2218539.28 | Метод спутниковых геодезических измерений (определений) | 0.10  | –   |
| 43  | 523303.74     | 2218549.52 | Метод спутниковых геодезических измерений (определений) | 0.10  | –   |
| 44  | 523331.36     | 2218562.92 | Метод спутниковых геодезических измерений (определений) | 0.10  | –   |
| 45  | 523360.54     | 2218577.67 | Метод спутниковых геодезических измерений (определений) | 0.10  | –   |
| 46  | 523392.40     | 2218565.63 | Метод спутниковых геодезических измерений (определений) | 0.10  | –   |








|     |           |            |   |      |   |
|-----|-----------|------------|---|------|---|
| 246 | 522987.12 | 2218612.97 | Метод спутниковых геодезических измерений (определений) | 0.10 | – |
| 247 | 523018.00 | 2218631.33 | Метод спутниковых геодезических измерений (определений) | 0.10 | – |
| 248 | 523052.64 | 2218652.00 | Метод спутниковых геодезических измерений (определений) | 0.10 | – |
| 249 | 523086.82 | 2218672.53 | Метод спутниковых геодезических измерений (определений) | 0.10 | – |
| 250 | 523124.33 | 2218694.60 | Метод спутниковых геодезических измерений (определений) | 0.10 | – |
| 251 | 523162.66 | 2218717.45 | Метод спутниковых геодезических измерений (определений) | 0.10 | – |
| 252 | 523167.20 | 2218731.67 | Метод спутниковых геодезических измерений (определений) | 0.10 | – |
| 253 | 523190.36 | 2218692.03 | Метод спутниковых геодезических измерений (определений) | 0.10 | – |
| 254 | 523214.08 | 2218650.24 | Метод спутниковых геодезических измерений (определений) | 0.10 | – |
| 255 | 523223.06 | 2218632.07 | Метод спутниковых геодезических измерений (определений) | 0.10 | – |
| 256 | 523190.38 | 2218612.61 | Метод спутниковых геодезических измерений (определений) | 0.10 | – |
| 257 | 523154.91 | 2218591.57 | Метод спутниковых геодезических измерений (определений) | 0.10 | – |
| 258 | 523116.51 | 2218568.91 | Метод спутниковых геодезических измерений (определений) | 0.10 | – |
| 259 | 523086.10 | 2218550.72 | Метод спутниковых геодезических измерений (определений) | 0.10 | – |
| 260 | 523051.90 | 2218530.38 | Метод спутниковых геодезических измерений (определений) | 0.10 | – |
| 261 | 523015.66 | 2218508.68 | Метод спутниковых геодезических измерений (определений) | 0.10 | – |
| 262 | 522984.13 | 2218489.90 | Метод спутниковых геодезических измерений (определений) | 0.10 | – |
| 263 | 522949.55 | 2218469.40 | Метод спутниковых геодезических измерений (определений) | 0.10 | – |
| 113 | 522951.59 | 2218465.96 | Метод спутниковых геодезических измерений (определений) | 0.10 | – |

## 3. Сведения о характерных точках части (частей) границы объекта

| Обозначение<br>характерных<br>точек части<br>границы | Координаты, м |   | Метод определения<br>координат характерной точки | Средняя квадратическая<br>погрешность положения<br>характерной точки ( $M_t$ ),<br>м | Описание<br>обозначения точки<br>на местности (при<br>наличии) |
|--|---------------|---|--|--|--|
|  | X             | Y |  |  |  |
| 1  | 2             | 3 | 4  | 5  | 6  |
| –  | –             | – | –  | –  | –  |

## Схема расположения границ публичного сервитута объекта

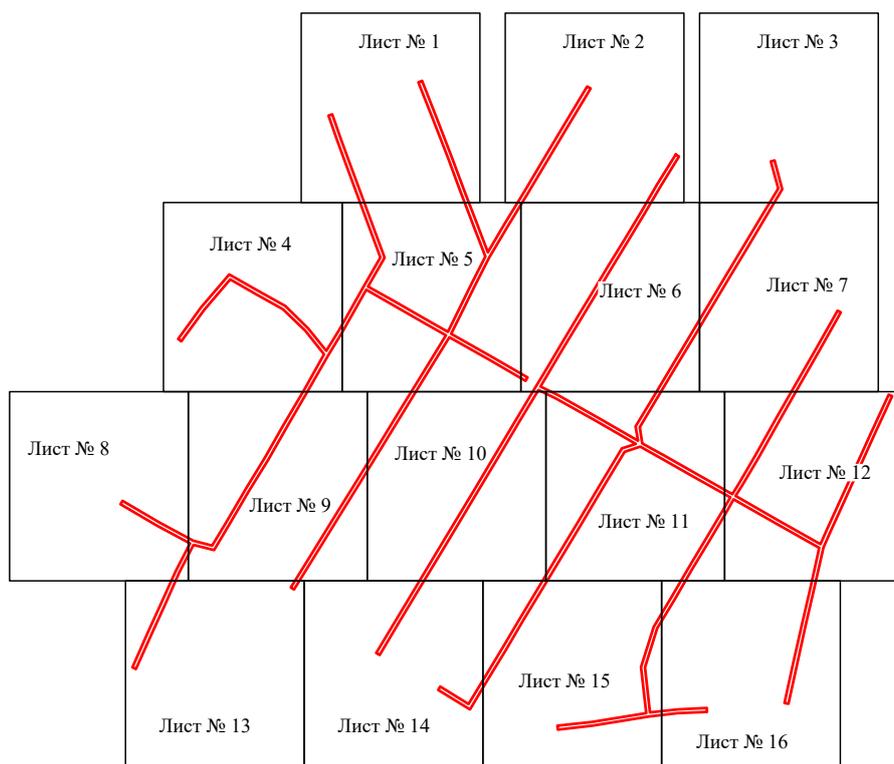


Масштаб 1:7000

Используемые условные знаки и обозначения:

— - граница публичного сервитута

Схема расположения границ публичного сервитута объекта

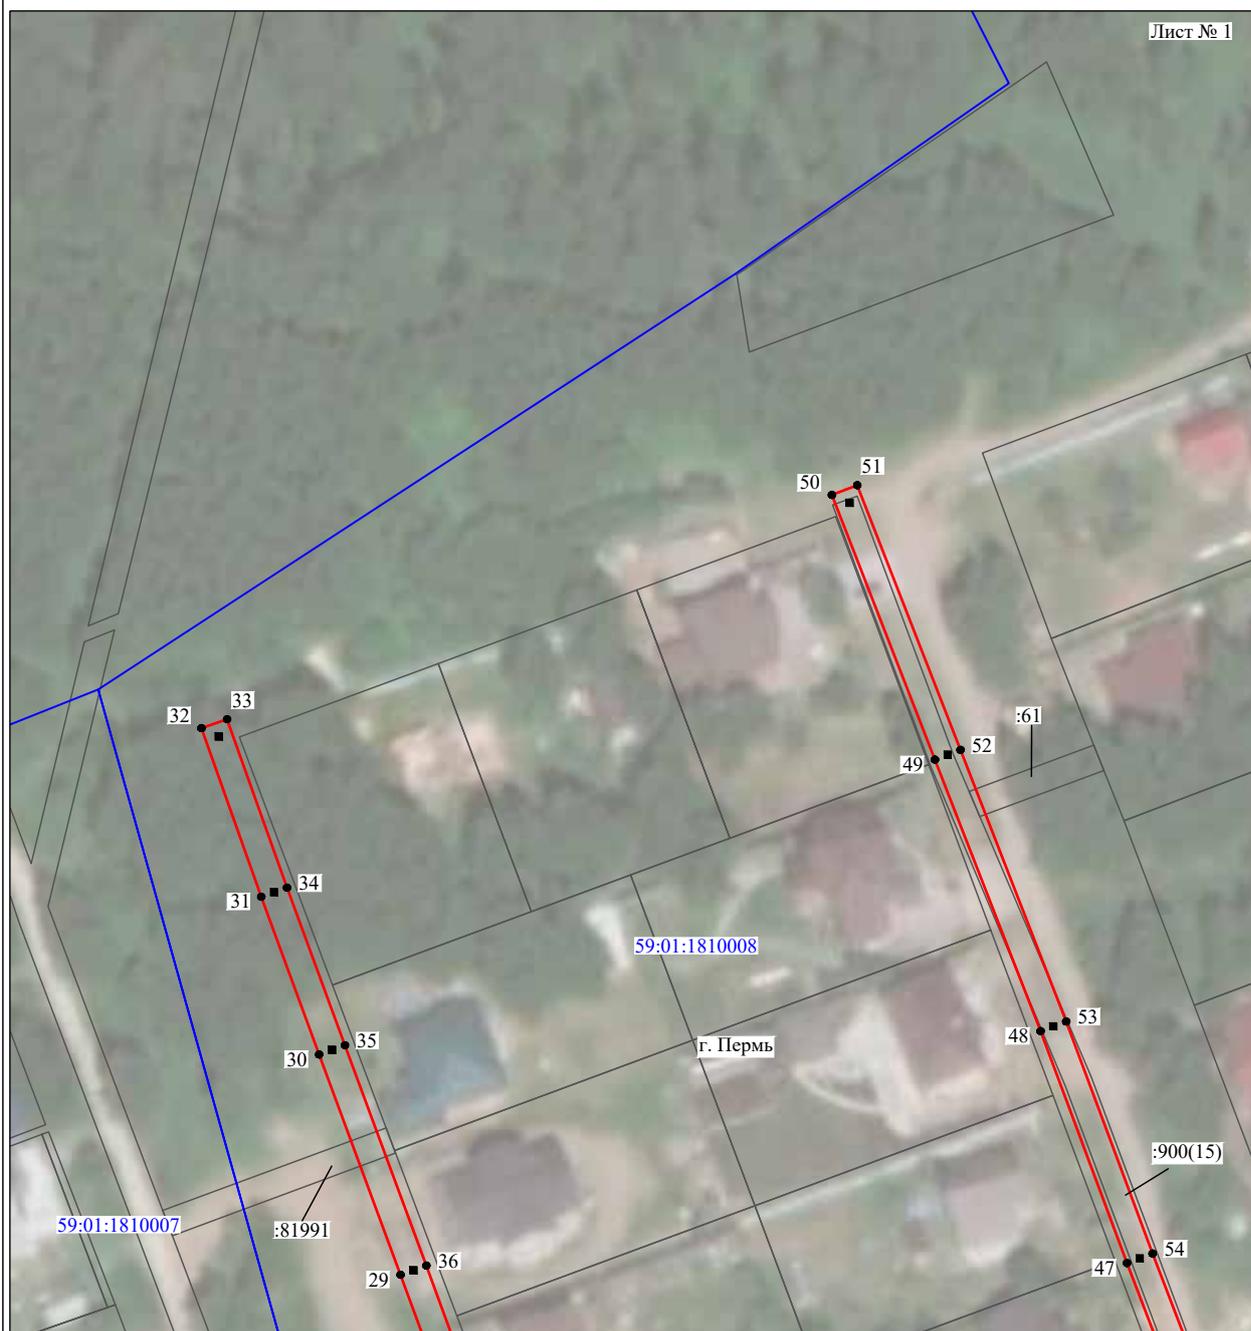


Масштаб 1:1000

Используемые условные знаки и обозначения:

- №1 - номер опоры
- (red line) - граница публичного сервитута
- (blue line) - граница кадастрового деления
- (pink line) - граница населенного пункта
- (black line) - граница земельного участка, имеющегося в ЕГРН
- (green line) - граница ОКС, имеющаяся в ЕГРН
- (purple line) - граница охранной зоны, имеющейся в ЕГРН
- 59:01:4413924:34 - кадастровый номер земельного участка, имеющегося в ЕГРН
- 59:01:4413924 - номер кадастрового квартала
- 1 ● - обозначение характерных точек границ

## Схема расположения границ публичного сервитута объекта

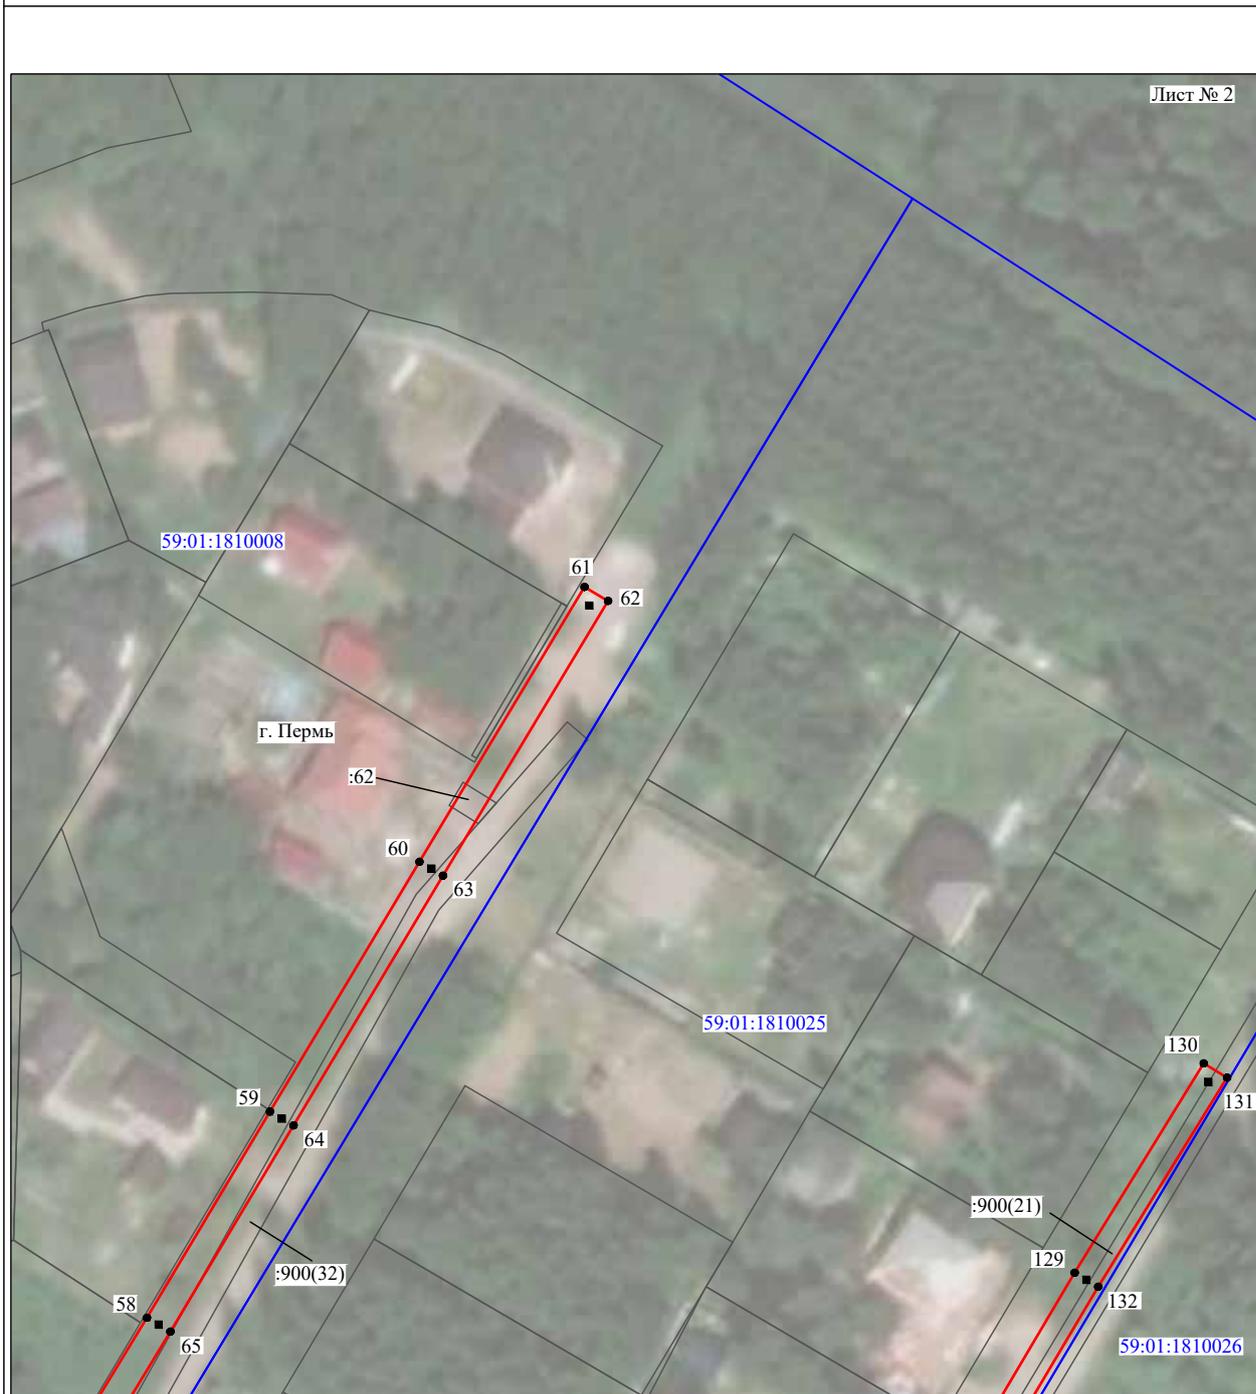


Масштаб 1:1000

Используемые условные знаки и обозначения:

- |   |   |
|---|---|
| №1  | - номер опоры   |
|  | - граница публичного сервитута                            |
|  | - граница кадастрового деления                            |
|  | - граница населенного пункта                              |
|  | - граница земельного участка, имеющегося в ЕГРН           |
|  | - граница ОКС, имеющаяся в ЕГРН                           |
|  | - граница охранной зоны, имеющейся в ЕГРН                 |
| 59:01:4413924:34  | - кадастровый номер земельного участка, имеющегося в ЕГРН |
| 59:01:4413924   | - номер кадастрового квартала                             |
| 1 ●   | - обозначение характерных точек границ                    |

Схема расположения границ публичного сервитута объекта

Лист № 3

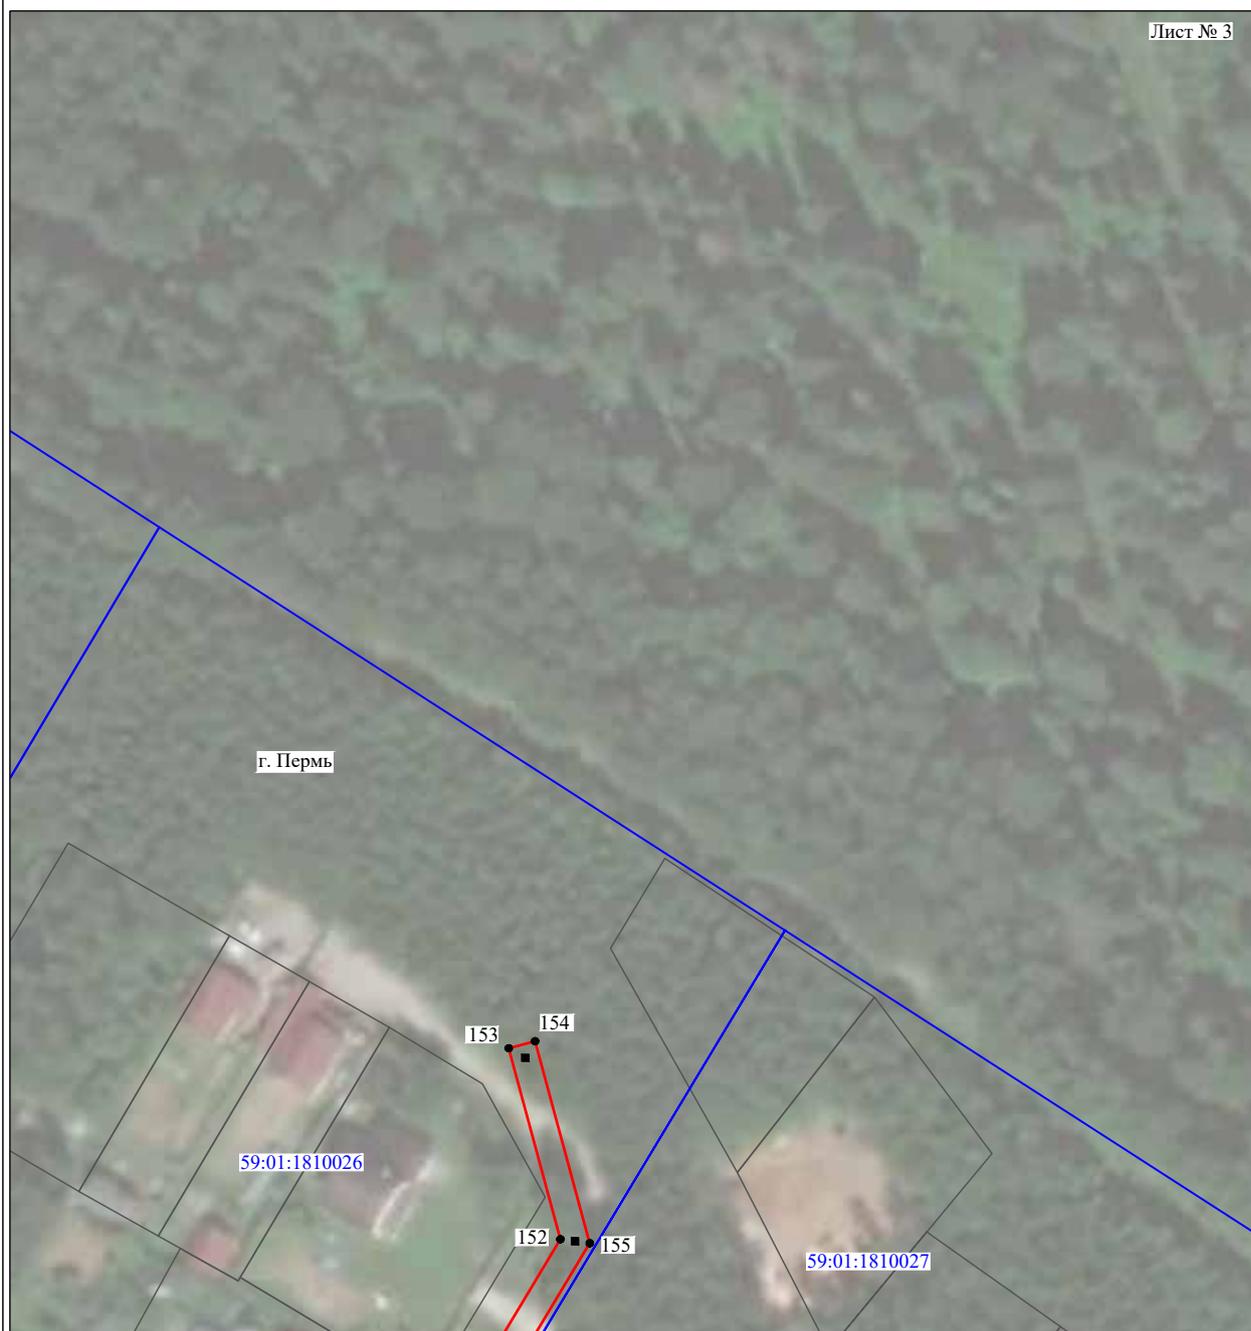

Масштаб 1:1000

Используемые условные знаки и обозначения:

- |   |   |
|---|---|
| №1  | - номер опоры   |
|  | - граница публичного сервитута                            |
|  | - граница кадастрового деления                            |
|  | - граница населенного пункта                              |
|  | - граница земельного участка, имеющегося в ЕГРН           |
|  | - граница ОКС, имеющаяся в ЕГРН                           |
|  | - граница охранной зоны, имеющейся в ЕГРН                 |
| 59:01:4413924:34  | - кадастровый номер земельного участка, имеющегося в ЕГРН |
| 59:01:4413924   | - номер кадастрового квартала                             |
| 1 ●   | - обозначение характерных точек границ                    |

## Схема расположения границ публичного сервитута объекта




Масштаб 1:1000

Используемые условные знаки и обозначения:

- |   |   |
|---|---|
| №1  | - номер опоры   |
|  | - граница публичного сервитута                            |
|  | - граница кадастрового деления                            |
|  | - граница населенного пункта                              |
|  | - граница земельного участка, имеющегося в ЕГРН           |
|  | - граница ОКС, имеющаяся в ЕГРН                           |
|  | - граница охранной зоны, имеющейся в ЕГРН                 |
| 59:01:4413924:34  | - кадастровый номер земельного участка, имеющегося в ЕГРН |
| 59:01:4413924   | - номер кадастрового квартала                             |
| 1 ●   | - обозначение характерных точек границ                    |

Схема расположения границ публичного сервитута объекта

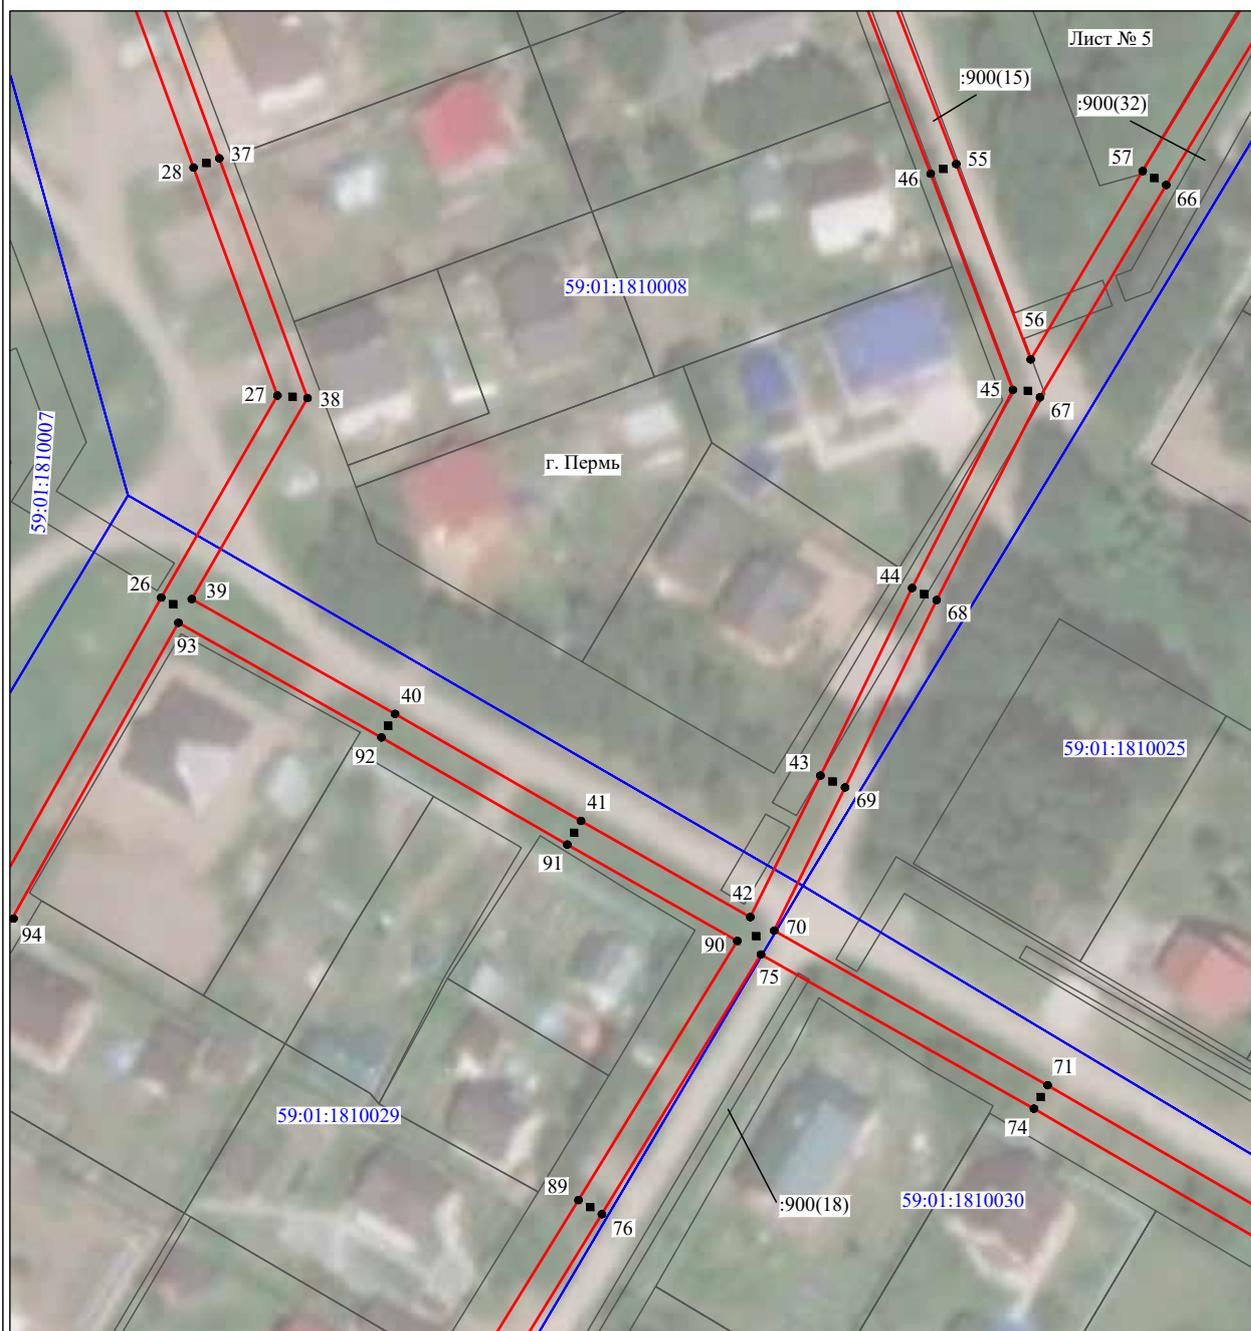


Масштаб 1:1000

Используемые условные знаки и обозначения:

- №1 - номер опоры
- - граница публичного сервитута
- - граница кадастрового деления
- - граница населенного пункта
- - граница земельного участка, имеющегося в ЕГРН
- - граница ОКС, имеющаяся в ЕГРН
- - граница охранной зоны, имеющейся в ЕГРН
- 59:01:4413924:34 - кадастровый номер земельного участка, имеющегося в ЕГРН
- 59:01:4413924 - номер кадастрового квартала
- 1 ● - обозначение характерных точек границ

## Схема расположения границ публичного сервитута объекта

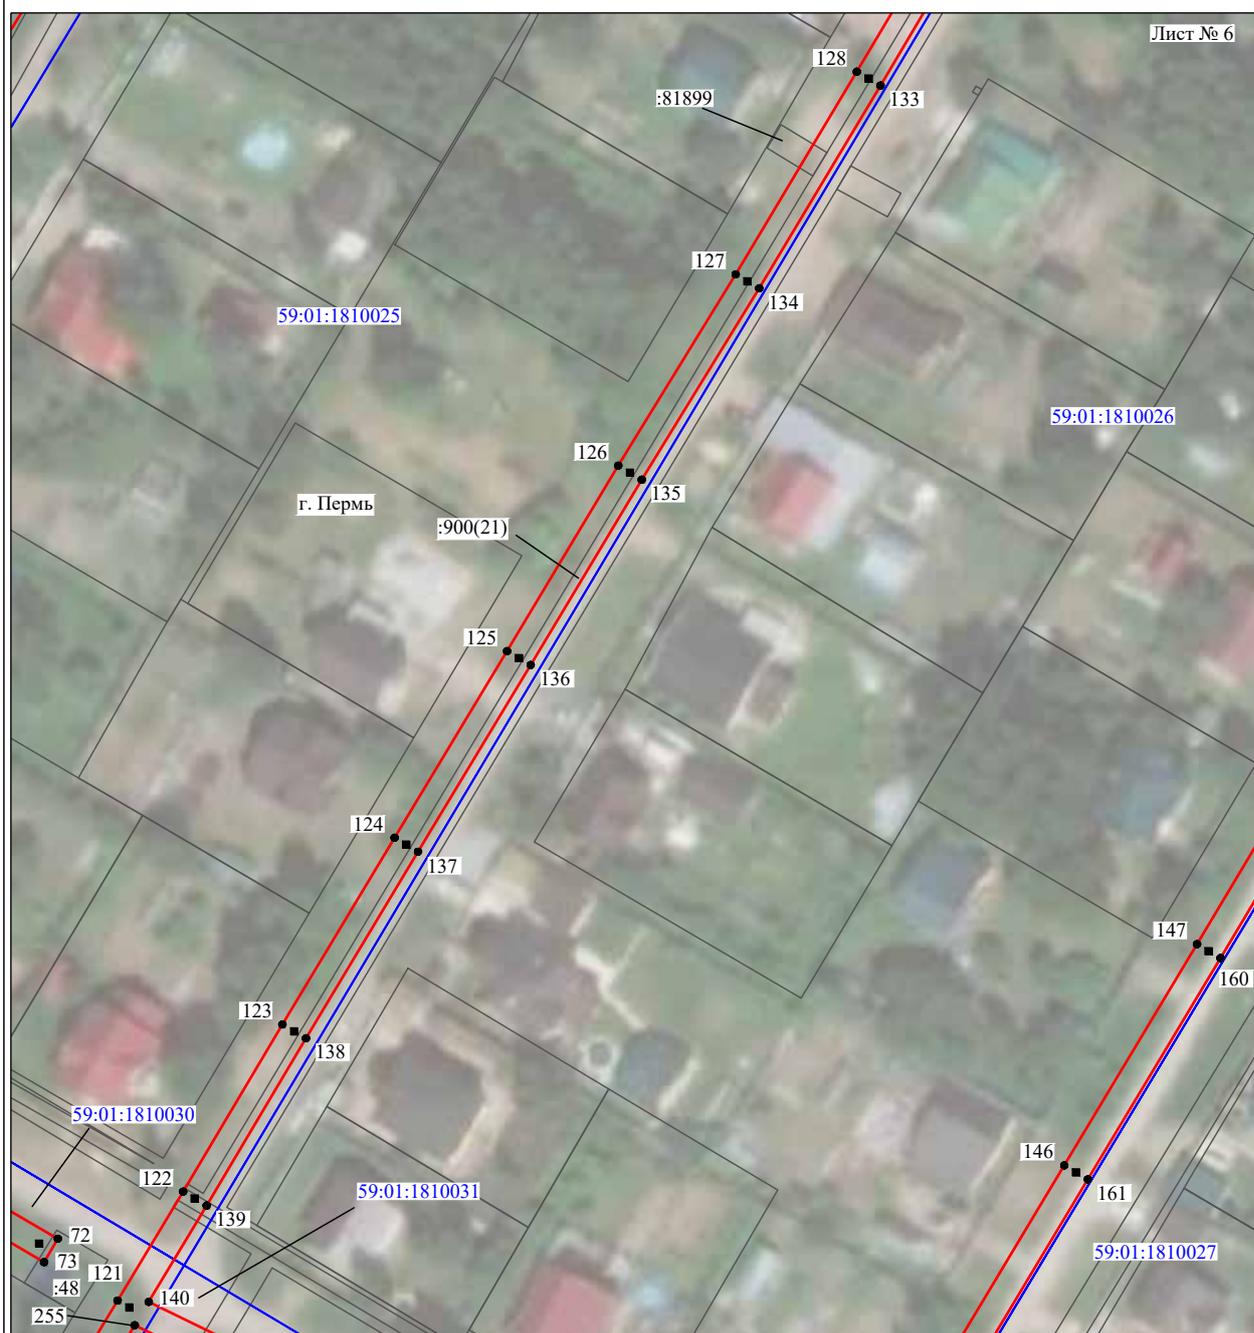


Масштаб 1:1000

Используемые условные знаки и обозначения:

- |   |   |
|---|---|
| №1  | - номер опоры   |
|  | - граница публичного сервитута                            |
|  | - граница кадастрового деления                            |
|  | - граница населенного пункта                              |
|  | - граница земельного участка, имеющегося в ЕГРН           |
|  | - граница ОКС, имеющаяся в ЕГРН                           |
|  | - граница охранной зоны, имеющейся в ЕГРН                 |
| 59:01:4413924:34  | - кадастровый номер земельного участка, имеющегося в ЕГРН |
| 59:01:4413924   | - номер кадастрового квартала                             |
| 1 ●   | - обозначение характерных точек границ                    |

Схема расположения границ публичного сервитута объекта

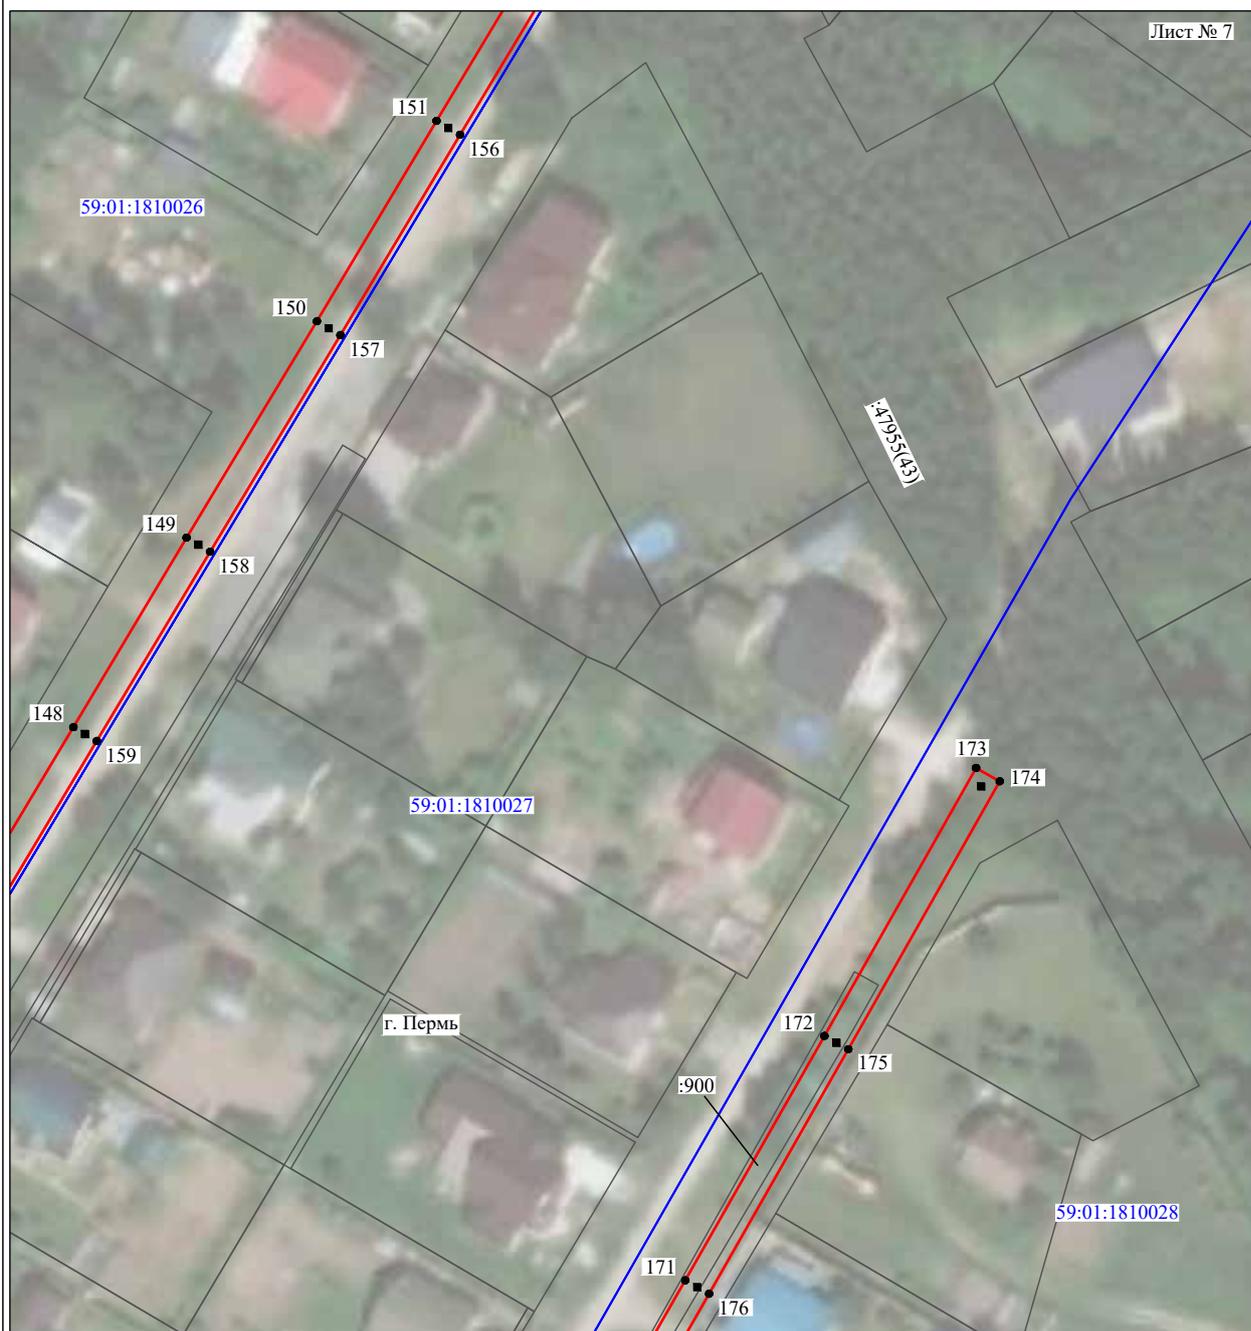

Лист № 7

Масштаб 1:1000

Используемые условные знаки и обозначения:

- |   |   |
|---|---|
| №1  | - номер опоры   |
|  | - граница публичного сервитута                            |
|  | - граница кадастрового деления                            |
|  | - граница населенного пункта                              |
|  | - граница земельного участка, имеющегося в ЕГРН           |
|  | - граница ОКС, имеющаяся в ЕГРН                           |
|  | - граница охранной зоны, имеющейся в ЕГРН                 |
| 59:01:4413924:34  | - кадастровый номер земельного участка, имеющегося в ЕГРН |
| 59:01:4413924   | - номер кадастрового квартала                             |
| 1 ●   | - обозначение характерных точек границ                    |

## Схема расположения границ публичного сервитута объекта



Масштаб 1:1000

Используемые условные знаки и обозначения:

- |   |   |
|---|---|
| №1  | - номер опоры   |
|  | - граница публичного сервитута                            |
|  | - граница кадастрового деления                            |
|  | - граница населенного пункта                              |
|  | - граница земельного участка, имеющегося в ЕГРН           |
|  | - граница ОКС, имеющаяся в ЕГРН                           |
|  | - граница охранной зоны, имеющейся в ЕГРН                 |
| 59:01:4413924:34  | - кадастровый номер земельного участка, имеющегося в ЕГРН |
| 59:01:4413924   | - номер кадастрового квартала                             |
| 1 ●   | - обозначение характерных точек границ                    |

Схема расположения границ публичного сервитута объекта



Масштаб 1:1000

Используемые условные знаки и обозначения:

- №1 - номер опоры
- (red line) - граница публичного сервитута
- (blue line) - граница кадастрового деления
- (black line) - граница населенного пункта
- (black line) - граница земельного участка, имеющегося в ЕГРН
- (green line) - граница ОКС, имеющаяся в ЕГРН
- (purple line) - граница охранной зоны, имеющейся в ЕГРН
- 59:01:4413924:34 - кадастровый номер земельного участка, имеющегося в ЕГРН
- 59:01:4413924 - номер кадастрового квартала
- 1 • - обозначение характерных точек границ

## Схема расположения границ публичного сервитута объекта



Масштаб 1:1000

Используемые условные знаки и обозначения:

- |   |   |
|---|---|
| №1  | - номер опоры   |
|  | - граница публичного сервитута                            |
|  | - граница кадастрового деления                            |
|  | - граница населенного пункта                              |
|  | - граница земельного участка, имеющегося в ЕГРН           |
|  | - граница ОКС, имеющаяся в ЕГРН                           |
|  | - граница охранной зоны, имеющейся в ЕГРН                 |
| 59:01:4413924:34  | - кадастровый номер земельного участка, имеющегося в ЕГРН |
| 59:01:4413924   | - номер кадастрового квартала                             |
| 1 ●   | - обозначение характерных точек границ                    |

Схема расположения границ публичного сервитута объекта




Масштаб 1:1000

Используемые условные знаки и обозначения:

- №1 - номер опоры
- граница публичного сервитута
- граница кадастрового деления
- граница населенного пункта
- граница земельного участка, имеющегося в ЕГРН
- граница ОКС, имеющаяся в ЕГРН
- граница охранной зоны, имеющейся в ЕГРН
- 59:01:4413924:34 - кадастровый номер земельного участка, имеющегося в ЕГРН
- 59:01:4413924 - номер кадастрового квартала
- 1 • - обозначение характерных точек границ

## Схема расположения границ публичного сервитута объекта

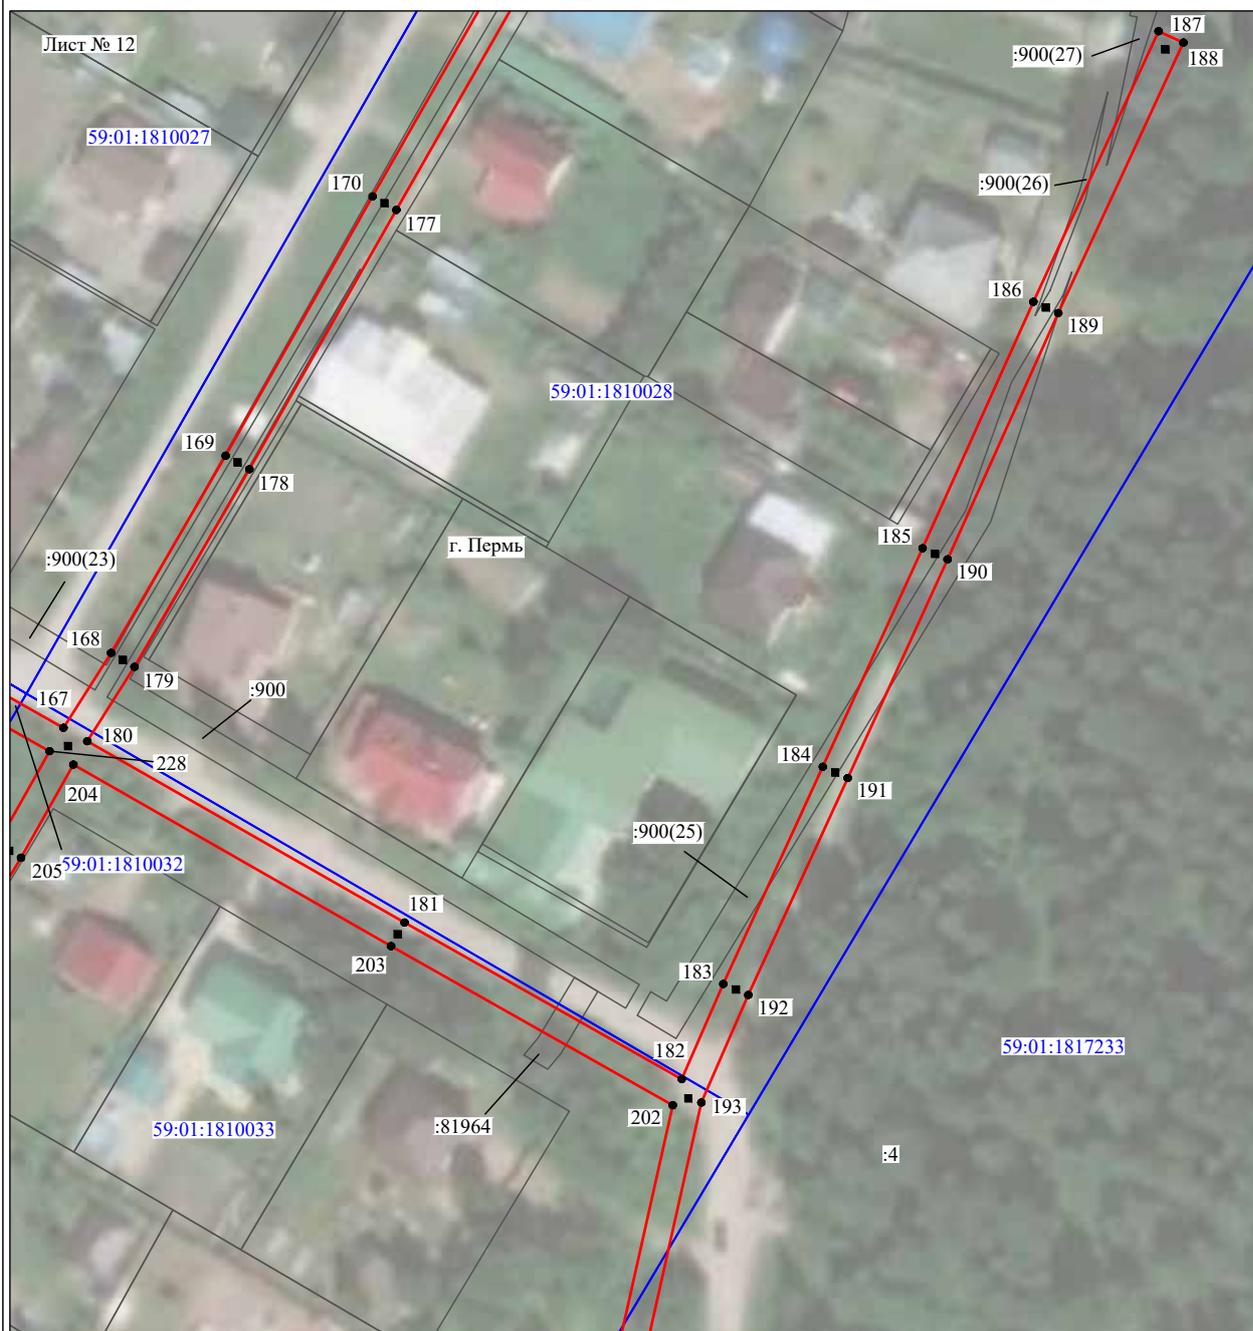


Масштаб 1:1000

Используемые условные знаки и обозначения:

- |   |   |
|---|---|
| №1  | - номер опоры   |
|  | - граница публичного сервитута                            |
|  | - граница кадастрового деления                            |
|  | - граница населенного пункта                              |
|  | - граница земельного участка, имеющегося в ЕГРН           |
|  | - граница ОКС, имеющаяся в ЕГРН                           |
|  | - граница охранной зоны, имеющейся в ЕГРН                 |
| 59:01:4413924:34  | - кадастровый номер земельного участка, имеющегося в ЕГРН |
| 59:01:4413924   | - номер кадастрового квартала                             |
| 1 ●   | - обозначение характерных точек границ                    |

Схема расположения границ публичного сервитута объекта

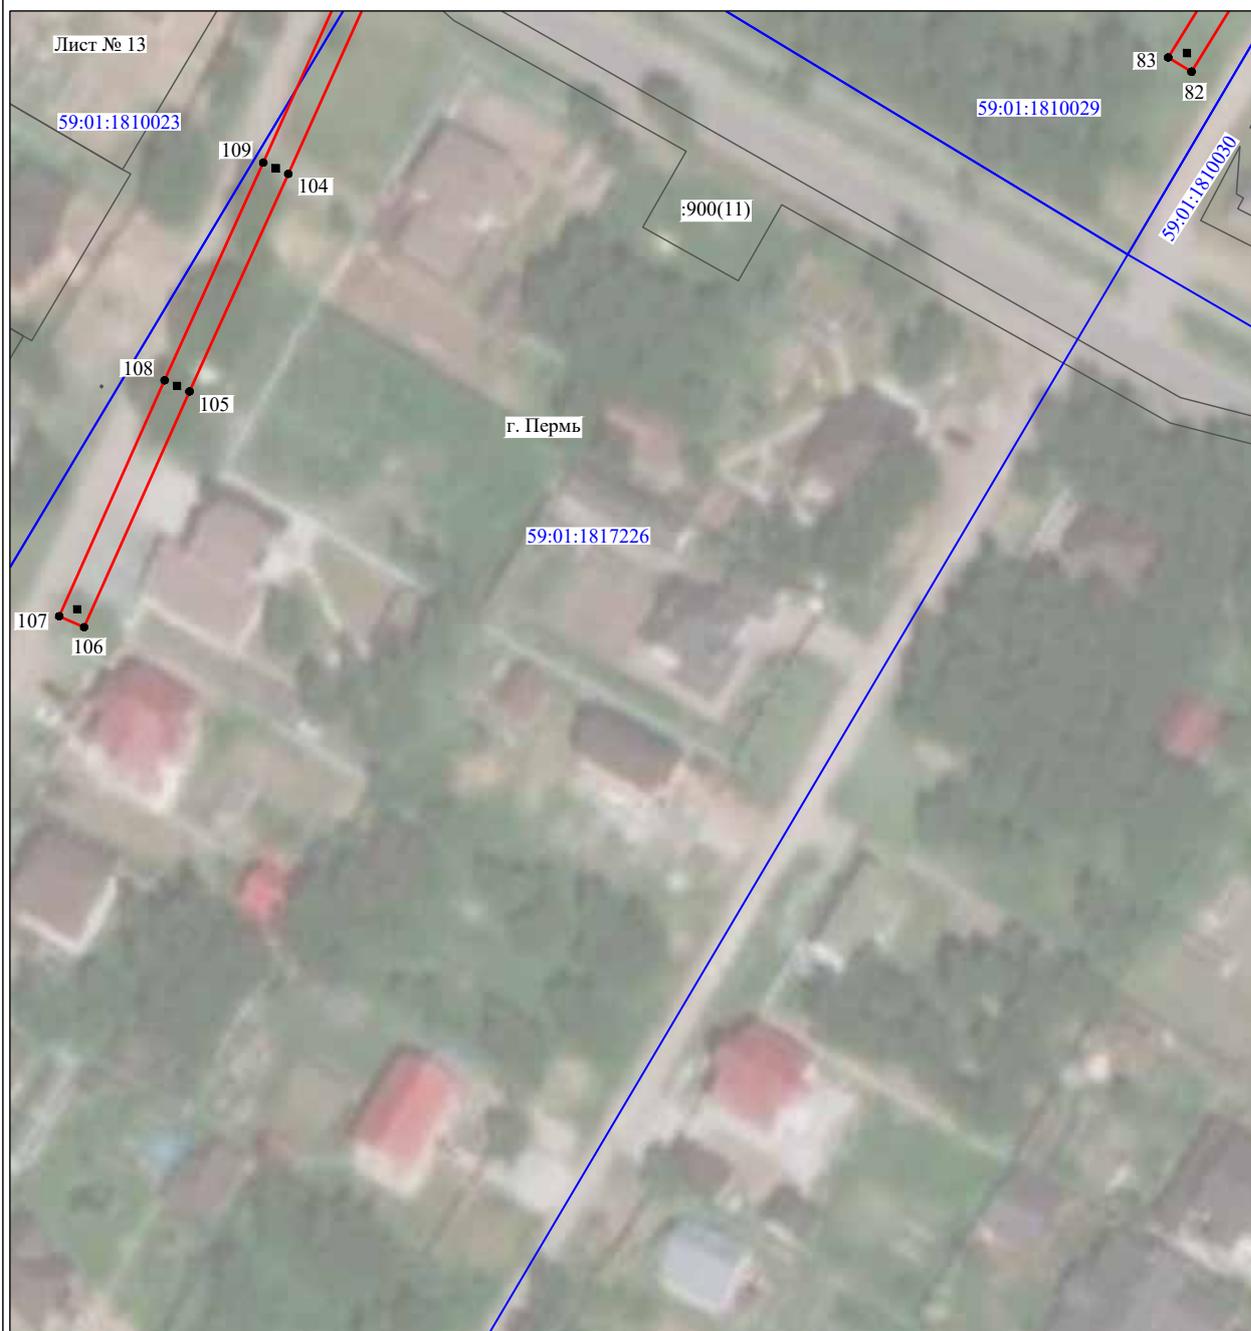


Масштаб 1:1000

Используемые условные знаки и обозначения:

- |   |   |
|---|---|
| №1  | - номер опоры   |
|  | - граница публичного сервитута                            |
|  | - граница кадастрового деления                            |
|  | - граница населенного пункта                              |
|  | - граница земельного участка, имеющегося в ЕГРН           |
|  | - граница ОКС, имеющаяся в ЕГРН                           |
|  | - граница охранной зоны, имеющейся в ЕГРН                 |
| 59:01:4413924:34  | - кадастровый номер земельного участка, имеющегося в ЕГРН |
| 59:01:4413924   | - номер кадастрового квартала                             |
| 1 ●   | - обозначение характерных точек границ                    |

## Схема расположения границ публичного сервитута объекта

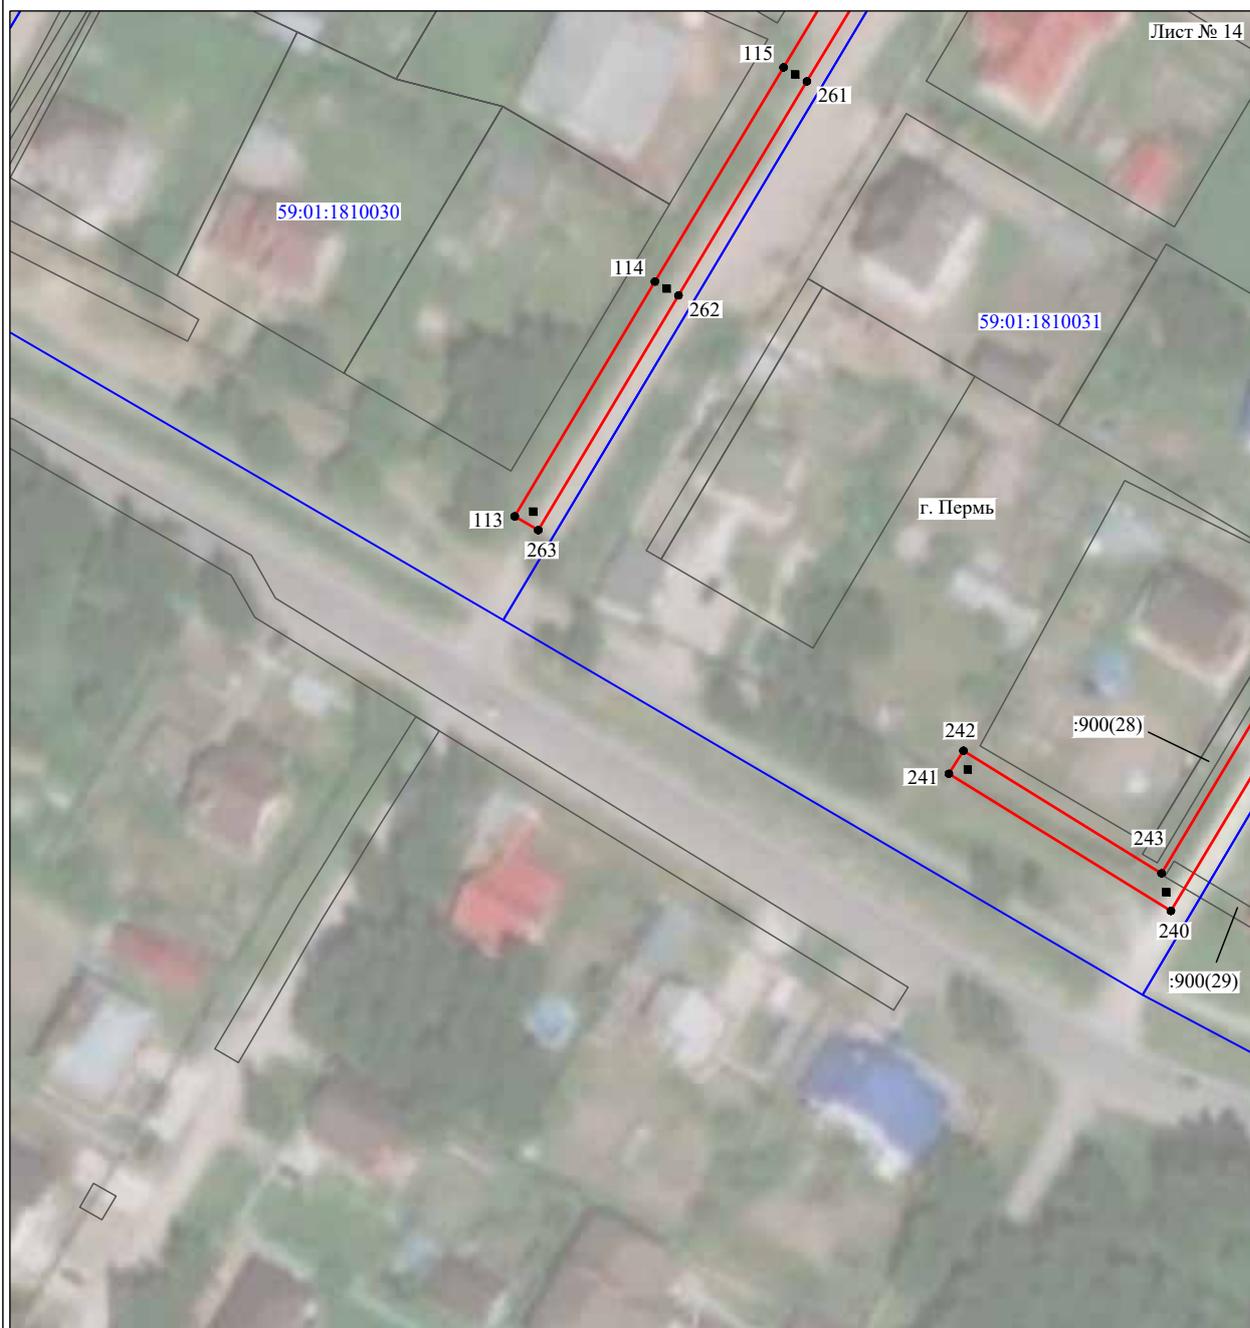


Масштаб 1:1000

Используемые условные знаки и обозначения:

- |   |   |
|---|---|
| №1  | - номер опоры   |
|  | - граница публичного сервитута                            |
|  | - граница кадастрового деления                            |
|  | - граница населенного пункта                              |
|  | - граница земельного участка, имеющегося в ЕГРН           |
|  | - граница ОКС, имеющаяся в ЕГРН                           |
|  | - граница охранной зоны, имеющейся в ЕГРН                 |
| 59:01:4413924:34  | - кадастровый номер земельного участка, имеющегося в ЕГРН |
| 59:01:4413924   | - номер кадастрового квартала                             |
| 1 ●   | - обозначение характерных точек границ                    |

Схема расположения границ публичного сервитута объекта

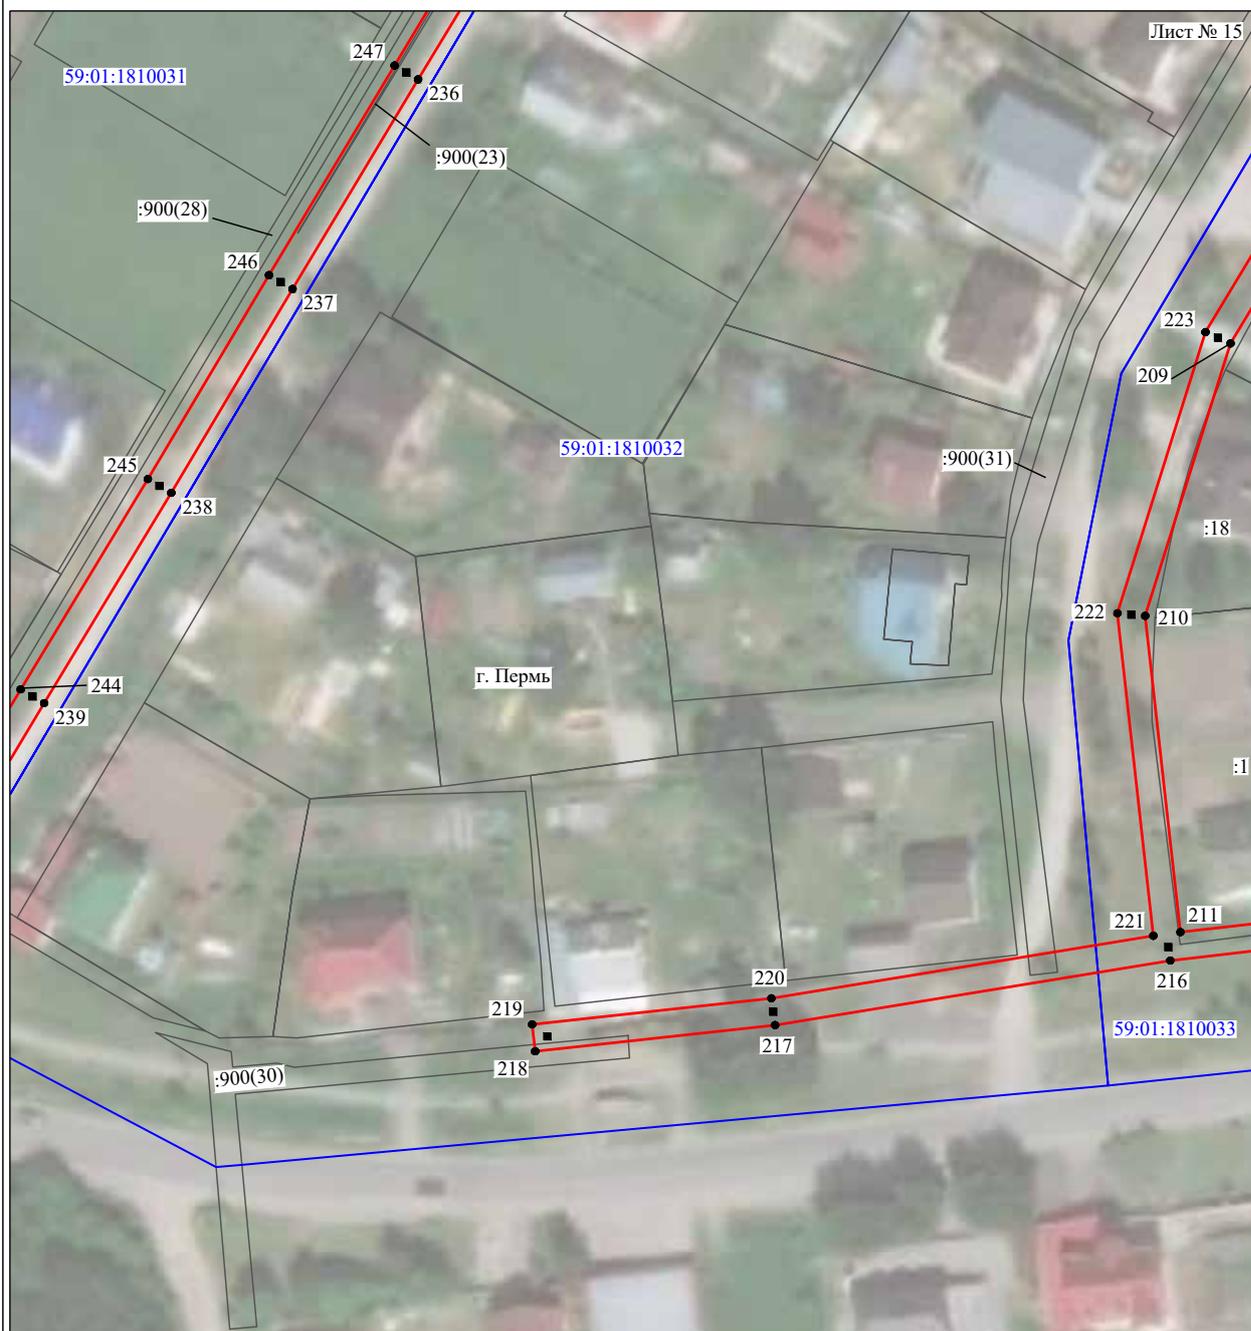

Масштаб 1:1000

Используемые условные знаки и обозначения:

- |                  |   |
|------------------|---|
| №1               | - номер опоры   |
|                  | - граница публичного сервитута                            |
|                  | - граница кадастрового деления                            |
|                  | - граница населенного пункта                              |
|                  | - граница земельного участка, имеющегося в ЕГРН           |
|                  | - граница ОКС, имеющаяся в ЕГРН                           |
|                  | - граница охранной зоны, имеющейся в ЕГРН                 |
| 59:01:4413924:34 | - кадастровый номер земельного участка, имеющегося в ЕГРН |
| 59:01:4413924    | - номер кадастрового квартала                             |
| 1 ●              | - обозначение характерных точек границ                    |

## Схема расположения границ публичного сервитута объекта



Масштаб 1:1000

Используемые условные знаки и обозначения:

- |                  |   |
|------------------|---|
| №1               | - номер опоры   |
|                  | - граница публичного сервитута                            |
|                  | - граница кадастрового деления                            |
|                  | - граница населенного пункта                              |
|                  | - граница земельного участка, имеющегося в ЕГРН           |
|                  | - граница ОКС, имеющаяся в ЕГРН                           |
|                  | - граница охранной зоны, имеющейся в ЕГРН                 |
| 59:01:4413924:34 | - кадастровый номер земельного участка, имеющегося в ЕГРН |
| 59:01:4413924    | - номер кадастрового квартала                             |
| 1 ●              | - обозначение характерных точек границ                    |

## ОПИСАНИЕ МЕСТОПОЛОЖЕНИЯ ГРАНИЦ

Публичный сервитут для размещения объекта электросетевого хозяйства «Электросетевой комплекс Подстанция 35/6кВ «Судозаводская» (ВЛ 0.4 кВ от КТП-1204, ВЛ 0.4 кВ от ТП-1205, ВЛ 0.4 кВ от КТП-1452)

(наименование объекта, местоположение границ которого описано (далее - объект))

## Раздел 1

## Сведения об объекте

| Сведения об объекте |  |  |
|---------------------|--|--|
| № п/п               | Характеристики объекта   | Описание характеристик   |
| 1                   | 2  | 3  |
| 1                   | Местоположение объекта   | Пермский край, город Пермь   |
| 2                   | Площадь объекта +/- величина погрешности определения площади (Р+/- Дельта Р) | 3878 кв.м ± 17 кв.м  |
| 3                   | Иные характеристики объекта  | Публичный сервитут для размещения объекта электросетевого хозяйства «Электросетевой комплекс Подстанция 35/6кВ «Судозаводская» (ВЛ 0.4 кВ от КТП-1204, ВЛ 0.4 кВ от ТП-1205, ВЛ 0.4 кВ от КТП-1452) на срок 49 лет |

## Раздел 2


| Сведения о местоположении границ объекта        |               |            |   |   |   |
|---|---------------|------------|---|---|---|
| 1. Система координат <u>МСК-59, зона 2</u>      |               |            |   |   |   |
| 2. Сведения о характерных точках границ объекта |               |            |   |   |   |
| Обозначение характерных точек границ            | Координаты, м |            | Метод определения координат характерной точки           | Средняя квадратическая погрешность положения характерной точки (M <sub>i</sub> ), м | Описание обозначения точки на местности (при наличии) |
|   | X             | Y          |   |   |   |
| 1   | 2             | 3          | 4   | 5   | 6   |
| Зона(1)   | –             | –          | –   | –   | –   |
| 1   | 521860.72     | 2219570.12 | Метод спутниковых геодезических измерений (определений) | 0.10  | –   |
| 2   | 521864.48     | 2219571.50 | Метод спутниковых геодезических измерений (определений) | 0.10  | –   |
| 3   | 521851.27     | 2219607.35 | Метод спутниковых геодезических измерений (определений) | 0.10  | –   |
| 4   | 521842.62     | 2219644.51 | Метод спутниковых геодезических измерений (определений) | 0.10  | –   |
| 5   | 521835.77     | 2219678.86 | Метод спутниковых геодезических измерений (определений) | 0.10  | –   |
| 6   | 521829.13     | 2219710.97 | Метод спутниковых геодезических измерений (определений) | 0.10  | –   |
| 7   | 521833.06     | 2219727.67 | Метод спутниковых геодезических измерений (определений) | 0.10  | –   |
| 8   | 521836.94     | 2219745.62 | Метод спутниковых геодезических измерений (определений) | 0.10  | –   |
| 9   | 521845.39     | 2219787.14 | Метод спутниковых геодезических измерений (определений) | 0.10  | –   |
| 10  | 521852.70     | 2219822.44 | Метод спутниковых геодезических измерений (определений) | 0.10  | –   |
| 11  | 521859.18     | 2219851.84 | Метод спутниковых геодезических измерений (определений) | 0.10  | –   |
| 12  | 521864.06     | 2219875.74 | Метод спутниковых геодезических измерений (определений) | 0.10  | –   |
| 13  | 521865.80     | 2219883.08 | Метод спутниковых геодезических измерений (определений) | 0.10  | –   |
| 14  | 521869.64     | 2219900.91 | Метод спутниковых геодезических измерений (определений) | 0.10  | –   |
| 15  | 521875.61     | 2219928.70 | Метод спутниковых геодезических измерений (определений) | 0.10  | –   |
| 16  | 521884.10     | 2219970.76 | Метод спутниковых геодезических измерений (определений) | 0.10  | –   |
| 17  | 521893.04     | 2220012.88 | Метод спутниковых геодезических измерений (определений) | 0.10  | –   |
| 18  | 521901.32     | 2220050.58 | Метод спутниковых геодезических измерений (определений) | 0.10  | –   |
| 19  | 521909.54     | 2220088.02 | Метод спутниковых геодезических измерений (определений) | 0.10  | –   |
| 20  | 521916.90     | 2220122.14 | Метод спутниковых геодезических измерений (определений) | 0.10  | –   |
| 21  | 521912.98     | 2220122.98 | Метод спутниковых геодезических измерений (определений) | 0.10  | –   |
| 22  | 521905.80     | 2220089.72 | Метод спутниковых геодезических измерений (определений) | 0.10  | –   |
| 23  | 521886.10     | 2220077.92 | Метод спутниковых геодезических измерений (определений) | 0.10  | –   |
| 24  | 521888.16     | 2220074.48 | Метод спутниковых геодезических измерений (определений) | 0.10  | –   |
| 25  | 521904.63     | 2220084.36 | Метод спутниковых геодезических измерений (определений) | 0.10  | –   |
| 26  | 521897.40     | 2220051.44 | Метод спутниковых геодезических измерений (определений) | 0.10  | –   |
| 27  | 521889.82     | 2220016.88 | Метод спутниковых геодезических измерений (определений) | 0.10  | –   |
| 28  | 521878.47     | 2220026.05 | Метод спутниковых геодезических измерений (определений) | 0.10  | –   |
| 29  | 521875.96     | 2220022.94 | Метод спутниковых геодезических измерений (определений) | 0.10  | –   |
| 30  | 521888.87     | 2220012.52 | Метод спутниковых геодезических измерений (определений) | 0.10  | –   |
| 31  | 521880.74     | 2219974.23 | Метод спутниковых геодезических измерений (определений) | 0.10  | –   |
| 32  | 521868.45     | 2219981.08 | Метод спутниковых геодезических измерений (определений) | 0.10  | –   |
| 33  | 521866.50     | 2219977.58 | Метод спутниковых геодезических измерений (определений) | 0.10  | –   |
| 34  | 521879.89     | 2219970.12 | Метод спутниковых геодезических измерений (определений) | 0.10  | –   |
| 35  | 521872.06     | 2219931.37 | Метод спутниковых геодезических измерений (определений) | 0.10  | –   |
| 36  | 521857.57     | 2219933.48 | Метод спутниковых геодезических измерений (определений) | 0.10  | –   |
| 37  | 521856.99     | 2219929.52 | Метод спутниковых геодезических измерений (определений) | 0.10  | –   |
| 38  | 521871.24     | 2219927.44 | Метод спутниковых геодезических измерений (определений) | 0.10  | –   |
| 39  | 521865.72     | 2219901.75 | Метод спутниковых геодезических измерений (определений) | 0.10  | –   |
| 40  | 521862.58     | 2219887.10 | Метод спутниковых геодезических измерений (определений) | 0.10  | –   |
| 41  | 521850.30     | 2219896.91 | Метод спутниковых геодезических измерений (определений) | 0.10  | –   |
| 42  | 521847.80     | 2219893.79 | Метод спутниковых геодезических измерений (определений) | 0.10  | –   |
| 43  | 521861.61     | 2219882.76 | Метод спутниковых геодезических измерений (определений) | 0.10  | –   |
| 44  | 521860.14     | 2219876.60 | Метод спутниковых геодезических измерений (определений) | 0.10  | –   |
| 45  | 521855.26     | 2219852.66 | Метод спутниковых геодезических измерений (определений) | 0.10  | –   |
| 46  | 521848.78     | 2219823.28 | Метод спутниковых геодезических измерений (определений) | 0.10  | –   |

|          |           |            |   |      |   |
|----------|-----------|------------|---|------|---|
| 47       | 521841.47 | 2219787.94 | Метод спутниковых геодезических измерений (определений) | 0.10 | – |
| 48       | 521833.78 | 2219750.12 | Метод спутниковых геодезических измерений (определений) | 0.10 | – |
| 49       | 521819.48 | 2219761.75 | Метод спутниковых геодезических измерений (определений) | 0.10 | – |
| 50       | 521816.96 | 2219758.65 | Метод спутниковых геодезических измерений (определений) | 0.10 | – |
| 51       | 521832.86 | 2219745.70 | Метод спутниковых геодезических измерений (определений) | 0.10 | – |
| 52       | 521829.16 | 2219728.55 | Метод спутниковых геодезических измерений (определений) | 0.10 | – |
| 53       | 521825.03 | 2219711.03 | Метод спутниковых геодезических измерений (определений) | 0.10 | – |
| 54       | 521831.85 | 2219678.06 | Метод спутниковых геодезических измерений (определений) | 0.10 | – |
| 55       | 521838.70 | 2219643.67 | Метод спутниковых геодезических измерений (определений) | 0.10 | – |
| 56       | 521847.43 | 2219606.19 | Метод спутниковых геодезических измерений (определений) | 0.10 | – |
| 1        | 521860.72 | 2219570.12 | Метод спутниковых геодезических измерений (определений) | 0.10 | – |
| Зона1(2) | –         | –          | –   | –    | – |
| 57       | 521808.49 | 2219754.35 | Метод спутниковых геодезических измерений (определений) | 0.10 | – |
| 58       | 521812.46 | 2219754.82 | Метод спутниковых геодезических измерений (определений) | 0.10 | – |
| 59       | 521809.16 | 2219782.74 | Метод спутниковых геодезических измерений (определений) | 0.10 | – |
| 60       | 521806.34 | 2219805.82 | Метод спутниковых геодезических измерений (определений) | 0.10 | – |
| 61       | 521799.49 | 2219835.81 | Метод спутниковых геодезических измерений (определений) | 0.10 | – |
| 62       | 521793.10 | 2219862.83 | Метод спутниковых геодезических измерений (определений) | 0.10 | – |
| 63       | 521787.08 | 2219887.29 | Метод спутниковых геодезических измерений (определений) | 0.10 | – |
| 64       | 521780.24 | 2219916.15 | Метод спутниковых геодезических измерений (определений) | 0.10 | – |
| 65       | 521772.56 | 2219948.91 | Метод спутниковых геодезических измерений (определений) | 0.10 | – |
| 66       | 521763.58 | 2219986.28 | Метод спутниковых геодезических измерений (определений) | 0.10 | – |
| 67       | 521756.28 | 2220016.79 | Метод спутниковых геодезических измерений (определений) | 0.10 | – |
| 68       | 521748.54 | 2220048.35 | Метод спутниковых геодезических измерений (определений) | 0.10 | – |
| 69       | 521744.66 | 2220047.40 | Метод спутниковых геодезических измерений (определений) | 0.10 | – |
| 70       | 521752.40 | 2220015.85 | Метод спутниковых геодезических измерений (определений) | 0.10 | – |
| 71       | 521759.68 | 2219985.35 | Метод спутниковых геодезических измерений (определений) | 0.10 | – |
| 72       | 521768.66 | 2219947.99 | Метод спутниковых геодезических измерений (определений) | 0.10 | – |
| 73       | 521776.36 | 2219915.23 | Метод спутниковых геодезических измерений (определений) | 0.10 | – |
| 74       | 521783.18 | 2219886.35 | Метод спутниковых геодезических измерений (определений) | 0.10 | – |
| 75       | 521789.20 | 2219861.89 | Метод спутниковых геодезических измерений (определений) | 0.10 | – |
| 76       | 521795.59 | 2219834.90 | Метод спутниковых геодезических измерений (определений) | 0.10 | – |
| 77       | 521802.38 | 2219805.12 | Метод спутниковых геодезических измерений (определений) | 0.10 | – |
| 78       | 521805.18 | 2219782.26 | Метод спутниковых геодезических измерений (определений) | 0.10 | – |
| 57       | 521808.49 | 2219754.35 | Метод спутниковых геодезических измерений (определений) | 0.10 | – |

## 3. Сведения о характерных точках части (частей) границы объекта

| Обозначение<br>характерных<br>точек части<br>границы | Координаты, м |   | Метод определения<br>координат характерной точки | Средняя квадратическая<br>погрешность положения<br>характерной точки (M <sub>t</sub> ),<br>м | Описание<br>обозначения точки<br>на местности (при<br>наличии) |
|--|---------------|---|--|--|--|
|  | X             | Y |  |  |  |
| 1  | 2             | 3 | 4  | 5  | 6  |
| –  | –             | – | –  | –  | –  |

## Схема расположения границ публичного сервитута объекта

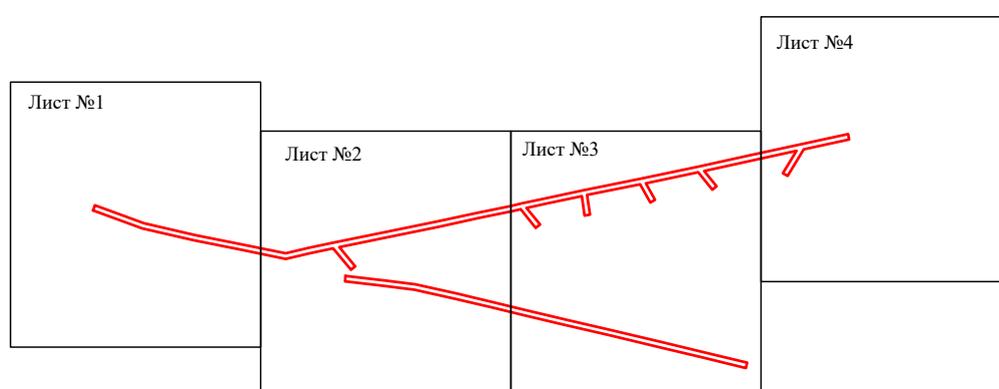

Масштаб 1:5000

Используемые условные знаки и обозначения:

 - граница публичного сервитута

Схема расположения границ публичного сервитута объекта



Масштаб 1:1000

Используемые условные знаки и обозначения:

- №1 - номер опоры
- - граница публичного сервитута
- - граница кадастрового деления
- - граница населенного пункта
- - граница земельного участка, имеющегося в ЕГРН
- - граница ОКС, имеющаяся в ЕГРН
- - граница охранной зоны, имеющейся в ЕГРН
- 59:01:4413924:34 - кадастровый номер земельного участка, имеющегося в ЕГРН
- 59:01:4413924 - номер кадастрового квартала
- 1 ● - обозначение характерных точек границ

## Схема расположения границ публичного сервитута объекта



Масштаб 1:1000

Используемые условные знаки и обозначения:


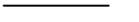
- |   |   |
|---|---|
| №1  | - номер опоры   |
|  | - граница публичного сервитута                            |
|  | - граница кадастрового деления                            |
|  | - граница населенного пункта                              |
|  | - граница земельного участка, имеющегося в ЕГРН           |
|  | - граница ОКС, имеющаяся в ЕГРН                           |
|  | - граница охранной зоны, имеющейся в ЕГРН                 |
| 59:01:4413924:34  | - кадастровый номер земельного участка, имеющегося в ЕГРН |
| 59:01:4413924   | - номер кадастрового квартала                             |
| 1 ●   | - обозначение характерных точек границ                    |

Схема расположения границ публичного сервитута объекта

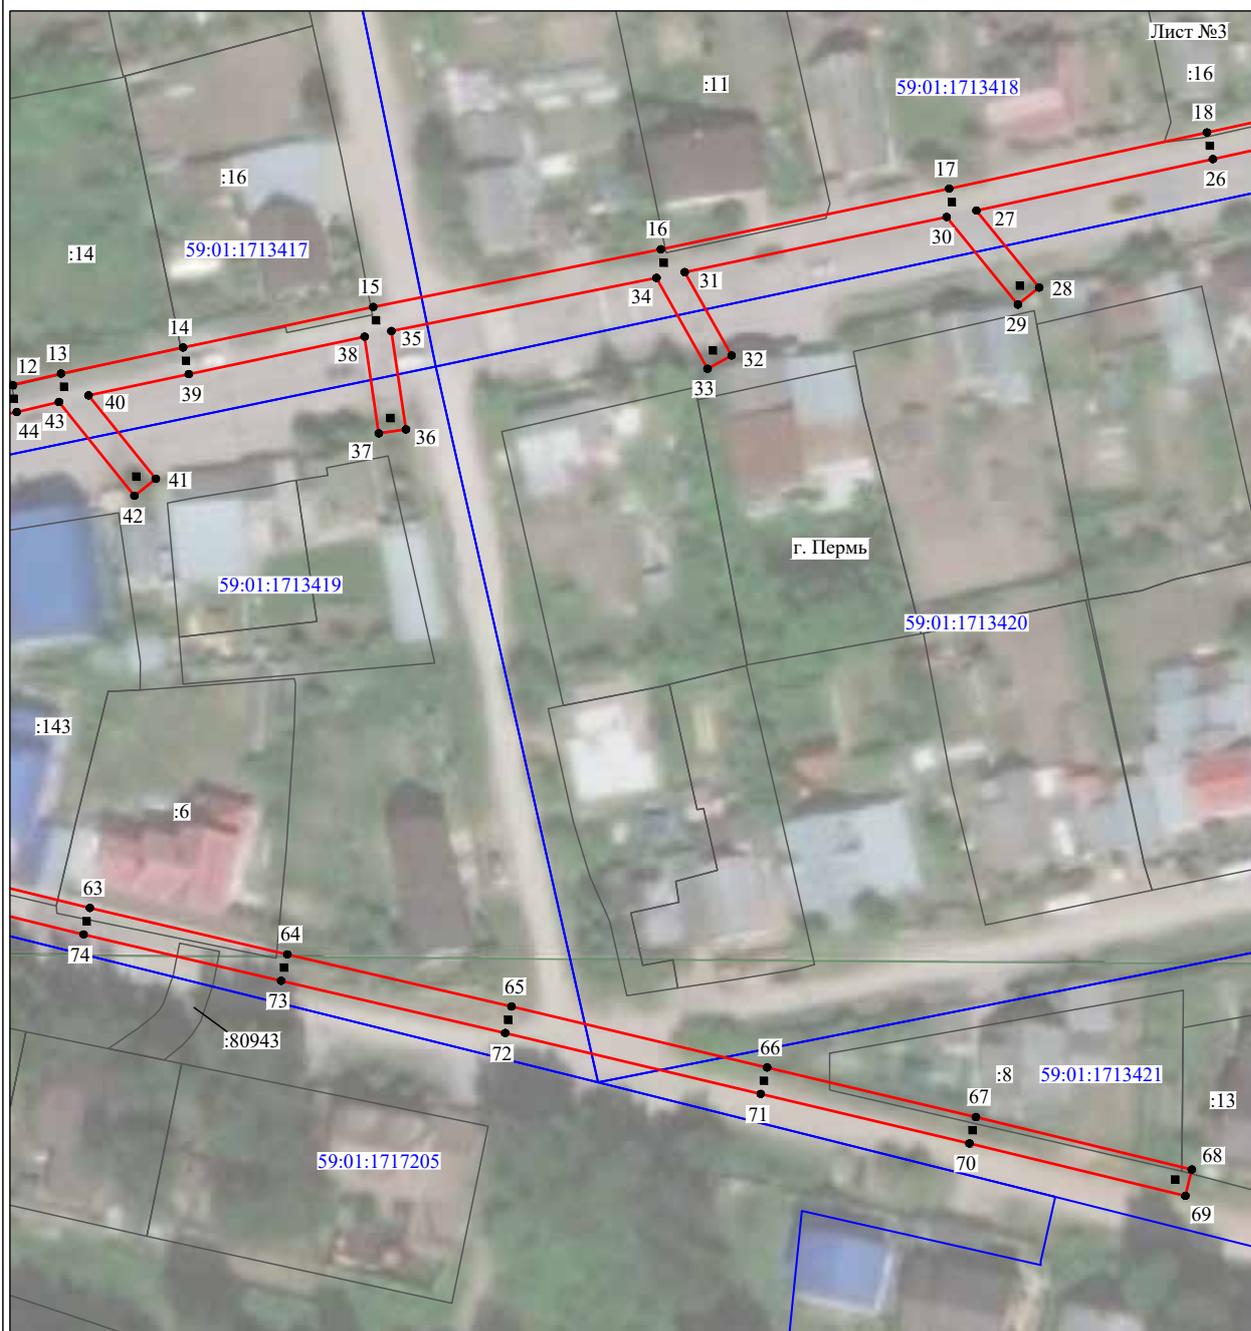

Масштаб 1:1000

Используемые условные знаки и обозначения:

- №1 - номер опоры
- граница публичного сервитута
- граница кадастрового деления
- граница населенного пункта
- граница земельного участка, имеющегося в ЕГРН
- граница ОКС, имеющаяся в ЕГРН
- граница охранной зоны, имеющейся в ЕГРН
- 59:01:4413924:34 - кадастровый номер земельного участка, имеющегося в ЕГРН
- 59:01:4413924 - номер кадастрового квартала
- 1 • - обозначение характерных точек границ

## Схема расположения границ публичного сервитута объекта



Масштаб 1:1000

Используемые условные знаки и обозначения:

- |                  |   |
|------------------|---|
| №1               | - номер опоры   |
|                  | - граница публичного сервитута                            |
|                  | - граница кадастрового деления                            |
|                  | - граница населенного пункта                              |
|                  | - граница земельного участка, имеющегося в ЕГРН           |
|                  | - граница ОКС, имеющаяся в ЕГРН                           |
|                  | - граница охранной зоны, имеющейся в ЕГРН                 |
| 59:01:4413924:34 | - кадастровый номер земельного участка, имеющегося в ЕГРН |
| 59:01:4413924    | - номер кадастрового квартала                             |
| 1 ●              | - обозначение характерных точек границ                    |

## ОПИСАНИЕ МЕСТОПОЛОЖЕНИЯ ГРАНИЦ

Публичный сервитут для размещения объекта электросетевого хозяйства «Электросетевой комплекс Подстанция 110/35/6 кВ «Балмошная» (ВЛ 0,4 кВ от КТП 2057)

(наименование объекта, местоположение границ которого описано (далее - объект))

## Раздел 1


## Сведения об объекте

| Сведения об объекте |  |  |
|---------------------|--|--|
| № п/п               | Характеристики объекта   | Описание характеристик   |
| 1                   | 2  | 3  |
| 1                   | Местоположение объекта   | Пермский край, город Пермь   |
| 2                   | Площадь объекта +/- величина погрешности определения площади (Р+/- Дельта Р) | 735 кв.м ± 6 кв.м  |
| 3                   | Иные характеристики объекта  | Публичный сервитут для размещения объекта электросетевого хозяйства «Электросетевой комплекс Подстанция 110/35/6 кВ «Балмошная» (ВЛ 0,4 кВ от КТП 2057) на срок 49 лет |

## Раздел 2

| Сведения о местоположении границ объекта                        |               |            |   |   |   |
|---|---------------|------------|---|---|---|
| 1. Система координат <u>МСК-59, зона 2</u>                      |               |            |   |   |   |
| 2. Сведения о характерных точках границ объекта                 |               |            |   |   |   |
| Обозначение характерных точек границ                            | Координаты, м |            | Метод определения координат характерной точки           | Средняя квадратическая погрешность положения характерной точки (M <sub>i</sub> ), м | Описание обозначения точки на местности (при наличии) |
|   | X             | Y          |   |   |   |
| 1   | 2             | 3          | 4   | 5   | 6   |
| Зона1(1)  | –             | –          | –   | –   | –   |
| 1   | 519849.61     | 2237196.28 | Метод спутниковых геодезических измерений (определений) | 0.10  | –   |
| 2   | 519882.11     | 2237238.62 | Метод спутниковых геодезических измерений (определений) | 0.10  | –   |
| 3   | 519909.05     | 2237275.08 | Метод спутниковых геодезических измерений (определений) | 0.10  | –   |
| 4   | 519904.75     | 2237276.05 | Метод спутниковых геодезических измерений (определений) | 0.10  | –   |
| 5   | 519879.82     | 2237242.25 | Метод спутниковых геодезических измерений (определений) | 0.10  | –   |
| 6   | 519868.23     | 2237246.74 | Метод спутниковых геодезических измерений (определений) | 0.10  | –   |
| 7   | 519866.79     | 2237243.01 | Метод спутниковых геодезических измерений (определений) | 0.10  | –   |
| 8   | 519877.32     | 2237238.96 | Метод спутниковых геодезических измерений (определений) | 0.10  | –   |
| 9   | 519852.87     | 2237207.10 | Метод спутниковых геодезических измерений (определений) | 0.10  | –   |
| 10  | 519851.95     | 2237220.42 | Метод спутниковых геодезических измерений (определений) | 0.10  | –   |
| 11  | 519847.96     | 2237220.14 | Метод спутниковых геодезических измерений (определений) | 0.10  | –   |
| 1   | 519849.61     | 2237196.28 | Метод спутниковых геодезических измерений (определений) | 0.10  | –   |
| Зона1(2)  | –             | –          | –   | –   | –   |
| 12  | 519923.93     | 2237315.30 | Метод спутниковых геодезических измерений (определений) | 0.10  | –   |
| 13  | 519937.52     | 2237319.99 | Метод спутниковых геодезических измерений (определений) | 0.10  | –   |
| 14  | 519942.50     | 2237326.79 | Метод спутниковых геодезических измерений (определений) | 0.10  | –   |
| 15  | 519909.42     | 2237350.08 | Метод спутниковых геодезических измерений (определений) | 0.10  | –   |
| 16  | 519901.84     | 2237350.37 | Метод спутниковых геодезических измерений (определений) | 0.10  | –   |
| 17  | 519938.71     | 2237324.65 | Метод спутниковых геодезических измерений (определений) | 0.10  | –   |
| 18  | 519922.62     | 2237319.08 | Метод спутниковых геодезических измерений (определений) | 0.10  | –   |
| 12  | 519923.93     | 2237315.30 | Метод спутниковых геодезических измерений (определений) | 0.10  | –   |
| 3. Сведения о характерных точках части (частей) границы объекта |               |            |   |   |   |
| Обозначение характерных точек части границы                     | Координаты, м |            | Метод определения координат характерной точки           | Средняя квадратическая погрешность положения характерной точки (M <sub>i</sub> ), м | Описание обозначения точки на местности (при наличии) |
|   | X             | Y          |   |   |   |
| 1   | 2             | 3          | 4   | 5   | 6   |
| –   | –             | –          | –   | –   | –   |

Схема расположения границ публичного сервитута объекта

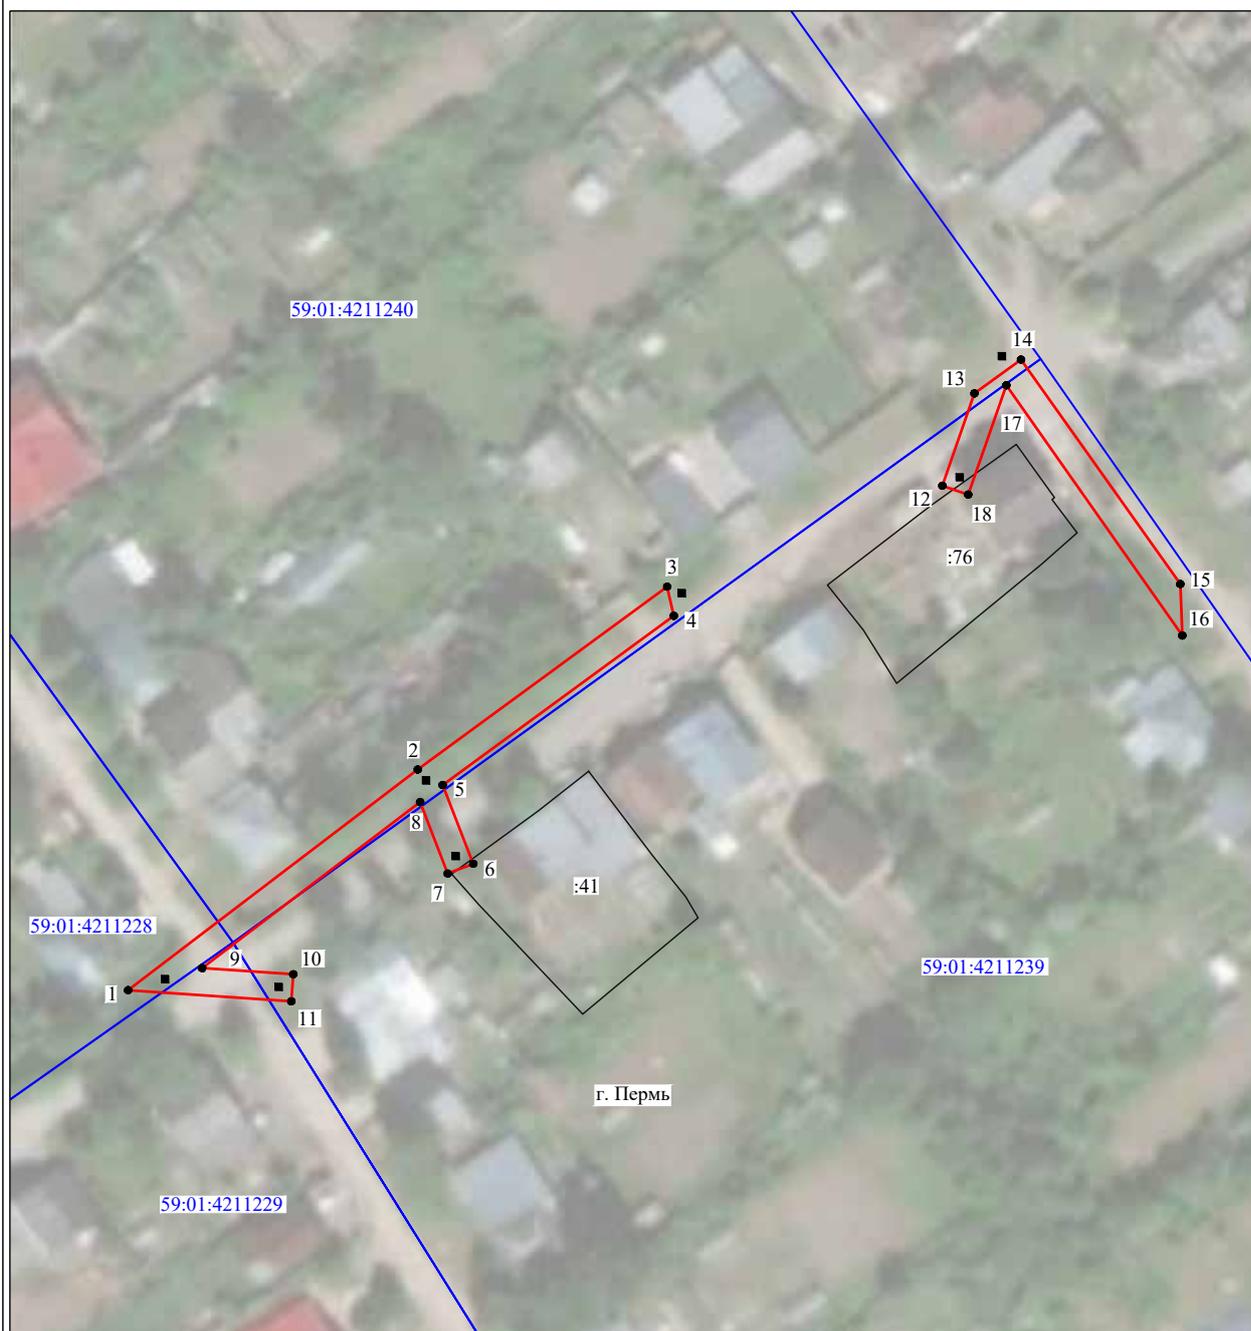

Масштаб 1:1000

Используемые условные знаки и обозначения:

- №1 - номер опоры
- граница публичного сервитута
- граница кадастрового деления
- граница населенного пункта
- граница земельного участка, имеющегося в ЕГРН
- граница ОКС, имеющаяся в ЕГРН
- граница охранной зоны, имеющейся в ЕГРН
- 59:01:4413924:34 - кадастровый номер земельного участка, имеющегося в ЕГРН
- 59:01:4413924 - номер кадастрового квартала
- 1 • - обозначение характерных точек границ

## ОПИСАНИЕ МЕСТОПОЛОЖЕНИЯ ГРАНИЦ

Публичный сервитут для размещения объекта электросетевого хозяйства «Электросетевой комплекс Подстанция 110/10 кВ Бахаревка» (ВЛ 0,4кВ от КТП 6348, ВЛ 0,4кВ от ТП 6231)

(наименование объекта, местоположение границ которого описано (далее - объект))

## Раздел 1

## Сведения об объекте

| Сведения об объекте |  |   |
|---------------------|--|---|
| № п/п               | Характеристики объекта   | Описание характеристик  |
| 1                   | 2  | 3   |
| 1                   | Местоположение объекта   | Пермский край, город Пермь  |
| 2                   | Площадь объекта +/- величина погрешности определения площади (Р+/- Дельта Р) | 4360 кв.м ± 13 кв.м   |
| 3                   | Иные характеристики объекта  | Публичный сервитут для размещения объекта электросетевого хозяйства «Электросетевой комплекс Подстанция 110/10 кВ Бахаревка» (ВЛ 0,4кВ от КТП 6348, ВЛ 0,4кВ от ТП 6231) на срок 49 лет |

## Раздел 2


| Сведения о местоположении границ объекта        |               |            |   |   |   |
|---|---------------|------------|---|---|---|
| 1. Система координат <u>МСК-59, зона 2</u>      |               |            |   |   |   |
| 2. Сведения о характерных точках границ объекта |               |            |   |   |   |
| Обозначение характерных точек границ            | Координаты, м |            | Метод определения координат характерной точки           | Средняя квадратическая погрешность положения характерной точки (M <sub>i</sub> ), м | Описание обозначения точки на местности (при наличии) |
|   | X             | Y          |   |   |   |
| 1   | 2             | 3          | 4   | 5   | 6   |
| 1   | 512293.03     | 2239496.32 | Метод спутниковых геодезических измерений (определений) | 0.10  | –   |
| 2   | 512311.22     | 2239518.58 | Метод спутниковых геодезических измерений (определений) | 0.10  | –   |
| 3   | 512290.80     | 2239540.72 | Метод спутниковых геодезических измерений (определений) | 0.10  | –   |
| 4   | 512267.30     | 2239566.13 | Метод спутниковых геодезических измерений (определений) | 0.10  | –   |
| 5   | 512257.91     | 2239583.77 | Метод спутниковых геодезических измерений (определений) | 0.10  | –   |
| 6   | 512273.89     | 2239592.05 | Метод спутниковых геодезических измерений (определений) | 0.10  | –   |
| 7   | 512272.04     | 2239595.60 | Метод спутниковых геодезических измерений (определений) | 0.10  | –   |
| 8   | 512256.11     | 2239587.28 | Метод спутниковых геодезических измерений (определений) | 0.10  | –   |
| 9   | 512242.61     | 2239611.23 | Метод спутниковых геодезических измерений (определений) | 0.10  | –   |
| 10  | 512263.16     | 2239623.50 | Метод спутниковых геодезических измерений (определений) | 0.10  | –   |
| 11  | 512281.00     | 2239635.21 | Метод спутниковых геодезических измерений (определений) | 0.10  | –   |
| 12  | 512278.81     | 2239638.55 | Метод спутниковых геодезических измерений (определений) | 0.10  | –   |
| 13  | 512265.02     | 2239629.52 | Метод спутниковых геодезических измерений (определений) | 0.10  | –   |
| 14  | 512271.96     | 2239663.54 | Метод спутниковых геодезических измерений (определений) | 0.10  | –   |
| 15  | 512289.96     | 2239676.43 | Метод спутниковых геодезических измерений (определений) | 0.10  | –   |
| 16  | 512312.59     | 2239691.59 | Метод спутниковых геодезических измерений (определений) | 0.10  | –   |
| 17  | 512336.22     | 2239707.93 | Метод спутниковых геодезических измерений (определений) | 0.10  | –   |
| 18  | 512348.98     | 2239717.19 | Метод спутниковых геодезических измерений (определений) | 0.10  | –   |
| 19  | 512366.32     | 2239704.02 | Метод спутниковых геодезических измерений (определений) | 0.10  | –   |
| 20  | 512349.75     | 2239688.86 | Метод спутниковых геодезических измерений (определений) | 0.10  | –   |
| 21  | 512352.45     | 2239685.90 | Метод спутниковых геодезических измерений (определений) | 0.10  | –   |
| 22  | 512369.65     | 2239701.55 | Метод спутниковых геодезических измерений (определений) | 0.10  | –   |
| 23  | 512384.40     | 2239690.58 | Метод спутниковых геодезических измерений (определений) | 0.10  | –   |
| 24  | 512376.83     | 2239679.23 | Метод спутниковых геодезических измерений (определений) | 0.10  | –   |
| 25  | 512380.15     | 2239677.00 | Метод спутниковых геодезических измерений (определений) | 0.10  | –   |
| 26  | 512387.68     | 2239688.20 | Метод спутниковых геодезических измерений (определений) | 0.10  | –   |
| 27  | 512405.38     | 2239674.86 | Метод спутниковых геодезических измерений (определений) | 0.10  | –   |
| 28  | 512417.50     | 2239648.77 | Метод спутниковых геодезических измерений (определений) | 0.10  | –   |
| 29  | 512390.37     | 2239650.80 | Метод спутниковых геодезических измерений (определений) | 0.10  | –   |
| 30  | 512390.06     | 2239646.81 | Метод спутниковых геодезических измерений (определений) | 0.10  | –   |
| 31  | 512419.06     | 2239644.58 | Метод спутниковых геодезических измерений (определений) | 0.10  | –   |
| 32  | 512422.30     | 2239624.53 | Метод спутниковых геодезических измерений (определений) | 0.10  | –   |
| 33  | 512433.84     | 2239591.99 | Метод спутниковых геодезических измерений (определений) | 0.10  | –   |
| 34  | 512458.35     | 2239610.49 | Метод спутниковых геодезических измерений (определений) | 0.10  | –   |
| 35  | 512478.83     | 2239625.72 | Метод спутниковых геодезических измерений (определений) | 0.10  | –   |
| 36  | 512494.86     | 2239593.45 | Метод спутниковых геодезических измерений (определений) | 0.10  | –   |
| 37  | 512498.44     | 2239595.23 | Метод спутниковых геодезических измерений (определений) | 0.10  | –   |
| 38  | 512480.28     | 2239631.79 | Метод спутниковых геодезических измерений (определений) | 0.10  | –   |
| 39  | 512455.95     | 2239613.69 | Метод спутниковых геодезических измерений (определений) | 0.10  | –   |
| 40  | 512435.79     | 2239598.47 | Метод спутниковых геодезических измерений (определений) | 0.10  | –   |
| 41  | 512426.19     | 2239625.52 | Метод спутниковых геодезических измерений (определений) | 0.10  | –   |
| 42  | 512422.77     | 2239647.05 | Метод спутниковых геодезических измерений (определений) | 0.10  | –   |
| 43  | 512408.58     | 2239677.46 | Метод спутниковых геодезических измерений (определений) | 0.10  | –   |
| 44  | 512388.34     | 2239692.63 | Метод спутниковых геодезических измерений (определений) | 0.10  | –   |
| 45  | 512370.66     | 2239705.74 | Метод спутниковых геодезических измерений (определений) | 0.10  | –   |
| 46  | 512350.58     | 2239720.96 | Метод спутниковых геодезических измерений (определений) | 0.10  | –   |
| 47  | 512337.57     | 2239746.25 | Метод спутниковых геодезических измерений (определений) | 0.10  | –   |

|    |           |            |   |      |   |
|----|-----------|------------|---|------|---|
| 48 | 512321.19 | 2239778.23 | Метод спутниковых геодезических измерений (определений) | 0.10 | – |
| 49 | 512299.90 | 2239743.48 | Метод спутниковых геодезических измерений (определений) | 0.10 | – |
| 50 | 512303.31 | 2239741.39 | Метод спутниковых геодезических измерений (определений) | 0.10 | – |
| 51 | 512320.88 | 2239770.07 | Метод спутниковых геодезических измерений (определений) | 0.10 | – |
| 52 | 512334.01 | 2239744.43 | Метод спутниковых геодезических измерений (определений) | 0.10 | – |
| 53 | 512346.43 | 2239720.25 | Метод спутниковых геодезических измерений (определений) | 0.10 | – |
| 54 | 512333.91 | 2239711.20 | Метод спутниковых геодезических измерений (определений) | 0.10 | – |
| 55 | 512310.34 | 2239694.90 | Метод спутниковых геодезических измерений (определений) | 0.10 | – |
| 56 | 512287.68 | 2239679.72 | Метод спутниковых геодезических измерений (определений) | 0.10 | – |
| 57 | 512268.34 | 2239665.88 | Метод спутниковых геодезических измерений (определений) | 0.10 | – |
| 58 | 512260.29 | 2239626.32 | Метод спутниковых геодезических измерений (определений) | 0.10 | – |
| 59 | 512240.65 | 2239614.88 | Метод спутниковых геодезических измерений (определений) | 0.10 | – |
| 60 | 512227.55 | 2239638.78 | Метод спутниковых геодезических измерений (определений) | 0.10 | – |
| 61 | 512215.11 | 2239662.06 | Метод спутниковых геодезических измерений (определений) | 0.10 | – |
| 62 | 512203.09 | 2239683.39 | Метод спутниковых геодезических измерений (определений) | 0.10 | – |
| 63 | 512221.60 | 2239687.06 | Метод спутниковых геодезических измерений (определений) | 0.10 | – |
| 64 | 512255.26 | 2239712.62 | Метод спутниковых геодезических измерений (определений) | 0.10 | – |
| 65 | 512252.84 | 2239715.81 | Метод спутниковых геодезических измерений (определений) | 0.10 | – |
| 66 | 512219.92 | 2239690.80 | Метод спутниковых геодезических измерений (определений) | 0.10 | – |
| 67 | 512200.39 | 2239686.98 | Метод спутниковых геодезических измерений (определений) | 0.10 | – |
| 68 | 512190.79 | 2239695.02 | Метод спутниковых геодезических измерений (определений) | 0.10 | – |
| 69 | 512181.54 | 2239697.66 | Метод спутниковых геодезических измерений (определений) | 0.10 | – |
| 70 | 512190.33 | 2239721.94 | Метод спутниковых геодезических измерений (определений) | 0.10 | – |
| 71 | 512206.98 | 2239739.94 | Метод спутниковых геодезических измерений (определений) | 0.10 | – |
| 72 | 512219.24 | 2239740.21 | Метод спутниковых геодезических измерений (определений) | 0.10 | – |
| 73 | 512219.15 | 2239744.21 | Метод спутниковых геодезических измерений (определений) | 0.10 | – |
| 74 | 512210.77 | 2239744.02 | Метод спутниковых геодезических измерений (определений) | 0.10 | – |
| 75 | 512225.80 | 2239759.97 | Метод спутниковых геодезических измерений (определений) | 0.10 | – |
| 76 | 512243.99 | 2239780.13 | Метод спутниковых геодезических измерений (определений) | 0.10 | – |
| 77 | 512249.29 | 2239814.94 | Метод спутниковых геодезических измерений (определений) | 0.10 | – |
| 78 | 512258.73 | 2239813.30 | Метод спутниковых геодезических измерений (определений) | 0.10 | – |
| 79 | 512259.41 | 2239817.23 | Метод спутниковых геодезических измерений (определений) | 0.10 | – |
| 80 | 512245.95 | 2239819.58 | Метод спутниковых геодезических измерений (определений) | 0.10 | – |
| 81 | 512240.22 | 2239781.92 | Метод спутниковых геодезических измерений (определений) | 0.10 | – |
| 82 | 512222.86 | 2239762.68 | Метод спутниковых геодезических измерений (определений) | 0.10 | – |
| 83 | 512204.58 | 2239743.28 | Метод спутниковых геодезических измерений (определений) | 0.10 | – |
| 84 | 512186.84 | 2239724.06 | Метод спутниковых геодезических измерений (определений) | 0.10 | – |
| 85 | 512176.24 | 2239694.76 | Метод спутниковых геодезических измерений (определений) | 0.10 | – |
| 86 | 512188.28 | 2239692.03 | Метод спутниковых геодезических измерений (определений) | 0.10 | – |
| 87 | 512189.38 | 2239691.00 | Метод спутниковых геодезических измерений (определений) | 0.10 | – |
| 88 | 512198.42 | 2239683.52 | Метод спутниковых геодезических измерений (определений) | 0.10 | – |
| 89 | 512211.59 | 2239660.13 | Метод спутниковых геодезических измерений (определений) | 0.10 | – |
| 90 | 512224.03 | 2239636.88 | Метод спутниковых геодезических измерений (определений) | 0.10 | – |
| 91 | 512238.13 | 2239611.11 | Метод спутниковых геодезических измерений (определений) | 0.10 | – |
| 92 | 512253.44 | 2239583.63 | Метод спутниковых геодезических измерений (определений) | 0.10 | – |
| 93 | 512264.01 | 2239563.79 | Метод спутниковых геодезических измерений (определений) | 0.10 | – |
| 94 | 512287.86 | 2239538.00 | Метод спутниковых геодезических измерений (определений) | 0.10 | – |
| 95 | 512305.92 | 2239518.42 | Метод спутниковых геодезических измерений (определений) | 0.10 | – |
| 96 | 512289.93 | 2239498.85 | Метод спутниковых геодезических измерений (определений) | 0.10 | – |
| 1  | 512293.03 | 2239496.32 | Метод спутниковых геодезических измерений (определений) | 0.10 | – |

## 3. Сведения о характерных точках части (частей) границы объекта

| Обозначение<br>характерных<br>точек части<br>границы | Координаты, м |   | Метод определения<br>координат характерной точки | Средняя квадратическая<br>погрешность положения<br>характерной точки (M <sub>t</sub> ),<br>м | Описание<br>обозначения точки<br>на местности (при<br>наличии) |
|--|---------------|---|--|--|--|
|  | X             | Y |  |  |  |
| 1  | 2             | 3 | 4  | 5  | 6  |
| –  | –             | – | –  | –  | –  |

Схема расположения границ публичного сервитута объекта

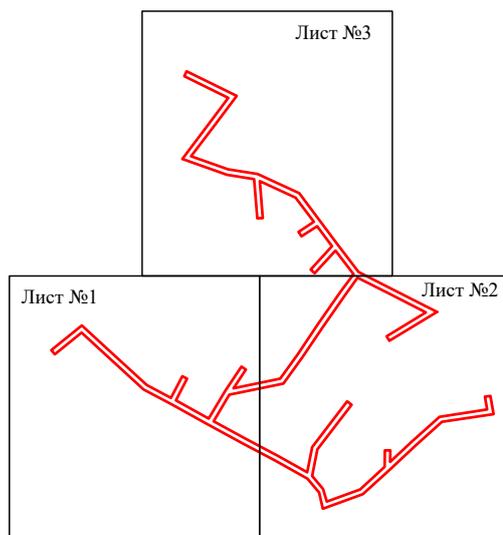


Масштаб 1:20000

Используемые условные знаки и обозначения:

— - граница публичного сервитута

## Схема расположения границ публичного сервитута объекта

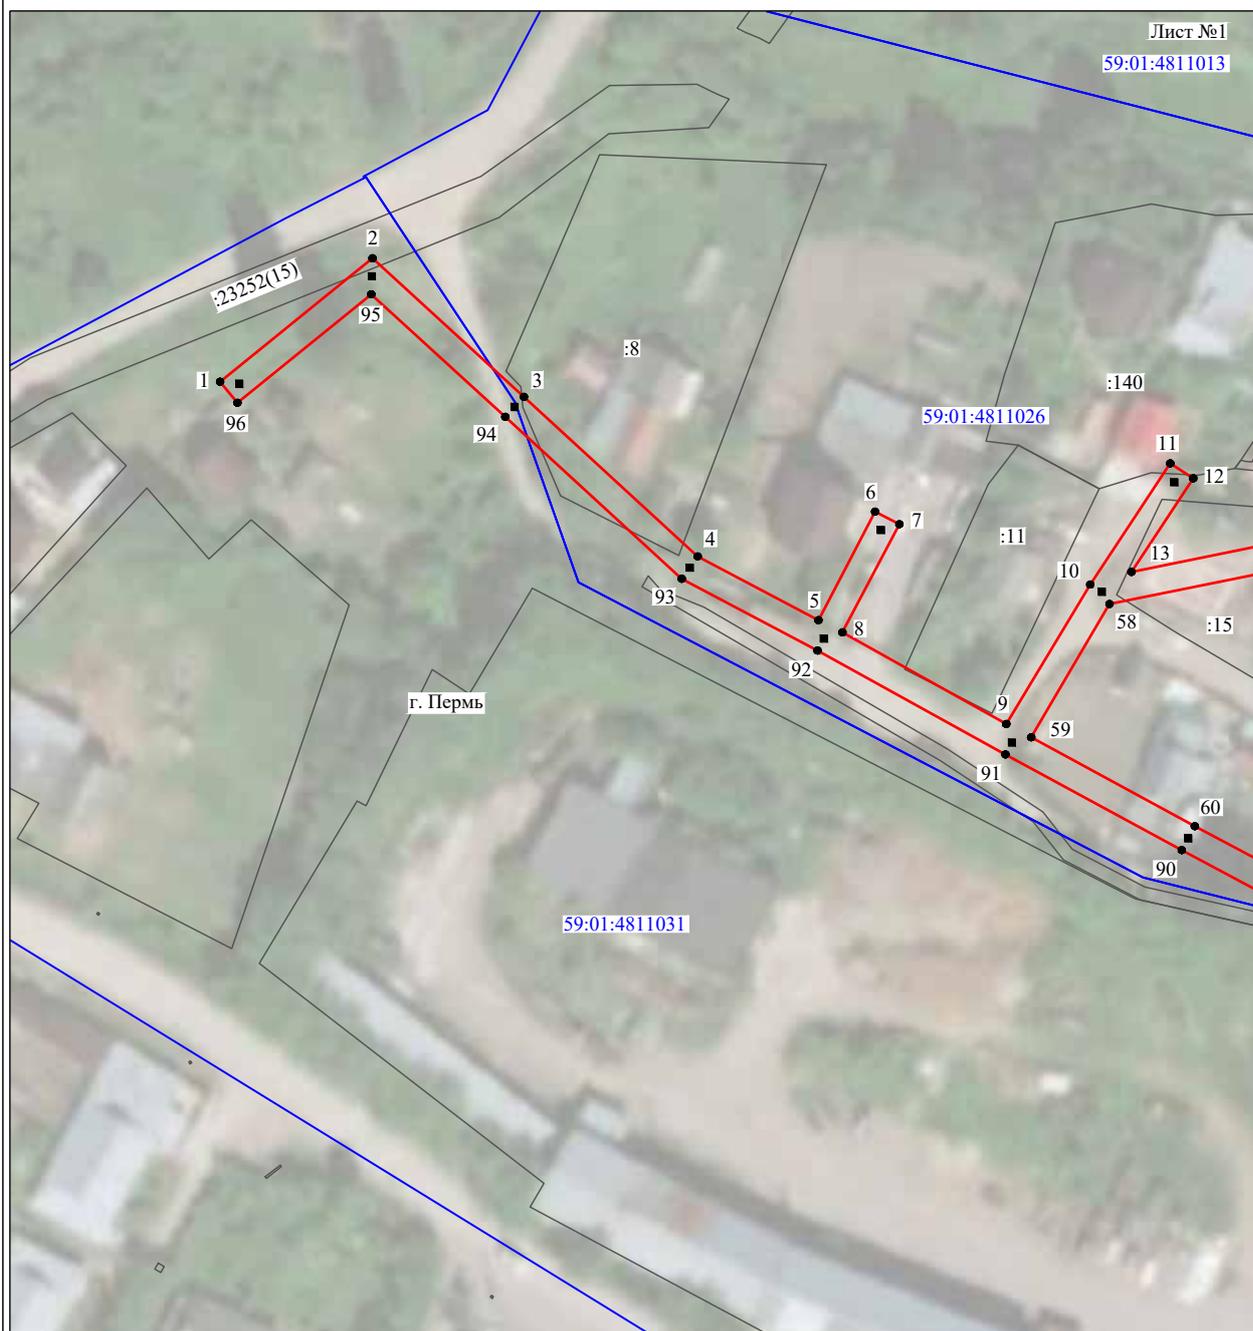


Масштаб 1:1000

Используемые условные знаки и обозначения:

- |                  |   |
|------------------|---|
| №1               | - номер опоры   |
|                  | - граница публичного сервитута                            |
|                  | - граница кадастрового деления                            |
|                  | - граница населенного пункта                              |
|                  | - граница земельного участка, имеющегося в ЕГРН           |
|                  | - граница ОКС, имеющаяся в ЕГРН                           |
|                  | - граница охранной зоны, имеющейся в ЕГРН                 |
| 59:01:4413924:34 | - кадастровый номер земельного участка, имеющегося в ЕГРН |
| 59:01:4413924    | - номер кадастрового квартала                             |
| 1 ●              | - обозначение характерных точек границ                    |

Схема расположения границ публичного сервитута объекта

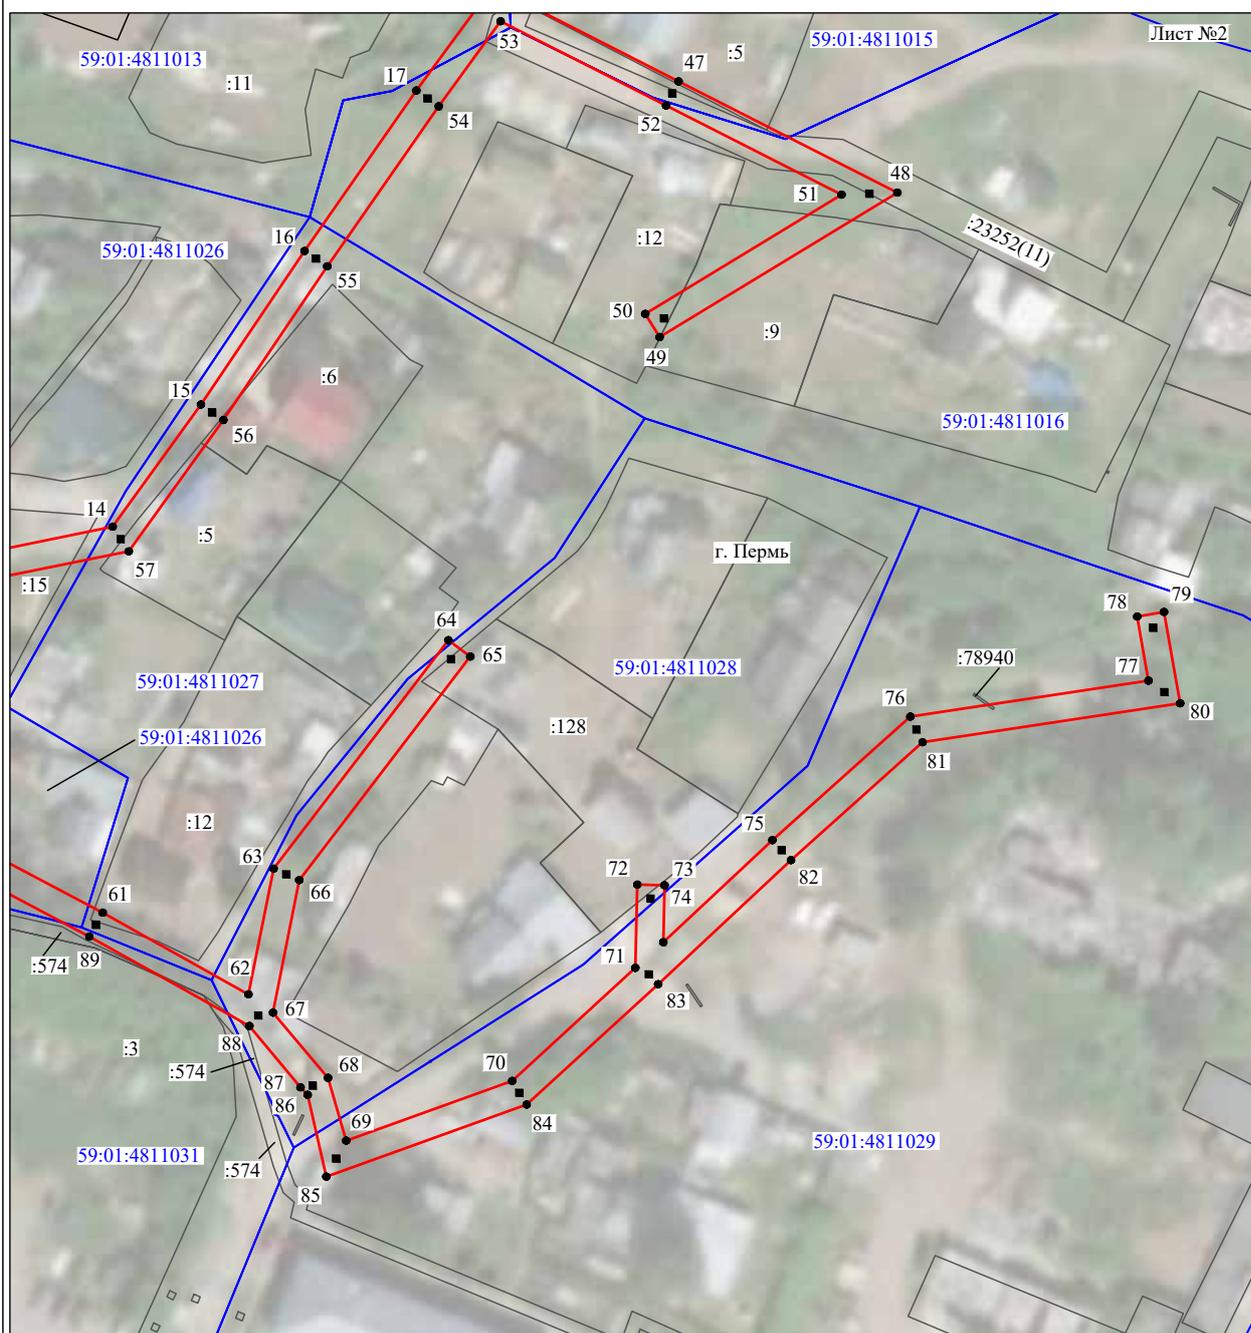


Масштаб 1:1000

Используемые условные знаки и обозначения:

- №1 - номер опоры
- (red line) - граница публичного сервитута
- (blue line) - граница кадастрового деления
- (magenta line) - граница населенного пункта
- (black line) - граница земельного участка, имеющегося в ЕГРН
- (green line) - граница ОКС, имеющаяся в ЕГРН
- (purple line) - граница охранной зоны, имеющейся в ЕГРН
- 59:01:4413924:34 - кадастровый номер земельного участка, имеющегося в ЕГРН
- 59:01:4413924 - номер кадастрового квартала
- 1 ● - обозначение характерных точек границ

## Схема расположения границ публичного сервитута объекта

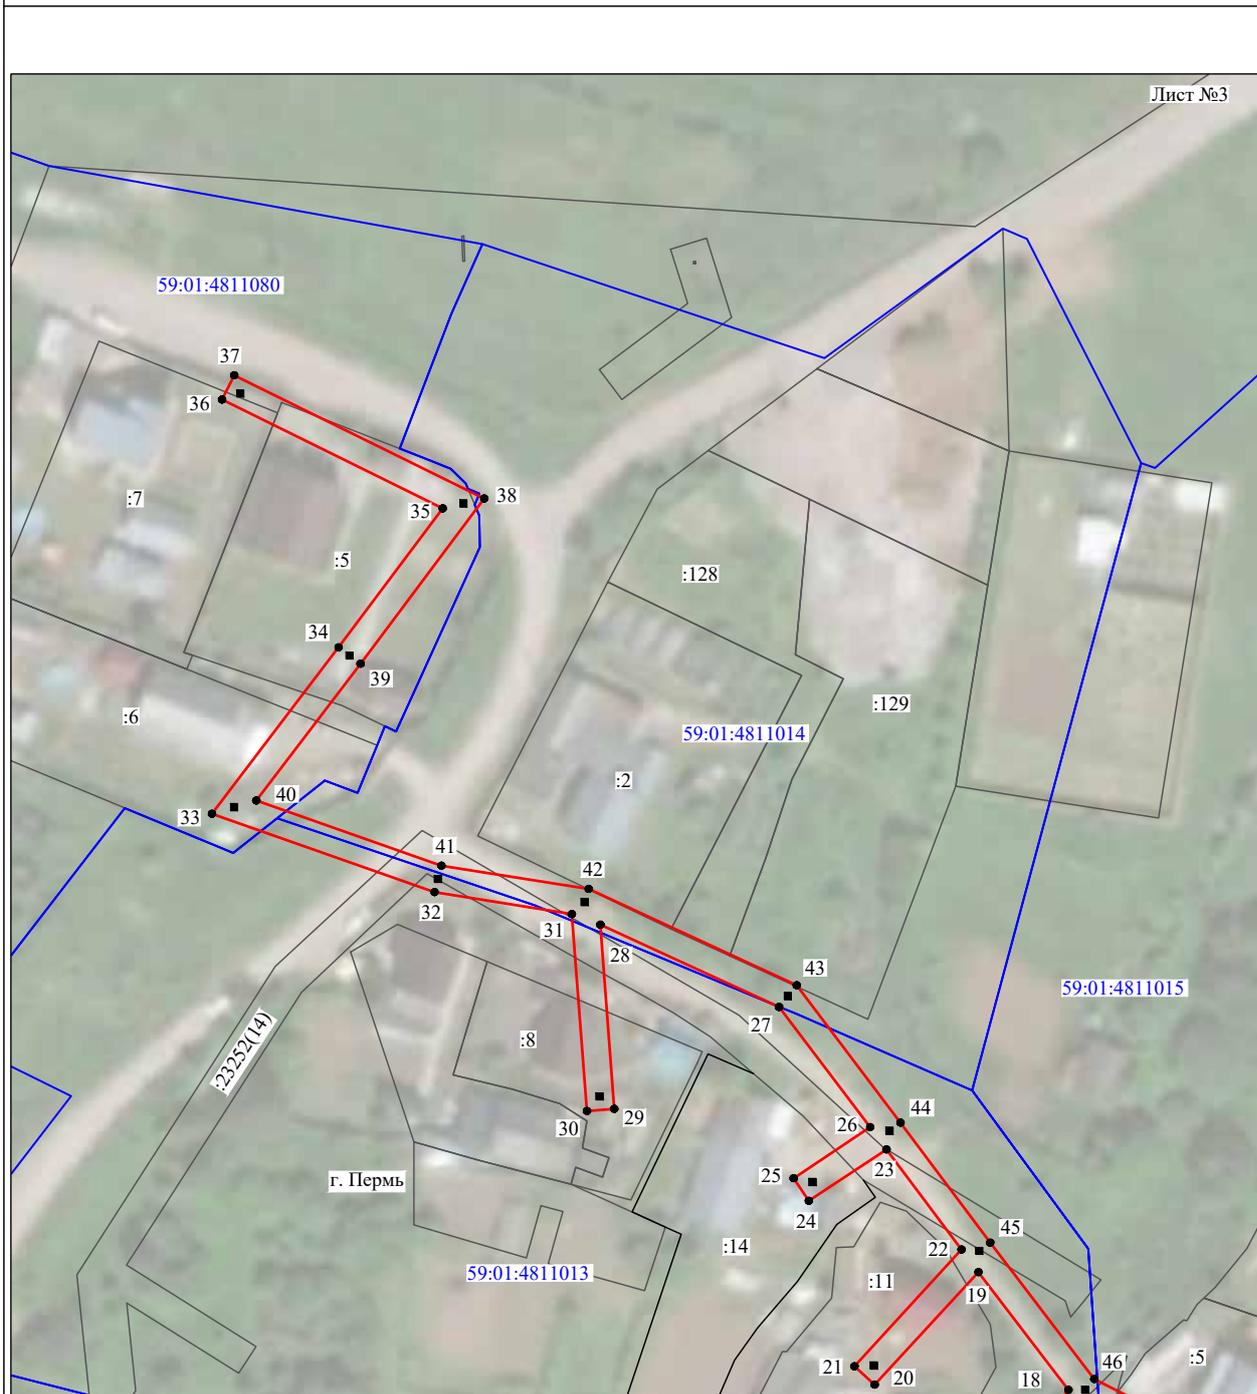

Используемые условные знаки и обозначения:

- |                  |   |
|------------------|---|
| №1               | - номер опоры   |
|                  | - граница публичного сервитута                            |
|                  | - граница кадастрового деления                            |
|                  | - граница населенного пункта                              |
|                  | - граница земельного участка, имеющегося в ЕГРН           |
|                  | - граница ОКС, имеющаяся в ЕГРН                           |
|                  | - граница охранной зоны, имеющейся в ЕГРН                 |
| 59:01:4413924:34 | - кадастровый номер земельного участка, имеющегося в ЕГРН |
| 59:01:4413924    | - номер кадастрового квартала                             |
| 1 ●              | - обозначение характерных точек границ                    |

## ОПИСАНИЕ МЕСТОПОЛОЖЕНИЯ ГРАНИЦ

Публичный сервитут для размещения объекта электросетевого хозяйства «Электросетевой комплекс Подстанция 110/35/6 кВ «Балмошная» (ВЛ 0,4кВ от КТП 2051, ВЛ 0,4кВ от КТП 2045, ВЛ 0,4кВ от КТП 2059)

(наименование объекта, местоположение границ которого описано (далее - объект))

## Раздел 1

## Сведения об объекте

| Сведения об объекте |  |   |
|---------------------|--|---|
| № п/п               | Характеристики объекта   | Описание характеристик  |
| 1                   | 2  | 3   |
| 1                   | Местоположение объекта   | Пермский край, город Пермь  |
| 2                   | Площадь объекта +/- величина погрешности определения площади (Р+/- Дельта Р) | 4247 кв.м ± 17 кв.м   |
| 3                   | Иные характеристики объекта  | Публичный сервитут для размещения объекта электросетевого хозяйства «Электросетевой комплекс Подстанция 110/35/6 кВ «Балмошная» (ВЛ 0,4кВ от КТП 2051, ВЛ 0,4кВ от КТП 2045, ВЛ 0,4кВ от КТП 2059) на срок 49 лет |

## Раздел 2

| Сведения о местоположении границ объекта        |               |            |   |   |   |
|---|---------------|------------|---|---|---|
| 1. Система координат <u>МСК-59, зона 2</u>      |               |            |   |   |   |
| 2. Сведения о характерных точках границ объекта |               |            |   |   |   |
| Обозначение характерных точек границ            | Координаты, м |            | Метод определения координат характерной точки           | Средняя квадратическая погрешность положения характерной точки (M <sub>i</sub> ), м | Описание обозначения точки на местности (при наличии) |
|   | X             | Y          |   |   |   |
| 1   | 2             | 3          | 4   | 5   | 6   |
| Зона1(1)  | –             | –          | –   | –   | –   |
| 1   | 522934.34     | 2238866.55 | Метод спутниковых геодезических измерений (определений) | 0.10  | –   |
| 2   | 522937.21     | 2238869.34 | Метод спутниковых геодезических измерений (определений) | 0.10  | –   |
| 3   | 522929.43     | 2238877.44 | Метод спутниковых геодезических измерений (определений) | 0.10  | –   |
| 4   | 522925.58     | 2238875.58 | Метод спутниковых геодезических измерений (определений) | 0.10  | –   |
| 1   | 522934.34     | 2238866.55 | Метод спутниковых геодезических измерений (определений) | 0.10  | –   |
| Зона1(2)  | –             | –          | –   | –   | –   |
| 5   | 522885.25     | 2238844.88 | Метод спутниковых геодезических измерений (определений) | 0.10  | –   |
| 6   | 522885.45     | 2238848.87 | Метод спутниковых геодезических измерений (определений) | 0.10  | –   |
| 7   | 522871.87     | 2238849.69 | Метод спутниковых геодезических измерений (определений) | 0.10  | –   |
| 8   | 522864.16     | 2238846.12 | Метод спутниковых геодезических измерений (определений) | 0.10  | –   |
| 5   | 522885.25     | 2238844.88 | Метод спутниковых геодезических измерений (определений) | 0.10  | –   |
| Зона1(3)  | –             | –          | –   | –   | –   |
| 9   | 522810.94     | 2238726.52 | Метод спутниковых геодезических измерений (определений) | 0.10  | –   |
| 10  | 522814.21     | 2238728.82 | Метод спутниковых геодезических измерений (определений) | 0.10  | –   |
| 11  | 522808.99     | 2238736.23 | Метод спутниковых геодезических измерений (определений) | 0.10  | –   |
| 12  | 522805.30     | 2238734.48 | Метод спутниковых геодезических измерений (определений) | 0.10  | –   |
| 9   | 522810.94     | 2238726.52 | Метод спутниковых геодезических измерений (определений) | 0.10  | –   |
| Зона1(4)  | –             | –          | –   | –   | –   |
| 13  | 522734.72     | 2238768.35 | Метод спутниковых геодезических измерений (определений) | 0.10  | –   |
| 14  | 522737.03     | 2238784.38 | Метод спутниковых геодезических измерений (определений) | 0.10  | –   |
| 15  | 522732.51     | 2238781.62 | Метод спутниковых геодезических измерений (определений) | 0.10  | –   |
| 16  | 522730.76     | 2238768.90 | Метод спутниковых геодезических измерений (определений) | 0.10  | –   |
| 13  | 522734.72     | 2238768.35 | Метод спутниковых геодезических измерений (определений) | 0.10  | –   |
| Зона1(5)  | –             | –          | –   | –   | –   |
| 17  | 522691.75     | 2238750.78 | Метод спутниковых геодезических измерений (определений) | 0.10  | –   |
| 18  | 522692.22     | 2238754.75 | Метод спутниковых геодезических измерений (определений) | 0.10  | –   |
| 19  | 522679.88     | 2238756.21 | Метод спутниковых геодезических измерений (определений) | 0.10  | –   |
| 20  | 522673.27     | 2238752.93 | Метод спутниковых геодезических измерений (определений) | 0.10  | –   |
| 17  | 522691.75     | 2238750.78 | Метод спутниковых геодезических измерений (определений) | 0.10  | –   |
| Зона1(6)  | –             | –          | –   | –   | –   |
| 21  | 522661.41     | 2238644.70 | Метод спутниковых геодезических измерений (определений) | 0.10  | –   |
| 22  | 522664.74     | 2238646.91 | Метод спутниковых геодезических измерений (определений) | 0.10  | –   |
| 23  | 522653.97     | 2238663.15 | Метод спутниковых геодезических измерений (определений) | 0.10  | –   |
| 24  | 522650.31     | 2238661.42 | Метод спутниковых геодезических измерений (определений) | 0.10  | –   |
| 21  | 522661.41     | 2238644.70 | Метод спутниковых геодезических измерений (определений) | 0.10  | –   |
| Зона1(7)  | –             | –          | –   | –   | –   |
| 25  | 522636.71     | 2238634.92 | Метод спутниковых геодезических измерений (определений) | 0.10  | –   |
| 26  | 522639.97     | 2238637.24 | Метод спутниковых геодезических измерений (определений) | 0.10  | –   |
| 27  | 522629.99     | 2238651.25 | Метод спутниковых геодезических измерений (определений) | 0.10  | –   |
| 28  | 522626.33     | 2238649.47 | Метод спутниковых геодезических измерений (определений) | 0.10  | –   |
| 25  | 522636.71     | 2238634.92 | Метод спутниковых геодезических измерений (определений) | 0.10  | –   |
| Зона1(8)  | –             | –          | –   | –   | –   |
| 29  | 522478.14     | 2238572.96 | Метод спутниковых геодезических измерений (определений) | 0.10  | –   |
| 30  | 522482.04     | 2238574.49 | Метод спутниковых геодезических измерений (определений) | 0.10  | –   |
| 31  | 522470.84     | 2238598.24 | Метод спутниковых геодезических измерений (определений) | 0.10  | –   |
| 32  | 522467.22     | 2238596.53 | Метод спутниковых геодезических измерений (определений) | 0.10  | –   |




|           |           |            |   |      |   |
|-----------|-----------|------------|---|------|---|
| 90        | 521626.93 | 2239122.87 | Метод спутниковых геодезических измерений (определений) | 0.10 | – |
| 91        | 521649.35 | 2239084.28 | Метод спутниковых геодезических измерений (определений) | 0.10 | – |
| 92        | 521678.08 | 2239042.78 | Метод спутниковых геодезических измерений (определений) | 0.10 | – |
| 61        | 521696.92 | 2239010.43 | Метод спутниковых геодезических измерений (определений) | 0.10 | – |
| Зона1(14) | –         | –          | –   | –    | – |
| 93        | 521959.72 | 2239104.98 | Метод спутниковых геодезических измерений (определений) | 0.10 | – |
| 94        | 521962.42 | 2239105.87 | Метод спутниковых геодезических измерений (определений) | 0.10 | – |
| 95        | 521970.76 | 2239120.82 | Метод спутниковых геодезических измерений (определений) | 0.10 | – |
| 96        | 521967.26 | 2239122.75 | Метод спутниковых геодезических измерений (определений) | 0.10 | – |
| 97        | 521958.75 | 2239107.47 | Метод спутниковых геодезических измерений (определений) | 0.10 | – |
| 93        | 521959.72 | 2239104.98 | Метод спутниковых геодезических измерений (определений) | 0.10 | – |
| Зона1(15) | –         | –          | –   | –    | – |
| 98        | 521905.49 | 2238761.06 | Метод спутниковых геодезических измерений (определений) | 0.10 | – |
| 99        | 521906.56 | 2238765.12 | Метод спутниковых геодезических измерений (определений) | 0.10 | – |
| 100       | 521904.08 | 2238765.23 | Метод спутниковых геодезических измерений (определений) | 0.10 | – |
| 101       | 521912.05 | 2238790.46 | Метод спутниковых геодезических измерений (определений) | 0.10 | – |
| 102       | 521908.23 | 2238791.66 | Метод спутниковых геодезических измерений (определений) | 0.10 | – |
| 103       | 521898.72 | 2238761.52 | Метод спутниковых геодезических измерений (определений) | 0.10 | – |
| 98        | 521905.49 | 2238761.06 | Метод спутниковых геодезических измерений (определений) | 0.10 | – |
| Зона1(16) | –         | –          | –   | –    | – |
| 104       | 521873.53 | 2238643.77 | Метод спутниковых геодезических измерений (определений) | 0.10 | – |
| 105       | 521887.79 | 2238682.55 | Метод спутниковых геодезических измерений (определений) | 0.10 | – |
| 106       | 521882.73 | 2238684.26 | Метод спутниковых геодезических измерений (определений) | 0.10 | – |
| 107       | 521881.20 | 2238680.48 | Метод спутниковых геодезических измерений (определений) | 0.10 | – |
| 108       | 521882.60 | 2238680.04 | Метод спутниковых геодезических измерений (определений) | 0.10 | – |
| 109       | 521869.77 | 2238645.15 | Метод спутниковых геодезических измерений (определений) | 0.10 | – |
| 104       | 521873.53 | 2238643.77 | Метод спутниковых геодезических измерений (определений) | 0.10 | – |
| Зона1(17) | –         | –          | –   | –    | – |
| 110       | 521654.56 | 2238588.95 | Метод спутниковых геодезических измерений (определений) | 0.10 | – |
| 111       | 521684.82 | 2238590.48 | Метод спутниковых геодезических измерений (определений) | 0.10 | – |
| 112       | 521684.63 | 2238594.48 | Метод спутниковых геодезических измерений (определений) | 0.10 | – |
| 113       | 521656.39 | 2238593.17 | Метод спутниковых геодезических измерений (определений) | 0.10 | – |
| 114       | 521657.80 | 2238591.29 | Метод спутниковых геодезических измерений (определений) | 0.10 | – |
| 110       | 521654.56 | 2238588.95 | Метод спутниковых геодезических измерений (определений) | 0.10 | – |
| Зона1(18) | –         | –          | –   | –    | – |
| 115       | 521000.06 | 2238621.98 | Метод спутниковых геодезических измерений (определений) | 0.10 | – |
| 116       | 521002.66 | 2238625.31 | Метод спутниковых геодезических измерений (определений) | 0.10 | – |
| 117       | 520993.15 | 2238628.98 | Метод спутниковых геодезических измерений (определений) | 0.10 | – |
| 118       | 520991.70 | 2238625.25 | Метод спутниковых геодезических измерений (определений) | 0.10 | – |
| 115       | 521000.06 | 2238621.98 | Метод спутниковых геодезических измерений (определений) | 0.10 | – |
| Зона1(19) | –         | –          | –   | –    | – |
| 119       | 520886.23 | 2238573.70 | Метод спутниковых геодезических измерений (определений) | 0.10 | – |
| 120       | 520888.22 | 2238577.17 | Метод спутниковых геодезических измерений (определений) | 0.10 | – |
| 121       | 520878.33 | 2238582.83 | Метод спутниковых геодезических измерений (определений) | 0.10 | – |
| 122       | 520873.91 | 2238580.75 | Метод спутниковых геодезических измерений (определений) | 0.10 | – |
| 119       | 520886.23 | 2238573.70 | Метод спутниковых геодезических измерений (определений) | 0.10 | – |
| Зона1(20) | –         | –          | –   | –    | – |
| 123       | 520787.62 | 2238586.55 | Метод спутниковых геодезических измерений (определений) | 0.10 | – |
| 124       | 520791.23 | 2238588.26 | Метод спутниковых геодезических измерений (определений) | 0.10 | – |
| 125       | 520776.64 | 2238619.18 | Метод спутниковых геодезических измерений (определений) | 0.10 | – |
| 126       | 520772.87 | 2238617.59 | Метод спутниковых геодезических измерений (определений) | 0.10 | – |
| 123       | 520787.62 | 2238586.55 | Метод спутниковых геодезических измерений (определений) | 0.10 | – |
| Зона1(21) | –         | –          | –   | –    | – |
| 127       | 520778.78 | 2238762.43 | Метод спутниковых геодезических измерений (определений) | 0.10 | – |
| 128       | 520780.93 | 2238791.70 | Метод спутниковых геодезических измерений (определений) | 0.10 | – |
| 129       | 520778.10 | 2238790.34 | Метод спутниковых геодезических измерений (определений) | 0.10 | – |
| 130       | 520776.94 | 2238792.99 | Метод спутниковых геодезических измерений (определений) | 0.10 | – |
| 131       | 520774.79 | 2238762.72 | Метод спутниковых геодезических измерений (определений) | 0.10 | – |
| 127       | 520778.78 | 2238762.43 | Метод спутниковых геодезических измерений (определений) | 0.10 | – |

## 3. Сведения о характерных точках части (частей) границы объекта

| Обозначение<br>характерных<br>точек части<br>границы | Координаты, м |   | Метод определения<br>координат характерной точки | Средняя квадратическая<br>погрешность положения<br>характерной точки ( $M_t$ ),<br>м | Описание<br>обозначения точки<br>на местности (при<br>наличии) |
|--|---------------|---|--|--|--|
|  | X             | Y |  |  |  |
| 1  | 2             | 3 | 4  | 5  | 6  |

|   |   |   |   |   |   |
|---|---|---|---|---|---|
| - | - | - | - | - | - |
|---|---|---|---|---|---|

## Схема расположения границ публичного сервитута объекта

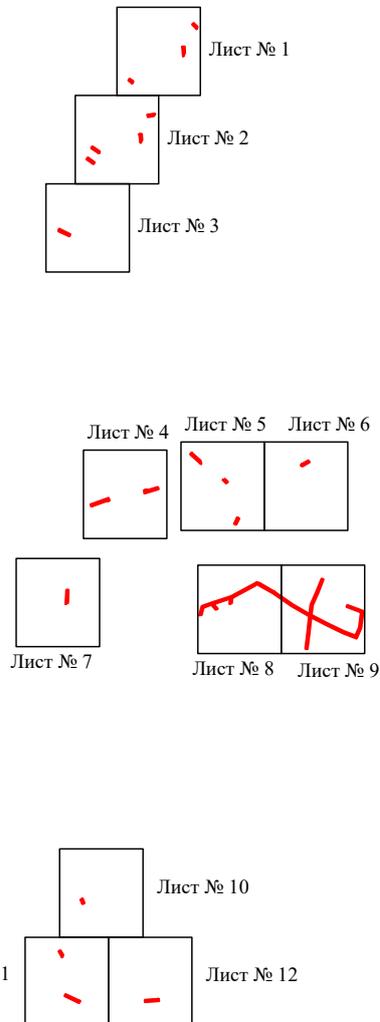


Масштаб 1:15000

Используемые условные знаки и обозначения:

- граница публичного сервитута

Схема расположения границ публичного сервитута объекта

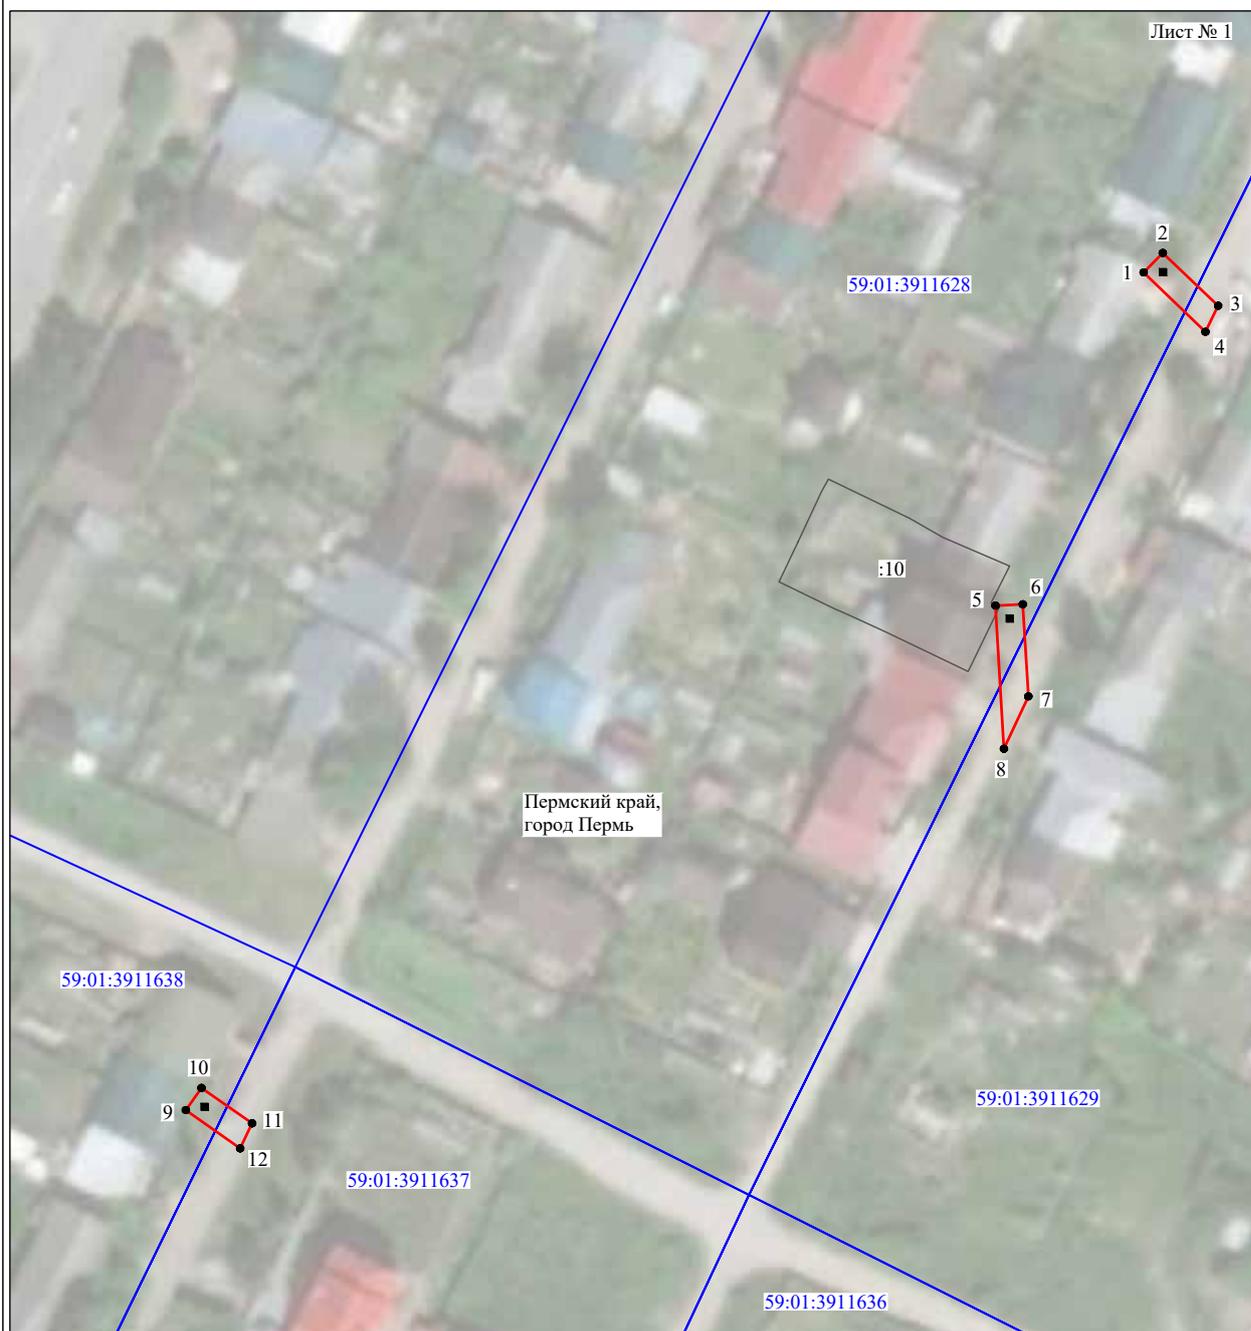


Масштаб 1:1000

Используемые условные знаки и обозначения:

- №1 - номер опоры
- - граница публичного сервитута
- - граница кадастрового деления
- - граница населенного пункта
- - граница земельного участка, имеющегося в ЕГРН
- - граница ОКС, имеющаяся в ЕГРН
- - граница охранной зоны, имеющейся в ЕГРН
- 59:01:4413924:34 - кадастровый номер земельного участка, имеющегося в ЕГРН
- 59:01:4413924 - номер кадастрового квартала
- 1 ● - обозначение характерных точек границ

## Схема расположения границ публичного сервитута объекта

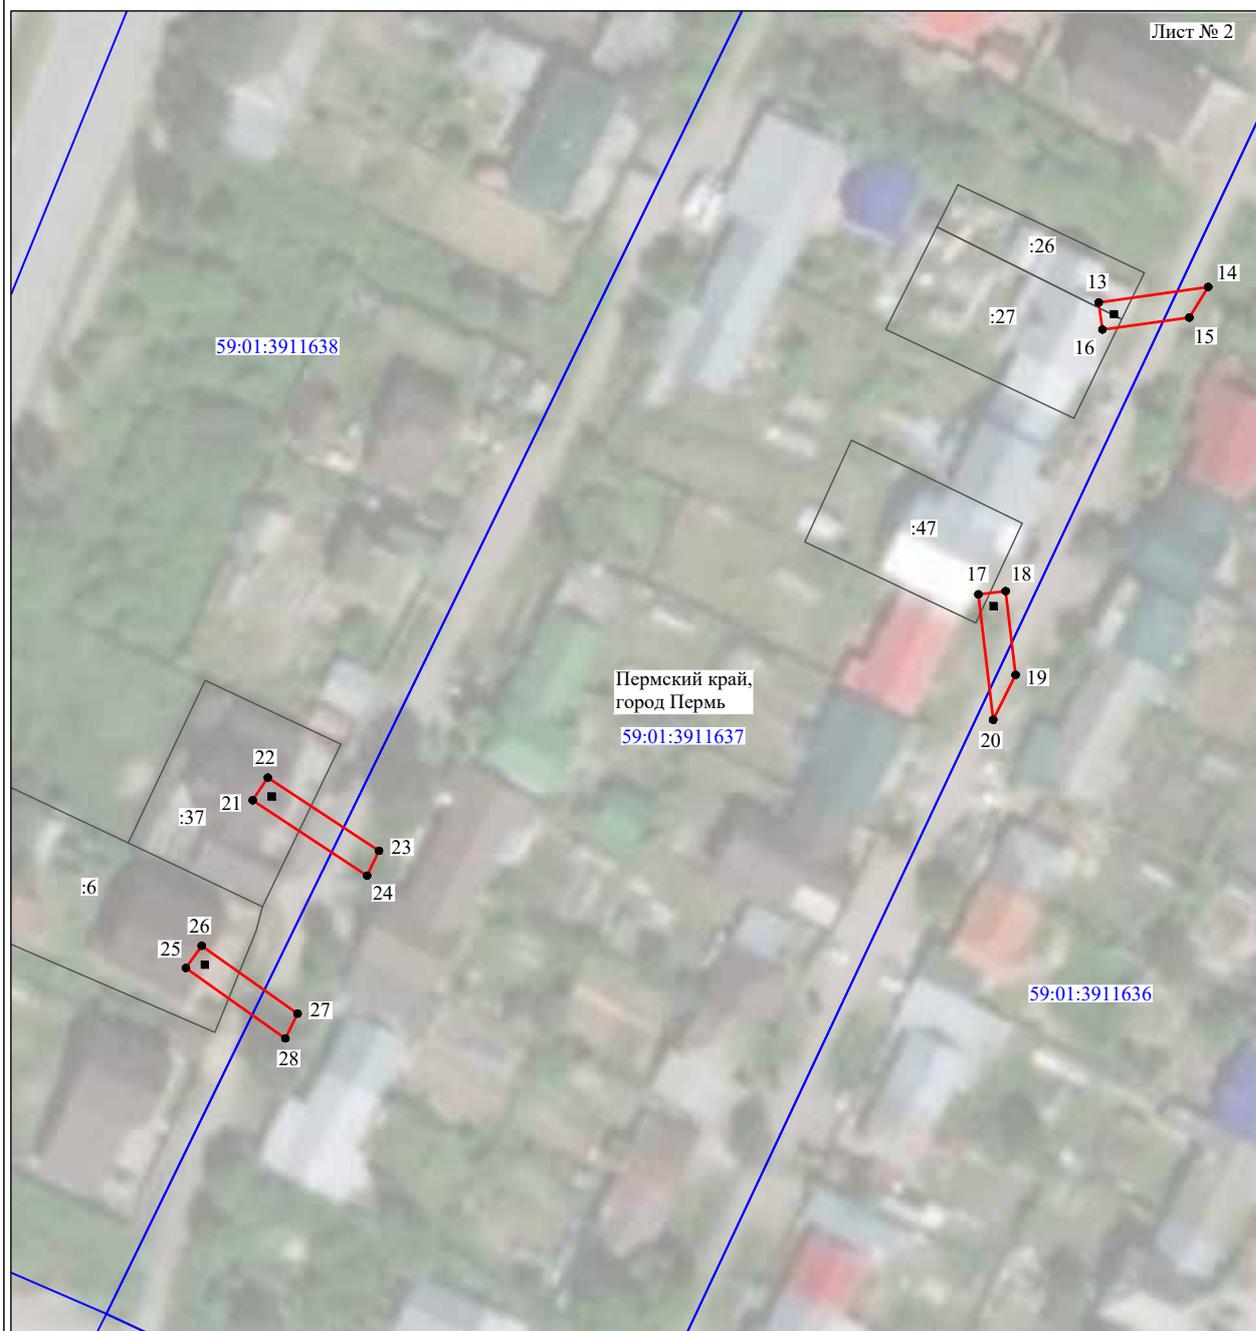

Масштаб 1:1000

Используемые условные знаки и обозначения:

- |                  |   |
|------------------|---|
| №1               | - номер опоры   |
|                  | - граница публичного сервитута                            |
|                  | - граница кадастрового деления                            |
|                  | - граница населенного пункта                              |
|                  | - граница земельного участка, имеющегося в ЕГРН           |
|                  | - граница ОКС, имеющаяся в ЕГРН                           |
|                  | - граница охранной зоны, имеющейся в ЕГРН                 |
| 59:01:4413924:34 | - кадастровый номер земельного участка, имеющегося в ЕГРН |
| 59:01:4413924    | - номер кадастрового квартала                             |
| 1 ●              | - обозначение характерных точек границ                    |

Схема расположения границ публичного сервитута объекта



Лист № 3

59:01:3911637

Пермский край,  
город Пермь

59:01:3911640

30  
29 :49  
31  
32

Масштаб 1:1000

Используемые условные знаки и обозначения:

- №1 - номер опоры
- - граница публичного сервитута
- - граница кадастрового деления
- - граница населенного пункта
- - граница земельного участка, имеющегося в ЕГРН
- - граница ОКС, имеющаяся в ЕГРН
- - граница охранной зоны, имеющейся в ЕГРН
- 59:01:4413924:34 - кадастровый номер земельного участка, имеющегося в ЕГРН
- 59:01:4413924 - номер кадастрового квартала
- 1 ● - обозначение характерных точек границ

## Схема расположения границ публичного сервитута объекта



Масштаб 1:1000

Используемые условные знаки и обозначения:

- |                  |   |
|------------------|---|
| №1               | - номер опоры   |
|                  | - граница публичного сервитута                            |
|                  | - граница кадастрового деления                            |
|                  | - граница населенного пункта                              |
|                  | - граница земельного участка, имеющегося в ЕГРН           |
|                  | - граница ОКС, имеющаяся в ЕГРН                           |
|                  | - граница охранной зоны, имеющейся в ЕГРН                 |
| 59:01:4413924:34 | - кадастровый номер земельного участка, имеющегося в ЕГРН |
| 59:01:4413924    | - номер кадастрового квартала                             |
| 1 ●              | - обозначение характерных точек границ                    |

Схема расположения границ публичного сервитута объекта



Масштаб 1:1000

Используемые условные знаки и обозначения:

- №1 - номер опоры
- граница публичного сервитута
- граница кадастрового деления
- граница населенного пункта
- граница земельного участка, имеющегося в ЕГРН
- граница ОКС, имеющаяся в ЕГРН
- граница охранной зоны, имеющейся в ЕГРН
- 59:01:4413924:34 - кадастровый номер земельного участка, имеющегося в ЕГРН
- 59:01:4413924 - номер кадастрового квартала
- 1 ● - обозначение характерных точек границ

## Схема расположения границ публичного сервитута объекта



Масштаб 1:1000

Используемые условные знаки и обозначения:

 
- |   |   |
|---|---|
| №1  | - номер опоры   |
|  | - граница публичного сервитута                            |
|  | - граница кадастрового деления                            |
|  | - граница населенного пункта                              |
|  | - граница земельного участка, имеющегося в ЕГРН           |
|  | - граница ОКС, имеющаяся в ЕГРН                           |
|  | - граница охранной зоны, имеющейся в ЕГРН                 |
| 59:01:4413924:34  | - кадастровый номер земельного участка, имеющегося в ЕГРН |
| 59:01:4413924   | - номер кадастрового квартала                             |
| 1 ●   | - обозначение характерных точек границ                    |

Схема расположения границ публичного сервитута объекта

Лист № 7




Масштаб 1:1000

Используемые условные знаки и обозначения:

- №1 - номер опоры
- - граница публичного сервитута
- - граница кадастрового деления
- - граница населенного пункта
- - граница земельного участка, имеющегося в ЕГРН
- - граница ОКС, имеющаяся в ЕГРН
- - граница охранной зоны, имеющейся в ЕГРН
- 59:01:4413924:34 - кадастровый номер земельного участка, имеющегося в ЕГРН
- 59:01:4413924 - номер кадастрового квартала
- 1 • - обозначение характерных точек границ

## Схема расположения границ публичного сервитута объекта

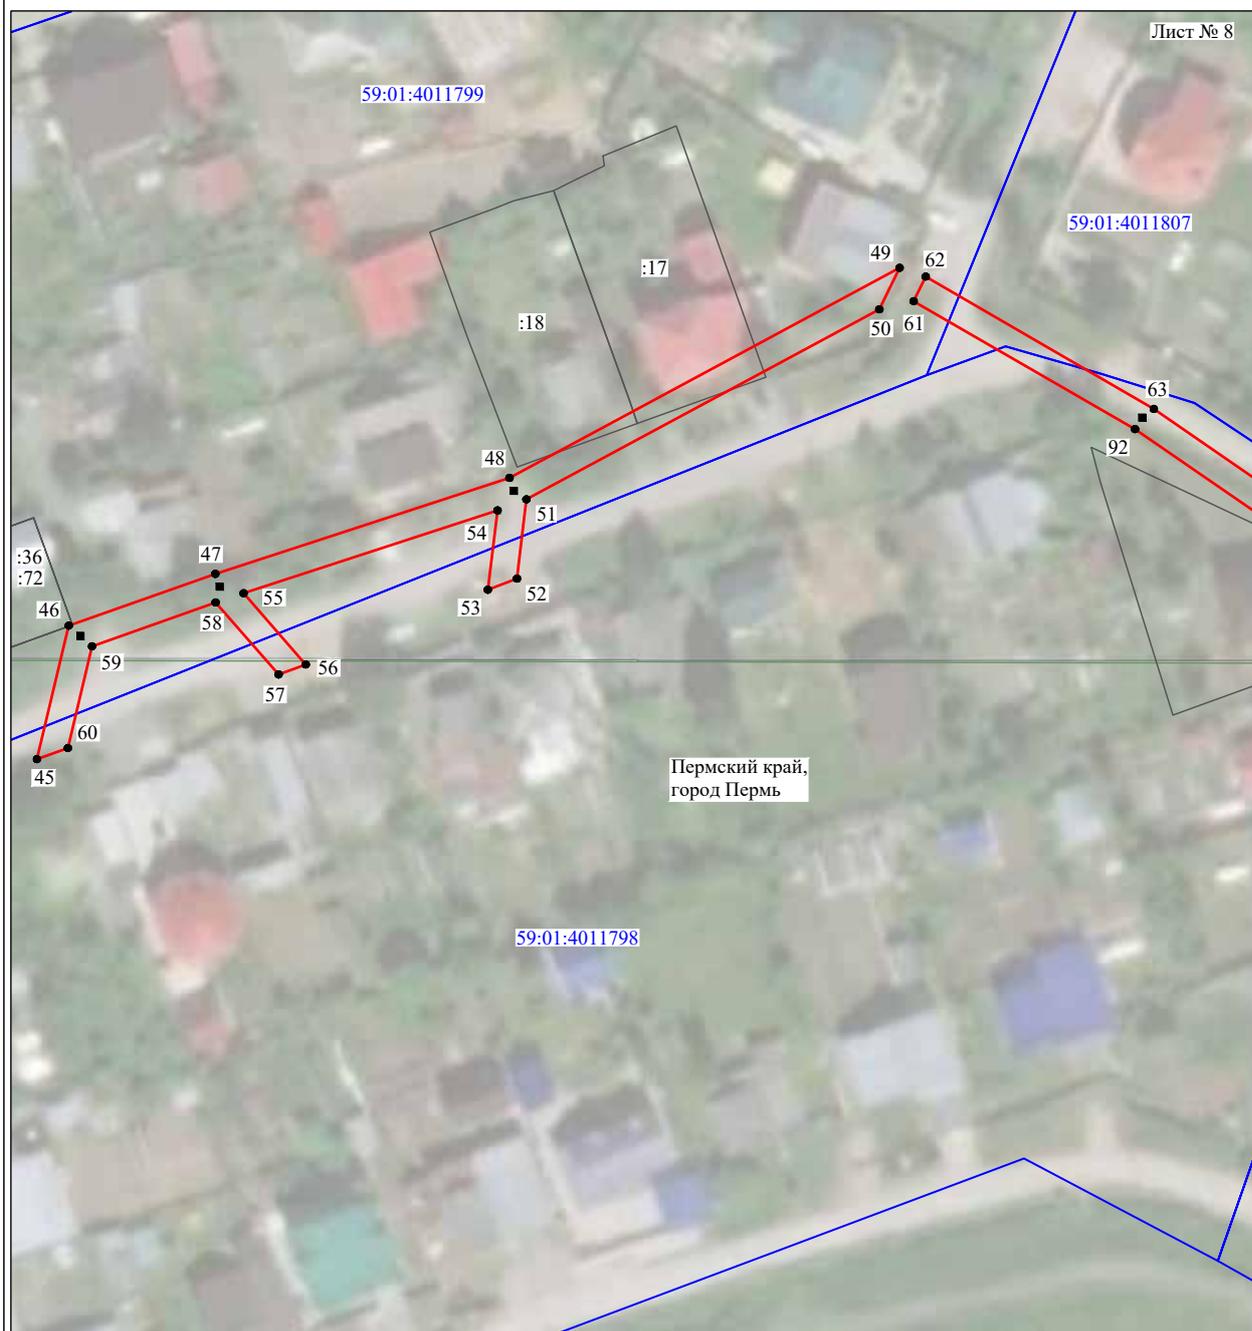


Масштаб 1:1000

Используемые условные знаки и обозначения:

- |                  |   |
|------------------|---|
| №1               | - номер опоры   |
|                  | - граница публичного сервитута                            |
|                  | - граница кадастрового деления                            |
|                  | - граница населенного пункта                              |
|                  | - граница земельного участка, имеющегося в ЕГРН           |
|                  | - граница ОКС, имеющаяся в ЕГРН                           |
|                  | - граница охранной зоны, имеющейся в ЕГРН                 |
| 59:01:4413924:34 | - кадастровый номер земельного участка, имеющегося в ЕГРН |
| 59:01:4413924    | - номер кадастрового квартала                             |
| 1 ●              | - обозначение характерных точек границ                    |

Схема расположения границ публичного сервитута объекта

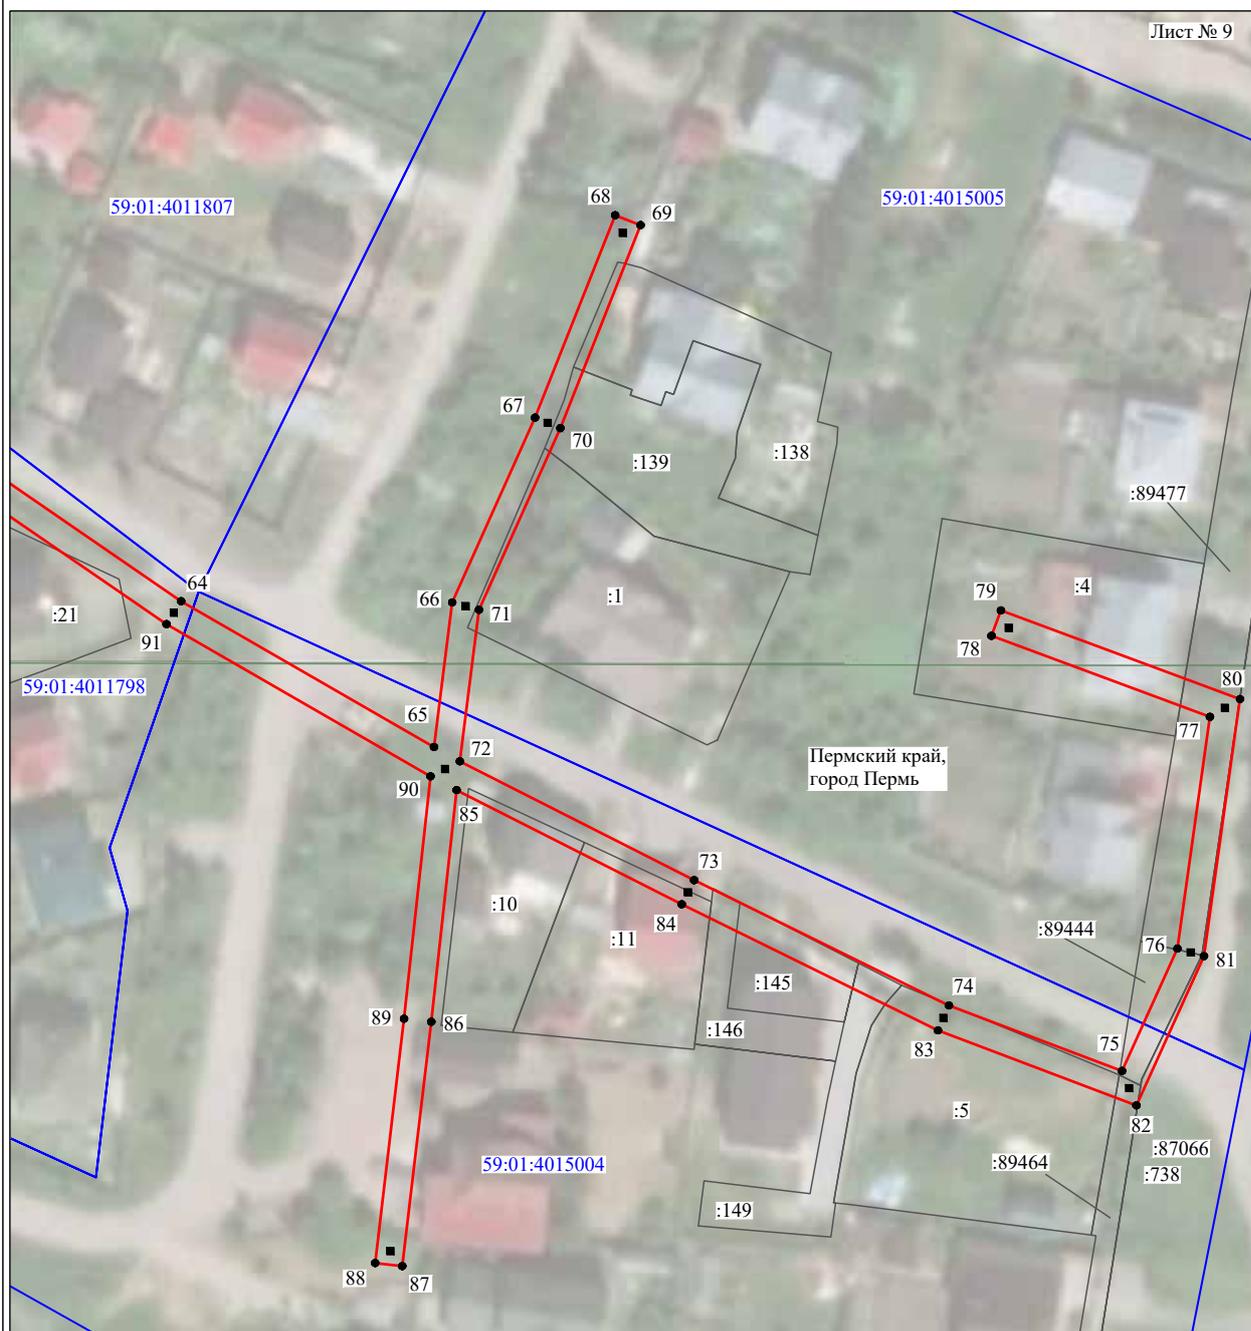


Масштаб 1:1000

Используемые условные знаки и обозначения:

- №1 - номер опоры
- граница публичного сервитута
- граница кадастрового деления
- граница населенного пункта
- граница земельного участка, имеющегося в ЕГРН
- граница ОКС, имеющаяся в ЕГРН
- граница охранной зоны, имеющейся в ЕГРН
- 59:01:4413924:34 - кадастровый номер земельного участка, имеющегося в ЕГРН
- 59:01:4413924 - номер кадастрового квартала
- 1 • - обозначение характерных точек границ


## Схема расположения границ публичного сервитута объекта

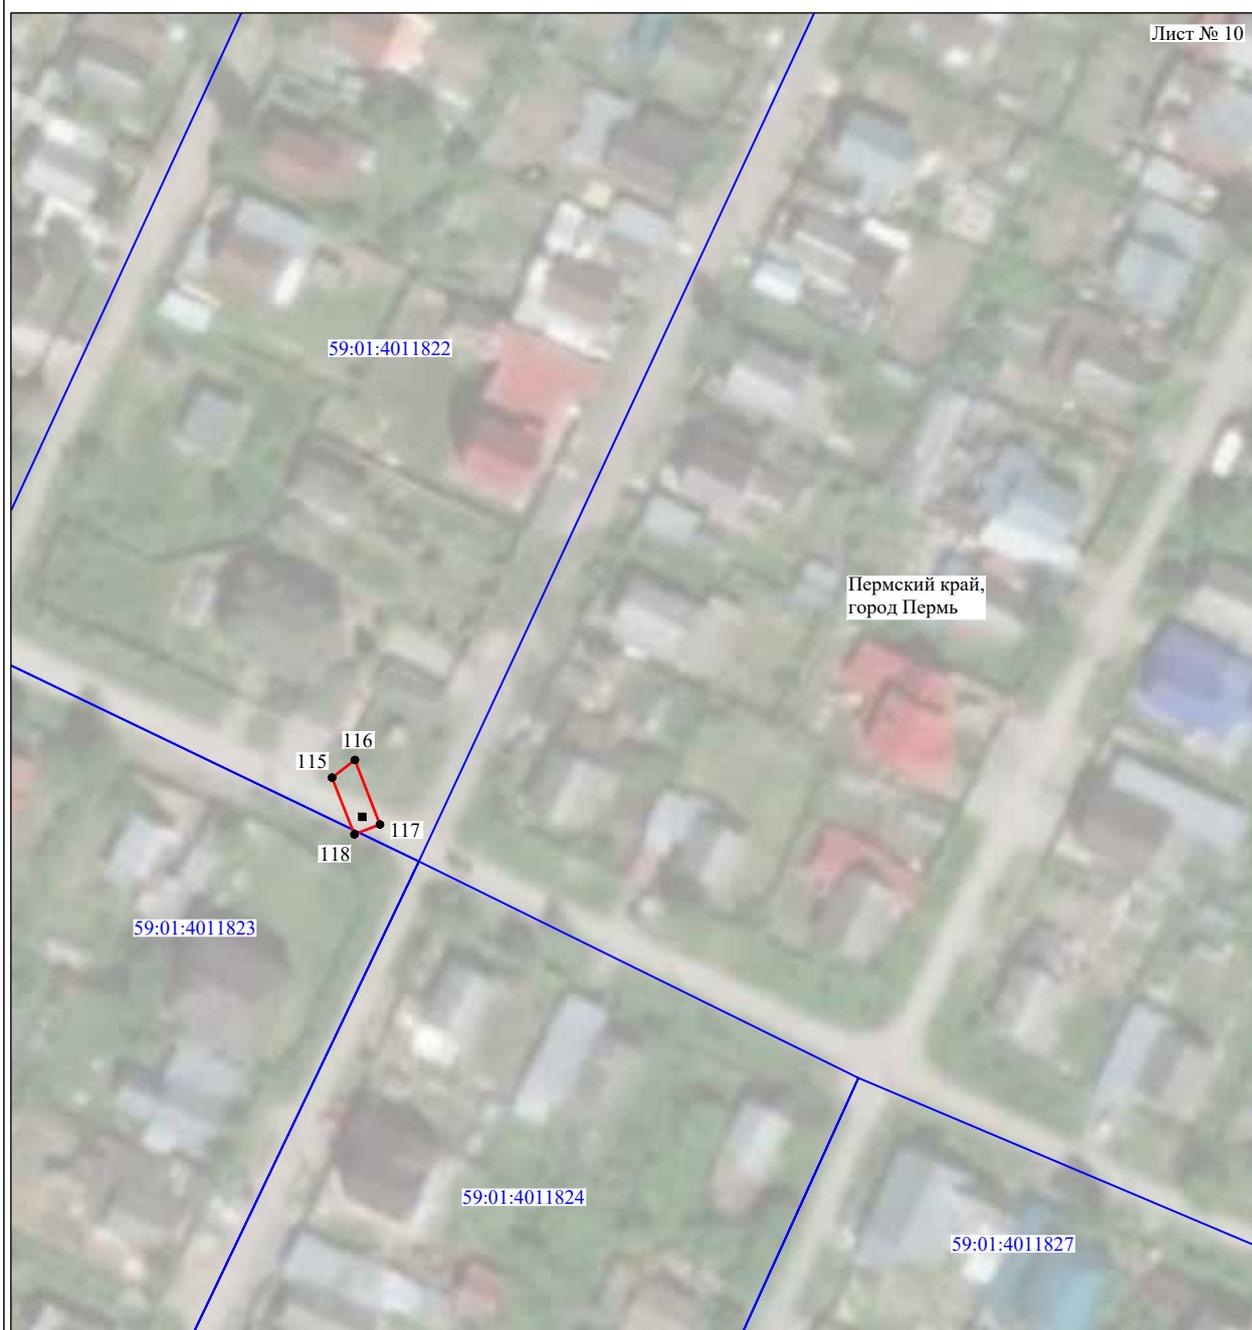

Используемые условные знаки и обозначения:

- |                  |   |
|------------------|---|
| №1               | - номер опоры   |
|                  | - граница публичного сервитута                            |
|                  | - граница кадастрового деления                            |
|                  | - граница населенного пункта                              |
|                  | - граница земельного участка, имеющегося в ЕГРН           |
|                  | - граница ОКС, имеющаяся в ЕГРН                           |
|                  | - граница охранной зоны, имеющейся в ЕГРН                 |
| 59:01:4413924:34 | - кадастровый номер земельного участка, имеющегося в ЕГРН |
| 59:01:4413924    | - номер кадастрового квартала                             |
| 1 ●              | - обозначение характерных точек границ                    |

Схема расположения границ публичного сервитута объекта

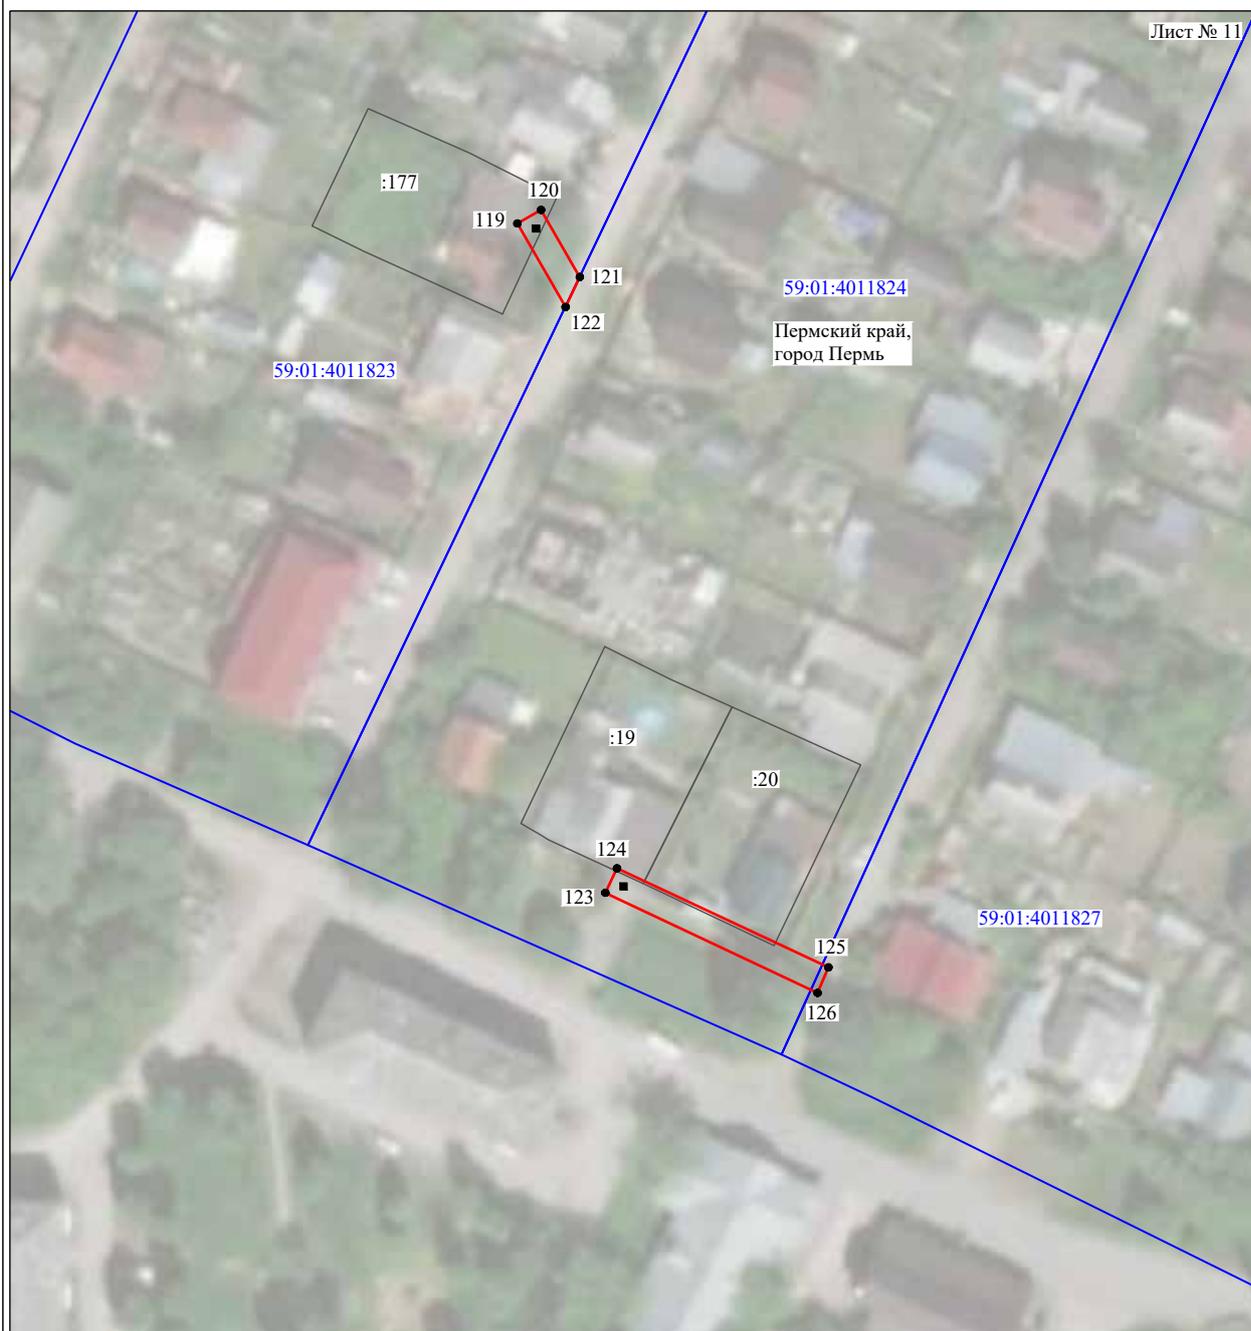


Масштаб 1:1000

Используемые условные знаки и обозначения:

- №1 - номер опоры
- граница публичного сервитута
- граница кадастрового деления
- граница населенного пункта
- граница земельного участка, имеющегося в ЕГРН
- граница ОКС, имеющаяся в ЕГРН
- граница охранной зоны, имеющейся в ЕГРН
- 59:01:4413924:34 - кадастровый номер земельного участка, имеющегося в ЕГРН
- 59:01:4413924 - номер кадастрового квартала
- 1 • - обозначение характерных точек границ

## Схема расположения границ публичного сервитута объекта

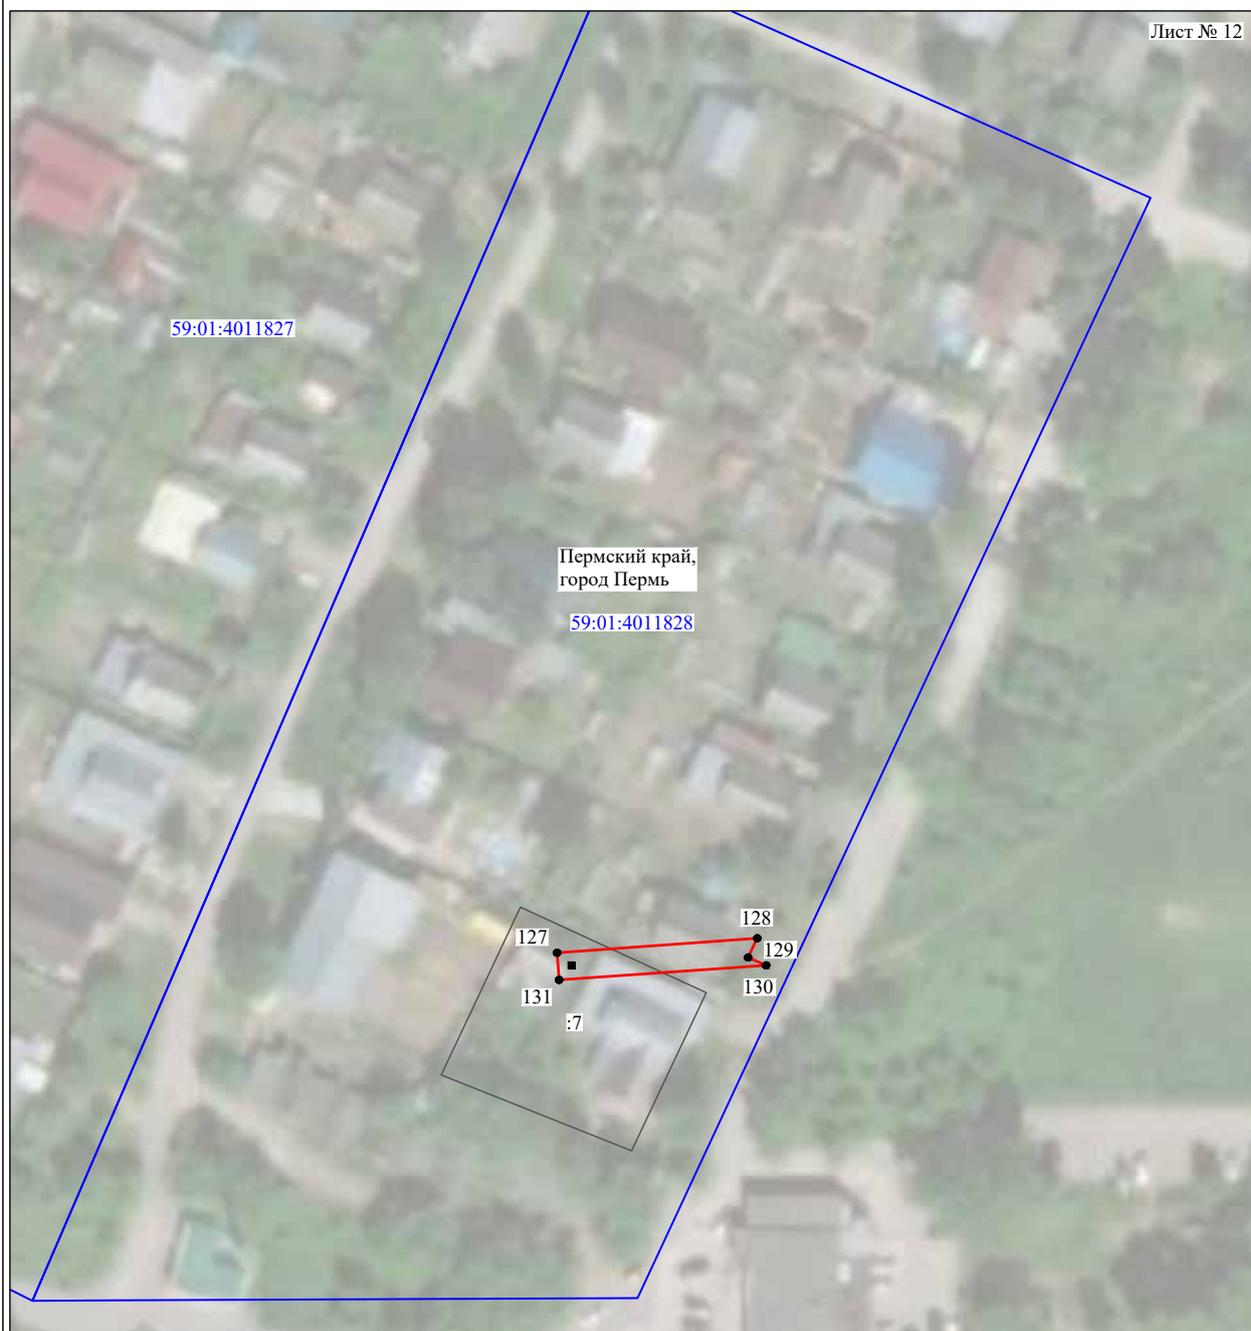

Масштаб 1:1000

Используемые условные знаки и обозначения:

- |                  |   |
|------------------|---|
| №1               | - номер опоры   |
|                  | - граница публичного сервитута                            |
|                  | - граница кадастрового деления                            |
|                  | - граница населенного пункта                              |
|                  | - граница земельного участка, имеющегося в ЕГРН           |
|                  | - граница ОКС, имеющаяся в ЕГРН                           |
|                  | - граница охранной зоны, имеющейся в ЕГРН                 |
| 59:01:4413924:34 | - кадастровый номер земельного участка, имеющегося в ЕГРН |
| 59:01:4413924    | - номер кадастрового квартала                             |
| 1 ●              | - обозначение характерных точек границ                    |

## ОПИСАНИЕ МЕСТОПОЛОЖЕНИЯ ГРАНИЦ

Публичный сервитут для размещения объекта электросетевого хозяйства «Электрическая сеть»

(наименование объекта, местоположение границ которого описано (далее - объект))

## Раздел 1

## Сведения об объекте

| Сведения об объекте |  |   |
|---------------------|--|---|
| № п/п               | Характеристики объекта   | Описание характеристик  |
| 1                   | 2  | 3   |
| 1                   | Местоположение объекта   | Пермский край, город Пермь  |
| 2                   | Площадь объекта +/- величина погрешности определения площади (Р+/- Дельта Р) | 7670 кв.м ± 20 кв.м   |
| 3                   | Иные характеристики объекта  | Публичный сервитут для размещения объекта электросетевого хозяйства «Электрическая сеть» на срок 49 лет |

## Раздел 2

| Сведения о местоположении границ объекта        |               |            |   |   |   |
|---|---------------|------------|---|---|---|
| 1. Система координат <u>МСК-59, зона 2</u>      |               |            |   |   |   |
| 2. Сведения о характерных точках границ объекта |               |            |   |   |   |
| Обозначение характерных точек границ            | Координаты, м |            | Метод определения координат характерной точки           | Средняя квадратическая погрешность положения характерной точки (M <sub>i</sub> ), м | Описание обозначения точки на местности (при наличии) |
|   | X             | Y          |   |   |   |
| 1   | 2             | 3          | 4   | 5   | 6   |
| 1   | 519934.18     | 2229754.96 | Метод спутниковых геодезических измерений (определений) | 0.10  | –   |
| 2   | 519937.84     | 2229756.57 | Метод спутниковых геодезических измерений (определений) | 0.10  | –   |
| 3   | 519922.95     | 2229795.43 | Метод спутниковых геодезических измерений (определений) | 0.10  | –   |
| 4   | 519918.50     | 2229809.18 | Метод спутниковых геодезических измерений (определений) | 0.10  | –   |
| 5   | 519906.81     | 2229843.04 | Метод спутниковых геодезических измерений (определений) | 0.10  | –   |
| 6   | 519891.87     | 2229879.86 | Метод спутниковых геодезических измерений (определений) | 0.10  | –   |
| 7   | 519878.91     | 2229910.77 | Метод спутниковых геодезических измерений (определений) | 0.10  | –   |
| 8   | 519874.80     | 2229920.96 | Метод спутниковых геодезических измерений (определений) | 0.10  | –   |
| 9   | 519863.59     | 2229947.62 | Метод спутниковых геодезических измерений (определений) | 0.10  | –   |
| 10  | 519861.07     | 2229953.23 | Метод спутниковых геодезических измерений (определений) | 0.10  | –   |
| 11  | 519846.11     | 2229987.38 | Метод спутниковых геодезических измерений (определений) | 0.10  | –   |
| 12  | 519831.45     | 2230023.40 | Метод спутниковых геодезических измерений (определений) | 0.10  | –   |
| 13  | 519817.61     | 2230055.04 | Метод спутниковых геодезических измерений (определений) | 0.10  | –   |
| 14  | 519842.09     | 2230069.96 | Метод спутниковых геодезических измерений (определений) | 0.10  | –   |
| 15  | 519871.81     | 2230085.93 | Метод спутниковых геодезических измерений (определений) | 0.10  | –   |
| 16  | 519880.70     | 2230066.27 | Метод спутниковых геодезических измерений (определений) | 0.10  | –   |
| 17  | 519891.90     | 2230040.07 | Метод спутниковых геодезических измерений (определений) | 0.10  | –   |
| 18  | 519929.04     | 2229998.15 | Метод спутниковых геодезических измерений (определений) | 0.10  | –   |
| 19  | 519912.13     | 2229983.50 | Метод спутниковых геодезических измерений (определений) | 0.10  | –   |
| 20  | 519914.80     | 2229980.52 | Метод спутниковых геодезических измерений (определений) | 0.10  | –   |
| 21  | 519931.39     | 2229995.26 | Метод спутниковых геодезических измерений (определений) | 0.10  | –   |
| 22  | 519951.24     | 2229971.59 | Метод спутниковых геодезических измерений (определений) | 0.10  | –   |
| 23  | 519972.73     | 2229944.63 | Метод спутниковых геодезических измерений (определений) | 0.10  | –   |
| 24  | 519974.84     | 2229942.97 | Метод спутниковых геодезических измерений (определений) | 0.10  | –   |
| 25  | 519976.56     | 2229925.30 | Метод спутниковых геодезических измерений (определений) | 0.10  | –   |
| 26  | 519990.89     | 2229897.45 | Метод спутниковых геодезических измерений (определений) | 0.10  | –   |
| 27  | 519993.05     | 2229889.82 | Метод спутниковых геодезических измерений (определений) | 0.10  | –   |
| 28  | 519994.93     | 2229871.35 | Метод спутниковых геодезических измерений (определений) | 0.10  | –   |
| 29  | 519998.91     | 2229871.62 | Метод спутниковых геодезических измерений (определений) | 0.10  | –   |
| 30  | 519996.99     | 2229890.58 | Метод спутниковых геодезических измерений (определений) | 0.10  | –   |
| 31  | 519994.63     | 2229898.92 | Метод спутниковых геодезических измерений (определений) | 0.10  | –   |
| 32  | 519980.47     | 2229926.45 | Метод спутниковых геодезических измерений (определений) | 0.10  | –   |
| 33  | 519978.66     | 2229945.06 | Метод спутниковых геодезических измерений (определений) | 0.10  | –   |
| 34  | 519975.57     | 2229947.50 | Метод спутниковых геодезических измерений (определений) | 0.10  | –   |
| 35  | 519954.34     | 2229974.12 | Метод спутниковых геодезических измерений (определений) | 0.10  | –   |
| 36  | 519933.10     | 2229999.45 | Метод спутниковых геодезических измерений (определений) | 0.10  | –   |
| 37  | 519895.32     | 2230042.23 | Метод спутниковых геодезических измерений (определений) | 0.10  | –   |
| 38  | 519884.36     | 2230067.88 | Метод спутниковых геодезических измерений (определений) | 0.10  | –   |
| 39  | 519874.42     | 2230089.85 | Метод спутниковых геодезических измерений (определений) | 0.10  | –   |
| 40  | 519853.96     | 2230117.60 | Метод спутниковых геодезических измерений (определений) | 0.10  | –   |
| 41  | 519840.91     | 2230133.28 | Метод спутниковых геодезических измерений (определений) | 0.10  | –   |
| 42  | 519841.64     | 2230162.56 | Метод спутниковых геодезических измерений (определений) | 0.10  | –   |
| 43  | 519875.93     | 2230158.82 | Метод спутниковых геодезических измерений (определений) | 0.10  | –   |
| 44  | 519920.57     | 2230154.01 | Метод спутниковых геодезических измерений (определений) | 0.10  | –   |
| 45  | 519945.92     | 2230151.46 | Метод спутниковых геодезических измерений (определений) | 0.10  | –   |
| 46  | 519961.68     | 2230133.35 | Метод спутниковых геодезических измерений (определений) | 0.10  | –   |
| 47  | 519980.93     | 2230109.72 | Метод спутниковых геодезических измерений (определений) | 0.10  | –   |




|     |           |            |   |      |   |
|-----|-----------|------------|---|------|---|
| 115 | 519683.44 | 2230113.18 | Метод спутниковых геодезических измерений (определений) | 0.10 | – |
| 116 | 519678.97 | 2230073.87 | Метод спутниковых геодезических измерений (определений) | 0.10 | – |
| 117 | 519675.46 | 2230021.73 | Метод спутниковых геодезических измерений (определений) | 0.10 | – |
| 118 | 519679.45 | 2230021.44 | Метод спутниковых геодезических измерений (определений) | 0.10 | – |
| 119 | 519682.84 | 2230071.74 | Метод спутниковых геодезических измерений (определений) | 0.10 | – |
| 120 | 519687.14 | 2230071.73 | Метод спутниковых геодезических измерений (определений) | 0.10 | – |
| 121 | 519687.12 | 2230075.76 | Метод спутниковых геодезических измерений (определений) | 0.10 | – |
| 122 | 519683.21 | 2230075.75 | Метод спутниковых геодезических измерений (определений) | 0.10 | – |
| 123 | 519687.40 | 2230112.66 | Метод спутниковых геодезических измерений (определений) | 0.10 | – |
| 124 | 519693.98 | 2230157.48 | Метод спутниковых геодезических измерений (определений) | 0.10 | – |
| 125 | 519726.26 | 2230149.65 | Метод спутниковых геодезических измерений (определений) | 0.10 | – |
| 126 | 519735.50 | 2230148.82 | Метод спутниковых геодезических измерений (определений) | 0.10 | – |
| 127 | 519758.57 | 2230144.76 | Метод спутниковых геодезических измерений (определений) | 0.10 | – |
| 128 | 519796.37 | 2230137.15 | Метод спутниковых геодезических измерений (определений) | 0.10 | – |
| 129 | 519826.26 | 2230131.30 | Метод спутниковых геодезических измерений (определений) | 0.10 | – |
| 130 | 519828.77 | 2230130.63 | Метод спутниковых геодезических измерений (определений) | 0.10 | – |
| 131 | 519833.45 | 2230130.19 | Метод спутниковых геодезических измерений (определений) | 0.10 | – |
| 132 | 519838.05 | 2230130.50 | Метод спутниковых геодезических измерений (определений) | 0.10 | – |
| 133 | 519850.81 | 2230115.13 | Метод спутниковых геодезических измерений (определений) | 0.10 | – |
| 134 | 519869.79 | 2230089.38 | Метод спутниковых геодезических измерений (определений) | 0.10 | – |
| 135 | 519840.11 | 2230073.43 | Метод спутниковых геодезических измерений (определений) | 0.10 | – |
| 136 | 519814.21 | 2230057.65 | Метод спутниковых геодезических измерений (определений) | 0.10 | – |
| 137 | 519784.93 | 2230043.67 | Метод спутниковых геодезических измерений (определений) | 0.10 | – |
| 138 | 519757.24 | 2230012.64 | Метод спутниковых геодезических измерений (определений) | 0.10 | – |
| 139 | 519760.22 | 2230009.97 | Метод спутниковых геодезических измерений (определений) | 0.10 | – |
| 140 | 519787.38 | 2230040.41 | Метод спутниковых геодезических измерений (определений) | 0.10 | – |
| 141 | 519814.06 | 2230053.15 | Метод спутниковых геодезических измерений (определений) | 0.10 | – |
| 142 | 519827.76 | 2230021.85 | Метод спутниковых геодезических измерений (определений) | 0.10 | – |
| 143 | 519842.41 | 2229985.82 | Метод спутниковых геодезических измерений (определений) | 0.10 | – |
| 144 | 519857.41 | 2229951.61 | Метод спутниковых геодезических измерений (определений) | 0.10 | – |
| 145 | 519859.92 | 2229946.02 | Метод спутниковых геодезических измерений (определений) | 0.10 | – |
| 146 | 519871.09 | 2229919.44 | Метод спутниковых геодезических измерений (определений) | 0.10 | – |
| 147 | 519875.21 | 2229909.25 | Метод спутниковых геодезических измерений (определений) | 0.10 | – |
| 148 | 519888.16 | 2229878.33 | Метод спутниковых геодезических измерений (определений) | 0.10 | – |
| 149 | 519903.06 | 2229841.63 | Метод спутниковых геодезических измерений (определений) | 0.10 | – |
| 150 | 519914.71 | 2229807.90 | Метод спутниковых геодезических измерений (определений) | 0.10 | – |
| 151 | 519915.31 | 2229806.07 | Метод спутниковых геодезических измерений (определений) | 0.10 | – |
| 152 | 519919.18 | 2229794.10 | Метод спутниковых геодезических измерений (определений) | 0.10 | – |
| 1   | 519934.18 | 2229754.96 | Метод спутниковых геодезических измерений (определений) | 0.10 | – |

## 3. Сведения о характерных точках части (частей) границы объекта

| Обозначение<br>характерных<br>точек части<br>границы | Координаты, м |   | Метод определения<br>координат характерной точки | Средняя квадратическая<br>погрешность положения<br>характерной точки (М),<br>м | Описание<br>обозначения точки<br>на местности (при<br>наличии) |
|--|---------------|---|--|--|--|
|  | Х             | У |  |  |  |
| 1  | 2             | 3 | 4  | 5  | 6  |
| –  | –             | – | –  | –  | –  |

Схема расположения границ публичного сервитута объекта

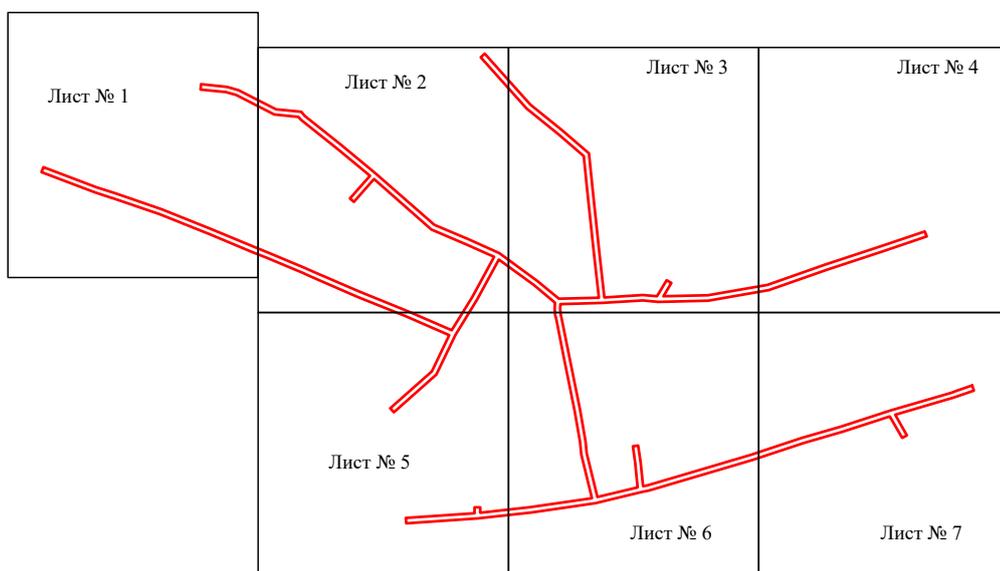

Масштаб 1:5000

Используемые условные знаки и обозначения:

— - граница публичного сервитута


## Схема расположения границ публичного сервитута объекта



Используемые условные знаки и обозначения:

- |  |   |
|--|---|
| №1                                     | - номер опоры   |
| <span style="color: red;">—</span>     | - граница публичного сервитута                            |
| <span style="color: blue;">—</span>    | - граница кадастрового деления                            |
| <span style="color: magenta;">—</span> | - граница населенного пункта                              |
| <span style="color: black;">—</span>   | - граница земельного участка, имеющегося в ЕГРН           |
| <span style="color: green;">—</span>   | - граница ОКС, имеющаяся в ЕГРН                           |
| <span style="color: purple;">—</span>  | - граница охранной зоны, имеющейся в ЕГРН                 |
| 59:01:4413924:34                       | - кадастровый номер земельного участка, имеющегося в ЕГРН |
| 59:01:4413924                          | - номер кадастрового квартала                             |
| 1 ●                                    | - обозначение характерных точек границ                    |

Схема расположения границ публичного сервитута объекта

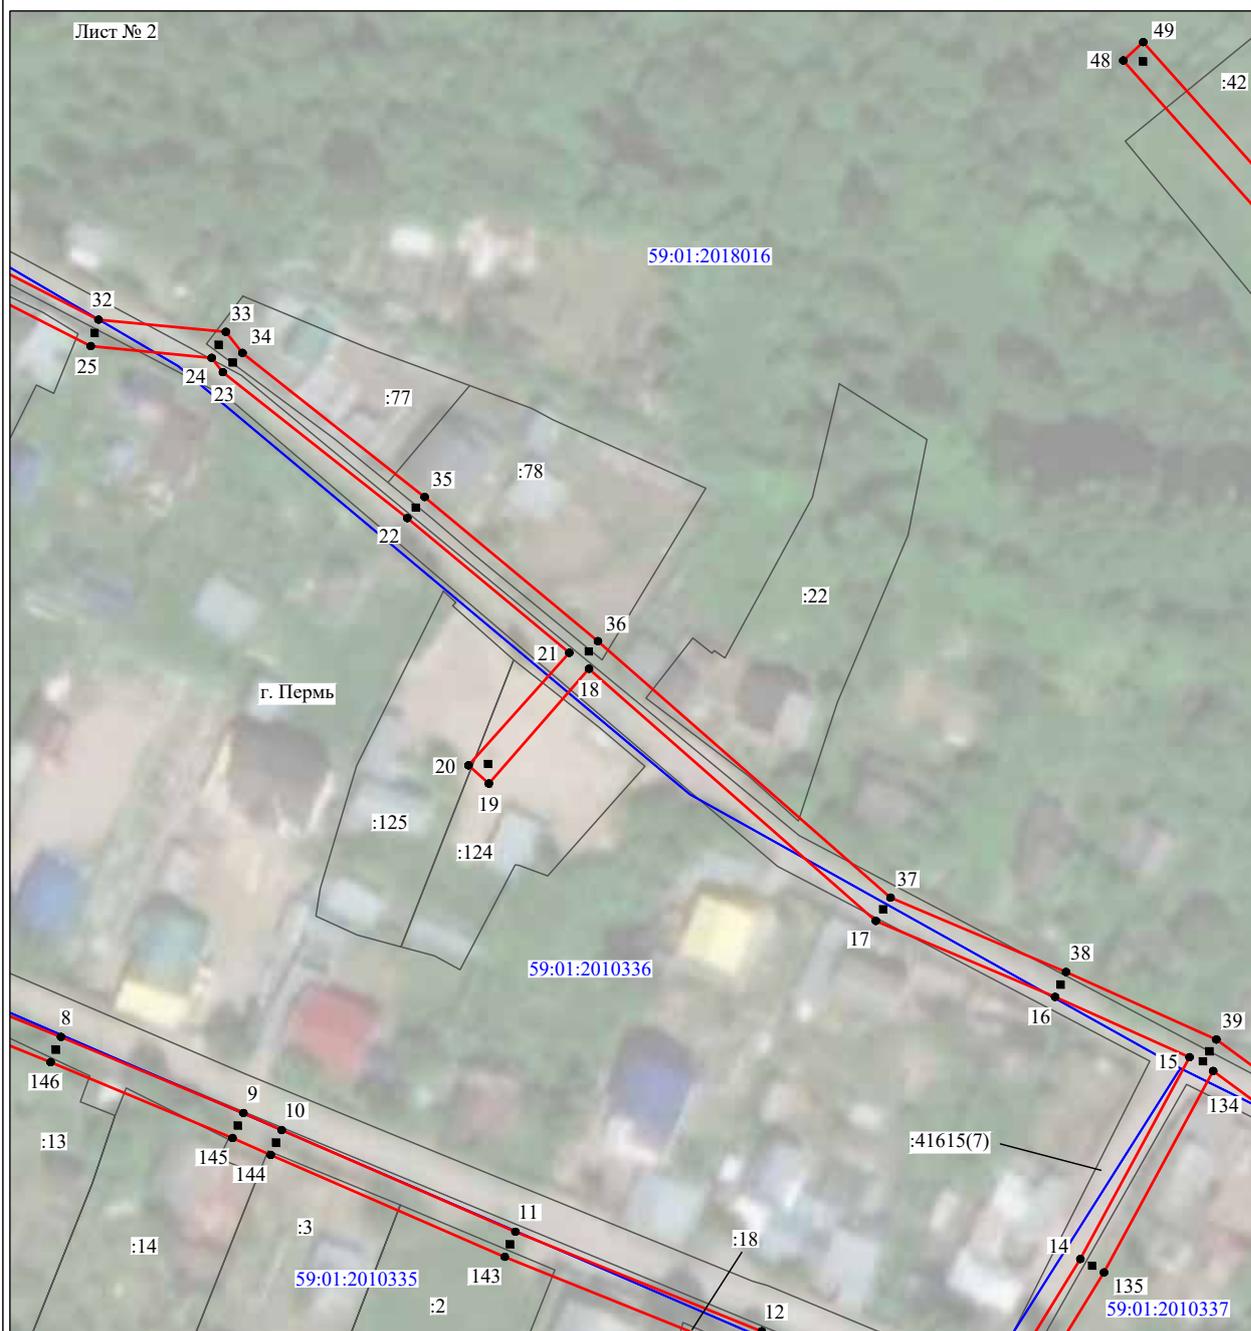


Масштаб 1:1000

Используемые условные знаки и обозначения:

- №1 - номер опоры
- граница публичного сервитута
- граница кадастрового деления
- граница населенного пункта
- граница земельного участка, имеющегося в ЕГРН
- граница ОКС, имеющаяся в ЕГРН
- граница охранной зоны, имеющейся в ЕГРН
- 59:01:4413924:34 - кадастровый номер земельного участка, имеющегося в ЕГРН
- 59:01:4413924 - номер кадастрового квартала
- 1 ● - обозначение характерных точек границ

## Схема расположения границ публичного сервитута объекта

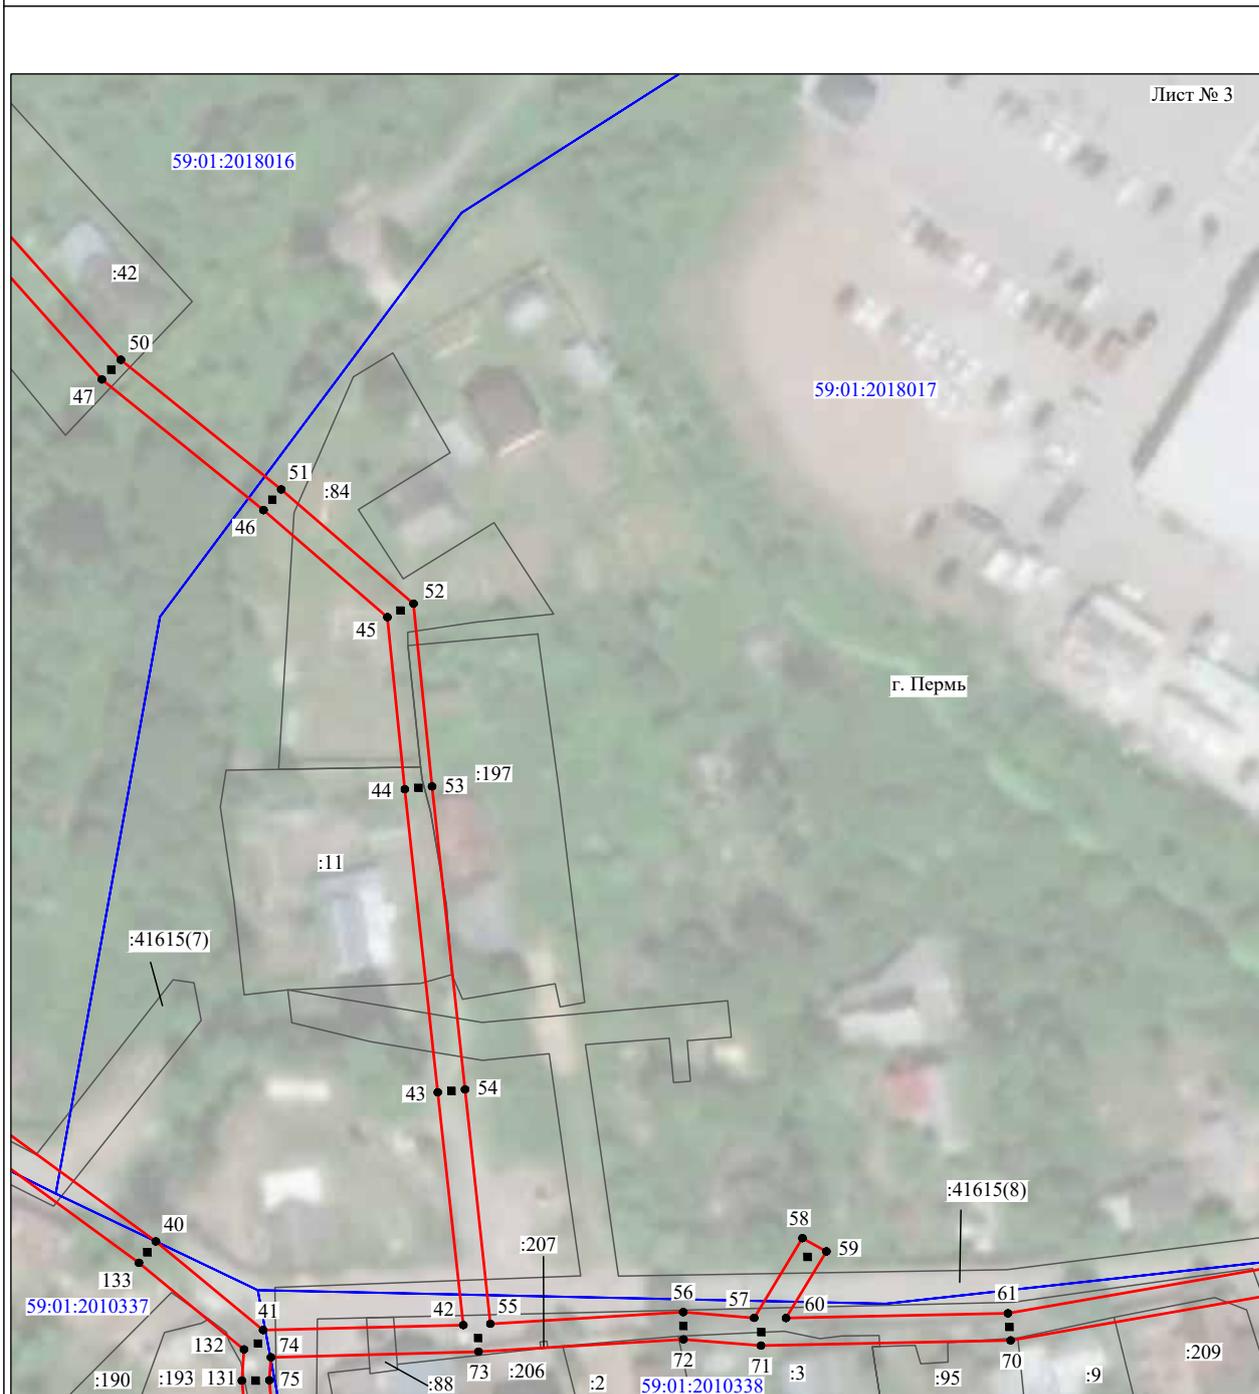

Используемые условные знаки и обозначения:

- |                  |   |
|------------------|---|
| №1               | - номер опоры   |
|                  | - граница публичного сервитута                            |
|                  | - граница кадастрового деления                            |
|                  | - граница населенного пункта                              |
|                  | - граница земельного участка, имеющегося в ЕГРН           |
|                  | - граница ОКС, имеющаяся в ЕГРН                           |
|                  | - граница охранной зоны, имеющейся в ЕГРН                 |
| 59:01:4413924:34 | - кадастровый номер земельного участка, имеющегося в ЕГРН |
| 59:01:4413924    | - номер кадастрового квартала                             |
| 1 ●              | - обозначение характерных точек границ                    |

Схема расположения границ публичного сервитута объекта

Лист № 4




Масштаб 1:1000

Используемые условные знаки и обозначения:

- №1 - номер опоры
- граница публичного сервитута
- граница кадастрового деления
- граница населенного пункта
- граница земельного участка, имеющегося в ЕГРН
- граница ОКС, имеющаяся в ЕГРН
- граница охранной зоны, имеющейся в ЕГРН
- 59:01:4413924:34 - кадастровый номер земельного участка, имеющегося в ЕГРН
- 59:01:4413924 - номер кадастрового квартала
- 1 • - обозначение характерных точек границ

## Схема расположения границ публичного сервитута объекта

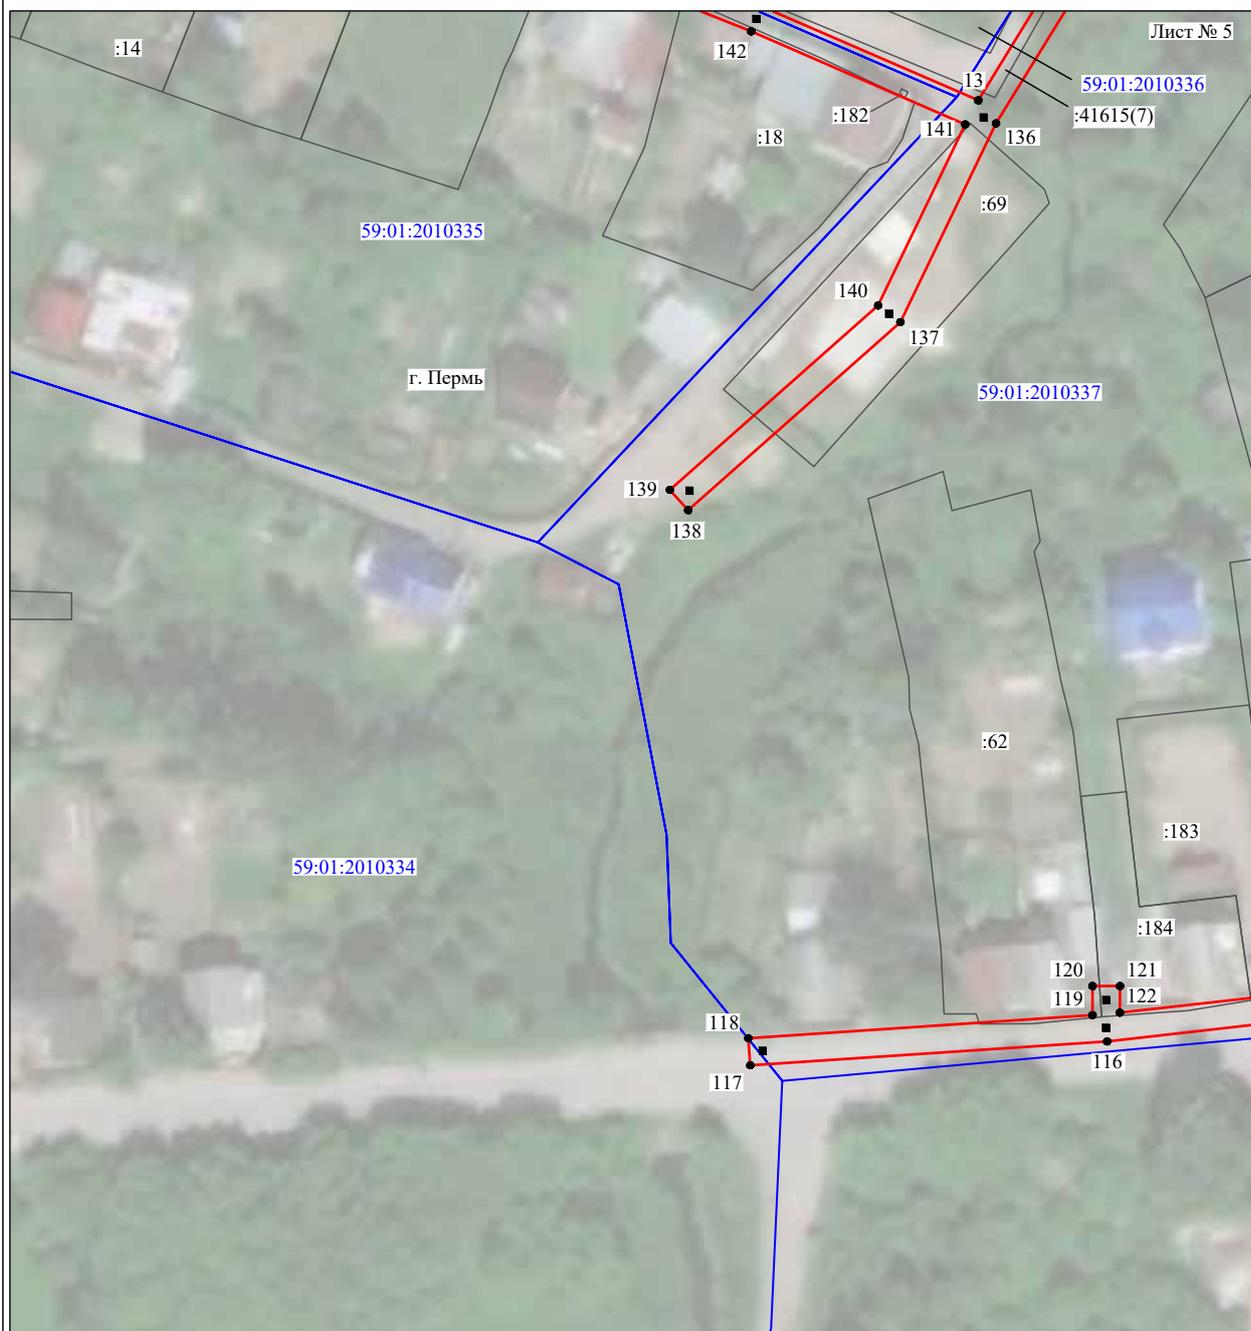


Масштаб 1:1000

Используемые условные знаки и обозначения:

- |   |   |
|---|---|
| №1  | - номер опоры   |
|  | - граница публичного сервитута                            |
|  | - граница кадастрового деления                            |
|  | - граница населенного пункта                              |
|  | - граница земельного участка, имеющегося в ЕГРН           |
|  | - граница ОКС, имеющаяся в ЕГРН                           |
|  | - граница охранной зоны, имеющейся в ЕГРН                 |
| 59:01:4413924:34  | - кадастровый номер земельного участка, имеющегося в ЕГРН |
| 59:01:4413924   | - номер кадастрового квартала                             |
| 1 ●   | - обозначение характерных точек границ                    |

Схема расположения границ публичного сервитута объекта

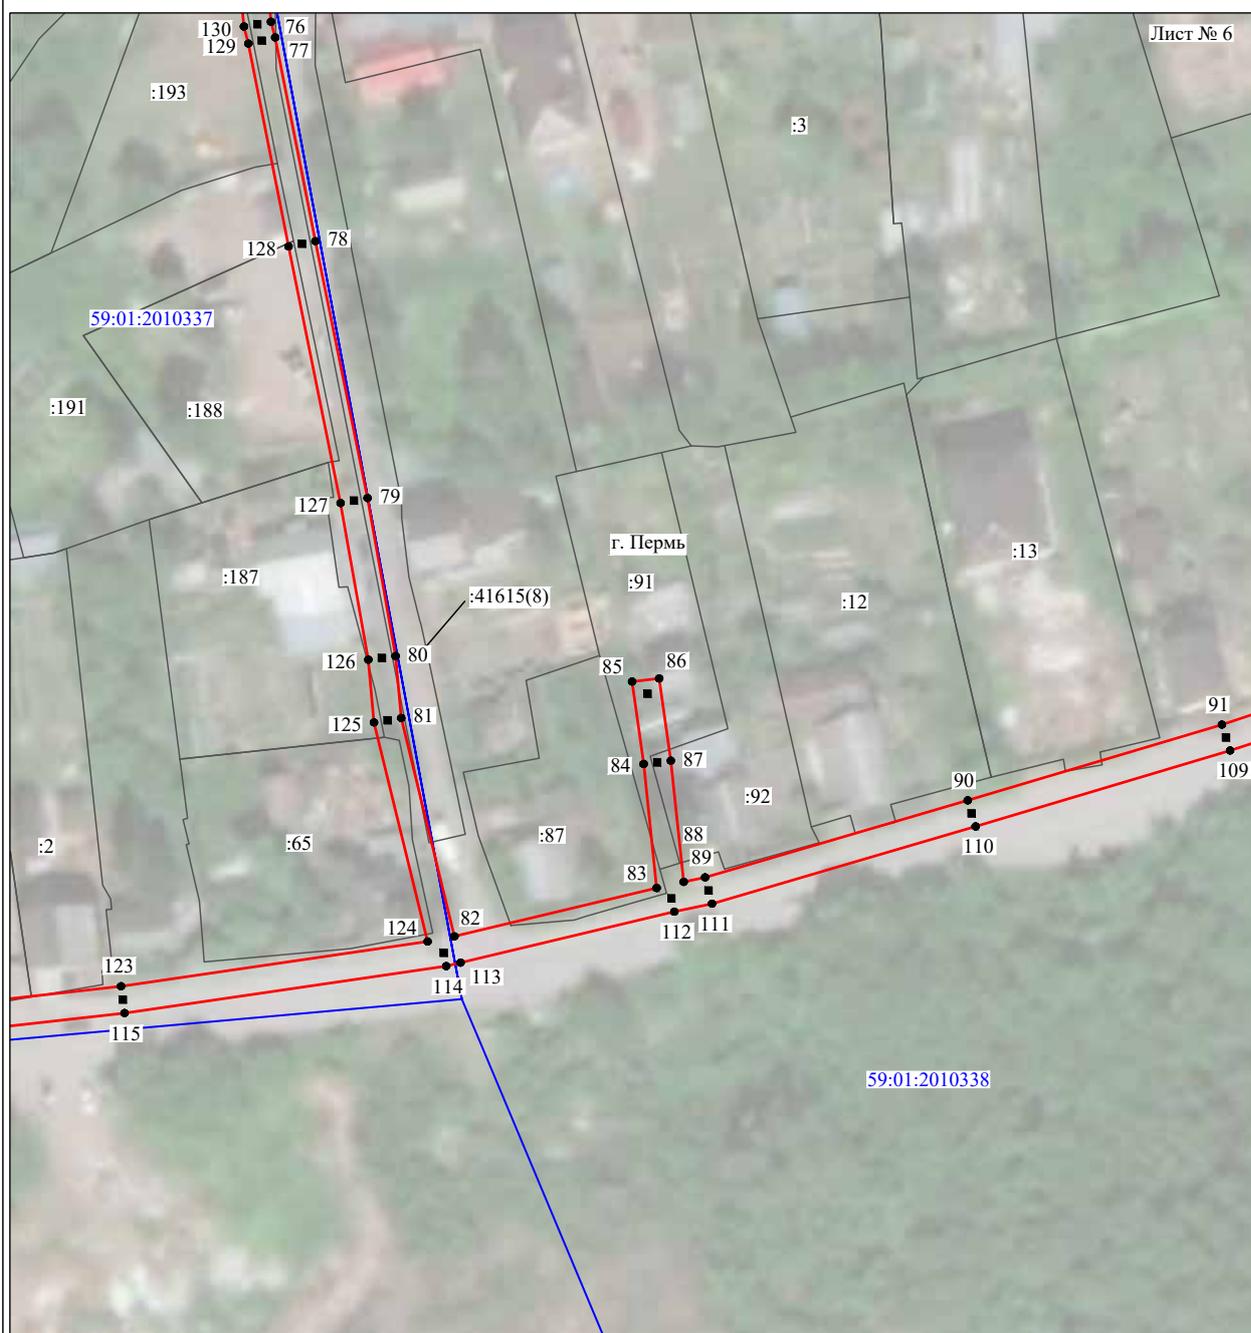

Масштаб 1:1000

Используемые условные знаки и обозначения:

- №1 - номер опоры
- - граница публичного сервитута
- - граница кадастрового деления
- - граница населенного пункта
- - граница земельного участка, имеющегося в ЕГРН
- - граница ОКС, имеющаяся в ЕГРН
- - граница охранной зоны, имеющейся в ЕГРН
- 59:01:4413924:34 - кадастровый номер земельного участка, имеющегося в ЕГРН
- 59:01:4413924 - номер кадастрового квартала
- 1 ● - обозначение характерных точек границ

## Схема расположения границ публичного сервитута объекта



Используемые условные знаки и обозначения:

- |                  |   |
|------------------|---|
| №1               | - номер опоры   |
|                  | - граница публичного сервитута                            |
|                  | - граница кадастрового деления                            |
|                  | - граница населенного пункта                              |
|                  | - граница земельного участка, имеющегося в ЕГРН           |
|                  | - граница ОКС, имеющаяся в ЕГРН                           |
|                  | - граница охранной зоны, имеющейся в ЕГРН                 |
| 59:01:4413924:34 | - кадастровый номер земельного участка, имеющегося в ЕГРН |
| 59:01:4413924    | - номер кадастрового квартала                             |
| 1 ●              | - обозначение характерных точек границ                    |

## ОПИСАНИЕ МЕСТОПОЛОЖЕНИЯ ГРАНИЦ

Публичный сервитут для размещения объекта электросетевого хозяйства «ВЛ-0,4кВ КТП-6477»

(наименование объекта, местоположение границ которого описано (далее - объект))

## Раздел 1

## Сведения об объекте

| Сведения об объекте |  |  |
|---------------------|--|--|
| № п/п               | Характеристики объекта   | Описание характеристик   |
| 1                   | 2  | 3  |
| 1                   | Местоположение объекта   | Пермский край, город Пермь   |
| 2                   | Площадь объекта +/- величина погрешности определения площади (Р+/- Дельта Р) | 500 кв.м ± 5 кв.м  |
| 3                   | Иные характеристики объекта  | Публичный сервитут для размещения объекта электросетевого хозяйства «ВЛ-0,4кВ КТП-6477» на срок 49 лет |

## Раздел 2

| Сведения о местоположении границ объекта                        |               |            |   |   |   |
|---|---------------|------------|---|---|---|
| 1. Система координат <u>МСК-59, зона 2</u>                      |               |            |   |   |   |
| 2. Сведения о характерных точках границ объекта                 |               |            |   |   |   |
| Обозначение характерных точек границ                            | Координаты, м |            | Метод определения координат характерной точки           | Средняя квадратическая погрешность положения характерной точки (M <sub>i</sub> ), м | Описание обозначения точки на местности (при наличии) |
|   | X             | Y          |   |   |   |
| 1   | 2             | 3          | 4   | 5   | 6   |
| 1   | 509301.44     | 2242490.32 | Метод спутниковых геодезических измерений (определений) | 0.10  | –   |
| 2   | 509304.05     | 2242491.58 | Метод спутниковых геодезических измерений (определений) | 0.10  | –   |
| 3   | 509326.28     | 2242503.05 | Метод спутниковых геодезических измерений (определений) | 0.10  | –   |
| 4   | 509357.42     | 2242514.96 | Метод спутниковых геодезических измерений (определений) | 0.10  | –   |
| 5   | 509393.64     | 2242529.02 | Метод спутниковых геодезических измерений (определений) | 0.10  | –   |
| 6   | 509406.93     | 2242511.92 | Метод спутниковых геодезических измерений (определений) | 0.10  | –   |
| 7   | 509410.09     | 2242514.38 | Метод спутниковых геодезических измерений (определений) | 0.10  | –   |
| 8   | 509394.96     | 2242533.82 | Метод спутниковых геодезических измерений (определений) | 0.10  | –   |
| 9   | 509355.98     | 2242518.70 | Метод спутниковых геодезических измерений (определений) | 0.10  | –   |
| 10  | 509324.64     | 2242506.71 | Метод спутниковых геодезических измерений (определений) | 0.10  | –   |
| 11  | 509302.27     | 2242495.16 | Метод спутниковых геодезических измерений (определений) | 0.10  | –   |
| 12  | 509299.71     | 2242493.96 | Метод спутниковых геодезических измерений (определений) | 0.10  | –   |
| 1   | 509301.44     | 2242490.32 | Метод спутниковых геодезических измерений (определений) | 0.10  | –   |
| 3. Сведения о характерных точках части (частей) границы объекта |               |            |   |   |   |
| Обозначение характерных точек части границы                     | Координаты, м |            | Метод определения координат характерной точки           | Средняя квадратическая погрешность положения характерной точки (M <sub>i</sub> ), м | Описание обозначения точки на местности (при наличии) |
|   | X             | Y          |   |   |   |
| 1   | 2             | 3          | 4   | 5   | 6   |
| –   | –             | –          | –   | –   | –   |

Схема расположения границ публичного сервитута объекта



Масштаб 1:1000

Используемые условные знаки и обозначения:

- №1 - номер опоры
- - граница публичного сервитута
- - граница кадастрового деления
- - граница населенного пункта
- - граница земельного участка, имеющегося в ЕГРН
- - граница ОКС, имеющаяся в ЕГРН
- - граница охранной зоны, имеющейся в ЕГРН
- 59:01:4413924:34 - кадастровый номер земельного участка, имеющегося в ЕГРН
- 59:01:4413924 - номер кадастрового квартала
- 1 ● - обозначение характерных точек границ

## ОПИСАНИЕ МЕСТОПОЛОЖЕНИЯ ГРАНИЦ

Публичный сервитут для размещения объекта электросетевого хозяйства «ВЛ-0,4кВ КТП-6427 СНТ Липогорское-7»

(наименование объекта, местоположение границ которого описано (далее - объект))

## Раздел 1

## Сведения об объекте

| Сведения об объекте |  |  |
|---------------------|--|--|
| № п/п               | Характеристики объекта   | Описание характеристик   |
| 1                   | 2  | 3  |
| 1                   | Местоположение объекта   | Пермский край, город Пермь   |
| 2                   | Площадь объекта +/- величина погрешности определения площади (Р+/- Дельта Р) | 156 кв.м ± 3 кв.м  |
| 3                   | Иные характеристики объекта  | Публичный сервитут для размещения объекта электросетевого хозяйства «ВЛ-0,4кВ КТП-6427 СНТ Липогорское-7» на срок 49 лет |

## Раздел 2

| Сведения о местоположении границ объекта                        |               |            |   |   |   |
|---|---------------|------------|---|---|---|
| 1. Система координат <u>МСК-59, зона 2</u>                      |               |            |   |   |   |
| 2. Сведения о характерных точках границ объекта                 |               |            |   |   |   |
| Обозначение характерных точек границ                            | Координаты, м |            | Метод определения координат характерной точки           | Средняя квадратическая погрешность положения характерной точки (M <sub>i</sub> ), м | Описание обозначения точки на местности (при наличии) |
|   | X             | Y          |   |   |   |
| 1   | 2             | 3          | 4   | 5   | 6   |
| 1   | 510762.20     | 2235240.77 | Метод спутниковых геодезических измерений (определений) | 0.10  | –   |
| 2   | 510787.19     | 2235270.75 | Метод спутниковых геодезических измерений (определений) | 0.10  | –   |
| 3   | 510784.17     | 2235273.37 | Метод спутниковых геодезических измерений (определений) | 0.10  | –   |
| 4   | 510759.14     | 2235243.35 | Метод спутниковых геодезических измерений (определений) | 0.10  | –   |
| 1   | 510762.20     | 2235240.77 | Метод спутниковых геодезических измерений (определений) | 0.10  | –   |
| 3. Сведения о характерных точках части (частей) границы объекта |               |            |   |   |   |
| Обозначение характерных точек части границы                     | Координаты, м |            | Метод определения координат характерной точки           | Средняя квадратическая погрешность положения характерной точки (M <sub>i</sub> ), м | Описание обозначения точки на местности (при наличии) |
|   | X             | Y          |   |   |   |
| 1   | 2             | 3          | 4   | 5   | 6   |
| –   | –             | –          | –   | –   | –   |



## ОПИСАНИЕ МЕСТОПОЛОЖЕНИЯ ГРАНИЦ

Публичный сервитут для размещения объекта электросетевого хозяйства «ВЛ-0,4кВ №1,2 КТП-2369»

(наименование объекта, местоположение границ которого описано (далее - объект))

## Раздел 1


## Сведения об объекте

| Сведения об объекте |  |   |
|---------------------|--|---|
| № п/п               | Характеристики объекта   | Описание характеристик  |
| 1                   | 2  | 3   |
| 1                   | Местоположение объекта   | Пермский край, город Пермь  |
| 2                   | Площадь объекта +/- величина погрешности определения площади (Р+/- Дельта Р) | 449 кв.м ± 5 кв.м   |
| 3                   | Иные характеристики объекта  | Публичный сервитут для размещения объекта электросетевого хозяйства «ВЛ-0,4кВ №1,2 КТП-2369» на срок 49 лет |

## Раздел 2

| Сведения о местоположении границ объекта                        |               |            |   |   |   |
|---|---------------|------------|---|---|---|
| 1. Система координат <u>МСК-59, зона 2</u>                      |               |            |   |   |   |
| 2. Сведения о характерных точках границ объекта                 |               |            |   |   |   |
| Обозначение характерных точек границ                            | Координаты, м |            | Метод определения координат характерной точки           | Средняя квадратическая погрешность положения характерной точки (M <sub>i</sub> ), м | Описание обозначения точки на местности (при наличии) |
|   | X             | Y          |   |   |   |
| 1   | 2             | 3          | 4   | 5   | 6   |
| 1   | 519280.34     | 2238335.61 | Метод спутниковых геодезических измерений (определений) | 0.10  | –   |
| 2   | 519293.25     | 2238342.21 | Метод спутниковых геодезических измерений (определений) | 0.10  | –   |
| 3   | 519296.19     | 2238382.64 | Метод спутниковых геодезических измерений (определений) | 0.10  | –   |
| 4   | 519308.58     | 2238402.33 | Метод спутниковых геодезических измерений (определений) | 0.10  | –   |
| 5   | 519323.70     | 2238427.34 | Метод спутниковых геодезических измерений (определений) | 0.10  | –   |
| 6   | 519320.23     | 2238429.40 | Метод спутниковых геодезических измерений (определений) | 0.10  | –   |
| 7   | 519305.22     | 2238404.43 | Метод спутниковых геодезических измерений (определений) | 0.10  | –   |
| 8   | 519292.30     | 2238383.92 | Метод спутниковых геодезических измерений (определений) | 0.10  | –   |
| 9   | 519289.47     | 2238344.75 | Метод спутниковых геодезических измерений (определений) | 0.10  | –   |
| 10  | 519280.44     | 2238340.19 | Метод спутниковых геодезических измерений (определений) | 0.10  | –   |
| 11  | 519274.88     | 2238343.68 | Метод спутниковых геодезических измерений (определений) | 0.10  | –   |
| 12  | 519272.78     | 2238340.28 | Метод спутниковых геодезических измерений (определений) | 0.10  | –   |
| 1   | 519280.34     | 2238335.61 | Метод спутниковых геодезических измерений (определений) | 0.10  | –   |
| 3. Сведения о характерных точках части (частей) границы объекта |               |            |   |   |   |
| Обозначение характерных точек части границы                     | Координаты, м |            | Метод определения координат характерной точки           | Средняя квадратическая погрешность положения характерной точки (M <sub>i</sub> ), м | Описание обозначения точки на местности (при наличии) |
|   | X             | Y          |   |   |   |
| 1   | 2             | 3          | 4   | 5   | 6   |
| –   | –             | –          | –   | –   | –   |

Схема расположения границ публичного сервитута объекта

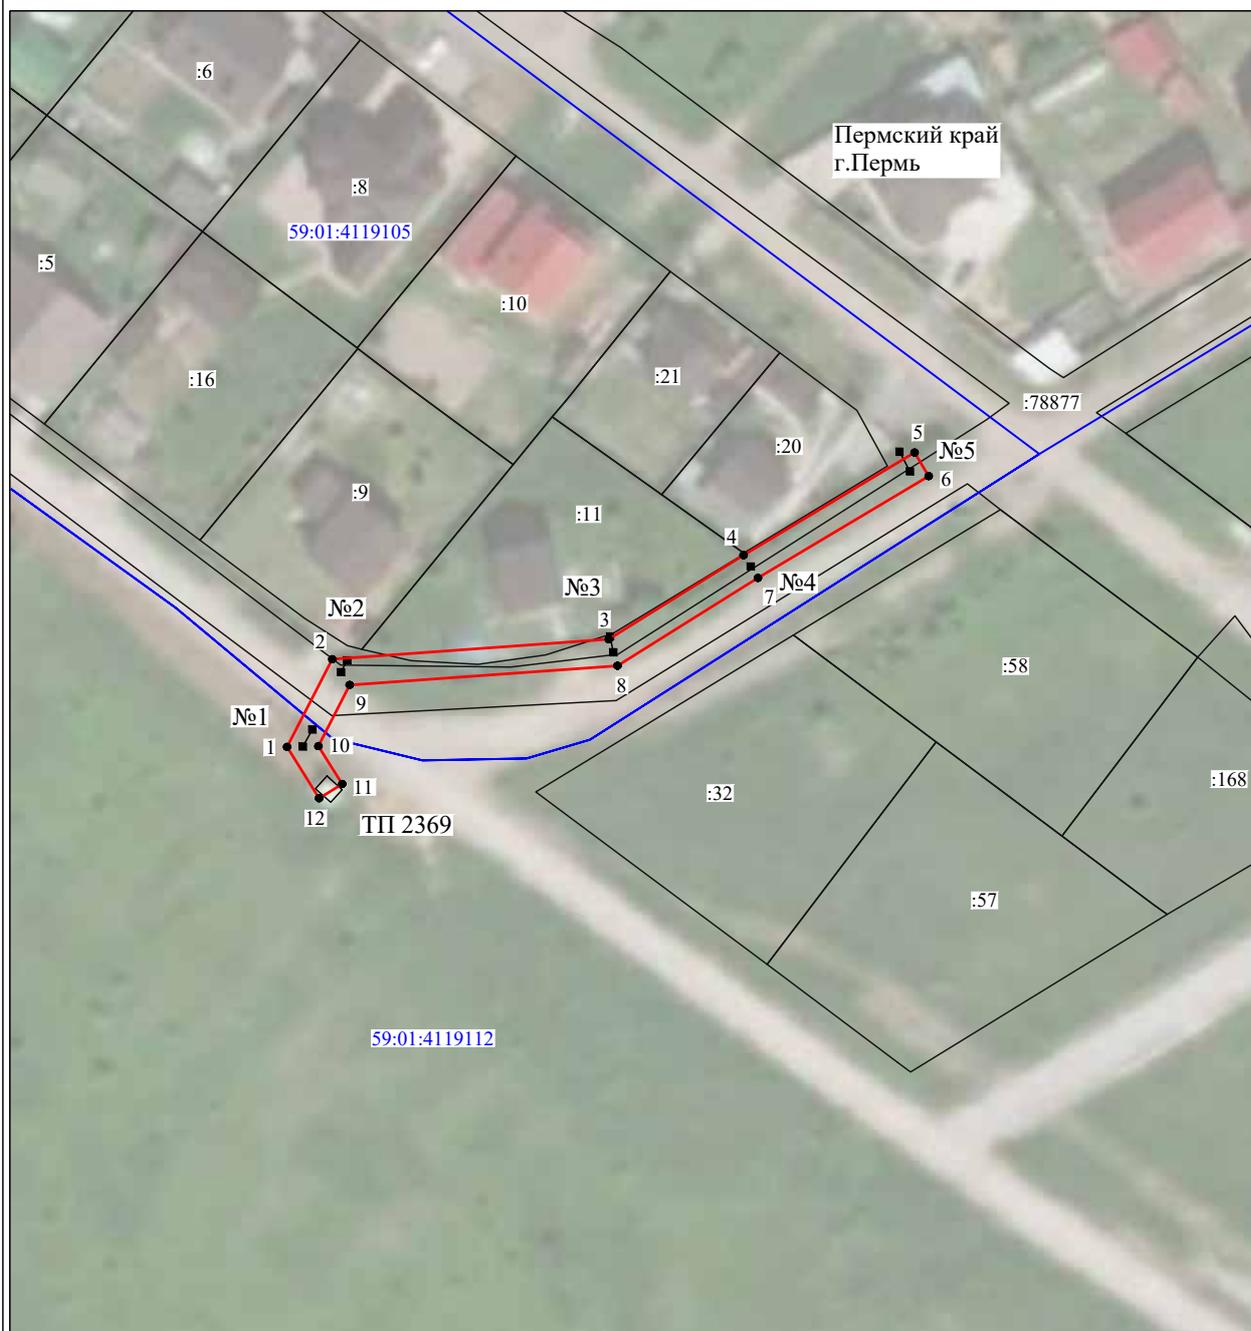

Масштаб 1:1000

Используемые условные знаки и обозначения:

- №1 - номер опоры
- граница публичного сервитута
- граница кадастрового деления
- граница населенного пункта
- граница земельного участка, имеющегося в ЕГРН
- граница ОКС, имеющаяся в ЕГРН
- граница охранной зоны, имеющейся в ЕГРН
- 59:01:4413924:34 - кадастровый номер земельного участка, имеющегося в ЕГРН
- 59:01:4413924 - номер кадастрового квартала
- 1 • - обозначение характерных точек границ

## ОПИСАНИЕ МЕСТОПОЛОЖЕНИЯ ГРАНИЦ

Публичный сервитут для размещения объекта электросетевого хозяйства «ВЛ-0,4кВ КТП-6477»

(наименование объекта, местоположение границ которого описано (далее - объект))

## Раздел 1

## Сведения об объекте

| Сведения об объекте |  |  |
|---------------------|--|--|
| № п/п               | Характеристики объекта   | Описание характеристик   |
| 1                   | 2  | 3  |
| 1                   | Местоположение объекта   | Пермский край, город Пермь   |
| 2                   | Площадь объекта +/- величина погрешности определения площади (Р+/- Дельта Р) | 4052 кв.м ± 16 кв.м  |
| 3                   | Иные характеристики объекта  | Публичный сервитут для размещения объекта электросетевого хозяйства «ВЛ-0,4кВ КТП-6477» на срок 49 лет |

## Раздел 2


| Сведения о местоположении границ объекта        |               |            |   |   |   |
|---|---------------|------------|---|---|---|
| 1. Система координат <u>МСК-59, зона 2</u>      |               |            |   |   |   |
| 2. Сведения о характерных точках границ объекта |               |            |   |   |   |
| Обозначение характерных точек границ            | Координаты, м |            | Метод определения координат характерной точки           | Средняя квадратическая погрешность положения характерной точки (M <sub>i</sub> ), м | Описание обозначения точки на местности (при наличии) |
|   | X             | Y          |   |   |   |
| 1   | 2             | 3          | 4   | 5   | 6   |
| Зона1(1)  | –             | –          | –   | –   | –   |
| 1   | 509813.54     | 2241981.36 | Метод спутниковых геодезических измерений (определений) | 0.10  | –   |
| 2   | 509850.95     | 2241995.12 | Метод спутниковых геодезических измерений (определений) | 0.10  | –   |
| 3   | 509886.50     | 2242007.25 | Метод спутниковых геодезических измерений (определений) | 0.10  | –   |
| 4   | 509917.82     | 2242018.11 | Метод спутниковых геодезических измерений (определений) | 0.10  | –   |
| 5   | 509948.90     | 2242035.11 | Метод спутниковых геодезических измерений (определений) | 0.10  | –   |
| 6   | 509986.88     | 2242050.01 | Метод спутниковых геодезических измерений (определений) | 0.10  | –   |
| 7   | 510021.29     | 2242067.91 | Метод спутниковых геодезических измерений (определений) | 0.10  | –   |
| 8   | 510019.45     | 2242071.45 | Метод спутниковых геодезических измерений (определений) | 0.10  | –   |
| 9   | 509985.22     | 2242053.65 | Метод спутниковых геодезических измерений (определений) | 0.10  | –   |
| 10  | 509947.20     | 2242038.75 | Метод спутниковых геодезических измерений (определений) | 0.10  | –   |
| 11  | 509916.20     | 2242021.77 | Метод спутниковых геодезических измерений (определений) | 0.10  | –   |
| 12  | 509885.20     | 2242011.03 | Метод спутниковых геодезических измерений (определений) | 0.10  | –   |
| 13  | 509849.61     | 2241998.90 | Метод спутниковых геодезических измерений (определений) | 0.10  | –   |
| 14  | 509821.10     | 2241988.40 | Метод спутниковых геодезических измерений (определений) | 0.10  | –   |
| 15  | 509827.56     | 2242002.71 | Метод спутниковых геодезических измерений (определений) | 0.10  | –   |
| 16  | 509813.29     | 2242024.92 | Метод спутниковых геодезических измерений (определений) | 0.10  | –   |
| 17  | 509800.58     | 2242040.88 | Метод спутниковых геодезических измерений (определений) | 0.10  | –   |
| 18  | 509786.87     | 2242058.34 | Метод спутниковых геодезических измерений (определений) | 0.10  | –   |
| 19  | 509774.72     | 2242072.92 | Метод спутниковых геодезических измерений (определений) | 0.10  | –   |
| 20  | 509799.28     | 2242081.93 | Метод спутниковых геодезических измерений (определений) | 0.10  | –   |
| 21  | 509828.95     | 2242092.59 | Метод спутниковых геодезических измерений (определений) | 0.10  | –   |
| 22  | 509827.59     | 2242096.35 | Метод спутниковых геодезических измерений (определений) | 0.10  | –   |
| 23  | 509797.92     | 2242085.69 | Метод спутниковых геодезических измерений (определений) | 0.10  | –   |
| 24  | 509771.34     | 2242075.95 | Метод спутниковых геодезических измерений (определений) | 0.10  | –   |
| 25  | 509744.80     | 2242085.18 | Метод спутниковых геодезических измерений (определений) | 0.10  | –   |
| 26  | 509733.45     | 2242102.07 | Метод спутниковых геодезических измерений (определений) | 0.10  | –   |
| 27  | 509722.02     | 2242118.45 | Метод спутниковых геодезических измерений (определений) | 0.10  | –   |
| 28  | 509706.85     | 2242136.80 | Метод спутниковых геодезических измерений (определений) | 0.10  | –   |
| 29  | 509694.13     | 2242152.43 | Метод спутниковых геодезических измерений (определений) | 0.10  | –   |
| 30  | 509748.52     | 2242170.70 | Метод спутниковых геодезических измерений (определений) | 0.10  | –   |
| 31  | 509810.27     | 2242192.15 | Метод спутниковых геодезических измерений (определений) | 0.10  | –   |
| 32  | 509808.95     | 2242195.93 | Метод спутниковых геодезических измерений (определений) | 0.10  | –   |
| 33  | 509747.22     | 2242174.48 | Метод спутниковых геодезических измерений (определений) | 0.10  | –   |
| 34  | 509691.48     | 2242155.77 | Метод спутниковых геодезических измерений (определений) | 0.10  | –   |
| 35  | 509676.34     | 2242175.79 | Метод спутниковых геодезических измерений (определений) | 0.10  | –   |
| 36  | 509655.87     | 2242202.43 | Метод спутниковых геодезических измерений (определений) | 0.10  | –   |
| 37  | 509629.47     | 2242236.53 | Метод спутниковых геодезических измерений (определений) | 0.10  | –   |
| 38  | 509617.48     | 2242252.13 | Метод спутниковых геодезических измерений (определений) | 0.10  | –   |
| 39  | 509615.21     | 2242254.67 | Метод спутниковых геодезических измерений (определений) | 0.10  | –   |
| 40  | 509614.91     | 2242255.17 | Метод спутниковых геодезических измерений (определений) | 0.10  | –   |
| 41  | 509610.59     | 2242262.47 | Метод спутниковых геодезических измерений (определений) | 0.10  | –   |
| 42  | 509607.15     | 2242260.43 | Метод спутниковых геодезических измерений (определений) | 0.10  | –   |
| 43  | 509611.30     | 2242253.41 | Метод спутниковых геодезических измерений (определений) | 0.10  | –   |
| 44  | 509611.94     | 2242252.33 | Метод спутниковых геодезических измерений (определений) | 0.10  | –   |
| 45  | 509614.40     | 2242249.57 | Метод спутниковых геодезических измерений (определений) | 0.10  | –   |
| 46  | 509624.56     | 2242236.37 | Метод спутниковых геодезических измерений (определений) | 0.10  | –   |

|          |           |            |   |      |   |
|----------|-----------|------------|---|------|---|
| 47       | 509590.44 | 2242225.75 | Метод спутниковых геодезических измерений (определений) | 0.10 | – |
| 48       | 509591.62 | 2242221.93 | Метод спутниковых геодезических измерений (определений) | 0.10 | – |
| 49       | 509627.16 | 2242232.99 | Метод спутниковых геодезических измерений (определений) | 0.10 | – |
| 50       | 509652.71 | 2242199.99 | Метод спутниковых геодезических измерений (определений) | 0.10 | – |
| 51       | 509673.16 | 2242173.37 | Метод спутниковых геодезических измерений (определений) | 0.10 | – |
| 52       | 509689.19 | 2242152.18 | Метод спутниковых геодезических измерений (определений) | 0.10 | – |
| 53       | 509703.75 | 2242134.26 | Метод спутниковых геодезических измерений (определений) | 0.10 | – |
| 54       | 509718.84 | 2242116.03 | Метод спутниковых геодезических измерений (определений) | 0.10 | – |
| 55       | 509730.15 | 2242099.81 | Метод спутниковых геодезических измерений (определений) | 0.10 | – |
| 56       | 509742.22 | 2242081.84 | Метод спутниковых геодезических измерений (определений) | 0.10 | – |
| 57       | 509770.18 | 2242072.11 | Метод спутниковых геодезических измерений (определений) | 0.10 | – |
| 58       | 509783.77 | 2242055.82 | Метод спутниковых геодезических измерений (определений) | 0.10 | – |
| 59       | 509797.44 | 2242038.40 | Метод спутниковых геодезических измерений (определений) | 0.10 | – |
| 60       | 509810.03 | 2242022.58 | Метод спутниковых геодезических измерений (определений) | 0.10 | – |
| 61       | 509823.02 | 2242002.37 | Метод спутниковых геодезических измерений (определений) | 0.10 | – |
| 1        | 509813.54 | 2241981.36 | Метод спутниковых геодезических измерений (определений) | 0.10 | – |
| Зона1(2) | –         | –          | –   | –    | – |
| 62       | 509277.69 | 2242034.26 | Метод спутниковых геодезических измерений (определений) | 0.10 | – |
| 63       | 509307.93 | 2242044.39 | Метод спутниковых геодезических измерений (определений) | 0.10 | – |
| 64       | 509336.29 | 2242054.54 | Метод спутниковых геодезических измерений (определений) | 0.10 | – |
| 65       | 509363.72 | 2242063.95 | Метод спутниковых геодезических измерений (определений) | 0.10 | – |
| 66       | 509392.77 | 2242074.32 | Метод спутниковых геодезических измерений (определений) | 0.10 | – |
| 67       | 509420.50 | 2242083.51 | Метод спутниковых геодезических измерений (определений) | 0.10 | – |
| 68       | 509449.03 | 2242093.41 | Метод спутниковых геодезических измерений (определений) | 0.10 | – |
| 69       | 509478.36 | 2242104.01 | Метод спутниковых геодезических измерений (определений) | 0.10 | – |
| 70       | 509477.00 | 2242107.77 | Метод спутниковых геодезических измерений (определений) | 0.10 | – |
| 71       | 509447.69 | 2242097.19 | Метод спутниковых геодезических измерений (определений) | 0.10 | – |
| 72       | 509419.22 | 2242087.29 | Метод спутниковых геодезических измерений (определений) | 0.10 | – |
| 73       | 509391.47 | 2242078.10 | Метод спутниковых геодезических измерений (определений) | 0.10 | – |
| 74       | 509362.40 | 2242067.73 | Метод спутниковых геодезических измерений (определений) | 0.10 | – |
| 75       | 509334.97 | 2242058.32 | Метод спутниковых геодезических измерений (определений) | 0.10 | – |
| 76       | 509306.63 | 2242048.17 | Метод спутниковых геодезических измерений (определений) | 0.10 | – |
| 77       | 509276.43 | 2242038.07 | Метод спутниковых геодезических измерений (определений) | 0.10 | – |
| 62       | 509277.69 | 2242034.26 | Метод спутниковых геодезических измерений (определений) | 0.10 | – |

## 3. Сведения о характерных точках части (частей) границы объекта

| Обозначение<br>характерных<br>точек части<br>границы | Координаты, м |   | Метод определения<br>координат характерной точки | Средняя квадратическая<br>погрешность положения<br>характерной точки (M <sub>t</sub> ),<br>м | Описание<br>обозначения точки<br>на местности (при<br>наличии) |
|--|---------------|---|--|--|--|
|  | X             | Y |  |  |  |
| 1  | 2             | 3 | 4  | 5  | 6  |
| –  | –             | – | –  | –  | –  |

Схема расположения границ публичного сервитута объекта

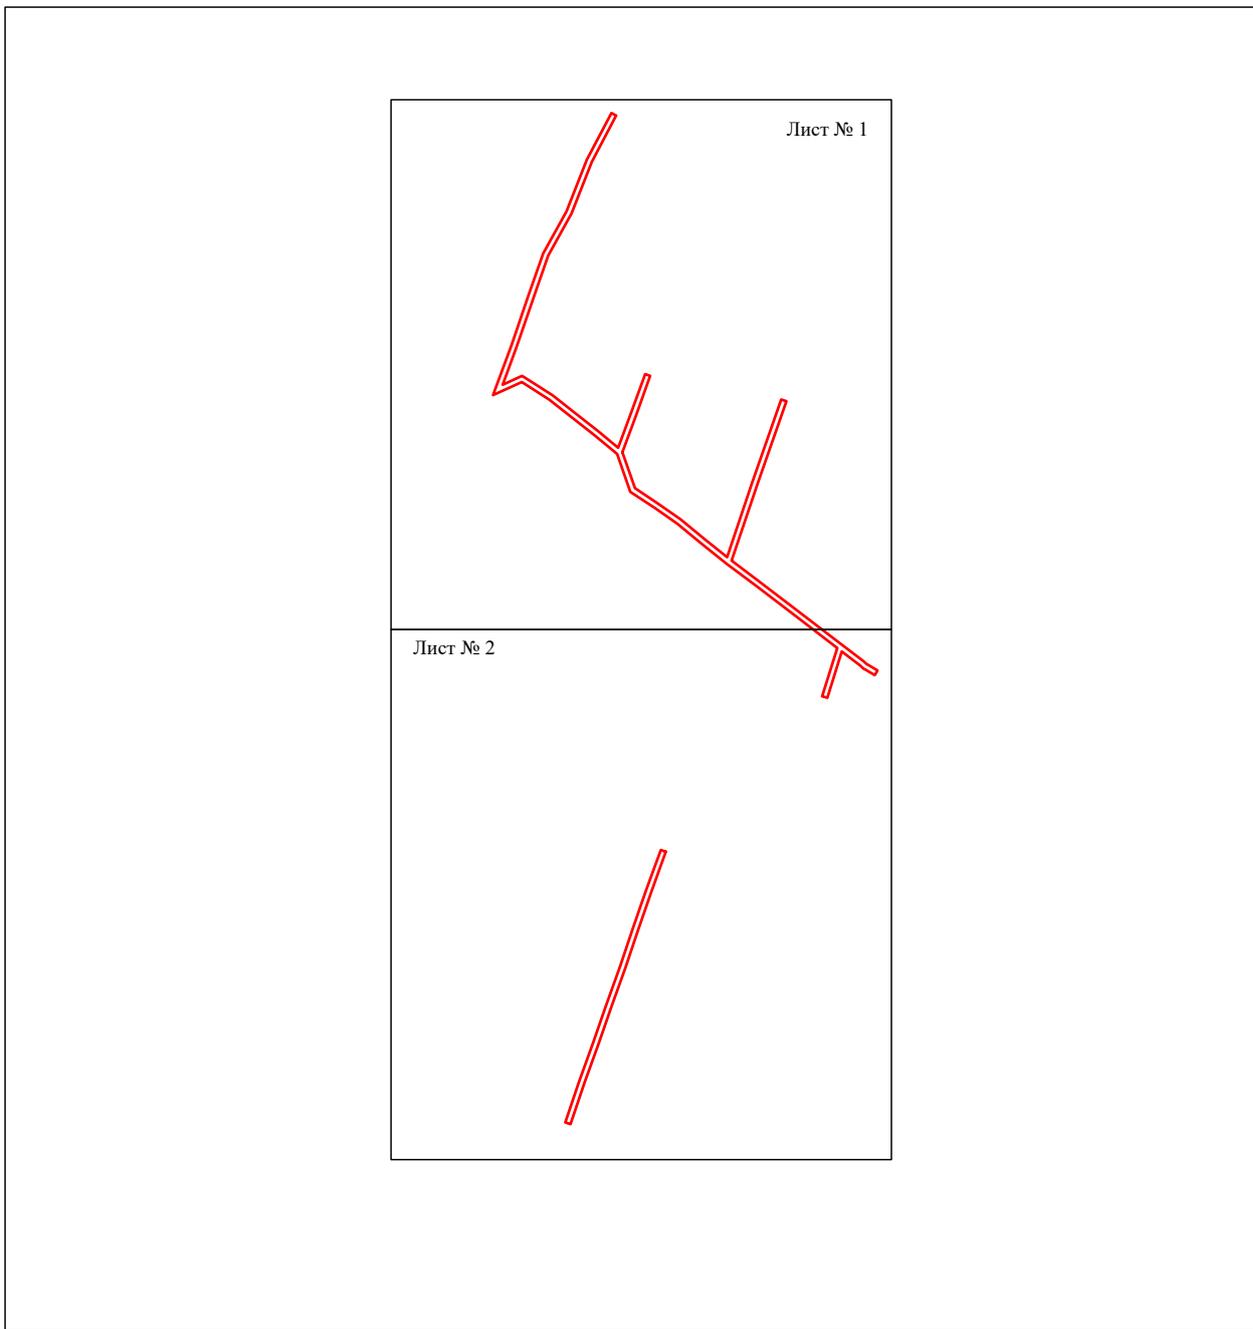

Масштаб 1:5000

Используемые условные знаки и обозначения:

—— - граница публичного сервитута


## Схема расположения границ публичного сервитута объекта



Используемые условные знаки и обозначения:

- |   |   |
|---|---|
| №1  | - номер опоры   |
|  | - граница публичного сервитута                            |
|  | - граница кадастрового деления                            |
|  | - граница населенного пункта                              |
|  | - граница земельного участка, имеющегося в ЕГРН           |
|  | - граница ОКС, имеющаяся в ЕГРН                           |
|  | - граница охранной зоны, имеющейся в ЕГРН                 |
| 59:01:4413924:34  | - кадастровый номер земельного участка, имеющегося в ЕГРН |
| 59:01:4413924   | - номер кадастрового квартала                             |
| 1 ●   | - обозначение характерных точек границ                    |

Схема расположения границ публичного сервитута объекта

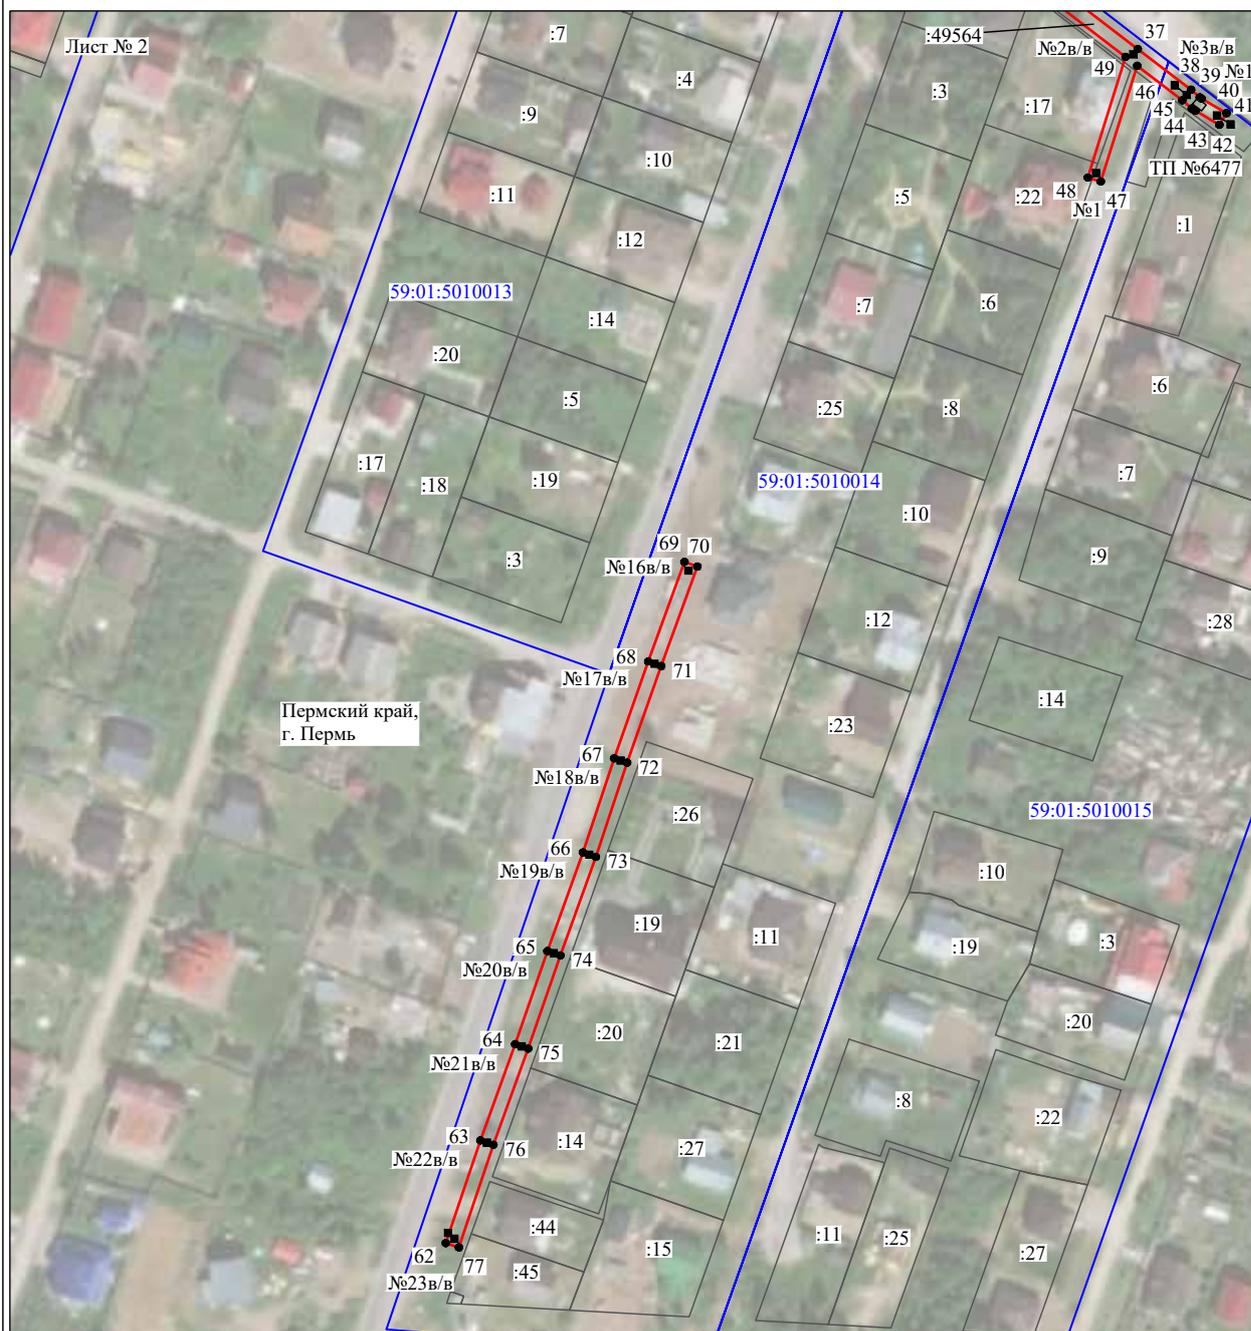

Масштаб 1:2000

Используемые условные знаки и обозначения:

- №1 - номер опоры
- - граница публичного сервитута
- - граница кадастрового деления
- - граница населенного пункта
- - граница земельного участка, имеющегося в ЕГРН
- - граница ОКС, имеющаяся в ЕГРН
- - граница охранной зоны, имеющейся в ЕГРН
- 59:01:4413924:34 - кадастровый номер земельного участка, имеющегося в ЕГРН
- 59:01:4413924 - номер кадастрового квартала
- 1 ● - обозначение характерных точек границ

## ОПИСАНИЕ МЕСТОПОЛОЖЕНИЯ ГРАНИЦ

Публичный сервитут для размещения объекта электросетевого хозяйства «ВЛ-0,4кВ КТП-2325»

(наименование объекта, местоположение границ которого описано (далее - объект))

## Раздел 1

## Сведения об объекте

| Сведения об объекте |  |  |
|---------------------|--|--|
| № п/п               | Характеристики объекта   | Описание характеристик   |
| 1                   | 2  | 3  |
| 1                   | Местоположение объекта   | Пермский край, город Пермь   |
| 2                   | Площадь объекта +/- величина погрешности определения площади (Р+/- Дельта Р) | 2715 кв.м ± 12 кв.м  |
| 3                   | Иные характеристики объекта  | Публичный сервитут для размещения объекта электросетевого хозяйства «ВЛ-0,4кВ КТП-2325» на срок 49 лет |

## Раздел 2


| Сведения о местоположении границ объекта        |               |            |   |   |   |
|---|---------------|------------|---|---|---|
| 1. Система координат <u>МСК-59, зона 2</u>      |               |            |   |   |   |
| 2. Сведения о характерных точках границ объекта |               |            |   |   |   |
| Обозначение характерных точек границ            | Координаты, м |            | Метод определения координат характерной точки           | Средняя квадратическая погрешность положения характерной точки (M <sub>i</sub> ), м | Описание обозначения точки на местности (при наличии) |
|   | X             | Y          |   |   |   |
| 1   | 2             | 3          | 4   | 5   | 6   |
| 1   | 516147.84     | 2237837.16 | Метод спутниковых геодезических измерений (определений) | 0.10  | –   |
| 2   | 516148.13     | 2237841.15 | Метод спутниковых геодезических измерений (определений) | 0.10  | –   |
| 3   | 516106.03     | 2237844.16 | Метод спутниковых геодезических измерений (определений) | 0.10  | –   |
| 4   | 516076.10     | 2237846.24 | Метод спутниковых геодезических измерений (определений) | 0.10  | –   |
| 5   | 516046.00     | 2237848.48 | Метод спутниковых геодезических измерений (определений) | 0.10  | –   |
| 6   | 516016.30     | 2237850.44 | Метод спутниковых геодезических измерений (определений) | 0.10  | –   |
| 7   | 515995.62     | 2237851.94 | Метод спутниковых геодезических измерений (определений) | 0.10  | –   |
| 8   | 515974.64     | 2237853.15 | Метод спутниковых геодезических измерений (определений) | 0.10  | –   |
| 9   | 515976.37     | 2237883.32 | Метод спутниковых геодезических измерений (определений) | 0.10  | –   |
| 10  | 515996.02     | 2237881.81 | Метод спутниковых геодезических измерений (определений) | 0.10  | –   |
| 11  | 515995.34     | 2237908.84 | Метод спутниковых геодезических измерений (определений) | 0.10  | –   |
| 12  | 515994.68     | 2237935.31 | Метод спутниковых геодезических измерений (определений) | 0.10  | –   |
| 13  | 515999.24     | 2237935.10 | Метод спутниковых геодезических измерений (определений) | 0.10  | –   |
| 14  | 516001.42     | 2237934.71 | Метод спутниковых геодезических измерений (определений) | 0.10  | –   |
| 15  | 516011.94     | 2237932.87 | Метод спутниковых геодезических измерений (определений) | 0.10  | –   |
| 16  | 516014.48     | 2237970.49 | Метод спутниковых геодезических измерений (определений) | 0.10  | –   |
| 17  | 516034.77     | 2237969.10 | Метод спутниковых геодезических измерений (определений) | 0.10  | –   |
| 18  | 516062.90     | 2237967.14 | Метод спутниковых геодезических измерений (определений) | 0.10  | –   |
| 19  | 516099.56     | 2237964.74 | Метод спутниковых геодезических измерений (определений) | 0.10  | –   |
| 20  | 516129.60     | 2237962.60 | Метод спутниковых геодезических измерений (определений) | 0.10  | –   |
| 21  | 516161.24     | 2237960.54 | Метод спутниковых геодезических измерений (определений) | 0.10  | –   |
| 22  | 516161.50     | 2237964.52 | Метод спутниковых геодезических измерений (определений) | 0.10  | –   |
| 23  | 516129.88     | 2237966.58 | Метод спутниковых геодезических измерений (определений) | 0.10  | –   |
| 24  | 516099.82     | 2237968.74 | Метод спутниковых геодезических измерений (определений) | 0.10  | –   |
| 25  | 516063.16     | 2237971.13 | Метод спутниковых геодезических измерений (определений) | 0.10  | –   |
| 26  | 516035.05     | 2237973.08 | Метод спутниковых геодезических измерений (определений) | 0.10  | –   |
| 27  | 516013.16     | 2237974.58 | Метод спутниковых геодезических измерений (определений) | 0.10  | –   |
| 28  | 515997.70     | 2237982.54 | Метод спутниковых геодезических измерений (определений) | 0.10  | –   |
| 29  | 515995.86     | 2237978.98 | Метод спутниковых геодезических измерений (определений) | 0.10  | –   |
| 30  | 516003.02     | 2237975.31 | Метод спутниковых геодезических измерений (определений) | 0.10  | –   |
| 31  | 515982.76     | 2237976.74 | Метод спутниковых геодезических измерений (определений) | 0.10  | –   |
| 32  | 515953.22     | 2237978.83 | Метод спутниковых геодезических измерений (определений) | 0.10  | –   |
| 33  | 515922.34     | 2237981.21 | Метод спутниковых геодезических измерений (определений) | 0.10  | –   |
| 34  | 515922.03     | 2237977.22 | Метод спутниковых геодезических измерений (определений) | 0.10  | –   |
| 35  | 515952.92     | 2237974.84 | Метод спутниковых геодезических измерений (определений) | 0.10  | –   |
| 36  | 515982.48     | 2237972.76 | Метод спутниковых геодезических измерений (определений) | 0.10  | –   |
| 37  | 516010.49     | 2237970.76 | Метод спутниковых геодезических измерений (определений) | 0.10  | –   |
| 38  | 516008.26     | 2237937.58 | Метод спутниковых геодезических измерений (определений) | 0.10  | –   |
| 39  | 516002.12     | 2237938.65 | Метод спутниковых геодезических измерений (определений) | 0.10  | –   |
| 40  | 515999.70     | 2237939.08 | Метод спутниковых геодезических измерений (определений) | 0.10  | –   |
| 41  | 515990.58     | 2237939.51 | Метод спутниковых геодезических измерений (определений) | 0.10  | –   |
| 42  | 515991.34     | 2237908.74 | Метод спутниковых геодезических измерений (определений) | 0.10  | –   |
| 43  | 515991.90     | 2237886.13 | Метод спутниковых геодезических измерений (определений) | 0.10  | –   |
| 44  | 515972.61     | 2237887.62 | Метод спутниковых геодезических измерений (определений) | 0.10  | –   |
| 45  | 515970.64     | 2237853.40 | Метод спутниковых геодезических измерений (определений) | 0.10  | –   |
| 46  | 515942.51     | 2237855.26 | Метод спутниковых геодезических измерений (определений) | 0.10  | –   |
| 47  | 515912.54     | 2237857.52 | Метод спутниковых геодезических измерений (определений) | 0.10  | –   |

|    |           |            |   |      |   |
|----|-----------|------------|---|------|---|
| 48 | 515880.66 | 2237859.96 | Метод спутниковых геодезических измерений (определений) | 0.10 | – |
| 49 | 515880.36 | 2237855.96 | Метод спутниковых геодезических измерений (определений) | 0.10 | – |
| 50 | 515912.24 | 2237853.54 | Метод спутниковых геодезических измерений (определений) | 0.10 | – |
| 51 | 515942.23 | 2237851.26 | Метод спутниковых геодезических измерений (определений) | 0.10 | – |
| 52 | 515972.36 | 2237849.28 | Метод спутниковых геодезических измерений (определений) | 0.10 | – |
| 53 | 515995.36 | 2237847.94 | Метод спутниковых геодезических измерений (определений) | 0.10 | – |
| 54 | 516016.02 | 2237846.44 | Метод спутниковых геодезических измерений (определений) | 0.10 | – |
| 55 | 516045.72 | 2237844.50 | Метод спутниковых геодезических измерений (определений) | 0.10 | – |
| 56 | 516075.82 | 2237842.26 | Метод спутниковых геодезических измерений (определений) | 0.10 | – |
| 57 | 516105.75 | 2237840.17 | Метод спутниковых геодезических измерений (определений) | 0.10 | – |
| 1  | 516147.84 | 2237837.16 | Метод спутниковых геодезических измерений (определений) | 0.10 | – |

3. Сведения о характерных точках части (частей) границы объекта

| Обозначение<br>характерных<br>точек части<br>границы | Координаты, м |   | Метод определения<br>координат характерной точки | Средняя квадратическая<br>погрешность положения<br>характерной точки ( $M_t$ ),<br>м | Описание<br>обозначения точки<br>на местности (при<br>наличии) |
|--|---------------|---|--|--|--|
|  | X             | Y |  |  |  |
| 1  | 2             | 3 | 4  | 5  | 6  |
| –  | –             | – | –  | –  | –  |

Схема расположения границ публичного сервитута объекта

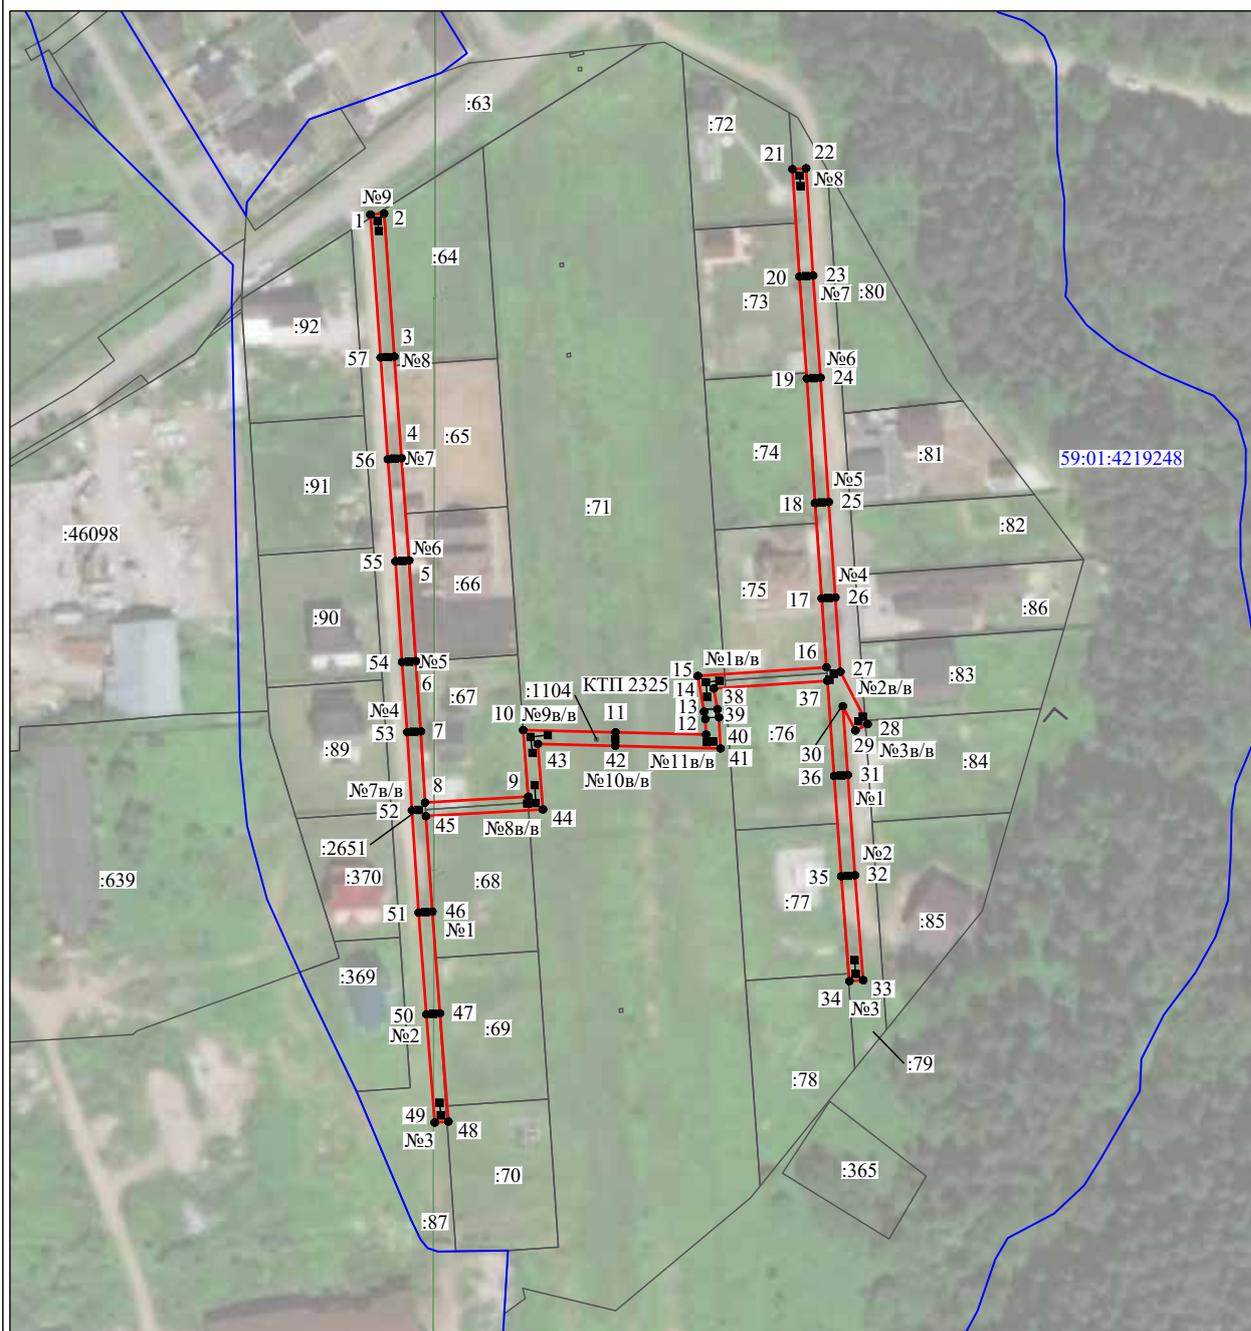

Масштаб 1:2000

Используемые условные знаки и обозначения:

- №1 - номер опоры
- граница публичного сервитута
- граница кадастрового деления
- граница населенного пункта
- граница земельного участка, имеющегося в ЕГРН
- граница ОКС, имеющаяся в ЕГРН
- граница охранной зоны, имеющейся в ЕГРН
- 59:01:4413924:34 - кадастровый номер земельного участка, имеющегося в ЕГРН
- 59:01:4413924 - номер кадастрового квартала
- 1 • - обозначение характерных точек границ

## ОПИСАНИЕ МЕСТОПОЛОЖЕНИЯ ГРАНИЦ

Публичный сервитут для размещения объекта электросетевого хозяйства «ВЛ-0,4 кВ от КТП-4514»

(наименование объекта, местоположение границ которого описано (далее - объект))

## Раздел 1

| Сведения об объекте |  |  |
|---------------------|--|--|
| № п/п               | Характеристики объекта   | Описание характеристик   |
| 1                   | 2  | 3  |
| 1                   | Местоположение объекта   | Пермский край, город Пермь   |
| 2                   | Площадь объекта +/- величина погрешности определения площади (Р+/- Дельта Р) | 480 кв.м ± 4 кв.м  |
| 3                   | Иные характеристики объекта  | Публичный сервитут для размещения объекта электросетевого хозяйства «ВЛ-0,4 кВ от КТП-4514» на срок 49 лет |

## Раздел 2

| Сведения о местоположении границ объекта                        |               |            |   |   |   |
|---|---------------|------------|---|---|---|
| 1. Система координат <u>МСК-59, зона 2</u>                      |               |            |   |   |   |
| 2. Сведения о характерных точках границ объекта                 |               |            |   |   |   |
| Обозначение характерных точек границ                            | Координаты, м |            | Метод определения координат характерной точки           | Средняя квадратическая погрешность положения характерной точки (M <sub>i</sub> ), м | Описание обозначения точки на местности (при наличии) |
|   | X             | Y          |   |   |   |
| 1   | 2             | 3          | 4   | 5   | 6   |
| 1   | 521975.49     | 2234781.31 | Метод спутниковых геодезических измерений (определений) | 0.10  | –   |
| 2   | 521978.89     | 2234783.41 | Метод спутниковых геодезических измерений (определений) | 0.10  | –   |
| 3   | 521968.90     | 2234799.59 | Метод спутниковых геодезических измерений (определений) | 0.10  | –   |
| 4   | 521938.79     | 2234822.83 | Метод спутниковых геодезических измерений (определений) | 0.10  | –   |
| 5   | 521918.26     | 2234844.36 | Метод спутниковых геодезических измерений (определений) | 0.10  | –   |
| 6   | 521894.81     | 2234868.68 | Метод спутниковых геодезических измерений (определений) | 0.10  | –   |
| 7   | 521891.93     | 2234865.90 | Метод спутниковых геодезических измерений (определений) | 0.10  | –   |
| 8   | 521915.38     | 2234841.60 | Метод спутниковых геодезических измерений (определений) | 0.10  | –   |
| 9   | 521936.11     | 2234819.85 | Метод спутниковых геодезических измерений (определений) | 0.10  | –   |
| 10  | 521965.88     | 2234796.87 | Метод спутниковых геодезических измерений (определений) | 0.10  | –   |
| 1   | 521975.49     | 2234781.31 | Метод спутниковых геодезических измерений (определений) | 0.10  | –   |
| 3. Сведения о характерных точках части (частей) границы объекта |               |            |   |   |   |
| Обозначение характерных точек части границы                     | Координаты, м |            | Метод определения координат характерной точки           | Средняя квадратическая погрешность положения характерной точки (M <sub>i</sub> ), м | Описание обозначения точки на местности (при наличии) |
|   | X             | Y          |   |   |   |
| 1   | 2             | 3          | 4   | 5   | 6   |
| –   | –             | –          | –   | –   | –   |

## Схема расположения границ публичного сервитута объекта



Масштаб 1:1000

Используемые условные знаки и обозначения:

- |   |   |
|---|---|
| №1  | - номер опоры   |
|  | - граница публичного сервитута                            |
|  | - граница кадастрового деления                            |
|  | - граница населенного пункта                              |
|  | - граница земельного участка, имеющегося в ЕГРН           |
|  | - граница ОКС, имеющаяся в ЕГРН                           |
|  | - граница охранной зоны, имеющейся в ЕГРН                 |
| 59:01:4413924:34  | - кадастровый номер земельного участка, имеющегося в ЕГРН |
| 59:01:4413924   | - номер кадастрового квартала                             |
| 1 ●   | - обозначение характерных точек границ                    |