

РАЗДЕЛ ПЕРВЫЙ ПРАВОВЫЕ АКТЫ

ПОСТАНОВЛЕНИЯ ГЛАВЫ ГОРОДА ПЕРМИ

05.08.2021 № 102

О назначении публичных слушаний по рассмотрению проекта изменений в Правила землепользования и застройки города Перми, утвержденные решением Пермской городской Думы от 26.06.2007 № 143 3

05.08.2021 № 103

О внесении изменений в постановление Главы города Перми от 09.06.2018 № 95 «О присуждении Премии Главы города Перми «Золотой резерв» 6

ПОСТАНОВЛЕНИЯ АДМИНИСТРАЦИИ ГОРОДА ПЕРМИ

05.08.2021 № 571

О внесении изменений в приложение к Положению о наблюдательных советах муниципальных унитарных предприятий, утвержденному постановлением администрации города Перми от 24.07.2000 № 308 8

05.08.2021 № 572

О внесении изменений в состав комиссии по представлению к вручению знака «Доброволец города Перми», утвержденный постановлением администрации города Перми от 23.10.2009 № 716 «Об утверждении Положения о знаке «Доброволец города Перми», Положения и состава комиссии по представлению к вручению знака «Доброволец города Перми».....9

05.08.2021 № 573

О внесении изменений в состав комиссии по присуждению ежегодной молодежной премии «Пермь 20x20», утвержденный постановлением администрации города Перми от 21.10.2010 № 709 «Об учреждении ежегодной молодежной премии «Пермь 20x20».....10

05.08.2021 № 574

О внесении изменений в состав рабочей группы по оказанию содействия избирательным комиссиям в подготовке и проведении выборов и референдумов на территории города Перми, утвержденный постановлением администрации города Перми от 13.06.2013 № 487 «О создании рабочей группы по оказанию содействия избирательным комиссиям в подготовке и проведении выборов и референдумов на территории города Перми».....10

05.08.2021 № 575

О внесении изменений в состав комиссии по подготовке к проведению Всероссийской переписи населения 2020 года на территории города Перми, утвержденный постановлением администрации города Перми от 19.07.2019 № 408 «О подготовке к проведению Всероссийской переписи населения 2020 года на территории города Перми».....11

05.08.2021 № 576

О внесении изменений в Порядок определения объема и условий предоставления субсидии на иные цели бюджетным и автономным учреждениям на проведение мероприятий социальной направленности, утвержденный постановлением администрации города Перми от 16.10.2020 № 1017 12

05.08.2021 № 577

О внесении изменений в Методику расчета нормативных затрат на оказание муниципальных услуг по реализации основных общеобразовательных программ начального общего образования, по реализации основных общеобразовательных программ основного общего образования, по реализации основных общеобразовательных программ среднего общего образования и нормативных затрат на содержание муниципального имущества, уплату налогов, утвержденную постановлением администрации города Перми от 01.09.2016 № 642 15

ПРАВОВЫЕ АКТЫ ФУНКЦИОНАЛЬНЫХ ОРГАНОВ АДМИНИСТРАЦИИ ГОРОДА ПЕРМИ

Распоряжение начальника департамента образования администрации города Перми от 20.07.2021 № 059-08-01-26-213 «Об утверждении новой редакции устава муниципального автономного общеобразовательного учреждения «Средняя общеобразовательная школа № 47» г.Перми».....17

Распоряжение заместителя главы администрации города Перми-начальника департамента земельных отношений администрации города Перми от 05.08.2021 № 21-01-03-887 «Об изъятии земельного участка для муниципальных нужд» 34

ПРАВОВЫЕ АКТЫ ТЕРРИТОРИАЛЬНЫХ ОРГАНОВ АДМИНИСТРАЦИИ ГОРОДА ПЕРМИ

Распоряжение главы администрации Свердловского района города Перми от 03.08.2021 № 059-39-01-01-522 «О признании утратившим силу распоряжения главы администрации Свердловского района города Перми от 29.06.2021 № 059-39-01-01-437 «О принудительном демонтаже самовольно установленного (незаконно размещенного) движимого объекта».....35

Распоряжение главы администрации Дзержинского района города Перми от 05.08.2021 № 059-07-01-05-340 «О принудительном демонтаже самовольно установленных (незаконно размещенных) движимых объектов» 36

Распоряжение главы администрации Кировского района города Перми от 05.08.2021 № 059-23-01-02-254 «О принудительном демонтаже вывесок».....37

РАЗДЕЛ ВТОРОЙ ОФИЦИАЛЬНАЯ ИНФОРМАЦИЯ

Заключение о результатах публичных слушаний по вопросам градостроительной деятельности от «03» августа 2021 г. № 4.....40

Заключение о результатах публичных слушаний по вопросам градостроительной деятельности от «04» августа 2021 г. № 18-урв.....40

Заключение о результатах публичных слушаний по вопросам градостроительной деятельности от «04» августа 2021 г. № 3/2.....41

Заключение о результатах публичных слушаний по вопросам градостроительной деятельности от «04» августа 2021 г. № 8-дпт 42

Реестр вывесок, подлежащих принудительному демонтажу на территории Мотовилихинского района города Перми 43

Департамент земельных отношений администрации города Перми в целях информирования населения в соответствии со статьей 39.42 Земельного кодекса Российской Федерации сообщает о возможном установлении публичного сервитута в отдельных целях на территории города Перми 72

Проект внесения изменений в Генеральный план города Перми, утвержденный решением Пермской городской Думы от 17 декабря 2010 г. № 205 117

РАЗДЕЛ ПЕРВЫЙ ПРАВОВЫЕ АКТЫ

ПОСТАНОВЛЕНИЯ ГЛАВЫ ГОРОДА ПЕРМИ



ГЛАВА ГОРОДА ПЕРМИ ПОСТАНОВЛЕНИЕ

05.08.2021

№ 102

О назначении публичных слушаний по рассмотрению проекта изменений в Правила землепользования и застройки города Перми, утвержденные решением Пермской городской Думы от 26.06.2007 № 143

На основании Градостроительного кодекса Российской Федерации, Федерального закона от 06 ноября 2003 г. № 131-ФЗ «Об общих принципах организации местного самоуправления в Российской Федерации», Закона Пермского края от 07 декабря 2020 г. № 603-ПК «О перераспределении отдельных полномочий в области градостроительной деятельности между органами государственной власти Пермского края и органами местного самоуправления Пермского городского округа и о внесении изменений в Закон Пермского края «О градостроительной деятельности в Пермском крае», Положения о Министерстве по управлению имуществом и градостроительной деятельности Пермского края, утвержденного постановлением Правительства Пермского края от 15 декабря 2006 г. № 88-п, Регламента работы комиссии по подготовке проекта правил землепользования и застройки Пермского городского округа, утвержденного приказом Министерства по управлению имуществом и градостроительной деятельности Пермского края от 30 декабря 2020 г. № 31-02-1-4-1037, Устава города Перми, Правил землепользования и застройки города Перми, утвержденных решением Пермской городской Думы от 26 июня 2007 г. № 143, заключения комиссии по подготовке проекта правил землепользования и застройки Пермского городского округа с рекомендациями о готовности проекта внесения изменений в Правила землепользования и застройки города Перми, утвержденные решением Пермской городской Думы от 26 июня 2007 г. № 143, для организации и проведения общественных обсуждений или публичных слушаний от 06 июля 2021 г. № 31-05-4-Зисх-246 ПОСТАНОВЛЯЮ:

1. Назначить публичные слушания по рассмотрению проекта изменений, которые вносятся в Правила землепользования и застройки города Перми, утвержденные решением Пермской городской Думы от 26 июня 2007 г. № 143 (далее – проект изменений), в части:

1.1. изменения границ подзон Ц-2 (В 8 эт), Ц-2 (П 0,3), Ж-2 (В 6 эт), Ж-2 (П 0,3), территориальных зон обслуживания и деловой активности местного значения (Ц-2), среднеэтажной жилой застройки (Ж-2) путем включения в границы подзон Ц-2 (В 8 эт), Ц-2 (П 0,3), территориальной зоны обслуживания и деловой активности местного значения (Ц-2), территориальной зоны обслуживания и деловой активности местного значения (Ц-2) территории по ул. Ветлужской, 99 в Дзержинском районе города Перми;

1.2. изменения границ подзон Ж-2 (В 6 эт), Ж-2 (П 0,3), Ц-2 (В 8 эт), Ц-2 (П 0,3), территориальных зон среднеэтажной жилой застройки (Ж-2), обслуживания и деловой активности местного значения (Ц-2) путем включения в границы подзон Ж-2 (В 6 эт), Ж-2 (П 0,3), территориальной зоны среднеэтажной жилой застройки (Ж-2) территории по ул. Хабаровской, 165 в Дзержинском районе города Перми;

1.3. изменения границ подзон Ц-2 (В 6 эт), Ц-2 (П 0,3), Ж-2 (В 6 эт), Ж-2 (П 0,3), территориальных зон среднеэтажной жилой застройки (Ж-2), обслуживания и деловой активности местного значения (Ц-2) путем включения в границы подзон Ж-2 (В 6 эт), Ж-2 (П 0,3), территориальной зоны среднеэтажной жилой застройки (Ж-2) территории по ул. Сортировочной, 15 в Дзержинском районе города Перми;

1.4. изменения границ подзоны Ж-1 (П 2,22) территориальных зон учреждений здравоохранения (ЦС-1), многоэтажной и среднеэтажной жилой застройки (Ж-1) путем включения в границы подзоны Ж-1 (П 2,22) территориальной зоны многоэтажной и среднеэтажной жилой застройки (Ж-1) территории, включающей земельный участок с кадастровым номером 59:01:4416070:7, расположенной по ул. Баумана, 22а в Индустриальном районе города Перми;

1.5. изменения границ подзон Ж-2 (В 6 эт), Ж-2 (П 0,3), территориальных зон среднеэтажной жилой застройки (Ж-2), спортивных и спортивно-зрелищных сооружений (ЦС-3) путем включения в границы территориальной зоны спортивных и спортивно-зрелищных сооружений (ЦС-3) земельного участка с кадастровым номером 59:01:4410877:15, расположенного по шоссе Космонавтов и ул. Дениса Давыдова, 195/8 в Индустриальном районе города Перми;

1.6. изменения границ подзон Ц-2 (П 3,12), Ц-2 (В 6 эт), территориальных зон спортивных и спортивно-зрелищных сооружений (ЦС-3), обслуживания и деловой активности местного значения (Ц-2) путем установления подзон Ц-2 (В 2 эт), Ц-2 (П 0,0), территориальной зоны обслуживания и деловой активности местного значения (Ц-2) в отношении территории, включающей земельный участок с кадастровым номером 59:01:4410062:1899, расположенной по ул. Петропавловской в Дзержинском районе города Перми;

1.7. дополнения перечня территориальных зон и подзон, установленных на карте градостроительного зонирования города Перми, определенного в статье 52 Правил землепользования и застройки города Перми, утвержденных решением Пермской городской Думы от 26 июня 2007 г. № 143, подзонами Ц-2 (В 2 эт), Ц-2 (П 0,0);

1.8. дополнения градостроительного регламента территориальной зоны обслуживания и деловой активности местного значения (Ц-2), установленного статьей 52.1 Правил землепользования и застройки города Перми, утвержденных решением Пермской городской Думы от 26 июня 2007 г. № 143, подзонами Ц-2 (В 2 эт), Ц-2 (П 0,0);

1.9. исключения из градостроительного регламента территориальной зоны индивидуальной жилой застройки городского типа (Ж-4), установленного статьей 52.3 Правил землепользования и застройки города Перми, утвержденных решением Пермской городской Думы от 26 июня 2007 г. № 143, основного вида разрешенного использования «оказание услуг связи (3.2.3)»;

1.10. включения в градостроительный регламент территориальной зоны индивидуальной жилой застройки городского типа (Ж-4), установленный статьей 52.3 Правил землепользования и застройки города Перми, утвержденных решением Пермской городской Думы от 26.06.2007 № 143, условно разрешенного вида использования «оказание услуг связи (3.2.3)».

2. Срок проведения публичных слушаний составляет:

2.1. не менее одного и не более трех месяцев со дня опубликования проекта изменений в отношении пунктов 1.1, 1.2, 1.3, 1.4, 1.5, 1.6, 1.7 настоящего постановления до дня опубликования заключения о результатах публичных слушаний в печатном средстве массовой информации «Официальный бюллетень органов местного самоуправления муниципального образования город Пермь»;

2.2. не более чем один месяц со дня опубликования проекта изменений в отношении пунктов 1.8, 1.9, 1.10 настоящего постановления до дня опубликования заключения о результатах публичных слушаний в печатном средстве массовой информации «Официальный бюллетень органов местного самоуправления муниципального образования город Пермь».

3. Департаменту градостроительства и архитектуры администрации города Перми обеспечить:

3.1. опубликование проекта изменений, указанного в пункте 1 настоящего постановления, в порядке, установленном для официального опубликования муниципальных правовых актов;

3.2. размещение проекта изменений, указанного в пункте 1 настоящего постановления, с перечнем информационных материалов к нему: комплект материалов и необходимые обоснования к такому проекту, заключения комиссии по подготовке правил землепользования и застройки Пермского городского округа с рекомендациями о готовности проекта внесения изменений в Правила землепользования и застройки города Перми, утвержденные решением Пермской городской Думы от 26 июня 2007 г. № 143, для организации и проведения общественных обсуждений или публичных слушаний от 06 июля 2021 г. № 31-05-4-Зисх-246, в котором отмечается факт готовности проекта к обсуждению на публичных слушаниях, на официальном сайте муниципального образования город Пермь в информационно-телекоммуникационной сети Интернет www.gorodperm.ru в течение 10, но не ранее 7 дней со дня опубликования настоящего постановления.

Период размещения проекта изменений с перечнем информационных материалов к нему исчисляется со дня, указанного в абзаце первом настоящего пункта, по 03 сентября 2021 г.

4. Экспозиции проекта изменений, указанного в пункте 1 настоящего постановления, с перечнем информационных материалов к нему (далее – экспозиция) проводятся с 17 августа 2021 г. по 03 сентября 2021 г.: понедельник-четверг с 10.00 час. до 17.00 час., пятница с 10.00 час. до 16.00 час. по адресам:

614990, г. Пермь, ул. Ленина, 85, администрация Дзержинского района города Перми;

614014, г. Пермь, ул. Уральская, 36, администрация Мотовилихинского района города Перми;

614095, г. Пермь, ул. Мира, 15, администрация Индустриального района города Перми;

614105, г. Пермь, микрорайон Новые Ляды, ул. Транспортная, 2, администрация поселка Новые Ляды;

614068, г. Пермь, ул. Борчанинова, 8, общественный центр «Совет» Ленинского района города Перми;

614026, г. Пермь, ул. Александра Щербакова, 24, администрация Орджоникидзевского района города Перми;

614113, г. Пермь, ул. Кировоградская, 33, администрация Кировского района города Перми;

614990, г. Пермь, ул. Сибирская, 58, администрация Свердловского района города Перми.

5. Консультирование посетителей экспозиции осуществляется по следующим адресам:

31 августа 2021 г. с 17.40 час. до 18.00 час. по адресу: 614026, г. Пермь, ул. Александра Щербакова, 24, администрация Орджоникидзевского района города Перми;

31 августа 2021 г. с 17.40 час. до 18.00 час. по адресу: 614014, г. Пермь, ул. Уральская, 36, администрация Мотовилихинского района города Перми;

31 августа 2021 г. с 17.40 час. до 18.00 час. по адресу: 614095, г. Пермь, ул. Мира, 15, администрация Индустриального района города Перми;

01 сентября 2021 г. с 17.40 час. до 18.00 час. по адресу: 614068, г. Пермь, ул. Борчанинова, 8, общественный центр «Совет» Ленинского района города Перми;

01 сентября 2021 г. с 17.40 час. до 18.00 час. по адресу: 614105, г. Пермь, микрорайон Новые Ляды, ул. Транспортная, 2, администрация поселка Новые Ляды;

01 сентября 2021 г. с 17.40 час. до 18.00 час. по адресу: 614990, г. Пермь, ул. Ленина, 85, администрация Дзержинского района города Перми;

02 сентября 2021 г. с 17.40 час. до 18.00 час. по адресу: 614113, г. Пермь, ул. Кировоградская, 33, администрация Кировского района города Перми;

02 сентября 2021 г. с 17.40 час. до 18.00 час. по адресу: 614990, г. Пермь, ул. Сибирская, 58, администрация Свердловского района города Перми.

6. Провести собрания участников публичных слушаний по рассмотрению проекта изменений, указанного в пункте 1 настоящего постановления:

31 августа 2021 г. в 18.00 час. по адресу: 614026, г. Пермь, ул. Александра Щербакова, 24, администрация Орджоникидзевского района города Перми;

31 августа 2021 г. в 18.00 час. по адресу: 614014, г. Пермь, ул. Уральская, 36, администрация Мотовилихинского района города Перми;

31 августа 2021 г. в 18.00 час. по адресу: 614095, г. Пермь, ул. Мира, 15, администрация Индустриального района города Перми;

01 сентября 2021 г. в 18.00 час. по адресу: 614068, г. Пермь, ул. Борчанинова, 8, общественный центр «Совет» Ленинского района города Перми;

01 сентября 2021 г. в 18.00 час. по адресу: 614105, г. Пермь, микрорайон Новые Ляды, ул. Транспортная, 2, администрация поселка Новые Ляды;

01 сентября 2021 г. в 18.00 час. по адресу: 614990, г. Пермь, ул. Ленина, 85, администрация Дзержинского района города Перми;

02 сентября 2021 г. в 18.00 час. по адресу: 614113, г. Пермь, ул. Кировоградская, 33, администрация Кировского района города Перми;

02 сентября 2021 г. в 18.00 час. по адресу: 614990, г. Пермь, ул. Сибирская, 58, администрация Свердловского района города Перми.

7. Участники публичных слушаний в целях идентификации представляют сведения о себе (фамилию, имя, отчество (при наличии), дату рождения, адрес места жительства (регистрации) – для физических лиц; наименование, основной государственный регистрационный номер, место нахождения и адрес – для юридических лиц) с приложением документов, подтверждающих такие сведения.

Участники публичных слушаний, являющиеся правообладателями соответствующих земельных участков и (или) расположенных на них объектов капитального строительства и (или) помещений, являющихся частью указанных объектов капитального строительства, также представляют сведения соответственно о таких земельных участках, объектах капитального строительства, помещениях, являющихся частью указанных объектов капитального строительства, из Единого государственного реестра недвижимости и иные документы, устанавливающие или удостоверяющие их права на такие земельные участки, объекты капитального строительства, помещения, являющиеся частью указанных объектов капитального строительства.

8. Участники публичных слушаний, прошедшие идентификацию, вправе представить предложения и замечания по проекту изменений, указанному в пункте 1 настоящего постановления:

в письменной или устной форме в ходе проведения собрания или собраний участников публичных слушаний;

в письменной в департамент градостроительства и архитектуры администрации города Перми по адресу: 614000, г. Пермь, ул. Сибирская, д. 15, каб. 003 со дня размещения проекта изменений, указанного в пункте 1 настоящего постановления, с перечнем информационных материалов к нему на официальном сайте муниципального образования город Пермь в информационно-телекоммуникационной сети Интернет www.gorodperm.ru по 03 сентября 2021 г.;

посредством записи в книге (журнале) учета посетителей экспозиции проекта изменений, указанного в пункте 1 настоящего постановления, с перечнем информационных материалов к нему в период проведения экспозиции с 17 августа 2021 г. по 03 сентября 2021 г.

9. Расходы, связанные с организацией и проведением публичных слушаний, возложить на заявителя.

10. Департаменту градостроительства и архитектуры администрации города Перми, территориальным организационным комитетам по проведению публичных слушаний по вопросам градостроительной деятельности при администрациях районов города Перми, состав которых утвержден в установленном порядке, обеспечить в пределах своих полномочий:

10.1. соблюдение требований законодательства, нормативных правовых актов города Перми по организации и проведению публичных слушаний с учетом пункта 2.2 указа губернатора Пермского края от 20 августа 2020 г. № 121 «О мероприятиях, реализуемых в связи с угрозой распространения новой коронавирусной инфекции (COVID-19) в Пермском крае»;

10.2. информирование участников публичных слушаний о дате, времени и месте проведения публичных слушаний;

10.3. своевременное оформление протоколов собраний публичных слушаний, протокола публичных слушаний, подготовку и опубликование заключения о результатах публичных слушаний в печатном средстве массовой информации «Официальный бюллетень органов местного самоуправления муниципального образования город Пермь» и на официальном сайте муниципального образования город Пермь в информационно-телекоммуникационной сети Интернет.

11. Департаменту градостроительства и архитектуры администрации города Перми обеспечить направление протокола публичных слушаний по вопросам градостроительной деятельности, заключения о результатах публичных слушаний в комиссию по подготовке проекта правил землепользования и застройки Пермского городского округа в течение 5 рабочих дней со дня опубликования заключения о результатах публичных слушаний.

12. Настоящее постановление вступает в силу со дня официального опубликования в печатном средстве массовой информации «Официальный бюллетень органов местного самоуправления муниципального образования город Пермь».

13. Управлению по общим вопросам администрации города Перми обеспечить опубликование настоящего постановления в печатном средстве массовой информации «Официальный бюллетень органов местного самоуправления муниципального образования город Пермь».

14. Информационно-аналитическому управлению администрации города Перми обеспечить опубликование (обнародование) настоящего постановления на официальном сайте муниципального образования город Пермь в информационно-телекоммуникационной сети Интернет.

15. Контроль за исполнением настоящего постановления возложить на исполняющего обязанности заместителя главы администрации города Перми-начальника департамента земельных отношений администрации города Перми Гонцову Е.Н.

И.о. Главы города Перми

Э.А. Хайруллин



ГЛАВА ГОРОДА ПЕРМИ ПОСТАНОВЛЕНИЕ

05.08.2021

№ 103

О внесении изменений в постановление Главы города Перми от 09.06.2018 № 95 «О присуждении Премии Главы города Перми «Золотой резерв»

В соответствии с Уставом города Перми, решением Пермской городской Думы от 21 ноября 2017 г. № 232 «Об установлении расходного обязательства по присуждению Премии Главы города Перми «Золотой резерв», в целях актуализации нормативных актов Главы города Перми

ПОСТАНОВЛЯЮ:

1. Внести в Положение о присуждении Премии Главы города Перми «Золотой резерв», утвержденное постановлением Главы города Перми от 09 июня 2018 г. № 95 «О присуждении Премии Главы города Перми «Золотой резерв» (в ред. от 12.08.2019 № 98), следующие изменения:

1.1. пункт 4.1 изложить в следующей редакции:

«4.1. Обучающийся, попавший в список получателей Премии, или его родитель (законный представитель) (далее – заявитель) представляет в Департамент образования не позднее 10 октября года, в котором назначается выплата Премии, заявление по форме в соответствии с приложением к настоящему Положению.»;

1.2. приложение изложить в редакции согласно приложению к настоящему постановлению.

2. Внести в состав комиссии по присуждению Премии Главы города Перми «Золотой резерв», утвержденный постановлением Главы города Перми от 09 июня 2018 г. № 95 «О присуждении Премии Главы города Перми «Золотой резерв» (в ред. от 12.08.2019 № 98), следующие изменения:

2.1. позицию

«Председатель:

Гаджиева

Людмила Анатольевна

- заместитель главы администрации города Перми»

изложить в следующей редакции:

«Председатель:

Грибанов

Алексей Анатольевич

- заместитель главы администрации города Перми»;

2.2. позицию:

«Заместитель председателя:

Серикова

Людмила Владиславовна

- начальник департамента образования администрации города Перми»

изложить в следующей редакции:

«Заместитель председателя:

Деменева

Анна Анатольевна

- начальник департамента образования администрации города Перми»;

2.3. позицию:

«Чеклецова

Оксана Леонидовна

- начальник управления стратегического планирования департамента образования администрации города Перми»

изложить в следующей редакции:

«Ершова

Ольга Станиславовна

- начальник управления стратегического планирования департамента образования администрации города Перми».

3. Настоящее постановление вступает в силу со дня официального опубликования в печатном средстве массовой информации «Официальный бюллетень органов местного самоуправления муниципального образования город Пермь».

4. Управлению по общим вопросам администрации города Перми обеспечить опубликование настоящего постановления в печатном средстве массовой информации «Официальный бюллетень органов местного самоуправления муниципального образования город Пермь».

5. Информационно-аналитическому управлению администрации города Перми обеспечить опубликование (обнародование) настоящего постановления на официальном сайте муниципального образования город Пермь в информационно-телекоммуникационной сети Интернет.

6. Контроль за исполнением настоящего постановления возложить на заместителя главы администрации города Перми Грибанова А.А.

И.о. Главы города Перми

Э.А. Хайруллин

Приложение
к постановлению
Главы города Перми
от 05.08.2021 № 103

Форма заявления о выплате
Премии Главы города Перми
«Золотой резерв»

Начальнику департамента образования
администрации города Перми

(Ф.И.О.)

(Ф.И.О. заявителя)

учащегося (-ейся) _____

(наименование общеобразовательной организации)

заявление.

В соответствии с постановлением Главы города Перми от _____ № _____ «О присуждении Премии Главы города Перми «Золотой резерв» прошу перечислить денежную Премию Главы города Перми «Золотой резерв» в размере 28 736,00 руб. (в том числе НДФЛ 3 736,00 руб.) на мой банковский счет по следующим реквизитам:

Ф.И.О. получателя (без сокращения)	
Наименование банка	
ИНН банка	
КПП банка	
Р/с банка	
К/с банка	
БИК	
Лицевой счет получателя в банке	

В соответствии с требованиями статьи 9 Федерального закона от 27 июля 2006 г. № 152-ФЗ «О персональных данных» подтверждаю согласие на обработку, то есть сбор, систематизацию, накопление, хранение, уточнение (обновление, изменение), использование, распространение (в том числе передачу), обезличивание, блокирование, уничтожение моих персональных данных/персональных данных лица, представителем которого я являюсь (*нужное подчеркнуть*), а именно: фамилия, имя, отчество, год, месяц, дата рождения, адрес регистрации, место учебы, серия, номер, дата и место выдачи паспорта, ИНН, СНИЛС, номер лицевого счета в кредитной организации и любая иная информация, относящаяся ко мне/ к лицу, представителем которого я являюсь (*нужное подчеркнуть*), в целях получения денежной Премии Главы города Перми «Золотой резерв».

(дата)

(подпись)

(расшифровка)

ПОСТАНОВЛЕНИЯ АДМИНИСТРАЦИИ ГОРОДА ПЕРМИ



АДМИНИСТРАЦИЯ ГОРОДА ПЕРМИ ПОСТАНОВЛЕНИЕ

05.08.2021

№ 571

О внесении изменений в приложение к Положению о наблюдательных советах муниципальных унитарных предприятий, утвержденному постановлением администрации города Перми от 24.07.2000 № 308

В соответствии с Федеральным законом от 06 октября 2003 г. № 131-ФЗ «Об общих принципах организации местного самоуправления в Российской Федерации», Уставом города Перми, в целях повышения контроля за деятельностью муниципальных унитарных предприятий администрация города Перми ПОСТАНОВЛЯЕТ:

1. Внести в приложение к Положению о наблюдательных советах муниципальных унитарных предприятий, утвержденному постановлением администрации города Перми от 24 июля 2000 г. № 308 (в ред. от 03.12.2001 № 3309, от 17.12.2001 № 3403, от 20.08.2002 № 2233, от 29.11.2004 № 3511, от 29.03.2007 № 94, от 08.06.2007 № 209, от 28.09.2009 № 644, от 22.03.2010 № 132, от 08.12.2010 № 845, от 10.07.2014 № 467, от 19.11.2014 № 865, от 24.12.2014 № 1035, от 12.01.2016 № 5, от 16.12.2016 № 1114, от 01.03.2017 № 146, от 10.07.2018 № 464, от 17.09.2018 № 609, от 10.10.2018 № 703, от 25.02.2019 № 120, от 30.12.2020 № 1354), следующие изменения:

1.1. слова «заместитель главы администрации города Перми, возглавляющий функционально-целевой блок «Городское хозяйство» заменить словами «первый заместитель главы администрации города Перми»;

1.2. слова «депутат Пермской городской Думы Филиппов Александр Егорович (по согласованию)» исключить.

2. Настоящее постановление вступает в силу со дня официального опубликования в печатном средстве массовой информации «Официальный бюллетень органов местного самоуправления муниципального образования город Пермь».

3. Управлению по общим вопросам администрации города Перми обеспечить опубликование настоящего постановления в печатном средстве массовой информации «Официальный бюллетень органов местного самоуправления муниципального образования город Пермь».

4. Информационно-аналитическому управлению администрации города Перми обеспечить опубликование (обнародование) настоящего постановления на официальном сайте муниципального образования город Пермь в информационно-телекоммуникационной сети Интернет.

5. Контроль за исполнением настоящего постановления возложить на первого заместителя главы администрации города Перми Хайруллина Э.А.

И.о. Главы города Перми

Э.А. Хайруллин



АДМИНИСТРАЦИЯ ГОРОДА ПЕРМИ ПОСТАНОВЛЕНИЕ

05.08.2021

№ 572

**О внесении изменений в состав комиссии по представлению к вручению знака
«Доброволец города Перми», утвержденный постановлением администрации города Перми
от 23.10.2009 № 716 «Об утверждении Положения о знаке «Доброволец города Перми», Положения
и состава комиссии по представлению к вручению знака «Доброволец города Перми»**

В соответствии с Уставом города Перми, в целях актуализации нормативных правовых актов администрации города Перми

администрация города Перми ПОСТАНОВЛЯЕТ:

1. Внести изменения в состав комиссии по представлению к вручению знака «Доброволец города Перми», утвержденный постановлением администрации города Перми от 23 октября 2009 г. № 716 «Об утверждении Положения о знаке «Доброволец города Перми», Положения и состава комиссии по представлению к вручению знака «Доброволец города Перми» (в ред. от 26.07.2010 № 459, от 10.10.2011 № 575, от 30.07.2012 № 421, от 24.10.2012 № 684, от 17.12.2012 № 921, от 28.10.2013 № 925, от 13.05.2015 № 265, от 15.11.2016 № 1021, от 07.11.2017 № 993, от 21.11.2018 № 911, от 19.02.2020 № 152, от 12.11.2020 № 1150), изложив позицию:

«Председатель:

Неганова

Елена Борисовна

- начальник департамента культуры и молодежной политики
администрации города Перми»

в следующей редакции:

«Председатель:

Головин

Василий Викторович

- начальник департамента культуры и молодежной политики
администрации города Перми».

2. Настоящее постановление вступает в силу со дня официального опубликования в печатном средстве массовой информации «Официальный бюллетень органов местного самоуправления муниципального образования город Пермь».

3. Управлению по общим вопросам администрации города Перми обеспечить опубликование настоящего постановления в печатном средстве массовой информации «Официальный бюллетень органов местного самоуправления муниципального образования город Пермь».

4. Информационно-аналитическому управлению администрации города Перми обеспечить опубликование (обнародование) настоящего постановления на официальном сайте муниципального образования город Пермь в информационно-телекоммуникационной сети Интернет.

5. Контроль за исполнением настоящего постановления возложить на заместителя главы администрации города Перми Грибанова А.А.

И.о. Главы города Перми

Э.А. Хайруллин



АДМИНИСТРАЦИЯ ГОРОДА ПЕРМИ ПОСТАНОВЛЕНИЕ

05.08.2021

№ 573

О внесении изменений в состав комиссии по присуждению ежегодной молодежной премии «Пермь 20х20», утвержденный постановлением администрации города Перми от 21.10.2010 № 709 «Об учреждении ежегодной молодежной премии «Пермь 20х20»

В соответствии с Уставом города Перми, в целях актуализации нормативных правовых актов администрации города Перми администрация города Перми ПОСТАНОВЛЯЕТ:

1. Внести изменения в состав комиссии по присуждению ежегодной молодежной премии «Пермь 20х20», утвержденный постановлением администрации города Перми от 21 октября 2010 г. № 709 «Об учреждении ежегодной молодежной премии «Пермь 20х20» (в ред. от 10.10.2011 № 579, от 27.07.2012 № 416, от 06.11.2012 № 744, от 17.12.2012 № 921, от 19.11.2013 № 1053, от 12.09.2014 № 630, от 13.05.2015 № 265, от 20.09.2016 № 718, от 07.11.2017 № 1001, от 02.11.2018 № 857, от 18.12.2019 № 1032, от 19.10.2020 № 1035), изложив позицию:

«Председатель:

Неганова
Елена Борисовна

- начальник департамента культуры и молодежной политики администрации города Перми»

в следующей редакции:

«Председатель:

Головин
Василий Викторович

- начальник департамента культуры и молодежной политики администрации города Перми».

2. Настоящее постановление вступает в силу со дня официального опубликования в печатном средстве массовой информации «Официальный бюллетень органов местного самоуправления муниципального образования город Пермь».

3. Управлению по общим вопросам администрации города Перми обеспечить опубликование настоящего постановления в печатном средстве массовой информации «Официальный бюллетень органов местного самоуправления муниципального образования город Пермь».

4. Информационно-аналитическому управлению администрации города Перми обеспечить опубликование (обнародование) настоящего постановления на официальном сайте муниципального образования город Пермь в информационно-телекоммуникационной сети Интернет.

5. Контроль за исполнением настоящего постановления возложить на заместителя главы администрации города Перми Грибанова А.А.

И.о. Главы города Перми

Э.А. Хайруллин



АДМИНИСТРАЦИЯ ГОРОДА ПЕРМИ ПОСТАНОВЛЕНИЕ

05.08.2021

№ 574

О внесении изменений в состав рабочей группы по оказанию содействия избирательным комиссиям в подготовке и проведении выборов и референдумов на территории города Перми, утвержденный постановлением администрации города Перми от 13.06.2013 № 487 «О создании рабочей группы по оказанию содействия избирательным комиссиям в подготовке и проведении выборов и референдумов на территории города Перми»

В связи с кадровыми изменениями администрация города Перми ПОСТАНОВЛЯЕТ:

1. Внести в состав рабочей группы по оказанию содействия избирательным комиссиям в подготовке и проведении выборов и референдумов на территории города Перми, утвержденный постановлением администрации города Перми от 13 июня 2013 г. № 487 «О создании рабочей группы по оказанию содействия избирательным комиссиям в подготовке и проведении выборов и референдумов на территории города Перми» (в ред. от 20.07.2015 № 482, от 25.08.2015 № 583, от 22.01.2016 № 39, от 15.04.2016 № 264, от 21.04.2017 № 305, от 28.12.2017 № 1225, от 11.03.2020 № 216, от 09.06.2020 № 503, от 28.06.2021 № 479), следующие изменения:

1.1. позицию:

«Красильников Сергей Иванович	- и.о. заместителя главы администрации города Перми-начальника департамента дорог и благоустройства администрации города Перми»

изложить в следующей редакции:

«Красильников Сергей Иванович	- и.о. начальника департамента дорог и благоустройства администрации города Перми»;

1.2. позицию:

«Усов Андрей Иванович	- глава администрации Свердловского района города Перми»

изложить в следующей редакции:

«Филиппов Александр Егорович	- и.о. главы администрации Свердловского района города Перми»;

1.3. включить в состав рабочей группы членами рабочей группы следующих лиц:

«Хайруллин Эдуард Азатович	- первый заместитель главы администрации города Перми

Галиханов Дмитрий Кадиорович	- и.о. заместителя главы администрации города Перми».

2. Настоящее постановление вступает в силу со дня официального опубликования в печатном средстве массовой информации «Официальный бюллетень органов местного самоуправления муниципального образования город Пермь».

3. Управлению по общим вопросам администрации города Перми обеспечить опубликование настоящего постановления в печатном средстве массовой информации «Официальный бюллетень органов местного самоуправления муниципального образования город Пермь».

4. Информационно-аналитическому управлению администрации города Перми обеспечить опубликование (обнародование) настоящего постановления на официальном сайте муниципального образования город Пермь в информационно-телекоммуникационной сети Интернет.

5. Контроль за исполнением настоящего постановления возложить на руководителя аппарата администрации города Перми Ивашкину С.И.

И.о. Главы города Перми

Э.А. Хайруллин



АДМИНИСТРАЦИЯ ГОРОДА ПЕРМИ ПОСТАНОВЛЕНИЕ

05.08.2021

№ 575

О внесении изменений в состав комиссии по подготовке к проведению Всероссийской переписи населения 2020 года на территории города Перми, утвержденный постановлением администрации города Перми от 19.07.2019 № 408 «О подготовке к проведению Всероссийской переписи населения 2020 года на территории города Перми»

В связи с кадровыми изменениями
администрация города Перми ПОСТАНОВЛЯЕТ:

1. Внести в состав комиссии по подготовке к проведению Всероссийской переписи населения 2020 года на территории города Перми, утвержденный постановлением администрации города Перми от 19 июля 2019 г. № 408 «О подготовке к проведению Всероссийской переписи населения 2020 года на территории города Перми» (в ред. от 01.02.2021 № 31, от 08.07.2021 № 511), следующие изменения:

1.1. включить в состав комиссии Филиппова Александра Егоровича, и.о. главы администрации Свердловского района города Перми, членом комиссии;

1.2. исключить из состава комиссии Усова А.И.

2. Настоящее постановление вступает в силу со дня официального опубликования в печатном средстве массовой информации «Официальный бюллетень органов местного самоуправления муниципального образования город Пермь».

3. Управлению по общим вопросам администрации города Перми обеспечить опубликование настоящего постановления в печатном средстве массовой информации «Официальный бюллетень органов местного самоуправления муниципального образования город Пермь».

4. Информационно-аналитическому управлению администрации города Перми обеспечить опубликование (обнародование) настоящего постановления на официальном сайте муниципального образования город Пермь в информационно-телекоммуникационной сети Интернет.

5. Контроль за исполнением настоящего постановления возложить на руководителя аппарата администрации города Перми Ивашкину С.И.

И.о. Главы города Перми

Э.А. Хайруллин



АДМИНИСТРАЦИЯ ГОРОДА ПЕРМИ ПОСТАНОВЛЕНИЕ

05.08.2021

№ 576

О внесении изменений в Порядок определения объема и условий предоставления субсидии на иные цели бюджетным и автономным учреждениям на проведение мероприятий социальной направленности, утвержденный постановлением администрации города Перми от 16.10.2020 № 1017

В целях актуализации правовых актов администрации города Перми администрация города Перми ПОСТАНОВЛЯЕТ:

1. Внести в Порядок определения объема и условий предоставления бюджетным и автономным учреждениям субсидии на иные цели на проведение мероприятий социальной направленности, утвержденный постановлением администрации города Перми от 16 октября 2020 г. № 1017, следующие изменения:

1.1. пункт 4.3 изложить в следующей редакции:

«4.3. В случае несоблюдения Учреждениями целей и условий, установленных при предоставлении субсидий на иные цели, выявленного по результатам проверок, проведенных Департаментом и уполномоченным органом муниципального финансового контроля, данные средства подлежат возврату в бюджет города Перми в следующие сроки:

на основании требования Департамента – в течение 30 календарных дней со дня получения Учреждением соответствующего требования;

на основании представления и (или) предписания уполномоченного органа муниципального финансового контроля – в срок, установленный в соответствии с бюджетным законодательством Российской Федерации.

В случае невыполнения Учреждениями требования о возврате субсидий на иные цели Департамент обеспечивает взыскание субсидий на иные цели в судебном порядке в соответствии с действующим законодательством.»;

1.2. приложение 2 изложить в редакции согласно приложению к настоящему постановлению.

2. Настоящее постановление вступает в силу со дня официального опубликования в печатном средстве массовой информации «Официальный бюллетень органов местного самоуправления муниципального образования город Пермь».

3. Управлению по общим вопросам администрации города Перми обеспечить опубликование настоящего постановления в печатном средстве массовой информации «Официальный бюллетень органов местного самоуправления муниципального образования город Пермь».

4. Информационно-аналитическому управлению администрации города Перми обеспечить опубликование (обнародование) настоящего постановления на официальном сайте муниципального образования город Пермь в информационно-телекоммуникационной сети Интернет.

5. Контроль за исполнением настоящего постановления возложить на заместителя главы администрации города Перми Грибанова А.А.

И.о. Главы города Перми

Э.А. Хайруллин

Приложение
к постановлению администрации
города Перми
от 05.08.2021 № 576

**РАЗМЕР СУБСИДИЙ
на иные цели на проведение мероприятий социальной направленности
на 2021 год и плановый период 2022 и 2023 годов**

№	Наименование муниципального учреждения города Перми	Расчетные показатели, тыс. руб.		
		2021 год	2022 год	2023 год
1	2	3	4	5
1	Муниципальное бюджетное учреждение культуры «Пермская дирекция по организации городских культурно-массовых мероприятий»	1247,200	1247,200	1247,200
Всего		1247,200	1247,200	1247,200



АДМИНИСТРАЦИЯ ГОРОДА ПЕРМИ ПОСТАНОВЛЕНИЕ

05.08.2021

№ 577

О внесении изменений в Методику расчета нормативных затрат на оказание муниципальных услуг по реализации основных общеобразовательных программ начального общего образования, по реализации основных общеобразовательных программ основного общего образования, по реализации основных общеобразовательных программ среднего общего образования и нормативных затрат на содержание муниципального имущества, уплату налогов, утвержденную постановлением администрации города Перми от 01.09.2016 № 642

В соответствии с Порядком формирования, размещения, финансового обеспечения и контроля выполнения муниципального задания на оказание муниципальных услуг (выполнение работ), утвержденным постановлением администрации города Перми от 30 ноября 2007 г. № 502, в целях актуализации нормативной правовой базы администрации города Перми администрация города Перми ПОСТАНОВЛЯЕТ:

1. Внести в Методику расчета нормативных затрат на оказание муниципальных услуг по реализации основных общеобразовательных программ начального общего образования, по реализации основных общеобразовательных программ основного общего образования, по реализации основных общеобразовательных программ среднего общего образования и нормативных затрат на содержание муниципального имущества, уплату налогов, утвержденную постановлением администрации города Перми от 01 сентября 2016 г. № 642 (в ред. от 19.10.2016 № 899, от 16.02.2017 № 118, от 30.08.2017 № 665, от 06.10.2017 № 808, от 19.09.2018 № 617, от 20.11.2018 № 901, от 02.10.2019 № 624, от 27.04.2021 № 308), следующие изменения:

1.1. пункт 3.3 изложить в следующей редакции:

«3.3. Базовый норматив затрат на оказание муниципальной услуги состоит из базового норматива затрат, непосредственно связанных с оказанием муниципальной услуги, и базового норматива затрат на общехозяйственные нужды на оказание муниципальной услуги.»;

1.2. дополнить пунктом 3.3¹ следующего содержания:

«3.3¹. В базовый норматив затрат, непосредственно связанных с оказанием муниципальной услуги, включаются затраты на:

коммунальные услуги;

содержание объектов недвижимого имущества.»;

1.3. в пункте 3.5:

1.3.1. абзац второй дополнить словами «за исключением затрат, указанных в абзаце втором пункта 3.3¹ и абзацах втором, третьем пункта 5.1 настоящей Методики»;

1.3.2. в абзаце третьем слова «а также затраты на аренду указанного имущества» заменить словами «за исключением затрат, указанных в абзаце третьем пункта 3.3¹ настоящей Методики»;

1.3.3. абзац шестой признать утратившим силу;

1.4. в абзаце третьем пункта 3.9 слова «, объема твердых бытовых отходов» исключить;

1.5. в абзаце четвертом пункта 3.10 после слов «очно-заочная» дополнить словами «очная с применением сетевой формы реализации»;

1.6. в абзаце четвертом пункта 3.11 после слова «обучения» дополнить словами «и очная с применением сетевой формы реализации»;

1.7. пункт 4.2:

1.7.1. абзац третий изложить в следующей редакции:

$$N_{\text{баз}} = N_{\text{непоср}} + N_{\text{общехоз}}, \text{ где};$$

1.7.2. после абзаца четвертого дополнить абзацем следующего содержания:

« $N_{\text{непоср}}$ – базовый норматив затрат, непосредственно связанных с оказанием муниципальной услуги»;

1.8. дополнить пунктами 4.3¹, 4.3^{1.1}, 4.3^{1.2} следующего содержания:

«4.3¹. Базовый норматив затрат, непосредственно связанных с оказанием муниципальной услуги, рассчитывается по формуле:

$$N_{\text{непоср}} = N_{\text{ку}} + N_{\text{сни}}, \text{ где}$$

$N_{\text{ку}}$ – затраты на коммунальные услуги;

$N_{\text{снн}}$ – затраты на содержание объектов недвижимого имущества.

4.3¹.1. Затраты на коммунальные услуги ($N_{\text{ку}}$) определяются по формуле:

$$N_{\text{ку}} = (\sum n_{\text{ку}}^w \times P_{\text{ку}}^w) \times \text{ИПЦ, где}$$

$n_{\text{ку}}^w$ – значение натуральной нормы потребления (расхода) w-го вида коммунальных услуг, учитываемое при расчете нормативных затрат, непосредственно связанных с оказанием муниципальной услуги, рассчитанное исходя из расчетной потребности w-го вида коммунальных услуг в 2016 году и среднего количества обучающихся;

$P_{\text{ку}}^w$ – цена (тариф) w-го вида коммунальных услуг, учитываемая при расчете нормативных затрат, непосредственно связанных с оказанием муниципальной услуги.

Затраты на коммунальные услуги очно-заочной формы оказания муниципальных услуг и очной с применением сетевой формы реализации исчисляются как доля (80 % и 33 % соответственно) от общего объема потребления w-го вида коммунальных услуг, учитываемого при расчете нормативных затрат, непосредственно связанных с оказанием муниципальной услуги очной формы оказания муниципальных услуг, рассчитанного исходя из расчетной потребности w-го вида коммунальных услуг в 2016 году и среднего количества обучающихся.

4.3¹.2. Затраты на содержание объектов недвижимого имущества ($N_{\text{снн}}$) определяются по формуле:

$$N_{\text{снн}} = (\sum n_{\text{снн}}^n \times P_{\text{снн}}^n) \times \text{ИПЦ, где}$$

$n_{\text{снн}}^n$ – значение натуральной нормы потребления n-го вида содержания объектов недвижимого имущества, необходимого для выполнения муниципального задания, учитываемое при расчете нормативных затрат, непосредственно связанных с оказанием муниципальной услуги, и рассчитанное с учетом среднего количества обучающихся;

$P_{\text{снн}}^n$ – стоимость (цена, тариф) n-го вида содержания объектов недвижимого имущества, необходимого для выполнения муниципального задания, учитываемая при расчете нормативных затрат, непосредственно связанных с оказанием муниципальной услуги.

При расчете затрат на содержание объектов недвижимого имущества учитываются следующие виды работ (услуг) по содержанию недвижимого имущества: проведение текущего ремонта, обслуживание и уборка помещений (дезинфекция и дератизация), камерная дезинфекция.

Затраты на содержание объектов недвижимого имущества очно-заочной формы оказания муниципальных услуг и очной с применением сетевой формы реализации, рассчитанные с учетом среднего количества обучающихся, исчисляются как доля (80 % и 33 % соответственно) n-го вида содержания объектов недвижимого имущества, учитываемого при расчете нормативных затрат, непосредственно связанных с оказанием муниципальной услуги очной формы оказания муниципальных услуг»;

1.9. в пункте 4.6:

1.9.1. абзац третий после слова «услуги» дополнить словами «за исключением затрат, указанных в абзаце втором пункта 3.3¹ и абзацах втором, третьем пункта 5.1 настоящей Методики»;

1.9.2. в абзаце четвертом слова «а также затраты на аренду указанного имущества» заменить словами «за исключением затрат, указанных в абзаце третьем пункта 3.3¹ настоящей Методики»;

1.10. абзацы пятый, шестой, седьмой, восьмой в пункте 4.7 признать утратившими силу;

1.11. дополнить пунктом 4.7.2 следующего содержания:

«4.7.2. При расчете затрат на коммунальные услуги, установленном пунктами 4.3¹.1. и 4.7 учитываются следующие виды коммунальных услуг:

электроэнергия (50 % от общего объема потребления);

теплоэнергия (50 % от общего объема потребления);

водоснабжение и водоотведение,

обращение с твердыми коммунальными отходами.»;

1.12. в абзаце первом пункта 4.8 слова «а также затраты на аренду указанного имущества» исключить;

1.13. в пункте 4.8.1 слова «а также затраты на аренду указанного имущества» исключить;

1.14. в пункте 5.1:

1.14.1. в абзаце первом слова «учитывается объем затрат следующих коммунальных услуг» заменить словом «учитываются»;

1.14.2. дополнить абзацем следующего содержания:

«аренда имущества в отношении муниципального учреждения, используемого на основании договора аренды (финансовой аренды).»;

1.15. в пункте 5.2:

1.15.1. абзац второй изложить в следующей редакции:

$$\langle N_{\text{им}} = (Z_0^q \times 0,5 + Z_3^q \times 0,5) \times k_{\text{пл}} + Z_a^q, \text{ где};$$

1.15.2. дополнить абзацем следующего содержания:

« Z_0^q – затраты на аренду имущества в отношении муниципального учреждения, используемого на основании договора аренды (финансовой аренды).»;

1.16. в пункте 5.2.2:

1.16.1. в абзаце пятом слова «на содержание муниципального имущества» заменить словами «на потребление теплоэнергии и электроэнергии»;

1.16.2. в абзаце шестом слова «на содержание муниципального имущества» заменить словами «на потребление теплоэнергии и электроэнергии»;

1.17. после пункта 5.2.2 дополнить пунктом 5.2.3 следующего содержания:

«5.2.3. Затраты на аренду имущества (Z_a^q) определяются по формуле:

$$Z_a^q = \sum Z_a^q, \text{ где}$$

$\sum Z_a^q$ – аренда имущества в отношении муниципального учреждения, используемого на основании договора аренды (финансовой аренды).

Затраты на аренду имущества доводятся исходя из действующих договоров аренды (финансовой аренды) либо проектов договоров аренды (финансовой аренды) на очередной финансовый год и плановый период с учетом прогнозируемых изменений.».

2. Настоящее постановление вступает в силу со дня официального опубликования в печатном средстве массовой информации «Официальный бюллетень органов местного самоуправления муниципального образования город Пермь» и применяется при расчете объема финансового обеспечения выполнения муниципального задания, начиная с муниципального задания на 2022 год и плановый период 2023 и 2024 годов.

3. Управлению по общим вопросам администрации города Перми обеспечить опубликование настоящего постановления в печатном средстве массовой информации «Официальный бюллетень органов местного самоуправления муниципального образования город Пермь».

4. Информационно-аналитическому управлению администрации города Перми обеспечить опубликование (обнародование) настоящего постановления на официальном сайте муниципального образования город Пермь в информационно-телекоммуникационной сети Интернет.

5. Контроль за исполнением настоящего постановления возложить на заместителя главы администрации города Перми Грибанова А.А.

И.о. Главы города Перми

Э.А. Хайруллин

ПРАВОВЫЕ АКТЫ ФУНКЦИОНАЛЬНЫХ ОРГАНОВ АДМИНИСТРАЦИИ ГОРОДА ПЕРМИ



АДМИНИСТРАЦИЯ ГОРОДА ПЕРМИ НАЧАЛЬНИК ДЕПАРТАМЕНТА ОБРАЗОВАНИЯ РАСПОРЯЖЕНИЕ

20.07.2021

№ 059-08-01-26-213

Об утверждении новой редакции устава муниципального автономного общеобразовательного учреждения «Средняя общеобразовательная школа № 47» г.Перми

В соответствии с Федеральным законом от 03 ноября 2006 г. № 174-ФЗ «Об автономных учреждениях», решением Пермской городской Думы от 12 сентября 2006 г. № 224 «О департаменте образования администрации города Перми», постановлением администрации города Перми от 28 января 2011 г. № 24 «О Порядке создания, реорганизации, изменения типа и ликвидации муниципальных учреждений города Перми, утверждения уставов муниципальных учреждений города Перми и внесения в них изменений»:

1. Утвердить прилагаемую новую редакцию устава муниципального автономного общеобразовательного учреждения «Средняя общеобразовательная школа № 47» г.Перми.

2. Уполномочить руководителя (директора) Дубровину Инну Леонидовну на осуществление необходимых действий по государственной регистрации изменений, вносимых в устав муниципального автономного общеобразовательного учреждения «Средняя общеобразовательная школа № 47» г.Перми.

3. Руководителю муниципального автономного общеобразовательного учреждения «Средняя общеобразовательная школа № 47» г.Перми Дубровиной И.Л. после государственной регистрации изменений, вносимых в устав учреждения:

3.1. представить копии листа записи о внесении записи в Единый государственный реестр юридических лиц, изменений, внесенных в устав учреждения в департамент образования администрации города Перми, департамент имущественных отношений администрации города Перми, департамент финансов администрации города Перми в 5-дневный срок со дня регистрации изменений, вносимых в устав;

3.2. разместить изменения в устав на сайте учреждения, Едином Портале Пермского Образования <http://permedu.ru>;

3.3. уведомить иные организации, где находятся учтенные экземпляры устава, об изменениях, внесенных в устав учреждения.

4. Признать утратившими силу распоряжения начальника департамента образования администрации города Перми:

от 21 ноября 2011 г. № СЭД-08-01-26-417 «Об утверждении новых редакций уставов бюджетных учреждений» в части пункта 1.46.;

от 11 декабря 2013 г. № СЭД-08-01-26-416 «О внесении изменений в устав Муниципального бюджетного общеобразовательного учреждения «Средняя общеобразовательная школа № 47» г. Перми»;

от 08 апреля 2015 г. № СЭД-08-01-26-162 «О внесении изменений в устав муниципального автономного общеобразовательного учреждения «Средняя общеобразовательная школа № 47» г.Перми, утвержденный распоряжением начальника департамента образования от 21.11.2011 № СЭД-08-01-26-417».

5. Настоящее распоряжение вступает в силу со дня официального опубликования в печатном средстве массовой информации «Официальный бюллетень органов местного самоуправления муниципального образования город Пермь».

6. Юридическому отделу департамента образования администрации города Перми обеспечить опубликование настоящего распоряжения в печатном средстве массовой информации «Официальный бюллетень органов местного самоуправления муниципального образования город Пермь».

7. Контроль за исполнением настоящего распоряжения оставляю за собой.

А.А. Деменева

УТВЕРЖДЕН
распоряжением начальника
департамента образования
администрации города Перми
от 20.07.2021 № 059-08-01-26-213

У С Т А В
муниципального автономного общеобразовательного учреждения
«Средняя общеобразовательная школа № 47» г.Перми
(новая редакция)

I. Общие положения

1.1. Муниципальное автономное общеобразовательное учреждение «Средняя общеобразовательная школа № 47» г.Перми (далее – Учреждение) по типу образовательных организаций, реализующих основные образовательные программы, является общеобразовательной организацией, по организационно-правовой форме - муниципальным автономным учреждением.

1.2. Полное наименование Учреждения: муниципальное автономное общеобразовательное учреждение «Средняя общеобразовательная школа № 47» г.Перми.

Сокращенное наименование Учреждения: МАОУ «СОШ № 47» г.Перми.

1.3. Место нахождения и почтовый адрес Учреждения: 614014, Россия, Пермский край, г. Пермь, ул. Восстания, д. 10. По указанному адресу размещается постоянно действующий исполнительный орган Учреждения – руководитель (директор).

1.4. Учредителем Учреждения является муниципальное образование город Пермь. Полномочия и функции учредителя от имени муниципального образования город Пермь осуществляет администрация города Перми, отдельные полномочия и функции учредителя по его поручению осуществляет департамент образования администрации города Перми (далее – Учредитель) на основании правовых актов администрации города Перми.

Место нахождения Учредителя: 614000, Россия, Пермский край, город Пермь, ул. Ленина, д. 23.

Почтовый адрес Учредителя: 614000, Россия, Пермский край, город Пермь, ул. Сибирская, д. 17.

1.5. Правоспособность Учреждения возникает с момента внесения в единый государственный реестр юридических лиц сведений о его создании и прекращается в момент внесения в указанный реестр сведений о его прекращении.

Учреждение имеет обособленное имущество и отвечает им по своим обязательствам, может от своего имени приобретать и осуществлять гражданские права и нести гражданские обязанности, быть истцом и ответчиком в суде.

1.6. Учреждение имеет печать с полным наименованием, штамп, бланки со своим наименованием.

1.7. Собственник имущества Учреждения – муниципальное образование город Пермь, полномочия собственника осуществляет департамент имущественных отношений администрации города Перми на основании правовых актов органов местного самоуправления города Перми (далее – Департамент).

1.8. Создание и деятельность организационных структур политических партий, общественно-политических и религиозных движений и организаций (объединений) в Учреждении не допускаются. Образование в Учреждении носит светский характер.

1.9. Деятельность Учреждения строится на принципах демократии и гуманизма, приоритета общечеловеческих ценностей, жизни и здоровья человека, свободного развития личности, воспитания гражданственности и духовно-нравственного развития личности.

1.10. Все документы, связанные с деятельностью Учреждения, ведутся на русском языке.

II. Предмет, цели и виды деятельности учреждения

2.1. Основная цель деятельности Учреждения – образовательная деятельность по образовательным программам начального общего, основного общего и среднего общего образования.

2.2. Предметом деятельности Учреждения является образовательная деятельность, направленная на достижение целей деятельности Учреждения.

2.3. Основным видом деятельности Учреждения является образовательная деятельность.

2.4. Виды реализуемых образовательных программ:

2.4.1. Основные общеобразовательные программы:

2.4.1.1. образовательные программы начального общего образования;

2.4.1.2. образовательные программы основного общего образования;

2.4.1.3. образовательные программы среднего общего образования.

В рамках реализации основных общеобразовательных программ, указанных в п. 2.4.1. настоящего устава, Учреждение осуществляет деятельность по:

адаптированным основным общеобразовательным программам образования для обучающихся с ограниченными возможностями здоровья, а для детей-инвалидов также в соответствии с индивидуальной программой реабилитации детей-инвалидов;

образовательным программам основного общего образования и среднего общего образования, обеспечивающим изучение предметов на профильном уровне.

2.4.2. Дополнительные общеобразовательные программы:

2.4.2.1. дополнительные общеразвивающие программы технической, естественнонаучной, физкультурно-спортивной, художественной, туристско-краеведческой, социально-педагогической направленности.

2.5. Учреждение для граждан и юридических лиц за плату и на одинаковых при оказании одних и тех же услуг условиях оказывает платные дополнительные образовательные услуги.

Указанные услуги не могут быть оказаны взамен или в рамках образовательной деятельности, финансируемой за счет субсидий, предоставляемых из бюджета на выполнение муниципального задания.

Оказание платных образовательных услуг по направлениям осуществляется согласно Положению об оказании платных образовательных услуг и ежегодно утверждаемому перечню.

2.6. Учреждение вправе осуществлять иные виды деятельности, в том числе за счет средств физических и юридических лиц (приносящая доход деятельность), не относящиеся к основным видам деятельности, лишь постольку, поскольку это служит достижению целей, ради которых оно создано и если это соответствует таким целям:

2.6.1. сдача в аренду имущества, закрепленного за Учреждением на праве оперативного управления, а также имущества, приобретенного за счет ведения самостоятельной финансово-хозяйственной деятельности в порядке, установленном действующим законодательством Российской Федерацией и нормативно-правовыми актами органов местного самоуправления города Перми;

2.6.2 организация мероприятий в сфере образования:

организация отдыха детей в лагере досуга и отдыха на территории Учреждения сверх муниципального задания.

2.7. Учреждение осуществляет приносящую доход деятельность только по направлениям, установленным настоящим Уставом.

III. Порядок управления учреждением

3.1. Управление Учреждением осуществляется в соответствии с действующим законодательством Российской Федерации и настоящим Уставом на основе сочетания принципов единоначалия и коллегиальности.

Единоличным исполнительным органом Учреждения является руководитель (директор) Учреждения.

Коллегиальными органами управления Учреждения являются Общее собрание работников, Педагогический совет, Наблюдательный совет, Управляющий совет.

Коллегиальные органы вправе самостоятельно выступать от имени Учреждения, осуществлять взаимоотношения с органами власти, организациями и общественными объединениями исключительно в пределах полномочий, определенных настоящим Уставом, без права заключения договоров (соглашений), влекущих материальные обязательства Учреждения.

Коллегиальные органы управления Учреждением вправе выступать от имени Учреждения на основании доверенности, выданной председателю либо иному представителю указанных органов директором Учреждения в объеме прав, предусмотренных доверенностью.

При заключении каких-либо договоров (соглашений) Коллегиальные органы Учреждения обязаны согласовывать предусмотренные ими обязательства и (или) планируемые мероприятия, проводимые с органами власти, организациями и общественными объединениями, с руководителем (директором) Учреждения.

В случае нарушения принципа добросовестности и разумности виновные представители указанных коллегиальных органов управления Учреждением несут ответственность в соответствии с законодательством Российской Федерации.

Руководитель (директор) Учреждения, члены коллегиальных органов при осуществлении своих прав и исполнении своих обязанностей должны действовать в интересах Учреждения добросовестно и разумно.

Руководитель (директор) Учреждения обязан возместить по требованию Учредителя убытки, причиненные по его вине Учреждению. Указанную ответственность несут также члены коллегиальных органов Учреждения, за исключением тех из них, кто голосовал против решения, которое повлекло причинение Учреждению убытков, или, действуя добросовестно, не принимал участия в голосовании.

3.2. Компетенция Учредителя в управлении Учреждением:

3.2.1. утверждает Устав Учреждения, а также вносимые в него изменения по согласованию с Департаментом в части, касающейся имущества;

3.2.2. формирует, утверждает и размещает муниципальное задание на оказание муниципальных услуг в соответствии с предусмотренными настоящим Уставом видами деятельности, осуществляет контроль за его исполнением;

3.2.3. координирует и контролирует процедуру приема обучающихся в Учреждение;

3.2.4. осуществляет контроль финансово-экономической деятельности Учреждения в пределах прав, установленных действующим законодательством;

3.2.5. согласовывает программу развития Учреждения;

3.2.6. организует мероприятия для приведения имущественных комплексов подведомственных муниципальных учреждений в соответствие с требованиями действующего законодательства;

3.2.7. приостанавливает деятельность Учреждения;

3.2.8. принимает решения о создании или ликвидации филиалов, открытии и закрытии представительств Учреждения, в том числе на основании предложений руководителя (директора) Учреждения;

3.2.9. представляет на рассмотрение Наблюдательного совета Учреждения предложения:

3.2.9.1. о внесении изменений в Устав Учреждения;

3.2.9.2. об изъятии имущества, закрепленного за Учреждением на праве оперативного управления;

3.2.10. по согласованию с Департаментом утверждает перечни недвижимого, особо ценного движимого и иного движимого имущества, передаваемого Учреждению;

3.2.11. дает согласие Учреждению на распоряжение недвижимым имуществом, закрепленным за ним Учредителем или приобретенным за счет средств, выделенных Учредителем на приобретение этого имущества, а также особо ценным движимым имуществом, закрепленным за ним Учредителем или приобретенным за счет средств, выделенных Учредителем на приобретение этого имущества, на основании письменного разрешения Департамента;

3.2.12. дает согласие на внесение Учреждением денежных средств и иного имущества в уставный (складочный) капитал других юридических лиц или передачу этого имущества иным образом другим юридическим лицам в качестве их учредителя или участника;

3.2.13. направляет в Департамент предложения о закреплении за Учреждением недвижимого имущества и об изъятии данного имущества;

3.2.14. готовит предложение о реорганизации или ликвидации Учреждения в порядке, установленном действующим законодательством;

3.2.15. назначает руководителя (директора) Учреждения и прекращает его полномочия, в том числе по результатам аттестации на соответствие занимаемой должности;

3.2.16. принимает решение об одобрении сделки с имуществом Учреждения, в совершении которой имеется заинтересованность, а также сделки в отношении недвижимого имущества и особо ценного движимого имущества в случаях, если для совершения таких сделок требуется согласие Учредителя Учреждения;

3.2.17. назначает членов Наблюдательного совета Учреждения или досрочно прекращает их полномочия в порядке, определяемом действующим законодательством и настоящим Уставом;

3.2.18. утверждает передаточный акт.

К компетенции Учредителя относятся также иные полномочия, представленные Учредителю действующим законодательством Российской Федерации и муниципальными правовыми актами.

3.3. Единоличным исполнительным органом Учреждения является руководитель (директор).

Руководитель (директор) Учреждения назначается и освобождается от занимаемой должности приказом начальника департамента образования администрации города Перми в соответствии с действующим трудовым законодательством Российской Федерации и муниципальными правовыми актами на срок, устанавливаемый трудовым договором.

3.4. Руководитель (директор) осуществляет непосредственное руководство Учреждением, который несет ответственность за руководство образовательной работой и организационно-хозяйственной деятельностью образовательной организации, а также за реализацию программы развития образовательной организации в соответствии с действующим законодательством и настоящим Уставом.

3.5. Компетенция руководителя (директора) Учреждения:

3.5.1. организует выполнение решений Учредителя по вопросам деятельности Учреждения;

3.5.2. выступает от имени Учреждения, представляет Учреждение без доверенности во всех судебных, государственных и муниципальных органах, во взаимоотношениях с любыми физическими и юридическими лицами, а также их объединениями;

3.5.3. распоряжается денежными средствами, предоставленными Учредителем в соответствии с действующим законодательством Российской Федерации, муниципальными правовыми актами и настоящим Уставом;

3.5.4. заключает гражданско-правовые договоры и трудовые договоры от имени Учреждения;

3.5.5. утверждает график работы Учреждения;

3.5.6. утверждает план финансово-хозяйственной деятельности Учреждения по результатам заключения, выданного Наблюдательным советом Учреждения;

3.5.7. издает приказы, распоряжения и инструкции, обязательные для исполнения всеми работниками и обучающимися Учреждения, выдает доверенности на осуществление представительства от имени Учреждения;

3.5.8. утверждает штатное расписание Учреждения, осуществляет прием на работу работников, заключает с ними и расторгает трудовые договоры, распределяет должностные обязанности, создает условия и организует дополнительное профессиональное образование работников;

3.5.9. устанавливает заработную плату работников Учреждения, в том числе должностные оклады (базовую основную часть заработной платы), порядок и размеры выплат стимулирующего, компенсационного, иного характера в пределах имеющихся средств в соответствии с действующим законодательством Российской Федерации и муниципальными правовыми актами, локальными нормативными актами Учреждения, коллективным договором (при наличии);

3.5.10. утверждает реализуемые в Учреждении образовательные программы;

3.5.11. определяет стратегию, цели, задачи развития Учреждения;

3.5.12. обеспечивает эффективное использование бюджетных ассигнований, а также средств, поступающих из других источников, представляет Учредителю и общественности отчет Учреждения о поступлении и расходовании финансовых и материальных средств, в том числе отчет о результатах самообследования;

3.5.13. обеспечивает эффективное взаимодействие и сотрудничество с органами местного самоуправления, предприятиями и организациями, общественностью, родителями (законными представителями) обучающихся;

3.5.14. организует разработку локальных нормативных актов Учреждения в порядке, установленном данным Уставом;

3.5.15. утверждает локальные нормативные акты Учреждения путем издания распорядительного акта после принятия их коллегиальными органами управления Учреждением в соответствии с компетенцией коллегиальных органов, определённой настоящим Уставом и с учетом мнения совета родителей, а также в порядке и в случаях, которые предусмотрены трудовым законодательством, представительного органа работников (при их наличии);

3.5.16. организует научно-методическую работу, в том числе организацию и проведение научных и методических конференций, семинаров, утверждает программы деятельности методических объединений, иные программы и планы по разным направлениям деятельности Учреждения;

3.5.17. подписывает совместно с представителем работников Учреждения коллективный договор (при наличии);

3.5.18. представляет Наблюдательному совету Учреждения годовую бухгалтерскую отчетность Учреждения, проекты отчетов о деятельности Учреждения и об использовании его имущества, об исполнении плана его финансово-хозяйственной деятельности;

3.5.19. подписывает отчет о результатах самообследования по результатам рассмотрения Общего собрания работников;

3.5.20. организует работу по материально-техническому обеспечению образовательной деятельности, оборудованию помещений в соответствии с государственными и местными нормами и требованиями, в том числе в соответствии с федеральными государственными образовательными стандартами;

3.5.21. организует прием обучающихся в Учреждение в порядке, установленном федеральным законодательством, а в части неурегулированной федеральным законодательством - локальным нормативным актом Учреждения, принятым в порядке, установленном настоящим Уставом;

3.5.22. утверждает согласованную с Учредителем программу развития Учреждения, несет ответственность за ее реализацию;

3.5.23. определяет список учебников в соответствии с утвержденным федеральным перечнем учебников, рекомендованных к использованию, а также учебных пособий, допущенных к использованию при реализации образовательных программ в Учреждении по результатам рассмотрения данного вопроса Педагогическим советом Учреждения;

3.5.24. организует работу осуществления текущего контроля успеваемости и промежуточной аттестации обучающихся, установление их форм, периодичности и порядка проведения в порядке, установленном локальным нормативным актом Учреждения;

3.5.25. организует работу по поощрению обучающихся в соответствии с установленными локальным нормативным актом Учреждения видами и условиями поощрения за успехи в учебной, физкультурной, спортивной, общественной, научной, научно-технической, творческой, экспериментальной и инновационной деятельности и утверждает кандидатуры обучающихся для поощрения по результатам рассмотрения Педагогического совета;

3.5.26. организует индивидуальный учет результатов освоения обучающимися образовательных программ и поощрений обучающихся, а также хранение в архивах информации об этих результатах и поощрениях на бумажных и (или) электронных носителях;

3.5.27. организует создание необходимых условий для охраны и укрепления здоровья, организации питания обучающихся и работников Учреждения в порядке, установленном действующим законодательством Российской Федерации и муниципальными правовыми актами, локальными нормативными актами Учреждения;

3.5.28. организует проведение социально-психологического тестирования обучающихся в целях раннего выявления незаконного потребления наркотических средств и психотропных веществ в порядке, установленном федеральным органом исполнительной власти, осуществляющим функции по выработке государственной политики и нормативно-правовому регулированию в сфере образования;

3.5.29. создает условия для занятия обучающимися физической культурой и спортом;

3.5.30. организует работу по приобретению или изготовлению бланков документов об образовании и (или) о квалификации, медалей «За особые успехи в учении»;

3.5.31. содействует деятельности общественных объединений обучающихся, родителей (законных представителей) несовершеннолетних обучающихся, осуществляемой в Учреждении и не запрещенной законодательством Российской Федерации;

3.5.32. обеспечивает создание и ведение официального сайта Учреждения в сети Интернет;

3.5.33. организует работу Комиссии по урегулированию споров между участниками образовательных отношений в порядке, установленном локальным нормативным актом, принятым по результатам рассмотрения Общим собранием работников и Управляющим советом Учреждения;

3.5.34. разрабатывает и принимает меры по предупреждению коррупции в учреждении, своевременно информирует Учредителя о фактах сообщений о коррупционных правонарушениях, непосредственно поступивших в отношении его работников;

3.5.35. обеспечивает безусловное выполнение федеральных государственных образовательных стандартов;

3.5.36. обеспечивает в соответствии с установленными законодательством требованиями систему работы по профилактике преступности среди обучающихся, контроль за результатами воспитания и социализации детей;

3.5.37. обеспечивает реализацию обучающимися академических прав и мер социальной поддержки;

3.5.38. организует работу по воинскому учету работников и учащихся;

3.5.39. обеспечивает функционирование внутренней системы оценки качества образования.

3.6. Руководитель (директор) Учреждения является ответственным лицом за организацию и полноту выполнения СанПиН.

3.7. Работники учреждения имеют право на участие в управлении Учреждением, в том числе в коллегиальных органах управления, в порядке, установленном настоящим Уставом.

3.8. Права, обязанности и ответственность инженерно-технических, административно-хозяйственных, производственных, учебно-вспомогательных, медицинских и иных работников, осуществляющих вспомогательные функции, устанавливаются правилами внутреннего трудового распорядка и иными локальными нормативными актами Учреждения, должностными инструкциями и трудовыми договорами.

3.9. Общее собрание работников (далее – Общее собрание) является коллегиальным органом управления Учреждением, осуществляющим полномочия работников Учреждения. Основной задачей Общего собрания является коллегиальное решение важных вопросов жизнедеятельности трудового коллектива.

3.9.1. Общее собрание действует бессрочно.

3.9.2. Членами Общего собрания являются все граждане, участвующие своим трудом в деятельности Учреждения на основе трудового договора.

Срок полномочий члена Общего собрания: со дня заключения до дня расторжения трудового договора с Учреждением.

Председатель и секретарь Общего собрания избираются из числа членов Общего собрания открытым голосованием простым большинством голосов сроком на один учебный год.

Председатель организует подготовку заседаний, определяет повестку дня, контролирует выполнение решений Общего собрания. Секретарь организует протоколирование заседаний и ведение документации Общего собрания.

3.9.3. Общее собрание собирается не реже 2 раз в течение учебного года по инициативе руководителя (директора) Учреждения. Не позднее чем за 15 дней до даты проведения Общего собрания, объявление о его проведении размещается на доске объявлений, расположенной в Учреждении, для ознакомления всех членов Общего собрания.

Внеочередной созыв Общего собрания может произойти по инициативе руководителя (директора) Учреждения или по инициативе не менее чем 1/3 членов Общего собрания, поданной в письменном виде руководителю (директору) Учреждения.

Ход заседания Общего собрания и решения Общего собрания оформляются протоколом, который подписывается председателем и секретарем Общего собрания. Протоколы Общего собрания включаются в номенклатуру дел Учреждения и хранятся в Учреждении постоянно.

3.9.4. Общее собрание считается правомочным, если на нем присутствует не менее двух третей списочного состава работников Учреждения. Решение Общего собрания по всем рассматриваемым вопросам принимается открытым голосованием простым большинством голосов. Решение считается принятым, если за него проголосовало не менее 51 % присутствующих. При равном количестве голосов решающим считается голос председателя Общего собрания.

3.9.5. Компетенция Общего собрания:

3.9.5.1. рассматривает и принимает локальные нормативные акты Учреждения, затрагивающие права и обязанности работников Учреждения, академические права и свободы педагогических работников, в том числе локальные нормативные акты, регламентирующие:

правила внутреннего трудового распорядка,

порядок создания, организации работы, принятия и исполнения решений Комиссии по урегулированию споров между участниками образовательных отношений;

порядок аттестации работников, не являющихся педагогическими работниками, на соответствие занимаемой ими должности.

3.9.5.2. обсуждает и принимает коллективный договор Учреждения;

3.9.5.3. рассматривает и обсуждает вопросы материально-технического обеспечения и оснащения образовательного процесса;

3.9.5.4. рассматривает кандидатуры работников Учреждения для представления к награждению и (или) поощрению;

3.9.5.5. рассматривает вопросы охраны и безопасности условий труда работников, охраны жизни и здоровья обучающихся в Учреждении;

3.9.5.6. выдвигает кандидатов от представителей общественности и представителей из числа работников в состав Наблюдательного совета Учреждения, представителей из числа работников в состав Управляющего совета Учреждения;

3.9.5.7. заслушивает отчет руководителя (директора) Учреждения о выполнении коллективного договора (при наличии);

3.9.5.8. рассматривает отчет о результатах самообследования;

3.10. Наблюдательный совет Учреждения создается в составе не менее 5 и не более 11 членов. Решение о назначении членов наблюдательного совета Учреждения или досрочном прекращении их полномочий принимается Учредителем на основании представленных копий протоколов Общего собрания, родительского собрания и оформляется приказом Учредителя.

3.10.1. В состав Наблюдательного совета входят:

представители органов местного самоуправления в лице Департамента и Учредителя;

представители работников Учреждения;

представители общественности, к которым относятся лица, имеющие заслуги и достижения в соответствующей сфере, а также родители, чьи дети посещают данное Учреждение.

Представители работников Учреждения выбираются общим собранием работников Учреждения.

Представители родительской общественности выбираются родительским собранием Учреждения из числа тех родителей, которые желают безвозмездно работать в составе наблюдательного совета и проявляют заинтересованность в указанной работе.

Представители общественности выбираются общим собранием работников Учреждения.

Количество представителей Департамента и Учредителя в составе Наблюдательного совета не должно превышать одну треть от общего числа членов Наблюдательного совета Учреждения. При этом не менее половины составляют представители Учредителя.

Количество представителей работников Учреждения не может превышать одну треть от общего числа членов Наблюдательного совета Учреждения.

3.10.2. Срок полномочий Наблюдательного совета равен пяти годам.

3.10.3. Полномочия члена Наблюдательного совета могут быть прекращены досрочно:

по просьбе члена Наблюдательного совета;

в случае невозможного исполнения членом Наблюдательного совета своих обязанностей по состоянию здоровья или по причине его отсутствия в месте нахождения Учреждения в течение четырех месяцев;

в случае привлечения члена Наблюдательного совета к уголовной ответственности;

в случае смерти члена Наблюдательного совета.

3.10.4. Полномочия члена Наблюдательного совета, являющегося представителем органа местного самоуправления и состоящего с этим органом в трудовых отношениях:

прекращаются досрочно в случае прекращения трудовых отношений;

могут быть прекращены досрочно по представлению указанного органа местного самоуправления.

3.10.5. Полномочия члена Наблюдательного совета, являющегося представителем работников Учреждения, прекращаются досрочно в случае прекращения трудовых отношений с Учреждением.

3.10.6. Ограничения при выборе в члены Наблюдательного совета:

3.10.6.1. руководитель (директор) Учреждения, его заместители не могут быть членами Наблюдательного совета. Руководитель (директор) Учреждения участвует в заседаниях Наблюдательного совета с правом совещательного голоса;

3.10.6.2. членами Наблюдательного совета не могут быть лица, имеющие неснятую или непогашенную судимость.

3.10.7. Члены Наблюдательного совета не получают вознаграждение за выполнение ими своих обязанностей, за исключением компенсации документально подтвержденных расходов, непосредственно связанных с участием в работе Наблюдательного совета.

3.10.8. Наблюдательный совет возглавляет председатель, который избирается членами Наблюдательного совета из их числа простым большинством голосов. Председателем Наблюдательного совета не может быть избран представитель работников Учреждения. Наблюдательный совет в любое время вправе переизбрать своего председателя.

3.10.9. Полномочия Наблюдательного совета Учреждения:

3.10.9.1. Наблюдательный совет дает рекомендации по следующим вопросам:

а) предложения Учредителя или руководителя (директора) Учреждения о внесении изменений в Устав Учреждения;

б) предложения Учредителя или руководителя (директора) Учреждения о создании и ликвидации филиалов, об открытии и о закрытии представительств;

в) предложения Учредителя или руководителя (директора) Учреждения о реорганизации Учреждения или о его ликвидации;

г) предложения Учредителя или руководителя (директора) Учреждения об изъятии имущества, закрепленного за Учреждением на праве оперативного управления;

д) предложения руководителя (директора) Учреждения о совершении сделок с недвижимым имуществом и особо ценным движимым имуществом, закрепленным за Учреждением Учредителем или приобретенным за счет средств, выделенных Учредителем на приобретение этого имущества. Решение об отнесении имущества к категории особо ценного движимого имущества принимается Учредителем;

е) отчеты о деятельности Учреждения и об использовании его имущества, об исполнении плана его финансово-хозяйственной деятельности, годовую бухгалтерскую отчетность. Копии указанных документов направляются Учредителю.

Рекомендации даются большинством голосов от общего числа голосов членов Наблюдательного совета с занесением в протокол заседания Наблюдательного совета. После рассмотрения рекомендаций Наблюдательного совета Учредитель принимает по этим вопросам решение.

3.10.9.2. Наблюдательный совет Учреждения дает заключение по следующим вопросам:

- а) по рассмотрению проекта плана финансово-хозяйственной деятельности Учреждения;
- б) по предложению руководителя (директора) Учреждения о выборе кредитных организаций, в которых Учреждение может открыть банковские счета;
- в) по предложению руководителя (директора) Учреждения об участии Учреждения в других юридических лицах, в том числе о внесении денежных средств и иного имущества в уставный (складочный) капитал других юридических лиц или передаче такого имущества иным образом другим юридическим лицам, в качестве учредителя или участника.

Заключения даются большинством голосов от общего числа голосов членов Наблюдательного совета с занесением в протокол заседания Наблюдательного совета. Руководитель (директор) Учреждения принимает по этим вопросам решение после рассмотрения заключений Наблюдательного совета.

3.10.9.3. Наблюдательный совет принимает решения, обязательные для руководителя (директора) по следующим вопросам:

- а) проведение аудита годовой бухгалтерской отчетности Учреждения и утверждение аудиторской организации. Решение принимается большинством в две трети голосов от общего числа голосов членов Наблюдательного совета с занесением в протокол заседания Наблюдательного совета;
- б) о совершении Учреждением крупных сделок. Решение принимается большинством в две трети голосов от общего числа голосов членов Наблюдательного совета с занесением в протокол заседания Наблюдательного совета;
- в) о совершении сделок, в совершении которых имеется заинтересованность. Решение принимается большинством голосов членов Наблюдательного совета, не заинтересованных в совершении сделки с занесением в протокол заседания Наблюдательного совета.

Крупной признается сделка, связанная с распоряжением денежными средствами, привлечением заемных денежных средств, отчуждением имущества (которым в соответствии с настоящим Уставом Учреждение вправе распоряжаться самостоятельно), а также с передачей такого имущества в пользование или залог при условии, что цена такой сделки либо стоимость отчуждаемого или передаваемого имущества превышает 3% (три процента) балансовой стоимости активов Учреждения, определяемой по данным его бухгалтерской отчетности на последнюю отчетную дату. Указанный в настоящем Уставе размер крупной сделки (процент) определен в порядке, утвержденном правовым актом Учредителя.

3.10.9.4. Наблюдательный совет утверждает Положение о закупке товаров, работ, услуг для нужд Учреждения.

3.10.10. Вопросы, относящиеся к компетенции Наблюдательного совета, не могут быть переданы на рассмотрение иных органов Учреждения.

3.10.11. По требованию Наблюдательного совета или любого из его членов другие органы Учреждения обязаны представить информацию по вопросам, относящимся к компетенции Наблюдательного совета.

3.10.12. Порядок проведения заседаний Наблюдательного совета:

3.10.12.1. первое заседание Наблюдательного совета после его создания, а также первое заседание нового состава Наблюдательного совета созывается по требованию Учредителя. До избрания председателя Наблюдательного совета на заседании председательствует старший по возрасту член Наблюдательного совета, за исключением представителя работников Учреждения;

3.10.12.2. Председатель избирается на первом заседании Наблюдательного совета после его создания, а также первом заседании нового состава Наблюдательного совета из числа присутствующих простым большинством голосов;

3.10.12.3. Порядок и сроки подготовки созыва и проведения заседаний Наблюдательного совета:

3.10.12.3.1. заседания Наблюдательного совета проводятся не реже одного раза в квартал;

3.10.12.3.2. заседание Наблюдательного совета созывается его председателем по собственной инициативе либо по требованию Учредителя, члена Наблюдательного совета или руководителя (директора) Учреждения путем уведомления председателя Наблюдательного совета.

В течение 15 дней с момента получения уведомления председатель Наблюдательного совета назначает дату проведения заседания.

Не менее чем за 3 дня до назначенной даты заседания председатель Наблюдательного совета оповещает членов Наблюдательного совета о дате, времени, месте проведения и повестке заседания Наблюдательного совета.

3.10.12.4. в заседании Наблюдательного совета вправе участвовать руководитель (директор) Учреждения. Иные приглашенные председателем Наблюдательного совета, если против их присутствия не возражает более чем одна треть от общего числа членов Наблюдательного совета Учреждения;

3.10.12.5. заседание Наблюдательного совета является правомочным, если все члены Наблюдательного совета извещены о времени и месте его проведения и на заседании присутствует более половины членов;

3.10.12.6. мнение члена Наблюдательного совета Учреждения, отсутствующего на его заседании по уважительной причине, учитывается в случае предоставления его в письменной форме при определении наличия кворума и результатов голосования, а также возможно принятие решений Наблюдательным советом путем проведения заочного

голосования. Заочным голосованием не могут быть согласованы предложения руководителя (директора) Учреждения о совершении крупных сделок и сделок, в совершении которых имеется заинтересованность.

В протоколе о проведении заседания Наблюдательного совета Учреждения заочным голосованием в обязательном порядке указывается о направлении извещений и опросных листов членам Наблюдательного совета, о действительности и количестве опросных листов для определения кворума, результаты голосования поименно;

3.10.12.7. каждый член Наблюдательного совета Учреждения имеет при голосовании один голос. Передача членом Наблюдательного совета своего голоса другому лицу не допускается. В случае равенства голосов решающим является голос председателя Наблюдательного совета;

3.10.12.8. на заседании Наблюдательного совета ведется протокол. Протокол заседания составляется, подписывается председателем заседания, который несет ответственность за правильность его составления.

Протокол заседания Наблюдательного совета в течение 2 рабочих дней после заседания направляется Учредителю. Решения, заключения, рекомендации и протоколы заседаний Наблюдательного совета включаются в номенклатуру дел Учреждения и доступны для ознакомления любым лицам, имеющим право быть избранными в члены Наблюдательного совета;

3.10.12.9. организационно-техническое, документационное обеспечение заседаний Наблюдательного совета, подготовка аналитических, справочных и других материалов к заседаниям, оформление принятых им решений возлагается на администрацию Учреждения.

3.11. Управляющий совет является коллегиальным органом управления Учреждением, в деятельности которого реализуются права участников образовательного процесса и общества на участие в управлении Учреждением.

3.11.1. Управляющий совет создается в составе 12 членов на срок 3 года. Персональный состав Управляющего совета определяется приказом руководителя (директора) Учреждения на основании протоколов Общего собрания работников Учреждения, родительской конференции.

3.11.2. В состав Управляющего совета входят:

3.11.2.1. родители (законные представители) обучающихся всех уровней образования, реализуемых Учреждением;

Работники Учреждения, дети которых обучаются в Учреждении, не могут быть избраны в состав Управляющего совета в качестве представителей родителей (законных представителей) обучающихся.

3.11.2.2. работники Учреждения, из которых не менее 2/3 должны являться педагогическими работниками;

Руководитель (директор) Учреждения может быть избран членом Управляющего совета по должности от работников.

3.11.2.3. обучающиеся Учреждения на уровне среднего общего образования.

Количество членов Управляющего совета из числа родителей (законных представителей) не может быть меньше 1/3 и больше 1/2 от общего числа членов Управляющего совета.

Количество членов Управляющего совета из числа работников Учреждения не может превышать 1/2 от общего числа членов Управляющего совета.

3.11.3. Порядок формирования Управляющего совета следующий:

3.11.3.1. Члены Управляющего совета из числа родителей (законных представителей) обучающихся избираются на родительской конференции с участием делегатов от классов.

При организации выборов членов Управляющего совета из числа родителей (законных представителей) обучающихся посредством родительской конференции применяются следующие правила:

Делегаты конференции избираются на классных родительских собраниях по одному от каждого класса. Решение собрания об избрании делегата на конференцию принимается большинством голосов родителей (законных представителей), присутствующих на собрании, и оформляется протоколом, подписываемым всеми участниками собрания.

Разрешается самовыдвижение кандидатов в делегаты на конференцию.

Конференция признается правомочной, если в ее работе принимают участие не менее двух третей избранных делегатов. Конференция избирает из своего состава председателя и секретаря.

Члены Управляющего совета избираются из числа делегатов, присутствующих на конференции. Предложения по кандидатурам членов Управляющего совета могут быть внесены делегатами конференции.

Решения конференции принимаются голосованием большинством голосов присутствующих делегатов при кворуме не менее 50% делегатов от классов и оформляются протоколом, подписываемым председателем и секретарем конференции.

3.11.3.2. Члены Управляющего совета из числа работников Учреждения избираются на Общем собрании работников Учреждения при кворуме не менее 50% членов Общего собрания путем открытого голосования простым большинством голосов. Предложения по кандидатурам членов Управляющего совета могут быть внесены членами Общего собрания, руководителем (директором) Учреждения.

3.11.3.3. Члены Управляющего совета из числа обучающихся на уровне среднего общего образования избираются на собрании обучающихся при кворуме не менее 50 % обучающихся путем открытого голосования простым большинством голосов. Предложения по кандидатурам членов Управляющего совета могут быть внесены членами собрания обучающихся.

3.11.4. Деятельность членов Управляющего совета основывается на принципах добровольности участия в его работе, коллегиальности принятия решений, гласности.

Члены Управляющего совета работают на общественных началах и не получают вознаграждение за работу в Управляющем совете.

3.11.5 Член Управляющего совета может быть исключен из состава Управляющего совета за:

3.11.5.1. пропуск двух и более заседаний Управляющего совета без уважительной причины;

3.11.5.2. совершение аморального поступка, противоправных действий, несовместимых с членством в Управляющем совете;

3.11.6. Полномочия члена Управляющего совета, являющегося руководителем (директором) Учреждения, представителем работников Учреждения, прекращаются досрочно с момента прекращения трудовых отношений с Учреждением.

3.11.7. После исключения из состава Управляющего совета его члена Управляющий совет принимает меры для замещения исключенного члена посредством довыборов.

3.11.8. Управляющий совет может быть досрочно распущен на основании приказа руководителя (директора) Учреждения по инициативе Общего собрания работников Учреждения, родительской конференции в следующих случаях:

3.11.8.1. принятие решений, повлекших неблагоприятные последствия для Учреждения;

3.11.8.2. если заседания Управляющего совета не проводились два и более раза подряд по неуважительным причинам.

В случае роспуска Управляющего совета новые выборы членов управляющего совета проводятся в порядке, установленном настоящим Уставом.

3.11.9. Управляющий совет приступает к осуществлению своих полномочий со дня утверждения руководителем (директором) Учреждения персонального состава Управляющего совета.

Дату первого заседания Управляющего совета назначает руководитель (директор) Учреждения. Руководитель (директор) Учреждения открывает первое заседание Управляющего совета.

В дальнейшем Управляющий совет возглавляет председатель.

3.11.10. Председатель Управляющего совета избирается на первом заседании Управляющего совета открытым голосованием простым большинством голосов.

Обучающиеся, руководитель (директор) Учреждения и работники, в том числе педагогические, не могут быть избраны председателем Управляющего совета.

Управляющий совет вправе в любое время переизбрать своего председателя.

Председатель организует и планирует работу Управляющего совета, созывает заседания Управляющего совета и председательствует на них, организует на заседании ведение протокола, подписывает решения Управляющего совета, контролирует выполнение принятых на заседании Управляющего совета решений.

В случае отсутствия председателя Управляющего совета его функции осуществляет его заместитель, избираемый членами Управляющего совета из их числа открытым голосованием простым большинством голосов.

3.11.11. Для ведения текущих дел члены Управляющего совета избирают из своего состава секретаря Управляющего совета, который обеспечивает протоколирование заседаний и ведение документации Управляющего совета.

3.11.12. Организационной формой работы Управляющего совета являются заседания, которые проводятся по мере необходимости, но не реже одного раза в три месяца.

Заседания Управляющего совета созываются председателем Управляющего совета, а в его отсутствие – заместителем председателя по собственной инициативе или по инициативе одного из членов Управляющего совета. Правом созыва заседания Управляющего совета обладает также руководитель (директор) Учреждения.

Конкретную дату, время и тематику заседания Управляющего совета секретарь сообщает членам Управляющего совета не позднее чем за 7 дней до заседания Управляющего совета. Рабочие материалы, при необходимости, доводятся секретарем до членов Управляющего совета в те же сроки.

Кворумом для принятия решения Управляющим советом является присутствие не менее половины его членов, из которых не менее половины – родители (законные представители) обучающихся.

По приглашению Управляющего совета в заседании с правом совещательного голоса может принимать участие руководитель (директор), если он не является членом Управляющего совета Учреждения. Иные лица, не являющиеся членами Управляющего совета, могут принимать участие в его заседании с правом совещательного голоса, если против этого не возражает более половины членов Управляющего совета, присутствующих на заседании.

Решения на заседании Управляющего совета принимаются большинством голосов от списочного состава Управляющего совета. В случае равенства голосов решающим является голос председательствующего на заседании. Каждый член Управляющего совета обладает одним голосом.

На заседании Управляющего совета ведется протокол. Протокол заседания Управляющего совета составляется не позднее 5 дней после его проведения. В протоколе заседания указываются: место и время его проведения; присутствующие на заседании; повестка дня заседания; вопросы, поставленные на голосование, и итоги голосования по ним; принятые решения. Протокол заседания подписывается председательствующим на заседании, который несет ответственность за правильность составления протокола.

Решения и протоколы заседаний Управляющего совета включаются в номенклатуру дел Учреждения и доступны для ознакомления любым лицам, имеющим право быть избранными в члены Управляющего совета.

Организационно-техническое, документационное обеспечение заседаний Управляющего совета, подготовка аналитических, справочных и других материалов к заседаниям, оформление принятых им решений возлагается на администрацию Учреждения по запросу Председателя Управляющего совета.

3.11.13. Компетенция Управляющего совета:

3.11.13.1. принимает локальные нормативные акты Учреждения, регламентирующие финансово-хозяйственную деятельность Учреждения, в том числе привлечение и расходование средств от приносящей доход деятельности (за исключением вопросов, рассмотрение которых отнесено к исключительной компетенции Наблюдательного совета Учреждения);

3.11.13.2. принимает локальные нормативные акты Учреждения, затрагивающие права и законные интересы обучающихся, родителей (законных представителей) обучающихся, в том числе регламентирующие:

требования к одежде обучающихся;

предоставление мер социальной поддержки обучающимся;

организацию питания в Учреждении;

пользование лечебно-оздоровительной инфраструктурой, объектами культуры и объектами спорта, имеющимися в Учреждении;

посещение обучающимися по своему выбору мероприятий, которые проводятся в Учреждении и не предусмотрены учебным планом;

3.11.13.3. определяет основные направления развития Учреждения, повышение эффективности финансово-экономической деятельности Учреждения, стимулирования труда его работников;

3.11.13.4. по представлению руководителя (директора) Учреждения рассматривает программу развития Учреждения, выражает мнение о ее принятии с последующим представлением Учредителю для согласования;

3.11.13.5 содействует привлечению дополнительного финансирования для обеспечения деятельности и развития Учреждения;

3.11.13.6. рассматривает отчет Учреждения о поступлении и расходовании финансовых и материальных средств для дальнейшего его представления Учредителю и общественности;

3.11.13.7. осуществляет контроль за здоровыми и безопасными условиями воспитания и обучения в Учреждении;

3.11.13.8. участвует в распределении стимулирующей части фонда оплаты труда Учреждения в порядке, установленном соответствующим локальным нормативным актом Учреждения;

3.11.13.9. участвует в обсуждении вопросов о применении к обучающимся мер дисциплинарного взыскания;

3.11.13.10. предварительно перед вынесением на заседание Педагогического совета рассматривает проекты локальных нормативных актов Учреждения:

порядок оказания в Учреждении платных образовательных услуг;

порядок обучения по индивидуальному учебному плану, в том числе ускоренного обучения;

положение о комиссии по урегулированию споров между участниками образовательных отношений;

нормы профессиональной этики педагогических работников;

перечень факультативных и элективных учебных предметов, курсов, дисциплин (модулей);

порядок преподавания в Учреждении любых других учебных предметов, курсов, дисциплин (модулей);

порядок получения образования на иностранном языке и оформления на иностранном языке документов об образовании и (или) о квалификации;

порядок зачета результатов освоения обучающимися учебных предметов, курсов, дисциплин (модулей), практики, дополнительных образовательных программ в других организациях.

3.11.13.11. вносит руководителю (директору) Учреждения предложения для рассмотрения:

вопросов в части материально-технического обеспечения и оснащения образовательного процесса, оборудования помещений Учреждения;

вопросов в части создания в Учреждении необходимых условий для организации питания, медицинского обслуживания обучающихся;

по организации мероприятий по охране и укреплению здоровья обучающихся;

по организации воспитательной работы в Учреждении;

по организации платных образовательных и иных платных услуг.

3.11.13.12. участвует в принятии решений о создании в Учреждении общественных (в том числе детских и молодежных) организаций, объединений, а также может запрашивать отчет о деятельности данных объединений;

3.11.13.13. рассматривает отчет о поступлении и расходовании финансовых и материальных средств;

3.11.13.14. ходатайствует перед Учредителем о поощрении руководителя (директора) Учреждения;

3.12. Педагогический совет является коллегиальным органом управления Учреждением и создан в целях реализации права педагогических работников на участие в управлении Учреждением, развития содержания образования, повышения качества воспитания и обучения обучающихся, совершенствования методической работы, рассмотрения

педагогических и методических вопросов организации образовательного процесса, изучения и распространения передового педагогического опыта в Учреждении, содействия повышению квалификации работников Учреждения.

3.12.1. Педагогический совет Учреждения действует бессрочно.

3.12.2. Членами Педагогического совета являются все лица, осуществляющие педагогическую деятельность в Учреждении на основании трудовых договоров, а также руководитель Учреждения.

Срок полномочий члена Педагогического совета: со дня заключения до дня расторжения трудового договора с Учреждением.

Председателем Педагогического совета является руководитель (директор) Учреждения (лицо, исполняющее его обязанности). Председатель Педагогического совета организует подготовку заседаний, определяет повестку дня, ведет заседания педагогического совета и контролирует выполнение решений.

Председатель назначает своим приказом секретаря Педагогического совета сроком на один год. Секретарь Педагогического совета ведет протоколы заседаний педагогического совета и организует делопроизводство.

3.12.3. Педагогический совет собирается не реже одного раза в учебную четверть по инициативе руководителя (директора) Учреждения. Сроки проведения и тематика заседаний Педагогического совета определяются годовым планом работы Учреждения.

В случае необходимости, по требованию не менее 1/3 членов Педагогического совета, переданному руководителю (директору) Учреждения в письменном виде, могут созываться внеочередные заседания Педагогического совета.

Не позднее чем за 5 дней до даты проведения Педагогического совета объявление о его проведении помещается на доску объявлений, расположенную в Учреждении, для ознакомления членов Педагогического совета.

Ход заседания Педагогического совета и решения Педагогического совета оформляются протоколом. В протоколах фиксируется ход обсуждения вопросов, выносимых на Педагогический совет, предложения и замечания членов Педагогического совета. Протоколы подписываются председателем и секретарем Педагогического совета. Протоколы Педагогического совета включаются в номенклатуру дел Учреждения и хранятся в Учреждении постоянно.

3.12.4. При необходимости Педагогический совет может:

привлекать для работы на свои заседания специалистов в области образования и науки, иных лиц, чья профессиональная деятельность связана с вопросами, входящими в компетенцию Педагогического совета;

приглашать представителей родительского комитета, общественных организаций, ученического самоуправления, родителей обучающихся и других лиц.

Необходимость приглашения лиц, указанных в настоящем пункте, на заседания Педагогического совета определяется председателем Педагогического совета. Лица, приглашенные на заседание Педагогического совета, пользуются правом совещательного голоса.

3.12.5. Решение Педагогического совета по всем рассматриваемым вопросам принимается открытым голосованием простым большинством голосов. Кворумом для принятия решений является присутствие на заседании Педагогического совета не менее 2/3 его членов. Решение Педагогического совета является правомочным, если за него проголосовало не менее 1/2 присутствующих членов. При равном числе голосов решающим является голос председателя Педагогического совета.

Организацию работы по выполнению решений Педагогического совета осуществляет руководитель (директор) Учреждения (председатель Педагогического совета) и ответственные лица, указанные в решении. На очередном заседании председатель Педагогического совета докладывает о результатах этой работы.

3.12.6. К компетенции Педагогического совета относится:

3.12.6.1. планирование образовательного процесса;

3.12.6.2. организация и совершенствование методического обеспечения образовательного процесса;

3.12.6.3. разработка, рассмотрение и направление на утверждение руководителю (директору) Учреждения образовательных программ, учебных планов, планов учебно-воспитательной деятельности;

3.12.6.4. обсуждение, рассмотрение и выбор различных вариантов содержания образования, форм и методов обучения и воспитания, рассмотрение вопросов внедрения образовательных технологий, в том числе электронного обучения, обобщение педагогического опыта;

3.12.6.5. заслушивание информации и отчетов педагогических работников по вопросам реализации содержания образования, применяемых технологий, повышения качества образовательного процесса;

3.12.6.6. разработка перечня платных образовательных услуг;

3.12.6.7. принятие локальных нормативных актов Учреждения, затрагивающих права обучающихся, вопросы организации образовательного процесса;

3.12.6.8. принятие решений о переводе обучающихся в следующий класс, об условном переводе в следующий класс обучающихся, не прошедших промежуточной аттестации по уважительным причинам или имеющих академическую задолженность;

3.12.6.9. вынесение решения по усмотрению родителей (законных представителей) об оставлении на повторное обучение, переводе на обучение по адаптированным образовательным программам в соответствии с рекомендациями психолого-медико-педагогической комиссии либо на обучение по индивидуальному учебному плану;

3.12.6.10. вынесение решения о сроках прохождения повторной промежуточной аттестации обучающимися, имеющими академическую задолженность по соответствующему учебному предмету, курсу, дисциплине в пределах одного года с момента образования академической задолженности;

3.12.6.11. вынесение решения о формировании комиссии для прохождения промежуточной аттестации обучающимися, не ликвидировавшими с первого раза академическую задолженность по соответствующему предмету;

3.12.6.12. вынесение решения о допуске к государственной итоговой аттестации выпускников 9 и 11 классов и на основании ее результатов вынесение решения о выдаче документов об образовании и (или) обучении;

3.12.6.13. рассмотрение кандидатур обучающихся для поощрения за успехи в учебной, физкультурной, спортивной, общественной, научной, научно-технической, творческой, экспериментальной и инновационной деятельности в соответствии с локальным нормативным актом Учреждения;

3.12.6.14. рассмотрение вопроса по определению списка учебников в соответствии с утвержденным федеральным перечнем учебников, рекомендованных к использованию, а также учебных пособий, допущенных к использованию при реализации образовательных программ в Учреждении;

3.12.6.15. организация процедуры промежуточной аттестации обучающихся.

3.13. В учреждении могут быть созданы представительные органы (Советы родителей, Профессиональные союзы работников и др.).

Состав и порядок работы таких органов регламентируется внутренними положениями и иными документами таких представительных органов.

При наличии данных органов в случаях, установленных действующим законодательством, настоящим Уставом их мнение учитывается в порядке, установленном п. 4.5 настоящего Устава.

IV. Порядок разработки и принятия локальных нормативных актов

4.1. Локальный нормативный акт Учреждения – это основанный на законодательстве официальный правовой документ, принятый Учреждением в пределах своей компетенции, рассчитанный на неоднократное применение и устанавливающий правила поведения (права и обязанности) самого Учреждения, всех или отдельных категорий его работников, обучающихся и их родителей (законных представителей) в части, не урегулированной законодательством Российской Федерации и муниципальными правовыми актами.

4.2. Локальный нормативный акт издается Учреждением в письменной форме и содержит необходимые реквизиты: наименование, отражающее форму акта и его краткое содержание, дату издания, порядковый (регистрационный) номер, подпись уполномоченного должностного лица, в необходимых случаях визы согласования и печать Учреждения.

4.3. Подготовка проекта (разработка содержания), сроки и ответственные за разработку локального нормативного акта лица определяется распорядительным актом руководителя (директора) Учреждения.

4.4. Все локальные нормативные акты Учреждения принимаются в следующем порядке: локальный нормативный акт утверждается единоличным исполнительным органом Учреждения – руководителем (директором) путем издания распорядительного акта после принятия его коллегиальными органами управления Учреждением в соответствии с компетенцией коллегиальных органов, определенной настоящим Уставом.

Результат принятия локального нормативного акта соответствующим коллегиальным органом Учреждения отражается в протоколе заседания коллегиального органа и на титульном листе локального нормативного акта.

Изменения в локальные нормативные акты Учреждения вносятся в порядке, аналогичном порядку утверждения локальных нормативных актов, установленному настоящим Уставом.

4.5. При принятии локальных нормативных актов, затрагивающих права обучающихся и работников Учреждения, учитывается мнение совета родителей, а также в порядке и в случаях, которые предусмотрены трудовым законодательством, представительного органа работников (при их наличии).

4.5.1. Порядок учета мнения родителей (законных представителей) обучающихся при принятии нормативного акта Учреждения, затрагивающего права и законные интересы обучающихся:

перед утверждением руководителем (директором) локального нормативного акта, затрагивающего права и законные интересы обучающихся, руководитель (директор) направляет проект этого локального нормативного акта на согласование в совет родителей (законных представителей) обучающихся с соответствующим сопроводительным письмом;

совет родителей обучающихся не позднее пяти рабочих дней со дня получения проекта локального нормативного акта направляют руководителю (директору) мотивированное мнение по представленному проекту в письменной форме;

в случае если совет родителей обучающихся выразил согласие с проектом локального нормативного акта, либо мотивированное мнение не поступило в указанный предыдущим пунктом срок, руководитель (директор) имеет право принять локальный нормативный акт;

в случае если советы родителей обучающихся высказали свои письменные предложения по проекту локального нормативного акта, руководитель (директор) имеет право принять локальный нормативный акт с учетом высказанных предложений;

в случае если мотивированные мнения хотя бы одного из членов совета родителей обучающихся не содержат согласия с проектом локального нормативного акта, либо содержат предложения по его доработке, которые руководитель (директор) учитывать не планирует, руководитель (директор) в течение трех рабочих дней после получения мотивированного мнения проводит дополнительные консультации с советом родителей обучающихся, направившим свое несогласие, либо предложение по доработке проекта локального нормативного акта, в целях достижения взаимоприемлемого решения;

4.5.2. Мнение представительного органа работников при принятии локальных нормативных актов учитывается в порядке и в случаях, которые предусмотрены трудовым законодательством.

4.6. Совет родителей может обжаловать принятый локальный нормативный акт в Комиссии по урегулированию споров между участниками образовательных отношений, у Учредителя, а также оспорить в соответствии с действующим законодательством.

4.7. Локальные нормативные акты Учреждения не могут противоречить действующему законодательству Российской Федерации, муниципальным правовым актам и настоящему Уставу. Нормы локальных нормативных актов Учреждения, ухудшающие положение обучающихся или работников Учреждения по сравнению с установленным законодательством об образовании, трудовым законодательством либо принятые с нарушением порядка, установленного настоящим Уставом, не применяются и подлежат отмене Учреждением.

4.8. С локальными нормативными актами Учреждения должны быть ознакомлены все лица, чьи права и интересы они затрагивают: работники Учреждения – под подпись, родители (законные представители) обучающихся, обучающиеся – путем размещения локальных нормативных актов на официальном сайте Учреждения и (или) информационном стенде Учреждения.

V. Имущество учреждения

5.1. Имущество закрепляется за Учреждением на праве оперативного управления в соответствии с Гражданским кодексом Российской Федерации. Собственником имущества Учреждения является муниципальное образование город Пермь.

Право оперативного управления на недвижимое имущество подлежит государственной регистрации в соответствии с действующим законодательством.

5.2. Земельный участок, необходимый для выполнения Учреждением своих уставных задач, предоставляется ему на праве постоянного (бессрочного) пользования.

5.3. На праве оперативного управления закрепляется имущество в виде нежилых помещений, зданий, сооружений, а также оборудование, транспортные средства, инвентарь и другие материальные ценности, относимые к основным средствам.

5.4. Закрепление муниципального имущества на праве оперативного управления осуществляется Департаментом в соответствии с его целевым назначением и оформляется распоряжением начальника Департамента.

5.5. Источниками формирования имущества и финансовых ресурсов Учреждения являются:
имущество, закрепленное за ним на праве оперативного управления;
средства от сдачи в аренду имущества, закрепленного за ним на праве оперативного управления;
бюджетные поступления в виде субсидий;
средства от оказания платных услуг;

средства спонсоров и добровольные целевые пожертвования граждан и юридических лиц;
иные источники, не запрещенные действующим законодательством Российской Федерации.

5.6. Учреждение отвечает по своим обязательствам имуществом, находящимся у него на праве оперативного управления, за исключением недвижимого имущества и особо ценного движимого имущества, закрепленных за ним Департаментом или приобретенных автономным учреждением за счет средств, выделенных ему Учредителем на приобретение этого имущества.

5.7. Собственник имущества Учреждения не несет ответственность по обязательствам Учреждения, за исключением случаев, предусмотренных действующим законодательством Российской Федерации. Учреждение не отвечает по обязательствам собственника имущества Учреждения.

5.8. Учреждение вправе осуществлять приносящую доход деятельность лишь постольку, поскольку это служит достижению целей, ради которых оно создано, и соответствующую этим целям, при условии, что такая деятельность указана в его учредительных документах.

Доходы, полученные от такой деятельности, и приобретенное за счет этих доходов имущество поступают в самостоятельное распоряжение Учреждения и используются им для достижения целей, ради которых оно создано, если иное не предусмотрено Федеральным законом от 03 ноября 2006 г. № 174-ФЗ «Об автономных учреждениях».

5.9. Собственник имущества Учреждения не имеет права на получение доходов от осуществления Учреждением деятельности и использования закрепленного за Учреждением имущества.

5.10. Учреждение без согласия Учредителя не вправе распоряжаться недвижимым имуществом и особо ценным движимым имуществом, закрепленным за ним на праве оперативного управления Департаментом, или приобретенным

Учреждением за счет средств, выделенных ему Учредителем на приобретение такого имущества. Остальным имуществом, находящимся у него на праве оперативного управления и приобретенным за счет собственных средств, Учреждение вправе распоряжаться самостоятельно, если иное не установлено законом.

Учреждение вправе сдавать имущество в аренду в случаях, когда распоряжение имуществом путем его передачи в аренду осуществляется в целях обеспечения более эффективной организации основной деятельности Учреждения, для которой оно создано, с согласия Департамента и Учредителя.

Имущество Учреждения может быть передано в безвозмездное пользование в соответствии с его функциональным назначением с согласия Учредителя и Департамента в порядке, предусмотренном действующим законодательством.

5.11. Недвижимое имущество, закрепленное за Учреждением или приобретенное Учреждением за счет средств, выделенных ему Учредителем на приобретение этого имущества, а также находящееся у Учреждения особо ценное движимое имущество подлежит обособленному учету в установленном порядке.

5.12. Имущество, переданное в оперативное управление, подлежит переоценке в установленном порядке.

5.13. Под особо ценным движимым имуществом понимается имущество, без которого осуществление Учреждением своей уставной деятельности будет существенно затруднено.

Порядок отнесения имущества к категории особо ценного движимого имущества устанавливается Правительством Российской Федерации. Виды такого имущества определяются в порядке, установленном нормативно-правовыми актами города Перми в отношении автономных учреждений, которые созданы на базе имущества, находящегося в муниципальной собственности.

5.14. Решение Учредителя об отнесении имущества к категории особо ценного движимого имущества принимается одновременно с принятием решения о закреплении указанного имущества за Учреждением или о выделении средств на его приобретение.

5.15. Учреждение вправе с согласия Учредителя и Департамента вносить имущество, указанное в пункте 5.11., в уставный (складочный) капитал других юридических лиц или иным образом передавать это имущество другим юридическим лицам в качестве их учредителя или участника (за исключением объектов культурного наследия народов Российской Федерации, предметов и документов, входящих в состав Музейного фонда Российской Федерации, Архивного фонда Российской Федерации, национального библиотечного фонда).

5.16. При осуществлении права оперативного управления имуществом Учреждение обязано:

5.16.1. эффективно использовать имущество;

5.16.2. использовать имущество строго в соответствии с целями создания Учреждения;

5.16.3. вести бухгалтерский учет, бухгалтерскую и статистическую отчетность в установленном порядке, обеспечить сохранность имущества;

5.16.4. не допускать ухудшения технического состояния имущества, это требование не распространяется на ухудшения, связанные с нормальным износом этого имущества в процессе эксплуатации;

5.16.5. осуществлять текущий и капитальный ремонт имущества, при этом любые произведенные улучшения имущества возмещению собственником не подлежат.

5.17. Ежегодно Учреждение обязано опубликовывать отчеты о своей деятельности и об использовании закрепленного за ним имущества в определенных Учредителем Учреждения средствах массовой информации. Порядок опубликования отчетов, а также перечень сведений, которые должны содержаться в отчетах, устанавливаются Правительством Российской Федерации, нормативными правовыми актами города Перми.

5.18. Учреждение обязано вести бухгалтерский учет, представлять бухгалтерскую отчетность и статистическую отчетность в порядке, установленном законодательством Российской Федерации.

5.19. Ответственность за сохранность муниципального имущества и использование его по назначению несет руководитель (директор) Учреждения.

5.20. Право оперативного управления на имущество прекращается по основаниям и в порядке, предусмотренном действующим законодательством.

5.21. Департамент вправе изъять излишнее, неиспользуемое или используемое не по назначению имущество, закрепленное им за Учреждением либо приобретенное Учреждением за счет средств, выделенных ему Учредителем на приобретение такого имущества.

Имуществом, изъятим у Учреждения, Департамент вправе распорядиться по своему усмотрению.

5.22. Имущество ликвидированного Учреждения, оставшееся после удовлетворения требований кредиторов, передается ликвидационной комиссией Учредителю Учреждения и направляется на цели развития образования в соответствии с Уставом Учреждения, а имущество Учреждения, на которое в соответствии с федеральными законами не может быть обращено взыскание по обязательствам Учреждения, передается ликвидационной комиссией Учредителю Учреждения.

5.23. Учреждение вправе направлять в Департамент предложения по изъятию у него имущества, закрепленного за Учреждением на праве оперативного управления, по согласованию с Учредителем.

**VI. Внесение изменений в устав.
Реорганизация и ликвидация учреждения**

6.1. Устав Учреждения, а также вносимые в него изменения, утверждаются распоряжением Учредителя Учреждения по согласованию в части, касающейся имущества, с Департаментом и регистрируются в установленном законодательством порядке. Изменения к Уставу становятся действительными с момента их регистрации.

Изменения в Устав Учреждения предлагаются Учредителем или руководителем (директором) Учреждения, рассматриваются Наблюдательным советом, который дает по ним рекомендации, утверждаются Учредителем в порядке, установленном настоящим Уставом.

6.2. Реорганизация Учреждения (слияние, присоединение, разделение, выделение, преобразование) может быть осуществлена по решению Учредителя в порядке, установленном гражданским законодательством, и на основании положительного заключения комиссии по оценке последствий такого решения. Порядок создания комиссии по проведению оценки последствий принятия решения о реорганизации Учреждения, порядок ее проведения, включая критерии оценки, устанавливаются нормативными правовыми актами Пермского края.

6.3. При реорганизации Учреждения лицензия Учреждения переоформляется в порядке, установленном действующим законодательством.

6.4. Учреждение может быть ликвидировано в случаях и порядке, установленных действующим законодательством Российской Федерации, а также по решению суда.

6.5. Решение о ликвидации Учреждения принимается администрацией города Перми и утверждается постановлением администрации города Перми на основании положительного заключения комиссии по оценке последствий такого решения.

6.6. При ликвидации Учреждения, при прекращении его деятельности в результате реорганизации в форме разделения действие лицензии прекращается со дня внесения в единый государственный реестр юридических лиц записи соответственно о ликвидации юридического лица, о прекращении его деятельности в результате реорганизации.

6.7. При ликвидации Учреждения денежные средства за вычетом платежей по покрытию своих обязательств направляются на цели развития системы образования г. Перми. Имущество ликвидированного Учреждения, оставшееся после удовлетворения требований кредиторов, передается ликвидационной комиссией Учредителю Учреждения и направляется на цели развития образования в соответствии с Уставом Учреждения, а имущество Учреждения, на которое в соответствии с федеральными законами не может быть обращено взыскание по обязательствам Учреждения, передается ликвидационной комиссией Учредителю Учреждения.

6.8. В случае реорганизации, ликвидации Учреждения Учредитель обеспечивает перевод детей с согласия их родителей в другие муниципальные образовательные учреждения города Перми соответствующего типа.

6.9. Учреждение гарантирует учет и обеспечивает сохранность документов по личному составу. В случае реорганизации Учреждение передает документы по личному составу правопреемнику, при отсутствии правопреемника Учреждение передает документы по личному составу на государственное хранение, иные документы сдаются на хранение в архив.



**АДМИНИСТРАЦИЯ ГОРОДА ПЕРМИ
ЗАМЕСТИТЕЛЬ ГЛАВЫ АДМИНИСТРАЦИИ
ГОРОДА ПЕРМИ-НАЧАЛЬНИК ДЕПАРТАМЕНТА
ЗЕМЕЛЬНЫХ ОТНОШЕНИЙ
РАСПОРЯЖЕНИЕ**

05.08.2021

№ 21-01-03-887

Об изъятии земельного участка для муниципальных нужд

На основании статьи 279 Гражданского кодекса Российской Федерации, статей 11, 49, 56.2, 56.3, 56.6 Земельного кодекса Российской Федерации, части 10 статьи 32 Жилищного кодекса Российской Федерации, Положения о департаменте земельных отношений администрации города Перми, утвержденного решением Пермской городской Думы от 24 февраля 2015 г. № 39, распоряжения начальника управления жилищных отношений администрации города Перми от 13 июня 2017 г. № СЭД-059-11-01-04-81 «О признании многоквартирных домов аварийными и подлежащими сно-

су», (в редакции от 26 февраля 2021 г. № 059-11-01-04-66), заявления УЖО администрации г. Перми от 07 июля 2021 г. № 059-11-01-18/3-2798:

1. Изъять для муниципальных нужд города Перми земельный участок под многоквартирным жилым домом, признанным аварийным и подлежащим сносу, с кадастровым номером 59:01:1713142:13 площадью 1426 кв. м по ул. Байкальской, 28 в Кировском районе города Перми.

2. Отделу информационно-организационной работы в течение 2 рабочих дней со дня подписания направить копию настоящего распоряжения:

2.1. в информационно-аналитическое управление администрации города Перми для размещения в течение 10 дней со дня подписания на официальном сайте муниципального образования город Пермь в информационно-телекоммуникационной сети Интернет;

2.2. в управление по общим вопросам администрации города Перми для опубликования распоряжения в течение 10 дней со дня подписания в печатном средстве массовой информации «Официальный бюллетень органов местного самоуправления муниципального образования город Пермь»;

2.3. в управление жилищных отношений администрации города Перми.

3. Отделу предоставления земельных участков по работе с юридическими лицами направить копию настоящего распоряжения в орган, осуществляющий государственный кадастровый учет и государственную регистрацию прав, в течение 10 дней со дня подписания распоряжения.

4. Настоящее распоряжение вступает в силу со дня подписания.

5. Настоящее распоряжение действует в течение 3 лет со дня подписания.

6. Контроль за исполнением распоряжения возложить на первого заместителя начальника департамента земельных отношений администрации города Перми Мехоношину Т.Н.

Исполняющий обязанности заместителя
главы администрации города Перми -
начальника департамента земельных
отношений администрации города Перми

Е.Н. Гонцова

ПРАВОВЫЕ АКТЫ ТЕРРИТОРИАЛЬНЫХ ОРГАНОВ АДМИНИСТРАЦИИ ГОРОДА ПЕРМИ



АДМИНИСТРАЦИЯ ГОРОДА ПЕРМИ

ГЛАВА АДМИНИСТРАЦИИ
СВЕРДЛОВСКОГО РАЙОНА

РАСПОРЯЖЕНИЕ

03.08.2021

№ 059-39-01-01-522

**О признании утратившим силу распоряжения главы администрации
Свердловского района города Перми от 29.06.2021 № 059-39-01-01-437**

**«О принудительном демонтаже самовольно установленного
(незаконно размещенного) движимого объекта»**

В соответствии с пунктом 2.12. Положения о порядке выявления и демонтажа самовольно установленных и незаконно размещенных движимых объектов на территории города Перми, утвержденном решением Пермской городской Думы от 08.11.2005 № 192, в связи с истечением срока принудительного демонтажа:

1. Признать утратившим силу распоряжение главы администрации Свердловского района города Перми от 29 июня 2021 г. № 059-39-01-01-437 «О принудительном демонтаже самовольно установленного (незаконно размещенного) движимого объекта».

2. Настоящее распоряжение вступает в силу с даты официального опубликования в печатном средстве массовой информации «Официальный бюллетень органов местного самоуправления муниципального образования город Пермь».

3. Общему отделу администрации Свердловского района города Перми обеспечить опубликование настоящего распоряжения в печатном средстве массовой информации «Официальный бюллетень органов местного самоуправления муниципального образования город Пермь».

4. Контроль за исполнением распоряжения возложить на заместителя главы администрации Свердловского района города Перми Новоселову И.В.

И.о. главы администрации района

А.Е. Филиппов



АДМИНИСТРАЦИЯ ГОРОДА ПЕРМИ
ГЛАВА АДМИНИСТРАЦИИ
ДЗЕРЖИНСКОГО РАЙОНА
РАСПОРЯЖЕНИЕ

05.08.2021

№ 059-07-01-05-340

**О принудительном демонтаже самовольно установленных
(незаконно размещенных) движимых объектов**

В соответствии с Положением о порядке выявления и демонтажа самовольно установленных и незаконно размещенных движимых объектов на территории города Перми, утвержденным решением Пермской городской Думы от 08 ноября 2005 г. № 192, Типовым положением о территориальном органе администрации города Перми, утвержденным решением Пермской городской Думы от 29 января 2013 г. № 7, Регламентом взаимодействия департамента экономики и промышленной политики администрации города Перми, территориальных органов администрации города Перми и муниципального учреждения, подведомственного функциональному органу администрации города Перми, осуществляющему функции в сфере управления и распоряжения муниципальным имуществом города Перми, в сфере потребительского рынка, утвержденным постановлением администрации города Перми от 19 мая 2015 г. № 286:

1. Утвердить прилагаемый перечень самовольно установленных (незаконно размещенных) движимых объектов, подлежащих принудительному демонтажу и перемещению (далее – Объекты).

2. Сектору потребительского рынка администрации Дзержинского района города Перми организовать работы по принудительному демонтажу и перемещению Объектов с 10 августа 2021 г. с 09:00 часов.

3. Определить место временного хранения демонтируемых Объектов по адресу: г. Пермь, ул. Волочаевская, 32.

4. Уполномоченным лицом, ответственным за организацию работ по принудительному демонтажу, перемещению и временному хранению Объектов назначить Самородову Анну Юрьевну, начальника сектора потребительского рынка администрации Дзержинского района города Перми.

5. Принудительный демонтаж, перемещение и хранение Объектов осуществляет муниципальное казенное учреждение «Содержание муниципального имущества».

6. Настоящее распоряжение вступает в силу со дня официального опубликования в печатном средстве массовой информации «Официальный бюллетень органов местного самоуправления муниципального образования город Пермь».

7. Общему отделу администрации Дзержинского района города Перми обеспечить опубликование настоящего распоряжения в печатном средстве массовой информации «Официальный бюллетень органов местного самоуправления муниципального образования город Пермь».

8. Контроль за исполнением настоящего распоряжения возложить на первого заместителя главы администрации Дзержинского района города Перми Ракинцеву Н.И.

А.А. Стяжкин

УТВЕРЖДЕН
распоряжением главы администрации
Дзержинского района города Перми
от 05.08.2021 № 059-07-01-05-340

ПЕРЕЧЕНЬ
самовольно установленных (незаконно размещенных) движимых
объектов, подлежащих принудительному демонтажу и перемещению

№ п/п	Тип объекта	Адрес нахождения объекта	Номер объекта в Едином реестре самовольно установленных и незаконно размещенных движимых объектов, выявленных на территории Дзержинского района города Перми (учетный номер объекта)	Единица измерения, шт.
1	2	3	4	5
1.	АСОТ	ул. Куфониная, 23	272	1
2.	АСОТ	ул. Подлесная, 3	273	1
3.	АСОТ	ул. Подлесная, 3а	271	1
4.	НТО	ул. Докучаева, 28а	2229	1
5.	РК	ул. Докучаева, 33а	3852	1
6.	РК	ул. Докучаева, 33а	3853	1
Итого				6



АДМИНИСТРАЦИЯ ГОРОДА ПЕРМИ
ГЛАВА АДМИНИСТРАЦИИ
КИРОВСКОГО РАЙОНА
РАСПОРЯЖЕНИЕ

05.08.2021

№ 059-23-01-02-254

О принудительном демонтаже вывесок

В соответствии с Федеральным законом от 06 октября 2003 г. № 131-ФЗ «Об общих принципах организации местного самоуправления в Российской Федерации», решением Пермской городской Думы от 29 января 2013 г. № 7 «О территориальных органах администрации города Перми», Порядком выявления и демонтажа вывесок, не приведенных в соответствие Стандартным требованиям к вывескам, их размещению и эксплуатации и не зафиксированных в паспорте внешнего облика объекта капитального строительства (колерном паспорте), на территории города Перми, утвержденным решением Пермской городской Думы от 15 декабря 2020 г. № 277 «Об утверждении Правил благоустройства территории города Перми»:

1. Сектору градостроительства, земельных и имущественных отношений администрации Кировского района города Перми организовать демонтаж, перемещение, хранение вывесок, не приведенных в соответствие Стандартным требованиям к вывескам, их размещению и эксплуатации не зафиксированных в паспорте внешнего облика объекта капитального строительства (колерном паспорте), утвержденным решением Пермской городской Думы от 15 декабря 2020 г. № 277 «Об утверждении Правил благоустройства территории города Перми»:

1.1. вывеска панно над входной группой «Крымские бани» № 829 в реестре вывесок, подлежащих принудительному демонтажу на территории Кировского района города Перми по адресу: ул. Фадеева, д. 13а, 16 августа 2021 г. с 10 час. 00 мин.;

1.2. вывеска панно на фасаде здания «Страховое агентство» № 840 в реестре вывесок, подлежащих принудительному демонтажу на территории Кировского района города Перми по адресу: ул. Маршала Рыбалко, д. 33, 16 августа 2021 г. с 10 час. 30 мин.;

1.3. вывеска баннер на фасаде здания «Кедровая бочка фито-салон» № 842 в реестре вывесок, подлежащих принудительному демонтажу на территории Кировского района города Перми по адресу: ул. Маршала Рыбалко, д. 26, 16 августа 2021 г. с 11 час. 30 мин.;

1.4. вывеска баннер на фасаде здания «Фитнес центр «Эталон» № 843 в реестре вывесок, подлежащих принудительному демонтажу на территории Кировского района города Перми по адресу: ул. Маршала Рыбалко, д. 26, 16 августа 2021 г. с 12 час. 00 мин.;

1.5. вывеска панно «Спорт профи дзюдо клуб» № 844 в реестре вывесок, подлежащих принудительному демонтажу на территории Кировского района города Перми по адресу: ул. Маршала Рыбалко, д. 26, 16 августа 2021 г. с 13 час. 00 мин.;

1.6. вывеска панно «Фитнес центр «Этанол» № 845 в реестре вывесок, подлежащих принудительному демонтажу на территории Кировского района города Перми по адресу: ул. Маршала Рыбалко, д. 26, 16 августа 2021 г. с 13 час. 30 мин.;

1.7. вывеска панно на рамной конструкции на фасаде здания «Изображение обуви » № 851 в реестре вывесок, подлежащих принудительному демонтажу на территории Кировского района города Перми по адресу: ул. Калинина, д. 46, 16 августа 2021 г. с 14 час. 30 мин.;

1.8. вывеска панно на рамной конструкции на фасаде здания «Изображение обуви » № 852 в реестре вывесок, подлежащих принудительному демонтажу на территории Кировского района города Перми по адресу: ул. Калинина, д. 46, 16 августа 2021 г. с 15 час. 00 мин.;

1.9. вывеска панно на рамной конструкции на фасаде здания «Изображение сумки» № 853 в реестре вывесок, подлежащих принудительному демонтажу на территории Кировского района города Перми по адресу: ул. Калинина, д. 46, 16 августа 2021 г. с 15 час. 30 мин.;

1.10. вывеска буквы на подложке «Магазин распродаж «Обнова»» № 854 в реестре вывесок, подлежащих принудительному демонтажу на территории Кировского района города Перми по адресу: ул. Калинина, д. 46, 16 августа 2021 г. с 16 час. 30 мин.;

1.11. вывеска буквы на подложке «Магазин распродаж «Обнова» № 855 в реестре вывесок, подлежащих принудительному демонтажу на территории Кировского района города Перми по адресу: ул. Калинина, д. 46, 16 августа 2021 г. с 17 час. 30 мин.;

1.12. вывеска баннер слева «Цветы» № 856 в реестре вывесок, подлежащих принудительному демонтажу на территории Кировского района города Перми по адресу: ул. Маршала Рыбалко, д. 45, 17 августа 2021 г. с 10 час. 00 мин.;

1.13. вывеска баннер справа «Цветы» № 857 в реестре вывесок, подлежащих принудительному демонтажу на территории Кировского района города Перми по адресу: ул. Маршала Рыбалко, д. 45, 17 августа 2021 г. с 10 час. 30 мин.;

1.14. вывеска панно справа около входной группы «Цветы рядом» № 858 в реестре вывесок, подлежащих принудительному демонтажу на территории Кировского района города Перми по адресу: ул. Маршала Рыбалко, д. 45, 17 августа 2021 г. с 11 час. 30 мин.;

1.15. вывеска панно слева около входной группы «Цветы рядом» № 859 в реестре вывесок, подлежащих принудительному демонтажу на территории Кировского района города Перми по адресу: ул. Маршала Рыбалко, д. 45, 17 августа 2021 г. с 11 час. 30 мин.;

1.16. вывеска баннер «Антикварная лавка» № 861 в реестре вывесок, подлежащих принудительному демонтажу на территории Кировского района города Перми по адресу: ул. Автозаводская, д. 44, 17 августа 2021 г. с 12 час. 30 мин.;

1.17. вывеска панно «Деньга» № 863 в реестре вывесок, подлежащих принудительному демонтажу на территории Кировского района города Перми по адресу: ул. Автозаводская, д. 44, 17 августа 2021 г. с 13 час. 00 мин.;

1.18. вывеска панно «Заходите за деньгами» № 865 в реестре вывесок, подлежащих принудительному демонтажу на территории Кировского района города Перми по адресу: ул. Автозаводская, д. 44, 17 августа 2021 г. с 14 час. 00 мин.;

1.19. вывеска глухая оклейка витрины «Займы» № 866 в реестре вывесок, подлежащих принудительному демонтажу на территории Кировского района города Перми по адресу: ул. Автозаводская, д. 44, 17 августа 2021 г. с 14 час. 30 мин.;

1.20. вывеска глухая оклейка витрины «Мы поможем» № 867 в реестре вывесок, подлежащих принудительному демонтажу на территории Кировского района города Перми по адресу: ул. Автозаводская, д. 44, 17 августа 2021 г. с 15 час. 30 мин.;

1.21. вывеска глухая оклейка витрины «Займы» № 868 в реестре вывесок, подлежащих принудительному демонтажу на территории Кировского района города Перми по адресу: ул. Автозаводская, д. 44, 17 августа 2021 г. с 16 час. 30 мин.;

1.22. вывеска глухая оклейка витрины «Изображение смайлика» № 869 в реестре вывесок, подлежащих принудительному демонтажу на территории Кировского района города Перми по адресу: ул. Автозаводская, д. 44, 17 августа 2021 г. с 17 час. 00 мин.;

2. Назначить лицом, ответственным за организацию демонтажа, перемещения, хранения вывесок, указанных в пункте 1 настоящего распоряжения, Габдрахманову Екатерину Владимировну, главного специалиста сектора градостроительства, земельных и имущественных отношений администрации Кировского района города Перми.

3. Назначить лицом, ответственным за демонтаж, перемещение, хранение вывесок, указанных в пункте 1 настоящего распоряжения, Некрасова Максима Геннадьевича, начальника отдела демонтажа МКУ «Содержание муниципального имущества».

4. Сектору градостроительства, земельных и имущественных отношений администрации Кировского района города Перми в лице Габдрахмановой Екатерины Владимировны, главного специалиста сектора градостроительства, земельных и имущественных отношений обеспечить:

4.1. направление копии настоящего распоряжения в муниципальное казенное учреждение «Содержание муниципального имущества» не позднее рабочего дня, следующего за днем вступления в силу настоящего распоряжения;

4.2. внесение сведений об издании и вступлении настоящего распоряжения в силу в Реестр вывесок, подлежащих принудительному демонтажу, выявленных на территории города Перми, не позднее 10 рабочих дней со дня вступления в силу настоящего распоряжения.

4.3. размещение на официальном сайте муниципального образования город Пермь в информационно-телекоммуникационной сети Интернет.

5. Общему отделу администрации Кировского района города Перми обеспечить опубликование настоящего распоряжения в печатном средстве массовой информации «Официальный бюллетень органов местного самоуправления муниципального образования город Пермь».

6. Настоящее распоряжение вступает в силу со дня официального опубликования в печатном средстве массовой информации «Официальный бюллетень органов местного самоуправления муниципального образования город Пермь».

7. Контроль за исполнением настоящего распоряжения возложить на первого заместителя главы администрации Кировского района города Перми Пономарева В.Л.

М.А. Борисов

РАЗДЕЛ ВТОРОЙ ОФИЦИАЛЬНАЯ ИНФОРМАЦИЯ

Заключение о результатах публичных слушаний по вопросам градостроительной деятельности от «03» августа 2021 г. № 4

Настоящее заключение подготовлено департаментом градостроительства и архитектуры администрации города Перми на основании протокола публичных слушаний по вопросам градостроительной деятельности от «29» июля 2021 г. № 4 по проекту изменений в Правила землепользования и застройки города Перми, утвержденные решением Пермской городской Думы от 26 июня 2007 г. № 143, по заявлениям открытого акционерного общества «Российские железные дороги» от 29 апреля 2021 г. № 31-05-4-Звх-155, № 31-05-4-Звх-156, заключения комиссии по подготовке правил землепользования и застройки Пермского городского округа с рекомендациями о готовности проекта внесения изменений в Правила землепользования и застройки города Перми, утвержденные решением Пермской городской Думы от 26 июня 2007 г. № 143, для организации и проведения общественных обсуждений или публичных слушаний от 08 июня 2021 г. № 31-05-4-Зисх-217.

Количество участников публичных слушаний, принявших участие в публичных слушаниях, составило: 0 человек.

По результатам рассмотрения замечаний и предложений участников публичных слушаний, постоянно проживающих на территории, в пределах которой проведены публичные слушания, установлено:

№	Содержание внесенных предложений/замечаний	Выводы по результатам рассмотрения предложения, поступившего от участника публичных слушаний	Аргументированные рекомендации организатора публичных слушаний о целесообразности (нецелесообразности) учета внесенных предложений и замечаний
1	отсутствует		

По результатам рассмотрения замечаний и предложений иных участников публичных слушаний установлено:

№	Содержание внесенных предложений/замечаний	Выводы по результатам рассмотрения предложения, поступившего от участника публичных слушаний	Аргументированные рекомендации организатора публичных слушаний о целесообразности (нецелесообразности) учета внесенных предложений и замечаний
1	отсутствует		

Норова Мария Викторовна,
начальник департамента градостроительства
и архитектуры администрации города Перми

Заключение о результатах публичных слушаний по вопросам градостроительной деятельности от «04» августа 2021 г. № 18-урв

Настоящее заключение подготовлено департаментом градостроительства и архитектуры администрации города Перми на основании протокола публичных слушаний по вопросам градостроительной деятельности от «29» июля 2021 г. № 18-урв по рассмотрению проекта решения о предоставлении разрешения на условно разрешенный вид использования земельного участка с кадастровым номером 59:01:4311080:680 – «магазины (4.4)» в территориальной зоне учреждений здравоохранения (ЦС-1) по ул. Грачева в Мотовилихинском районе города Перми.

Количество участников публичных слушаний, принявших участие в публичных слушаниях, составило: 0 человек.

По результатам рассмотрения замечаний и предложений участников публичных слушаний, постоянно проживающих на территории, в пределах которой проведены публичные слушания, установлено:

№	Содержание внесенных предложений/замечаний	Выводы по результатам рассмотрения предложения, поступившего от участника публичных слушаний	Аргументированные рекомендации организатора публичных слушаний о целесообразности (нецелесообразности) учета внесенных предложений и замечаний
1	отсутствуют		

По результатам рассмотрения замечаний и предложений иных участников публичных слушаний установлено:

№	Содержание внесенных предложений/замечаний	Выводы по результатам рассмотрения предложения, поступившего от участника публичных слушаний	Аргументированные рекомендации организатора публичных слушаний о целесообразности (нецелесообразности) учета внесенных предложений и замечаний
1	отсутствуют		

Норова Мария Викторовна,
начальник департамента градостроительства
и архитектуры администрации города Перми

**Заключение о результатах публичных слушаний
по вопросам градостроительной деятельности
от «04» августа 2021 г. № 3/2**

Настоящее заключение подготовлено департаментом градостроительства и архитектуры администрации города Перми на основании протокола публичных слушаний по вопросам градостроительной деятельности от «26» июля 2021 г. № 3 по проекту внесения изменений в Правила землепользования и застройки города Перми, утвержденные решением Пермской городской Думы от 26 июня 2007 г. № 143, по заявлениям автономной некоммерческой организации «Вектор развития комфортной среды» от 13 января 2020 г. № 1, Буторина Дмитрия Ярославовича от 24 июля 2020 г. № 059-22-01-28-3674, общества с ограниченной ответственностью «РИМС» от 15 декабря 2020 г. № 059-22-01-28-6672, администрации города Перми от 21 января 2021 г. № 059-01-57/2-63, Майорского Виктора Михайловича от 25 января 2021 г. № 31-05-4-Звх-8, Галицкого Дениса Григорьевича от 11 января 2021 г. № REP55-66849618, от 13 января 2021 г. № REG29-67011805, департамента градостроительства и архитектуры администрации города Перми от 21 декабря 2020 г. № 059-22-01-20/3-4985, департамента образования администрации города Перми от 10 ноября 2020 г. № 059-08-01-12/3-1519, от 10 декабря 2020 г. № 059-08-01-12/3-1708, от 18 декабря 2020 г. № 059-08-01-12/3-1748, государственного казенного учреждения Пермского края «Управление капитального строительства Пермского края» от 20 октября 2020 г. № СЭД-07-02-2740, на основании заключения комиссии по подготовке правил землепользования и застройки Пермского городского округа с рекомендациями о готовности проекта внесения изменений в Правила землепользования и застройки города Перми, утвержденные решением Пермской городской Думы от 26 июня 2007 г. № 143, для организации и проведения общественных обсуждений или публичных слушаний от 27 мая 2021 г. № 31-05-4-Зисх-198.

Количество участников публичных слушаний, принявших участие в публичных слушаниях, составило: 0 человек.

По результатам рассмотрения замечаний и предложений участников публичных слушаний, постоянно проживающих на территории, в пределах которой проведены публичные слушания, установлено:

№	Содержание внесенных предложений/замечаний	Выводы по результатам рассмотрения предложения, поступившего от участника публичных слушаний	Аргументированные рекомендации организатора публичных слушаний о целесообразности (нецелесообразности) учета внесенных предложений и замечаний
1	отсутствует		

По результатам рассмотрения замечаний и предложений иных участников публичных слушаний установлено:

№	Содержание внесенных предложений/замечаний	Выводы по результатам рассмотрения предложения, поступившего от участника публичных слушаний	Аргументированные рекомендации организатора публичных слушаний о целесообразности (нецелесообразности) учета внесенных предложений и замечаний
1	отсутствует		

Норова Мария Викторовна,
начальник департамента градостроительства
и архитектуры администрации города Перми

**Заключение о результатах публичных слушаний
по вопросам градостроительной деятельности
от «04» августа 2021 г. № 8-дпт**

Настоящее заключение подготовлено департаментом градостроительства и архитектуры администрации города Перми на основании протокола публичных слушаний по вопросам градостроительной деятельности от «26» июля 2021 г. № 8-дпт по рассмотрению проекта планировки территории и проекта межевания территории по ул. Попова в Ленинском районе города Перми.

Количество участников публичных слушаний, принявших участие в публичных слушаниях, составило: 0 человек.

По результатам рассмотрения замечаний и предложений участников публичных слушаний, постоянно проживающих на территории, в пределах которой проведены публичные слушания, установлено:

№	Содержание внесенных предложений/ замечаний	Выводы по результатам рассмотрения предложения, поступившего от участника публичных слушаний	Аргументированные рекомендации организатора публичных слушаний о целесообразности (нецелесообразности) учета внесенных предложений и замечаний
1	отсутствуют		

По результатам рассмотрения замечаний и предложений иных участников публичных слушаний установлено:

№	Содержание внесенных предложений/ замечаний	Выводы по результатам рассмотрения предложения, поступившего от участника публичных слушаний	Аргументированные рекомендации организатора публичных слушаний о целесообразности (нецелесообразности) учета внесенных предложений и замечаний
1	отсутствуют		

Норова Мария Викторовна,
начальник департамента градостроительства
и архитектуры администрации города Перми

Реестр вывесок, подлежащих принудительному демонтажу на территории Мотовилихинского района города Перми

№	Адрес (место) нахождения вывески, сведения о владельце вывески (о владельце здания, строения, сооружения, помещения, расположенного в здании, строения, на котором расположена вывеска, если владелец вывески не известен)	Дата направления ТО предупреждения о приведении вывески в соответствие требованиям к размещению вывесок, установленных Правилами благоустройства территории города Перми, утвержденными решением Пермской городской Думы от 18 декабря 2018 г. № 265 (далее – требования к размещению вывесок)	Срок для добровольного приведения вывески в соответствие требованиям к размещению вывесок (10 рабочих дней после дня получения предупреждения)	Реквизиты распоряжения главы ТО о принудительном демонтаже вывески (дата вступления в силу распоряжения)	Срок для принудительного демонтажа (не более 1 месяца после вступления в силу распоряжения главы ТО о принудительном демонтаже)	Реквизиты акта демонтажа вывески	Дата добровольного приведения вывески в соответствие требованиям к размещению вывесок, не подлежащих хранению	Адрес (место) хранения демонтированной вывески, лицо, ответственное за хранение вывески, за исключением вывесок, не подлежащих хранению	Сумма оплаты демонтажа, хранения вывески	Сведения о возмещении расходов
1	2	3	4	5	6	7	8	9	10	11
1	г. Пермь, ул. Николая Быстрых, д. 7, (объемные буквы на балконе «Аспект»), ИП Доброхотов Сергей Юрьевич	11/14/2019	12/9/2019				12/5/2019			
2	г. Пермь, ул. Николая Быстрых, д. 7, (режимник на балконе «Аспект»), ИП Доброхотов Сергей Юрьевич	11/14/2019	12/9/2019				12/5/2019			
3	г. Пермь, ул. Крупской, д. 25, (световой короб «Мегафон»), АО «Мегафон Ритейл»	11/14/2019	12/4/2019				12/3/2019			
4	г. Пермь, ул. Лебедева, д. 34, (объемные буквы на «подложке» «Stushb»), ИП Полуных Павел Афонасьевич	11/20/2019	12/3/2019				11/25/2019			
5	г. Пермь, ул. Лебедева, д. 34, (световой короб на колонне «Stushb»), ИП Полуных Павел Афонасьевич	11/20/2019	12/3/2019				11/25/2019			
6	г. Пермь, ул. Пушкинская, д. 132, (баннер «Радуга детский сад»), ЧДОО «Радуга»	11/20/2019	12/3/2019				11/25/2019			
7	г. Пермь, ул. КИМ, д. 53, (световой короб «Импорт сервис»), ООО «Импорт-сервис»	11/21/2019	12/4/2019				11/24/2019			
8	г. Пермь, ул. КИМ, д. 53, (баннер «Импорт-сервис ремонт бытовой техники»), ООО «Импорт-сервис»	11/21/2019	12/4/2019				11/24/2019			
9	г. Пермь, бульвар Гагарина, д. 58а, (световой короб «Товары для животных»), ИП Табаков Игорь Валерьевич	11/21/2019	12/4/2019				11/23/2019			
10	г. Пермь, бульвар Гагарина, д. 58а, (световой короб «Zoo club»), ИП Табаков Игорь Валерьевич	11/21/2019	12/4/2019				11/23/2019			
11	г. Пермь, бульвар Гагарина, д. 58а, (баннер «Pro Plan изображение кошки»), ИП Табаков Игорь Валерьевич	11/21/2019	12/4/2019				11/23/2019			
12	г. Пермь, бульвар Гагарина, д. 58а, (баннер «Pro Plan изображение собаки»), ИП Табаков Игорь Валерьевич	11/21/2019	12/4/2019				11/23/2019			

13	г. Пермь, ул. Пушкарская, д. 55, (объемные буквы на «подложке» Автопаркинг Пушка), ГЭК «Пушка»	11/21/2019	12/9/2019				11/26/2019		
14	г. Пермь, ул. Пушкарская, д. 55, (баннер «Аренда. Продажа»), ГЭК «Пушка»	11/21/2019	12/9/2019				11/26/2019		
15	г. Пермь, ул. Пушкарская, д. 55, (объемные буквы «Изображение гаечного ключа 219-59-24»), ГЭК «Пушка»	11/21/2019	12/9/2019				11/26/2019		
16	г. Пермь, ул. Пушкарская, д. 55, (металлическая конструкция на крыше «Автомойка»), ГЭК «Пушка»	11/21/2019	12/9/2019				11/26/2019		
17	г. Пермь, ул. Пушкарская, д. 55, (баннер «Автомойка»), ГЭК «Пушка»	11/21/2019	12/9/2019				11/26/2019		
18	г. Пермь, ул. Пушкарская, д. 55, (баннер «Шинмон-таж»), ГЭК «Пушка»	11/21/2019	12/9/2019				11/26/2019		
19	г. Пермь, ул. Пушкарская, д. 55, (панель-кронштейн «2 мойки ежемесячно бесплатно»), ГЭК «Пушка»	11/21/2019	12/9/2019				11/26/2019		
20	г. Пермь, ул. Пушкарская, д. 55, (световой короб на крыше «Автомойка 24 часа»), ГЭК «Пушка»	11/21/2019	12/9/2019				11/26/2019		
21	г. Пермь, ул. КИМ, д. 13, (баннер «Вход»), ООО «Элемент-Трейд»	11/21/2019	12/10/2019				12/5/2019		
22	г. Пермь, ул. КИМ, д. 13, (баннер «Изображение перцев»), ООО «Элемент-Трейд»	11/21/2019	12/10/2019				12/5/2019		
23	г. Пермь, ул. КИМ, д. 13, (баннер «Изображение ошей»), ООО «Элемент-Трейд»	11/21/2019	12/10/2019				12/5/2019		
24	г. Пермь, ул. КИМ, д. 13, (объемные буквы «Монетка»), ООО «Элемент-Трейд»	11/21/2019	12/10/2019				12/5/2019		
25	г. Пермь, ул. КИМ, д. 13, (баннер «Изображение яблока»), ООО «Элемент-Трейд»	11/21/2019	12/10/2019				12/5/2019		
26	г. Пермь, ул. Дружбы, д. 34а, (объемные буквы на «подложке «паркет, двери, полы, Управдом, двери, линолеум, ламинат»), ИП Валуев Михаил Викторович	11/28/2019	12/17/2019	Документ зарегистрирован под № 059-36-01-05-441 от 26.12.2019. Опубликован в официальном бюллетене под № 98 от 31.12.2019	1/31/2020		1/15/2019		
27	г. Пермь, ул. Уральская, д. 105, (световой короб «Мировой инструмент»), ООО «Мировой инструмент»	11/28/2019	12/23/2019				12/15/2019		
28	г. Пермь, ул. Уральская, д. 105, (объемные буквы на «подложке» «Мировой инструмент, STIHL»), ООО «Мировой инструмент»	11/28/2019	12/23/2019				12/15/2019		
29	г. Пермь, ул. Уральская, д. 105, (световой короб «Мировой инструмент»), ООО «Мировой инструмент»	11/28/2019	12/23/2019				12/15/2019		
30	г. Пермь, ул. Уральская, д. 69, (объемные буквы на «подложке» «Пятерочка» со стороны ул. Уральской), АО «Торговый Дом «Перекресток»	11/28/2019	12/17/2019	Документ зарегистрирован под № 059-36-01-05-441 от 26.12.2019. Опубликован в официальном бюллетене под № 98 от 31.12.2019	1/31/2020		1/16/2019		
31	г. Пермь, ул. Уральская, д. 69, (объемные буквы на «подложке» «Пятерочка» со стороны ул. Индустриализации), АО «Торговый Дом «Перекресток»	11/28/2019	12/17/2019	Документ зарегистрирован под № 059-36-01-05-441 от 26.12.2019. Опубликован в официальном бюллетене под № 98 от 31.12.2019	1/31/2020		1/16/2019		
32	г. Пермь, ул. Уральская, д. 85, (объемные буквы на крыше «Перекресток супермаркет»), АО «Торговый Дом «Перекресток»	11/28/2019	12/17/2019	Документ зарегистрирован под № 059-36-01-05-441 от 26.12.2019. Опубликован в официальном бюллетене под № 98 от 31.12.2019	1/31/2020		1/16/2019		

33	г. Пермь, ул. Уральская, д. 85, (баннер «Перекресток супермаркет мы открылись»), АО «Торговый Дом «Перекресток»	11/28/2019	12/17/2019			12/13/2019			
34	г. Пермь, ул. Уральская, д. 76/1, (баннер «Мы открылись»), ООО «Внедорожник Центр»	11/29/2019	12/18/2019			12/15/2019			
35	г. Пермь, ул. Уральская, д. 76/1, (баннер «Изображение автомобиля»), ООО «Внедорожник Центр»	11/29/2019	12/18/2019	Документ зарегистрирован под № 059-36-01-05-441 от 26.12.2019. Опубликован в официальном бюллетене под № 98 от 31.12.2019	1/31/2020	1/18/2019			
36	г. Пермь, ул. Крупской, д. 41, (световой короб «Бережная аптека»), ООО «Бюна»	11/29/2019	12/23/2019	Документ зарегистрирован под № 059-36-01-05-28 от 05.02.2020. Опубликован в официальном бюллетене под № 10 от 11.02.2020	3/11/2020	3/10/2020			
37	г. Пермь, ул. Анри Барбюса, д. 47, (баннер «Барбарис»), ООО «Инкос»	12/2/2019	12/16/2019			12/12/2019			
38	г. Пермь, ул. Анри Барбюса, д. 47, (световой короб «Магнит косметик»), АО «Тандер»	12/3/2019	12/17/2019			12/11/2019			
39	г. Пермь, ул. Юрша, д. 74, (баннер «Мы открылись»), ООО «А-Риал»	12/3/2019	12/19/2019			12/12/2019			
40	г. Пермь, ул. Крупской, д. 27, (объемные буквы на «подложке» «Меркурий одежда и обувь для всей семьи»), ИП Плотникова Татьяна Степановна	12/3/2019	12/24/2019	Документ зарегистрирован под № 059-36-01-05-28 от 05.02.2020. Опубликован в официальном бюллетене под № 10 от 11.02.2020	3/11/2020	Акт 01-20 от 19.02.2020	г. Пермь, ул. Волоочаевская, д. 32 МКУ «СМИ»	800 рублей	
41	г. Пермь, ул. Крупской, д. 27, (панель-кронштейн «Меркурий»), ИП Плотникова Татьяна Степановна	12/3/2019	12/24/2019	Документ зарегистрирован под № 059-36-01-05-28 от 05.02.2020. Опубликован в официальном бюллетене под № 10 от 11.02.2020	3/11/2020	Акт 01-20 от 19.02.2020	г. Пермь, ул. Волоочаевская, д. 32 МКУ «СМИ»	2600 рублей	
42	г. Пермь, ул. 1905 года, д. 14, (световой короб «Мегафон экспресс»), ООО «Фокслайн»	12/3/2019	12/24/2019			12/16/2019			
43	г. Пермь, ул. 1905 года, д. 18, (панель-кронштейн «Супермаркет Ангор»), ООО ПКФ «Ангор»	12/3/2019	12/26/2019	Документ зарегистрирован под № 059-36-01-05-39 от 19.02.2020. Опубликован в официальном бюллетене под № 14 от 25.02.2020	3/25/2020	Акт 02-20 от 19.02.2020	г. Пермь, ул. Волоочаевская, д. 32 МКУ «СМИ»		
44	г. Пермь, ул. 1905 года, д. 18, (панель-кронштейн «Ангор ткани»), ООО ПКФ «Ангор»	12/3/2019	12/26/2019	Документ зарегистрирован под № 059-36-01-05-39 от 19.02.2020. Опубликован в официальном бюллетене под № 14 от 25.02.2020	3/25/2020	Акт 02-20 от 19.02.2020	г. Пермь, ул. Волоочаевская, д. 32 МКУ «СМИ»	2600 рублей	
45	г. Пермь, ул. 1905 года, д. 18, (панель-кронштейн «Ангор ткани»), ООО ПКФ «Ангор»	12/3/2019	12/26/2019	Документ зарегистрирован под № 059-36-01-05-39 от 19.02.2020. Опубликован в официальном бюллетене под № 14 от 25.02.2020	3/25/2020	Акт 02-20 от 19.02.2020	г. Пермь, ул. Волоочаевская, д. 32 МКУ «СМИ»	2600 рублей	
46	г. Пермь, ул. 1905 года, д. 18, (оклейка остекления «Ангор»), ООО ПКФ «Ангор»	12/3/2019	12/26/2019	Документ зарегистрирован под № 059-36-01-05-39 от 19.02.2020. Опубликован в официальном бюллетене под № 14 от 25.02.2020	3/25/2020	Акт 02-20 от 19.02.2020	г. Пермь, ул. Волоочаевская, д. 32 МКУ «СМИ»		

47	г. Пермь, ул. 1905 года, д. 18, (оклейка остекления «Ангор»), ООО ПКФ «Ангор»	12/3/2019	12/26/2019	Документ зарегистрирован под № 059-36-01-05-39 от 19.02.2020. Опубликован в официальном бюллетене под № 14 от 25.02.2020	3/25/2020	Акт 02-20 от 19.02.2020	г. Пермь, ул. Волочаевская, д. 32 МКУ «СМИ»	
48	г. Пермь, ул. 1905 года, д. 18, (оклейка остекления «Ангор»), ООО ПКФ «Ангор»	12/3/2019	12/26/2019	Документ зарегистрирован под № 059-36-01-05-39 от 19.02.2020. Опубликован в официальном бюллетене под № 14 от 25.02.2020	3/25/2020	Акт 02-20 от 19.02.2020	г. Пермь, ул. Волочаевская, д. 32 МКУ «СМИ»	
49	г. Пермь, ул. 1905 года, д. 16, (объемные буквы на «подложке» «логотип. МТС»), АО «РТК»	12/3/2019	12/24/2019					
50	г. Пермь, ул. 1905 года, д. 16, (баннер «От 4G не спрячешься!», АО «РТК»	12/3/2019	12/24/2019					
51	г. Пермь, ул. Крупской, д. 30, (бегущая строка), ООО «9 на 12»	12/5/2019	12/19/2019					
52	г. Пермь, ул. Лебедева, д. 48, (растяжка на перилах «В магазине Хлопковый край»), ИП Баранова Татьяна Михайловна	12/6/2019	12/20/2019					
53	г. Пермь, ул. Лебедева, д. 48, (оклейка остекления «Ярмака Иванова»), ИП Баранова Татьяна Михайловна	12/6/2019	12/20/2019					
54	г. Пермь, ул. Крупской, д. 28, (баннер «Салон красоты Бэлла» с торца здания), Берестнева Майя Валентиновна	12/6/2019	12/20/2019					
55	г. Пермь, ул. Крупской, д. 28, (объемные буквы на балконе «Бэлла»), Берестнева Майя Валентиновна	12/6/2019	12/20/2019					
56	г. Пермь, ул. Крупской, д. 28, (растяжка на перилах «Бэлла»), Берестнева Майя Валентиновна	12/6/2019	12/6/2019					
57	г. Пермь, ул. Тургенева, д. 16, (световой короб «Уральские Посиделочки кафе-пирожковая»), ООО «Корона»	5/27/2021						
58	г. Пермь, ул. Тургенева, д. 16, (баннер «Кофе бесплатно»), ООО «Омикрон»	12/6/2019	1/5/2020					
59	г. Пермь, ул. Тургенева, д. 16, (баннер «Шаурма, Шаверма»), ООО «Омикрон»	12/6/2019	12/6/2020					
60	г. Пермь, ул. Крупской, д. 30, (световой короб «Уральские Посиделочки кафе-пирожковая»), ООО «Паритет»	5/27/2021						
61	г. Пермь, ул. Крупской, д. 30, (баннер «Кофе бесплатно»), ООО «Омикрон»	12/6/2019	1/6/2020					
62	г. Пермь, ул. Уральская, д. 80, (вывеска в виде светового короба «Уральские Посиделочки»), ООО «Паритет»	5/27/2021						
63	г. Пермь, ул. Уральская, д. 80, (баннер «Изображение напиктов»), ООО «Омикрон»	12/6/2019	1/4/2020					
64	г. Пермь, ул. Крупской, д. 43, (оклейка остекления «Бургер s»), ИП Низовцева Вера Александровна	3/6/2020	3/23/2020	Документ зарегистрирован под № 059-36-01-05-155 от 13.07.2020. Опубликован в официальном бюллетене под № 52 от 17.07.2020	8/17/2020			
65	г. Пермь, ул. Крупской, д. 43, (оклейка остекления «Бургер s»), ИП Низовцева Вера Александровна	3/6/2020	3/23/2020	Документ зарегистрирован под № 059-36-01-05-155 от 13.07.2020. Опубликован в официальном бюллетене под № 52 от 17.07.2020	8/17/2020			

66	г. Пермь, ул. Крупской, д. 43, (оклейка остекления «Бургер's»), ИП Низовцева Вера Александровна	3/6/2020	3/23/2020	Документ зарегистрирован под № 059-36-01-05-155 от 13.07.2020. Опубликован в официальном бюллетене под № 52 от 17.07.2020	8/17/2020	Акт 03-20 от 28.07.2020	8/12/2020		
67	г. Пермь, ул. Крупской, д. 43, (оклейка остекления «Бургер's»), ИП Низовцева Вера Александровна	3/6/2020	3/23/2020	Документ зарегистрирован под № 059-36-01-05-155 от 13.07.2020. Опубликован в официальном бюллетене под № 52 от 17.07.2020	8/17/2020		8/12/2020		
68	г. Пермь, ул. Крупской, д. 43, (оклейка остекления «Бургер's»), ИП Низовцева Вера Александровна	3/6/2020	3/23/2020	Документ зарегистрирован под № 059-36-01-05-155 от 13.07.2020. Опубликован в официальном бюллетене под № 52 от 17.07.2020	8/17/2020		8/12/2020		
69	г. Пермь, ул. Крупской, д. 43, (логотип «Бургер's» с торца здания), ИП Низовцева Вера Александровна	3/6/2020	3/23/2020	Документ зарегистрирован под № 059-36-01-05-155 от 13.07.2020. Опубликован в официальном бюллетене под № 52 от 17.07.2020	8/17/2020	Акт 03-20 от 28.07.2020		г. Пермь, ул. Волоочевская, д. 32 МКУ «СМИ»	
70	г. Пермь, ул. Крупской, д. 43, (панель-кронштейн «Бургер» с торца здания), ИП Низовцева Вера Александровна	3/6/2020	3/23/2020	Документ зарегистрирован под № 059-36-01-05-155 от 13.07.2020. Опубликован в официальном бюллетене под № 52 от 17.07.2020	8/17/2020	Акт 03-20 от 28.07.2020		г. Пермь, ул. Волоочевская, д. 32 МКУ «СМИ»	
71	г. Пермь, ул. Юрша, д. 23, (баннер «Всегда лучшая цена»), ИП Субботина Ольга Сергеевна	12/11/2019	1/13/2020				1/11/2020		
72	г. Пермь, ул. Юрша, д. 23, (баннер «Всегда лучшая цена»), ИП Субботина Ольга Сергеевна	12/11/2019	1/13/2020				1/11/2020		
73	г. Пермь, ул. Крупской, д. 25, (объемные буквы на «подложке» «585 ювелирный магазин займы +лом-бард»), ООО МКК «Бумажник»	12/11/2019	1/10/2020				12/25/2019		
74	г. Пермь, ул. Крупской, д. 25, (объемные буквы на «подложке» «Золотой»), ИП Семина Ольга Владимировна	12/11/2019	1/13/2020	Документ зарегистрирован под № 059-36-01-05-28 от 05.02.2020. Опубликован в официальном бюллетене под № 10 от 11.02.2020	3/11/2020		3/8/2020		
75	г. Пермь, ул. Уинская, д. 15а, (баннер «Ларес»), ООО «Прорыв»	12/11/2019	1/24/2020				1/20/2020		
76	г. Пермь, ул. Крупской, д. 42а, (вывеска из твердых материалов «Япона матраёна хочешъ есть? 2-700-706»), ИП Кузнецова Светлана Викторовна	5/27/2021							
77	г. Пермь, ул. Крупской, д. 43, (баннер «Трикотажа»), ИП Осетрова Наталья Ивановна	12/12/2019	12/30/2019				12/25/2019		
78	г. Пермь, ул. Юрша, д. 84, (баннер вертикальный «Аптека»), ИП Гаприндашвили Светлана Геннадьевна	12/12/2019	1/15/2020				12/18/2019		
79	г. Пермь, ул. Юрша, д. 84, (баннер горизонтальный «Аптека»), ИП Гаприндашвили Светлана Геннадьевна	12/12/2019	1/15/2020				12/18/2019		
80	г. Пермь, ул. Юрша, д. 84, (световой короб «Аптека»), ИП Гаприндашвили Светлана Геннадьевна	12/12/2019	1/15/2020				12/18/2019		
81	г. Пермь, ул. Уинского, д. 10, (световой короб на балконе «Продукты»), ООО «Мадина»	12/16/2019	1/19/2020				1/15/2020		

82	г. Пермь, ул. Ушинского, д. 10, (вертикальная вывеска «Продукты»), ООО УК «Домком»	3/5/2020	3/23/2020	Документ зарегистрирован под № 059-36-01-05-203 от 14.08.2020. Опубликован в официальном бюллетене под № 62 от 21.08.2020	9/21/2020	Акт 05-20 от 07.09.2020	г. Пермь, ул. Волочаевская, д. 32 МКУ «СМИ»	
83	г. Пермь, ул. Ушинского, д. 10, (вывеска под козырьком «Продукты»), ООО УК «Домком»	3/5/2020	3/23/2020	Документ зарегистрирован под № 059-36-01-05-203 от 14.08.2020. Опубликован в официальном бюллетене под № 62 от 21.08.2020	9/21/2020	Акт 05-20 от 07.09.2020	г. Пермь, ул. Волочаевская, д. 32 МКУ «СМИ»	
84	г. Пермь, ул. Ушинского, д. 10, (горизонтальная вывеска «Товары для садоводов»), ИП Пчелина Светлана Викторовна	7/21/2020	8/4/2020			8/1/2020		
85	г. Пермь, ул. Ушинского, д. 10, (вывеска из мягких материалов «Богатый урожай начинается здесь!»), ИП Пчелина Светлана Викторовна	7/21/2020	8/4/2020			8/1/2020		
86	г. Пермь, ул. Ушинского, д. 10, (вывеска из мягких материалов «Туристическое агентство»), ИП Пчелина Светлана Викторовна	7/21/2020	8/4/2020			8/1/2020		
87	г. Пермь, ул. Ушинского, д. 10, (световой короб «Парикмахерская семейная»), ИП Миславская Анна Семеновна	12/16/2019	2/12/2020			2/8/2020		
88	г. Пермь, ул. Ушинского, д. 10, (горизонтальная вывеска на козырьке «Цветы»), Михайчева Людмила	12/16/2019	1/23/2020			1/21/2020		
89	г. Пермь, ул. Ушинского, д. 10, (панель-кронштейн «Домашняя выпечка»), Паутов Станислав Анатольевич	12/16/2019	1/13/2020			1/10/2020		
90	г. Пермь, ул. Крупской, д. 37, (оклейка остекления «Новая коллекция»), ИП Демина Людмила Александровна	12/17/2019	1/21/2020			1/12/2020		
91	г. Пермь, ул. Уинская, д. 8, (вывеска на козырьке «Позитивная парикмахерская»), ИП Егоров Андрей Анатольевич	12/17/2019	1/13/2020	Документ зарегистрирован под № 059-36-01-05-28 от 05.02.2020. Опубликован в официальном бюллетене под № 10 от 11.02.2020	3/11/2020	3/1/2020		
92	г. Пермь, ул. Крупской, д. 28, (горизонтальная вывеска «Почта России»), АО «Почта России»	12/17/2019	1/13/2020			12/25/2019		
93	г. Пермь, ул. Уинская, д. 10, (объемные буквы «Цветы» на фасаде здания), ИП Агеев Артем Юрьевич	12/17/2019	1/13/2020			12/25/2019		
94	г. Пермь, ул. Уинская, д. 10, (объемные буквы «Цветы опт розница»), ИП Агеев Артем Юрьевич	12/17/2019	1/13/2020	Документ зарегистрирован под № 059-36-01-05-28 от 05.02.2020. Опубликован в официальном бюллетене под № 10 от 11.02.2020	3/11/2020	3/3/2020		
95	г. Пермь, ул. Уинская, д. 10, (вертикальные объемные буквы «Цветы»), ИП Агеев Артем Юрьевич	12/17/2019	1/13/2020	Документ зарегистрирован под № 059-36-01-05-28 от 05.02.2020. Опубликован в официальном бюллетене под № 10 от 11.02.2020	3/11/2020	3/3/2020		
96	г. Пермь, ул. Уинская, д. 10, (вертикальные объемные буквы «Цветы»), ИП Агеев Артем Юрьевич	12/17/2019	1/13/2020	Документ зарегистрирован под № 059-36-01-05-28 от 05.02.2020. Опубликован в официальном бюллетене под № 10 от 11.02.2020	3/11/2020	3/3/2020		
97	г. Пермь, ул. Хрустальная, д. 12, (баннер на перилах «Цветы лета»), ИП Павлихин Николай Юрьевич	12/18/2019	1/9/2020			12/25/2019		

98	г. Пермь, ул. КИМ, д. 41а, (горизонтальная вывеска «Фрукты овощи»), ООО «Новоселы»	12/18/2019	1/14/2020				12/23/2019		
99	г. Пермь, ул. КИМ, д. 41а, (горизонтальная вывеска «Магазин продуктов»), ООО «Новоселы»	12/18/2019	1/14/2020				12/23/2019		
100	г. Пермь, ул. КИМ, д. 41а, (горизонтальная вывеска «Пекарня Хлебница» со стороны ул. КИМ), ИП Веснин Андрей Васильевич	12/18/2019	1/14/2020				12/25/2019		
101	г. Пермь, ул. КИМ, д. 41а, (баннер «Хлебница пекарня» со стороны ул. КИМ), ИП Веснин Андрей Васильевич	12/18/2019	1/14/2020				12/25/2019		
102	г. Пермь, ул. КИМ, д. 41а, (горизонтальная вывеска «Пекарня Хлебница» со стороны ул. Индустриализации), ИП Веснин Андрей Васильевич	12/18/2019	1/14/2020				12/25/2019		
103	г. Пермь, ул. КИМ, д. 41а, (баннер «Хлебница пекарня» со стороны ул. Индустриализации), ИП Веснин Андрей Васильевич	12/18/2019	1/14/2020				12/25/2019		
104	г. Пермь, ул. Уральская, д. 75, (световой короб «Пекарня Хлебница»), ИП Веснин Андрей Васильевич	12/18/2019	1/14/2020				12/25/2019		
105	г. Пермь, ул. Гашкова, д. 24, (объемные буквы «Семья» на «подложке»), ООО «Большая Семья»	12/26/2019	1/21/2020	Документ зарегистрирован под № 059-36-01-05-39 от 19.02.2020. Опубликован в официальном бюллетене под № 14 от 25.02.2020	3/25/2020		3/15/2020		
106	г. Пермь, ул. Гашкова, д. 24, (объемные буквы «Супермаркет» на «подложке»), ООО «Большая Семья»	12/26/2019	1/21/2020	Документ зарегистрирован под № 059-36-01-05-39 от 19.02.2020. Опубликован в официальном бюллетене под № 14 от 25.02.2020	3/25/2020		3/15/2020		
107	г. Пермь, ул. Уинская, д. 13, (объемные буквы «Супермаркет» на «подложке»), ООО «Большая Семья»	12/26/2019	1/21/2020				1/15/2020		
108	г. Пермь, ул. Уинская, д. 13, (объемные буквы «Супермаркет» на «подложке»), ООО «Большая Семья»	12/26/2019	1/21/2020				1/15/2020		
109	г. Пермь, ул. Лебедева, д. 34 (объемные буквы «Комплекс Бар Пермь»), ИП Белозерова Мария Александровна	1/15/2020	2/7/2020	Документ зарегистрирован под № 059-36-01-05-39 от 19.02.2020. Опубликован в официальном бюллетене под № 14 от 25.02.2020	3/25/2020		3/14/2020		
110	г. Пермь, ул. Лебедева, д. 34, (световой короб «ДОМ ТК КАРНИЗЫ ШТОРЫ»), ИП Суягина Василиса Михайловна	1/16/2020	1/8/2020				12/23/2019		
111	г. Пермь, ул. Лебедева, д. 34, (панель-кронштейн «ДОМ ТК КАРНИЗЫ ШТОРЫ»), ИП Суягина Василиса Михайловна	1/16/2020	1/8/2020				12/23/2019		
112	г. Пермь, ул. Уральская, д. 69/1, (световой короб «Сбербанк» со стороны ул. Уральской), ПАО «Сбербанк России»	2/4/2020	2/26/2020				2/19/2020		
113	г. Пермь, ул. Уральская, д. 69/1, (световой короб «Сбербанк» со стороны ул. Индустриализации), ПАО «Сбербанк России»	2/4/2020	2/26/2020				2/19/2020		
114	г. Пермь, ул. Уинская, д. 18, (вывеска под козырьком «Мастерская»), ИП Каменев Станислав Владимирович	2/4/2020	2/18/2020				2/12/2020		
115	г. Пермь, ул. Уинская, д. 136, (световой короб «Изображение города»), ИП Пигасова Лидия Ивановна	2/4/2020	2/18/2020				2/11/2020		
116	г. Пермь, ул. Уинская, д. 15а, (вывеска из мягких материалов «Шик»), ИП Сорокина Валентина Юрьевна	2/4/2020	2/18/2020				2/12/2020		

117	г. Пермь, ул. Уинская, д. 34/3, (горизонтальная вывеска «Мороженое» со стороны ул. Юрша), ООО «Мороженое»	2/4/2020	2/18/2020				2/11/2020		
118	г. Пермь, ул. Уинская, д. 34/3, (горизонтальная вывеска «Мороженое» со стороны ул. Уинской), ООО «Мороженое»	2/4/2020	2/18/2020				2/11/2020		
119	г. Пермь, ул. Уинская, д. 34/3, (вывеска из мягких материалов «Попробуй «Магню» на вкус!»), ООО «Мороженое»	2/4/2020	2/18/2020				2/11/2020		
120	г. Пермь, ул. Пономарева, д. 77а, (вывеска из мягких материалов «Прачная»), ИП Шляпина Наталья Борисовна	2/4/2020	2/18/2020				2/12/2020		
121	г. Пермь, ул. Пономарева, д. 77а, (вывеска из мягких материалов «Химчистка»), ИП Шляпина Наталья Борисовна	2/4/2020	2/18/2020				2/12/2020		
122	г. Пермь, ул. Пономарева, д. 77а, (вывеска из мягких материалов «Ателье Натали»), ИП Шляпина Наталья Борисовна	2/4/2020	2/18/2020				2/12/2020		
123	г. Пермь, ул. Аркадия Гайдара, д. 86, (вывеска из мягких материалов «Солярный»), ИП Шарманова Юлия Александровна	2/4/2020	2/18/2020				2/15/2020		
124	г. Пермь, ул. Уинская, д. 13в, (вывеска в виде объемных букв «МТС» на красной «подложке»), ИП Шумитов Александр Михайлович	2/5/2020	2/26/2020				2/18/2020		
125	г. Пермь, ул. Уинская, д. 13в, (боковая вывеска «МТС»), ИП Шумитов Александр Михайлович	2/5/2020	2/26/2020				2/18/2020		
126	г. Пермь, ул. Уинская, д. 13в, (вывеска на остеклении «Smart Общайся без ограничений!»), ИП Шумитов Александр Михайлович	2/5/2020	2/26/2020				2/18/2020		
127	г. Пермь, ул. Уинская, д. 13в, (вывеска из мягких материалов «Не ходи в салон!»), ИП Шумитов Александр Михайлович	2/5/2020	2/26/2020				2/18/2020		
128	г. Пермь, ул. Уинская, д. 13в, (вывеска из мягких материалов «Smart безграничное общение»), ИП Шумитов Александр Михайлович	2/5/2020	2/26/2020				2/18/2020		
129	г. Пермь, ул. Уинская, д. 136, (световой короб «Салон связи TELE2»), ИП Шумитова Венера Гумеровна	2/5/2020	2/26/2020				2/21/2020		
130	г. Пермь, ул. Уинская, д. 13, (вывеска из мягких материалов «Биржа TELE2»), ИП Шумитова Венера Гумеровна	2/5/2020	2/26/2020				2/20/2020		
131	г. Пермь, ул. Юрша, д. 74, (вывеска на остеклении «СТРИЖКАШОП.РФ»), ООО «СТРИЖКАШОП ПЕРМЬ»	2/5/2020	2/26/2020				2/18/2020		
132	г. Пермь, ул. Юрша, д. 74, (вывеска на остеклении «strizhka shop»), ООО «СТРИЖКАШОП ПЕРМЬ»	2/5/2020	2/26/2020				2/18/2020		
133	г. Пермь, ул. Юрша, д. 74, (вывеска на остеклении «800 505 250 2»), ООО «СТРИЖКАШОП ПЕРМЬ»	2/5/2020	2/26/2020				2/18/2020		
134	г. Пермь, ул. Юрша, д. 74, (вывеска на остеклении «Оформление усов и бороды»), ООО «СТРИЖКАШОП ПЕРМЬ»	2/5/2020	2/26/2020				2/18/2020		
135	г. Пермь, ул. Юрша, д. 74, (вывеска на остеклении «Безупречные мастера с опытом»), ООО «СТРИЖКАШОП ПЕРМЬ»	2/5/2020	2/26/2020				2/18/2020		

136	г. Пермь, ул. Юрша, д. 74, (вывеска на остеклении «Укладка и вечерние прически»), ООО «СТРИЖКА-ШОП ПЕРМЬ»	2/5/2020	2/26/2020					2/18/2020		
137	г. Пермь, ул. Юрша, д. 74, (вывеска на остеклении «Уникальная парикмахерская»), ООО «СТРИЖКА-ШОП ПЕРМЬ»	2/5/2020	2/26/2020					2/18/2020		
138	г. Пермь, ул. Юрша, д. 74, (вывеска из мягких материалов на перилах «всего 250 рублей любая стрижка»), ООО «СТРИЖКАШОП ПЕРМЬ»	2/5/2020	2/26/2020					2/18/2020		
139	г. Пермь, ул. Юрша, д. 74, (вывеска из мягких материалов на перилах «всего 250 рублей любая стрижка»), ООО «СТРИЖКАШОП ПЕРМЬ»	2/5/2020	2/26/2020					2/18/2020		
140	г. Пермь, ул. Юрша, д. 74, (вывеска на остеклении «Желтый фон с изображением инструментов»), ООО «СТРИЖКАШОП ПЕРМЬ»	2/5/2020	2/26/2020					2/18/2020		
141	г. Пермь, ул. Крупской, д. 23, (световой короб на козырьке «Салон связи TELE2»), ООО «T2 Мобайл»	2/5/2020	2/25/2020					2/15/2020		
142	г. Пермь, ул. Крупской, д. 23, (световой короб на козырьке «TELE2»), ООО «T2 Мобайл»	2/5/2020	2/25/2020					2/15/2020		
143	г. Пермь, ул. Крупской, д. 23, (панель-кронштейн «TELE2»), ООО «T2 Мобайл»	2/5/2020	2/25/2020					2/15/2020		
144	г. Пермь, ул. Аркадия Гайдара, д. 86, (вывеска из мягких материалов «Моя Еда»), ООО «Металполис»	2/5/2020	2/25/2020					2/14/2020		
145	г. Пермь, ул. Аркадия Гайдара, д. 86, (вывеска из мягких материалов «Солярис»), ООО «Металполис»	2/5/2020	2/25/2020					2/14/2020		
146	г. Пермь, ул. Аркадия Гайдара, д. 86, (вывеска из мягких материалов «GRAVITY ФИТНЕС КЛУБ 259-37-37 259-37-07»), ООО «Металполис»	2/5/2020	2/25/2020					2/14/2020		
147	г. Пермь, ул. Аркадия Гайдара, д. 86, (световой короб «GRAVITY»), ООО «Металполис»	2/5/2020	2/25/2020					2/14/2020		
148	г. Пермь, ул. Аркадия Гайдара, д. 86, (вывеска на козырьке «Фитнес клуб»), ООО «Металполис»	2/5/2020	2/25/2020					2/14/2020		
149	г. Пермь, ул. Юрша, д. 84, (объемные буквы «Перекресток супермаркет» на «подложке»), АО «Торговый Дом «Перекресток»	2/5/2020	2/25/2020					2/17/2020		
150	г. Пермь, ул. Юрша, д. 84, (объемные буквы «Перекресток супермаркет» на «подложке» около входа в здание), АО «Торговый Дом «Перекресток»	2/5/2020	2/25/2020					2/17/2020		
151	г. Пермь, ул. Юрша, д. 84, (вывеска из мягких материалов «Перекресток»), АО «Торговый Дом «Перекресток»	2/5/2020	2/25/2020					2/17/2020		
152	г. Пермь, ул. 2-я Новгородская, д. 108, (объемные буквы на «подложке» «Студия красоты Лазурь»), ИП Кузнецова Дарья Владимировна	2/11/2020	2/26/2020					2/22/2020		
153	г. Пермь, ул. Макаренко, д. 12, (вывеска из мягких материалов на козырьке «Овощи/фрукты»), ООО «УК «ПИК»	2/11/2020	2/26/2020					2/22/2020		
154	г. Пермь, ул. Макаренко, д. 12, (вывеска на двери «Овощи/фрукты сухофрукты»), ООО «УК «ПИК»	2/11/2020	2/26/2020					2/22/2020		
155	г. Пермь, ул. Макаренко, д. 12, (вывеска из мягких материалов «Уважаемые жители!»), ООО «УК «ПИК»	2/11/2020	2/26/2020					2/22/2020		
156	г. Пермь, ул. Макаренко, д. 12, (вывеска из мягких материалов «Овощи фрукты сухофрукты»), ООО «УК «ПИК»	2/11/2020	2/26/2020					2/22/2020		

157	г. Пермь, ул. Уральская, д. 78, (вывеска на козырьке «Пермский политехнический колледж имени Н.Г. Славянова»), ГБОУ «ППК им. Н.Г. Славянова»	2/13/2020	2/28/2020				2/24/2020			
158	г. Пермь, ул. Туренева, д. 12, (вывеска под балконом «БизнесУспех бухгалтерская компания»), ООО «БизнесУспех»	2/13/2020	3/13/2020				2/27/2020			
159	г. Пермь, ул. Туренева, д. 12, (вывеска около входа «БизнесУспех бухгалтерская компания виды деятельности»), ООО «БизнесУспех»	2/13/2020	3/13/2020				2/27/2020			
160	г. Пермь, ул. Туренева, д. 12, (вывеску под балконом «Консалтинговая компания ГИП»), ООО «ГИП»	2/13/2020	3/10/2020				3/2/2020			
161	г. Пермь, ул. Крупской, д. 426, (объемные буквы на «подложке» «ПЕРВАЯ уральская залоговая компания»), ИП Сайгафаров Денис Ринатович	2/13/2020	3/20/2020				3/12/2020			
162	г. Пермь, ул. Крупской, д. 426, (вывеска из мягких материалов «Первыми на помощь!»), ИП Сайгафаров Денис Ринатович	2/13/2020	3/20/2020				3/12/2020			
163	г. Пермь, ул. Уральская, д. 112, (вывеска из мягких материалов «Песчаная сказка»), ФКП «РОСТОСЦІРК»	2/13/2020	3/5/2020				2/23/2020			
164	г. Пермь, ул. Юрша, д. 23а, (объемные буквы на «подложке» «Магнит косметик»), АО «Тандер»	2/13/2020	3/4/2020				2/26/2020			
165	г. Пермь, ул. Братьев Вагановых, д. 10, (световой короб «Продукты»), ООО «УК ПИК»	8/31/2020	9/14/2020				3/5/2020			
166	г. Пермь, ул. Братьев Вагановых, д. 10, (вывеска под козырьком «Фрукты овощи сухофрукты снежная земля»), ООО «УК ПИК»	8/31/2020	9/14/2020				3/5/2020			
167	г. Пермь, ул. Братьев Вагановых, д. 10, (вывеска «Мы открыты»), ООО «УК ПИК»	8/31/2020	9/14/2020				3/5/2020			
168	г. Пермь, ул. Братьев Вагановых, д. 10, (оклейка остекления около входа), ООО «УК ПИК»	8/31/2020	9/14/2020				3/5/2020			
169	г. Пермь, ул. Братьев Вагановых, д. 10, (оклейка остекления около входа), ООО «УК ПИК»	8/31/2020	9/14/2020				3/5/2020			
170	г. Пермь, ул. Братьев Вагановых, д. 10, (оклейка остекления около входа), ООО «УК ПИК»	8/31/2020	9/14/2020				3/5/2020			
171	г. Пермь, ул. Братьев Вагановых, д. 10, (оклейка остекления около входа), ООО «УК ПИК»	8/31/2020	9/14/2020				3/5/2020			
172	г. Пермь, ул. Братьев Вагановых, д. 10, (оклейка остекления около входа), ООО «УК ПИК»	8/31/2020	9/14/2020				3/5/2020			
173	г. Пермь, ул. Братьев Вагановых, д. 10, (вывеска из мягких материалов «Продукты молоко колбаса...»), ООО «УК «УРАЛ СЕРВИС»	2/17/2020	3/13/2020				3/5/2020			
174	г. Пермь, ул. Самаркандская, д. 2, (вывеска из мягких материалов «Ювентаспорт»), ООО «Бизнес и Спорт»	2/18/2020	3/4/2020				3/1/2020			
175	г. Пермь, ул. Пономарева, д. 77а, (вывеска около окна «Стоматология»), ООО «Лазурит»	2/20/2020	3/11/2020				3/5/2020			
176	г. Пермь, ул. Пономарева, д. 77а, (оклейка остекления «Мягкие гибкие»), ООО «Лазурит»	2/20/2020	3/11/2020				3/5/2020			
177	г. Пермь, ул. Пономарева, д. 77а, (вывеска около входа «Стоматологическая клиника»), ООО «Лазурит»	2/20/2020	3/11/2020				3/5/2020			
178	г. Пермь, ул. Крупской, д. 30, (вывеска «Совкомбанк» в виде букв и логотипа на «подложке»), ПАО «Совкомбанк»	2/20/2020	3/19/2020				2/12/2020			

179	г. Пермь, бульвар Гагарина, д. 36, (объемные буквы на «подложке» «DELTA»), ООО «Дельта-Пермь»		3/11/2020	Документ зарегистрирован под № 059-36-01-05-155 от 13.07.2020. Опубликован в официальном бюллетене под № 52 от 17.07.2020	8/17/2020		8/12/2020		
180	г. Пермь, ул. Крупской, д. 30, (объемные буквы на «подложке» «Текстиль уют»), ИП Субботина Ольга Ивановна	2/20/2020	3/11/2020				3/4/2020		
181	г. Пермь, ул. Лебедева, д. 34, (горизонтальная вывеска «Учкомбинат»), АНО ДПО «Учкомбинат»	2/26/2020	3/19/2020				3/7/2020		
182	г. Пермь, ул. Лебедева, д. 34, (вывеска в виде оклейки остекления «Кофе шаурма чай»), ИП Никифорова Валерия Александровна	2/26/2020	3/12/2020				3/5/2020		
183	г. Пермь, ул. Лебедева, д. 34, (вывеска в виде оклейки остекления «Изображение Безумного Шляпника»), ИП Никифорова Валерия Александровна	2/26/2020	3/12/2020				3/5/2020		
184	г. Пермь, ул. Лебедева, д. 34, (вывеска в виде оклейки остекления «Детский развлекательный центр»), ИП Никифорова Валерия Александровна	2/26/2020	3/12/2020				3/5/2020		
185	г. Пермь, ул. Лебедева, д. 34, (вывеска на остеклении «СанТехСервис»), ООО «САНТЕХСЕРВИС»	2/26/2020	3/19/2020				3/12/2020		
186	г. Пермь, ул. Лебедева, д. 34, (горизонтальная вывеска «Переезд ирраюни»), ООО «ПЕРЕЕЗДИГРАЮЩИ»	2/27/2020	3/13/2020				3/7/2020		
187	г. Пермь, ул. Лебедева, д. 34, (вывеска в виде оклейки остекления «Точка красоты»), Барсукова Ксения Владимировна	2/27/2020	3/13/2020				3/7/2020		
188	г. Пермь, ул. Лебедева, д. 34, (вывеска в виде модульной таблички), ООО «РИЭЛ ИНВЕСТ»	2/27/2020	3/13/2020				3/7/2020		
189	г. Пермь, ул. Лебедева, д. 34, (вывеска в виде оклейки остекления «Территория Пермь»), ООО «Газета «Территория Пермь»	2/27/2020	3/13/2020				3/7/2020		
190	г. Пермь, ул. Лебедева, д. 34, (вывеска в виде оклейки остекления «Жилищная Управляющая Компания»), ООО «Жилищная Управляющая Компания»	2/27/2020	3/23/2020				3/7/2020		
191	г. Пермь, ул. Лебедева, д. 34, (световой короб «салон красоты Амазонка»), ТСЖ «Лебедева-34»	2/27/2020	3/18/2020				3/10/2020		
192	г. Пермь, ул. Лебедева, д. 34, (вывеска из мягких материалов «Новый вертикальный турбосолярный»), ТСЖ «Лебедева-34»	2/27/2020	3/18/2020				3/10/2020		
193	г. Пермь, ул. Лебедева, д. 34, (вывеска из мягких материалов «Кафе «Веселый котик»), ТСЖ «Лебедева-34»	2/27/2020	3/18/2020				3/10/2020		
194	г. Пермь, ул. Лебедева, д. 34, (вывеска из мягких материалов «Веселый котик»), ТСЖ «Лебедева-34»	2/27/2020	3/18/2020				3/10/2020		
195	г. Пермь, ул. Лебедева, д. 34, (вывеска в виде оклейки остекления «Кафе»), ТСЖ «Лебедева-34»	2/27/2020	3/18/2020				3/10/2020		
196	г. Пермь, ул. Лебедева, д. 34, (вывеска в виде модульной таблички «Бизнес-центр «Олимп»), ТСЖ «Лебедева-34»	2/27/2020	3/18/2020				3/10/2020		
197	г. Пермь, ул. Лебедева, д. 34, (вывеска в виде оклейки остекления «Новостройка59»), ТСЖ «Лебедева-34»	2/27/2020	3/18/2020				3/10/2020		
198	г. Пермь, ул. Лебедева, д. 34, (вывеска в виде оклейки остекления «Расходные материалы»), ТСЖ «Лебедева-34»	2/27/2020	3/18/2020				3/10/2020		

199	г. Пермь, ул. Лебедева, д. 34, (вывеска в виде оклейки остекления «Франкировальные машины»), ТСЖ «Лебедева-34»	2/27/2020	3/18/2020	Документ зарегистрирован под № 059-36-01-05-203 от 14.08.2020. Опубликован в официальном бюллетене под № 62 от 21.08.2020	9/21/2020	Акт 06-20 от 09.09.2020	3/10/2020	г. Пермь, ул. Волоочаевская, д. 32 МКУ «СМИ»	
200	г. Пермь, ул. Лебедева, д. 34, (вывеска в виде оклейки остекления «Запчасти»), ТСЖ «Лебедева-34»	2/27/2020	3/18/2020				3/10/2020		
201	г. Пермь, ул. Лебедева, д. 34, (вывеска в виде оклейки остекления «Зевс»), ТСЖ «Лебедева-34»	2/27/2020	3/18/2020				3/10/2020		
202	г. Пермь, ул. Уральская, д. 115, (вывеска в виде объемных букв на «подложке» «Пятерочка»), АО «Торговый Дом «Перекресток»	2/27/2020	3/18/2020	Документ зарегистрирован под № 059-36-01-05-203 от 14.08.2020. Опубликован в официальном бюллетене под № 62 от 21.08.2020	9/21/2020	Акт 06-20 от 09.09.2020		г. Пермь, ул. Волоочаевская, д. 32 МКУ «СМИ»	
203	г. Пермь, ул. Уральская, д. 115, (вывески из твердых материалов «Изображение продуктов питания»), АО «Торговый Дом «Перекресток»	2/27/2020	3/18/2020	Документ зарегистрирован под № 059-36-01-05-203 от 14.08.2020. Опубликован в официальном бюллетене под № 62 от 21.08.2020	9/21/2020	Акт 06-20 от 09.09.2020		г. Пермь, ул. Волоочаевская, д. 32 МКУ «СМИ»	
204	г. Пермь, ул. Уральская, д. 115, (вывески из твердых материалов «Изображение продуктов питания»), АО «Торговый Дом «Перекресток»	2/27/2020	3/18/2020	Документ зарегистрирован под № 059-36-01-05-203 от 14.08.2020. Опубликован в официальном бюллетене под № 62 от 21.08.2020	9/21/2020	Акт 06-20 от 09.09.2020		г. Пермь, ул. Волоочаевская, д. 32 МКУ «СМИ»	
205	г. Пермь, ул. Уральская, д. 115, (вывески из твердых материалов «Изображение продуктов питания»), АО «Торговый Дом «Перекресток»	2/27/2020	3/18/2020	Документ зарегистрирован под № 059-36-01-05-203 от 14.08.2020. Опубликован в официальном бюллетене под № 62 от 21.08.2020	9/21/2020	Акт 06-20 от 09.09.2020		г. Пермь, ул. Волоочаевская, д. 32 МКУ «СМИ»	
206	г. Пермь, ул. Уральская, д. 115, (вывески из твердых материалов «Изображение продуктов питания»), АО «Торговый Дом «Перекресток»	2/27/2020	3/18/2020	Документ зарегистрирован под № 059-36-01-05-203 от 14.08.2020. Опубликован в официальном бюллетене под № 62 от 21.08.2020	9/21/2020	Акт 06-20 от 09.09.2020		г. Пермь, ул. Волоочаевская, д. 32 МКУ «СМИ»	
207	г. Пермь, ул. Уральская, д. 115, (вывески из твердых материалов «Изображение продуктов питания»), АО «Торговый Дом «Перекресток»	2/27/2020	3/18/2020	Документ зарегистрирован под № 059-36-01-05-203 от 14.08.2020. Опубликован в официальном бюллетене под № 62 от 21.08.2020	9/21/2020	Акт 06-20 от 09.09.2020		г. Пермь, ул. Волоочаевская, д. 32 МКУ «СМИ»	
208	г. Пермь, ул. Уральская, д. 115, (вывески из твердых материалов «Изображение продуктов питания»), АО «Торговый Дом «Перекресток»	2/27/2020	3/18/2020	Документ зарегистрирован под № 059-36-01-05-203 от 14.08.2020. Опубликован в официальном бюллетене под № 62 от 21.08.2020	9/21/2020	Акт 06-20 от 09.09.2020		г. Пермь, ул. Волоочаевская, д. 32 МКУ «СМИ»	
209	г. Пермь, ул. Уральская, д. 115, (вывески из твердых материалов «Изображение продуктов питания»), АО «Торговый Дом «Перекресток»	2/27/2020	3/18/2020	Документ зарегистрирован под № 059-36-01-05-203 от 14.08.2020. Опубликован в официальном бюллетене под № 62 от 21.08.2020	9/21/2020	Акт 06-20 от 09.09.2020		г. Пермь, ул. Волоочаевская, д. 32 МКУ «СМИ»	
210	г. Пермь, ул. Уральская, д. 115, (вывески из твердых материалов «Изображение продуктов питания»), АО «Торговый Дом «Перекресток»	2/27/2020	3/18/2020	Документ зарегистрирован под № 059-36-01-05-203 от 14.08.2020. Опубликован в официальном бюллетене под № 62 от 21.08.2020	9/21/2020	Акт 06-20 от 09.09.2020		г. Пермь, ул. Волоочаевская, д. 32 МКУ «СМИ»	

211	г. Пермь, ул. Уральская, д. 115, (вывеска из твердых материалов «Изображение продуктов питания»), АО «Торговый Дом «Перекресток»			Документ зарегистрирован под № 059-36-01-05-203 от 14.08.2020. Опубликован в официальном бюллетене под № 62 от 21.08.2020	9/21/2020	Акт 06-20 от 09.09.2020		г. Пермь, ул. Волочаевская, д. 32 МКУ «СМИИ»		
212	г. Пермь, ул. Уральская, д. 95, (вывеска над входом «Кафе паприка»), ИП Акимова Венера Альбертовна	3/3/2020	3/18/2020				3/12/2020			
213	г. Пермь, ул. Уральская, д. 95, (вывеска над входом «бытовая техника Удочка»), ИП Смирнов Дмитрий Александрович	3/3/2020	3/27/2020				3/19/2020			
214	г. Пермь, ул. Уральская, д. 95, (вывеска в виде оклейки остекления «Планшеты «смартфоны ноутбуки»), ИП Смирнов Дмитрий Александрович	3/3/2020	3/27/2020				3/19/2020			
215	г. Пермь, ул. Уральская, д. 95, (вертикальная вывеска «Камин»), ИП Сморкаловой Галине Александровне	3/3/2020	3/27/2020				3/15/2020			
216	г. Пермь, ул. Уральская, д. 95, (вывеска в виде оклейки остекления «Телец»), ООО «Телец»	3/3/2020	3/23/2020				3/14/2020			
217	г. Пермь, ул. Уральская, д. 95, (вывеска в виде оклейки остекления «Изображение мясных изделий»), ООО «Телец»	3/3/2020	3/23/2020				3/14/2020			
218	г. Пермь, ул. Уральская, д. 95, (вывеска в виде оклейки остекления «Изображение колбасных изделий»), ООО «Телец»	3/3/2020	3/23/2020				3/14/2020			
219	г. Пермь, ул. Уральская, д. 95, (вывеска около входа «Профессиональные стандарты»), ООО «Профессиональные стандарты»	5/27/2021	6/15/2021							
220	г. Пермь, ул. Уральская, д. 95, (вывеска около входа «Уральский центр технического обучения»), АССОЦИАЦИЯ ДПО «УЦТО»	5/27/2021	6/15/2021							
221	г. Пермь, ул. Уральская, д. 95, (горизонтальная вывеска «Автоскола»), АССОЦИАЦИЯ ДПО «УЦТО»	3/3/2020	3/23/2020				3/17/2020			
222	г. Пермь, ул. Уральская, д. 95, (вывеска в виде оклейки остекления «Курсы для беременных»), ТСЖ «Уральская, 95»	3/3/2020	3/27/2020				3/14/2020			
223	г. Пермь, ул. Уральская, д. 95, (вывеска в виде оклейки остекления «Курсы для беременных»), ТСЖ «Уральская, 95»	3/3/2020	3/27/2020				3/14/2020			
224	г. Пермь, ул. Уральская, д. 95, (вывеска в виде оклейки остекления «Прода 278-38»), ТСЖ «Уральская, 95»	3/3/2020	3/27/2020				3/14/2020			
225	г. Пермь, ул. Уральская, д. 95, (вывеска из мягких материалов «Японское масло, которое выбирают автопроизводители»), ТСЖ «Уральская, 95»	3/3/2020	3/27/2020				3/14/2020			
226	г. Пермь, ул. Уральская, д. 95, (вывеска из мягких материалов «Мебель»), ТСЖ «Уральская, 95»	3/3/2020	3/27/2020				3/14/2020			
227	г. Пермь, ул. Уральская, д. 95, (вывеска из мягких материалов «Смени квартиру»), ТСЖ «Уральская, 95»	3/3/2020	3/27/2020				3/14/2020			
228	г. Пермь, ул. Уинская, д. 5, (вывеска в виде бегущей строки «Запчасти, сервис, ткани, фурнитура, игрушки, автозапчасти, автомасла, мебель, плиты газовые и электрические, ветроустановка, вытяжки, котлы»), ИП База-рова Голниса Наммуловна	3/3/2020	3/26/2020				3/21/2020			
229	г. Пермь, ул. Крупской, д. 37, (вывеска в виде оклейки остекления «коллекция Весна»), ИП Демина Людмила Александровна	3/5/2020	3/26/2020				3/20/2020			

230	г. Пермь, ул. Крулской, д. 37, (вывеска в виде оклейки остекления «Изображение девушки»), ИП Демидова Людмила Александровна	3/5/2020	3/26/2020				3/17/2020		
231	г. Пермь, ул. Крулской, д. 23, (горизонтальная вывеска «Закусочная»), ООО «Спорт»	3/5/2020	3/26/2020				3/19/2020		
232	г. Пермь, ул. Тургенева, д. 23, (оклейка остекления «INDIVID школа программирования»), ТСЖ «Городские горки»	3/24/2020	4/15/2020				4/7/2020		
233	г. Пермь, ул. Тургенева, д. 23, (вывеска из мягких материалов «Зайка Знайка»), ТСЖ «Городские горки»	3/24/2020	4/15/2020				4/7/2020		
234	г. Пермь, ул. Тургенева, д. 23, (вывеска из мягких материалов «Парикмахерская»), ТСЖ «Городские горки»	3/24/2020	4/15/2020				4/7/2020		
235	г. Пермь, ул. Тургенева, д. 39, (световой короб «Пекарня»), ТСЖ «Тургенева, 39»	3/24/2020	4/15/2020				4/5/2020		
236	г. Пермь, ул. Тургенева, д. 39, (световой короб «Сладкая радуга»), ИП Зиганшина Оксана Михайловна	5/27/2021	6/23/2021						
237	г. Пермь, ул. Тургенева, д. 39, (вывеска из мягких материалов «Конфеты мармелад печенье»), ТСЖ «Тургенева, 39»	3/24/2020	4/15/2020				4/8/2020		
238	г. Пермь, бульвар Гагарина, д. 66а, (металлическая конструкция на крыше «Отель»), ТСЖ «Б.Гагарина,66А»	3/24/2020	4/15/2020				4/10/2020		
239	г. Пермь, бульвар Гагарина, д. 66а, (вывеска из мягких материалов «KVEST ROOM №1»), ТСЖ «Б.Гагарина,66А»	3/24/2020	4/15/2020				4/10/2020		
240	г. Пермь, бульвар Гагарина, д. 66а, (вывеска из мягких материалов «Лауреаты всероссийских...»), ТСЖ «Б.Гагарина,66А»	3/24/2020	4/15/2020				4/10/2020		
241	г. Пермь, ул. Уральская, д. 103, (объемные буквы на «подложке» «Ломбард»), ООО «Дельта ломбард»	3/24/2020	4/15/2020				4/11/2020		
242	г. Пермь, ул. 1905 года, д. 8, (табличка «Срочный ремонт часов»), Стеренопа Рушания Низифовна	3/24/2020	4/15/2020				4/9/2020		
243	г. Пермь, ул. 1905 года, д. 8, (табличка «Изготовление ключей»), Стеренопа Рушания Низифовна	3/24/2020	4/15/2020				4/9/2020		
244	г. Пермь, ул. 1905 года, д. 3, (объемные буквы на «подложке» «Красное&Белое»), ООО «Бета Пермь»	3/25/2020	4/16/2020				4/10/2020		
245	г. Пермь, ул. 1905 года, д. 3, (вывеску на остеклении «K&B»), ООО «Бета Пермь»	3/25/2020	4/16/2020				4/10/2020		
246	г. Пермь, ул. Анри Барбюса, д. 60, (вывеска из мягких материалов «Завтраки натуральный кофе»), ИП Шапочкина Татьяна Игоревна	10/1/2020	10/24/2020				10/14/2020		
247	г. Пермь, ул. Анри Барбюса, д. 60, (вывеска из мягких материалов «Кафе Бар Пили Ели»), ТСЖ «Анри Барбюса 60»	3/25/2020	4/16/2020				4/12/2020		
248	г. Пермь, ул. Анри Барбюса, д. 60, (оклейка остекления «Sony изображение пальмы»), ТСЖ «Анри Барбюса 60»	3/25/2020	4/16/2020				4/12/2020		
249	г. Пермь, ул. Анри Барбюса, д. 60, (оклейка остекления «Sony изображение фотоаппарата»), ТСЖ «Анри Барбюса 60»	3/25/2020	4/16/2020				4/12/2020		
250	г. Пермь, ул. Анри Барбюса, д. 60, (оклейка остекления «Скидка 50%»), ТСЖ «Анри Барбюса 60»	3/25/2020	4/16/2020				4/12/2020		
251	г. Пермь, ул. Анри Барбюса, д. 60, (оклейка остекления «Открыто...-19»), ТСЖ «Анри Барбюса 60»	3/25/2020	4/16/2020				4/12/2020		
252	г. Пермь, ул. 1905 года, д. 4а, (панель-кронштейн «Электроотопление»), ИП Кудрина Наталья Владимировна	3/25/2020	4/16/2020				4/7/2020		

[illegible]

290	г. Пермь, ул. КИМ, д. 69, (вывеска в виде светового ко- роба «Уральские Посиделочки»), ООО «УК «ОПОРА»	8/13/2020	9/1/2020				8/26/2020			
291	г. Пермь, ул. Туренева, д. 13 / ул. КИМ, д. 74, (вывеска из мягких материалов «Умник»), ООО «УК «ОПОРА»	8/13/2020	9/1/2020				8/26/2020			
292	г. Пермь, ул. Туренева, д. 13 / ул. КИМ, д. 74, (вывеска из мягких материалов «Книги»), ООО «УК «ОПОРА»	8/13/2020	9/1/2020				8/26/2020			
293	г. Пермь, ул. Туренева, д. 13 / ул. КИМ, д. 74, (выве- ска из твердых материалов «Информация»), ООО «УК «ОПОРА»	8/13/2020	9/3/2020				8/4/2020			
294	г. Пермь, ул. Уральская, д. 80, (вывеска из мягких ма- териалов «PARK COFFEE»), ООО «УК «ТЕХКОМ- ФОРТ»	8/13/2020	9/3/2020				8/27/2020			
295	г. Пермь, ул. Уральская, д. 80, (вывеска из мягких мате- риалов «Бар магазин»), ООО «УК «ТЕХКОМФОРТ»	8/13/2020	9/3/2020				8/27/2020			
296	г. Пермь, ул. Уральская, д. 80, (вывеска в виде панель- кронштейн «Black station»), ООО «УК «ТЕХКОМ- ФОРТ»	8/13/2020	9/15/2020				9/10/2020			
297	г. Пермь, ул. Лебедева, д. 45, (объемные буквы «Лом- бард»), ООО «ЛОМБАРД «РЕЗЕРВ»	8/26/2020	10/22/2020				10/14/2020			
298	г. Пермь, ул. Туренева, д. 16, (световой короб «салоны обуви СТЭП»), ИП Пашкова Екатерина Владимировна	8/26/2020	9/11/2020				9/5/2020			
299	г. Пермь, ул. 1905 года, д. 12, (панель-кронштейн «Ломбард 585»), ООО «Ломбарды АСС»	8/26/2020	9/18/2020				9/12/2020			
300	г. Пермь, ул. 1905 года, д. 12, (объемные буквы «585 ювелирный магазин займы+ломбард), ООО «ГОЛДИ- УМ»	8/26/2020	9/18/2020				9/12/2020			
301	г. Пермь, ул. 1905 года, д. 12, (вывеска на козырьке «новелирный магазин»), ООО «ГОЛДИУМ»	8/26/2020	9/21/2020				8/4/2020			
302	г. Пермь, ул. Крупской, д. 26, (вывеска над входом в виде объемных букв на «подложке» «МЕДЛАБ ЭКС- ПРЕСС»), ООО «Медиаэкспресс»	9/3/2020	10/1/2020				9/26/2020			
303	г. Пермь, ул. Уральская, д. 115, (вывеска над входом в виде объемных букв на «подложке» «Ростелеком»), ООО «Ростелеком – Розничные системы»	9/3/2020	9/29/2020				9/27/2020			
304	г. Пермь, ул. Крупской, д. 41а (вывеска над входом в виде объемных букв на «подложке» «Циркуль»), ИП Алешко Анжелика Сергеевна	9/3/2020	10/2/2020				9/28/2020			
305	г. Пермь, ул. Крупской, д. 41а (вывеска над входом в виде объемных букв на «подложке» «Аптека»), ИП Рубцова Татьяна Викторовна	9/3/2020	10/14/2020				10/7/2020			
306	г. Пермь, ул. 1905 года, (панель-кронштейн «Клёвый»), ИП Киров Александр Анатольевич	9/30/2020	10/14/2020				10/7/2020			
307	г. Пермь, ул. 1905 года, (бегущая строка «Рыболовный магазин Клёвый»), ИП Киров Александр Анатольевич	9/30/2020	10/15/2020				10/4/2020			
308	г. Пермь, ул. КИМ, д. 57, (объемные буквы на «под- ложке» «Продукты»), ООО «Малина»	10/1/2020	11/17/2020				3/16/2021			
309	г. Пермь, ул. Уральская, 63в, (бегущая строка «Нагу- ральные краски LEINOS»), ИП Лазбинова Людмила Ивановна	11/2/2020		Документ зарегистрирован пол. № 059-36-01-05-24 от 08.02.2021. Опубликован в официальном бюллетене под № 10 от 12.02.2021			3/14/2021			

310	г. Пермь, ул. Уральская, 63в, (панель-кронштейн «LEINOS Naturfarben» над входом), ИП Лазбинова Людмила Ивановна	11/2/2020	11/17/2020	Документ зарегистрирован под № 059-36-01-05-24 от 08.02.2021. Опубликован в официальном бюллетене под № 10 от 12.02.2021	3/16/2021	3/14/2021		
311	г. Пермь, ул. Уральская, 63в, (панель-кронштейн «LEINOS Naturfarben»), ИП Лазбинова Людмила Ивановна	11/2/2020	11/17/2020	Документ зарегистрирован под № 059-36-01-05-24 от 08.02.2021. Опубликован в официальном бюллетене под № 10 от 12.02.2021	3/16/2021	3/14/2021		
312	г. Пермь, ул. Уральская, 63в, (вывеска над входом «КРАСКИ»), ИП Лазбинова Людмила Ивановна	11/2/2020	11/17/2020	Документ зарегистрирован под № 059-36-01-05-24 от 08.02.2021. Опубликован в официальном бюллетене под № 10 от 12.02.2021	3/16/2021	3/14/2021		
313	г. Пермь, ул. Уральская, 63г, (вывеска в виде бегущей стрелки «Доставкой»), ИП Пашин Станислав Павлович	11/2/2020	11/17/2020			10/14/2020		
314	г. Пермь, ул. Уральская, 63г, (вывеска из мягких материалов «Фото незамерзайка...»), ИП Пашин Станислав Павлович	11/2/2020	11/17/2020			10/14/2020		
315	г. Пермь, ул. Уральская, 63г, (вывеска из мягких материалов «Фото на документы сканирование...»), ИП Пашин Станислав Павлович	11/2/2020	11/17/2020			10/14/2020		
316	г. Пермь, ул. Уральская, 63а, (вывеска в виде бегущей стрелки «Кофе здесь»), ИП Казанцева Анна Александровна	11/2/2020	11/17/2020			10/14/2020		
317	г. Пермь, ул. Уральская, 63а, (вывеска в виде бегущей стрелки «Коктейли»), ИП Казанцева Анна Александровна	11/2/2020	11/17/2020			10/14/2020		
318	г. Пермь, ул. Уральская, 63а, (вывеска с торца сооружения «Кекс»), ИП Казанцева Анна Александровна	11/2/2020	11/17/2020			10/14/2020		
319	г. Пермь, ул. Уральская, 63а, (вывеска над входом «Экспресс кофейня»), ИП Казанцева Анна Александровна	11/2/2020	11/17/2020			10/14/2020		
320	г. Пермь, ул. Уральская, 63а, (вывеска с торца сооружения «Экспресс кофейня»), ИП Казанцева Анна Александровна	11/2/2020	11/17/2020			10/14/2020		
321	г. Пермь, ул. 1905 года, 6а, (вывеска над входом «Вход»), ООО «ЭЛЕМЕНТ-ТРЕЙД»	11/26/2020	12/25/2020	Документ зарегистрирован под № 059-36-01-05-24 от 08.02.2021. Опубликован в официальном бюллетене под № 10 от 12.02.2021	3/16/2021	Акт 02-21 от 14.03.2021	г. Пермь, ул. Волоочевская, д. 32 МКУ «СМИ»	
322	г. Пермь, ул. 1905 года, 6а, (вывеска в виде объемных букв на «подложке» «Монетка-М»), ООО «ЭЛЕМЕНТ-ТРЕЙД»	11/26/2020	12/25/2020	Документ зарегистрирован под № 059-36-01-05-24 от 08.02.2021. Опубликован в официальном бюллетене под № 10 от 12.02.2021	3/16/2021	3/14/2021		
323	г. Пермь, ул. 1905 года, 6а, (вывеска в виде светового короба с торца здания «Монетка»), ООО «ЭЛЕМЕНТ-ТРЕЙД»	11/26/2020	12/25/2020	Документ зарегистрирован под № 059-36-01-05-24 от 08.02.2021. Опубликован в официальном бюллетене под № 10 от 12.02.2021	3/16/2021	Акт 02-21 от 14.03.2021	г. Пермь, ул. Волоочевская, д. 32 МКУ «СМИ»	

324	г. Пермь, ул. 1905 года, 6а, (вывеску в виде панель- кронштейна «М»), ООО «ЭЛЕМЕНТ-ТРЕЙД»	11/26/2020	12/25/2020	Документ зарегистрирован под № 059-36-01-05-24 от 08.02.2021. Опубликован в официальном бюллетене под № 10 от 12.02.2021	3/16/2021		3/14/2021		
325	г. Пермь, ул. КИМ, 93, (вывеска в виде объемных букв на крыше здания «Пятерочка»), ООО «АГРОТОРГ»	12/2/2020	12/19/2020	Документ зарегистрирован под № 059-36-01-05-24 от 08.02.2021. Опубликован в официальном бюллетене под № 10 от 12.02.2021	3/16/2021	Акт 01-21 от 14.03.2021		г. Пермь, ул. Волочаевская, д. 32 МКУ «СМИ»	
326	г. Пермь, ул. КИМ, 93, (вывеска из твердых матери- алов «Изображение продуктов питания»), ООО «АГ- РОТОРГ»	12/2/2020	12/19/2020	Документ зарегистрирован под № 059-36-01-05-24 от 08.02.2021. Опубликован в официальном бюллетене под № 10 от 12.02.2021	3/16/2021	Акт 01-21 от 14.03.2021		г. Пермь, ул. Волочаевская, д. 32 МКУ «СМИ»	
327	г. Пермь, ул. КИМ, 93, (вывеска на козырьке в виде ло- готипа «5» на «подложке»), ООО «АГРОТОРГ»	12/2/2020	12/19/2020	Документ зарегистрирован под № 059-36-01-05-24 от 08.02.2021. Опубликован в официальном бюллетене под № 10 от 12.02.2021	3/16/2021	Акт 01-21 от 14.03.2021		г. Пермь, ул. Волочаевская, д. 32 МКУ «СМИ»	
328	г. Пермь, ул. 1905 года, 6а, (вывеска около входа «Об- ув»), ИП Каландаров Саврали Абдусалимович	12/2/2020	1/11/2021	Документ зарегистрирован под № 059-36-01-05-24 от 08.02.2021. Опубликован в официальном бюллетене под № 10 от 12.02.2021	3/16/2021		3/14/2021		
329	г. Пермь, ул. 1905 года, 6а, (вывеска около входа «Оле- жда»), ИП Каландаров Саврали Абдусалимович	12/2/2020	1/11/2021	Документ зарегистрирован под № 059-36-01-05-24 от 08.02.2021. Опубликован в официальном бюллетене под № 10 от 12.02.2021	3/16/2021		3/14/2021		
330	г. Пермь, ул. 1905 года, 6а, (вывеска на козырьке «Мир обувь одежды»), ИП Каландаров Саврали Абдусалимо- вич	12/2/2020	1/11/2021	Документ зарегистрирован под № 059-36-01-05-24 от 08.02.2021. Опубликован в официальном бюллетене под № 10 от 12.02.2021	3/16/2021		3/14/2021		
331	г. Пермь, ул. 1905 года, 18а, (вывеска из мягких мате- риалов «Пекарня Бублик»), ИП Иван Александрович	5/27/2021							
332	г. Пермь, ул. 1905 года, 18а, (вывеска в виде панель- кронштейна «Пекарня Бублик»), ИП Иван Алексан- дрович	5/27/2021							
333	г. Пермь, ул. 1905 года, 18а, (вертикальная вывеска из мягких материалов с торца здания «Пекарня Бублик»), ИП Ходырев Иван Александрович	5/27/2021							
334	г. Пермь, ул. 1905 года, 18, (вывеска в виде объемных букв «Электес»), ИП Зуев Николай Александрович	12/2/2020	12/24/2020				12/18/2020		
335	г. Пермь, ул. 1905 года, 18, (вывеска в виде объемных букв на «подложке» «Пекарня Хлебница»), ИП Маг- дысюк Александра Викторовна	12/2/2020	12/24/2020				12/18/2020		
336	г. Пермь, ул. 1905 года, 18, (вывеска в виде панель- кронштейна «Хлебница пекарня»), ИП Магдысюк Александра Викторовна	12/2/2020	12/24/2020				12/18/2020		
337	г. Пермь, ул. 1905 года, 18, (вывеска в виде объемных букв «Ломбард»), ООО «Ломбард «КС»	12/2/2020	12/18/2020				12/18/2020		

338	г. Пермь, ул. 1905 года, 2, (вывеска в виде объемных букв на «подложке» «Рифей-Пермь»), ООО «Телекомпания «Рифей-Пермь»	12/2/2020	12/18/2020			12/14/2020		
339	г. Пермь, ул. 1905 года, 2, (вывеска в виде логотипа «R» на «подложке»), ООО «Телекомпания «Рифей-Пермь»	12/2/2020	12/18/2020			12/14/2020		
340	г. Пермь, ул. Уральская, 95, (вывеска в виде объемных букв «Телеп» на белой «подложке»), ООО «Телеп»	12/10/2020	1/11/2021			12/22/2020		
341	г. Пермь, ул. Уральская, 95, (горизонтальная вывеска над входом «Альфа - Инвест»), ООО СЗ «Альфа-Инвест»	5/27/2021	6/21/2021			6/7/2021		
342	г. Пермь, ул. Крупской, 28, (вывеска в виде объемных букв «Redant.ru» на синей «подложке»), ИП Петросян Владимир Карапетович	5/27/2021						
343	г. Пермь, ул. Крупской, 28, (вывеска в виде панель-кронштейна «ремонт смартфонов»), ИП Петросян Владимир Карапетович	5/27/2021						
344	г. Пермь, ул. Крупской, 28, (вывеска в виде объемных букв «Цветы» на зеленой «подложке»), ИП Шумкова Наталья Сергеевна	5/27/2021	6/22/2021			6/21/2021		
345	г. Пермь, ул. Крупской, 28, (вывеска в виде объемных букв «Цветы» на зеленой «подложке»), ИП Шумкова Наталья Сергеевна	5/27/2021	6/22/2021			6/21/2021		
346	г. Пермь, ул. Крупской, 28, (вывеска «Фан-Фан» на зеленой «подложке»), ИП Шумкова Наталья Сергеевна	5/27/2021	6/22/2021			6/21/2021		
347	г. Пермь, ул. Крупской, 38, (вывеска в виде плоских букв «Золото Серебро» на серой «подложке»), ООО «Магазин «Диамант»	12/10/2020	12/26/2020	3/16/2021	Документ зарегистрирован под № 059-36-01-05-24 от 08.02.2021. Опубликован в официальном бюллетене под № 10 от 12.02.2021	3/12/2021		
348	г. Пермь, ул. Крупской, 40, (вывеска в виде объемных букв «BRAVO» на черной «подложке»), ИП Шарафудинов Наиль Фаимович	12/10/2020	12/26/2020	3/16/2021	Документ зарегистрирован под № 059-36-01-05-24 от 08.02.2021. Опубликован в официальном бюллетене под № 10 от 12.02.2021	3/12/2021		
349	г. Пермь, ул. Крупской, 37, (вывеска в виде объемных букв «Оптика» на белой «подложке»), ИП Федосеева Оксана Валерьевна	12/10/2020	12/26/2020			12/22/2020		
350	г. Пермь, ул. Уральская, 95, (вывеска в виде мягких материалов «Работаем Круглосуточно»), ИП Третьякова Анастасия Александровна	12/10/2020	12/26/2020			12/22/2020		
351	г. Пермь, ул. Крупской, 31, (вывеска около входа «RCF одежда обувь аксессуар»), ИП Зорина Татьяна Андреевна	5/27/2021						
352	г. Пермь, ул. Крупской, 31, (вывеску в виде мягких материалов «RCF гардероб для всей семьи»), ИП Зорина Татьяна Андреевна	12/10/2020	12/26/2020			12/22/2020		
353	г. Пермь, ул. Крупской, 23, (вывеска в виде объемных букв «Салон связи TELE2» на козырьке), ИП Шумитова Венера Гумеровна	12/10/2020	12/26/2020			12/22/2020		
354	г. Пермь, ул. Крупской, 23, (вывеска в виде панель-кронштейна «TELE2»), ИП Шумитова Венера Гумеровна	12/10/2020	12/26/2020			12/22/2020		
355	г. Пермь, ул. Уральская, 95, (вывеска в виде оклейки остекления «Родник Здоровья»), ИП Полушкина Светлана Павловна	12/10/2020	1/11/2021			12/28/2020		

356	г. Пермь, ул. КИМ, д. 77, (вывеска в виде объемных букв «Магнит» на красной «подложке»), АО «Тандер»	12/16/2020	1/11/2021				12/27/2020		
357	г. Пермь, ул. КИМ, д. 77, (Вывеска в виде объемных букв «Магнит» на красной «подложке»), АО «Тандер»	12/16/2020	1/11/2021				12/27/2020		
358	г. Пермь, ул. КИМ, д. 77, (вывеска около входа «М» на красной «подложке»), АО «Тандер»	12/16/2020	1/11/2021				12/27/2020		
359	г. Пермь, ул. Крупской, д. 51, (вывеска в виде объемных букв «Масотека» на белой «подложке»), ИП Князева Ангелина Юрьевна	12/25/2020	1/18/2021				1/15/2021		
360	г. Пермь, ул. Уральская, д. 102, (вывеска в виде объемных букв «ЛЕО»), ИП Теплоухова Светлана Владимировна	1/22/2021	2/15/2021				2/13/2021		
361	г. Пермь, ул. Уральская, д. 102, (в виде объемных букв «KERAMA MARAZZI»), ООО «KERAMA-ПЕРМЬ».	1/22/2021	2/15/2021	Документ зарегистрирован под № 059-36-01-05-113 от 05.04.2021. Опубликован в официальном бюллетене под № 25 от 09.04.2021	5/11/2021		5/8/2021		
362	г. Пермь, ул. Макаренко, д. 30, (вывеска в виде бегущей строки «ХИОМ»), ИП Бурылов Анатолий Владимирович	5/27/2021	6/16/2021				6/29/2021		
363	г. Пермь, ул. Гашкова, д. 26, (вывеска вывеску в виде мягких материалов «Nurgaleva studio»), ИП Нургалеева Светлана Ринасовна	1/22/2021	2/15/2021				2/10/2021		
364	г. Пермь, ул. Лебедева, д. 34, (вывеска в виде объемных букв «ТАЙМ Дискаунтер у дома»), ООО «Торговый Дом «Камский»	1/27/2021	2/20/2021	Документ зарегистрирован под № 059-36-01-05-207, от 03.06.2021. Опубликован в официальном бюллетене под № 43 от 11.06.2021					
365	г. Пермь, б-р Гагарина, д. 65а, (вывеска в виде мягких материалов «Экономаркет»)	2/15/2021	3/5/2021				3/1/2021		
366	г. Пермь, б-р Гагарина, д. 65а, (вывеска в виде оклейки остекления «Фото»), ООО «ТРИО+»	2/25/2021	3/10/2021				3/2/2021		
367	г. Пермь, ул. Старцева, д. 11а, (вывеска в виде мягких материалов «Официальный пункт замены масла MOTUL»), ООО «Эника»	3/3/2021	3/24/2021	Документ зарегистрирован под № 059-36-01-05-113 от 05.04.2021. Опубликован в официальном бюллетене под № 25 от 09.04.2021	5/11/2021		5/10/2021		
368	г. Пермь, ул. Старцева, д. 11а, (вывеска в виде мягких материалов «Официальный пункт замены масла MOTUL»), ООО «Эника»	3/3/2021	3/24/2021	Документ зарегистрирован под № 059-36-01-05-113 от 05.04.2021. Опубликован в официальном бюллетене под № 25 от 09.04.2021	5/11/2021		5/10/2021		
369	г. Пермь, ул. Старцева, д. 11а, (вывеска в виде мягких материалов «TorGear»), ООО «Эника»	3/3/2021	3/24/2021	Документ зарегистрирован под № 059-36-01-05-113 от 05.04.2021. Опубликован в официальном бюллетене под № 25 от 09.04.2021	5/11/2021		5/10/2021		
370	г. Пермь, ул. Старцева, д. 11а, (вывеска в виде мягких материалов «TorGear»), ООО «Эника»	3/3/2021	3/24/2021	Документ зарегистрирован под № 059-36-01-05-113 от 05.04.2021. Опубликован в официальном бюллетене под № 25 от 09.04.2021	5/11/2021		5/10/2021		

371	г. Пермь, ул. Старцева, д. 11а, (вывеска в виде мягких материалов «Автосервис кузовной, слесарный ремонт ...»), ООО «Эника»	3/3/2021	3/24/2021	Документ зарегистрирован под № 059-36-01-05-113 от 05.04.2021. Опубликован в официальном бюллетене под № 25 от 09.04.2021	5/11/2021	5/10/2021		
372	г. Пермь, ул. Соликамская, д. 81а, (вывеска в виде бегущей строки), ИП Сидоров Сергей Борисович	3/19/2021	4/9/2021			4/6/2021		
373	г. Пермь, ул. Соликамская, д. 81а, (вывеска в виде мягких материалов «MANNOL»), Читарин Анатолий Сергеевич	3/19/2021	4/9/2021			4/6/2021		
374	г. Пермь, ул. Соликамская, д. 81а, (вывеска в виде объемных букв «Маслоцентр» на серой «подложке»), ИП Читарин Анатолий Сергеевич	3/19/2021	4/9/2021			4/6/2021		
375	г. Пермь, ул. Соликамская, д. 236а, (вывеска в виде мягких материалов «Продукты»), ИП Бакаев Владимир Анатольевич	5/27/2021	6/16/2021					
376	г. Пермь, ул. Соликамская, д. 236а, (вывеска в виде наклейки остекления «1 этаж.2.этаж...»), ИП Бакаев Владимир Анатольевич	5/27/2021	6/16/2021					
377	г. Пермь, ул. Соликамская, д. 236а, (вывеска в виде мягких материалов «Натуральные продукты для животных»), ИП Бакаев Владимир Анатольевич	5/27/2021	6/16/2021					
378	г. Пермь, ул. Соликамская, д. 236а, (вывеска в виде мягких материалов «Натуральные продукты для животных»), ИП Бакаев Владимир Анатольевич	5/27/2021	6/16/2021					
379	г. Пермь, ул. Соликамская, д. 236а, (вывеска в виде мягких материалов «Мясные продукты»), ИП Бакаев Владимир Анатольевич	5/27/2021	6/16/2021					
380	г. Пермь, ул. Соликамская, д. 236а, (вывеска в виде мягких материалов « Мебель, посуда, текстиль для дома»), ИП Бакаев Владимир Анатольевич	5/27/2021	6/16/2021					
381	г. Пермь, ул. Соликамская, д. 236а, (вывеска в виде мягких материалов «Багетная мастерская»), ИП Бакаев Владимир Анатольевич	5/27/2021	6/16/2021					
382	г. Пермь, ул. Соликамская, д. 236а, (вывеска в виде мягких материалов «Багетная мастерская»), ИП Бакаев Владимир Анатольевич	5/27/2021	6/16/2021					
383	г. Пермь, ул. Соликамская, д. 236а, (вывеска в виде мягких материалов «Стройматериалы»), ИП Бакаев Владимир Анатольевич	5/27/2021	6/16/2021					
384	г. Пермь, ул. Соликамская, д. 236а, (вывеска в виде мягких материалов «Выставка-продажа»), ИП Бакаев Владимир Анатольевич	5/27/2021	6/16/2021					
385	г. Пермь, ул. Соликамская, д. 236а, (вывеска в виде мягких материалов «Доска пола вагонка»), ИП Бакаев Владимир Анатольевич	5/27/2021	6/16/2021					
386	г. Пермь, ул. Соликамская, д. 236а, (вывеска в виде мягких материалов «Продажа пиломатериалов, стройматериалов...»), ИП Бакаев Владимир Анатольевич	5/27/2021	6/16/2021					
387	г. Пермь, ул. Соликамская, д. 236а, (вывеска в виде мягких материалов «Б/У мебель, книги, одежда»), ИП Бакаев Владимир Анатольевич	5/27/2021	6/16/2021					
388	г. Пермь, ул. Соликамская, д. 236а, (вывеска в виде мягких материалов «Камаз»), ИП Виноградов Иван Михайлович	5/27/2021						

389	г. Пермь, ул. Соликамская, д. 273, (вывеска в виде мягких материалов «Еда на вынос»), ИП Носов Александр Иванович	4/9/2021				4/7/2021			
390	г. Пермь, ул. Соликамская, д. 271а, (вывеска в виде мягких материалов «Диваны, матрасы, кровати, шкафы»), ООО «Пермская МТС»	6/18/2021							
391	г. Пермь, ул. Соликамская, д. 273а, литер Д, (вывеска в виде мягких материалов «Автосервис, шиномонтаж»), ООО «Профремстрой»	6/2/2021				6/11/2021			
392	г. Пермь, ул. Аркадия Гайдара, д. 11а, (вывеска в виде бегущей строки «Ломбард»), ООО «Кит-ломбард»	5/27/2021							
393	г. Пермь, ул. Аркадия Гайдара, д. 13а, (вывеска в виде мягких материалов «Швейные услуги»), ИП Деткова Ольга Викторовна	5/27/2021							
394	г. Пермь, б-р. Гагарина, д. 83, (вывеска в виде мягких материалов «BEER STATION»), ИП Шадрин Павел Геннадьевич	5/27/2021							
395	г. Пермь, б-р. Гагарина, д. 83, (вывеска в виде мягких материалов «BEER STATION»), ИП Шадрин Павел Геннадьевич	5/27/2021							
396	г. Пермь, б-р Гагарина, д. 83, (вывеска в виде красного короба), ООО «Телец»	4/14/2021				4/9/2021			
397	г. Пермь, ул. Пушкинская, д. 61, (вывеска в виде мягких материалов «Мы открыты»), ИП Балакирева Ирина Александровна	4/14/2021				4/10/2021			
398	г. Пермь, ул. Пушкинская, д. 128, (вывеска над входом «Мир Хвостовых - зоотовары»), ИП Зеленцкий Леонид Анатольевич	5/27/2021							
399	г. Пермь, ул. Старцева, д. 17а, (вывеска в виде бегущей строки «свежемороженая рыба»), ИП Квашнина Ольга Александровна	4/14/2021				4/9/2021			
400	г. Пермь, ул. Старцева, д. 17а, (вывеска в виде бегущей строки «Овощи фрукты»), ИП Квашнина Ольга Александровна	4/14/2021				4/9/2021			
401	г. Пермь, ул. Старцева, д. 17а, (вывеска в виде мягких материалов «продукты»), ИП Квашнина Ольга Александровна	4/14/2021				4/9/2021			
402	г. Пермь, ул. Старцева, д. 17а, (вывеска в виде мягких материалов «Куединские продукты»), ИП Квашнина Ольга Александровна	4/14/2021				4/9/2021			
403	г. Пермь, ул. Старцева, д. 17а, (вывеска в виде мягких материалов «Молочные продукты»), ИП Квашнина Ольга Александровна	4/14/2021				4/9/2021			
404	г. Пермь, ул. Уинская, д. 5, (вывеска в виде объемных букв «Красное и белое» на серой «подложке»), ООО «Бета Пермь»	4/14/2021				4/13/2021			
405	г. Пермь, ул. Уинская, д. 6, (вывеска в виде мягких материалов «Стоматолог лечение и протезирование зубов»), ИП Попов Владимир Федорович	4/14/2021				4/10/2021			
406	г. Пермь, ул. Уинская, д. 9, (вывеска в виде панель-кранштейна «Онichel»), ООО «ПермьОбувьТорг»	6/18/2021				4/16/2021			
407	г. Пермь, ул. Уинская, д. 15а, (вывеска в виде светового короба «Электро-Инструмент»), ИП Котельникова Эльвира Юрьевна	4/15/2021				4/12/2021			

408	г. Пермь, ул. Юрша, д. 23, (вывеска в виде мягких материалов «Стрижки мужские и женские»), ИП Терехин Алексей Сергеевич	5/27/2021	6/4/2021				6/10/2021		
409	г. Пермь, ул. Юрша, д. 25, (вывеска в виде бегущей стрелы «ВеликоЛенское»), ООО «Ленторг»	3/26/2021	4/14/2021				4/12/2021		
410	г. Пермь, ул. Юрша, д. 25/1, (вывеска в виде бегущей стрелы «Замки хоз.товары...»), ИП Лямина Елена Борисовна	3/26/2021	4/14/2021				4/12/2021		
411	г. Пермь, ул. Юрша, д. 84, (вывеска в виде светового короба «Впроку»), ИП Меднова Марина Леонидовна	3/26/2021	4/14/2021				4/10/2021		
412	г. Пермь, ул. 1905 года, д. 3, (вывеска в виде объемных букв «Donat 24»), ИП Пивоваров Денис Геннадьевич	4/9/2021	4/26/2021				4/18/2021		
413	г. Пермь, ул. 1905 года, д. 10, (вывеска над входом «Vitepa»), ИП Демянчук Елена Валерьевна	4/9/2021	4/26/2021	Документ зарегистрирован под № 059-36-01-05-207, от 03.06.2021. Опубликован в официальном бюллетене под № 43 от 11.06.2021					
414	г. Пермь, ул. 1905 года, д. 10, (вывеска в виде панель-кронштейна «Парикмахерская»), ИП Демянчук Елена Валерьевна	4/9/2021	4/26/2021				4/22/2021		
415	г. Пермь, ул. 1905 года, д. 10, (вывеска в виде панель-кронштейна «Окна ПВХ»), ИП Демянчук Елена Валерьевна	4/9/2021	4/26/2021				4/22/2021		
416	г. Пермь, ул. 1905 года, д. 12, (вывеска в виде панель-кронштейна «Почта Банк»), АО «Почта Банк»	5/27/2021	6/3/2021				6/8/2021		
417	г. Пермь, ул. 1905 года, д. 12, (вывеска в виде панель-кронштейна «24 часа»), ООО «Агроторг»	4/9/2021	5/30/2021				5/18/2021		
418	г. Пермь, ул. Тургенева, д. 17, (вывеска в виде панель-кронштейна «Кофе с собой»), ИП Лутай Николай Николаевич	5/27/2021	7/1/2021				6/30/2021		
419	г. Пермь, ул. КИМ, д. 75, (вывеска в виде объемных букв «Восток» на синей «подложке»), ООО «РЦ Восток»	4/16/2021	5/3/2021				5/2/2021		
420	г. Пермь, ул. Крупской, д. 41, (вывеска в виде мягких материалов «такую «Итеронку» вы точно еще не видели»), ООО «АГРОТОРГ»	4/16/2021	5/3/2021				5/2/2021		
421	г. Пермь, ул. Крупской, д. 41, (вывеска в виде мягких материалов «такую «Итеронку» вы точно еще не видели»), ООО «АГРОТОРГ»	4/16/2021	5/3/2021				5/2/2021		
422	г. Пермь, ул. Тургенева, д. 16, (вывеска в виде мягких материалов «Пенсионерам скидка до 5%»), ООО «Биона»	4/16/2021	5/1/2021				4/28/2021		
423	г. Пермь, ул. Тургенева, д. 16, (вывеска в виде мягких материалов «Пенсионерам скидка до 5%»), ООО «Биона»	4/16/2021	5/1/2021				4/28/2021		
424	г. Пермь, ул. КИМ, д. 83, (вывеска в виде объемных букв «Урал Мастер» на синей «подложке»), ИП Масленников Сергей Михайлович	4/16/2021	5/4/2021				5/2/2021		
425	г. Пермь, ул. Ушинского, д. 4, (вывеска в виде бегущей стрелы «Осаго/Каско»), АНО ДПО «АВТОШКОЛА «МАКС-Н»	4/16/2021	5/1/2021				4/28/2021		
426	г. Пермь, ул. Грачева, д. 12к, (вывеска в виде мягких материалов «Похоронный дом Содействие»), ООО ПД «Содействие»	5/27/2021							

427	г. Пермь, ул. Пушкарской, д. 100, (вывеска в виде мягких материалов «такую «Пятерочку» вы точно еще не видели»), ООО «АГРОТОРГ»	4/23/2021	5/11/2021			5/9/2021		
428	г. Пермь, ул. Уинская, д. 10, (вывеска в виде мягких материалов «мы открылись»), ООО «Зверь»	4/23/2021	5/11/2021			5/9/2021		
429	г. Пермь, ул. Хрустальная, д. 12, (вывеска в виде мягких материалов «Цветы Лета»), ИП Павлихин Николай Юрьевич	5/27/2021						
430	г. Пермь, ул. Юрша, д. 25, (вывеска над входом «Подуфабрикаты ручная лепка»), ИП Приймак Михаил Константинович	4/23/2021	5/28/2021	Документ зарегистрирован под № 059-36-01-05-207, от 03.06.2021. Опубликован в официальном бюллетене под № 43 от 11.06.2021				
431	г. Пермь, ул. 1905 года, д. 6, (вывеска в виде объемных букв «Аптека»), ИП Коркодинова Марина Павловна	5/4/2021						
432	г. Пермь, ул. 1905 года, д. 6, (вывеска в виде объемных букв «Планета здоровья»), ИП Коркодинова Марина Павловна	5/4/2021						
433	г. Пермь, ул. 1905 года, д. 6, (вывеска в виде объемных букв «24»), ИП Коркодинова Марина Павловна	5/4/2021						
434	г. Пермь, ул. 1905 года, д. 6, (вывеска в виде объемных букв «Ортопедия»), ИП Коркодинова Марина Павловна	5/4/2021						
435	г. Пермь, ул. 1905 года, д. 8, (вывеска над входом в виде короба «Рыбное место»), ИП Муборякишинов Эльдар Рушманович	5/4/2021	5/31/2021			5/26/2021		
436	г. Пермь, ул. 1905 года, д. 12, (вывеска в виде оклейки остекления), ИП Горбунов Олег Анатольевич	5/4/2021	5/27/2021			5/16/2021		
437	г. Пермь, ул. Аркадия Гайдара, д. 18, (вывеска в виде объемных букв «Мясной» на белой «подложке»), ИП Бурдин Алексей Владимирович	5/14/2021						
438	г. Пермь, ул. Уинская, д. 18, (вывеска в виде мягких материалов «ЛОМБАРД»), ИП Панин Владимир Сергеевич	5/21/2021	6/8/2021			6/6/2021		
439	г. Пермь, ул. Уинская, д. 18, (вывеска в виде короба «Комиссионный магазин»), ИП Панин Владимир Сергеевич	5/21/2021	6/8/2021					
440	г. Пермь, ул. Крупской, д. 67, (вертикальная вывеска в виде объемных букв «Аптека»), ООО «Медленд»	5/28/2021	6/23/2021					
441	г. Пермь, ул. Пушкарская, д. 83, (вывеска над входом «Свежее мясо»), ИП Ермолаев Анатоли Александрович	6/3/2021	6/23/2021					
442	г. Пермь, ул. Пушкарская, д. 83, (вывеска в виде мягких материалов «Говядина, свинина, кура...»), ИП Ермолаев Анатоли Александрович	6/3/2021	6/23/2021			6/16/2021		
443	г. Пермь, ул. Пушкарская, д. 83, (вывеска в виде белоглазкой стрелы), ИП Ермолаев Анатоли Александрович	6/3/2021	6/23/2021					
444	г. Пермь, ул. Пушкарская, д. 83, (вывеска в виде короба «Мясо»), ИП Ермолаев Анатоли Александрович	6/3/2021	6/23/2021			6/16/2021		
445	г. Пермь, ул. Гургенева, д. 39, (вывеска над входом в виде объемных букв «Все в доме» на синей «подложке»), ИП Колпакова Евгения Михайловна	6/3/2021	6/22/2021			6/15/2021		

446	г. Пермь, ул. Тургенева, д. 39, (вывеска в виде панель-кронштейна «Солярис»), ИП Колпакова Евгения Михайловна	6/3/2021	6/22/2021			6/15/2021		
447	г. Пермь, ул. Тургенева, д. 39, (вывеска в виде мягких материалов «Мы открылись»), ИП Табаков Игорь Валерьевич	6/3/2021						
448	г. Пермь, ул. Тургенева, д. 39, (вертикальная вывеска над входом в виде объемных букв «Пивной») на красной «подложке»), ИП Матехина Елена Геннадьевна	6/3/2021	6/22/2021			6/19/2021		
449	г. Пермь, ул. Тургенева, д. 39, (вывеска над входом в виде объемных букв «Победа» на красной «подложке»), ИП Масловский Егор Александрович	6/3/2021						
450	г. Пермь, ул. Тургенева, д. 39, (вывеска над входом «Твоя оптика»), ИП Бутакова Елена Андреевна	6/3/2021						
451	г. Пермь, ул. Тургенева, д. 39, (вывеска над входом «Степте торт как искусство» на желтой «подложке»), ИП Бадрина Евгения Андреевна	6/3/2021						
452	г. Пермь, ул. Тургенева, д. 39, (вывеска над входом «Агентство недвижимоcти» на синей «подложке»), ИП Глушковой Елене Юрьевне	6/3/2021						
453	г. Пермь, ул. Тургенева, д. 39, (вывеска над входом «Хмель и солод» на коричневой «подложке»), ООО «KeraPerm»	6/3/2021						
454	г. Пермь, ул. Тургенева, д. 39, (вывеска над входом «Цветы»), ИП Топалов Аркадий Андреевич	6/3/2021						
455	г. Пермь, ул. Тургенева, д. 39, (вывеска в виде объемных букв «Цветы-подарки» на фиолетовой «подложке»), ИП Топалов Аркадий Андреевич	6/3/2021						
456	г. Пермь, ул. Тургенева, д. 39, (вывеска в виде бегущей строки «Цветы»), ИП Топалов Аркадий Андреевич	6/3/2021						
457	г. Пермь, ул. Лебедева, д. 34, (вывеска над входом «Стоматология»), ООО «Стоматология «Татьяна»	6/11/2021	6/25/2021			6/17/2021		
458	г. Пермь, ул. Тургенева, д. 6, (вывеска в виде мягких материалов «Заправка и печать»), ИП Смирнов Тимофей Владимирович	6/16/2021	7/8/2021					
459	г. Пермь, ул. Тургенева, д. 6, (вертикальная вывеска в виде мягких материалов «Изображение принтера»), ИП Смирнов Тимофей Владимирович	6/16/2021	7/8/2021					
460	г. Пермь, ул. Тургенева, д. 6, (вертикальная вывеска в виде мягких материалов «Изображение фото»), ИП Смирнов Тимофей Владимирович	6/16/2021	7/8/2021					
461	г. Пермь, ул. Тургенева, д. 14, (вывеска в виде мягких материалов «Выгодно»), ИП Цепенщикова Надежда Юрьевна	6/16/2021	6/29/2021			7/1/2021		
462	г. Пермь, ул. Тургенева, д. 14, (вывеска в виде мягких материалов «Практично»), ИП Цепенщикова Надежда Юрьевна	6/16/2021	6/29/2021			7/1/2021		
463	г. Пермь, ул. Тургенева, д. 14, (вывеска в виде мягких материалов «Комфортно»), ИП Цепенщикова Надежда Юрьевна	6/16/2021	6/29/2021			7/1/2021		
464	г. Пермь, ул. Тургенева, д. 14, (горизонтальная вывеска «CALIGA» на серой «подложке»), ИП Цепенщикова Надежда Юрьевна	6/16/2021	7/13/2021					

465	г. Пермь, ул. Туренева, д. 14, (горизонтальная вывеска «CALIGA» на серой «подложке»), ИП Цепенщикова Надежда Юрьевна	6/16/2021	7/13/2021						
466	г. Пермь, ул. Пушкарская, д. 79, (горизонтальная вывеска в виде бегущей строки «молоко, сыр, колбаса»), ООО «Ветлан»	7/2/2021							
467	г. Пермь, ул. Розалии Землячки, д. 12, (вывеска над входом «BrainPro»), ООО «Брайнпрожект»	7/2/2021	7/31/2021					8/7/2021	
468	г. Пермь, ул. Розалии Землячки, д. 12, (вывеска из мягких материалов), ООО «Брайнпрожект»	7/2/2021	7/31/2021					8/7/2021	
469	г. Пермь, ул. Розалии Землячки, д. 12, (вывеска из мягких материалов), ООО «Брайнпрожект»	7/2/2021	7/31/2021					8/7/2021	
470	г. Пермь, ул. 1905 года, д. 2, (вывеска в виде объемных букв «FixPrice»), ООО «Бэст Прайсе»	7/9/2021	7/24/2021					8/2/2021	
471	г. Пермь, ул. 1905 года, д. 4, (вывеска в виде объемных букв «Лнон»), ООО «Олимп-Трейд»	7/9/2021							
472	г. Пермь, ул. 1905 года, д. 4, (вывеска в виде объемных букв «Лнон»), ООО «Олимп-Трейд»	7/9/2021							
473	г. Пермь, ул. 1905 года, д. 4, (вывеска в виде объемных букв «алкогольный»), ООО «Олимп-Трейд»	7/9/2021							
474	г. Пермь, ул. 1905 года, д. 4, (вывеска в виде объемных букв «магазин»), ООО «Олимп-Трейд»	7/9/2021							
475	г. Пермь, ул. 1905 года, д. 4, (вывеска в виде панель-кронштейна «Лнон»), ООО «Олимп-Трейд»	7/9/2021							
476	г. Пермь, ул. 1905 года, д. 4, (вывеска в виде панель-кронштейна «Лнон»), ООО «Олимп-Трейд»	7/9/2021							
477	г. Пермь, ул. Дружбы, д. 23, (вывеска в виде объемных букв «Пекарня хлебница» на коричневой «подложке»), ИП Семина Татьяна Николаевна	7/9/2021							
478	г. Пермь, ул. Дружбы, д. 11, (вывеска над входом «Продукты» на красной «подложке»), ООО «Эквилибриум»	7/9/2021							
479	г. Пермь, ул. Крупской, д. 40, (вывеска в виде объемных букв «Апрель» на серой «подложке»), ООО «Апт-течный склад «Марий Эл»	7/9/2021							
480	г. Пермь, ул. Крупской, д. 40, (вывеска в виде панель-кронштейна «Крест»), ООО «Апттечный склад «Марий Эл»	7/9/2021							
481	г. Пермь, ул. Крупской, д. 41, (вывеска в виде мягких материалов «Пенсионерам скидка до 5%»), ООО «Биона»	7/9/2021							
482	г. Пермь, ул. Туренева, д. 16, (вывеска в виде мягких материалов «салон обуви СТЭП»), ИП Пашкова Екатерина Владимировна	7/9/2021	7/23/2021					7/30/2021	
483	г. Пермь, ул. Туренева, д. 35, (вывеска в виде объемных букв «Шукаръ Рыболовные товары» на синей «подложке»), ИП Кашкарев Павел Николаевич	7/9/2021							
484	г. Пермь, ул. Уральская, д. 93, (вывеска в виде короба «Нужная вещь»), ИП Мелехина Наталья Анатольевна	7/9/2021							
485	г. Пермь, ул. Уральская, д. 93, (вывеска над входом «Кафе Град» на коричневой «подложке») ИП Егорова Екатерина Михайловна	7/9/2021							
486	г. Пермь, ул. Уральская, д. 87, (вывеска из мягких материалов «Парикмахерские услуги...»), ИП Ясюкевич Юлия Олеговна	7/9/2021							
487	г. Пермь, ул. Уральская, д. 87, (вывеска в виде панель-кронштейна «Wella»), ИП Ясюкевич Юлия Олеговна	7/9/2021							

488	г. Пермь, ул. Юрша, д. 80, (вывеска из мягких материалов «Летний городской лагерь»), ООО «Детская Академия»	7/16/2021	7/26/2021			8/2/2021		
489	г. Пермь, ул. Уинская, д. 15а, (вывеска из мягких материалов «Kapi»), ООО «Карп»	7/16/2021	8/3/2021			8/4/2021		
490	г. Пермь, ул. Пушкарская, д. 132, (вывеска в виде короба «Автозвучасти») ООО «Автокомпонент»	23.07.2021	7/26/2021			8/2/2021		
491	г. Пермь, б-р Гагарина, д. 77, (вывеска в виде объемных букв «Ставки на спорт» на синей «подложке»), ООО «Букмекер ПАБ»	23.07.2021						
492	г. Пермь, ул. Юрша, д. 25, (вывеска в виде объемных букв «OZON») ООО «ОЗОН»	23.07.2021						
493	г. Пермь, ул. Уинская, д. 9, (вывеска в виде объемных букв «КРАСНОБЕЛЫЕ»), ООО «КРАСНОЕ и БЕЛОЕ»	26.07.2021						
494	г. Пермь, ул. Аркадия Гайдара, д. 18, (вывеска в виде объемных букв «ПОГРЕБОК» на желтой «подложке»), ООО «ПОГРЕБОК»	26.07.2021						
495	г. Пермь, б-р Гагарина, д. 83, (вывеска в виде объемных букв «Кезский сыравод» на белой «подложке»), ООО «Кезский сыравод»	26.07.2021						
496	г. Пермь, б-р Гагарина, д. 73, (вывеска над входом «Вина Кубани») ООО «Вина Кубани»	26.07.2021						
497	г. Пермь, б-р Гагарина, д. 30а, (вывеска в виде короба «PERSI магазин продукты ЕШЬ-КА») ООО «Дара»	26.07.2021						
498	г. Пермь, б-р Гагарина, д. 97, (вывеска в виде объемных букв «Мас.ко всегда свежее и вкуснее» на черной «подложке») ООО «Мясная компания»	26.07.2021						
499	г. Пермь, ул. Крупской, д. 29, (вывеска в виде объемных букв «ЛИОН» на белой «подложке»), ООО «ЛИОН»	26.07.2021						
500	г. Пермь, ул. Крупской, д. 29, (вывеска в виде панель-кронштейна «8-23»), ООО «ЛИОН»	26.07.2021						
501	г. Пермь, ул. Крупской, д. 35, (вывеска в виде короба «Профи tamer»), ООО «ПРОФИТ-ТАЙМ»	26.07.2021						
502	г. Пермь, ул. Крупской, д. 35, (вывеска в виде короба «Парикмахерская»), ООО «ПРОФИТ-ТАЙМ»	26.07.2021						
503	г. Пермь, б-р Гагарина, д. 706, (вывеска в виде короба «Черный пистолет кино ROOM»), ИП Палешев Игорь Михайлович	8/5/2021						
504	г. Пермь, б-р Гагарина, 706, (вывеску в виде короба «Черный пистолет LOUNGE CAFE»), ИП Палешев Игорь Михайлович	8/5/2021						
505	г. Пермь, ул. Ивана Франко, д. 38, (вывеска из мягких материалов «Ателье все с иголочки»), ИП Лягасева Елена Викторовна	7/30/2021						
506	г. Пермь, ул. Ивана Франко д. 38, (вывеска в виде объемных букв «Оптика» на белой «подложке»), ИП Федосеева Оксана Валерьевна	7/30/2021						
507	г. Пермь, ул. Ивана Франко д. 38, (вывеска в виде плоских букв «Оптика» на белой «подложке»), ИП Федосеева Оксана Валерьевна	7/30/2021						
508	г. Пермь, ул. Ивана Франко, д. 44, (вывеска в виде объемных букв «Социальный магазин СЕМЕЙНЫЙ» на розовой «подложке»), ИП Каландаров Рахим Каримжонович	7/30/2021						

Департамент земельных отношений администрации города Перми в целях информирования населения в соответствии со статьей 39.42 Земельного кодекса Российской Федерации сообщает о возможном установлении публичного сервитута в отдельных целях на территории города Перми

№	Кадастровый номер земельного участка в отношении которого устанавливается публичный сервитут (при наличии)	Адрес или описание земельного участка в отношении которого устанавливается публичный сервитут	Цели установления публичного сервитута
1	59:01:3810282:1	г. Пермь, Орджоникидзевский район	В целях размещения существующего линейного объекта
2	-	г. Пермь, Орджоникидзевский район	В целях размещения существующего линейного объекта
3	59:01:0000000:44741	г. Пермь, Орджоникидзевский район	В целях размещения существующего линейного объекта
4	59:01:3810203:19	г. Пермь, Орджоникидзевский район	В целях размещения существующего линейного объекта
5	59:01:3810204:5	г. Пермь, Орджоникидзевский район	В целях размещения существующего линейного объекта
6	59:01:3810206:171	г. Пермь, Ленинский район	В целях размещения существующего линейного объекта
7	59:01:3810206:172	г. Пермь, Пермский городской округ	В целях размещения существующего линейного объекта
8	59:01:3810206:7	г. Пермь, Орджоникидзевский район	В целях размещения существующего линейного объекта
9	59:01:3810206:8	г. Пермь, Орджоникидзевский район	В целях размещения существующего линейного объекта
10	59:01:0000000:1264	г. Пермь, Орджоникидзевский район	В целях размещения существующего линейного объекта
11	-	г. Пермь, Мотовилихинский район	В целях размещения существующего линейного объекта
12	59:01:1810061:7	г. Пермь, Кировский район	В целях размещения существующего линейного объекта
13	59:01:0000000:1264	г. Пермь, Орджоникидзевский район	В целях размещения существующего линейного объекта
14	59:01:2610321:3	г. Пермь, Орджоникидзевский район	В целях размещения существующего линейного объекта
15	59:01:2610321:80	г. Пермь, Орджоникидзевский район	В целях размещения существующего линейного объекта
16	59:01:2610321:81	г. Пермь, Орджоникидзевский район	В целях размещения существующего линейного объекта
17	59:01:2610321:82	г. Пермь, Орджоникидзевский район	В целях размещения существующего линейного объекта
18	59:01:0000000:1310	г. Пермь, Орджоникидзевский район	В целях размещения существующего линейного объекта
19	59:01:0000000:79954	г. Пермь, Орджоникидзевский район	В целях размещения существующего линейного объекта
20	59:01:2512472:12	г. Пермь, Орджоникидзевский район	В целях размещения существующего линейного объекта
21	59:01:2512477:3	г. Пермь, Орджоникидзевский район	В целях размещения существующего линейного объекта
22	-	г. Пермь, Кировский район	В целях размещения существующего линейного объекта
23	59:01:0000000:82483	г. Пермь, Кировский район	В целях размещения существующего линейного объекта

24	59:01:1713452:12	г. Пермь, Кировский район	В целях размещения существующего линейного объекта
25	59:01:1713452:13	г. Пермь, Кировский район	В целях размещения существующего линейного объекта
26	59:01:1713452:15	г. Пермь, Кировский район	В целях размещения существующего линейного объекта
27	59:01:1713452:16	г. Пермь, Кировский район	В целях размещения существующего линейного объекта
28	59:01:1713452:17	г. Пермь, Кировский район	В целях размещения существующего линейного объекта
29	59:01:1713452:19	г. Пермь, Кировский район	В целях размещения существующего линейного объекта
30	59:01:0000000:900	г. Пермь, Кировский район	В целях размещения существующего линейного объекта
31	59:01:1810008:21	г. Пермь, Кировский район	В целях размещения существующего линейного объекта
32	59:01:1810008:26	г. Пермь, Кировский район	В целях размещения существующего линейного объекта
33	59:01:1810008:57	г. Пермь, Кировский район	В целях размещения существующего линейного объекта
34	59:01:1810008:58	г. Пермь, Кировский район	В целях размещения существующего линейного объекта
35	59:01:0000000:900	г. Пермь, Кировский район	В целях размещения существующего линейного объекта
36	59:01:0000000:82196	г. Пермь, Кировский район	В целях размещения существующего линейного объекта
37	59:01:0000000:88102	г. Пермь, Кировский район	В целях размещения существующего линейного объекта
38	59:01:1810014:15	г. Пермь, Пермский городской округ	В целях размещения существующего линейного объекта
39	59:01:1810014:2	г. Пермь, Кировский район	В целях размещения существующего линейного объекта
40	59:01:0000000:775	г. Пермь, Кировский район	В целях размещения существующего линейного объекта
41	59:01:0000000:78160	г. Пермь, Кировский район	В целях размещения существующего линейного объекта
42	59:01:0000000:78742	г. Пермь, Кировский район	В целях размещения существующего линейного объекта
43	59:01:1717003:2	г. Пермь, Кировский район	В целях размещения существующего линейного объекта
44	59:01:1717004:11	г. Пермь, Кировский район	В целях размещения существующего линейного объекта
45	59:01:1717005:33	г. Пермь, Кировский район	В целях размещения существующего линейного объекта
46	59:01:1717005:34	г. Пермь, Кировский район	В целях размещения существующего линейного объекта
47	59:01:1717005:7	г. Пермь, Кировский район	В целях размещения существующего линейного объекта
48	59:01:3810142:2	г. Пермь, Орджоникидзевский район	В целях размещения существующего линейного объекта
49	59:01:3810234:1	г. Пермь, Орджоникидзевский район	В целях размещения существующего линейного объекта
50	59:01:3810239:76	г. Пермь, Пермский городской округ	В целях размещения существующего линейного объекта
51	59:01:3810239:77	г. Пермь, Пермский городской округ	В целях размещения существующего линейного объекта

Заинтересованные лица имеют право ознакомиться с ходатайством об установлении публичного сервитута и

прилагаемым к нему описанием местоположения границ публичного сервитута по адресу: г. Пермь, ул. Сибирская 15, (тел. 212-90-54, 212-08-38).

Заинтересованные лица могут подать заявление об учете прав в срок с 10.08.2021 по 08.09.2021.

Способы подачи заявлений:

1. посредством почтовой связи;
2. лично, в том числе через представителя, в департамент земельных отношений администрации города Перми (г. Пермь, ул. Сибирская 15);
3. в форме электронных документов с использованием информационно-телекоммуникационной сети «Интернет».

Правообладатели земельных участков, в отношении которых испрашивается публичный сервитут, если их права не зарегистрированы в Едином государственном реестре недвижимости, в течение тридцати дней со дня опубликования сообщения, предусмотренного подпунктом 1 пункта 3 статьи 39.42 ЗК РФ, подают в орган, уполномоченный на установление публичного сервитута, заявления об учете их прав (обременений прав) на земельные участки с приложением копий документов, подтверждающих эти права (обременения прав). В таких заявлениях указывается способ связи с правообладателями земельных участков, в том числе их почтовый адрес и (или) адрес электронной почты. Правообладатели земельных участков, подавшие такие заявления по истечении указанного срока, несут риски невозможности обеспечения их прав в связи с отсутствием информации о таких лицах и их правах на земельные участки. Такие лица имеют право требовать от обладателя публичного сервитута плату за публичный сервитут не более чем за три года, предшествующие дню направления ими заявления об учете их прав (обременений прав).

Реквизиты решений об утверждении документа территориального планирования, документации по планировке территории, программ комплексного развития систем коммунальной инфраструктуры поселения, городского округа, а также информацию об инвестиционной программе субъекта естественных монополий, организации коммунального комплекса, указанных в ходатайстве об установлении публичного сервитута и сведения об официальных сайтах в информационно-телекоммуникационной сети «Интернет» отсутствуют.

Информация о возможности установления публичного сервитута публикуется на сайте <http://www.gorodperm.ru>, в «Официальном бюллетене органов местного самоуправления муниципального образования город Пермь».

Приложение: на 14 л. в 1 экз.

ОПИСАНИЕ МЕСТОПОЛОЖЕНИЯ ГРАНИЦ

Публичный сервитут для размещения объекта электросетевого хозяйства «ВЛ-0,4кВ ТП-4108»

(наименование объекта, местоположение границ которого описано (далее - объект))

Раздел 1

Сведения об объекте		
№ п/п	Характеристики объекта	Описание характеристик
1	2	3
1	Местоположение объекта	Пермский край, город Пермь
2	Площадь объекта +/- величина погрешности определения площади (Р+/- Дельта Р)	1420 кв.м ± 8 кв.м
3	Иные характеристики объекта	Публичный сервитут для размещения объекта электросетевого хозяйства «ВЛ-0,4кВ ТП-4108» на срок 49 лет

Раздел 2

Сведения о местоположении границ объекта					
1. Система координат <u>МСК-59, зона 2</u>					
2. Сведения о характерных точках границ объекта					
Обозначение характерных точек границ	Координаты, м		Метод определения координат характерной точки	Средняя квадратическая погрешность положения характерной точки (M_t), м	Описание обозначения точки на местности (при наличии)
	X	Y			
1	2	3	4	5	6
1	525732.29	2241039.18	Метод спутниковых геодезических измерений (определений)	0.10	—
2	525757.81	2241071.52	Метод спутниковых геодезических измерений (определений)	0.10	—
3	525807.50	2241060.71	Метод спутниковых геодезических измерений (определений)	0.10	—
4	525812.72	2241096.08	Метод спутниковых геодезических измерений (определений)	0.10	—
5	525822.29	2241125.74	Метод спутниковых геодезических измерений (определений)	0.10	—
6	525844.05	2241133.00	Метод спутниковых геодезических измерений (определений)	0.10	—
7	525873.18	2241158.39	Метод спутниковых геодезических измерений (определений)	0.10	—
8	525859.10	2241173.69	Метод спутниковых геодезических измерений (определений)	0.10	—
9	525852.70	2241193.14	Метод спутниковых геодезических измерений (определений)	0.10	—
10	525842.36	2241224.32	Метод спутниковых геодезических измерений (определений)	0.10	—
11	525829.46	2241242.52	Метод спутниковых геодезических измерений (определений)	0.10	—
12	525805.19	2241276.80	Метод спутниковых геодезических измерений (определений)	0.10	—
13	525801.93	2241274.48	Метод спутниковых геодезических измерений (определений)	0.10	—
14	525826.20	2241240.22	Метод спутниковых геодезических измерений (определений)	0.10	—
15	525838.74	2241222.48	Метод спутниковых геодезических измерений (определений)	0.10	—
16	525848.90	2241191.90	Метод спутниковых геодезических измерений (определений)	0.10	—
17	525855.56	2241171.62	Метод спутниковых геодезических измерений (определений)	0.10	—
18	525867.44	2241158.71	Метод спутниковых геодезических измерений (определений)	0.10	—
19	525842.02	2241136.54	Метод спутниковых геодезических измерений (определений)	0.10	—
20	525819.11	2241128.90	Метод спутниковых геодезических измерений (определений)	0.10	—
21	525808.81	2241097.00	Метод спутниковых геодезических измерений (определений)	0.10	—
22	525804.18	2241065.53	Метод спутниковых геодезических измерений (определений)	0.10	—
23	525756.22	2241075.96	Метод спутниковых геодезических измерений (определений)	0.10	—
24	525729.15	2241041.66	Метод спутниковых геодезических измерений (определений)	0.10	—
1	525732.29	2241039.18	Метод спутниковых геодезических измерений (определений)	0.10	—
3. Сведения о характерных точках части (частей) границы объекта					
Обозначение характерных точек части границы	Координаты, м		Метод определения координат характерной точки	Средняя квадратическая погрешность положения характерной точки (M_t), м	Описание обозначения точки на местности (при наличии)
	X	Y			
1	2	3	4	5	6
—	—	—	—	—	—

Схема расположения границ публичного сервитута объекта



Масштаб 1:2000

Используемые условные знаки и обозначения:

№1	- номер опоры
—	- граница публичного сервитута
—	- граница кадастрового деления
—	- граница населенного пункта
—	- граница земельного участка, имеющегося в ЕГРН
—	- граница ОКС, имеющаяся в ЕГРН
—	- граница охранной зоны, имеющейся в ЕГРН
59:01:4413924:34	- кадастровый номер земельного участка, имеющегося в ЕГРН
59:01:4413924	- номер кадастрового квартала
1 ●	- обозначение характерных точек границ

ОПИСАНИЕ МЕСТОПОЛОЖЕНИЯ ГРАНИЦ

Публичный сервитут для размещения объекта электросетевого хозяйства «ВЛ-0,4кВ ТП-1450»

(наименование объекта, местоположение границ которого описано (далее - объект))


Раздел 1

Сведения об объекте		
№ п/п	Характеристики объекта	Описание характеристик
1	2	3
1	Местоположение объекта	Пермский край, город Пермь
2	Площадь объекта +/- величина погрешности определения площади (Р+/- Дельта Р)	870 кв.м ± 8 кв.м
3	Иные характеристики объекта	Публичный сервитут для размещения объекта электросетевого хозяйства «ВЛ-0,4кВ ТП-1450» на срок 49 лет

Раздел 2

Сведения о местоположении границ объекта					
1. Система координат МСК-59, зона 2					
2. Сведения о характерных точках границ объекта					
Обозначение характерных точек границ	Координаты, м		Метод определения координат характерной точки	Средняя квадратическая погрешность положения характерной точки (M_t), м	Описание обозначения точки на местности (при наличии)
	X	Y			
1	2	3	4	5	6
1	521624.85	2220777.54	Метод спутниковых геодезических измерений (определений)	0.10	—
2	521628.84	2220777.77	Метод спутниковых геодезических измерений (определений)	0.10	—
3	521626.56	2220817.72	Метод спутниковых геодезических измерений (определений)	0.10	—
4	521641.85	2220820.95	Метод спутниковых геодезических измерений (определений)	0.10	—
5	521678.55	2220823.58	Метод спутниковых геодезических измерений (определений)	0.10	—
6	521718.63	2220826.04	Метод спутниковых геодезических измерений (определений)	0.10	—
7	521758.85	2220828.87	Метод спутниковых геодезических измерений (определений)	0.10	—
8	521799.32	2220830.87	Метод спутниковых геодезических измерений (определений)	0.10	—
9	521799.12	2220834.87	Метод спутниковых геодезических измерений (определений)	0.10	—
10	521758.61	2220832.86	Метод спутниковых геодезических измерений (определений)	0.10	—
11	521718.37	2220830.04	Метод спутниковых геодезических измерений (определений)	0.10	—
12	521678.29	2220827.58	Метод спутниковых геодезических измерений (определений)	0.10	—
13	521642.20	2220825.01	Метод спутниковых геодезических измерений (определений)	0.10	—
14	521641.99	2220825.07	Метод спутниковых геодезических измерений (определений)	0.10	—
15	521622.36	2220820.92	Метод спутниковых геодезических измерений (определений)	0.10	—
1	521624.85	2220777.54	Метод спутниковых геодезических измерений (определений)	0.10	—
3. Сведения о характерных точках части (частей) границы объекта					
Обозначение характерных точек части границы	Координаты, м		Метод определения координат характерной точки	Средняя квадратическая погрешность положения характерной точки (M_t), м	Описание обозначения точки на местности (при наличии)
	X	Y			
1	2	3	4	5	6
—	—	—	—	—	—

Схема расположения границ публичного сервитута объекта

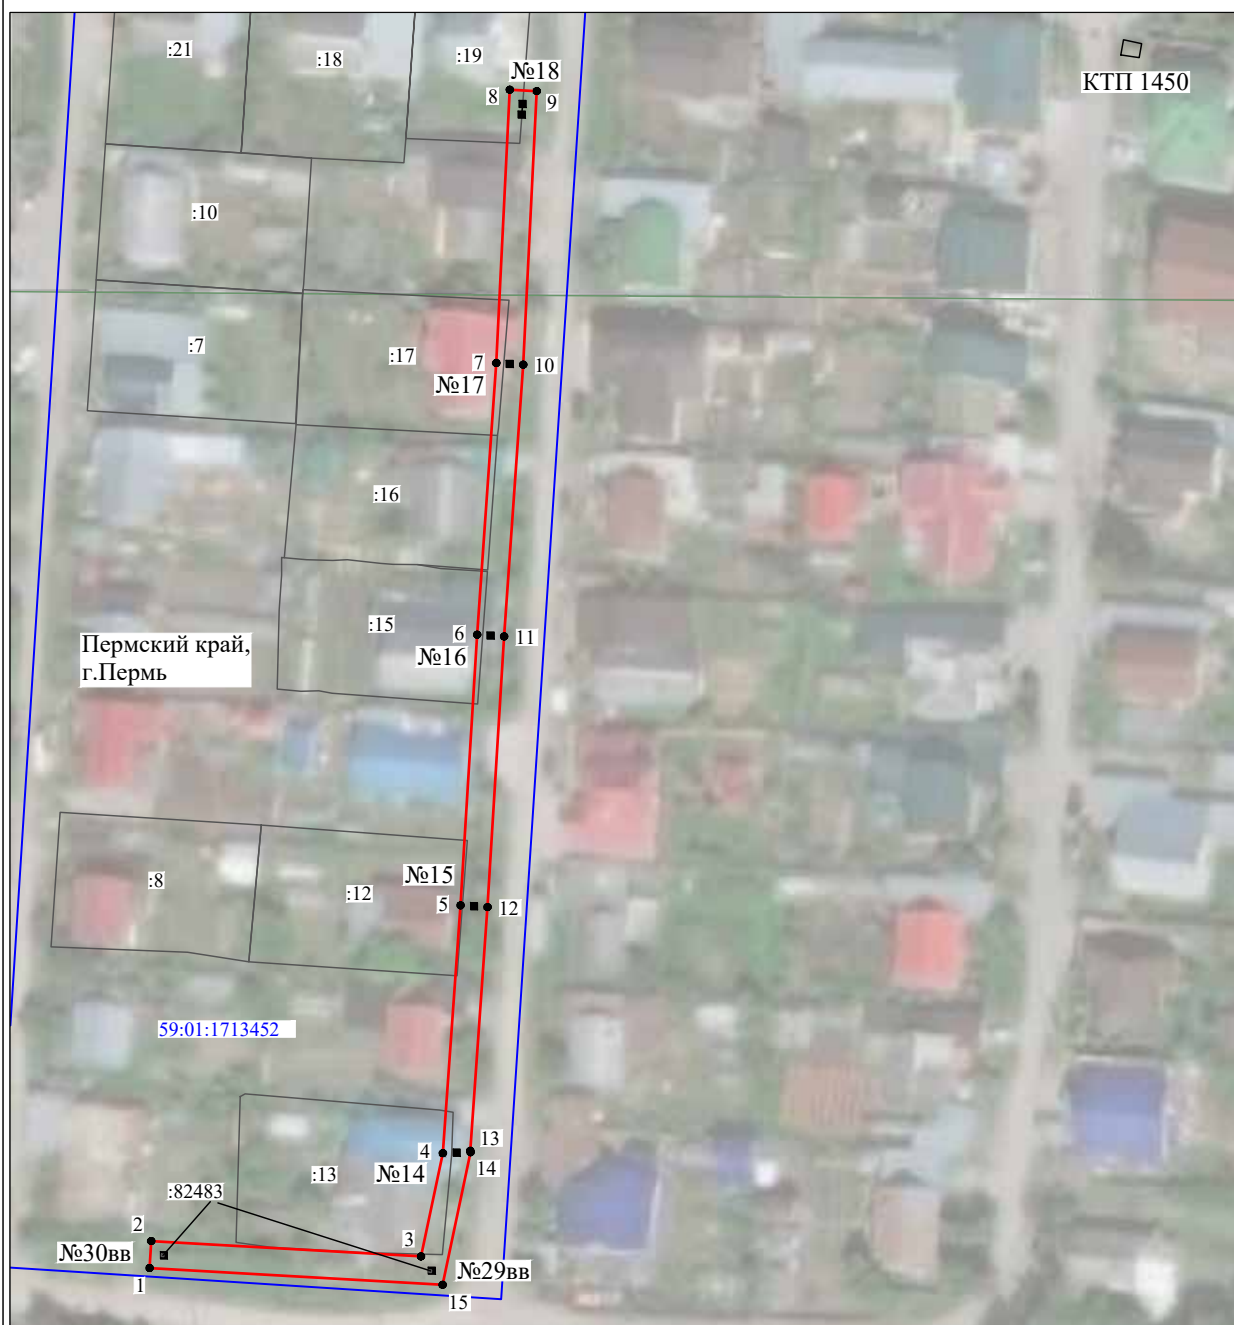

Масштаб 1:1000

Используемые условные знаки и обозначения:

№1	- номер опоры
—	- граница публичного сервитута
—	- граница кадастрового деления
—	- граница населенного пункта
—	- граница земельного участка, имеющегося в ЕГРН
—	- граница ОКС, имеющаяся в ЕГРН
—	- граница охранной зоны, имеющейся в ЕГРН
59:01:4413924:34	- кадастровый номер земельного участка, имеющегося в ЕГРН
59:01:4413924	- номер кадастрового квартала
1 ●	- обозначение характерных точек границ

ОПИСАНИЕ МЕСТОПОЛОЖЕНИЯ ГРАНИЦ

Публичный сервитут для размещения объекта электросетевого хозяйства «ВЛ-0,4кВ КТП-1304»

(наименование объекта, местоположение границ которого описано (далее - объект))

Раздел 1

Сведения об объекте		
№ п/п	Характеристики объекта	Описание характеристик
1	2	3
1	Местоположение объекта	Пермский край, город Пермь
2	Площадь объекта +/- величина погрешности определения площади (Р+/- Дельта Р)	418 кв.м ± 7 кв.м
3	Иные характеристики объекта	Публичный сервитут для размещения объекта электросетевого хозяйства «ВЛ-0,4кВ КТП-1304» на срок 49 лет

Раздел 2

Сведения о местоположении границ объекта					
1. Система координат <u>МСК-59, зона 2</u>					
2. Сведения о характерных точках границ объекта					
Обозначение характерных точек границ	Координаты, м		Метод определения координат характерной точки	Средняя квадратическая погрешность положения характерной точки (M_t), м	Описание обозначения точки на местности (при наличии)
	X	Y			
1	2	3	4	5	6
Зона1(1)	—	—	—	—	—
1	522998.54	2217918.99	Метод спутниковых геодезических измерений (определений)	0.10	—
2	523001.94	2217921.11	Метод спутниковых геодезических измерений (определений)	0.10	—
3	522977.66	2217959.96	Метод спутниковых геодезических измерений (определений)	0.10	—
4	522948.33	2217968.77	Метод спутниковых геодезических измерений (определений)	0.10	—
5	522947.18	2217964.94	Метод спутниковых геодезических измерений (определений)	0.10	—
6	522975.08	2217956.56	Метод спутниковых геодезических измерений (определений)	0.10	—
1	522998.54	2217918.99	Метод спутниковых геодезических измерений (определений)	0.10	—
Зона1(2)	—	—	—	—	—
7	523248.48	2217947.94	Метод спутниковых геодезических измерений (определений)	0.10	—
8	523251.23	2217955.42	Метод спутниковых геодезических измерений (определений)	0.10	—
9	523259.97	2217975.12	Метод спутниковых геодезических измерений (определений)	0.10	—
10	523256.31	2217976.74	Метод спутниковых геодезических измерений (определений)	0.10	—
11	523247.53	2217956.96	Метод спутниковых геодезических измерений (определений)	0.10	—
12	523244.72	2217949.31	Метод спутниковых геодезических измерений (определений)	0.10	—
7	523248.48	2217947.94	Метод спутниковых геодезических измерений (определений)	0.10	—
3. Сведения о характерных точках части (частей) границы объекта					
Обозначение характерных точек части границы	Координаты, м		Метод определения координат характерной точки	Средняя квадратическая погрешность положения характерной точки (M_t), м	Описание обозначения точки на местности (при наличии)
	X	Y			
1	2	3	4	5	6
—	—	—	—	—	—

Схема расположения границ публичного сервитута объекта



Масштаб 1:2000

Используемые условные знаки и обозначения:

№1	- номер опоры
—	- граница публичного сервитута
—	- граница кадастрового деления
—	- граница населенного пункта
—	- граница земельного участка, имеющегося в ЕГРН
—	- граница ОКС, имеющаяся в ЕГРН
—	- граница охранной зоны, имеющейся в ЕГРН
59:01:4413924:34	- кадастровый номер земельного участка, имеющегося в ЕГРН
59:01:4413924	- номер кадастрового квартала
1 •	- обозначение характерных точек границ

ОПИСАНИЕ МЕСТОПОЛОЖЕНИЯ ГРАНИЦ

Публичный сервитут для размещения объекта электросетевого хозяйства «ВЛ-0,4кВ ТП-4543»

(наименование объекта, местоположение границ которого описано (далее - объект))

Раздел 1

Сведения об объекте		
№ п/п	Характеристики объекта	Описание характеристик
1	2	3
1	Местоположение объекта	Пермский край, город Пермь
2	Площадь объекта +/- величина погрешности определения площади (Р+/- Дельта Р)	104 кв.м ± 2 кв.м
3	Иные характеристики объекта	Публичный сервитут для размещения объекта электросетевого хозяйства «ВЛ-0,4кВ ТП-4543» на срок 49 лет

Раздел 2

Сведения о местоположении границ объекта					
1. Система координат <u>МСК-59, зона 2</u>					
2. Сведения о характерных точках границ объекта					
Обозначение характерных точек границ	Координаты, м		Метод определения координат характерной точки	Средняя квадратическая погрешность положения характерной точки (M_t), м	Описание обозначения точки на местности (при наличии)
	X	Y			
1	2	3	4	5	6
1	532263.67	2236430.49	Метод спутниковых геодезических измерений (определений)	0.10	–
2	532286.44	2236443.02	Метод спутниковых геодезических измерений (определений)	0.10	–
3	532284.52	2236446.52	Метод спутниковых геодезических измерений (определений)	0.10	–
4	532261.75	2236434.01	Метод спутниковых геодезических измерений (определений)	0.10	–
1	532263.67	2236430.49	Метод спутниковых геодезических измерений (определений)	0.10	–
3. Сведения о характерных точках части (частей) границы объекта					
Обозначение характерных точек части границы	Координаты, м		Метод определения координат характерной точки	Средняя квадратическая погрешность положения характерной точки (M_t), м	Описание обозначения точки на местности (при наличии)
	X	Y			
1	2	3	4	5	6
–	–	–	–	–	–

Используемые условные знаки и обозначения:

№1	- номер опоры
	- граница публичного сервитута
	- граница кадастрового деления
	- граница населенного пункта
	- граница земельного участка, имеющегося в ЕГРН
	- граница ОКС, имеющаяся в ЕГРН
	- граница охранной зоны, имеющейся в ЕГРН
59:01:4413924:34	- кадастровый номер земельного участка, имеющегося в ЕГРН
:34	
59:01:4413924	- номер кадастрового квартала
1 ●	- обозначение характерных точек границ

ОПИСАНИЕ МЕСТОПОЛОЖЕНИЯ ГРАНИЦ

Публичный сервитут для размещения объекта электросетевого хозяйства «ВЛ-0,4кВ КТП-2276»

(наименование объекта, местоположение границ которого описано (далее - объект))

Раздел 1

Сведения об объекте		
№ п/п	Характеристики объекта	Описание характеристик
1	2	3
1	Местоположение объекта	Пермский край, город Пермь
2	Площадь объекта +/- величина погрешности определения площади (Р+/- Дельта Р)	504 кв.м ± 8 кв.м
3	Иные характеристики объекта	Публичный сервитут для размещения объекта электросетевого хозяйства «ВЛ-0,4кВ КТП-2276» на срок 49 лет

Раздел 2

Сведения о местоположении границ объекта					
1. Система координат <u>МСК-59, зона 2</u>					
2. Сведения о характерных точках границ объекта					
Обозначение характерных точек границ	Координаты, м		Метод определения координат характерной точки	Средняя квадратическая погрешность положения характерной точки (M_t), м	Описание обозначения точки на местности (при наличии)
	X	Y			
1	2	3	4	5	6
1	522047.62	2237785.20	Метод спутниковых геодезических измерений (определений)	0.10	—
2	522050.71	2237816.20	Метод спутниковых геодезических измерений (определений)	0.10	—
3	522052.48	2237841.05	Метод спутниковых геодезических измерений (определений)	0.10	—
4	522054.47	2237869.04	Метод спутниковых геодезических измерений (определений)	0.10	—
5	522061.66	2237910.30	Метод спутниковых геодезических измерений (определений)	0.10	—
6	522057.72	2237910.98	Метод спутниковых геодезических измерений (определений)	0.10	—
7	522050.49	2237869.52	Метод спутниковых геодезических измерений (определений)	0.10	—
8	522048.50	2237841.33	Метод спутниковых геодезических измерений (определений)	0.10	—
9	522046.73	2237816.54	Метод спутниковых геодезических измерений (определений)	0.10	—
10	522043.64	2237785.60	Метод спутниковых геодезических измерений (определений)	0.10	—
1	522047.62	2237785.20	Метод спутниковых геодезических измерений (определений)	0.10	—
3. Сведения о характерных точках части (частей) границы объекта					
Обозначение характерных точек части границы	Координаты, м		Метод определения координат характерной точки	Средняя квадратическая погрешность положения характерной точки (M_t), м	Описание обозначения точки на местности (при наличии)
	X	Y			
1	2	3	4	5	6
—	—	—	—	—	—

Схема расположения границ публичного сервитута объекта



Масштаб 1:1000

Используемые условные знаки и обозначения:

№1	- номер опоры
—	- граница публичного сервитута
—	- граница кадастрового деления
—	- граница населенного пункта
—	- граница земельного участка, имеющегося в ЕГРН
—	- граница ОКС, имеющаяся в ЕГРН
—	- граница охранной зоны, имеющейся в ЕГРН
59:01:4413924:34	- кадастровый номер земельного участка, имеющегося в ЕГРН
59:01:4413924	- номер кадастрового квартала
1 ●	- обозначение характерных точек границ

ОПИСАНИЕ МЕСТОПОЛОЖЕНИЯ ГРАНИЦ

Публичный сервитут для размещения объекта электросетевого хозяйства «ВЛ-0,4кВ КТП-1953»

(наименование объекта, местоположение границ которого описано (далее - объект))

Раздел 1

Сведения об объекте		
№ п/п	Характеристики объекта	Описание характеристик
1	2	3
1	Местоположение объекта	Пермский край, город Пермь
2	Площадь объекта +/- величина погрешности определения площади (Р+/- Дельта Р)	179 кв.м ± 3 кв.м
3	Иные характеристики объекта	Публичный сервитут для размещения объекта электросетевого хозяйства «ВЛ-0,4кВ КТП-1953» на срок 49 лет

Раздел 2

Сведения о местоположении границ объекта					
1. Система координат <u>МСК-59, зона 2</u>					
2. Сведения о характерных точках границ объекта					
Обозначение характерных точек границ	Координаты, м		Метод определения координат характерной точки	Средняя квадратическая погрешность положения характерной точки (M_t), м	Описание обозначения точки на местности (при наличии)
	X	Y			
1	2	3	4	5	6
1	523627.85	2219956.27	Метод спутниковых геодезических измерений (определений)	0.10	–
2	523668.48	2219975.04	Метод спутниковых геодезических измерений (определений)	0.10	–
3	523666.80	2219978.68	Метод спутниковых геодезических измерений (определений)	0.10	–
4	523626.17	2219959.91	Метод спутниковых геодезических измерений (определений)	0.10	–
1	523627.85	2219956.27	Метод спутниковых геодезических измерений (определений)	0.10	–
3. Сведения о характерных точках части (частей) границы объекта					
Обозначение характерных точек части границы	Координаты, м		Метод определения координат характерной точки	Средняя квадратическая погрешность положения характерной точки (M_t), м	Описание обозначения точки на местности (при наличии)
	X	Y			
1	2	3	4	5	6
–	–	–	–	–	–

Схема расположения границ публичного сервитута объекта



Масштаб 1:1000

Используемые условные знаки и обозначения:

№1	- номер опоры
—	- граница публичного сервитута
—	- граница кадастрового деления
—	- граница населенного пункта
—	- граница земельного участка, имеющегося в ЕГРН
—	- граница ОКС, имеющаяся в ЕГРН
—	- граница охранной зоны, имеющейся в ЕГРН
59:01:4413924:34	- кадастровый номер земельного участка, имеющегося в ЕГРН
59:01:4413924	- номер кадастрового квартала
1 ●	- обозначение характерных точек границ

ОПИСАНИЕ МЕСТОПОЛОЖЕНИЯ ГРАНИЦ

Публичный сервитут для размещения объекта электросетевого хозяйства «ВЛ-0,4кВ ТП-1704 ф.Чирки»

(наименование объекта, местоположение границ которого описано (далее - объект))


Раздел 1

Сведения об объекте		
№ п/п	Характеристики объекта	Описание характеристик
1	2	3
1	Местоположение объекта	Пермский край, город Пермь
2	Площадь объекта +/- величина погрешности определения площади (Р+/- Дельта Р)	1344 кв.м ± 10 кв.м
3	Иные характеристики объекта	Публичный сервитут для размещения объекта электросетевого хозяйства «ВЛ-0,4кВ ТП-1704 ф.Чирки» на срок 49 лет

Раздел 2

Сведения о местоположении границ объекта					
1. Система координат <u>МСК-59, зона 2</u>					
2. Сведения о характерных точках границ объекта					
Обозначение характерных точек границ	Координаты, м		Метод определения координат характерной точки	Средняя квадратическая погрешность положения характерной точки (M_t), м	Описание обозначения точки на местности (при наличии)
	X	Y			
1	2	3	4	5	6
1	520553.13	2207336.87	Метод спутниковых геодезических измерений (определений)	0.10	—
2	520563.21	2207365.73	Метод спутниковых геодезических измерений (определений)	0.10	—
3	520565.72	2207375.91	Метод спутниковых геодезических измерений (определений)	0.10	—
4	520501.20	2207386.53	Метод спутниковых геодезических измерений (определений)	0.10	—
5	520448.08	2207398.36	Метод спутниковых геодезических измерений (определений)	0.10	—
6	520415.16	2207406.74	Метод спутниковых геодезических измерений (определений)	0.10	—
7	520413.02	2207397.05	Метод спутниковых геодезических измерений (определений)	0.10	—
8	520370.44	2207408.22	Метод спутниковых геодезических измерений (определений)	0.10	—
9	520327.71	2207417.31	Метод спутниковых геодезических измерений (определений)	0.10	—
10	520279.57	2207419.88	Метод спутниковых геодезических измерений (определений)	0.10	—
11	520279.36	2207415.89	Метод спутниковых геодезических измерений (определений)	0.10	—
12	520327.19	2207413.33	Метод спутниковых геодезических измерений (определений)	0.10	—
13	520369.52	2207404.32	Метод спутниковых геодезических измерений (определений)	0.10	—
14	520416.02	2207392.13	Метод спутниковых геодезических измерений (определений)	0.10	—
15	520418.18	2207401.84	Метод спутниковых геодезических измерений (определений)	0.10	—
16	520447.16	2207394.46	Метод спутниковых геодезических измерений (определений)	0.10	—
17	520500.44	2207382.61	Метод спутниковых геодезических измерений (определений)	0.10	—
18	520560.80	2207372.67	Метод спутниковых геодезических измерений (определений)	0.10	—
19	520559.37	2207366.87	Метод спутниковых геодезических измерений (определений)	0.10	—
20	520549.35	2207338.19	Метод спутниковых геодезических измерений (определений)	0.10	—
1	520553.13	2207336.87	Метод спутниковых геодезических измерений (определений)	0.10	—
3. Сведения о характерных точках части (частей) границы объекта					
Обозначение характерных точек части границы	Координаты, м		Метод определения координат характерной точки	Средняя квадратическая погрешность положения характерной точки (M_t), м	Описание обозначения точки на местности (при наличии)
	X	Y			
1	2	3	4	5	6
—	—	—	—	—	—

Схема расположения границ публичного сервитута объекта

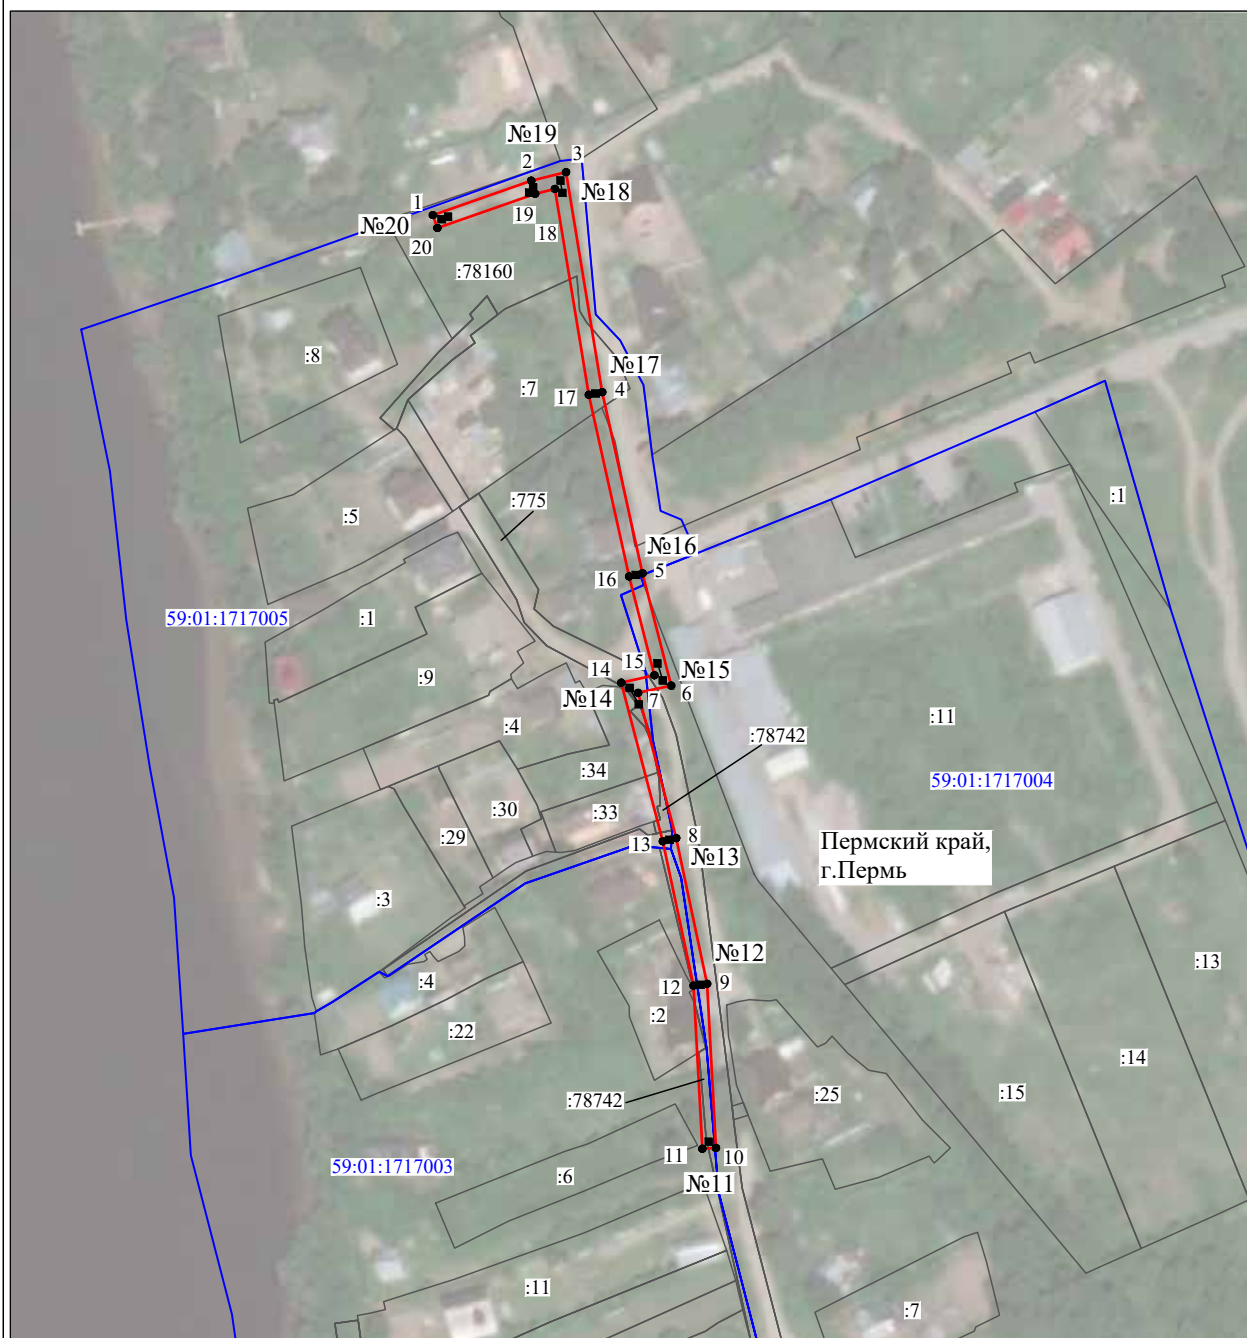

Масштаб 1:2000

Используемые условные знаки и обозначения:

№1	- номер опоры
—	- граница публичного сервитута
—	- граница кадастрового деления
—	- граница населенного пункта
—	- граница земельного участка, имеющегося в ЕГРН
—	- граница ОКС, имеющаяся в ЕГРН
—	- граница охранной зоны, имеющейся в ЕГРН
59:01:4413924:34	- кадастровый номер земельного участка, имеющегося в ЕГРН
59:01:4413924	- номер кадастрового квартала
1 ●	- обозначение характерных точек границ

ОПИСАНИЕ МЕСТОПОЛОЖЕНИЯ ГРАНИЦ

Публичный сервитут для размещения объекта электросетевого хозяйства «ВЛ-0,4кВ БКТП-1301»

(наименование объекта, местоположение границ которого описано (далее - объект))

Раздел 1

Сведения об объекте		
№ п/п	Характеристики объекта	Описание характеристик
1	2	3
1	Местоположение объекта	Пермский край, город Пермь
2	Площадь объекта +/- величина погрешности определения площади (Р+/- Дельта Р)	207 кв.м ± 5 кв.м
3	Иные характеристики объекта	Публичный сервитут для размещения объекта электросетевого хозяйства «ВЛ-0,4кВ БКТП-1301» на срок 49 лет

Раздел 2

Сведения о местоположении границ объекта					
1. Система координат <u>МСК-59, зона 2</u>					
2. Сведения о характерных точках границ объекта					
Обозначение характерных точек границ	Координаты, м		Метод определения координат характерной точки	Средняя квадратическая погрешность положения характерной точки (M_t), м	Описание обозначения точки на местности (при наличии)
	X	Y			
1	2	3	4	5	6
1	523496.62	2219431.48	Метод спутниковых геодезических измерений (определений)	0.10	—
2	523498.78	2219453.47	Метод спутниковых геодезических измерений (определений)	0.10	—
3	523501.78	2219482.87	Метод спутниковых геодезических измерений (определений)	0.10	—
4	523497.80	2219483.28	Метод спутниковых геодезических измерений (определений)	0.10	—
5	523494.80	2219453.87	Метод спутниковых геодезических измерений (определений)	0.10	—
6	523492.64	2219431.87	Метод спутниковых геодезических измерений (определений)	0.10	—
1	523496.62	2219431.48	Метод спутниковых геодезических измерений (определений)	0.10	—
3. Сведения о характерных точках части (частей) границы объекта					
Обозначение характерных точек части границы	Координаты, м		Метод определения координат характерной точки	Средняя квадратическая погрешность положения характерной точки (M_t), м	Описание обозначения точки на местности (при наличии)
	X	Y			
1	2	3	4	5	6
—	—	—	—	—	—

Схема расположения границ публичного сервитута объекта



Масштаб 1:1000

Используемые условные знаки и обозначения:

№1	- номер опоры
—	- граница публичного сервитута
—	- граница кадастрового деления
—	- граница населенного пункта
—	- граница земельного участка, имеющегося в ЕГРН
—	- граница ОКС, имеющаяся в ЕГРН
—	- граница охранной зоны, имеющейся в ЕГРН
59:01:4413924:34	- кадастровый номер земельного участка, имеющегося в ЕГРН
59:01:4413924	- номер кадастрового квартала
1 •	- обозначение характерных точек границ

ОПИСАНИЕ МЕСТОПОЛОЖЕНИЯ ГРАНИЦ

Публичный сервитут для размещения объекта электросетевого хозяйства «ВЛ-0,4кВ от ТП-4466 ф.Азово»

(наименование объекта, местоположение границ которого описано (далее - объект))

Раздел 1

Сведения об объекте		
№ п/п	Характеристики объекта	Описание характеристик
1	2	3
1	Местоположение объекта	Пермский край, город Пермь
2	Площадь объекта +/- величина погрешности определения площади (Р+/- Дельта Р)	211 кв.м ± 3 кв.м
3	Иные характеристики объекта	Публичный сервитут для размещения объекта электросетевого хозяйства «ВЛ-0,4кВ от ТП-4466 ф.Азово» на срок 49 лет

Раздел 2

Сведения о местоположении границ объекта					
1. Система координат <u>МСК-59, зона 2</u>					
2. Сведения о характерных точках границ объекта					
Обозначение характерных точек границ	Координаты, м		Метод определения координат характерной точки	Средняя квадратическая погрешность положения характерной точки (M_t), м	Описание обозначения точки на местности (при наличии)
	X	Y			
1	2	3	4	5	6
1	534749.63	2235991.45	Метод спутниковых геодезических измерений (определений)	0.10	—
2	534759.28	2236008.72	Метод спутниковых геодезических измерений (определений)	0.10	—
3	534775.63	2236037.43	Метод спутниковых геодезических измерений (определений)	0.10	—
4	534772.15	2236039.41	Метод спутниковых геодезических измерений (определений)	0.10	—
5	534755.80	2236010.68	Метод спутниковых геодезических измерений (определений)	0.10	—
6	534746.13	2235993.41	Метод спутниковых геодезических измерений (определений)	0.10	—
1	534749.63	2235991.45	Метод спутниковых геодезических измерений (определений)	0.10	—
3. Сведения о характерных точках части (частей) границы объекта					
Обозначение характерных точек части границы	Координаты, м		Метод определения координат характерной точки	Средняя квадратическая погрешность положения характерной точки (M_t), м	Описание обозначения точки на местности (при наличии)
	X	Y			
1	2	3	4	5	6
—	—	—	—	—	—

Схема расположения границ публичного сервитута объекта



Масштаб 1:1000

Используемые условные знаки и обозначения:

№1	- номер опоры
—	- граница публичного сервитута
—	- граница кадастрового деления
—	- граница населенного пункта
—	- граница земельного участка, имеющегося в ЕГРН
—	- граница ОКС, имеющаяся в ЕГРН
—	- граница охранной зоны, имеющейся в ЕГРН
59:01:4413924:34	- кадастровый номер земельного участка, имеющегося в ЕГРН
59:01:4413924	- номер кадастрового квартала
1 •	- обозначение характерных точек границ

ОПИСАНИЕ МЕСТОПОЛОЖЕНИЯ ГРАНИЦ

Публичный сервитут для размещения объекта электросетевого хозяйства «ВЛ-0,4кВ ТП-4160»

(наименование объекта, местоположение границ которого описано (далее - объект))


Раздел 1

Сведения об объекте		
№ п/п	Характеристики объекта	Описание характеристик
1	2	3
1	Местоположение объекта	Пермский край, город Пермь
2	Площадь объекта +/- величина погрешности определения площади (Р+/- Дельта Р)	79 кв.м ± 2 кв.м
3	Иные характеристики объекта	Публичный сервитут для размещения объекта электросетевого хозяйства «ВЛ-0,4кВ ТП-4160» на срок 49 лет

Раздел 2

Сведения о местоположении границ объекта					
1. Система координат <u>МСК-59, зона 2</u>					
2. Сведения о характерных точках границ объекта					
Обозначение характерных точек границ	Координаты, м		Метод определения координат характерной точки	Средняя квадратическая погрешность положения характерной точки (M_t), м	Описание обозначения точки на местности (при наличии)
	X	Y			
1	2	3	4	5	6
1	529547.73	2240599.12	Метод спутниковых геодезических измерений (определений)	0.10	—
2	529551.69	2240599.68	Метод спутниковых геодезических измерений (определений)	0.10	—
3	529550.72	2240606.56	Метод спутниковых геодезических измерений (определений)	0.10	—
4	529559.66	2240608.82	Метод спутниковых геодезических измерений (определений)	0.10	—
5	529558.68	2240612.70	Метод спутниковых геодезических измерений (определений)	0.10	—
6	529546.26	2240609.54	Метод спутниковых геодезических измерений (определений)	0.10	—
1	529547.73	2240599.12	Метод спутниковых геодезических измерений (определений)	0.10	—
3. Сведения о характерных точках части (частей) границы объекта					
Обозначение характерных точек части границы	Координаты, м		Метод определения координат характерной точки	Средняя квадратическая погрешность положения характерной точки (M_t), м	Описание обозначения точки на местности (при наличии)
	X	Y			
1	2	3	4	5	6
—	—	—	—	—	—

Схема расположения границ публичного сервитута объекта

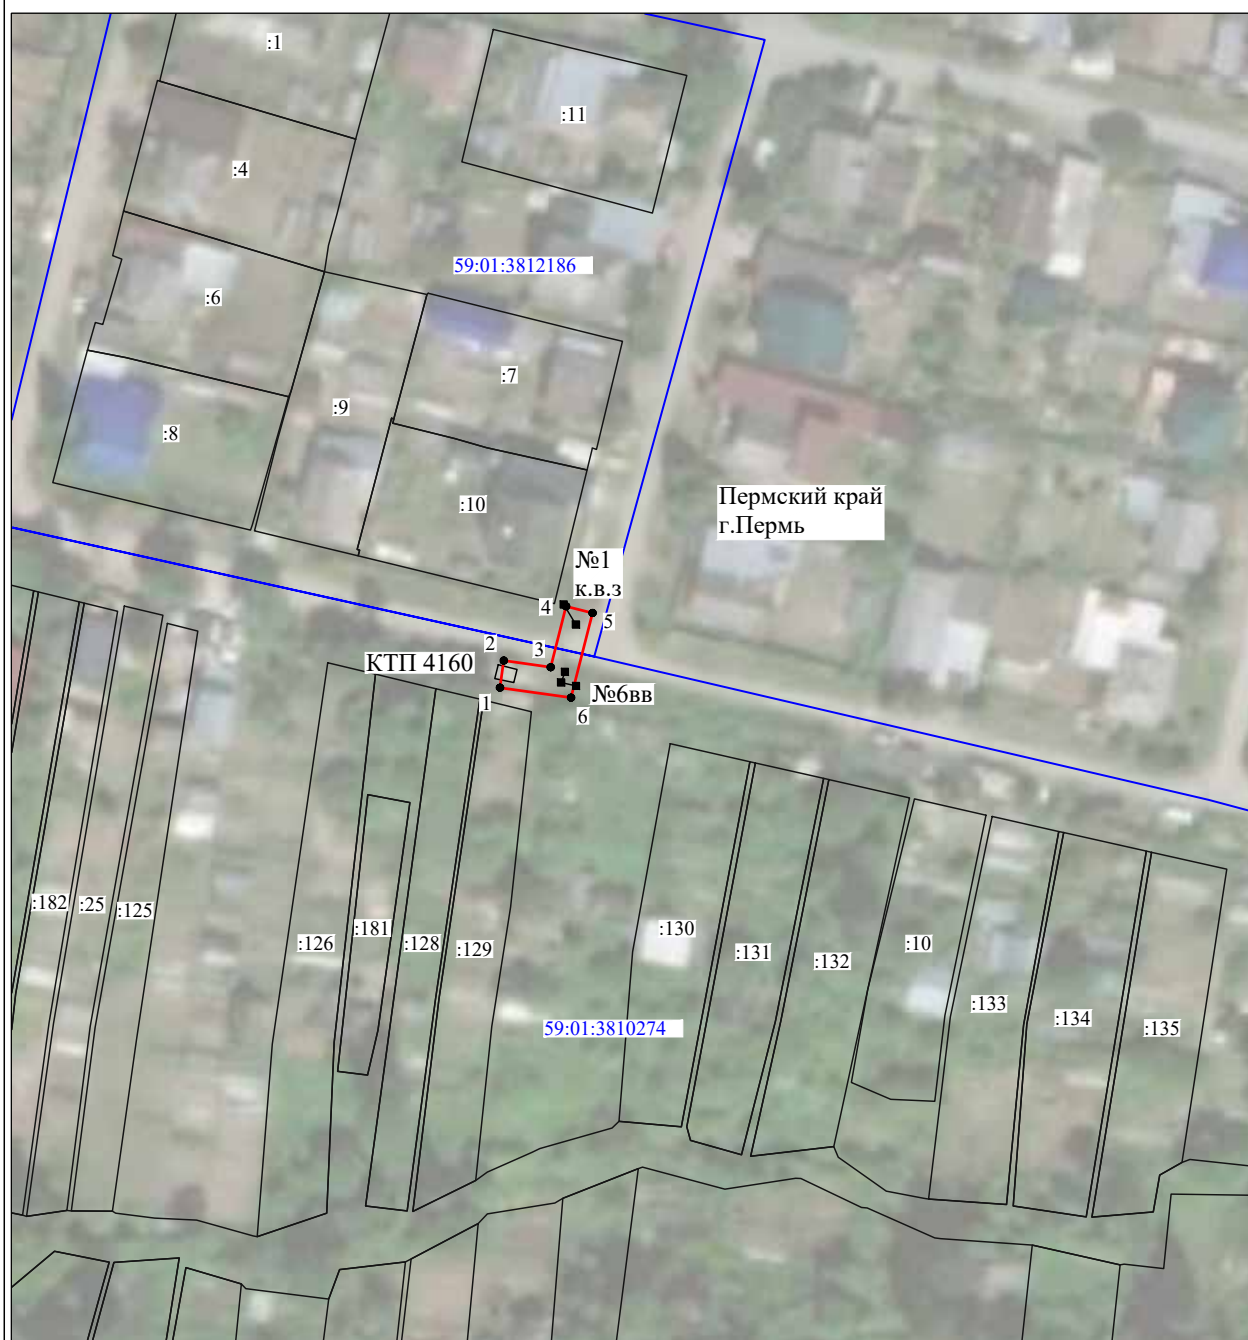

Масштаб 1:1000

Используемые условные знаки и обозначения:

№1	- номер опоры
—	- граница публичного сервитута
—	- граница кадастрового деления
—	- граница населенного пункта
—	- граница земельного участка, имеющегося в ЕГРН
—	- граница ОКС, имеющаяся в ЕГРН
—	- граница охранной зоны, имеющейся в ЕГРН
59:01:4413924:34	- кадастровый номер земельного участка, имеющегося в ЕГРН
59:01:4413924	- номер кадастрового квартала
1 ●	- обозначение характерных точек границ

ОПИСАНИЕ МЕСТОПОЛОЖЕНИЯ ГРАНИЦ

Публичный сервитут для размещения объекта электросетевого хозяйства «ВЛ-0,4кВ ТП-4565»

(наименование объекта, местоположение границ которого описано (далее - объект))

Раздел 1

Сведения об объекте		
№ п/п	Характеристики объекта	Описание характеристик
1	2	3
1	Местоположение объекта	Пермский край, город Пермь
2	Площадь объекта +/- величина погрешности определения площади (Р+/- Дельта Р)	341 кв.м ± 4 кв.м
3	Иные характеристики объекта	Публичный сервитут для размещения объекта электросетевого хозяйства «ВЛ-0,4кВ ТП-4565» на срок 49 лет

Раздел 2

Сведения о местоположении границ объекта					
1. Система координат <u>МСК-59, зона 2</u>					
2. Сведения о характерных точках границ объекта					
Обозначение характерных точек границ	Координаты, м		Метод определения координат характерной точки	Средняя квадратическая погрешность положения характерной точки (M_t), м	Описание обозначения точки на местности (при наличии)
	X	Y			
1	2	3	4	5	6
Зона1(1)	—	—	—	—	—
1	533201.59	2236207.75	Метод спутниковых геодезических измерений (определений)	0.10	—
2	533205.55	2236208.27	Метод спутниковых геодезических измерений (определений)	0.10	—
3	533202.42	2236231.97	Метод спутниковых геодезических измерений (определений)	0.10	—
4	533199.78	2236254.81	Метод спутниковых геодезических измерений (определений)	0.10	—
5	533195.80	2236254.35	Метод спутниковых геодезических измерений (определений)	0.10	—
6	533198.46	2236231.47	Метод спутниковых геодезических измерений (определений)	0.10	—
1	533201.59	2236207.75	Метод спутниковых геодезических измерений (определений)	0.10	—
Зона1(2)	—	—	—	—	—
7	533055.46	2236066.51	Метод спутниковых геодезических измерений (определений)	0.10	—
8	533057.79	2236104.79	Метод спутниковых геодезических измерений (определений)	0.10	—
9	533053.79	2236105.03	Метод спутниковых геодезических измерений (определений)	0.10	—
10	533051.46	2236066.75	Метод спутниковых геодезических измерений (определений)	0.10	—
7	533055.46	2236066.51	Метод спутниковых геодезических измерений (определений)	0.10	—
3. Сведения о характерных точках части (частей) границы объекта					
Обозначение характерных точек части границы	Координаты, м		Метод определения координат характерной точки	Средняя квадратическая погрешность положения характерной точки (M_t), м	Описание обозначения точки на местности (при наличии)
	X	Y			
1	2	3	4	5	6
—	—	—	—	—	—

Схема расположения границ публичного сервитута объекта



Масштаб 1:2000

Используемые условные знаки и обозначения:

№1	- номер опоры
—	- граница публичного сервитута
—	- граница кадастрового деления
—	- граница населенного пункта
—	- граница земельного участка, имеющегося в ЕГРН
—	- граница ОКС, имеющаяся в ЕГРН
—	- граница охранной зоны, имеющейся в ЕГРН
59:01:4413924:34	- кадастровый номер земельного участка, имеющегося в ЕГРН
59:01:4413924	- номер кадастрового квартала
1 •	- обозначение характерных точек границ

ОПИСАНИЕ МЕСТОПОЛОЖЕНИЯ ГРАНИЦ

Публичный сервитут для размещения объекта электросетевого хозяйства «ВЛ-0,4кВ ТП-4129»

(наименование объекта, местоположение границ которого описано (далее - объект))

Раздел 1

Сведения об объекте		
№ п/п	Характеристики объекта	Описание характеристик
1	2	3
1	Местоположение объекта	Пермский край, город Пермь
2	Площадь объекта +/- величина погрешности определения площади (Р+/- Дельта Р)	64 кв.м ± 2 кв.м
3	Иные характеристики объекта	Публичный сервитут для размещения объекта электросетевого хозяйства «ВЛ-0,4кВ ТП-4129» на срок 49 лет

Раздел 2

Сведения о местоположении границ объекта					
1. Система координат <u>МСК-59, зона 2</u>					
2. Сведения о характерных точках границ объекта					
Обозначение характерных точек границ	Координаты, м		Метод определения координат характерной точки	Средняя квадратическая погрешность положения характерной точки (M_t), м	Описание обозначения точки на местности (при наличии)
	X	Y			
1	2	3	4	5	6
1	529049.25	2241139.34	Метод спутниковых геодезических измерений (определений)	0.10	–
2	529063.60	2241140.17	Метод спутниковых геодезических измерений (определений)	0.10	–
3	529063.37	2241144.16	Метод спутниковых геодезических измерений (определений)	0.10	–
4	529045.82	2241143.17	Метод спутниковых геодезических измерений (определений)	0.10	–
1	529049.25	2241139.34	Метод спутниковых геодезических измерений (определений)	0.10	–
3. Сведения о характерных точках части (частей) границы объекта					
Обозначение характерных точек части границы	Координаты, м		Метод определения координат характерной точки	Средняя квадратическая погрешность положения характерной точки (M_t), м	Описание обозначения точки на местности (при наличии)
	X	Y			
1	2	3	4	5	6
–	–	–	–	–	–

Схема расположения границ публичного сервитута объекта



Масштаб 1:1000

Используемые условные знаки и обозначения:

№1	- номер опоры
—	- граница публичного сервитута
—	- граница кадастрового деления
—	- граница населенного пункта
—	- граница земельного участка, имеющегося в ЕГРН
—	- граница ОКС, имеющаяся в ЕГРН
—	- граница охранной зоны, имеющейся в ЕГРН
59:01:4413924:34	- кадастровый номер земельного участка, имеющегося в ЕГРН
59:01:4413924	- номер кадастрового квартала
1 •	- обозначение характерных точек границ

ОПИСАНИЕ МЕСТОПОЛОЖЕНИЯ ГРАНИЦ

Публичный сервитут для размещения объекта электросетевого хозяйства «ВЛ-0,4кВ КТП-4146»

(наименование объекта, местоположение границ которого описано (далее - объект))

Раздел 1

Сведения об объекте		
№ п/п	Характеристики объекта	Описание характеристик
1	2	3
1	Местоположение объекта	Пермский край, город Пермь
2	Площадь объекта +/- величина погрешности определения площади (Р+/- Дельта Р)	649 кв.м ± 5 кв.м
3	Иные характеристики объекта	Публичный сервитут для размещения объекта электросетевого хозяйства «ВЛ-0,4кВ КТП-4146» на срок 49 лет

Раздел 2

Сведения о местоположении границ объекта					
1. Система координат <u>МСК-59, зона 2</u>					
2. Сведения о характерных точках границ объекта					
Обозначение характерных точек границ	Координаты, м		Метод определения координат характерной точки	Средняя квадратическая погрешность положения характерной точки (M_t), м	Описание обозначения точки на местности (при наличии)
	X	Y			
1	2	3	4	5	6
Зона1(1)	—	—	—	—	—
1	529659.52	2242178.34	Метод спутниковых геодезических измерений (определений)	0.10	—
2	529692.92	2242186.70	Метод спутниковых геодезических измерений (определений)	0.10	—
3	529691.94	2242190.58	Метод спутниковых геодезических измерений (определений)	0.10	—
4	529659.81	2242182.54	Метод спутниковых геодезических измерений (определений)	0.10	—
5	529635.66	2242192.26	Метод спутниковых геодезических измерений (определений)	0.10	—
6	529634.17	2242188.55	Метод спутниковых геодезических измерений (определений)	0.10	—
1	529659.52	2242178.34	Метод спутниковых геодезических измерений (определений)	0.10	—
Зона1(2)	—	—	—	—	—
7	529592.62	2242270.56	Метод спутниковых геодезических измерений (определений)	0.10	—
8	529596.54	2242271.32	Метод спутниковых геодезических измерений (определений)	0.10	—
9	529589.14	2242311.78	Метод спутниковых геодезических измерений (определений)	0.10	—
10	529579.37	2242326.64	Метод спутниковых геодезических измерений (определений)	0.10	—
11	529572.66	2242368.81	Метод спутниковых геодезических измерений (определений)	0.10	—
12	529571.93	2242368.69	Метод спутниковых геодезических измерений (определений)	0.10	—
13	529569.84	2242368.37	Метод спутниковых геодезических измерений (определений)	0.10	—
14	529568.69	2242368.18	Метод спутниковых геодезических измерений (определений)	0.10	—
15	529575.55	2242325.16	Метод спутниковых геодезических измерений (определений)	0.10	—
16	529585.36	2242310.26	Метод спутниковых геодезических измерений (определений)	0.10	—
7	529592.62	2242270.56	Метод спутниковых геодезических измерений (определений)	0.10	—
3. Сведения о характерных точках части (частей) границы объекта					
Обозначение характерных точек части границы	Координаты, м		Метод определения координат характерной точки	Средняя квадратическая погрешность положения характерной точки (M_t), м	Описание обозначения точки на местности (при наличии)
	X	Y			
1	2	3	4	5	6
—	—	—	—	—	—

Схема расположения границ публичного сервитута объекта



Масштаб 1:2000

Используемые условные знаки и обозначения:

№1	- номер опоры
—	- граница публичного сервитута
—	- граница кадастрового деления
—	- граница населенного пункта
—	- граница земельного участка, имеющегося в ЕГРН
—	- граница ОКС, имеющаяся в ЕГРН
—	- граница охранный зоны, имеющейся в ЕГРН
59:01:4413924:34	- кадастровый номер земельного участка, имеющегося в ЕГРН
59:01:4413924	- номер кадастрового квартала
1 ●	- обозначение характерных точек границ

ОПИСАНИЕ МЕСТОПОЛОЖЕНИЯ ГРАНИЦ

Публичный сервитут для размещения объекта электросетевого хозяйства «ВЛ-0,4кВ БКТП-1302»

(наименование объекта, местоположение границ которого описано (далее - объект))


Раздел 1

Сведения об объекте		
№ п/п	Характеристики объекта	Описание характеристик
1	2	3
1	Местоположение объекта	Пермский край, город Пермь
2	Площадь объекта +/- величина погрешности определения площади (Р+/- Дельта Р)	407 кв.м ± 5 кв.м
3	Иные характеристики объекта	Публичный сервитут для размещения объекта электросетевого хозяйства «ВЛ-0,4кВ БКТП-1302» на срок 49 лет

Раздел 2

Сведения о местоположении границ объекта					
1. Система координат <u>МСК-59, зона 2</u>					
2. Сведения о характерных точках границ объекта					
Обозначение характерных точек границ	Координаты, м		Метод определения координат характерной точки	Средняя квадратическая погрешность положения характерной точки (M_t), м	Описание обозначения точки на местности (при наличии)
	X	Y			
1	2	3	4	5	6
1	523540.70	2218509.57	Метод спутниковых геодезических измерений (определений)	0.10	—
2	523551.91	2218537.61	Метод спутниковых геодезических измерений (определений)	0.10	—
3	523563.06	2218566.13	Метод спутниковых геодезических измерений (определений)	0.10	—
4	523578.16	2218603.96	Метод спутниковых геодезических измерений (определений)	0.10	—
5	523574.44	2218605.44	Метод спутниковых геодезических измерений (определений)	0.10	—
6	523559.34	2218567.61	Метод спутниковых геодезических измерений (определений)	0.10	—
7	523548.19	2218539.09	Метод спутниковых геодезических измерений (определений)	0.10	—
8	523536.98	2218511.05	Метод спутниковых геодезических измерений (определений)	0.10	—
1	523540.70	2218509.57	Метод спутниковых геодезических измерений (определений)	0.10	—
3. Сведения о характерных точках части (частей) границы объекта					
Обозначение характерных точек части границы	Координаты, м		Метод определения координат характерной точки	Средняя квадратическая погрешность положения характерной точки (M_t), м	Описание обозначения точки на местности (при наличии)
	X	Y			
1	2	3	4	5	6
—	—	—	—	—	—

Схема расположения границ публичного сервитута объекта

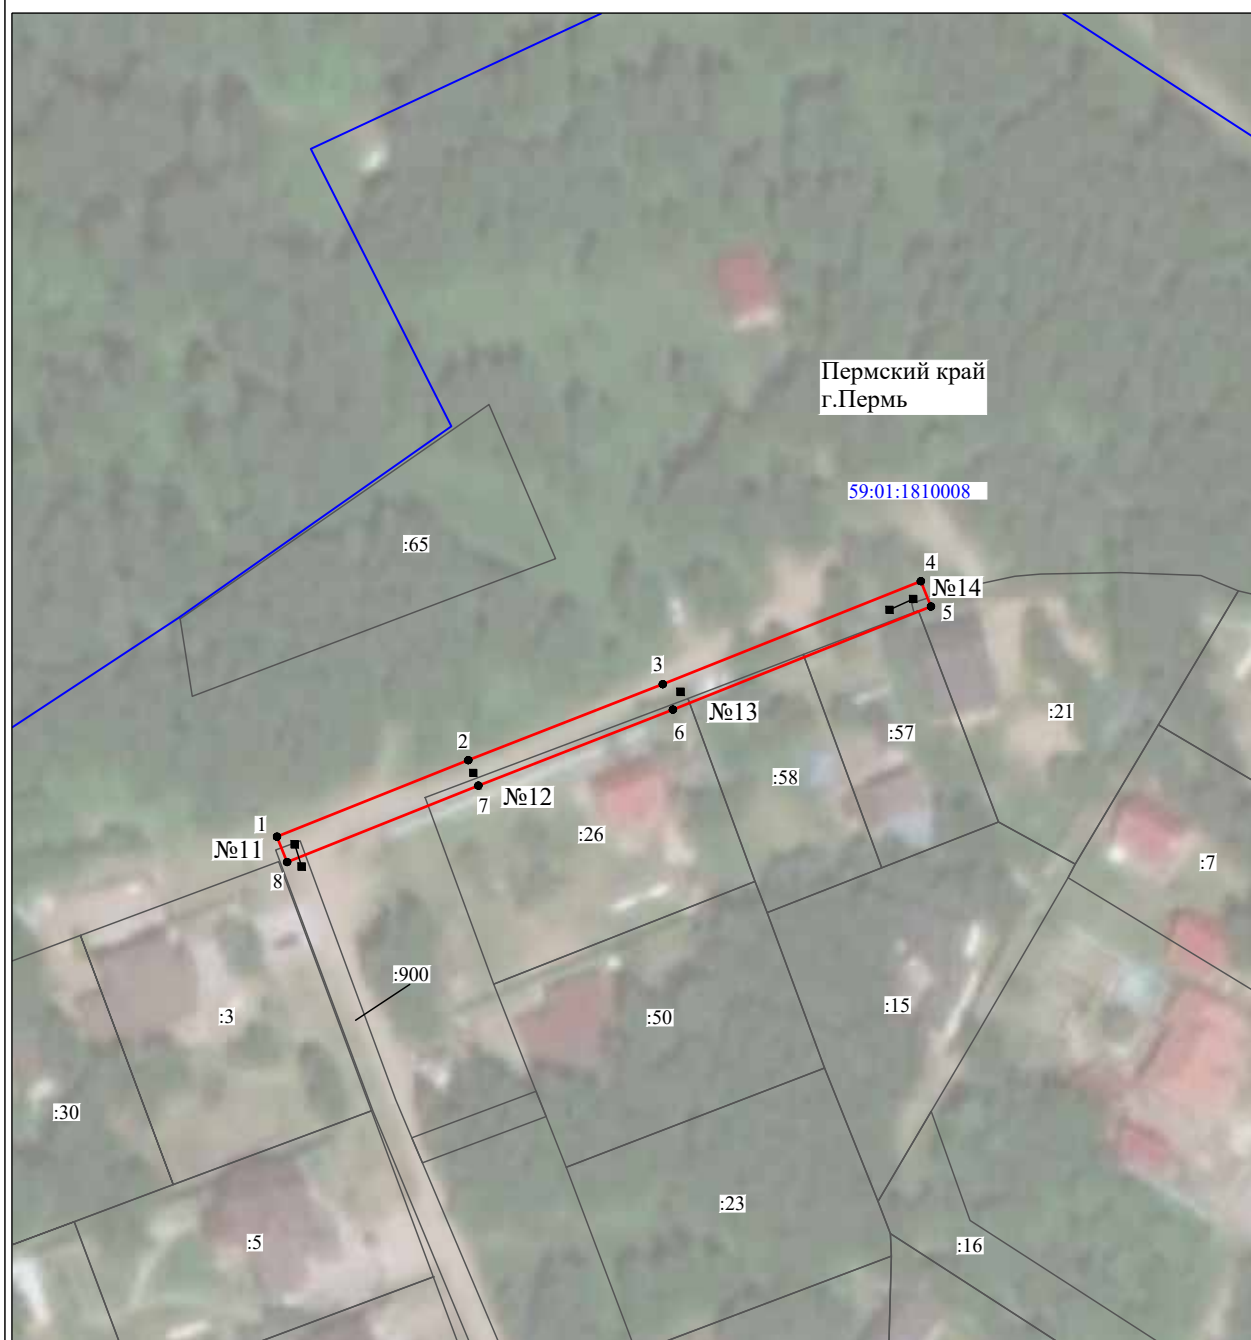

Масштаб 1:1000

Используемые условные знаки и обозначения:

№1	- номер опоры
—	- граница публичного сервитута
—	- граница кадастрового деления
—	- граница населенного пункта
—	- граница земельного участка, имеющегося в ЕГРН
—	- граница ОКС, имеющаяся в ЕГРН
—	- граница охранной зоны, имеющейся в ЕГРН
59:01:4413924:34	- кадастровый номер земельного участка, имеющегося в ЕГРН
59:01:4413924	- номер кадастрового квартала
1 •	- обозначение характерных точек границ

ПРОЕКТ

**Внесение изменений в Генеральный план города Перми,
утвержденный решением Пермской городской Думы
от 17.12.2010 № 205**

2021 год

ВВЕДЕНИЕ

Внесение изменений в Генеральный план города Перми, утвержденный решением Пермской городской Думы от 17.12.2010 № 205, подготовлено на основании предложений заинтересованных лиц в части развития объектов капитального строительства транспортной и инженерной инфраструктуры - элементов улично-дорожной сети, трамвайной сети, сети газоснабжения, изменения функционального зонирования, отображения сведений о планируемом размещении объектов федерального и регионального значения.

ВНЕСЕНИЕ ИЗМЕНЕНИЙ В ПОЛОЖЕНИЯ О ТЕРРИТОРИАЛЬНОМ ПЛАНИРОВАНИИ ГЕНЕРАЛЬНОГО ПЛАНА ГОРОДА ПЕРМИ

1. Таблицу 1 главы 4 «Показатели Генерального плана города Перми» изложить в следующей редакции:

«

Наименование структурных элементов территории города Перми и различных видов функциональных зон	Функциональная зона в соответствии с Приказом № 10*	Площадь, га
1. Функциональные зоны жилой и иной застройки - стандартные территории нормирования (СТН), в том числе:	-	11173,65
1.1 зона ядра городского центра - СТН-А	Зона смешанной и общественно-деловой застройки	190,66
1.2 зона городского центра - СТН-Б	Зона смешанной и общественно-деловой застройки	714,94
1.3 зона многофункциональной застройки срединной части города - СТН-В	Зона смешанной и общественно-деловой застройки	1426,22
1.4 зона многофункциональной жилой застройки - СТН-Г	Зона смешанной и общественно-деловой застройки	1273,75
1.5 зона жилой застройки - СТН-Д	Жилые зоны	879,53
1.6 зона удаленных городских центров - СТН-Е	Зона смешанной и общественно-деловой застройки	1476,98
1.7 зона средне- и малоэтажной застройки - СТН-Ж	Жилые зоны	2024,99
1.8 зона малоэтажной застройки - СТН-И	Жилые зоны	3186,58

2. Функциональные зоны - территории ситуативного проектирования (ТСП), в том числе:	-	63214,82
зоны нежилого назначения, в том числе:	-	62825,90
2.1. зона производственно-коммунальная - ТСП-П	Производственные зоны, зоны инженерной и транспортной инфраструктур	2698,81
2.2 зона промышленно-торговая - ТСП-ПТ	Производственные зоны, зоны инженерной и транспортной инфраструктур	8220,24
2.3 зона общественно-деловая, специализированная - ТСП-ОД	Общественно-деловые зоны	2074,80
2.4 зона открытых пространств, общественно-деловая – ТСП-ОПОД	Общественно-деловые зоны	15,95
2.5 зона рекреационных и специальных объектов - ТСП-Р	Зоны рекреационного назначения	5533,57
2.6 зона экологического природного ландшафта - ТСП-ЭП	Зона лесов	39940,15
2.7 зона сельскохозяйственного использования - ТСП-СХ	Зоны сельскохозяйственного использования	4342,38
зоны стабилизации, в том числе:	-	388,92
2.8 зона стабилизации жилой застройки - ТСП-Ж	Жилые зоны	388,92
3. На перспективу площадь территорий в границах санитарно-защитных зон (СЗЗ), установленных от предприятий в соответствии с законодательством Российской Федерации	-	16241

* - Приказ Министерства экономического развития РФ от 9 января 2018 г, N 10
«Об утверждении Требований к описанию и отображению в документах территориального планирования объектов федерального значения, объектов регионального значения, объектов местного значения и о признании утратившим силу приказа Минэкономразвития России от 7 декабря 2016 г, N 793»

».

2. В таблице 21 главы 8. Дополнительные положения в отношении показателей и мероприятий Генерального плана города Перми:

2.1. строку

«

Тр-12д	Улично-дорожная сеть	Ул. Пушкина от ул. Борчанинова до ул. Крисанова	Реконструкция	Проезжая часть 1+1 полос движения, устройство выделенной трамвайной линии, выделение полосы движения для велосипедистов, благоустройство по классу качества 2, дорожная разметка	Не требуется	119,2

»

изложить в редакции:

«

Тр-12д	Улично-дорожная сеть	Ул. Пушкина от ул. Борчанинова до ул. Крисанова	Реконструкция	Проезжая часть, устройство выделенной трамвайной линии, выделение полосы движения для велосипедистов, благоустрой	-	-

				ство по классу качества 2, дорожная разметка		

»;

3. В таблице 22 главы 8. Дополнительные положения в отношении показателей и мероприятий Генерального плана города Перми:

3.1. строку

«

Тр-78.1	Улично- дорожная сеть	Ул. Углеуральская на участке от пр. Паркового до ул. Строителей	Новое строительств о	Устройство проезжей части 1+1 полос движения, выделенной трамвайной линии, тротуаров, посадка деревьев, устройство освещения, дорожная разметка	Не требуе тся	-

»

изложить в редакции:

«

Тр-78.1	Улично- дорожная сеть	Ул. Углеуральская на участке от пр. Паркового до ул. 2-ая Шоссейная, трамвайно- пешеходная улица от ул. Углеуральская до ул. Петропавловск ая	Новое строительст во	Устройство проезжей части 1+1 полос движения, выделенной трамвайной линии, тротуаров, размещение оборудован ия, посадка деревьев,	Не требу ется	-

				устройство освещения, дорожной разметки		

»;

3.2. строку

«

Тр-78.3	Улично- дорожная сеть	Ул. Куфонина на участке от пр. Парковый до ул. Строителей	Реконструкц ия	Строительст во выделенной трамвайной линии	Не требуе тся	-

»

изложить в редакции:

«

Тр-78.3	Улично- дорожная сеть	Ул. Куфонина на участке от пр. Парковый до ул. Строителей	Реконструк ция	Строительс тво выделенной трамвайной линии, обустройств о трамвайног о кольца	Не требу ется	-

»;

3.3. исключить строку

«

Тр-83	улично- дорожная сеть	ул. Советская от пер. Тополевог о до Комсомольског о проспекта	реконструк ция	переустройст во проезжей части, 1+1 полос движения с дополнитель ной полосой перед перекрестко м, тротуаров, дождевой канализации, освещения, посадка деревьев	-	-

»;

3.4. дополнить строками следующего содержания:

«

Тр-100	Улично-дорожная сеть	Площадь Центрального рынка	Реконструкция	Переустройство пересечения в одном уровне	-	-
Тр-101	Улично-дорожная сеть	ул. Революции от площади Центрального рынка до ул. Куйбышева	Реконструкция	Устройство проезжей части, выделенной трамвайной линии, тротуаров, выделение полос движения для велосипедистов, посадка деревьев, устройство освещения, дорожной разметки, дождевой канализации	-	-
Тр-102	Улично-дорожная сеть	ул. Пушкина от ул. Борчанинова до ул. Попова	Реконструкция	Устройство проезжей части, выделенной трамвайной линии, тротуаров, выделение полос движения для велосипедистов, посадка деревьев, устройство	-	-

				освещения, дорожной разметки, дождевой канализации		
Тр-103	Улично-дорожная сеть	Ул. Борчанинова от ул. Пушкина до ул. Эпроновской	Новое строительство	Устройство проезжей части, тротуаров, посадка деревьев, устройство освещения, дорожной разметки, дождевой канализации	-	-
Тр-104	Улично-дорожная сеть	ул. Агатова от ул. Уинская до ул. Мраморная	Новое строительство	строительств о проезжей части 1 + 1 полос движения, выделение полосы движения для велосипедистов, благоустройс тво по классу качества 2, дорожная разметка	-	-
Тр-105	Улично-дорожная сеть	ул. Сапфирная от пр-кта Октябрят до Ивинского пк-та	Новое строительство	строительств о проезжей части 1 + 1 полос движения,	-	-

				выделение полосы движения для велосипедист ов, благоустройс тво по классу качества 2, дорожная разметка		
Тр- 106	Улично- дорожная сеть	ул. Грибоедова от ул. Уинской до ул. Лесной	Реконстру кция	строительств о проезжей части 2 + 2 полос движения, тротуаров, выделение полосы движения для велосипедист ов, благоустройс тво по классу качества 2, дорожная разметка	-	-

».

4. Дополнить таблицу 28 строками следующего содержания:

«

Г-38.1	газопровод ы среднего давления	газопровод среднего давления в микрорайоне Язовая (II очередь)	новое строитель ство	строительст во газопровода среднего давления	не требуется	-
Г-38.2	газорегулят орные пункты	газорегулятор ный пункт в микрорайоне Язовая (II	новое строитель ство	строительст во газорегулят орного	не требуется	-

		очередь)		пункта ГШРП-1		
Г-38.3	газопроводы низкого давления	газопровод низкого давления в микрорайоне Язовая (II очередь)	новое строительство	строительство газопровода низкого давления	не требуется	-
Г-39.1	газопроводы среднего давления	газопровод среднего давления в микрорайоне Голый Мыс	новое строительство	строительство газопровода среднего давления	не требуется	-
Г-39.2	газорегуляторные пункты	газорегуляторный пункт в микрорайоне Голый Мыс	новое строительство	строительство газорегуляторного пункта	не требуется	-
Г-39.3	газорегуляторные пункты	газорегуляторный пункт в микрорайоне Голый Мыс	новое строительство	строительство газорегуляторного пункта	не требуется	-
Г-39.4	газопроводы низкого давления	газопровод низкого давления в микрорайоне Голый Мыс	новое строительство	строительство газопровода низкого давления	не требуется	-

».

5. Часть 2 дополнить информацией:

«

Глава 14. Сведения о планируемых для размещения на территории городского округа объектах федерального значения

№ п п	Наименование объекта	Местоположение объекта	Мероприятие	Функциональны е зоны
1.	Рокадная железнодорожная линия со скоростным движением «Чернушка – Пермь»	г. Пермь	Строительство	не устанавливается
2.	Железная дорога «Азиатская - Чусовская – Левшино»	г. Пермь	Реконструкция	не устанавливается
3.	Железная дорога «Пермь – Соликамск»	г. Пермь	Реконструкция	не устанавливается
4.	Северный железнодорожный обход г. Перми	г. Пермь, Орджоникидзевски й, Мотовилихинский районы	Строительство северного железнодорожног о обхода г. Перми пропускной способностью 53 пары поездов в сутки	ТСП-ПТ
5.	Железнодорожная станция «Пермь- 2»	г. Пермь, ул. Ленина, д. 89	Реконструкция	ТСП-ПТ
6.	Станция «Пермь- Сортировочная»	г. Пермь, Дзержинский район	Реконструкция	ТСП-ПТ
7.	Вокзал «Пермь-2»	г. Пермь, ул. Ленина, д. 89	Реконструкция вокзала вместимостью 1700 человек	ТСП-ПТ
8.	Мост через р. Каму	г. Пермь, Дзержинский район	Реконструкция моста и	ТСП-ПТ

№ п п	Наименование объекта	Местоположение объекта	Мероприятие	Функциональны е зоны
			железнодорожны х путей общего пользования общей протяженностью 1,5 км	
9.	Пермский шлюз	г. Пермь, Камская ГЭС	Комплексная реконструкция гидротехнически х сооружений глубоководной системы	ТСП-ПТ
10.	Грузовой порт «Левшино»	г. Пермь, Орджоникидзевски й район, ул. Дачная, д. 14	Строительство новых причалов и терминалов	ТСП-ПТ
11.	Порт «Пермь»	г. Пермь, Дзержинский район, ул. Фоминская, д. 56	Строительство новых причалов и терминалов	ТСП-ПТ
12.	Средства управления воздушным движением, радиотехническог о обеспечения полетов и авиационной электросвязи аэропортов	г. Пермь	Количество вводимых средств - 4 единицы	ТСП-ПТ
13.	ВЛ 220 кВ Пермская ГРЭС - Соболи 1 и 2 цепь	г. Пермь, вблизи Восточного обхода	Реконструкция	не устанавливается
14.	ВЛ 220 кВ Камская ГЭС - Владимирская (комплексная реконструкция)	г. Пермь, вблизи Восточного обхода	Реконструкция	не устанавливается

№ п п	Наименование объекта	Местоположение объекта	Мероприятие	Функциональны е зоны
15.	ВЛ 220 кВ Камская ГЭС - Соболи (комплексная реконструкция)	г. Пермь, вблизи Восточного обхода	Реконструкция	не устанавливается
16.	Пермская ТЭЦ- 9	г. Пермь, Индустриальный район, ул. Промышленная, 103	Установка 2*ГТ- 75 и КУ и демонтаж турбоагрегата ВР-25-90/18	ТСП-ПТ
17.	ФБУН «Федеральный научный центр медико- профилактически х технологий управления рисками здоровью населения» Роспотребнадзора	г. Пермь, ул. Монастырская, д. 82	Реконструкция	ТСП-ОД
18.	Общежитие, федеральное государственное бюджетное образовательное учреждение высшего профессиональног о образования «Пермский национальный исследовательски й политехнический университет»	г. Пермь	Строительство	ТСП-ОД
19.	Пермский краевой суд, г. Пермь	г. Пермь, ул. Екатерининская , 33	Строительство	ТСП-ОД

№ п п	Наименование объекта	Местоположение объекта	Мероприятие	Функциональны е зоны
20.	Федеральное государственное бюджетное образовательное учреждение высшего образования "Пермский государственный гуманитарно- педагогический университет"	г. Пермь, ул. Пушкина, д. 46	Реконструкция здания спортивного зала	ТСП-ОД
21.	Пермский филиал ФГБОУ ВО "Волжский государственный университет водного транспорта"	г. Пермь, Б. Гагарина, д. 33	Строительство модульного учебно- тренажерного центра	ТСП-ОД

Глава 15. Сведения о планируемых для размещения на территории городского округа объектах регионального значения

№ пп	Наименование	Местоположение планируемого объекта	Функциональные зоны
Объекты образования и науки			
1.	Учебно-производственные мастерские по строительным специальностям КГАПОУ «Пермский строительный колледж»	г. Пермь, Комсомольский пр., 59	СТН, ТСП-ОД
2.	Строительство нового учебного корпуса и реставрация с приспособлением для современного использования главного учебного корпуса КГАПОУ «Пермский авиационный техникум имени А.Д. Швецова»	г. Пермь, Ленинский район	СТН, ТСП-ОД

№ пп	Наименование	Местоположение планируемого объекта	Функциональные зоны
3.	Реставрация и приспособление для современного использования учебного корпуса ГБПОУ «Пермский политехнический колледж им. Н.Г. Славянова»	г. Пермь, Мотовилихинский район	СТН, ТСП-ОД
4.	Реконструкция учебного корпуса КГАПОУ «Пермский техникум профессиональных технологий и дизайна»: актовый зал; мастерские для закройщиков, для сервиса домашнего и коммунального хозяйства	г. Пермь, ул. Чернышевского, 11	СТН, ТСП-ОД
5.	Общежитие для иногородних студентов в городе Перми	г. Пермь, Мотовилихинский район	СТН, ТСП-ОД
6.	Реконструкция здания ГБПОУ «Пермский государственный профессионально-педагогический колледж» для открытия школы	г. Пермь, ул. Хабаровская, 36	СТН, ТСП-ОД
7.	Строительство общежития КГАПОУ «Пермский авиационный техникум им. А.Д. Швецова»	г. Пермь, Ленинский район	СТН, ТСП-ОД
8.	Строительство Центра выявления и поддержки одаренных детей	г. Пермь, Ленинский район	СТН, ТСП-ОД
9.	Строительство и обустройство территории международного образовательного кампуса (ООО «Талма-Пермь»)*	г. Пермь, ул. Куйбышева, д. 49	СТН, ТСП-ОД
10.	Строительство спортивного зала КГБ ОСУВУ «Уральское подворье»	г. Пермь, Индустриальный район	СТН, ТСП-ОД
11.	Строительство спортивного зала ГБПОУ «Пермский химико-технологический техникум»	Пермский городской округ	СТН, ТСП-ОД
12.	Строительство общежития при ГБПОУ «Пермский базовый медицинский	Пермский городской округ	СТН, ТСП-ОД

№ пп	Наименование	Местоположение планируемого объекта	Функциональные зоны
	колледж»		
13.	Строительство лабораторного корпуса при ГБПОУ «Пермский базовый медицинский колледж»	Пермский городской округ	СТН, ТСП-ОД
14.	Строительство здания общежития КГАПОУ «Пермский строительный колледж»	Пермский городской округ	СТН, ТСП-ОД
15.	Реставрация и приспособление для современного использования корпусов ГУ ДО «Пермский краевой центр «Муравейник»	г. Пермь, ул. Пушкина, 76	СТН, ТСП-ОД
Объекты регионального значения в области культуры			
16.	Егошихинский природный тематический парк	Пермский городской округ	ТСП-Р, ТСП-ЭП
17.	Культурно-образовательный центр «Город мастеров»	Пермский городской округ	СТН, ТСП-ОД
18.	Конгрессно-выставочный комплекс	Пермский городской округ	СТН, ТСП-ОД
19.	Строительство новой сцены для ГКБУК «Пермский академический театр оперы и балета им. П.И. Чайковского»	г. Пермь, Ленинский район	СТН, ТСП-ОД
20.	Зоопарк в г. Перми	г. Пермь, Индустриальный район	ТСП-Р
21.	Культурно-рекреационное пространство, г. Пермь: 1 этап: «Здание Пермской государственной художественной галереи» 2 этап: Приспособление объекта культурного наследия «Корпус производственных железнодорожных мастерских» для современного использования под музейно-культурный комплекс 3 этап: Музей современного искусства 4	г. Пермь, Ленинский район, завод им. А.А.Шпагина	СТН, ТСП-ОД

№ пп	Наименование	Местоположение планируемого объекта	Функциональные зоны
	этап: Линейные объекты, сети инженерно-технического обеспечения 5 этап: Благоустройство территории		
22.	Приспособление для современного использования объекта культурного наследия регионального значения «Администрация области и КДЦ»(большого зрительного зала филармонии)	г. Пермь, Ленинский район	СТН, ТСП-ОД
23.	Мотовилихинский индустриальный тематический парк	г. Пермь, Мотовилихинский район	ТСП-Р
24.	Театр (Создание функционального и современного театра)	Пермский городской округ	СТН, ТСП-ОД
25.	Краевая музыкальная школа г. Пермь	Пермский городской округ	СТН, ТСП-ОД
26.	Реконструкция здания ГКУБ «Пермский академический театр оперы и балета им. П.И. Чайковского»	г. Пермь, ул. Петропавловская, 25а	СТН, ТСП-ОД
Объекты физической культуры и массового спорта			
27.	Приобретение объектов недвижимого имущества: спортивная база «Пермские Медведи» ; универсальный дворец спорта «Молот»	г. Пермь, Мотовилихинский район	СТН, ТСП-ОД
28.	Реконструкция манежа «Спартак»	г. Пермь, ул. Рабочая, 9	СТН, ТСП-ОД

№ пп	Наименование	Местоположение планируемого объекта	Функциональные зоны
29.	Ледовый дворец спорта «Региональный центр по фигурному катанию»	г. Пермь, ул. Шпальная, 2	СТН, ТСП-ОД
30.	Многофункциональная спортивная арена на 10 500 зрительских мест	Пермский городской округ	СТН, ТСП-ОД
31.	Многофункциональный спортивный комплекс с универсальными спортивными залами стадиона «Энергия»	г. Пермь, Ленинский район	СТН, ТСП-ОД
32.	Олимпийский Бассейн в г. Перми Центр водных видов спорта	Пермский городской округ	СТН, ТСП-ОД
33.	Реконструкция стадиона «Юность» и капитальный ремонт дворца спорта «ОРЛЕНОК» г. Пермь	г. Пермь, ул. Революции, 27, ул. Сибирская, 47	СТН, ТСП-ОД
34.	Ледовая арена в городе Перми	Пермский городской округ	СТН, ТСП-ОД
35.	Реконструкция лыжно-биатлонного комплекса с лыжероллерной трассой в г. Перми	г. Пермь, Мотовилихинский район	ТСП-Р
36.	Строительство ледового комплекса по адресу: ул. Лебедева, 46а	г. Пермь, ул. Лебедева, 46а	СТН, ТСП-ОД
37.	Строительство ледового комплекса в м/р Ива	г. Пермь, Мотовилихинский район	СТН, ТСП-ОД
38.	Концертно-спортивный комплекс : 1 этап: Универсальная спортивная арена; 2 этап: Благоустройство	г. Пермь, Дзержинский район	СТН, ТСП-ОД
Объекты здравоохранения			
39.	Детская поликлиника в Орджоникидзевском районе, г. Пермь	г. Пермь, Орджоникидзевский район	СТН, ТСП-ОД
40.	Детская поликлиника в Свердловском районе, г. Пермь	г. Пермь, Свердловский район	СТН, ТСП-ОД
41.	Детская поликлиника в Индустриальном районе, г.	г. Пермь, Индустриальный	СТН, ТСП-ОД

№ пп	Наименование	Местоположение планируемого объекта	Функциональные зоны
	Пермь	район	
42.	Детская поликлиника в Индустриальном районе, г. Пермь	г. Пермь, Индустриальный район	СТН, ТСП-ОД
43.	Пермская клиническая инфекционная больница № 1, г. Пермь	Пермский городской округ	СТН, ТСП-ОД
44.	«Стационар краевой психиатрической больницы»	Пермский городской округ	СТН, ТСП-ОД
45.	Детская поликлиника в Мотовилихинском районе, г. Пермь	г. Пермь, Мотовилихинский район	СТН, ТСП-ОД
46.	Детская поликлиника в Кировском районе, г. Пермь	г. Пермь, Кировский район	СТН, ТСП-ОД
47.	Психоневрологический диспансер с дневным стационаром, г. Пермь (Свердловский район)	г. Пермь, Свердловский район	СТН, ТСП-ОД
48.	Строительство хирургического корпуса ГБУЗ ПК «Клиническая медико-санитарная часть № 1»	Пермский городской округ	СТН, ТСП-ОД
49.	Строительство фтизиатрического стационара	Пермский городской округ	СТН, ТСП-ОД
50.	Строительство лечебного корпуса-пристроя ГБУЗ ПК «Городская клиническая больница № 3»	Пермский городской округ	СТН, ТСП-ОД
51.	Строительство многопрофильного лечебно-поликлинического корпуса с реконструкцией хирургического и лечебного корпусов ГБУЗ ПК «Пермский краевой онкологический диспансер», г. Пермь	Пермский городской округ	СТН, ТСП-ОД
52.	Поликлинический фтизиопульмонологический корпус, г. Пермь (Индустриальный район)	г. Пермь, Индустриальный район	СТН, ТСП-ОД

№ пп	Наименование	Местоположение планируемого объекта	Функциональные зоны
53.	Городская клиническая поликлиника, г. Пермь (Ленинский район)	г. Пермь, Ленинский район	СТН, ТСП-ОД
54.	Строительство лечебного корпуса ГБУЗ ПК «ГДКБ № 9 им. Пичугина П.И.»	Пермский городской округ	СТН, ТСП-ОД
55.	Строительство станции скорой медицинской помощи	Пермский городской округ	СТН, ТСП-ОД
56.	Строительство многопрофильной больницы в микрорайоне «Камская долина»	г. Пермь, Ленинский район, микрорайон «Камская долина»	СТН, ТСП-ОД
57.	Лечебный многопрофильный корпус в Орджоникидзевском районе г. Перми	г. Пермь, Орджоникидзевский район	СТН, ТСП-ОД
58.	Строительство хирургического корпуса с приемно-диагностическим отделением и двумя надземными переходами с благоустройством территории и реконструкцией инженерных сетей ГБУЗ ПК «ГКБ им. М.А.Тверье», г. Пермь (Индустриальный район)*	г. Пермь, Индустриальный район	СТН, ТСП-ОД
59.	Строительство муниципального округного медицинского комплекса (ООО «Управление проектами»)*	Пермский городской округ	СТН, ТСП-ОД
60.	Строительство зданий кардиологического диспансера	Пермский городской округ	СТН, ТСП-ОД
Объекты социального обслуживания			
61.	Реконструкция КГАУ «Верхне-Курьинский геронтологический центр»	г. Пермь, ул. 13-я Линия, 12	СТН, ТСП-ОД
62.	Строительство жилого корпуса дома-интерната для престарелых и инвалидов	г. Пермь, ул. Лобвинская, д. 42 (Орджоникидзевский район)	СТН, ТСП-ОД

№ пп	Наименование	Местоположение планируемого объекта	Функциональные зоны
63.	Строительство детского реабилитационного центра в г. Перми	г. Пермь, Ленинский район	СТН, ТСП-ОД
Объекты отдыха и туризма			
64.	Многофункциональный центр с гостиницей в границах улиц Монастырская – Попова – Петропавловская – Осинская г. Пермь*	Пермский городской округ	СТН, ТСП-ОД
65.	Многофункциональный комплекс с аквапарком, фитнес-центром и гостиницей в городе Перми*	Пермский городской округ	СТН, ТСП-ОД
66.	Строительство гостиничного комплекса 4-5* на земельном участке по адресу	г. Пермь, ул. Окулова, 14	СТН, ТСП-ОД
Объекты санаторно-курортного назначения			
67.	Оздоровительный термальный комплекс «TERMOLAND»	Пермский городской округ	ТСП-ОД
Прочие объекты обслуживания			
68.	Реставрация и приспособление для современного использования объекта культурного наследия регионального значения «Дом купцов Боброва и Гаврилова»	г. Пермь, ул. Советская, д. 56	СТН, ТСП-ОД
Иные объекты регионального значения			
69.	Строительство социального жилья в Пермском крае	Пермский городской округ	СТН, ТСП-ОД
Предприятия и объекты добывающей и обрабатывающей промышленности			
70.	Производство готовых лекарственных средств ЗАО «Медисорб»**	г. Пермь, ул. Гальперина, 6	ТСП-П
71.	Строительство эстакады налива светлых нефтепродуктов и строительство 6 железно-дорожных путей на подъездных путях парка	г. Пермь, Индустриальный район	ТСП-П

№ пп	Наименование	Местоположение планируемого объекта	Функциональные зоны
	смещения топлив. ООО «ЛУКОЙЛ-Пермнефтеоргсинтез»*		
72.	Строительство завода по производству бурового инструмента (ООО «ПФ Сокол»)*	Пермский городской округ	ТСП-П
73.	Сила картона (комплексная модернизация картоноделательной машины КМД КП-06) (ООО «Уралбумага»)*	г. Пермь, ул. Сухумская, 4	ТСП-П
74.	Комплексный проект по модернизации и расширению существующего производства спиртных напитков (ООО Бастион осн. 1942г.)*	Пермский городской округ	ТСП-П
75.	Создание автоматизированной линии глубокой переработки вторичного полиэтилентерефталата и производства жесткой упаковки для пищевых продуктов (ООО «Упакс-Юнити»)*	г. Пермь, ул. Героев Хасана, 76	ТСП-П
76.	Создание производственного комплекса серийного изготовления РД-191 и других перспективных жидкостных ракетных двигателей (2014-2025) (ПАО «Протон-ПМ», ООО «Космос Строй»)*	г. Пермь, Комсомольский пр., 93	ТСП-П
77.	Проект производства лущеного шпона листовных пород в объеме до 60 тыс. м3 в год на площадке «Красный Октябрь» (ООО «Красный Октябрь»)*	г. Пермь, ул. 9-го Января, 16	ТСП-П

№ пп	Наименование	Местоположение планируемого объекта	Функциональные зоны
78.	Строительство административно-лабораторного корпуса и здания кернохранилища Центра исследования керна и пластовых флюидов» (ООО «Лукойл-Инжиниринг» (координатор реализации инвестиционного проекта на территории Пермского края – Филиал ООО «ЛУКОЙЛ-Инжиниринг» «ПермНИПИнефть» в г. Перми)*	Пермский городской округ	ТСП-П
Объекты утилизации, обезвреживания, размещения отходов производства и потребления			
79.	Строительство «Экотехнопарк г. Перми»	Пермский городской округ	ТСП-П
Автомобильные дороги			
80.	Участок шоссе Космонавтов от р. Мулянки до аэропорта Большое Савино. Реконструкция	Пермский городской округ, шоссе Космонавтов от р. Мулянки до аэропорта Большое Савино	-
81.	Автомобильная дорога «Восточный обход г. Перми» (II очередь). Строительство / реконструкция	Пермский городской округ «Восточный обход г. Перми»	-
82.	Автомобильная дорога «Строительство автомобильной дороги «Переход ул. Строителей от ул. Куфониной до ул. Стахановской». Строительство	г. Пермь, переход ул. Строителей от ул. Куфониной до ул. Стахановской	-
83.	Дополнительный выезд с промышленного узла «Осенцы» г. Перми. Строительство	г. Пермь, Индустриальный район, «Осенцы»	-
84.	Реконструкция автомобильной дороги «Пермь – Ильинский»	Пермский городской округ	-

№ пп	Наименование	Местоположение планируемого объекта	Функциональные зоны
85.	Реконструкция участков автомобильных дорог, находящихся на территории Пермского городского округа	Пермский городской округ	-
86.	Устройство дополнительных полос движения в сторону подъема на автомобильных дорогах регионального или межмуниципального значения Пермского края	Пермский городской округ	-
87.	Автомобильная дорога «Переход ул. Старцева – пр. Октябрят – ул. Целинной». Строительство	г. Пермь, переход ул. Старцева – пр. Октябрят – ул. Целинной	-
88.	Участок шоссе Космонавтов от ул. Архитектора Свиязева до моста через р. Мулянка включительно со строительством транспортной развязки в двух уровнях на пересечении с ул. Промышленной и Оверятской. Реконструкция	г. Пермь, участок шоссе Космонавтов от ул. Архитектора Свиязева до моста через р. Мулянка	-
89.	Автомобильная дорога Северный обход г. Перми. Строительство	Пермский городской округ, Автомобильная дорога «Северный обход г. Перми»	-
90.	ул. Соликамская г. Перми от ул. Первомайская до пл. Восстания. Реконструкция	г. Пермь, ул. Соликамская от ул. Первомайская до пл. Восстания	-
Комплексные объекты транспортной инфраструктуры			
91.	Логистический почтовый центр в г. Перми	Пермский городской округ	ТСП-П, -ОД
92.	Транспортно-логистический комплекс на базе станции Блочная. Строительство	Пермский городской округ	ТСП-П, -ОД
93.	Транспортно-логистический комплекс на базе станции Осенцы. Строительство	Пермский городской округ	ТСП-П, -ОД
Объекты автомобильного пассажирского транспорта			

№ пп	Наименование	Местоположение планируемого объекта	Функциональные зоны
94.	Создание транспортно-пересадочного узла на базе железнодорожного вокзала Пермь-II со строительством автовокзала и обустройством прилегающей территории	г. Пермь, ул. Ленина, 89	ТСП-ОД, -П
95.	Создание транспортно-пересадочного узла «Мотовилиха» со строительством автовокзала и обустройством прилегающей территории	г. Пермь, Мотовилихинский район	ТСП-ОД, -П
96.	Автовокзал в составе интермодального многофункционального пересадочного узла Пермь II. Новое строительство. Строительные работы, благоустройство. г. Пермь	г. Пермь, ул. Ленина, 89	ТСП-ОД, -П
97.	Автостанция «Южная», г. Пермь. Реконструкция	г. Пермь, ул. Ижевская, 2	СТН, ТСП-ОД, П
98.	Автовокзал г. Перми. Реконструкция	г. Пермь, ул. Революции, 68	ТСП-ОД, -ПТ, -П
Объекты обслуживания и хранения автомобильного транспорта			
99.	АГЗС (реконструкция)	Пермский городской округ	ТСП-П
100.	АЗС (реконструкция)	Пермский городской округ	ТСП-П
Линии общественного пассажирского транспорта			
101.	Канатная дорога в Егошихинском тематическом парке	Пермский городской округ	ТСП ОД, -П, -Р
Искусственные дорожные сооружения			
102.	Надземные пешеходные переходы через автомобильные дороги. Строительство	Пермский городской округ	ТСП-П
103.	Мостовой переход через р. Кама в створе ул. Крисанова с подходами	г. Пермь, ул. Крисанова	ТСП-П

№ пп	Наименование	Местоположение планируемого объекта	Функциональные зоны
104.	Строительство транспортной развязки в разных уровнях на пересечении ул. Углеуральской и Транссибирской магистрали в г. Перми	г. Пермь, пересечение ул. Углеуральской и Транссибирской магистрали	ТСП-П
105.	Реконструкция транспортной развязки в разных уровнях на пересечении ул. Вишерской и Транссибирской магистрали в г. Перми	г. Пермь, пересечение ул. Вишерской и Транссибирской магистрали	ТСП-П
Электростанции			
106.	Реконструкция Пермской ТЭЦ-13	г. Пермь, ул. Гайвинская, 109	ТСП-П
Электроподстанции			
107.	Реконструкция ПС 110/6 кВ Северная. Замена ЗРУ-6 кВ на 36 ячеек (36 шт), установка 2БКРП на 14 ячеек 6 кВ взамен РП-13 (0.8 МВА) и строительство КЛ 6 кВ - 8,106 км	г. Пермь, Орджоникидзевский район	ТСП-П
108.	Реконструкция ПС 110/35/10 кВ «Долина» (КРУЭ 110 кВ, ВВ 35 кВ, разъединители 35 кВ, ТТ 35 кВ, ТН 35 кВ, перезавод ВКЛ-110 кВ) (1шт.)	г. Пермь, Ленинский район	ТСП-П
109.	Реконструкция ПС 110/35/6 кВ «Южная», строительство КЛ 110-35-6 кВ, строительство ремонтной базы Южного РЭС	г. Пермь, Индустриальный район	ТСП-П
110.	Реконструкция ПС 110/35/6 кВ «Пермь» (в т.ч. замена порталов ОРУ-110 кВ)	г. Пермь, Мотовилихинский район	ТСП-П
111.	Реконструкция ПС 110 кВ Технологическая (замена силовых трансформаторов 2х25 МВА на 2х40 МВА, РУ-6(10)кВ)	г. Пермь, Свердловский район	ТСП-П
112.	Модернизация ПС 110/35/6 кВ Талица. Установка защиты от дуговых замыканий в 14 ячейках	г. Пермь, Орджоникидзевский район	ТСП-П

№ пп	Наименование	Местоположение планируемого объекта	Функциональные зоны
	КРУН 6 кВ (2 комплекта)		
113.	Реконструкция ПС 110/6 кВ Шлюзовая	г. Пермь, Орджоникидзевский район	ТСП-П
114.	Реконструкция ПС Егошиха 110/35/6 кВ	г. Пермь, Свердловский район	ТСП-П
115.	Реконструкция ПС 110/6 кВ Бахаревка (со строительством нового кабельного канала в сторону ул. Васильева и реконструкцией распределительной сети 10 кВ)	г. Пермь, Свердловский район	ТСП-П
116.	Модернизация ПС 110/6 кВ Строительная. Монтаж устройства компенсации емкостных токов (1 компл., КЛ 6 кВ - 0.140 км), Модернизация ПС 110/6 кВ Строительная. Установка защиты от дуговых замыканий на 1С- 2С кВ КРУН 6 кВ (27 шт)	г. Пермь, Орджоникидзевский район	ТСП-П
117.	Строительство объекта электросетевого комплекса ПС 110/35/6 кВ «Разгуляй-1»	г. Пермь, Ленинский район	ТСП-П
118.	Модернизация ПС 110/35/6 кВ Западная. Установка защиты от дуговых замыканий на 1С и 2С ЗРУ 6 кВ (2 компл.), Аварийно-восстановительные работы ПС 110кВ «Западная» (замена 3 ячеек КМ-1Ф-20), Техническое перевооружение ПС 110 кВ Западная ПО ЗЭС (изменение трассы кабелей вторичных цепей 0,4 кВ, 1шт.)	г. Пермь, Дзержинский район	ТСП-П
119.	Реконструкция ПС 110/6 кВ Балатовская с заменой МВ-6 кВ на ВВ-6 кВ (КЛ-6 кВ -	г. Пермь, Индустриальный район	ТСП-П

№ пп	Наименование	Местоположение планируемого объекта	Функциональные зоны
	1.424 км, 56 шт)		
120.	Модернизация ПС 110/35/6 кВ Балмошная. Монтаж устройства компенсации емкостных токов (1 компл., КЛ-6 кВ - 0.135 км)	г. Пермь, Мотовилихинский район	ТСП-П
121.	Реконструкция ПС 110 кВ Малахит. Напряжение – 110 кВ. г. Пермь	г. Пермь, Орджоникидзевский район	ТСП-П
122.	Реконструкция ПС 110/35/6 кВ Данилиха. Замена на КРУЭ-110 кВ (11 ячеек)	г. Пермь, Свердловский район	ТСП-П
123.	Реконструкция ПС 110 кВ Краснова. Монтаж секционной перемычки по стороне 110 кВ	г. Пермь, Свердловский район	ТСП-П
124.	Техническое перевооружение ПС 110 кВ Голованы. Замена МВ на ВВ 35 кВ (5 шт.)	г. Пермь, Орджоникидзевский район	ТСП-П
125.	Реконструкция ПС 110 кВ Бор. Замена ОД и КЗ на ЭВ 110 кВ (2 шт.)	г. Пермь, Ленинский район	ТСП-П
126.	Техническое перевооружение заходов ЛЭП 110 кВ на ПС 110 кВ Разгуляй от КВЛ 110 кВ Владимирская – ЗИЛ 1 цепь с отпайками и КВЛ 110 кВ Камская ГЭС – ЗИЛ 2 цепь с отпайками	г. Пермь, Ленинский, Мотовилихинский, Орджоникидзевский районы	ТСП-П
127.	Реконструкция ПС 110 кВ Разгуляй (замена силовых трансформаторов 2х25 МВА на 2х40 МВА)	г. Пермь, Ленинский район	ТСП-П
128.	Реконструкция ПС 110 кВ Мост (замена силовых трансформаторов 2х25 МВА на 2х40 МВА)	г. Пермь, Кировский район	ТСП-П
129.	Модернизация ПС 35/6 кВ Центральная. Установка защит от дуговых замыканий в 38 ячейках 1С -3С ЗРУ 6 кВ (2 комплекта)	г. Пермь, Ленинский район	ТСП-П

№ пп	Наименование	Местоположение планируемого объекта	Функциональные зоны
130.	Реконструкция ПС 35/6 кВ Телефонная	г. Пермь, Дзержинский район	ТСП-П
131.	Реконструкция ПС 35/6 кВ Грачева	г. Пермь, Мотовилихинский район	ТСП-П
132.	Реконструкция ПС 35/6 кВ Закамская (организация второго питания 35 кВ)	г. Пермь, Кировский район	ТСП-П
133.	Реконструкция РУ 6 кВ ПС 35/6 кВ Дзержинская (замена ТТ), входящей в ЭСК ПС 35/6 кВ Дзержинская, для электроснабжения общежития по адресу: Пермский край, г.Пермь, Дзержинский район, ул. Петропавловская, 115, 117, 121 (кад. номер зем. участка 59:01:4410057:1) (1компл.)	г. Пермь, Дзержинский район	ТСП-П
134.	Реконструкция ПС 35/6 кВ Судозавод	г. Пермь, Кировский район	ТСП-П
135.	Реконструкция яч. №6 РУ 6 кВ ПС 35/10/6 кВ Первомайская (установка ТТ, наладка РЗА), реконструкция (замена) участка КЛ 6 кВ Пермстрой яч. №6 ПС 35/10/6 кВ Первомайская протяженность 0,0927 км, входящих в ЭСК ПС 35/10/6 кВ Первомайская, для электроснабжения объектов предприятия по адресу: Пермский край, г. Пермь, Индустриальный район, ул. Энергетиков, 39 (кад. номер зем. участка 59:01:4413798:190) (0,0927 км, 1 компл.), Модернизация ПС 35/10/6 кВ Первомайская. Монтаж устройства компенсации емкостных токов (1 компл.), Проектирование реконструкции ПС 35/10/6 кВ	г. Пермь, Индустриальный район	ТСП-П

№ пп	Наименование	Местоположение планируемого объекта	Функциональные зоны
	Первомайская. Перевод на напряжение 110 кВ, замена силовых трансформаторов 2х16 МВА + 5,6 МВА + 6,3 МВА на 2х40 МВА (1 шт)		
136.	Реконструкция ПС 35/6 кВ Лесозаводская	г. Пермь, Орджоникидзевский район	ТСП-П
137.	Реконструкция ПС 35/6 кВ «Заозерье» (ОРУ-35 кВ, замена тр-ров 2х4 МВА на 2х6.3 МВА)	г. Пермь, Орджоникидзевский район	ТСП-П
138.	Модернизация ПС 35/6 кВ Набережная. Монтаж устройства компенсации емкостных токов (1 компл.)	г. Пермь, Ленинский район	ТСП-П
139.	Реконструкция ЗРУ 35 кВ ПС 35 кВ Театральная. Переключение двух КЛ 35 кВ	г. Пермь, Ленинский район	ТСП-П
140.	Техническое перевооружение ПС 35 кВ Кристалл. Замена МВ на ВВ 35 кВ (3 шт.)	г. Пермь, Свердловский район	ТСП-П
141.	Техническое перевооружение ПС 35 кВ Река. Замена МВ на ВВ 35 кВ (6 шт.). Замена МВ на ВВ 6 кВ (16 шт.)	г. Пермь, Орджоникидзевский район	ТСП-П

№ пп	Наименование	Местоположение планируемого объекта	Функциональные зоны
142.	Техническое перевооружение ПС 35 кВ Гайва. Замена МВ на ВВ 35 кВ (6 шт.)	г. Пермь, Орджоникидзевский район	ТСП-П
143.	ТП-1 6/0,4 кВ	г. Пермь, Ленинский район	ТСП-П
144.	ТП-2 6/0,4 кВ	г. Пермь, Ленинский район	ТСП-П
145.	ТП-3 6/0,4 кВ	г. Пермь, Ленинский район	ТСП-П
146.	Строительство ТП 6/0,4кВ и КЛ 6 кВ	Пермский городской округ	ТСП-П
Линии электропередачи (ЛЭП)			
147.	Реконструкция ВЛ 110 кВ ТЭЦ№13-Кудымкар Ц1 (расширение трассы ВЛ до границ охранной зоны) 12 га	Пермский городской округ	-
148.	Реконструкция ВЛ 110 кВ ТЭЦ-13 – Долина	г. Пермь, Орджоникидзевский, Ленинский районы	-
149.	ВЛ-110 кВ «Владимирская - Данилиха» цепь 1,2 (инвентарный номер 94521, диспетчерское наименование – ВЛ 110 кВ Соболи – Данилиха I, II цепь)	г. Пермь, Свердловский район	-
150.	ВЛ-110 отпайка на ПС от цепи № II (инвентарный номер 93819, диспетчерское наименование – ВЛ 110 кВ отпайка на ПС «Бахаревка» I, II цепь от ВЛ 110 кВ Соболи – Данилиха I, II цепь)	г. Пермь, Свердловский район	-
151.	ВЛ – 110 отпайка на ПС «Бахаревка» от ВЛ 110 кВ «Владимирская - Химкомплекс» (инвентарный номер 93818, диспетчерское наименование – ВЛ 110 кВ отпайка на ПС «Бахаревка» I, II цепь от ВЛ 110 кВ соболи – Данилиха I, II цепь)	г. Пермь, Свердловский район	-
152.	Реконструкция ВЛ 35 кВ ТЭЦ-9 – Лобаново	г. Пермь, Индустриальный район	-

№ пп	Наименование	Местоположение планируемого объекта	Функциональные зоны
153.	Реконструкция ВЛ 35 кВ Левшино – ПДК	г. Пермь, Орджоникидзевский район	-
154.	Реконструкция ВЛ 35 кВ ТЭЦ-13 – Заозерье	г. Пермь, Орджоникидзевский район	-
155.	Реконструкция ВЛ 35 кВ Гудкова с переводом на напряжение 110 кВ до ПС Гудкова от КВЛ 110 кВ Заостровка – Западная с отпайкой на ПС Машиностроитель и от ПС 110 кВ Южная	г. Пермь, Дзержинский, Индустриальный районы	-
156.	Строительство КЛ 110 кВ Данилиха-Берег	г. Пермь, Свердловский, Ленинский районы	-
157.	Строительство КЛ 110 кВ Южная – Плеханова 1,2 с переводом ПС 35 кВ Плеханова на напряжение 110 кВ	г. Пермь, Индустриальный, Дзержинский районы	-
158.	Реконструкция участка ВЛ 110 кВ «ТЭЦ-9 - Заостровка», ц.1,2 от ЗРУ Пермской ТЭЦ-9 до опоры №12 включительно	г. Пермь, Индустриальный, Дзержинский районы	-
159.	Строительство КЛ 35 кВ ПС Берег - ПС Телефонная протяженностью 2х1,251 км и реконструкция ПС 35/6 кВ Телефонная (установка двух линейных разъединителей 35 кВ - 1 компл.)	г. Пермь, Дзержинский, Ленинский районы	-
Сети водоснабжения			
160.	Строительство межмуниципального водовода от г. Перми до г. Краснокамск	Пермский городской округ; Краснокамский городской округ, г. Краснокамск	-
Сети электросвязи			
161.	ВОЛП «Башкултаево – Пермь»	Пермский городской округ; Пермский муниципальный район, Савинское сельское поселение,	-

№ пп	Наименование	Местоположение планируемого объекта	Функциональные зоны
		Гамовское сельское поселение, Лобановское сельское поселение	
Объекты единой государственной системы предупреждения и ликвидации чрезвычайных ситуаций			
162.	Пожарное депо 1 типа на 6 выездов в г. Перми (микрорайон Вышка-2), (Мотовилихинский район)	г. Пермь, Мотовилихинский район	СТН ,ТСП-П , - ОД, -ПТ, -Ж
163.	Пожарное депо на 2 выезда в микрорайоне Голованово г. Перми	г. Пермь, Орджоникидзевский район	СТН ,ТСП-П , - ОД, -ПТ, -Ж
164.	Строительство пожарного депо	Пермский городской округ	СТН ,ТСП-П , - ОД, -ПТ, -Ж
165.	Строительство пожарного депо	Пермский городской округ	СТН ,ТСП-П , - ОД, -ПТ, -Ж
166.	Строительство пожарного депо	Пермский городской округ	СТН ,ТСП-П , - ОД, -ПТ, -Ж
167.	Строительство пожарного депо	Пермский городской округ	СТН ,ТСП-П , - ОД, -ПТ, -Ж
168.	Строительство пожарного депо	Пермский городской округ	СТН ,ТСП-П , - ОД, -ПТ, -Ж
169.	Строительство пожарного депо	Пермский городской округ	СТН ,ТСП-П , - ОД, -ПТ, -Ж
170.	Строительство пожарного депо	Пермский городской округ	СТН ,ТСП-П , - ОД, -ПТ, -Ж
171.	Строительство пожарного депо	Пермский городской округ	СТН ,ТСП-П , - ОД, -ПТ, -Ж
172.	Строительство пожарного депо	Пермский городской округ	СТН ,ТСП-П , - ОД, -ПТ, -Ж
173.	Строительство пожарного депо	Пермский городской округ	СТН ,ТСП-П , - ОД, -ПТ, -Ж
174.	Строительство пожарного депо	Пермский городской округ	СТН ,ТСП-П , - ОД, -ПТ, -Ж
175.	Строительство пожарного депо	Пермский городской округ	СТН ,ТСП-П , - ОД, -ПТ, -Ж
176.	Строительство пожарного депо	Пермский городской округ	СТН ,ТСП-П , - ОД, -ПТ, -Ж
177.	Строительство пожарного депо	Пермский городской округ	СТН ,ТСП-П , - ОД, -ПТ, -Ж
178.	Строительство пожарного депо	Пермский городской округ	СТН ,ТСП-П , - ОД, -ПТ, -Ж

№ пп	Наименование	Местоположение планируемого объекта	Функциональные зоны
179.	Строительство пожарного депо	Пермский городской округ	СТН ,ТСП-П , - ОД, -ПТ, -Ж
180.	Строительство пожарного депо	Пермский городской округ	СТН ,ТСП-П , - ОД, -ПТ, -Ж
181.	Реконструкция РСО Пермского края с учетом создания КСЭОН об угрозе возникновения или о возникновении ЧС природного и техногенного характера	Пермский городской округ	-
182.	Реконструкция РСО Пермского края с учетом создания КСЭОН об угрозе возникновения или о возникновении ЧС природного и техногенного характера	Пермский городской округ	-
183.	Реконструкция РСО Пермского края с учетом создания КСЭОН об угрозе возникновения или о возникновении ЧС природного и техногенного характера	Пермский городской округ	-
184.	Реконструкция РСО Пермского края с учетом создания КСЭОН об угрозе возникновения или о возникновении ЧС природного и техногенного характера	Пермский городской округ	-
185.	Реконструкция РСО Пермского края с учетом создания КСЭОН об угрозе возникновения или о возникновении ЧС природного и техногенного характера	Пермский городской округ	-
186.	Реконструкция РСО Пермского края с учетом создания КСЭОН об угрозе возникновения или о возникновении ЧС природного и техногенного характера	Пермский городской округ	-

№ пп	Наименование	Местоположение планируемого объекта	Функциональные зоны
	характера		
187.	Реконструкция РСО Пермского края с учетом создания КСЭОН об угрозе возникновения или о возникновении ЧС природного и техногенного характера	Пермский городской округ	-
188.	Реконструкция РСО Пермского края с учетом создания КСЭОН об угрозе возникновения или о возникновении ЧС природного и техногенного характера	Пермский городской округ	-
189.	Реконструкция РСО Пермского края с учетом создания КСЭОН об угрозе возникновения или о возникновении ЧС природного и техногенного характера	Пермский городской округ	-
Объекты культурного наследия			
190.	Дворец ребенка	Пермский городской округ	СТН, ТСП-ОД

» .


КАРТЫ ГЕНЕРАЛЬНОГО ПЛАНА ГОРОДА ПЕРМИ

Карты, отражающие изменения в генеральный план города Перми:


- Карта 1. Функциональные зоны;
 - Карта 2.1. Развитие улично-дорожной сети, иных объектов капитального строительства транспортной инфраструктуры;
 - Карта 2.1.1. Виды улиц и дорог по назначению;
 - Карта 2.1.2. Виды улиц и дорог по расположению в планировочной структуре города;
 - Карта 2.2.3. Развитие сети объектов газоснабжения;
 - Карта 4. Границы населенных пунктов, входящих в состав Пермского городского округа
- изложить в редакции согласно приложениям 1-6.

Приложение 1

Карта 1. Функциональные зоны

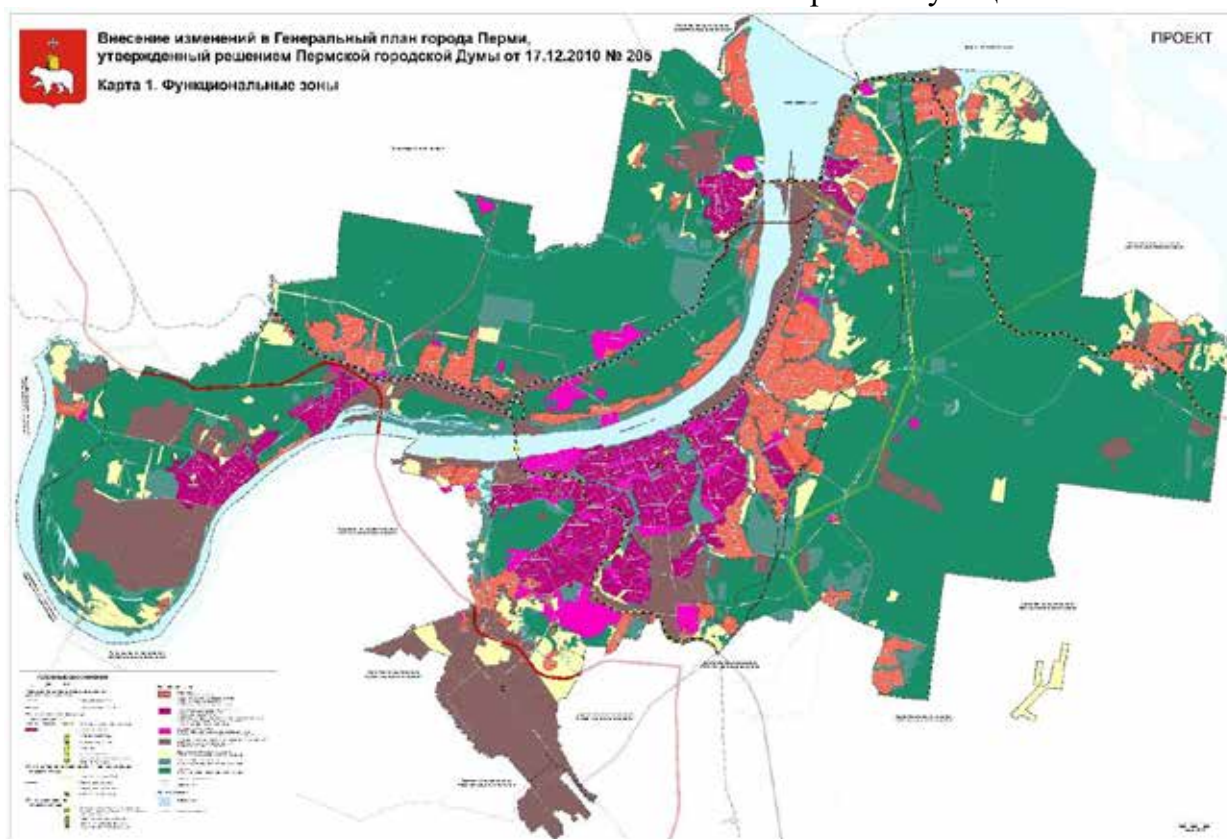


Карта 2.1. Развитие улично-дорожной сети, иных объектов капитального строительства транспортной инфраструктуры

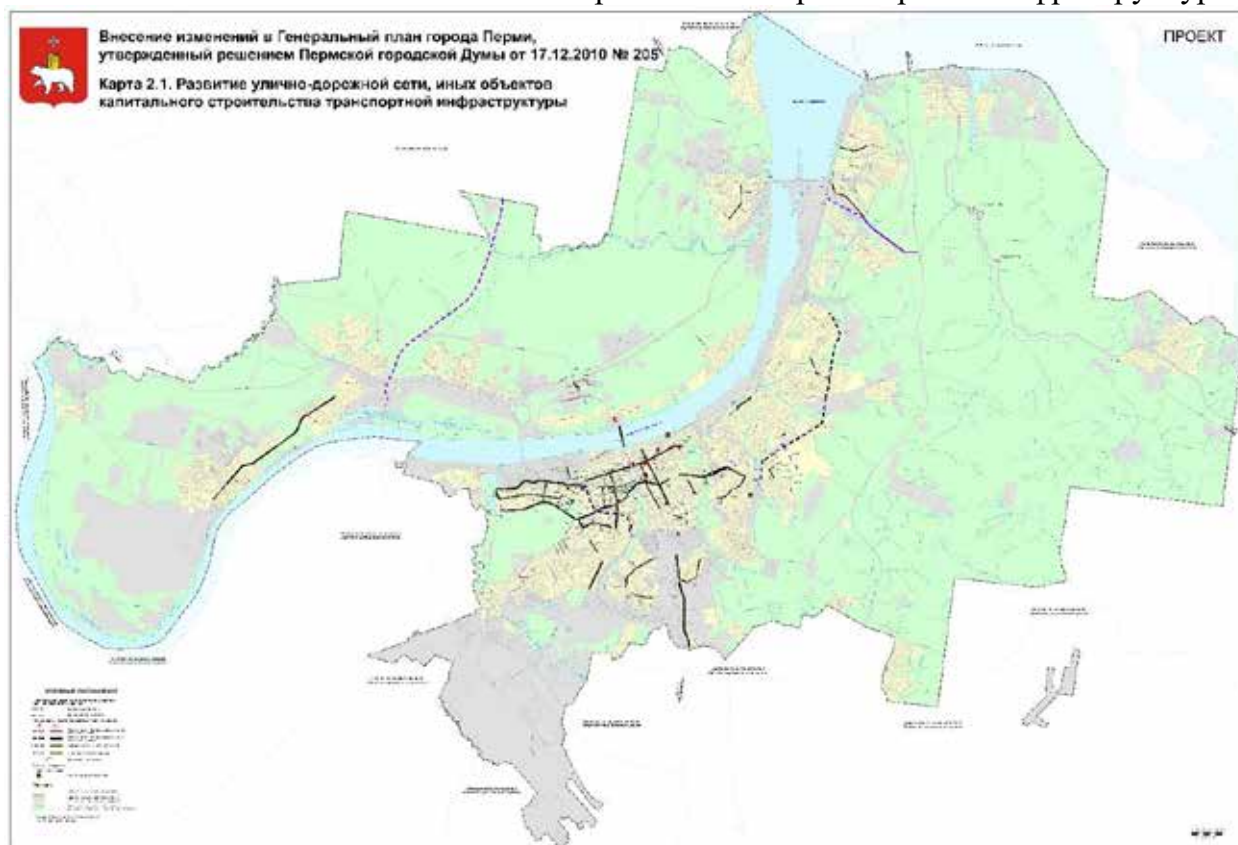

Приложение 3

Карта 2.1.1. Виды улиц и дорог по назначению

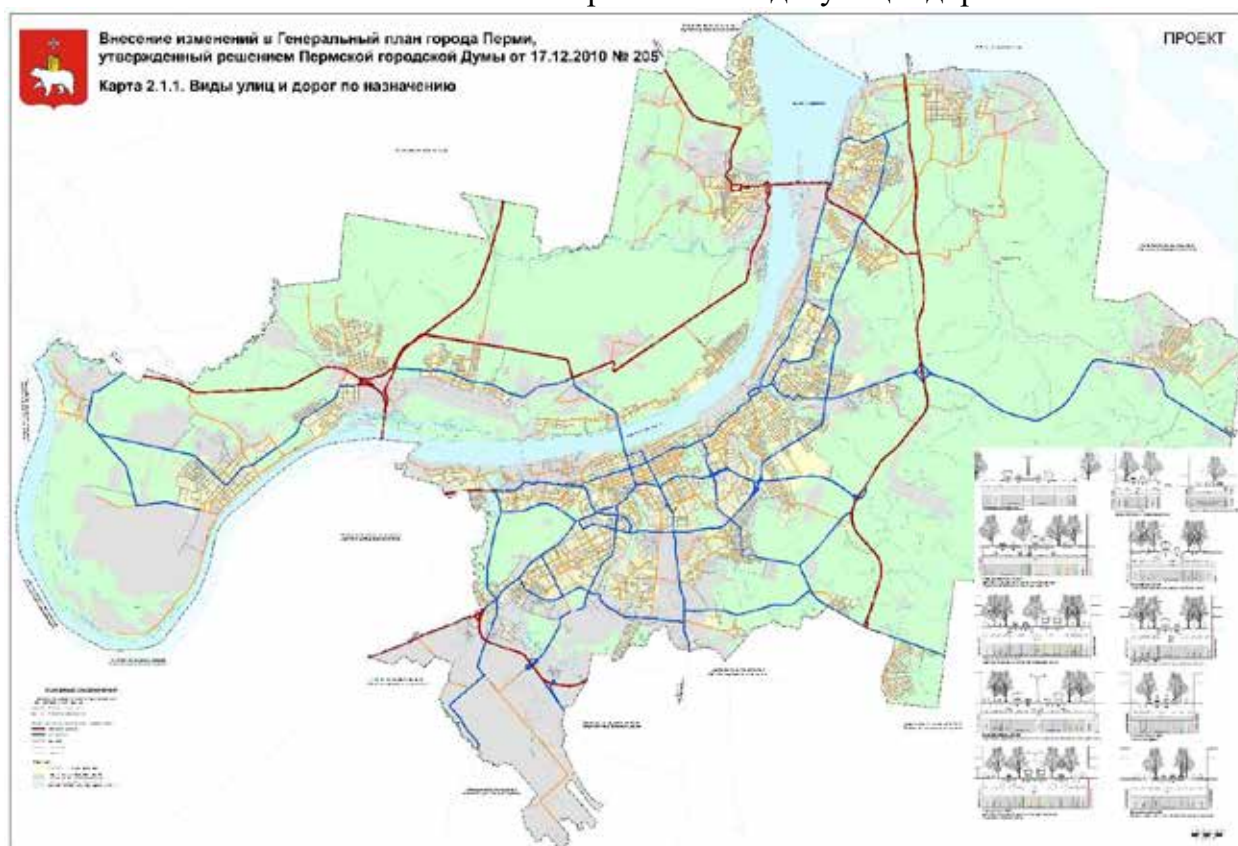


Карта 2.1.2. Виды улиц и дорог по расположению в
планировочной структуре города




Приложение 5

Карта 2.2.3. Развитие сети объектов газоснабжения

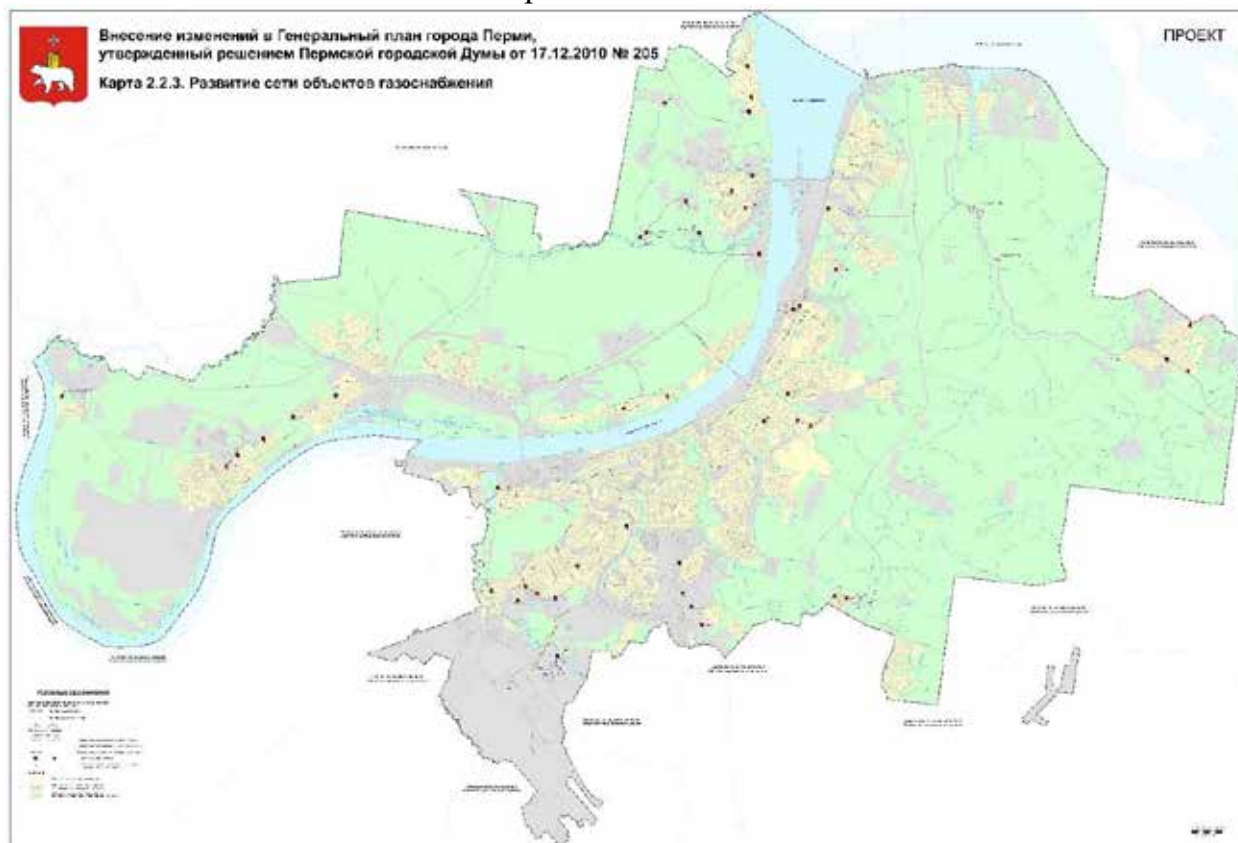

Приложение 6

Карта 4. Границы населенных пунктов, входящих в состав Пермского городского округа

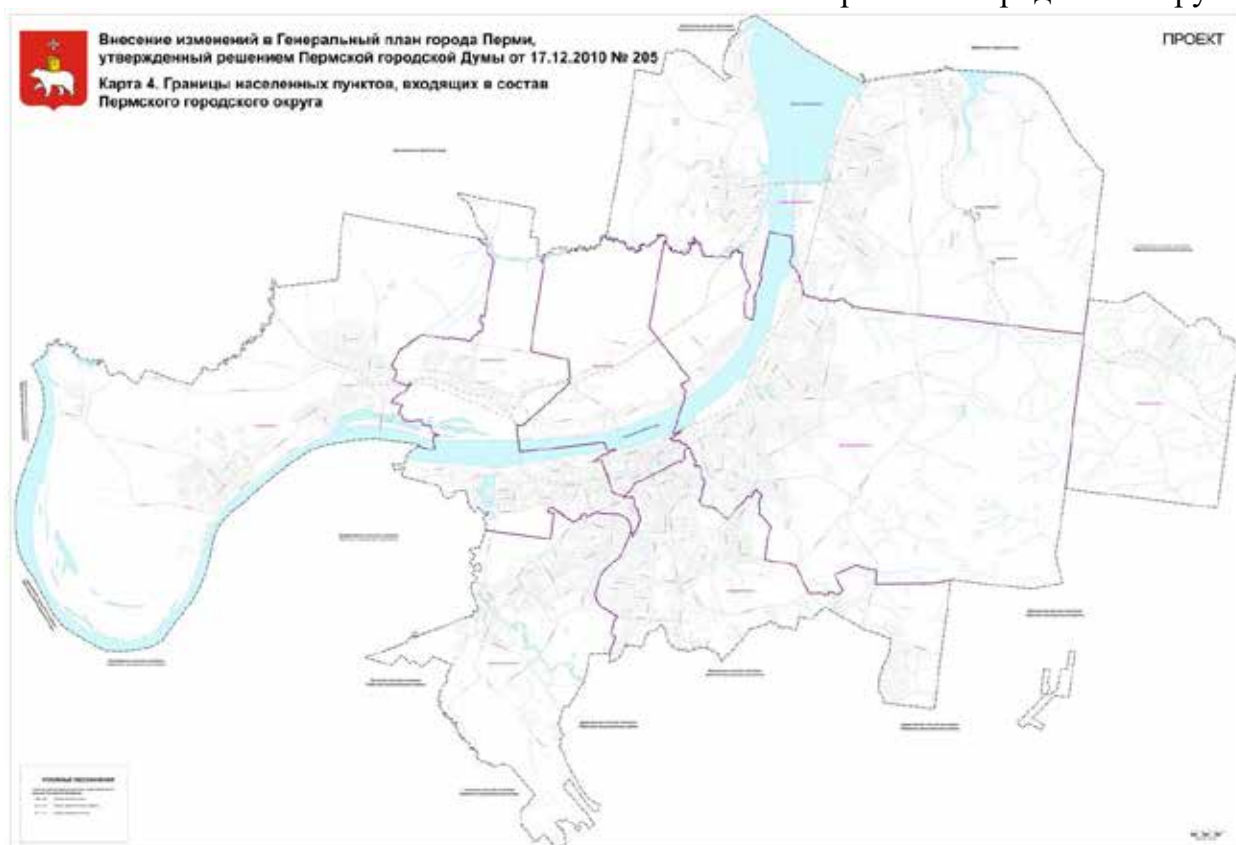

ПРИЛОЖЕНИЕ 2

к решению

Пермской городской

Думы

от 25.08.2020 № 159

ПРИЛОЖЕНИЕ № 17

к решению

Пермской городской Думы

от 17.12.2010 № 205

СВЕДЕНИЯ**о границах населенного пункта «город Пермь»**Описание местоположения границнаселенный пункт «город Пермь» Пермского городского округа Пермского края

(наименование объекта, местоположение границ которого описано (далее – объект))

Раздел 1

Сведения об объекте		
№ п/п	Характеристики объекта	Описание характеристик
1	2	3
1	Местоположение объекта	Пермский край, Пермский городской округ, г. Пермь
2	Площадь объекта +/- величина погрешности определения площади (Р+/- Дельта Р)	801566345 кв. м ± 5871 кв. м
3	Иные характеристики объекта	в соответствии с пунктом 3 статьи 2 Закона Пермской области от 11.02.2005 № 2038-446 «Об утверждении границ и о наделении статусом муниципального образования «Город Пермь» Пермского края» в состав территории Пермского городского округа входит населенный пункт «город Пермь»

Раздел 2

Сведения о местоположении границ объекта
1. Система координат <u>МСК-59, зона 2</u>

2. Сведения о характерных точках границ объекта					
Обозначение характерных точек границ	Координаты, м		Метод определения координат характерной точки	Средняя квадратическая погрешность положения характерной точки (M_t), м	Описание обозначения точки на местности (при наличии)
	X	Y			
1	2	3	4	5	6
Зона1(1)	—	—	—	—	—
1	523020.03	2207472.64	геодезический метод	0.10	—
2	523014.11	2207492.18	геодезический метод	0.10	—
3	523001.08	2207498.29	геодезический метод	0.10	—
4	522979.76	2207487.30	геодезический метод	0.10	—
5	522922.90	2207432.33	геодезический метод	0.10	—
6	522870.78	2207404.23	геодезический метод	0.10	—
7	522828.14	2207411.56	геодезический метод	0.10	—
8	522812.74	2207431.11	геодезический метод	0.10	—
9	522811.55	2207460.42	геодезический метод	0.10	—
10	522814.03	2207536.65	геодезический метод	0.10	—
11	522776.72	2207639.52	геодезический метод	0.10	—
12	522775.44	2207675.52	геодезический метод	0.10	—
13	522797.31	2207753.44	геодезический метод	0.10	—
14	522823.04	2207795.87	геодезический метод	0.10	—
15	522857.78	2207835.74	геодезический метод	0.10	—
16	522862.32	2207855.39	геодезический метод	0.10	—
17	522858.41	2207880.16	геодезический	0.10	—

1	2	3	4	5	6
			метод		
18	522847.98	2207896.24	геодезический метод	0.10	—
19	522827.12	2207901.89	геодезический метод	0.10	—
20	522796.02	2207898.75	геодезический метод	0.10	—
21	522767.72	2207898.75	геодезический метод	0.10	—
22	522735.55	2207910.32	геодезический метод	0.10	—
23	522717.54	2207943.75	геодезический метод	0.10	—
24	522713.68	2207999.05	геодезический метод	0.10	—
25	522713.68	2208067.20	геодезический метод	0.10	—
26	522703.39	2208117.35	геодезический метод	0.10	—
27	522696.96	2208159.79	геодезический метод	0.10	—
28	522684.09	2208194.51	геодезический метод	0.10	—
29	522651.93	2208227.94	геодезический метод	0.10	—
30	522615.90	2208225.37	геодезический метод	0.10	—
31	522573.44	2208213.80	геодезический метод	0.10	—
32	522549.54	2208189.62	геодезический метод	0.10	—
33	522543.10	2208179.68	геодезический метод	0.10	—
34	522535.39	2208167.76	геодезический метод	0.10	—
35	522533.56	2208137.93	геодезический метод	0.10	—
36	522519.41	2208096.78	геодезический метод	0.10	—
37	522503.97	2208085.21	геодезический метод	0.10	—
38	522482.10	2208087.78	геодезический метод	0.10	—

1	2	3	4	5	6
39	522455.77	2208108.50	геодезический метод	0.10	—
40	522447.47	2208152.47	геодезический метод	0.10	—
41	522440.37	2208189.11	геодезический метод	0.10	—
42	522410.76	2208215.98	геодезический метод	0.10	—
43	522339.70	2208257.51	геодезический метод	0.10	—
44	522306.54	2208273.38	геодезический метод	0.10	—
45	522259.17	2208288.04	геодезический метод	0.10	—
46	522233.11	2208308.80	геодезический метод	0.10	—
47	522212.83	2208341.99	геодезический метод	0.10	—
48	522197.39	2208385.71	геодезический метод	0.10	—
49	522193.13	2208420.90	геодезический метод	0.10	—
50	522190.47	2208455.65	геодезический метод	0.10	—
51	522187.10	2208507.88	геодезический метод	0.10	—
52	522187.10	2208549.03	геодезический метод	0.10	—
53	522210.26	2208587.60	геодезический метод	0.10	—
54	522214.12	2208621.04	геодезический метод	0.10	—
55	522201.25	2208645.47	геодезический метод	0.10	—
56	522169.09	2208655.76	геодезический метод	0.10	—
57	522106.04	2208695.62	геодезический метод	0.10	—
58	522066.16	2208730.34	геодезический метод	0.10	—
59	522048.15	2208759.92	геодезический метод	0.10	—
60	522043.00	2208797.21	геодезический	0.10	—

1	2	3	4	5	6
			метод		
61	522058.44	2208824.21	геодезический метод	0.10	—
62	522088.03	2208858.93	геодезический метод	0.10	—
63	522121.48	2208878.22	геодезический метод	0.10	—
64	522143.36	2208897.51	геодезический метод	0.10	—
65	522153.65	2208919.37	геодезический метод	0.10	—
66	522147.22	2208942.52	геодезический метод	0.10	—
67	522126.63	2208964.38	геодезический метод	0.10	—
68	522111.19	2208984.95	геодезический метод	0.10	—
69	522104.76	2209011.96	геодезический метод	0.10	—
70	522104.76	2209032.00	геодезический метод	0.10	—
71	522118.91	2209061.58	геодезический метод	0.10	—
72	522149.79	2209110.45	геодезический метод	0.10	—
73	522157.51	2209132.31	геодезический метод	0.10	—
74	522160.08	2209154.17	геодезический метод	0.10	—
75	522153.65	2209170.23	геодезический метод	0.10	—
76	522147.00	2209173.46	геодезический метод	0.10	—
77	522134.35	2209173.46	геодезический метод	0.10	—
78	522116.34	2209170.88	геодезический метод	0.10	—
79	522043.36	2209127.07	геодезический метод	0.10	—
80	522019.41	2209107.64	геодезический метод	0.10	—
81	522015.53	2209104.49	геодезический метод	0.10	—

1	2	3	4	5	6
82	521998.96	2209053.21	геодезический метод	0.10	—
83	521989.49	2209032.45	геодезический метод	0.10	—
84	521980.02	2209031.23	геодезический метод	0.10	—
85	521957.52	2209042.22	геодезический метод	0.10	—
86	521933.26	2209066.64	геодезический метод	0.10	—
87	521922.01	2209093.50	геодезический метод	0.10	—
88	521926.15	2209112.42	геодезический метод	0.10	—
89	521948.65	2209130.74	геодезический метод	0.10	—
90	521991.26	2209147.22	геодезический метод	0.10	—
91	522008.15	2209155.98	геодезический метод	0.10	—
92	522085.38	2209196.05	геодезический метод	0.10	—
93	522109.65	2209214.98	геодезический метод	0.10	—
94	522155.23	2209241.22	геодезический метод	0.10	—
95	522163.52	2209252.21	геодезический метод	0.10	—
96	522163.52	2209271.14	геодезический метод	0.10	—
97	522156.42	2209282.12	геодезический метод	0.10	—
98	522140.43	2209285.18	геодезический метод	0.10	—
99	522091.30	2209280.29	геодезический метод	0.10	—
100	522076.50	2209288.84	геодезический метод	0.10	—
101	522065.26	2209305.32	геодезический метод	0.10	—
102	522063.48	2209317.53	геодезический метод	0.10	—
103	522029.98	2209378.31	геодезический	0.10	—

1	2	3	4	5	6
			метод		
104	521942.10	2209422.33	геодезический	0.10	—
			метод		
105	521547.07	2209545.34	геодезический	0.10	—
			метод		
106	521497.82	2209615.15	геодезический	0.10	—
			метод		
107	521517.39	2209668.74	геодезический	0.10	—
			метод		
108	521530.71	2209670.25	геодезический	0.10	—
			метод		
109	521526.96	2209694.97	геодезический	0.10	—
			метод		
110	521660.63	2210053.94	геодезический	0.10	—
			метод		
111	521651.31	2210065.84	геодезический	0.10	—
			метод		
112	521615.66	2210111.38	геодезический	0.10	—
			метод		
113	521615.58	2210111.48	геодезический	0.10	—
			метод		
114	521577.59	2210160.00	геодезический	0.10	—
			метод		
115	521342.23	2210460.63	геодезический	0.10	—
			метод		
116	521160.51	2210692.75	геодезический	0.10	—
			метод		
117	521174.42	2210715.05	геодезический	0.10	—
			метод		
118	521173.78	2210715.84	геодезический	0.10	—
			метод		
119	521173.14	2210716.62	геодезический	0.10	—
			метод		
120	521158.62	2210734.47	геодезический	0.10	—
			метод		
121	521335.65	2210839.89	геодезический	0.10	—
			метод		
122	521340.69	2210842.90	геодезический	0.10	—
			метод		
123	521345.73	2210845.90	геодезический	0.10	—
			метод		
124	521370.06	2210860.39	геодезический	0.10	—
			метод		

1	2	3	4	5	6
125	521375.44	2210863.59	геодезический метод	0.10	—
126	521395.00	2210875.24	геодезический метод	0.10	—
127	521430.47	2210895.71	геодезический метод	0.10	—
128	521442.63	2210902.72	геодезический метод	0.10	—
129	521453.55	2210909.03	геодезический метод	0.10	—
130	521462.78	2210914.36	геодезический метод	0.10	—
131	521485.86	2210927.67	геодезический метод	0.10	—
132	521557.98	2210969.29	геодезический метод	0.10	—
133	521566.06	2210973.96	геодезический метод	0.10	—
134	521576.05	2210979.72	геодезический метод	0.10	—
135	521586.18	2210985.56	геодезический метод	0.10	—
136	521662.83	2211029.80	геодезический метод	0.10	—
137	521755.09	2211083.04	геодезический метод	0.10	—
138	521663.67	2211320.03	геодезический метод	0.10	—
139	521646.83	2211370.56	геодезический метод	0.10	—
140	521590.43	2211539.78	геодезический метод	0.10	—
141	521584.31	2211558.13	геодезический метод	0.10	—
142	521498.74	2211791.47	геодезический метод	0.10	—
143	521496.20	2211798.38	геодезический метод	0.10	—
144	521417.19	2212013.84	геодезический метод	0.10	—
145	521411.18	2212033.47	геодезический метод	0.10	—
146	521409.98	2212037.37	геодезический	0.10	—

1	2	3	4	5	6
			метод		
147	521406.42	2212048.45	геодезический метод	0.10	—
148	521392.63	2212091.35	геодезический метод	0.10	—
149	521388.44	2212104.42	геодезический метод	0.10	—
150	521384.28	2212117.37	геодезический метод	0.10	—
151	521380.35	2212129.58	геодезический метод	0.10	—
152	521315.06	2212332.78	геодезический метод	0.10	—
153	521266.23	2212496.00	геодезический метод	0.10	—
154	521264.71	2212500.65	геодезический метод	0.10	—
155	521263.47	2212504.46	геодезический метод	0.10	—
156	521261.53	2212509.18	геодезический метод	0.10	—
157	521250.69	2212535.56	геодезический метод	0.10	—
158	521190.50	2212723.22	геодезический метод	0.10	—
159	521184.27	2212741.27	геодезический метод	0.10	—
160	521137.87	2212875.79	геодезический метод	0.10	—
161	521136.12	2212880.88	геодезический метод	0.10	—
162	521111.84	2212951.26	геодезический метод	0.10	—
163	521274.74	2213082.86	геодезический метод	0.10	—
164	521344.42	2213136.57	геодезический метод	0.10	—
165	521397.26	2213177.30	геодезический метод	0.10	—
166	521591.22	2213334.95	геодезический метод	0.10	—
167	521646.77	2213419.08	геодезический метод	0.10	—

1	2	3	4	5	6
168	521750.63	2213392.76	геодезический метод	0.10	—
169	521754.61	2213391.76	геодезический метод	0.10	—
170	521789.92	2213382.81	геодезический метод	0.10	—
171	521793.91	2213381.80	геодезический метод	0.10	—
172	521813.81	2213414.81	геодезический метод	0.10	—
173	521826.94	2213439.16	геодезический метод	0.10	—
174	521844.93	2213462.77	геодезический метод	0.10	—
175	521859.18	2213483.00	геодезический метод	0.10	—
176	521874.93	2213500.24	геодезический метод	0.10	—
177	521874.93	2213516.72	геодезический метод	0.10	—
178	521865.18	2213540.55	геодезический метод	0.10	—
179	521849.81	2213565.28	геодезический метод	0.10	—
180	521846.43	2213576.52	геодезический метод	0.10	—
181	521838.93	2213588.89	геодезический метод	0.10	—
182	521823.56	2213607.25	геодезический метод	0.10	—
183	521806.69	2213620.36	геодезический метод	0.10	—
184	521778.95	2213638.35	геодезический метод	0.10	—
185	521766.38	2213655.06	геодезический метод	0.10	—
186	521749.13	2213678.29	геодезический метод	0.10	—
187	521738.63	2213683.16	геодезический метод	0.10	—
188	521704.14	2213689.53	геодезический метод	0.10	—
189	521693.64	2213694.40	геодезический	0.10	—

1	2	3	4	5	6
			метод		
190	521690.27	2213700.02	геодезический метод	0.10	—
191	521691.02	2213721.00	геодезический метод	0.10	—
192	521696.27	2213729.62	геодезический метод	0.10	—
193	521721.39	2213752.85	геодезический метод	0.10	—
194	521733.01	2213768.21	геодезический метод	0.10	—
195	521738.63	2213782.83	геодезический метод	0.10	—
196	521742.76	2213841.50	геодезический метод	0.10	—
197	521752.13	2213853.87	геодезический метод	0.10	—
198	521763.38	2213865.11	геодезический метод	0.10	—
199	521786.25	2213884.97	геодезический метод	0.10	—
200	521792.25	2213893.21	геодезический метод	0.10	—
201	521791.87	2213902.95	геодезический метод	0.10	—
202	521789.62	2213909.32	геодезический метод	0.10	—
203	521779.13	2213921.31	геодезический метод	0.10	—
204	521763.00	2213933.49	геодезический метод	0.10	—
205	521749.88	2213949.23	геодезический метод	0.10	—
206	521747.63	2213959.72	геодезический метод	0.10	—
207	521750.26	2213977.33	геодезический метод	0.10	—
208	521758.50	2213993.07	геодезический метод	0.10	—
209	521767.88	2214004.68	геодезический метод	0.10	—
210	521772.75	2214019.67	геодезический метод	0.10	—

1	2	3	4	5	6
211	521779.50	2214044.40	геодезический метод	0.10	—
212	521784.75	2214056.39	геодезический метод	0.10	—
213	521790.75	2214063.13	геодезический метод	0.10	—
214	521796.17	2214065.76	геодезический метод	0.10	—
215	521813.04	2214066.88	геодезический метод	0.10	—
216	521820.91	2214066.13	геодезический метод	0.10	—
217	521831.79	2214060.51	геодезический метод	0.10	—
218	521846.41	2214049.64	геодезический метод	0.10	—
219	521860.66	2214043.65	геодезический метод	0.10	—
220	521884.28	2214040.28	геодезический метод	0.10	—
221	521908.65	2214048.52	геодезический метод	0.10	—
222	521941.89	2214065.61	геодезический метод	0.10	—
223	521951.64	2214073.10	геодезический метод	0.10	—
224	521959.14	2214086.59	геодезический метод	0.10	—
225	521968.51	2214117.69	геодезический метод	0.10	—
226	521976.76	2214137.17	геодезический метод	0.10	—
227	521987.09	2214146.54	геодезический метод	0.10	—
228	522003.97	2214158.16	геодезический метод	0.10	—
229	522025.71	2214188.88	геодезический метод	0.10	—
230	522030.59	2214215.48	геодезический метод	0.10	—
231	522040.92	2214234.44	геодезический метод	0.10	—
232	522051.79	2214258.80	геодезический	0.10	—

1	2	3	4	5	6
			метод		
233	522064.17	2214274.16	геодезический метод	0.10	—
234	522080.66	2214282.40	геодезический метод	0.10	—
235	522103.91	2214291.02	геодезический метод	0.10	—
236	522122.28	2214292.52	геодезический метод	0.10	—
237	522129.03	2214295.52	геодезический метод	0.10	—
238	522134.65	2214301.89	геодезический метод	0.10	—
239	522142.53	2214318.75	геодезический метод	0.10	—
240	522147.78	2214336.73	геодезический метод	0.10	—
241	522149.65	2214351.57	геодезический метод	0.10	—
242	522146.65	2214370.31	геодезический метод	0.10	—
243	522141.78	2214380.80	геодезический метод	0.10	—
244	522133.15	2214386.79	геодезический метод	0.10	—
245	522115.53	2214387.92	геодезический метод	0.10	—
246	522099.41	2214372.55	геодезический метод	0.10	—
247	522085.91	2214354.94	геодезический метод	0.10	—
248	522078.79	2214341.83	геодезический метод	0.10	—
249	522068.67	2214337.33	геодезический метод	0.10	—
250	522033.80	2214335.83	геодезический метод	0.10	—
251	522011.30	2214336.21	геодезический метод	0.10	—
252	521979.17	2214342.20	геодезический метод	0.10	—
253	521964.54	2214351.57	геодезический метод	0.10	—

1	2	3	4	5	6
254	521962.29	2214362.06	геодезический метод	0.10	—
255	521964.92	2214374.05	геодезический метод	0.10	—
256	521972.42	2214384.92	геодезический метод	0.10	—
257	521986.29	2214398.03	геодезический метод	0.10	—
258	521996.41	2214403.65	геодезический метод	0.10	—
259	522024.16	2214408.15	геодезический метод	0.10	—
260	522051.15	2214402.90	геодезический метод	0.10	—
261	522060.15	2214403.65	геодезический метод	0.10	—
262	522091.64	2214413.02	геодезический метод	0.10	—
263	522107.60	2214421.64	геодезический метод	0.10	—
264	522134.22	2214441.12	геодезический метод	0.10	—
265	522154.84	2214443.37	геодезический метод	0.10	—
266	522180.34	2214437.00	геодезический метод	0.10	—
267	522208.59	2214416.02	геодезический метод	0.10	—
268	522224.33	2214406.28	геодезический метод	0.10	—
269	522239.33	2214406.65	геодезический метод	0.10	—
270	522266.70	2214416.77	геодезический метод	0.10	—
271	522276.45	2214427.26	геодезический метод	0.10	—
272	522280.57	2214436.25	геодезический метод	0.10	—
273	522277.95	2214447.49	геодезический метод	0.10	—
274	522270.45	2214460.23	геодезический метод	0.10	—
275	522217.21	2214489.46	геодезический	0.10	—

1	2	3	4	5	6
			метод		
276	522205.21	2214497.92	геодезический метод	0.10	—
277	522200.71	2214504.29	геодезический метод	0.10	—
278	522199.21	2214510.66	геодезический метод	0.10	—
279	522202.96	2214527.53	геодезический метод	0.10	—
280	522211.59	2214544.01	геодезический метод	0.10	—
281	522219.46	2214554.50	геодезический метод	0.10	—
282	522220.96	2214564.62	геодезический метод	0.10	—
283	522218.71	2214576.98	геодезический метод	0.10	—
284	522210.84	2214590.85	геодезический метод	0.10	—
285	522186.09	2214625.32	геодезический метод	0.10	—
286	522183.47	2214636.04	геодезический метод	0.10	—
287	522184.97	2214643.15	геодезический метод	0.10	—
288	522192.84	2214652.52	геодезический метод	0.10	—
289	522208.59	2214658.14	геодезический метод	0.10	—
290	522219.84	2214655.89	геодезический метод	0.10	—
291	522233.33	2214650.27	геодезический метод	0.10	—
292	522247.96	2214638.66	геодезический метод	0.10	—
293	522262.95	2214633.04	геодезический метод	0.10	—
294	522279.45	2214632.66	геодезический метод	0.10	—
295	522291.45	2214638.28	геодезический метод	0.10	—
296	522300.45	2214647.65	геодезический метод	0.10	—

1	2	3	4	5	6
297	522316.57	2214675.75	геодезический метод	0.10	—
298	522340.94	2214698.41	геодезический метод	0.10	—
299	522359.69	2214715.27	геодезический метод	0.10	—
300	522372.06	2214725.39	геодезический метод	0.10	—
301	522382.56	2214740.75	геодезический метод	0.10	—
302	522391.18	2214757.62	геодезический метод	0.10	—
303	522393.06	2214774.33	геодезический метод	0.10	—
304	522391.56	2214783.69	геодезический метод	0.10	—
305	522385.56	2214791.94	геодезический метод	0.10	—
306	522375.81	2214795.31	геодезический метод	0.10	—
307	522364.94	2214793.44	геодезический метод	0.10	—
308	522356.69	2214788.19	геодезический метод	0.10	—
309	522339.44	2214769.08	геодезический метод	0.10	—
310	522324.07	2214761.59	геодезический метод	0.10	—
311	522296.32	2214751.47	геодезический метод	0.10	—
312	522286.95	2214751.84	геодезический метод	0.10	—
313	522280.58	2214757.46	геодезический метод	0.10	—
314	522276.08	2214766.46	геодезический метод	0.10	—
315	522277.20	2214775.08	геодезический метод	0.10	—
316	522283.20	2214789.31	геодезический метод	0.10	—
317	522289.20	2214804.68	геодезический метод	0.10	—
318	522308.70	2214836.90	геодезический	0.10	—

1	2	3	4	5	6
			метод		
319	522318.44	2214862.75	геодезический метод	0.10	—
320	522320.32	2214876.24	геодезический метод	0.10	—
321	522317.69	2214890.86	геодезический метод	0.10	—
322	522309.82	2214901.20	геодезический метод	0.10	—
323	522299.70	2214915.43	геодезический метод	0.10	—
324	522294.82	2214928.92	геодезический метод	0.10	—
325	522296.32	2214936.42	геодезический метод	0.10	—
326	522308.70	2214954.40	геодезический метод	0.10	—
327	522319.57	2214963.77	геодезический метод	0.10	—
328	522342.07	2214977.63	геодезический метод	0.10	—
329	522370.18	2214998.24	геодезический метод	0.10	—
330	522396.64	2215010.61	геодезический метод	0.10	—
331	522417.26	2215018.47	геодезический метод	0.10	—
332	522428.88	2215018.85	геодезический метод	0.10	—
333	522439.01	2215016.98	геодезический метод	0.10	—
334	522457.38	2215005.74	геодезический метод	0.10	—
335	522486.79	2214995.24	геодезический метод	0.10	—
336	522519.04	2214995.62	геодезический метод	0.10	—
337	522545.66	2214999.37	геодезический метод	0.10	—
338	522558.78	2215007.98	геодезический метод	0.10	—
339	522565.15	2215018.85	геодезический метод	0.10	—

1	2	3	4	5	6
340	522573.03	2215037.17	геодезический метод	0.10	—
341	522571.90	2215067.71	геодезический метод	0.10	—
342	522569.65	2215077.83	геодезический метод	0.10	—
343	522553.91	2215111.92	геодезический метод	0.10	—
344	522537.78	2215133.28	геодезический метод	0.10	—
345	522534.41	2215143.40	геодезический метод	0.10	—
346	522534.79	2215153.51	геодезический метод	0.10	—
347	522543.78	2215167.38	геодезический метод	0.10	—
348	522562.90	2215178.99	геодезический метод	0.10	—
349	522607.52	2215193.98	геодезический метод	0.10	—
350	522620.64	2215195.66	геодезический метод	0.10	—
351	522630.39	2215190.42	геодезический метод	0.10	—
352	522636.01	2215182.17	геодезический метод	0.10	—
353	522638.64	2215172.80	геодезический метод	0.10	—
354	522636.01	2215165.31	геодезический метод	0.10	—
355	522626.27	2215150.32	геодезический метод	0.10	—
356	522621.39	2215136.46	геодезический метод	0.10	—
357	522620.64	2215127.09	геодезический метод	0.10	—
358	522621.02	2215116.23	геодезический метод	0.10	—
359	522627.77	2215101.61	геодезический метод	0.10	—
360	522637.51	2215082.88	геодезический метод	0.10	—
361	522650.26	2215064.52	геодезический	0.10	—

1	2	3	4	5	6
			метод		
362	522658.89	2215056.65	геодезический метод	0.10	—
363	522667.13	2215055.15	геодезический метод	0.10	—
364	522684.88	2215054.89	геодезический метод	0.10	—
365	522694.63	2215056.39	геодезический метод	0.10	—
366	522723.88	2215065.01	геодезический метод	0.10	—
367	522798.11	2215091.98	геодезический метод	0.10	—
368	522831.69	2215108.10	геодезический метод	0.10	—
369	522847.07	2215117.84	геодезический метод	0.10	—
370	522853.06	2215125.71	геодезический метод	0.10	—
371	522854.19	2215138.07	геодезический метод	0.10	—
372	522843.32	2215155.31	геодезический метод	0.10	—
373	522812.57	2215183.03	геодезический метод	0.10	—
374	522804.32	2215206.45	геодезический метод	0.10	—
375	522808.82	2215242.80	геодезический метод	0.10	—
376	522819.70	2215263.03	геодезический метод	0.10	—
377	522832.82	2215271.65	геодезический метод	0.10	—
378	522844.44	2215270.15	геодезический метод	0.10	—
379	522861.31	2215258.91	геодезический метод	0.10	—
380	522868.44	2215252.54	геодезический метод	0.10	—
381	522878.93	2215221.81	геодезический метод	0.10	—
382	522889.06	2215207.58	геодезический метод	0.10	—

1	2	3	4	5	6
383	522898.43	2215205.70	геодезический метод	0.10	—
384	522913.80	2215208.70	геодезический метод	0.10	—
385	522921.67	2215215.63	геодезический метод	0.10	—
386	522924.67	2215224.24	геодезический метод	0.10	—
387	522923.17	2215234.36	геодезический метод	0.10	—
388	522918.30	2215244.10	геодезический метод	0.10	—
389	522905.55	2215261.34	геодезический метод	0.10	—
390	522886.43	2215277.83	геодезический метод	0.10	—
391	522883.06	2215292.81	геодезический метод	0.10	—
392	522887.55	2215298.70	геодезический метод	0.10	—
393	522897.68	2215306.19	геодезический метод	0.10	—
394	522909.30	2215312.56	геодезический метод	0.10	—
395	522931.05	2215313.68	геодезический метод	0.10	—
396	522956.54	2215312.56	геодезический метод	0.10	—
397	522976.41	2215310.31	геодезический метод	0.10	—
398	522983.54	2215311.81	геодезический метод	0.10	—
399	522988.79	2215316.31	геодезический метод	0.10	—
400	522989.54	2215327.17	геодезический метод	0.10	—
401	522985.04	2215340.66	геодезический метод	0.10	—
402	522971.16	2215353.40	геодезический метод	0.10	—
403	522943.42	2215376.63	геодезический метод	0.10	—
404	522927.30	2215383.75	геодезический	0.10	—

1	2	3	4	5	6
			метод		
405	522891.30	2215397.24	геодезический метод	0.10	—
406	522854.94	2215411.70	геодезический метод	0.10	—
407	522846.69	2215419.95	геодезический метод	0.10	—
408	522845.19	2215429.69	геодезический метод	0.10	—
409	522852.31	2215455.92	геодезический метод	0.10	—
410	522860.56	2215465.28	геодезический метод	0.10	—
411	522873.68	2215473.15	геодезический метод	0.10	—
412	522881.93	2215475.03	геодезический метод	0.10	—
413	522912.30	2215478.02	геодезический метод	0.10	—
414	522939.30	2215481.02	геодезический метод	0.10	—
415	522955.42	2215479.90	геодезический метод	0.10	—
416	522965.17	2215476.90	геодезический метод	0.10	—
417	522972.66	2215471.28	геодезический метод	0.10	—
418	522988.79	2215452.17	геодезический метод	0.10	—
419	522994.78	2215445.80	геодезический метод	0.10	—
420	523007.91	2215441.68	геодезический метод	0.10	—
421	523030.41	2215434.37	геодезический метод	0.10	—
422	523040.90	2215430.62	геодезический метод	0.10	—
423	523051.40	2215422.00	геодезический метод	0.10	—
424	523065.65	2215408.89	геодезический метод	0.10	—
425	523071.65	2215405.52	геодезический метод	0.10	—

1	2	3	4	5	6
426	523081.77	2215405.52	геодезический метод	0.10	—
427	523090.39	2215408.14	геодезический метод	0.10	—
428	523098.64	2215414.51	геодезический метод	0.10	—
429	523105.76	2215423.68	геодезический метод	0.10	—
430	523109.89	2215439.05	геодезический метод	0.10	—
431	523112.14	2215448.79	геодезический метод	0.10	—
432	523109.89	2215458.91	геодезический метод	0.10	—
433	523106.14	2215466.40	геодезический метод	0.10	—
434	523090.77	2215483.26	геодезический метод	0.10	—
435	523075.77	2215499.22	геодезический метод	0.10	—
436	523059.65	2215514.96	геодезический метод	0.10	—
437	523043.15	2215534.07	геодезический метод	0.10	—
438	523028.53	2215543.44	геодезический метод	0.10	—
439	523008.28	2215555.43	геодезический метод	0.10	—
440	522991.22	2215560.93	геодезический метод	0.10	—
441	522963.47	2215561.68	геодезический метод	0.10	—
442	522952.60	2215564.31	геодезический метод	0.10	—
443	522947.35	2215569.55	геодезический метод	0.10	—
444	522946.60	2215576.30	геодезический метод	0.10	—
445	522951.10	2215583.79	геодезический метод	0.10	—
446	522959.72	2215590.16	геодезический метод	0.10	—
447	522978.84	2215597.28	геодезический	0.10	—

1	2	3	4	5	6
			метод		
448	523006.59	2215605.52	геодезический	0.10	—
			метод		
449	523038.46	2215607.02	геодезический	0.10	—
			метод		
450	523046.71	2215605.90	геодезический	0.10	—
			метод		
451	523056.83	2215598.40	геодезический	0.10	—
			метод		
452	523062.83	2215589.41	геодезический	0.10	—
			метод		
453	523068.08	2215583.42	геодезический	0.10	—
			метод		
454	523074.07	2215579.67	геодезический	0.10	—
			метод		
455	523084.57	2215580.79	геодезический	0.10	—
			метод		
456	523107.44	2215587.72	геодезический	0.10	—
			метод		
457	523122.81	2215594.09	геодезический	0.10	—
			метод		
458	523140.81	2215603.83	геодезический	0.10	—
			метод		
459	523149.43	2215612.07	геодезический	0.10	—
			метод		
460	523153.93	2215618.82	геодезический	0.10	—
			метод		
461	523153.93	2215625.19	геодезический	0.10	—
			метод		
462	523151.31	2215636.43	геодезический	0.10	—
			метод		
463	523144.18	2215643.92	геодезический	0.10	—
			метод		
464	523131.44	2215649.17	геодезический	0.10	—
			метод		
465	523117.19	2215652.54	геодезический	0.10	—
			метод		
466	523086.44	2215661.53	геодезический	0.10	—
			метод		
467	523079.70	2215665.28	геодезический	0.10	—
			метод		
468	523077.07	2215670.71	геодезический	0.10	—
			метод		

1	2	3	4	5	6
469	523077.45	2215678.95	геодезический метод	0.10	—
470	523083.45	2215684.95	геодезический метод	0.10	—
471	523101.07	2215699.56	геодезический метод	0.10	—
472	523110.82	2215710.05	геодезический метод	0.10	—
473	523114.19	2215718.30	геодезический метод	0.10	—
474	523116.81	2215725.79	геодезический метод	0.10	—
475	523123.94	2215733.28	геодезический метод	0.10	—
476	523136.31	2215744.90	геодезический метод	0.10	—
477	523146.06	2215752.39	геодезический метод	0.10	—
478	523156.93	2215758.39	геодезический метод	0.10	—
479	523165.55	2215766.26	геодезический метод	0.10	—
480	523169.30	2215772.25	геодезический метод	0.10	—
481	523170.05	2215778.62	геодезический метод	0.10	—
482	523168.55	2215792.49	геодезический метод	0.10	—
483	523165.18	2215802.98	геодезический метод	0.10	—
484	523158.06	2215814.59	геодезический метод	0.10	—
485	523148.14	2215827.59	геодезический метод	0.10	—
486	523143.64	2215833.96	геодезический метод	0.10	—
487	523141.02	2215843.33	геодезический метод	0.10	—
488	523142.15	2215852.32	геодезический метод	0.10	—
489	523150.02	2215862.44	геодезический метод	0.10	—
490	523159.39	2215868.44	геодезический	0.10	—

1	2	3	4	5	6
			метод		
491	523171.01	2215871.43	геодезический	0.10	—
492	523190.14	2215871.81	метод	0.10	—
493	523207.76	2215869.56	геодезический	0.10	—
494	523227.25	2215868.81	метод	0.10	—
495	523243.75	2215867.69	геодезический	0.10	—
496	523265.37	2215863.94	метод	0.10	—
497	523295.11	2215855.29	геодезический	0.10	—
498	523338.82	2215839.23	метод	0.10	—
499	523352.88	2215834.73	геодезический	0.10	—
500	523375.38	2215818.43	метод	0.10	—
501	523390.01	2215807.19	геодезический	0.10	—
502	523409.13	2215796.50	метод	0.10	—
503	523424.88	2215794.26	геодезический	0.10	—
504	523435.57	2215803.81	метод	0.10	—
505	523440.07	2215813.93	геодезический	0.10	—
506	523440.07	2215838.10	метод	0.10	—
507	523439.51	2215851.03	геодезический	0.10	—
508	523438.38	2215866.77	метод	0.10	—
509	523435.57	2215881.39	геодезический	0.10	—
510	523424.88	2215893.19	метод	0.10	—
511	523399.57	2215895.44	геодезический	0.10	—
			метод		

1	2	3	4	5	6
512	523376.51	2215894.32	геодезический метод	0.10	—
513	523367.51	2215891.51	геодезический метод	0.10	—
514	523354.57	2215888.14	геодезический метод	0.10	—
515	523338.25	2215893.19	геодезический метод	0.10	—
516	523329.25	2215901.06	геодезический метод	0.10	—
517	523329.25	2215913.99	геодезический метод	0.10	—
518	523334.32	2215926.92	геодезический метод	0.10	—
519	523346.54	2215939.67	геодезический метод	0.10	—
520	523365.66	2215963.28	геодезический метод	0.10	—
521	523376.91	2215975.09	геодезический метод	0.10	—
522	523384.79	2215981.83	геодезический метод	0.10	—
523	523411.79	2215997.01	геодезический метод	0.10	—
524	523428.67	2216008.26	геодезический метод	0.10	—
525	523453.42	2216013.88	геодезический метод	0.10	—
526	523468.04	2216009.94	геодезический метод	0.10	—
527	523474.79	2216006.57	геодезический метод	0.10	—
528	523477.61	2215994.20	геодезический метод	0.10	—
529	523477.04	2215983.52	геодезический метод	0.10	—
530	523470.86	2215972.84	геодезический метод	0.10	—
531	523454.54	2215958.22	геодезический метод	0.10	—
532	523443.29	2215942.48	геодезический метод	0.10	—
533	523444.98	2215930.12	геодезический	0.10	—

1	2	3	4	5	6
			метод		
534	523453.98	2215920.56	геодезический метод	0.10	—
535	523465.23	2215917.75	геодезический метод	0.10	—
536	523481.54	2215919.44	геодезический метод	0.10	—
537	523504.61	2215924.49	геодезический метод	0.10	—
538	523527.67	2215925.06	геодезический метод	0.10	—
539	523540.61	2215927.31	геодезический метод	0.10	—
540	523550.17	2215925.06	геодезический метод	0.10	—
541	523561.42	2215918.87	геодезический метод	0.10	—
542	523570.99	2215907.63	геодезический метод	0.10	—
543	523578.86	2215894.70	геодезический метод	0.10	—
544	523583.36	2215884.58	геодезический метод	0.10	—
545	523589.55	2215865.47	геодезический метод	0.10	—
546	523596.30	2215858.72	геодезический метод	0.10	—
547	523616.70	2215858.72	геодезический метод	0.10	—
548	523629.64	2215864.34	геодезический метод	0.10	—
549	523643.14	2215868.28	геодезический метод	0.10	—
550	523654.95	2215869.97	геодезический метод	0.10	—
551	523664.52	2215876.15	геодезический метод	0.10	—
552	523668.45	2215885.14	геодезический метод	0.10	—
553	523663.95	2215893.58	геодезический метод	0.10	—
554	523643.14	2215907.07	геодезический метод	0.10	—

1	2	3	4	5	6
555	523627.39	2215927.87	геодезический метод	0.10	—
556	523621.20	2215948.11	геодезический метод	0.10	—
557	523619.51	2215985.77	геодезический метод	0.10	—
558	523621.76	2216020.06	геодезический метод	0.10	—
559	523620.64	2216032.99	геодезический метод	0.10	—
560	523614.45	2216050.42	геодезический метод	0.10	—
561	523608.26	2216072.34	геодезический метод	0.10	—
562	523608.26	2216083.02	геодезический метод	0.10	—
563	523613.33	2216098.76	геодезический метод	0.10	—
564	523622.89	2216111.13	геодезический метод	0.10	—
565	523635.26	2216121.81	геодезический метод	0.10	—
566	523645.95	2216128.82	геодезический метод	0.10	—
567	523653.83	2216135.00	геодезический метод	0.10	—
568	523657.20	2216141.19	геодезический метод	0.10	—
569	523656.64	2216154.68	геодезический метод	0.10	—
570	523642.58	2216217.08	геодезический метод	0.10	—
571	523645.39	2216223.26	геодезический метод	0.10	—
572	523649.89	2216228.88	геодезический метод	0.10	—
573	523662.83	2216237.87	геодезический метод	0.10	—
574	523673.52	2216241.81	геодезический метод	0.10	—
575	523681.39	2216242.37	геодезический метод	0.10	—
576	523689.83	2216239.00	геодезический	0.10	—

1	2	3	4	5	6
			метод		
577	523709.52	2216226.63	геодезический метод	0.10	—
578	523737.08	2216211.45	геодезический метод	0.10	—
579	523759.58	2216197.96	геодезический метод	0.10	—
580	523767.46	2216192.34	геодезический метод	0.10	—
581	523774.21	2216189.53	геодезический метод	0.10	—
582	523787.15	2216185.59	геодезический метод	0.10	—
583	523795.02	2216183.35	геодезический метод	0.10	—
584	523806.27	2216181.10	геодезический метод	0.10	—
585	523820.34	2216174.91	геодезический метод	0.10	—
586	523833.84	2216167.61	геодезический метод	0.10	—
587	523843.65	2216159.17	геодезический метод	0.10	—
588	523859.97	2216147.93	геодезический метод	0.10	—
589	523877.40	2216140.62	геодезический метод	0.10	—
590	523889.22	2216136.13	геодезический метод	0.10	—
591	523897.66	2216140.06	геодезический метод	0.10	—
592	523903.28	2216145.68	геодезический метод	0.10	—
593	523906.09	2216155.24	геодезический метод	0.10	—
594	523906.09	2216167.04	геодезический метод	0.10	—
595	523903.28	2216202.46	геодезический метод	0.10	—
596	523907.22	2216233.38	геодезический метод	0.10	—
597	523910.03	2216249.12	геодезический метод	0.10	—

1	2	3	4	5	6
598	523914.38	2216260.24	геодезический метод	0.10	—
599	523915.09	2216262.05	геодезический метод	0.10	—
600	523924.09	2216271.60	геодезический метод	0.10	—
601	523933.66	2216277.23	геодезический метод	0.10	—
602	523944.35	2216276.66	геодезический метод	0.10	—
603	523954.47	2216275.54	геодезический метод	0.10	—
604	523963.47	2216269.92	геодезический метод	0.10	—
605	523969.10	2216261.49	геодезический метод	0.10	—
606	523977.53	2216250.24	геодезический метод	0.10	—
607	523984.53	2216233.38	геодезический метод	0.10	—
608	523992.97	2216223.82	геодезический метод	0.10	—
609	524000.28	2216222.13	геодезический метод	0.10	—
610	524007.03	2216224.38	геодезический метод	0.10	—
611	524019.40	2216236.19	геодезический метод	0.10	—
612	524032.90	2216241.25	геодезический метод	0.10	—
613	524038.53	2216253.05	геодезический метод	0.10	—
614	524045.84	2216259.24	геодезический метод	0.10	—
615	524053.15	2216262.61	геодезический метод	0.10	—
616	524060.19	2216267.67	геодезический метод	0.10	—
617	524072.85	2216279.38	геодезический метод	0.10	—
618	524083.25	2216289.22	геодезический метод	0.10	—
619	524088.51	2216294.47	геодезический	0.10	—

1	2	3	4	5	6
			метод		
620	524092.54	2216298.50	геодезический метод	0.10	—
621	524099.18	2216305.14	геодезический метод	0.10	—
622	524102.72	2216308.88	геодезический метод	0.10	—
623	524108.00	2216314.52	геодезический метод	0.10	—
624	524117.85	2216327.17	геодезический метод	0.10	—
625	524126.29	2216337.00	геодезический метод	0.10	—
626	524141.63	2216350.50	геодезический метод	0.10	—
627	524147.26	2216353.59	геодезический метод	0.10	—
628	524157.10	2216357.80	геодезический метод	0.10	—
629	524166.10	2216362.86	геодезический метод	0.10	—
630	524178.48	2216370.73	геодезический метод	0.10	—
631	524186.35	2216373.83	геодезический метод	0.10	—
632	524198.73	2216380.29	геодезический метод	0.10	—
633	524210.82	2216389.57	геодезический метод	0.10	—
634	524216.17	2216392.10	геодезический метод	0.10	—
635	524231.42	2216394.91	геодезический метод	0.10	—
636	524238.74	2216394.34	геодезический метод	0.10	—
637	524252.52	2216392.66	геодезический метод	0.10	—
638	524259.83	2216388.72	геодезический метод	0.10	—
639	524266.58	2216383.94	геодезический метод	0.10	—
640	524274.17	2216377.48	геодезический метод	0.10	—

1	2	3	4	5	6
641	524278.95	2216371.58	геодезический метод	0.10	—
642	524280.92	2216363.43	геодезический метод	0.10	—
643	524284.86	2216352.74	геодезический метод	0.10	—
644	524291.61	2216344.59	геодезический метод	0.10	—
645	524300.61	2216338.13	геодезический метод	0.10	—
646	524311.30	2216332.79	геодезический метод	0.10	—
647	524322.55	2216328.29	геодезический метод	0.10	—
648	524338.86	2216322.95	геодезический метод	0.10	—
649	524347.60	2216318.54	геодезический метод	0.10	—
650	524354.49	2216312.50	геодезический метод	0.10	—
651	524359.13	2216306.32	геодезический метод	0.10	—
652	524361.94	2216298.45	геодезический метод	0.10	—
653	524363.77	2216287.48	геодезический метод	0.10	—
654	524363.99	2216280.99	геодезический метод	0.10	—
655	524364.70	2216260.13	геодезический метод	0.10	—
656	524366.53	2216250.01	геодезический метод	0.10	—
657	524369.62	2216241.02	геодезический метод	0.10	—
658	524372.29	2216236.38	геодезический метод	0.10	—
659	524376.65	2216232.02	геодезический метод	0.10	—
660	524381.15	2216229.91	геодезический метод	0.10	—
661	524386.21	2216229.77	геодезический метод	0.10	—
662	524392.82	2216230.34	геодезический	0.10	—

1	2	3	4	5	6
			метод		
663	524408.15	2216234.97	геодезический метод	0.10	—
664	524416.05	2216238.91	геодезический метод	0.10	—
665	524422.66	2216244.25	геодезический метод	0.10	—
666	524427.86	2216247.06	геодезический метод	0.10	—
667	524432.50	2216248.32	геодезический метод	0.10	—
668	524437.28	2216247.76	геодезический метод	0.10	—
669	524443.61	2216244.11	геодезический метод	0.10	—
670	524450.64	2216238.49	геодезический метод	0.10	—
671	524456.55	2216231.18	геодезический метод	0.10	—
672	524467.60	2216210.82	геодезический метод	0.10	—
673	524475.19	2216198.88	геодезический метод	0.10	—
674	524479.13	2216191.57	геодезический метод	0.10	—
675	524483.63	2216187.07	геодезический метод	0.10	—
676	524491.50	2216180.89	геодезический метод	0.10	—
677	524498.53	2216177.65	геодезический метод	0.10	—
678	524502.65	2216175.12	геодезический метод	0.10	—
679	524509.40	2216174.70	геодезический метод	0.10	—
680	524515.58	2216174.70	геодезический метод	0.10	—
681	524519.66	2216175.83	геодезический метод	0.10	—
682	524523.04	2216179.48	геодезический метод	0.10	—
683	524525.71	2216184.54	геодезический метод	0.10	—

1	2	3	4	5	6
684	524528.52	2216192.13	геодезический метод	0.10	—
685	524535.27	2216207.73	геодезический метод	0.10	—
686	524539.49	2216212.65	геодезический метод	0.10	—
687	524550.60	2216221.64	геодезический метод	0.10	—
688	524556.12	2216223.05	геодезический метод	0.10	—
689	524562.87	2216223.47	геодезический метод	0.10	—
690	524567.65	2216221.78	геодезический метод	0.10	—
691	524573.84	2216217.43	геодезический метод	0.10	—
692	524581.85	2216210.54	геодезический метод	0.10	—
693	524585.01	2216206.04	геодезический метод	0.10	—
694	524592.31	2216196.83	геодезический метод	0.10	—
695	524593.79	2216191.98	геодезический метод	0.10	—
696	524595.31	2216189.57	геодезический метод	0.10	—
697	524610.67	2216175.98	геодезический метод	0.10	—
698	524625.79	2216166.92	геодезический метод	0.10	—
699	524633.34	2216160.88	геодезический метод	0.10	—
700	524640.90	2216157.86	геодезический метод	0.10	—
701	524650.47	2216158.87	геодезический метод	0.10	—
702	524667.09	2216162.39	геодезический метод	0.10	—
703	524681.20	2216166.92	геодезический метод	0.10	—
704	524688.76	2216175.34	геодезический метод	0.10	—
705	524692.28	2216186.92	геодезический	0.10	—

1	2	3	4	5	6
			метод		
706	524689.76	2216199.00	геодезический метод	0.10	—
707	524674.15	2216212.59	геодезический метод	0.10	—
708	524642.41	2216241.79	геодезический метод	0.10	—
709	524639.89	2216256.39	геодезический метод	0.10	—
710	524645.43	2216273.00	геодезический метод	0.10	—
711	524660.04	2216294.65	геодезический метод	0.10	—
712	524682.69	2216314.78	геодезический метод	0.10	—
713	524689.99	2216324.60	геодезический метод	0.10	—
714	524696.03	2216329.38	геодезический метод	0.10	—
715	524703.09	2216330.89	геодезический метод	0.10	—
716	524708.88	2216329.38	геодезический метод	0.10	—
717	524725.93	2216318.81	геодезический метод	0.10	—
718	524748.35	2216297.41	геодезический метод	0.10	—
719	524750.49	2216295.52	геодезический метод	0.10	—
720	524751.13	2216294.96	геодезический метод	0.10	—
721	524759.18	2216287.85	геодезический метод	0.10	—
722	524768.75	2216282.56	геодезический метод	0.10	—
723	524782.10	2216278.03	геодезический метод	0.10	—
724	524789.78	2216276.52	геодезический метод	0.10	—
725	524798.85	2216278.79	геодезический метод	0.10	—
726	524808.17	2216284.07	геодезический метод	0.10	—

1	2	3	4	5	6
727	524815.48	2216293.14	геодезический метод	0.10	—
728	524820.26	2216304.71	геодезический метод	0.10	—
729	524823.28	2216318.75	геодезический метод	0.10	—
730	524822.53	2216350.22	геодезический метод	0.10	—
731	524825.80	2216376.14	геодезический метод	0.10	—
732	524831.09	2216386.46	геодезический метод	0.10	—
733	524839.66	2216393.51	геодезический метод	0.10	—
734	524850.23	2216395.52	геодезический метод	0.10	—
735	524859.30	2216394.77	геодезический метод	0.10	—
736	524869.38	2216390.74	геодезический метод	0.10	—
737	524881.37	2216381.51	геодезический метод	0.10	—
738	524901.77	2216354.83	геодезический метод	0.10	—
739	524911.34	2216344.01	геодезический метод	0.10	—
740	524916.38	2216339.98	геодезический метод	0.10	—
741	524920.91	2216338.22	геодезический метод	0.10	—
742	524930.36	2216335.45	геодезический метод	0.10	—
743	524942.70	2216335.70	геодезический метод	0.10	—
744	524954.54	2216337.46	геодезический метод	0.10	—
745	524961.59	2216338.97	геодезический метод	0.10	—
746	524970.66	2216342.50	геодезический метод	0.10	—
747	524983.75	2216350.55	геодезический метод	0.10	—
748	524998.26	2216362.13	геодезический	0.10	—

1	2	3	4	5	6
			метод		
749	525014.64	2216370.44	геодезический метод	0.10	—
750	525027.48	2216375.47	геодезический метод	0.10	—
751	525040.33	2216376.98	геодезический метод	0.10	—
752	525052.67	2216372.95	геодезический метод	0.10	—
753	525062.49	2216365.40	геодезический метод	0.10	—
754	525066.27	2216357.10	геодезический метод	0.10	—
755	525067.78	2216344.01	геодезический метод	0.10	—
756	525065.77	2216333.44	геодезический метод	0.10	—
757	525059.47	2216321.61	геодезический метод	0.10	—
758	525047.88	2216310.78	геодезический метод	0.10	—
759	525030.25	2216292.66	геодезический метод	0.10	—
760	525014.64	2216273.03	геодезический метод	0.10	—
761	525008.34	2216261.45	геодезический метод	0.10	—
762	525009.60	2216248.61	геодезический метод	0.10	—
763	525015.39	2216240.31	геодезический метод	0.10	—
764	525021.94	2216233.76	геодезический метод	0.10	—
765	525042.52	2216225.29	геодезический метод	0.10	—
766	525050.33	2216220.26	геодезический метод	0.10	—
767	525063.68	2216207.17	геодезический метод	0.10	—
768	525067.96	2216204.40	геодезический метод	0.10	—
769	525068.77	2216204.13	геодезический метод	0.10	—

1	2	3	4	5	6
770	525074.76	2216202.13	геодезический метод	0.10	—
771	525082.06	2216201.63	геодезический метод	0.10	—
772	525088.23	2216203.39	геодезический метод	0.10	—
773	525100.32	2216208.43	геодезический метод	0.10	—
774	525117.45	2216223.28	геодезический метод	0.10	—
775	525124.25	2216231.33	геодезический метод	0.10	—
776	525127.78	2216238.38	геодезический метод	0.10	—
777	525129.04	2216248.70	геодезический метод	0.10	—
778	525129.54	2216257.26	геодезический метод	0.10	—
779	525128.03	2216264.72	геодезический метод	0.10	—
780	525121.73	2216276.30	геодезический метод	0.10	—
781	525112.92	2216294.42	геодезический метод	0.10	—
782	525110.40	2216308.52	геодезический метод	0.10	—
783	525114.68	2216324.88	геодезический метод	0.10	—
784	525125.94	2216351.56	геодезический метод	0.10	—
785	525133.50	2216364.90	геодезический метод	0.10	—
786	525139.54	2216370.18	геодезический метод	0.10	—
787	525146.85	2216373.71	геодезический метод	0.10	—
788	525153.14	2216372.95	геодезический метод	0.10	—
789	525160.95	2216366.91	геодезический метод	0.10	—
790	525167.75	2216361.12	геодезический метод	0.10	—
791	525172.54	2216351.56	геодезический	0.10	—

1	2	3	4	5	6
			метод		
792	525176.57	2216341.74	геодезический метод	0.10	—
793	525181.78	2216334.19	геодезический метод	0.10	—
794	525188.33	2216329.91	геодезический метод	0.10	—
795	525208.48	2216323.62	геодезический метод	0.10	—
796	525220.07	2216321.10	геодезический метод	0.10	—
797	525252.96	2216315.57	геодезический метод	0.10	—
798	525269.84	2216316.07	геодезический метод	0.10	—
799	525286.46	2216315.57	геодезический метод	0.10	—
800	525298.55	2216314.56	геодезический метод	0.10	—
801	525322.63	2216309.27	геодезический метод	0.10	—
802	525331.95	2216305.25	геодезический метод	0.10	—
803	525360.54	2216279.82	геодезический метод	0.10	—
804	525366.84	2216270.76	геодезический метод	0.10	—
805	525375.15	2216262.46	геодезический метод	0.10	—
806	525380.19	2216259.69	геодезический метод	0.10	—
807	525386.48	2216259.69	геодезический метод	0.10	—
808	525392.28	2216261.45	геодезический метод	0.10	—
809	525398.32	2216264.97	геодезический метод	0.10	—
810	525411.32	2216273.73	геодезический метод	0.10	—
811	525420.13	2216278.51	геодезический метод	0.10	—
812	525426.18	2216282.28	геодезический метод	0.10	—

1	2	3	4	5	6
813	525431.72	2216284.55	геодезический метод	0.10	—
814	525452.88	2216288.58	геодезический метод	0.10	—
815	525477.06	2216289.08	геодезический метод	0.10	—
816	525490.66	2216292.86	геодезический метод	0.10	—
817	525497.46	2216296.38	геодезический метод	0.10	—
818	525502.50	2216301.67	геодезический метод	0.10	—
819	525505.02	2216306.45	геодезический метод	0.10	—
820	525505.77	2216312.49	геодезический метод	0.10	—
821	525505.77	2216318.03	геодезический метод	0.10	—
822	525503.00	2216325.33	геодезический метод	0.10	—
823	525496.20	2216336.15	геодезический метод	0.10	—
824	525478.06	2216368.28	геодезический метод	0.10	—
825	525471.52	2216380.87	геодезический метод	0.10	—
826	525459.19	2216396.22	геодезический метод	0.10	—
827	525447.61	2216408.05	геодезический метод	0.10	—
828	525439.30	2216417.87	геодезический метод	0.10	—
829	525435.53	2216429.19	геодезический метод	0.10	—
830	525436.53	2216436.24	геодезический метод	0.10	—
831	525430.58	2216437.31	геодезический метод	0.10	—
832	525369.84	2216449.34	геодезический метод	0.10	—
833	525349.73	2216459.00	геодезический метод	0.10	—
834	525328.95	2216463.84	геодезический	0.10	—

1	2	3	4	5	6
			метод		
835	525303.98	2216469.80	геодезический метод	0.10	—
836	525277.80	2216474.79	геодезический метод	0.10	—
837	525245.30	2216480.68	геодезический метод	0.10	—
838	525214.86	2216487.31	геодезический метод	0.10	—
839	525206.38	2216488.55	геодезический метод	0.10	—
840	525204.46	2216492.48	геодезический метод	0.10	—
841	525181.82	2216497.16	геодезический метод	0.10	—
842	525164.87	2216500.68	геодезический метод	0.10	—
843	525167.88	2216533.53	геодезический метод	0.10	—
844	525175.80	2216618.31	геодезический метод	0.10	—
845	525178.77	2216650.12	геодезический метод	0.10	—
846	525188.86	2216758.16	геодезический метод	0.10	—
847	525193.46	2216807.44	геодезический метод	0.10	—
848	525195.76	2216825.33	геодезический метод	0.10	—
849	525198.50	2216847.54	геодезический метод	0.10	—
850	525201.89	2216874.29	геодезический метод	0.10	—
851	525208.18	2216924.44	геодезический метод	0.10	—
852	525253.58	2217285.28	геодезический метод	0.10	—
853	525264.81	2217417.75	геодезический метод	0.10	—
854	525273.91	2217525.10	геодезический метод	0.10	—
855	525277.98	2217573.20	геодезический метод	0.10	—

1	2	3	4	5	6
856	525280.51	2217603.04	геодезический метод	0.10	—
857	525292.29	2217726.79	геодезический метод	0.10	—
858	525294.55	2217750.38	геодезический метод	0.10	—
859	525295.52	2217760.53	геодезический метод	0.10	—
860	525310.56	2217917.37	геодезический метод	0.10	—
861	525362.41	2218385.30	геодезический метод	0.10	—
862	525363.43	2218394.48	геодезический метод	0.10	—
863	525371.00	2218462.86	геодезический метод	0.10	—
864	525371.58	2218468.09	геодезический метод	0.10	—
865	525394.44	2218674.36	геодезический метод	0.10	—
866	525396.62	2218686.90	геодезический метод	0.10	—
867	525425.54	2218719.86	геодезический метод	0.10	—
868	525478.14	2218780.21	геодезический метод	0.10	—
869	525451.55	2218808.43	геодезический метод	0.10	—
870	525405.48	2218771.13	геодезический метод	0.10	—
871	525406.74	2218785.39	геодезический метод	0.10	—
872	525407.29	2218790.38	геодезический метод	0.10	—
873	525431.23	2219006.42	геодезический метод	0.10	—
874	525678.62	2219025.26	геодезический метод	0.10	—
875	525682.74	2219025.57	геодезический метод	0.10	—
876	526191.57	2219069.07	геодезический метод	0.10	—
877	526328.76	2219074.77	геодезический	0.10	—

1	2	3	4	5	6
			метод		
878	526380.01	2219078.68	геодезический метод	0.10	—
879	526421.77	2219081.86	геодезический метод	0.10	—
880	526518.60	2219089.23	геодезический метод	0.10	—
881	526559.80	2219085.65	геодезический метод	0.10	—
882	526732.49	2219070.64	геодезический метод	0.10	—
883	526765.10	2219067.81	геодезический метод	0.10	—
884	526792.84	2219072.21	геодезический метод	0.10	—
885	526908.26	2219090.52	геодезический метод	0.10	—
886	527028.91	2219109.65	геодезический метод	0.10	—
887	527218.21	2219137.51	геодезический метод	0.10	—
888	527275.75	2219133.08	геодезический метод	0.10	—
889	527289.75	2219130.83	геодезический метод	0.10	—
890	527336.63	2219131.45	геодезический метод	0.10	—
891	527348.20	2219132.67	геодезический метод	0.10	—
892	527369.34	2219136.37	геодезический метод	0.10	—
893	527407.43	2219144.57	геодезический метод	0.10	—
894	527444.59	2219152.14	геодезический метод	0.10	—
895	527448.79	2219153.40	геодезический метод	0.10	—
896	527452.55	2219154.07	геодезический метод	0.10	—
897	527458.77	2219154.57	геодезический метод	0.10	—
898	527478.17	2219158.00	геодезический метод	0.10	—

1	2	3	4	5	6
899	527504.70	2219164.09	геодезический метод	0.10	—
900	527528.74	2219167.98	геодезический метод	0.10	—
901	527543.51	2219169.22	геодезический метод	0.10	—
902	527564.01	2219172.44	геодезический метод	0.10	—
903	527615.66	2219181.63	геодезический метод	0.10	—
904	527714.87	2219196.72	геодезический метод	0.10	—
905	527791.02	2219213.48	геодезический метод	0.10	—
906	527793.92	2219217.10	геодезический метод	0.10	—
907	527797.63	2219217.58	геодезический метод	0.10	—
908	527825.13	2219221.14	геодезический метод	0.10	—
909	527881.77	2219231.55	геодезический метод	0.10	—
910	527908.64	2219236.97	геодезический метод	0.10	—
911	528053.69	2219259.02	геодезический метод	0.10	—
912	528187.78	2219283.21	геодезический метод	0.10	—
913	528151.69	2219460.30	геодезический метод	0.10	—
914	528117.16	2219629.74	геодезический метод	0.10	—
915	528109.07	2219674.35	геодезический метод	0.10	—
916	528107.85	2219681.10	геодезический метод	0.10	—
917	527999.50	2220278.68	геодезический метод	0.10	—
918	527978.16	2220411.17	геодезический метод	0.10	—
919	527961.25	2220516.18	геодезический метод	0.10	—
920	527929.42	2220667.38	геодезический	0.10	—

1	2	3	4	5	6
			метод		
921	527926.87	2220680.93	геодезический метод	0.10	—
922	527896.55	2220841.80	геодезический метод	0.10	—
923	527837.61	2221174.96	геодезический метод	0.10	—
924	527787.27	2221448.57	геодезический метод	0.10	—
925	527715.40	2221846.17	геодезический метод	0.10	—
926	527619.78	2222367.10	геодезический метод	0.10	—
927	527569.69	2222624.05	геодезический метод	0.10	—
928	527541.86	2222773.11	геодезический метод	0.10	—
929	527518.49	2222889.90	геодезический метод	0.10	—
930	527490.05	2223037.45	геодезический метод	0.10	—
931	527454.14	2223223.74	геодезический метод	0.10	—
932	527396.26	2223538.54	геодезический метод	0.10	—
933	527357.62	2223758.13	геодезический метод	0.10	—
934	527317.55	2223971.70	геодезический метод	0.10	—
935	527277.47	2224197.36	геодезический метод	0.10	—
936	527186.45	2224690.50	геодезический метод	0.10	—
937	527158.16	2224843.74	геодезический метод	0.10	—
938	527096.75	2225232.38	геодезический метод	0.10	—
939	527280.16	2225116.60	геодезический метод	0.10	—
940	527437.03	2225026.22	геодезический метод	0.10	—
941	527495.80	2224985.95	геодезический метод	0.10	—

1	2	3	4	5	6
942	527551.66	2224915.53	геодезический метод	0.10	—
943	527617.15	2224857.91	геодезический метод	0.10	—
944	527641.78	2224840.01	геодезический метод	0.10	—
945	527686.84	2224816.64	геодезический метод	0.10	—
946	527722.69	2224803.31	геодезический метод	0.10	—
947	527775.08	2224783.84	геодезический метод	0.10	—
948	527869.87	2224746.07	геодезический метод	0.10	—
949	528558.59	2224466.67	геодезический метод	0.10	—
950	528728.99	2224330.23	геодезический метод	0.10	—
951	528809.28	2224111.94	геодезический метод	0.10	—
952	529040.61	2223963.53	геодезический метод	0.10	—
953	529032.35	2223997.61	геодезический метод	0.10	—
954	529000.77	2224140.06	геодезический метод	0.10	—
955	528985.61	2224208.43	геодезический метод	0.10	—
956	528970.90	2224265.49	геодезический метод	0.10	—
957	528965.19	2224292.02	геодезический метод	0.10	—
958	528902.23	2224584.76	геодезический метод	0.10	—
959	528901.05	2224590.24	геодезический метод	0.10	—
960	528899.31	2224598.99	геодезический метод	0.10	—
961	528890.31	2224644.37	геодезический метод	0.10	—
962	528889.33	2224649.33	геодезический метод	0.10	—
963	528834.40	2224926.23	геодезический	0.10	—

1	2	3	4	5	6
			метод		
964	528834.29	2224926.80	геодезический метод	0.10	—
965	528834.18	2224927.38	геодезический метод	0.10	—
966	528832.16	2224937.55	геодезический метод	0.10	—
967	528827.78	2224959.61	геодезический метод	0.10	—
968	528822.69	2224985.24	геодезический метод	0.10	—
969	528803.02	2225084.41	геодезический метод	0.10	—
970	528799.34	2225102.95	геодезический метод	0.10	—
971	528791.17	2225144.15	геодезический метод	0.10	—
972	528688.87	2225659.85	геодезический метод	0.10	—
973	528685.16	2225678.58	геодезический метод	0.10	—
974	528683.21	2225688.40	геодезический метод	0.10	—
975	528681.15	2225698.77	геодезический метод	0.10	—
976	528611.16	2226051.60	геодезический метод	0.10	—
977	528596.22	2226129.68	геодезический метод	0.10	—
978	528596.03	2226130.67	геодезический метод	0.10	—
979	528595.84	2226131.65	геодезический метод	0.10	—
980	528557.03	2226334.43	геодезический метод	0.10	—
981	528556.65	2226336.39	геодезический метод	0.10	—
982	528556.27	2226338.35	геодезический метод	0.10	—
983	528552.18	2226359.73	геодезический метод	0.10	—
984	528551.80	2226361.69	геодезический метод	0.10	—

1	2	3	4	5	6
985	528551.42	2226363.65	геодезический метод	0.10	—
986	528395.11	2227180.28	геодезический метод	0.10	—
987	528394.92	2227181.26	геодезический метод	0.10	—
988	528393.94	2227181.08	геодезический метод	0.10	—
989	527855.74	2227081.20	геодезический метод	0.10	—
990	527418.69	2227000.81	геодезический метод	0.10	—
991	527384.18	2226994.47	геодезический метод	0.10	—
992	527293.98	2226977.87	геодезический метод	0.10	—
993	527293.00	2226977.69	геодезический метод	0.10	—
994	527291.91	2226977.49	геодезический метод	0.10	—
995	527220.56	2226964.37	геодезический метод	0.10	—
996	527188.97	2227195.48	геодезический метод	0.10	—
997	527173.31	2227310.07	геодезический метод	0.10	—
998	526411.94	2227282.37	геодезический метод	0.10	—
999	526536.10	2227703.57	геодезический метод	0.10	—
1000	526724.20	2227880.47	геодезический метод	0.10	—
1001	526768.43	2228210.18	геодезический метод	0.10	—
1002	526794.75	2228492.24	геодезический метод	0.10	—
1003	526655.81	2228521.34	геодезический метод	0.10	—
1004	526578.02	2228543.82	геодезический метод	0.10	—
1005	526581.45	2228551.19	геодезический метод	0.10	—
1006	526590.92	2228567.80	геодезический	0.10	—

1	2	3	4	5	6
			метод		
1007	526601.00	2228585.88	геодезический	0.10	—
			метод		
1008	526606.35	2228592.81	геодезический	0.10	—
			метод		
1009	526611.29	2228596.49	геодезический	0.10	—
			метод		
1010	526615.13	2228598.05	геодезический	0.10	—
			метод		
1011	526620.90	2228596.63	геодезический	0.10	—
			метод		
1012	526625.70	2228594.93	геодезический	0.10	—
			метод		
1013	526631.05	2228590.83	геодезический	0.10	—
			метод		
1014	526634.99	2228582.48	геодезический	0.10	—
			метод		
1015	526638.01	2228579.23	геодезический	0.10	—
			метод		
1016	526641.17	2228577.67	геодезический	0.10	—
			метод		
1017	526646.52	2228577.81	геодезический	0.10	—
			метод		
1018	526649.40	2228578.52	геодезический	0.10	—
			метод		
1019	526652.70	2228580.78	геодезический	0.10	—
			метод		
1020	526654.76	2228583.19	геодезический	0.10	—
			метод		
1021	526655.99	2228586.73	геодезический	0.10	—
			метод		
1022	526656.13	2228590.97	геодезический	0.10	—
			метод		
1023	526656.54	2228609.22	геодезический	0.10	—
			метод		
1024	526658.60	2228616.44	геодезический	0.10	—
			метод		
1025	526664.50	2228631.02	геодезический	0.10	—
			метод		
1026	526667.79	2228635.83	геодезический	0.10	—
			метод		
1027	526672.46	2228639.36	геодезический	0.10	—
			метод		

1	2	3	4	5	6
1028	526675.75	2228641.35	геодезический метод	0.10	—
1029	526680.78	2228642.45	геодезический метод	0.10	—
1030	526689.56	2228642.87	геодезический метод	0.10	—
1031	526701.37	2228640.61	геодезический метод	0.10	—
1032	526710.29	2228639.19	геодезический метод	0.10	—
1033	526720.86	2228638.34	геодезический метод	0.10	—
1034	526728.00	2228640.89	геодезический метод	0.10	—
1035	526732.81	2228644.43	геодезический метод	0.10	—
1036	526735.11	2228651.36	геодезический метод	0.10	—
1037	526733.32	2228654.76	геодезический метод	0.10	—
1038	526725.77	2228660.42	геодезический метод	0.10	—
1039	526708.20	2228667.78	геодезический метод	0.10	—
1040	526688.57	2228674.29	геодезический метод	0.10	—
1041	526672.00	2228682.00	геодезический метод	0.10	—
1042	526664.59	2228685.68	геодезический метод	0.10	—
1043	526659.51	2228692.34	геодезический метод	0.10	—
1044	526658.00	2228701.25	геодезический метод	0.10	—
1045	526659.51	2228709.03	геодезический метод	0.10	—
1046	526664.73	2228715.68	геодезический метод	0.10	—
1047	526679.28	2228725.45	геодезический метод	0.10	—
1048	526693.69	2228731.25	геодезический метод	0.10	—
1049	526704.54	2228733.52	геодезический	0.10	—

1	2	3	4	5	6
			метод		
1050	526718.99	2228737.11	геодезический метод	0.10	—
1051	526722.43	2228738.95	геодезический метод	0.10	—
1052	526733.13	2228745.18	геодезический метод	0.10	—
1053	526739.31	2228750.98	геодезический метод	0.10	—
1054	526743.02	2228756.50	геодезический метод	0.10	—
1055	526744.12	2228763.29	геодезический метод	0.10	—
1056	526743.98	2228767.54	геодезический метод	0.10	—
1057	526741.51	2228773.77	геодезический метод	0.10	—
1058	526735.06	2228784.80	геодезический метод	0.10	—
1059	526729.29	2228792.59	геодезический метод	0.10	—
1060	526722.97	2228796.55	геодезический метод	0.10	—
1061	526718.86	2228798.25	геодезический метод	0.10	—
1062	526713.39	2228799.19	геодезический метод	0.10	—
1063	526696.23	2228800.04	геодезический метод	0.10	—
1064	526673.03	2228800.89	геодезический метод	0.10	—
1065	526657.54	2228803.15	геодезический метод	0.10	—
1066	526652.04	2228805.56	геодезический метод	0.10	—
1067	526648.61	2228808.81	геодезический метод	0.10	—
1068	526647.67	2228813.91	геодезический метод	0.10	—
1069	526648.35	2228820.70	геодезический метод	0.10	—
1070	526663.04	2228846.60	геодезический метод	0.10	—

1	2	3	4	5	6
1071	526668.53	2228852.12	геодезический метод	0.10	—
1072	526671.83	2228853.53	геодезический метод	0.10	—
1073	526676.36	2228854.24	геодезический метод	0.10	—
1074	526681.44	2228853.81	геодезический метод	0.10	—
1075	526685.28	2228852.96	геодезический метод	0.10	—
1076	526691.67	2228849.24	геодезический метод	0.10	—
1077	526712.26	2228839.19	геодезический метод	0.10	—
1078	526719.26	2228836.78	геодезический метод	0.10	—
1079	526722.83	2228836.36	геодезический метод	0.10	—
1080	526727.78	2228836.22	геодезический метод	0.10	—
1081	526732.72	2228836.50	геодезический метод	0.10	—
1082	526743.50	2228838.62	геодезический метод	0.10	—
1083	526749.13	2228841.03	геодезический метод	0.10	—
1084	526757.78	2228844.99	геодезический метод	0.10	—
1085	526761.48	2228848.25	геодезический метод	0.10	—
1086	526764.50	2228851.22	геодезический метод	0.10	—
1087	526765.46	2228854.61	геодезический метод	0.10	—
1088	526764.37	2228858.72	геодезический метод	0.10	—
1089	526763.13	2228861.69	геодезический метод	0.10	—
1090	526759.97	2228864.66	геодезический метод	0.10	—
1091	526755.31	2228868.20	геодезический метод	0.10	—
1092	526750.64	2228869.90	геодезический	0.10	—

1	2	3	4	5	6
			метод		
1093	526746.52	2228869.90	геодезический	0.10	—
			метод		
1094	526738.97	2228869.05	геодезический	0.10	—
			метод		
1095	526728.40	2228867.77	геодезический	0.10	—
			метод		
1096	526723.73	2228867.07	геодезический	0.10	—
			метод		
1097	526720.57	2228866.93	геодезический	0.10	—
			метод		
1098	526716.04	2228867.92	геодезический	0.10	—
			метод		
1099	526699.45	2228874.22	геодезический	0.10	—
			метод		
1100	526674.49	2228886.11	геодезический	0.10	—
			метод		
1101	526660.76	2228892.90	геодезический	0.10	—
			метод		
1102	526646.93	2228898.14	геодезический	0.10	—
			метод		
1103	526641.03	2228899.55	геодезический	0.10	—
			метод		
1104	526634.58	2228905.35	геодезический	0.10	—
			метод		
1105	526631.97	2228911.58	геодезический	0.10	—
			метод		
1106	526631.56	2228916.53	геодезический	0.10	—
			метод		
1107	526632.79	2228922.05	геодезический	0.10	—
			метод		
1108	526635.95	2228925.31	геодезический	0.10	—
			метод		
1109	526642.13	2228927.15	геодезический	0.10	—
			метод		
1110	526650.64	2228927.57	геодезический	0.10	—
			метод		
1111	526658.46	2228927.43	геодезический	0.10	—
			метод		
1112	526663.96	2228929.13	геодезический	0.10	—
			метод		
1113	526671.09	2228930.83	геодезический	0.10	—
			метод		

1	2	3	4	5	6
1114	526675.35	2228932.38	геодезический метод	0.10	—
1115	526679.33	2228935.07	геодезический метод	0.10	—
1116	526682.63	2228938.53	геодезический метод	0.10	—
1117	526684.14	2228943.20	геодезический метод	0.10	—
1118	526685.10	2228950.41	геодезический метод	0.10	—
1119	526684.41	2228960.89	геодезический метод	0.10	—
1120	526682.76	2228968.39	геодезический метод	0.10	—
1121	526677.55	2228981.55	геодезический метод	0.10	—
1122	526678.92	2228989.33	геодезический метод	0.10	—
1123	526682.76	2228992.16	геодезический метод	0.10	—
1124	526687.92	2228994.00	геодезический метод	0.10	—
1125	526693.54	2228992.59	геодезический метод	0.10	—
1126	526701.37	2228987.63	геодезический метод	0.10	—
1127	526715.10	2228974.47	геодезический метод	0.10	—
1128	526729.37	2228966.69	геодезический метод	0.10	—
1129	526743.40	2228959.75	геодезический метод	0.10	—
1130	526753.01	2228952.40	геодезический метод	0.10	—
1131	526761.39	2228947.58	геодезический метод	0.10	—
1132	526769.21	2228945.46	геодезический метод	0.10	—
1133	526775.25	2228944.90	геодезический метод	0.10	—
1134	526780.06	2228946.17	геодезический метод	0.10	—
1135	526782.80	2228949.28	геодезический	0.10	—

1	2	3	4	5	6
			метод		
1136	526784.45	2228953.39	геодезический метод	0.10	—
1137	526784.45	2228960.46	геодезический метод	0.10	—
1138	526782.66	2228968.10	геодезический метод	0.10	—
1139	526773.60	2228986.78	геодезический метод	0.10	—
1140	526768.48	2228996.34	геодезический метод	0.10	—
1141	526768.20	2229000.45	геодезический метод	0.10	—
1142	526769.03	2229006.81	геодезический метод	0.10	—
1143	526771.77	2229009.22	геодезический метод	0.10	—
1144	526776.58	2229010.35	геодезический метод	0.10	—
1145	526781.79	2229009.36	геодезический метод	0.10	—
1146	526790.03	2229005.68	геодезический метод	0.10	—
1147	526808.22	2228995.78	геодезический метод	0.10	—
1148	526833.62	2228986.86	геодезический метод	0.10	—
1149	526844.83	2228982.90	геодезический метод	0.10	—
1150	526851.01	2228981.77	геодезический метод	0.10	—
1151	526856.64	2228982.05	геодезический метод	0.10	—
1152	526861.17	2228984.45	геодезический метод	0.10	—
1153	526863.64	2228988.28	геодезический метод	0.10	—
1154	526865.56	2228996.06	геодезический метод	0.10	—
1155	526866.52	2229006.53	геодезический метод	0.10	—
1156	526873.52	2229036.25	геодезический метод	0.10	—

1	2	3	4	5	6
1157	526873.93	2229041.91	геодезический метод	0.10	—
1158	526873.93	2229044.88	геодезический метод	0.10	—
1159	526872.84	2229049.41	геодезический метод	0.10	—
1160	526863.64	2229076.77	геодезический метод	0.10	—
1161	526862.81	2229085.11	геодезический метод	0.10	—
1162	526862.26	2229093.46	геодезический метод	0.10	—
1163	526863.09	2229103.09	геодезический метод	0.10	—
1164	526865.56	2229119.22	геодезический метод	0.10	—
1165	526865.97	2229128.13	геодезический метод	0.10	—
1166	526863.50	2229131.96	геодезический метод	0.10	—
1167	526860.34	2229132.24	геодезический метод	0.10	—
1168	526857.05	2229131.39	геодезический метод	0.10	—
1169	526853.20	2229128.70	геодезический метод	0.10	—
1170	526850.32	2229125.16	геодезический метод	0.10	—
1171	526844.97	2229117.52	геодезический метод	0.10	—
1172	526838.65	2229111.44	геодезический метод	0.10	—
1173	526828.77	2229102.80	геодезический метод	0.10	—
1174	526822.75	2229098.81	геодезический метод	0.10	—
1175	526815.07	2229095.27	геодезический метод	0.10	—
1176	526798.73	2229089.89	геодезический метод	0.10	—
1177	526781.06	2229081.83	геодезический метод	0.10	—
1178	526774.47	2229079.14	геодезический	0.10	—

1	2	3	4	5	6
			метод		
1179	526766.50	2229077.72	геодезический метод	0.10	—
1180	526758.27	2229079.00	геодезический метод	0.10	—
1181	526752.64	2229080.70	геодезический метод	0.10	—
1182	526744.81	2229086.84	геодезический метод	0.10	—
1183	526730.81	2229104.95	геодезический метод	0.10	—
1184	526719.28	2229113.45	геодезический метод	0.10	—
1185	526711.05	2229120.81	геодезический метод	0.10	—
1186	526702.81	2229128.73	геодезический метод	0.10	—
1187	526698.01	2229136.02	геодезический метод	0.10	—
1188	526696.91	2229140.97	геодезический метод	0.10	—
1189	526697.74	2229146.07	геодезический метод	0.10	—
1190	526699.93	2229148.75	геодезический метод	0.10	—
1191	526703.91	2229149.89	геодезический метод	0.10	—
1192	526712.42	2229151.02	геодезический метод	0.10	—
1193	526716.54	2229151.16	геодезический метод	0.10	—
1194	526722.03	2229153.00	геодезический метод	0.10	—
1195	526726.97	2229159.37	геодезический метод	0.10	—
1196	526727.93	2229168.29	геодезический метод	0.10	—
1197	526727.79	2229178.90	геодезический метод	0.10	—
1198	526724.36	2229191.92	геодезический метод	0.10	—
1199	526721.89	2229197.44	геодезический метод	0.10	—

1	2	3	4	5	6
1200	526718.74	2229199.28	геодезический метод	0.10	—
1201	526715.58	2229200.27	геодезический метод	0.10	—
1202	526707.34	2229199.14	геодезический метод	0.10	—
1203	526690.19	2229193.90	геодезический метод	0.10	—
1204	526683.60	2229192.63	геодезический метод	0.10	—
1205	526675.68	2229192.58	геодезический метод	0.10	—
1206	526671.56	2229195.83	геодезический метод	0.10	—
1207	526669.50	2229200.93	геодезический метод	0.10	—
1208	526669.23	2229207.01	геодезический метод	0.10	—
1209	526670.60	2229214.09	геодезический метод	0.10	—
1210	526676.36	2229221.73	геодезический метод	0.10	—
1211	526686.25	2229230.93	геодезический метод	0.10	—
1212	526694.85	2229234.89	геодезический метод	0.10	—
1213	526701.44	2229235.32	геодезический метод	0.10	—
1214	526713.38	2229236.17	геодезический метод	0.10	—
1215	526718.88	2229235.60	геодезический метод	0.10	—
1216	526724.50	2229235.17	геодезический метод	0.10	—
1217	526730.13	2229232.49	геодезический метод	0.10	—
1218	526733.98	2229230.22	геодезический метод	0.10	—
1219	526737.55	2229227.25	геодезический метод	0.10	—
1220	526745.98	2229217.63	геодезический метод	0.10	—
1221	526754.62	2229212.11	геодезический	0.10	—

1	2	3	4	5	6
			метод		
1222	526763.41	2229209.42	геодезический	0.10	—
			метод		
1223	526774.12	2229209.84	геодезический	0.10	—
			метод		
1224	526792.38	2229215.22	геодезический	0.10	—
			метод		
1225	526800.41	2229222.30	геодезический	0.10	—
			метод		
1226	526805.36	2229230.50	геодезический	0.10	—
			метод		
1227	526805.77	2229236.45	геодезический	0.10	—
			метод		
1228	526804.26	2229246.21	геодезический	0.10	—
			метод		
1229	526800.69	2229252.44	геодезический	0.10	—
			метод		
1230	526792.18	2229255.84	геодезический	0.10	—
			метод		
1231	526771.99	2229260.70	геодезический	0.10	—
			метод		
1232	526761.28	2229266.37	геодезический	0.10	—
			метод		
1233	526736.07	2229289.01	геодезический	0.10	—
			метод		
1234	526728.52	2229300.76	геодезический	0.10	—
			метод		
1235	526723.16	2229313.21	геодезический	0.10	—
			метод		
1236	526719.22	2229326.41	геодезический	0.10	—
			метод		
1237	526715.79	2229332.21	геодезический	0.10	—
			метод		
1238	526712.08	2229335.61	геодезический	0.10	—
			метод		
1239	526708.65	2229336.60	геодезический	0.10	—
			метод		
1240	526705.63	2229335.47	геодезический	0.10	—
			метод		
1241	526702.61	2229332.50	геодезический	0.10	—
			метод		
1242	526700.41	2229328.11	геодезический	0.10	—
			метод		

1	2	3	4	5	6
1243	526697.67	2229321.74	геодезический метод	0.10	—
1244	526696.62	2229317.21	геодезический метод	0.10	—
1245	526692.36	2229308.30	геодезический метод	0.10	—
1246	526684.40	2229298.95	геодезический метод	0.10	—
1247	526680.55	2229295.56	геодезический метод	0.10	—
1248	526676.71	2229293.15	геодезический метод	0.10	—
1249	526672.04	2229291.45	геодезический метод	0.10	—
1250	526666.55	2229290.18	геодезический метод	0.10	—
1251	526662.43	2229289.61	геодезический метод	0.10	—
1252	526657.07	2229289.47	геодезический метод	0.10	—
1253	526651.99	2229290.60	геодезический метод	0.10	—
1254	526643.89	2229293.72	геодезический метод	0.10	—
1255	526630.61	2229302.49	геодезический метод	0.10	—
1256	526626.21	2229306.74	геодезический метод	0.10	—
1257	526621.82	2229311.97	геодезический метод	0.10	—
1258	526619.90	2229316.08	геодезический метод	0.10	—
1259	526619.21	2229321.32	геодезический метод	0.10	—
1260	526619.62	2229326.13	геодезический метод	0.10	—
1261	526621.68	2229333.34	геодезический метод	0.10	—
1262	526624.43	2229339.71	геодезический метод	0.10	—
1263	526628.41	2229344.24	геодезический метод	0.10	—
1264	526633.21	2229348.77	геодезический	0.10	—

1	2	3	4	5	6
			метод		
1265	526638.57	2229351.88	геодезический метод	0.10	—
1266	526655.18	2229353.87	геодезический метод	0.10	—
1267	526676.33	2229356.13	геодезический метод	0.10	—
1268	526681.89	2229357.40	геодезический метод	0.10	—
1269	526693.14	2229361.37	геодезический метод	0.10	—
1270	526703.99	2229365.33	геодезический метод	0.10	—
1271	526711.68	2229370.14	геодезический метод	0.10	—
1272	526718.06	2229375.72	геодезический метод	0.10	—
1273	526723.28	2229382.93	геодезический метод	0.10	—
1274	526729.32	2229394.96	геодезический метод	0.10	—
1275	526731.93	2229402.61	геодезический метод	0.10	—
1276	526731.93	2229412.65	геодезический метод	0.10	—
1277	526732.48	2229431.05	геодезический метод	0.10	—
1278	526734.34	2229449.66	геодезический метод	0.10	—
1279	526735.85	2229458.16	геодезический метод	0.10	—
1280	526737.77	2229463.82	геодезический метод	0.10	—
1281	526740.65	2229468.06	геодезический метод	0.10	—
1282	526746.28	2229471.74	геодезический метод	0.10	—
1283	526760.42	2229470.19	геодезический метод	0.10	—
1284	526789.94	2229467.50	геодезический метод	0.10	—
1285	526801.89	2229466.93	геодезический метод	0.10	—

1	2	3	4	5	6
1286	526820.01	2229463.82	геодезический метод	0.10	—
1287	526826.87	2229461.41	геодезический метод	0.10	—
1288	526835.94	2229457.73	геодезический метод	0.10	—
1289	526843.08	2229454.62	геодезический метод	0.10	—
1290	526851.45	2229451.50	геодезический метод	0.10	—
1291	526855.98	2229451.50	геодезический метод	0.10	—
1292	526859.00	2229453.91	геодезический метод	0.10	—
1293	526860.48	2229459.43	геодезический метод	0.10	—
1294	526860.07	2229464.67	геодезический метод	0.10	—
1295	526857.59	2229468.20	геодезический метод	0.10	—
1296	526855.26	2229471.46	геодезический метод	0.10	—
1297	526850.87	2229475.42	геодезический метод	0.10	—
1298	526844.83	2229478.96	геодезический метод	0.10	—
1299	526824.27	2229489.63	геодезический метод	0.10	—
1300	526805.05	2229498.40	геодезический метод	0.10	—
1301	526795.30	2229505.48	геодезический метод	0.10	—
1302	526783.49	2229515.67	геодезический метод	0.10	—
1303	526777.18	2229522.61	геодезический метод	0.10	—
1304	526774.57	2229527.98	геодезический метод	0.10	—
1305	526773.20	2229535.20	геодезический метод	0.10	—
1306	526772.92	2229543.83	геодезический метод	0.10	—
1307	526775.81	2229574.69	геодезический	0.10	—

1	2	3	4	5	6
			метод		
1308	526775.67	2229580.91	геодезический	0.10	—
			метод		
1309	526774.22	2229587.04	геодезический	0.10	—
			метод		
1310	526771.33	2229591.00	геодезический	0.10	—
			метод		
1311	526766.66	2229593.83	геодезический	0.10	—
			метод		
1312	526762.27	2229594.96	геодезический	0.10	—
			метод		
1313	526756.92	2229594.96	геодезический	0.10	—
			метод		
1314	526751.42	2229593.97	геодезический	0.10	—
			метод		
1315	526737.42	2229590.43	геодезический	0.10	—
			метод		
1316	526730.14	2229584.63	геодезический	0.10	—
			метод		
1317	526725.24	2229580.81	геодезический	0.10	—
			метод		
1318	526719.06	2229579.11	геодезический	0.10	—
			метод		
1319	526708.35	2229577.70	геодезический	0.10	—
			метод		
1320	526701.90	2229579.11	геодезический	0.10	—
			метод		
1321	526697.64	2229582.93	геодезический	0.10	—
			метод		
1322	526695.72	2229589.58	геодезический	0.10	—
			метод		
1323	526696.82	2229601.47	геодезический	0.10	—
			метод		
1324	526701.35	2229617.46	геодезический	0.10	—
			метод		
1325	526710.27	2229640.25	геодезический	0.10	—
			метод		
1326	526722.08	2229660.06	геодезический	0.10	—
			метод		
1327	526725.60	2229667.05	геодезический	0.10	—
			метод		
1328	526728.21	2229669.46	геодезический	0.10	—
			метод		

1	2	3	4	5	6
1329	526732.33	2229670.17	геодезический метод	0.10	—
1330	526735.90	2229669.60	геодезический метод	0.10	—
1331	526742.35	2229666.63	геодезический метод	0.10	—
1332	526750.31	2229661.82	геодезический метод	0.10	—
1333	526764.18	2229654.46	геодезический метод	0.10	—
1334	526773.57	2229650.35	геодезический метод	0.10	—
1335	526784.28	2229648.23	геодезический метод	0.10	—
1336	526791.56	2229647.67	геодезический метод	0.10	—
1337	526796.36	2229649.51	геодезический метод	0.10	—
1338	526799.93	2229653.47	геодезический метод	0.10	—
1339	526802.40	2229659.84	геодезический метод	0.10	—
1340	526807.07	2229688.28	геодезический метод	0.10	—
1341	526807.76	2229699.18	геодезический метод	0.10	—
1342	526807.21	2229716.73	геодезический метод	0.10	—
1343	526809.32	2229727.97	геодезический метод	0.10	—
1344	526812.89	2229732.35	геодезический метод	0.10	—
1345	526818.38	2229734.76	геодезический метод	0.10	—
1346	526823.87	2229735.89	геодезический метод	0.10	—
1347	526834.58	2229733.48	геодезический метод	0.10	—
1348	526844.88	2229728.39	геодезический метод	0.10	—
1349	526853.12	2229721.38	геодезический метод	0.10	—
1350	526857.24	2229716.28	геодезический	0.10	—

1	2	3	4	5	6
			метод		
1351	526860.53	2229707.22	геодезический	0.10	—
			метод		
1352	526864.38	2229699.09	геодезический	0.10	—
			метод		
1353	526871.79	2229690.03	геодезический	0.10	—
			метод		
1354	526878.93	2229686.21	геодезический	0.10	—
			метод		
1355	526884.56	2229685.50	геодезический	0.10	—
			метод		
1356	526889.09	2229687.06	геодезический	0.10	—
			метод		
1357	526891.97	2229688.90	геодезический	0.10	—
			метод		
1358	526893.89	2229692.15	геодезический	0.10	—
			метод		
1359	526895.68	2229696.96	геодезический	0.10	—
			метод		
1360	526896.64	2229710.69	геодезический	0.10	—
			метод		
1361	526893.48	2229727.11	геодезический	0.10	—
			метод		
1362	526891.42	2229732.07	геодезический	0.10	—
			метод		
1363	526885.25	2229743.39	геодезический	0.10	—
			метод		
1364	526876.46	2229752.87	геодезический	0.10	—
			метод		
1365	526872.07	2229759.95	геодезический	0.10	—
			метод		
1366	526871.93	2229763.92	геодезический	0.10	—
			метод		
1367	526872.75	2229767.88	геодезический	0.10	—
			метод		
1368	526876.32	2229770.99	геодезический	0.10	—
			метод		
1369	526882.23	2229772.41	геодезический	0.10	—
			метод		
1370	526892.66	2229771.84	геодезический	0.10	—
			метод		
1371	526900.21	2229771.28	геодезический	0.10	—
			метод		

1	2	3	4	5	6
1372	526914.71	2229766.08	геодезический метод	0.10	—
1373	526917.59	2229766.36	геодезический метод	0.10	—
1374	526920.34	2229767.63	геодезический метод	0.10	—
1375	526925.28	2229771.88	геодезический метод	0.10	—
1376	526929.13	2229778.67	геодезический метод	0.10	—
1377	526931.19	2229785.47	геодезический метод	0.10	—
1378	526931.46	2229798.06	геодезический метод	0.10	—
1379	526925.83	2229818.16	геодезический метод	0.10	—
1380	526914.57	2229846.90	геодезический метод	0.10	—
1381	526901.25	2229890.66	геодезический метод	0.10	—
1382	526901.12	2229897.03	геодезический метод	0.10	—
1383	526902.76	2229901.70	геодезический метод	0.10	—
1384	526905.51	2229904.82	геодезический метод	0.10	—
1385	526909.08	2229906.94	геодезический метод	0.10	—
1386	526916.36	2229907.08	геодезический метод	0.10	—
1387	526925.42	2229906.23	геодезический метод	0.10	—
1388	526937.92	2229902.69	геодезический метод	0.10	—
1389	526956.36	2229888.54	геодезический метод	0.10	—
1390	526962.13	2229882.17	геодезический метод	0.10	—
1391	526990.00	2229845.79	геодезический метод	0.10	—
1392	527000.04	2229834.76	геодезический метод	0.10	—
1393	527006.08	2229829.24	геодезический	0.10	—

1	2	3	4	5	6
			метод		
1394	527009.92	2229828.25	геодезический метод	0.10	—
1395	527013.36	2229828.53	геодезический метод	0.10	—
1396	527016.93	2229833.06	геодезический метод	0.10	—
1397	527018.99	2229839.29	геодезический метод	0.10	—
1398	527029.95	2229864.77	геодезический метод	0.10	—
1399	527042.86	2229888.56	геодезический метод	0.10	—
1400	527059.75	2229901.72	геодезический метод	0.10	—
1401	527070.73	2229911.92	геодезический метод	0.10	—
1402	527083.23	2229932.59	геодезический метод	0.10	—
1403	527090.65	2229942.93	геодезический метод	0.10	—
1404	527093.67	2229944.91	геодезический метод	0.10	—
1405	527106.44	2229947.46	геодезический метод	0.10	—
1406	527127.58	2229947.31	геодезический метод	0.10	—
1407	527133.18	2229946.75	геодезический метод	0.10	—
1408	527150.76	2229942.64	геодезический метод	0.10	—
1409	527154.74	2229939.95	геодезический метод	0.10	—
1410	527157.21	2229936.70	геодезический метод	0.10	—
1411	527157.76	2229933.30	геодезический метод	0.10	—
1412	527157.90	2229929.19	геодезический метод	0.10	—
1413	527156.25	2229925.37	геодезический метод	0.10	—
1414	527153.37	2229921.41	геодезический метод	0.10	—

1	2	3	4	5	6
1415	527134.14	2229903.85	геодезический метод	0.10	—
1416	527122.60	2229890.68	геодезический метод	0.10	—
1417	527120.54	2229885.63	геодезический метод	0.10	—
1418	527120.68	2229878.56	геодезический метод	0.10	—
1419	527123.01	2229871.76	геодезический метод	0.10	—
1420	527128.51	2229865.39	геодезический метод	0.10	—
1421	527134.69	2229862.13	геодезический метод	0.10	—
1422	527141.55	2229861.00	геодезический метод	0.10	—
1423	527148.42	2229861.99	геодезический метод	0.10	—
1424	527151.31	2229863.83	геодезический метод	0.10	—
1425	527165.04	2229879.55	геодезический метод	0.10	—
1426	527172.56	2229889.32	геодезический метод	0.10	—
1427	527182.04	2229899.51	геодезический метод	0.10	—
1428	527187.40	2229909.84	геодезический метод	0.10	—
1429	527189.87	2229926.27	геодезический метод	0.10	—
1430	527189.59	2229940.00	геодезический метод	0.10	—
1431	527188.08	2229961.29	геодезический метод	0.10	—
1432	527183.96	2229972.90	геодезический метод	0.10	—
1433	527172.84	2229993.43	геодезический метод	0.10	—
1434	527168.72	2230004.33	геодезический метод	0.10	—
1435	527169.13	2230012.12	геодезический метод	0.10	—
1436	527171.60	2230018.63	геодезический	0.10	—

1	2	3	4	5	6
			метод		
1437	527175.31	2230022.17	геодезический	0.10	—
			метод		
1438	527181.08	2230023.87	геодезический	0.10	—
			метод		
1439	527186.53	2230023.31	геодезический	0.10	—
			метод		
1440	527193.13	2230020.90	геодезический	0.10	—
			метод		
1441	527203.43	2230011.41	геодезический	0.10	—
			метод		
1442	527212.77	2230000.94	геодезический	0.10	—
			метод		
1443	527235.98	2229978.57	геодезический	0.10	—
			метод		
1444	527241.82	2229973.33	геодезический	0.10	—
			метод		
1445	527247.18	2229970.36	геодезический	0.10	—
			метод		
1446	527254.60	2229968.23	геодезический	0.10	—
			метод		
1447	527261.74	2229967.24	геодезический	0.10	—
			метод		
1448	527268.33	2229967.81	геодезический	0.10	—
			метод		
1449	527271.90	2229971.91	геодезический	0.10	—
			метод		
1450	527274.51	2229977.43	геодезический	0.10	—
			метод		
1451	527274.92	2229986.50	геодезический	0.10	—
			метод		
1452	527272.72	2230004.48	геодезический	0.10	—
			метод		
1453	527268.47	2230017.50	геодезический	0.10	—
			метод		
1454	527261.19	2230033.30	геодезический	0.10	—
			метод		
1455	527257.48	2230049.58	геодезический	0.10	—
			метод		
1456	527257.48	2230068.83	геодезический	0.10	—
			метод		
1457	527262.70	2230097.29	геодезический	0.10	—
			метод		

1	2	3	4	5	6
1458	527266.13	2230121.74	геодезический метод	0.10	—
1459	527266.41	2230126.27	геодезический метод	0.10	—
1460	527274.30	2230127.87	геодезический метод	0.10	—
1461	527277.37	2230128.38	геодезический метод	0.10	—
1462	527300.64	2230132.28	геодезический метод	0.10	—
1463	527334.00	2230137.86	геодезический метод	0.10	—
1464	527348.59	2230140.30	геодезический метод	0.10	—
1465	527427.60	2230153.51	геодезический метод	0.10	—
1466	527475.80	2230163.04	геодезический метод	0.10	—
1467	527733.97	2230214.09	геодезический метод	0.10	—
1468	527838.82	2230234.31	геодезический метод	0.10	—
1469	528191.22	2230305.58	геодезический метод	0.10	—
1470	528559.00	2230377.81	геодезический метод	0.10	—
1471	528559.99	2230378.00	геодезический метод	0.10	—
1472	528560.98	2230378.19	геодезический метод	0.10	—
1473	528715.50	2230408.54	геодезический метод	0.10	—
1474	529185.30	2230498.64	геодезический метод	0.10	—
1475	529438.28	2230545.91	геодезический метод	0.10	—
1476	529560.81	2230569.78	геодезический метод	0.10	—
1477	529578.88	2230572.92	геодезический метод	0.10	—
1478	529624.61	2230580.88	геодезический метод	0.10	—
1479	529631.37	2230582.06	геодезический	0.10	—

1	2	3	4	5	6
			метод		
1480	529914.76	2230631.38	геодезический метод	0.10	—
1481	529915.74	2230631.55	геодезический метод	0.10	—
1482	529916.72	2230631.72	геодезический метод	0.10	—
1483	529996.40	2230645.14	геодезический метод	0.10	—
1484	530000.46	2230645.82	геодезический метод	0.10	—
1485	530651.10	2230755.40	геодезический метод	0.10	—
1486	530880.62	2230796.30	геодезический метод	0.10	—
1487	530884.56	2230796.99	геодезический метод	0.10	—
1488	530887.85	2230797.58	геодезический метод	0.10	—
1489	530888.84	2230797.75	геодезический метод	0.10	—
1490	530889.83	2230797.93	геодезический метод	0.10	—
1491	531273.72	2230866.32	геодезический метод	0.10	—
1492	531346.42	2230879.27	геодезический метод	0.10	—
1493	531680.21	2230938.73	геодезический метод	0.10	—
1494	531971.50	2230990.62	геодезический метод	0.10	—
1495	531983.61	2230992.77	геодезический метод	0.10	—
1496	532129.95	2231018.85	геодезический метод	0.10	—
1497	532307.14	2231050.41	геодезический метод	0.10	—
1498	532312.17	2231051.31	геодезический метод	0.10	—
1499	532465.06	2231078.54	геодезический метод	0.10	—
1500	532475.71	2231081.85	геодезический метод	0.10	—

1	2	3	4	5	6
1501	533095.12	2231177.68	геодезический метод	0.10	—
1502	533101.87	2231178.72	геодезический метод	0.10	—
1503	533230.96	2231198.70	геодезический метод	0.10	—
1504	533234.35	2231199.22	геодезический метод	0.10	—
1505	533267.53	2231204.35	геодезический метод	0.10	—
1506	533268.03	2231204.42	геодезический метод	0.10	—
1507	533268.53	2231204.50	геодезический метод	0.10	—
1508	533761.76	2231280.79	геодезический метод	0.10	—
1509	534121.16	2231336.38	геодезический метод	0.10	—
1510	534079.92	2231601.20	геодезический метод	0.10	—
1511	534048.82	2231774.19	геодезический метод	0.10	—
1512	534028.78	2231808.98	геодезический метод	0.10	—
1513	534020.63	2231856.25	геодезический метод	0.10	—
1514	534016.28	2231881.63	геодезический метод	0.10	—
1515	533992.60	2232019.81	геодезический метод	0.10	—
1516	533996.81	2232023.14	геодезический метод	0.10	—
1517	534001.09	2232023.68	геодезический метод	0.10	—
1518	533999.27	2232034.27	геодезический метод	0.10	—
1519	533985.31	2232115.63	геодезический метод	0.10	—
1520	533976.92	2232114.42	геодезический метод	0.10	—
1521	533975.43	2232122.03	геодезический метод	0.10	—
1522	533947.31	2232282.98	геодезический	0.10	—

1	2	3	4	5	6
			метод		
1523	533926.78	2232402.44	геодезический метод	0.10	—
1524	534091.43	2232430.59	геодезический метод	0.10	—
1525	534107.00	2232433.25	геодезический метод	0.10	—
1526	534116.23	2232435.23	геодезический метод	0.10	—
1527	534126.42	2232437.43	геодезический метод	0.10	—
1528	534872.19	2232598.21	геодезический метод	0.10	—
1529	534819.12	2232840.28	геодезический метод	0.10	—
1530	534946.93	2233009.55	геодезический метод	0.10	—
1531	534935.80	2233093.18	геодезический метод	0.10	—
1532	534921.82	2233143.18	геодезический метод	0.10	—
1533	534917.22	2233179.21	геодезический метод	0.10	—
1534	534928.71	2233221.37	геодезический метод	0.10	—
1535	534931.78	2233249.74	геодезический метод	0.10	—
1536	534909.54	2233298.04	геодезический метод	0.10	—
1537	534891.91	2233341.74	геодезический метод	0.10	—
1538	534892.97	2233416.02	геодезический метод	0.10	—
1539	534895.74	2233454.43	геодезический метод	0.10	—
1540	534888.37	2233470.40	геодезический метод	0.10	—
1541	534875.34	2233488.79	геодезический метод	0.10	—
1542	534860.46	2233513.85	геодезический метод	0.10	—
1543	534840.85	2233546.00	геодезический метод	0.10	—

1	2	3	4	5	6
1544	534832.09	2233580.18	геодезический метод	0.10	—
1545	534809.09	2233608.54	геодезический метод	0.10	—
1546	534775.36	2233643.04	геодезический метод	0.10	—
1547	534741.34	2233667.80	геодезический метод	0.10	—
1548	534725.25	2233699.21	геодезический метод	0.10	—
1549	534722.19	2233716.83	геодезический метод	0.10	—
1550	534709.17	2233738.28	геодезический метод	0.10	—
1551	534689.49	2233745.77	геодезический метод	0.10	—
1552	534674.69	2233755.13	геодезический метод	0.10	—
1553	534655.76	2233787.17	геодезический метод	0.10	—
1554	534621.04	2233827.13	геодезический метод	0.10	—
1555	534591.36	2233863.84	геодезический метод	0.10	—
1556	534522.36	2233915.21	геодезический метод	0.10	—
1557	534488.44	2233947.72	геодезический метод	0.10	—
1558	534457.79	2233978.37	геодезический метод	0.10	—
1559	534430.36	2234001.85	геодезический метод	0.10	—
1560	534407.36	2234025.61	геодезический метод	0.10	—
1561	534374.39	2234075.46	геодезический метод	0.10	—
1562	534378.23	2234101.52	геодезический метод	0.10	—
1563	534391.13	2234130.06	геодезический метод	0.10	—
1564	534396.88	2234153.05	геодезический метод	0.10	—
1565	534384.24	2234167.62	геодезический	0.10	—

1	2	3	4	5	6
			метод		
1566	534350.52	2234166.85	геодезический метод	0.10	—
1567	534335.20	2234180.64	геодезический метод	0.10	—
1568	534316.97	2234198.60	геодезический метод	0.10	—
1569	534299.36	2234219.28	геодезический метод	0.10	—
1570	534292.08	2234243.79	геодезический метод	0.10	—
1571	534268.72	2234290.13	геодезический метод	0.10	—
1572	534258.00	2234293.57	геодезический метод	0.10	—
1573	534251.49	2234300.08	геодезический метод	0.10	—
1574	534244.59	2234319.61	геодезический метод	0.10	—
1575	534206.53	2234359.93	геодезический метод	0.10	—
1576	534203.85	2234369.88	геодезический метод	0.10	—
1577	534205.38	2234377.91	геодезический метод	0.10	—
1578	534209.95	2234388.62	геодезический метод	0.10	—
1579	533662.45	2234998.46	геодезический метод	0.10	—
1580	533825.57	2235314.48	геодезический метод	0.10	—
1581	533836.95	2235330.95	геодезический метод	0.10	—
1582	533837.80	2235331.69	геодезический метод	0.10	—
1583	533854.23	2235345.92	геодезический метод	0.10	—
1584	533866.20	2235337.73	геодезический метод	0.10	—
1585	533873.28	2235324.25	геодезический метод	0.10	—
1586	533875.32	2235314.51	геодезический метод	0.10	—

1	2	3	4	5	6
1587	533875.72	2235312.64	геодезический метод	0.10	—
1588	533873.49	2235306.71	геодезический метод	0.10	—
1589	533866.13	2235298.53	геодезический метод	0.10	—
1590	533862.60	2235292.28	геодезический метод	0.10	—
1591	533867.36	2235289.42	геодезический метод	0.10	—
1592	533918.06	2235248.80	геодезический метод	0.10	—
1593	533921.09	2235215.80	геодезический метод	0.10	—
1594	533921.88	2235209.07	геодезический метод	0.10	—
1595	533926.47	2235203.05	геодезический метод	0.10	—
1596	533936.33	2235190.11	геодезический метод	0.10	—
1597	533945.32	2235178.30	геодезический метод	0.10	—
1598	533937.26	2235160.31	геодезический метод	0.10	—
1599	533930.68	2235165.47	геодезический метод	0.10	—
1600	533928.48	2235160.29	геодезический метод	0.10	—
1601	533919.42	2235138.92	геодезический метод	0.10	—
1602	533906.32	2235108.02	геодезический метод	0.10	—
1603	533920.19	2235106.24	геодезический метод	0.10	—
1604	533958.14	2235090.05	геодезический метод	0.10	—
1605	533977.37	2235089.41	геодезический метод	0.10	—
1606	533969.40	2235034.66	геодезический метод	0.10	—
1607	533976.15	2235023.67	геодезический метод	0.10	—
1608	533985.50	2235023.58	геодезический	0.10	—

1	2	3	4	5	6
			метод		
1609	533986.80	2235025.97	геодезический	0.10	—
			метод		
1610	533994.45	2235053.89	геодезический	0.10	—
			метод		
1611	534009.45	2235052.15	геодезический	0.10	—
			метод		
1612	534037.30	2235045.88	геодезический	0.10	—
			метод		
1613	534042.50	2235045.27	геодезический	0.10	—
			метод		
1614	534051.15	2235043.37	геодезический	0.10	—
			метод		
1615	534052.60	2235031.73	геодезический	0.10	—
			метод		
1616	534060.80	2235000.18	геодезический	0.10	—
			метод		
1617	534072.00	2234981.89	геодезический	0.10	—
			метод		
1618	534069.80	2234976.97	геодезический	0.10	—
			метод		
1619	534101.60	2234927.15	геодезический	0.10	—
			метод		
1620	534155.15	2234915.70	геодезический	0.10	—
			метод		
1621	534170.81	2234923.01	геодезический	0.10	—
			метод		
1622	534181.25	2234927.97	геодезический	0.10	—
			метод		
1623	534198.55	2234941.88	геодезический	0.10	—
			метод		
1624	534210.35	2234950.42	геодезический	0.10	—
			метод		
1625	534224.00	2234959.30	геодезический	0.10	—
			метод		
1626	534244.35	2234961.19	геодезический	0.10	—
			метод		
1627	534260.34	2234972.62	геодезический	0.10	—
			метод		
1628	534280.47	2234977.39	геодезический	0.10	—
			метод		
1629	534296.90	2234979.48	геодезический	0.10	—
			метод		

1	2	3	4	5	6
1630	534302.40	2234982.23	геодезический метод	0.10	—
1631	534310.82	2234984.12	геодезический метод	0.10	—
1632	534317.35	2234983.26	геодезический метод	0.10	—
1633	534329.04	2234977.93	геодезический метод	0.10	—
1634	534336.43	2234976.21	геодезический метод	0.10	—
1635	534344.50	2234976.90	геодезический метод	0.10	—
1636	534349.49	2234979.31	геодезический метод	0.10	—
1637	534356.88	2234984.12	геодезический метод	0.10	—
1638	534364.61	2234986.87	геодезический метод	0.10	—
1639	534369.42	2234985.66	геодезический метод	0.10	—
1640	534375.27	2234982.91	геодезический метод	0.10	—
1641	534381.97	2234974.15	геодезический метод	0.10	—
1642	534387.52	2234969.96	геодезический метод	0.10	—
1643	534392.63	2234968.99	геодезический метод	0.10	—
1644	534397.95	2234970.20	геодезический метод	0.10	—
1645	534406.20	2234974.32	геодезический метод	0.10	—
1646	534415.48	2234977.58	геодезический метод	0.10	—
1647	534428.37	2234978.79	геодезический метод	0.10	—
1648	534433.01	2234977.93	геодезический метод	0.10	—
1649	534439.20	2234974.49	геодезический метод	0.10	—
1650	534446.94	2234971.57	геодезический метод	0.10	—
1651	534451.76	2234970.65	геодезический	0.10	—

1	2	3	4	5	6
			метод		
1652	534458.45	2234970.02	геодезический метод	0.10	—
1653	534465.15	2234971.91	геодезический метод	0.10	—
1654	534474.61	2234976.21	геодезический метод	0.10	—
1655	534485.60	2234977.06	геодезический метод	0.10	—
1656	534493.34	2234974.66	геодезический метод	0.10	—
1657	534499.87	2234971.74	геодезический метод	0.10	—
1658	534508.81	2234971.22	геодезический метод	0.10	—
1659	534516.88	2234972.60	геодезический метод	0.10	—
1660	534525.13	2234975.52	геодезический метод	0.10	—
1661	534533.38	2234979.98	геодезический метод	0.10	—
1662	534536.48	2234983.76	геодезический метод	0.10	—
1663	534537.85	2234988.75	геодезический метод	0.10	—
1664	534537.51	2234993.73	геодезический метод	0.10	—
1665	534534.76	2234999.23	геодезический метод	0.10	—
1666	534523.24	2235017.10	геодезический метод	0.10	—
1667	534521.01	2235022.42	геодезический метод	0.10	—
1668	534522.04	2235026.20	геодезический метод	0.10	—
1669	534524.62	2235030.84	геодезический метод	0.10	—
1670	534532.87	2235036.68	геодезический метод	0.10	—
1671	534543.18	2235040.46	геодезический метод	0.10	—
1672	534554.52	2235042.18	геодезический метод	0.10	—

1	2	3	4	5	6
1673	534573.42	2235049.91	геодезический метод	0.10	—
1674	534592.16	2235055.75	геодезический метод	0.10	—
1675	534601.95	2235056.78	геодезический метод	0.10	—
1676	534616.05	2235055.58	геодезический метод	0.10	—
1677	534627.56	2235053.35	геодезический метод	0.10	—
1678	534635.64	2235051.11	геодезический метод	0.10	—
1679	534642.69	2235050.60	геодезический метод	0.10	—
1680	534650.08	2235051.45	геодезический метод	0.10	—
1681	534657.65	2235054.28	геодезический метод	0.10	—
1682	534666.23	2235054.55	геодезический метод	0.10	—
1683	534676.20	2235051.63	геодезический метод	0.10	—
1684	534678.26	2235048.19	геодезический метод	0.10	—
1685	534679.47	2235041.49	геодезический метод	0.10	—
1686	534680.12	2235032.64	геодезический метод	0.10	—
1687	534678.59	2235019.63	геодезический метод	0.10	—
1688	534679.36	2235013.50	геодезический метод	0.10	—
1689	534687.78	2235013.50	геодезический метод	0.10	—
1690	534703.86	2235024.98	геодезический метод	0.10	—
1691	534714.58	2235024.98	геодезический метод	0.10	—
1692	534730.65	2235014.27	геодезический метод	0.10	—
1693	534737.54	2235013.50	геодезический метод	0.10	—
1694	534743.67	2235020.39	геодезический	0.10	—

1	2	3	4	5	6
			метод		
1695	534745.97	2235036.46	геодезический метод	0.10	—
1696	534750.56	2235041.05	геодезический метод	0.10	—
1697	534764.34	2235037.99	геодезический метод	0.10	—
1698	534781.95	2235028.80	геодезический метод	0.10	—
1699	534795.73	2235025.74	геодезический метод	0.10	—
1700	534808.14	2235031.61	геодезический метод	0.10	—
1701	534819.46	2235043.35	геодезический метод	0.10	—
1702	534833.24	2235062.48	геодезический метод	0.10	—
1703	534830.18	2235074.73	геодезический метод	0.10	—
1704	534842.43	2235085.44	геодезический метод	0.10	—
1705	534868.46	2235090.03	геодезический метод	0.10	—
1706	534879.18	2235090.03	геодезический метод	0.10	—
1707	534897.84	2235094.04	геодезический метод	0.10	—
1708	534908.41	2235102.84	геодезический метод	0.10	—
1709	534922.49	2235103.43	геодезический метод	0.10	—
1710	534933.64	2235111.06	геодезический метод	0.10	—
1711	534951.25	2235113.99	геодезический метод	0.10	—
1712	534959.04	2235119.43	геодезический метод	0.10	—
1713	534972.96	2235124.55	геодезический метод	0.10	—
1714	534985.29	2235122.20	геодезический метод	0.10	—
1715	534995.27	2235113.99	геодезический метод	0.10	—

1	2	3	4	5	6
1716	535006.83	2235109.88	геодезический метод	0.10	—
1717	535018.16	2235111.64	геодезический метод	0.10	—
1718	535031.66	2235121.61	геодезический метод	0.10	—
1719	535041.05	2235136.87	геодезический метод	0.10	—
1720	535053.54	2235147.62	геодезический метод	0.10	—
1721	535075.09	2235158.58	геодезический метод	0.10	—
1722	535083.30	2235166.79	геодезический метод	0.10	—
1723	535093.28	2235183.81	геодезический метод	0.10	—
1724	535097.39	2235197.30	геодезический метод	0.10	—
1725	535103.26	2235205.52	геодезический метод	0.10	—
1726	535114.99	2235207.28	геодезический метод	0.10	—
1727	535136.12	2235209.04	геодезический метод	0.10	—
1728	535149.23	2235216.92	геодезический метод	0.10	—
1729	535158.42	2235226.64	геодезический метод	0.10	—
1730	535181.90	2235243.07	геодезический метод	0.10	—
1731	535219.01	2235261.29	геодезический метод	0.10	—
1732	535250.06	2235190.35	геодезический метод	0.10	—
1733	535276.01	2235189.68	геодезический метод	0.10	—
1734	535295.65	2235190.25	геодезический метод	0.10	—
1735	535311.43	2235195.40	геодезический метод	0.10	—
1736	535361.23	2235222.58	геодезический метод	0.10	—
1737	535380.96	2235234.43	геодезический	0.10	—

1	2	3	4	5	6
			метод		
1738	535393.18	2235241.89	геодезический	0.10	—
			метод		
1739	535415.16	2235262.44	геодезический	0.10	—
			метод		
1740	535434.76	2235290.29	геодезический	0.10	—
			метод		
1741	535429.05	2235305.53	геодезический	0.10	—
			метод		
1742	535458.05	2235321.26	геодезический	0.10	—
			метод		
1743	535538.26	2235431.05	геодезический	0.10	—
			метод		
1744	535581.82	2235490.83	геодезический	0.10	—
			метод		
1745	535623.20	2235518.22	геодезический	0.10	—
			метод		
1746	535610.81	2235537.89	геодезический	0.10	—
			метод		
1747	535568.13	2235509.69	геодезический	0.10	—
			метод		
1748	535571.07	2235530.33	геодезический	0.10	—
			метод		
1749	535607.19	2235553.73	геодезический	0.10	—
			метод		
1750	535704.77	2235616.94	геодезический	0.10	—
			метод		
1751	535848.93	2235604.64	геодезический	0.10	—
			метод		
1752	535918.28	2235638.30	геодезический	0.10	—
			метод		
1753	535974.41	2235665.43	геодезический	0.10	—
			метод		
1754	535988.06	2235672.10	геодезический	0.10	—
			метод		
1755	536031.25	2235684.17	геодезический	0.10	—
			метод		
1756	536042.36	2235690.25	геодезический	0.10	—
			метод		
1757	536049.71	2235691.45	геодезический	0.10	—
			метод		
1758	536082.23	2235699.41	геодезический	0.10	—
			метод		

1	2	3	4	5	6
1759	536095.83	2235704.07	геодезический метод	0.10	—
1760	536102.52	2235719.72	геодезический метод	0.10	—
1761	536125.68	2235778.70	геодезический метод	0.10	—
1762	536148.31	2235839.41	геодезический метод	0.10	—
1763	536155.90	2235867.17	геодезический метод	0.10	—
1764	536187.82	2235934.79	геодезический метод	0.10	—
1765	536213.38	2235955.55	геодезический метод	0.10	—
1766	536237.23	2235985.75	геодезический метод	0.10	—
1767	536261.80	2236028.96	геодезический метод	0.10	—
1768	536278.74	2236075.55	геодезический метод	0.10	—
1769	536293.99	2236136.55	геодезический метод	0.10	—
1770	536363.38	2236298.94	геодезический метод	0.10	—
1771	536125.06	2236674.30	геодезический метод	0.10	—
1772	535489.56	2237687.12	геодезический метод	0.10	—
1773	535077.02	2238149.86	геодезический метод	0.10	—
1774	533570.00	2240775.94	геодезический метод	0.10	—
1775	533571.81	2240777.97	геодезический метод	0.10	—
1776	533594.66	2240773.72	геодезический метод	0.10	—
1777	533593.88	2240768.21	геодезический метод	0.10	—
1778	533606.66	2240767.34	геодезический метод	0.10	—
1779	533652.96	2240762.87	геодезический метод	0.10	—
1780	533726.41	2240749.19	геодезический	0.10	—

1	2	3	4	5	6
			метод		
1781	533806.78	2240719.11	геодезический метод	0.10	—
1782	533948.22	2240644.47	геодезический метод	0.10	—
1783	533960.84	2240662.98	геодезический метод	0.10	—
1784	533959.37	2240663.83	геодезический метод	0.10	—
1785	533960.44	2240665.84	геодезический метод	0.10	—
1786	533962.04	2240668.34	геодезический метод	0.10	—
1787	533963.80	2240667.33	геодезический метод	0.10	—
1788	533970.10	2240676.57	геодезический метод	0.10	—
1789	533974.68	2240687.57	геодезический метод	0.10	—
1790	533981.51	2240699.17	геодезический метод	0.10	—
1791	533793.80	2240799.67	геодезический метод	0.10	—
1792	533604.16	2240836.42	геодезический метод	0.10	—
1793	533603.56	2240845.68	геодезический метод	0.10	—
1794	533623.07	2240886.22	геодезический метод	0.10	—
1795	533639.84	2240944.15	геодезический метод	0.10	—
1796	533659.66	2241011.22	геодезический метод	0.10	—
1797	533687.19	2241096.07	геодезический метод	0.10	—
1798	533704.88	2241161.00	геодезический метод	0.10	—
1799	533726.76	2241263.84	геодезический метод	0.10	—
1800	533747.81	2241346.75	геодезический метод	0.10	—
1801	533757.26	2241398.28	геодезический метод	0.10	—

1	2	3	4	5	6
1802	533766.40	2241449.32	геодезический метод	0.10	—
1803	533790.12	2241599.47	геодезический метод	0.10	—
1804	533798.96	2241671.10	геодезический метод	0.10	—
1805	533809.66	2241718.46	геодезический метод	0.10	—
1806	533820.93	2241784.92	геодезический метод	0.10	—
1807	533830.28	2241840.41	геодезический метод	0.10	—
1808	533839.74	2241908.52	геодезический метод	0.10	—
1809	533848.28	2241945.10	геодезический метод	0.10	—
1810	533856.21	2241974.37	геодезический метод	0.10	—
1811	533862.01	2242011.56	геодезический метод	0.10	—
1812	533883.06	2242109.54	геодезический метод	0.10	—
1813	533891.59	2242161.68	геодезический метод	0.10	—
1814	533894.34	2242177.85	геодезический метод	0.10	—
1815	533901.66	2242195.22	геодезический метод	0.10	—
1816	533907.26	2242251.63	геодезический метод	0.10	—
1817	533908.14	2242256.83	геодезический метод	0.10	—
1818	533908.51	2242260.66	геодезический метод	0.10	—
1819	533911.59	2242280.99	геодезический метод	0.10	—
1820	533912.20	2242283.24	геодезический метод	0.10	—
1821	533922.76	2242421.20	геодезический метод	0.10	—
1822	533934.19	2242449.22	геодезический метод	0.10	—
1823	533937.84	2242468.72	геодезический	0.10	—

1	2	3	4	5	6
			метод		
1824	533940.28	2242497.56	геодезический метод	0.10	—
1825	533942.72	2242503.35	геодезический метод	0.10	—
1826	533941.50	2242514.63	геодезический метод	0.10	—
1827	533939.68	2242522.56	геодезический метод	0.10	—
1828	533933.26	2242530.50	геодезический метод	0.10	—
1829	533928.08	2242549.10	геодезический метод	0.10	—
1830	533926.24	2242564.04	геодезический метод	0.10	—
1831	533927.78	2242598.19	геодезический метод	0.10	—
1832	533922.46	2242640.25	геодезический метод	0.10	—
1833	533920.16	2242664.23	геодезический метод	0.10	—
1834	533917.10	2242685.14	геодезический метод	0.10	—
1835	533917.10	2242721.56	геодезический метод	0.10	—
1836	533919.84	2242750.06	геодезический метод	0.10	—
1837	533925.04	2242766.22	геодезический метод	0.10	—
1838	533925.32	2242777.80	геодезический метод	0.10	—
1839	533930.51	2242786.63	геодезический метод	0.10	—
1840	533933.88	2242795.18	геодезический метод	0.10	—
1841	533947.00	2242814.09	геодезический метод	0.10	—
1842	533953.72	2242825.08	геодезический метод	0.10	—
1843	533982.40	2242855.26	геодезический метод	0.10	—
1844	533983.30	2242863.80	геодезический метод	0.10	—

1	2	3	4	5	6
1845	533979.34	2242872.94	геодезический метод	0.10	—
1846	533974.15	2242879.04	геодезический метод	0.10	—
1847	533976.58	2242883.62	геодезический метод	0.10	—
1848	533981.17	2242886.80	геодезический метод	0.10	—
1849	533987.88	2242887.41	геодезический метод	0.10	—
1850	533999.48	2242891.67	геодезический метод	0.10	—
1851	534016.88	2242889.54	геодезический метод	0.10	—
1852	534023.26	2242936.81	геодезический метод	0.10	—
1853	533975.07	2242943.82	геодезический метод	0.10	—
1854	533971.11	2242951.13	геодезический метод	0.10	—
1855	533963.48	2242973.71	геодезический метод	0.10	—
1856	533959.81	2242985.60	геодезический метод	0.10	—
1857	533960.42	2242992.92	геодезический метод	0.10	—
1858	533963.48	2242998.42	геодезический метод	0.10	—
1859	533962.86	2243012.12	геодезический метод	0.10	—
1860	533964.69	2243021.28	геодезический метод	0.10	—
1861	533970.78	2243031.95	геодезический метод	0.10	—
1862	533976.90	2243036.54	геодезический метод	0.10	—
1863	533981.17	2243038.36	геодезический метод	0.10	—
1864	533994.58	2243038.36	геодезический метод	0.10	—
1865	533997.64	2243041.41	геодезический метод	0.10	—
1866	534000.38	2243059.69	геодезический	0.10	—

1	2	3	4	5	6
			метод		
1867	533998.87	2243062.31	геодезический метод	0.10	—
1868	533986.05	2243065.05	геодезический метод	0.10	—
1869	533987.28	2243080.61	геодезический метод	0.10	—
1870	533989.10	2243099.21	геодезический метод	0.10	—
1871	533999.18	2243102.26	геодезический метод	0.10	—
1872	534004.66	2243102.26	геодезический метод	0.10	—
1873	534010.14	2243123.30	геодезический метод	0.10	—
1874	534008.63	2243130.32	геодезический метод	0.10	—
1875	533996.12	2243131.85	геодезический метод	0.10	—
1876	533991.24	2243139.16	геодезический метод	0.10	—
1877	533986.97	2243152.58	геодезический метод	0.10	—
1878	533983.91	2243183.06	геодезический метод	0.10	—
1879	533978.72	2243236.50	геодезический метод	0.10	—
1880	533983.30	2243269.12	геодезический метод	0.10	—
1881	533990.62	2243297.17	геодезический метод	0.10	—
1882	534000.70	2243317.31	геодезический метод	0.10	—
1883	534012.00	2243331.34	геодезический метод	0.10	—
1884	534016.26	2243347.19	геодезический метод	0.10	—
1885	534014.73	2243369.15	геодезический метод	0.10	—
1886	534008.02	2243384.70	геодезический метод	0.10	—
1887	534006.80	2243393.55	геодезический метод	0.10	—

1	2	3	4	5	6
1888	534009.85	2243402.38	геодезический метод	0.10	—
1889	534015.34	2243409.10	геодезический метод	0.10	—
1890	534021.75	2243416.42	геодезический метод	0.10	—
1891	534030.00	2243418.25	геодезический метод	0.10	—
1892	534035.16	2243429.94	геодезический метод	0.10	—
1893	534038.22	2243439.08	геодезический метод	0.10	—
1894	534033.34	2243444.58	геодезический метод	0.10	—
1895	534031.51	2243451.28	геодезический метод	0.10	—
1896	534034.56	2243454.63	геодезический метод	0.10	—
1897	534041.28	2243457.06	геодезический метод	0.10	—
1898	534046.78	2243469.58	геодезический метод	0.10	—
1899	534044.94	2243485.13	геодезический метод	0.10	—
1900	534046.16	2243497.94	геодезический метод	0.10	—
1901	534050.12	2243510.74	геодезический метод	0.10	—
1902	534052.27	2243534.53	геодезический метод	0.10	—
1903	534057.74	2243572.65	геодезический метод	0.10	—
1904	534054.70	2243595.82	геодезический метод	0.10	—
1905	534058.36	2243608.63	геодезический метод	0.10	—
1906	534059.52	2243634.04	геодезический метод	0.10	—
1907	534057.38	2243649.28	геодезический метод	0.10	—
1908	534060.12	2243665.44	геодезический метод	0.10	—
1909	534059.52	2243695.95	геодезический	0.10	—

1	2	3	4	5	6
			метод		
1910	534053.43	2243704.18	геодезический метод	0.10	—
1911	534042.74	2243703.26	геодезический метод	0.10	—
1912	534034.50	2243705.40	геодезический метод	0.10	—
1913	534026.56	2243711.19	геодезический метод	0.10	—
1914	534021.69	2243720.94	геодезический метод	0.10	—
1915	534018.63	2243728.58	геодезический метод	0.10	—
1916	534021.07	2243734.98	геодезический метод	0.10	—
1917	534027.48	2243745.36	геодезический метод	0.10	—
1918	534035.41	2243752.36	геодезический метод	0.10	—
1919	534047.92	2243752.67	геодезический метод	0.10	—
1920	534054.64	2243747.48	геодезический метод	0.10	—
1921	534057.08	2243740.46	геодезический метод	0.10	—
1922	534060.12	2243741.08	геодезический метод	0.10	—
1923	534063.48	2243747.78	геодезический метод	0.10	—
1924	534065.31	2243768.52	геодезический метод	0.10	—
1925	534068.37	2243773.10	геодезический метод	0.10	—
1926	534075.70	2243776.76	геодезический метод	0.10	—
1927	534077.72	2243795.49	геодезический метод	0.10	—
1928	534085.06	2243811.36	геодезический метод	0.10	—
1929	534102.14	2243833.61	геодезический метод	0.10	—
1930	534106.40	2243844.59	геодезический метод	0.10	—

1	2	3	4	5	6
1931	534110.98	2243849.16	геодезический метод	0.10	—
1932	534116.16	2243849.16	геодезический метод	0.10	—
1933	534127.14	2243857.40	геодезический метод	0.10	—
1934	534129.60	2243863.80	геодезический метод	0.10	—
1935	534128.38	2243874.16	геодезический метод	0.10	—
1936	534130.82	2243884.54	геодезический метод	0.10	—
1937	534135.39	2243893.68	геодезический метод	0.10	—
1938	534135.39	2243901.00	геодезический метод	0.10	—
1939	534132.94	2243908.32	геодезический метод	0.10	—
1940	534132.05	2243918.69	геодезический метод	0.10	—
1941	534126.23	2243927.52	геодезический метод	0.10	—
1942	534119.21	2243926.61	геодезический метод	0.10	—
1943	534112.81	2243909.83	геодезический метод	0.10	—
1944	534103.34	2243885.44	геодезический метод	0.10	—
1945	534095.43	2243875.06	геодезический метод	0.10	—
1946	534081.09	2243872.62	геодезический метод	0.10	—
1947	534053.33	2243877.50	геодезический метод	0.10	—
1948	534048.76	2243882.08	геодезический метод	0.10	—
1949	534046.62	2243898.55	геодезический метод	0.10	—
1950	534046.62	2243899.46	геодезический метод	0.10	—
1951	534046.00	2243922.94	геодезический метод	0.10	—
1952	534046.30	2243926.80	геодезический	0.10	—

1	2	3	4	5	6
			метод		
1953	534049.73	2243935.33	геодезический метод	0.10	—
1954	534050.66	2243937.47	геодезический метод	0.10	—
1955	534052.72	2243938.50	геодезический метод	0.10	—
1956	534065.23	2243940.64	геодезический метод	0.10	—
1957	534087.81	2243943.68	геодезический метод	0.10	—
1958	534088.44	2243944.15	геодезический метод	0.10	—
1959	534090.63	2243944.71	геодезический метод	0.10	—
1960	534092.28	2243945.86	геодезический метод	0.10	—
1961	534093.13	2243946.77	геодезический метод	0.10	—
1962	534093.29	2243947.75	геодезический метод	0.10	—
1963	534094.81	2243948.87	геодезический метод	0.10	—
1964	534100.00	2243956.19	геодезический метод	0.10	—
1965	534097.24	2243968.10	геодезический метод	0.10	—
1966	534092.98	2243976.62	геодезический метод	0.10	—
1967	534093.59	2243989.44	геодезический метод	0.10	—
1968	534097.24	2243996.45	геодезический метод	0.10	—
1969	534097.86	2244005.30	геодезический метод	0.10	—
1970	534094.20	2244013.23	геодезический метод	0.10	—
1971	534096.63	2244031.22	геодезический метод	0.10	—
1972	534102.74	2244042.52	геодезический метод	0.10	—
1973	534110.68	2244049.22	геодезический метод	0.10	—

1	2	3	4	5	6
1974	534121.35	2244055.94	геодезический метод	0.10	—
1975	534127.14	2244069.36	геодезический метод	0.10	—
1976	534145.74	2244083.68	геодезический метод	0.10	—
1977	534155.50	2244099.85	геодезический метод	0.10	—
1978	534161.92	2244103.50	геодезический метод	0.10	—
1979	534168.62	2244112.05	геодезический метод	0.10	—
1980	534173.81	2244117.23	геодезический метод	0.10	—
1981	534180.20	2244119.37	геодезический метод	0.10	—
1982	534186.92	2244117.54	геодезический метод	0.10	—
1983	534190.88	2244118.76	геодезический метод	0.10	—
1984	534198.21	2244121.08	геодезический метод	0.10	—
1985	534201.26	2244123.82	геодезический метод	0.10	—
1986	534200.95	2244128.40	геодезический метод	0.10	—
1987	534198.21	2244134.19	геодезический метод	0.10	—
1988	534195.16	2244137.85	геодезический метод	0.10	—
1989	534194.24	2244139.99	геодезический метод	0.10	—
1990	534212.54	2244140.90	геодезический метод	0.10	—
1991	534214.69	2244143.04	геодезический метод	0.10	—
1992	534214.69	2244151.27	геодезический метод	0.10	—
1993	534212.54	2244160.12	геодезический метод	0.10	—
1994	534213.07	2244165.54	геодезический метод	0.10	—
1995	534215.97	2244174.69	геодезический	0.10	—

1	2	3	4	5	6
			метод		
1996	534217.81	2244179.56	геодезический метод	0.10	—
1997	534217.66	2244185.97	геодезический метод	0.10	—
1998	534216.28	2244191.16	геодезический метод	0.10	—
1999	534214.91	2244196.65	геодезический метод	0.10	—
2000	534215.82	2244202.14	геодезический метод	0.10	—
2001	534223.00	2244212.52	геодезический метод	0.10	—
2002	534232.92	2244231.58	геодезический метод	0.10	—
2003	534240.08	2244240.12	геодезический метод	0.10	—
2004	534244.96	2244250.49	геодезический метод	0.10	—
2005	534246.94	2244267.27	геодезический метод	0.10	—
2006	534240.08	2244278.71	геодезический метод	0.10	—
2007	534237.64	2244287.70	геодезический метод	0.10	—
2008	534230.93	2244291.22	геодезический метод	0.10	—
2009	534219.34	2244283.59	геодезический метод	0.10	—
2010	534184.10	2244279.00	геодезический метод	0.10	—
2011	534163.84	2244281.22	геодезический метод	0.10	—
2012	534157.45	2244283.66	геодезический метод	0.10	—
2013	534151.05	2244290.06	геодезический метод	0.10	—
2014	534150.12	2244297.08	геодезический метод	0.10	—
2015	534151.66	2244308.98	геодезический метод	0.10	—
2016	534158.68	2244318.44	геодезический метод	0.10	—

1	2	3	4	5	6
2017	534160.81	2244328.50	геодезический метод	0.10	—
2018	534161.11	2244355.35	геодезический метод	0.10	—
2019	534168.74	2244378.53	геодезический метод	0.10	—
2020	534178.81	2244391.34	геодезический метод	0.10	—
2021	534200.78	2244407.20	геодезический метод	0.10	—
2022	534204.43	2244413.11	геодезический метод	0.10	—
2023	534203.20	2244418.29	геодезический метод	0.10	—
2024	534197.72	2244423.18	геодезический метод	0.10	—
2025	534191.30	2244422.26	геодезический метод	0.10	—
2026	534159.58	2244409.13	геодезический метод	0.10	—
2027	534138.82	2244408.85	геодезический метод	0.10	—
2028	534133.66	2244414.02	геодезический метод	0.10	—
2029	534131.20	2244419.82	геодезический метод	0.10	—
2030	534124.19	2244421.35	геодезический метод	0.10	—
2031	534112.60	2244418.60	геодезический метод	0.10	—
2032	534105.28	2244421.96	геодезический метод	0.10	—
2033	534099.02	2244433.54	геодезический метод	0.10	—
2034	534097.79	2244444.84	геодезический метод	0.10	—
2035	534099.32	2244450.63	геодезический метод	0.10	—
2036	534104.20	2244454.91	геодезический метод	0.10	—
2037	534104.20	2244459.17	геодезический метод	0.10	—
2038	534099.32	2244471.38	геодезический	0.10	—

1	2	3	4	5	6
			метод		
2039	534105.64	2244483.24	геодезический метод	0.10	—
2040	534112.20	2244498.02	геодезический метод	0.10	—
2041	534108.48	2244516.55	геодезический метод	0.10	—
2042	534103.05	2244522.91	геодезический метод	0.10	—
2043	534097.18	2244533.92	геодезический метод	0.10	—
2044	534104.20	2244547.65	геодезический метод	0.10	—
2045	534104.50	2244560.48	геодезический метод	0.10	—
2046	534100.84	2244573.90	геодезический метод	0.10	—
2047	534094.14	2244590.98	геодезический метод	0.10	—
2048	534103.44	2244601.92	геодезический метод	0.10	—
2049	534106.08	2244614.54	геодезический метод	0.10	—
2050	534105.03	2244624.03	геодезический метод	0.10	—
2051	533982.73	2247018.57	геодезический метод	0.10	—
2052	533970.04	2247145.53	геодезический метод	0.10	—
2053	533946.71	2247271.68	геодезический метод	0.10	—
2054	533940.48	2247337.69	геодезический метод	0.10	—
2055	533924.94	2247390.46	геодезический метод	0.10	—
2056	533926.45	2247435.17	геодезический метод	0.10	—
2057	533918.94	2247460.55	геодезический метод	0.10	—
2058	533861.18	2247530.17	геодезический метод	0.10	—
2059	533853.77	2247543.60	геодезический метод	0.10	—

1	2	3	4	5	6
2060	533825.05	2247581.03	геодезический метод	0.10	—
2061	533795.93	2247573.19	геодезический метод	0.10	—
2062	533786.63	2247618.06	геодезический метод	0.10	—
2063	533776.55	2247630.37	геодезический метод	0.10	—
2064	533745.36	2247618.97	геодезический метод	0.10	—
2065	533732.25	2247635.90	геодезический метод	0.10	—
2066	533742.94	2247693.30	геодезический метод	0.10	—
2067	533733.05	2247727.48	геодезический метод	0.10	—
2068	533733.32	2247759.04	геодезический метод	0.10	—
2069	533720.31	2247786.13	геодезический метод	0.10	—
2070	533705.85	2247824.44	геодезический метод	0.10	—
2071	533666.00	2247872.17	геодезический метод	0.10	—
2072	533600.79	2247932.86	геодезический метод	0.10	—
2073	533577.26	2247981.44	геодезический метод	0.10	—
2074	533546.29	2248053.49	геодезический метод	0.10	—
2075	533503.84	2248096.16	геодезический метод	0.10	—
2076	533449.26	2248148.61	геодезический метод	0.10	—
2077	533385.83	2248180.28	геодезический метод	0.10	—
2078	533327.23	2248240.39	геодезический метод	0.10	—
2079	533279.20	2248284.63	геодезический метод	0.10	—
2080	533260.19	2248297.72	геодезический метод	0.10	—
2081	533223.48	2248322.85	геодезический	0.10	—

1	2	3	4	5	6
			метод		
2082	533195.26	2248309.25	геодезический метод	0.10	—
2083	533185.14	2248316.56	геодезический метод	0.10	—
2084	533166.22	2248335.86	геодезический метод	0.10	—
2085	533161.44	2248344.01	геодезический метод	0.10	—
2086	533158.92	2248366.78	геодезический метод	0.10	—
2087	533156.10	2248378.02	геодезический метод	0.10	—
2088	533147.10	2248389.26	геодезический метод	0.10	—
2089	533132.48	2248399.94	геодезический метод	0.10	—
2090	533108.85	2248412.87	геодезический метод	0.10	—
2091	533104.36	2248417.37	геодезический метод	0.10	—
2092	533088.05	2248420.18	геодезический метод	0.10	—
2093	533082.14	2248422.43	геодезический метод	0.10	—
2094	533073.30	2248431.63	геодезический метод	0.10	—
2095	533064.02	2248444.85	геодезический метод	0.10	—
2096	533060.93	2248453.28	геодезический метод	0.10	—
2097	533055.02	2248461.15	геодезический метод	0.10	—
2098	532999.62	2248499.08	геодезический метод	0.10	—
2099	532987.82	2248509.20	геодезический метод	0.10	—
2100	532977.96	2248513.98	геодезический метод	0.10	—
2101	532967.84	2248514.26	геодезический метод	0.10	—
2102	532957.92	2248514.83	геодезический метод	0.10	—

100

1	2	3	4	5	6
2103	532948.35	2248512.58	геодезический метод	0.10	—
2104	532928.66	2248502.18	геодезический метод	0.10	—
2105	532913.76	2248493.74	геодезический метод	0.10	—
2106	532904.76	2248495.44	геодезический метод	0.10	—
2107	532886.90	2248509.90	геодезический метод	0.10	—
2108	532838.52	2248545.33	геодезический метод	0.10	—
2109	532785.10	2248584.12	геодезический метод	0.10	—
2110	532721.86	2248632.96	геодезический метод	0.10	—
2111	532561.57	2248725.72	геодезический метод	0.10	—
2112	532477.48	2248769.40	геодезический метод	0.10	—
2113	532431.19	2248801.02	геодезический метод	0.10	—
2114	532422.36	2248807.06	геодезический метод	0.10	—
2115	532315.19	2248870.58	геодезический метод	0.10	—
2116	532228.00	2248929.60	геодезический метод	0.10	—
2117	532120.30	2248986.66	геодезический метод	0.10	—
2118	532044.92	2249032.19	геодезический метод	0.10	—
2119	531980.24	2249061.98	геодезический метод	0.10	—
2120	531793.00	2249166.55	геодезический метод	0.10	—
2121	531739.04	2249201.40	геодезический метод	0.10	—
2122	531663.69	2249248.63	геодезический метод	0.10	—
2123	531560.24	2249286.87	геодезический метод	0.10	—
2124	531471.40	2249336.34	геодезический	0.10	—

1	2	3	4	5	6
			метод		
2125	531411.26	2249371.20	геодезический метод	0.10	—
2126	531332.51	2249401.56	геодезический метод	0.10	—
2127	531278.50	2249453.28	геодезический метод	0.10	—
2128	531203.12	2249525.25	геодезический метод	0.10	—
2129	531141.26	2249567.98	геодезический метод	0.10	—
2130	531114.40	2249580.06	геодезический метод	0.10	—
2131	531082.34	2249588.50	геодезический метод	0.10	—
2132	531069.40	2249596.94	геодезический метод	0.10	—
2133	531055.34	2249620.54	геодезический метод	0.10	—
2134	531045.22	2249650.92	геодезический метод	0.10	—
2135	530976.62	2249713.33	геодезический метод	0.10	—
2136	530906.54	2249779.13	геодезический метод	0.10	—
2137	530862.64	2249832.56	геодезический метод	0.10	—
2138	530827.76	2249884.28	геодезический метод	0.10	—
2139	530784.15	2249934.05	геодезический метод	0.10	—
2140	530707.16	2250000.00	геодезический метод	0.10	—
2141	530669.93	2250031.88	геодезический метод	0.10	—
2142	530610.53	2250089.13	геодезический метод	0.10	—
2143	530500.81	2250162.80	геодезический метод	0.10	—
2144	530399.26	2250226.78	геодезический метод	0.10	—
2145	530339.62	2250276.28	геодезический метод	0.10	—

1	2	3	4	5	6
2146	530289.55	2250329.69	геодезический метод	0.10	—
2147	530229.62	2250399.26	геодезический метод	0.10	—
2148	530199.24	2250417.24	геодезический метод	0.10	—
2149	530149.74	2250425.12	геодезический метод	0.10	—
2150	530112.04	2250442.00	геодезический метод	0.10	—
2151	530079.12	2250466.74	геодезический метод	0.10	—
2152	530043.66	2250505.52	геодезический метод	0.10	—
2153	530011.04	2250558.39	геодезический метод	0.10	—
2154	529982.91	2250612.94	геодезический метод	0.10	—
2155	529969.12	2250642.31	геодезический метод	0.10	—
2156	529934.81	2250697.96	геодезический метод	0.10	—
2157	529900.13	2250685.59	геодезический метод	0.10	—
2158	529746.15	2250667.25	геодезический метод	0.10	—
2159	529670.99	2250663.59	геодезический метод	0.10	—
2160	529587.85	2250655.71	геодезический метод	0.10	—
2161	529443.82	2250641.91	геодезический метод	0.10	—
2162	529282.30	2250623.06	геодезический метод	0.10	—
2163	529216.95	2250610.18	геодезический метод	0.10	—
2164	529098.68	2250595.47	геодезический метод	0.10	—
2165	528956.51	2250575.99	геодезический метод	0.10	—
2166	528883.78	2250566.03	геодезический метод	0.10	—
2167	528770.58	2250552.71	геодезический	0.10	—

1	2	3	4	5	6
			метод		
2168	528632.06	2250535.69	геодезический метод	0.10	—
2169	528526.22	2250520.05	геодезический метод	0.10	—
2170	528426.36	2250508.09	геодезический метод	0.10	—
2171	528309.48	2250498.43	геодезический метод	0.10	—
2172	528204.56	2250482.34	геодезический метод	0.10	—
2173	528108.38	2250479.58	геодезический метод	0.10	—
2174	528045.33	2250468.54	геодезический метод	0.10	—
2175	527947.78	2250465.33	геодезический метод	0.10	—
2176	527856.20	2250451.07	геодезический метод	0.10	—
2177	527781.19	2250443.31	геодезический метод	0.10	—
2178	527545.12	2250418.88	геодезический метод	0.10	—
2179	525499.51	2250174.96	геодезический метод	0.10	—
2180	525320.34	2250147.02	геодезический метод	0.10	—
2181	525165.85	2250130.90	геодезический метод	0.10	—
2182	524955.58	2250108.34	геодезический метод	0.10	—
2183	524812.74	2250091.51	геодезический метод	0.10	—
2184	524806.60	2250090.79	геодезический метод	0.10	—
2185	524661.62	2250073.95	геодезический метод	0.10	—
2186	524629.89	2250358.81	геодезический метод	0.10	—
2187	524597.22	2250615.10	геодезический метод	0.10	—
2188	524568.23	2250899.01	геодезический метод	0.10	—

1	2	3	4	5	6
2189	524553.50	2250988.73	геодезический метод	0.10	—
2190	524508.87	2251319.57	геодезический метод	0.10	—
2191	524547.07	2251418.95	геодезический метод	0.10	—
2192	524633.12	2251646.71	геодезический метод	0.10	—
2193	524659.81	2251713.43	геодезический метод	0.10	—
2194	524695.14	2251803.10	геодезический метод	0.10	—
2195	524697.55	2251809.13	геодезический метод	0.10	—
2196	524715.04	2251855.60	геодезический метод	0.10	—
2197	524733.36	2251895.68	геодезический метод	0.10	—
2198	524776.34	2251986.47	геодезический метод	0.10	—
2199	524803.85	2252049.05	геодезический метод	0.10	—
2200	524922.12	2252365.41	геодезический метод	0.10	—
2201	524931.86	2252398.34	геодезический метод	0.10	—
2202	524752.92	2252641.37	геодезический метод	0.10	—
2203	524484.01	2252989.20	геодезический метод	0.10	—
2204	524314.98	2253204.51	геодезический метод	0.10	—
2205	524312.30	2253208.00	геодезический метод	0.10	—
2206	524254.79	2253285.54	геодезический метод	0.10	—
2207	524225.79	2253320.48	геодезический метод	0.10	—
2208	524138.34	2253436.83	геодезический метод	0.10	—
2209	524059.05	2253534.68	геодезический метод	0.10	—
2210	524053.64	2253541.46	геодезический	0.10	—

1	2	3	4	5	6
			метод		
2211	523959.14	2253661.29	геодезический метод	0.10	—
2212	523826.54	2253829.45	геодезический метод	0.10	—
2213	523856.13	2253814.27	геодезический метод	0.10	—
2214	523753.37	2253966.85	геодезический метод	0.10	—
2215	523684.57	2254025.13	геодезический метод	0.10	—
2216	523612.02	2254086.59	геодезический метод	0.10	—
2217	523597.30	2254099.06	геодезический метод	0.10	—
2218	523577.62	2254108.49	геодезический метод	0.10	—
2219	523552.21	2254133.46	геодезический метод	0.10	—
2220	523524.24	2254155.82	геодезический метод	0.10	—
2221	523525.67	2254159.54	геодезический метод	0.10	—
2222	523513.43	2254171.56	геодезический метод	0.10	—
2223	523539.26	2254235.62	геодезический метод	0.10	—
2224	523567.59	2254314.09	геодезический метод	0.10	—
2225	523585.70	2254366.23	геодезический метод	0.10	—
2226	523582.29	2254368.61	геодезический метод	0.10	—
2227	523583.20	2254372.03	геодезический метод	0.10	—
2228	523585.80	2254378.94	геодезический метод	0.10	—
2229	523601.48	2254420.36	геодезический метод	0.10	—
2230	523634.80	2254484.80	геодезический метод	0.10	—
2231	523764.22	2254596.06	геодезический метод	0.10	—

1	2	3	4	5	6
2232	523849.98	2254674.11	геодезический метод	0.10	—
2233	523863.56	2255051.20	геодезический метод	0.10	—
2234	523845.14	2255070.58	геодезический метод	0.10	—
2235	523839.49	2255076.53	геодезический метод	0.10	—
2236	523785.43	2255133.44	геодезический метод	0.10	—
2237	523664.29	2255199.55	геодезический метод	0.10	—
2238	523685.42	2255220.54	геодезический метод	0.10	—
2239	523539.72	2255399.99	геодезический метод	0.10	—
2240	523544.07	2255427.94	геодезический метод	0.10	—
2241	523527.56	2255445.03	геодезический метод	0.10	—
2242	523438.44	2255512.93	геодезический метод	0.10	—
2243	523305.80	2255541.74	геодезический метод	0.10	—
2244	523306.66	2255535.91	геодезический метод	0.10	—
2245	523306.68	2255525.48	геодезический метод	0.10	—
2246	523307.38	2255513.70	геодезический метод	0.10	—
2247	523307.76	2255507.34	геодезический метод	0.10	—
2248	523306.78	2255503.58	геодезический метод	0.10	—
2249	523201.95	2255508.24	геодезический метод	0.10	—
2250	523176.82	2255510.81	геодезический метод	0.10	—
2251	523178.62	2255537.45	геодезический метод	0.10	—
2252	523138.56	2255577.81	геодезический метод	0.10	—
2253	523121.88	2255588.95	геодезический	0.10	—

1	2	3	4	5	6
			метод		
2254	523117.96	2255598.74	геодезический метод	0.10	—
2255	523140.40	2255605.65	геодезический метод	0.10	—
2256	523142.54	2255608.10	геодезический метод	0.10	—
2257	523152.33	2255623.08	геодезический метод	0.10	—
2258	523155.57	2255632.32	геодезический метод	0.10	—
2259	523156.67	2255635.45	геодезический метод	0.10	—
2260	523157.72	2255638.90	геодезический метод	0.10	—
2261	523165.78	2255636.80	геодезический метод	0.10	—
2262	523171.50	2255641.64	геодезический метод	0.10	—
2263	523162.50	2255671.59	геодезический метод	0.10	—
2264	523170.05	2255683.61	геодезический метод	0.10	—
2265	523157.60	2255719.18	геодезический метод	0.10	—
2266	523150.70	2255718.95	геодезический метод	0.10	—
2267	523133.95	2255729.11	геодезический метод	0.10	—
2268	523134.17	2255729.59	геодезический метод	0.10	—
2269	523137.08	2255741.73	геодезический метод	0.10	—
2270	523136.29	2255749.12	геодезический метод	0.10	—
2271	523132.33	2255757.31	геодезический метод	0.10	—
2272	523131.63	2255766.40	геодезический метод	0.10	—
2273	523097.74	2255821.72	геодезический метод	0.10	—
2274	523084.81	2255833.60	геодезический метод	0.10	—

1	2	3	4	5	6
2275	523077.42	2255845.74	геодезический метод	0.10	—
2276	523067.38	2255855.78	геодезический метод	0.10	—
2277	523060.52	2255871.35	геодезический метод	0.10	—
2278	523050.23	2255897.22	геодезический метод	0.10	—
2279	523046.53	2255919.40	геодезический метод	0.10	—
2280	523037.29	2255941.57	геодезический метод	0.10	—
2281	523032.80	2255959.26	геодезический метод	0.10	—
2282	523025.41	2255975.89	геодезический метод	0.10	—
2283	523023.03	2255993.58	геодезический метод	0.10	—
2284	523016.70	2256003.61	геодезический метод	0.10	—
2285	523013.79	2256003.61	геодезический метод	0.10	—
2286	523008.93	2255994.31	геодезический метод	0.10	—
2287	523007.82	2255998.26	геодезический метод	0.10	—
2288	523006.44	2256008.38	геодезический метод	0.10	—
2289	523006.90	2256017.12	геодезический метод	0.10	—
2290	523008.05	2256026.79	геодезический метод	0.10	—
2291	522997.48	2256035.12	геодезический метод	0.10	—
2292	522904.91	2256177.35	геодезический метод	0.10	—
2293	522878.10	2256208.30	геодезический метод	0.10	—
2294	522843.82	2256239.67	геодезический метод	0.10	—
2295	522827.89	2256259.26	геодезический метод	0.10	—
2296	522813.44	2256281.15	геодезический	0.10	—

1	2	3	4	5	6
			метод		
2297	522800.29	2256289.28	геодезический	0.10	—
			метод		
2298	522730.75	2256323.40	геодезический	0.10	—
			метод		
2299	522689.62	2256324.41	геодезический	0.10	—
			метод		
2300	522522.75	2256319.99	геодезический	0.10	—
			метод		
2301	522272.02	2256268.72	геодезический	0.10	—
			метод		
2302	522255.64	2256267.52	геодезический	0.10	—
			метод		
2303	522241.04	2256265.94	геодезический	0.10	—
			метод		
2304	522226.53	2256263.24	геодезический	0.10	—
			метод		
2305	522204.12	2256259.07	геодезический	0.10	—
			метод		
2306	522008.54	2256236.86	геодезический	0.10	—
			метод		
2307	521966.41	2256237.09	геодезический	0.10	—
			метод		
2308	521935.11	2256282.13	геодезический	0.10	—
			метод		
2309	521941.30	2256310.33	геодезический	0.10	—
			метод		
2310	521899.35	2256343.69	геодезический	0.10	—
			метод		
2311	521859.80	2256289.36	геодезический	0.10	—
			метод		
2312	521820.95	2256310.33	геодезический	0.10	—
			метод		
2313	521811.36	2256299.05	геодезический	0.10	—
			метод		
2314	521516.74	2256391.95	геодезический	0.10	—
			метод		
2315	521377.55	2256367.01	геодезический	0.10	—
			метод		
2316	521349.51	2256340.09	геодезический	0.10	—
			метод		
2317	521487.78	2256164.86	геодезический	0.10	—
			метод		

1	2	3	4	5	6
2318	521507.25	2256140.46	геодезический метод	0.10	—
2319	521430.91	2256125.33	геодезический метод	0.10	—
2320	521350.41	2256110.19	геодезический метод	0.10	—
2321	519628.10	2255885.08	геодезический метод	0.10	—
2322	519535.69	2255872.92	геодезический метод	0.10	—
2323	516050.39	2255418.86	геодезический метод	0.10	—
2324	516104.14	2254971.70	геодезический метод	0.10	—
2325	516846.66	2249119.75	геодезический метод	0.10	—
2326	515941.53	2249004.50	геодезический метод	0.10	—
2327	515278.89	2248904.63	геодезический метод	0.10	—
2328	514163.96	2248694.63	геодезический метод	0.10	—
2329	513740.05	2248771.83	геодезический метод	0.10	—
2330	512966.60	2249020.43	геодезический метод	0.10	—
2331	512814.49	2248289.51	геодезический метод	0.10	—
2332	512709.93	2247769.20	геодезический метод	0.10	—
2333	512798.39	2246900.41	геодезический метод	0.10	—
2334	512883.93	2246139.23	геодезический метод	0.10	—
2335	512908.00	2245944.60	геодезический метод	0.10	—
2336	512936.20	2245766.48	геодезический метод	0.10	—
2337	513003.23	2245119.02	геодезический метод	0.10	—
2338	513081.11	2244538.00	геодезический метод	0.10	—
2339	513087.93	2244462.05	геодезический	0.10	—

1	2	3	4	5	6
			метод		
2340	513078.19	2244377.22	геодезический метод	0.10	—
2341	512276.62	2244270.84	геодезический метод	0.10	—
2342	511590.96	2244179.85	геодезический метод	0.10	—
2343	511467.17	2244161.96	геодезический метод	0.10	—
2344	511338.56	2244142.02	геодезический метод	0.10	—
2345	511182.44	2244121.38	геодезический метод	0.10	—
2346	510882.58	2244094.56	геодезический метод	0.10	—
2347	510631.56	2244058.12	геодезический метод	0.10	—
2348	510478.19	2244029.23	геодезический метод	0.10	—
2349	509996.74	2243965.38	геодезический метод	0.10	—
2350	509950.73	2243981.43	геодезический метод	0.10	—
2351	509921.51	2243978.40	геодезический метод	0.10	—
2352	509924.32	2243959.46	геодезический метод	0.10	—
2353	509836.85	2243947.95	геодезический метод	0.10	—
2354	509655.01	2243924.04	геодезический метод	0.10	—
2355	509393.88	2243893.08	геодезический метод	0.10	—
2356	509142.05	2243861.98	геодезический метод	0.10	—
2357	508887.86	2243830.34	геодезический метод	0.10	—
2358	508828.52	2243810.06	геодезический метод	0.10	—
2359	508582.74	2243791.26	геодезический метод	0.10	—
2360	508394.66	2243769.26	геодезический метод	0.10	—

1	2	3	4	5	6
2361	507789.44	2243693.60	геодезический метод	0.10	—
2362	507792.82	2243611.92	геодезический метод	0.10	—
2363	507809.27	2243363.19	геодезический метод	0.10	—
2364	507818.73	2243295.93	геодезический метод	0.10	—
2365	507897.46	2242734.25	геодезический метод	0.10	—
2366	507885.16	2242695.83	геодезический метод	0.10	—
2367	507906.96	2242517.02	геодезический метод	0.10	—
2368	507958.32	2242119.02	геодезический метод	0.10	—
2369	507964.58	2242072.72	геодезический метод	0.10	—
2370	507997.17	2241821.41	геодезический метод	0.10	—
2371	508027.22	2241595.02	геодезический метод	0.10	—
2372	508151.78	2241608.64	геодезический метод	0.10	—
2373	508395.91	2241487.31	геодезический метод	0.10	—
2374	508428.32	2241471.20	геодезический метод	0.10	—
2375	508458.31	2241396.80	геодезический метод	0.10	—
2376	508613.76	2241379.02	геодезический метод	0.10	—
2377	509112.05	2241405.85	геодезический метод	0.10	—
2378	509378.89	2241504.45	геодезический метод	0.10	—
2379	509968.61	2241777.55	геодезический метод	0.10	—
2380	510063.98	2241824.17	геодезический метод	0.10	—
2381	510149.06	2241832.90	геодезический метод	0.10	—
2382	510490.22	2241872.12	геодезический	0.10	—

1	2	3	4	5	6
			метод		
2383	510618.63	2241890.07	геодезический метод	0.10	—
2384	510624.05	2241868.51	геодезический метод	0.10	—
2385	510667.41	2241879.49	геодезический метод	0.10	—
2386	510694.08	2241804.19	геодезический метод	0.10	—
2387	510723.72	2241718.50	геодезический метод	0.10	—
2388	510739.84	2241672.32	геодезический метод	0.10	—
2389	510738.85	2241667.34	геодезический метод	0.10	—
2390	510741.54	2241667.28	геодезический метод	0.10	—
2391	510773.62	2241582.56	геодезический метод	0.10	—
2392	510797.71	2241515.07	геодезический метод	0.10	—
2393	510803.52	2241501.47	геодезический метод	0.10	—
2394	510813.04	2241474.55	геодезический метод	0.10	—
2395	510879.35	2241286.94	геодезический метод	0.10	—
2396	510926.35	2241153.09	геодезический метод	0.10	—
2397	510975.54	2241010.16	геодезический метод	0.10	—
2398	511014.73	2240891.47	геодезический метод	0.10	—
2399	511072.59	2240740.61	геодезический метод	0.10	—
2400	511074.97	2240734.36	геодезический метод	0.10	—
2401	511098.95	2240691.09	геодезический метод	0.10	—
2402	511130.55	2240634.02	геодезический метод	0.10	—
2403	511137.98	2240621.28	геодезический метод	0.10	—

1	2	3	4	5	6
2404	511157.58	2240587.58	геодезический метод	0.10	—
2405	511203.91	2240507.93	геодезический метод	0.10	—
2406	511264.85	2240399.37	геодезический метод	0.10	—
2407	511336.43	2240271.85	геодезический метод	0.10	—
2408	511387.89	2240183.61	геодезический метод	0.10	—
2409	511437.88	2240098.11	геодезический метод	0.10	—
2410	511490.33	2239995.74	геодезический метод	0.10	—
2411	511514.12	2239952.63	геодезический метод	0.10	—
2412	511521.57	2239940.23	геодезический метод	0.10	—
2413	511543.41	2239903.08	геодезический метод	0.10	—
2414	511559.59	2239875.56	геодезический метод	0.10	—
2415	511572.01	2239853.87	геодезический метод	0.10	—
2416	511565.74	2239850.28	геодезический метод	0.10	—
2417	511572.03	2239839.70	геодезический метод	0.10	—
2418	511578.24	2239843.45	геодезический метод	0.10	—
2419	511591.26	2239822.16	геодезический метод	0.10	—
2420	511603.06	2239802.90	геодезический метод	0.10	—
2421	511611.62	2239788.00	геодезический метод	0.10	—
2422	511629.26	2239757.33	геодезический метод	0.10	—
2423	511683.92	2239662.25	геодезический метод	0.10	—
2424	511685.62	2239659.17	геодезический метод	0.10	—
2425	511763.99	2239517.04	геодезический	0.10	—

1	2	3	4	5	6
			метод		
2426	511775.53	2239495.67	геодезический метод	0.10	—
2427	511777.67	2239491.71	геодезический метод	0.10	—
2428	511857.69	2239351.65	геодезический метод	0.10	—
2429	511884.76	2239306.48	геодезический метод	0.10	—
2430	511922.75	2239243.06	геодезический метод	0.10	—
2431	511964.67	2239168.50	геодезический метод	0.10	—
2432	511971.87	2239156.15	геодезический метод	0.10	—
2433	511959.50	2239153.73	геодезический метод	0.10	—
2434	511836.64	2239010.86	геодезический метод	0.10	—
2435	511762.66	2238923.89	геодезический метод	0.10	—
2436	511716.76	2238880.82	геодезический метод	0.10	—
2437	511647.70	2238816.04	геодезический метод	0.10	—
2438	511481.02	2238619.98	геодезический метод	0.10	—
2439	511544.82	2238277.84	геодезический метод	0.10	—
2440	511569.52	2238135.33	геодезический метод	0.10	—
2441	511574.97	2238107.76	геодезический метод	0.10	—
2442	511565.77	2238095.96	геодезический метод	0.10	—
2443	511551.41	2238087.88	геодезический метод	0.10	—
2444	511535.25	2238081.59	геодезический метод	0.10	—
2445	511515.98	2238078.01	геодезический метод	0.10	—
2446	511491.06	2238077.12	геодезический метод	0.10	—

1	2	3	4	5	6
2447	511461.56	2238079.76	геодезический метод	0.10	—
2448	511442.77	2238079.76	геодезический метод	0.10	—
2449	511425.92	2238071.16	геодезический метод	0.10	—
2450	511415.55	2238070.36	геодезический метод	0.10	—
2451	511358.51	2238065.93	геодезический метод	0.10	—
2452	511064.22	2237988.61	геодезический метод	0.10	—
2453	511046.20	2237977.50	геодезический метод	0.10	—
2454	510999.67	2237949.32	геодезический метод	0.10	—
2455	511040.23	2237878.76	геодезический метод	0.10	—
2456	511092.05	2237765.65	геодезический метод	0.10	—
2457	511142.70	2237633.72	геодезический метод	0.10	—
2458	511149.00	2237602.25	геодезический метод	0.10	—
2459	511138.57	2237529.63	геодезический метод	0.10	—
2460	511139.89	2237524.59	геодезический метод	0.10	—
2461	511133.08	2237511.78	геодезический метод	0.10	—
2462	511132.28	2237500.96	геодезический метод	0.10	—
2463	511133.88	2237489.75	геодезический метод	0.10	—
2464	511132.68	2237481.74	геодезический метод	0.10	—
2465	511127.47	2237471.33	геодезический метод	0.10	—
2466	511127.47	2237459.31	геодезический метод	0.10	—
2467	511131.48	2237447.30	геодезический метод	0.10	—
2468	511138.69	2237437.69	геодезический	0.10	—

1	2	3	4	5	6
			метод		
2469	511141.89	2237429.68	геодезический метод	0.10	—
2470	511139.49	2237425.27	геодезический метод	0.10	—
2471	511134.28	2237423.67	геодезический метод	0.10	—
2472	511129.08	2237420.06	геодезический метод	0.10	—
2473	511126.67	2237414.46	геодезический метод	0.10	—
2474	511127.87	2237408.45	геодезический метод	0.10	—
2475	511129.08	2237406.85	геодезический метод	0.10	—
2476	511138.69	2237406.45	геодезический метод	0.10	—
2477	511146.26	2237405.76	геодезический метод	0.10	—
2478	511141.66	2237373.25	геодезический метод	0.10	—
2479	511121.65	2237296.94	геодезический метод	0.10	—
2480	511254.83	2237172.90	геодезический метод	0.10	—
2481	511329.35	2237103.47	геодезический метод	0.10	—
2482	511235.81	2237047.72	геодезический метод	0.10	—
2483	511383.43	2236934.95	геодезический метод	0.10	—
2484	511366.91	2236907.96	геодезический метод	0.10	—
2485	511255.20	2236725.48	геодезический метод	0.10	—
2486	511142.55	2236427.79	геодезический метод	0.10	—
2487	511095.00	2236121.65	геодезический метод	0.10	—
2488	511094.60	2236117.53	геодезический метод	0.10	—
2489	511020.42	2236091.28	геодезический метод	0.10	—

1	2	3	4	5	6
2490	511017.87	2236088.93	геодезический метод	0.10	—
2491	511034.95	2236081.93	геодезический метод	0.10	—
2492	511085.72	2236061.21	геодезический метод	0.10	—
2493	511053.45	2236030.91	геодезический метод	0.10	—
2494	510845.21	2235934.60	геодезический метод	0.10	—
2495	510760.46	2235858.15	геодезический метод	0.10	—
2496	510652.61	2235759.29	геодезический метод	0.10	—
2497	510339.34	2235475.34	геодезический метод	0.10	—
2498	510009.10	2235177.03	геодезический метод	0.10	—
2499	509896.19	2235040.41	геодезический метод	0.10	—
2500	509858.67	2235001.23	геодезический метод	0.10	—
2501	509834.49	2235019.04	геодезический метод	0.10	—
2502	509716.39	2234896.97	геодезический метод	0.10	—
2503	509705.36	2234885.64	геодезический метод	0.10	—
2504	509790.83	2234848.66	геодезический метод	0.10	—
2505	509799.57	2234843.46	геодезический метод	0.10	—
2506	509881.84	2234793.84	геодезический метод	0.10	—
2507	509885.37	2234791.71	геодезический метод	0.10	—
2508	509889.63	2234790.06	геодезический метод	0.10	—
2509	509981.18	2234754.58	геодезический метод	0.10	—
2510	510047.10	2234730.28	геодезический метод	0.10	—
2511	510068.09	2234678.98	геодезический	0.10	—

1	2	3	4	5	6
			метод		
2512	510051.65	2234647.88	геодезический метод	0.10	—
2513	510116.16	2234577.72	геодезический метод	0.10	—
2514	510222.92	2234361.81	геодезический метод	0.10	—
2515	510243.62	2234319.95	геодезический метод	0.10	—
2516	510266.39	2234273.90	геодезический метод	0.10	—
2517	510288.84	2234228.50	геодезический метод	0.10	—
2518	510285.80	2234151.68	геодезический метод	0.10	—
2519	510282.84	2234076.88	геодезический метод	0.10	—
2520	510279.79	2233999.79	геодезический метод	0.10	—
2521	510276.76	2233923.18	геодезический метод	0.10	—
2522	510254.19	2233869.74	геодезический метод	0.10	—
2523	510233.28	2233820.22	геодезический метод	0.10	—
2524	510232.30	2233815.36	геодезический метод	0.10	—
2525	510222.83	2233768.37	геодезический метод	0.10	—
2526	510212.55	2233717.36	геодезический метод	0.10	—
2527	510200.13	2233685.05	геодезический метод	0.10	—
2528	510186.52	2233649.64	геодезический метод	0.10	—
2529	510115.38	2233464.54	геодезический метод	0.10	—
2530	510103.51	2233433.68	геодезический метод	0.10	—
2531	510145.02	2233418.12	геодезический метод	0.10	—
2532	510187.34	2233399.56	геодезический метод	0.10	—

1	2	3	4	5	6
2533	510190.38	2233371.56	геодезический метод	0.10	—
2534	510200.08	2233276.18	геодезический метод	0.10	—
2535	510208.81	2233183.57	геодезический метод	0.10	—
2536	510214.66	2233161.19	геодезический метод	0.10	—
2537	510164.74	2233161.98	геодезический метод	0.10	—
2538	510259.71	2232977.17	геодезический метод	0.10	—
2539	510303.90	2232891.17	геодезический метод	0.10	—
2540	510375.92	2232823.41	геодезический метод	0.10	—
2541	510504.29	2232701.83	геодезический метод	0.10	—
2542	510626.70	2232640.76	геодезический метод	0.10	—
2543	510657.70	2232635.53	геодезический метод	0.10	—
2544	510720.40	2232624.96	геодезический метод	0.10	—
2545	510847.14	2232584.48	геодезический метод	0.10	—
2546	510938.88	2232561.15	геодезический метод	0.10	—
2547	511062.61	2232518.16	геодезический метод	0.10	—
2548	511162.03	2232486.29	геодезический метод	0.10	—
2549	511170.92	2232481.82	геодезический метод	0.10	—
2550	511215.22	2232439.49	геодезический метод	0.10	—
2551	511206.61	2232430.04	геодезический метод	0.10	—
2552	511190.83	2232418.38	геодезический метод	0.10	—
2553	511226.15	2232384.63	геодезический метод	0.10	—
2554	511201.08	2232349.45	геодезический	0.10	—

1	2	3	4	5	6
			метод		
2555	511197.41	2232344.44	геодезический метод	0.10	—
2556	511191.91	2232348.23	геодезический метод	0.10	—
2557	511189.99	2232346.89	геодезический метод	0.10	—
2558	511183.04	2232333.37	геодезический метод	0.10	—
2559	511184.90	2232323.83	геодезический метод	0.10	—
2560	511167.56	2232330.62	геодезический метод	0.10	—
2561	511123.70	2232296.42	геодезический метод	0.10	—
2562	511111.47	2232284.95	геодезический метод	0.10	—
2563	511108.78	2232281.56	геодезический метод	0.10	—
2564	511103.94	2232272.87	геодезический метод	0.10	—
2565	511097.13	2232260.16	геодезический метод	0.10	—
2566	511073.15	2232215.31	геодезический метод	0.10	—
2567	511036.74	2232237.22	геодезический метод	0.10	—
2568	511023.61	2232231.93	геодезический метод	0.10	—
2569	511019.79	2232229.55	геодезический метод	0.10	—
2570	511015.37	2232225.82	геодезический метод	0.10	—
2571	511011.81	2232221.78	геодезический метод	0.10	—
2572	511009.49	2232217.45	геодезический метод	0.10	—
2573	511007.57	2232209.90	геодезический метод	0.10	—
2574	511006.63	2232202.86	геодезический метод	0.10	—
2575	511005.42	2232196.81	геодезический метод	0.10	—

1	2	3	4	5	6
2576	511003.85	2232191.24	геодезический метод	0.10	—
2577	511001.41	2232186.03	геодезический метод	0.10	—
2578	510998.23	2232182.25	геодезический метод	0.10	—
2579	510989.98	2232177.75	геодезический метод	0.10	—
2580	510984.32	2232174.51	геодезический метод	0.10	—
2581	510981.25	2232171.28	геодезический метод	0.10	—
2582	510978.19	2232165.95	геодезический метод	0.10	—
2583	510974.28	2232158.15	геодезический метод	0.10	—
2584	510971.46	2232155.29	геодезический метод	0.10	—
2585	510963.58	2232150.80	геодезический метод	0.10	—
2586	510956.69	2232146.31	геодезический метод	0.10	—
2587	510954.74	2232142.59	геодезический метод	0.10	—
2588	510953.29	2232136.90	геодезический метод	0.10	—
2589	510952.84	2232130.97	геодезический метод	0.10	—
2590	510954.38	2232120.86	геодезический метод	0.10	—
2591	510959.16	2232105.24	геодезический метод	0.10	—
2592	510967.48	2232081.55	геодезический метод	0.10	—
2593	510976.58	2232051.49	геодезический метод	0.10	—
2594	510984.46	2232041.33	геодезический метод	0.10	—
2595	510995.31	2232026.34	геодезический метод	0.10	—
2596	511006.46	2232021.30	геодезический метод	0.10	—
2597	510977.54	2231922.51	геодезический	0.10	—

1	2	3	4	5	6
			метод		
2598	510961.15	2231912.64	геодезический метод	0.10	—
2599	510947.53	2231904.35	геодезический метод	0.10	—
2600	510933.02	2231895.04	геодезический метод	0.10	—
2601	510885.17	2231887.23	геодезический метод	0.10	—
2602	510883.36	2231881.42	геодезический метод	0.10	—
2603	510844.53	2231846.54	геодезический метод	0.10	—
2604	510829.98	2231841.18	геодезический метод	0.10	—
2605	510813.45	2231839.50	геодезический метод	0.10	—
2606	510753.06	2231790.48	геодезический метод	0.10	—
2607	510751.08	2231788.24	геодезический метод	0.10	—
2608	510734.69	2231794.80	геодезический метод	0.10	—
2609	510716.40	2231770.64	геодезический метод	0.10	—
2610	510664.09	2231736.42	геодезический метод	0.10	—
2611	510642.90	2231759.66	геодезический метод	0.10	—
2612	510640.15	2231758.61	геодезический метод	0.10	—
2613	510656.57	2231734.93	геодезический метод	0.10	—
2614	510630.93	2231723.78	геодезический метод	0.10	—
2615	510599.11	2231709.98	геодезический метод	0.10	—
2616	510586.14	2231738.03	геодезический метод	0.10	—
2617	510506.66	2231707.74	геодезический метод	0.10	—
2618	510503.01	2231717.05	геодезический метод	0.10	—

1	2	3	4	5	6
2619	510480.23	2231706.70	геодезический метод	0.10	—
2620	510471.64	2231702.79	геодезический метод	0.10	—
2621	510450.66	2231689.77	геодезический метод	0.10	—
2622	510418.96	2231671.48	геодезический метод	0.10	—
2623	510327.51	2231587.06	геодезический метод	0.10	—
2624	510301.77	2231562.63	геодезический метод	0.10	—
2625	510317.91	2231501.66	геодезический метод	0.10	—
2626	510334.75	2231441.07	геодезический метод	0.10	—
2627	510363.19	2231295.95	геодезический метод	0.10	—
2628	510376.06	2231219.87	геодезический метод	0.10	—
2629	510411.06	2231078.46	геодезический метод	0.10	—
2630	510411.80	2231075.62	геодезический метод	0.10	—
2631	510390.42	2231067.45	геодезический метод	0.10	—
2632	510357.61	2231053.92	геодезический метод	0.10	—
2633	510341.17	2230939.53	геодезический метод	0.10	—
2634	510345.51	2230931.27	геодезический метод	0.10	—
2635	510407.91	2230964.34	геодезический метод	0.10	—
2636	510405.13	2230970.25	геодезический метод	0.10	—
2637	510419.04	2230977.86	геодезический метод	0.10	—
2638	510420.79	2230946.49	геодезический метод	0.10	—
2639	510328.96	2230901.93	геодезический метод	0.10	—
2640	510247.91	2230862.67	геодезический	0.10	—

1	2	3	4	5	6
			метод		
2641	510117.26	2230797.56	геодезический метод	0.10	—
2642	509955.61	2230714.30	геодезический метод	0.10	—
2643	509938.98	2230700.23	геодезический метод	0.10	—
2644	509920.83	2230684.89	геодезический метод	0.10	—
2645	509892.09	2230659.03	геодезический метод	0.10	—
2646	509871.98	2230628.03	геодезический метод	0.10	—
2647	509774.24	2230474.26	геодезический метод	0.10	—
2648	509693.16	2230235.25	геодезический метод	0.10	—
2649	509690.60	2230227.70	геодезический метод	0.10	—
2650	509766.31	2230261.18	геодезический метод	0.10	—
2651	509864.85	2230242.01	геодезический метод	0.10	—
2652	509978.22	2230260.86	геодезический метод	0.10	—
2653	510025.68	2230285.05	геодезический метод	0.10	—
2654	510012.69	2229431.12	геодезический метод	0.10	—
2655	510006.00	2229421.08	геодезический метод	0.10	—
2656	510000.62	2229419.40	геодезический метод	0.10	—
2657	509964.82	2229408.17	геодезический метод	0.10	—
2658	509948.72	2229403.12	геодезический метод	0.10	—
2659	509931.45	2229399.61	геодезический метод	0.10	—
2660	509895.38	2229392.27	геодезический метод	0.10	—
2661	509857.81	2229386.31	геодезический метод	0.10	—

1	2	3	4	5	6
2662	509816.37	2229379.74	геодезический метод	0.10	—
2663	509807.37	2229378.31	геодезический метод	0.10	—
2664	509771.14	2229372.24	геодезический метод	0.10	—
2665	509724.16	2229364.37	геодезический метод	0.10	—
2666	509718.22	2229363.55	геодезический метод	0.10	—
2667	509684.99	2229358.92	геодезический метод	0.10	—
2668	509669.34	2229357.04	геодезический метод	0.10	—
2669	509634.60	2229352.85	геодезический метод	0.10	—
2670	509601.83	2229348.90	геодезический метод	0.10	—
2671	509568.38	2229344.87	геодезический метод	0.10	—
2672	509521.33	2229351.57	геодезический метод	0.10	—
2673	509488.02	2229342.86	геодезический метод	0.10	—
2674	509404.07	2229320.89	геодезический метод	0.10	—
2675	509313.68	2229297.24	геодезический метод	0.10	—
2676	509242.86	2229279.85	геодезический метод	0.10	—
2677	509164.17	2229260.51	геодезический метод	0.10	—
2678	508959.70	2229210.25	геодезический метод	0.10	—
2679	508929.27	2229202.77	геодезический метод	0.10	—
2680	508913.37	2229205.31	геодезический метод	0.10	—
2681	508869.21	2229212.38	геодезический метод	0.10	—
2682	508854.77	2229191.77	геодезический метод	0.10	—
2683	508852.16	2229188.04	геодезический	0.10	—

1	2	3	4	5	6
			метод		
2684	508850.06	2229185.06	геодезический метод	0.10	—
2685	508847.43	2229181.27	геодезический метод	0.10	—
2686	508810.98	2229156.48	геодезический метод	0.10	—
2687	508766.63	2229126.33	геодезический метод	0.10	—
2688	508688.72	2229073.36	геодезический метод	0.10	—
2689	508439.20	2228903.64	геодезический метод	0.10	—
2690	508177.83	2228757.12	геодезический метод	0.10	—
2691	508167.17	2228751.14	геодезический метод	0.10	—
2692	508151.37	2228742.29	геодезический метод	0.10	—
2693	507876.22	2228588.02	геодезический метод	0.10	—
2694	507867.75	2228347.97	геодезический метод	0.10	—
2695	507729.01	2228307.08	геодезический метод	0.10	—
2696	507705.23	2228301.25	геодезический метод	0.10	—
2697	507655.21	2228288.99	геодезический метод	0.10	—
2698	507652.72	2228288.19	геодезический метод	0.10	—
2699	507637.29	2228298.75	геодезический метод	0.10	—
2700	507631.34	2228291.14	геодезический метод	0.10	—
2701	507611.05	2228286.47	геодезический метод	0.10	—
2702	507619.99	2228280.33	геодезический метод	0.10	—
2703	507405.86	2228222.44	геодезический метод	0.10	—
2704	507379.27	2228215.92	геодезический метод	0.10	—

1	2	3	4	5	6
2705	507366.75	2228212.84	геодезический метод	0.10	—
2706	507342.53	2228206.98	геодезический метод	0.10	—
2707	507302.69	2228197.20	геодезический метод	0.10	—
2708	507300.31	2228198.52	геодезический метод	0.10	—
2709	507293.36	2228198.81	геодезический метод	0.10	—
2710	507289.39	2228193.92	геодезический метод	0.10	—
2711	507275.19	2228190.48	геодезический метод	0.10	—
2712	507272.43	2228189.78	геодезический метод	0.10	—
2713	507261.39	2228187.08	геодезический метод	0.10	—
2714	507255.65	2228193.98	геодезический метод	0.10	—
2715	507244.00	2228207.84	геодезический метод	0.10	—
2716	507232.23	2228199.39	геодезический метод	0.10	—
2717	507137.91	2228131.54	геодезический метод	0.10	—
2718	507059.45	2228192.31	геодезический метод	0.10	—
2719	507012.90	2228229.75	геодезический метод	0.10	—
2720	506809.44	2228230.09	геодезический метод	0.10	—
2721	506666.52	2228370.38	геодезический метод	0.10	—
2722	506651.48	2228353.64	геодезический метод	0.10	—
2723	506639.49	2228340.23	геодезический метод	0.10	—
2724	506556.93	2228247.82	геодезический метод	0.10	—
2725	506524.75	2228211.80	геодезический метод	0.10	—
2726	506514.36	2228198.34	геодезический	0.10	—

1	2	3	4	5	6
			метод		
2727	506510.01	2228202.11	геодезический метод	0.10	—
2728	506507.73	2228206.80	геодезический метод	0.10	—
2729	506508.87	2228208.96	геодезический метод	0.10	—
2730	506464.87	2228246.38	геодезический метод	0.10	—
2731	506290.53	2228250.97	геодезический метод	0.10	—
2732	506217.34	2228169.66	геодезический метод	0.10	—
2733	506210.47	2228161.16	геодезический метод	0.10	—
2734	506209.46	2228157.68	геодезический метод	0.10	—
2735	506139.95	2228209.45	геодезический метод	0.10	—
2736	506139.64	2228215.82	геодезический метод	0.10	—
2737	506142.10	2228222.23	геодезический метод	0.10	—
2738	506061.49	2228272.63	геодезический метод	0.10	—
2739	506033.84	2228288.72	геодезический метод	0.10	—
2740	506003.12	2228311.67	геодезический метод	0.10	—
2741	505974.70	2228347.63	геодезический метод	0.10	—
2742	505964.85	2228359.49	геодезический метод	0.10	—
2743	505962.48	2228352.58	геодезический метод	0.10	—
2744	505916.12	2228409.18	геодезический метод	0.10	—
2745	505885.71	2228390.32	геодезический метод	0.10	—
2746	505838.02	2228360.60	геодезический метод	0.10	—
2747	505828.68	2228354.73	геодезический метод	0.10	—

1	2	3	4	5	6
2748	505813.24	2228362.65	геодезический метод	0.10	—
2749	505813.08	2228362.71	геодезический метод	0.10	—
2750	505691.57	2228425.20	геодезический метод	0.10	—
2751	505651.47	2228445.82	геодезический метод	0.10	—
2752	505284.15	2228634.70	геодезический метод	0.10	—
2753	505212.25	2228672.43	геодезический метод	0.10	—
2754	505187.02	2228685.69	геодезический метод	0.10	—
2755	505184.15	2228687.17	геодезический метод	0.10	—
2756	505163.36	2228698.09	геодезический метод	0.10	—
2757	505162.46	2228698.56	геодезический метод	0.10	—
2758	505157.35	2228701.27	геодезический метод	0.10	—
2759	505140.87	2228709.92	геодезический метод	0.10	—
2760	505130.68	2228715.27	геодезический метод	0.10	—
2761	505130.33	2228715.45	геодезический метод	0.10	—
2762	505118.77	2228721.50	геодезический метод	0.10	—
2763	504908.85	2228842.60	геодезический метод	0.10	—
2764	504908.06	2228837.24	геодезический метод	0.10	—
2765	504907.05	2228836.69	геодезический метод	0.10	—
2766	504902.85	2228834.40	геодезический метод	0.10	—
2767	504887.99	2228840.32	геодезический метод	0.10	—
2768	504808.24	2228890.20	геодезический метод	0.10	—
2769	504728.72	2228939.93	геодезический	0.10	—

1	2	3	4	5	6
			метод		
2770	504692.87	2228963.16	геодезический метод	0.10	—
2771	504678.51	2228973.55	геодезический метод	0.10	—
2772	504674.73	2228968.05	геодезический метод	0.10	—
2773	504624.21	2229001.41	геодезический метод	0.10	—
2774	504573.69	2229035.93	геодезический метод	0.10	—
2775	504467.15	2229097.32	геодезический метод	0.10	—
2776	504363.12	2229164.71	геодезический метод	0.10	—
2777	504336.74	2229181.85	геодезический метод	0.10	—
2778	504314.83	2229196.01	геодезический метод	0.10	—
2779	504306.92	2229202.30	геодезический метод	0.10	—
2780	504289.85	2229215.85	геодезический метод	0.10	—
2781	504289.39	2229216.21	геодезический метод	0.10	—
2782	504285.47	2229219.32	геодезический метод	0.10	—
2783	504267.59	2229233.52	геодезический метод	0.10	—
2784	504244.18	2229252.10	геодезический метод	0.10	—
2785	504213.69	2229276.31	геодезический метод	0.10	—
2786	504077.62	2229384.33	геодезический метод	0.10	—
2787	504048.43	2229407.51	геодезический метод	0.10	—
2788	503860.05	2229695.43	геодезический метод	0.10	—
2789	503827.52	2229815.01	геодезический метод	0.10	—
2790	503812.78	2229869.37	геодезический метод	0.10	—

1	2	3	4	5	6
2791	503681.85	2229806.17	геодезический метод	0.10	—
2792	503667.63	2229799.32	геодезический метод	0.10	—
2793	503519.30	2229727.85	геодезический метод	0.10	—
2794	503499.03	2229717.93	геодезический метод	0.10	—
2795	503613.14	2229561.06	геодезический метод	0.10	—
2796	503815.43	2229336.48	геодезический метод	0.10	—
2797	504150.04	2229093.93	геодезический метод	0.10	—
2798	504158.27	2229088.24	геодезический метод	0.10	—
2799	504604.17	2228779.94	геодезический метод	0.10	—
2800	504845.94	2228614.84	геодезический метод	0.10	—
2801	504811.11	2228562.49	геодезический метод	0.10	—
2802	504805.10	2228553.15	геодезический метод	0.10	—
2803	504768.31	2228508.19	геодезический метод	0.10	—
2804	504748.65	2228485.53	геодезический метод	0.10	—
2805	504728.55	2228462.37	геодезический метод	0.10	—
2806	504673.29	2228398.30	геодезический метод	0.10	—
2807	504656.36	2228392.27	геодезический метод	0.10	—
2808	504612.60	2228369.74	геодезический метод	0.10	—
2809	504557.31	2228358.48	геодезический метод	0.10	—
2810	504522.93	2228360.15	геодезический метод	0.10	—
2811	504492.21	2228367.51	геодезический метод	0.10	—
2812	504446.95	2228385.57	геодезический	0.10	—

1	2	3	4	5	6
			метод		
2813	504370.58	2228460.52	геодезический	0.10	—
			метод		
2814	504314.13	2228531.64	геодезический	0.10	—
			метод		
2815	504258.68	2228610.62	геодезический	0.10	—
			метод		
2816	504156.41	2228696.02	геодезический	0.10	—
			метод		
2817	504008.84	2228826.10	геодезический	0.10	—
			метод		
2818	503843.45	2228967.32	геодезический	0.10	—
			метод		
2819	503719.21	2229075.04	геодезический	0.10	—
			метод		
2820	503531.28	2229239.21	геодезический	0.10	—
			метод		
2821	503365.83	2229358.67	геодезический	0.10	—
			метод		
2822	503048.08	2229629.13	геодезический	0.10	—
			метод		
2823	503036.37	2229615.46	геодезический	0.10	—
			метод		
2824	502961.56	2229554.08	геодезический	0.10	—
			метод		
2825	502802.12	2229420.45	геодезический	0.10	—
			метод		
2826	503108.80	2229159.01	геодезический	0.10	—
			метод		
2827	503140.97	2229132.68	геодезический	0.10	—
			метод		
2828	503126.72	2229112.55	геодезический	0.10	—
			метод		
2829	503117.27	2229100.96	геодезический	0.10	—
			метод		
2830	502972.71	2228933.01	геодезический	0.10	—
			метод		
2831	502898.43	2229009.93	геодезический	0.10	—
			метод		
2832	502864.72	2229045.74	геодезический	0.10	—
			метод		
2833	502843.40	2229059.50	геодезический	0.10	—
			метод		

1	2	3	4	5	6
2834	502821.50	2229064.19	геодезический метод	0.10	—
2835	502799.35	2229049.83	геодезический метод	0.10	—
2836	502722.30	2228951.21	геодезический метод	0.10	—
2837	502790.55	2228884.65	геодезический метод	0.10	—
2838	502788.74	2228851.59	геодезический метод	0.10	—
2839	502807.70	2228823.99	геодезический метод	0.10	—
2840	502850.43	2228790.21	геодезический метод	0.10	—
2841	502905.51	2228851.99	геодезический метод	0.10	—
2842	502966.15	2228808.41	геодезический метод	0.10	—
2843	503027.74	2228751.56	геодезический метод	0.10	—
2844	503061.14	2228707.50	геодезический метод	0.10	—
2845	503099.51	2228627.20	геодезический метод	0.10	—
2846	503144.41	2228535.22	геодезический метод	0.10	—
2847	503250.29	2228428.30	геодезический метод	0.10	—
2848	503155.16	2228311.82	геодезический метод	0.10	—
2849	503133.41	2228285.20	геодезический метод	0.10	—
2850	503222.40	2228209.32	геодезический метод	0.10	—
2851	503072.66	2228028.35	геодезический метод	0.10	—
2852	502949.00	2228133.50	геодезический метод	0.10	—
2853	502797.62	2228262.23	геодезический метод	0.10	—
2854	502816.34	2228284.00	геодезический метод	0.10	—
2855	502804.92	2228332.68	геодезический	0.10	—

1	2	3	4	5	6
			метод		
2856	502779.96	2228326.83	геодезический метод	0.10	—
2857	502791.45	2228278.16	геодезический метод	0.10	—
2858	502786.17	2228271.97	геодезический метод	0.10	—
2859	502718.02	2228330.57	геодезический метод	0.10	—
2860	502710.64	2228322.09	геодезический метод	0.10	—
2861	502618.42	2228398.25	геодезический метод	0.10	—
2862	502537.16	2228466.26	геодезический метод	0.10	—
2863	502455.12	2228367.82	геодезический метод	0.10	—
2864	502398.08	2228416.16	геодезический метод	0.10	—
2865	502291.37	2228506.64	геодезический метод	0.10	—
2866	502204.63	2228406.52	геодезический метод	0.10	—
2867	502203.08	2228407.51	геодезический метод	0.10	—
2868	502192.65	2228405.26	геодезический метод	0.10	—
2869	502189.82	2228407.15	геодезический метод	0.10	—
2870	502183.47	2228407.30	геодезический метод	0.10	—
2871	502179.16	2228400.19	геодезический метод	0.10	—
2872	502171.59	2228391.24	геодезический метод	0.10	—
2873	502183.00	2228380.87	геодезический метод	0.10	—
2874	502125.70	2228313.39	геодезический метод	0.10	—
2875	502046.13	2228221.67	геодезический метод	0.10	—
2876	501950.89	2228109.90	геодезический метод	0.10	—

1	2	3	4	5	6
2877	502245.06	2227857.24	геодезический метод	0.10	—
2878	502449.72	2227683.67	геодезический метод	0.10	—
2879	502600.67	2227554.19	геодезический метод	0.10	—
2880	502400.67	2227313.45	геодезический метод	0.10	—
2881	502352.60	2227354.51	геодезический метод	0.10	—
2882	502297.38	2227287.42	геодезический метод	0.10	—
2883	502360.83	2227228.11	геодезический метод	0.10	—
2884	502273.68	2227125.49	геодезический метод	0.10	—
2885	502328.59	2227097.15	геодезический метод	0.10	—
2886	502399.67	2227065.37	геодезический метод	0.10	—
2887	502467.05	2227004.82	геодезический метод	0.10	—
2888	502542.27	2226937.57	геодезический метод	0.10	—
2889	502585.56	2226918.10	геодезический метод	0.10	—
2890	502631.62	2226956.79	геодезический метод	0.10	—
2891	502656.69	2226935.65	геодезический метод	0.10	—
2892	502662.81	2226929.84	геодезический метод	0.10	—
2893	502671.59	2226922.55	геодезический метод	0.10	—
2894	502815.61	2226801.52	геодезический метод	0.10	—
2895	502776.52	2226753.28	геодезический метод	0.10	—
2896	502809.83	2226726.75	геодезический метод	0.10	—
2897	502837.58	2226704.66	геодезический метод	0.10	—
2898	502852.77	2226692.57	геодезический	0.10	—

1	2	3	4	5	6
			метод		
2899	502883.45	2226679.19	геодезический метод	0.10	—
2900	503305.94	2226574.86	геодезический метод	0.10	—
2901	503323.04	2226574.01	геодезический метод	0.10	—
2902	503486.20	2226565.91	геодезический метод	0.10	—
2903	503527.95	2226563.84	геодезический метод	0.10	—
2904	503568.78	2226561.81	геодезический метод	0.10	—
2905	503598.08	2226560.35	геодезический метод	0.10	—
2906	503602.41	2226611.09	геодезический метод	0.10	—
2907	503679.77	2226701.21	геодезический метод	0.10	—
2908	503693.51	2226717.32	геодезический метод	0.10	—
2909	503808.15	2226851.71	геодезический метод	0.10	—
2910	503809.56	2226853.37	геодезический метод	0.10	—
2911	503826.09	2226872.74	геодезический метод	0.10	—
2912	503901.34	2226960.99	геодезический метод	0.10	—
2913	503912.13	2226951.43	геодезический метод	0.10	—
2914	503950.28	2226917.66	геодезический метод	0.10	—
2915	503981.66	2226952.55	геодезический метод	0.10	—
2916	504001.75	2226935.90	геодезический метод	0.10	—
2917	504133.07	2227102.54	геодезический метод	0.10	—
2918	504205.24	2227185.11	геодезический метод	0.10	—
2919	504219.22	2227173.25	геодезический метод	0.10	—

1	2	3	4	5	6
2920	504500.26	2226933.15	геодезический метод	0.10	—
2921	504730.44	2226735.56	геодезический метод	0.10	—
2922	504957.20	2226541.06	геодезический метод	0.10	—
2923	505154.81	2226372.30	геодезический метод	0.10	—
2924	505284.78	2226260.63	геодезический метод	0.10	—
2925	505425.48	2226139.47	геодезический метод	0.10	—
2926	505443.00	2226047.61	геодезический метод	0.10	—
2927	505463.41	2225943.90	геодезический метод	0.10	—
2928	505509.86	2225841.39	геодезический метод	0.10	—
2929	505445.00	2225628.27	геодезический метод	0.10	—
2930	505432.53	2225586.96	геодезический метод	0.10	—
2931	505391.81	2225551.72	геодезический метод	0.10	—
2932	505373.48	2225535.09	геодезический метод	0.10	—
2933	505373.52	2225520.37	геодезический метод	0.10	—
2934	505392.54	2225503.83	геодезический метод	0.10	—
2935	505381.41	2225482.79	геодезический метод	0.10	—
2936	505372.95	2225464.90	геодезический метод	0.10	—
2937	505367.87	2225453.29	геодезический метод	0.10	—
2938	505368.83	2225445.79	геодезический метод	0.10	—
2939	505375.36	2225445.06	геодезический метод	0.10	—
2940	505387.94	2225452.32	геодезический метод	0.10	—
2941	505407.77	2225461.75	геодезический	0.10	—

1	2	3	4	5	6
			метод		
2942	505419.87	2225463.44	геодезический метод	0.10	—
2943	505427.85	2225462.48	геодезический метод	0.10	—
2944	505437.76	2225460.06	геодезический метод	0.10	—
2945	505449.86	2225449.17	геодезический метод	0.10	—
2946	505458.08	2225436.36	геодезический метод	0.10	—
2947	505454.93	2225409.27	геодезический метод	0.10	—
2948	505446.59	2225376.19	геодезический метод	0.10	—
2949	505439.48	2225373.15	геодезический метод	0.10	—
2950	505425.66	2225365.95	геодезический метод	0.10	—
2951	505418.15	2225361.92	геодезический метод	0.10	—
2952	505413.44	2225358.72	геодезический метод	0.10	—
2953	505409.96	2225354.79	геодезический метод	0.10	—
2954	505407.16	2225347.56	геодезический метод	0.10	—
2955	505407.38	2225344.59	геодезический метод	0.10	—
2956	505408.51	2225343.14	геодезический метод	0.10	—
2957	505417.79	2225340.69	геодезический метод	0.10	—
2958	505432.23	2225335.39	геодезический метод	0.10	—
2959	505437.59	2225332.27	геодезический метод	0.10	—
2960	505440.45	2225327.38	геодезический метод	0.10	—
2961	505443.85	2225322.37	геодезический метод	0.10	—
2962	505447.61	2225313.94	геодезический метод	0.10	—

1	2	3	4	5	6
2963	505449.52	2225304.08	геодезический метод	0.10	—
2964	505467.85	2225298.77	геодезический метод	0.10	—
2965	505479.89	2225302.98	геодезический метод	0.10	—
2966	505497.65	2225317.18	геодезический метод	0.10	—
2967	505496.72	2225331.42	геодезический метод	0.10	—
2968	505500.86	2225334.42	геодезический метод	0.10	—
2969	505509.81	2225333.62	геодезический метод	0.10	—
2970	505520.39	2225337.45	геодезический метод	0.10	—
2971	505537.44	2225339.37	геодезический метод	0.10	—
2972	505541.53	2225335.21	геодезический метод	0.10	—
2973	505553.06	2225318.41	геодезический метод	0.10	—
2974	505561.11	2225297.77	геодезический метод	0.10	—
2975	505563.47	2225288.82	геодезический метод	0.10	—
2976	505567.02	2225272.44	геодезический метод	0.10	—
2977	505570.39	2225257.25	геодезический метод	0.10	—
2978	505572.27	2225246.44	геодезический метод	0.10	—
2979	505567.39	2225233.10	геодезический метод	0.10	—
2980	505562.10	2225217.90	геодезический метод	0.10	—
2981	505559.32	2225213.79	геодезический метод	0.10	—
2982	505555.67	2225210.20	геодезический метод	0.10	—
2983	505552.03	2225207.01	геодезический метод	0.10	—
2984	505529.83	2225203.23	геодезический	0.10	—

1	2	3	4	5	6
			метод		
2985	505517.44	2225199.10	геодезический	0.10	—
			метод		
2986	505512.79	2225190.72	геодезический	0.10	—
			метод		
2987	505513.41	2225179.40	геодезический	0.10	—
			метод		
2988	505517.44	2225172.42	геодезический	0.10	—
			метод		
2989	505526.75	2225171.02	геодезический	0.10	—
			метод		
2990	505539.93	2225170.09	геодезический	0.10	—
			метод		
2991	505561.49	2225169.63	геодезический	0.10	—
			метод		
2992	505578.25	2225160.66	геодезический	0.10	—
			метод		
2993	505586.35	2225150.87	геодезический	0.10	—
			метод		
2994	505597.74	2225125.25	геодезический	0.10	—
			метод		
2995	505600.95	2225096.18	геодезический	0.10	—
			метод		
2996	505606.24	2225073.14	геодезический	0.10	—
			метод		
2997	505609.67	2225057.65	геодезический	0.10	—
			метод		
2998	505606.17	2225038.28	геодезический	0.10	—
			метод		
2999	505601.55	2225016.91	геодезический	0.10	—
			метод		
3000	505597.23	2224983.42	геодезический	0.10	—
			метод		
3001	505593.77	2224949.61	геодезический	0.10	—
			метод		
3002	505594.29	2224934.58	геодезический	0.10	—
			метод		
3003	505597.81	2224923.03	геодезический	0.10	—
			метод		
3004	505604.22	2224916.14	геодезический	0.10	—
			метод		
3005	505612.62	2224911.19	геодезический	0.10	—
			метод		

1	2	3	4	5	6
3006	505620.89	2224910.46	геодезический метод	0.10	—
3007	505629.15	2224912.46	геодезический метод	0.10	—
3008	505649.52	2224913.35	геодезический метод	0.10	—
3009	505668.77	2224905.48	геодезический метод	0.10	—
3010	505677.53	2224903.14	геодезический метод	0.10	—
3011	505686.28	2224894.68	геодезический метод	0.10	—
3012	505687.74	2224883.89	геодезический метод	0.10	—
3013	505692.40	2224871.05	геодезический метод	0.10	—
3014	505691.82	2224855.59	геодезический метод	0.10	—
3015	505692.11	2224842.76	геодезический метод	0.10	—
3016	505708.22	2224821.59	геодезический метод	0.10	—
3017	505710.72	2224816.60	геодезический метод	0.10	—
3018	505713.37	2224816.79	геодезический метод	0.10	—
3019	505720.16	2224816.38	геодезический метод	0.10	—
3020	505726.83	2224815.02	геодезический метод	0.10	—
3021	505734.36	2224815.46	геодезический метод	0.10	—
3022	505739.57	2224817.14	геодезический метод	0.10	—
3023	505743.50	2224816.70	геодезический метод	0.10	—
3024	505746.87	2224815.10	геодезический метод	0.10	—
3025	505750.73	2224810.98	геодезический метод	0.10	—
3026	505752.89	2224807.31	геодезический метод	0.10	—
3027	505752.43	2224803.88	геодезический	0.10	—

1	2	3	4	5	6
			метод		
3028	505750.77	2224797.40	геодезический метод	0.10	—
3029	505747.61	2224784.91	геодезический метод	0.10	—
3030	505747.18	2224780.18	геодезический метод	0.10	—
3031	505748.64	2224774.39	геодезический метод	0.10	—
3032	505753.66	2224766.75	геодезический метод	0.10	—
3033	505759.26	2224760.24	геодезический метод	0.10	—
3034	505779.86	2224752.89	геодезический метод	0.10	—
3035	505790.83	2224748.16	геодезический метод	0.10	—
3036	505801.64	2224742.75	геодезический метод	0.10	—
3037	505806.03	2224740.56	геодезический метод	0.10	—
3038	505813.29	2224726.21	геодезический метод	0.10	—
3039	505821.22	2224719.28	геодезический метод	0.10	—
3040	505835.07	2224710.67	геодезический метод	0.10	—
3041	505843.68	2224707.30	геодезический метод	0.10	—
3042	505849.34	2224710.29	геодезический метод	0.10	—
3043	505852.81	2224714.50	геодезический метод	0.10	—
3044	505854.48	2224717.91	геодезический метод	0.10	—
3045	505859.08	2224733.49	геодезический метод	0.10	—
3046	505864.04	2224745.71	геодезический метод	0.10	—
3047	505870.42	2224760.51	геодезический метод	0.10	—
3048	505871.45	2224765.67	геодезический метод	0.10	—

1	2	3	4	5	6
3049	505871.38	2224770.86	геодезический метод	0.10	—
3050	505869.75	2224776.48	геодезический метод	0.10	—
3051	505864.76	2224785.66	геодезический метод	0.10	—
3052	505858.38	2224796.29	геодезический метод	0.10	—
3053	505857.24	2224799.78	геодезический метод	0.10	—
3054	505857.32	2224803.73	геодезический метод	0.10	—
3055	505859.25	2224808.73	геодезический метод	0.10	—
3056	505862.28	2224813.20	геодезический метод	0.10	—
3057	505869.37	2224820.63	геодезический метод	0.10	—
3058	505872.22	2224823.23	геодезический метод	0.10	—
3059	505877.15	2224825.69	геодезический метод	0.10	—
3060	505882.72	2224826.78	геодезический метод	0.10	—
3061	505893.18	2224829.17	геодезический метод	0.10	—
3062	505905.52	2224827.24	геодезический метод	0.10	—
3063	505925.11	2224824.82	геодезический метод	0.10	—
3064	505930.31	2224824.58	геодезический метод	0.10	—
3065	505934.18	2224824.94	геодезический метод	0.10	—
3066	505935.85	2224828.42	геодезический метод	0.10	—
3067	505938.49	2224833.00	геодезический метод	0.10	—
3068	505942.35	2224835.44	геодезический метод	0.10	—
3069	505951.75	2224841.04	геодезический метод	0.10	—
3070	505956.61	2224842.84	геодезический	0.10	—

1	2	3	4	5	6
			метод		
3071	505959.23	2224843.48	геодезический метод	0.10	—
3072	505961.71	2224843.77	геодезический метод	0.10	—
3073	505963.40	2224843.62	геодезический метод	0.10	—
3074	505964.52	2224843.07	геодезический метод	0.10	—
3075	505966.70	2224841.63	геодезический метод	0.10	—
3076	505968.82	2224839.60	геодезический метод	0.10	—
3077	505972.67	2224833.19	геодезический метод	0.10	—
3078	505976.69	2224826.61	геодезический метод	0.10	—
3079	505979.35	2224821.44	геодезический метод	0.10	—
3080	505984.06	2224817.69	геодезический метод	0.10	—
3081	505988.41	2224809.70	геодезический метод	0.10	—
3082	505986.82	2224801.43	геодезический метод	0.10	—
3083	505990.56	2224791.40	геодезический метод	0.10	—
3084	505994.94	2224786.48	геодезический метод	0.10	—
3085	505997.55	2224785.25	геодезический метод	0.10	—
3086	506012.55	2224786.57	геодезический метод	0.10	—
3087	506033.28	2224784.75	геодезический метод	0.10	—
3088	506039.86	2224781.68	геодезический метод	0.10	—
3089	506045.33	2224776.41	геодезический метод	0.10	—
3090	506051.37	2224771.97	геодезический метод	0.10	—
3091	506053.23	2224764.54	геодезический метод	0.10	—

1	2	3	4	5	6
3092	506054.91	2224756.26	геодезический метод	0.10	—
3093	506051.71	2224746.81	геодезический метод	0.10	—
3094	506045.25	2224732.55	геодезический метод	0.10	—
3095	506036.30	2224725.05	геодезический метод	0.10	—
3096	506028.97	2224718.89	геодезический метод	0.10	—
3097	506018.96	2224712.82	геодезический метод	0.10	—
3098	506018.96	2224706.76	геодезический метод	0.10	—
3099	506022.96	2224703.92	геодезический метод	0.10	—
3100	506035.33	2224702.76	геодезический метод	0.10	—
3101	506044.79	2224701.83	геодезический метод	0.10	—
3102	506051.61	2224698.24	геодезический метод	0.10	—
3103	506053.38	2224685.79	геодезический метод	0.10	—
3104	506059.77	2224677.93	геодезический метод	0.10	—
3105	506064.21	2224670.55	геодезический метод	0.10	—
3106	506067.84	2224661.33	геодезический метод	0.10	—
3107	506070.99	2224661.58	геодезический метод	0.10	—
3108	506077.62	2224659.17	геодезический метод	0.10	—
3109	506089.90	2224649.19	геодезический метод	0.10	—
3110	506097.96	2224645.83	геодезический метод	0.10	—
3111	506104.59	2224647.18	геодезический метод	0.10	—
3112	506113.99	2224656.49	геодезический метод	0.10	—
3113	506120.81	2224659.27	геодезический	0.10	—

1	2	3	4	5	6
			метод		
3114	506125.70	2224657.93	геодезический метод	0.10	—
3115	506131.56	2224646.79	геодезический метод	0.10	—
3116	506132.99	2224634.32	геодезический метод	0.10	—
3117	506132.13	2224625.87	геодезический метод	0.10	—
3118	506129.16	2224620.50	геодезический метод	0.10	—
3119	506102.28	2224612.92	геодезический метод	0.10	—
3120	506095.37	2224608.12	геодезический метод	0.10	—
3121	506087.31	2224606.87	геодезический метод	0.10	—
3122	506089.52	2224602.17	геодезический метод	0.10	—
3123	506090.29	2224596.02	геодезический метод	0.10	—
3124	506086.16	2224587.19	геодезический метод	0.10	—
3125	506083.47	2224582.78	геодезический метод	0.10	—
3126	506084.34	2224579.23	геодезический метод	0.10	—
3127	506087.02	2224575.77	геодезический метод	0.10	—
3128	506094.03	2224575.20	геодезический метод	0.10	—
3129	506101.13	2224579.04	геодезический метод	0.10	—
3130	506104.39	2224581.72	геодезический метод	0.10	—
3131	506114.28	2224583.07	геодезический метод	0.10	—
3132	506118.60	2224584.51	геодезический метод	0.10	—
3133	506127.62	2224593.24	геодезический метод	0.10	—
3134	506135.87	2224608.02	геодезический метод	0.10	—

1	2	3	4	5	6
3135	506142.21	2224609.36	геодезический метод	0.10	—
3136	506150.17	2224604.28	геодезический метод	0.10	—
3137	506152.77	2224598.33	геодезический метод	0.10	—
3138	506151.04	2224589.31	геодезический метод	0.10	—
3139	506151.42	2224578.84	геодезический метод	0.10	—
3140	506149.89	2224568.00	геодезический метод	0.10	—
3141	506147.20	2224558.98	геодезический метод	0.10	—
3142	506141.82	2224548.33	геодезический метод	0.10	—
3143	506135.20	2224536.23	геодезический метод	0.10	—
3144	506121.29	2224518.96	геодезический метод	0.10	—
3145	506119.75	2224514.54	геодезический метод	0.10	—
3146	506121.29	2224502.26	геодезический метод	0.10	—
3147	506125.53	2224495.75	геодезический метод	0.10	—
3148	506129.79	2224492.08	геодезический метод	0.10	—
3149	506134.22	2224490.32	геодезический метод	0.10	—
3150	506138.86	2224490.13	геодезический метод	0.10	—
3151	506146.98	2224492.57	геодезический метод	0.10	—
3152	506152.00	2224494.23	геодезический метод	0.10	—
3153	506158.14	2224496.38	геодезический метод	0.10	—
3154	506161.63	2224495.81	геодезический метод	0.10	—
3155	506166.03	2224494.45	геодезический метод	0.10	—
3156	506171.71	2224490.73	геодезический	0.10	—

1	2	3	4	5	6
			метод		
3157	506178.00	2224487.75	геодезический	0.10	—
			метод		
3158	506182.86	2224486.81	геодезический	0.10	—
			метод		
3159	506187.68	2224487.36	геодезический	0.10	—
			метод		
3160	506194.30	2224488.54	геодезический	0.10	—
			метод		
3161	506201.85	2224490.73	геодезический	0.10	—
			метод		
3162	506207.22	2224492.31	геодезический	0.10	—
			метод		
3163	506212.39	2224492.46	геодезический	0.10	—
			метод		
3164	506215.24	2224491.51	геодезический	0.10	—
			метод		
3165	506218.11	2224490.55	геодезический	0.10	—
			метод		
3166	506226.23	2224488.82	геодезический	0.10	—
			метод		
3167	506232.86	2224489.01	геодезический	0.10	—
			метод		
3168	506239.36	2224490.94	геодезический	0.10	—
			метод		
3169	506244.32	2224490.50	геодезический	0.10	—
			метод		
3170	506248.59	2224489.64	геодезический	0.10	—
			метод		
3171	506253.58	2224489.82	геодезический	0.10	—
			метод		
3172	506261.19	2224491.13	геодезический	0.10	—
			метод		
3173	506264.53	2224490.71	геодезический	0.10	—
			метод		
3174	506265.95	2224490.53	геодезический	0.10	—
			метод		
3175	506271.84	2224488.29	геодезический	0.10	—
			метод		
3176	506276.43	2224486.53	геодезический	0.10	—
			метод		
3177	506284.95	2224486.18	геодезический	0.10	—
			метод		

1	2	3	4	5	6
3178	506293.42	2224486.52	геодезический метод	0.10	—
3179	506304.37	2224486.52	геодезический метод	0.10	—
3180	506309.90	2224486.86	геодезический метод	0.10	—
3181	506315.94	2224488.37	геодезический метод	0.10	—
3182	506319.13	2224491.79	геодезический метод	0.10	—
3183	506320.20	2224495.41	геодезический метод	0.10	—
3184	506321.47	2224496.08	геодезический метод	0.10	—
3185	506324.99	2224495.96	геодезический метод	0.10	—
3186	506329.47	2224494.70	геодезический метод	0.10	—
3187	506334.66	2224492.73	геодезический метод	0.10	—
3188	506338.95	2224488.89	геодезический метод	0.10	—
3189	506342.26	2224485.42	геодезический метод	0.10	—
3190	506347.47	2224482.58	геодезический метод	0.10	—
3191	506347.60	2224482.57	геодезический метод	0.10	—
3192	506350.47	2224481.13	геодезический метод	0.10	—
3193	506351.12	2224480.32	геодезический метод	0.10	—
3194	506354.15	2224476.57	геодезический метод	0.10	—
3195	506356.65	2224470.52	геодезический метод	0.10	—
3196	506358.05	2224464.86	геодезический метод	0.10	—
3197	506358.73	2224457.59	геодезический метод	0.10	—
3198	506361.44	2224451.29	геодезический метод	0.10	—
3199	506366.12	2224445.14	геодезический	0.10	—

1	2	3	4	5	6
			метод		
3200	506371.70	2224441.91	геодезический метод	0.10	—
3201	506376.56	2224439.87	геодезический метод	0.10	—
3202	506380.51	2224435.79	геодезический метод	0.10	—
3203	506386.02	2224428.42	геодезический метод	0.10	—
3204	506390.25	2224424.96	геодезический метод	0.10	—
3205	506391.71	2224423.77	геодезический метод	0.10	—
3206	506398.95	2224418.34	геодезический метод	0.10	—
3207	506402.80	2224414.93	геодезический метод	0.10	—
3208	506405.40	2224407.42	геодезический метод	0.10	—
3209	506407.16	2224400.21	геодезический метод	0.10	—
3210	506407.61	2224395.47	геодезический метод	0.10	—
3211	506407.84	2224393.14	геодезический метод	0.10	—
3212	506409.75	2224388.16	геодезический метод	0.10	—
3213	506413.31	2224384.77	геодезический метод	0.10	—
3214	506415.19	2224381.18	геодезический метод	0.10	—
3215	506416.29	2224375.77	геодезический метод	0.10	—
3216	506418.15	2224368.97	геодезический метод	0.10	—
3217	506421.29	2224361.41	геодезический метод	0.10	—
3218	506422.68	2224355.06	геодезический метод	0.10	—
3219	506422.37	2224348.32	геодезический метод	0.10	—
3220	506421.03	2224344.28	геодезический метод	0.10	—

1	2	3	4	5	6
3221	506417.76	2224338.21	геодезический метод	0.10	—
3222	506414.35	2224334.52	геодезический метод	0.10	—
3223	506407.99	2224331.18	геодезический метод	0.10	—
3224	506402.83	2224328.05	геодезический метод	0.10	—
3225	506399.87	2224322.32	геодезический метод	0.10	—
3226	506397.94	2224317.38	геодезический метод	0.10	—
3227	506397.18	2224312.09	геодезический метод	0.10	—
3228	506402.16	2224310.23	геодезический метод	0.10	—
3229	506405.21	2224310.23	геодезический метод	0.10	—
3230	506406.57	2224310.06	геодезический метод	0.10	—
3231	506408.16	2224307.25	геодезический метод	0.10	—
3232	506409.64	2224303.43	геодезический метод	0.10	—
3233	506411.48	2224300.32	геодезический метод	0.10	—
3234	506416.42	2224300.32	геодезический метод	0.10	—
3235	506419.48	2224300.32	геодезический метод	0.10	—
3236	506423.50	2224299.32	геодезический метод	0.10	—
3237	506425.23	2224298.08	геодезический метод	0.10	—
3238	506427.36	2224295.01	геодезический метод	0.10	—
3239	506427.53	2224292.76	геодезический метод	0.10	—
3240	506425.83	2224289.06	геодезический метод	0.10	—
3241	506422.04	2224283.22	геодезический метод	0.10	—
3242	506420.60	2224275.25	геодезический	0.10	—

1	2	3	4	5	6
			метод		
3243	506421.44	2224268.50	геодезический	0.10	—
			метод		
3244	506426.84	2224266.25	геодезический	0.10	—
			метод		
3245	506433.67	2224266.25	геодезический	0.10	—
			метод		
3246	506439.11	2224268.97	геодезический	0.10	—
			метод		
3247	506442.72	2224273.38	геодезический	0.10	—
			метод		
3248	506443.45	2224278.94	геодезический	0.10	—
			метод		
3249	506444.09	2224285.93	геодезический	0.10	—
			метод		
3250	506446.68	2224291.74	геодезический	0.10	—
			метод		
3251	506450.36	2224306.51	геодезический	0.10	—
			метод		
3252	506451.62	2224312.76	геодезический	0.10	—
			метод		
3253	506456.20	2224319.50	геодезический	0.10	—
			метод		
3254	506461.53	2224324.20	геодезический	0.10	—
			метод		
3255	506465.54	2224326.78	геодезический	0.10	—
			метод		
3256	506471.63	2224326.78	геодезический	0.10	—
			метод		
3257	506480.79	2224324.25	геодезический	0.10	—
			метод		
3258	506489.20	2224320.19	геодезический	0.10	—
			метод		
3259	506498.15	2224310.60	геодезический	0.10	—
			метод		
3260	506510.94	2224294.55	геодезический	0.10	—
			метод		
3261	506520.47	2224279.30	геодезический	0.10	—
			метод		
3262	506522.43	2224276.16	геодезический	0.10	—
			метод		
3263	506529.35	2224263.63	геодезический	0.10	—
			метод		

1	2	3	4	5	6
3264	506535.44	2224253.09	геодезический метод	0.10	—
3265	506536.05	2224245.97	геодезический метод	0.10	—
3266	506536.40	2224237.04	геодезический метод	0.10	—
3267	506538.87	2224231.38	геодезический метод	0.10	—
3268	506541.37	2224226.03	геодезический метод	0.10	—
3269	506545.84	2224221.93	геодезический метод	0.10	—
3270	506552.96	2224218.53	геодезический метод	0.10	—
3271	506561.63	2224213.06	геодезический метод	0.10	—
3272	506570.43	2224205.27	геодезический метод	0.10	—
3273	506578.40	2224197.60	геодезический метод	0.10	—
3274	506580.35	2224193.69	геодезический метод	0.10	—
3275	506580.35	2224189.58	геодезический метод	0.10	—
3276	506578.99	2224186.02	геодезический метод	0.10	—
3277	506573.99	2224181.01	геодезический метод	0.10	—
3278	506569.09	2224179.28	геодезический метод	0.10	—
3279	506561.28	2224178.97	геодезический метод	0.10	—
3280	506554.16	2224179.95	геодезический метод	0.10	—
3281	506540.82	2224181.28	геодезический метод	0.10	—
3282	506529.63	2224181.63	геодезический метод	0.10	—
3283	506522.12	2224177.67	геодезический метод	0.10	—
3284	506520.83	2224172.93	геодезический метод	0.10	—
3285	506520.83	2224169.25	геодезический	0.10	—

1	2	3	4	5	6
			метод		
3286	506523.42	2224163.72	геодезический метод	0.10	—
3287	506528.37	2224156.76	геодезический метод	0.10	—
3288	506532.64	2224147.93	геодезический метод	0.10	—
3289	506538.54	2224137.41	геодезический метод	0.10	—
3290	506543.71	2224124.70	геодезический метод	0.10	—
3291	506551.68	2224119.62	геодезический метод	0.10	—
3292	506562.29	2224115.51	геодезический метод	0.10	—
3293	506574.49	2224113.13	геодезический метод	0.10	—
3294	506583.50	2224112.47	геодезический метод	0.10	—
3295	506592.20	2224111.50	геодезический метод	0.10	—
3296	506604.24	2224107.93	геодезический метод	0.10	—
3297	506618.05	2224103.22	геодезический метод	0.10	—
3298	506629.63	2224102.88	геодезический метод	0.10	—
3299	506642.74	2224102.88	геодезический метод	0.10	—
3300	506652.88	2224104.89	геодезический метод	0.10	—
3301	506662.28	2224106.85	геодезический метод	0.10	—
3302	506667.52	2224106.85	геодезический метод	0.10	—
3303	506670.10	2224106.42	геодезический метод	0.10	—
3304	506670.63	2224104.63	геодезический метод	0.10	—
3305	506670.33	2224098.51	геодезический метод	0.10	—
3306	506668.37	2224089.04	геодезический метод	0.10	—

1	2	3	4	5	6
3307	506666.03	2224076.02	геодезический метод	0.10	—
3308	506666.31	2224064.36	геодезический метод	0.10	—
3309	506667.51	2224057.05	геодезический метод	0.10	—
3310	506668.10	2224048.55	геодезический метод	0.10	—
3311	506668.40	2224040.04	геодезический метод	0.10	—
3312	506668.55	2224035.86	геодезический метод	0.10	—
3313	506670.64	2224031.38	геодезический метод	0.10	—
3314	506673.78	2224028.40	геодезический метод	0.10	—
3315	506679.15	2224026.61	геодезический метод	0.10	—
3316	506682.58	2224026.46	геодезический метод	0.10	—
3317	506686.76	2224028.25	геодезический метод	0.10	—
3318	506694.07	2224034.07	геодезический метод	0.10	—
3319	506700.49	2224040.34	геодезический метод	0.10	—
3320	506706.90	2224046.90	геодезический метод	0.10	—
3321	506714.66	2224051.98	геодезический метод	0.10	—
3322	506724.36	2224056.16	геодезический метод	0.10	—
3323	506731.53	2224057.35	геодезический метод	0.10	—
3324	506736.60	2224057.35	геодезический метод	0.10	—
3325	506738.99	2224055.86	геодезический метод	0.10	—
3326	506744.06	2224050.48	геодезический метод	0.10	—
3327	506750.33	2224040.79	геодезический метод	0.10	—
3328	506754.95	2224032.73	геодезический	0.10	—

1	2	3	4	5	6
			метод		
3329	506759.13	2224026.01	геодезический метод	0.10	—
3330	506762.27	2224023.18	геодезический метод	0.10	—
3331	506767.94	2224019.14	геодезический метод	0.10	—
3332	506773.01	2224015.72	геодезический метод	0.10	—
3333	506776.00	2224012.43	геодезический метод	0.10	—
3334	506781.37	2224007.51	геодезический метод	0.10	—
3335	506783.76	2224004.08	геодезический метод	0.10	—
3336	506784.80	2224001.39	геодезический метод	0.10	—
3337	506788.07	2223996.60	геодезический метод	0.10	—
3338	506798.83	2223982.44	геодезический метод	0.10	—
3339	506804.80	2223980.64	геодезический метод	0.10	—
3340	506811.69	2223976.64	геодезический метод	0.10	—
3341	506819.14	2223973.68	геодезический метод	0.10	—
3342	506826.73	2223972.48	геодезический метод	0.10	—
3343	506835.91	2223970.95	геодезический метод	0.10	—
3344	506847.70	2223970.35	геодезический метод	0.10	—
3345	506856.50	2223970.20	геодезический метод	0.10	—
3346	506866.05	2223970.20	геодезический метод	0.10	—
3347	506875.45	2223969.16	геодезический метод	0.10	—
3348	506885.60	2223967.37	геодезический метод	0.10	—
3349	506890.68	2223964.53	геодезический метод	0.10	—

1	2	3	4	5	6
3350	506898.62	2223962.87	геодезический метод	0.10	—
3351	506918.38	2223957.60	геодезический метод	0.10	—
3352	506930.23	2223958.59	геодезический метод	0.10	—
3353	506938.13	2223960.23	геодезический метод	0.10	—
3354	506955.59	2223970.11	геодезический метод	0.10	—
3355	506963.49	2223975.05	геодезический метод	0.10	—
3356	506973.70	2223976.37	геодезический метод	0.10	—
3357	506981.27	2223974.72	геодезический метод	0.10	—
3358	506985.88	2223969.12	геодезический метод	0.10	—
3359	506989.51	2223962.87	геодезический метод	0.10	—
3360	506989.51	2223954.63	геодезический метод	0.10	—
3361	506989.84	2223944.10	геодезический метод	0.10	—
3362	506990.16	2223934.88	геодезический метод	0.10	—
3363	506993.46	2223928.62	геодезический метод	0.10	—
3364	506999.06	2223917.42	геодезический метод	0.10	—
3365	507005.97	2223911.49	геодезический метод	0.10	—
3366	507011.90	2223909.19	геодезический метод	0.10	—
3367	507016.51	2223909.19	геодезический метод	0.10	—
3368	507025.07	2223911.49	геодезический метод	0.10	—
3369	507030.34	2223912.15	геодезический метод	0.10	—
3370	507032.97	2223910.51	геодезический метод	0.10	—
3371	507036.27	2223906.23	геодезический	0.10	—

1	2	3	4	5	6
			метод		
3372	507039.89	2223905.90	геодезический	0.10	—
			метод		
3373	507045.82	2223906.56	геодезический	0.10	—
			метод		
3374	507054.71	2223902.27	геодезический	0.10	—
			метод		
3375	507059.98	2223899.64	геодезический	0.10	—
			метод		
3376	507061.30	2223895.03	геодезический	0.10	—
			метод		
3377	507061.30	2223887.78	геодезический	0.10	—
			метод		
3378	507059.65	2223882.52	геодезический	0.10	—
			метод		
3379	507056.36	2223878.56	геодезический	0.10	—
			метод		
3380	507058.78	2223873.20	геодезический	0.10	—
			метод		
3381	507062.21	2223867.46	геодезический	0.10	—
			метод		
3382	507067.99	2223862.61	геодезический	0.10	—
			метод		
3383	507071.46	2223860.75	геодезический	0.10	—
			метод		
3384	507078.63	2223862.61	геодезический	0.10	—
			метод		
3385	507083.40	2223865.74	геодезический	0.10	—
			метод		
3386	507086.54	2223869.92	геодезический	0.10	—
			метод		
3387	507090.42	2223873.50	геодезический	0.10	—
			метод		
3388	507091.61	2223875.59	геодезический	0.10	—
			метод		
3389	507094.74	2223875.44	геодезический	0.10	—
			метод		
3390	507097.37	2223873.94	геодезический	0.10	—
			метод		
3391	507100.60	2223870.23	геодезический	0.10	—
			метод		
3392	507104.07	2223866.54	геодезический	0.10	—
			метод		

1	2	3	4	5	6
3393	507107.77	2223864.92	геодезический метод	0.10	—
3394	507112.63	2223865.84	геодезический метод	0.10	—
3395	507125.35	2223870.01	геодезический метод	0.10	—
3396	507130.67	2223874.63	геодезический метод	0.10	—
3397	507136.46	2223880.18	геодезический метод	0.10	—
3398	507139.93	2223886.20	геодезический метод	0.10	—
3399	507140.62	2223893.83	геодезический метод	0.10	—
3400	507141.08	2223900.31	геодезический метод	0.10	—
3401	507143.86	2223906.55	геодезический метод	0.10	—
3402	507150.57	2223914.65	геодезический метод	0.10	—
3403	507155.19	2223922.05	геодезический метод	0.10	—
3404	507158.20	2223929.22	геодезический метод	0.10	—
3405	507160.51	2223938.48	геодезический метод	0.10	—
3406	507161.44	2223945.88	геодезический метод	0.10	—
3407	507162.60	2223950.97	геодезический метод	0.10	—
3408	507167.92	2223953.97	геодезический метод	0.10	—
3409	507174.85	2223956.06	геодезический метод	0.10	—
3410	507184.11	2223955.82	геодезический метод	0.10	—
3411	507192.20	2223951.20	геодезический метод	0.10	—
3412	507196.83	2223945.88	геодезический метод	0.10	—
3413	507197.75	2223941.25	геодезический метод	0.10	—
3414	507196.66	2223929.01	геодезический	0.10	—

1	2	3	4	5	6
			метод		
3415	507196.96	2223923.19	геодезический метод	0.10	—
3416	507200.76	2223917.66	геодезический метод	0.10	—
3417	507205.62	2223912.34	геодезический метод	0.10	—
3418	507210.10	2223905.59	геодезический метод	0.10	—
3419	507211.14	2223899.47	геодезический метод	0.10	—
3420	507210.84	2223892.90	геодезический метод	0.10	—
3421	507209.05	2223886.04	геодезический метод	0.10	—
3422	507203.53	2223878.87	геодезический метод	0.10	—
3423	507194.58	2223873.35	геодезический метод	0.10	—
3424	507186.82	2223870.82	геодезический метод	0.10	—
3425	507177.86	2223866.04	геодезический метод	0.10	—
3426	507164.43	2223858.13	геодезический метод	0.10	—
3427	507156.52	2223852.01	геодезический метод	0.10	—
3428	507154.96	2223846.64	геодезический метод	0.10	—
3429	507154.14	2223841.72	геодезический метод	0.10	—
3430	507154.96	2223836.70	геодезический метод	0.10	—
3431	507158.43	2223830.92	геодезический метод	0.10	—
3432	507163.75	2223825.36	геодезический метод	0.10	—
3433	507165.60	2223820.73	геодезический метод	0.10	—
3434	507165.83	2223816.11	геодезический метод	0.10	—
3435	507165.14	2223811.95	геодезический метод	0.10	—

1	2	3	4	5	6
3436	507159.36	2223805.70	геодезический метод	0.10	—
3437	507149.18	2223795.98	геодезический метод	0.10	—
3438	507142.47	2223787.66	геодезический метод	0.10	—
3439	507135.99	2223778.41	геодезический метод	0.10	—
3440	507132.52	2223771.01	геодезический метод	0.10	—
3441	507132.52	2223764.99	геодезический метод	0.10	—
3442	507135.07	2223760.83	геодезический метод	0.10	—
3443	507140.04	2223758.00	геодезический метод	0.10	—
3444	507144.67	2223757.40	геодезический метод	0.10	—
3445	507152.43	2223754.72	геодезический метод	0.10	—
3446	507157.35	2223749.49	геодезический метод	0.10	—
3447	507161.23	2223744.87	геодезический метод	0.10	—
3448	507167.80	2223740.93	геодезический метод	0.10	—
3449	507174.98	2223737.46	геодезический метод	0.10	—
3450	507182.84	2223731.22	геодезический метод	0.10	—
3451	507191.63	2223727.05	геодезический метод	0.10	—
3452	507196.72	2223723.35	геодезический метод	0.10	—
3453	507201.11	2223720.81	геодезический метод	0.10	—
3454	507209.29	2223717.41	геодезический метод	0.10	—
3455	507214.96	2223713.83	геодезический метод	0.10	—
3456	507219.13	2223708.46	геодезический метод	0.10	—
3457	507225.55	2223700.39	геодезический	0.10	—

1	2	3	4	5	6
			метод		
3458	507230.77	2223693.68	геодезический метод	0.10	—
3459	507240.03	2223686.22	геодезический метод	0.10	—
3460	507248.23	2223680.55	геодезический метод	0.10	—
3461	507257.78	2223671.60	геодезический метод	0.10	—
3462	507261.95	2223668.53	геодезический метод	0.10	—
3463	507266.34	2223666.68	геодезический метод	0.10	—
3464	507279.07	2223666.91	геодезический метод	0.10	—
3465	507288.32	2223668.07	геодезический метод	0.10	—
3466	507296.88	2223670.85	геодезический метод	0.10	—
3467	507304.74	2223673.16	геодезический метод	0.10	—
3468	507310.52	2223676.39	геодезический метод	0.10	—
3469	507314.64	2223682.34	геодезический метод	0.10	—
3470	507317.18	2223689.95	геодезический метод	0.10	—
3471	507319.56	2223700.25	геодезический метод	0.10	—
3472	507321.36	2223711.59	геодезический метод	0.10	—
3473	507323.15	2223724.28	геодезический метод	0.10	—
3474	507326.43	2223730.99	геодезический метод	0.10	—
3475	507331.65	2223735.47	геодезический метод	0.10	—
3476	507337.13	2223737.23	геодезический метод	0.10	—
3477	507343.83	2223736.77	геодезический метод	0.10	—
3478	507357.71	2223728.21	геодезический метод	0.10	—

1	2	3	4	5	6
3479	507366.96	2223719.88	геодезический метод	0.10	—
3480	507378.53	2223704.39	геодезический метод	0.10	—
3481	507382.23	2223696.06	геодезический метод	0.10	—
3482	507383.16	2223689.12	геодезический метод	0.10	—
3483	507385.47	2223681.72	геодезический метод	0.10	—
3484	507386.86	2223668.30	геодезический метод	0.10	—
3485	507386.39	2223656.27	геодезический метод	0.10	—
3486	507383.62	2223647.95	геодезический метод	0.10	—
3487	507376.45	2223639.85	геодезический метод	0.10	—
3488	507369.51	2223633.83	геодезический метод	0.10	—
3489	507363.73	2223631.75	геодезический метод	0.10	—
3490	507359.79	2223630.60	геодезический метод	0.10	—
3491	507354.94	2223622.04	геодезический метод	0.10	—
3492	507352.62	2223616.02	геодезический метод	0.10	—
3493	507354.47	2223610.93	геодезический метод	0.10	—
3494	507360.26	2223606.77	геодезический метод	0.10	—
3495	507366.27	2223599.60	геодезический метод	0.10	—
3496	507374.37	2223593.59	геодезический метод	0.10	—
3497	507384.54	2223587.57	геодезический метод	0.10	—
3498	507394.95	2223585.49	геодезический метод	0.10	—
3499	507401.89	2223585.49	геодезический метод	0.10	—
3500	507409.12	2223587.25	геодезический	0.10	—

1	2	3	4	5	6
			метод		
3501	507418.79	2223588.50	геодезический метод	0.10	—
3502	507435.67	2223588.73	геодезический метод	0.10	—
3503	507450.01	2223582.48	геодезический метод	0.10	—
3504	507460.43	2223568.78	геодезический метод	0.10	—
3505	507468.34	2223551.47	геодезический метод	0.10	—
3506	507472.07	2223535.50	геодезический метод	0.10	—
3507	507470.58	2223517.00	геодезический метод	0.10	—
3508	507467.45	2223495.51	геодезический метод	0.10	—
3509	507464.31	2223488.34	геодезический метод	0.10	—
3510	507459.69	2223481.63	геодезический метод	0.10	—
3511	507451.16	2223476.07	геодезический метод	0.10	—
3512	507443.72	2223474.91	геодезический метод	0.10	—
3513	507440.52	2223472.22	геодезический метод	0.10	—
3514	507439.84	2223471.48	геодезический метод	0.10	—
3515	507438.05	2223468.05	геодезический метод	0.10	—
3516	507437.45	2223464.93	геодезический метод	0.10	—
3517	507438.80	2223461.19	геодезический метод	0.10	—
3518	507442.98	2223455.66	геодезический метод	0.10	—
3519	507448.35	2223451.63	геодезический метод	0.10	—
3520	507454.32	2223448.05	геодезический метод	0.10	—
3521	507461.93	2223443.73	геодезический метод	0.10	—

1	2	3	4	5	6
3522	507468.16	2223441.54	геодезический метод	0.10	—
3523	507470.43	2223440.74	геодезический метод	0.10	—
3524	507478.49	2223439.55	геодезический метод	0.10	—
3525	507489.68	2223439.25	геодезический метод	0.10	—
3526	507497.71	2223440.67	геодезический метод	0.10	—
3527	507508.55	2223442.14	геодезический метод	0.10	—
3528	507517.53	2223443.20	геодезический метод	0.10	—
3529	507523.93	2223443.69	геодезический метод	0.10	—
3530	507529.53	2223446.56	геодезический метод	0.10	—
3531	507536.24	2223449.84	геодезический метод	0.10	—
3532	507544.00	2223455.07	геодезический метод	0.10	—
3533	507549.97	2223460.59	геодезический метод	0.10	—
3534	507552.81	2223466.56	геодезический метод	0.10	—
3535	507554.60	2223474.62	геодезический метод	0.10	—
3536	507554.80	2223475.38	геодезический метод	0.10	—
3537	507556.84	2223482.82	геодезический метод	0.10	—
3538	507559.52	2223488.34	геодезический метод	0.10	—
3539	507562.80	2223492.37	геодезический метод	0.10	—
3540	507566.54	2223496.85	геодезический метод	0.10	—
3541	507570.52	2223499.21	геодезический метод	0.10	—
3542	507575.84	2223500.83	геодезический метод	0.10	—
3543	507580.70	2223499.90	геодезический	0.10	—

1	2	3	4	5	6
			метод		
3544	507587.13	2223497.45	геодезический метод	0.10	—
3545	507592.05	2223494.91	геодезический метод	0.10	—
3546	507596.22	2223491.53	геодезический метод	0.10	—
3547	507597.59	2223490.42	геодезический метод	0.10	—
3548	507603.14	2223486.48	геодезический метод	0.10	—
3549	507610.31	2223484.17	геодезический метод	0.10	—
3550	507617.25	2223480.70	геодезический метод	0.10	—
3551	507622.80	2223477.23	геодезический метод	0.10	—
3552	507625.63	2223473.27	геодезический метод	0.10	—
3553	507625.33	2223468.35	геодезический метод	0.10	—
3554	507623.24	2223463.57	геодезический метод	0.10	—
3555	507622.43	2223460.77	геодезический метод	0.10	—
3556	507621.80	2223458.56	геодезический метод	0.10	—
3557	507621.62	2223457.96	геодезический метод	0.10	—
3558	507621.30	2223456.86	геодезический метод	0.10	—
3559	507619.21	2223451.78	геодезический метод	0.10	—
3560	507617.11	2223445.98	геодезический метод	0.10	—
3561	507616.68	2223444.77	геодезический метод	0.10	—
3562	507616.38	2223438.20	геодезический метод	0.10	—
3563	507616.27	2223436.04	геодезический метод	0.10	—
3564	507616.22	2223434.90	геодезический метод	0.10	—

1	2	3	4	5	6
3565	507616.08	2223432.23	геодезический метод	0.10	—
3566	507614.14	2223427.61	геодезический метод	0.10	—
3567	507610.79	2223424.01	геодезический метод	0.10	—
3568	507606.60	2223423.76	геодезический метод	0.10	—
3569	507601.93	2223425.97	геодезический метод	0.10	—
3570	507600.26	2223428.65	геодезический метод	0.10	—
3571	507599.67	2223429.60	геодезический метод	0.10	—
3572	507598.24	2223431.89	геодезический метод	0.10	—
3573	507595.02	2223437.40	геодезический метод	0.10	—
3574	507594.84	2223437.71	геодезический метод	0.10	—
3575	507594.79	2223437.79	геодезический метод	0.10	—
3576	507590.86	2223440.73	геодезический метод	0.10	—
3577	507589.36	2223441.95	геодезический метод	0.10	—
3578	507586.92	2223443.94	геодезический метод	0.10	—
3579	507586.11	2223444.19	геодезический метод	0.10	—
3580	507585.46	2223444.39	геодезический метод	0.10	—
3581	507582.24	2223445.42	геодезический метод	0.10	—
3582	507578.31	2223441.97	геодезический метод	0.10	—
3583	507577.76	2223441.39	геодезический метод	0.10	—
3584	507577.10	2223440.70	геодезический метод	0.10	—
3585	507572.89	2223436.31	геодезический метод	0.10	—
3586	507570.68	2223432.13	геодезический	0.10	—

1	2	3	4	5	6
			метод		
3587	507570.32	2223431.16	геодезический	0.10	—
			метод		
3588	507569.04	2223427.71	геодезический	0.10	—
			метод		
3589	507568.89	2223427.28	геодезический	0.10	—
			метод		
3590	507568.22	2223425.48	геодезический	0.10	—
			метод		
3591	507565.51	2223418.10	геодезический	0.10	—
			метод		
3592	507559.85	2223410.72	геодезический	0.10	—
			метод		
3593	507555.76	2223403.45	геодезический	0.10	—
			метод		
3594	507555.42	2223402.84	геодезический	0.10	—
			метод		
3595	507554.68	2223396.94	геодезический	0.10	—
			метод		
3596	507556.65	2223390.79	геодезический	0.10	—
			метод		
3597	507562.31	2223382.67	геодезический	0.10	—
			метод		
3598	507567.48	2223378.48	геодезический	0.10	—
			метод		
3599	507577.32	2223371.84	геодезический	0.10	—
			метод		
3600	507585.68	2223367.17	геодезический	0.10	—
			метод		
3601	507600.20	2223361.75	геодезический	0.10	—
			метод		
3602	507607.75	2223359.91	геодезический	0.10	—
			метод		
3603	507613.24	2223358.56	геодезический	0.10	—
			метод		
3604	507622.59	2223357.33	геодезический	0.10	—
			метод		
3605	507632.19	2223356.84	геодезический	0.10	—
			метод		
3606	507641.78	2223356.10	геодезический	0.10	—
			метод		
3607	507647.94	2223355.85	геодезический	0.10	—
			метод		

1	2	3	4	5	6
3608	507650.64	2223355.85	геодезический метод	0.10	—
3609	507654.33	2223357.08	геодезический метод	0.10	—
3610	507657.04	2223358.56	геодезический метод	0.10	—
3611	507660.48	2223358.80	геодезический метод	0.10	—
3612	507665.41	2223360.28	геодезический метод	0.10	—
3613	507673.53	2223365.94	геодезический метод	0.10	—
3614	507678.69	2223370.86	геодезический метод	0.10	—
3615	507682.88	2223377.01	геодезический метод	0.10	—
3616	507688.53	2223382.91	геодезический метод	0.10	—
3617	507692.47	2223385.62	геодезический метод	0.10	—
3618	507695.92	2223387.10	геодезический метод	0.10	—
3619	507699.85	2223387.34	геодезический метод	0.10	—
3620	507704.04	2223385.87	геодезический метод	0.10	—
3621	507706.50	2223381.44	геодезический метод	0.10	—
3622	507707.48	2223375.78	геодезический метод	0.10	—
3623	507707.73	2223366.68	геодезический метод	0.10	—
3624	507709.70	2223359.54	геодезический метод	0.10	—
3625	507712.89	2223349.21	геодезический метод	0.10	—
3626	507718.31	2223336.66	геодезический метод	0.10	—
3627	507723.72	2223326.32	геодезический метод	0.10	—
3628	507728.75	2223319.42	геодезический метод	0.10	—
3629	507734.55	2223314.76	геодезический	0.10	—

1	2	3	4	5	6
			метод		
3630	507740.09	2223309.57	геодезический метод	0.10	—
3631	507744.14	2223305.66	геодезический метод	0.10	—
3632	507751.42	2223298.39	геодезический метод	0.10	—
3633	507759.40	2223290.39	геодезический метод	0.10	—
3634	507768.75	2223281.54	геодезический метод	0.10	—
3635	507775.39	2223276.62	геодезический метод	0.10	—
3636	507781.79	2223274.41	геодезический метод	0.10	—
3637	507787.69	2223274.41	геодезический метод	0.10	—
3638	507793.11	2223275.64	геодезический метод	0.10	—
3639	507799.01	2223278.59	геодезический метод	0.10	—
3640	507805.90	2223282.53	геодезический метод	0.10	—
3641	507812.05	2223284.00	геодезический метод	0.10	—
3642	507816.98	2223283.76	геодезический метод	0.10	—
3643	507822.14	2223283.76	геодезический метод	0.10	—
3644	507824.85	2223283.02	геодезический метод	0.10	—
3645	507825.59	2223279.57	геодезический метод	0.10	—
3646	507824.36	2223274.65	геодезический метод	0.10	—
3647	507824.36	2223269.98	геодезический метод	0.10	—
3648	507826.57	2223262.84	геодезический метод	0.10	—
3649	507828.54	2223256.69	геодезический метод	0.10	—
3650	507831.98	2223252.02	геодезический метод	0.10	—

1	2	3	4	5	6
3651	507835.68	2223249.06	геодезический метод	0.10	—
3652	507841.33	2223242.42	геодезический метод	0.10	—
3653	507844.78	2223235.78	геодезический метод	0.10	—
3654	507848.96	2223226.18	геодезический метод	0.10	—
3655	507852.22	2223223.55	геодезический метод	0.10	—
3656	507852.90	2223222.73	геодезический метод	0.10	—
3657	507858.91	2223220.86	геодезический метод	0.10	—
3658	507864.00	2223219.33	геодезический метод	0.10	—
3659	507875.61	2223214.20	геодезический метод	0.10	—
3660	507886.86	2223211.26	геодезический метод	0.10	—
3661	507895.66	2223209.18	геодезический метод	0.10	—
3662	507903.00	2223205.15	геодезический метод	0.10	—
3663	507913.27	2223198.55	геодезический метод	0.10	—
3664	507919.87	2223194.40	геодезический метод	0.10	—
3665	507924.88	2223191.83	геодезический метод	0.10	—
3666	507928.55	2223190.00	геодезический метод	0.10	—
3667	507932.70	2223189.14	геодезический метод	0.10	—
3668	507936.74	2223188.65	геодезический метод	0.10	—
3669	507940.78	2223189.14	геодезический метод	0.10	—
3670	507945.18	2223190.85	геодезический метод	0.10	—
3671	507948.96	2223193.30	геодезический метод	0.10	—
3672	507951.90	2223196.23	геодезический	0.10	—

1	2	3	4	5	6
			метод		
3673	507954.34	2223200.02	геодезический метод	0.10	—
3674	507955.69	2223204.18	геодезический метод	0.10	—
3675	507956.54	2223212.86	геодезический метод	0.10	—
3676	507956.67	2223230.94	геодезический метод	0.10	—
3677	507957.16	2223242.68	геодезический метод	0.10	—
3678	507957.28	2223251.12	геодезический метод	0.10	—
3679	507958.99	2223256.50	геодезический метод	0.10	—
3680	507963.88	2223264.93	геодезический метод	0.10	—
3681	507971.34	2223276.06	геодезический метод	0.10	—
3682	507979.90	2223285.84	геодезический метод	0.10	—
3683	507995.18	2223296.22	геодезический метод	0.10	—
3684	508002.15	2223300.02	геодезический метод	0.10	—
3685	508008.38	2223303.07	геодезический метод	0.10	—
3686	508013.15	2223303.20	геодезический метод	0.10	—
3687	508015.72	2223303.20	геодезический метод	0.10	—
3688	508019.26	2223302.22	геодезический метод	0.10	—
3689	508021.22	2223301.24	геодезический метод	0.10	—
3690	508025.01	2223299.28	геодезический метод	0.10	—
3691	508026.84	2223297.32	геодезический метод	0.10	—
3692	508027.94	2223291.34	геодезический метод	0.10	—
3693	508029.66	2223286.69	геодезический метод	0.10	—

1	2	3	4	5	6
3694	508032.59	2223277.64	геодезический метод	0.10	—
3695	508034.42	2223266.28	геодезический метод	0.10	—
3696	508038.82	2223255.28	геодезический метод	0.10	—
3697	508045.42	2223246.48	геодезический метод	0.10	—
3698	508050.20	2223241.46	геодезический метод	0.10	—
3699	508059.61	2223233.76	геодезический метод	0.10	—
3700	508068.16	2223228.26	геодезический метод	0.10	—
3701	508077.09	2223220.68	геодезический метод	0.10	—
3702	508081.37	2223215.30	геодезический метод	0.10	—
3703	508085.78	2223208.58	геодезический метод	0.10	—
3704	508088.46	2223204.18	геодезический метод	0.10	—
3705	508090.66	2223198.80	геодезический метод	0.10	—
3706	508095.06	2223189.88	геодезический метод	0.10	—
3707	508098.73	2223181.56	геодезический метод	0.10	—
3708	508104.97	2223165.68	геодезический метод	0.10	—
3709	508109.49	2223151.74	геодезический метод	0.10	—
3710	508112.42	2223143.67	геодезический метод	0.10	—
3711	508115.36	2223130.96	геодезический метод	0.10	—
3712	508121.81	2223134.53	геодезический метод	0.10	—
3713	508123.05	2223136.19	геодезический метод	0.10	—
3714	508126.17	2223138.68	геодезический метод	0.10	—
3715	508132.82	2223138.68	геодезический	0.10	—

1	2	3	4	5	6
			метод		
3716	508142.78	2223137.23	геодезический метод	0.10	—
3717	508166.88	2223135.98	геодезический метод	0.10	—
3718	508170.62	2223136.61	геодезический метод	0.10	—
3719	508177.89	2223137.23	геодезический метод	0.10	—
3720	508185.57	2223139.31	геодезический метод	0.10	—
3721	508193.05	2223142.01	геодезический метод	0.10	—
3722	508197.42	2223145.33	геодезический метод	0.10	—
3723	508202.81	2223149.07	геодезический метод	0.10	—
3724	508208.84	2223154.47	геодезический метод	0.10	—
3725	508217.77	2223165.27	геодезический метод	0.10	—
3726	508224.83	2223175.66	геодезический метод	0.10	—
3727	508230.03	2223185.00	геодезический метод	0.10	—
3728	508236.05	2223192.27	геодезический метод	0.10	—
3729	508239.58	2223195.80	геодезический метод	0.10	—
3730	508243.53	2223197.25	геодезический метод	0.10	—
3731	508249.13	2223197.05	геодезический метод	0.10	—
3732	508257.03	2223195.80	геодезический метод	0.10	—
3733	508263.06	2223194.76	геодезический метод	0.10	—
3734	508274.89	2223194.56	геодезический метод	0.10	—
3735	508280.71	2223194.76	геодезический метод	0.10	—
3736	508286.11	2223195.60	геодезический метод	0.10	—

1	2	3	4	5	6
3737	508292.34	2223198.92	геодезический метод	0.10	—
3738	508297.12	2223203.69	геодезический метод	0.10	—
3739	508301.48	2223214.91	геодезический метод	0.10	—
3740	508307.51	2223225.50	геодезический метод	0.10	—
3741	508314.36	2223232.57	геодезический метод	0.10	—
3742	508318.52	2223236.30	геодезический метод	0.10	—
3743	508322.88	2223238.39	геодезический метод	0.10	—
3744	508328.69	2223238.18	геодезический метод	0.10	—
3745	508333.67	2223236.30	геодезический метод	0.10	—
3746	508338.87	2223232.36	геодезический метод	0.10	—
3747	508344.90	2223226.13	геодезический метод	0.10	—
3748	508347.18	2223221.56	геодезический метод	0.10	—
3749	508352.17	2223213.88	геодезический метод	0.10	—
3750	508356.94	2223209.10	геодезический метод	0.10	—
3751	508364.56	2223201.59	геодезический метод	0.10	—
3752	508371.69	2223199.54	геодезический метод	0.10	—
3753	508376.68	2223199.13	геодезический метод	0.10	—
3754	508383.33	2223200.79	геодезический метод	0.10	—
3755	508390.38	2223203.29	геодезический метод	0.10	—
3756	508397.65	2223207.85	геодезический метод	0.10	—
3757	508406.79	2223212.63	геодезический метод	0.10	—
3758	508416.98	2223214.30	геодезический	0.10	—

1	2	3	4	5	6
			метод		
3759	508424.45	2223215.33	геодезический метод	0.10	—
3760	508433.59	2223215.75	геодезический метод	0.10	—
3761	508439.62	2223215.96	геодезический метод	0.10	—
3762	508452.91	2223218.45	геодезический метод	0.10	—
3763	508460.59	2223220.31	геодезический метод	0.10	—
3764	508466.20	2223222.60	геодезический метод	0.10	—
3765	508468.28	2223225.30	геодезический метод	0.10	—
3766	508469.73	2223230.08	геодезический метод	0.10	—
3767	508469.11	2223235.48	геодезический метод	0.10	—
3768	508463.51	2223242.12	геодезический метод	0.10	—
3769	508459.14	2223245.45	геодезический метод	0.10	—
3770	508457.68	2223248.35	геодезический метод	0.10	—
3771	508459.14	2223252.72	геодезический метод	0.10	—
3772	508464.75	2223255.21	геодезический метод	0.10	—
3773	508474.31	2223256.04	геодезический метод	0.10	—
3774	508486.35	2223255.01	геодезический метод	0.10	—
3775	508494.66	2223253.97	геодезический метод	0.10	—
3776	508502.97	2223253.97	геодезический метод	0.10	—
3777	508509.41	2223255.21	геодезический метод	0.10	—
3778	508516.47	2223257.08	геодезический метод	0.10	—
3779	508519.80	2223258.12	геодезический метод	0.10	—

1	2	3	4	5	6
3780	508524.57	2223261.03	геодезический метод	0.10	—
3781	508528.52	2223267.67	геодезический метод	0.10	—
3782	508531.01	2223271.41	геодезический метод	0.10	—
3783	508532.05	2223274.53	геодезический метод	0.10	—
3784	508532.26	2223282.01	геодезический метод	0.10	—
3785	508532.26	2223290.32	геодезический метод	0.10	—
3786	508535.99	2223297.59	геодезический метод	0.10	—
3787	508543.89	2223301.32	геодезический метод	0.10	—
3788	508549.71	2223303.82	геодезический метод	0.10	—
3789	508555.94	2223305.89	геодезический метод	0.10	—
3790	508561.54	2223307.76	геодезический метод	0.10	—
3791	508566.12	2223310.67	геодезический метод	0.10	—
3792	508570.90	2223316.07	геодезический метод	0.10	—
3793	508574.84	2223320.84	геодезический метод	0.10	—
3794	508575.67	2223328.33	геодезический метод	0.10	—
3795	508579.82	2223337.26	геодезический метод	0.10	—
3796	508584.81	2223342.87	геодезический метод	0.10	—
3797	508593.95	2223346.81	геодезический метод	0.10	—
3798	508604.13	2223349.30	геодезический метод	0.10	—
3799	508613.27	2223350.14	геодезический метод	0.10	—
3800	508623.24	2223350.55	геодезический метод	0.10	—
3801	508636.11	2223352.21	геодезический	0.10	—

1	2	3	4	5	6
			метод		
3802	508644.22	2223352.42	геодезический метод	0.10	—
3803	508657.09	2223352.84	геодезический метод	0.10	—
3804	508675.32	2223353.16	геодезический метод	0.10	—
3805	508687.07	2223353.74	геодезический метод	0.10	—
3806	508697.25	2223354.33	геодезический метод	0.10	—
3807	508705.28	2223355.70	геодезический метод	0.10	—
3808	508710.36	2223357.27	геодезический метод	0.10	—
3809	508715.07	2223359.43	геодезический метод	0.10	—
3810	508720.35	2223362.76	геодезический метод	0.10	—
3811	508724.07	2223367.84	геодезический метод	0.10	—
3812	508729.75	2223378.22	геодезический метод	0.10	—
3813	508738.56	2223388.99	геодезический метод	0.10	—
3814	508751.68	2223398.00	геодезический метод	0.10	—
3815	508760.30	2223403.08	геодезический метод	0.10	—
3816	508767.35	2223407.98	геодезический метод	0.10	—
3817	508772.83	2223410.92	геодезический метод	0.10	—
3818	508777.92	2223412.68	геодезический метод	0.10	—
3819	508783.21	2223418.16	геодезический метод	0.10	—
3820	508790.45	2223429.52	геодезический метод	0.10	—
3821	508797.49	2223444.59	геодезический метод	0.10	—
3822	508804.54	2223459.28	геодезический метод	0.10	—

1	2	3	4	5	6
3823	508818.84	2223474.94	геодезический метод	0.10	—
3824	508826.28	2223482.96	геодезический метод	0.10	—
3825	508836.46	2223490.21	геодезический метод	0.10	—
3826	508842.53	2223492.76	геодезический метод	0.10	—
3827	508848.02	2223495.50	геодезический метод	0.10	—
3828	508860.35	2223501.37	геодезический метод	0.10	—
3829	508865.63	2223502.74	геодезический метод	0.10	—
3830	508870.34	2223504.51	геодезический метод	0.10	—
3831	508875.42	2223506.46	геодезический метод	0.10	—
3832	508880.91	2223509.01	геодезический метод	0.10	—
3833	508888.54	2223515.86	геодезический метод	0.10	—
3834	508896.96	2223525.06	геодезический метод	0.10	—
3835	508905.19	2223535.83	геодезический метод	0.10	—
3836	508909.49	2223538.38	геодезический метод	0.10	—
3837	508912.96	2223542.53	геодезический метод	0.10	—
3838	508969.24	2223542.93	геодезический метод	0.10	—
3839	508969.80	2223542.49	геодезический метод	0.10	—
3840	508979.20	2223533.88	геодезический метод	0.10	—
3841	508988.21	2223527.80	геодезический метод	0.10	—
3842	508998.78	2223522.52	геодезический метод	0.10	—
3843	509011.51	2223518.80	геодезический метод	0.10	—
3844	509021.50	2223516.06	геодезический	0.10	—

1	2	3	4	5	6
			метод		
3845	509034.81	2223513.71	геодезический	0.10	—
			метод		
3846	509046.75	2223513.52	геодезический	0.10	—
			метод		
3847	509056.54	2223514.30	геодезический	0.10	—
			метод		
3848	509066.92	2223515.08	геодезический	0.10	—
			метод		
3849	509075.73	2223516.45	геодезический	0.10	—
			метод		
3850	509085.91	2223518.61	геодезический	0.10	—
			метод		
3851	509098.25	2223521.35	геодезический	0.10	—
			метод		
3852	509114.89	2223525.85	геодезический	0.10	—
			метод		
3853	509128.99	2223528.59	геодезический	0.10	—
			метод		
3854	509137.61	2223531.14	геодезический	0.10	—
			метод		
3855	509146.03	2223533.88	геодезический	0.10	—
			метод		
3856	509153.08	2223534.07	геодезический	0.10	—
			метод		
3857	509161.10	2223535.64	геодезический	0.10	—
			метод		
3858	509174.03	2223537.01	геодезический	0.10	—
			метод		
3859	509190.86	2223538.39	геодезический	0.10	—
			метод		
3860	509204.18	2223538.97	геодезический	0.10	—
			метод		
3861	509212.40	2223539.95	геодезический	0.10	—
			метод		
3862	509221.22	2223541.52	геодезический	0.10	—
			метод		
3863	509229.83	2223544.45	геодезический	0.10	—
			метод		
3864	509239.23	2223549.54	геодезический	0.10	—
			метод		
3865	509245.69	2223554.44	геодезический	0.10	—
			метод		

1	2	3	4	5	6
3866	509254.70	2223563.44	геодезический метод	0.10	—
3867	509260.96	2223571.08	геодезический метод	0.10	—
3868	509264.68	2223574.22	геодезический метод	0.10	—
3869	509269.77	2223576.37	геодезический метод	0.10	—
3870	509276.04	2223577.15	геодезический метод	0.10	—
3871	509284.26	2223578.13	геодезический метод	0.10	—
3872	509295.03	2223577.74	геодезический метод	0.10	—
3873	509304.62	2223579.22	геодезический метод	0.10	—
3874	509313.43	2223581.26	геодезический метод	0.10	—
3875	509318.72	2223584.99	геодезический метод	0.10	—
3876	509325.38	2223589.49	геодезический метод	0.10	—
3877	509330.67	2223593.60	геодезический метод	0.10	—
3878	509337.13	2223599.27	геодезический метод	0.10	—
3879	509347.31	2223608.28	геодезический метод	0.10	—
3880	509357.49	2223616.12	геодезический метод	0.10	—
3881	509365.91	2223624.34	геодезический метод	0.10	—
3882	509372.38	2223629.04	геодезический метод	0.10	—
3883	509380.01	2223632.76	геодезический метод	0.10	—
3884	509386.86	2223636.67	геодезический метод	0.10	—
3885	509393.72	2223639.41	геодезический метод	0.10	—
3886	509399.79	2223641.18	геодезический метод	0.10	—
3887	509408.40	2223643.53	геодезический	0.10	—

1	2	3	4	5	6
			метод		
3888	509415.06	2223644.71	геодезический метод	0.10	—
3889	509423.67	2223646.47	геодезический метод	0.10	—
3890	509431.71	2223648.23	геодезический метод	0.10	—
3891	509436.60	2223649.21	геодезический метод	0.10	—
3892	509443.84	2223649.61	геодезический метод	0.10	—
3893	509450.11	2223652.35	геодезический метод	0.10	—
3894	509458.34	2223656.46	геодезический метод	0.10	—
3895	509468.13	2223662.52	геодезический метод	0.10	—
3896	509478.89	2223668.99	геодезический метод	0.10	—
3897	509484.96	2223673.69	геодезический метод	0.10	—
3898	509491.62	2223679.56	геодезический метод	0.10	—
3899	509499.84	2223685.83	геодезический метод	0.10	—
3900	509505.14	2223690.73	геодезический метод	0.10	—
3901	509511.40	2223696.21	геодезический метод	0.10	—
3902	509516.69	2223701.29	геодезический метод	0.10	—
3903	509524.72	2223708.73	геодезический метод	0.10	—
3904	509531.37	2223711.87	геодезический метод	0.10	—
3905	509535.29	2223712.85	геодезический метод	0.10	—
3906	509539.40	2223713.83	геодезический метод	0.10	—
3907	509546.64	2223715.78	геодезический метод	0.10	—
3908	509553.11	2223718.73	геодезический метод	0.10	—

1	2	3	4	5	6
3909	509559.18	2223720.29	геодезический метод	0.10	—
3910	509568.77	2223721.66	геодезический метод	0.10	—
3911	509575.04	2223722.25	геодезический метод	0.10	—
3912	509582.67	2223723.23	геодезический метод	0.10	—
3913	509588.94	2223724.40	геодезический метод	0.10	—
3914	509591.97	2223725.37	геодезический метод	0.10	—
3915	509593.75	2223724.42	геодезический метод	0.10	—
3916	509602.18	2223719.94	геодезический метод	0.10	—
3917	509604.47	2223723.06	геодезический метод	0.10	—
3918	509644.74	2223638.27	геодезический метод	0.10	—
3919	509665.11	2223584.24	геодезический метод	0.10	—
3920	509699.76	2223498.69	геодезический метод	0.10	—
3921	509789.08	2223279.95	геодезический метод	0.10	—
3922	509825.67	2223190.34	геодезический метод	0.10	—
3923	509858.02	2223109.27	геодезический метод	0.10	—
3924	509910.60	2222984.85	геодезический метод	0.10	—
3925	509913.28	2222972.99	геодезический метод	0.10	—
3926	509912.84	2222960.12	геодезический метод	0.10	—
3927	509830.36	2222878.27	геодезический метод	0.10	—
3928	509649.23	2222697.35	геодезический метод	0.10	—
3929	509450.38	2222488.93	геодезический метод	0.10	—
3930	509545.27	2222388.15	геодезический	0.10	—

1	2	3	4	5	6
			метод		
3931	509580.20	2222351.06	геодезический метод	0.10	—
3932	509769.57	2222149.97	геодезический метод	0.10	—
3933	509644.42	2222017.16	геодезический метод	0.10	—
3934	509964.92	2221664.98	геодезический метод	0.10	—
3935	509760.22	2221449.84	геодезический метод	0.10	—
3936	509569.67	2221250.70	геодезический метод	0.10	—
3937	509559.43	2221240.00	геодезический метод	0.10	—
3938	509563.05	2221228.37	геодезический метод	0.10	—
3939	509564.58	2221223.48	геодезический метод	0.10	—
3940	509729.25	2220694.54	геодезический метод	0.10	—
3941	509789.24	2220479.50	геодезический метод	0.10	—
3942	509815.86	2220384.00	геодезический метод	0.10	—
3943	509820.31	2220367.00	геодезический метод	0.10	—
3944	509839.61	2220288.98	геодезический метод	0.10	—
3945	509840.33	2220285.95	геодезический метод	0.10	—
3946	509848.30	2220252.22	геодезический метод	0.10	—
3947	509864.19	2220184.94	геодезический метод	0.10	—
3948	509869.09	2220184.53	геодезический метод	0.10	—
3949	509873.28	2220182.96	геодезический метод	0.10	—
3950	509877.01	2220191.29	геодезический метод	0.10	—
3951	509947.01	2220250.96	геодезический метод	0.10	—

1	2	3	4	5	6
3952	509963.42	2220297.52	геодезический метод	0.10	—
3953	509956.32	2220401.39	геодезический метод	0.10	—
3954	510073.05	2220713.19	геодезический метод	0.10	—
3955	510119.20	2220830.31	геодезический метод	0.10	—
3956	510207.71	2221070.29	геодезический метод	0.10	—
3957	510212.66	2221068.37	геодезический метод	0.10	—
3958	510216.18	2221077.72	геодезический метод	0.10	—
3959	510212.33	2221079.17	геодезический метод	0.10	—
3960	510217.48	2221092.53	геодезический метод	0.10	—
3961	510223.61	2221106.06	геодезический метод	0.10	—
3962	510225.02	2221116.69	геодезический метод	0.10	—
3963	510241.77	2221161.54	геодезический метод	0.10	—
3964	510284.12	2221259.76	геодезический метод	0.10	—
3965	510293.25	2221278.71	геодезический метод	0.10	—
3966	510303.74	2221304.00	геодезический метод	0.10	—
3967	510296.99	2221306.68	геодезический метод	0.10	—
3968	510317.07	2221364.61	геодезический метод	0.10	—
3969	510328.44	2221390.52	геодезический метод	0.10	—
3970	510355.52	2221461.27	геодезический метод	0.10	—
3971	510356.36	2221462.90	геодезический метод	0.10	—
3972	510357.93	2221466.91	геодезический метод	0.10	—
3973	510411.62	2221629.88	геодезический	0.10	—

1	2	3	4	5	6
			метод		
3974	510475.75	2221798.07	геодезический	0.10	—
			метод		
3975	510478.39	2221797.01	геодезический	0.10	—
			метод		
3976	510490.75	2221830.22	геодезический	0.10	—
			метод		
3977	510504.16	2221875.23	геодезический	0.10	—
			метод		
3978	510510.11	2221870.22	геодезический	0.10	—
			метод		
3979	510534.94	2221849.29	геодезический	0.10	—
			метод		
3980	510536.96	2221847.61	геодезический	0.10	—
			метод		
3981	510545.65	2221840.29	геодезический	0.10	—
			метод		
3982	510555.42	2221828.21	геодезический	0.10	—
			метод		
3983	510563.76	2221832.56	геодезический	0.10	—
			метод		
3984	510567.22	2221836.94	геодезический	0.10	—
			метод		
3985	510569.32	2221839.61	геодезический	0.10	—
			метод		
3986	510575.01	2221852.59	геодезический	0.10	—
			метод		
3987	510576.91	2221856.91	геодезический	0.10	—
			метод		
3988	510581.84	2221854.76	геодезический	0.10	—
			метод		
3989	510614.96	2221891.81	геодезический	0.10	—
			метод		
3990	510637.20	2221902.64	геодезический	0.10	—
			метод		
3991	510654.60	2221945.77	геодезический	0.10	—
			метод		
3992	510701.06	2222011.96	геодезический	0.10	—
			метод		
3993	510709.29	2222023.69	геодезический	0.10	—
			метод		
3994	510734.17	2222058.88	геодезический	0.10	—
			метод		

1	2	3	4	5	6
3995	510692.57	2222104.09	геодезический метод	0.10	—
3996	510698.25	2222110.23	геодезический метод	0.10	—
3997	510712.79	2222128.07	геодезический метод	0.10	—
3998	510727.46	2222150.06	геодезический метод	0.10	—
3999	510729.80	2222150.43	геодезический метод	0.10	—
4000	510777.34	2222119.96	геодезический метод	0.10	—
4001	510775.53	2222117.38	геодезический метод	0.10	—
4002	510821.81	2222086.72	геодезический метод	0.10	—
4003	510839.26	2222075.15	геодезический метод	0.10	—
4004	510845.76	2222084.67	геодезический метод	0.10	—
4005	510873.56	2222118.58	геодезический метод	0.10	—
4006	510908.33	2222166.24	геодезический метод	0.10	—
4007	510906.37	2222167.63	геодезический метод	0.10	—
4008	510930.91	2222204.29	геодезический метод	0.10	—
4009	510934.82	2222210.14	геодезический метод	0.10	—
4010	510940.19	2222213.84	геодезический метод	0.10	—
4011	510836.54	2222317.15	геодезический метод	0.10	—
4012	510783.57	2222243.70	геодезический метод	0.10	—
4013	510774.69	2222250.17	геодезический метод	0.10	—
4014	510758.74	2222220.16	геодезический метод	0.10	—
4015	510762.15	2222218.03	геодезический метод	0.10	—
4016	510764.55	2222216.54	геодезический	0.10	—

1	2	3	4	5	6
			метод		
4017	510762.71	2222213.95	геодезический	0.10	—
			метод		
4018	510768.57	2222209.84	геодезический	0.10	—
			метод		
4019	510774.73	2222192.68	геодезический	0.10	—
			метод		
4020	510761.93	2222163.00	геодезический	0.10	—
			метод		
4021	510759.20	2222159.02	геодезический	0.10	—
			метод		
4022	510735.20	2222175.57	геодезический	0.10	—
			метод		
4023	510736.06	2222176.79	геодезический	0.10	—
			метод		
4024	510729.22	2222181.78	геодезический	0.10	—
			метод		
4025	510723.65	2222185.89	геодезический	0.10	—
			метод		
4026	510709.27	2222196.09	геодезический	0.10	—
			метод		
4027	510705.93	2222198.46	геодезический	0.10	—
			метод		
4028	510701.65	2222201.50	геодезический	0.10	—
			метод		
4029	510723.16	2222242.36	геодезический	0.10	—
			метод		
4030	510738.97	2222272.45	геодезический	0.10	—
			метод		
4031	510762.22	2222316.72	геодезический	0.10	—
			метод		
4032	510774.20	2222339.50	геодезический	0.10	—
			метод		
4033	510771.05	2222341.76	геодезический	0.10	—
			метод		
4034	510781.31	2222364.43	геодезический	0.10	—
			метод		
4035	510783.37	2222366.90	геодезический	0.10	—
			метод		
4036	510785.89	2222369.90	геодезический	0.10	—
			метод		
4037	510792.38	2222385.74	геодезический	0.10	—
			метод		

1	2	3	4	5	6
4038	510838.40	2222504.92	геодезический метод	0.10	—
4039	510864.93	2222572.62	геодезический метод	0.10	—
4040	510889.32	2222640.64	геодезический метод	0.10	—
4041	510905.07	2222682.24	геодезический метод	0.10	—
4042	510922.18	2222703.34	геодезический метод	0.10	—
4043	510973.48	2222863.78	геодезический метод	0.10	—
4044	511024.96	2222998.07	геодезический метод	0.10	—
4045	511029.20	2223009.14	геодезический метод	0.10	—
4046	511040.12	2223037.61	геодезический метод	0.10	—
4047	511076.02	2223140.05	геодезический метод	0.10	—
4048	511084.83	2223164.08	геодезический метод	0.10	—
4049	511090.58	2223178.20	геодезический метод	0.10	—
4050	511107.72	2223227.18	геодезический метод	0.10	—
4051	511136.04	2223295.66	геодезический метод	0.10	—
4052	511144.32	2223316.79	геодезический метод	0.10	—
4053	511145.90	2223321.52	геодезический метод	0.10	—
4054	511152.49	2223329.88	геодезический метод	0.10	—
4055	511177.47	2223396.71	геодезический метод	0.10	—
4056	511180.83	2223405.70	геодезический метод	0.10	—
4057	511186.39	2223420.58	геодезический метод	0.10	—
4058	511188.57	2223426.42	геодезический метод	0.10	—
4059	511190.18	2223430.70	геодезический	0.10	—

1	2	3	4	5	6
			метод		
4060	511197.63	2223450.67	геодезический метод	0.10	—
4061	511212.75	2223495.89	геодезический метод	0.10	—
4062	511217.28	2223507.06	геодезический метод	0.10	—
4063	511237.53	2223556.97	геодезический метод	0.10	—
4064	511276.00	2223668.54	геодезический метод	0.10	—
4065	511276.65	2223670.43	геодезический метод	0.10	—
4066	511277.39	2223672.29	геодезический метод	0.10	—
4067	511331.77	2223808.94	геодезический метод	0.10	—
4068	511333.06	2223812.57	геодезический метод	0.10	—
4069	511344.84	2223845.80	геодезический метод	0.10	—
4070	511360.70	2223881.82	геодезический метод	0.10	—
4071	511370.42	2223891.67	геодезический метод	0.10	—
4072	511388.70	2223937.60	геодезический метод	0.10	—
4073	511387.37	2223938.06	геодезический метод	0.10	—
4074	511408.49	2223979.89	геодезический метод	0.10	—
4075	511410.70	2223978.95	геодезический метод	0.10	—
4076	511434.88	2224025.44	геодезический метод	0.10	—
4077	511438.64	2224032.43	геодезический метод	0.10	—
4078	511443.03	2224041.14	геодезический метод	0.10	—
4079	511445.60	2224040.87	геодезический метод	0.10	—
4080	511455.72	2224047.09	геодезический метод	0.10	—

1	2	3	4	5	6
4081	511469.30	2224076.58	геодезический метод	0.10	—
4082	511476.11	2224091.37	геодезический метод	0.10	—
4083	511490.19	2224121.95	геодезический метод	0.10	—
4084	511491.31	2224124.38	геодезический метод	0.10	—
4085	511494.72	2224132.33	геодезический метод	0.10	—
4086	511498.31	2224139.73	геодезический метод	0.10	—
4087	511508.12	2224159.99	геодезический метод	0.10	—
4088	511511.19	2224166.32	геодезический метод	0.10	—
4089	511531.21	2224220.92	геодезический метод	0.10	—
4090	511532.26	2224226.82	геодезический метод	0.10	—
4091	511534.26	2224237.79	геодезический метод	0.10	—
4092	511534.39	2224245.18	геодезический метод	0.10	—
4093	511542.27	2224285.07	геодезический метод	0.10	—
4094	511580.09	2224468.36	геодезический метод	0.10	—
4095	511586.86	2224498.59	геодезический метод	0.10	—
4096	511598.86	2224552.06	геодезический метод	0.10	—
4097	511620.86	2224583.68	геодезический метод	0.10	—
4098	511622.13	2224594.19	геодезический метод	0.10	—
4099	511633.13	2224593.39	геодезический метод	0.10	—
4100	511637.39	2224592.21	геодезический метод	0.10	—
4101	511638.77	2224588.65	геодезический метод	0.10	—
4102	511657.99	2224583.27	геодезический	0.10	—

1	2	3	4	5	6
			метод		
4103	511666.69	2224582.17	геодезический	0.10	—
			метод		
4104	511669.34	2224583.73	геодезический	0.10	—
			метод		
4105	511682.93	2224583.57	геодезический	0.10	—
			метод		
4106	511694.64	2224583.19	геодезический	0.10	—
			метод		
4107	511701.39	2224582.86	геодезический	0.10	—
			метод		
4108	511708.64	2224584.12	геодезический	0.10	—
			метод		
4109	511709.25	2224584.26	геодезический	0.10	—
			метод		
4110	511709.37	2224587.82	геодезический	0.10	—
			метод		
4111	511763.08	2224583.88	геодезический	0.10	—
			метод		
4112	511797.07	2224581.40	геодезический	0.10	—
			метод		
4113	511800.75	2224589.30	геодезический	0.10	—
			метод		
4114	511809.21	2224607.49	геодезический	0.10	—
			метод		
4115	511815.32	2224620.85	геодезический	0.10	—
			метод		
4116	511815.28	2224620.87	геодезический	0.10	—
			метод		
4117	511717.03	2224662.34	геодезический	0.10	—
			метод		
4118	511717.07	2224662.41	геодезический	0.10	—
			метод		
4119	511755.13	2224733.73	геодезический	0.10	—
			метод		
4120	511837.23	2224807.43	геодезический	0.10	—
			метод		
4121	511853.69	2224822.21	геодезический	0.10	—
			метод		
4122	511854.90	2224823.29	геодезический	0.10	—
			метод		
4123	511855.24	2224823.60	геодезический	0.10	—
			метод		

1	2	3	4	5	6
4124	511858.75	2224826.75	геодезический метод	0.10	—
4125	511860.64	2224828.44	геодезический метод	0.10	—
4126	511885.62	2224850.87	геодезический метод	0.10	—
4127	511925.00	2224886.22	геодезический метод	0.10	—
4128	511928.01	2224883.21	геодезический метод	0.10	—
4129	511931.55	2224879.66	геодезический метод	0.10	—
4130	511940.07	2224872.37	геодезический метод	0.10	—
4131	511956.13	2224858.65	геодезический метод	0.10	—
4132	512016.50	2224798.18	геодезический метод	0.10	—
4133	512021.41	2224792.93	геодезический метод	0.10	—
4134	512046.90	2224764.94	геодезический метод	0.10	—
4135	512062.62	2224761.59	геодезический метод	0.10	—
4136	512097.33	2224751.45	геодезический метод	0.10	—
4137	512139.28	2224736.80	геодезический метод	0.10	—
4138	512145.66	2224735.73	геодезический метод	0.10	—
4139	512160.97	2224732.26	геодезический метод	0.10	—
4140	512215.04	2224707.20	геодезический метод	0.10	—
4141	512219.35	2224702.67	геодезический метод	0.10	—
4142	512228.00	2224696.18	геодезический метод	0.10	—
4143	512253.27	2224683.58	геодезический метод	0.10	—
4144	512276.71	2224679.33	геодезический метод	0.10	—
4145	512297.55	2224670.60	геодезический	0.10	—

1	2	3	4	5	6
			метод		
4146	512341.21	2224653.15	геодезический метод	0.10	—
4147	512384.58	2224635.42	геодезический метод	0.10	—
4148	512467.65	2224596.57	геодезический метод	0.10	—
4149	512539.53	2224571.28	геодезический метод	0.10	—
4150	512566.78	2224563.08	геодезический метод	0.10	—
4151	512690.20	2224539.93	геодезический метод	0.10	—
4152	512776.54	2224529.31	геодезический метод	0.10	—
4153	512800.08	2224528.81	геодезический метод	0.10	—
4154	512887.21	2224511.76	геодезический метод	0.10	—
4155	512896.87	2224528.51	геодезический метод	0.10	—
4156	512904.07	2224543.17	геодезический метод	0.10	—
4157	512910.99	2224554.74	геодезический метод	0.10	—
4158	512913.65	2224558.76	геодезический метод	0.10	—
4159	512919.43	2224567.46	геодезический метод	0.10	—
4160	512927.67	2224581.90	геодезический метод	0.10	—
4161	512967.21	2224558.93	геодезический метод	0.10	—
4162	512969.70	2224563.02	геодезический метод	0.10	—
4163	512971.45	2224566.56	геодезический метод	0.10	—
4164	512982.58	2224583.64	геодезический метод	0.10	—
4165	512997.21	2224608.56	геодезический метод	0.10	—
4166	512997.98	2224614.23	геодезический метод	0.10	—

1	2	3	4	5	6
4167	512999.03	2224624.98	геодезический метод	0.10	—
4168	513001.15	2224631.79	геодезический метод	0.10	—
4169	513014.10	2224648.20	геодезический метод	0.10	—
4170	513030.07	2224672.63	геодезический метод	0.10	—
4171	513046.73	2224698.11	геодезический метод	0.10	—
4172	513052.11	2224705.02	геодезический метод	0.10	—
4173	513064.74	2224726.20	геодезический метод	0.10	—
4174	513083.03	2224742.69	геодезический метод	0.10	—
4175	513095.03	2224752.29	геодезический метод	0.10	—
4176	513110.92	2224760.99	геодезический метод	0.10	—
4177	513118.42	2224767.89	геодезический метод	0.10	—
4178	513125.95	2224774.34	геодезический метод	0.10	—
4179	513136.26	2224776.43	геодезический метод	0.10	—
4180	513145.86	2224776.73	геодезический метод	0.10	—
4181	513153.05	2224778.53	геодезический метод	0.10	—
4182	513161.15	2224779.43	геодезический метод	0.10	—
4183	513165.95	2224777.63	геодезический метод	0.10	—
4184	513175.07	2224774.60	геодезический метод	0.10	—
4185	513190.28	2224770.66	геодезический метод	0.10	—
4186	513192.79	2224769.13	геодезический метод	0.10	—
4187	513194.81	2224769.46	геодезический метод	0.10	—
4188	513198.11	2224768.41	геодезический	0.10	—

1	2	3	4	5	6
			метод		
4189	513200.44	2224767.44	геодезический метод	0.10	—
4190	513199.99	2224765.19	геодезический метод	0.10	—
4191	513201.79	2224766.69	геодезический метод	0.10	—
4192	513206.44	2224766.84	геодезический метод	0.10	—
4193	513209.88	2224765.34	геодезический метод	0.10	—
4194	513209.88	2224762.04	геодезический метод	0.10	—
4195	513216.48	2224752.74	геодезический метод	0.10	—
4196	513220.98	2224747.04	геодезический метод	0.10	—
4197	513222.18	2224742.55	геодезический метод	0.10	—
4198	513221.35	2224739.00	геодезический метод	0.10	—
4199	513232.53	2224713.78	геодезический метод	0.10	—
4200	513240.97	2224687.32	геодезический метод	0.10	—
4201	513252.80	2224655.50	геодезический метод	0.10	—
4202	513263.78	2224630.44	геодезический метод	0.10	—
4203	513276.17	2224606.23	геодезический метод	0.10	—
4204	513284.34	2224596.09	геодезический метод	0.10	—
4205	513302.92	2224576.66	геодезический метод	0.10	—
4206	513318.14	2224566.53	геодезический метод	0.10	—
4207	513324.61	2224564.55	геодезический метод	0.10	—
4208	513342.92	2224560.90	геодезический метод	0.10	—
4209	513357.02	2224561.57	геодезический метод	0.10	—

1	2	3	4	5	6
4210	513366.57	2224562.03	геодезический метод	0.10	—
4211	513379.20	2224568.52	геодезический метод	0.10	—
4212	513406.05	2224582.47	геодезический метод	0.10	—
4213	513420.28	2224589.95	геодезический метод	0.10	—
4214	513433.06	2224595.19	геодезический метод	0.10	—
4215	513445.10	2224607.15	геодезический метод	0.10	—
4216	513458.61	2224625.85	геодезический метод	0.10	—
4217	513469.56	2224643.80	геодезический метод	0.10	—
4218	513477.59	2224660.63	геодезический метод	0.10	—
4219	513485.99	2224683.07	геодезический метод	0.10	—
4220	513489.96	2224699.37	геодезический метод	0.10	—
4221	513497.62	2224716.94	геодезический метод	0.10	—
4222	513507.10	2224755.46	геодезический метод	0.10	—
4223	513508.93	2224771.17	геодезический метод	0.10	—
4224	513506.01	2224790.24	геодезический метод	0.10	—
4225	513503.82	2224801.46	геодезический метод	0.10	—
4226	513499.81	2224809.69	геодезический метод	0.10	—
4227	513490.69	2224822.78	геодезический метод	0.10	—
4228	513481.56	2224834.37	геодезический метод	0.10	—
4229	513475.37	2224846.95	геодезический метод	0.10	—
4230	513469.38	2224868.57	геодезический метод	0.10	—
4231	513466.25	2224884.05	геодезический	0.10	—

1	2	3	4	5	6
			метод		
4232	513468.34	2224896.06	геодезический метод	0.10	—
4233	513469.64	2224904.60	геодезический метод	0.10	—
4234	513474.07	2224909.40	геодезический метод	0.10	—
4235	513481.62	2224914.47	геодезический метод	0.10	—
4236	513492.12	2224921.14	геодезический метод	0.10	—
4237	513500.19	2224925.94	геодезический метод	0.10	—
4238	513505.66	2224932.08	геодезический метод	0.10	—
4239	513513.74	2224937.15	геодезический метод	0.10	—
4240	513520.51	2224944.36	геодезический метод	0.10	—
4241	513531.97	2224954.23	геодезический метод	0.10	—
4242	513555.70	2224961.18	геодезический метод	0.10	—
4243	513570.81	2224960.38	геодезический метод	0.10	—
4244	513600.11	2224955.02	геодезический метод	0.10	—
4245	513629.24	2224947.83	геодезический метод	0.10	—
4246	513637.57	2224944.09	геодезический метод	0.10	—
4247	513646.95	2224938.75	геодезический метод	0.10	—
4248	513657.25	2224935.05	геодезический метод	0.10	—
4249	513664.54	2224930.51	геодезический метод	0.10	—
4250	513676.00	2224921.97	геодезический метод	0.10	—
4251	513684.34	2224910.49	геодезический метод	0.10	—
4252	513699.53	2224899.45	геодезический метод	0.10	—

1	2	3	4	5	6
4253	513709.78	2224889.68	геодезический метод	0.10	—
4254	513720.04	2224875.42	геодезический метод	0.10	—
4255	513723.57	2224870.66	геодезический метод	0.10	—
4256	513730.82	2224852.63	геодезический метод	0.10	—
4257	513735.56	2224834.36	геодезический метод	0.10	—
4258	513737.32	2224817.34	геодезический метод	0.10	—
4259	513738.57	2224795.56	геодезический метод	0.10	—
4260	513738.07	2224779.78	геодезический метод	0.10	—
4261	513735.06	2224766.26	геодезический метод	0.10	—
4262	513726.04	2224754.24	геодезический метод	0.10	—
4263	513720.53	2224744.91	геодезический метод	0.10	—
4264	513718.19	2224738.24	геодезический метод	0.10	—
4265	513716.89	2224733.71	геодезический метод	0.10	—
4266	513711.42	2224729.17	геодезический метод	0.10	—
4267	513695.80	2224718.76	геодезический метод	0.10	—
4268	513685.90	2224715.83	геодезический метод	0.10	—
4269	513674.98	2224706.91	геодезический метод	0.10	—
4270	513666.47	2224700.65	геодезический метод	0.10	—
4271	513649.69	2224689.63	геодезический метод	0.10	—
4272	513636.67	2224680.87	геодезический метод	0.10	—
4273	513626.91	2224669.35	геодезический метод	0.10	—
4274	513617.39	2224662.34	геодезический	0.10	—

1	2	3	4	5	6
			метод		
4275	513609.60	2224651.32	геодезический метод	0.10	—
4276	513601.09	2224636.06	геодезический метод	0.10	—
4277	513601.86	2224626.05	геодезический метод	0.10	—
4278	513602.35	2224611.27	геодезический метод	0.10	—
4279	513605.10	2224598.01	геодезический метод	0.10	—
4280	513611.09	2224584.97	геодезический метод	0.10	—
4281	513621.13	2224575.46	геодезический метод	0.10	—
4282	513633.41	2224569.46	геодезический метод	0.10	—
4283	513649.94	2224564.70	геодезический метод	0.10	—
4284	513666.21	2224561.69	геодезический метод	0.10	—
4285	513683.25	2224558.45	геодезический метод	0.10	—
4286	513691.51	2224555.19	геодезический метод	0.10	—
4287	513703.27	2224547.93	геодезический метод	0.10	—
4288	513710.05	2224544.74	геодезический метод	0.10	—
4289	513718.82	2224543.77	геодезический метод	0.10	—
4290	513726.65	2224540.86	геодезический метод	0.10	—
4291	513734.71	2224536.48	геодезический метод	0.10	—
4292	513745.14	2224532.36	геодезический метод	0.10	—
4293	513754.05	2224529.77	геодезический метод	0.10	—
4294	513759.73	2224524.91	геодезический метод	0.10	—
4295	513766.37	2224512.04	геодезический метод	0.10	—

1	2	3	4	5	6
4296	513779.15	2224510.14	геодезический метод	0.10	—
4297	513796.40	2224507.14	геодезический метод	0.10	—
4298	513805.94	2224502.37	геодезический метод	0.10	—
4299	513807.44	2224494.36	геодезический метод	0.10	—
4300	513811.63	2224480.46	геодезический метод	0.10	—
4301	513815.66	2224479.25	геодезический метод	0.10	—
4302	513827.38	2224479.31	геодезический метод	0.10	—
4303	513835.17	2224480.69	геодезический метод	0.10	—
4304	513850.25	2224485.38	геодезический метод	0.10	—
4305	513862.09	2224492.28	геодезический метод	0.10	—
4306	513886.57	2224503.58	геодезический метод	0.10	—
4307	513897.06	2224512.13	геодезический метод	0.10	—
4308	513904.06	2224522.61	геодезический метод	0.10	—
4309	513909.98	2224529.78	геодезический метод	0.10	—
4310	513912.21	2224533.57	геодезический метод	0.10	—
4311	513916.02	2224540.04	геодезический метод	0.10	—
4312	513920.36	2224558.14	геодезический метод	0.10	—
4313	513918.63	2224586.04	геодезический метод	0.10	—
4314	513919.50	2224594.03	геодезический метод	0.10	—
4315	513931.19	2224601.57	геодезический метод	0.10	—
4316	513948.02	2224608.41	геодезический метод	0.10	—
4317	513973.23	2224619.71	геодезический	0.10	—

1	2	3	4	5	6
			метод		
4318	513997.56	2224628.73	геодезический метод	0.10	—
4319	514011.02	2224635.63	геодезический метод	0.10	—
4320	514031.21	2224654.73	геодезический метод	0.10	—
4321	514047.26	2224672.78	геодезический метод	0.10	—
4322	514056.06	2224684.98	геодезический метод	0.10	—
4323	514066.42	2224694.00	геодезический метод	0.10	—
4324	514078.84	2224699.31	геодезический метод	0.10	—
4325	514096.44	2224698.78	геодезический метод	0.10	—
4326	514105.24	2224695.06	геодезический метод	0.10	—
4327	514112.49	2224674.37	геодезический метод	0.10	—
4328	514121.29	2224653.67	геодезический метод	0.10	—
4329	514130.61	2224638.82	геодезический метод	0.10	—
4330	514145.74	2224605.56	геодезический метод	0.10	—
4331	514156.18	2224591.11	геодезический метод	0.10	—
4332	514160.74	2224584.80	геодезический метод	0.10	—
4333	514183.55	2224559.50	геодезический метод	0.10	—
4334	514201.58	2224542.23	геодезический метод	0.10	—
4335	514229.39	2224520.83	геодезический метод	0.10	—
4336	514249.21	2224506.85	геодезический метод	0.10	—
4337	514260.25	2224498.29	геодезический метод	0.10	—
4338	514265.65	2224494.11	геодезический метод	0.10	—

1	2	3	4	5	6
4339	514283.59	2224482.29	геодезический метод	0.10	—
4340	514301.53	2224475.80	геодезический метод	0.10	—
4341	514317.94	2224473.90	геодезический метод	0.10	—
4342	514336.54	2224475.61	геодезический метод	0.10	—
4343	514346.84	2224481.29	геодезический метод	0.10	—
4344	514353.84	2224484.69	геодезический метод	0.10	—
4345	514359.58	2224492.54	геодезический метод	0.10	—
4346	514365.96	2224498.32	геодезический метод	0.10	—
4347	514375.96	2224512.57	геодезический метод	0.10	—
4348	514377.41	2224515.79	геодезический метод	0.10	—
4349	514375.96	2224530.38	геодезический метод	0.10	—
4350	514368.33	2224552.90	геодезический метод	0.10	—
4351	514361.44	2224570.60	геодезический метод	0.10	—
4352	514356.33	2224582.78	геодезический метод	0.10	—
4353	514353.97	2224585.41	геодезический метод	0.10	—
4354	514352.48	2224592.43	геодезический метод	0.10	—
4355	514354.40	2224606.03	геодезический метод	0.10	—
4356	514356.76	2224618.76	геодезический метод	0.10	—
4357	514360.64	2224628.46	геодезический метод	0.10	—
4358	514363.36	2224632.66	геодезический метод	0.10	—
4359	514373.67	2224649.45	геодезический метод	0.10	—
4360	514380.37	2224660.38	геодезический	0.10	—

1	2	3	4	5	6
			метод		
4361	514386.69	2224668.57	геодезический метод	0.10	—
4362	514389.30	2224676.60	геодезический метод	0.10	—
4363	514395.84	2224684.91	геодезический метод	0.10	—
4364	514404.46	2224694.28	геодезический метод	0.10	—
4365	514409.43	2224697.23	геодезический метод	0.10	—
4366	514416.74	2224698.57	геодезический метод	0.10	—
4367	514423.28	2224700.98	геодезический метод	0.10	—
4368	514433.99	2224701.25	геодезический метод	0.10	—
4369	514439.74	2224701.78	геодезический метод	0.10	—
4370	514443.66	2224704.73	геодезический метод	0.10	—
4371	514445.76	2224710.62	геодезический метод	0.10	—
4372	514445.23	2224722.95	геодезический метод	0.10	—
4373	514441.05	2224735.00	геодезический метод	0.10	—
4374	514433.52	2224750.63	геодезический метод	0.10	—
4375	514429.86	2224757.06	геодезический метод	0.10	—
4376	514421.49	2224761.08	геодезический метод	0.10	—
4377	514412.08	2224765.63	геодезический метод	0.10	—
4378	514407.89	2224772.60	геодезический метод	0.10	—
4379	514401.62	2224778.76	геодезический метод	0.10	—
4380	514394.56	2224800.45	геодезический метод	0.10	—
4381	514394.03	2224816.26	геодезический метод	0.10	—

1	2	3	4	5	6
4382	514399.00	2224830.99	геодезический метод	0.10	—
4383	514401.36	2224840.91	геодезический метод	0.10	—
4384	514404.45	2224852.03	геодезический метод	0.10	—
4385	514439.15	2224858.21	геодезический метод	0.10	—
4386	514433.32	2224891.13	геодезический метод	0.10	—
4387	514441.62	2224895.82	геодезический метод	0.10	—
4388	514460.45	2224897.43	геодезический метод	0.10	—
4389	514464.82	2224897.95	геодезический метод	0.10	—
4390	514477.74	2224906.07	геодезический метод	0.10	—
4391	514491.83	2224913.89	геодезический метод	0.10	—
4392	514505.04	2224919.61	геодезический метод	0.10	—
4393	514527.35	2224926.23	геодезический метод	0.10	—
4394	514544.66	2224928.94	геодезический метод	0.10	—
4395	514576.07	2224925.93	геодезический метод	0.10	—
4396	514584.72	2224922.62	геодезический метод	0.10	—
4397	514594.12	2224923.52	геодезический метод	0.10	—
4398	514604.11	2224922.32	геодезический метод	0.10	—
4399	514606.92	2224923.66	геодезический метод	0.10	—
4400	514616.00	2224938.90	геодезический метод	0.10	—
4401	514626.06	2224953.34	геодезический метод	0.10	—
4402	514639.36	2224966.31	геодезический метод	0.10	—
4403	514661.90	2224982.05	геодезический	0.10	—

1	2	3	4	5	6
			метод		
4404	514665.75	2224985.69	геодезический метод	0.10	—
4405	514724.77	2225010.75	геодезический метод	0.10	—
4406	514754.83	2225013.39	геодезический метод	0.10	—
4407	514764.81	2225012.61	геодезический метод	0.10	—
4408	514783.04	2225015.67	геодезический метод	0.10	—
4409	514793.90	2225017.76	геодезический метод	0.10	—
4410	514811.07	2225025.78	геодезический метод	0.10	—
4411	514826.24	2225026.20	геодезический метод	0.10	—
4412	514841.00	2225023.55	геодезический метод	0.10	—
4413	514848.79	2225027.17	геодезический метод	0.10	—
4414	514863.13	2225044.71	геодезический метод	0.10	—
4415	514871.20	2225047.91	геодезический метод	0.10	—
4416	514882.06	2225046.10	геодезический метод	0.10	—
4417	514896.05	2225043.81	геодезический метод	0.10	—
4418	514903.43	2225044.36	геодезический метод	0.10	—
4419	514911.36	2225049.65	геодезический метод	0.10	—
4420	514919.65	2225055.39	геодезический метод	0.10	—
4421	514922.31	2225056.94	геодезический метод	0.10	—
4422	514926.81	2225060.23	геодезический метод	0.10	—
4423	514935.94	2225067.42	геодезический метод	0.10	—
4424	514942.57	2225069.94	геодезический метод	0.10	—

1	2	3	4	5	6
4425	514947.87	2225069.75	геодезический метод	0.10	—
4426	514957.99	2225069.56	геодезический метод	0.10	—
4427	514966.21	2225073.87	геодезический метод	0.10	—
4428	514978.46	2225079.16	геодезический метод	0.10	—
4429	514997.11	2225085.29	геодезический метод	0.10	—
4430	515029.62	2225083.43	геодезический метод	0.10	—
4431	515035.39	2225083.34	геодезический метод	0.10	—
4432	515042.90	2225083.76	геодезический метод	0.10	—
4433	515048.47	2225084.59	геодезический метод	0.10	—
4434	515068.24	2225094.89	геодезический метод	0.10	—
4435	515079.65	2225098.93	геодезический метод	0.10	—
4436	515097.47	2225106.72	геодезический метод	0.10	—
4437	515109.44	2225112.57	геодезический метод	0.10	—
4438	515134.91	2225129.14	геодезический метод	0.10	—
4439	515145.35	2225136.37	геодезический метод	0.10	—
4440	515147.40	2225143.10	геодезический метод	0.10	—
4441	515150.97	2225147.85	геодезический метод	0.10	—
4442	515153.52	2225148.57	геодезический метод	0.10	—
4443	515157.70	2225147.61	геодезический метод	0.10	—
4444	515165.12	2225143.33	геодезический метод	0.10	—
4445	515175.14	2225141.25	геодезический метод	0.10	—
4446	515179.05	2225141.91	геодезический	0.10	—

1	2	3	4	5	6
			метод		
4447	515187.17	2225140.24	геодезический метод	0.10	—
4448	515192.27	2225140.48	геодезический метод	0.10	—
4449	515198.07	2225139.05	геодезический метод	0.10	—
4450	515203.54	2225134.70	геодезический метод	0.10	—
4451	515214.32	2225137.15	геодезический метод	0.10	—
4452	515218.61	2225136.60	геодезический метод	0.10	—
4453	515225.46	2225137.00	геодезический метод	0.10	—
4454	515226.26	2225137.05	геодезический метод	0.10	—
4455	515228.79	2225134.67	геодезический метод	0.10	—
4456	515229.79	2225133.73	геодезический метод	0.10	—
4457	515233.61	2225127.10	геодезический метод	0.10	—
4458	515238.51	2225123.81	геодезический метод	0.10	—
4459	515241.55	2225122.28	геодезический метод	0.10	—
4460	515247.58	2225123.78	геодезический метод	0.10	—
4461	515250.52	2225123.93	геодезический метод	0.10	—
4462	515253.31	2225120.16	геодезический метод	0.10	—
4463	515254.10	2225115.46	геодезический метод	0.10	—
4464	515273.17	2225111.84	геодезический метод	0.10	—
4465	515292.52	2225110.17	геодезический метод	0.10	—
4466	515311.17	2225113.93	геодезический метод	0.10	—
4467	515318.54	2225117.70	геодезический метод	0.10	—

1	2	3	4	5	6
4468	515332.19	2225123.67	геодезический метод	0.10	—
4469	515342.91	2225129.38	геодезический метод	0.10	—
4470	515361.19	2225138.38	геодезический метод	0.10	—
4471	515377.33	2225141.48	геодезический метод	0.10	—
4472	515393.22	2225144.32	геодезический метод	0.10	—
4473	515404.83	2225143.80	геодезический метод	0.10	—
4474	515410.26	2225141.74	геодезический метод	0.10	—
4475	515414.80	2225135.02	геодезический метод	0.10	—
4476	515419.34	2225124.68	геодезический метод	0.10	—
4477	515426.29	2225121.03	геодезический метод	0.10	—
4478	515436.49	2225119.77	геодезический метод	0.10	—
4479	515445.57	2225117.18	геодезический метод	0.10	—
4480	515448.35	2225114.08	геодезический метод	0.10	—
4481	515449.36	2225108.91	геодезический метод	0.10	—
4482	515453.99	2225105.72	геодезический метод	0.10	—
4483	515460.25	2225101.96	геодезический метод	0.10	—
4484	515469.02	2225096.53	геодезический метод	0.10	—
4485	515474.17	2225094.58	геодезический метод	0.10	—
4486	515479.03	2225096.05	геодезический метод	0.10	—
4487	515485.30	2225096.53	геодезический метод	0.10	—
4488	515491.39	2225099.15	геодезический метод	0.10	—
4489	515503.00	2225097.85	геодезический	0.10	—

1	2	3	4	5	6
			метод		
4490	515507.29	2225095.53	геодезический метод	0.10	—
4491	515509.05	2225088.55	геодезический метод	0.10	—
4492	515510.57	2225082.35	геодезический метод	0.10	—
4493	515516.12	2225076.66	геодезический метод	0.10	—
4494	515520.38	2225073.98	геодезический метод	0.10	—
4495	515524.98	2225072.03	геодезический метод	0.10	—
4496	515544.32	2225071.47	геодезический метод	0.10	—
4497	515550.73	2225064.93	геодезический метод	0.10	—
4498	515556.33	2225053.92	геодезический метод	0.10	—
4499	515559.64	2225051.57	геодезический метод	0.10	—
4500	515570.77	2225045.58	геодезический метод	0.10	—
4501	515579.26	2225040.99	геодезический метод	0.10	—
4502	515606.68	2225030.69	геодезический метод	0.10	—
4503	515626.03	2225027.49	геодезический метод	0.10	—
4504	515656.93	2225026.93	геодезический метод	0.10	—
4505	515662.78	2225027.77	геодезический метод	0.10	—
4506	515688.39	2225032.08	геодезический метод	0.10	—
4507	515696.33	2225035.42	геодезический метод	0.10	—
4508	515708.99	2225042.10	геодезический метод	0.10	—
4509	515723.26	2225050.32	геодезический метод	0.10	—
4510	515729.60	2225056.72	геодезический метод	0.10	—

1	2	3	4	5	6
4511	515738.71	2225062.94	геодезический метод	0.10	—
4512	515746.33	2225072.79	геодезический метод	0.10	—
4513	515756.46	2225083.86	геодезический метод	0.10	—
4514	515759.80	2225089.71	геодезический метод	0.10	—
4515	515765.28	2225100.42	геодезический метод	0.10	—
4516	515768.04	2225114.04	геодезический метод	0.10	—
4517	515771.02	2225128.75	геодезический метод	0.10	—
4518	515773.04	2225149.99	геодезический метод	0.10	—
4519	515772.36	2225169.21	геодезический метод	0.10	—
4520	515769.67	2225178.99	геодезический метод	0.10	—
4521	515762.25	2225195.17	геодезический метод	0.10	—
4522	515758.73	2225203.00	геодезический метод	0.10	—
4523	515754.83	2225211.69	геодезический метод	0.10	—
4524	515744.72	2225228.21	геодезический метод	0.10	—
4525	515741.00	2225240.69	геодезический метод	0.10	—
4526	515744.04	2225248.11	геодезический метод	0.10	—
4527	515749.43	2225249.80	геодезический метод	0.10	—
4528	515761.24	2225240.69	геодезический метод	0.10	—
4529	515775.40	2225235.64	геодезический метод	0.10	—
4530	515787.55	2225229.91	геодезический метод	0.10	—
4531	515800.02	2225229.91	геодезический метод	0.10	—
4532	515805.08	2225234.29	геодезический	0.10	—

1	2	3	4	5	6
			метод		
4533	515813.51	2225246.10	геодезический метод	0.10	—
4534	515825.65	2225247.78	геодезический метод	0.10	—
4535	515835.43	2225240.03	геодезический метод	0.10	—
4536	515845.55	2225237.67	геодезический метод	0.10	—
4537	515862.08	2225247.11	геодезический метод	0.10	—
4538	515871.86	2225256.56	геодезический метод	0.10	—
4539	515885.34	2225265.32	геодезический метод	0.10	—
4540	515889.05	2225261.61	геодезический метод	0.10	—
4541	515889.05	2225251.16	геодезический метод	0.10	—
4542	515884.67	2225234.63	геодезический метод	0.10	—
4543	515875.23	2225213.73	геодезический метод	0.10	—
4544	515868.82	2225205.63	геодезический метод	0.10	—
4545	515855.82	2225199.46	геодезический метод	0.10	—
4546	515855.33	2225199.23	геодезический метод	0.10	—
4547	515840.49	2225190.80	геодезический метод	0.10	—
4548	515828.35	2225183.37	геодезический метод	0.10	—
4549	515819.24	2225172.92	геодезический метод	0.10	—
4550	515812.16	2225157.75	геодезический метод	0.10	—
4551	515811.83	2225142.24	геодезический метод	0.10	—
4552	515811.49	2225130.78	геодезический метод	0.10	—
4553	515814.18	2225117.28	геодезический метод	0.10	—

1	2	3	4	5	6
4554	515818.16	2225103.93	геодезический метод	0.10	—
4555	515818.90	2225101.44	геодезический метод	0.10	—
4556	515829.36	2225084.58	геодезический метод	0.10	—
4557	515829.36	2225076.83	геодезический метод	0.10	—
4558	515831.05	2225068.05	геодезический метод	0.10	—
4559	515838.74	2225059.22	геодезический метод	0.10	—
4560	515839.99	2225057.88	геодезический метод	0.10	—
4561	515840.69	2225057.13	геодезический метод	0.10	—
4562	515844.72	2225054.08	геодезический метод	0.10	—
4563	515847.36	2225052.93	геодезический метод	0.10	—
4564	515848.99	2225051.76	геодезический метод	0.10	—
4565	515857.07	2225043.75	геодезический метод	0.10	—
4566	515861.30	2225040.83	геодезический метод	0.10	—
4567	515868.40	2225033.38	геодезический метод	0.10	—
4568	515870.68	2225031.75	геодезический метод	0.10	—
4569	515875.50	2225029.28	геодезический метод	0.10	—
4570	515880.20	2225024.98	геодезический метод	0.10	—
4571	515881.07	2225024.18	геодезический метод	0.10	—
4572	515888.79	2225018.87	геодезический метод	0.10	—
4573	515895.80	2225011.68	геодезический метод	0.10	—
4574	515896.69	2225010.56	геодезический метод	0.10	—
4575	515897.13	2225008.88	геодезический	0.10	—

1	2	3	4	5	6
			метод		
4576	515899.18	2225008.36	геодезический метод	0.10	—
4577	515900.67	2225007.24	геодезический метод	0.10	—
4578	515903.78	2225003.27	геодезический метод	0.10	—
4579	515906.58	2225001.05	геодезический метод	0.10	—
4580	515911.26	2224998.09	геодезический метод	0.10	—
4581	515916.72	2224992.93	геодезический метод	0.10	—
4582	515924.59	2224984.35	геодезический метод	0.10	—
4583	515929.32	2224982.81	геодезический метод	0.10	—
4584	515932.50	2224980.87	геодезический метод	0.10	—
4585	515946.17	2224970.89	геодезический метод	0.10	—
4586	515954.44	2224962.45	геодезический метод	0.10	—
4587	515960.87	2224953.97	геодезический метод	0.10	—
4588	515962.75	2224950.83	геодезический метод	0.10	—
4589	515964.59	2224948.80	геодезический метод	0.10	—
4590	515970.60	2224939.24	геодезический метод	0.10	—
4591	515979.77	2224928.02	геодезический метод	0.10	—
4592	515987.08	2224921.89	геодезический метод	0.10	—
4593	515989.71	2224920.49	геодезический метод	0.10	—
4594	515994.22	2224918.75	геодезический метод	0.10	—
4595	515999.49	2224915.98	геодезический метод	0.10	—
4596	516002.99	2224913.73	геодезический метод	0.10	—

1	2	3	4	5	6
4597	516010.94	2224907.60	геодезический метод	0.10	—
4598	516017.12	2224900.50	геодезический метод	0.10	—
4599	516020.96	2224896.81	геодезический метод	0.10	—
4600	516025.01	2224891.94	геодезический метод	0.10	—
4601	516027.83	2224885.01	геодезический метод	0.10	—
4602	516032.83	2224878.56	геодезический метод	0.10	—
4603	516034.79	2224877.60	геодезический метод	0.10	—
4604	516040.66	2224873.35	геодезический метод	0.10	—
4605	516048.34	2224869.02	геодезический метод	0.10	—
4606	516051.92	2224865.88	геодезический метод	0.10	—
4607	516057.50	2224862.62	геодезический метод	0.10	—
4608	516059.62	2224862.46	геодезический метод	0.10	—
4609	516060.42	2224862.21	геодезический метод	0.10	—
4610	516045.60	2224811.92	геодезический метод	0.10	—
4611	515931.02	2224720.37	геодезический метод	0.10	—
4612	515889.79	2224687.73	геодезический метод	0.10	—
4613	515857.35	2224661.63	геодезический метод	0.10	—
4614	516097.58	2224495.31	геодезический метод	0.10	—
4615	516098.91	2224494.39	геодезический метод	0.10	—
4616	516138.65	2224471.59	геодезический метод	0.10	—
4617	516167.72	2224460.14	геодезический метод	0.10	—
4618	516177.22	2224456.40	геодезический	0.10	—

1	2	3	4	5	6
			метод		
4619	516236.25	2224433.90	геодезический	0.10	—
			метод		
4620	516250.86	2224429.22	геодезический	0.10	—
			метод		
4621	516375.06	2224405.93	геодезический	0.10	—
			метод		
4622	516390.13	2224403.11	геодезический	0.10	—
			метод		
4623	516409.67	2224400.19	геодезический	0.10	—
			метод		
4624	516413.11	2224409.02	геодезический	0.10	—
			метод		
4625	516494.28	2224385.00	геодезический	0.10	—
			метод		
4626	516621.66	2224347.30	геодезический	0.10	—
			метод		
4627	516625.33	2224356.24	геодезический	0.10	—
			метод		
4628	516628.70	2224364.29	геодезический	0.10	—
			метод		
4629	516635.30	2224361.66	геодезический	0.10	—
			метод		
4630	516642.31	2224358.86	геодезический	0.10	—
			метод		
4631	516643.13	2224358.54	геодезический	0.10	—
			метод		
4632	516644.86	2224362.34	геодезический	0.10	—
			метод		
4633	516646.77	2224366.54	геодезический	0.10	—
			метод		
4634	516649.25	2224371.98	геодезический	0.10	—
			метод		
4635	516646.95	2224373.50	геодезический	0.10	—
			метод		
4636	516650.23	2224381.29	геодезический	0.10	—
			метод		
4637	516661.13	2224376.30	геодезический	0.10	—
			метод		
4638	516657.85	2224368.63	геодезический	0.10	—
			метод		
4639	516662.49	2224366.84	геодезический	0.10	—
			метод		

1	2	3	4	5	6
4640	516663.31	2224368.69	геодезический метод	0.10	—
4641	516667.39	2224366.76	геодезический метод	0.10	—
4642	516671.34	2224364.89	геодезический метод	0.10	—
4643	516675.46	2224362.95	геодезический метод	0.10	—
4644	516679.51	2224361.03	геодезический метод	0.10	—
4645	516683.59	2224359.11	геодезический метод	0.10	—
4646	516687.69	2224357.16	геодезический метод	0.10	—
4647	516691.68	2224355.28	геодезический метод	0.10	—
4648	516695.87	2224353.30	геодезический метод	0.10	—
4649	516699.93	2224351.38	геодезический метод	0.10	—
4650	516704.08	2224349.41	геодезический метод	0.10	—
4651	516700.63	2224342.26	геодезический метод	0.10	—
4652	516696.60	2224344.12	геодезический метод	0.10	—
4653	516695.09	2224344.81	геодезический метод	0.10	—
4654	516693.69	2224339.27	геодезический метод	0.10	—
4655	516692.27	2224333.64	геодезический метод	0.10	—
4656	516691.19	2224328.98	геодезический метод	0.10	—
4657	516703.75	2224325.44	геодезический метод	0.10	—
4658	516699.47	2224310.71	геодезический метод	0.10	—
4659	516703.80	2224307.99	геодезический метод	0.10	—
4660	516711.41	2224303.29	геодезический метод	0.10	—
4661	516762.58	2224287.56	геодезический	0.10	—

1	2	3	4	5	6
			метод		
4662	516763.92	2224287.96	геодезический метод	0.10	—
4663	516795.82	2224297.72	геодезический метод	0.10	—
4664	516788.52	2224285.16	геодезический метод	0.10	—
4665	516786.82	2224279.90	геодезический метод	0.10	—
4666	516782.96	2224267.92	геодезический метод	0.10	—
4667	516779.46	2224250.09	геодезический метод	0.10	—
4668	516777.41	2224228.76	геодезический метод	0.10	—
4669	516766.89	2224124.14	геодезический метод	0.10	—
4670	516760.66	2224100.08	геодезический метод	0.10	—
4671	516738.16	2223921.10	геодезический метод	0.10	—
4672	516738.65	2223917.79	геодезический метод	0.10	—
4673	516737.81	2223911.48	геодезический метод	0.10	—
4674	516723.08	2223801.09	геодезический метод	0.10	—
4675	516700.50	2223805.52	геодезический метод	0.10	—
4676	516647.76	2223815.66	геодезический метод	0.10	—
4677	516598.90	2223825.02	геодезический метод	0.10	—
4678	516561.75	2223832.17	геодезический метод	0.10	—
4679	516526.82	2223838.90	геодезический метод	0.10	—
4680	516518.51	2223811.84	геодезический метод	0.10	—
4681	516478.09	2223680.26	геодезический метод	0.10	—
4682	516426.02	2223510.75	геодезический метод	0.10	—

1	2	3	4	5	6
4683	516577.07	2223369.32	геодезический метод	0.10	—
4684	516582.72	2223364.04	геодезический метод	0.10	—
4685	516614.86	2223333.95	геодезический метод	0.10	—
4686	516637.62	2223323.18	геодезический метод	0.10	—
4687	516664.55	2223320.34	геодезический метод	0.10	—
4688	516666.36	2223317.90	геодезический метод	0.10	—
4689	516675.91	2223314.07	геодезический метод	0.10	—
4690	516680.88	2223322.62	геодезический метод	0.10	—
4691	516681.77	2223322.21	геодезический метод	0.10	—
4692	516734.85	2223298.06	геодезический метод	0.10	—
4693	516738.28	2223294.12	геодезический метод	0.10	—
4694	516753.33	2223288.08	геодезический метод	0.10	—
4695	516768.96	2223282.89	геодезический метод	0.10	—
4696	516800.49	2223272.40	геодезический метод	0.10	—
4697	516818.12	2223266.54	геодезический метод	0.10	—
4698	516825.28	2223264.15	геодезический метод	0.10	—
4699	516840.72	2223259.02	геодезический метод	0.10	—
4700	516864.48	2223251.11	геодезический метод	0.10	—
4701	516864.25	2223249.54	геодезический метод	0.10	—
4702	516873.90	2223245.15	геодезический метод	0.10	—
4703	516877.44	2223243.20	геодезический метод	0.10	—
4704	516883.36	2223241.66	геодезический	0.10	—

1	2	3	4	5	6
			метод		
4705	516896.44	2223235.03	геодезический метод	0.10	—
4706	516913.21	2223228.85	геодезический метод	0.10	—
4707	516925.21	2223223.46	геодезический метод	0.10	—
4708	516931.11	2223221.35	геодезический метод	0.10	—
4709	516941.66	2223223.38	геодезический метод	0.10	—
4710	516980.48	2223087.92	геодезический метод	0.10	—
4711	516987.93	2223060.22	геодезический метод	0.10	—
4712	517015.54	2222957.59	геодезический метод	0.10	—
4713	517017.69	2222947.90	геодезический метод	0.10	—
4714	517018.50	2222944.29	геодезический метод	0.10	—
4715	517018.73	2222943.25	геодезический метод	0.10	—
4716	517026.64	2222907.62	геодезический метод	0.10	—
4717	517028.54	2222897.94	геодезический метод	0.10	—
4718	517032.52	2222877.71	геодезический метод	0.10	—
4719	517038.04	2222849.47	геодезический метод	0.10	—
4720	517047.97	2222811.19	геодезический метод	0.10	—
4721	517060.54	2222777.88	геодезический метод	0.10	—
4722	517072.81	2222756.54	геодезический метод	0.10	—
4723	517093.26	2222741.35	геодезический метод	0.10	—
4724	517096.04	2222729.93	геодезический метод	0.10	—
4725	517097.46	2222724.06	геодезический метод	0.10	—

1	2	3	4	5	6
4726	517101.76	2222706.39	геодезический метод	0.10	—
4727	517102.89	2222701.73	геодезический метод	0.10	—
4728	517116.24	2222646.83	геодезический метод	0.10	—
4729	517183.72	2222369.25	геодезический метод	0.10	—
4730	517290.03	2221932.18	геодезический метод	0.10	—
4731	517291.31	2221926.92	геодезический метод	0.10	—
4732	517302.83	2221879.52	геодезический метод	0.10	—
4733	517304.98	2221870.68	геодезический метод	0.10	—
4734	517310.07	2221849.77	геодезический метод	0.10	—
4735	517313.76	2221751.15	геодезический метод	0.10	—
4736	517312.51	2221750.56	геодезический метод	0.10	—
4737	517312.02	2221743.03	геодезический метод	0.10	—
4738	517312.37	2221741.00	геодезический метод	0.10	—
4739	517313.56	2221734.25	геодезический метод	0.10	—
4740	517315.59	2221720.74	геодезический метод	0.10	—
4741	517316.77	2221715.96	геодезический метод	0.10	—
4742	517321.21	2221706.86	геодезический метод	0.10	—
4743	517323.86	2221706.88	геодезический метод	0.10	—
4744	517332.99	2221694.45	геодезический метод	0.10	—
4745	517334.30	2221692.65	геодезический метод	0.10	—
4746	517344.49	2221678.59	геодезический метод	0.10	—
4747	517345.33	2221677.15	геодезический	0.10	—

1	2	3	4	5	6
			метод		
4748	517350.33	2221671.43	геодезический метод	0.10	—
4749	517364.21	2221655.24	геодезический метод	0.10	—
4750	517369.20	2221649.01	геодезический метод	0.10	—
4751	517371.54	2221652.29	геодезический метод	0.10	—
4752	517377.07	2221657.39	геодезический метод	0.10	—
4753	517415.63	2221666.56	геодезический метод	0.10	—
4754	517432.02	2221670.45	геодезический метод	0.10	—
4755	517484.93	2221683.03	геодезический метод	0.10	—
4756	517517.89	2221690.70	геодезический метод	0.10	—
4757	517554.47	2221699.60	геодезический метод	0.10	—
4758	517557.63	2221703.15	геодезический метод	0.10	—
4759	517555.38	2221719.16	геодезический метод	0.10	—
4760	517615.84	2221722.33	геодезический метод	0.10	—
4761	517644.55	2221725.38	геодезический метод	0.10	—
4762	517645.56	2221726.82	геодезический метод	0.10	—
4763	517663.73	2221750.63	геодезический метод	0.10	—
4764	517703.39	2221785.21	геодезический метод	0.10	—
4765	517733.62	2221759.33	геодезический метод	0.10	—
4766	517754.42	2221761.27	геодезический метод	0.10	—
4767	517759.99	2221757.40	геодезический метод	0.10	—
4768	517759.06	2221752.33	геодезический метод	0.10	—

1	2	3	4	5	6
4769	517736.95	2221716.79	геодезический метод	0.10	—
4770	517684.74	2221637.71	геодезический метод	0.10	—
4771	517660.59	2221588.39	геодезический метод	0.10	—
4772	517653.11	2221564.07	геодезический метод	0.10	—
4773	517644.84	2221482.51	геодезический метод	0.10	—
4774	517627.84	2221410.91	геодезический метод	0.10	—
4775	517617.04	2221360.48	геодезический метод	0.10	—
4776	517619.63	2221358.75	геодезический метод	0.10	—
4777	517649.19	2221348.15	геодезический метод	0.10	—
4778	517751.39	2221311.64	геодезический метод	0.10	—
4779	517855.32	2221272.11	геодезический метод	0.10	—
4780	517857.58	2221273.79	геодезический метод	0.10	—
4781	517855.86	2221301.06	геодезический метод	0.10	—
4782	517849.99	2221340.96	геодезический метод	0.10	—
4783	517844.46	2221378.34	геодезический метод	0.10	—
4784	517837.91	2221418.05	геодезический метод	0.10	—
4785	517831.22	2221502.16	геодезический метод	0.10	—
4786	517838.71	2221573.66	геодезический метод	0.10	—
4787	517846.72	2221633.21	геодезический метод	0.10	—
4788	517864.52	2221696.48	геодезический метод	0.10	—
4789	517873.35	2221721.74	геодезический метод	0.10	—
4790	517895.01	2221780.40	геодезический	0.10	—

1	2	3	4	5	6
			метод		
4791	517965.83	2221797.48	геодезический метод	0.10	—
4792	517995.52	2221803.03	геодезический метод	0.10	—
4793	517997.79	2221803.43	геодезический метод	0.10	—
4794	518000.76	2221803.95	геодезический метод	0.10	—
4795	518003.73	2221804.47	геодезический метод	0.10	—
4796	518006.43	2221804.94	геодезический метод	0.10	—
4797	518097.97	2221828.70	геодезический метод	0.10	—
4798	518099.83	2221829.18	геодезический метод	0.10	—
4799	518099.95	2221828.81	геодезический метод	0.10	—
4800	518101.51	2221826.30	геодезический метод	0.10	—
4801	518104.20	2221826.79	геодезический метод	0.10	—
4802	518107.06	2221821.28	геодезический метод	0.10	—
4803	518129.23	2221829.61	геодезический метод	0.10	—
4804	518131.57	2221830.49	геодезический метод	0.10	—
4805	518129.62	2221836.96	геодезический метод	0.10	—
4806	518132.37	2221837.68	геодезический метод	0.10	—
4807	518150.22	2221847.91	геодезический метод	0.10	—
4808	518165.81	2221856.85	геодезический метод	0.10	—
4809	518246.86	2221884.00	геодезический метод	0.10	—
4810	518674.80	2222404.58	геодезический метод	0.10	—
4811	518795.81	2221411.93	геодезический метод	0.10	—

1	2	3	4	5	6
4812	518845.92	2220944.24	геодезический метод	0.10	—
4813	518888.87	2220450.30	геодезический метод	0.10	—
4814	518830.56	2219658.10	геодезический метод	0.10	—
4815	518633.16	2218442.74	геодезический метод	0.10	—
4816	518474.89	2218004.22	геодезический метод	0.10	—
4817	518275.26	2217644.89	геодезический метод	0.10	—
4818	517925.91	2217115.87	геодезический метод	0.10	—
4819	517652.49	2216744.62	геодезический метод	0.10	—
4820	517563.25	2216623.46	геодезический метод	0.10	—
4821	517104.11	2216041.21	геодезический метод	0.10	—
4822	516255.69	2215102.96	геодезический метод	0.10	—
4823	515866.41	2214587.25	геодезический метод	0.10	—
4824	515666.78	2214387.62	геодезический метод	0.10	—
4825	515477.13	2214237.90	геодезический метод	0.10	—
4826	515379.81	2214161.31	геодезический метод	0.10	—
4827	515274.18	2214078.19	геодезический метод	0.10	—
4828	514994.70	2213941.78	геодезический метод	0.10	—
4829	514858.29	2213898.54	геодезический метод	0.10	—
4830	514575.48	2213825.34	геодезический метод	0.10	—
4831	514031.96	2213729.68	геодезический метод	0.10	—
4832	513743.69	2213678.94	геодезический метод	0.10	—
4833	512985.11	2213386.15	геодезический	0.10	—

1	2	3	4	5	6
			метод		
4834	512752.21	2213302.97	геодезический	0.10	—
			метод		
4835	512462.75	2213136.62	геодезический	0.10	—
			метод		
4836	512236.21	2212999.25	геодезический	0.10	—
			метод		
4837	512150.00	2212946.97	геодезический	0.10	—
			метод		
4838	511744.09	2212620.91	геодезический	0.10	—
			метод		
4839	510915.63	2211988.75	геодезический	0.10	—
			метод		
4840	510646.13	2211805.77	геодезический	0.10	—
			метод		
4841	510526.35	2211679.34	геодезический	0.10	—
			метод		
4842	510386.61	2211439.79	геодезический	0.10	—
			метод		
4843	510313.42	2211256.80	геодезический	0.10	—
			метод		
4844	510223.58	2210751.07	геодезический	0.10	—
			метод		
4845	510177.01	2210388.42	геодезический	0.10	—
			метод		
4846	510150.39	2210039.07	геодезический	0.10	—
			метод		
4847	510170.35	2209503.40	геодезический	0.10	—
			метод		
4848	510232.28	2209278.50	геодезический	0.10	—
			метод		
4849	510233.57	2209273.83	геодезический	0.10	—
			метод		
4850	510416.56	2208901.19	геодезический	0.10	—
			метод		
4851	510669.42	2208468.66	геодезический	0.10	—
			метод		
4852	510862.40	2208115.99	геодезический	0.10	—
			метод		
4853	511171.82	2207676.81	геодезический	0.10	—
			метод		
4854	511358.14	2207477.18	геодезический	0.10	—
			метод		

1	2	3	4	5	6
4855	511577.73	2207314.15	геодезический метод	0.10	—
4856	511732.18	2207215.40	геодезический метод	0.10	—
4857	511780.69	2207184.39	геодезический метод	0.10	—
4858	512153.33	2206981.44	геодезический метод	0.10	—
4859	513178.09	2206425.81	геодезический метод	0.10	—
4860	513540.75	2206179.60	геодезический метод	0.10	—
4861	513803.59	2206013.25	геодезический метод	0.10	—
4862	513895.63	2205971.74	геодезический метод	0.10	—
4863	514110.76	2205874.72	геодезический метод	0.10	—
4864	514142.96	2205860.20	геодезический метод	0.10	—
4865	514379.19	2205803.64	геодезический метод	0.10	—
4866	514848.00	2205737.10	геодезический метод	0.10	—
4867	515254.13	2205697.17	геодезический метод	0.10	—
4868	515490.48	2205687.19	геодезический метод	0.10	—
4869	515941.79	2205678.80	геодезический метод	0.10	—
4870	516554.09	2205758.66	геодезический метод	0.10	—
4871	516993.34	2205851.84	геодезический метод	0.10	—
4872	517425.94	2205971.63	геодезический метод	0.10	—
4873	518331.07	2206331.02	геодезический метод	0.10	—
4874	518717.51	2206485.59	геодезический метод	0.10	—
4875	518745.36	2206494.27	геодезический метод	0.10	—
4876	518745.56	2206494.33	геодезический	0.10	—

1	2	3	4	5	6
			метод		
4877	519205.68	2206637.72	геодезический	0.10	—
			метод		
4878	519669.30	2206781.14	геодезический	0.10	—
			метод		
4879	520008.23	2206856.80	геодезический	0.10	—
			метод		
4880	520269.46	2206881.75	геодезический	0.10	—
			метод		
4881	520495.74	2206871.77	геодезический	0.10	—
			метод		
4882	521064.78	2206801.89	геодезический	0.10	—
			метод		
4883	521994.84	2206379.31	геодезический	0.10	—
			метод		
4884	522288.88	2206777.14	геодезический	0.10	—
			метод		
4885	522310.36	2206806.20	геодезический	0.10	—
			метод		
4886	522377.40	2206889.08	геодезический	0.10	—
			метод		
4887	522390.67	2206898.02	геодезический	0.10	—
			метод		
4888	522551.19	2206966.91	геодезический	0.10	—
			метод		
4889	522644.67	2206968.31	геодезический	0.10	—
			метод		
4890	522802.48	2206988.08	геодезический	0.10	—
			метод		
4891	522856.02	2207033.60	геодезический	0.10	—
			метод		
4892	522861.24	2207066.62	геодезический	0.10	—
			метод		
4893	522836.43	2207112.28	геодезический	0.10	—
			метод		
4894	522832.30	2207115.09	геодезический	0.10	—
			метод		
4895	522773.65	2207155.03	геодезический	0.10	—
			метод		
4896	522770.09	2207175.80	геодезический	0.10	—
			метод		
4897	522784.31	2207201.45	геодезический	0.10	—
			метод		

1	2	3	4	5	6
4898	522823.40	2207239.32	геодезический метод	0.10	—
4899	522928.82	2207300.40	геодезический метод	0.10	—
4900	522991.60	2207410.34	геодезический метод	0.10	—
1	523020.03	2207472.64	геодезический метод	0.10	—
Зона1(2)	—	—	—	—	—
4901	526190.92	2246060.21	геодезический метод	0.10	—
4902	526242.50	2246113.99	геодезический метод	0.10	—
4903	526124.14	2246252.27	геодезический метод	0.10	—
4904	526099.22	2246234.69	геодезический метод	0.10	—
4905	526085.76	2246192.80	геодезический метод	0.10	—
4906	526114.27	2246165.46	геодезический метод	0.10	—
4901	526190.92	2246060.21	геодезический метод	0.10	—
Зона1(3)	—	—	—	—	—
4907	528311.66	2244921.55	геодезический метод	0.10	—
4908	528242.27	2245064.15	геодезический метод	0.10	—
4909	528201.59	2245104.19	геодезический метод	0.10	—
4910	528193.36	2245112.29	геодезический метод	0.10	—
4911	528185.47	2245119.05	геодезический метод	0.10	—
4912	528169.70	2245132.57	геодезический метод	0.10	—
4913	528165.04	2245130.62	геодезический метод	0.10	—
4914	528161.60	2245139.51	геодезический метод	0.10	—
4915	528128.06	2245168.25	геодезический метод	0.10	—
4916	528135.14	2245125.57	геодезический	0.10	—

1	2	3	4	5	6
			метод		
4917	528147.31	2245052.68	геодезический метод	0.10	—
4918	528157.80	2244989.36	геодезический метод	0.10	—
4919	528163.15	2244956.39	геодезический метод	0.10	—
4920	528177.93	2244952.93	геодезический метод	0.10	—
4921	528228.87	2244940.98	геодезический метод	0.10	—
4907	528311.66	2244921.55	геодезический метод	0.10	—
Зона1(4)	—	—	—	—	—
4922	528355.18	2245165.84	геодезический метод	0.10	—
4923	528377.73	2245190.79	геодезический метод	0.10	—
4924	528358.88	2245221.45	геодезический метод	0.10	—
4925	528262.03	2245342.58	геодезический метод	0.10	—
4926	528212.15	2245404.95	геодезический метод	0.10	—
4927	528183.81	2245465.19	геодезический метод	0.10	—
4928	528174.58	2245484.83	геодезический метод	0.10	—
4929	528166.29	2245506.19	геодезический метод	0.10	—
4930	528136.70	2245581.41	геодезический метод	0.10	—
4931	528113.69	2245584.61	геодезический метод	0.10	—
4932	528091.84	2245582.41	геодезический метод	0.10	—
4933	528053.31	2245565.00	геодезический метод	0.10	—
4934	528018.53	2245537.65	геодезический метод	0.10	—
4935	527955.62	2245500.28	геодезический метод	0.10	—
4936	527914.67	2245476.04	геодезический метод	0.10	—

1	2	3	4	5	6
			метод		
4937	527837.55	2245447.18	геодезический метод	0.10	—
4938	527803.08	2245391.51	геодезический метод	0.10	—
4939	527984.34	2245347.02	геодезический метод	0.10	—
4940	527990.34	2245344.69	геодезический метод	0.10	—
4941	527989.06	2245336.65	геодезический метод	0.10	—
4942	528015.65	2245323.87	геодезический метод	0.10	—
4943	528018.20	2245333.88	геодезический метод	0.10	—
4944	528098.38	2245302.67	геодезический метод	0.10	—
4945	528218.51	2245225.75	геодезический метод	0.10	—
4946	528274.06	2245192.96	геодезический метод	0.10	—
4947	528310.13	2245158.66	геодезический метод	0.10	—
4948	528345.96	2245169.77	геодезический метод	0.10	—
4949	528352.09	2245162.43	геодезический метод	0.10	—
4922	528355.18	2245165.84	геодезический метод	0.10	—
Зона1(5)	—	—	—	—	—
4950	509399.26	2248233.82	геодезический метод	0.10	—
4951	509392.96	2248344.56	геодезический метод	0.10	—
4952	509397.77	2248345.64	геодезический метод	0.10	—
4953	509392.58	2248351.28	геодезический метод	0.10	—
4954	509386.46	2248443.66	геодезический метод	0.10	—
4955	509368.54	2248454.78	геодезический метод	0.10	—
4956	509343.09	2248463.95	геодезический	0.10	—

1	2	3	4	5	6
			метод		
4957	509296.68	2248477.26	геодезический	0.10	—
			метод		
4958	509290.04	2248477.30	геодезический	0.10	—
			метод		
4959	509247.04	2248464.39	геодезический	0.10	—
			метод		
4960	509204.19	2248457.51	геодезический	0.10	—
			метод		
4961	509135.34	2248449.98	геодезический	0.10	—
			метод		
4962	509143.09	2248407.82	геодезический	0.10	—
			метод		
4963	509081.37	2248404.82	геодезический	0.10	—
			метод		
4964	509072.23	2248415.55	геодезический	0.10	—
			метод		
4965	508990.46	2248399.87	геодезический	0.10	—
			метод		
4966	508952.57	2248391.35	геодезический	0.10	—
			метод		
4967	508881.48	2248378.82	геодезический	0.10	—
			метод		
4968	508878.48	2248378.84	геодезический	0.10	—
			метод		
4969	508827.52	2248383.18	геодезический	0.10	—
			метод		
4970	508589.47	2248450.77	геодезический	0.10	—
			метод		
4971	508567.93	2248445.91	геодезический	0.10	—
			метод		
4972	508550.85	2248434.03	геодезический	0.10	—
			метод		
4973	508523.62	2248399.20	геодезический	0.10	—
			метод		
4974	508497.88	2248362.38	геодезический	0.10	—
			метод		
4975	508374.95	2248342.93	геодезический	0.10	—
			метод		
4976	508357.21	2248467.14	геодезический	0.10	—
			метод		
4977	508403.54	2248560.78	геодезический	0.10	—
			метод		

1	2	3	4	5	6
4978	508437.05	2248609.09	геодезический метод	0.10	—
4979	508485.36	2248677.10	геодезический метод	0.10	—
4980	508531.01	2248757.52	геодезический метод	0.10	—
4981	508622.45	2248772.41	геодезический метод	0.10	—
4982	509184.13	2248883.12	геодезический метод	0.10	—
4983	509435.49	2248931.81	геодезический метод	0.10	—
4984	509395.46	2249177.76	геодезический метод	0.10	—
4985	510168.06	2249283.07	геодезический метод	0.10	—
4986	510124.68	2249528.87	геодезический метод	0.10	—
4987	509498.65	2249443.03	геодезический метод	0.10	—
4988	509471.54	2249419.08	геодезический метод	0.10	—
4989	508255.41	2249245.12	геодезический метод	0.10	—
4990	508284.33	2248977.63	геодезический метод	0.10	—
4991	508308.25	2248718.28	геодезический метод	0.10	—
4992	508312.34	2248673.99	геодезический метод	0.10	—
4993	508155.32	2248511.84	геодезический метод	0.10	—
4994	508119.02	2248474.91	геодезический метод	0.10	—
4995	508094.86	2248451.10	геодезический метод	0.10	—
4996	508081.64	2248438.06	геодезический метод	0.10	—
4997	508068.40	2248425.03	геодезический метод	0.10	—
4998	508042.58	2248399.58	геодезический метод	0.10	—
4999	507920.91	2248275.96	геодезический	0.10	—


1	2	3	4	5	6
			метод		
5000	507871.14	2248226.96	геодезический	0.10	—
			метод		
5001	507842.06	2248198.39	геодезический	0.10	—
			метод		
5002	507821.81	2248178.49	геодезический	0.10	—
			метод		
5003	507796.87	2248153.94	геодезический	0.10	—
			метод		
5004	507772.57	2248129.71	геодезический	0.10	—
			метод		
5005	507770.45	2248127.59	геодезический	0.10	—
			метод		
5006	507746.65	2248104.52	геодезический	0.10	—
			метод		
5007	507721.18	2248079.47	геодезический	0.10	—
			метод		
5008	507695.54	2248053.59	геодезический	0.10	—
			метод		
5009	507670.53	2248028.66	геодезический	0.10	—
			метод		
5010	507648.01	2248006.07	геодезический	0.10	—
			метод		
5011	507624.86	2247982.82	геодезический	0.10	—
			метод		
5012	507609.63	2247967.53	геодезический	0.10	—
			метод		
5013	507600.99	2247958.86	геодезический	0.10	—
			метод		
5014	507572.96	2247930.81	геодезический	0.10	—
			метод		
5015	507549.97	2247907.73	геодезический	0.10	—
			метод		
5016	507548.53	2247906.19	геодезический	0.10	—
			метод		
5017	507524.89	2247882.46	геодезический	0.10	—
			метод		
5018	507495.78	2247853.25	геодезический	0.10	—
			метод		
5019	507472.53	2247829.90	геодезический	0.10	—
			метод		
5020	507447.61	2247804.88	геодезический	0.10	—
			метод		

1	2	3	4	5	6
5021	507426.15	2247783.33	геодезический метод	0.10	—
5022	507400.94	2247758.03	геодезический метод	0.10	—
5023	507391.95	2247749.01	геодезический метод	0.10	—
5024	507358.42	2247802.53	геодезический метод	0.10	—
5025	507331.85	2247844.93	геодезический метод	0.10	—
5026	507304.83	2247888.07	геодезический метод	0.10	—
5027	507287.07	2247916.51	геодезический метод	0.10	—
5028	507286.74	2247916.92	геодезический метод	0.10	—
5029	507250.13	2247975.37	геодезический метод	0.10	—
5030	507225.30	2248015.00	геодезический метод	0.10	—
5031	507209.53	2248040.19	геодезический метод	0.10	—
5032	507193.89	2248065.13	геодезический метод	0.10	—
5033	507166.68	2248108.56	геодезический метод	0.10	—
5034	507138.23	2248153.96	геодезический метод	0.10	—
5035	507124.92	2248175.23	геодезический метод	0.10	—
5036	507112.34	2248195.29	геодезический метод	0.10	—
5037	507111.44	2248196.74	геодезический метод	0.10	—
5038	507110.27	2248198.66	геодезический метод	0.10	—
5039	507084.88	2248240.17	геодезический метод	0.10	—
5040	507058.02	2248224.59	геодезический метод	0.10	—
5041	507038.34	2248213.19	геодезический метод	0.10	—
5042	507032.07	2248209.55	геодезический	0.10	—

1	2	3	4	5	6
			метод		
5043	507017.73	2248200.74	геодезический метод	0.10	—
5044	507000.29	2248189.98	геодезический метод	0.10	—
5045	506961.63	2248166.26	геодезический метод	0.10	—
5046	506955.75	2248162.62	геодезический метод	0.10	—
5047	506913.82	2248136.89	геодезический метод	0.10	—
5048	507177.66	2247538.06	геодезический метод	0.10	—
5049	506983.02	2247349.19	геодезический метод	0.10	—
5050	507182.73	2247114.23	геодезический метод	0.10	—
5051	507351.60	2247298.37	геодезический метод	0.10	—
5052	507378.16	2247324.83	геодезический метод	0.10	—
5053	507389.47	2247336.08	геодезический метод	0.10	—
5054	507402.52	2247349.07	геодезический метод	0.10	—
5055	507424.14	2247370.64	геодезический метод	0.10	—
5056	507450.45	2247396.82	геодезический метод	0.10	—
5057	507561.04	2247505.59	геодезический метод	0.10	—
5058	507567.09	2247511.54	геодезический метод	0.10	—
5059	507579.41	2247523.66	геодезический метод	0.10	—
5060	507604.31	2247548.17	геодезический метод	0.10	—
5061	507631.65	2247575.07	геодезический метод	0.10	—
5062	507658.61	2247601.60	геодезический метод	0.10	—
5063	507682.08	2247624.70	геодезический метод	0.10	—

1	2	3	4	5	6
5064	507856.02	2247797.21	геодезический метод	0.10	—
5065	507868.10	2247809.28	геодезический метод	0.10	—
5066	507905.23	2247846.37	геодезический метод	0.10	—
5067	507959.17	2247900.24	геодезический метод	0.10	—
5068	507981.61	2247922.66	геодезический метод	0.10	—
5069	508004.50	2247945.80	геодезический метод	0.10	—
5070	508029.30	2247970.70	геодезический метод	0.10	—
5071	508053.76	2247994.70	геодезический метод	0.10	—
5072	508078.90	2248019.81	геодезический метод	0.10	—
5073	508102.41	2248042.63	геодезический метод	0.10	—
5074	508129.30	2248068.74	геодезический метод	0.10	—
5075	508150.39	2248089.21	геодезический метод	0.10	—
5076	508204.83	2248142.06	геодезический метод	0.10	—
5077	508222.23	2248158.79	геодезический метод	0.10	—
5078	508254.20	2248191.47	геодезический метод	0.10	—
5079	508259.55	2248197.11	геодезический метод	0.10	—
5080	508278.75	2248216.16	геодезический метод	0.10	—
5081	508344.87	2248282.74	геодезический метод	0.10	—
5082	508365.30	2248303.34	геодезический метод	0.10	—
5083	508391.41	2248113.70	геодезический метод	0.10	—
5084	508407.02	2248114.22	геодезический метод	0.10	—
5085	508826.54	2248161.87	геодезический	0.10	—

1	2	3	4	5	6
			метод		
4950	509399.26	2248233.82	геодезический метод	0.10	—
3. Сведения о характерных точках части (частей) границы объекта					
Обозначение характерных точек части границы	Координаты, м		Метод определения координат характерной точки	Средняя квадратическая погрешность положения характерной точки (M_t), м	Описание обозначения точки на местности (при наличии)
	X	Y			
1	2	3	4	5	6
—	—	—	—	—	—
Текстовое описание местоположения границ					
Прохождение границы		Описание прохождения границы			
от точки	до точки				
1	2	3			
—	—	—			

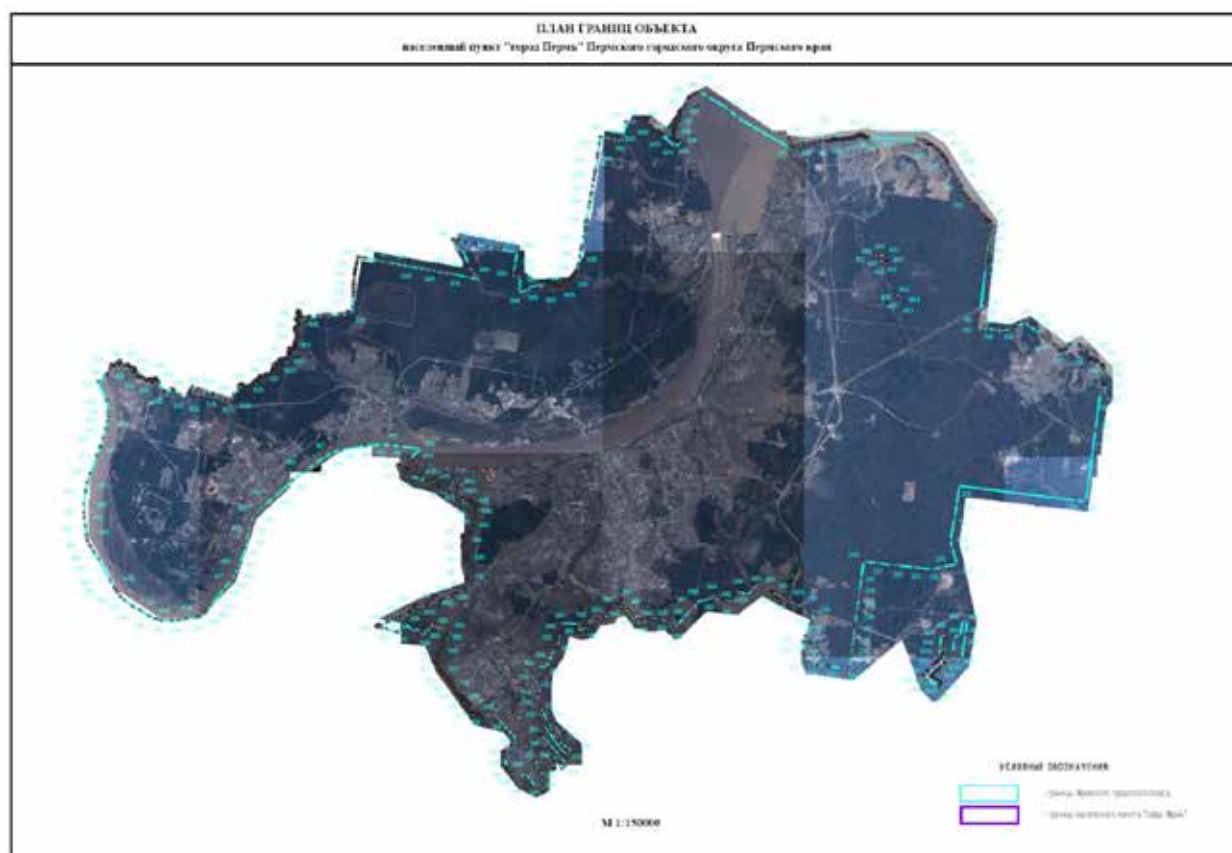

ПРИЛОЖЕНИЕ 3
к решению
Пермской городской Думы
от 25.08.2020 № 159

ПРИЛОЖЕНИЕ № 18
к решению
Пермской городской Думы
от 17.12.2010 № 205

СВЕДЕНИЯ о границах населенного пункта «станция Адищево»

Описание местоположения границ населенный пункт «станция Адищево» Пермского городского округа Пермского края

(наименование объекта, местоположение границ которого описано (далее – объект))

Раздел 1

Сведения об объекте		
№ п/п	Характеристики объекта	Описание характеристик
1	2	3
1	Местоположение объекта	Пермский край, Пермский городской округ, станция Адищево
2	Площадь объекта +/- величина погрешности определения площади (Р+/- Дельта Р)	111857 кв. м ± 67 кв. м
3	Иные характеристики объекта	в соответствии с пунктом 3 статьи 2 Закона Пермской области от 11.02.2005 № 2038-446 «Об утверждении границ и о наделении статусом муниципального образования «Город Пермь» Пермского края» в состав территории Пермского городского округа входит населенный пункт «станция Адищево»


Раздел 2

Сведения о местоположении границ объекта
1. Система координат <u>МСК-59, зона 2</u>

2. Сведения о характерных точках границ объекта					
Обозначение характерных точек границ	Координаты, м		Метод определения координат характерной точки	Средняя квадратическая погрешность положения характерной точки (M_t), м	Описание обозначения точки на местности (при наличии)
	X	Y			
1	2	3	4	5	6
Зона1(1)	—	—	—	—	—
1	528311.66	2244921.55	геодезический метод	0.10	—
2	528242.27	2245064.15	геодезический метод	0.10	—
3	528201.59	2245104.19	геодезический метод	0.10	—
4	528193.36	2245112.29	геодезический метод	0.10	—
5	528185.47	2245119.05	геодезический метод	0.10	—
6	528169.70	2245132.57	геодезический метод	0.10	—
7	528165.04	2245130.62	геодезический метод	0.10	—
8	528161.60	2245139.51	геодезический метод	0.10	—
9	528128.06	2245168.25	геодезический метод	0.10	—
10	528135.14	2245125.57	геодезический метод	0.10	—
11	528147.31	2245052.68	геодезический метод	0.10	—
12	528157.80	2244989.36	геодезический метод	0.10	—
13	528163.15	2244956.39	геодезический метод	0.10	—
14	528177.93	2244952.93	геодезический метод	0.10	—
15	528228.87	2244940.98	геодезический метод	0.10	—
1	528311.66	2244921.55	геодезический метод	0.10	—
Зона1(2)	—	—	—	—	—

1	2	3	4	5	6
16	528355.18	2245165.84	геодезический метод	0.10	—
17	528377.73	2245190.79	геодезический метод	0.10	—
18	528358.88	2245221.45	геодезический метод	0.10	—
19	528262.03	2245342.58	геодезический метод	0.10	—
20	528212.15	2245404.95	геодезический метод	0.10	—
21	528183.81	2245465.19	геодезический метод	0.10	—
22	528174.58	2245484.83	геодезический метод	0.10	—
23	528166.29	2245506.19	геодезический метод	0.10	—
24	528136.70	2245581.41	геодезический метод	0.10	—
25	528113.69	2245584.61	геодезический метод	0.10	—
26	528091.84	2245582.41	геодезический метод	0.10	—
27	528053.31	2245565.00	геодезический метод	0.10	—
28	528018.53	2245537.65	геодезический метод	0.10	—
29	527955.62	2245500.28	геодезический метод	0.10	—
30	527914.67	2245476.04	геодезический метод	0.10	—
31	527837.55	2245447.18	геодезический метод	0.10	—
32	527803.08	2245391.51	геодезический метод	0.10	—
33	527984.34	2245347.02	геодезический метод	0.10	—
34	527990.34	2245344.69	геодезический метод	0.10	—
35	527989.06	2245336.65	геодезический метод	0.10	—
36	528015.65	2245323.87	геодезический метод	0.10	—
37	528018.20	2245333.88	геодезический	0.10	—

1	2	3	4	5	6
			метод		
38	528098.38	2245302.67	геодезический метод	0.10	—
39	528218.51	2245225.75	геодезический метод	0.10	—
40	528274.06	2245192.96	геодезический метод	0.10	—
41	528310.13	2245158.66	геодезический метод	0.10	—
42	528345.96	2245169.77	геодезический метод	0.10	—
43	528352.09	2245162.43	геодезический метод	0.10	—
16	528355.18	2245165.84	геодезический метод	0.10	—
3. Сведения о характерных точках части (частей) границы объекта					
Обозначение характерных точек части границы	Координаты, м		Метод определения координат характерной точки	Средняя квадратическая погрешность положения характерной точки (M_t), м	Описание обозначения точки на местности (при наличии)
	X	Y			
1	2	3	4	5	6
—	—	—	—	—	—
Текстовое описание местоположения границ					
Прохождение границы		Описание прохождения границы			
от точки	до точки				
1	2	3			
—	—	—			

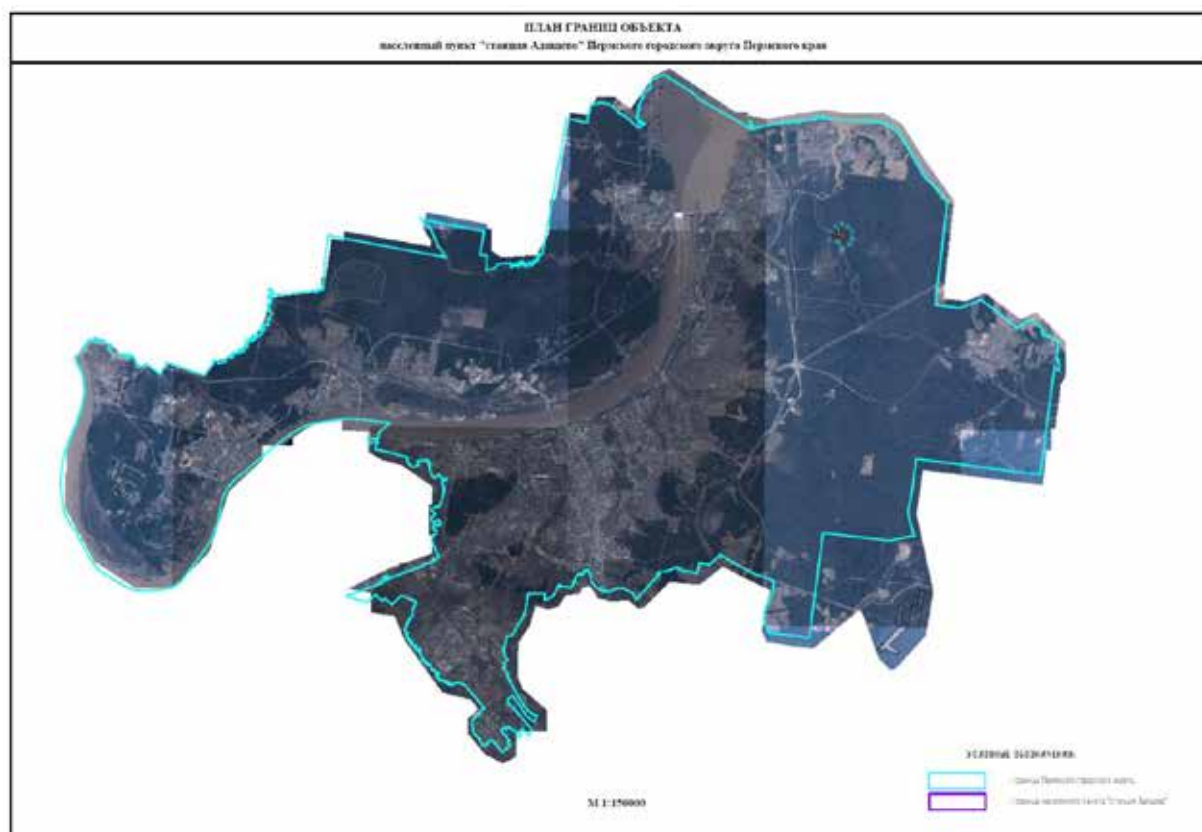

ПРИЛОЖЕНИЕ 4
к решению
Пермской городской Думы
от 25.08.2020 № 159

ПРИЛОЖЕНИЕ № 19
к решению
Пермской городской Думы
от 17.12.2010 № 205

СВЕДЕНИЯ о границах населенного пункта «Казарма 30-й км»

Описание местоположения границ
населенный пункт «Казарма 30-й км» Пермского городского округа
Пермского края

(наименование объекта, местоположение границ которого описано (далее – объект))


Раздел 1


Сведения об объекте		
№ п/п	Характеристики объекта	Описание характеристик
1	2	3
1	Местоположение объекта	Пермский край, Пермский городской округ, Казарма 30-й км
2	Площадь объекта +/- величина погрешности определения площади (P+/- Дельта P)	12371 кв. м ± 22 кв. м
3	Иные характеристики объекта	в соответствии с пунктом 3 статьи 2 Закона Пермской области от 11.02.2005 № 2038-446 «Об утверждении границ и о наделении статусом муниципального образования «Город Пермь» Пермского края» в состав территории Пермского городского округа входит населенный пункт «Казарма 30-й км»

Раздел 2

Сведения о местоположении границ объекта
1. Система координат <u>МСК-59, зона 2</u>

2. Сведения о характерных точках границ объекта					
Обозначение характерных точек границ	Координаты, м		Метод определения координат характерной точки	Средняя квадратическая погрешность положения характерной точки (M_t), м	Описание обозначения точки на местности (при наличии)
	X	Y			
1	2	3	4	5	6
1	526190.92	2246060.21	геодезический метод	0.10	—
2	526242.50	2246113.99	геодезический метод	0.10	—
3	526124.14	2246252.27	геодезический метод	0.10	—
4	526099.22	2246234.69	геодезический метод	0.10	—
5	526085.76	2246192.80	геодезический метод	0.10	—
6	526114.27	2246165.46	геодезический метод	0.10	—
1	526190.92	2246060.21	геодезический метод	0.10	—
3. Сведения о характерных точках части (частей) границы объекта					
Обозначение характерных точек части границы	Координаты, м		Метод определения координат характерной точки	Средняя квадратическая погрешность положения характерной точки (M_t), м	Описание обозначения точки на местности (при наличии)
	X	Y			
1	2	3	4	5	6
—	—	—	—	—	—
Текстовое описание местоположения границ					
Прохождение границы		Описание прохождения границы			
от точки	до точки				
1	2	3			
—	—	—			

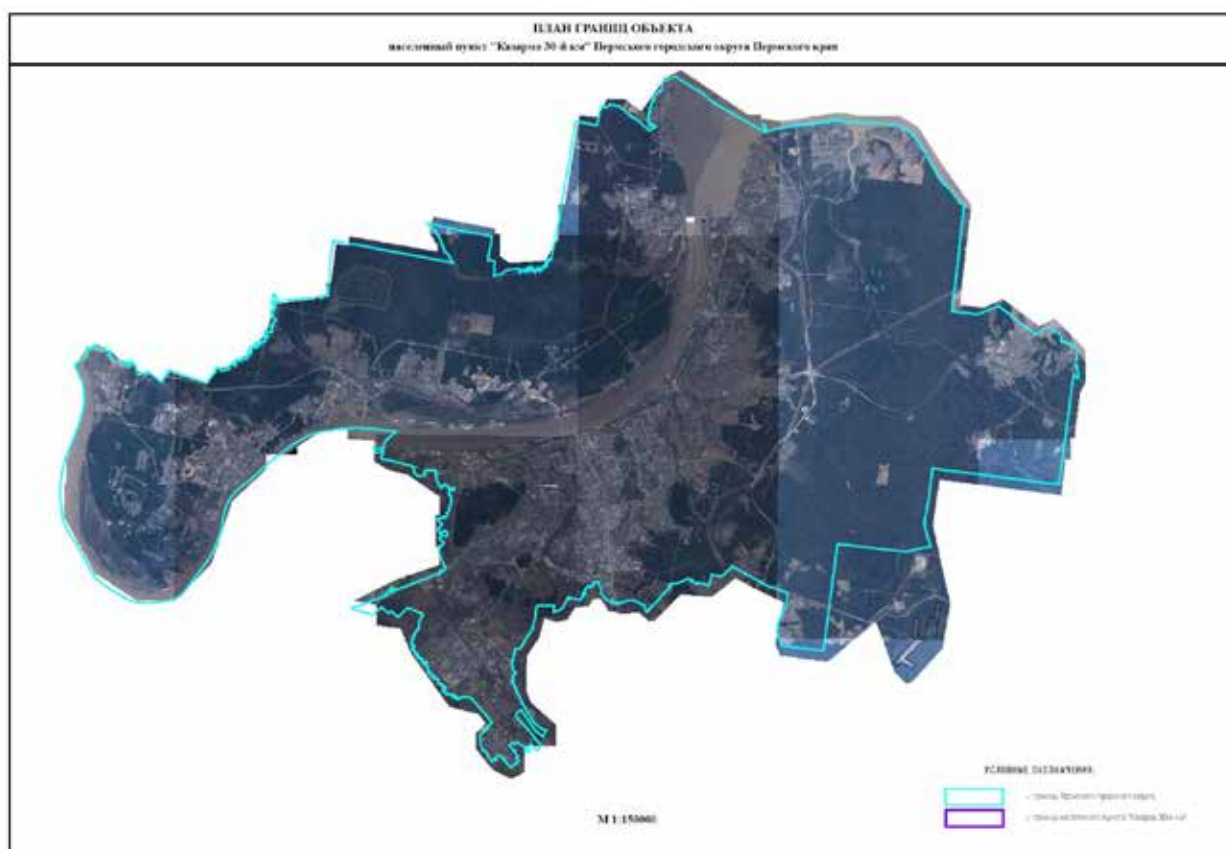

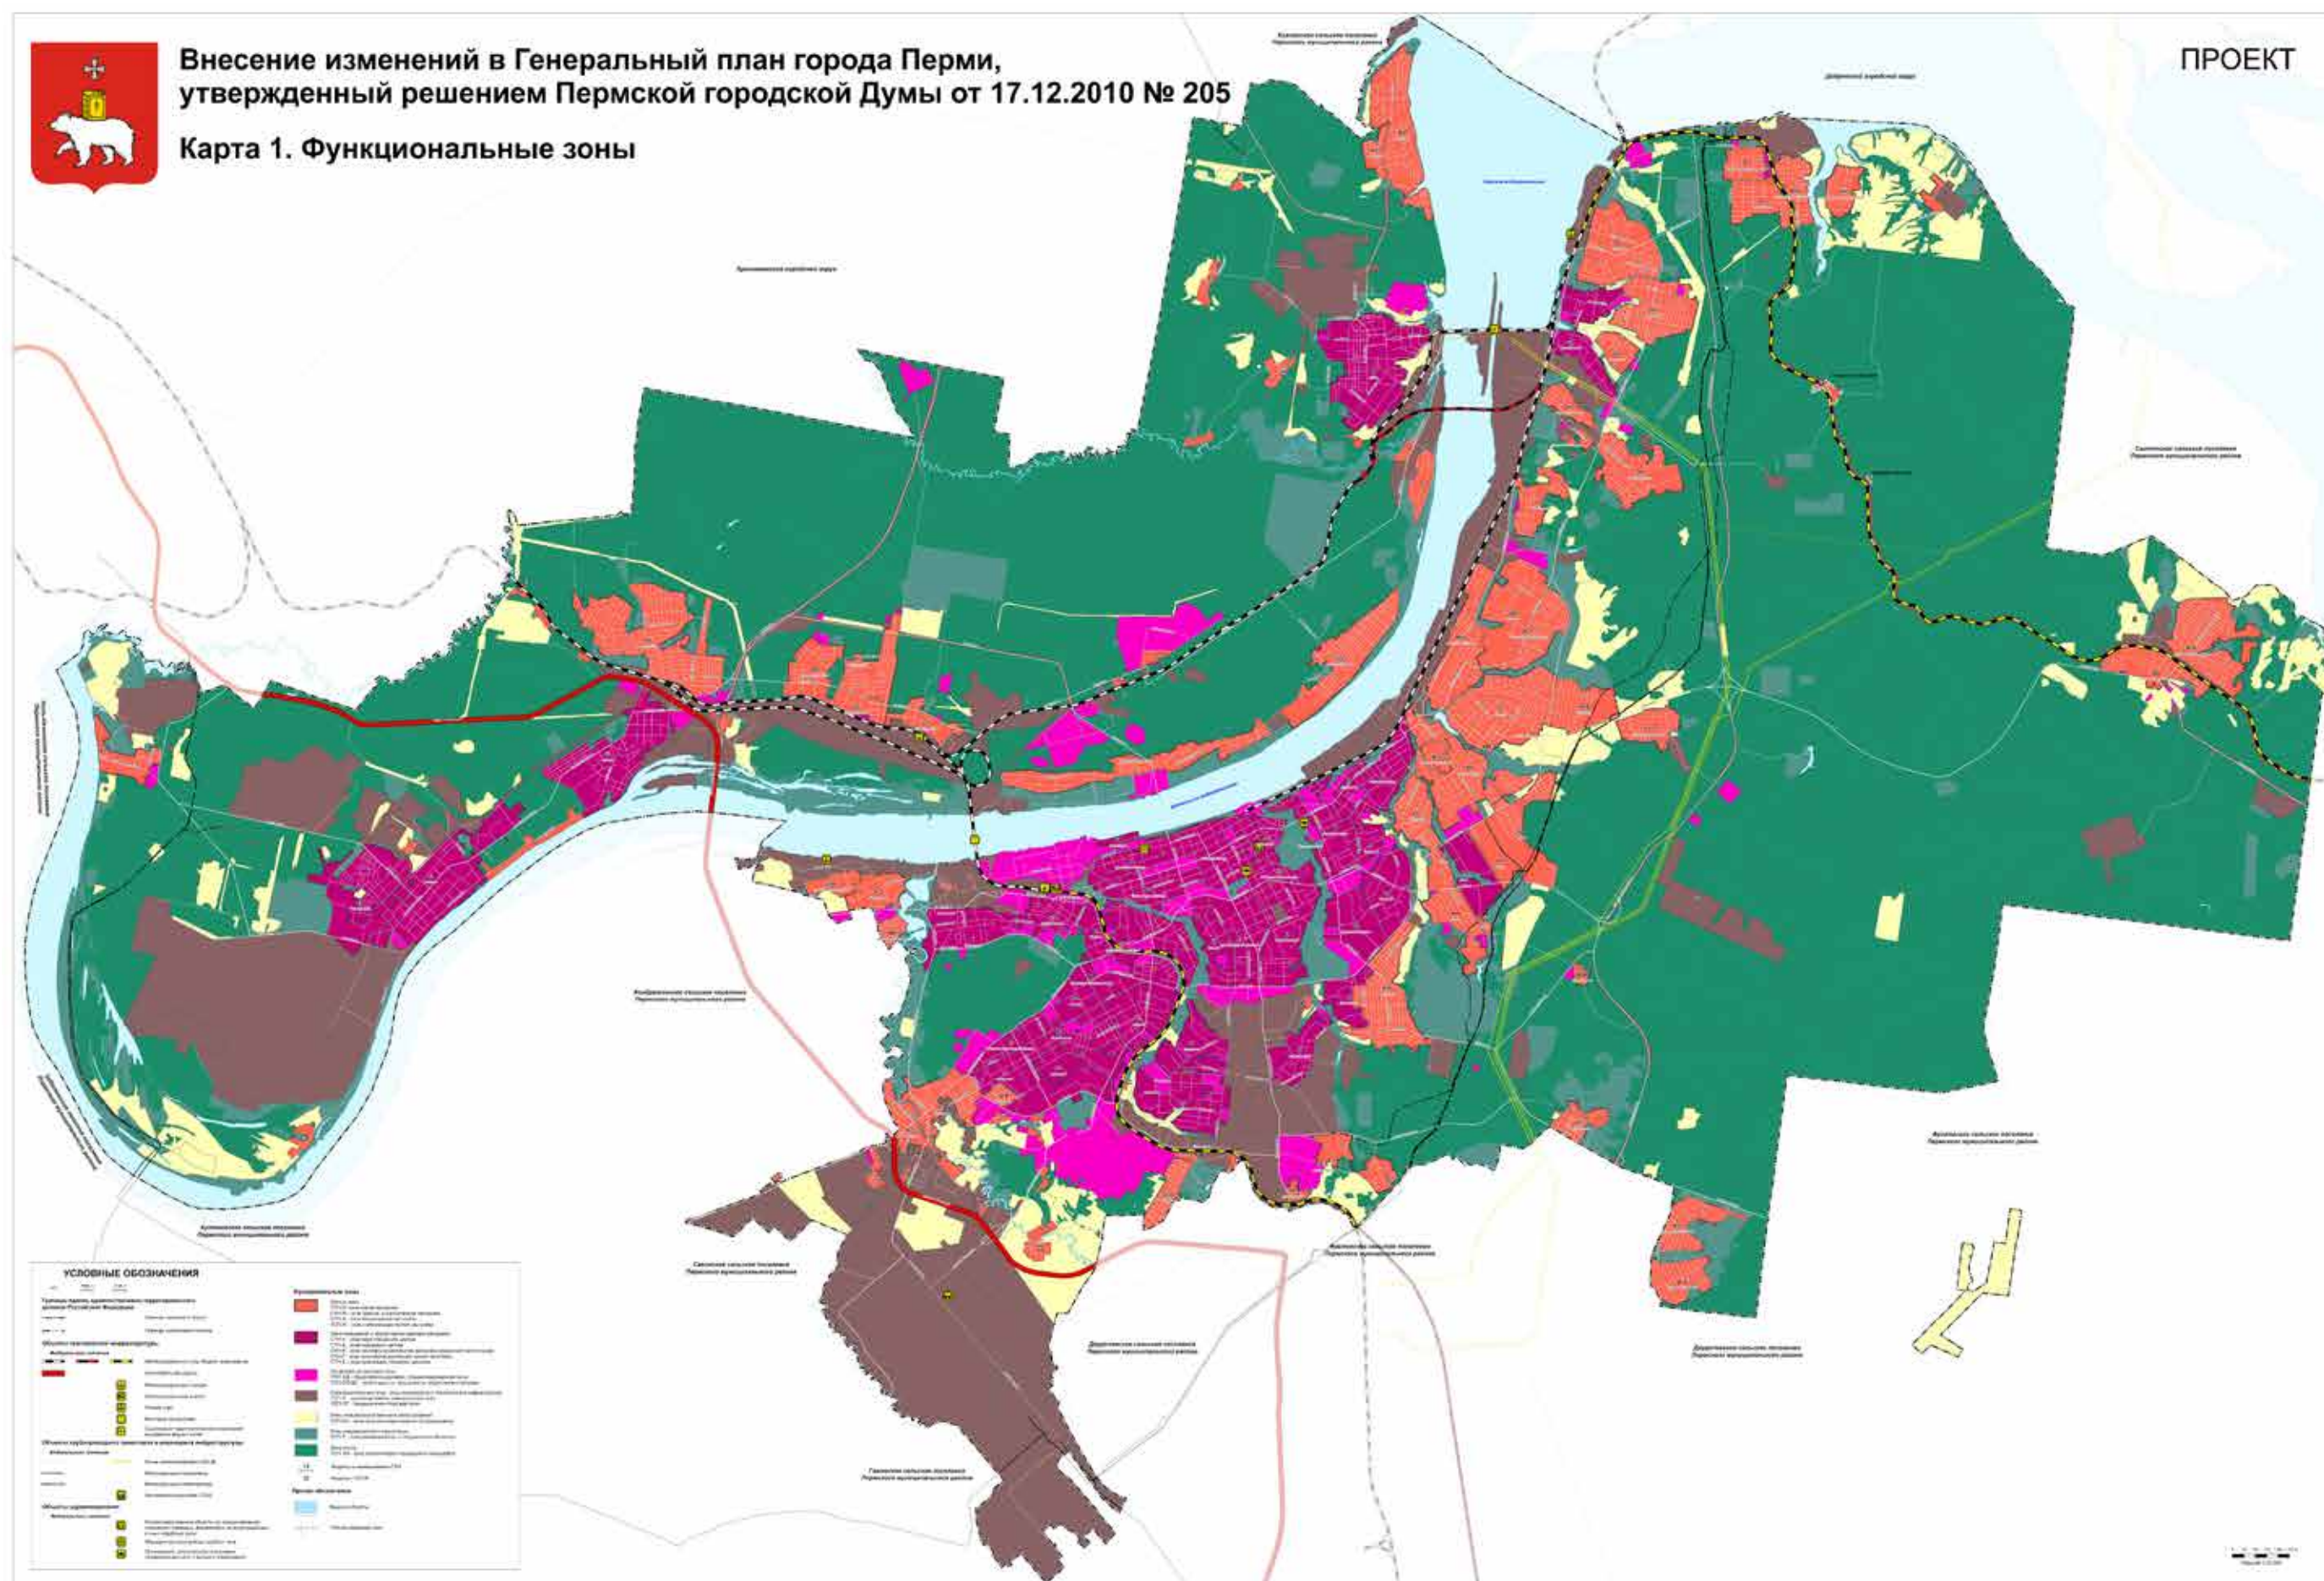





Внесение изменений в Генеральный план города Перми,
утвержденный решением Пермской городской Думы от 17.12.2010 № 205

Карта 2.1. Развитие улично-дорожной сети, иных объектов капитального строительства транспортной инфраструктуры

ПРОЕКТ

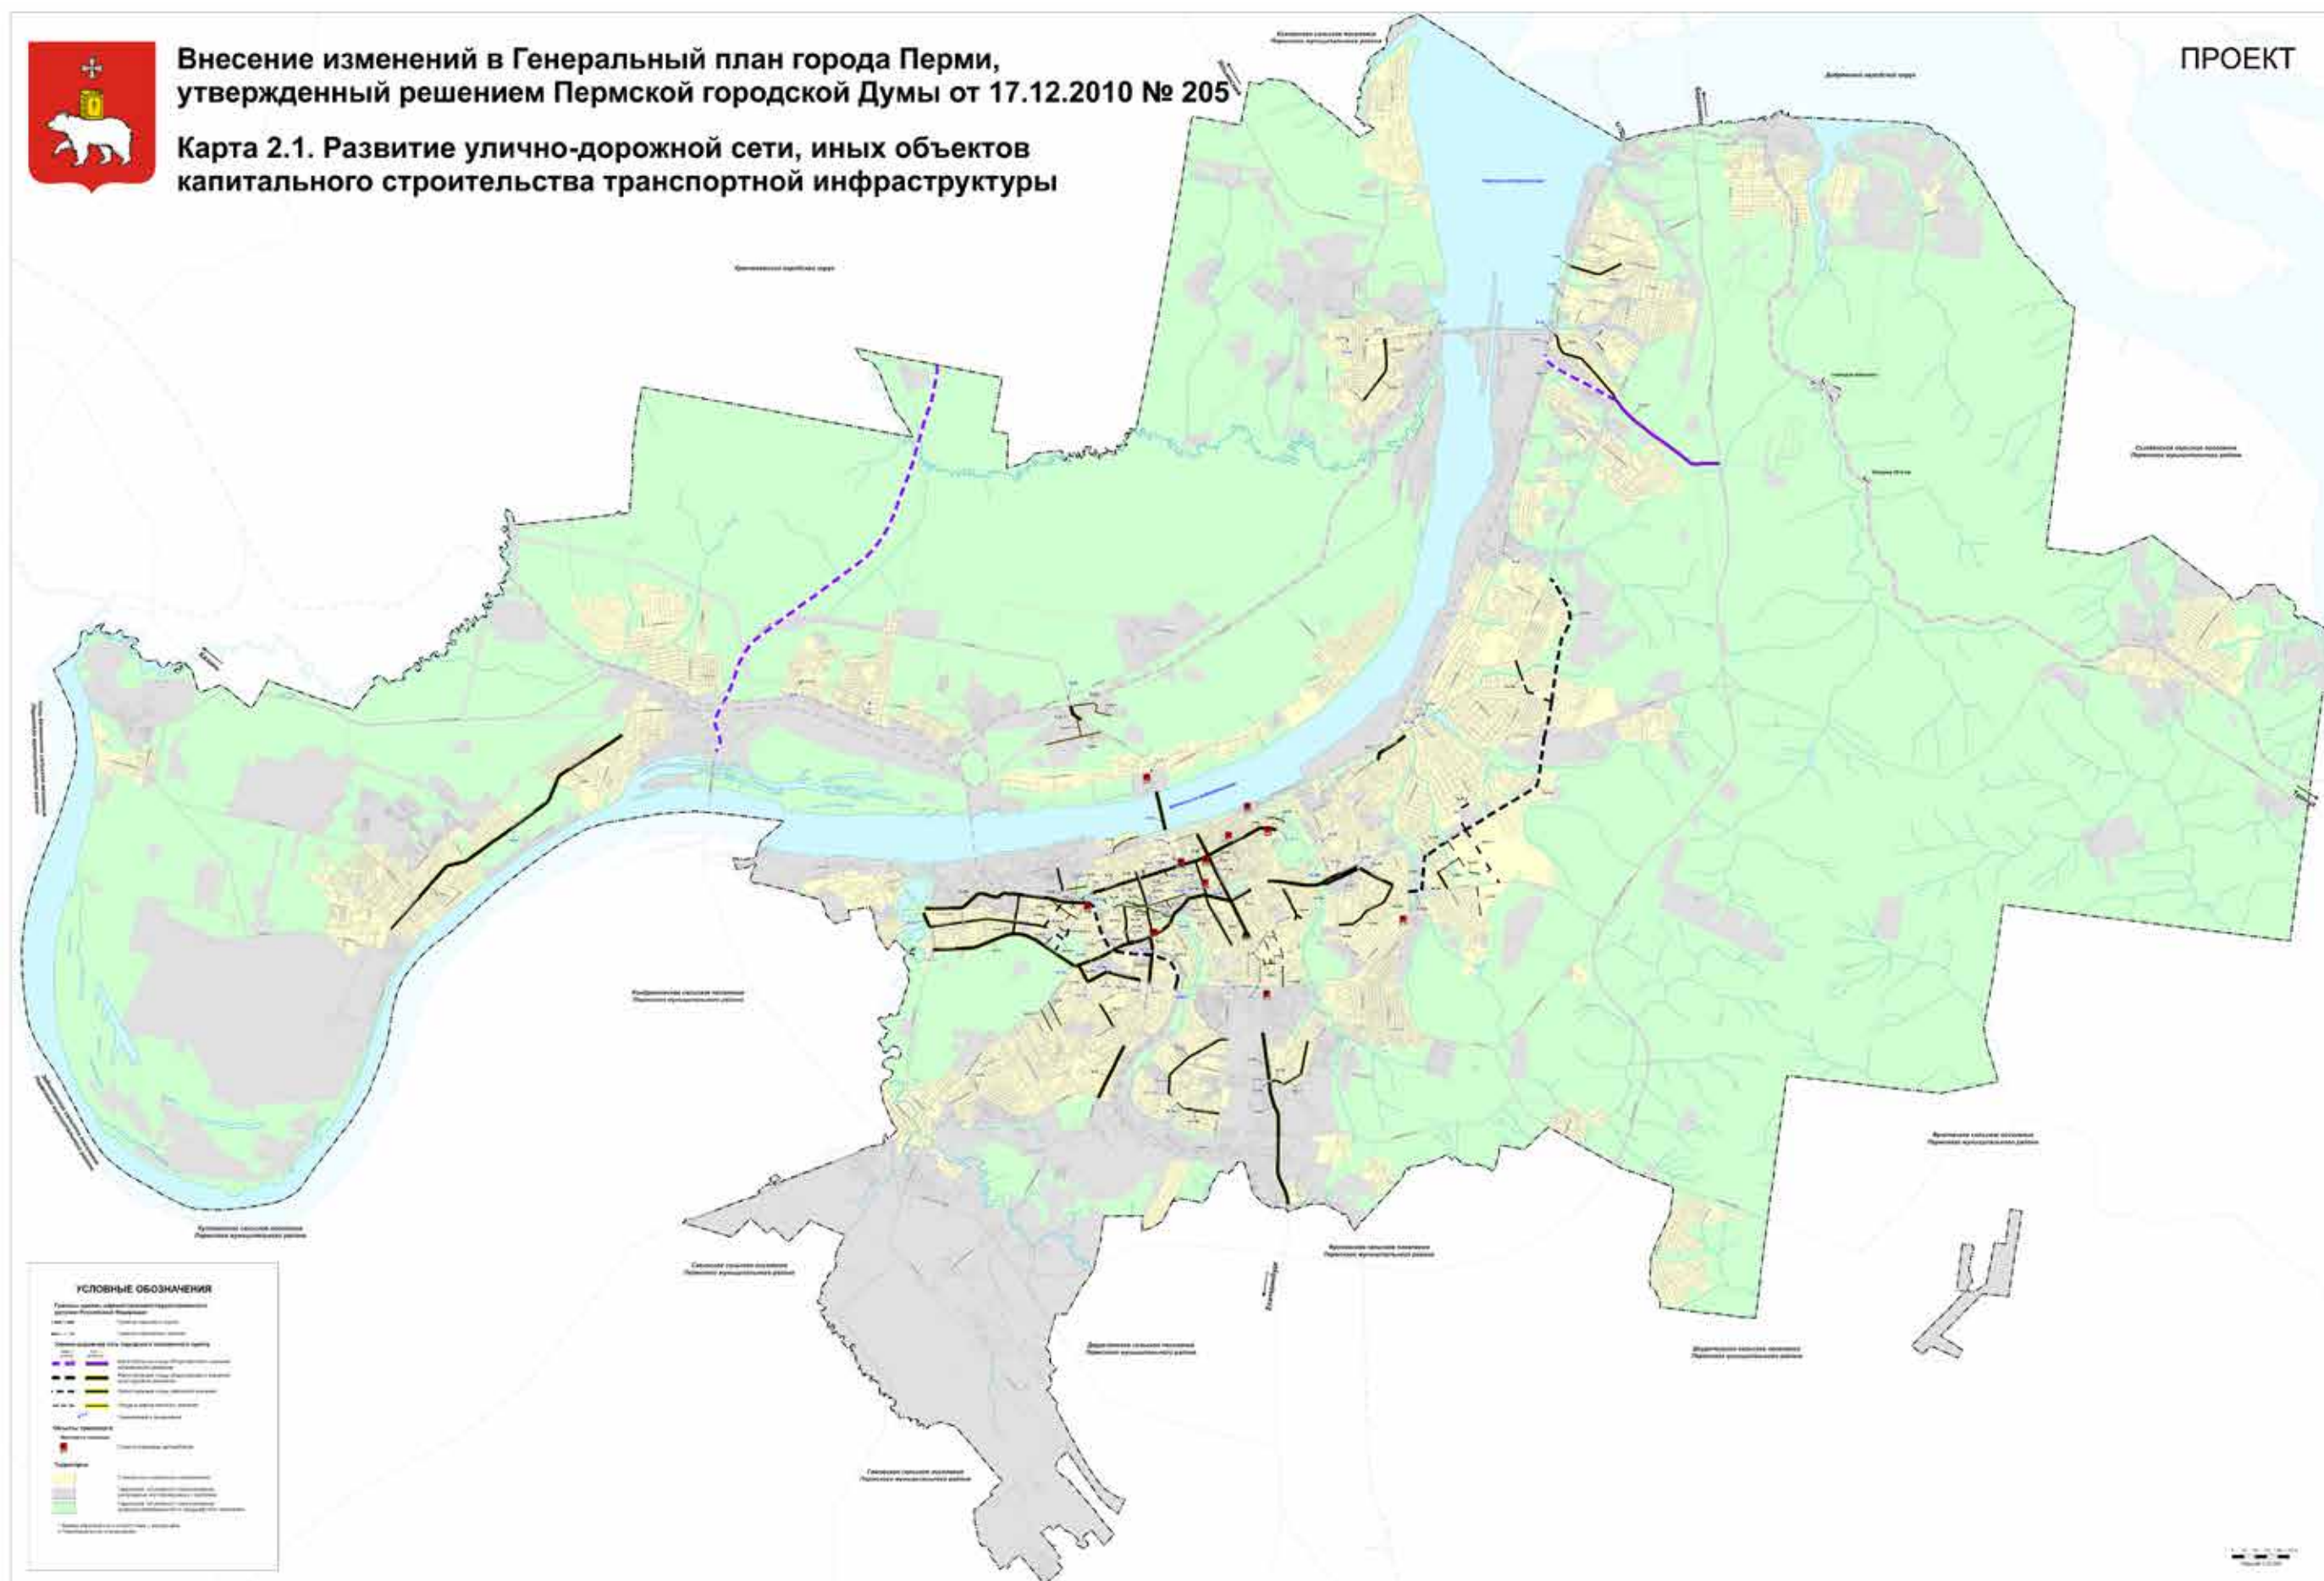

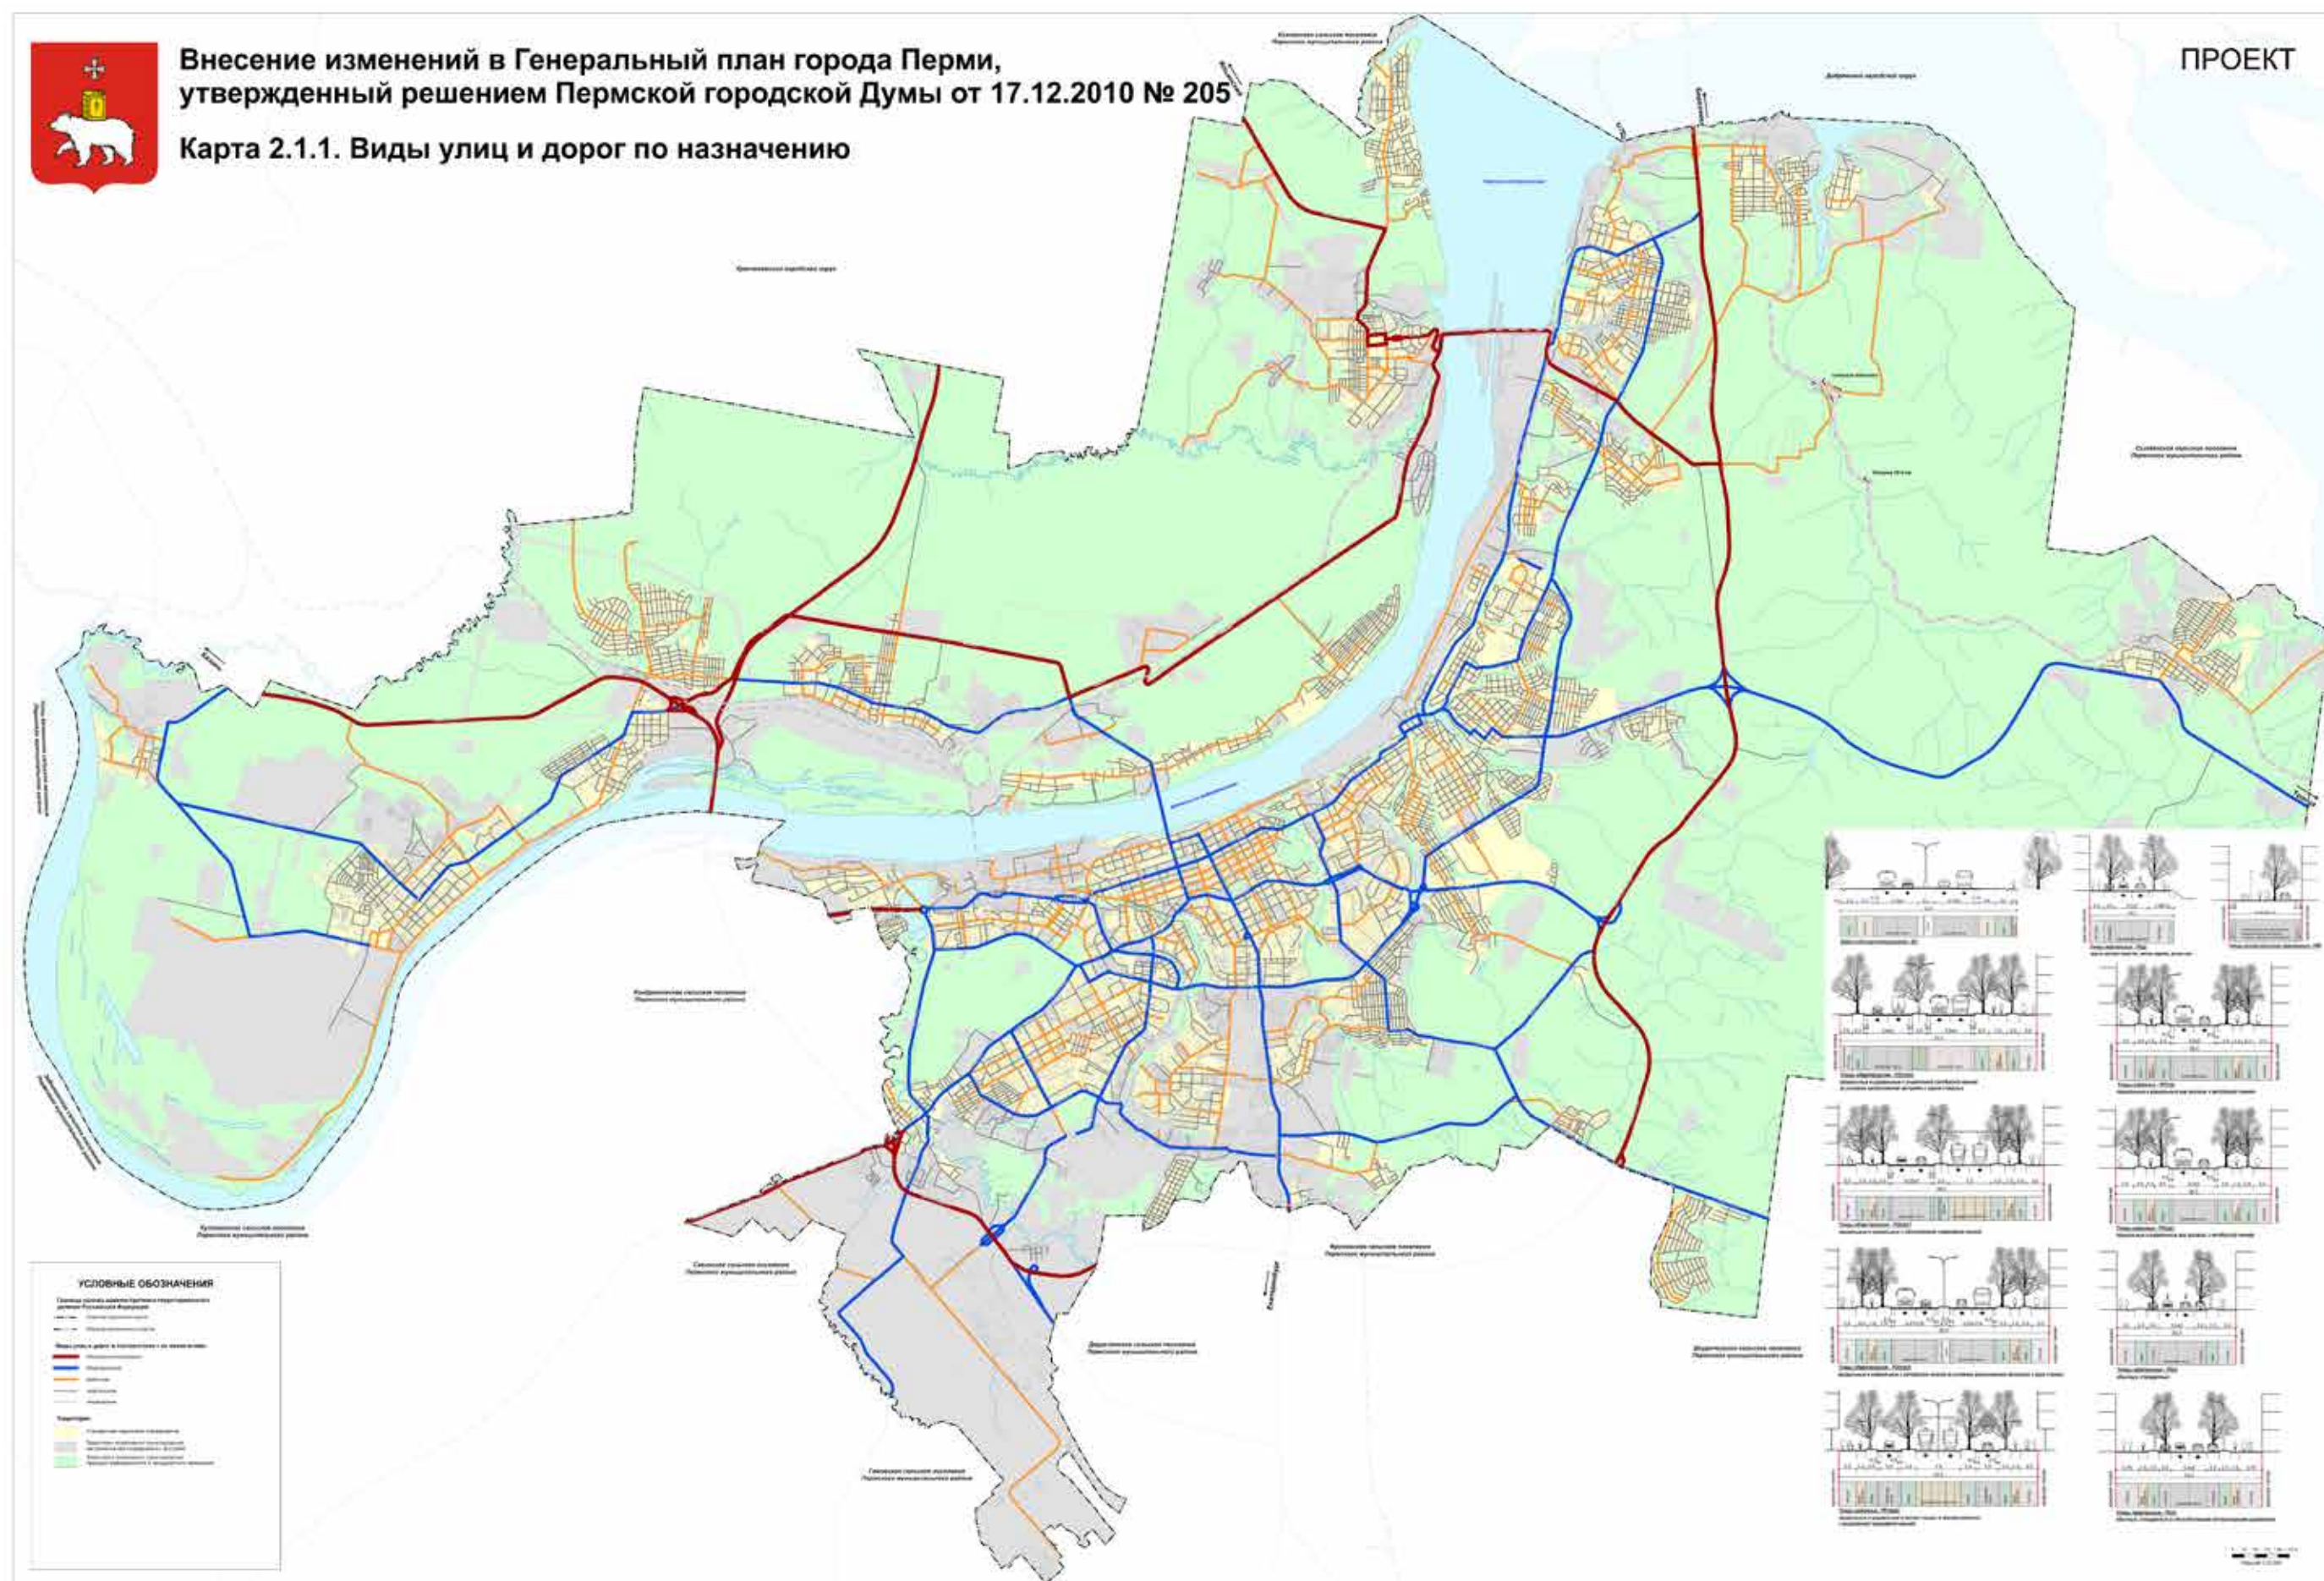




Внесение изменений в Генеральный план города Перми,
утвержденный решением Пермской городской Думы от 17.12.2010 № 205

Карта 2.1.2. Виды улиц и дорог по расположению в планировочной структуре города

ПРОЕКТ

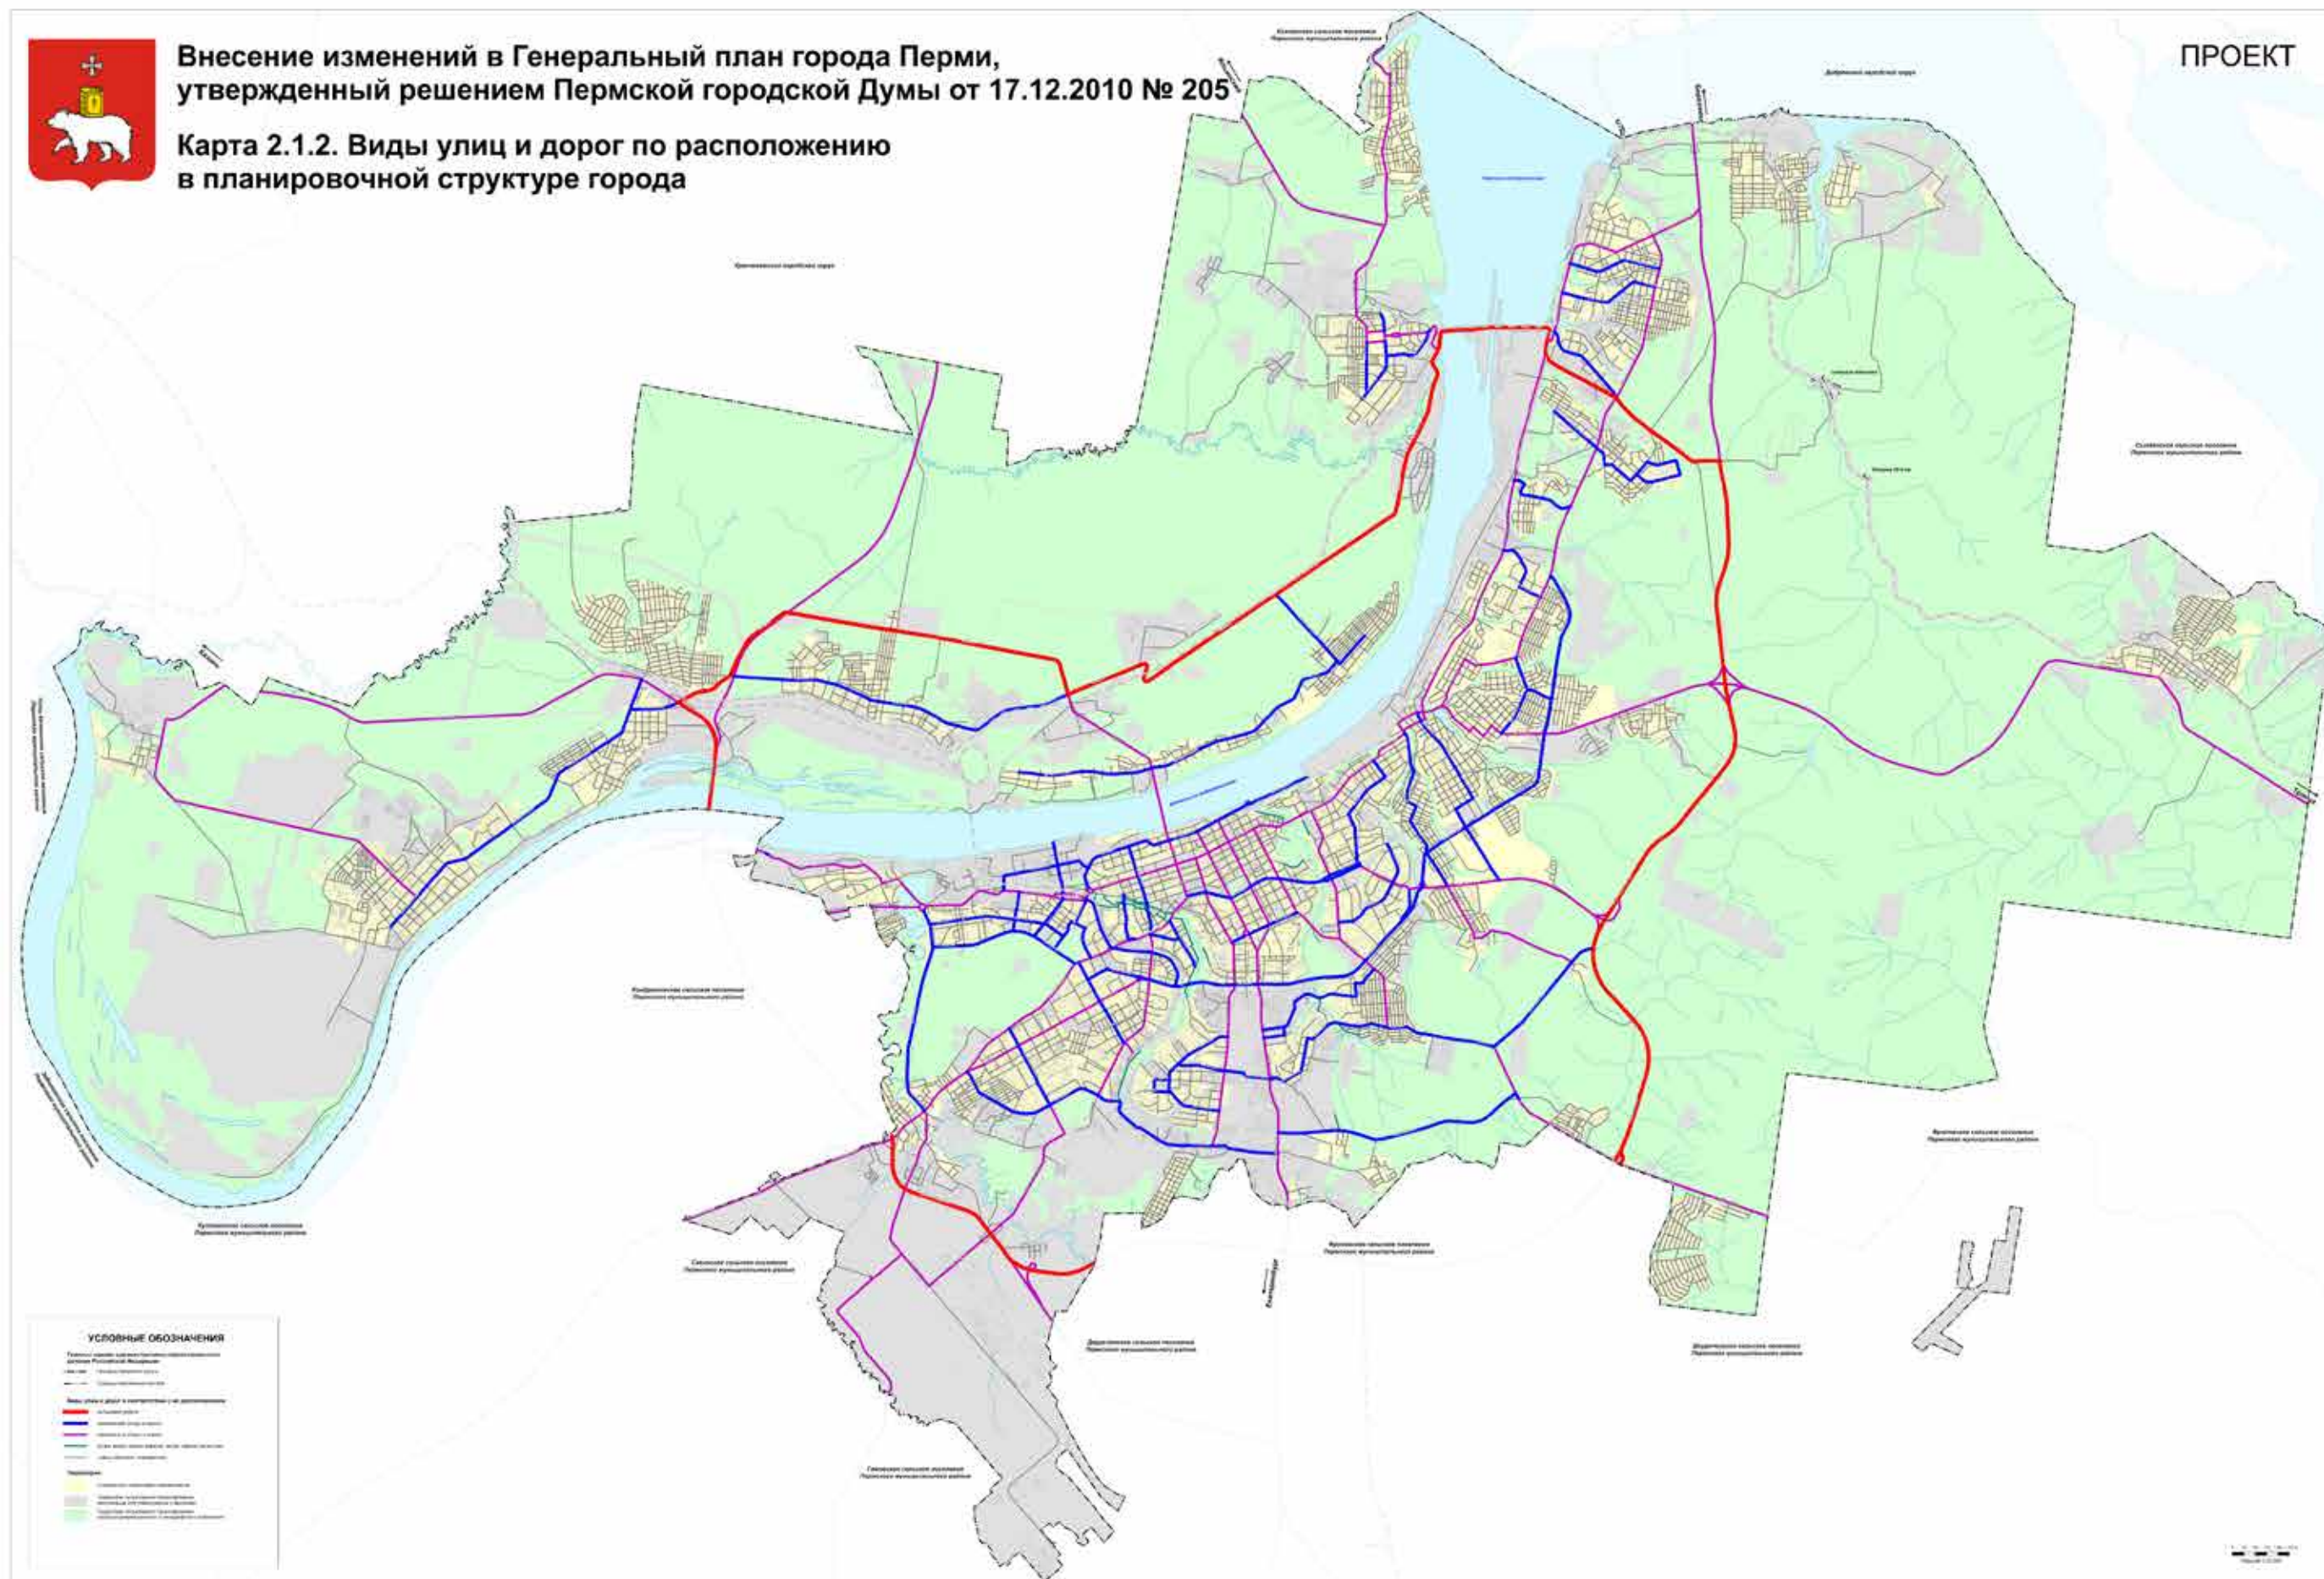



**Внесение изменений в Генеральный план города Перми,
утвержденный решением Пермской городской Думы от 17.12.2010 № 205**

Карта 2.2.3. Развитие сети объектов газоснабжения

ПРОЕКТ

