

РАЗДЕЛ ПЕРВЫЙ ПРАВОВЫЕ АКТЫ

ПОСТАНОВЛЕНИЯ ГЛАВЫ ГОРОДА ПЕРМИ

18.08.2021 № 115

О назначении публичных слушаний по рассмотрению проекта межевания территории, ограниченной ул. 1-й Красноармейской, ул. Хирурга Суханова, ул. Белинского, ул. 25-го Октября в Свердловском районе города Перми.....4

18.08.2021 № 116

О назначении публичных слушаний по рассмотрению проекта решения о предоставлении разрешения на условно разрешенный вид использования земельного участка с кадастровым номером 59:01:1713463:11 – «магазины (4.4)» в территориальной зоне индивидуальной жилой застройки городского типа (Ж-4) по ул. Красноборской, 30 в Дзержинском районе города Перми6

18.08.2021 № 117

О назначении публичных слушаний по рассмотрению проекта решения о предоставлении разрешения на условно разрешенный вид использования земельного участка с кадастровым номером 59:01:1713188:15 – «магазины (4.4)» в территориальной зоне индивидуальной жилой застройки городского типа (Ж-4) по ул. Каховской и ул. Адмирала Ушакова, 67/70 в Кировском районе города Перми.....8

ПОСТАНОВЛЕНИЯ АДМИНИСТРАЦИИ ГОРОДА ПЕРМИ

18.08.2021 № 607

О внесении изменений в перечни, утвержденные постановлением администрации города Перми от 27.01.2012 № 13-П «Об установлении и финансовом обеспечении расходных обязательств Пермского городского округа по мероприятиям, направленным на решение отдельных вопросов местного значения в микрорайонах на территории Пермского городского округа, на 2021-2023 годы».....10

18.08.2021 № 608

О внесении изменений в Порядок предоставления муниципальным бюджетным и автономным учреждениям субсидий на финансовое обеспечение выполнения ими муниципального задания из бюджета города Перми, утвержденный постановлением администрации города Перми от 23.12.2009 № 100916

19.08.2021 № 609

О внесении изменений в муниципальную программу Формирование современной городской среды», утвержденную постановлением администрации города Перми от 19.10.2017 № 897.....16

19.08.2021 № 611

О внесении изменений в муниципальную программу «Молодежь города Перми», утвержденную постановлением администрации города Перми от 19.10.2018 № 78737

19.08.2021 № 613

Об утверждении Порядка предоставления торговых мест в торговых прилавках физическим лицам, занимающимся садоводством, огородничеством, реализующим собственную выращенную продукцию, собственнo собранные дикоросы, а также изготовленные ими товары народных промыслов, на территории города Перми43

19.08.2021 № 614

О внесении изменений в постановление администрации города Перми от 27.01.2012 № 13-П «Об установлении и финансовом обеспечении расходных обязательств Пермского городского округа по мероприятиям, направленным на решение отдельных вопросов местного значения в микрорайонах на территории Пермского городского округа, на 2021-2023 годы»61

19.08.2021 № 615

О внесении изменений в целевые показатели эффективности деятельности муниципальных автономных, муниципальных бюджетных, муниципальных казенных учреждений и критерии оценки эффективности работы их руководителей, утвержденные постановлением администрации города Перми от 02.12.2014 № 91566

19.08.2021 № 616

О внесении изменений в отдельные постановления администрации города Перми в сфере транспортного обслуживания населения в границах Пермского городского округа68

ПРАВОВЫЕ АКТЫ ФУНКЦИОНАЛЬНЫХ ОРГАНОВ АДМИНИСТРАЦИИ ГОРОДА ПЕРМИ

Распоряжение заместителя главы администрации города Перми-начальника департамента земельных отношений администрации города Перми от 12.08.2021 № 21-01-03-913 «Об изъятии земельного участка для муниципальных нужд»74

Распоряжение заместителя главы администрации города Перми-начальника департамента земельных отношений администрации города Перми от 13.08.2021 № 21-01-03-921 «Об изъятии земельного участка для муниципальных нужд»75

Распоряжение заместителя главы администрации города Перми-начальника департамента земельных отношений администрации города Перми от 13.08.2021 № 21-01-03-924 «Об изъятии земельного участка для муниципальных нужд»76

Распоряжение заместителя главы администрации города Перми-начальника департамента земельных отношений администрации города Перми от 13.08.2021 № 21-01-03-925 «Об изъятии земельного участка для муниципальных нужд»77

Распоряжение начальника департамента общественной безопасности администрации города Перми от 17.08.2021 № 059-10-01-06-2 «О внесении изменений в устав муниципального казенного учреждения «Пермская городская служба спасения»78

ПРАВОВЫЕ АКТЫ ТЕРРИТОРИАЛЬНЫХ ОРГАНОВ АДМИНИСТРАЦИИ ГОРОДА ПЕРМИ

Распоряжение главы администрации Свердловского района города Перми от 18.08.2021 № 059-39-01-01-597 «О принудительном демонтаже самовольно установленных (незаконно размещенных) движимых объектов»80

Распоряжение главы администрации Дзержинского района города Перми от 19.08.2021 № 059-07-01-05-375 «О принудительном демонтаже вывесок»82

РАЗДЕЛ ВТОРОЙ ОФИЦИАЛЬНАЯ ИНФОРМАЦИЯ

Проект изменений, которые вносятся в Правила землепользования и застройки города Перми, утвержденные решением Пермской городской Думы от 26 июня 2007 г. № 143.....84

Заключение о результатах публичных слушаний по вопросам градостроительной деятельности от «18» августа 2021 г. № 5.....86

Зарегистрированные единые списки кандидатов в депутаты Пермской городской Думы седьмого созыва, выдвинутые избирательными объединениями.....87

Реестр вывесок, подлежащих принудительному демонтажу на территории Мотовилихинского района города Перми133

Департамент земельных отношений администрации города Перми в целях информирования населения в соответствии со статьей 39.42 Земельного кодекса Российской Федерации сообщает о возможном установлении публичного сервитута в отдельных целях на территории города Перми	169
---	-----

РАЗДЕЛ ПЕРВЫЙ ПРАВОВЫЕ АКТЫ

ПОСТАНОВЛЕНИЯ ГЛАВЫ ГОРОДА ПЕРМИ



ГЛАВА ГОРОДА ПЕРМИ ПОСТАНОВЛЕНИЕ

18.08.2021

№ 115

**О назначении публичных слушаний по рассмотрению
проекта межевания территории, ограниченной ул. 1-й Красноармейской,
ул. Хирурга Суханова, ул. Белинского, ул. 25-го Октября в Свердловском районе города Перми**

На основании Градостроительного кодекса Российской Федерации, Федерального закона от 06 октября 2003 г. № 131-ФЗ «Об общих принципах организации местного самоуправления в Российской Федерации», Устава города Перми, решения Пермской городской Думы от 26 июня 2007 г. № 143 «Об утверждении Правил землепользования и застройки города Перми», пункта 3.7 Порядка подготовки документации по планировке территории Пермского городского округа, порядка принятия решения об утверждении документации по планировке территории для размещения объектов, указанных в части 5 статьи 45 Градостроительного кодекса Российской Федерации, подготовленной в том числе лицами, указанными в пунктах 3 и 4 части 1.1 статьи 45 Градостроительного кодекса Российской Федерации, порядка внесения изменений в такую документацию, порядка отмены такой документации или ее отдельных частей, порядка признания отдельных частей такой документации не подлежащими применению, утвержденного постановлением Правительства Пермского края от 23 декабря 2020 г. № 1028-п, приказа Министерства по управлению имуществом и градостроительной деятельности Пермского края от 16 июля 2021 г. № 31-02-1-4-1099 «О направлении проекта межевания территории, ограниченной ул. 1-й Красноармейской, ул. Хирурга Суханова, ул. Белинского, ул. 25-го Октября в Свердловском районе города Перми, для организации и проведения общественных обсуждений или публичных слушаний», заключения Министерства по управлению имуществом и градостроительной деятельности Пермского края о соответствии проекта межевания территории, ограниченной ул. 1-й Красноармейской, ул. Хирурга Суханова, ул. Белинского, ул. 25-го Октября в Свердловском районе города Перми, требованиям градостроительного законодательства Российской Федерации от 09 июля 2021 г.

ПОСТАНОВЛЯЮ:

1. Назначить публичные слушания по рассмотрению проекта межевания территории, ограниченной ул. 1-й Красноармейской, ул. Хирурга Суханова, ул. Белинского, ул. 25-го Октября в Свердловском районе города Перми.

2. Срок проведения публичных слушаний составляет не менее 1 месяца и не более 3 месяцев со дня опубликования настоящего постановления до дня опубликования заключения о результатах публичных слушаний в печатном средстве массовой информации «Официальный бюллетень органов местного самоуправления муниципального образования город Пермь».

3. Департаменту градостроительства и архитектуры администрации города Перми обеспечить размещение проекта межевания территории, указанного в пункте 1 настоящего постановления, с перечнем информационных материалов к нему: комплект материалов проекта, включая материалы по обоснованию проекта; положительное заключение органа, уполномоченного в области градостроительной деятельности, в котором отмечается факт готовности проекта межевания территории к обсуждению на публичных слушаниях, на официальном сайте муниципального образования город Пермь в информационно-телекоммуникационной сети Интернет: www.gorodperm.ru в течение 10, но не ранее 7 дней со дня опубликования настоящего постановления.

Период размещения проекта межевания территории с перечнем информационных материалов к нему исчисляется со дня, указанного в абзаце первом настоящего пункта, по 15 сентября 2021 г.

4. Экспозиция проекта межевания территории, указанного в пункте 1 настоящего постановления, с перечнем информационных материалов к нему (далее – экспозиция) проводится с 31 августа 2021 г. по 15 сентября 2021 г.: понедельник-четверг – с 09.00 час. до 18.00 час., пятница – с 09.00 час. до 17.00 час. по адресу: 614990, г. Пермь, ул. Сибирская, 58, администрация Свердловского района города Перми.

5. Консультирование посетителей экспозиции осуществляется 14 сентября 2021 г. с 17.40 час. до 18.00 час. по адресу: 614990, г. Пермь, ул. Сибирская, 58, администрация Свердловского района города Перми.

6. Провести собрание участников публичных слушаний 14 сентября 2021 г. в 18.00 час. по адресу: 614990, г. Пермь, ул. Сибирская, 58, администрация Свердловского района города Перми по рассмотрению проекта межевания территории, указанного в пункте 1 настоящего постановления.

7. Участники публичных слушаний в целях идентификации представляют сведения о себе (фамилию, имя, отчество (при наличии), дату рождения, адрес места жительства (регистрации) – для физических лиц; наименование, основной государственный регистрационный номер, место нахождения и адрес – для юридических лиц) с приложением документов, подтверждающих такие сведения.

Участники публичных слушаний, являющиеся правообладателями соответствующих земельных участков и (или) расположенных на них объектов капитального строительства и (или) помещений, являющихся частью указанных объектов капитального строительства, также представляют сведения соответственно о таких земельных участках, объектах капитального строительства, помещениях, являющихся частью указанных объектов капитального строительства, из Единого государственного реестра недвижимости и иные документы, устанавливающие или удостоверяющие их права на такие земельные участки, объекты капитального строительства, помещения, являющиеся частью указанных объектов капитального строительства.

8. Участники публичных слушаний, прошедшие идентификацию, вправе представить предложения и замечания по проекту межевания территории, указанному в пункте 1 настоящего постановления:

в письменной или устной форме в ходе проведения собрания или собраний участников публичных слушаний;

в письменной форме в департамент градостроительства и архитектуры администрации города Перми по адресу: 614000, г. Пермь, ул. Сибирская, д. 15, каб. 003 – со дня размещения проекта, указанного в пункте 1 настоящего постановления, на официальном сайте муниципального образования город Пермь в информационно-телекоммуникационной сети Интернет: www.gorodperm.ru по 15 сентября 2021 г.;

посредством записи в книге (журнале) учета посетителей экспозиции в период проведения экспозиции проекта межевания территории, указанного в пункте 1 настоящего постановления, – с 31 августа 2021 г. по 15 сентября 2021 г.

9. Расходы, связанные с организацией и проведением публичных слушаний, возложить на заявителя.

10. Департаменту градостроительства и архитектуры администрации города Перми, территориальному организационному комитету по проведению публичных слушаний по вопросам градостроительной деятельности при администрации Свердловского района города Перми, состав которого утвержден в установленном порядке, обеспечить в пределах своих полномочий:

10.1. соблюдение требований законодательства, нормативных правовых актов города Перми по организации и проведению публичных слушаний с учетом пункта 2.2 указа губернатора Пермского края от 20 августа 2020 г. № 121 «О мероприятиях, реализуемых в связи с угрозой распространения новой коронавирусной инфекции (COVID-19) в Пермском крае»;

10.2. информирование участников публичных слушаний о дате, времени и месте проведения публичных слушаний;

10.3. своевременное оформление протокола собрания публичных слушаний, протокола публичных слушаний, подготовку, опубликование заключения о результатах публичных слушаний в печатном средстве массовой информации «Официальный бюллетень органов местного самоуправления муниципального образования город Пермь» и размещение на официальном сайте муниципального образования город Пермь в информационно-телекоммуникационной сети Интернет.

11. Департаменту градостроительства и архитектуры администрации города Перми обеспечить направление протокола публичных слушаний по вопросам градостроительной деятельности, заключения о результатах публичных слушаний в Министерство по управлению имуществом и градостроительной деятельности Пермского края в течение 5 рабочих дней со дня опубликования заключения о результатах публичных слушаний.

12. Настоящее постановление вступает в силу со дня официального опубликования в печатном средстве массовой информации «Официальный бюллетень органов местного самоуправления муниципального образования город Пермь».

13. Управлению по общим вопросам администрации города Перми обеспечить опубликование настоящего постановления в печатном средстве массовой информации «Официальный бюллетень органов местного самоуправления муниципального образования город Пермь».

14. Информационно-аналитическому управлению администрации города Перми обеспечить опубликование (обнародование) настоящего постановления на официальном сайте муниципального образования город Пермь в информационно-телекоммуникационной сети Интернет.

15. Контроль за исполнением настоящего постановления возложить на исполняющего обязанности заместителя главы администрации города Перми-начальника департамента земельных отношений администрации города Перми Гонцову Е.Н.

А.Н. Дёмкин



ГЛАВА ГОРОДА ПЕРМИ ПОСТАНОВЛЕНИЕ

18.08.2021

№ 116

О назначении публичных слушаний по рассмотрению проекта решения о предоставлении разрешения на условно разрешенный вид использования земельного участка с кадастровым номером 59:01:1713463:11 – «магазины (4.4)» в территориальной зоне индивидуальной жилой застройки городского типа (Ж-4) по ул. Красноборской, 30 в Дзержинском районе города Перми

На основании Градостроительного кодекса Российской Федерации, Федерального закона от 06 октября 2003 г. № 131-ФЗ «Об общих принципах организации местного самоуправления в Российской Федерации», пункта 4.3 Регламента работы комиссии по подготовке проекта правил землепользования и застройки Пермского городского округа, утвержденного приказом Министерства по управлению имуществом и градостроительной деятельности Пермского края от 30 декабря 2020 г. № 31-02-1-4-1037, Устава города Перми, решения Пермской городской Думы от 26 июня 2007 г. № 143 «Об утверждении Правил землепользования и застройки города Перми», письма комиссии по подготовке проекта правил землепользования и застройки Пермского городского округа от 19 июля 2021 г. № 31-05-4-Зисх-264, заключения комиссии по подготовке проекта правил землепользования и застройки Пермского городского округа от 02 июля 2021 г. № 31-05-4-Зисх-235 на заявление от 01 июня 2021 г. № 31-05-4-Звх-197 и обосновывающие материалы, представленные ООО «В2В Девелопмент», для предоставления разрешения на условно-разрешенный вид использования земельного участка с кадастровым номером 59:01:1713463:11 – «магазины (4.4)» в территориальной зоне индивидуальной жилой застройки городского типа (Ж-4) по ул. Красноборской, 30 в Дзержинском районе города Перми

ПОСТАНОВЛЯЮ:

1. Назначить публичные слушания по рассмотрению проекта решения о предоставлении разрешения на условно разрешенный вид использования земельного участка с кадастровым номером 59:01:1713463:11 – «магазины (4.4)» в территориальной зоне индивидуальной жилой застройки городского типа (Ж-4) по ул. Красноборской, 30 в Дзержинском районе города Перми (далее – проект решения).

2. Срок проведения публичных слушаний составляет не более 1 месяца со дня опубликования настоящего постановления до дня опубликования заключения о результатах публичных слушаний в печатном средстве массовой информации «Официальный бюллетень органов местного самоуправления муниципального образования город Пермь».

3. Департаменту градостроительства и архитектуры администрации города Перми обеспечить размещение проекта решения, указанного в пункте 1 настоящего постановления, с перечнем информационных материалов к нему: обосновывающие материалы, предусмотренные частью 11 статьи 35 Правил землепользования и застройки города Перми, утвержденных решением Пермской городской Думы от 26 июня 2007 г. № 143, и заключение комиссии по подготовке проекта правил землепользования и застройки Пермского городского округа от 02 июля 2021 г. № 31-05-4-Зисх-235 на заявление от 01 июня 2021 г. № 31-05-4-Звх-197 и обосновывающие материалы, представленные ООО «В2В Девелопмент», для предоставления разрешения на условно-разрешенный вид использования земельного участка с кадастровым номером 59:01:1713463:11 – «магазины (4.4)» в территориальной зоне индивидуальной жилой застройки городского типа (Ж-4) по ул. Красноборской, 30 в Дзержинском районе города Перми на официальном сайте муниципального образования город Пермь в информационно-телекоммуникационной сети Интернет www.gorodperm.ru в течение 10, но не ранее 7 дней со дня опубликования настоящего постановления.

Период размещения проекта решения с перечнем информационных материалов к нему исчисляется со дня, указанного в абзаце первом настоящего пункта, по 07 сентября 2021 г.

4. Экспозиция проекта решения, указанного в пункте 1 настоящего постановления, с перечнем информационных материалов к нему (далее – экспозиция) проводится с 31 августа 2021 г. по 07 сентября 2021 г.: понедельник-четверг: с 10.00 час. до 17.00 час., пятница: с 10.00 час. до 16.00 час. по адресу: 614067, г. Пермь, ул. Ветлужская, 34, общественный центр «Комсомольский» Дзержинского района города Перми.

5. Консультирование посетителей экспозиции проекта решения осуществляется 06 сентября 2021 г. с 17.40 час. до 18.00 час. по адресу: 614067, г. Пермь, ул. Ветлужская, 34, общественный центр «Комсомольский» Дзержинского района города Перми.

6. Провести собрание участников публичных слушаний по проекту решения, указанному в пункте 1 настоящего постановления, 06 сентября 2021 г. в 18.00 час. по адресу: 614067, г. Пермь, ул. Ветлужская, 34, общественный центр «Комсомольский» Дзержинского района города Перми.

7. Участники публичных слушаний в целях идентификации представляют сведения о себе (фамилию, имя, отчество (при наличии), дату рождения, адрес места жительства (регистрации) – для физических лиц; наименование, основной государственный регистрационный номер, место нахождения и адрес – для юридических лиц) с приложением документов, подтверждающих такие сведения.

Участники публичных слушаний, являющиеся правообладателями соответствующих земельных участков и (или) расположенных на них объектов капитального строительства и (или) помещений, являющихся частью указанных объектов капитального строительства, также представляют сведения соответственно о таких земельных участках, объектах капитального строительства, помещениях, являющихся частью указанных объектов капитального строительства, из Единого государственного реестра недвижимости и иные документы, устанавливающие или удостоверяющие их права на такие земельные участки, объекты капитального строительства, помещения, являющиеся частью указанных объектов капитального строительства.

8. Участники публичных слушаний, прошедшие идентификацию, вправе представить предложения и замечания по проекту решения, указанному в пункте 1 настоящего постановления:

в письменной или устной форме в ходе проведения собрания или собраний участников публичных слушаний;

в письменной форме в департамент градостроительства и архитектуры администрации города Перми по адресу: 614000, г. Пермь, ул. Сибирская, д. 15, каб. 003 со дня размещения проекта решения, указанного в пункте 1 настоящего постановления, с перечнем информационных материалов к нему на официальном сайте муниципального образования город Пермь в информационно-телекоммуникационной сети Интернет www.gorodperm.ru по 07 сентября 2021 г.;

посредством записи в книге (журнале) учета посетителей экспозиции проекта решения и информационных материалов по проекту решения, указанному в пункте 1 настоящего постановления, в период проведения экспозиции, с 31 августа 2021 г. по 07 сентября 2021 г.

9. Расходы, связанные с организацией и проведением публичных слушаний, возложить на заявителя.

10. Департаменту градостроительства и архитектуры администрации города Перми, территориальному организационному комитету по проведению публичных слушаний по вопросам градостроительной деятельности при администрации Дзержинского района города Перми, состав которого утвержден в установленном порядке, обеспечить в пределах своих полномочий:

10.1. соблюдение требований законодательства, нормативных правовых актов города Перми по организации и проведению публичных слушаний с учетом пункта 2.2 указа губернатора Пермского края от 20 августа 2020 г. № 121 «О мероприятиях, реализуемых в связи с угрозой распространения новой коронавирусной инфекции (COVID-19) в Пермском крае»;

10.2. информирование участников публичных слушаний о дате, времени и месте проведения публичных слушаний;

10.3. своевременное оформление протокола собрания публичных слушаний, протокола публичных слушаний, подготовку, опубликование заключения о результатах публичных слушаний в печатном средстве массовой информации «Официальный бюллетень органов местного самоуправления муниципального образования город Пермь» и размещение на официальном сайте муниципального образования город Пермь в информационно-телекоммуникационной сети Интернет.

11. Департаменту градостроительства и архитектуры администрации города Перми обеспечить направление протокола публичных слушаний по вопросам градостроительной деятельности, заключения о результатах публичных слушаний в комиссию по подготовке проекта правил землепользования и застройки Пермского городского округа в течение 5 рабочих дней со дня опубликования заключения о результатах публичных слушаний.

12. Настоящее постановление вступает в силу со дня официального опубликования в печатном средстве массовой информации «Официальный бюллетень органов местного самоуправления муниципального образования город Пермь».

13. Управлению по общим вопросам администрации города Перми обеспечить опубликование настоящего постановления в печатном средстве массовой информации «Официальный бюллетень органов местного самоуправления муниципального образования город Пермь».

14. Информационно-аналитическому управлению администрации города Перми обеспечить опубликование (обнародование) настоящего постановления на официальном сайте муниципального образования город Пермь в информационно-телекоммуникационной сети Интернет.

15. Контроль за исполнением настоящего постановления возложить на исполняющего обязанности заместителя главы администрации города Перми-начальника департамента земельных отношений администрации города Перми Гонцову Е.Н.

А.Н. Дёмкин



ГЛАВА ГОРОДА ПЕРМИ ПОСТАНОВЛЕНИЕ

18.08.2021

№ 117

О назначении публичных слушаний по рассмотрению проекта решения о предоставлении разрешения на условно разрешенный вид использования земельного участка с кадастровым номером 59:01:1713188:15 – «магазины (4.4)» в территориальной зоне индивидуальной жилой застройки городского типа (Ж-4) по ул. Каховской и ул. Адмирала Ушакова, 67/70 в Кировском районе города Перми

На основании Градостроительного кодекса Российской Федерации, Федерального закона от 06 октября 2003 г. № 131-ФЗ «Об общих принципах организации местного самоуправления в Российской Федерации», пункта 4.3 Регламента работы комиссии по подготовке проекта правил землепользования и застройки Пермского городского округа, утвержденного приказом Министерства по управлению имуществом и градостроительной деятельности Пермского края от 30 декабря 2020 г. № 31-02-1-4-1037, Устава города Перми, решения Пермской городской Думы от 26 июня 2007 г. № 143 «Об утверждении Правил землепользования и застройки города Перми», письма комиссии по подготовке проекта правил землепользования и застройки Пермского городского округа от 19 июля 2021 г. № 31-05-4-Зисх-264, заключения комиссии по подготовке проекта правил землепользования и застройки Пермского городского округа от 02 июля 2021 г. № 31-05-4-Зисх-234 на заявление от 04 июня 2021 г. № 31-05-4-Звх-204 и обосновывающие материалы, представленные Казанцевым Дмитрием Анатольевичем, действующим по доверенности от Жужговой Любови Ивановны, для предоставления разрешения на условно-разрешенный вид использования земельного участка с кадастровым номером 59:01:1713188:15 – «магазины (4.4)» в территориальной зоне индивидуальной жилой застройки городского типа (Ж-4) по ул. Каховской и ул. Адмирала Ушакова, 67/70 в Кировском районе города Перми

ПОСТАНОВЛЯЮ:

1. Назначить публичные слушания по рассмотрению проекта решения о предоставлении разрешения на условно разрешенный вид использования земельного участка с кадастровым номером 59:01:1713188:15 – «магазины (4.4)» в территориальной зоне индивидуальной жилой застройки городского типа (Ж-4) по ул. Каховской и ул. Адмирала Ушакова, 67/70 в Кировском районе города Перми (далее – проект решения).

2. Срок проведения публичных слушаний составляет не более 1 месяца со дня опубликования настоящего постановления до дня опубликования заключения о результатах публичных слушаний в печатном средстве массовой информации «Официальный бюллетень органов местного самоуправления муниципального образования город Пермь».

3. Департаменту градостроительства и архитектуры администрации города Перми обеспечить размещение проекта решения, указанного в пункте 1 настоящего постановления, с перечнем информационных материалов к нему: обосновывающие материалы, предусмотренные частью 11 статьи 35 Правил землепользования и застройки города Перми, утвержденных решением Пермской городской Думы от 26 июня 2007 г. № 143, и заключение комиссии по подготовке проекта правил землепользования и застройки Пермского городского округа от 02 июля 2021 г. № 31-05-4-Зисх-234 на заявление от 04 июня 2021 г. № 31-05-4-Звх-204 и обосновывающие материалы, представленные Казанцевым Дмитрием Анатольевичем, действующим по доверенности от Жужговой Любови Ивановны, для предоставления разрешения на условно-разрешенный вид использования земельного участка с кадастровым номером 59:01:1713188:15 – «магазины (4.4)» в территориальной зоне индивидуальной жилой застройки городского типа (Ж-4) по ул. Каховской и ул. Адмирала Ушакова, 67/70 в Кировском районе города Перми на официальном сайте муниципального образования город Пермь в информационно-телекоммуникационной сети Интернет www.gorodperm.ru в течение 10, но не ранее 7 дней со дня опубликования настоящего постановления.

Период размещения проекта решения с перечнем информационных материалов к нему исчисляется со дня, указанного в абзаце первом настоящего пункта, по 07 сентября 2021 г.

4. Экспозиция проекта решения, указанного в пункте 1 настоящего постановления, с перечнем информационных материалов к нему (далее – экспозиция) проводится с 31 августа 2021 г. по 07 сентября 2021 г.: понедельник-четверг: с 10.00 час. до 17.00 час., пятница: с 10.00 час. до 16.00 час. по адресу: 614113, г. Пермь, ул. Кировоградская, 33, администрация Кировского района города Перми.

5. Консультирование посетителей экспозиции проекта решения осуществляется 06 сентября 2021 г. с 17.40 час. до 18.00 час. по адресу: 614113, г. Пермь, ул. Кировоградская, 33, администрация Кировского района города Перми.

6. Провести собрание участников публичных слушаний по проекту решения, указанному в пункте 1 настоящего постановления, 06 сентября 2021 г. в 18.00 час. по адресу: 614113, г. Пермь, ул. Кировоградская, 33, администрация Кировского района города Перми.

7. Участники публичных слушаний в целях идентификации представляют сведения о себе (фамилию, имя, отчество (при наличии), дату рождения, адрес места жительства (регистрации) – для физических лиц; наименование, основной государственный регистрационный номер, место нахождения и адрес – для юридических лиц) с приложением документов, подтверждающих такие сведения.

Участники публичных слушаний, являющиеся правообладателями соответствующих земельных участков и (или) расположенных на них объектов капитального строительства и (или) помещений, являющихся частью указанных объектов капитального строительства, также представляют сведения соответственно о таких земельных участках, объектах капитального строительства, помещениях, являющихся частью указанных объектов капитального строительства, из Единого государственного реестра недвижимости и иные документы, устанавливающие или удостоверяющие их права на такие земельные участки, объекты капитального строительства, помещения, являющиеся частью указанных объектов капитального строительства.

8. Участники публичных слушаний, прошедшие идентификацию, вправе представить предложения и замечания по проекту решения, указанному в пункте 1 настоящего постановления:

в письменной или устной форме в ходе проведения собрания или собраний участников публичных слушаний;

в письменной форме в департамент градостроительства и архитектуры администрации города Перми по адресу: 614000, г. Пермь, ул. Сибирская, д. 15, каб. 003 со дня размещения проекта решения, указанного в пункте 1 настоящего постановления, с перечнем информационных материалов к нему на официальном сайте муниципального образования город Пермь в информационно-телекоммуникационной сети Интернет www.gorodperm.ru по 07 сентября 2021 г.;

посредством записи в книге (журнале) учета посетителей экспозиции проекта решения и информационных материалов по проекту решения, указанному в пункте 1 настоящего постановления, в период проведения экспозиции, с 31 августа 2021 г. по 07 сентября 2021 г.

9. Расходы, связанные с организацией и проведением публичных слушаний, возложить на заявителя.

10. Департаменту градостроительства и архитектуры администрации города Перми, территориальному организационному комитету по проведению публичных слушаний по вопросам градостроительной деятельности при администрации Кировского района города Перми, состав которого утвержден в установленном порядке, обеспечить в пределах своих полномочий:

10.1. соблюдение требований законодательства, нормативных правовых актов города Перми по организации и проведению публичных слушаний с учетом пункта 2.2 Указа губернатора Пермского края от 20 августа 2020 г. № 121 «О мероприятиях, реализуемых в связи с угрозой распространения новой коронавирусной инфекции (COVID-19) в Пермском крае»;

10.2. информирование участников публичных слушаний о дате, времени и месте проведения публичных слушаний;

10.3. своевременное оформление протокола собрания публичных слушаний, протокола публичных слушаний, подготовку, опубликование заключения о результатах публичных слушаний в печатном средстве массовой информации «Официальный бюллетень органов местного самоуправления муниципального образования город Пермь» и размещение на официальном сайте муниципального образования город Пермь в информационно-телекоммуникационной сети Интернет.

11. Департаменту градостроительства и архитектуры администрации города Перми обеспечить направление протокола публичных слушаний по вопросам градостроительной деятельности, заключения о результатах публичных слушаний в комиссию по подготовке проекта правил землепользования и застройки Пермского городского округа в течение 5 рабочих дней со дня опубликования заключения о результатах публичных слушаний.

12. Настоящее постановление вступает в силу со дня официального опубликования в печатном средстве массовой информации «Официальный бюллетень органов местного самоуправления муниципального образования город Пермь».

13. Управлению по общим вопросам администрации города Перми обеспечить опубликование настоящего постановления в печатном средстве массовой информации «Официальный бюллетень органов местного самоуправления муниципального образования город Пермь».

14. Информационно-аналитическому управлению администрации города Перми обеспечить опубликование (обнародование) настоящего постановления на официальном сайте муниципального образования город Пермь в информационно-телекоммуникационной сети Интернет.

15. Контроль за исполнением настоящего постановления возложить на исполняющего обязанности заместителя главы администрации города Перми-начальника департамента земельных отношений администрации города Перми Гонцову Е.Н.

А.Н. Дёмкин

ПОСТАНОВЛЕНИЯ АДМИНИСТРАЦИИ ГОРОДА ПЕРМИ**АДМИНИСТРАЦИЯ ГОРОДА ПЕРМИ
ПОСТАНОВЛЕНИЕ**18.08.2021№ 607**О внесении изменений в перечни, утвержденные постановлением администрации города Перми от 27.01.2012 № 13-П «Об установлении и финансовом обеспечении расходных обязательств Пермского городского округа по мероприятиям, направленным на решение отдельных вопросов местного значения в микрорайонах на территории Пермского городского округа, на 2021-2023 годы»**

В соответствии со статьей 86 Бюджетного кодекса Российской Федерации, статьями 16, 16.1 Федерального закона от 06 октября 2003 г. № 131-ФЗ «Об общих принципах организации местного самоуправления в Российской Федерации», Уставом города Перми, статьей 20 Положения о бюджете и бюджетном процессе в городе Перми, утвержденного решением Пермской городской Думы от 28 августа 2007 г. № 185, в целях эффективного использования средств бюджета города Перми, уточнения содержания, сроков выполнения, объемов финансирования мероприятий, направленных на решение отдельных вопросов местного значения в микрорайонах на территории Пермского городского округа,

администрация города Перми **ПОСТАНОВЛЯЕТ:**

1. Утвердить прилагаемые изменения в Перечень мероприятий, направленных на решение отдельных вопросов местного значения в микрорайонах на территории Пермского городского округа, на 2021 год, утвержденный постановлением администрации города Перми от 27 января 2012 г. № 13-П «Об установлении и финансовом обеспечении расходных обязательств Пермского городского округа по мероприятиям, направленным на решение отдельных вопросов местного значения в микрорайонах на территории Пермского городского округа, на 2021-2023 годы» (в ред. от 01.03.2012 № 74, от 30.03.2012 № 134, от 05.05.2012 № 215, от 05.06.2012 № 258, от 28.06.2012 № 351, от 02.08.2012 № 430, от 22.08.2012 № 477, от 08.10.2012 № 593, от 09.10.2012 № 606, от 01.11.2012 № 732, от 04.12.2012 № 857, от 27.12.2012 № 984, от 15.03.2013 № 148, от 03.04.2013 № 223, от 30.04.2013 № 339, от 05.06.2013 № 456, от 03.07.2013 № 538, от 30.07.2013 № 619, от 04.09.2013 № 727, от 01.10.2013 № 796, от 05.11.2013 № 952, от 28.11.2013 № 1088, от 30.01.2014 № 49, от 04.03.2014 № 147, от 11.04.2014 № 244, от 29.04.2014 № 300, от 11.06.2014 № 389, от 04.07.2014 № 445, от 08.08.2014 № 533, от 05.09.2014 № 588, от 02.10.2014 № 675, от 07.11.2014 № 817, от 12.12.2014 № 964, от 27.01.2015 № 38, от 24.02.2015 № 89, от 20.03.2015 № 145, от 27.04.2015 № 227, от 14.05.2015 № 274, от 25.05.2015 № 309, от 25.06.2015 № 408, от 22.07.2015 № 486, от 25.08.2015 № 586, от 22.09.2015 № 661, от 26.10.2015 № 867, от 20.11.2015 № 961, от 14.12.2015 № 1052, от 20.02.2016 № 120, от 24.03.2016 № 199, от 26.04.2016 № 281, от 26.05.2016 № 357, от 23.06.2016 № 437, от 19.07.2016 № 515, от 19.08.2016 № 609, от 03.10.2016 № 758, от 19.10.2016 № 881, от 09.12.2016 № 1094, от 22.02.2017 № 127, от 07.04.2017 № 262, от 24.04.2017 № 310, от 25.05.2017 № 398, от 22.06.2017 № 480, от 19.07.2017 № 553, от 24.08.2017 № 653, от 27.09.2017 № 772, от 03.10.2017 № 799, от 27.10.2017 № 961, от 23.11.2017 № 1067, от 15.12.2017 № 1132, от 29.01.2018 № 55, от 19.02.2018 № 95, от 03.04.2018 № 200, от 14.05.2018 № 290, от 29.05.2018 № 337, от 14.06.2018 № 389, от 26.06.2018 № 427, от 27.07.2018 № 503, от 20.08.2018 № 541, от 28.08.2018 № 562, от 24.09.2018 № 625, от 26.10.2018 № 837, от 20.11.2018 № 896, от 18.12.2018 № 995, от 15.01.2019 № 19, от 20.02.2019 № 115, от 26.03.2019 № 37-П, от 23.04.2019 № 117-П, от 24.05.2019 № 211, от 21.06.2019 № 296, от 25.07.2019 № 422, от 21.08.2019 № 495, от 23.08.2019 № 502, от 19.09.2019 № 575, от 24.10.2019 № 780, от 19.11.2019 № 915, от 06.12.2019 № 983, от 22.01.2020 № 57, от 26.02.2020 № 171, от 31.03.2020 № 294, от 23.04.2020 № 378, от 01.06.2020 № 484, от 19.06.2020 № 527, от 23.07.2020 № 646, от 17.08.2020 № 709, от 26.08.2020 № 756, от 17.09.2020 № 853, от 15.10.2020 № 988, от 20.11.2020 № 1175, от 09.12.2020 № 1246, от 26.01.2021 № 23, от 02.03.2021 № 125, от 18.03.2021 № 174, от 19.04.2021 № 273, от 18.05.2021 № 354, от 18.06.2021 № 450, от 15.07.2021 № 523).

2. Внести изменения в Перечень программных мероприятий на 2021 год в разрезе каждого избирательного округа по остаткам средств бюджета города Перми по состоянию на 01 января 2021 г., образовавшимся в связи с неполным использованием получателями средств бюджета лимитов бюджетных обязательств, доведенных на 2020 год, утвержденный постановлением администрации города Перми от 27 января 2012 г. № 13-П «Об установлении и финансовом обеспечении расходных обязательств Пермского городского округа по мероприятиям, направленным на решение отдельных вопросов местного значения в микрорайонах на территории Пермского городского округа, на 2021-2023 годы» (в ред. от 01.03.2012 № 74, от 30.03.2012 № 134, от 05.05.2012 № 215, от 05.06.2012 № 258, от 28.06.2012 № 351, от

02.08.2012 № 430, от 22.08.2012 № 477, от 08.10.2012 № 593, от 09.10.2012 № 606, от 01.11.2012 № 732, от 04.12.2012 № 857, от 27.12.2012 № 984, от 15.03.2013 № 148, от 03.04.2013 № 223, от 30.04.2013 № 339, от 05.06.2013 № 456, от 03.07.2013 № 538, от 30.07.2013 № 619, от 04.09.2013 № 727, от 01.10.2013 № 796, от 05.11.2013 № 952, от 28.11.2013 № 1088, от 30.01.2014 № 49, от 04.03.2014 № 147, от 11.04.2014 № 244, от 29.04.2014 № 300, от 11.06.2014 № 389, от 04.07.2014 № 445, от 08.08.2014 № 533, от 05.09.2014 № 588, от 02.10.2014 № 675, от 07.11.2014 № 817, от 12.12.2014 № 964, от 27.01.2015 № 38, от 24.02.2015 № 89, от 20.03.2015 № 145, от 27.04.2015 № 227, от 14.05.2015 № 274, от 25.05.2015 № 309, от 25.06.2015 № 408, от 22.07.2015 № 486, от 25.08.2015 № 586, от 22.09.2015 № 661, от 26.10.2015 № 867, от 20.11.2015 № 961, от 14.12.2015 № 1052, от 20.02.2016 № 120, от 24.03.2016 № 199, от 26.04.2016 № 281, от 26.05.2016 № 357, от 23.06.2016 № 437, от 19.07.2016 № 515, от 19.08.2016 № 609, от 03.10.2016 № 758, от 19.10.2016 № 881, от 09.12.2016 № 1094, от 22.02.2017 № 127, от 07.04.2017 № 262, от 24.04.2017 № 310, от 25.05.2017 № 398, от 22.06.2017 № 480, от 19.07.2017 № 553, от 24.08.2017 № 653, от 27.09.2017 № 772, от 03.10.2017 № 799, от 27.10.2017 № 961, от 23.11.2017 № 1067, от 15.12.2017 № 1132, от 29.01.2018 № 55, от 19.02.2018 № 95, от 03.04.2018 № 200, от 14.05.2018 № 290, от 29.05.2018 № 337, от 14.06.2018 № 389, от 26.06.2018 № 427, от 27.07.2018 № 503, от 20.08.2018 № 541, от 28.08.2018 № 562, от 24.09.2018 № 625, от 26.10.2018 № 837, от 20.11.2018 № 896, от 18.12.2018 № 995, от 15.01.2019 № 19, от 20.02.2019 № 115, от 26.03.2019 № 37-П, от 23.04.2019 № 117-П, от 24.05.2019 № 211, от 21.06.2019 № 296, от 25.07.2019 № 422, от 21.08.2019 № 495, от 23.08.2019 № 502, от 19.09.2019 № 575, от 24.10.2019 № 780, от 19.11.2019 № 915, от 06.12.2019 № 983, от 22.01.2020 № 57, от 26.02.2020 № 171, от 31.03.2020 № 294, от 23.04.2020 № 378, от 01.06.2020 № 484, от 19.06.2020 № 527, от 23.07.2020 № 646, от 17.08.2020 № 709, от 26.08.2020 № 756, от 17.09.2020 № 853, от 15.10.2020 № 988, от 20.11.2020 № 1175, от 09.12.2020 № 1246, от 26.01.2021 № 23, от 02.03.2021 № 125, от 18.03.2021 № 174, от 19.04.2021 № 273, от 18.05.2021 № 354, от 18.06.2021 № 450, от 15.07.2021 № 523), признав строки 8.4.4/20, 8.4.5/20, 14.4.48/20-14.10.1/20, 17.5.1/20, 17.10.4/20 утратившими силу.

3. Настоящее постановление вступает в силу со дня официального опубликования в печатном средстве массовой информации «Официальный бюллетень органов местного самоуправления муниципального образования город Пермь».

4. Управлению по общим вопросам администрации города Перми обеспечить опубликование настоящего постановления в печатном средстве массовой информации «Официальный бюллетень органов местного самоуправления муниципального образования город Пермь».

5. Информационно-аналитическому управлению администрации города Перми обеспечить опубликование (обнародование) настоящего постановления на официальном сайте муниципального образования город Пермь в информационно-телекоммуникационной сети Интернет.

6. Контроль за исполнением настоящего постановления возложить на заместителя главы администрации города Перми-начальника управления по вопросам общественного самоуправления и межнациональным отношениям администрации города Перми Королеву Л.В.

Глава города Перми

А.Н. Дёмкин

УТВЕРЖДЕНЫ
постановлением администрации
города Перми
от 18.08.2021 № 607

ИЗМЕНЕНИЯ

в Перечень мероприятий, направленных на решение отдельных вопросов местного значения в микрорайонах на территории Пермского городского округа, на 2021 год, утвержденный постановлением администрации города Перми от 27 января 2012 г. № 13-П «Об установлении и финансовом обеспечении расходных обязательств Пермского городского округа по мероприятиям, направленным на решение отдельных вопросов местного значения в микрорайонах на территории Пермского городского округа, на 2021-2023 годы»

1. Графу 3 строки 4.9.4 изложить в следующей редакции:
«ул. Академика Вавилова, 4».
2. Дополнить строкой 5.3.3 следующего содержания:

5.3.3	Приобретение компьютеров для медиа студии в МАУ ДО «ДЮЦ «Рифей»	ул. Дениса Давыдова, 13	ДО	IV	76 000,00
-------	---	-------------------------	----	----	-----------

3. Строку 5.5.2 признать утратившей силу.
4. В графе 6 строки 5.10.1 цифры «662 085,74» заменить цифрами «397 251,44».
5. В графе 6 строки 5.10.2 цифры «629 855,40» заменить цифрами «396 214,55».
6. В графе 6 строки 5.10.3 цифры «208 058,86» заменить цифрами «124 835,32».
7. Дополнить строками 5.10.4, 5.10.5 следующего содержания:

5.10.4	Обустройство тротуара	от ул. Нефтяников до ул. Мира, 89	администрация Индустриального района	III-IV	461 631,60
5.10.5	Обустройство тротуаров	территория округа № 5	администрация Индустриального района	III-IV	120 067,09

8. В графе 6 строки 6.10.1 цифры «353 279,19» заменить цифрами «370 009,68».
9. В графе 6 строки 6.10.2 цифры «464 220,81» заменить цифрами «490 932,06».
10. В графе 6 строки 6.10.3 цифры «136 774,44» заменить цифрами «156 343,20».
11. В графе 6 строки 6.10.4 цифры «10 901,23» заменить цифрами «14 532,00».
12. Строку 6.10.5 признать утратившей силу.
13. В графе 6 строки 6.10.6 цифры «411 049,20» заменить цифрами «468 183,06».
14. В графе 6 строки 7.10.6 цифры «155 948,44» заменить цифрами «174 834,00».
15. В графе 6 строки 7.10.7 цифры «107 933,84» заменить цифрами «132 583,20».
16. В графе 6 строки 7.10.8 цифры «223 500,12» заменить цифрами «315 082,80».
17. Строку 7.10.9 признать утратившей силу.
18. Дополнить строкой 8.4.13 следующего содержания:

8.4.13	Организация и проведение культурно-массового мероприятия «Праздник нашего двора» для жителей м/р Октябрьский, в том числе за счет:	ул. Охотников, 22	администрация Кировского района	III	82 000,00
	остатков средств бюджета города Перми по состоянию на 01 января 2021 г.				82 000,00

19. Строку «Итого по разделу 8» изложить в следующей редакции:
Итого по разделу 8, в том числе за счет:

					6 491 090,00
--	--	--	--	--	--------------

средств бюджета города Перми на 2021 год	6 409 090,00
остатков средств бюджета города Перми по состоянию на 01 января 2021 г.	82 000,00

20. Строку 12.2.5 признать утратившей силу.

21. Дополнить строкой 12.3.11 следующего содержания:

12.3.11	Организация и проведение культурно-массовых мероприятий, посвященных Международному дню пожилых людей, для жителей округа № 12 в МАУ «Центр досуга Мотовилихинского района»	ул. Лебедева, 40	ДКМП	III	160 000,00
---------	---	------------------	------	-----	------------

22. Строку 12.4.5 признать утратившей силу.

23. Строку 12.6.1 изложить в следующей редакции:

12.6.1	Создание ледового городка для жителей округа № 12, в том числе за счет:	территория округа № 12	администрация Мотовилихинского района	IV	457 605,16
	средств бюджета города Перми на 2021 год				209 090,00
	остатков средств бюджета города Перми по состоянию на 01 января 2021 г.				248 515,16

24. Строку 12.9.7 признать утратившей силу.

25. Строку 12.9.9 признать утратившей силу.

26. Строку 12.9.10 признать утратившей силу.

27. Дополнить строками 12.9.11, 12.9.12 следующего содержания:

12.9.11	Благоустройство придомовой территории многоквартирного дома (асфальтирование придомовой территории)	ул. Крупской, 38	администрация Мотовилихинского района	III	590 000,00
12.9.12	Благоустройство придомовой территории многоквартирного дома (обрезка и снос деревьев и кустарников)	ул. Степана Разина, 34/2	администрация Мотовилихинского района	IV	90 000,00

28. В графе 6 строки 12.10.2 цифры «896 703,41» заменить цифрами «699 428,66».

29. В графе 6 строки 12.10.3 цифры «376 661,11» заменить цифрами «293 795,67».

30. В графе 6 строки 12.10.4 цифры «226 635,48» заменить цифрами «176 775,67».

31. Дополнить строкой 12.10.5 следующего содержания:

12.10.5	Обустройство тротуара	ул. Лебедева, 9а	администрация Мотовилихинского района	III	330 000,00
---------	-----------------------	------------------	---------------------------------------	-----	------------

32. Строку 14.5.2 признать утратившей силу.

33. В графе 6 строки 14.10.3 цифры «250 000,00» заменить цифрами «228 750,00».

34. В графе 6 строки 14.10.4 цифры «450 000,» заменить цифрами «411 750,00».

35. В графе 6 строки 14.10.5 цифры «330 000,00» заменить цифрами «201 300,00».

36. В графе 6 строки 14.10.6 цифры «470 000,00» заменить цифрами «286 700,00».

37. Дополнить строкой 14.10.7 следующего содержания:

14.10.7	Обустройство тротуара, в том числе за счет:	ул. Лядовская, 81, 123	администрация Мотовилихинского района	III	508 123,60
	средств бюджета города Перми на 2021 год				434 940,00
	остатков средств бюджета города Перми по состоянию на 01 января 2021 г.				73 183,60

38. Строку «Итого по разделу 14, в том числе за счет:» изложить в следующей редакции:

Итого по разделу 14, в том числе за счет:	7 282 273,60
средств бюджета города Перми на 2021 год	6 409 090,00
остатков средств бюджета города Перми по состоянию на 01 января 2021 г.	873 183,60

39. Дополнить строками 16.3.35-16.3.39 следующего содержания:

16.3.35	Организация и проведение культурно-массовых мероприятий «Наш берег правый» с приобретением подарков для жителей округа № 16 в МБУК «ЦДиТ «Родина», в том числе за счет:	ул. Вильямса, 1	ДКМП	III	200 000,00
	остатков средств бюджета города Перми по состоянию на 01 января 2021 г.				200 000,00
16.3.36	Организация и проведение культурно-массового мероприятия «Новый год» с приобретением подарков для жителей округа № 16 в МБУК «ЦДиТ «Родина», в том числе за счет:	ул. Вильямса, 1	ДКМП	IV	200 000,00
	остатков средств бюджета города Перми по состоянию на 01 января 2021 г.				200 000,00
16.3.37	Организация и проведение культурно-массового мероприятия «Новый год» с приобретением подарков для жителей округа № 16 в МБУК «Клуб им. Златогорского», в том числе за счет:	ул. Тряслобова, 105	ДКМП	IV	100 000,00
	остатков средств бюджета города Перми по состоянию на 01 января 2021 г.				100 000,00
16.3.38	Организация и проведение культурно-массового мероприятия «День пожилых людей» с приобретением подарков для жителей округа № 16 в МБУК «ЦДиТ «Родина», в том числе за счет:	ул. Вильямса, 1	ДКМП	IV	100 000,00
	средств бюджета города Перми на 2021 год				31 303,15
	остатков средств бюджета города Перми по состоянию на 01 января 2021 г.				68 696,85
16.3.39	Организация и проведение культурно-массового мероприятия «День матери» с приобретением подарков для жителей округа № 16 в МБУК «ЦДиТ «Родина»	ул. Вильямса, 1	ДКМП	IV	30 000,00

40. Строку 16.9.1 изложить в следующей редакции:

16.9.1	Благоустройство придомовых территорий многоквартирных домов	м/р Гайва	администрация Орджоникидзевского района	II-III	27 786,85
--------	---	-----------	--	--------	-----------

41. Строку 17.5.1 изложить в следующей редакции:

17.5.1	Посадка, обрезка и (или) снос деревьев и кустарников, в том числе за счет:	территория округа № 17	администрация Орджоникидзевского района	II-IV	343 876,90
	средств бюджета города Перми на 2021 год				309 090,00
	остатков средств бюджета города Перми по состоянию на 01 января 2021 г.				34 86,90

42. Строку 17.5.2 признать утратившей силу.

43. Дополнить строкой 17.10.3 следующего содержания:

17.10.3	Обустройство тротуара	от ул. Мозырской, 26 до ул. Оршанской, 13		III-IV	400 000,00
		Орджоникидзевского района			

44. Строку «Итого по разделу 17» изложить в следующей редакции:

Итого по разделу 17, в том числе за счет:	6 443 876,90
---	--------------

средств бюджета города Перми на 2021 год	6 409 090,00
остатков средств бюджета города Перми по состоянию на 01 января 2021 г.	34 786,90

45. Строку 22.1.1 признать утратившей силу.

46. Дополнить строкой 22.4.43 следующего содержания:

22.4.43	Организация и проведение культурно-массового мероприятия, посвященного Дню матери, для жителей округа № 22	ул. Косьвинская, 11	администрация Свердловского района	III-IV	49 000,00
---------	--	---------------------	---------------------------------------	--------	-----------

47. В графе 6 строки 22.9.1 цифры «119 000,00» заменить цифрами «100 000,00».

48. Строку «Итого распределено по мероприятиям, в том числе за счет:» изложить в следующей редакции:

Итого распределено по мероприятиям, в том числе за счет:	150 707 307,00
средств бюджета города Перми на 2021 год	141 000 000,00
остатков средств бюджета города Перми по состоянию на 01 января 2021 г.	9 707 307,00



АДМИНИСТРАЦИЯ ГОРОДА ПЕРМИ ПОСТАНОВЛЕНИЕ

18.08.2021

№ 608

О внесении изменений в Порядок предоставления муниципальным бюджетным и автономным учреждениям субсидий на финансовое обеспечение выполнения ими муниципального задания из бюджета города Перми, утвержденный постановлением администрации города Перми от 23.12.2009 № 1009

В целях актуализации правовой базы администрации города Перми администрация города Перми ПОСТАНОВЛЯЕТ:

1. Внести изменения в Порядок предоставления муниципальным бюджетным и автономным учреждениям субсидий на финансовое обеспечение выполнения ими муниципального задания из бюджета города Перми, утвержденный постановлением администрации города Перми от 23 декабря 2009 г. № 1009 (в ред. от 30.11.2010 № 824, от 31.12.2010 № 940, от 30.12.2011 № 885, от 25.04.2012 № 190, от 28.11.2013 № 1093, от 10.04.2014 № 242, от 01.06.2015 № 333, от 17.12.2015 № 1077, от 26.03.2018 № 182, от 24.07.2018 № 497, от 26.03.2020 № 272, от 18.12.2020 № 1278), дополнив пункт 3.3 абзацами следующего содержания:

«До 01 октября текущего финансового года объем перечисляемых субсидий на выполнение муниципального задания уменьшается на объем не использованных бюджетным, автономным учреждением остатков указанных субсидий на первое число месяца, в котором осуществляется перечисление, определяемый в соответствии с порядком, установленным департаментом финансов администрации города Перми.

Не перечисленные на 01 октября текущего финансового года средства субсидий на выполнение муниципального задания подлежат перечислению учредителем бюджетному, автономному учреждению в полном объеме до конца текущего финансового года в соответствии с Соглашением.»

2. Настоящее постановление вступает в силу со дня официального опубликования в печатном средстве массовой информации «Официальный бюллетень органов местного самоуправления муниципального образования город Пермь».

3. Управлению по общим вопросам администрации города Перми обеспечить опубликование настоящего постановления в печатном средстве массовой информации «Официальный бюллетень органов местного самоуправления муниципального образования город Пермь».

4. Информационно-аналитическому управлению администрации города Перми обеспечить опубликование (обнародование) настоящего постановления на официальном сайте муниципального образования город Пермь в информационно-телекоммуникационной сети Интернет.

5. Контроль за исполнением настоящего постановления возложить на первого заместителя главы администрации города Перми Хайруллина Э.А.

Глава города Перми

А.Н. Дёмкин



АДМИНИСТРАЦИЯ ГОРОДА ПЕРМИ ПОСТАНОВЛЕНИЕ

19.08.2021

№ 609

**О внесении изменений в муниципальную программу
«Формирование современной городской среды», утвержденную
постановлением администрации города Перми от 19.10.2017 № 897**

В соответствии с Бюджетным кодексом Российской Федерации, Федеральным законом от 06 октября 2003 г. № 131-ФЗ «Об общих принципах организации местного самоуправления в Российской Федерации», постановлением Правительства Российской Федерации от 30 декабря 2017 г. № 1710 «Об утверждении государственной программы Рос-

сийской Федерации «Обеспечение доступным и комфортным жильем и коммунальными услугами граждан Российской Федерации», постановлением Правительства Пермского края от 03 октября 2013 г. № 1331-п «Об утверждении государственной программы «Градостроительная и жилищная политика, создание условий для комфортной городской среды», Уставом города Перми, решением Пермской городской Думы от 28 августа 2007 г. № 185 «Об утверждении Положения о бюджете и бюджетном процессе в городе Перми», постановлением администрации города Перми от 25 сентября 2013 г. № 781 «Об утверждении Порядка принятия решений о разработке муниципальных программ, их формирования и реализации»

администрация города Перми ПОСТАНОВЛЯЕТ:

1. Утвердить прилагаемые изменения в муниципальную программу «Формирование современной городской среды», утвержденную постановлением администрации города Перми от 19 октября 2017 г. № 897 (в ред. от 29.12.2017 № 1233, от 27.06.2018 № 434, от 31.08.2018 № 566, от 24.09.2018 № 626, от 16.10.2018 № 726, от 30.11.2018 № 941, от 26.12.2018 № 1060, от 08.05.2019 № 164-П, от 26.08.2019 № 505, от 16.10.2019 № 693, от 18.10.2019 № 743, от 10.12.2019 № 995, от 30.12.2019 № 1129, от 12.02.2020 № 132, от 22.04.2020 № 375, от 08.06.2020 № 500, от 14.07.2020 № 613, от 15.09.2020 № 832, от 19.10.2020 № 1042, от 21.10.2020 № 1064, от 18.12.2020 № 1280, от 15.02.2021 № 73, от 13.05.2021 № 342).

2. Настоящее постановление вступает в силу со дня официального опубликования в печатном средстве массовой информации «Официальный бюллетень органов местного самоуправления муниципального образования город Пермь».

3. Управлению по общим вопросам администрации города Перми обеспечить опубликование настоящего постановления в печатном средстве массовой информации «Официальный бюллетень органов местного самоуправления муниципального образования город Пермь».

4. Информационно-аналитическому управлению администрации города Перми обеспечить опубликование (обнародование) настоящего постановления на официальном сайте муниципального образования город Пермь в информационно-телекоммуникационной сети Интернет.

5. Контроль за исполнением настоящего постановления возложить на заместителя главы администрации города Перми Субботина И.А.

И.о. Главы города Перми

В.Г. Агеев

УТВЕРЖДЕНЫ
постановлением администрации
города Перми
от 19.08.2021 № 609

ИЗМЕНЕНИЯ
в муниципальную программу «Формирование современной городской среды»,
утвержденную постановлением администрации города Перми от 19 октября 2017 г. № 897

1. В разделе «Паспорт муниципальной программы»:

1.1. абзацы шестой, седьмой графы 3 строки 5 изложить в следующей редакции:

«Требования к уровню благоустройства территории города Перми определены в Правилах благоустройства территории в городе Перми, утвержденных решением Пермской городской Думы от 15 декабря 2020 г. № 277 (далее – решение № 277).

В целях формирования комфортной среды проживания на территории города Перми необходимой является оценка уровня благоустройства индивидуальных жилых домов и земельных участков, предоставленных для их размещения в районах города Перми, на предмет соответствия уровня их благоустройства требованиям решения № 277. Окончание проведения инвентаризации – 2020 год.»;

1.2. строки 9, 10 изложить в следующей редакции:

9	Объемы и источники финансирования программы (подпрограммы)	2018 год план	2019 год план	2020 год план	2021 год план	2022 год план	2023 год план	2024 год план
	программа, всего (тыс. руб.), в том числе	578 212, 77149	808 073, 86502	800 048, 02459	719 732, 54582	567 030, 92586	459 081, 22394	278 680, 87230
	бюджет города Перми	87 265, 57574	228 185, 48015	402 200, 993	130 891, 624	164 727, 643	56 777, 900	0,000
	бюджет города Перми (софинансирование)	52 083, 86966	63 307, 001	57 970, 87500	55 051, 49348	55 736, 200	55 736, 200	55 736, 200
	бюджет города Перми (не софинансируемый из федерального бюджета)	0,000	4 000, 000	0,000	0,000	0,000	0,000	0,000
	бюджет города Перми (неиспользованные ассигнования отчетного года)	1 180, 87656	32 782, 40627	18 350, 24459	189 849, 78232	0,000	0,000	0,000
	бюджет Пермского края	136 637, 74037	223 232, 37717	101 729, 61853	134 743, 97367	134 769, 64418	134 769, 68526	11 147, 23362
	бюджет Пермского края (не софинансируемый из федерального бюджета)	0,000	16 000, 000	0,000	0,000	0,000	0,000	0,000
	бюджет Российской Федерации	171 044, 70916	240 566, 60043	219 796, 29347	209 195, 67235	211 797, 43868	211 797, 43868	211 797, 43868
	внебюджетные источники	130 000, 000	0,000	0,000	0,000	0,000	0,000	0,000
	подпрограмма 1.1, всего (тыс. руб.), в том числе	260 419, 34834	337 207, 92545	289 335, 39444	275 257, 46438	278 680, 87230	278 680, 87230	278 680, 87230
	бюджет города Перми	0,000	672, 92400	0,000	0,000	0,000	0,000	0,000

10	бюджет города Перми (софинансирование)	52 083, 86966	63 307, 001	57 970, 875	55 051, 49348	55 736, 2	55 736, 2	55 736, 2
	бюджет города Перми (не софинансируемый из федерального бюджета)	0,000	4 000, 000	0,000	0,000	0,000	0,000	0,000
	бюджет Пермского края	56 250, 57922	12 661, 40002	11 568, 22597	11 010, 29855	11 147, 23362	11 147, 23362	11 147, 23362
	бюджет Пермского края (не софинансируемый из федерального бюджета)	0,000	16 000, 000	0,000	0,000	0,000	0,000	0,000
	бюджет Российской Федерации	152 084, 89946	240 566, 60043	219 796, 29347	209 195, 67235	211 797, 43868	211 797, 43868	211 797, 43868
	подпрограмма 1.2, всего (тыс. руб.), в том числе	317 793, 42315	470 865, 93957	510 712, 63015	444 475, 08144	288 350, 05356	180 400, 35164	0,000
	бюджет города Перми	87 265, 57574	227 512, 55615	402 200, 993	130 891, 624	164 727, 643	56 777, 900	0,000
	бюджет города Перми (неиспользованные ассигнования отчетного года)	1 180, 87656	32 782, 40627	18 350, 24459	189 849, 78232	0,000	0,000	0,000
	бюджет Пермского края	80 387, 16115	210 570, 97715	90 161, 39256	123 733, 67512	123 622, 41056	123 622, 45164	0,000
	бюджет Российской Федерации	18 959, 80970	0,000	0,000	0,000	0,000	0,000	0,000
	внебюджетные источники	130 000, 000	0,000	0,000	0,000	0,000	0,000	0,000
	Показатели конечного результата целей программы	2018 год план	2019 год план	2020 год план	2021 год план	2022 год план	2023 год план	2024 год план
	Доля площади благоустроенных общественных территорий города Перми к общей площади общественных территорий, %	-	-	1,3	2,2	3,0	12,4	12,4
	Доля благоустроенных дворовых территорий многоквартирных домов города Перми от общего количества дворовых территорий, %	24,7	28,8	31,6	33,8	39,0 ¹	44,3 ¹	49,6 ¹

2. Раздел «Финансирование муниципальной программы «Формирование современной городской среды» признать утратившим силу.

3. В разделе «Система программных мероприятий подпрограммы 1.1 «Формирование комфортного городского пространства на территории муниципального образования город Пермь» муниципальной программы «Формирование современной городской среды»:

3.1. заголовочную часть таблицы изложить в следующей редакции:

Код	Наименование задачи, основного мероприятия, мероприятия, показателя непосредственного результата	Показатели непосредственного результата								Участник программы	Источник финансирования	Объем финансирования, тыс. руб.	
		ед.				изм.						2018		2019		2020		2021		2022		2023		2024	
		год	год	год	год	год	год	год	год			план	план	план	план	год	год	

3.2. строки 1.1.1.1.1.1.1.1.1.7, «Итого по задаче 1.1.1, в том числе по источникам финансирования», «Итого по основному мероприятию 1.1.1.1, в том числе по источникам финансирования», «Итого по мероприятию 1.1.1.1.1, в том числе по источникам финансирования» изложить в следующей редакции:

1.1.1.1.1.1	количество дворовых территорий многоквартирных домов Дзержинского района, на которых выполнены мероприятия по повышению уровня благоустройства	ед.	22	27	22	28	50 ¹	50 ¹	администрация Дзержинского района города Пермь	бюджет города Пермь (софинансирование)	9 158, 27545	9 706, 72881	10 629, 06412	11 626, 35610	9 605, 56583	8 852, 8	8 852, 8
									бюджет города Пермь (не софинансированный из федерального бюджета)	0,000	1 279, 04453	0,000	0,000	0,000	0,000	0,000	0,000
									бюджет Пермского края	9 890, 93749	1 941, 34576	2 125, 81269	2 325, 27108	1 921, 11317	1 770, 54991	1 770, 54991	0,000
									бюджет Пермского края (не софинансированный из федерального бюджета)	0,000	5 116, 17811	0,000	0,000	0,000	0,000	0,000	0,000
									бюджет Российской Федерации	26 742, 16434	36 885, 56945	40 390, 44377	44 180, 15029	36 501, 15014	33 640, 44832	33 640, 44832	0,000
1.1.1.1.1.2	количество дворовых территорий многоквартирных домов Индустриального района, на которых выполнены мероприятия по повышению уровня благоустройства	ед.	30	28	26	17	7 ¹	7 ¹	администрация Индустриального района города Пермь	бюджет города Пермь (софинансирование)	6 527, 45596	7 757, 42104	8 239, 25858	8 873, 13493	7 832, 99931	8 993, 9	8 993, 9
									бюджет города Пермь (не софинансированный из федерального бюджета)	0,000	145, 17620	0,000	0,000	0,000	0,000	0,000	0,000
									бюджет Пермского края	7 049, 65244	1 551, 48421	1 647, 85161	1 774, 62699	1 566, 59986	1 798, 77191	1 798, 77191	0,000
									бюджет Пермского края (не софинансированный из федерального бюджета)	0,000	580, 70480	0,000	0,000	0,000	0,000	0,000	0,000
									бюджет Российской Федерации	19 060, 17142	29 478, 19993	31 309, 18270	33 717, 91274	29 765, 39739	34 176, 66622	34 176, 66622	0,000

1.1.1.1.1.3	количество дворовых территорий многоквартирных домов Кировского района, на которых выполнены мероприятия по повышению уровня благоустройства	ед.	19	22	23	12	58 ¹	58 ¹	58 ¹	администрация Кировского района города Пермь	бюджет города Пермь (софинансирование)	5 073, 52287	6 013, 66177	6 381, 98173	6 004, 00480	6 040, 46060	6 948, 7
											бюджет Пермского края	5 479, 40470	1 202, 73235	1 276, 39627	1 200, 80096	1 208, 09211	1 389, 73254
											бюджет Российской Федерации	14 814, 68678	22 851, 91471	24 251, 53067	22 815, 21822	22 953, 75029	26 404, 91833
1.1.1.1.1.4	количество дворовых территорий многоквартирных домов Ленинского района города Пермь	ед.	37	27	14	12	10 ¹	10 ¹	9 ¹	администрация Ленинского района города Пермь	бюджет города Пермь (софинансирование)	7 678, 78774	8 484, 77709	5 791, 60275	4 538, 46740	3 768, 02683	2 937,9
											бюджет города Пермь (не софинансируемый из федерального бюджета)	0,000	804, 47100	0,000	0,000	0,000	0,000
											бюджет Пермского края	8 293, 09076	1 696, 95542	1 158, 32048	907, 69348	753, 60537	587, 57094
											бюджет Пермского края (не софинансируемый из федерального бюджета)	0,000	3 217, 88400	0,000	0,000	0,000	0,000
											бюджет Российской Федерации	22 422, 06020	32 242, 15292	22 008, 09055	17 246, 17614	14 318, 50197	11 163, 84784

1.1.1.1.1.1.5	количество дворовых территорий многоквартирных домов Мотовилихинского района, на которых выполнены мероприятия по повышению уровня благоустройства	ед.	31	20	23	14	51 ¹	52 ¹	52 ¹	администрация Мотовилихинского района города Пермь	бюджет города Пермь (софинансирование)	6 919, 74260	8 837, 40730	9 395, 39924	8 814, 71130	8 942, 55838	10 269, 2	10 269, 2
											бюджет города Пермь (не софинансированный из федерального бюджета)	0,000	17, 46137	0,000	0,000	0,000	0,000	0,000
											бюджет Пермского края	7 473, 32199	1 767, 48146	1 853, 13153	1 762, 94225	1 788, 51168	2 053, 86832	2 053, 86832
											бюджет Пермского края (не софинансированный из федерального бюджета)	0,000	69, 84549	0,000	0,000	0,000	0,000	0,000
1.1.1.1.1.1.6	количество дворовых территорий многоквартирных домов Орджоникидзевского района, на которых выполнены мероприятия по повышению уровня благоустройства	ед.	20	20	13	9	20 ¹	21 ¹	21 ¹	администрация Орджоникидзевского района города Пермь	бюджет города Пермь (софинансирование)	4 965, 63776	5 291, 70399	5 620, 47546	5 304, 01968	5 344, 25876	6 138, 6	6 138, 6
											бюджет города Пермь (не софинансированный из федерального бюджета)	0,000	264, 000	0,000	0,000	0,000	0,000	0,000
											бюджет Пермского края	5 362, 88878	1 058, 34080	1 124, 09502	1 060, 80394	1 068, 84537	1 227, 70957	1 227, 70957
											бюджет Пермского края (не софинансированный из федерального бюджета)	0,000	1 056, 000	0,000	0,000	0,000	0,000	0,000
											бюджет Российской Федерации	14 499, 66226	20 108, 47513	21 357, 80680	20 155, 27478	20 308, 06198	23 326, 48177	23 326, 48177

1.1.1.1.1.7	количество дворовых территорий многоквартирных домов Свердловского района, на которых выполнены мероприятия по повышению уровня благоустройства	ед.	57	60	31	14	86 ¹	86 ¹	86 ¹	администрация Свердловского района города Перми	бюджет города Перми	0,000	672,924	0,000	0,000	0,000	0,000	0,000	0,000
												бюджет города Перми (софинансирование)	11 760,44728	17 215,301	11 913,09312	9 890,79927	14 202,33029	11 595,1	11 595,1
												бюджет города Перми (не софинансируемый из федерального бюджета)	0,000	1 489,84690	0,000	0,000	0,000	0,000	0,000
												бюджет Пермского края	12 701,28306	3 443,06002	2 382,61837	1 978,15985	2 840,46606	2 319,03043	2 319,03043
												бюджет Пермского края (не софинансируемый из федерального бюджета)	0,000	5 959,38760	0,000	0,000	0,000	0,000	0,000
												бюджет Российской Федерации	34 340,50607	65 418,14055	45 269,75224	37 585,03725	53 968,85508	44 061,57818	44 061,57818
												итого	260 419,34834	337 207,92545	289 335,39444	275 257,46438	278 680,87230	278 680,87230	278 680,87230
												бюджет города Перми	0,000	672,92400	0,000	0,000	0,000	0,000	0,000
												бюджет города Перми (софинансирование)	52 083,86966	63 307,001	57 970,875	55 051,49348	55 736,2	55 736,2	55 736,2
												бюджет города Перми (не софинансируемый из федерального бюджета)	0,000	4 000,000	0,000	0,000	0,000	0,000	0,000
Итого по мероприятию 1.1.1.1.1., в том числе по источникам финансирования											бюджет Пермского края	56 250,57922	12 661,40002	11 568,22597	11 010,29855	11 147,23362	11 147,23362	11 147,23362	

Итого по основному мероприятию 1.1.1.1, в том числе по источникам финансирования	бюджет Пермского края (не софинансируемый из федерального бюджета)	0,000	16 000,000	0,000	0,000	0,000	0,000	0,000	0,000
	бюджет Российской Федерации	152 084,89946	240 566,60043	219 796,29347	209 195,67235	211 797,43868	211 797,43868	211 797,43868	211 797,43868
	итого	260 419,34834	337 207,92545	289 335,39444	275 257,46438	278 680,87230	278 680,87230	278 680,87230	278 680,87230
	бюджет города Пермь	0,000	672,92400	0,000	0,000	0,000	0,000	0,000	0,000
	бюджет города Пермь (софинансирование)	52 083,86966	63 307,001	57 970,875	55 051,49348	55 736,2	55 736,2	55 736,2	55 736,2
	бюджет города Пермь (не софинансируемый из федерального бюджета)	0,000	4 000,000	0,000	0,000	0,000	0,000	0,000	0,000
	бюджет Пермского края	56 250,57922	12 661,40002	11 568,22597	11 010,29855	11 147,23362	11 147,23362	11 147,23362	11 147,23362
	бюджет Пермского края (не софинансируемый из федерального бюджета)	0,000	16 000,000	0,000	0,000	0,000	0,000	0,000	0,000
	бюджет Российской Федерации	152 084,89946	240 566,60043	219 796,29347	209 195,67235	211 797,43868	211 797,43868	211 797,43868	211 797,43868
	итого	260 419,34834	337 207,92545	289 335,39444	275 257,46438	278 680,87230	278 680,87230	278 680,87230	278 680,87230

Итого по задаче 1.1.1, в том числе по источникам финансирования	итого	260 419,34834	337 207,92545	289 335,39444	275 257,46438	278 680,87230	278 680,87230	278 680,87230
	бюджет города Перми	0,000	672,92400	0,000	0,000	0,000	0,000	0,000
	бюджет города Перми (софинансирование)	52 083,86966	63 307,001	57 970,875	55 051,49348	55 736,2	55 736,2	55 736,2
	бюджет города Перми (не софинансируемый из федерального бюджета)	0,000	4 000,000	0,000	0,000	0,000	0,000	0,000
	бюджет Пермского края	56 250,57922	12 661,40002	11 568,22597	11 010,29855	11 147,23362	11 147,23362	11 147,23362
	бюджет Пермского края (не софинансируемый из федерального бюджета)	0,000	16 000,000	0,000	0,000	0,000	0,000	0,000
3.3. строку «Всего по подпрограмме 1.1, в том числе по источникам финансирования» изложить в следующей редакции:	бюджет Российской Федерации	152 084,89946	240 566,60043	219 796,29347	209 195,67235	211 797,43868	211 797,43868	211 797,43868

3.3. строку «Всего по подпрограмме 1.1, в том числе по источникам финансирования» изложить в следующей редакции:

Всего по подпрограмме 1.1, в том числе по источникам финансирования	всего	260 419,34834	337 207,92545	289 335,39444	275 257,46438	278 680,87230	278 680,87230	278 680,87230
	бюджет города Перми	0,000	672,92400	0,000	0,000	0,000	0,000	0,000
	бюджет города Перми (софинансирование)	52 083,86966	63 307,001	57 970,875	55 051,49348	55 736,2	55 736,2	55 736,2
	бюджет города Перми (не софинансируемый из федерального бюджета)	0,000	4 000,000	0,000	0,000	0,000	0,000	0,000
	бюджет Пермского края	56 250,57922	12 661,40002	11 568,22597	11 010,29855	11 147,23362	11 147,23362	11 147,23362
	бюджет Пермского края (не софинансируемый из федерального бюджета)	0,000	16 000,000	0,000	0,000	0,000	0,000	0,000
	бюджет Российской Федерации	152 084,89946	240 566,60043	219 796,29347	209 195,67235	211 797,43868	211 797,43868	211 797,43868

3.4. в приложении:

3.4.1. в разделе «2021 год»:

3.4.1.1. в подразделе «Дзержинский район» после строки 12 дополнить строками 13, 14 следующего содержания:

13	Ул. Академика Вавилова, 5
14	Проезд Якуба Коласа, 5

3.4.1.2. в подразделе «Индустриальный район»:

3.4.1.2.1. строку 6.2 признать утратившей силу;

3.4.1.2.2. строку 10 признать утратившей силу;

3.4.1.2.3. после строки 10 дополнить строками 11, 12, 13 следующего содержания:

11	Ул. 9 Мая, 3
12	Ул. Мира, 11
13	Ул. Мира, 82а

3.4.1.3. в подразделе «Кировский район» после строки 7 дополнить строками 8, 9 следующего содержания:

8	Ул. Шишкина, 19
9	Ул. Адмирала Нахимова, 32

3.4.1.4. в подразделе «Орджоникидзевский район»:

3.4.1.4.1. строки 1.1, 1.2 признать утратившими силу;

3.4.1.4.2. после строки 7 дополнить строкой 8 следующего содержания:

8	Ул. Адмирала Старикова, 11
---	----------------------------

3.4.2. в разделе «2022-2024 годы»:

3.4.2.1. в подразделе «Дзержинский район» строку 23 признать утратившей силу;

3.4.2.2. в подразделе «Индустриальный район»:

3.4.2.2.1. строку 5 признать утратившей силу;

3.4.2.2.2. после строки 16 дополнить строками 17, 18 следующего содержания:

17	Ул. Архитектора Связева, 46/1
18	Ул. Космонавта Леонова, 54

3.4.2.3. в подразделе «Кировский район»:

3.4.2.3.1. строку 22.2 признать утратившей силу;

3.4.2.3.2. строку 24 признать утратившей силу;

3.4.2.3.3. после строки 140 дополнить строками 141-151, 152.1, 152.2, 153, 154 следующего содержания:

141	Ул. Магистральная, 100а
142	Ул. Адмирала Ушакова, 20а
143	Ул. Кировоградская, 71/1
144	Ул. Химградская, 41
145	Ул. Ямпольская, 7
146	Ул. Волгодонская, 24а

147	Ул. Сокольская, 9
148	Ул. Магистральная, 20
149	Ул. Закамская, 58
150	Ул. Богдана Хмельницкого, 52
151	Ул. Генерала Панфилова, 14
152.1	Ул. Закамская, 3/2
152.2	Ул. Закамская, 5/2
153	Ул. Сокольская, 33
154	Ул. Адмирала Ушакова, 16

3.4.2.4. в подразделе «Орджоникидзевский район» строку 2 признать утратившей силу.

4. В разделе «Система программных мероприятий подпрограммы 1.2 «Благоустройство общественных территорий муниципального образования город Пермь» муниципальной программы «Формирование современной городской среды»:

4.1. заголовочную часть таблицы изложить в следующей редакции:

Код	Наименование задачи, основного мероприятия, мероприятия, показателя не-посредственного результата	Показатели непосредственного результата								Участник программы	Источник финансирования	Объем финансирования, тыс. руб.							
		ед. изм.	2018 год план	2019 год план	2020 год план	2021 год план	2022 год план	2023 год план	2024 год план			2018 год план	2019 год план	2020 год план	2021 год план	2022 год план	2023 год план	2024 год план	

4.2. строку 1.2.1.1.1.4 изложить в следующей редакции:

1.2.1.1.1.4	количество подписанных актов приемки выполненных проектно-изыскательских работ по капитальному ремонту парка культуры и отдыха «Батлатово» (невыполнение показателя за отчетный год)	ед.	-	-	1	-	-	-	-	МКУ «Пермблагостройство»	бюджет города Перми (неиспользованные ассигнования отчетного года)	0,000	5599,506	0,000	0,000	0,000	0,000	0,000
-------------	--	-----	---	---	---	---	---	---	---	--------------------------	--	-------	----------	-------	-------	-------	-------	-------

4.3. в графе 3 строки 1.2.1.1.1.5 знак «-» заменить словом «ед.»;

4.4. в приложении 2:

4.4.1. таблицу 1 изложить в следующей редакции:

16	Ожидаемый конечный результат осуществления капитальных вложений в объект по годам осуществления капитальных вложений	ед. изм.	значение	год реализации
	принятый заказчиком 1 этап реконструкции (демонтажные работы, устройство фонтана, строительство туалета, устройство наружного освещения, устройство покрытия из гранитной брусчатки)	ед.	1	2018
	принятый заказчиком 2 этап реконструкции (озеленение, установка малых архитектурных форм)	ед.	1	2019
	принятый заказчиком 3 этап реконструкции	ед.	1	2020
	оплата выполненных работ	ед.	1	2021
17	Проектная документация, и (или) результаты инженерных изысканий, и (или) заключение о проверке достоверности определения сметной стоимости объекта капитального строительства	проектно-сметная документация разработана в 2018 году в рамках внебюджетных источников, шифр 20/18/П-1		
18	Протокол инвестиционной комиссии	от 14 мая 2018 г. № 4		
19	Протокол Бюджетной комиссии	от 26 июня 2019 г. № 9		
20	Практические действия по осуществлению капитальных вложений в объект	наименование мероприятий по осуществлению капитальных вложений в объект	срок реализации	
		1. Выполнение 1 этапа реконструкции		2018 год
		2. Выполнение 2 этапа реконструкции		2019 год
		3. Выполнение 3 этапа реконструкции		2020 год
		4. Оплата выполненных работ		2021 год

4.4.2. в таблицу 2 изложить в следующей редакции:

№	Наименование раздела	Содержание раздела
1	2	3
1	Наименование объекта муниципальной собственности города Перми, место расположения (адрес)	«Сквер на нижней части набережной города Перми», Пермский край, город Пермь, Ленинский район, набережная реки Камы (левый берег) от Речного вокзала до грузового порта (включая откосы до отвода железной дороги)
2	Направление инвестирования	реконструкция
3	Код и наименование мероприятия	1.2.1.2.2. Реконструкция сквера на нижней части набережной реки Камы
4	Ответственный руководитель	Галиханов Д.К., и.о. заместителя главы администрации города Перми
5	Исполнитель программы	департамент дорог и благоустройства администрации г. Перми
6	Форма осуществления капитальных вложений в объект капитального строительства или приобретение объекта недвижимого имущества	инвестиции
7	Муниципальный заказчик	МКУ «Пермблагостройство»
8	Участник программы	МКУ «Пермблагостройство»
9	Цель осуществления капитальных вложений в объект	реконструкция зоны отдыха жителей и гостей города

10	Технико-экономические показатели и функциональные параметры объекта	7 конструкций, имеющих признаки недвижимого имущества: лекционный павильон в лаунж-зоне; амфитеатр со встроенными помещениями, сценой, смотровой площадкой в зоне проведения культурно-массовых мероприятий; кафе в прогулочной зоне; административно-складское помещение; подпорные стенки; спорткафе; складское помещение				
11	Сроки осуществления капитальных вложений в объект капитального строительства	2019-2021 годы				
12	Срок строительства объекта муниципальной собственности города Перми или приобретения объекта недвижимого имущества	2019-2021 годы				
13	Срок ввода в эксплуатацию объекта капитального строительства	2021 год				
14	Сметная стоимость объекта муниципальной собственности Перми, тыс. руб.	166816,98428 тыс. руб.				
15	Объемы и источники финансирования осуществления капитальных вложений в объект по годам реализации, тыс. руб.	Источники финансирования	Объем финансирования, тыс. руб.			
		всего, в том числе	всего	2019	2020	2021
		бюджет города Перми	166 816,98428	25 007,046	119 130,49944	22 679,43884
		бюджет города Перми (неиспользованные ассигнования отчетного года)	144 137,54544	25 007,046	119 130,49944	-
			22 679,43884	-	-	22 679,43884
16	Ожидаемый конечный результат осуществления капитальных вложений в объект по годам осуществления капитальных вложений	ед. изм.	значение		год реализации	
	заключенный муниципальный контракт	ед.	1		2019 год	
	подписанный акт приема выполненных строительно-монтажных работ по строительству зданий и сооружений на территории общего пользования «Сквер на нижней части набережной реки Камы»	ед.	1		2019 год	
	подписанный акт приема выполненных строительно-монтажных работ по строительству зданий и сооружений на территории общего пользования «Сквер на нижней части набережной реки Камы»	ед.	1		2020 год	
	ввод в эксплуатацию 7 конструкций, имеющих признаки недвижимого имущества	ед.	7		2021 год	
17	Проектная документация, и (или) результаты инженерных изысканий, и (или) заключение о проверке достоверности определения сметной стоимости объекта капитального строительства	проектная документация находится в стадии разработки, шифр - 19/18/ОКС				
18	Протокол инвестиционной комиссии	от 25 января 2019 г. № 1				
19	Протокол Бюджетной комиссии	от 26 июня 2019 г. № 9				

20	Практические действия по осуществлению капитальных вложений в объект	мероприятия по осуществлению капитальных вложений в объект		срок реализации
		выполнение строительно-монтажных работ		2019 год
		выполнение строительно-монтажных работ		2020 год
		выполнение строительно-монтажных работ (ввод объекта в эксплуатацию)		2021 год

4.5. приложение 3 изложить в следующей редакции:

«ПЕРЕЧЕНЬ ОБЪЕКТОВ,
подлежащих капитальному ремонту за счет средств бюджета города Перми, подпрограммы 1.2
«Благоустройство общественных территорий муниципальной образования город Пермь»
муниципальной программы «Формирование современной городской среды»

Код	Наименование подпрограммы, мероприятия, показатели непосредственного результата, объекта муниципальной собственности города Перми, место расположения	Период проведения капитального ремонта		Источники финансирования	Объем финансирования, тыс. руб.							
		срок начала	срок окончания		2018 год	2019 год	2020 год	2021 год	2022 год	2023 год	2024 год	
1	2	3	4	5	6	7	8	9	10	11	12	
1.2	Подпрограмма. Благоустройство общественных территорий муниципального образования город Пермь											
1.2.1.1.1	Капитальный ремонт общественных территорий города Перми											
1.2.1.1.1.1	количество этапов выполненных строительно-монтажных работ по капитальному ремонту сквера на нижней части набережной реки Камы (г. Пермь, Ленинский район, вдоль реки Камы)	2018	2021	бюджет города Перми	37 470, 15178	70 383, 12882	21 005, 8904	351, 400	0,000	0,000	0,000	
				бюджет города Перми (неиспользованные ассигнования отчетного года)	1 180, 87656	32 529, 75723	7 812, 04171	27 360, 17448	0,000	0,000	0,000	
			бюджет Пермского края	80 387, 16115	75 570, 97715	90 161, 39256	83 858, 400	0,000	0,000	0,000	0,000	
			бюджет Российской Федерации	18 959, 80970	0,000	0,000	0,000	0,000	0,000	0,000	0,000	

1	2	3	4	5	6	7	8	9	10	11	12
1.2.1.1.1.3	количество этапов выполненных строительно-монтажных работ по капитальному ремонту парка культуры и отдыха «Балатово» (г. Пермь, Дзержинский район, от шоссе Космонавтов до ул. Подлесной)	2022	2023	бюджет города Перми	0,000	0,000	0,000	0,000	146 433, 300	31 502,1	0,000
1.2.1.1.1.4	количество выполненных проектно-изыскательских работ по капитальному ремонту парка культуры и отдыха «Балатово» (не-выполнение показателя за отчетный год)	2019	2020	бюджет города Перми (неиспользованные ассигнования отчетного года)	0,000	0,000	5 599, 506	0,000	123 622, 41056	22 519, 45164	0,000
1.2.1.1.1.4 ¹	выполненные строительно-монтажные работы по капитальному ремонту бульвара им. Советской Армии	2021	2021	бюджет города Перми	0,000	0,000	0,000	130 540, 22400	18 294, 343	0,000	0,000
				бюджет города Перми (неиспользованные ассигнования отчетного года)	0,000	0,000	0,000	116 469, 29624	0,000	0,000	0,000
1.2.1.1.1.5	количество этапов выполненных строительно-монтажных работ по капитальному ремонту сквера им. М.И. Субботина (г. Пермь, Свердловский район, ул. Чкалова, между ул. Куйбышева и ул. Героев Хасана)	2023	2023	бюджет Пермского края	0,000	0,000	0,000	39 875, 27512	0,000	0,000	0,000
				бюджет города Перми	0,000	0,000	0,000	0,000	0,000	25 275,8	0,000
				бюджет Пермского края	0,000	0,000	0,000	0,000	0,000	101 103,0	0,000

5. В разделе «Таблица показателей конечного результата муниципальной программы «Формирование современной городской среды»:

5.1. в строке 1 строки «Доля благоустроенных дворовых территорий многоквартирных домов города Перми от общего количества дворовых территорий», «Доля граждан, принявших участие в решении вопросов развития городской среды, от общего количества граждан в возрасте от 14 лет, проживающих в городе Перми» изложить в следующей редакции:

Доля благоустроенных дворовых территорий многоквартирных домов города Перми от общего количества дворовых территорий	%	24,7	28,8	31,6	33,8	39,0 ¹	44,3 ¹	49,6 ¹
Доля граждан, принявших участие в решении вопросов развития городской среды, от общего количества граждан в возрасте от 14 лет, проживающих в городе Перми	%	-	-	12,0	15,0	20,0	25,0	30,0

5.2. строку 1.1.1 изложить в следующей редакции:

1.1.1	Задача. Повышение уровня благоустройства дворовых территорий многоквартирных домов города Перми							
	Общая площадь благоустроенных дворовых территорий города Перми	млн. кв. м	1,0	0,9	0,8	0,5	1,2 ¹	1,3 ¹
	Доля населения, проживающего в многоквартирных домах с благоустроенными дворовыми территориями, от общей численности населения города Перми, проживающего в многоквартирных домах	%	33,4	38,3	42,2	45,5	51,6 ¹	57,7 ¹
	Доля трудового участия заинтересованных лиц в выполнении минимального перечня работ по благоустройству дворовых территорий города Перми ²	%	100,0	100,0	100,0	100,0	100,0	100,0
	Доля трудового участия заинтересованных лиц в выполнении дополнительного перечня работ по благоустройству дворовых территорий города Перми ²	%	100,0	100,0	100,0	100,0	100,0	100,0
	Доля финансового участия собственников помещений в многоквартирном доме в реализации мероприятий по благоустройству дворовой территории города Перми в рамках дополнительного перечня работ ³	%	-	20,0	20,0	20,0	20,0	20,0

6. В приложении 3:

6.1. строки 1.1.1.1.1, 1.1.1.1.1.1, 1.1.1.1.1.2, 1.1.1.1.1.3 изложить в следующей редакции:

1.1.1.1.1	Реализация мероприятий по благоустройству дворовых территорий многоквартирных домов Дзержинского района	администрация Дзержинского района города Перми	15.04.2021	15.09.2021	число дворовых территорий многоквартирных домов Дзержинского района, на которых выполнены мероприятия по повышению уровня благоустройства	ед.	28 ¹	бюджет города Перми (софинансирование)	11 626, 35610
					количество актов приемки оказанных услуг на осуществление строительного контроля (включающего лабораторные испытания физико-механических свойств асфальтобетона) выполнения работ по ремонту дворового проезда, и (или) оборудованию автомобильных парковок, и (или) устройству тротуаров дворовых территорий многоквартирных домов Дзержинского района	ед.	28 ¹	бюджет Пермского края	2 325, 27108
								бюджет Российской Федерации	44 180, 15029

1.1.1.1.1.2	Реализация мероприятий по благоустройству дворовых территорий многоквартирных домов Индустриального района	администрация Индустриального района города Перми	15.04.2021	15.09.2021	число дворовых территорий многоквартирных домов Индустриального района, на которых выполнены мероприятия по повышению уровня благоустройства	ед.	17 ¹	бюджет города Перми (софинансирование)	8 873, 13493
					количество актов приемки оказанных услуг на осуществление строительного контроля (включая лабораторные испытания физико-механических свойств асфальтобетона) выполнения работ по ремонту дворового проезда, и (или) оборудованию автомобильных парковок, и (или) устройству тротуаров дворовых территорий многоквартирных домов Индустриального района	ед.	17 ¹	бюджет Пермского края	1 774, 62699
1.1.1.1.1.3	Реализация мероприятий по благоустройству дворовых территорий многоквартирных домов Кировского района	администрация Кировского района города Перми	15.04.2021	15.09.2021	число дворовых территорий многоквартирных домов Кировского района, на которых выполнены мероприятия по повышению уровня благоустройства	ед.	12 ¹	бюджет города Перми (софинансирование)	6 004, 00480
					количество актов приемки оказанных услуг на осуществление строительного контроля (включая лабораторные испытания физико-механических свойств асфальтобетона) выполнения работ по ремонту дворового проезда, и (или) оборудованию автомобильных парковок, и (или) устройству тротуаров дворовых территорий многоквартирных домов Кировского района	ед.	12 ¹	бюджет Пермского края	1 200, 80096
								бюджет Российской Федерации	22 815, 21822

6.2. строки 1.1.1.1.1.5, 1.1.1.1.1.6, 1.1.1.1.1.7 изложить в следующей редакции:

1.1.1.1.1.5	Реализация мероприятий по благоустройству дворовых территорий многоквартирных домов Мотовилихинского района	администрация Мотовилихинского района города Перми	15.04.2021	15.09.2021	число дворовых территорий многоквартирных домов Мотовилихинского района, на которых выполнены мероприятия по повышению уровня благоустройства	ед.	14 ¹	бюджет города Перми (софинансирование)	8 814, 71130
						ед.	14 ¹	бюджет Пермского края	1 762, 94225
						количество актов приемки оказанных услуг на осуществление строительного контроля (включающего лабораторные испытания физико-механических свойств асфальтобетона) выполнения работ по ремонту дворового проезда, и (или) оборудованию автомобильных парковок, и (или) устройству тротуаров дворовых территорий многоквартирных домов Мотовилихинского района			
1.1.1.1.1.6	Реализация мероприятий по благоустройству дворовых территорий многоквартирных домов Орджоникидзевского района	администрация Орджоникидзевского района города Перми	15.04.2021	15.09.2021	число дворовых территорий многоквартирных домов Орджоникидзевского района, на которых выполнены мероприятия по повышению уровня благоустройства	ед.	9 ¹	бюджет города Перми (софинансирование)	5 304, 01968
						ед.	9 ¹	бюджет Пермского края	1 060, 80394
						количество актов приемки оказанных услуг на осуществление строительного контроля (включающего лабораторные испытания физико-механических свойств асфальтобетона) выполнения работ по ремонту дворового проезда, и (или) оборудованию автомобильных парковок, и (или) устройству тротуаров дворовых территорий многоквартирных домов Орджоникидзевского района			

1.1.1.1.1.7	Реализация мероприятий по благоустройству дворовых территорий многоквартирных домов Свердловского района	администрация Свердловского района города Перми	15.04.2021	15.09.2021	число дворовых территорий многоквартирных домов Свердловского района, на которых выполнены мероприятия по повышению уровня благоустройства	ед.	14 ¹	9 890, 79927
					количество актов приема оказанных услуг на осуществление строительного контроля (включающего лабораторные испытания физико-механических свойств асфальтобетона) выполнения работ по ремонту дворового проезда, и (или) оборудованию автомобильных парковок, и (или) устройству тротуаров дворовых территорий многоквартирных домов Свердловского района	ед.	14 ¹	1 978, 15985
								37 585, 03725

6.3. строки «Итого по мероприятию 1.1.1.1.1, в том числе по источникам финансирования», «Итого по основному мероприятию 1.1.1.1, в том числе по источникам финансирования», «Итого по задаче 1.1.1, в том числе по источникам финансирования», «Всего по подпрограмме 1.1, в том числе по источникам финансирования» изложить в следующей редакции:

Итого по мероприятию 1.1.1.1.1, в том числе по источникам финансирования	итого	275 257,46438
	бюджет города Перми (софинансирование)	55 051,49348
	бюджет Пермского края	11 010,29855
	бюджет Российской Федерации	209 195,67235
Итого по основному мероприятию 1.1.1.1, в том числе по источникам финансирования	итого	275 257,46438
	бюджет города Перми (софинансирование)	55 051,49348
	бюджет Пермского края	11 010,29855
	бюджет Российской Федерации	209 195,67235
Итого по задаче 1.1.1, в том числе по источникам финансирования	итого	275 257,46438
	бюджет города Перми (софинансирование)	55 051,49348
	бюджет Пермского края	11 010,29855
	бюджет Российской Федерации	209 195,67235
Всего по подпрограмме 1.1, в том числе по источникам финансирования	итого	275 257,46438
	бюджет города Перми (софинансирование)	55 051,49348
	бюджет Пермского края	11 010,29855
	бюджет Российской Федерации	209 195,67235



АДМИНИСТРАЦИЯ ГОРОДА ПЕРМИ ПОСТАНОВЛЕНИЕ

19.08.2021№ 611

О внесении изменений в муниципальную программу «Молодежь города Перми», утвержденную постановлением администрации города Перми от 19.10.2018 № 787

В соответствии с Федеральным законом от 06 октября 2003 г. № 131-ФЗ «Об общих принципах организации местного самоуправления в Российской Федерации», постановлением администрации города Перми от 25 сентября 2013 г. № 781 «Об утверждении Порядка принятия решений о разработке муниципальных программ, их формирования и реализации»

администрация города Перми ПОСТАНОВЛЯЕТ:

1. Утвердить прилагаемые изменения в муниципальную программу «Молодежь города Перми», утвержденную постановлением администрации города Перми от 19 октября 2018 г. № 787 (в ред. от 09.01.2019 № 3, от 14.05.2019 № 170-П, от 02.09.2019 № 518, от 18.10.2019 № 740, от 20.11.2019 № 919, от 21.01.2020 № 52, от 27.05.2020 № 466, от 04.08.2020 № 682, от 16.10.2020 № 1013, от 25.12.2020 № 1332, от 30.12.2020 № 1364, от 15.04.2021 № 270).

2. Настоящее постановление вступает в силу со дня официального опубликования в печатном средстве массовой информации «Официальный бюллетень органов местного самоуправления муниципального образования город Пермь».

3. Управлению по общим вопросам администрации города Перми обеспечить опубликование настоящего постановления в печатном средстве массовой информации «Официальный бюллетень органов местного самоуправления муниципального образования город Пермь».

4. Информационно-аналитическому управлению администрации города Перми обеспечить опубликование (обнародование) настоящего постановления на официальном сайте муниципального образования город Пермь в информационно-телекоммуникационной сети Интернет.

5. Контроль за исполнением настоящего постановления возложить на заместителя главы администрации города Перми Грибанова А.А.

И.о. Главы города Перми

В.Г. Агеев

УТВЕРЖДЕНЫ
постановлением администрации
города Перми
от 19.08.2021 № 611

ИЗМЕНЕНИЯ
в муниципальную программу «Молодежь города Перми»,
утвержденную постановлением администрации города Перми от 19 октября 2018 г. № 787

1. В разделе «Паспорт муниципальной программы»:
1.1. строку 2 изложить в следующей редакции:

2	Ответственный руководитель	Грибанов А.А. – заместитель главы администрации города Перми
---	----------------------------	--

- 1.2. строку 9 изложить в следующей редакции:

9	Объемы и источники финансирования программы (подпрограммы)	2019 год план	2020 год план	2021 год план	2022 год план	2023 год план
	программа, всего (тыс. руб.), в том числе	75 377,601	118 892,007	200 125,71622	329 962,200	39 962,200
	бюджет города Перми	60 877,601	118 892,007	199 001,50300	329 962,200	39 962,200
	бюджет города Перми (неиспользованные ассигнования отчетного года)	14 500,000	0,000	1124,21322	0,000	0,000
	подпрограмма 1.1, всего (тыс. руб.), в том числе	52 075,401	95 589,807	176 823,51622	306 660,000	16 660,000
	бюджет города Перми	37 575,401	95 589,807	175 699,30300	306 660,000	16 660,000
	бюджет города Перми (неиспользованные ассигнования отчетного года)	14 500,000	0,000	1 124,21322	0,000	0,000
	подпрограмма 1.2, всего (тыс. руб.), в том числе	23 302,200	23 302,200	23 302,200	23 302,200	23 302,200
	бюджет города Перми	23 302,200	23 302,200	23 302,200	23 302,200	23 302,200

- 1.3. в строке 10 строку:

10	Показатели конечного результата целей программы	2019 год	2020 год	2021 год	2022 год	2023 год
----	---	----------	----------	----------	----------	----------

изложить в следующей редакции:

10	Показатели конечного результата целей программы, в том числе:	2019 год план	2020 год план	2021 год план	2022 год план	2023 год план
----	---	---------------	---------------	---------------	---------------	---------------

2. Раздел «Финансирование» муниципальной программы «Молодежь города Перми» признать утратившим силу.

3. В разделе «Система программных мероприятий подпрограммы 1.1 «Создание условий для эффективной самореализации молодежи города Перми» муниципальной программы «Молодежь города Перми»:

- 3.1. заголовочную часть изложить в следующей редакции:

Код	Наименование задачи, основного мероприятия, мероприятия, показателя непосредственного результата	Показатели непосредственного результата					Участник программы	Источник финансирования	Объемы финансирования, тыс. руб.				
		ед. изм.	2019 год план	2020 год план	2021 год план	2022 год план	2023 год план		2019 год план	2020 год план	2021 год план	2022 год план	2023 год план

3.2. строку 1.1.2.1.1.3 изложить в следующей редакции:

1.1.2.1.1.3	выполненные работы по реконструкции здания МАУ «Дворец молодежи» г. Перми	ед.	-	1	1	1	-	МКУ «УТЗ»	бюджет города Перми	0,00000	74 617,36388	149 689,30072	275 693,19390	0,00000
-------------	---	-----	---	---	---	---	---	-----------	---------------------	---------	--------------	---------------	---------------	---------

3.3. строки «Итого по мероприятию 1.1.2.1.1, в том числе по источникам финансирования», «Итого по основному мероприятию 1.1.2.1, в том числе по источникам финансирования», «Итого по задаче 1.1.2, в том числе по источникам финансирования» изложить в следующей редакции:

Итого по мероприятию 1.1.2.1.1, в том числе по источникам финансирования	итого	32 840,051	75 871,967	160 163,48222	290 000,000	0,000
	бюджет города Перми	18 340,051	75 871,967	159 039,26900	290 000,000	0,000
	бюджет города Перми (неиспользованные ассигнования отчетного года)	14 500,000	0,000	1 124,21322	0,000	0,000
Итого по основному мероприятию 1.1.2.1, в том числе по источникам финансирования	итого	32 840,051	75 871,967	160 163,48222	290 000,000	0,000
	бюджет города Перми	18 340,051	75 871,967	159 039,26900	290 000,000	0,000
	бюджет города Перми (неиспользованные ассигнования отчетного года)	14 500,000	0,000	1 124,21322	0,000	0,000
Итого по задаче 1.1.2, в том числе по источникам финансирования	итого	32 840,051	75 871,967	160 163,48222	290 000,000	0,000
	бюджет города Перми	18 340,051	75 871,967	159 039,26900	290 000,000	0,000
	бюджет города Перми (неиспользованные ассигнования отчетного года)	14 500,000	0,000	1 124,21322	0,000	0,000

3.4. строку «Всего по подпрограмме 1.1, в том числе по источникам финансирования» изложить в следующей редакции:

Всего по подпрограмме 1.1, в том числе по источникам финансирования	итого	52 075,401	95 589,807	176 823,51622	306 660,000	16 660,000
	бюджет города Перми	37 575,401	95 589,807	175 699,30300	306 660,000	16 660,000
	бюджет города Перми (неиспользованные ассигнования отчетного года)	14 500,000	0,000	1 124,21322	0,000	0,000

4. В разделе «Система программных мероприятий» подпрограммы 1.2 «Создание условий для социальной интеграции молодежи в общественно полезную деятельность» муниципальной программы «Молодежь города Перми» заголовочную часть изложить в следующей редакции:

Код	Наименование за- дачи, основного мероприятия, меро- приятия, показателя непосредственного результата	Показатели непосредственного результата					Участник программы	Источник финанси- рования	Объемы финансирования, тыс. руб.				
		ед. изм.	2019 год план	2020 год план	2021 год план	2022 год план			2023 год план	2019 год план	2020 год план	2021 год план	2022 год план

5. Раздел «Информация по осуществлению капитальных вложений в объекты муниципальной собственности города Перми по подпрограмме 1.1 «Создание условий для эффективной самореализации молодежи города Перми» муниципальной программы «Молодежь города Перми» изложить в следующей редакции:

«ИНФОРМАЦИЯ
по осуществлению капитальных вложений в объекты муниципальной собственности города Перми
по подпрограмме 1.1 «Создание условий для эффективной самореализации молодежи города Перми»
муниципальной программы «Молодежь города Перми»

№	Наименование раздела 2	Содержание раздела 3
1	Наименование объекта муниципальной собственности города Перми, место расположения (адрес)	МАУ «Дворец молодежи» г. Перми, ул. Петропавловская, 185
2	Направление инвестирования	реконструкция
3	Код и наименование мероприятия	1.1.2.1.1. Реконструкция здания МАУ «Дворец молодежи» г. Перми
4	Ответственный руководитель	Грибанов А.А. – заместитель главы администрации города Перми
5	Исполнитель программы	ДКМП
6	Форма осуществления капитальных вложений в объект капитального строительства или приобретение объекта недвижимого имущества	инвестиции
7	Муниципальный заказчик	МКУ «УТЗ»
8	Участник программы	УКС, МКУ «УТЗ», МАУ «Дворец молодежи» г. Перми
9	Цель осуществления капитальных вложений в объект	возведение дополнительных площадей к основному зданию с целью получения дополнительного репетиционного зала с отдельным входом для МАУК «Театр «Балет Евгения Панфилова» и техническим перевооружением сцены и зрительного зала, внутренних помещений, инженерных коммуникаций здания МАУ «Дворец молодежи» г. Перми с целью увеличения количества и качества предоставляемых услуг
10	Технико-экономические показатели и функциональные параметры объекта	общая площадь здания МАУ «Дворец молодежи» г. Перми 6 157,3 кв. м с пропускной способностью 116 547 человек по данным за 2016 год. Прирост мощности в количестве посещений увеличится на 35 000 человек, общая площадь здания МАУ «Дворец молодежи» г. Перми после реконструкции составит 10 389,3 кв. м
11	Сроки осуществления капитальных вложений в объект капитального строительства	2019-2022 годы
12	Срок строительства объекта муниципальной собственности города Перми или приобретения объекта недвижимого имущества	-
13	Срок ввода в эксплуатацию объекта капитального строительства	-
14	Сметная стоимость объекта муниципальной собственности Перми, тыс. руб.	557 751,285
15	Объемы и источники финансирования осуществления капитальных вложений в объект по годам реализации, тыс. руб.	всего, в том числе: бюджет города Перми – 557 751,285; 2019 год – 32 840,049; 2020 год – 74 747,75378; 2021 год – 160 163,48222, в том числе: бюджет города Перми – 159 039,26900; бюджет города Перми (неиспользованные ассигнования отчетного года) – 1 124,21322; 2022 год – 290 000,000

1	2	3	год реализации
16	Ожидаемый конечный результат осуществления капитальных вложений в объект по годам осуществления капитальных вложений наличие разработанной проектной документации акт выполненных работ по реконструкции здания МАУ «Дворец молодежи» г. Пермь акт выполненных работ по реконструкции здания МАУ «Дворец молодежи» г. Пермь акт выполненных работ по реконструкции здания МАУ «Дворец молодежи» г. Пермь акт выполненных работ по реконструкции здания МАУ «Дворец молодежи» г. Пермь введенное в эксплуатацию здание МАУ «Дворец молодежи» г. Пермь	ед. изм. ед. ед. ед. ед. ед.	значение 1 1 1 1 1
17	Проектная документация, и (или) результаты инженерных изысканий, и (или) заключение о проверке достоверности определения сметной стоимости объекта капитального строительства	ед.	2019 2020 2021 2022 2022
18	Протокол инвестиционной комиссии	ед.	2022
19	Протокол Бюджетной комиссии	-	
20	Практические действия по осуществлению капитальных вложений в объект	мероприятия по осуществлению капитальных вложений в объ-ект разработка проектной документации реконструкция здания МАУ «Дворец молодежи» г. Пермь ввод в эксплуатацию здания МАУ «Дворец молодежи» г. Пермь	срок реализации 2019 год 2020-2022 годы 2022 год

6. В приложении 1:

6.1. пункт 1.1.2.1.1.5 изложить в следующей редакции:

1.1.2.1.1.5	выполнение работ по реконструкции здания МАУ «Дворец молодежи» г. Пермь (общественные работы)	МКУ «УТЗ»	11.01.2021	25.12.2021	акт выполненных работ по реконструкции	ед.	1	бюджет города Перми	149 689, 30072
-------------	---	-----------	------------	------------	--	-----	---	------------------------	-------------------

6.2. строки «Итого по мероприятию 1.1.2.1.1, в том числе по источникам финансирования», «Итого по задаче 1.1.2, в том числе по источникам финансирования», «Всего по подпрограмме 1.1, в том числе по источникам финансирования» изложить в следующей редакции:

Итого по мероприятию 1.1.2.1.1, в том числе по источникам финансирования	итого бюджет города Пермь	160 163,48222 159 039,26900
Итого по основному мероприятию 1.1.2.1, в том числе по источникам финансирования	бюджет города Пермь (неиспользованные ассигнования 2020 года) итого бюджет города Пермь бюджет города Пермь (неиспользованные ассигнования 2020 года)	1 124,21322 160 163,48222 159 039,26900 1 124,21322

Итого по задаче 1.1.2, в том числе по источникам финансирования	итого	160 163,48222
	бюджет города Перми	159 039,26900
	бюджет города Перми (неиспользованные ассигнования 2020 года)	1 124,21322
Всего по подпрограмме 1.1, в том числе по источникам финансирования	итого	176 823,51622
	бюджет города Перми	175 699,303
	бюджет города Перми (неиспользованные ассигнования 2020 года)	1 124,21322



АДМИНИСТРАЦИЯ ГОРОДА ПЕРМИ ПОСТАНОВЛЕНИЕ

19.08.2021

№ 613

Об утверждении Порядка предоставления торговых мест в торговых прилавках физическим лицам, занимающимся садоводством, огородничеством, реализующим собственнo выращенную продукцию, собственнo собранные дикоросы, а также изготовленные ими товары народных промыслов, на территории города Перми

В соответствии с Федеральным законом от 06 октября 2003 г. № 131-ФЗ «Об общих принципах организации местного самоуправления в Российской Федерации», распоряжением Правительства Российской Федерации от 30 января 2021 г. № 208-р «О мерах поддержки малых и средних предпринимателей в сфере торговли и развитии малоформатной торговли», постановлением Правительства Пермского края от 28 ноября 2017 г. № 966-п «Об утверждении Порядка разработки и утверждения схемы размещения нестационарных торговых объектов», Уставом города Перми, в целях упорядочения уличной торговли и создания благоприятных условий для реализации физическими лицами сельскохозяйственной продукции, выращенной на приусадебных, садовых или огородных участках, а также изготовленных ими товаров народных промыслов администрация города Перми ПОСТАНОВЛЯЕТ:

1. Утвердить прилагаемый Порядок предоставления торговых мест в торговых прилавках физическим лицам, занимающимся садоводством, огородничеством, реализующим собственнo выращенную продукцию, собственнo собранные дикоросы, а также изготовленные ими товары народных промыслов, на территории города Перми (далее – Порядок).

2. Настоящее постановление вступает в силу со дня официального опубликования в печатном средстве массовой информации «Официальный бюллетень органов местного самоуправления муниципального образования город Пермь».

3. Управлению по общим вопросам администрации города Перми обеспечить опубликование настоящего постановления в печатном средстве массовой информации «Официальный бюллетень органов местного самоуправления муниципального образования город Пермь».

4. Информационно-аналитическому управлению администрации города Перми обеспечить опубликование (обнародование) настоящего постановления на официальном сайте муниципального образования город Пермь в информационно-телекоммуникационной сети Интернет.

5. Контроль за исполнением настоящего постановления возложить на заместителя главы администрации города Перми Агеева В.Г.

И.о. Главы города Перми

В.Г. Агеев

УТВЕРЖДЕН
постановлением администрации
города Перми
от 19.08.2021 № 613

ПОРЯДОК предоставления торговых мест в торговых прилавках физическим лицам, занимающимся садоводством, огородничеством, реализующим собственнo выращенную продукцию, собственнo собранные дикоросы, а также изготовленные ими товары народных промыслов, на территории города Перми

I. Общие положения

1.1. Настоящий Порядок предоставления торговых мест в торговых прилавках физическим лицам, занимающимся садоводством, огородничеством, реализующим собственнo выращенную продукцию, собственнo собранные дикоросы, а также изготовленные ими товары народных промыслов, на территории города Перми (далее – Порядок, Участники торговли) разработан в соответствии с пунктом 1.5 Порядка разработки и утверждения схемы размещения

нестационарных торговых объектов, утвержденного постановлением Правительства Пермского края от 28 ноября 2017 г. № 966-п, и определяет порядок предоставления торговых мест в торговых прилавках и выдачи разрешений на осуществление торговой деятельности (далее – Разрешение) Участникам торговли, зарегистрированным на территории муниципального образования город Пермь.

1.2. Термины и понятия, используемые в настоящем Порядке, применяются в значениях, установленных действующим законодательством.

1.3. Торговые места в торговых прилавках предоставляются участникам торговли на безвозмездной основе.

1.4. Ассортимент реализуемых товаров: сельскохозяйственная продукция и товары народных промыслов.

1.5. Период работы торговых мест устанавливается ежедневно с 08.00 час. до 21.00 час.

Ежедневно ответственным сотрудником муниципального казенного учреждения «Пермский центр бизнеса» (далее – Учреждение) проводится визуальный осмотр торговых мест в торговых прилавках на предмет повреждений, осуществляются мероприятия по приведению торговых мест в нормативное состояние.

II. Цели и порядок предоставления торговых мест в торговых прилавках

2.1. Основными целями предоставления торговых мест в торговых прилавках являются:

2.1.1. упорядочение размещения и сокращение стихийной деятельности участников торговли;

2.1.2. создание условий для реализации участниками торговли собственно выращенной продукции, собственно собранных дикоросов, а также изготовленных ими товаров народных промыслов;

2.1.3. создания условий для обеспечения жителей города услугами торговли.

2.2. Торговые места в торговых прилавках размещаются в соответствии с дислокацией размещения торговых мест в торговых прилавках на территории города Перми согласно приложению 1 к настоящему Порядку (далее – дислокация).

2.3. Предоставление торгового места в торговом прилавке осуществляется на основании заявления о намерении осуществления торговой деятельности в торговых прилавках, предназначенных для реализации физическими лицами собственно выращенной продукции, собственно собранных дикоросов, а также изготовленных ими товаров народных промыслов (далее – Заявление), в соответствии с приложением 2 к настоящему порядку.

2.4. Рассмотрение Заявления и выдачу Разрешения осуществляет ответственный сотрудник Учреждения.

2.5. Заявление направляется в адрес Учреждения или предоставляется непосредственно ответственному сотруднику Учреждения еженедельно по пятницам, а при наличии свободных торговых мест в торговых прилавках – в день осуществления торговой деятельности.

2.5.1. К заявлению прикладываются следующие документы:

документы, подтверждающие право собственности, пользования земельным участком, на котором выращивается сельскохозяйственная продукция, или членская книжка, подтверждающей членство в садовом или огородническом товариществе (при реализации сельскохозяйственной продукции);

документы, подтверждающие качество и безопасность реализуемой продукции в случае продажи товаров, реализация которых разрешена при условии наличия таких документов.

2.6. Заявление и прилагаемые документы регистрируются и рассматриваются в день их поступления ответственным сотрудником Учреждения.

2.7. В случае принятия положительного решения в течение 3 дней после поступления Заявления Участнику торговли выдается Разрешение в соответствии с приложением 3 к настоящему порядку, а сведения о нем вносятся в реестр участников торговли на территории города Перми. Форма реестра устанавливаются Учреждением. Реестр ведется в электронном виде.

Разрешение выдается на срок, не превышающий 7 дней с даты его выдачи.

Продление действия Разрешения не предусмотрено.

2.8. В случае отказа в выдаче Разрешения заявителю в течение 3 дней после поступления Заявления направляется по электронной почте или вручается лично мотивированный письменный отказ в предоставлении торгового места в торговом прилавке.

Основанием для отказа в выдаче Разрешения является несоблюдение требований, указанных в пунктах 1.1, 1.4 настоящего Порядка, отсутствие свободных торговых мест в торговых прилавках.

2.9. Возведение капитальных строительных конструкций в месте дислокации торговых прилавков не допускается.

III. Требования к организации продажи товаров и обязанности участника уличной торговли

3.1. Продажа товаров на торговых местах в торговых прилавках осуществляется при наличии:

3.1.1. документов, удостоверяющих личность участника торговли;

3.1.2. согласованного Разрешения на осуществление торговой деятельности.

3.2. Продажа товаров участниками торговли осуществляется на торговых местах в торговых прилавках, указанных в Разрешении, в период их работы.

3.3. Торговля участниками торговли в месте дислокации торговых прилавков вне оборудованных торговых мест с земли, ящиков, раскладных столов, кузовов легкового транспорта и тому подобного не допускается.

В случае осуществления торговой деятельности Участниками торговли товарами, не включенными в ассортимент, указанный в пункте 1.4 настоящего Порядка, Разрешение аннулируется ответственным сотрудником Учреждения. В случае аннулирования Разрешения Участник торговли обязан его вернуть ответственному сотруднику Учреждения.

3.4. Участник торговли в период осуществления торговой деятельности обязан обеспечить:

3.4.1. беспрепятственный доступ к инженерным коммуникациям при необходимости;

3.4.2. ежедневную уборку представленного торгового места в торговом прилавке во время осуществления торговой деятельности и по окончании работы;

3.4.3. сохранность торговых мест в торговых прилавках;

3.4.4. соблюдение требований, предусмотренных законодательством Российской Федерации в сфере обеспечения санитарно-эпидемиологического благополучия населения, пожарной безопасности, охраны окружающей среды, ветеринарии, защиты прав потребителей, продажи отдельных видов товаров, и других требований, установленных действующим законодательством;

3.4.5. представление покупателю необходимой информации о товаре, документы, подтверждающие качество товара (при необходимости).

3.5. Ущерб, причиненный торговым прилавкам, возмещается в соответствии с действующим законодательством.


3.6. Все товары рекомендуется сопровождать информацией о цене, размещаемой на ценниках.

IV. Заключительные положения


Контроль за соблюдением настоящего порядка осуществляется Учреждением.

Приложение 1
к Порядку предоставления
торговых мест в торговых
прилавках физическим лицам,
занимающимся садоводством,
огородничеством, реализующим
собственно выращенную
продукцию, собственно собранные
дикоросы, а также изготовленные
ими товары народных промыслов,
на территории города Перми


ДИСЛОКАЦИЯ
размещения торговых мест в торговых прилавках, имеющих адресный
ориентир: г. Пермь, ул. Подгорная, 47/6

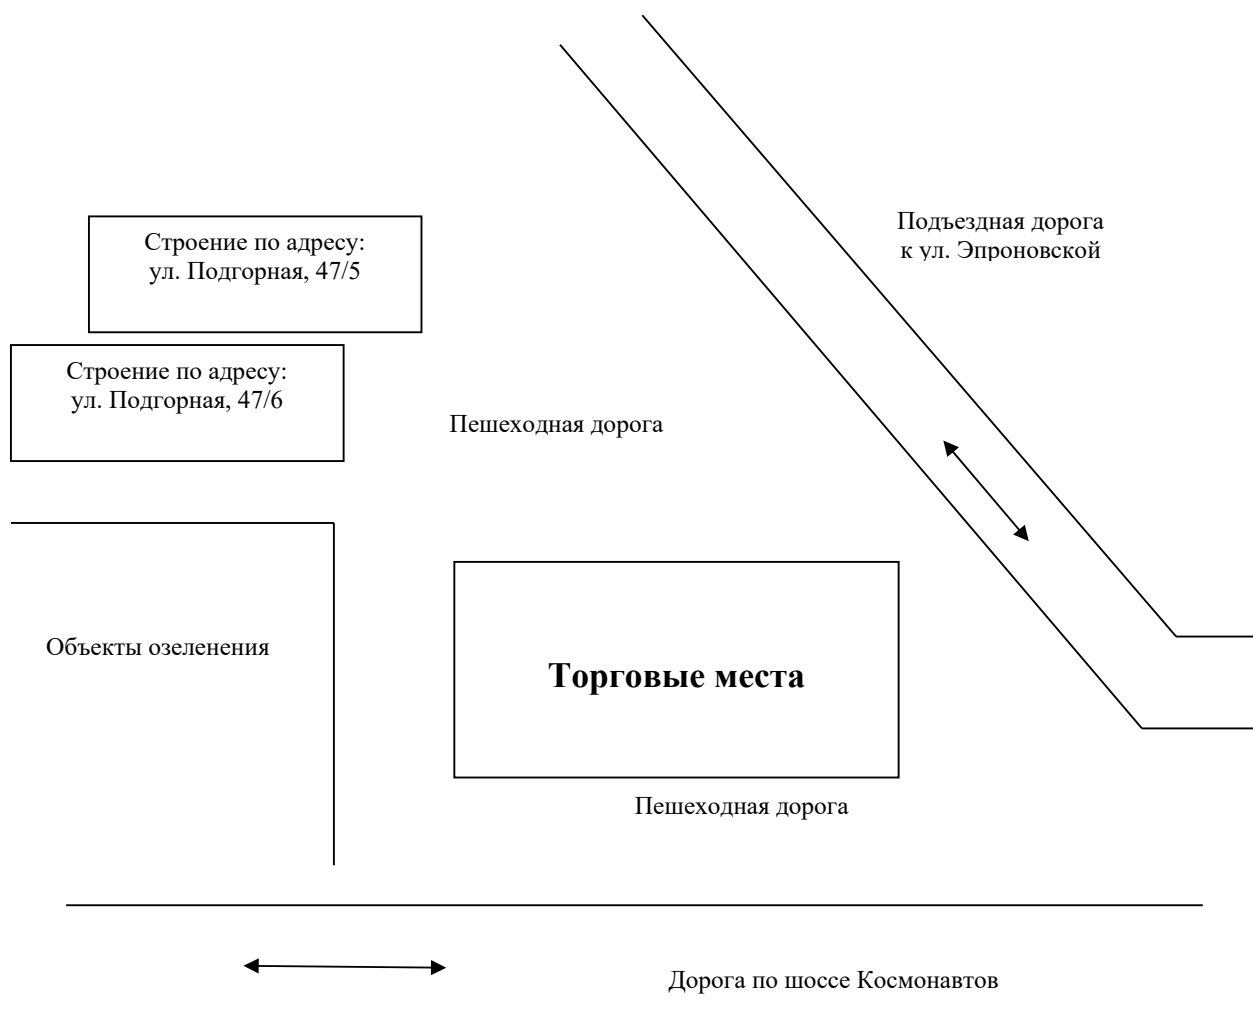


ДИСЛОКАЦИЯ
размещения торговых мест в торговых прилавках, имеющих адресный
ориентир: г. Пермь, ул. Попова, 61/1

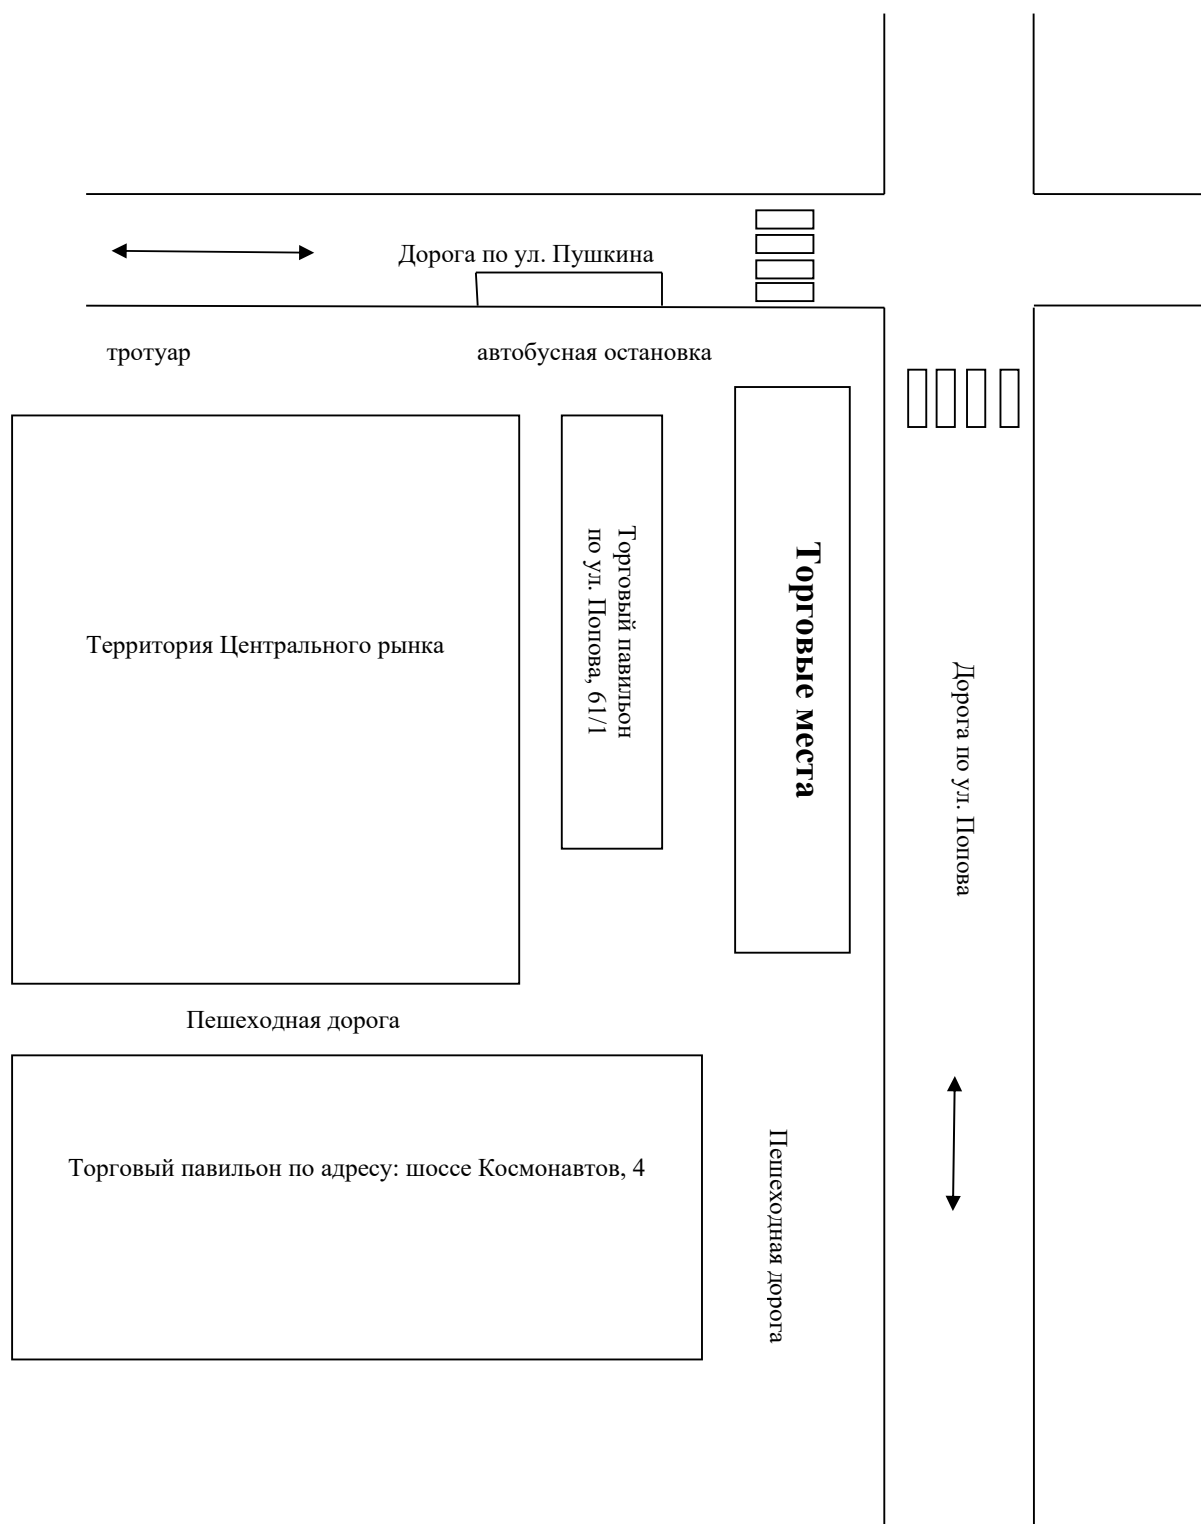

ДИСЛОКАЦИЯ
размещения торговых мест в торговых прилавках, имеющих адресный
ориентир: г. Пермь, ул. Карпинского, 36

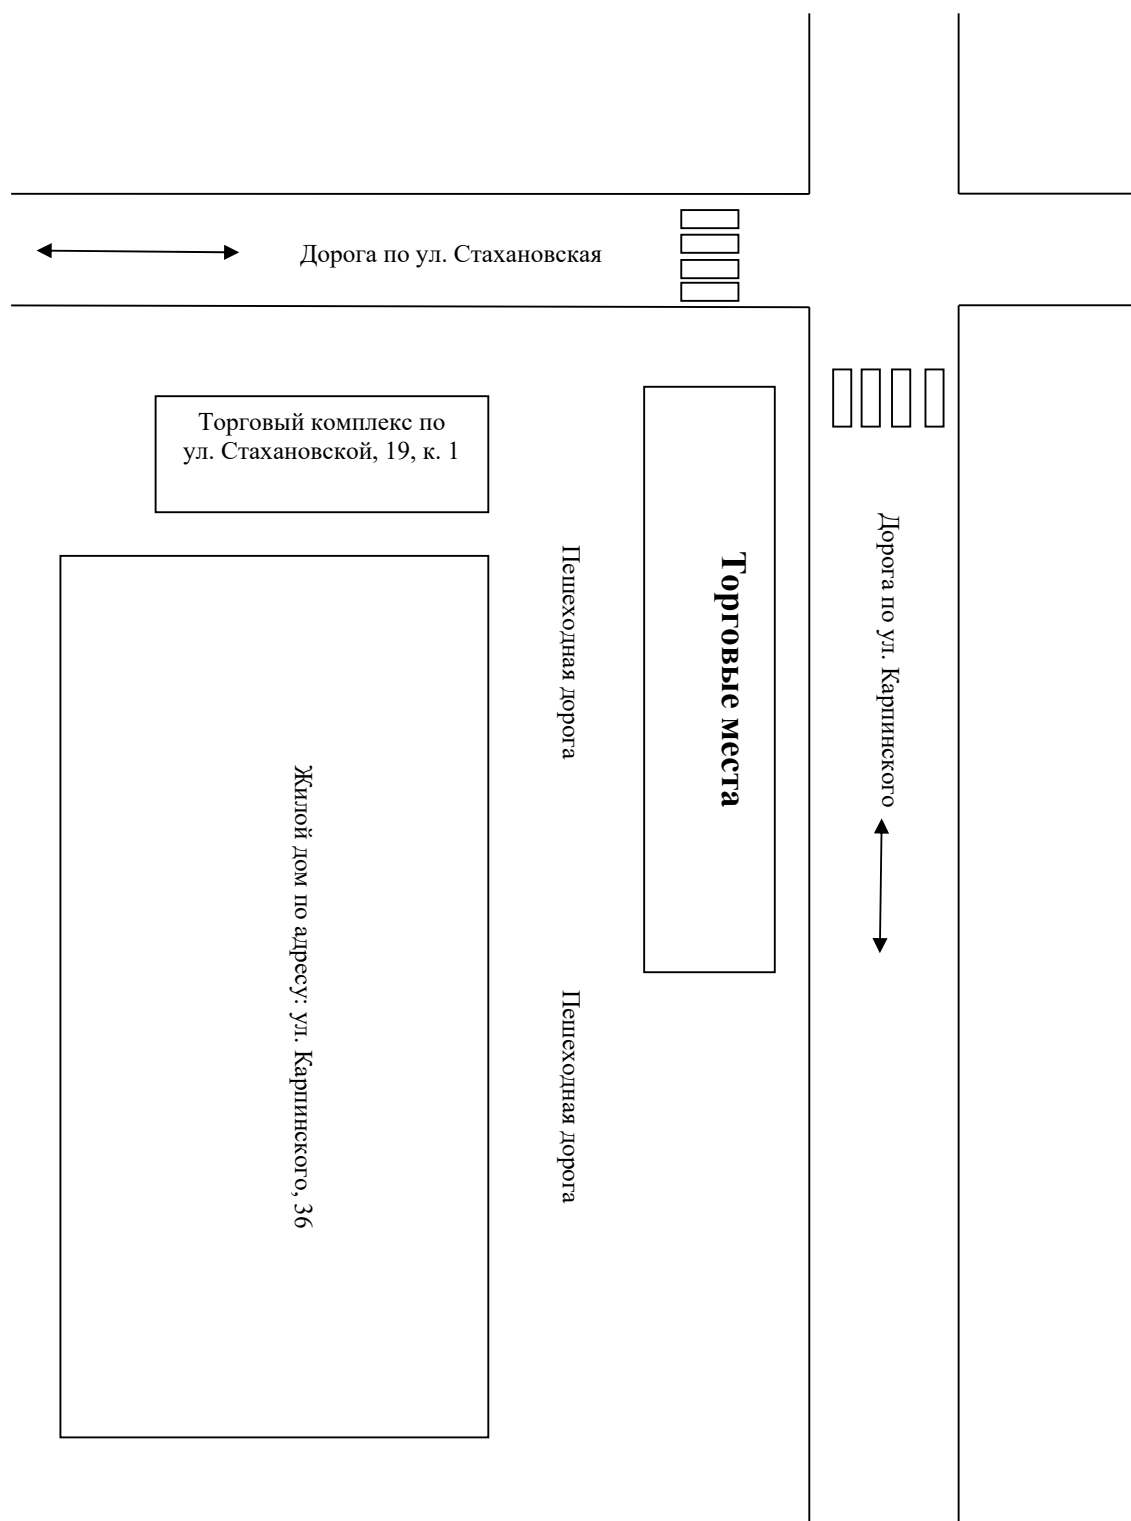

ДИСЛОКАЦИЯ
размещения торговых мест в торговых прилавках, имеющих адресный
ориентир: г. Пермь, ул. Геологов, 1

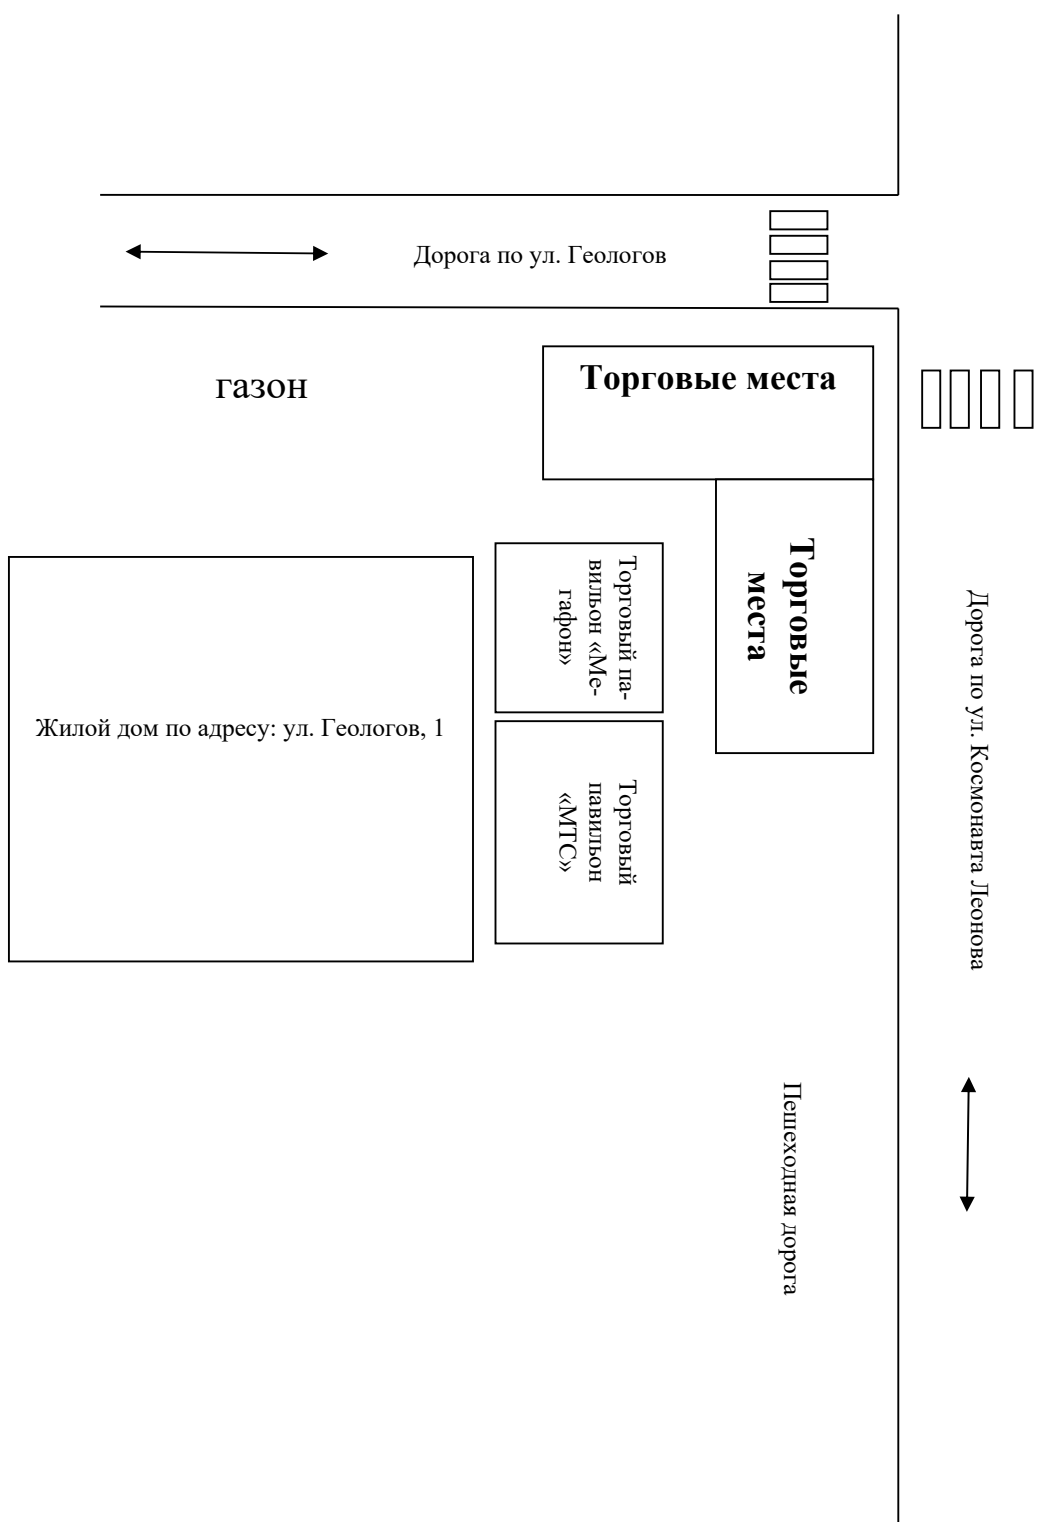


ДИСЛОКАЦИЯ
размещения мест в торговых прилавках, имеющих адресный ориентир:
г. Пермь, ул. Маршала Рыбалко, 81д




ДИСЛОКАЦИЯ
размещения мест в торговых прилавках, имеющих адресный ориентир:
г. Пермь, ул. Первомайская, 10/2



ДИСЛОКАЦИЯ
размещения мест в торговых прилавках, имеющих адресный ориентир:
г. Пермь, ул. Вильямса, 45

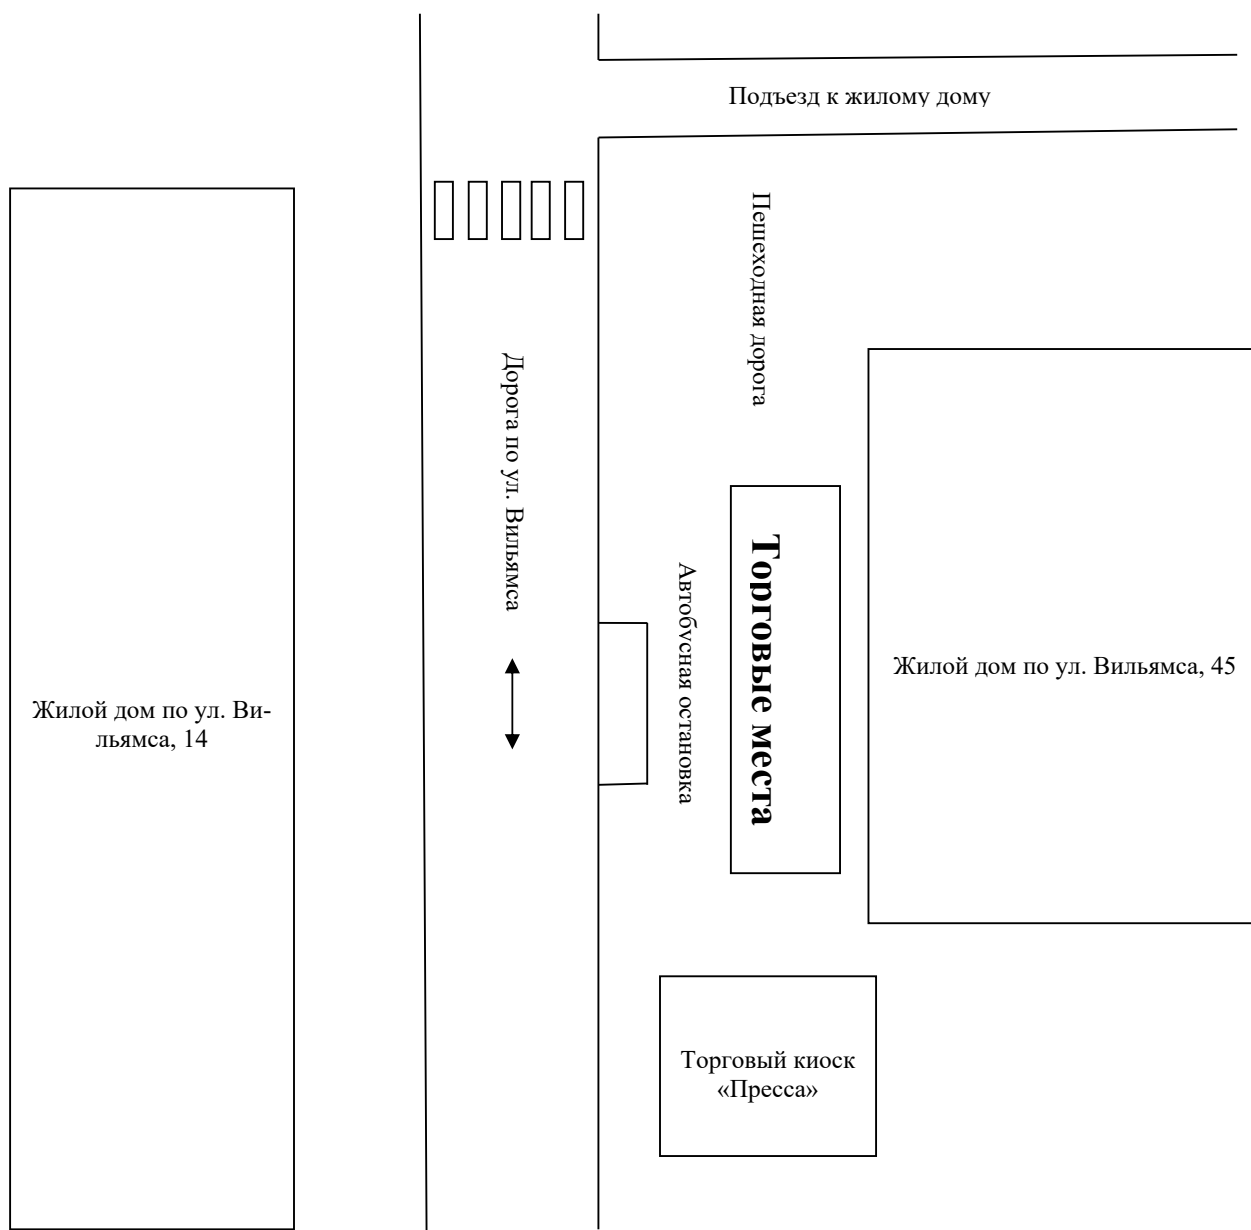

ДИСЛОКАЦИЯ
размещения мест в торговых прилавках, имеющих адресный ориентир:
г. Пермь, ул. Александра Щербакова, 39

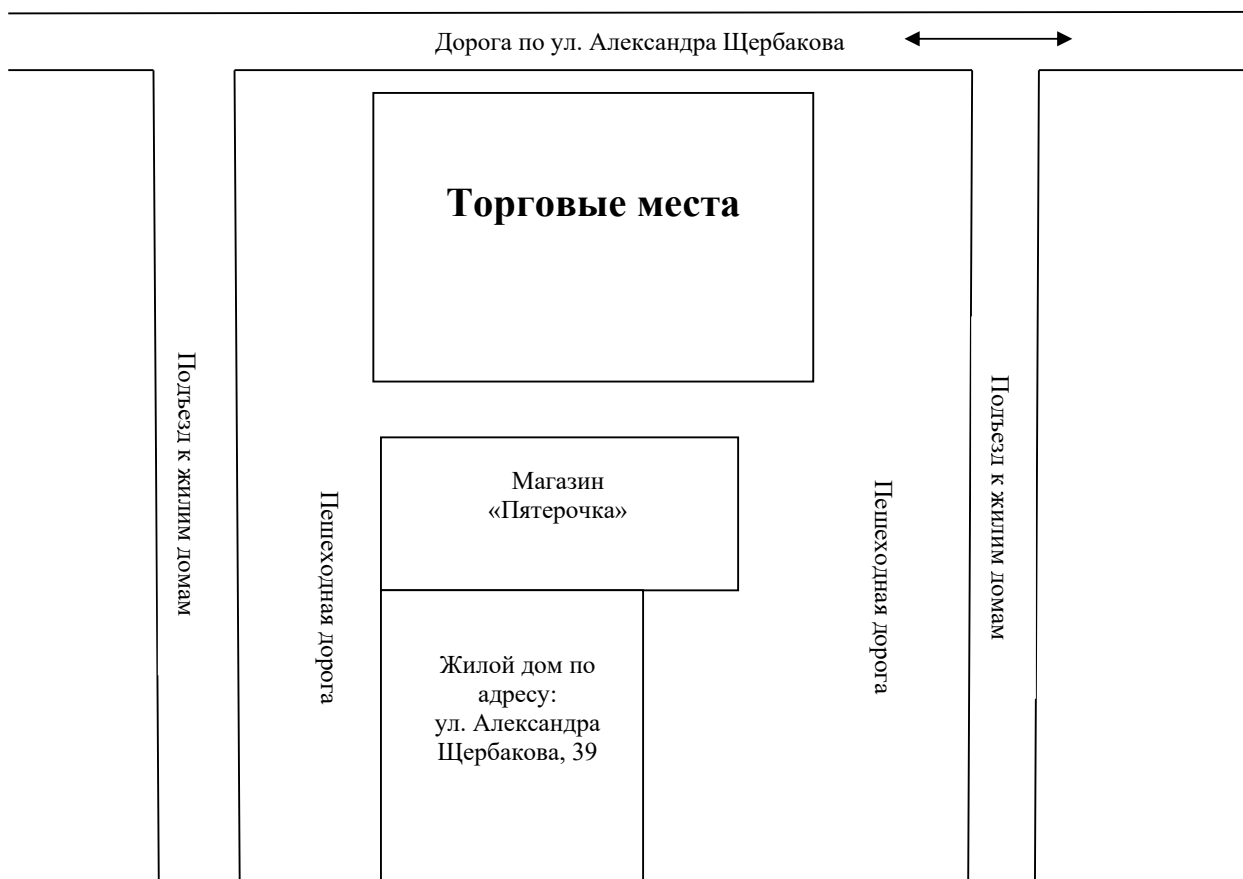

ДИСЛОКАЦИЯ
размещения мест в торговых прилавках, имеющих адресный ориентир:
г. Пермь, ул. Цимлянская, 23




ДИСЛОКАЦИЯ
размещения мест в торговых прилавках, имеющих адресный ориентир:
г. Пермь, ул. Гусарова, 5




ДИСЛОКАЦИЯ
размещения мест в торговых прилавках, имеющих адресный ориентир:
г. Пермь, ул. 1-ая Красноармейская, 58




ДИСЛОКАЦИЯ
размещения мест в торговых прилавках, имеющих адресный ориентир:
г. Пермь, ул. Гашкова, 25а/2

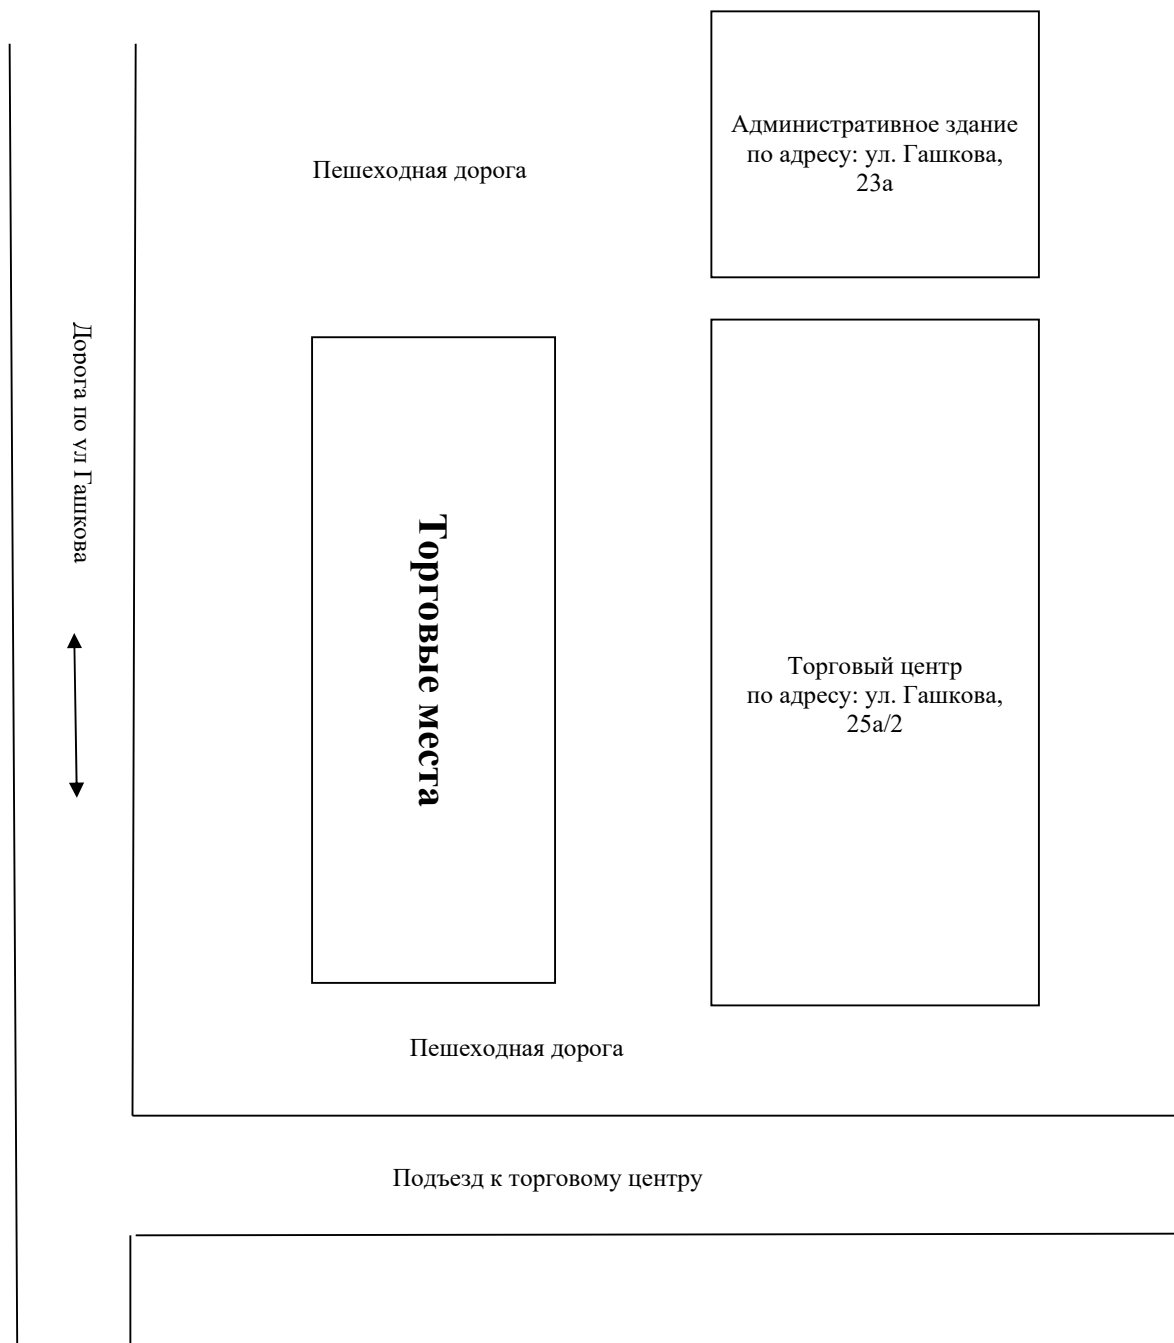

ДИСЛОКАЦИЯ
размещения мест в торговых прилавках, имеющих адресный ориентир:
г. Пермь, ул. Крупской, 42

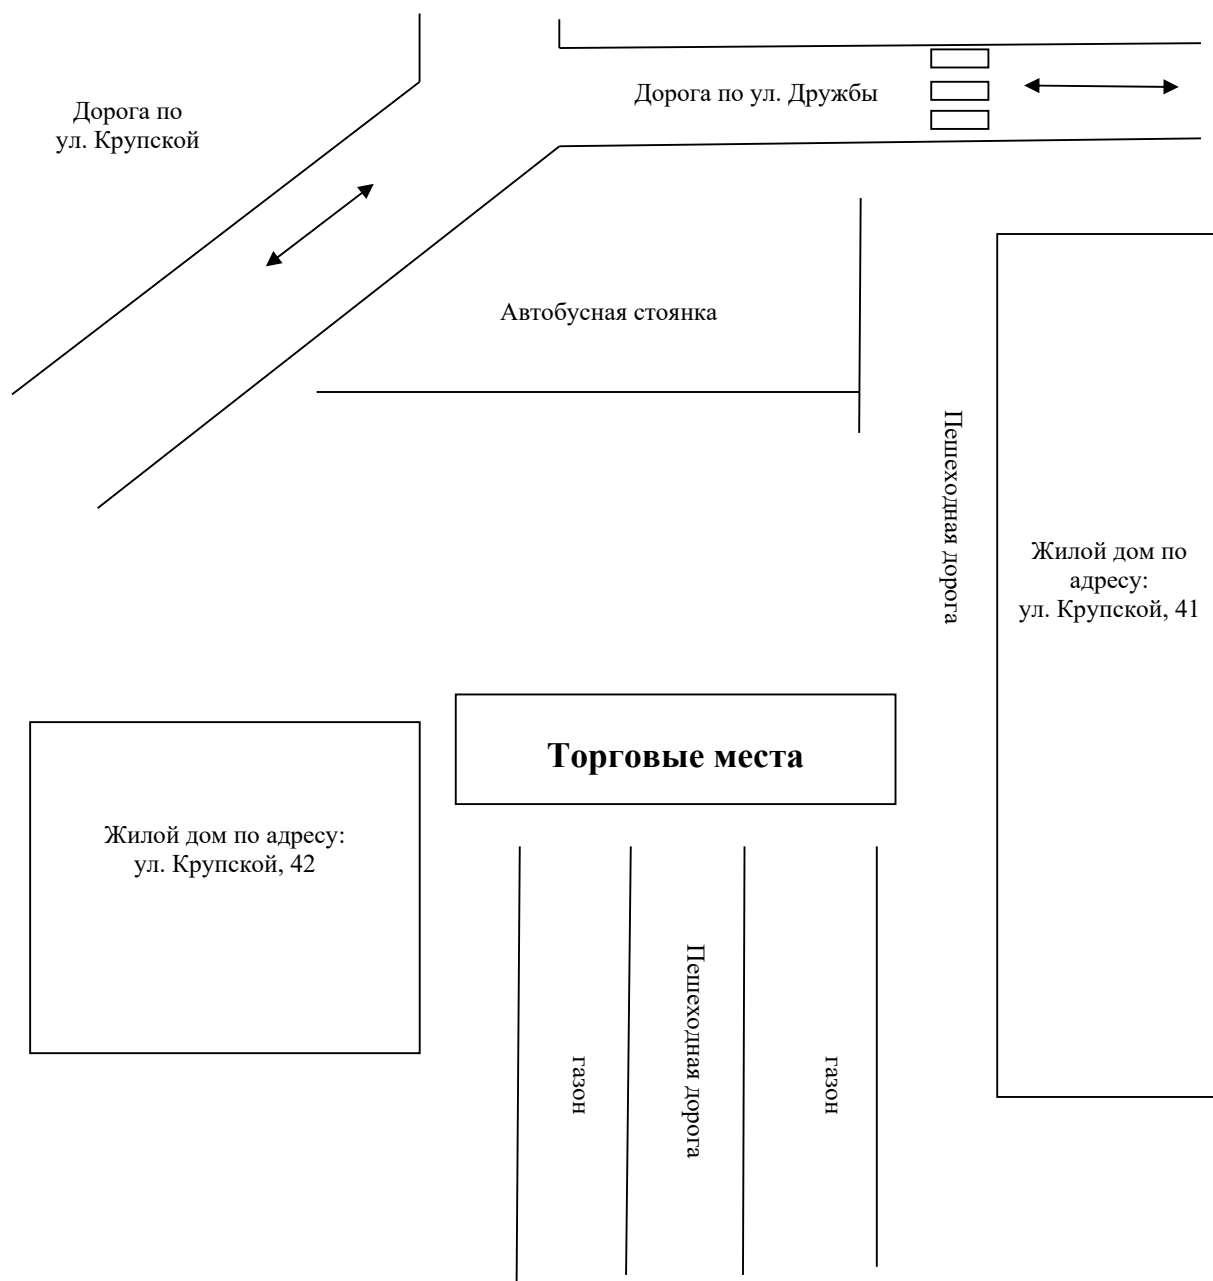

ДИСЛОКАЦИЯ
размещения торговых мест в торговых прилавках, имеющих адресный
ориентир: г. Пермь, ул. Ветлужская, 99

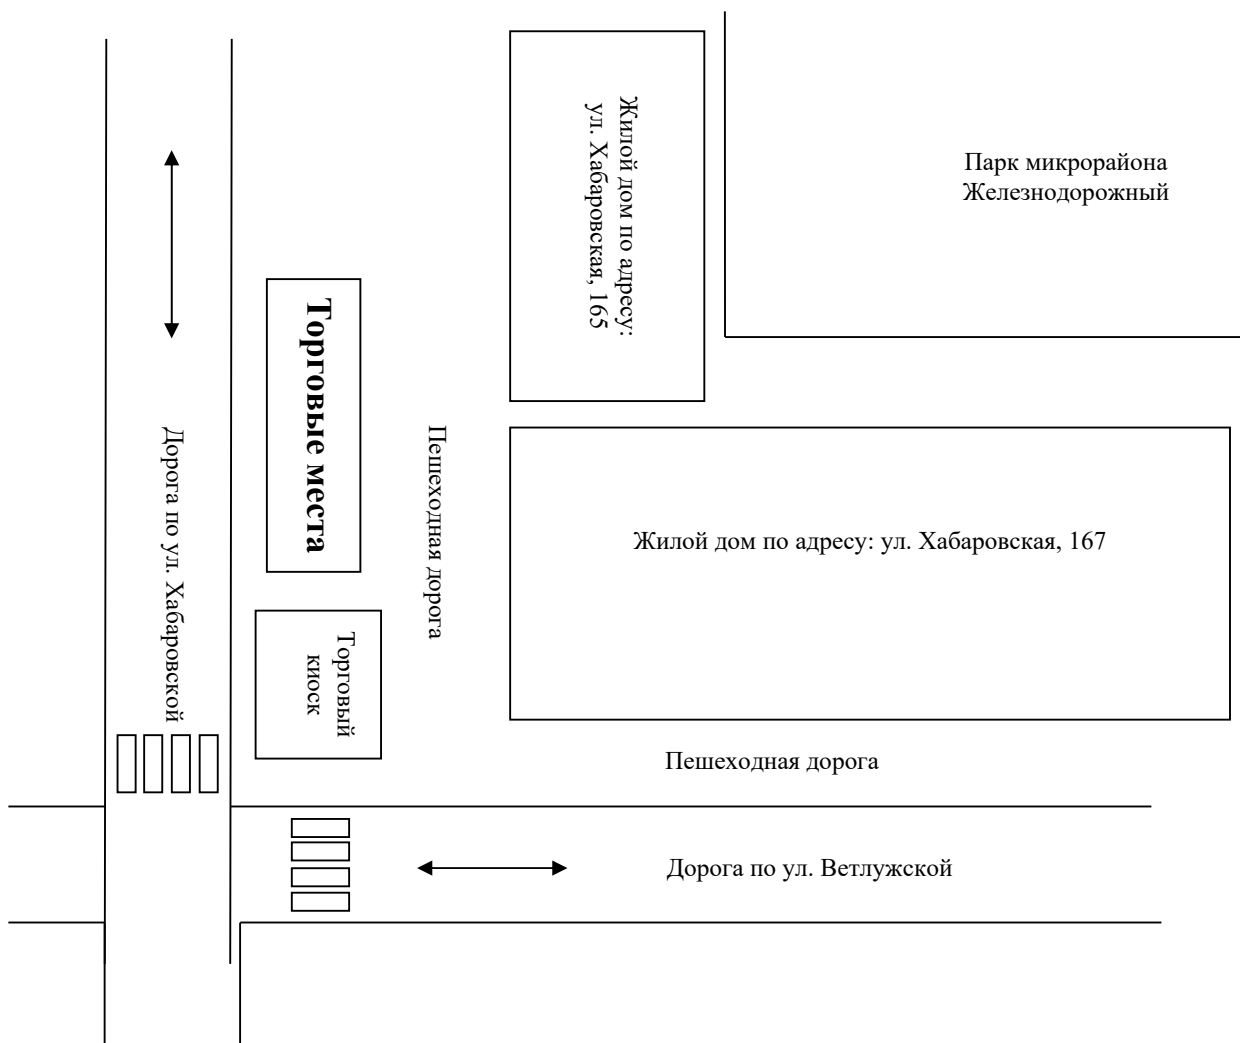

Приложение 2
к Порядку предоставления торговых мест
в торговых прилавках физическим лицам,
занимающимся садоводством, огородничеством,
реализующим собственную выращенную продукцию,
собственно собранные дикоросы, а также
изготовленные ими товары народных промыслов, на
территории города Перми

Руководителю _____

от _____

паспорт _____, выдан _____

адрес регистрации (проживания): _____

контактный телефон _____

ЗАЯВЛЕНИЕ
о намерении осуществления торговой деятельности
в торговых прилавках

Прошу предоставить временное торговое место в торговом прилавке
по адресу: _____

(адресный ориентир в соответствии со схемой размещения торговых мест
для уличной торговли)

Период осуществления торговой деятельности с «___» _____ 202__ г.
по «___» _____ 202__ г.*

Ассортимент реализуемых товаров: _____

Гарантирую ежедневную уборку предоставленного торгового места по окончании работы, отсутствие загрязне-
ний, соблюдение мероприятий по охране окружающей среды, обеспечение сохранности торгового места.

Торговое место предоставляется только при наличии свободного торгового места в торговом прилавке.

(подпись заявителя)

(расшифровка подписи)

«___» _____ 202__ г.

*Период осуществления торговой деятельности не должен превышать 7 дней.

Приложение 3
к Порядку предоставления торговых мест
в торговых прилавках физическим лицам,
занимающимся садоводством, огородничеством,
реализующим собственнo выращенную продукцию,
собственнo собранные дикоросы, а также
изготовленные ими товары народных промыслов, на
территории города Перми

РАЗРЕШЕНИЕ
на осуществление торговой деятельности

от _____ 20____ г.

№ _____

Выдано

Кому: _____

(Ф.И.О. Участника торговли)

Адрес, контактные данные: _____

Ассортимент реализуемого товара: _____

Режим работы: _____

Срок действия разрешения: _____

Адресный ориентир и номер торгового места в торговом прилавке: _____

Получатель данного разрешения обязуется своевременно провести уборку прилегающей территории и соблюдать правила торговли. В случае нарушения данного Порядка разрешение изымается.

должность

подпись

инициалы, фамилия

М.П. «___» _____ 20____ г.



АДМИНИСТРАЦИЯ ГОРОДА ПЕРМИ
ПОСТАНОВЛЕНИЕ

19.08.2021

№ 614

**О внесении изменений в постановление администрации города Перми от 27.01.2012 № 13-П
«Об установлении и финансовом обеспечении расходных обязательств Пермского городского округа
по мероприятиям, направленным на решение отдельных вопросов местного значения в микрорайонах
на территории Пермского городского округа, на 2021-2023 годы»**

В соответствии со статьей 86 Бюджетного кодекса Российской Федерации, статьями 16, 16.1 Федерального закона от 06 октября 2003 г. № 131-ФЗ «Об общих принципах организации местного самоуправления в Российской Федерации», Уставом города Перми, статьей 20 Положения о бюджете и бюджетном процессе в городе Перми, утвержденного решением Пермской городской Думы от 28 августа 2007 г. № 185, в целях актуализации правовых актов администрации города Перми
администрация города Перми ПОСТАНОВЛЯЕТ:

1. Внести в постановление администрации города Перми от 27 января 2012 г. № 13-П «Об установлении и финансовом обеспечении расходных обязательств Пермского городского округа по мероприятиям, направленным на решение отдельных вопросов местного значения в микрорайонах на территории Пермского городского округа, на 2021-2023 годы» (в ред. от 01.03.2012 № 74, от 30.03.2012 № 134, от 05.05.2012 № 215, от 05.06.2012 № 258, от 28.06.2012 № 351, от 02.08.2012 № 430, от 22.08.2012 № 477, от 08.10.2012 № 593, от 09.10.2012 № 606, от 01.11.2012 № 732, от 04.12.2012 № 857, от 27.12.2012 № 984, от 15.03.2013 № 148, от 03.04.2013 № 223, от 30.04.2013 № 339, от 05.06.2013 № 456, от 03.07.2013 № 538, от 30.07.2013 № 619, от 04.09.2013 № 727, от 01.10.2013 № 796, от 05.11.2013 № 952, от 28.11.2013 № 1088, от 30.01.2014 № 49, от 04.03.2014 № 147, от 11.04.2014 № 244, от 29.04.2014 № 300, от 11.06.2014 № 389, от 04.07.2014 № 445, от 08.08.2014 № 533, от 05.09.2014 № 588, от 02.10.2014 № 675, от 07.11.2014 № 817, от 12.12.2014 № 964, от 27.01.2015 № 38, от 24.02.2015 № 89, от 20.03.2015 № 145, от 27.04.2015 № 227, от 14.05.2015 № 274, от 25.05.2015 № 309, от 25.06.2015 № 408, от 22.07.2015 № 486, от 25.08.2015 № 586, от 22.09.2015 № 661, от 26.10.2015 № 867, от 20.11.2015 № 961, от 14.12.2015 № 1052, от 20.02.2016 № 120, от 24.03.2016 № 199, от 26.04.2016 № 281, от 26.05.2016 № 357, от 23.06.2016 № 437, от 19.07.2016 № 515, от 19.08.2016 № 609, от 03.10.2016 № 758, от 19.10.2016 № 881, от 09.12.2016 № 1094, от 22.02.2017 № 127, от 07.04.2017 № 262, от 24.04.2017 № 310, от 25.05.2017 № 398, от 22.06.2017 № 480, от 19.07.2017 № 553, от 24.08.2017 № 653, от 27.09.2017 № 772, от 03.10.2017 № 799, от 27.10.2017 № 961, от 23.11.2017 № 1067, от 15.12.2017 № 1132, от 29.01.2018 № 55, от 19.02.2018 № 95, от 03.04.2018 № 200, от 14.05.2018 № 290, от 29.05.2018 № 337, от 14.06.2018 № 389, от 26.06.2018 № 427, от 27.07.2018 № 503, от 20.08.2018 № 541, от 28.08.2018 № 562, от 24.09.2018 № 625, от 26.10.2018 № 837, от 20.11.2018 № 896, от 18.12.2018 № 995, от 15.01.2019 № 19, от 20.02.2019 № 115, от 26.03.2019 № 37-П, от 23.04.2019 № 117-П, от 24.05.2019 № 211, от 21.06.2019 № 296, от 25.07.2019 № 422, от 21.08.2019 № 495, от 23.08.2019 № 502, от 19.09.2019 № 575, от 24.10.2019 № 780, от 19.11.2019 № 915, от 06.12.2019 № 983, от 22.01.2020 № 57, от 26.02.2020 № 171, от 31.03.2020 № 294, от 23.04.2020 № 378, от 01.06.2020 № 484, от 19.06.2020 № 527, от 23.07.2020 № 646, от 17.08.2020 № 709, от 26.08.2020 № 756, от 17.09.2020 № 853, от 15.10.2020 № 988, от 20.11.2020 № 1175, от 09.12.2020 № 1246, от 26.01.2021 № 23, от 02.03.2021 № 125, от 18.03.2021 № 174, от 19.04.2021 № 273, от 18.05.2021 № 354, от 18.06.2021 № 450, от 15.07.2021 № 523, от 18.08.2021 № 607) следующие изменения:

1.1. в наименовании цифры «2021-2023» заменить цифрами «2022-2024»;

1.2. пункт 1 изложить в следующей редакции:

«1. Установить, что к расходным обязательствам Пермского городского округа относится финансирование мероприятий, направленных на решение отдельных вопросов местного значения в микрорайонах на территории Пермского городского округа, на 2022-2024 годы в размере 141 000 000,00 руб. ежегодно. (далее – Мероприятия).

В случае установления Пермской городской Думой расходных обязательств Пермского городского округа по решению вопросов, не отнесенных к вопросам местного значения городского округа, по увеличению финансового обеспечения отдельных государственных полномочий в рамках Мероприятий финансовое обеспечение данных расходов обязательств осуществляется за счет и в пределах средств, предусмотренных бюджетом города Перми в 2022-2024 годах на финансирование Мероприятий.

Установить, что расчет объема финансового обеспечения на исполнение расходного обязательства определяется плановым методом.»;

1.3. в пункте 2.1 цифры «2021-2023» заменить цифрами «2022-2024»;

1.4. в пункте 2.2 цифры «2021» заменить цифрами «2022»;

1.5. в пункте 3 цифры «2021-2023» заменить цифрами «2022-2024».

2. Внести в Положение о формировании перечня мероприятий, направленных на решение отдельных вопросов местного значения в микрорайонах на территории Пермского городского округа, на 2021-2023 годы, утвержденное постановлением администрации города Перми от 27 января 2012 г. № 13-П «Об установлении и финансовом обеспечении расходных обязательств Пермского городского округа по мероприятиям, направленным на решение отдельных вопросов местного значения в микрорайонах на территории Пермского городского округа, на 2021-2023 годы» (в ред. от 01.03.2012 № 74, от 30.03.2012 № 134, от 05.05.2012 № 215, от 05.06.2012 № 258, от 28.06.2012 № 351, от 02.08.2012 № 430, от 22.08.2012 № 477, от 08.10.2012 № 593, от 09.10.2012 № 606, от 01.11.2012 № 732, от 04.12.2012 № 857, от 27.12.2012 № 984, от 15.03.2013 № 148, от 03.04.2013 № 223, от 30.04.2013 № 339, от 05.06.2013 № 456, от 03.07.2013 № 538, от 30.07.2013 № 619, от 04.09.2013 № 727, от 01.10.2013 № 796, от 05.11.2013 № 952, от 28.11.2013 № 1088, от 30.01.2014 № 49, от 04.03.2014 № 147, от 11.04.2014 № 244, от 29.04.2014 № 300, от 11.06.2014 № 389, от 04.07.2014 № 445, от 08.08.2014 № 533, от 05.09.2014 № 588, от 02.10.2014 № 675, от 07.11.2014 № 817, от 12.12.2014 № 964, от 27.01.2015 № 38, от 24.02.2015 № 89, от 20.03.2015 № 145, от 27.04.2015 № 227, от 14.05.2015 № 274, от 25.05.2015 № 309, от 25.06.2015 № 408, от 22.07.2015 № 486, от 25.08.2015 № 586, от 22.09.2015 № 661, от 26.10.2015 № 867, от 20.11.2015 № 961, от 14.12.2015 № 1052, от 20.02.2016 № 120, от 24.03.2016 № 199, от 26.04.2016 № 281, от 26.05.2016 № 357, от 23.06.2016 № 437, от 19.07.2016 № 515, от 19.08.2016 № 609, от 03.10.2016 № 758, от 19.10.2016 № 881, от 09.12.2016 № 1094, от 22.02.2017 № 127, от 07.04.2017 № 262, от 24.04.2017 № 310, от 25.05.2017 № 398, от 22.06.2017 № 480, от 19.07.2017 № 553, от 24.08.2017 № 653, от 27.09.2017 № 772, от 03.10.2017 № 799, от 27.10.2017 № 961, от 23.11.2017 № 1067, от 15.12.2017 № 1132, от 29.01.2018 № 55, от 19.02.2018 № 95, от 03.04.2018 № 200, от 14.05.2018 № 290, от 29.05.2018 № 337, от 14.06.2018 № 389, от 26.06.2018 № 427, от 27.07.2018 № 503, от 20.08.2018 № 541, от

28.08.2018 № 562, от 24.09.2018 № 625, от 26.10.2018 № 837, от 20.11.2018 № 896, от 18.12.2018 № 995, от 15.01.2019 № 19, от 20.02.2019 № 115, от 26.03.2019 № 37-П, от 23.04.2019 № 117-П, от 24.05.2019 № 211, от 21.06.2019 № 296, от 25.07.2019 № 422, от 21.08.2019 № 495, от 23.08.2019 № 502, от 19.09.2019 № 575, от 24.10.2019 № 780, от 19.11.2019 № 915, от 06.12.2019 № 983, от 22.01.2020 № 57, от 26.02.2020 № 171, от 31.03.2020 № 294, от 23.04.2020 № 378, от 01.06.2020 № 484, от 19.06.2020 № 527, от 23.07.2020 № 646, от 17.08.2020 № 709, от 26.08.2020 № 756, от 17.09.2020 № 853, от 15.10.2020 № 988, от 20.11.2020 № 1175, от 09.12.2020 № 1246, от 26.01.2021 № 23, от 02.03.2021 № 125, от 18.03.2021 № 174, от 19.04.2021 № 273, от 18.05.2021 № 354, от 18.06.2021 № 450, от 15.07.2021 № 523, от 18.08.2021 № 607), следующие изменения:

- 2.1. в наименовании цифры «2021-2023» заменить цифрами «2022-2024»;
 - 2.2. в пункте 1.1 цифры «2021-2023» заменить цифрами «2022-2024»;
 - 2.3. в пункте 1.2.3 цифры «2021-2023» заменить цифрами «2022-2024»;
 - 2.4. приложение 1 изложить в редакции согласно приложению 1 к настоящему постановлению;
 - 2.5. приложение 2 изложить в редакции согласно приложению 2 к настоящему постановлению.
3. Настоящее постановление вступает в силу с 01 января 2022 г.

4. Управлению по общим вопросам администрации города Перми обеспечить опубликование настоящего постановления в печатном средстве массовой информации «Официальный бюллетень органов местного самоуправления муниципального образования город Пермь».

5. Информационно-аналитическому управлению администрации города Перми обеспечить опубликование (обнародование) настоящего постановления на официальном сайте муниципального образования город Пермь в информационно-телекоммуникационной сети Интернет.

6. Контроль за исполнением настоящего постановления возложить на заместителя главы администрации города Перми-начальника управления по вопросам общественного самоуправления и межнациональным отношениям администрации города Перми Королеву Л.В.

И.о. Главы города Перми

В.Г. Агеев

Приложение 1
к постановлению администрации
города Перми
от 19.08.2021 № 614

ИНИЦИАТИВНЫЕ ПРЕДЛОЖЕНИЯ

о выделении (перераспределении) средств, предусмотренных на исполнение мероприятий,
направленных на решение отдельных вопросов местного значения в микрорайонах на территории
Пермского городского округа, на 2022-2024 годы по избирательному округу № _____ города Перми

(руб.)

№ мероприятия*	Наименование мероприятия	Адрес/место проведения	Исполнитель мероприятия (главный распорядитель бюджетных средств)	Срок исполнения мероприятий			Объем финансирования мероприятий (руб.)		
				квартал 2022 года	квартал 2023 года	квартал 2024 года	2022 год	2023 год	2024 год
1	2	3	4	5	6	7	8	9	10
Всего									

СОГЛАСОВАНО

(исполнитель мероприятий (главный распорядитель бюджетных средств), дата, подпись, расшифровка Ф.И.О.)

* При перераспределении средств указывается номер мероприятия в соответствии с утвержденным перечнем мероприятий.

Приложение 2
к постановлению администрации
города Перми
от 19.08.2021 № 614

ИНФОРМАЦИЯ
об исполнении мероприятий, направленных на решение отдельных вопросов местного значения
в микрорайонах на территории Пермского городского округа, на 2022-2024 годы
по состоянию на _____
(наименование главного распорядителя бюджетных средств города Перми,
являющегося исполнителем мероприятий по решению отдельных вопросов
местного значения в микрорайонах на территории Пермского городского округа,
на 2022-2024 годы в соответствии с утвержденным перечнем мероприятий)

№ в соответствии с утвержденным перечнем мероприятий	Наименование мероприятий	Коды расходов в соответствии с ведомственной структурой расходов бюджета города Перми на 2022-2024 годы	Утверждено	Исполнено	Причины неисполнения	Наименование неисполненного мероприятия	Стадия реализации мероприятия (объявлен конкурс, заключен договор (контракт), выполняются работы и так далее)
1	2	3	4	5	6	7	8
Всего							

Руководитель функционального (территориального)
органа администрации города Перми

Ответственный за составление формы



АДМИНИСТРАЦИЯ ГОРОДА ПЕРМИ ПОСТАНОВЛЕНИЕ

19.08.2021

№ 615

О внесении изменений в целевые показатели эффективности деятельности муниципальных автономных, муниципальных бюджетных, муниципальных казенных учреждений и критерии оценки эффективности работы их руководителей, утвержденные постановлением администрации города Перми от 02.12.2014 № 915

В целях актуализации правовой базы администрации города Перми администрация города Перми ПОСТАНОВЛЯЕТ:

1. Внести в целевые показатели эффективности деятельности муниципальных автономных, муниципальных бюджетных, муниципальных казенных учреждений и критерии оценки эффективности работы их руководителей, утвержденные постановлением администрации города Перми от 02 декабря 2014 г. № 915 (в ред. от 27.02.2015 № 102, от 25.06.2015 № 403, от 05.08.2015 № 532, от 02.11.2018 № 861), следующие изменения:

1.1. в таблице 1:

1.1.1. строку 3 изложить в следующей редакции:

3	Предоставление первичных учетных документов согласно графику документооборота, установленному соглашением, предусматривающим оказание услуг по ведению бухгалтерского (бюджетного), налогового, статистического учета, составлению отчетности, планированию финансово-хозяйственной деятельности (при наличии), ведению отдельных направлений кадрового учета (при наличии), заключенным с муниципальным казенным учреждением, осуществляющим функции по ведению бухгалтерского учета ^{2.1}	данные муниципального казенного учреждения, осуществляющего функции по ведению бухгалтерского учета	соблюдение сроков предоставления первичных учетных документов, установленных графиком документооборота, требований к оформлению первичных учетных документов, установленных законодательством Российской Федерации	4 балла
			нарушение сроков предоставления первичных учетных документов, установленных графиком документооборота, требований к оформлению первичных учетных документов, установленных законодательством Российской Федерации	0 баллов

1.1.2. дополнить сноской 2.1 следующего содержания:

«^{2.1} — для обеспечения сопоставимости ежемесячных оценок эффективности работы руководителей муниципальных казенных учреждений, осуществляющих функции по ведению бухгалтерского учета, по показателю 3 количество баллов рассчитывается как максимально возможное.»;

1.2. в таблице 2:

1.2.1. после строки 6 дополнить строкой 7 следующего содержания:

7	Принятие муниципальным казенным учреждением бюджетных обязательств в пределах доведенных до него лимитов бюджетных обязательств, принятие муниципальным бюджетным, автономным учреждением бюджетных обязательств в пределах утвержденных плановых показателей плана финансово-хозяйственной деятельности учреждения	данные муниципального казенного учреждения, осуществляющего функции по ведению бухгалтерского учета	общий объем финансового обеспечения принятых бюджетных обязательств по кодам бюджетной классификации расходов бюджетов Российской Федерации не превышает лимиты бюджетных обязательств, доведенные до муниципального казенного учреждения, плановые показатели плана финансово-хозяйственной деятельности муниципального бюджетного, автономного учреждения	5 баллов
			общий объем финансового обеспечения принятых бюджетных обязательств по кодам бюджетной классификации расходов бюджетов Российской Федерации превышает лимиты бюджетных обязательств, доведенные до муниципального казенного учреждения, плановые показатели плана финансово-хозяйственной деятельности муниципального бюджетного, автономного учреждения	0 баллов

1.2.2. строку:

Совокупная значимость всех критериев (ежеквартальный итог) – 80 баллов

изложить в следующей редакции:

Совокупная значимость всех критериев (ежеквартальный итог) – 85 баллов

1.2.3. сноску 3 дополнить абзацем следующего содержания:

«В случае отсутствия у муниципального казенного учреждения собственного Интернет-сайта допускается размещение информации об учреждении на официальном сайте муниципального образования город Пермь в информационно-телекоммуникационной сети Интернет.».

2. Руководителям функциональных и территориальных органов администрации города Перми, осуществляющим по поручению администрации города Перми отдельные функции и полномочия учредителя соответствующего учреждения, руководителю аппарата администрации города Перми, осуществляющему от имени администрации города Перми отдельные полномочия учредителя в отношении подведомственных администрации города Перми муниципальных учреждений, обеспечить приведение правовых актов города Перми в соответствие с настоящим постановлением.

3. Настоящее постановление вступает в силу с 01 октября 2021 г.

4. Управлению по общим вопросам администрации города Перми обеспечить опубликование настоящего постановления в печатном средстве массовой информации «Официальный бюллетень органов местного самоуправления муниципального образования город Пермь».

5. Информационно-аналитическому управлению администрации города Перми обеспечить опубликование (обнародование) настоящего постановления на официальном сайте муниципального образования город Пермь в информационно-телекоммуникационной сети Интернет.

6. Контроль за исполнением настоящего постановления возложить на первого заместителя главы администрации города Перми Хайруллина Э.А.

И.о. Главы города Перми

В.Г. Агеев



АДМИНИСТРАЦИЯ ГОРОДА ПЕРМИ ПОСТАНОВЛЕНИЕ

19.08.2021

№ 616

О внесении изменений в отдельные постановления администрации города Перми в сфере транспортного обслуживания населения в границах Пермского городского округа

С целью актуализации нормативной правовой базы администрации города Перми администрация города Перми ПОСТАНОВЛЯЕТ:

1. Внести в постановление администрации города Перми от 30 октября 2020 г. № 1102 «Об установлении расходного обязательства в сфере транспортного обслуживания населения в границах Пермского городского округа в части текущего ремонта трамвайных путей, ремонта контактно-кабельной сети городского наземного электрического транспорта и обновления подвижного состава г. Перми и утверждении Порядка предоставления субсидий муниципальному унитарному предприятию «Пермгорэлектротранс» на финансовое обеспечение затрат, связанных с обновлением подвижного состава (приобретение городского наземного электрического транспорта по договорам поставки)» (в ред. от 22.12.2020 № 1290) следующие изменения:

1.1. в наименовании слова «и утверждении Порядка предоставления субсидий муниципальному унитарному предприятию «Пермгорэлектротранс» на финансовое обеспечение затрат, связанных с обновлением подвижного состава (приобретение городского наземного электрического транспорта по договорам поставки)» исключить;

1.2. пункт 5 признать утратившим силу.

2. Внести в постановление администрации города Перми от 25 декабря 2020 г. № 1337 «Об утверждении порядков предоставления субсидий муниципальному унитарному предприятию «Пермгорэлектротранс» следующие изменения:

2.1. дополнить пунктом 1.3 следующего содержания:

«1.3. Порядок предоставления субсидий муниципальному унитарному предприятию «Пермгорэлектротранс» на финансовое обеспечение затрат, связанных с осуществлением текущего ремонта трамвайных путей;»;

2.2. дополнить пунктом 1.4 следующего содержания:

«1.4. Порядок предоставления субсидий муниципальному унитарному предприятию «Пермгорэлектротранс» на финансовое обеспечение затрат, связанных с приобретением городского наземного электрического транспорта и автомобильного транспорта по договорам поставки.»;

2.3. дополнить Порядком предоставления субсидий муниципальному унитарному предприятию «Пермгорэлектротранс» на финансовое обеспечение затрат, связанных с осуществлением текущего ремонта трамвайных путей согласно приложению 1 к настоящему постановлению;

2.4. дополнить Порядком предоставления субсидий муниципальному унитарному предприятию «Пермгорэлектротранс» на финансовое обеспечение затрат, связанных с приобретением городского наземного электрического транспорта и автомобильного транспорта по договорам поставки согласно приложению 2 к настоящему постановлению.

3. Внести в Порядок предоставления субсидий муниципальному унитарному предприятию «Пермгорэлектротранс» на финансовое обеспечение затрат, связанных с уплатой лизинговых платежей по договорам лизинга с лизинговыми компаниями на приобретение городского наземного электрического транспорта и автомобильного транспорта, утвержденный постановлением администрации города Перми от 25 декабря 2020 г. № 1337 «Об утверждении порядков предоставления субсидий муниципальному унитарному предприятию «Пермгорэлектротранс», следующие изменения:

3.1. в пункте 2.1.4 после слова «реорганизации» дополнить словами «(за исключением реорганизации в форме присоединения к юридическому лицу, являющемуся участником отбора, другого юридического лица)»;

3.2. в пункте 2.10 слова «количество приобретенных единиц подвижного состава городского наземного электрического транспорта и автомобильного транспорта» заменить словами «в 2020 году количество приобретенных автобусов – 10 ед., количество приобретенных трамваев – 11 ед.».

4. Внести в Порядок предоставления субсидий муниципальному унитарному предприятию «Пермгорэлектротранс» на возмещение затрат, связанных с осуществлением ремонта контактно-кабельной сети городского наземного электрического транспорта», утвержденный постановлением администрации города Перми от 25 декабря 2020 г. № 1337 «Об утверждении порядков предоставления субсидий муниципальному унитарному предприятию «Пермгорэлектротранс», следующие изменения:

4.1. в пункте 2.1.4 после слова «реорганизации» дополнить словами «(за исключением реорганизации в форме присоединения к юридическому лицу, являющемуся участником отбора, другого юридического лица)»;

4.2. в пункте 2.10 слова «протяженность отремонтированной» заменить словами «завершение в 2020 году ремонта 113 км».

5. Настоящее постановление вступает в силу со дня официального опубликования в печатном средстве массовой информации «Официальный бюллетень органов местного самоуправления муниципального образования город Пермь».

6. Управлению по общим вопросам администрации города Перми обеспечить опубликование настоящего постановления в печатном средстве массовой информации «Официальный бюллетень органов местного самоуправления муниципального образования город Пермь».

7. Информационно-аналитическому управлению администрации города Перми обеспечить опубликование (обнародование) настоящего постановления на официальном сайте муниципального образования город Пермь в информационно-телекоммуникационной сети Интернет.

8. Контроль за исполнением настоящего постановления возложить на первого заместителя главы администрации города Перми Хайруллина Э.А.

И.о. Главы города Перми

В.Г. Агеев

Приложение 1
к постановлению
администрации города Перми
от 19.08.2021 № 616

ПОРЯДОК
предоставления субсидий муниципальному унитарному предприятию
«Пермгорэлектротранс» на финансовое обеспечение затрат, связанных
с осуществлением текущего ремонта трамвайных путей

I. Общие положения

1.1. Настоящий Порядок предоставления субсидий муниципальному унитарному предприятию «Пермгорэлектротранс» на финансовое обеспечение затрат, связанных с осуществлением текущего ремонта трамвайных путей (далее – Порядок, субсидии, МУП ПГЭТ), устанавливает порядок предоставления субсидий МУП ПГЭТ, условия предоставления субсидий, порядок возврата субсидий, контроль за соблюдением целевого использования субсидий.

1.2. Цель предоставления субсидий – финансовое обеспечение затрат, связанных с осуществлением текущего ремонта трамвайных путей, в соответствии с постановлением администрации города Перми от 19 октября 2018 г. № 775 «Об утверждении муниципальной программы «Организация регулярных перевозок автомобильным и городским наземным электрическим транспортом в городе Перми» (далее – Муниципальная программа).

II. Условия и порядок предоставления субсидий

2.1. Для получения субсидий МУКП ПГЭТ (далее – Получатель субсидий) по состоянию на 01 число месяца, предшествующего месяцу предоставления субсидий, должен соответствовать следующим требованиям:

2.1.1. отсутствие у Получателя субсидий неисполненных обязанностей по уплате налогов, сборов, страховых взносов, пеней, штрафов, процентов, подлежащих уплате в соответствии с законодательством Российской Федерации о налогах и сборах;

2.1.2. отсутствие у Получателя субсидий просроченной задолженности по возврату в бюджет бюджетной системы Российской Федерации, из которого планируется предоставление субсидий в соответствии с правовым актом, субсидий, бюджетных инвестиций, предоставленных в том числе в соответствии с иными правовыми актами, а также иная просроченная (неурегулированная) задолженность по денежным обязательствам перед публично-правовым образованием, из бюджета которого планируется предоставление субсидий в соответствии с правовым актом;

2.1.3. Получатель субсидий не является иностранным юридическим лицом, а также российским юридическим лицом, в уставном (складочном) капитале которого доля участия иностранных юридических лиц, местом регистрации которых является государство или территория, включенные в утверждаемый Министерством финансов Российской Федерации перечень государств и территорий, предоставляющих льготный налоговый режим налогообложения и (или) не предусматривающих раскрытия и предоставления информации при проведении финансовых операций (офшорные зоны) в отношении таких юридических лиц, в совокупности превышает 50 %;

2.1.4. Получатель субсидий не находится в процессе реорганизации (за исключением реорганизации в форме присоединения к юридическому лицу, являющемуся участником отбора, другого юридического лица), ликвидации, в

отношении него не введена процедура банкротства, деятельность Получателя субсидий не приостановлена в порядке, предусмотренном законодательством Российской Федерации;

2.1.5. Получатель субсидий не получает средства из бюджета города Перми на основании иных нормативных правовых актов на цели, указанные в пункте 1.2 настоящего Порядка;

2.1.6. в реестре дисквалифицированных лиц отсутствуют сведения о дисквалифицированных руководителях, членах коллегиального исполнительного органа или главном бухгалтере Получателя субсидий.

2.2. Для подтверждения соответствия требованиям, указанным в пунктах 2.1.1-2.1.6 настоящего Порядка, Получатель субсидий представляет в Департамент транспорта администрации города Перми (далее – Уполномоченный орган):

заверенную копию Устава;

справку о состоянии расчетов по налогам, сборам, пеням, штрафам, процентам организаций и индивидуальных предпринимателей;

справку об отсутствии задолженности;

копию выписки из Единого государственного реестра юридических лиц;

информацию из реестра дисквалифицированных лиц в отношении руководителя, главного бухгалтера, членов коллегиального исполнительного органа.

Все документы должны быть сброшюрованы (или прошиты), пронумерованы и скреплены печатью Получателя субсидий.

2.3. Предоставление субсидий осуществляется на основании Договора на предоставление субсидий муниципальному унитарному предприятию «Пермгорэлектротранс» на финансовое обеспечение затрат, связанных с осуществлением текущего ремонта трамвайных путей (далее – Договор), заключенного по форме, утвержденной распоряжением начальника департамента финансов администрации города Перми от 26 декабря 2016 г. № СЭД-06-01.01-03-р-213 «Об утверждении типовых форм договоров о предоставлении из бюджета города Перми субсидии юридическим лицам (за исключением государственных (муниципальных) учреждений), индивидуальным предпринимателям, физическим лицам – производителям товаров, работ, услуг» (далее – Распоряжение).

2.4. Уполномоченный орган в течение 5 рабочих дней со дня поступления документов, указанных в пункте 2.2 настоящего Порядка, осуществляет проверку соответствия Получателя субсидий требованиям, указанным в пунктах 2.1.1- 2.1.6 настоящего Порядка. По результатам рассмотрения Уполномоченный орган в течение 3 рабочих дней принимает решение о заключении Договора и предоставлении субсидий. В случае принятия решения об отказе в заключении Договора Уполномоченный орган возвращает документы в течение 2 рабочих дней с даты принятия решения об отказе. В случае отсутствия оснований для отказа в предоставлении субсидий Уполномоченный орган в течение 2 рабочих дней направляет проект Договора Получателю субсидий для подписания. Получатель субсидий в течение 5 рабочих дней с даты получения Договора рассматривает и подписывает Договор в 2 экземплярах, направляет в Уполномоченный орган для подписания другой стороной.

2.6. Основаниями для отказа в предоставлении субсидий являются:

несоответствие представленных Получателем субсидий документов требованиям, определенным пунктом 2.2 настоящего Порядка, или непредставление (представление не в полном объеме) указанных документов;

установление факта недостоверности представленной Получателем субсидий информации.

2.7. Договор должен содержать требование о включении условия о согласовании новых условий Договора или о расторжении Договора при недостижении согласия по новым условиям, в случае уменьшения главному распорядителю ранее доведенных лимитов бюджетных обязательств, приводящего к невозможности предоставления субсидий в размере, определенном в Договоре.

2.8. В случае изменения условий Договора или расторжения Договора между Уполномоченным органом и Получателем субсидий заключается дополнительное соглашение к Договору, в том числе дополнительное соглашение о расторжении Договора, по форме и в порядке, установленными Распоряжением.

2.9. Размер субсидий и порядок предоставления субсидий.

Субсидии предоставляются Получателю субсидий в течение 10 дней после заключения Договора в объеме, предусмотренном решением Пермской городской Думы о бюджете на очередной финансовый год.

2.10. Субсидии перечисляются на лицевой счет Получателя субсидий, открытый в департаменте финансов администрации города Перми, указанный Получателем субсидий в Договоре.

2.11. При предоставлении субсидий Получатель субсидий обязан обеспечить достижение результатов предоставления субсидий, значения которых устанавливаются в Договоре с учетом годового показателя в соответствии с Муниципальной программой. Результатом предоставления субсидий является текущий ремонт трамвайных путей в 2022 году протяженностью 0,950 км одиночного пути, площадью железобетонных плит покрытия трамвайных путей 1,322 кв.м.

2.12. Порядок и сроки возврата субсидий.

При выявлении нарушений условий, целей и порядка предоставления субсидий Уполномоченный орган направляет требование о возврате субсидий, которое должно быть исполнено Получателями субсидий в течение 10 рабочих дней со дня получения требования. Субсидии подлежат возврату в бюджет города Перми на код доходов, указанный Уполномоченным органом в Договоре. В случае невыполнения Получателями субсидий в установленный срок требования о возврате субсидий Уполномоченный орган осуществляет взыскание в судебном порядке.

III. Требования к отчетности

Ежеквартально до 15 числа месяца, следующего за отчетным периодом, Получатель субсидий представляет в Уполномоченный орган отчет о достижении результатов предоставления субсидий на финансовое обеспечение затрат, связанных с осуществлением текущего ремонта трамвайных путей, отчет о расходовании средств субсидий на финансовое обеспечение затрат, связанных с осуществлением текущего ремонта трамвайных путей (далее – Отчет о достижении результатов, Отчет о расходовании средств), по формам, установленным Распоряжением.

IV. Требования об осуществлении контроля за соблюдением условий, целей и порядка предоставления субсидий и ответственность за их нарушение

4.1. Контроль за соблюдением условий, целей и порядка предоставления субсидий осуществляется Уполномоченным органом и органами муниципального финансового контроля.

4.2. Получатель субсидий несет ответственность за достоверность представленных сведений, использование субсидий в соответствии с целями и условиями, установленными настоящим Порядком, а также представление Отчета о достижении результатов, Отчета о расходовании средств.

4.3. При предоставлении субсидий обязательным условием, включаемым в Договор, является согласие Получателя субсидий на осуществление Уполномоченным органом, предоставившим субсидии, и органами муниципального финансового контроля проверок соблюдения Получателем субсидий условий, целей и порядка их предоставления.

4.4. Уполномоченный орган и орган муниципального финансового контроля проводят обязательные проверки соблюдения Получателем субсидий условий, целей и порядка предоставления субсидий.

4.5. Получатель субсидий несет следующие меры ответственности за нарушение условий, целей и порядка предоставления субсидий:

возврат средств субсидий в бюджет города Перми в случае нарушения Получателем субсидий условий, установленных при предоставлении субсидий, выявленного в том числе по фактам проверок, проведенных главным распорядителем как получателем бюджетных средств и органом государственного (муниципального) финансового контроля, а также в случае недостижения значений результатов и показателей, указанных в пункте 2.11 настоящего Порядка.

Приложение 2
к постановлению
администрации города Перми
от 19.08.2021 № 616

ПОРЯДОК предоставления субсидий муниципальному унитарному предприятию «Пермгорэлектротранс» на финансовое обеспечение затрат, связанных с приобретением городского наземного электрического транспорта и автомобильного транспорта по договорам поставки

I. Общие положения

1.1. Настоящий Порядок предоставления субсидий муниципальному унитарному предприятию «Пермгорэлектротранс» на финансовое обеспечение затрат, связанных с приобретением городского наземного электрического транспорта и автомобильного транспорта по договорам поставки (далее – Порядок, субсидии, МУП ПГЭТ), устанавливает порядок предоставления субсидий МУП ПГЭТ, условия предоставления субсидий, порядок возврата субсидий, контроль за соблюдением целевого использования субсидий.

1.2. Цель предоставления субсидий – финансовое обеспечение затрат, связанных с приобретением городского наземного электрического транспорта и автомобильного транспорта по договорам поставки (далее – подвижной состав) в соответствии с постановлением администрации города Перми от 19 октября 2018 г. № 775 «Об утверждении муниципальной программы «Организация регулярных перевозок автомобильным и городским наземным электрическим транспортом в городе Перми» (далее – Муниципальная программа).

II. Условия и порядок предоставления субсидий

2.1. Для получения субсидий МУП ПГЭТ (далее – Получатель субсидий) по состоянию на 01 число месяца, предшествующего месяцу предоставления субсидий, должен соответствовать следующим требованиям:

2.1.1. отсутствие у Получателя субсидий неисполненных обязанностей по уплате налогов, сборов, страховых взносов, пеней, штрафов, процентов, подлежащих уплате в соответствии с законодательством Российской Федерации о налогах и сборах;

2.1.2. отсутствие у Получателя субсидий просроченной задолженности по возврату в бюджет бюджетной системы Российской Федерации, из которого планируется предоставление субсидий в соответствии с правовым актом, субсидий, бюджетных инвестиций, предоставленных в том числе в соответствии с иными правовыми актами, а также иная просроченная (неурегулированная) задолженность по денежным обязательствам перед публично-правовым образованием, из бюджета которого планируется предоставление субсидии в соответствии с правовым актом;

2.1.3. Получатель субсидий не является иностранным юридическим лицом, а также российским юридическим лицом, в уставном (складочном) капитале которого доля участия иностранных юридических лиц, местом регистрации которых является государство или территория, включенные в утверждаемый Министерством финансов Российской Федерации перечень государств и территорий, предоставляющих льготный налоговый режим налогообложения и (или) не предусматривающих раскрытия и предоставления информации при проведении финансовых операций (офшорные зоны) в отношении таких юридических лиц, в совокупности превышает 50 %;

2.1.4. Получатель субсидий не находится в процессе реорганизации (за исключением реорганизации в форме присоединения к юридическому лицу, являющемуся участником отбора, другого юридического лица), ликвидации, в отношении него не введена процедура банкротства, деятельность Получателя субсидий не приостановлена в порядке, предусмотренном законодательством Российской Федерации;

2.1.5. Получатель субсидий не получает средства из бюджета города Перми на основании иных нормативных правовых актов на цели, указанные в пункте 1.2 настоящего Порядка;

2.1.6. в реестре дисквалифицированных лиц отсутствуют сведения о дисквалифицированных руководителях, членах коллегиального исполнительного органа или главном бухгалтере Получателя субсидий.

2.2. Для подтверждения соответствия требованиям, указанным в пунктах 2.1.1-2.1.6 настоящего Порядка, Получатель субсидий представляет в Департамент транспорта администрации города Перми (далее – Уполномоченный орган):

заверенную копию Устава;

справку о состоянии расчетов по налогам, сборам, пеням, штрафам, процентам организаций и индивидуальных предпринимателей;

справку об отсутствии задолженности;

копию выписки из Единого государственного реестра юридических лиц;

информацию из реестра дисквалифицированных лиц в отношении руководителя, главного бухгалтера, членов коллегиального исполнительного органа.

Все документы должны быть сброшюрованы (или прошиты), пронумерованы и скреплены печатью Получателя субсидий.

2.3. Предоставление субсидий осуществляется на основании Договора на предоставление субсидий муниципальному унитарному предприятию «Пермгорэлектротранс» на финансовое обеспечение затрат, связанных с приобретением городского наземного электрического транспорта и автомобильного транспорта по договорам поставки (далее – Договор), заключенного по форме, утвержденной распоряжением начальника департамента финансов администрации города Перми от 26 декабря 2016 г. № СЭД-06-01.01-03-р-213 «Об утверждении типовых форм договоров о предоставлении из бюджета города Перми субсидии юридическим лицам (за исключением государственных (муниципальных) учреждений), индивидуальным предпринимателям, физическим лицам – производителям товаров, работ, услуг» (далее – Распоряжение).

2.4. Уполномоченный орган в течение 5 рабочих дней со дня поступления документов, указанных в пункте 2.2 настоящего Порядка, осуществляет проверку соответствия Получателя субсидий требованиям, указанным в пунктах 2.1.1- 2.1.6 настоящего Порядка. По результатам рассмотрения Уполномоченный орган в течение 3 рабочих дней принимает решение о заключении Договора и предоставлении субсидий. В случае принятия решения об отказе в заключении Договора Уполномоченный орган возвращает документы в течение 2 рабочих дней с даты принятия решения об отказе. В случае отсутствия оснований для отказа в предоставлении субсидий Уполномоченный орган в течение 2 рабочих дней направляет проект Договора Получателю субсидий для подписания. Получатель субсидий в течение 5 рабочих дней с даты получения Договора рассматривает и подписывает Договор в 2 экземплярах, направляет в Уполномоченный орган для подписания другой стороной.

2.5. Основаниями для отказа в предоставлении субсидий являются:

несоответствие представленных Получателем субсидий документов требованиям, определенным пунктом 2.2 настоящего Порядка, или непредставление (представление не в полном объеме) указанных документов;

установление факта недостоверности представленной Получателем субсидий информации.

2.6. Договор должен содержать требование о включении в случае уменьшения главному распорядителю ранее доведенных лимитов бюджетных обязательств, приводящего к невозможности предоставления субсидий в размере, определенном в Договоре, условия о согласовании новых условий Договора или о расторжении Договора при недостижении согласия по новым условиям.

2.7. В случае изменения условий Договора или расторжения Договора между Уполномоченным органом и Получателем субсидий заключается дополнительное соглашение к Договору, в том числе дополнительное соглашение о расторжении Договора, по форме и в порядке, установленными Распоряжением.

2.8. Размер субсидий и порядок предоставления субсидий.

Субсидии предоставляются Получателю субсидий в течение 10 дней после заключения Договора в объеме, установленном решением Пермской городской Думы о бюджете на очередной финансовый год.

2.9. Субсидии перечисляются на лицевой счет Получателя субсидий, открытый в департаменте финансов администрации города Перми, указанный Получателем субсидий в Договоре.

2.10. При предоставлении субсидий Получатель субсидий обязан обеспечить достижение результатов предоставления субсидий, значения которых устанавливаются в Договоре с учетом годового показателя в соответствии с Муниципальной программой. Результатом предоставления субсидий является поставка в 2020 году 6 трамвайных вагонов, в 2021 году 9 трамвайных вагонов.

2.11. Порядок и сроки возврата субсидий.

При выявлении нарушений условий, целей и порядка предоставления субсидий Уполномоченный орган направляет требование о возврате субсидий, которое должно быть исполнено Получателями субсидий в течение 10 рабочих дней со дня получения требования. Субсидии подлежат возврату в бюджет города Перми на код доходов, указанный Уполномоченным органом в Договоре. В случае невыполнения Получателями субсидий в установленный срок требования о возврате субсидий Уполномоченный орган осуществляет взыскание в судебном порядке.

III. Требования к отчетности

Ежеквартально до 15 числа месяца, следующего за отчетным периодом, Получатель субсидий представляет в Уполномоченный орган отчет о достижении результатов предоставления субсидий на финансовое обеспечение затрат, связанных с приобретением городского наземного электрического транспорта и автомобильного транспорта по договорам поставки, и отчет о расходовании средств субсидий на финансовое обеспечение затрат, связанных с приобретением городского наземного электрического транспорта и автомобильного транспорта по договорам поставки (далее – Отчет о достижении результатов, Отчет о расходовании средств), по формам, установленным Распоряжением.

IV. Требования об осуществлении контроля за соблюдением условий, целей и порядка предоставления субсидий и ответственность за их нарушение

4.1. Контроль за соблюдением условий, целей и порядка предоставления субсидий осуществляется Уполномоченным органом и органами муниципального финансового контроля.

4.2. Получатель субсидий несет ответственность за достоверность представленных сведений, использование субсидий в соответствии с целями и условиями, установленными настоящим Порядком, а также представление Отчета о достижении результатов, Отчета о расходовании средств.

4.3. При предоставлении субсидий обязательным условием, включаемым в Договор, является согласие Получателя субсидий на осуществление Уполномоченным органом, предоставившим субсидии, и органами муниципального финансового контроля проверок соблюдения Получателем субсидий условий, целей и порядка их предоставления.

4.4. Уполномоченный орган и орган муниципального финансового контроля проводят обязательные проверки соблюдения Получателем субсидий условий, целей и порядка предоставления субсидий.

4.5. Получатель субсидий несет следующие меры ответственности за нарушение условий, целей и порядка предоставления субсидий:

возврат средств субсидий в бюджет города Перми в случае нарушения Получателем субсидий условий, установленных при предоставлении субсидий, выявленного в том числе по фактам проверок, проведенных главным распорядителем как получателем бюджетных средств и органом государственного (муниципального) финансового контроля, а также в случае недостижения значений результатов и показателей, указанных в пункте 2.11 настоящего Порядка.

ПРАВОВЫЕ АКТЫ ФУНКЦИОНАЛЬНЫХ ОРГАНОВ АДМИНИСТРАЦИИ ГОРОДА ПЕРМИ



АДМИНИСТРАЦИЯ ГОРОДА ПЕРМИ ЗАМЕСТИТЕЛЬ ГЛАВЫ АДМИНИСТРАЦИИ ГОРОДА ПЕРМИ-НАЧАЛЬНИК ДЕПАРТАМЕНТА ЗЕМЕЛЬНЫХ ОТНОШЕНИЙ РАСПОРЯЖЕНИЕ

12.08.2021

№ 21-01-03-913

Об изъятии земельного участка для муниципальных нужд

На основании статьи 279 Гражданского кодекса Российской Федерации, статей 11, 49, 56.2, 56.3, 56.6 Земельного кодекса Российской Федерации, части 10 статьи 32 Жилищного кодекса Российской Федерации, Положения о департаменте земельных отношений администрации города Перми, утвержденного решением Пермской городской Думы от 24 февраля 2015 г. № 39, заключения межведомственной комиссии от 12 июля 2013 г. № 1/43 «О признании многоквартирного дома аварийным и подлежащим сносу», заявления Управления жилищных отношений администрации г. Перми от 14 июля 2021 г. № 059-11-01-18/3-2917:

1. Изъять для муниципальных нужд земельный участок, под многоквартирным домом, признанным аварийным и подлежащим сносу, с кадастровым номером 59:01:3812861:128 площадью 1226 кв. м по ул. Ольховской в Орджоникидзевском районе города Перми.

2. Отделу информационно-организационной работы в течение 2 рабочих дней со дня подписания направить копию настоящего распоряжения:

2.1. в информационно-аналитическое управление администрации города Перми для размещения в течение 10 календарных дней со дня подписания распоряжения на официальном сайте муниципального образования город Пермь в информационно-телекоммуникационной сети Интернет;

2.2. в управление по общим вопросам администрации города Перми для опубликования распоряжения в течение 10 календарных дней со дня подписания распоряжения в печатном средстве массовой информации «Официальный бюллетень органов местного самоуправления муниципального образования город Пермь»;

2.3. в управление жилищных отношений администрации города Перми.

3. Отделу предоставления земельных участков по работе с юридическими лицами направить настоящее распоряжение в орган, осуществляющий государственный кадастровый учет и государственную регистрацию прав, в течение 10 календарных дней со дня подписания распоряжения.

4. Настоящее распоряжение вступает в силу со дня подписания.

5. Настоящее распоряжение действует в течение 3 лет со дня подписания.

6. Контроль за исполнением распоряжения возложить на первого заместителя начальника департамента земельных отношений администрации города Перми Мехоношину Т. Н.

Исполняющий обязанности заместителя
главы администрации города Перми –
начальника департамента земельных
отношений администрации города Перми

Е.Н. Гонцова



**АДМИНИСТРАЦИЯ ГОРОДА ПЕРМИ
ЗАМЕСТИТЕЛЬ ГЛАВЫ АДМИНИСТРАЦИИ
ГОРОДА ПЕРМИ-НАЧАЛЬНИК ДЕПАРТАМЕНТА
ЗЕМЕЛЬНЫХ ОТНОШЕНИЙ
РАСПОРЯЖЕНИЕ**

13.08.2021№ 21-01-03-921

Об изъятии земельного участка для муниципальных нужд

На основании статьи 279 Гражданского кодекса Российской Федерации, статей 11, 49, 56.2, 56.3, 56.6 Земельного кодекса Российской Федерации, части 10 статьи 32 Жилищного кодекса Российской Федерации, Положения о департаменте земельных отношений администрации города Перми, утвержденного решением Пермской городской Думы от 24 февраля 2015 г. № 39, распоряжения начальника управления жилищных отношений администрации города Перми от 20 апреля 2016 г. СЭД-11-01-04-80 «О признании многоквартирных домов аварийными и подлежащими сносу», заявления управления жилищных отношений администрации города Перми от 16 июля 2021 г. № 059-11-01-18/3-2956:

1. Изъять для муниципальных нужд земельный участок с кадастровым номером 59:01:1713490:28 площадью 1320,7 кв. м, местоположение которого установлено относительно ориентира, расположенного за пределами участка, почтовый адрес ориентира: по ул. Генерала Наумова, д. 7 и 9 в Дзержинском районе города Перми, под многоквартирным жилым домом, признанным аварийными и подлежащими сносу.

2. Отделу информационно-организационной работы в течение 2 рабочих дней со дня подписания направить копию настоящего распоряжения:

2.1. в информационно-аналитическое управление администрации города Перми для размещения в течение 10 календарных дней со дня подписания на официальном сайте муниципального образования город Пермь в информационно-телекоммуникационной сети Интернет;

2.2. в управление по общим вопросам администрации города Перми для опубликования распоряжения в течение 10 календарных дней со дня подписания распоряжения в печатном средстве массовой информации «Официальный бюллетень органов местного самоуправления муниципального образования город Пермь»;

2.3. в управление жилищных отношений администрации города Перми.

3. Отделу предоставления земельных участков по работе с юридическими лицами направить настоящее распоряжение в орган, осуществляющий государственный кадастровый учет и государственную регистрацию прав, в течение 10 календарных дней со дня подписания распоряжения.

4. Настоящее распоряжение вступает в силу со дня подписания.

5. Настоящее распоряжение действует в течение 3 лет со дня подписания.

6. Контроль за исполнением распоряжения возложить на первого заместителя начальника департамента земельных отношений администрации города Перми Мехоношину Т.Н.

Исполняющий обязанности заместителя
главы администрации города Перми –
начальника департамента земельных
отношений администрации города Перми

Е.Н. Гонцова



**АДМИНИСТРАЦИЯ ГОРОДА ПЕРМИ
ЗАМЕСТИТЕЛЬ ГЛАВЫ АДМИНИСТРАЦИИ
ГОРОДА ПЕРМИ-НАЧАЛЬНИК ДЕПАРТАМЕНТА
ЗЕМЕЛЬНЫХ ОТНОШЕНИЙ
РАСПОРЯЖЕНИЕ**

13.08.2021

№ 21-01-03-924

Об изъятии земельного участка для муниципальных нужд

На основании статьи 279 Гражданского кодекса Российской Федерации, статей 11, 49, 56.2, 56.3, 56.6 Земельного кодекса Российской Федерации, части 10 статьи 32 Жилищного кодекса Российской Федерации, Положения о департаменте земельных отношений администрации города Перми, утвержденного решением Пермской городской Думы от 24 февраля 2015 г. № 39, распоряжения начальника управления жилищных отношений администрации города Перми от 04 июля 2016 г. № СЭД-11-01-04-124 «О признании многоквартирного дома аварийным и подлежащим сносу» (в редакции от 25 марта 2021 г. № 059-11-01-04-189), заявления Управления жилищных отношений администрации г. Перми от 16 июля 2021 г. № 059-11-01-18/3-2946:

1. Изъять для муниципальных нужд земельный участок, под многоквартирным домом, признанным аварийным и подлежащим сносу, с кадастровым номером 59:01:4510274:33 площадью 1082 кв. м по ул. Маяковского, 22 в Дзержинском районе города Перми.

2. Отделу информационно-организационной работы в течение 2 рабочих дней со дня подписания направить копию настоящего распоряжения:

2.1. в информационно-аналитическое управление администрации города Перми для размещения в течение 10 календарных дней со дня подписания распоряжения на официальном сайте муниципального образования город Пермь в информационно-телекоммуникационной сети Интернет;

2.2. в управление по общим вопросам администрации города Перми для опубликования распоряжения в течение 10 календарных дней со дня подписания распоряжения в печатном средстве массовой информации «Официальный бюллетень органов местного самоуправления муниципального образования город Пермь»;

2.3. в управление жилищных отношений администрации города Перми.

3. Отделу предоставления земельных участков по работе с юридическими лицами направить настоящее распоряжение в орган, осуществляющий государственный кадастровый учет и государственную регистрацию прав, в течение 10 календарных дней со дня подписания распоряжения.

4. Настоящее распоряжение вступает в силу со дня подписания.

5. Настоящее распоряжение действует в течение 3 лет со дня подписания.

6. Контроль за исполнением распоряжения возложить на первого заместителя начальника департамента земельных отношений администрации города Перми Мехоношину Т. Н.

Исполняющий обязанности заместителя
главы администрации города Перми –
начальника департамента земельных
отношений администрации города Перми

Е.Н. Гонцова



**АДМИНИСТРАЦИЯ ГОРОДА ПЕРМИ
ЗАМЕСТИТЕЛЬ ГЛАВЫ АДМИНИСТРАЦИИ
ГОРОДА ПЕРМИ-НАЧАЛЬНИК ДЕПАРТАМЕНТА
ЗЕМЕЛЬНЫХ ОТНОШЕНИЙ
РАСПОРЯЖЕНИЕ**

13.08.2021№ 21-01-03-925

Об изъятии земельного участка для муниципальных нужд

На основании статьи 279 Гражданского кодекса Российской Федерации, статей 11, 49, 56.2, 56.3, 56.6 Земельного кодекса Российской Федерации, части 10 статьи 32 Жилищного кодекса Российской Федерации, Положения о департаменте земельных отношений администрации города Перми, утвержденного решением Пермской городской Думы от 24 февраля 2015 г. № 39, заключения межведомственной комиссии от 05 ноября 2013 г. № 32 о признании многоквартирного дома по адресу: г. Пермь, ул. Емельяна Ярославского, 67 аварийным и подлежащим сносу, заявления управления жилищных отношений администрации города Перми от 16.07.2021 № СЭД-059-11-01-18/3-2947:

1. Изъять для муниципальных нужд земельный участок под многоквартирным жилым домом, признанным аварийным и подлежащим сносу, с кадастровым номером 59:01:4413601:26 по ул. Емельяна Ярославского, 67 в Свердловском районе города Перми.

2. Отделу информационно-организационной работы в течение 2 рабочих дней со дня подписания направить копию настоящего распоряжения:

2.1. в информационно-аналитическое управление администрации города Перми для размещения в течение 10 календарных дней со дня подписания распоряжения на официальном сайте муниципального образования город Пермь в информационно-телекоммуникационной сети Интернет;

2.2. в управление по общим вопросам администрации города Перми для опубликования распоряжения в течение 10 календарных дней со дня подписания распоряжения в печатном средстве массовой информации «Официальный бюллетень органов местного самоуправления муниципального образования город Пермь»;

2.3. в управление жилищных отношений администрации города Перми.

3. Отделу предоставления земельных участков по работе с юридическими лицами направить настоящее распоряжение в орган, осуществляющий государственный кадастровый учет и государственную регистрацию прав, в течение 10 дней со дня подписания распоряжения.

4. Настоящее распоряжение вступает в силу со дня подписания.

5. Настоящее распоряжение действует в течение 3 лет со дня подписания.

6. Контроль за исполнением распоряжения возложить на первого заместителя начальника департамента земельных отношений администрации города Перми Мехоношину Т.Н.

Исполняющий обязанности заместителя
главы администрации города Перми –
начальника департамента земельных
отношений администрации города Перми

Е.Н. Гонцова



АДМИНИСТРАЦИЯ ГОРОДА ПЕРМИ
НАЧАЛЬНИК ДЕПАРТАМЕНТА
ОБЩЕСТВЕННОЙ БЕЗОПАСНОСТИ
РАСПОРЯЖЕНИЕ

17.08.2021

№059-10-01-06-2

**О внесении изменений в устав муниципального казенного
учреждения «Пермская городская служба спасения»**

В соответствии с решением Пермской городской Думы от 12 сентября 2006 г. № 225 «О департаменте общественной безопасности администрации города Перми», постановлением администрации города Перми от 28 января 2011 г. № 24 «О Порядке создания, реорганизации, изменения типа и ликвидации муниципальных учреждений города Перми, утверждения уставов муниципальных учреждений города Перми и внесения в них изменений»:

1. Внести изменения в устав муниципального казенного учреждения «Пермская городская служба спасения», утвержденный распоряжением начальника департамента общественной безопасности администрации города Перми от 30 ноября 2011 г. № СЭД-10-01-52-43, согласно приложению к настоящему распоряжению.

2. Уполномочить исполняющего обязанности директора муниципального казенного учреждения «Пермская городская служба спасения» Каца Вячеслава Анатольевича на осуществление необходимых действий по государственной регистрации изменений, вносимых в устав муниципального казенного учреждения «Пермская городская служба спасения».

3. Исполняющему обязанности директора муниципального казенного учреждения «Пермская городская служба спасения» Кацу Вячеславу Анатольевичу после государственной регистрации изменений, вносимых в устав учреждения, представить копии листа записи о внесении изменений в Единый государственный реестр юридических лиц, изменений, внесенных в устав учреждения, в департамент общественной безопасности администрации города Перми, департамент имущественных отношений администрации города Перми, департамент финансов администрации города Перми в 5-дневный срок со дня регистрации изменений, вносимых в устав.

4. Настоящее распоряжение вступает в силу со дня официального опубликования в печатном средстве массовой информации «Официальный бюллетень органов местного самоуправления муниципального образования город Пермь».

5. Юридическому сектору департамента общественной безопасности администрации города Перми обеспечить направление настоящего распоряжения в управление по общим вопросам администрации города Перми для опубликования в печатном средстве массовой информации «Официальный бюллетень органов местного самоуправления муниципального образования город Пермь».

6. Контроль за исполнением распоряжения оставляю за собой.

И.о. начальника департамента

В.В. Гореев

Приложение
к распоряжению начальника
департамента общественной безопасности
администрации города Перми

ИЗМЕНЕНИЯ
в устав муниципального казенного учреждения
«Пермская городская служба спасения», утвержденный распоряжением
начальника департамента общественной безопасности администрации
города Перми от 30 ноября 2011 г. № СЭД-10-01-52-43

1. Пункт 1.2 изложить в следующей редакции:

«1.2. Учредителем Учреждения является муниципальное образование город Пермь.

От имени муниципального образования город Пермь функции и полномочия учредителя осуществляет администрация города Перми.

По ее поручению отдельные функции и полномочия учредителя осуществляет департамент общественной безопасности администрации города Перми (далее – Учредитель) в соответствии с нормативными правовыми актами муниципального образования город Пермь.

Собственником имущества Учреждения является муниципальное образование город Пермь.

Полномочия собственника имущества Учреждения осуществляет департамент имущественных отношений администрации города Перми в соответствии с правовыми актами города Перми.».

ПРАВОВЫЕ АКТЫ ТЕРРИТОРИАЛЬНЫХ ОРГАНОВ АДМИНИСТРАЦИИ ГОРОДА ПЕРМИ



АДМИНИСТРАЦИЯ ГОРОДА ПЕРМИ ГЛАВА АДМИНИСТРАЦИИ СВЕРДЛОВСКОГО РАЙОНА РАСПОРЯЖЕНИЕ

18.08.2021

№ 059-39-01-01-597

О принудительном демонтаже самовольно установленных (незаконно размещенных) движимых объектов

В соответствии с Положением о порядке выявления и демонтажа самовольно установленных и незаконно размещенных движимых объектов на территории города Перми, утвержденным решением Пермской городской Думы от 08 ноября 2005 г. № 192, Типовым положением о территориальном органе администрации города Перми, утвержденным решением Пермской городской Думы от 29 января 2013 г. № 7:

1. Утвердить прилагаемый перечень самовольно установленных (незаконно размещенных) движимых объектов, подлежащих принудительному демонтажу и перемещению (далее – объекты).

2. Сектору потребительского рынка администрации Свердловского района города Перми организовать работы по принудительному демонтажу и перемещению объектов с 25 августа 2021 г. с 09:00 часов.

3. Определить место временного хранения демонтируемых объектов по адресу: Пермский край, город Пермь, ул. Волочаевская, 32.

4. Уполномоченным лицом, ответственным за организацию работ по принудительному демонтажу, перемещению и временному хранению объектов назначить Токаря Василия Андреевича, начальника сектора потребительского рынка администрации Свердловского района города Перми.

5. В соответствии с Регламентом взаимодействия департамента экономики и промышленной политики администрации города Перми, территориальных органов администрации города Перми и муниципального учреждения, подведомственного функциональному органу администрации города Перми, осуществляющему функции в сфере управления и распоряжения муниципальным имуществом города Перми, в сфере потребительского рынка, утвержденным Постановлением администрации г. Перми от 19.05.2015 № 286 принудительный демонтаж, перемещение и хранение объекта осуществляет муниципальное казенное учреждение «Содержание муниципального имущества».

6. Общему отделу администрации Свердловского района города Перми обеспечить опубликование настоящего распоряжения в печатном средстве массовой информации «Официальный бюллетень органов местного самоуправления муниципального образования город Пермь».

7. Сектору по работе с обращениями граждан и информированию населения администрации Свердловского района города Перми обеспечить опубликование (обнародование) настоящего распоряжения на официальном сайте администрации Свердловского района города Перми в информационно-телекоммуникационной сети Интернет.

8. Настоящее распоряжение вступает в силу с даты официального опубликования в печатном средстве массовой информации «Официальный бюллетень органов местного самоуправления муниципального образования город Пермь».

9. Контроль за исполнением настоящего распоряжения возложить на заместителя главы администрации Свердловского района города Перми Новоселову И.В.

И. о. главы администрации
Свердловского района города Перми

А.Е. Филиппов

УТВЕРЖДЕН
распоряжением главы администрации
Свердловского района города Перми
от 18.08.2021 059-39-01-01-597

ПЕРЕЧЕНЬ
самовольно установленных (незаконно размещенных) движимых
объектов, подлежащих принудительному демонтажу и перемещению

№ п/п	Тип объекта	Адрес нахождения объекта	Номер объекта в Едином реестре самовольно установленных и незаконно размещенных движимых объектов, выявленных на территории города Перми (по состоянию на дату издания настоящего распоряжения)	Дата и время начала работ по принудительному демонтажу	Единица измерения, шт.
1	2	3	4	5	6
1.	палатка	г. Пермь, ул. Героев Хасана, д. 32	2176	25.08.2021 с 09:00	1
2.	киоск	г. Пермь, ул. Народовольческая, д. 32	2256	25.08.2021 с 09:00	1
3.	палатка	г. Пермь, ул. Тимирязева, д. 23	2261	25.08.2021 с 09:00	1
ИТОГО					3



АДМИНИСТРАЦИЯ ГОРОДА ПЕРМИ

ГЛАВА АДМИНИСТРАЦИИ
ДЗЕРЖИНСКОГО РАЙОНА

РАСПОРЯЖЕНИЕ

19.08.2021№ 059-07-01-05-375**О принудительном демонтаже вывесок**

В соответствии с Федеральным законом от 06 октября 2003 г. № 131-ФЗ «Об общих принципах организации местного самоуправления в Российской Федерации», решением Пермской городской Думы от 29 января 2013 г. № 7 «О территориальных органах администрации города Перми», Порядком выявления и демонтажа вывесок, не приведенных в соответствие Стандартным требованиям к вывескам, их размещению и эксплуатации и не зафиксированных в паспорте внешнего облика объекта капитального строительства (колерном паспорте), на территории города Перми, утвержденным решением Пермской городской Думы от 15 декабря 2020 г. № 277 «Об утверждении Правил благоустройства территории города Перми»:

1. Поручить отделу градостроительства, земельных и имущественных отношений администрации Дзержинского района города Перми организовать демонтаж, перемещение, хранение вывесок, не приведенных в соответствие Стандартным требованиям к вывескам, их размещению и эксплуатации и не зафиксированных в паспорте внешнего облика капитального строительства (колерном паспорте), на территории города Перми, утвержденным решением Пермской городской Думы от 15 декабря 2020 г. № 277 «Об утверждении Правил благоустройства территории города Перми», с 24 августа 2021 г. с 10:00 часов, размещенных по адресам:

г. Пермь, пр. Парковый, 13 – сплошная оклейка витрин «Аптека», № 279 в Реестре вывесок, подлежащих принудительному демонтажу, выявленных на территории города Перми;

г. Пермь, пр. Парковый, 13 – сплошная оклейка витрин «Профессиональный ремонт», № 282 в Реестре вывесок, подлежащих принудительному демонтажу, выявленных на территории города Перми;

г. Пермь, пр. Парковый, 13 – сплошная оклейка витрин «Октябренок», № 283 в Реестре вывесок, подлежащих принудительному демонтажу, выявленных на территории города Перми;

г. Пермь, пр. Парковый, 25в – вывеска на подложке «Обнова», № 306 в Реестре вывесок, подлежащих принудительному демонтажу, выявленных на территории города Перми;

г. Пермь, ул. Голева, 9а – вывеска на подложке «Фитнес клуб», № 382 в Реестре вывесок, подлежащих принудительному демонтажу, выявленных на территории города Перми;

г. Пермь, ул. Голева, 9а – короб на входной группе «Медконсультант», № 383 в Реестре вывесок, подлежащих принудительному демонтажу, выявленных на территории города Перми;

г. Пермь, ул. Голева, 9а – световой короб на фасаде дома «Grand», № 384 в Реестре вывесок, подлежащих принудительному демонтажу, выявленных на территории города Перми;

г. Пермь, ул. Голева, 9а – вывеска на фасаде дома «Тренажерный зал Гранд», № 385 в Реестре вывесок, подлежащих принудительному демонтажу, выявленных на территории города Перми;

г. Пермь, ул. Голева, 9а – вывеска «Центр неврологии и мануальной терапии», № 386 в Реестре вывесок, подлежащих принудительному демонтажу, выявленных на территории города Перми;

г. Пермь, ул. Голева, 9а – баннер «Клиника классической медицины» на фасаде дома, № 387 в Реестре вывесок, подлежащих принудительному демонтажу, выявленных на территории города Перми;

г. Пермь, ул. Грузинская, 11 – вывеска «Сто престиж» на фасаде дома, № 411 в Реестре вывесок, подлежащих принудительному демонтажу, выявленных на территории города Перми;

г. Пермь, ул. Грузинская, 11 – вывеска «Шумоизоляция, заправка кондиционеров» на фасаде дома, № 412 в Реестре вывесок, подлежащих принудительному демонтажу, выявленных на территории города Перми.

г. Пермь, ул. Комиссара Пожарского, 13 – баннер «Big shop», № 400 в Реестре вывесок, подлежащих принудительному демонтажу, выявленных на территории города Перми;

г. Пермь, ул. Комиссара Пожарского, 13 – вывеска «Big shop», № 399 в Реестре вывесок, подлежащих принудительному демонтажу, выявленных на территории города Перми;

г. Пермь, ул. Папанинцев, 8 – вывеска на подложке на входной группе «Домовенок», № 362 в Реестре вывесок, подлежащих принудительному демонтажу, выявленных на территории города Перми;

г. Пермь, ул. Папанинцев, 12 – вывеска «Продукты» на фасаде дома с торца, № 365 в Реестре вывесок, подлежащих принудительному демонтажу, выявленных на территории города Перми;

г. Пермь, ул. Папанинцев, 12 – баннер на фасаде дома «Продукты у дома», № 367 в Реестре вывесок, подлежащих принудительному демонтажу, выявленных на территории города Перми;

г. Пермь, ул. Плеханова, 39 – вывеска «Товары для животных», № 409 в Реестре вывесок, подлежащих принудительному демонтажу, выявленных на территории города Перми;

г. Пермь, ул. Плеханова, 39 – вывеска «Товары для животных», № 410 в Реестре вывесок, подлежащих принудительному демонтажу, выявленных на территории города Перми;

г. Пермь, ул. Хохрякова, 6а – баннер «Стиль» на перилах входной группы, № 401 в Реестре вывесок, подлежащих принудительному демонтажу, выявленных на территории города Перми;

г. Пермь, ш. Космонавтов, 84 – баннер «Диагностика», № 398 в реестре вывесок, подлежащих принудительному демонтажу, выявленных на территории города Перми;

г. Пермь, ш. Космонавтов, 84а – баннер «Цветы» на перилах входной группы, № 394 в Реестре вывесок, подлежащих принудительному демонтажу, выявленных на территории города Перми;

г. Пермь, ш. Космонавтов, 84а – баннер «Цветы» на перилах входной группы, № 395 в Реестре вывесок, подлежащих принудительному демонтажу, выявленных на территории города Перми;

г. Пермь, ш. Космонавтов, 84а – вывеска на подложке «Фото ключи», № 396 в Реестре вывесок, подлежащих принудительному демонтажу, выявленных на территории города Перми ;

г. Пермь, ш. Космонавтов, 84а – баннер «Фото на документы» на фасаде дома, № 397 в Реестре вывесок, подлежащих принудительному демонтажу, выявленных на территории города Перми;

2. Назначить лицом, ответственным за организацию демонтажа, перемещения, хранения вывесок, указанных в соответствии с пунктом 1 настоящего распоряжения, Силаева Дмитрия Дмитриевича, главного специалиста отдела градостроительства, земельных и имущественных отношений администрации Дзержинского района города Перми.

3. Демонтаж, перемещение, хранение вывесок, указанных в пункте 1 настоящего распоряжения, осуществить муниципальным казенным учреждением «Содержание муниципального имущества» в лице Некрасова Максима Геннадьевича, начальника отдела демонтажа муниципального казенного учреждения «Содержание муниципального имущества».

4. Отделу градостроительства, земельных и имущественных отношений администрации Дзержинского района города Перми в лице Силаева Дмитрия Дмитриевича, главного специалиста отдела градостроительства, земельных и имущественных отношений администрации Дзержинского района города Перми обеспечить:

4.1. опубликование настоящего распоряжения в печатном средстве массовой информации «Официальный бюллетень органов местного самоуправления муниципального образования город Пермь», а также размещение на официальном сайте муниципального образования город Пермь в информационно-телекоммуникационной сети Интернет;

4.2. направление копии настоящего распоряжения в муниципальное казенное учреждение «Содержание муниципального имущества» не позднее рабочего дня, следующего за днем вступления в силу настоящего распоряжения;

4.3. внесение сведений об издании и вступлении настоящего распоряжения в силу в Реестр вывесок, подлежащих принудительному демонтажу, выявленных на территории города Перми, не позднее 10 рабочих дней со дня вступления в силу настоящего распоряжения.

5. Настоящее распоряжение вступает в силу со дня официального опубликования

6. Контроль за исполнением настоящего распоряжения возложить на первого заместителя главы администрации Дзержинского района города Перми Ракинцева Н.И.

А.А. Стяжкин

РАЗДЕЛ ВТОРОЙ ОФИЦИАЛЬНАЯ ИНФОРМАЦИЯ

ПРОЕКТ

ИЗМЕНЕНИЯ, которые вносятся в Правила землепользования и застройки города Перми, утвержденные решением Пермской городской Думы от 26 июня 2007 г. № 143


1. В статье 51.2:

1.1. включить в границы зоны ограничений по условиям сохранения и планируемого размещения образовательных учреждений территории, ограниченной ул. Кронита, ул. 2-ой Штурвальной, ул. Плановой, ул. Академика Веденеева в Орджоникидзевском районе города Перми;

Включение в границы зоны ограничений по условиям сохранения и планируемого размещения образовательных учреждений территории, ограниченной улицами Кронита, 2-й Штурвальной, Плановой, Академика Веденеева в Орджоникидзевском районе города Перми изложить в редакции согласно приложению 1 к настоящим изменениям.

Приложение 1
к изменениям, которые
вносятся в Правила землепользования
и застройки города Перми, утвержденные решением
Пермской городской Думы
от 26 июня 2007 г. № 143

**Включение в границы зоны ограничений по условиям сохранения
и планируемого размещения образовательных учреждений территории, ограниченной улицами Кронита, 2-ой
Штурвальной, Плановой, Академика Веденеева в Орджоникидзевском районе города Перми**

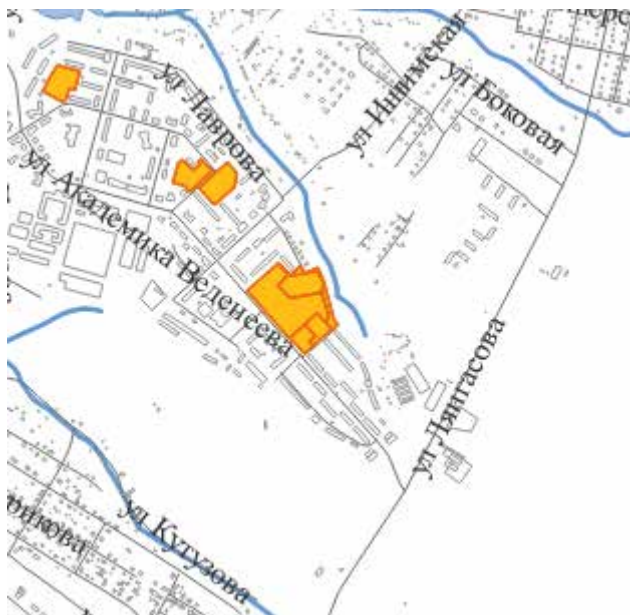

1:25000

Заключение о результатах публичных слушаний по вопросам градостроительной деятельности от «18» августа 2021 г. № 5

Настоящее заключение подготовлено департаментом градостроительства и архитектуры администрации города Перми на основании протокола публичных слушаний по вопросам градостроительной деятельности от «06» августа 2021 г. № 5 по проекту изменений в Правила землепользования и застройки города Перми, утвержденные решением Пермской городской Думы от 26 июня 2007 г. № 143.

Количество участников публичных слушаний, принявших участие в публичных слушаниях, составило: 1 человек.

По результатам рассмотрения замечаний и предложений участников публичных слушаний, постоянно проживающих на территории, в пределах которой проведены публичные слушания, установлено:

№	Содержание внесенных предложений/замечаний	Выводы по результатам рассмотрения предложения, поступившего от участника публичных слушаний	Аргументированные рекомендации организатора публичных слушаний о целесообразности (нецелесообразности) учета внесенных предложений и замечаний
1	отсутствует		

По результатам рассмотрения замечаний и предложений иных участников публичных слушаний установлено:

№	Содержание внесенных предложений/замечаний	Выводы по результатам рассмотрения предложения, поступившего от участника публичных слушаний	Аргументированные рекомендации организатора публичных слушаний о целесообразности (нецелесообразности) учета внесенных предложений и замечаний
1	2	3	4
1	28.07.2021 в администрации Дзержинского района прошли публичные слушания по установлению зоны ограничений на земельные участки с кадастровыми номерами 59:01:4410524:45, 59:01:4410524:15, 59:01:4410524:1857 по ул. Плеханова в Дзержинском районе города Перми. Согласно проекту межевания территории № 172-Д от 25.09.2019, утвержденному на основании постановления администрации города Перми от 11.09.2019 № 549, участок с кадастровым номером 59:01:4410524:15 перераспределяется с земельным участком 59:01:4410524:026, принадлежащим Николаеву А.Ф. Я, как участник публичных слушаний, предлагаю отложить данный вопрос, и возвратиться к нему после постановки земельных участков на кадастровый учет, так как в настоящее время формируются документы (на финальной стадии) для перераспределения земельных участков согласно проекту межевания территории № 549 от 11.09.2019. Или установить данные ограничения согласно границам проекта межевания территории № 549 от 11.09.2019.	Не учтено	Принято к сведению. Считаем нецелесообразным учитывать данную информацию при проведении заседания комиссии по подготовке правил землепользования и застройки Пермского городского округа по результатам публичных слушаний. Согласно заявлению департамента градостроительства и архитектуры администрации города Перми от 19.02.2021 № 31-05-4-Звх-38 (059-22-01-20/2-363) устанавливается зона действия ограничений по условиям сохранения и планируемого размещения образовательных учреждений на земельные участки с кадастровыми номерами 59:01:4410524:45, 59:01:4410524:15, 59:01:4410524:1857, 59:01:4410524:25, 59:01:4410524:26. Таким образом, перераспределение земельных участков с кадастровыми номерами 59:01:4410524:15, 59:01:4410524:26 не повлияет на установление зоны действия ограничений по условиям сохранения и планируемого размещения образовательных учреждений.

Норова Мария Викторовна,
начальник департамента градостроительства
и архитектуры администрации города Перми

Единый список
зарегистрирован Избирательной
комиссией города Перми
24 июля 2021 года, 10 часов 07 минут
(решение № 148/31)

ПРИЛОЖЕНИЕ
к решению Избирательной
комиссии города Перми
от 24.07.2021 № 148/31

**Единый список
кандидатов в депутаты Пермской городской Думы седьмого созыва, выдвинутый
избирательным объединением «Региональное отделение Всероссийской
политической партии «ЕДИНАЯ РОССИЯ» Пермского края»**

ОБЩЕМУНИЦИПАЛЬНАЯ ЧАСТЬ

1. Дёмкин Алексей Николаевич, дата рождения – 20 февраля 1973 года, основное место работы или службы, занимаемая должность / род занятий – Администрация города Перми, Глава города Перми – глава администрации города Перми, член партии «Всероссийская политическая партия «ЕДИНАЯ РОССИЯ».

2. Антонов Дмитрий Валерьевич, дата рождения – 9 июня 1971 года, основное место работы или службы, занимаемая должность / род занятий – Государственное бюджетное учреждение здравоохранения Пермского края «Краевая детская клиническая больница», главный врач, член партии «Всероссийская политическая партия «ЕДИНАЯ РОССИЯ».

3. Соколова Галина Анатольевна, дата рождения – 17 декабря 1959 года, основное место работы или службы, занимаемая должность / род занятий – Муниципальное автономное общеобразовательное учреждение «Средняя общеобразовательная школа № 6 имени Героя России С.Л. Яшкина» г. Перми, директор.

МУНИЦИПАЛЬНЫЕ ГРУППЫ КАНДИДАТОВ

**Муниципальная группа «Кировская № 1»
(одномандатный избирательный округ № 8,
одномандатный избирательный округ № 9)**

1. Шлыков Олег Владимирович, дата рождения – 5 июня 1975 года, основное место работы или службы, занимаемая должность / род занятий – Акционерное общество «Концерн радиостроения «Вега», советник генерального директора, член партии «Всероссийская политическая партия «ЕДИНАЯ РОССИЯ».

2. Агафонова Наталья Владимировна, дата рождения – 7 октября 1982 года, основное место работы или службы, занимаемая должность / род занятий – МАОУ «СОШ № 87» г. Перми, учитель русского языка и литературы.

3. Афлатонов Олег Робертович, дата рождения – 2 декабря 1955 года, основное место работы или службы, занимаемая должность / род занятий – пенсионер, член партии «Всероссийская политическая партия «ЕДИНАЯ РОССИЯ».

**Муниципальная группа «Дзержинская № 2»
(одномандатный избирательный округ № 3,
одномандатный избирательный округ № 10)**

1. Рослякова Наталья Михайловна, дата рождения – 2 февраля 1957 года, основное место работы или службы, занимаемая должность / род занятий – Муниципальное автономное учреждение дополнительного образования «Дворец детского (юношеского) творчества» г. Перми, директор, Общероссийская общественно-государственная организация «Союз женщин России», заместитель председателя Пермского краевого совета

женщин – Регионального отделения Общероссийской общественно-государственной организации «Союз женщин России».

2. Корекова Инна Викторовна, дата рождения – 15 мая 1973 года, основное место работы или службы, занимаемая должность / род занятий – ГБУЗ ПК «Городская клиническая поликлиника № 4», заведующая женской консультацией – врач-акушер-гинеколог.

**Муниципальная группа «Дзержинская № 3»
(одномандатный избирательный округ № 2,
одномандатный избирательный округ № 4)**

1. Шептунов Валерий Васильевич, дата рождения – 30 декабря 1958 года, основное место работы или службы, занимаемая должность / род занятий – акционерное общество «Специализированный застройщик ПЗСП», директор по социальным вопросам, член партии «Всероссийская политическая партия «ЕДИНАЯ РОССИЯ».

2. Черепанов Михаил Юрьевич, дата рождения – 20 января 1966 года, основное место работы или службы, занимаемая должность / род занятий – Акционерное общество «Специализированный застройщик ПЗСП», технический директор, член партии «Всероссийская политическая партия «ЕДИНАЯ РОССИЯ».

3. Полуянов Андрей Николаевич, дата рождения – 25 марта 1976 года, основное место работы или службы, занимаемая должность / род занятий – Общество с ограниченной ответственностью «ПАН Сити Групп», генеральный директор, член партии «Всероссийская политическая партия «ЕДИНАЯ РОССИЯ».

**Муниципальная группа «Индустриальная № 4»
(одномандатный избирательный округ № 5,
одномандатный избирательный округ № 6)**

1. Малютин Дмитрий Васильевич, дата рождения – 24 апреля 1971 года, основное место работы или службы, занимаемая должность / род занятий – Пермская городская Дума, Первый заместитель председателя Пермской городской Думы, член партии «Всероссийская политическая партия «ЕДИНАЯ РОССИЯ».

2. Фадеев Павел Владимирович, дата рождения – 18 октября 1958 года, основное место работы или службы, занимаемая должность / род занятий – пенсионер.

3. Алексеева Фаина Васильевна, дата рождения – 10 марта 2001 года, основное место работы или службы, занимаемая должность / род занятий – студент Федерального государственного автономного образовательного учреждения высшего образования «Пермский государственный национальный исследовательский университет».

**Муниципальная группа «Ленинская № 5»
(одномандатный избирательный округ № 11,
одномандатный избирательный округ № 18)**

1. Ивонин Александр Валентинович, дата рождения – 28 сентября 1960 года, основное место работы или службы, занимаемая должность / род занятий – Региональное отделение Общероссийской общественной организации «Всероссийская Федерация спорта лиц с поражением опорно-двигательного аппарата» в Пермском крае, Председатель, член партии «Всероссийская политическая партия «ЕДИНАЯ РОССИЯ».

2. Зацепурина Анастасия Владимировна, дата рождения – 5 ноября 1994 года, основное место работы или службы, занимаемая должность / род занятий – ФГБОУ ВО «ПГМУ им. академика Е.А. Вагнера» Минздрава России, ординатор.

3. Шварев Роман Алексеевич, дата рождения – 11 августа 1999 года, основное место работы или службы, занимаемая должность / род занятий – студент Федерального государственного автономного образовательного учреждения высшего образования «Пермский государственный национальный исследовательский университет», член партии «Всероссийская политическая партия «ЕДИНАЯ РОССИЯ».

**Муниципальная группа «Индустриальная № 6»
(одномандатный избирательный округ № 1,
одномандатный избирательный округ № 7)**

1. Кузнецов Василий Владимирович, дата рождения – 28 апреля 1967 года, основное место работы или службы, занимаемая должность / род занятий – Муниципальное автономное учреждение «Городской спортивно-культурный комплекс», директор, член партии «Всероссийская политическая партия «ЕДИНАЯ РОССИЯ».

2. Бесфамильный Михаил Александрович, дата рождения – 6 марта 1986 года, основное место работы или службы, занимаемая должность / род занятий – ООО «СЗ «Орсо групп», генеральный директор.

3. Винокурова Елена Вениаминовна, дата рождения – 27 декабря 1965 года, основное место работы или службы, занимаемая должность / род занятий – ГБУЗ ПК «Городская клиническая поликлиника № 4», заведующий отделением, врач-физиотерапевт физиотерапевтического отделения поликлиники № 5.

**Муниципальная группа «Орджоникидзевская № 7»
(одномандатный избирательный округ № 16,
одномандатный избирательный округ № 17)**

1. Мельник Наталья Николаевна, дата рождения – 26 ноября 1954 года, основное место работы или службы, занимаемая должность / род занятий – Пермская городская Дума, заместитель председателя, член партии «Всероссийская политическая партия «ЕДИНАЯ РОССИЯ».

2. Емельянов Александр Анатольевич, дата рождения – 4 октября 1972 года, основное место работы или службы, занимаемая должность / род занятий – Муниципальное автономное учреждение «Спортивная школа олимпийского резерва «Темп» г. Перми, директор.

3. Филиппов Александр Егорович, дата рождения – 6 мая 1980 года, основное место работы или службы, занимаемая должность / род занятий – Обособленное подразделение «Центр технического сопровождения Пермь» (г. Пермь) Общества с ограниченной ответственностью «ПК Транспортные системы», руководитель Обособленного подразделения «Центр технического сопровождения Пермь», член партии «Всероссийская политическая партия «ЕДИНАЯ РОССИЯ».

**Муниципальная группа «Орджоникидзевская № 8»
(одномандатный избирательный округ № 14,
одномандатный избирательный округ № 15)**

1. Бурдин Олег Аркадьевич, дата рождения – 14 мая 1971 года, основное место работы или службы, занимаемая должность / род занятий – Общество с ограниченной ответственностью «Лаванда», заместитель директора, член партии «Всероссийская политическая партия «ЕДИНАЯ РОССИЯ».

2. Ушакова Наталья Александровна, дата рождения – 24 декабря 1989 года, основное место работы или службы, занимаемая должность / род занятий – МАОУ «СОШ № 131» г.

Перми, учитель начальных классов, член партии «Всероссийская политическая партия «ЕДИНАЯ РОССИЯ».

3. Лялина Екатерина Леонидовна, дата рождения – 21 февраля 1972 года, основное место работы или службы, занимаемая должность / род занятий – Муниципальное автономное общеобразовательное учреждение «Средняя общеобразовательная школа № 101» г. Перми, директор.

**Муниципальная группа «Мотовилихинская № 9»
(одномандатный избирательный округ № 12,
одномандатный избирательный округ № 13)**

1. Морозов Даниил Александрович, дата рождения – 30 декабря 1986 года, основное место работы или службы, занимаемая должность / род занятий – ООО «ЭКСО Проперти», управляющий партнер, член партии «Всероссийская политическая партия «ЕДИНАЯ РОССИЯ».

2. Онучин Антон Александрович, дата рождения – 22 сентября 1984 года, основное место работы или службы, занимаемая должность / род занятий – Пермская городская Дума, помощник депутата, член партии «Всероссийская политическая партия «ЕДИНАЯ РОССИЯ».

3. Каячев Андрей Петрович, дата рождения – 29 марта 1969 года, основное место работы или службы, занимаемая должность / род занятий – ГБУЗ ПК «Городская детская клиническая поликлиника № 1», заведующий медицинским структурным подразделением, врач–рентгенолог, член партии «Всероссийская политическая партия «ЕДИНАЯ РОССИЯ».

**Муниципальная группа «Свердловская № 10»
(одномандатный избирательный округ № 21,
одномандатный избирательный округ № 22)**

1. Швецов Станислав Андреевич, дата рождения – 23 апреля 1991 года, основное место работы или службы, занимаемая должность / род занятий – Региональное отделение Всероссийской политической партии «ЕДИНАЯ РОССИЯ» Пермского края, руководитель Регионального исполнительного комитета, член партии «Всероссийская политическая партия «ЕДИНАЯ РОССИЯ».

2. Гисматулин Ринат Фаритович, дата рождения – 18 августа 1971 года, основное место работы или службы, занимаемая должность / род занятий – ООО «БурИнструментСервис», заместитель директора, член партии «Всероссийская политическая партия «ЕДИНАЯ РОССИЯ».

3. Гладнев Игорь Алексеевич, дата рождения – 4 июня 1961 года, основное место работы или службы, занимаемая должность / род занятий – Муниципальное автономное общеобразовательное учреждение «Средняя общеобразовательная школа № 41» г. Перми, директор, член партии «Всероссийская политическая партия «ЕДИНАЯ РОССИЯ».

**Муниципальная группа «Свердловская №11»
(одномандатный избирательный округ № 19,
одномандатный избирательный округ № 20)**

1. Бурдин Алексей Игоревич, дата рождения – 22 марта 1971 года, основное место работы или службы, занимаемая должность / род занятий – Ассоциация экспертов ЖКХ «Центр Социальных Инициатив – Партнер», директор, сведения о судимости – имела судимость – часть 3 статьи 196 «Подделка, изготовление или сбыт поддельных документов, штампов, печатей, бланков» Уголовного кодекса РСФСР, погашена 17.02.1996.

2. Иванова Светлана Александровна, дата рождения – 31 января 1986 года, основное место работы или службы, занимаемая должность / род занятий – ООО «Торговый Дом ПромПак», руководитель отдела продаж.

3. Елсуков Сергей Павлович, дата рождения – 11 июня 1961 года, основное место работы или службы, занимаемая должность / род занятий – Муниципальное автономное учреждение культуры «Пермский городской дворец культуры им. М.И. Калинина», директор, член партии «Всероссийская политическая партия «ЕДИНАЯ РОССИЯ».

Единый список
зарегистрирован Избирательной
комиссией города Перми
12 августа 2021 года, 15 часов 07 минут
(решение № 187/39)

ПРИЛОЖЕНИЕ
к решению Избирательной комиссии
города Перми от 12.08.2021 № 187/39

**Единый список
кандидатов в депутаты Пермской городской Думы седьмого созыва, выдвинутый
избирательным объединением «Политическая партия ЗЕЛЕНАЯ АЛЬТЕРНАТИВА»**

ОБЩЕМУНИЦИПАЛЬНАЯ ЧАСТЬ

1. Зайцев Андрей Аркадьевич, дата рождения – 26 июля 1983 года, основное место работы или службы, занимаемая должность / род занятий – Федеральное государственное автономное Образовательное учреждение высшего образования «Пермский государственный национальный исследовательский университет», декан географического факультета.

2. Бурдина Анастасия Александровна, дата рождения – 9 августа 1978 года, основное место работы или службы, занимаемая должность / род занятий – индивидуальный предприниматель.

3. Соловьев Степан Геннадьевич, дата рождения – 27 июня 1986 года, основное место работы или службы, занимаемая должность / род занятий – физическое лицо, применяющее специальный налоговый режим «Налог на профессиональный доход», член Политической партии ЗЕЛЕНАЯ АЛЬТЕРНАТИВА, заместитель Председателя Партии ЗЕЛЕНАЯ АЛЬТЕРНАТИВА, член Правления Партии ЗЕЛЕНАЯ АЛЬТЕРНАТИВА.

МУНИЦИПАЛЬНЫЕ ГРУППЫ КАНДИДАТОВ

**Муниципальная группа «Кировская № 1»
(одномандатный избирательный округ № 8,
одномандатный избирательный округ № 9)**

1. Соловьева Ольга Александровна, дата рождения – 1 августа 1987 года, основное место работы или службы, занимаемая должность / род занятий – Общество с ограниченной ответственностью «Вайлдберриз», Менеджер по работе с клиентами, член Политической партии ЗЕЛЕНАЯ АЛЬТЕРНАТИВА, Председатель Федеральной контрольно-ревизионной комиссии Политической партии ЗЕЛЕНАЯ АЛЬТЕРНАТИВА.

2. Картавый Роман Васильевич, дата рождения – 4 апреля 1984 года, основное место работы или службы, занимаемая должность / род занятий – пенсионер, член Политической партии ЗЕЛЕНАЯ АЛЬТЕРНАТИВА.

3. Корецкая Светлана Васильевна, дата рождения – 5 сентября 1987 года, основное место работы или службы, занимаемая должность / род занятий – домохозяйка, член Политической партии ЗЕЛЕНАЯ АЛЬТЕРНАТИВА.

**Муниципальная группа «Дзержинская № 2»
(одномандатный избирательный округ № 3,
одномандатный избирательный округ № 10)**

1. Слуницына Мария Александровна, дата рождения – 13 мая 1992 года, основное место работы или службы, занимаемая должность / род занятий – временно неработающая, член Политической партии ЗЕЛЕНАЯ АЛЬТЕРНАТИВА, член политического совета

регионального отделения в Челябинской области Политической партии ЗЕЛЕНАЯ АЛЬТЕРНАТИВА.

2. Глазунова Анастасия Олеговна, дата рождения – 24 февраля 1998 года, основное место работы или службы, занимаемая должность / род занятий – временно неработающая, член Политической партии ЗЕЛЕНАЯ АЛЬТЕРНАТИВА.

3. Чебыкин Игорь Николаевич, дата рождения – 28 апреля 1966 года, основное место работы или службы, занимаемая должность / род занятий – Общество с ограниченной ответственностью «Художественная мастерская «Меркурий», генеральный директор, член Политической партии ЗЕЛЕНАЯ АЛЬТЕРНАТИВА.

**Муниципальная группа «Дзержинская № 3»
(одномандатный избирательный округ № 2,
одномандатный избирательный округ № 4)**

1. Кривонос Леонид Сергеевич, дата рождения – 28 июня 1985 года, основное место работы или службы, занимаемая должность / род занятий – временно неработающий, член Политической партии ЗЕЛЕНАЯ АЛЬТЕРНАТИВА, член политического совета регионального отделения в Челябинской области Политической партии ЗЕЛЕНАЯ АЛЬТЕРНАТИВА.

2. Голубев Алексей Вячеславович, дата рождения – 10 мая 1977 года, основное место работы или службы, занимаемая должность / род занятий – временно неработающий, член Политической партии ЗЕЛЕНАЯ АЛЬТЕРНАТИВА.

3. Кибардин Игорь Викторович, дата рождения – 3 ноября 1969 года, основное место работы или службы, занимаемая должность / род занятий – временно неработающий, член Политической партии ЗЕЛЕНАЯ АЛЬТЕРНАТИВА.

**Муниципальная группа «Индустриальная № 4»
(одномандатный избирательный округ № 5,
одномандатный избирательный округ № 6)**

1. Рябкова Елена Алексеевна, дата рождения – 12 мая 1983 года, основное место работы или службы, занимаемая должность / род занятий – Индивидуальный предприниматель Кухарчук Евгений Викторович, мастер универсал, член Политической партии ЗЕЛЕНАЯ АЛЬТЕРНАТИВА.

2. Соколов Сергей Владимирович, дата рождения – 22 июня 1983 года, основное место работы или службы, занимаемая должность / род занятий – временно неработающий, член Политической партии ЗЕЛЕНАЯ АЛЬТЕРНАТИВА.

3. Долговенко Людмила Георгиевна, дата рождения – 29 октября 1955 года, основное место работы или службы, занимаемая должность / род занятий – пенсионер, член Политической партии ЗЕЛЕНАЯ АЛЬТЕРНАТИВА.

**Муниципальная группа «Ленинская № 5»
(одномандатный избирательный округ № 11,
одномандатный избирательный округ № 18)**

1. Коноплев Роман Михайлович, дата рождения – 19 января 1984 года, основное место работы или службы, занимаемая должность / род занятий – индивидуальный предприниматель, член Политической партии ЗЕЛЕНАЯ АЛЬТЕРНАТИВА.

2. Мирошниченко Ирина Владимировна, дата рождения – 17 октября 1972 года, основное место работы или службы, занимаемая должность / род занятий – Филиал Акционерного общества «Тандер» в городе Калуга Калужской области, Продавец в Сектор временного персонала, член Политической партии ЗЕЛЕНАЯ АЛЬТЕРНАТИВА.

3. Салтыков Андрей Владимирович, дата рождения – 27 мая 1990 года, основное место работы или службы, занимаемая должность / род занятий – Общество с ограниченной ответственностью «Сервис-Гуд Удмуртия», генеральный директор, член Политической партии ЗЕЛЕНАЯ АЛЬТЕРНАТИВА, член политического совета регионального отделения в Удмуртской Республике Политической партии ЗЕЛЕНАЯ АЛЬТЕРНАТИВА.

**Муниципальная группа «Индустриальная № 6»
(одномандатный избирательный округ № 1,
одномандатный избирательный округ № 7)**

1. Соколова Ксения Викторовна, дата рождения – 7 октября 1988 года, основное место работы или службы, занимаемая должность / род занятий – Федеральное государственное бюджетное учреждение «Федеральный институт промышленной собственности», Государственный эксперт по интеллектуальной собственности 2 категории, член Политической партии ЗЕЛЕНАЯ АЛЬТЕРНАТИВА.

2. Белоконь Артем Леонидович, дата рождения – 1 августа 1989 года, основное место работы или службы, занимаемая должность / род занятий – Общество с ограниченной ответственностью «МВМ», менеджер, член Политической партии ЗЕЛЕНАЯ АЛЬТЕРНАТИВА.

3. Сызранова Анна Юрьевна, дата рождения – 23 апреля 1990 года, основное место работы или службы, занимаемая должность / род занятий – Государственное автономное образовательное учреждение Астраханской области дополнительного профессионального образования «Институт развития образования», специалист по связям с общественностью центра коммуникации и дизайна, член Политической партии ЗЕЛЕНАЯ АЛЬТЕРНАТИВА.

**Муниципальная группа «Орджоникидзевская № 7»
(одномандатный избирательный округ № 16,
одномандатный избирательный округ № 17)**

1. Бурдейная Надежда Евгеньевна, дата рождения – 26 марта 1988 года, основное место работы или службы, занимаемая должность / род занятий – временно неработающая, член Политической партии ЗЕЛЕНАЯ АЛЬТЕРНАТИВА.

2. Голуенко Алиса Владимировна, дата рождения – 30 октября 1995 года, основное место работы или службы, занимаемая должность / род занятий – Федеральное государственное бюджетное образовательное учреждение высшего образования «РОССИЙСКИЙ ГОСУДАРСТВЕННЫЙ СОЦИАЛЬНЫЙ УНИВЕРСИТЕТ», студент, член Политической партии ЗЕЛЕНАЯ АЛЬТЕРНАТИВА, член Правления Партии ЗЕЛЕНАЯ АЛЬТЕРНАТИВА.

3. Лысов Евгений Владимирович, дата рождения – 7 сентября 1993 года, основное место работы или службы, занимаемая должность / род занятий – Общество с ограниченной ответственностью «Финко», специалист по сопровождению проектов, член Политической партии ЗЕЛЕНАЯ АЛЬТЕРНАТИВА, член политического совета регионального отделения в Удмуртской Республике Политической партии ЗЕЛЕНАЯ АЛЬТЕРНАТИВА.

**Муниципальная группа «Орджоникидзевская № 8»
(одномандатный избирательный округ № 14,
одномандатный избирательный округ № 15)**

1. Студеникин Иван Владимирович, дата рождения – 13 июля 1989 года, основное место работы или службы, занимаемая должность / род занятий – временно неработающий, член Политической партии ЗЕЛЕНАЯ АЛЬТЕРНАТИВА, Председатель политического

совета регионального отделения в Краснодарском крае Политической партии ЗЕЛЕНАЯ АЛЬТЕРНАТИВА.

2. Фролов Никита Сергеевич, дата рождения – 8 октября 1994 года, основное место работы или службы, занимаемая должность / род занятий – временно неработающий, член Политической партии ЗЕЛЕНАЯ АЛЬТЕРНАТИВА.

3. Омарова Дина Джумабаевна, дата рождения – 28 октября 1986 года, основное место работы или службы, занимаемая должность / род занятий – Общество с ограниченной ответственностью «Стимул», генеральный директор, член Политической партии ЗЕЛЕНАЯ АЛЬТЕРНАТИВА.

**Муниципальная группа «Мотовилихинская № 9»
(одномандатный избирательный округ № 12,
одномандатный избирательный округ № 13)**

1. Долговенко Анастасия Александровна, дата рождения – 2 ноября 1989 года, основное место работы или службы, занимаемая должность / род занятий – Общество с ограниченной ответственностью «Вайлдберриз», Менеджер по работе с клиентами, член Политической партии ЗЕЛЕНАЯ АЛЬТЕРНАТИВА.

2. Загуменников Олег Вячеславович, дата рождения – 15 августа 1983 года, основное место работы или службы, занимаемая должность / род занятий – Общество с ограниченной ответственностью «САС Автоматика», Директор по развитию, член Политической партии ЗЕЛЕНАЯ АЛЬТЕРНАТИВА.

3. Шевчук Ирина Сергеевна, дата рождения – 14 марта 1997 года, основное место работы или службы, занимаемая должность / род занятий – Общество с ограниченной ответственностью «Телесистемы», менеджер, член Политической партии ЗЕЛЕНАЯ АЛЬТЕРНАТИВА.

**Муниципальная группа «Свердловская № 10»
(одномандатный избирательный округ № 21,
одномандатный избирательный округ № 22)**

1. Кочуев Сергей Николаевич, дата рождения – 22 марта 1982 года, основное место работы или службы, занимаемая должность / род занятий – Общество с ограниченной ответственностью «Путник», генеральный директор, член Политической партии ЗЕЛЕНАЯ АЛЬТЕРНАТИВА.

2. Стальцов Виктор Викторович, дата рождения – 29 августа 1988 года, основное место работы или службы, занимаемая должность / род занятий – Акционерное общество «Газпром газораспределение Астрахань», мастер Астраханской ремонтно-эксплуатационной службы, член Политической партии ЗЕЛЕНАЯ АЛЬТЕРНАТИВА.

3. Адамчик Алексей Викторович, дата рождения – 7 августа 1981 года, основное место работы или службы, занимаемая должность / род занятий – физическое лицо, применяющее специальный налоговый режим «Налог на профессиональный доход», член Политической партии ЗЕЛЕНАЯ АЛЬТЕРНАТИВА.

**Муниципальная группа «Свердловская № 11»
(одномандатный избирательный округ № 19,
одномандатный избирательный округ № 20)**

1. Иваницина Инна Витальевна, дата рождения – 22 февраля 1998 года, основное место работы или службы, занимаемая должность / род занятий – физическое лицо, применяющее специальный налоговый режим «Налог на профессиональный доход», член Политической партии ЗЕЛЕНАЯ АЛЬТЕРНАТИВА.

2. Новикова Ольга Анатольевна, дата рождения – 4 января 1970 года, основное место работы или службы, занимаемая должность / род занятий – Автономная некоммерческая образовательная организация дополнительного профессионального образования «Сфера Безопасности», заместитель директора, член Политической партии ЗЕЛЕНАЯ АЛЬТЕРНАТИВА.

3. Гойхман Павел Аркадьевич, дата рождения – 8 февраля 1988 года, основное место работы или службы, занимаемая должность / род занятий – индивидуальный предприниматель, член Политической партии ЗЕЛЕНАЯ АЛЬТЕРНАТИВА, Председатель политического совета регионального отделения в Санкт-Петербурге Политической партии ЗЕЛЕНАЯ АЛЬТЕРНАТИВА.

Единый список
зарегистрирован Избирательной
комиссией города Перми
12 августа 2021 года, 15 часов 28 минут
(решение № 188/39)

ПРИЛОЖЕНИЕ
к решению Избирательной комиссии
города Перми от 12.08.2021 № 188/39

**Единый список
кандидатов в депутаты Пермской городской Думы седьмого созыва, выдвинутый
избирательным объединением «ПЕРМСКОЕ КРАЕВОЕ ОТДЕЛЕНИЕ
Политической партии КОММУНИСТИЧЕСКАЯ ПАРТИЯ
КОММУНИСТЫ РОССИИ»**

ОБЩЕМУНИЦИПАЛЬНАЯ ЧАСТЬ

1. Сурайкин Максим Александрович, дата рождения – 8 августа 1978 года, основное место работы или службы, занимаемая должность / род занятий – Политическая партия КОММУНИСТИЧЕСКАЯ ПАРТИЯ КОММУНИСТЫ РОССИИ, Председатель Центрального Комитета, член Политической партии КОММУНИСТИЧЕСКАЯ ПАРТИЯ КОММУНИСТЫ РОССИИ, Председатель Центрального Комитета.

2. Каргапольцев Дмитрий Леонидович, дата рождения – 14 августа 1973 года, основное место работы или службы, занимаемая должность / род занятий – ООО «Информ-Налогконсалтинг», директор, член Политической партии КОММУНИСТИЧЕСКАЯ ПАРТИЯ КОММУНИСТЫ РОССИИ, член Центрального Комитета.

3. Любимов Евгений Сергеевич, дата рождения – 21 мая 1998 года, основное место работы или службы, занимаемая должность / род занятий – ПЕРМСКОЕ КРАЕВОЕ ОТДЕЛЕНИЕ Политической партии КОММУНИСТИЧЕСКАЯ ПАРТИЯ КОММУНИСТЫ РОССИИ, Первый секретарь Комитета, член Политической партии КОММУНИСТИЧЕСКАЯ ПАРТИЯ КОММУНИСТЫ РОССИИ.

МУНИЦИПАЛЬНЫЕ ГРУППЫ КАНДИДАТОВ

**Муниципальная группа «Кировская № 1»
(одномандатный избирательный округ № 8,
одномандатный избирательный округ № 9)**

1. Даминбаев Исломбек Реджевалиевич, дата рождения – 17 сентября 1992 года, основное место работы или службы, занимаемая должность / род занятий – Общество с ограниченной ответственностью «Филберт» (ООО «Филберт»), Ведущий специалист Обособленного подразделения в г. Пермь Второго центрального управления выездного взыскания и исполнительного производства, член Политической партии КОММУНИСТИЧЕСКАЯ ПАРТИЯ КОММУНИСТЫ РОССИИ.

2. Васин Александр Сергеевич, дата рождения – 20 июня 1996 года, основное место работы или службы, занимаемая должность / род занятий – УЛЬЯНОВСКОЕ ОБЛАСТНОЕ ОТДЕЛЕНИЕ Общероссийской общественной молодежной организации «ВСЕРОССИЙСКИЙ ЛЕНИНСКИЙ КОММУНИСТИЧЕСКИЙ СОЮЗ МОЛОДЕЖИ», Первый секретарь Комитета, член Политической партии КОММУНИСТИЧЕСКАЯ ПАРТИЯ КОММУНИСТЫ РОССИИ.

3. Ухтияров Никита Алексеевич, дата рождения – 4 марта 1996 года, основное место работы или службы, занимаемая должность / род занятий – ЧУВАШСКОЕ РЕСПУБЛИКАНСКОЕ ОТДЕЛЕНИЕ Политической партии КОММУНИСТИЧЕСКАЯ ПАРТИЯ КОММУНИСТЫ РОССИИ, Первый секретарь Комитета, член Политической

партии КОММУНИСТИЧЕСКАЯ ПАРТИЯ КОММУНИСТЫ РОССИИ, член Центрального Комитета.

**Муниципальная группа «Дзержинская № 2»
(одномандатный избирательный округ № 3,
одномандатный избирательный округ № 10)**

1. Бадьянов Николай Васильевич, дата рождения – 21 мая 1991 года, основное место работы или службы, занимаемая должность / род занятий – Государственное казенное учреждение Пермского края «Гражданская защита», контрактный управляющий, член Политической партии КОММУНИСТИЧЕСКАЯ ПАРТИЯ КОММУНИСТЫ РОССИИ.

2. Корунова Елизавета Михайловна, дата рождения – 15 января 2000 года, основное место работы или службы, занимаемая должность / род занятий – временно неработающая, член Политической партии КОММУНИСТИЧЕСКАЯ ПАРТИЯ КОММУНИСТЫ РОССИИ.

3. Садовников Сергей Викторович, дата рождения – 21 апреля 1970 года, основное место работы или службы, занимаемая должность / род занятий – ОРЕНБУРГСКОЕ ОБЛАСТНОЕ ОТДЕЛЕНИЕ Политической партии КОММУНИСТИЧЕСКАЯ ПАРТИЯ КОММУНИСТЫ РОССИИ, временно исполняющий обязанности Первого секретаря Комитета, член Политической партии КОММУНИСТИЧЕСКАЯ ПАРТИЯ КОММУНИСТЫ РОССИИ, член Центрального Комитета.

**Муниципальная группа «Дзержинская № 3»
(одномандатный избирательный округ № 2,
одномандатный избирательный округ № 4)**

1. Пегушин Андрей Михайлович, дата рождения – 30 июня 1980 года, основное место работы или службы, занимаемая должность / род занятий – Филиал «Пермский» ПАО «Т Плюс», Пермская ТЭЦ–9, старший машинист энергоблока 8 разряда Котлотурбинного цеха, член Политической партии КОММУНИСТИЧЕСКАЯ ПАРТИЯ КОММУНИСТЫ РОССИИ.

2. Рязанцев Дмитрий Евгеньевич, дата рождения – 10 января 1990 года, основное место работы или службы, занимаемая должность / род занятий – временно неработающий, член Политической партии КОММУНИСТИЧЕСКАЯ ПАРТИЯ КОММУНИСТЫ РОССИИ.

3. Мухамадуллина Наталья Рашитовна, дата рождения – 11 октября 1988 года, основное место работы или службы, занимаемая должность / род занятий – временно неработающая, член Политической партии КОММУНИСТИЧЕСКАЯ ПАРТИЯ КОММУНИСТЫ РОССИИ, член Центрального Комитета.

**Муниципальная группа «Индустриальная № 4»
(одномандатный избирательный округ № 5,
одномандатный избирательный округ № 6)**

1. Петров Николай Антонович, дата рождения – 11 декабря 1987 года, основное место работы или службы, занимаемая должность / род занятий – ИП Петрова Нина Николаевна, старший администратор, член Политической партии КОММУНИСТИЧЕСКАЯ ПАРТИЯ КОММУНИСТЫ РОССИИ.

2. Бодров Виталий Николаевич, дата рождения – 19 июля 1977 года, основное место работы или службы, занимаемая должность / род занятий – временно неработающий, член Политической партии КОММУНИСТИЧЕСКАЯ ПАРТИЯ КОММУНИСТЫ РОССИИ, член Центрального Комитета.

3. Гилманов Роман Рафаэлевич, дата рождения – 23 апреля 1998 года, основное место работы или службы, занимаемая должность / род занятий – временно неработающий, член Политической партии КОММУНИСТИЧЕСКАЯ ПАРТИЯ КОММУНИСТЫ РОССИИ.

**Муниципальная группа «Ленинская № 5»
(одномандатный избирательный округ № 11,
одномандатный избирательный округ № 18)**

1. Вакарев Артем Васильевич, дата рождения – 28 августа 1988 года, основное место работы или службы, занимаемая должность / род занятий – КУРСКОЕ ОБЛАСТНОЕ ОТДЕЛЕНИЕ Политической партии КОММУНИСТИЧЕСКАЯ ПАРТИЯ КОММУНИСТЫ РОССИИ, Первый секретарь Комитета, член Политической партии КОММУНИСТИЧЕСКАЯ ПАРТИЯ КОММУНИСТЫ РОССИИ, член Центрального Комитета.

2. Зенов Дмитрий Викторович, дата рождения – 2 июля 1987 года, основное место работы или службы, занимаемая должность / род занятий – СВЕРДЛОВСКОЕ ОБЛАСТНОЕ ОТДЕЛЕНИЕ Политической партии КОММУНИСТИЧЕСКАЯ ПАРТИЯ КОММУНИСТЫ РОССИИ, Первый секретарь Комитета, член Политической партии КОММУНИСТИЧЕСКАЯ ПАРТИЯ КОММУНИСТЫ РОССИИ, член Центрального Комитета.

3. Минин Сергей Александрович, дата рождения – 17 июля 1995 года, основное место работы или службы, занимаемая должность / род занятий – временно неработающий, член Политической партии КОММУНИСТИЧЕСКАЯ ПАРТИЯ КОММУНИСТЫ РОССИИ.

**Муниципальная группа «Индустриальная № 6»
(одномандатный избирательный округ № 1,
одномандатный избирательный округ № 7)**

1. Чувашов Максим Сергеевич, дата рождения – 2 мая 1982 года, основное место работы или службы, занимаемая должность / род занятий – НОВОСИБИРСКОЕ ОБЛАСТНОЕ ОТДЕЛЕНИЕ Политической партии КОММУНИСТИЧЕСКАЯ ПАРТИЯ КОММУНИСТЫ РОССИИ, Первый секретарь Комитета, член Политической партии КОММУНИСТИЧЕСКАЯ ПАРТИЯ КОММУНИСТЫ РОССИИ, член Политического Бюро Центрального Комитета.

2. Крутских Наталья Васильевна, дата рождения – 8 января 1970 года, основное место работы или службы, занимаемая должность / род занятий – временно неработающая, член Политической партии КОММУНИСТИЧЕСКАЯ ПАРТИЯ КОММУНИСТЫ РОССИИ.

3. Донченко Мария Анатольевна, дата рождения – 18 апреля 1982 года, основное место работы или службы, занимаемая должность / род занятий – Общество с ограниченной ответственностью «КОМПАНИЯ «ПАНЭКО», Менеджер, член Политической партии КОММУНИСТИЧЕСКАЯ ПАРТИЯ КОММУНИСТЫ РОССИИ, член Центрального Комитета.

**Муниципальная группа «Орджоникидзевская № 7»
(одномандатный избирательный округ № 16,
одномандатный избирательный округ № 17)**

1. Пенкин Денис Владимирович, дата рождения – 30 июня 1983 года, основное место работы или службы, занимаемая должность / род занятий – Акционерное общество

«ЮСАР+» (АО «ЮСАР+») Центр внедрения и сервиса программно-аппаратных систем, ведущий инженер, член Политической партии КОММУНИСТИЧЕСКАЯ ПАРТИЯ КОММУНИСТЫ РОССИИ, член Центрального Комитета.

2. Сорокин Кирилл Михайлович, дата рождения – 29 июня 1998 года, основное место работы или службы, занимаемая должность / род занятий – временно неработающий, член Политической партии КОММУНИСТИЧЕСКАЯ ПАРТИЯ КОММУНИСТЫ РОССИИ.

3. Гузей Анастасия Олеговна, дата рождения – 18 декабря 1992 года, основное место работы или службы, занимаемая должность / род занятий – временно неработающая, член Политической партии КОММУНИСТИЧЕСКАЯ ПАРТИЯ КОММУНИСТЫ РОССИИ.

**Муниципальная группа «Орджоникидзевская № 8»
(одномандатный избирательный округ № 14,
одномандатный избирательный округ № 15)**

1. Михайлов Алексей Анатольевич, дата рождения – 1 марта 1989 года, основное место работы или службы, занимаемая должность / род занятий – Эксплуатационное локомотивное депо Пермь-Сортировочная, машинист электровоза (грузовое движение), член Политической партии КОММУНИСТИЧЕСКАЯ ПАРТИЯ КОММУНИСТЫ РОССИИ.

2. Клейменов Илья Юрьевич, дата рождения – 3 июля 1980 года, основное место работы или службы, занимаемая должность / род занятий – ТВЕРСКОЕ ОБЛАСТНОЕ ОТДЕЛЕНИЕ Политической партии КОММУНИСТИЧЕСКАЯ ПАРТИЯ КОММУНИСТЫ РОССИИ, Первый секретарь Комитета, член Политической партии КОММУНИСТИЧЕСКАЯ ПАРТИЯ КОММУНИСТЫ РОССИИ, член Политического Бюро Центрального Комитета.

3. Рязанов Владимир Викторович, дата рождения – 22 апреля 1974 года, основное место работы или службы, занимаемая должность / род занятий – Государственное бюджетное учреждение здравоохранения Московской области «Красногорская городская больница № 1», врач-хирург приёмного отделения, член политической партии КОММУНИСТИЧЕСКАЯ ПАРТИЯ КОММУНИСТЫ РОССИИ, член Центрального Комитета.

**Муниципальная группа «Мотовилихинская № 9»
(одномандатный избирательный округ № 12,
одномандатный избирательный округ № 13)**

1. Матасов Сергей Владимирович, дата рождения – 30 января 1990 года, основное место работы или службы, занимаемая должность / род занятий – АЛТАЙСКОЕ КРАЕВОЕ ОТДЕЛЕНИЕ Политической партии КОММУНИСТИЧЕСКАЯ ПАРТИЯ КОММУНИСТЫ РОССИИ, Первый секретарь Комитета, член Политической партии КОММУНИСТИЧЕСКАЯ ПАРТИЯ КОММУНИСТЫ РОССИИ, член Центрального Комитета.

2. Лоскутов Сергей Викторович, дата рождения – 24 апреля 1987 года, основное место работы или службы, занимаемая должность / род занятий – временно неработающий, член Политической партии КОММУНИСТИЧЕСКАЯ ПАРТИЯ КОММУНИСТЫ РОССИИ, член Центрального Комитета.

3. Шубин Игорь Анатольевич, дата рождения – 13 ноября 1986 года, основное место работы или службы, занимаемая должность / род занятий – временно неработающий, член Политической партии КОММУНИСТИЧЕСКАЯ ПАРТИЯ КОММУНИСТЫ РОССИИ, член Центрального Комитета.

**Муниципальная группа «Свердловская № 10»
(одномандатный избирательный округ № 21,
одномандатный избирательный округ № 22)**

1. Малинкович Сергей Александрович, дата рождения – 27 мая 1975 года, основное место работы или службы, занимаемая должность / род занятий – Политическая партия КОММУНИСТИЧЕСКАЯ ПАРТИЯ КОММУНИСТЫ РОССИИ, Исполнительный секретарь Центрального Комитета, член Политической партии КОММУНИСТИЧЕСКАЯ ПАРТИЯ КОММУНИСТЫ РОССИИ, Исполнительный секретарь Центрального Комитета.

2. Орлов Михаил Викторович, дата рождения – 16 мая 1994 года, основное место работы или службы, занимаемая должность / род занятий – ООО «МАСТЕР МЕДИА», генеральный директор, член Политической партии КОММУНИСТИЧЕСКАЯ ПАРТИЯ КОММУНИСТЫ РОССИИ, член Центрального Комитета.

3. Хаков Виктор Викторович, дата рождения – 25 декабря 1992 года, основное место работы или службы, занимаемая должность / род занятий – временно неработающий, член Политической партии КОММУНИСТИЧЕСКАЯ ПАРТИЯ КОММУНИСТЫ РОССИИ.

**Муниципальная группа «Свердловская № 11»
(одномандатный избирательный округ № 19,
одномандатный избирательный округ № 20)**

1. Ульянов Илья Михайлович, дата рождения – 3 декабря 1986 года, основное место работы или службы, занимаемая должность / род занятий – Политическая партия КОММУНИСТИЧЕСКАЯ ПАРТИЯ КОММУНИСТЫ РОССИИ, заместитель Председателя Центрального Комитета, Политическая партия КОММУНИСТИЧЕСКАЯ ПАРТИЯ КОММУНИСТЫ РОССИИ, заместитель Председателя Центрального Комитета.

2. Хугаев Чермен Вазноевич, дата рождения – 19 февраля 1988 года, основное место работы или службы, занимаемая должность / род занятий – Политическая партия КОММУНИСТИЧЕСКАЯ ПАРТИЯ КОММУНИСТЫ РОССИИ, заместитель Председателя Центрального Комитета, член Политической партии КОММУНИСТИЧЕСКАЯ ПАРТИЯ КОММУНИСТЫ РОССИИ, заместитель Председателя Центрального Комитета.

3. Нурисламов Богдан Борисович, дата рождения – 14 мая 1997 года, основное место работы или службы, занимаемая должность / род занятий – временно неработающий, член Политической партии КОММУНИСТИЧЕСКАЯ ПАРТИЯ КОММУНИСТЫ РОССИИ.

Единый список
зарегистрирован Избирательной
комиссией города Перми
01 августа 2021 года, 17 часов 05 минут
(решение № 165/34)

ПРИЛОЖЕНИЕ
к решению Избирательной комиссии
города Перми от 01.08.2021 № 165/34

**Единый список
кандидатов в депутаты Пермской городской Думы седьмого созыва, выдвинутый
избирательным объединением «ПЕРМСКОЕ КРАЕВОЕ ОТДЕЛЕНИЕ политической
партии «КОММУНИСТИЧЕСКАЯ ПАРТИЯ РОССИЙСКОЙ ФЕДЕРАЦИИ»**

ОБЩЕМУНИЦИПАЛЬНАЯ ЧАСТЬ

1. Айтакова Ксения Алексеевна, дата рождения – 1 марта 1982 года, основное место работы или службы, занимаемая должность / род занятий – Законодательное Собрание Пермского края, помощник депутата Законодательного Собрания Пермского края, член партии «КОММУНИСТИЧЕСКАЯ ПАРТИЯ РОССИЙСКОЙ ФЕДЕРАЦИИ», Первый секретарь Комитета ПЕРМСКОГО КРАЕВОГО ОТДЕЛЕНИЯ политической партии «КОММУНИСТИЧЕСКАЯ ПАРТИЯ РОССИЙСКОЙ ФЕДЕРАЦИИ».

2. Чулошников Владимир Вениаминович, дата рождения – 8 октября 1958 года, основное место работы или службы, занимаемая должность / род занятий – пенсионер, член партии «КОММУНИСТИЧЕСКАЯ ПАРТИЯ РОССИЙСКОЙ ФЕДЕРАЦИИ».

МУНИЦИПАЛЬНЫЕ ГРУППЫ КАНДИДАТОВ

Муниципальная группа «Кировская № 1» (одномандатный избирательный округ № 8, одномандатный избирательный округ № 9)

1. Мехоношин Алексей Александрович, дата рождения – 21 декабря 1984 года, основное место работы или службы, занимаемая должность / род занятий – Филиал Открытое Акционерное общество «Российские железные дороги» Центральная дирекция инфраструктуры, Свердловская дирекция инфраструктуры, Эксплуатационное вагонное депо Пермь-Сортировочная (1 группа), осмотрщик-ремонтник вагонов, член партии «КОММУНИСТИЧЕСКАЯ ПАРТИЯ РОССИЙСКОЙ ФЕДЕРАЦИИ».

2. Золотилов Максим Анатольевич, дата рождения – 20 марта 1982 года, основное место работы или службы, занимаемая должность / род занятий – Пермский филиал АО Российский научный центр «Прикладная химия (ГИПХ)», начальник отдела производственной безопасности и охраны окружающей среды, член партии «КОММУНИСТИЧЕСКАЯ ПАРТИЯ РОССИЙСКОЙ ФЕДЕРАЦИИ».

3. Мехоношина Анна Викторовна, дата рождения – 23 октября 1982 года, основное место работы или службы, занимаемая должность / род занятий – Публичное акционерное общество «Пермская энергосбытовая компания», региональный менеджер, член партии «КОММУНИСТИЧЕСКАЯ ПАРТИЯ РОССИЙСКОЙ ФЕДЕРАЦИИ».

Муниципальная группа «Дзержинская № 2» (одномандатный избирательный округ № 3, одномандатный избирательный округ № 10)

1. Шарафутдинов Альберт Завдатович, дата рождения – 8 сентября 1991 года, основное место работы или службы, занимаемая должность / род занятий – временно

неработающий, член партии «КОММУНИСТИЧЕСКАЯ ПАРТИЯ РОССИЙСКОЙ ФЕДЕРАЦИИ».

2. Токарев Александр Киприянович, дата рождения – 19 апреля 1956 года, основное место работы или службы, занимаемая должность / род занятий – пенсионер, член партии «КОММУНИСТИЧЕСКАЯ ПАРТИЯ РОССИЙСКОЙ ФЕДЕРАЦИИ».

3. Овчинникова Наталья Владимировна, дата рождения – 9 октября 1974 года, основное место работы или службы, занимаемая должность / род занятий – МАДОУ «Детский сад № 111» г. Перми, воспитатель.

**Муниципальная группа «Дзержинская № 3»
(одномандатный избирательный округ № 2,
одномандатный избирательный округ № 4)**

1. Мещеряков Роман Андреевич, дата рождения – 26 ноября 1988 года, основное место работы или службы, занимаемая должность / род занятий – Общество с ограниченной ответственностью «Альтаир», директор.

2. Погудина Наталья Викторовна, дата рождения – 14 марта 1966 года, основное место работы или службы, занимаемая должность / род занятий – временно неработающий.

3. Копытов Григорий Игоревич, дата рождения – 19 ноября 1986 года, основное место работы или службы, занимаемая должность / род занятий – временно неработающий.

**Муниципальная группа «Индустриальная № 4»
(одномандатный избирательный округ № 5,
одномандатный избирательный округ № 6)**

1. Баландин Александр Игоревич, дата рождения – 9 апреля 1988 года, основное место работы или службы, занимаемая должность / род занятий – ООО «ЛОКОМОТИВ», спортивный директор, член партии «КОММУНИСТИЧЕСКАЯ ПАРТИЯ РОССИЙСКОЙ ФЕДЕРАЦИИ».

2. Федоров Николай Дмитриевич, дата рождения – 23 марта 1961 года, основное место работы или службы, занимаемая должность / род занятий – ООО «Завод «Торгмаш», специалист по охране труда, технике безопасности и противопожарной безопасности, член партии «КОММУНИСТИЧЕСКАЯ ПАРТИЯ РОССИЙСКОЙ ФЕДЕРАЦИИ».

3. Гайнуллин Эльдар Марсович, дата рождения – 30 июня 1991 года, основное место работы или службы, занимаемая должность / род занятий – безработный, член партии «КОММУНИСТИЧЕСКАЯ ПАРТИЯ РОССИЙСКОЙ ФЕДЕРАЦИИ».

**Муниципальная группа «Ленинская № 5»
(одномандатный избирательный округ № 11,
одномандатный избирательный округ № 18)**

1. Сторожев Геннадий Алексеевич, дата рождения – 25 июня 1947 года, основное место работы или службы, занимаемая должность / род занятий – ООО «Тяжпром-электропроект Пермь», главный инженер проекта, член партии «КОММУНИСТИЧЕСКАЯ ПАРТИЯ РОССИЙСКОЙ ФЕДЕРАЦИИ».

2. Зуев Андрей Яковлевич, дата рождения – 11 января 1953 года, основное место работы или службы, занимаемая должность / род занятий – индивидуальный предприниматель, член партии «КОММУНИСТИЧЕСКАЯ ПАРТИЯ РОССИЙСКОЙ ФЕДЕРАЦИИ».

3. Лыков Анатолий Николаевич, дата рождения – 3 февраля 1945 года, основное место работы или службы, занимаемая должность / род занятий – Пермский национальный исследовательский политехнический университет, старший научный сотрудник научно-

образовательного центра энергосбережения, член партии «КОММУНИСТИЧЕСКАЯ ПАРТИЯ РОССИЙСКОЙ ФЕДЕРАЦИИ».

**Муниципальная группа «Индустриальная № 6»
(одномандатный избирательный округ № 1,
одномандатный избирательный округ № 7)**

1. Желнин Сергей Вениаминович, дата рождения – 12 октября 1972 года, основное место работы или службы, занимаемая должность / род занятий – Общество с ограниченной ответственностью «Инженерно-технический центр «НефтеГазПроект», инженер-проектировщик, член партии «КОММУНИСТИЧЕСКАЯ ПАРТИЯ РОССИЙСКОЙ ФЕДЕРАЦИИ».

2. Каменских Игорь Валерьевич, дата рождения – 17 октября 1997 года, основное место работы или службы, занимаемая должность / род занятий – ООО «УСПЕХ», специалист по охране труда в отделе охраны труда, техники безопасности и охраны окружающей среды, член партии «КОММУНИСТИЧЕСКАЯ ПАРТИЯ РОССИЙСКОЙ ФЕДЕРАЦИИ».

3. Хасанов Рустам Шарипович, дата рождения – 10 апреля 1979 года, основное место работы или службы, занимаемая должность / род занятий – временно неработающий, член партии «КОММУНИСТИЧЕСКАЯ ПАРТИЯ РОССИЙСКОЙ ФЕДЕРАЦИИ».

**Муниципальная группа «Орджоникидзевская № 7»
(одномандатный избирательный округ № 16,
одномандатный избирательный округ № 17)**

1. Турбин Алексей Аркадьевич, дата рождения – 26 июля 1984 года, основное место работы или службы, занимаемая должность / род занятий – Отдел по Пермскому краю Центра охраны объектов топливно-энергетического комплекса (филиал) ФГУП «Охрана» Росгвардии, контролер-моторист, член партии «КОММУНИСТИЧЕСКАЯ ПАРТИЯ РОССИЙСКОЙ ФЕДЕРАЦИИ».

2. Творогова Татьяна Владимировна, дата рождения – 10 февраля 1988 года, основное место работы или службы, занимаемая должность / род занятий – ИП Железнов В.Г., оператор, член партии «КОММУНИСТИЧЕСКАЯ ПАРТИЯ РОССИЙСКОЙ ФЕДЕРАЦИИ».

**Муниципальная группа «Орджоникидзевская № 8»
(одномандатный избирательный округ № 14,
одномандатный избирательный округ № 15)**

1. Власов Илья Алексеевич, дата рождения – 13 июня 1986 года, основное место работы или службы, занимаемая должность / род занятий – ООО «Форвард-Пермь», директор, член партии «КОММУНИСТИЧЕСКАЯ ПАРТИЯ РОССИЙСКОЙ ФЕДЕРАЦИИ».

2. Зверев Константин Юрьевич, дата рождения – 13 ноября 1985 года, основное место работы или службы, занимаемая должность / род занятий – Публичное акционерное общество «Пермская научно-производственная приборостроительная компания», наладчик станков и манипуляторов с программным управлением 5 разряда завода прецизионной механики, член партии «КОММУНИСТИЧЕСКАЯ ПАРТИЯ РОССИЙСКОЙ ФЕДЕРАЦИИ».

3. Балдин Николай Сергеевич, дата рождения – 26 августа 1980 года, основное место работы или службы, занимаемая должность / род занятий – физическое лицо, применяющее

специальный налоговый режим «Налог на профессиональный доход», член партии «КОММУНИСТИЧЕСКАЯ ПАРТИЯ РОССИЙСКОЙ ФЕДЕРАЦИИ».

**Муниципальная группа «Мотовилихинская № 9»
(одномандатный избирательный округ № 12,
одномандатный избирательный округ № 13)**

1. Мазин Кирилл Валерьевич, дата рождения – 7 июня 1982 года, основное место работы или службы, занимаемая должность / род занятий – пенсионер, член партии «КОММУНИСТИЧЕСКАЯ ПАРТИЯ РОССИЙСКОЙ ФЕДЕРАЦИИ», сведения о судимости – имеется судимость – часть 3 статьи 159 «Мошенничество» Уголовного кодекса Российской Федерации, погашена 18.09.2018.

2. Медведев Сергей Юрьевич, дата рождения – 16 марта 1971 года, основное место работы или службы, занимаемая должность / род занятий – пенсионер, член партии «КОММУНИСТИЧЕСКАЯ ПАРТИЯ РОССИЙСКОЙ ФЕДЕРАЦИИ».

3. Сидоров Никита Николаевич, дата рождения – 11 июля 1994 года, основное место работы или службы, занимаемая должность / род занятий – Жилищно-строительный кооператив «Триумф. Квартал 2. Вторая очередь», юрист, член партии «КОММУНИСТИЧЕСКАЯ ПАРТИЯ РОССИЙСКОЙ ФЕДЕРАЦИИ».

**Муниципальная группа «Свердловская № 10»
(одномандатный избирательный округ № 21,
одномандатный избирательный округ № 22)**

1. Баранова Анна Михайловна, дата рождения – 25 октября 1993 года, основное место работы или службы, занимаемая должность / род занятий – Законодательное Собрание Пермского края, помощник депутата Законодательного Собрания Пермского края, член партии «КОММУНИСТИЧЕСКАЯ ПАРТИЯ РОССИЙСКОЙ ФЕДЕРАЦИИ».

2. Поздеев Михаил Николаевич, дата рождения – 31 мая 1976 года, основное место работы или службы, занимаемая должность / род занятий – временно неработающий, член партии «КОММУНИСТИЧЕСКАЯ ПАРТИЯ РОССИЙСКОЙ ФЕДЕРАЦИИ».

3. Гилёв Николай Анатольевич, дата рождения – 4 мая 1983 года, основное место работы или службы, занимаемая должность / род занятий – физическое лицо, применяющее специальный налоговый режим «Налог на профессиональный доход», член партии «КОММУНИСТИЧЕСКАЯ ПАРТИЯ РОССИЙСКОЙ ФЕДЕРАЦИИ».

**Муниципальная группа «Свердловская № 11»
(одномандатный избирательный округ № 19,
одномандатный избирательный округ № 20)**

1. Галимуллин Марат Мулыянович, дата рождения – 22 октября 1984 года, основное место работы или службы, занимаемая должность / род занятий – ООО «СК СТРОЙГРАД», директор, член партии «КОММУНИСТИЧЕСКАЯ ПАРТИЯ РОССИЙСКОЙ ФЕДЕРАЦИИ».

2. Заколоткин Вячеслав Анатольевич, дата рождения – 11 декабря 1989 года, основное место работы или службы, занимаемая должность / род занятий – Общество с ограниченной ответственностью «Станция технического контроля №1», технический эксперт, член партии «КОММУНИСТИЧЕСКАЯ ПАРТИЯ РОССИЙСКОЙ ФЕДЕРАЦИИ», сведения о судимости – имелась судимость – часть 1 статьи 291 прим. 2 «Мелкое взяточничество» Уголовного кодекса Российской Федерации, часть 1 статьи 292 «Служебный подлог» Уголовного кодекса Российской Федерации, снята 24.04.2015.

3. Костицин Алексей Владимирович, дата рождения – 9 июня 1976 года, основное место работы или службы, занимаемая должность / род занятий – Акционерное общество «ОДК-СТАР», начальник цеха, член партии «КОММУНИСТИЧЕСКАЯ ПАРТИЯ РОССИЙСКОЙ ФЕДЕРАЦИИ».

Единый список
зарегистрирован Избирательной
комиссией города Перми
24 июля 2021 года, 10 часов 05 минут
(решение № 147/31)

ПРИЛОЖЕНИЕ
к решению Избирательной
комиссии города Перми
от 24.07.2021 № 147/31

**Единый список
кандидатов в депутаты Пермской городской Думы седьмого созыва, выдвинутый
избирательным объединением «Пермское региональное отделение Политической
партии ЛДПР – Либерально-демократической партии России»**

ОБЩЕМУНИЦИПАЛЬНАЯ ЧАСТЬ

1. Жириновский Владимир Вольфович, дата рождения – 25 апреля 1946 года, основное место работы или службы, занимаемая должность / род занятий – Государственная Дума Федерального Собрания Российской Федерации, депутат, руководитель фракции Политической партии ЛДПР – Либерально-демократической партии России в Государственной Думе, член политической партии ЛДПР – Либерально-демократической партии России, Председатель Политической партии ЛДПР – Либерально-демократической партии России, Руководитель Высшего Совета ЛДПР.

2. Бусовиков Константин Алексеевич, дата рождения – 31 июля 1994 года, основное место работы или службы, занимаемая должность / род занятий – Законодательное Собрание Пермского края, помощник депутата, член Политической партии ЛДПР – Либерально-демократической партии России, член Координационного Совета Пермского регионального отделения Политической партии ЛДПР–Либерально-демократической партии России.

МУНИЦИПАЛЬНЫЕ ГРУППЫ КАНДИДАТОВ

Муниципальная группа «Кировская № 1» (одномандатный избирательный округ № 8, одномандатный избирательный округ № 9)

1. Камалова Ольга Алексеевна, дата рождения – 1 июля 1986 года, основное место работы или службы, занимаемая должность / род занятий – индивидуальный предприниматель, член Политической партии ЛДПР – Либерально-демократической партии России.

2. Чуб Павел Иванович, дата рождения – 1 июля 1988 года, основное место работы или службы, занимаемая должность / род занятий – ООО НПП «ИНФИН», менеджер, член Политической партии ЛДПР – Либерально-демократической партии России.

3. Богданов Сергей Викторович, дата рождения – 5 октября 1980 года, основное место работы или службы, занимаемая должность / род занятий – Государственное бюджетное учреждение здравоохранения Пермского края «Пермская станция скорой медицинской помощи», водитель автомобиля 6 разряда, член Политической партии ЛДПР – Либерально-демократической партии России.

Муниципальная группа «Дзержинская № 2» (одномандатный избирательный округ № 3, одномандатный избирательный округ № 10)

1. Варламов Андрей Алексеевич, дата рождения – 1 апреля 1979 года, основное место работы или службы, занимаемая должность / род занятий – ООО «Торговый дом

«Время», торговый агент, член Политической партии ЛДПР – Либерально-демократической партии России.

2. Рожинов Антон Владимирович, дата рождения – 25 февраля 2002 года, основное место работы или службы, занимаемая должность / род занятий – студент Пермского филиала федерального государственного автономного образовательного учреждения высшего образования «Национальный исследовательский университет «Высшая школа экономики», член Политической партии ЛДПР – Либерально-демократической партии России.

**Муниципальная группа «Дзержинская № 3»
(одномандатный избирательный округ № 2,
одномандатный избирательный округ № 4)**

1. Польшгалов Павел Александрович, дата рождения – 15 июня 1987 года, основное место работы или службы, занимаемая должность / род занятий – ООО «НПП «Литология», менеджер по железнодорожным грузоперевозкам, член Политической партии ЛДПР – Либерально-демократической партии России.

2. Кетов Анатолий Васильевич, дата рождения – 16 сентября 1986 года, основное место работы или службы, занимаемая должность / род занятий – индивидуальный предприниматель Толмачев Валентин Олегович, торговый представитель, член Политической партии ЛДПР – Либерально-демократической партии России.

3. Рожков Михаил Викторович, дата рождения – 15 марта 1991 года, основное место работы или службы, занимаемая должность / род занятий – индивидуальный предприниматель, член Политической партии ЛДПР – Либерально-демократической партии России.

**Муниципальная группа «Индустриальная № 4»
(одномандатный избирательный округ № 5,
одномандатный избирательный округ № 6)**

1. Горбунов Илья Дмитриевич, дата рождения – 22 марта 1994 года, основное место работы или службы, занимаемая должность / род занятий – Акционерное общество «Авиационные редуктора и трансмиссии – Пермские моторы», слесарь-сборщик двигателей и агрегатов комплекса 56, член Политической партии ЛДПР – Либерально-демократической партии России.

2. Матюк Кирилл Сергеевич, дата рождения – 5 января 2000 года, основное место работы или службы, занимаемая должность / род занятий – ООО НПП «ИНФИН», менеджер, член Политической партии ЛДПР – Либерально-демократической партии России.

3. Филик Кирилл Олегович, дата рождения – 1 октября 1990 года, основное место работы или службы, занимаемая должность / род занятий – ООО Санаторий «Демидково», врач восстановительной медицины, член Политической партии ЛДПР – Либерально-демократической партии России.

**Муниципальная группа «Ленинская № 5»
(одномандатный избирательный округ № 11,
одномандатный избирательный округ № 18)**

1. Тюрина Вера Леонидовна, дата рождения – 8 февраля 1985 года, основное место работы или службы, занимаемая должность / род занятий – ООО «Охранное предприятие «СНАЙПЕР», генеральный директор, член Политической партии ЛДПР – Либерально-демократической партии России.

2. Ванюков Иван Петрович, дата рождения – 12 ноября 1952 года, основное место работы или службы, занимаемая должность / род занятий – пенсионер, член Политической партии ЛДПР – Либерально-демократической партии России.

3. Бабурин Дмитрий Евгеньевич, дата рождения – 20 ноября 2000 года, основное место работы или службы, занимаемая должность / род занятий – студент Пермского филиала федерального государственного автономного образовательного учреждения высшего образования «Национальный исследовательский университет «Высшая школа экономики», член Политической партии ЛДПР – Либерально-демократической партии России.

**Муниципальная группа «Индустриальная № 6»
(одномандатный избирательный округ № 1,
одномандатный избирательный округ № 7)**

1. Арестов Владимир Андреевич, дата рождения – 20 мая 1997 года, основное место работы или службы, занимаемая должность / род занятий – Пермский государственный национальный исследовательский университет, инженер кафедры междисциплинарных исторических исследований, член Политической партии ЛДПР – Либерально-демократической партии России.

2. Некрасова Юлия Олеговна, дата рождения – 10 января 2001 года, основное место работы или службы, занимаемая должность / род занятий – ООО НПП «ИНФИН», психолог, член Политической партии ЛДПР – Либерально-демократической партии России.

**Муниципальная группа «Орджоникидзевская № 7»
(одномандатный избирательный округ № 16,
одномандатный избирательный округ № 17)**

1. Хабибуллин Роман Ренатович, дата рождения – 17 декабря 1990 года, основное место работы или службы, занимаемая должность / род занятий – ООО НПП «ИНФИН», менеджер, член Политической партии ЛДПР – Либерально-демократической партии России.

2. Смирнов Алексей Александрович, дата рождения – 1 марта 1981 года, основное место работы или службы, занимаемая должность / род занятий – Администрация Лысьвенского городского округа, консультант жилищного отдела управления инфраструктуры, член Политической партии ЛДПР – Либерально-демократической партии России.

3. Морозова Анна Дмитриевна, дата рождения – 27 января 1995 года, основное место работы или службы, занимаемая должность / род занятий – физическое лицо, применяющее специальный налоговый режим «Налог на профессиональный доход», член Политической партии ЛДПР – Либерально-демократической партии России.

**Муниципальная группа «Орджоникидзевская № 8»
(одномандатный избирательный округ № 14,
одномандатный избирательный округ № 15)**

1. Стряпунин Сергей Андреевич, дата рождения – 8 декабря 1997 года, основное место работы или службы, занимаемая должность / род занятий – ООО «СДЭК–Глобал», менеджер отдела по работе с клиентами, член Политической партии ЛДПР – Либерально-демократической партии России.

2. Хабибуллина Анастасия Алексеевна, дата рождения – 2 мая 1998 года, основное место работы или службы, занимаемая должность / род занятий – Законодательное

Собрание Пермского края, помощник депутата, член Политической партии ЛДПР – Либерально-демократической партии России.

3. Каракчеева Елизавета Сергеевна, дата рождения – 16 июля 1991 года, основное место работы или службы, занимаемая должность / род занятий – ООО «Цифровое пространство», менеджер, член Политической партии ЛДПР – Либерально-демократической партии России.

**Муниципальная группа «Мотовилихинская № 9»
(одномандатный избирательный округ № 12,
одномандатный избирательный округ № 13)**

1. Шнепов Андрей Владимирович, дата рождения – 13 апреля 1971 года, основное место работы или службы, занимаемая должность / род занятий – МАУ СШОР «Молот» по хоккею г. Перми, заместитель директора, член Политической партии ЛДПР – Либерально-демократической партии России.

2. Бельшев Николай Аристович, дата рождения – 21 марта 1966 года, основное место работы или службы, занимаемая должность / род занятий – ООО НПП «ИНФИН», менеджер, член Политической партии ЛДПР – Либерально-демократической партии России.

3. Дивянин Андрей Сергеевич, дата рождения – 10 июня 2002 года, основное место работы или службы, занимаемая должность / род занятий – учащийся ГБПОУ «Краснокамский политехнический техникум», член Политической партии ЛДПР – Либерально-демократической партии России.

**Муниципальная группа «Свердловская № 10»
(одномандатный избирательный округ № 21,
одномандатный избирательный округ № 22)**

1. Нохрина Ксения Андреевна, дата рождения – 19 февраля 1988 года, основное место работы или службы, занимаемая должность / род занятий – Муниципальное автономное общеобразовательное учреждение «Средняя общеобразовательная школа № 2 с углубленным изучением предметов гуманитарного профиля имени Василия Никитича Татищева» г. Перми, социальный педагог, член Политической партии ЛДПР – Либерально-демократической партии России.

2. Давыдов Савелий Эдуардович, дата рождения – 31 января 2002 года, основное место работы или службы, занимаемая должность / род занятий – ООО «СПОРТПИТ», системный администратор, член Политической партии ЛДПР – Либерально-демократической партии России.

3. Мехрякова Ольга Владимировна, дата рождения – 16 марта 2001 года, основное место работы или службы, занимаемая должность / род занятий – ООО «Адидас», консультант по сервису, член Политической партии ЛДПР – Либерально-демократической партии России.

**Муниципальная группа «Свердловская № 11»
(одномандатный избирательный округ № 19,
одномандатный избирательный округ № 20)**

1. Телепнева Юлия Александровна, дата рождения – 12 августа 1979 года, основное место работы или службы, занимаемая должность / род занятий – ООО «КОНСУЛЬТАНТ СТРОЙ», заместитель директора, член Политической партии ЛДПР – Либерально-демократической партии России.

2. Романов Ян Георгиевич, дата рождения – 12 апреля 2000 года, основное место работы или службы, занимаемая должность / род занятий – учащийся Пермского филиала федерального государственного автономного образовательного учреждения высшего образования «Национальный исследовательский университет «Высшая школа экономики», член Политической партии ЛДПР – Либерально-демократической партии России.

3. Балыкина Арина Сергеевна, дата рождения – 30 апреля 2003 года, основное место работы или службы, занимаемая должность / род занятий – студент Государственного бюджетного профессионального образовательного учреждения «Пермский базовый медицинский колледж», член Политической партии ЛДПР – Либерально-демократической партии России.

Единый список
зарегистрирован Избирательной
комиссией города Перми
13 августа 2021 года, 16 часов 07 минут
(решение № 192/40)

ПРИЛОЖЕНИЕ
к решению Избирательной комиссии
города Перми от 13.08.2021 № 192/40

**Единый список
кандидатов в депутаты Пермской городской Думы седьмого созыва, выдвинутый
избирательным объединением «Региональное отделение в Пермском крае
Политической партии «НОВЫЕ ЛЮДИ»**

ОБЩЕМУНИЦИПАЛЬНАЯ ЧАСТЬ

1. Овчинников Алексей Александрович, дата рождения – 14 февраля 1984 года, основное место работы или службы, занимаемая должность / род занятий – индивидуальный предприниматель.

МУНИЦИПАЛЬНЫЕ ГРУППЫ КАНДИДАТОВ

**Муниципальная группа «Кировская № 1»
(одномандатный избирательный округ № 8,
одномандатный избирательный округ № 9)**

1. Горбачева Анастасия Олеговна, дата рождения – 28 июля 1983 года, основное место работы или службы, занимаемая должность / род занятий – индивидуальный предприниматель.

2. Мальцев Леонид Александрович, дата рождения – 26 мая 1973 года, основное место работы или службы, занимаемая должность / род занятий – Муниципальное автономное учреждение дополнительного образования «Детско-юношеская спортивная школа», директор.

3. Ошмарина Полина Владимировна, дата рождения – 6 мая 2000 года, основное место работы или службы, занимаемая должность / род занятий – Индивидуальный предприниматель Богданова Ольга Васильевна ОГРНИП: 320595800050641, дизайнер-верстальщик.

**Муниципальная группа «Дзержинская № 2»
(одномандатный избирательный округ № 3,
одномандатный избирательный округ № 10)**

1. Сосунов Александр Валерьевич, дата рождения – 20 октября 1986 года, основное место работы или службы, занимаемая должность / род занятий – Общество с ограниченной ответственностью Торговый дом «Всполье», финансовый директор.

2. Костарев Михаил Дмитриевич, дата рождения – 9 июля 1993 года, основное место работы или службы, занимаемая должность / род занятий – Общество с ограниченной ответственностью «РТК «НОВЫЕ ТЕХНОЛОГИИ», заместитель руководителя по хозяйственным вопросам.

3. Краснов Сергей Сергеевич, дата рождения – 14 ноября 1990 года, основное место работы или службы, занимаемая должность / род занятий – Акционерное общество «ОДК-ПЕРМСКИЕ МОТОРЫ», техник газотурбинных установок 5 р.

**Муниципальная группа «Дзержинская № 3»
(одномандатный избирательный округ № 2,
одномандатный избирательный округ № 4)**

1. Резник Денис Александрович, дата рождения – 7 августа 1996 года, основное место работы или службы, занимаемая должность / род занятий – Индивидуальный предприниматель Резник А.А. ОГРНИП: 316595800122746, директор.

2. Данилова Ольга Мулазяновна, дата рождения – 31 декабря 1985 года, основное место работы или службы, занимаемая должность / род занятий – ООО «Гранд», директор.

3. Николаев Денис Анатольевич, дата рождения – 24 октября 1979 года, основное место работы или службы, занимаемая должность / род занятий – филиал «Пермский» ПАО «Т ПЛЮС», начальник смены электростанции Чайковской ТЭЦ-18.

**Муниципальная группа «Индустриальная № 4»
(одномандатный избирательный округ № 5,
одномандатный избирательный округ № 6)**

1. Пыжов Александр Александрович, дата рождения – 16 июля 1992 года, основное место работы или службы, занимаемая должность / род занятий – индивидуальный предприниматель.

2. Ширьгин Сергей Владимирович, дата рождения – 27 июня 1991 года, основное место работы или службы, занимаемая должность / род занятий – Общество с ограниченной ответственностью «ГОРСТРОЙИНВЕСТ», юрисконсульт.

3. Верещагина Екатерина Вадимовна, дата рождения – 27 апреля 2000 года, основное место работы или службы, занимаемая должность / род занятий – Общество с ограниченной ответственностью «Химические технологии», менеджер по продажам.

**Муниципальная группа «Ленинская № 5»
(одномандатный избирательный округ № 11,
одномандатный избирательный округ № 18)**

1. Фойгт Павел Павлович, дата рождения – 5 марта 2002 года, основное место работы или службы, занимаемая должность / род занятий – Федеральное государственное бюджетное образовательное учреждение высшего образования «Российский экономический университет имени Г.В. Плеханова», студент.

2. Шитов Денис Борисович, дата рождения – 26 января 1987 года, основное место работы или службы, занимаемая должность / род занятий – Общество с ограниченной ответственностью «ДубльГИС Поволжье», генеральный директор.

3. Банников Алексей Андреевич, дата рождения – 18 августа 1993 года, основное место работы или службы, занимаемая должность / род занятий – Общество с ограниченной ответственностью «РТК-НТ», экономист.

**Муниципальная группа «Индустриальная № 6»
(одномандатный избирательный округ № 1,
одномандатный избирательный округ № 7)**

1. Шитов Кирилл Борисович, дата рождения – 22 декабря 1995 года, основное место работы или службы, занимаемая должность / род занятий – Общество с ограниченной ответственностью «Газпромбанк Автолизинг», менеджер по лизингу.

2. Резник Артем Александрович, дата рождения – 23 апреля 1992 года, основное место работы или службы, занимаемая должность / род занятий – индивидуальный предприниматель.

3. Юраев Константин Евгеньевич, дата рождения – 7 октября 1981 года, основное место работы или службы, занимаемая должность / род занятий – ООО «Евро.Смайл», директор.

**Муниципальная группа «Орджоникидзевская № 7»
(одномандатный избирательный округ № 16,
одномандатный избирательный округ № 17)**

1. Шаравар Валентин Эдуардович, дата рождения – 23 октября 1993 года, основное место работы или службы, занимаемая должность / род занятий – Товарищество собственников недвижимости «Янаульская, 18» ОГРН: 1155958044120, председатель правления ТСН.

2. Налетов Алексей Валерьевич, дата рождения – 19 марта 1975 года, основное место работы или службы, занимаемая должность / род занятий – Общество с ограниченной ответственностью «Азимут–СТ», директор.

3. Карели Владимир Сергеевич, дата рождения – 23 мая 1984 года, основное место работы или службы, занимаемая должность / род занятий – безработный.

**Муниципальная группа «Орджоникидзевская № 8»
(одномандатный избирательный округ № 14,
одномандатный избирательный округ № 15)**

1. Литвинов Валерий Викторович, дата рождения – 20 июня 1983 года, основное место работы или службы, занимаемая должность / род занятий – Федеральное государственное бюджетное образовательное учреждение высшего образования «Пермский государственный медицинский университет имени академика Е.А. Вагнера» Министерства здравоохранения Российской Федерации, доцент кафедры патологической анатомии с секционным курсом.

2. Гущин Андрей Анатольевич, дата рождения – 20 марта 1981 года, основное место работы или службы, занимаемая должность / род занятий – Общество с ограниченной ответственностью «Сильвинит», директор, сведения о судимости – имелась судимость – часть 3 статьи 148 «Вымогательство» Уголовного кодекса РСФСР, погашена 26.07.1998.

3. Ефанова Яна Александровна, дата рождения – 29 мая 1999 года, основное место работы или службы, занимаемая должность / род занятий – индивидуальный предприниматель.

**Муниципальная группа «Мотовилихинская № 9»
(одномандатный избирательный округ № 12,
одномандатный избирательный округ № 13)**

1. Токарев Иван Андреевич, дата рождения – 10 декабря 1990 года, основное место работы или службы, занимаемая должность / род занятий – СНТ «Сотворение», председатель правления.

2. Лопухов Артур Александрович, дата рождения – 28 марта 1988 года, основное место работы или службы, занимаемая должность / род занятий – ИП Лопухова Н.И. ОГРНИП: 305590520100029, экономист.

3. Игнатьева Юлия Андреевна, дата рождения – 11 августа 1990 года, основное место работы или службы, занимаемая должность / род занятий – физическое лицо, применяющее специальный налоговый режим «Налог на профессиональный доход».

**Муниципальная группа «Свердловская № 10»
(одномандатный избирательный округ № 21,
одномандатный избирательный округ № 22)**

1. Брюхов Иван Александрович, дата рождения – 15 января 1986 года, основное место работы или службы, занимаемая должность / род занятий – физическое лицо, применяющее специальный налоговый режим «Налог на профессиональный доход».

2. Орлов Артем Александрович, дата рождения – 20 ноября 1988 года, основное место работы или службы, занимаемая должность / род занятий – Муниципальное автономное общеобразовательное учреждение «Средняя общеобразовательная школа № 114» г. Перми, заместитель директора по воспитательной работе.

3. Коньшин Никита Валерьевич, дата рождения – 30 января 1992 года, основное место работы или службы, занимаемая должность / род занятий – физическое лицо, применяющее специальный налоговый режим «Налог на профессиональный доход».

**Муниципальная группа «Свердловская № 11»
(одномандатный избирательный округ № 19,
одномандатный избирательный округ № 20)**

1. Богданов Николай Юрьевич, дата рождения – 4 февраля 1994 года, основное место работы или службы, занимаемая должность / род занятий – Общество с ограниченной ответственностью «РТК «Новые технологии», менеджер по продажам.

2. Лепихин Алексей Игоревич, дата рождения – 15 января 1994 года, основное место работы или службы, занимаемая должность / род занятий – общество с ограниченной ответственностью «ЦЕНТР ЗДОРОВЬЯ «ГРИН ЛАЙН», директор по маркетингу.

3. Беляева Марина Владимировна, дата рождения – 12 января 2000 года, основное место работы или службы, занимаемая должность / род занятий – Федеральное государственное автономное образовательное учреждение высшего образования «Пермский государственный национальный исследовательский университет», студент.

Единый список
зарегистрирован Избирательной
комиссией города Перми
12 августа 2021 года, 15 часов 30 минут
(решение № 189/39)

ПРИЛОЖЕНИЕ
к решению Избирательной комиссии
города Перми от 12.08.2021 № 189/39

**Единый список
кандидатов в депутаты Пермской городской Думы седьмого созыва, выдвинутый
избирательным объединением «Региональное отделение Политической партии
«Российская партия пенсионеров за социальную справедливость» в Пермском крае»**

ОБЩЕМУНИЦИПАЛЬНАЯ ЧАСТЬ

1. Колесников Андрей Константинович, дата рождения – 6 апреля 1950 года, основное место работы или службы, занимаемая должность / род занятий – Министерство просвещения Российской Федерации федеральное государственное бюджетное образовательное учреждение высшего образования «Пермский государственный гуманитарно-педагогический университет» (ПГГПУ), советник по развитию, депутат Законодательного Собрания Пермского края, осуществляет свою деятельность на непостоянной основе.

2. Бурляков Юрий Васильевич, дата рождения – 12 января 1949 года, основное место работы или службы, занимаемая должность / род занятий – пенсионер, член политической партии «Российская партия пенсионеров за социальную справедливость», председатель правления регионального отделения в Пермском крае.

3. Сметанин Дмитрий Георгиевич, дата рождения – 7 октября 1973 года, основное место работы или службы, занимаемая должность / род занятий – Государственное бюджетное учреждение здравоохранения Пермского края «Городская стоматологическая поликлиника», главный врач.

МУНИЦИПАЛЬНЫЕ ГРУППЫ КАНДИДАТОВ

**Муниципальная группа «Кировская № 1»
(одномандатный избирательный округ № 8,
одномандатный избирательный округ № 9)**

1. Ширинкина Лариса Александровна, дата рождения – 10 мая 1971 года, основное место работы или службы, занимаемая должность / род занятий – ООО «ФарКо–Трейд», продавец продовольственных продуктов, член политической партии «Российская партия пенсионеров за социальную справедливость».

2. Шишелов Александр Александрович, дата рождения – 2 апреля 1985 года, основное место работы или службы, занимаемая должность / род занятий – ИП Ахметов Наиль Рафикович, водитель–экспедитор.

3. Толмачев Юрий Владимирович, дата рождения – 5 сентября 1980 года, основное место работы или службы, занимаемая должность / род занятий – временно не работающий, член политической партии «Российская партия пенсионеров за социальную справедливость».

**Муниципальная группа «Дзержинская № 2»
(одномандатный избирательный округ № 3,
одномандатный избирательный округ № 10)**

1. Балдыкова Наталья Алексеевна, дата рождения – 28 мая 1989 года, основное место работы или службы, занимаемая должность / род занятий – АО «Специализированный застройщик ПЗСП», ведущий инженер по передаче недвижимости в собственность, член политической партии «Российская партия пенсионеров за социальную справедливость».

2. Ощепкова Анастасия Константиновна, дата рождения – 9 марта 1992 года, основное место работы или службы, занимаемая должность / род занятий – ООО «Пермское электромонтажное управление», бухгалтер 2 категории, член политической партии «Российская партия пенсионеров за социальную справедливость».

3. Уткина Лилия Александровна, дата рождения – 25 июня 1963 года, основное место работы или службы, занимаемая должность / род занятий – Государственное бюджетное профессиональное образовательное учреждение «Пермский краевой колледж «Оникс», преподаватель.

**Муниципальная группа «Дзержинская № 3»
(одномандатный избирательный округ № 2,
одномандатный избирательный округ № 4)**

1. Ширинкина Надежда Владимировна, дата рождения – 18 августа 1952 года, основное место работы или службы, занимаемая должность / род занятий – пенсионер.

2. Мальцева Елена Павловна, дата рождения – 6 мая 1970 года, основное место работы или службы, занимаемая должность / род занятий – АО «Специализированный застройщик ПЗСП», ведущий инженер по техническому надзору за отделочными работами, член политической партии «Российская партия пенсионеров за социальную справедливость».

3. Козьминых Никита Михайлович, дата рождения – 30 июля 1991 года, основное место работы или службы, занимаемая должность / род занятий – домохозяин.

**Муниципальная группа «Индустриальная № 4»
(одномандатный избирательный округ № 5,
одномандатный избирательный округ № 6)**

1. Мехрякова Марина Юрьевна, дата рождения – 18 июля 1969 года, основное место работы или службы, занимаемая должность / род занятий – домохозяйка, член политической партии «Российская партия пенсионеров за социальную справедливость».

2. Ваганова Ирина Викторовна, дата рождения – 19 ноября 1954 года, основное место работы или службы, занимаемая должность / род занятий – пенсионер, член Правления регионального отделения, член Политической партии «Российская партия пенсионеров за социальную справедливость».

3. Романовская Сария Ильдусовна, дата рождения – 2 августа 1958 года, основное место работы или службы, занимаемая должность / род занятий – пенсионер, член политической партии «Российская партия пенсионеров за социальную справедливость».

**Муниципальная группа «Ленинская № 5»
(одномандатный избирательный округ № 11,
одномандатный избирательный округ № 18)**

1. Романов Владимир Викторович, дата рождения – 1 марта 1980 года, основное место работы или службы, занимаемая должность / род занятий – ООО «Интеллект-Ресурс», генеральный директор.

2. Ощепков Игорь Вячеславович, дата рождения – 2 ноября 1966 года, основное место работы или службы, занимаемая должность / род занятий – Администрация Чернушинского городского округа, консультант отдела ГО и ЧС и безопасности населения

администрации Чернушинского городского округа, член политической партии «Российская партия пенсионеров за социальную справедливость».

3. Непогодина Марина Владимировна, дата рождения – 29 мая 1967 года, основное место работы или службы, занимаемая должность / род занятий – ООО «Медси-Пермь», медицинский психолог.

**Муниципальная группа «Индустриальная № 6»
(одномандатный избирательный округ № 1,
одномандатный избирательный округ № 7)**

1. Сарапулова Анна Тагировна, дата рождения – 9 сентября 1983 года, основное место работы или службы, занимаемая должность / род занятий – ООО «Макроскоп Трейд», ведущий специалист по логистике.

2. Николаева Мария Александровна, дата рождения – 3 апреля 1987 года, основное место работы или службы, занимаемая должность / род занятий – Государственное бюджетное учреждение Пермского края «Центр комплексной реабилитации инвалидов», специалист по социальной работе, член политической партии «Российская партия пенсионеров за социальную справедливость».

3. Катаева Тамара Николаевна, дата рождения – 19 января 1960 года, основное место работы или службы, занимаемая должность / род занятий – пенсионер, член политической партии «Российская партия пенсионеров за социальную справедливость».

**Муниципальная группа «Орджоникидзевская № 7»
(одномандатный избирательный округ № 16,
одномандатный избирательный округ № 17)**

1. Громов Дмитрий Андреевич, дата рождения – 15 сентября 1968 года, основное место работы или службы, занимаемая должность / род занятий – Автономная некоммерческая организация дополнительного образования взрослых «Центр повышения квалификации государственных и муниципальных служащих», старший научный сотрудник, член политической партии «Российская партия пенсионеров за социальную справедливость».

2. Буйлина Юлия Сергеевна, дата рождения – 20 октября 1989 года, основное место работы или службы, занимаемая должность / род занятий – ООО «ПАН Сити Групп», главный аналитик группы сопровождения проектов, член политической партии «Российская партия пенсионеров за социальную справедливость».

**Муниципальная группа «Орджоникидзевская № 8»
(одномандатный избирательный округ № 14,
одномандатный избирательный округ № 15)**

1. Ронзин Андрей Владимирович, дата рождения – 21 июня 1957 года, основное место работы или службы, занимаемая должность / род занятий – Государственное автономное учреждение здравоохранения Пермского края «Городская клиническая больница № 4», главный врач.

2. Катаев Михаил Иванович, дата рождения – 26 ноября 1957 года, основное место работы или службы, занимаемая должность / род занятий – пенсионер, член политической партии «Российская партия пенсионеров за социальную справедливость».

3. Афлитонов Ильнус Ильдусович, дата рождения – 18 декабря 1980 года, основное место работы или службы, занимаемая должность / род занятий – ООО «А1», директор.

**Муниципальная группа «Мотовилихинская № 9»
(одномандатный избирательный округ № 12,
одномандатный избирательный округ № 13)**

1. Петухов Роман Вадимович, дата рождения – 9 апреля 1969 года, основное место работы или службы, занимаемая должность / род занятий – Автономная некоммерческая организация «Рейтинговое агентство независимой оценки качества услуг в различных социальных сферах (культуры, образования, науки, здравоохранения, спорта)», генеральный директор.

2. Балдыкова Любовь Геннадьевна, дата рождения – 30 апреля 1969 года, основное место работы или службы, занимаемая должность / род занятий – домохозяйка, член политической партии «Российская партия пенсионеров за социальную справедливость».

3. Балуев Олег Юрьевич, дата рождения – 25 сентября 1975 года, основное место работы или службы, занимаемая должность / род занятий – Автономная некоммерческая организация дополнительного образования взрослых «Центр повышения квалификации государственных и муниципальных служащих», консультант, член политической партии «Российская партия пенсионеров за социальную справедливость».

**Муниципальная группа «Свердловская № 10»
(одномандатный избирательный округ № 21,
одномандатный избирательный округ № 22)**

1. Петухов Дмитрий Вадимович, дата рождения – 25 июня 1964 года, основное место работы или службы, занимаемая должность / род занятий – ООО «Горизонталь», главный инженер, член политической партии «Российская партия пенсионеров за социальную справедливость».

2. Лихачева Тамара Ивановна, дата рождения – 27 января 1955 года, основное место работы или службы, занимаемая должность / род занятий – пенсионер, член политической партии «Российская партия пенсионеров за социальную справедливость».

3. Щипицина Анна Николаевна, дата рождения – 8 февраля 1992 года, основное место работы или службы, занимаемая должность / род занятий – ООО «Макроскоп Трейд», юрисконсульт.

**Муниципальная группа «Свердловская №11»
(одномандатный избирательный округ № 19,
одномандатный избирательный округ № 20)**

1. Буйлин Александр Александрович, дата рождения – 10 января 1989 года, основное место работы или службы, занимаемая должность / род занятий – ООО «Техно-Финанс», директор, член политической партии «Российская партия пенсионеров за социальную справедливость».

2. Гомзикова Евгения Михайловна, дата рождения – 19 июня 1984 года, основное место работы или службы, занимаемая должность / род занятий – ООО «Сателлит Инновация», руководитель юридического отдела.

3. Ширяева Инна Юрьевна, дата рождения – 28 июля 1986 года, основное место работы или службы, занимаемая должность / род занятий – АО «Специализированный застройщик ПЗСП», инженер по техническому надзору, член политической партии «Российская партия пенсионеров за социальную справедливость».

Единый список
зарегистрирован Избирательной
комиссией города Перми
13 августа 2021 года, 16 часов 04 минут
(решение № 191/40)

ПРИЛОЖЕНИЕ
к решению Избирательной комиссии
города Перми от 13.08.2021 № 191/40

**Единый список
кандидатов в депутаты Пермской городской Думы седьмого созыва, выдвинутый
избирательным объединением «Региональное отделение ВСЕРОССИЙСКОЙ
ПОЛИТИЧЕСКОЙ ПАРТИИ «РОДИНА» в Пермском крае»**

ОБЩЕМУНИЦИПАЛЬНАЯ ЧАСТЬ

1. Шадрин Сергей Алексеевич, дата рождения – 22 декабря 1970 года, основное место работы или службы, занимаемая должность / род занятий – пенсионер.

2. Аминов Михаил Равильевич, дата рождения – 30 сентября 1970 года, основное место работы или службы, занимаемая должность / род занятий – Пермская краевая общественная организация «Федерация волной борьбы Пермского края», исполнительный директор, сведения о судимости – имела судимость – ст. 64 «Измена Родине», ч. 5 с. 148 «Вымогательство» УК РСФСР, погашена 02.10.2003, ч. 2 ст. 206 «Хулиганство» УК РСФСР, погашена 01.10.1994.

МУНИЦИПАЛЬНЫЕ ГРУППЫ КАНДИДАТОВ

**Муниципальная группа «Кировская № 1»
(одномандатный избирательный округ № 8,
одномандатный избирательный округ № 9)**

1. Авдюков Павел Сергеевич, дата рождения – 15 апреля 1980 года, основное место работы или службы, занимаемая должность / род занятий – ИП Авдюков Павел Сергеевич, индивидуальный предприниматель.

2. Аминов Иван Михайлович, дата рождения – 30 мая 1995 года, основное место работы или службы, занимаемая должность / род занятий – ООО «Форвард-Авто», продавец-консультант.

3. Аминов Руслан Фаритович, дата рождения – 9 апреля 1991 года, основное место работы или службы, занимаемая должность / род занятий – домохозяин.

**Муниципальная группа «Дзержинская № 2»
(одномандатный избирательный округ № 3,
одномандатный избирательный округ № 10)**

1. Аминова Юлия Альбертовна, дата рождения – 2 июня 1974 года, основное место работы или службы, занимаемая должность / род занятий – ГБУ здравоохранения Пермского края «Городская поликлиника № 7», заведующий отделением функциональной диагностики.

2. Артюшкин Иван Владимирович, дата рождения – 8 марта 1988 года, основное место работы или службы, занимаемая должность / род занятий – МАУ Спортивная школа «Ермак» города Перми, тренер.

3. Байматова Кристина Эдуардовна, дата рождения – 27 декабря 1998 года, основное место работы или службы, занимаемая должность / род занятий – домохозяйка.

**Муниципальная группа «Дзержинская № 3»
(одномандатный избирательный округ № 2,
одномандатный избирательный округ № 4)**

1. Банников Пётр Андреевич, дата рождения – 5 апреля 1991 года, основное место работы или службы, занимаемая должность / род занятий – АО «Конструкторское бюро электроизделий XXI века», сторож.

2. Вахрин Александр Сергеевич, дата рождения – 27 августа 1993 года, основное место работы или службы, занимаемая должность / род занятий – ООО «Авто ритейл диамант», менеджер по выкупу автомобилей.

**Муниципальная группа «Индустриальная № 4»
(одномандатный избирательный округ № 5,
одномандатный избирательный округ № 6)**

1. Гоголев Владимир Александрович, дата рождения – 11 мая 1984 года, основное место работы или службы, занимаемая должность / род занятий – АО «Конструкторское бюро электроизделий XXI века», сторож.

2. Голубев Владимир Евгеньевич, дата рождения – 2 августа 1982 года, основное место работы или службы, занимаемая должность / род занятий – ООО «Страж», старший объекта.

3. Загуменнов Игорь Николаевич, дата рождения – 6 мая 1991 года, основное место работы или службы, занимаемая должность / род занятий – дом, домохозяйин.

**Муниципальная группа «Ленинская № 5»
(одномандатный избирательный округ № 11,
одномандатный избирательный округ № 18)**

1. Ермакова Лариса Ивановна, дата рождения – 7 марта 1962 года, основное место работы или службы, занимаемая должность / род занятий – пенсионерка.

2. Катаев Алексей Максимович, дата рождения – 18 июля 1970 года, основное место работы или службы, занимаемая должность / род занятий – МАУ Спортивная школа «Ермак» города Перми, тренер.

3. Князев Иван Михайлович, дата рождения – 31 марта 1956 года, основное место работы или службы, занимаемая должность / род занятий – пенсионер.

**Муниципальная группа «Индустриальная № 6»
(одномандатный избирательный округ № 1,
одномандатный избирательный округ № 7)**

1. Конев Анатолий Афанасьевич, дата рождения – 11 января 1953 года, основное место работы или службы, занимаемая должность / род занятий – пенсионер, член партии «ВСЕРОССИЙСКАЯ ПОЛИТИЧЕСКАЯ ПАРТИЯ «РОДИНА».

2. Кудинов Александр Александрович, дата рождения – 5 марта 1972 года, основное место работы или службы, занимаемая должность / род занятий – МАУ Спортивная школа «Ермак» города Перми, тренер.

3. Леготкин Александр Николаевич, дата рождения – 14 марта 1971 года, основное место работы или службы, занимаемая должность / род занятий – МАУ Спортивная школа «Ермак» города Перми, тренер, член партии «ВСЕРОССИЙСКАЯ ПОЛИТИЧЕСКАЯ ПАРТИЯ «РОДИНА».

**Муниципальная группа «Орджоникидзевская № 7»
(одномандатный избирательный округ № 16,
одномандатный избирательный округ № 17)**

1. Мартыненко Евгений Анатольевич, дата рождения – 16 апреля 1964 года, основное место работы или службы, занимаемая должность / род занятий – физическое лицо, применяющее специальный налоговый режим «Налог на профессиональный доход», член партии «ВСЕРОССИЙСКАЯ ПОЛИТИЧЕСКАЯ ПАРТИЯ «РОДИНА».

2. Маслова Анна Владимировна, дата рождения – 23 мая 1985 года, основное место работы или службы, занимаемая должность / род занятий – ООО НПО «АНН», юрист, член партии «ВСЕРОССИЙСКАЯ ПОЛИТИЧЕСКАЯ ПАРТИЯ «РОДИНА».

3. Мезенцев Никита Алексеевич, дата рождения – 3 апреля 1993 года, основное место работы или службы, занимаемая должность / род занятий – Кунгурский отдел Чайковского отряда охраны филиала ПАО «Газпром» Приволжское межрегиональное управление охраны ПАО «Газпром» в г. Самаре, охранник.

**Муниципальная группа «Орджоникидзевская № 8»
(одномандатный избирательный округ № 14,
одномандатный избирательный округ № 15)**

1. Мельников Даниил Андреевич, дата рождения – 3 июня 1994 года, основное место работы или службы, занимаемая должность / род занятий – АО «Конструкторское бюро электроизделий XXI века», инженер компьютерного обеспечения.

2. Михайлов Олег Родионович, дата рождения – 13 ноября 1994 года, основное место работы или службы, занимаемая должность / род занятий – ООО «Ривал ОФФ-РОАД», координатор производства.

**Муниципальная группа «Мотовилихинская № 9»
(одномандатный избирательный округ № 12,
одномандатный избирательный округ № 13)**

1. Мишланов Алексей Владимирович, дата рождения – 4 мая 1973 года, основное место работы или службы, занимаемая должность / род занятий – МАУ Спортивная школа «Ермак» города Перми, тренер, член партии «Региональное отделение ВСЕРОССИЙСКОЙ ПОЛИТИЧЕСКОЙ ПАРТИИ «РОДИНА» в Пермском крае».

2. Морозов Иван Александрович, дата рождения – 14 апреля 1984 года, основное место работы или службы, занимаемая должность / род занятий – Свердловская областная организация Российского профсоюза работников промышленности, правовой инспектор труда.

3. Нечаев Алексей Михайлович, дата рождения – 9 августа 1980 года, основное место работы или службы, занимаемая должность / род занятий – ООО «Пермский завод «Химик», генеральный директор.

**Муниципальная группа «Свердловская № 10»
(одномандатный избирательный округ № 21,
одномандатный избирательный округ № 22)**

1. Окишев Сергей Олегович, дата рождения – 7 сентября 1994 года, основное место работы или службы, занимаемая должность / род занятий – АО «Конструкторское бюро электроизделий XXI века», инженер-конструктор.

2. Пивоваров Михаил Андреевич, дата рождения – 14 октября 1990 года, основное место работы или службы, занимаемая должность / род занятий – ООО «Файерсекьюрити», Директор.

**Муниципальная группа «Свердловская № 11»
(одномандатный избирательный округ № 19,
одномандатный избирательный округ № 20)**

1. Пивоварова Иванна Юрьевна, дата рождения – 30 августа 1991 года, основное место работы или службы, занимаемая должность / род занятий – ООО «Страж», заместитель директора по персоналу.

2. Поморцев Игорь Михайлович, дата рождения – 9 сентября 1960 года, основное место работы или службы, занимаемая должность / род занятий – МАУ ДО «Центр детского творчества «Шанс», педагог дополнительного образования.

3. Попов Алексей Алексеевич, дата рождения – 11 июня 1990 года, основное место работы или службы, занимаемая должность / род занятий – МАУ Спортивная школа «Ермак» города Перми, тренер.

Единый список
зарегистрирован Избирательной
комиссией города Перми
07 августа 2021 года, 09 часов 36 минут
(решение № 182/38)

ПРИЛОЖЕНИЕ
к решению Избирательной комиссии
города Перми от 07.08.2021 № 182/38

**Единый список
кандидатов в депутаты Пермской городской Думы седьмого созыва, выдвинутый
избирательным объединением «Региональное отделение Социалистической
политической партии «СПРАВЕДЛИВАЯ РОССИЯ – ПАТРИОТЫ – ЗА ПРАВДУ»
в Пермском крае»**

ОБЩЕМУНИЦИПАЛЬНАЯ ЧАСТЬ

1. Куликова Вероника Дмитриевна, дата рождения – 16 августа 1983 года, основное место работы или службы, занимаемая должность / род занятий – Региональное отделение Социалистической политической партии «СПРАВЕДЛИВАЯ РОССИЯ – ПАТРИОТЫ – ЗА ПРАВДУ» в Пермском крае, Руководитель Аппарата регионального отделения, член Социалистической политической партии «СПРАВЕДЛИВАЯ РОССИЯ – ПАТРИОТЫ – ЗА ПРАВДУ», Председатель Совета Регионального отделения Социалистической политической партии «СПРАВЕДЛИВАЯ РОССИЯ – ПАТРИОТЫ – ЗА ПРАВДУ» в Пермском крае, член Центрального совета Социалистической политической партии «СПРАВЕДЛИВАЯ РОССИЯ – ПАТРИОТЫ – ЗА ПРАВДУ».

2. Федоров Дмитрий Александрович, дата рождения – 16 июля 1981 года, основное место работы или службы, занимаемая должность / род занятий – индивидуальный предприниматель, член Социалистической политической партии «СПРАВЕДЛИВАЯ РОССИЯ – ПАТРИОТЫ – ЗА ПРАВДУ».

3. Мирзамухаметов Эдуард Ильдусович, дата рождения – 23 сентября 1976 года, основное место работы или службы, занимаемая должность / род занятий – Общество с ограниченной ответственностью Управляющая транспортная компания «Дизель», директор, член Социалистической политической партии «СПРАВЕДЛИВАЯ РОССИЯ – ПАТРИОТЫ – ЗА ПРАВДУ».

МУНИЦИПАЛЬНЫЕ ГРУППЫ КАНДИДАТОВ

**Муниципальная группа «Кировская № 1»
(одномандатный избирательный округ № 8,
одномандатный избирательный округ № 9)**

1. Ковалев Эдуард Александрович, дата рождения – 2 марта 1975 года, основное место работы или службы, занимаемая должность / род занятий – временно неработающий, член Социалистической политической партии «СПРАВЕДЛИВАЯ РОССИЯ – ПАТРИОТЫ – ЗА ПРАВДУ», Председатель Совета Местного отделения Социалистической политической партии «СПРАВЕДЛИВАЯ РОССИЯ – ПАТРИОТЫ – ЗА ПРАВДУ» в Дзержинском районе города Перми Пермского края, член Бюро Совета Регионального отделения Социалистической политической партии «СПРАВЕДЛИВАЯ РОССИЯ – ПАТРИОТЫ – ЗА ПРАВДУ» в Пермском крае.

2. Березняк Олег Владимирович, дата рождения – 23 мая 1974 года, основное место работы или службы, занимаемая должность / род занятий – Общество с ограниченной ответственностью «ХладонХимСнаб», генеральный директор.

3. Фаяршин Наис Ниязович, дата рождения – 28 января 1985 года, основное место работы или службы, занимаемая должность / род занятий – Общество с ограниченной

ответственностью «Линии связи», генеральный директор, член Социалистической политической партии «СПРАВЕДЛИВАЯ РОССИЯ – ПАТРИОТЫ – ЗА ПРАВДУ».

**Муниципальная группа «Дзержинская № 2»
(одномандатный избирательный округ № 3,
одномандатный избирательный округ № 10)**

1. Габов Дмитрий Александрович, дата рождения – 15 июля 1991 года, основное место работы или службы, занимаемая должность / род занятий – Общество с ограниченной ответственностью «РДК», директор, член Социалистической политической партии «СПРАВЕДЛИВАЯ РОССИЯ – ПАТРИОТЫ – ЗА ПРАВДУ».

2. Ковалева Мария Александровна, дата рождения – 22 сентября 1989 года, основное место работы или службы, занимаемая должность / род занятий – временно неработающая, член Социалистической политической партии «СПРАВЕДЛИВАЯ РОССИЯ – ПАТРИОТЫ – ЗА ПРАВДУ».

3. Мухамедова Светлана Александровна, дата рождения – 19 марта 1962 года, основное место работы или службы, занимаемая должность / род занятий – Муниципальное автономное учреждение дополнительного образования города Перми «Детская школа искусств №15 «АРТика», преподаватель.

**Муниципальная группа «Дзержинская № 3»
(одномандатный избирательный округ № 2,
одномандатный избирательный округ № 4)**

1. Ощепкова Инесса Александровна, дата рождения – 31 июля 1941 года, основное место работы или службы, занимаемая должность / род занятий – пенсионер.

2. Деркач Андрей Васильевич, дата рождения – 27 ноября 1978 года, основное место работы или службы, занимаемая должность / род занятий – индивидуальный предприниматель, член Социалистической политической партии «СПРАВЕДЛИВАЯ РОССИЯ – ПАТРИОТЫ – ЗА ПРАВДУ».

3. Алиев Хидирнаби Мурадович, дата рождения – 25 октября 2001 года, основное место работы или службы, занимаемая должность / род занятий – временно неработающий.

**Муниципальная группа «Индустриальная № 4»
(одномандатный избирательный округ № 5,
одномандатный избирательный округ № 6)**

1. Шахаев Андрей Николаевич, дата рождения – 10 ноября 1979 года, основное место работы или службы, занимаемая должность / род занятий – безработный, член Социалистической политической партии «СПРАВЕДЛИВАЯ РОССИЯ – ПАТРИОТЫ – ЗА ПРАВДУ».

2. Барняк Елена Васильевна, дата рождения – 8 апреля 1970 года, основное место работы или службы, занимаемая должность / род занятий – Общество с ограниченной ответственностью «Вален», директор, член Социалистической политической партии «СПРАВЕДЛИВАЯ РОССИЯ – ПАТРИОТЫ – ЗА ПРАВДУ», Председатель Совета Местного отделения Социалистической политической партии «СПРАВЕДЛИВАЯ РОССИЯ – ПАТРИОТЫ – ЗА ПРАВДУ» в Индустриальном районе города Перми Пермского края.

3. Проворов Александр Борисович, дата рождения – 25 сентября 1963 года, основное место работы или службы, занимаемая должность / род занятий – Пермский финансово-экономический колледж – филиал Федерального государственного образовательного бюджетного учреждения высшего образования «Финансовый университет при

Правительстве Российской Федерации» (Пермский филиал Финуниверситета), заместитель директора по АХР.

**Муниципальная группа «Ленинская № 5»
(одномандатный избирательный округ № 11,
одномандатный избирательный округ № 18)**

1. Кальпиди Варвара Владиславовна, дата рождения – 14 января 1956 года, основное место работы или службы, занимаемая должность / род занятий – индивидуальный предприниматель, член Социалистической политической партии «СПРАВЕДЛИВАЯ РОССИЯ – ПАТРИОТЫ – ЗА ПРАВДУ».

2. Яснов Вадим Павлович, дата рождения – 28 июня 1997 года, основное место работы или службы, занимаемая должность / род занятий – Общество с ограниченной ответственностью «Уралбумага», оператор станции краскосмешения, производство гофротары, член Социалистической политической партии «СПРАВЕДЛИВАЯ РОССИЯ – ПАТРИОТЫ – ЗА ПРАВДУ».

3. Чудинов Кирилл Владимирович, дата рождения – 8 декабря 2000 года, основное место работы или службы, занимаемая должность / род занятий – временно неработающий, член Социалистической политической партии «СПРАВЕДЛИВАЯ РОССИЯ – ПАТРИОТЫ – ЗА ПРАВДУ».

**Муниципальная группа «Индустриальная № 6»
(одномандатный избирательный округ № 1,
одномандатный избирательный округ № 7)**

1. Елхова Татьяна Михайловна, дата рождения – 28 мая 1969 года, основное место работы или службы, занимаемая должность / род занятий – Страховое акционерное общество «РЕСО-Гарантия», агент, член Социалистической политической партии «СПРАВЕДЛИВАЯ РОССИЯ – ПАТРИОТЫ – ЗА ПРАВДУ».

2. Спирина Ольга Александровна, дата рождения – 27 августа 1978 года, основное место работы или службы, занимаемая должность / род занятий – Пермская городская Дума, помощник депутата, член Социалистической политической партии «СПРАВЕДЛИВАЯ РОССИЯ – ПАТРИОТЫ – ЗА ПРАВДУ».

3. Юдин Игорь Германович, дата рождения – 7 января 1970 года, основное место работы или службы, занимаемая должность / род занятий – Товарищество собственников жилья «Орбита», председатель правления, член Социалистической политической партии «СПРАВЕДЛИВАЯ РОССИЯ – ПАТРИОТЫ – ЗА ПРАВДУ».

**Муниципальная группа «Орджоникидзевская № 7»
(одномандатный избирательный округ № 16,
одномандатный избирательный округ № 17)**

1. Мирзамухаметов Альберт Ильдусович, дата рождения – 26 января 1982 года, основное место работы или службы, занимаемая должность / род занятий – Общество с ограниченной ответственностью «Дизель», исполнительный директор.

2. Прилуков Игорь Григорьевич, дата рождения – 4 октября 1971 года, основное место работы или службы, занимаемая должность / род занятий – Общество с ограниченной ответственностью «Автоколонна № 3», директор.

3. Денисов Олег Юрьевич, дата рождения – 6 февраля 1979 года, основное место работы или службы, занимаемая должность / род занятий – Фонд «Центр защиты прав граждан», Региональный представитель в Пермском крае, член Социалистической политической партии «СПРАВЕДЛИВАЯ РОССИЯ – ПАТРИОТЫ – ЗА ПРАВДУ».

Председатель Совета Местного отделения Социалистической политической партии «СПРАВЕДЛИВАЯ РОССИЯ – ПАТРИОТЫ – ЗА ПРАВДУ» в Орджоникидзевском районе города Перми Пермского края, член Бюро Совета Регионального отделения Социалистической политической партии «СПРАВЕДЛИВАЯ РОССИЯ – ПАТРИОТЫ – ЗА ПРАВДУ» в Пермском крае.

**Муниципальная группа «Орджоникидзевская № 8»
(одномандатный избирательный округ № 14,
одномандатный избирательный округ № 15)**

1. Тухфятуллова Антонина Николаевна, дата рождения – 25 сентября 1963 года, основное место работы или службы, занимаемая должность / род занятий – Территориальное общественное самоуправление «Вышка-2» микрорайона Вышка-2 Мотовилихинского района города Перми, председатель.

2. Олькова Елена Юрьевна, дата рождения – 28 ноября 1970 года, основное место работы или службы, занимаемая должность / род занятий – индивидуальный предприниматель.

3. Гордеев Антон Викторович, дата рождения – 11 апреля 1987 года, основное место работы или службы, занимаемая должность / род занятий – Общество с ограниченной ответственностью «СтройСервис», инженер по материально-техническому снабжению, член Социалистической политической партии «СПРАВЕДЛИВАЯ РОССИЯ – ПАТРИОТЫ – ЗА ПРАВДУ».

**Муниципальная группа «Мотовилихинская № 9»
(одномандатный избирательный округ № 12,
одномандатный избирательный округ № 13)**

1. Домовитова Ольга Николаевна, дата рождения – 14 августа 1962 года, основное место работы или службы, занимаемая должность / род занятий – пенсионер.

2. Тимерханов Артем Ильгизович, дата рождения – 27 декабря 2000 года, основное место работы или службы, занимаемая должность / род занятий – физическое лицо, применяющее специальный налоговый режим «Налог на профессиональный доход», член Социалистической политической партии «СПРАВЕДЛИВАЯ РОССИЯ – ПАТРИОТЫ – ЗА ПРАВДУ».

3. Боголюбов Николай Иванович, дата рождения – 17 декабря 1985 года, основное место работы или службы, занимаемая должность / род занятий – временно неработающий, член Социалистической политической партии «СПРАВЕДЛИВАЯ РОССИЯ – ПАТРИОТЫ – ЗА ПРАВДУ».

**Муниципальная группа «Свердловская № 10»
(одномандатный избирательный округ № 21,
одномандатный избирательный округ № 22)**

1. Лисняк Илья Николаевич, дата рождения – 20 января 1991 года, основное место работы или службы, занимаемая должность / род занятий – индивидуальный предприниматель.

**Муниципальная группа «Свердловская № 11»
(одномандатный избирательный округ № 19,
одномандатный избирательный округ № 20)**

1. Коробов Марк Павлович, дата рождения – 5 апреля 1991 года, основное место работы или службы, занимаемая должность / род занятий – индивидуальный предприниматель, член Социалистической политической партии «СПРАВЕДЛИВАЯ РОССИЯ – ПАТРИОТЫ – ЗА ПРАВДУ».

2. Усатов Никита Андреевич, дата рождения – 5 ноября 1999 года, основное место работы или службы, занимаемая должность / род занятий – временно неработающий.

3. Журавлев Кирилл Юрьевич, дата рождения – 3 декабря 1987 года, основное место работы или службы, занимаемая должность / род занятий – физическое лицо, применяющее специальный налоговый режим «Налог на профессиональный доход», член Социалистической политической партии «СПРАВЕДЛИВАЯ РОССИЯ – ПАТРИОТЫ – ЗА ПРАВДУ».

Единый список
зарегистрирован Избирательной
комиссией города Перми
01 августа 2021 года, 17 часов 01 минута
(решение № 163/34)

ПРИЛОЖЕНИЕ
к решению Избирательной комиссии
города Перми от 01.08.2021 № 163/34

**Единый список
кандидатов в депутаты Пермской городской Думы седьмого созыва, выдвинутый
избирательным объединением «Пермское региональное отделение политической
партии «Российская объединенная демократическая партия «ЯБЛОКО»**

ОБЩЕМУНИЦИПАЛЬНАЯ ЧАСТЬ

1. Колоколова Ольга Аркадьевна, дата рождения – 19 октября 1972 года, основное место работы или службы, занимаемая должность / род занятий – индивидуальный предприниматель, «Политическая партия «Российская объединенная демократическая партия «ЯБЛОКО», председатель Пермского регионального отделения.

2. Плотникова Елена Александровна, дата рождения – 8 декабря 1971 года, основное место работы или службы, занимаемая должность / род занятий – индивидуальный предприниматель Новоселова Нина Генриховна, художественный руководитель.

3. Шамарин Сергей Александрович, дата рождения – 24 сентября 1946 года, основное место работы или службы, занимаемая должность / род занятий – общественная организация «Союз архитекторов Прикамья», президент.

МУНИЦИПАЛЬНЫЕ ГРУППЫ КАНДИДАТОВ

Муниципальная группа «Кировская № 1» (одномандатный избирательный округ № 8, одномандатный избирательный округ № 9)

1. Иванова Светлана Владимировна, дата рождения – 25 декабря 1952 года, основное место работы или службы, занимаемая должность / род занятий – пенсионер, «Политическая партия «Российская объединенная демократическая партия «ЯБЛОКО», член партии.

2. Сергеев Олег Евгеньевич, дата рождения – 7 ноября 1961 года, основное место работы или службы, занимаемая должность / род занятий – Общество с ограниченной ответственностью «Производственно-коммерческая фирма «Уралкомп», менеджер, «Политическая партия «Российская объединенная демократическая партия «ЯБЛОКО», член партии.

Муниципальная группа «Дзержинская № 2» (одномандатный избирательный округ № 3, одномандатный избирательный округ № 10)

1. Паршиков Олег Григорьевич, дата рождения – 23 ноября 1983 года, основное место работы или службы, занимаемая должность / род занятий – ООО «ИНГК–ПРОМТЕХ», ведущий конструктор, «Политическая партия «Российская объединенная демократическая партия «ЯБЛОКО», член партии.

2. Иванова Светлана Алексеевна, дата рождения – 1 февраля 1975 года, основное место работы или службы, занимаемая должность / род занятий – Общество с ограниченной ответственностью «Производственно-коммерческая фирма «Уральская компания»,

заместитель директора по правовым вопросам, «Политическая партия «Российская объединенная демократическая партия «ЯБЛОКО», член партии.

**Муниципальная группа «Дзержинская № 3»
(одномандатный избирательный округ № 2,
одномандатный избирательный округ № 4)**

1. Трухин Виктор Борисович, дата рождения – 13 ноября 1979 года, основное место работы или службы, занимаемая должность / род занятий – индивидуальный предприниматель, «Политическая партия «Российская объединенная демократическая партия «ЯБЛОКО», член партии.

2. Хохлов Борис Николаевич, дата рождения – 11 декабря 1995 года, основное место работы или службы, занимаемая должность / род занятий – студент, «Политическая партия «Российская объединенная демократическая партия «ЯБЛОКО», член партии.

**Муниципальная группа «Индустриальная № 4»
(одномандатный избирательный округ № 5,
одномандатный избирательный округ № 6)**

1. Некрасова Ольга Сергеевна, дата рождения – 2 февраля 1989 года, основное место работы или службы, занимаемая должность / род занятий – Общество с ограниченной ответственностью «Клиника неврологии», заместитель директора.

2. Пономарев Иван Константинович, дата рождения – 4 декабря 1999 года, основное место работы или службы, занимаемая должность / род занятий – временно неработающий, «Политическая партия «Российская объединенная демократическая партия «ЯБЛОКО», член партии.

**Муниципальная группа «Ленинская № 5»
(одномандатный избирательный округ № 11,
одномандатный избирательный округ № 18)**

1. Колоколов Аркадий Петрович, дата рождения – 1 февраля 1948 года, основное место работы или службы, занимаемая должность / род занятий – пенсионер, «Политическая партия «Российская объединенная демократическая партия «ЯБЛОКО», член партии.

2. Умнова Наталья Геннадьевна, дата рождения – 8 марта 1974 года, основное место работы или службы, занимаемая должность / род занятий – индивидуальный предприниматель, «Политическая партия «Российская объединенная демократическая партия «ЯБЛОКО», член партии.

**Муниципальная группа «Индустриальная № 6»
(одномандатный избирательный округ № 1,
одномандатный избирательный округ № 7)**

1. Пономарев Константин Эдуардович, дата рождения – 5 июля 1969 года, основное место работы или службы, занимаемая должность / род занятий – Общество с ограниченной ответственностью «Торговый Дом «Пермский завод промоборудования», ведущий менеджер по проектам, «Политическая партия «Российская объединенная демократическая партия «ЯБЛОКО», член партии.

2. Ясырев Степан Валерьевич, дата рождения – 24 сентября 1985 года, основное место работы или службы, занимаемая должность / род занятий – физическое лицо, применяющее специальный налоговый режим «Налог на профессиональный доход».

3. Севостьянов Владимир Викторович, дата рождения – 16 апреля 1973 года, основное место работы или службы, занимаемая должность / род занятий – предприниматель, «Политическая партия «Российская объединенная демократическая партия «ЯБЛОКО», член партии.

**Муниципальная группа «Орджоникидзевская № 7»
(одномандатный избирательный округ № 16,
одномандатный избирательный округ № 17)**

1. Сединина Алла Владимировна, дата рождения – 3 февраля 1976 года, основное место работы или службы, занимаемая должность / род занятий – Общество с ограниченной ответственностью «Производственно-коммерческая фирма» Уральская компания», паспортист, «Политическая партия «Российская объединенная демократическая партия «ЯБЛОКО», член партии.

2. Нечкин Павел Сергеевич, дата рождения – 5 января 2001 года, основное место работы или службы, занимаемая должность / род занятий – временно не работающий.

**Муниципальная группа «Орджоникидзевская № 8»
(одномандатный избирательный округ № 14,
одномандатный избирательный округ № 15)**

1. Урахов Святослав Юрьевич, дата рождения – 16 сентября 1975 года, основное место работы или службы, занимаемая должность / род занятий – ООО «ПКФ «Уральская Компания», директор, «Политическая партия «Российская объединенная демократическая партия «ЯБЛОКО», член партии.

2. Петлин Кирилл Максимович, дата рождения – 12 апреля 1996 года, основное место работы или службы, занимаемая должность / род занятий – индивидуальный предприниматель, «Политическая партия «Российская объединенная демократическая партия «ЯБЛОКО», член партии.

**Муниципальная группа «Мотовилихинская № 9»
(одномандатный избирательный округ № 12,
одномандатный избирательный округ № 13)**

1. Тетерин Алексей Дмитриевич, дата рождения – 16 января 1982 года, основное место работы или службы, занимаемая должность / род занятий – Пермский институт железнодорожного транспорта – филиал федерального государственного бюджетного образовательного учреждения высшего образования «Уральский государственный университет путей сообщения» в городе Перми, преподаватель высшей категории структурного подразделения среднего профессионального образования, «Политическая партия «Российская объединенная демократическая партия «ЯБЛОКО», член партии.

2. Иванов Максим Дмитриевич, дата рождения – 28 февраля 1997 года, основное место работы или службы, занимаемая должность / род занятий – ООО «Уралкомп», экономист.

**Муниципальная группа «Свердловская № 10»
(одномандатный избирательный округ № 21,
одномандатный избирательный округ № 22)**

1. Федотовских Иван Алексеевич, дата рождения – 26 января 1986 года, основное место работы или службы, занимаемая должность / род занятий – ТОВАРИЩЕСТВО

СОБСТВЕННИКОВ ЖИЛЬЯ «САМАРКАНДСКАЯ 145», ПРЕДСЕДАТЕЛЬ ПРАВЛЕНИЯ.

2. Умнов Василий Николаевич, дата рождения – 6 августа 1958 года, основное место работы или службы, занимаемая должность / род занятий – пенсионер, «Политическая партия «Российская объединенная демократическая партия «ЯБЛОКО», член партии.

**Муниципальная группа «Свердловская № 11»
(одномандатный избирательный округ № 19,
одномандатный избирательный округ № 20)**

1. Верзунова Ирина Николаевна, дата рождения – 19 мая 1955 года, основное место работы или службы, занимаемая должность / род занятий – ООО «УК «ПрофиГрадСервис», заместитель главного бухгалтера, «Политическая партия «Российская объединенная демократическая партия «ЯБЛОКО», член партии.

2. Негашев Артем Сергеевич, дата рождения – 5 октября 2001 года, основное место работы или службы, занимаемая должность / род занятий – временно не работающий.

Реестр вывесок, подлежащих принудительному демонтажу на территории Мотовилихинского района города Перми

№	Адрес (место) нахождения вывески, сведения о владельце здания, строения, сооружения, помещения, расположенного в здании, строении, на котором расположена вывеска, если владелец вывески не известен)	Дата направления ТО предупреждения о приведении вывески в соответствие требованиям к размещению вывесок, установленным Правилами благоустройства территории города Перми, утвержденными решением Пермской городской Думы от 18 декабря 2018 г. № 265 (далее – требование к размещению вывесок)	Срок для добровольного приведения вывески в соответствие требованиям к размещению вывесок (10 рабочих дней после дня получения предупреждения)	Реквизиты распоряжения главы ТО о принудительном вступлении в силу распоряжения	Срок для принудительного демонтажа (не более 1 месяца после вступления в силу распоряжения главы ТО о принудительном демонтаже)	Реквизиты акта демонтажа вывески	Дата добровольного приведения вывески в соответствие требованиям к размещению вывесок (в том числе добровольного демонтажа вывески)	Адрес (место) хранения демонтированной вывески, лицо, ответственное за хранение вывески, за исключением вывесок, не подлежащих хранению	Сумма оплаты демонтажа, перемещения, хранения вывески	Сведения о возмещении расходов
1	2	3	4	5	6	7	8	9	10	11
1	г. Пермь, ул. Николая Быстрых, д. 7, (объемные буквы на балконе «Аспект»), ИП Добрыхотов Сергей Юрьевич	11/14/2019	12/9/2019				12/5/2019			
2	г. Пермь, ул. Крупской, д. 7, (режимник на балконе «Аспект»), ИП Добрыхотов Сергей Юрьевич	11/14/2019	12/9/2019				12/5/2019			
3	г. Пермь, ул. Крупской, д. 25, (световой короб «Мегафон»), АО «Мегафон Ритейл»	11/14/2019	12/4/2019				12/3/2019			
4	г. Пермь, ул. Лебедева, д. 34, (объемные буквы на «подложке» «Crush»), ИП Полуянов Павел Афонасьевич	11/20/2019	12/3/2019				11/25/2019			
5	г. Пермь, ул. Лебедева, д. 34, (световой короб на колонне «Crush»), ИП Полуянов Павел Афонасьевич	11/20/2019	12/3/2019				11/25/2019			
6	г. Пермь, ул. Пушкарская, д. 132, (баннер «Радуга частный детский сад»), ЧДОУ «Радуга»	11/20/2019	12/3/2019				11/25/2019			

7	г. Пермь, ул. КИМ, д. 53, (световой короб «Импорт-сервис»), ООО «Импорт-сервис»	11/21/2019	12/4/2019						11/24/2019			
8	г. Пермь, ул. КИМ, д. 53, (баннер «Импорт-сервис ремонт бытовой техники»), ООО «Импорт-сервис»	11/21/2019	12/4/2019						11/24/2019			
9	г. Пермь, бульвар Гагарина, д. 58а, (световой короб «Товары для животных»), ИП Табаков Игорь Валерьевич	11/21/2019	12/4/2019						11/23/2019			
10	г. Пермь, бульвар Гагарина, д. 58а, (световой короб «Zoo club»), ИП Табаков Игорь Валерьевич	11/21/2019	12/4/2019						11/23/2019			
11	г. Пермь, бульвар Гагарина, д. 58а, (баннер «Pro Rap изображение кошки»), ИП Табаков Игорь Валерьевич	11/21/2019	12/4/2019						11/23/2019			
12	г. Пермь, бульвар Гагарина, д. 58а, (баннер «Pro Rap изображение собаки»), ИП Табаков Игорь Валерьевич	11/21/2019	12/4/2019						11/23/2019			
13	г. Пермь, ул. Пушкарская, д. 55, (объемные буквы на «подложке» Автопаркинг Пушка), ГЭК «Пушка»	11/21/2019	12/9/2019						11/26/2019			
14	г. Пермь, ул. Пушкарская, д. 55, (баннер «Аренда, Продажа»), ГЭК «Пушка»	11/21/2019	12/9/2019						11/26/2019			
15	г. Пермь, ул. Пушкарская, д. 55, (объемные буквы «Изображение гаечного ключа 219-59-24»), ГЭК «Пушка»	11/21/2019	12/9/2019						11/26/2019			
16	г. Пермь, ул. Пушкарская, д. 55, (металлическая конструкция на крыше «Автомойка»), ГЭК «Пушка»	11/21/2019	12/9/2019						11/26/2019			
17	г. Пермь, ул. Пушкарская, д. 55, (баннер «Автомойка»), ГЭК «Пушка»	11/21/2019	12/9/2019						11/26/2019			
18	г. Пермь, ул. Пушкарская, д. 55, (баннер «Шинномонтаж»), ГЭК «Пушка»	11/21/2019	12/9/2019						11/26/2019			
19	г. Пермь, ул. Пушкарская, д. 55, (панель-кронштейн «2 мойки ежемесячно бесплатно»), ГЭК «Пушка»	11/21/2019	12/9/2019						11/26/2019			
20	г. Пермь, ул. Пушкарская, д. 55, (световой короб на крыше «Автомойка 24 часа»), ГЭК «Пушка»	11/21/2019	12/9/2019						11/26/2019			
21	г. Пермь, ул. КИМ, д. 13, (баннер «Вход»), ООО «Элемент-Трейд»	11/21/2019	12/10/2019						12/5/2019			
22	г. Пермь, ул. КИМ, д. 13, (баннер «Изображение перцев»), ООО «Элемент-Трейд»	11/21/2019	12/10/2019						12/5/2019			
23	г. Пермь, ул. КИМ, д. 13, (баннер «Изображение оливок»), ООО «Элемент-Трейд»	11/21/2019	12/10/2019						12/5/2019			
24	г. Пермь, ул. КИМ, д. 13, (объемные буквы «Монетка»), ООО «Элемент-Трейд»	11/21/2019	12/10/2019						12/5/2019			
25	г. Пермь, ул. КИМ, д. 13, (баннер «Изображение яблок»), ООО «Элемент-Трейд»	11/21/2019	12/10/2019						12/5/2019			

26	г. Пермь, ул. Дружбы, д. 34а, (объемные буквы на «подложке «паркет, двери, полы, Управдом, двери, линолеум, ламинат»), ИП Валуев Михаил Викторович	11/28/2019	12/17/2019	Документ зарегистрирован под № 059-36-01-05-441 от 26.12.2019. Опубликован в официальном бюллетене под № 98 от 31.12.2019	1/31/2020				1/15/2019		
27	г. Пермь, ул. Уральская, д. 105, (световой короб «Мировой инструмент»), ООО «Мировой инструмент»	11/28/2019	12/23/2019						12/15/2019		
28	г. Пермь, ул. Уральская, д. 105, (объемные буквы на «подложке» «Мировой инструмент, STPHL»), ООО «Мировой инструмент»	11/28/2019	12/23/2019						12/15/2019		
29	г. Пермь, ул. Уральская, д. 105, (световой короб «Мировой инструмент»), ООО «Мировой инструмент»	11/28/2019	12/23/2019						12/15/2019		
30	г. Пермь, ул. Уральская, д. 69, (объемные буквы на «подложке» «Питерочка» со стороны ул. Уральской), АО «Торговый Дом «Перекресток»	11/28/2019	12/17/2019	Документ зарегистрирован под № 059-36-01-05-441 от 26.12.2019. Опубликован в официальном бюллетене под № 98 от 31.12.2019	1/31/2020				1/16/2019		
31	г. Пермь, ул. Уральская, д. 69, (объемные буквы на «подложке» «Питерочка» со стороны ул. Индустриализации), АО «Торговый Дом «Перекресток»	11/28/2019	12/17/2019	Документ зарегистрирован под № 059-36-01-05-441 от 26.12.2019. Опубликован в официальном бюллетене под № 98 от 31.12.2019	1/31/2020				1/16/2019		
32	г. Пермь, ул. Уральская, д. 85, (объемные буквы на крыше «Перекресток супермаркет»), АО «Торговый Дом «Перекресток»	11/28/2019	12/17/2019	Документ зарегистрирован под № 059-36-01-05-441 от 26.12.2019. Опубликован в официальном бюллетене под № 98 от 31.12.2019	1/31/2020				1/16/2019		
33	г. Пермь, ул. Уральская, д. 85, (баннер «Перекресток супермаркет мы открылись»), АО «Торговый Дом «Перекресток»	11/28/2019	12/17/2019						12/13/2019		
34	г. Пермь, ул. Уральская, д. 76/1, (баннер «Мы открылись!»), ООО «Внедорожник Центр»	11/29/2019	12/18/2019						12/15/2019		
35	г. Пермь, ул. Уральская, д. 76/1, (баннер «Изображение автомобиля»), ООО «Внедорожник Центр»	11/29/2019	12/18/2019	Документ зарегистрирован под № 059-36-01-05-441 от 26.12.2019. Опубликован в официальном бюллетене под № 98 от 31.12.2019	1/31/2020				1/18/2019		
36	г. Пермь, ул. Крупской, д. 41, (световой короб «Бережная аптека»), ООО «Биона»	11/29/2019	12/23/2019	Документ зарегистрирован под № 059-36-01-05-28 от 05.02.2020. Опубликован в официальном бюллетене под № 10 от 11.02.2020	3/11/2020				3/10/2020		
37	г. Пермь, ул. Анри Барбюса, д. 47, (баннер «Барбарис»), ООО «Инкос»	12/2/2019	12/16/2019						12/12/2019		
38	г. Пермь, ул. Анри Барбюса, д. 47, (световой короб «Магнит косметик»), АО «Тандер»	12/3/2019	12/17/2019						12/11/2019		
39	г. Пермь, ул. Юрша, д. 74, (баннер «Мы открылись»), ООО «А-Риал»	12/3/2019	12/19/2019						12/12/2019		

40	г. Пермь, ул. Крупской, д. 27, (объемные буквы на «подложке» «Меркурий одежда и обувь для всей семьи»), ИП Плотникова Татьяна Степановна	12/3/2019	12/24/2019	Документ зарегистрирован под № 059-36-01-05-28 от 05.02.2020. Опубликован в официальном бюллетене под № 10 от 11.02.2020	3/11/2020	Акт 01-20 от 19.02.2020	г. Пермь, ул. Во-лочаевская, д. 32 МКУ «СМИ»	800 рублей	
41	г. Пермь, ул. Крупской, д. 27, (панель-кронштейн «Меркурий»), ИП Плотникова Татьяна Степановна	12/3/2019	12/24/2019	Документ зарегистрирован под № 059-36-01-05-28 от 05.02.2020. Опубликован в официальном бюллетене под № 10 от 11.02.2020	3/11/2020	Акт 01-20 от 19.02.2020	г. Пермь, ул. Во-лочаевская, д. 32 МКУ «СМИ»	2600 рублей	
42	г. Пермь, ул. 1905 года, д. 14, (световой короб «Мегафон экспресс»), ООО «Фокслайн»	12/3/2019	12/24/2019			12/16/2019			
43	г. Пермь, ул. 1905 года, д. 18, (панель-кронштейн «Супермаркет Ангор»), ООО ПКФ «Ангор»	12/3/2019	12/26/2019	Документ зарегистрирован под № 059-36-01-05-39 от 19.02.2020. Опубликован в официальном бюллетене под № 14 от 25.02.2020	3/25/2020	Акт 02-20 от 19.02.2020	г. Пермь, ул. Во-лочаевская, д. 32 МКУ «СМИ»		
44	г. Пермь, ул. 1905 года, д. 18, (панель-кронштейн «Ангор ткани»), ООО ПКФ «Ангор»	12/3/2019	12/26/2019	Документ зарегистрирован под № 059-36-01-05-39 от 19.02.2020. Опубликован в официальном бюллетене под № 14 от 25.02.2020	3/25/2020	Акт 02-20 от 19.02.2020	г. Пермь, ул. Во-лочаевская, д. 32 МКУ «СМИ»	2600 рублей	
45	г. Пермь, ул. 1905 года, д. 18, (панель-кронштейн «Ангор ткани»), ООО ПКФ «Ангор»	12/3/2019	12/26/2019	Документ зарегистрирован под № 059-36-01-05-39 от 19.02.2020. Опубликован в официальном бюллетене под № 14 от 25.02.2020	3/25/2020	Акт 02-20 от 19.02.2020	г. Пермь, ул. Во-лочаевская, д. 32 МКУ «СМИ»	2600 рублей	
46	г. Пермь, ул. 1905 года, д. 18, (оклейка остекления «Ангор»), ООО ПКФ «Ангор»	12/3/2019	12/26/2019	Документ зарегистрирован под № 059-36-01-05-39 от 19.02.2020. Опубликован в официальном бюллетене под № 14 от 25.02.2020	3/25/2020	Акт 02-20 от 19.02.2020	г. Пермь, ул. Во-лочаевская, д. 32 МКУ «СМИ»		
47	г. Пермь, ул. 1905 года, д. 18, (оклейка остекления «Ангор»), ООО ПКФ «Ангор»	12/3/2019	12/26/2019	Документ зарегистрирован под № 059-36-01-05-39 от 19.02.2020. Опубликован в официальном бюллетене под № 14 от 25.02.2020	3/25/2020	Акт 02-20 от 19.02.2020	г. Пермь, ул. Во-лочаевская, д. 32 МКУ «СМИ»		
48	г. Пермь, ул. 1905 года, д. 18, (оклейка остекления «Ангор»), ООО ПКФ «Ангор»	12/3/2019	12/26/2019	Документ зарегистрирован под № 059-36-01-05-39 от 19.02.2020. Опубликован в официальном бюллетене под № 14 от 25.02.2020	3/25/2020	Акт 02-20 от 19.02.2020	г. Пермь, ул. Во-лочаевская, д. 32 МКУ «СМИ»		
49	г. Пермь, ул. 1905 года, д. 16, (объемные буквы на «подложке» «логотип, МТС»), АО «РТК»	12/3/2019	12/24/2019			12/12/2019			
50	г. Пермь, ул. 1905 года, д. 16, (баннер «От 4G не спрячешься»), АО «РТК»	12/3/2019	12/24/2019			12/12/2019			
51	г. Пермь, ул. Крупской, д. 30, (бегущая строка), ООО «9 на 12»	12/5/2019	12/19/2019			12/13/2019			
52	г. Пермь, ул. Лебедева, д. 48, (растяжка на петилах «В магазине Хлопковый край»), ИП Баранова Татьяна Михайловна	12/6/2019	12/20/2019			12/14/2019			

53	г. Пермь, ул. Лебедева, д. 48, (оклейка остекления «Ярмарка Ивановская»), ИП Баранова Татьяна Михайловна	12/6/2019	12/20/2019				12/14/2019		
54	г. Пермь, ул. Крупской, д. 28, (баннер «Салон красоты Бэлла» с торца здания), Берестнева Майя Валентиновна	12/6/2019	12/20/2019				12/13/2019		
55	г. Пермь, ул. Крупской, д. 28, (объёмные буквы на балконе «Бэлла»), Берестнева Майя Валентиновна	12/6/2019	12/20/2019				12/13/2019		
56	г. Пермь, ул. Крупской, д. 28, (растяжка на перилах «Бэлла»), Берестнева Майя Валентиновна	12/6/2019	12/6/2019				12/13/2019		
57	г. Пермь, ул. Тургенева, д. 16, (световой короб «Уральские Посикунички кафе-пирожковая»), ООО «Корона»	5/27/2021							
58	г. Пермь, ул. Тургенева, д. 16, (баннер «Кофе бесплатно»), ООО «Омикрон»	12/6/2019	1/5/2020				12/20/2019		
59	г. Пермь, ул. Тургенева, д. 16, (баннер «Шаурма, Шаверма»), ООО «Омикрон»	12/6/2019	12/6/2020				12/21/2019		
60	г. Пермь, ул. Крупской, д. 30, (световой короб «Уральские Посикунички кафе-пирожковая»), ООО «Паритет»	5/27/2021							
61	г. Пермь, ул. Крупской, д. 30, (баннер «Кофе бесплатно»), ООО «Омикрон»	12/6/2019	1/6/2020				12/22/2019		
62	г. Пермь, ул. Уральская, д. 80, (вывеска в виде светового короба «Уральские Посикунички»), ООО «Паритет»	5/27/2021							
63	г. Пермь, ул. Уральская, д. 80, (баннер «Изображение напитков»), ООО «Омикрон»	12/6/2019	1/4/2020				12/21/2019		
64	г. Пермь, ул. Крупской, д. 43, (оклейка остекления «Бургер's»), ИП Низовцева Вера Александровна	3/6/2020	3/23/2020	Документ зарегистрирован под № 059-36-01-05-155 от 13.07.2020. Опубликован в официальном бюллетене под № 52 от 17.07.2020	8/17/2020		8/12/2020		
65	г. Пермь, ул. Крупской, д. 43, (оклейка остекления «Бургер's»), ИП Низовцева Вера Александровна	3/6/2020	3/23/2020	Документ зарегистрирован под № 059-36-01-05-155 от 13.07.2020. Опубликован в официальном бюллетене под № 52 от 17.07.2020	8/17/2020		8/12/2020		
66	г. Пермь, ул. Крупской, д. 43, (оклейка остекления «Бургер's»), ИП Низовцева Вера Александровна	3/6/2020	3/23/2020	Документ зарегистрирован под № 059-36-01-05-155 от 13.07.2020. Опубликован в официальном бюллетене под № 52 от 17.07.2020	8/17/2020		8/12/2020		
67	г. Пермь, ул. Крупской, д. 43, (оклейка остекления «Бургер's»), ИП Низовцева Вера Александровна	3/6/2020	3/23/2020	Документ зарегистрирован под № 059-36-01-05-155 от 13.07.2020. Опубликован в официальном бюллетене под № 52 от 17.07.2020	8/17/2020		8/12/2020		

68	г. Пермь, ул. Крупской, д. 43, (оклейка остекления «Бургер's»), ИП Низовцева Вера Александровна	3/6/2020	3/23/2020	Документ зарегистрирован под № 059-36-01-05-155 от 13.07.2020. Опубликован в официальном бюллетене под № 52 от 17.07.2020	8/17/2020		8/12/2020		
69	г. Пермь, ул. Крупской, д. 43, (логотип «Бургер's» с торца здания), ИП Низовцева Вера Александровна	3/6/2020	3/23/2020	Документ зарегистрирован под № 059-36-01-05-155 от 13.07.2020. Опубликован в официальном бюллетене под № 52 от 17.07.2020	8/17/2020	Акт 03-20 от 28.07.2020		г. Пермь, ул. Вольчаевская, д. 32 МКУ «СМИ»	
70	г. Пермь, ул. Крупской, д. 43, (панель-кронштейн «Бургер» с торца здания), ИП Низовцева Вера Александровна	3/6/2020	3/23/2020	Документ зарегистрирован под № 059-36-01-05-155 от 13.07.2020. Опубликован в официальном бюллетене под № 52 от 17.07.2020	8/17/2020	Акт 03-20 от 28.07.2020		г. Пермь, ул. Вольчаевская, д. 32 МКУ «СМИ»	
71	г. Пермь, ул. Юрша, д. 23, (баннер «Всегда лучшая цена»), ИП Субботина Ольга Сергеевна	12/11/2019	1/13/2020				1/11/2020		
72	г. Пермь, ул. Юрша, д. 23, (баннер «Всегда лучшая цена»), ИП Субботина Ольга Сергеевна	12/11/2019	1/13/2020				1/11/2020		
73	г. Пермь, ул. Крупской, д. 25, (объемные буквы на «подложке» «585 ювелирный магазин займы + ломбард»), ООО МКК «Бумажник»	12/11/2019	1/10/2020				12/25/2019		
74	г. Пермь, ул. Крупской, д. 25, (объемные буквы на «подложке» «Золотой»), ИП Семина Ольга Владимировна	12/11/2019	1/13/2020	Документ зарегистрирован под № 059-36-01-05-28 от 05.02.2020. Опубликован в официальном бюллетене под № 10 от 11.02.2020	3/11/2020		3/8/2020		
75	г. Пермь, ул. Уинская, д. 15а, (баннер «Ларес»), ООО «Прорыв»	12/11/2019	1/24/2020				1/20/2020		
76	г. Пермь, ул. Крупской, д. 42а, (вывеска из твердых материалов «Япона матрёна хочешь есть? 2-700-706»), ИП Кузнецова Светлана Викторовна	5/27/2021							
77	г. Пермь, ул. Крупской, д. 43, (баннер «Грико-таж»), ИП Осетрова Наталья Ивановна	12/12/2019	12/30/2019				12/25/2019		
78	г. Пермь, ул. Юрша, д. 84, (баннер вертикальный «Аптека»), ИП Гапридашвили Светлана Геннадьевна	12/12/2019	1/15/2020				12/18/2019		
79	г. Пермь, ул. Юрша, д. 84, (баннер горизонтальный «Аптека»), ИП Гапридашвили Светлана Геннадьевна	12/12/2019	1/15/2020				12/18/2019		
80	г. Пермь, ул. Юрша, д. 84, (световой короб «Аптека»), ИП Гапридашвили Светлана Геннадьевна	12/12/2019	1/15/2020				12/18/2019		
81	г. Пермь, ул. Ушинского, д. 10, (световой короб на балконе «Продукты»), ООО «Мадина»	12/16/2019	1/19/2020				1/15/2020		
82	г. Пермь, ул. Ушинского, д. 10, (вертикальная вывеска «Продукты»), ООО УК «Домком»	3/5/2020	3/23/2020	Документ зарегистрирован под № 059-36-01-05-203 от 14.08.2020. Опубликован в официальном бюллетене под № 62 от 21.08.2020	9/21/2020	Акт 05-20 от 07.09.2020		г. Пермь, ул. Вольчаевская, д. 32 МКУ «СМИ»	

83	г. Пермь, ул. Ушинского, д. 10, (вывеска под козырьком «Продукты»), ООО УК «Домком»	3/5/2020	3/23/2020	Документ зарегистрирован под № 059-36-01-05-203 от 14.08.2020. Опубликован в официальном бюллетене под № 62 от 21.08.2020	9/21/2020	Акт 05-20 от 07.09.2020	г. Пермь, ул. Вольчаевская, д. 32 МКУ «СМИ»	
84	г. Пермь, ул. Ушинского, д. 10, (горизонтальная вывеска «Товары для садоводов»), ИП Пчелина Светлана Викторовна	7/21/2020	8/4/2020				8/1/2020	
85	г. Пермь, ул. Ушинского, д. 10, (вывеска из мягких материалов «Богатый урожай начинается здесь!»), ИП Пчелина Светлана Викторовна	7/21/2020	8/4/2020				8/1/2020	
86	г. Пермь, ул. Ушинского, д. 10, (вывеска из мягких материалов «Туристическое агентство»), ИП Пчелина Светлана Викторовна	7/21/2020	8/4/2020				8/1/2020	
87	г. Пермь, ул. Ушинского, д. 10, (световой короб «Парикмахерская семейная»), ИП Миславская Анна Семеновна	12/16/2019	2/12/2020				2/8/2020	
88	г. Пермь, ул. Ушинского, д. 10, (горизонтальная вывеска на козырьке «Цветы»), Михайчева Людмила	12/16/2019	1/23/2020				1/21/2020	
89	г. Пермь, ул. Ушинского, д. 10, (панель-кронштейн «Домашняя выпечка»), Паутов Станислав Анатольевич	12/16/2019	1/13/2020				1/10/2020	
90	г. Пермь, ул. Крупской, д. 37, (оклейка остекления «Новая коллекция»), ИП Демин Людмила Александровна	12/17/2019	1/21/2020				1/12/2020	
91	г. Пермь, ул. Уинская, д. 8, (вывеска на козырьке «Позитивная парикмахерская»), ИП Егоров Андрей Анатольевич	12/17/2019	1/13/2020	Документ зарегистрирован под № 059-36-01-05-28 от 05.02.2020. Опубликован в официальном бюллетене под № 10 от 11.02.2020	3/11/2020		3/1/2020	
92	г. Пермь, ул. Крупской, д. 28, (горизонтальная вывеска «Почта России»), АО «Почта России»	12/17/2019	1/13/2020				12/25/2019	
93	г. Пермь, ул. Уинская, д. 10, (объемные буквы «Цветы» на фасаде здания), ИП Агеев Артем Юрьевич	12/17/2019	1/13/2020				12/25/2019	
94	г. Пермь, ул. Уинская, д. 10, (объемные буквы «Цветы опт розница»), ИП Агеев Артем Юрьевич	12/17/2019	1/13/2020	Документ зарегистрирован под № 059-36-01-05-28 от 05.02.2020. Опубликован в официальном бюллетене под № 10 от 11.02.2020	3/11/2020		3/3/2020	
95	г. Пермь, ул. Уинская, д. 10, (вертикальные объемные буквы «Цветы»), ИП Агеев Артем Юрьевич	12/17/2019	1/13/2020	Документ зарегистрирован под № 059-36-01-05-28 от 05.02.2020. Опубликован в официальном бюллетене под № 10 от 11.02.2020	3/11/2020		3/3/2020	
96	г. Пермь, ул. Уинская, д. 10, (вертикальные объемные буквы «Цветы»), ИП Агеев Артем Юрьевич	12/17/2019	1/13/2020	Документ зарегистрирован под № 059-36-01-05-28 от 05.02.2020. Опубликован в официальном бюллетене под № 10 от 11.02.2020	3/11/2020		3/3/2020	

97	г. Пермь, ул. Хрустальная, д. 12, (баннер на перилах «Цветы лета»), ИП Павлихин Николай Юрьевич	12/18/2019	1/9/2020				12/25/2019			
98	г. Пермь, ул. КИМ, д. 41а, (горизонтальная вывеска «Фрукты овощи»), ООО «Новоселы»	12/18/2019	1/14/2020				12/23/2019			
99	г. Пермь, ул. КИМ, д. 41а, (горизонтальная вывеска «Магазин продукты»), ООО «Новоселы»	12/18/2019	1/14/2020				12/23/2019			
100	г. Пермь, ул. КИМ, д. 41а, (горизонтальная вывеска «Пекарня Хлебница» со стороны ул. КИМ), ИП Веснин Андрей Васильевич	12/18/2019	1/14/2020				12/25/2019			
101	г. Пермь, ул. КИМ, д. 41а, (баннер «Хлебница пекарня» со стороны ул. КИМ), ИП Веснин Андрей Васильевич	12/18/2019	1/14/2020				12/25/2019			
102	г. Пермь, ул. КИМ, д. 41а, (горизонтальная вывеска «Пекарня Хлебница» со стороны ул. Индустриализации), ИП Веснин Андрей Васильевич	12/18/2019	1/14/2020				12/25/2019			
103	г. Пермь, ул. КИМ, д. 41а, (баннер «Хлебница пекарня» со стороны ул. Индустриализации), ИП Веснин Андрей Васильевич	12/18/2019	1/14/2020				12/25/2019			
104	г. Пермь, ул. Уральская, д. 75, (световой короб «Пекарня Хлебница»), ИП Веснин Андрей Васильевич	12/18/2019	1/14/2020				12/25/2019			
105	г. Пермь, ул. Гашкова, д. 24, (объемные буквы «Семья» на «подложке»), ООО «Большая Семья»	12/26/2019	1/21/2020			Документ зарегистрирован под № 059-36-01-05-39 от 19.02.2020. Опубликован в официальном бюллетене под № 14 от 25.02.2020	3/25/2020			
106	г. Пермь, ул. Гашкова, д. 24, (объемные буквы «Супермаркет» на «подложке»), ООО «Большая Семья»	12/26/2019	1/21/2020			Документ зарегистрирован под № 059-36-01-05-39 от 19.02.2020. Опубликован в официальном бюллетене под № 14 от 25.02.2020	3/25/2020			
107	г. Пермь, ул. Уинская, д. 13, (объемные буквы «Супермаркет» на «подложке»), ООО «Большая Семья»	12/26/2019	1/21/2020				1/15/2020			
108	г. Пермь, ул. Уинская, д. 13, (объемные буквы «Супермаркет» на «подложке»), ООО «Большая Семья»	12/26/2019	1/21/2020				1/15/2020			
109	г. Пермь, ул. Лебедева, д. 34 (объемные буквы «Комплекс Бар Пермь»), ИП Белозерова Мария Александровна	1/15/2020	2/7/2020			Документ зарегистрирован под № 059-36-01-05-39 от 19.02.2020. Опубликован в официальном бюллетене под № 14 от 25.02.2020	3/25/2020			
110	г. Пермь, ул. Лебедева, д. 34, (световой короб «ДОМ ТКНИ КАРНИЗЫ ШТОРЫ»), ИП Суяткина Василиса Михайловна	1/16/2020	1/8/2020				12/23/2019			
111	г. Пермь, ул. Лебедева, д. 34, (панель-кронштейн «ДОМ ТКНИ КАРНИЗЫ ШТОРЫ»), ИП Суяткина Василиса Михайловна	1/16/2020	1/8/2020				12/23/2019			

112	г. Пермь, ул. Уральская, д. 69/1, (световой короб «Сбербанк» со стороны ул. Уральской), ПАО «Сбербанк России»	2/4/2020	2/26/2020				2/19/2020		
113	г. Пермь, ул. Уральская, д. 69/1, (световой короб «Сбербанк» со стороны ул. Индустриальной), ПАО «Сбербанк России»	2/4/2020	2/26/2020				2/19/2020		
114	г. Пермь, ул. Уинская, д. 18, (вывеска под козырьком «Мастерская»), ИП Каменев Станислав Владимирович	2/4/2020	2/18/2020				2/12/2020		
115	г. Пермь, ул. Уинская, д. 136, (световой короб «Изображение города»), ИП Пигасова Лидия Ивановна	2/4/2020	2/18/2020				2/11/2020		
116	г. Пермь, ул. Уинская, д. 15а, (вывеска из мягких материалов «Шик»), ИП Сорокина Валентина Юрьевна	2/4/2020	2/18/2020				2/12/2020		
117	г. Пермь, ул. Уинская, д. 34/3, (горизонтальная вывеска «Мороженое» со стороны ул. Юрша), ООО «Мороженое»	2/4/2020	2/18/2020				2/11/2020		
118	г. Пермь, ул. Уинская, д. 34/3, (горизонтальная вывеска «Мороженое» со стороны ул. Уинской), ООО «Мороженое»	2/4/2020	2/18/2020				2/11/2020		
119	г. Пермь, ул. Уинская, д. 34/3, (вывеска из мягких материалов «Попробуй «Магино» на вкус!»), ООО «Мороженое»	2/4/2020	2/18/2020				2/11/2020		
120	г. Пермь, ул. Пономарева, д. 77а, (вывеска из мягких материалов «Прачечная»), ИП Шляпина Наталья Борисовна	2/4/2020	2/18/2020				2/12/2020		
121	г. Пермь, ул. Пономарева, д. 77а, (вывеска из мягких материалов «Химчистка»), ИП Шляпина Наталья Борисовна	2/4/2020	2/18/2020				2/12/2020		
122	г. Пермь, ул. Пономарева, д. 77а, (вывеска из мягких материалов «Ателье Натальи»), ИП Шляпина Наталья Борисовна	2/4/2020	2/18/2020				2/12/2020		
123	г. Пермь, ул. Аркадия Гайдара, д. 8б, (вывеска из мягких материалов «Солярис»), ИП Шарманова Юлия Александровна	2/4/2020	2/18/2020				2/15/2020		
124	г. Пермь, ул. Уинская, д. 13в, (вывеска в виде объемных букв «МТС» на красной «подложке»), ИП Шумитов Александр Михайлович	2/5/2020	2/26/2020				2/18/2020		
125	г. Пермь, ул. Уинская, д. 13в, (боковая вывеска «МТС»), ИП Шумитов Александр Михайлович	2/5/2020	2/26/2020				2/18/2020		
126	г. Пермь, ул. Уинская, д. 13в, (вывеска на остеклении «Smart Общайся без ограничений!»), ИП Шумитов Александр Михайлович	2/5/2020	2/26/2020				2/18/2020		
127	г. Пермь, ул. Уинская, д. 13в, (вывеска из мягких материалов «Не ходи в салон!»), ИП Шумитов Александр Михайлович	2/5/2020	2/26/2020				2/18/2020		
128	г. Пермь, ул. Уинская, д. 13в, (вывеска из мягких материалов «Smart безграничное общение»), ИП Шумитов Александр Михайлович	2/5/2020	2/26/2020				2/18/2020		

129	г. Пермь, ул. Уинская, д. 136, (световой короб «Салон связи TELE2»), ИП Шумитова Венера Гумеровна	2/5/2020	2/26/2020					2/21/2020			
130	г. Пермь, ул. Уинская, д. 13, (вывеска из мягких материалов «Биржа TELE2»), ИП Шумитова Венера Гумеровна	2/5/2020	2/26/2020					2/20/2020			
131	г. Пермь, ул. Юрша, д. 74, (вывеска на остеклении «СТРИЖКАШОП.РФ»), ООО «СТРИЖКАШОП ПЕРМЬ»	2/5/2020	2/26/2020					2/18/2020			
132	г. Пермь, ул. Юрша, д. 74, (вывеска на остеклении «stizhka_shop»), ООО «СТРИЖКАШОП ПЕРМЬ»	2/5/2020	2/26/2020					2/18/2020			
133	г. Пермь, ул. Юрша, д. 74, (вывеска на остеклении «8 800 505 250 2»), ООО «СТРИЖКАШОП ПЕРМЬ»	2/5/2020	2/26/2020					2/18/2020			
134	г. Пермь, ул. Юрша, д. 74, (вывеска на остеклении «Оформление усов и бороды»), ООО «СТРИЖКАШОП ПЕРМЬ»	2/5/2020	2/26/2020					2/18/2020			
135	г. Пермь, ул. Юрша, д. 74, (вывеска на остеклении «Безупречные мастера с опытом»), ООО «СТРИЖКАШОП ПЕРМЬ»	2/5/2020	2/26/2020					2/18/2020			
136	г. Пермь, ул. Юрша, д. 74, (вывеска на остеклении «Укладка и вечерние прически»), ООО «СТРИЖКАШОП ПЕРМЬ»	2/5/2020	2/26/2020					2/18/2020			
137	г. Пермь, ул. Юрша, д. 74, (вывеска на остеклении «Уникальная парикмахерская»), ООО «СТРИЖКАШОП ПЕРМЬ»	2/5/2020	2/26/2020					2/18/2020			
138	г. Пермь, ул. Юрша, д. 74, (вывеска из мягких материалов на перилах «всего 250 рублей любая стрижка»), ООО «СТРИЖКАШОП ПЕРМЬ»	2/5/2020	2/26/2020					2/18/2020			
139	г. Пермь, ул. Юрша, д. 74, (вывеска из мягких материалов на перилах «всего 250 рублей любая стрижка»), ООО «СТРИЖКАШОП ПЕРМЬ»	2/5/2020	2/26/2020					2/18/2020			
140	г. Пермь, ул. Юрша, д. 74, (вывеска на остеклении «Желтый фон с изображением инструментов»), ООО «СТРИЖКАШОП ПЕРМЬ»	2/5/2020	2/26/2020					2/18/2020			
141	г. Пермь, ул. Крупской, д. 23, (световой короб на козырьке «Салон связи TELE2»), ООО «Т2 Мобайл»	2/5/2020	2/25/2020					2/15/2020			
142	г. Пермь, ул. Крупской, д. 23, (световой короб на козырьке «TELE2»), ООО «Т2 Мобайл»	2/5/2020	2/25/2020					2/15/2020			
143	г. Пермь, ул. Крупской, д. 23, (панель-кронштейн «TELE2»), ООО «Т2 Мобайл»	2/5/2020	2/25/2020					2/15/2020			
144	г. Пермь, ул. Аркадия Гайдара, д. 86, (вывеска из мягких материалов «Моя Еда»), ООО «Меганолис»	2/5/2020	2/25/2020					2/14/2020			
145	г. Пермь, ул. Аркадия Гайдара, д. 86, (вывеска из мягких материалов «Солярий»), ООО «Меганолис»	2/5/2020	2/25/2020					2/14/2020			

146	г. Пермь, ул. Аркадия Гайдара, д. 86, (вывеска из мягких материалов «GRAVITY ФИТНЕС КЛУБ 259-37-37 259-37-07»), ООО «Метаполис»	2/5/2020	2/25/2020				2/14/2020		
147	г. Пермь, ул. Аркадия Гайдара, д. 86, (световой короб «GRAVITY»), ООО «Метаполис»	2/5/2020	2/25/2020				2/14/2020		
148	г. Пермь, ул. Аркадия Гайдара, д. 86, (вывеска на козырьке «Фитнес клуб»), ООО «Метаполис»	2/5/2020	2/25/2020				2/14/2020		
149	г. Пермь, ул. Юрша, д. 84, (объемные буквы «Перекресток супермаркет» на «подложке»), АО «Торговый Дом «Перекресток»	2/5/2020	2/25/2020				2/17/2020		
150	г. Пермь, ул. Юрша, д. 84, (объемные буквы «Перекресток супермаркет» на «подложке» около входа в здание), АО «Торговый Дом «Перекресток»	2/5/2020	2/25/2020				2/17/2020		
151	г. Пермь, ул. Юрша, д. 84, (вывеска из мягких материалов «Перекресток»), АО «Торговый Дом «Перекресток»	2/5/2020	2/25/2020				2/17/2020		
152	г. Пермь, ул. 2-я Новоторолевская, д. 108, (объемные буквы на «подложке» «Студия красоты Лазурь»), ИП Кузнецова Дарья Владимировна	2/11/2020	2/26/2020				2/22/2020		
153	г. Пермь, ул. Макаренко, д. 12, (вывеска из мягких материалов на козырьке «Овощи/фрукты»), ООО «УК «ПИК»	2/11/2020	2/26/2020				2/22/2020		
154	г. Пермь, ул. Макаренко, д. 12, (вывеска на двере «Овощи фрукты сухофрукты»), ООО «УК «ПИК»	2/11/2020	2/26/2020				2/22/2020		
155	г. Пермь, ул. Макаренко, д. 12, (вывеска из мягких материалов «Уважаемые жители!»), ООО «УК «ПИК»	2/11/2020	2/26/2020				2/22/2020		
156	г. Пермь, ул. Макаренко, д. 12, (вывеска из мягких материалов «Овощи фрукты сухофрукты»), ООО «УК «ПИК»	2/11/2020	2/26/2020				2/22/2020		
157	г. Пермь, ул. Уральская, д. 78, (вывеска на козырьке «Пермский политехнический колледж имени Н.Г. Славянова»), ГБПОУ «ППК им. Н.Г. Славянова»	2/13/2020	2/28/2020				2/24/2020		
158	г. Пермь, ул. Тургенева, д. 12, (вывеска под балконом «БизнесУспех бухгалтерская компания»), ООО «БизнесУспех»	2/13/2020	3/13/2020				2/27/2020		
159	г. Пермь, ул. Тургенева, д. 12, (вывеска около входа «БизнесУспех бухгалтерская компания виды деятельности»), ООО «БизнесУспех»	2/13/2020	3/13/2020				2/27/2020		
160	г. Пермь, ул. Тургенева, д. 12, (вывеску под балконом «Консалтинговая компания ГИТ»), ООО «ГИТ»	2/13/2020	3/10/2020				3/2/2020		
161	г. Пермь, ул. Крупской, д. 426, (объемные буквы на «подложке» «ПЕРВАЯ уральская залотавая компания»), ИП Сайтафаров Денис Ринатович	2/13/2020	3/20/2020				3/12/2020		

162	г. Пермь, ул. Крупской, д. 42б, (вывеска из мягких материалов «Первыми на помощь!»), ИП Сайгафаров Денис Ринатович	2/13/2020	3/20/2020				3/12/2020			
163	г. Пермь, ул. Уральская, д. 112, (вывеска из мягких материалов «Песчаная сказка»), ФКП «РОСТОСЦИРК»	2/13/2020	3/5/2020				2/23/2020			
164	г. Пермь, ул. Юрша, д. 23а, (объемные буквы на «подложке» «Магнит косметико»), АО «Тандер»	2/13/2020	3/4/2020				2/26/2020			
165	г. Пермь, ул. Братьев Вагановых, д. 10, (световой короб «Продукты»), ООО «УК ПИК»	8/31/2020	9/14/2020				3/5/2020			
166	г. Пермь, ул. Братьев Вагановых, д. 10, (вывеска под козырьком «Фрукты овощи сухофрукты свежая зелень»), ООО «УК ПИК»	8/31/2020	9/14/2020				3/5/2020			
167	г. Пермь, ул. Братьев Вагановых, д. 10, (вывеска «Мы открыты»), ООО «УК ПИК»	8/31/2020	9/14/2020				3/5/2020			
168	г. Пермь, ул. Братьев Вагановых, д. 10, (оклейка остекления около входа), ООО «УК ПИК»	8/31/2020	9/14/2020				3/5/2020			
169	г. Пермь, ул. Братьев Вагановых, д. 10, (оклейка остекления около входа), ООО «УК ПИК»	8/31/2020	9/14/2020				3/5/2020			
170	г. Пермь, ул. Братьев Вагановых, д. 10, (оклейка остекления около входа), ООО «УК ПИК»	8/31/2020	9/14/2020				3/5/2020			
171	г. Пермь, ул. Братьев Вагановых, д. 10, (оклейка остекления около входа), ООО «УК ПИК»	8/31/2020	9/14/2020				3/5/2020			
172	г. Пермь, ул. Братьев Вагановых, д. 10, (оклейка остекления около входа), ООО «УК ПИК»	8/31/2020	9/14/2020				3/5/2020			
173	г. Пермь, ул. Братьев Вагановых, д. 10, (вывеска из мягких материалов «Продукты молоко колбаса...»), ООО «УК «УРАЛ СЕРВИС»	2/17/2020	3/13/2020				3/5/2020			
174	г. Пермь, ул. Самаркандская, д. 2, (вывеска из мягких материалов «Овентаспорт»), ООО «Бизнес и Спорт»	2/18/2020	3/4/2020				3/1/2020			
175	г. Пермь, ул. Пономарева, д. 77а, (вывеска около окна «Стоматология»), ООО «Лазурит»	2/20/2020	3/11/2020				3/5/2020			
176	г. Пермь, ул. Пономарева, д. 77а, (оклейка остекления «Мягкие гибкие»), ООО «Лазурит»	2/20/2020	3/11/2020				3/5/2020			
177	г. Пермь, ул. Пономарева, д. 77а, (вывеска около входа «Стоматологическая клиника»), ООО «Лазурит»	2/20/2020	3/11/2020				3/5/2020			
178	г. Пермь, ул. Крупской, д. 30, (вывеска «Совкомбанк» в виде букв и логотипа на «подложке»), ПАО «Совкомбанк»	2/20/2020	3/19/2020				2/12/2020			
179	г. Пермь, бульвар Гагарина, д. 36, (объемные буквы на «подложке» «DELTA»), ООО «Дельта-Пермь»	2/20/2020	3/11/2020	Документ зарегистрирован под № 059-36-01-05-155 от 13.07.2020. Опубликован в официальном бюллетене под № 52 от 17.07.2020	8/17/2020		8/12/2020			
180	г. Пермь, ул. Крупской, д. 30, (объемные буквы на «подложке» «Текстиль уют»), ИП Субботина Ольга Ивановна	2/20/2020	3/11/2020				3/4/2020			

181	г. Пермь, ул. Лебедева, д. 34, (горизонтальная вывеска «Учкомбинат»), АНО ДПО «Учкомбинат»	2/26/2020	3/19/2020					3/7/2020			
182	г. Пермь, ул. Лебедева, д. 34, (вывеска в виде оклейки остекления «Кофе шаурма чай»), ИП Никифорова Валерия Александровна	2/26/2020	3/12/2020					3/5/2020			
183	г. Пермь, ул. Лебедева, д. 34, (вывеска в виде оклейки остекления «Изображение Безумного Шляпника»), ИП Никифорова Валерия Александровна	2/26/2020	3/12/2020					3/5/2020			
184	г. Пермь, ул. Лебедева, д. 34, (вывеска в виде оклейки остекления «Детский развлекательный центр»), ИП Никифорова Валерия Александровна	2/26/2020	3/12/2020					3/5/2020			
185	г. Пермь, ул. Лебедева, д. 34, (вывеска на остеклении «СанТехСервис»), ООО «САНТЕХСЕРВИС»	2/26/2020	3/19/2020					3/12/2020			
186	г. Пермь, ул. Лебедева, д. 34, (горизонтальная вывеска «Перезд играючи!»), ООО «ПЕРЕЕЗД ИГРАЮЩИ»	2/27/2020	3/13/2020					3/7/2020			
187	г. Пермь, ул. Лебедева, д. 34, (вывеска в виде оклейки остекления «Точка красоты»), Барсукова Ксения Владимировна	2/27/2020	3/13/2020					3/7/2020			
188	г. Пермь, ул. Лебедева, д. 34, (вывеска в виде модульной таблички), ООО «РИЭЛ ИНВЕСТ»	2/27/2020	3/13/2020					3/7/2020			
189	г. Пермь, ул. Лебедева, д. 34, (вывеска в виде оклейки остекления «Территория Пермь»), ООО «Газета «Территория Пермь»	2/27/2020	3/13/2020					3/7/2020			
190	г. Пермь, ул. Лебедева, д. 34, (вывеска в виде оклейки остекления «Жилищная Управляющая Компания»), ООО «Жилищная Управляющая Компания»	2/27/2020	3/23/2020					3/7/2020			
191	г. Пермь, ул. Лебедева, д. 34, (световой короб «салон красоты Амазонка»), ТСЖ «Лебедева-34»	2/27/2020	3/18/2020					3/10/2020			
192	г. Пермь, ул. Лебедева, д. 34, (вывеска из мягких материалов «Новый вертикальный турбосолярий!»), ТСЖ «Лебедева-34»	2/27/2020	3/18/2020					3/10/2020			
193	г. Пермь, ул. Лебедева, д. 34, (вывеска из мягких материалов «Кафе «Веселый котик»», ТСЖ «Лебедева-34»	2/27/2020	3/18/2020					3/10/2020			
194	г. Пермь, ул. Лебедева, д. 34, (вывеска из мягких материалов «Веселый котик»), ТСЖ «Лебедева-34»	2/27/2020	3/18/2020					3/10/2020			
195	г. Пермь, ул. Лебедева, д. 34, (вывеска в виде оклейки остекления «Кафе»), ТСЖ «Лебедева-34»	2/27/2020	3/18/2020					3/10/2020			
196	г. Пермь, ул. Лебедева, д. 34, (вывеска в виде модульной таблички «Бизнес-центр «Олимп»», ТСЖ «Лебедева-34»	2/27/2020	3/18/2020					3/10/2020			

197	г. Пермь, ул. Лебедева, д. 34, (вывеска в виде оклейки остекления «Новостройка59»), ТСЖ «Лебедева-34»	2/27/2020	3/18/2020				3/10/2020		
198	г. Пермь, ул. Лебедева, д. 34, (вывеска в виде оклейки остекления «Расходные материалы»), ТСЖ «Лебедева-34»	2/27/2020	3/18/2020				3/10/2020		
199	г. Пермь, ул. Лебедева, д. 34, (вывеска в виде оклейки остекления «Франклинские машины»), ТСЖ «Лебедева-34»	2/27/2020	3/18/2020				3/10/2020		
200	г. Пермь, ул. Лебедева, д. 34, (вывеска в виде оклейки остекления «Запчасти»), ТСЖ «Лебедева-34»	2/27/2020	3/18/2020				3/10/2020		
201	г. Пермь, ул. Лебедева, д. 34, (вывеска в виде оклейки остекления «Зевс»), ТСЖ «Лебедева-34»	2/27/2020	3/18/2020				3/10/2020		
202	г. Пермь, ул. Уральская, д. 115, (вывеска в виде объемных букв на «подложке» «Пятерочка»), АО «Торговый Дом «Перекресток»	2/27/2020	3/18/2020	Документ зарегистрирован под № 059-36-01-05-203 от 14.08.2020. Опубликован в официальном бюллетене под № 62 от 21.08.2020	9/21/2020	Акт 06-20 от 09.09.2020		г. Пермь, ул. Во-лочаевская, д. 32 МКУ «СМИ»	
203	г. Пермь, ул. Уральская, д. 115, (вывески из твердых материалов «Изображение продуктов питания»), АО «Торговый Дом «Перекресток»	2/27/2020	3/18/2020	Документ зарегистрирован под № 059-36-01-05-203 от 14.08.2020. Опубликован в официальном бюллетене под № 62 от 21.08.2020	9/21/2020	Акт 06-20 от 09.09.2020		г. Пермь, ул. Во-лочаевская, д. 32 МКУ «СМИ»	
204	г. Пермь, ул. Уральская, д. 115, (вывески из твердых материалов «Изображение продуктов питания»), АО «Торговый Дом «Перекресток»	2/27/2020	3/18/2020	Документ зарегистрирован под № 059-36-01-05-203 от 14.08.2020. Опубликован в официальном бюллетене под № 62 от 21.08.2020	9/21/2020	Акт 06-20 от 09.09.2020		г. Пермь, ул. Во-лочаевская, д. 32 МКУ «СМИ»	
205	г. Пермь, ул. Уральская, д. 115, (вывески из твердых материалов «Изображение продуктов питания»), АО «Торговый Дом «Перекресток»	2/27/2020	3/18/2020	Документ зарегистрирован под № 059-36-01-05-203 от 14.08.2020. Опубликован в официальном бюллетене под № 62 от 21.08.2020	9/21/2020	Акт 06-20 от 09.09.2020		г. Пермь, ул. Во-лочаевская, д. 32 МКУ «СМИ»	
206	г. Пермь, ул. Уральская, д. 115, (вывески из твердых материалов «Изображение продуктов питания»), АО «Торговый Дом «Перекресток»	2/27/2020	3/18/2020	Документ зарегистрирован под № 059-36-01-05-203 от 14.08.2020. Опубликован в официальном бюллетене под № 62 от 21.08.2020	9/21/2020	Акт 06-20 от 09.09.2020		г. Пермь, ул. Во-лочаевская, д. 32 МКУ «СМИ»	
207	г. Пермь, ул. Уральская, д. 115, (вывески из твердых материалов «Изображение продуктов питания»), АО «Торговый Дом «Перекресток»	2/27/2020	3/18/2020	Документ зарегистрирован под № 059-36-01-05-203 от 14.08.2020. Опубликован в официальном бюллетене под № 62 от 21.08.2020	9/21/2020	Акт 06-20 от 09.09.2020		г. Пермь, ул. Во-лочаевская, д. 32 МКУ «СМИ»	
208	г. Пермь, ул. Уральская, д. 115, (вывески из твердых материалов «Изображение продуктов питания»), АО «Торговый Дом «Перекресток»	2/27/2020	3/18/2020	Документ зарегистрирован под № 059-36-01-05-203 от 14.08.2020. Опубликован в официальном бюллетене под № 62 от 21.08.2020	9/21/2020	Акт 06-20 от 09.09.2020		г. Пермь, ул. Во-лочаевская, д. 32 МКУ «СМИ»	

209	г. Пермь, ул. Уральская, д. 115, (вывески из твердых материалов «Изображение продуктов питания»), АО «Торговый Дом «Перекресток»	2/27/2020	3/18/2020	Документ зарегистрирован под № 059-36-01-05-203 от 14.08.2020. Опубликован в официальном бюллетене под № 62 от 21.08.2020	9/21/2020	Акт 06-20 от 09.09.2020	г. Пермь, ул. Вольчаевская, д. 32 МКУ «СМИ»	
210	г. Пермь, ул. Уральская, д. 115, (вывески из твердых материалов «Изображение продуктов питания»), АО «Торговый Дом «Перекресток»	2/27/2020	3/18/2020	Документ зарегистрирован под № 059-36-01-05-203 от 14.08.2020. Опубликован в официальном бюллетене под № 62 от 21.08.2020	9/21/2020	Акт 06-20 от 09.09.2020	г. Пермь, ул. Вольчаевская, д. 32 МКУ «СМИ»	
211	г. Пермь, ул. Уральская, д. 115, (вывески из твердых материалов «Изображение продуктов питания»), АО «Торговый Дом «Перекресток»	2/27/2020	3/18/2020	Документ зарегистрирован под № 059-36-01-05-203 от 14.08.2020. Опубликован в официальном бюллетене под № 62 от 21.08.2020	9/21/2020	Акт 06-20 от 09.09.2020	г. Пермь, ул. Вольчаевская, д. 32 МКУ «СМИ»	
212	г. Пермь, ул. Уральская, д. 95, (вывеска над входом «Кафе паприка»), ИП Акимов Венера Альбертовна	3/3/2020	3/18/2020					3/12/2020
213	г. Пермь, ул. Уральская, д. 95, (вывеска над входом «Бытовая техника Ученочка»), ИП Смирнов Дмитрий Александрович	3/3/2020	3/27/2020					3/19/2020
214	г. Пермь, ул. Уральская, д. 95, (вывеска в виде оклейки остекления «Паншеты смартфоны ноутбук»), ИП Смирнов Дмитрий Александрович	3/3/2020	3/27/2020					3/19/2020
215	г. Пермь, ул. Уральская, д. 95, (вертикальная вывеска «Каминь»), ИП Смородановой Галине Александровне	3/3/2020	3/27/2020					3/15/2020
216	г. Пермь, ул. Уральская, д. 95, (вывеска в виде оклейки остекления «Телец»), ООО «Телец»	3/3/2020	3/23/2020					3/14/2020
217	г. Пермь, ул. Уральская, д. 95, (вывеска в виде оклейки остекления «Изображение мясных изделий»), ООО «Телец»	3/3/2020	3/23/2020					3/14/2020
218	г. Пермь, ул. Уральская, д. 95, (вывеска в виде оклейки остекления «Изображение колбасных изделий»), ООО «Телец»	3/3/2020	3/23/2020					3/14/2020
219	г. Пермь, ул. Уральская, д. 95, (вывеска около входа «Профессиональные стандарты»), ООО «Профессиональные стандарты»	5/27/2021	6/15/2021					
220	г. Пермь, ул. Уральская, д. 95, (вывеска около входа «Уральский центр технического обучения»), АССОЦИАЦИЯ ДПО «УЦТО»	5/27/2021	6/15/2021					
221	г. Пермь, ул. Уральская, д. 95, (горизонтальная вывеска «Автошкола»), АССОЦИАЦИЯ ДПО «УЦТО»	3/3/2020	3/23/2020					3/17/2020
222	г. Пермь, ул. Уральская, д. 95, (вывеска в виде оклейки остекления «Курсы для беременных»), ТСЖ «Уральская, 95»	3/3/2020	3/27/2020					3/14/2020
223	г. Пермь, ул. Уральская, д. 95, (вывеска в виде оклейки остекления «Курсы для беременных»), ТСЖ «Уральская, 95»	3/3/2020	3/27/2020					3/14/2020

224	г. Пермь, ул. Уральская, д. 95, (вывеска в виде оклейки остекления «Прода 278-38»), ТСЖ «Уральская, 95»	3/3/2020	3/27/2020					3/14/2020			
225	г. Пермь, ул. Уральская, д. 95, (вывеска из мягких материалов «Японское масло, которое выбирают автопроизводители»), ТСЖ «Уральская, 95»	3/3/2020	3/27/2020					3/14/2020			
226	г. Пермь, ул. Уральская, д. 95, (вывеска из мягких материалов «Мебель»), ТСЖ «Уральская, 95»	3/3/2020	3/27/2020					3/14/2020			
227	г. Пермь, ул. Уральская, д. 95, (вывеска из мягких материалов «Смени квартиру»), ТСЖ «Уральская, 95»	3/3/2020	3/27/2020					3/14/2020			
228	г. Пермь, ул. Уинская, д. 5, (вывеска в виде бегущей строки «Запчасти, сервис, ткани, фурнитура, игрушки, автозапчасти, автомасла, мебель, плиты газовые и электрические, встройка, вытяжки, котлы»), ИП Базарова Голниса Назмуллоевна	3/3/2020	3/26/2020					3/21/2020			
229	г. Пермь, ул. Крупской, д. 37, (вывеска в виде оклейки остекления «коллекция Весна»), ИП Демина Людмила Александровна	3/5/2020	3/26/2020					3/20/2020			
230	г. Пермь, ул. Крупской, д. 37, (вывеска в виде оклейки остекления «Изображение девушки»), ИП Демина Людмила Александровна	3/5/2020	3/26/2020					3/17/2020			
231	г. Пермь, ул. Крупской, д. 23, (горизонтальная вывеска «Закусочная»), ООО «Спорт»	3/5/2020	3/26/2020					3/19/2020			
232	г. Пермь, ул. Тургенева, д. 23, (оклейка остекления «INDIVID школа программирования»), ТСЖ «Городские горки»	3/24/2020	4/15/2020					4/7/2020			
233	г. Пермь, ул. Тургенева, д. 23, (вывеска из мягких материалов «Зайка Знайка»), ТСЖ «Городские горки»	3/24/2020	4/15/2020					4/7/2020			
234	г. Пермь, ул. Тургенева, д. 23, (вывеска из мягких материалов «Парикмахерская»), ТСЖ «Городские горки»	3/24/2020	4/15/2020					4/7/2020			
235	г. Пермь, ул. Тургенева, д. 39, (световой короб «Пекарня»), ТСЖ «Тургенева, 39»	3/24/2020	4/15/2020					4/5/2020			
236	г. Пермь, ул. Тургенева, д. 39, (световой короб «Сладкая радуга»), ИП Зиганшина Оксана Михайловна	5/27/2021	6/23/2021								
237	г. Пермь, ул. Тургенева, д. 39, (вывеска из мягких материалов «Конфеты мармелад печенье»), ТСЖ «Тургенева, 39»	3/24/2020	4/15/2020					4/8/2020			
238	г. Пермь, бульвар Гагарина, д. 66а, (металлическая конструкция на крыше «Отель»), ТСЖ «Б.Гагарина,66А»	3/24/2020	4/15/2020					4/10/2020			
239	г. Пермь, бульвар Гагарина, д. 66а, (вывеска из мягких материалов «КВЕСТ ROOM №1»), ТСЖ «Б.Гагарина,66А»	3/24/2020	4/15/2020					4/10/2020			

240	г. Пермь, бульвар Гагарина, д. 66а, (вывеска из мягких материалов «Лауреаты всероссийских...»), ТСЖ «Б.Гагарина,66А»	3/24/2020	4/15/2020					4/10/2020			
241	г. Пермь, ул. Уральская, д. 103, (объемные буквы на «подложке» «Ломбард»), ООО «Дельта ломбард»	3/24/2020	4/15/2020					4/11/2020			
242	г. Пермь, ул. 1905 года, д. 8, (табличка «Срочный ремонт часов», Стеренопа Рушания Низифовна	3/24/2020	4/15/2020					4/9/2020			
243	г. Пермь, ул. 1905 года, д. 8, (табличка «Изготовление ключей»), Стеренопа Рушания Низифовна	3/24/2020	4/15/2020					4/9/2020			
244	г. Пермь, ул. 1905 года, д. 3, (объемные буквы на «подложке» «Красное&Белое»), ООО «Бета Пермь»	3/25/2020	4/16/2020					4/10/2020			
245	г. Пермь, ул. 1905 года, д. 3, (вывеску на остеклении «K&B»), ООО «Бета Пермь»	3/25/2020	4/16/2020					4/10/2020			
246	г. Пермь, ул. Анри Барбюса, д. 60, (вывеска из мягких материалов «Заятраки натуральный кофе»), ИП Шапонкина Татьяна Игоревна	10/1/2020	10/24/2020					10/14/2020			
247	г. Пермь, ул. Анри Барбюса, д. 60, (вывеска из мягких материалов «Кафе Бар Пили Ели»), ТСЖ «Анри Барбюса 60»	3/25/2020	4/16/2020					4/12/2020			
248	г. Пермь, ул. Анри Барбюса, д. 60, (оклейка остекления «Sopu изображение пальмы»), ТСЖ «Анри Барбюса 60»	3/25/2020	4/16/2020					4/12/2020			
249	г. Пермь, ул. Анри Барбюса, д. 60, (оклейка остекления «Sopu изображение фотоаппарата»), ТСЖ «Анри Барбюса 60»	3/25/2020	4/16/2020					4/12/2020			
250	г. Пермь, ул. Анри Барбюса, д. 60, (оклейка остекления «Скидка 50%»), ТСЖ «Анри Барбюса 60»	3/25/2020	4/16/2020					4/12/2020			
251	г. Пермь, ул. Анри Барбюса, д. 60, (оклейка остекления «Открыто...-19»), ТСЖ «Анри Барбюса 60»	3/25/2020	4/16/2020					4/12/2020			
252	г. Пермь, ул. 1905 года, д. 4а, (панель-кронштейна «Электроговария»), ИП Кудрина Наталья Владимировна	3/25/2020	4/16/2020					4/7/2020			
253	г. Пермь, ул. 1905 года, д. 2, (вывеска над входом «Строительные материалы»), ИП Голубев Владilen Владilenович	5/27/2021	6/16/2021								
254	г. Пермь, ул. 1905 года, д. 2, (вывеска около входа «Клюди»), ИП Голубев Владilen Владilenович	5/27/2021	6/16/2021								
255	г. Пермь, ул. 1905 года, д. 2, (вывеска около входа «Изготовление ключей»), ИП Голубев Владilen Владilenович	3/25/2020	4/16/2020					4/8/2020			
256	г. Пермь, ул. 1905 года, д. 2, (вывеска около входа «Цепи»), ИП Голубев Владilen Владilenович	3/25/2020	4/16/2020					4/8/2020			

257	г. Пермь, ул. 1905 года, д. 2, (объемные буквы «Парикмахерская»), ИП Голубев Владимир Владимирович	3/25/2020	4/16/2020				4/8/2020		
258	г. Пермь, ул. 1905 года, д. 2, (объемные буквы «Зоомат»), ИП Голубев Владимир Владимирович	5/27/2021	6/16/2021						
259	г. Пермь, ул. 1905 года, д. 2, (световой короб «Клод строительные материалы»), ИП Голубев Владимир Владимирович	5/27/2021	6/16/2021						
260	г. Пермь, ул. 1905 года, д. 3, (объемные буквы на «подложке» «Мельница»), ИП Костарев Алексей Юрьевич	3/25/2020	4/16/2020				4/9/2020		
261	г. Пермь, ул. 1905 года, д. 3, (горизонтальная вывеска «Магазин пекарня кондитерская»), ИП Костарев Алексей Юрьевич	3/25/2020	4/16/2020				4/9/2020		
262	г. Пермь, ул. Соликамская, д. 271а, (вывеска из мягких материалов «Матрасы кровати комоды шкафы»), ООО «Пермская МТС»	7/22/2020	8/13/2020	Документ зарегистрирован под № 059-36-01-05-203 от 14.08.2020. Опубликован в официальном бюллетене под № 62 от 21.08.2020	9/21/2020	Акт 04-20 от 25.08.2020		г. Пермь, ул. Волочаевская, д. 32 МКУ «СМИ»	
263	г. Пермь, ул. КИМ, д. 75, (оклейка остекления «Мы открылись»), ИП Шакаров Шодихуджа Шарифович	7/22/2020	8/5/2020				8/2/2020		
264	г. Пермь, ул. КИМ, д. 75, (вывеска около входа «Экономаркет»), ИП Шакаров Шодихуджа Шарифович	7/22/2020	8/5/2020				8/2/2020		
265	г. Пермь, ул. Соликамская, д. 273а, (вывеска из мягких материалов «Доставка»), ООО «ГРУППА СТМ ПЕРМЬ»	7/22/2020	8/5/2020				7/29/2020		
266	г. Пермь, ул. Пушкарская, д. 98, (вывеска «Продукты» на козырьке), ООО «Для гурманов»	7/30/2020	8/10/2020				8/4/2020		
267	г. Пермь, ул. Пушкарская, д. 98, (вывеска «Кули Домой» на козырьке), ООО «Для гурманов»	7/30/2020	8/10/2020				8/4/2020		
268	г. Пермь, ул. Юрша, д. 21, (вывеска из мягких материалов «Диалент»), ООО УК «ДОМКОМ»	7/30/2020	8/14/2020	Документ зарегистрирован под № 059-36-01-05-234 от 27.08.2020. Опубликован в официальном бюллетене под № 65 от 01.09.2020	10/1/2020	Акт 04-20 от 25.08.2020		г. Пермь, ул. Волочаевская, д. 32 МКУ «СМИ»	
269	г. Пермь, ул. Юрша, д. 21, (вывеска из мягких материалов «Новый отель»), ООО УК «ДОМКОМ»	7/30/2020	8/14/2020	Документ зарегистрирован под № 059-36-01-05-234 от 27.08.2020. Опубликован в официальном бюллетене под № 65 от 01.09.2020	10/1/2020	Акт 07-20 от 18.09.2020		г. Пермь, ул. Волочаевская, д. 32 МКУ «СМИ»	
270	г. Пермь, ул. Юрша, д. 21, (вывеска из мягких материалов «ЕЖЕДНЕВНО С 7:30...»), ООО УК «ДОМКОМ»	7/30/2020	8/14/2020	Документ зарегистрирован под № 059-36-01-05-234 от 27.08.2020. Опубликован в официальном бюллетене под № 65 от 01.09.2020	10/1/2020	Акт 07-20 от 18.09.2020		г. Пермь, ул. Волочаевская, д. 32 МКУ «СМИ»	

271	г. Пермь, ул. Пушкарская, д. 98, (вывеска из мягких материалов «Детский центр»), ИП Самигина Альмира Анваровна	5/27/2021								
272	г. Пермь, ул. Пушкарская, д. 98, (вывеска из мягких материалов «Сказочный остров»), ИП Самитина Альмира Анваровна	5/27/2021								
273	г. Пермь, ул. КИМ, д. 85 / ул. Тургенева, д. 17, (вывеска из мягких материалов «Первый комиссионный супермаркет»), ИП Арутюнян Генри Овикович	8/7/2020	8/21/2020						8/14/2020	
274	г. Пермь, ул. КИМ, д. 85 / ул. Туренева, д. 17, (вывеска из мягких материалов «Первый коммиссионный супермаркет с указанием номера телефона» - 2шт.), ИП Арутюнян Генри Ови-кович	8/7/2020	8/21/2020						8/14/2020	
275	г. Пермь, ул. Смирнова, д. 2а, (вывеска из мягких материалов «Завод металлокровли СТАЛЬКОМПЛЕКТ»), ИП Назарова Светлана Владимировна	8/11/2020	8/25/2020						8/15/2020	
276	г. Пермь, ул. Смирнова, д. 2а, (вывеска из мяг-ких материалов «штакет заборный»), ИП На-зарова Светлана Владимировна	8/11/2020	8/25/2020						8/15/2020	
277	г. Пермь, ул. Смирнова, д. 2а, (вывеска из мяг-ких материалов «ПРОФНАСТИЛ 256-7-256»), ИП Назарова Светлана Владимировна	8/11/2020	8/25/2020						8/15/2020	
278	г. Пермь, ул. Смирнова, д. 2а, (вывеска из мяг-ких материалов «собственное производство»), ИП Назарова Светлана Владимировна	8/11/2020	8/25/2020						8/15/2020	
279	г. Пермь, ул. Смирнова, д. 2а, (вывеска из мягких материалов «ПРОФНАСТИЛ от про-изводителя»), ИП Назарова Светлана Влади-мировна	8/11/2020	8/25/2020						8/15/2020	
280	г. Пермь, ул. Смирнова, д. 2а, (вывеска из мяг-ких материалов «ПРОФНАСТИЛ здесь»), ИП Назарова Светлана Владимировна	8/11/2020	8/25/2020						8/17/2020	
281	г. Пермь, ул. Лифанова, д. 2/1, (вывеска из мяг-ких материалов «мастер универсальный бокс № 17»), Косякова Анна Витальевна	8/11/2020	8/25/2020						8/17/2020	
282	г. Пермь, ул. Лифанова, д. 2/1, (вывеска в виде бегущей строки «Автомойка»), Косякова Анна Витальевна	8/11/2020	8/25/2020						8/17/2020	
283	г. Пермь, ул. Лифанова, д. 2/1, (вывеска в виде объемных букв «Перетяжка салона» на «под-ложке»), Косякова Анна Витальевна	8/11/2020	8/25/2020						8/17/2020	
284	г. Пермь, ул. Уральская, д. 114 / ул. Крупской, д. 24, (вывеска в виде светового короба «ВЕЛЛ-сеть турагенств»), ООО «ВАШ ВОЯЖ»	8/13/2020	9/9/2020						9/2/2020	
285	г. Пермь, ул. Уральская, д. 114 / ул. Круп-ской, д. 24, (вывеска в виде светового короба «ВЕЛЛ») ООО «ВАШ ВОЯЖ»	8/13/2020	9/9/2020						9/2/2020	

286	г. Пермь, ул. Лебедева, д. 34, (вывеска из твердых материалов «Мясной»), Спиридонова Ольга Юрьевна	8/13/2020	9/25/2020					9/18/2020			
287	г. Пермь, ул. Лебедева, д. 34, (вывеска в виде панель-кронштейн «Мясной»), Спиридонова Ольга Юрьевна	8/13/2020	9/25/2020					9/18/2020			
288	г. Пермь, ул. Ушинского, д. 9, (вывески из мягких материалов «Двери ARGUS»), ИП Селаври Эльвира Ильдусовна	8/13/2020	9/25/2020					9/20/2020			
289	г. Пермь, ул. Ушинского, д. 9, (вывески из мягких материалов «Двери ARGUS»), ИП Селаври Эльвира Ильдусовна	8/13/2020	9/25/2020					9/20/2020			
290	г. Пермь, ул. КИМ, д. 69, (вывеска в виде светового короба «Уральские Посикунчики»), ООО «УК «ОПОРА»	8/13/2020	9/1/2020					8/26/2020			
291	г. Пермь, ул. Тургенева, д. 13 / ул. КИМ, д. 74, (вывеска из мягких материалов «Умник»), ООО «УК «ОПОРА»	8/13/2020	9/1/2020					8/26/2020			
292	г. Пермь, ул. Тургенева, д. 13 / ул. КИМ, д. 74, (вывеска из мягких материалов «Книги»), ООО «УК «ОПОРА»	8/13/2020	9/1/2020					8/26/2020			
293	г. Пермь, ул. Тургенева, д. 13 / ул. КИМ, д. 74, (вывеска из твердых материалов «Информация»), ООО «УК «ОПОРА»	8/13/2020	9/1/2020					8/26/2020			
294	г. Пермь, ул. Уральская, д. 80, (вывеска из мягких материалов «PARK COFFEE»), ООО «УК «ТЕХКОМФОРТ»	8/13/2020	9/3/2020					8/4/2020			
295	г. Пермь, ул. Уральская, д. 80, (вывеска из мягких материалов «Бар магазин»), ООО «УК «ТЕХКОМФОРТ»	8/13/2020	9/3/2020					8/27/2020			
296	г. Пермь, ул. Уральская, д. 80, (вывеска в виде панель-кронштейн «Black station»), ООО «УК «ТЕХКОМФОРТ»	8/13/2020	9/3/2020					8/27/2020			
297	г. Пермь, ул. Лебедева, д. 45, (объемные буквы «Ломбард»), ООО «ЛОМБАРД «РЕЗЕРВ»	8/26/2020	10/22/2020					10/14/2020			
298	г. Пермь, ул. Тургенева, д. 16, (световой короб «салони обуви СТЭП»), ИП Пашкова Екатерина Владимировна	8/26/2020	9/11/2020					9/5/2020			
299	г. Пермь, ул. 1905 года, д. 12, (панель-кронштейн «Ломбард 585»), ООО «Ломбарды АСС»	8/26/2020	9/15/2020					9/10/2020			
300	г. Пермь, ул. 1905 года, д. 12, (объемные буквы «585 ювелирный магазин займы+ломбард»), ООО «ГОЛДИУМ»	8/26/2020	9/18/2020					9/12/2020			
301	г. Пермь, ул. 1905 года, д. 12, (вывеска на козырьке «ювелирный магазин»), ООО «ГОЛДИУМ»	8/26/2020	9/18/2020					9/12/2020			
302	г. Пермь, ул. Крупской, д. 26, (вывеска над входом в виде объемных букв на «подложке» «МЕДЛАБ ЭКСПРЕСС»), ООО «Медлабэкспресс»	9/3/2020	9/21/2020					8/4/2020			

303	г. Пермь, ул. Уральская, д. 115, (вывеска над входом в виде объемных букв на «подложке» «Ростелеком»), ООО «Ростелеком – Розничные системы»	9/3/2020	10/1/2020				9/26/2020			
304	г. Пермь, Ул. Крупской, д. 41а (вывеска над входом в виде объемных букв на «подложке» «Циркуль»), ИП Алешко Ангелика Сергеевна	9/3/2020	9/29/2020				9/27/2020			
305	г. Пермь, ул. Крупской, д. 41а (вывеска над входом в виде объемных букв на «подложке» «Аптека»), ИП Рубцова Татьяна Викторовна	9/3/2020	10/2/2020				9/28/2020			
306	г. Пермь, ул. 1905 года, (панель-кронштейн «Клёвый»), ИП Киров Александр Анатольевич	9/30/2020	10/14/2020				10/7/2020			
307	г. Пермь, ул. 1905 года, (бегущая строка «Рыболовный магазин Клёвый»), ИП Киров Александр Анатольевич	9/30/2020	10/14/2020				10/7/2020			
308	г. Пермь, ул. КИМ, д. 57, (объемные буквы на «подложке» «Продукты»), ООО «Малина»	10/1/2020	10/15/2020				10/4/2020			
309	г. Пермь, ул. Уральская, 63в, (бегущая строка «Натуральные краски LEINOS»), ИП Лазбинова Людмила Ивановна	11/2/2020	11/17/2020			Документ зарегистрирован под № 059-36-01-05-24 от 08.02.2021. Опубликован в официальном бюллетене под № 10 от 12.02.2021	3/16/2021			
310	г. Пермь, ул. Уральская, 63в, (панель-кронштейн «LEINOS Naturfarben» над входом), ИП Лазбинова Людмила Ивановна	11/2/2020	11/17/2020			Документ зарегистрирован под № 059-36-01-05-24 от 08.02.2021. Опубликован в официальном бюллетене под № 10 от 12.02.2021	3/16/2021			
311	г. Пермь, ул. Уральская, 63в, (панель-кронштейн «LEINOS Naturfarben»), ИП Лазбинова Людмила Ивановна	11/2/2020	11/17/2020			Документ зарегистрирован под № 059-36-01-05-24 от 08.02.2021. Опубликован в официальном бюллетене под № 10 от 12.02.2021	3/16/2021			
312	г. Пермь, ул. Уральская, 63в, (вывеска над входом «КРАСКИ»), ИП Лазбинова Людмила Ивановна	11/2/2020	11/17/2020			Документ зарегистрирован под № 059-36-01-05-24 от 08.02.2021. Опубликован в официальном бюллетене под № 10 от 12.02.2021	3/16/2021			
313	г. Пермь, ул. Уральская, 63г, (вывеска в виде бегущей строки «Доставкой»), ИП Пашин Станислав Павлович	11/2/2020	11/17/2020				10/14/2020			
314	г. Пермь, ул. Уральская, 63г, (вывеска из мягких материалов «Фото незамерзайка...»), ИП Пашин Станислав Павлович	11/2/2020	11/17/2020				10/14/2020			
315	г. Пермь, ул. Уральская, 63г, (вывеска из мягких материалов «Фото на документы сканирование...»), ИП Пашин Станислав Павлович	11/2/2020	11/17/2020				10/14/2020			
316	г. Пермь, ул. Уральская, 63а, (вывеска в виде бегущей строки «Кофе здесь»), ИП Казанцева Анна Александровна	11/2/2020	11/17/2020				10/14/2020			

317	г. Пермь, ул. Уральская, 63а, (вывеска в виде бегущей строки «Коктейли»), ИП Казанцева Анна Александровна	11/2/2020	11/17/2020				10/14/2020		
318	г. Пермь, ул. Уральская, 63а, (вывеска с торца сооружения «Кекс»), ИП Казанцева Анна Александровна	11/2/2020	11/17/2020				10/14/2020		
319	г. Пермь, ул. Уральская, 63а, (вывеска над входом «Экспресс кофейня»), ИП Казанцева Анна Александровна	11/2/2020	11/17/2020				10/14/2020		
320	г. Пермь, ул. Уральская, 63а, (вывеска с торца здания «Экспресс кофейня»), ИП Казанцева Анна Александровна	11/2/2020	11/17/2020				10/14/2020		
321	г. Пермь, ул. 1905 года, 6а, (вывеска над входом «Вход»), ООО «ЭЛЕМЕНТ-ТРЕЙД»	11/26/2020	12/25/2020		Документ зарегистрирован под № 059-36-01-05-24 от 08.02.2021. Опубликован в официальном бюллетене под № 10 от 12.02.2021	3/16/2021	Акт 02-21 от 14.03.2021	г. Пермь, ул. Вольчаевская, д. 32 МКУ «СМИ»	
322	г. Пермь, ул. 1905 года, 6а, (вывеска в виде объемных букв на «подложке» «Монетка-М»), ООО «ЭЛЕМЕНТ-ТРЕЙД»	11/26/2020	12/25/2020		Документ зарегистрирован под № 059-36-01-05-24 от 08.02.2021. Опубликован в официальном бюллетене под № 10 от 12.02.2021	3/16/2021	3/14/2021		
323	г. Пермь, ул. 1905 года, 6а, (вывеска в виде светового короба с торца здания «Монетка»), ООО «ЭЛЕМЕНТ-ТРЕЙД»	11/26/2020	12/25/2020		Документ зарегистрирован под № 059-36-01-05-24 от 08.02.2021. Опубликован в официальном бюллетене под № 10 от 12.02.2021	3/16/2021	Акт 02-21 от 14.03.2021	г. Пермь, ул. Вольчаевская, д. 32 МКУ «СМИ»	
324	г. Пермь, ул. 1905 года, 6а, (вывеску в виде панель-кронштейна «М»), ООО «ЭЛЕМЕНТ-ТРЕЙД»	11/26/2020	12/25/2020		Документ зарегистрирован под № 059-36-01-05-24 от 08.02.2021. Опубликован в официальном бюллетене под № 10 от 12.02.2021	3/16/2021	3/14/2021		
325	г. Пермь, ул. КИМ, 93, (вывеска в виде объемных букв на крыше здания «Пятерочка»), ООО «АГРОТОРГ»	12/2/2020	12/19/2020		Документ зарегистрирован под № 059-36-01-05-24 от 08.02.2021. Опубликован в официальном бюллетене под № 10 от 12.02.2021	3/16/2021	Акт 01-21 от 14.03.2021	г. Пермь, ул. Вольчаевская, д. 32 МКУ «СМИ»	
326	г. Пермь, ул. КИМ, 93, (вывеска из твердых материалов «Изображение продуктов питания»), ООО «АГРОТОРГ»	12/2/2020	12/19/2020		Документ зарегистрирован под № 059-36-01-05-24 от 08.02.2021. Опубликован в официальном бюллетене под № 10 от 12.02.2021	3/16/2021	Акт 01-21 от 14.03.2021	г. Пермь, ул. Вольчаевская, д. 32 МКУ «СМИ»	
327	г. Пермь, ул. КИМ, 93, (вывеска на козырьке в виде логотипа «5» на «подложке»), ООО «АГРОТОРГ»	12/2/2020	12/19/2020		Документ зарегистрирован под № 059-36-01-05-24 от 08.02.2021. Опубликован в официальном бюллетене под № 10 от 12.02.2021	3/16/2021	Акт 01-21 от 14.03.2021	г. Пермь, ул. Вольчаевская, д. 32 МКУ «СМИ»	
328	г. Пермь, ул. 1905 года, 6а, (вывеска около входа «Обувь»), ИП Каландаров Саврали Абуса-лимович	12/2/2020	1/11/2021		Документ зарегистрирован под № 059-36-01-05-24 от 08.02.2021. Опубликован в официальном бюллетене под № 10 от 12.02.2021	3/16/2021	3/14/2021		

329	г. Пермь, ул. 1905 года, 6а, (вывеска около входа «Одежда»), ИП Каландаров Саврали Абдусалимович	12/2/2020	1/11/2021	Документ зарегистрирован под № 059-36-01-05-24 от 08.02.2021. Опубликован в официальном бюллетене под № 10 от 12.02.2021	3/16/2021		3/14/2021		
330	г. Пермь, ул. 1905 года, 6а, (вывеска на козырьке «Мир обуви одежды»), ИП Каландаров Саврали Абдусалимович	12/2/2020	1/11/2021	Документ зарегистрирован под № 059-36-01-05-24 от 08.02.2021. Опубликован в официальном бюллетене под № 10 от 12.02.2021	3/16/2021		3/14/2021		
331	г. Пермь, ул. 1905 года, 18а, (вывеска из мягких материалов «Пекарня Бублик»), ИП Иван Александрович	5/27/2021							
332	г. Пермь, ул. 1905 года, 18а, (вывеска в виде панель-кронштейна «Пекарня Бублик»), ИП Иван Александрович	5/27/2021							
333	г. Пермь, ул. 1905 года, 18а, (вертикальная вывеска из мягких материалов с торца здания «Пекарня Бублик»), ИП Ходырев Иван Александрович	5/27/2021							
334	г. Пермь, ул. 1905 года, 18, (вывеска в виде объемных букв «Электес»), ИП Зуев Николай Александрович	12/2/2020	12/24/2020				12/18/2020		
335	г. Пермь, ул. 1905 года, 18, (вывеска в виде объемных букв на «подложке» «Пекарня Хлебница»), ИП Магдасюк Александра Викторовна	12/2/2020	12/24/2020				12/18/2020		
336	г. Пермь, ул. 1905 года, 18, (вывеска в виде панель-кронштейна «Хлебница пекарня»), ИП Магдасюк Александра Викторовна	12/2/2020	12/24/2020				12/18/2020		
337	г. Пермь, ул. 1905 года, 18, (вывеска в виде объемных букв «Ломбард»), ООО «Ломбард «КСС»	12/2/2020	12/18/2020				12/18/2020		
338	г. Пермь, ул. 1905 года, 2, (вывеска в виде объемных букв на «подложке» «Рифей-Пермь»), ООО «Телекомпания «Рифей-Пермь»	12/2/2020	12/18/2020				12/14/2020		
339	г. Пермь, ул. 1905 года, 2, (вывеска в виде логотипа «R» на «подложке»), ООО «Телекомпания «Рифей-Пермь»	12/2/2020	12/18/2020				12/14/2020		
340	г. Пермь, ул. Уральская, 95, (вывеска в виде объемных букв «Телец» на белой «подложке»), ООО «Телец»	12/10/2020	1/11/2021				12/22/2020		
341	г. Пермь, ул. Уральская, 95, (горизонтальная вывеска над входом «Альфа - Инвест»), ООО СЗ «Альфа-Инвест»	5/27/2021	6/21/2021				6/7/2021		
342	г. Пермь, ул. Крупской, 28, (вывеска в виде объемных букв «Refant.ru» на синей «подложке»), ИП Петросян Владимир Карапетович	5/27/2021							
343	г. Пермь, ул. Крупской, 28, (вывеска в виде панель-кронштейна «ремонт смартфонов»), ИП Петросян Владимир Карапетович	5/27/2021							

344	г. Пермь, ул. Крупской, 28, (вывеска в виде объемных букв «Цветы» на зеленой «подложке»), ИП Шумкова Наталья Сергеевна	5/27/2021	6/22/2021				6/21/2021			
345	г. Пермь, ул. Крупской, 28, (вывеска в виде объемных букв «Цветы» на зеленой «подложке»), ИП Шумкова Наталья Сергеевна	5/27/2021	6/22/2021				6/21/2021			
346	г. Пермь, ул. Крупской, 28, (вывеска «Фан-Фан» на зеленой «подложке»), ИП Шумкова Наталья Сергеевна	5/27/2021	6/22/2021				6/21/2021			
347	г. Пермь, ул. Крупской, 38, (вывеска в виде плоских букв «Золото Серебро» на серой «подложке»), ООО «Магазин «Диамант»	12/10/2020	12/26/2020			Документ зарегистрирован под № 059-36-01-05-24 от 08.02.2021. Опубликован в официальном бюллетене под № 10 от 12.02.2021	3/16/2021			
348	г. Пермь, ул. Крупской, 40, (вывеска в виде объемных букв «BRAVO» на черной «подложке»), ИП Шарафутдинов Наиль Фаимович	12/10/2020	12/26/2020			Документ зарегистрирован под № 059-36-01-05-24 от 08.02.2021. Опубликован в официальном бюллетене под № 10 от 12.02.2021	3/16/2021			
349	г. Пермь, ул. Крупской, 37, (вывеска в виде объемных букв «Оптика» на белой «подложке»), ИП Федосеева Оксана Валерьевна	12/10/2020	12/26/2020				12/22/2020			
350	г. Пермь, ул. Уральская, 95, (вывеска в виде мягких материалов «Работаем Круглосуточно»), ИП Третьякова Анастасия Александровна	12/10/2020	12/26/2020				12/22/2020			
351	г. Пермь, ул. Крупской, 31, (вывеска около входа «RCF одежда обувь аксессуары»), ИП Зорина Татьяна Андреевна	5/27/2021								
352	г. Пермь, ул. Крупской, 31, (вывеску в виде мягких материалов «RCF гардероб для всей семьи»), ИП Зорина Татьяна Андреевна	12/10/2020	12/26/2020				12/22/2020			
353	г. Пермь, ул. Крупской, 23, (вывеска в виде объемных букв «Салон связи TELE2» на козырьке), ИП Шумитова Венера Гумеровна	12/10/2020	12/26/2020				12/22/2020			
354	г. Пермь, ул. Крупской, 23, (вывеска в виде панель-кронштейна «TELE2»), ИП Шумитова Венера Гумеровна	12/10/2020	12/26/2020				12/22/2020			
355	г. Пермь, ул. Уральская, 95, (вывеска в виде оклейки остекления «Родник Здоровья»), ИП Полушкина Светлана Павловна	12/10/2020	1/11/2021				12/28/2020			
356	г. Пермь, ул. КИМ, д. 77, (вывеска в виде объемных букв «Магнит» на красной «подложке»), АО «Тандер»	12/16/2020	1/11/2021				12/27/2020			
357	г. Пермь, ул. КИМ, д. 77, (Вывеска в виде объемных букв «Магнит» на красной «подложке»), АО «Тандер»	12/16/2020	1/11/2021				12/27/2020			
358	г. Пермь, ул. КИМ, д. 77, (вывеска около входа «М» на красной «подложке»), АО «Тандер»	12/16/2020	1/11/2021				12/27/2020			
359	г. Пермь, ул. Крупской, д. 51, (вывеска в виде объемных букв «Мясотека» на белой «подложке»), ИП Князева Ангелина Юрьевна	12/25/2020	1/18/2021				1/15/2021			

360	г. Пермь, ул. Уральская, д. 102, (вывеска в виде объемных букв «ЛЕО»), ИП Теплоухова Светлана Владимировна	1/22/2021	2/15/2021			2/13/2021			
361	г. Пермь, ул. Уральская, д. 102, (в виде объемных букв «KERAMA MARAZZI»), ООО «KERAMA-ПЕРМЬ».	1/22/2021	2/15/2021		Документ зарегистрирован под № 059-36-01-05-113 от 05.04.2021. Опубликован в официальном бюллетене под № 25 от 09.04.2021	5/11/2021		5/8/2021	
362	г. Пермь, ул. Макаренко, д. 30, (вывеска в виде бегущей строки «ХАОМ»), ИП Бурылов Анатолий Владимирович	5/27/2021	6/16/2021					6/29/2021	
363	г. Пермь, ул. Гапкова, д. 26, (вывеска вывеску в виде мягких материалов «Nurgalieva studio»), ИП Нургалеева Светлана Раисовна	1/22/2021	2/15/2021					2/10/2021	
364	г. Пермь, ул. Лебедева, д. 34, (вывеска в виде объемных букв «ТАЙМ Дискаунтер у дома»), ООО «Торговый Дом «Камский»	1/27/2021	2/20/2021		Документ зарегистрирован под № 059-36-01-05-207, от 03.06.2021. Опубликован в официальном бюллетене под № 43 от 11.06.2021				
365	г. Пермь, б-р Гагарина, д. 65а, (вывеска в виде мягких материалов «Экономаркет»)	2/15/2021	3/5/2021					3/1/2021	
366	г. Пермь, б-р Гагарина, д. 65а, (вывеска в виде оклейки остекления «Фото»), ООО «ТРИО+»	2/25/2021	3/10/2021					3/2/2021	
367	г. Пермь, ул. Старцева, д. 11а, (вывеска в виде мягких материалов «Официальный пункт замены масла MOTUL»), ООО «Эника»	3/3/2021	3/24/2021		Документ зарегистрирован под № 059-36-01-05-113 от 05.04.2021. Опубликован в официальном бюллетене под № 25 от 09.04.2021	5/11/2021		5/10/2021	
368	г. Пермь, ул. Старцева, д. 11а, (вывеска в виде мягких материалов «Официальный пункт замены масла MOTUL»), ООО «Эника»	3/3/2021	3/24/2021		Документ зарегистрирован под № 059-36-01-05-113 от 05.04.2021. Опубликован в официальном бюллетене под № 25 от 09.04.2021	5/11/2021		5/10/2021	
369	г. Пермь, ул. Старцева, д. 11а, (вывеска в виде мягких материалов «TorSeag»), ООО «Эника»	3/3/2021	3/24/2021		Документ зарегистрирован под № 059-36-01-05-113 от 05.04.2021. Опубликован в официальном бюллетене под № 25 от 09.04.2021	5/11/2021		5/10/2021	
370	г. Пермь, ул. Старцева, д. 11а, (вывеска в виде мягких материалов «TorSeag»), ООО «Эника»	3/3/2021	3/24/2021		Документ зарегистрирован под № 059-36-01-05-113 от 05.04.2021. Опубликован в официальном бюллетене под № 25 от 09.04.2021	5/11/2021		5/10/2021	
371	г. Пермь, ул. Старцева, д. 11а, (вывеска в виде мягких материалов «Автосервис кузовной, слесарный ремонт ...»), ООО «Эника»	3/3/2021	3/24/2021		Документ зарегистрирован под № 059-36-01-05-113 от 05.04.2021. Опубликован в официальном бюллетене под № 25 от 09.04.2021	5/11/2021		5/10/2021	
372	г. Пермь, ул. Соликамская, д. 81а, (вывеска в виде бегущей строки), ИП Сидоров Сергей Борисович	3/19/2021	4/9/2021					4/6/2021	

373	г. Пермь, ул. Соликамская, д. 81а, (вывеска в виде мягких материалов «MANNOL»), Чигарин Анатолий Сергеевич	3/19/2021	4/9/2021				4/6/2021			
374	г. Пермь, ул. Соликамская, д. 81а, (вывеска в виде объемных букв «Маслоцентр» на серой «подложке»), ИП Чигарин Анатолий Сергеевич	3/19/2021	4/9/2021				4/6/2021			
375	г. Пермь, ул. Соликамская, д. 236а, (вывеска в виде мягких материалов «Продукты»), ИП Бакаев Владимир Анатольевич	5/27/2021	6/16/2021							
376	г. Пермь, ул. Соликамская, д. 236а, (вывеска в виде оклейки остекления «1 этаж..2.этаж..»), ИП Бакаев Владимир Анатольевич	5/27/2021	6/16/2021							
377	г. Пермь, ул. Соликамская, д. 236а, (вывеска в виде мягких материалов «Натуральные продукты для животных»), ИП Бакаев Владимир Анатольевич	5/27/2021	6/16/2021							
378	г. Пермь, ул. Соликамская, д. 236а, (вывеска в виде мягких материалов «Натуральные продукты для животных»), ИП Бакаев Владимир Анатольевич	5/27/2021	6/16/2021							
379	г. Пермь, ул. Соликамская, д. 236а, (вывеска в виде мягких материалов «Мясные продукты»), ИП Бакаев Владимир Анатольевич	5/27/2021	6/16/2021							
380	г. Пермь, ул. Соликамская, д. 236а, (вывеска в виде мягких материалов « Мебель, посуда, текстиль для дома»), ИП Бакаев Владимир Анатольевич	5/27/2021	6/16/2021							
381	г. Пермь, ул. Соликамская, д. 236а, (вывеска в виде мягких материалов «Багетная мастерская»), ИП Бакаев Владимир Анатольевич	5/27/2021	6/16/2021							
382	г. Пермь, ул. Соликамская, д. 236а, (вывеска в виде мягких материалов «Багетная мастерская»), ИП Бакаев Владимир Анатольевич	5/27/2021	6/16/2021							
383	г. Пермь, ул. Соликамская, д. 236а, (вывеска в виде мягких материалов «Стройматериалы»), ИП Бакаев Владимир Анатольевич	5/27/2021	6/16/2021							
384	г. Пермь, ул. Соликамская, д. 236а, (вывеска в виде мягких материалов «Выставка-продажа»), ИП Бакаев Владимир Анатольевич	5/27/2021	6/16/2021							
385	г. Пермь, ул. Соликамская, д. 236а, (вывеска в виде мягких материалов «Доска пола вагонка»), ИП Бакаев Владимир Анатольевич	5/27/2021	6/16/2021							
386	г. Пермь, ул. Соликамская, д. 236а, (вывеска в виде мягких материалов «Продажа пиломатериалов, стройматериалов...»), ИП Бакаев Владимир Анатольевич	5/27/2021	6/16/2021							
387	г. Пермь, ул. Соликамская, д. 236а, (вывеска в виде мягких материалов «Б/У мебель, книги, одежда»), ИП Бакаев Владимир Анатольевич	5/27/2021	6/16/2021							

[illegible]

405	г. Пермь, ул. Уинская, д. 6, (вывеска в виде мягких материалов «Стоматолог лечение и протезирование зубов»), ИП Попов Владимир Федорович	3/26/2021	4/14/2021				4/10/2021			
406	г. Пермь, ул. Уинская, д. 9, (вывеска в виде панель-кронштейна «Юнichel»), ООО «ПермьОбувьТорг»	5/27/2021	6/18/2021				4/16/2021			
407	г. Пермь, ул. Уинская, д. 15а, (вывеска в виде светового короба «Электро-Инструмент»), ИП Котельникова Эльвира Юрьевна	3/26/2021	4/15/2021				4/12/2021			
408	г. Пермь, ул. Юрша, д. 23, (вывеска в виде мягких материалов «Стрижки мужские и женские»), ИП Терехин Алексей Сергеевич	5/27/2021	6/4/2021				6/10/2021			
409	г. Пермь, ул. Юрша, д. 25, (вывеска в виде бегущей строки «ВеликоЛенское»), ООО «Лен-торг»	3/26/2021	4/14/2021				4/12/2021			
410	г. Пермь, ул. Юрша, д. 25/1, (вывеска в виде бегущей строки «Замки хозяйств...»), ИП Лямина Елена Борисовна	3/26/2021	4/14/2021				4/12/2021			
411	г. Пермь, ул. Юрша, д. 84, (вывеска в виде светового короба «Впрок»), ИП Меднова Марина Леонидовна	3/26/2021	4/14/2021				4/10/2021			
412	г. Пермь, ул. 1905 года, д. 3, (вывеска в виде объемных букв «Donat 24»), ИП Пивоваров Денис Геннадьевич	4/9/2021	4/26/2021				4/18/2021			
413	г. Пермь, ул. 1905 года, д. 10, (вывеска над входом «Vilepa»), ИП Демянчук Елена Валерьевна	4/9/2021	4/26/2021	Документ зарегистрирован под № 059-36-01-05-207, от 03.06.2021. Опубликован в официальном бюллетене под № 43 от 11.06.2021						
414	г. Пермь, ул. 1905 года, д. 10, (вывеска в виде панель-кронштейна «Парикмахерская»), ИП Демянчук Елена Валерьевна	4/9/2021	4/26/2021				4/22/2021			
415	г. Пермь, ул. 1905 года, д. 10, (вывеска в виде панель-кронштейна «Окна ПВХ»), ИП Демянчук Елена Валерьевна	4/9/2021	4/26/2021				4/22/2021			
416	г. Пермь, ул. 1905 года, д. 12, (вывеска в виде панель-кронштейна «Почта Банк»), АО «Почта Банк»	5/27/2021	6/3/2021				6/8/2021			
417	г. Пермь, ул. 1905 года, д. 12, (вывеска в виде панель-кронштейна «24 часа»), ООО «Агро-торг»	4/9/2021	5/30/2021				5/18/2021			
418	г. Пермь, ул. Туртенева, д. 17, (вывеска в виде панель-кронштейна «Кофе с собой»), ИП Лу-тай Николай Николаевич	5/27/2021	7/1/2021				6/30/2021			
419	г. Пермь, ул. КИМ, д. 75, (вывеска в виде объемных букв «Восток» на синей «подложке»), ООО «РЦ Восток»	4/16/2021	5/3/2021				5/2/2021			
420	г. Пермь, ул. Крулской, д. 41, (вывеска в виде мягких материалов «такую «Пятёрочку» вы точно еще не видели»), ООО «АГРОТОРГ»	4/16/2021	5/3/2021				5/2/2021			

421	г. Пермь, ул. Крулекой, д. 41, (вывеска в виде мягких материалов «такую «Пятерочку» вы точно еще не видели»), ООО «АГРОТОРГ»	4/16/2021	5/3/2021				5/2/2021			
422	г. Пермь, ул. Гургенева, д. 16, (вывеска в виде мягких материалов «Пенсионерам скидка до 5%»), ООО «Биона»	4/16/2021	5/1/2021				4/28/2021			
423	г. Пермь, ул. Гургенева, д. 16, (вывеска в виде мягких материалов «Пенсионерам скидка до 5%»), ООО «Биона»	4/16/2021	5/1/2021				4/28/2021			
424	г. Пермь, ул. КИМ, д. 83, (вывеска в виде объемных букв «Урал Мастер» на синей «подложке»), ИП Масленников Сергей Михайлович	4/16/2021	5/4/2021				5/2/2021			
425	г. Пермь, ул. Ушинского, д. 4, (вывеска в виде бегущей стрелки «Осага/Каско»), АНО ДПО «АВТОШКОЛА «МАКС-Н»	4/16/2021	5/1/2021				4/28/2021			
426	г. Пермь, ул. Грачева, д. 12к, (вывеска в виде мягких материалов «Похоронный дом Солействие»), ООО ПД «Содействие»	5/27/2021								
427	г. Пермь, ул. Пушкарской, д. 100, (вывеска в виде мягких материалов «такую «Пятерочку» вы точно еще не видели»), ООО «АГРОТОРГ»	4/23/2021	5/11/2021				5/9/2021			
428	г. Пермь, ул. Уинская, д. 10, (вывеска в виде мягких материалов «мы открылись»), ООО «Зверь»	4/23/2021	5/11/2021				5/9/2021			
429	г. Пермь, ул. Хрустальная, д. 12, (вывеска в виде мягких материалов «Цветы Лета»), ИП Павлихин Николай Юрьевич	5/27/2021								
430	г. Пермь, ул. Юрша, д. 25, (вывеска над входом «Полуфабрикаты ручная лепка»), ИП Приймак Михаил Константинович	4/23/2021	5/28/2021	Документ зарегистрирован под № 059-36-01-05-207, от 03.06.2021. Опубликован в официальном бюллетене под № 43 от 11.06.2021						
431	г. Пермь, ул. 1905 года, д. 6, (вывеска в виде объемных букв «Аптека»), ИП Коркодинова Марина Павловна	5/4/2021								
432	г. Пермь, ул. 1905 года, д. 6, (вывеска в виде объемных букв «Планета здоровья»), ИП Коркодинова Марина Павловна	5/4/2021								
433	г. Пермь, ул. 1905 года, д. 6, (вывеска в виде объемных букв «24»), ИП Коркодинова Марина Павловна	5/4/2021								
434	г. Пермь, ул. 1905 года, д. 6, (вывеска в виде объемных букв «Ортопедия»), ИП Коркодинова Марина Павловна	5/4/2021								
435	г. Пермь, ул. 1905 года, д. 8, (вывеска над входом в виде короба «Рыбное место»), ИП Муборякинов Эльдар Рушманович	5/4/2021	5/31/2021				5/26/2021			
436	г. Пермь, ул. 1905 года, д. 12, (вывеска в виде оклейки остекления), ИП Горбунов Олег Анатольевич	5/4/2021	5/27/2021				5/16/2021			

451	г. Пермь, ул. Тургенева, д. 39, (вывеска над входом «Степне торт как искусство» на желтой «подложке»), ИП Бадрина Евгения Андреевна							6/3/2021				
452	г. Пермь, ул. Тургенева, д. 39, (вывеска над входом «Агентство недвижимости» на синей «подложке»), ИП Глушковой Елене Юрьевне							6/3/2021				
453	г. Пермь, ул. Тургенева, д. 39, (вывеска над входом «Хмель и солод» на коричневой «подложке»), ООО «KegaПермь»							6/3/2021				
454	г. Пермь, ул. Тургенева, д. 39, (вывеска над входом «Цветы»), ИП Топалов Аркадий Андреевич							6/3/2021				
455	г. Пермь, ул. Тургенева, д. 39, (вывеска в виде объемных букв «Цветы-подарки» на фиолетовой «подложке»), ИП Топалов Аркадий Андреевич							6/3/2021				
456	г. Пермь, ул. Тургенева, д. 39, (вывеска в виде бегущей строки «Цветы»), ИП Топалов Аркадий Андреевич							6/3/2021				
457	г. Пермь, ул. Лебедева, д. 34, (вывеска над входом «Стоматология»), ООО «Стоматология «Татьяна»						6/25/2021	6/11/2021			6/17/2021	
458	г. Пермь, ул. Тургенева, д. 6, (вывеска в виде мягких материалов «Заправка и печать»), ИП Смирнов Тимофей Владимирович						7/8/2021	6/16/2021				
459	г. Пермь, ул. Тургенева, д. 6, (вертикальная вывеска в виде мягких материалов «изображение принтера»), ИП Смирнов Тимофей Владимирович						7/8/2021	6/16/2021				
460	г. Пермь, ул. Тургенева, д. 6, (вертикальная вывеска в виде мягких материалов «изображение фото»), ИП Смирнов Тимофей Владимирович						7/8/2021	6/16/2021				
461	г. Пермь, ул. Тургенева, д. 14, (вывеска в виде мягких материалов «Выгодно»), ИП Цепенщикова Надежда Юрьевна						6/29/2021	6/16/2021			7/1/2021	
462	г. Пермь, ул. Тургенева, д. 14, (вывеска в виде мягких материалов «Практично»), ИП Цепенщикова Надежда Юрьевна						6/29/2021	6/16/2021			7/1/2021	
463	г. Пермь, ул. Тургенева, д. 14, (вывеска в виде мягких материалов «Комфортно»), ИП Цепенщикова Надежда Юрьевна						6/29/2021	6/16/2021			7/1/2021	
464	г. Пермь, ул. Тургенева, д. 14, (горизонтальная вывеска «CALIGA» на серой «подложке»), ИП Цепенщикова Надежда Юрьевна						7/13/2021	6/16/2021				
465	г. Пермь, ул. Тургенева, д. 14, (горизонтальная вывеска «CALIGA» на серой «подложке»), ИП Цепенщикова Надежда Юрьевна						7/13/2021	6/16/2021				
466	г. Пермь, ул. Пушкинская, д. 79, (горизонтальная вывеска в виде бегущей строки «молоко, сыр, колбаса»), ООО «Ретлан»							7/2/2021				

467	г. Пермь, ул. Розалии Землячки, д. 12, (вывеска над входом «BrainPro»), ООО «Брайнпрожект»	7/2/2021	7/31/2021					8/7/2021		
468	г. Пермь, ул. Розалии Землячки, д. 12, (вывеска из мягких материалов), ООО «Брайнпрожект»	7/2/2021	7/31/2021					8/7/2021		
469	г. Пермь, ул. Розалии Землячки, д. 12, (вывеска из мягких материалов), ООО «Брайнпрожект»	7/2/2021	7/31/2021					8/7/2021		
470	г. Пермь, ул. 1905 года, д. 2, (вывеска в виде объемных букв «FixPnce»), ООО «Бэст Прайс»	7/9/2021	8/9/2021					8/2/2021		
471	г. Пермь, ул. 1905 года, д. 4, (вывеска в виде объемных букв «Лион»), ООО «Олимп-Трейд»	7/9/2021								
472	г. Пермь, ул. 1905 года, д. 4, (вывеска в виде объемных букв «Лион»), ООО «Олимп-Трейд»	7/9/2021								
473	г. Пермь, ул. 1905 года, д. 4, (вывеска в виде объемных букв «алкогольный»), ООО «Олимп-Трейд»	7/9/2021								
474	г. Пермь, ул. 1905 года, д. 4, (вывеска в виде объемных букв «магазин»), ООО «Олимп-Трейд»	7/9/2021								
475	г. Пермь, ул. 1905 года, д. 4, (вывеска в виде панель-кронштейна «Лион»), ООО «Олимп-Трейд»	7/9/2021								
476	г. Пермь, ул. 1905 года, д. 4, (вывеска в виде панель-кронштейна «Лион»), ООО «Олимп-Трейд»	7/9/2021								
477	г. Пермь, ул. Дружбы, д. 23, (вывеска в виде объемных букв «Пекарня хлебница» на ко-ричной «подложке»), ИП Семина Татьяна Николаевна	7/9/2021								
478	г. Пермь, ул. Дружбы, д. 11, (вывеска над входом «Продукты» на красной «подложке»), ООО «Эврилибриум»	7/9/2021	8/17/2021							
479	г. Пермь, ул. Крупской, д. 40, (вывеска в виде объемных букв «Апрель» на серой «подложке»), ООО «Аптечный склад «Марий Эл»	7/9/2021	8/6/2021							
480	г. Пермь, ул. Крупской, д. 40, (вывеска в виде панель-кронштейна «Крест»), ООО «Аптеч-ный склад «Марий Эл»	7/9/2021	8/6/2021							
481	г. Пермь, ул. Крупской, д. 41, (вывеска в виде мягких материалов «Пенсионерам скидка до 5%»), ООО «Бюна»	7/9/2021	8/5/2021					7/29/2021		
482	г. Пермь, ул. Тургенева, д. 16, (вывеска в виде мягких материалов «салон обуви СТЭП»), ИП Пашкова Екатерина Владимировна	7/9/2021	7/23/2021					7/30/2021		
483	г. Пермь, ул. Тургенева, д. 35, (вывеска в виде объемных букв «Щукарь Рыболовные товары» на синей «подложке»), ИП Кашкарев Павел Николаевич	7/9/2021								
484	г. Пермь, ул. Уральская, д. 93, (вывеска в виде короба «Нужная вещь»), ИП Мелехина Наталья Анатольевна	7/9/2021	7/23/2021							

[illegible]

518	г. Пермь, ул. Уинская, д. 38, (вывеска над входом «Закусочная»), ООО «Максим»	7/30/2021	8/26/2021				8/13/2021			
519	г. Пермь, ул. Уинская, д. 38, (вывеска из мягких материалов «Молоко Ильинское цены от производителя»), ИП Кирянова Елена Владимировна	7/30/2021								
520	г. Пермь, ул. Уральская, д. 84, (вывеска в виде объемных букв на белой «подложке» «AQUAMASTER»), ООО «Аквастер»	7/30/2021								
521	г. Пермь, ул. Уральская, д. 84, (вывеска в виде плоских букв «Насосный ряд» на синей «подложке»), ИП Веселов Дмитрий Валерьевич	7/30/2021	8/30/2021							
522	г. Пермь, ул. Хрустальная, д. 12, (вывеска из мягких материалов «Стильные букеты, свадебная флористика, ...»), ИП Павлихин Николай Юрьевич	7/30/2021								
523	г. Пермь, ул. Анри Барбюса, д. 53, (вывеска в виде короба «Doohan ворота, двери и т.д...») ООО «Коммерческое строительство плюс»	8/12/2021								
524	г. Пермь, ул. Анри Барбюса, д. 53, (вывеска в виде короба «крепеж ЦСК инструмент») ИП Щелчков Семён Сергеевич	8/12/2021								
525	г. Пермь, ул. Анри Барбюса, д. 53, (вывеска в виде короба «Стоматологическая клиника Оптим С») ООО «Оптим С»	8/12/2021								
526	г. Пермь, ул. Ивана Франко, д. 42, (вывеску над входом «фирменный магазин» ИП Мамедов Агафар Гахраман Оглы	8/12/2021								
527	г. Пермь, ул. Индустриализации, д. 4, (вывеска над входом «Агель, slavana, швейная фурнитура») ИП Плотников Олег Валентинович	8/12/2021								
528	г. Пермь, ул. Индустриализации, д. 4, (вывеску над входом «Ломбард») ООО «Кит-ломбард»	8/12/2021								
529	г. Пермь, ул. Индустриализации, д. 4, (вывеска в виде светового короба «Ломбард») ООО «Кит-ломбард»	8/12/2021								
530	г. Пермь, ул. Лебедева, д. 8, (вывеска в виде короба «Добро пожаловать») ИП Бабушкин Вячеслав Александрович	8/12/2021								
531	г. Пермь, ул. Лебедева, д. 9, (вывеска над входом «Полицвет сервис») ООО Полицвет-сервис	8/12/2021								
532	г. Пермь, ул. Лебедева, д. 9, (вывеска на красной «подложке» с плоскими буквами «всё для покраски автомобиля») ООО Полицвет-сервис	8/12/2021								
533	г. Пермь, ул. Лебедева, д. 9, (вывеска на красной «подложке» с плоскими буквами «всё для покраски автомобиля») ООО Полицвет-сервис	8/12/2021								
534	г. Пермь, ул. Уинская, д. 6 (вывеска из мягких материалов «Меховое ателье») ИП Лисицкий Сергей Викторович	8/12/2021								

535	г.Пермь, ул. Уинская, д. 6 (вывеска «Меховое ателье» на плоской «подложке», размещенную на фасаде) ИП Лисницкий Сергей Викторович							8/12/2021
534	г.Пермь, ул. Уинская, д. 40(вывеска из мягких материалов «Парикмахерская») ИП Баяндин Сергей Вячеславovich							8/12/2021
535	г.Пермь, ул. Уинская, д. 40 (вывеска «Парик-махерская, салон красоты, магазин. и т.д....») ИП Баяндин Сергей Вячеславovich							8/12/2021
535	г.Пермь, ул. Уинская, д. 40 (вывеска на синей «подложке» с плоскими буквами «Парикма-херская») ИП Баяндин Сергей Вячеславovich							8/12/2021
534	г.Пермь, ул. Уральская, д. 81 (вывеска над входом «Продукты») ИП Зимченко Александра Александровна							8/12/2021
535	г.Пермь, ул. Леблева, д. 32 (вывеска на синей «подложке» в виде объемных букв «Салон красоты» ООО «Салон красоты Париж»)							8/13/2021

Департамент земельных отношений администрации города Перми в целях информирования населения в соответствии со статьей 39.42 Земельного кодекса Российской Федерации сообщает о возможном установлении публичного сервитута в отдельных целях на территории города Перми

№	Кадастровый номер земельного участка в отношении которого устанавливается публичный сервитут (при наличии)	Адрес или описание земельного участка в отношении которого устанавливается публичный сервитут	Цели установления публичного сервитута
1	-	г. Пермь, Дзержинский район	В целях эксплуатации линейного объекта
2	-	г. Пермь, Орджоникидзевский район	В целях эксплуатации линейного объекта
3	59:01:4515019:129	г. Пермь, Дзержинский район	В целях эксплуатации линейного объекта
4	59:01:0000000:936	г. Пермь, Свердловский район	В целях размещения объекта электросетевого хозяйства
5	59:01:4410891:10	г. Пермь, Свердловский район	В целях размещения объекта электросетевого хозяйства
6	59:01:4410891:11	г. Пермь, Свердловский район	В целях размещения объекта электросетевого хозяйства
7	59:01:4410891:197	г. Пермь, Свердловский район	В целях размещения объекта электросетевого хозяйства
8	59:01:4410891:7	г. Пермь, Свердловский район	В целях размещения объекта электросетевого хозяйства
9	59:01:4410893:2	г. Пермь, Свердловский район	В целях размещения объекта электросетевого хозяйства
10	59:01:4410894:1	г. Пермь, Свердловский район	В целях размещения объекта электросетевого хозяйства
11	59:01:4410894:11	г. Пермь, Свердловский район	В целях размещения объекта электросетевого хозяйства
12	59:01:4410894:1590	г. Пермь, Свердловский район	В целях размещения объекта электросетевого хозяйства
13	59:01:4410894:2	г. Пермь, Свердловский район	В целях размещения объекта электросетевого хозяйства
14	59:01:4410894:3	г. Пермь, Свердловский район	В целях размещения объекта электросетевого хозяйства
15	59:01:4410894:4	г. Пермь, Свердловский район	В целях размещения объекта электросетевого хозяйства
16	59:01:4410894:5	г. Пермь, Свердловский район	В целях размещения объекта электросетевого хозяйства
17	59:01:4410894:6	г. Пермь, Свердловский район	В целях размещения объекта электросетевого хозяйства
18	59:01:0000000:78293	г. Пермь, Свердловский район	В целях размещения объекта электросетевого хозяйства
19	59:01:0000000:81758	г. Пермь, Свердловский район	В целях размещения объекта электросетевого хозяйства
20	59:01:0000000:78940	г. Пермь, Свердловский район	В целях размещения объекта электросетевого хозяйства
21	59:01:0000000:80856	г. Пермь, Свердловский район	В целях размещения объекта электросетевого хозяйства
22	59:01:0000000:82219	г. Пермь, Свердловский район	В целях размещения объекта электросетевого хозяйства
23	59:01:4411061:51	г. Пермь, Свердловский район	В целях размещения объекта электросетевого хозяйства
24	59:01:4411062:1	г. Пермь, Свердловский район	В целях размещения объекта электросетевого хозяйства
25	59:01:4411062:7	г. Пермь, Свердловский район	В целях размещения объекта электросетевого хозяйства

[illegible]

54	59:01:4413634:27	г. Пермь, Свердловский район	В целях размещения объекта электросетевого хозяйства
55	59:01:4413634:28	г. Пермь, Свердловский район	В целях размещения объекта электросетевого хозяйства
56	59:01:4413634:7	г. Пермь, Свердловский район	В целях размещения объекта электросетевого хозяйства
57	59:01:4413634:8	г. Пермь, Свердловский район	В целях размещения объекта электросетевого хозяйства
58	59:01:4413635:10	г. Пермь, Свердловский район	В целях размещения объекта электросетевого хозяйства
59	59:01:4413635:15	г. Пермь, Свердловский район	В целях размещения объекта электросетевого хозяйства
60	59:01:4411491:49	г. Пермь, Свердловский район	В целях размещения объекта электросетевого хозяйства
61	59:01:4219192:2	г. Пермь, Мотовилихинский район	В целях размещения объекта электросетевого хозяйства
62	59:01:4219192:4	г. Пермь, Мотовилихинский район	В целях размещения объекта электросетевого хозяйства
63	59:01:4219198:1899	г. Пермь, Мотовилихинский район	В целях размещения объекта электросетевого хозяйства
64	59:01:4219198:29	г. Пермь, Мотовилихинский район	В целях размещения объекта электросетевого хозяйства
65	59:01:0000000:239	г. Пермь, Орджоникидзевский район	В целях эксплуатации линейного объекта
66	59:01:3810236:14	г. Пермь, Орджоникидзевский район	В целях эксплуатации линейного объекта
67	59:01:3810234:34	г. Пермь, Орджоникидзевский район	В целях эксплуатации линейного объекта
68	59:01:3810437:40	г. Пермь, Орджоникидзевский район	В целях эксплуатации линейного объекта
69	59:01:3810330:105	г. Пермь, Орджоникидзевский район	В целях эксплуатации линейного объекта

Заинтересованные лица имеют право ознакомиться с ходатайством об установлении публичного сервитута и прилагаемым к нему описанием местоположения границ публичного сервитута по адресу: г. Пермь, ул. Сибирская 15, (тел. 212-90-54, 212-08-38).

Заинтересованные лица могут подать заявление об учете прав в срок с 24.08.2021 по 22.09.2021.

Способы подачи заявлений:

1. посредством почтовой связи;
2. лично, в том числе через представителя, в департамент земельных отношений администрации города Перми (г. Пермь, ул. Сибирская 15);
3. в форме электронных документов с использованием информационно-телекоммуникационной сети «Интернет».

Правообладатели земельных участков, в отношении которых испрашивается публичный сервитут, если их права не зарегистрированы в Едином государственном реестре недвижимости, в течение тридцати дней со дня опубликования сообщения, предусмотренного подпунктом 1 пункта 3 статьи 39.42 ЗК РФ, подают в орган, уполномоченный на установление публичного сервитута, заявления об учете их прав (обременений прав) на земельные участки с приложением копий документов, подтверждающих эти права (обременения прав). В таких заявлениях указывается способ связи с правообладателями земельных участков, в том числе их почтовый адрес и (или) адрес электронной почты. Правообладатели земельных участков, подавшие такие заявления по истечении указанного срока, несут риски невозможности обеспечения их прав в связи с отсутствием информации о таких лицах и их правах на земельные участки. Такие лица имеют право требовать от обладателя публичного сервитута плату за публичный сервитут не более чем за три года, предшествующие дню направления ими заявления об учете их прав (обременений прав).

Реквизиты решений об утверждении документа территориального планирования, документации по планировке территории, программ комплексного развития систем коммунальной инфраструктуры поселения, городского округа, а также информацию об инвестиционной программе субъекта естественных монополий, организации коммунального комплекса, указанных в ходатайстве об установлении публичного сервитута и сведения об официальных сайтах в информационно-телекоммуникационной сети «Интернет» отсутствуют.

Информация о возможности установления публичного сервитута публикуется на сайте <http://www.gorodperm.ru>, в «Официальном бюллетене органов местного самоуправления муниципального образования город Пермь».

Схема расположения границ публичного сервитута

Объект: ВЛ 110 кВ КамГЭС – Бобки до опоры № 67 с совместным подвесом ВЛ 110 кВ от ПС КамГЭС до опоры № 67 ВЛ 110 кВ КамГЭС – Дивья

Местоположение: Пермский край, г. Пермь, Орджоникидзевский район

Площадь земель и/или части земельного участка, кв. м.: 207

Категория земель: земли населенных пунктов

Описание границ смежных землепользователей:

от точки н1 до точки н1 - земли общего пользования;

от точки н5 до точки н5 - земельный участок с кадастровым номером 59-01:3810267:1, входящий в состав ЕЗ 59-01:0000000:239;

от точки н14 до точки н11 - земельный участок с кадастровым номером 59-01:3810236:14;

от точки н11 до точки н14 - земли общего пользования;

от точки н15 до точки н15 - земельный участок с кадастровым номером 59-01:3810234:34;



от точки н19 до точки н19 - земельный участок с кадастровым номером 59-01:3810437:40;

от точки н23 до точки н23 - земли общего пользования;

от точки н27 до точки н27 - земельный участок с кадастровым номером 59-01:3810330:105;

от точки н33 до точки н32 - земли общего пользования;

от точки н32 до точки н33 - земельный участок с кадастровым номером 59-01:0000000:89027.

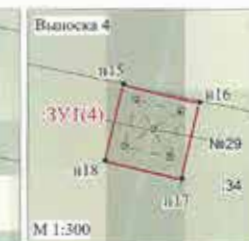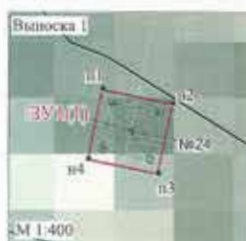

Условные обозначения:

• н1 - обозначение характерной точки проектной границы публичного сервитута

3У1 - проектные границы публичного сервитута

9 - границы и номер земельного участка, сведения о котором внесены в ЕГРН

- воздушная линия электропередачи ВЛ 110 кВ КамГЭС – Бобки до опоры № 67 с совместным подвесом ВЛ 110 кВ от ПС КамГЭС до опоры № 67 ВЛ 110 кВ КамГЭС – Дивья

№25 - обозначение и номер опоры ЛЭП

ОПИСАНИЕ МЕСТОПОЛОЖЕНИЯ ГРАНИЦ

Публичный сервитут для размещения объекта электросетевого хозяйства «Электросетевой комплекс Подстанция 110/35/6 кВ «Суханки» (ВЛ 0,4 кВ от ТП 6150)

(наименование объекта, местоположение границ которого описано (далее - объект))

Раздел 1


Сведения об объекте		
№ п/п	Характеристики объекта	Описание характеристик
1	2	3
1	Местоположение объекта	Пермский край, город Пермь
2	Площадь объекта +/- величина погрешности определения площади (Р+/- Дельта Р)	1813 кв.м ± 9 кв.м
3	Иные характеристики объекта	Публичный сервитут для размещения объекта электросетевого хозяйства «Электросетевой комплекс Подстанция 110/35/6 кВ «Суханки» (ВЛ 0,4 кВ от ТП 6150) на срок 49 лет

Раздел 2

Сведения о местоположении границ объекта					
1. Система координат <u>МСК-59, зона 2</u>					
2. Сведения о характерных точках границ объекта					
Обозначение характерных точек границ	Координаты, м		Метод определения координат характерной точки	Средняя квадратическая погрешность положения характерной точки (M_i), м	Описание обозначения точки на местности (при наличии)
	X	Y			
1	2	3	4	5	6
1	513382.47	2233213.88	Метод спутниковых геодезических измерений (определений)	0.10	—
2	513382.90	2233226.00	Метод спутниковых геодезических измерений (определений)	0.10	—
3	513386.54	2233250.83	Метод спутниковых геодезических измерений (определений)	0.10	—
4	513389.16	2233269.20	Метод спутниковых геодезических измерений (определений)	0.10	—
5	513399.70	2233278.21	Метод спутниковых геодезических измерений (определений)	0.10	—
6	513424.61	2233275.80	Метод спутниковых геодезических измерений (определений)	0.10	—
7	513456.17	2233272.30	Метод спутниковых геодезических измерений (определений)	0.10	—
8	513483.40	2233304.11	Метод спутниковых геодезических измерений (определений)	0.10	—
9	513509.62	2233333.77	Метод спутниковых геодезических измерений (определений)	0.10	—
10	513529.43	2233348.82	Метод спутниковых геодезических измерений (определений)	0.10	—
11	513554.16	2233323.50	Метод спутниковых геодезических измерений (определений)	0.10	—
12	513574.60	2233330.68	Метод спутниковых геодезических измерений (определений)	0.10	—
13	513573.28	2233334.45	Метод спутниковых геодезических измерений (определений)	0.10	—
14	513555.24	2233328.12	Метод спутниковых геодезических измерений (определений)	0.10	—
15	513529.82	2233354.14	Метод спутниковых геодезических измерений (определений)	0.10	—
16	513506.88	2233336.72	Метод спутниковых геодезических измерений (определений)	0.10	—
17	513480.38	2233306.73	Метод спутниковых геодезических измерений (определений)	0.10	—
18	513454.51	2233276.50	Метод спутниковых геодезических измерений (определений)	0.10	—
19	513425.02	2233279.78	Метод спутниковых геодезических измерений (определений)	0.10	—
20	513401.41	2233282.04	Метод спутниковых геодезических измерений (определений)	0.10	—
21	513407.29	2233312.20	Метод спутниковых геодезических измерений (определений)	0.10	—
22	513412.83	2233344.27	Метод спутниковых геодезических измерений (определений)	0.10	—
23	513408.89	2233344.95	Метод спутниковых геодезических измерений (определений)	0.10	—
24	513403.36	2233312.92	Метод спутниковых геодезических измерений (определений)	0.10	—
25	513397.20	2233281.33	Метод спутниковых геодезических измерений (определений)	0.10	—
26	513386.74	2233272.40	Метод спутниковых геодезических измерений (определений)	0.10	—
27	513355.50	2233279.16	Метод спутниковых геодезических измерений (определений)	0.10	—
28	513340.93	2233286.68	Метод спутниковых геодезических измерений (определений)	0.10	—
29	513344.46	2233307.80	Метод спутниковых геодезических измерений (определений)	0.10	—
30	513356.28	2233329.03	Метод спутниковых геодезических измерений (определений)	0.10	—
31	513352.79	2233330.98	Метод спутниковых геодезических измерений (определений)	0.10	—
32	513340.63	2233309.14	Метод спутниковых геодезических измерений (определений)	0.10	—
33	513336.50	2233284.46	Метод спутниковых геодезических измерений (определений)	0.10	—
34	513354.14	2233275.36	Метод спутниковых геодезических измерений (определений)	0.10	—
35	513385.07	2233268.65	Метод спутниковых геодезических измерений (определений)	0.10	—
36	513382.58	2233251.40	Метод спутниковых геодезических измерений (определений)	0.10	—
37	513378.91	2233226.36	Метод спутниковых геодезических измерений (определений)	0.10	—
38	513378.47	2233214.02	Метод спутниковых геодезических измерений (определений)	0.10	—
1	513382.47	2233213.88	Метод спутниковых геодезических измерений (определений)	0.10	—
3. Сведения о характерных точках части (частей) границы объекта					
Обозначение характерных точек части границы	Координаты, м		Метод определения координат характерной точки	Средняя квадратическая погрешность положения характерной точки (M_i), м	Описание обозначения точки на местности (при наличии)
	X	Y			
1	2	3	4	5	6

-	-	-	-	-	-
---	---	---	---	---	---

Схема расположения границ публичного сервитута объекта

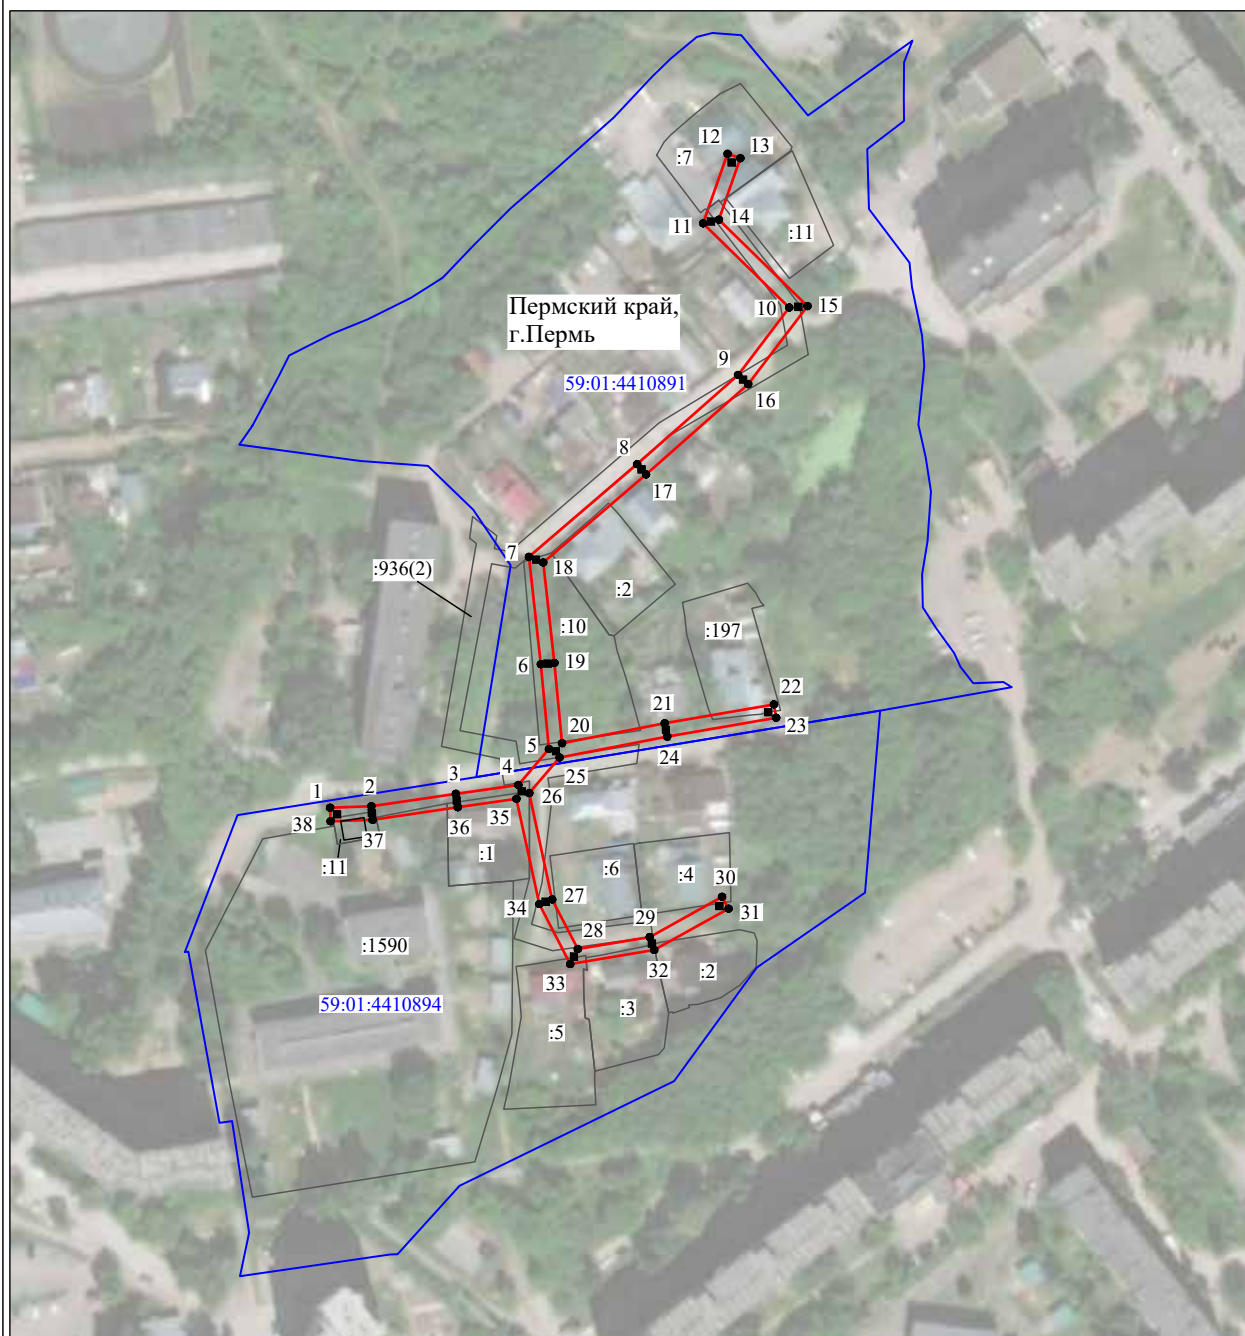

Масштаб 1:2000

Используемые условные знаки и обозначения:

- | | |
|--|---|
| №1 | - номер опоры |
| — | - граница публичного сервитута |
| — | - граница кадастрового деления |
| — | - граница населенного пункта |
| — | - граница земельного участка, имеющегося в ЕГРН |
| — | - граница ОКС, имеющаяся в ЕГРН |
| — | - граница охранной зоны, имеющейся в ЕГРН |
| 59:01:4413924:34 | - кадастровый номер земельного участка, имеющегося в ЕГРН |
| 59:01:4413924 | - номер кадастрового квартала |
| 1 • | - обозначение характерных точек границ |

ОПИСАНИЕ МЕСТОПОЛОЖЕНИЯ ГРАНИЦ

Публичный сервитут для размещения объекта электросетевого хозяйства «Электросетевой комплекс подстанции Бахаревка 110/10 кВ» (ВЛ 0,4 кВ от ТП 6213, от ТП 6147, от ТП 6361, от ТП 6207, от ТП 6204, от ТП 6254, от ТП 6379)

(наименование объекта, местоположение границ которого описано (далее - объект))


Раздел 1

Сведения об объекте		
№ п/п	Характеристики объекта	Описание характеристик
1	2	3
1	Местоположение объекта	Пермский край, город Пермь
2	Площадь объекта +/- величина погрешности определения площади (Р+/- Дельта Р)	480 кв.м ± 5 кв.м
3	Иные характеристики объекта	Публичный сервитут для размещения объекта электросетевого хозяйства «Электросетевой комплекс подстанции Бахаревка 110/10 кВ» (ВЛ 0,4 кВ от ТП 6213, от ТП 6147, от ТП 6361, от ТП 6207, от ТП 6204, от ТП 6254, от ТП 6379) на срок 49 лет

Раздел 2

Сведения о местоположении границ объекта					
1. Система координат <u>МСК-59, зона 2</u>					
2. Сведения о характерных точках границ объекта					
Обозначение характерных точек границ	Координаты, м		Метод определения координат характерной точки	Средняя квадратическая погрешность положения характерной точки (M_i), м	Описание обозначения точки на местности (при наличии)
	X	Y			
1	2	3	4	5	6
1	510544.71	2231656.43	Метод спутниковых геодезических измерений (определений)	0.10	—
2	510568.77	2231686.87	Метод спутниковых геодезических измерений (определений)	0.10	—
3	510569.96	2231728.51	Метод спутниковых геодезических измерений (определений)	0.10	—
4	510570.00	2231731.87	Метод спутниковых геодезических измерений (определений)	0.10	—
5	510565.98	2231730.34	Метод спутниковых геодезических измерений (определений)	0.10	—
6	510565.96	2231728.59	Метод спутниковых геодезических измерений (определений)	0.10	—
7	510564.81	2231688.31	Метод спутниковых геодезических измерений (определений)	0.10	—
8	510545.21	2231663.51	Метод спутниковых геодезических измерений (определений)	0.10	—
9	510525.81	2231696.72	Метод спутниковых геодезических измерений (определений)	0.10	—
10	510522.36	2231694.70	Метод спутниковых геодезических измерений (определений)	0.10	—
1	510544.71	2231656.43	Метод спутниковых геодезических измерений (определений)	0.10	—
3. Сведения о характерных точках части (частей) границы объекта					
Обозначение характерных точек части границы	Координаты, м		Метод определения координат характерной точки	Средняя квадратическая погрешность положения характерной точки (M_i), м	Описание обозначения точки на местности (при наличии)
	X	Y			
1	2	3	4	5	6
—	—	—	—	—	—

Схема расположения границ публичного сервитута объекта

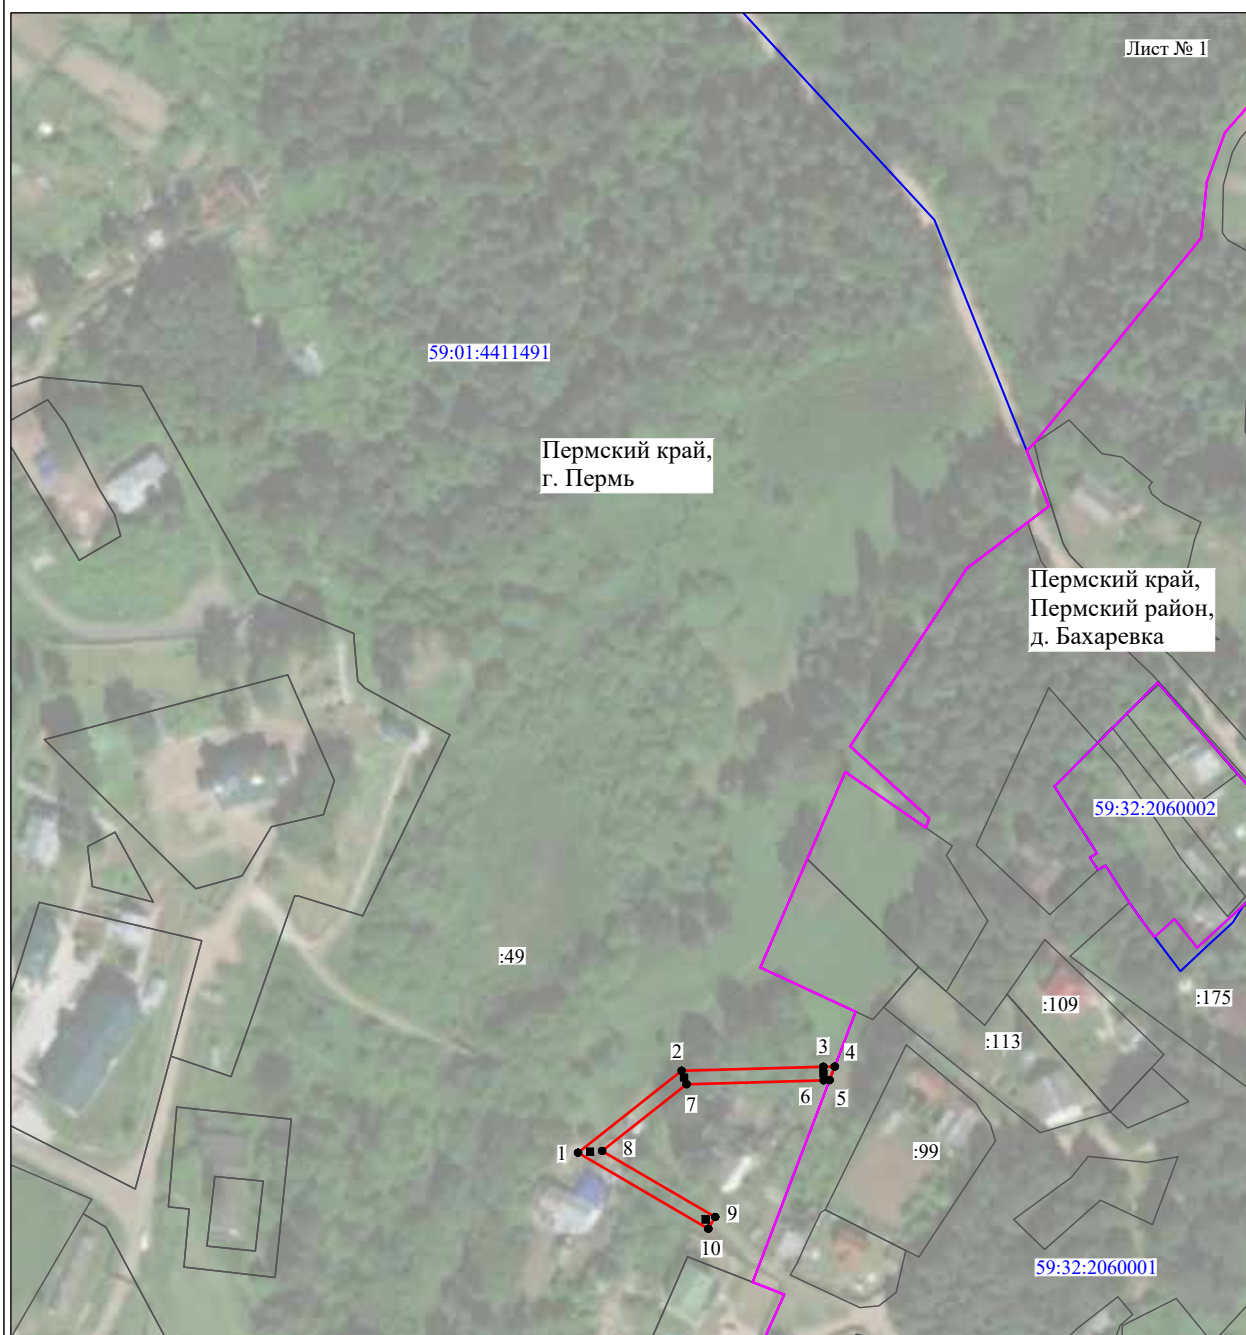

Масштаб 1:2000

Используемые условные знаки и обозначения:

- | | |
|--|---|
| №1 | - номер опоры |
| — | - граница публичного сервитута |
| — | - граница кадастрового деления |
| — | - граница населенного пункта |
| — | - граница земельного участка, имеющегося в ЕГРН |
| — | - граница ОКС, имеющаяся в ЕГРН |
| — | - граница охранной зоны, имеющейся в ЕГРН |
| 59:01:4413924:34 | - кадастровый номер земельного участка, имеющегося в ЕГРН |
| 59:01:4413924 | - номер кадастрового квартала |
| 1 • | - обозначение характерных точек границ |

ОПИСАНИЕ МЕСТОПОЛОЖЕНИЯ ГРАНИЦ

Публичный сервитут для размещения объекта электросетевого хозяйства «Электросетевой комплекс подстанция Бахаревка 110/10 кВ» (ВЛ 0,4кВ от ТП 6362, ВЛ 0,4кВ от КТП 6427, ВЛ 0,4кВ от КТП 6447)

(наименование объекта, местоположение границ которого описано (далее - объект))

Раздел 1

Сведения об объекте		
№ п/п	Характеристики объекта	Описание характеристик
1	2	3
1	Местоположение объекта	Пермский край, город Пермь
2	Площадь объекта +/- величина погрешности определения площади (Р+/- Дельта Р)	7115 кв.м ± 18 кв.м
3	Иные характеристики объекта	Публичный сервитут для размещения объекта электросетевого хозяйства «Электросетевой комплекс подстанция Бахаревка 110/10 кВ» (ВЛ 0,4кВ от ТП 6362, ВЛ 0,4кВ от КТП 6427, ВЛ 0,4кВ от КТП 6447) на срок 49 лет

Раздел 2

Сведения о местоположении границ объекта					
1. Система координат <u>МСК-59, зона 2</u>					
2. Сведения о характерных точках границ объекта					
Обозначение характерных точек границ	Координаты, м		Метод определения координат характерной точки	Средняя квадратическая погрешность положения характерной точки (M_i), м	Описание обозначения точки на местности (при наличии)
	X	Y			
1	2	3	4	5	6
1	510787.19	2235270.75	Метод спутниковых геодезических измерений (определений)	0.10	—
2	510810.30	2235297.56	Метод спутниковых геодезических измерений (определений)	0.10	—
3	510834.22	2235325.11	Метод спутниковых геодезических измерений (определений)	0.10	—
4	510854.45	2235348.43	Метод спутниковых геодезических измерений (определений)	0.10	—
5	510868.45	2235381.77	Метод спутниковых геодезических измерений (определений)	0.10	—
6	510884.19	2235417.92	Метод спутниковых геодезических измерений (определений)	0.10	—
7	510899.41	2235450.81	Метод спутниковых геодезических измерений (определений)	0.10	—
8	510899.73	2235451.13	Метод спутниковых геодезических измерений (определений)	0.10	—
9	510899.62	2235481.67	Метод спутниковых геодезических измерений (определений)	0.10	—
10	510921.44	2235478.76	Метод спутниковых геодезических измерений (определений)	0.10	—
11	510921.97	2235482.73	Метод спутниковых геодезических измерений (определений)	0.10	—
12	510899.52	2235485.73	Метод спутниковых геодезических измерений (определений)	0.10	—
13	510899.03	2235514.91	Метод спутниковых геодезических измерений (определений)	0.10	—
14	510923.95	2235502.61	Метод спутниковых геодезических измерений (определений)	0.10	—
15	510946.13	2235490.40	Метод спутниковых геодезических измерений (определений)	0.10	—
16	510948.06	2235493.90	Метод спутниковых геодезических измерений (определений)	0.10	—
17	510925.80	2235506.15	Метод спутниковых геодезических измерений (определений)	0.10	—
18	510898.51	2235519.63	Метод спутниковых геодезических измерений (определений)	0.10	—
19	510883.34	2235555.10	Метод спутниковых геодезических измерений (определений)	0.10	—
20	510850.15	2235633.71	Метод спутниковых геодезических измерений (определений)	0.10	—
21	510858.64	2235648.77	Метод спутниковых геодезических измерений (определений)	0.10	—
22	510872.75	2235673.29	Метод спутниковых геодезических измерений (определений)	0.10	—
23	510877.91	2235694.47	Метод спутниковых геодезических измерений (определений)	0.10	—
24	510936.03	2235670.73	Метод спутниковых геодезических измерений (определений)	0.10	—
25	510937.54	2235674.44	Метод спутниковых геодезических измерений (определений)	0.10	—
26	510879.36	2235698.20	Метод спутниковых геодезических измерений (определений)	0.10	—
27	510887.86	2235713.23	Метод спутниковых геодезических измерений (определений)	0.10	—
28	510905.93	2235744.32	Метод спутниковых геодезических измерений (определений)	0.10	—
29	510933.44	2235762.10	Метод спутниковых геодезических измерений (определений)	0.10	—
30	510931.27	2235765.46	Метод спутниковых геодезических измерений (определений)	0.10	—
31	510902.95	2235747.16	Метод спутниковых геодезических измерений (определений)	0.10	—
32	510884.39	2235715.22	Метод спутниковых геодезических измерений (определений)	0.10	—
33	510874.56	2235697.68	Метод спутниковых геодезических измерений (определений)	0.10	—
34	510869.51	2235676.93	Метод спутниковых геодезических измерений (определений)	0.10	—
35	510823.07	2235700.59	Метод спутниковых геодезических измерений (определений)	0.10	—
36	510819.38	2235712.39	Метод спутниковых геодезических измерений (определений)	0.10	—
37	510815.56	2235711.19	Метод спутниковых геодезических измерений (определений)	0.10	—
38	510817.96	2235703.58	Метод спутниковых геодезических измерений (определений)	0.10	—
39	510793.65	2235718.23	Метод спутниковых геодезических измерений (определений)	0.10	—
40	510771.88	2235729.62	Метод спутниковых геодезических измерений (определений)	0.10	—
41	510792.39	2235760.83	Метод спутниковых геодезических измерений (определений)	0.10	—
42	510816.19	2235795.98	Метод спутниковых геодезических измерений (определений)	0.10	—
43	510812.39	2235798.68	Метод спутниковых геодезических измерений (определений)	0.10	—
44	510789.06	2235763.05	Метод спутниковых геодезических измерений (определений)	0.10	—
45	510767.51	2235730.12	Метод спутниковых геодезических измерений (определений)	0.10	—
46	510717.26	2235684.18	Метод спутниковых геодезических измерений (определений)	0.10	—
47	510719.96	2235681.23	Метод спутниковых геодезических измерений (определений)	0.10	—


[illegible]

115	510866.63	2235464.94	Метод спутниковых геодезических измерений (определений)	0.10	—
116	510895.12	2235451.07	Метод спутниковых геодезических измерений (определений)	0.10	—
117	510880.54	2235419.56	Метод спутниковых геодезических измерений (определений)	0.10	—
118	510864.77	2235383.34	Метод спутниковых геодезических измерений (определений)	0.10	—
119	510851.01	2235350.57	Метод спутниковых геодезических измерений (определений)	0.10	—
120	510831.20	2235327.73	Метод спутниковых геодезических измерений (определений)	0.10	—
121	510807.27	2235300.18	Метод спутниковых геодезических измерений (определений)	0.10	—
122	510784.16	2235273.36	Метод спутниковых геодезических измерений (определений)	0.10	—
1	510787.19	2235270.75	Метод спутниковых геодезических измерений (определений)	0.10	—

3. Сведения о характерных точках части (частей) границы объекта

Обозначение характерных точек части границы	Координаты, м		Метод определения координат характерной точки	Средняя квадратическая погрешность положения характерной точки (M_t), м	Описание обозначения точки на местности (при наличии)
	X	Y			
1	2	3	4	5	6
—	—	—	—	—	—

Схема расположения границ публичного сервитута объекта

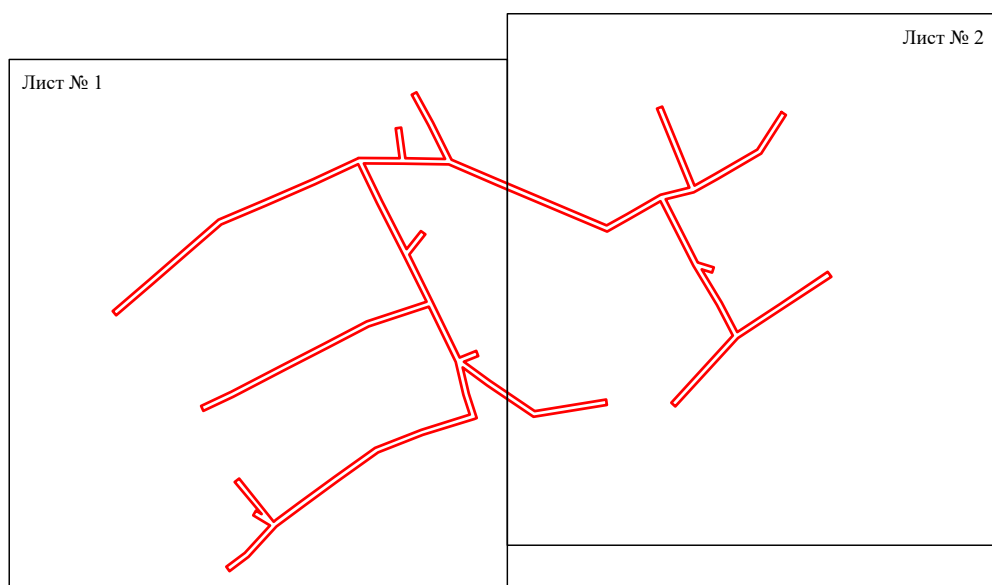

Масштаб 1:5000

Используемые условные знаки и обозначения:

 - граница публичного сервитута

Схема расположения границ публичного сервитута объекта



Масштаб 1:2000

Используемые условные знаки и обозначения:

- | | |
|--|---|
| №1 | - номер опоры |
| — | - граница публичного сервитута |
| — | - граница кадастрового деления |
| — | - граница населенного пункта |
| — | - граница земельного участка, имеющегося в ЕГРН |
| — | - граница ОКС, имеющаяся в ЕГРН |
| — | - граница охранной зоны, имеющейся в ЕГРН |
| 59:01:4413924:34 | - кадастровый номер земельного участка, имеющегося в ЕГРН |
| 59:01:4413924 | - номер кадастрового квартала |
| 1 • | - обозначение характерных точек границ |

Схема расположения границ публичного сервитута объекта



Масштаб 1:2000

Используемые условные знаки и обозначения:

- | | |
|--|---|
| №1 | - номер опоры |
| — | - граница публичного сервитута |
| — | - граница кадастрового деления |
| — | - граница населенного пункта |
| — | - граница земельного участка, имеющегося в ЕГРН |
| — | - граница ОКС, имеющаяся в ЕГРН |
| — | - граница охранной зоны, имеющейся в ЕГРН |
| 59:01:4413924:34 | - кадастровый номер земельного участка, имеющегося в ЕГРН |
| 59:01:4413924 | - номер кадастрового квартала |
| 1 • | - обозначение характерных точек границ |

ОПИСАНИЕ МЕСТОПОЛОЖЕНИЯ ГРАНИЦ

Публичный сервитут для размещения объекта электросетевого хозяйства «ВЛ-0,4кВ Новый РП-70»

(наименование объекта, местоположение границ которого описано (далее - объект))


Раздел 1

Сведения об объекте		
№ п/п	Характеристики объекта	Описание характеристик
1	2	3
1	Местоположение объекта	Пермский край, город Пермь
2	Площадь объекта +/- величина погрешности определения площади (Р+/- Дельта Р)	317 кв.м ± 4 кв.м
3	Иные характеристики объекта	Публичный сервитут для размещения объекта электросетевого хозяйства «ВЛ-0,4кВ Новый РП-70» на срок 49 лет

Раздел 2

Сведения о местоположении границ объекта					
1. Система координат <u>МСК-59, зона 2</u>					
2. Сведения о характерных точках границ объекта					
Обозначение характерных точек границ	Координаты, м		Метод определения координат характерной точки	Средняя квадратическая погрешность положения характерной точки (M_i), м	Описание обозначения точки на местности (при наличии)
	X	Y			
1	2	3	4	5	6
1	517493.06	2236471.57	Метод спутниковых геодезических измерений (определений)	0.10	—
2	517505.81	2236507.16	Метод спутниковых геодезических измерений (определений)	0.10	—
3	517520.94	2236545.71	Метод спутниковых геодезических измерений (определений)	0.10	—
4	517519.70	2236546.20	Метод спутниковых геодезических измерений (определений)	0.10	—
5	517517.80	2236546.94	Метод спутниковых геодезических измерений (определений)	0.10	—
6	517517.22	2236547.17	Метод спутниковых геодезических измерений (определений)	0.10	—
7	517502.07	2236508.56	Метод спутниковых геодезических измерений (определений)	0.10	—
8	517489.30	2236472.91	Метод спутниковых геодезических измерений (определений)	0.10	—
1	517493.06	2236471.57	Метод спутниковых геодезических измерений (определений)	0.10	—
3. Сведения о характерных точках части (частей) границы объекта					
Обозначение характерных точек части границы	Координаты, м		Метод определения координат характерной точки	Средняя квадратическая погрешность положения характерной точки (M_i), м	Описание обозначения точки на местности (при наличии)
	X	Y			
1	2	3	4	5	6
—	—	—	—	—	—

Схема расположения границ публичного сервитута объекта

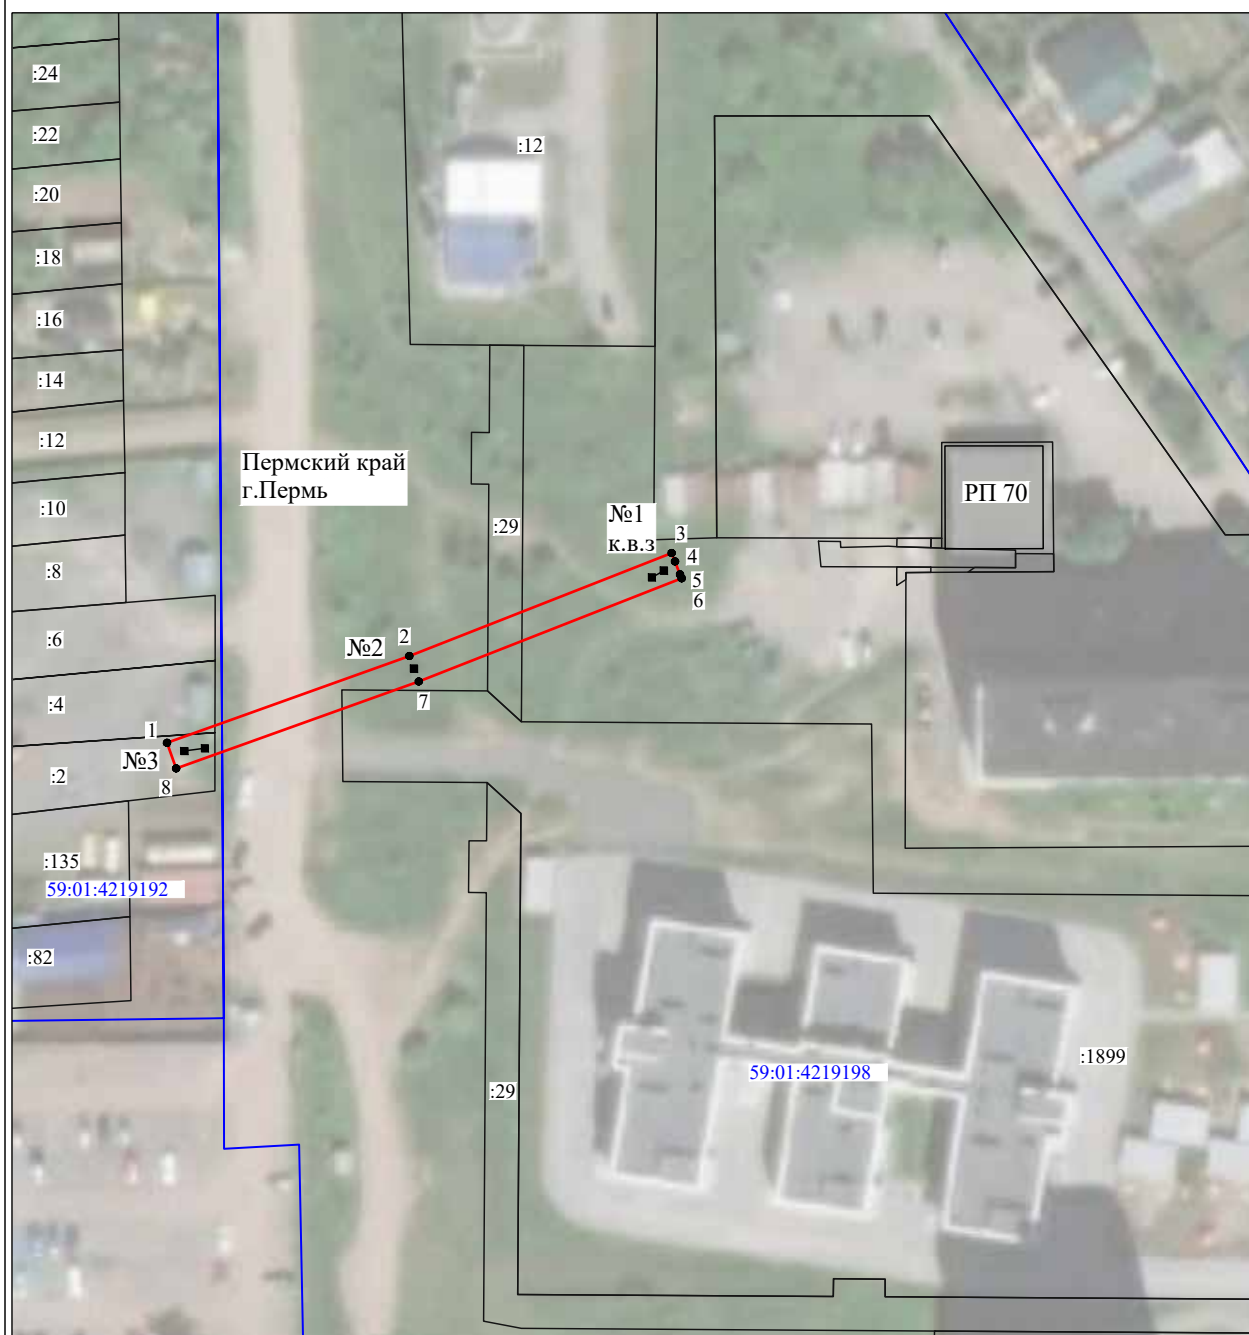

Масштаб 1:1000

Используемые условные знаки и обозначения:

- | | |
|--|---|
| №1 | - номер опоры |
| — | - граница публичного сервитута |
| — | - граница кадастрового деления |
| — | - граница населенного пункта |
| — | - граница земельного участка, имеющегося в ЕГРН |
| — | - граница ОКС, имеющаяся в ЕГРН |
| — | - граница охранной зоны, имеющейся в ЕГРН |
| 59:01:4413924:34 | - кадастровый номер земельного участка, имеющегося в ЕГРН |
| 59:01:4413924 | - номер кадастрового квартала |
| 1 • | - обозначение характерных точек границ |

Схема расположения границ публичного сервитута


Объект: ВЛ 110 кВ Машиностроитель-Оверята №1, 2

(диспетчерское наименование ВЛ 110 кВ Заостровка-Оверята №1, 2)

Местоположение: Пермский край, г. Пермь, Дзержинский район

Площадь земель и/или части земельного участка, кв.м.: 52

Категория земель: земли населенных пунктов

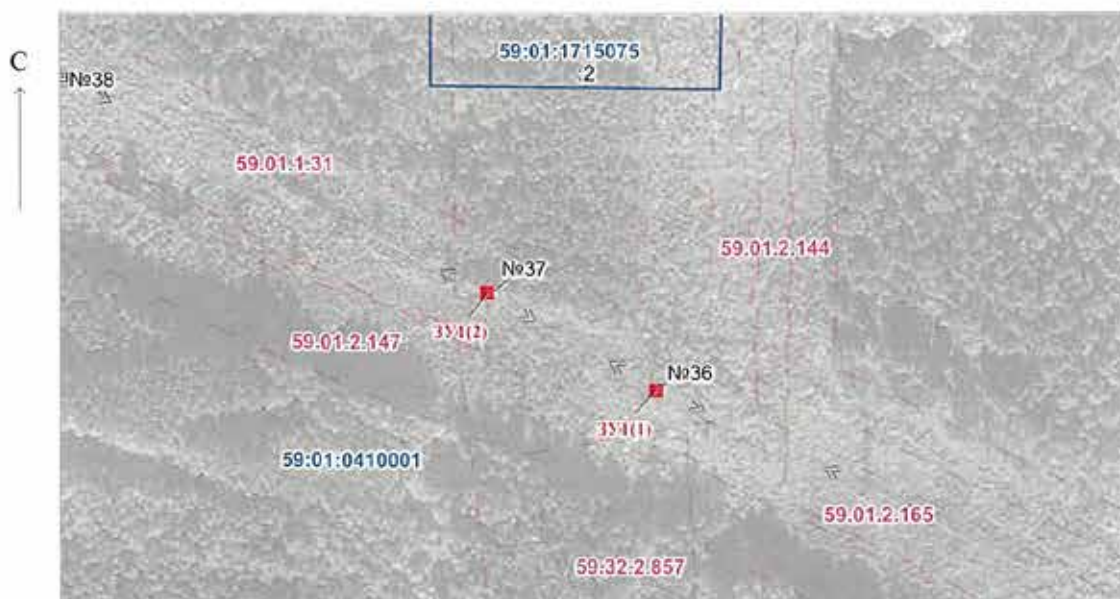


МСК-59, зона 2

Масштаб 1:3000

Описание границ смежных землепользователей:

от точки н1 до точки н1, от точки н5 до точки н5 - земли общего пользования

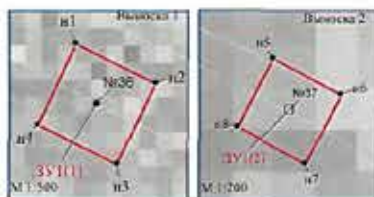

Условные обозначения:

• н1 - обозначение характерной точки проектной границы публичного сервитута

:ЗУ1 - проектные границы публичного сервитута

:2 - границы и номер земельного участка, сведения о котором внесены в ЕГРН

— ВЛ 110 кВ Машиностроитель-Оверята №1, 2.
(диспетчерское наименование ВЛ 110 кВ Заостровка-Оверята №1, 2)

№37 - обозначение и номер опоры ЛЭП

Схема расположения границ публичного сервитута

Объект: ВЛ -35 КВ «ГОЛОВАНЫ-ЛЕВШИНО»

Местоположение: Пермский край, г. Пермь, Орджоникидзевский район

Площадь земель и/или части земельного участка, кв.м.: 11

Категория земель: земли населённых пунктов




МСК-59, зона 2

Масштаб 1:5000

Описание границ смежных землепользователей:

от точки н1 до точки н1, от точки н5 до точки н5 - земли общего пользования

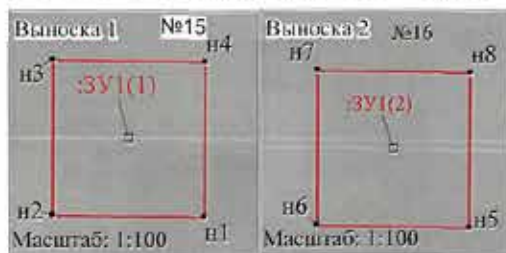

Условные обозначения:

- н1 - обозначение характерной точки проектной границы публичного сервитута
- 3Y1 - проектные границы публичного сервитута
- 9 - границы и номер земельного участка, сведения о котором внесены в ЕГРН
- ВЛ -35 КВ «ГОЛОВАНЫ-ЛЕВШИНО»
- №15 - обозначение и номер опоры ЛЭП

Базис координат (Система координат МСК-59, зона 2)			
Обозначение характерных точек границ	Координаты, м		Метод определения координат и среднее квадратическое отклонение положения характерной точки (МД, м)
	X	Y	
1	2	3	4
3Y1(1)			
н1	532758.75	2242648.03	Геодетический метод 0.1
н2	532758.78	2242648.59	Геодетический метод 0.1
н3	532761.13	2242648.71	Геодетический метод 0.1
н4	532761.1	2242648.06	Геодетический метод 0.1
н1	532758.75	2242648.03	Геодетический метод 0.1
3Y1(2)			
н5	532760.57	2242680.05	Геодетический метод 0.1
н6	532760.6	2242677.71	Геодетический метод 0.1
н7	532762.95	2242677.73	Геодетический метод 0.1
н8	532762.92	2242680.08	Геодетический метод 0.1
н5	532760.57	2242680.05	Геодетический метод 0.1

