

РАЗДЕЛ ПЕРВЫЙ ПРАВОВЫЕ АКТЫ

РЕШЕНИЯ ПЕРМСКОЙ ГОРОДСКОЙ ДУМЫ

24.08.2021 № 155	
О внесении изменения в решение Пермской городской Думы от 04.10.2016 № 205 «О регистрации фракции «ЕДИНАЯ РОССИЯ» в Пермской городской Думе»	5
24.08.2021 № 156	
О готовности образовательных организаций города Перми к началу 2021-2022 учебного года	5
24.08.2021 № 165	
О внесении изменений в решение Пермской городской Думы от 15.12.2020 № 261 «О бюджете города Перми на 2021 год и на плановый период 2022 и 2023 годов»	6
24.08.2021 № 167	
О внесении изменений в решение Пермской городской Думы от 28.03.2017 № 60 «Об установлении дополнительной меры социальной поддержки для отдельных категорий лиц на оплату проезда по муниципальным маршрутам регулярных перевозок по регулируемым тарифам города Перми и расходного обязательства по предоставлению дополнительной меры социальной поддержки для отдельных категорий лиц на оплату проезда по муниципальным маршрутам регулярных перевозок по регулируемым тарифам города Перми»	276
24.08.2021 № 168	
О разрешении безвозмездной передачи нежилых помещений по ул. Куйбышева, д. 9 в собственность Пермского края	278
24.08.2021 № 169	
О разрешении безвозмездной передачи земельного участка с кадастровым номером 59:01:0000000:89509 в собственность Пермского края	280
24.08.2021 № 170	
О разрешении приобретения нежилого помещения и доли в праве на земельный участок по ул. Максима Горького, 18 в собственность города Перми	280
24.08.2021 № 172	
О внесении изменений в отдельные решения Пермской городской Думы в части выявления и обеспечения учета правообладателей ранее учтенных объектов недвижимости	281
24.08.2021 № 174	
О внесении изменений в Положение о порядке установки и эксплуатации рекламных конструкций на территории города Перми, утвержденное решением Пермской городской Думы от 27.01.2009 № 11	284
24.08.2021 № 175	
О передаче нежилых помещений в безвозмездное пользование мусульманской профессиональной духовно-образовательной религиозной организации «Пермский мусульманский колледж»	286
24.08.2021 № 182	
О внесении изменений в решение Пермской городской Думы от 15.12.2020 № 277 «Об утверждении Правил благоустройства территории города Перми»	287
24.08.2021 № 183	
О внесении изменений в Программу комплексного развития социальной инфраструктуры города Перми на 2018-2022 годы, утвержденную решением Пермской городской Думы от 23.10.2018 № 208	287
24.08.2021 № 184	
О внесении изменения в решение Пермской городской Думы от 27.04.2021 № 96 «О разрешении безвозмездной передачи земельных участков в собственность Пермского края»	306

24.08.2021 № 188	
О внесении изменения в решение Пермской городской Думы от 26.09.2017 № 199 «Об установлении расходного обязательства города Перми в сфере физической культуры и спорта»	307
24.08.2021 № 189	
О внесении изменения в решение Пермской городской Думы от 22.03.2016 № 57 «Об установлении расходного обязательства на увеличение финансового обеспечения переданных государственных полномочий по организации и обеспечению отдыха детей и их оздоровления»	307
24.08.2021 № 190	
О внесении изменения в решение Пермской городской Думы от 23.06.2009 № 135 «Об установлении дополнительных мер социальной поддержки отдельных категорий жителей города Перми»	308
24.08.2021 № 191	
О внесении изменения в решение Пермской городской Думы от 22.09.2009 № 213 «Об установлении дополнительной меры социальной поддержки в виде ежемесячных денежных муниципальных выплат за проезд в медицинские организации, осуществляющие свою деятельность на территории города Перми, для проведения амбулаторного гемодиализа жителям города Перми с хронической почечной недостаточностью»	309
24.08.2021 № 192	
О внесении изменения в решение Пермской городской Думы от 24.06.2008 № 219 «Об установлении дополнительных мер социальной поддержки в виде ежемесячных денежных муниципальных выплат студентам и учащимся города Перми»	309
24.08.2021 № 193	
О внесении изменения в решение Пермской городской Думы от 27.08.2019 № 156 «Об установлении расходного обязательства по предоставлению многодетным семьям единовременной денежной выплаты взамен предоставления земельного участка в собственность бесплатно и о внесении изменения в Положение о департаменте социальной политики администрации города Перми, утвержденное решением Пермской городской Думы от 12.09.2006 № 221»	310
24.08.2021 № 194	
О внесении изменения в решение Пермской городской Думы от 27.06.2017 № 117 «Об установлении дополнительной меры социальной поддержки в случае рождения троих или более детей одновременно»	311
24.08.2021 № 201	
О внесении изменения в решение Пермской городской Думы от 28.04.2015 № 83 «Об установлении расходного обязательства Пермского городского округа по осуществлению первичной профилактики незаконного потребления психоактивных веществ»	312
24.08.2021 № 202	
О внесении изменений в Положение о порядке передачи муниципального имущества города Перми в безвозмездное пользование, утвержденное решением Пермской городской Думы от 23.12.2008 № 425	312

ПОСТАНОВЛЕНИЯ АДМИНИСТРАЦИИ ГОРОДА ПЕРМИ

25.08.2021 № 619	
О внесении изменений в постановление администрации города Перми от 24.03.2017 № 217 «Об утверждении Порядка формирования альтернативного перечня земельных участков, предназначенных для предоставления многодетным семьям в собственность бесплатно без торгов в городе Перми, Порядка распределения земельных участков, включенных в альтернативный перечень земельных участков, предназначенных для предоставления многодетным семьям в собственность без торгов в городе Перми, между многодетными семьями, поставленными на учет в целях предоставления земельных участков на территории города Перми, и внесении изменений в отдельные правовые акты администрации города Перми»	313
25.08.2021 № 620	
О внесении изменений в муниципальную программу «Организация регулярных перевозок автомобильным и городским наземным электрическим транспортом в городе Перми», утвержденную постановлением администрации города Перми от 19.10.2018 № 775	315

25.08.2021 № 621

О внесении изменений в Перечень распределения обязанностей между функциональными и территориальными органами, функциональными подразделениями администрации города Перми в целях обеспечения первичных мер пожарной безопасности на территории города Перми, утвержденный постановлением администрации города Перми от 19.11.2007 № 480 «Об организации первичных мер пожарной безопасности на территории города Перми»322

25.08.2021 № 622

О внесении изменений в Порядок финансирования за счет средств бюджета города Перми физкультурных и спортивных мероприятий, включенных в календарный план официальных физкультурных мероприятий и спортивных мероприятий города Перми, утвержденный постановлением администрации города Перми от 13.05.2020 № 427323

25.08.2021 № 624

Об утверждении Перечня объектов капитального строительства в целях архитектурно-строительного проектирования, строительства, реконструкции, капитального ремонта которых применяются отдельные особенности осуществления закупок и исполнения контрактов, предусмотренные частями 56-63 статьи 112 Федерального закона от 05.04.2013 № 44-ФЗ «О контрактной системе в сфере закупок, товаров, работ, услуг для обеспечения государственных и муниципальных нужд».....324

ПРАВОВЫЕ АКТЫ ФУНКЦИОНАЛЬНЫХ ОРГАНОВ АДМИНИСТРАЦИИ ГОРОДА ПЕРМИ

Распоряжение начальника департамента образования администрации города Перми от 20.08.2021 № 059-08-01-26-277 «О внесении изменений в устав муниципального автономного общеобразовательного учреждения «Средняя общеобразовательная школа № 146 с углубленным изучением математики, физики, информатики» г. Перми, утвержденный распоряжением начальника департамента образования администрации города Перми от 15.11.2011 № СЭД-08-01-26-405»325

ПРАВОВЫЕ АКТЫ ТЕРРИТОРИАЛЬНЫХ ОРГАНОВ АДМИНИСТРАЦИИ ГОРОДА ПЕРМИ

Распоряжение главы администрации Кировского района города Перми от 25.08.2021 № 059-23-01-02-267 «О принудительном демонтаже самовольно установленных (незаконно размещенных) движимых объектов»339

Распоряжение главы администрации Мотовилихинского района города Перми от 25.08.2021 № 059-36-01-05-332 «О внесении изменений в состав административной комиссии, утвержденный распоряжением главы администрации Мотовилихинского района города Перми от 15.03.2017 № СЭД-059-36-01-05-44»340

Распоряжение главы администрации Свердловского района города Перми от 25.08.2021 № 059-39-01-01-615 «О принудительном демонтаже самовольно установленных (незаконно размещенных) движимых объектов»341

Распоряжение главы администрации Индустриального района города Перми от 26.08.2021 № 059-16-01-03-340 «О принудительном демонтаже самовольно установленных и незаконно размещенных движимых объектов»343

Распоряжение главы администрации Мотовилихинского района города Перми от 25.08.2021 № 059-36-01-05-333 «О принудительном демонтаже и перемещении самовольно установленных и незаконно размещенных движимых объектов»344

РАЗДЕЛ ВТОРОЙ ОФИЦИАЛЬНАЯ ИНФОРМАЦИЯ

Сообщение кадастрового инженера346

Реестр вывесок, подлежащих принудительному демонтажу, выявленных на территории Дзержинского района города Перми347

Реестр вывесок, подлежащих принудительному демонтажу на территории Индустриального района города Перми	360
Заключение о результатах публичных слушаний по вопросам градостроительной деятельности от «26» августа 2021 г. № 6/1	438
Департамент земельных отношений администрации города Перми в целях информирования населения в соответствии со статьей 39.42 Земельного кодекса Российской Федерации сообщает о возможном установлении публичного сервитута в отдельных целях на территории города Перми	438
Извещения о проведении собрания о согласовании местоположения границ земельных участков	483

РАЗДЕЛ ПЕРВЫЙ ПРАВОВЫЕ АКТЫ

РЕШЕНИЯ ПЕРМСКОЙ ГОРОДСКОЙ ДУМЫ



Пермская городская Дума VI созыва РЕШЕНИЕ

24.08.2021

№ 155

О внесении изменения в решение Пермской городской Думы от 04.10.2016 № 205 «О регистрации фракции «ЕДИНАЯ РОССИЯ» в Пермской городской Думе»

Пермская городская Дума **р е ш и л а:**

1. Внести в решение Пермской городской Думы от 04.10.2016 № 205 «О регистрации фракции «ЕДИНАЯ РОССИЯ» в Пермской городской Думе» (в редакции решений Пермской городской Думы от 25.10.2016 № 228, от 27.10.2020 № 225, от 15.12.2020 № 283, от 23.03.2021 № 84) изменение, исключив в пункте 1 слова «Филиппов Александр Егорович».

2. Настоящее решение вступает в силу со дня его подписания.

3. Опубликовать настоящее решение в печатном средстве массовой информации «Официальный бюллетень органов местного самоуправления муниципального образования город Пермь», а также опубликовать (обнародовать) настоящее решение на официальном сайте муниципального образования город Пермь в информационно-телекоммуникационной сети Интернет.

4. Контроль за исполнением настоящего решения возложить на комитет Пермской городской Думы по местному самоуправлению и регламенту.

Временно исполняющий
полномочия председателя
Пермской городской Думы

Д.В. Малютин



Пермская городская Дума VI созыва РЕШЕНИЕ

24.08.2021

№ 156

О готовности образовательных организаций города Перми к началу 2021-2022 учебного года

Заслушав и обсудив информацию администрации города Перми о готовности образовательных организаций города Перми к началу 2021-2022 учебного года,

Пермская городская Дума **р е ш и л а:**

1. Информацию принять к сведению.

2. Рекомендовать администрации города Перми до 01.11.2021 представить в Пермскую городскую Думу:

- 2.1 информацию об организации предоставления медицинской помощи учащимся в образовательных организациях;
- 2.2 сведения об обновлении базы музыкальных инструментов организаций дополнительного образования в сфере культуры.
3. Настоящее решение вступает в силу со дня его подписания.
4. Контроль за исполнением настоящего решения возложить на комитет Пермской городской Думы по социальной политике.

Временно исполняющий
полномочия председателя
Пермской городской Думы

Д.В. Малютин



Пермская городская Дума VI созыва РЕШЕНИЕ

24.08.2021

№ 165

О внесении изменений в решение Пермской городской Думы от 15.12.2020 № 261 «О бюджете города Перми на 2021 год и на плановый период 2022 и 2023 годов»

Пермская городская Дума **р е ш и л а :**

1. Внести в решение Пермской городской Думы от 15.12.2020 № 261 «О бюджете города Перми на 2021 год и на плановый период 2022 и 2023 годов» (в редакции решений Пермской городской Думы от 24.02.2021 № 37, от 23.03.2021 № 68, от 27.04.2021 № 93, от 25.05.2021 № 128, от 22.06.2021 № 143) изменения:

1.1 статью 1 изложить в редакции:

«Статья 1

1. Утвердить основные характеристики бюджета города Перми (далее - бюджет города) на 2021 год:

1.1 прогнозируемый общий объем доходов бюджета города в сумме 45 371 471,934 тыс. руб.;

1.2 общий объем расходов бюджета города в сумме 48 876 908,733 тыс. руб.;

1.3 дефицит бюджета города в сумме 3 505 436,799 тыс. руб.;

1.4 объем оборотной кассовой наличности на 01.01.2022 в сумме 20 000,0 тыс. руб.

2. Утвердить основные характеристики бюджета города на 2022 год и на 2023 год:

2.1 прогнозируемый общий объем доходов бюджета города на 2022 год в сумме 43 214 234,777 тыс. руб. и на 2023 год в сумме 41 395 187,389 тыс. руб.;

2.2 общий объем расходов бюджета города на 2022 год в сумме 45 467 769,477 тыс. руб., в том числе условно утвержденные расходы в сумме 455 936,746 тыс. руб., и на 2023 год в сумме 42 389 425,389 тыс. руб., в том числе условно утвержденные расходы в сумме 1 799 531,863 тыс. руб.;

2.3 дефицит бюджета города на 2022 год в сумме 2 253 534,7 тыс. руб., на 2023 год в сумме 994 238,0 тыс. руб.;

2.4 объем оборотной кассовой наличности на 01.01.2023 и на 01.01.2024 ежегодно в сумме 20 000,0 тыс. руб.»;

1.2 в статье 5:

1.2.1 в пункте 2:

1.2.1.1 в абзаце первом слова «на 2021 год в сумме 22 139,0 тыс. руб.» заменить словами «на 2021 год в сумме 18 690,725 тыс. руб.»;

1.2.1.2 в подпункте 2.4 слова «на 2021 год – 4 597,7 тыс. руб.» заменить словами «на 2021 год – 1 149,425 тыс. руб.»;

1.2.2 пункт 3 изложить в редакции:

«3. Утвердить объем бюджетных ассигнований дорожного фонда города Перми на 2021 год в сумме 6 996 887,897 тыс. руб., на 2022 год в сумме 8 107 592,001 тыс. руб., на 2023 год в сумме 7 676 151,263 тыс. руб., в том числе средства федерального бюджета на 2021 год в сумме 605 350,3 тыс. руб., средства краевого бюджета на 2021 год в сумме 2 391 173,9 тыс. руб., на 2022 год в сумме 3 348 671,2 тыс. руб., на 2023 год в сумме 3 041 357,6 тыс. руб.»;

1.2.3 пункт 4 изложить в редакции:

«4. Утвердить общий объем межбюджетных трансфертов, поступающих в бюджет города из бюджета Пермского края, в 2021 году в сумме 23 736 924,317 тыс. руб., в 2022 году в сумме 20 329 081,273 тыс. руб., в 2023 году в сумме 17 765 642,985 тыс. руб.»;

1.2.4 пункт 5 дополнить абзацем следующего содержания:

«индексацию фонда оплаты труда (денежного содержания) работников муниципальных учреждений, муниципальных служащих города Перми, помощников депутатов Пермской городской Думы, лиц, замещающих муниципальные должности и осуществляющих свои полномочия на постоянной основе, а также работников, занимающих должности, не отнесенные к должностям муниципальной службы, и осуществляющих техническое обеспечение органов местного самоуправления, выплат компенсации расходов, связанных с осуществлением полномочий депутатов Пермской городской Думы, пенсий за выслугу лет лицам, замещавшим выборные муниципальные должности и муниципальные должности муниципальной службы города Перми, с 01.10.2021 на 4,2%.»;

1.3 статью 6 изложить в редакции:

«Статья 6

Направить субсидии из бюджета Пермского края, предоставляемые в целях софинансирования расходных обязательств по вопросам местного значения, в 2021 году в сумме 150 893,938 тыс. руб., в 2022 году в сумме 67 727,0 тыс. руб. на реализацию инвестиционных проектов:

в 2021 году на инвестиционные проекты «Реконструкция здания МАОУ «СОШ № 93» г. Перми (пристройка нового корпуса)» - 13 765,2 тыс. руб., «Реконструкция здания МАОУ «Гимназия № 17» г. Перми (пристройка нового корпуса)» - 136 661,175 тыс. руб., «Строительство здания для размещения дошкольного образовательного учреждения по ул. Евгения Пермяка, 8а» - 467,563 тыс. руб.,

в 2022 году на инвестиционные проекты «Реконструкция здания МАОУ «Гимназия № 17» г. Перми (пристройка нового корпуса)» - 17 576,0 тыс. руб., «Строительство здания общеобразовательного учреждения по ул. Юнг Прикамья, 3» - 50 151,0 тыс. руб.»;

1.4 абзац первый пункта 3 статьи 8 после слов «на финансовое обеспечение затрат, связанных с приобретением автомобильного транспорта и городского наземного электрического транспорта» дополнить словами «по договорам поставки»;

1.5 приложение 1 «Распределение доходов бюджета города Перми по кодам поступлений в бюджет (группам, подгруппам, статьям классификации доходов бюджета) на 2021 год и на плановый период 2022 и 2023 годов» изложить в редакции согласно приложению 1 к настоящему решению;

1.6 приложение 2 «Перечень главных администраторов доходов бюджета города Перми на 2021 год и на плановый период 2022 и 2023 годов» изложить в редакции согласно приложению 2 к настоящему решению;

1.7 приложение 3 «Распределение бюджетных ассигнований по целевым статьям (муниципальным программам и непрограммным направлениям деятельности), группам и подгруппам видов расходов, разделам, подразделам классификации расходов бюджета города Перми на 2021 и на плановый период 2022 и 2023 годов» изложить в редакции согласно приложению 3 к настоящему решению;

1.8 приложение 4 «Ведомственная структура расходов бюджета города Перми на 2021 год и на плановый период 2022 и 2023 годов» изложить в редакции согласно приложению 4 к настоящему решению;

1.9 приложение 5 «Перечень объектов капитального строительства муниципальной собственности и объектов недвижимого имущества, приобретаемых в муниципальную собственность, на 2021 год и на плановый период 2022 и 2023 годов» изложить в редакции согласно приложению 5 к настоящему решению;

1.10 приложение 6 «Источники финансирования дефицита бюджета города Перми на 2021 год и на плановый период 2022 и 2023 годов» изложить в редакции согласно приложению 6 к настоящему решению;

1.11 приложение 7 «Перечень главных администраторов источников финансирования дефицита бюджета города Перми на 2021 год и на плановый период 2022 и 2023 годов» изложить в редакции согласно приложению 7 к настоящему решению.

2. Рекомендовать администрации города Перми:

2.1 обеспечить в 2021 году потребность в средствах бюджета города Перми в полном объеме на оплату услуг эквайринга и агентов по выдаче и пополнению проездных документов;

2.2 обеспечить расходование средств бюджета города Перми на реализацию мероприятия по подвозу учащихся МАОУ «Химико-технологическая школа «СинТез» после внесения изменений в решение Пермской городской Думы от 26.01.2016 № 6 «Об установлении расходного обязательства по организации перевозки детей, проживающих в отдаленном жилом районе (микрорайон Налимиха), не имеющем общеобразовательного учреждения, к месту обучения в муниципальное автономное общеобразовательное учреждение «Химико-технологическая школа «СинТез» г. Перми и обратно», предусматривающих продление действия расходного обязательства.

3. Настоящее решение вступает в силу со дня его официального опубликования в печатном средстве массовой информации «Официальный бюллетень органов местного самоуправления муниципального образования город Пермь».

4. Опубликовать настоящее решение в печатном средстве массовой информации «Официальный бюллетень органов местного самоуправления муниципального образования город Пермь», а также опубликовать (обнародовать)

настоящее решение на официальном сайте муниципального образования город Пермь в информационно-телекоммуникационной сети Интернет.

5. Контроль за исполнением настоящего решения возложить на комитет Пермской городской Думы по бюджету и налогам.

Временно исполняющий
полномочия председателя
Пермской городской Думы

Д.В. Малютин

Глава города Перми

А.Н. Дёмкин

ПРИЛОЖЕНИЕ 1
к решению
Пермской городской Думы
от 24.08.2021 № 165

ПРИЛОЖЕНИЕ 1
к решению
Пермской городской Думы
от 15.12.2020 № 261

**Распределение доходов бюджета города Перми
по кодам поступлений в бюджет (группам, подгруппам, статьям классификации доходов бюджета)
на 2021 год и на плановый период 2022 и 2023 годов**

тыс. руб.

Код бюджетной классификации Российской Федерации	Наименование доходов	2021 год	2022 год	2023 год
1 00 00 00 0 00 0 000 000	НАЛОГОВЫЕ И НЕНАЛОГОВЫЕ ДОХОДЫ	21 607 833,281	22 885 153,504	23 629 544,404
1 01 00 00 0 00 0 000 000	НАЛОГИ НА ПРИБЫЛЬ, ДОХОДЫ	11 132 304,152	11 113 491,500	11 697 117,100
1 01 02 00 0 01 0 000 110	Налог на доходы физических лиц	11 132 304,152	11 113 491,500	11 697 117,100
1 03 00 00 0 00 0 000 000	НАЛОГИ НА ТОВАРЫ (РАБОТЫ, УСЛУГИ), РЕАЛИЗУЕМЫЕ НА ТЕРРИТОРИИ РОССИЙСКОЙ ФЕДЕРАЦИИ	54 873,100	58 111,100	58 493,400
1 03 02 00 0 01 0 000 110	Акцизы по подакцизным товарам (продукции), производимым на территории Российской Федерации	54 873,100	58 111,100	58 493,400
1 05 00 00 0 00 0 000 000	НАЛОГИ НА СОВОКУПНЫЙ ДОХОД	168 239,500	259 554,100	259 602,500
1 05 03 00 0 01 0 000 110	Единый сельскохозяйственный налог	1 135,100	1 180,500	1 228,900
1 05 04 00 0 02 0 000 110	Налог, взимаемый в связи с применением патентной системы налогообложения	167 104,400	258 373,600	258 373,600
1 06 00 00 0 00 0 000 000	НАЛОГИ НА ИМУЩЕСТВО	4 787 158,939	5 309 022,700	5 415 473,100
1 06 01 00 0 00 0 000 110	Налог на имущество физических лиц	869 636,200	1 038 584,700	1 095 745,000
1 06 04 00 0 02 0 000 110	Транспортный налог	1 602 581,300	1 591 654,600	1 634 556,300
1 06 06 00 0 00 0 000 110	Земельный налог	2 314 941,439	2 678 783,400	2 685 171,800
1 08 00 00 0 00 0 000 000	ГОСУДАРСТВЕННАЯ ПОШЛИНА	248 691,000	212 873,400	212 945,400
1 11 00 00 0 00 0 000 000	ДОХОДЫ ОТ ИСПОЛЬЗОВАНИЯ ИМУЩЕСТВА, НАХОДЯЩЕГОСЯ В ГОСУДАРСТВЕННОЙ И МУНИЦИПАЛЬНОЙ СОБСТВЕННОСТИ	886 405,730	800 050,880	715 126,280
1 11 05 00 0 00 0 000 120	Доходы, получаемые в виде арендной либо иной платы за передачу в возмездное пользование государственного и муниципального имущества (за исключением имущества бюджетных и автономных учреждений, а также имущества государственных и муниципальных унитарных предприятий, в том числе казенных)	788 515,130	732 688,380	650 579,480
1 11 05 30 0 00 0 000 120	Плата по соглашениям об установлении сервитута в отношении земельных участков, находящихся в государственной или муниципальной собственности	1 692,500	1 349,900	588,000
1 11 07 00 0 00 0 000 120	Платежи от государственных и муниципальных унитарных предприятий	38 279,000	9 429,500	8 680,000
1 11 09 00 0 00 0 000 120	Прочие доходы от использования имущества и прав, находящихся в государственной и муниципальной собственности (за исключением имущества бюджетных и автономных учреждений, а также имущества государственных и муниципальных унитарных предприятий, в том числе казенных)	57 919,100	56 583,100	55 278,800
1 12 00 00 0 00 0 000 000	ПЛАТЕЖИ ПРИ ПОЛЬЗОВАНИИ ПРИРОДНЫМИ РЕСУРСАМИ	6 175,700	5 875,700	5 937,500

1 13 00 00 0 00 0 000 000	ДОХОДЫ ОТ ОКАЗАНИЯ ПЛАТНЫХ УСЛУГ И КОМПЕНСАЦИИ ЗАТРАТ ГОСУДАРСТВА	3 695 748,650	4 664 303,000	4 823 352,900
1 13 01 00 0 00 0 000 130	Доходы от оказания платных услуг (работ)	8 625,300	8 095,400	8 095,400
1 13 02 00 0 00 0 000 130	Доходы от компенсации затрат государства	3 687 123,350	4 656 207,600	4 815 257,500
1 14 00 00 0 00 0 000 000	ДОХОДЫ ОТ ПРОДАЖИ МАТЕРИАЛЬНЫХ И НЕМАТЕРИАЛЬНЫХ АКТИВОВ	303 291,000	216 642,300	203 688,400
1 14 02 00 0 00 0 000 000	Доходы от реализации имущества, находящегося в государственной и муниципальной собственности (за исключением движимого имущества бюджетных и автономных учреждений, а также имущества государственных и муниципальных унитарных предприятий, в том числе казенных)	159 676,800	73 028,100	60 074,200
1 14 06 00 0 00 0 000 430	Доходы от продажи земельных участков, находящихся в государственной и муниципальной собственности	107 720,600	107 720,600	107 720,600
1 14 06 30 0 00 0 000 430	Плата за увеличение площади земельных участков, находящихся в частной собственности, в результате перераспределения таких земельных участков и земель (или) земельных участков, находящихся в государственной или муниципальной собственности	35 893,600	35 893,600	35 893,600
1 16 00 00 0 00 0 000 000	ШТРАФЫ, САНКЦИИ, ВОЗМЕЩЕНИЕ УЩЕРБА	201 605,710	123 543,624	120 995,724
1 17 00 00 0 00 0 000 000	ПРОЧИЕ НЕНАЛОГОВЫЕ ДОХОДЫ	123 339,800	121 685,200	116 812,100
1 17 05 00 0 00 0 000 180	Прочие неналоговые доходы	123 339,800	121 685,200	116 812,100
2 00 00 00 0 00 0 000 000	БЕЗВОЗМЕЗДНЫЕ ПОСТУПЛЕНИЯ	23 763 638,653	20 329 081,273	17 765 642,985
2 02 00 00 0 00 0 000 000	БЕЗВОЗМЕЗДНЫЕ ПОСТУПЛЕНИЯ ОТ ДРУГИХ БЮДЖЕТОВ БЮДЖЕТНОЙ СИСТЕМЫ РОССИЙСКОЙ ФЕДЕРАЦИИ	23 736 924,317	20 329 081,273	17 765 642,985
2 02 10 00 0 00 0 000 150	Дотации бюджетам бюджетной системы Российской Федерации	307 318,000	0,000	0,000
2 02 20 00 0 00 0 000 150	Субсидии бюджетам бюджетной системы Российской Федерации (межбюджетные субсидии)	6 849 507,670	6 282 379,517	2 976 146,354
2 02 30 00 0 00 0 000 150	Субвенции бюджетам бюджетной системы Российской Федерации	10 474 829,500	10 635 629,200	10 750 744,000
2 02 40 00 0 00 0 000 150	Иные межбюджетные трансферты	6 105 269,147	3 411 072,556	4 038 752,631
2 18 00 00 0 00 0 000 000	ДОХОДЫ БЮДЖЕТОВ БЮДЖЕТНОЙ СИСТЕМЫ РОССИЙСКОЙ ФЕДЕРАЦИИ ОТ ВОЗВРАТА ОСТАТКОВ СУБСИДИЙ, СУБВЕНЦИЙ И ИНЫХ МЕЖБЮДЖЕТНЫХ ТРАНСФЕРТОВ, ИМЕЮЩИХ ЦЕЛЕВОЕ НАЗНАЧЕНИЕ, ПРОШЛЫХ ЛЕТ	26 714,336	0,000	0,000
Всего		45 371 471,934	43 214 234,777	41 395 187,389

ПРИЛОЖЕНИЕ 2
к решению
Пермской городской Думы
от 24.08.2021 № 165

ПРИЛОЖЕНИЕ 2
к решению
Пермской городской Думы
от 15.12.2020 № 261

**ПЕРЕЧЕНЬ
главных администраторов доходов бюджета города Перми
на 2021 год и на плановый период 2022 и 2023 годов**

тыс. руб.

Наименование главного администратора доходов бюджета г. Перми	Код классификации доходов бюджета		Наименование КВД	2021 год	2022 год	2023 год
	Код гл. администратора	Код доходов				
Федеральная служба по надзору в сфере природопользования	048	11201010016000120	Плата за выбросы загрязняющих веществ в атмосферный воздух стационарными объектами (федеральные государственные органы, Банк России, органы управления государственными внебюджетными фондами Российской Федерации)	1 169,500	1 169,500	1 169,500

	048	11201030016000120	Плата за сбросы загрязняющих веществ в водные объекты (федеральные государственные органы, Банк России, органы управления государственными внебюджетными фондами Российской Федерации)	2 500,000	2 500,000	2 500,000
	048	11201041016000120	Плата за размещение отходов производства (федеральные государственные органы, Банк России, органы управления государственными внебюджетными фондами Российской Федерации)	697,600	697,600	697,600
	048	11610123010041140	Доходы от денежных взысканий (штрафов), поступающие в счет погашения задолженности, образовавшейся до 1 января 2020 года, подлежащие зачислению в бюджет муниципального образования по нормативам, действовавшим в 2019 году (доходы бюджетов городских округов за исключением доходов, направляемых на формирование муниципального дорожного фонда, а также иных платежей в случае принятия решения финансовым органом муниципального образования о раздельном учете задолженности)	592,300	592,300	592,300
	048	11611050010000140	Платежи по искам о возмещении вреда, причиненного окружающей среде, а также платежи, уплачиваемые при добровольном возмещении вреда, причиненного окружающей среде (за исключением вреда, причиненного окружающей среде на особо охраняемых природных территориях, а также вреда, причиненного водным объектам), подлежащие зачислению в бюджет муниципального образования	169,500	0,000	0,000
Итого по главному администратору				5 128,900	4 959,400	4 959,400
Федеральное агентство по рыболовству	076	11610123010041140	Доходы от денежных взысканий (штрафов), поступающие в счет погашения задолженности, образовавшейся до 1 января 2020 года, подлежащие зачислению в бюджет муниципального образования по нормативам, действовавшим в 2019 году (доходы бюджетов городских округов за исключением доходов, направляемых на формирование муниципального дорожного фонда, а также иных платежей в случае принятия решения финансовым органом муниципального образования о раздельном учете задолженности)	14,800	0,000	0,000
Итого по главному администратору				14,800	0,000	0,000
Федеральная служба по надзору в сфере связи, информационных технологий и массовых коммуникаций	096	10807130011000110	Государственная пошлина за государственную регистрацию средства массовой информации, за внесение изменений в запись о регистрации средства массовой информации (в том числе связанных с изменением тематики или специализации), продукция которого предназначена для распространения преимущественно на территории субъекта Российской Федерации, территории муниципального образования (сумма платежа (перерасчеты, недоимка и задолженность по соответствующему платежу, в том числе по отмененному)	148,000	120,000	192,000
	096	11610123010041140	Доходы от денежных взысканий (штрафов), поступающие в счет погашения задолженности, образовавшейся до 1 января 2020 года, подлежащие зачислению в бюджет муниципального образования по нормативам, действовавшим в 2019 году (доходы бюджетов городских округов за исключением доходов, направляемых на формирование муниципального дорожного фонда, а также иных платежей в случае принятия решения финансовым органом муниципального образования о раздельном учете задолженности)	240,000	0,000	0,000
Итого по главному администратору				388,000	120,000	192,000
Федеральное казначейство	100	10302231010000110	Доходы от уплаты акцизов на дизельное топливо, подлежащие распределению между бюджетами субъектов Российской Федерации и местными бюджетами с учетом установленных дифференцированных нормативов отчислений в местные бюджеты (по нормативам, установленным федеральным законом о федеральном бюджете в целях формирования дорожных фондов субъектов Российской Федерации)	25 581,900	27 090,900	27 269,100
	100	10302241010000110	Доходы от уплаты акцизов на моторные масла для дизельных и (или) карбюраторных (инжекторных) двигателей, подлежащие распределению между бюджетами субъектов Российской Федерации и местными бюджетами с учетом установленных дифференцированных нормативов отчислений в местные бюджеты (по нормативам, установленным федеральным законом о федеральном бюджете в целях формирования дорожных фондов субъектов Российской Федерации)	176,500	186,900	188,100

	100	10302251010000110	Доходы от уплаты акцизов на автомобильный бензин, подлежащие распределению между бюджетами субъектов Российской Федерации и местными бюджетами с учетом установленных дифференцированных нормативов отчислений в местные бюджеты (по нормативам, установленным федеральным законом о федеральном бюджете в целях формирования дорожных фондов субъектов Российской Федерации)	29 114,700	30 833,300	31 036,200
	100	11610123010041140	Доходы от денежных взысканий (штрафов), поступающие в счет погашения задолженности, образовавшейся до 1 января 2020 года, подлежащие зачислению в бюджет муниципального образования по нормативам, действовавшим в 2019 году (доходы бюджетов городских округов за исключением доходов, направляемых на формирование муниципального дорожного фонда, а также иных платежей в случае принятия решения финансовым органом муниципального образования о раздельном учете задолженности)	100,000	0,000	0,000
Итого по главному администратору				54 973,100	58 111,100	58 493,400
Федеральная служба по надзору в сфере транспорта	106	11610123010041140	Доходы от денежных взысканий (штрафов), поступающие в счет погашения задолженности, образовавшейся до 1 января 2020 года, подлежащие зачислению в бюджет муниципального образования по нормативам, действовавшим в 2019 году (доходы бюджетов городских округов за исключением доходов, направляемых на формирование муниципального дорожного фонда, а также иных платежей в случае принятия решения финансовым органом муниципального образования о раздельном учете задолженности)	1 200,000	0,000	0,000
Итого по главному администратору				1 200,000	0,000	0,000
Федеральная служба по надзору в сфере защиты прав потребителей и благополучия человека	141	11610123010041140	Доходы от денежных взысканий (штрафов), поступающие в счет погашения задолженности, образовавшейся до 1 января 2020 года, подлежащие зачислению в бюджет муниципального образования по нормативам, действовавшим в 2019 году (доходы бюджетов городских округов за исключением доходов, направляемых на формирование муниципального дорожного фонда, а также иных платежей в случае принятия решения финансовым органом муниципального образования о раздельном учете задолженности)	1 500,000	1 000,000	100,000
Итого по главному администратору				1 500,000	1 000,000	100,000
Федеральная служба по труду и занятости	150	11610123010041140	Доходы от денежных взысканий (штрафов), поступающие в счет погашения задолженности, образовавшейся до 1 января 2020 года, подлежащие зачислению в бюджет муниципального образования по нормативам, действовавшим в 2019 году (доходы бюджетов городских округов за исключением доходов, направляемых на формирование муниципального дорожного фонда, а также иных платежей в случае принятия решения финансовым органом муниципального образования о раздельном учете задолженности)	150,000	150,000	150,000
Итого по главному администратору				150,000	150,000	150,000
Федеральная служба государственной статистики	157	11610123010041140	Доходы от денежных взысканий (штрафов), поступающие в счет погашения задолженности, образовавшейся до 1 января 2020 года, подлежащие зачислению в бюджет муниципального образования по нормативам, действовавшим в 2019 году (доходы бюджетов городских округов за исключением доходов, направляемых на формирование муниципального дорожного фонда, а также иных платежей в случае принятия решения финансовым органом муниципального образования о раздельном учете задолженности)	150,000	0,000	0,000
Итого по главному администратору				150,000	0,000	0,000
Федеральная служба по регулированию алкогольного рынка	160	11610123010041140	Доходы от денежных взысканий (штрафов), поступающие в счет погашения задолженности, образовавшейся до 1 января 2020 года, подлежащие зачислению в бюджет муниципального образования по нормативам, действовавшим в 2019 году (доходы бюджетов городских округов за исключением доходов, направляемых на формирование муниципального дорожного фонда, а также иных платежей в случае принятия решения финансовым органом муниципального образования о раздельном учете задолженности)	12,000	0,000	0,000
Итого по главному администратору				12,000	0,000	0,000

Федеральная антимонопольная служба	161	11610123010041140	Доходы от денежных взысканий (штрафов), поступающие в счет погашения задолженности, образовавшейся до 1 января 2020 года, подлежащие зачислению в бюджет муниципального образования по нормативам, действовавшим в 2019 году (доходы бюджетов городских округов за исключением доходов, направляемых на формирование муниципального дорожного фонда, а также иных платежей в случае принятия решения финансовым органом муниципального образования о раздельном учете задолженности)	3,300	0,000	0,000
Итого по главному администратору				3,300	0,000	0,000
Департамент имущественных отношений администрации города Перми	163	11101040040000120	Доходы в виде прибыли, приходящейся на доли в уставных (складочных) капиталах хозяйственных товариществ и обществ, или дивидендов по акциям, принадлежащим городским округам	0,000	0,000	0,000
	163	11105074040000120	Доходы от сдачи в аренду имущества, составляющего казну городских округов (за исключением земельных участков)	89 946,300	83 858,300	86 333,700
	163	11109044040000120	Прочие поступления от использования имущества, находящегося в собственности городских округов (за исключением имущества муниципальных бюджетных и автономных учреждений, а также имущества муниципальных унитарных предприятий, в том числе казенных)	557,000	557,000	557,000
	163	11301994040020130	Прочие доходы от оказания платных услуг (работ) получателями средств бюджетов городских округов (прочие доходы)	0,000	0,000	0,000
	163	11302064040000130	Доходы, поступающие в порядке возмещения расходов, понесенных в связи с эксплуатацией имущества городских округов	0,000	0,000	0,000
	163	11302994040030130	Прочие доходы от компенсации затрат бюджетов городских округов (прочие доходы)	0,000	0,000	0,000
	163	11402042040000410	Доходы от реализации имущества, находящегося в оперативном управлении учреждений, находящихся в ведении органов управления городских округов (за исключением имущества муниципальных бюджетных и автономных учреждений), в части реализации основных средств по указанному имуществу	0,000	0,000	0,000
	163	11402042040000440	Доходы от реализации имущества, находящегося в оперативном управлении учреждений, находящихся в ведении органов управления городских округов (за исключением имущества муниципальных бюджетных и автономных учреждений), в части реализации материальных запасов по указанному имуществу	0,000	0,000	0,000
	163	11402043040000440	Доходы от реализации иного имущества, находящегося в собственности городских округов (за исключением имущества муниципальных бюджетных и автономных учреждений, а также имущества муниципальных унитарных предприятий, в том числе казенных), в части реализации материальных запасов по указанному имуществу	0,000	0,000	0,000
	163	11402043041000410	Доходы от реализации иного имущества, находящегося в собственности городских округов (за исключением имущества муниципальных бюджетных и автономных учреждений, а также имущества муниципальных унитарных предприятий, в том числе казенных), в части реализации основных средств по указанному имуществу (сумма доходов (за исключением НДС) от реализации муниципального имущества в порядке, установленном Федеральным законом от 21.12.2001 № 178-ФЗ)	124 738,500	41 781,700	27 429,200
163	11402043042000410	Доходы от реализации иного имущества, находящегося в собственности городских округов (за исключением имущества муниципальных бюджетных и автономных учреждений, а также имущества муниципальных унитарных предприятий, в том числе казенных), в части реализации основных средств по указанному имуществу (сумма НДС по договорам купли-продажи муниципального имущества, заключенным с физическими лицами, подлежащая перечислению в федеральный бюджет)	749,800	539,800	388,700	
163	11402043043000410	Доходы от реализации иного имущества, находящегося в собственности городских округов (за исключением имущества муниципальных бюджетных и автономных учреждений, а также имущества муниципальных унитарных предприятий, в том числе казенных), в части реализации основных средств по указанному имуществу (сумма доходов от реализации муниципального имущества в порядке, установленном Федеральным законом от 22.07.2008 № 159-ФЗ)	34 188,500	30 706,600	32 256,300	

163	11602020020000140	Административные штрафы, установленные законами субъектов Российской Федерации об административных правонарушениях, за нарушение муниципальных правовых актов	0,000	0,000	0,000
163	11607010040000140	Штрафы, неустойки, пени, уплаченные в случае просрочки исполнения поставщиком (подрядчиком, исполнителем) обязательств, предусмотренных муниципальным контрактом, заключенным муниципальным органом, казенным учреждением городского округа	0,000	0,000	0,000
163	11607090041300140	Иные штрафы, неустойки, пени, уплаченные в соответствии с законом или договором в случае неисполнения или ненадлежащего исполнения обязательств перед муниципальным органом, (муниципальным казенным учреждением) городского округа (штрафы, неустойки, пени, уплаченные по договорам аренды муниципального имущества, составляющего казну городских округов)	0,000	0,000	0,000
163	11607090042100140	Иные штрафы, неустойки, пени, уплаченные в соответствии с законом или договором в случае неисполнения или ненадлежащего исполнения обязательств перед муниципальным органом, (муниципальным казенным учреждением) городского округа (штрафы, неустойки, пени, уплаченные по договорам купли-продажи муниципального имущества, реализованного в порядке, установленном Федеральным законом от 21.12.2001 №178-ФЗ)	0,000	0,000	0,000
163	11607090042200140	Иные штрафы, неустойки, пени, уплаченные в соответствии с законом или договором в случае неисполнения или ненадлежащего исполнения обязательств перед муниципальным органом, (муниципальным казенным учреждением) городского округа (штрафы, неустойки, пени, уплаченные по договорам купли-продажи муниципального имущества, реализованного в порядке, установленном Федеральным законом от 22.07.2008 №159-ФЗ)	0,000	0,000	0,000
163	11607090049000140	Иные штрафы, неустойки, пени, уплаченные в соответствии с законом или договором в случае неисполнения или ненадлежащего исполнения обязательств перед муниципальным органом, (муниципальным казенным учреждением) городского округа (прочие штрафы, неустойки, пени)	0,000	0,000	0,000
163	11610031040000140	Возмещение ущерба при возникновении страховых случаев, когда выгодоприобретателями выступают получатели средств бюджета городского округа	0,000	0,000	0,000
163	11610032040000140	Прочее возмещение ущерба, причиненного муниципальному имуществу городского округа (за исключением имущества, закрепленного за муниципальными бюджетными (автономными) учреждениями, унитарными предприятиями)	0,000	0,000	0,000
163	11610061040000140	Платежи в целях возмещения убытков, причиненных уклонением от заключения с муниципальным органом городского округа (муниципальным казенным учреждением) муниципального контракта, а также иные денежные средства, подлежащие зачислению в бюджет городского округа за нарушение законодательства Российской Федерации о контрактной системе в сфере закупок товаров, работ, услуг для обеспечения государственных и муниципальных нужд (за исключением муниципального контракта, финансируемого за счет средств муниципального дорожного фонда)	0,000	0,000	0,000
163	11610081040000140	Платежи в целях возмещения ущерба при расторжении муниципального контракта, заключенного с муниципальным органом городского округа (муниципальным казенным учреждением), в связи с односторонним отказом исполнителя (подрядчика) от его исполнения (за исключением муниципального контракта, финансируемого за счет средств муниципального дорожного фонда)	0,000	0,000	0,000
163	11610123019000140	Доходы от денежных взысканий (штрафов), поступающие в счет погашения задолженности, образовавшейся до 1 января 2020 года, подлежащие зачислению в бюджет муниципального образования по нормативам, действовавшим в 2019 году (Прочие доходы от денежных взысканий (штрафов))	0,000	0,000	0,000
163	11701040040000180	Невыясненные поступления, зачисляемые в бюджеты городских округов	0,000	0,000	0,000
163	11705040049000180	Прочие неналоговые доходы бюджетов городских округов (Прочие доходы)	0,000	0,000	0,000
163	20229999040000150	Прочие субсидии бюджетам городских округов	0,000	0,000	0,000
Итого по главному администратору			250 180,100	157 443,400	146 964,900

Федеральная налоговая служба	182	10102010011000110	Налог на доходы физических лиц с доходов, источником которых является налоговый агент, за исключением доходов, в отношении которых исчисление и уплата налога осуществляются в соответствии со статьями 227, 227.1 и 228 Налогового кодекса Российской Федерации (сумма платежа (перерасчеты, недоимка и задолженность по соответствующему платежу, в том числе по отмененному)	10 598 522,252	10 797 622,800	11 369 896,800
	182	10102020011000110	Налог на доходы физических лиц с доходов, полученных от осуществления деятельности физическими лицами, зарегистрированными в качестве индивидуальных предпринимателей, нотариусов, занимающихся частной практикой, адвокатов, учредивших адвокатские кабинеты, и других лиц, занимающихся частной практикой в соответствии со статьей 227 Налогового кодекса Российской Федерации (сумма платежа (перерасчеты, недоимка и задолженность по соответствующему платежу, в том числе по отмененному)	167 751,400	131 457,100	136 846,800
	182	10102030011000110	Налог на доходы физических лиц с доходов, полученных физическими лицами в соответствии со статьей 228 Налогового кодекса Российской Федерации (сумма платежа (перерасчеты, недоимка и задолженность по соответствующему платежу, в том числе по отмененному)	327 341,300	145 410,700	151 372,600
	182	10102040011000110	Налог на доходы физических лиц в виде фиксированных авансовых платежей с доходов, полученных физическими лицами, являющимися иностранными гражданами, осуществляющими трудовую деятельность по найму на основании патента в соответствии со статьей 227.1 Налогового кодекса Российской Федерации (сумма платежа (перерасчеты, недоимка и задолженность по соответствующему платежу, в том числе по отмененному)	38 689,200	39 000,900	39 000,900
	182	10503010011000110	Единый сельскохозяйственный налог (сумма платежа (перерасчеты, недоимка и задолженность по соответствующему платежу, в том числе по отмененному)	1 135,100	1 180,500	1 228,900
	182	10504010021000110	Налог, взимаемый в связи с применением патентной системы налогообложения, зачисляемый в бюджеты городских округов (сумма платежа (перерасчеты, недоимка и задолженность по соответствующему платежу, в том числе по отмененному)	167 104,400	258 373,600	258 373,600
	182	10601020041000110	Налог на имущество физических лиц, взимаемый по ставкам, применяемым к объектам налогообложения, расположенным в границах городских округов (сумма платежа (перерасчеты, недоимка и задолженность по соответствующему платежу, в том числе по отмененному)	869 636,200	1 038 584,700	1 095 745,000
	182	10604011021000110	Транспортный налог с организаций (сумма платежа (перерасчеты, недоимка и задолженность по соответствующему платежу, в том числе по отмененному)	304 395,300	268 067,700	268 067,700
	182	10604012021000110	Транспортный налог с физических лиц (сумма платежа (перерасчеты, недоимка и задолженность по соответствующему платежу, в том числе по отмененному)	1 298 186,000	1 323 586,900	1 366 488,600
	182	10606032041000110	Земельный налог с организаций, обладающих земельным участком, расположенным в границах городских округов (сумма платежа (перерасчеты, недоимка и задолженность по соответствующему платежу, в том числе по отмененному)	1 981 478,039	2 337 771,200	2 343 405,800
	182	10606042041000110	Земельный налог с физических лиц, обладающих земельным участком, расположенным в границах городских округов (сумма платежа (перерасчеты, недоимка и задолженность по соответствующему платежу, в том числе по отмененному)	333 463,400	341 012,200	341 766,000
	182	10803010011050110	Государственная пошлина по делам, рассматриваемым в судах общей юрисдикции, мировыми судьями (за исключением Верховного Суда Российской Федерации) (государственная пошлина, уплачиваемая при обращении в суды)	246 544,600	210 727,500	210 727,500
	182	11610123010041140	Доходы от денежных взысканий (штрафов), поступающие в счет погашения задолженности, образовавшейся до 1 января 2020 года, подлежащие зачислению в бюджет муниципального образования по нормативам, действовавшим в 2019 году (доходы бюджетов городских округов за исключением доходов, направляемых на формирование муниципального дорожного фонда, а также иных платежей в случае принятия решения финансовым органом муниципального образования о раздельном учете задолженности)	360,000	190,000	100,000

	182	11610129010000140	Доходы от денежных взысканий (штрафов), поступающие в счет погашения задолженности, образовавшейся до 1 января 2020 года, подлежащие зачислению в федеральный бюджет и бюджет муниципального образования по нормативам, действовавшим в 2019 году	1 740,000	910,000	500,000
Итого по главному администратору				16 336 347,191	16 893 895,800	17 583 520,200
Министерство внутренних дел Российской Федерации	188	11610123010041140	Доходы от денежных взысканий (штрафов), поступающие в счет погашения задолженности, образовавшейся до 1 января 2020 года, подлежащие зачислению в бюджет муниципального образования по нормативам, действовавшим в 2019 году (доходы бюджетов городских округов за исключением доходов, направляемых на формирование муниципального дорожного фонда, а также иных платежей в случае принятия решения финансовым органом муниципального образования о раздельном учете задолженности)	4 592,600	0,000	0,000
Итого по главному администратору				4 592,600	0,000	0,000
Министерство юстиции Российской Федерации	318	10807110010103110	Государственная пошлина за государственную регистрацию межрегиональных, региональных и местных общественных объединений, отделений общественных объединений, а также за государственную регистрацию изменений их учредительных документов (государственная пошлина за государственную регистрацию иных общественных объединений (отделений общественных объединений))	376,000	400,000	400,000
	318	10807120011000110	Государственная пошлина за государственную регистрацию политических партий и региональных отделений политических партий (сумма платежа (перерасчеты, недоимка и задолженность по соответствующему платежу, в том числе по отмененному)	14,000	17,500	17,500
	318	11610123010041140	Доходы от денежных взысканий (штрафов), поступающие в счет погашения задолженности, образовавшейся до 1 января 2020 года, подлежащие зачислению в бюджет муниципального образования по нормативам, действовавшим в 2019 году (доходы бюджетов городских округов за исключением доходов, направляемых на формирование муниципального дорожного фонда, а также иных платежей в случае принятия решения финансовым органом муниципального образования о раздельном учете задолженности)	221,400	221,400	221,400
Итого по главному администратору				611,400	638,900	638,900
Федеральная служба государственной регистрации, кадастра и картографии	321	11610123010041140	Доходы от денежных взысканий (штрафов), поступающие в счет погашения задолженности, образовавшейся до 1 января 2020 года, подлежащие зачислению в бюджет муниципального образования по нормативам, действовавшим в 2019 году (доходы бюджетов городских округов за исключением доходов, направляемых на формирование муниципального дорожного фонда, а также иных платежей в случае принятия решения финансовым органом муниципального образования о раздельном учете задолженности)	42,200	0,000	0,000
Итого по главному администратору				42,200	0,000	0,000
Федеральная служба судебных приставов	322	11610123010041140	Доходы от денежных взысканий (штрафов), поступающие в счет погашения задолженности, образовавшейся до 1 января 2020 года, подлежащие зачислению в бюджет муниципального образования по нормативам, действовавшим в 2019 году (доходы бюджетов городских округов за исключением доходов, направляемых на формирование муниципального дорожного фонда, а также иных платежей в случае принятия решения финансовым органом муниципального образования о раздельном учете задолженности)	274,700	50,000	50,000
Итого по главному администратору				274,700	50,000	50,000
Федеральная служба по экологическому, технологическому и атомному надзору	498	11610123010041140	Доходы от денежных взысканий (штрафов), поступающие в счет погашения задолженности, образовавшейся до 1 января 2020 года, подлежащие зачислению в бюджет муниципального образования по нормативам, действовавшим в 2019 году (доходы бюджетов городских округов за исключением доходов, направляемых на формирование муниципального дорожного фонда, а также иных платежей в случае принятия решения финансовым органом муниципального образования о раздельном учете задолженности)	3 111,000	0,000	0,000
Итого по главному администратору				3 111,000	0,000	0,000

Государственная инспекция по экологии и природопользованию Пермского края	815	11601193010005140	Административные штрафы, установленные Главой 19 Кодекса Российской Федерации об административных правонарушениях, за административные правонарушения против порядка управления, налагаемые мировыми судьями, комиссиями по делам несовершеннолетних и защите их прав (штрафы за невыполнение в срок законного предписания (постановления, представления, решения) органа (должностного лица), осуществляющего государственный надзор (контроль), организации, уполномоченной в соответствии с федеральными законами на осуществление государственного надзора (должностного лица), органа (должностного лица), осуществляющего муниципальный контроль)	17,700	0,000	0,000
	815	11601203019000140	Административные штрафы, установленные Главой 20 Кодекса Российской Федерации об административных правонарушениях, за административные правонарушения, посягающие на общественный порядок и общественную безопасность, налагаемые мировыми судьями, комиссиями по делам несовершеннолетних и защите их прав (иные штрафы)	115,000	0,000	0,000
	815	11610123010000140	Доходы от денежных взысканий (штрафов), поступающие в счет погашения задолженности, образовавшейся до 1 января 2020 года, подлежащие зачислению в бюджет муниципального образования по нормативам, действовавшим в 2019 году	540,400	0,000	0,000
Итого по главному администратору				673,100	0,000	0,000
Министерство природных ресурсов, лесного хозяйства и экологии Пермского края	816	11601193010005140	Административные штрафы, установленные Главой 19 Кодекса Российской Федерации об административных правонарушениях, за административные правонарушения против порядка управления, налагаемые мировыми судьями, комиссиями по делам несовершеннолетних и защите их прав (штрафы за невыполнение в срок законного предписания (постановления, представления, решения) органа (должностного лица), осуществляющего государственный надзор (контроль), организации, уполномоченной в соответствии с федеральными законами на осуществление государственного надзора (должностного лица), органа (должностного лица), осуществляющего муниципальный контроль)	6,000	0,000	0,000
	816	11601203019000140	Административные штрафы, установленные Главой 20 Кодекса Российской Федерации об административных правонарушениях, за административные правонарушения, посягающие на общественный порядок и общественную безопасность, налагаемые мировыми судьями, комиссиями по делам несовершеннолетних и защите их прав (иные штрафы)	23,000	0,000	0,000
	816	11610123010000140	Доходы от денежных взысканий (штрафов), поступающие в счет погашения задолженности, образовавшейся до 1 января 2020 года, подлежащие зачислению в бюджет муниципального образования по нормативам, действовавшим в 2019 году	433,500	0,000	0,000
	816	11611050010000140	Платежи по искам о возмещении вреда, причиненного окружающей среде, а также платежи, уплачиваемые при добровольном возмещении вреда, причиненного окружающей среде (за исключением вреда, причиненного окружающей среде на особо охраняемых природных территориях, а также вреда, причиненного водным объектам), подлежащие зачислению в бюджет муниципального образования	2 393,600	0,000	0,000
Итого по главному администратору				2 856,100	0,000	0,000
Инспекция государственного строительного надзора Пермского края	818	11601193010005140	Административные штрафы, установленные Главой 19 Кодекса Российской Федерации об административных правонарушениях, за административные правонарушения против порядка управления, налагаемые мировыми судьями, комиссиями по делам несовершеннолетних и защите их прав (штрафы за невыполнение в срок законного предписания (постановления, представления, решения) органа (должностного лица), осуществляющего государственный надзор (контроль), организации, уполномоченной в соответствии с федеральными законами на осуществление государственного надзора (должностного лица), органа (должностного лица), осуществляющего муниципальный контроль)	75,000	0,000	0,000
	818	11610123010000140	Доходы от денежных взысканий (штрафов), поступающие в счет погашения задолженности, образовавшейся до 1 января 2020 года, подлежащие зачислению в бюджет муниципального образования по нормативам, действовавшим в 2019 году	1 505,600	1 413,200	1 413,200
Итого по главному администратору				1 580,600	1 413,200	1 413,200

Государственная инспекция по охране объектов культурного наследия Пермского края	826	11601193010005140	Административные штрафы, установленные Главой 19 Кодекса Российской Федерации об административных правонарушениях, за административные правонарушения против порядка управления, налагаемые мировыми судьями, комиссиями по делам несовершеннолетних и защите их прав (штрафы за невыполнение в срок законного предписания (постановления, представления, решения) органа (должностного лица), осуществляющего государственный надзор (контроль), организации, уполномоченной в соответствии с федеральными законами на осуществление государственного надзора (должностного лица), органа (должностного лица), осуществляющего муниципальный контроль)	125,000	125,000	125,000
Итого по главному администратору				125,000	125,000	125,000
Министерство образования Пермского края	830	11601053019000140	Административные штрафы, установленные Главой 5 Кодекса Российской Федерации об административных правонарушениях, за административные правонарушения, посягающие на права граждан, налагаемые мировыми судьями, комиссиями по делам несовершеннолетних и защите их прав (иные штрафы)	390,000	0,000	0,000
	830	11601143019000140	Административные штрафы, установленные Главой 14 Кодекса Российской Федерации об административных правонарушениях, за административные правонарушения в области предпринимательской деятельности и деятельности саморегулируемых организаций, налагаемые мировыми судьями, комиссиями по делам несовершеннолетних и защите их прав (иные штрафы)	6,000	0,000	0,000
	830	11601193010020140	Административные штрафы, установленные Главой 19 Кодекса Российской Федерации об административных правонарушениях, за административные правонарушения против порядка управления, налагаемые мировыми судьями, комиссиями по делам несовершеннолетних и защите их прав (штрафы за осуществление деятельности, не связанной с извлечением прибыли, без специального разрешения (лицензии))	172,500	0,000	0,000
Итого по главному администратору				568,500	0,000	0,000
Министерство промышленности, предпринимательства и торговли Пермского края	832	11601143019000140	Административные штрафы, установленные Главой 14 Кодекса Российской Федерации об административных правонарушениях, за административные правонарушения в области предпринимательской деятельности и деятельности саморегулируемых организаций, налагаемые мировыми судьями, комиссиями по делам несовершеннолетних и защите их прав (иные штрафы)	352,500	0,000	0,000
	832	11601203019000140	Административные штрафы, установленные Главой 20 Кодекса Российской Федерации об административных правонарушениях, за административные правонарушения, посягающие на общественный порядок и общественную безопасность, налагаемые мировыми судьями, комиссиями по делам несовершеннолетних и защите их прав (иные штрафы)	1 915,500	0,000	0,000
	832	11610123010000140	Доходы от денежных взысканий (штрафов), поступающие в счет погашения задолженности, образовавшейся до 1 января 2020 года, подлежащие зачислению в бюджет муниципального образования по нормативам, действовавшим в 2019 году	94,800	0,000	0,000
Итого по главному администратору				2 362,800	0,000	0,000
Инспекция государственного жилищного надзора Пермского края	843	11601133019000140	Административные штрафы, установленные Главой 13 Кодекса Российской Федерации об административных правонарушениях, за административные правонарушения в области связи и информации, налагаемые мировыми судьями (иные штрафы)	7,700	0,000	0,000
	843	11601143019000140	Административные штрафы, установленные главой 14 Кодекса Российской Федерации об административных правонарушениях, за административные правонарушения в области предпринимательской деятельности и деятельности саморегулируемых организаций, налагаемые мировыми судьями, комиссиями по делам несовершеннолетних и защите их прав (иные штрафы)	2 162,900	0,000	0,000

	843	11601193010005140	Административные штрафы, установленные главой 19 Кодекса Российской Федерации об административных правонарушениях, за административные правонарушения против порядка управления, налагаемые мировыми судьями, комиссиями по делам несовершеннолетних и защите их прав (штрафы за невыполнение в срок законного предписания (постановления, представления, решения) органа (должностного лица), осуществляющего государственный надзор (контроль), организации, уполномоченной в соответствии с федеральными законами на осуществление государственного надзора (должностного лица), органа (должностного лица), осуществляющего муниципальный контроль)	1 013,600	0,000	0,000
	843	11601193010007140	Административные штрафы, установленные главой 19 Кодекса Российской Федерации об административных правонарушениях, за административные правонарушения против порядка управления, налагаемые мировыми судьями, комиссиями по делам несовершеннолетних и защите их прав (штрафы за непредставление сведений (информации))	434,800	0,000	0,000
	843	11601193010401140	Административные штрафы, установленные Главой 19 Кодекса Российской Федерации об административных правонарушениях, за административные правонарушения против порядка управления, налагаемые мировыми судьями, комиссиями по делам несовершеннолетних и защите их прав (штрафы за воспрепятствование законной деятельности должностного лица органа государственного контроля (надзора), должностного лица организации, уполномоченной в соответствии с федеральными законами на осуществление государственного надзора, должностного лица органа муниципального контроля)	141,300	0,000	0,000
	843	11601203019000140	Административные штрафы, установленные Главой 20 Кодекса Российской Федерации об административных правонарушениях, за административные правонарушения, посягающие на общественный порядок и общественную безопасность, налагаемые мировыми судьями, комиссиями по делам несовершеннолетних и защите их прав (иные штрафы)	219,100	0,000	0,000
	843	11610123010000140	Доходы от денежных взысканий (штрафов), поступающие в счет погашения задолженности, образовавшейся до 1 января 2020 года, подлежащие зачислению в бюджет муниципального образования по нормативам, действовавшим в 2019 году	6 481,700	0,000	0,000
Итого по главному администратору				10 461,100	0,000	0,000
Инспекция государственного технического надзора Пермского края	844	11610123010000140	Доходы от денежных взысканий (штрафов), поступающие в счет погашения задолженности, образовавшейся до 1 января 2020 года, подлежащие зачислению в бюджет муниципального образования по нормативам, действовавшим в 2019 году	43,100	0,000	0,000
Итого по главному администратору				43,100	0,000	0,000
Региональная энергетическая комиссия Пермского края	846	11601193010005140	Административные штрафы, установленные Главой 19 Кодекса Российской Федерации об административных правонарушениях, за административные правонарушения против порядка управления, налагаемые мировыми судьями, комиссиями по делам несовершеннолетних и защите их прав (штрафы за невыполнение в срок законного предписания (постановления, представления, решения) органа (должностного лица), осуществляющего государственный надзор (контроль), организации, уполномоченной в соответствии с федеральными законами на осуществление государственного надзора (должностного лица), органа (должностного лица), осуществляющего муниципальный контроль)	154,700	0,000	0,000
	846	11601203019000140	Административные штрафы, установленные Главой 20 Кодекса Российской Федерации об административных правонарушениях, за административные правонарушения, посягающие на общественный порядок и общественную безопасность, налагаемые мировыми судьями, комиссиями по делам несовершеннолетних и защите их прав (иные штрафы)	180,400	0,000	0,000
Итого по главному администратору				335,100	0,000	0,000
Министерство социального развития Пермского края	855	11601133019000140	Административные штрафы, установленные Главой 13 Кодекса Российской Федерации об административных правонарушениях, за административные правонарушения в области связи и информации, налагаемые мировыми судьями (иные штрафы)	15,000	15,000	15,000

	855	11601193010007140	Административные штрафы, установленные Главой 19 Кодекса Российской Федерации об административных правонарушениях, за административные правонарушения против порядка управления, налагаемые мировыми судьями, комиссиями по делам несовершеннолетних и защите их прав (штрафы за непредставление сведений (информации))	78,300	30,500	30,500
Итого по главному администратору				93,300	45,500	45,500
Аппарат Правительства Пермского края	875	11601053010035140	Административные штрафы, установленные Главой 5 Кодекса Российской Федерации об административных правонарушениях, за административные правонарушения, посягающие на права граждан, налагаемые мировыми судьями, комиссиями по делам несовершеннолетних и защите их прав (штрафы за неисполнение родителями или иными законными представителями несовершеннолетних обязанностей по содержанию и воспитанию несовершеннолетних)	123,900	70,000	70,000
	875	11601053019000140	Административные штрафы, установленные Главой 5 Кодекса Российской Федерации об административных правонарушениях, за административные правонарушения, посягающие на права граждан, налагаемые мировыми судьями, комиссиями по делам несовершеннолетних и защите их прав (иные штрафы)	4,700	4,700	4,700
	875	11601063010009140	Административные штрафы, установленные Главой 6 Кодекса Российской Федерации об административных правонарушениях, за административные правонарушения, посягающие на здоровье, санитарно-эпидемиологическое благополучие населения и общественную нравственность, налагаемые мировыми судьями, комиссиями по делам несовершеннолетних и защите их прав (штрафы за потребление наркотических средств или психотропных веществ без назначения врача либо новых потенциально опасных психоактивных веществ)	19,600	6,000	6,000
	875	11601063010023140	Административные штрафы, установленные Главой 6 Кодекса Российской Федерации об административных правонарушениях, за административные правонарушения, посягающие на здоровье, санитарно-эпидемиологическое благополучие населения и общественную нравственность, налагаемые мировыми судьями, комиссиями по делам несовершеннолетних и защите их прав (штрафы за вовлечение несовершеннолетнего в процесс потребления табака)	7,500	0,000	0,000
	875	11601063010024140	Административные штрафы, установленные главой 6 Кодекса Российской Федерации об административных правонарушениях, за административные правонарушения, посягающие на здоровье, санитарно-эпидемиологическое благополучие населения и общественную нравственность, налагаемые мировыми судьями, комиссиями по делам несовершеннолетних и защите их прав (штрафы за нарушение установленного федеральным законом запрета курения табака на отдельных территориях, в помещениях и на объектах)	3,800	3,800	3,800
	875	11601063010101140	Административные штрафы, установленные Главой 6 Кодекса Российской Федерации об административных правонарушениях, за административные правонарушения, посягающие на здоровье, санитарно-эпидемиологическое благополучие населения и общественную нравственность, налагаемые мировыми судьями, комиссиями по делам несовершеннолетних и защите их прав (штрафы за побои)	54,000	46,900	46,900
	875	11601063019000140	Административные штрафы, установленные Главой 6 Кодекса Российской Федерации об административных правонарушениях, за административные правонарушения, посягающие на здоровье, санитарно-эпидемиологическое благополучие населения и общественную нравственность, налагаемые мировыми судьями, комиссиями по делам несовершеннолетних и защите их прав (иные штрафы)	37,900	26,300	26,300
	875	11601073010017140	Административные штрафы, установленные Главой 7 Кодекса Российской Федерации об административных правонарушениях, за административные правонарушения в области охраны собственности, налагаемые мировыми судьями, комиссиями по делам несовершеннолетних и защите их прав (штрафы за уничтожение или повреждение чужого имущества)	0,500	0,000	0,000

	875	11601073010027140	Административные штрафы, установленные Главой 7 Кодекса Российской Федерации об административных правонарушениях, за административные правонарушения в области охраны собственности, налагаемые мировыми судьями, комиссиями по делам несовершеннолетних и защите их прав (штрафы за мелкое хищение)	26,700	9,000	9,000
	875	11601073019000140	Административные штрафы, установленные Главой 7 Кодекса Российской Федерации об административных правонарушениях, за административные правонарушения в области охраны собственности, налагаемые мировыми судьями, комиссиями по делам несовершеннолетних и защите их прав (иные штрафы)	3,000	0,000	0,000
	875	11601113019000140	Административные штрафы, установленные Главой 11 Кодекса Российской Федерации об административных правонарушениях, за административные правонарушения на транспорте, налагаемые мировыми судьями, комиссиями по делам несовершеннолетних и защите их прав (иные штрафы)	7,500	7,500	7,500
	875	11601193010013140	Административные штрафы, установленные Главой 19 Кодекса Российской Федерации об административных правонарушениях, за административные правонарушения против порядка управления, налагаемые мировыми судьями, комиссиями по делам несовершеннолетних и защите их прав (штрафы за заведомо ложный вызов специализированных служб)	2,300	2,300	2,300
	875	11601193019000140	Административные штрафы, установленные Главой 19 Кодекса Российской Федерации об административных правонарушениях, за административные правонарушения против порядка управления, налагаемые мировыми судьями, комиссиями по делам несовершеннолетних и защите их прав (иные штрафы)	3,000	3,000	3,000
	875	11601203010021140	Административные штрафы, установленные Главой 20 Кодекса Российской Федерации об административных правонарушениях, за административные правонарушения, посягающие на общественный порядок и общественную безопасность, налагаемые мировыми судьями, комиссиями по делам несовершеннолетних и защите их прав (штрафы за появление в общественных местах в состоянии опьянения)	103,100	58,700	58,700
	875	11601203019000140	Административные штрафы, установленные Главой 20 Кодекса Российской Федерации об административных правонарушениях, за административные правонарушения, посягающие на общественный порядок и общественную безопасность, налагаемые мировыми судьями, комиссиями по делам несовершеннолетних и защите их прав (иные штрафы)	68,900	60,300	60,300
Итого по главному администратору				466,400	298,500	298,500
Контрольно-счетная палата Пермского края	877	11601153019000140	Административные штрафы, установленные Главой 15 Кодекса Российской Федерации об административных правонарушениях, за административные правонарушения в области финансов, налогов и сборов, страхования, рынка ценных бумаг (за исключением штрафов, указанных в пункте 6 статьи 46 Бюджетного кодекса Российской Федерации), налагаемые мировыми судьями, комиссиями по делам несовершеннолетних и защите их прав (иные штрафы)	45,000	0,000	0,000
Итого по главному администратору				45,000	0,000	0,000
Агентство по делам юстиции и мировых судей Пермского края	886	11601053010027140	Административные штрафы, установленные Главой 5 Кодекса Российской Федерации об административных правонарушениях, за административные правонарушения, посягающие на права граждан, налагаемые мировыми судьями, комиссиями по делам несовершеннолетних и защите их прав (штрафы за нарушение трудового законодательства и иных нормативных правовых актов, содержащих нормы трудового права)	247,500	41,300	41,300
	886	11601053010059140	Административные штрафы, установленные Главой 5 Кодекса Российской Федерации об административных правонарушениях, за административные правонарушения, посягающие на права граждан, налагаемые мировыми судьями, комиссиями по делам несовершеннолетних и защите их прав (штрафы за нарушение порядка рассмотрения обращений граждан)	22,500	6,900	6,900

886	11601053010063140	Административные штрафы, установленные Главой 5 Кодекса Российской Федерации об административных правонарушениях, за административные правонарушения, посягающие на права граждан, налагаемые мировыми судьями, комиссиями по делам несовершеннолетних и защите их прав (штрафы за нарушение законодательства об организации предоставления государственных и муниципальных услуг)	6,000	0,000	0,000
886	11601053010351140	Административные штрафы, установленные Главой 5 Кодекса Российской Федерации об административных правонарушениях, за административные правонарушения, посягающие на права граждан, налагаемые мировыми судьями, комиссиями по делам несовершеннолетних и защите их прав (штрафы за неуплату средств на содержание детей или нетрудоспособных родителей)	39,500	0,000	0,000
886	11601053019000140	Административные штрафы, установленные Главой 5 Кодекса Российской Федерации об административных правонарушениях, за административные правонарушения, посягающие на права граждан, налагаемые мировыми судьями, комиссиями по делам несовершеннолетних и защите их прав (иные штрафы)	61,900	61,900	61,900
886	11601063010008140	Административные штрафы, установленные Главой 6 Кодекса Российской Федерации об административных правонарушениях, за административные правонарушения, посягающие на здоровье, санитарно-эпидемиологическое благополучие населения и общественную нравственность, налагаемые мировыми судьями, комиссиями по делам несовершеннолетних и защите их прав (штрафы за незаконный оборот наркотических средств, психотропных веществ или их аналогов и незаконные приобретение, хранение, перевозку растений, содержащих наркотические средства или психотропные вещества, либо их частей, содержащих наркотические средства или психотропные вещества)	57,800	24,100	24,100
886	11601063010009140	Административные штрафы, установленные Главой 6 Кодекса Российской Федерации об административных правонарушениях, за административные правонарушения, посягающие на здоровье, санитарно-эпидемиологическое благополучие населения и общественную нравственность, налагаемые мировыми судьями, комиссиями по делам несовершеннолетних и защите их прав (штрафы за потребление наркотических средств или психотропных веществ без назначения врача либо новых потенциально опасных психоактивных веществ)	479,000	129,300	129,300
886	11601063010017140	Административные штрафы, установленные Главой 6 Кодекса Российской Федерации об административных правонарушениях, за административные правонарушения, посягающие на здоровье, санитарно-эпидемиологическое благополучие населения и общественную нравственность, налагаемые мировыми судьями, комиссиями по делам несовершеннолетних и защите их прав (штрафы за нарушение законодательства Российской Федерации о защите детей от информации, причиняющей вред их здоровью и (или) развитию)	6,900	6,900	6,900
886	11601063010091140	Административные штрафы, установленные Главой 6 Кодекса Российской Федерации об административных правонарушениях, за административные правонарушения, посягающие на здоровье, санитарно-эпидемиологическое благополучие населения и общественную нравственность, налагаемые мировыми судьями, комиссиями по делам несовершеннолетних и защите их прав (штрафы за уклонение от прохождения диагностики, профилактических мероприятий, лечения от наркомании и (или) медицинской и (или) социальной реабилитации в связи с потреблением наркотических средств или психотропных веществ без назначения врача либо новых потенциально опасных психоактивных веществ)	106,900	86,600	86,600
886	11601063010101140	Административные штрафы, установленные Главой 6 Кодекса Российской Федерации об административных правонарушениях, за административные правонарушения, посягающие на здоровье, санитарно-эпидемиологическое благополучие населения и общественную нравственность, налагаемые мировыми судьями, комиссиями по делам несовершеннолетних и защите их прав (штрафы за побои)	1 773,600	609,800	609,800

886	11601063019000140	Административные штрафы, установленные Главой 6 Кодекса Российской Федерации об административных правонарушениях, за административные правонарушения, посягающие на здоровье, санитарно-эпидемиологическое благополучие населения и общественную нравственность, налагаемые мировыми судьями, комиссиями по делам несовершеннолетних и защите их прав (иные штрафы)	32,000	25,800	25,800
886	11601073010017140	Административные штрафы, установленные Главой 7 Кодекса Российской Федерации об административных правонарушениях, за административные правонарушения в области охраны собственности, налагаемые мировыми судьями, комиссиями по делам несовершеннолетних и защите их прав (штрафы за уничтожение или повреждение чужого имущества)	5,300	0,800	0,800
886	11601073010019140	Административные штрафы, установленные Главой 7 Кодекса Российской Федерации об административных правонарушениях, за административные правонарушения в области охраны собственности, налагаемые мировыми судьями, комиссиями по делам несовершеннолетних и защите их прав (штрафы за самовольное подключение и использование электрической, тепловой энергии, нефти или газа)	96,800	23,400	23,400
886	11601073010027140	Административные штрафы, установленные Главой 7 Кодекса Российской Федерации об административных правонарушениях, за административные правонарушения в области охраны собственности, налагаемые мировыми судьями, комиссиями по делам несовершеннолетних и защите их прав (штрафы за мелкое хищение)	330,800	144,500	144,500
886	11601073019000140	Административные штрафы, установленные Главой 7 Кодекса Российской Федерации об административных правонарушениях, за административные правонарушения в области охраны собственности, налагаемые мировыми судьями, комиссиями по делам несовершеннолетних и защите их прав (иные штрафы)	253,100	20,600	20,600
886	11601083010028140	Административные штрафы, установленные Главой 8 Кодекса Российской Федерации об административных правонарушениях, за административные правонарушения в области охраны окружающей среды и природопользования, налагаемые мировыми судьями, комиссиями по делам несовершеннолетних и защите их прав (штрафы за незаконную рубку, повреждение лесных насаждений или самовольное выкапывание в лесах деревьев, кустарников, лиан)	22,500	0,000	0,000
886	11601083010037140	Административные штрафы, установленные Главой 8 Кодекса Российской Федерации об административных правонарушениях, за административные правонарушения в области охраны окружающей среды и природопользования, налагаемые мировыми судьями, комиссиями по делам несовершеннолетних и защите их прав (штрафы за нарушение правил охоты, правил, регламентирующих рыболовство и другие виды пользования объектами животного мира)	6,000	4,100	4,100
886	11601083010039140	Административные штрафы, установленные Главой 8 Кодекса Российской Федерации об административных правонарушениях, за административные правонарушения в области охраны окружающей среды и природопользования, налагаемые мировыми судьями, комиссиями по делам несовершеннолетних и защите их прав (штрафы за нарушение правил охраны и использования природных ресурсов на особо охраняемых природных территориях)	225,000	0,000	0,000
886	11601083010281140	Административные штрафы, установленные Главой 8 Кодекса Российской Федерации об административных правонарушениях, за административные правонарушения в области охраны окружающей среды и природопользования, налагаемые мировыми судьями, комиссиями по делам несовершеннолетних и защите их прав (штрафы за нарушение требований лесного законодательства об учете древесины и сделок с ней)	232,500	0,000	0,000
886	11601093019000140	Административные штрафы, установленные Главой 9 Кодекса Российской Федерации об административных правонарушениях, за административные правонарушения в промышленности, строительстве и энергетике, налагаемые мировыми судьями, комиссиями по делам несовершеннолетних и защите их прав (иные штрафы)	63,300	63,300	63,300

886	11601103010005140	Административные штрафы, установленные главой 10 Кодекса Российской Федерации об административных правонарушениях, за административные правонарушения в сельском хозяйстве, ветеринарии и мелиорации земель, налагаемые мировыми судьями, комиссиями по делам несовершеннолетних и защите их прав (штрафы за непринятие мер по уничтожению дикорастущих растений, содержащих наркотические средства или психотропные вещества либо их прекурсоры)	4,500	0,000	0,000
886	11601103019000140	Административные штрафы, установленные Главой 10 Кодекса Российской Федерации об административных правонарушениях, за административные правонарушения в сельском хозяйстве, ветеринарии и мелиорации земель, налагаемые мировыми судьями, комиссиями по делам несовершеннолетних и защите их прав (иные штрафы)	2,100	2,100	2,100
886	11601113010021140	Административные штрафы, установленные Главой 11 Кодекса Российской Федерации об административных правонарушениях, за административные правонарушения на транспорте, налагаемые мировыми судьями, комиссиями по делам несовершеннолетних и защите их прав (штрафы за нарушение правил использования полосы отвода и придорожных полос автомобильной дороги)	6,000	1,400	1,400
886	11601113019000140	Административные штрафы, установленные Главой 11 Кодекса Российской Федерации об административных правонарушениях, за административные правонарушения на транспорте, налагаемые мировыми судьями, комиссиями по делам несовершеннолетних и защите их прав (иные штрафы)	4,500	0,000	0,000
886	11601133019000140	Административные штрафы, установленные Главой 13 Кодекса Российской Федерации об административных правонарушениях, за административные правонарушения в области связи и информации, налагаемые мировыми судьями (иные штрафы)	265,500	59,100	59,100
886	11601143010002140	Административные штрафы, установленные Главой 14 Кодекса Российской Федерации об административных правонарушениях, за административные правонарушения в области предпринимательской деятельности и деятельности саморегулируемых организаций, налагаемые мировыми судьями, комиссиями по делам несовершеннолетних и защите их прав (штрафы за незаконную продажу товаров (иных вещей), свободная реализация которых запрещена или ограничена)	38,900	17,900	17,900
886	11601143010005140	Административные штрафы, установленные Главой 14 Кодекса Российской Федерации об административных правонарушениях, за административные правонарушения в области предпринимательской деятельности и деятельности саморегулируемых организаций, налагаемые мировыми судьями, комиссиями по делам несовершеннолетних и защите их прав (штрафы за продажу товаров, выполнение работ либо оказание услуг при отсутствии установленной информации, либо неприменение в установленных федеральными законами случаях контрольно-кассовой техники)	15,000	0,000	0,000
886	11601143010102140	Административные штрафы, установленные Главой 14 Кодекса Российской Федерации об административных правонарушениях, за административные правонарушения в области предпринимательской деятельности и деятельности саморегулируемых организаций, налагаемые мировыми судьями, комиссиями по делам несовершеннолетних и защите их прав (штрафы за осуществление предпринимательской деятельности в области транспорта без лицензии)	99,000	99,000	99,000
886	11601143010401140	Административные штрафы, установленные Главой 14 Кодекса Российской Федерации об административных правонарушениях, за административные правонарушения в области предпринимательской деятельности и деятельности саморегулируемых организаций, налагаемые мировыми судьями, комиссиями по делам несовершеннолетних и защите их прав (штрафы за нарушение требований законодательства в области технического осмотра транспортных средств)	29,000	0,000	0,000
886	11601143019000140	Административные штрафы, установленные главой 14 Кодекса Российской Федерации об административных правонарушениях, за административные правонарушения в области предпринимательской деятельности и деятельности саморегулируемых организаций, налагаемые мировыми судьями, комиссиями по делам несовершеннолетних и защите их прав (иные штрафы)	1 248,200	187,600	187,600

886	11601153010003140	Административные штрафы, установленные Главой 15 Кодекса Российской Федерации об административных правонарушениях, за административные правонарушения в области финансов, налогов и сборов, страхования, рынка ценных бумаг (за исключением штрафов, указанных в пункте 6 статьи 46 Бюджетного кодекса Российской Федерации), налагаемые мировыми судьями, комиссиями по делам несовершеннолетних и защите их прав (штрафы за нарушение срока постановки на учет в налоговом органе)	3,000	0,000	0,000
886	11601153010005140	Административные штрафы, установленные Главой 15 Кодекса Российской Федерации об административных правонарушениях, за административные правонарушения в области финансов, налогов и сборов, страхования, рынка ценных бумаг (за исключением штрафов, указанных в пункте 6 статьи 46 Бюджетного кодекса Российской Федерации), налагаемые мировыми судьями, комиссиями по делам несовершеннолетних и защите их прав (штрафы за нарушение сроков представления налоговой декларации (расчета по страховым взносам))	27,700	5,000	5,000
886	11601153010006140	Административные штрафы, установленные Главой 15 Кодекса Российской Федерации об административных правонарушениях, за административные правонарушения в области финансов, налогов и сборов, страхования, рынка ценных бумаг (за исключением штрафов, указанных в пункте 6 статьи 46 Бюджетного кодекса Российской Федерации), налагаемые мировыми судьями, комиссиями по делам несовершеннолетних и защите их прав (штрафы за непредставление (несообщение) сведений, необходимых для осуществления налогового контроля)	355,200	5,400	5,400
886	11601153019000140	Административные штрафы, установленные Главой 15 Кодекса Российской Федерации об административных правонарушениях, за административные правонарушения в области финансов, налогов и сборов, страхования, рынка ценных бумаг (за исключением штрафов, указанных в пункте 6 статьи 46 Бюджетного кодекса Российской Федерации), налагаемые мировыми судьями, комиссиями по делам несовершеннолетних и защите их прав (иные штрафы)	486,500	389,900	389,900
886	11601173010007140	Административные штрафы, установленные Главой 17 Кодекса Российской Федерации об административных правонарушениях, за административные правонарушения, посягающие на институты государственной власти, налагаемые мировыми судьями, комиссиями по делам несовершеннолетних и защите их прав (штрафы за невыполнение законных требований прокурора, следователя, дознавателя или должностного лица, осуществляющего производство по делу об административном правонарушении)	25,600	0,000	0,000
886	11601173010008140	Административные штрафы, установленные Главой 17 Кодекса Российской Федерации об административных правонарушениях, за административные правонарушения, посягающие на институты государственной власти, налагаемые мировыми судьями, комиссиями по делам несовершеннолетних и защите их прав (штрафы за воспрепятствование законной деятельности должностного лица органа, уполномоченного на осуществление функций по принудительному исполнению исполнительных документов и обеспечению установленного порядка деятельности судов)	7,700	0,000	0,000
886	11601173019000140	Административные штрафы, установленные Главой 17 Кодекса Российской Федерации об административных правонарушениях, за административные правонарушения, посягающие на институты государственной власти, налагаемые мировыми судьями (иные штрафы)	32,200	5,500	5,500
886	11601193010005140	Административные штрафы, установленные Главой 19 Кодекса Российской Федерации об административных правонарушениях, за административные правонарушения против порядка управления, налагаемые мировыми судьями, комиссиями по делам несовершеннолетних и защите их прав (штрафы за невыполнение в срок законного предписания (постановления, представления, решения) органа (должностного лица), осуществляющего государственный надзор (контроль), организации, уполномоченной в соответствии с федеральными законами на осуществление государственного надзора (должностного лица), органа (должностного лица), осуществляющего муниципальный контроль)	3 405,200	1 802,100	1 802,100

886	11601193010007140	Административные штрафы, установленные Главой 19 Кодекса Российской Федерации об административных правонарушениях, за административные правонарушения против порядка управления, налагаемые мировыми судьями, комиссиями по делам несовершеннолетних и защите их прав (штрафы за непредставление сведений (информации))	104,400	104,400	104,400
886	11601193010012140	Административные штрафы, установленные Главой 19 Кодекса Российской Федерации об административных правонарушениях, за административные правонарушения против порядка управления, налагаемые мировыми судьями, комиссиями по делам несовершеннолетних и защите их прав (штрафы за передачу либо попытку передачи запрещенных предметов лицам, содержащимся в учреждениях уголовно-исполнительной системы или изоляторах временного содержания)	8,300	8,300	8,300
886	11601193010013140	Административные штрафы, установленные Главой 19 Кодекса Российской Федерации об административных правонарушениях, за административные правонарушения против порядка управления, налагаемые мировыми судьями, комиссиями по делам несовершеннолетних и защите их прав (штрафы за заведомо ложный вызов специализированных служб)	72,600	5,500	5,500
886	11601193010020140	Административные штрафы, установленные Главой 19 Кодекса Российской Федерации об административных правонарушениях, за административные правонарушения против порядка управления, налагаемые мировыми судьями, комиссиями по делам несовершеннолетних и защите их прав (штрафы за осуществление деятельности, не связанной с извлечением прибыли, без специального разрешения (лицензии))	110,000	110,000	110,000
886	11601193010028140	Административные штрафы, установленные Главой 19 Кодекса Российской Федерации об административных правонарушениях, за административные правонарушения против порядка управления, налагаемые мировыми судьями, комиссиями по делам несовершеннолетних и защите их прав (штрафы за незаконное вознаграждение от имени юридического лица)	1 530,000	0,000	0,000
886	11601193010029140	Административные штрафы, установленные Главой 19 Кодекса Российской Федерации об административных правонарушениях, за административные правонарушения против порядка управления, налагаемые мировыми судьями, комиссиями по делам несовершеннолетних и защите их прав (штрафы за незаконное привлечение к трудовой деятельности либо к выполнению работ или оказанию услуг государственного или муниципального служащего либо бывшего государственного или муниципального служащего)	192,500	192,500	192,500
886	11601193010401140	Административные штрафы, установленные Главой 19 Кодекса Российской Федерации об административных правонарушениях, за административные правонарушения против порядка управления, налагаемые мировыми судьями, комиссиями по делам несовершеннолетних и защите их прав (штрафы за воспрепятствование законной деятельности должностного лица органа государственного контроля (надзора), должностного лица организации, уполномоченной в соответствии с федеральными законами на осуществление государственного надзора, должностного лица органа муниципального контроля)	97,600	97,600	97,600
886	11601193019000140	Административные штрафы, установленные Главой 19 Кодекса Российской Федерации об административных правонарушениях, за административные правонарушения против порядка управления, налагаемые мировыми судьями, комиссиями по делам несовершеннолетних и защите их прав (иные штрафы)	84,900	84,900	84,900
886	11601203010006140	Административные штрафы, установленные Главой 20 Кодекса Российской Федерации об административных правонарушениях, за административные правонарушения, посягающие на общественный порядок и общественную безопасность, налагаемые мировыми судьями, комиссиями по делам несовершеннолетних и защите их прав (штрафы за невыполнение требований норм и правил по предупреждению и ликвидации чрезвычайных ситуаций)	93,000	0,000	0,000

886	11601203010008140	Административные штрафы, установленные Главой 20 Кодекса Российской Федерации об административных правонарушениях, за административные правонарушения, посягающие на общественный порядок и общественную безопасность, налагаемые мировыми судьями, комиссиями по делам несовершеннолетних и защите их прав (штрафы за нарушение правил производства, приобретения, продажи, передачи, хранения, перевозки, ношения, коллекционирования, экспонирования, уничтожения или учета оружия и патронов к нему, а также нарушение правил производства, продажи, хранения, уничтожения или учета взрывчатых веществ и взрывных устройств, пиротехнических изделий, порядка выдачи свидетельства о прохождении подготовки и проверки знания правил безопасного обращения с оружием и наличия навыков безопасного обращения с оружием или медицинских заключений об отсутствии противопоказаний к владению оружием)	2,200	0,000	0,000
886	11601203010013140	Административные штрафы, установленные Главой 20 Кодекса Российской Федерации об административных правонарушениях, за административные правонарушения, посягающие на общественный порядок и общественную безопасность, налагаемые мировыми судьями, комиссиями по делам несовершеннолетних и защите их прав (штрафы за стрельбу из оружия в отведенных для этого местах с нарушением установленных правил или в не отведенных для этого местах)	55,000	55,000	55,000
886	11601203010020140	Административные штрафы, установленные главой 20 Кодекса Российской Федерации об административных правонарушениях, за административные правонарушения, посягающие на общественный порядок и общественную безопасность, налагаемые мировыми судьями, комиссиями по делам несовершеннолетних и защите их прав (штрафы за потребление (распитие) алкогольной продукции в запрещенных местах либо потребление наркотических средств или психотропных веществ, новых потенциально опасных психоактивных веществ или одурманивающих веществ в общественных местах)	129,000	0,000	0,000
886	11601203010021140	Административные штрафы, установленные Главой 20 Кодекса Российской Федерации об административных правонарушениях, за административные правонарушения, посягающие на общественный порядок и общественную безопасность, налагаемые мировыми судьями, комиссиями по делам несовершеннолетних и защите их прав (штрафы за появление в общественных местах в состоянии опьянения)	4,500	1,400	1,400
886	11601203019000140	Административные штрафы, установленные Главой 20 Кодекса Российской Федерации об административных правонарушениях, за административные правонарушения, посягающие на общественный порядок и общественную безопасность, налагаемые мировыми судьями, комиссиями по делам несовершеннолетних и защите их прав (иные штрафы)	9 014,600	1 914,400	1 914,400
886	11601333010012140	Административные штрафы, установленные Кодексом Российской Федерации об административных правонарушениях, за административные правонарушения в области производства и оборота этилового спирта, алкогольной и спиртосодержащей продукции, а также за административные правонарушения порядка ценообразования в части регулирования цен на этиловый спирт, алкогольную и спиртосодержащую продукцию, налагаемые мировыми судьями, комиссиями по делам несовершеннолетних и защите их прав (штрафы, установленные главой 15 КоАП РФ, за производство или продажу товаров и продукции, в отношении которых установлены требования по маркировке и (или) нанесению информации, без соответствующей маркировки и (или) информации, а также с нарушением установленного порядка нанесения такой маркировки и (или) информации)	28,500	0,000	0,000

	886	11601333010015140	Административные штрафы, установленные Кодексом Российской Федерации об административных правонарушениях, за административные правонарушения в области производства и оборота этилового спирта, алкогольной и спиртосодержащей продукции, а также за административные правонарушения порядка ценообразования в части регулирования цен на этиловый спирт, алкогольную и спиртосодержащую продукцию, налагаемые мировыми судьями, комиссиями по делам несовершеннолетних и защите их прав (штрафы, установленные главой 13 КоАП РФ, за злоупотребление свободой массовой информации)	21,400	0,000	0,000
	886	11601333010016140	Административные штрафы, установленные Кодексом Российской Федерации об административных правонарушениях, за административные правонарушения в области производства и оборота этилового спирта, алкогольной и спиртосодержащей продукции, а также за административные правонарушения порядка ценообразования в части регулирования цен на этиловый спирт, алкогольную и спиртосодержащую продукцию, налагаемые мировыми судьями, комиссиями по делам несовершеннолетних и защите их прав (штрафы, установленные Главой 14 КоАП РФ, за нарушение правил продажи этилового спирта, алкогольной и спиртосодержащей продукции)	2 562,100	527,300	527,300
	886	11601333010171140	Административные штрафы, установленные Кодексом Российской Федерации об административных правонарушениях, за административные правонарушения в области производства и оборота этилового спирта, алкогольной и спиртосодержащей продукции, а также за административные правонарушения порядка ценообразования в части регулирования цен на этиловый спирт, алкогольную и спиртосодержащую продукцию, налагаемые мировыми судьями, комиссиями по делам несовершеннолетних и защите их прав (штрафы, установленные Главой 14 КоАП РФ, за незаконную розничную продажу алкогольной и спиртосодержащей пищевой продукции физическими лицами)	248,800	27,500	27,500
Итого по главному администратору				24 484,100	6 953,100	6 953,100
Департамент финансов администрации города Перми	902	11302994040030130	Прочие доходы от компенсации затрат бюджетов городских округов (прочие доходы)	0,000	0,000	0,000
	902	11402042040000410	Доходы от реализации имущества, находящегося в оперативном управлении учреждений, находящихся в ведении органов управления городских округов (за исключением имущества муниципальных бюджетных и автономных учреждений), в части реализации основных средств по указанному имуществу	0,000	0,000	0,000
	902	11402042040000440	Доходы от реализации имущества, находящегося в оперативном управлении учреждений, находящихся в ведении органов управления городских округов (за исключением имущества муниципальных бюджетных и автономных учреждений), в части реализации материальных запасов по указанному имуществу	0,000	0,000	0,000
	902	11601154010000140	Административные штрафы, установленные главой 15 Кодекса Российской Федерации об административных правонарушениях, за административные правонарушения в области финансов, налогов и сборов, страхования, рынка ценных бумаг (за исключением штрафов, указанных в пункте 6 статьи 46 Бюджетного кодекса Российской Федерации), выявленные должностными лицами органов муниципального контроля	0,000	0,000	0,000
	902	11601157010000140	Административные штрафы, установленные главой 15 Кодекса Российской Федерации об административных правонарушениях, за административные правонарушения в области финансов, связанные с нецелевым использованием бюджетных средств, невозвратом либо несвоевременным возвратом бюджетного кредита, перечислением либо несвоевременным перечислением платы за пользование бюджетным кредитом, нарушением условий предоставления бюджетного кредита, нарушением порядка и (или) условий предоставления (расходования) межбюджетных трансфертов, нарушением условий предоставления бюджетных инвестиций, субсидий юридическим лицам, индивидуальным предпринимателям и физическим лицам, подлежащие зачислению в бюджет муниципального образования	0,000	0,000	0,000

	902	11601194010000140	Административные штрафы, установленные главой 19 Кодекса Российской Федерации об административных правонарушениях, за административные правонарушения против порядка управления, выявленные должностными лицами органов муниципального контроля	0,000	0,000	0,000
	902	11607010040000140	Штрафы, неустойки, пени, уплаченные в случае просрочки исполнения поставщиком (подрядчиком, исполнителем) обязательств, предусмотренных муниципальным контрактом, заключенным муниципальным органом, казенным учреждением городского округа	0,000	0,000	0,000
	902	11607090049000140	Иные штрафы, неустойки, пени, уплаченные в соответствии с законом или договором в случае неисполнения или ненадлежащего исполнения обязательств перед муниципальным органом, (муниципальным казенным учреждением) городского округа (прочие штрафы, неустойки, пени)	0,000	0,000	0,000
	902	11610061040000140	Платежи в целях возмещения убытков, причиненных уклонением от заключения с муниципальным органом городского округа (муниципальным казенным учреждением) муниципального контракта, а также иные денежные средства, подлежащие зачислению в бюджет городского округа за нарушение законодательства Российской Федерации о контрактной системе в сфере закупок товаров, работ, услуг для обеспечения государственных и муниципальных нужд (за исключением муниципального контракта, финансируемого за счет средств муниципального дорожного фонда)	0,000	0,000	0,000
	902	11610081040000140	Платежи в целях возмещения ущерба при расторжении муниципального контракта, заключенного с муниципальным органом городского округа (муниципальным казенным учреждением), в связи с односторонним отказом исполнителя (подрядчика) от его исполнения (за исключением муниципального контракта, финансируемого за счет средств муниципального дорожного фонда)	0,000	0,000	0,000
	902	11610123019000140	Доходы от денежных взысканий (штрафов), поступающие в счет погашения задолженности, образовавшейся до 1 января 2020 года, подлежащие зачислению в бюджет муниципального образования по нормативам, действовавшим в 2019 году (Прочие доходы от денежных взысканий (штрафов))	0,000	0,000	0,000
	902	11701040040000180	Невыясненные поступления, зачисляемые в бюджеты городских округов	0,000	0,000	0,000
	902	11705040040000180	Прочие неналоговые доходы бюджетов городских округов	0,000	0,000	0,000
	902	20215002040000150	Дотации бюджетам городских округов на поддержку мер по обеспечению сбалансированности бюджетов	307 318,000	0,000	0,000
	902	20804000040000150	Перечисления из бюджетов городских округов (в бюджеты городских округов) для осуществления возврата (зачета) излишне уплаченных или излишне взысканных сумм налогов, сборов и иных платежей, а также сумм процентов за несвоевременное осуществление такого возврата и процентов, начисленных на излишне взысканные суммы	0,000	0,000	0,000
Итого по главному администратору				307 318,000	0,000	0,000
Департамент градостроительства и архитектуры администрации города Перми	903	11301994040010130	Прочие доходы от оказания платных услуг (работ) получателями средств бюджетов городских округов (доходы от оказания услуг (выполнения работ) в сфере территориального планирования и архитектуры)	6 929,000	6 929,000	6 929,000
	903	11301994040020130	Прочие доходы от оказания платных услуг (работ) получателями средств бюджетов городских округов (прочие доходы)	864,900	864,900	864,900
	903	11302994040030130	Прочие доходы от компенсации затрат бюджетов городских округов (прочие доходы)	0,000	0,000	0,000
	903	11402042040000410	Доходы от реализации имущества, находящегося в оперативном управлении учреждений, находящихся в ведении органов управления городских округов (за исключением имущества муниципальных бюджетных и автономных учреждений), в части реализации основных средств по указанному имуществу	0,000	0,000	0,000
	903	11402042040000440	Доходы от реализации имущества, находящегося в оперативном управлении учреждений, находящихся в ведении органов управления городских округов (за исключением имущества муниципальных бюджетных и автономных учреждений), в части реализации материальных запасов по указанному имуществу	0,000	0,000	0,000

	903	11607010040000140	Штрафы, неустойки, пени, уплаченные в случае просрочки исполнения поставщиком (подрядчиком, исполнителем) обязательств, предусмотренных муниципальным контрактом, заключенным муниципальным органом, казенным учреждением городского округа	0,000	0,000	0,000
	903	11607090049000140	Иные штрафы, неустойки, пени, уплаченные в соответствии с законом или договором в случае неисполнения или ненадлежащего исполнения обязательств перед муниципальным органом, (муниципальным казенным учреждением) городского округа (прочие штрафы, неустойки, пени)	0,000	0,000	0,000
	903	11610061040000140	Платежи в целях возмещения убытков, причиненных уклонением от заключения с муниципальным органом городского округа (муниципальным казенным учреждением) муниципального контракта, а также иные денежные средства, подлежащие зачислению в бюджет городского округа за нарушение законодательства Российской Федерации о контрактной системе в сфере закупок товаров, работ, услуг для обеспечения государственных и муниципальных нужд (за исключением муниципального контракта, финансируемого за счет средств муниципального дорожного фонда)	0,000	0,000	0,000
	903	11610081040000140	Платежи в целях возмещения ущерба при расторжении муниципального контракта, заключенного с муниципальным органом городского округа (муниципальным казенным учреждением), в связи с односторонним отказом исполнителя (подрядчика) от его исполнения (за исключением муниципального контракта, финансируемого за счет средств муниципального дорожного фонда)	0,000	0,000	0,000
	903	11610123019000140	Доходы от денежных взысканий (штрафов), поступающие в счет погашения задолженности, образовавшейся до 1 января 2020 года, подлежащие зачислению в бюджет муниципального образования по нормативам, действовавшим в 2019 году (Прочие доходы от денежных взысканий (штрафов))	0,000	0,000	0,000
	903	11701040040000180	Невыясненные поступления, зачисляемые в бюджеты городских округов	0,000	0,000	0,000
	903	11705040040000180	Прочие неналоговые доходы бюджетов городских округов	0,000	0,000	0,000
	903	20704050040000150	Прочие безвозмездные поступления в бюджеты городских округов	0,000	0,000	0,000
Итого по главному администратору				7 793,900	7 793,900	7 793,900
Управление записи актов гражданского состояния администрации города Перми	910	11302994040030130	Прочие доходы от компенсации затрат бюджетов городских округов (прочие доходы)	0,000	0,000	0,000
	910	11607010040000140	Штрафы, неустойки, пени, уплаченные в случае просрочки исполнения поставщиком (подрядчиком, исполнителем) обязательств, предусмотренных муниципальным контрактом, заключенным муниципальным органом, казенным учреждением городского округа	0,000	0,000	0,000
	910	11607090049000140	Иные штрафы, неустойки, пени, уплаченные в соответствии с законом или договором в случае неисполнения или ненадлежащего исполнения обязательств перед муниципальным органом, (муниципальным казенным учреждением) городского округа (прочие штрафы, неустойки, пени)	0,000	0,000	0,000
	910	11610061040000140	Платежи в целях возмещения убытков, причиненных уклонением от заключения с муниципальным органом городского округа (муниципальным казенным учреждением) муниципального контракта, а также иные денежные средства, подлежащие зачислению в бюджет городского округа за нарушение законодательства Российской Федерации о контрактной системе в сфере закупок товаров, работ, услуг для обеспечения государственных и муниципальных нужд (за исключением муниципального контракта, финансируемого за счет средств муниципального дорожного фонда)	0,000	0,000	0,000
	910	11610081040000140	Платежи в целях возмещения ущерба при расторжении муниципального контракта, заключенного с муниципальным органом городского округа (муниципальным казенным учреждением), в связи с односторонним отказом исполнителя (подрядчика) от его исполнения (за исключением муниципального контракта, финансируемого за счет средств муниципального дорожного фонда)	0,000	0,000	0,000
	910	11701040040000180	Невыясненные поступления, зачисляемые в бюджеты городских округов	0,000	0,000	0,000
	910	20235930040000150	Субвенции бюджетам городских округов на государственную регистрацию актов гражданского состояния	51 587,600	56 746,400	56 746,400

	910	20704050040000150	Прочие безвозмездные поступления в бюджеты городских округов	0,000	0,000	0,000
	910	21935930040000150	Возврат остатков субвенций на государственную регистрацию актов гражданского состояния из бюджетов городских округов	0,000	0,000	0,000
Итого по главному администратору				51 587,600	56 746,400	56 746,400
Управление по экологии и природопользованию администрации города Перми	915	11105034041000120	Доходы от сдачи в аренду имущества, находящегося в оперативном управлении органов управления городских округов и созданных ими учреждений (за исключением имущества муниципальных бюджетных и автономных учреждений) (платежи (перерасчеты) по данному виду дохода)	0,000	0,000	0,000
	915	11204041040000120	Плата за использование лесов, расположенных на землях иных категорий, находящихся в собственности городских округов, в части платы по договору купли-продажи лесных насаждений	0,000	0,000	0,000
	915	11204042040000120	Плата за использование лесов, расположенных на землях иных категорий, находящихся в собственности городских округов, в части арендной платы	1 808,600	1 508,600	1 570,400
	915	11205040040000120	Плата за пользование водными объектами, находящимися в собственности городских округов	0,000	0,000	0,000
	915	11301994040020130	Прочие доходы от оказания платных услуг (работ) получателями средств бюджетов городских округов (прочие доходы)	0,000	0,000	0,000
	915	11302064040000130	Доходы, поступающие в порядке возмещения расходов, понесенных в связи с эксплуатацией имущества городских округов	0,000	0,000	0,000
	915	11302994040030130	Прочие доходы от компенсации затрат бюджетов городских округов (прочие доходы)	0,000	0,000	0,000
	915	11402042040000410	Доходы от реализации имущества, находящегося в оперативном управлении учреждений, находящихся в ведении органов управления городских округов (за исключением имущества муниципальных бюджетных и автономных учреждений), в части реализации основных средств по указанному имуществу	0,000	0,000	0,000
	915	11402042040000440	Доходы от реализации имущества, находящегося в оперативном управлении учреждений, находящихся в ведении органов управления городских округов (за исключением имущества муниципальных бюджетных и автономных учреждений), в части реализации материальных запасов по указанному имуществу	0,000	0,000	0,000
	915	11601194010000140	Административные штрафы, установленные главой 19 Кодекса Российской Федерации об административных правонарушениях, за административные правонарушения против порядка управления, выявленные должностными лицами органов муниципального контроля	0,000	0,000	0,000
	915	11602020020000140	Административные штрафы, установленные законами субъектов Российской Федерации об административных правонарушениях, за нарушение муниципальных правовых актов	181,800	181,800	181,800
	915	11607010040000140	Штрафы, неустойки, пени, уплаченные в случае просрочки исполнения поставщиком (подрядчиком, исполнителем) обязательств, предусмотренных муниципальным контрактом, заключенным муниципальным органом, казенным учреждением городского округа	0,000	0,000	0,000
	915	11607030040000140	Штрафы, неустойки, пени, уплаченные в соответствии с договором аренды лесного участка или договором купли-продажи лесных насаждений в случае неисполнения или ненадлежащего исполнения обязательств перед муниципальным органом (муниципальным казенным учреждением) городского округа	0,000	0,000	0,000
	915	11607040040000140	Штрафы, неустойки, пени, уплаченные в соответствии с договором водопользования в случае неисполнения или ненадлежащего исполнения обязательств перед муниципальным органом (муниципальным казенным учреждением) городского округа	0,000	0,000	0,000
	915	11607090049000140	Иные штрафы, неустойки, пени, уплаченные в соответствии с законом или договором в случае неисполнения или ненадлежащего исполнения обязательств перед муниципальным органом, (муниципальным казенным учреждением) городского округа (прочие штрафы, неустойки, пени)	0,000	0,000	0,000
915	11610031040000140	Возмещение ущерба при возникновении страховых случаев, когда выгодоприобретателями выступают получатели средств бюджета городского округа	0,000	0,000	0,000	

	915	11610061040000140	Платежи в целях возмещения убытков, причиненных уклонением от заключения с муниципальным органом городского округа (муниципальным казенным учреждением) муниципального контракта, а также иные денежные средства, подлежащие зачислению в бюджет городского округа за нарушение законодательства Российской Федерации о контрактной системе в сфере закупок товаров, работ, услуг для обеспечения государственных и муниципальных нужд (за исключением муниципального контракта, финансируемого за счет средств муниципального дорожного фонда)	0,000	0,000	0,000
	915	11610081040000140	Платежи в целях возмещения ущерба при расторжении муниципального контракта, заключенного с муниципальным органом городского округа (муниципальным казенным учреждением), в связи с односторонним отказом исполнителя (подрядчика) от его исполнения (за исключением муниципального контракта, финансируемого за счет средств муниципального дорожного фонда)	0,000	0,000	0,000
	915	11610123019000140	Доходы от денежных взысканий (штрафов), поступающие в счет погашения задолженности, образовавшейся до 1 января 2020 года, подлежащие зачислению в бюджет муниципального образования по нормативам, действовавшим в 2019 году (Прочие доходы от денежных взысканий (штрафов))	0,000	0,000	0,000
	915	11611030010000140	Платежи по искам о возмещении вреда, причиненного окружающей среде, а также платежи, уплачиваемые при добровольном возмещении вреда, причиненного окружающей среде на особо охраняемых природных территориях местного значения	0,000	0,000	0,000
	915	11701040040000180	Невыясненные поступления, зачисляемые в бюджеты городских округов	0,000	0,000	0,000
	915	11705040043000180	Прочие неналоговые доходы бюджетов городских округов (Восстановительная стоимость зеленых насаждений)	16 286,500	16 286,500	16 286,500
	915	20230024040034150	Субвенции бюджетам городских округов на выполнение передаваемых полномочий субъектов Российской Федерации (субвенции на реализацию мероприятий по отлову безнадзорных животных, их транспортировке, учету и регистрации, содержанию, лечению, кастрации (стерилизации), эвтаназии, утилизации)	22 213,100	22 213,100	22 213,100
	915	20230024040035150	Субвенции бюджетам городских округов на выполнение передаваемых полномочий субъектов Российской Федерации (администрирование государственных полномочий по организации проведения мероприятий по отлову безнадзорных животных, их транспортировке, учету и регистрации, содержанию, лечению, кастрации (стерилизации), эвтаназии, утилизации)	1 360,600	1 360,600	1 360,600
	915	20704050040000150	Прочие безвозмездные поступления в бюджеты городских округов	0,000	0,000	0,000
	915	21960010040000150	Возврат прочих остатков субсидий, субвенций и иных межбюджетных трансфертов, имеющих целевое назначение, прошлых лет из бюджетов городских округов	0,000	0,000	0,000
Итого по главному администратору				41 850,600	41 550,600	41 612,400
Департамент культуры и молодежной политики администрации города Перми	924	11301994040020130	Прочие доходы от оказания платных услуг (работ) получателями средств бюджетов городских округов (прочие доходы)	0,000	0,000	0,000
	924	11302994040030130	Прочие доходы от компенсации затрат бюджетов городских округов (прочие доходы)	0,000	0,000	0,000
	924	11402042040000410	Доходы от реализации имущества, находящегося в оперативном управлении учреждений, находящихся в ведении органов управления городских округов (за исключением имущества муниципальных бюджетных и автономных учреждений), в части реализации основных средств по указанному имуществу	0,000	0,000	0,000
	924	11402042040000440	Доходы от реализации имущества, находящегося в оперативном управлении учреждений, находящихся в ведении органов управления городских округов (за исключением имущества муниципальных бюджетных и автономных учреждений), в части реализации материальных запасов по указанному имуществу	0,000	0,000	0,000
	924	11607010040000140	Штрафы, неустойки, пени, уплаченные в случае просрочки исполнения поставщиком (подрядчиком, исполнителем) обязательств, предусмотренных муниципальным контрактом, заключенным муниципальным органом, казенным учреждением городского округа	0,000	0,000	0,000

	924	11607090049000140	Иные штрафы, неустойки, пени, уплаченные в соответствии с законом или договором в случае неисполнения или ненадлежащего исполнения обязательств перед муниципальным органом, (муниципальным казенным учреждением) городского округа (прочие штрафы, неустойки, пени)	0,000	0,000	0,000
	924	11610061040000140	Платежи в целях возмещения убытков, причиненных уклонением от заключения с муниципальным органом городского округа (муниципальным казенным учреждением) муниципального контракта, а также иные денежные средства, подлежащие зачислению в бюджет городского округа за нарушение законодательства Российской Федерации о контрактной системе в сфере закупок товаров, работ, услуг для обеспечения государственных и муниципальных нужд (за исключением муниципального контракта, финансируемого за счет средств муниципального дорожного фонда)	0,000	0,000	0,000
	924	11610081040000140	Платежи в целях возмещения ущерба при расторжении муниципального контракта, заключенного с муниципальным органом городского округа (муниципальным казенным учреждением), в связи с односторонним отказом исполнителя (подрядчика) от его исполнения (за исключением муниципального контракта, финансируемого за счет средств муниципального дорожного фонда)	0,000	0,000	0,000
	924	11610123019000140	Доходы от денежных взысканий (штрафов), поступающие в счет погашения задолженности, образовавшейся до 1 января 2020 года, подлежащие зачислению в бюджет муниципального образования по нормативам, действовавшим в 2019 году (Прочие доходы от денежных взысканий (штрафов))	0,000	0,000	0,000
	924	11701040040000180	Невыясненные поступления, зачисляемые в бюджеты городских округов	0,000	0,000	0,000
	924	11705040049000180	Прочие неналоговые доходы бюджетов городских округов (Прочие доходы)	0,000	0,000	0,000
	924	20225456040000150	Субсидии бюджетам городских округов на модернизацию театров юного зрителя и театров кукол	76 290,316	111 528,000	0,000
	924	20225509040000150	Субсидии бюджетам городских округов на подготовку и проведение празднования на федеральном уровне памятных дат субъектов Российской Федерации	74 950,300	87 996,000	0,000
	924	20225517040000150	Субсидии бюджетам городских округов на поддержку творческой деятельности и техническое оснащение детских и кукольных театров	0,000	0,000	0,000
	924	20225519040000150	Субсидии бюджетам городских округов на поддержку отрасли культуры	0,000	0,000	0,000
	924	20229999040000150	Прочие субсидии бюджетам городских округов	33 384,200	384,200	384,200
	924	20245454040000150	Межбюджетные трансферты, передаваемые бюджетам городских округов на создание модельных муниципальных библиотек	0,000	0,000	0,000
	924	20249999040000150	Прочие межбюджетные трансферты, передаваемые бюджетам городских округов	19 763,600	18 001,000	40 000,000
	924	20704050040000150	Прочие безвозмездные поступления в бюджеты городских округов	0,000	0,000	0,000
	924	21804010040000150	Доходы бюджетов городских округов от возврата бюджетными учреждениями остатков субсидий прошлых лет	0,000	0,000	0,000
	924	21804020040000150	Доходы бюджетов городских округов от возврата автономными учреждениями остатков субсидий прошлых лет	12 720,262	0,000	0,000
	924	21925517040000150	Возврат остатков субсидий на поддержку творческой деятельности и техническое оснащение детских и кукольных театров из бюджетов городских округов	0,000	0,000	0,000
	924	21925519040000150	Возврат остатков субсидий на поддержку отрасли культуры из бюджетов городских округов	0,000	0,000	0,000
	924	21960010040000150	Возврат прочих остатков субсидий, субвенций и иных межбюджетных трансфертов, имеющих целевое назначение, прошлых лет из бюджетов городских округов	0,000	0,000	0,000
Итого по главному администратору				217 108,678	217 909,200	40 384,200
Департамент образования администрации города Перми	930	11105324041000120	Плата по соглашениям об установлении сервитута, заключенным органами местного самоуправления городских округов, государственными или муниципальными предприятиями либо государственными или муниципальными учреждениями в отношении земельных участков, находящихся в собственности городских округов (сумма платежа (перерасчеты, недоимка и задолженность) по данному виду дохода)	0,000	0,000	0,000
	930	11302064040000130	Доходы, поступающие в порядке возмещения расходов, понесенных в связи с эксплуатацией имущества городских округов	0,000	0,000	0,000

930	11302994040030130	Прочие доходы от компенсации затрат бюджетов городских округов (прочие доходы)	1 351,900	0,000	0,000
930	11402042040000410	Доходы от реализации имущества, находящегося в оперативном управлении учреждений, находящихся в ведении органов управления городских округов (за исключением имущества муниципальных бюджетных и автономных учреждений), в части реализации основных средств по указанному имуществу	0,000	0,000	0,000
930	11402042040000440	Доходы от реализации имущества, находящегося в оперативном управлении учреждений, находящихся в ведении органов управления городских округов (за исключением имущества муниципальных бюджетных и автономных учреждений), в части реализации материальных запасов по указанному имуществу	0,000	0,000	0,000
930	11607010040000140	Штрафы, неустойки, пени, уплаченные в случае просрочки исполнения поставщиком (подрядчиком, исполнителем) обязательств, предусмотренных муниципальным контрактом, заключенным муниципальным органом, казенным учреждением городского округа	0,000	0,000	0,000
930	11607090041532140	Иные штрафы, неустойки, пени, уплаченные в соответствии с законом или договором в случае неисполнения или ненадлежащего исполнения обязательств перед муниципальным органом, (муниципальным казенным учреждением) городского округа (штрафы, неустойки, пени, уплаченные по соглашениям об установлении сервитута, заключенным органами местного самоуправления городских округов, государственными или муниципальными предприятиями либо государственными или муниципальными учреждениями в отношении земельных участков, находящихся в собственности городских округов)	0,000	0,000	0,000
930	11607090049000140	Иные штрафы, неустойки, пени, уплаченные в соответствии с законом или договором в случае неисполнения или ненадлежащего исполнения обязательств перед муниципальным органом, (муниципальным казенным учреждением) городского округа (прочие штрафы, неустойки, пени)	0,000	0,000	0,000
930	11610061040000140	Платежи в целях возмещения убытков, причиненных уклонением от заключения с муниципальным органом городского округа (муниципальным казенным учреждением) муниципального контракта, а также иные денежные средства, подлежащие зачислению в бюджет городского округа за нарушение законодательства Российской Федерации о контрактной системе в сфере закупок товаров, работ, услуг для обеспечения государственных и муниципальных нужд (за исключением муниципального контракта, финансируемого за счет средств муниципального дорожного фонда)	0,000	0,000	0,000
930	11610081040000140	Платежи в целях возмещения ущерба при расторжении муниципального контракта, заключенного с муниципальным органом городского округа (муниципальным казенным учреждением), в связи с односторонним отказом исполнителя (подрядчика) от его исполнения (за исключением муниципального контракта, финансируемого за счет средств муниципального дорожного фонда)	0,000	0,000	0,000
930	11610123019000140	Доходы от денежных взысканий (штрафов), поступающие в счет погашения задолженности, образовавшейся до 1 января 2020 года, подлежащие зачислению в бюджет муниципального образования по нормативам, действовавшим в 2019 году (Прочие доходы от денежных взысканий (штрафов))	0,000	0,000	0,000
930	11701040040000180	Невыясненные поступления, зачисляемые в бюджеты городских округов	0,000	0,000	0,000
930	11705040049000180	Прочие неналоговые доходы бюджетов городских округов (Прочие доходы)	0,000	0,000	0,000
930	20229999040000150	Прочие субсидии бюджетам городских округов	80 747,000	60 278,689	59 817,316
930	20230024040001150	Субвенции бюджетам городских округов на выполнение передаваемых полномочий субъектов Российской Федерации (субвенции на обеспечение государственных гарантий прав граждан на получение общедоступного и бесплатного дошкольного, начального общего, основного общего, среднего общего образования, а также дополнительного образования в общеобразовательных организациях)	4 258 837,200	4 316 981,900	4 342 288,300

930	20230024040005150	Субвенции бюджетам городских округов на выполнение передаваемых полномочий субъектов Российской Федерации (субвенции на предоставление выплаты компенсации части родительской платы за присмотр и уход за ребенком в образовательных организациях, реализующих образовательную программу дошкольного образования)	98 697,300	48 919,900	29 036,400
930	20230024040016150	Субвенции бюджетам городских округов на выполнение передаваемых полномочий субъектов Российской Федерации (субвенции на предоставление мер социальной поддержки педагогическим работникам образовательных государственных и муниципальных организаций Пермского края, работающим и проживающим в сельской местности и поселках городского типа (рабочих поселках), по оплате жилого помещения и коммунальных услуг)	312,900	312,900	312,900
930	20230024040017150	Субвенции бюджетам городских округов на выполнение передаваемых полномочий субъектов Российской Федерации (субвенции на предоставление мер социальной поддержки педагогическим работникам образовательных организаций)	236 279,000	236 279,000	236 279,000
930	20230024040018150	Субвенции бюджетам городских округов на выполнение передаваемых полномочий субъектов Российской Федерации (субвенции на предоставление мер социальной поддержки учащимся из малоимущих семей)	99 344,200	103 330,200	103 330,200
930	20230024040023150	Субвенции бюджетам городских округов на выполнение передаваемых полномочий субъектов Российской Федерации (субвенции на предоставление дополнительных мер социальной поддержки отдельным категориям лиц, которым присуждена ученая степень кандидата наук, доктора наук, работающих в общеобразовательных и профессиональных организациях)	11 667,200	11 667,200	11 667,200
930	20230024040031150	Субвенции бюджетам городских округов на выполнение передаваемых полномочий субъектов Российской Федерации (субвенции на обеспечение государственных гарантий реализации прав на получение общедоступного и бесплатного дошкольного образования в дошкольных образовательных организациях)	4 768 643,000	4 910 203,400	5 037 278,900
930	20230024040039150	Субвенции бюджетам городских округов на выполнение передаваемых полномочий субъектов Российской Федерации (субвенция на финансовое обеспечение получения дошкольного образования в частных дошкольных образовательных организациях)	234 479,100	234 479,100	234 479,100
930	20230024040040150	Субвенции бюджетам городских округов на выполнение передаваемых полномочий субъектов Российской Федерации (субвенция на финансовое обеспечение получения дошкольного, начального общего, основного общего, среднего общего образования в частных общеобразовательных организациях)	48 134,900	48 134,900	48 134,900
930	20245303040000150	Межбюджетные трансферты, передаваемые бюджетам городских округов на ежемесячное денежное вознаграждение за классное руководство педагогическим работникам государственных и муниципальных общеобразовательных организаций	379 590,100	379 590,100	379 590,100
930	20249999040000150	Прочие межбюджетные трансферты, передаваемые бюджетам городских округов	696 586,900	711 618,600	719 607,900
930	20704020040000150	Поступления от денежных пожертвований, предоставляемых физическими лицами получателям средств бюджетов городских округов	0,000	0,000	0,000
930	20704050040000150	Прочие безвозмездные поступления в бюджеты городских округов	0,000	0,000	0,000
930	21804010040000150	Доходы бюджетов городских округов от возврата бюджетными учреждениями остатков субсидий прошлых лет	1 476,177	0,000	0,000
930	21804020040000150	Доходы бюджетов городских округов от возврата автономными учреждениями остатков субсидий прошлых лет	11 736,323	0,000	0,000
930	21925027040000150	Возврат остатков субсидий на мероприятия государственной программы Российской Федерации «Доступная среда» на 2011 - 2020 годы из бюджетов городских округов	0,000	0,000	0,000
930	21925498040000150	Возврат остатков субсидий на финансовое обеспечение мероприятий федеральной целевой программы развития образования на 2016 - 2020 годы из бюджетов городских округов	0,000	0,000	0,000
930	21925520040000150	Возврат остатков субсидий на реализацию мероприятий по созданию в субъектах Российской Федерации новых мест в общеобразовательных организациях из бюджетов городских округов	0,000	0,000	0,000

	930	21960010040000150	Возврат прочих остатков субсидий, субвенций и иных межбюджетных трансфертов, имеющих целевое назначение, прошлых лет из бюджетов городских округов	0,000	0,000	0,000
Итого по главному администратору				10 927 883,200	11 061 795,889	11 201 822,216
Администрация Ленинского района города Перми	931	11301994040020130	Прочие доходы от оказания платных услуг (работ) получателями средств бюджетов городских округов (прочие доходы)	0,000	0,000	0,000
	931	11302994040030130	Прочие доходы от компенсации затрат бюджетов городских округов (прочие доходы)	0,000	0,000	0,000
	931	11402042040000410	Доходы от реализации имущества, находящегося в оперативном управлении учреждений, находящихся в ведении органов управления городских округов (за исключением имущества муниципальных бюджетных и автономных учреждений), в части реализации основных средств по указанному имуществу	0,000	0,000	0,000
	931	11402042040000440	Доходы от реализации имущества, находящегося в оперативном управлении учреждений, находящихся в ведении органов управления городских округов (за исключением имущества муниципальных бюджетных и автономных учреждений), в части реализации материальных запасов по указанному имуществу	0,000	0,000	0,000
	931	11601074010000140	Административные штрафы, установленные главой 7 Кодекса Российской Федерации об административных правонарушениях, за административные правонарушения в области охраны собственности, выявленные должностными лицами органов муниципального контроля	0,000	0,000	0,000
	931	11601084010000140	Административные штрафы, установленные главой 8 Кодекса Российской Федерации об административных правонарушениях, за административные правонарушения в области охраны окружающей среды и природопользования, выявленные должностными лицами органов муниципального контроля	0,000	0,000	0,000
	931	11601204010000140	Административные штрафы, установленные главой 20 Кодекса Российской Федерации об административных правонарушениях, за административные правонарушения, посягающие на общественный порядок и общественную безопасность, выявленные должностными лицами органов муниципального контроля	0,000	0,000	0,000
	931	11602020020000140	Административные штрафы, установленные законами субъектов Российской Федерации об административных правонарушениях, за нарушение муниципальных правовых актов	80,700	80,700	80,700
	931	11607010040000140	Штрафы, неустойки, пени, уплаченные в случае просрочки исполнения поставщиком (подрядчиком, исполнителем) обязательств, предусмотренных муниципальным контрактом, заключенным муниципальным органом, казенным учреждением городского округа	0,000	0,000	0,000
	931	11607090049000140	Иные штрафы, неустойки, пени, уплаченные в соответствии с законом или договором в случае неисполнения или ненадлежащего исполнения обязательств перед муниципальным органом, (муниципальным казенным учреждением) городского округа (прочие штрафы, неустойки, пени)	0,000	0,000	0,000
	931	11610061040000140	Платежи в целях возмещения убытков, причиненных уклонением от заключения с муниципальным органом городского округа (муниципальным казенным учреждением) муниципального контракта, а также иные денежные средства, подлежащие зачислению в бюджет городского округа за нарушение законодательства Российской Федерации о контрактной системе в сфере закупок товаров, работ, услуг для обеспечения государственных и муниципальных нужд (за исключением муниципального контракта, финансируемого за счет средств муниципального дорожного фонда)	0,000	0,000	0,000
	931	11610081040000140	Платежи в целях возмещения ущерба при расторжении муниципального контракта, заключенного с муниципальным органом городского округа (муниципальным казенным учреждением), в связи с односторонним отказом исполнителя (подрядчика) от его исполнения (за исключением муниципального контракта, финансируемого за счет средств муниципального дорожного фонда)	0,000	0,000	0,000
931	11610123010000140	Доходы от денежных взысканий (штрафов), поступающие в счет погашения задолженности, образовавшейся до 1 января 2020 года, подлежащие зачислению в бюджет муниципального образования по нормативам, действовавшим в 2019 году	0,000	0,000	0,000	

	931	11610123019000140	Доходы от денежных взысканий (штрафов), поступающие в счет погашения задолженности, образовавшейся до 1 января 2020 года, подлежащие зачислению в бюджет муниципального образования по нормативам, действовавшим в 2019 году (Прочие доходы от денежных взысканий (штрафов))	183,000	183,000	183,000
	931	11701040040000180	Невыясненные поступления, зачисляемые в бюджеты городских округов	0,000	0,000	0,000
	931	11705040049000180	Прочие неналоговые доходы бюджетов городских округов (Прочие доходы)	0,000	0,000	0,000
	931	20230024040007150	Субвенции бюджетам городских округов на выполнение передаваемых полномочий субъектов Российской Федерации (субвенции на образование комиссий по делам несовершеннолетних и защите их прав и организацию их деятельности)	1 911,600	1 911,600	1 911,600
	931	20704050040000150	Прочие безвозмездные поступления в бюджеты городских округов	0,000	0,000	0,000
	931	21804030040000150	Доходы бюджетов городских округов от возврата иными организациями остатков субсидий прошлых лет	0,000	0,000	0,000
	931	21960010040000150	Возврат прочих остатков субсидий, субвенций и иных межбюджетных трансфертов, имеющих целевое назначение, прошлых лет из бюджетов городских округов	0,000	0,000	0,000
Итого по главному администратору				2 175,300	2 175,300	2 175,300
Администрация Свердловского района города Перми	932	11105324041000120	Плата по соглашениям об установлении сервитута, заключенным органами местного самоуправления городских округов, государственными или муниципальными предприятиями либо государственными или муниципальными учреждениями в отношении земельных участков, находящихся в собственности городских округов (Сумма платежа (перерасчеты, недоимка и задолженность) по данному виду дохода)	0,000	0,000	0,000
	932	11301994040020130	Прочие доходы от оказания платных услуг (работ) получателями средств бюджетов городских округов (прочие доходы)	0,000	0,000	0,000
	932	11302994040030130	Прочие доходы от компенсации затрат бюджетов городских округов (прочие доходы)	0,000	0,000	0,000
	932	11402042040000410	Доходы от реализации имущества, находящегося в оперативном управлении учреждений, находящихся в ведении органов управления городских округов (за исключением имущества муниципальных бюджетных и автономных учреждений), в части реализации основных средств по указанному имуществу	0,000	0,000	0,000
	932	11402042040000440	Доходы от реализации имущества, находящегося в оперативном управлении учреждений, находящихся в ведении органов управления городских округов (за исключением имущества муниципальных бюджетных и автономных учреждений), в части реализации материальных запасов по указанному имуществу	0,000	0,000	0,000
	932	11601074010000140	Административные штрафы, установленные главой 7 Кодекса Российской Федерации об административных правонарушениях, за административные правонарушения в области охраны собственности, выявленные должностными лицами органов муниципального контроля	0,000	0,000	0,000
	932	11601084010000140	Административные штрафы, установленные главой 8 Кодекса Российской Федерации об административных правонарушениях, за административные правонарушения в области охраны окружающей среды и природопользования, выявленные должностными лицами органов муниципального контроля	0,000	0,000	0,000
	932	11601204010000140	Административные штрафы, установленные главой 20 Кодекса Российской Федерации об административных правонарушениях, за административные правонарушения, посягающие на общественный порядок и общественную безопасность, выявленные должностными лицами органов муниципального контроля	0,000	0,000	0,000
	932	11602020020000140	Административные штрафы, установленные законами субъектов Российской Федерации об административных правонарушениях, за нарушение муниципальных правовых актов	77,200	77,200	77,200
	932	11607010040000140	Штрафы, неустойки, пени, уплаченные в случае просрочки исполнения поставщиком (подрядчиком, исполнителем) обязательств, предусмотренных муниципальным контрактом, заключенным муниципальным органом, казенным учреждением городского округа	0,000	0,000	0,000

	932	11607090041532140	Иные штрафы, неустойки, пени, уплаченные в соответствии с законом или договором в случае неисполнения или ненадлежащего исполнения обязательств перед муниципальным органом, (муниципальным казенным учреждением) городского округа (штрафы, неустойки, пени, уплаченные по соглашениям об установлении сервитута, заключенным органами местного самоуправления городских округов, государственными или муниципальными предприятиями либо государственными или муниципальными учреждениями в отношении земельных участков, находящихся в собственности городских округов)	0,000	0,000	0,000
	932	11607090049000140	Иные штрафы, неустойки, пени, уплаченные в соответствии с законом или договором в случае неисполнения или ненадлежащего исполнения обязательств перед муниципальным органом, (муниципальным казенным учреждением) городского округа (прочие штрафы, неустойки, пени)	0,000	0,000	0,000
	932	11610123019000140	Доходы от денежных взысканий (штрафов), поступающие в счет погашения задолженности, образовавшейся до 1 января 2020 года, подлежащие зачислению в бюджет муниципального образования по нормативам, действовавшим в 2019 году (Прочие доходы от денежных взысканий (штрафов))	50,600	50,600	50,600
	932	11705040049000180	Прочие неналоговые доходы бюджетов городских округов (Прочие доходы)	0,000	0,000	0,000
	932	20229999040000150	Прочие субсидии бюджетам городских округов	0,000	0,000	0,000
	932	20230024040007150	Субвенции бюджетам городских округов на выполнение передаваемых полномочий субъектов Российской Федерации (субвенции на образование комиссий по делам несовершеннолетних и защите их прав и организацию их деятельности)	7 119,200	7 119,200	7 119,200
	932	20704050040000150	Прочие безвозмездные поступления в бюджеты городских округов	0,000	0,000	0,000
	932	21960010040000150	Возврат прочих остатков субсидий, субвенций и иных межбюджетных трансфертов, имеющих целевое назначение, прошлых лет из бюджетов городских округов	0,000	0,000	0,000
Итого по главному администратору				7 247,000	7 247,000	7 247,000
Администрация Мотовилихин- ского района го- рода Перми	933	11301994040020130	Прочие доходы от оказания платных услуг (работ) получателями средств бюджетов городских округов (прочие доходы)	0,000	0,000	0,000
	933	11302994040030130	Прочие доходы от компенсации затрат бюджетов городских округов (прочие доходы)	0,000	0,000	0,000
	933	11402042040000410	Доходы от реализации имущества, находящегося в оперативном управлении учреждений, находящихся в ведении органов управления городских округов (за исключением имущества муниципальных бюджетных и автономных учреждений), в части реализации основных средств по указанному имуществу	0,000	0,000	0,000
	933	11402042040000440	Доходы от реализации имущества, находящегося в оперативном управлении учреждений, находящихся в ведении органов управления городских округов (за исключением имущества муниципальных бюджетных и автономных учреждений), в части реализации материальных запасов по указанному имуществу	0,000	0,000	0,000
	933	11601074010000140	Административные штрафы, установленные главой 7 Кодекса Российской Федерации об административных правонарушениях, за административные правонарушения в области охраны собственности, выявленные должностными лицами органов муниципального контроля	0,000	0,000	0,000
	933	11601084010000140	Административные штрафы, установленные главой 8 Кодекса Российской Федерации об административных правонарушениях, за административные правонарушения в области охраны окружающей среды и природопользования, выявленные должностными лицами органов муниципального контроля	0,000	0,000	0,000
	933	11601204010000140	Административные штрафы, установленные главой 20 Кодекса Российской Федерации об административных правонарушениях, за административные правонарушения, посягающие на общественный порядок и общественную безопасность, выявленные должностными лицами органов муниципального контроля	0,000	0,000	0,000
	933	11602020020000140	Административные штрафы, установленные законами субъектов Российской Федерации об административных правонарушениях, за нарушение муниципальных правовых актов	150,200	150,200	150,200

	933	11607010040000140	Штрафы, неустойки, пени, уплаченные в случае просрочки исполнения поставщиком (подрядчиком, исполнителем) обязательств, предусмотренных муниципальным контрактом, заключенным муниципальным органом, казенным учреждением городского округа	0,000	0,000	0,000
	933	11607090049000140	Иные штрафы, неустойки, пени, уплаченные в соответствии с законом или договором в случае неисполнения или ненадлежащего исполнения обязательств перед муниципальным органом, (муниципальным казенным учреждением) городского округа (прочие штрафы, неустойки, пени)	0,000	0,000	0,000
	933	11610061040000140	Платежи в целях возмещения убытков, причиненных уклонением от заключения с муниципальным органом городского округа (муниципальным казенным учреждением) муниципального контракта, а также иные денежные средства, подлежащие зачислению в бюджет городского округа за нарушение законодательства Российской Федерации о контрактной системе в сфере закупок товаров, работ, услуг для обеспечения государственных и муниципальных нужд (за исключением муниципального контракта, финансируемого за счет средств муниципального дорожного фонда)	0,000	0,000	0,000
	933	11610081040000140	Платежи в целях возмещения ущерба при расторжении муниципального контракта, заключенного с муниципальным органом городского округа (муниципальным казенным учреждением), в связи с односторонним отказом исполнителя (подрядчика) от его исполнения (за исключением муниципального контракта, финансируемого за счет средств муниципального дорожного фонда)	0,000	0,000	0,000
	933	11610123019000140	Доходы от денежных взысканий (штрафов), поступающие в счет погашения задолженности, образовавшейся до 1 января 2020 года, подлежащие зачислению в бюджет муниципального образования по нормативам, действовавшим в 2019 году (Прочие доходы от денежных взысканий (штрафов))	0,000	0,000	0,000
	933	11701040040000180	Невыясненные поступления, зачисляемые в бюджеты городских округов	0,000	0,000	0,000
	933	11705040049000180	Прочие неналоговые доходы бюджетов городских округов (Прочие доходы)	0,000	0,000	0,000
	933	20230024040007150	Субвенции бюджетам городских округов на выполнение передаваемых полномочий субъектов Российской Федерации (субвенции на образование комиссий по делам несовершеннолетних и защите их прав и организацию их деятельности)	7 027,900	7 027,900	7 027,900
	933	20704050040000150	Прочие безвозмездные поступления в бюджеты городских округов	0,000	0,000	0,000
	933	21804030040000150	Доходы бюджетов городских округов от возврата иными организациями остатков субсидий прошлых лет	0,000	0,000	0,000
	933	21960010040000150	Возврат прочих остатков субсидий, субвенций и иных межбюджетных трансфертов, имеющих целевое назначение, прошлых лет из бюджетов городских округов	0,000	0,000	0,000
Итого по главному администратору				7 178,100	7 178,100	7 178,100
администрация Дзержинского района города Перми	934	11105324040000120	Плата по соглашениям об установлении сервитута, заключенным органами местного самоуправления городских округов, государственными или муниципальными предприятиями либо государственными или муниципальными учреждениями в отношении земельных участков, находящихся в собственности городских округов	0,000	0,000	0,000
	934	11301994040020130	Прочие доходы от оказания платных услуг (работ) получателями средств бюджетов городских округов (прочие доходы)	0,000	0,000	0,000
	934	11302994040030130	Прочие доходы от компенсации затрат бюджетов городских округов (прочие доходы)	0,000	0,000	0,000
	934	11402042040000410	Доходы от реализации имущества, находящегося в оперативном управлении учреждений, находящихся в ведении органов управления городских округов (за исключением имущества муниципальных бюджетных и автономных учреждений), в части реализации основных средств по указанному имуществу	0,000	0,000	0,000
	934	11402042040000440	Доходы от реализации имущества, находящегося в оперативном управлении учреждений, находящихся в ведении органов управления городских округов (за исключением имущества муниципальных бюджетных и автономных учреждений), в части реализации материальных запасов по указанному имуществу	0,000	0,000	0,000

	934	11601074010000140	Административные штрафы, установленные главой 7 Кодекса Российской Федерации об административных правонарушениях, за административные правонарушения в области охраны собственности, выявленные должностными лицами органов муниципального контроля	0,000	0,000	0,000
	934	11601084010000140	Административные штрафы, установленные главой 8 Кодекса Российской Федерации об административных правонарушениях, за административные правонарушения в области охраны окружающей среды и природопользования, выявленные должностными лицами органов муниципального контроля	0,000	0,000	0,000
	934	11601204010000140	Административные штрафы, установленные главой 20 Кодекса Российской Федерации об административных правонарушениях, за административные правонарушения, посягающие на общественный порядок и общественную безопасность, выявленные должностными лицами органов муниципального контроля	0,000	0,000	0,000
	934	11602020020000140	Административные штрафы, установленные законами субъектов Российской Федерации об административных правонарушениях, за нарушение муниципальных правовых актов	60,000	60,000	60,000
	934	11607010040000140	Штрафы, неустойки, пени, уплаченные в случае просрочки исполнения поставщиком (подрядчиком, исполнителем) обязательств, предусмотренных муниципальным контрактом, заключенным муниципальным органом, казенным учреждением городского округа	0,000	0,000	0,000
	934	11607090041532140	Иные штрафы, неустойки, пени, уплаченные в соответствии с законом или договором в случае неисполнения или ненадлежащего исполнения обязательств перед муниципальным органом, (муниципальным казенным учреждением) городского округа (штрафы, неустойки, пени, уплаченные по соглашениям об установлении сервитута, заключенным органами местного самоуправления городских округов, государственными или муниципальными предприятиями либо государственными или муниципальными учреждениями в отношении земельных участков, находящихся в собственности городских округов)	0,000	0,000	0,000
	934	11607090049000140	Иные штрафы, неустойки, пени, уплаченные в соответствии с законом или договором в случае неисполнения или ненадлежащего исполнения обязательств перед муниципальным органом, (муниципальным казенным учреждением) городского округа (прочие штрафы, неустойки, пени)	0,000	0,000	0,000
	934	11610123019000140	Доходы от денежных взысканий (штрафов), поступающие в счет погашения задолженности, образовавшейся до 1 января 2020 года, подлежащие зачислению в бюджет муниципального образования по нормативам, действовавшим в 2019 году (Прочие доходы от денежных взысканий (штрафов))	299,000	299,000	299,000
	934	11701040040000180	Невыясненные поступления, зачисляемые в бюджеты городских округов	0,000	0,000	0,000
	934	11705040049000180	Прочие неналоговые доходы бюджетов городских округов (Прочие доходы)	0,000	0,000	0,000
	934	20230024040007150	Субвенции бюджетам городских округов на выполнение передаваемых полномочий субъектов Российской Федерации (субвенции на образование комиссий по делам несовершеннолетних и защите их прав и организацию их деятельности)	5 893,700	5 893,700	5 893,700
	934	20704050040000150	Прочие безвозмездные поступления в бюджеты городских округов	0,000	0,000	0,000
	934	21960010040000150	Возврат прочих остатков субсидий, субвенций и иных межбюджетных трансфертов, имеющих целевое назначение, прошлых лет из бюджетов городских округов	0,000	0,000	0,000
Итого по главному администратору				6 252,700	6 252,700	6 252,700
Администрация Индустриально- го района города Перми	935	11301994040020130	Прочие доходы от оказания платных услуг (работ) получателями средств бюджетов городских округов (прочие доходы)	0,000	0,000	0,000
	935	11302994040030130	Прочие доходы от компенсации затрат бюджетов городских округов (прочие доходы)	0,000	0,000	0,000
	935	11402042040000410	Доходы от реализации имущества, находящегося в оперативном управлении учреждений, находящихся в ведении органов управления городских округов (за исключением имущества муниципальных бюджетных и автономных учреждений), в части реализации основных средств по указанному имуществу	0,000	0,000	0,000

	935	11402042040000440	Доходы от реализации имущества, находящегося в оперативном управлении учреждений, находящихся в ведении органов управления городских округов (за исключением имущества муниципальных бюджетных и автономных учреждений), в части реализации материальных запасов по указанному имуществу	0,000	0,000	0,000
	935	11601074010000140	Административные штрафы, установленные главой 7 Кодекса Российской Федерации об административных правонарушениях, за административные правонарушения в области охраны собственности, выявленные должностными лицами органов муниципального контроля	0,000	0,000	0,000
	935	11601084010000140	Административные штрафы, установленные главой 8 Кодекса Российской Федерации об административных правонарушениях, за административные правонарушения в области охраны окружающей среды и природопользования, выявленные должностными лицами органов муниципального контроля	0,000	0,000	0,000
	935	11601204010000140	Административные штрафы, установленные главой 20 Кодекса Российской Федерации об административных правонарушениях, за административные правонарушения, посягающие на общественный порядок и общественную безопасность, выявленные должностными лицами органов муниципального контроля	0,000	0,000	0,000
	935	11602020020000140	Административные штрафы, установленные законами субъектов Российской Федерации об административных правонарушениях, за нарушение муниципальных правовых актов	36,400	36,400	36,400
	935	11607010040000140	Штрафы, неустойки, пени, уплаченные в случае просрочки исполнения поставщиком (подрядчиком, исполнителем) обязательств, предусмотренных муниципальным контрактом, заключенным муниципальным органом, казенным учреждением городского округа	0,000	0,000	0,000
	935	11607090049000140	Иные штрафы, неустойки, пени, уплаченные в соответствии с законом или договором в случае неисполнения или ненадлежащего исполнения обязательств перед муниципальным органом, (муниципальным казенным учреждением) городского округа (прочие штрафы, неустойки, пени)	0,000	0,000	0,000
	935	11610061040000140	Платежи в целях возмещения убытков, причиненных уклонением от заключения с муниципальным органом городского округа (муниципальным казенным учреждением) муниципального контракта, а также иные денежные средства, подлежащие зачислению в бюджет городского округа за нарушение законодательства Российской Федерации о контрактной системе в сфере закупок товаров, работ, услуг для обеспечения государственных и муниципальных нужд (за исключением муниципального контракта, финансируемого за счет средств муниципального дорожного фонда)	0,000	0,000	0,000
	935	11610123019000140	Доходы от денежных взысканий (штрафов), поступающие в счет погашения задолженности, образовавшейся до 1 января 2020 года, подлежащие зачислению в бюджет муниципального образования по нормативам, действовавшим в 2019 году (Прочие доходы от денежных взысканий (штрафов))	250,000	0,000	0,000
	935	11701040040000180	Невыясненные поступления, зачисляемые в бюджеты городских округов	0,000	0,000	0,000
	935	11705040049000180	Прочие неналоговые доходы бюджетов городских округов (Прочие доходы)	0,000	0,000	0,000
	935	202300240400007150	Субвенции бюджетам городских округов на выполнение передаваемых полномочий субъектов Российской Федерации (субвенции на образование комиссий по делам несовершеннолетних и защите их прав и организацию их деятельности)	5 990,800	5 990,800	5 990,800
	935	20704050040000150	Прочие безвозмездные поступления в бюджеты городских округов	0,000	0,000	0,000
	935	21804030040000150	Доходы бюджетов городских округов от возврата иными организациями остатков субсидий прошлых лет	0,000	0,000	0,000
	935	21960010040000150	Возврат прочих остатков субсидий, субвенций и иных межбюджетных трансфертов, имеющих целевое назначение, прошлых лет из бюджетов городских округов	0,000	0,000	0,000
Итого по главному администратору				6 277,200	6 027,200	6 027,200
Администрация Кировского района города Перми	936	11301994040020130	Прочие доходы от оказания платных услуг (работ) получателями средств бюджетов городских округов (прочие доходы)	0,000	0,000	0,000

936	11302994040030130	Прочие доходы от компенсации затрат бюджетов городских округов (прочие доходы)	0,000	0,000	0,000
936	11402042040000410	Доходы от реализации имущества, находящегося в оперативном управлении учреждений, находящихся в ведении органов управления городских округов (за исключением имущества муниципальных бюджетных и автономных учреждений), в части реализации основных средств по указанному имуществу	0,000	0,000	0,000
936	11402042040000440	Доходы от реализации имущества, находящегося в оперативном управлении учреждений, находящихся в ведении органов управления городских округов (за исключением имущества муниципальных бюджетных и автономных учреждений), в части реализации материальных запасов по указанному имуществу	0,000	0,000	0,000
936	11601074010000140	Административные штрафы, установленные главой 7 Кодекса Российской Федерации об административных правонарушениях, за административные правонарушения в области охраны собственности, выявленные должностными лицами органов муниципального контроля	0,000	0,000	0,000
936	11601084010000140	Административные штрафы, установленные главой 8 Кодекса Российской Федерации об административных правонарушениях, за административные правонарушения в области охраны окружающей среды и природопользования, выявленные должностными лицами органов муниципального контроля	0,000	0,000	0,000
936	11601204010000140	Административные штрафы, установленные главой 20 Кодекса Российской Федерации об административных правонарушениях, за административные правонарушения, посягающие на общественный порядок и общественную безопасность, выявленные должностными лицами органов муниципального контроля	0,000	0,000	0,000
936	11602020020000140	Административные штрафы, установленные законами субъектов Российской Федерации об административных правонарушениях, за нарушение муниципальных правовых актов	220,000	220,000	220,000
936	11607010040000140	Штрафы, неустойки, пени, уплаченные в случае просрочки исполнения поставщиком (подрядчиком, исполнителем) обязательств, предусмотренных муниципальным контрактом, заключенным муниципальным органом, казенным учреждением городского округа	0,000	0,000	0,000
936	11607090049000140	Иные штрафы, неустойки, пени, уплаченные в соответствии с законом или договором в случае неисполнения или ненадлежащего исполнения обязательств перед муниципальным органом, (муниципальным казенным учреждением) городского округа (прочие штрафы, неустойки, пени)	0,000	0,000	0,000
936	11610031040000140	Возмещение ущерба при возникновении страховых случаев, когда выгодоприобретателями выступают получатели средств бюджета городского округа	0,000	0,000	0,000
936	11610032040000140	Прочее возмещение ущерба, причиненного муниципальному имуществу городского округа (за исключением имущества, закрепленного за муниципальными бюджетными (автономными) учреждениями, унитарными предприятиями)	0,000	0,000	0,000
936	11610061040000140	Платежи в целях возмещения убытков, причиненных уклонением от заключения с муниципальным органом городского округа (муниципальным казенным учреждением) муниципального контракта, а также иные денежные средства, подлежащие зачислению в бюджет городского округа за нарушение законодательства Российской Федерации о контрактной системе в сфере закупок товаров, работ, услуг для обеспечения государственных и муниципальных нужд (за исключением муниципального контракта, финансируемого за счет средств муниципального дорожного фонда)	0,000	0,000	0,000
936	11610081040000140	Платежи в целях возмещения ущерба при расторжении муниципального контракта, заключенного с муниципальным органом городского округа (муниципальным казенным учреждением), в связи с односторонним отказом исполнителя (подрядчика) от его исполнения (за исключением муниципального контракта, финансируемого за счет средств муниципального дорожного фонда)	0,000	0,000	0,000
936	11610123019000140	Доходы от денежных взысканий (штрафов), поступающие в счет погашения задолженности, образовавшейся до 1 января 2020 года, подлежащие зачислению в бюджет муниципального образования по нормативам, действовавшим в 2019 году (Прочие доходы от денежных взысканий (штрафов))	330,000	1 200,000	1 000,000

	936	11701040040000180	Невыясненные поступления, зачисляемые в бюджеты городских округов	0,000	0,000	0,000
	936	11705040049000180	Прочие неналоговые доходы бюджетов городских округов (Прочие доходы)	0,000	0,000	0,000
	936	20230024040007150	Субвенции бюджетам городских округов на выполнение передаваемых полномочий субъектов Российской Федерации (субвенции на образование комиссий по делам несовершеннолетних и защите их прав и организацию их деятельности)	5 469,400	5 469,400	5 469,400
	936	20704050040000150	Прочие безвозмездные поступления в бюджеты городских округов	0,000	0,000	0,000
	936	21960010040000150	Возврат прочих остатков субсидий, субвенций и иных межбюджетных трансфертов, имеющих целевое назначение, прошлых лет из бюджетов городских округов	0,000	0,000	0,000
Итого по главному администратору				6 019,400	6 889,400	6 689,400
Администрация Орджоникидзевского района города Перми	937	11301994040020130	Прочие доходы от оказания платных услуг (работ) получателями средств бюджетов городских округов (прочие доходы)	0,000	0,000	0,000
	937	11302064040000130	Доходы, поступающие в порядке возмещения расходов, понесенных в связи с эксплуатацией имущества городских округов	0,000	0,000	0,000
	937	11302994040030130	Прочие доходы от компенсации затрат бюджетов городских округов (прочие доходы)	0,000	0,000	0,000
	937	11402042040000410	Доходы от реализации имущества, находящегося в оперативном управлении учреждений, находящихся в ведении органов управления городских округов (за исключением имущества муниципальных бюджетных и автономных учреждений), в части реализации основных средств по указанному имуществу	0,000	0,000	0,000
	937	11402042040000440	Доходы от реализации имущества, находящегося в оперативном управлении учреждений, находящихся в ведении органов управления городских округов (за исключением имущества муниципальных бюджетных и автономных учреждений), в части реализации материальных запасов по указанному имуществу	0,000	0,000	0,000
	937	11601074010000140	Административные штрафы, установленные главой 7 Кодекса Российской Федерации об административных правонарушениях, за административные правонарушения в области охраны собственности, выявленные должностными лицами органов муниципального контроля	0,000	0,000	0,000
	937	11601084010000140	Административные штрафы, установленные главой 8 Кодекса Российской Федерации об административных правонарушениях, за административные правонарушения в области охраны окружающей среды и природопользования, выявленные должностными лицами органов муниципального контроля	0,000	0,000	0,000
	937	11601204010000140	Административные штрафы, установленные главой 20 Кодекса Российской Федерации об административных правонарушениях, за административные правонарушения, посягающие на общественный порядок и общественную безопасность, выявленные должностными лицами органов муниципального контроля	0,000	0,000	0,000
	937	11602020020000140	Административные штрафы, установленные законами субъектов Российской Федерации об административных правонарушениях, за нарушение муниципальных правовых актов	122,000	122,000	122,000
	937	11607010040000140	Штрафы, неустойки, пени, уплаченные в случае просрочки исполнения поставщиком (подрядчиком, исполнителем) обязательств, предусмотренных муниципальным контрактом, заключенным муниципальным органом, казенным учреждением городского округа	0,000	0,000	0,000
	937	11607090049000140	Иные штрафы, неустойки, пени, уплаченные в соответствии с законом или договором в случае неисполнения или ненадлежащего исполнения обязательств перед муниципальным органом, (муниципальным казенным учреждением) городского округа (прочие штрафы, неустойки, пени)	0,000	0,000	0,000
	937	11610061040000140	Платежи в целях возмещения убытков, причиненных уклонением от заключения с муниципальным органом городского округа (муниципальным казенным учреждением) муниципального контракта, а также иные денежные средства, подлежащие зачислению в бюджет городского округа за нарушение законодательства Российской Федерации о контрактной системе в сфере закупок товаров, работ, услуг для обеспечения государственных и муниципальных нужд (за исключением муниципального контракта, финансируемого за счет средств муниципального дорожного фонда)	0,000	0,000	0,000

	937	11610081040000140	Платежи в целях возмещения ущерба при расторжении муниципального контракта, заключенного с муниципальным органом городского округа (муниципальным казенным учреждением), в связи с односторонним отказом исполнителя (подрядчика) от его исполнения (за исключением муниципального контракта, финансируемого за счет средств муниципального дорожного фонда)	0,000	0,000	0,000
	937	11610123019000140	Доходы от денежных взысканий (штрафов), поступающие в счет погашения задолженности, образовавшейся до 1 января 2020 года, подлежащие зачислению в бюджет муниципального образования по нормативам, действовавшим в 2019 году (Прочие доходы от денежных взысканий (штрафов))	324,500	324,500	324,500
	937	11701040040000180	Невыясненные поступления, зачисляемые в бюджеты городских округов	0,000	0,000	0,000
	937	11705040049000180	Прочие неналоговые доходы бюджетов городских округов (Прочие доходы)	0,000	0,000	0,000
	937	20229999040000150	Прочие субсидии бюджетам городских округов	0,000	0,000	0,000
	937	20230024040000150	Субвенции бюджетам городских округов на выполнение передаваемых полномочий субъектов Российской Федерации (субвенции на образование комиссий по делам несовершеннолетних и защите их прав и организацию их деятельности)	4 758,800	4 758,800	4 758,800
	937	20704050040000150	Прочие безвозмездные поступления в бюджеты городских округов	0,000	0,000	0,000
	937	21804030040000150	Доходы бюджетов городских округов от возврата иными организациями остатков субсидий прошлых лет	0,000	0,000	0,000
	937	21960010040000150	Возврат прочих остатков субсидий, субвенций и иных межбюджетных трансфертов, имеющих целевое назначение, прошлых лет из бюджетов городских округов	0,000	0,000	0,000
Итого по главному администратору				5 205,300	5 205,300	5 205,300
администрация поселка Новые Ляды города Перми	938	11105324040000120	Плата по соглашениям об установлении сервитута, заключенным органами местного самоуправления городских округов, государственными или муниципальными предприятиями либо государственными или муниципальными учреждениями в отношении земельных участков, находящихся в собственности городских округов	0,000	0,000	0,000
	938	11301994040020130	Прочие доходы от оказания платных услуг (работ) получателями средств бюджетов городских округов (прочие доходы)	0,000	0,000	0,000
	938	11302994040030130	Прочие доходы от компенсации затрат бюджетов городских округов (прочие доходы)	0,000	0,000	0,000
	938	11402042040000410	Доходы от реализации имущества, находящегося в оперативном управлении учреждений, находящихся в ведении органов управления городских округов (за исключением имущества муниципальных бюджетных и автономных учреждений), в части реализации основных средств по указанному имуществу	0,000	0,000	0,000
	938	11402042040000440	Доходы от реализации имущества, находящегося в оперативном управлении учреждений, находящихся в ведении органов управления городских округов (за исключением имущества муниципальных бюджетных и автономных учреждений), в части реализации материальных запасов по указанному имуществу	0,000	0,000	0,000
	938	11601074010000140	Административные штрафы, установленные главой 7 Кодекса Российской Федерации об административных правонарушениях, за административные правонарушения в области охраны собственности, выявленные должностными лицами органов муниципального контроля	0,000	0,000	0,000
	938	11601084010000140	Административные штрафы, установленные главой 8 Кодекса Российской Федерации об административных правонарушениях, за административные правонарушения в области охраны окружающей среды и природопользования, выявленные должностными лицами органов муниципального контроля	0,000	0,000	0,000
	938	11601204010000140	Административные штрафы, установленные главой 20 Кодекса Российской Федерации об административных правонарушениях, за административные правонарушения, посягающие на общественный порядок и общественную безопасность, выявленные должностными лицами органов муниципального контроля	0,000	0,000	0,000
	938	11602020020000140	Административные штрафы, установленные законами субъектов Российской Федерации об административных правонарушениях, за нарушение муниципальных правовых актов	0,000	0,000	0,000

	938	11607010040000140	Штрафы, неустойки, пени, уплаченные в случае просрочки исполнения поставщиком (подрядчиком, исполнителем) обязательств, предусмотренных муниципальным контрактом, заключенным муниципальным органом, казенным учреждением городского округа	0,000	0,000	0,000
	938	11607090041532140	Иные штрафы, неустойки, пени, уплаченные в соответствии с законом или договором в случае неисполнения или ненадлежащего исполнения обязательств перед муниципальным органом, (муниципальным казенным учреждением) городского округа (штрафы, неустойки, пени, уплаченные по соглашениям об установлении сервитута, заключенным органами местного самоуправления городских округов, государственными или муниципальными предприятиями либо государственными или муниципальными учреждениями в отношении земельных участков, находящихся в собственности городских округов)	0,000	0,000	0,000
	938	11607090049000140	Иные штрафы, неустойки, пени, уплаченные в соответствии с законом или договором в случае неисполнения или ненадлежащего исполнения обязательств перед муниципальным органом, (муниципальным казенным учреждением) городского округа (прочие штрафы, неустойки, пени)	0,000	0,000	0,000
	938	11610123019000140	Доходы от денежных взысканий (штрафов), поступающие в счет погашения задолженности, образовавшейся до 1 января 2020 года, подлежащие зачислению в бюджет муниципального образования по нормативам, действовавшим в 2019 году (Прочие доходы от денежных взысканий (штрафов))	39,300	39,300	39,300
	938	11701040040000180	Невыясненные поступления, зачисляемые в бюджеты городских округов	0,000	0,000	0,000
	938	11705040049000180	Прочие неналоговые доходы бюджетов городских округов (Прочие доходы)	0,000	0,000	0,000
	938	20230024040007150	Субвенции бюджетам городских округов на выполнение передаваемых полномочий субъектов Российской Федерации (субвенции на образование комиссий по делам несовершеннолетних и защите их прав и организацию их деятельности)	581,300	581,300	581,300
	938	20704050040000150	Прочие безвозмездные поступления в бюджеты городских округов	0,000	0,000	0,000
	938	21960010040000150	Возврат прочих остатков субсидий, субвенций и иных межбюджетных трансфертов, имеющих целевое назначение, прошлых лет из бюджетов городских округов	0,000	0,000	0,000
Итого по главному администратору				620,600	620,600	620,600
Департамент жилищно-коммунального хозяйства администрации города Перми	940	11105324041000120	Плата по соглашениям об установлении сервитута, заключенным органами местного самоуправления городских округов, государственными или муниципальными предприятиями либо государственными или муниципальными учреждениями в отношении земельных участков, находящихся в собственности городских округов (сумма платежа (перерасчеты, недоимка и задолженность) по данному виду дохода)	0,000	0,000	0,000
	940	11107014040000120	Доходы от перечисления части прибыли, остающейся после уплаты налогов и иных обязательных платежей муниципальных унитарных предприятий, созданных городскими округами	10 596,000	1 210,000	1 422,000
	940	11109044040000120	Прочие поступления от использования имущества, находящегося в собственности городских округов (за исключением имущества муниципальных бюджетных и автономных учреждений, а также имущества муниципальных унитарных предприятий, в том числе казенных)	0,000	0,000	0,000
	940	11301994040020130	Прочие доходы от оказания платных услуг (работ) получателями средств бюджетов городских округов (прочие доходы)	529,900	0,000	0,000
	940	11302994040030130	Прочие доходы от компенсации затрат бюджетов городских округов (прочие доходы)	0,000	0,000	0,000
	940	11402042040000410	Доходы от реализации имущества, находящегося в оперативном управлении учреждений, находящихся в ведении органов управления городских округов (за исключением имущества муниципальных бюджетных и автономных учреждений), в части реализации основных средств по указанному имуществу	0,000	0,000	0,000
	940	11402042040000440	Доходы от реализации имущества, находящегося в оперативном управлении учреждений, находящихся в ведении органов управления городских округов (за исключением имущества муниципальных бюджетных и автономных учреждений), в части реализации материальных запасов по указанному имуществу	0,000	0,000	0,000

940	11601194010000140	Административные штрафы, установленные главой 19 Кодекса Российской Федерации об административных правонарушениях, за административные правонарушения против порядка управления, выявленные должностными лицами органов муниципального контроля	0,000	0,000	0,000
940	11602020020000140	Административные штрафы, установленные законами субъектов Российской Федерации об административных правонарушениях, за нарушение муниципальных правовых актов	0,000	0,000	0,000
940	11607010040000140	Штрафы, неустойки, пени, уплаченные в случае просрочки исполнения поставщиком (подрядчиком, исполнителем) обязательств, предусмотренных муниципальным контрактом, заключенным муниципальным органом, казенным учреждением городского округа	69,600	0,000	0,000
940	11607090041532140	Иные штрафы, неустойки, пени, уплаченные в соответствии с законом или договором в случае неисполнения или ненадлежащего исполнения обязательств перед муниципальным органом, (муниципальным казенным учреждением) городского округа (штрафы, неустойки, пени, уплаченные по соглашениям об установлении сервитута, заключенным органами местного самоуправления городских округов, государственными или муниципальными предприятиями либо государственными или муниципальными учреждениями в отношении земельных участков, находящихся в собственности городских округов)	0,000	0,000	0,000
940	11607090049000140	Иные штрафы, неустойки, пени, уплаченные в соответствии с законом или договором в случае неисполнения или ненадлежащего исполнения обязательств перед муниципальным органом, (муниципальным казенным учреждением) городского округа (прочие штрафы, неустойки, пени)	0,000	0,000	0,000
940	11610061040000140	Платежи в целях возмещения убытков, причиненных уклонением от заключения с муниципальным органом городского округа (муниципальным казенным учреждением) муниципального контракта, а также иные денежные средства, подлежащие зачислению в бюджет городского округа за нарушение законодательства Российской Федерации о контрактной системе в сфере закупок товаров, работ, услуг для обеспечения государственных и муниципальных нужд (за исключением муниципального контракта, финансируемого за счет средств муниципального дорожного фонда)	0,000	0,000	0,000
940	11610081040000140	Платежи в целях возмещения ущерба при расторжении муниципального контракта, заключенного с муниципальным органом городского округа (муниципальным казенным учреждением), в связи с односторонним отказом исполнителя (подрядчика) от его исполнения (за исключением муниципального контракта, финансируемого за счет средств муниципального дорожного фонда)	0,000	0,000	0,000
940	11610123019000140	Доходы от денежных взысканий (штрафов), поступающие в счет погашения задолженности, образовавшейся до 1 января 2020 года, подлежащие зачислению в бюджет муниципального образования по нормативам, действовавшим в 2019 году (Прочие доходы от денежных взысканий (штрафов))	0,000	0,000	0,000
940	11701040040000180	Невыясненные поступления, зачисляемые в бюджеты городских округов	0,000	0,000	0,000
940	11705040049000180	Прочие неналоговые доходы бюджетов городских округов (Прочие доходы)	0,000	0,000	0,000
940	20220077040000150	Субсидии бюджетам городских округов на софинансирование капитальных вложений в объекты муниципальной собственности	0,000	0,000	0,000
940	20225243040000150	Субсидии бюджетам городских округов на строительство и реконструкцию (модернизацию) объектов питьевого водоснабжения	364 506,579	0,000	0,000
940	20225555040000150	Субсидии бюджетам городских округов на реализацию программ формирования современной городской среды	337 569,500	346 567,100	346 567,200
940	20249999040000150	Прочие межбюджетные трансферты, передаваемые бюджетам городских округов	0,000	0,000	0,000
940	20704050040000150	Прочие безвозмездные поступления в бюджеты городских округов	0,000	0,000	0,000
940	21804030040000150	Доходы бюджетов городских округов от возврата иными организациями остатков субсидий прошлых лет	0,000	0,000	0,000

	940	21925555040000150	Возврат остатков субсидий на поддержку государственных программ субъектов Российской Федерации и муниципальных программ формирования современной городской среды из бюджетов городских округов	0,000	0,000	0,000
	940	21960010040000150	Возврат прочих остатков субсидий, субвенций и иных межбюджетных трансфертов, имеющих целевое назначение, прошлых лет из бюджетов городских округов	0,000	0,000	0,000
Итого по главному администратору				713 271,579	347 777,100	347 989,200
управление капитального строительства администрации города Перми	942	11105324041000120	Плата по соглашениям об установлении сервитута, заключенным органами местного самоуправления городских округов, государственными или муниципальными предприятиями либо государственными или муниципальными учреждениями в отношении земельных участков, находящихся в собственности городских округов (сумма платежа (перерасчеты, недоимка и задолженность) по данному виду дохода)	0,000	0,000	0,000
	942	11301994040020130	Прочие доходы от оказания платных услуг (работ) получателями средств бюджетов городских округов (прочие доходы)	0,000	0,000	0,000
	942	11302994040030130	Прочие доходы от компенсации затрат бюджетов городских округов (прочие доходы)	0,000	0,000	0,000
	942	11402042040000410	Доходы от реализации имущества, находящегося в оперативном управлении учреждений, находящихся в ведении органов управления городских округов (за исключением имущества муниципальных бюджетных и автономных учреждений), в части реализации основных средств по указанному имуществу	0,000	0,000	0,000
	942	11402042040000440	Доходы от реализации имущества, находящегося в оперативном управлении учреждений, находящихся в ведении органов управления городских округов (за исключением имущества муниципальных бюджетных и автономных учреждений), в части реализации материальных запасов по указанному имуществу	0,000	0,000	0,000
	942	11607010040000140	Штрафы, неустойки, пени, уплаченные в случае просрочки исполнения поставщиком (подрядчиком, исполнителем) обязательств, предусмотренных муниципальным контрактом, заключенным муниципальным органом, казенным учреждением городского округа	1 403,300	0,000	0,000
	942	11607090041532140	Иные штрафы, неустойки, пени, уплаченные в соответствии с законом или договором в случае неисполнения или ненадлежащего исполнения обязательств перед муниципальным органом, (муниципальным казенным учреждением) городского округа (штрафы, неустойки, пени, уплаченные по соглашениям об установлении сервитута, заключенным органами местного самоуправления городских округов, государственными или муниципальными предприятиями либо государственными или муниципальными учреждениями в отношении земельных участков, находящихся в собственности городских округов)	0,000	0,000	0,000
	942	11607090049000140	Иные штрафы, неустойки, пени, уплаченные в соответствии с законом или договором в случае неисполнения или ненадлежащего исполнения обязательств перед муниципальным органом, (муниципальным казенным учреждением) городского округа (прочие штрафы, неустойки, пени)	0,000	0,000	0,000
	942	11610031040000140	Возмещение ущерба при возникновении страховых случаев, когда выгодоприобретателями выступают получатели средств бюджета городского округа	0,000	0,000	0,000
	942	11610061040000140	Платежи в целях возмещения убытков, причиненных уклонением от заключения с муниципальным органом городского округа (муниципальным казенным учреждением) муниципального контракта, а также иные денежные средства, подлежащие зачислению в бюджет городского округа за нарушение законодательства Российской Федерации о контрактной системе в сфере закупок товаров, работ, услуг для обеспечения государственных и муниципальных нужд (за исключением муниципального контракта, финансируемого за счет средств муниципального дорожного фонда)	0,000	0,000	0,000
	942	11610081040000140	Платежи в целях возмещения ущерба при расторжении муниципального контракта, заключенного с муниципальным органом городского округа (муниципальным казенным учреждением), в связи с односторонним отказом исполнителя (подрядчика) от его исполнения (за исключением муниципального контракта, финансируемого за счет средств муниципального дорожного фонда)	0,000	0,000	0,000

	942	11610123019000140	Доходы от денежных взысканий (штрафов), поступающие в счет погашения задолженности, образовавшейся до 1 января 2020 года, подлежащие зачислению в бюджет муниципального образования по нормативам, действовавшим в 2019 году (Прочие доходы от денежных взысканий (штрафов))	0,000	0,000	0,000
	942	11701040040000180	Невыясненные поступления, зачисляемые в бюджеты городских округов	0,000	0,000	0,000
	942	11705040049000180	Прочие неналоговые доходы бюджетов городских округов (Прочие доходы)	0,000	0,000	0,000
	942	20220077040000150	Субсидии бюджетам городских округов на софинансирование капитальных вложений в объекты муниципальной собственности	268 553,475	58 619,800	73 324,200
	942	20225232040000150	Субсидии бюджетам городских округов на создание дополнительных мест для детей в возрасте от 1,5 до 3 лет в образовательных организациях, осуществляющих образовательную деятельность по образовательным программам дошкольного образования	9 351,263	0,000	0,000
	942	20225520040000150	Субсидии бюджетам городских округов на реализацию мероприятий по созданию в субъектах Российской Федерации новых мест в общеобразовательных организациях	326 721,500	316 074,300	0,000
	942	21925520040000150	Возврат остатков субсидий на реализацию мероприятий по созданию в субъектах Российской Федерации новых мест в общеобразовательных организациях из бюджетов городских округов	0,000	0,000	0,000
	942	21960010040000150	Возврат прочих остатков субсидий, субвенций и иных межбюджетных трансфертов, имеющих целевое назначение, прошлых лет из бюджетов городских округов	0,000	0,000	0,000
Итого по главному администратору				606 029,538	374 694,100	73 324,200
Департамент дорог и благоустройства администрации города Перми	944	10807173010000110	Государственная пошлина за выдачу органом местного самоуправления городского округа специального разрешения на движение по автомобильным дорогам транспортных средств, осуществляющих перевозки опасных, тяжеловесных и (или) крупногабаритных грузов, зачисляемая в бюджеты городских округов	1 398,400	1 398,400	1 398,400
	944	11105034041000120	Доходы от сдачи в аренду имущества, находящегося в оперативном управлении органов управления городских округов и созданных ими учреждений (за исключением имущества муниципальных бюджетных и автономных учреждений) (платежи (перерасчеты) по данному виду дохода)	841,100	683,100	0,000
	944	11105092040000120	Доходы от предоставления на платной основе парковок (парковочных мест), расположенных на автомобильных дорогах общего пользования местного значения и местах внеуличной дорожной сети, относящихся к собственности городских округов	83 486,330	83 896,380	83 896,380
	944	11105324041000120	Плата по соглашениям об установлении сервитута, заключенным органами местного самоуправления городских округов, государственными или муниципальными предприятиями либо государственными или муниципальными учреждениями в отношении земельных участков, находящихся в собственности городских округов (сумма платежа (перерасчеты, недоимка и задолженность) по данному виду дохода)	0,000	0,000	0,000
	944	11107014040000120	Доходы от перечисления части прибыли, остающейся после уплаты налогов и иных обязательных платежей муниципальных унитарных предприятий, созданных городскими округами	7 314,800	719,500	758,000
	944	11301530040000130	Плата за оказание услуг по присоединению объектов дорожного сервиса к автомобильным дорогам общего пользования местного значения, зачисляемая в бюджеты городских округов	0,000	0,000	0,000
	944	11301994040000130	Прочие доходы от оказания платных услуг (работ) получателями средств бюджетов городских округов	0,000	0,000	0,000
	944	11302994040000130	Прочие доходы от компенсации затрат бюджетов городских округов	0,000	0,000	0,000
	944	11402042040000410	Доходы от реализации имущества, находящегося в оперативном управлении учреждений, находящихся в ведении органов управления городских округов (за исключением имущества муниципальных бюджетных и автономных учреждений), в части реализации основных средств по указанному имуществу	0,000	0,000	0,000

944	11402042040000440	Доходы от реализации имущества, находящегося в оперативном управлении учреждений, находящихся в ведении органов управления городских округов (за исключением имущества муниципальных бюджетных и автономных учреждений), в части реализации материальных запасов по указанному имуществу	0,000	0,000	0,000
944	11602020020000140	Административные штрафы, установленные законами субъектов Российской Федерации об административных правонарушениях, за нарушение муниципальных правовых актов	94 078,710	100 350,624	100 350,624
944	11607010040000140	Штрафы, неустойки, пени, уплаченные в случае просрочки исполнения поставщиком (подрядчиком, исполнителем) обязательств, предусмотренных муниципальным контрактом, заключенным муниципальным органом, казенным учреждением городского округа	307,300	0,000	0,000
944	11607090049000140	Иные штрафы, неустойки, пени, уплаченные в соответствии с законом или договором в случае неисполнения или ненадлежащего исполнения обязательств перед муниципальным органом, (муниципальным казенным учреждением) городского округа (прочие штрафы, неустойки, пени)	0,000	0,000	0,000
944	11610032040000140	Прочее возмещение ущерба, причиненного муниципальному имуществу городского округа (за исключением имущества, закрепленного за муниципальными бюджетными (автономными) учреждениями, унитарными предприятиями)	0,000	0,000	0,000
944	11610061040000140	Платежи в целях возмещения убытков, причиненных уклонением от заключения с муниципальным органом городского округа (муниципальным казенным учреждением) муниципального контракта, а также иные денежные средства, подлежащие зачислению в бюджет городского округа за нарушение законодательства Российской Федерации о контрактной системе в сфере закупок товаров, работ, услуг для обеспечения государственных и муниципальных нужд (за исключением муниципального контракта, финансируемого за счет средств муниципального дорожного фонда)	0,000	0,000	0,000
944	11610062040000140	Платежи в целях возмещения убытков, причиненных уклонением от заключения с муниципальным органом городского округа (муниципальным казенным учреждением) муниципального контракта, финансируемого за счет средств муниципального дорожного фонда, а также иные денежные средства, подлежащие зачислению в бюджет городского округа за нарушение законодательства Российской Федерации о контрактной системе в сфере закупок товаров, работ, услуг для обеспечения государственных и муниципальных нужд	0,000	0,000	0,000
944	11610081040000140	Платежи в целях возмещения ущерба при расторжении муниципального контракта, заключенного с муниципальным органом городского округа (муниципальным казенным учреждением), в связи с односторонним отказом исполнителя (подрядчика) от его исполнения (за исключением муниципального контракта, финансируемого за счет средств муниципального дорожного фонда)	0,000	0,000	0,000
944	11610082040000140	Платежи в целях возмещения ущерба при расторжении муниципального контракта, финансируемого за счет средств муниципального дорожного фонда городского округа, в связи с односторонним отказом исполнителя (подрядчика) от его исполнения	0,000	0,000	0,000
944	11610123019000140	Доходы от денежных взысканий (штрафов), поступающие в счет погашения задолженности, образовавшейся до 1 января 2020 года, подлежащие зачислению в бюджет муниципального образования по нормативам, действовавшим в 2019 году (Прочие доходы от денежных взысканий (штрафов))	5 836,000	0,000	0,000
944	11611064010000140	Платежи, уплачиваемые в целях возмещения вреда, причиняемого автомобильным дорогам местного значения транспортными средствами, осуществляющими перевозки тяжелых и (или) крупногабаритных грузов	1 787,200	1 787,200	1 787,200
944	11701040040000180	Невыясненные поступления, зачисляемые в бюджеты городских округов	0,000	0,000	0,000
944	11705040040000180	Прочие неналоговые доходы бюджетов городских округов	0,000	0,000	0,000
944	20220077040000150	Субсидии бюджетам городских округов на софинансирование капитальных вложений в объекты муниципальной собственности	1 581 786,817	2 185 700,700	184 805,300
944	20229999040000150	Прочие субсидии бюджетам городских округов	2 433 873,900	2 860 252,294	2 309 604,538

	944	20245393040000150	Межбюджетные трансферты, передаваемые бюджетам городских округов на финансовое обеспечение дорожной деятельности в рамках реализации национального проекта «Безопасные и качественные автомобильные дороги»	605 350,300	0,000	0,000
	944	20249999040000150	Прочие межбюджетные трансферты, передаваемые бюджетам городских округов	2 462 496,400	1 304 918,906	731 753,062
	944	20704050040000150	Прочие безвозмездные поступления в бюджеты городских округов	0,000	0,000	0,000
	944	21960010040000150	Возврат прочих остатков субсидий, субвенций и иных межбюджетных трансфертов, имеющих целевое назначение, прошлых лет из бюджетов городских округов	0,000	0,000	0,000
Итого по главному администратору				7 278 557,257	6 539 707,104	3 414 353,504
Департамент транспорта администрации города Перми	945	11107014040000120	Доходы от перечисления части прибыли, остающейся после уплаты налогов и иных обязательных платежей муниципальных унитарных предприятий, созданных городскими округами	11 801,700	0,000	0,000
	945	11301994040020130	Прочие доходы от оказания платных услуг (работ) получателями средств бюджетов городских округов (прочие доходы)	0,000	0,000	0,000
	945	11302994040010130	Прочие доходы от компенсации затрат бюджетов городских округов (средства от реализации льготных проездных документов)	198 626,174	364 159,600	377 646,900
	945	11302994040015130	Прочие доходы от компенсации затрат бюджетов городских округов (средства от реализации единых проездных документов)	9 856,351	23 896,900	24 782,000
	945	11302994040020130	Прочие доходы от компенсации затрат бюджетов городских округов (доходы от перечисления платы за проезд пассажиров и провоз багажа)	3 472 682,725	4 268 151,100	4 412 828,600
	945	11402042040000410	Доходы от реализации имущества, находящегося в оперативном управлении учреждений, находящихся в ведении органов управления городских округов (за исключением имущества муниципальных бюджетных и автономных учреждений), в части реализации основных средств по указанному имуществу	0,000	0,000	0,000
	945	11402042040000440	Доходы от реализации имущества, находящегося в оперативном управлении учреждений, находящихся в ведении органов управления городских округов (за исключением имущества муниципальных бюджетных и автономных учреждений), в части реализации материальных запасов по указанному имуществу	0,000	0,000	0,000
	945	11607010040000140	Штрафы, неустойки, пени, уплаченные в случае просрочки исполнения поставщиком (подрядчиком, исполнителем) обязательств, предусмотренных муниципальным контрактом, заключенным муниципальным органом, казенным учреждением городского округа	294,200	0,000	0,000
	945	11607090049000140	Иные штрафы, неустойки, пени, уплаченные в соответствии с законом или договором в случае неисполнения или ненадлежащего исполнения обязательств перед муниципальным органом, (муниципальным казенным учреждением) городского округа (прочие штрафы, неустойки, пени)	28 904,200	0,000	0,000
	945	11610081040000140	Платежи в целях возмещения ущерба при расторжении муниципального контракта, заключенного с муниципальным органом городского округа (муниципальным казенным учреждением), в связи с односторонним отказом исполнителя (подрядчика) от его исполнения (за исключением муниципального контракта, финансируемого за счет средств муниципального дорожного фонда)	0,000	0,000	0,000
	945	11701040040000180	Невыясненные поступления, зачисляемые в бюджеты городских округов	0,000	0,000	0,000
	945	11705040040000180	Прочие неналоговые доходы бюджетов городских округов	0,000	0,000	0,000
	945	20229999040000150	Прочие субсидии бюджетам городских округов	312 643,800	245 824,700	0,000
	945	20230024040012150	Субвенции бюджетам городских округов на выполнение передаваемых полномочий субъектов Российской Федерации (субвенции на осуществление полномочий по регулированию тарифов на перевозки пассажиров и багажа автомобильным и городским электрическим транспортом на поселенческих, районных и межмуниципальных маршрутах городского, пригородного и междугородного сообщений)	39,100	39,100	39,100
	945	20249999040000150	Прочие межбюджетные трансферты, передаваемые бюджетам городских округов	289 557,153	290 517,553	25 994,600
	945	20704050040000150	Прочие безвозмездные поступления в бюджеты городских округов	0,000	0,000	0,000

	945	21960010040000150	Возврат прочих остатков субсидий, субвенций и иных межбюджетных трансфертов, имеющих целевое назначение, прошлых лет из бюджетов городских округов	0,000	0,000	0,000
Итого по главному администратору				4 324 405,403	5 192 588,953	4 841 291,200
Контрольный департамент администрации города Перми	950	11302994040030130	Прочие доходы от компенсации затрат бюджетов городских округов (прочие доходы)	0,000	0,000	0,000
	950	11402042040000410	Доходы от реализации имущества, находящегося в оперативном управлении учреждений, находящихся в ведении органов управления городских округов (за исключением имущества муниципальных бюджетных и автономных учреждений), в части реализации основных средств по указанному имуществу	0,000	0,000	0,000
	950	11402042040000440	Доходы от реализации имущества, находящегося в оперативном управлении учреждений, находящихся в ведении органов управления городских округов (за исключением имущества муниципальных бюджетных и автономных учреждений), в части реализации материальных запасов по указанному имуществу	0,000	0,000	0,000
	950	11602020020000140	Административные штрафы, установленные законами субъектов Российской Федерации об административных правонарушениях, за нарушение муниципальных правовых актов	0,000	0,000	0,000
	950	11607010040000140	Штрафы, неустойки, пени, уплаченные в случае просрочки исполнения поставщиком (подрядчиком, исполнителем) обязательств, предусмотренных муниципальным контрактом, заключенным муниципальным органом, казенным учреждением городского округа	0,000	0,000	0,000
	950	11607090049000140	Иные штрафы, неустойки, пени, уплаченные в соответствии с законом или договором в случае неисполнения или ненадлежащего исполнения обязательств перед муниципальным органом, (муниципальным казенным учреждением) городского округа (прочие штрафы, неустойки, пени)	0,000	0,000	0,000
	950	11610061040000140	Платежи в целях возмещения убытков, причиненных уклонением от заключения с муниципальным органом городского округа (муниципальным казенным учреждением) муниципального контракта, а также иные денежные средства, подлежащие зачислению в бюджет городского округа за нарушение законодательства Российской Федерации о контрактной системе в сфере закупок товаров, работ, услуг для обеспечения государственных и муниципальных нужд (за исключением муниципального контракта, финансируемого за счет средств муниципального дорожного фонда)	0,000	0,000	0,000
	950	11610081040000140	Платежи в целях возмещения ущерба при расторжении муниципального контракта, заключенного с муниципальным органом городского округа (муниципальным казенным учреждением), в связи с односторонним отказом исполнителя (подрядчика) от его исполнения (за исключением муниципального контракта, финансируемого за счет средств муниципального дорожного фонда)	0,000	0,000	0,000
	950	11610123010000140	Доходы от денежных взысканий (штрафов), поступающие в счет погашения задолженности, образовавшейся до 1 января 2020 года, подлежащие зачислению в бюджет муниципального образования по нормативам, действовавшим в 2019 году	0,000	0,000	0,000
	950	11701040040000180	Невыясненные поступления, зачисляемые в бюджеты городских округов	0,000	0,000	0,000
	950	11705040040000180	Прочие неналоговые доходы бюджетов городских округов	0,000	0,000	0,000
	950	20230024040008150	Субвенции бюджетам городских округов на выполнение передаваемых полномочий субъектов Российской Федерации (субвенции на составление протоколов об административных правонарушениях)	643,800	643,800	643,800
	950	20230024040036150	Субвенции бюджетам городских округов на выполнение передаваемых полномочий субъектов Российской Федерации (субвенции на осуществление государственных полномочий по созданию и организации деятельности административных комиссий)	10 688,800	10 688,800	10 688,800
950	20704050040000150	Прочие безвозмездные поступления в бюджеты городских округов	0,000	0,000	0,000	
950	21960010040000150	Возврат прочих остатков субсидий, субвенций и иных межбюджетных трансфертов, имеющих целевое назначение, прошлых лет из бюджетов городских округов	0,000	0,000	0,000	
Итого по главному администратору				11 332,600	11 332,600	11 332,600

департамент экономики и промышленной политики адми- нистрации горо- да Перми	951	10807150010000110	Государственная пошлина за выдачу разрешения на установ- ку рекламной конструкции	210,000	210,000	210,000
	951	11301994040020130	Прочие доходы от оказания платных услуг (работ) получате- лями средств бюджетов городских округов (прочие доходы)	0,000	0,000	0,000
	951	11302994040030130	Прочие доходы от компенсации затрат бюджетов городских округов (прочие доходы)	0,000	0,000	0,000
	951	11402042040000410	Доходы от реализации имущества, находящегося в опера- тивном управлении учреждений, находящихся в ведении органов управления городских округов (за исключением имущества муниципальных бюджетных и автономных учре- ждений), в части реализации основных средств по указанно- му имуществу	0,000	0,000	0,000
	951	11402042040000440	Доходы от реализации имущества, находящегося в опера- тивном управлении учреждений, находящихся в ведении органов управления городских округов (за исключением имущества муниципальных бюджетных и автономных учре- ждений), в части реализации материальных запасов по ука- занному имуществу	0,000	0,000	0,000
	951	11602020020000140	Административные штрафы, установленные законами субъ- ектов Российской Федерации об административных право- нарушениях, за нарушение муниципальных правовых актов	0,000	0,000	0,000
	951	11607010040000140	Штрафы, неустойки, пени, уплаченные в случае просрочки исполнения поставщиком (подрядчиком, исполнителем) обя- зательств, предусмотренных муниципальным контрактом, заключенным муниципальным органом, казенным учрежде- нием городского округа	0,000	0,000	0,000
	951	11607090041400140	Иные штрафы, неустойки, пени, уплаченные в соответствии с законом или договором в случае неисполнения или ненад- лежащего исполнения обязательств перед муниципальным органом, (муниципальным казенным учреждением) город- ского округа (штрафы, неустойки, пени, уплаченные по дого- ворам на размещение рекламных конструкций)	0,000	0,000	0,000
	951	11607090041700140	Иные штрафы, неустойки, пени, уплаченные в соответствии с законом или договором в случае неисполнения или ненад- лежащего исполнения обязательств перед муниципальным органом, (муниципальным казенным учреждением) город- ского округа (штрафы, неустойки, пени, уплаченные по до- говорам на размещение нестационарных торговых объектов)	0,000	0,000	0,000
	951	11607090049000140	Иные штрафы, неустойки, пени, уплаченные в соответствии с законом или договором в случае неисполнения или ненад- лежащего исполнения обязательств перед муниципальным органом, (муниципальным казенным учреждением) город- ского округа (прочие штрафы, неустойки, пени)	0,000	0,000	0,000
	951	11610061040000140	Платежи в целях возмещения убытков, причиненных укло- нением от заключения с муниципальным органом городского округа (муниципальным казенным учреждением) муници- пального контракта, а также иные денежные средства, под- лежащие зачислению в бюджет городского округа за наруше- ние законодательства Российской Федерации о контрактной системе в сфере закупок товаров, работ, услуг для обеспе- чения государственных и муниципальных нужд (за исклю- чением муниципального контракта, финансируемого за счет средств муниципального дорожного фонда)	0,000	0,000	0,000
	951	11610081040000140	Платежи в целях возмещения ущерба при расторжении му- ниципального контракта, заключенного с муниципальным органом городского округа (муниципальным казенным уч- реждением), в связи с односторонним отказом исполнителя (подрядчика) от его исполнения (за исключением муници- пального контракта, финансируемого за счет средств муни- ципального дорожного фонда)	0,000	0,000	0,000
	951	11610123011400140	Доходы от денежных взысканий (штрафов), поступающие в счет погашения задолженности, образовавшейся до 1 января 2020 года, подлежащие зачислению в бюджет муниципаль- ного образования по нормативам, действовавшим в 2019 году (Штрафы, неустойки, пени, уплаченные по договорам на размещение рекламных конструкций)	0,000	0,000	0,000
	951	11610123011700140	Доходы от денежных взысканий (штрафов), поступающие в счет погашения задолженности, образовавшейся до 1 января 2020 года, подлежащие зачислению в бюджет муниципаль- ного образования по нормативам, действовавшим в 2019 году (Штрафы, неустойки, пени, уплаченные по договорам на размещение нестационарных торговых объектов)	0,000	0,000	0,000

	951	11610123019000140	Доходы от денежных взысканий (штрафов), поступающие в счет погашения задолженности, образовавшейся до 1 января 2020 года, подлежащие зачислению в бюджет муниципального образования по нормативам, действовавшим в 2019 году (Прочие доходы от денежных взысканий (штрафов))	0,000	0,000	0,000
	951	11701040040000180	Невыясненные поступления, зачисляемые в бюджеты городских округов	0,000	0,000	0,000
	951	11705040041000180	Прочие неналоговые доходы бюджетов городских округов (Доходы по договорам на размещение рекламных конструкций)	78 200,700	83 443,900	83 433,900
	951	11705040042000180	Прочие неналоговые доходы бюджетов городских округов (Доходы по договорам на размещение нестационарных торговых объектов)	28 852,600	21 954,800	17 091,700
	951	20704050040000150	Прочие безвозмездные поступления в бюджеты городских округов	0,000	0,000	0,000
Итого по главному администратору				107 263,300	105 608,700	100 735,600
департамент социальной политики администрации города Перми	955	11107014040000120	Доходы от перечисления части прибыли, остающейся после уплаты налогов и иных обязательных платежей муниципальных унитарных предприятий, созданных городскими округами	8 566,500	7 500,000	6 500,000
	955	11302994040030130	Прочие доходы от компенсации затрат бюджетов городских округов (прочие доходы)	0,000	0,000	0,000
	955	11402042040000410	Доходы от реализации имущества, находящегося в оперативном управлении учреждений, находящихся в ведении органов управления городских округов (за исключением имущества муниципальных бюджетных и автономных учреждений), в части реализации основных средств по указанному имуществу	0,000	0,000	0,000
	955	11402042040000440	Доходы от реализации имущества, находящегося в оперативном управлении учреждений, находящихся в ведении органов управления городских округов (за исключением имущества муниципальных бюджетных и автономных учреждений), в части реализации материальных запасов по указанному имуществу	0,000	0,000	0,000
	955	11607010040000140	Штрафы, неустойки, пени, уплаченные в случае просрочки исполнения поставщиком (подрядчиком, исполнителем) обязательств, предусмотренных муниципальным контрактом, заключенным муниципальным органом, казенным учреждением городского округа	0,000	0,000	0,000
	955	11607090049000140	Иные штрафы, неустойки, пени, уплаченные в соответствии с законом или договором в случае неисполнения или ненадлежащего исполнения обязательств перед муниципальным органом, (муниципальным казенным учреждением) городского округа (прочие штрафы, неустойки, пени)	0,000	0,000	0,000
	955	11610061040000140	Платежи в целях возмещения убытков, причиненных уклонением от заключения с муниципальным органом городского округа (муниципальным казенным учреждением) муниципального контракта, а также иные денежные средства, подлежащие зачислению в бюджет городского округа за нарушение законодательства Российской Федерации о контрактной системе в сфере закупок товаров, работ, услуг для обеспечения государственных и муниципальных нужд (за исключением муниципального контракта, финансируемого за счет средств муниципального дорожного фонда)	0,000	0,000	0,000
	955	11610081040000140	Платежи в целях возмещения ущерба при расторжении муниципального контракта, заключенного с муниципальным органом городского округа (муниципальным казенным учреждением), в связи с односторонним отказом исполнителя (подрядчика) от его исполнения (за исключением муниципального контракта, финансируемого за счет средств муниципального дорожного фонда)	0,000	0,000	0,000
	955	11610123019000140	Доходы от денежных взысканий (штрафов), поступающие в счет погашения задолженности, образовавшейся до 1 января 2020 года, подлежащие зачислению в бюджет муниципального образования по нормативам, действовавшим в 2019 году (Прочие доходы от денежных взысканий (штрафов))	0,000	0,000	0,000
	955	11701040040000180	Невыясненные поступления, зачисляемые в бюджеты городских округов	0,000	0,000	0,000
	955	11705040049000180	Прочие неналоговые доходы бюджетов городских округов (Прочие доходы)	0,000	0,000	0,000

	955	20230024040007150	Субвенции бюджетам городских округов на выполнение передаваемых полномочий субъектов Российской Федерации (субвенции на образование комиссий по делам несовершеннолетних и защите их прав и организацию их деятельности)	574,000	574,000	574,000
	955	20230024040033150	Субвенции бюджетам городских округов на выполнение передаваемых полномочий субъектов Российской Федерации (субвенции на организацию и обеспечение отдыха детей и их оздоровления)	201 098,400	201 098,400	201 098,400
	955	21960010040000150	Возврат прочих остатков субсидий, субвенций и иных межбюджетных трансфертов, имеющих целевое назначение, прошлых лет из бюджетов городских округов	0,000	0,000	0,000
Итого по главному администратору				210 238,900	209 172,400	208 172,400
Департамент общественной безопасности администрации города Перми	964	11301994040020130	Прочие доходы от оказания платных услуг (работ) получателями средств бюджетов городских округов (прочие доходы)	301,500	301,500	301,500
	964	11302994040030130	Прочие доходы от компенсации затрат бюджетов городских округов (прочие доходы)	0,000	0,000	0,000
	964	11402042040000410	Доходы от реализации имущества, находящегося в оперативном управлении учреждений, находящихся в ведении органов управления городских округов (за исключением имущества муниципальных бюджетных и автономных учреждений), в части реализации основных средств по указанному имуществу	0,000	0,000	0,000
	964	11402042040000440	Доходы от реализации имущества, находящегося в оперативном управлении учреждений, находящихся в ведении органов управления городских округов (за исключением имущества муниципальных бюджетных и автономных учреждений), в части реализации материальных запасов по указанному имуществу	0,000	0,000	0,000
	964	11602020020000140	Административные штрафы, установленные законами субъектов Российской Федерации об административных правонарушениях, за нарушение муниципальных правовых актов	0,000	0,000	0,000
	964	11607010040000140	Штрафы, неустойки, пени, уплаченные в случае просрочки исполнения поставщиком (подрядчиком, исполнителем) обязательств, предусмотренных муниципальным контрактом, заключенным муниципальным органом, казенным учреждением городского округа	0,000	0,000	0,000
	964	11607090049000140	Иные штрафы, неустойки, пени, уплаченные в соответствии с законом или договором в случае неисполнения или ненадлежащего исполнения обязательств перед муниципальным органом, (муниципальным казенным учреждением) городского округа (прочие штрафы, неустойки, пени)	0,000	0,000	0,000
	964	11610031040000140	Возмещение ущерба при возникновении страховых случаев, когда выгодоприобретателями выступают получатели средств бюджета городского округа	0,000	0,000	0,000
	964	11610061040000140	Платежи в целях возмещения убытков, причиненных уклонением от заключения с муниципальным органом городского округа (муниципальным казенным учреждением) муниципального контракта, а также иные денежные средства, подлежащие зачислению в бюджет городского округа за нарушение законодательства Российской Федерации о контрактной системе в сфере закупок товаров, работ, услуг для обеспечения государственных и муниципальных нужд (за исключением муниципального контракта, финансируемого за счет средств муниципального дорожного фонда)	0,000	0,000	0,000
	964	11610081040000140	Платежи в целях возмещения ущерба при расторжении муниципального контракта, заключенного с муниципальным органом городского округа (муниципальным казенным учреждением), в связи с односторонним отказом исполнителя (подрядчика) от его исполнения (за исключением муниципального контракта, финансируемого за счет средств муниципального дорожного фонда)	0,000	0,000	0,000
	964	11610123019000140	Доходы от денежных взысканий (штрафов), поступающие в счет погашения задолженности, образовавшейся до 1 января 2020 года, подлежащие зачислению в бюджет муниципального образования по нормативам, действовавшим в 2019 году (Прочие доходы от денежных взысканий (штрафов))	0,000	0,000	0,000
	964	11701040040000180	Невыясненные поступления, зачисляемые в бюджеты городских округов	0,000	0,000	0,000
	964	11705040049000180	Прочие неналоговые доходы бюджетов городских округов (Прочие доходы)	0,000	0,000	0,000
	964	20229999040000150	Прочие субсидии бюджетам городских округов	1 456,800	1 456,800	1 456,800

	964	20235120040000150	Субвенции бюджетам городских округов на осуществление полномочий по составлению (изменению) списков кандидатов в присяжные заседатели федеральных судов общей юрисдикции в Российской Федерации	450,700	4 373,600	199,800
	964	20704050040000150	Прочие безвозмездные поступления в бюджеты городских округов	0,000	0,000	0,000
	964	21935120040000150	Возврат остатков субвенций на осуществление полномочий по составлению (изменению) списков кандидатов в присяжные заседатели федеральных судов общей юрисдикции в Российской Федерации из бюджетов городских округов	0,000	0,000	0,000
	964	21960010040000150	Возврат прочих остатков субсидий, субвенций и иных межбюджетных трансфертов, имеющих целевое назначение, прошлых лет из бюджетов городских округов	0,000	0,000	0,000
Итого по главному администратору				2 209,000	6 131,900	1 958,100
Администрация города Перми	975	11105034041000120	Доходы от сдачи в аренду имущества, находящегося в оперативном управлении органов управления городских округов и созданных ими учреждений (за исключением имущества муниципальных бюджетных и автономных учреждений) (платежи (перерасчеты) по данному виду дохода)	1 035,000	556,600	579,400
	975	11301994040020130	Прочие доходы от оказания платных услуг (работ) получателями средств бюджетов городских округов (прочие доходы)	0,000	0,000	0,000
	975	11302064040000130	Доходы, поступающие в порядке возмещения расходов, понесенных в связи с эксплуатацией имущества городских округов	906,500	0,000	0,000
	975	11302994040030130	Прочие доходы от компенсации затрат бюджетов городских округов (прочие доходы)	0,000	0,000	0,000
	975	11402042040000410	Доходы от реализации имущества, находящегося в оперативном управлении учреждений, находящихся в ведении органов управления городских округов (за исключением имущества муниципальных бюджетных и автономных учреждений), в части реализации основных средств по указанному имуществу	0,000	0,000	0,000
	975	11402042040000440	Доходы от реализации имущества, находящегося в оперативном управлении учреждений, находящихся в ведении органов управления городских округов (за исключением имущества муниципальных бюджетных и автономных учреждений), в части реализации материальных запасов по указанному имуществу	0,000	0,000	0,000
	975	11602020020000140	Административные штрафы, установленные законами субъектов Российской Федерации об административных правонарушениях, за нарушение муниципальных правовых актов	0,000	0,000	0,000
	975	11607010040000140	Штрафы, неустойки, пени, уплаченные в случае просрочки исполнения поставщиком (подрядчиком, исполнителем) обязательств, предусмотренных муниципальным контрактом, заключенным муниципальным органом, казенным учреждением городского округа	0,000	0,000	0,000
	975	11607090049000140	Иные штрафы, неустойки, пени, уплаченные в соответствии с законом или договором в случае неисполнения или ненадлежащего исполнения обязательств перед муниципальным органом, (муниципальным казенным учреждением) городского округа (прочие штрафы, неустойки, пени)	0,000	0,000	0,000
	975	11610031040000140	Возмещение ущерба при возникновении страховых случаев, когда выгодоприобретателями выступают получатели средств бюджета городского округа	0,000	0,000	0,000
	975	11610061040000140	Платежи в целях возмещения убытков, причиненных уклонением от заключения с муниципальным органом городского округа (муниципальным казенным учреждением) муниципального контракта, а также иные денежные средства, подлежащие зачислению в бюджет городского округа за нарушение законодательства Российской Федерации о контрактной системе в сфере закупок товаров, работ, услуг для обеспечения государственных и муниципальных нужд (за исключением муниципального контракта, финансируемого за счет средств муниципального дорожного фонда)	0,000	0,000	0,000
	975	11610081040000140	Платежи в целях возмещения ущерба при расторжении муниципального контракта, заключенного с муниципальным органом городского округа (муниципальным казенным учреждением), в связи с односторонним отказом исполнителя (подрядчика) от его исполнения (за исключением муниципального контракта, финансируемого за счет средств муниципального дорожного фонда)	0,000	0,000	0,000

	975	11610123019000140	Доходы от денежных взысканий (штрафов), поступающие в счет погашения задолженности, образовавшейся до 1 января 2020 года, подлежащие зачислению в бюджет муниципального образования по нормативам, действовавшим в 2019 году (Прочие доходы от денежных взысканий (штрафов))	0,000	0,000	0,000
	975	11701040040000180	Невыясненные поступления, зачисляемые в бюджеты городских округов	0,000	0,000	0,000
	975	11705040049000180	Прочие неналоговые доходы бюджетов городских округов (Прочие доходы)	0,000	0,000	0,000
Итого по главному администратору				1 941,500	556,600	579,400
Комитет по физической культуре и спорту администрации города Перми	976	11105324041000120	Плата по соглашениям об установлении сервитута, заключенным органами местного самоуправления городских округов, государственными или муниципальными предприятиями либо государственными или муниципальными учреждениями в отношении земельных участков, находящихся в собственности городских округов (сумма платежа (перерасчеты, недоимка и задолженность) по данному виду дохода)	0,000	0,000	0,000
	976	11302064040000130	Доходы, поступающие в порядке возмещения расходов, понесенных в связи с эксплуатацией имущества городских округов	0,000	0,000	0,000
	976	11302994040030130	Прочие доходы от компенсации затрат бюджетов городских округов (прочие доходы)	0,000	0,000	0,000
	976	11402042040000410	Доходы от реализации имущества, находящегося в оперативном управлении учреждений, находящихся в ведении органов управления городских округов (за исключением имущества муниципальных бюджетных и автономных учреждений), в части реализации основных средств по указанному имуществу	0,000	0,000	0,000
	976	11402042040000440	Доходы от реализации имущества, находящегося в оперативном управлении учреждений, находящихся в ведении органов управления городских округов (за исключением имущества муниципальных бюджетных и автономных учреждений), в части реализации материальных запасов по указанному имуществу	0,000	0,000	0,000
	976	11607010040000140	Штрафы, неустойки, пени, уплаченные в случае просрочки исполнения поставщиком (подрядчиком, исполнителем) обязательств, предусмотренных муниципальным контрактом, заключенным муниципальным органом, казенным учреждением городского округа	0,000	0,000	0,000
	976	11607090041532140	Иные штрафы, неустойки, пени, уплаченные в соответствии с законом или договором в случае неисполнения или ненадлежащего исполнения обязательств перед муниципальным органом, (муниципальным казенным учреждением) городского округа (штрафы, неустойки, пени, уплаченные по соглашениям об установлении сервитута, заключенным органами местного самоуправления городских округов, государственными или муниципальными предприятиями либо государственными или муниципальными учреждениями в отношении земельных участков, находящихся в собственности городских округов)	0,000	0,000	0,000
	976	11607090049000140	Иные штрафы, неустойки, пени, уплаченные в соответствии с законом или договором в случае неисполнения или ненадлежащего исполнения обязательств перед муниципальным органом, (муниципальным казенным учреждением) городского округа (прочие штрафы, неустойки, пени)	0,000	0,000	0,000
	976	11610061040000140	Платежи в целях возмещения убытков, причиненных уклонением от заключения с муниципальным органом городского округа (муниципальным казенным учреждением) муниципального контракта, а также иные денежные средства, подлежащие зачислению в бюджет городского округа за нарушение законодательства Российской Федерации о контрактной системе в сфере закупок товаров, работ, услуг для обеспечения государственных и муниципальных нужд (за исключением муниципального контракта, финансируемого за счет средств муниципального дорожного фонда)	0,000	0,000	0,000
	976	11610081040000140	Платежи в целях возмещения ущерба при расторжении муниципального контракта, заключенного с муниципальным органом городского округа (муниципальным казенным учреждением), в связи с односторонним отказом исполнителя (подрядчика) от его исполнения (за исключением муниципального контракта, финансируемого за счет средств муниципального дорожного фонда)	0,000	0,000	0,000

	976	11610123019000140	Доходы от денежных взысканий (штрафов), поступающие в счет погашения задолженности, образовавшейся до 1 января 2020 года, подлежащие зачислению в бюджет муниципального образования по нормативам, действовавшим в 2019 году (Прочие доходы от денежных взысканий (штрафов))	0,000	0,000	0,000
	976	11701040040000180	Невыясненные поступления, зачисляемые в бюджеты городских округов	0,000	0,000	0,000
	976	11705040049000180	Прочие неналоговые доходы бюджетов городских округов (Прочие доходы)	0,000	0,000	0,000
	976	20225081040000150	Субсидии бюджетам городских округов на государственную поддержку спортивных организаций, осуществляющих подготовку спортивного резерва для спортивных сборных команд, в том числе спортивных сборных команд Российской Федерации	1 790,020	7 510,134	0,000
	976	20225229040000150	Субсидии бюджетам городских округов на приобретение спортивного оборудования и инвентаря для приведения организаций спортивной подготовки в нормативное состояние	0,000	0,000	0,000
	976	20229999040000150	Прочие субсидии бюджетам городских округов	186,800	186,800	186,800
	976	21804010040000150	Доходы бюджетов городских округов от возврата бюджетными учреждениями остатков субсидий прошлых лет	24,388	0,000	0,000
	976	21804020040000150	Доходы бюджетов городских округов от возврата автономными учреждениями остатков субсидий прошлых лет	757,186	0,000	0,000
	976	21925228040000150	Возврат остатков субсидий на оснащение объектов спортивной инфраструктуры спортивно-технологическим оборудованием из бюджетов городских округов	0,000	0,000	0,000
	976	21925229040000150	Возврат остатков субсидий на приобретение спортивного оборудования и инвентаря для приведения организаций спортивной подготовки в нормативное состояние из бюджетов городских округов	0,000	0,000	0,000
	976	21960010040000150	Возврат прочих остатков субсидий, субвенций и иных межбюджетных трансфертов, имеющих целевое назначение, прошлых лет из бюджетов городских округов	0,000	0,000	0,000
Итого по главному администратору				2 758,394	7 696,934	186,800
Контрольно-счетная палата города Перми	977	11302994040030130	Прочие доходы от компенсации затрат бюджетов городских округов (прочие доходы)	0,000	0,000	0,000
	977	11402042040000410	Доходы от реализации имущества, находящегося в оперативном управлении учреждений, находящихся в ведении органов управления городских округов (за исключением имущества муниципальных бюджетных и автономных учреждений), в части реализации основных средств по указанному имуществу	0,000	0,000	0,000
	977	11402042040000440	Доходы от реализации имущества, находящегося в оперативном управлении учреждений, находящихся в ведении органов управления городских округов (за исключением имущества муниципальных бюджетных и автономных учреждений), в части реализации материальных запасов по указанному имуществу	0,000	0,000	0,000
	977	11601157010000140	Административные штрафы, установленные главой 15 Кодекса Российской Федерации об административных правонарушениях, за административные правонарушения в области финансов, связанные с нецелевым использованием бюджетных средств, невозвратом либо несвоевременным возвратом бюджетного кредита, перечислением либо несвоевременным перечислением платы за пользование бюджетным кредитом, нарушением условий предоставления бюджетного кредита, нарушением порядка и (или) условий предоставления (расходования) межбюджетных трансфертов, нарушением условий предоставления бюджетных инвестиций, субсидий юридическим лицам, индивидуальным предпринимателям и физическим лицам, подлежащие зачислению в бюджет муниципального образования	0,000	0,000	0,000
	977	11607010040000140	Штрафы, неустойки, пени, уплаченные в случае просрочки исполнения поставщиком (подрядчиком, исполнителем) обязательств, предусмотренных муниципальным контрактом, заключенным муниципальным органом, казенным учреждением городского округа	0,000	0,000	0,000
	977	11607090040000140	Иные штрафы, неустойки, пени, уплаченные в соответствии с законом или договором в случае неисполнения или ненадлежащего исполнения обязательств перед муниципальным органом, (муниципальным казенным учреждением) городского округа	0,000	0,000	0,000

	977	11610061040000140	Платежи в целях возмещения убытков, причиненных уклонением от заключения с муниципальным органом городского округа (муниципальным казенным учреждением) муниципального контракта, а также иные денежные средства, подлежащие зачислению в бюджет городского округа за нарушение законодательства Российской Федерации о контрактной системе в сфере закупок товаров, работ, услуг для обеспечения государственных и муниципальных нужд (за исключением муниципального контракта, финансируемого за счет средств муниципального дорожного фонда)	0,000	0,000	0,000
	977	11610081040000140	Платежи в целях возмещения ущерба при расторжении муниципального контракта, заключенного с муниципальным органом городского округа (муниципальным казенным учреждением), в связи с односторонним отказом исполнителя (подрядчика) от его исполнения (за исключением муниципального контракта, финансируемого за счет средств муниципального дорожного фонда)	0,000	0,000	0,000
	977	11610100040000140	Денежные взыскания, налагаемые в возмещение ущерба, причиненного в результате незаконного или нецелевого использования бюджетных средств (в части бюджетов городских округов)	0,000	0,000	0,000
	977	11610123019000140	Доходы от денежных взысканий (штрафов), поступающие в счет погашения задолженности, образовавшейся до 1 января 2020 года, подлежащие зачислению в бюджет муниципального образования по нормативам, действовавшим в 2019 году (Прочие доходы от денежных взысканий (штрафов))	0,000	0,000	0,000
	977	11701040040000180	Невыясненные поступления, зачисляемые в бюджеты городских округов	0,000	0,000	0,000
Итого по главному администратору				0,000	0,000	0,000
Избирательная комиссия города Перми	978	11302994040030130	Прочие доходы от компенсации затрат бюджетов городских округов (прочие доходы)	0,000	0,000	0,000
	978	11402042040000410	Доходы от реализации имущества, находящегося в оперативном управлении учреждений, находящихся в ведении органов управления городских округов (за исключением имущества муниципальных бюджетных и автономных учреждений), в части реализации основных средств по указанному имуществу	0,000	0,000	0,000
	978	11402042040000440	Доходы от реализации имущества, находящегося в оперативном управлении учреждений, находящихся в ведении органов управления городских округов (за исключением имущества муниципальных бюджетных и автономных учреждений), в части реализации материальных запасов по указанному имуществу	0,000	0,000	0,000
	978	11607010040000140	Штрафы, неустойки, пени, уплаченные в случае просрочки исполнения поставщиком (подрядчиком, исполнителем) обязательств, предусмотренных муниципальным контрактом, заключенным муниципальным органом, казенным учреждением городского округа	0,000	0,000	0,000
	978	11607090049000140	Иные штрафы, неустойки, пени, уплаченные в соответствии с законом или договором в случае неисполнения или ненадлежащего исполнения обязательств перед муниципальным органом, (муниципальным казенным учреждением) городского округа (прочие штрафы, неустойки, пени)	0,000	0,000	0,000
	978	11610061040000140	Платежи в целях возмещения убытков, причиненных уклонением от заключения с муниципальным органом городского округа (муниципальным казенным учреждением) муниципального контракта, а также иные денежные средства, подлежащие зачислению в бюджет городского округа за нарушение законодательства Российской Федерации о контрактной системе в сфере закупок товаров, работ, услуг для обеспечения государственных и муниципальных нужд (за исключением муниципального контракта, финансируемого за счет средств муниципального дорожного фонда)	0,000	0,000	0,000
	978	11610081040000140	Платежи в целях возмещения ущерба при расторжении муниципального контракта, заключенного с муниципальным органом городского округа (муниципальным казенным учреждением), в связи с односторонним отказом исполнителя (подрядчика) от его исполнения (за исключением муниципального контракта, финансируемого за счет средств муниципального дорожного фонда)	0,000	0,000	0,000
	978	11701040040000180	Невыясненные поступления, зачисляемые в бюджеты городских округов	0,000	0,000	0,000

	978	11705040049000180	Прочие неналоговые доходы бюджетов городских округов (Прочие доходы)	0,000	0,000	0,000
Итого по главному администратору				0,000	0,000	0,000
Пермская городская Дума	985	11302994040030130	Прочие доходы от компенсации затрат бюджетов городских округов (прочие доходы)	0,000	0,000	0,000
	985	11402042040000410	Доходы от реализации имущества, находящегося в оперативном управлении учреждений, находящихся в ведении органов управления городских округов (за исключением имущества муниципальных бюджетных и автономных учреждений), в части реализации основных средств по указанному имуществу	0,000	0,000	0,000
	985	11402042040000440	Доходы от реализации имущества, находящегося в оперативном управлении учреждений, находящихся в ведении органов управления городских округов (за исключением имущества муниципальных бюджетных и автономных учреждений), в части реализации материальных запасов по указанному имуществу	0,000	0,000	0,000
	985	11607010040000140	Штрафы, неустойки, пени, уплаченные в случае просрочки исполнения поставщиком (подрядчиком, исполнителем) обязательств, предусмотренных муниципальным контрактом, заключенным муниципальным органом, казенным учреждением городского округа	0,000	0,000	0,000
	985	11607090049000140	Иные штрафы, неустойки, пени, уплаченные в соответствии с законом или договором в случае неисполнения или ненадлежащего исполнения обязательств перед муниципальным органом, (муниципальным казенным учреждением) городского округа (прочие штрафы, неустойки, пени)	0,000	0,000	0,000
	985	11610061040000140	Платежи в целях возмещения убытков, причиненных уклонением от заключения с муниципальным органом городского округа (муниципальным казенным учреждением) муниципального контракта, а также иные денежные средства, подлежащие зачислению в бюджет городского округа за нарушение законодательства Российской Федерации о контрактной системе в сфере закупок товаров, работ, услуг для обеспечения государственных и муниципальных нужд (за исключением муниципального контракта, финансируемого за счет средств муниципального дорожного фонда)	0,000	0,000	0,000
	985	11610081040000140	Платежи в целях возмещения ущерба при расторжении муниципального контракта, заключенного с муниципальным органом городского округа (муниципальным казенным учреждением), в связи с односторонним отказом исполнителя (подрядчика) от его исполнения (за исключением муниципального контракта, финансируемого за счет средств муниципального дорожного фонда)	0,000	0,000	0,000
	985	11610123019000140	Доходы от денежных взысканий (штрафов), поступающие в счет погашения задолженности, образовавшейся до 1 января 2020 года, подлежащие зачислению в бюджет муниципального образования по нормативам, действовавшим в 2019 году (Прочие доходы от денежных взысканий (штрафов))	0,000	0,000	0,000
	985	11701040040000180	Невыясненные поступления, зачисляемые в бюджеты городских округов	0,000	0,000	0,000
	985	11705040049000180	Прочие неналоговые доходы бюджетов городских округов (Прочие доходы)	0,000	0,000	0,000
Итого по главному администратору				0,000	0,000	0,000
Управление жилищных отношений администрации города Перми	991	11109044040000120	Прочие поступления от использования имущества, находящегося в собственности городских округов (за исключением имущества муниципальных бюджетных и автономных учреждений, а также имущества муниципальных унитарных предприятий, в том числе казенных)	57 362,100	56 026,100	54 721,800
	991	11301994040020130	Прочие доходы от оказания платных услуг (работ) получателями средств бюджетов городских округов (прочие доходы)	0,000	0,000	0,000
	991	11302994040030130	Прочие доходы от компенсации затрат бюджетов городских округов (прочие доходы)	3 699,700	0,000	0,000
	991	11401040040000410	Доходы от продажи квартир, находящихся в собственности городских округов	0,000	0,000	0,000
	991	11402042040000410	Доходы от реализации имущества, находящегося в оперативном управлении учреждений, находящихся в ведении органов управления городских округов (за исключением имущества муниципальных бюджетных и автономных учреждений), в части реализации основных средств по указанному имуществу	0,000	0,000	0,000

991	11402042040000440	Доходы от реализации имущества, находящегося в оперативном управлении учреждений, находящихся в ведении органов управления городских округов (за исключением имущества муниципальных бюджетных и автономных учреждений), в части реализации материальных запасов по указанному имуществу	0,000	0,000	0,000
991	11607010040000140	Штрафы, неустойки, пени, уплаченные в случае просрочки исполнения поставщиком (подрядчиком, исполнителем) обязательств, предусмотренных муниципальным контрактом, заключенным муниципальным органом, казенным учреждением городского округа	405,300	0,000	0,000
991	11607090049000140	Иные штрафы, неустойки, пени, уплаченные в соответствии с законом или договором в случае неисполнения или ненадлежащего исполнения обязательств перед муниципальным органом, (муниципальным казенным учреждением) городского округа (прочие штрафы, неустойки, пени)	0,000	0,000	0,000
991	11610061040000140	Платежи в целях возмещения убытков, причиненных уклонением от заключения с муниципальным органом городского округа (муниципальным казенным учреждением) муниципального контракта, а также иные денежные средства, подлежащие зачислению в бюджет городского округа за нарушение законодательства Российской Федерации о контрактной системе в сфере закупок товаров, работ, услуг для обеспечения государственных и муниципальных нужд (за исключением муниципального контракта, финансируемого за счет средств муниципального дорожного фонда)	0,000	0,000	0,000
991	11610081040000140	Платежи в целях возмещения ущерба при расторжении муниципального контракта, заключенного с муниципальным органом городского округа (муниципальным казенным учреждением), в связи с односторонним отказом исполнителя (подрядчика) от его исполнения (за исключением муниципального контракта, финансируемого за счет средств муниципального дорожного фонда)	0,000	0,000	0,000
991	11610123019000140	Доходы от денежных взысканий (штрафов), поступающие в счет погашения задолженности, образовавшейся до 1 января 2020 года, подлежащие зачислению в бюджет муниципального образования по нормативам, действовавшим в 2019 году (Прочие доходы от денежных взысканий (штрафов))	0,000	0,000	0,000
991	11701040040000180	Невыясненные поступления, зачисляемые в бюджеты городских округов	0,000	0,000	0,000
991	11705040049000180	Прочие неналоговые доходы бюджетов городских округов (Прочие доходы)	0,000	0,000	0,000
991	20220299040000150	Субсидии бюджетам городских округов на обеспечение мероприятий по переселению граждан из аварийного жилищного фонда, в том числе переселению граждан из аварийного жилищного фонда с учетом необходимости развития малоэтажного жилищного строительства, за счет средств, поступивших от государственной корпорации - Фонда содействия реформированию жилищно-коммунального хозяйства	0,000	0,000	0,000
991	20220302040000150	Субсидии бюджетам городских округов на обеспечение мероприятий по переселению граждан из аварийного жилищного фонда, в том числе переселению граждан из аварийного жилищного фонда с учетом необходимости развития малоэтажного жилищного строительства, за счет средств бюджетов	0,000	0,000	0,000
991	20225497040000150	Субсидии бюджетам городских округов на реализацию мероприятий по обеспечению жильем молодых семей	0,000	0,000	0,000
991	20229999040000150	Прочие субсидии бюджетам городских округов	660 695,400	0,000	0,000
991	20230024040015150	Субвенции бюджетам городских округов на выполнение передаваемых полномочий субъектов Российской Федерации (субвенции на выполнение полномочий по постановке на учет граждан, имеющих право на получение жилищных субсидий в связи с переселением из районов Крайнего Севера и приравненных к ним местностей)	8,100	8,100	8,100
991	20230024040027150	Субвенции бюджетам городских округов на выполнение передаваемых полномочий субъектов Российской Федерации (субвенции на осуществление государственных полномочий по обеспечению жилыми помещениями реабилитированных лиц, имеющих инвалидность или являющихся пенсионерами, и проживающих совместно членов их семей)	35,900	58,800	122,500

	991	20230024040038150	Субвенции бюджетам городских округов на выполнение передаваемых полномочий субъектов Российской Федерации (субвенции на организацию осуществления государственных полномочий по обеспечению жилыми помещениями детей-сирот и детей, оставшихся без попечения родителей, лиц из числа детей-сироты детей, оставшихся без попечения родителей)	2 466,900	2 261,400	2 055,700
	991	20235082040000150	Субвенции бюджетам городских округов на предоставление жилых помещений детям-сиротам и детям, оставшимся без попечения родителей, лицам из их числа по договорам найма специализированных жилых помещений	264 752,700	260 943,400	243 801,000
	991	20235134040000150	Субвенции бюджетам городских округов на осуществление полномочий по обеспечению жильем отдельных категорий граждан, установленных Федеральным законом от 12 января 1995 года № 5-ФЗ «О ветеранах», в соответствии с Указом Президента Российской Федерации от 7 мая 2008 года № 714 «Об обеспечении жильем ветеранов Великой Отечественной войны 1941 - 1945 годов»	0,000	0,000	0,000
	991	20235135040000150	Субвенции бюджетам городских округов на осуществление полномочий по обеспечению жильем отдельных категорий граждан, установленных Федеральным законом от 12 января 1995 года № 5-ФЗ «О ветеранах»	53 900,300	54 681,500	53 900,300
	991	20235176040000150	Субвенции бюджетам городских округов на осуществление полномочий по обеспечению жильем отдельных категорий граждан, установленных Федеральным законом от 24 ноября 1995 года № 181-ФЗ «О социальной защите инвалидов в Российской Федерации»	61 712,000	61 712,000	60 149,600
	991	20239999040000150	Прочие субвенции бюджетам городских округов	8 150,000	9 165,000	15 583,200
	991	20249999040000150	Прочие межбюджетные трансферты, передаваемые бюджетам городских округов	1 651 924,694	706 426,397	2 141 806,969
	991	20704050040000150	Прочие безвозмездные поступления в бюджеты городских округов	0,000	0,000	0,000
	991	21925020040000150	Возврат остатков субсидий на мероприятия подпрограммы «Обеспечение жильем молодых семей» федеральной целевой программы «Жилище» на 2015 - 2020 годы из бюджетов городских округов	0,000	0,000	0,000
	991	21935134040000150	Возврат остатков субвенций на осуществление полномочий по обеспечению жильем отдельных категорий граждан, установленных Федеральным законом от 12 января 1995 года № 5-ФЗ «О ветеранах», в соответствии с Указом Президента Российской Федерации от 7 мая 2008 года № 714 «Об обеспечении жильем ветеранов Великой Отечественной войны 1941 - 1945 годов» из бюджетов городских округов	0,000	0,000	0,000
	991	21935135040000150	Возврат остатков субвенций на осуществление полномочий по обеспечению жильем отдельных категорий граждан, установленных федеральными законами от 12 января 1995 года № 5-ФЗ «О ветеранах» и от 24 ноября 1995 года № 181-ФЗ «О социальной защите инвалидов в Российской Федерации», из бюджетов городских округов	0,000	0,000	0,000
	991	21935176040000150	Возврат остатков субвенций на осуществление полномочий по обеспечению жильем отдельных категорий граждан, установленных Федеральным законом от 24 ноября 1995 года № 181-ФЗ «О социальной защите инвалидов в Российской Федерации», из бюджетов городских округов	0,000	0,000	0,000
	991	21960010040000150	Возврат прочих остатков субсидий, субвенций и иных межбюджетных трансфертов, имеющих целевое назначение, прошлых лет из бюджетов городских округов	0,000	0,000	0,000
Итого по главному администратору				2 765 113,094	1 151 282,697	2 572 149,169
Департамент земельных отношений администрации города Перми	992	11105012041000120	Доходы, получаемые в виде арендной платы за земельные участки, государственная собственность на которые не разграничена и которые расположены в границах городских округов, а также средства от продажи права на заключение договоров аренды указанных земельных участков (сумма платежа (перерасчеты, недоимка и задолженность), кроме средств от продажи права на заключение договоров аренды по результатам аукциона и суммы платежей по договорам аренды, заключенным по итогам аукциона	351 038,800	359 176,400	388 671,500

992	11105012041020120	Доходы, получаемые в виде арендной платы за земельные участки, государственная собственность на которые не разграничена и которые расположены в границах городских округов, а также средства от продажи права на заключение договоров аренды указанных земельных участков (средства от продажи права на заключение договоров аренды по результатам аукциона)	193 713,700	142 615,700	27 323,800
992	11105024041000120	Доходы, получаемые в виде арендной платы, а также средства от продажи права на заключение договоров аренды за земли, находящиеся в собственности городских округов (за исключением земельных участков муниципальных бюджетных и автономных учреждений) (Сумма платежа (перерасчеты, недоимка и задолженность) по данному виду дохода, кроме средств от продажи права на заключение договоров аренды по результатам аукциона и суммы платежей по договорам аренды, заключенным по итогам аукциона)	68 453,900	61 901,900	63 774,700
992	11105024041020120	Доходы, получаемые в виде арендной платы, а также средства от продажи права на заключение договоров аренды за земли, находящиеся в собственности городских округов (за исключением земельных участков муниципальных бюджетных и автономных учреждений) (средства от продажи права на заключение договоров аренды по результатам аукциона)	0,000	0,000	0,000
992	11105312041000120	Плата по соглашениям об установлении сервитута, заключенным органами местного самоуправления городских округов, государственными или муниципальными предприятиями либо государственными или муниципальными учреждениями в отношении земельных участков, государственная собственность на которые не разграничена и которые расположены в границах городских округов (сумма платежа (перерасчеты, недоимка и задолженность) по данному виду дохода)	1 613,900	1 273,700	511,800
992	11105324041000120	Плата по соглашениям об установлении сервитута, заключенным органами местного самоуправления городских округов, государственными или муниципальными предприятиями либо государственными или муниципальными учреждениями в отношении земельных участков, находящихся в собственности городских округов (сумма платежа (перерасчеты, недоимка и задолженность) по данному виду дохода)	78,600	76,200	76,200
992	11105410041000120	Плата за публичный сервитут, предусмотренная решением уполномоченного органа об установлении публичного сервитута в отношении земельных участков, государственная собственность на которые не разграничена и которые расположены в границах городских округов и не предоставленных гражданам или юридическим лицам (за исключением органов государственной власти (государственных органов), органов местного самоуправления (муниципальных органов), органов управления государственными внебюджетными фондами и казенных учреждений) (Сумма платежа (перерасчеты, недоимка и задолженность) по данному виду дохода)	0,000	0,000	0,000
992	11105420041000120	Плата за публичный сервитут, предусмотренная решением уполномоченного органа об установлении публичного сервитута в отношении земельных участков, находящихся в собственности городских округов и не предоставленных гражданам или юридическим лицам (за исключением органов государственной власти (государственных органов), органов местного самоуправления (муниципальных органов), органов управления государственными внебюджетными фондами и казенных учреждений) (Сумма платежа (перерасчеты, недоимка и задолженность) по данному виду дохода)	0,000	0,000	0,000
992	11301994040020130	Прочие доходы от оказания платных услуг (работ) получателями средств бюджетов городских округов (прочие доходы)	0,000	0,000	0,000
992	11302994040030130	Прочие доходы от компенсации затрат бюджетов городских округов (прочие доходы)	0,000	0,000	0,000
992	11402042040000410	Доходы от реализации имущества, находящегося в оперативном управлении учреждений, находящихся в ведении органов управления городских округов (за исключением имущества муниципальных бюджетных и автономных учреждений), в части реализации основных средств по указанному имуществу	0,000	0,000	0,000

992	11402042040000440	Доходы от реализации имущества, находящегося в оперативном управлении учреждений, находящихся в ведении органов управления городских округов (за исключением имущества муниципальных бюджетных и автономных учреждений), в части реализации материальных запасов по указанному имуществу	0,000	0,000	0,000
992	11406012040000430	Доходы от продажи земельных участков, государственная собственность на которые не разграничена и которые расположены в границах городских округов	107 720,600	107 720,600	107 720,600
992	11406024040000430	Доходы от продажи земельных участков, находящихся в собственности городских округов (за исключением земельных участков муниципальных бюджетных и автономных учреждений)	0,000	0,000	0,000
992	11406312040000430	Плата за увеличение площади земельных участков, находящихся в частной собственности, в результате перераспределения таких земельных участков и земель (или) земельных участков, государственная собственность на которые не разграничена и которые расположены в границах городских округов	35 893,600	35 893,600	35 893,600
992	11406324040000430	Плата за увеличение площади земельных участков, находящихся в частной собственности, в результате перераспределения таких земельных участков и земельных участков, находящихся в собственности городских округов	0,000	0,000	0,000
992	11602020020000140	Административные штрафы, установленные законами субъектов Российской Федерации об административных правонарушениях, за нарушение муниципальных правовых актов	0,000	0,000	0,000
992	11607010040000140	Штрафы, неустойки, пени, уплаченные в случае просрочки исполнения поставщиком (подрядчиком, исполнителем) обязательств, предусмотренных муниципальным контрактом, заключенным муниципальным органом, казенным учреждением городского округа	0,000	0,000	0,000
992	11607090041120140	Иные штрафы, неустойки, пени, уплаченные в соответствии с законом или договором в случае неисполнения или ненадлежащего исполнения обязательств перед муниципальным органом, (муниципальным казенным учреждением) городского округа (штрафы, неустойки, пени, уплаченные по договорам аренды земельных участков, государственная собственность на которые не разграничена и которые расположены в границах городских округов, за исключением договоров, заключенных по итогам аукционов по продаже права на заключение договоров аренды указанных земельных участков)	1 816,700	1 544,200	1 312,600
992	11607090041123140	Иные штрафы, неустойки, пени, уплаченные в соответствии с законом или договором в случае неисполнения или ненадлежащего исполнения обязательств перед муниципальным органом, (муниципальным казенным учреждением) городского округа (штрафы, неустойки, пени, уплаченные по договорам аренды земельных участков, государственная собственность на которые не разграничена и которые расположены в границах городских округов, заключенных по итогам аукциона по продаже права на заключение договоров аренды указанных земельных участков)	0,000	0,000	0,000
992	11607090041240140	Иные штрафы, неустойки, пени, уплаченные в соответствии с законом или договором в случае неисполнения или ненадлежащего исполнения обязательств перед муниципальным органом, (муниципальным казенным учреждением) городского округа (штрафы, неустойки, пени, уплаченные по договорам аренды земельных участков, находящихся в собственности городских округов (за исключением земельных участков муниципальных бюджетных и автономных учреждений), за исключением договоров, заключенных по итогам аукционов по продаже права на заключение договоров аренды указанных земельных участков)	41,900	35,600	30,200
992	11607090041243140	Иные штрафы, неустойки, пени, уплаченные в соответствии с законом или договором в случае неисполнения или ненадлежащего исполнения обязательств перед муниципальным органом, (муниципальным казенным учреждением) городского округа (штрафы, неустойки, пени, уплаченные по договорам аренды земельных участков, находящихся в собственности городских округов (за исключением земельных участков муниципальных бюджетных и автономных учреждений), заключенных по итогам аукциона по продаже права на заключение договоров аренды указанных земельных участков)	0,000	0,000	0,000

992	11607090041531140	Иные штрафы, неустойки, пени, уплаченные в соответствии с законом или договором в случае неисполнения или ненадлежащего исполнения обязательств перед муниципальным органом, (муниципальным казенным учреждением) городского округа (штрафы, неустойки, пени, уплаченные по соглашениям об установлении сервитута, заключенным органами местного самоуправления городских округов, государственными или муниципальными предприятиями либо государственными или муниципальными учреждениями в отношении земельных участков, государственная собственность на которые не разграничена и которые расположены в границах городских округов)	0,000	0,000	0,000
992	11607090041532140	Иные штрафы, неустойки, пени, уплаченные в соответствии с законом или договором в случае неисполнения или ненадлежащего исполнения обязательств перед муниципальным органом, (муниципальным казенным учреждением) городского округа (штрафы, неустойки, пени, уплаченные по соглашениям об установлении сервитута, заключенным органами местного самоуправления городских округов, государственными или муниципальными предприятиями либо государственными или муниципальными учреждениями в отношении земельных участков, находящихся в собственности городских округов)	0,000	0,000	0,000
992	11607090041541140	Иные штрафы, неустойки, пени, уплаченные в соответствии с законом или договором в случае неисполнения или ненадлежащего исполнения обязательств перед муниципальным органом (муниципальным казенным учреждением) городского округа (Штрафы, неустойки, пени, уплаченные по решению уполномоченного органа об установлении публичного сервитута в отношении земельных участков, государственная собственность на которые не разграничена и которые расположены в границах городских округов и не предоставленных гражданам или юридическим лицам (за исключением органов государственной власти (государственных органов), органов местного самоуправления (муниципальных органов), органов управления государственными внебюджетными фондами и казенных учреждений)	0,000	0,000	0,000
992	11607090041542140	Иные штрафы, неустойки, пени, уплаченные в соответствии с законом или договором в случае неисполнения или ненадлежащего исполнения обязательств перед муниципальным органом (муниципальным казенным учреждением) городского округа (Штрафы, неустойки, пени, уплаченные по решению уполномоченного органа об установлении публичного сервитута в отношении земельных участков, находящихся в собственности городских округов и не предоставленных гражданам или юридическим лицам (за исключением органов государственной власти (государственных органов), органов местного самоуправления (муниципальных органов), органов управления государственными внебюджетными фондами и казенных учреждений)	0,000	0,000	0,000
992	11607090049000140	Иные штрафы, неустойки, пени, уплаченные в соответствии с законом или договором в случае неисполнения или ненадлежащего исполнения обязательств перед муниципальным органом, (муниципальным казенным учреждением) городского округа (прочие штрафы, неустойки, пени)	0,000	0,000	0,000
992	11610061040000140	Платежи в целях возмещения убытков, причиненных уклонением от заключения с муниципальным органом городского округа (муниципальным казенным учреждением) муниципального контракта, а также иные денежные средства, подлежащие зачислению в бюджет городского округа за нарушение законодательства Российской Федерации о контрактной системе в сфере закупок товаров, работ, услуг для обеспечения государственных и муниципальных нужд (за исключением муниципального контракта, финансируемого за счет средств муниципального дорожного фонда)	0,000	0,000	0,000
992	11610081040000140	Платежи в целях возмещения ущерба при расторжении муниципального контракта, заключенного с муниципальным органом городского округа (муниципальным казенным учреждением), в связи с односторонним отказом исполнителя (подрядчика) от его исполнения (за исключением муниципального контракта, финансируемого за счет средств муниципального дорожного фонда)	0,000	0,000	0,000

992	1161012301120140	Доходы от денежных взысканий (штрафов), поступающие в счет погашения задолженности, образовавшейся до 1 января 2020 года, подлежащие зачислению в бюджет муниципального образования по нормативам, действовавшим в 2019 году (Доходы от денежных взысканий (штрафов), уплаченные по договорам аренды земельных участков, государственная собственность на которые не разграничена и которые расположены в границах городских округов, за исключением договоров, заключенных по итогам аукционов по продаже права на заключение договоров аренды указанных земельных участков)	5 450,100	4 632,600	3 937,700
992	1161012301123140	Доходы от денежных взысканий (штрафов), поступающие в счет погашения задолженности, образовавшейся до 1 января 2020 года, подлежащие зачислению в бюджет муниципального образования по нормативам, действовавшим в 2019 году (Доходы от денежных взысканий (штрафов), уплаченные по договорам аренды земельных участков, государственная собственность на которые не разграничена и которые расположены в границах городских округов, заключенных по итогам аукциона по продаже права на заключение договоров аренды указанных земельных участков)	0,000	0,000	0,000
992	11610123011240140	Доходы от денежных взысканий (штрафов), поступающие в счет погашения задолженности, образовавшейся до 1 января 2020 года, подлежащие зачислению в бюджет муниципального образования по нормативам, действовавшим в 2019 году (Доходы от денежных взысканий (штрафов), уплаченные по договорам аренды земельных участков, находящихся в собственности городских округов (за исключением земельных участков муниципальных бюджетных и автономных учреждений), за исключением договоров, заключенных по итогам аукционов по продаже права на заключение договоров аренды указанных земельных участков)	125,500	106,700	90,700
992	11610123011243140	Доходы от денежных взысканий (штрафов), поступающие в счет погашения задолженности, образовавшейся до 1 января 2020 года, подлежащие зачислению в бюджет муниципального образования по нормативам, действовавшим в 2019 году (Доходы от денежных взысканий (штрафов), уплаченные по договорам аренды земельных участков, находящихся в собственности городских округов (за исключением земельных участков муниципальных бюджетных и автономных учреждений), заключенных по итогам аукциона по продаже права на заключение договоров аренды указанных земельных участков)	0,000	0,000	0,000
992	11610123011531140	Доходы от денежных взысканий (штрафов), поступающие в счет погашения задолженности, образовавшейся до 1 января 2020 года, подлежащие зачислению в бюджет муниципального образования по нормативам, действовавшим в 2019 году (Доходы от денежных взысканий (штрафов), уплаченные по соглашениям об установлении сервитута, заключенным органами местного самоуправления городских округов, государственными или муниципальными предприятиями либо государственными или муниципальными учреждениями в отношении земельных участков, государственная собственность на которые не разграничена и которые расположены в границах городских округов)	0,000	0,000	0,000
992	11610123011532140	Доходы от денежных взысканий (штрафов), поступающие в счет погашения задолженности, образовавшейся до 1 января 2020 года, подлежащие зачислению в бюджет муниципального образования по нормативам, действовавшим в 2019 году (Доходы от денежных взысканий (штрафов), уплаченные по соглашениям об установлении сервитута, заключенным органами местного самоуправления городских округов, государственными или муниципальными предприятиями либо государственными или муниципальными учреждениями в отношении земельных участков, находящихся в собственности городских округов)	0,000	0,000	0,000
992	11610123019000140	Доходы от денежных взысканий (штрафов), поступающие в счет погашения задолженности, образовавшейся до 1 января 2020 года, подлежащие зачислению в бюджет муниципального образования по нормативам, действовавшим в 2019 году (Прочие доходы от денежных взысканий (штрафов))	0,000	0,000	0,000
992	11701040040000180	Невыясненные поступления, зачисляемые в бюджеты городских округов	0,000	0,000	0,000

	992	11705040040000180	Прочие неналоговые доходы бюджетов городских округов	0,000	0,000	0,000
	992	20220077040000150	Субсидии бюджетам городских округов на софинансирование капитальных вложений в объекты муниципальной собственности	285 000,000	0,000	0,000
	992	20704050040000150	Прочие безвозмездные поступления в бюджеты городских округов	0,000	0,000	0,000
	992	21925112040000150	Возврат остатков субсидий на софинансирование капитальных вложений в объекты муниципальной собственности из бюджетов городских округов	0,000	0,000	0,000
	992	21960010040000150	Возврат прочих остатков субсидий, субвенций и иных межбюджетных трансфертов, имеющих целевое назначение, прошлых лет из бюджетов городских округов	0,000	0,000	0,000
Итого по главному администратору				1 050 947,300	714 977,200	629 343,400
Центральный банк Российской Федерации	999	11610123010041140	Доходы от денежных взысканий (штрафов), поступающие в счет погашения задолженности, образовавшейся до 1 января 2020 года, подлежащие зачислению в бюджет муниципального образования по нормативам, действовавшим в 2019 году (доходы бюджетов городских округов за исключением доходов, направляемых на формирование муниципального дорожного фонда, а также иных платежей в случае принятия решения финансовым органом муниципального образования о раздельном учете задолженности)	113,000	113,000	113,000
Итого по главному администратору				113,000	113,000	113,000
Итого доходов				45 371 471,934	43 214 234,777	41 395 187,389

ПРИЛОЖЕНИЕ 3
к решению
Пермской городской Думы
от 24.08.2021 № 165

ПРИЛОЖЕНИЕ 3
к решению
Пермской городской Думы
от 15.12.2020 № 261

Распределение бюджетных ассигнований по целевым статьям (муниципальным программам и непрограммным направлениям деятельности), группам и подгруппам видов расходов, разделам, подразделам классификации расходов бюджета города Перми на 2021 год и на плановый период 2022 и 2023 годов

тыс.руб.

Целевая статья	Вид расходов	Раздел	Подраздел	Наименование расходов	2021 год	2022 год	2023 год
0100000000				Муниципальная программа «Общественное согласие»	154 456,434	124 890,400	124 890,400
0110000000				Подпрограмма «Вовлечение граждан в местное самоуправление»	144 269,204	114 481,700	114 481,700
0110100000				Основное мероприятие «Формирование благоприятных условий для поддержки и развития социально ориентированных некоммерческих организаций на территории города Перми»	60 213,533	39 767,000	39 767,000
0110121330				Консультативная и информационно-методическая поддержка общественно полезной деятельности социально ориентированных некоммерческих организаций	3 333,893	3 333,900	3 333,900
0110121330	200			Закупка товаров, работ и услуг для обеспечения государственных (муниципальных) нужд	2 497,993	2 498,000	2 498,000
0110121330	240			Иные закупки товаров, работ и услуг для обеспечения государственных (муниципальных) нужд	2 497,993	2 498,000	2 498,000
0110121330	240	01	13	Другие общегосударственные вопросы	2 497,993	2 498,000	2 498,000
0110121330	600			Предоставление субсидий бюджетным, автономным учреждениям и иным некоммерческим организациям	835,900	835,900	835,900
0110121330	630			Субсидии некоммерческим организациям (за исключением государственных (муниципальных) учреждений, государственных корпораций (компаний), публично-правовых компаний)	835,900	835,900	835,900
0110121330	630	01	13	Другие общегосударственные вопросы	835,900	835,900	835,900
0110123100				Проведение мероприятий в рамках реализации проектов инициативного бюджетирования в городе Перми	200,000	200,000	200,000

0110123100	200			Закупка товаров, работ и услуг для обеспечения государственных (муниципальных) нужд	200,000	200,000	200,000
0110123100	240			Иные закупки товаров, работ и услуг для обеспечения государственных (муниципальных) нужд	200,000	200,000	200,000
0110123100	240	01	13	Другие общегосударственные вопросы	200,000	200,000	200,000
0110123180				Проведение мероприятий в рамках реализации инициативных проектов на территории города Перми	19 632,122	0,000	0,000
0110123180	200			Закупка товаров, работ и услуг для обеспечения государственных (муниципальных) нужд	19 632,122	0,000	0,000
0110123180	240			Иные закупки товаров, работ и услуг для обеспечения государственных (муниципальных) нужд	19 632,122	0,000	0,000
0110123180	240	01	13	Другие общегосударственные вопросы	19 632,122	0,000	0,000
0110171140				Субсидии советам ветеранов (пенсионеров) войны, труда, Вооруженных Сил и правоохранительных органов	11 413,905	11 007,400	11 007,400
0110171140	600			Предоставление субсидий бюджетным, автономным учреждениям и иным некоммерческим организациям	11 413,905	11 007,400	11 007,400
0110171140	630			Субсидии некоммерческим организациям (за исключением государственных (муниципальных) учреждений, государственных корпораций (компаний), публично-правовых компаний)	11 413,905	11 007,400	11 007,400
0110171140	630	01	13	Другие общегосударственные вопросы	11 413,905	11 007,400	11 007,400
0110171250				Субсидии некоммерческим организациям, общественным объединениям (за исключением политических партий) на реализацию социальных проектов	25 633,613	25 225,700	25 225,700
0110171250	600			Предоставление субсидий бюджетным, автономным учреждениям и иным некоммерческим организациям	25 633,613	25 225,700	25 225,700
0110171250	630			Субсидии некоммерческим организациям (за исключением государственных (муниципальных) учреждений, государственных корпораций (компаний), публично-правовых компаний)	25 633,613	25 225,700	25 225,700
0110171250	630	01	13	Другие общегосударственные вопросы	25 633,613	25 225,700	25 225,700
0110200000				Основное мероприятие «Финансовая и информационно-методическая поддержка деятельности территориальных общественных самоуправлений»	33 566,783	35 869,300	35 869,300
0110221300				Информационно-методическая поддержка территориальных общественных самоуправлений	762,098	915,000	915,000
0110221300	200			Закупка товаров, работ и услуг для обеспечения государственных (муниципальных) нужд	762,098	915,000	915,000
0110221300	240			Иные закупки товаров, работ и услуг для обеспечения государственных (муниципальных) нужд	762,098	915,000	915,000
0110221300	240	01	13	Другие общегосударственные вопросы	762,098	915,000	915,000
0110271130				Субсидии на осуществление деятельности территориальных общественных самоуправлений	32 804,685	33 504,300	33 504,300
0110271130	600			Предоставление субсидий бюджетным, автономным учреждениям и иным некоммерческим организациям	32 804,685	33 504,300	33 504,300
0110271130	630			Субсидии некоммерческим организациям (за исключением государственных (муниципальных) учреждений, государственных корпораций (компаний), публично-правовых компаний)	32 804,685	33 504,300	33 504,300
0110271130	630	01	13	Другие общегосударственные вопросы	32 804,685	33 504,300	33 504,300
0110271350				Субсидии территориальным общественным самоуправлениям на реализацию конкурса проектов	0,000	1 450,000	1 450,000
0110271350	600			Предоставление субсидий бюджетным, автономным учреждениям и иным некоммерческим организациям	0,000	1 450,000	1 450,000
0110271350	630			Субсидии некоммерческим организациям (за исключением государственных (муниципальных) учреждений, государственных корпораций (компаний), публично-правовых компаний)	0,000	1 450,000	1 450,000
0110271350	630	01	13	Другие общегосударственные вопросы	0,000	1 450,000	1 450,000
0110300000				Основное мероприятие «Развитие инфраструктуры поддержки социально ориентированных некоммерческих организаций»	50 488,888	38 845,400	38 845,400
0110321310				Содержание имущества и обеспечение деятельности общественных центров	44 272,516	38 845,400	38 845,400
0110321310	200			Закупка товаров, работ и услуг для обеспечения государственных (муниципальных) нужд	43 326,416	37 922,100	37 945,000
0110321310	240			Иные закупки товаров, работ и услуг для обеспечения государственных (муниципальных) нужд	43 326,416	37 922,100	37 945,000
0110321310	240	01	13	Другие общегосударственные вопросы	43 326,416	37 922,100	37 945,000
0110321310	800			Иные бюджетные ассигнования	946,100	923,300	900,400
0110321310	850			Уплата налогов, сборов и иных платежей	946,100	923,300	900,400
0110321310	850	01	13	Другие общегосударственные вопросы	946,100	923,300	900,400
0110321320				Возведение модульных (сборных, некапитальных) сооружений для размещения в них общественных центров	6 216,372	0,000	0,000
0110321320	200			Закупка товаров, работ и услуг для обеспечения государственных (муниципальных) нужд	6 216,372	0,000	0,000

0110321320	240			Иные закупки товаров, работ и услуг для обеспечения государственных (муниципальных) нужд	6 216,372	0,000	0,000
0110321320	240	01	13	Другие общегосударственные вопросы	6 216,372	0,000	0,000
0120000000				Подпрограмма «Повышение уровня межэтнического и межконфессионального взаимопонимания»	10 187,230	10 408,700	10 408,700
0120100000				Основное мероприятие «Мероприятия, содействующие формированию гармоничной межнациональной, межконфессиональной ситуации в городе Перми»	10 187,230	10 408,700	10 408,700
0120123520				Содействие в реализации культурно-просветительских общественных инициатив религиозных организаций и объединений, направленных на сохранение гармоничной конфессиональной ситуации в городе Перми	2 177,200	2 188,700	2 188,700
0120123520	200			Закупка товаров, работ и услуг для обеспечения государственных (муниципальных) нужд	38,500	50,000	50,000
0120123520	240			Иные закупки товаров, работ и услуг для обеспечения государственных (муниципальных) нужд	38,500	50,000	50,000
0120123520	240	01	13	Другие общегосударственные вопросы	38,500	50,000	50,000
0120123520	600			Предоставление субсидий бюджетным, автономным учреждениям и иным некоммерческим организациям	2 138,700	2 138,700	2 138,700
0120123520	620			Субсидии автономным учреждениям	740,000	740,000	740,000
0120123520	620	08	01	Культура	740,000	740,000	740,000
0120123520	630			Субсидии некоммерческим организациям (за исключением государственных (муниципальных) учреждений, государственных корпораций (компаний), публично-правовых компаний)	1 398,700	1 398,700	1 398,700
0120123520	630	01	13	Другие общегосударственные вопросы	1 398,700	1 398,700	1 398,700
0120123530				Содействие в реализации мероприятий, направленных на гармонизацию межнациональных отношений, сохранение этнического многообразия народов России, проживающих в городе Перми	7 958,500	7 970,000	7 970,000
0120123530	200			Закупка товаров, работ и услуг для обеспечения государственных (муниципальных) нужд	1 628,500	1 640,000	1 640,000
0120123530	240			Иные закупки товаров, работ и услуг для обеспечения государственных (муниципальных) нужд	1 628,500	1 640,000	1 640,000
0120123530	240	01	13	Другие общегосударственные вопросы	978,500	990,000	990,000
0120123530	240	08	01	Культура	650,000	650,000	650,000
0120123530	600			Предоставление субсидий бюджетным, автономным учреждениям и иным некоммерческим организациям	6 330,000	6 330,000	6 330,000
0120123530	610			Субсидии бюджетным учреждениям	543,000	543,000	543,000
0120123530	610	07	09	Другие вопросы в области образования	200,000	200,000	200,000
0120123530	610	08	01	Культура	343,000	343,000	343,000
0120123530	620			Субсидии автономным учреждениям	1 700,000	1 700,000	1 700,000
0120123530	620	07	07	Молодежная политика	900,000	900,000	900,000
0120123530	620	08	01	Культура	800,000	800,000	800,000
0120123530	630			Субсидии некоммерческим организациям (за исключением государственных (муниципальных) учреждений, государственных корпораций (компаний), публично-правовых компаний)	4 087,000	4 087,000	4 087,000
0120123530	630	01	13	Другие общегосударственные вопросы	4 087,000	4 087,000	4 087,000
0120123590				Организация и проведение мониторинга межнациональных и межконфессиональных отношений на территории города Перми	51,530	250,000	250,000
0120123590	200			Закупка товаров, работ и услуг для обеспечения государственных (муниципальных) нужд	51,530	250,000	250,000
0120123590	240			Иные закупки товаров, работ и услуг для обеспечения государственных (муниципальных) нужд	51,530	250,000	250,000
0120123590	240	01	13	Другие общегосударственные вопросы	51,530	250,000	250,000
0200000000				Муниципальная программа «Безопасный город»	421 088,369	185 334,368	187 706,100
0210000000				Подпрограмма «Профилактика правонарушений»	15 958,200	12 458,200	12 458,200
0210100000				Основное мероприятие «Создание условий для деятельности добровольных формирований населения по охране общественного порядка»	5 898,500	5 898,500	5 898,500
02101SP020				Выплата материального стимулирования народным дружинникам за участие в охране общественного порядка	5 898,500	5 898,500	5 898,500
02101SP020	600			Предоставление субсидий бюджетным, автономным учреждениям и иным некоммерческим организациям	5 898,500	5 898,500	5 898,500
02101SP020	630			Субсидии некоммерческим организациям (за исключением государственных (муниципальных) учреждений, государственных корпораций (компаний), публично-правовых компаний)	5 898,500	5 898,500	5 898,500
02101SP020	630	03	14	Другие вопросы в области национальной безопасности и правоохранительной деятельности	5 898,500	5 898,500	5 898,500
0210200000				Основное мероприятие «Организация информационно-пропагандистских мероприятий по разъяснению сущности терроризма и экстремизма и их общественной опасности»	100,000	100,000	100,000
0210223550				Изготовление пособий по профилактике терроризма и экстремизма	100,000	100,000	100,000

0210223550	200			Закупка товаров, работ и услуг для обеспечения государственных (муниципальных) нужд	100,000	100,000	100,000
0210223550	240			Иные закупки товаров, работ и услуг для обеспечения государственных (муниципальных) нужд	100,000	100,000	100,000
0210223550	240	03	14	Другие вопросы в области национальной безопасности и правоохранительной деятельности	100,000	100,000	100,000
0210300000				Основное мероприятие «Профилактика потребления психоактивных веществ»	9 959,700	6 459,700	6 459,700
0210321090				Мероприятия, направленные на первичную профилактику потребления психоактивных веществ	9 959,700	6 459,700	6 459,700
0210321090	600			Предоставление субсидий бюджетным, автономным учреждениям и иным некоммерческим организациям	9 959,700	6 459,700	6 459,700
0210321090	610			Субсидии бюджетным учреждениям	3 626,500	2 629,500	2 629,500
0210321090	610	07	09	Другие вопросы в области образования	3 626,500	2 629,500	2 629,500
0210321090	620			Субсидии автономным учреждениям	6 333,200	3 830,200	3 830,200
0210321090	620	07	07	Молодежная политика	4 950,200	2 447,200	2 447,200
0210321090	620	07	09	Другие вопросы в области образования	1 383,000	1 383,000	1 383,000
0220000000				Подпрограмма «Предупреждение и ликвидация чрезвычайных ситуаций природного и техногенного характера, совершенствование гражданской обороны на территории города Перми»	372 281,902	160 228,600	160 228,600
0220100000				Основное мероприятие «Создание условий для решения задач гражданской обороны, участия в предупреждении и ликвидации последствий чрезвычайных ситуаций на территории города Перми»	63 970,397	53 943,700	53 943,700
0220100590				Обеспечение деятельности (оказание услуг, выполнение работ) муниципальных учреждений (организаций)	49 042,000	48 599,800	48 599,800
0220100590	100			Расходы на выплаты персоналу в целях обеспечения выполнения функций государственными (муниципальными) органами, казенными учреждениями, органами управления государственными внебюджетными фондами	42 596,718	42 154,100	42 154,100
0220100590	110			Расходы на выплаты персоналу казенных учреждений	42 596,718	42 154,100	42 154,100
0220100590	110	03	09	Гражданская оборона	42 596,718	42 154,100	42 154,100
0220100590	200			Закупка товаров, работ и услуг для обеспечения государственных (муниципальных) нужд	6 413,632	6 416,900	6 416,900
0220100590	240			Иные закупки товаров, работ и услуг для обеспечения государственных (муниципальных) нужд	6 413,632	6 416,900	6 416,900
0220100590	240	03	09	Гражданская оборона	6 413,632	6 416,900	6 416,900
0220100590	800			Иные бюджетные ассигнования	31,650	28,800	28,800
0220100590	850			Уплата налогов, сборов и иных платежей	31,650	28,800	28,800
0220100590	850	03	09	Гражданская оборона	31,650	28,800	28,800
0220121100				Организация и осуществление мероприятий по гражданской обороне, защите населения и территории города Перми от чрезвычайных ситуаций природного и техногенного характера	2 654,877	2 910,000	2 910,000
0220121100	200			Закупка товаров, работ и услуг для обеспечения государственных (муниципальных) нужд	2 654,877	2 910,000	2 910,000
0220121100	240			Иные закупки товаров, работ и услуг для обеспечения государственных (муниципальных) нужд	2 654,877	2 910,000	2 910,000
0220121100	240	03	09	Гражданская оборона	2 654,877	2 910,000	2 910,000
0220121280				Создание и содержание в целях гражданской обороны запасов материально-технических, продовольственных и иных средств	5 259,920	2 433,900	2 433,900
0220121280	200			Закупка товаров, работ и услуг для обеспечения государственных (муниципальных) нужд	5 259,920	2 433,900	2 433,900
0220121280	240			Иные закупки товаров, работ и услуг для обеспечения государственных (муниципальных) нужд	5 259,920	2 433,900	2 433,900
0220121280	240	03	09	Гражданская оборона	5 259,920	2 433,900	2 433,900
0220122180				Материально-техническое оснащение имущества, находящегося в муниципальной собственности, в области предупреждения и ликвидации чрезвычайных ситуаций и обеспечения мер пожарной безопасности на территории города Перми	7 013,600	0,000	0,000
0220122180	200			Закупка товаров, работ и услуг для обеспечения государственных (муниципальных) нужд	7 013,600	0,000	0,000
0220122180	240			Иные закупки товаров, работ и услуг для обеспечения государственных (муниципальных) нужд	7 013,600	0,000	0,000
0220122180	240	03	09	Гражданская оборона	7 013,600	0,000	0,000
0220200000				Основное мероприятие «Организация противооползневых мероприятий»	36 290,712	0,000	0,000
0220221970				Оплата земельного налога за земельные участки	295,310	0,000	0,000
0220221970	800			Иные бюджетные ассигнования	295,310	0,000	0,000
0220221970	850			Уплата налогов, сборов и иных платежей	295,310	0,000	0,000
0220221970	850	03	09	Защита населения и территории от чрезвычайных ситуаций природного и техногенного характера, гражданская оборона	295,310	0,000	0,000

0220241030				Строительство противопопзненного сооружения в районе жилых домов по ул. КИМ, 5, 7, ул. Ивановской, 19 и ул. Чехова, 2, 4, 6, 8, 10	35 995,402	0,000	0,000
0220241030	400			Капитальные вложения в объекты государственной (муниципальной) собственности	35 995,402	0,000	0,000
0220241030	410			Бюджетные инвестиции	35 995,402	0,000	0,000
0220241030	410	03	09	Гражданская оборона	35 995,402	0,000	0,000
0220300000				Основное мероприятие «Содержание и организация деятельности аварийно-спасательных служб и обеспечение безопасности людей на водных объектах»	110 635,454	106 284,900	106 284,900
0220300590				Обеспечение деятельности (оказание услуг, выполнение работ) муниципальных учреждений (организаций)	104 508,554	100 158,000	100 158,000
0220300590	100			Расходы на выплаты персоналу в целях обеспечения выполнения функций государственными (муниципальными) органами, казенными учреждениями, органами управления государственными внебюджетными фондами	88 221,184	87 309,200	87 309,200
0220300590	110			Расходы на выплаты персоналу казенных учреждений	88 221,184	87 309,200	87 309,200
0220300590	110	03	09	Гражданская оборона	88 221,184	87 309,200	87 309,200
0220300590	200			Закупка товаров, работ и услуг для обеспечения государственных (муниципальных) нужд	16 203,670	12 765,100	12 765,100
0220300590	240			Иные закупки товаров, работ и услуг для обеспечения государственных (муниципальных) нужд	16 203,670	12 765,100	12 765,100
0220300590	240	03	09	Гражданская оборона	16 203,670	12 765,100	12 765,100
0220300590	800			Иные бюджетные ассигнования	83,700	83,700	83,700
0220300590	850			Уплата налогов, сборов и иных платежей	83,700	83,700	83,700
0220300590	850	03	09	Гражданская оборона	83,700	83,700	83,700
0220321000				Содержание спасательных постов в местах массового отдыха у воды	6 126,900	6 126,900	6 126,900
0220321000	100			Расходы на выплаты персоналу в целях обеспечения выполнения функций государственными (муниципальными) органами, казенными учреждениями, органами управления государственными внебюджетными фондами	5 067,300	5 067,300	5 067,300
0220321000	110			Расходы на выплаты персоналу казенных учреждений	5 067,300	5 067,300	5 067,300
0220321000	110	03	09	Гражданская оборона	5 067,300	5 067,300	5 067,300
0220321000	200			Закупка товаров, работ и услуг для обеспечения государственных (муниципальных) нужд	1 059,600	1 059,600	1 059,600
0220321000	240			Иные закупки товаров, работ и услуг для обеспечения государственных (муниципальных) нужд	1 059,600	1 059,600	1 059,600
0220321000	240	03	09	Гражданская оборона	1 059,600	1 059,600	1 059,600
0220400000				Основное мероприятие «Капитальные вложения в объекты недвижимого имущества муниципальной собственности в области аварийно-спасательных работ»	161 385,339	0,000	0,000
0220443720				Реконструкция здания по ул. Ижевской, 25 (литер Д)	157 971,771	0,000	0,000
0220443720	400			Капитальные вложения в объекты государственной (муниципальной) собственности	157 971,771	0,000	0,000
0220443720	410			Бюджетные инвестиции	157 971,771	0,000	0,000
0220443720	410	03	09	Гражданская оборона	157 971,771	0,000	0,000
0220443730				Реконструкция здания по ул. Ижевской, 25 (литер А, А1)	3 413,568	0,000	0,000
0220443730	400			Капитальные вложения в объекты государственной (муниципальной) собственности	3 413,568	0,000	0,000
0220443730	410			Бюджетные инвестиции	3 413,568	0,000	0,000
0220443730	410	03	09	Защита населения и территории от чрезвычайных ситуаций природного и техногенного характера, гражданская оборона	3 413,568	0,000	0,000
0230000000				Подпрограмма «Обеспечение первичных мер пожарной безопасности в границах города Перми»	32 848,267	12 647,568	15 019,300
0230100000				Основное мероприятие «Обеспечение первичных мер пожарной безопасности»	5 611,945	4 432,500	4 432,500
0230121110				Мероприятия, направленные на информирование населения о мерах пожарной безопасности	1 442,300	1 249,100	1 249,100
0230121110	200			Закупка товаров, работ и услуг для обеспечения государственных (муниципальных) нужд	1 442,300	1 249,100	1 249,100
0230121110	240			Иные закупки товаров, работ и услуг для обеспечения государственных (муниципальных) нужд	1 442,300	1 249,100	1 249,100
0230121110	240	03	14	Другие вопросы в области национальной безопасности и правоохранительной деятельности	1 442,300	1 249,100	1 249,100
0230121120				Мероприятия по приведению в нормативное состояние, содержанию пожарных водоемов и пирсов	4 169,645	3 183,400	3 183,400
0230121120	200			Закупка товаров, работ и услуг для обеспечения государственных (муниципальных) нужд	4 057,524	3 115,500	3 115,500
0230121120	240			Иные закупки товаров, работ и услуг для обеспечения государственных (муниципальных) нужд	4 057,524	3 115,500	3 115,500
0230121120	240	03	14	Другие вопросы в области национальной безопасности и правоохранительной деятельности	4 057,524	3 115,500	3 115,500

0230121120	800			Иные бюджетные ассигнования	112,121	67,900	67,900
0230121120	850			Уплата налогов, сборов и иных платежей	112,121	67,900	67,900
0230121120	850	03	14	Другие вопросы в области национальной безопасности и правоохранительной деятельности	112,121	67,900	67,900
0230200000				Основное мероприятие "Капитальные вложения в объекты недвижимого имущества муниципальной собственности в области пожарной безопасности"	26 886,818	7 690,768	10 062,500
0230223120				Расходы, связанные со строительством источников противопожарного водоснабжения	41,883	62,500	62,500
0230223120	800			Иные бюджетные ассигнования	41,883	62,500	62,500
0230223120	850			Уплата налогов, сборов и иных платежей	41,883	62,500	62,500
0230223120	850	03	14	Другие вопросы в области национальной безопасности и правоохранительной деятельности	41,883	62,500	62,500
0230243110				Строительство пожарного водоема в микрорайоне Верхняя Курья по ул. 10-й Линии, 50 Мотовилихинского района города Перми	305,800	0,000	5 372,500
0230243110	400			Капитальные вложения в объекты государственной (муниципальной) собственности	305,800	0,000	5 372,500
0230243110	410			Бюджетные инвестиции	305,800	0,000	5 372,500
0230243110	410	03	14	Другие вопросы в области национальной безопасности и правоохранительной деятельности	305,800	0,000	5 372,500
0230243120				Строительство пожарного водоема в микрорайоне Кировский по ул. Мореходной Кировского района города Перми	7 136,629	0,000	0,000
0230243120	400			Капитальные вложения в объекты государственной (муниципальной) собственности	7 136,629	0,000	0,000
0230243120	410			Бюджетные инвестиции	7 136,629	0,000	0,000
0230243120	410	03	14	Другие вопросы в области национальной безопасности и правоохранительной деятельности	7 136,629	0,000	0,000
0230243130				Строительство пожарного водоема в микрорайоне Вышка-2 по ул. Телефонной, 12 Мотовилихинского района города Перми	455,000	845,635	4 137,300
0230243130	400			Капитальные вложения в объекты государственной (муниципальной) собственности	455,000	845,635	4 137,300
0230243130	410			Бюджетные инвестиции	455,000	845,635	4 137,300
0230243130	410	03	14	Другие вопросы в области национальной безопасности и правоохранительной деятельности	455,000	845,635	4 137,300
0230243140				Строительство пожарного водоема в микрорайоне Средняя Курья по ул. Торфяной Ленинского района города Перми	305,800	5 838,333	0,000
0230243140	400			Капитальные вложения в объекты государственной (муниципальной) собственности	305,800	5 838,333	0,000
0230243140	410			Бюджетные инвестиции	305,800	5 838,333	0,000
0230243140	410	03	14	Другие вопросы в области национальной безопасности и правоохранительной деятельности	305,800	5 838,333	0,000
0230243170				Строительство пожарного водоема в микрорайоне Бахаревка на пересечении ул. 1-й Бахаревской и ул. Пристанционной Свердловского района города Перми	7 510,132	0,000	0,000
0230243170	400			Капитальные вложения в объекты государственной (муниципальной) собственности	7 510,132	0,000	0,000
0230243170	410			Бюджетные инвестиции	7 510,132	0,000	0,000
0230243170	410	03	14	Другие вопросы в области национальной безопасности и правоохранительной деятельности	7 510,132	0,000	0,000
0230243180				Строительство пожарного водоема в микрорайоне Нижняя Курья по ул. Борцов Революции Ленинского района города Перми	0,000	472,200	0,000
0230243180	400			Капитальные вложения в объекты государственной (муниципальной) собственности	0,000	472,200	0,000
0230243180	410			Бюджетные инвестиции	0,000	472,200	0,000
0230243180	410	03	14	Другие вопросы в области национальной безопасности и правоохранительной деятельности	0,000	472,200	0,000
0230243190				Строительство пожарного водоема в микрорайоне Центральная усадьба по ул. Бобруйской Мотовилихинского района города Перми	0,000	472,100	0,000
0230243190	400			Капитальные вложения в объекты государственной (муниципальной) собственности	0,000	472,100	0,000
0230243190	410			Бюджетные инвестиции	0,000	472,100	0,000
0230243190	410	03	14	Другие вопросы в области национальной безопасности и правоохранительной деятельности	0,000	472,100	0,000
0230243230				Строительство пожарного водоема в микрорайоне Химкии Орджоникидзевского района города Перми	0,000	0,000	490,200
0230243230	400			Капитальные вложения в объекты государственной (муниципальной) собственности	0,000	0,000	490,200
0230243230	410			Бюджетные инвестиции	0,000	0,000	490,200
0230243230	410	03	14	Другие вопросы в области национальной безопасности и правоохранительной деятельности	0,000	0,000	490,200

0230243270				Строительство пожарного водоема в микрорайоне Верхняя Курья по ул. 9-й Линии, 70 Мотовилихинского района города Перми	4 711,773	0,000	0,000
0230243270	400			Капитальные вложения в объекты государственной (муниципальной) собственности	4 711,773	0,000	0,000
0230243270	410			Бюджетные инвестиции	4 711,773	0,000	0,000
0230243270	410	03	14	Другие вопросы в области национальной безопасности и правоохранительной деятельности	4 711,773	0,000	0,000
0230243280				Строительство пожарного водоема в микрорайоне Верхнемуллинский (Субботино) Индустриального района города Перми	6 419,801	0,000	0,000
0230243280	400			Капитальные вложения в объекты государственной (муниципальной) собственности	6 419,801	0,000	0,000
0230243280	410			Бюджетные инвестиции	6 419,801	0,000	0,000
0230243280	410	03	14	Другие вопросы в области национальной безопасности и правоохранительной деятельности	6 419,801	0,000	0,000
0230300000				Основное мероприятие "Привлечение работников добровольной пожарной охраны и добровольных пожарных к участию в тушении пожаров, проведению аварийно-спасательных работ, спасению людей и имущества при пожарах"	349,504	524,300	524,300
0230372290				Субсидии общественным объединениям пожарной охраны на материальное стимулирование деятельности добровольных пожарных, действующих на территории города Перми	349,504	524,300	524,300
0230372290	600			Предоставление субсидий бюджетным, автономным учреждениям и иным некоммерческим организациям	349,504	524,300	524,300
0230372290	630			Субсидии некоммерческим организациям (за исключением государственных (муниципальных) учреждений, государственных корпораций (компаний), публично-правовых компаний)	349,504	524,300	524,300
0230372290	630	03	10	Защита населения и территории от чрезвычайных ситуаций природного и техногенного характера, пожарная безопасность	349,504	524,300	524,300
0300000000				Муниципальная программа "Культура города Перми"	1 522 969,602	1 503 644,100	1 343 423,100
0310000000				Подпрограмма "Городские культурно-зрелищные мероприятия"	207 028,478	226 872,400	193 880,400
0310100000				Основное мероприятие "Проведение мероприятий в области культуры"	207 028,478	226 872,400	193 880,400
0310100590				Обеспечение деятельности (оказание услуг, выполнение работ) муниципальных учреждений (организаций)	79 158,500	79 158,500	79 158,500
0310100590	600			Предоставление субсидий бюджетным, автономным учреждениям и иным некоммерческим организациям	79 158,500	79 158,500	79 158,500
0310100590	610			Субсидии бюджетным учреждениям	614,100	614,100	614,100
0310100590	610	08	01	Культура	614,100	614,100	614,100
0310100590	620			Субсидии автономным учреждениям	78 544,400	78 544,400	78 544,400
0310100590	620	08	01	Культура	78 544,400	78 544,400	78 544,400
0310100720				Целевая субсидия на создание условий для вовлеченности жителей в культурно-зрелищные мероприятия	50 929,300	45 924,000	60 924,000
0310100720	600			Предоставление субсидий бюджетным, автономным учреждениям и иным некоммерческим организациям	50 929,300	45 924,000	60 924,000
0310100720	610			Субсидии бюджетным учреждениям	500,000	1 500,000	500,000
0310100720	610	08	01	Культура	500,000	1 500,000	500,000
0310100720	620			Субсидии автономным учреждениям	50 429,300	44 424,000	60 424,000
0310100720	620	08	01	Культура	50 429,300	44 424,000	60 424,000
0310101060				Целевая субсидия на повышение фонда оплаты труда	103,800	0,000	0,000
0310101060	600			Предоставление субсидий бюджетным, автономным учреждениям и иным некоммерческим организациям	103,800	0,000	0,000
0310101060	610			Субсидии бюджетным учреждениям	98,338	0,000	0,000
0310101060	610	08	01	Культура	98,338	0,000	0,000
0310101060	620			Субсидии автономным учреждениям	5,462	0,000	0,000
0310101060	620	08	01	Культура	5,462	0,000	0,000
0310121980				Городские культурно-зрелищные мероприятия, культурно-зрелищные мероприятия по месту жительства	14 712,978	13 797,900	13 797,900
0310121980	200			Закупка товаров, работ и услуг для обеспечения государственных (муниципальных) нужд	13 908,378	12 993,300	12 993,300
0310121980	240			Иные закупки товаров, работ и услуг для обеспечения государственных (муниципальных) нужд	13 908,378	12 993,300	12 993,300
0310121980	240	08	01	Культура	13 908,378	12 993,300	12 993,300
0310121980	300			Социальное обеспечение и иные выплаты населению	804,600	804,600	804,600
0310121980	350			Премии и гранты	804,600	804,600	804,600
0310121980	350	08	01	Культура	804,600	804,600	804,600
031012K030				Организация и проведение мероприятий в сфере культуры на территории Пермского края	19 763,600	18 001,000	40 000,000
031012K030	600			Предоставление субсидий бюджетным, автономным учреждениям и иным некоммерческим организациям	19 763,600	18 001,000	40 000,000
031012K030	620			Субсидии автономным учреждениям	19 763,600	18 001,000	40 000,000
031012K030	620	08	01	Культура	19 763,600	18 001,000	40 000,000

03101L5090				Подготовка и проведение празднования на федеральном уровне памятных дат субъектов Российской Федерации	42 360,300	69 991,000	0,000
03101L5090	600			Предоставление субсидий бюджетным, автономным учреждениям и иным некоммерческим организациям	42 360,300	69 991,000	0,000
03101L5090	620			Субсидии автономным учреждениям	42 360,300	69 991,000	0,000
03101L5090	620	08	01	Культура	42 360,300	69 991,000	0,000
0320000000				Подпрограмма "Создание условий для творческой и профессиональной самореализации населения"	627 348,567	611 625,000	611 625,000
0320100000				Основное мероприятие "Показ (организация показа) спектаклей, концертов и концертных программ"	268 127,462	255 138,900	255 138,900
0320100590				Обеспечение деятельности (оказание услуг, выполнение работ) муниципальных учреждений (организаций)	235 138,900	235 138,900	235 138,900
0320100590	600			Предоставление субсидий бюджетным, автономным учреждениям и иным некоммерческим организациям	235 138,900	235 138,900	235 138,900
0320100590	610			Субсидии бюджетным учреждениям	51 773,500	51 773,500	51 773,500
0320100590	610	08	01	Культура	51 773,500	51 773,500	51 773,500
0320100590	620			Субсидии автономным учреждениям	183 365,400	183 365,400	183 365,400
0320100590	620	08	01	Культура	183 365,400	183 365,400	183 365,400
0320100770				Целевая субсидия на организацию и обеспечение творческого процесса концертной деятельности	8 000,000	0,000	0,000
0320100770	600			Предоставление субсидий бюджетным, автономным учреждениям и иным некоммерческим организациям	8 000,000	0,000	0,000
0320100770	620			Субсидии автономным учреждениям	8 000,000	0,000	0,000
0320100770	620	08	01	Культура	8 000,000	0,000	0,000
0320100780				Целевая субсидия учреждениям культуры и молодежной политики на аренду имущественных комплексов	2 767,320	0,000	0,000
0320100780	600			Предоставление субсидий бюджетным, автономным учреждениям и иным некоммерческим организациям	2 767,320	0,000	0,000
0320100780	620			Субсидии автономным учреждениям	2 767,320	0,000	0,000
0320100780	620	08	01	Культура	2 767,320	0,000	0,000
0320100870				Целевая субсидия на создание концертных и театральных постановок, организация и обеспечение участия в творческих проектах	20 000,000	20 000,000	20 000,000
0320100870	600			Предоставление субсидий бюджетным, автономным учреждениям и иным некоммерческим организациям	20 000,000	20 000,000	20 000,000
0320100870	610			Субсидии бюджетным учреждениям	1 900,000	1 900,000	1 900,000
0320100870	610	08	01	Культура	1 900,000	1 900,000	1 900,000
0320100870	620			Субсидии автономным учреждениям	18 100,000	18 100,000	18 100,000
0320100870	620	08	01	Культура	18 100,000	18 100,000	18 100,000
0320101060				Целевая субсидия на повышение фонда оплаты труда	2 221,242	0,000	0,000
0320101060	600			Предоставление субсидий бюджетным, автономным учреждениям и иным некоммерческим организациям	2 221,242	0,000	0,000
0320101060	610			Субсидии бюджетным учреждениям	481,540	0,000	0,000
0320101060	610	08	01	Культура	481,540	0,000	0,000
0320101060	620			Субсидии автономным учреждениям	1 739,702	0,000	0,000
0320101060	620	08	01	Культура	1 739,702	0,000	0,000
0320200000				Основное мероприятие "Проведение (организация проведения) мероприятий досуговой и культурно-просветительской направленности"	359 221,105	356 486,100	356 486,100
0320201060				Целевая субсидия на повышение фонда оплаты труда	2 872,758	0,000	0,000
0320201060	600			Предоставление субсидий бюджетным, автономным учреждениям и иным некоммерческим организациям	2 872,758	0,000	0,000
0320201060	610			Субсидии бюджетным учреждениям	1 303,502	0,000	0,000
0320201060	610	08	01	Культура	1 303,502	0,000	0,000
0320201060	620			Субсидии автономным учреждениям	1 569,256	0,000	0,000
0320201060	620	08	01	Культура	1 569,256	0,000	0,000
0320223500				Создание условий для творческой самореализации жителей города Перми	225 629,547	225 767,300	225 767,300
0320223500	600			Предоставление субсидий бюджетным, автономным учреждениям и иным некоммерческим организациям	225 629,547	225 767,300	225 767,300
0320223500	610			Субсидии бюджетным учреждениям	13 477,747	13 615,500	13 615,500
0320223500	610	08	01	Культура	13 477,747	13 615,500	13 615,500
0320223500	620			Субсидии автономным учреждениям	212 151,800	212 151,800	212 151,800
0320223500	620	08	01	Культура	212 151,800	212 151,800	212 151,800
0320223620				Оказание услуг библиотечного обслуживания	130 718,800	130 718,800	130 718,800
0320223620	600			Предоставление субсидий бюджетным, автономным учреждениям и иным некоммерческим организациям	130 718,800	130 718,800	130 718,800
0320223620	610			Субсидии бюджетным учреждениям	130 718,800	130 718,800	130 718,800
0320223620	610	08	01	Культура	130 718,800	130 718,800	130 718,800

0330000000				Подпрограмма “Приведение в нормативное состояние подведомственных учреждений департамента культуры и молодежной политики администрации города Перми”	289 254,445	272 567,200	145 484,000
0330100000				Основное мероприятие “Приведение имущественных комплексов в соответствие с требованиями действующего законодательства”	201 464,129	161 039,200	145 484,000
0330100750				Целевая субсидия по сохранению историко-культурного наследия	2 947,500	16 679,600	2 057,500
0330100750	600			Предоставление субсидий бюджетным, автономным учреждениям и иным некоммерческим организациям	2 947,500	16 679,600	2 057,500
0330100750	620			Субсидии автономным учреждениям	2 947,500	16 679,600	2 057,500
0330100750	620	08	01	Культура	2 947,500	16 679,600	2 057,500
0330101070				Целевые субсидии на взносы на капитальный ремонт общего имущества в многоквартирных домах	1 454,400	1 509,700	1 509,700
0330101070	600			Предоставление субсидий бюджетным, автономным учреждениям и иным некоммерческим организациям	1 454,400	1 509,700	1 509,700
0330101070	610			Субсидии бюджетным учреждениям	918,100	953,000	953,000
0330101070	610	08	01	Культура	918,100	953,000	953,000
0330101070	620			Субсидии автономным учреждениям	536,300	556,700	556,700
0330101070	620	07	03	Дополнительное образование детей	338,100	351,000	351,000
0330101070	620	08	01	Культура	198,200	205,700	205,700
0330123560				Выполнение предписаний надзорных органов, приведение в нормативное состояние и улучшение материально-технического обеспечения	121 472,229	124 844,900	141 916,800
0330123560	600			Предоставление субсидий бюджетным, автономным учреждениям и иным некоммерческим организациям	121 472,229	124 844,900	141 916,800
0330123560	610			Субсидии бюджетным учреждениям	3 255,429	4 542,000	12 000,000
0330123560	610	08	01	Культура	3 255,429	4 542,000	12 000,000
0330123560	620			Субсидии автономным учреждениям	118 216,800	120 302,900	129 916,800
0330123560	620	07	03	Дополнительное образование детей	15 417,190	1 000,000	22 916,800
0330123560	620	08	01	Культура	102 799,610	119 302,900	107 000,000
03301L5090				Подготовка и проведение празднования на федеральном уровне памятных дат субъектов Российской Федерации	32 590,000	18 005,000	0,000
03301L5090	600			Предоставление субсидий бюджетным, автономным учреждениям и иным некоммерческим организациям	32 590,000	18 005,000	0,000
03301L5090	610			Субсидии бюджетным учреждениям	14 772,700	0,000	0,000
03301L5090	610	08	01	Культура	14 772,700	0,000	0,000
03301L5090	620			Субсидии автономным учреждениям	17 817,300	18 005,000	0,000
03301L5090	620	07	03	Дополнительное образование детей	1 483,900	0,000	0,000
03301L5090	620	08	01	Культура	16 333,400	18 005,000	0,000
03301SK180				Разработка научно-проектной документации на проведение капитального ремонта и приспособление для современного использования объектов культурного наследия, находящихся в г. Перми	43 000,000	0,000	0,000
03301SK180	600			Предоставление субсидий бюджетным, автономным учреждениям и иным некоммерческим организациям	43 000,000	0,000	0,000
03301SK180	620			Субсидии автономным учреждениям	43 000,000	0,000	0,000
03301SK180	620	08	01	Культура	43 000,000	0,000	0,000
0330200000				Основное мероприятие “Капитальные вложения в объекты недвижимого имущества муниципальной собственности в сфере культуры”	11 500,000	0,000	0,000
03302SK180				Разработка научно-проектной документации на проведение капитального ремонта и приспособление для современного использования объектов культурного наследия, находящихся в г. Перми	11 500,000	0,000	0,000
03302SK180	400			Капитальные вложения в объекты государственной (муниципальной) собственности	11 500,000	0,000	0,000
03302SK180	410			Бюджетные инвестиции	11 500,000	0,000	0,000
03302SK180	410	08	01	Культура	11 500,000	0,000	0,000
033A100000				Основное мероприятие “Федеральный проект “Культурная среда”	76 290,316	111 528,000	0,000
033A154560				Модернизация театров юного зрителя и театров кукол	76 290,316	111 528,000	0,000
033A154560	600			Предоставление субсидий бюджетным, автономным учреждениям и иным некоммерческим организациям	76 290,316	111 528,000	0,000
033A154560	620			Субсидии автономным учреждениям	76 290,316	111 528,000	0,000
033A154560	620	08	01	Культура	76 290,316	111 528,000	0,000
0340000000				Подпрограмма “Одаренные дети города Перми”	389 576,546	385 493,600	385 347,800
0340100000				Основное мероприятие “Реализация дополнительных общеобразовательных общеразвивающих и предпрофессиональных программ в области искусств”	389 576,546	385 493,600	385 347,800
0340100590				Обеспечение деятельности (оказание услуг, выполнение работ) муниципальных учреждений (организаций)	364 971,500	364 971,500	364 971,500
0340100590	600			Предоставление субсидий бюджетным, автономным учреждениям и иным некоммерческим организациям	364 971,500	364 971,500	364 971,500
0340100590	620			Субсидии автономным учреждениям	364 971,500	364 971,500	364 971,500
0340100590	620	07	03	Дополнительное образование детей	364 971,500	364 971,500	364 971,500

0340100680				Целевая субсидия на популяризацию художественного образования среди жителей	2 091,000	2 091,000	2 091,000
0340100680	600			Предоставление субсидий бюджетным, автономным учреждениям и иным некоммерческим организациям	2 091,000	2 091,000	2 091,000
0340100680	620			Субсидии автономным учреждениям	2 091,000	2 091,000	2 091,000
0340100680	620	07	09	Другие вопросы в области образования	2 091,000	2 091,000	2 091,000
0340101060				Целевая субсидия на повышение фонда оплаты труда	3 556,175	0,000	0,000
0340101060	600			Предоставление субсидий бюджетным, автономным учреждениям и иным некоммерческим организациям	3 556,175	0,000	0,000
0340101060	620			Субсидии автономным учреждениям	3 556,175	0,000	0,000
0340101060	620	07	03	Дополнительное образование детей	3 556,175	0,000	0,000
0340121270				Поддержка и развитие потенциала талантливых педагогов дополнительного образования в сфере культуры	225,000	225,000	225,000
0340121270	200			Закупка товаров, работ и услуг для обеспечения государственных (муниципальных) нужд	5,000	5,000	5,000
0340121270	240			Иные закупки товаров, работ и услуг для обеспечения государственных (муниципальных) нужд	5,000	5,000	5,000
0340121270	240	07	09	Другие вопросы в области образования	5,000	5,000	5,000
0340121270	300			Социальное обеспечение и иные выплаты населению	220,000	220,000	220,000
0340121270	350			Премии и гранты	220,000	220,000	220,000
0340121270	350	07	09	Другие вопросы в области образования	220,000	220,000	220,000
0340122140				Обновление материальной базы учреждений дополнительного образования в сфере культуры в части приобретения музыкальных инструментов	2 560,000	2 560,000	2 560,000
0340122140	200			Закупка товаров, работ и услуг для обеспечения государственных (муниципальных) нужд	2 560,000	2 560,000	2 560,000
0340122140	240			Иные закупки товаров, работ и услуг для обеспечения государственных (муниципальных) нужд	2 560,000	2 560,000	2 560,000
0340122140	240	07	03	Дополнительное образование детей	2 560,000	2 560,000	2 560,000
0340182020				Предоставление мер социальной поддержки руководителям и педагогическим работникам образовательных учреждений	15 692,871	15 166,100	15 020,300
0340182020	600			Предоставление субсидий бюджетным, автономным учреждениям и иным некоммерческим организациям	15 692,871	15 166,100	15 020,300
0340182020	620			Субсидии автономным учреждениям	15 692,871	15 166,100	15 020,300
0340182020	620	07	03	Дополнительное образование детей	15 592,871	15 066,100	14 920,300
0340182020	620	10	03	Социальное обеспечение населения	100,000	100,000	100,000
0340182030				Стипендии одаренным детям, обучающимся в образовательных организациях дополнительного образования в сфере культуры	480,000	480,000	480,000
0340182030	300			Социальное обеспечение и иные выплаты населению	480,000	480,000	480,000
0340182030	340			Стипендии	480,000	480,000	480,000
0340182030	340	07	09	Другие вопросы в области образования	480,000	480,000	480,000
0350000000				Подпрограмма "Определение и развитие культурной идентичности города Перми"	9 761,566	7 085,900	7 085,900
0350100000				Основное мероприятие "Обеспечение сохранения и использования объектов культурного наследия, объектов монументального искусства"	9 761,566	7 085,900	7 085,900
0350100590				Обеспечение деятельности (оказание услуг, выполнение работ) муниципальных учреждений (организаций)	9 716,956	7 085,900	7 085,900
0350100590	600			Предоставление субсидий бюджетным, автономным учреждениям и иным некоммерческим организациям	9 716,956	7 085,900	7 085,900
0350100590	620			Субсидии автономным учреждениям	9 716,956	7 085,900	7 085,900
0350100590	620	08	01	Культура	9 716,956	7 085,900	7 085,900
0350101060				Целевая субсидия на повышение фонда оплаты труда	44,610	0,000	0,000
0350101060	600			Предоставление субсидий бюджетным, автономным учреждениям и иным некоммерческим организациям	44,610	0,000	0,000
0350101060	620			Субсидии автономным учреждениям	44,610	0,000	0,000
0350101060	620	08	01	Культура	44,610	0,000	0,000
0400000000				Муниципальная программа "Молодежь города Перми"	200 185,760	480 915,759	39 962,200
0410000000				Подпрограмма "Создание условий для эффективной самореализации молодежи города Перми"	176 883,560	457 613,559	16 660,000
0410100000				Основное мероприятие "Реализация проектов в сфере молодежной политики"	16 720,077	16 660,000	16 660,000
0410100590				Обеспечение деятельности (оказание услуг, выполнение работ) муниципальных учреждений (организаций)	12 574,600	12 574,600	12 574,600
0410100590	600			Предоставление субсидий бюджетным, автономным учреждениям и иным некоммерческим организациям	12 574,600	12 574,600	12 574,600
0410100590	620			Субсидии автономным учреждениям	12 574,600	12 574,600	12 574,600
0410100590	620	07	07	Молодежная политика	12 574,600	12 574,600	12 574,600
0410101060				Целевая субсидия на повышение фонда оплаты труда	60,043	0,000	0,000
0410101060	600			Предоставление субсидий бюджетным, автономным учреждениям и иным некоммерческим организациям	60,043	0,000	0,000

0410101060	620			Субсидии автономным учреждениям	60,043	0,000	0,000
0410101060	620	07	07	Молодежная политика	60,043	0,000	0,000
0410123140				Поддержка инициативной и талантливой молодежи	2 158,200	2 158,200	2 158,200
0410123140	200			Закупка товаров, работ и услуг для обеспечения государственных (муниципальных) нужд	729,700	729,700	729,700
0410123140	240			Иные закупки товаров, работ и услуг для обеспечения государственных (муниципальных) нужд	729,700	729,700	729,700
0410123140	240	07	07	Молодежная политика	729,700	729,700	729,700
0410123140	300			Социальное обеспечение и иные выплаты населению	400,000	400,000	400,000
0410123140	350			Премии и гранты	400,000	400,000	400,000
0410123140	350	07	07	Молодежная политика	400,000	400,000	400,000
0410123140	600			Предоставление субсидий бюджетным, автономным учреждениям и иным некоммерческим организациям	1 028,500	1 028,500	1 028,500
0410123140	620			Субсидии автономным учреждениям	1 028,500	1 028,500	1 028,500
0410123140	620	07	07	Молодежная политика	1 028,500	1 028,500	1 028,500
0410170040				Субсидии некоммерческим организациям, не являющимся государственными (муниципальными) учреждениями, выполняющим муниципальные работы в сфере молодежной политики	1 927,234	1 927,200	1 927,200
0410170040	600			Предоставление субсидий бюджетным, автономным учреждениям и иным некоммерческим организациям	1 927,234	1 927,200	1 927,200
0410170040	630			Субсидии некоммерческим организациям (за исключением государственных (муниципальных) учреждений, государственных корпораций (компаний), публично-правовых компаний)	1 927,234	1 927,200	1 927,200
0410170040	630	07	07	Молодежная политика	1 927,234	1 927,200	1 927,200
0410200000				Основное мероприятие "Капитальные вложения в объекты недвижимого имущества муниципальной собственности в сфере молодежной политики"	160 163,483	440 953,559	0,000
0410241910				Реконструкция здания МАУ "Дворец молодежи" г. Перми	160 163,483	440 953,559	0,000
0410241910	400			Капитальные вложения в объекты государственной (муниципальной) собственности	160 163,483	440 953,559	0,000
0410241910	410			Бюджетные инвестиции	160 163,483	426 971,759	0,000
0410241910	410	07	07	Молодежная политика	160 163,483	426 971,759	0,000
0410241910	460			Субсидии бюджетным и автономным учреждениям, государственным (муниципальным) унитарным предприятиям на осуществление капитальных вложений в объекты капитального строительства государственной (муниципальной) собственности или приобретение объектов недвижимого имущества в государственную (муниципальную) собственность	0,000	13 981,800	0,000
0410241910	460	07	07	Молодежная политика	0,000	13 981,800	0,000
0420000000				Подпрограмма "Создание условий для социальной интеграции молодежи в общественно полезную деятельность"	23 302,200	23 302,200	23 302,200
0420100000				Основное мероприятие "Осуществление мероприятий по организации занятости молодежи"	23 302,200	23 302,200	23 302,200
0420100740				Целевая субсидия на организацию занятости молодежи	4 518,200	4 518,200	4 518,200
0420100740	600			Предоставление субсидий бюджетным, автономным учреждениям и иным некоммерческим организациям	4 518,200	4 518,200	4 518,200
0420100740	620			Субсидии автономным учреждениям	4 518,200	4 518,200	4 518,200
0420100740	620	07	07	Молодежная политика	4 518,200	4 518,200	4 518,200
0420170070				Субсидии некоммерческим организациям, не являющимся государственными (муниципальными) учреждениями, выполняющим работы по организации занятости молодежи	18 784,000	18 784,000	18 784,000
0420170070	600			Предоставление субсидий бюджетным, автономным учреждениям и иным некоммерческим организациям	18 784,000	18 784,000	18 784,000
0420170070	630			Субсидии некоммерческим организациям (за исключением государственных (муниципальных) учреждений, государственных корпораций (компаний), публично-правовых компаний)	18 784,000	18 784,000	18 784,000
0420170070	630	07	07	Молодежная политика	18 784,000	18 784,000	18 784,000
0500000000				Муниципальная программа "Развитие физической культуры и спорта города Перми"	1 279 304,756	1 321 816,512	1 275 363,942
0510000000				Подпрограмма "Обеспечение населения физкультурно-оздоровительными и спортивными услугами"	1 051 166,576	1 102 641,612	1 056 189,042
0510100000				Основное мероприятие "Капитальные вложения в объекты недвижимого имущества муниципальной собственности в сфере физической культуры и массового спорта"	391 508,431	427 705,378	424 763,042
051012Ф280				Реконструкция физкультурно-оздоровительного комплекса по адресу: г. Пермь, ул. Рабочая, 9	133 787,600	246 684,560	309 369,613
051012Ф280	400			Капитальные вложения в объекты государственной (муниципальной) собственности	133 787,600	246 684,560	309 369,613
051012Ф280	410			Бюджетные инвестиции	133 787,600	246 684,560	309 369,613
051012Ф280	410	11	01	Физическая культура	133 787,600	246 684,560	309 369,613

0510141430				Строительство объектов недвижимого имущества и инженерной инфраструктуры на территории Экстрим-парка	19 350,461	0,000	0,000
0510141430	400			Капитальные вложения в объекты государственной (муниципальной) собственности	19 350,461	0,000	0,000
0510141430	410			Бюджетные инвестиции	19 350,461	0,000	0,000
0510141430	410	11	02	Массовый спорт	19 350,461	0,000	0,000
0510141470				Строительство плавательного бассейна по адресу: ул. Гашкова, 20а	135 990,044	144 599,261	0,000
0510141470	400			Капитальные вложения в объекты государственной (муниципальной) собственности	135 990,044	144 599,261	0,000
0510141470	410			Бюджетные инвестиции	135 990,044	144 599,261	0,000
0510141470	410	11	01	Физическая культура	135 990,044	144 599,261	0,000
0510141490				Строительство физкультурно-спортивного центра по адресу: ул. Академика Веденеева, 25	56 938,712	0,000	0,000
0510141490	400			Капитальные вложения в объекты государственной (муниципальной) собственности	56 938,712	0,000	0,000
0510141490	410			Бюджетные инвестиции	52 238,912	0,000	0,000
0510141490	410	11	01	Физическая культура	52 238,912	0,000	0,000
0510141490	460			Субсидии бюджетным и автономным учреждениям, государственным (муниципальным) унитарным предприятиям на осуществление капитальных вложений в объекты капитального строительства государственной (муниципальной) собственности или приобретение объектов недвижимого имущества в государственную (муниципальную) собственность	4 699,800	0,000	0,000
0510141490	460	11	01	Физическая культура	4 699,800	0,000	0,000
0510141880				Строительство плавательного бассейна по адресу: ул. Гайвинская, 50	3 500,000	0,000	0,000
0510141880	400			Капитальные вложения в объекты государственной (муниципальной) собственности	3 500,000	0,000	0,000
0510141880	410			Бюджетные инвестиции	3 500,000	0,000	0,000
0510141880	410	11	01	Физическая культура	3 500,000	0,000	0,000
0510143660				Строительство спортивного комплекса с плавательным бассейном в микрорайоне Парковый по ул. Шпальная, 2	41 941,614	36 421,557	115 393,429
0510143660	400			Капитальные вложения в объекты государственной (муниципальной) собственности	41 941,614	36 421,557	115 393,429
0510143660	410			Бюджетные инвестиции	41 941,614	36 421,557	115 393,429
0510143660	410	11	01	Физическая культура	41 941,614	36 421,557	115 393,429
0510200000				Основное мероприятие "Совершенствование спортивной инфраструктуры и материально-технической базы для занятий физической культурой и массовым спортом"	55 865,181	88 252,900	52 252,800
0510201070				Целевые субсидии на взносы на капитальный ремонт общего имущества в многоквартирных домах	792,900	823,000	823,000
0510201070	600			Предоставление субсидий бюджетным, автономным учреждениям и иным некоммерческим организациям	792,900	823,000	823,000
0510201070	610			Субсидии бюджетным учреждениям	252,300	261,800	261,800
0510201070	610	11	01	Физическая культура	252,300	261,800	261,800
0510201070	620			Субсидии автономным учреждениям	540,600	561,200	561,200
0510201070	620	11	01	Физическая культура	540,600	561,200	561,200
0510221130				Ремонт и приведение в нормативное состояние муниципальных учреждений системы физической культуры и спорта	40 847,265	74 617,200	38 617,100
0510221130	600			Предоставление субсидий бюджетным, автономным учреждениям и иным некоммерческим организациям	40 847,265	74 617,200	38 617,100
0510221130	610			Субсидии бюджетным учреждениям	2 083,694	9 825,400	0,000
0510221130	610	11	01	Физическая культура	2 083,694	9 825,400	0,000
0510221130	620			Субсидии автономным учреждениям	38 763,571	64 791,800	38 617,100
0510221130	620	11	01	Физическая культура	38 763,571	64 791,800	38 617,100
0510223210				Устройство муниципальных плоскостных спортивных сооружений с оснащением инвентарем	14 225,016	12 812,700	12 812,700
0510223210	600			Предоставление субсидий бюджетным, автономным учреждениям и иным некоммерческим организациям	14 225,016	12 812,700	12 812,700
0510223210	610			Субсидии бюджетным учреждениям	0,000	0,000	4 270,900
0510223210	610	11	01	Физическая культура	0,000	0,000	4 270,900
0510223210	620			Субсидии автономным учреждениям	14 225,016	12 812,700	8 541,800
0510223210	620	11	01	Физическая культура	14 225,016	12 812,700	8 541,800
0510300000				Основное мероприятие "Реализация программ спортивной подготовки по олимпийским и неолимпийским видам спорта"	580 176,203	557 506,500	557 506,500
0510300590				Обеспечение деятельности (оказание услуг, выполнение работ) муниципальных учреждений (организаций)	515 166,585	505 613,900	505 613,900
0510300590	600			Предоставление субсидий бюджетным, автономным учреждениям и иным некоммерческим организациям	515 166,585	505 613,900	505 613,900
0510300590	610			Субсидии бюджетным учреждениям	179 980,045	176 887,200	176 887,200
0510300590	610	11	01	Физическая культура	179 980,045	176 887,200	176 887,200

0510300590	620			Субсидии автономным учреждениям	335 186,540	328 726,700	328 726,700
0510300590	620	11	01	Физическая культура	335 186,540	328 726,700	328 726,700
0510300600				Целевые субсидии учреждениям системы физической культуры и спорта на аренду имущественных комплексов	48 999,118	44 978,400	44 978,400
0510300600	600			Предоставление субсидий бюджетным, автономным учреждениям и иным некоммерческим организациям	48 999,118	44 978,400	44 978,400
0510300600	610			Субсидии бюджетным учреждениям	11 465,011	8 604,100	8 604,100
0510300600	610	11	01	Физическая культура	11 465,011	8 604,100	8 604,100
0510300600	620			Субсидии автономным учреждениям	37 534,107	36 374,300	36 374,300
0510300600	620	11	01	Физическая культура	37 534,107	36 374,300	36 374,300
0510300620				Дополнительные меры поддержки муниципальным учреждениям города Перми на обеспечение участия в официальных спортивных соревнованиях, проводимых за пределами города Перми	8 219,156	6 914,200	6 914,200
0510300620	600			Предоставление субсидий бюджетным, автономным учреждениям и иным некоммерческим организациям	8 219,156	6 914,200	6 914,200
0510300620	620			Субсидии автономным учреждениям	8 219,156	6 914,200	6 914,200
0510300620	620	11	01	Физическая культура	8 219,156	6 914,200	6 914,200
0510300920				Целевая субсидия на содержание муниципального имущества, не входящего в состав муниципальной услуги	4 177,774	0,000	0,000
0510300920	600			Предоставление субсидий бюджетным, автономным учреждениям и иным некоммерческим организациям	4 177,774	0,000	0,000
0510300920	620			Субсидии автономным учреждениям	4 177,774	0,000	0,000
0510300920	620	11	01	Физическая культура	4 177,774	0,000	0,000
0510301060				Целевая субсидия на повышение фонда оплаты труда	3 613,570	0,000	0,000
0510301060	600			Предоставление субсидий бюджетным, автономным учреждениям и иным некоммерческим организациям	3 613,570	0,000	0,000
0510301060	610			Субсидии бюджетным учреждениям	1 306,193	0,000	0,000
0510301060	610	11	01	Физическая культура	1 306,193	0,000	0,000
0510301060	620			Субсидии автономным учреждениям	2 307,377	0,000	0,000
0510301060	620	11	01	Физическая культура	2 307,377	0,000	0,000
0510400000				Основное мероприятие "Проведение занятий физкультурно-спортивной направленности по месту проживания граждан"	21 826,741	21 666,700	21 666,700
0510400590				Обеспечение деятельности (оказание услуг, выполнение работ) муниципальных учреждений (организаций)	21 666,700	21 666,700	21 666,700
0510400590	600			Предоставление субсидий бюджетным, автономным учреждениям и иным некоммерческим организациям	21 666,700	21 666,700	21 666,700
0510400590	610			Субсидии бюджетным учреждениям	4 161,500	4 161,500	4 161,500
0510400590	610	11	01	Физическая культура	4 161,500	4 161,500	4 161,500
0510400590	620			Субсидии автономным учреждениям	17 505,200	17 505,200	17 505,200
0510400590	620	11	01	Физическая культура	17 505,200	17 505,200	17 505,200
0510401060				Целевая субсидия на повышение фонда оплаты труда	160,041	0,000	0,000
0510401060	600			Предоставление субсидий бюджетным, автономным учреждениям и иным некоммерческим организациям	160,041	0,000	0,000
0510401060	610			Субсидии бюджетным учреждениям	29,322	0,000	0,000
0510401060	610	11	01	Физическая культура	29,322	0,000	0,000
0510401060	620			Субсидии автономным учреждениям	130,719	0,000	0,000
0510401060	620	11	01	Физическая культура	130,719	0,000	0,000
051P500000				Основное мероприятие "Федеральный проект "Спорт - норма жизни"	1 790,020	7 510,134	0,000
051P550810				Государственная поддержка спортивных организаций, осуществляющих подготовку спортивного резерва для сборных команд Российской Федерации	1 790,020	7 510,134	0,000
051P550810	600			Предоставление субсидий бюджетным, автономным учреждениям и иным некоммерческим организациям	1 790,020	7 510,134	0,000
051P550810	610			Субсидии бюджетным учреждениям	1 790,020	2 865,709	0,000
051P550810	610	11	01	Физическая культура	1 790,020	2 865,709	0,000
051P550810	620			Субсидии автономным учреждениям	0,000	4 644,425	0,000
051P550810	620	11	01	Физическая культура	0,000	4 644,425	0,000
0520000000				Подпрограмма "Создание условий для поддержания здорового образа жизни"	228 138,180	219 174,900	219 174,900
0520100000				Основное мероприятие "Организация и проведение физкультурных мероприятий, спортивно-массовой работы согласно календарным планам районов города Перми"	8 987,290	9 450,700	9 450,700
0520123440				Мероприятия и спортивно-массовая работа по месту жительства	8 987,290	9 450,700	9 450,700
0520123440	200			Закупка товаров, работ и услуг для обеспечения государственных (муниципальных) нужд	8 987,290	9 450,700	9 450,700
0520123440	240			Иные закупки товаров, работ и услуг для обеспечения государственных (муниципальных) нужд	8 987,290	9 450,700	9 450,700
0520123440	240	11	01	Физическая культура	8 987,290	9 450,700	9 450,700
0520200000				Основное мероприятие "Создание условий для занятий физической культурой и спортом"	219 150,890	209 724,200	209 724,200

0520200590				Обеспечение деятельности (оказание услуг, выполнение работ) муниципальных учреждений (организаций)	116 831,238	101 623,500	101 623,500
0520200590	600			Предоставление субсидий бюджетным, автономным учреждениям и иным некоммерческим организациям	116 831,238	101 623,500	101 623,500
0520200590	610			Субсидии бюджетным учреждениям	28 744,400	28 744,400	28 744,400
0520200590	610	11	01	Физическая культура	28 744,400	28 744,400	28 744,400
0520200590	620			Субсидии автономным учреждениям	88 086,838	72 879,100	72 879,100
0520200590	620	11	01	Физическая культура	88 086,838	72 879,100	72 879,100
0520201060				Целевая субсидия на повышение фонда оплаты труда	477,931	0,000	0,000
0520201060	600			Предоставление субсидий бюджетным, автономным учреждениям и иным некоммерческим организациям	477,931	0,000	0,000
0520201060	610			Субсидии бюджетным учреждениям	42,276	0,000	0,000
0520201060	610	11	01	Физическая культура	42,276	0,000	0,000
0520201060	620			Субсидии автономным учреждениям	435,655	0,000	0,000
0520201060	620	11	01	Физическая культура	435,655	0,000	0,000
0520223350				Физкультурные и спортивные мероприятия	17 483,121	22 344,100	22 344,100
0520223350	200			Закупка товаров, работ и услуг для обеспечения государственных (муниципальных) нужд	663,900	663,900	663,900
0520223350	240			Иные закупки товаров, работ и услуг для обеспечения государственных (муниципальных) нужд	663,900	663,900	663,900
0520223350	240	11	02	Массовый спорт	663,900	663,900	663,900
0520223350	600			Предоставление субсидий бюджетным, автономным учреждениям и иным некоммерческим организациям	16 819,221	21 680,200	21 680,200
0520223350	610			Субсидии бюджетным учреждениям	2 476,400	2 476,400	2 476,400
0520223350	610	11	02	Массовый спорт	2 476,400	2 476,400	2 476,400
0520223350	620			Субсидии автономным учреждениям	14 342,821	19 203,800	19 203,800
0520223350	620	11	02	Массовый спорт	14 342,821	19 203,800	19 203,800
0520270100				Субсидия некоммерческим организациям, не являющимся государственными (муниципальными) учреждениями, на организацию и проведение спортивных мероприятий для лиц с ограниченными возможностями здоровья согласно календарному плану	806,600	806,600	806,600
0520270100	600			Предоставление субсидий бюджетным, автономным учреждениям и иным некоммерческим организациям	806,600	806,600	806,600
0520270100	630			Субсидии некоммерческим организациям (за исключением государственных (муниципальных) учреждений, государственных корпораций (компаний), публично-правовых компаний)	806,600	806,600	806,600
0520270100	630	11	01	Физическая культура	806,600	806,600	806,600
0520271110				Субсидия некоммерческим организациям, не являющимся государственными (муниципальными) учреждениями, на реализацию социально значимых программ в сфере физической культуры и спорта	2 400,000	2 400,000	2 400,000
0520271110	600			Предоставление субсидий бюджетным, автономным учреждениям и иным некоммерческим организациям	2 400,000	2 400,000	2 400,000
0520271110	630			Субсидии некоммерческим организациям (за исключением государственных (муниципальных) учреждений, государственных корпораций (компаний), публично-правовых компаний)	2 400,000	2 400,000	2 400,000
0520271110	630	11	01	Физическая культура	2 400,000	2 400,000	2 400,000
0520271200				Субсидия по оказанию содействия субъекту физической культуры и спорта, осуществляющему свою деятельность на территории города Перми	80 000,000	80 000,000	80 000,000
0520271200	600			Предоставление субсидий бюджетным, автономным учреждениям и иным некоммерческим организациям	80 000,000	80 000,000	80 000,000
0520271200	630			Субсидии некоммерческим организациям (за исключением государственных (муниципальных) учреждений, государственных корпораций (компаний), публично-правовых компаний)	80 000,000	80 000,000	80 000,000
0520271200	630	11	03	Спорт высших достижений	80 000,000	80 000,000	80 000,000
0520281110				Стипендии Главы города Перми-главы администрации города Перми "Спортивные надежды"	1 152,000	2 550,000	2 550,000
0520281110	300			Социальное обеспечение и иные выплаты населению	1 152,000	2 550,000	2 550,000
0520281110	330			Публичные нормативные выплаты гражданам не социального характера	1 152,000	2 550,000	2 550,000
0520281110	330	11	03	Спорт высших достижений	1 152,000	2 550,000	2 550,000
0600000000				Муниципальная программа "Социальная поддержка и обеспечение семейного благополучия населения города Перми"	444 058,228	416 313,100	412 536,600
0610000000				Подпрограмма "Оказание дополнительных мер социальной помощи и поддержки, содействие в получении социальных услуг отдельным категориям граждан"	113 948,211	87 539,500	87 539,500
0610100000				Основное мероприятие "Предоставление дополнительных мер социальной поддержки отдельным категориям граждан"	110 022,411	83 613,700	83 613,700
0610123450				Осуществление персонализированного учета в информационной системе персональных данных "База данных льготополучателей"	937,667	1 068,200	1 068,200

0610123450	200			Закупка товаров, работ и услуг для обеспечения государственных (муниципальных) нужд	937,667	1 068,200	1 068,200
0610123450	240			Иные закупки товаров, работ и услуг для обеспечения государственных (муниципальных) нужд	937,667	1 068,200	1 068,200
0610123450	240	10	06	Другие вопросы в области социальной политики	937,667	1 068,200	1 068,200
0610181000				Предоставление ежемесячных денежных муниципальных выплат за проезд в медицинские организации, осуществляющие свою деятельность на территории города Перми, для проведения амбулаторного гемодиализа жителям города Перми с хронической почечной недостаточностью	10 886,000	10 886,000	10 886,000
0610181000	200			Закупка товаров, работ и услуг для обеспечения государственных (муниципальных) нужд	47,200	47,200	47,200
0610181000	240			Иные закупки товаров, работ и услуг для обеспечения государственных (муниципальных) нужд	47,200	47,200	47,200
0610181000	240	10	06	Другие вопросы в области социальной политики	47,200	47,200	47,200
0610181000	300			Социальное обеспечение и иные выплаты населению	10 838,800	10 838,800	10 838,800
0610181000	310			Публичные нормативные социальные выплаты гражданам	10 838,800	10 838,800	10 838,800
0610181000	310	10	03	Социальное обеспечение населения	10 838,800	10 838,800	10 838,800
0610181010				Предоставление ежемесячной денежной выплаты одному из родителей (законных представителей), являющихся студентами или учащимися, имеющих детей в возрасте до 1,5 лет	2 688,500	2 688,500	2 688,500
0610181010	200			Закупка товаров, работ и услуг для обеспечения государственных (муниципальных) нужд	11,600	11,600	11,600
0610181010	240			Иные закупки товаров, работ и услуг для обеспечения государственных (муниципальных) нужд	11,600	11,600	11,600
0610181010	240	10	06	Другие вопросы в области социальной политики	11,600	11,600	11,600
0610181010	300			Социальное обеспечение и иные выплаты населению	2 676,900	2 676,900	2 676,900
0610181010	310			Публичные нормативные социальные выплаты гражданам	2 676,900	2 676,900	2 676,900
0610181010	310	10	03	Социальное обеспечение населения	2 676,900	2 676,900	2 676,900
0610181020				Адресная социальная муниципальная помощь	8 044,980	8 048,600	8 048,600
0610181020	300			Социальное обеспечение и иные выплаты населению	8 044,980	8 048,600	8 048,600
0610181020	320			Социальные выплаты гражданам, кроме публичных нормативных социальных выплат	8 044,980	8 048,600	8 048,600
0610181020	320	10	06	Другие вопросы в области социальной политики	8 044,980	8 048,600	8 048,600
0610181060				Реализация альтернативной формы предоставления земельных участков в виде единовременных денежных выплат многодетным семьям	80 000,000	50 000,000	50 000,000
0610181060	300			Социальное обеспечение и иные выплаты населению	80 000,000	50 000,000	50 000,000
0610181060	310			Публичные нормативные социальные выплаты гражданам	80 000,000	50 000,000	50 000,000
0610181060	310	10	03	Социальное обеспечение населения	80 000,000	50 000,000	50 000,000
0610181120				Предоставление дополнительной меры социальной поддержки в случае рождения троих или более детей одновременно	1 149,425	4 597,700	4 597,700
0610181120	300			Социальное обеспечение и иные выплаты населению	1 149,425	4 597,700	4 597,700
0610181120	310			Публичные нормативные социальные выплаты гражданам	1 149,425	4 597,700	4 597,700
0610181120	310	10	03	Социальное обеспечение населения	1 149,425	4 597,700	4 597,700
06101SC240				Обеспечение работников учреждений бюджетной сферы Пермского края путевками на санаторно-курортное лечение и оздоровление	6 315,839	6 324,700	6 324,700
06101SC240	100			Расходы на выплаты персоналу в целях обеспечения выполнения функций государственными (муниципальными) органами, казенными учреждениями, органами управления государственными внебюджетными фондами	62,691	64,200	64,200
06101SC240	110			Расходы на выплаты персоналу казенных учреждений	62,691	64,200	64,200
06101SC240	110	10	03	Социальное обеспечение населения	62,691	64,200	64,200
06101SC240	600			Предоставление субсидий бюджетным, автономным учреждениям и иным некоммерческим организациям	6 253,148	6 260,500	6 260,500
06101SC240	610			Субсидии бюджетным учреждениям	353,662	341,600	341,600
06101SC240	610	10	03	Социальное обеспечение населения	353,662	341,600	341,600
06101SC240	620			Субсидии автономным учреждениям	5 899,486	5 918,900	5 918,900
06101SC240	620	10	03	Социальное обеспечение населения	5 899,486	5 918,900	5 918,900
0610200000				Основное мероприятие "Организация и проведение ежегодных городских мероприятий, поддержка инициатив общественных объединений и организаций"	3 925,800	3 925,800	3 925,800
0610221010				Проведение мероприятий социальной направленности	3 399,000	3 399,000	3 399,000
0610221010	200			Закупка товаров, работ и услуг для обеспечения государственных (муниципальных) нужд	2 151,800	2 151,800	2 151,800
0610221010	240			Иные закупки товаров, работ и услуг для обеспечения государственных (муниципальных) нужд	2 151,800	2 151,800	2 151,800
0610221010	240	10	06	Другие вопросы в области социальной политики	2 151,800	2 151,800	2 151,800
0610221010	600			Предоставление субсидий бюджетным, автономным учреждениям и иным некоммерческим организациям	1 247,200	1 247,200	1 247,200
0610221010	620			Субсидии автономным учреждениям	1 247,200	1 247,200	1 247,200

0610221010	620	08	01	Культура	1 247,200	1 247,200	1 247,200
0610271000				Субсидии общественным объединениям инвалидов, общественным организациям для организации проведения мероприятий (участия в мероприятиях)	181,900	181,900	181,900
0610271000	600			Предоставление субсидий бюджетным, автономным учреждениям и иным некоммерческим организациям	181,900	181,900	181,900
0610271000	630			Субсидии некоммерческим организациям (за исключением государственных (муниципальных) учреждений, государственных корпораций (компаний), публично-правовых компаний)	181,900	181,900	181,900
0610271000	630	10	06	Другие вопросы в области социальной политики	181,900	181,900	181,900
0610281040				Ежегодная премия города Перми "Преодоление"	344,900	344,900	344,900
0610281040	300			Социальное обеспечение и иные выплаты населению	344,900	344,900	344,900
0610281040	350			Премии и гранты	344,900	344,900	344,900
0610281040	350	10	03	Социальное обеспечение населения	344,900	344,900	344,900
0620000000				Подпрограмма "Создание безбарьерной среды для маломобильных граждан"	21 136,000	25 216,000	21 439,500
0620100000				Основное мероприятие "Оборудование объектов социальной инфраструктуры средствами беспрепятственного доступа, обеспечение информационной доступности для инвалидов и иных маломобильных групп населения"	21 136,000	25 216,000	21 439,500
0620123570				Оборудование зданий муниципальных учреждений средствами беспрепятственного доступа	20 799,200	24 879,200	21 102,700
0620123570	600			Предоставление субсидий бюджетным, автономным учреждениям и иным некоммерческим организациям	20 799,200	24 879,200	21 102,700
0620123570	610			Субсидии бюджетным учреждениям	15 010,900	0,000	1 542,900
0620123570	610	07	02	Общее образование	13 800,500	0,000	0,000
0620123570	610	08	01	Культура	1 210,400	0,000	1 542,900
0620123570	620			Субсидии автономным учреждениям	5 788,300	24 879,200	19 559,800
0620123570	620	07	02	Общее образование	3 005,300	11 628,900	16 840,200
0620123570	620	07	03	Дополнительное образование детей	0,000	6 527,800	308,900
0620123570	620	08	01	Культура	1 299,100	5 238,600	2 410,700
0620123570	620	11	01	Физическая культура	1 483,900	1 483,900	0,000
0620123580				Обеспечение доступности информации	336,800	336,800	336,800
0620123580	200			Закупка товаров, работ и услуг для обеспечения государственных (муниципальных) нужд	336,800	336,800	336,800
0620123580	240			Иные закупки товаров, работ и услуг для обеспечения государственных (муниципальных) нужд	336,800	336,800	336,800
0620123580	240	10	06	Другие вопросы в области социальной политики	336,800	336,800	336,800
0630000000				Подпрограмма "Повышение социального благополучия и безопасности семей с детьми"	41 394,500	41 394,500	41 394,500
0630100000				Основное мероприятие "Взаимодействие с органами власти, учреждениями, организациями по профилактике преступности и правонарушений несовершеннолетних"	39 326,700	39 326,700	39 326,700
063012C050				Образование комиссий по делам несовершеннолетних и защите их прав и организация их деятельности	39 326,700	39 326,700	39 326,700
063012C050	100			Расходы на выплаты персоналу в целях обеспечения выполнения функций государственными (муниципальными) органами, казенными учреждениями, органами управления государственными внебюджетными фондами	36 611,600	36 611,600	36 611,600
063012C050	120			Расходы на выплаты персоналу государственных (муниципальных) органов	36 611,600	36 611,600	36 611,600
063012C050	120	01	04	Функционирование Правительства Российской Федерации, высших исполнительных органов государственной власти субъектов Российской Федерации, местных администраций	36 611,600	36 611,600	36 611,600
063012C050	200			Закупка товаров, работ и услуг для обеспечения государственных (муниципальных) нужд	2 715,100	2 715,100	2 715,100
063012C050	240			Иные закупки товаров, работ и услуг для обеспечения государственных (муниципальных) нужд	2 715,100	2 715,100	2 715,100
063012C050	240	01	04	Функционирование Правительства Российской Федерации, высших исполнительных органов государственной власти субъектов Российской Федерации, местных администраций	2 715,100	2 715,100	2 715,100
0630200000				Основное мероприятие "Коррекция детского и семейного неблагополучия"	489,400	489,400	489,400
0630223600				Проведение восстановительных программ с участием несовершеннолетних	489,400	489,400	489,400
0630223600	600			Предоставление субсидий бюджетным, автономным учреждениям и иным некоммерческим организациям	489,400	489,400	489,400
0630223600	610			Субсидии бюджетным учреждениям	489,400	489,400	489,400
0630223600	610	07	09	Другие вопросы в области образования	489,400	489,400	489,400

0630300000				Основное мероприятие "Проведение мероприятий по содействию созданию среды, благоприятной для жизнедеятельности семьи и детей"	1 578,400	1 578,400	1 578,400
0630321050				Мероприятия по содействию созданию среды, благоприятной для жизнедеятельности семьи и детей	1 578,400	1 578,400	1 578,400
0630321050	200			Закупка товаров, работ и услуг для обеспечения государственных (муниципальных) нужд	159,800	159,800	159,800
0630321050	240			Иные закупки товаров, работ и услуг для обеспечения государственных (муниципальных) нужд	159,800	159,800	159,800
0630321050	240	10	06	Другие вопросы в области социальной политики	159,800	159,800	159,800
0630321050	600			Предоставление субсидий бюджетным, автономным учреждениям и иным некоммерческим организациям	1 418,600	1 418,600	1 418,600
0630321050	630			Субсидии некоммерческим организациям (за исключением государственных (муниципальных) учреждений, государственных корпораций (компаний), публично-правовых компаний)	1 418,600	1 418,600	1 418,600
0630321050	630	10	06	Другие вопросы в области социальной политики	1 418,600	1 418,600	1 418,600
0640000000				Подпрограмма "Организация оздоровления и отдыха детей города Перми"	267 579,517	262 163,100	262 163,100
0640100000				Основное мероприятие "Организация оздоровления и отдыха детей в загородных лагерях отдыха и оздоровления детей, детских оздоровительных лагерях санаторного типа, детских специализированных (профильных) лагерях"	201 098,400	201 098,400	201 098,400
064012C140				Мероприятия по организации оздоровления и отдыха детей	201 098,400	201 098,400	201 098,400
064012C140	100			Расходы на выплаты персоналу в целях обеспечения выполнения функций государственными (муниципальными) органами, казенными учреждениями, органами управления государственными внебюджетными фондами	3 936,400	3 936,400	3 936,400
064012C140	120			Расходы на выплаты персоналу государственных (муниципальных) органов	3 936,400	3 936,400	3 936,400
064012C140	120	10	06	Другие вопросы в области социальной политики	3 936,400	3 936,400	3 936,400
064012C140	200			Закупка товаров, работ и услуг для обеспечения государственных (муниципальных) нужд	1 920,600	1 920,600	1 920,600
064012C140	240			Иные закупки товаров, работ и услуг для обеспечения государственных (муниципальных) нужд	1 920,600	1 920,600	1 920,600
064012C140	240	10	06	Другие вопросы в области социальной политики	1 920,600	1 920,600	1 920,600
064012C140	300			Социальное обеспечение и иные выплаты населению	28 846,500	28 846,500	28 846,500
064012C140	320			Социальные выплаты гражданам, кроме публичных нормативных социальных выплат	28 846,500	28 846,500	28 846,500
064012C140	320	07	07	Молодежная политика	28 846,500	28 846,500	28 846,500
064012C140	600			Предоставление субсидий бюджетным, автономным учреждениям и иным некоммерческим организациям	27 299,400	27 299,400	27 299,400
064012C140	630			Субсидии некоммерческим организациям (за исключением государственных (муниципальных) учреждений, государственных корпораций (компаний), публично-правовых компаний)	27 299,400	27 299,400	27 299,400
064012C140	630	07	07	Молодежная политика	27 299,400	27 299,400	27 299,400
064012C140	800			Иные бюджетные ассигнования	139 095,500	139 095,500	139 095,500
064012C140	810			Субсидии юридическим лицам (кроме некоммерческих организаций), индивидуальным предпринимателям, физическим лицам - производителям товаров, работ, услуг	139 095,500	139 095,500	139 095,500
064012C140	810	07	07	Молодежная политика	139 095,500	139 095,500	139 095,500
0640200000				Основное мероприятие "Организация отдыха детей в детских лагерях палаточного типа, лагерях досуга и отдыха, разновозрастных отрядах"	51 961,957	50 593,900	50 593,900
0640200590				Обеспечение деятельности (оказание услуг, выполнение работ) муниципальных учреждений (организаций)	49 452,824	46 931,700	46 931,700
0640200590	600			Предоставление субсидий бюджетным, автономным учреждениям и иным некоммерческим организациям	49 452,824	46 931,700	46 931,700
0640200590	610			Субсидии бюджетным учреждениям	4 843,847	4 809,800	4 809,800
0640200590	610	07	07	Молодежная политика	4 843,847	4 809,800	4 809,800
0640200590	620			Субсидии автономным учреждениям	44 608,977	42 121,900	42 121,900
0640200590	620	07	07	Молодежная политика	44 608,977	42 121,900	42 121,900
0640201060				Целевая субсидия на повышение фонда оплаты труда	129,432	0,000	0,000
0640201060	600			Предоставление субсидий бюджетным, автономным учреждениям и иным некоммерческим организациям	129,432	0,000	0,000
0640201060	620			Субсидии автономным учреждениям	129,432	0,000	0,000
0640201060	620	07	07	Молодежная политика	129,432	0,000	0,000
0640223630				Администрирование отдыха детей в каникулярное время	15,200	92,500	92,500
0640223630	200			Закупка товаров, работ и услуг для обеспечения государственных (муниципальных) нужд	15,200	92,500	92,500
0640223630	240			Иные закупки товаров, работ и услуг для обеспечения государственных (муниципальных) нужд	15,200	92,500	92,500

0640223630	240	07	07	Молодежная политика	15,200	92,500	92,500
0640270020				Субсидии организациям отдыха детей и их оздоровления независимо от организационно-правовой формы и формы собственности, индивидуальным предпринимателям	2 364,501	3 569,700	3 569,700
0640270020	600			Предоставление субсидий бюджетным, автономным учреждениям и иным некоммерческим организациям	1 300,302	1 978,200	1 978,200
0640270020	630			Субсидии некоммерческим организациям (за исключением государственных (муниципальных) учреждений, государственных корпораций (компаний), публично-правовых компаний)	1 300,302	1 978,200	1 978,200
0640270020	630	07	07	Молодежная политика	1 300,302	1 978,200	1 978,200
0640270020	800			Иные бюджетные ассигнования	1 064,199	1 591,500	1 591,500
0640270020	810			Субсидии юридическим лицам (кроме некоммерческих организаций), индивидуальным предпринимателям, физическим лицам - производителям товаров, работ, услуг	1 064,199	1 591,500	1 591,500
0640270020	810	07	07	Молодежная политика	1 064,199	1 591,500	1 591,500
0640300000				Основное мероприятие "Финансовое обеспечение на увеличение переданных государственных полномочий по организации отдыха и оздоровления детей"	13 119,160	9 070,800	9 070,800
0640371310				Возмещение части затрат на отдых и оздоровление детей в загородных лагерях отдыха и оздоровления детей	13 119,160	9 070,800	9 070,800
0640371310	600			Предоставление субсидий бюджетным, автономным учреждениям и иным некоммерческим организациям	1 366,600	1 366,600	1 366,600
0640371310	630			Субсидии некоммерческим организациям (за исключением государственных (муниципальных) учреждений, государственных корпораций (компаний), публично-правовых компаний)	1 366,600	1 366,600	1 366,600
0640371310	630	07	07	Молодежная политика	1 366,600	1 366,600	1 366,600
0640371310	800			Иные бюджетные ассигнования	11 752,560	7 704,200	7 704,200
0640371310	810			Субсидии юридическим лицам (кроме некоммерческих организаций), индивидуальным предпринимателям, физическим лицам - производителям товаров, работ, услуг	11 752,560	7 704,200	7 704,200
0640371310	810	07	07	Молодежная политика	11 752,560	7 704,200	7 704,200
0640400000				Основное мероприятие "Организация отдыха несовершеннолетних, состоящих на учете в территориальных отделах полиции города Перми"	1 400,000	1 400,000	1 400,000
0640421080				Мероприятия по профилактике правонарушений среди несовершеннолетних	1 400,000	1 400,000	1 400,000
0640421080	200			Закупка товаров, работ и услуг для обеспечения государственных (муниципальных) нужд	1 400,000	1 400,000	1 400,000
0640421080	240			Иные закупки товаров, работ и услуг для обеспечения государственных (муниципальных) нужд	1 400,000	1 400,000	1 400,000
0640421080	240	07	07	Молодежная политика	1 400,000	1 400,000	1 400,000
0700000000				Муниципальная программа "Доступное и качественное образование"	13 858 384,077	14 015 845,300	14 155 392,900
0710000000				Подпрограмма "Обеспечение доступного и качественного дошкольного образования"	5 650 992,968	5 661 002,400	5 666 217,100
0710100000				Основное мероприятие "Оказание услуг по присмотру и уходу, реализации основных общеобразовательных программ дошкольного образования"	1 348 791,900	1 350 937,100	1 350 937,100
0710100590				Обеспечение деятельности (оказание услуг, выполнение работ) муниципальных учреждений (организаций)	1 307 459,700	1 309 604,900	1 309 604,900
0710100590	600			Предоставление субсидий бюджетным, автономным учреждениям и иным некоммерческим организациям	1 307 459,700	1 309 604,900	1 309 604,900
0710100590	610			Субсидии бюджетным учреждениям	14 150,200	14 150,200	14 150,200
0710100590	610	07	01	Дошкольное образование	14 150,200	14 150,200	14 150,200
0710100590	620			Субсидии автономным учреждениям	1 293 309,500	1 295 454,700	1 295 454,700
0710100590	620	07	01	Дошкольное образование	1 293 309,500	1 295 454,700	1 295 454,700
0710100610				Целевые субсидии организациям образования на аренду имущественных комплексов	41 332,200	41 332,200	41 332,200
0710100610	600			Предоставление субсидий бюджетным, автономным учреждениям и иным некоммерческим организациям	41 332,200	41 332,200	41 332,200
0710100610	610			Субсидии бюджетным учреждениям	13 181,400	13 181,400	13 181,400
0710100610	610	07	01	Дошкольное образование	13 181,400	13 181,400	13 181,400
0710100610	620			Субсидии автономным учреждениям	28 150,800	28 150,800	28 150,800
0710100610	620	07	01	Дошкольное образование	28 150,800	28 150,800	28 150,800
0710200000				Основное мероприятие "Предоставление дошкольного образования в дошкольных образовательных организациях"	4 302 201,068	4 310 065,300	4 315 280,000
071022H020				Единая субвенция на выполнение отдельных государственных полномочий в сфере образования	4 301 373,800	4 309 931,700	4 315 146,400
071022H020	200			Закупка товаров, работ и услуг для обеспечения государственных (муниципальных) нужд	100,000	0,000	0,000

071022H020	240			Иные закупки товаров, работ и услуг для обеспечения государственных (муниципальных) нужд	100,000	0,000	0,000
071022H020	240	07	09	Другие вопросы в области образования	100,000	0,000	0,000
071022H020	300			Социальное обеспечение и иные выплаты населению	3 500,000	3 500,000	3 500,000
071022H020	320			Социальные выплаты гражданам, кроме публичных нормативных социальных выплат	3 500,000	3 500,000	3 500,000
071022H020	320	10	04	Охрана семьи и детства	3 500,000	3 500,000	3 500,000
071022H020	600			Предоставление субсидий бюджетным, автономным учреждениям и иным некоммерческим организациям	4 297 773,800	4 306 431,700	4 311 646,400
071022H020	610			Субсидии бюджетным учреждениям	47 758,500	50 497,700	50 482,100
071022H020	610	07	01	Дошкольное образование	47 681,200	50 459,400	50 459,400
071022H020	610	10	04	Охрана семьи и детства	77,300	38,300	22,700
071022H020	620			Субсидии автономным учреждениям	4 250 015,300	4 255 934,000	4 261 164,300
071022H020	620	07	01	Дошкольное образование	4 155 270,000	4 209 477,300	4 233 996,300
071022H020	620	10	03	Социальное обеспечение населения	2 500,000	2 500,000	2 500,000
071022H020	620	10	04	Охрана семьи и детства	92 245,300	43 956,700	24 668,000
07102SH040				Организация предоставления общедоступного и бесплатного дошкольного, начального общего, основного общего, среднего общего образования обучающимся с ограниченными возможностями здоровья в отдельных муниципальных общеобразовательных учреждениях, осуществляющих образовательную деятельность по адаптированным основным общеобразовательным программам, в муниципальных общеобразовательных учреждениях со специальным наименованием "специальное учебно-воспитательное учреждение" и муниципальных санаторных общеобразовательных учреждениях	827,268	133,600	133,600
07102SH040	600			Предоставление субсидий бюджетным, автономным учреждениям и иным некоммерческим организациям	827,268	133,600	133,600
07102SH040	620			Субсидии автономным учреждениям	827,268	133,600	133,600
07102SH040	620	07	01	Дошкольное образование	827,268	133,600	133,600
0720000000				Подпрограмма "Обеспечение доступного и качественного общего образования"	7 091 827,902	7 250 273,300	7 384 593,700
0720100000				Основное мероприятие "Оказание услуг на получение общедоступного бесплатного дошкольного, начального общего, основного общего, среднего общего образования"	1 107 562,402	1 113 822,400	1 116 487,100
0720100590				Обеспечение деятельности (оказание услуг, выполнение работ) муниципальных учреждений (организаций)	954 232,132	962 244,500	964 909,200
0720100590	600			Предоставление субсидий бюджетным, автономным учреждениям и иным некоммерческим организациям	954 232,132	962 244,500	964 909,200
0720100590	610			Субсидии бюджетным учреждениям	45 693,495	47 244,500	47 244,500
0720100590	610	07	02	Общее образование	45 693,495	47 244,500	47 244,500
0720100590	620			Субсидии автономным учреждениям	908 538,637	915 000,000	917 664,700
0720100590	620	07	02	Общее образование	908 538,637	915 000,000	917 664,700
0720100610				Целевые субсидии организациям образования на аренду имущественных комплексов общеобразовательных учреждений	7 462,500	7 462,500	7 462,500
0720100610	600			Предоставление субсидий бюджетным, автономным учреждениям и иным некоммерческим организациям	7 462,500	7 462,500	7 462,500
0720100610	620			Субсидии автономным учреждениям	7 462,500	7 462,500	7 462,500
0720100610	620	07	02	Общее образование	7 462,500	7 462,500	7 462,500
0720100690				Целевая субсидия на организацию подвоза учащихся	3 100,100	1 378,100	1 378,100
0720100690	600			Предоставление субсидий бюджетным, автономным учреждениям и иным некоммерческим организациям	3 100,100	1 378,100	1 378,100
0720100690	620			Субсидии автономным учреждениям	3 100,100	1 378,100	1 378,100
0720100690	620	07	02	Общее образование	3 100,100	1 378,100	1 378,100
0720100700				Целевая субсидия кадетской школе на предоставление бесплатного питания учащимся	15 096,670	15 066,300	15 066,300
0720100700	600			Предоставление субсидий бюджетным, автономным учреждениям и иным некоммерческим организациям	15 096,670	15 066,300	15 066,300
0720100700	620			Субсидии автономным учреждениям	15 096,670	15 066,300	15 066,300
0720100700	620	10	06	Другие вопросы в области социальной политики	15 096,670	15 066,300	15 066,300
0720100710				Целевая субсидия общеобразовательным организациям на предоставление бесплатного питания отдельным категориям учащихся	81 106,000	81 106,000	81 106,000
0720100710	600			Предоставление субсидий бюджетным, автономным учреждениям и иным некоммерческим организациям	81 106,000	81 106,000	81 106,000
0720100710	610			Субсидии бюджетным учреждениям	3 425,400	3 425,400	3 425,400
0720100710	610	10	06	Другие вопросы в области социальной политики	3 425,400	3 425,400	3 425,400
0720100710	620			Субсидии автономным учреждениям	77 680,600	77 680,600	77 680,600
0720100710	620	10	06	Другие вопросы в области социальной политики	77 680,600	77 680,600	77 680,600
0720100840				Целевая субсидия на проведение мероприятий по сохранению и использованию музея "Дом Дягилева"	1 845,300	1 845,300	1 845,300
0720100840	600			Предоставление субсидий бюджетным, автономным учреждениям и иным некоммерческим организациям	1 845,300	1 845,300	1 845,300

0720100840	610			Субсидии бюджетным учреждениям	1 845,300	1 845,300	1 845,300
0720100840	610	07	09	Другие вопросы в области образования	1 845,300	1 845,300	1 845,300
0720101160				Целевая субсидия общеобразовательным организациям на предоставление бесплатного питания учащимся с ограниченными возможностями здоровья	44 719,700	44 719,700	44 719,700
0720101160	600			Предоставление субсидий бюджетным, автономным учреждениям и иным некоммерческим организациям	44 719,700	44 719,700	44 719,700
0720101160	610			Субсидии бюджетным учреждениям	550,900	550,900	550,900
0720101160	610	10	06	Другие вопросы в области социальной политики	550,900	550,900	550,900
0720101160	620			Субсидии автономным учреждениям	44 168,800	44 168,800	44 168,800
0720101160	620	10	06	Другие вопросы в области социальной политики	44 168,800	44 168,800	44 168,800
0720200000				Основное мероприятие "Предоставление общего (начального, основного, среднего) образования в общеобразовательных организациях"	5 984 265,500	6 136 450,900	6 268 106,600
072022H020				Единая субвенция на выполнение отдельных государственных полномочий в сфере образования	4 859 509,700	5 000 281,500	5 122 965,800
072022H020	600			Предоставление субсидий бюджетным, автономным учреждениям и иным некоммерческим организациям	4 859 509,700	5 000 281,500	5 122 965,800
072022H020	610			Субсидии бюджетным учреждениям	382 551,400	389 933,500	397 773,200
072022H020	610	07	02	Общее образование	379 481,400	386 747,000	394 586,700
072022H020	610	10	03	Социальное обеспечение населения	3 070,000	3 186,500	3 186,500
072022H020	620			Субсидии автономным учреждениям	4 476 651,400	4 610 041,000	4 724 885,600
072022H020	620	07	02	Общее образование	4 372 732,100	4 502 252,300	4 617 096,900
072022H020	620	10	03	Социальное обеспечение населения	103 919,300	107 788,700	107 788,700
072022H020	630			Субсидии некоммерческим организациям (за исключением государственных (муниципальных) учреждений, государственных корпораций (компаний), публично-правовых компаний)	306,900	307,000	307,000
072022H020	630	10	03	Социальное обеспечение населения	306,900	307,000	307,000
072022C170				Предоставление мер социальной поддержки педагогическим работникам образовательных государственных и муниципальных организаций Пермского края, работающим и проживающим в сельской местности и поселках городского типа (рабочих поселках), по оплате жилого помещения и коммунальных услуг	312,900	312,900	312,900
072022C170	300			Социальное обеспечение и иные выплаты населению	211,400	211,400	211,400
072022C170	320			Социальные выплаты гражданам, кроме публичных нормативных социальных выплат	211,400	211,400	211,400
072022C170	320	10	03	Социальное обеспечение населения	211,400	211,400	211,400
072022C170	600			Предоставление субсидий бюджетным, автономным учреждениям и иным некоммерческим организациям	101,500	101,500	101,500
072022C170	620			Субсидии автономным учреждениям	101,500	101,500	101,500
072022C170	620	10	03	Социальное обеспечение населения	101,500	101,500	101,500
0720253030				Ежемесячное денежное вознаграждение за классное руководство педагогическим работникам государственных и муниципальных общеобразовательных организаций	379 590,100	379 590,100	379 590,100
0720253030	600			Предоставление субсидий бюджетным, автономным учреждениям и иным некоммерческим организациям	379 590,100	379 590,100	379 590,100
0720253030	610			Субсидии бюджетным учреждениям	23 179,300	23 179,300	23 179,300
0720253030	610	07	02	Общее образование	23 179,300	23 179,300	23 179,300
0720253030	620			Субсидии автономным учреждениям	356 410,800	356 410,800	356 410,800
0720253030	620	07	02	Общее образование	356 410,800	356 410,800	356 410,800
07202L3040				Организация бесплатного горячего питания обучающихся, получающих начальное общее образование в государственных и муниципальных образовательных организациях	691 486,900	702 098,600	711 027,900
07202L3040	600			Предоставление субсидий бюджетным, автономным учреждениям и иным некоммерческим организациям	691 486,900	702 098,600	711 027,900
07202L3040	610			Субсидии бюджетным учреждениям	27 838,700	27 197,800	28 551,900
07202L3040	610	07	02	Общее образование	27 838,700	27 197,800	28 551,900
07202L3040	620			Субсидии автономным учреждениям	663 648,200	674 900,800	682 476,000
07202L3040	620	07	02	Общее образование	663 648,200	674 900,800	682 476,000
07202SH040				Организация предоставления общедоступного и бесплатного дошкольного, начального общего, основного общего, среднего общего образования обучающимся с ограниченными возможностями здоровья в отдельных муниципальных общеобразовательных учреждениях, осуществляющих образовательную деятельность по адаптированным основным общеобразовательным программам, в муниципальных общеобразовательных учреждениях со специальным наименованием "специальное учебно-воспитательное учреждение" и муниципальных санаторных общеобразовательных учреждениях	53 365,900	54 167,800	54 209,900
07202SH040	600			Предоставление субсидий бюджетным, автономным учреждениям и иным некоммерческим организациям	53 365,900	54 167,800	54 209,900
07202SH040	610			Субсидии бюджетным учреждениям	33 583,200	34 706,100	34 734,400

07202SH040	610	07	02	Общее образование	33 583,200	34 706,100	34 734,400
07202SH040	620			Субсидии автономным учреждениям	19 782,700	19 461,700	19 475,500
07202SH040	620	07	02	Общее образование	19 782,700	19 461,700	19 475,500
0730000000				Подпрограмма "Обеспечение доступного и качественного дополнительного образования"	641 560,130	638 808,600	638 808,600
0730100000				Основное мероприятие "Оказание услуг по реализации дополнительных образовательных программ"	641 560,130	638 808,600	638 808,600
0730100590				Обеспечение деятельности (оказание услуг, выполнение работ) муниципальных учреждений (организаций)	618 145,903	619 294,700	619 294,700
0730100590	100			Расходы на выплаты персоналу в целях обеспечения выполнения функций государственными (муниципальными) органами, казенными учреждениями, органами управления государственными внебюджетными фондами	8 535,538	8 430,400	8 430,400
0730100590	110			Расходы на выплаты персоналу казенных учреждений	8 535,538	8 430,400	8 430,400
0730100590	110	07	03	Дополнительное образование детей	8 535,538	8 430,400	8 430,400
0730100590	200			Закупка товаров, работ и услуг для обеспечения государственных (муниципальных) нужд	3 305,800	3 305,800	3 305,800
0730100590	240			Иные закупки товаров, работ и услуг для обеспечения государственных (муниципальных) нужд	3 305,800	3 305,800	3 305,800
0730100590	240	07	03	Дополнительное образование детей	3 305,800	3 305,800	3 305,800
0730100590	600			Предоставление субсидий бюджетным, автономным учреждениям и иным некоммерческим организациям	606 246,865	607 500,800	607 500,800
0730100590	610			Субсидии бюджетным учреждениям	1 147,800	1 147,800	1 147,800
0730100590	610	07	03	Дополнительное образование детей	1 147,800	1 147,800	1 147,800
0730100590	620			Субсидии автономным учреждениям	605 099,065	606 353,000	606 353,000
0730100590	620	07	03	Дополнительное образование детей	605 099,065	606 353,000	606 353,000
0730100590	800			Иные бюджетные ассигнования	57,700	57,700	57,700
0730100590	850			Уплата налогов, сборов и иных платежей	57,700	57,700	57,700
0730100590	850	07	03	Дополнительное образование детей	57,700	57,700	57,700
0730100610				Целевые субсидии организациям образования на аренду имущественных комплексов	849,700	849,700	849,700
0730100610	600			Предоставление субсидий бюджетным, автономным учреждениям и иным некоммерческим организациям	849,700	849,700	849,700
0730100610	620			Субсидии автономным учреждениям	849,700	849,700	849,700
0730100610	620	07	03	Дополнительное образование детей	849,700	849,700	849,700
0730101000				Целевая субсидия на реализацию историко-культурной образовательной программы	2 415,052	2 391,100	2 391,100
0730101000	600			Предоставление субсидий бюджетным, автономным учреждениям и иным некоммерческим организациям	2 415,052	2 391,100	2 391,100
0730101000	620			Субсидии автономным учреждениям	2 415,052	2 391,100	2 391,100
0730101000	620	07	03	Дополнительное образование детей	2 415,052	2 391,100	2 391,100
0730101060				Целевая субсидия на повышение фонда оплаты труда	3 235,475	0,000	0,000
0730101060	600			Предоставление субсидий бюджетным, автономным учреждениям и иным некоммерческим организациям	3 235,475	0,000	0,000
0730101060	610			Субсидии бюджетным учреждениям	6,480	0,000	0,000
0730101060	610	07	03	Дополнительное образование детей	6,480	0,000	0,000
0730101060	620			Субсидии автономным учреждениям	3 228,995	0,000	0,000
0730101060	620	07	03	Дополнительное образование детей	3 228,995	0,000	0,000
0730182020				Предоставление мер социальной поддержки руководителям и педагогическим работникам образовательных учреждений	16 914,000	16 273,100	16 273,100
0730182020	100			Расходы на выплаты персоналу в целях обеспечения выполнения функций государственными (муниципальными) органами, казенными учреждениями, органами управления государственными внебюджетными фондами	283,000	272,100	272,100
0730182020	110			Расходы на выплаты персоналу казенных учреждений	283,000	272,100	272,100
0730182020	110	07	03	Дополнительное образование детей	283,000	272,100	272,100
0730182020	600			Предоставление субсидий бюджетным, автономным учреждениям и иным некоммерческим организациям	16 631,000	16 001,000	16 001,000
0730182020	620			Субсидии автономным учреждениям	16 631,000	16 001,000	16 001,000
0730182020	620	07	03	Дополнительное образование детей	16 381,000	15 751,000	15 751,000
0730182020	620	10	03	Социальное обеспечение населения	250,000	250,000	250,000
0740000000				Подпрограмма "Ресурсное обеспечение качественного функционирования системы образования города Перми"	140 026,677	131 662,000	131 662,000
0740100000				Основное мероприятие "Обеспечение условий для качественного функционирования системы образования города Перми"	101 041,477	100 025,800	100 025,800
0740100590				Обеспечение деятельности (оказание услуг, выполнение работ) муниципальных учреждений (организаций)	98 663,837	98 296,200	98 296,200
0740100590	100			Расходы на выплаты персоналу в целях обеспечения выполнения функций государственными (муниципальными) органами, казенными учреждениями, органами управления государственными внебюджетными фондами	35 381,437	35 013,800	35 013,800

0740100590	110			Расходы на выплаты персоналу казенных учреждений	35 381,437	35 013,800	35 013,800
0740100590	110	07	09	Другие вопросы в области образования	35 381,437	35 013,800	35 013,800
0740100590	200			Закупка товаров, работ и услуг для обеспечения государственных (муниципальных) нужд	3 737,900	3 737,900	3 737,900
0740100590	240			Иные закупки товаров, работ и услуг для обеспечения государственных (муниципальных) нужд	3 737,900	3 737,900	3 737,900
0740100590	240	07	09	Другие вопросы в области образования	3 737,900	3 737,900	3 737,900
0740100590	600			Предоставление субсидий бюджетным, автономным учреждениям и иным некоммерческим организациям	59 036,300	59 036,300	59 036,300
0740100590	610			Субсидии бюджетным учреждениям	40 663,800	40 663,800	40 663,800
0740100590	610	07	09	Другие вопросы в области образования	40 663,800	40 663,800	40 663,800
0740100590	620			Субсидии автономным учреждениям	18 372,500	18 372,500	18 372,500
0740100590	620	07	05	Профессиональная подготовка, переподготовка и повышение квалификации	13 130,000	13 130,000	13 130,000
0740100590	620	07	09	Другие вопросы в области образования	5 242,500	5 242,500	5 242,500
0740100590	800			Иные бюджетные ассигнования	508,200	508,200	508,200
0740100590	850			Уплата налогов, сборов и иных платежей	508,200	508,200	508,200
0740100590	850	07	09	Другие вопросы в области образования	508,200	508,200	508,200
0740101060				Целевая субсидия на повышение фонда оплаты труда	578,840	0,000	0,000
0740101060	600			Предоставление субсидий бюджетным, автономным учреждениям и иным некоммерческим организациям	578,840	0,000	0,000
0740101060	610			Субсидии бюджетным учреждениям	421,392	0,000	0,000
0740101060	610	07	09	Другие вопросы в области образования	421,392	0,000	0,000
0740101060	620			Субсидии автономным учреждениям	157,448	0,000	0,000
0740101060	620	07	09	Другие вопросы в области образования	157,448	0,000	0,000
0740182020				Предоставление мер социальной поддержки руководителям и педагогическим работникам образовательных учреждений	1 798,800	1 729,600	1 729,600
0740182020	600			Предоставление субсидий бюджетным, автономным учреждениям и иным некоммерческим организациям	1 798,800	1 729,600	1 729,600
0740182020	610			Субсидии бюджетным учреждениям	1 596,700	1 535,300	1 535,300
0740182020	610	07	09	Другие вопросы в области образования	1 596,700	1 535,300	1 535,300
0740182020	620			Субсидии автономным учреждениям	202,100	194,300	194,300
0740182020	620	07	05	Профессиональная подготовка, переподготовка и повышение квалификации	202,100	194,300	194,300
0740200000				Основное мероприятие "Организация и проведение мероприятий в сфере образования"	24 501,800	17 152,800	17 152,800
0740200640				Целевая субсидия на мероприятия в области инновационного развития системы образования	14 150,800	6 650,800	6 650,800
0740200640	600			Предоставление субсидий бюджетным, автономным учреждениям и иным некоммерческим организациям	14 150,800	6 650,800	6 650,800
0740200640	620			Субсидии автономным учреждениям	14 150,800	6 650,800	6 650,800
0740200640	620	07	09	Другие вопросы в области образования	14 150,800	6 650,800	6 650,800
0740200820				Целевая субсидия на проведение мероприятий "Уроки о бюджете"	0,000	1 500,000	1 500,000
0740200820	600			Предоставление субсидий бюджетным, автономным учреждениям и иным некоммерческим организациям	0,000	1 500,000	1 500,000
0740200820	610			Субсидии бюджетным учреждениям	0,000	118,700	118,700
0740200820	610	07	09	Другие вопросы в области образования	0,000	118,700	118,700
0740200820	620			Субсидии автономным учреждениям	0,000	1 381,300	1 381,300
0740200820	620	07	09	Другие вопросы в области образования	0,000	1 381,300	1 381,300
0740221190				Отраслевые мероприятия для детей дошкольного и школьного возраста и работников отрасли образования	10 351,000	9 002,000	9 002,000
0740221190	200			Закупка товаров, работ и услуг для обеспечения государственных (муниципальных) нужд	1 421,200	1 421,200	1 421,200
0740221190	240			Иные закупки товаров, работ и услуг для обеспечения государственных (муниципальных) нужд	1 421,200	1 421,200	1 421,200
0740221190	240	07	09	Другие вопросы в области образования	1 421,200	1 421,200	1 421,200
0740221190	300			Социальное обеспечение и иные выплаты населению	1 470,000	1 470,000	1 470,000
0740221190	350			Социальное обеспечение населения	1 470,000	1 470,000	1 470,000
0740221190	350	07	09	Другие вопросы в области образования	1 470,000	1 470,000	1 470,000
0740221190	600			Предоставление субсидий бюджетным, автономным учреждениям и иным некоммерческим организациям	7 459,800	6 110,800	6 110,800
0740221190	620			Субсидии автономным учреждениям	7 459,800	6 110,800	6 110,800
0740221190	620	07	09	Другие вопросы в области образования	7 459,800	6 110,800	6 110,800
0740300000				Основное мероприятие "Оказание мер государственной поддержки работникам образовательных организаций"	11 494,800	11 494,800	11 494,800
074032H020				Единая субвенция на выполнение отдельных государственных полномочий в сфере образования	11 494,800	11 494,800	11 494,800
074032H020	600			Предоставление субсидий бюджетным, автономным учреждениям и иным некоммерческим организациям	11 494,800	11 494,800	11 494,800
074032H020	610			Субсидии бюджетным учреждениям	1 893,600	1 893,600	1 893,600

074032H020	610	10	03	Социальное обеспечение населения	1 893,600	1 893,600	1 893,600
074032H020	620			Субсидии автономным учреждениям	9 214,800	9 214,800	9 214,800
074032H020	620	10	03	Социальное обеспечение населения	9 214,800	9 214,800	9 214,800
074032H020	630			Субсидии некоммерческим организациям (за исключением государственных (муниципальных) учреждений, государственных корпораций (компаний), публично-правовых компаний)	386,400	386,400	386,400
074032H020	630	10	03	Социальное обеспечение населения	386,400	386,400	386,400
0740400000				Основное мероприятие "Публичные нормативные обязательства в сфере образования"	2 988,600	2 988,600	2 988,600
0740481030				Премия Главы города Перми "Золотой резерв"	2 988,600	2 988,600	2 988,600
0740481030	200			Закупка товаров, работ и услуг для обеспечения государственных (муниципальных) нужд	115,000	115,000	115,000
0740481030	240			Иные закупки товаров, работ и услуг для обеспечения государственных (муниципальных) нужд	115,000	115,000	115,000
0740481030	240	07	09	Другие вопросы в области образования	115,000	115,000	115,000
0740481030	300			Социальное обеспечение и иные выплаты населению	2 873,600	2 873,600	2 873,600
0740481030	330			Публичные нормативные выплаты гражданам несоциального характера	2 873,600	2 873,600	2 873,600
0740481030	330	07	09	Другие вопросы в области образования	2 873,600	2 873,600	2 873,600
0750000000				Подпрограмма "Развитие негосударственного сектора в сфере образования"	333 976,400	334 099,000	334 111,500
0750100000				Основное мероприятие "Оказание услуг частными организациями, осуществляющими образовательную деятельность"	54 289,000	54 411,600	54 424,100
0750170030				Субсидии частным организациям, осуществляющим образовательную деятельность и содержание ребенка (присмотр и уход за ребенком)	49 411,400	49 508,800	49 508,800
0750170030	600			Предоставление субсидий бюджетным, автономным учреждениям и иным некоммерческим организациям	33 137,500	33 203,300	33 203,300
0750170030	630			Субсидии некоммерческим организациям (за исключением государственных (муниципальных) учреждений, государственных корпораций (компаний), публично-правовых компаний)	33 137,500	33 203,300	33 203,300
0750170030	630	07	01	Дошкольное образование	33 137,500	33 203,300	33 203,300
0750170030	800			Иные бюджетные ассигнования	16 273,900	16 305,500	16 305,500
0750170030	810			Субсидии юридическим лицам (кроме некоммерческих организаций), индивидуальным предпринимателям, физическим лицам - производителям товаров, работ, услуг	16 273,900	16 305,500	16 305,500
0750170030	810	07	01	Дошкольное образование	16 273,900	16 305,500	16 305,500
0750170050				Субсидии частным организациям, осуществляющим общеобразовательную деятельность	3 948,900	3 974,100	3 986,600
0750170050	600			Предоставление субсидий бюджетным, автономным учреждениям и иным некоммерческим организациям	3 948,900	3 974,100	3 986,600
0750170050	630			Субсидии некоммерческим организациям (за исключением государственных (муниципальных) учреждений, государственных корпораций (компаний), публично-правовых компаний)	3 948,900	3 974,100	3 986,600
0750170050	630	07	02	Общее образование	3 948,900	3 974,100	3 986,600
0750171170				Субсидии частным общеобразовательным организациям на предоставление бесплатного питания отдельным категориям учащихся	830,400	830,400	830,400
0750171170	600			Предоставление субсидий бюджетным, автономным учреждениям и иным некоммерческим организациям	830,400	830,400	830,400
0750171170	630			Субсидии некоммерческим организациям (за исключением государственных (муниципальных) учреждений, государственных корпораций (компаний), публично-правовых компаний)	830,400	830,400	830,400
0750171170	630	10	06	Другие вопросы в области социальной политики	830,400	830,400	830,400
0750171180				Субсидии частным общеобразовательным организациям на предоставление бесплатного двухразового питания учащимся с ограниченными возможностями здоровья	98,300	98,300	98,300
0750171180	600			Предоставление субсидий бюджетным, автономным учреждениям и иным некоммерческим организациям	98,300	98,300	98,300
0750171180	630			Субсидии некоммерческим организациям (за исключением государственных (муниципальных) учреждений, государственных корпораций (компаний), публично-правовых компаний)	98,300	98,300	98,300
0750171180	630	10	06	Другие вопросы в области социальной политики	98,300	98,300	98,300
0750200000				Основное мероприятие "Предоставление дошкольного, начального общего, основного общего, среднего общего образования в частных организациях, осуществляющих образовательную деятельность по имеющим государственную аккредитацию основным общеобразовательным программам"	279 687,400	279 687,400	279 687,400
075022H020				Единая субвенция на выполнение отдельных государственных полномочий в сфере образования	279 687,400	279 687,400	279 687,400

075022H020	100			Расходы на выплаты персоналу в целях обеспечения выполнения функций государственными (муниципальными) органами, казенными учреждениями, органами управления государственными внебюджетными фондами	540,000	540,000	540,000
075022H020	120			Расходы на выплаты персоналу государственных (муниципальных) органов	540,000	540,000	540,000
075022H020	120	07	09	Другие вопросы в области образования	540,000	540,000	540,000
075022H020	200			Закупка товаров, работ и услуг для обеспечения государственных (муниципальных) нужд	710,000	710,000	710,000
075022H020	240			Иные закупки товаров, работ и услуг для обеспечения государственных (муниципальных) нужд	710,000	710,000	710,000
075022H020	240	07	09	Другие вопросы в области образования	710,000	710,000	710,000
075022H020	600			Предоставление субсидий бюджетным, автономным учреждениям и иным некоммерческим организациям	186 097,500	186 097,500	186 097,500
075022H020	630			Субсидии некоммерческим организациям (за исключением государственных (муниципальных) учреждений, государственных корпораций (компаний), публично-правовых компаний)	186 097,500	186 097,500	186 097,500
075022H020	630	07	01	Дошкольное образование	138 674,000	138 674,000	138 674,000
075022H020	630	07	02	Общее образование	47 423,500	47 423,500	47 423,500
075022H020	800			Иные бюджетные ассигнования	92 339,900	92 339,900	92 339,900
075022H020	810			Субсидии юридическим лицам (кроме некоммерческих организаций), индивидуальным предпринимателям, физическим лицам - производителям товаров, работ, услуг	92 339,900	92 339,900	92 339,900
075022H020	810	07	01	Дошкольное образование	92 339,900	92 339,900	92 339,900
0800000000				Муниципальная программа "Развитие сети образовательных организаций города Перми"	1 420 879,167	1 520 675,140	552 737,364
0810000000				Подпрограмма "Развитие сети дошкольных образовательных организаций города Перми"	58 590,493	12 237,900	129 102,500
0810100000				Основное мероприятие "Капитальные вложения в объекты недвижимого имущества муниципальной собственности в сфере дошкольного образования"	49 223,831	12 237,900	129 102,500
0810141050				Строительство здания для размещения дошкольного образовательного учреждения по ул. Циmlinская, 4	0,000	0,000	5 984,000
0810141050	400			Капитальные вложения в объекты государственной (муниципальной) собственности	0,000	0,000	5 984,000
0810141050	410			Бюджетные инвестиции	0,000	0,000	5 984,000
0810141050	410	07	01	Дошкольное образование	0,000	0,000	5 984,000
0810141060				Строительство здания для размещения дошкольного образовательного учреждения по ул. Овчинникова/Ползунова	0,000	0,000	6 874,900
0810141060	400			Капитальные вложения в объекты государственной (муниципальной) собственности	0,000	0,000	6 874,900
0810141060	410			Бюджетные инвестиции	0,000	0,000	6 874,900
0810141060	410	07	01	Дошкольное образование	0,000	0,000	6 874,900
0810141600				Строительство здания для размещения дошкольного образовательного учреждения по ул. Евгения Пермяка, 8а	4 100,193	0,000	0,000
0810141600	400			Капитальные вложения в объекты государственной (муниципальной) собственности	4 100,193	0,000	0,000
0810141600	410			Бюджетные инвестиции	35,669	0,000	0,000
0810141600	410	07	01	Дошкольное образование	35,669	0,000	0,000
0810141600	460			Субсидии бюджетным и автономным учреждениям, государственным (муниципальным) унитарным предприятиям на осуществление капитальных вложений в объекты капитального строительства государственной (муниципальной) собственности или приобретение объектов недвижимого имущества в государственную (муниципальную) собственность	4 064,524	0,000	0,000
0810141600	460	07	01	Дошкольное образование	4 064,524	0,000	0,000
0810141610				Строительство здания для размещения дошкольного образовательного учреждения по ул. Желябова, 16б	1 799,516	0,000	0,000
0810141610	400			Капитальные вложения в объекты государственной (муниципальной) собственности	1 799,516	0,000	0,000
0810141610	460			Субсидии бюджетным и автономным учреждениям, государственным (муниципальным) унитарным предприятиям на осуществление капитальных вложений в объекты капитального строительства государственной (муниципальной) собственности или приобретение объектов недвижимого имущества в государственную (муниципальную) собственность	1 799,516	0,000	0,000
0810141610	460	07	01	Дошкольное образование	1 799,516	0,000	0,000
0810141640				Строительство здания для размещения дошкольного образовательного учреждения по ул. Плеханова, 63	16 706,902	0,000	0,000
0810141640	400			Капитальные вложения в объекты государственной (муниципальной) собственности	16 706,902	0,000	0,000

0810141640	410			Бюджетные инвестиции	16 706,902	0,000	0,000
0810141640	410	07	01	Дошкольное образование	16 706,902	0,000	0,000
0810141680				Строительство здания для размещения дошкольного образовательного учреждения по ул. Байкальской, 26а	197,219	0,000	0,000
0810141680	400			Капитальные вложения в объекты государственной (муниципальной) собственности	197,219	0,000	0,000
0810141680	410			Бюджетные инвестиции	197,219	0,000	0,000
0810141680	410	07	01	Дошкольное образование	197,219	0,000	0,000
0810142160				Предоставление грантов системы образования частным образовательным организациям, индивидуальным предпринимателям, осуществляющим образовательную деятельность	6 420,000	6 420,000	6 420,000
0810142160	600			Предоставление субсидий бюджетным, автономным учреждениям и иным некоммерческим организациям	1 983,200	1 983,200	1 983,200
0810142160	630			Субсидии некоммерческим организациям (за исключением государственных (муниципальных) учреждений, государственных корпораций (компаний), публично-правовых компаний)	1 983,200	1 983,200	1 983,200
0810142160	630	07	01	Дошкольное образование	1 983,200	1 983,200	1 983,200
0810142160	800			Иные бюджетные ассигнования	4 436,800	4 436,800	4 436,800
0810142160	810			Субсидии юридическим лицам (кроме некоммерческих организаций), индивидуальным предпринимателям, физическим лицам - производителям товаров, работ, услуг	4 436,800	4 436,800	4 436,800
0810142160	810	07	01	Дошкольное образование	4 436,800	4 436,800	4 436,800
0810143330				Приобретение земельных участков по ул. 3-я Ключевая, 11 с расположенными на них объектами недвижимости	20 000,000	0,000	0,000
0810143330	400			Капитальные вложения в объекты государственной (муниципальной) собственности	20 000,000	0,000	0,000
0810143330	410			Бюджетные инвестиции	20 000,000	0,000	0,000
0810143330	410	01	13	Другие общегосударственные вопросы	20 000,000	0,000	0,000
0810143350				Строительство здания для размещения дошкольного образовательного учреждения МАДОУ «Легополис» г. Перми, в квартале, ограниченном улицами Хабаровской, Ветлужской, Заречной, Красноводской	0,000	5 817,900	109 823,600
0810143350	400			Капитальные вложения в объекты государственной (муниципальной) собственности	0,000	5 817,900	109 823,600
0810143350	410			Бюджетные инвестиции	0,000	5 817,900	109 823,600
0810143350	410	07	01	Дошкольное образование	0,000	5 817,900	109 823,600
08101SH072				Строительство (реконструкция) объектов общественной инфраструктуры муниципального значения, приобретение объектов недвижимого имущества в муниципальную собственность для создания новых мест в общеобразовательных учреждениях и дополнительных мест для детей дошкольного возраста - строительство здания для размещения дошкольного образовательного учреждения по ул. Желябова, 16б	0,001	0,000	0,000
08101SH072	400			Капитальные вложения в объекты государственной (муниципальной) собственности	0,001	0,000	0,000
08101SH072	410			Бюджетные инвестиции	0,001	0,000	0,000
08101SH072	410	07	01	Дошкольное образование	0,001	0,000	0,000
081P200000				Основное мероприятие "Федеральный проект "Содействие занятости женщин - создание условий дошкольного образования для детей в возрасте до трех лет"	9 366,662	0,000	0,000
081P252320				Создание дополнительных мест для детей в возрасте от 1,5 до 3 лет в образовательных организациях, осуществляющих образовательную деятельность по образовательным программам дошкольного образования	9 366,662	0,000	0,000
081P252320	400			Капитальные вложения в объекты государственной (муниципальной) собственности	9 366,662	0,000	0,000
081P252320	410			Бюджетные инвестиции	9 366,662	0,000	0,000
081P252320	410	07	01	Дошкольное образование	9 366,662	0,000	0,000
0820000000				Подпрограмма "Развитие сети муниципальных организаций города Перми общего и дополнительного образования"	936 820,519	1 338 679,751	385 570,148
0820100000				Основное мероприятие "Капитальные вложения в объекты муниципальных общеобразовательных организаций и организаций дополнительного образования"	558 743,301	915 252,817	125 379,922
0820141160				Реконструкция здания под размещение общеобразовательной организации по ул. Целинной, 15	101 536,912	231 101,124	0,000
0820141160	400			Капитальные вложения в объекты государственной (муниципальной) собственности	101 536,912	231 101,124	0,000
0820141160	410			Бюджетные инвестиции	101 536,912	231 101,124	0,000
0820141160	410	07	02	Общее образование	101 536,912	231 101,124	0,000
0820141300				Реконструкция ледовой арены МАУ ДО "ДЮЦ "Здоровье"	57 330,607	123 476,463	70 210,330

0820141300	400			Капитальные вложения в объекты государственной (муниципальной) собственности	57 330,607	123 476,463	70 210,330
0820141300	410			Бюджетные инвестиции	57 330,607	123 476,463	70 210,330
0820141300	410	07	03	Дополнительное образование детей	57 330,607	123 476,463	70 210,330
0820141590				Реконструкция здания МАОУ "СОШ № 93" г. Перми (пристройка нового корпуса)	1 093,999	0,000	0,000
0820141590	200			Закупка товаров, работ и услуг для обеспечения государственных (муниципальных) нужд	1 093,999	0,000	0,000
0820141590	240			Иные закупки товаров, работ и услуг для обеспечения государственных (муниципальных) нужд	1 093,999	0,000	0,000
0820141590	240	07	02	Общее образование	1 093,999	0,000	0,000
0820142110				Реконструкция здания МАОУ "Гимназия № 17" г. Перми (пристройка нового корпуса)	24 263,555	0,000	0,000
0820142110	400			Капитальные вложения в объекты государственной (муниципальной) собственности	24 263,555	0,000	0,000
0820142110	410			Бюджетные инвестиции	24 263,555	0,000	0,000
0820142110	410	07	02	Общее образование	24 263,555	0,000	0,000
0820142550				Строительство здания общеобразовательного учреждения в Индустриальном районе города Перми	15,000	0,000	0,000
0820142550	400			Капитальные вложения в объекты государственной (муниципальной) собственности	15,000	0,000	0,000
0820142550	410			Бюджетные инвестиции	15,000	0,000	0,000
0820142550	410	07	02	Общее образование	15,000	0,000	0,000
0820142630				Сохранение объекта культурного наследия «Здание, где Е.П. Серебrenниковой (Солониной) было основано училище для слепых детей» с пристроями по ул.Сибирской,80 в г.Перми при проведении реставрации и его приспособления для современного использования (размещения МАОУ «СОШ № 22» г.Перми)	8 887,826	0,000	0,000
0820142630	400			Капитальные вложения в объекты государственной (муниципальной) собственности	8 887,826	0,000	0,000
0820142630	410			Бюджетные инвестиции	8 887,826	0,000	0,000
0820142630	410	07	02	Общее образование	8 887,826	0,000	0,000
0820143250				Здание для муниципального автономного общеобразовательного учреждения с углубленным изучением математики и английского языка "Школа дизайна "Точка" г. Перми в микрорайоне Красные Казармы Свердловского района города Перми	69 106,292	0,000	0,000
0820143250	400			Капитальные вложения в объекты государственной (муниципальной) собственности	69 106,292	0,000	0,000
0820143250	460			Субсидии бюджетным и автономным учреждениям, государственным (муниципальным) унитарным предприятиям на осуществление капитальных вложений в объекты капитального строительства государственной (муниципальной) собственности или приобретение объектов недвижимого имущества в государственную (муниципальную) собственность	69 106,292	0,000	0,000
0820143250	460	07	02	Общее образование	69 106,292	0,000	0,000
0820143360				Реконструкция общежития по ул. Уральской, 110 для размещения общеобразовательной организации	0,000	0,000	19 435,136
0820143360	400			Капитальные вложения в объекты государственной (муниципальной) собственности	0,000	0,000	19 435,136
0820143360	410			Бюджетные инвестиции	0,000	0,000	19 435,136
0820143360	410	07	02	Общее образование	0,000	0,000	19 435,136
08201SH070				Строительство (реконструкция) объектов общественной инфраструктуры муниципального значения, приобретение объектов недвижимого имущества в муниципальную собственность для создания новых мест в общеобразовательных учреждениях и дополнительных мест для детей дошкольного возраста	170 412,775	67 727,000	21 111,800
08201SH070	400			Капитальные вложения в объекты государственной (муниципальной) собственности	170 412,775	67 727,000	21 111,800
08201SH070	410			Бюджетные инвестиции	156 647,575	67 727,000	21 111,800
08201SH070	410	07	02	Общее образование	156 647,575	67 727,000	21 111,800
08201SH070	460			Субсидии бюджетным и автономным учреждениям, государственным (муниципальным) унитарным предприятиям на осуществление капитальных вложений в объекты капитального строительства государственной (муниципальной) собственности или приобретение объектов недвижимого имущества в государственную (муниципальную) собственность	13 765,200	0,000	0,000
08201SH070	460	07	02	Общее образование	13 765,200	0,000	0,000

08201SH071				Строительство (реконструкция) объектов общественной инфраструктуры муниципального значения, приобретение объектов недвижимого имущества в муниципальную собственность для создания новых мест в общеобразовательных учреждениях и дополнительных мест для детей дошкольного возраста - реконструкция здания MAOY "COШ № 93" г. Перми (пристройка нового корпуса)	25 870,699	0,000	0,000
08201SH071	400			Капитальные вложения в объекты государственной (муниципальной) собственности	25 870,699	0,000	0,000
08201SH071	410			Бюджетные инвестиции	2 429,136	0,000	0,000
08201SH071	410	07	02	Общее образование	2 429,136	0,000	0,000
08201SH071	460			Субсидии бюджетным и автономным учреждениям, государственным (муниципальным) унитарным предприятиям на осуществление капитальных вложений в объекты капитального строительства государственной (муниципальной) собственности или приобретение объектов недвижимого имущества в государственную (муниципальную) собственность	23 441,563	0,000	0,000
08201SH071	460	07	02	Общее образование	23 441,563	0,000	0,000
08201SH072				Строительство (реконструкция) объектов общественной инфраструктуры муниципального значения, приобретение объектов недвижимого имущества в муниципальную собственность для создания новых мест в общеобразовательных учреждениях и дополнительных мест для детей дошкольного возраста - строительство здания для размещения общеобразовательного учреждения по ул. Юнг Прикамья, 3	22 833,507	4 627,200	0,000
08201SH072	400			Капитальные вложения в объекты государственной (муниципальной) собственности	22 833,507	4 627,200	0,000
08201SH072	410			Бюджетные инвестиции	22 833,507	4 627,200	0,000
08201SH072	410	07	02	Общее образование	22 833,507	4 627,200	0,000
08201SH074				Строительство (реконструкция) объектов общественной инфраструктуры муниципального значения, приобретение объектов недвижимого имущества в муниципальную собственность для создания новых мест в общеобразовательных учреждениях и дополнительных мест для детей дошкольного возраста - реконструкция здания MAOY "Гимназия № 17" г. Перми (пристройка нового корпуса)	54 277,017	462 328,392	0,000
08201SH074	400			Капитальные вложения в объекты государственной (муниципальной) собственности	54 277,017	462 328,392	0,000
08201SH074	410			Бюджетные инвестиции	54 277,017	462 328,392	0,000
08201SH074	410	07	02	Общее образование	54 277,017	462 328,392	0,000
08201SH076				Строительство (реконструкция) объектов общественной инфраструктуры муниципального значения, приобретение объектов недвижимого имущества в муниципальную собственность для создания новых мест в общеобразовательных учреждениях и дополнительных мест для детей дошкольного возраста - строительство нового корпуса здания MAOY «COШ № 82» г. Перми	10 013,346	780,022	0,000
08201SH076	400			Капитальные вложения в объекты государственной (муниципальной) собственности	10 013,346	780,022	0,000
08201SH076	410			Бюджетные инвестиции	10 013,346	780,022	0,000
08201SH076	410	07	02	Общее образование	10 013,346	780,022	0,000
08201SH077				Строительство (реконструкция) объектов общественной инфраструктуры муниципального значения, приобретение объектов недвижимого имущества в муниципальную собственность для создания новых мест в общеобразовательных учреждениях и дополнительных мест для детей дошкольного возраста - строительство нового корпуса MAOY "Техно-школа имени лётчика-космонавта СССР, дважды Героя Советского Союза В. П. Савиных" г. Перми	13 101,766	16 112,216	14 622,656
08201SH077	400			Капитальные вложения в объекты государственной (муниципальной) собственности	13 101,766	16 112,216	14 622,656
08201SH077	410			Бюджетные инвестиции	13 101,766	16 112,216	14 622,656
08201SH077	410	07	02	Общее образование	13 101,766	16 112,216	14 622,656
08201SH079				Строительство (реконструкция) объектов общественной инфраструктуры муниципального значения, приобретение объектов недвижимого имущества в муниципальную собственность для создания новых мест в общеобразовательных учреждениях и дополнительных мест для детей дошкольного возраста - строительство здания для размещения общеобразовательного учреждения в районе ДКЖ	0,000	9 100,400	0,000
08201SH079	400			Капитальные вложения в объекты государственной (муниципальной) собственности	0,000	9 100,400	0,000
08201SH079	410			Бюджетные инвестиции	0,000	9 100,400	0,000
08201SH079	410	07	02	Общее образование	0,000	9 100,400	0,000
0820200000				Основное мероприятие "Капитальные вложения в спортивные объекты муниципальных общеобразовательных организаций города Перми"	61 002,618	116 459,834	260 190,226

082022Ф230				Строительство (реконструкция) стадионов, межшкольных стадионов, спортивных площадок и иных спортивных объектов	29 220,000	0,000	0,000
082022Ф230	400			Капитальные вложения в объекты государственной (муниципальной) собственности	29 220,000	0,000	0,000
082022Ф230	460			Субсидии бюджетным и автономным учреждениям, государственным (муниципальным) унитарным предприятиям на осуществление капитальных вложений в объекты капитального строительства государственной (муниципальной) собственности или приобретение объектов недвижимого имущества в государственную (муниципальную) собственность	29 220,000	0,000	0,000
082022Ф230	460	07	02	Общее образование	29 220,000	0,000	0,000
0820241760				Строительство спортивной площадки МАОУ "Многопрофильная школа "Приоритет" г. Перми по ул.Голева, 8	6 854,518	0,000	0,000
0820241760	400			Капитальные вложения в объекты государственной (муниципальной) собственности	6 854,518	0,000	0,000
0820241760	460			Субсидии бюджетным и автономным учреждениям, государственным (муниципальным) унитарным предприятиям на осуществление капитальных вложений в объекты капитального строительства государственной (муниципальной) собственности или приобретение объектов недвижимого имущества в государственную (муниципальную) собственность	6 854,518	0,000	0,000
0820241760	460	07	02	Общее образование	6 854,518	0,000	0,000
0820241960				Строительство спортивной площадки МАОУ "СОШ № 131" г. Перми	6 712,040	0,000	0,000
0820241960	400			Капитальные вложения в объекты государственной (муниципальной) собственности	6 712,040	0,000	0,000
0820241960	460			Субсидии бюджетным и автономным учреждениям, государственным (муниципальным) унитарным предприятиям на осуществление капитальных вложений в объекты капитального строительства государственной (муниципальной) собственности или приобретение объектов недвижимого имущества в государственную (муниципальную) собственность	6 712,040	0,000	0,000
0820241960	460	07	02	Общее образование	6 712,040	0,000	0,000
0820242190				Строительство спортивной площадки МАУ ДО ДЮЦ "Фаворит"	0,000	6 999,900	0,000
0820242190	400			Капитальные вложения в объекты государственной (муниципальной) собственности	0,000	6 999,900	0,000
0820242190	460			Субсидии бюджетным и автономным учреждениям, государственным (муниципальным) унитарным предприятиям на осуществление капитальных вложений в объекты капитального строительства государственной (муниципальной) собственности или приобретение объектов недвижимого имущества в государственную (муниципальную) собственность	0,000	6 999,900	0,000
0820242190	460	07	03	Дополнительное образование детей	0,000	6 999,900	0,000
0820242210				Строительство спортивной площадки МАОУ "СОШ № 76" г. Перми	0,000	622,900	16 000,000
0820242210	400			Капитальные вложения в объекты государственной (муниципальной) собственности	0,000	622,900	16 000,000
0820242210	460			Субсидии бюджетным и автономным учреждениям, государственным (муниципальным) унитарным предприятиям на осуществление капитальных вложений в объекты капитального строительства государственной (муниципальной) собственности или приобретение объектов недвижимого имущества в государственную (муниципальную) собственность	0,000	622,900	16 000,000
0820242210	460	07	02	Общее образование	0,000	622,900	16 000,000
0820242220				Строительство спортивной площадки МАОУ "СОШ № 83" г. Перми	0,000	622,900	16 000,000
0820242220	400			Капитальные вложения в объекты государственной (муниципальной) собственности	0,000	622,900	16 000,000
0820242220	460			Субсидии бюджетным и автономным учреждениям, государственным (муниципальным) унитарным предприятиям на осуществление капитальных вложений в объекты капитального строительства государственной (муниципальной) собственности или приобретение объектов недвижимого имущества в государственную (муниципальную) собственность	0,000	622,900	16 000,000
0820242220	460	07	02	Общее образование	0,000	622,900	16 000,000
0820242230				Строительство спортивной площадки МАОУ "СОШ № 63" г. Перми	0,000	16 622,900	0,000
0820242230	400			Капитальные вложения в объекты государственной (муниципальной) собственности	0,000	16 622,900	0,000
0820242230	460			Субсидии бюджетным и автономным учреждениям, государственным (муниципальным) унитарным предприятиям на осуществление капитальных вложений в объекты капитального строительства государственной (муниципальной) собственности или приобретение объектов недвижимого имущества в государственную (муниципальную) собственность	0,000	16 622,900	0,000

0820242230	460	07	02	Общее образование	0,000	16 622,900	0,000
0820242240				Строительство спортивной площадки МАОУ “Многопрофильная школа “Приоритет” г. Перми по ул.Мильчакова, 22	0,000	0,000	16 622,900
0820242240	400			Капитальные вложения в объекты государственной (муниципальной) собственности	0,000	0,000	16 622,900
0820242240	460			Субсидии бюджетным и автономным учреждениям, государственным (муниципальным) унитарным предприятиям на осуществление капитальных вложений в объекты капитального строительства государственной (муниципальной) собственности или приобретение объектов недвижимого имущества в государственную (муниципальную) собственность	0,000	0,000	16 622,900
0820242240	460	07	02	Общее образование	0,000	0,000	16 622,900
0820242620				Строительство спортивной площадки МАОУ “Школа бизнеса и предпринимательства” г. Перми	0,000	16 000,000	0,000
0820242620	400			Капитальные вложения в объекты государственной (муниципальной) собственности	0,000	16 000,000	0,000
0820242620	460			Субсидии бюджетным и автономным учреждениям, государственным (муниципальным) унитарным предприятиям на осуществление капитальных вложений в объекты капитального строительства государственной (муниципальной) собственности или приобретение объектов недвижимого имущества в государственную (муниципальную) собственность	0,000	16 000,000	0,000
0820242620	460	07	02	Общее образование	0,000	16 000,000	0,000
0820243240				Строительство спортивного зала МАОУ Гимназия № 10 г. Перми	0,000	5 158,900	0,000
0820243240	400			Капитальные вложения в объекты государственной (муниципальной) собственности	0,000	5 158,900	0,000
0820243240	410			Бюджетные инвестиции	0,000	5 158,900	0,000
0820243240	410	07	02	Общее образование	0,000	5 158,900	0,000
0820243300				Строительство спортивной площадки МАОУ “Лицей №3” г. Перми по ул.Архитектора Свиязева,17	18 216,060	0,000	0,000
0820243300	400			Капитальные вложения в объекты государственной (муниципальной) собственности	18 216,060	0,000	0,000
0820243300	460			Субсидии бюджетным и автономным учреждениям, государственным (муниципальным) унитарным предприятиям на осуществление капитальных вложений в объекты капитального строительства государственной (муниципальной) собственности или приобретение объектов недвижимого имущества в государственную (муниципальную) собственность	18 216,060	0,000	0,000
0820243300	460	07	02	Общее образование	18 216,060	0,000	0,000
0820243510				Строительство спортивного зала МАОУ “СОШ № 81” г. Перми	0,000	26 408,017	118 953,758
0820243510	400			Капитальные вложения в объекты государственной (муниципальной) собственности	0,000	26 408,017	118 953,758
0820243510	410			Бюджетные инвестиции	0,000	26 408,017	117 659,075
0820243510	410	07	02	Общее образование	0,000	26 408,017	117 659,075
0820243510	460			Субсидии бюджетным и автономным учреждениям, государственным (муниципальным) унитарным предприятиям на осуществление капитальных вложений в объекты капитального строительства государственной (муниципальной) собственности или приобретение объектов недвижимого имущества в государственную (муниципальную) собственность	0,000	0,000	1 294,683
0820243510	460	07	02	Общее образование	0,000	0,000	1 294,683
0820243520				Строительство спортивного зала МАОУ “СОШ № 96” г. Перми	0,000	26 408,017	92 613,568
0820243520	400			Капитальные вложения в объекты государственной (муниципальной) собственности	0,000	26 408,017	92 613,568
0820243520	410			Бюджетные инвестиции	0,000	26 408,017	92 303,897
0820243520	410	07	02	Общее образование	0,000	26 408,017	92 303,897
0820243520	460			Субсидии бюджетным и автономным учреждениям, государственным (муниципальным) унитарным предприятиям на осуществление капитальных вложений в объекты капитального строительства государственной (муниципальной) собственности или приобретение объектов недвижимого имущества в государственную (муниципальную) собственность	0,000	0,000	309,671
0820243520	460	07	02	Общее образование	0,000	0,000	309,671
0820243540				Строительство спортивной площадки МАОУ «СОШ № 55» г. Перми	0,000	17 616,300	0,000
0820243540	400			Капитальные вложения в объекты государственной (муниципальной) собственности	0,000	17 616,300	0,000

0820243540	460			Субсидии бюджетным и автономным учреждениям, государственным (муниципальным) унитарным предприятиям на осуществление капитальных вложений в объекты капитального строительства государственной (муниципальной) собственности или приобретение объектов недвижимого имущества в государственную (муниципальную) собственность	0,000	17 616,300	0,000
0820243540	460	07	02	Общее образование	0,000	17 616,300	0,000
082E100000				Основное мероприятие "Федеральный проект "Современная школа"	317 074,600	306 967,100	0,000
082E155200				Создание новых мест в общеобразовательных организациях	317 074,600	306 967,100	0,000
082E155200	400			Капитальные вложения в объекты государственной (муниципальной) собственности	317 074,600	306 967,100	0,000
082E155200	410			Бюджетные инвестиции	317 074,600	251 977,800	0,000
082E155200	410	07	02	Общее образование	317 074,600	251 977,800	0,000
082E155200	460			Субсидии бюджетным и автономным учреждениям, государственным (муниципальным) унитарным предприятиям на осуществление капитальных вложений в объекты капитального строительства государственной (муниципальной) собственности или приобретение объектов недвижимого имущества в государственную (муниципальную) собственность	0,000	54 989,300	0,000
082E155200	460	07	02	Общее образование	0,000	54 989,300	0,000
0830000000				Подпрограмма "Приведение имущественных комплексов муниципальных образовательных организаций города Перми в нормативное состояние"	425 468,155	169 757,489	38 064,716
0830100000				Основное мероприятие "Восстановление дошкольных образовательных организаций, закрытых на капитальный ремонт, ранее реорганизованных групп в дошкольных образовательных организациях"	42 555,524	0,000	0,000
0830123460				Проведение ремонтных работ восстанавливаемых дошкольных образовательных организаций	42 555,524	0,000	0,000
0830123460	600			Предоставление субсидий бюджетным, автономным учреждениям и иным некоммерческим организациям	42 555,524	0,000	0,000
0830123460	620			Субсидии автономным учреждениям	42 555,524	0,000	0,000
0830123460	620	07	01	Дошкольное образование	42 555,524	0,000	0,000
0830200000				Основное мероприятие "Приведение имущественных комплексов образовательных организаций в соответствие с требованиями действующего законодательства"	333 995,031	160 607,700	30 618,400
0830201070				Взносы на капитальный ремонт общего имущества в многоквартирных домах	1 717,600	1 782,900	1 782,900
0830201070	200			Закупка товаров, работ и услуг для обеспечения государственных (муниципальных) нужд	48,900	50,700	50,700
0830201070	240			Иные закупки товаров, работ и услуг для обеспечения государственных (муниципальных) нужд	48,900	50,700	50,700
0830201070	240	07	03	Дополнительное образование детей	48,900	50,700	50,700
0830201070	600			Предоставление субсидий бюджетным, автономным учреждениям и иным некоммерческим организациям	1 668,700	1 732,200	1 732,200
0830201070	610			Субсидии бюджетным учреждениям	75,800	78,600	78,600
0830201070	610	07	09	Другие вопросы в области образования	75,800	78,600	78,600
0830201070	620			Субсидии автономным учреждениям	1 592,900	1 653,600	1 653,600
0830201070	620	07	01	Дошкольное образование	299,200	310,600	310,600
0830201070	620	07	02	Общее образование	119,100	123,700	123,700
0830201070	620	07	03	Дополнительное образование детей	1 174,600	1 219,300	1 219,300
0830223470				Приведение в нормативное состояние имущественных комплексов образовательных организаций	328 377,431	150 504,800	20 255,500
0830223470	600			Предоставление субсидий бюджетным, автономным учреждениям и иным некоммерческим организациям	328 377,431	150 504,800	20 255,500
0830223470	610			Субсидии бюджетным учреждениям	14 243,981	0,000	0,000
0830223470	610	07	02	Общее образование	14 243,981	0,000	0,000
0830223470	620			Субсидии автономным учреждениям	314 133,450	150 504,800	20 255,500
0830223470	620	07	01	Дошкольное образование	21 401,529	30 368,300	4 513,000
0830223470	620	07	02	Общее образование	259 183,884	120 136,500	15 742,500
0830223470	620	07	03	Дополнительное образование детей	33 548,037	0,000	0,000
083022Н420				Оснащение оборудованием образовательных организаций, реализующих программы дошкольного образования, в соответствии с требованиями федерального государственного образовательного стандарта дошкольного образования	3 900,000	8 320,000	8 580,000
083022Н420	600			Предоставление субсидий бюджетным, автономным учреждениям и иным некоммерческим организациям	3 900,000	8 320,000	8 580,000
083022Н420	620			Субсидии автономным учреждениям	3 900,000	8 320,000	8 580,000
083022Н420	620	07	01	Дошкольное образование	3 900,000	8 320,000	8 580,000
0830300000				Основное мероприятие "Приобретение и оснащение оборудованием, средствами обучения и воспитания, мебелью, инвентарем вновь созданных мест для обучающихся"	48 917,600	1 200,000	0,000

0830323490				Оснащение вновь вводимых в эксплуатацию зданий для размещения образовательных организаций	47 717,600	0,000	0,000
0830323490	600			Предоставление субсидий бюджетным, автономным учреждениям и иным некоммерческим организациям	47 717,600	0,000	0,000
0830323490	620			Субсидии автономным учреждениям	47 717,600	0,000	0,000
0830323490	620	07	01	Дошкольное образование	4 279,300	0,000	0,000
0830323490	620	07	02	Общее образование	43 438,300	0,000	0,000
083032Н420				Оснащение оборудованием образовательных организаций, реализующих программы дошкольного образования, в соответствии с требованиями федерального государственного образовательного стандарта дошкольного образования	1 200,000	1 200,000	0,000
083032Н420	600			Предоставление субсидий бюджетным, автономным учреждениям и иным некоммерческим организациям	1 200,000	1 200,000	0,000
083032Н420	620			Субсидии автономным учреждениям	1 200,000	1 200,000	0,000
083032Н420	620	07	01	Дошкольное образование	1 200,000	1 200,000	0,000
083Е100000				Основное мероприятие "Федеральный проект "Современная школа"	0,000	7 949,789	7 446,316
083Е151870				Обновление материально-технической базы в организациях, осуществляющих образовательную деятельность исключительно по адаптированным основным общеобразовательным программам	0,000	7 949,789	7 446,316
083Е151870	600			Предоставление субсидий бюджетным, автономным учреждениям и иным некоммерческим организациям	0,000	7 949,789	7 446,316
083Е151870	620			Субсидии автономным учреждениям	0,000	7 949,789	7 446,316
083Е151870	620	07	02	Общее образование	0,000	7 949,789	7 446,316
0900000000				Муниципальная программа "Экономическое развитие города Перми"	37 316,122	23 895,900	23 895,900
0910000000				Подпрограмма "Создание условий для модернизации и развития предприятий на территории города Перми"	1 595,966	997,500	997,500
0910100000				Основное мероприятие "Организация мероприятий по поддержке объединений местных товаропроизводителей"	237,500	237,500	237,500
0910171320				Субсидия некоммерческим организациям, не являющимся государственными (муниципальными) учреждениями, связанная с оказанием информационно-консультационной поддержки местным товаропроизводителям в виде организации и проведения конференций	237,500	237,500	237,500
0910171320	600			Предоставление субсидий бюджетным, автономным учреждениям и иным некоммерческим организациям	237,500	237,500	237,500
0910171320	630			Субсидии некоммерческим организациям (за исключением государственных (муниципальных) учреждений, государственных корпораций (компаний), публично-правовых компаний)	237,500	237,500	237,500
0910171320	630	04	12	Другие вопросы в области национальной экономики	237,500	237,500	237,500
0910200000				Основное мероприятие "Создание условий для формирования благоприятной инвестиционной среды"	661,000	661,000	661,000
0910221170				Мероприятия по обновлению инвестиционного паспорта города Перми, инвестиционного портала города Перми, участие в краевых, межрегиональных, международных выставках, ярмарках, семинарах, конференциях	661,000	661,000	661,000
0910221170	100			Расходы на выплаты персоналу в целях обеспечения выполнения функций государственными (муниципальными) органами, казенными учреждениями, органами управления государственными внебюджетными фондами	61,500	61,500	61,500
0910221170	120			Расходы на выплаты персоналу государственных (муниципальных) органов	61,500	61,500	61,500
0910221170	120	04	12	Другие вопросы в области национальной экономики	61,500	61,500	61,500
0910221170	200			Закупка товаров, работ и услуг для обеспечения государственных (муниципальных) нужд	599,500	599,500	599,500
0910221170	240			Иные закупки товаров, работ и услуг для обеспечения государственных (муниципальных) нужд	599,500	599,500	599,500
0910221170	240	04	12	Другие вопросы в области национальной экономики	599,500	599,500	599,500
0910300000				Основное мероприятие "Развитие механизма муниципально-частного партнерства при управлении объектами муниципальной собственности"	697,466	99,000	99,000
0910321340				Сотрудничество с некоммерческими организациями в области муниципально-частного партнерства с целью продвижения инициатив города Перми в сфере муниципально-частного партнерства	697,466	99,000	99,000
0910321340	200			Закупка товаров, работ и услуг для обеспечения государственных (муниципальных) нужд	697,466	99,000	99,000
0910321340	240			Иные закупки товаров, работ и услуг для обеспечения государственных (муниципальных) нужд	697,466	99,000	99,000
0910321340	240	04	12	Другие вопросы в области национальной экономики	697,466	99,000	99,000
0920000000				Подпрограмма "Создание условий для развития малого и среднего предпринимательства"	12 705,449	8 498,600	8 498,600

0920100000				Основное мероприятие "Предоставление информационной и консультационной поддержки субъектам малого и среднего предпринимательства"	8 510,449	8 498,600	8 498,600
0920100590				Обеспечение деятельности (оказание услуг, выполнение работ) муниципальных учреждений (организаций)	6 721,949	6 625,900	6 625,900
0920100590	100			Расходы на выплаты персоналу в целях обеспечения выполнения функций государственными (муниципальными) органами, казенными учреждениями, органами управления государственными внебюджетными фондами	5 398,799	5 170,700	5 170,700
0920100590	110			Расходы на выплаты персоналу казенных учреждений	5 398,799	5 170,700	5 170,700
0920100590	110	04	12	Другие вопросы в области национальной экономики	5 398,799	5 170,700	5 170,700
0920100590	200			Закупка товаров, работ и услуг для обеспечения государственных (муниципальных) нужд	1 314,250	1 446,300	1 446,300
0920100590	240			Иные закупки товаров, работ и услуг для обеспечения государственных (муниципальных) нужд	1 314,250	1 446,300	1 446,300
0920100590	240	04	12	Другие вопросы в области национальной экономики	1 314,250	1 446,300	1 446,300
0920100590	800			Иные бюджетные ассигнования	8,900	8,900	8,900
0920100590	850			Уплата налогов, сборов и иных платежей	8,900	8,900	8,900
0920100590	850	04	12	Другие вопросы в области национальной экономики	8,900	8,900	8,900
0920121180				Проведение мероприятий, направленных на развитие инновационного предпринимательства	1 788,500	1 872,700	1 872,700
0920121180	100			Расходы на выплаты персоналу в целях обеспечения выполнения функций государственными (муниципальными) органами, казенными учреждениями, органами управления государственными внебюджетными фондами	84,200	84,200	84,200
0920121180	120			Расходы на выплаты персоналу государственных (муниципальных) органов	84,200	84,200	84,200
0920121180	120	04	12	Другие вопросы в области национальной экономики	84,200	84,200	84,200
0920121180	200			Закупка товаров, работ и услуг для обеспечения государственных (муниципальных) нужд	1 704,300	1 788,500	1 788,500
0920121180	240			Иные закупки товаров, работ и услуг для обеспечения государственных (муниципальных) нужд	1 704,300	1 788,500	1 788,500
0920121180	240	04	12	Другие вопросы в области национальной экономики	1 704,300	1 788,500	1 788,500
0920200000				Основное мероприятие "Оказание финансовой поддержки малого и среднего предпринимательства"	4 195,000	0,000	0,000
0920270060				Субсидии субъектам малого и среднего предпринимательства города Перми, связанные с приобретением (изготовлением) типового нестационарного торгового объекта	3 195,000	0,000	0,000
0920270060	800			Иные бюджетные ассигнования	3 195,000	0,000	0,000
0920270060	810			Субсидии юридическим лицам (кроме некоммерческих организаций), индивидуальным предпринимателям, физическим лицам - производителям товаров, работ, услуг	3 195,000	0,000	0,000
0920270060	810	04	12	Другие вопросы в области национальной экономики	3 195,000	0,000	0,000
0920270090				Субсидии субъектам малого и среднего предпринимательства города Перми на обустройство входных групп нежилых помещений, размещенных в границах территорий достопримечательных мест города Перми	1 000,000	0,000	0,000
0920270090	800			Иные бюджетные ассигнования	1 000,000	0,000	0,000
0920270090	810			Субсидии юридическим лицам (кроме некоммерческих организаций), индивидуальным предпринимателям, физическим лицам - производителям товаров, работ, услуг	1 000,000	0,000	0,000
0920270090	810	04	12	Другие вопросы в области национальной экономики	1 000,000	0,000	0,000
0930000000				Подпрограмма "Развитие потребительского рынка"	23 014,707	14 399,800	14 399,800
0930100000				Основное мероприятие "Обеспечение жителей местами массового отдыха у воды"	4 368,048	4 589,800	4 589,800
0930121140				Организация мест массового отдыха у воды на территории города Перми	4 368,048	4 589,800	4 589,800
0930121140	200			Закупка товаров, работ и услуг для обеспечения государственных (муниципальных) нужд	4 368,048	4 589,800	4 589,800
0930121140	240			Иные закупки товаров, работ и услуг для обеспечения государственных (муниципальных) нужд	4 368,048	4 589,800	4 589,800
0930121140	240	05	03	Благоустройство	4 368,048	4 589,800	4 589,800
0930200000				Основное мероприятие "Организация мероприятий по демонтажу самовольно установленных и незаконно размещенных объектов потребительского рынка"	2 149,000	849,000	849,000
0930221160				Мониторинг объектов потребительского рынка на территории города Перми	2 149,000	849,000	849,000
0930221160	200			Закупка товаров, работ и услуг для обеспечения государственных (муниципальных) нужд	2 149,000	849,000	849,000
0930221160	240			Иные закупки товаров, работ и услуг для обеспечения государственных (муниципальных) нужд	2 149,000	849,000	849,000

0930221160	240	01	13	Другие общегосударственные вопросы	849,000	849,000	849,000
0930221160	240	04	12	Другие вопросы в области национальной экономики	1 300,000	0,000	0,000
0930300000				Основное мероприятие "Организация мероприятий по обеспечению потребности населения города Перми в товарах (работах, услугах)"	16 497,659	8 961,000	8 961,000
0930321020				Ежегодный конкурс на лучшее оформление предприятий города Перми к Новому году	500,000	500,000	500,000
0930321020	200			Закупка товаров, работ и услуг для обеспечения государственных (муниципальных) нужд	500,000	500,000	500,000
0930321020	240			Иные закупки товаров, работ и услуг для обеспечения государственных (муниципальных) нужд	500,000	500,000	500,000
0930321020	240	04	12	Другие вопросы в области национальной экономики	500,000	500,000	500,000
0930322120				Предоставление торговых мест в нестационарных торговых объектах физическим лицам, занимающимся садоводством, огородничеством, реализующим собственную выращенную продукцию, собственнo собранные дикоросы, а также изготовленные ими товары народных промыслов	5 541,500	0,000	0,000
0930322120	200			Закупка товаров, работ и услуг для обеспечения государственных (муниципальных) нужд	5 541,500	0,000	0,000
0930322120	240			Иные закупки товаров, работ и услуг для обеспечения государственных (муниципальных) нужд	5 541,500	0,000	0,000
0930322120	240	04	12	Другие вопросы в области национальной экономики	5 541,500	0,000	0,000
0930323480				Проведение на территории города Перми ярмарок и продажи товаров (выполнения работ, оказания услуг) на них	10 456,159	8 461,000	8 461,000
0930323480	200			Закупка товаров, работ и услуг для обеспечения государственных (муниципальных) нужд	10 456,159	8 461,000	8 461,000
0930323480	240			Иные закупки товаров, работ и услуг для обеспечения государственных (муниципальных) нужд	10 456,159	8 461,000	8 461,000
0930323480	240	04	12	Другие вопросы в области национальной экономики	10 456,159	8 461,000	8 461,000
1000000000				Муниципальная программа "Организация дорожной деятельности в городе Перми"	4 933 898,257	4 450 897,895	3 869 888,263
1010000000				Подпрограмма "Приведение в нормативное состояние автомобильных дорог и дорожных сооружений"	4 057 914,391	3 957 431,032	3 427 439,900
1010100000				Основное мероприятие "Выполнение комплекса мероприятий по содержанию и ремонту автомобильных дорог и элементов дорог"	2 146 240,289	2 178 742,200	2 264 562,700
1010121370				Содержание и ремонт автомобильных дорог	2 054 916,050	2 075 733,100	2 161 553,600
1010121370	200			Закупка товаров, работ и услуг для обеспечения государственных (муниципальных) нужд	2 054 916,050	2 075 733,100	2 161 553,600
1010121370	240			Иные закупки товаров, работ и услуг для обеспечения государственных (муниципальных) нужд	2 054 916,050	2 075 733,100	2 161 553,600
1010121370	240	04	09	Дорожное хозяйство (дорожные фонды)	2 054 916,050	2 075 733,100	2 161 553,600
1010121390				Ремонт тротуаров, пешеходных дорожек и газонов вдоль тротуаров, пешеходных дорожек	21 590,139	33 275,000	33 275,000
1010121390	200			Закупка товаров, работ и услуг для обеспечения государственных (муниципальных) нужд	21 590,139	33 275,000	33 275,000
1010121390	240			Иные закупки товаров, работ и услуг для обеспечения государственных (муниципальных) нужд	21 590,139	33 275,000	33 275,000
1010121390	240	04	09	Дорожное хозяйство (дорожные фонды)	21 590,139	33 275,000	33 275,000
1010171020				Возмещение затрат на содержание (обследование, прочистку), паспортизацию ливневой канализации и очистных сооружений	69 734,100	69 734,100	69 734,100
1010171020	800			Иные бюджетные ассигнования	69 734,100	69 734,100	69 734,100
1010171020	810			Субсидии юридическим лицам (кроме некоммерческих организаций), индивидуальным предпринимателям, физическим лицам - производителям товаров, работ, услуг	69 734,100	69 734,100	69 734,100
1010171020	810	04	09	Дорожное хозяйство (дорожные фонды)	69 734,100	69 734,100	69 734,100
1010200000				Основное мероприятие "Выполнение комплекса мероприятий по содержанию, ремонту и обследованию искусственных дорожных сооружений"	65 783,170	61 565,460	48 251,100
1010221380				Содержание, ремонт и обследование искусственных дорожных сооружений	65 783,170	61 565,460	48 251,100
1010221380	200			Закупка товаров, работ и услуг для обеспечения государственных (муниципальных) нужд	65 783,170	61 565,460	48 251,100
1010221380	240			Иные закупки товаров, работ и услуг для обеспечения государственных (муниципальных) нужд	65 783,170	61 565,460	48 251,100
1010221380	240	04	09	Дорожное хозяйство (дорожные фонды)	65 783,170	61 565,460	48 251,100
1010400000				Основное мероприятие "Выполнение комплекса мероприятий в отношении сетей наружного освещения улиц города Перми для поддержания нормативного уровня освещенности"	424 296,163	189 222,372	137 504,400
1010422190				Содержание сетей наружного освещения на автомобильных дорогах города Перми.	0,000	0,000	12 920,500
1010422190	200			Закупка товаров, работ и услуг для обеспечения государственных (муниципальных) нужд	0,000	0,000	12 920,500

1010422190	240			Иные закупки товаров, работ и услуг для обеспечения государственных (муниципальных) нужд	0,000	0,000	12 920,500
1010422190	240	05	03	Благоустройство	0,000	0,000	12 920,500
1010423160				Содержание сетей наружного освещения микрорайона Бумкомбинат	1 239,300	1 239,300	1 239,300
1010423160	200			Закупка товаров, работ и услуг для обеспечения государственных (муниципальных) нужд	1 239,300	1 239,300	1 239,300
1010423160	240			Иные закупки товаров, работ и услуг для обеспечения государственных (муниципальных) нужд	1 239,300	1 239,300	1 239,300
1010423160	240	05	03	Благоустройство	1 239,300	1 239,300	1 239,300
1010471010				Возмещение затрат на содержание, паспортизацию и текущий ремонт сетей наружного освещения	181 662,563	123 547,872	123 344,600
1010471010	800			Иные бюджетные ассигнования	181 662,563	123 547,872	123 344,600
1010471010	810			Субсидии юридическим лицам (кроме некоммерческих организаций), индивидуальным предпринимателям, физическим лицам - производителям товаров, работ, услуг	181 662,563	123 547,872	123 344,600
1010471010	810	05	03	Благоустройство	181 662,563	123 547,872	123 344,600
10104SЖ410				Развитие городского пространства	241 394,300	64 435,200	0,000
10104SЖ410	800			Иные бюджетные ассигнования	241 394,300	64 435,200	0,000
10104SЖ410	810			Субсидии юридическим лицам (кроме некоммерческих организаций), индивидуальным предпринимателям, физическим лицам - производителям товаров, работ, услуг	241 394,300	64 435,200	0,000
10104SЖ410	810	05	03	Благоустройство	241 394,300	64 435,200	0,000
1010500000				Основное мероприятие "Выполнение комплекса мероприятий по архитектурной подсветке"	583 251,769	717 018,800	0,000
1010523150				Архитектурная подсветка зданий	80 800,000	70 680,000	0,000
1010523150	200			Закупка товаров, работ и услуг для обеспечения государственных (муниципальных) нужд	80 800,000	70 680,000	0,000
1010523150	240			Иные закупки товаров, работ и услуг для обеспечения государственных (муниципальных) нужд	80 800,000	70 680,000	0,000
1010523150	240	05	03	Благоустройство	80 800,000	70 680,000	0,000
10105SЖ410				Развитие городского пространства	502 451,769	646 338,800	0,000
10105SЖ410	200			Закупка товаров, работ и услуг для обеспечения государственных (муниципальных) нужд	502 451,769	646 338,800	0,000
10105SЖ410	240			Иные закупки товаров, работ и услуг для обеспечения государственных (муниципальных) нужд	502 451,769	646 338,800	0,000
10105SЖ410	240	05	03	Благоустройство	502 451,769	646 338,800	0,000
1010600000				Основное мероприятие "Выполнение комплекса мероприятий по ремонту и капитальному ремонту автомобильных дорог и искусственных дорожных сооружений"	232 992,700	205 963,300	245 368,600
10106ST040				Проектирование, строительство (реконструкция), капитальный ремонт и ремонт автомобильных дорог общего пользования местного значения, находящихся на территории Пермского края	232 992,700	205 963,300	245 368,600
10106ST040	200			Закупка товаров, работ и услуг для обеспечения государственных (муниципальных) нужд	232 992,700	205 963,300	245 368,600
10106ST040	240			Иные закупки товаров, работ и услуг для обеспечения государственных (муниципальных) нужд	232 992,700	205 963,300	245 368,600
10106ST040	240	04	09	Дорожное хозяйство (дорожные фонды)	232 992,700	205 963,300	245 368,600
101R100000				Основное мероприятие "Реализация мероприятий, направленных на финансовое обеспечение регионального проекта в рамках основного мероприятия федерального проекта "Дорожная сеть" национального проекта "Безопасные и качественные автомобильные дороги"	605 350,300	604 918,900	731 753,100
101R153930				Реализация мероприятий, направленных на достижение целевых показателей программы регионального проекта "Безопасные и качественные автомобильные дороги Пермского края и Пермской городской агломерации"	605 350,300	0,000	0,000
101R153930	200			Закупка товаров, работ и услуг для обеспечения государственных (муниципальных) нужд	605 350,300	0,000	0,000
101R153930	240			Иные закупки товаров, работ и услуг для обеспечения государственных (муниципальных) нужд	605 350,300	0,000	0,000
101R153930	240	04	09	Дорожное хозяйство (дорожные фонды)	605 350,300	0,000	0,000
101R1ST040				Проектирование, строительство (реконструкция), капитальный ремонт и ремонт автомобильных дорог общего пользования местного значения, находящихся на территории Пермского края, направленное на достижение целевых показателей регионального проекта "Безопасные и качественные автомобильные дороги Пермского края и Пермской городской агломерации"	0,000	604 918,900	731 753,100
101R1ST040	200			Закупка товаров, работ и услуг для обеспечения государственных (муниципальных) нужд	0,000	604 918,900	731 753,100
101R1ST040	240			Иные закупки товаров, работ и услуг для обеспечения государственных (муниципальных) нужд	0,000	604 918,900	731 753,100
101R1ST040	240	04	09	Дорожное хозяйство (дорожные фонды)	0,000	604 918,900	731 753,100

1030000000				Подпрограмма "Обеспечение деятельности заказчиков работ"	541 721,807	180 137,100	180 137,100
1030100000				Основное мероприятие "Выполнение функций муниципального заказчика работ"	541 721,807	180 137,100	180 137,100
1030100590				Обеспечение деятельности (оказание услуг, выполнение работ) муниципальных учреждений (организаций)	541 721,807	180 137,100	180 137,100
1030100590	100			Расходы на выплаты персоналу в целях обеспечения выполнения функций государственными (муниципальными) органами, казенными учреждениями, органами управления государственными внебюджетными фондами	143 552,700	144 154,300	144 154,300
1030100590	110			Расходы на выплаты персоналу казенных учреждений	143 552,700	144 154,300	144 154,300
1030100590	110	04	09	Дорожное хозяйство (дорожные фонды)	34 808,100	36 539,600	36 539,600
1030100590	110	05	05	Другие вопросы в области жилищно-коммунального хозяйства	108 744,600	107 614,700	107 614,700
1030100590	200			Закупка товаров, работ и услуг для обеспечения государственных (муниципальных) нужд	34 878,291	33 576,200	33 576,200
1030100590	240			Иные закупки товаров, работ и услуг для обеспечения государственных (муниципальных) нужд	34 878,291	33 576,200	33 576,200
1030100590	240	04	09	Дорожное хозяйство (дорожные фонды)	5 728,400	5 231,100	5 231,100
1030100590	240	05	05	Другие вопросы в области жилищно-коммунального хозяйства	29 149,891	28 345,100	28 345,100
1030100590	800			Иные бюджетные ассигнования	363 290,816	2 406,600	2 406,600
1030100590	850			Уплата налогов, сборов и иных платежей	363 290,816	2 406,600	2 406,600
1030100590	850	04	09	Дорожное хозяйство (дорожные фонды)	2 154,900	2 154,900	2 154,900
1030100590	850	05	05	Другие вопросы в области жилищно-коммунального хозяйства	361 135,916	251,700	251,700
1040000000				Подпрограмма "Совершенствование организации дорожного движения на улично-дорожной сети города Перми"	334 262,059	313 329,763	262 311,263
1040100000				Основное мероприятие "Обеспечение безопасности дорожного движения на автомобильных дорогах местного значения, в том числе на объектах улично-дорожной сети в границах городского округа"	129 876,570	129 857,400	129 857,400
1040123510				Содержание, обслуживание и установка технических средств организации дорожного движения улично-дорожной сети в границах городского округа	129 876,570	129 857,400	129 857,400
1040123510	200			Закупка товаров, работ и услуг для обеспечения государственных (муниципальных) нужд	129 876,570	129 857,400	129 857,400
1040123510	240			Иные закупки товаров, работ и услуг для обеспечения государственных (муниципальных) нужд	129 876,570	129 857,400	129 857,400
1040123510	240	04	09	Дорожное хозяйство (дорожные фонды)	129 876,570	129 857,400	129 857,400
1040200000				Основное мероприятие "Совершенствование технологии управления дорожным движением"	154 339,501	160 038,400	108 119,900
1040221560				Развитие комплекса технических средств видеонаблюдения и управления дорожным движением	81 521,500	86 541,400	52 122,900
1040221560	200			Закупка товаров, работ и услуг для обеспечения государственных (муниципальных) нужд	81 521,500	86 541,400	52 122,900
1040221560	240			Иные закупки товаров, работ и услуг для обеспечения государственных (муниципальных) нужд	81 521,500	86 541,400	52 122,900
1040221560	240	04	09	Дорожное хозяйство (дорожные фонды)	81 521,500	86 541,400	52 122,900
1040221610				Разработка (актуализация) и реализация проектов организации дорожного движения	2 818,001	3 497,000	3 497,000
1040221610	200			Закупка товаров, работ и услуг для обеспечения государственных (муниципальных) нужд	2 818,001	3 497,000	3 497,000
1040221610	240			Иные закупки товаров, работ и услуг для обеспечения государственных (муниципальных) нужд	2 818,001	3 497,000	3 497,000
1040221610	240	04	09	Дорожное хозяйство (дорожные фонды)	2 818,001	3 497,000	3 497,000
10402ST280				Развитие системы фотовидеофиксации на аварийно-опасных участках в г. Перми	70 000,000	70 000,000	52 500,000
10402ST280	200			Закупка товаров, работ и услуг для обеспечения государственных (муниципальных) нужд	70 000,000	70 000,000	52 500,000
10402ST280	240			Иные закупки товаров, работ и услуг для обеспечения государственных (муниципальных) нужд	70 000,000	70 000,000	52 500,000
10402ST280	240	04	09	Дорожное хозяйство (дорожные фонды)	70 000,000	70 000,000	52 500,000
1040300000				Основное мероприятие "Повышение эффективности в организации и функционировании мест парковки транспортных средств"	50 045,988	23 433,963	24 333,963
1040323340				Мероприятия по реализации парковочной политики на автомобильных дорогах местного значения, в том числе на объектах улично-дорожной сети в границах городского округа	50 045,988	23 433,963	24 333,963
1040323340	200			Закупка товаров, работ и услуг для обеспечения государственных (муниципальных) нужд	50 017,988	23 405,963	24 305,963
1040323340	240			Иные закупки товаров, работ и услуг для обеспечения государственных (муниципальных) нужд	50 017,988	23 405,963	24 305,963
1040323340	240	04	09	Дорожное хозяйство (дорожные фонды)	50 017,988	23 405,963	24 305,963
1040323340	800			Иные бюджетные ассигнования	28,000	28,000	28,000
1040323340	850			Уплата налогов, сборов и иных платежей	28,000	28,000	28,000
1040323340	850	04	09	Дорожное хозяйство (дорожные фонды)	28,000	28,000	28,000

1100000000				Муниципальная программа “Благоустройство города Перми”	1 137 541,738	2 253 345,902	824 771,700
1110000000				Подпрограмма “Озеленение территории города Перми, в том числе путем создания парков и скверов”	1 088 103,729	2 146 354,102	689 203,100
1110100000				Основное мероприятие “Организация содержания объектов озеленения общего пользования”	274 022,922	212 575,105	267 319,700
1110121450				Содержание и ремонт объектов озеленения общего пользования	196 028,422	191 807,205	267 319,700
1110121450	200			Закупка товаров, работ и услуг для обеспечения государственных (муниципальных) нужд	196 028,422	191 807,205	267 319,700
1110121450	240			Иные закупки товаров, работ и услуг для обеспечения государственных (муниципальных) нужд	196 028,422	191 807,205	267 319,700
1110121450	240	05	03	Благоустройство	196 028,422	191 807,205	267 319,700
11101SЖ410				Развитие городского пространства	77 994,500	20 767,900	0,000
11101SЖ410	200			Закупка товаров, работ и услуг для обеспечения государственных (муниципальных) нужд	77 994,500	20 767,900	0,000
11101SЖ410	240			Иные закупки товаров, работ и услуг для обеспечения государственных (муниципальных) нужд	77 994,500	20 767,900	0,000
11101SЖ410	240	05	03	Благоустройство	77 994,500	20 767,900	0,000
1110200000				Основное мероприятие “Организация содержания пустошей, логов и водоохраных зон”	15 457,729	15 688,300	15 688,300
1110221510				Содержание пустошей, логов и водоохраных зон	15 457,729	15 688,300	15 688,300
1110221510	200			Закупка товаров, работ и услуг для обеспечения государственных (муниципальных) нужд	15 457,729	15 688,300	15 688,300
1110221510	240			Иные закупки товаров, работ и услуг для обеспечения государственных (муниципальных) нужд	15 457,729	15 688,300	15 688,300
1110221510	240	05	03	Благоустройство	15 457,729	15 688,300	15 688,300
1110300000				Основное мероприятие “Организация содержания и ремонта фонтанов”	15 515,782	13 570,300	19 532,000
1110321570				Содержание и ремонт фонтанов	15 515,782	13 570,300	19 532,000
1110321570	200			Закупка товаров, работ и услуг для обеспечения государственных (муниципальных) нужд	15 515,782	13 570,300	19 532,000
1110321570	240			Иные закупки товаров, работ и услуг для обеспечения государственных (муниципальных) нужд	15 515,782	13 570,300	19 532,000
1110321570	240	05	03	Благоустройство	15 515,782	13 570,300	19 532,000
1110400000				Основное мероприятие “Выполнение комплекса мероприятий по приведению в нормативное состояние объектов озеленения общего пользования”	681 405,073	1 716 077,200	281 868,700
1110423360				Капитальный ремонт объектов озеленения общего пользования	41 163,325	61 570,200	9 455,300
1110423360	200			Закупка товаров, работ и услуг для обеспечения государственных (муниципальных) нужд	41 163,325	61 570,200	9 455,300
1110423360	240			Иные закупки товаров, работ и услуг для обеспечения государственных (муниципальных) нужд	41 163,325	61 570,200	9 455,300
1110423360	240	05	03	Благоустройство	41 163,325	61 570,200	9 455,300
11104SЖ410				Развитие городского пространства	640 241,748	1 654 507,000	272 413,400
11104SЖ410	200			Закупка товаров, работ и услуг для обеспечения государственных (муниципальных) нужд	640 241,748	1 654 507,000	272 413,400
11104SЖ410	240			Иные закупки товаров, работ и услуг для обеспечения государственных (муниципальных) нужд	640 241,748	1 654 507,000	272 413,400
11104SЖ410	240	05	03	Благоустройство	640 241,748	1 654 507,000	272 413,400
1110500000				Основное мероприятие “Выполнение комплекса работ по строительству и реконструкции объектов озеленения общего пользования”	72 585,373	150 983,997	80 000,000
1110541780				Строительство сквера по ул. Гашкова, 20	32 130,270	0,000	0,000
1110541780	400			Капитальные вложения в объекты государственной (муниципальной) собственности	32 130,270	0,000	0,000
1110541780	410			Бюджетные инвестиции	32 130,270	0,000	0,000
1110541780	410	05	03	Благоустройство	32 130,270	0,000	0,000
1110541810				Строительство сквера по ул. Калгановской, 62	5 993,595	50 217,205	28 022,061
1110541810	400			Капитальные вложения в объекты государственной (муниципальной) собственности	5 993,595	50 217,205	28 022,061
1110541810	410			Бюджетные инвестиции	5 993,595	50 217,205	28 022,061
1110541810	410	05	03	Благоустройство	5 993,595	50 217,205	28 022,061
1110541830				Строительство сквера по ул. Генерала Черняховского	12 835,934	41 505,603	0,000
1110541830	400			Капитальные вложения в объекты государственной (муниципальной) собственности	12 835,934	41 505,603	0,000
1110541830	410			Бюджетные инвестиции	12 835,934	41 505,603	0,000
1110541830	410	05	03	Благоустройство	12 835,934	41 505,603	0,000
1110541850				Строительство сквера по ул. Корсуньской, 31	19 697,474	56 188,389	5 691,892
1110541850	400			Капитальные вложения в объекты государственной (муниципальной) собственности	19 697,474	56 188,389	5 691,892
1110541850	410			Бюджетные инвестиции	19 697,474	56 188,389	5 691,892
1110541850	410	05	03	Благоустройство	19 697,474	56 188,389	5 691,892
1110542270				Строительство сквера по ул. Яблочкова	1 928,100	3 072,800	18 064,500

1110542270	400			Капитальные вложения в объекты государственной (муниципальной) собственности	1 928,100	3 072,800	18 064,500
1110542270	410			Бюджетные инвестиции	1 928,100	3 072,800	18 064,500
1110542270	410	05	03	Благоустройство	1 928,100	3 072,800	18 064,500
1110542560				Реконструкция сквера им. П. Морозова	0,000	0,000	28 221,547
1110542560	400			Капитальные вложения в объекты государственной (муниципальной) собственности	0,000	0,000	28 221,547
1110542560	410			Бюджетные инвестиции	0,000	0,000	28 221,547
1110542560	410	05	03	Благоустройство	0,000	0,000	28 221,547
1110600000				Основное мероприятие "Организация содержания искусственных инженерных сооружений, предназначенных для движения пешеходов"	22 099,611	23 099,700	23 099,700
1110621750				Содержание и ремонт искусственных инженерных сооружений, предназначенных для движения пешеходов	22 099,611	23 099,700	23 099,700
1110621750	200			Закупка товаров, работ и услуг для обеспечения государственных (муниципальных) нужд	22 099,611	23 099,700	23 099,700
1110621750	240			Иные закупки товаров, работ и услуг для обеспечения государственных (муниципальных) нужд	22 099,611	23 099,700	23 099,700
1110621750	240	04	09	Дорожное хозяйство (дорожные фонды)	22 099,611	23 099,700	23 099,700
1110800000				Основное мероприятие "Демонтаж самовольно установленных и незаконно размещенных движимых объектов"	1 017,239	1 694,700	1 694,700
1110821820				Демонтаж, перемещение и хранение, транспортирование и захоронение либо утилизация самовольно установленных и незаконно размещенных движимых объектов	1 017,239	1 694,700	1 694,700
1110821820	200			Закупка товаров, работ и услуг для обеспечения государственных (муниципальных) нужд	1 017,239	1 694,700	1 694,700
1110821820	240			Иные закупки товаров, работ и услуг для обеспечения государственных (муниципальных) нужд	1 017,239	1 694,700	1 694,700
1110821820	240	04	12	Другие вопросы в области национальной экономики	1 017,239	1 694,700	1 694,700
1110900000				Основное мероприятие "Выполнение комплекса мероприятий по содержанию и ремонту гидротехнических сооружений"	6 000,000	12 664,800	0,000
1110923400				Капитальный ремонт берегоукрепительных сооружений набережной Воткинского водохранилища в Кировском районе г. Перми	6 000,000	12 664,800	0,000
1110923400	200			Закупка товаров, работ и услуг для обеспечения государственных (муниципальных) нужд	6 000,000	12 664,800	0,000
1110923400	240			Иные закупки товаров, работ и услуг для обеспечения государственных (муниципальных) нужд	6 000,000	12 664,800	0,000
1110923400	240	04	06	Водное хозяйство	6 000,000	12 664,800	0,000
1120000000				Подпрограмма "Восстановление нормативного состояния и развитие объектов ритуального назначения"	49 438,009	106 991,800	135 568,600
1120100000				Основное мероприятие "Поддержание в нормативном состоянии объектов ритуального назначения"	35 577,600	34 755,200	34 713,100
1120123700				Содержание объектов ритуального назначения	35 052,200	34 160,600	34 118,500
1120123700	200			Закупка товаров, работ и услуг для обеспечения государственных (муниципальных) нужд	35 052,200	34 160,600	34 118,500
1120123700	240			Иные закупки товаров, работ и услуг для обеспечения государственных (муниципальных) нужд	35 052,200	34 160,600	34 118,500
1120123700	240	05	03	Благоустройство	35 052,200	34 160,600	34 118,500
1120123710				Организация автобусных перевозок граждан на территории кладбища "Северное" в выходные, праздничные дни и дни массового посещения кладбища (в религиозные праздники, дни поминовений)	525,400	594,600	594,600
1120123710	200			Закупка товаров, работ и услуг для обеспечения государственных (муниципальных) нужд	525,400	594,600	594,600
1120123710	240			Иные закупки товаров, работ и услуг для обеспечения государственных (муниципальных) нужд	525,400	594,600	594,600
1120123710	240	05	03	Благоустройство	525,400	594,600	594,600
1120200000				Основное мероприятие "Организация эвакуации умерших"	0,000	855,500	855,500
1120221930				Эвакуация умерших из жилых помещений (при отсутствии супруга, близких родственников либо законного представителя умершего или при невозможности осуществить ими эвакуацию), а также с улиц, мест аварий и иных мест	0,000	855,500	855,500
1120221930	200			Закупка товаров, работ и услуг для обеспечения государственных (муниципальных) нужд	0,000	855,500	855,500
1120221930	240			Иные закупки товаров, работ и услуг для обеспечения государственных (муниципальных) нужд	0,000	855,500	855,500
1120221930	240	05	03	Благоустройство	0,000	855,500	855,500
1120300000				Основное мероприятие "Выполнение комплекса мероприятий по восстановлению нормативного состояния объектов ритуального назначения"	13 860,409	50 000,000	100 000,000
1120321940				Восстановление нормативного состояния объектов ритуального назначения	13 860,409	50 000,000	100 000,000

1120321940	200			Закупка товаров, работ и услуг для обеспечения государственных (муниципальных) нужд	13 860,409	50 000,000	100 000,000
1120321940	240			Иные закупки товаров, работ и услуг для обеспечения государственных (муниципальных) нужд	13 860,409	50 000,000	100 000,000
1120321940	240	05	03	Благоустройство	13 860,409	50 000,000	100 000,000
1120400000				Основное мероприятие "Выполнение комплекса мероприятий по строительству и реконструкции объектов ритуального назначения"	0,000	21 381,100	0,000
1120441120				Строительство крематория на кладбище "Восточное"	0,000	21 381,100	0,000
1120441120	400			Капитальные вложения в объекты государственной (муниципальной) собственности	0,000	21 381,100	0,000
1120441120	410			Бюджетные инвестиции	0,000	21 381,100	0,000
1120441120	410	05	03	Благоустройство	0,000	21 381,100	0,000
1200000000				Муниципальная программа "Организация регулярных перевозок автомобильным и городским наземным электрическим транспортом в городе Перми"	6 717 187,538	6 113 865,100	5 927 699,200
1220000000				Подпрограмма "Приоритетное развитие регулярных перевозок автомобильным и городским наземным электрическим транспортом в городе Перми"	6 717 187,538	6 113 865,100	5 927 699,200
1220100000				Основное мероприятие "Обеспечение выполнения функции по регулированию тарифов на перевозки пассажиров и багажа автомобильным и наземным электрическим транспортом на муниципальных маршрутах регулярных перевозок города Перми"	5 824 617,250	5 397 807,800	5 723 652,500
1220123270				Осуществление регулярных перевозок пассажиров автомобильным транспортом по муниципальным маршрутам регулярных перевозок города Перми по регулируемому тарифу города Перми	5 032 888,786	4 681 972,000	5 002 361,000
1220123270	200			Закупка товаров, работ и услуг для обеспечения государственных (муниципальных) нужд	5 031 282,422	4 681 972,000	5 002 361,000
1220123270	240			Иные закупки товаров, работ и услуг для обеспечения государственных (муниципальных) нужд	5 031 282,422	4 681 972,000	5 002 361,000
1220123270	240	04	08	Транспорт	5 031 282,422	4 681 972,000	5 002 361,000
1220123270	800			Иные бюджетные ассигнования	1 606,364	0,000	0,000
1220123270	830			Исполнение судебных актов	1 606,364	0,000	0,000
1220123270	830	04	08	Транспорт	1 606,364	0,000	0,000
1220123280				Проведение аудиторской экспертизы экономической обоснованности тарифов на перевозки пассажиров автомобильным и городским наземным электрическим транспортом на муниципальных маршрутах регулярных перевозок	95,000	95,000	95,000
1220123280	200			Закупка товаров, работ и услуг для обеспечения государственных (муниципальных) нужд	95,000	95,000	95,000
1220123280	240			Иные закупки товаров, работ и услуг для обеспечения государственных (муниципальных) нужд	95,000	95,000	95,000
1220123280	240	04	08	Транспорт	95,000	95,000	95,000
1220123320				Осуществление регулярных перевозок пассажиров городским наземным электрическим транспортом по муниципальным маршрутам регулярных перевозок города Перми по регулируемому тарифу города Перми	767 623,064	690 770,000	695 201,900
1220123320	200			Закупка товаров, работ и услуг для обеспечения государственных (муниципальных) нужд	767 623,064	690 770,000	695 201,900
1220123320	240			Иные закупки товаров, работ и услуг для обеспечения государственных (муниципальных) нужд	767 623,064	690 770,000	695 201,900
1220123320	240	04	08	Транспорт	767 623,064	690 770,000	695 201,900
122012Т300				Организация транспортного обслуживания населения автомобильным транспортом в связи с изменением железнодорожного сообщения на участке Пермь II - ОП "Мотовилиха"	24 010,400	24 970,800	25 994,600
122012Т300	200			Закупка товаров, работ и услуг для обеспечения государственных (муниципальных) нужд	24 010,400	24 970,800	25 994,600
122012Т300	240			Иные закупки товаров, работ и услуг для обеспечения государственных (муниципальных) нужд	24 010,400	24 970,800	25 994,600
122012Т300	240	04	08	Транспорт	24 010,400	24 970,800	25 994,600
1220200000				Основное мероприятие "Выполнение функции по управлению регулярными перевозками и контролю за работой муниципальных маршрутов города Перми"	133 325,152	157 169,300	163 779,600
1220200590				Обеспечение деятельности (оказание услуг, выполнение работ) муниципальных учреждений (организаций)	74 937,052	104 878,200	107 307,200
1220200590	100			Расходы на выплаты персоналу в целях обеспечения выполнения функций государственными (муниципальными) органами, казенными учреждениями, органами управления государственными внебюджетными фондами	66 393,300	96 097,400	96 094,700
1220200590	110			Расходы на выплаты персоналу казенных учреждений	66 393,300	96 097,400	96 094,700
1220200590	110	04	08	Транспорт	66 393,300	96 097,400	96 094,700

1220200590	200			Закупка товаров, работ и услуг для обеспечения государственных (муниципальных) нужд	8 532,852	8 769,900	11 201,600
1220200590	240			Иные закупки товаров, работ и услуг для обеспечения государственных (муниципальных) нужд	8 532,852	8 769,900	11 201,600
1220200590	240	04	08	Транспорт	8 532,852	8 769,900	11 201,600
1220200590	800			Иные бюджетные ассигнования	10,900	10,900	10,900
1220200590	850			Уплата налогов, сборов и иных платежей	10,900	10,900	10,900
1220200590	850	04	08	Транспорт	10,900	10,900	10,900
1220221800				Организация безналичной оплаты проезда в автомобильном и городском наземном электрическом транспорте по муниципальным маршрутам регулярных перевозок города Перми по регулируемому тарифу	56 203,900	50 076,900	54 258,200
1220221800	200			Закупка товаров, работ и услуг для обеспечения государственных (муниципальных) нужд	56 203,900	50 076,900	54 258,200
1220221800	240			Иные закупки товаров, работ и услуг для обеспечения государственных (муниципальных) нужд	56 203,900	50 076,900	54 258,200
1220221800	240	04	08	Транспорт	56 203,900	50 076,900	54 258,200
1220221810				Информирование населения о транспортном обслуживании автомобильным и городским наземным электрическим транспортом по муниципальным маршрутам регулярных перевозок в городе Перми	2 184,200	2 214,200	2 214,200
1220221810	200			Закупка товаров, работ и услуг для обеспечения государственных (муниципальных) нужд	2 184,200	2 214,200	2 214,200
1220221810	240			Иные закупки товаров, работ и услуг для обеспечения государственных (муниципальных) нужд	2 184,200	2 214,200	2 214,200
1220221810	240	04	08	Транспорт	2 184,200	2 214,200	2 214,200
1220300000				Основное мероприятие "Обеспечение объектами транспортной инфраструктуры автомобильных дорог местного значения и поддержание их в нормативном состоянии"	172 421,770	40 267,100	40 267,100
1220321770				Обустройство и ремонт остановочных пунктов, используемых в регулярных перевозках пассажиров	1 331,333	14 508,000	14 508,000
1220321770	200			Закупка товаров, работ и услуг для обеспечения государственных (муниципальных) нужд	1 331,333	14 508,000	14 508,000
1220321770	240			Иные закупки товаров, работ и услуг для обеспечения государственных (муниципальных) нужд	1 331,333	14 508,000	14 508,000
1220321770	240	04	09	Дорожное хозяйство (дорожные фонды)	1 331,333	14 508,000	14 508,000
1220321780				Содержание и ремонт остановочных пунктов	48 090,436	25 759,100	25 759,100
1220321780	200			Закупка товаров, работ и услуг для обеспечения государственных (муниципальных) нужд	48 090,436	25 759,100	25 759,100
1220321780	240			Иные закупки товаров, работ и услуг для обеспечения государственных (муниципальных) нужд	48 090,436	25 759,100	25 759,100
1220321780	240	04	09	Дорожное хозяйство (дорожные фонды)	48 090,436	25 759,100	25 759,100
12203ST040				Проектирование, строительство (реконструкция), капитальный ремонт и ремонт автомобильных дорог общего пользования местного значения, находящихся на территории Пермского края	123 000,001	0,000	0,000
12203ST040	200			Закупка товаров, работ и услуг для обеспечения государственных (муниципальных) нужд	123 000,001	0,000	0,000
12203ST040	240			Иные закупки товаров, работ и услуг для обеспечения государственных (муниципальных) нужд	123 000,001	0,000	0,000
12203ST040	240	04	09	Дорожное хозяйство (дорожные фонды)	123 000,001	0,000	0,000
1220400000				Основное мероприятие "Капитальные вложения в объекты муниципальной собственности в сфере регулярных перевозок города Перми"	536 823,366	491 649,400	0,000
12204ST150				Строительство (реконструкция), капитальный ремонт и ремонт трамвайных путей, контактно-кабельной сети городского наземного электрического транспорта (в том числе в рамках строительства (реконструкции), капитального ремонта и ремонта автомобильных дорог общего пользования местного значения) и обновление подвижного состава г. Перми	536 823,366	491 649,400	0,000
12204ST150	200			Закупка товаров, работ и услуг для обеспечения государственных (муниципальных) нужд	0,000	90 507,600	0,000
12204ST150	240			Иные закупки товаров, работ и услуг для обеспечения государственных (муниципальных) нужд	0,000	90 507,600	0,000
12204ST150	240	04	08	Транспорт	0,000	90 507,600	0,000
12204ST150	800			Иные бюджетные ассигнования	536 823,366	401 141,800	0,000
12204ST150	810			Субсидии юридическим лицам (кроме некоммерческих организаций), индивидуальным предпринимателям, физическим лицам - производителям товаров, работ, услуг	536 823,366	401 141,800	0,000
12204ST150	810	04	08	Транспорт	536 823,366	401 141,800	0,000
1220500000				Основное мероприятие "Выполнение комплекса мероприятий по приведению в нормативное состояние трамвайных путей и контактно-кабельной сети"	50 000,000	26 971,500	0,000

1220571210				Финансовое обеспечение затрат по текущему ремонту трамвайных путей	50 000,000	26 971,500	0,000
1220571210	800			Иные бюджетные ассигнования	50 000,000	26 971,500	0,000
1220571210	810			Субсидии юридическим лицам (кроме некоммерческих организаций), индивидуальным предпринимателям, физическим лицам - производителям товаров, работ, услуг	50 000,000	26 971,500	0,000
1220571210	810	04	08	Транспорт	50 000,000	26 971,500	0,000
1300000000				Муниципальная программа "Формирование современной городской среды"	713 362,443	567 030,943	459 081,300
1310000000				Подпрограмма "Формирование комфортного внутригородского пространства на территории муниципального образования город Пермь"	268 887,335	278 680,900	278 680,900
131F200000				Основное мероприятие "Федеральный проект "Формирование комфортной городской среды"	268 887,335	278 680,900	278 680,900
131F255550				Реализация программ формирования современной городской среды	268 887,335	278 680,900	278 680,900
131F255550	800			Иные бюджетные ассигнования	268 887,335	278 680,900	278 680,900
131F255550	810			Субсидии юридическим лицам (кроме некоммерческих организаций), индивидуальным предпринимателям, физическим лицам - производителям товаров, работ, услуг	268 887,335	278 680,900	278 680,900
131F255550	810	05	03	Благоустройство	268 887,335	278 680,900	278 680,900
1320000000				Подпрограмма "Благоустройство общественных территорий муниципального образования город Пермь"	444 475,108	288 350,043	180 400,400
1320100000				Основное мероприятие "Выполнение комплекса мероприятий по капитальному ремонту территорий общего пользования"	398 454,796	288 350,043	180 400,400
1320123040				Капитальный ремонт общественных территорий города Перми	231 254,337	139 190,943	31 502,100
1320123040	200			Закупка товаров, работ и услуг для обеспечения государственных (муниципальных) нужд	231 254,337	139 190,943	31 502,100
1320123040	240			Иные закупки товаров, работ и услуг для обеспечения государственных (муниципальных) нужд	231 254,337	139 190,943	31 502,100
1320123040	240	05	03	Благоустройство	231 254,337	139 190,943	31 502,100
13201SЖ090				Поддержка муниципальных программ формирования современной городской среды (расходы, не софинансируемые из федерального бюджета)	167 200,459	149 159,100	148 898,300
13201SЖ090	200			Закупка товаров, работ и услуг для обеспечения государственных (муниципальных) нужд	167 200,459	149 159,100	148 898,300
13201SЖ090	240			Иные закупки товаров, работ и услуг для обеспечения государственных (муниципальных) нужд	167 200,459	149 159,100	148 898,300
13201SЖ090	240	05	03	Благоустройство	167 200,459	149 159,100	148 898,300
1320200000				Основное мероприятие "Выполнение комплекса работ по строительству и реконструкции территорий общего пользования"	46 020,312	0,000	0,000
1320242020				Реконструкция сквера в 68 квартале, эспланада	23 340,873	0,000	0,000
1320242020	400			Капитальные вложения в объекты государственной (муниципальной) собственности	23 340,873	0,000	0,000
1320242020	410			Бюджетные инвестиции	23 340,873	0,000	0,000
1320242020	410	05	03	Благоустройство	23 340,873	0,000	0,000
1320243710				Реконструкция сквера на нижней части набережной реки Кама	22 679,439	0,000	0,000
1320243710	400			Капитальные вложения в объекты государственной (муниципальной) собственности	22 679,439	0,000	0,000
1320243710	410			Бюджетные инвестиции	22 679,439	0,000	0,000
1320243710	410	05	03	Благоустройство	22 679,439	0,000	0,000
1400000000				Муниципальная программа "Охрана природы и лесное хозяйство города Перми"	130 958,498	61 656,400	61 656,400
1410000000				Подпрограмма "Реализация природоохранных мероприятий"	81 970,968	19 846,800	19 846,800
1410100000				Основное мероприятие "Охрана и улучшение состояния природных объектов на территории города Перми"	45 847,415	7 673,500	7 673,500
1410121640				Наблюдение за водными объектами города Перми и их обустройство	9 986,863	6 920,000	6 920,000
1410121640	200			Закупка товаров, работ и услуг для обеспечения государственных (муниципальных) нужд	9 986,863	6 920,000	6 920,000
1410121640	240			Иные закупки товаров, работ и услуг для обеспечения государственных (муниципальных) нужд	9 986,863	6 920,000	6 920,000
1410121640	240	06	03	Охрана объектов растительного и животного мира и среды их обитания	9 986,863	6 920,000	6 920,000
1410121660				Содержание и развитие системы ООПТ местного значения	35 860,552	753,500	753,500
1410121660	200			Закупка товаров, работ и услуг для обеспечения государственных (муниципальных) нужд	35 860,552	753,500	753,500
1410121660	240			Иные закупки товаров, работ и услуг для обеспечения государственных (муниципальных) нужд	35 860,552	753,500	753,500
1410121660	240	04	07	Лесное хозяйство	35 860,552	753,500	753,500
1410300000				Основное мероприятие "Экологическое просвещение населения города Перми"	1 047,800	1 047,800	1 047,800
1410321630				Реализация экологических проектов, акций	1 047,800	1 047,800	1 047,800

1410321630	200			Закупка товаров, работ и услуг для обеспечения государственных (муниципальных) нужд	1 047,800	1 047,800	1 047,800
1410321630	240			Иные закупки товаров, работ и услуг для обеспечения государственных (муниципальных) нужд	1 047,800	1 047,800	1 047,800
1410321630	240	06	03	Охрана объектов растительного и животного мира и среды их обитания	1 047,800	1 047,800	1 047,800
1410400000				Основное мероприятие "Наблюдение за состоянием атмосферного воздуха и улучшение его качества"	6 568,210	1 964,000	1 964,000
1410421620				Подготовка и предоставление населению города Перми информации о состоянии окружающей среды	6 428,210	1 894,000	1 894,000
1410421620	200			Закупка товаров, работ и услуг для обеспечения государственных (муниципальных) нужд	6 428,210	1 894,000	1 894,000
1410421620	240			Иные закупки товаров, работ и услуг для обеспечения государственных (муниципальных) нужд	6 428,210	1 894,000	1 894,000
1410421620	240	06	03	Охрана объектов растительного и животного мира и среды их обитания	4 428,210	1 894,000	1 894,000
1410421620	240	06	04	Прикладные научные исследования в области охраны окружающей среды	2 000,000	0,000	0,000
14104SY200				Реализация мероприятий по предотвращению распространения и уничтожению борщевика Сосновского в муниципальных образованиях Пермского края	140,000	70,000	70,000
14104SY200	200			Закупка товаров, работ и услуг для обеспечения государственных (муниципальных) нужд	140,000	70,000	70,000
14104SY200	240			Иные закупки товаров, работ и услуг для обеспечения государственных (муниципальных) нужд	140,000	70,000	70,000
14104SY200	240	06	03	Охрана объектов растительного и животного мира и среды их обитания	140,000	70,000	70,000
1410500000				Основное мероприятие "Компенсационные посадки зеленых насаждений"	19 166,743	9 161,500	9 161,500
1410521690				Посадка зеленых насаждений ценных видов	19 166,743	9 161,500	9 161,500
1410521690	200			Закупка товаров, работ и услуг для обеспечения государственных (муниципальных) нужд	19 166,743	9 161,500	9 161,500
1410521690	240			Иные закупки товаров, работ и услуг для обеспечения государственных (муниципальных) нужд	19 166,743	9 161,500	9 161,500
1410521690	240	06	03	Охрана объектов растительного и животного мира и среды их обитания	19 166,743	9 161,500	9 161,500
1410600000				Основное мероприятие "Сокращение негативного воздействия на окружающую среду"	232,800	0,000	0,000
1410622170				Проведение мероприятий по дератизации	232,800	0,000	0,000
1410622170	200			Закупка товаров, работ и услуг для обеспечения государственных (муниципальных) нужд	232,800	0,000	0,000
1410622170	240			Иные закупки товаров, работ и услуг для обеспечения государственных (муниципальных) нужд	232,800	0,000	0,000
1410622170	240	09	07	Санитарно-эпидемиологическое благополучие	232,800	0,000	0,000
1410700000				Основное мероприятие "Разработка и ведение информационной системы обеспечения озеленительной деятельности города Перми"	9 108,000	0,000	0,000
1410722070				Разработка информационной системы обеспечения озеленительной деятельности города Перми	9 108,000	0,000	0,000
1410722070	200			Закупка товаров, работ и услуг для обеспечения государственных (муниципальных) нужд	9 108,000	0,000	0,000
1410722070	240			Иные закупки товаров, работ и услуг для обеспечения государственных (муниципальных) нужд	9 108,000	0,000	0,000
1410722070	240	06	03	Охрана объектов растительного и животного мира и среды их обитания	9 108,000	0,000	0,000
1420000000				Подпрограмма "Охрана, защита и воспроизводство городских лесов"	48 987,530	41 809,600	41 809,600
1420100000				Основное мероприятие "Проведение лесоустройства, учета и осуществление лесного контроля городских лесов"	164,000	164,000	164,000
1420121790				Проведение мероприятий по лесоустройству, межеванию и лесному контролю	164,000	164,000	164,000
1420121790	200			Закупка товаров, работ и услуг для обеспечения государственных (муниципальных) нужд	164,000	164,000	164,000
1420121790	240			Иные закупки товаров, работ и услуг для обеспечения государственных (муниципальных) нужд	164,000	164,000	164,000
1420121790	240	04	07	Лесное хозяйство	164,000	164,000	164,000
1420200000				Основное мероприятие "Выполнение мероприятий по охране, защите, воспроизводству городских лесов"	38 298,986	30 979,600	30 979,600
1420200590				Обеспечение деятельности (оказание услуг, выполнение работ) муниципальных учреждений (организаций)	36 843,586	29 524,200	29 524,200

1420200590	100			Расходы на выплаты персоналу в целях обеспечения выполнения функций государственными (муниципальными) органами, казенными учреждениями, органами управления государственными внебюджетными фондами	25 504,500	25 239,500	25 239,500
1420200590	110			Расходы на выплаты персоналу казенных учреждений	25 504,500	25 239,500	25 239,500
1420200590	110	04	07	Лесное хозяйство	25 504,500	25 239,500	25 239,500
1420200590	200			Закупка товаров, работ и услуг для обеспечения государственных (муниципальных) нужд	11 170,586	4 116,200	4 116,200
1420200590	240			Иные закупки товаров, работ и услуг для обеспечения государственных (муниципальных) нужд	11 170,586	4 116,200	4 116,200
1420200590	240	04	07	Лесное хозяйство	11 170,586	4 116,200	4 116,200
1420200590	800			Иные бюджетные ассигнования	168,500	168,500	168,500
1420200590	850			Уплата налогов, сборов и иных платежей	168,500	168,500	168,500
1420200590	850	04	07	Лесное хозяйство	168,500	168,500	168,500
1420221700				Обеспечение санитарной и противопожарной безопасности на территории Пермского городского лесничества	1 455,400	1 455,400	1 455,400
1420221700	200			Закупка товаров, работ и услуг для обеспечения государственных (муниципальных) нужд	1 455,400	1 455,400	1 455,400
1420221700	240			Иные закупки товаров, работ и услуг для обеспечения государственных (муниципальных) нужд	1 455,400	1 455,400	1 455,400
1420221700	240	04	07	Лесное хозяйство	1 455,400	1 455,400	1 455,400
1420300000				Основное мероприятие "Формирование рекреационно привлекательных территорий путем создания рекреационных зон и мест отдыха"	10 524,544	10 666,000	10 666,000
1420321650				Поддержание территории городских лесов в нормативном состоянии	10 524,544	10 666,000	10 666,000
1420321650	200			Закупка товаров, работ и услуг для обеспечения государственных (муниципальных) нужд	10 524,544	10 666,000	10 666,000
1420321650	240			Иные закупки товаров, работ и услуг для обеспечения государственных (муниципальных) нужд	10 524,544	10 666,000	10 666,000
1420321650	240	04	07	Лесное хозяйство	10 524,544	10 666,000	10 666,000
1500000000				Муниципальная программа "Обеспечение жильем жителей города Перми"	3 629 261,586	1 231 103,897	3 022 603,169
1510000000				Подпрограмма "Ликвидация аварийного и непригодного для проживания жилищного фонда"	3 026 171,506	772 273,597	2 576 776,969
1510100000				Основное мероприятие "Переселение граждан города Перми из непригодного для проживания и аварийного жилищного фонда"	1 374 246,812	65 847,200	434 970,000
1510121470				Снос многоквартирных домов, признанных аварийными и подлежащих сносу	43 875,982	0,000	0,000
1510121470	200			Закупка товаров, работ и услуг для обеспечения государственных (муниципальных) нужд	43 875,982	0,000	0,000
1510121470	240			Иные закупки товаров, работ и услуг для обеспечения государственных (муниципальных) нужд	43 875,982	0,000	0,000
1510121470	240	05	01	Жилищное хозяйство	43 875,982	0,000	0,000
1510121480				Переселение граждан города Перми из многоквартирных домов, признанных аварийными и не входящих в действующие программы переселения, непригодного для проживания жилищного фонда	1 363,270	65 847,200	0,000
1510121480	400			Капитальные вложения в объекты государственной (муниципальной) собственности	1 363,270	65 847,200	0,000
1510121480	410			Бюджетные инвестиции	1 363,270	65 847,200	0,000
1510121480	410	05	01	Жилищное хозяйство	1 363,270	65 847,200	0,000
15101SЖ160				Мероприятия по расселению жилищного фонда на территории Пермского края, признанного аварийным после 1 января 2017 г.	1 329 007,560	0,000	434 970,000
15101SЖ160	400			Капитальные вложения в объекты государственной (муниципальной) собственности	1 329 007,560	0,000	434 970,000
15101SЖ160	410			Бюджетные инвестиции	1 329 007,560	0,000	434 970,000
15101SЖ160	410	05	01	Жилищное хозяйство	1 329 007,560	0,000	434 970,000
151F300000				Основное мероприятие "Федеральный проект "Обеспечение устойчивого сокращения непригодного для проживания жилищного фонда"	1 651 924,694	706 426,397	2 141 806,969
151F367483				Обеспечение устойчивого сокращения непригодного для проживания жилого фонда	1 625 869,366	610 521,140	2 034 716,620
151F367483	400			Капитальные вложения в объекты государственной (муниципальной) собственности	1 625 869,366	610 521,140	2 034 716,620
151F367483	410			Бюджетные инвестиции	1 625 869,366	610 521,140	2 034 716,620
151F367483	410	05	01	Жилищное хозяйство	1 625 869,366	610 521,140	2 034 716,620
151F367484				Реализация мероприятий по обеспечению устойчивого сокращения непригодного для проживания жилого фонда	26 055,328	95 905,257	107 090,349
151F367484	400			Капитальные вложения в объекты государственной (муниципальной) собственности	26 055,328	95 905,257	107 090,349
151F367484	410			Бюджетные инвестиции	26 055,328	95 905,257	107 090,349
151F367484	410	05	01	Жилищное хозяйство	26 055,328	95 905,257	107 090,349

1520000000				Подпрограмма "Управление муниципальным жилищным фондом города Перми"	46 320,539	46 122,400	46 122,400
1520100000				Основное мероприятие "Реализация мероприятий в целях эффективного использования муниципального жилищного фонда"	46 320,539	46 122,400	46 122,400
1520100590				Обеспечение деятельности (оказание услуг, выполнение работ) муниципальных учреждений (организаций)	34 347,900	34 020,000	34 020,000
1520100590	100			Расходы на выплаты персоналу в целях обеспечения выполнения функций государственными (муниципальными) органами, казенными учреждениями, органами управления государственными внебюджетными фондами	31 566,200	31 238,300	31 238,300
1520100590	110			Расходы на выплаты персоналу казенных учреждений	31 566,200	31 238,300	31 238,300
1520100590	110	05	05	Другие вопросы в области жилищно-коммунального хозяйства	31 566,200	31 238,300	31 238,300
1520100590	200			Закупка товаров, работ и услуг для обеспечения государственных (муниципальных) нужд	2 727,500	2 727,500	2 727,500
1520100590	240			Иные закупки товаров, работ и услуг для обеспечения государственных (муниципальных) нужд	2 727,500	2 727,500	2 727,500
1520100590	240	05	05	Другие вопросы в области жилищно-коммунального хозяйства	2 727,500	2 727,500	2 727,500
1520100590	800			Иные бюджетные ассигнования	54,200	54,200	54,200
1520100590	850			Уплата налогов, сборов и иных платежей	54,200	54,200	54,200
1520100590	850	05	05	Другие вопросы в области жилищно-коммунального хозяйства	54,200	54,200	54,200
1520121500				Обеспечение нормативного содержания муниципального жилищного фонда	11 972,639	12 102,400	12 102,400
1520121500	200			Закупка товаров, работ и услуг для обеспечения государственных (муниципальных) нужд	11 706,239	11 836,000	11 836,000
1520121500	240			Иные закупки товаров, работ и услуг для обеспечения государственных (муниципальных) нужд	11 706,239	11 836,000	11 836,000
1520121500	240	05	01	Жилищное хозяйство	11 706,239	11 836,000	11 836,000
1520121500	800			Иные бюджетные ассигнования	266,400	266,400	266,400
1520121500	850			Уплата налогов, сборов и иных платежей	266,400	266,400	266,400
1520121500	850	05	01	Жилищное хозяйство	266,400	266,400	266,400
1530000000				Подпрограмма "Повышение доступности жилья"	549 735,557	408 560,700	395 556,600
1530100000				Основное мероприятие "Исполнение судебных решений об изъятии жилых (нежилых) помещений, о предоставлении благоустроенного жилья"	119 184,657	0,000	0,000
1530143260				Приобретение жилья, изъятие жилых (нежилых) помещений в целях исполнения судебных решений	119 184,657	0,000	0,000
1530143260	400			Капитальные вложения в объекты государственной (муниципальной) собственности	116 913,787	0,000	0,000
1530143260	410			Бюджетные инвестиции	116 913,787	0,000	0,000
1530143260	410	05	01	Жилищное хозяйство	116 913,787	0,000	0,000
1530143260	800			Иные бюджетные ассигнования	2 270,870	0,000	0,000
1530143260	830			Исполнение судебных актов	2 270,870	0,000	0,000
1530143260	830	05	01	Жилищное хозяйство	2 270,870	0,000	0,000
1530200000				Основное мероприятие "Обеспечение жилыми помещениями детей-сирот и детей, оставшихся без попечения родителей, лиц из числа детей-сирот и детей, оставшихся без попечения родителей"	269 308,900	264 227,700	247 132,700
153022C070				Содержание жилых помещений специализированного жилищного фонда для детей-сирот, детей, оставшихся без попечения родителей, лиц из их числа	4 556,200	3 284,300	3 331,700
153022C070	200			Закупка товаров, работ и услуг для обеспечения государственных (муниципальных) нужд	4 556,200	3 284,300	3 331,700
153022C070	240			Иные закупки товаров, работ и услуг для обеспечения государственных (муниципальных) нужд	4 556,200	3 284,300	3 331,700
153022C070	240	10	06	Другие вопросы в области социальной политики	4 556,200	3 284,300	3 331,700
153022C080				Строительство и приобретение жилых помещений для формирования специализированного жилищного фонда для обеспечения жилыми помещениями детей-сирот и детей, оставшихся без попечения родителей, лиц из числа детей-сирот и детей, оставшихся без попечения родителей, по договорам найма специализированных жилых помещений	72 020,100	68 099,000	65 278,000
153022C080	400			Капитальные вложения в объекты государственной (муниципальной) собственности	72 020,100	68 099,000	65 278,000
153022C080	410			Бюджетные инвестиции	72 020,100	68 099,000	65 278,000
153022C080	410	10	04	Охрана семьи и детства	72 020,100	68 099,000	65 278,000
15302R0820				Предоставление жилых помещений детям-сиротам и детям, оставшимся без попечения родителей, лицам из их числа по договорам найма специализированных жилых помещений	192 732,600	192 844,400	178 523,000
15302R0820	400			Капитальные вложения в объекты государственной (муниципальной) собственности	192 732,600	192 844,400	178 523,000
15302R0820	410			Бюджетные инвестиции	192 732,600	192 844,400	178 523,000
15302R0820	410	10	04	Охрана семьи и детства	192 732,600	192 844,400	178 523,000

1530300000				Основное мероприятие "Оказание мер социальной поддержки граждан города Перми в целях улучшения жилищных условий"	161 242,000	144 333,000	148 423,900
153032C190				Обеспечение жилыми помещениями реабилитированных лиц, имеющих инвалидность или являющихся пенсионерами, и проживающих совместно членов их семей	3 629,700	5 939,500	12 374,000
153032C190	200			Закупка товаров, работ и услуг для обеспечения государственных (муниципальных) нужд	35,900	58,800	122,500
153032C190	240			Иные закупки товаров, работ и услуг для обеспечения государственных (муниципальных) нужд	35,900	58,800	122,500
153032C190	240	10	03	Социальное обеспечение населения	35,900	58,800	122,500
153032C190	300			Социальное обеспечение и иные выплаты населению	3 593,800	5 880,700	12 251,500
153032C190	320			Социальные выплаты гражданам, кроме публичных нормативных социальных выплат	3 593,800	5 880,700	12 251,500
153032C190	320	10	03	Социальное обеспечение населения	3 593,800	5 880,700	12 251,500
1530351350				Обеспечение жильем отдельных категорий граждан, установленных Федеральным законом от 12 января 1995 г. № 5-ФЗ "О ветеранах"	53 900,300	54 681,500	53 900,300
1530351350	300			Социальное обеспечение и иные выплаты населению	53 900,300	54 681,500	53 900,300
1530351350	320			Социальные выплаты гражданам, кроме публичных нормативных социальных выплат	53 900,300	54 681,500	53 900,300
1530351350	320	10	03	Социальное обеспечение населения	53 900,300	54 681,500	53 900,300
1530351760				Обеспечение жильем отдельных категорий граждан, установленных Федеральным законом от 24 ноября 1995 г. № 181-ФЗ "О социальной защите инвалидов в Российской Федерации"	61 712,000	61 712,000	60 149,600
1530351760	300			Социальное обеспечение и иные выплаты населению	61 712,000	61 712,000	60 149,600
1530351760	320			Социальные выплаты гражданам, кроме публичных нормативных социальных выплат	61 712,000	61 712,000	60 149,600
1530351760	320	10	03	Социальное обеспечение населения	61 712,000	61 712,000	60 149,600
15303L4970				Реализация мероприятий по обеспечению жильем молодых семей государственной программы Российской Федерации "Обеспечение доступным и комфортным жильем и коммунальными услугами граждан Российской Федерации"	42 000,000	22 000,000	22 000,000
15303L4970	300			Социальное обеспечение и иные выплаты населению	42 000,000	22 000,000	22 000,000
15303L4970	320			Социальные выплаты гражданам, кроме публичных нормативных социальных выплат	42 000,000	22 000,000	22 000,000
15303L4970	320	10	03	Социальное обеспечение населения	42 000,000	22 000,000	22 000,000
1540000000				Подпрограмма "Осуществление иных мероприятий в сфере жилищных отношений"	7 033,984	4 147,200	4 147,200
1540100000				Основное мероприятие "Реализация мероприятий в сфере жилищных отношений"	7 033,984	4 147,200	4 147,200
1540122110				Организация и выполнение мероприятий в сфере жилищных отношений	7 033,984	4 147,200	4 147,200
1540122110	200			Закупка товаров, работ и услуг для обеспечения государственных (муниципальных) нужд	4 115,970	2 191,500	2 191,500
1540122110	240			Иные закупки товаров, работ и услуг для обеспечения государственных (муниципальных) нужд	4 115,970	2 191,500	2 191,500
1540122110	240	05	01	Жилищное хозяйство	4 115,970	2 191,500	2 191,500
1540122110	800			Иные бюджетные ассигнования	2 918,014	1 955,700	1 955,700
1540122110	830			Исполнение судебных актов	2 847,050	1 936,000	1 936,000
1540122110	830	05	01	Жилищное хозяйство	2 847,050	1 936,000	1 936,000
1540122110	850			Уплата налогов, сборов и иных платежей	70,964	19,700	19,700
1540122110	850	05	01	Жилищное хозяйство	70,964	19,700	19,700
1600000000				Муниципальная программа "Управление муниципальным имуществом города Перми"	119 522,263	97 236,600	96 926,000
1610000000				Подпрограмма "Распоряжение муниципальным имуществом"	4 474,100	4 509,200	4 198,600
1610100000				Основное мероприятие "Осуществление полномочий собственника муниципального имущества города Перми в порядке, предусмотренном действующим законодательством"	4 474,100	4 509,200	4 198,600
1610121540				Организация ведения реестра муниципального имущества города Перми	716,800	506,800	506,800
1610121540	200			Закупка товаров, работ и услуг для обеспечения государственных (муниципальных) нужд	716,800	506,800	506,800
1610121540	240			Иные закупки товаров, работ и услуг для обеспечения государственных (муниципальных) нужд	716,800	506,800	506,800
1610121540	240	01	13	Другие общегосударственные вопросы	716,800	506,800	506,800
1610123370				Реализация мероприятий в сфере управления и распоряжения муниципальным имуществом, обеспечение правовой защиты муниципального имущества	3 757,300	4 002,400	3 691,800
1610123370	200			Закупка товаров, работ и услуг для обеспечения государственных (муниципальных) нужд	3 296,600	3 541,700	3 231,100
1610123370	240			Иные закупки товаров, работ и услуг для обеспечения государственных (муниципальных) нужд	3 296,600	3 541,700	3 231,100

1610123370	240	01	13	Другие общегосударственные вопросы	3 296,600	3 541,700	3 231,100
1610123370	800			Иные бюджетные ассигнования	460,700	460,700	460,700
1610123370	830			Исполнение судебных актов	445,200	445,200	445,200
1610123370	830	01	13	Другие общегосударственные вопросы	445,200	445,200	445,200
1610123370	850			Уплата налогов, сборов и иных платежей	15,500	15,500	15,500
1610123370	850	01	13	Другие общегосударственные вопросы	15,500	15,500	15,500
1620000000				Подпрограмма "Содержание муниципального имущества"	115 048,163	92 727,400	92 727,400
1620100000				Основное мероприятие "Обеспечение содержания и обслуживания нежилого муниципального фонда"	115 048,163	92 727,400	92 727,400
1620100590				Обеспечение деятельности (оказание услуг, выполнение работ) муниципальных учреждений (организаций)	37 104,578	34 519,200	34 519,200
1620100590	100			Расходы на выплаты персоналу в целях обеспечения выполнения функций государственными (муниципальными) органами, казенными учреждениями, органами управления государственными внебюджетными фондами	28 159,200	27 831,500	27 831,300
1620100590	110			Расходы на выплаты персоналу казенных учреждений	28 159,200	27 831,500	27 831,300
1620100590	110	01	13	Другие общегосударственные вопросы	28 159,200	27 831,500	27 831,300
1620100590	200			Закупка товаров, работ и услуг для обеспечения государственных (муниципальных) нужд	8 607,878	6 454,500	6 463,000
1620100590	240			Иные закупки товаров, работ и услуг для обеспечения государственных (муниципальных) нужд	8 607,878	6 454,500	6 463,000
1620100590	240	01	13	Другие общегосударственные вопросы	8 607,878	6 454,500	6 463,000
1620100590	800			Иные бюджетные ассигнования	337,500	233,200	224,900
1620100590	850			Уплата налогов, сборов и иных платежей	337,500	233,200	224,900
1620100590	850	01	13	Другие общегосударственные вопросы	337,500	233,200	224,900
1620121590				Реализация мероприятий по содержанию и обслуживанию нежилого муниципального фонда	76 303,085	58 208,200	58 208,200
1620121590	200			Закупка товаров, работ и услуг для обеспечения государственных (муниципальных) нужд	76 303,085	58 208,200	58 208,200
1620121590	240			Иные закупки товаров, работ и услуг для обеспечения государственных (муниципальных) нужд	76 303,085	58 208,200	58 208,200
1620121590	240	01	13	Другие общегосударственные вопросы	76 303,085	58 208,200	58 208,200
16201SP150				Приведение в нормативное состояние помещений, приобретение и установка модульных конструкций	1 640,500	0,000	0,000
16201SP150	200			Закупка товаров, работ и услуг для обеспечения государственных (муниципальных) нужд	1 640,500	0,000	0,000
16201SP150	240			Иные закупки товаров, работ и услуг для обеспечения государственных (муниципальных) нужд	1 640,500	0,000	0,000
16201SP150	240	03	14	Другие вопросы в области национальной безопасности и правоохранительной деятельности	1 640,500	0,000	0,000
1700000000				Муниципальная программа "Развитие системы жилищно-коммунального хозяйства в городе Перми"	2 005 832,650	1 469 667,246	883 353,488
1710000000				Подпрограмма "Модернизация и комплексное развитие систем коммунальной инфраструктуры"	744 382,322	300 403,719	60 903,668
1710100000				Основное мероприятие "Капитальные вложения в объекты муниципальной собственности системы водоснабжения и водоотведения"	353 233,719	176 774,393	51 669,558
1710141090				Реконструкция системы очистки сточных вод в микрорайоне "Крым" Кировского района города Перми	0,000	33 198,100	0,000
1710141090	400			Капитальные вложения в объекты государственной (муниципальной) собственности	0,000	33 198,100	0,000
1710141090	410			Бюджетные инвестиции	0,000	33 198,100	0,000
1710141090	410	05	02	Коммунальное хозяйство	0,000	33 198,100	0,000
1710141130				Расширение и реконструкция (3 очередь) канализации города Перми	321 369,447	44 789,853	0,000
1710141130	400			Капитальные вложения в объекты государственной (муниципальной) собственности	321 369,447	44 789,853	0,000
1710141130	410			Бюджетные инвестиции	321 369,447	44 789,853	0,000
1710141130	410	05	02	Коммунальное хозяйство	321 369,447	44 789,853	0,000
1710141220				Строительство водопроводных сетей в микрорайоне "Вышка-1" Мотовилихинского района города Перми	2 092,911	0,000	0,000
1710141220	400			Капитальные вложения в объекты государственной (муниципальной) собственности	2 092,911	0,000	0,000
1710141220	410			Бюджетные инвестиции	2 092,911	0,000	0,000
1710141220	410	05	02	Коммунальное хозяйство	2 092,911	0,000	0,000
1710141320				Строительство скважин для обеспечения населения города Перми резервным водоснабжением, при возникновении чрезвычайных ситуаций	2 697,000	6 293,000	0,000
1710141320	400			Капитальные вложения в объекты государственной (муниципальной) собственности	2 697,000	6 293,000	0,000
1710141320	410			Бюджетные инвестиции	2 697,000	6 293,000	0,000
1710141320	410	05	02	Коммунальное хозяйство	2 697,000	6 293,000	0,000

1710142180				Реконструкция сетей водоснабжения Мотовилихинского района города Перми: блокировочной сети водопровода от проектируемой камеры переключения на ул. Фрезеровщиков на сети водопровода Д400 мм инв. № 1083 до проектируемой камеры на водопроводе Д1200 мм инв. № 3470 по ул. Макаренко	12 789,147	37 668,254	0,000
1710142180	400			Капитальные вложения в объекты государственной (муниципальной) собственности	12 789,147	37 668,254	0,000
1710142180	410			Бюджетные инвестиции	12 789,147	37 668,254	0,000
1710142180	410	05	02	Коммунальное хозяйство	12 789,147	37 668,254	0,000
1710142260				Санация и строительство 2-й нитки водовода Гайва-Заозерье	9 350,000	0,000	0,000
1710142260	400			Капитальные вложения в объекты государственной (муниципальной) собственности	9 350,000	0,000	0,000
1710142260	410			Бюджетные инвестиции	9 350,000	0,000	0,000
1710142260	410	05	02	Коммунальное хозяйство	9 350,000	0,000	0,000
1710142370				Строительство второго напорного коллектора от канализационной насосной станции "Речник" Дзержинского района города Перми	4 935,214	9 825,186	0,000
1710142370	400			Капитальные вложения в объекты государственной (муниципальной) собственности	4 935,214	9 825,186	0,000
1710142370	410			Бюджетные инвестиции	4 935,214	9 825,186	0,000
1710142370	410	05	02	Коммунальное хозяйство	4 935,214	9 825,186	0,000
1710143310				Реконструкция самотечного коллектора Д-360 мм/450 мм по бульвару Гагарина до шахты №13 ГРК	0,000	45 000,000	51 669,558
1710143310	400			Капитальные вложения в объекты государственной (муниципальной) собственности	0,000	45 000,000	51 669,558
1710143310	410			Бюджетные инвестиции	0,000	45 000,000	51 669,558
1710143310	410	05	02	Коммунальное хозяйство	0,000	45 000,000	51 669,558
1710200000				Основное мероприятие "Капитальные вложения в объекты муниципальной собственности в системе газоснабжения"	10 432,064	120 452,526	6 057,310
1710241100				Строительство газопроводов в микрорайонах индивидуальной застройки города Перми	10 432,064	120 452,526	6 057,310
1710241100	200			Закупка товаров, работ и услуг для обеспечения государственных (муниципальных) нужд	160,064	0,000	0,000
1710241100	240			Иные закупки товаров, работ и услуг для обеспечения государственных (муниципальных) нужд	160,064	0,000	0,000
1710241100	240	05	02	Коммунальное хозяйство	160,064	0,000	0,000
1710241100	400			Капитальные вложения в объекты государственной (муниципальной) собственности	10 272,000	120 452,526	6 057,310
1710241100	410			Бюджетные инвестиции	10 272,000	120 452,526	6 057,310
1710241100	410	05	02	Коммунальное хозяйство	10 272,000	120 452,526	6 057,310
1710300000				Основное мероприятие "Исполнение обязанностей муниципального заказчика-застройщика при осуществлении бюджетных инвестиций в объекты муниципальной собственности систем коммунальной инфраструктуры"	3 864,149	3 176,800	3 176,800
1710321670				Мероприятия по обеспечению ввода в эксплуатацию и оформления в муниципальную собственность объектов бюджетных инвестиций систем коммунальной инфраструктуры	687,349	0,000	0,000
1710321670	200			Закупка товаров, работ и услуг для обеспечения государственных (муниципальных) нужд	687,349	0,000	0,000
1710321670	240			Иные закупки товаров, работ и услуг для обеспечения государственных (муниципальных) нужд	687,349	0,000	0,000
1710321670	240	05	02	Коммунальное хозяйство	687,349	0,000	0,000
1710321680				Исполнение обязанностей по уплате земельного налога по объектам капитальных вложений систем коммунальной инфраструктуры	3 176,800	3 176,800	3 176,800
1710321680	800			Иные бюджетные ассигнования	3 176,800	3 176,800	3 176,800
1710321680	850			Уплата налогов, сборов и иных платежей	3 176,800	3 176,800	3 176,800
1710321680	850	05	02	Коммунальное хозяйство	3 176,800	3 176,800	3 176,800
1710400000				Основное мероприятие "Капитальные вложения в объекты муниципальной собственности в системе теплоснабжения"	5 138,746	0,000	0,000
1710441240				Строительство блочной модульной котельной в микрорайоне "Южный"	5 138,746	0,000	0,000
1710441240	400			Капитальные вложения в объекты государственной (муниципальной) собственности	5 138,746	0,000	0,000
1710441240	410			Бюджетные инвестиции	5 138,746	0,000	0,000
1710441240	410	05	02	Коммунальное хозяйство	5 138,746	0,000	0,000
1710700000				Основное мероприятие "Муниципальная поддержка газификации жилых домов в микрорайонах индивидуальной застройки"	868,915	0,000	0,000
1710722160				Возмещение затрат по подключению к системе газоснабжения жилых домов в зонах индивидуальной жилой застройки	868,915	0,000	0,000
1710722160	800			Иные бюджетные ассигнования	868,915	0,000	0,000

1710722160	810			Субсидии юридическим лицам (кроме некоммерческих организаций), индивидуальным предпринимателям, физическим лицам - производителям товаров, работ, услуг	868,915	0,000	0,000
1710722160	810	05	02	Коммунальное хозяйство	868,915	0,000	0,000
1710800000				Основное мероприятие "Организация горячего водоснабжения"	5 973,269	0,000	0,000
1710822150				Выполнение работ по организации горячего водоснабжения в многоквартирных домах в рамках исполнения судебных актов	5 973,269	0,000	0,000
1710822150	800			Иные бюджетные ассигнования	5 973,269	0,000	0,000
1710822150	830			Исполнение судебных актов	5 973,269	0,000	0,000
1710822150	830	05	02	Коммунальное хозяйство	5 973,269	0,000	0,000
171G500000				Основное мероприятие "Федеральный проект "Чистая вода"	364,881	0,000	0,000
171G552430				Строительство и реконструкция (модернизация) объектов питьевого водоснабжения	364,881	0,000	0,000
171G552430	400			Капитальные вложения в объекты государственной (муниципальной) собственности	364,881	0,000	0,000
171G552430	410			Бюджетные инвестиции	364,881	0,000	0,000
171G552430	410	05	02	Коммунальное хозяйство	364,881	0,000	0,000
171F500000				Основное мероприятие "Федеральный проект "Чистая вода"	364 506,579	0,000	0,000
171F552430				Строительство и реконструкция (модернизация) объектов питьевого водоснабжения	364 506,579	0,000	0,000
171F552430	400			Капитальные вложения в объекты государственной (муниципальной) собственности	364 506,579	0,000	0,000
171F552430	410			Бюджетные инвестиции	364 506,579	0,000	0,000
171F552430	410	05	02	Коммунальное хозяйство	364 506,579	0,000	0,000
1720000000				Подпрограмма "Обеспечение санитарно-эпидемиологических требований законодательства"	40 170,111	23 940,600	23 940,600
1720100000				Основное мероприятие "Организация работ по сбору, транспортированию и размещению бесхозяйных отходов на территории города Перми"	17 472,867	17 543,500	17 543,500
1720121710				Ликвидация бесхозяйных отходов с территории города Перми	17 472,867	17 543,500	17 543,500
1720121710	200			Закупка товаров, работ и услуг для обеспечения государственных (муниципальных) нужд	17 472,867	17 543,500	17 543,500
1720121710	240			Иные закупки товаров, работ и услуг для обеспечения государственных (муниципальных) нужд	17 472,867	17 543,500	17 543,500
1720121710	240	05	03	Благоустройство	17 472,867	17 543,500	17 543,500
1720200000				Основное мероприятие "Организация работ по созданию и содержанию мест (площадок) накопления твердых коммунальных отходов"	22 697,244	6 397,100	6 397,100
1720222030				Обустройство мест (площадок) накопления твердых коммунальных отходов	16 940,716	0,000	0,000
1720222030	200			Закупка товаров, работ и услуг для обеспечения государственных (муниципальных) нужд	16 940,716	0,000	0,000
1720222030	240			Иные закупки товаров, работ и услуг для обеспечения государственных (муниципальных) нужд	16 940,716	0,000	0,000
1720222030	240	05	03	Благоустройство	16 940,716	0,000	0,000
1720222130				Содержание мест (площадок) накопления твердых коммунальных отходов	5 756,528	6 397,100	6 397,100
1720222130	200			Закупка товаров, работ и услуг для обеспечения государственных (муниципальных) нужд	5 756,528	6 397,100	6 397,100
1720222130	240			Иные закупки товаров, работ и услуг для обеспечения государственных (муниципальных) нужд	5 756,528	6 397,100	6 397,100
1720222130	240	05	03	Благоустройство	5 756,528	6 397,100	6 397,100
1730000000				Подпрограмма "Обеспечение эффективного управления многоквартирными домами в городе Перми"	147 495,600	136 810,600	136 810,600
1730100000				Основное мероприятие "Информационное, консультационное, методическое и обучающее сопровождение субъектов в сфере управления многоквартирными домами"	1 000,000	1 000,000	1 000,000
1730121360				Проведение мероприятий, направленных на развитие системы общественного контроля в сфере жилищно-коммунального хозяйства	1 000,000	1 000,000	1 000,000
1730121360	200			Закупка товаров, работ и услуг для обеспечения государственных (муниципальных) нужд	1 000,000	1 000,000	1 000,000
1730121360	240			Иные закупки товаров, работ и услуг для обеспечения государственных (муниципальных) нужд	1 000,000	1 000,000	1 000,000
1730121360	240	05	05	Другие вопросы в области жилищно-коммунального хозяйства	1 000,000	1 000,000	1 000,000
1730200000				Основное мероприятие "Оказание мер социальной поддержки гражданам по оплате жилищно-коммунальных услуг"	48 810,600	38 810,600	38 810,600
1730282110				Меры социальной поддержки гражданам, проживающим в непригодном для проживания и аварийном жилищном фонде	48 810,600	38 810,600	38 810,600
1730282110	800			Иные бюджетные ассигнования	48 810,600	38 810,600	38 810,600
1730282110	810			Субсидии юридическим лицам (кроме некоммерческих организаций), индивидуальным предпринимателям, физическим лицам - производителям товаров, работ, услуг	48 810,600	38 810,600	38 810,600

1730282110	810	10	06	Другие вопросы в области социальной политики	48 810,600	38 810,600	38 810,600
1730300000				Основное мероприятие "Муниципальная поддержка благоустройства придомовых территорий многоквартирных домов города Перми"	97 260,000	97 000,000	97 000,000
1730371190				Возмещение затрат по благоустройству придомовых территорий многоквартирных домов города Перми	97 260,000	97 000,000	97 000,000
1730371190	600			Предоставление субсидий бюджетным, автономным учреждениям и иным некоммерческим организациям	3 490,100	3 490,100	3 490,100
1730371190	630			Субсидии некоммерческим организациям (за исключением государственных (муниципальных) учреждений, государственных корпораций (компаний), публично-правовых компаний)	3 490,100	3 490,100	3 490,100
1730371190	630	04	09	Дорожное хозяйство (дорожные фонды)	3 490,100	3 490,100	3 490,100
1730371190	800			Иные бюджетные ассигнования	93 769,900	93 509,900	93 509,900
1730371190	810			Субсидии юридическим лицам (кроме некоммерческих организаций), индивидуальным предпринимателям, физическим лицам - производителям товаров, работ, услуг	93 769,900	93 509,900	93 509,900
1730371190	810	04	09	Дорожное хозяйство (дорожные фонды)	93 509,900	93 509,900	93 509,900
1730371190	810	05	03	Благоустройство	260,000	0,000	0,000
1730400000				Основное мероприятие "Обеспечение нормативного состояния муниципальных объектов благоустройства, находящихся в пользовании лиц, проживающих в многоквартирных домах города Перми"	425,000	0,000	0,000
1730421410				Содержание и текущий ремонт детских игровых площадок	425,000	0,000	0,000
1730421410	200			Закупка товаров, работ и услуг для обеспечения государственных (муниципальных) нужд	425,000	0,000	0,000
1730421410	240			Иные закупки товаров, работ и услуг для обеспечения государственных (муниципальных) нужд	425,000	0,000	0,000
1730421410	240	05	03	Благоустройство	425,000	0,000	0,000
1740000000				Подпрограмма "Содержание объектов инженерной инфраструктуры"	55 098,927	29 178,800	29 178,800
1740100000				Основное мероприятие "Обеспечение нормативного состояния объектов инженерной инфраструктуры, находящихся в муниципальной собственности, в том числе бесхозных объектов"	55 098,927	29 178,800	29 178,800
1740100590				Обеспечение деятельности (оказание услуг, выполнение работ) муниципальных учреждений (организаций)	19 165,933	19 005,200	19 005,200
1740100590	100			Расходы на выплаты персоналу в целях обеспечения выполнения функций государственными (муниципальными) органами, казенными учреждениями, органами управления государственными внебюджетными фондами	15 770,100	15 607,100	15 607,100
1740100590	110			Расходы на выплаты персоналу казенных учреждений	15 770,100	15 607,100	15 607,100
1740100590	110	05	05	Другие вопросы в области жилищно-коммунального хозяйства	15 770,100	15 607,100	15 607,100
1740100590	200			Закупка товаров, работ и услуг для обеспечения государственных (муниципальных) нужд	3 375,233	3 377,500	3 377,500
1740100590	240			Иные закупки товаров, работ и услуг для обеспечения государственных (муниципальных) нужд	3 375,233	3 377,500	3 377,500
1740100590	240	05	05	Другие вопросы в области жилищно-коммунального хозяйства	3 375,233	3 377,500	3 377,500
1740100590	800			Иные бюджетные ассигнования	20,600	20,600	20,600
1740100590	850			Уплата налогов, сборов и иных платежей	20,600	20,600	20,600
1740100590	850	05	05	Другие вопросы в области жилищно-коммунального хозяйства	20,600	20,600	20,600
1740121740				Содержание и текущий ремонт объектов инженерной инфраструктуры	33 667,529	10 173,600	10 173,600
1740121740	200			Закупка товаров, работ и услуг для обеспечения государственных (муниципальных) нужд	33 667,529	10 173,600	10 173,600
1740121740	240			Иные закупки товаров, работ и услуг для обеспечения государственных (муниципальных) нужд	33 667,529	10 173,600	10 173,600
1740121740	240	05	02	Коммунальное хозяйство	33 667,529	10 173,600	10 173,600
1740121760				Техническая инвентаризация и паспортизация объектов инженерной инфраструктуры	2 265,465	0,000	0,000
1740121760	200			Закупка товаров, работ и услуг для обеспечения государственных (муниципальных) нужд	2 265,465	0,000	0,000
1740121760	240			Иные закупки товаров, работ и услуг для обеспечения государственных (муниципальных) нужд	2 265,465	0,000	0,000
1740121760	240	05	02	Коммунальное хозяйство	2 265,465	0,000	0,000
1750000000				Подпрограмма "Проведение капитального ремонта общего имущества собственников помещений в многоквартирных домах, расположенных на территории города Перми"	917 073,661	894 853,347	500 000,000
1750100000				Основное мероприятие "Исполнение обязанностей собственника помещений по содержанию общего имущества собственников помещений в многоквартирных домах в части муниципальной доли собственности"	53 584,600	0,000	0,000
1750121420				Уплата взносов на капитальный ремонт общего имущества в многоквартирных домах в части муниципальной доли собственности	53 584,600	0,000	0,000

1750121420	200			Закупка товаров, работ и услуг для обеспечения государственных (муниципальных) нужд	53 584,600	0,000	0,000
1750121420	240			Иные закупки товаров, работ и услуг для обеспечения государственных (муниципальных) нужд	53 584,600	0,000	0,000
1750121420	240	05	01	Жилищное хозяйство	53 584,600	0,000	0,000
1750200000				Основное мероприятие "Муниципальная поддержка капитального ремонта жилищного фонда города Перми"	539 705,500	818 320,985	250 000,000
1750271040				Финансовое обеспечение затрат по проведению капитального ремонта фасадов многоквартирных домов города Перми	0,000	15 194,685	0,000
1750271040	600			Предоставление субсидий бюджетным, автономным учреждениям и иным некоммерческим организациям	0,000	14 749,685	0,000
1750271040	630			Субсидии некоммерческим организациям (за исключением государственных (муниципальных) учреждений, государственных корпораций (компаний), публично-правовых компаний)	0,000	14 749,685	0,000
1750271040	630	05	01	Жилищное хозяйство	0,000	14 749,685	0,000
1750271040	800			Иные бюджетные ассигнования	0,000	445,000	0,000
1750271040	810			Субсидии юридическим лицам (кроме некоммерческих организаций), индивидуальным предпринимателям, физическим лицам - производителям товаров, работ, услуг	0,000	445,000	0,000
1750271040	810	05	01	Жилищное хозяйство	0,000	445,000	0,000
1750271330				Возмещение затрат по проведению капитального ремонта имущества многоквартирных домов	0,000	31 539,000	0,000
1750271330	600			Предоставление субсидий бюджетным, автономным учреждениям и иным некоммерческим организациям	0,000	31 539,000	0,000
1750271330	630			Субсидии некоммерческим организациям (за исключением государственных (муниципальных) учреждений, государственных корпораций (компаний), публично-правовых компаний)	0,000	31 539,000	0,000
1750271330	630	05	01	Жилищное хозяйство	0,000	31 539,000	0,000
17502SЖ410				Развитие городского пространства	539 705,500	771 587,300	250 000,000
17502SЖ410	800			Иные бюджетные ассигнования	539 705,500	771 587,300	250 000,000
17502SЖ410	810			Субсидии юридическим лицам (кроме некоммерческих организаций), индивидуальным предпринимателям, физическим лицам - производителям товаров, работ, услуг	539 705,500	771 587,300	250 000,000
17502SЖ410	810	05	01	Жилищное хозяйство	539 705,500	771 587,300	250 000,000
1750300000				Основное мероприятие "Исполнение судебных актов, вступивших в законную силу, в рамках капитального ремонта"	323 783,561	76 532,362	250 000,000
1750321830				Выполнение работ по капитальному ремонту многоквартирных домов, направленных на исполнение судебных актов	323 783,561	76 532,362	250 000,000
1750321830	200			Закупка товаров, работ и услуг для обеспечения государственных (муниципальных) нужд	323 783,561	76 532,362	250 000,000
1750321830	240			Иные закупки товаров, работ и услуг для обеспечения государственных (муниципальных) нужд	323 783,561	76 532,362	250 000,000
1750321830	240	05	01	Жилищное хозяйство	323 783,561	76 532,362	250 000,000
1760000000				Подпрограмма "Развитие коммунальной инфраструктуры и благоустройства территории индивидуальной жилой застройки в городе Перми"	101 612,029	84 480,180	132 519,820
1760100000				Основное мероприятие "Капитальные вложения в объекты инженерной инфраструктуры территорий индивидуальной жилой застройки в городе Перми"	0,000	4 480,180	52 519,820
1760142410				Строительство сетей водоснабжения в микрорайонах города Перми	0,000	4 480,180	52 519,820
1760142410	400			Капитальные вложения в объекты государственной (муниципальной) собственности	0,000	4 480,180	52 519,820
1760142410	410			Бюджетные инвестиции	0,000	4 480,180	52 519,820
1760142410	410	05	02	Коммунальное хозяйство	0,000	4 480,180	52 519,820
1760200000				Основное мероприятие "Выполнение комплекса мероприятий по благоустройству территорий общего пользования микрорайонов индивидуальной жилой застройки в городе Перми"	75 367,482	61 822,148	80 000,000
1760223130				Благоустройство территорий индивидуальной жилой застройки в городе Перми	75 367,482	61 822,148	80 000,000
1760223130	200			Закупка товаров, работ и услуг для обеспечения государственных (муниципальных) нужд	75 367,482	61 822,148	80 000,000
1760223130	240			Иные закупки товаров, работ и услуг для обеспечения государственных (муниципальных) нужд	75 367,482	61 822,148	80 000,000
1760223130	240	05	03	Благоустройство	75 367,482	61 822,148	80 000,000
1760300000				Основное мероприятие "Капитальные вложения в объекты инженерной инфраструктуры и объекты благоустройства территорий индивидуальной жилой застройки в городе Перми"	26 244,547	18 177,852	0,000
1760342750				Строительство объектов благоустройства на территории индивидуальной жилой застройки в городе Перми	16 344,547	0,000	0,000
1760342750	400			Капитальные вложения в объекты государственной (муниципальной) собственности	16 344,547	0,000	0,000

1760342750	410			Бюджетные инвестиции	16 344,547	0,000	0,000
1760342750	410	05	03	Благоустройство	16 344,547	0,000	0,000
1760342760				Строительство объектов инженерной инфраструктуры на территории индивидуальной жилой застройки в городе Перми	9 900,000	18 177,852	0,000
1760342760	400			Капитальные вложения в объекты государственной (муниципальной) собственности	9 900,000	18 177,852	0,000
1760342760	410			Бюджетные инвестиции	9 900,000	18 177,852	0,000
1760342760	410	05	02	Коммунальное хозяйство	9 900,000	18 177,852	0,000
1800000000				Муниципальная программа "Градостроительная деятельность на территории города Перми"	51 370,314	49 348,000	49 467,300
1810000000				Подпрограмма "Реализация Генерального плана города Перми и градостроительной политики города Перми, развитие центра города Перми и локальных центров"	41 598,076	37 267,500	37 269,800
1810100000				Основное мероприятие "Актуализация Правил землепользования и застройки города Перми"	36 853,956	36 517,400	36 519,700
1810100590				Обеспечение деятельности (оказание услуг, выполнение работ) муниципальных учреждений (организаций)	36 853,956	36 517,400	36 519,700
1810100590	100			Расходы на выплаты персоналу в целях обеспечения выполнения функций государственными (муниципальными) органами, казенными учреждениями, органами управления государственными внебюджетными фондами	32 981,000	32 644,600	32 650,600
1810100590	110			Расходы на выплаты персоналу казенных учреждений	32 981,000	32 644,600	32 650,600
1810100590	110	04	12	Другие вопросы в области национальной экономики	32 981,000	32 644,600	32 650,600
1810100590	200			Закупка товаров, работ и услуг для обеспечения государственных (муниципальных) нужд	3 802,056	3 802,600	3 799,700
1810100590	240			Иные закупки товаров, работ и услуг для обеспечения государственных (муниципальных) нужд	3 802,056	3 802,600	3 799,700
1810100590	240	04	12	Другие вопросы в области национальной экономики	3 802,056	3 802,600	3 799,700
1810100590	800			Иные бюджетные ассигнования	70,900	70,200	69,400
1810100590	850			Уплата налогов, сборов и иных платежей	70,900	70,200	69,400
1810100590	850	04	12	Другие вопросы в области национальной экономики	70,900	70,200	69,400
1810200000				Основное мероприятие "Разработка документации по планировке территории"	3 782,920	0,000	0,000
1810223300				Обеспечение разработки документации по планировке территории	3 782,920	0,000	0,000
1810223300	200			Закупка товаров, работ и услуг для обеспечения государственных (муниципальных) нужд	3 782,920	0,000	0,000
1810223300	240			Иные закупки товаров, работ и услуг для обеспечения государственных (муниципальных) нужд	3 782,920	0,000	0,000
1810223300	240	04	12	Другие вопросы в области национальной экономики	3 782,920	0,000	0,000
1810300000				Основное мероприятие "Реализация прочих мероприятий, обеспечивающих градостроительную деятельность на территории города Перми"	961,200	750,100	750,100
1810323410				Разработка и утверждение градостроительных планов земельных участков	211,100	0,000	0,000
1810323410	200			Закупка товаров, работ и услуг для обеспечения государственных (муниципальных) нужд	211,100	0,000	0,000
1810323410	240			Иные закупки товаров, работ и услуг для обеспечения государственных (муниципальных) нужд	211,100	0,000	0,000
1810323410	240	04	12	Другие вопросы в области национальной экономики	211,100	0,000	0,000
1810323420				Проведение экспертиз, оказание консультационных, юридических услуг	750,100	750,100	750,100
1810323420	200			Закупка товаров, работ и услуг для обеспечения государственных (муниципальных) нужд	480,900	480,900	480,900
1810323420	240			Иные закупки товаров, работ и услуг для обеспечения государственных (муниципальных) нужд	480,900	480,900	480,900
1810323420	240	04	12	Другие вопросы в области национальной экономики	480,900	480,900	480,900
1810323420	800			Иные бюджетные ассигнования	269,200	269,200	269,200
1810323420	830			Исполнение судебных актов	269,200	269,200	269,200
1810323420	830	04	12	Другие вопросы в области национальной экономики	269,200	269,200	269,200
1820000000				Подпрограмма "Улучшение архитектурного облика города Перми"	971,534	925,400	919,300
1820100000				Основное мероприятие "Разработка документации по архитектурному облику города Перми"	0,000	220,100	229,000
1820122080				Разработка колерных паспортов зданий, расположенных на центральных улицах города Перми	0,000	220,100	229,000
1820122080	200			Закупка товаров, работ и услуг для обеспечения государственных (муниципальных) нужд	0,000	220,100	229,000
1820122080	240			Иные закупки товаров, работ и услуг для обеспечения государственных (муниципальных) нужд	0,000	220,100	229,000
1820122080	240	04	12	Другие вопросы в области национальной экономики	0,000	220,100	229,000

182020000				Основное мероприятие "Снос самовольных построек, приведение объектов капитального строительства в первоначальное положение на территории города Перми"	971,534	705,300	690,300
1820222040				Обеспечение сноса самовольных построек, приведения объектов капитального строительства в первоначальное положение на территории города Перми	971,534	705,300	690,300
1820222040	200			Закупка товаров, работ и услуг для обеспечения государственных (муниципальных) нужд	518,834	554,400	287,800
1820222040	240			Иные закупки товаров, работ и услуг для обеспечения государственных (муниципальных) нужд	518,834	554,400	287,800
1820222040	240	04	12	Другие вопросы в области национальной экономики	518,834	554,400	287,800
1820222040	800			Иные бюджетные ассигнования	452,700	150,900	402,500
1820222040	830			Исполнение судебных актов	452,700	150,900	402,500
1820222040	830	04	12	Другие вопросы в области национальной экономики	452,700	150,900	402,500
1830000000				Подпрограмма "Создание условий для развития жилищного строительства"	368,864	0,000	0,000
1830200000				Основное мероприятие "Формирование земельных участков на торги"	368,864	0,000	0,000
1830222050				Обеспечение выполнения работ по формированию земельных участков на торги	368,864	0,000	0,000
1830222050	200			Закупка товаров, работ и услуг для обеспечения государственных (муниципальных) нужд	368,864	0,000	0,000
1830222050	240			Иные закупки товаров, работ и услуг для обеспечения государственных (муниципальных) нужд	368,864	0,000	0,000
1830222050	240	04	12	Другие вопросы в области национальной экономики	368,864	0,000	0,000
1840000000				Подпрограмма "Повышение эффективности принятия градостроительных решений путем развития автоматизированной информационной системы обеспечения градостроительной деятельности"	8 431,840	11 155,100	11 278,200
1840100000				Основное мероприятие "Ведение автоматизированной информационной системы обеспечения градостроительной деятельности"	8 431,840	11 155,100	11 278,200
1840121210				Наполнение автоматизированной информационной системы обеспечения градостроительной деятельности	2 619,840	3 002,600	3 125,700
1840121210	200			Закупка товаров, работ и услуг для обеспечения государственных (муниципальных) нужд	2 619,840	3 002,600	3 125,700
1840121210	240			Иные закупки товаров, работ и услуг для обеспечения государственных (муниципальных) нужд	2 619,840	3 002,600	3 125,700
1840121210	240	04	12	Другие вопросы в области национальной экономики	2 619,840	3 002,600	3 125,700
1840121220				Сопровождение автоматизированной информационной системы обеспечения градостроительной деятельности	5 812,000	8 152,500	8 152,500
1840121220	200			Закупка товаров, работ и услуг для обеспечения государственных (муниципальных) нужд	5 812,000	8 152,500	8 152,500
1840121220	240			Иные закупки товаров, работ и услуг для обеспечения государственных (муниципальных) нужд	5 812,000	8 152,500	8 152,500
1840121220	240	04	12	Другие вопросы в области национальной экономики	5 812,000	8 152,500	8 152,500
1900000000				Муниципальная программа "Управление земельными ресурсами города Перми"	320 933,610	17 531,200	16 819,000
1910000000				Подпрограмма "Распоряжение земельными участками, находящимися в муниципальной собственности и собственность на которые не разграничена"	305 240,248	2 947,700	2 947,700
1910100000				Основное мероприятие "Обеспечение платности использования земельных участков"	305 240,248	2 947,700	2 947,700
1910121520				Защита земельно-имущественных прав, осуществление профилактических мероприятий	4 828,448	2 825,900	2 825,900
1910121520	200			Закупка товаров, работ и услуг для обеспечения государственных (муниципальных) нужд	3 368,448	2 062,900	2 062,900
1910121520	240			Иные закупки товаров, работ и услуг для обеспечения государственных (муниципальных) нужд	3 368,448	2 062,900	2 062,900
1910121520	240	04	12	Другие вопросы в области национальной экономики	3 368,448	2 062,900	2 062,900
1910121520	800			Иные бюджетные ассигнования	1 460,000	763,000	763,000
1910121520	830			Исполнение судебных актов	1 460,000	763,000	763,000
1910121520	830	04	12	Другие вопросы в области национальной экономики	1 460,000	763,000	763,000
1910123650				Обеспечение эффективного использования земельных ресурсов	411,800	121,800	121,800
1910123650	200			Закупка товаров, работ и услуг для обеспечения государственных (муниципальных) нужд	411,800	121,800	121,800
1910123650	240			Иные закупки товаров, работ и услуг для обеспечения государственных (муниципальных) нужд	411,800	121,800	121,800
1910123650	240	04	12	Другие вопросы в области национальной экономики	411,800	121,800	121,800
19101SI550				Изъятие земельного участка в коридоре проектируемых дорог по ул. Барамзиной, ул. Углеуральской и ул. Гатчинской и объектов недвижимости, расположенных на земельном участке	300 000,000	0,000	0,000

19101SI550	400			Капитальные вложения в объекты государственной (муниципальной) собственности	300 000,000	0,000	0,000
19101SI550	410			Бюджетные инвестиции	300 000,000	0,000	0,000
19101SI550	410	01	13	Другие общегосударственные вопросы	300 000,000	0,000	0,000
1920000000				Подпрограмма "Повышение эффективности управления земельными ресурсами путем развития информационной системы управления землями"	15 693,362	14 583,500	13 871,300
1920100000				Основное мероприятие "Ведение информационной системы управления землями"	15 693,362	14 583,500	13 871,300
1920121840				Сопровождение и модернизация информационной системы управления землями	15 118,062	14 009,200	13 297,600
1920121840	200			Закупка товаров, работ и услуг для обеспечения государственных (муниципальных) нужд	15 118,062	14 009,200	13 297,600
1920121840	240			Иные закупки товаров, работ и услуг для обеспечения государственных (муниципальных) нужд	15 118,062	14 009,200	13 297,600
1920121840	240	04	12	Другие вопросы в области национальной экономики	15 118,062	14 009,200	13 297,600
1920121850				Обеспечение защиты персональных данных	575,300	574,300	573,700
1920121850	200			Закупка товаров, работ и услуг для обеспечения государственных (муниципальных) нужд	575,300	574,300	573,700
1920121850	240			Иные закупки товаров, работ и услуг для обеспечения государственных (муниципальных) нужд	575,300	574,300	573,700
1920121850	240	04	12	Другие вопросы в области национальной экономики	575,300	574,300	573,700
2000000000				Муниципальная программа "Развитие автомобильных дорог и дорожных сооружений в городе Перми"	6 251 197,921	5 680 078,531	4 010 191,600
2010000000				Подпрограмма "Совершенствование системы муниципальных автомобильных дорог и дорожных сооружений в городе Перми"	5 187 154,016	4 348 525,912	3 681 373,200
2010100000				Основное мероприятие "Выполнение комплекса мероприятий по строительству и реконструкции автомобильных дорог"	4 764 558,802	4 140 227,359	3 590 793,700
201012T260				Строительство трамвайных путей между станциями Пермь II и Пермь I, приобретение и (или) изъятие земельных участков, объектов движимого и недвижимого имущества, включая принадлежащее ОАО "Российские железные дороги", расположенных в границах участка от станции Пермь I до станции Пермь II, в том числе для развития прилегающей территории	2 462 496,400	700 000,000	0,000
201012T260	400			Капитальные вложения в объекты государственной (муниципальной) собственности	2 462 496,400	700 000,000	0,000
201012T260	410			Бюджетные инвестиции	2 462 496,400	700 000,000	0,000
201012T260	410	04	08	Транспорт	2 462 496,400	700 000,000	0,000
2010141500				Реконструкция ул. Революции от ЦКР до ул. Сибирской с обустройством трамвайной линии. I этап	6 716,138	0,000	0,000
2010141500	400			Капитальные вложения в объекты государственной (муниципальной) собственности	6 716,138	0,000	0,000
2010141500	410			Бюджетные инвестиции	6 716,138	0,000	0,000
2010141500	410	04	09	Дорожное хозяйство (дорожные фонды)	6 716,138	0,000	0,000
2010142580				Строительство автомобильной дороги по Ивинскому проспекту	0,000	21 398,400	0,000
2010142580	400			Капитальные вложения в объекты государственной (муниципальной) собственности	0,000	21 398,400	0,000
2010142580	410			Бюджетные инвестиции	0,000	21 398,400	0,000
2010142580	410	04	09	Дорожное хозяйство (дорожные фонды)	0,000	21 398,400	0,000
2010142590				Реконструкция ул. Грибоедова от ул. Уинской до ул. Лесной	12 363,300	0,000	0,000
2010142590	400			Капитальные вложения в объекты государственной (муниципальной) собственности	12 363,300	0,000	0,000
2010142590	410			Бюджетные инвестиции	12 363,300	0,000	0,000
2010142590	410	04	09	Дорожное хозяйство (дорожные фонды)	12 363,300	0,000	0,000
2010143380				Строительство автомобильных дорог по ул. Карла Модераха, ул. Александра Турчевича, ул. Николая Воронцова, ул. Василия Татищева в квартале 272 Свердловского района г. Перми	0,000	5 820,499	0,000
2010143380	400			Капитальные вложения в объекты государственной (муниципальной) собственности	0,000	5 820,499	0,000
2010143380	410			Бюджетные инвестиции	0,000	5 820,499	0,000
2010143380	410	04	09	Дорожное хозяйство (дорожные фонды)	0,000	5 820,499	0,000
2010143650				Строительство автомобильной дороги по ул. Лесная в Мотовилихинском районе г. Перми	23 294,349	0,000	0,000
2010143650	400			Капитальные вложения в объекты государственной (муниципальной) собственности	23 294,349	0,000	0,000
2010143650	410			Бюджетные инвестиции	23 294,349	0,000	0,000
2010143650	410	04	09	Дорожное хозяйство (дорожные фонды)	23 294,349	0,000	0,000
20101ST040				Проектирование, строительство (реконструкция), капитальный ремонт и ремонт автомобильных дорог общего пользования местного значения, находящихся на территории Пермского края	1 593 603,800	2 240 006,100	2 257 104,500

20101ST040	400			Капитальные вложения в объекты государственной (муниципальной) собственности	1 593 603,800	2 240 006,100	2 257 104,500
20101ST040	410			Бюджетные инвестиции	1 593 603,800	2 240 006,100	2 257 104,500
20101ST040	410	04	09	Дорожное хозяйство (дорожные фонды)	1 593 603,800	2 240 006,100	2 257 104,500
20101ST04A				Проектирование, строительство (реконструкция), капитальный ремонт и ремонт автомобильных дорог общего пользования местного значения, находящихся на территории Пермского края (Реконструкция ул. Героев Хасана от ул. Хлебозаводская до ул. Василия Васильева)	95 702,504	0,000	0,000
20101ST04A	400			Капитальные вложения в объекты государственной (муниципальной) собственности	95 702,504	0,000	0,000
20101ST04A	410			Бюджетные инвестиции	95 702,504	0,000	0,000
20101ST04A	410	04	09	Дорожное хозяйство (дорожные фонды)	95 702,504	0,000	0,000
20101ST04B				Проектирование, строительство (реконструкция), капитальный ремонт и ремонт автомобильных дорог общего пользования местного значения, находящихся на территории Пермского края (Реконструкция автодорожного путепровода по ул. Монастырской на 4А + 325 км перегона Пермь-II - Пермь-I Свердловской железной дороги)	0,000	26 250,000	0,000
20101ST04B	400			Капитальные вложения в объекты государственной (муниципальной) собственности	0,000	26 250,000	0,000
20101ST04B	410			Бюджетные инвестиции	0,000	26 250,000	0,000
20101ST04B	410	04	09	Дорожное хозяйство (дорожные фонды)	0,000	26 250,000	0,000
20101ST04E				Проектирование, строительство (реконструкция), капитальный ремонт и ремонт автомобильных дорог общего пользования местного значения, находящихся на территории Пермского края (Реконструкция проспекта Парковый)	0,000	8 257,800	0,000
20101ST04E	400			Капитальные вложения в объекты государственной (муниципальной) собственности	0,000	8 257,800	0,000
20101ST04E	410			Бюджетные инвестиции	0,000	8 257,800	0,000
20101ST04E	410	04	09	Дорожное хозяйство (дорожные фонды)	0,000	8 257,800	0,000
20101ST04F				Проектирование, строительство (реконструкция), капитальный ремонт и ремонт автомобильных дорог общего пользования местного значения, находящихся на территории Пермского края (Реконструкция ул. Плеханова от шоссе Космонавтов до ул. Грузинская)	23 768,640	88 571,060	0,000
20101ST04F	400			Капитальные вложения в объекты государственной (муниципальной) собственности	23 768,640	88 571,060	0,000
20101ST04F	410			Бюджетные инвестиции	23 768,640	88 571,060	0,000
20101ST04F	410	04	09	Дорожное хозяйство (дорожные фонды)	23 768,640	88 571,060	0,000
20101ST04G				Проектирование, строительство (реконструкция), капитальный ремонт и ремонт автомобильных дорог общего пользования местного значения, находящихся на территории Пермского края (Реконструкция ул. Карпинского от ул. Архитектора Связева до ул. Советской Армии)	120 285,500	0,000	0,000
20101ST04G	400			Капитальные вложения в объекты государственной (муниципальной) собственности	120 285,500	0,000	0,000
20101ST04G	410			Бюджетные инвестиции	120 285,500	0,000	0,000
20101ST04G	410	04	09	Дорожное хозяйство (дорожные фонды)	120 285,500	0,000	0,000
20101ST04L				Проектирование, строительство (реконструкция), капитальный ремонт и ремонт автомобильных дорог общего пользования местного значения, находящихся на территории Пермского края (Строительство автомобильной дороги по ул. Крисанова от шоссе Космонавтов до ул. Пушкина)	204 254,384	434 567,500	970 204,700
20101ST04L	200			Закупка товаров, работ и услуг для обеспечения государственных (муниципальных) нужд	600,000	0,000	0,000
20101ST04L	240			Иные закупки товаров, работ и услуг для обеспечения государственных (муниципальных) нужд	600,000	0,000	0,000
20101ST04L	240	04	09	Дорожное хозяйство (дорожные фонды)	600,000	0,000	0,000
20101ST04L	400			Капитальные вложения в объекты государственной (муниципальной) собственности	203 654,384	434 567,500	970 204,7
20101ST04L	410			Бюджетные инвестиции	203 654,384	434 567,500	970 204,700
20101ST04L	410	04	09	Дорожное хозяйство (дорожные фонды)	203 654,384	434 567,500	970 204,700
20101ST04N				Проектирование, строительство (реконструкция), капитальный ремонт и ремонт автомобильных дорог общего пользования местного значения, находящихся на территории Пермского края (Реконструкция ул. Карпинского от ул. Мира до шоссе Космонавтов)	16 885,600	279 089,300	338 484,500
20101ST04N	400			Капитальные вложения в объекты государственной (муниципальной) собственности	16 885,600	279 089,300	338 484,500
20101ST04N	410			Бюджетные инвестиции	16 885,600	279 089,300	338 484,500
20101ST04N	410	04	09	Дорожное хозяйство (дорожные фонды)	16 885,600	279 089,300	338 484,500

20101ST04P				Проектирование, строительство (реконструкция), капитальный ремонт и ремонт автомобильных дорог общего пользования местного значения, находящихся на территории Пермского края (Реконструкция ул. Куфонина)	0,000	4 854,000	0,000
20101ST04P	400			Капитальные вложения в объекты государственной (муниципальной) собственности	0,000	4 854,000	0,000
20101ST04P	410			Бюджетные инвестиции	0,000	4 854,000	0,000
20101ST04P	410	04	09	Дорожное хозяйство (дорожные фонды)	0,000	4 854,000	0,000
20101ST04Q				Проектирование, строительство (реконструкция), капитальный ремонт и ремонт автомобильных дорог общего пользования местного значения, находящихся на территории Пермского края (Строительство автомобильной дороги по ул. Маршала Жукова)	108 806,000	0,000	0,000
20101ST04Q	400			Капитальные вложения в объекты государственной (муниципальной) собственности	108 806,000	0,000	0,000
20101ST04Q	410			Бюджетные инвестиции	108 806,000	0,000	0,000
20101ST04Q	410	04	09	Дорожное хозяйство (дорожные фонды)	108 806,000	0,000	0,000
20101ST04T				Проектирование, строительство (реконструкция), капитальный ремонт и ремонт автомобильных дорог общего пользования местного значения, находящихся на территории Пермского края (Реконструкция ул. Революции: 2 очередь моста через реку Егошиху)	4 659,001	0,000	0,000
20101ST04T	400			Капитальные вложения в объекты государственной (муниципальной) собственности	4 659,001	0,000	0,000
20101ST04T	410			Бюджетные инвестиции	4 659,001	0,000	0,000
20101ST04T	410	04	09	Дорожное хозяйство (дорожные фонды)	4 659,001	0,000	0,000
20101ST04U				Проектирование, строительство (реконструкция), капитальный ремонт и ремонт автомобильных дорог общего пользования местного значения, находящихся на территории Пермского края (Строительство ул. Углеуральской)	0,000	10 376,900	0,000
20101ST04U	400			Капитальные вложения в объекты государственной (муниципальной) собственности	0,000	10 376,900	0,000
20101ST04U	410			Бюджетные инвестиции	0,000	10 376,900	0,000
20101ST04U	410	04	09	Дорожное хозяйство (дорожные фонды)	0,000	10 376,900	0,000
20101ST04V				Проектирование, строительство (реконструкция), капитальный ремонт и ремонт автомобильных дорог общего пользования местного значения, находящихся на территории Пермского края (Реконструкция ул. Революции. Второй этап - площадь ЦКР, участок ул. Революции от площади ЦКР до ул. Куйбышева, участок ул. Куйбышева от ул. Революции до ул. Пушкина, ул. Пушкина от площади ЦКР до Комсомольского проспекта)	0,000	11 538,900	0,000
20101ST04V	400			Капитальные вложения в объекты государственной (муниципальной) собственности	0,000	11 538,900	0,000
20101ST04V	410			Бюджетные инвестиции	0,000	11 538,900	0,000
20101ST04V	410	04	09	Дорожное хозяйство (дорожные фонды)	0,000	11 538,900	0,000
20101ST04W				Проектирование, строительство (реконструкция), капитальный ремонт и ремонт автомобильных дорог общего пользования местного значения, находящихся на территории Пермского края (Реконструкция площади Восстания. 2 этап)	0,000	309 496,900	25 000,000
20101ST04W	400			Капитальные вложения в объекты государственной (муниципальной) собственности	0,000	309 496,900	25 000,000
20101ST04W	410			Бюджетные инвестиции	0,000	309 496,900	25 000,000
20101ST04W	410	04	09	Дорожное хозяйство (дорожные фонды)	0,000	309 496,900	25 000,000
20101ST200				Изъятие земельных участков и объектов недвижимости, имущества, проектирование в целях строительства (реконструкции) дорожных объектов Пермского городского округа	91 723,186	0,000	0,000
20101ST200	800			Иные бюджетные ассигнования	91 723,186	0,000	0,000
20101ST200	850			Уплата налогов, сборов и иных платежей	91 723,186	0,000	0,000
20101ST200	850	04	09	Дорожное хозяйство (дорожные фонды)	91 723,186	0,000	0,000
2010200000				Основное мероприятие "Выполнение комплекса мероприятий по строительству (реконструкции) сетей наружного освещения"	184 644,314	187 161,200	90 579,500
2010243370				Строительство (реконструкция) сетей наружного освещения на автомобильных дорогах города Перми	0,000	43 000,000	30 079,500
2010243370	400			Капитальные вложения в объекты государственной (муниципальной) собственности	0,000	43 000,000	30 079,500
2010243370	410			Бюджетные инвестиции	0,000	43 000,000	30 079,500
2010243370	410	05	03	Благоустройство	0,000	43 000,000	30 079,500
2010243670				Строительство (реконструкция) сетей наружного освещения	122 282,514	60 500,000	60 500,000
2010243670	400			Капитальные вложения в объекты государственной (муниципальной) собственности	122 282,514	60 500,000	60 500,000
2010243670	410			Бюджетные инвестиции	122 282,514	60 500,000	60 500,000
2010243670	410	05	03	Благоустройство	122 282,514	60 500,000	60 500,000
20102SЖ410				Развитие городского пространства	62 361,800	83 661,200	0,000

20102SЖ410	400			Капитальные вложения в объекты государственной (муниципальной) собственности	62 361,800	83 661,200	0,000
20102SЖ410	410			Бюджетные инвестиции	62 361,800	83 661,200	0,000
20102SЖ410	410	05	03	Благоустройство	62 361,800	83 661,200	0,000
2010300000				Основное мероприятие "Выполнение комплекса мероприятий по строительству и реконструкции мест отвала снега"	0,000	16 975,900	0,000
2010342390				Строительство места отвала снега "Гольный мыс"	0,000	16 975,900	0,000
2010342390	400			Капитальные вложения в объекты государственной (муниципальной) собственности	0,000	16 975,900	0,000
2010342390	410			Бюджетные инвестиции	0,000	16 975,900	0,000
2010342390	410	05	03	Благоустройство	0,000	16 975,900	0,000
2010500000				Основное мероприятие "Выполнение комплекса мероприятий по строительству подпорной стенки"	0,000	4 161,453	0,000
2010543340				Строительство подпорной стенки с устройством противопожарного проезда по ул. Льва Шатрова, 35	0,000	4 161,453	0,000
2010543340	400			Капитальные вложения в объекты государственной (муниципальной) собственности	0,000	4 161,453	0,000
2010543340	410			Бюджетные инвестиции	0,000	4 161,453	0,000
2010543340	410	05	03	Благоустройство	0,000	4 161,453	0,000
201R100000				Основное мероприятие "Реализация мероприятий в рамках регионального проекта Пермского края "Безопасные и качественные дороги" (Дорожная сеть)"	237 950,900	0,000	0,000
201R1ST040				Проектирование, строительство (реконструкция), капитальный ремонт и ремонт автомобильных дорог общего пользования местного значения, находящихся на территории Пермского края в рамках реализации мероприятий регионального проекта Пермского края "Безопасные и качественные автомобильные дороги" (Дорожная сеть)	171 457,600	0,000	0,000
201R1ST040	400			Капитальные вложения в объекты государственной (муниципальной) собственности	171 457,600	0,000	0,000
201R1ST040	410			Бюджетные инвестиции	171 457,600	0,000	0,000
201R1ST040	410	04	09	Дорожное хозяйство (дорожные фонды)	171 457,600	0,000	0,000
201R1ST04A				Проектирование, строительство (реконструкция), капитальный ремонт и ремонт автомобильных дорог общего пользования местного значения, находящихся на территории Пермского края в рамках реализации мероприятий регионального проекта Пермского края "Безопасные и качественные автомобильные дороги" (Дорожная сеть) (Реконструкция ул. Героев Хасана от ул. Хлебозаводская до ул. Василия Васильева)	66 493,300	0,000	0,000
201R1ST04A	400			Капитальные вложения в объекты государственной (муниципальной) собственности	66 493,300	0,000	0,000
201R1ST04A	410			Бюджетные инвестиции	66 493,300	0,000	0,000
201R1ST04A	410	04	09	Дорожное хозяйство (дорожные фонды)	66 493,300	0,000	0,000
2020000000				Подпрограмма "Повышение уровня нормативного состояния автомобильных дорог и дорожных сооружений в городе Перми"	1 064 043,905	1 331 552,619	328 818,400
2020100000				Основное мероприятие "Выполнение комплекса мероприятий по приведению в нормативное состояние автомобильных дорог, трамвайных путей и искусственных дорожных сооружений"	1 064 043,905	1 331 552,619	328 818,400
2020121250				Капитальный ремонт автомобильных дорог и искусственных дорожных сооружений	312 768,014	718 175,419	328 818,400
2020121250	200			Закупка товаров, работ и услуг для обеспечения государственных (муниципальных) нужд	312 768,014	718 175,419	328 818,400
2020121250	240			Иные закупки товаров, работ и услуг для обеспечения государственных (муниципальных) нужд	312 768,014	718 175,419	328 818,400
2020121250	240	04	09	Дорожное хозяйство (дорожные фонды)	312 768,014	718 175,419	328 818,400
2020122010				Капитальный ремонт трамвайных путей с устройством контактной сети трамвайной линии	17 434,033	0,000	0,000
2020122010	200			Закупка товаров, работ и услуг для обеспечения государственных (муниципальных) нужд	17 434,033	0,000	0,000
2020122010	240			Иные закупки товаров, работ и услуг для обеспечения государственных (муниципальных) нужд	17 434,033	0,000	0,000
2020122010	240	04	08	Транспорт	17 434,033	0,000	0,000
2010141920				Реконструкция пересечения ул. Героев Хасана и Транссибирской магистрали (включая тоннель)	35,000	0,000	0,000
2010141920	200			Закупка товаров, работ и услуг для обеспечения государственных (муниципальных) нужд	35,000	0,000	0,000
2010141920	240			Иные закупки товаров, работ и услуг для обеспечения государственных (муниципальных) нужд	35,000	0,000	0,000
2010141920	240	04	09	Дорожное хозяйство (дорожные фонды)	35,000	0,000	0,000
20201ST040				Проектирование, строительство (реконструкция), капитальный ремонт и ремонт автомобильных дорог общего пользования местного значения, находящихся на территории Пермского края	418 005,400	380 377,200	0,000

20201ST040	200			Закупка товаров, работ и услуг для обеспечения государственных (муниципальных) нужд	418 005,400	380 377,200	0,000
20201ST040	240			Иные закупки товаров, работ и услуг для обеспечения государственных (муниципальных) нужд	418 005,400	380 377,200	0,000
20201ST040	240	04	09	Дорожное хозяйство (дорожные фонды)	418 005,400	380 377,200	0,000
20201ST150				Строительство (реконструкция), капитальный ремонт и ремонт трамвайных путей, контактно-кабельной сети городского наземного электрического транспорта (в том числе в рамках строительства (реконструкции), капитального ремонта и ремонта автомобильных дорог общего пользования местного значения) и обновление подвижного состава г. Перми	315 801,458	233 000,000	0,000
20201ST150	200			Закупка товаров, работ и услуг для обеспечения государственных (муниципальных) нужд	315 801,458	233 000,000	0,000
20201ST150	240			Иные закупки товаров, работ и услуг для обеспечения государственных (муниципальных) нужд	315 801,458	233 000,000	0,000
20201ST150	240	04	08	Транспорт	315 801,458	233 000,000	0,000
9100000000				Непрограммные расходы бюджета города Перми по реализации иных мероприятий	1 754 911,302	1 786 369,038	1 613 465,200
9110000000				Содержание централизованных бухгалтерий	606 476,696	608 541,200	613 194,100
9110000590				Обеспечение деятельности (оказание услуг, выполнение работ) муниципальных учреждений (организаций)	302 460,496	299 941,000	299 994,500
9110000590	100			Расходы на выплаты персоналу в целях обеспечения выполнения функций государственными (муниципальными) органами, казенными учреждениями, органами управления государственными внебюджетными фондами	242 790,096	240 270,400	240 269,900
9110000590	110			Расходы на выплаты персоналу казенных учреждений	242 790,096	240 270,400	240 269,900
9110000590	110	01	13	Другие общегосударственные вопросы	92 104,500	91 147,300	91 146,800
9110000590	110	07	09	Другие вопросы в области образования	41 567,322	41 135,400	41 135,400
9110000590	110	08	04	Другие вопросы в области культуры, кинематографии	66 084,919	65 401,500	65 401,500
9110000590	110	11	05	Другие вопросы в области физической культуры и спорта	43 033,355	42 586,200	42 586,200
9110000590	200			Закупка товаров, работ и услуг для обеспечения государственных (муниципальных) нужд	59 670,400	59 670,600	59 724,600
9110000590	240			Иные закупки товаров, работ и услуг для обеспечения государственных (муниципальных) нужд	59 670,400	59 670,600	59 724,600
9110000590	240	01	13	Другие общегосударственные вопросы	14 760,300	14 760,500	14 814,500
9110000590	240	07	09	Другие вопросы в области образования	25 503,700	25 503,700	25 503,700
9110000590	240	08	04	Другие вопросы в области культуры, кинематографии	11 988,200	11 988,200	11 988,200
9110000590	240	11	05	Другие вопросы в области физической культуры и спорта	7 418,200	7 418,200	7 418,200
911002H020				Единая субвенция на выполнение отдельных государственных полномочий в сфере образования	304 016,200	308 600,200	313 199,600
911002H020	100			Расходы на выплаты персоналу в целях обеспечения выполнения функций государственными (муниципальными) органами, казенными учреждениями, органами управления государственными внебюджетными фондами	300 165,000	308 600,200	313 199,600
911002H020	110			Расходы на выплаты персоналу казенных учреждений	300 165,000	308 600,200	313 199,600
911002H020	110	07	09	Другие вопросы в области образования	300 165,000	308 600,200	313 199,600
911002H020	200			Закупка товаров, работ и услуг для обеспечения государственных (муниципальных) нужд	3 851,200	0,000	0,000
911002H020	240			Иные закупки товаров, работ и услуг для обеспечения государственных (муниципальных) нужд	3 851,200	0,000	0,000
911002H020	240	07	09	Другие вопросы в области образования	3 851,200	0,000	0,000
9120000000				Повышение уровня благоустройства территории города Перми	86 620,200	85 838,000	85 797,000
9120000590				Обеспечение деятельности (оказание услуг, выполнение работ) муниципальных учреждений (организаций)	86 620,200	85 838,000	85 797,000
9120000590	100			Расходы на выплаты персоналу в целях обеспечения выполнения функций государственными (муниципальными) органами, казенными учреждениями, органами управления государственными внебюджетными фондами	75 781,100	74 998,900	74 998,900
9120000590	110			Расходы на выплаты персоналу казенных учреждений	75 781,100	74 998,900	74 998,900
9120000590	110	01	13	Другие общегосударственные вопросы	75 781,100	74 998,900	74 998,900
9120000590	200			Закупка товаров, работ и услуг для обеспечения государственных (муниципальных) нужд	10 817,100	10 817,100	10 776,100
9120000590	240			Иные закупки товаров, работ и услуг для обеспечения государственных (муниципальных) нужд	10 817,100	10 817,100	10 776,100
9120000590	240	01	13	Другие общегосударственные вопросы	10 817,100	10 817,100	10 776,100
9120000590	800			Иные бюджетные ассигнования	22,000	22,000	22,000
9120000590	850			Уплата налогов, сборов и иных платежей	22,000	22,000	22,000
9120000590	850	01	13	Другие общегосударственные вопросы	22,000	22,000	22,000
9130000000				Повышение эффективности управления имуществом комплексом административных зданий (помещений) города Перми	193 050,234	184 779,400	174 981,000

9130000590				Обеспечение деятельности (оказание услуг, выполнение работ) муниципальных учреждений (организаций)	66 359,400	65 736,000	65 736,000
9130000590	100			Расходы на выплаты персоналу в целях обеспечения выполнения функций государственными (муниципальными) органами, казенными учреждениями, органами управления государственными внебюджетными фондами	60 037,200	59 413,800	59 413,800
9130000590	110			Расходы на выплаты персоналу казенных учреждений	60 037,200	59 413,800	59 413,800
9130000590	110	01	13	Другие общегосударственные вопросы	60 037,200	59 413,800	59 413,800
9130000590	200			Закупка товаров, работ и услуг для обеспечения государственных (муниципальных) нужд	6 211,200	6 211,200	6 211,200
9130000590	240			Иные закупки товаров, работ и услуг для обеспечения государственных (муниципальных) нужд	6 211,200	6 211,200	6 211,200
9130000590	240	01	13	Другие общегосударственные вопросы	6 211,200	6 211,200	6 211,200
9130000590	800			Иные бюджетные ассигнования	111,000	111,000	111,000
9130000590	850			Уплата налогов, сборов и иных платежей	111,000	111,000	111,000
9130000590	850	01	13	Другие общегосударственные вопросы	111,000	111,000	111,000
9130021920				Содержание имущественного комплекса административных зданий (помещений)	98 297,119	90 570,700	88 261,800
9130021920	200			Закупка товаров, работ и услуг для обеспечения государственных (муниципальных) нужд	93 962,819	86 312,100	84 078,900
9130021920	240			Иные закупки товаров, работ и услуг для обеспечения государственных (муниципальных) нужд	93 962,819	86 312,100	84 078,900
9130021920	240	01	13	Другие общегосударственные вопросы	93 962,819	86 312,100	84 078,900
9130021920	800			Иные бюджетные ассигнования	4 334,300	4 258,600	4 182,900
9130021920	850			Уплата налогов, сборов и иных платежей	4 334,300	4 258,600	4 182,900
9130021920	850	01	13	Другие общегосударственные вопросы	4 334,300	4 258,600	4 182,900
9130021960				Приведение в нормативное состояние административных зданий (помещений)	28 393,715	28 472,700	20 983,200
9130021960	200			Закупка товаров, работ и услуг для обеспечения государственных (муниципальных) нужд	28 393,715	28 472,700	20 983,200
9130021960	240			Иные закупки товаров, работ и услуг для обеспечения государственных (муниципальных) нужд	28 393,715	28 472,700	20 983,200
9130021960	240	01	13	Другие общегосударственные вопросы	28 393,715	28 472,700	20 983,200
9140000000				Развитие архивного дела в городе Перми	38 356,200	14 175,300	13 385,800
9140000590				Обеспечение деятельности (оказание услуг, выполнение работ) муниципальных учреждений (организаций)	13 385,800	14 175,300	13 385,800
9140000590	600			Предоставление субсидий бюджетным, автономным учреждениям и иным некоммерческим организациям	13 385,800	14 175,300	13 385,800
9140000590	610			Субсидии бюджетным учреждениям	13 385,800	14 175,300	13 385,800
9140000590	610	01	13	Другие общегосударственные вопросы	13 385,800	14 175,300	13 385,800
9140001060				Целевая субсидия на повышение фонда оплаты труда	128,900	0,000	0,000
9140001060	600			Предоставление субсидий бюджетным, автономным учреждениям и иным некоммерческим организациям	128,900	0,000	0,000
9140001060	610			Субсидии бюджетным учреждениям	128,900	0,000	0,000
9140001060	610	01	13	Другие общегосударственные вопросы	128,900	0,000	0,000
9140001150				Целевая субсидия на приобретение и монтаж оборудования для архива	24 841,500	0,000	0,000
9140001150	600			Предоставление субсидий бюджетным, автономным учреждениям и иным некоммерческим организациям	24 841,500	0,000	0,000
9140001150	610			Субсидии бюджетным учреждениям	24 841,500	0,000	0,000
9140001150	610	01	13	Другие общегосударственные вопросы	24 841,500	0,000	0,000
9150000000				Реализация мероприятий ведомственной целевой программы "Обращение с животными без владельцев на территории города Перми"	51 963,881	49 020,200	49 020,200
9150000590				Обеспечение деятельности (оказание услуг, выполнение работ) муниципальных учреждений (организаций)	25 962,232	25 777,100	25 777,100
9150000590	100			Расходы на выплаты персоналу в целях обеспечения выполнения функций государственными (муниципальными) органами, казенными учреждениями, органами управления государственными внебюджетными фондами	18 330,700	18 140,200	18 140,200
9150000590	110			Расходы на выплаты персоналу казенных учреждений	18 330,700	18 140,200	18 140,200
9150000590	110	04	05	Сельское хозяйство и рыболовство	18 330,700	18 140,200	18 140,200
9150000590	200			Закупка товаров, работ и услуг для обеспечения государственных (муниципальных) нужд	6 664,132	6 669,500	6 669,500
9150000590	240			Иные закупки товаров, работ и услуг для обеспечения государственных (муниципальных) нужд	6 664,132	6 669,500	6 669,500
9150000590	240	04	05	Сельское хозяйство и рыболовство	6 664,132	6 669,500	6 669,500
9150000590	800			Иные бюджетные ассигнования	967,400	967,400	967,400
9150000590	850			Уплата налогов, сборов и иных платежей	967,400	967,400	967,400
9150000590	850	04	05	Сельское хозяйство и рыболовство	967,400	967,400	967,400
9150021260				Обустройство и содержание площадок для выгула и дрессировки собак	2 758,549	0,000	0,000

9150021260	200			Закупка товаров, работ и услуг для обеспечения государственных (муниципальных) нужд	2 758,549	0,000	0,000
9150021260	240			Иные закупки товаров, работ и услуг для обеспечения государственных (муниципальных) нужд	2 758,549	0,000	0,000
9150021260	240	04	05	Сельское хозяйство и рыболовство	2 758,549	0,000	0,000
915002У090				Организация мероприятий при осуществлении деятельности по обращению с животными без владельцев	22 213,100	22 213,100	22 213,100
915002У090	100			Расходы на выплаты персоналу в целях обеспечения выполнения функций государственными (муниципальными) органами, казенными учреждениями, органами управления государственными внебюджетными фондами	3 477,900	3 477,900	3 477,900
915002У090	110			Расходы на выплаты персоналу казенных учреждений	3 477,900	3 477,900	3 477,900
915002У090	110	04	05	Сельское хозяйство и рыболовство	3 477,900	3 477,900	3 477,900
915002У090	200			Закупка товаров, работ и услуг для обеспечения государственных (муниципальных) нужд	18 735,200	18 735,200	18 735,200
915002У090	240			Иные закупки товаров, работ и услуг для обеспечения государственных (муниципальных) нужд	18 735,200	18 735,200	18 735,200
915002У090	240	04	05	Сельское хозяйство и рыболовство	18 735,200	18 735,200	18 735,200
915002У100				Администрирование государственных полномочий по организации мероприятий при осуществлении деятельности по обращению с животными без владельцев	1 030,000	1 030,000	1 030,000
915002У100	100			Расходы на выплаты персоналу в целях обеспечения выполнения функций государственными (муниципальными) органами, казенными учреждениями, органами управления государственными внебюджетными фондами	1 016,300	1 016,300	1 016,300
915002У100	110			Расходы на выплаты персоналу казенных учреждений	1 016,300	1 016,300	1 016,300
915002У100	110	04	05	Сельское хозяйство и рыболовство	1 016,300	1 016,300	1 016,300
915002У100	200			Закупка товаров, работ и услуг для обеспечения государственных (муниципальных) нужд	13,700	13,700	13,700
915002У100	240			Иные закупки товаров, работ и услуг для обеспечения государственных (муниципальных) нужд	13,700	13,700	13,700
915002У100	240	04	05	Сельское хозяйство и рыболовство	13,700	13,700	13,700
9160000000				Мероприятия, направленные на решение отдельных вопросов местного значения в микрорайонах города Перми	151 201,210	141 000,000	141 000,000
9160000000	200			Закупка товаров, работ и услуг для обеспечения государственных (муниципальных) нужд	148 889,479	141 000,000	141 000,000
9160000000	240			Иные закупки товаров, работ и услуг для обеспечения государственных (муниципальных) нужд	148 889,479	141 000,000	141 000,000
9160000000	240	01	13	Другие общегосударственные вопросы	141 230,110	141 000,000	141 000,000
9160000000	240	04	09	Дорожное хозяйство (дорожные фонды)	6 306,185	0,000	0,000
9160000000	240	05	03	Благоустройство	403,565	0,000	0,000
9160000000	240	08	01	Культура	949,619	0,000	0,000
9160000000	600			Предоставление субсидий бюджетным, автономным учреждениям и иным некоммерческим организациям	656,696	0,000	0,000
9160000000	630			Субсидии некоммерческим организациям (за исключением государственных (муниципальных) учреждений, государственных корпораций (компаний), публично-правовых компаний)	656,696	0,000	0,000
9160000000	630	08	01	Культура	656,696	0,000	0,000
9160000000	800			Иные бюджетные ассигнования	1 655,035	0,000	0,000
9160000000	810			Субсидии юридическим лицам (кроме некоммерческих организаций), индивидуальным предпринимателям, физическим лицам - производителям товаров, работ, услуг	1 655,035	0,000	0,000
9160000000	810	04	09	Дорожное хозяйство (дорожные фонды)	918,697	0,000	0,000
9160000000	810	05	03	Благоустройство	736,338	0,000	0,000
9190000000				Иные непрограммные мероприятия	627 242,881	703 014,938	536 087,100
9190021200				Исполнение обязанностей по уплате платежей в федеральный бюджет	663,125	157,800	93,300
9190021200	800			Иные бюджетные ассигнования	663,125	157,800	93,300
9190021200	850			Уплата налогов, сборов и иных платежей	663,125	157,800	93,300
9190021200	850	01	13	Другие общегосударственные вопросы	663,125	157,800	93,300
9190021230				Капитальный ремонт здания для размещения муниципального архива	708,282	0,000	0,000
9190021230	200			Закупка товаров, работ и услуг для обеспечения государственных (муниципальных) нужд	708,282	0,000	0,000
9190021230	240			Иные закупки товаров, работ и услуг для обеспечения государственных (муниципальных) нужд	708,282	0,000	0,000
9190021230	240	01	13	Другие общегосударственные вопросы	708,282	0,000	0,000
9190021440				Организация обучения муниципальных служащих администрации города Перми	1 904,300	1 904,300	1 904,300
9190021440	200			Закупка товаров, работ и услуг для обеспечения государственных (муниципальных) нужд	1 904,300	1 904,300	1 904,300

9190021440	240			Иные закупки товаров, работ и услуг для обеспечения государственных (муниципальных) нужд	1 904,300	1 904,300	1 904,300
9190021440	240	01	13	Другие общегосударственные вопросы	1 904,300	1 904,300	1 904,300
9190021460				Мероприятия в сфере применения информационных технологий	34 953,000	26 599,100	25 590,600
9190021460	200			Закупка товаров, работ и услуг для обеспечения государственных (муниципальных) нужд	34 953,000	26 599,100	25 590,600
9190021460	240			Иные закупки товаров, работ и услуг для обеспечения государственных (муниципальных) нужд	34 953,000	26 599,100	25 590,600
9190021460	240	01	13	Другие общегосударственные вопросы	34 953,000	26 599,100	25 590,600
9190021530				Денежное вознаграждение победителям конкурса "Лучший муниципальный служащий администрации города Перми"	172,500	172,500	172,500
9190021530	300			Социальное обеспечение и иные выплаты населению	172,500	172,500	172,500
9190021530	360			Иные выплаты населению	172,500	172,500	172,500
9190021530	360	01	13	Другие общегосударственные вопросы	172,500	172,500	172,500
9190021550				Денежное вознаграждение победителям конкурса "Лучший студенческий проект по развитию местного самоуправления"	46,000	46,000	46,000
9190021550	300			Социальное обеспечение и иные выплаты населению	46,000	46,000	46,000
9190021550	360			Иные выплаты населению	46,000	46,000	46,000
9190021550	360	01	13	Другие общегосударственные вопросы	46,000	46,000	46,000
9190021870				Информирование населения по вопросам местного значения	104 252,900	104 252,900	104 252,900
9190021870	200			Закупка товаров, работ и услуг для обеспечения государственных (муниципальных) нужд	104 252,900	104 252,900	104 252,900
9190021870	240			Иные закупки товаров, работ и услуг для обеспечения государственных (муниципальных) нужд	104 252,900	104 252,900	104 252,900
9190021870	240	01	13	Другие общегосударственные вопросы	104 252,900	104 252,900	104 252,900
9190021880				Мероприятия по гражданской обороне по подготовке населения и организаций к действиям в чрезвычайной ситуации в мирное и военное время	2 643,443	2 648,900	2 648,900
9190021880	100			Расходы на выплаты персоналу в целях обеспечения выполнения функций государственными (муниципальными) органами, казенными учреждениями, органами управления государственными внебюджетными фондами	575,682	569,700	569,700
9190021880	110			Расходы на выплаты персоналу казенных учреждений	575,682	569,700	569,700
9190021880	110	03	09	Гражданская оборона	575,682	569,700	569,700
9190021880	200			Закупка товаров, работ и услуг для обеспечения государственных (муниципальных) нужд	2 038,761	2 050,200	2 050,200
9190021880	240			Иные закупки товаров, работ и услуг для обеспечения государственных (муниципальных) нужд	2 038,761	2 050,200	2 050,200
9190021880	240	03	09	Гражданская оборона	2 038,761	2 050,200	2 050,200
9190021880	800			Иные бюджетные ассигнования	29,000	29,000	29,000
9190021880	850			Уплата налогов, сборов и иных платежей	29,000	29,000	29,000
9190021880	850	03	09	Гражданская оборона	29,000	29,000	29,000
9190021890				Учреждение и издание печатного средства массовой информации для опубликования муниципальных правовых актов, обсуждения проектов муниципальных правовых актов по вопросам местного значения	701,600	698,800	3 007,700
9190021890	200			Закупка товаров, работ и услуг для обеспечения государственных (муниципальных) нужд	701,600	698,800	3 007,700
9190021890	240			Иные закупки товаров, работ и услуг для обеспечения государственных (муниципальных) нужд	701,600	698,800	3 007,700
9190021890	240	01	13	Другие общегосударственные вопросы	701,600	698,800	3 007,700
9190021900				Мероприятия по созданию механизмов эффективного управления социально-экономическим развитием города Перми	7 749,857	8 175,100	8 175,100
9190021900	200			Закупка товаров, работ и услуг для обеспечения государственных (муниципальных) нужд	7 749,857	8 175,100	8 175,100
9190021900	240			Иные закупки товаров, работ и услуг для обеспечения государственных (муниципальных) нужд	7 749,857	8 175,100	8 175,100
9190021900	240	01	13	Другие общегосударственные вопросы	7 749,857	8 175,100	8 175,100
9190021910				Оплата взносов в межмуниципальные ассоциации	2 792,294	2 764,900	2 764,900
9190021910	800			Иные бюджетные ассигнования	2 792,294	2 764,900	2 764,900
9190021910	850			Уплата налогов, сборов и иных платежей	2 073,944	2 044,000	2 044,000
9190021910	850	01	13	Другие общегосударственные вопросы	2 073,944	2 044,000	2 044,000
9190021910	860			Предоставление платежей, взносов, безвозмездных перечислений субъектам международного права	718,350	720,900	720,900
9190021910	860	01	13	Другие общегосударственные вопросы	718,350	720,900	720,900
9190021950				Обеспечение деятельности Пермской городской трехсторонней комиссии по регулированию социально-трудовых отношений в городе Перми	58,500	58,500	58,500
9190021950	200			Закупка товаров, работ и услуг для обеспечения государственных (муниципальных) нужд	58,500	58,500	58,500

9190021950	240			Иные закупки товаров, работ и услуг для обеспечения государственных (муниципальных) нужд	58,500	58,500	58,500
9190021950	240	01	13	Другие общегосударственные вопросы	58,500	58,500	58,500
9190023640				Исполнение обязательств по обслуживанию муниципального долга	5 429,864	94 695,885	195 589,600
9190023640	700			Обслуживание государственного (муниципального) долга	5 429,864	94 695,885	195 589,600
9190023640	730			Обслуживание муниципального долга	5 429,864	94 695,885	195 589,600
9190023640	730	13	01	Обслуживание государственного (муниципального) внутреннего долга	5 429,864	94 695,885	195 589,600
9190023720				Мероприятия, связанные с награждением знаком отличия Пермской городской Думы "За вклад в развитие нормотворчества"	1,500	1,500	2,900
9190023720	200			Закупка товаров, работ и услуг для обеспечения государственных (муниципальных) нужд	1,500	1,500	2,900
9190023720	240			Иные закупки товаров, работ и услуг для обеспечения государственных (муниципальных) нужд	1,500	1,500	2,900
9190023720	240	01	13	Другие общегосударственные вопросы	1,500	1,500	2,900
919002П040				Составление протоколов об административных правонарушениях	643,800	643,800	643,800
919002П040	200			Закупка товаров, работ и услуг для обеспечения государственных (муниципальных) нужд	643,800	643,800	643,800
919002П040	240			Иные закупки товаров, работ и услуг для обеспечения государственных (муниципальных) нужд	643,800	643,800	643,800
919002П040	240	03	14	Другие вопросы в области национальной безопасности и правоохранительной деятельности	643,800	643,800	643,800
919002П060				Осуществление полномочий по созданию и организации деятельности административных комиссий	10 688,800	10 688,800	10 688,800
919002П060	100			Расходы на выплаты персоналу в целях обеспечения выполнения функций государственными (муниципальными) органами, казенными учреждениями, органами управления государственными внебюджетными фондами	1 385,200	1 385,200	1 385,200
919002П060	110			Расходы на выплаты персоналу казенных учреждений	539,000	539,000	539,000
919002П060	110	03	14	Другие вопросы в области национальной безопасности и правоохранительной деятельности	539,000	539,000	539,000
919002П060	120			Расходы на выплаты персоналу государственных (муниципальных) органов	846,200	846,200	846,200
919002П060	120	03	14	Другие вопросы в области национальной безопасности и правоохранительной деятельности	846,200	846,200	846,200
919002П060	200			Закупка товаров, работ и услуг для обеспечения государственных (муниципальных) нужд	9 303,600	9 303,600	9 303,600
919002П060	240			Иные закупки товаров, работ и услуг для обеспечения государственных (муниципальных) нужд	9 303,600	9 303,600	9 303,600
919002П060	240	03	14	Другие вопросы в области национальной безопасности и правоохранительной деятельности	9 303,600	9 303,600	9 303,600
919002С090				Организация осуществления государственных полномочий по обеспечению жилыми помещениями детей-сирот и детей, оставшихся без попечения родителей, лиц из числа детей-сирот и детей, оставшихся без попечения родителей	2 466,900	2 261,400	2 055,700
919002С090	100			Расходы на выплаты персоналу в целях обеспечения выполнения функций государственными (муниципальными) органами, казенными учреждениями, органами управления государственными внебюджетными фондами	2 373,100	2 175,400	1 977,600
919002С090	110			Расходы на выплаты персоналу казенных учреждений	643,700	643,700	643,700
919002С090	110	10	06	Другие вопросы в области социальной политики	643,700	643,700	643,700
919002С090	120			Расходы на выплаты персоналу государственных (муниципальных) органов	1 729,400	1 531,700	1 333,900
919002С090	120	10	06	Другие вопросы в области социальной политики	1 729,400	1 531,700	1 333,900
919002С090	200			Закупка товаров, работ и услуг для обеспечения государственных (муниципальных) нужд	93,800	86,000	78,100
919002С090	240			Иные закупки товаров, работ и услуг для обеспечения государственных (муниципальных) нужд	93,800	86,000	78,100
919002С090	240	10	06	Другие вопросы в области социальной политики	93,800	86,000	78,100
919002С250				Осуществление государственных полномочий по постановке на учет граждан, имеющих право на получение жилищных субсидий в связи с переселением из районов Крайнего Севера и приравненных к ним местностей	8,100	8,100	8,100
919002С250	200			Закупка товаров, работ и услуг для обеспечения государственных (муниципальных) нужд	8,100	8,100	8,100
919002С250	240			Иные закупки товаров, работ и услуг для обеспечения государственных (муниципальных) нужд	8,100	8,100	8,100
919002С250	240	01	13	Другие общегосударственные вопросы	8,100	8,100	8,100

919002C460				Возмещение затрат, связанных с организацией перевозки отдельных категорий граждан с использованием электронных социальных проездных документов, а также недополученных доходов юридическим лицам, индивидуальным предпринимателям от перевозки отдельных категорий граждан с использованием электронных социальных проездных документов	265 546,753	265 546,753	0,000
919002C460	800			Иные бюджетные ассигнования	265 546,753	265 546,753	0,000
919002C460	810			Субсидии юридическим лицам (кроме некоммерческих организаций), индивидуальным предпринимателям, физическим лицам - производителям товаров, работ, услуг	265 546,753	265 546,753	0,000
919002C460	810	10	03	Социальное обеспечение населения	265 546,753	265 546,753	0,000
919002T060				Осуществление полномочий по регулированию тарифов на перевозки пассажиров и багажа автомобильным и городским электрическим транспортом на муниципальных маршрутах регулярных перевозок	39,100	39,100	39,100
919002T060	100			Расходы на выплаты персоналу в целях обеспечения выполнения функций государственными (муниципальными) органами, казенными учреждениями, органами управления государственными внебюджетными фондами	39,100	39,100	39,100
919002T060	120			Расходы на выплаты персоналу государственных (муниципальных) органов	39,100	39,100	39,100
919002T060	120	04	08	Транспорт	39,100	39,100	39,100
919002Y100				Администрирование государственных полномочий по организации мероприятий при осуществлении деятельности по обращению с животными без владельцев	330,600	330,600	330,600
919002Y100	100			Расходы на выплаты персоналу в целях обеспечения выполнения функций государственными (муниципальными) органами, казенными учреждениями, органами управления государственными внебюджетными фондами	310,200	310,200	310,200
919002Y100	120			Расходы на выплаты персоналу государственных (муниципальных) органов	310,200	310,200	310,200
919002Y100	120	06	05	Другие вопросы в области охраны окружающей среды	310,200	310,200	310,200
919002Y100	200			Закупка товаров, работ и услуг для обеспечения государственных (муниципальных) нужд	20,400	20,400	20,400
919002Y100	240			Иные закупки товаров, работ и услуг для обеспечения государственных (муниципальных) нужд	20,400	20,400	20,400
919002Y100	240	06	05	Другие вопросы в области охраны окружающей среды	20,400	20,400	20,400
9190041010				Строительство приюта для содержания безнадзорных животных по ул. Верхне-Муллинской, 106а г. Перми	14,087	0,000	0,000
9190041010	400			Капитальные вложения в объекты государственной (муниципальной) собственности	14,087	0,000	0,000
9190041010	410			Бюджетные инвестиции	14,087	0,000	0,000
9190041010	410	09	07	Санитарно-эпидемиологическое благополучие	14,087	0,000	0,000
9190043290				Приобретение части помещений 1-го этажа в административном здании по адресу: г. Пермь, ул. Максима Горького, 18	13 178,000	0,000	0,000
9190043290	400			Капитальные вложения в объекты государственной (муниципальной) собственности	13 178,000	0,000	0,000
9190043290	410			Бюджетные инвестиции	13 178,000	0,000	0,000
9190043290	410	01	13	Другие общегосударственные вопросы	13 178,000	0,000	0,000
9190051200				Осуществление полномочий по составлению (изменению, дополнению) списков кандидатов в присяжные заседатели федеральных судов общей юрисдикции в Российской Федерации	450,700	4 373,600	199,800
9190051200	200			Закупка товаров, работ и услуг для обеспечения государственных (муниципальных) нужд	450,700	4 373,600	199,800
9190051200	240			Иные закупки товаров, работ и услуг для обеспечения государственных (муниципальных) нужд	450,700	4 373,600	199,800
9190051200	240	01	05	Судебная система	450,700	4 373,600	199,800
9190059300				Государственная регистрация актов гражданского состояния	51 587,600	56 746,400	56 746,400
9190059300	100			Расходы на выплаты персоналу в целях обеспечения выполнения функций государственными (муниципальными) органами, казенными учреждениями, органами управления государственными внебюджетными фондами	37 450,200	37 450,200	37 450,200
9190059300	120			Расходы на выплаты персоналу государственных (муниципальных) органов	37 450,200	37 450,200	37 450,200
9190059300	120	01	13	Другие общегосударственные вопросы	37 450,200	37 450,200	37 450,200
9190059300	200			Закупка товаров, работ и услуг для обеспечения государственных (муниципальных) нужд	14 057,400	19 216,200	19 216,200
9190059300	240			Иные закупки товаров, работ и услуг для обеспечения государственных (муниципальных) нужд	14 057,400	19 216,200	19 216,200
9190059300	240	01	13	Другие общегосударственные вопросы	14 057,400	19 216,200	19 216,200
9190059300	800			Иные бюджетные ассигнования	80,000	80,000	80,000
9190059300	850			Уплата налогов, сборов и иных платежей	80,000	80,000	80,000

9190059300	850	01	13	Другие общегосударственные вопросы	80,000	80,000	80,000
9190081050				Единовременные денежные вознаграждения и ежегодные денежные выплаты Почетным гражданам города Перми	7 539,776	8 689,300	9 441,700
9190081050	300			Социальное обеспечение и иные выплаты населению	7 539,776	8 689,300	9 441,700
9190081050	320			Социальные выплаты гражданам, кроме публичных нормативных социальных выплат	7 539,776	8 689,300	9 441,700
9190081050	320	10	03	Социальное обеспечение населения	7 539,776	8 689,300	9 441,700
9190081070				Выплата денежного вознаграждения физическим лицам, награжденным знаком отличия Пермской городской Думы "За вклад в развитие нормотворчества"	57,500	57,500	115,000
9190081070	300			Социальное обеспечение и иные выплаты населению	57,500	57,500	115,000
9190081070	360			Иные выплаты населению	57,500	57,500	115,000
9190081070	360	01	13	Другие общегосударственные вопросы	57,500	57,500	115,000
9190081100				Выплата денежного вознаграждения физическим лицам, награжденным Почетным знаком г. Перми "За заслуги перед г. Пермь"	57,500	57,500	115,000
9190081100	300			Социальное обеспечение и иные выплаты населению	57,500	57,500	115,000
9190081100	360			Иные выплаты населению	57,500	57,500	115,000
9190081100	360	01	13	Другие общегосударственные вопросы	57,500	57,500	115,000
9190082070				Денежное вознаграждение физическим лицам, награжденным Почетной грамотой города Перми	310,500	310,500	310,500
9190082070	300			Социальное обеспечение и иные выплаты населению	310,500	310,500	310,500
9190082070	360			Иные выплаты населению	310,500	310,500	310,500
9190082070	360	01	13	Другие общегосударственные вопросы	310,500	310,500	310,500
9190082080				Пенсии за выслугу лет лицам, замещавшим выборные муниципальные должности и муниципальные должности муниципальной службы города Перми	112 246,000	111 085,400	111 085,400
9190082080	200			Закупка товаров, работ и услуг для обеспечения государственных (муниципальных) нужд	552,700	552,700	552,700
9190082080	240			Иные закупки товаров, работ и услуг для обеспечения государственных (муниципальных) нужд	552,700	552,700	552,700
9190082080	240	10	01	Пенсионное обеспечение	552,700	552,700	552,700
9190082080	300			Социальное обеспечение и иные выплаты населению	111 693,300	110 532,700	110 532,700
9190082080	320			Социальные выплаты гражданам, кроме публичных нормативных социальных выплат	111 693,300	110 532,700	110 532,700
9190082080	320	10	01	Пенсионное обеспечение	111 693,300	110 532,700	110 532,700
9200000000				Непрограммные расходы по обеспечению деятельности Пермской городской Думы	158 349,220	157 108,600	154 800,400
9220000000				Депутаты Пермской городской Думы и их помощники	54 103,100	53 538,500	53 536,800
9220000110				Расходы на выплаты по оплате труда работников муниципальных органов	49 703,200	49 186,700	49 186,700
9220000110	100			Расходы на выплаты персоналу в целях обеспечения выполнения функций государственными (муниципальными) органами, казенными учреждениями, органами управления государственными внебюджетными фондами	49 703,200	49 186,700	49 186,700
9220000110	120			Расходы на выплаты персоналу государственных (муниципальных) органов	49 703,200	49 186,700	49 186,700
9220000110	120	01	03	Функционирование законодательных (представительных) органов государственной власти и представительных органов муниципальных образований	49 703,200	49 186,700	49 186,700
9220000190				Расходы на обеспечение функций муниципальных органов	4 399,900	4 351,800	4 350,100
9220000190	100			Расходы на выплаты персоналу в целях обеспечения выполнения функций государственными (муниципальными) органами, казенными учреждениями, органами управления государственными внебюджетными фондами	4 399,900	4 351,800	4 350,100
9220000190	120			Расходы на выплаты персоналу государственных (муниципальных) органов	4 399,900	4 351,800	4 350,100
9220000190	120	01	03	Функционирование законодательных (представительных) органов государственной власти и представительных органов муниципальных образований	4 399,900	4 351,800	4 350,100
9290000000				Аппарат органа городского самоуправления	104 246,120	103 570,100	101 263,600
9290000110				Расходы на выплаты по оплате труда работников муниципальных органов	76 023,500	75 233,600	75 233,600
9290000110	100			Расходы на выплаты персоналу в целях обеспечения выполнения функций государственными (муниципальными) органами, казенными учреждениями, органами управления государственными внебюджетными фондами	76 023,500	75 233,600	75 233,600
9290000110	120			Расходы на выплаты персоналу государственных (муниципальных) органов	76 023,500	75 233,600	75 233,600
9290000110	120	01	03	Функционирование законодательных (представительных) органов государственной власти и представительных органов муниципальных образований	76 023,500	75 233,600	75 233,600

9290000190				Расходы на обеспечение функций муниципальных органов	28 222,620	28 336,500	26 030,000
9290000190	100			Расходы на выплаты персоналу в целях обеспечения выполнения функций государственными (муниципальными) органами, казенными учреждениями, органами управления государственными внебюджетными фондами	797,800	794,800	792,600
9290000190	120			Расходы на выплаты персоналу государственных (муниципальных) органов	797,800	794,800	792,600
9290000190	120	01	03	Функционирование законодательных (представительных) органов государственной власти и представительных органов муниципальных образований	797,800	794,800	792,600
9290000190	200			Закупка товаров, работ и услуг для обеспечения государственных (муниципальных) нужд	27 424,820	27 541,700	25 237,400
9290000190	240			Иные закупки товаров, работ и услуг для обеспечения государственных (муниципальных) нужд	27 424,820	27 541,700	25 237,400
9290000190	240	01	03	Функционирование законодательных (представительных) органов государственной власти и представительных органов муниципальных образований	27 424,820	27 541,700	25 237,400
9300000000				Непрограммные расходы по обеспечению деятельности Контрольно-счетной палаты города Перми	44 643,800	44 237,800	44 237,800
9310000000				Руководитель Контрольно-счетной палаты города Перми	4 576,800	4 529,300	4 529,300
9310000110				Расходы на выплаты по оплате труда работников муниципальных органов	4 576,800	4 529,300	4 529,300
9310000110	100			Расходы на выплаты персоналу в целях обеспечения выполнения функций государственными (муниципальными) органами, казенными учреждениями, органами управления государственными внебюджетными фондами	4 576,800	4 529,300	4 529,300
9310000110	120			Расходы на выплаты персоналу государственных (муниципальных) органов	4 576,800	4 529,300	4 529,300
9310000110	120	01	06	Обеспечение деятельности финансовых, налоговых и таможенных органов и органов финансового (финансово-бюджетного) надзора	4 576,800	4 529,300	4 529,300
9390000000				Аппарат органа городского самоуправления	40 067,000	39 708,500	39 708,500
9390000110				Расходы на выплаты по оплате труда работников муниципальных органов	34 500,000	34 141,500	34 141,500
9390000110	100			Расходы на выплаты персоналу в целях обеспечения выполнения функций государственными (муниципальными) органами, казенными учреждениями, органами управления государственными внебюджетными фондами	34 500,000	34 141,500	34 141,500
9390000110	120			Расходы на выплаты персоналу государственных (муниципальных) органов	34 500,000	34 141,500	34 141,500
9390000110	120	01	06	Обеспечение деятельности финансовых, налоговых и таможенных органов и органов финансового (финансово-бюджетного) надзора	34 500,000	34 141,500	34 141,500
9390000190				Расходы на обеспечение функций муниципальных органов	5 567,000	5 567,000	5 567,000
9390000190	100			Расходы на выплаты персоналу в целях обеспечения выполнения функций государственными (муниципальными) органами, казенными учреждениями, органами управления государственными внебюджетными фондами	442,700	442,700	442,700
9390000190	120			Расходы на выплаты персоналу государственных (муниципальных) органов	442,700	442,700	442,700
9390000190	120	01	06	Обеспечение деятельности финансовых, налоговых и таможенных органов и органов финансового (финансово-бюджетного) надзора	442,700	442,700	442,700
9390000190	200			Закупка товаров, работ и услуг для обеспечения государственных (муниципальных) нужд	5 074,300	5 074,300	5 074,300
9390000190	240			Иные закупки товаров, работ и услуг для обеспечения государственных (муниципальных) нужд	5 074,300	5 074,300	5 074,300
9390000190	240	01	06	Обеспечение деятельности финансовых, налоговых и таможенных органов и органов финансового (финансово-бюджетного) надзора	5 074,300	5 074,300	5 074,300
9390000190	800			Иные бюджетные ассигнования	50,000	50,000	50,000
9390000190	850			Уплата налогов, сборов и иных платежей	50,000	50,000	50,000
9390000190	850	01	06	Обеспечение деятельности финансовых, налоговых и таможенных органов и органов финансового (финансово-бюджетного) надзора	50,000	50,000	50,000
9400000000				Непрограммные расходы по обеспечению деятельности Избирательной комиссии города Перми	75 032,300	10 155,300	10 155,300
9410000000				Председатель Избирательной комиссии города Перми, его заместитель и секретарь	9 476,000	9 377,500	9 377,500
9410000110				Расходы на выплаты по оплате труда работников муниципальных органов	9 476,000	9 377,500	9 377,500
9410000110	100			Расходы на выплаты персоналу в целях обеспечения выполнения функций государственными (муниципальными) органами, казенными учреждениями, органами управления государственными внебюджетными фондами	9 476,000	9 377,500	9 377,500

9410000110	120			Расходы на выплаты персоналу государственных (муниципальных) органов	9 476,000	9 377,500	9 377,500
9410000110	120	01	07	Обеспечение проведения выборов и референдумов	9 476,000	9 377,500	9 377,500
9490000000				Аппарат органа городского самоуправления	65 556,300	777,800	777,800
9490000110				Расходы на выплаты по оплате труда работников муниципальных органов	559,900	554,100	554,100
9490000110	100			Расходы на выплаты персоналу в целях обеспечения выполнения функций государственными (муниципальными) органами, казенными учреждениями, органами управления государственными внебюджетными фондами	559,900	554,100	554,100
9490000110	120			Расходы на выплаты персоналу государственных (муниципальных) органов	559,900	554,100	554,100
9490000110	120	01	07	Обеспечение проведения выборов и референдумов	559,900	554,100	554,100
9490000190				Расходы на обеспечение функций муниципальных органов	223,700	223,700	223,700
9490000190	100			Расходы на выплаты персоналу в целях обеспечения выполнения функций государственными (муниципальными) органами, казенными учреждениями, органами управления государственными внебюджетными фондами	2,000	2,000	2,000
9490000190	120			Расходы на выплаты персоналу государственных (муниципальных) органов	2,000	2,000	2,000
9490000190	120	01	07	Обеспечение проведения выборов и референдумов	2,000	2,000	2,000
9490000190	200			Закупка товаров, работ и услуг для обеспечения государственных (муниципальных) нужд	221,700	221,700	221,700
9490000190	240			Иные закупки товаров, работ и услуг для обеспечения государственных (муниципальных) нужд	221,700	221,700	221,700
9490000190	240	01	07	Обеспечение проведения выборов и референдумов	221,700	221,700	221,700
9490020600				Мероприятия по проведению выборов в Пермскую городскую Думу	64 772,700	0,000	0,000
9490020600	800			Иные бюджетные ассигнования	64 772,700	0,000	0,000
9490020600	880			Специальные расходы	64 772,700	0,000	0,000
9490020600	880	01	07	Обеспечение проведения выборов и референдумов	64 772,700	0,000	0,000
9500000000				Непрограммные расходы по обеспечению деятельности администрации города Перми	1 355 951,961	1 340 491,400	1 340 491,400
9510000000				Глава города Перми	5 029,600	4 977,300	4 977,300
9510000110				Расходы на выплаты по оплате труда работников муниципальных органов	5 029,600	4 977,300	4 977,300
9510000110	100			Расходы на выплаты персоналу в целях обеспечения выполнения функций государственными (муниципальными) органами, казенными учреждениями, органами управления государственными внебюджетными фондами	5 029,600	4 977,300	4 977,300
9510000110	120			Расходы на выплаты персоналу государственных (муниципальных) органов	5 029,600	4 977,300	4 977,300
9510000110	120	01	02	Функционирование высшего должностного лица субъекта Российской Федерации и муниципального образования	5 029,600	4 977,300	4 977,300
9570000000				Территориальные органы администрации города Перми	325 902,384	322 538,900	322 538,900
9570000110				Расходы на выплаты по оплате труда работников муниципальных органов	296 425,400	293 346,900	293 346,900
9570000110	100			Расходы на выплаты персоналу в целях обеспечения выполнения функций государственными (муниципальными) органами, казенными учреждениями, органами управления государственными внебюджетными фондами	296 425,400	293 346,900	293 346,900
9570000110	120			Расходы на выплаты персоналу государственных (муниципальных) органов	296 425,400	293 346,900	293 346,900
9570000110	120	01	04	Функционирование Правительства Российской Федерации, высших исполнительных органов государственной власти субъектов Российской Федерации, местных администраций	296 425,400	293 346,900	293 346,900
9570000190				Расходы на обеспечение функций муниципальных органов	29 476,984	29 192,000	29 192,000
9570000190	100			Расходы на выплаты персоналу в целях обеспечения выполнения функций государственными (муниципальными) органами, казенными учреждениями, органами управления государственными внебюджетными фондами	17,200	13,200	13,000
9570000190	120			Расходы на выплаты персоналу государственных (муниципальных) органов	17,200	13,200	13,000
9570000190	120	01	04	Функционирование Правительства Российской Федерации, высших исполнительных органов государственной власти субъектов Российской Федерации, местных администраций	17,200	13,200	13,000
9570000190	200			Закупка товаров, работ и услуг для обеспечения государственных (муниципальных) нужд	29 125,584	28 844,600	28 844,800
9570000190	240			Иные закупки товаров, работ и услуг для обеспечения государственных (муниципальных) нужд	29 125,584	28 844,600	28 844,800

9570000190	240	01	04	Функционирование Правительства Российской Федерации, высших исполнительных органов государственной власти субъектов Российской Федерации, местных администраций	29 125,584	28 844,600	28 844,800
9570000190	800			Иные бюджетные ассигнования	334,200	334,200	334,200
9570000190	850			Уплата налогов, сборов и иных платежей	334,200	334,200	334,200
9570000190	850	01	04	Функционирование Правительства Российской Федерации, высших исполнительных органов государственной власти субъектов Российской Федерации, местных администраций	334,200	334,200	334,200
9580000000				Функциональные органы администрации города Перми	725 032,577	706 783,100	706 783,100
9580000110				Расходы на выплаты по оплате труда работников муниципальных органов	676 755,700	660 328,500	660 328,500
9580000110	100			Расходы на выплаты персоналу в целях обеспечения выполнения функций государственными (муниципальными) органами, казенными учреждениями, органами управления государственными внебюджетными фондами	676 755,700	660 328,500	660 328,500
9580000110	120			Расходы на выплаты персоналу государственных (муниципальных) органов	676 755,700	660 328,500	660 328,500
9580000110	120	01	06	Обеспечение деятельности финансовых, налоговых и таможенных органов и органов финансового (финансово-бюджетного) надзора	115 944,300	114 739,500	114 739,500
9580000110	120	01	13	Другие общегосударственные вопросы	312 565,600	299 922,900	299 922,900
9580000110	120	03	14	Другие вопросы в области национальной безопасности и правоохранительной деятельности	11 933,300	11 809,300	11 809,300
9580000110	120	04	08	Транспорт	14 491,800	14 341,300	14 341,300
9580000110	120	05	05	Другие вопросы в области жилищно-коммунального хозяйства	81 081,800	80 239,300	80 239,300
9580000110	120	06	05	Другие вопросы в области охраны окружающей среды	14 922,500	14 767,400	14 767,400
9580000110	120	07	09	Другие вопросы в области образования	69 256,300	68 543,900	68 543,900
9580000110	120	08	04	Другие вопросы в области культуры, кинематографии	20 976,200	20 758,200	20 758,200
9580000110	120	10	06	Другие вопросы в области социальной политики	25 116,300	24 847,900	24 847,900
9580000110	120	11	05	Другие вопросы в области физической культуры и спорта	10 467,600	10 358,800	10 358,800
9580000190				Расходы на обеспечение функций муниципальных органов	48 276,877	46 454,600	46 454,600
9580000190	100			Расходы на выплаты персоналу в целях обеспечения выполнения функций государственными (муниципальными) органами, казенными учреждениями, органами управления государственными внебюджетными фондами	1 619,000	1 615,100	1 613,100
9580000190	120			Расходы на выплаты персоналу государственных (муниципальных) органов	1 619,000	1 615,100	1 613,100
9580000190	120	01	06	Обеспечение деятельности финансовых, налоговых и таможенных органов и органов финансового (финансово-бюджетного) надзора	327,700	327,700	327,700
9580000190	120	01	13	Другие общегосударственные вопросы	497,800	494,500	493,300
9580000190	120	04	08	Транспорт	0,600	0,700	0,600
9580000190	120	05	05	Другие вопросы в области жилищно-коммунального хозяйства	149,000	149,000	149,000
9580000190	120	06	05	Другие вопросы в области охраны окружающей среды	52,200	52,200	52,200
9580000190	120	07	09	Другие вопросы в области образования	299,800	299,800	299,800
9580000190	120	08	04	Другие вопросы в области культуры, кинематографии	290,500	290,500	290,500
9580000190	120	10	06	Другие вопросы в области социальной политики	1,400	0,700	0,000
9580000190	200			Закупка товаров, работ и услуг для обеспечения государственных (муниципальных) нужд	46 612,877	44 794,500	44 796,500
9580000190	240			Иные закупки товаров, работ и услуг для обеспечения государственных (муниципальных) нужд	46 612,877	44 794,500	44 796,500
9580000190	240	01	06	Обеспечение деятельности финансовых, налоговых и таможенных органов и органов финансового (финансово-бюджетного) надзора	5 995,300	5 995,300	5 995,300
9580000190	240	01	13	Другие общегосударственные вопросы	22 957,277	21 138,300	21 139,500
9580000190	240	03	14	Другие вопросы в области национальной безопасности и правоохранительной деятельности	956,000	956,000	956,000
9580000190	240	04	08	Транспорт	1 915,500	1 915,400	1 915,500
9580000190	240	05	05	Другие вопросы в области жилищно-коммунального хозяйства	4 920,000	4 920,000	4 920,000
9580000190	240	06	05	Другие вопросы в области охраны окружающей среды	1 067,800	1 067,800	1 067,800
9580000190	240	07	09	Другие вопросы в области образования	4 428,200	4 428,200	4 428,200
9580000190	240	08	04	Другие вопросы в области культуры, кинематографии	1 530,000	1 530,000	1 530,000
9580000190	240	10	06	Другие вопросы в области социальной политики	1 692,600	1 693,300	1 694,000
9580000190	240	11	05	Другие вопросы в области физической культуры и спорта	1 150,200	1 150,200	1 150,200
9580000190	800			Иные бюджетные ассигнования	45,000	45,000	45,000
9580000190	850			Уплата налогов, сборов и иных платежей	45,000	45,000	45,000
9580000190	850	01	06	Обеспечение деятельности финансовых, налоговых и таможенных органов и органов финансового (финансово-бюджетного) надзора	45,000	45,000	45,000
9590000000				Аппарат органа городского самоуправления	299 987,400	306 192,100	306 192,100
9590000110				Расходы на выплаты по оплате труда работников муниципальных органов	270 673,700	277 254,700	277 254,700

9590000110	100			Расходы на выплаты персоналу в целях обеспечения выполнения функций государственными (муниципальными) органами, казенными учреждениями, органами управления государственными внебюджетными фондами	270 673,700	277 254,700	277 254,700
9590000110	120			Расходы на выплаты персоналу государственных (муниципальных) органов	270 673,700	277 254,700	277 254,700
9590000110	120	01	04	Функционирование Правительства Российской Федерации, высших исполнительных органов государственной власти субъектов Российской Федерации, местных администраций	270 673,700	277 254,700	277 254,700
9590000190				Расходы на обеспечение функций муниципальных органов	29 313,700	28 937,400	28 937,400
9590000190	100			Расходы на выплаты персоналу в целях обеспечения выполнения функций государственными (муниципальными) органами, казенными учреждениями, органами управления государственными внебюджетными фондами	1 720,000	1 720,000	1 720,000
9590000190	120			Расходы на выплаты персоналу государственных (муниципальных) органов	1 720,000	1 720,000	1 720,000
9590000190	120	01	04	Функционирование Правительства Российской Федерации, высших исполнительных органов государственной власти субъектов Российской Федерации, местных администраций	1 720,000	1 720,000	1 720,000
9590000190	200			Закупка товаров, работ и услуг для обеспечения государственных (муниципальных) нужд	26 208,700	26 767,400	26 767,400
9590000190	240			Иные закупки товаров, работ и услуг для обеспечения государственных (муниципальных) нужд	26 208,700	26 767,400	26 767,400
9590000190	240	01	04	Функционирование Правительства Российской Федерации, высших исполнительных органов государственной власти субъектов Российской Федерации, местных администраций	26 208,700	26 767,400	26 767,400
9590000190	300			Социальное обеспечение и иные выплаты населению	450,000	450,000	450,000
9590000190	360			Иные выплаты населению	450,000	450,000	450,000
9590000190	360	01	04	Функционирование Правительства Российской Федерации, высших исполнительных органов государственной власти субъектов Российской Федерации, местных администраций	450,000	450,000	450,000
9590000190	800			Иные бюджетные ассигнования	935,000	0,000	0,000
9590000190	850			Уплата налогов, сборов и иных платежей	935,000	0,000	0,000
9590000190	850	01	04	Функционирование Правительства Российской Федерации, высших исполнительных органов государственной власти субъектов Российской Федерации, местных администраций	935,000	0,000	0,000
9600000000				Другие непрограммные расходы по реализации вопросов местного значения города Перми, связанных с общегородским управлением	77 972,117	28 600,000	28 600,000
9610000000				Расходы на исполнение судебных актов по обращению взыскания на средства местного бюджета	29 894,616	0,000	0,000
9610092000				Средства на исполнение судебных актов, вступивших в законную силу	29 894,616	0,000	0,000
9610092000	800			Иные бюджетные ассигнования	29 894,616	0,000	0,000
9610092000	830			Исполнение судебных актов	29 894,616	0,000	0,000
9610092000	830	01	13	Другие общегосударственные вопросы	20 519,757	0,000	0,000
9610092000	830	04	12	Другие вопросы в области национальной экономики	339,951	0,000	0,000
9610092000	830	10	03	Социальное обеспечение населения	9 034,908	0,000	0,000
9620000000				Резервный фонд	48 077,501	28 600,000	28 600,000
9620093000				Резервный фонд администрации города Перми	48 077,501	28 600,000	28 600,000
9620093000	800			Иные бюджетные ассигнования	48 077,501	28 600,000	28 600,000
9620093000	870			Резервные средства	48 077,501	28 600,000	28 600,000
9620093000	870	01	11	Резервные фонды	48 077,501	28 600,000	28 600,000
9700000000				Непрограммные расходы на реализацию единой политики в сфере инвестиционной и строительной деятельности на территории г. Перми	60 338,700	59 778,300	59 777,500
9710000000				Непрограммные расходы по обеспечению деятельности муниципального казенного учреждения "Управление технического заказчика"	60 338,700	59 778,300	59 777,500
9710000590				Обеспечение деятельности (оказание услуг, выполнение работ) муниципальных учреждений (организаций)	60 338,700	59 778,300	59 777,500
9710000590	100			Расходы на выплаты персоналу в целях обеспечения выполнения функций государственными (муниципальными) органами, казенными учреждениями, органами управления государственными внебюджетными фондами	52 403,700	51 858,600	51 858,500
9710000590	110			Расходы на выплаты персоналу казенных учреждений	52 403,700	51 858,600	51 858,500
9710000590	110	01	13	Другие общегосударственные вопросы	52 403,700	51 858,600	51 858,500
9710000590	200			Закупка товаров, работ и услуг для обеспечения государственных (муниципальных) нужд	7 162,300	7 176,500	7 185,600
9710000590	240			Иные закупки товаров, работ и услуг для обеспечения государственных (муниципальных) нужд	7 162,300	7 176,500	7 185,600
9710000590	240	01	13	Другие общегосударственные вопросы	7 162,300	7 176,500	7 185,600

9710000590	800			Иные бюджетные ассигнования	772,700	743,200	733,400
9710000590	850			Уплата налогов, сборов и иных платежей	772,700	743,200	733,400
9710000590	850	01	13	Другие общегосударственные вопросы	772,700	743,200	733,400
0000000000	000	00	00	Условно утвержденные расходы	0,000	455 936,746	1 799 531,863
Общий итог					48 876 908,733	45 467 769,477	42 389 425,389

ПРИЛОЖЕНИЕ 4
к решению
Пермской городской Думы
от 24.08.2021 № 165

ПРИЛОЖЕНИЕ 4
к решению
Пермской городской Думы
от 15.12.2020 № 261

**Ведомственная структура расходов бюджета города Перми на 2021 год
и на плановый период 2022 и 2023 годов**

тыс.руб.

Ве- дом- ство	Раз- дел	По- дра- дел	Целевая статья	Вид рас- хо- дов	Наименование расходов	2021 год	2022 год	2023 год
163					Департамент имущественных отношений администрации города Перми	218 229,588	245 194,700	154 312,000
163	01				Общегосударственные вопросы	209 575,488	154 687,100	154 312,000
163	01	13			Другие общегосударственные вопросы	209 575,488	154 687,100	154 312,000
163	01	13	0800000000		Муниципальная программа «Развитие сети образовательных организаций города Перми»	20 000,000	0,000	0,000
163	01	13	0810000000		Подпрограмма «Развитие сети дошкольных образовательных организаций города Перми»	20 000,000	0,000	0,000
163	01	13	0810100000		Основное мероприятие «Капитальные вложения в объекты недвижимого имущества муниципальной собственности в сфере дошкольного образования»	20 000,000	0,000	0,000
163	01	13	0810143330		Приобретение земельных участков по ул. 3-я Ключевая, 11 с расположенными на них объектами недвижимости	20 000,000	0,000	0,000
163	01	13	0810143330	400	Капитальные вложения в объекты государственной (муниципальной) собственности	20 000,000	0,000	0,000
163	01	13	0810143330	410	Бюджетные инвестиции	20 000,000	0,000	0,000
163	01	13	1600000000		Муниципальная программа «Управление муниципальным имуществом города Перми»	117 881,763	97 236,600	96 926,000
163	01	13	1610000000		Подпрограмма «Распоряжение муниципальным имуществом»	4 474,100	4 509,200	4 198,600
163	01	13	1610100000		Основное мероприятие «Осуществление полномочий собственника муниципального имущества города Перми в порядке, предусмотренном действующим законодательством»	4 474,100	4 509,200	4 198,600
163	01	13	1610121540		Организация ведения реестра муниципального имущества города Перми	716,800	506,800	506,800
163	01	13	1610121540	200	Закупка товаров, работ и услуг для обеспечения государственных (муниципальных) нужд	716,800	506,800	506,800
163	01	13	1610121540	240	Иные закупки товаров, работ и услуг для обеспечения государственных (муниципальных) нужд	716,800	506,800	506,800
163	01	13	1610123370		Реализация мероприятий в сфере управления и распоряжения муниципальным имуществом, обеспечение правовой защиты муниципального имущества	3 757,300	4 002,400	3 691,800
163	01	13	1610123370	200	Закупка товаров, работ и услуг для обеспечения государственных (муниципальных) нужд	3 296,600	3 541,700	3 231,100
163	01	13	1610123370	240	Иные закупки товаров, работ и услуг для обеспечения государственных (муниципальных) нужд	3 296,600	3 541,700	3 231,100
163	01	13	1610123370	800	Иные бюджетные ассигнования	460,700	460,700	460,700
163	01	13	1610123370	830	Исполнение судебных актов	445,200	445,200	445,200

163	01	13	1610123370	850	Уплата налогов, сборов и иных платежей	15,500	15,500	15,500
163	01	13	1620000000		Подпрограмма «Содержание муниципального имущества»	113 407,663	92 727,400	92 727,400
163	01	13	1620100000		Основное мероприятие «Обеспечение содержания и обслуживания нежилого муниципального фонда»	113 407,663	92 727,400	92 727,400
163	01	13	1620100590		Обеспечение деятельности (оказание услуг, выполнение работ) муниципальных учреждений (организаций)	37 104,578	34 519,200	34 519,200
163	01	13	1620100590	100	Расходы на выплаты персоналу в целях обеспечения выполнения функций государственными (муниципальными) органами, казенными учреждениями, органами управления государственными внебюджетными фондами	28 159,200	27 831,500	27 831,300
163	01	13	1620100590	110	Расходы на выплаты персоналу казенных учреждений	28 159,200	27 831,500	27 831,300
163	01	13	1620100590	200	Закупка товаров, работ и услуг для обеспечения государственных (муниципальных) нужд	8 607,878	6 454,500	6 463,000
163	01	13	1620100590	240	Иные закупки товаров, работ и услуг для обеспечения государственных (муниципальных) нужд	8 607,878	6 454,500	6 463,000
163	01	13	1620100590	800	Иные бюджетные ассигнования	337,500	233,200	224,900
163	01	13	1620100590	850	Уплата налогов, сборов и иных платежей	337,500	233,200	224,900
163	01	13	1620121590		Реализация мероприятий по содержанию и обслуживанию нежилого муниципального фонда	76 303,085	58 208,200	58 208,200
163	01	13	1620121590	200	Закупка товаров, работ и услуг для обеспечения государственных (муниципальных) нужд	76 303,085	58 208,200	58 208,200
163	01	13	1620121590	240	Иные закупки товаров, работ и услуг для обеспечения государственных (муниципальных) нужд	76 303,085	58 208,200	58 208,200
163	01	13	9100000000		Непрограммные расходы бюджета города Перми по реализации иных мероприятий	13 841,125	157,800	93,300
163	01	13	9190000000		Иные непрограммные мероприятия	13 841,125	157,800	93,300
163	01	13	9190021200		Исполнение обязанностей по уплате платежей в федеральный бюджет	663,125	157,800	93,300
163	01	13	9190021200	800	Иные бюджетные ассигнования	663,125	157,800	93,300
163	01	13	9190021200	850	Уплата налогов, сборов и иных платежей	663,125	157,800	93,300
163	01	13	9190043290		Приобретение части помещений 1-го этажа в административном здании по адресу: г. Пермь, ул. Максима Горького, 18	13 178,000	0,000	0,000
163	01	13	9190043290	400	Капитальные вложения в объекты государственной (муниципальной) собственности	13 178,000	0,000	0,000
163	01	13	9190043290	410	Бюджетные инвестиции	13 178,000	0,000	0,000
163	01	13	9500000000		Непрограммные расходы по обеспечению деятельности администрации города Перми	57 852,600	57 292,700	57 292,700
163	01	13	9580000000		Функциональные органы администрации города Перми	57 852,600	57 292,700	57 292,700
163	01	13	9580000110		Расходы на выплаты по оплате труда работников муниципальных органов	53 886,500	53 326,600	53 326,600
163	01	13	9580000110	100	Расходы на выплаты персоналу в целях обеспечения выполнения функций государственными (муниципальными) органами, казенными учреждениями, органами управления государственными внебюджетными фондами	53 886,500	53 326,600	53 326,600
163	01	13	9580000110	120	Расходы на выплаты персоналу государственных (муниципальных) органов	53 886,500	53 326,600	53 326,600
163	01	13	9580000190		Расходы на обеспечение функций муниципальных органов	3 966,100	3 966,100	3 966,100
163	01	13	9580000190	100	Расходы на выплаты персоналу в целях обеспечения выполнения функций государственными (муниципальными) органами, казенными учреждениями, органами управления государственными внебюджетными фондами	83,300	83,300	83,300
163	01	13	9580000190	120	Расходы на выплаты персоналу государственных (муниципальных) органов	83,300	83,300	83,300
163	01	13	9580000190	200	Закупка товаров, работ и услуг для обеспечения государственных (муниципальных) нужд	3 882,800	3 882,800	3 882,800
163	01	13	9580000190	240	Иные закупки товаров, работ и услуг для обеспечения государственных (муниципальных) нужд	3 882,800	3 882,800	3 882,800
163	03				Национальная безопасность и правоохранительная деятельность	8 654,100	0,000	0,000
163	03	09			Гражданская оборона	7 013,600	0,000	0,000
163	03	09	0200000000		Муниципальная программа «Безопасный город»	7 013,600	0,000	0,000
163	03	09	0220000000		Подпрограмма «Предупреждение и ликвидация чрезвычайных ситуаций природного и техногенного характера, совершенствование гражданской обороны на территории города Перми»	7 013,600	0,000	0,000
163	03	09	0220100000		Основное мероприятие «Создание условий для решения задач гражданской обороны, участия в предупреждении и ликвидации последствий чрезвычайных ситуаций на территории города Перми»	7 013,600	0,000	0,000

163	03	09	0220122180		Материально-техническое оснащение имущества, находящегося в муниципальной собственности, в области предупреждения и ликвидации чрезвычайных ситуаций и обеспечения мер пожарной безопасности на территории города Перми	7 013,600	0,000	0,000
163	03	09	0220122180	200	Закупка товаров, работ и услуг для обеспечения государственных (муниципальных) нужд	7 013,600	0,000	0,000
163	03	09	0220122180	240	Иные закупки товаров, работ и услуг для обеспечения государственных (муниципальных) нужд	7 013,600	0,000	0,000
163	03	14			Другие вопросы в области национальной безопасности и правоохранительной деятельности	1 640,500	0,000	0,000
163	03	14	1600000000		Муниципальная программа «Управление муниципальным имуществом города Перми»	1 640,500	0,000	0,000
163	03	14	1620000000		Подпрограмма «Содержание муниципального имущества»	1 640,500	0,000	0,000
163	03	14	1620100000		Основное мероприятие «Обеспечение содержания и обслуживания нежилого муниципального фонда»	1 640,500	0,000	0,000
163	03	14	16201СП150		Приведение в нормативное состояние помещений, приобретение и установка модульных конструкций	1 640,500	0,000	0,000
163	03	14	16201СП150	200	Закупка товаров, работ и услуг для обеспечения государственных (муниципальных) нужд	1 640,500	0,000	0,000
163	03	14	16201СП150	240	Иные закупки товаров, работ и услуг для обеспечения государственных (муниципальных) нужд	1 640,500	0,000	0,000
163	04				Национальная экономика	0,000	90 507,600	0,000
163	04	08			Транспорт	0,000	90 507,600	0,000
163	04	08	1200000000		Муниципальная программа «Организация регулярных перевозок автомобильным и городским наземным электрическим транспортом в городе Перми»	0,000	90 507,600	0,000
163	04	08	1220000000		Подпрограмма «Приоритетное развитие регулярных перевозок автомобильным и городским наземным электрическим транспортом в городе Перми»	0,000	90 507,600	0,000
163	04	08	1220400000		Основное мероприятие «Капитальные вложения в объекты муниципальной собственности в сфере регулярных перевозок города Перми»	0,000	90 507,600	0,000
163	04	08	12204СТ150		Строительство (реконструкция), капитальный ремонт и ремонт трамвайных путей, контактно-кабельной сети городского наземного электрического транспорта (в том числе в рамках строительства (реконструкции), капитального ремонта и ремонта автомобильных дорог общего пользования местного значения) и обновление подвижного состава г. Перми	0,000	90 507,600	0,000
163	04	08	12204СТ150	200	Закупка товаров, работ и услуг для обеспечения государственных (муниципальных) нужд	0,000	90 507,600	0,000
163	04	08	12204СТ150	240	Иные закупки товаров, работ и услуг для обеспечения государственных (муниципальных) нужд	0,000	90 507,600	0,000
902					Департамент финансов администрации города Перми	289 472,002	353 043,385	453 990,600
902	01				Общегосударственные вопросы	284 042,138	258 347,500	258 401,000
902	01	06			Обеспечение деятельности финансовых, налоговых и таможенных органов и органов финансового (финансово-бюджетного) надзора	122 312,300	121 107,500	121 107,500
902	01	06	9500000000		Непрограммные расходы по обеспечению деятельности администрации города Перми	122 312,300	121 107,500	121 107,500
902	01	06	9580000000		Функциональные органы администрации города Перми	122 312,300	121 107,500	121 107,500
902	01	06	9580000110		Расходы на выплаты по оплате труда работников муниципальных органов	115 944,300	114 739,500	114 739,500
902	01	06	9580000110	100	Расходы на выплаты персоналу в целях обеспечения выполнения функций государственными (муниципальными) органами, казенными учреждениями, органами управления государственными внебюджетными фондами	115 944,300	114 739,500	114 739,500
902	01	06	9580000110	120	Расходы на выплаты персоналу государственных (муниципальных) органов	115 944,300	114 739,500	114 739,500
902	01	06	9580000190		Расходы на обеспечение функций муниципальных органов	6 368,000	6 368,000	6 368,000
902	01	06	9580000190	100	Расходы на выплаты персоналу в целях обеспечения выполнения функций государственными (муниципальными) органами, казенными учреждениями, органами управления государственными внебюджетными фондами	327,700	327,700	327,700
902	01	06	9580000190	120	Расходы на выплаты персоналу государственных (муниципальных) органов	327,700	327,700	327,700
902	01	06	9580000190	200	Закупка товаров, работ и услуг для обеспечения государственных (муниципальных) нужд	5 995,300	5 995,300	5 995,300
902	01	06	9580000190	240	Иные закупки товаров, работ и услуг для обеспечения государственных (муниципальных) нужд	5 995,300	5 995,300	5 995,300

902	01	06	9580000190	800	Иные бюджетные ассигнования	45,000	45,000	45,000
902	01	06	9580000190	850	Уплата налогов, сборов и иных платежей	45,000	45,000	45,000
902	01	11			Резервные фонды	48 077,501	28 600,000	28 600,000
902	01	11	9600000000		Другие непрограммные расходы по реализации вопросов местного значения города Перми, связанных с общегородским управлением	48 077,501	28 600,000	28 600,000
902	01	11	9620000000		Резервный фонд	48 077,501	28 600,000	28 600,000
902	01	11	9620093000		Резервный фонд администрации города Перми	48 077,501	28 600,000	28 600,000
902	01	11	9620093000	800	Иные бюджетные ассигнования	48 077,501	28 600,000	28 600,000
902	01	11	9620093000	870	Резервные средства	48 077,501	28 600,000	28 600,000
902	01	13			Другие общегосударственные вопросы	113 652,337	108 640,000	108 693,500
902	01	13	9100000000		Непрограммные расходы бюджета города Перми по реализации иных мероприятий	110 427,800	108 640,000	108 693,500
902	01	13	9110000000		Содержание централизованных бухгалтерий	106 864,800	105 907,800	105 961,300
902	01	13	9110000590		Обеспечение деятельности (оказание услуг, выполнение работ) муниципальных учреждений (организаций)	106 864,800	105 907,800	105 961,300
902	01	13	9110000590	100	Расходы на выплаты персоналу в целях обеспечения выполнения функций государственными (муниципальными) органами, казенными учреждениями, органами управления государственными внебюджетными фондами	92 104,500	91 147,300	91 146,800
902	01	13	9110000590	110	Расходы на выплаты персоналу казенных учреждений	92 104,500	91 147,300	91 146,800
902	01	13	9110000590	200	Закупка товаров, работ и услуг для обеспечения государственных (муниципальных) нужд	14 760,300	14 760,500	14 814,500
902	01	13	9110000590	240	Иные закупки товаров, работ и услуг для обеспечения государственных (муниципальных) нужд	14 760,300	14 760,500	14 814,500
902	01	13	9190000000		Иные непрограммные мероприятия	3 563,000	2 732,200	2 732,200
902	01	13	9190021460		Мероприятия в сфере применения информационных технологий	3 563,000	2 732,200	2 732,200
902	01	13	9190021460	200	Закупка товаров, работ и услуг для обеспечения государственных (муниципальных) нужд	3 563,000	2 732,200	2 732,200
902	01	13	9190021460	240	Иные закупки товаров, работ и услуг для обеспечения государственных (муниципальных) нужд	3 563,000	2 732,200	2 732,200
902	01	13	9600000000		Другие непрограммные расходы по реализации вопросов местного значения города Перми, связанных с общегородским управлением	3 224,537	0,000	0,000
902	01	13	9610000000		Расходы на исполнение судебных актов по обращению взыскания на средства местного бюджета	3 224,537	0,000	0,000
902	01	13	9610092000		Средства на исполнение судебных актов, вступивших в законную силу	3 224,537	0,000	0,000
902	01	13	9610092000	800	Иные бюджетные ассигнования	3 224,537	0,000	0,000
902	01	13	9610092000	830	Исполнение судебных актов	3 224,537	0,000	0,000
902	13				Обслуживание государственного (муниципального) долга	5 429,864	94 695,885	195 589,600
902	13	01			Обслуживание государственного (муниципального) внутреннего долга	5 429,864	94 695,885	195 589,600
902	13	01	9100000000		Непрограммные расходы бюджета города Перми по реализации иных мероприятий	5 429,864	94 695,885	195 589,600
902	13	01	9190000000		Иные непрограммные мероприятия	5 429,864	94 695,885	195 589,600
902	13	01	9190023640		Исполнение обязательств по обслуживанию муниципального долга	5 429,864	94 695,885	195 589,600
902	13	01	9190023640	700	Обслуживание государственного (муниципального) долга	5 429,864	94 695,885	195 589,600
902	13	01	9190023640	730	Обслуживание муниципального долга	5 429,864	94 695,885	195 589,600
903					Департамент градостроительства и архитектуры администрации города Перми	129 742,780	117 254,200	117 388,500
903	01				Общегосударственные вопросы	79 344,000	68 611,500	68 611,500
903	01	13			Другие общегосударственные вопросы	79 344,000	68 611,500	68 611,500
903	01	13	9500000000		Непрограммные расходы по обеспечению деятельности администрации города Перми	79 344,000	68 611,500	68 611,500
903	01	13	9580000000		Функциональные органы администрации города Перми	79 344,000	68 611,500	68 611,500
903	01	13	9580000110		Расходы на выплаты по оплате труда работников муниципальных органов	74 959,300	64 785,500	64 785,500
903	01	13	9580000110	100	Расходы на выплаты персоналу в целях обеспечения выполнения функций государственными (муниципальными) органами, казенными учреждениями, органами управления государственными внебюджетными фондами	74 959,300	64 785,500	64 785,500
903	01	13	9580000110	120	Расходы на выплаты персоналу государственных (муниципальных) органов	74 959,300	64 785,500	64 785,500
903	01	13	9580000190		Расходы на обеспечение функций муниципальных органов	4 384,700	3 826,000	3 826,000
903	01	13	9580000190	100	Расходы на выплаты персоналу в целях обеспечения выполнения функций государственными (муниципальными) органами, казенными учреждениями, органами управления государственными внебюджетными фондами	275,000	275,000	275,000

903	01	13	9580000190	120	Расходы на выплаты персоналу государственных (муниципальных) органов	275,000	275,000	275,000
903	01	13	9580000190	200	Закупка товаров, работ и услуг для обеспечения государственных (муниципальных) нужд	4 109,700	3 551,000	3 551,000
903	01	13	9580000190	240	Иные закупки товаров, работ и услуг для обеспечения государственных (муниципальных) нужд	4 109,700	3 551,000	3 551,000
903	04				Национальная экономика	50 398,780	48 642,700	48 777,000
903	04	12			Другие вопросы в области национальной экономики	50 398,780	48 642,700	48 777,000
903	04	12	1800000000		Муниципальная программа «Градостроительная деятельность на территории города Перми»	50 398,780	48 642,700	48 777,000
903	04	12	1810000000		Подпрограмма «Реализация Генерального плана города Перми и градостроительной политики города Перми, развитие центра города Перми и локальных центров»	41 598,076	37 267,500	37 269,800
903	04	12	1810100000		Основное мероприятие «Актуализация Правил землепользования и застройки города Перми»	36 853,956	36 517,400	36 519,700
903	04	12	1810100590		Обеспечение деятельности (оказание услуг, выполнение работ) муниципальных учреждений (организаций)	36 853,956	36 517,400	36 519,700
903	04	12	1810100590	100	Расходы на выплаты персоналу в целях обеспечения выполнения функций государственными (муниципальными) органами, казенными учреждениями, органами управления государственными внебюджетными фондами	32 981,000	32 644,600	32 650,600
903	04	12	1810100590	110	Расходы на выплаты персоналу казенных учреждений	32 981,000	32 644,600	32 650,600
903	04	12	1810100590	200	Закупка товаров, работ и услуг для обеспечения государственных (муниципальных) нужд	3 802,056	3 802,600	3 799,700
903	04	12	1810100590	240	Иные закупки товаров, работ и услуг для обеспечения государственных (муниципальных) нужд	3 802,056	3 802,600	3 799,700
903	04	12	1810100590	800	Иные бюджетные ассигнования	70,900	70,200	69,400
903	04	12	1810100590	850	Уплата налогов, сборов и иных платежей	70,900	70,200	69,400
903	04	12	1810200000		Основное мероприятие «Разработка документации по планировке территории»	3 782,920	0,000	0,000
903	04	12	1810223300		Обеспечение разработки документации по планировке территории	3 782,920	0,000	0,000
903	04	12	1810223300	200	Закупка товаров, работ и услуг для обеспечения государственных (муниципальных) нужд	3 782,920	0,000	0,000
903	04	12	1810223300	240	Иные закупки товаров, работ и услуг для обеспечения государственных (муниципальных) нужд	3 782,920	0,000	0,000
903	04	12	1810300000		Основное мероприятие «Реализация прочих мероприятий, обеспечивающих градостроительную деятельность на территории города Перми»	961,200	750,100	750,100
903	04	12	1810323410		Разработка и утверждение градостроительных планов земельных участков	211,100	0,000	0,000
903	04	12	1810323410	200	Закупка товаров, работ и услуг для обеспечения государственных (муниципальных) нужд	211,100	0,000	0,000
903	04	12	1810323410	240	Иные закупки товаров, работ и услуг для обеспечения государственных (муниципальных) нужд	211,100	0,000	0,000
903	04	12	1810323420		Проведение экспертиз, оказание консультационных, юридических услуг	750,100	750,100	750,100
903	04	12	1810323420	200	Закупка товаров, работ и услуг для обеспечения государственных (муниципальных) нужд	480,900	480,900	480,900
903	04	12	1810323420	240	Иные закупки товаров, работ и услуг для обеспечения государственных (муниципальных) нужд	480,900	480,900	480,900
903	04	12	1810323420	800	Иные бюджетные ассигнования	269,200	269,200	269,200
903	04	12	1810323420	830	Исполнение судебных актов	269,200	269,200	269,200
903	04	12	1820000000		Подпрограмма «Улучшение архитектурного облика города Перми»	0,000	220,100	229,000
903	04	12	1820100000		Основное мероприятие «Разработка документации по архитектурному облику города Перми»	0,000	220,100	229,000
903	04	12	1820122080		Разработка колерных паспортов зданий, расположенных на центральных улицах города Перми	0,000	220,100	229,000
903	04	12	1820122080	200	Закупка товаров, работ и услуг для обеспечения государственных (муниципальных) нужд	0,000	220,100	229,000
903	04	12	1820122080	240	Иные закупки товаров, работ и услуг для обеспечения государственных (муниципальных) нужд	0,000	220,100	229,000
903	04	12	1830000000		Подпрограмма «Создание условий для развития жилищного строительства»	368,864	0,000	0,000
903	04	12	1830200000		Основное мероприятие «Формирование земельных участков на торги»	368,864	0,000	0,000
903	04	12	1830222050		Обеспечение выполнения работ по формированию земельных участков на торги	368,864	0,000	0,000
903	04	12	1830222050	200	Закупка товаров, работ и услуг для обеспечения государственных (муниципальных) нужд	368,864	0,000	0,000

903	04	12	1830222050	240	Иные закупки товаров, работ и услуг для обеспечения государственных (муниципальных) нужд	368,864	0,000	0,000
903	04	12	1840000000		Подпрограмма «Повышение эффективности принятия градостроительных решений путем развития автоматизированной информационной системы обеспечения градостроительной деятельности»	8 431,840	11 155,100	11 278,200
903	04	12	1840100000		Основное мероприятие «Ведение автоматизированной информационной системы обеспечения градостроительной деятельности»	8 431,840	11 155,100	11 278,200
903	04	12	1840121210		Наполнение автоматизированной информационной системы обеспечения градостроительной деятельности	2 619,840	3 002,600	3 125,700
903	04	12	1840121210	200	Закупка товаров, работ и услуг для обеспечения государственных (муниципальных) нужд	2 619,840	3 002,600	3 125,700
903	04	12	1840121210	240	Иные закупки товаров, работ и услуг для обеспечения государственных (муниципальных) нужд	2 619,840	3 002,600	3 125,700
903	04	12	1840121220		Сопровождение автоматизированной информационной системы обеспечения градостроительной деятельности	5 812,000	8 152,500	8 152,500
903	04	12	1840121220	200	Закупка товаров, работ и услуг для обеспечения государственных (муниципальных) нужд	5 812,000	8 152,500	8 152,500
903	04	12	1840121220	240	Иные закупки товаров, работ и услуг для обеспечения государственных (муниципальных) нужд	5 812,000	8 152,500	8 152,500
910					Управление записи актов гражданского состояния администрации города Перми	51 587,600	56 746,400	56 746,400
910	01				Общегосударственные вопросы	51 587,600	56 746,400	56 746,400
910	01	13			Другие общегосударственные вопросы	51 587,600	56 746,400	56 746,400
910	01	13	9100000000		Непрограммные расходы бюджета города Перми по реализации иных мероприятий	51 587,600	56 746,400	56 746,400
910	01	13	9190000000		Иные непrogramмные мероприятия	51 587,600	56 746,400	56 746,400
910	01	13	9190059300		Государственная регистрация актов гражданского состояния	51 587,600	56 746,400	56 746,400
910	01	13	9190059300	100	Расходы на выплаты персоналу в целях обеспечения выполнения функций государственными (муниципальными) органами, казенными учреждениями, органами управления государственными внебюджетными фондами	37 450,200	37 450,200	37 450,200
910	01	13	9190059300	120	Расходы на выплаты персоналу государственных (муниципальных) органов	37 450,200	37 450,200	37 450,200
910	01	13	9190059300	200	Закупка товаров, работ и услуг для обеспечения государственных (муниципальных) нужд	14 057,400	19 216,200	19 216,200
910	01	13	9190059300	240	Иные закупки товаров, работ и услуг для обеспечения государственных (муниципальных) нужд	14 057,400	19 216,200	19 216,200
910	01	13	9190059300	800	Иные бюджетные ассигнования	80,000	80,000	80,000
910	01	13	9190059300	850	Уплата налогов, сборов и иных платежей	80,000	80,000	80,000
915					Управление по экологии и природопользованию администрации города Перми	137 054,472	111 910,600	111 910,600
915	04				Национальная экономика	99 856,362	91 583,300	91 583,300
915	04	05			Сельское хозяйство и рыболовство	49 205,332	49 020,200	49 020,200
915	04	05	9100000000		Непрограммные расходы бюджета города Перми по реализации иных мероприятий	49 205,332	49 020,200	49 020,200
915	04	05	9150000000		Реализация мероприятий ведомственной целевой программы «Обращение с животными без владельцев на территории города Перми»	49 205,332	49 020,200	49 020,200
915	04	05	9150000590		Обеспечение деятельности (оказание услуг, выполнение работ) муниципальных учреждений (организаций)	25 962,232	25 777,100	25 777,100
915	04	05	9150000590	100	Расходы на выплаты персоналу в целях обеспечения выполнения функций государственными (муниципальными) органами, казенными учреждениями, органами управления государственными внебюджетными фондами	18 330,700	18 140,200	18 140,200
915	04	05	9150000590	110	Расходы на выплаты персоналу казенных учреждений	18 330,700	18 140,200	18 140,200
915	04	05	9150000590	200	Закупка товаров, работ и услуг для обеспечения государственных (муниципальных) нужд	6 664,132	6 669,500	6 669,500
915	04	05	9150000590	240	Иные закупки товаров, работ и услуг для обеспечения государственных (муниципальных) нужд	6 664,132	6 669,500	6 669,500
915	04	05	9150000590	800	Иные бюджетные ассигнования	967,400	967,400	967,400
915	04	05	9150000590	850	Уплата налогов, сборов и иных платежей	967,400	967,400	967,400
915	04	05	915002У090		Организация мероприятий при осуществлении деятельности по обращению с животными без владельцев	22 213,100	22 213,100	22 213,100
915	04	05	915002У090	100	Расходы на выплаты персоналу в целях обеспечения выполнения функций государственными (муниципальными) органами, казенными учреждениями, органами управления государственными внебюджетными фондами	3 477,900	3 477,900	3 477,900
915	04	05	915002У090	110	Расходы на выплаты персоналу казенных учреждений	3 477,900	3 477,900	3 477,900

915	04	05	915002У090	200	Закупка товаров, работ и услуг для обеспечения государственных (муниципальных) нужд	18 735,200	18 735,200	18 735,200
915	04	05	915002У090	240	Иные закупки товаров, работ и услуг для обеспечения государственных (муниципальных) нужд	18 735,200	18 735,200	18 735,200
915	04	05	915002У100		Администрирование государственных полномочий по организации мероприятий при осуществлении деятельности по обращению с животными без владельцев	1 030,000	1 030,000	1 030,000
915	04	05	915002У100	100	Расходы на выплаты персоналу в целях обеспечения выполнения функций государственными (муниципальными) органами, казенными учреждениями, органами управления государственными внебюджетными фондами	1 016,300	1 016,300	1 016,300
915	04	05	915002У100	110	Расходы на выплаты персоналу казенных учреждений	1 016,300	1 016,300	1 016,300
915	04	05	915002У100	200	Закупка товаров, работ и услуг для обеспечения государственных (муниципальных) нужд	13,700	13,700	13,700
915	04	05	915002У100	240	Иные закупки товаров, работ и услуг для обеспечения государственных (муниципальных) нужд	13,700	13,700	13,700
915	04	07			Лесное хозяйство	50 651,030	42 563,100	42 563,100
915	04	07	1400000000		Муниципальная программа «Охрана природы и лесное хозяйство города Перми»	50 651,030	42 563,100	42 563,100
915	04	07	1410000000		Подпрограмма «Реализация природоохранных мероприятий»	1 663,500	753,500	753,500
915	04	07	1410100000		Основное мероприятие «Охрана и улучшение состояния природных объектов на территории города Перми»	1 663,500	753,500	753,500
915	04	07	1410121660		Содержание и развитие системы ООПТ местного значения	1 663,500	753,500	753,500
915	04	07	1410121660	200	Закупка товаров, работ и услуг для обеспечения государственных (муниципальных) нужд	1 663,500	753,500	753,500
915	04	07	1410121660	240	Иные закупки товаров, работ и услуг для обеспечения государственных (муниципальных) нужд	1 663,500	753,500	753,500
915	04	07	1420000000		Подпрограмма «Охрана, защита и воспроизводство городских лесов»	48 987,530	41 809,600	41 809,600
915	04	07	1420100000		Основное мероприятие «Проведение лесоустройства, учета и осуществление лесного контроля городских лесов»	164,000	164,000	164,000
915	04	07	1420121790		Проведение мероприятий по лесоустройству, межеванию и лесному контролю	164,000	164,000	164,000
915	04	07	1420121790	200	Закупка товаров, работ и услуг для обеспечения государственных (муниципальных) нужд	164,000	164,000	164,000
915	04	07	1420121790	240	Иные закупки товаров, работ и услуг для обеспечения государственных (муниципальных) нужд	164,000	164,000	164,000
915	04	07	1420200000		Основное мероприятие «Выполнение мероприятий по охране, защите, воспроизводству городских лесов»	38 298,986	30 979,600	30 979,600
915	04	07	1420200590		Обеспечение деятельности (оказание услуг, выполнение работ) муниципальных учреждений (организаций)	36 843,586	29 524,200	29 524,200
915	04	07	1420200590	100	Расходы на выплаты персоналу в целях обеспечения выполнения функций государственными (муниципальными) органами, казенными учреждениями, органами управления государственными внебюджетными фондами	25 504,500	25 239,500	25 239,500
915	04	07	1420200590	110	Расходы на выплаты персоналу казенных учреждений	25 504,500	25 239,500	25 239,500
915	04	07	1420200590	200	Закупка товаров, работ и услуг для обеспечения государственных (муниципальных) нужд	11 170,586	4 116,200	4 116,200
915	04	07	1420200590	240	Иные закупки товаров, работ и услуг для обеспечения государственных (муниципальных) нужд	11 170,586	4 116,200	4 116,200
915	04	07	1420200590	800	Иные бюджетные ассигнования	168,500	168,500	168,500
915	04	07	1420200590	850	Уплата налогов, сборов и иных платежей	168,500	168,500	168,500
915	04	07	1420221700		Обеспечение санитарной и противопожарной безопасности на территории Пермского городского лесничества	1 455,400	1 455,400	1 455,400
915	04	07	1420221700	200	Закупка товаров, работ и услуг для обеспечения государственных (муниципальных) нужд	1 455,400	1 455,400	1 455,400
915	04	07	1420221700	240	Иные закупки товаров, работ и услуг для обеспечения государственных (муниципальных) нужд	1 455,400	1 455,400	1 455,400
915	04	07	1420300000		Основное мероприятие «Формирование рекреационно привлекательных территорий путем создания рекреационных зон и мест отдыха»	10 524,544	10 666,000	10 666,000
915	04	07	1420321650		Поддержание территории городских лесов в нормативном состоянии	10 524,544	10 666,000	10 666,000
915	04	07	1420321650	200	Закупка товаров, работ и услуг для обеспечения государственных (муниципальных) нужд	10 524,544	10 666,000	10 666,000
915	04	07	1420321650	240	Иные закупки товаров, работ и услуг для обеспечения государственных (муниципальных) нужд	10 524,544	10 666,000	10 666,000
915	06				Охрана окружающей среды	37 198,110	20 327,300	20 327,300
915	06	03			Охрана объектов растительного и животного мира и среды их обитания	18 825,010	4 109,300	4 109,300

915	06	03	1400000000		Муниципальная программа «Охрана природы и лесное хозяйство города Перми»	18 825,010	4 109,300	4 109,300
915	06	03	1410000000		Подпрограмма «Реализация природоохранных мероприятий»	18 825,010	4 109,300	4 109,300
915	06	03	1410100000		Основное мероприятие «Охрана и улучшение состояния природных объектов на территории города Перми»	4 241,000	1 167,500	1 167,500
915	06	03	1410121640		Наблюдение за водными объектами города Перми и их обустройство	4 241,000	1 167,500	1 167,500
915	06	03	1410121640	200	Закупка товаров, работ и услуг для обеспечения государственных (муниципальных) нужд	4 241,000	1 167,500	1 167,500
915	06	03	1410121640	240	Иные закупки товаров, работ и услуг для обеспечения государственных (муниципальных) нужд	4 241,000	1 167,500	1 167,500
915	06	03	1410300000		Основное мероприятие «Экологическое просвещение населения города Перми»	1 047,800	1 047,800	1 047,800
915	06	03	1410321630		Реализация экологических проектов, акций	1 047,800	1 047,800	1 047,800
915	06	03	1410321630	200	Закупка товаров, работ и услуг для обеспечения государственных (муниципальных) нужд	1 047,800	1 047,800	1 047,800
915	06	03	1410321630	240	Иные закупки товаров, работ и услуг для обеспечения государственных (муниципальных) нужд	1 047,800	1 047,800	1 047,800
915	06	03	1410400000		Основное мероприятие «Наблюдение за состоянием атмосферного воздуха и улучшение его качества»	4 428,210	1 894,000	1 894,000
915	06	03	1410421620		Подготовка и предоставление населению города Перми информации о состоянии окружающей среды	4 428,210	1 894,000	1 894,000
915	06	03	1410421620	200	Закупка товаров, работ и услуг для обеспечения государственных (муниципальных) нужд	4 428,210	1 894,000	1 894,000
915	06	03	1410421620	240	Иные закупки товаров, работ и услуг для обеспечения государственных (муниципальных) нужд	4 428,210	1 894,000	1 894,000
915	06	03	1410700000		Основное мероприятие «Разработка и ведение информационной системы обеспечения озеленительной деятельности города Перми»	9 108,000	0,000	0,000
915	06	03	1410722070		Разработка информационной системы обеспечения озеленительной деятельности города Перми	9 108,000	0,000	0,000
915	06	03	1410722070	200	Закупка товаров, работ и услуг для обеспечения государственных (муниципальных) нужд	9 108,000	0,000	0,000
915	06	03	1410722070	240	Иные закупки товаров, работ и услуг для обеспечения государственных (муниципальных) нужд	9 108,000	0,000	0,000
915	06	04			Прикладные научные исследования в области охраны окружающей среды	2 000,000	0,000	0,000
915	06	04	1400000000		Муниципальная программа «Охрана природы и лесное хозяйство города Перми»	2 000,000	0,000	0,000
915	06	04	1410000000		Подпрограмма «Реализация природоохранных мероприятий»	2 000,000	0,000	0,000
915	06	04	1410400000		Основное мероприятие «Наблюдение за состоянием атмосферного воздуха и улучшение его качества»	2 000,000	0,000	0,000
915	06	04	1410421620		Подготовка и предоставление населению города Перми информации о состоянии окружающей среды	2 000,000	0,000	0,000
915	06	04	1410421620	200	Закупка товаров, работ и услуг для обеспечения государственных (муниципальных) нужд	2 000,000	0,000	0,000
915	06	04	1410421620	240	Иные закупки товаров, работ и услуг для обеспечения государственных (муниципальных) нужд	2 000,000	0,000	0,000
915	06	05			Другие вопросы в области охраны окружающей среды	16 373,100	16 218,000	16 218,000
915	06	05	9100000000		Непрограммные расходы бюджета города Перми по реализации иных мероприятий	330,600	330,600	330,600
915	06	05	9190000000		Иные непрограммные мероприятия	330,600	330,600	330,600
915	06	05	919002У100		Администрирование государственных полномочий по организации мероприятий при осуществлении деятельности по обращению с животными без владельцев	330,600	330,600	330,600
915	06	05	919002У100	100	Расходы на выплаты персоналу в целях обеспечения выполнения функций государственными (муниципальными) органами, казенными учреждениями, органами управления государственными внебюджетными фондами	310,200	310,200	310,200
915	06	05	919002У100	120	Расходы на выплаты персоналу государственных (муниципальных) органов	310,200	310,200	310,200
915	06	05	919002У100	200	Закупка товаров, работ и услуг для обеспечения государственных (муниципальных) нужд	20,400	20,400	20,400
915	06	05	919002У100	240	Иные закупки товаров, работ и услуг для обеспечения государственных (муниципальных) нужд	20,400	20,400	20,400
915	06	05	9500000000		Непрограммные расходы по обеспечению деятельности администрации города Перми	16 042,500	15 887,400	15 887,400
915	06	05	9580000000		Функциональные органы администрации города Перми	16 042,500	15 887,400	15 887,400

915	06	05	9580000110		Расходы на выплаты по оплате труда работников муниципальных органов	14 922,500	14 767,400	14 767,400
915	06	05	9580000110	100	Расходы на выплаты персоналу в целях обеспечения выполнения функций государственными (муниципальными) органами, казенными учреждениями, органами управления государственными внебюджетными фондами	14 922,500	14 767,400	14 767,400
915	06	05	9580000110	120	Расходы на выплаты персоналу государственных (муниципальных) органов	14 922,500	14 767,400	14 767,400
915	06	05	9580000190		Расходы на обеспечение функций муниципальных органов	1 120,000	1 120,000	1 120,000
915	06	05	9580000190	100	Расходы на выплаты персоналу в целях обеспечения выполнения функций государственными (муниципальными) органами, казенными учреждениями, органами управления государственными внебюджетными фондами	52,200	52,200	52,200
915	06	05	9580000190	120	Расходы на выплаты персоналу государственных (муниципальных) органов	52,200	52,200	52,200
915	06	05	9580000190	200	Закупка товаров, работ и услуг для обеспечения государственных (муниципальных) нужд	1 067,800	1 067,800	1 067,800
915	06	05	9580000190	240	Иные закупки товаров, работ и услуг для обеспечения государственных (муниципальных) нужд	1 067,800	1 067,800	1 067,800
924					Департамент культуры и молодежной политики администрации города Перми	1 637 111,123	1 645 747,600	1 470 096,500
924	07				Образование	434 697,913	426 617,700	434 243,600
924	07	03			Дополнительное образование детей	403 919,736	384 420,800	406 028,500
924	07	03	0300000000		Муниципальная программа «Культура города Перми»	403 919,736	383 948,600	405 719,600
924	07	03	0330000000		Подпрограмма «Приведение в нормативное состояние подведомственных учреждений департамента культуры и молодежной политики администрации города Перми»	17 239,190	1 351,000	23 267,800
924	07	03	0330100000		Основное мероприятие «Приведение имущественных комплексов в соответствие с требованиями действующего законодательства»	17 239,190	1 351,000	23 267,800
924	07	03	0330101070		Целевые субсидии на взносы на капитальный ремонт общего имущества в многоквартирных домах	338,100	351,000	351,000
924	07	03	0330101070	600	Предоставление субсидий бюджетным, автономным учреждениям и иным некоммерческим организациям	338,100	351,000	351,000
924	07	03	0330101070	620	Субсидии автономным учреждениям	338,100	351,000	351,000
924	07	03	0330123560		Выполнение предписаний надзорных органов, приведение в нормативное состояние и улучшение материально-технического обеспечения	15 417,190	1 000,000	22 916,800
924	07	03	0330123560	600	Предоставление субсидий бюджетным, автономным учреждениям и иным некоммерческим организациям	15 417,190	1 000,000	22 916,800
924	07	03	0330123560	620	Субсидии автономным учреждениям	15 417,190	1 000,000	22 916,800
924	07	03	03301L5090		Подготовка и проведение празднования на федеральном уровне памятных дат субъектов Российской Федерации	1 483,900	0,000	0,000
924	07	03	03301L5090	600	Предоставление субсидий бюджетным, автономным учреждениям и иным некоммерческим организациям	1 483,900	0,000	0,000
924	07	03	03301L5090	620	Субсидии автономным учреждениям	1 483,900	0,000	0,000
924	07	03	0340000000		Подпрограмма «Одаренные дети города Перми»	386 680,546	382 597,600	382 451,800
924	07	03	0340100000		Основное мероприятие «Реализация дополнительных общеобразовательных общеразвивающих и предпрофессиональных программ в области искусств»	386 680,546	382 597,600	382 451,800
924	07	03	0340100590		Обеспечение деятельности (оказание услуг, выполнение работ) муниципальных учреждений (организаций)	364 971,500	364 971,500	364 971,500
924	07	03	0340100590	600	Предоставление субсидий бюджетным, автономным учреждениям и иным некоммерческим организациям	364 971,500	364 971,500	364 971,500
924	07	03	0340100590	620	Субсидии автономным учреждениям	364 971,500	364 971,500	364 971,500
924	07	03	0340101060		Целевая субсидия на повышение фонда оплаты труда	3 556,175	0,000	0,000
924	07	03	0340101060	600	Предоставление субсидий бюджетным, автономным учреждениям и иным некоммерческим организациям	3 556,175	0,000	0,000
924	07	03	0340101060	620	Субсидии автономным учреждениям	3 556,175	0,000	0,000
924	07	03	0340122140		Обновление материальной базы учреждений дополнительного образования в сфере культуры в части приобретения музыкальных инструментов	2 560,000	2 560,000	2 560,000
924	07	03	0340122140	200	Закупка товаров, работ и услуг для обеспечения государственных (муниципальных) нужд	2 560,000	2 560,000	2 560,000
924	07	03	0340122140	240	Иные закупки товаров, работ и услуг для обеспечения государственных (муниципальных) нужд	2 560,000	2 560,000	2 560,000
924	07	03	0340182020		Предоставление мер социальной поддержки руководителям и педагогическим работникам образовательных учреждений	15 592,871	15 066,100	14 920,300
924	07	03	0340182020	600	Предоставление субсидий бюджетным, автономным учреждениям и иным некоммерческим организациям	15 592,871	15 066,100	14 920,300
924	07	03	0340182020	620	Субсидии автономным учреждениям	15 592,871	15 066,100	14 920,300

924	07	03	0600000000		Муниципальная программа «Социальная поддержка и обеспечение семейного благополучия населения города Перми»	0,000	472,200	308,900
924	07	03	0620000000		Подпрограмма «Создание безбарьерной среды для маломобильных граждан»	0,000	472,200	308,900
924	07	03	0620100000		Основное мероприятие «Оборудование объектов социальной инфраструктуры средствами беспрепятственного доступа, обеспечение информационной доступности для инвалидов и иных маломобильных групп населения»	0,000	472,200	308,900
924	07	03	0620123570		Оборудование зданий муниципальных учреждений средствами беспрепятственного доступа	0,000	472,200	308,900
924	07	03	0620123570	600	Предоставление субсидий бюджетным, автономным учреждениям и иным некоммерческим организациям	0,000	472,200	308,900
924	07	03	0620123570	620	Субсидии автономным учреждениям	0,000	472,200	308,900
924	07	07			Молодежная политика	27 982,177	39 400,900	25 419,100
924	07	07	0100000000		Муниципальная программа «Общественное согласие»	900,000	900,000	900,000
924	07	07	0120000000		Подпрограмма «Повышение уровня межэтнического и межконфессионального взаимопонимания»	900,000	900,000	900,000
924	07	07	0120100000		Основное мероприятие «Мероприятия, содействующие формированию гармоничной межнациональной, межконфессиональной ситуации в городе Перми»	900,000	900,000	900,000
924	07	07	0120123530		Содействие в реализации мероприятий, направленных на гармонизацию межнациональных отношений, сохранение этнического многообразия народов России, проживающих в городе Перми	900,000	900,000	900,000
924	07	07	0120123530	600	Предоставление субсидий бюджетным, автономным учреждениям и иным некоммерческим организациям	900,000	900,000	900,000
924	07	07	0120123530	620	Субсидии автономным учреждениям	900,000	900,000	900,000
924	07	07	0200000000		Муниципальная программа «Безопасный город»	4 950,200	2 447,200	2 447,200
924	07	07	0210000000		Подпрограмма «Профилактика правонарушений»	4 950,200	2 447,200	2 447,200
924	07	07	0210300000		Основное мероприятие «Профилактика потребления психоактивных веществ»	4 950,200	2 447,200	2 447,200
924	07	07	0210321090		Мероприятия, направленные на первичную профилактику потребления психоактивных веществ	4 950,200	2 447,200	2 447,200
924	07	07	0210321090	600	Предоставление субсидий бюджетным, автономным учреждениям и иным некоммерческим организациям	4 950,200	2 447,200	2 447,200
924	07	07	0210321090	620	Субсидии автономным учреждениям	4 950,200	2 447,200	2 447,200
924	07	07	0400000000		Муниципальная программа «Молодежь города Перми»	21 238,277	35 160,000	21 178,200
924	07	07	0410000000		Подпрограмма «Создание условий для эффективной самореализации молодежи города Перми»	16 720,077	30 641,800	16 660,000
924	07	07	0410100000		Основное мероприятие «Реализация проектов в сфере молодежной политики»	16 720,077	16 660,000	16 660,000
924	07	07	0410100590		Обеспечение деятельности (оказание услуг, выполнение работ) муниципальных учреждений (организаций)	12 574,600	12 574,600	12 574,600
924	07	07	0410100590	600	Предоставление субсидий бюджетным, автономным учреждениям и иным некоммерческим организациям	12 574,600	12 574,600	12 574,600
924	07	07	0410100590	620	Субсидии автономным учреждениям	12 574,600	12 574,600	12 574,600
924	07	07	0410101060		Целевая субсидия на повышение фонда оплаты труда	60,043	0,000	0,000
924	07	07	0410101060	600	Предоставление субсидий бюджетным, автономным учреждениям и иным некоммерческим организациям	60,043	0,000	0,000
924	07	07	0410101060	620	Субсидии автономным учреждениям	60,043	0,000	0,000
924	07	07	0410123140		Поддержка инициативной и талантливой молодежи	2 158,200	2 158,200	2 158,200
924	07	07	0410123140	200	Закупка товаров, работ и услуг для обеспечения государственных (муниципальных) нужд	729,700	729,700	729,700
924	07	07	0410123140	240	Иные закупки товаров, работ и услуг для обеспечения государственных (муниципальных) нужд	729,700	729,700	729,700
924	07	07	0410123140	300	Социальное обеспечение и иные выплаты населению	400,000	400,000	400,000
924	07	07	0410123140	350	Премии и гранты	400,000	400,000	400,000
924	07	07	0410123140	600	Предоставление субсидий бюджетным, автономным учреждениям и иным некоммерческим организациям	1 028,500	1 028,500	1 028,500
924	07	07	0410123140	620	Субсидии автономным учреждениям	1 028,500	1 028,500	1 028,500
924	07	07	0410170040		Субсидии некоммерческим организациям, не являющимся государственными (муниципальными) учреждениями, выполняющим муниципальные работы в сфере молодежной политики	1 927,234	1 927,200	1 927,200
924	07	07	0410170040	600	Предоставление субсидий бюджетным, автономным учреждениям и иным некоммерческим организациям	1 927,234	1 927,200	1 927,200
924	07	07	0410170040	630	Субсидии некоммерческим организациям (за исключением государственных (муниципальных) учреждений, государственных корпораций (компаний), публично-правовых компаний)	1 927,234	1 927,200	1 927,200

924	07	07	0410200000		Основное мероприятие «Капитальные вложения в объекты недвижимого имущества муниципальной собственности в сфере молодежной политики»	0,000	13 981,800	0,000
924	07	07	0410241910		Реконструкция здания МАУ «Дворец молодежи» г. Перми	0,000	13 981,800	0,000
924	07	07	0410241910	400	Капитальные вложения в объекты государственной (муниципальной) собственности	0,000	13 981,800	0,000
924	07	07	0410241910	460	Субсидии бюджетным и автономным учреждениям, государственным (муниципальным) унитарным предприятиям на осуществление капитальных вложений в объекты капитального строительства государственной (муниципальной) собственности или приобретение объектов недвижимого имущества в государственную (муниципальную) собственность	0,000	13 981,800	0,000
924	07	07	0420000000		Подпрограмма «Создание условий для социальной интеграции молодежи в общественно полезную деятельность»	4 518,200	4 518,200	4 518,200
924	07	07	0420100000		Основное мероприятие «Осуществление мероприятий по организации занятости молодежи»	4 518,200	4 518,200	4 518,200
924	07	07	0420100740		Целевая субсидия на организацию занятости молодежи	4 518,200	4 518,200	4 518,200
924	07	07	0420100740	600	Предоставление субсидий бюджетным, автономным учреждениям и иным некоммерческим организациям	4 518,200	4 518,200	4 518,200
924	07	07	0420100740	620	Субсидии автономным учреждениям	4 518,200	4 518,200	4 518,200
924	07	07	0600000000		Муниципальная программа «Социальная поддержка и обеспечение семейного благополучия населения города Перми»	893,700	893,700	893,700
924	07	07	0640000000		Подпрограмма «Организация оздоровления и отдыха детей города Перми»	893,700	893,700	893,700
924	07	07	0640200000		Основное мероприятие «Организация отдыха детей в детских лагерях палаточного типа, лагерях досуга и отдыха, разновозрастных отрядах»	893,700	893,700	893,700
924	07	07	0640200590		Обеспечение деятельности (оказание услуг, выполнение работ) муниципальных учреждений (организаций)	893,700	893,700	893,700
924	07	07	0640200590	600	Предоставление субсидий бюджетным, автономным учреждениям и иным некоммерческим организациям	893,700	893,700	893,700
924	07	07	0640200590	610	Субсидии бюджетным учреждениям	262,900	262,900	262,900
924	07	07	0640200590	620	Субсидии автономным учреждениям	630,800	630,800	630,800
924	07	09			Другие вопросы в области образования	2 796,000	2 796,000	2 796,000
924	07	09	0300000000		Муниципальная программа «Культура города Перми»	2 796,000	2 796,000	2 796,000
924	07	09	0340000000		Подпрограмма «Одаренные дети города Перми»	2 796,000	2 796,000	2 796,000
924	07	09	0340100000		Основное мероприятие «Реализация дополнительных общеобразовательных общеразвивающих и предпрофессиональных программ в области искусств»	2 796,000	2 796,000	2 796,000
924	07	09	0340100680		Целевая субсидия на популяризацию художественного образования среди жителей	2 091,000	2 091,000	2 091,000
924	07	09	0340100680	600	Предоставление субсидий бюджетным, автономным учреждениям и иным некоммерческим организациям	2 091,000	2 091,000	2 091,000
924	07	09	0340100680	620	Субсидии автономным учреждениям	2 091,000	2 091,000	2 091,000
924	07	09	0340121270		Поддержка и развитие потенциала талантливых педагогов дополнительного образования в сфере культуры	225,000	225,000	225,000
924	07	09	0340121270	200	Закупка товаров, работ и услуг для обеспечения государственных (муниципальных) нужд	5,000	5,000	5,000
924	07	09	0340121270	240	Иные закупки товаров, работ и услуг для обеспечения государственных (муниципальных) нужд	5,000	5,000	5,000
924	07	09	0340121270	300	Социальное обеспечение и иные выплаты населению	220,000	220,000	220,000
924	07	09	0340121270	350	Премии и гранты	220,000	220,000	220,000
924	07	09	0340182030		Стипендии одаренным детям, обучающимся в образовательных организациях дополнительного образования в сфере культуры	480,000	480,000	480,000
924	07	09	0340182030	300	Социальное обеспечение и иные выплаты населению	480,000	480,000	480,000
924	07	09	0340182030	340	Стипендии	480,000	480,000	480,000
924	08				Культура, кинематография	1 201 636,746	1 218 365,500	1 035 088,500
924	08	01			Культура	1 100 766,927	1 118 397,100	935 120,100
924	08	01	0100000000		Муниципальная программа «Общественное согласие»	2 533,000	2 533,000	2 533,000
924	08	01	0120000000		Подпрограмма «Повышение уровня межэтнического и межконфессионального взаимопонимания»	2 533,000	2 533,000	2 533,000
924	08	01	0120100000		Основное мероприятие «Мероприятия, содействующие формированию гармоничной межнациональной, межконфессиональной ситуации в городе Перми»	2 533,000	2 533,000	2 533,000
924	08	01	0120123520		Содействие в реализации культурно-просветительских общественных инициатив религиозных организаций и объединений, направленных на сохранение гармоничной конфессиональной ситуации в городе Перми	740,000	740,000	740,000

924	08	01	0120123520	600	Предоставление субсидий бюджетным, автономным учреждениям и иным некоммерческим организациям	740,000	740,000	740,000
924	08	01	0120123520	620	Субсидии автономным учреждениям	740,000	740,000	740,000
924	08	01	0120123530		Содействие в реализации мероприятий, направленных на гармонизацию межнациональных отношений, сохранение этнического многообразия народов России, проживающих в городе Перми	1 793,000	1 793,000	1 793,000
924	08	01	0120123530	200	Закупка товаров, работ и услуг для обеспечения государственных (муниципальных) нужд	650,000	650,000	650,000
924	08	01	0120123530	240	Иные закупки товаров, работ и услуг для обеспечения государственных (муниципальных) нужд	650,000	650,000	650,000
924	08	01	0120123530	600	Предоставление субсидий бюджетным, автономным учреждениям и иным некоммерческим организациям	1 143,000	1 143,000	1 143,000
924	08	01	0120123530	610	Субсидии бюджетным учреждениям	343,000	343,000	343,000
924	08	01	0120123530	620	Субсидии автономным учреждениям	800,000	800,000	800,000
924	08	01	0300000000		Муниципальная программа «Культура города Перми»	1 094 477,227	1 109 378,300	927 386,300
924	08	01	0310000000		Подпрограмма «Городские культурно-зрелищные мероприятия»	196 851,839	219 451,200	186 459,200
924	08	01	0310100000		Основное мероприятие «Проведение мероприятий в области культуры»	196 851,839	219 451,200	186 459,200
924	08	01	0310100590		Обеспечение деятельности (оказание услуг, выполнение работ) муниципальных учреждений (организаций)	79 158,500	79 158,500	79 158,500
924	08	01	0310100590	600	Предоставление субсидий бюджетным, автономным учреждениям и иным некоммерческим организациям	79 158,500	79 158,500	79 158,500
924	08	01	0310100590	610	Субсидии бюджетным учреждениям	614,100	614,100	614,100
924	08	01	0310100590	620	Субсидии автономным учреждениям	78 544,400	78 544,400	78 544,400
924	08	01	0310100720		Целевая субсидия на создание условий для вовлеченности жителей в культурно-зрелищные мероприятия	50 929,300	45 924,000	60 924,000
924	08	01	0310100720	600	Предоставление субсидий бюджетным, автономным учреждениям и иным некоммерческим организациям	50 929,300	45 924,000	60 924,000
924	08	01	0310100720	610	Субсидии бюджетным учреждениям	500,000	1 500,000	500,000
924	08	01	0310100720	620	Субсидии автономным учреждениям	50 429,300	44 424,000	60 424,000
924	08	01	0310101060		Целевая субсидия на повышение фонда оплаты труда	103,800	0,000	0,000
924	08	01	0310101060	600	Предоставление субсидий бюджетным, автономным учреждениям и иным некоммерческим организациям	103,800	0,000	0,000
924	08	01	0310101060	610	Субсидии бюджетным учреждениям	98,338	0,000	0,000
924	08	01	0310101060	620	Субсидии автономным учреждениям	5,462	0,000	0,000
924	08	01	0310121980		Городские культурно-зрелищные мероприятия, культурно-зрелищные мероприятия по месту жительства	4 536,339	6 376,700	6 376,700
924	08	01	0310121980	200	Закупка товаров, работ и услуг для обеспечения государственных (муниципальных) нужд	3 731,739	5 572,100	5 572,100
924	08	01	0310121980	240	Иные закупки товаров, работ и услуг для обеспечения государственных (муниципальных) нужд	3 731,739	5 572,100	5 572,100
924	08	01	0310121980	300	Социальное обеспечение и иные выплаты населению	804,600	804,600	804,600
924	08	01	0310121980	350	Премии и гранты	804,600	804,600	804,600
924	08	01	031012K030		Организация и проведение мероприятий в сфере культуры на территории Пермского края	19 763,600	18 001,000	40 000,000
924	08	01	031012K030	600	Предоставление субсидий бюджетным, автономным учреждениям и иным некоммерческим организациям	19 763,600	18 001,000	40 000,000
924	08	01	031012K030	620	Субсидии автономным учреждениям	19 763,600	18 001,000	40 000,000
924	08	01	03101L5090		Подготовка и проведение празднования на федеральном уровне памятных дат субъектов Российской Федерации	42 360,300	69 991,000	0,000
924	08	01	03101L5090	600	Предоставление субсидий бюджетным, автономным учреждениям и иным некоммерческим организациям	42 360,300	69 991,000	0,000
924	08	01	03101L5090	620	Субсидии автономным учреждениям	42 360,300	69 991,000	0,000
924	08	01	0320000000		Подпрограмма «Создание условий для творческой и профессиональной самореализации населения»	627 348,567	611 625,000	611 625,000
924	08	01	0320100000		Основное мероприятие «Показ (организация показа) спектаклей, концертов и концертных программ»	268 127,462	255 138,900	255 138,900
924	08	01	0320100590		Обеспечение деятельности (оказание услуг, выполнение работ) муниципальных учреждений (организаций)	235 138,900	235 138,900	235 138,900
924	08	01	0320100590	600	Предоставление субсидий бюджетным, автономным учреждениям и иным некоммерческим организациям	235 138,900	235 138,900	235 138,900
924	08	01	0320100590	610	Субсидии бюджетным учреждениям	51 773,500	51 773,500	51 773,500
924	08	01	0320100590	620	Субсидии автономным учреждениям	183 365,400	183 365,400	183 365,400
924	08	01	0320100770		Целевая субсидия на организацию и обеспечение творческого процесса концертной деятельности	8 000,000	0,000	0,000
924	08	01	0320100770	600	Предоставление субсидий бюджетным, автономным учреждениям и иным некоммерческим организациям	8 000,000	0,000	0,000
924	08	01	0320100770	620	Субсидии автономным учреждениям	8 000,000	0,000	0,000

924	08	01	0320100780		Целевая субсидия учреждениям культуры и молодежной политики на аренду имущественных комплексов	2 767,320	0,000	0,000
924	08	01	0320100780	600	Предоставление субсидий бюджетным, автономным учреждениям и иным некоммерческим организациям	2 767,320	0,000	0,000
924	08	01	0320100780	620	Субсидии автономным учреждениям	2 767,320	0,000	0,000
924	08	01	0320100870		Целевая субсидия на создание концертных и театральных постановок, организация и обеспечение участия в творческих проектах	20 000,000	20 000,000	20 000,000
924	08	01	0320100870	600	Предоставление субсидий бюджетным, автономным учреждениям и иным некоммерческим организациям	20 000,000	20 000,000	20 000,000
924	08	01	0320100870	610	Субсидии бюджетным учреждениям	1 900,000	1 900,000	1 900,000
924	08	01	0320100870	620	Субсидии автономным учреждениям	18 100,000	18 100,000	18 100,000
924	08	01	0320101060		Целевая субсидия на повышение фонда оплаты труда	2 221,242	0,000	0,000
924	08	01	0320101060	600	Предоставление субсидий бюджетным, автономным учреждениям и иным некоммерческим организациям	2 221,242	0,000	0,000
924	08	01	0320101060	610	Субсидии бюджетным учреждениям	481,540	0,000	0,000
924	08	01	0320101060	620	Субсидии автономным учреждениям	1 739,702	0,000	0,000
924	08	01	0320200000		Основное мероприятие «Проведение (организация проведения) мероприятий досуговой и культурно-просветительской направленности»	359 221,105	356 486,100	356 486,100
924	08	01	0320201060		Целевая субсидия на повышение фонда оплаты труда	2 872,758	0,000	0,000
924	08	01	0320201060	600	Предоставление субсидий бюджетным, автономным учреждениям и иным некоммерческим организациям	2 872,758	0,000	0,000
924	08	01	0320201060	610	Субсидии бюджетным учреждениям	1 303,502	0,000	0,000
924	08	01	0320201060	620	Субсидии автономным учреждениям	1 569,256	0,000	0,000
924	08	01	0320223500		Создание условий для творческой самореализации жителей города Перми	225 629,547	225 767,300	225 767,300
924	08	01	0320223500	600	Предоставление субсидий бюджетным, автономным учреждениям и иным некоммерческим организациям	225 629,547	225 767,300	225 767,300
924	08	01	0320223500	610	Субсидии бюджетным учреждениям	13 477,747	13 615,500	13 615,500
924	08	01	0320223500	620	Субсидии автономным учреждениям	212 151,800	212 151,800	212 151,800
924	08	01	0320223620		Оказание услуг библиотечного обслуживания	130 718,800	130 718,800	130 718,800
924	08	01	0320223620	600	Предоставление субсидий бюджетным, автономным учреждениям и иным некоммерческим организациям	130 718,800	130 718,800	130 718,800
924	08	01	0320223620	610	Субсидии бюджетным учреждениям	130 718,800	130 718,800	130 718,800
924	08	01	0330000000		Подпрограмма «Приведение в нормативное состояние подведомственных учреждений департамента культуры и молодежной политики администрации города Перми»	260 515,255	271 216,200	122 216,200
924	08	01	0330100000		Основное мероприятие «Приведение имущественных комплексов в соответствие с требованиями действующего законодательства»	184 224,939	159 688,200	122 216,200
924	08	01	0330100750		Целевая субсидия по сохранению историко-культурного наследия	2 947,500	16 679,600	2 057,500
924	08	01	0330100750	600	Предоставление субсидий бюджетным, автономным учреждениям и иным некоммерческим организациям	2 947,500	16 679,600	2 057,500
924	08	01	0330100750	620	Субсидии автономным учреждениям	2 947,500	16 679,600	2 057,500
924	08	01	0330101070		Целевые субсидии на взносы на капитальный ремонт общего имущества в многоквартирных домах	1 116,300	1 158,700	1 158,700
924	08	01	0330101070	600	Предоставление субсидий бюджетным, автономным учреждениям и иным некоммерческим организациям	1 116,300	1 158,700	1 158,700
924	08	01	0330101070	610	Субсидии бюджетным учреждениям	918,100	953,000	953,000
924	08	01	0330101070	620	Субсидии автономным учреждениям	198,200	205,700	205,700
924	08	01	0330123560		Выполнение предписаний надзорных органов, приведение в нормативное состояние и улучшение материально-технического обеспечения	106 055,039	123 844,900	119 000,000
924	08	01	0330123560	600	Предоставление субсидий бюджетным, автономным учреждениям и иным некоммерческим организациям	106 055,039	123 844,900	119 000,000
924	08	01	0330123560	610	Субсидии бюджетным учреждениям	3 255,429	4 542,000	12 000,000
924	08	01	0330123560	620	Субсидии автономным учреждениям	102 799,610	119 302,900	107 000,000
924	08	01	03301L5090		Подготовка и проведение празднования на федеральном уровне памятных дат субъектов Российской Федерации	31 106,100	18 005,000	0,000
924	08	01	03301L5090	600	Предоставление субсидий бюджетным, автономным учреждениям и иным некоммерческим организациям	31 106,100	18 005,000	0,000
924	08	01	03301L5090	610	Субсидии бюджетным учреждениям	14 772,700	0,000	0,000
924	08	01	03301L5090	620	Субсидии автономным учреждениям	16 333,400	18 005,000	0,000
924	08	01	03301SK180		Разработка научно-проектной документации на проведение капитального ремонта и приспособление для современного использования объектов культурного наследия, находящихся в г. Перми	43 000,000	0,000	0,000
924	08	01	03301SK180	600	Предоставление субсидий бюджетным, автономным учреждениям и иным некоммерческим организациям	43 000,000	0,000	0,000

924	08	01	03301SK180	620	Субсидии автономным учреждениям	43 000,000	0,000	0,000
924	08	01	033A100000		Основное мероприятие «Федеральный проект «Культурная среда»	76 290,316	111 528,000	0,000
924	08	01	033A154560		Модернизация театров юного зрителя и театров кукол	76 290,316	111 528,000	0,000
924	08	01	033A154560	600	Предоставление субсидий бюджетным, автономным учреждениям и иным некоммерческим организациям	76 290,316	111 528,000	0,000
924	08	01	033A154560	620	Субсидии автономным учреждениям	76 290,316	111 528,000	0,000
924	08	01	0350000000		Подпрограмма «Определение и развитие культурной идентичности города Перми»	9 761,566	7 085,900	7 085,900
924	08	01	0350100000		Основное мероприятие «Обеспечение сохранения и использования объектов культурного наследия, объектов монументального искусства»	9 761,566	7 085,900	7 085,900
924	08	01	0350100590		Обеспечение деятельности (оказание услуг, выполнение работ) муниципальных учреждений (организаций)	9 716,956	7 085,900	7 085,900
924	08	01	0350100590	600	Предоставление субсидий бюджетным, автономным учреждениям и иным некоммерческим организациям	9 716,956	7 085,900	7 085,900
924	08	01	0350100590	620	Субсидии автономным учреждениям	9 716,956	7 085,900	7 085,900
924	08	01	0350101060		Целевая субсидия на повышение фонда оплаты труда	44,610	0,000	0,000
924	08	01	0350101060	600	Предоставление субсидий бюджетным, автономным учреждениям и иным некоммерческим организациям	44,610	0,000	0,000
924	08	01	0350101060	620	Субсидии автономным учреждениям	44,610	0,000	0,000
924	08	01	0600000000		Муниципальная программа «Социальная поддержка и обеспечение семейного благополучия населения города Перми»	3 756,700	6 485,800	5 200,800
924	08	01	0610000000		Подпрограмма «Оказание дополнительных мер социальной помощи и поддержки, содействие в получении социальных услуг отдельным категориям граждан»	1 247,200	1 247,200	1 247,200
924	08	01	0610200000		Основное мероприятие «Организация и проведение ежегодных городских мероприятий, поддержка инициатив общественных объединений и организаций»	1 247,200	1 247,200	1 247,200
924	08	01	0610221010		Проведение мероприятий социальной направленности	1 247,200	1 247,200	1 247,200
924	08	01	0610221010	600	Предоставление субсидий бюджетным, автономным учреждениям и иным некоммерческим организациям	1 247,200	1 247,200	1 247,200
924	08	01	0610221010	620	Субсидии автономным учреждениям	1 247,200	1 247,200	1 247,200
924	08	01	0620000000		Подпрограмма «Создание безбарьерной среды для маломобильных граждан»	2 509,500	5 238,600	3 953,600
924	08	01	0620100000		Основное мероприятие «Оборудование объектов социальной инфраструктуры средствами беспрепятственного доступа, обеспечение информационной доступности для инвалидов и иных маломобильных групп населения»	2 509,500	5 238,600	3 953,600
924	08	01	0620123570		Оборудование зданий муниципальных учреждений средствами беспрепятственного доступа	2 509,500	5 238,600	3 953,600
924	08	01	0620123570	600	Предоставление субсидий бюджетным, автономным учреждениям и иным некоммерческим организациям	2 509,500	5 238,600	3 953,600
924	08	01	0620123570	610	Субсидии бюджетным учреждениям	1 210,400	0,000	1 542,900
924	08	01	0620123570	620	Субсидии автономным учреждениям	1 299,100	5 238,600	2 410,700
924	08	04			Другие вопросы в области культуры, кинематографии	100 869,819	99 968,400	99 968,400
924	08	04	9100000000		Непрограммные расходы бюджета города Перми по реализации иных мероприятий	78 073,119	77 389,700	77 389,700
924	08	04	9110000000		Содержание централизованных бухгалтерий	78 073,119	77 389,700	77 389,700
924	08	04	9110000590		Обеспечение деятельности (оказание услуг, выполнение работ) муниципальных учреждений (организаций)	78 073,119	77 389,700	77 389,700
924	08	04	9110000590	100	Расходы на выплаты персоналу в целях обеспечения выполнения функций государственными (муниципальными) органами, казенными учреждениями, органами управления государственными внебюджетными фондами	66 084,919	65 401,500	65 401,500
924	08	04	9110000590	110	Расходы на выплаты персоналу казенных учреждений	66 084,919	65 401,500	65 401,500
924	08	04	9110000590	200	Закупка товаров, работ и услуг для обеспечения государственных (муниципальных) нужд	11 988,200	11 988,200	11 988,200
924	08	04	9110000590	240	Иные закупки товаров, работ и услуг для обеспечения государственных (муниципальных) нужд	11 988,200	11 988,200	11 988,200
924	08	04	9500000000		Непрограммные расходы по обеспечению деятельности администрации города Перми	22 796,700	22 578,700	22 578,700
924	08	04	9580000000		Функциональные органы администрации города Перми	22 796,700	22 578,700	22 578,700
924	08	04	9580000110		Расходы на выплаты по оплате труда работников муниципальных органов	20 976,200	20 758,200	20 758,200
924	08	04	9580000110	100	Расходы на выплаты персоналу в целях обеспечения выполнения функций государственными (муниципальными) органами, казенными учреждениями, органами управления государственными внебюджетными фондами	20 976,200	20 758,200	20 758,200
924	08	04	9580000110	120	Расходы на выплаты персоналу государственных (муниципальных) органов	20 976,200	20 758,200	20 758,200

924	08	04	9580000190		Расходы на обеспечение функций муниципальных органов	1 820,500	1 820,500	1 820,500
924	08	04	9580000190	100	Расходы на выплаты персоналу в целях обеспечения выполнения функций государственными (муниципальными) органами, казенными учреждениями, органами управления государственными внебюджетными фондами	290,500	290,500	290,500
924	08	04	9580000190	120	Расходы на выплаты персоналу государственных (муниципальных) органов	290,500	290,500	290,500
924	08	04	9580000190	200	Закупка товаров, работ и услуг для обеспечения государственных (муниципальных) нужд	1 530,000	1 530,000	1 530,000
924	08	04	9580000190	240	Иные закупки товаров, работ и услуг для обеспечения государственных (муниципальных) нужд	1 530,000	1 530,000	1 530,000
924	10				Социальная политика	776,464	764,400	764,400
924	10	03			Социальное обеспечение населения	776,464	764,400	764,400
924	10	03	0300000000		Муниципальная программа «Культура города Перми»	100,000	100,000	100,000
924	10	03	0340000000		Подпрограмма «Одаренные дети города Перми»	100,000	100,000	100,000
924	10	03	0340100000		Основное мероприятие «Реализация дополнительных общеобразовательных общеразвивающих и предпрофессиональных программ в области искусств»	100,000	100,000	100,000
924	10	03	0340182020		Предоставление мер социальной поддержки руководителям и педагогическим работникам образовательных учреждений	100,000	100,000	100,000
924	10	03	0340182020	600	Предоставление субсидий бюджетным, автономным учреждениям и иным некоммерческим организациям	100,000	100,000	100,000
924	10	03	0340182020	620	Субсидии автономным учреждениям	100,000	100,000	100,000
924	10	03	0600000000		Муниципальная программа «Социальная поддержка и обеспечение семейного благополучия населения города Перми»	676,464	664,400	664,400
924	10	03	0610000000		Подпрограмма «Оказание дополнительных мер социальной помощи и поддержки, содействие в получении социальных услуг отдельным категориям граждан»	676,464	664,400	664,400
924	10	03	0610100000		Основное мероприятие «Предоставление дополнительных мер социальной поддержки отдельным категориям граждан»	676,464	664,400	664,400
924	10	03	06101SC240		Обеспечение работников учреждений бюджетной сферы Пермского края путевками на санаторно-курортное лечение и оздоровление	676,464	664,400	664,400
924	10	03	06101SC240	600	Предоставление субсидий бюджетным, автономным учреждениям и иным некоммерческим организациям	676,464	664,400	664,400
924	10	03	06101SC240	610	Субсидии бюджетным учреждениям	12,064	0,000	0,000
924	10	03	06101SC240	620	Субсидии автономным учреждениям	664,400	664,400	664,400
930					Департамент образования администрации города Перми	14 989 672,463	14 832 332,689	14 780 695,670
930	07				Образование	14 617 702,853	14 504 790,689	14 472 457,970
930	07	01			Дошкольное образование	5 918 915,261	5 938 149,000	5 935 872,700
930	07	01	0700000000		Муниципальная программа «Доступное и качественное образование»	5 832 995,668	5 891 530,100	5 916 049,100
930	07	01	0710000000		Подпрограмма «Обеспечение доступного и качественного дошкольного образования»	5 552 570,368	5 611 007,400	5 635 526,400
930	07	01	0710100000		Основное мероприятие «Оказание услуг по присмотру и уходу, реализации основных общеобразовательных программ дошкольного образования»	1 348 791,900	1 350 937,100	1 350 937,100
930	07	01	0710100590		Обеспечение деятельности (оказание услуг, выполнение работ) муниципальных учреждений (организаций)	1 307 459,700	1 309 604,900	1 309 604,900
930	07	01	0710100590	600	Предоставление субсидий бюджетным, автономным учреждениям и иным некоммерческим организациям	1 307 459,700	1 309 604,900	1 309 604,900
930	07	01	0710100590	610	Субсидии бюджетным учреждениям	14 150,200	14 150,200	14 150,200
930	07	01	0710100590	620	Субсидии автономным учреждениям	1 293 309,500	1 295 454,700	1 295 454,700
930	07	01	0710100610		Целевые субсидии организациям образования на аренду имущественных комплексов	41 332,200	41 332,200	41 332,200
930	07	01	0710100610	600	Предоставление субсидий бюджетным, автономным учреждениям и иным некоммерческим организациям	41 332,200	41 332,200	41 332,200
930	07	01	0710100610	610	Субсидии бюджетным учреждениям	13 181,400	13 181,400	13 181,400
930	07	01	0710100610	620	Субсидии автономным учреждениям	28 150,800	28 150,800	28 150,800
930	07	01	0710200000		Основное мероприятие «Предоставление дошкольного образования в дошкольных образовательных организациях»	4 203 778,468	4 260 070,300	4 284 589,300
930	07	01	071022H020		Единая субвенция на выполнение отдельных государственных полномочий в сфере образования	4 202 951,200	4 259 936,700	4 284 455,700
930	07	01	071022H020	600	Предоставление субсидий бюджетным, автономным учреждениям и иным некоммерческим организациям	4 202 951,200	4 259 936,700	4 284 455,700
930	07	01	071022H020	610	Субсидии бюджетным учреждениям	47 681,200	50 459,400	50 459,400
930	07	01	071022H020	620	Субсидии автономным учреждениям	4 155 270,000	4 209 477,300	4 233 996,300

930	07	01	07102SH040		Организация предоставления общедоступного и бесплатного дошкольного, начального общего, основного общего, среднего общего образования обучающимся с ограниченными возможностями здоровья в отдельных муниципальных общеобразовательных учреждениях, осуществляющих образовательную деятельность по адаптированным основным общеобразовательным программам, в муниципальных общеобразовательных учреждениях со специальным наименованием «специальное учебно-воспитательное учреждение» и муниципальных санаторных общеобразовательных учреждениях	827,268	133,600	133,600
930	07	01	07102SH040	600	Предоставление субсидий бюджетным, автономным учреждениям и иным некоммерческим организациям	827,268	133,600	133,600
930	07	01	07102SH040	620	Субсидии автономным учреждениям	827,268	133,600	133,600
930	07	01	0750000000		Подпрограмма «Развитие негосударственного сектора в сфере образования»	280 425,300	280 522,700	280 522,700
930	07	01	0750100000		Основное мероприятие «Оказание услуг частными организациями, осуществляющими образовательную деятельность»	49 411,400	49 508,800	49 508,800
930	07	01	0750170030		Субсидии частным организациям, осуществляющим образовательную деятельность и содержание ребенка (присмотр и уход за ребенком)	49 411,400	49 508,800	49 508,800
930	07	01	0750170030	600	Предоставление субсидий бюджетным, автономным учреждениям и иным некоммерческим организациям	33 137,500	33 203,300	33 203,300
930	07	01	0750170030	630	Субсидии некоммерческим организациям (за исключением государственных (муниципальных) учреждений, государственных корпораций (компаний), публично-правовых компаний)	33 137,500	33 203,300	33 203,300
930	07	01	0750170030	800	Иные бюджетные ассигнования	16 273,900	16 305,500	16 305,500
930	07	01	0750170030	810	Субсидии юридическим лицам (кроме некоммерческих организаций), индивидуальным предпринимателям, физическим лицам - производителям товаров, работ, услуг	16 273,900	16 305,500	16 305,500
930	07	01	0750200000		Основное мероприятие «Предоставление дошкольного, начального общего, основного общего, среднего общего образования в частных организациях, осуществляющих образовательную деятельность по имеющим государственную аккредитацию основным общеобразовательным программам»	231 013,900	231 013,900	231 013,900
930	07	01	075022H020		Единая субвенция на выполнение отдельных государственных полномочий в сфере образования	231 013,900	231 013,900	231 013,900
930	07	01	075022H020	600	Предоставление субсидий бюджетным, автономным учреждениям и иным некоммерческим организациям	138 674,000	138 674,000	138 674,000
930	07	01	075022H020	630	Субсидии некоммерческим организациям (за исключением государственных (муниципальных) учреждений, государственных корпораций (компаний), публично-правовых компаний)	138 674,000	138 674,000	138 674,000
930	07	01	075022H020	800	Иные бюджетные ассигнования	92 339,900	92 339,900	92 339,900
930	07	01	075022H020	810	Субсидии юридическим лицам (кроме некоммерческих организаций), индивидуальным предпринимателям, физическим лицам - производителям товаров, работ, услуг	92 339,900	92 339,900	92 339,900
930	07	01	0800000000		Муниципальная программа «Развитие сети образовательных организаций города Перми»	85 919,593	46 618,900	19 823,600
930	07	01	0810000000		Подпрограмма «Развитие сети дошкольных образовательных организаций города Перми»	12 284,040	6 420,000	6 420,000
930	07	01	0810100000		Основное мероприятие «Капитальные вложения в объекты недвижимого имущества муниципальной собственности в сфере дошкольного образования»	12 284,040	6 420,000	6 420,000
930	07	01	0810141600		Строительство здания для размещения дошкольного образовательного учреждения по ул. Евгения Пермяка, 8а	4 064,524	0,000	0,000
930	07	01	0810141600	400	Капитальные вложения в объекты государственной (муниципальной) собственности	4 064,524	0,000	0,000
930	07	01	0810141600	460	Субсидии бюджетным и автономным учреждениям, государственным (муниципальным) унитарным предприятиям на осуществление капитальных вложений в объекты капитального строительства государственной (муниципальной) собственности или приобретение объектов недвижимого имущества в государственную (муниципальную) собственность	4 064,524	0,000	0,000
930	07	01	0810141610		Строительство здания для размещения дошкольного образовательного учреждения по ул. Желябова, 16б	1 799,516	0,000	0,000
930	07	01	0810141610	400	Капитальные вложения в объекты государственной (муниципальной) собственности	1 799,516	0,000	0,000

930	07	01	0810141610	460	Субсидии бюджетным и автономным учреждениям, государственным (муниципальным) унитарным предприятиям на осуществление капитальных вложений в объекты капитального строительства государственной (муниципальной) собственности или приобретение объектов недвижимого имущества в государственную (муниципальную) собственность	1 799,516	0,000	0,000
930	07	01	0810142160		Предоставление грантов системы образования частным образовательным организациям, индивидуальным предпринимателям, осуществляющим образовательную деятельность	6 420,000	6 420,000	6 420,000
930	07	01	0810142160	600	Предоставление субсидий бюджетным, автономным учреждениям и иным некоммерческим организациям	1 983,200	1 983,200	1 983,200
930	07	01	0810142160	630	Субсидии некоммерческим организациям (за исключением государственных (муниципальных) учреждений, государственных корпораций (компаний), публично-правовых компаний)	1 983,200	1 983,200	1 983,200
930	07	01	0810142160	800	Иные бюджетные ассигнования	4 436,800	4 436,800	4 436,800
930	07	01	0810142160	810	Субсидии юридическим лицам (кроме некоммерческих организаций), индивидуальным предпринимателям, физическим лицам - производителям товаров, работ, услуг	4 436,800	4 436,800	4 436,800
930	07	01	0830000000		Подпрограмма «Приведение имущественных комплексов муниципальных образовательных организаций города Перми в нормативное состояние»	73 635,553	40 198,900	13 403,600
930	07	01	0830100000		Основное мероприятие «Восстановление дошкольных образовательных организаций, закрытых на капитальный ремонт, ранее перепрофилированных групп в дошкольных образовательных организациях»	42 555,524	0,000	0,000
930	07	01	0830123460		Проведение ремонтных работ восстанавливаемых дошкольных образовательных организаций	42 555,524	0,000	0,000
930	07	01	0830123460	600	Предоставление субсидий бюджетным, автономным учреждениям и иным некоммерческим организациям	42 555,524	0,000	0,000
930	07	01	0830123460	620	Субсидии автономным учреждениям	42 555,524	0,000	0,000
930	07	01	0830200000		Основное мероприятие «Приведение имущественных комплексов образовательных организаций в соответствие с требованиями действующего законодательства»	25 600,729	38 998,900	13 403,600
930	07	01	0830201070		Взносы на капитальный ремонт общего имущества в многоквартирных домах	299,200	310,600	310,600
930	07	01	0830201070	600	Предоставление субсидий бюджетным, автономным учреждениям и иным некоммерческим организациям	299,200	310,600	310,600
930	07	01	0830201070	620	Субсидии автономным учреждениям	299,200	310,600	310,600
930	07	01	0830223470		Приведение в нормативное состояние имущественных комплексов образовательных организаций	21 401,529	30 368,300	4 513,000
930	07	01	0830223470	600	Предоставление субсидий бюджетным, автономным учреждениям и иным некоммерческим организациям	21 401,529	30 368,300	4 513,000
930	07	01	0830223470	620	Субсидии автономным учреждениям	21 401,529	30 368,300	4 513,000
930	07	01	083022Н420		Оснащение оборудованием образовательных организаций, реализующих программы дошкольного образования, в соответствии с требованиями федерального государственного образовательного стандарта дошкольного образования	3 900,000	8 320,000	8 580,000
930	07	01	083022Н420	600	Предоставление субсидий бюджетным, автономным учреждениям и иным некоммерческим организациям	3 900,000	8 320,000	8 580,000
930	07	01	083022Н420	620	Субсидии автономным учреждениям	3 900,000	8 320,000	8 580,000
930	07	01	0830300000		Основное мероприятие «Приобретение и оснащение оборудованием, средствами обучения и воспитания, мебелью, инвентарем вновь созданных мест для обучающихся»	5 479,300	1 200,000	0,000
930	07	01	0830323490		Оснащение вновь вводимых в эксплуатацию зданий для размещения образовательных организаций	4 279,300	0,000	0,000
930	07	01	0830323490	600	Предоставление субсидий бюджетным, автономным учреждениям и иным некоммерческим организациям	4 279,300	0,000	0,000
930	07	01	0830323490	620	Субсидии автономным учреждениям	4 279,300	0,000	0,000
930	07	01	083032Н420		Оснащение оборудованием образовательных организаций, реализующих программы дошкольного образования, в соответствии с требованиями федерального государственного образовательного стандарта дошкольного образования	1 200,000	1 200,000	0,000
930	07	01	083032Н420	600	Предоставление субсидий бюджетным, автономным учреждениям и иным некоммерческим организациям	1 200,000	1 200,000	0,000
930	07	01	083032Н420	620	Субсидии автономным учреждениям	1 200,000	1 200,000	0,000
930	07	02			Общее образование	7 393 930,270	7 293 651,689	7 272 051,370
930	07	02	0600000000		Муниципальная программа «Социальная поддержка и обеспечение семейного благополучия населения города Перми»	16 805,800	11 628,900	16 840,200

930	07	02	0620000000		Подпрограмма «Создание безбарьерной среды для маломобильных граждан»	16 805,800	11 628,900	16 840,200
930	07	02	0620100000		Основное мероприятие «Оборудование объектов социальной инфраструктуры средствами беспрепятственного доступа, обеспечение информационной доступности для инвалидов и иных маломобильных групп населения»	16 805,800	11 628,900	16 840,200
930	07	02	0620123570		Оборудование зданий муниципальных учреждений средствами беспрепятственного доступа	16 805,800	11 628,900	16 840,200
930	07	02	0620123570	600	Предоставление субсидий бюджетным, автономным учреждениям и иным некоммерческим организациям	16 805,800	11 628,900	16 840,200
930	07	02	0620123570	610	Субсидии бюджетным учреждениям	13 800,500	0,000	0,000
930	07	02	0620123570	620	Субсидии автономным учреждениям	3 005,300	11 628,900	16 840,200
930	07	02	0700000000		Муниципальная программа «Доступное и качественное образование»	6 892 823,532	7 047 338,500	7 181 671,400
930	07	02	0720000000		Подпрограмма «Обеспечение доступного и качественного общего образования»	6 841 451,132	6 995 940,900	7 130 261,300
930	07	02	0720100000		Основное мероприятие «Оказание услуг на получение общедоступного бесплатного дошкольного, начального общего, основного общего, среднего общего образования»	964 794,732	971 085,100	973 749,800
930	07	02	0720100590		Обеспечение деятельности (оказание услуг, выполнение работ) муниципальных учреждений (организаций)	954 232,132	962 244,500	964 909,200
930	07	02	0720100590	600	Предоставление субсидий бюджетным, автономным учреждениям и иным некоммерческим организациям	954 232,132	962 244,500	964 909,200
930	07	02	0720100590	610	Субсидии бюджетным учреждениям	45 693,495	47 244,500	47 244,500
930	07	02	0720100590	620	Субсидии автономным учреждениям	908 538,637	915 000,000	917 664,700
930	07	02	0720100610		Целевые субсидии организациям образования на аренду имущественных комплексов общеобразовательных учреждений	7 462,500	7 462,500	7 462,500
930	07	02	0720100610	600	Предоставление субсидий бюджетным, автономным учреждениям и иным некоммерческим организациям	7 462,500	7 462,500	7 462,500
930	07	02	0720100610	620	Субсидии автономным учреждениям	7 462,500	7 462,500	7 462,500
930	07	02	0720100690		Целевая субсидия на организацию подвоза учащихся	3 100,100	1 378,100	1 378,100
930	07	02	0720100690	600	Предоставление субсидий бюджетным, автономным учреждениям и иным некоммерческим организациям	3 100,100	1 378,100	1 378,100
930	07	02	0720100690	620	Субсидии автономным учреждениям	3 100,100	1 378,100	1 378,100
930	07	02	0720200000		Основное мероприятие «Предоставление общего (начального, основного, среднего) образования в общеобразовательных организациях»	5 876 656,400	6 024 855,800	6 156 511,500
930	07	02	072022H020		Единая субвенция на выполнение отдельных государственных полномочий в сфере образования	4 752 213,500	4 888 999,300	5 011 683,600
930	07	02	072022H020	600	Предоставление субсидий бюджетным, автономным учреждениям и иным некоммерческим организациям	4 752 213,500	4 888 999,300	5 011 683,600
930	07	02	072022H020	610	Субсидии бюджетным учреждениям	379 481,400	386 747,000	394 586,700
930	07	02	072022H020	620	Субсидии автономным учреждениям	4 372 732,100	4 502 252,300	4 617 096,900
930	07	02	0720253030		Ежемесячное денежное вознаграждение за классное руководство педагогическим работникам государственных и муниципальных общеобразовательных организаций	379 590,100	379 590,100	379 590,100
930	07	02	0720253030	600	Предоставление субсидий бюджетным, автономным учреждениям и иным некоммерческим организациям	379 590,100	379 590,100	379 590,100
930	07	02	0720253030	610	Субсидии бюджетным учреждениям	23 179,300	23 179,300	23 179,300
930	07	02	0720253030	620	Субсидии автономным учреждениям	356 410,800	356 410,800	356 410,800
930	07	02	07202L3040		Организация бесплатного горячего питания обучающихся, получающих начальное общее образование в государственных и муниципальных образовательных организациях	691 486,900	702 098,600	711 027,900
930	07	02	07202L3040	600	Предоставление субсидий бюджетным, автономным учреждениям и иным некоммерческим организациям	691 486,900	702 098,600	711 027,900
930	07	02	07202L3040	610	Субсидии бюджетным учреждениям	27 838,700	27 197,800	28 551,900
930	07	02	07202L3040	620	Субсидии автономным учреждениям	663 648,200	674 900,800	682 476,000
930	07	02	07202SH040		Организация предоставления общедоступного и бесплатного дошкольного, начального общего, основного общего, среднего общего образования обучающимся с ограниченными возможностями здоровья в отдельных муниципальных общеобразовательных учреждениях, осуществляющих образовательную деятельность по адаптированным основным общеобразовательным программам, в муниципальных общеобразовательных учреждениях со специальным наименованием «специальное учебно-воспитательное учреждение» и муниципальных санаторных общеобразовательных учреждений	53 365,900	54 167,800	54 209,900
930	07	02	07202SH040	600	Предоставление субсидий бюджетным, автономным учреждениям и иным некоммерческим организациям	53 365,900	54 167,800	54 209,900

930	07	02	07202SH040	610	Субсидии бюджетным учреждениям	33 583,200	34 706,100	34 734,400
930	07	02	07202SH040	620	Субсидии автономным учреждениям	19 782,700	19 461,700	19 475,500
930	07	02	0750000000		Подпрограмма «Развитие негосударственного сектора в сфере образования»	51 372,400	51 397,600	51 410,100
930	07	02	0750100000		Основное мероприятие «Оказание услуг частными организациями, осуществляющими образовательную деятельность»	3 948,900	3 974,100	3 986,600
930	07	02	0750170050		Субсидии частным организациям, осуществляющим общеобразовательную деятельность	3 948,900	3 974,100	3 986,600
930	07	02	0750170050	600	Предоставление субсидий бюджетным, автономным учреждениям и иным некоммерческим организациям	3 948,900	3 974,100	3 986,600
930	07	02	0750170050	630	Субсидии некоммерческим организациям (за исключением государственных (муниципальных) учреждений, государственных корпораций (компаний), публично-правовых компаний)	3 948,900	3 974,100	3 986,600
930	07	02	0750200000		Основное мероприятие «Предоставление дошкольного, начального общего, основного общего, среднего общего образования в частных организациях, осуществляющих образовательную деятельность по имеющим государственную аккредитацию основным общеобразовательным программам»	47 423,500	47 423,500	47 423,500
930	07	02	075022H020		Единая субвенция на выполнение отдельных государственных полномочий в сфере образования	47 423,500	47 423,500	47 423,500
930	07	02	075022H020	600	Предоставление субсидий бюджетным, автономным учреждениям и иным некоммерческим организациям	47 423,500	47 423,500	47 423,500
930	07	02	075022H020	630	Субсидии некоммерческим организациям (за исключением государственных (муниципальных) учреждений, государственных корпораций (компаний), публично-правовых компаний)	47 423,500	47 423,500	47 423,500
930	07	02	0800000000		Муниципальная программа «Развитие сети образовательных организаций города Перми»	484 300,938	234 684,289	73 539,770
930	07	02	0820000000		Подпрограмма «Развитие сети муниципальных организаций города Перми общего и дополнительного образования»	167 315,673	106 474,300	50 227,254
930	07	02	0820100000		Основное мероприятие «Капитальные вложения в объекты муниципальных общеобразовательных организаций и организаций дополнительного образования»	106 313,055	0,000	0,000
930	07	02	0820143250		Здание для муниципального автономного общеобразовательного учреждения с углубленным изучением математики и английского языка «Школа дизайна «Точка» г. Перми в микрорайоне Красные Казармы Свердловского района города Перми	69 106,292	0,000	0,000
930	07	02	0820143250	400	Капитальные вложения в объекты государственной (муниципальной) собственности	69 106,292	0,000	0,000
930	07	02	0820143250	460	Субсидии бюджетным и автономным учреждениям, государственным (муниципальным) унитарным предприятиям на осуществление капитальных вложений в объекты капитального строительства государственной (муниципальной) собственности или приобретение объектов недвижимого имущества в государственную (муниципальную) собственность	69 106,292	0,000	0,000
930	07	02	08201SH070		Строительство (реконструкция) объектов общественной инфраструктуры муниципального значения, приобретение объектов недвижимого имущества в муниципальную собственность для создания новых мест в общеобразовательных учреждениях и дополнительных мест для детей дошкольного возраста	13 765,200	0,000	0,000
930	07	02	08201SH070	400	Капитальные вложения в объекты государственной (муниципальной) собственности	13 765,200	0,000	0,000
930	07	02	08201SH070	460	Субсидии бюджетным и автономным учреждениям, государственным (муниципальным) унитарным предприятиям на осуществление капитальных вложений в объекты капитального строительства государственной (муниципальной) собственности или приобретение объектов недвижимого имущества в государственную (муниципальную) собственность	13 765,200	0,000	0,000
930	07	02	08201SH071		Строительство (реконструкция) объектов общественной инфраструктуры муниципального значения, приобретение объектов недвижимого имущества в муниципальную собственность для создания новых мест в общеобразовательных учреждениях и дополнительных мест для детей дошкольного возраста - реконструкция здания МАОУ «СОШ № 93» г. Перми (пристройка нового корпуса)	23 441,563	0,000	0,000

930	07	02	08201SH071	400	Капитальные вложения в объекты государственной (муниципальной) собственности	23 441,563	0,000	0,000
930	07	02	08201SH071	460	Субсидии бюджетным и автономным учреждениям, государственным (муниципальным) унитарным предприятиям на осуществление капитальных вложений в объекты капитального строительства государственной (муниципальной) собственности или приобретение объектов недвижимого имущества в государственную (муниципальную) собственность	23 441,563	0,000	0,000
930	07	02	0820200000		Основное мероприятие «Капитальные вложения в спортивные объекты муниципальных общеобразовательных организаций города Перми»	61 002,618	51 485,000	50 227,254
930	07	02	082022Ф230		Строительство (реконструкция) стадионов, межшкольных стадионов, спортивных площадок и иных спортивных объектов	29 220,000	0,000	0,000
930	07	02	082022Ф230	400	Капитальные вложения в объекты государственной (муниципальной) собственности	29 220,000	0,000	0,000
930	07	02	082022Ф230	460	Субсидии бюджетным и автономным учреждениям, государственным (муниципальным) унитарным предприятиям на осуществление капитальных вложений в объекты капитального строительства государственной (муниципальной) собственности или приобретение объектов недвижимого имущества в государственную (муниципальную) собственность	29 220,000	0,000	0,000
930	07	02	0820241760		Строительство спортивной площадки МАОУ «Многопрофильная школа «Приоритет» г. Перми по ул.Голева, 8	6 854,518	0,000	0,000
930	07	02	0820241760	400	Капитальные вложения в объекты государственной (муниципальной) собственности	6 854,518	0,000	0,000
930	07	02	0820241760	460	Субсидии бюджетным и автономным учреждениям, государственным (муниципальным) унитарным предприятиям на осуществление капитальных вложений в объекты капитального строительства государственной (муниципальной) собственности или приобретение объектов недвижимого имущества в государственную (муниципальную) собственность	6 854,518	0,000	0,000
930	07	02	0820241960		Строительство спортивной площадки МАОУ «СОШ № 131» г. Перми	6 712,040	0,000	0,000
930	07	02	0820241960	400	Капитальные вложения в объекты государственной (муниципальной) собственности	6 712,040	0,000	0,000
930	07	02	0820241960	460	Субсидии бюджетным и автономным учреждениям, государственным (муниципальным) унитарным предприятиям на осуществление капитальных вложений в объекты капитального строительства государственной (муниципальной) собственности или приобретение объектов недвижимого имущества в государственную (муниципальную) собственность	6 712,040	0,000	0,000
930	07	02	0820242210		Строительство спортивной площадки МАОУ «СОШ № 76» г. Перми	0,000	622,900	16 000,000
930	07	02	0820242210	400	Капитальные вложения в объекты государственной (муниципальной) собственности	0,000	622,900	16 000,000
930	07	02	0820242210	460	Субсидии бюджетным и автономным учреждениям, государственным (муниципальным) унитарным предприятиям на осуществление капитальных вложений в объекты капитального строительства государственной (муниципальной) собственности или приобретение объектов недвижимого имущества в государственную (муниципальную) собственность	0,000	622,900	16 000,000
930	07	02	0820242220		Строительство спортивной площадки МАОУ «СОШ № 83» г. Перми	0,000	622,900	16 000,000
930	07	02	0820242220	400	Капитальные вложения в объекты государственной (муниципальной) собственности	0,000	622,900	16 000,000
930	07	02	0820242220	460	Субсидии бюджетным и автономным учреждениям, государственным (муниципальным) унитарным предприятиям на осуществление капитальных вложений в объекты капитального строительства государственной (муниципальной) собственности или приобретение объектов недвижимого имущества в государственную (муниципальную) собственность	0,000	622,900	16 000,000
930	07	02	0820242230		Строительство спортивной площадки МАОУ «СОШ № 63» г. Перми	0,000	16 622,900	0,000
930	07	02	0820242230	400	Капитальные вложения в объекты государственной (муниципальной) собственности	0,000	16 622,900	0,000

930	07	02	0820242230	460	Субсидии бюджетным и автономным учреждениям, государственным (муниципальным) унитарным предприятиям на осуществление капитальных вложений в объекты капитального строительства государственной (муниципальной) собственности или приобретение объектов недвижимого имущества в государственную (муниципальную) собственность	0,000	16 622,900	0,000
930	07	02	0820242240		Строительство спортивной площадки МАОУ «Многопрофильная школа «Приоритет» г. Перми по ул.Мильчакова, 22	0,000	0,000	16 622,900
930	07	02	0820242240	400	Капитальные вложения в объекты государственной (муниципальной) собственности	0,000	0,000	16 622,900
930	07	02	0820242240	460	Субсидии бюджетным и автономным учреждениям, государственным (муниципальным) унитарным предприятиям на осуществление капитальных вложений в объекты капитального строительства государственной (муниципальной) собственности или приобретение объектов недвижимого имущества в государственную (муниципальную) собственность	0,000	0,000	16 622,900
930	07	02	0820242620		Строительство спортивной площадки МАОУ «Школа бизнеса и предпринимательства» г. Перми	0,000	16 000,000	0,000
930	07	02	0820242620	400	Капитальные вложения в объекты государственной (муниципальной) собственности	0,000	16 000,000	0,000
930	07	02	0820242620	460	Субсидии бюджетным и автономным учреждениям, государственным (муниципальным) унитарным предприятиям на осуществление капитальных вложений в объекты капитального строительства государственной (муниципальной) собственности или приобретение объектов недвижимого имущества в государственную (муниципальную) собственность	0,000	16 000,000	0,000
930	07	02	0820243300		Строительство спортивной площадки МАОУ «Лицей №3» г. Перми по ул.Архитектора Свяязева,17	18 216,060	0,000	0,000
930	07	02	0820243300	400	Капитальные вложения в объекты государственной (муниципальной) собственности	18 216,060	0,000	0,000
930	07	02	0820243300	460	Субсидии бюджетным и автономным учреждениям, государственным (муниципальным) унитарным предприятиям на осуществление капитальных вложений в объекты капитального строительства государственной (муниципальной) собственности или приобретение объектов недвижимого имущества в государственную (муниципальную) собственность	18 216,060	0,000	0,000
930	07	02	0820243510		Строительство спортивного зала МАОУ «СОШ № 81» г. Перми	0,000	0,000	1 294,683
930	07	02	0820243510	400	Капитальные вложения в объекты государственной (муниципальной) собственности	0,000	0,000	1 294,683
930	07	02	0820243510	460	Субсидии бюджетным и автономным учреждениям, государственным (муниципальным) унитарным предприятиям на осуществление капитальных вложений в объекты капитального строительства государственной (муниципальной) собственности или приобретение объектов недвижимого имущества в государственную (муниципальную) собственность	0,000	0,000	1 294,683
930	07	02	0820243520		Строительство спортивного зала МАОУ «СОШ № 96» г. Перми	0,000	0,000	309,671
930	07	02	0820243520	400	Капитальные вложения в объекты государственной (муниципальной) собственности	0,000	0,000	309,671
930	07	02	0820243520	460	Субсидии бюджетным и автономным учреждениям, государственным (муниципальным) унитарным предприятиям на осуществление капитальных вложений в объекты капитального строительства государственной (муниципальной) собственности или приобретение объектов недвижимого имущества в государственную (муниципальную) собственность	0,000	0,000	309,671
930	07	02	0820243540		Строительство спортивной площадки МАОУ «СОШ № 55» г. Перми	0,000	17 616,300	0,000
930	07	02	0820243540	400	Капитальные вложения в объекты государственной (муниципальной) собственности	0,000	17 616,300	0,000

930	07	02	0820243540	460	Субсидии бюджетным и автономным учреждениям, государственным (муниципальным) унитарным предприятиям на осуществление капитальных вложений в объекты капитального строительства государственной (муниципальной) собственности или приобретение объектов недвижимого имущества в государственную (муниципальную) собственность	0,000	17 616,300	0,000
930	07	02	082E100000		Основное мероприятие «Федеральный проект «Современная школа»	0,000	54 989,300	0,000
930	07	02	082E155200		Создание новых мест в общеобразовательных организациях	0,000	54 989,300	0,000
930	07	02	082E155200	400	Капитальные вложения в объекты государственной (муниципальной) собственности	0,000	54 989,300	0,000
930	07	02	082E155200	460	Субсидии бюджетным и автономным учреждениям, государственным (муниципальным) унитарным предприятиям на осуществление капитальных вложений в объекты капитального строительства государственной (муниципальной) собственности или приобретение объектов недвижимого имущества в государственную (муниципальную) собственность	0,000	54 989,300	0,000
930	07	02	0830000000		Подпрограмма «Приведение имущественных комплексов муниципальных образовательных организаций города Перми в нормативное состояние»	316 985,265	128 209,989	23 312,516
930	07	02	0830200000		Основное мероприятие «Приведение имущественных комплексов образовательных организаций в соответствие с требованиями действующего законодательства»	273 546,965	120 260,200	15 866,200
930	07	02	0830201070		Взносы на капитальный ремонт общего имущества в многоквартирных домах	119,100	123,700	123,700
930	07	02	0830201070	600	Предоставление субсидий бюджетным, автономным учреждениям и иным некоммерческим организациям	119,100	123,700	123,700
930	07	02	0830201070	620	Субсидии автономным учреждениям	119,100	123,700	123,700
930	07	02	0830223470		Приведение в нормативное состояние имущественных комплексов образовательных организаций	273 427,865	120 136,500	15 742,500
930	07	02	0830223470	600	Предоставление субсидий бюджетным, автономным учреждениям и иным некоммерческим организациям	273 427,865	120 136,500	15 742,500
930	07	02	0830223470	610	Субсидии бюджетным учреждениям	14 243,981	0,000	0,000
930	07	02	0830223470	620	Субсидии автономным учреждениям	259 183,884	120 136,500	15 742,500
930	07	02	0830300000		Основное мероприятие «Приобретение и оснащение оборудованием, средствами обучения и воспитания, мебелью, инвентарем вновь созданных мест для обучающихся»	43 438,300	0,000	0,000
930	07	02	0830323490		Оснащение вновь вводимых в эксплуатацию зданий для размещения образовательных организаций	43 438,300	0,000	0,000
930	07	02	0830323490	600	Предоставление субсидий бюджетным, автономным учреждениям и иным некоммерческим организациям	43 438,300	0,000	0,000
930	07	02	0830323490	620	Субсидии автономным учреждениям	43 438,300	0,000	0,000
930	07	02	083E100000		Основное мероприятие «Федеральный проект «Современная школа»	0,000	7 949,789	7 446,316
930	07	02	083E151870		Обновление материально-технической базы в организациях, осуществляющих образовательную деятельность исключительно по адаптированным основным общеобразовательным программам	0,000	7 949,789	7 446,316
930	07	02	083E151870	600	Предоставление субсидий бюджетным, автономным учреждениям и иным некоммерческим организациям	0,000	7 949,789	7 446,316
930	07	02	083E151870	620	Субсидии автономным учреждениям	0,000	7 949,789	7 446,316
930	07	03			Дополнительное образование детей	676 081,667	652 884,100	639 828,600
930	07	03	0600000000		Муниципальная программа «Социальная поддержка и обеспечение семейного благополучия населения города Перми»	0,000	6 055,600	0,000
930	07	03	0620000000		Подпрограмма «Создание безбарьерной среды для маломобильных граждан»	0,000	6 055,600	0,000
930	07	03	0620100000		Основное мероприятие «Оборудование объектов социальной инфраструктуры средствами беспрепятственного доступа, обеспечение информационной доступности для инвалидов и иных маломобильных групп населения»	0,000	6 055,600	0,000
930	07	03	0620123570		Оборудование зданий муниципальных учреждений средствами беспрепятственного доступа	0,000	6 055,600	0,000
930	07	03	0620123570	600	Предоставление субсидий бюджетным, автономным учреждениям и иным некоммерческим организациям	0,000	6 055,600	0,000
930	07	03	0620123570	620	Субсидии автономным учреждениям	0,000	6 055,600	0,000
930	07	03	0700000000		Муниципальная программа «Доступное и качественное образование»	641 310,130	638 558,600	638 558,600
930	07	03	0730000000		Подпрограмма «Обеспечение доступного и качественного дополнительного образования»	641 310,130	638 558,600	638 558,600

930	07	03	0730100000		Основное мероприятие «Оказание услуг по реализации дополнительных образовательных программ»	641 310,130	638 558,600	638 558,600
930	07	03	0730100590		Обеспечение деятельности (оказание услуг, выполнение работ) муниципальных учреждений (организаций)	618 145,903	619 294,700	619 294,700
930	07	03	0730100590	100	Расходы на выплаты персоналу в целях обеспечения выполнения функций государственными (муниципальными) органами, казенными учреждениями, органами управления государственными внебюджетными фондами	8 535,538	8 430,400	8 430,400
930	07	03	0730100590	110	Расходы на выплаты персоналу казенных учреждений	8 535,538	8 430,400	8 430,400
930	07	03	0730100590	200	Закупка товаров, работ и услуг для обеспечения государственных (муниципальных) нужд	3 305,800	3 305,800	3 305,800
930	07	03	0730100590	240	Иные закупки товаров, работ и услуг для обеспечения государственных (муниципальных) нужд	3 305,800	3 305,800	3 305,800
930	07	03	0730100590	600	Предоставление субсидий бюджетным, автономным учреждениям и иным некоммерческим организациям	606 246,865	607 500,800	607 500,800
930	07	03	0730100590	610	Субсидии бюджетным учреждениям	1 147,800	1 147,800	1 147,800
930	07	03	0730100590	620	Субсидии автономным учреждениям	605 099,065	606 353,000	606 353,000
930	07	03	0730100590	800	Иные бюджетные ассигнования	57,700	57,700	57,700
930	07	03	0730100590	850	Уплата налогов, сборов и иных платежей	57,700	57,700	57,700
930	07	03	0730100610		Целевые субсидии организациям образования на аренду имущественных комплексов	849,700	849,700	849,700
930	07	03	0730100610	600	Предоставление субсидий бюджетным, автономным учреждениям и иным некоммерческим организациям	849,700	849,700	849,700
930	07	03	0730100610	620	Субсидии автономным учреждениям	849,700	849,700	849,700
930	07	03	0730101000		Целевая субсидия на реализацию историко-культурной образовательной программы	2 415,052	2 391,100	2 391,100
930	07	03	0730101000	600	Предоставление субсидий бюджетным, автономным учреждениям и иным некоммерческим организациям	2 415,052	2 391,100	2 391,100
930	07	03	0730101000	620	Субсидии автономным учреждениям	2 415,052	2 391,100	2 391,100
930	07	03	0730101060		Целевая субсидия на повышение фонда оплаты труда	3 235,475	0,000	0,000
930	07	03	0730101060	600	Предоставление субсидий бюджетным, автономным учреждениям и иным некоммерческим организациям	3 235,475	0,000	0,000
930	07	03	0730101060	610	Субсидии бюджетным учреждениям	6,480	0,000	0,000
930	07	03	0730101060	620	Субсидии автономным учреждениям	3 228,995	0,000	0,000
930	07	03	0730182020		Предоставление мер социальной поддержки руководителям и педагогическим работникам образовательных учреждений	16 664,000	16 023,100	16 023,100
930	07	03	0730182020	100	Расходы на выплаты персоналу в целях обеспечения выполнения функций государственными (муниципальными) органами, казенными учреждениями, органами управления государственными внебюджетными фондами	283,000	272,100	272,100
930	07	03	0730182020	110	Расходы на выплаты персоналу казенных учреждений	283,000	272,100	272,100
930	07	03	0730182020	600	Предоставление субсидий бюджетным, автономным учреждениям и иным некоммерческим организациям	16 381,000	15 751,000	15 751,000
930	07	03	0730182020	620	Субсидии автономным учреждениям	16 381,000	15 751,000	15 751,000
930	07	03	0800000000		Муниципальная программа «Развитие сети образовательных организаций города Перми»	34 771,537	8 269,900	1 270,000
930	07	03	0820000000		Подпрограмма «Развитие сети муниципальных организаций города Перми общего и дополнительного образования»	0,000	6 999,900	0,000
930	07	03	0820200000		Основное мероприятие «Капитальные вложения в спортивные объекты муниципальных общеобразовательных организаций города Перми»	0,000	6 999,900	0,000
930	07	03	0820242190		Строительство спортивной площадки МАУ ДО ДЮЦ «Фаворит»	0,000	6 999,900	0,000
930	07	03	0820242190	400	Капитальные вложения в объекты государственной (муниципальной) собственности	0,000	6 999,900	0,000
930	07	03	0820242190	460	Субсидии бюджетным и автономным учреждениям, государственным (муниципальным) унитарным предприятиям на осуществление капитальных вложений в объекты капитального строительства государственной (муниципальной) собственности или приобретение объектов недвижимого имущества в государственную (муниципальную) собственность	0,000	6 999,900	0,000
930	07	03	0830000000		Подпрограмма «Приведение имущественных комплексов муниципальных образовательных организаций города Перми в нормативное состояние»	34 771,537	1 270,000	1 270,000
930	07	03	0830200000		Основное мероприятие «Приведение имущественных комплексов образовательных организаций в соответствие с требованиями действующего законодательства»	34 771,537	1 270,000	1 270,000
930	07	03	0830201070		Взносы на капитальный ремонт общего имущества в многоквартирных домах	1 223,500	1 270,000	1 270,000

930	07	03	0830201070	200	Закупка товаров, работ и услуг для обеспечения государственных (муниципальных) нужд	48,900	50,700	50,700
930	07	03	0830201070	240	Иные закупки товаров, работ и услуг для обеспечения государственных (муниципальных) нужд	48,900	50,700	50,700
930	07	03	0830201070	600	Предоставление субсидий бюджетным, автономным учреждениям и иным некоммерческим организациям	1 174,600	1 219,300	1 219,300
930	07	03	0830201070	620	Субсидии автономным учреждениям	1 174,600	1 219,300	1 219,300
930	07	03	0830223470		Приведение в нормативное состояние имущественных комплексов образовательных организаций	33 548,037	0,000	0,000
930	07	03	0830223470	600	Предоставление субсидий бюджетным, автономным учреждениям и иным некоммерческим организациям	33 548,037	0,000	0,000
930	07	03	0830223470	620	Субсидии автономным учреждениям	33 548,037	0,000	0,000
930	07	05			Профессиональная подготовка, переподготовка и повышение квалификации	13 332,100	13 324,300	13 324,300
930	07	05	0700000000		Муниципальная программа «Доступное и качественное образование»	13 332,100	13 324,300	13 324,300
930	07	05	0740000000		Подпрограмма «Ресурсное обеспечение качественного функционирования системы образования города Перми»	13 332,100	13 324,300	13 324,300
930	07	05	0740100000		Основное мероприятие «Обеспечение условий для качественного функционирования системы образования города Перми»	13 332,100	13 324,300	13 324,300
930	07	05	0740100590		Обеспечение деятельности (оказание услуг, выполнение работ) муниципальных учреждений (организаций)	13 130,000	13 130,000	13 130,000
930	07	05	0740100590	600	Предоставление субсидий бюджетным, автономным учреждениям и иным некоммерческим организациям	13 130,000	13 130,000	13 130,000
930	07	05	0740100590	620	Субсидии автономным учреждениям	13 130,000	13 130,000	13 130,000
930	07	05	0740182020		Предоставление мер социальной поддержки руководителям и педагогическим работникам образовательных учреждений	202,100	194,300	194,300
930	07	05	0740182020	600	Предоставление субсидий бюджетным, автономным учреждениям и иным некоммерческим организациям	202,100	194,300	194,300
930	07	05	0740182020	620	Субсидии автономным учреждениям	202,100	194,300	194,300
930	07	07			Молодежная политика	46 202,256	43 551,700	43 551,700
930	07	07	0600000000		Муниципальная программа «Социальная поддержка и обеспечение семейного благополучия населения города Перми»	46 202,256	43 551,700	43 551,700
930	07	07	0640000000		Подпрограмма «Организация оздоровления и отдыха детей города Перми»	46 202,256	43 551,700	43 551,700
930	07	07	0640200000		Основное мероприятие «Организация отдыха детей в детских лагерях палаточного типа, лагерях досуга и отдыха, разновозрастных отрядах»	46 202,256	43 551,700	43 551,700
930	07	07	0640200590		Обеспечение деятельности (оказание услуг, выполнение работ) муниципальных учреждений (организаций)	46 072,824	43 551,700	43 551,700
930	07	07	0640200590	600	Предоставление субсидий бюджетным, автономным учреждениям и иным некоммерческим организациям	46 072,824	43 551,700	43 551,700
930	07	07	0640200590	610	Субсидии бюджетным учреждениям	3 640,047	3 606,000	3 606,000
930	07	07	0640200590	620	Субсидии автономным учреждениям	42 432,777	39 945,700	39 945,700
930	07	07	0640201060		Целевая субсидия на повышение фонда оплаты труда	129,432	0,000	0,000
930	07	07	0640201060	600	Предоставление субсидий бюджетным, автономным учреждениям и иным некоммерческим организациям	129,432	0,000	0,000
930	07	07	0640201060	620	Субсидии автономным учреждениям	129,432	0,000	0,000
930	07	09			Другие вопросы в области образования	569 241,299	563 229,900	567 829,300
930	07	09	0100000000		Муниципальная программа «Общественное согласие»	200,000	200,000	200,000
930	07	09	0120000000		Подпрограмма «Повышение уровня межэтнического и межкультурного взаимопонимания»	200,000	200,000	200,000
930	07	09	0120100000		Основное мероприятие «Мероприятия, содействующие формированию гармоничной межнациональной, межкультурной ситуации в городе Перми»	200,000	200,000	200,000
930	07	09	0120123530		Содействие в реализации мероприятий, направленных на гармонизацию межнациональных отношений, сохранение этнического многообразия народов России, проживающих в городе Перми	200,000	200,000	200,000
930	07	09	0120123530	600	Предоставление субсидий бюджетным, автономным учреждениям и иным некоммерческим организациям	200,000	200,000	200,000
930	07	09	0120123530	610	Субсидии бюджетным учреждениям	200,000	200,000	200,000
930	07	09	0200000000		Муниципальная программа «Безопасный город»	5 009,500	4 012,500	4 012,500
930	07	09	0210000000		Подпрограмма «Профилактика правонарушений»	5 009,500	4 012,500	4 012,500
930	07	09	0210300000		Основное мероприятие «Профилактика потребления психоактивных веществ»	5 009,500	4 012,500	4 012,500
930	07	09	0210321090		Мероприятия, направленные на первичную профилактику потребления психоактивных веществ	5 009,500	4 012,500	4 012,500
930	07	09	0210321090	600	Предоставление субсидий бюджетным, автономным учреждениям и иным некоммерческим организациям	5 009,500	4 012,500	4 012,500

930	07	09	0210321090	610	Субсидии бюджетным учреждениям	3 626,500	2 629,500	2 629,500
930	07	09	0210321090	620	Субсидии автономным учреждениям	1 383,000	1 383,000	1 383,000
930	07	09	0600000000		Муниципальная программа «Социальная поддержка и обеспечение семейного благополучия населения города Перми»	489,400	489,400	489,400
930	07	09	0630000000		Подпрограмма «Повышение социального благополучия и безопасности семей с детьми»	489,400	489,400	489,400
930	07	09	0630200000		Основное мероприятие «Коррекция детского и семейного неблагополучия»	489,400	489,400	489,400
930	07	09	0630223600		Проведение восстановительных программ с участием несовершеннолетних	489,400	489,400	489,400
930	07	09	0630223600	600	Предоставление субсидий бюджетным, автономным учреждениям и иным некоммерческим организациям	489,400	489,400	489,400
930	07	09	0630223600	610	Субсидии бюджетным учреждениям	489,400	489,400	489,400
930	07	09	0700000000		Муниципальная программа «Доступное и качественное образование»	118 395,077	109 938,200	109 938,200
930	07	09	0710000000		Подпрограмма «Обеспечение доступного и качественного дошкольного образования»	100,000	0,000	0,000
930	07	09	0710200000		Основное мероприятие «Предоставление дошкольного образования в дошкольных образовательных организациях»	100,000	0,000	0,000
930	07	09	071022H020		Единая субвенция на выполнение отдельных государственных полномочий в сфере образования	100,000	0,000	0,000
930	07	09	071022H020	200	Закупка товаров, работ и услуг для обеспечения государственных (муниципальных) нужд	100,000	0,000	0,000
930	07	09	071022H020	240	Иные закупки товаров, работ и услуг для обеспечения государственных (муниципальных) нужд	100,000	0,000	0,000
930	07	09	0720000000		Подпрограмма «Обеспечение доступного и качественного общего образования»	1 845,300	1 845,300	1 845,300
930	07	09	0720100000		Основное мероприятие «Оказание услуг на получение общедоступного бесплатного дошкольного, начального общего, основного общего, среднего общего образования»	1 845,300	1 845,300	1 845,300
930	07	09	0720100840		Целевая субсидия на проведение мероприятий по сохранению и использованию музея «Дом Дягилева»	1 845,300	1 845,300	1 845,300
930	07	09	0720100840	600	Предоставление субсидий бюджетным, автономным учреждениям и иным некоммерческим организациям	1 845,300	1 845,300	1 845,300
930	07	09	0720100840	610	Субсидии бюджетным учреждениям	1 845,300	1 845,300	1 845,300
930	07	09	0740000000		Подпрограмма «Ресурсное обеспечение качественного функционирования системы образования города Перми»	115 199,777	106 842,900	106 842,900
930	07	09	0740100000		Основное мероприятие «Обеспечение условий для качественного функционирования системы образования города Перми»	87 709,377	86 701,500	86 701,500
930	07	09	0740100590		Обеспечение деятельности (оказание услуг, выполнение работ) муниципальных учреждений (организаций)	85 533,837	85 166,200	85 166,200
930	07	09	0740100590	100	Расходы на выплаты персоналу в целях обеспечения выполнения функций государственными (муниципальными) органами, казенными учреждениями, органами управления государственными внебюджетными фондами	35 381,437	35 013,800	35 013,800
930	07	09	0740100590	110	Расходы на выплаты персоналу казенных учреждений	35 381,437	35 013,800	35 013,800
930	07	09	0740100590	200	Закупка товаров, работ и услуг для обеспечения государственных (муниципальных) нужд	3 737,900	3 737,900	3 737,900
930	07	09	0740100590	240	Иные закупки товаров, работ и услуг для обеспечения государственных (муниципальных) нужд	3 737,900	3 737,900	3 737,900
930	07	09	0740100590	600	Предоставление субсидий бюджетным, автономным учреждениям и иным некоммерческим организациям	45 906,300	45 906,300	45 906,300
930	07	09	0740100590	610	Субсидии бюджетным учреждениям	40 663,800	40 663,800	40 663,800
930	07	09	0740100590	620	Субсидии автономным учреждениям	5 242,500	5 242,500	5 242,500
930	07	09	0740100590	800	Иные бюджетные ассигнования	508,200	508,200	508,200
930	07	09	0740100590	850	Уплата налогов, сборов и иных платежей	508,200	508,200	508,200
930	07	09	0740101060		Целевая субсидия на повышение фонда оплаты труда	578,840	0,000	0,000
930	07	09	0740101060	600	Предоставление субсидий бюджетным, автономным учреждениям и иным некоммерческим организациям	578,840	0,000	0,000
930	07	09	0740101060	610	Субсидии бюджетным учреждениям	421,392	0,000	0,000
930	07	09	0740101060	620	Субсидии автономным учреждениям	157,448	0,000	0,000
930	07	09	0740182020		Предоставление мер социальной поддержки руководителям и педагогическим работникам образовательных учреждений	1 596,700	1 535,300	1 535,300
930	07	09	0740182020	600	Предоставление субсидий бюджетным, автономным учреждениям и иным некоммерческим организациям	1 596,700	1 535,300	1 535,300
930	07	09	0740182020	610	Субсидии бюджетным учреждениям	1 596,700	1 535,300	1 535,300
930	07	09	0740200000		Основное мероприятие «Организация и проведение мероприятий в сфере образования»	24 501,800	17 152,800	17 152,800
930	07	09	0740200640		Целевая субсидия на мероприятия в области инновационного развития системы образования	14 150,800	6 650,800	6 650,800

930	07	09	0740200640	600	Предоставление субсидий бюджетным, автономным учреждениям и иным некоммерческим организациям	14 150,800	6 650,800	6 650,800
930	07	09	0740200640	620	Субсидии автономным учреждениям	14 150,800	6 650,800	6 650,800
930	07	09	0740200820		Целевая субсидия на проведение мероприятий «Уроки о бюджете»	0,000	1 500,000	1 500,000
930	07	09	0740200820	600	Предоставление субсидий бюджетным, автономным учреждениям и иным некоммерческим организациям	0,000	1 500,000	1 500,000
930	07	09	0740200820	610	Субсидии бюджетным учреждениям	0,000	118,700	118,700
930	07	09	0740200820	620	Субсидии автономным учреждениям	0,000	1 381,300	1 381,300
930	07	09	0740221190		Отраслевые мероприятия для детей дошкольного и школьного возраста и работников отрасли образования	10 351,000	9 002,000	9 002,000
930	07	09	0740221190	200	Закупка товаров, работ и услуг для обеспечения государственных (муниципальных) нужд	1 421,200	1 421,200	1 421,200
930	07	09	0740221190	240	Иные закупки товаров, работ и услуг для обеспечения государственных (муниципальных) нужд	1 421,200	1 421,200	1 421,200
930	07	09	0740221190	300	Социальное обеспечение и иные выплаты населению	1 470,000	1 470,000	1 470,000
930	07	09	0740221190	350	Премии и гранты	1 470,000	1 470,000	1 470,000
930	07	09	0740221190	600	Предоставление субсидий бюджетным, автономным учреждениям и иным некоммерческим организациям	7 459,800	6 110,800	6 110,800
930	07	09	0740221190	620	Субсидии автономным учреждениям	7 459,800	6 110,800	6 110,800
930	07	09	0740400000		Основное мероприятие «Публичные нормативные обязательства в сфере образования»	2 988,600	2 988,600	2 988,600
930	07	09	0740481030		Премия Главы города Перми «Золотой резерв»	2 988,600	2 988,600	2 988,600
930	07	09	0740481030	200	Закупка товаров, работ и услуг для обеспечения государственных (муниципальных) нужд	115,000	115,000	115,000
930	07	09	0740481030	240	Иные закупки товаров, работ и услуг для обеспечения государственных (муниципальных) нужд	115,000	115,000	115,000
930	07	09	0740481030	300	Социальное обеспечение и иные выплаты населению	2 873,600	2 873,600	2 873,600
930	07	09	0740481030	330	Публичные нормативные выплаты гражданам несоциального характера	2 873,600	2 873,600	2 873,600
930	07	09	0750000000		Подпрограмма «Развитие негосударственного сектора в сфере образования»	1 250,000	1 250,000	1 250,000
930	07	09	0750200000		Основное мероприятие «Предоставление дошкольного, начального общего, основного общего, среднего общего образования в частных организациях, осуществляющих образовательную деятельность по имеющим государственную аккредитацию основным общеобразовательным программам»	1 250,000	1 250,000	1 250,000
930	07	09	075022H020		Единая субвенция на выполнение отдельных государственных полномочий в сфере образования	1 250,000	1 250,000	1 250,000
930	07	09	075022H020	100	Расходы на выплаты персоналу в целях обеспечения выполнения функций государственными (муниципальными) органами, казенными учреждениями, органами управления государственными внебюджетными фондами	540,000	540,000	540,000
930	07	09	075022H020	120	Расходы на выплаты персоналу государственных (муниципальных) органов	540,000	540,000	540,000
930	07	09	075022H020	200	Закупка товаров, работ и услуг для обеспечения государственных (муниципальных) нужд	710,000	710,000	710,000
930	07	09	075022H020	240	Иные закупки товаров, работ и услуг для обеспечения государственных (муниципальных) нужд	710,000	710,000	710,000
930	07	09	0800000000		Муниципальная программа «Развитие сети образовательных организаций города Перми»	75,800	78,600	78,600
930	07	09	0830000000		Подпрограмма «Приведение имущественных комплексов муниципальных образовательных организаций города Перми в нормативное состояние»	75,800	78,600	78,600
930	07	09	0830200000		Основное мероприятие «Приведение имущественных комплексов образовательных организаций в соответствие с требованиями действующего законодательства»	75,800	78,600	78,600
930	07	09	0830201070		Взносы на капитальный ремонт общего имущества в многоквартирных домах	75,800	78,600	78,600
930	07	09	0830201070	600	Предоставление субсидий бюджетным, автономным учреждениям и иным некоммерческим организациям	75,800	78,600	78,600
930	07	09	0830201070	610	Субсидии бюджетным учреждениям	75,800	78,600	78,600
930	07	09	9100000000		Непрограммные расходы бюджета города Перми по реализации иных мероприятий	371 087,222	375 239,300	379 838,700
930	07	09	9110000000		Содержание централизованных бухгалтерий	371 087,222	375 239,300	379 838,700
930	07	09	9110000590		Обеспечение деятельности (оказание услуг, выполнение работ) муниципальных учреждений (организаций)	67 071,022	66 639,100	66 639,100

930	07	09	9110000590	100	Расходы на выплаты персоналу в целях обеспечения выполнения функций государственными (муниципальными) органами, казенными учреждениями, органами управления государственными внебюджетными фондами	41 567,322	41 135,400	41 135,400
930	07	09	9110000590	110	Расходы на выплаты персоналу казенных учреждений	41 567,322	41 135,400	41 135,400
930	07	09	9110000590	200	Закупка товаров, работ и услуг для обеспечения государственных (муниципальных) нужд	25 503,700	25 503,700	25 503,700
930	07	09	9110000590	240	Иные закупки товаров, работ и услуг для обеспечения государственных (муниципальных) нужд	25 503,700	25 503,700	25 503,700
930	07	09	911002H020		Единая субвенция на выполнение отдельных государственных полномочий в сфере образования	304 016,200	308 600,200	313 199,600
930	07	09	911002H020	100	Расходы на выплаты персоналу в целях обеспечения выполнения функций государственными (муниципальными) органами, казенными учреждениями, органами управления государственными внебюджетными фондами	300 165,000	308 600,200	313 199,600
930	07	09	911002H020	110	Расходы на выплаты персоналу казенных учреждений	300 165,000	308 600,200	313 199,600
930	07	09	911002H020	200	Закупка товаров, работ и услуг для обеспечения государственных (муниципальных) нужд	3 851,200	0,000	0,000
930	07	09	911002H020	240	Иные закупки товаров, работ и услуг для обеспечения государственных (муниципальных) нужд	3 851,200	0,000	0,000
930	07	09	9500000000		Непрограммные расходы по обеспечению деятельности администрации города Перми	73 984,300	73 271,900	73 271,900
930	07	09	9580000000		Функциональные органы администрации города Перми	73 984,300	73 271,900	73 271,900
930	07	09	9580000110		Расходы на выплаты по оплате труда работников муниципальных органов	69 256,300	68 543,900	68 543,900
930	07	09	9580000110	100	Расходы на выплаты персоналу в целях обеспечения выполнения функций государственными (муниципальными) органами, казенными учреждениями, органами управления государственными внебюджетными фондами	69 256,300	68 543,900	68 543,900
930	07	09	9580000110	120	Расходы на выплаты персоналу государственных (муниципальных) органов	69 256,300	68 543,900	68 543,900
930	07	09	9580000190		Расходы на обеспечение функций муниципальных органов	4 728,000	4 728,000	4 728,000
930	07	09	9580000190	100	Расходы на выплаты персоналу в целях обеспечения выполнения функций государственными (муниципальными) органами, казенными учреждениями, органами управления государственными внебюджетными фондами	299,800	299,800	299,800
930	07	09	9580000190	120	Расходы на выплаты персоналу государственных (муниципальных) органов	299,800	299,800	299,800
930	07	09	9580000190	200	Закупка товаров, работ и услуг для обеспечения государственных (муниципальных) нужд	4 428,200	4 428,200	4 428,200
930	07	09	9580000190	240	Иные закупки товаров, работ и услуг для обеспечения государственных (муниципальных) нужд	4 428,200	4 428,200	4 428,200
930	10				Социальная политика	364 872,961	320 493,500	301 189,200
930	10	03			Социальное обеспечение населения	127 199,291	131 177,800	131 177,800
930	10	03	0600000000		Муниципальная программа «Социальная поддержка и обеспечение семейного благополучия населения города Перми»	5 345,391	5 337,900	5 337,900
930	10	03	0610000000		Подпрограмма «Оказание дополнительных мер социальной помощи и поддержки, содействие в получении социальных услуг отдельным категориям граждан»	5 345,391	5 337,900	5 337,900
930	10	03	0610100000		Основное мероприятие «Предоставление дополнительных мер социальной поддержки отдельным категориям граждан»	5 345,391	5 337,900	5 337,900
930	10	03	06101SC240		Обеспечение работников учреждений бюджетной сферы Пермского края путевками на санаторно-курортное лечение и оздоровление	5 345,391	5 337,900	5 337,900
930	10	03	06101SC240	100	Расходы на выплаты персоналу в целях обеспечения выполнения функций государственными (муниципальными) органами, казенными учреждениями, органами управления государственными внебюджетными фондами	62,691	64,200	64,200
930	10	03	06101SC240	110	Расходы на выплаты персоналу казенных учреждений	62,691	64,200	64,200
930	10	03	06101SC240	600	Предоставление субсидий бюджетным, автономным учреждениям и иным некоммерческим организациям	5 282,700	5 273,700	5 273,700
930	10	03	06101SC240	610	Субсидии бюджетным учреждениям	236,100	236,100	236,100
930	10	03	06101SC240	620	Субсидии автономным учреждениям	5 046,600	5 037,600	5 037,600
930	10	03	0700000000		Муниципальная программа «Доступное и качественное образование»	121 853,900	125 839,900	125 839,900
930	10	03	0710000000		Подпрограмма «Обеспечение доступного и качественного дошкольного образования»	2 500,000	2 500,000	2 500,000
930	10	03	0710200000		Основное мероприятие «Предоставление дошкольного образования в дошкольных образовательных организациях»	2 500,000	2 500,000	2 500,000
930	10	03	071022H020		Единая субвенция на выполнение отдельных государственных полномочий в сфере образования	2 500,000	2 500,000	2 500,000

930	10	03	071022H020	600	Предоставление субсидий бюджетным, автономным учреждениям и иным некоммерческим организациям	2 500,000	2 500,000	2 500,000
930	10	03	071022H020	620	Субсидии автономным учреждениям	2 500,000	2 500,000	2 500,000
930	10	03	0720000000		Подпрограмма «Обеспечение доступного и качественного общего образования»	107 609,100	111 595,100	111 595,100
930	10	03	0720200000		Основное мероприятие «Предоставление общего (начального, основного, среднего) образования в общеобразовательных организациях»	107 609,100	111 595,100	111 595,100
930	10	03	072022H020		Единая субвенция на выполнение отдельных государственных полномочий в сфере образования	107 296,200	111 282,200	111 282,200
930	10	03	072022H020	600	Предоставление субсидий бюджетным, автономным учреждениям и иным некоммерческим организациям	107 296,200	111 282,200	111 282,200
930	10	03	072022H020	610	Субсидии бюджетным учреждениям	3 070,000	3 186,500	3 186,500
930	10	03	072022H020	620	Субсидии автономным учреждениям	103 919,300	107 788,700	107 788,700
930	10	03	072022H020	630	Субсидии некоммерческим организациям (за исключением государственных (муниципальных) учреждений, государственных корпораций (компаний), публично-правовых компаний)	306,900	307,000	307,000
930	10	03	072022C170		Предоставление мер социальной поддержки педагогическим работникам образовательных государственных и муниципальных организаций Пермского края, работающим и проживающим в сельской местности и поселках городского типа (рабочих поселках), по оплате жилого помещения и коммунальных услуг	312,900	312,900	312,900
930	10	03	072022C170	300	Социальное обеспечение и иные выплаты населению	211,400	211,400	211,400
930	10	03	072022C170	320	Социальные выплаты гражданам, кроме публичных нормативных социальных выплат	211,400	211,400	211,400
930	10	03	072022C170	600	Предоставление субсидий бюджетным, автономным учреждениям и иным некоммерческим организациям	101,500	101,500	101,500
930	10	03	072022C170	620	Субсидии автономным учреждениям	101,500	101,500	101,500
930	10	03	0730000000		Подпрограмма «Обеспечение доступного и качественного дополнительного образования»	250,000	250,000	250,000
930	10	03	0730100000		Основное мероприятие «Оказание услуг по реализации дополнительных образовательных программ»	250,000	250,000	250,000
930	10	03	0730182020		Предоставление мер социальной поддержки руководителям и педагогическим работникам образовательных учреждений	250,000	250,000	250,000
930	10	03	0730182020	600	Предоставление субсидий бюджетным, автономным учреждениям и иным некоммерческим организациям	250,000	250,000	250,000
930	10	03	0730182020	620	Субсидии автономным учреждениям	250,000	250,000	250,000
930	10	03	0740000000		Подпрограмма «Ресурсное обеспечение качественного функционирования системы образования города Перми»	11 494,800	11 494,800	11 494,800
930	10	03	0740300000		Основное мероприятие «Оказание мер государственной поддержки работникам образовательных организаций»	11 494,800	11 494,800	11 494,800
930	10	03	074032H020		Единая субвенция на выполнение отдельных государственных полномочий в сфере образования	11 494,800	11 494,800	11 494,800
930	10	03	074032H020	600	Предоставление субсидий бюджетным, автономным учреждениям и иным некоммерческим организациям	11 494,800	11 494,800	11 494,800
930	10	03	074032H020	610	Субсидии бюджетным учреждениям	1 893,600	1 893,600	1 893,600
930	10	03	074032H020	620	Субсидии автономным учреждениям	9 214,800	9 214,800	9 214,800
930	10	03	074032H020	630	Субсидии некоммерческим организациям (за исключением государственных (муниципальных) учреждений, государственных корпораций (компаний), публично-правовых компаний)	386,400	386,400	386,400
930	10	04			Охрана семьи и детства	95 822,600	47 495,000	28 190,700
930	10	04	0700000000		Муниципальная программа «Доступное и качественное образование»	95 822,600	47 495,000	28 190,700
930	10	04	0710000000		Подпрограмма «Обеспечение доступного и качественного дошкольного образования»	95 822,600	47 495,000	28 190,700
930	10	04	0710200000		Основное мероприятие «Предоставление дошкольного образования в дошкольных образовательных организациях»	95 822,600	47 495,000	28 190,700
930	10	04	071022H020		Единая субвенция на выполнение отдельных государственных полномочий в сфере образования	95 822,600	47 495,000	28 190,700
930	10	04	071022H020	300	Социальное обеспечение и иные выплаты населению	3 500,000	3 500,000	3 500,000
930	10	04	071022H020	320	Социальные выплаты гражданам, кроме публичных нормативных социальных выплат	3 500,000	3 500,000	3 500,000
930	10	04	071022H020	600	Предоставление субсидий бюджетным, автономным учреждениям и иным некоммерческим организациям	92 322,600	43 995,000	24 690,700
930	10	04	071022H020	610	Субсидии бюджетным учреждениям	77,300	38,300	22,700
930	10	04	071022H020	620	Субсидии автономным учреждениям	92 245,300	43 956,700	24 668,000
930	10	06			Другие вопросы в области социальной политики	141 851,070	141 820,700	141 820,700

930	10	06	0700000000		Муниципальная программа «Доступное и качественное образование»	141 851,070	141 820,700	141 820,700
930	10	06	0720000000		Подпрограмма «Обеспечение доступного и качественного общего образования»	140 922,370	140 892,000	140 892,000
930	10	06	0720100000		Основное мероприятие «Оказание услуг на получение общедоступного бесплатного дошкольного, начального общего, основного общего, среднего общего образования»	140 922,370	140 892,000	140 892,000
930	10	06	0720100700		Целевая субсидия кадетской школе на предоставление бесплатного питания учащимся	15 096,670	15 066,300	15 066,300
930	10	06	0720100700	600	Предоставление субсидий бюджетным, автономным учреждениям и иным некоммерческим организациям	15 096,670	15 066,300	15 066,300
930	10	06	0720100700	620	Субсидии автономным учреждениям	15 096,670	15 066,300	15 066,300
930	10	06	0720100710		Целевая субсидия общеобразовательным организациям на предоставление бесплатного питания отдельным категориям учащихся	81 106,000	81 106,000	81 106,000
930	10	06	0720100710	600	Предоставление субсидий бюджетным, автономным учреждениям и иным некоммерческим организациям	81 106,000	81 106,000	81 106,000
930	10	06	0720100710	610	Субсидии бюджетным учреждениям	3 425,400	3 425,400	3 425,400
930	10	06	0720100710	620	Субсидии автономным учреждениям	77 680,600	77 680,600	77 680,600
930	10	06	0720101160		Целевая субсидия общеобразовательным организациям на предоставление бесплатного питания учащимся с ограниченными возможностями здоровья	44 719,700	44 719,700	44 719,700
930	10	06	0720101160	600	Предоставление субсидий бюджетным, автономным учреждениям и иным некоммерческим организациям	44 719,700	44 719,700	44 719,700
930	10	06	0720101160	610	Субсидии бюджетным учреждениям	550,900	550,900	550,900
930	10	06	0720101160	620	Субсидии автономным учреждениям	44 168,800	44 168,800	44 168,800
930	10	06	0750000000		Подпрограмма «Развитие негосударственного сектора в сфере образования»	928,700	928,700	928,700
930	10	06	0750100000		Основное мероприятие «Оказание услуг частными организациями, осуществляющими образовательную деятельность»	928,700	928,700	928,700
930	10	06	0750171170		Субсидии частным общеобразовательным организациям на предоставление бесплатного питания отдельным категориям учащихся	830,400	830,400	830,400
930	10	06	0750171170	600	Предоставление субсидий бюджетным, автономным учреждениям и иным некоммерческим организациям	830,400	830,400	830,400
930	10	06	0750171170	630	Субсидии некоммерческим организациям (за исключением государственных (муниципальных) учреждений, государственных корпораций (компаний), публично-правовых компаний)	830,400	830,400	830,400
930	10	06	0750171180		Субсидии частным общеобразовательным организациям на предоставление бесплатного двухразового питания учащимся с ограниченными возможностями здоровья	98,300	98,300	98,300
930	10	06	0750171180	600	Предоставление субсидий бюджетным, автономным учреждениям и иным некоммерческим организациям	98,300	98,300	98,300
930	10	06	0750171180	630	Субсидии некоммерческим организациям (за исключением государственных (муниципальных) учреждений, государственных корпораций (компаний), публично-правовых компаний)	98,300	98,300	98,300
930	11				Физическая культура и спорт	7 096,649	7 048,500	7 048,500
930	11	01			Физическая культура	7 096,649	7 048,500	7 048,500
930	11	01	0500000000		Муниципальная программа «Развитие физической культуры и спорта города Перми»	7 096,649	7 048,500	7 048,500
930	11	01	0510000000		Подпрограмма «Обеспечение населения физкультурно-оздоровительными и спортивными услугами»	7 096,649	7 048,500	7 048,500
930	11	01	0510300000		Основное мероприятие «Реализация программ спортивной подготовки по олимпийским и неолимпийским видам спорта»	7 096,649	7 048,500	7 048,500
930	11	01	0510300590		Обеспечение деятельности (оказание услуг, выполнение работ) муниципальных учреждений (организаций)	7 048,500	7 048,500	7 048,500
930	11	01	0510300590	600	Предоставление субсидий бюджетным, автономным учреждениям и иным некоммерческим организациям	7 048,500	7 048,500	7 048,500
930	11	01	0510300590	620	Субсидии автономным учреждениям	7 048,500	7 048,500	7 048,500
930	11	01	0510301060		Целевая субсидия на повышение фонда оплаты труда	48,149	0,000	0,000
930	11	01	0510301060	600	Предоставление субсидий бюджетным, автономным учреждениям и иным некоммерческим организациям	48,149	0,000	0,000
930	11	01	0510301060	620	Субсидии автономным учреждениям	48,149	0,000	0,000
931					Администрация Ленинского района города Перми	1 003 261,377	798 587,128	543 814,167
931	01				Общегосударственные вопросы	47 966,225	47 016,700	46 002,500

931	01	04			Функционирование Правительства Российской Федерации, высших исполнительных органов государственной власти субъектов Российской Федерации, местных администраций	41 359,300	40 982,700	40 982,700
931	01	04	0600000000		Муниципальная программа «Социальная поддержка и обеспечение семейного благополучия населения города Перми»	1 911,600	1 911,600	1 911,600
931	01	04	0630000000		Подпрограмма «Повышение социального благополучия и безопасности семей с детьми»	1 911,600	1 911,600	1 911,600
931	01	04	0630100000		Основное мероприятие «Взаимодействие с органами власти, учреждениями, организациями по профилактике преступности и правонарушений несовершеннолетних»	1 911,600	1 911,600	1 911,600
931	01	04	063012C050		Образование комиссий по делам несовершеннолетних и защите их прав и организация их деятельности	1 911,600	1 911,600	1 911,600
931	01	04	063012C050	100	Расходы на выплаты персоналу в целях обеспечения выполнения функций государственными (муниципальными) органами, казенными учреждениями, органами управления государственными внебюджетными фондами	1 781,300	1 781,300	1 781,300
931	01	04	063012C050	120	Расходы на выплаты персоналу государственных (муниципальных) органов	1 781,300	1 781,300	1 781,300
931	01	04	063012C050	200	Закупка товаров, работ и услуг для обеспечения государственных (муниципальных) нужд	130,300	130,300	130,300
931	01	04	063012C050	240	Иные закупки товаров, работ и услуг для обеспечения государственных (муниципальных) нужд	130,300	130,300	130,300
931	01	04	9500000000		Непрограммные расходы по обеспечению деятельности администрации города Перми	39 447,700	39 071,100	39 071,100
931	01	04	9570000000		Территориальные органы администрации города Перми	39 447,700	39 071,100	39 071,100
931	01	04	9570000110		Расходы на выплаты по оплате труда работников муниципальных органов	36 256,700	35 880,100	35 880,100
931	01	04	9570000110	100	Расходы на выплаты персоналу в целях обеспечения выполнения функций государственными (муниципальными) органами, казенными учреждениями, органами управления государственными внебюджетными фондами	36 256,700	35 880,100	35 880,100
931	01	04	9570000110	120	Расходы на выплаты персоналу государственных (муниципальных) органов	36 256,700	35 880,100	35 880,100
931	01	04	9570000190		Расходы на обеспечение функций муниципальных органов	3 191,000	3 191,000	3 191,000
931	01	04	9570000190	100	Расходы на выплаты персоналу в целях обеспечения выполнения функций государственными (муниципальными) органами, казенными учреждениями, органами управления государственными внебюджетными фондами	1,500	1,500	1,500
931	01	04	9570000190	120	Расходы на выплаты персоналу государственных (муниципальных) органов	1,500	1,500	1,500
931	01	04	9570000190	200	Закупка товаров, работ и услуг для обеспечения государственных (муниципальных) нужд	3 189,500	3 189,500	3 189,500
931	01	04	9570000190	240	Иные закупки товаров, работ и услуг для обеспечения государственных (муниципальных) нужд	3 189,500	3 189,500	3 189,500
931	01	13			Другие общегосударственные вопросы	6 606,925	6 034,000	5 019,800
931	01	13	0100000000		Муниципальная программа «Общественное согласие»	6 606,925	6 034,000	5 019,800
931	01	13	0110000000		Подпрограмма «Вовлечение граждан в местное самоуправление»	6 486,925	5 914,000	4 899,800
931	01	13	0110100000		Основное мероприятие «Формирование благоприятных условий для поддержки и развития социально ориентированных некоммерческих организаций на территории города Перми»	2 379,125	689,000	689,000
931	01	13	0110121330		Консультативная и информационно-методическая поддержка общественно полезной деятельности социально ориентированных некоммерческих организаций	221,000	221,000	221,000
931	01	13	0110121330	200	Закупка товаров, работ и услуг для обеспечения государственных (муниципальных) нужд	221,000	221,000	221,000
931	01	13	0110121330	240	Иные закупки товаров, работ и услуг для обеспечения государственных (муниципальных) нужд	221,000	221,000	221,000
931	01	13	0110123180		Проведение мероприятий в рамках реализации инициативных проектов на территории города Перми	1 690,125	0,000	0,000
931	01	13	0110123180	200	Закупка товаров, работ и услуг для обеспечения государственных (муниципальных) нужд	1 690,125	0,000	0,000
931	01	13	0110123180	240	Иные закупки товаров, работ и услуг для обеспечения государственных (муниципальных) нужд	1 690,125	0,000	0,000
931	01	13	0110171140		Субсидии советам ветеранов (пенсионеров) войны, труда, Вооруженных Сил и правоохранительных органов	340,000	340,000	340,000
931	01	13	0110171140	600	Предоставление субсидий бюджетным, автономным учреждениям и иным некоммерческим организациям	340,000	340,000	340,000

931	01	13	0110171140	630	Субсидии некоммерческим организациям (за исключением государственных (муниципальных) учреждений, государственных корпораций (компаний), публично-правовых компаний)	340,000	340,000	340,000
931	01	13	0110171250		Субсидии некоммерческим организациям, общественным объединениям (за исключением политических партий) на реализацию социальных проектов	128,000	128,000	128,000
931	01	13	0110171250	600	Предоставление субсидий бюджетным, автономным учреждениям и иным некоммерческим организациям	128,000	128,000	128,000
931	01	13	0110171250	630	Субсидии некоммерческим организациям (за исключением государственных (муниципальных) учреждений, государственных корпораций (компаний), публично-правовых компаний)	128,000	128,000	128,000
931	01	13	0110200000		Основное мероприятие «Финансовая и информационно-методическая поддержка деятельности территориальных общественных самоуправлений»	1 856,300	1 959,300	1 959,300
931	01	13	0110271130		Субсидии на осуществление деятельности территориальных общественных самоуправлений	1 856,300	1 856,300	1 856,300
931	01	13	0110271130	600	Предоставление субсидий бюджетным, автономным учреждениям и иным некоммерческим организациям	1 856,300	1 856,300	1 856,300
931	01	13	0110271130	630	Субсидии некоммерческим организациям (за исключением государственных (муниципальных) учреждений, государственных корпораций (компаний), публично-правовых компаний)	1 856,300	1 856,300	1 856,300
931	01	13	0110271350		Субсидии территориальным общественным самоуправлениям на реализацию конкурса проектов	0,000	103,000	103,000
931	01	13	0110271350	600	Предоставление субсидий бюджетным, автономным учреждениям и иным некоммерческим организациям	0,000	103,000	103,000
931	01	13	0110271350	630	Субсидии некоммерческим организациям (за исключением государственных (муниципальных) учреждений, государственных корпораций (компаний), публично-правовых компаний)	0,000	103,000	103,000
931	01	13	0110300000		Основное мероприятие «Развитие инфраструктуры поддержки социально ориентированных некоммерческих организаций»	2 251,500	3 265,700	2 251,500
931	01	13	0110321310		Содержание имущества и обеспечение деятельности общественных центров	2 251,500	3 265,700	2 251,500
931	01	13	0110321310	200	Закупка товаров, работ и услуг для обеспечения государственных (муниципальных) нужд	2 153,900	3 169,400	2 156,500
931	01	13	0110321310	240	Иные закупки товаров, работ и услуг для обеспечения государственных (муниципальных) нужд	2 153,900	3 169,400	2 156,500
931	01	13	0110321310	800	Иные бюджетные ассигнования	97,600	96,300	95,000
931	01	13	0110321310	850	Уплата налогов, сборов и иных платежей	97,600	96,300	95,000
931	01	13	0120000000		Подпрограмма «Повышение уровня межэтнического и межконфессионального взаимопонимания»	120,000	120,000	120,000
931	01	13	0120100000		Основное мероприятие «Мероприятия, содействующие формированию гармоничной межнациональной, межконфессиональной ситуации в городе Перми»	120,000	120,000	120,000
931	01	13	0120123520		Содействие в реализации культурно-просветительских общественных инициатив религиозных организаций и объединений, направленных на сохранение гармоничной конфессиональной ситуации в городе Перми	25,000	25,000	25,000
931	01	13	0120123520	600	Предоставление субсидий бюджетным, автономным учреждениям и иным некоммерческим организациям	25,000	25,000	25,000
931	01	13	0120123520	630	Субсидии некоммерческим организациям (за исключением государственных (муниципальных) учреждений, государственных корпораций (компаний), публично-правовых компаний)	25,000	25,000	25,000
931	01	13	0120123530		Содействие в реализации мероприятий, направленных на гармонизацию межнациональных отношений, сохранение этнического многообразия народов России, проживающих в городе Перми	95,000	95,000	95,000
931	01	13	0120123530	600	Предоставление субсидий бюджетным, автономным учреждениям и иным некоммерческим организациям	95,000	95,000	95,000
931	01	13	0120123530	630	Субсидии некоммерческим организациям (за исключением государственных (муниципальных) учреждений, государственных корпораций (компаний), публично-правовых компаний)	95,000	95,000	95,000
931	03				Национальная безопасность и правоохранительная деятельность	547,200	907,300	513,200
931	03	09			Гражданская оборона	93,000	453,100	93,100
931	03	09	0200000000		Муниципальная программа «Безопасный город»	23,000	23,000	23,000

931	03	09	0220000000		Подпрограмма «Предупреждение и ликвидация чрезвычайных ситуаций природного и техногенного характера, совершенствование гражданской обороны на территории города Перми»	23,000	23,000	23,000
931	03	09	0220300000		Основное мероприятие «Содержание и организация деятельности аварийно-спасательных служб и обеспечение безопасности людей на водных объектах»	23,000	23,000	23,000
931	03	09	0220321000		Содержание спасательных постов в местах массового отдыха у воды	23,000	23,000	23,000
931	03	09	0220321000	200	Закупка товаров, работ и услуг для обеспечения государственных (муниципальных) нужд	23,000	23,000	23,000
931	03	09	0220321000	240	Иные закупки товаров, работ и услуг для обеспечения государственных (муниципальных) нужд	23,000	23,000	23,000
931	03	09	9100000000		Непрограммные расходы бюджета города Перми по реализации иных мероприятий	70,000	430,100	70,100
931	03	09	9190000000		Иные непрограммные мероприятия	70,000	430,100	70,100
931	03	09	9190021880		Мероприятия по гражданской обороне по подготовке населения и организаций к действиям в чрезвычайной ситуации в мирное и военное время	70,000	430,100	70,100
931	03	09	9190021880	200	Закупка товаров, работ и услуг для обеспечения государственных (муниципальных) нужд	70,000	430,100	70,100
931	03	09	9190021880	240	Иные закупки товаров, работ и услуг для обеспечения государственных (муниципальных) нужд	70,000	430,100	70,100
931	03	14			Другие вопросы в области национальной безопасности и правоохранительной деятельности	454,200	454,200	420,100
931	03	14	0200000000		Муниципальная программа «Безопасный город»	246,100	246,100	212,000
931	03	14	0230000000		Подпрограмма «Обеспечение первичных мер пожарной безопасности в границах города Перми»	246,100	246,100	212,000
931	03	14	0230100000		Основное мероприятие «Обеспечение первичных мер пожарной безопасности»	246,100	246,100	212,000
931	03	14	0230121120		Мероприятия по приведению в нормативное состояние, содержанию пожарных водоемов и пирсов	246,100	246,100	212,000
931	03	14	0230121120	200	Закупка товаров, работ и услуг для обеспечения государственных (муниципальных) нужд	240,700	240,700	206,600
931	03	14	0230121120	240	Иные закупки товаров, работ и услуг для обеспечения государственных (муниципальных) нужд	240,700	240,700	206,600
931	03	14	0230121120	800	Иные бюджетные ассигнования	5,400	5,400	5,400
931	03	14	0230121120	850	Уплата налогов, сборов и иных платежей	5,400	5,400	5,400
931	03	14	9100000000		Непрограммные расходы бюджета города Перми по реализации иных мероприятий	208,100	208,100	208,100
931	03	14	9190000000		Иные непрограммные мероприятия	208,100	208,100	208,100
931	03	14	919002П040		Составление протоколов об административных правонарушениях	44,600	44,600	44,600
931	03	14	919002П040	200	Закупка товаров, работ и услуг для обеспечения государственных (муниципальных) нужд	44,600	44,600	44,600
931	03	14	919002П040	240	Иные закупки товаров, работ и услуг для обеспечения государственных (муниципальных) нужд	44,600	44,600	44,600
931	03	14	919002П060		Осуществление полномочий по созданию и организации деятельности административных комиссий	163,500	163,500	163,500
931	03	14	919002П060	100	Расходы на выплаты персоналу в целях обеспечения выполнения функций государственными (муниципальными) органами, казенными учреждениями, органами управления государственными внебюджетными фондами	119,300	119,300	119,300
931	03	14	919002П060	120	Расходы на выплаты персоналу государственных (муниципальных) органов	119,300	119,300	119,300
931	03	14	919002П060	200	Закупка товаров, работ и услуг для обеспечения государственных (муниципальных) нужд	44,200	44,200	44,200
931	03	14	919002П060	240	Иные закупки товаров, работ и услуг для обеспечения государственных (муниципальных) нужд	44,200	44,200	44,200
931	04				Национальная экономика	788 724,100	635 525,628	402 211,867
931	04	05			Сельское хозяйство и рыболовство	453,828	0,000	0,000
931	04	05	9100000000		Непрограммные расходы бюджета города Перми по реализации иных мероприятий	453,828	0,000	0,000
931	04	05	9150000000		Реализация мероприятий ведомственной целевой программы «Обращение с животными без владельцев на территории города Перми»	453,828	0,000	0,000
931	04	05	9150021260		Обустройство и содержание площадок для выгула и дрессировки собак	453,828	0,000	0,000
931	04	05	9150021260	200	Закупка товаров, работ и услуг для обеспечения государственных (муниципальных) нужд	453,828	0,000	0,000

931	04	05	9150021260	240	Иные закупки товаров, работ и услуг для обеспечения государственных (муниципальных) нужд	453,828	0,000	0,000
931	04	09			Дорожное хозяйство (дорожные фонды)	788 256,172	635 521,128	402 208,867
931	04	09	1000000000		Муниципальная программа «Организация дорожной деятельности в городе Перми»	777 257,439	627 332,000	393 446,100
931	04	09	1010000000		Подпрограмма «Приведение в нормативное состояние автомобильных дорог и дорожных сооружений»	749 148,813	598 582,300	364 065,700
931	04	09	1010100000		Основное мероприятие «Выполнение комплекса мероприятий по содержанию и ремонту автомобильных дорог и элементов дорог»	601 671,113	598 582,300	329 013,100
931	04	09	1010121370		Содержание и ремонт автомобильных дорог	598 402,300	593 424,700	323 855,500
931	04	09	1010121370	200	Закупка товаров, работ и услуг для обеспечения государственных (муниципальных) нужд	598 402,300	593 424,700	323 855,500
931	04	09	1010121370	240	Иные закупки товаров, работ и услуг для обеспечения государственных (муниципальных) нужд	598 402,300	593 424,700	323 855,500
931	04	09	1010121390		Ремонт тротуаров, пешеходных дорожек и газонов вдоль тротуаров, пешеходных дорожек	3 268,813	5 157,600	5 157,600
931	04	09	1010121390	200	Закупка товаров, работ и услуг для обеспечения государственных (муниципальных) нужд	3 268,813	5 157,600	5 157,600
931	04	09	1010121390	240	Иные закупки товаров, работ и услуг для обеспечения государственных (муниципальных) нужд	3 268,813	5 157,600	5 157,600
931	04	09	1010600000		Основное мероприятие «Выполнение комплекса мероприятий по ремонту и капитальному ремонту автомобильных дорог и искусственных дорожных сооружений»	23 927,700	0,000	35 052,600
931	04	09	10106ST040		Проектирование, строительство (реконструкция), капитальный ремонт и ремонт автомобильных дорог общего пользования местного значения, находящихся на территории Пермского края	23 927,700	0,000	35 052,600
931	04	09	10106ST040	200	Закупка товаров, работ и услуг для обеспечения государственных (муниципальных) нужд	23 927,700	0,000	35 052,600
931	04	09	10106ST040	240	Иные закупки товаров, работ и услуг для обеспечения государственных (муниципальных) нужд	23 927,700	0,000	35 052,600
931	04	09	101R100000		Основное мероприятие «Реализация мероприятий, направленных на финансовое обеспечение регионального проекта в рамках основного мероприятия федерального проекта «Дорожная сеть» национального проекта «Безопасные и качественные автомобильные дороги»	123 550,000	0,000	0,000
931	04	09	101R153930		Реализация мероприятий, направленных на достижение целевых показателей программы регионального проекта «Безопасные и качественные автомобильные дороги Пермского края и Пермской городской агломерации»	123 550,000	0,000	0,000
931	04	09	101R153930	200	Закупка товаров, работ и услуг для обеспечения государственных (муниципальных) нужд	123 550,000	0,000	0,000
931	04	09	101R153930	240	Иные закупки товаров, работ и услуг для обеспечения государственных (муниципальных) нужд	123 550,000	0,000	0,000
931	04	09	1040000000		Подпрограмма «Совершенствование организации дорожного движения на улично-дорожной сети города Перми»	28 108,626	28 749,700	29 380,400
931	04	09	1040100000		Основное мероприятие «Обеспечение безопасности дорожного движения на автомобильных дорогах местного значения, в том числе на объектах улично-дорожной сети в границах городского округа»	28 108,626	28 749,700	29 380,400
931	04	09	1040123510		Содержание, обслуживание и установка технических средств организации дорожного движения улично-дорожной сети в границах городского округа	28 108,626	28 749,700	29 380,400
931	04	09	1040123510	200	Закупка товаров, работ и услуг для обеспечения государственных (муниципальных) нужд	28 108,626	28 749,700	29 380,400
931	04	09	1040123510	240	Иные закупки товаров, работ и услуг для обеспечения государственных (муниципальных) нужд	28 108,626	28 749,700	29 380,400
931	04	09	1100000000		Муниципальная программа «Благоустройство города Перми»	215,500	215,500	215,500
931	04	09	1110000000		Подпрограмма «Озеленение территории города Перми, в том числе путем создания парков и скверов»	215,500	215,500	215,500
931	04	09	1110600000		Основное мероприятие «Организация содержания искусственных инженерных сооружений, предназначенных для движения пешеходов»	215,500	215,500	215,500
931	04	09	1110621750		Содержание и ремонт искусственных инженерных сооружений, предназначенных для движения пешеходов	215,500	215,500	215,500
931	04	09	1110621750	200	Закупка товаров, работ и услуг для обеспечения государственных (муниципальных) нужд	215,500	215,500	215,500
931	04	09	1110621750	240	Иные закупки товаров, работ и услуг для обеспечения государственных (муниципальных) нужд	215,500	215,500	215,500

931	04	09	1200000000		Муниципальная программа «Организация регулярных перевозок автомобильным и городским наземным электрическим транспортом в городе Перми»	6 374,133	3 564,528	4 138,167
931	04	09	1220000000		Подпрограмма «Приоритетное развитие регулярных перевозок автомобильным и городским наземным электрическим транспортом в городе Перми»	6 374,133	3 564,528	4 138,167
931	04	09	1220300000		Основное мероприятие «Обеспечение объектами транспортной инфраструктуры автомобильных дорог местного значения и поддержание их в нормативном состоянии»	6 374,133	3 564,528	4 138,167
931	04	09	1220321780		Содержание и ремонт остановочных пунктов	6 374,133	3 564,528	4 138,167
931	04	09	1220321780	200	Закупка товаров, работ и услуг для обеспечения государственных (муниципальных) нужд	6 374,133	3 564,528	4 138,167
931	04	09	1220321780	240	Иные закупки товаров, работ и услуг для обеспечения государственных (муниципальных) нужд	6 374,133	3 564,528	4 138,167
931	04	09	1700000000		Муниципальная программа «Развитие системы жилищно-коммунального хозяйства в городе Перми»	4 409,100	4 409,100	4 409,100
931	04	09	1730000000		Подпрограмма «Обеспечение эффективного управления многоквартирными домами в городе Перми»	4 409,100	4 409,100	4 409,100
931	04	09	1730300000		Основное мероприятие «Муниципальная поддержка благоустройства придомовых территорий многоквартирных домов города Перми»	4 409,100	4 409,100	4 409,100
931	04	09	1730371190		Возмещение затрат по благоустройству придомовых территорий многоквартирных домов города Перми	4 409,100	4 409,100	4 409,100
931	04	09	1730371190	800	Иные бюджетные ассигнования	4 409,100	4 409,100	4 409,100
931	04	09	1730371190	810	Субсидии юридическим лицам (кроме некоммерческих организаций), индивидуальным предпринимателям, физическим лицам - производителям товаров, работ, услуг	4 409,100	4 409,100	4 409,100
931	04	12			Другие вопросы в области национальной экономики	14,100	4,500	3,000
931	04	12	1100000000		Муниципальная программа «Благоустройство города Перми»	14,100	4,500	3,000
931	04	12	1110000000		Подпрограмма «Озеленение территории города Перми, в том числе путем создания парков и скверов»	14,100	4,500	3,000
931	04	12	1110800000		Основное мероприятие «Демонтаж самовольно установленных и незаконно размещенных движимых объектов»	14,100	4,500	3,000
931	04	12	1110821820		Демонтаж, перемещение и хранение, транспортирование и захоронение либо утилизация самовольно установленных и незаконно размещенных движимых объектов	14,100	4,500	3,000
931	04	12	1110821820	200	Закупка товаров, работ и услуг для обеспечения государственных (муниципальных) нужд	14,100	4,500	3,000
931	04	12	1110821820	240	Иные закупки товаров, работ и услуг для обеспечения государственных (муниципальных) нужд	14,100	4,500	3,000
931	05				Жилищно-коммунальное хозяйство	161 664,125	112 549,600	92 498,700
931	05	02			Коммунальное хозяйство	129,868	0,000	0,000
931	05	02	1700000000		Муниципальная программа «Развитие системы жилищно-коммунального хозяйства в городе Перми»	129,868	0,000	0,000
931	05	02	1740000000		Подпрограмма «Содержание объектов инженерной инфраструктуры»	129,868	0,000	0,000
931	05	02	1740100000		Основное мероприятие «Обеспечение нормативного состояния объектов инженерной инфраструктуры, находящихся в муниципальной собственности, в том числе бесхозяйных объектов»	129,868	0,000	0,000
931	05	02	1740121760		Техническая инвентаризация и паспортизация объектов инженерной инфраструктуры	129,868	0,000	0,000
931	05	02	1740121760	200	Закупка товаров, работ и услуг для обеспечения государственных (муниципальных) нужд	129,868	0,000	0,000
931	05	02	1740121760	240	Иные закупки товаров, работ и услуг для обеспечения государственных (муниципальных) нужд	129,868	0,000	0,000
931	05	03			Благоустройство	151 246,266	103 143,400	83 092,500
931	05	03	0900000000		Муниципальная программа «Экономическое развитие города Перми»	1 309,193	1 254,200	1 254,200
931	05	03	0930000000		Подпрограмма «Развитие потребительского рынка»	1 309,193	1 254,200	1 254,200
931	05	03	0930100000		Основное мероприятие «Обеспечение жителей местами массового отдыха у воды»	1 309,193	1 254,200	1 254,200
931	05	03	0930121140		Организация мест массового отдыха у воды на территории города Перми	1 309,193	1 254,200	1 254,200
931	05	03	0930121140	200	Закупка товаров, работ и услуг для обеспечения государственных (муниципальных) нужд	1 309,193	1 254,200	1 254,200
931	05	03	0930121140	240	Иные закупки товаров, работ и услуг для обеспечения государственных (муниципальных) нужд	1 309,193	1 254,200	1 254,200
931	05	03	1100000000		Муниципальная программа «Благоустройство города Перми»	122 408,816	85 885,400	65 834,500

931	05	03	1110000000		Подпрограмма «Озеленение территории города Перми, в том числе путем создания парков и скверов»	122 408,816	85 885,400	65 834,500
931	05	03	1110100000		Основное мероприятие «Организация содержания объектов озеленения общего пользования»	121 634,116	85 110,700	65 059,800
931	05	03	1110121450		Содержание и ремонт объектов озеленения общего пользования	43 639,616	64 342,800	65 059,800
931	05	03	1110121450	200	Закупка товаров, работ и услуг для обеспечения государственных (муниципальных) нужд	43 639,616	64 342,800	65 059,800
931	05	03	1110121450	240	Иные закупки товаров, работ и услуг для обеспечения государственных (муниципальных) нужд	43 639,616	64 342,800	65 059,800
931	05	03	11101SЖ410		Развитие городского пространства	77 994,500	20 767,900	0,000
931	05	03	11101SЖ410	200	Закупка товаров, работ и услуг для обеспечения государственных (муниципальных) нужд	77 994,500	20 767,900	0,000
931	05	03	11101SЖ410	240	Иные закупки товаров, работ и услуг для обеспечения государственных (муниципальных) нужд	77 994,500	20 767,900	0,000
931	05	03	1110200000		Основное мероприятие «Организация содержания пустошей, логов и водоохранных зон»	774,700	774,700	774,700
931	05	03	1110221510		Содержание пустошей, логов и водоохранных зон	774,700	774,700	774,700
931	05	03	1110221510	200	Закупка товаров, работ и услуг для обеспечения государственных (муниципальных) нужд	774,700	774,700	774,700
931	05	03	1110221510	240	Иные закупки товаров, работ и услуг для обеспечения государственных (муниципальных) нужд	774,700	774,700	774,700
931	05	03	1300000000		Муниципальная программа «Формирование современной городской среды»	22 692,300	14 689,400	14 689,400
931	05	03	1310000000		Подпрограмма «Формирование комфортного внутригородского пространства на территории муниципального образования город Пермь»	22 692,300	14 689,400	14 689,400
931	05	03	131F200000		Основное мероприятие «Федеральный проект «Формирование комфортной городской среды»	22 692,300	14 689,400	14 689,400
931	05	03	131F255550		Реализация программ формирования современной городской среды	22 692,300	14 689,400	14 689,400
931	05	03	131F255550	800	Иные бюджетные ассигнования	22 692,300	14 689,400	14 689,400
931	05	03	131F255550	810	Субсидии юридическим лицам (кроме некоммерческих организаций), индивидуальным предпринимателям, физическим лицам - производителям товаров, работ, услуг	22 692,300	14 689,400	14 689,400
931	05	03	1700000000		Муниципальная программа «Развитие системы жилищно-коммунального хозяйства в городе Перми»	4 835,957	1 314,400	1 314,400
931	05	03	1720000000		Подпрограмма «Обеспечение санитарно-эпидемиологических требований законодательства»	1 309,107	1 314,400	1 314,400
931	05	03	1720100000		Основное мероприятие «Организация работ по сбору, транспортированию и размещению бесхозяйных отходов на территории города Перми»	1 053,407	1 058,700	1 058,700
931	05	03	1720121710		Ликвидация бесхозяйных отходов с территории города Перми	1 053,407	1 058,700	1 058,700
931	05	03	1720121710	200	Закупка товаров, работ и услуг для обеспечения государственных (муниципальных) нужд	1 053,407	1 058,700	1 058,700
931	05	03	1720121710	240	Иные закупки товаров, работ и услуг для обеспечения государственных (муниципальных) нужд	1 053,407	1 058,700	1 058,700
931	05	03	1720200000		Основное мероприятие «Организация работ по созданию и содержанию мест (площадок) накопления твердых коммунальных отходов»	255,700	255,700	255,700
931	05	03	1720222130		Содержание мест (площадок) накопления твердых коммунальных отходов	255,700	255,700	255,700
931	05	03	1720222130	200	Закупка товаров, работ и услуг для обеспечения государственных (муниципальных) нужд	255,700	255,700	255,700
931	05	03	1720222130	240	Иные закупки товаров, работ и услуг для обеспечения государственных (муниципальных) нужд	255,700	255,700	255,700
931	05	03	1760000000		Подпрограмма «Развитие коммунальной инфраструктуры и благоустройства территории индивидуальной жилой застройки в городе Перми»	3 526,850	0,000	0,000
931	05	03	1760200000		Основное мероприятие «Выполнение комплекса мероприятий по благоустройству территорий общего пользования микрорайонов индивидуальной жилой застройки в городе Перми»	3 526,850	0,000	0,000
931	05	03	1760223130		Благоустройство территорий индивидуальной жилой застройки в городе Перми	3 526,850	0,000	0,000
931	05	03	1760223130	200	Закупка товаров, работ и услуг для обеспечения государственных (муниципальных) нужд	3 526,850	0,000	0,000
931	05	03	1760223130	240	Иные закупки товаров, работ и услуг для обеспечения государственных (муниципальных) нужд	3 526,850	0,000	0,000

931	05	05			Другие вопросы в области жилищно-коммунального хозяйства	10 287,991	9 406,200	9 406,200
931	05	05	1000000000		Муниципальная программа «Организация дорожной деятельности в городе Перми»	10 287,991	9 406,200	9 406,200
931	05	05	1030000000		Подпрограмма «Обеспечение деятельности заказчиков работ»	10 287,991	9 406,200	9 406,200
931	05	05	1030100000		Основное мероприятие «Выполнение функций муниципального заказчика работ»	10 287,991	9 406,200	9 406,200
931	05	05	1030100590		Обеспечение деятельности (оказание услуг, выполнение работ) муниципальных учреждений (организаций)	10 287,991	9 406,200	9 406,200
931	05	05	1030100590	100	Расходы на выплаты персоналу в целях обеспечения выполнения функций государственными (муниципальными) органами, казенными учреждениями, органами управления государственными внебюджетными фондами	7 410,400	7 333,400	7 333,400
931	05	05	1030100590	110	Расходы на выплаты персоналу казенных учреждений	7 410,400	7 333,400	7 333,400
931	05	05	1030100590	200	Закупка товаров, работ и услуг для обеспечения государственных (муниципальных) нужд	2 877,591	2 072,800	2 072,800
931	05	05	1030100590	240	Иные закупки товаров, работ и услуг для обеспечения государственных (муниципальных) нужд	2 877,591	2 072,800	2 072,800
931	06				Охрана окружающей среды	1 805,000	966,000	966,000
931	06	03			Охрана объектов растительного и животного мира и среды их обитания	1 805,000	966,000	966,000
931	06	03	1400000000		Муниципальная программа «Охрана природы и лесное хозяйство города Перми»	1 805,000	966,000	966,000
931	06	03	1410000000		Подпрограмма «Реализация природоохранных мероприятий»	1 805,000	966,000	966,000
931	06	03	1410400000		Основное мероприятие «Наблюдение за состоянием атмосферного воздуха и улучшение его качества»	17,500	0,000	0,000
931	06	03	14104SY200		Реализация мероприятий по предотвращению распространения и уничтожению борщевика Сосновского в муниципальных образованиях Пермского края	17,500	0,000	0,000
931	06	03	14104SY200	200	Закупка товаров, работ и услуг для обеспечения государственных (муниципальных) нужд	17,500	0,000	0,000
931	06	03	14104SY200	240	Иные закупки товаров, работ и услуг для обеспечения государственных (муниципальных) нужд	17,500	0,000	0,000
931	06	03	1410500000		Основное мероприятие «Компенсационные посадки зеленых насаждений»	1 787,500	966,000	966,000
931	06	03	1410521690		Посадка зеленых насаждений ценных видов	1 787,500	966,000	966,000
931	06	03	1410521690	200	Закупка товаров, работ и услуг для обеспечения государственных (муниципальных) нужд	1 787,500	966,000	966,000
931	06	03	1410521690	240	Иные закупки товаров, работ и услуг для обеспечения государственных (муниципальных) нужд	1 787,500	966,000	966,000
931	07				Образование	936,700	936,700	936,700
931	07	07			Молодежная политика	936,700	936,700	936,700
931	07	07	0400000000		Муниципальная программа «Молодежь города Перми»	836,700	836,700	836,700
931	07	07	0420000000		Подпрограмма «Создание условий для социальной интеграции молодежи в общественно полезную деятельность»	836,700	836,700	836,700
931	07	07	0420100000		Основное мероприятие «Осуществление мероприятий по организации занятости молодежи»	836,700	836,700	836,700
931	07	07	0420170070		Субсидии некоммерческим организациям, не являющимся государственными (муниципальными) учреждениями, выполняющим работы по организации занятости молодежи	836,700	836,700	836,700
931	07	07	0420170070	600	Предоставление субсидий бюджетным, автономным учреждениям и иным некоммерческим организациям	836,700	836,700	836,700
931	07	07	0420170070	630	Субсидии некоммерческим организациям (за исключением государственных (муниципальных) учреждений, государственных корпораций (компаний), публично-правовых компаний)	836,700	836,700	836,700
931	07	07	0600000000		Муниципальная программа «Социальная поддержка и обеспечение семейного благополучия населения города Перми»	100,000	100,000	100,000
931	07	07	0640000000		Подпрограмма «Организация оздоровления и отдыха детей города Перми»	100,000	100,000	100,000
931	07	07	0640400000		Основное мероприятие «Организация отдыха несовершеннолетних, состоящих на учете в территориальных отделах полиции города Перми»	100,000	100,000	100,000
931	07	07	0640421080		Мероприятия по профилактике правонарушений среди несовершеннолетних	100,000	100,000	100,000
931	07	07	0640421080	200	Закупка товаров, работ и услуг для обеспечения государственных (муниципальных) нужд	100,000	100,000	100,000
931	07	07	0640421080	240	Иные закупки товаров, работ и услуг для обеспечения государственных (муниципальных) нужд	100,000	100,000	100,000

931	08				Культура, кинематография	857,827	157,800	157,800
931	08	01			Культура	857,827	157,800	157,800
931	08	01	0300000000		Муниципальная программа «Культура города Перми»	857,800	157,800	157,800
931	08	01	0310000000		Подпрограмма «Городские культурно-зрелищные мероприятия»	857,800	157,800	157,800
931	08	01	0310100000		Основное мероприятие «Проведение мероприятий в области культуры»	857,800	157,800	157,800
931	08	01	0310121980		Городские культурно-зрелищные мероприятия, культурно-зрелищные мероприятия по месту жительства	857,800	157,800	157,800
931	08	01	0310121980	200	Закупка товаров, работ и услуг для обеспечения государственных (муниципальных) нужд	857,800	157,800	157,800
931	08	01	0310121980	240	Иные закупки товаров, работ и услуг для обеспечения государственных (муниципальных) нужд	857,800	157,800	157,800
931	08	01	9100000000		Непрограммные расходы бюджета города Перми по реализации иных мероприятий	0,027	0,000	0,000
931	08	01	9160000000		Мероприятия, направленные на решение отдельных вопросов местного значения в микрорайонах города Перми	0,027	0,000	0,000
931	08	01	9160000000	600	Предоставление субсидий бюджетным, автономным учреждениям и иным некоммерческим организациям	0,027	0,000	0,000
931	08	01	9160000000	630	Субсидии некоммерческим организациям (за исключением государственных (муниципальных) учреждений, государственных корпораций (компаний), публично-правовых компаний)	0,027	0,000	0,000
931	09				Здравоохранение	232,800	0,000	0,000
931	09	07			Санитарно-эпидемиологическое благополучие	232,800	0,000	0,000
931	09	07	1400000000		Муниципальная программа «Охрана природы и лесное хозяйство города Перми»	232,800	0,000	0,000
931	09	07	1410000000		Подпрограмма «Реализация природоохранных мероприятий»	232,800	0,000	0,000
931	09	07	1410600000		Основное мероприятие «Сокращение негативного воздействия на окружающую среду»	232,800	0,000	0,000
931	09	07	1410622170		Проведение мероприятий по дератизации	232,800	0,000	0,000
931	09	07	1410622170	200	Закупка товаров, работ и услуг для обеспечения государственных (муниципальных) нужд	232,800	0,000	0,000
931	09	07	1410622170	240	Иные закупки товаров, работ и услуг для обеспечения государственных (муниципальных) нужд	232,800	0,000	0,000
931	11				Физическая культура и спорт	527,400	527,400	527,400
931	11	01			Физическая культура	527,400	527,400	527,400
931	11	01	0500000000		Муниципальная программа «Развитие физической культуры и спорта города Перми»	527,400	527,400	527,400
931	11	01	0520000000		Подпрограмма «Создание условий для поддержания здорового образа жизни»	527,400	527,400	527,400
931	11	01	0520100000		Основное мероприятие «Организация и проведение физкультурных мероприятий, спортивно-массовой работы согласно календарным планам районов города Перми»	527,400	527,400	527,400
931	11	01	0520123440		Мероприятия и спортивно-массовая работа по месту жительства	527,400	527,400	527,400
931	11	01	0520123440	200	Закупка товаров, работ и услуг для обеспечения государственных (муниципальных) нужд	527,400	527,400	527,400
931	11	01	0520123440	240	Иные закупки товаров, работ и услуг для обеспечения государственных (муниципальных) нужд	527,400	527,400	527,400
932					Администрация Свердловского района города Перми	722 103,278	660 000,922	655 787,885
932	01				Общегосударственные вопросы	82 042,573	72 963,700	75 211,500
932	01	04			Функционирование Правительства Российской Федерации, высших исполнительных органов государственной власти субъектов Российской Федерации, местных администраций	57 623,084	56 890,300	56 890,300
932	01	04	0600000000		Муниципальная программа «Социальная поддержка и обеспечение семейного благополучия населения города Перми»	7 119,200	7 119,200	7 119,200
932	01	04	0630000000		Подпрограмма «Повышение социального благополучия и безопасности семей с детьми»	7 119,200	7 119,200	7 119,200
932	01	04	0630100000		Основное мероприятие «Взаимодействие с органами власти, учреждениями, организациями по профилактике преступности и правонарушений несовершеннолетних»	7 119,200	7 119,200	7 119,200
932	01	04	063012C050		Образование комиссий по делам несовершеннолетних и защите их прав и организация их деятельности	7 119,200	7 119,200	7 119,200
932	01	04	063012C050	100	Расходы на выплаты персоналу в целях обеспечения выполнения функций государственными (муниципальными) органами, казенными учреждениями, органами управления государственными внебюджетными фондами	6 563,700	6 563,700	6 563,700
932	01	04	063012C050	120	Расходы на выплаты персоналу государственных (муниципальных) органов	6 563,700	6 563,700	6 563,700

932	01	04	063012C050	200	Закупка товаров, работ и услуг для обеспечения государственных (муниципальных) нужд	555,500	555,500	555,500
932	01	04	063012C050	240	Иные закупки товаров, работ и услуг для обеспечения государственных (муниципальных) нужд	555,500	555,500	555,500
932	01	04	9500000000		Непрограммные расходы по обеспечению деятельности администрации города Перми	50 503,884	49 771,100	49 771,100
932	01	04	9570000000		Территориальные органы администрации города Перми	50 503,884	49 771,100	49 771,100
932	01	04	9570000110		Расходы на выплаты по оплате труда работников муниципальных органов	43 117,900	42 670,100	42 670,100
932	01	04	9570000110	100	Расходы на выплаты персоналу в целях обеспечения выполнения функций государственными (муниципальными) органами, казенными учреждениями, органами управления государственными внебюджетными фондами	43 117,900	42 670,100	42 670,100
932	01	04	9570000110	120	Расходы на выплаты персоналу государственных (муниципальных) органов	43 117,900	42 670,100	42 670,100
932	01	04	9570000190		Расходы на обеспечение функций муниципальных органов	7 385,984	7 101,000	7 101,000
932	01	04	9570000190	100	Расходы на выплаты персоналу в целях обеспечения выполнения функций государственными (муниципальными) органами, казенными учреждениями, органами управления государственными внебюджетными фондами	5,600	5,600	5,600
932	01	04	9570000190	120	Расходы на выплаты персоналу государственных (муниципальных) органов	5,600	5,600	5,600
932	01	04	9570000190	200	Закупка товаров, работ и услуг для обеспечения государственных (муниципальных) нужд	7 046,184	6 761,200	6 761,200
932	01	04	9570000190	240	Иные закупки товаров, работ и услуг для обеспечения государственных (муниципальных) нужд	7 046,184	6 761,200	6 761,200
932	01	04	9570000190	800	Иные бюджетные ассигнования	334,200	334,200	334,200
932	01	04	9570000190	850	Уплата налогов, сборов и иных платежей	334,200	334,200	334,200
932	01	13			Другие общегосударственные вопросы	24 419,489	16 073,400	18 321,200
932	01	13	0100000000		Муниципальная программа «Общественное согласие»	24 396,089	16 073,400	18 321,200
932	01	13	0110000000		Подпрограмма «Вовлечение граждан в местное самоуправление»	24 276,089	15 953,400	18 201,200
932	01	13	0110100000		Основное мероприятие «Формирование благоприятных условий для поддержки и развития социально ориентированных некоммерческих организаций на территории города Перми»	3 829,533	1 009,200	1 009,200
932	01	13	0110121330		Консультативная и информационно-методическая поддержка общественно полезной деятельности социально ориентированных некоммерческих организаций	221,500	221,500	221,500
932	01	13	0110121330	200	Закупка товаров, работ и услуг для обеспечения государственных (муниципальных) нужд	221,500	221,500	221,500
932	01	13	0110121330	240	Иные закупки товаров, работ и услуг для обеспечения государственных (муниципальных) нужд	221,500	221,500	221,500
932	01	13	0110123180		Проведение мероприятий в рамках реализации инициативных проектов на территории города Перми	2 820,333	0,000	0,000
932	01	13	0110123180	200	Закупка товаров, работ и услуг для обеспечения государственных (муниципальных) нужд	2 820,333	0,000	0,000
932	01	13	0110123180	240	Иные закупки товаров, работ и услуг для обеспечения государственных (муниципальных) нужд	2 820,333	0,000	0,000
932	01	13	0110171140		Субсидии советам ветеранов (пенсионеров) войны, труда, Вооруженных Сил и правоохранительных органов	627,700	627,700	627,700
932	01	13	0110171140	600	Предоставление субсидий бюджетным, автономным учреждениям и иным некоммерческим организациям	627,700	627,700	627,700
932	01	13	0110171140	630	Субсидии некоммерческим организациям (за исключением государственных (муниципальных) учреждений, государственных корпораций (компаний), публично-правовых компаний)	627,700	627,700	627,700
932	01	13	0110171250		Субсидии некоммерческим организациям, общественным объединениям (за исключением политических партий) на реализацию социальных проектов	160,000	160,000	160,000
932	01	13	0110171250	600	Предоставление субсидий бюджетным, автономным учреждениям и иным некоммерческим организациям	160,000	160,000	160,000
932	01	13	0110171250	630	Субсидии некоммерческим организациям (за исключением государственных (муниципальных) учреждений, государственных корпораций (компаний), публично-правовых компаний)	160,000	160,000	160,000
932	01	13	0110200000		Основное мероприятие «Финансовая и информационно-методическая поддержка деятельности территориальных общественных самоуправлений»	6 656,600	6 908,600	6 908,600
932	01	13	0110271130		Субсидии на осуществление деятельности территориальных общественных самоуправлений	6 656,600	6 656,600	6 656,600

932	01	13	0110271130	600	Предоставление субсидий бюджетным, автономным учреждениям и иным некоммерческим организациям	6 656,600	6 656,600	6 656,600
932	01	13	0110271130	630	Субсидии некоммерческим организациям (за исключением государственных (муниципальных) учреждений, государственных корпораций (компаний), публично-правовых компаний)	6 656,600	6 656,600	6 656,600
932	01	13	0110271350		Субсидии территориальным общественным самоуправлениям на реализацию конкурса проектов	0,000	252,000	252,000
932	01	13	0110271350	600	Предоставление субсидий бюджетным, автономным учреждениям и иным некоммерческим организациям	0,000	252,000	252,000
932	01	13	0110271350	630	Субсидии некоммерческим организациям (за исключением государственных (муниципальных) учреждений, государственных корпораций (компаний), публично-правовых компаний)	0,000	252,000	252,000
932	01	13	0110300000		Основное мероприятие «Развитие инфраструктуры поддержки социально ориентированных некоммерческих организаций»	13 789,956	8 035,600	10 283,400
932	01	13	0110321310		Содержание имущества и обеспечение деятельности общественных центров	13 789,956	8 035,600	10 283,400
932	01	13	0110321310	200	Закупка товаров, работ и услуг для обеспечения государственных (муниципальных) нужд	13 452,756	7 698,400	9 946,200
932	01	13	0110321310	240	Иные закупки товаров, работ и услуг для обеспечения государственных (муниципальных) нужд	13 452,756	7 698,400	9 946,200
932	01	13	0110321310	800	Иные бюджетные ассигнования	337,200	337,200	337,200
932	01	13	0110321310	850	Уплата налогов, сборов и иных платежей	337,200	337,200	337,200
932	01	13	0120000000		Подпрограмма «Повышение уровня межэтнического и межконфессионального взаимопонимания»	120,000	120,000	120,000
932	01	13	0120100000		Основное мероприятие «Мероприятия, содействующие формированию гармоничной межнациональной, межконфессиональной ситуации в городе Перми»	120,000	120,000	120,000
932	01	13	0120123520		Содействие в реализации культурно-просветительских общественных инициатив религиозных организаций и объединений, направленных на сохранение гармоничной конфессиональной ситуации в городе Перми	25,000	25,000	25,000
932	01	13	0120123520	600	Предоставление субсидий бюджетным, автономным учреждениям и иным некоммерческим организациям	25,000	25,000	25,000
932	01	13	0120123520	630	Субсидии некоммерческим организациям (за исключением государственных (муниципальных) учреждений, государственных корпораций (компаний), публично-правовых компаний)	25,000	25,000	25,000
932	01	13	0120123530		Содействие в реализации мероприятий, направленных на гармонизацию межнациональных отношений, сохранение этнического многообразия народов России, проживающих в городе Перми	95,000	95,000	95,000
932	01	13	0120123530	600	Предоставление субсидий бюджетным, автономным учреждениям и иным некоммерческим организациям	95,000	95,000	95,000
932	01	13	0120123530	630	Субсидии некоммерческим организациям (за исключением государственных (муниципальных) учреждений, государственных корпораций (компаний), публично-правовых компаний)	95,000	95,000	95,000
932	01	13	9100000000		Непрограммные расходы бюджета города Перми по реализации иных мероприятий	23,400	0,000	0,000
932	01	13	9160000000		Мероприятия, направленные на решение отдельных вопросов местного значения в микрорайонах города Перми	23,400	0,000	0,000
932	01	13	9160000000	200	Закупка товаров, работ и услуг для обеспечения государственных (муниципальных) нужд	23,400	0,000	0,000
932	01	13	9160000000	240	Иные закупки товаров, работ и услуг для обеспечения государственных (муниципальных) нужд	23,400	0,000	0,000
932	03				Национальная безопасность и правоохранительная деятельность	790,690	424,500	918,900
932	03	09			Гражданская оборона	4,600	4,600	499,000
932	03	09	0200000000		Муниципальная программа «Безопасный город»	4,600	4,600	4,600
932	03	09	0220000000		Подпрограмма «Предупреждение и ликвидация чрезвычайных ситуаций природного и техногенного характера, совершенствование гражданской обороны на территории города Перми»	4,600	4,600	4,600
932	03	09	0220300000		Основное мероприятие «Содержание и организация деятельности аварийно-спасательных служб и обеспечение безопасности людей на водных объектах»	4,600	4,600	4,600
932	03	09	0220321000		Содержание спасательных постов в местах массового отдыха у воды	4,600	4,600	4,600

932	03	09	0220321000	200	Закупка товаров, работ и услуг для обеспечения государственных (муниципальных) нужд	4,600	4,600	4,600
932	03	09	0220321000	240	Иные закупки товаров, работ и услуг для обеспечения государственных (муниципальных) нужд	4,600	4,600	4,600
932	03	09	9100000000		Непрограммные расходы бюджета города Перми по реализации иных мероприятий	0,000	0,000	494,400
932	03	09	9190000000		Иные непрограммные мероприятия	0,000	0,000	494,400
932	03	09	9190021880		Мероприятия по гражданской обороне по подготовке населения и организаций к действиям в чрезвычайной ситуации в мирное и военное время	0,000	0,000	494,400
932	03	09	9190021880	200	Закупка товаров, работ и услуг для обеспечения государственных (муниципальных) нужд	0,000	0,000	494,400
932	03	09	9190021880	240	Иные закупки товаров, работ и услуг для обеспечения государственных (муниципальных) нужд	0,000	0,000	494,400
932	03	14			Другие вопросы в области национальной безопасности и правоохранительной деятельности	786,090	419,900	419,900
932	03	14	0200000000		Муниципальная программа «Безопасный город»	467,190	101,000	101,000
932	03	14	0230000000		Подпрограмма «Обеспечение первичных мер пожарной безопасности в границах города Перми»	467,190	101,000	101,000
932	03	14	0230100000		Основное мероприятие «Обеспечение первичных мер пожарной безопасности»	467,190	101,000	101,000
932	03	14	0230121120		Мероприятия по приведению в нормативное состояние, содержанию пожарных водоемов и пирсов	467,190	101,000	101,000
932	03	14	0230121120	200	Закупка товаров, работ и услуг для обеспечения государственных (муниципальных) нужд	446,190	80,000	80,000
932	03	14	0230121120	240	Иные закупки товаров, работ и услуг для обеспечения государственных (муниципальных) нужд	446,190	80,000	80,000
932	03	14	0230121120	800	Иные бюджетные ассигнования	21,000	21,000	21,000
932	03	14	0230121120	850	Уплата налогов, сборов и иных платежей	21,000	21,000	21,000
932	03	14	9100000000		Непрограммные расходы бюджета города Перми по реализации иных мероприятий	318,900	318,900	318,900
932	03	14	9190000000		Иные непрограммные мероприятия	318,900	318,900	318,900
932	03	14	919002П040		Составление протоколов об административных правонарушениях	120,000	120,000	120,000
932	03	14	919002П040	200	Закупка товаров, работ и услуг для обеспечения государственных (муниципальных) нужд	120,000	120,000	120,000
932	03	14	919002П040	240	Иные закупки товаров, работ и услуг для обеспечения государственных (муниципальных) нужд	120,000	120,000	120,000
932	03	14	919002П060		Осуществление полномочий по созданию и организации деятельности административных комиссий	198,900	198,900	198,900
932	03	14	919002П060	100	Расходы на выплаты персоналу в целях обеспечения выполнения функций государственными (муниципальными) органами, казенными учреждениями, органами управления государственными внебюджетными фондами	117,400	117,400	117,400
932	03	14	919002П060	120	Расходы на выплаты персоналу государственных (муниципальных) органов	117,400	117,400	117,400
932	03	14	919002П060	200	Закупка товаров, работ и услуг для обеспечения государственных (муниципальных) нужд	81,500	81,500	81,500
932	03	14	919002П060	240	Иные закупки товаров, работ и услуг для обеспечения государственных (муниципальных) нужд	81,500	81,500	81,500
932	04				Национальная экономика	508 297,106	484 553,294	436 766,885
932	04	05			Сельское хозяйство и рыболовство	484,563	0,000	0,000
932	04	05	9100000000		Непрограммные расходы бюджета города Перми по реализации иных мероприятий	484,563	0,000	0,000
932	04	05	9150000000		Реализация мероприятий ведомственной целевой программы «Обращение с животными без владельцев на территории города Перми»	484,563	0,000	0,000
932	04	05	9150021260		Обустройство и содержание площадок для выгула и дрессировки собак	484,563	0,000	0,000
932	04	05	9150021260	200	Закупка товаров, работ и услуг для обеспечения государственных (муниципальных) нужд	484,563	0,000	0,000
932	04	05	9150021260	240	Иные закупки товаров, работ и услуг для обеспечения государственных (муниципальных) нужд	484,563	0,000	0,000
932	04	09			Дорожное хозяйство (дорожные фонды)	507 069,569	484 069,194	436 282,585
932	04	09	1000000000		Муниципальная программа «Организация дорожной деятельности в городе Перми»	471 287,506	452 396,300	404 319,300
932	04	09	1010000000		Подпрограмма «Приведение в нормативное состояние автомобильных дорог и дорожных сооружений»	447 076,106	429 103,300	380 016,900
932	04	09	1010100000		Основное мероприятие «Выполнение комплекса мероприятий по содержанию и ремонту автомобильных дорог и элементов дорог»	345 096,106	344 964,200	344 964,200

932	04	09	1010121370		Содержание и ремонт автомобильных дорог	342 195,845	339 008,000	339 008,000
932	04	09	1010121370	200	Закупка товаров, работ и услуг для обеспечения государственных (муниципальных) нужд	342 195,845	339 008,000	339 008,000
932	04	09	1010121370	240	Иные закупки товаров, работ и услуг для обеспечения государственных (муниципальных) нужд	342 195,845	339 008,000	339 008,000
932	04	09	1010121390		Ремонт тротуаров, пешеходных дорожек и газонов вдоль тротуаров, пешеходных дорожек	2 900,261	5 956,200	5 956,200
932	04	09	1010121390	200	Закупка товаров, работ и услуг для обеспечения государственных (муниципальных) нужд	2 900,261	5 956,200	5 956,200
932	04	09	1010121390	240	Иные закупки товаров, работ и услуг для обеспечения государственных (муниципальных) нужд	2 900,261	5 956,200	5 956,200
932	04	09	1010600000		Основное мероприятие «Выполнение комплекса мероприятий по ремонту и капитальному ремонту автомобильных дорог и искусственных дорожных сооружений»	15 840,000	84 139,100	35 052,700
932	04	09	10106ST040		Проектирование, строительство (реконструкция), капитальный ремонт и ремонт автомобильных дорог общего пользования местного значения, находящихся на территории Пермского края	15 840,000	84 139,100	35 052,700
932	04	09	10106ST040	200	Закупка товаров, работ и услуг для обеспечения государственных (муниципальных) нужд	15 840,000	84 139,100	35 052,700
932	04	09	10106ST040	240	Иные закупки товаров, работ и услуг для обеспечения государственных (муниципальных) нужд	15 840,000	84 139,100	35 052,700
932	04	09	101R100000		Основное мероприятие «Реализация мероприятий, направленных на финансовое обеспечение регионального проекта в рамках основного мероприятия федерального проекта «Дорожная сеть» национального проекта «Безопасные и качественные автомобильные дороги»	86 140,000	0,000	0,000
932	04	09	101R153930		Реализация мероприятий, направленных на достижение целевых показателей программы регионального проекта «Безопасные и качественные автомобильные дороги Пермского края и Пермской городской агломерации»	86 140,000	0,000	0,000
932	04	09	101R153930	200	Закупка товаров, работ и услуг для обеспечения государственных (муниципальных) нужд	86 140,000	0,000	0,000
932	04	09	101R153930	240	Иные закупки товаров, работ и услуг для обеспечения государственных (муниципальных) нужд	86 140,000	0,000	0,000
932	04	09	1040000000		Подпрограмма «Совершенствование организации дорожного движения на улично-дорожной сети города Перми»	24 211,400	23 293,000	24 302,400
932	04	09	1040100000		Основное мероприятие «Обеспечение безопасности дорожного движения на автомобильных дорогах местного значения, в том числе на объектах улично-дорожной сети в границах городского округа»	24 211,400	23 293,000	24 302,400
932	04	09	1040123510		Содержание, обслуживание и установка технических средств организации дорожного движения улично-дорожной сети в границах городского округа	24 211,400	23 293,000	24 302,400
932	04	09	1040123510	200	Закупка товаров, работ и услуг для обеспечения государственных (муниципальных) нужд	24 211,400	23 293,000	24 302,400
932	04	09	1040123510	240	Иные закупки товаров, работ и услуг для обеспечения государственных (муниципальных) нужд	24 211,400	23 293,000	24 302,400
932	04	09	1100000000		Муниципальная программа «Благоустройство города Перми»	8 465,100	8 465,100	8 465,100
932	04	09	1110000000		Подпрограмма «Озеленение территории города Перми, в том числе путем создания парков и скверов»	8 465,100	8 465,100	8 465,100
932	04	09	1110600000		Основное мероприятие «Организация содержания искусственных инженерных сооружений, предназначенных для движения пешеходов»	8 465,100	8 465,100	8 465,100
932	04	09	1110621750		Содержание и ремонт искусственных инженерных сооружений, предназначенных для движения пешеходов	8 465,100	8 465,100	8 465,100
932	04	09	1110621750	200	Закупка товаров, работ и услуг для обеспечения государственных (муниципальных) нужд	8 465,100	8 465,100	8 465,100
932	04	09	1110621750	240	Иные закупки товаров, работ и услуг для обеспечения государственных (муниципальных) нужд	8 465,100	8 465,100	8 465,100
932	04	09	1200000000		Муниципальная программа «Организация регулярных перевозок автомобильным и городским наземным электрическим транспортом в городе Перми»	6 780,464	4 574,694	4 865,085
932	04	09	1220000000		Подпрограмма «Приоритетное развитие регулярных перевозок автомобильным и городским наземным электрическим транспортом в городе Перми»	6 780,464	4 574,694	4 865,085
932	04	09	1220300000		Основное мероприятие «Обеспечение объектами транспортной инфраструктуры автомобильных дорог местного значения и поддержание их в нормативном состоянии»	6 780,464	4 574,694	4 865,085
932	04	09	1220321780		Содержание и ремонт остановочных пунктов	6 780,464	4 574,694	4 865,085

932	04	09	1220321780	200	Закупка товаров, работ и услуг для обеспечения государственных (муниципальных) нужд	6 780,464	4 574,694	4 865,085
932	04	09	1220321780	240	Иные закупки товаров, работ и услуг для обеспечения государственных (муниципальных) нужд	6 780,464	4 574,694	4 865,085
932	04	09	1700000000		Муниципальная программа «Развитие системы жилищно-коммунального хозяйства в городе Перми»	18 633,100	18 633,100	18 633,100
932	04	09	1730000000		Подпрограмма «Обеспечение эффективного управления многоквартирными домами в городе Перми»	18 633,100	18 633,100	18 633,100
932	04	09	1730300000		Основное мероприятие «Муниципальная поддержка благоустройства придомовых территорий многоквартирных домов города Перми»	18 633,100	18 633,100	18 633,100
932	04	09	1730371190		Возмещение затрат по благоустройству придомовых территорий многоквартирных домов города Перми	18 633,100	18 633,100	18 633,100
932	04	09	1730371190	800	Иные бюджетные ассигнования	18 633,100	18 633,100	18 633,100
932	04	09	1730371190	810	Субсидии юридическим лицам (кроме некоммерческих организаций), индивидуальным предпринимателям, физическим лицам - производителям товаров, работ, услуг	18 633,100	18 633,100	18 633,100
932	04	09	9100000000		Непрограммные расходы бюджета города Перми по реализации иных мероприятий	1 903,399	0,000	0,000
932	04	09	9160000000		Мероприятия, направленные на решение отдельных вопросов местного значения в микрорайонах города Перми	1 903,399	0,000	0,000
932	04	09	9160000000	200	Закупка товаров, работ и услуг для обеспечения государственных (муниципальных) нужд	1 903,399	0,000	0,000
932	04	09	9160000000	240	Иные закупки товаров, работ и услуг для обеспечения государственных (муниципальных) нужд	1 903,399	0,000	0,000
932	04	12			Другие вопросы в области национальной экономики	742,974	484,100	484,300
932	04	12	1100000000		Муниципальная программа «Благоустройство города Перми»	260,440	232,600	232,800
932	04	12	1110000000		Подпрограмма «Озеленение территории города Перми, в том числе путем создания парков и скверов»	260,440	232,600	232,800
932	04	12	1110800000		Основное мероприятие «Демонтаж самовольно установленных и незаконно размещенных движимых объектов»	260,440	232,600	232,800
932	04	12	1110821820		Демонтаж, перемещение и хранение, транспортирование и захоронение либо утилизация самовольно установленных и незаконно размещенных движимых объектов	260,440	232,600	232,800
932	04	12	1110821820	200	Закупка товаров, работ и услуг для обеспечения государственных (муниципальных) нужд	260,440	232,600	232,800
932	04	12	1110821820	240	Иные закупки товаров, работ и услуг для обеспечения государственных (муниципальных) нужд	260,440	232,600	232,800
932	04	12	1800000000		Муниципальная программа «Градостроительная деятельность на территории города Перми»	482,534	251,500	251,500
932	04	12	1820000000		Подпрограмма «Улучшение архитектурного облика города Перми»	482,534	251,500	251,500
932	04	12	1820200000		Основное мероприятие «Снос самовольных построек, приведение объектов капитального строительства в первоначальное положение на территории города Перми»	482,534	251,500	251,500
932	04	12	1820222040		Обеспечение сноса самовольных построек, приведения объектов капитального строительства в первоначальное положение на территории города Перми	482,534	251,500	251,500
932	04	12	1820222040	200	Закупка товаров, работ и услуг для обеспечения государственных (муниципальных) нужд	482,534	251,500	251,500
932	04	12	1820222040	240	Иные закупки товаров, работ и услуг для обеспечения государственных (муниципальных) нужд	482,534	251,500	251,500
932	05				Жилищно-коммунальное хозяйство	118 701,546	91 741,328	132 572,500
932	05	02			Коммунальное хозяйство	393,969	0,000	0,000
932	05	02	1700000000		Муниципальная программа «Развитие системы жилищно-коммунального хозяйства в городе Перми»	393,969	0,000	0,000
932	05	02	1740000000		Подпрограмма «Содержание объектов инженерной инфраструктуры»	393,969	0,000	0,000
932	05	02	1740100000		Основное мероприятие «Обеспечение нормативного состояния объектов инженерной инфраструктуры, находящихся в муниципальной собственности, в том числе бесхозяйных объектов»	393,969	0,000	0,000
932	05	02	1740121760		Техническая инвентаризация и паспортизация объектов инженерной инфраструктуры	393,969	0,000	0,000
932	05	02	1740121760	200	Закупка товаров, работ и услуг для обеспечения государственных (муниципальных) нужд	393,969	0,000	0,000
932	05	02	1740121760	240	Иные закупки товаров, работ и услуг для обеспечения государственных (муниципальных) нужд	393,969	0,000	0,000
932	05	03			Благоустройство	107 237,677	80 761,628	121 592,800

932	05	03	1100000000		Муниципальная программа «Благоустройство города Перми»	41 047,967	18 963,328	59 794,500
932	05	03	1110000000		Подпрограмма «Озеленение территории города Перми, в том числе путем создания парков и скверов»	41 047,967	18 963,328	59 794,500
932	05	03	1110100000		Основное мероприятие «Организация содержания объектов озеленения общего пользования»	39 455,067	17 370,428	58 201,600
932	05	03	1110121450		Содержание и ремонт объектов озеленения общего пользования	39 455,067	17 370,428	58 201,600
932	05	03	1110121450	200	Закупка товаров, работ и услуг для обеспечения государственных (муниципальных) нужд	39 455,067	17 370,428	58 201,600
932	05	03	1110121450	240	Иные закупки товаров, работ и услуг для обеспечения государственных (муниципальных) нужд	39 455,067	17 370,428	58 201,600
932	05	03	1110200000		Основное мероприятие «Организация содержания пустошей, логов и водоохраных зон»	1 592,900	1 592,900	1 592,900
932	05	03	1110221510		Содержание пустошей, логов и водоохраных зон	1 592,900	1 592,900	1 592,900
932	05	03	1110221510	200	Закупка товаров, работ и услуг для обеспечения государственных (муниципальных) нужд	1 592,900	1 592,900	1 592,900
932	05	03	1110221510	240	Иные закупки товаров, работ и услуг для обеспечения государственных (муниципальных) нужд	1 592,900	1 592,900	1 592,900
932	05	03	1300000000		Муниципальная программа «Формирование современной городской среды»	50 094,200	57 975,600	57 975,600
932	05	03	1310000000		Подпрограмма «Формирование комфортного внутригородского пространства на территории муниципального образования город Пермь»	50 094,200	57 975,600	57 975,600
932	05	03	131F200000		Основное мероприятие «Федеральный проект «Формирование комфортной городской среды»	50 094,200	57 975,600	57 975,600
932	05	03	131F255550		Реализация программ формирования современной городской среды	50 094,200	57 975,600	57 975,600
932	05	03	131F255550	800	Иные бюджетные ассигнования	50 094,200	57 975,600	57 975,600
932	05	03	131F255550	810	Субсидии юридическим лицам (кроме некоммерческих организаций), индивидуальным предпринимателям, физическим лицам - производителям товаров, работ, услуг	50 094,200	57 975,600	57 975,600
932	05	03	1700000000		Муниципальная программа «Развитие системы жилищно-коммунального хозяйства в городе Перми»	15 280,854	3 822,700	3 822,700
932	05	03	1720000000		Подпрограмма «Обеспечение санитарно-эпидемиологических требований законодательства»	4 220,854	3 822,700	3 822,700
932	05	03	1720100000		Основное мероприятие «Организация работ по сбору, транспортированию и размещению бесхозяйных отходов на территории города Перми»	3 187,085	3 203,100	3 203,100
932	05	03	1720121710		Ликвидация бесхозяйных отходов с территории города Перми	3 187,085	3 203,100	3 203,100
932	05	03	1720121710	200	Закупка товаров, работ и услуг для обеспечения государственных (муниципальных) нужд	3 187,085	3 203,100	3 203,100
932	05	03	1720121710	240	Иные закупки товаров, работ и услуг для обеспечения государственных (муниципальных) нужд	3 187,085	3 203,100	3 203,100
932	05	03	1720200000		Основное мероприятие «Организация работ по созданию и содержанию мест (площадок) накопления твердых коммунальных отходов»	1 033,769	619,600	619,600
932	05	03	1720222030		Обустройство мест (площадок) накопления твердых коммунальных отходов	377,297	0,000	0,000
932	05	03	1720222030	200	Закупка товаров, работ и услуг для обеспечения государственных (муниципальных) нужд	377,297	0,000	0,000
932	05	03	1720222030	240	Иные закупки товаров, работ и услуг для обеспечения государственных (муниципальных) нужд	377,297	0,000	0,000
932	05	03	1720222130		Содержание мест (площадок) накопления твердых коммунальных отходов	656,472	619,600	619,600
932	05	03	1720222130	200	Закупка товаров, работ и услуг для обеспечения государственных (муниципальных) нужд	656,472	619,600	619,600
932	05	03	1720222130	240	Иные закупки товаров, работ и услуг для обеспечения государственных (муниципальных) нужд	656,472	619,600	619,600
932	05	03	1760000000		Подпрограмма «Развитие коммунальной инфраструктуры и благоустройства территории индивидуальной жилой застройки в городе Перми»	11 060,000	0,000	0,000
932	05	03	1760200000		Основное мероприятие «Выполнение комплекса мероприятий по благоустройству территорий общего пользования микрорайонов индивидуальной жилой застройки в городе Перми»	11 060,000	0,000	0,000
932	05	03	1760223130		Благоустройство территорий индивидуальной жилой застройки в городе Перми	11 060,000	0,000	0,000
932	05	03	1760223130	200	Закупка товаров, работ и услуг для обеспечения государственных (муниципальных) нужд	11 060,000	0,000	0,000

932	05	03	1760223130	240	Иные закупки товаров, работ и услуг для обеспечения государственных (муниципальных) нужд	11 060,000	0,000	0,000
932	05	03	9100000000		Непрограммные расходы бюджета города Перми по реализации иных мероприятий	814,656	0,000	0,000
932	05	03	9160000000		Мероприятия, направленные на решение отдельных вопросов местного значения в микрорайонах города Перми	814,656	0,000	0,000
932	05	03	9160000000	200	Закупка товаров, работ и услуг для обеспечения государственных (муниципальных) нужд	230,001	0,000	0,000
932	05	03	9160000000	240	Иные закупки товаров, работ и услуг для обеспечения государственных (муниципальных) нужд	230,001	0,000	0,000
932	05	03	9160000000	800	Иные бюджетные ассигнования	584,655	0,000	0,000
932	05	03	9160000000	810	Субсидии юридическим лицам (кроме некоммерческих организаций), индивидуальным предпринимателям, физическим лицам - производителям товаров, работ, услуг	584,655	0,000	0,000
932	05	05			Другие вопросы в области жилищно-коммунального хозяйства	11 069,900	10 979,700	10 979,700
932	05	05	1000000000		Муниципальная программа «Организация дорожной деятельности в городе Перми»	11 069,900	10 979,700	10 979,700
932	05	05	1030000000		Подпрограмма «Обеспечение деятельности заказчиков работ»	11 069,900	10 979,700	10 979,700
932	05	05	1030100000		Основное мероприятие «Выполнение функций муниципального заказчика работ»	11 069,900	10 979,700	10 979,700
932	05	05	1030100590		Обеспечение деятельности (оказание услуг, выполнение работ) муниципальных учреждений (организаций)	11 069,900	10 979,700	10 979,700
932	05	05	1030100590	100	Расходы на выплаты персоналу в целях обеспечения выполнения функций государственными (муниципальными) органами, казенными учреждениями, органами управления государственными внебюджетными фондами	8 676,900	8 586,700	8 586,700
932	05	05	1030100590	110	Расходы на выплаты персоналу казенных учреждений	8 676,900	8 586,700	8 586,700
932	05	05	1030100590	200	Закупка товаров, работ и услуг для обеспечения государственных (муниципальных) нужд	2 393,000	2 393,000	2 393,000
932	05	05	1030100590	240	Иные закупки товаров, работ и услуг для обеспечения государственных (муниципальных) нужд	2 393,000	2 393,000	2 393,000
932	06				Охрана окружающей среды	4 338,363	3 409,500	3 409,500
932	06	03			Охрана объектов растительного и животного мира и среды их обитания	4 338,363	3 409,500	3 409,500
932	06	03	1400000000		Муниципальная программа «Охрана природы и лесное хозяйство города Перми»	4 338,363	3 409,500	3 409,500
932	06	03	1410000000		Подпрограмма «Реализация природоохранных мероприятий»	4 338,363	3 409,500	3 409,500
932	06	03	1410100000		Основное мероприятие «Охрана и улучшение состояния природных объектов на территории города Перми»	1 320,863	2 212,500	2 212,500
932	06	03	1410121640		Наблюдение за водными объектами города Перми и их обустройство	1 320,863	2 212,500	2 212,500
932	06	03	1410121640	200	Закупка товаров, работ и услуг для обеспечения государственных (муниципальных) нужд	1 320,863	2 212,500	2 212,500
932	06	03	1410121640	240	Иные закупки товаров, работ и услуг для обеспечения государственных (муниципальных) нужд	1 320,863	2 212,500	2 212,500
932	06	03	1410400000		Основное мероприятие «Наблюдение за состоянием атмосферного воздуха и улучшение его качества»	17,500	0,000	0,000
932	06	03	14104SY200		Реализация мероприятий по предотвращению распространения и уничтожению борщевика Сосновского в муниципальных образованиях Пермского края	17,500	0,000	0,000
932	06	03	14104SY200	200	Закупка товаров, работ и услуг для обеспечения государственных (муниципальных) нужд	17,500	0,000	0,000
932	06	03	14104SY200	240	Иные закупки товаров, работ и услуг для обеспечения государственных (муниципальных) нужд	17,500	0,000	0,000
932	06	03	1410500000		Основное мероприятие «Компенсационные посадки зеленых насаждений»	3 000,000	1 197,000	1 197,000
932	06	03	1410521690		Посадка зеленых насаждений ценных видов	3 000,000	1 197,000	1 197,000
932	06	03	1410521690	200	Закупка товаров, работ и услуг для обеспечения государственных (муниципальных) нужд	3 000,000	1 197,000	1 197,000
932	06	03	1410521690	240	Иные закупки товаров, работ и услуг для обеспечения государственных (муниципальных) нужд	3 000,000	1 197,000	1 197,000
932	07				Образование	3 766,100	3 766,100	3 766,100
932	07	07			Молодежная политика	3 766,100	3 766,100	3 766,100
932	07	07	0400000000		Муниципальная программа «Молодежь города Перми»	3 514,100	3 514,100	3 514,100
932	07	07	0420000000		Подпрограмма «Создание условий для социальной интеграции молодежи в общественно полезную деятельность»	3 514,100	3 514,100	3 514,100
932	07	07	0420100000		Основное мероприятие «Осуществление мероприятий по организации занятости молодежи»	3 514,100	3 514,100	3 514,100

932	07	07	0420170070		Субсидии некоммерческим организациям, не являющимся государственными (муниципальными) учреждениями, выполняющим работы по организации занятости молодежи	3 514,100	3 514,100	3 514,100
932	07	07	0420170070	600	Предоставление субсидий бюджетным, автономным учреждениям и иным некоммерческим организациям	3 514,100	3 514,100	3 514,100
932	07	07	0420170070	630	Субсидии некоммерческим организациям (за исключением государственных (муниципальных) учреждений, государственных корпораций (компаний), публично-правовых компаний)	3 514,100	3 514,100	3 514,100
932	07	07	0600000000		Муниципальная программа «Социальная поддержка и обеспечение семейного благополучия населения города Перми»	252,000	252,000	252,000
932	07	07	0640000000		Подпрограмма «Организация оздоровления и отдыха детей города Перми»	252,000	252,000	252,000
932	07	07	0640400000		Основное мероприятие «Организация отдыха несовершеннолетних, состоящих на учете в территориальных отделах полиции города Перми»	252,000	252,000	252,000
932	07	07	0640421080		Мероприятия по профилактике правонарушений среди несовершеннолетних	252,000	252,000	252,000
932	07	07	0640421080	200	Закупка товаров, работ и услуг для обеспечения государственных (муниципальных) нужд	252,000	252,000	252,000
932	07	07	0640421080	240	Иные закупки товаров, работ и услуг для обеспечения государственных (муниципальных) нужд	252,000	252,000	252,000
932	08				Культура, кинематография	2 307,600	1 281,600	1 281,600
932	08	01			Культура	2 307,600	1 281,600	1 281,600
932	08	01	0300000000		Муниципальная программа «Культура города Перми»	1 981,600	1 281,600	1 281,600
932	08	01	0310000000		Подпрограмма «Городские культурно-зрелищные мероприятия»	1 981,600	1 281,600	1 281,600
932	08	01	0310100000		Основное мероприятие «Проведение мероприятий в области культуры»	1 981,600	1 281,600	1 281,600
932	08	01	0310121980		Городские культурно-зрелищные мероприятия, культурно-зрелищные мероприятия по месту жительства	1 981,600	1 281,600	1 281,600
932	08	01	0310121980	200	Закупка товаров, работ и услуг для обеспечения государственных (муниципальных) нужд	1 981,600	1 281,600	1 281,600
932	08	01	0310121980	240	Иные закупки товаров, работ и услуг для обеспечения государственных (муниципальных) нужд	1 981,600	1 281,600	1 281,600
932	08	01	9100000000		Непрограммные расходы бюджета города Перми по реализации иных мероприятий	326,000	0,000	0,000
932	08	01	9160000000		Мероприятия, направленные на решение отдельных вопросов местного значения в микрорайонах города Перми	326,000	0,000	0,000
932	08	01	9160000000	200	Закупка товаров, работ и услуг для обеспечения государственных (муниципальных) нужд	70,000	0,000	0,000
932	08	01	9160000000	240	Иные закупки товаров, работ и услуг для обеспечения государственных (муниципальных) нужд	70,000	0,000	0,000
932	08	01	9160000000	600	Предоставление субсидий бюджетным, автономным учреждениям и иным некоммерческим организациям	256,000	0,000	0,000
932	08	01	9160000000	630	Субсидии некоммерческим организациям (за исключением государственных (муниципальных) учреждений, государственных корпораций (компаний), публично-правовых компаний)	256,000	0,000	0,000
932	11				Физическая культура и спорт	1 859,300	1 860,900	1 860,900
932	11	01			Физическая культура	1 859,300	1 860,900	1 860,900
932	11	01	0500000000		Муниципальная программа «Развитие физической культуры и спорта города Перми»	1 859,300	1 860,900	1 860,900
932	11	01	0520000000		Подпрограмма «Создание условий для поддержания здорового образа жизни»	1 859,300	1 860,900	1 860,900
932	11	01	0520100000		Основное мероприятие «Организация и проведение физкультурных мероприятий, спортивно-массовой работы согласно календарным планам районов города Перми»	1 859,300	1 860,900	1 860,900
932	11	01	0520123440		Мероприятия и спортивно-массовая работа по месту жительства	1 859,300	1 860,900	1 860,900
932	11	01	0520123440	200	Закупка товаров, работ и услуг для обеспечения государственных (муниципальных) нужд	1 859,300	1 860,900	1 860,900
932	11	01	0520123440	240	Иные закупки товаров, работ и услуг для обеспечения государственных (муниципальных) нужд	1 859,300	1 860,900	1 860,900
933					Администрация Мотовилихинского района города Перми	641 757,298	653 490,712	541 166,414
933	01				Общегосударственные вопросы	77 506,690	68 116,700	67 892,800
933	01	04			Функционирование Правительства Российской Федерации, высших исполнительных органов государственной власти субъектов Российской Федерации, местных администраций	54 316,000	53 862,200	53 862,200
933	01	04	0600000000		Муниципальная программа «Социальная поддержка и обеспечение семейного благополучия населения города Перми»	7 027,900	7 027,900	7 027,900

933	01	04	0630000000		Подпрограмма «Повышение социального благополучия и безопасности семей с детьми»	7 027,900	7 027,900	7 027,900
933	01	04	0630100000		Основное мероприятие «Взаимодействие с органами власти, учреждениями, организациями по профилактике преступности и правонарушений несовершеннолетних»	7 027,900	7 027,900	7 027,900
933	01	04	063012C050		Образование комиссий по делам несовершеннолетних и защите их прав и организация их деятельности	7 027,900	7 027,900	7 027,900
933	01	04	063012C050	100	Расходы на выплаты персоналу в целях обеспечения выполнения функций государственными (муниципальными) органами, казенными учреждениями, органами управления государственными внебюджетными фондами	6 517,300	6 517,300	6 517,300
933	01	04	063012C050	120	Расходы на выплаты персоналу государственных (муниципальных) органов	6 517,300	6 517,300	6 517,300
933	01	04	063012C050	200	Закупка товаров, работ и услуг для обеспечения государственных (муниципальных) нужд	510,600	510,600	510,600
933	01	04	063012C050	240	Иные закупки товаров, работ и услуг для обеспечения государственных (муниципальных) нужд	510,600	510,600	510,600
933	01	04	9500000000		Непрограммные расходы по обеспечению деятельности администрации города Перми	47 288,100	46 834,300	46 834,300
933	01	04	9570000000		Территориальные органы администрации города Перми	47 288,100	46 834,300	46 834,300
933	01	04	9570000110		Расходы на выплаты по оплате труда работников муниципальных органов	43 687,100	43 233,300	43 233,300
933	01	04	9570000110	100	Расходы на выплаты персоналу в целях обеспечения выполнения функций государственными (муниципальными) органами, казенными учреждениями, органами управления государственными внебюджетными фондами	43 687,100	43 233,300	43 233,300
933	01	04	9570000110	120	Расходы на выплаты персоналу государственных (муниципальных) органов	43 687,100	43 233,300	43 233,300
933	01	04	9570000190		Расходы на обеспечение функций муниципальных органов	3 601,000	3 601,000	3 601,000
933	01	04	9570000190	200	Закупка товаров, работ и услуг для обеспечения государственных (муниципальных) нужд	3 601,000	3 601,000	3 601,000
933	01	04	9570000190	240	Иные закупки товаров, работ и услуг для обеспечения государственных (муниципальных) нужд	3 601,000	3 601,000	3 601,000
933	01	13			Другие общегосударственные вопросы	23 190,690	14 254,500	14 030,600
933	01	13	0100000000		Муниципальная программа «Общественное согласие»	23 190,690	14 254,500	14 030,600
933	01	13	0110000000		Подпрограмма «Вовлечение граждан в местное самоуправление»	23 070,690	13 934,500	13 710,600
933	01	13	0110100000		Основное мероприятие «Формирование благоприятных условий для поддержки и развития социально ориентированных некоммерческих организаций на территории города Перми»	4 442,285	675,300	675,300
933	01	13	0110121330		Консультативная и информационно-методическая поддержка общественно полезной деятельности социально ориентированных некоммерческих организаций	221,500	221,500	221,500
933	01	13	0110121330	200	Закупка товаров, работ и услуг для обеспечения государственных (муниципальных) нужд	221,500	221,500	221,500
933	01	13	0110121330	240	Иные закупки товаров, работ и услуг для обеспечения государственных (муниципальных) нужд	221,500	221,500	221,500
933	01	13	0110123180		Проведение мероприятий в рамках реализации инициативных проектов на территории города Перми	3 500,000	0,000	0,000
933	01	13	0110123180	200	Закупка товаров, работ и услуг для обеспечения государственных (муниципальных) нужд	3 500,000	0,000	0,000
933	01	13	0110123180	240	Иные закупки товаров, работ и услуг для обеспечения государственных (муниципальных) нужд	3 500,000	0,000	0,000
933	01	13	0110171140		Субсидии советам ветеранов (пенсионеров) войны, труда, Вооруженных Сил и правоохранительных органов	592,785	325,800	325,800
933	01	13	0110171140	600	Предоставление субсидий бюджетным, автономным учреждениям и иным некоммерческим организациям	592,785	325,800	325,800
933	01	13	0110171140	630	Субсидии некоммерческим организациям (за исключением государственных (муниципальных) учреждений, государственных корпораций (компаний), публично-правовых компаний)	592,785	325,800	325,800
933	01	13	0110171250		Субсидии некоммерческим организациям, общественным объединениям (за исключением политических партий) на реализацию социальных проектов	128,000	128,000	128,000
933	01	13	0110171250	600	Предоставление субсидий бюджетным, автономным учреждениям и иным некоммерческим организациям	128,000	128,000	128,000
933	01	13	0110171250	630	Субсидии некоммерческим организациям (за исключением государственных (муниципальных) учреждений, государственных корпораций (компаний), публично-правовых компаний)	128,000	128,000	128,000

933	01	13	0110200000		Основное мероприятие «Финансовая и информационно-методическая поддержка деятельности территориальных общественных самоуправлений»	5 858,700	6 110,700	6 110,700
933	01	13	0110271130		Субсидии на осуществление деятельности территориальных общественных самоуправлений	5 858,700	5 858,700	5 858,700
933	01	13	0110271130	600	Предоставление субсидий бюджетным, автономным учреждениям и иным некоммерческим организациям	5 858,700	5 858,700	5 858,700
933	01	13	0110271130	630	Субсидии некоммерческим организациям (за исключением государственных (муниципальных) учреждений, государственных корпораций (компаний), публично-правовых компаний)	5 858,700	5 858,700	5 858,700
933	01	13	0110271350		Субсидии территориальным общественным самоуправлениям на реализацию конкурса проектов	0,000	252,000	252,000
933	01	13	0110271350	600	Предоставление субсидий бюджетным, автономным учреждениям и иным некоммерческим организациям	0,000	252,000	252,000
933	01	13	0110271350	630	Субсидии некоммерческим организациям (за исключением государственных (муниципальных) учреждений, государственных корпораций (компаний), публично-правовых компаний)	0,000	252,000	252,000
933	01	13	0110300000		Основное мероприятие «Развитие инфраструктуры поддержки социально ориентированных некоммерческих организаций»	12 769,705	7 148,500	6 924,600
933	01	13	0110321310		Содержание имущества и обеспечение деятельности общественных центров	6 553,333	7 148,500	6 924,600
933	01	13	0110321310	200	Закупка товаров, работ и услуг для обеспечения государственных (муниципальных) нужд	6 287,433	6 890,800	6 675,100
933	01	13	0110321310	240	Иные закупки товаров, работ и услуг для обеспечения государственных (муниципальных) нужд	6 287,433	6 890,800	6 675,100
933	01	13	0110321310	800	Иные бюджетные ассигнования	265,900	257,700	249,500
933	01	13	0110321310	850	Уплата налогов, сборов и иных платежей	265,900	257,700	249,500
933	01	13	0110321320		Возведение модульных (сборных, некапитальных) сооружений для размещения в них общественных центров	6 216,372	0,000	0,000
933	01	13	0110321320	200	Закупка товаров, работ и услуг для обеспечения государственных (муниципальных) нужд	6 216,372	0,000	0,000
933	01	13	0110321320	240	Иные закупки товаров, работ и услуг для обеспечения государственных (муниципальных) нужд	6 216,372	0,000	0,000
933	01	13	0120000000		Подпрограмма «Повышение уровня межэтнического и межконфессионального взаимопонимания»	120,000	320,000	320,000
933	01	13	0120100000		Основное мероприятие «Мероприятия, содействующие формированию гармоничной межнациональной, межконфессиональной ситуации в городе Перми»	120,000	320,000	320,000
933	01	13	0120123520		Содействие в реализации культурно-просветительских общественных инициатив религиозных организаций и объединений, направленных на сохранение гармоничной конфессиональной ситуации в городе Перми	25,000	225,000	225,000
933	01	13	0120123520	600	Предоставление субсидий бюджетным, автономным учреждениям и иным некоммерческим организациям	25,000	225,000	225,000
933	01	13	0120123520	630	Субсидии некоммерческим организациям (за исключением государственных (муниципальных) учреждений, государственных корпораций (компаний), публично-правовых компаний)	25,000	225,000	225,000
933	01	13	0120123530		Содействие в реализации мероприятий, направленных на гармонизацию межнациональных отношений, сохранение этнического многообразия народов России, проживающих в городе Перми	95,000	95,000	95,000
933	01	13	0120123530	600	Предоставление субсидий бюджетным, автономным учреждениям и иным некоммерческим организациям	95,000	95,000	95,000
933	01	13	0120123530	630	Субсидии некоммерческим организациям (за исключением государственных (муниципальных) учреждений, государственных корпораций (компаний), публично-правовых компаний)	95,000	95,000	95,000
933	03				Национальная безопасность и правоохранительная деятельность	1 163,630	1 350,100	1 177,200
933	03	09			Гражданская оборона	36,800	36,800	36,800
933	03	09	0200000000		Муниципальная программа «Безопасный город»	36,800	36,800	36,800
933	03	09	0220000000		Подпрограмма «Предупреждение и ликвидация чрезвычайных ситуаций природного и техногенного характера, совершенствование гражданской обороны на территории города Перми»	36,800	36,800	36,800
933	03	09	0220300000		Основное мероприятие «Содержание и организация деятельности аварийно-спасательных служб и обеспечение безопасности людей на водных объектах»	36,800	36,800	36,800

933	03	09	0220321000		Содержание спасательных постов в местах массового отдыха у воды	36,800	36,800	36,800
933	03	09	0220321000	200	Закупка товаров, работ и услуг для обеспечения государственных (муниципальных) нужд	36,800	36,800	36,800
933	03	09	0220321000	240	Иные закупки товаров, работ и услуг для обеспечения государственных (муниципальных) нужд	36,800	36,800	36,800
933	03	14			Другие вопросы в области национальной безопасности и правоохранительной деятельности	1 126,830	1 313,300	1 140,400
933	03	14	0200000000		Муниципальная программа «Безопасный город»	805,530	992,000	819,100
933	03	14	0230000000		Подпрограмма «Обеспечение первичных мер пожарной безопасности в границах города Перми»	805,530	992,000	819,100
933	03	14	0230100000		Основное мероприятие «Обеспечение первичных мер пожарной безопасности»	805,530	992,000	819,100
933	03	14	0230121120		Мероприятия по приведению в нормативное состояние, содержанию пожарных водоемов и пирсов	805,530	992,000	819,100
933	03	14	0230121120	200	Закупка товаров, работ и услуг для обеспечения государственных (муниципальных) нужд	769,211	955,700	782,800
933	03	14	0230121120	240	Иные закупки товаров, работ и услуг для обеспечения государственных (муниципальных) нужд	769,211	955,700	782,800
933	03	14	0230121120	800	Иные бюджетные ассигнования	36,319	36,300	36,300
933	03	14	0230121120	850	Уплата налогов, сборов и иных платежей	36,319	36,300	36,300
933	03	14	9100000000		Непрограммные расходы бюджета города Перми по реализации иных мероприятий	321,300	321,300	321,300
933	03	14	9190000000		Иные непрограммные мероприятия	321,300	321,300	321,300
933	03	14	919002П040		Составление протоколов об административных правонарушениях	131,600	131,600	131,600
933	03	14	919002П040	200	Закупка товаров, работ и услуг для обеспечения государственных (муниципальных) нужд	131,600	131,600	131,600
933	03	14	919002П040	240	Иные закупки товаров, работ и услуг для обеспечения государственных (муниципальных) нужд	131,600	131,600	131,600
933	03	14	919002П060		Осуществление полномочий по созданию и организации деятельности административных комиссий	189,700	189,700	189,700
933	03	14	919002П060	100	Расходы на выплаты персоналу в целях обеспечения выполнения функций государственными (муниципальными) органами, казенными учреждениями, органами управления государственными внебюджетными фондами	138,400	138,400	138,400
933	03	14	919002П060	120	Расходы на выплаты персоналу государственных (муниципальных) органов	138,400	138,400	138,400
933	03	14	919002П060	200	Закупка товаров, работ и услуг для обеспечения государственных (муниципальных) нужд	51,300	51,300	51,300
933	03	14	919002П060	240	Иные закупки товаров, работ и услуг для обеспечения государственных (муниципальных) нужд	51,300	51,300	51,300
933	04				Национальная экономика	444 345,833	447 916,735	361 810,314
933	04	05			Сельское хозяйство и рыболовство	147,714	0,000	0,000
933	04	05	9100000000		Непрограммные расходы бюджета города Перми по реализации иных мероприятий	147,714	0,000	0,000
933	04	05	9150000000		Реализация мероприятий ведомственной целевой программы «Обращение с животными без владельцев на территории города Перми»	147,714	0,000	0,000
933	04	05	9150021260		Обустройство и содержание площадок для выгула и дрессировки собак	147,714	0,000	0,000
933	04	05	9150021260	200	Закупка товаров, работ и услуг для обеспечения государственных (муниципальных) нужд	147,714	0,000	0,000
933	04	05	9150021260	240	Иные закупки товаров, работ и услуг для обеспечения государственных (муниципальных) нужд	147,714	0,000	0,000
933	04	09			Дорожное хозяйство (дорожные фонды)	443 799,419	447 514,035	361 407,414
933	04	09	1000000000		Муниципальная программа «Организация дорожной деятельности в городе Перми»	412 192,819	419 601,300	333 809,000
933	04	09	1010000000		Подпрограмма «Приведение в нормативное состояние автомобильных дорог и дорожных сооружений»	394 223,894	402 413,700	315 642,200
933	04	09	1010100000		Основное мероприятие «Выполнение комплекса мероприятий по содержанию и ремонту автомобильных дорог и элементов дорог»	279 223,894	280 589,500	280 589,500
933	04	09	1010121370		Содержание и ремонт автомобильных дорог	275 298,700	275 298,700	275 298,700
933	04	09	1010121370	200	Закупка товаров, работ и услуг для обеспечения государственных (муниципальных) нужд	275 298,700	275 298,700	275 298,700
933	04	09	1010121370	240	Иные закупки товаров, работ и услуг для обеспечения государственных (муниципальных) нужд	275 298,700	275 298,700	275 298,700
933	04	09	1010121390		Ремонт тротуаров, пешеходных дорожек и газонов вдоль тротуаров, пешеходных дорожек	3 925,194	5 290,800	5 290,800

933	04	09	1010121390	200	Закупка товаров, работ и услуг для обеспечения государственных (муниципальных) нужд	3 925,194	5 290,800	5 290,800
933	04	09	1010121390	240	Иные закупки товаров, работ и услуг для обеспечения государственных (муниципальных) нужд	3 925,194	5 290,800	5 290,800
933	04	09	1010600000		Основное мероприятие «Выполнение комплекса мероприятий по ремонту и капитальному ремонту автомобильных дорог и искусственных дорожных сооружений»	25 000,000	121 824,200	35 052,700
933	04	09	10106ST040		Проектирование, строительство (реконструкция), капитальный ремонт и ремонт автомобильных дорог общего пользования местного значения, находящихся на территории Пермского края	25 000,000	121 824,200	35 052,700
933	04	09	10106ST040	200	Закупка товаров, работ и услуг для обеспечения государственных (муниципальных) нужд	25 000,000	121 824,200	35 052,700
933	04	09	10106ST040	240	Иные закупки товаров, работ и услуг для обеспечения государственных (муниципальных) нужд	25 000,000	121 824,200	35 052,700
933	04	09	101R100000		Основное мероприятие «Реализация мероприятий, направленных на финансовое обеспечение регионального проекта в рамках основного мероприятия федерального проекта «Дорожная сеть» национального проекта «Безопасные и качественные автомобильные дороги»	90 000,000	0,000	0,000
933	04	09	101R153930		Реализация мероприятий, направленных на достижение целевых показателей программы регионального проекта «Безопасные и качественные автомобильные дороги Пермского края и Пермской городской агломерации»	90 000,000	0,000	0,000
933	04	09	101R153930	200	Закупка товаров, работ и услуг для обеспечения государственных (муниципальных) нужд	90 000,000	0,000	0,000
933	04	09	101R153930	240	Иные закупки товаров, работ и услуг для обеспечения государственных (муниципальных) нужд	90 000,000	0,000	0,000
933	04	09	1040000000		Подпрограмма «Совершенствование организации дорожного движения на улично-дорожной сети города Перми»	17 968,925	17 187,600	18 166,800
933	04	09	1040100000		Основное мероприятие «Обеспечение безопасности дорожного движения на автомобильных дорогах местного значения, в том числе на объектах улично-дорожной сети в границах городского округа»	17 968,925	17 187,600	18 166,800
933	04	09	1040123510		Содержание, обслуживание и установка технических средств организации дорожного движения улично-дорожной сети в границах городского округа	17 968,925	17 187,600	18 166,800
933	04	09	1040123510	200	Закупка товаров, работ и услуг для обеспечения государственных (муниципальных) нужд	17 968,925	17 187,600	18 166,800
933	04	09	1040123510	240	Иные закупки товаров, работ и услуг для обеспечения государственных (муниципальных) нужд	17 968,925	17 187,600	18 166,800
933	04	09	1100000000		Муниципальная программа «Благоустройство города Перми»	6 195,511	7 195,600	7 195,600
933	04	09	1110000000		Подпрограмма «Озеленение территории города Перми, в том числе путем создания парков и скверов»	6 195,511	7 195,600	7 195,600
933	04	09	1110600000		Основное мероприятие «Организация содержания искусственных инженерных сооружений, предназначенных для движения пешеходов»	6 195,511	7 195,600	7 195,600
933	04	09	1110621750		Содержание и ремонт искусственных инженерных сооружений, предназначенных для движения пешеходов	6 195,511	7 195,600	7 195,600
933	04	09	1110621750	200	Закупка товаров, работ и услуг для обеспечения государственных (муниципальных) нужд	6 195,511	7 195,600	7 195,600
933	04	09	1110621750	240	Иные закупки товаров, работ и услуг для обеспечения государственных (муниципальных) нужд	6 195,511	7 195,600	7 195,600
933	04	09	1200000000		Муниципальная программа «Организация регулярных перевозок автомобильным и городским наземным электрическим транспортом в городе Перми»	6 803,513	4 776,635	4 462,314
933	04	09	1220000000		Подпрограмма «Приоритетное развитие регулярных перевозок автомобильным и городским наземным электрическим транспортом в городе Перми»	6 803,513	4 776,635	4 462,314
933	04	09	1220300000		Основное мероприятие «Обеспечение объектами транспортной инфраструктуры автомобильных дорог местного значения и поддержание их в нормативном состоянии»	6 803,513	4 776,635	4 462,314
933	04	09	1220321780		Содержание и ремонт остановочных пунктов	6 803,513	4 776,635	4 462,314
933	04	09	1220321780	200	Закупка товаров, работ и услуг для обеспечения государственных (муниципальных) нужд	6 803,513	4 776,635	4 462,314
933	04	09	1220321780	240	Иные закупки товаров, работ и услуг для обеспечения государственных (муниципальных) нужд	6 803,513	4 776,635	4 462,314
933	04	09	1700000000		Муниципальная программа «Развитие системы жилищно-коммунального хозяйства в городе Перми»	15 940,500	15 940,500	15 940,500
933	04	09	1730000000		Подпрограмма «Обеспечение эффективного управления многоквартирными домами в городе Перми»	15 940,500	15 940,500	15 940,500

933	04	09	1730300000		Основное мероприятие «Муниципальная поддержка благоустройства придомовых территорий многоквартирных домов города Перми»	15 940,500	15 940,500	15 940,500
933	04	09	1730371190		Возмещение затрат по благоустройству придомовых территорий многоквартирных домов города Перми	15 940,500	15 940,500	15 940,500
933	04	09	1730371190	800	Иные бюджетные ассигнования	15 940,500	15 940,500	15 940,500
933	04	09	1730371190	810	Субсидии юридическим лицам (кроме некоммерческих организаций), индивидуальным предпринимателям, физическим лицам - производителям товаров, работ, услуг	15 940,500	15 940,500	15 940,500
933	04	09	9100000000		Непрограммные расходы бюджета города Перми по реализации иных мероприятий	2 667,076	0,000	0,000
933	04	09	9160000000		Мероприятия, направленные на решение отдельных вопросов местного значения в микрорайонах города Перми	2 667,076	0,000	0,000
933	04	09	9160000000	200	Закупка товаров, работ и услуг для обеспечения государственных (муниципальных) нужд	2 317,076	0,000	0,000
933	04	09	9160000000	240	Иные закупки товаров, работ и услуг для обеспечения государственных (муниципальных) нужд	2 317,076	0,000	0,000
933	04	09	9160000000	800	Иные бюджетные ассигнования	350,000	0,000	0,000
933	04	09	9160000000	810	Субсидии юридическим лицам (кроме некоммерческих организаций), индивидуальным предпринимателям, физическим лицам - производителям товаров, работ, услуг	350,000	0,000	0,000
933	04	12			Другие вопросы в области национальной экономики	398,700	402,700	402,900
933	04	12	1100000000		Муниципальная программа «Благоустройство города Перми»	186,900	190,900	191,100
933	04	12	1110000000		Подпрограмма «Озеленение территории города Перми, в том числе путем создания парков и скверов»	186,900	190,900	191,100
933	04	12	1110800000		Основное мероприятие «Демонтаж самовольно установленных и незаконно размещенных движимых объектов»	186,900	190,900	191,100
933	04	12	1110821820		Демонтаж, перемещение и хранение, транспортирование и захоронение либо утилизация самовольно установленных и незаконно размещенных движимых объектов	186,900	190,900	191,100
933	04	12	1110821820	200	Закупка товаров, работ и услуг для обеспечения государственных (муниципальных) нужд	186,900	190,900	191,100
933	04	12	1110821820	240	Иные закупки товаров, работ и услуг для обеспечения государственных (муниципальных) нужд	186,900	190,900	191,100
933	04	12	1800000000		Муниципальная программа «Градостроительная деятельность на территории города Перми»	150,900	150,900	150,900
933	04	12	1820000000		Подпрограмма «Улучшение архитектурного облика города Перми»	150,900	150,900	150,900
933	04	12	1820200000		Основное мероприятие «Снос самовольных построек, приведение объектов капитального строительства в первоначальное положение на территории города Перми»	150,900	150,900	150,900
933	04	12	1820222040		Обеспечение сноса самовольных построек, приведения объектов капитального строительства в первоначальное положение на территории города Перми	150,900	150,900	150,900
933	04	12	1820222040	800	Иные бюджетные ассигнования	150,900	150,900	150,900
933	04	12	1820222040	830	Исполнение судебных актов	150,900	150,900	150,900
933	04	12	1900000000		Муниципальная программа «Управление земельными ресурсами города Перми»	60,900	60,900	60,900
933	04	12	1910000000		Подпрограмма «Распоряжение земельными участками, находящимися в муниципальной собственности и собственности на которые не разграничена»	60,900	60,900	60,900
933	04	12	1910100000		Основное мероприятие «Обеспечение платности использования земельных участков»	60,900	60,900	60,900
933	04	12	1910123650		Обеспечение эффективного использования земельных ресурсов	60,900	60,900	60,900
933	04	12	1910123650	200	Закупка товаров, работ и услуг для обеспечения государственных (муниципальных) нужд	60,900	60,900	60,900
933	04	12	1910123650	240	Иные закупки товаров, работ и услуг для обеспечения государственных (муниципальных) нужд	60,900	60,900	60,900
933	05				Жилищно-коммунальное хозяйство	108 975,950	126 544,277	100 723,200
933	05	02			Коммунальное хозяйство	1 056,706	0,000	0,000
933	05	02	1700000000		Муниципальная программа «Развитие системы жилищно-коммунального хозяйства в городе Перми»	1 056,706	0,000	0,000
933	05	02	1740000000		Подпрограмма «Содержание объектов инженерной инфраструктуры»	1 056,706	0,000	0,000
933	05	02	1740100000		Основное мероприятие «Обеспечение нормативного состояния объектов инженерной инфраструктуры, находящихся в муниципальной собственности, в том числе бесхозяйных объектов»	1 056,706	0,000	0,000

933	05	02	1740121760		Техническая инвентаризация и паспортизация объектов инженерной инфраструктуры	1 056,706	0,000	0,000
933	05	02	1740121760	200	Закупка товаров, работ и услуг для обеспечения государственных (муниципальных) нужд	1 056,706	0,000	0,000
933	05	02	1740121760	240	Иные закупки товаров, работ и услуг для обеспечения государственных (муниципальных) нужд	1 056,706	0,000	0,000
933	05	03			Благоустройство	94 989,044	113 719,577	87 898,500
933	05	03	0900000000		Муниципальная программа «Экономическое развитие города Перми»	654,493	599,500	599,500
933	05	03	0930000000		Подпрограмма «Развитие потребительского рынка»	654,493	599,500	599,500
933	05	03	0930100000		Основное мероприятие «Обеспечение жителей местами массового отдыха у воды»	654,493	599,500	599,500
933	05	03	0930121140		Организация мест массового отдыха у воды на территории города Перми	654,493	599,500	599,500
933	05	03	0930121140	200	Закупка товаров, работ и услуг для обеспечения государственных (муниципальных) нужд	654,493	599,500	599,500
933	05	03	0930121140	240	Иные закупки товаров, работ и услуг для обеспечения государственных (муниципальных) нужд	654,493	599,500	599,500
933	05	03	1100000000		Муниципальная программа «Благоустройство города Перми»	32 836,230	56 757,177	30 936,100
933	05	03	1110000000		Подпрограмма «Озеленение территории города Перми, в том числе путем создания парков и скверов»	32 836,230	56 757,177	30 936,100
933	05	03	1110100000		Основное мероприятие «Организация содержания объектов озеленения общего пользования»	28 783,002	52 686,577	26 865,500
933	05	03	1110121450		Содержание и ремонт объектов озеленения общего пользования	28 783,002	52 686,577	26 865,500
933	05	03	1110121450	200	Закупка товаров, работ и услуг для обеспечения государственных (муниципальных) нужд	28 783,002	52 686,577	26 865,500
933	05	03	1110121450	240	Иные закупки товаров, работ и услуг для обеспечения государственных (муниципальных) нужд	28 783,002	52 686,577	26 865,500
933	05	03	1110200000		Основное мероприятие «Организация содержания пустошей, логов и водоохранных зон»	4 053,228	4 070,600	4 070,600
933	05	03	1110221510		Содержание пустошей, логов и водоохранных зон	4 053,228	4 070,600	4 070,600
933	05	03	1110221510	200	Закупка товаров, работ и услуг для обеспечения государственных (муниципальных) нужд	4 053,228	4 070,600	4 070,600
933	05	03	1110221510	240	Иные закупки товаров, работ и услуг для обеспечения государственных (муниципальных) нужд	4 053,228	4 070,600	4 070,600
933	05	03	1300000000		Муниципальная программа «Формирование современной городской среды»	44 366,300	51 346,600	51 346,600
933	05	03	1310000000		Подпрограмма «Формирование комфортного внутригородского пространства на территории муниципального образования город Пермь»	44 366,300	51 346,600	51 346,600
933	05	03	131F200000		Основное мероприятие «Федеральный проект «Формирование комфортной городской среды»	44 366,300	51 346,600	51 346,600
933	05	03	131F255550		Реализация программ формирования современной городской среды	44 366,300	51 346,600	51 346,600
933	05	03	131F255550	800	Иные бюджетные ассигнования	44 366,300	51 346,600	51 346,600
933	05	03	131F255550	810	Субсидии юридическим лицам (кроме некоммерческих организаций), индивидуальным предпринимателям, физическим лицам - производителям товаров, работ, услуг	44 366,300	51 346,600	51 346,600
933	05	03	1700000000		Муниципальная программа «Развитие системы жилищно-коммунального хозяйства в городе Перми»	16 922,190	5 016,300	5 016,300
933	05	03	1720000000		Подпрограмма «Обеспечение санитарно-эпидемиологических требований законодательства»	11 153,190	5 016,300	5 016,300
933	05	03	1720100000		Основное мероприятие «Организация работ по сбору, транспортированию и размещению бесхозяйных отходов на территории города Перми»	3 315,156	3 328,800	3 328,800
933	05	03	1720121710		Ликвидация бесхозяйных отходов с территории города Перми	3 315,156	3 328,800	3 328,800
933	05	03	1720121710	200	Закупка товаров, работ и услуг для обеспечения государственных (муниципальных) нужд	3 315,156	3 328,800	3 328,800
933	05	03	1720121710	240	Иные закупки товаров, работ и услуг для обеспечения государственных (муниципальных) нужд	3 315,156	3 328,800	3 328,800
933	05	03	1720200000		Основное мероприятие «Организация работ по созданию и содержанию мест (площадок) накопления твердых коммунальных отходов»	7 838,034	1 687,500	1 687,500
933	05	03	1720222030		Обустройство мест (площадок) накопления твердых коммунальных отходов	6 414,717	0,000	0,000
933	05	03	1720222030	200	Закупка товаров, работ и услуг для обеспечения государственных (муниципальных) нужд	6 414,717	0,000	0,000

933	05	03	1720222030	240	Иные закупки товаров, работ и услуг для обеспечения государственных (муниципальных) нужд	6 414,717	0,000	0,000
933	05	03	1720222130		Содержание мест (площадок) накопления твердых коммунальных отходов	1 423,317	1 687,500	1 687,500
933	05	03	1720222130	200	Закупка товаров, работ и услуг для обеспечения государственных (муниципальных) нужд	1 423,317	1 687,500	1 687,500
933	05	03	1720222130	240	Иные закупки товаров, работ и услуг для обеспечения государственных (муниципальных) нужд	1 423,317	1 687,500	1 687,500
933	05	03	1730000000		Подпрограмма «Обеспечение эффективного управления многоквартирными домами в городе Перми»	260,000	0,000	0,000
933	05	03	1730300000		Основное мероприятие «Муниципальная поддержка благоустройства придомовых территорий многоквартирных домов города Перми»	260,000	0,000	0,000
933	05	03	1730371190		Возмещение затрат по благоустройству придомовых территорий многоквартирных домов города Перми	260,000	0,000	0,000
933	05	03	1730371190	800	Иные бюджетные ассигнования	260,000	0,000	0,000
933	05	03	1730371190	810	Субсидии юридическим лицам (кроме некоммерческих организаций), индивидуальным предпринимателям, физическим лицам - производителям товаров, работ, услуг	260,000	0,000	0,000
933	05	03	1760000000		Подпрограмма «Развитие коммунальной инфраструктуры и благоустройства территории индивидуальной жилой застройки в городе Перми»	5 509,000	0,000	0,000
933	05	03	1760200000		Основное мероприятие «Выполнение комплекса мероприятий по благоустройству территорий общего пользования микрорайонов индивидуальной жилой застройки в городе Перми»	5 509,000	0,000	0,000
933	05	03	1760223130		Благоустройство территорий индивидуальной жилой застройки в городе Перми	5 509,000	0,000	0,000
933	05	03	1760223130	200	Закупка товаров, работ и услуг для обеспечения государственных (муниципальных) нужд	5 509,000	0,000	0,000
933	05	03	1760223130	240	Иные закупки товаров, работ и услуг для обеспечения государственных (муниципальных) нужд	5 509,000	0,000	0,000
933	05	03	9100000000		Непрограммные расходы бюджета города Перми по реализации иных мероприятий	209,831	0,000	0,000
933	05	03	9160000000		Мероприятия, направленные на решение отдельных вопросов местного значения в микрорайонах города Перми	209,831	0,000	0,000
933	05	03	9160000000	200	Закупка товаров, работ и услуг для обеспечения государственных (муниципальных) нужд	108,148	0,000	0,000
933	05	03	9160000000	240	Иные закупки товаров, работ и услуг для обеспечения государственных (муниципальных) нужд	108,148	0,000	0,000
933	05	03	9160000000	800	Иные бюджетные ассигнования	101,683	0,000	0,000
933	05	03	9160000000	810	Субсидии юридическим лицам (кроме некоммерческих организаций), индивидуальным предпринимателям, физическим лицам - производителям товаров, работ, услуг	101,683	0,000	0,000
933	05	05			Другие вопросы в области жилищно-коммунального хозяйства	12 930,200	12 824,700	12 824,700
933	05	05	1000000000		Муниципальная программа «Организация дорожной деятельности в городе Перми»	12 930,200	12 824,700	12 824,700
933	05	05	1030000000		Подпрограмма «Обеспечение деятельности заказчиков работ»	12 930,200	12 824,700	12 824,700
933	05	05	1030100000		Основное мероприятие «Выполнение функций муниципального заказчика работ»	12 930,200	12 824,700	12 824,700
933	05	05	1030100590		Обеспечение деятельности (оказание услуг, выполнение работ) муниципальных учреждений (организаций)	12 930,200	12 824,700	12 824,700
933	05	05	1030100590	100	Расходы на выплаты персоналу в целях обеспечения выполнения функций государственными (муниципальными) органами, казенными учреждениями, органами управления государственными внебюджетными фондами	10 155,400	10 049,900	10 049,900
933	05	05	1030100590	110	Расходы на выплаты персоналу казенных учреждений	10 155,400	10 049,900	10 049,900
933	05	05	1030100590	200	Закупка товаров, работ и услуг для обеспечения государственных (муниципальных) нужд	2 774,800	2 774,800	2 774,800
933	05	05	1030100590	240	Иные закупки товаров, работ и услуг для обеспечения государственных (муниципальных) нужд	2 774,800	2 774,800	2 774,800
933	06				Охрана окружающей среды	3 017,500	2 704,000	2 704,000
933	06	03			Охрана объектов растительного и животного мира и среды их обитания	3 017,500	2 704,000	2 704,000
933	06	03	1400000000		Муниципальная программа «Охрана природы и лесное хозяйство города Перми»	3 017,500	2 704,000	2 704,000
933	06	03	1410000000		Подпрограмма «Реализация природоохранных мероприятий»	3 017,500	2 704,000	2 704,000

933	06	03	1410100000		Основное мероприятие «Охрана и улучшение состояния природных объектов на территории города Перми»	0,000	1 327,500	1 327,500
933	06	03	1410121640		Наблюдение за водными объектами города Перми и их обустройство	0,000	1 327,500	1 327,500
933	06	03	1410121640	200	Закупка товаров, работ и услуг для обеспечения государственных (муниципальных) нужд	0,000	1 327,500	1 327,500
933	06	03	1410121640	240	Иные закупки товаров, работ и услуг для обеспечения государственных (муниципальных) нужд	0,000	1 327,500	1 327,500
933	06	03	1410400000		Основное мероприятие «Наблюдение за состоянием атмосферного воздуха и улучшение его качества»	17,500	20,000	20,000
933	06	03	14104SY200		Реализация мероприятий по предотвращению распространения и уничтожению борщевика Сосновского в муниципальных образованиях Пермского края	17,500	20,000	20,000
933	06	03	14104SY200	200	Закупка товаров, работ и услуг для обеспечения государственных (муниципальных) нужд	17,500	20,000	20,000
933	06	03	14104SY200	240	Иные закупки товаров, работ и услуг для обеспечения государственных (муниципальных) нужд	17,500	20,000	20,000
933	06	03	1410500000		Основное мероприятие «Компенсационные посадки зеленых насаждений»	3 000,000	1 356,500	1 356,500
933	06	03	1410521690		Посадка зеленых насаждений ценных видов	3 000,000	1 356,500	1 356,500
933	06	03	1410521690	200	Закупка товаров, работ и услуг для обеспечения государственных (муниципальных) нужд	3 000,000	1 356,500	1 356,500
933	06	03	1410521690	240	Иные закупки товаров, работ и услуг для обеспечения государственных (муниципальных) нужд	3 000,000	1 356,500	1 356,500
933	07				Образование	3 756,000	3 756,000	3 756,000
933	07	07			Молодежная политика	3 756,000	3 756,000	3 756,000
933	07	07	0400000000		Муниципальная программа «Молодежь города Перми»	3 556,000	3 556,000	3 556,000
933	07	07	0420000000		Подпрограмма «Создание условий для социальной интеграции молодежи в общественно полезную деятельность»	3 556,000	3 556,000	3 556,000
933	07	07	0420100000		Основное мероприятие «Осуществление мероприятий по организации занятости молодежи»	3 556,000	3 556,000	3 556,000
933	07	07	0420170070		Субсидии некоммерческим организациям, не являющимся государственными (муниципальными) учреждениями, выполняющим работы по организации занятости молодежи	3 556,000	3 556,000	3 556,000
933	07	07	0420170070	600	Предоставление субсидий бюджетным, автономным учреждениям и иным некоммерческим организациям	3 556,000	3 556,000	3 556,000
933	07	07	0420170070	630	Субсидии некоммерческим организациям (за исключением государственных (муниципальных) учреждений, государственных корпораций (компаний), публично-правовых компаний)	3 556,000	3 556,000	3 556,000
933	07	07	0600000000		Муниципальная программа «Социальная поддержка и обеспечение семейного благополучия населения города Перми»	200,000	200,000	200,000
933	07	07	0640000000		Подпрограмма «Организация оздоровления и отдыха детей города Перми»	200,000	200,000	200,000
933	07	07	0640400000		Основное мероприятие «Организация отдыха несовершеннолетних, состоящих на учете в территориальных отделах полиции города Перми»	200,000	200,000	200,000
933	07	07	0640421080		Мероприятия по профилактике правонарушений среди несовершеннолетних	200,000	200,000	200,000
933	07	07	0640421080	200	Закупка товаров, работ и услуг для обеспечения государственных (муниципальных) нужд	200,000	200,000	200,000
933	07	07	0640421080	240	Иные закупки товаров, работ и услуг для обеспечения государственных (муниципальных) нужд	200,000	200,000	200,000
933	08				Культура, кинематография	1 435,257	1 344,700	1 344,700
933	08	01			Культура	1 435,257	1 344,700	1 344,700
933	08	01	0300000000		Муниципальная программа «Культура города Перми»	1 325,257	1 344,700	1 344,700
933	08	01	0310000000		Подпрограмма «Городские культурно-зрелищные мероприятия»	1 325,257	1 344,700	1 344,700
933	08	01	0310100000		Основное мероприятие «Проведение мероприятий в области культуры»	1 325,257	1 344,700	1 344,700
933	08	01	0310121980		Городские культурно-зрелищные мероприятия, культурно-зрелищные мероприятия по месту жительства	1 325,257	1 344,700	1 344,700
933	08	01	0310121980	200	Закупка товаров, работ и услуг для обеспечения государственных (муниципальных) нужд	1 325,257	1 344,700	1 344,700
933	08	01	0310121980	240	Иные закупки товаров, работ и услуг для обеспечения государственных (муниципальных) нужд	1 325,257	1 344,700	1 344,700
933	08	01	9100000000		Непрограммные расходы бюджета города Перми по реализации иных мероприятий	110,000	0,000	0,000
933	08	01	9160000000		Мероприятия, направленные на решение отдельных вопросов местного значения в микрорайонах города Перми	110,000	0,000	0,000

933	08	01	9160000000	600	Предоставление субсидий бюджетным, автономным учреждениям и иным некоммерческим организациям	110,000	0,000	0,000
933	08	01	9160000000	630	Субсидии некоммерческим организациям (за исключением государственных (муниципальных) учреждений, государственных корпораций (компаний), публично-правовых компаний)	110,000	0,000	0,000
933	11				Физическая культура и спорт	1 556,438	1 758,200	1 758,200
933	11	01			Физическая культура	1 556,438	1 758,200	1 758,200
933	11	01	0500000000		Муниципальная программа «Развитие физической культуры и спорта города Перми»	1 556,438	1 758,200	1 758,200
933	11	01	0520000000		Подпрограмма «Создание условий для поддержания здорового образа жизни»	1 556,438	1 758,200	1 758,200
933	11	01	0520100000		Основное мероприятие «Организация и проведение физкультурных мероприятий, спортивно-массовой работы согласно календарным планам районов города Перми»	1 556,438	1 758,200	1 758,200
933	11	01	0520123440		Мероприятия и спортивно-массовая работа по месту жительства	1 556,438	1 758,200	1 758,200
933	11	01	0520123440	200	Закупка товаров, работ и услуг для обеспечения государственных (муниципальных) нужд	1 556,438	1 758,200	1 758,200
933	11	01	0520123440	240	Иные закупки товаров, работ и услуг для обеспечения государственных (муниципальных) нужд	1 556,438	1 758,200	1 758,200
934					Администрация Дзержинского района города Перми	568 782,430	432 415,886	844 415,632
934	01				Общегосударственные вопросы	63 627,488	60 698,500	60 292,900
934	01	04			Функционирование Правительства Российской Федерации, высших исполнительных органов государственной власти субъектов Российской Федерации, местных администраций	50 102,900	49 679,000	49 679,000
934	01	04	0600000000		Муниципальная программа «Социальная поддержка и обеспечение семейного благополучия населения города Перми»	5 893,700	5 893,700	5 893,700
934	01	04	0630000000		Подпрограмма «Повышение социального благополучия и безопасности семей с детьми»	5 893,700	5 893,700	5 893,700
934	01	04	0630100000		Основное мероприятие «Взаимодействие с органами власти, учреждениями, организациями по профилактике преступности и правонарушений несовершеннолетних»	5 893,700	5 893,700	5 893,700
934	01	04	063012C050		Образование комиссий по делам несовершеннолетних и защите их прав и организация их деятельности	5 893,700	5 893,700	5 893,700
934	01	04	063012C050	100	Расходы на выплаты персоналу в целях обеспечения выполнения функций государственными (муниципальными) органами, казенными учреждениями, органами управления государственными внебюджетными фондами	5 501,000	5 501,000	5 501,000
934	01	04	063012C050	120	Расходы на выплаты персоналу государственных (муниципальных) органов	5 501,000	5 501,000	5 501,000
934	01	04	063012C050	200	Закупка товаров, работ и услуг для обеспечения государственных (муниципальных) нужд	392,700	392,700	392,700
934	01	04	063012C050	240	Иные закупки товаров, работ и услуг для обеспечения государственных (муниципальных) нужд	392,700	392,700	392,700
934	01	04	9500000000		Непрограммные расходы по обеспечению деятельности администрации города Перми	44 209,200	43 785,300	43 785,300
934	01	04	9570000000		Территориальные органы администрации города Перми	44 209,200	43 785,300	43 785,300
934	01	04	9570000110		Расходы на выплаты по оплате труда работников муниципальных органов	40 813,200	40 389,300	40 389,300
934	01	04	9570000110	100	Расходы на выплаты персоналу в целях обеспечения выполнения функций государственными (муниципальными) органами, казенными учреждениями, органами управления государственными внебюджетными фондами	40 813,200	40 389,300	40 389,300
934	01	04	9570000110	120	Расходы на выплаты персоналу государственных (муниципальных) органов	40 813,200	40 389,300	40 389,300
934	01	04	9570000190		Расходы на обеспечение функций муниципальных органов	3 396,000	3 396,000	3 396,000
934	01	04	9570000190	200	Закупка товаров, работ и услуг для обеспечения государственных (муниципальных) нужд	3 396,000	3 396,000	3 396,000
934	01	04	9570000190	240	Иные закупки товаров, работ и услуг для обеспечения государственных (муниципальных) нужд	3 396,000	3 396,000	3 396,000
934	01	13			Другие общегосударственные вопросы	13 524,588	11 019,500	10 613,900
934	01	13	0100000000		Муниципальная программа «Общественное согласие»	13 524,588	11 019,500	10 613,900
934	01	13	0110000000		Подпрограмма «Вовлечение граждан в местное самоуправление»	13 404,588	10 899,500	10 493,900
934	01	13	0110100000		Основное мероприятие «Формирование благоприятных условий для поддержки и развития социально ориентированных некоммерческих организаций на территории города Перми»	3 831,200	831,200	831,200

934	01	13	0110121330		Консультативная и информационно-методическая поддержка общественно полезной деятельности социально ориентированных некоммерческих организаций	221,500	221,500	221,500
934	01	13	0110121330	200	Закупка товаров, работ и услуг для обеспечения государственных (муниципальных) нужд	221,500	221,500	221,500
934	01	13	0110121330	240	Иные закупки товаров, работ и услуг для обеспечения государственных (муниципальных) нужд	221,500	221,500	221,500
934	01	13	0110123180		Проведение мероприятий в рамках реализации инициативных проектов на территории города Перми	3 000,000	0,000	0,000
934	01	13	0110123180	200	Закупка товаров, работ и услуг для обеспечения государственных (муниципальных) нужд	3 000,000	0,000	0,000
934	01	13	0110123180	240	Иные закупки товаров, работ и услуг для обеспечения государственных (муниципальных) нужд	3 000,000	0,000	0,000
934	01	13	0110171140		Субсидии советам ветеранов (пенсионеров) войны, труда, Вооруженных Сил и правоохранительных органов	481,700	481,700	481,700
934	01	13	0110171140	600	Предоставление субсидий бюджетным, автономным учреждениям и иным некоммерческим организациям	481,700	481,700	481,700
934	01	13	0110171140	630	Субсидии некоммерческим организациям (за исключением государственных (муниципальных) учреждений, государственных корпораций (компаний), публично-правовых компаний)	481,700	481,700	481,700
934	01	13	0110171250		Субсидии некоммерческим организациям, общественным объединениям (за исключением политических партий) на реализацию социальных проектов	128,000	128,000	128,000
934	01	13	0110171250	600	Предоставление субсидий бюджетным, автономным учреждениям и иным некоммерческим организациям	128,000	128,000	128,000
934	01	13	0110171250	630	Субсидии некоммерческим организациям (за исключением государственных (муниципальных) учреждений, государственных корпораций (компаний), публично-правовых компаний)	128,000	128,000	128,000
934	01	13	0110200000		Основное мероприятие «Финансовая и информационно-методическая поддержка деятельности территориальных общественных самоуправлений»	5 419,000	5 641,000	5 641,000
934	01	13	0110271130		Субсидии на осуществление деятельности территориальных общественных самоуправлений	5 419,000	5 419,000	5 419,000
934	01	13	0110271130	600	Предоставление субсидий бюджетным, автономным учреждениям и иным некоммерческим организациям	5 419,000	5 419,000	5 419,000
934	01	13	0110271130	630	Субсидии некоммерческим организациям (за исключением государственных (муниципальных) учреждений, государственных корпораций (компаний), публично-правовых компаний)	5 419,000	5 419,000	5 419,000
934	01	13	0110271350		Субсидии территориальным общественным самоуправлениям на реализацию конкурса проектов	0,000	222,000	222,000
934	01	13	0110271350	600	Предоставление субсидий бюджетным, автономным учреждениям и иным некоммерческим организациям	0,000	222,000	222,000
934	01	13	0110271350	630	Субсидии некоммерческим организациям (за исключением государственных (муниципальных) учреждений, государственных корпораций (компаний), публично-правовых компаний)	0,000	222,000	222,000
934	01	13	0110300000		Основное мероприятие «Развитие инфраструктуры поддержки социально ориентированных некоммерческих организаций»	4 154,388	4 427,300	4 021,700
934	01	13	0110321310		Содержание имущества и обеспечение деятельности общественных центров	4 154,388	4 427,300	4 021,700
934	01	13	0110321310	200	Закупка товаров, работ и услуг для обеспечения государственных (муниципальных) нужд	4 087,988	4 361,700	3 957,000
934	01	13	0110321310	240	Иные закупки товаров, работ и услуг для обеспечения государственных (муниципальных) нужд	4 087,988	4 361,700	3 957,000
934	01	13	0110321310	800	Иные бюджетные ассигнования	66,400	65,600	64,700
934	01	13	0110321310	850	Уплата налогов, сборов и иных платежей	66,400	65,600	64,700
934	01	13	0120000000		Подпрограмма «Повышение уровня межэтнического и межконфессионального взаимопонимания»	120,000	120,000	120,000
934	01	13	0120100000		Основное мероприятие «Мероприятия, содействующие формированию гармоничной межнациональной, межконфессиональной ситуации в городе Перми»	120,000	120,000	120,000
934	01	13	0120123520		Содействие в реализации культурно-просветительских общественных инициатив религиозных организаций и объединений, направленных на сохранение гармоничной конфессиональной ситуации в городе Перми	25,000	25,000	25,000
934	01	13	0120123520	600	Предоставление субсидий бюджетным, автономным учреждениям и иным некоммерческим организациям	25,000	25,000	25,000

934	01	13	0120123520	630	Субсидии некоммерческим организациям (за исключением государственных (муниципальных) учреждений, государственных корпораций (компаний), публично-правовых компаний)	25,000	25,000	25,000
934	01	13	0120123530		Содействие в реализации мероприятий, направленных на гармонизацию межнациональных отношений, сохранение этнического многообразия народов России, проживающих в городе Перми	95,000	95,000	95,000
934	01	13	0120123530	600	Предоставление субсидий бюджетным, автономным учреждениям и иным некоммерческим организациям	95,000	95,000	95,000
934	01	13	0120123530	630	Субсидии некоммерческим организациям (за исключением государственных (муниципальных) учреждений, государственных корпораций (компаний), публично-правовых компаний)	95,000	95,000	95,000
934	03				Национальная безопасность и правоохранительная деятельность	1 047,534	732,600	1 055,600
934	03	09			Гражданская оборона	177,600	62,000	227,600
934	03	09	0200000000		Муниципальная программа «Безопасный город»	27,600	27,600	27,600
934	03	09	0220000000		Подпрограмма «Предупреждение и ликвидация чрезвычайных ситуаций природного и техногенного характера, совершенствование гражданской обороны на территории города Перми»	27,600	27,600	27,600
934	03	09	0220300000		Основное мероприятие «Содержание и организация деятельности аварийно-спасательных служб и обеспечение безопасности людей на водных объектах»	27,600	27,600	27,600
934	03	09	0220321000		Содержание спасательных постов в местах массового отдыха у воды	27,600	27,600	27,600
934	03	09	0220321000	200	Закупка товаров, работ и услуг для обеспечения государственных (муниципальных) нужд	27,600	27,600	27,600
934	03	09	0220321000	240	Иные закупки товаров, работ и услуг для обеспечения государственных (муниципальных) нужд	27,600	27,600	27,600
934	03	09	9100000000		Непрограммные расходы бюджета города Перми по реализации иных мероприятий	150,000	34,400	200,000
934	03	09	9190000000		Иные непrogramмные мероприятия	150,000	34,400	200,000
934	03	09	9190021880		Мероприятия по гражданской обороне по подготовке населения и организаций к действиям в чрезвычайной ситуации в мирное и военное время	150,000	34,400	200,000
934	03	09	9190021880	200	Закупка товаров, работ и услуг для обеспечения государственных (муниципальных) нужд	150,000	34,400	200,000
934	03	09	9190021880	240	Иные закупки товаров, работ и услуг для обеспечения государственных (муниципальных) нужд	150,000	34,400	200,000
934	03	14			Другие вопросы в области национальной безопасности и правоохранительной деятельности	869,934	670,600	828,000
934	03	14	0200000000		Муниципальная программа «Безопасный город»	597,934	398,600	556,000
934	03	14	0230000000		Подпрограмма «Обеспечение первичных мер пожарной безопасности в границах города Перми»	597,934	398,600	556,000
934	03	14	0230100000		Основное мероприятие «Обеспечение первичных мер пожарной безопасности»	597,934	398,600	556,000
934	03	14	0230121120		Мероприятия по приведению в нормативное состояние, содержанию пожарных водоемов и пирсов	597,934	398,600	556,000
934	03	14	0230121120	200	Закупка товаров, работ и услуг для обеспечения государственных (муниципальных) нужд	597,934	398,600	556,000
934	03	14	0230121120	240	Иные закупки товаров, работ и услуг для обеспечения государственных (муниципальных) нужд	597,934	398,600	556,000
934	03	14	9100000000		Непрограммные расходы бюджета города Перми по реализации иных мероприятий	272,000	272,000	272,000
934	03	14	9190000000		Иные непrogramмные мероприятия	272,000	272,000	272,000
934	03	14	919002П040		Составление протоколов об административных правонарушениях	91,400	91,400	91,400
934	03	14	919002П040	200	Закупка товаров, работ и услуг для обеспечения государственных (муниципальных) нужд	91,400	91,400	91,400
934	03	14	919002П040	240	Иные закупки товаров, работ и услуг для обеспечения государственных (муниципальных) нужд	91,400	91,400	91,400
934	03	14	919002П060		Осуществление полномочий по созданию и организации деятельности административных комиссий	180,600	180,600	180,600
934	03	14	919002П060	100	Расходы на выплаты персоналу в целях обеспечения выполнения функций государственными (муниципальными) органами, казенными учреждениями, органами управления государственными внебюджетными фондами	140,000	140,000	140,000
934	03	14	919002П060	120	Расходы на выплаты персоналу государственных (муниципальных) органов	140,000	140,000	140,000

934	03	14	919002П060	200	Закупка товаров, работ и услуг для обеспечения государственных (муниципальных) нужд	40,600	40,600	40,600
934	03	14	919002П060	240	Иные закупки товаров, работ и услуг для обеспечения государственных (муниципальных) нужд	40,600	40,600	40,600
934	04				Национальная экономика	386 154,953	291 812,086	683 024,032
934	04	05			Сельское хозяйство и рыболовство	366,396	0,000	0,000
934	04	05	9100000000		Непрограммные расходы бюджета города Перми по реализации иных мероприятий	366,396	0,000	0,000
934	04	05	9150000000		Реализация мероприятий ведомственной целевой программы «Обращение с животными без владельцев на территории города Перми»	366,396	0,000	0,000
934	04	05	9150021260		Обустройство и содержание площадок для выгула и дрессировки собак	366,396	0,000	0,000
934	04	05	9150021260	200	Закупка товаров, работ и услуг для обеспечения государственных (муниципальных) нужд	366,396	0,000	0,000
934	04	05	9150021260	240	Иные закупки товаров, работ и услуг для обеспечения государственных (муниципальных) нужд	366,396	0,000	0,000
934	04	09			Дорожное хозяйство (дорожные фонды)	385 622,107	291 671,986	682 783,132
934	04	09	1000000000		Муниципальная программа «Организация дорожной деятельности в городе Перми»	362 650,674	270 846,000	662 030,500
934	04	09	1010000000		Подпрограмма «Приведение в нормативное состояние автомобильных дорог и дорожных сооружений»	346 390,318	254 026,600	645 704,700
934	04	09	1010100000		Основное мероприятие «Выполнение комплекса мероприятий по содержанию и ремонту автомобильных дорог и элементов дорог»	236 390,318	254 026,600	610 652,000
934	04	09	1010121370		Содержание и ремонт автомобильных дорог	234 268,318	249 800,700	606 426,100
934	04	09	1010121370	200	Закупка товаров, работ и услуг для обеспечения государственных (муниципальных) нужд	234 268,318	249 800,700	606 426,100
934	04	09	1010121370	240	Иные закупки товаров, работ и услуг для обеспечения государственных (муниципальных) нужд	234 268,318	249 800,700	606 426,100
934	04	09	1010121390		Ремонт тротуаров, пешеходных дорожек и газонов вдоль тротуаров, пешеходных дорожек	2 122,000	4 225,900	4 225,900
934	04	09	1010121390	200	Закупка товаров, работ и услуг для обеспечения государственных (муниципальных) нужд	2 122,000	4 225,900	4 225,900
934	04	09	1010121390	240	Иные закупки товаров, работ и услуг для обеспечения государственных (муниципальных) нужд	2 122,000	4 225,900	4 225,900
934	04	09	1010600000		Основное мероприятие «Выполнение комплекса мероприятий по ремонту и капитальному ремонту автомобильных дорог и искусственных дорожных сооружений»	60 000,000	0,000	35 052,700
934	04	09	10106ST040		Проектирование, строительство (реконструкция), капитальный ремонт и ремонт автомобильных дорог общего пользования местного значения, находящихся на территории Пермского края	60 000,000	0,000	35 052,700
934	04	09	10106ST040	200	Закупка товаров, работ и услуг для обеспечения государственных (муниципальных) нужд	60 000,000	0,000	35 052,700
934	04	09	10106ST040	240	Иные закупки товаров, работ и услуг для обеспечения государственных (муниципальных) нужд	60 000,000	0,000	35 052,700
934	04	09	101R100000		Основное мероприятие «Реализация мероприятий, направленных на финансовое обеспечение регионального проекта в рамках основного мероприятия федерального проекта «Дорожная сеть» национального проекта «Безопасные и качественные автомобильные дороги»	50 000,000	0,000	0,000
934	04	09	101R153930		Реализация мероприятий, направленных на достижение целевых показателей программы регионального проекта «Безопасные и качественные автомобильные дороги Пермского края и Пермской городской агломерации»	50 000,000	0,000	0,000
934	04	09	101R153930	200	Закупка товаров, работ и услуг для обеспечения государственных (муниципальных) нужд	50 000,000	0,000	0,000
934	04	09	101R153930	240	Иные закупки товаров, работ и услуг для обеспечения государственных (муниципальных) нужд	50 000,000	0,000	0,000
934	04	09	1040000000		Подпрограмма «Совершенствование организации дорожного движения на улично-дорожной сети города Перми»	16 260,356	16 819,400	16 325,800
934	04	09	1040100000		Основное мероприятие «Обеспечение безопасности дорожного движения на автомобильных дорогах местного значения, в том числе на объектах улично-дорожной сети в границах городского округа»	16 260,356	16 819,400	16 325,800
934	04	09	1040123510		Содержание, обслуживание и установка технических средств организации дорожного движения улично-дорожной сети в границах городского округа	16 260,356	16 819,400	16 325,800
934	04	09	1040123510	200	Закупка товаров, работ и услуг для обеспечения государственных (муниципальных) нужд	16 260,356	16 819,400	16 325,800

934	04	09	1040123510	240	Иные закупки товаров, работ и услуг для обеспечения государственных (муниципальных) нужд	16 260,356	16 819,400	16 325,800
934	04	09	1100000000		Муниципальная программа «Благоустройство города Перми»	1 552,300	1 552,300	1 552,300
934	04	09	1110000000		Подпрограмма «Озеленение территории города Перми, в том числе путем создания парков и скверов»	1 552,300	1 552,300	1 552,300
934	04	09	1110600000		Основное мероприятие «Организация содержания искусственных инженерных сооружений, предназначенных для движения пешеходов»	1 552,300	1 552,300	1 552,300
934	04	09	1110621750		Содержание и ремонт искусственных инженерных сооружений, предназначенных для движения пешеходов	1 552,300	1 552,300	1 552,300
934	04	09	1110621750	200	Закупка товаров, работ и услуг для обеспечения государственных (муниципальных) нужд	1 552,300	1 552,300	1 552,300
934	04	09	1110621750	240	Иные закупки товаров, работ и услуг для обеспечения государственных (муниципальных) нужд	1 552,300	1 552,300	1 552,300
934	04	09	1200000000		Муниципальная программа «Организация регулярных перевозок автомобильным и городским наземным электрическим транспортом в городе Перми»	4 684,974	3 107,386	3 034,032
934	04	09	1220000000		Подпрограмма «Приоритетное развитие регулярных перевозок автомобильным и городским наземным электрическим транспортом в городе Перми»	4 684,974	3 107,386	3 034,032
934	04	09	1220300000		Основное мероприятие «Обеспечение объектами транспортной инфраструктуры автомобильных дорог местного значения и поддержание их в нормативном состоянии»	4 684,974	3 107,386	3 034,032
934	04	09	1220321780		Содержание и ремонт остановочных пунктов	4 684,974	3 107,386	3 034,032
934	04	09	1220321780	200	Закупка товаров, работ и услуг для обеспечения государственных (муниципальных) нужд	4 684,974	3 107,386	3 034,032
934	04	09	1220321780	240	Иные закупки товаров, работ и услуг для обеспечения государственных (муниципальных) нужд	4 684,974	3 107,386	3 034,032
934	04	09	1700000000		Муниципальная программа «Развитие системы жилищно-коммунального хозяйства в городе Перми»	16 166,300	16 166,300	16 166,300
934	04	09	1730000000		Подпрограмма «Обеспечение эффективного управления многоквартирными домами в городе Перми»	16 166,300	16 166,300	16 166,300
934	04	09	1730300000		Основное мероприятие «Муниципальная поддержка благоустройства придомовых территорий многоквартирных домов города Перми»	16 166,300	16 166,300	16 166,300
934	04	09	1730371190		Возмещение затрат по благоустройству придомовых территорий многоквартирных домов города Перми	16 166,300	16 166,300	16 166,300
934	04	09	1730371190	800	Иные бюджетные ассигнования	16 166,300	16 166,300	16 166,300
934	04	09	1730371190	810	Субсидии юридическим лицам (кроме некоммерческих организаций), индивидуальным предпринимателям, физическим лицам - производителям товаров, работ, услуг	16 166,300	16 166,300	16 166,300
934	04	09	9100000000		Непрограммные расходы бюджета города Перми по реализации иных мероприятий	567,859	0,000	0,000
934	04	09	9160000000		Мероприятия, направленные на решение отдельных вопросов местного значения в микрорайонах города Перми	567,859	0,000	0,000
934	04	09	9160000000	200	Закупка товаров, работ и услуг для обеспечения государственных (муниципальных) нужд	567,859	0,000	0,000
934	04	09	9160000000	240	Иные закупки товаров, работ и услуг для обеспечения государственных (муниципальных) нужд	567,859	0,000	0,000
934	04	12			Другие вопросы в области национальной экономики	166,450	140,100	240,900
934	04	12	1100000000		Муниципальная программа «Благоустройство города Перми»	15,550	140,100	140,300
934	04	12	1110000000		Подпрограмма «Озеленение территории города Перми, в том числе путем создания парков и скверов»	15,550	140,100	140,300
934	04	12	1110800000		Основное мероприятие «Демонтаж самовольно установленных и незаконно размещенных движимых объектов»	15,550	140,100	140,300
934	04	12	1110821820		Демонтаж, перемещение и хранение, транспортирование и захоронение либо утилизация самовольно установленных и незаконно размещенных движимых объектов	15,550	140,100	140,300
934	04	12	1110821820	200	Закупка товаров, работ и услуг для обеспечения государственных (муниципальных) нужд	15,550	140,100	140,300
934	04	12	1110821820	240	Иные закупки товаров, работ и услуг для обеспечения государственных (муниципальных) нужд	15,550	140,100	140,300
934	04	12	1800000000		Муниципальная программа «Градостроительная деятельность на территории города Перми»	150,900	0,000	100,600
934	04	12	1820000000		Подпрограмма «Улучшение архитектурного облика города Перми»	150,900	0,000	100,600
934	04	12	1820200000		Основное мероприятие «Снос самовольных построек, приведение объектов капитального строительства в первоначальное положение на территории города Перми»	150,900	0,000	100,600

934	04	12	1820222040		Обеспечение сноса самовольных построек, приведения объектов капитального строительства в первоначальное положение на территории города Перми	150,900	0,000	100,600
934	04	12	1820222040	800	Иные бюджетные ассигнования	150,900	0,000	100,600
934	04	12	1820222040	830	Исполнение судебных актов	150,900	0,000	100,600
934	05				Жилищно-коммунальное хозяйство	107 301,268	72 001,300	92 871,700
934	05	02			Коммунальное хозяйство	189,388	0,000	0,000
934	05	02	1700000000		Муниципальная программа «Развитие системы жилищно-коммунального хозяйства в городе Перми»	189,388	0,000	0,000
934	05	02	1740000000		Подпрограмма «Содержание объектов инженерной инфраструктуры»	189,388	0,000	0,000
934	05	02	1740100000		Основное мероприятие «Обеспечение нормативного состояния объектов инженерной инфраструктуры, находящихся в муниципальной собственности, в том числе бесхозяйных объектов»	189,388	0,000	0,000
934	05	02	1740121760		Техническая инвентаризация и паспортизация объектов инженерной инфраструктуры	189,388	0,000	0,000
934	05	02	1740121760	200	Закупка товаров, работ и услуг для обеспечения государственных (муниципальных) нужд	189,388	0,000	0,000
934	05	02	1740121760	240	Иные закупки товаров, работ и услуг для обеспечения государственных (муниципальных) нужд	189,388	0,000	0,000
934	05	03			Благоустройство	97 429,780	62 393,300	83 263,700
934	05	03	1100000000		Муниципальная программа «Благоустройство города Перми»	27 613,570	15 548,300	36 418,700
934	05	03	1110000000		Подпрограмма «Озеленение территории города Перми, в том числе путем создания парков и скверов»	27 613,570	15 548,300	36 418,700
934	05	03	1110100000		Основное мероприятие «Организация содержания объектов озеленения общего пользования»	26 458,120	14 388,600	35 259,000
934	05	03	1110121450		Содержание и ремонт объектов озеленения общего пользования	26 458,120	14 388,600	35 259,000
934	05	03	1110121450	200	Закупка товаров, работ и услуг для обеспечения государственных (муниципальных) нужд	26 458,120	14 388,600	35 259,000
934	05	03	1110121450	240	Иные закупки товаров, работ и услуг для обеспечения государственных (муниципальных) нужд	26 458,120	14 388,600	35 259,000
934	05	03	1110200000		Основное мероприятие «Организация содержания пустошей, логов и водоохранных зон»	1 155,450	1 159,700	1 159,700
934	05	03	1110221510		Содержание пустошей, логов и водоохранных зон	1 155,450	1 159,700	1 159,700
934	05	03	1110221510	200	Закупка товаров, работ и услуг для обеспечения государственных (муниципальных) нужд	1 155,450	1 159,700	1 159,700
934	05	03	1110221510	240	Иные закупки товаров, работ и услуг для обеспечения государственных (муниципальных) нужд	1 155,450	1 159,700	1 159,700
934	05	03	1300000000		Муниципальная программа «Формирование современной городской среды»	55 236,670	44 263,800	44 263,800
934	05	03	1310000000		Подпрограмма «Формирование комфортного внутригородского пространства на территории муниципального образования город Пермь»	55 236,670	44 263,800	44 263,800
934	05	03	131F200000		Основное мероприятие «Федеральный проект «Формирование комфортной городской среды»	55 236,670	44 263,800	44 263,800
934	05	03	131F255550		Реализация программ формирования современной городской среды	55 236,670	44 263,800	44 263,800
934	05	03	131F255550	800	Иные бюджетные ассигнования	55 236,670	44 263,800	44 263,800
934	05	03	131F255550	810	Субсидии юридическим лицам (кроме некоммерческих организаций), индивидуальным предпринимателям, физическим лицам - производителям товаров, работ, услуг	55 236,670	44 263,800	44 263,800
934	05	03	1700000000		Муниципальная программа «Развитие системы жилищно-коммунального хозяйства в городе Перми»	14 529,540	2 581,200	2 581,200
934	05	03	1720000000		Подпрограмма «Обеспечение санитарно-эпидемиологических требований законодательства»	8 349,540	2 581,200	2 581,200
934	05	03	1720100000		Основное мероприятие «Организация работ по сбору, транспортированию и размещению бесхозяйных отходов на территории города Перми»	2 002,935	2 013,000	2 013,000
934	05	03	1720121710		Ликвидация бесхозяйных отходов с территории города Перми	2 002,935	2 013,000	2 013,000
934	05	03	1720121710	200	Закупка товаров, работ и услуг для обеспечения государственных (муниципальных) нужд	2 002,935	2 013,000	2 013,000
934	05	03	1720121710	240	Иные закупки товаров, работ и услуг для обеспечения государственных (муниципальных) нужд	2 002,935	2 013,000	2 013,000
934	05	03	1720200000		Основное мероприятие «Организация работ по созданию и содержанию мест (площадок) накопления твердых коммунальных отходов»	6 346,605	568,200	568,200

934	05	03	1720222030		Обустройство мест (площадок) накопления твердых коммунальных отходов	5 778,405	0,000	0,000
934	05	03	1720222030	200	Закупка товаров, работ и услуг для обеспечения государственных (муниципальных) нужд	5 778,405	0,000	0,000
934	05	03	1720222030	240	Иные закупки товаров, работ и услуг для обеспечения государственных (муниципальных) нужд	5 778,405	0,000	0,000
934	05	03	1720222130		Содержание мест (площадок) накопления твердых коммунальных отходов	568,200	568,200	568,200
934	05	03	1720222130	200	Закупка товаров, работ и услуг для обеспечения государственных (муниципальных) нужд	568,200	568,200	568,200
934	05	03	1720222130	240	Иные закупки товаров, работ и услуг для обеспечения государственных (муниципальных) нужд	568,200	568,200	568,200
934	05	03	1760000000		Подпрограмма «Развитие коммунальной инфраструктуры и благоустройства территории индивидуальной жилой застройки в городе Перми»	6 180,000	0,000	0,000
934	05	03	1760200000		Основное мероприятие «Выполнение комплекса мероприятий по благоустройству территорий общего пользования микрорайонов индивидуальной жилой застройки в городе Перми»	6 180,000	0,000	0,000
934	05	03	1760223130		Благоустройство территорий индивидуальной жилой застройки в городе Перми	6 180,000	0,000	0,000
934	05	03	1760223130	200	Закупка товаров, работ и услуг для обеспечения государственных (муниципальных) нужд	6 180,000	0,000	0,000
934	05	03	1760223130	240	Иные закупки товаров, работ и услуг для обеспечения государственных (муниципальных) нужд	6 180,000	0,000	0,000
934	05	03	9100000000		Непрограммные расходы бюджета города Перми по реализации иных мероприятий	50,000	0,000	0,000
934	05	03	9160000000		Мероприятия, направленные на решение отдельных вопросов местного значения в микрорайонах города Перми	50,000	0,000	0,000
934	05	03	9160000000	800	Иные бюджетные ассигнования	50,000	0,000	0,000
934	05	03	9160000000	810	Субсидии юридическим лицам (кроме некоммерческих организаций), индивидуальным предпринимателям, физическим лицам - производителям товаров, работ, услуг	50,000	0,000	0,000
934	05	05			Другие вопросы в области жилищно-коммунального хозяйства	9 682,100	9 608,000	9 608,000
934	05	05	1000000000		Муниципальная программа «Организация дорожной деятельности в городе Перми»	9 682,100	9 608,000	9 608,000
934	05	05	1030000000		Подпрограмма «Обеспечение деятельности заказчиков работ»	9 682,100	9 608,000	9 608,000
934	05	05	1030100000		Основное мероприятие «Выполнение функций муниципального заказчика работ»	9 682,100	9 608,000	9 608,000
934	05	05	1030100590		Обеспечение деятельности (оказание услуг, выполнение работ) муниципальных учреждений (организаций)	9 682,100	9 608,000	9 608,000
934	05	05	1030100590	100	Расходы на выплаты персоналу в целях обеспечения выполнения функций государственными (муниципальными) органами, казенными учреждениями, органами управления государственными внебюджетными фондами	7 130,000	7 055,900	7 055,900
934	05	05	1030100590	110	Расходы на выплаты персоналу казенных учреждений	7 130,000	7 055,900	7 055,900
934	05	05	1030100590	200	Закупка товаров, работ и услуг для обеспечения государственных (муниципальных) нужд	2 433,300	2 433,300	2 433,300
934	05	05	1030100590	240	Иные закупки товаров, работ и услуг для обеспечения государственных (муниципальных) нужд	2 433,300	2 433,300	2 433,300
934	05	05	1030100590	800	Иные бюджетные ассигнования	118,800	118,800	118,800
934	05	05	1030100590	850	Уплата налогов, сборов и иных платежей	118,800	118,800	118,800
934	06				Охрана окружающей среды	3 592,993	1 088,500	1 088,500
934	06	03			Охрана объектов растительного и животного мира и среды их обитания	3 592,993	1 088,500	1 088,500
934	06	03	1400000000		Муниципальная программа «Охрана природы и лесное хозяйство города Перми»	3 592,993	1 088,500	1 088,500
934	06	03	1410000000		Подпрограмма «Реализация природоохранных мероприятий»	3 592,993	1 088,500	1 088,500
934	06	03	1410100000		Основное мероприятие «Охрана и улучшение состояния природных объектов на территории города Перми»	1 327,500	0,000	0,000
934	06	03	1410121640		Наблюдение за водными объектами города Перми и их обустройство	1 327,500	0,000	0,000
934	06	03	1410121640	200	Закупка товаров, работ и услуг для обеспечения государственных (муниципальных) нужд	1 327,500	0,000	0,000
934	06	03	1410121640	240	Иные закупки товаров, работ и услуг для обеспечения государственных (муниципальных) нужд	1 327,500	0,000	0,000
934	06	03	1410400000		Основное мероприятие «Наблюдение за состоянием атмосферного воздуха и улучшение его качества»	17,500	0,000	0,000

934	06	03	14104SY200		Реализация мероприятий по предотвращению распространения и уничтожению борщевика Сосновского в муниципальных образованиях Пермского края	17,500	0,000	0,000
934	06	03	14104SY200	200	Закупка товаров, работ и услуг для обеспечения государственных (муниципальных) нужд	17,500	0,000	0,000
934	06	03	14104SY200	240	Иные закупки товаров, работ и услуг для обеспечения государственных (муниципальных) нужд	17,500	0,000	0,000
934	06	03	1410500000		Основное мероприятие «Компенсационные посадки зеленых насаждений»	2 247,993	1 088,500	1 088,500
934	06	03	1410521690		Посадка зеленых насаждений ценных видов	2 247,993	1 088,500	1 088,500
934	06	03	1410521690	200	Закупка товаров, работ и услуг для обеспечения государственных (муниципальных) нужд	2 247,993	1 088,500	1 088,500
934	06	03	1410521690	240	Иные закупки товаров, работ и услуг для обеспечения государственных (муниципальных) нужд	2 247,993	1 088,500	1 088,500
934	07				Образование	3 128,500	3 128,500	3 128,500
934	07	07			Молодежная политика	3 128,500	3 128,500	3 128,500
934	07	07	0400000000		Муниципальная программа «Молодежь города Перми»	2 928,500	2 928,500	2 928,500
934	07	07	0420000000		Подпрограмма «Создание условий для социальной интеграции молодежи в общественно полезную деятельность»	2 928,500	2 928,500	2 928,500
934	07	07	0420100000		Основное мероприятие «Осуществление мероприятий по организации занятости молодежи»	2 928,500	2 928,500	2 928,500
934	07	07	0420170070		Субсидии некоммерческим организациям, не являющимся государственными (муниципальными) учреждениями, выполняющим работы по организации занятости молодежи	2 928,500	2 928,500	2 928,500
934	07	07	0420170070	600	Предоставление субсидий бюджетным, автономным учреждениям и иным некоммерческим организациям	2 928,500	2 928,500	2 928,500
934	07	07	0420170070	630	Субсидии некоммерческим организациям (за исключением государственных (муниципальных) учреждений, государственных корпораций (компаний), публично-правовых компаний)	2 928,500	2 928,500	2 928,500
934	07	07	0600000000		Муниципальная программа «Социальная поддержка и обеспечение семейного благополучия населения города Перми»	200,000	200,000	200,000
934	07	07	0640000000		Подпрограмма «Организация оздоровления и отдыха детей города Перми»	200,000	200,000	200,000
934	07	07	0640400000		Основное мероприятие «Организация отдыха несовершеннолетних, состоящих на учете в территориальных отделах полиции города Перми»	200,000	200,000	200,000
934	07	07	0640421080		Мероприятия по профилактике правонарушений среди несовершеннолетних	200,000	200,000	200,000
934	07	07	0640421080	200	Закупка товаров, работ и услуг для обеспечения государственных (муниципальных) нужд	200,000	200,000	200,000
934	07	07	0640421080	240	Иные закупки товаров, работ и услуг для обеспечения государственных (муниципальных) нужд	200,000	200,000	200,000
934	08				Культура, кинематография	2 443,069	1 452,400	1 452,400
934	08	01			Культура	2 443,069	1 452,400	1 452,400
934	08	01	0300000000		Муниципальная программа «Культура города Перми»	2 152,400	1 452,400	1 452,400
934	08	01	0310000000		Подпрограмма «Городские культурно-зрелищные мероприятия»	2 152,400	1 452,400	1 452,400
934	08	01	0310100000		Основное мероприятие «Проведение мероприятий в области культуры»	2 152,400	1 452,400	1 452,400
934	08	01	0310121980		Городские культурно-зрелищные мероприятия, культурно-зрелищные мероприятия по месту жительства	2 152,400	1 452,400	1 452,400
934	08	01	0310121980	200	Закупка товаров, работ и услуг для обеспечения государственных (муниципальных) нужд	2 152,400	1 452,400	1 452,400
934	08	01	0310121980	240	Иные закупки товаров, работ и услуг для обеспечения государственных (муниципальных) нужд	2 152,400	1 452,400	1 452,400
934	08	01	9100000000		Непрограммные расходы бюджета города Перми по реализации иных мероприятий	290,669	0,000	0,000
934	08	01	9160000000		Мероприятия, направленные на решение отдельных вопросов местного значения в микрорайонах города Перми	290,669	0,000	0,000
934	08	01	9160000000	600	Предоставление субсидий бюджетным, автономным учреждениям и иным некоммерческим организациям	290,669	0,000	0,000
934	08	01	9160000000	630	Субсидии некоммерческим организациям (за исключением государственных (муниципальных) учреждений, государственных корпораций (компаний), публично-правовых компаний)	290,669	0,000	0,000
934	11				Физическая культура и спорт	1 486,625	1 502,000	1 502,000
934	11	01			Физическая культура	1 486,625	1 502,000	1 502,000
934	11	01	0500000000		Муниципальная программа «Развитие физической культуры и спорта города Перми»	1 486,625	1 502,000	1 502,000

934	11	01	0520000000		Подпрограмма «Создание условий для поддержания здорового образа жизни»	1 486,625	1 502,000	1 502,000
934	11	01	0520100000		Основное мероприятие «Организация и проведение физкультурных мероприятий, спортивно-массовой работы согласно календарным планам районов города Перми»	1 486,625	1 502,000	1 502,000
934	11	01	0520123440		Мероприятия и спортивно-массовая работа по месту жительства	1 486,625	1 502,000	1 502,000
934	11	01	0520123440	200	Закупка товаров, работ и услуг для обеспечения государственных (муниципальных) нужд	1 486,625	1 502,000	1 502,000
934	11	01	0520123440	240	Иные закупки товаров, работ и услуг для обеспечения государственных (муниципальных) нужд	1 486,625	1 502,000	1 502,000
935					Администрация Индустриального района города Перми	543 392,836	385 093,469	423 576,293
935	01				Общегосударственные вопросы	62 392,172	60 373,600	60 373,600
935	01	04			Функционирование Правительства Российской Федерации, высших исполнительных органов государственной власти субъектов Российской Федерации, местных администраций	50 498,300	50 071,700	50 071,700
935	01	04	0600000000		Муниципальная программа «Социальная поддержка и обеспечение семейного благополучия населения города Перми»	5 990,800	5 990,800	5 990,800
935	01	04	0630000000		Подпрограмма «Повышение социального благополучия и безопасности семей с детьми»	5 990,800	5 990,800	5 990,800
935	01	04	0630100000		Основное мероприятие «Взаимодействие с органами власти, учреждениями, организациями по профилактике преступности и правонарушений несовершеннолетних»	5 990,800	5 990,800	5 990,800
935	01	04	063012C050		Образование комиссий по делам несовершеннолетних и защите их прав и организация их деятельности	5 990,800	5 990,800	5 990,800
935	01	04	063012C050	100	Расходы на выплаты персоналу в целях обеспечения выполнения функций государственными (муниципальными) органами, казенными учреждениями, органами управления государственными внебюджетными фондами	5 639,300	5 639,300	5 639,300
935	01	04	063012C050	120	Расходы на выплаты персоналу государственных (муниципальных) органов	5 639,300	5 639,300	5 639,300
935	01	04	063012C050	200	Закупка товаров, работ и услуг для обеспечения государственных (муниципальных) нужд	351,500	351,500	351,500
935	01	04	063012C050	240	Иные закупки товаров, работ и услуг для обеспечения государственных (муниципальных) нужд	351,500	351,500	351,500
935	01	04	9500000000		Непрограммные расходы по обеспечению деятельности администрации города Перми	44 507,500	44 080,900	44 080,900
935	01	04	9570000000		Территориальные органы администрации города Перми	44 507,500	44 080,900	44 080,900
935	01	04	9570000110		Расходы на выплаты по оплате труда работников муниципальных органов	41 070,500	40 643,900	40 643,900
935	01	04	9570000110	100	Расходы на выплаты персоналу в целях обеспечения выполнения функций государственными (муниципальными) органами, казенными учреждениями, органами управления государственными внебюджетными фондами	41 070,500	40 643,900	40 643,900
935	01	04	9570000110	120	Расходы на выплаты персоналу государственных (муниципальных) органов	41 070,500	40 643,900	40 643,900
935	01	04	9570000190		Расходы на обеспечение функций муниципальных органов	3 437,000	3 437,000	3 437,000
935	01	04	9570000190	100	Расходы на выплаты персоналу в целях обеспечения выполнения функций государственными (муниципальными) органами, казенными учреждениями, органами управления государственными внебюджетными фондами	0,900	0,200	0,000
935	01	04	9570000190	120	Расходы на выплаты персоналу государственных (муниципальных) органов	0,900	0,200	0,000
935	01	04	9570000190	200	Закупка товаров, работ и услуг для обеспечения государственных (муниципальных) нужд	3 436,100	3 436,800	3 437,000
935	01	04	9570000190	240	Иные закупки товаров, работ и услуг для обеспечения государственных (муниципальных) нужд	3 436,100	3 436,800	3 437,000
935	01	13			Другие общегосударственные вопросы	11 893,872	10 301,900	10 301,900
935	01	13	0100000000		Муниципальная программа «Общественное согласие»	11 687,162	10 301,900	10 301,900
935	01	13	0110000000		Подпрограмма «Вовлечение граждан в местное самоуправление»	11 567,162	10 181,900	10 181,900
935	01	13	0110100000		Основное мероприятие «Формирование благоприятных условий для поддержки и развития социально ориентированных некоммерческих организаций на территории города Перми»	3 062,918	802,800	802,800
935	01	13	0110121330		Консультативная и информационно-методическая поддержка общественно полезной деятельности социально ориентированных некоммерческих организаций	221,500	221,500	221,500
935	01	13	0110121330	200	Закупка товаров, работ и услуг для обеспечения государственных (муниципальных) нужд	221,500	221,500	221,500

935	01	13	0110121330	240	Иные закупки товаров, работ и услуг для обеспечения государственных (муниципальных) нужд	221,500	221,500	221,500
935	01	13	0110123180		Проведение мероприятий в рамках реализации инициативных проектов на территории города Перми	2 121,664	0,000	0,000
935	01	13	0110123180	200	Закупка товаров, работ и услуг для обеспечения государственных (муниципальных) нужд	2 121,664	0,000	0,000
935	01	13	0110123180	240	Иные закупки товаров, работ и услуг для обеспечения государственных (муниципальных) нужд	2 121,664	0,000	0,000
935	01	13	0110171140		Субсидии советам ветеранов (пенсионеров) войны, труда, Вооруженных Сил и правоохранительных органов	592,820	453,300	453,300
935	01	13	0110171140	600	Предоставление субсидий бюджетным, автономным учреждениям и иным некоммерческим организациям	592,820	453,300	453,300
935	01	13	0110171140	630	Субсидии некоммерческим организациям (за исключением государственных (муниципальных) учреждений, государственных корпораций (компаний), публично-правовых компаний)	592,820	453,300	453,300
935	01	13	0110171250		Субсидии некоммерческим организациям, общественным объединениям (за исключением политических партий) на реализацию социальных проектов	126,934	128,000	128,000
935	01	13	0110171250	600	Предоставление субсидий бюджетным, автономным учреждениям и иным некоммерческим организациям	126,934	128,000	128,000
935	01	13	0110171250	630	Субсидии некоммерческим организациям (за исключением государственных (муниципальных) учреждений, государственных корпораций (компаний), публично-правовых компаний)	126,934	128,000	128,000
935	01	13	0110200000		Основное мероприятие «Финансовая и информационно-методическая поддержка деятельности территориальных общественных самоуправлений»	4 061,382	4 628,000	4 628,000
935	01	13	0110271130		Субсидии на осуществление деятельности территориальных общественных самоуправлений	4 061,382	4 421,000	4 421,000
935	01	13	0110271130	600	Предоставление субсидий бюджетным, автономным учреждениям и иным некоммерческим организациям	4 061,382	4 421,000	4 421,000
935	01	13	0110271130	630	Субсидии некоммерческим организациям (за исключением государственных (муниципальных) учреждений, государственных корпораций (компаний), публично-правовых компаний)	4 061,382	4 421,000	4 421,000
935	01	13	0110271350		Субсидии территориальным общественным самоуправлениям на реализацию конкурса проектов	0,000	207,000	207,000
935	01	13	0110271350	600	Предоставление субсидий бюджетным, автономным учреждениям и иным некоммерческим организациям	0,000	207,000	207,000
935	01	13	0110271350	630	Субсидии некоммерческим организациям (за исключением государственных (муниципальных) учреждений, государственных корпораций (компаний), публично-правовых компаний)	0,000	207,000	207,000
935	01	13	0110300000		Основное мероприятие «Развитие инфраструктуры поддержки социально ориентированных некоммерческих организаций»	4 442,862	4 751,100	4 751,100
935	01	13	0110321310		Содержание имущества и обеспечение деятельности общественных центров	4 442,862	4 751,100	4 751,100
935	01	13	0110321310	200	Закупка товаров, работ и услуг для обеспечения государственных (муниципальных) нужд	4 340,762	4 654,500	4 660,000
935	01	13	0110321310	240	Иные закупки товаров, работ и услуг для обеспечения государственных (муниципальных) нужд	4 340,762	4 654,500	4 660,000
935	01	13	0110321310	800	Иные бюджетные ассигнования	102,100	96,600	91,100
935	01	13	0110321310	850	Уплата налогов, сборов и иных платежей	102,100	96,600	91,100
935	01	13	0120000000		Подпрограмма «Повышение уровня межэтнического и межконфессионального взаимопонимания»	120,000	120,000	120,000
935	01	13	0120100000		Основное мероприятие «Мероприятия, содействующие формированию гармоничной межнациональной, межконфессиональной ситуации в городе Перми»	120,000	120,000	120,000
935	01	13	0120123520		Содействие в реализации культурно-просветительских общественных инициатив религиозных организаций и объединений, направленных на сохранение гармоничной конфессиональной ситуации в городе Перми	25,000	25,000	25,000
935	01	13	0120123520	600	Предоставление субсидий бюджетным, автономным учреждениям и иным некоммерческим организациям	25,000	25,000	25,000
935	01	13	0120123520	630	Субсидии некоммерческим организациям (за исключением государственных (муниципальных) учреждений, государственных корпораций (компаний), публично-правовых компаний)	25,000	25,000	25,000

935	01	13	0120123530		Содействие в реализации мероприятий, направленных на гармонизацию межнациональных отношений, сохранение этнического многообразия народов России, проживающих в городе Перми	95,000	95,000	95,000
935	01	13	0120123530	600	Предоставление субсидий бюджетным, автономным учреждениям и иным некоммерческим организациям	95,000	95,000	95,000
935	01	13	0120123530	630	Субсидии некоммерческим организациям (за исключением государственных (муниципальных) учреждений, государственных корпораций (компаний), публично-правовых компаний)	95,000	95,000	95,000
935	01	13	9100000000		Непрограммные расходы бюджета города Перми по реализации иных мероприятий	206,710	0,000	0,000
935	01	13	9160000000		Мероприятия, направленные на решение отдельных вопросов местного значения в микрорайонах города Перми	206,710	0,000	0,000
935	01	13	9160000000	200	Закупка товаров, работ и услуг для обеспечения государственных (муниципальных) нужд	206,710	0,000	0,000
935	01	13	9160000000	240	Иные закупки товаров, работ и услуг для обеспечения государственных (муниципальных) нужд	206,710	0,000	0,000
935	03				Национальная безопасность и правоохранительная деятельность	670,900	627,200	627,200
935	03	09			Гражданская оборона	324,000	280,300	280,300
935	03	09	0200000000		Муниципальная программа «Безопасный город»	11,500	11,500	11,500
935	03	09	0220000000		Подпрограмма «Предупреждение и ликвидация чрезвычайных ситуаций природного и техногенного характера, совершенствование гражданской обороны на территории города Перми»	11,500	11,500	11,500
935	03	09	0220300000		Основное мероприятие «Содержание и организация деятельности аварийно-спасательных служб и обеспечение безопасности людей на водных объектах»	11,500	11,500	11,500
935	03	09	0220321000		Содержание спасательных постов в местах массового отдыха у воды	11,500	11,500	11,500
935	03	09	0220321000	200	Закупка товаров, работ и услуг для обеспечения государственных (муниципальных) нужд	11,500	11,500	11,500
935	03	09	0220321000	240	Иные закупки товаров, работ и услуг для обеспечения государственных (муниципальных) нужд	11,500	11,500	11,500
935	03	09	9100000000		Непрограммные расходы бюджета города Перми по реализации иных мероприятий	312,500	268,800	268,800
935	03	09	9190000000		Иные непрограммные мероприятия	312,500	268,800	268,800
935	03	09	9190021880		Мероприятия по гражданской обороне по подготовке населения и организаций к действиям в чрезвычайной ситуации в мирное и военное время	312,500	268,800	268,800
935	03	09	9190021880	200	Закупка товаров, работ и услуг для обеспечения государственных (муниципальных) нужд	312,500	268,800	268,800
935	03	09	9190021880	240	Иные закупки товаров, работ и услуг для обеспечения государственных (муниципальных) нужд	312,500	268,800	268,800
935	03	14			Другие вопросы в области национальной безопасности и правоохранительной деятельности	346,900	346,900	346,900
935	03	14	0200000000		Муниципальная программа «Безопасный город»	109,900	109,900	109,900
935	03	14	0230000000		Подпрограмма «Обеспечение первичных мер пожарной безопасности в границах города Перми»	109,900	109,900	109,900
935	03	14	0230100000		Основное мероприятие «Обеспечение первичных мер пожарной безопасности»	109,900	109,900	109,900
935	03	14	0230121120		Мероприятия по приведению в нормативное состояние, содержанию пожарных водоемов и пирсов	109,900	109,900	109,900
935	03	14	0230121120	200	Закупка товаров, работ и услуг для обеспечения государственных (муниципальных) нужд	109,900	109,900	109,900
935	03	14	0230121120	240	Иные закупки товаров, работ и услуг для обеспечения государственных (муниципальных) нужд	109,900	109,900	109,900
935	03	14	9100000000		Непрограммные расходы бюджета города Перми по реализации иных мероприятий	237,000	237,000	237,000
935	03	14	9190000000		Иные непрограммные мероприятия	237,000	237,000	237,000
935	03	14	919002П040		Составление протоколов об административных правонарушениях	79,000	79,000	79,000
935	03	14	919002П040	200	Закупка товаров, работ и услуг для обеспечения государственных (муниципальных) нужд	79,000	79,000	79,000
935	03	14	919002П040	240	Иные закупки товаров, работ и услуг для обеспечения государственных (муниципальных) нужд	79,000	79,000	79,000
935	03	14	919002П060		Осуществление полномочий по созданию и организации деятельности административных комиссий	158,000	158,000	158,000

935	03	14	919002П060	100	Расходы на выплаты персоналу в целях обеспечения выполнения функций государственными (муниципальными) органами, казенными учреждениями, органами управления государственными внебюджетными фондами	112,900	112,900	112,900
935	03	14	919002П060	120	Расходы на выплаты персоналу государственных (муниципальных) органов	112,900	112,900	112,900
935	03	14	919002П060	200	Закупка товаров, работ и услуг для обеспечения государственных (муниципальных) нужд	45,100	45,100	45,100
935	03	14	919002П060	240	Иные закупки товаров, работ и услуг для обеспечения государственных (муниципальных) нужд	45,100	45,100	45,100
935	04				Национальная экономика	380 658,379	237 357,269	274 360,393
935	04	05			Сельское хозяйство и рыболовство	551,609	0,000	0,000
935	04	05	9100000000		Непрограммные расходы бюджета города Перми по реализации иных мероприятий	551,609	0,000	0,000
935	04	05	9150000000		Реализация мероприятий ведомственной целевой программы «Обращение с животными без владельцев на территории города Перми»	551,609	0,000	0,000
935	04	05	9150021260		Обустройство и содержание площадок для выгула и дрессировки собак	551,609	0,000	0,000
935	04	05	9150021260	200	Закупка товаров, работ и услуг для обеспечения государственных (муниципальных) нужд	551,609	0,000	0,000
935	04	05	9150021260	240	Иные закупки товаров, работ и услуг для обеспечения государственных (муниципальных) нужд	551,609	0,000	0,000
935	04	09			Дорожное хозяйство (дорожные фонды)	379 777,632	236 493,269	273 344,693
935	04	09	1000000000		Муниципальная программа «Организация дорожной деятельности в городе Перми»	357 777,704	218 089,000	254 886,700
935	04	09	1010000000		Подпрограмма «Приведение в нормативное состояние автомобильных дорог и дорожных сооружений»	339 747,091	197 420,800	232 473,500
935	04	09	1010100000		Основное мероприятие «Выполнение комплекса мероприятий по содержанию и ремонту автомобильных дорог и элементов дорог»	194 747,091	197 420,800	197 420,800
935	04	09	1010121370		Содержание и ремонт автомобильных дорог	192 106,387	193 294,700	193 294,700
935	04	09	1010121370	200	Закупка товаров, работ и услуг для обеспечения государственных (муниципальных) нужд	192 106,387	193 294,700	193 294,700
935	04	09	1010121370	240	Иные закупки товаров, работ и услуг для обеспечения государственных (муниципальных) нужд	192 106,387	193 294,700	193 294,700
935	04	09	1010121390		Ремонт тротуаров, пешеходных дорожек и газонов вдоль тротуаров, пешеходных дорожек	2 640,704	4 126,100	4 126,100
935	04	09	1010121390	200	Закупка товаров, работ и услуг для обеспечения государственных (муниципальных) нужд	2 640,704	4 126,100	4 126,100
935	04	09	1010121390	240	Иные закупки товаров, работ и услуг для обеспечения государственных (муниципальных) нужд	2 640,704	4 126,100	4 126,100
935	04	09	1010600000		Основное мероприятие «Выполнение комплекса мероприятий по ремонту и капитальному ремонту автомобильных дорог и искусственных дорожных сооружений»	30 000,000	0,000	35 052,700
935	04	09	10106ST040		Проектирование, строительство (реконструкция), капитальный ремонт и ремонт автомобильных дорог общего пользования местного значения, находящихся на территории Пермского края	30 000,000	0,000	35 052,700
935	04	09	10106ST040	200	Закупка товаров, работ и услуг для обеспечения государственных (муниципальных) нужд	30 000,000	0,000	35 052,700
935	04	09	10106ST040	240	Иные закупки товаров, работ и услуг для обеспечения государственных (муниципальных) нужд	30 000,000	0,000	35 052,700
935	04	09	101R100000		Основное мероприятие «Реализация мероприятий, направленных на финансовое обеспечение регионального проекта в рамках основного мероприятия федерального проекта «Дорожная сеть» национального проекта «Безопасные и качественные автомобильные дороги»	115 000,000	0,000	0,000
935	04	09	101R153930		Реализация мероприятий, направленных на достижение целевых показателей программы регионального проекта «Безопасные и качественные автомобильные дороги Пермского края и Пермской городской агломерации»	115 000,000	0,000	0,000
935	04	09	101R153930	200	Закупка товаров, работ и услуг для обеспечения государственных (муниципальных) нужд	115 000,000	0,000	0,000
935	04	09	101R153930	240	Иные закупки товаров, работ и услуг для обеспечения государственных (муниципальных) нужд	115 000,000	0,000	0,000
935	04	09	1040000000		Подпрограмма «Совершенствование организации дорожного движения на улично-дорожной сети города Перми»	18 030,613	20 668,200	22 413,200

935	04	09	1040100000		Основное мероприятие «Обеспечение безопасности дорожного движения на автомобильных дорогах местного значения, в том числе на объектах улично-дорожной сети в границах городского округа»	18 030,613	20 668,200	22 413,200
935	04	09	1040123510		Содержание, обслуживание и установка технических средств организации дорожного движения улично-дорожной сети в границах городского округа	18 030,613	20 668,200	22 413,200
935	04	09	1040123510	200	Закупка товаров, работ и услуг для обеспечения государственных (муниципальных) нужд	18 030,613	20 668,200	22 413,200
935	04	09	1040123510	240	Иные закупки товаров, работ и услуг для обеспечения государственных (муниципальных) нужд	18 030,613	20 668,200	22 413,200
935	04	09	1100000000		Муниципальная программа «Благоустройство города Перми»	251,600	251,600	251,600
935	04	09	1110000000		Подпрограмма «Озеленение территории города Перми, в том числе путем создания парков и скверов»	251,600	251,600	251,600
935	04	09	1110600000		Основное мероприятие «Организация содержания искусственных инженерных сооружений, предназначенных для движения пешеходов»	251,600	251,600	251,600
935	04	09	1110621750		Содержание и ремонт искусственных инженерных сооружений, предназначенных для движения пешеходов	251,600	251,600	251,600
935	04	09	1110621750	200	Закупка товаров, работ и услуг для обеспечения государственных (муниципальных) нужд	251,600	251,600	251,600
935	04	09	1110621750	240	Иные закупки товаров, работ и услуг для обеспечения государственных (муниципальных) нужд	251,600	251,600	251,600
935	04	09	1200000000		Муниципальная программа «Организация регулярных перевозок автомобильным и городским наземным электрическим транспортом в городе Перми»	5 576,663	3 455,969	3 509,693
935	04	09	1220000000		Подпрограмма «Приоритетное развитие регулярных перевозок автомобильным и городским наземным электрическим транспортом в городе Перми»	5 576,663	3 455,969	3 509,693
935	04	09	1220300000		Основное мероприятие «Обеспечение объектами транспортной инфраструктуры автомобильных дорог местного значения и поддержание их в нормативном состоянии»	5 576,663	3 455,969	3 509,693
935	04	09	1220321780		Содержание и ремонт остановочных пунктов	5 576,663	3 455,969	3 509,693
935	04	09	1220321780	200	Закупка товаров, работ и услуг для обеспечения государственных (муниципальных) нужд	5 576,663	3 455,969	3 509,693
935	04	09	1220321780	240	Иные закупки товаров, работ и услуг для обеспечения государственных (муниципальных) нужд	5 576,663	3 455,969	3 509,693
935	04	09	1700000000		Муниципальная программа «Развитие системы жилищно-коммунального хозяйства в городе Перми»	14 696,700	14 696,700	14 696,700
935	04	09	1730000000		Подпрограмма «Обеспечение эффективного управления многоквартирными домами в городе Перми»	14 696,700	14 696,700	14 696,700
935	04	09	1730300000		Основное мероприятие «Муниципальная поддержка благоустройства придомовых территорий многоквартирных домов города Перми»	14 696,700	14 696,700	14 696,700
935	04	09	1730371190		Возмещение затрат по благоустройству придомовых территорий многоквартирных домов города Перми	14 696,700	14 696,700	14 696,700
935	04	09	1730371190	800	Иные бюджетные ассигнования	14 696,700	14 696,700	14 696,700
935	04	09	1730371190	810	Субсидии юридическим лицам (кроме некоммерческих организаций), индивидуальным предпринимателям, физическим лицам - производителям товаров, работ, услуг	14 696,700	14 696,700	14 696,700
935	04	09	9100000000		Непрограммные расходы бюджета города Перми по реализации иных мероприятий	1 474,965	0,000	0,000
935	04	09	9160000000		Мероприятия, направленные на решение отдельных вопросов местного значения в микрорайонах города Перми	1 474,965	0,000	0,000
935	04	09	9160000000	200	Закупка товаров, работ и услуг для обеспечения государственных (муниципальных) нужд	1 474,965	0,000	0,000
935	04	09	9160000000	240	Иные закупки товаров, работ и услуг для обеспечения государственных (муниципальных) нужд	1 474,965	0,000	0,000
935	04	12			Другие вопросы в области национальной экономики	329,138	864,000	1 015,700
935	04	12	1100000000		Муниципальная программа «Благоустройство города Перми»	278,838	864,000	864,700
935	04	12	1110000000		Подпрограмма «Озеленение территории города Перми, в том числе путем создания парков и скверов»	278,838	864,000	864,700
935	04	12	1110800000		Основное мероприятие «Демонтаж самовольно установленных и незаконно размещенных движимых объектов»	278,838	864,000	864,700
935	04	12	1110821820		Демонтаж, перемещение и хранение, транспортирование и захоронение либо утилизация самовольно установленных и незаконно размещенных движимых объектов	278,838	864,000	864,700
935	04	12	1110821820	200	Закупка товаров, работ и услуг для обеспечения государственных (муниципальных) нужд	278,838	864,000	864,700

935	04	12	1110821820	240	Иные закупки товаров, работ и услуг для обеспечения государственных (муниципальных) нужд	278,838	864,000	864,700
935	04	12	1800000000		Муниципальная программа «Градостроительная деятельность на территории города Перми»	50,300	0,000	151,000
935	04	12	1820000000		Подпрограмма «Улучшение архитектурного облика города Перми»	50,300	0,000	151,000
935	04	12	1820200000		Основное мероприятие «Снос самовольных построек, приведение объектов капитального строительства в первоначальное положение на территории города Перми»	50,300	0,000	151,000
935	04	12	1820222040		Обеспечение сноса самовольных построек, приведения объектов капитального строительства в первоначальное положение на территории города Перми	50,300	0,000	151,000
935	04	12	1820222040	800	Иные бюджетные ассигнования	50,300	0,000	151,000
935	04	12	1820222040	830	Исполнение судебных актов	50,300	0,000	151,000
935	05				Жилищно-коммунальное хозяйство	87 370,066	79 188,600	80 668,300
935	05	02			Коммунальное хозяйство	208,158	0,000	0,000
935	05	02	1700000000		Муниципальная программа «Развитие системы жилищно-коммунального хозяйства в городе Перми»	208,158	0,000	0,000
935	05	02	1740000000		Подпрограмма «Содержание объектов инженерной инфраструктуры»	208,158	0,000	0,000
935	05	02	1740100000		Основное мероприятие «Обеспечение нормативного состояния объектов инженерной инфраструктуры, находящихся в муниципальной собственности, в том числе бесхозяйных объектов»	208,158	0,000	0,000
935	05	02	1740121760		Техническая инвентаризация и паспортизация объектов инженерной инфраструктуры	208,158	0,000	0,000
935	05	02	1740121760	200	Закупка товаров, работ и услуг для обеспечения государственных (муниципальных) нужд	208,158	0,000	0,000
935	05	02	1740121760	240	Иные закупки товаров, работ и услуг для обеспечения государственных (муниципальных) нужд	208,158	0,000	0,000
935	05	03			Благоустройство	76 884,908	68 990,900	70 470,600
935	05	03	1100000000		Муниципальная программа «Благоустройство города Перми»	28 162,114	20 908,800	22 388,500
935	05	03	1110000000		Подпрограмма «Озеленение территории города Перми, в том числе путем создания парков и скверов»	28 162,114	20 908,800	22 388,500
935	05	03	1110100000		Основное мероприятие «Организация содержания объектов озеленения общего пользования»	27 446,614	20 193,300	21 673,000
935	05	03	1110121450		Содержание и ремонт объектов озеленения общего пользования	27 446,614	20 193,300	21 673,000
935	05	03	1110121450	200	Закупка товаров, работ и услуг для обеспечения государственных (муниципальных) нужд	27 446,614	20 193,300	21 673,000
935	05	03	1110121450	240	Иные закупки товаров, работ и услуг для обеспечения государственных (муниципальных) нужд	27 446,614	20 193,300	21 673,000
935	05	03	1110200000		Основное мероприятие «Организация содержания пустошей, логов и водоохранных зон»	715,500	715,500	715,500
935	05	03	1110221510		Содержание пустошей, логов и водоохранных зон	715,500	715,500	715,500
935	05	03	1110221510	200	Закупка товаров, работ и услуг для обеспечения государственных (муниципальных) нужд	715,500	715,500	715,500
935	05	03	1110221510	240	Иные закупки товаров, работ и услуг для обеспечения государственных (муниципальных) нужд	715,500	715,500	715,500
935	05	03	1300000000		Муниципальная программа «Формирование современной городской среды»	39 957,765	44 969,400	44 969,400
935	05	03	1310000000		Подпрограмма «Формирование комфортного внутригородского пространства на территории муниципального образования город Пермь»	39 957,765	44 969,400	44 969,400
935	05	03	131F200000		Основное мероприятие «Федеральный проект «Формирование комфортной городской среды»	39 957,765	44 969,400	44 969,400
935	05	03	131F255550		Реализация программ формирования современной городской среды	39 957,765	44 969,400	44 969,400
935	05	03	131F255550	800	Иные бюджетные ассигнования	39 957,765	44 969,400	44 969,400
935	05	03	131F255550	810	Субсидии юридическим лицам (кроме некоммерческих организаций), индивидуальным предпринимателям, физическим лицам - производителям товаров, работ, услуг	39 957,765	44 969,400	44 969,400
935	05	03	1700000000		Муниципальная программа «Развитие системы жилищно-коммунального хозяйства в городе Перми»	8 734,394	3 112,700	3 112,700
935	05	03	1720000000		Подпрограмма «Обеспечение санитарно-эпидемиологических требований законодательства»	3 534,394	3 112,700	3 112,700
935	05	03	1720100000		Основное мероприятие «Организация работ по сбору, транспортированию и размещению бесхозяйных отходов на территории города Перми»	2 179,548	2 190,500	2 190,500

935	05	03	1720121710		Ликвидация бесхозяйных отходов с территории города Перми	2 179,548	2 190,500	2 190,500
935	05	03	1720121710	200	Закупка товаров, работ и услуг для обеспечения государственных (муниципальных) нужд	2 179,548	2 190,500	2 190,500
935	05	03	1720121710	240	Иные закупки товаров, работ и услуг для обеспечения государственных (муниципальных) нужд	2 179,548	2 190,500	2 190,500
935	05	03	1720200000		Основное мероприятие «Организация работ по созданию и содержанию мест (площадок) накопления твердых коммунальных отходов»	1 354,846	922,200	922,200
935	05	03	1720222030		Обустройство мест (площадок) накопления твердых коммунальных отходов	474,167	0,000	0,000
935	05	03	1720222030	200	Закупка товаров, работ и услуг для обеспечения государственных (муниципальных) нужд	474,167	0,000	0,000
935	05	03	1720222030	240	Иные закупки товаров, работ и услуг для обеспечения государственных (муниципальных) нужд	474,167	0,000	0,000
935	05	03	1720222130		Содержание мест (площадок) накопления твердых коммунальных отходов	880,679	922,200	922,200
935	05	03	1720222130	200	Закупка товаров, работ и услуг для обеспечения государственных (муниципальных) нужд	880,679	922,200	922,200
935	05	03	1720222130	240	Иные закупки товаров, работ и услуг для обеспечения государственных (муниципальных) нужд	880,679	922,200	922,200
935	05	03	1760000000		Подпрограмма «Развитие коммунальной инфраструктуры и благоустройства территории индивидуальной жилой застройки в городе Перми»	5 200,000	0,000	0,000
935	05	03	1760200000		Основное мероприятие «Выполнение комплекса мероприятий по благоустройству территорий общего пользования микрорайонов индивидуальной жилой застройки в городе Перми»	5 200,000	0,000	0,000
935	05	03	1760223130		Благоустройство территорий индивидуальной жилой застройки в городе Перми	5 200,000	0,000	0,000
935	05	03	1760223130	200	Закупка товаров, работ и услуг для обеспечения государственных (муниципальных) нужд	5 200,000	0,000	0,000
935	05	03	1760223130	240	Иные закупки товаров, работ и услуг для обеспечения государственных (муниципальных) нужд	5 200,000	0,000	0,000
935	05	03	9100000000		Непрограммные расходы бюджета города Перми по реализации иных мероприятий	30,635	0,000	0,000
935	05	03	9160000000		Мероприятия, направленные на решение отдельных вопросов местного значения в микрорайонах города Перми	30,635	0,000	0,000
935	05	03	9160000000	200	Закупка товаров, работ и услуг для обеспечения государственных (муниципальных) нужд	30,635	0,000	0,000
935	05	03	9160000000	240	Иные закупки товаров, работ и услуг для обеспечения государственных (муниципальных) нужд	30,635	0,000	0,000
935	05	05			Другие вопросы в области жилищно-коммунального хозяйства	10 277,000	10 197,700	10 197,700
935	05	05	1000000000		Муниципальная программа «Организация дорожной деятельности в городе Перми»	10 277,000	10 197,700	10 197,700
935	05	05	1030000000		Подпрограмма «Обеспечение деятельности заказчиков работ»	10 277,000	10 197,700	10 197,700
935	05	05	1030100000		Основное мероприятие «Выполнение функций муниципального заказчика работ»	10 277,000	10 197,700	10 197,700
935	05	05	1030100590		Обеспечение деятельности (оказание услуг, выполнение работ) муниципальных учреждений (организаций)	10 277,000	10 197,700	10 197,700
935	05	05	1030100590	100	Расходы на выплаты персоналу в целях обеспечения выполнения функций государственными (муниципальными) органами, казенными учреждениями, органами управления государственными внебюджетными фондами	7 630,600	7 551,300	7 551,300
935	05	05	1030100590	110	Расходы на выплаты персоналу казенных учреждений	7 630,600	7 551,300	7 551,300
935	05	05	1030100590	200	Закупка товаров, работ и услуг для обеспечения государственных (муниципальных) нужд	2 641,700	2 641,700	2 641,700
935	05	05	1030100590	240	Иные закупки товаров, работ и услуг для обеспечения государственных (муниципальных) нужд	2 641,700	2 641,700	2 641,700
935	05	05	1030100590	800	Иные бюджетные ассигнования	4,700	4,700	4,700
935	05	05	1030100590	850	Уплата налогов, сборов и иных платежей	4,700	4,700	4,700
935	06				Охрана окружающей среды	6 115,000	1 972,500	1 972,500
935	06	03			Охрана объектов растительного и животного мира и среды их обитания	6 115,000	1 972,500	1 972,500
935	06	03	1400000000		Муниципальная программа «Охрана природы и лесное хозяйство города Перми»	6 115,000	1 972,500	1 972,500
935	06	03	1410000000		Подпрограмма «Реализация природоохранных мероприятий»	6 115,000	1 972,500	1 972,500

935	06	03	1410100000		Основное мероприятие «Охрана и улучшение состояния природных объектов на территории города Перми»	3 097,500	885,000	885,000
935	06	03	1410121640		Наблюдение за водными объектами города Перми и их обустройство	3 097,500	885,000	885,000
935	06	03	1410121640	200	Закупка товаров, работ и услуг для обеспечения государственных (муниципальных) нужд	3 097,500	885,000	885,000
935	06	03	1410121640	240	Иные закупки товаров, работ и услуг для обеспечения государственных (муниципальных) нужд	3 097,500	885,000	885,000
935	06	03	1410400000		Основное мероприятие «Наблюдение за состоянием атмосферного воздуха и улучшение его качества»	17,500	20,000	20,000
935	06	03	14104SY200		Реализация мероприятий по предотвращению распространения и уничтожению борщевика Сосновского в муниципальных образованиях Пермского края	17,500	20,000	20,000
935	06	03	14104SY200	200	Закупка товаров, работ и услуг для обеспечения государственных (муниципальных) нужд	17,500	20,000	20,000
935	06	03	14104SY200	240	Иные закупки товаров, работ и услуг для обеспечения государственных (муниципальных) нужд	17,500	20,000	20,000
935	06	03	1410500000		Основное мероприятие «Компенсационные посадки зеленых насаждений»	3 000,000	1 067,500	1 067,500
935	06	03	1410521690		Посадка зеленых насаждений ценных видов	3 000,000	1 067,500	1 067,500
935	06	03	1410521690	200	Закупка товаров, работ и услуг для обеспечения государственных (муниципальных) нужд	3 000,000	1 067,500	1 067,500
935	06	03	1410521690	240	Иные закупки товаров, работ и услуг для обеспечения государственных (муниципальных) нужд	3 000,000	1 067,500	1 067,500
935	07				Образование	3 469,300	3 469,300	3 469,300
935	07	07			Молодежная политика	3 469,300	3 469,300	3 469,300
935	07	07	0400000000		Муниципальная программа «Молодежь города Перми»	3 221,300	3 221,300	3 221,300
935	07	07	0420000000		Подпрограмма «Создание условий для социальной интеграции молодежи в общественно полезную деятельность»	3 221,300	3 221,300	3 221,300
935	07	07	0420100000		Основное мероприятие «Осуществление мероприятий по организации занятости молодежи»	3 221,300	3 221,300	3 221,300
935	07	07	0420170070		Субсидии некоммерческим организациям, не являющимся государственными (муниципальными) учреждениями, выполняющим работы по организации занятости молодежи	3 221,300	3 221,300	3 221,300
935	07	07	0420170070	600	Предоставление субсидий бюджетным, автономным учреждениям и иным некоммерческим организациям	3 221,300	3 221,300	3 221,300
935	07	07	0420170070	630	Субсидии некоммерческим организациям (за исключением государственных (муниципальных) учреждений, государственных корпораций (компаний), публично-правовых компаний)	3 221,300	3 221,300	3 221,300
935	07	07	0600000000		Муниципальная программа «Социальная поддержка и обеспечение семейного благополучия населения города Перми»	248,000	248,000	248,000
935	07	07	0640000000		Подпрограмма «Организация оздоровления и отдыха детей города Перми»	248,000	248,000	248,000
935	07	07	0640400000		Основное мероприятие «Организация отдыха несовершеннолетних, состоящих на учете в территориальных отделах полиции города Перми»	248,000	248,000	248,000
935	07	07	0640421080		Мероприятия по профилактике правонарушений среди несовершеннолетних	248,000	248,000	248,000
935	07	07	0640421080	200	Закупка товаров, работ и услуг для обеспечения государственных (муниципальных) нужд	248,000	248,000	248,000
935	07	07	0640421080	240	Иные закупки товаров, работ и услуг для обеспечения государственных (муниципальных) нужд	248,000	248,000	248,000
935	08				Культура, кинематография	1 343,819	560,900	560,900
935	08	01			Культура	1 343,819	560,900	560,900
935	08	01	0300000000		Муниципальная программа «Культура города Перми»	560,900	560,900	560,900
935	08	01	0310000000		Подпрограмма «Городские культурно-зрелищные мероприятия»	560,900	560,900	560,900
935	08	01	0310100000		Основное мероприятие «Проведение мероприятий в области культуры»	560,900	560,900	560,900
935	08	01	0310121980		Городские культурно-зрелищные мероприятия, культурно-зрелищные мероприятия по месту жительства	560,900	560,900	560,900
935	08	01	0310121980	200	Закупка товаров, работ и услуг для обеспечения государственных (муниципальных) нужд	560,900	560,900	560,900
935	08	01	0310121980	240	Иные закупки товаров, работ и услуг для обеспечения государственных (муниципальных) нужд	560,900	560,900	560,900
935	08	01	9100000000		Непрограммные расходы бюджета города Перми по реализации иных мероприятий	782,919	0,000	0,000
935	08	01	9160000000		Мероприятия, направленные на решение отдельных вопросов местного значения в микрорайонах города Перми	782,919	0,000	0,000

935	08	01	9160000000	200	Закупка товаров, работ и услуг для обеспечения государственных (муниципальных) нужд	782,919	0,000	0,000
935	08	01	9160000000	240	Иные закупки товаров, работ и услуг для обеспечения государственных (муниципальных) нужд	782,919	0,000	0,000
935	11				Физическая культура и спорт	1 373,200	1 544,100	1 544,100
935	11	01			Физическая культура	1 373,200	1 544,100	1 544,100
935	11	01	0500000000		Муниципальная программа «Развитие физической культуры и спорта города Перми»	1 373,200	1 544,100	1 544,100
935	11	01	0520000000		Подпрограмма «Создание условий для поддержания здорового образа жизни»	1 373,200	1 544,100	1 544,100
935	11	01	0520100000		Основное мероприятие «Организация и проведение физкультурных мероприятий, спортивно-массовой работы согласно календарным планам районов города Перми»	1 373,200	1 544,100	1 544,100
935	11	01	0520123440		Мероприятия и спортивно-массовая работа по месту жительства	1 373,200	1 544,100	1 544,100
935	11	01	0520123440	200	Закупка товаров, работ и услуг для обеспечения государственных (муниципальных) нужд	1 373,200	1 544,100	1 544,100
935	11	01	0520123440	240	Иные закупки товаров, работ и услуг для обеспечения государственных (муниципальных) нужд	1 373,200	1 544,100	1 544,100
936					Администрация Кировского района города Перми	470 147,740	337 725,426	406 315,390
936	01				Общегосударственные вопросы	56 586,700	53 347,100	53 347,100
936	01	04			Функционирование Правительства Российской Федерации, высших исполнительных органов государственной власти субъектов Российской Федерации, местных администраций	47 463,500	47 061,900	47 061,900
936	01	04	0600000000		Муниципальная программа «Социальная поддержка и обеспечение семейного благополучия населения города Перми»	5 469,400	5 469,400	5 469,400
936	01	04	0630000000		Подпрограмма «Повышение социального благополучия и безопасности семей с детьми»	5 469,400	5 469,400	5 469,400
936	01	04	0630100000		Основное мероприятие «Взаимодействие с органами власти, учреждениями, организациями по профилактике преступности и правонарушений несовершеннолетних»	5 469,400	5 469,400	5 469,400
936	01	04	063012C050		Образование комиссий по делам несовершеннолетних и защите их прав и организация их деятельности	5 469,400	5 469,400	5 469,400
936	01	04	063012C050	100	Расходы на выплаты персоналу в целях обеспечения выполнения функций государственными (муниципальными) органами, казенными учреждениями, органами управления государственными внебюджетными фондами	5 108,000	5 108,000	5 108,000
936	01	04	063012C050	120	Расходы на выплаты персоналу государственных (муниципальных) органов	5 108,000	5 108,000	5 108,000
936	01	04	063012C050	200	Закупка товаров, работ и услуг для обеспечения государственных (муниципальных) нужд	361,400	361,400	361,400
936	01	04	063012C050	240	Иные закупки товаров, работ и услуг для обеспечения государственных (муниципальных) нужд	361,400	361,400	361,400
936	01	04	9500000000		Непрограммные расходы по обеспечению деятельности администрации города Перми	41 994,100	41 592,500	41 592,500
936	01	04	9570000000		Территориальные органы администрации города Перми	41 994,100	41 592,500	41 592,500
936	01	04	9570000110		Расходы на выплаты по оплате труда работников муниципальных органов	38 680,100	38 278,500	38 278,500
936	01	04	9570000110	100	Расходы на выплаты персоналу в целях обеспечения выполнения функций государственными (муниципальными) органами, казенными учреждениями, органами управления государственными внебюджетными фондами	38 680,100	38 278,500	38 278,500
936	01	04	9570000110	120	Расходы на выплаты персоналу государственных (муниципальных) органов	38 680,100	38 278,500	38 278,500
936	01	04	9570000190		Расходы на обеспечение функций муниципальных органов	3 314,000	3 314,000	3 314,000
936	01	04	9570000190	100	Расходы на выплаты персоналу в целях обеспечения выполнения функций государственными (муниципальными) органами, казенными учреждениями, органами управления государственными внебюджетными фондами	4,500	4,500	4,500
936	01	04	9570000190	120	Расходы на выплаты персоналу государственных (муниципальных) органов	4,500	4,500	4,500
936	01	04	9570000190	200	Закупка товаров, работ и услуг для обеспечения государственных (муниципальных) нужд	3 309,500	3 309,500	3 309,500
936	01	04	9570000190	240	Иные закупки товаров, работ и услуг для обеспечения государственных (муниципальных) нужд	3 309,500	3 309,500	3 309,500
936	01	13			Другие общегосударственные вопросы	9 123,200	6 285,200	6 285,200
936	01	13	0100000000		Муниципальная программа «Общественное согласие»	9 123,200	6 285,200	6 285,200
936	01	13	0110000000		Подпрограмма «Вовлечение граждан в местное самоуправление»	9 003,200	6 165,200	6 165,200

936	01	13	0110100000		Основное мероприятие «Формирование благоприятных условий для поддержки и развития социально ориентированных некоммерческих организаций на территории города Перми»	3 768,000	768,000	768,000
936	01	13	0110121330		Консультативная и информационно-методическая поддержка общественно полезной деятельности социально ориентированных некоммерческих организаций	221,500	221,500	221,500
936	01	13	0110121330	200	Закупка товаров, работ и услуг для обеспечения государственных (муниципальных) нужд	221,500	221,500	221,500
936	01	13	0110121330	240	Иные закупки товаров, работ и услуг для обеспечения государственных (муниципальных) нужд	221,500	221,500	221,500
936	01	13	0110123180		Проведение мероприятий в рамках реализации инициативных проектов на территории города Перми	3 000,000	0,000	0,000
936	01	13	0110123180	200	Закупка товаров, работ и услуг для обеспечения государственных (муниципальных) нужд	3 000,000	0,000	0,000
936	01	13	0110123180	240	Иные закупки товаров, работ и услуг для обеспечения государственных (муниципальных) нужд	3 000,000	0,000	0,000
936	01	13	0110171140		Субсидии советам ветеранов (пенсионеров) войны, труда, Вооруженных Сил и правоохранительных органов	418,500	418,500	418,500
936	01	13	0110171140	600	Предоставление субсидий бюджетным, автономным учреждениям и иным некоммерческим организациям	418,500	418,500	418,500
936	01	13	0110171140	630	Субсидии некоммерческим организациям (за исключением государственных (муниципальных) учреждений, государственных корпораций (компаний), публично-правовых компаний)	418,500	418,500	418,500
936	01	13	0110171250		Субсидии некоммерческим организациям, общественным объединениям (за исключением политических партий) на реализацию социальных проектов	128,000	128,000	128,000
936	01	13	0110171250	600	Предоставление субсидий бюджетным, автономным учреждениям и иным некоммерческим организациям	128,000	128,000	128,000
936	01	13	0110171250	630	Субсидии некоммерческим организациям (за исключением государственных (муниципальных) учреждений, государственных корпораций (компаний), публично-правовых компаний)	128,000	128,000	128,000
936	01	13	0110200000		Основное мероприятие «Финансовая и информационно-методическая поддержка деятельности территориальных общественных самоуправлений»	3 894,800	4 056,800	4 056,800
936	01	13	0110271130		Субсидии на осуществление деятельности территориальных общественных самоуправлений	3 894,800	3 894,800	3 894,800
936	01	13	0110271130	600	Предоставление субсидий бюджетным, автономным учреждениям и иным некоммерческим организациям	3 894,800	3 894,800	3 894,800
936	01	13	0110271130	630	Субсидии некоммерческим организациям (за исключением государственных (муниципальных) учреждений, государственных корпораций (компаний), публично-правовых компаний)	3 894,800	3 894,800	3 894,800
936	01	13	0110271350		Субсидии территориальным общественным самоуправлениям на реализацию конкурса проектов	0,000	162,000	162,000
936	01	13	0110271350	600	Предоставление субсидий бюджетным, автономным учреждениям и иным некоммерческим организациям	0,000	162,000	162,000
936	01	13	0110271350	630	Субсидии некоммерческим организациям (за исключением государственных (муниципальных) учреждений, государственных корпораций (компаний), публично-правовых компаний)	0,000	162,000	162,000
936	01	13	0110300000		Основное мероприятие «Развитие инфраструктуры поддержки социально ориентированных некоммерческих организаций»	1 340,400	1 340,400	1 340,400
936	01	13	0110321310		Содержание имущества и обеспечение деятельности общественных центров	1 340,400	1 340,400	1 340,400
936	01	13	0110321310	200	Закупка товаров, работ и услуг для обеспечения государственных (муниципальных) нужд	1 340,400	1 340,400	1 340,400
936	01	13	0110321310	240	Иные закупки товаров, работ и услуг для обеспечения государственных (муниципальных) нужд	1 340,400	1 340,400	1 340,400
936	01	13	0120000000		Подпрограмма «Повышение уровня межэтнического и межконфессионального взаимопонимания»	120,000	120,000	120,000
936	01	13	0120100000		Основное мероприятие «Мероприятия, содействующие формированию гармоничной межнациональной, межконфессиональной ситуации в городе Перми»	120,000	120,000	120,000
936	01	13	0120123520		Содействие в реализации культурно-просветительских общественных инициатив религиозных организаций и объединений, направленных на сохранение гармоничной конфессиональной ситуации в городе Перми	25,000	25,000	25,000

936	01	13	0120123520	600	Предоставление субсидий бюджетным, автономным учреждениям и иным некоммерческим организациям	25,000	25,000	25,000
936	01	13	0120123520	630	Субсидии некоммерческим организациям (за исключением государственных (муниципальных) учреждений, государственных корпораций (компаний), публично-правовых компаний)	25,000	25,000	25,000
936	01	13	0120123530		Содействие в реализации мероприятий, направленных на гармонизацию межнациональных отношений, сохранение этнического многообразия народов России, проживающих в городе Перми	95,000	95,000	95,000
936	01	13	0120123530	600	Предоставление субсидий бюджетным, автономным учреждениям и иным некоммерческим организациям	95,000	95,000	95,000
936	01	13	0120123530	630	Субсидии некоммерческим организациям (за исключением государственных (муниципальных) учреждений, государственных корпораций (компаний), публично-правовых компаний)	95,000	95,000	95,000
936	03				Национальная безопасность и правоохранительная деятельность	994,764	1 076,800	1 076,900
936	03	09			Гражданская оборона	243,461	146,900	146,900
936	03	09	0200000000		Муниципальная программа «Безопасный город»	36,800	36,800	36,800
936	03	09	0220000000		Подпрограмма «Предупреждение и ликвидация чрезвычайных ситуаций природного и техногенного характера, совершенствование гражданской обороны на территории города Перми»	36,800	36,800	36,800
936	03	09	0220300000		Основное мероприятие «Содержание и организация деятельности аварийно-спасательных служб и обеспечение безопасности людей на водных объектах»	36,800	36,800	36,800
936	03	09	0220321000		Содержание спасательных постов в местах массового отдыха у воды	36,800	36,800	36,800
936	03	09	0220321000	200	Закупка товаров, работ и услуг для обеспечения государственных (муниципальных) нужд	36,800	36,800	36,800
936	03	09	0220321000	240	Иные закупки товаров, работ и услуг для обеспечения государственных (муниципальных) нужд	36,800	36,800	36,800
936	03	09	9100000000		Непрограммные расходы бюджета города Перми по реализации иных мероприятий	206,661	110,100	110,100
936	03	09	9190000000		Иные непрограммные мероприятия	206,661	110,100	110,100
936	03	09	9190021880		Мероприятия по гражданской обороне по подготовке населения и организаций к действиям в чрезвычайной ситуации в мирное и военное время	206,661	110,100	110,100
936	03	09	9190021880	200	Закупка товаров, работ и услуг для обеспечения государственных (муниципальных) нужд	206,661	110,100	110,100
936	03	09	9190021880	240	Иные закупки товаров, работ и услуг для обеспечения государственных (муниципальных) нужд	206,661	110,100	110,100
936	03	14			Другие вопросы в области национальной безопасности и правоохранительной деятельности	751,303	929,900	930,000
936	03	14	0200000000		Муниципальная программа «Безопасный город»	497,003	675,600	675,700
936	03	14	0230000000		Подпрограмма «Обеспечение первичных мер пожарной безопасности в границах города Перми»	497,003	675,600	675,700
936	03	14	0230100000		Основное мероприятие «Обеспечение первичных мер пожарной безопасности»	497,003	675,600	675,700
936	03	14	0230121120		Мероприятия по приведению в нормативное состояние, содержанию пожарных водоемов и пирсов	497,003	675,600	675,700
936	03	14	0230121120	200	Закупка товаров, работ и услуг для обеспечения государственных (муниципальных) нужд	469,925	675,600	675,700
936	03	14	0230121120	240	Иные закупки товаров, работ и услуг для обеспечения государственных (муниципальных) нужд	469,925	675,600	675,700
936	03	14	0230121120	800	Иные бюджетные ассигнования	27,078	0,000	0,000
936	03	14	0230121120	850	Уплата налогов, сборов и иных платежей	27,078	0,000	0,000
936	03	14	9100000000		Непрограммные расходы бюджета города Перми по реализации иных мероприятий	254,300	254,300	254,300
936	03	14	9190000000		Иные непрограммные мероприятия	254,300	254,300	254,300
936	03	14	919002П040		Составление протоколов об административных правонарушениях	72,000	72,000	72,000
936	03	14	919002П040	200	Закупка товаров, работ и услуг для обеспечения государственных (муниципальных) нужд	72,000	72,000	72,000
936	03	14	919002П040	240	Иные закупки товаров, работ и услуг для обеспечения государственных (муниципальных) нужд	72,000	72,000	72,000
936	03	14	919002П060		Осуществление полномочий по созданию и организации деятельности административных комиссий	182,300	182,300	182,300

936	03	14	919002П060	100	Расходы на выплаты персоналу в целях обеспечения выполнения функций государственными (муниципальными) органами, казенными учреждениями, органами управления государственными внебюджетными фондами	138,400	138,400	138,400
936	03	14	919002П060	120	Расходы на выплаты персоналу государственных (муниципальных) органов	138,400	138,400	138,400
936	03	14	919002П060	200	Закупка товаров, работ и услуг для обеспечения государственных (муниципальных) нужд	43,900	43,900	43,900
936	03	14	919002П060	240	Иные закупки товаров, работ и услуг для обеспечения государственных (муниципальных) нужд	43,900	43,900	43,900
936	04				Национальная экономика	334 230,539	215 114,526	250 844,490
936	04	05			Сельское хозяйство и рыболовство	391,724	0,000	0,000
936	04	05	9100000000		Непрограммные расходы бюджета города Перми по реализации иных мероприятий	391,724	0,000	0,000
936	04	05	9150000000		Реализация мероприятий ведомственной целевой программы «Обращение с животными без владельцев на территории города Перми»	391,724	0,000	0,000
936	04	05	9150021260		Обустройство и содержание площадок для выгула и дрессировки собак	391,724	0,000	0,000
936	04	05	9150021260	200	Закупка товаров, работ и услуг для обеспечения государственных (муниципальных) нужд	391,724	0,000	0,000
936	04	05	9150021260	240	Иные закупки товаров, работ и услуг для обеспечения государственных (муниципальных) нужд	391,724	0,000	0,000
936	04	07			Лесное хозяйство	34 197,052	0,000	0,000
936	04	07	1400000000		Муниципальная программа «Охрана природы и лесное хозяйство города Перми»	34 197,052	0,000	0,000
936	04	07	1410000000		Подпрограмма «Реализация природоохранных мероприятий»	34 197,052	0,000	0,000
936	04	07	1410100000		Основное мероприятие «Охрана и улучшение состояния природных объектов на территории города Перми»	34 197,052	0,000	0,000
936	04	07	1410121660		Содержание и развитие системы ООПТ местного значения	34 197,052	0,000	0,000
936	04	07	1410121660	200	Закупка товаров, работ и услуг для обеспечения государственных (муниципальных) нужд	34 197,052	0,000	0,000
936	04	07	1410121660	240	Иные закупки товаров, работ и услуг для обеспечения государственных (муниципальных) нужд	34 197,052	0,000	0,000
936	04	09			Дорожное хозяйство (дорожные фонды)	299 530,563	214 760,826	250 757,390
936	04	09	1000000000		Муниципальная программа «Организация дорожной деятельности в городе Перми»	280 514,846	196 468,000	232 705,400
936	04	09	1010000000		Подпрограмма «Приведение в нормативное состояние автомобильных дорог и дорожных сооружений»	268 104,146	186 924,900	221 977,500
936	04	09	1010100000		Основное мероприятие «Выполнение комплекса мероприятий по содержанию и ремонту автомобильных дорог и элементов дорог»	184 505,146	186 924,900	186 924,900
936	04	09	1010121370		Содержание и ремонт автомобильных дорог	181 829,094	182 865,500	182 865,500
936	04	09	1010121370	200	Закупка товаров, работ и услуг для обеспечения государственных (муниципальных) нужд	181 829,094	182 865,500	182 865,500
936	04	09	1010121370	240	Иные закупки товаров, работ и услуг для обеспечения государственных (муниципальных) нужд	181 829,094	182 865,500	182 865,500
936	04	09	1010121390		Ремонт тротуаров, пешеходных дорожек и газонов вдоль тротуаров, пешеходных дорожек	2 676,052	4 059,400	4 059,400
936	04	09	1010121390	200	Закупка товаров, работ и услуг для обеспечения государственных (муниципальных) нужд	2 676,052	4 059,400	4 059,400
936	04	09	1010121390	240	Иные закупки товаров, работ и услуг для обеспечения государственных (муниципальных) нужд	2 676,052	4 059,400	4 059,400
936	04	09	1010600000		Основное мероприятие «Выполнение комплекса мероприятий по ремонту и капитальному ремонту автомобильных дорог и искусственных дорожных сооружений»	22 225,000	0,000	35 052,600
936	04	09	10106ST040		Проектирование, строительство (реконструкция), капитальный ремонт и ремонт автомобильных дорог общего пользования местного значения, находящихся на территории Пермского края	22 225,000	0,000	35 052,600
936	04	09	10106ST040	200	Закупка товаров, работ и услуг для обеспечения государственных (муниципальных) нужд	22 225,000	0,000	35 052,600
936	04	09	10106ST040	240	Иные закупки товаров, работ и услуг для обеспечения государственных (муниципальных) нужд	22 225,000	0,000	35 052,600
936	04	09	101R100000		Основное мероприятие «Реализация мероприятий, направленных на финансовое обеспечение регионального проекта в рамках основного мероприятия федерального проекта «Дорожная сеть» национального проекта «Безопасные и качественные автомобильные дороги»	61 374,000	0,000	0,000

936	04	09	101R153930		Реализация мероприятий, направленных на достижение целевых показателей программы регионального проекта «Безопасные и качественные автомобильные дороги Пермского края и Пермской городской агломерации»	61 374,000	0,000	0,000
936	04	09	101R153930	200	Закупка товаров, работ и услуг для обеспечения государственных (муниципальных) нужд	61 374,000	0,000	0,000
936	04	09	101R153930	240	Иные закупки товаров, работ и услуг для обеспечения государственных (муниципальных) нужд	61 374,000	0,000	0,000
936	04	09	1040000000		Подпрограмма «Совершенствование организации дорожного движения на улично-дорожной сети города Перми»	12 410,700	9 543,100	10 727,900
936	04	09	1040100000		Основное мероприятие «Обеспечение безопасности дорожного движения на автомобильных дорогах местного значения, в том числе на объектах улично-дорожной сети в границах городского округа»	12 410,700	9 543,100	10 727,900
936	04	09	1040123510		Содержание, обслуживание и установка технических средств организации дорожного движения улично-дорожной сети в границах городского округа	12 410,700	9 543,100	10 727,900
936	04	09	1040123510	200	Закупка товаров, работ и услуг для обеспечения государственных (муниципальных) нужд	12 410,700	9 543,100	10 727,900
936	04	09	1040123510	240	Иные закупки товаров, работ и услуг для обеспечения государственных (муниципальных) нужд	12 410,700	9 543,100	10 727,900
936	04	09	1100000000		Муниципальная программа «Благоустройство города Перми»	2 314,700	2 314,700	2 314,700
936	04	09	1110000000		Подпрограмма «Озеленение территории города Перми, в том числе путем создания парков и скверов»	2 314,700	2 314,700	2 314,700
936	04	09	1110600000		Основное мероприятие «Организация содержания искусственных инженерных сооружений, предназначенных для движения пешеходов»	2 314,700	2 314,700	2 314,700
936	04	09	1110621750		Содержание и ремонт искусственных инженерных сооружений, предназначенных для движения пешеходов	2 314,700	2 314,700	2 314,700
936	04	09	1110621750	200	Закупка товаров, работ и услуг для обеспечения государственных (муниципальных) нужд	2 314,700	2 314,700	2 314,700
936	04	09	1110621750	240	Иные закупки товаров, работ и услуг для обеспечения государственных (муниципальных) нужд	2 314,700	2 314,700	2 314,700
936	04	09	1200000000		Муниципальная программа «Организация регулярных перевозок автомобильным и городским наземным электрическим транспортом в городе Перми»	3 472,838	2 750,826	2 509,990
936	04	09	1220000000		Подпрограмма «Приоритетное развитие регулярных перевозок автомобильным и городским наземным электрическим транспортом в городе Перми»	3 472,838	2 750,826	2 509,990
936	04	09	1220300000		Основное мероприятие «Обеспечение объектами транспортной инфраструктуры автомобильных дорог местного значения и поддержание их в нормативном состоянии»	3 472,838	2 750,826	2 509,990
936	04	09	1220321780		Содержание и ремонт остановочных пунктов	3 472,838	2 750,826	2 509,990
936	04	09	1220321780	200	Закупка товаров, работ и услуг для обеспечения государственных (муниципальных) нужд	3 472,838	2 750,826	2 509,990
936	04	09	1220321780	240	Иные закупки товаров, работ и услуг для обеспечения государственных (муниципальных) нужд	3 472,838	2 750,826	2 509,990
936	04	09	1700000000		Муниципальная программа «Развитие системы жилищно-коммунального хозяйства в городе Перми»	13 227,300	13 227,300	13 227,300
936	04	09	1730000000		Подпрограмма «Обеспечение эффективного управления многоквартирными домами в городе Перми»	13 227,300	13 227,300	13 227,300
936	04	09	1730300000		Основное мероприятие «Муниципальная поддержка благоустройства придомовых территорий многоквартирных домов города Перми»	13 227,300	13 227,300	13 227,300
936	04	09	1730371190		Возмещение затрат по благоустройству придомовых территорий многоквартирных домов города Перми	13 227,300	13 227,300	13 227,300
936	04	09	1730371190	800	Иные бюджетные ассигнования	13 227,300	13 227,300	13 227,300
936	04	09	1730371190	810	Субсидии юридическим лицам (кроме некоммерческих организаций), индивидуальным предпринимателям, физическим лицам - производителям товаров, работ, услуг	13 227,300	13 227,300	13 227,300
936	04	09	9100000000		Непрограммные расходы бюджета города Перми по реализации иных мероприятий	0,879	0,000	0,000
936	04	09	9160000000		Мероприятия, направленные на решение отдельных вопросов местного значения в микрорайонах города Перми	0,879	0,000	0,000
936	04	09	9160000000	200	Закупка товаров, работ и услуг для обеспечения государственных (муниципальных) нужд	0,879	0,000	0,000
936	04	09	9160000000	240	Иные закупки товаров, работ и услуг для обеспечения государственных (муниципальных) нужд	0,879	0,000	0,000
936	04	12			Другие вопросы в области национальной экономики	111,200	353,700	87,100

936	04	12	1100000000		Муниципальная программа «Благоустройство города Перми»	74,900	50,800	50,800
936	04	12	1110000000		Подпрограмма «Озеленение территории города Перми, в том числе путем создания парков и скверов»	74,900	50,800	50,800
936	04	12	1110800000		Основное мероприятие «Демонтаж самовольно установленных и незаконно размещенных движимых объектов»	74,900	50,800	50,800
936	04	12	1110821820		Демонтаж, перемещение и хранение, транспортирование и захоронение либо утилизация самовольно установленных и незаконно размещенных движимых объектов	74,900	50,800	50,800
936	04	12	1110821820	200	Закупка товаров, работ и услуг для обеспечения государственных (муниципальных) нужд	74,900	50,800	50,800
936	04	12	1110821820	240	Иные закупки товаров, работ и услуг для обеспечения государственных (муниципальных) нужд	74,900	50,800	50,800
936	04	12	1800000000		Муниципальная программа «Градостроительная деятельность на территории города Перми»	36,300	302,900	36,300
936	04	12	1820000000		Подпрограмма «Улучшение архитектурного облика города Перми»	36,300	302,900	36,300
936	04	12	1820200000		Основное мероприятие «Снос самовольных построек, приведение объектов капитального строительства в первоначальное положение на территории города Перми»	36,300	302,900	36,300
936	04	12	1820222040		Обеспечение сноса самовольных построек, приведения объектов капитального строительства в первоначальное положение на территории города Перми	36,300	302,900	36,300
936	04	12	1820222040	200	Закупка товаров, работ и услуг для обеспечения государственных (муниципальных) нужд	36,300	302,900	36,300
936	04	12	1820222040	240	Иные закупки товаров, работ и услуг для обеспечения государственных (муниципальных) нужд	36,300	302,900	36,300
936	05				Жилищно-коммунальное хозяйство	70 680,282	62 317,400	95 177,300
936	05	02			Коммунальное хозяйство	191,626	0,000	0,000
936	05	02	1700000000		Муниципальная программа «Развитие системы жилищно-коммунального хозяйства в городе Перми»	191,626	0,000	0,000
936	05	02	1740000000		Подпрограмма «Содержание объектов инженерной инфраструктуры»	191,626	0,000	0,000
936	05	02	1740100000		Основное мероприятие «Обеспечение нормативного состояния объектов инженерной инфраструктуры, находящихся в муниципальной собственности, в том числе бесхозяйных объектов»	191,626	0,000	0,000
936	05	02	1740121760		Техническая инвентаризация и паспортизация объектов инженерной инфраструктуры	191,626	0,000	0,000
936	05	02	1740121760	200	Закупка товаров, работ и услуг для обеспечения государственных (муниципальных) нужд	191,626	0,000	0,000
936	05	02	1740121760	240	Иные закупки товаров, работ и услуг для обеспечения государственных (муниципальных) нужд	191,626	0,000	0,000
936	05	03			Благоустройство	60 470,556	52 380,500	85 240,400
936	05	03	0900000000		Муниципальная программа «Экономическое развитие города Перми»	720,393	665,400	665,400
936	05	03	0930000000		Подпрограмма «Развитие потребительского рынка»	720,393	665,400	665,400
936	05	03	0930100000		Основное мероприятие «Обеспечение жителей местами массового отдыха у воды»	720,393	665,400	665,400
936	05	03	0930121140		Организация мест массового отдыха у воды на территории города Перми	720,393	665,400	665,400
936	05	03	0930121140	200	Закупка товаров, работ и услуг для обеспечения государственных (муниципальных) нужд	720,393	665,400	665,400
936	05	03	0930121140	240	Иные закупки товаров, работ и услуг для обеспечения государственных (муниципальных) нужд	720,393	665,400	665,400
936	05	03	1100000000		Муниципальная программа «Благоустройство города Перми»	13 059,931	13 599,700	46 459,600
936	05	03	1110000000		Подпрограмма «Озеленение территории города Перми, в том числе путем создания парков и скверов»	13 059,931	13 599,700	46 459,600
936	05	03	1110100000		Основное мероприятие «Организация содержания объектов озеленения общего пользования»	10 761,880	11 092,700	43 952,600
936	05	03	1110121450		Содержание и ремонт объектов озеленения общего пользования	10 761,880	11 092,700	43 952,600
936	05	03	1110121450	200	Закупка товаров, работ и услуг для обеспечения государственных (муниципальных) нужд	10 761,880	11 092,700	43 952,600
936	05	03	1110121450	240	Иные закупки товаров, работ и услуг для обеспечения государственных (муниципальных) нужд	10 761,880	11 092,700	43 952,600
936	05	03	1110200000		Основное мероприятие «Организация содержания пустошей, логов и водоохраных зон»	2 298,051	2 507,000	2 507,000
936	05	03	1110221510		Содержание пустошей, логов и водоохраных зон	2 298,051	2 507,000	2 507,000

936	05	03	1110221510	200	Закупка товаров, работ и услуг для обеспечения государственных (муниципальных) нужд	2 298,051	2 507,000	2 507,000
936	05	03	1110221510	240	Иные закупки товаров, работ и услуг для обеспечения государственных (муниципальных) нужд	2 298,051	2 507,000	2 507,000
936	05	03	1300000000		Муниципальная программа «Формирование современной городской среды»	30 020,000	34 743,300	34 743,300
936	05	03	1310000000		Подпрограмма «Формирование комфортного внутригородского пространства на территории муниципального образования город Пермь»	30 020,000	34 743,300	34 743,300
936	05	03	131F200000		Основное мероприятие «Федеральный проект «Формирование комфортной городской среды»	30 020,000	34 743,300	34 743,300
936	05	03	131F255550		Реализация программ формирования современной городской среды	30 020,000	34 743,300	34 743,300
936	05	03	131F255550	800	Иные бюджетные ассигнования	30 020,000	34 743,300	34 743,300
936	05	03	131F255550	810	Субсидии юридическим лицам (кроме некоммерческих организаций), индивидуальным предпринимателям, физическим лицам - производителям товаров, работ, услуг	30 020,000	34 743,300	34 743,300
936	05	03	1700000000		Муниципальная программа «Развитие системы жилищно-коммунального хозяйства в городе Перми»	16 670,232	3 372,100	3 372,100
936	05	03	1720000000		Подпрограмма «Обеспечение санитарно-эпидемиологических требований законодательства»	3 372,100	3 372,100	3 372,100
936	05	03	1720100000		Основное мероприятие «Организация работ по сбору, транспортированию и размещению бесхозяйных отходов на территории города Перми»	2 638,500	2 638,500	2 638,500
936	05	03	1720121710		Ликвидация бесхозяйных отходов с территории города Перми	2 638,500	2 638,500	2 638,500
936	05	03	1720121710	200	Закупка товаров, работ и услуг для обеспечения государственных (муниципальных) нужд	2 638,500	2 638,500	2 638,500
936	05	03	1720121710	240	Иные закупки товаров, работ и услуг для обеспечения государственных (муниципальных) нужд	2 638,500	2 638,500	2 638,500
936	05	03	1720200000		Основное мероприятие «Организация работ по созданию и содержанию мест (площадок) накопления твердых коммунальных отходов»	733,600	733,600	733,600
936	05	03	1720222130		Содержание мест (площадок) накопления твердых коммунальных отходов	733,600	733,600	733,600
936	05	03	1720222130	200	Закупка товаров, работ и услуг для обеспечения государственных (муниципальных) нужд	733,600	733,600	733,600
936	05	03	1720222130	240	Иные закупки товаров, работ и услуг для обеспечения государственных (муниципальных) нужд	733,600	733,600	733,600
936	05	03	1760000000		Подпрограмма «Развитие коммунальной инфраструктуры и благоустройства территории индивидуальной жилой застройки в городе Перми»	13 298,132	0,000	0,000
936	05	03	1760200000		Основное мероприятие «Выполнение комплекса мероприятий по благоустройству территорий общего пользования микрорайонов индивидуальной жилой застройки в городе Перми»	13 298,132	0,000	0,000
936	05	03	1760223130		Благоустройство территорий индивидуальной жилой застройки в городе Перми	13 298,132	0,000	0,000
936	05	03	1760223130	200	Закупка товаров, работ и услуг для обеспечения государственных (муниципальных) нужд	13 298,132	0,000	0,000
936	05	03	1760223130	240	Иные закупки товаров, работ и услуг для обеспечения государственных (муниципальных) нужд	13 298,132	0,000	0,000
936	05	05			Другие вопросы в области жилищно-коммунального хозяйства	10 018,100	9 936,900	9 936,900
936	05	05	1000000000		Муниципальная программа «Организация дорожной деятельности в городе Перми»	10 018,100	9 936,900	9 936,900
936	05	05	1030000000		Подпрограмма «Обеспечение деятельности заказчиков работ»	10 018,100	9 936,900	9 936,900
936	05	05	1030100000		Основное мероприятие «Выполнение функций муниципального заказчика работ»	10 018,100	9 936,900	9 936,900
936	05	05	1030100590		Обеспечение деятельности (оказание услуг, выполнение работ) муниципальных учреждений (организаций)	10 018,100	9 936,900	9 936,900
936	05	05	1030100590	100	Расходы на выплаты персоналу в целях обеспечения выполнения функций государственными (муниципальными) органами, казенными учреждениями, органами управления государственными внебюджетными фондами	7 819,500	7 738,300	7 738,300
936	05	05	1030100590	110	Расходы на выплаты персоналу казенных учреждений	7 819,500	7 738,300	7 738,300
936	05	05	1030100590	200	Закупка товаров, работ и услуг для обеспечения государственных (муниципальных) нужд	2 198,600	2 198,600	2 198,600
936	05	05	1030100590	240	Иные закупки товаров, работ и услуг для обеспечения государственных (муниципальных) нужд	2 198,600	2 198,600	2 198,600

936	06				Охрана окружающей среды	2 462,500	1 421,000	1 421,000
936	06	03			Охрана объектов растительного и животного мира и среды их обитания	2 462,500	1 421,000	1 421,000
936	06	03	1400000000		Муниципальная программа «Охрана природы и лесное хозяйство города Перми»	2 462,500	1 421,000	1 421,000
936	06	03	1410000000		Подпрограмма «Реализация природоохранных мероприятий»	2 462,500	1 421,000	1 421,000
936	06	03	1410400000		Основное мероприятие «Наблюдение за состоянием атмосферного воздуха и улучшение его качества»	17,500	0,000	0,000
936	06	03	14104SY200		Реализация мероприятий по предотвращению распространения и уничтожению борщевика Сосновского в муниципальных образованиях Пермского края	17,500	0,000	0,000
936	06	03	14104SY200	200	Закупка товаров, работ и услуг для обеспечения государственных (муниципальных) нужд	17,500	0,000	0,000
936	06	03	14104SY200	240	Иные закупки товаров, работ и услуг для обеспечения государственных (муниципальных) нужд	17,500	0,000	0,000
936	06	03	1410500000		Основное мероприятие «Компенсационные посадки зеленых насаждений»	2 445,000	1 421,000	1 421,000
936	06	03	1410521690		Посадка зеленых насаждений ценных видов	2 445,000	1 421,000	1 421,000
936	06	03	1410521690	200	Закупка товаров, работ и услуг для обеспечения государственных (муниципальных) нужд	2 445,000	1 421,000	1 421,000
936	06	03	1410521690	240	Иные закупки товаров, работ и услуг для обеспечения государственных (муниципальных) нужд	2 445,000	1 421,000	1 421,000
936	07				Образование	2 459,100	2 459,100	2 459,100
936	07	07			Молодежная политика	2 459,100	2 459,100	2 459,100
936	07	07	0400000000		Муниципальная программа «Молодежь города Перми»	2 259,100	2 259,100	2 259,100
936	07	07	0420000000		Подпрограмма «Создание условий для социальной интеграции молодежи в общественно полезную деятельность»	2 259,100	2 259,100	2 259,100
936	07	07	0420100000		Основное мероприятие «Осуществление мероприятий по организации занятости молодежи»	2 259,100	2 259,100	2 259,100
936	07	07	0420170070		Субсидии некоммерческим организациям, не являющимся государственными (муниципальными) учреждениями, выполняющим работы по организации занятости молодежи	2 259,100	2 259,100	2 259,100
936	07	07	0420170070	600	Предоставление субсидий бюджетным, автономным учреждениям и иным некоммерческим организациям	2 259,100	2 259,100	2 259,100
936	07	07	0420170070	630	Субсидии некоммерческим организациям (за исключением государственных (муниципальных) учреждений, государственных корпораций (компаний), публично-правовых компаний)	2 259,100	2 259,100	2 259,100
936	07	07	0600000000		Муниципальная программа «Социальная поддержка и обеспечение семейного благополучия населения города Перми»	200,000	200,000	200,000
936	07	07	0640000000		Подпрограмма «Организация оздоровления и отдыха детей города Перми»	200,000	200,000	200,000
936	07	07	0640400000		Основное мероприятие «Организация отдыха несовершеннолетних, состоящих на учете в территориальных отделах полиции города Перми»	200,000	200,000	200,000
936	07	07	0640421080		Мероприятия по профилактике правонарушений среди несовершеннолетних	200,000	200,000	200,000
936	07	07	0640421080	200	Закупка товаров, работ и услуг для обеспечения государственных (муниципальных) нужд	200,000	200,000	200,000
936	07	07	0640421080	240	Иные закупки товаров, работ и услуг для обеспечения государственных (муниципальных) нужд	200,000	200,000	200,000
936	08				Культура, кинематография	1 616,655	838,500	838,500
936	08	01			Культура	1 616,655	838,500	838,500
936	08	01	0300000000		Муниципальная программа «Культура города Перми»	1 519,955	838,500	838,500
936	08	01	0310000000		Подпрограмма «Городские культурно-зрелищные мероприятия»	1 519,955	838,500	838,500
936	08	01	0310100000		Основное мероприятие «Проведение мероприятий в области культуры»	1 519,955	838,500	838,500
936	08	01	0310121980		Городские культурно-зрелищные мероприятия, культурно-зрелищные мероприятия по месту жительства	1 519,955	838,500	838,500
936	08	01	0310121980	200	Закупка товаров, работ и услуг для обеспечения государственных (муниципальных) нужд	1 519,955	838,500	838,500
936	08	01	0310121980	240	Иные закупки товаров, работ и услуг для обеспечения государственных (муниципальных) нужд	1 519,955	838,500	838,500
936	08	01	9100000000		Непрограммные расходы бюджета города Перми по реализации иных мероприятий	96,700	0,000	0,000
936	08	01	9160000000		Мероприятия, направленные на решение отдельных вопросов местного значения в микрорайонах города Перми	96,700	0,000	0,000
936	08	01	9160000000	200	Закупка товаров, работ и услуг для обеспечения государственных (муниципальных) нужд	96,700	0,000	0,000

936	08	01	9160000000	240	Иные закупки товаров, работ и услуг для обеспечения государственных (муниципальных) нужд	96,700	0,000	0,000
936	11				Физическая культура и спорт	1 117,200	1 151,000	1 151,000
936	11	01			Физическая культура	1 117,200	1 151,000	1 151,000
936	11	01	0500000000		Муниципальная программа «Развитие физической культуры и спорта города Перми»	1 117,200	1 151,000	1 151,000
936	11	01	0520000000		Подпрограмма «Создание условий для поддержания здорового образа жизни»	1 117,200	1 151,000	1 151,000
936	11	01	0520100000		Основное мероприятие «Организация и проведение физкультурных мероприятий, спортивно-массовой работы согласно календарным планам районов города Перми»	1 117,200	1 151,000	1 151,000
936	11	01	0520123440		Мероприятия и спортивно-массовая работа по месту жительства	1 117,200	1 151,000	1 151,000
936	11	01	0520123440	200	Закупка товаров, работ и услуг для обеспечения государственных (муниципальных) нужд	1 117,200	1 151,000	1 151,000
936	11	01	0520123440	240	Иные закупки товаров, работ и услуг для обеспечения государственных (муниципальных) нужд	1 117,200	1 151,000	1 151,000
937					Администрация Орджоникидзевского района города Перми	511 709,992	364 789,735	397 437,442
937	01				Общегосударственные вопросы	66 651,580	62 419,500	62 097,400
937	01	04			Функционирование Правительства Российской Федерации, высших исполнительных органов государственной власти субъектов Российской Федерации, местных администраций	48 210,700	47 793,900	47 793,900
937	01	04	0600000000		Муниципальная программа «Социальная поддержка и обеспечение семейного благополучия населения города Перми»	4 758,800	4 758,800	4 758,800
937	01	04	0630000000		Подпрограмма «Повышение социального благополучия и безопасности семей с детьми»	4 758,800	4 758,800	4 758,800
937	01	04	0630100000		Основное мероприятие «Взаимодействие с органами власти, учреждениями, организациями по профилактике преступности и правонарушений несовершеннолетних»	4 758,800	4 758,800	4 758,800
937	01	04	063012C050		Образование комиссий по делам несовершеннолетних и защите их прав и организация их деятельности	4 758,800	4 758,800	4 758,800
937	01	04	063012C050	100	Расходы на выплаты персоналу в целях обеспечения выполнения функций государственными (муниципальными) органами, казенными учреждениями, органами управления государственными внебюджетными фондами	4 438,200	4 438,200	4 438,200
937	01	04	063012C050	120	Расходы на выплаты персоналу государственных (муниципальных) органов	4 438,200	4 438,200	4 438,200
937	01	04	063012C050	200	Закупка товаров, работ и услуг для обеспечения государственных (муниципальных) нужд	320,600	320,600	320,600
937	01	04	063012C050	240	Иные закупки товаров, работ и услуг для обеспечения государственных (муниципальных) нужд	320,600	320,600	320,600
937	01	04	9500000000		Непрограммные расходы по обеспечению деятельности администрации города Перми	43 451,900	43 035,100	43 035,100
937	01	04	9570000000		Территориальные органы администрации города Перми	43 451,900	43 035,100	43 035,100
937	01	04	9570000110		Расходы на выплаты по оплате труда работников муниципальных органов	40 137,900	39 721,100	39 721,100
937	01	04	9570000110	100	Расходы на выплаты персоналу в целях обеспечения выполнения функций государственными (муниципальными) органами, казенными учреждениями, органами управления государственными внебюджетными фондами	40 137,900	39 721,100	39 721,100
937	01	04	9570000110	120	Расходы на выплаты персоналу государственных (муниципальных) органов	40 137,900	39 721,100	39 721,100
937	01	04	9570000190		Расходы на обеспечение функций муниципальных органов	3 314,000	3 314,000	3 314,000
937	01	04	9570000190	100	Расходы на выплаты персоналу в целях обеспечения выполнения функций государственными (муниципальными) органами, казенными учреждениями, органами управления государственными внебюджетными фондами	1,400	1,400	1,400
937	01	04	9570000190	120	Расходы на выплаты персоналу государственных (муниципальных) органов	1,400	1,400	1,400
937	01	04	9570000190	200	Закупка товаров, работ и услуг для обеспечения государственных (муниципальных) нужд	3 312,600	3 312,600	3 312,600
937	01	04	9570000190	240	Иные закупки товаров, работ и услуг для обеспечения государственных (муниципальных) нужд	3 312,600	3 312,600	3 312,600
937	01	13			Другие общегосударственные вопросы	18 440,880	14 625,600	14 303,500
937	01	13	0100000000		Муниципальная программа «Общественное согласие»	18 440,880	14 625,600	14 303,500
937	01	13	0110000000		Подпрограмма «Вовлечение граждан в местное самоуправление»	18 320,880	14 505,600	14 183,500
937	01	13	0110100000		Основное мероприятие «Формирование благоприятных условий для поддержки и развития социально ориентированных некоммерческих организаций на территории города Перми»	3 907,400	907,400	907,400

937	01	13	0110121330		Консультативная и информационно-методическая поддержка общественно полезной деятельности социально ориентированных некоммерческих организаций	221,500	221,500	221,500
937	01	13	0110121330	200	Закупка товаров, работ и услуг для обеспечения государственных (муниципальных) нужд	221,500	221,500	221,500
937	01	13	0110121330	240	Иные закупки товаров, работ и услуг для обеспечения государственных (муниципальных) нужд	221,500	221,500	221,500
937	01	13	0110123180		Проведение мероприятий в рамках реализации инициативных проектов на территории города Перми	3 000,000	0,000	0,000
937	01	13	0110123180	200	Закупка товаров, работ и услуг для обеспечения государственных (муниципальных) нужд	3 000,000	0,000	0,000
937	01	13	0110123180	240	Иные закупки товаров, работ и услуг для обеспечения государственных (муниципальных) нужд	3 000,000	0,000	0,000
937	01	13	0110171140		Субсидии советам ветеранов (пенсионеров) войны, труда, Вооруженных Сил и правоохранительных органов	557,900	557,900	557,900
937	01	13	0110171140	600	Предоставление субсидий бюджетным, автономным учреждениям и иным некоммерческим организациям	557,900	557,900	557,900
937	01	13	0110171140	630	Субсидии некоммерческим организациям (за исключением государственных (муниципальных) учреждений, государственных корпораций (компаний), публично-правовых компаний)	557,900	557,900	557,900
937	01	13	0110171250		Субсидии некоммерческим организациям, общественным объединениям (за исключением политических партий) на реализацию социальных проектов	128,000	128,000	128,000
937	01	13	0110171250	600	Предоставление субсидий бюджетным, автономным учреждениям и иным некоммерческим организациям	128,000	128,000	128,000
937	01	13	0110171250	630	Субсидии некоммерческим организациям (за исключением государственных (муниципальных) учреждений, государственных корпораций (компаний), публично-правовых компаний)	128,000	128,000	128,000
937	01	13	0110200000		Основное мероприятие «Финансовая и информационно-методическая поддержка деятельности территориальных общественных самоуправлений»	4 470,303	5 032,300	5 032,300
937	01	13	0110271130		Субсидии на осуществление деятельности территориальных общественных самоуправлений	4 470,303	4 810,300	4 810,300
937	01	13	0110271130	600	Предоставление субсидий бюджетным, автономным учреждениям и иным некоммерческим организациям	4 470,303	4 810,300	4 810,300
937	01	13	0110271130	630	Субсидии некоммерческим организациям (за исключением государственных (муниципальных) учреждений, государственных корпораций (компаний), публично-правовых компаний)	4 470,303	4 810,300	4 810,300
937	01	13	0110271350		Субсидии территориальным общественным самоуправлениям на реализацию конкурса проектов	0,000	222,000	222,000
937	01	13	0110271350	600	Предоставление субсидий бюджетным, автономным учреждениям и иным некоммерческим организациям	0,000	222,000	222,000
937	01	13	0110271350	630	Субсидии некоммерческим организациям (за исключением государственных (муниципальных) учреждений, государственных корпораций (компаний), публично-правовых компаний)	0,000	222,000	222,000
937	01	13	0110300000		Основное мероприятие «Развитие инфраструктуры поддержки социально ориентированных некоммерческих организаций»	9 943,177	8 565,900	8 243,800
937	01	13	0110321310		Содержание имущества и обеспечение деятельности общественных центров	9 943,177	8 565,900	8 243,800
937	01	13	0110321310	200	Закупка товаров, работ и услуг для обеспечения государственных (муниципальных) нужд	9 866,277	8 496,000	8 180,900
937	01	13	0110321310	240	Иные закупки товаров, работ и услуг для обеспечения государственных (муниципальных) нужд	9 866,277	8 496,000	8 180,900
937	01	13	0110321310	800	Иные бюджетные ассигнования	76,900	69,900	62,900
937	01	13	0110321310	850	Уплата налогов, сборов и иных платежей	76,900	69,900	62,900
937	01	13	0120000000		Подпрограмма «Повышение уровня межэтнического и межконфессионального взаимопонимания»	120,000	120,000	120,000
937	01	13	0120100000		Основное мероприятие «Мероприятия, содействующие формированию гармоничной межнациональной, межконфессиональной ситуации в городе Перми»	120,000	120,000	120,000
937	01	13	0120123520		Содействие в реализации культурно-просветительских общественных инициатив религиозных организаций и объединений, направленных на сохранение гармоничной конфессиональной ситуации в городе Перми	25,000	25,000	25,000
937	01	13	0120123520	600	Предоставление субсидий бюджетным, автономным учреждениям и иным некоммерческим организациям	25,000	25,000	25,000

937	01	13	0120123520	630	Субсидии некоммерческим организациям (за исключением государственных (муниципальных) учреждений, государственных корпораций (компаний), публично-правовых компаний)	25,000	25,000	25,000
937	01	13	0120123530		Содействие в реализации мероприятий, направленных на гармонизацию межнациональных отношений, сохранение этнического многообразия народов России, проживающих в городе Перми	95,000	95,000	95,000
937	01	13	0120123530	600	Предоставление субсидий бюджетным, автономным учреждениям и иным некоммерческим организациям	95,000	95,000	95,000
937	01	13	0120123530	630	Субсидии некоммерческим организациям (за исключением государственных (муниципальных) учреждений, государственных корпораций (компаний), публично-правовых компаний)	95,000	95,000	95,000
937	03				Национальная безопасность и правоохранительная деятельность	1 635,138	874,800	901,900
937	03	09			Гражданская оборона	32,200	32,200	32,200
937	03	09	0200000000		Муниципальная программа «Безопасный город»	32,200	32,200	32,200
937	03	09	0220000000		Подпрограмма «Предупреждение и ликвидация чрезвычайных ситуаций природного и техногенного характера, совершенствование гражданской обороны на территории города Перми»	32,200	32,200	32,200
937	03	09	0220300000		Основное мероприятие «Содержание и организация деятельности аварийно-спасательных служб и обеспечение безопасности людей на водных объектах»	32,200	32,200	32,200
937	03	09	0220321000		Содержание спасательных постов в местах массового отдыха у воды	32,200	32,200	32,200
937	03	09	0220321000	200	Закупка товаров, работ и услуг для обеспечения государственных (муниципальных) нужд	32,200	32,200	32,200
937	03	09	0220321000	240	Иные закупки товаров, работ и услуг для обеспечения государственных (муниципальных) нужд	32,200	32,200	32,200
937	03	14			Другие вопросы в области национальной безопасности и правоохранительной деятельности	1 602,938	842,600	869,700
937	03	14	0200000000		Муниципальная программа «Безопасный город»	1 356,538	596,200	623,300
937	03	14	0230000000		Подпрограмма «Обеспечение первичных мер пожарной безопасности в границах города Перми»	1 356,538	596,200	623,300
937	03	14	0230100000		Основное мероприятие «Обеспечение первичных мер пожарной безопасности»	1 356,538	596,200	623,300
937	03	14	0230121120		Мероприятия по приведению в нормативное состояние, содержанию пожарных водоемов и пирсов	1 356,538	596,200	623,300
937	03	14	0230121120	200	Закупка товаров, работ и услуг для обеспечения государственных (муниципальных) нужд	1 342,864	596,200	623,300
937	03	14	0230121120	240	Иные закупки товаров, работ и услуг для обеспечения государственных (муниципальных) нужд	1 342,864	596,200	623,300
937	03	14	0230121120	800	Иные бюджетные ассигнования	13,674	0,000	0,000
937	03	14	0230121120	850	Уплата налогов, сборов и иных платежей	13,674	0,000	0,000
937	03	14	9100000000		Непрограммные расходы бюджета города Перми по реализации иных мероприятий	246,400	246,400	246,400
937	03	14	9190000000		Иные непрограммные мероприятия	246,400	246,400	246,400
937	03	14	919002П040		Составление протоколов об административных правонарушениях	72,200	72,200	72,200
937	03	14	919002П040	200	Закупка товаров, работ и услуг для обеспечения государственных (муниципальных) нужд	72,200	72,200	72,200
937	03	14	919002П040	240	Иные закупки товаров, работ и услуг для обеспечения государственных (муниципальных) нужд	72,200	72,200	72,200
937	03	14	919002П060		Осуществление полномочий по созданию и организации деятельности административных комиссий	174,200	174,200	174,200
937	03	14	919002П060	100	Расходы на выплаты персоналу в целях обеспечения выполнения функций государственными (муниципальными) органами, казенными учреждениями, органами управления государственными внебюджетными фондами	79,800	79,800	79,800
937	03	14	919002П060	120	Расходы на выплаты персоналу государственных (муниципальных) органов	79,800	79,800	79,800
937	03	14	919002П060	200	Закупка товаров, работ и услуг для обеспечения государственных (муниципальных) нужд	94,400	94,400	94,400
937	03	14	919002П060	240	Иные закупки товаров, работ и услуг для обеспечения государственных (муниципальных) нужд	94,400	94,400	94,400
937	04				Национальная экономика	345 914,879	234 970,435	264 673,242
937	04	05			Сельское хозяйство и рыболовство	362,715	0,000	0,000
937	04	05	9100000000		Непрограммные расходы бюджета города Перми по реализации иных мероприятий	362,715	0,000	0,000

937	04	05	9150000000		Реализация мероприятий ведомственной целевой программы «Обращение с животными без владельцев на территории города Перми»	362,715	0,000	0,000
937	04	05	9150021260		Обустройство и содержание площадок для выгула и дрессировки собак	362,715	0,000	0,000
937	04	05	9150021260	200	Закупка товаров, работ и услуг для обеспечения государственных (муниципальных) нужд	362,715	0,000	0,000
937	04	05	9150021260	240	Иные закупки товаров, работ и услуг для обеспечения государственных (муниципальных) нужд	362,715	0,000	0,000
937	04	09			Дорожное хозяйство (дорожные фонды)	345 281,864	234 797,135	264 499,742
937	04	09	1000000000		Муниципальная программа «Организация дорожной деятельности в городе Перми»	324 305,303	216 107,500	246 104,600
937	04	09	1010000000		Подпрограмма «Приведение в нормативное состояние автомобильных дорог и дорожных сооружений»	317 153,453	203 255,400	238 308,000
937	04	09	1010100000		Основное мероприятие «Выполнение комплекса мероприятий по содержанию и ремонту автомобильных дорог и элементов дорог»	201 901,053	203 255,400	203 255,400
937	04	09	1010121370		Содержание и ремонт автомобильных дорог	198 757,322	199 828,000	199 828,000
937	04	09	1010121370	200	Закупка товаров, работ и услуг для обеспечения государственных (муниципальных) нужд	198 757,322	199 828,000	199 828,000
937	04	09	1010121370	240	Иные закупки товаров, работ и услуг для обеспечения государственных (муниципальных) нужд	198 757,322	199 828,000	199 828,000
937	04	09	1010121390		Ремонт тротуаров, пешеходных дорожек и газонов вдоль тротуаров, пешеходных дорожек	3 143,731	3 427,400	3 427,400
937	04	09	1010121390	200	Закупка товаров, работ и услуг для обеспечения государственных (муниципальных) нужд	3 143,731	3 427,400	3 427,400
937	04	09	1010121390	240	Иные закупки товаров, работ и услуг для обеспечения государственных (муниципальных) нужд	3 143,731	3 427,400	3 427,400
937	04	09	1010600000		Основное мероприятие «Выполнение комплекса мероприятий по ремонту и капитальному ремонту автомобильных дорог и искусственных дорожных сооружений»	56 000,000	0,000	35 052,600
937	04	09	10106ST040		Проектирование, строительство (реконструкция), капитальный ремонт и ремонт автомобильных дорог общего пользования местного значения, находящихся на территории Пермского края	56 000,000	0,000	35 052,600
937	04	09	10106ST040	200	Закупка товаров, работ и услуг для обеспечения государственных (муниципальных) нужд	56 000,000	0,000	35 052,600
937	04	09	10106ST040	240	Иные закупки товаров, работ и услуг для обеспечения государственных (муниципальных) нужд	56 000,000	0,000	35 052,600
937	04	09	101R100000		Основное мероприятие «Реализация мероприятий, направленных на финансовое обеспечение регионального проекта в рамках основного мероприятия федерального проекта «Дорожная сеть» национального проекта «Безопасные и качественные автомобильные дороги»	59 252,400	0,000	0,000
937	04	09	101R153930		Реализация мероприятий, направленных на достижение целевых показателей программы регионального проекта «Безопасные и качественные автомобильные дороги Пермского края и Пермской городской агломерации»	59 252,400	0,000	0,000
937	04	09	101R153930	200	Закупка товаров, работ и услуг для обеспечения государственных (муниципальных) нужд	59 252,400	0,000	0,000
937	04	09	101R153930	240	Иные закупки товаров, работ и услуг для обеспечения государственных (муниципальных) нужд	59 252,400	0,000	0,000
937	04	09	1040000000		Подпрограмма «Совершенствование организации дорожного движения на улично-дорожной сети города Перми»	7 151,850	12 852,100	7 796,600
937	04	09	1040100000		Основное мероприятие «Обеспечение безопасности дорожного движения на автомобильных дорогах местного значения, в том числе на объектах улично-дорожной сети в границах городского округа»	7 151,850	12 852,100	7 796,600
937	04	09	1040123510		Содержание, обслуживание и установка технических средств организации дорожного движения улично-дорожной сети в границах городского округа	7 151,850	12 852,100	7 796,600
937	04	09	1040123510	200	Закупка товаров, работ и услуг для обеспечения государственных (муниципальных) нужд	7 151,850	12 852,100	7 796,600
937	04	09	1040123510	240	Иные закупки товаров, работ и услуг для обеспечения государственных (муниципальных) нужд	7 151,850	12 852,100	7 796,600
937	04	09	1100000000		Муниципальная программа «Благоустройство города Перми»	2 585,700	2 585,700	2 585,700
937	04	09	1110000000		Подпрограмма «Озеленение территории города Перми, в том числе путем создания парков и скверов»	2 585,700	2 585,700	2 585,700

937	04	09	1110600000		Основное мероприятие «Организация содержания искусственных инженерных сооружений, предназначенных для движения пешеходов»	2 585,700	2 585,700	2 585,700
937	04	09	1110621750		Содержание и ремонт искусственных инженерных сооружений, предназначенных для движения пешеходов	2 585,700	2 585,700	2 585,700
937	04	09	1110621750	200	Закупка товаров, работ и услуг для обеспечения государственных (муниципальных) нужд	2 585,700	2 585,700	2 585,700
937	04	09	1110621750	240	Иные закупки товаров, работ и услуг для обеспечения государственных (муниципальных) нужд	2 585,700	2 585,700	2 585,700
937	04	09	1200000000		Муниципальная программа «Организация регулярных перевозок автомобильным и городским наземным электрическим транспортом в городе Перми»	5 053,157	3 376,935	3 082,442
937	04	09	1220000000		Подпрограмма «Приоритетное развитие регулярных перевозок автомобильным и городским наземным электрическим транспортом в городе Перми»	5 053,157	3 376,935	3 082,442
937	04	09	1220300000		Основное мероприятие «Обеспечение объектами транспортной инфраструктуры автомобильных дорог местного значения и поддержание их в нормативном состоянии»	5 053,157	3 376,935	3 082,442
937	04	09	1220321780		Содержание и ремонт остановочных пунктов	5 053,157	3 376,935	3 082,442
937	04	09	1220321780	200	Закупка товаров, работ и услуг для обеспечения государственных (муниципальных) нужд	5 053,157	3 376,935	3 082,442
937	04	09	1220321780	240	Иные закупки товаров, работ и услуг для обеспечения государственных (муниципальных) нужд	5 053,157	3 376,935	3 082,442
937	04	09	1700000000		Муниципальная программа «Развитие системы жилищно-коммунального хозяйства в городе Перми»	12 727,000	12 727,000	12 727,000
937	04	09	1730000000		Подпрограмма «Обеспечение эффективного управления многоквартирными домами в городе Перми»	12 727,000	12 727,000	12 727,000
937	04	09	1730300000		Основное мероприятие «Муниципальная поддержка благоустройства придомовых территорий многоквартирных домов города Перми»	12 727,000	12 727,000	12 727,000
937	04	09	1730371190		Возмещение затрат по благоустройству придомовых территорий многоквартирных домов города Перми	12 727,000	12 727,000	12 727,000
937	04	09	1730371190	600	Предоставление субсидий бюджетным, автономным учреждениям и иным некоммерческим организациям	3 490,100	3 490,100	3 490,100
937	04	09	1730371190	630	Субсидии некоммерческим организациям (за исключением государственных (муниципальных) учреждений, государственных корпораций (компаний), публично-правовых компаний)	3 490,100	3 490,100	3 490,100
937	04	09	1730371190	800	Иные бюджетные ассигнования	9 236,900	9 236,900	9 236,900
937	04	09	1730371190	810	Субсидии юридическим лицам (кроме некоммерческих организаций), индивидуальным предпринимателям, физическим лицам - производителям товаров, работ, услуг	9 236,900	9 236,900	9 236,900
937	04	09	9100000000		Непрограммные расходы бюджета города Перми по реализации иных мероприятий	610,704	0,000	0,000
937	04	09	9160000000		Мероприятия, направленные на решение отдельных вопросов местного значения в микрорайонах города Перми	610,704	0,000	0,000
937	04	09	9160000000	200	Закупка товаров, работ и услуг для обеспечения государственных (муниципальных) нужд	42,007	0,000	0,000
937	04	09	9160000000	240	Иные закупки товаров, работ и услуг для обеспечения государственных (муниципальных) нужд	42,007	0,000	0,000
937	04	09	9160000000	800	Иные бюджетные ассигнования	568,697	0,000	0,000
937	04	09	9160000000	810	Субсидии юридическим лицам (кроме некоммерческих организаций), индивидуальным предпринимателям, физическим лицам - производителям товаров, работ, услуг	568,697	0,000	0,000
937	04	12			Другие вопросы в области национальной экономики	270,300	173,300	173,500
937	04	12	1100000000		Муниципальная программа «Благоустройство города Перми»	169,700	173,300	173,500
937	04	12	1110000000		Подпрограмма «Озеленение территории города Перми, в том числе путем создания парков и скверов»	169,700	173,300	173,500
937	04	12	1110800000		Основное мероприятие «Демонтаж самовольно установленных и незаконно размещенных движимых объектов»	169,700	173,300	173,500
937	04	12	1110821820		Демонтаж, перемещение и хранение, транспортирование и захоронение либо утилизация самовольно установленных и незаконно размещенных движимых объектов	169,700	173,300	173,500
937	04	12	1110821820	200	Закупка товаров, работ и услуг для обеспечения государственных (муниципальных) нужд	169,700	173,300	173,500
937	04	12	1110821820	240	Иные закупки товаров, работ и услуг для обеспечения государственных (муниципальных) нужд	169,700	173,300	173,500
937	04	12	1800000000		Муниципальная программа «Градостроительная деятельность на территории города Перми»	100,600	0,000	0,000

937	04	12	1820000000		Подпрограмма «Улучшение архитектурного облика города Перми»	100,600	0,000	0,000
937	04	12	1820200000		Основное мероприятие «Снос самовольных построек, приведение объектов капитального строительства в первоначальное положение на территории города Перми»	100,600	0,000	0,000
937	04	12	1820222040		Обеспечение сноса самовольных построек, приведения объектов капитального строительства в первоначальное положение на территории города Перми	100,600	0,000	0,000
937	04	12	1820222040	800	Иные бюджетные ассигнования	100,600	0,000	0,000
937	04	12	1820222040	830	Исполнение судебных актов	100,600	0,000	0,000
937	05				Жилищно-коммунальное хозяйство	90 343,559	60 138,900	63 378,800
937	05	02			Коммунальное хозяйство	63,500	0,000	0,000
937	05	02	1700000000		Муниципальная программа «Развитие системы жилищно-коммунального хозяйства в городе Перми»	63,500	0,000	0,000
937	05	02	1740000000		Подпрограмма «Содержание объектов инженерной инфраструктуры»	63,500	0,000	0,000
937	05	02	1740100000		Основное мероприятие «Обеспечение нормативного состояния объектов инженерной инфраструктуры, находящихся в муниципальной собственности, в том числе бесхозных объектов»	63,500	0,000	0,000
937	05	02	1740121760		Техническая инвентаризация и паспортизация объектов инженерной инфраструктуры	63,500	0,000	0,000
937	05	02	1740121760	200	Закупка товаров, работ и услуг для обеспечения государственных (муниципальных) нужд	63,500	0,000	0,000
937	05	02	1740121760	240	Иные закупки товаров, работ и услуг для обеспечения государственных (муниципальных) нужд	63,500	0,000	0,000
937	05	03			Благоустройство	80 537,959	50 480,400	53 720,300
937	05	03	0900000000		Муниципальная программа «Экономическое развитие города Перми»	884,301	1 305,600	1 305,600
937	05	03	0930000000		Подпрограмма «Развитие потребительского рынка»	884,301	1 305,600	1 305,600
937	05	03	0930100000		Основное мероприятие «Обеспечение жителей местами массового отдыха у воды»	884,301	1 305,600	1 305,600
937	05	03	0930121140		Организация мест массового отдыха у воды на территории города Перми	884,301	1 305,600	1 305,600
937	05	03	0930121140	200	Закупка товаров, работ и услуг для обеспечения государственных (муниципальных) нужд	884,301	1 305,600	1 305,600
937	05	03	0930121140	240	Иные закупки товаров, работ и услуг для обеспечения государственных (муниципальных) нужд	884,301	1 305,600	1 305,600
937	05	03	1100000000		Муниципальная программа «Благоустройство города Перми»	17 601,281	14 213,100	17 453,000
937	05	03	1110000000		Подпрограмма «Озеленение территории города Перми, в том числе путем создания парков и скверов»	17 601,281	14 213,100	17 453,000
937	05	03	1110100000		Основное мероприятие «Организация содержания объектов озеленения общего пользования»	14 264,581	10 876,400	14 116,300
937	05	03	1110121450		Содержание и ремонт объектов озеленения общего пользования	14 264,581	10 876,400	14 116,300
937	05	03	1110121450	200	Закупка товаров, работ и услуг для обеспечения государственных (муниципальных) нужд	14 264,581	10 876,400	14 116,300
937	05	03	1110121450	240	Иные закупки товаров, работ и услуг для обеспечения государственных (муниципальных) нужд	14 264,581	10 876,400	14 116,300
937	05	03	1110200000		Основное мероприятие «Организация содержания пустошей, логов и водоохраных зон»	3 336,700	3 336,700	3 336,700
937	05	03	1110221510		Содержание пустошей, логов и водоохраных зон	3 336,700	3 336,700	3 336,700
937	05	03	1110221510	200	Закупка товаров, работ и услуг для обеспечения государственных (муниципальных) нужд	3 336,700	3 336,700	3 336,700
937	05	03	1110221510	240	Иные закупки товаров, работ и услуг для обеспечения государственных (муниципальных) нужд	3 336,700	3 336,700	3 336,700
937	05	03	1300000000		Муниципальная программа «Формирование современной городской среды»	26 520,100	30 692,800	30 692,800
937	05	03	1310000000		Подпрограмма «Формирование комфортного внутригородского пространства на территории муниципального образования город Пермь»	26 520,100	30 692,800	30 692,800
937	05	03	131F200000		Основное мероприятие «Федеральный проект «Формирование комфортной городской среды»	26 520,100	30 692,800	30 692,800
937	05	03	131F255550		Реализация программ формирования современной городской среды	26 520,100	30 692,800	30 692,800
937	05	03	131F255550	800	Иные бюджетные ассигнования	26 520,100	30 692,800	30 692,800
937	05	03	131F255550	810	Субсидии юридическим лицам (кроме некоммерческих организаций), индивидуальным предпринимателям, физическим лицам - производителям товаров, работ, услуг	26 520,100	30 692,800	30 692,800

937	05	03	1700000000		Муниципальная программа «Развитие системы жилищно-коммунального хозяйства в городе Перми»	35 497,496	4 268,900	4 268,900
937	05	03	1720000000		Подпрограмма «Обеспечение санитарно-эпидемиологических требований законодательства»	7 737,496	4 268,900	4 268,900
937	05	03	1720100000		Основное мероприятие «Организация работ по сбору, транспортированию и размещению бесхозяйных отходов на территории города Перми»	2 918,136	2 932,800	2 932,800
937	05	03	1720121710		Ликвидация бесхозяйных отходов с территории города Перми	2 918,136	2 932,800	2 932,800
937	05	03	1720121710	200	Закупка товаров, работ и услуг для обеспечения государственных (муниципальных) нужд	2 918,136	2 932,800	2 932,800
937	05	03	1720121710	240	Иные закупки товаров, работ и услуг для обеспечения государственных (муниципальных) нужд	2 918,136	2 932,800	2 932,800
937	05	03	1720200000		Основное мероприятие «Организация работ по созданию и содержанию мест (площадок) накопления твердых коммунальных отходов»	4 819,360	1 336,100	1 336,100
937	05	03	1720222030		Обустройство мест (площадок) накопления твердых коммунальных отходов	3 896,130	0,000	0,000
937	05	03	1720222030	200	Закупка товаров, работ и услуг для обеспечения государственных (муниципальных) нужд	3 896,130	0,000	0,000
937	05	03	1720222030	240	Иные закупки товаров, работ и услуг для обеспечения государственных (муниципальных) нужд	3 896,130	0,000	0,000
937	05	03	1720222130		Содержание мест (площадок) накопления твердых коммунальных отходов	923,230	1 336,100	1 336,100
937	05	03	1720222130	200	Закупка товаров, работ и услуг для обеспечения государственных (муниципальных) нужд	923,230	1 336,100	1 336,100
937	05	03	1720222130	240	Иные закупки товаров, работ и услуг для обеспечения государственных (муниципальных) нужд	923,230	1 336,100	1 336,100
937	05	03	1760000000		Подпрограмма «Развитие коммунальной инфраструктуры и благоустройства территории индивидуальной жилой застройки в городе Перми»	27 760,000	0,000	0,000
937	05	03	1760200000		Основное мероприятие «Выполнение комплекса мероприятий по благоустройству территорий общего пользования микрорайонов индивидуальной жилой застройки в городе Перми»	27 760,000	0,000	0,000
937	05	03	1760223130		Благоустройство территорий индивидуальной жилой застройки в городе Перми	27 760,000	0,000	0,000
937	05	03	1760223130	200	Закупка товаров, работ и услуг для обеспечения государственных (муниципальных) нужд	27 760,000	0,000	0,000
937	05	03	1760223130	240	Иные закупки товаров, работ и услуг для обеспечения государственных (муниципальных) нужд	27 760,000	0,000	0,000
937	05	03	9100000000		Непрограммные расходы бюджета города Перми по реализации иных мероприятий	34,781	0,000	0,000
937	05	03	9160000000		Мероприятия, направленные на решение отдельных вопросов местного значения в микрорайонах города Перми	34,781	0,000	0,000
937	05	03	9160000000	200	Закупка товаров, работ и услуг для обеспечения государственных (муниципальных) нужд	34,781	0,000	0,000
937	05	03	9160000000	240	Иные закупки товаров, работ и услуг для обеспечения государственных (муниципальных) нужд	34,781	0,000	0,000
937	05	05			Другие вопросы в области жилищно-коммунального хозяйства	9 742,100	9 658,500	9 658,500
937	05	05	1000000000		Муниципальная программа «Организация дорожной деятельности в городе Перми»	9 742,100	9 658,500	9 658,500
937	05	05	1030000000		Подпрограмма «Обеспечение деятельности заказчиков работ»	9 742,100	9 658,500	9 658,500
937	05	05	1030100000		Основное мероприятие «Выполнение функций муниципального заказчика работ»	9 742,100	9 658,500	9 658,500
937	05	05	1030100590		Обеспечение деятельности (оказание услуг, выполнение работ) муниципальных учреждений (организаций)	9 742,100	9 658,500	9 658,500
937	05	05	1030100590	100	Расходы на выплаты персоналу в целях обеспечения выполнения функций государственными (муниципальными) органами, казенными учреждениями, органами управления государственными внебюджетными фондами	8 039,900	7 956,300	7 956,300
937	05	05	1030100590	110	Расходы на выплаты персоналу казенных учреждений	8 039,900	7 956,300	7 956,300
937	05	05	1030100590	200	Закупка товаров, работ и услуг для обеспечения государственных (муниципальных) нужд	1 702,200	1 702,200	1 702,200
937	05	05	1030100590	240	Иные закупки товаров, работ и услуг для обеспечения государственных (муниципальных) нужд	1 702,200	1 702,200	1 702,200
937	06				Охрана окружающей среды	3 017,500	2 195,500	2 195,500
937	06	03			Охрана объектов растительного и животного мира и среды их обитания	3 017,500	2 195,500	2 195,500

937	06	03	1400000000		Муниципальная программа «Охрана природы и лесное хозяйство города Перми»	3 017,500	2 195,500	2 195,500
937	06	03	1410000000		Подпрограмма «Реализация природоохранных мероприятий»	3 017,500	2 195,500	2 195,500
937	06	03	1410100000		Основное мероприятие «Охрана и улучшение состояния природных объектов на территории города Перми»	0,000	1 327,500	1 327,500
937	06	03	1410121640		Наблюдение за водными объектами города Перми и их обустройство	0,000	1 327,500	1 327,500
937	06	03	1410121640	200	Закупка товаров, работ и услуг для обеспечения государственных (муниципальных) нужд	0,000	1 327,500	1 327,500
937	06	03	1410121640	240	Иные закупки товаров, работ и услуг для обеспечения государственных (муниципальных) нужд	0,000	1 327,500	1 327,500
937	06	03	1410400000		Основное мероприятие «Наблюдение за состоянием атмосферного воздуха и улучшение его качества»	17,500	0,000	0,000
937	06	03	14104SY200		Реализация мероприятий по предотвращению распространения и уничтожению борщевика Сосновского в муниципальных образованиях Пермского края	17,500	0,000	0,000
937	06	03	14104SY200	200	Закупка товаров, работ и услуг для обеспечения государственных (муниципальных) нужд	17,500	0,000	0,000
937	06	03	14104SY200	240	Иные закупки товаров, работ и услуг для обеспечения государственных (муниципальных) нужд	17,500	0,000	0,000
937	06	03	1410500000		Основное мероприятие «Компенсационные посадки зеленых насаждений»	3 000,000	868,000	868,000
937	06	03	1410521690		Посадка зеленых насаждений ценных видов	3 000,000	868,000	868,000
937	06	03	1410521690	200	Закупка товаров, работ и услуг для обеспечения государственных (муниципальных) нужд	3 000,000	868,000	868,000
937	06	03	1410521690	240	Иные закупки товаров, работ и услуг для обеспечения государственных (муниципальных) нужд	3 000,000	868,000	868,000
937	07				Образование	2 459,100	2 459,100	2 459,100
937	07	07			Молодежная политика	2 459,100	2 459,100	2 459,100
937	07	07	0400000000		Муниципальная программа «Молодежь города Перми»	2 259,100	2 259,100	2 259,100
937	07	07	0420000000		Подпрограмма «Создание условий для социальной интеграции молодежи в общественно полезную деятельность»	2 259,100	2 259,100	2 259,100
937	07	07	0420100000		Основное мероприятие «Осуществление мероприятий по организации занятости молодежи»	2 259,100	2 259,100	2 259,100
937	07	07	0420170070		Субсидии некоммерческим организациям, не являющимся государственными (муниципальными) учреждениями, выполняющим работы по организации занятости молодежи	2 259,100	2 259,100	2 259,100
937	07	07	0420170070	600	Предоставление субсидий бюджетным, автономным учреждениям и иным некоммерческим организациям	2 259,100	2 259,100	2 259,100
937	07	07	0420170070	630	Субсидии некоммерческим организациям (за исключением государственных (муниципальных) учреждений, государственных корпораций (компаний), публично-правовых компаний)	2 259,100	2 259,100	2 259,100
937	07	07	0600000000		Муниципальная программа «Социальная поддержка и обеспечение семейного благополучия населения города Перми»	200,000	200,000	200,000
937	07	07	0640000000		Подпрограмма «Организация оздоровления и отдыха детей города Перми»	200,000	200,000	200,000
937	07	07	0640400000		Основное мероприятие «Организация отдыха несовершеннолетних, состоящих на учете в территориальных отделах полиции города Перми»	200,000	200,000	200,000
937	07	07	0640421080		Мероприятия по профилактике правонарушений среди несовершеннолетних	200,000	200,000	200,000
937	07	07	0640421080	200	Закупка товаров, работ и услуг для обеспечения государственных (муниципальных) нужд	200,000	200,000	200,000
937	07	07	0640421080	240	Иные закупки товаров, работ и услуг для обеспечения государственных (муниципальных) нужд	200,000	200,000	200,000
937	08				Культура, кинематография	710,509	713,800	713,800
937	08	01			Культура	710,509	713,800	713,800
937	08	01	0300000000		Муниципальная программа «Культура города Перми»	710,509	713,800	713,800
937	08	01	0310000000		Подпрограмма «Городские культурно-зрелищные мероприятия»	710,509	713,800	713,800
937	08	01	0310100000		Основное мероприятие «Проведение мероприятий в области культуры»	710,509	713,800	713,800
937	08	01	0310121980		Городские культурно-зрелищные мероприятия, культурно-зрелищные мероприятия по месту жительства	710,509	713,800	713,800
937	08	01	0310121980	200	Закупка товаров, работ и услуг для обеспечения государственных (муниципальных) нужд	710,509	713,800	713,800
937	08	01	0310121980	240	Иные закупки товаров, работ и услуг для обеспечения государственных (муниципальных) нужд	710,509	713,800	713,800
937	11				Физическая культура и спорт	977,727	1 017,700	1 017,700

937	11	01			Физическая культура	977,727	1 017,700	1 017,700
937	11	01	0500000000		Муниципальная программа «Развитие физической культуры и спорта города Перми»	977,727	1 017,700	1 017,700
937	11	01	0520000000		Подпрограмма «Создание условий для поддержания здорового образа жизни»	977,727	1 017,700	1 017,700
937	11	01	0520100000		Основное мероприятие «Организация и проведение физкультурных мероприятий, спортивно-массовой работы согласно календарным планам районов города Перми»	977,727	1 017,700	1 017,700
937	11	01	0520123440		Мероприятия и спортивно-массовая работа по месту жительства	977,727	1 017,700	1 017,700
937	11	01	0520123440	200	Закупка товаров, работ и услуг для обеспечения государственных (муниципальных) нужд	977,727	1 017,700	1 017,700
937	11	01	0520123440	240	Иные закупки товаров, работ и услуг для обеспечения государственных (муниципальных) нужд	977,727	1 017,700	1 017,700
938					Администрация поселка Новые Ляды города Перми	89 116,977	61 286,727	62 469,777
938	01				Общегосударственные вопросы	18 248,600	17 161,200	16 879,200
938	01	04			Функционирование Правительства Российской Федерации, высших исполнительных органов государственной власти субъектов Российской Федерации, местных администраций	15 081,300	14 949,900	14 949,900
938	01	04	0600000000		Муниципальная программа «Социальная поддержка и обеспечение семейного благополучия населения города Перми»	581,300	581,300	581,300
938	01	04	0630000000		Подпрограмма «Повышение социального благополучия и безопасности семей с детьми»	581,300	581,300	581,300
938	01	04	0630100000		Основное мероприятие «Взаимодействие с органами власти, учреждениями, организациями по профилактике преступности и правонарушений несовершеннолетних»	581,300	581,300	581,300
938	01	04	063012C050		Образование комиссий по делам несовершеннолетних и защите их прав и организация их деятельности	581,300	581,300	581,300
938	01	04	063012C050	100	Расходы на выплаты персоналу в целях обеспечения выполнения функций государственными (муниципальными) органами, казенными учреждениями, органами управления государственными внебюджетными фондами	531,400	531,400	531,400
938	01	04	063012C050	120	Расходы на выплаты персоналу государственных (муниципальных) органов	531,400	531,400	531,400
938	01	04	063012C050	200	Закупка товаров, работ и услуг для обеспечения государственных (муниципальных) нужд	49,900	49,900	49,900
938	01	04	063012C050	240	Иные закупки товаров, работ и услуг для обеспечения государственных (муниципальных) нужд	49,900	49,900	49,900
938	01	04	9500000000		Непрограммные расходы по обеспечению деятельности администрации города Перми	14 500,000	14 368,600	14 368,600
938	01	04	9570000000		Территориальные органы администрации города Перми	14 500,000	14 368,600	14 368,600
938	01	04	9570000110		Расходы на выплаты по оплате труда работников муниципальных органов	12 662,000	12 530,600	12 530,600
938	01	04	9570000110	100	Расходы на выплаты персоналу в целях обеспечения выполнения функций государственными (муниципальными) органами, казенными учреждениями, органами управления государственными внебюджетными фондами	12 662,000	12 530,600	12 530,600
938	01	04	9570000110	120	Расходы на выплаты персоналу государственных (муниципальных) органов	12 662,000	12 530,600	12 530,600
938	01	04	9570000190		Расходы на обеспечение функций муниципальных органов	1 838,000	1 838,000	1 838,000
938	01	04	9570000190	100	Расходы на выплаты персоналу в целях обеспечения выполнения функций государственными (муниципальными) органами, казенными учреждениями, органами управления государственными внебюджетными фондами	3,300	0,000	0,000
938	01	04	9570000190	120	Расходы на выплаты персоналу государственных (муниципальных) органов	3,300	0,000	0,000
938	01	04	9570000190	200	Закупка товаров, работ и услуг для обеспечения государственных (муниципальных) нужд	1 834,700	1 838,000	1 838,000
938	01	04	9570000190	240	Иные закупки товаров, работ и услуг для обеспечения государственных (муниципальных) нужд	1 834,700	1 838,000	1 838,000
938	01	13			Другие общегосударственные вопросы	3 167,300	2 211,300	1 929,300
938	01	13	0100000000		Муниципальная программа «Общественное согласие»	3 167,300	2 211,300	1 929,300
938	01	13	0110000000		Подпрограмма «Вовлечение граждан в местное самоуправление»	3 047,300	2 091,300	1 809,300
938	01	13	0110100000		Основное мероприятие «Формирование благоприятных условий для поддержки и развития социально ориентированных некоммерческих организаций на территории города Перми»	662,800	162,800	162,800
938	01	13	0110123180		Проведение мероприятий в рамках реализации инициативных проектов на территории города Перми	500,000	0,000	0,000

938	01	13	0110123180	200	Закупка товаров, работ и услуг для обеспечения государственных (муниципальных) нужд	500,000	0,000	0,000
938	01	13	0110123180	240	Иные закупки товаров, работ и услуг для обеспечения государственных (муниципальных) нужд	500,000	0,000	0,000
938	01	13	0110171140		Субсидии советам ветеранов (пенсионеров) войны, труда, Вооруженных Сил и правоохранительных органов	130,800	130,800	130,800
938	01	13	0110171140	600	Предоставление субсидий бюджетным, автономным учреждениям и иным некоммерческим организациям	130,800	130,800	130,800
938	01	13	0110171140	630	Субсидии некоммерческим организациям (за исключением государственных (муниципальных) учреждений, государственных корпораций (компаний), публично-правовых компаний)	130,800	130,800	130,800
938	01	13	0110171250		Субсидии некоммерческим организациям, общественным объединениям (за исключением политических партий) на реализацию социальных проектов	32,000	32,000	32,000
938	01	13	0110171250	600	Предоставление субсидий бюджетным, автономным учреждениям и иным некоммерческим организациям	32,000	32,000	32,000
938	01	13	0110171250	630	Субсидии некоммерческим организациям (за исключением государственных (муниципальных) учреждений, государственных корпораций (компаний), публично-правовых компаний)	32,000	32,000	32,000
938	01	13	0110200000		Основное мероприятие «Финансовая и информационно-методическая поддержка деятельности территориальных общественных самоуправлений»	587,600	617,600	617,600
938	01	13	0110271130		Субсидии на осуществление деятельности территориальных общественных самоуправлений	587,600	587,600	587,600
938	01	13	0110271130	600	Предоставление субсидий бюджетным, автономным учреждениям и иным некоммерческим организациям	587,600	587,600	587,600
938	01	13	0110271130	630	Субсидии некоммерческим организациям (за исключением государственных (муниципальных) учреждений, государственных корпораций (компаний), публично-правовых компаний)	587,600	587,600	587,600
938	01	13	0110271350		Субсидии территориальным общественным самоуправлениям на реализацию конкурса проектов	0,000	30,000	30,000
938	01	13	0110271350	600	Предоставление субсидий бюджетным, автономным учреждениям и иным некоммерческим организациям	0,000	30,000	30,000
938	01	13	0110271350	630	Субсидии некоммерческим организациям (за исключением государственных (муниципальных) учреждений, государственных корпораций (компаний), публично-правовых компаний)	0,000	30,000	30,000
938	01	13	0110300000		Основное мероприятие «Развитие инфраструктуры поддержки социально ориентированных некоммерческих организаций»	1 796,900	1 310,900	1 028,900
938	01	13	0110321310		Содержание имущества и обеспечение деятельности общественных центров	1 796,900	1 310,900	1 028,900
938	01	13	0110321310	200	Закупка товаров, работ и услуг для обеспечения государственных (муниципальных) нужд	1 796,900	1 310,900	1 028,900
938	01	13	0110321310	240	Иные закупки товаров, работ и услуг для обеспечения государственных (муниципальных) нужд	1 796,900	1 310,900	1 028,900
938	01	13	0120000000		Подпрограмма «Повышение уровня межэтнического и межконфессионального взаимопонимания»	120,000	120,000	120,000
938	01	13	0120100000		Основное мероприятие «Мероприятия, содействующие формированию гармоничной межнациональной, межконфессиональной ситуации в городе Перми»	120,000	120,000	120,000
938	01	13	0120123520		Содействие в реализации культурно-просветительских общественных инициатив религиозных организаций и объединений, направленных на сохранение гармоничной конфессиональной ситуации в городе Перми	25,000	25,000	25,000
938	01	13	0120123520	600	Предоставление субсидий бюджетным, автономным учреждениям и иным некоммерческим организациям	25,000	25,000	25,000
938	01	13	0120123520	630	Субсидии некоммерческим организациям (за исключением государственных (муниципальных) учреждений, государственных корпораций (компаний), публично-правовых компаний)	25,000	25,000	25,000
938	01	13	0120123530		Содействие в реализации мероприятий, направленных на гармонизацию межнациональных отношений, сохранение этнического многообразия народов России, проживающих в городе Перми	95,000	95,000	95,000
938	01	13	0120123530	600	Предоставление субсидий бюджетным, автономным учреждениям и иным некоммерческим организациям	95,000	95,000	95,000

938	01	13	0120123530	630	Субсидии некоммерческим организациям (за исключением государственных (муниципальных) учреждений, государственных корпораций (компаний), публично-правовых компаний)	95,000	95,000	95,000
938	03				Национальная безопасность и правоохранительная деятельность	97,050	71,600	94,000
938	03	09			Гражданская оборона	4,600	4,600	4,600
938	03	09	0200000000		Муниципальная программа «Безопасный город»	4,600	4,600	4,600
938	03	09	0220000000		Подпрограмма «Предупреждение и ликвидация чрезвычайных ситуаций природного и техногенного характера, совершенствование гражданской обороны на территории города Перми»	4,600	4,600	4,600
938	03	09	0220300000		Основное мероприятие «Содержание и организация деятельности аварийно-спасательных служб и обеспечение безопасности людей на водных объектах»	4,600	4,600	4,600
938	03	09	0220321000		Содержание спасательных постов в местах массового отдыха у воды	4,600	4,600	4,600
938	03	09	0220321000	200	Закупка товаров, работ и услуг для обеспечения государственных (муниципальных) нужд	4,600	4,600	4,600
938	03	09	0220321000	240	Иные закупки товаров, работ и услуг для обеспечения государственных (муниципальных) нужд	4,600	4,600	4,600
938	03	14			Другие вопросы в области национальной безопасности и правоохранительной деятельности	92,450	67,000	89,400
938	03	14	0200000000		Муниципальная программа «Безопасный город»	89,450	64,000	86,400
938	03	14	0230000000		Подпрограмма «Обеспечение первичных мер пожарной безопасности в границах города Перми»	89,450	64,000	86,400
938	03	14	0230100000		Основное мероприятие «Обеспечение первичных мер пожарной безопасности»	89,450	64,000	86,400
938	03	14	0230121120		Мероприятия по приведению в нормативное состояние, содержанию пожарных водоемов и пирсов	89,450	64,000	86,400
938	03	14	0230121120	200	Закупка товаров, работ и услуг для обеспечения государственных (муниципальных) нужд	80,800	58,800	81,200
938	03	14	0230121120	240	Иные закупки товаров, работ и услуг для обеспечения государственных (муниципальных) нужд	80,800	58,800	81,200
938	03	14	0230121120	800	Иные бюджетные ассигнования	8,650	5,200	5,200
938	03	14	0230121120	850	Уплата налогов, сборов и иных платежей	8,650	5,200	5,200
938	03	14	9100000000		Непрограммные расходы бюджета города Перми по реализации иных мероприятий	3,000	3,000	3,000
938	03	14	9190000000		Иные непрограммные мероприятия	3,000	3,000	3,000
938	03	14	919002П040		Составление протоколов об административных правонарушениях	3,000	3,000	3,000
938	03	14	919002П040	200	Закупка товаров, работ и услуг для обеспечения государственных (муниципальных) нужд	3,000	3,000	3,000
938	03	14	919002П040	240	Иные закупки товаров, работ и услуг для обеспечения государственных (муниципальных) нужд	3,000	3,000	3,000
938	04				Национальная экономика	51 957,169	32 066,627	32 173,777
938	04	09			Дорожное хозяйство (дорожные фонды)	51 940,358	32 028,127	32 135,277
938	04	09	1000000000		Муниципальная программа «Организация дорожной деятельности в городе Перми»	49 966,684	30 156,800	30 258,700
938	04	09	1010000000		Подпрограмма «Приведение в нормативное состояние автомобильных дорог и дорожных сооружений»	49 232,584	29 412,500	29 514,400
938	04	09	1010100000		Основное мероприятие «Выполнение комплекса мероприятий по содержанию и ремонту автомобильных дорог и элементов дорог»	29 198,684	29 412,500	29 514,400
938	04	09	1010121370		Содержание и ремонт автомобильных дорог	28 285,300	28 380,900	28 482,800
938	04	09	1010121370	200	Закупка товаров, работ и услуг для обеспечения государственных (муниципальных) нужд	28 285,300	28 380,900	28 482,800
938	04	09	1010121370	240	Иные закупки товаров, работ и услуг для обеспечения государственных (муниципальных) нужд	28 285,300	28 380,900	28 482,800
938	04	09	1010121390		Ремонт тротуаров, пешеходных дорожек и газонов вдоль тротуаров, пешеходных дорожек	913,384	1 031,600	1 031,600
938	04	09	1010121390	200	Закупка товаров, работ и услуг для обеспечения государственных (муниципальных) нужд	913,384	1 031,600	1 031,600
938	04	09	1010121390	240	Иные закупки товаров, работ и услуг для обеспечения государственных (муниципальных) нужд	913,384	1 031,600	1 031,600
938	04	09	101R100000		Основное мероприятие «Реализация мероприятий, направленных на финансовое обеспечение регионального проекта в рамках основного мероприятия федерального проекта «Дорожная сеть» национального проекта «Безопасные и качественные автомобильные дороги»	20 033,900	0,000	0,000

938	04	09	101R153930		Реализация мероприятий, направленных на достижение целевых показателей программы регионального проекта «Безопасные и качественные автомобильные дороги Пермского края и Пермской городской агломерации»	20 033,900	0,000	0,000
938	04	09	101R153930	200	Закупка товаров, работ и услуг для обеспечения государственных (муниципальных) нужд	20 033,900	0,000	0,000
938	04	09	101R153930	240	Иные закупки товаров, работ и услуг для обеспечения государственных (муниципальных) нужд	20 033,900	0,000	0,000
938	04	09	1040000000		Подпрограмма «Совершенствование организации дорожного движения на улично-дорожной сети города Перми»	734,100	744,300	744,300
938	04	09	1040100000		Основное мероприятие «Обеспечение безопасности дорожного движения на автомобильных дорогах местного значения, в том числе на объектах улично-дорожной сети в границах городского округа»	734,100	744,300	744,300
938	04	09	1040123510		Содержание, обслуживание и установка технических средств организации дорожного движения улично-дорожной сети в границах городского округа	734,100	744,300	744,300
938	04	09	1040123510	200	Закупка товаров, работ и услуг для обеспечения государственных (муниципальных) нужд	734,100	744,300	744,300
938	04	09	1040123510	240	Иные закупки товаров, работ и услуг для обеспечения государственных (муниципальных) нужд	734,100	744,300	744,300
938	04	09	1100000000		Муниципальная программа «Благоустройство города Перми»	519,200	519,200	519,200
938	04	09	1110000000		Подпрограмма «Озеленение территории города Перми, в том числе путем создания парков и скверов»	519,200	519,200	519,200
938	04	09	1110600000		Основное мероприятие «Организация содержания искусственных инженерных сооружений, предназначенных для движения пешеходов»	519,200	519,200	519,200
938	04	09	1110621750		Содержание и ремонт искусственных инженерных сооружений, предназначенных для движения пешеходов	519,200	519,200	519,200
938	04	09	1110621750	200	Закупка товаров, работ и услуг для обеспечения государственных (муниципальных) нужд	519,200	519,200	519,200
938	04	09	1110621750	240	Иные закупки товаров, работ и услуг для обеспечения государственных (муниципальных) нужд	519,200	519,200	519,200
938	04	09	1200000000		Муниципальная программа «Организация регулярных перевозок автомобильным и городским наземным электрическим транспортом в городе Перми»	254,474	152,127	157,377
938	04	09	1220000000		Подпрограмма «Приоритетное развитие регулярных перевозок автомобильным и городским наземным электрическим транспортом в городе Перми»	254,474	152,127	157,377
938	04	09	1220300000		Основное мероприятие «Обеспечение объектами транспортной инфраструктуры автомобильных дорог местного значения и поддержание их в нормативном состоянии»	254,474	152,127	157,377
938	04	09	1220321780		Содержание и ремонт остановочных пунктов	254,474	152,127	157,377
938	04	09	1220321780	200	Закупка товаров, работ и услуг для обеспечения государственных (муниципальных) нужд	254,474	152,127	157,377
938	04	09	1220321780	240	Иные закупки товаров, работ и услуг для обеспечения государственных (муниципальных) нужд	254,474	152,127	157,377
938	04	09	1700000000		Муниципальная программа «Развитие системы жилищно-коммунального хозяйства в городе Перми»	1 200,000	1 200,000	1 200,000
938	04	09	1730000000		Подпрограмма «Обеспечение эффективного управления многоквартирными домами в городе Перми»	1 200,000	1 200,000	1 200,000
938	04	09	1730300000		Основное мероприятие «Муниципальная поддержка благоустройства придомовых территорий многоквартирных домов города Перми»	1 200,000	1 200,000	1 200,000
938	04	09	1730371190		Возмещение затрат по благоустройству придомовых территорий многоквартирных домов города Перми	1 200,000	1 200,000	1 200,000
938	04	09	1730371190	800	Иные бюджетные ассигнования	1 200,000	1 200,000	1 200,000
938	04	09	1730371190	810	Субсидии юридическим лицам (кроме некоммерческих организаций), индивидуальным предпринимателям, физическим лицам - производителям товаров, работ, услуг	1 200,000	1 200,000	1 200,000
938	04	12			Другие вопросы в области национальной экономики	16,811	38,500	38,500
938	04	12	1100000000		Муниципальная программа «Благоустройство города Перми»	16,811	38,500	38,500
938	04	12	1110000000		Подпрограмма «Озеленение территории города Перми, в том числе путем создания парков и скверов»	16,811	38,500	38,500
938	04	12	1110800000		Основное мероприятие «Демонтаж самовольно установленных и незаконно размещенных движимых объектов»	16,811	38,500	38,500
938	04	12	1110821820		Демонтаж, перемещение и хранение, транспортирование и захоронение либо утилизация самовольно установленных и незаконно размещенных движимых объектов	16,811	38,500	38,500

938	04	12	1110821820	200	Закупка товаров, работ и услуг для обеспечения государственных (муниципальных) нужд	16,811	38,500	38,500
938	04	12	1110821820	240	Иные закупки товаров, работ и услуг для обеспечения государственных (муниципальных) нужд	16,811	38,500	38,500
938	05				Жилищно-коммунальное хозяйство	16 743,590	9 390,200	10 725,700
938	05	02			Коммунальное хозяйство	32,250	0,000	0,000
938	05	02	1700000000		Муниципальная программа «Развитие системы жилищно-коммунального хозяйства в городе Перми»	32,250	0,000	0,000
938	05	02	1740000000		Подпрограмма «Содержание объектов инженерной инфраструктуры»	32,250	0,000	0,000
938	05	02	1740100000		Основное мероприятие «Обеспечение нормативного состояния объектов инженерной инфраструктуры, находящихся в муниципальной собственности, в том числе бесхозяйных объектов»	32,250	0,000	0,000
938	05	02	1740121760		Техническая инвентаризация и паспортизация объектов инженерной инфраструктуры	32,250	0,000	0,000
938	05	02	1740121760	200	Закупка товаров, работ и услуг для обеспечения государственных (муниципальных) нужд	32,250	0,000	0,000
938	05	02	1740121760	240	Иные закупки товаров, работ и услуг для обеспечения государственных (муниципальных) нужд	32,250	0,000	0,000
938	05	03			Благоустройство	10 877,340	3 605,000	4 940,500
938	05	03	0900000000		Муниципальная программа «Экономическое развитие города Перми»	799,668	765,100	765,100
938	05	03	0930000000		Подпрограмма «Развитие потребительского рынка»	799,668	765,100	765,100
938	05	03	0930100000		Основное мероприятие «Обеспечение жителей местами массового отдыха у воды»	799,668	765,100	765,100
938	05	03	0930121140		Организация мест массового отдыха у воды на территории города Перми	799,668	765,100	765,100
938	05	03	0930121140	200	Закупка товаров, работ и услуг для обеспечения государственных (муниципальных) нужд	799,668	765,100	765,100
938	05	03	0930121140	240	Иные закупки товаров, работ и услуг для обеспечения государственных (муниципальных) нужд	799,668	765,100	765,100
938	05	03	1100000000		Муниципальная программа «Благоустройство города Перми»	6 750,742	2 387,600	3 723,100
938	05	03	1110000000		Подпрограмма «Озеленение территории города Перми, в том числе путем создания парков и скверов»	6 750,742	2 387,600	3 723,100
938	05	03	1110100000		Основное мероприятие «Организация содержания объектов озеленения общего пользования»	5 219,542	856,400	2 191,900
938	05	03	1110121450		Содержание и ремонт объектов озеленения общего пользования	5 219,542	856,400	2 191,900
938	05	03	1110121450	200	Закупка товаров, работ и услуг для обеспечения государственных (муниципальных) нужд	5 219,542	856,400	2 191,900
938	05	03	1110121450	240	Иные закупки товаров, работ и услуг для обеспечения государственных (муниципальных) нужд	5 219,542	856,400	2 191,900
938	05	03	1110200000		Основное мероприятие «Организация содержания пустошей, логов и водоохраных зон»	1 531,200	1 531,200	1 531,200
938	05	03	1110221510		Содержание пустошей, логов и водоохраных зон	1 531,200	1 531,200	1 531,200
938	05	03	1110221510	200	Закупка товаров, работ и услуг для обеспечения государственных (муниципальных) нужд	1 531,200	1 531,200	1 531,200
938	05	03	1110221510	240	Иные закупки товаров, работ и услуг для обеспечения государственных (муниципальных) нужд	1 531,200	1 531,200	1 531,200
938	05	03	1700000000		Муниципальная программа «Развитие системы жилищно-коммунального хозяйства в городе Перми»	3 326,930	452,300	452,300
938	05	03	1720000000		Подпрограмма «Обеспечение санитарно-эпидемиологических требований законодательства»	493,430	452,300	452,300
938	05	03	1720100000		Основное мероприятие «Организация работ по сбору, транспортированию и размещению бесхозяйных отходов на территории города Перми»	178,100	178,100	178,100
938	05	03	1720121710		Ликвидация бесхозяйных отходов с территории города Перми	178,100	178,100	178,100
938	05	03	1720121710	200	Закупка товаров, работ и услуг для обеспечения государственных (муниципальных) нужд	178,100	178,100	178,100
938	05	03	1720121710	240	Иные закупки товаров, работ и услуг для обеспечения государственных (муниципальных) нужд	178,100	178,100	178,100
938	05	03	1720200000		Основное мероприятие «Организация работ по созданию и содержанию мест (площадок) накопления твердых коммунальных отходов»	315,330	274,200	274,200
938	05	03	1720222130		Содержание мест (площадок) накопления твердых коммунальных отходов	315,330	274,200	274,200
938	05	03	1720222130	200	Закупка товаров, работ и услуг для обеспечения государственных (муниципальных) нужд	315,330	274,200	274,200

938	05	03	1720222130	240	Иные закупки товаров, работ и услуг для обеспечения государственных (муниципальных) нужд	315,330	274,200	274,200
938	05	03	1760000000		Подпрограмма «Развитие коммунальной инфраструктуры и благоустройства территории индивидуальной жилой застройки в городе Перми»	2 833,500	0,000	0,000
938	05	03	1760200000		Основное мероприятие «Выполнение комплекса мероприятий по благоустройству территорий общего пользования микрорайонов индивидуальной жилой застройки в городе Перми»	2 833,500	0,000	0,000
938	05	03	1760223130		Благоустройство территорий индивидуальной жилой застройки в городе Перми	2 833,500	0,000	0,000
938	05	03	1760223130	200	Закупка товаров, работ и услуг для обеспечения государственных (муниципальных) нужд	2 833,500	0,000	0,000
938	05	03	1760223130	240	Иные закупки товаров, работ и услуг для обеспечения государственных (муниципальных) нужд	2 833,500	0,000	0,000
938	05	05			Другие вопросы в области жилищно-коммунального хозяйства	5 834,000	5 785,200	5 785,200
938	05	05	1000000000		Муниципальная программа «Организация дорожной деятельности в городе Перми»	5 834,000	5 785,200	5 785,200
938	05	05	1030000000		Подпрограмма «Обеспечение деятельности заказчиков работ»	5 834,000	5 785,200	5 785,200
938	05	05	1030100000		Основное мероприятие «Выполнение функций муниципального заказчика работ»	5 834,000	5 785,200	5 785,200
938	05	05	1030100590		Обеспечение деятельности (оказание услуг, выполнение работ) муниципальных учреждений (организаций)	5 834,000	5 785,200	5 785,200
938	05	05	1030100590	100	Расходы на выплаты персоналу в целях обеспечения выполнения функций государственными (муниципальными) органами, казенными учреждениями, органами управления государственными внебюджетными фондами	4 702,000	4 653,200	4 653,200
938	05	05	1030100590	110	Расходы на выплаты персоналу казенных учреждений	4 702,000	4 653,200	4 653,200
938	05	05	1030100590	200	Закупка товаров, работ и услуг для обеспечения государственных (муниципальных) нужд	1 132,000	1 132,000	1 132,000
938	05	05	1030100590	240	Иные закупки товаров, работ и услуг для обеспечения государственных (муниципальных) нужд	1 132,000	1 132,000	1 132,000
938	06				Охрана окружающей среды	703,750	1 227,000	1 227,000
938	06	03			Охрана объектов растительного и животного мира и среды их обитания	703,750	1 227,000	1 227,000
938	06	03	1400000000		Муниципальная программа «Охрана природы и лесное хозяйство города Перми»	703,750	1 227,000	1 227,000
938	06	03	1410000000		Подпрограмма «Реализация природоохранных мероприятий»	703,750	1 227,000	1 227,000
938	06	03	1410400000		Основное мероприятие «Наблюдение за состоянием атмосферного воздуха и улучшение его качества»	17,500	30,000	30,000
938	06	03	14104SY200		Реализация мероприятий по предотвращению распространения и уничтожению борщевика Сосновского в муниципальных образованиях Пермского края	17,500	30,000	30,000
938	06	03	14104SY200	200	Закупка товаров, работ и услуг для обеспечения государственных (муниципальных) нужд	17,500	30,000	30,000
938	06	03	14104SY200	240	Иные закупки товаров, работ и услуг для обеспечения государственных (муниципальных) нужд	17,500	30,000	30,000
938	06	03	1410500000		Основное мероприятие «Компенсационные посадки зеленых насаждений»	686,250	1 197,000	1 197,000
938	06	03	1410521690		Посадка зеленых насаждений ценных видов	686,250	1 197,000	1 197,000
938	06	03	1410521690	200	Закупка товаров, работ и услуг для обеспечения государственных (муниципальных) нужд	686,250	1 197,000	1 197,000
938	06	03	1410521690	240	Иные закупки товаров, работ и услуг для обеспечения государственных (муниципальных) нужд	686,250	1 197,000	1 197,000
938	07				Образование	209,200	209,200	209,200
938	07	07			Молодежная политика	209,200	209,200	209,200
938	07	07	0400000000		Муниципальная программа «Молодежь города Перми»	209,200	209,200	209,200
938	07	07	0420000000		Подпрограмма «Создание условий для социальной интеграции молодежи в общественно полезную деятельность»	209,200	209,200	209,200
938	07	07	0420100000		Основное мероприятие «Осуществление мероприятий по организации занятости молодежи»	209,200	209,200	209,200
938	07	07	0420170070		Субсидии некоммерческим организациям, не являющимся государственными (муниципальными) учреждениями, выполняющим работы по организации занятости молодежи	209,200	209,200	209,200
938	07	07	0420170070	600	Предоставление субсидий бюджетным, автономным учреждениям и иным некоммерческим организациям	209,200	209,200	209,200

938	07	07	0420170070	630	Субсидии некоммерческим организациям (за исключением государственных (муниципальных) учреждений, государственных корпораций (компаний), публично-правовых компаний)	209,200	209,200	209,200
938	08				Культура, кинематография	1 068,218	1 071,500	1 071,500
938	08	01			Культура	1 068,218	1 071,500	1 071,500
938	08	01	0300000000		Муниципальная программа «Культура города Перми»	1 068,218	1 071,500	1 071,500
938	08	01	0310000000		Подпрограмма «Городские культурно-зрелищные мероприятия»	1 068,218	1 071,500	1 071,500
938	08	01	0310100000		Основное мероприятие «Проведение мероприятий в области культуры»	1 068,218	1 071,500	1 071,500
938	08	01	0310121980		Городские культурно-зрелищные мероприятия, культурно-зрелищные мероприятия по месту жительства	1 068,218	1 071,500	1 071,500
938	08	01	0310121980	200	Закупка товаров, работ и услуг для обеспечения государственных (муниципальных) нужд	1 068,218	1 071,500	1 071,500
938	08	01	0310121980	240	Иные закупки товаров, работ и услуг для обеспечения государственных (муниципальных) нужд	1 068,218	1 071,500	1 071,500
938	11				Физическая культура и спорт	89,400	89,400	89,400
938	11	01			Физическая культура	89,400	89,400	89,400
938	11	01	0500000000		Муниципальная программа «Развитие физической культуры и спорта города Перми»	89,400	89,400	89,400
938	11	01	0520000000		Подпрограмма «Создание условий для поддержания здорового образа жизни»	89,400	89,400	89,400
938	11	01	0520100000		Основное мероприятие «Организация и проведение физкультурных мероприятий, спортивно-массовой работы согласно календарным планам районов города Перми»	89,400	89,400	89,400
938	11	01	0520123440		Мероприятия и спортивно-массовая работа по месту жительства	89,400	89,400	89,400
938	11	01	0520123440	200	Закупка товаров, работ и услуг для обеспечения государственных (муниципальных) нужд	89,400	89,400	89,400
938	11	01	0520123440	240	Иные закупки товаров, работ и услуг для обеспечения государственных (муниципальных) нужд	89,400	89,400	89,400
940					Департамент жилищно-коммунального хозяйства администрации города Перми	1 038 779,356	1 048 613,495	665 701,100
940	05				Жилищно-коммунальное хозяйство	1 034 414,756	1 045 517,995	662 549,500
940	05	01			Жилищное хозяйство	917 073,661	894 853,347	500 000,000
940	05	01	1700000000		Муниципальная программа «Развитие системы жилищно-коммунального хозяйства в городе Перми»	917 073,661	894 853,347	500 000,000
940	05	01	1750000000		Подпрограмма «Проведение капитального ремонта общего имущества собственников помещений в многоквартирных домах, расположенных на территории города Перми»	917 073,661	894 853,347	500 000,000
940	05	01	1750100000		Основное мероприятие «Исполнение обязанностей собственника помещений по содержанию общего имущества собственников помещений в многоквартирных домах в части муниципальной доли собственности»	53 584,600	0,000	0,000
940	05	01	1750121420		Уплата взносов на капитальный ремонт общего имущества в многоквартирных домах в части муниципальной доли собственности	53 584,600	0,000	0,000
940	05	01	1750121420	200	Закупка товаров, работ и услуг для обеспечения государственных (муниципальных) нужд	53 584,600	0,000	0,000
940	05	01	1750121420	240	Иные закупки товаров, работ и услуг для обеспечения государственных (муниципальных) нужд	53 584,600	0,000	0,000
940	05	01	1750200000		Основное мероприятие «Муниципальная поддержка капитального ремонта жилищного фонда города Перми»	539 705,500	818 320,985	250 000,000
940	05	01	1750271040		Финансовое обеспечение затрат по проведению капитального ремонта фасадов многоквартирных домов города Перми	-0,000	15 194,685	0,000
940	05	01	1750271040	600	Предоставление субсидий бюджетным, автономным учреждениям и иным некоммерческим организациям	0,000	14 749,685	0,000
940	05	01	1750271040	630	Субсидии некоммерческим организациям (за исключением государственных (муниципальных) учреждений, государственных корпораций (компаний), публично-правовых компаний)	0,000	14 749,685	0,000
940	05	01	1750271040	800	Иные бюджетные ассигнования	0,000	445,000	0,000
940	05	01	1750271040	810	Субсидии юридическим лицам (кроме некоммерческих организаций), индивидуальным предпринимателям, физическим лицам - производителям товаров, работ, услуг	0,000	445,000	0,000
940	05	01	1750271330		Возмещение затрат по проведению капитального ремонта общего имущества многоквартирных домов	0,000	31 539,000	0,000
940	05	01	1750271330	600	Предоставление субсидий бюджетным, автономным учреждениям и иным некоммерческим организациям	0,000	31 539,000	0,000

940	05	01	1750271330	630	Субсидии некоммерческим организациям (за исключением государственных (муниципальных) учреждений, государственных корпораций (компаний), публично-правовых компаний)	0,000	31 539,000	0,000
940	05	01	17502SЖ410		Развитие городского пространства	539 705,500	771 587,300	250 000,000
940	05	01	17502SЖ410	800	Иные бюджетные ассигнования	539 705,500	771 587,300	250 000,000
940	05	01	17502SЖ410	810	Субсидии юридическим лицам (кроме некоммерческих организаций), индивидуальным предпринимателям, физическим лицам - производителям товаров, работ, услуг	539 705,500	771 587,300	250 000,000
940	05	01	1750300000		Основное мероприятие «Исполнение судебных актов, вступивших в законную силу, в рамках капитального ремонта»	323 783,561	76 532,362	250 000,000
940	05	01	1750321830		Выполнение работ по капитальному ремонту многоквартирных домов, направленных на исполнение судебных актов	323 783,561	76 532,362	250 000,000
940	05	01	1750321830	200	Закупка товаров, работ и услуг для обеспечения государственных (муниципальных) нужд	323 783,561	76 532,362	250 000,000
940	05	01	1750321830	240	Иные закупки товаров, работ и услуг для обеспечения государственных (муниципальных) нужд	323 783,561	76 532,362	250 000,000
940	05	02			Коммунальное хозяйство	47 070,862	19 643,400	13 350,400
940	05	02	1700000000		Муниципальная программа «Развитие системы жилищно-коммунального хозяйства в городе Перми»	47 070,862	19 643,400	13 350,400
940	05	02	1710000000		Подпрограмма «Модернизация и комплексное развитие систем коммунальной инфраструктуры»	13 403,333	9 469,800	3 176,800
940	05	02	1710100000		Основное мероприятие «Капитальные вложения в объекты муниципальной собственности системы водоснабжения и водоотведения»	2 697,000	6 293,000	0,000
940	05	02	1710141320		Строительство скважин для обеспечения населения города Перми резервным водоснабжением, при возникновении чрезвычайных ситуаций	2 697,000	6 293,000	0,000
940	05	02	1710141320	400	Капитальные вложения в объекты государственной (муниципальной) собственности	2 697,000	6 293,000	0,000
940	05	02	1710141320	410	Бюджетные инвестиции	2 697,000	6 293,000	0,000
940	05	02	1710300000		Основное мероприятие «Исполнение обязанностей муниципального заказчика-застройщика при осуществлении бюджетных инвестиций в объекты муниципальной собственности систем коммунальной инфраструктуры»	3 864,149	3 176,800	3 176,800
940	05	02	1710321670		Мероприятия по обеспечению ввода в эксплуатацию и оформления в муниципальную собственность объектов бюджетных инвестиций систем коммунальной инфраструктуры	687,349	0,000	0,000
940	05	02	1710321670	200	Закупка товаров, работ и услуг для обеспечения государственных (муниципальных) нужд	687,349	0,000	0,000
940	05	02	1710321670	240	Иные закупки товаров, работ и услуг для обеспечения государственных (муниципальных) нужд	687,349	0,000	0,000
940	05	02	1710321680		Исполнение обязанностей по уплате земельного налога по объектам капитальных вложений систем коммунальной инфраструктуры	3 176,800	3 176,800	3 176,800
940	05	02	1710321680	800	Иные бюджетные ассигнования	3 176,800	3 176,800	3 176,800
940	05	02	1710321680	850	Уплата налогов, сборов и иных платежей	3 176,800	3 176,800	3 176,800
940	05	02	1710700000		Основное мероприятие «Муниципальная поддержка газификации жилых домов в микрорайонах индивидуальной застройки»	868,915	0,000	0,000
940	05	02	1710722160		Возмещение затрат по подключению к системе газоснабжения жилых домов в зонах индивидуальной жилой застройки	868,915	0,000	0,000
940	05	02	1710722160	800	Иные бюджетные ассигнования	868,915	0,000	0,000
940	05	02	1710722160	810	Субсидии юридическим лицам (кроме некоммерческих организаций), индивидуальным предпринимателям, физическим лицам - производителям товаров, работ, услуг	868,915	0,000	0,000
940	05	02	1710800000		Основное мероприятие «Организация горячего водоснабжения»	5 973,269	0,000	0,000
940	05	02	1710822150		Выполнение работ по организации горячего водоснабжения в многоквартирных домах в рамках исполнения судебных актов	5 973,269	0,000	0,000
940	05	02	1710822150	800	Иные бюджетные ассигнования	5 973,269	0,000	0,000
940	05	02	1710822150	830	Исполнение судебных актов	5 973,269	0,000	0,000
940	05	02	1740000000		Подпрограмма «Содержание объектов инженерной инфраструктуры»	33 667,529	10 173,600	10 173,600
940	05	02	1740100000		Основное мероприятие «Обеспечение нормативного состояния объектов инженерной инфраструктуры, находящихся в муниципальной собственности, в том числе бесхозяйных объектов»	33 667,529	10 173,600	10 173,600
940	05	02	1740121740		Содержание и текущий ремонт объектов инженерной инфраструктуры	33 667,529	10 173,600	10 173,600

940	05	02	1740121740	200	Закупка товаров, работ и услуг для обеспечения государственных (муниципальных) нужд	33 667,529	10 173,600	10 173,600
940	05	02	1740121740	240	Иные закупки товаров, работ и услуг для обеспечения государственных (муниципальных) нужд	33 667,529	10 173,600	10 173,600
940	05	03			Благоустройство	425,000	61 822,148	80 000,000
940	05	03	1700000000		Муниципальная программа «Развитие системы жилищно-коммунального хозяйства в городе Перми»	425,000	61 822,148	80 000,000
940	05	03	1730000000		Подпрограмма «Обеспечение эффективного управления многоквартирными домами в городе Перми»	425,000	0,000	0,000
940	05	03	1730400000		Основное мероприятие «Обеспечение нормативного состояния муниципальных объектов благоустройства, находящихся в пользовании лиц, проживающих в многоквартирных домах города Перми»	425,000	0,000	0,000
940	05	03	1730421410		Содержание и текущий ремонт детских игровых площадок	425,000	0,000	0,000
940	05	03	1730421410	200	Закупка товаров, работ и услуг для обеспечения государственных (муниципальных) нужд	425,000	0,000	0,000
940	05	03	1730421410	240	Иные закупки товаров, работ и услуг для обеспечения государственных (муниципальных) нужд	425,000	0,000	0,000
940	05	03	1760000000		Подпрограмма «Развитие коммунальной инфраструктуры и благоустройства территории индивидуальной жилой застройки в городе Перми»	0,000	61 822,148	80 000,000
940	05	03	1760200000		Основное мероприятие «Выполнение комплекса мероприятий по благоустройству территорий общего пользования микрорайонов индивидуальной жилой застройки в городе Перми»	0,000	61 822,148	80 000,000
940	05	03	1760223130		Благоустройство территорий индивидуальной жилой застройки в городе Перми	0,000	61 822,148	80 000,000
940	05	03	1760223130	200	Закупка товаров, работ и услуг для обеспечения государственных (муниципальных) нужд	0,000	61 822,148	80 000,000
940	05	03	1760223130	240	Иные закупки товаров, работ и услуг для обеспечения государственных (муниципальных) нужд	0,000	61 822,148	80 000,000
940	05	05			Другие вопросы в области жилищно-коммунального хозяйства	69 845,233	69 199,100	69 199,100
940	05	05	1700000000		Муниципальная программа «Развитие системы жилищно-коммунального хозяйства в городе Перми»	20 165,933	20 005,200	20 005,200
940	05	05	1730000000		Подпрограмма «Обеспечение эффективного управления многоквартирными домами в городе Перми»	1 000,000	1 000,000	1 000,000
940	05	05	1730100000		Основное мероприятие «Информационное, консультационное, методическое и обучающее сопровождение субъектов в сфере управления многоквартирными домами»	1 000,000	1 000,000	1 000,000
940	05	05	1730121360		Проведение мероприятий, направленных на развитие системы общественного контроля в сфере жилищно-коммунального хозяйства	1 000,000	1 000,000	1 000,000
940	05	05	1730121360	200	Закупка товаров, работ и услуг для обеспечения государственных (муниципальных) нужд	1 000,000	1 000,000	1 000,000
940	05	05	1730121360	240	Иные закупки товаров, работ и услуг для обеспечения государственных (муниципальных) нужд	1 000,000	1 000,000	1 000,000
940	05	05	1740000000		Подпрограмма «Содержание объектов инженерной инфраструктуры»	19 165,933	19 005,200	19 005,200
940	05	05	1740100000		Основное мероприятие «Обеспечение нормативного состояния объектов инженерной инфраструктуры, находящихся в муниципальной собственности, в том числе бесхозных объектов»	19 165,933	19 005,200	19 005,200
940	05	05	1740100590		Обеспечение деятельности (оказание услуг, выполнение работ) муниципальных учреждений (организаций)	19 165,933	19 005,200	19 005,200
940	05	05	1740100590	100	Расходы на выплаты персоналу в целях обеспечения выполнения функций государственными (муниципальными) органами, казенными учреждениями, органами управления государственными внебюджетными фондами	15 770,100	15 607,100	15 607,100
940	05	05	1740100590	110	Расходы на выплаты персоналу казенных учреждений	15 770,100	15 607,100	15 607,100
940	05	05	1740100590	200	Закупка товаров, работ и услуг для обеспечения государственных (муниципальных) нужд	3 375,233	3 377,500	3 377,500
940	05	05	1740100590	240	Иные закупки товаров, работ и услуг для обеспечения государственных (муниципальных) нужд	3 375,233	3 377,500	3 377,500
940	05	05	1740100590	800	Иные бюджетные ассигнования	20,600	20,600	20,600
940	05	05	1740100590	850	Уплата налогов, сборов и иных платежей	20,600	20,600	20,600
940	05	05	9500000000		Непрограммные расходы по обеспечению деятельности администрации города Перми	49 679,300	49 193,900	49 193,900
940	05	05	9580000000		Функциональные органы администрации города Перми	49 679,300	49 193,900	49 193,900
940	05	05	9580000110		Расходы на выплаты по оплате труда работников муниципальных органов	46 714,300	46 228,900	46 228,900

940	05	05	9580000110	100	Расходы на выплаты персоналу в целях обеспечения выполнения функций государственными (муниципальными) органами, казенными учреждениями, органами управления государственными внебюджетными фондами	46 714,300	46 228,900	46 228,900
940	05	05	9580000110	120	Расходы на выплаты персоналу государственных (муниципальных) органов	46 714,300	46 228,900	46 228,900
940	05	05	9580000190		Расходы на обеспечение функций муниципальных органов	2 965,000	2 965,000	2 965,000
940	05	05	9580000190	100	Расходы на выплаты персоналу в целях обеспечения выполнения функций государственными (муниципальными) органами, казенными учреждениями, органами управления государственными внебюджетными фондами	49,000	49,000	49,000
940	05	05	9580000190	120	Расходы на выплаты персоналу государственных (муниципальных) органов	49,000	49,000	49,000
940	05	05	9580000190	200	Закупка товаров, работ и услуг для обеспечения государственных (муниципальных) нужд	2 916,000	2 916,000	2 916,000
940	05	05	9580000190	240	Иные закупки товаров, работ и услуг для обеспечения государственных (муниципальных) нужд	2 916,000	2 916,000	2 916,000
940	10				Социальная политика	4 364,600	3 095,500	3 151,600
940	10	06			Другие вопросы в области социальной политики	4 364,600	3 095,500	3 151,600
940	10	06	1500000000		Муниципальная программа «Обеспечение жильем жителей города Перми»	4 364,600	3 095,500	3 151,600
940	10	06	1530000000		Подпрограмма «Повышение доступности жилья»	4 364,600	3 095,500	3 151,600
940	10	06	1530200000		Основное мероприятие «Обеспечение жилыми помещениями детей-сирот и детей, оставшихся без попечения родителей, лиц из числа детей-сирот и детей, оставшихся без попечения родителей»	4 364,600	3 095,500	3 151,600
940	10	06	153022C070		Содержание жилых помещений специализированного жилищного фонда для детей-сирот, детей, оставшихся без попечения родителей, лиц из их числа	4 364,600	3 095,500	3 151,600
940	10	06	153022C070	200	Закупка товаров, работ и услуг для обеспечения государственных (муниципальных) нужд	4 364,600	3 095,500	3 151,600
940	10	06	153022C070	240	Иные закупки товаров, работ и услуг для обеспечения государственных (муниципальных) нужд	4 364,600	3 095,500	3 151,600
942					Управление капитального строительства администрации города Перми	2 385 037,303	2 482 033,860	1 078 466,624
942	01				Общегосударственные вопросы	76 852,782	75 432,300	75 431,500
942	01	13			Другие общегосударственные вопросы	76 852,782	75 432,300	75 431,500
942	01	13	9100000000		Непрограммные расходы бюджета города Перми по реализации иных мероприятий	858,882	150,600	150,600
942	01	13	9190000000		Иные непрограммные мероприятия	858,882	150,600	150,600
942	01	13	9190021230		Капитальный ремонт здания для размещения муниципального архива	708,282	0,000	0,000
942	01	13	9190021230	200	Закупка товаров, работ и услуг для обеспечения государственных (муниципальных) нужд	708,282	0,000	0,000
942	01	13	9190021230	240	Иные закупки товаров, работ и услуг для обеспечения государственных (муниципальных) нужд	708,282	0,000	0,000
942	01	13	9190021460		Мероприятия в сфере применения информационных технологий	150,600	150,600	150,600
942	01	13	9190021460	200	Закупка товаров, работ и услуг для обеспечения государственных (муниципальных) нужд	150,600	150,600	150,600
942	01	13	9190021460	240	Иные закупки товаров, работ и услуг для обеспечения государственных (муниципальных) нужд	150,600	150,600	150,600
942	01	13	9500000000		Непрограммные расходы по обеспечению деятельности администрации города Перми	15 655,200	15 503,400	15 503,400
942	01	13	9580000000		Функциональные органы администрации города Перми	15 655,200	15 503,400	15 503,400
942	01	13	9580000110		Расходы на выплаты по оплате труда работников муниципальных органов	14 617,200	14 465,400	14 465,400
942	01	13	9580000110	100	Расходы на выплаты персоналу в целях обеспечения выполнения функций государственными (муниципальными) органами, казенными учреждениями, органами управления государственными внебюджетными фондами	14 617,200	14 465,400	14 465,400
942	01	13	9580000110	120	Расходы на выплаты персоналу государственных (муниципальных) органов	14 617,200	14 465,400	14 465,400
942	01	13	9580000190		Расходы на обеспечение функций муниципальных органов	1 038,000	1 038,000	1 038,000
942	01	13	9580000190	200	Закупка товаров, работ и услуг для обеспечения государственных (муниципальных) нужд	1 038,000	1 038,000	1 038,000
942	01	13	9580000190	240	Иные закупки товаров, работ и услуг для обеспечения государственных (муниципальных) нужд	1 038,000	1 038,000	1 038,000
942	01	13	9700000000		Непрограммные расходы на реализацию единой политики в сфере инвестиционной и строительной деятельности на территории г. Перми	60 338,700	59 778,300	59 777,500

942	01	13	9710000000		Непрограммные расходы по обеспечению деятельности муниципального казенного учреждения «Управление технического заказчика»	60 338,700	59 778,300	59 777,500
942	01	13	9710000590		Обеспечение деятельности (оказание услуг, выполнение работ) муниципальных учреждений (организаций)	60 338,700	59 778,300	59 777,500
942	01	13	9710000590	100	Расходы на выплаты персоналу в целях обеспечения выполнения функций государственными (муниципальными) органами, казенными учреждениями, органами управления государственными внебюджетными фондами	52 403,700	51 858,600	51 858,500
942	01	13	9710000590	110	Расходы на выплаты персоналу казенных учреждений	52 403,700	51 858,600	51 858,500
942	01	13	9710000590	200	Закупка товаров, работ и услуг для обеспечения государственных (муниципальных) нужд	7 162,300	7 176,500	7 185,600
942	01	13	9710000590	240	Иные закупки товаров, работ и услуг для обеспечения государственных (муниципальных) нужд	7 162,300	7 176,500	7 185,600
942	01	13	9710000590	800	Иные бюджетные ассигнования	772,700	743,200	733,400
942	01	13	9710000590	850	Уплата налогов, сборов и иных платежей	772,700	743,200	733,400
942	03				Национальная безопасность и правоохранительная деятельность	213 008,032	7 628,268	10 000,000
942	03	09			Гражданская оборона	186 163,097	0,000	0,000
942	03	09	0200000000		Муниципальная программа «Безопасный город»	186 163,097	0,000	0,000
942	03	09	0220000000		Подпрограмма «Предупреждение и ликвидация чрезвычайных ситуаций природного и техногенного характера, совершенствование гражданской обороны на территории города Перми»	186 163,097	0,000	0,000
942	03	09	0220200000		Основное мероприятие «Организация противооползневых мероприятий»	35 995,402	0,000	0,000
942	03	09	0220241030		Строительство противооползневого сооружения в районе жилых домов по ул. КИМ, 5, 7, ул. Ивановской, 19 и ул. Чехова, 2, 4, 6, 8, 10	35 995,402	0,000	0,000
942	03	09	0220241030	400	Капитальные вложения в объекты государственной (муниципальной) собственности	35 995,402	0,000	0,000
942	03	09	0220241030	410	Бюджетные инвестиции	35 995,402	0,000	0,000
942	03	09	0220400000		Основное мероприятие «Капитальные вложения в объекты недвижимого имущества муниципальной собственности в области аварийно-спасательных работ»	150 167,695	0,000	0,000
942	03	09	0220443720		Реконструкция здания по ул. Ижевской, 25 (литер Д)	146 754,127	0,000	0,000
942	03	09	0220443720	400	Капитальные вложения в объекты государственной (муниципальной) собственности	146 754,127	0,000	0,000
942	03	09	0220443720	410	Бюджетные инвестиции	146 754,127	0,000	0,000
942	03	09	0220443730		Реконструкция здания по ул. Ижевской, 25 (литер А, А1)	3 413,568	0,000	0,000
942	03	09	0220443730	400	Капитальные вложения в объекты государственной (муниципальной) собственности	3 413,568	0,000	0,000
942	03	09	0220443730	410	Бюджетные инвестиции	3 413,568	0,000	0,000
942	03	14			Другие вопросы в области национальной безопасности и правоохранительной деятельности	26 844,935	7 628,268	10 000,000
942	03	14	0200000000		Муниципальная программа «Безопасный город»	26 844,935	7 628,268	10 000,000
942	03	14	0230000000		Подпрограмма «Обеспечение первичных мер пожарной безопасности в границах города Перми»	26 844,935	7 628,268	10 000,000
942	03	14	0230200000		Основное мероприятие «Капитальные вложения в объекты недвижимого имущества муниципальной собственности в области пожарной безопасности»	26 844,935	7 628,268	10 000,000
942	03	14	0230243110		Строительство пожарного водоема в микрорайоне Верхняя Курья по ул. 10-й Линии, 50 Мотовилихинского района города Перми	305,800	0,000	5 372,500
942	03	14	0230243110	400	Капитальные вложения в объекты государственной (муниципальной) собственности	305,800	0,000	5 372,500
942	03	14	0230243110	410	Бюджетные инвестиции	305,800	0,000	5 372,500
942	03	14	0230243120		Строительство пожарного водоема в микрорайоне Кировский по ул. Мореходной Кировского района города Перми	7 136,629	0,000	0,000
942	03	14	0230243120	400	Капитальные вложения в объекты государственной (муниципальной) собственности	7 136,629	0,000	0,000
942	03	14	0230243120	410	Бюджетные инвестиции	7 136,629	0,000	0,000
942	03	14	0230243130		Строительство пожарного водоема в микрорайоне Вышка-2 по ул. Телефонной, 12 Мотовилихинского района города Перми	455,000	845,635	4 137,300
942	03	14	0230243130	400	Капитальные вложения в объекты государственной (муниципальной) собственности	455,000	845,635	4 137,300
942	03	14	0230243130	410	Бюджетные инвестиции	455,000	845,635	4 137,300
942	03	14	0230243140		Строительство пожарного водоема в микрорайоне Средняя Курья по ул. Торфяной Ленинского района города Перми	305,800	5 838,333	0,000

942	03	14	0230243140	400	Капитальные вложения в объекты государственной (муниципальной) собственности	305,800	5 838,333	0,000
942	03	14	0230243140	410	Бюджетные инвестиции	305,800	5 838,333	0,000
942	03	14	0230243170		Строительство пожарного водоема в микрорайоне Бахарева на пересечении ул. 1-й Бахаревской и ул. Пристанционной Свердловского района города Перми	7 510,132	0,000	0,000
942	03	14	0230243170	400	Капитальные вложения в объекты государственной (муниципальной) собственности	7 510,132	0,000	0,000
942	03	14	0230243170	410	Бюджетные инвестиции	7 510,132	0,000	0,000
942	03	14	0230243180		Строительство пожарного водоема в микрорайоне Нижняя Курья по ул. Борцов Революции Ленинского района города Перми	0,000	472,200	0,000
942	03	14	0230243180	400	Капитальные вложения в объекты государственной (муниципальной) собственности	0,000	472,200	0,000
942	03	14	0230243180	410	Бюджетные инвестиции	0,000	472,200	0,000
942	03	14	0230243190		Строительство пожарного водоема в микрорайоне Центральная усадьба по ул. Бобруйской Мотовилихинского района города Перми	0,000	472,100	0,000
942	03	14	0230243190	400	Капитальные вложения в объекты государственной (муниципальной) собственности	0,000	472,100	0,000
942	03	14	0230243190	410	Бюджетные инвестиции	0,000	472,100	0,000
942	03	14	0230243230		Строительство пожарного водоема в микрорайоне Химики Орджоникидзевского района города Перми	0,000	0,000	490,200
942	03	14	0230243230	400	Капитальные вложения в объекты государственной (муниципальной) собственности	0,000	0,000	490,200
942	03	14	0230243230	410	Бюджетные инвестиции	0,000	0,000	490,200
942	03	14	0230243270		Строительство пожарного водоема в микрорайоне Верхняя Курья по ул. 9-й Линии, 70 Мотовилихинского района города Перми	4 711,773	0,000	0,000
942	03	14	0230243270	400	Капитальные вложения в объекты государственной (муниципальной) собственности	4 711,773	0,000	0,000
942	03	14	0230243270	410	Бюджетные инвестиции	4 711,773	0,000	0,000
942	03	14	0230243280		Строительство пожарного водоема в микрорайоне Верхнемуллинский (Субботино) Индустриального района города Перми	6 419,801	0,000	0,000
942	03	14	0230243280	400	Капитальные вложения в объекты государственной (муниципальной) собственности	6 419,801	0,000	0,000
942	03	14	0230243280	410	Бюджетные инвестиции	6 419,801	0,000	0,000
942	05				Жилищно-коммунальное хозяйство	740 878,989	317 753,404	110 246,688
942	05	02			Коммунальное хозяйство	740 878,989	313 591,951	110 246,688
942	05	02	1700000000		Муниципальная программа «Развитие системы жилищно-коммунального хозяйства в городе Перми»	740 878,989	313 591,951	110 246,688
942	05	02	1710000000		Подпрограмма «Модернизация и комплексное развитие систем коммунальной инфраструктуры»	730 978,989	290 933,919	57 726,868
942	05	02	1710100000		Основное мероприятие «Капитальные вложения в объекты муниципальной собственности системы водоснабжения и водоотведения»	350 536,719	170 481,393	51 669,558
942	05	02	1710141090		Реконструкция системы очистки сточных вод в микрорайоне «Крым» Кировского района города Перми	0,000	33 198,100	0,000
942	05	02	1710141090	400	Капитальные вложения в объекты государственной (муниципальной) собственности	0,000	33 198,100	0,000
942	05	02	1710141090	410	Бюджетные инвестиции	0,000	33 198,100	0,000
942	05	02	1710141130		Расширение и реконструкция (3 очередь) канализации города Перми	321 369,447	44 789,853	0,000
942	05	02	1710141130	400	Капитальные вложения в объекты государственной (муниципальной) собственности	321 369,447	44 789,853	0,000
942	05	02	1710141130	410	Бюджетные инвестиции	321 369,447	44 789,853	0,000
942	05	02	1710141220		Строительство водопроводных сетей в микрорайоне «Вышка-1» Мотовилихинского района города Перми	2 092,911	0,000	0,000
942	05	02	1710141220	400	Капитальные вложения в объекты государственной (муниципальной) собственности	2 092,911	0,000	0,000
942	05	02	1710141220	410	Бюджетные инвестиции	2 092,911	0,000	0,000
942	05	02	1710142180		Реконструкция сетей водоснабжения Мотовилихинского района города Перми: блокировочной сети водопровода от проектируемой камеры переключения на ул. Фрезеровщиков на сети водопровода Д400 мм инв. № 1083 до проектируемой камеры на водопроводе Д1200 мм инв. № 3470 по ул. Макаренко	12 789,147	37 668,254	0,000
942	05	02	1710142180	400	Капитальные вложения в объекты государственной (муниципальной) собственности	12 789,147	37 668,254	0,000
942	05	02	1710142180	410	Бюджетные инвестиции	12 789,147	37 668,254	0,000

942	05	02	1710142260		Санация и строительство 2-й нитки водовода Гайва-Заозерье	9 350,000	0,000	0,000
942	05	02	1710142260	400	Капитальные вложения в объекты государственной (муниципальной) собственности	9 350,000	0,000	0,000
942	05	02	1710142260	410	Бюджетные инвестиции	9 350,000	0,000	0,000
942	05	02	1710142370		Строительство второго напорного коллектора от канализационной насосной станции «Речник» Дзержинского района города Перми	4 935,214	9 825,186	0,000
942	05	02	1710142370	400	Капитальные вложения в объекты государственной (муниципальной) собственности	4 935,214	9 825,186	0,000
942	05	02	1710142370	410	Бюджетные инвестиции	4 935,214	9 825,186	0,000
942	05	02	1710143310		Реконструкция самотечного коллектора Д-360 мм/450 мм по бульвару Гагарина до шахты №13 ГРК	0,000	45 000,000	51 669,558
942	05	02	1710143310	400	Капитальные вложения в объекты государственной (муниципальной) собственности	0,000	45 000,000	51 669,558
942	05	02	1710143310	410	Бюджетные инвестиции	0,000	45 000,000	51 669,558
942	05	02	1710200000		Основное мероприятие «Капитальные вложения в объекты муниципальной собственности в системе газоснабжения»	10 432,064	120 452,526	6 057,310
942	05	02	1710241100		Строительство газопроводов в микрорайонах индивидуальной застройки города Перми	10 432,064	120 452,526	6 057,310
942	05	02	1710241100	200	Закупка товаров, работ и услуг для обеспечения государственных (муниципальных) нужд	160,064	0,000	0,000
942	05	02	1710241100	240	Иные закупки товаров, работ и услуг для обеспечения государственных (муниципальных) нужд	160,064	0,000	0,000
942	05	02	1710241100	400	Капитальные вложения в объекты государственной (муниципальной) собственности	10 272,000	120 452,526	6 057,310
942	05	02	1710241100	410	Бюджетные инвестиции	10 272,000	120 452,526	6 057,310
942	05	02	1710400000		Основное мероприятие «Капитальные вложения в объекты муниципальной собственности в системе теплоснабжения»	5 138,746	0,000	0,000
942	05	02	1710441240		Строительство блочной модульной котельной в микрорайоне «Южный»	5 138,746	0,000	0,000
942	05	02	1710441240	400	Капитальные вложения в объекты государственной (муниципальной) собственности	5 138,746	0,000	0,000
942	05	02	1710441240	410	Бюджетные инвестиции	5 138,746	0,000	0,000
942	05	02	171F500000		Основное мероприятие «Федеральный проект «Чистая вода»	364 506,579	0,000	0,000
942	05	02	171F552430		Строительство и реконструкция (модернизация) объектов питьевого водоснабжения	364 506,579	0,000	0,000
942	05	02	171F552430	400	Капитальные вложения в объекты государственной (муниципальной) собственности	364 506,579	0,000	0,000
942	05	02	171F552430	410	Бюджетные инвестиции	364 506,579	0,000	0,000
942	05	02	171G500000		Основное мероприятие «Федеральный проект «Чистая вода»	364,881	0,000	0,000
942	05	02	171G552430		Строительство и реконструкция (модернизация) объектов питьевого водоснабжения	364,881	0,000	0,000
942	05	02	171G552430	400	Капитальные вложения в объекты государственной (муниципальной) собственности	364,881	0,000	0,000
942	05	02	171G552430	410	Бюджетные инвестиции	364,881	0,000	0,000
942	05	02	1760000000		Подпрограмма «Развитие коммунальной инфраструктуры и благоустройства территории индивидуальной жилой застройки в городе Перми»	9 900,000	22 658,032	52 519,820
942	05	02	1760100000		Основное мероприятие «Капитальные вложения в объекты инженерной инфраструктуры территорий индивидуальной жилой застройки в городе Перми»	0,000	4 480,180	52 519,820
942	05	02	1760142410		Строительство сетей водоснабжения в микрорайонах города Перми	0,000	4 480,180	52 519,820
942	05	02	1760142410	400	Капитальные вложения в объекты государственной (муниципальной) собственности	0,000	4 480,180	52 519,820
942	05	02	1760142410	410	Бюджетные инвестиции	0,000	4 480,180	52 519,820
942	05	02	1760300000		Основное мероприятие «Капитальные вложения в объекты инженерной инфраструктуры и объекты благоустройства территорий индивидуальной жилой застройки в городе Перми»	9 900,000	18 177,852	0,000
942	05	02	1760342760		Строительство объектов инженерной инфраструктуры на территории индивидуальной жилой застройки в городе Перми	9 900,000	18 177,852	0,000
942	05	02	1760342760	400	Капитальные вложения в объекты государственной (муниципальной) собственности	9 900,000	18 177,852	0,000
942	05	02	1760342760	410	Бюджетные инвестиции	9 900,000	18 177,852	0,000
942	05	03			Благоустройство	0,000	4 161,453	0,000
942	05	03	2000000000		Муниципальная программа «Развитие автомобильных дорог и дорожных сооружений в городе Перми»	0,000	4 161,453	0,000

942	05	03	2010000000		Подпрограмма «Совершенствование системы муниципальных автомобильных дорог и дорожных сооружений в городе Перми»	0,000	4 161,453	0,000
942	05	03	2010500000		Основное мероприятие «Выполнение комплекса мероприятий по строительству подпорной стенки»	0,000	4 161,453	0,000
942	05	03	2010543340		Строительство подпорной стенки с устройством противопожарного проезда по ул. Льва Шатрова, 35	0,000	4 161,453	0,000
942	05	03	2010543340	400	Капитальные вложения в объекты государственной (муниципальной) собственности	0,000	4 161,453	0,000
942	05	03	2010543340	410	Бюджетные инвестиции	0,000	4 161,453	0,000
942	07				Образование	955 974,782	1 657 995,210	458 025,394
942	07	01			Дошкольное образование	26 306,453	5 817,900	122 682,500
942	07	01	0800000000		Муниципальная программа «Развитие сети образовательных организаций города Перми»	26 306,453	5 817,900	122 682,500
942	07	01	0810000000		Подпрограмма «Развитие сети дошкольных образовательных организаций города Перми»	26 306,453	5 817,900	122 682,500
942	07	01	0810100000		Основное мероприятие «Капитальные вложения в объекты недвижимого имущества муниципальной собственности в сфере дошкольного образования»	16 939,791	5 817,900	122 682,500
942	07	01	0810141050		Строительство здания для размещения дошкольного образовательного учреждения по ул. Цимлянская, 4	0,000	0,000	5 984,000
942	07	01	0810141050	400	Капитальные вложения в объекты государственной (муниципальной) собственности	0,000	0,000	5 984,000
942	07	01	0810141050	410	Бюджетные инвестиции	0,000	0,000	5 984,000
942	07	01	0810141060		Строительство здания для размещения дошкольного образовательного учреждения по ул. Овчинникова/Ползунова	0,000	0,000	6 874,900
942	07	01	0810141060	400	Капитальные вложения в объекты государственной (муниципальной) собственности	0,000	0,000	6 874,900
942	07	01	0810141060	410	Бюджетные инвестиции	0,000	0,000	6 874,900
942	07	01	0810141600		Строительство здания для размещения дошкольного образовательного учреждения по ул. Евгения Пермяка, 8а	35,669	0,000	0,000
942	07	01	0810141600	400	Капитальные вложения в объекты государственной (муниципальной) собственности	35,669	0,000	0,000
942	07	01	0810141600	410	Бюджетные инвестиции	35,669	0,000	0,000
942	07	01	0810141640		Строительство здания для размещения дошкольного образовательного учреждения по ул. Плеханова, 63	16 706,902	0,000	0,000
942	07	01	0810141640	400	Капитальные вложения в объекты государственной (муниципальной) собственности	16 706,902	0,000	0,000
942	07	01	0810141640	410	Бюджетные инвестиции	16 706,902	0,000	0,000
942	07	01	0810141680		Строительство здания для размещения дошкольного образовательного учреждения по ул. Байкальской, 26а	197,219	0,000	0,000
942	07	01	0810141680	400	Капитальные вложения в объекты государственной (муниципальной) собственности	197,219	0,000	0,000
942	07	01	0810141680	410	Бюджетные инвестиции	197,219	0,000	0,000
942	07	01	0810143350		Строительство здания для размещения дошкольного образовательного учреждения МАДОУ «Легополис» г. Перми, в квартале, ограниченном улицами Хабаровской, Ветлужской, Заречной, Красноводской	0,000	5 817,900	109 823,600
942	07	01	0810143350	400	Капитальные вложения в объекты государственной (муниципальной) собственности	0,000	5 817,900	109 823,600
942	07	01	0810143350	410	Бюджетные инвестиции	0,000	5 817,900	109 823,600
942	07	01	08101SH072		Строительство (реконструкция) объектов общественной инфраструктуры муниципального значения, приобретение объектов недвижимого имущества в муниципальную собственность для создания новых мест в общеобразовательных учреждениях и дополнительных мест для детей дошкольного возраста - строительство здания для размещения дошкольного образовательного учреждения по ул. Желябова, 16б	0,001	0,000	0,000
942	07	01	08101SH072	400	Капитальные вложения в объекты государственной (муниципальной) собственности	0,001	0,000	0,000
942	07	01	08101SH072	410	Бюджетные инвестиции	0,001	0,000	0,000
942	07	01	081P200000		Основное мероприятие «Федеральный проект «Содействие занятости женщин – создание условий дошкольного образования для детей в возрасте до трех лет»	9 366,662	0,000	0,000
942	07	01	081P252320		Создание дополнительных мест для детей в возрасте от 1,5 до 3 лет в образовательных организациях, осуществляющих образовательную деятельность по образовательным программам дошкольного образования	9 366,662	0,000	0,000
942	07	01	081P252320	400	Капитальные вложения в объекты государственной (муниципальной) собственности	9 366,662	0,000	0,000

942	07	01	081P252320	410	Бюджетные инвестиции	9 366,662	0,000	0,000
942	07	02			Общее образование	712 174,239	1 101 729,088	265 132,564
942	07	02	0800000000		Муниципальная программа «Развитие сети образовательных организаций города Перми»	712 174,239	1 101 729,088	265 132,564
942	07	02	0820000000		Подпрограмма «Развитие сети муниципальных организаций города Перми общего и дополнительного образования»	712 174,239	1 101 729,088	265 132,564
942	07	02	0820100000		Основное мероприятие «Капитальные вложения в объекты муниципальных общеобразовательных организаций и организаций дополнительного образования»	395 099,639	791 776,354	55 169,592
942	07	02	0820141160		Реконструкция здания под размещение общеобразовательной организации по ул. Целинной, 15	101 536,912	231 101,124	0,000
942	07	02	0820141160	400	Капитальные вложения в объекты государственной (муниципальной) собственности	101 536,912	231 101,124	0,000
942	07	02	0820141160	410	Бюджетные инвестиции	101 536,912	231 101,124	0,000
942	07	02	0820141590		Реконструкция здания МАОУ «СОШ № 93» г. Перми (пристройка нового корпуса)	1 093,999	0,000	0,000
942	07	02	0820141590	200	Закупка товаров, работ и услуг для обеспечения государственных (муниципальных) нужд	1 093,999	0,000	0,000
942	07	02	0820141590	240	Иные закупки товаров, работ и услуг для обеспечения государственных (муниципальных) нужд	1 093,999	0,000	0,000
942	07	02	0820142110		Реконструкция здания МАОУ «Гимназия № 17» г. Перми (пристройка нового корпуса)	24 263,555	0,000	0,000
942	07	02	0820142110	400	Капитальные вложения в объекты государственной (муниципальной) собственности	24 263,555	0,000	0,000
942	07	02	0820142110	410	Бюджетные инвестиции	24 263,555	0,000	0,000
942	07	02	0820142550		Строительство здания общеобразовательного учреждения в Индустриальном районе города Перми	15,000	0,000	0,000
942	07	02	0820142550	400	Капитальные вложения в объекты государственной (муниципальной) собственности	15,000	0,000	0,000
942	07	02	0820142550	410	Бюджетные инвестиции	15,000	0,000	0,000
942	07	02	0820142630		Сохранение объекта культурного наследия «Здание, где Е.П. Серебренниковой (Солониной) было основано училище для слепых детей» с пристроями по ул.Сибирской,80 в г.Перми при проведении реставрации и его приспособления для современного использования (размещения МАОУ «СОШ № 22» г.Перми)	8 887,826	0,000	0,000
942	07	02	0820142630	400	Капитальные вложения в объекты государственной (муниципальной) собственности	8 887,826	0,000	0,000
942	07	02	0820142630	410	Бюджетные инвестиции	8 887,826	0,000	0,000
942	07	02	0820143360		Реконструкция общежития по ул. Уральской, 110 для размещения общеобразовательной организации	0,000	0,000	19 435,136
942	07	02	0820143360	400	Капитальные вложения в объекты государственной (муниципальной) собственности	0,000	0,000	19 435,136
942	07	02	0820143360	410	Бюджетные инвестиции	0,000	0,000	19 435,136
942	07	02	08201SH070		Строительство (реконструкция) объектов общественной инфраструктуры муниципального значения, приобретение объектов недвижимого имущества в муниципальную собственность для создания новых мест в общеобразовательных учреждениях и дополнительных мест для детей дошкольного возраста	156 647,575	67 727,000	21 111,800
942	07	02	08201SH070	400	Капитальные вложения в объекты государственной (муниципальной) собственности	156 647,575	67 727,000	21 111,800
942	07	02	08201SH070	410	Бюджетные инвестиции	156 647,575	67 727,000	21 111,800
942	07	02	08201SH071		Строительство (реконструкция) объектов общественной инфраструктуры муниципального значения, приобретение объектов недвижимого имущества в муниципальную собственность для создания новых мест в общеобразовательных учреждениях и дополнительных мест для детей дошкольного возраста - реконструкция здания МАОУ «СОШ № 93» г. Перми (пристройка нового корпуса)	2 429,136	0,000	0,000
942	07	02	08201SH071	400	Капитальные вложения в объекты государственной (муниципальной) собственности	2 429,136	0,000	0,000
942	07	02	08201SH071	410	Бюджетные инвестиции	2 429,136	0,000	0,000
942	07	02	08201SH072		Строительство (реконструкция) объектов общественной инфраструктуры муниципального значения, приобретение объектов недвижимого имущества в муниципальную собственность для создания новых мест в общеобразовательных учреждениях и дополнительных мест для детей дошкольного возраста - строительство здания для размещения общеобразовательного учреждения по ул. Юнг Прикамья, 3	22 833,507	4 627,200	0,000

942	07	02	08201SH072	400	Капитальные вложения в объекты государственной (муниципальной) собственности	22 833,507	4 627,200	0,000
942	07	02	08201SH072	410	Бюджетные инвестиции	22 833,507	4 627,200	0,000
942	07	02	08201SH074		Строительство (реконструкция) объектов общественной инфраструктуры муниципального значения, приобретение объектов недвижимого имущества в муниципальную собственность для создания новых мест в общеобразовательных учреждениях и дополнительных мест для детей дошкольного возраста - реконструкция здания МАОУ «Гимназия № 17» г. Перми (престройка нового корпуса)	54 277,017	462 328,392	0,000
942	07	02	08201SH074	400	Капитальные вложения в объекты государственной (муниципальной) собственности	54 277,017	462 328,392	0,000
942	07	02	08201SH074	410	Бюджетные инвестиции	54 277,017	462 328,392	0,000
942	07	02	08201SH076		Строительство (реконструкция) объектов общественной инфраструктуры муниципального значения, приобретение объектов недвижимого имущества в муниципальную собственность для создания новых мест в общеобразовательных учреждениях и дополнительных мест для детей дошкольного возраста - строительство нового корпуса здания МАОУ «СОШ № 82» г. Перми	10 013,346	780,022	0,000
942	07	02	08201SH076	400	Капитальные вложения в объекты государственной (муниципальной) собственности	10 013,346	780,022	0,000
942	07	02	08201SH076	410	Бюджетные инвестиции	10 013,346	780,022	0,000
942	07	02	08201SH077		Строительство (реконструкция) объектов общественной инфраструктуры муниципального значения, приобретение объектов недвижимого имущества в муниципальную собственность для создания новых мест в общеобразовательных учреждениях и дополнительных мест для детей дошкольного возраста - строительство нового корпуса МАОУ «Техношкола имени лётчика-космонавта СССР, дважды Героя Советского Союза В. П. Савиных» г. Перми	13 101,766	16 112,216	14 622,656
942	07	02	08201SH077	400	Капитальные вложения в объекты государственной (муниципальной) собственности	13 101,766	16 112,216	14 622,656
942	07	02	08201SH077	410	Бюджетные инвестиции	13 101,766	16 112,216	14 622,656
942	07	02	08201SH079		Строительство (реконструкция) объектов общественной инфраструктуры муниципального значения, приобретение объектов недвижимого имущества в муниципальную собственность для создания новых мест в общеобразовательных учреждениях и дополнительных мест для детей дошкольного возраста - строительство здания для размещения общеобразовательного учреждения в районе ДКЖ	0,000	9 100,400	0,000
942	07	02	08201SH079	400	Капитальные вложения в объекты государственной (муниципальной) собственности	0,000	9 100,400	0,000
942	07	02	08201SH079	410	Бюджетные инвестиции	0,000	9 100,400	0,000
942	07	02	0820200000		Основное мероприятие «Капитальные вложения в спортивные объекты муниципальных общеобразовательных организаций города Перми»	0,000	57 974,934	209 962,972
942	07	02	0820243240		Строительство спортивного зала МАОУ Гимназия № 10 г. Перми	0,000	5 158,900	0,000
942	07	02	0820243240	400	Капитальные вложения в объекты государственной (муниципальной) собственности	0,000	5 158,900	0,000
942	07	02	0820243240	410	Бюджетные инвестиции	0,000	5 158,900	0,000
942	07	02	0820243510		Строительство спортивного зала МАОУ «СОШ № 81» г. Перми	0,000	26 408,017	117 659,075
942	07	02	0820243510	400	Капитальные вложения в объекты государственной (муниципальной) собственности	0,000	26 408,017	117 659,075
942	07	02	0820243510	410	Бюджетные инвестиции	0,000	26 408,017	117 659,075
942	07	02	0820243520		Строительство спортивного зала МАОУ «СОШ № 96» г. Перми	0,000	26 408,017	92 303,897
942	07	02	0820243520	400	Капитальные вложения в объекты государственной (муниципальной) собственности	0,000	26 408,017	92 303,897
942	07	02	0820243520	410	Бюджетные инвестиции	0,000	26 408,017	92 303,897
942	07	02	082E100000		Основное мероприятие «Федеральный проект «Современная школа»	317 074,600	251 977,800	0,000
942	07	02	082E155200		Создание новых мест в общеобразовательных организациях	317 074,600	251 977,800	0,000
942	07	02	082E155200	400	Капитальные вложения в объекты государственной (муниципальной) собственности	317 074,600	251 977,800	0,000
942	07	02	082E155200	410	Бюджетные инвестиции	317 074,600	251 977,800	0,000
942	07	03			Дополнительное образование детей	57 330,607	123 476,463	70 210,330
942	07	03	0800000000		Муниципальная программа «Развитие сети образовательных организаций города Перми»	57 330,607	123 476,463	70 210,330

942	07	03	0820000000		Подпрограмма «Развитие сети муниципальных организаций города Перми общего и дополнительного образования»	57 330,607	123 476,463	70 210,330
942	07	03	0820100000		Основное мероприятие «Капитальные вложения в объекты муниципальных общеобразовательных организаций и организаций дополнительного образования»	57 330,607	123 476,463	70 210,330
942	07	03	0820141300		Реконструкция ледовой арены МАУ ДО «ДЮЦ «Здоровье»	57 330,607	123 476,463	70 210,330
942	07	03	0820141300	400	Капитальные вложения в объекты государственной (муниципальной) собственности	57 330,607	123 476,463	70 210,330
942	07	03	0820141300	410	Бюджетные инвестиции	57 330,607	123 476,463	70 210,330
942	07	07			Молодежная политика	160 163,483	426 971,759	0,000
942	07	07	0400000000		Муниципальная программа «Молодежь города Перми»	160 163,483	426 971,759	0,000
942	07	07	0410000000		Подпрограмма «Создание условий для эффективной самореализации молодежи города Перми»	160 163,483	426 971,759	0,000
942	07	07	0410200000		Основное мероприятие «Капитальные вложения в объекты недвижимого имущества муниципальной собственности в сфере молодежной политики»	160 163,483	426 971,759	0,000
942	07	07	0410241910		Реконструкция здания МАУ «Дворец молодежи» г. Перми	160 163,483	426 971,759	0,000
942	07	07	0410241910	400	Капитальные вложения в объекты государственной (муниципальной) собственности	160 163,483	426 971,759	0,000
942	07	07	0410241910	410	Бюджетные инвестиции	160 163,483	426 971,759	0,000
942	08				Культура, кинематография	11 500,000	0,000	0,000
942	08	01			Культура	11 500,000	0,000	0,000
942	08	01	0300000000		Муниципальная программа «Культура города Перми»	11 500,000	0,000	0,000
942	08	01	0330000000		Подпрограмма «Приведение в нормативное состояние подведомственных учреждений департамента культуры и молодежной политики администрации города Перми»	11 500,000	0,000	0,000
942	08	01	0330200000		Основное мероприятие «Капитальные вложения в объекты недвижимого имущества муниципальной собственности в сфере культуры»	11 500,000	0,000	0,000
942	08	01	03302SK180		Разработка научно-проектной документации на проведение капитального ремонта и приспособление для современного использования объектов культурного наследия, находящихся в г. Перми	11 500,000	0,000	0,000
942	08	01	03302SK180	400	Капитальные вложения в объекты государственной (муниципальной) собственности	11 500,000	0,000	0,000
942	08	01	03302SK180	410	Бюджетные инвестиции	11 500,000	0,000	0,000
942	09				Здравоохранение	14,087	0,000	0,000
942	09	07			Санитарно-эпидемиологическое благополучие	14,087	0,000	0,000
942	09	07	9100000000		Непрограммные расходы бюджета города Перми по реализации иных мероприятий	14,087	0,000	0,000
942	09	07	9190000000		Иные непрограммные мероприятия	14,087	0,000	0,000
942	09	07	9190041010		Строительство приюта для содержания безнадзорных животных по ул. Верхне-Муллинской, 106а г. Перми	14,087	0,000	0,000
942	09	07	9190041010	400	Капитальные вложения в объекты государственной (муниципальной) собственности	14,087	0,000	0,000
942	09	07	9190041010	410	Бюджетные инвестиции	14,087	0,000	0,000
942	11				Физическая культура и спорт	386 808,631	423 224,678	424 763,042
942	11	01			Физическая культура	367 458,170	423 224,678	424 763,042
942	11	01	0500000000		Муниципальная программа «Развитие физической культуры и спорта города Перми»	367 458,170	423 224,678	424 763,042
942	11	01	0510000000		Подпрограмма «Обеспечение населения физкультурно-оздоровительными и спортивными услугами»	367 458,170	423 224,678	424 763,042
942	11	01	0510100000		Основное мероприятие «Капитальные вложения в объекты недвижимого имущества муниципальной собственности в сфере физической культуры и массового спорта»	367 458,170	423 224,678	424 763,042
942	11	01	051012Ф280		Реконструкция физкультурно-оздоровительного комплекса по адресу: г. Пермь, ул. Рабочая, 9	133 787,600	246 684,560	309 369,613
942	11	01	051012Ф280	400	Капитальные вложения в объекты государственной (муниципальной) собственности	133 787,600	246 684,560	309 369,613
942	11	01	051012Ф280	410	Бюджетные инвестиции	133 787,600	246 684,560	309 369,613
942	11	01	0510141470		Строительство плавательного бассейна по адресу: ул. Гашкова, 20а	135 990,044	140 118,561	0,000
942	11	01	0510141470	400	Капитальные вложения в объекты государственной (муниципальной) собственности	135 990,044	140 118,561	0,000
942	11	01	0510141470	410	Бюджетные инвестиции	135 990,044	140 118,561	0,000
942	11	01	0510141490		Строительство физкультурно-спортивного центра по адресу: ул. Академика Веденеева, 25	52 238,912	0,000	0,000
942	11	01	0510141490	400	Капитальные вложения в объекты государственной (муниципальной) собственности	52 238,912	0,000	0,000
942	11	01	0510141490	410	Бюджетные инвестиции	52 238,912	0,000	0,000

942	11	01	0510141880		Строительство плавательного бассейна по адресу: ул. Гайвинская, 50	3 500,000	0,000	0,000
942	11	01	0510141880	400	Капитальные вложения в объекты государственной (муниципальной) собственности	3 500,000	0,000	0,000
942	11	01	0510141880	410	Бюджетные инвестиции	3 500,000	0,000	0,000
942	11	01	0510143660		Строительство спортивного комплекса с плавательным бассейном в микрорайоне Парковый по ул. Шпальная, 2	41 941,614	36 421,557	115 393,429
942	11	01	0510143660	400	Капитальные вложения в объекты государственной (муниципальной) собственности	41 941,614	36 421,557	115 393,429
942	11	01	0510143660	410	Бюджетные инвестиции	41 941,614	36 421,557	115 393,429
942	11	02			Массовый спорт	19 350,461	0,000	0,000
942	11	02	0500000000		Муниципальная программа «Развитие физической культуры и спорта города Перми»	19 350,461	0,000	0,000
942	11	02	0510000000		Подпрограмма «Обеспечение населения физкультурно-оздоровительными и спортивными услугами»	19 350,461	0,000	0,000
942	11	02	0510100000		Основное мероприятие «Капитальные вложения в объекты недвижимого имущества муниципальной собственности в сфере физической культуры и массового спорта»	19 350,461	0,000	0,000
942	11	02	0510141430		Строительство объектов недвижимого имущества и инженерной инфраструктуры на территории Экстрим-парка	19 350,461	0,000	0,000
942	11	02	0510141430	400	Капитальные вложения в объекты государственной (муниципальной) собственности	19 350,461	0,000	0,000
942	11	02	0510141430	410	Бюджетные инвестиции	19 350,461	0,000	0,000
944					Департамент дорог и благоустройства администрации города Перми	9 309 255,618	9 951 615,313	5 987 048,363
944	03				Национальная безопасность и правоохранительная деятельность	9 441,600	9 441,600	9 441,600
944	03	14			Другие вопросы в области национальной безопасности и правоохранительной деятельности	9 441,600	9 441,600	9 441,600
944	03	14	9100000000		Непрограммные расходы бюджета города Перми по реализации иных мероприятий	9 441,600	9 441,600	9 441,600
944	03	14	9190000000		Иные непрограммные мероприятия	9 441,600	9 441,600	9 441,600
944	03	14	919002П060		Осуществление полномочий по созданию и организации деятельности административных комиссий	9 441,600	9 441,600	9 441,600
944	03	14	919002П060	100	Расходы на выплаты персоналу в целях обеспечения выполнения функций государственными (муниципальными) органами, казенными учреждениями, органами управления государственными внебюджетными фондами	539,000	539,000	539,000
944	03	14	919002П060	110	Расходы на выплаты персоналу казенных учреждений	539,000	539,000	539,000
944	03	14	919002П060	200	Закупка товаров, работ и услуг для обеспечения государственных (муниципальных) нужд	8 902,600	8 902,600	8 902,600
944	03	14	919002П060	240	Иные закупки товаров, работ и услуг для обеспечения государственных (муниципальных) нужд	8 902,600	8 902,600	8 902,600
944	04				Национальная экономика	6 372 197,364	6 461 893,101	4 958 224,163
944	04	06			Водное хозяйство	6 000,000	12 664,800	0,000
944	04	06	1100000000		Муниципальная программа «Благоустройство города Перми»	6 000,000	12 664,800	0,000
944	04	06	1110000000		Подпрограмма «Озеленение территории города Перми, в том числе путем создания парков и скверов»	6 000,000	12 664,800	0,000
944	04	06	1110900000		Основное мероприятие «Выполнение комплекса мероприятий по содержанию и ремонту гидротехнических сооружений»	6 000,000	12 664,800	0,000
944	04	06	1110923400		Капитальный ремонт берегоукрепительных сооружений набережной Воткинского водохранилища в Кировском районе г. Перми	6 000,000	12 664,800	0,000
944	04	06	1110923400	200	Закупка товаров, работ и услуг для обеспечения государственных (муниципальных) нужд	6 000,000	12 664,800	0,000
944	04	06	1110923400	240	Иные закупки товаров, работ и услуг для обеспечения государственных (муниципальных) нужд	6 000,000	12 664,800	0,000
944	04	08			Транспорт	2 795 731,891	933 000,000	0,000
944	04	08	2000000000		Муниципальная программа «Развитие автомобильных дорог и дорожных сооружений в городе Перми»	2 795 731,891	933 000,000	0,000
944	04	08	2010000000		Подпрограмма «Совершенствование системы муниципальных автомобильных дорог и дорожных сооружений в городе Перми»	2 462 496,400	700 000,000	0,000
944	04	08	2010100000		Основное мероприятие «Выполнение комплекса мероприятий по строительству и реконструкции автомобильных дорог»	2 462 496,400	700 000,000	0,000

944	04	08	201012Т260		Строительство трамвайных путей между станциями Пермь II и Пермь I, приобретение и (или) изъятие земельных участков, объектов движимого и недвижимого имущества, включая принадлежащее ОАО «Российские железные дороги», расположенных в границах участка от станции Пермь I до станции Пермь II, в том числе для развития прилегающей территории	2 462 496,400	700 000,000	0,000
944	04	08	201012Т260	400	Капитальные вложения в объекты государственной (муниципальной) собственности	2 462 496,400	700 000,000	0,000
944	04	08	201012Т260	410	Бюджетные инвестиции	2 462 496,400	700 000,000	0,000
944	04	08	2020000000		Подпрограмма «Повышение уровня нормативного состояния автомобильных дорог и дорожных сооружений в городе Перми»	333 235,491	233 000,000	0,000
944	04	08	2020100000		Основное мероприятие «Выполнение комплекса мероприятий по приведению в нормативное состояние автомобильных дорог, трамвайных путей и искусственных дорожных сооружений»	333 235,491	233 000,000	0,000
944	04	08	2020122010		Капитальный ремонт трамвайных путей с устройством контактной сети трамвайной линии	17 434,033	0,000	0,000
944	04	08	2020122010	200	Закупка товаров, работ и услуг для обеспечения государственных (муниципальных) нужд	17 434,033	0,000	0,000
944	04	08	2020122010	240	Иные закупки товаров, работ и услуг для обеспечения государственных (муниципальных) нужд	17 434,033	0,000	0,000
944	04	08	20201ST150		Строительство (реконструкция), капитальный ремонт и ремонт трамвайных путей, контактно-кабельной сети городского наземного электрического транспорта (в том числе в рамках строительства (реконструкции), капитального ремонта и ремонта автомобильных дорог общего пользования местного значения) и обновление подвижного состава г. Перми	315 801,458	233 000,000	0,000
944	04	08	20201ST150	200	Закупка товаров, работ и услуг для обеспечения государственных (муниципальных) нужд	315 801,458	233 000,000	0,000
944	04	08	20201ST150	240	Иные закупки товаров, работ и услуг для обеспечения государственных (муниципальных) нужд	315 801,458	233 000,000	0,000
944	04	09			Дорожное хозяйство (дорожные фонды)	3 570 465,473	5 516 228,301	4 958 224,163
944	04	09	1000000000		Муниципальная программа «Организация дорожной деятельности в городе Перми»	391 366,943	977 448,323	1 038 612,063
944	04	09	1010000000		Подпрограмма «Приведение в нормативное состояние автомобильных дорог и дорожных сооружений»	139 290,054	750 050,360	862 232,600
944	04	09	1010100000		Основное мероприятие «Выполнение комплекса мероприятий по содержанию и ремонту автомобильных дорог и элементов дорог»	73 506,884	83 566,000	82 228,400
944	04	09	1010121370		Содержание и ремонт автомобильных дорог	3 772,784	13 831,900	12 494,300
944	04	09	1010121370	200	Закупка товаров, работ и услуг для обеспечения государственных (муниципальных) нужд	3 772,784	13 831,900	12 494,300
944	04	09	1010121370	240	Иные закупки товаров, работ и услуг для обеспечения государственных (муниципальных) нужд	3 772,784	13 831,900	12 494,300
944	04	09	1010171020		Возмещение затрат на содержание (обследование, прочистку), паспортизацию ливневой канализации и очистных сооружений	69 734,100	69 734,100	69 734,100
944	04	09	1010171020	800	Иные бюджетные ассигнования	69 734,100	69 734,100	69 734,100
944	04	09	1010171020	810	Субсидии юридическим лицам (кроме некоммерческих организаций), индивидуальным предпринимателям, физическим лицам - производителям товаров, работ, услуг	69 734,100	69 734,100	69 734,100
944	04	09	1010200000		Основное мероприятие «Выполнение комплекса мероприятий по содержанию, ремонту и обследованию искусственных дорожных сооружений»	65 783,170	61 565,460	48 251,100
944	04	09	1010221380		Содержание, ремонт и обследование искусственных дорожных сооружений	65 783,170	61 565,460	48 251,100
944	04	09	1010221380	200	Закупка товаров, работ и услуг для обеспечения государственных (муниципальных) нужд	65 783,170	61 565,460	48 251,100
944	04	09	1010221380	240	Иные закупки товаров, работ и услуг для обеспечения государственных (муниципальных) нужд	65 783,170	61 565,460	48 251,100
944	04	09	101R100000		Основное мероприятие «Реализация мероприятий, направленных на финансовое обеспечение регионального проекта в рамках основного мероприятия федерального проекта «Дорожная сеть» национального проекта «Безопасные и качественные автомобильные дороги»	0,000	604 918,900	731 753,100

944	04	09	101R1ST040		Проектирование, строительство (реконструкция), капитальный ремонт и ремонт автомобильных дорог общего пользования местного значения, находящихся на территории Пермского края, направленное на достижение целевых показателей регионального проекта «Безопасные и качественные автомобильные дороги Пермского края и Пермской городской агломерации»	0,000	604 918,900	731 753,100
944	04	09	101R1ST040	200	Закупка товаров, работ и услуг для обеспечения государственных (муниципальных) нужд	0,000	604 918,900	731 753,100
944	04	09	101R1ST040	240	Иные закупки товаров, работ и услуг для обеспечения государственных (муниципальных) нужд	0,000	604 918,900	731 753,100
944	04	09	1030000000		Подпрограмма «Обеспечение деятельности заказчиков работ»	42 691,400	43 925,600	43 925,600
944	04	09	1030100000		Основное мероприятие «Выполнение функций муниципального заказчика работ»	42 691,400	43 925,600	43 925,600
944	04	09	1030100590		Обеспечение деятельности (оказание услуг, выполнение работ) муниципальных учреждений (организаций)	42 691,400	43 925,600	43 925,600
944	04	09	1030100590	100	Расходы на выплаты персоналу в целях обеспечения выполнения функций государственными (муниципальными) органами, казенными учреждениями, органами управления государственными внебюджетными фондами	34 808,100	36 539,600	36 539,600
944	04	09	1030100590	110	Расходы на выплаты персоналу казенных учреждений	34 808,100	36 539,600	36 539,600
944	04	09	1030100590	200	Закупка товаров, работ и услуг для обеспечения государственных (муниципальных) нужд	5 728,400	5 231,100	5 231,100
944	04	09	1030100590	240	Иные закупки товаров, работ и услуг для обеспечения государственных (муниципальных) нужд	5 728,400	5 231,100	5 231,100
944	04	09	1030100590	800	Иные бюджетные ассигнования	2 154,900	2 154,900	2 154,900
944	04	09	1030100590	850	Уплата налогов, сборов и иных платежей	2 154,900	2 154,900	2 154,900
944	04	09	1040000000		Подпрограмма «Совершенствование организации дорожного движения на улично-дорожной сети города Перми»	209 385,489	183 472,363	132 453,863
944	04	09	1040100000		Основное мероприятие «Обеспечение безопасности дорожного движения на автомобильных дорогах местного значения, в том числе на объектах улично-дорожной сети в границах городского округа»	5 000,000	0,000	0,000
944	04	09	1040123510		Содержание, обслуживание и установка технических средств организации дорожного движения улично-дорожной сети в границах городского округа	5 000,000	0,000	0,000
944	04	09	1040123510	200	Закупка товаров, работ и услуг для обеспечения государственных (муниципальных) нужд	5 000,000	0,000	0,000
944	04	09	1040123510	240	Иные закупки товаров, работ и услуг для обеспечения государственных (муниципальных) нужд	5 000,000	0,000	0,000
944	04	09	1040200000		Основное мероприятие «Совершенствование технологии управления дорожным движением»	154 339,501	160 038,400	108 119,900
944	04	09	1040221560		Развитие комплекса технических средств видеонаблюдения и управления дорожным движением	81 521,500	86 541,400	52 122,900
944	04	09	1040221560	200	Закупка товаров, работ и услуг для обеспечения государственных (муниципальных) нужд	81 521,500	86 541,400	52 122,900
944	04	09	1040221560	240	Иные закупки товаров, работ и услуг для обеспечения государственных (муниципальных) нужд	81 521,500	86 541,400	52 122,900
944	04	09	1040221610		Разработка (актуализация) и реализация проектов организации дорожного движения	2 818,001	3 497,000	3 497,000
944	04	09	1040221610	200	Закупка товаров, работ и услуг для обеспечения государственных (муниципальных) нужд	2 818,001	3 497,000	3 497,000
944	04	09	1040221610	240	Иные закупки товаров, работ и услуг для обеспечения государственных (муниципальных) нужд	2 818,001	3 497,000	3 497,000
944	04	09	10402ST280		Развитие системы фотовидеофиксации на аварийно-опасных участках в г. Перми	70 000,000	70 000,000	52 500,000
944	04	09	10402ST280	200	Закупка товаров, работ и услуг для обеспечения государственных (муниципальных) нужд	70 000,000	70 000,000	52 500,000
944	04	09	10402ST280	240	Иные закупки товаров, работ и услуг для обеспечения государственных (муниципальных) нужд	70 000,000	70 000,000	52 500,000
944	04	09	1040300000		Основное мероприятие «Повышение эффективности в организации и функционировании мест парковки транспортных средств»	50 045,988	23 433,963	24 333,963
944	04	09	1040323340		Мероприятия по реализации парковочной политики на автомобильных дорогах местного значения, в том числе на объектах улично-дорожной сети в границах городского округа	50 045,988	23 433,963	24 333,963
944	04	09	1040323340	200	Закупка товаров, работ и услуг для обеспечения государственных (муниципальных) нужд	50 017,988	23 405,963	24 305,963
944	04	09	1040323340	240	Иные закупки товаров, работ и услуг для обеспечения государственных (муниципальных) нужд	50 017,988	23 405,963	24 305,963

944	04	09	1040323340	800	Иные бюджетные ассигнования	28,000	28,000	28,000
944	04	09	1040323340	850	Уплата налогов, сборов и иных платежей	28,000	28,000	28,000
944	04	09	2000000000		Муниципальная программа «Развитие автомобильных дорог и дорожных сооружений в городе Перми»	3 179 098,530	4 538 779,978	3 919 612,100
944	04	09	2010000000		Подпрограмма «Совершенствование системы муниципальных автомобильных дорог и дорожных сооружений в городе Перми»	2 448 325,116	3 440 227,359	3 590 793,700
944	04	09	2010100000		Основное мероприятие «Выполнение комплекса мероприятий по строительству и реконструкции автомобильных дорог»	2 210 374,216	3 440 227,359	3 590 793,700
944	04	09	2010141500		Реконструкция ул. Революции от ЦКР до ул. Сибирской с обустройством трамвайной линии. 1 этап	6 716,138	0,000	0,000
944	04	09	2010141500	400	Капитальные вложения в объекты государственной (муниципальной) собственности	6 716,138	0,000	0,000
944	04	09	2010141500	410	Бюджетные инвестиции	6 716,138	0,000	0,000
944	04	09	2010141920		Реконструкция пересечения ул. Героев Хасана и Транссибирской магистрали (включая тоннель)	35,000	0,000	0,000
944	04	09	2010141920	200	Закупка товаров, работ и услуг для обеспечения государственных (муниципальных) нужд	35,000	0,000	0,000
944	04	09	2010141920	240	Иные закупки товаров, работ и услуг для обеспечения государственных (муниципальных) нужд	35,000	0,000	0,000
944	04	09	2010142580		Строительство автомобильной дороги по Ивинскому проспекту	0,000	21 398,400	0,000
944	04	09	2010142580	400	Капитальные вложения в объекты государственной (муниципальной) собственности	0,000	21 398,400	0,000
944	04	09	2010142580	410	Бюджетные инвестиции	0,000	21 398,400	0,000
944	04	09	2010142590		Реконструкция ул. Грибоедова от ул. Уинской до ул. Лесной	12 363,300	0,000	0,000
944	04	09	2010142590	400	Капитальные вложения в объекты государственной (муниципальной) собственности	12 363,300	0,000	0,000
944	04	09	2010142590	410	Бюджетные инвестиции	12 363,300	0,000	0,000
944	04	09	2010143380		Строительство автомобильных дорог по ул. Карла Модераха, ул. Александра Турчевича, ул. Николая Воронцова, ул. Василия Татищева в квартале 272 Свердловского района г. Перми	0,000	5 820,499	0,000
944	04	09	2010143380	400	Капитальные вложения в объекты государственной (муниципальной) собственности	0,000	5 820,499	0,000
944	04	09	2010143380	410	Бюджетные инвестиции	0,000	5 820,499	0,000
944	04	09	2010143650		Строительство автомобильной дороги по ул. Лесная в Мотовилихинском районе г. Перми	23 294,349	0,000	0,000
944	04	09	2010143650	400	Капитальные вложения в объекты государственной (муниципальной) собственности	23 294,349	0,000	0,000
944	04	09	2010143650	410	Бюджетные инвестиции	23 294,349	0,000	0,000
944	04	09	20101ST040		Проектирование, строительство (реконструкция), капитальный ремонт и ремонт автомобильных дорог общего пользования местного значения, находящихся на территории Пермского края	1 593 603,800	2 240 006,100	2 257 104,500
944	04	09	20101ST040	400	Капитальные вложения в объекты государственной (муниципальной) собственности	1 593 603,800	2 240 006,100	2 257 104,500
944	04	09	20101ST040	410	Бюджетные инвестиции	1 593 603,800	2 240 006,100	2 257 104,500
944	04	09	20101ST04A		Проектирование, строительство (реконструкция), капитальный ремонт и ремонт автомобильных дорог общего пользования местного значения, находящихся на территории Пермского края (Реконструкция ул. Героев Хасана от ул. Хлебозаводская до ул. Василия Васильева)	95 702,504	0,000	0,000
944	04	09	20101ST04A	400	Капитальные вложения в объекты государственной (муниципальной) собственности	95 702,504	0,000	0,000
944	04	09	20101ST04A	410	Бюджетные инвестиции	95 702,504	0,000	0,000
944	04	09	20101ST04B		Проектирование, строительство (реконструкция), капитальный ремонт и ремонт автомобильных дорог общего пользования местного значения, находящихся на территории Пермского края (Реконструкция автодорожного путепровода по ул. Монастырской на 4А + 325 км перегона Пермь-II - Пермь-I Свердловской железной дороги)	0,000	26 250,000	0,000
944	04	09	20101ST04B	400	Капитальные вложения в объекты государственной (муниципальной) собственности	0,000	26 250,000	0,000
944	04	09	20101ST04B	410	Бюджетные инвестиции	0,000	26 250,000	0,000
944	04	09	20101ST04E		Проектирование, строительство (реконструкция), капитальный ремонт и ремонт автомобильных дорог общего пользования местного значения, находящихся на территории Пермского края (Реконструкция проспекта Парковый)	0,000	8 257,800	0,000

944	04	09	20101ST04E	400	Капитальные вложения в объекты государственной (муниципальной) собственности	0,000	8 257,800	0,000
944	04	09	20101ST04E	410	Бюджетные инвестиции	0,000	8 257,800	0,000
944	04	09	20101ST04F		Проектирование, строительство (реконструкция), капитальный ремонт и ремонт автомобильных дорог общего пользования местного значения, находящихся на территории Пермского края (Реконструкция ул. Плеханова от шоссе Космонавтов до ул. Грузинская)	23 768,640	88 571,060	0,000
944	04	09	20101ST04F	400	Капитальные вложения в объекты государственной (муниципальной) собственности	23 768,640	88 571,060	0,000
944	04	09	20101ST04F	410	Бюджетные инвестиции	23 768,640	88 571,060	0,000
944	04	09	20101ST04G		Проектирование, строительство (реконструкция), капитальный ремонт и ремонт автомобильных дорог общего пользования местного значения, находящихся на территории Пермского края (Реконструкция ул. Карпинского от ул. Архитектора Связева до ул. Советской Армии)	120 285,500	0,000	0,000
944	04	09	20101ST04G	400	Капитальные вложения в объекты государственной (муниципальной) собственности	120 285,500	0,000	0,000
944	04	09	20101ST04G	410	Бюджетные инвестиции	120 285,500	0,000	0,000
944	04	09	20101ST04L		Проектирование, строительство (реконструкция), капитальный ремонт и ремонт автомобильных дорог общего пользования местного значения, находящихся на территории Пермского края (Строительство автомобильной дороги по ул. Крисанова от шоссе Космонавтов до ул. Пушкина)	204 254,384	434 567,500	970 204,700
944	04	09	20101ST04L	200	Закупка товаров, работ и услуг для обеспечения государственных (муниципальных) нужд	600,000	0,000	0,000
944	04	09	20101ST04L	240	Иные закупки товаров, работ и услуг для обеспечения государственных (муниципальных) нужд	600,000	0,000	0,000
944	04	09	20101ST04L	400	Капитальные вложения в объекты государственной (муниципальной) собственности	203 654,384	434 567,500	970 204,700
944	04	09	20101ST04L	410	Бюджетные инвестиции	203 654,384	434 567,500	970 204,700
944	04	09	20101ST04N		Проектирование, строительство (реконструкция), капитальный ремонт и ремонт автомобильных дорог общего пользования местного значения, находящихся на территории Пермского края (Реконструкция ул. Карпинского от ул. Мира до шоссе Космонавтов)	16 885,600	279 089,300	338 484,500
944	04	09	20101ST04N	400	Капитальные вложения в объекты государственной (муниципальной) собственности	16 885,600	279 089,300	338 484,500
944	04	09	20101ST04N	410	Бюджетные инвестиции	16 885,600	279 089,300	338 484,500
944	04	09	20101ST04P		Проектирование, строительство (реконструкция), капитальный ремонт и ремонт автомобильных дорог общего пользования местного значения, находящихся на территории Пермского края (Реконструкция ул. Куфонина)	0,000	4 854,000	0,000
944	04	09	20101ST04P	400	Капитальные вложения в объекты государственной (муниципальной) собственности	0,000	4 854,000	0,000
944	04	09	20101ST04P	410	Бюджетные инвестиции	0,000	4 854,000	0,000
944	04	09	20101ST04Q		Проектирование, строительство (реконструкция), капитальный ремонт и ремонт автомобильных дорог общего пользования местного значения, находящихся на территории Пермского края (Строительство автомобильной дороги по ул. Маршала Жукова)	108 806,000	0,000	0,000
944	04	09	20101ST04Q	400	Капитальные вложения в объекты государственной (муниципальной) собственности	108 806,000	0,000	0,000
944	04	09	20101ST04Q	410	Бюджетные инвестиции	108 806,000	0,000	0,000
944	04	09	20101ST04T		Проектирование, строительство (реконструкция), капитальный ремонт и ремонт автомобильных дорог общего пользования местного значения, находящихся на территории Пермского края (Реконструкция ул. Революции: 2 очередь моста через реку Егошиху)	4 659,001	0,000	0,000
944	04	09	20101ST04T	400	Капитальные вложения в объекты государственной (муниципальной) собственности	4 659,001	0,000	0,000
944	04	09	20101ST04T	410	Бюджетные инвестиции	4 659,001	0,000	0,000
944	04	09	20101ST04U		Проектирование, строительство (реконструкция), капитальный ремонт и ремонт автомобильных дорог общего пользования местного значения, находящихся на территории Пермского края (Строительство ул. Углеуральской)	0,000	10 376,900	0,000
944	04	09	20101ST04U	400	Капитальные вложения в объекты государственной (муниципальной) собственности	0,000	10 376,900	0,000
944	04	09	20101ST04U	410	Бюджетные инвестиции	0,000	10 376,900	0,000

944	04	09	20101ST04V		Проектирование, строительство (реконструкция), капитальный ремонт и ремонт автомобильных дорог общего пользования местного значения, находящихся на территории Пермского края (Реконструкция ул. Революции. Второй этап - площадь ЦКР, участок ул. Революции от площади ЦКР до ул. Куйбышева, участок ул. Куйбышева от ул. Революции до ул. Пушкина, ул. Пушкина от площади ЦКР до Комсомольского проспекта)	0,000	11 538,900	0,000
944	04	09	20101ST04V	400	Капитальные вложения в объекты государственной (муниципальной) собственности	0,000	11 538,900	0,000
944	04	09	20101ST04V	410	Бюджетные инвестиции	0,000	11 538,900	0,000
944	04	09	20101ST04W		Проектирование, строительство (реконструкция), капитальный ремонт и ремонт автомобильных дорог общего пользования местного значения, находящихся на территории Пермского края (Реконструкция площади Восстания. 2 этап)	0,000	309 496,900	25 000,000
944	04	09	20101ST04W	400	Капитальные вложения в объекты государственной (муниципальной) собственности	0,000	309 496,900	25 000,000
944	04	09	20101ST04W	410	Бюджетные инвестиции	0,000	309 496,900	25 000,000
944	04	09	201R100000		Основное мероприятие «Реализация мероприятий в рамках регионального проекта Пермского края «Безопасные и качественные дороги» (Дорожная сеть)»	237 950,900	0,000	0,000
944	04	09	201R1ST040		Проектирование, строительство (реконструкция), капитальный ремонт и ремонт автомобильных дорог общего пользования местного значения, находящихся на территории Пермского края в рамках реализации мероприятий регионального проекта Пермского края «Безопасные и качественные автомобильные дороги» (Дорожная сеть)	171 457,600	0,000	0,000
944	04	09	201R1ST040	400	Капитальные вложения в объекты государственной (муниципальной) собственности	171 457,600	0,000	0,000
944	04	09	201R1ST040	410	Бюджетные инвестиции	171 457,600	0,000	0,000
944	04	09	201R1ST04A		Проектирование, строительство (реконструкция), капитальный ремонт и ремонт автомобильных дорог общего пользования местного значения, находящихся на территории Пермского края в рамках реализации мероприятий регионального проекта Пермского края «Безопасные и качественные автомобильные дороги» (Дорожная сеть) (Реконструкция ул. Героев Хасана от ул. Хлебозаводская до ул. Василия Васильева)	66 493,300	0,000	0,000
944	04	09	201R1ST04A	400	Капитальные вложения в объекты государственной (муниципальной) собственности	66 493,300	0,000	0,000
944	04	09	201R1ST04A	410	Бюджетные инвестиции	66 493,300	0,000	0,000
944	04	09	2020000000		Подпрограмма «Повышение уровня нормативного состояния автомобильных дорог и дорожных сооружений в городе Перми»	730 773,414	1 098 552,619	328 818,400
944	04	09	2020100000		Основное мероприятие «Выполнение комплекса мероприятий по приведению в нормативное состояние автомобильных дорог, трамвайных путей и искусственных дорожных сооружений»	730 773,414	1 098 552,619	328 818,400
944	04	09	2020121250		Капитальный ремонт автомобильных дорог и искусственных дорожных сооружений	312 768,014	718 175,419	328 818,400
944	04	09	2020121250	200	Закупка товаров, работ и услуг для обеспечения государственных (муниципальных) нужд	312 768,014	718 175,419	328 818,400
944	04	09	2020121250	240	Иные закупки товаров, работ и услуг для обеспечения государственных (муниципальных) нужд	312 768,014	718 175,419	328 818,400
944	04	09	20201ST040		Проектирование, строительство (реконструкция), капитальный ремонт и ремонт автомобильных дорог общего пользования местного значения, находящихся на территории Пермского края	418 005,400	380 377,200	0,000
944	04	09	20201ST040	200	Закупка товаров, работ и услуг для обеспечения государственных (муниципальных) нужд	418 005,400	380 377,200	0,000
944	04	09	20201ST040	240	Иные закупки товаров, работ и услуг для обеспечения государственных (муниципальных) нужд	418 005,400	380 377,200	0,000
944	05				Жилищно-коммунальное хозяйство	2 927 616,654	3 480 280,612	1 019 382,600
944	05	03			Благоустройство	2 471 956,138	3 386 351,612	925 453,600
944	05	03	1000000000		Муниципальная программа «Организация дорожной деятельности в городе Перми»	1 007 547,932	906 241,172	137 504,400
944	05	03	1010000000		Подпрограмма «Приведение в нормативное состояние автомобильных дорог и дорожных сооружений»	1 007 547,932	906 241,172	137 504,400
944	05	03	1010400000		Основное мероприятие «Выполнение комплекса мероприятий в отношении сетей наружного освещения улиц города Перми для поддержания нормативного уровня освещенности»	424 296,163	189 222,372	137 504,400

944	05	03	1010422190		Содержание сетей наружного освещения на автомобильных дорогах города Перми	0,000	0,000	12 920,500
944	05	03	1010422190	200	Закупка товаров, работ и услуг для обеспечения государственных (муниципальных) нужд	0,000	0,000	12 920,500
944	05	03	1010422190	240	Иные закупки товаров, работ и услуг для обеспечения государственных (муниципальных) нужд	0,000	0,000	12 920,500
944	05	03	1010423160		Содержание сетей наружного освещения микрорайона Бумкомбинат	1 239,300	1 239,300	1 239,300
944	05	03	1010423160	200	Закупка товаров, работ и услуг для обеспечения государственных (муниципальных) нужд	1 239,300	1 239,300	1 239,300
944	05	03	1010423160	240	Иные закупки товаров, работ и услуг для обеспечения государственных (муниципальных) нужд	1 239,300	1 239,300	1 239,300
944	05	03	1010471010		Возмещение затрат на содержание, паспортизацию и текущий ремонт сетей наружного освещения	181 662,563	123 547,872	123 344,600
944	05	03	1010471010	800	Иные бюджетные ассигнования	181 662,563	123 547,872	123 344,600
944	05	03	1010471010	810	Субсидии юридическим лицам (кроме некоммерческих организаций), индивидуальным предпринимателям, физическим лицам - производителям товаров, работ, услуг	181 662,563	123 547,872	123 344,600
944	05	03	10104SЖ410		Развитие городского пространства	241 394,300	64 435,200	0,000
944	05	03	10104SЖ410	800	Иные бюджетные ассигнования	241 394,300	64 435,200	0,000
944	05	03	10104SЖ410	810	Субсидии юридическим лицам (кроме некоммерческих организаций), индивидуальным предпринимателям, физическим лицам - производителям товаров, работ, услуг	241 394,300	64 435,200	0,000
944	05	03	1010500000		Основное мероприятие «Выполнение комплекса мероприятий по архитектурной подсветке»	583 251,769	717 018,800	0,000
944	05	03	1010523150		Архитектурная подсветка зданий	80 800,000	70 680,000	0,000
944	05	03	1010523150	200	Закупка товаров, работ и услуг для обеспечения государственных (муниципальных) нужд	80 800,000	70 680,000	0,000
944	05	03	1010523150	240	Иные закупки товаров, работ и услуг для обеспечения государственных (муниципальных) нужд	80 800,000	70 680,000	0,000
944	05	03	10105SЖ410		Развитие городского пространства	502 451,769	646 338,800	0,000
944	05	03	10105SЖ410	200	Закупка товаров, работ и услуг для обеспечения государственных (муниципальных) нужд	502 451,769	646 338,800	0,000
944	05	03	10105SЖ410	240	Иные закупки товаров, работ и услуг для обеспечения государственных (муниципальных) нужд	502 451,769	646 338,800	0,000
944	05	03	1100000000		Муниципальная программа «Благоустройство города Перми»	818 944,237	1 987 623,297	516 969,300
944	05	03	1110000000		Подпрограмма «Озеленение территории города Перми, в том числе путем создания парков и скверов»	769 506,228	1 880 631,497	381 400,700
944	05	03	1110300000		Основное мероприятие «Организация содержания и ремонта фонтанов»	15 515,782	13 570,300	19 532,000
944	05	03	1110321570		Содержание и ремонт фонтанов	15 515,782	13 570,300	19 532,000
944	05	03	1110321570	200	Закупка товаров, работ и услуг для обеспечения государственных (муниципальных) нужд	15 515,782	13 570,300	19 532,000
944	05	03	1110321570	240	Иные закупки товаров, работ и услуг для обеспечения государственных (муниципальных) нужд	15 515,782	13 570,300	19 532,000
944	05	03	1110400000		Основное мероприятие «Выполнение комплекса мероприятий по приведению в нормативное состояние объектов озеленения общего пользования»	681 405,073	1 716 077,200	281 868,700
944	05	03	1110423360		Капитальный ремонт объектов озеленения общего пользования	41 163,325	61 570,200	9 455,300
944	05	03	1110423360	200	Закупка товаров, работ и услуг для обеспечения государственных (муниципальных) нужд	41 163,325	61 570,200	9 455,300
944	05	03	1110423360	240	Иные закупки товаров, работ и услуг для обеспечения государственных (муниципальных) нужд	41 163,325	61 570,200	9 455,300
944	05	03	11104SЖ410		Развитие городского пространства	640 241,748	1 654 507,000	272 413,400
944	05	03	11104SЖ410	200	Закупка товаров, работ и услуг для обеспечения государственных (муниципальных) нужд	640 241,748	1 654 507,000	272 413,400
944	05	03	11104SЖ410	240	Иные закупки товаров, работ и услуг для обеспечения государственных (муниципальных) нужд	640 241,748	1 654 507,000	272 413,400
944	05	03	1110500000		Основное мероприятие «Выполнение комплекса работ по строительству и реконструкции объектов озеленения общего пользования»	72 585,373	150 983,997	80 000,000
944	05	03	1110541780		Строительство сквера по ул. Гашкова, 20	32 130,270	0,000	0,000
944	05	03	1110541780	400	Капитальные вложения в объекты государственной (муниципальной) собственности	32 130,270	0,000	0,000
944	05	03	1110541780	410	Бюджетные инвестиции	32 130,270	0,000	0,000
944	05	03	1110541810		Строительство сквера по ул. Калгановской, 62	5 993,595	50 217,205	28 022,061
944	05	03	1110541810	400	Капитальные вложения в объекты государственной (муниципальной) собственности	5 993,595	50 217,205	28 022,061
944	05	03	1110541810	410	Бюджетные инвестиции	5 993,595	50 217,205	28 022,061

944	05	03	1110541830		Строительство сквера по ул. Генерала Черняховского	12 835,934	41 505,603	0,000
944	05	03	1110541830	400	Капитальные вложения в объекты государственной (муниципальной) собственности	12 835,934	41 505,603	0,000
944	05	03	1110541830	410	Бюджетные инвестиции	12 835,934	41 505,603	0,000
944	05	03	1110541850		Строительство сквера по ул. Корсуньской, 31	19 697,474	56 188,389	5 691,892
944	05	03	1110541850	400	Капитальные вложения в объекты государственной (муниципальной) собственности	19 697,474	56 188,389	5 691,892
944	05	03	1110541850	410	Бюджетные инвестиции	19 697,474	56 188,389	5 691,892
944	05	03	1110542270		Строительство сквера по ул. Яблочкова	1 928,100	3 072,800	18 064,500
944	05	03	1110542270	400	Капитальные вложения в объекты государственной (муниципальной) собственности	1 928,100	3 072,800	18 064,500
944	05	03	1110542270	410	Бюджетные инвестиции	1 928,100	3 072,800	18 064,500
944	05	03	1110542560		Реконструкция сквера им. П. Морозова	0,000	0,000	28 221,547
944	05	03	1110542560	400	Капитальные вложения в объекты государственной (муниципальной) собственности	0,000	0,000	28 221,547
944	05	03	1110542560	410	Бюджетные инвестиции	0,000	0,000	28 221,547
944	05	03	1120000000		Подпрограмма «Восстановление нормативного состояния и развитие объектов ритуального назначения»	49 438,009	106 991,800	135 568,600
944	05	03	1120100000		Основное мероприятие «Поддержание в нормативном состоянии объектов ритуального назначения»	35 577,600	34 755,200	34 713,100
944	05	03	1120123700		Содержание объектов ритуального назначения	35 052,200	34 160,600	34 118,500
944	05	03	1120123700	200	Закупка товаров, работ и услуг для обеспечения государственных (муниципальных) нужд	35 052,200	34 160,600	34 118,500
944	05	03	1120123700	240	Иные закупки товаров, работ и услуг для обеспечения государственных (муниципальных) нужд	35 052,200	34 160,600	34 118,500
944	05	03	1120123710		Организация автобусных перевозок граждан на территории кладбища «Северное» в выходные, праздничные дни и дни массового посещения кладбища (в религиозные праздники, дни поминовений)	525,400	594,600	594,600
944	05	03	1120123710	200	Закупка товаров, работ и услуг для обеспечения государственных (муниципальных) нужд	525,400	594,600	594,600
944	05	03	1120123710	240	Иные закупки товаров, работ и услуг для обеспечения государственных (муниципальных) нужд	525,400	594,600	594,600
944	05	03	1120200000		Основное мероприятие «Организация эвакуации умерших»	0,000	855,500	855,500
944	05	03	1120221930		Эвакуация умерших из жилых помещений (при отсутствии супруга, близких родственников либо законного представителя умершего или при невозможности осуществить ими эвакуацию), а также с улиц, мест аварий и иных мест	0,000	855,500	855,500
944	05	03	1120221930	200	Закупка товаров, работ и услуг для обеспечения государственных (муниципальных) нужд	0,000	855,500	855,500
944	05	03	1120221930	240	Иные закупки товаров, работ и услуг для обеспечения государственных (муниципальных) нужд	0,000	855,500	855,500
944	05	03	1120300000		Основное мероприятие «Выполнение комплекса мероприятий по восстановлению нормативного состояния объектов ритуального назначения»	13 860,409	50 000,000	100 000,000
944	05	03	1120321940		Восстановление нормативного состояния объектов ритуального назначения	13 860,409	50 000,000	100 000,000
944	05	03	1120321940	200	Закупка товаров, работ и услуг для обеспечения государственных (муниципальных) нужд	13 860,409	50 000,000	100 000,000
944	05	03	1120321940	240	Иные закупки товаров, работ и услуг для обеспечения государственных (муниципальных) нужд	13 860,409	50 000,000	100 000,000
944	05	03	1120400000		Основное мероприятие «Выполнение комплекса мероприятий по строительству и реконструкции объектов ритуального назначения»	0,000	21 381,100	0,000
944	05	03	1120441120		Строительство крематория на кладбище «Восточное»	0,000	21 381,100	0,000
944	05	03	1120441120	400	Капитальные вложения в объекты государственной (муниципальной) собственности	0,000	21 381,100	0,000
944	05	03	1120441120	410	Бюджетные инвестиции	0,000	21 381,100	0,000
944	05	03	1300000000		Муниципальная программа «Формирование современной городской среды»	444 475,108	288 350,043	180 400,400
944	05	03	1320000000		Подпрограмма «Благоустройство общественных территорий муниципального образования город Пермь»	444 475,108	288 350,043	180 400,400
944	05	03	1320100000		Основное мероприятие «Выполнение комплекса мероприятий по капитальному ремонту территорий общего пользования»	398 454,796	288 350,043	180 400,400
944	05	03	1320123040		Капитальный ремонт общественных территорий города Перми	231 254,337	139 190,943	31 502,100
944	05	03	1320123040	200	Закупка товаров, работ и услуг для обеспечения государственных (муниципальных) нужд	231 254,337	139 190,943	31 502,100
944	05	03	1320123040	240	Иные закупки товаров, работ и услуг для обеспечения государственных (муниципальных) нужд	231 254,337	139 190,943	31 502,100

944	05	03	13201SЖ090		Поддержка муниципальных программ формирования современной городской среды (расходы, не финансируемые из федерального бюджета)	167 200,459	149 159,100	148 898,300
944	05	03	13201SЖ090	200	Закупка товаров, работ и услуг для обеспечения государственных (муниципальных) нужд	167 200,459	149 159,100	148 898,300
944	05	03	13201SЖ090	240	Иные закупки товаров, работ и услуг для обеспечения государственных (муниципальных) нужд	167 200,459	149 159,100	148 898,300
944	05	03	1320200000		Основное мероприятие «Выполнение комплекса работ по строительству и реконструкции территорий общего пользования»	46 020,312	0,000	0,000
944	05	03	1320242020		Реконструкция сквера в 68 квартале, эспланада	23 340,873	0,000	0,000
944	05	03	1320242020	400	Капитальные вложения в объекты государственной (муниципальной) собственности	23 340,873	0,000	0,000
944	05	03	1320242020	410	Бюджетные инвестиции	23 340,873	0,000	0,000
944	05	03	1320243710		Реконструкция сквера на нижней части набережной реки Кама	22 679,439	0,000	0,000
944	05	03	1320243710	400	Капитальные вложения в объекты государственной (муниципальной) собственности	22 679,439	0,000	0,000
944	05	03	1320243710	410	Бюджетные инвестиции	22 679,439	0,000	0,000
944	05	03	1700000000		Муниципальная программа «Развитие системы жилищно-коммунального хозяйства в городе Перми»	16 344,547	0,000	0,000
944	05	03	1760000000		Подпрограмма «Развитие коммунальной инфраструктуры и благоустройства территории индивидуальной жилой застройки в городе Перми»	16 344,547	0,000	0,000
944	05	03	1760300000		Основное мероприятие «Капитальные вложения в объекты инженерной инфраструктуры и объекты благоустройства территорий индивидуальной жилой застройки в городе Перми»	16 344,547	0,000	0,000
944	05	03	1760342750		Строительство объектов благоустройства на территории индивидуальной жилой застройки в городе Перми	16 344,547	0,000	0,000
944	05	03	1760342750	400	Капитальные вложения в объекты государственной (муниципальной) собственности	16 344,547	0,000	0,000
944	05	03	1760342750	410	Бюджетные инвестиции	16 344,547	0,000	0,000
944	05	03	2000000000		Муниципальная программа «Развитие автомобильных дорог и дорожных сооружений в городе Перми»	184 644,314	204 137,100	90 579,500
944	05	03	2010000000		Подпрограмма «Совершенствование системы муниципальных автомобильных дорог и дорожных сооружений в городе Перми»	184 644,314	204 137,100	90 579,500
944	05	03	2010200000		Основное мероприятие «Выполнение комплекса мероприятий по строительству (реконструкции) сетей наружного освещения»	184 644,314	187 161,200	90 579,500
944	05	03	2010243370		Строительство (реконструкция) сетей наружного освещения на автомобильных дорогах города Перми	0,000	43 000,000	30 079,500
944	05	03	2010243370	400	Капитальные вложения в объекты государственной (муниципальной) собственности	0,000	43 000,000	30 079,500
944	05	03	2010243370	410	Бюджетные инвестиции	0,000	43 000,000	30 079,500
944	05	03	2010243670		Строительство (реконструкция) сетей наружного освещения	122 282,514	60 500,000	60 500,000
944	05	03	2010243670	400	Капитальные вложения в объекты государственной (муниципальной) собственности	122 282,514	60 500,000	60 500,000
944	05	03	2010243670	410	Бюджетные инвестиции	122 282,514	60 500,000	60 500,000
944	05	03	20102SЖ410		Развитие городского пространства	62 361,800	83 661,200	0,000
944	05	03	20102SЖ410	400	Капитальные вложения в объекты государственной (муниципальной) собственности	62 361,800	83 661,200	0,000
944	05	03	20102SЖ410	410	Бюджетные инвестиции	62 361,800	83 661,200	0,000
944	05	03	2010300000		Основное мероприятие «Выполнение комплекса мероприятий по строительству и реконструкции мест отвала снега»	0,000	16 975,900	0,000
944	05	03	2010342390		Строительство места отвала снега «Гольный мыс»	0,000	16 975,900	0,000
944	05	03	2010342390	400	Капитальные вложения в объекты государственной (муниципальной) собственности	0,000	16 975,900	0,000
944	05	03	2010342390	410	Бюджетные инвестиции	0,000	16 975,900	0,000
944	05	05			Другие вопросы в области жилищно-коммунального хозяйства	455 660,516	93 929,000	93 929,000
944	05	05	1000000000		Муниципальная программа «Организация дорожной деятельности в городе Перми»	419 189,016	57 814,600	57 814,600
944	05	05	1030000000		Подпрограмма «Обеспечение деятельности заказчиков работ»	419 189,016	57 814,600	57 814,600
944	05	05	1030100000		Основное мероприятие «Выполнение функций муниципального заказчика работ»	419 189,016	57 814,600	57 814,600
944	05	05	1030100590		Обеспечение деятельности (оказание услуг, выполнение работ) муниципальных учреждений (организаций)	419 189,016	57 814,600	57 814,600

944	05	05	1030100590	100	Расходы на выплаты персоналу в целях обеспечения выполнения функций государственными (муниципальными) органами, казенными учреждениями, органами управления государственными внебюджетными фондами	47 179,900	46 689,700	46 689,700
944	05	05	1030100590	110	Расходы на выплаты персоналу казенных учреждений	47 179,900	46 689,700	46 689,700
944	05	05	1030100590	200	Закупка товаров, работ и услуг для обеспечения государственных (муниципальных) нужд	10 996,700	10 996,700	10 996,700
944	05	05	1030100590	240	Иные закупки товаров, работ и услуг для обеспечения государственных (муниципальных) нужд	10 996,700	10 996,700	10 996,700
944	05	05	1030100590	800	Иные бюджетные ассигнования	361 012,416	128,200	128,200
944	05	05	1030100590	850	Уплата налогов, сборов и иных платежей	361 012,416	128,200	128,200
944	05	05	9500000000		Непрограммные расходы по обеспечению деятельности администрации города Перми	36 471,500	36 114,400	36 114,400
944	05	05	9580000000		Функциональные органы администрации города Перми	36 471,500	36 114,400	36 114,400
944	05	05	9580000110		Расходы на выплаты по оплате труда работников муниципальных органов	34 367,500	34 010,400	34 010,400
944	05	05	9580000110	100	Расходы на выплаты персоналу в целях обеспечения выполнения функций государственными (муниципальными) органами, казенными учреждениями, органами управления государственными внебюджетными фондами	34 367,500	34 010,400	34 010,400
944	05	05	9580000110	120	Расходы на выплаты персоналу государственных (муниципальных) органов	34 367,500	34 010,400	34 010,400
944	05	05	9580000190		Расходы на обеспечение функций муниципальных органов	2 104,000	2 104,000	2 104,000
944	05	05	9580000190	100	Расходы на выплаты персоналу в целях обеспечения выполнения функций государственными (муниципальными) органами, казенными учреждениями, органами управления государственными внебюджетными фондами	100,000	100,000	100,000
944	05	05	9580000190	120	Расходы на выплаты персоналу государственных (муниципальных) органов	100,000	100,000	100,000
944	05	05	9580000190	200	Закупка товаров, работ и услуг для обеспечения государственных (муниципальных) нужд	2 004,000	2 004,000	2 004,000
944	05	05	9580000190	240	Иные закупки товаров, работ и услуг для обеспечения государственных (муниципальных) нужд	2 004,000	2 004,000	2 004,000
945					Департамент транспорта администрации города Перми	6 969 215,983	6 279 441,653	5 918 236,600
945	04				Национальная экономика	6 694 634,322	6 013 894,900	5 918 236,600
945	04	08			Транспорт	6 561 212,768	5 999 386,900	5 903 728,600
945	04	08	1200000000		Муниципальная программа «Организация регулярных перевозок автомобильным и городским наземным электрическим транспортом в городе Перми»	6 544 765,768	5 983 090,400	5 887 432,100
945	04	08	1220000000		Подпрограмма «Приоритетное развитие регулярных перевозок автомобильным и городским наземным электрическим транспортом в городе Перми»	6 544 765,768	5 983 090,400	5 887 432,100
945	04	08	1220100000		Основное мероприятие «Обеспечение выполнения функции по регулированию тарифов на перевозки пассажиров и багажа автомобильным и наземным электрическим транспортом на муниципальных маршрутах регулярных перевозок города Перми»	5 824 617,250	5 397 807,800	5 723 652,500
945	04	08	1220123270		Осуществление регулярных перевозок пассажиров автомобильным транспортом по муниципальным маршрутам регулярных перевозок города Перми по регулируемому тарифу города Перми	5 032 888,786	4 681 972,000	5 002 361,000
945	04	08	1220123270	200	Закупка товаров, работ и услуг для обеспечения государственных (муниципальных) нужд	5 031 282,422	4 681 972,000	5 002 361,000
945	04	08	1220123270	240	Иные закупки товаров, работ и услуг для обеспечения государственных (муниципальных) нужд	5 031 282,422	4 681 972,000	5 002 361,000
945	04	08	1220123270	800	Иные бюджетные ассигнования	1 606,364	0,000	0,000
945	04	08	1220123270	830	Исполнение судебных актов	1 606,364	0,000	0,000
945	04	08	1220123280		Проведение аудиторской экспертизы экономической обоснованности тарифов на перевозки пассажиров автомобильным и городским наземным электрическим транспортом на муниципальных маршрутах регулярных перевозок	95,000	95,000	95,000
945	04	08	1220123280	200	Закупка товаров, работ и услуг для обеспечения государственных (муниципальных) нужд	95,000	95,000	95,000
945	04	08	1220123280	240	Иные закупки товаров, работ и услуг для обеспечения государственных (муниципальных) нужд	95,000	95,000	95,000
945	04	08	1220123320		Осуществление регулярных перевозок пассажиров городским наземным электрическим транспортом по муниципальным маршрутам регулярных перевозок города Перми по регулируемому тарифу города Перми	767 623,064	690 770,000	695 201,900
945	04	08	1220123320	200	Закупка товаров, работ и услуг для обеспечения государственных (муниципальных) нужд	767 623,064	690 770,000	695 201,900

945	04	08	1220123320	240	Иные закупки товаров, работ и услуг для обеспечения государственных (муниципальных) нужд	767 623,064	690 770,000	695 201,900
945	04	08	122012Т300		Организация транспортного обслуживания населения автомобильным транспортом в связи с изменением железнодорожного сообщения на участке Пермь II - ОП «Мотовилиха»	24 010,400	24 970,800	25 994,600
945	04	08	122012Т300	200	Закупка товаров, работ и услуг для обеспечения государственных (муниципальных) нужд	24 010,400	24 970,800	25 994,600
945	04	08	122012Т300	240	Иные закупки товаров, работ и услуг для обеспечения государственных (муниципальных) нужд	24 010,400	24 970,800	25 994,600
945	04	08	1220200000		Основное мероприятие «Выполнение функции по управлению регулярными перевозками и контролю за работой муниципальных маршрутов города Перми»	133 325,152	157 169,300	163 779,600
945	04	08	1220200590		Обеспечение деятельности (оказание услуг, выполнение работ) муниципальных учреждений (организаций)	74 937,052	104 878,200	107 307,200
945	04	08	1220200590	100	Расходы на выплаты персоналу в целях обеспечения выполнения функций государственными (муниципальными) органами, казенными учреждениями, органами управления государственными внебюджетными фондами	66 393,300	96 097,400	96 094,700
945	04	08	1220200590	110	Расходы на выплаты персоналу казенных учреждений	66 393,300	96 097,400	96 094,700
945	04	08	1220200590	200	Закупка товаров, работ и услуг для обеспечения государственных (муниципальных) нужд	8 532,852	8 769,900	11 201,600
945	04	08	1220200590	240	Иные закупки товаров, работ и услуг для обеспечения государственных (муниципальных) нужд	8 532,852	8 769,900	11 201,600
945	04	08	1220200590	800	Иные бюджетные ассигнования	10,900	10,900	10,900
945	04	08	1220200590	850	Уплата налогов, сборов и иных платежей	10,900	10,900	10,900
945	04	08	1220221800		Организация безналичной оплаты проезда в автомобильном и городском наземном электрическом транспорте по муниципальным маршрутам регулярных перевозок города Перми по регулируемому тарифу	56 203,900	50 076,900	54 258,200
945	04	08	1220221800	200	Закупка товаров, работ и услуг для обеспечения государственных (муниципальных) нужд	56 203,900	50 076,900	54 258,200
945	04	08	1220221800	240	Иные закупки товаров, работ и услуг для обеспечения государственных (муниципальных) нужд	56 203,900	50 076,900	54 258,200
945	04	08	1220221810		Информирование населения о транспортном обслуживании автомобильным и городским наземным электрическим транспортом по муниципальным маршрутам регулярных перевозок в городе Перми	2 184,200	2 214,200	2 214,200
945	04	08	1220221810	200	Закупка товаров, работ и услуг для обеспечения государственных (муниципальных) нужд	2 184,200	2 214,200	2 214,200
945	04	08	1220221810	240	Иные закупки товаров, работ и услуг для обеспечения государственных (муниципальных) нужд	2 184,200	2 214,200	2 214,200
945	04	08	1220400000		Основное мероприятие «Капитальные вложения в объекты муниципальной собственности в сфере регулярных перевозок города Перми»	536 823,366	401 141,800	0,000
945	04	08	12204ST150		Строительство (реконструкция), капитальный ремонт и ремонт трамвайных путей, контактно-кабельной сети городского наземного электрического транспорта (в том числе в рамках строительства (реконструкции), капитального ремонта и ремонта автомобильных дорог общего пользования местного значения) и обновление подвижного состава г. Перми	536 823,366	401 141,800	0,000
945	04	08	12204ST150	800	Иные бюджетные ассигнования	536 823,366	401 141,800	0,000
945	04	08	12204ST150	810	Субсидии юридическим лицам (кроме некоммерческих организаций), индивидуальным предпринимателям, физическим лицам - производителям товаров, работ, услуг	536 823,366	401 141,800	0,000
945	04	08	1220500000		Основное мероприятие «Выполнение комплекса мероприятий по приведению в нормативное состояние трамвайных путей и контактно-кабельной сети»	50 000,000	26 971,500	0,000
945	04	08	1220571210		Финансовое обеспечение затрат по текущему ремонту трамвайных путей	50 000,000	26 971,500	0,000
945	04	08	1220571210	800	Иные бюджетные ассигнования	50 000,000	26 971,500	0,000
945	04	08	1220571210	810	Субсидии юридическим лицам (кроме некоммерческих организаций), индивидуальным предпринимателям, физическим лицам - производителям товаров, работ, услуг	50 000,000	26 971,500	0,000
945	04	08	9100000000		Непрограммные расходы бюджета города Перми по реализации иных мероприятий	39,100	39,100	39,100
945	04	08	9190000000		Иные непрограммные мероприятия	39,100	39,100	39,100
945	04	08	919002Т060		Осуществление полномочий по регулированию тарифов на перевозки пассажиров и багажа автомобильным и городским электрическим транспортом на муниципальных маршрутах регулярных перевозок	39,100	39,100	39,100

945	04	08	919002T060	100	Расходы на выплаты персоналу в целях обеспечения выполнения функций государственными (муниципальными) органами, казенными учреждениями, органами управления государственными внебюджетными фондами	39,100	39,100	39,100
945	04	08	919002T060	120	Расходы на выплаты персоналу государственных (муниципальных) органов	39,100	39,100	39,100
945	04	08	9500000000		Непрограммные расходы по обеспечению деятельности администрации города Перми	16 407,900	16 257,400	16 257,400
945	04	08	9580000000		Функциональные органы администрации города Перми	16 407,900	16 257,400	16 257,400
945	04	08	9580000110		Расходы на выплаты по оплате труда работников муниципальных органов	14 491,800	14 341,300	14 341,300
945	04	08	9580000110	100	Расходы на выплаты персоналу в целях обеспечения выполнения функций государственными (муниципальными) органами, казенными учреждениями, органами управления государственными внебюджетными фондами	14 491,800	14 341,300	14 341,300
945	04	08	9580000110	120	Расходы на выплаты персоналу государственных (муниципальных) органов	14 491,800	14 341,300	14 341,300
945	04	08	9580000190		Расходы на обеспечение функций муниципальных органов	1 916,100	1 916,100	1 916,100
945	04	08	9580000190	100	Расходы на выплаты персоналу в целях обеспечения выполнения функций государственными (муниципальными) органами, казенными учреждениями, органами управления государственными внебюджетными фондами	0,600	0,700	0,600
945	04	08	9580000190	120	Расходы на выплаты персоналу государственных (муниципальных) органов	0,600	0,700	0,600
945	04	08	9580000190	200	Закупка товаров, работ и услуг для обеспечения государственных (муниципальных) нужд	1 915,500	1 915,400	1 915,500
945	04	08	9580000190	240	Иные закупки товаров, работ и услуг для обеспечения государственных (муниципальных) нужд	1 915,500	1 915,400	1 915,500
945	04	09			Дорожное хозяйство (дорожные фонды)	133 421,554	14 508,000	14 508,000
945	04	09	1200000000		Муниципальная программа «Организация регулярных перевозок автомобильным и городским наземным электрическим транспортом в городе Перми»	133 421,554	14 508,000	14 508,000
945	04	09	1220000000		Подпрограмма «Приоритетное развитие регулярных перевозок автомобильным и городским наземным электрическим транспортом в городе Перми»	133 421,554	14 508,000	14 508,000
945	04	09	1220300000		Основное мероприятие «Обеспечение объектами транспортной инфраструктуры автомобильных дорог местного значения и поддержание их в нормативном состоянии»	133 421,554	14 508,000	14 508,000
945	04	09	1220321770		Обустройство и ремонт остановочных пунктов, используемых в регулярных перевозках пассажиров	1 331,333	14 508,000	14 508,000
945	04	09	1220321770	200	Закупка товаров, работ и услуг для обеспечения государственных (муниципальных) нужд	1 331,333	14 508,000	14 508,000
945	04	09	1220321770	240	Иные закупки товаров, работ и услуг для обеспечения государственных (муниципальных) нужд	1 331,333	14 508,000	14 508,000
945	04	09	1220321780		Содержание и ремонт остановочных пунктов	9 090,220	0,000	0,000
945	04	09	1220321780	200	Закупка товаров, работ и услуг для обеспечения государственных (муниципальных) нужд	9 090,220	0,000	0,000
945	04	09	1220321780	240	Иные закупки товаров, работ и услуг для обеспечения государственных (муниципальных) нужд	9 090,220	0,000	0,000
945	04	09	12203ST040		Проектирование, строительство (реконструкция), капитальный ремонт и ремонт автомобильных дорог общего пользования местного значения, находящихся на территории Пермского края	123 000,001	0,000	0,000
945	04	09	12203ST040	200	Закупка товаров, работ и услуг для обеспечения государственных (муниципальных) нужд	123 000,001	0,000	0,000
945	04	09	12203ST040	240	Иные закупки товаров, работ и услуг для обеспечения государственных (муниципальных) нужд	123 000,001	0,000	0,000
945	10				Социальная политика	274 581,661	265 546,753	0,000
945	10	03			Социальное обеспечение населения	274 581,661	265 546,753	0,000
945	10	03	9100000000		Непрограммные расходы бюджета города Перми по реализации иных мероприятий	265 546,753	265 546,753	0,000
945	10	03	9190000000		Иные непрограммные мероприятия	265 546,753	265 546,753	0,000
945	10	03	919002C460		Возмещение затрат, связанных с организацией перевозки отдельных категорий граждан с использованием электронных социальных проездных документов, а также недополученных доходов юридическим лицам, индивидуальным предпринимателям от перевозки отдельных категорий граждан с использованием электронных социальных проездных документов	265 546,753	265 546,753	0,000
945	10	03	919002C460	800	Иные бюджетные ассигнования	265 546,753	265 546,753	0,000

945	10	03	919002С460	810	Субсидии юридическим лицам (кроме некоммерческих организаций), индивидуальным предпринимателям, физическим лицам - производителям товаров, работ, услуг	265 546,753	265 546,753	0,000
945	10	03	9600000000		Другие непрограммные расходы по реализации вопросов местного значения города Перми, связанных с общегородским управлением	9 034,908	0,000	0,000
945	10	03	9610000000		Расходы на исполнение судебных актов по обращению заявителя на средства местного бюджета	9 034,908	0,000	0,000
945	10	03	9610092000		Средства на исполнение судебных актов, вступивших в законную силу	9 034,908	0,000	0,000
945	10	03	9610092000	800	Иные бюджетные ассигнования	9 034,908	0,000	0,000
945	10	03	9610092000	830	Исполнение судебных актов	9 034,908	0,000	0,000
950					Контрольный департамент администрации города Перми	106 128,500	105 162,500	105 121,500
950	01				Общегосударственные вопросы	106 098,500	105 132,500	105 091,500
950	01	13			Другие общегосударственные вопросы	106 098,500	105 132,500	105 091,500
950	01	13	9100000000		Непрограммные расходы бюджета города Перми по реализации иных мероприятий	86 620,200	85 838,000	85 797,000
950	01	13	9120000000		Повышение уровня благоустройства территории города Перми	86 620,200	85 838,000	85 797,000
950	01	13	9120000590		Обеспечение деятельности (оказание услуг, выполнение работ) муниципальных учреждений (организаций)	86 620,200	85 838,000	85 797,000
950	01	13	9120000590	100	Расходы на выплаты персоналу в целях обеспечения выполнения функций государственными (муниципальными) органами, казенными учреждениями, органами управления государственными внебюджетными фондами	75 781,100	74 998,900	74 998,900
950	01	13	9120000590	110	Расходы на выплаты персоналу казенных учреждений	75 781,100	74 998,900	74 998,900
950	01	13	9120000590	200	Закупка товаров, работ и услуг для обеспечения государственных (муниципальных) нужд	10 817,100	10 817,100	10 776,100
950	01	13	9120000590	240	Иные закупки товаров, работ и услуг для обеспечения государственных (муниципальных) нужд	10 817,100	10 817,100	10 776,100
950	01	13	9120000590	800	Иные бюджетные ассигнования	22,000	22,000	22,000
950	01	13	9120000590	850	Уплата налогов, сборов и иных платежей	22,000	22,000	22,000
950	01	13	9500000000		Непрограммные расходы по обеспечению деятельности администрации города Перми	19 478,300	19 294,500	19 294,500
950	01	13	9580000000		Функциональные органы администрации города Перми	19 478,300	19 294,500	19 294,500
950	01	13	9580000110		Расходы на выплаты по оплате труда работников муниципальных органов	17 695,200	17 511,400	17 511,400
950	01	13	9580000110	100	Расходы на выплаты персоналу в целях обеспечения выполнения функций государственными (муниципальными) органами, казенными учреждениями, органами управления государственными внебюджетными фондами	17 695,200	17 511,400	17 511,400
950	01	13	9580000110	120	Расходы на выплаты персоналу государственных (муниципальных) органов	17 695,200	17 511,400	17 511,400
950	01	13	9580000190		Расходы на обеспечение функций муниципальных органов	1 783,100	1 783,100	1 783,100
950	01	13	9580000190	100	Расходы на выплаты персоналу в целях обеспечения выполнения функций государственными (муниципальными) органами, казенными учреждениями, органами управления государственными внебюджетными фондами	0,700	0,000	0,000
950	01	13	9580000190	120	Расходы на выплаты персоналу государственных (муниципальных) органов	0,700	0,000	0,000
950	01	13	9580000190	200	Закупка товаров, работ и услуг для обеспечения государственных (муниципальных) нужд	1 782,400	1 783,100	1 783,100
950	01	13	9580000190	240	Иные закупки товаров, работ и услуг для обеспечения государственных (муниципальных) нужд	1 782,400	1 783,100	1 783,100
950	03				Национальная безопасность и правоохранительная деятельность	30,000	30,000	30,000
950	03	14			Другие вопросы в области национальной безопасности и правоохранительной деятельности	30,000	30,000	30,000
950	03	14	9100000000		Непрограммные расходы бюджета города Перми по реализации иных мероприятий	30,000	30,000	30,000
950	03	14	9190000000		Иные непрограммные мероприятия	30,000	30,000	30,000
950	03	14	919002П040		Составление протоколов об административных правонарушениях	30,000	30,000	30,000
950	03	14	919002П040	200	Закупка товаров, работ и услуг для обеспечения государственных (муниципальных) нужд	30,000	30,000	30,000
950	03	14	919002П040	240	Иные закупки товаров, работ и услуг для обеспечения государственных (муниципальных) нужд	30,000	30,000	30,000
951					Департамент экономики и промышленной политики администрации города Перми	77 102,645	59 909,400	59 909,400
951	01				Общегосударственные вопросы	39 403,700	39 018,400	39 018,400
951	01	13			Другие общегосударственные вопросы	39 403,700	39 018,400	39 018,400

951	01	13	9100000000		Непрограммные расходы бюджета города Перми по реализации иных мероприятий	58,500	58,500	58,500
951	01	13	9190000000		Иные непrogramмные мероприятия	58,500	58,500	58,500
951	01	13	9190021950		Обеспечение деятельности Пермской городской трехсторонней комиссии по регулированию социально-трудовых отношений в городе Перми	58,500	58,500	58,500
951	01	13	9190021950	200	Закупка товаров, работ и услуг для обеспечения государственных (муниципальных) нужд	58,500	58,500	58,500
951	01	13	9190021950	240	Иные закупки товаров, работ и услуг для обеспечения государственных (муниципальных) нужд	58,500	58,500	58,500
951	01	13	9500000000		Непрограммные расходы по обеспечению деятельности администрации города Перми	39 345,200	38 959,900	38 959,900
951	01	13	9580000000		Функциональные органы администрации города Перми	39 345,200	38 959,900	38 959,900
951	01	13	9580000110		Расходы на выплаты по оплате труда работников муниципальных органов	37 077,200	36 691,900	36 691,900
951	01	13	9580000110	100	Расходы на выплаты персоналу в целях обеспечения выполнения функций государственными (муниципальными) органами, казенными учреждениями, органами управления государственными внебюджетными фондами	37 077,200	36 691,900	36 691,900
951	01	13	9580000110	120	Расходы на выплаты персоналу государственных (муниципальных) органов	37 077,200	36 691,900	36 691,900
951	01	13	9580000190		Расходы на обеспечение функций муниципальных органов	2 268,000	2 268,000	2 268,000
951	01	13	9580000190	200	Закупка товаров, работ и услуг для обеспечения государственных (муниципальных) нужд	2 268,000	2 268,000	2 268,000
951	01	13	9580000190	240	Иные закупки товаров, работ и услуг для обеспечения государственных (муниципальных) нужд	2 268,000	2 268,000	2 268,000
951	03				Национальная безопасность и правоохранительная деятельность	5 259,920	2 433,900	2 433,900
951	03	09			Гражданская оборона	5 259,920	2 433,900	2 433,900
951	03	09	0200000000		Муниципальная программа «Безопасный город»	5 259,920	2 433,900	2 433,900
951	03	09	0220000000		Подпрограмма «Предупреждение и ликвидация чрезвычайных ситуаций природного и техногенного характера, совершенствование гражданской обороны на территории города Перми»	5 259,920	2 433,900	2 433,900
951	03	09	0220100000		Основное мероприятие «Создание условий для решения задач гражданской обороны, участия в предупреждении и ликвидации последствий чрезвычайных ситуаций на территории города Перми»	5 259,920	2 433,900	2 433,900
951	03	09	0220121280		Создание и содержание в целях гражданской обороны запасов материально-технических, продовольственных и иных средств	5 259,920	2 433,900	2 433,900
951	03	09	0220121280	200	Закупка товаров, работ и услуг для обеспечения государственных (муниципальных) нужд	5 259,920	2 433,900	2 433,900
951	03	09	0220121280	240	Иные закупки товаров, работ и услуг для обеспечения государственных (муниципальных) нужд	5 259,920	2 433,900	2 433,900
951	04				Национальная экономика	32 439,025	18 457,100	18 457,100
951	04	12			Другие вопросы в области национальной экономики	32 439,025	18 457,100	18 457,100
951	04	12	0900000000		Муниципальная программа «Экономическое развитие города Перми»	32 099,074	18 457,100	18 457,100
951	04	12	0910000000		Подпрограмма «Создание условий для модернизации и развития предприятий на территории города Перми»	1 595,966	997,500	997,500
951	04	12	0910100000		Основное мероприятие «Организация мероприятий по поддержке объединений местных товаропроизводителей»	237,500	237,500	237,500
951	04	12	0910171320		Субсидия некоммерческим организациям, не являющимся государственными (муниципальными) учреждениями, связанная с оказанием информационно-консультационной поддержки местным товаропроизводителям в виде организации и проведения конференций	237,500	237,500	237,500
951	04	12	0910171320	600	Предоставление субсидий бюджетным, автономным учреждениям и иным некоммерческим организациям	237,500	237,500	237,500
951	04	12	0910171320	630	Субсидии некоммерческим организациям (за исключением государственных (муниципальных) учреждений, государственных корпораций (компаний), публично-правовых компаний)	237,500	237,500	237,500
951	04	12	0910200000		Основное мероприятие «Создание условий для формирования благоприятной инвестиционной среды»	661,000	661,000	661,000
951	04	12	0910221170		Мероприятия по обновлению инвестиционного паспорта города Перми, инвестиционного портала города Перми, участие в краевых, межрегиональных, международных выставках, ярмарках, семинарах, конференциях	661,000	661,000	661,000

951	04	12	0910221170	100	Расходы на выплаты персоналу в целях обеспечения выполнения функций государственными (муниципальными) органами, казенными учреждениями, органами управления государственными внебюджетными фондами	61,500	61,500	61,500
951	04	12	0910221170	120	Расходы на выплаты персоналу государственных (муниципальных) органов	61,500	61,500	61,500
951	04	12	0910221170	200	Закупка товаров, работ и услуг для обеспечения государственных (муниципальных) нужд	599,500	599,500	599,500
951	04	12	0910221170	240	Иные закупки товаров, работ и услуг для обеспечения государственных (муниципальных) нужд	599,500	599,500	599,500
951	04	12	0910300000		Основное мероприятие «Развитие механизма муниципально-частного партнерства при управлении объектами муниципальной собственности»	697,466	99,000	99,000
951	04	12	0910321340		Сотрудничество с некоммерческими организациями в области муниципально-частного партнерства с целью продвижения инициатив города Перми в сфере муниципально-частного партнерства	697,466	99,000	99,000
951	04	12	0910321340	200	Закупка товаров, работ и услуг для обеспечения государственных (муниципальных) нужд	697,466	99,000	99,000
951	04	12	0910321340	240	Иные закупки товаров, работ и услуг для обеспечения государственных (муниципальных) нужд	697,466	99,000	99,000
951	04	12	0920000000		Подпрограмма «Создание условий для развития малого и среднего предпринимательства»	12 705,449	8 498,600	8 498,600
951	04	12	0920100000		Основное мероприятие «Предоставление информационной и консультационной поддержки субъектам малого и среднего предпринимательства»	8 510,449	8 498,600	8 498,600
951	04	12	0920100590		Обеспечение деятельности (оказание услуг, выполнение работ) муниципальных учреждений (организаций)	6 721,949	6 625,900	6 625,900
951	04	12	0920100590	100	Расходы на выплаты персоналу в целях обеспечения выполнения функций государственными (муниципальными) органами, казенными учреждениями, органами управления государственными внебюджетными фондами	5 398,799	5 170,700	5 170,700
951	04	12	0920100590	110	Расходы на выплаты персоналу казенных учреждений	5 398,799	5 170,700	5 170,700
951	04	12	0920100590	200	Закупка товаров, работ и услуг для обеспечения государственных (муниципальных) нужд	1 314,250	1 446,300	1 446,300
951	04	12	0920100590	240	Иные закупки товаров, работ и услуг для обеспечения государственных (муниципальных) нужд	1 314,250	1 446,300	1 446,300
951	04	12	0920100590	800	Иные бюджетные ассигнования	8,900	8,900	8,900
951	04	12	0920100590	850	Уплата налогов, сборов и иных платежей	8,900	8,900	8,900
951	04	12	0920121180		Проведение мероприятий, направленных на развитие инновационного предпринимательства	1 788,500	1 872,700	1 872,700
951	04	12	0920121180	100	Расходы на выплаты персоналу в целях обеспечения выполнения функций государственными (муниципальными) органами, казенными учреждениями, органами управления государственными внебюджетными фондами	84,200	84,200	84,200
951	04	12	0920121180	120	Расходы на выплаты персоналу государственных (муниципальных) органов	84,200	84,200	84,200
951	04	12	0920121180	200	Закупка товаров, работ и услуг для обеспечения государственных (муниципальных) нужд	1 704,300	1 788,500	1 788,500
951	04	12	0920121180	240	Иные закупки товаров, работ и услуг для обеспечения государственных (муниципальных) нужд	1 704,300	1 788,500	1 788,500
951	04	12	0920200000		Основное мероприятие «Оказание финансовой поддержки малого и среднего предпринимательства»	4 195,000	0,000	0,000
951	04	12	0920270060		Субсидии субъектам малого и среднего предпринимательства города Перми, связанные с приобретением (изготовлением) типового нестационарного торгового объекта	3 195,000	0,000	0,000
951	04	12	0920270060	800	Иные бюджетные ассигнования	3 195,000	0,000	0,000
951	04	12	0920270060	810	Субсидии юридическим лицам (кроме некоммерческих организаций), индивидуальным предпринимателям, физическим лицам - производителям товаров, работ, услуг	3 195,000	0,000	0,000
951	04	12	0920270090		Субсидии субъектам малого и среднего предпринимательства города Перми на обустройство входных групп нежилых помещений, размещенных в границах территорий достопримечательных мест города Перми	1 000,000	0,000	0,000
951	04	12	0920270090	800	Иные бюджетные ассигнования	1 000,000	0,000	0,000
951	04	12	0920270090	810	Субсидии юридическим лицам (кроме некоммерческих организаций), индивидуальным предпринимателям, физическим лицам - производителям товаров, работ, услуг	1 000,000	0,000	0,000
951	04	12	0930000000		Подпрограмма «Развитие потребительского рынка»	17 797,659	8 961,000	8 961,000

951	04	12	0930200000		Основное мероприятие «Организация мероприятий по демонтажу самовольно установленных и незаконно размещенных объектов потребительского рынка»	1 300,000	0,000	0,000
951	04	12	0930221160		Мониторинг объектов потребительского рынка на территории города Перми	1 300,000	0,000	0,000
951	04	12	0930221160	200	Закупка товаров, работ и услуг для обеспечения государственных (муниципальных) нужд	1 300,000	0,000	0,000
951	04	12	0930221160	240	Иные закупки товаров, работ и услуг для обеспечения государственных (муниципальных) нужд	1 300,000	0,000	0,000
951	04	12	0930300000		Основное мероприятие «Организация мероприятий по обеспечению потребности населения города Перми в товарах (работах, услугах)»	16 497,659	8 961,000	8 961,000
951	04	12	0930321020		Ежегодный конкурс на лучшее оформление предприятий города Перми к Новому году	500,000	500,000	500,000
951	04	12	0930321020	200	Закупка товаров, работ и услуг для обеспечения государственных (муниципальных) нужд	500,000	500,000	500,000
951	04	12	0930321020	240	Иные закупки товаров, работ и услуг для обеспечения государственных (муниципальных) нужд	500,000	500,000	500,000
951	04	12	0930322120		Предоставление торговых мест в нестационарных торговых объектах физическим лицам, занимающимся садоводством, огородничеством, реализующим собственнo выращенную продукцию, собственнo собранные дикоросы, а также изготовленные ими товары народных промыслов	5 541,500	0,000	0,000
951	04	12	0930322120	200	Закупка товаров, работ и услуг для обеспечения государственных (муниципальных) нужд	5 541,500	0,000	0,000
951	04	12	0930322120	240	Иные закупки товаров, работ и услуг для обеспечения государственных (муниципальных) нужд	5 541,500	0,000	0,000
951	04	12	0930323480		Проведение на территории города Перми ярмарок и продажи товаров (выполнения работ, оказания услуг) на них	10 456,159	8 461,000	8 461,000
951	04	12	0930323480	200	Закупка товаров, работ и услуг для обеспечения государственных (муниципальных) нужд	10 456,159	8 461,000	8 461,000
951	04	12	0930323480	240	Иные закупки товаров, работ и услуг для обеспечения государственных (муниципальных) нужд	10 456,159	8 461,000	8 461,000
951	04	12	9600000000		Другие непрограммные расходы по реализации вопросов местного значения города Перми, связанных с общегородским управлением	339,951	0,000	0,000
951	04	12	9610000000		Расходы на исполнение судебных актов по обращению взыскания на средства местного бюджета	339,951	0,000	0,000
951	04	12	9610092000		Средства на исполнение судебных актов, вступивших в законную силу	339,951	0,000	0,000
951	04	12	9610092000	800	Иные бюджетные ассигнования	339,951	0,000	0,000
951	04	12	9610092000	830	Исполнение судебных актов	339,951	0,000	0,000
955					Департамент социальной политики администрации города Перми	513 338,533	472 726,100	472 726,100
955	01				Общегосударственные вопросы	574,000	574,000	574,000
955	01	04			Функционирование Правительства Российской Федерации, высших исполнительных органов государственной власти субъектов Российской Федерации, местных администраций	574,000	574,000	574,000
955	01	04	0600000000		Муниципальная программа «Социальная поддержка и обеспечение семейного благополучия населения города Перми»	574,000	574,000	574,000
955	01	04	0630000000		Подпрограмма «Повышение социального благополучия и безопасности семей с детьми»	574,000	574,000	574,000
955	01	04	0630100000		Основное мероприятие «Взаимодействие с органами власти, учреждениями, организациями по профилактике преступности и правонарушений несовершеннолетних»	574,000	574,000	574,000
955	01	04	063012C050		Образование комиссий по делам несовершеннолетних и защите их прав и организация их деятельности	574,000	574,000	574,000
955	01	04	063012C050	100	Расходы на выплаты персоналу в целях обеспечения выполнения функций государственными (муниципальными) органами, казенными учреждениями, органами управления государственными внебюджетными фондами	531,400	531,400	531,400
955	01	04	063012C050	120	Расходы на выплаты персоналу государственных (муниципальных) органов	531,400	531,400	531,400
955	01	04	063012C050	200	Закупка товаров, работ и услуг для обеспечения государственных (муниципальных) нужд	42,600	42,600	42,600
955	01	04	063012C050	240	Иные закупки товаров, работ и услуг для обеспечения государственных (муниципальных) нужд	42,600	42,600	42,600
955	07				Образование	210 740,261	207 974,400	207 974,400
955	07	07			Молодежная политика	210 740,261	207 974,400	207 974,400
955	07	07	0600000000		Муниципальная программа «Социальная поддержка и обеспечение семейного благополучия населения города Перми»	210 740,261	207 974,400	207 974,400

955	07	07	0640000000		Подпрограмма «Организация оздоровления и отдыха детей города Перми»	210 740,261	207 974,400	207 974,400
955	07	07	0640100000		Основное мероприятие «Организация оздоровления и отдыха детей в загородных лагерях отдыха и оздоровления детей, детских оздоровительных лагерях санаторного типа, детских специализированных (профильных) лагерях»	195 241,400	195 241,400	195 241,400
955	07	07	064012С140		Мероприятия по организации оздоровления и отдыха детей	195 241,400	195 241,400	195 241,400
955	07	07	064012С140	300	Социальное обеспечение и иные выплаты населению	28 846,500	28 846,500	28 846,500
955	07	07	064012С140	320	Социальные выплаты гражданам, кроме публичных нормативных социальных выплат	28 846,500	28 846,500	28 846,500
955	07	07	064012С140	600	Предоставление субсидий бюджетным, автономным учреждениям и иным некоммерческим организациям	27 299,400	27 299,400	27 299,400
955	07	07	064012С140	630	Субсидии некоммерческим организациям (за исключением государственных (муниципальных) учреждений, государственных корпораций (компаний), публично-правовых компаний)	27 299,400	27 299,400	27 299,400
955	07	07	064012С140	800	Иные бюджетные ассигнования	139 095,500	139 095,500	139 095,500
955	07	07	064012С140	810	Субсидии юридическим лицам (кроме некоммерческих организаций), индивидуальным предпринимателям, физическим лицам - производителям товаров, работ, услуг	139 095,500	139 095,500	139 095,500
955	07	07	0640200000		Основное мероприятие «Организация отдыха детей в детских лагерях палаточного типа, лагерях досуга и отдыха, разновозрастных отрядах»	2 379,701	3 662,200	3 662,200
955	07	07	0640223630		Администрирование отдыха детей в каникулярное время	15,200	92,500	92,500
955	07	07	0640223630	200	Закупка товаров, работ и услуг для обеспечения государственных (муниципальных) нужд	15,200	92,500	92,500
955	07	07	0640223630	240	Иные закупки товаров, работ и услуг для обеспечения государственных (муниципальных) нужд	15,200	92,500	92,500
955	07	07	0640270020		Субсидии организациям отдыха детей и их оздоровления независимо от организационно-правовой формы и формы собственности, индивидуальным предпринимателям	2 364,501	3 569,700	3 569,700
955	07	07	0640270020	600	Предоставление субсидий бюджетным, автономным учреждениям и иным некоммерческим организациям	1 300,302	1 978,200	1 978,200
955	07	07	0640270020	630	Субсидии некоммерческим организациям (за исключением государственных (муниципальных) учреждений, государственных корпораций (компаний), публично-правовых компаний)	1 300,302	1 978,200	1 978,200
955	07	07	0640270020	800	Иные бюджетные ассигнования	1 064,199	1 591,500	1 591,500
955	07	07	0640270020	810	Субсидии юридическим лицам (кроме некоммерческих организаций), индивидуальным предпринимателям, физическим лицам - производителям товаров, работ, услуг	1 064,199	1 591,500	1 591,500
955	07	07	0640300000		Основное мероприятие «Финансовое обеспечение на увеличение переданных государственных полномочий по организации отдыха и оздоровления детей»	13 119,160	9 070,800	9 070,800
955	07	07	0640371310		Возмещение части затрат на отдых и оздоровление детей в загородных лагерях отдыха и оздоровления детей	13 119,160	9 070,800	9 070,800
955	07	07	0640371310	600	Предоставление субсидий бюджетным, автономным учреждениям и иным некоммерческим организациям	1 366,600	1 366,600	1 366,600
955	07	07	0640371310	630	Субсидии некоммерческим организациям (за исключением государственных (муниципальных) учреждений, государственных корпораций (компаний), публично-правовых компаний)	1 366,600	1 366,600	1 366,600
955	07	07	0640371310	800	Иные бюджетные ассигнования	11 752,560	7 704,200	7 704,200
955	07	07	0640371310	810	Субсидии юридическим лицам (кроме некоммерческих организаций), индивидуальным предпринимателям, физическим лицам - производителям товаров, работ, услуг	11 752,560	7 704,200	7 704,200
955	10				Социальная политика	302 024,272	264 177,700	264 177,700
955	10	01			Пенсионное обеспечение	112 246,000	111 085,400	111 085,400
955	10	01	9100000000		Непрограммные расходы бюджета города Перми по реализации иных мероприятий	112 246,000	111 085,400	111 085,400
955	10	01	9190000000		Иные непrogramмные мероприятия	112 246,000	111 085,400	111 085,400
955	10	01	9190082080		Пенсии за выслугу лет лицам, замещавшим выборные муниципальные должности и муниципальные должности муниципальной службы города Перми	112 246,000	111 085,400	111 085,400
955	10	01	9190082080	200	Закупка товаров, работ и услуг для обеспечения государственных (муниципальных) нужд	552,700	552,700	552,700
955	10	01	9190082080	240	Иные закупки товаров, работ и услуг для обеспечения государственных (муниципальных) нужд	552,700	552,700	552,700
955	10	01	9190082080	300	Социальное обеспечение и иные выплаты населению	111 693,300	110 532,700	110 532,700
955	10	01	9190082080	320	Социальные выплаты гражданам, кроме публичных нормативных социальных выплат	111 693,300	110 532,700	110 532,700

955	10	03			Социальное обеспечение населения	95 010,025	68 458,300	68 458,300
955	10	03	0600000000		Муниципальная программа «Социальная поддержка и обеспечение семейного благополучия населения города Перми»	95 010,025	68 458,300	68 458,300
955	10	03	0610000000		Подпрограмма «Оказание дополнительных мер социальной помощи и поддержки, содействие в получении социальных услуг отдельным категориям граждан»	95 010,025	68 458,300	68 458,300
955	10	03	0610100000		Основное мероприятие «Предоставление дополнительных мер социальной поддержки отдельным категориям граждан»	94 665,125	68 113,400	68 113,400
955	10	03	0610181000		Предоставление ежемесячных денежных муниципальных выплат за проезд в медицинские организации, осуществляющие свою деятельность на территории города Перми, для проведения амбулаторного гемодиализа жителям города Перми с хронической почечной недостаточностью	10 838,800	10 838,800	10 838,800
955	10	03	0610181000	300	Социальное обеспечение и иные выплаты населению	10 838,800	10 838,800	10 838,800
955	10	03	0610181000	310	Публичные нормативные социальные выплаты гражданам	10 838,800	10 838,800	10 838,800
955	10	03	0610181010		Предоставление ежемесячной денежной выплаты одному из родителей (законных представителей), являющихся студентами или учащимися, имеющих детей в возрасте до 1,5 лет	2 676,900	2 676,900	2 676,900
955	10	03	0610181010	300	Социальное обеспечение и иные выплаты населению	2 676,900	2 676,900	2 676,900
955	10	03	0610181010	310	Публичные нормативные социальные выплаты гражданам	2 676,900	2 676,900	2 676,900
955	10	03	0610181060		Реализация альтернативной формы предоставления земельных участков в виде единовременных денежных выплат многодетным семьям	80 000,000	50 000,000	50 000,000
955	10	03	0610181060	300	Социальное обеспечение и иные выплаты населению	80 000,000	50 000,000	50 000,000
955	10	03	0610181060	310	Публичные нормативные социальные выплаты гражданам	80 000,000	50 000,000	50 000,000
955	10	03	0610181120		Предоставление дополнительной меры социальной поддержки в случае рождения троих или более детей одновременно	1 149,425	4 597,700	4 597,700
955	10	03	0610181120	300	Социальное обеспечение и иные выплаты населению	1 149,425	4 597,700	4 597,700
955	10	03	0610181120	310	Публичные нормативные социальные выплаты гражданам	1 149,425	4 597,700	4 597,700
955	10	03	0610200000		Основное мероприятие «Организация и проведение ежегодных городских мероприятий, поддержка инициатив общественных объединений и организаций»	344,900	344,900	344,900
955	10	03	0610281040		Ежегодная премия города Перми «Преодоление»	344,900	344,900	344,900
955	10	03	0610281040	300	Социальное обеспечение и иные выплаты населению	344,900	344,900	344,900
955	10	03	0610281040	350	Премии и гранты	344,900	344,900	344,900
955	10	06			Другие вопросы в области социальной политики	94 768,247	84 634,000	84 634,000
955	10	06	0600000000		Муниципальная программа «Социальная поддержка и обеспечение семейного благополучия населения города Перми»	19 147,347	19 281,500	19 281,500
955	10	06	0610000000		Подпрограмма «Оказание дополнительных мер социальной помощи и поддержки, содействие в получении социальных услуг отдельным категориям граждан»	11 375,147	11 509,300	11 509,300
955	10	06	0610100000		Основное мероприятие «Предоставление дополнительных мер социальной поддержки отдельным категориям граждан»	9 041,447	9 175,600	9 175,600
955	10	06	0610123450		Осуществление персонализированного учета в информационной системе персональных данных «База данных льготополучателей»	937,667	1 068,200	1 068,200
955	10	06	0610123450	200	Закупка товаров, работ и услуг для обеспечения государственных (муниципальных) нужд	937,667	1 068,200	1 068,200
955	10	06	0610123450	240	Иные закупки товаров, работ и услуг для обеспечения государственных (муниципальных) нужд	937,667	1 068,200	1 068,200
955	10	06	0610181000		Предоставление ежемесячных денежных муниципальных выплат за проезд в медицинские организации, осуществляющие свою деятельность на территории города Перми, для проведения амбулаторного гемодиализа жителям города Перми с хронической почечной недостаточностью	47,200	47,200	47,200
955	10	06	0610181000	200	Закупка товаров, работ и услуг для обеспечения государственных (муниципальных) нужд	47,200	47,200	47,200
955	10	06	0610181000	240	Иные закупки товаров, работ и услуг для обеспечения государственных (муниципальных) нужд	47,200	47,200	47,200
955	10	06	0610181010		Предоставление ежемесячной денежной выплаты одному из родителей (законных представителей), являющихся студентами или учащимися, имеющих детей в возрасте до 1,5 лет	11,600	11,600	11,600
955	10	06	0610181010	200	Закупка товаров, работ и услуг для обеспечения государственных (муниципальных) нужд	11,600	11,600	11,600
955	10	06	0610181010	240	Иные закупки товаров, работ и услуг для обеспечения государственных (муниципальных) нужд	11,600	11,600	11,600
955	10	06	0610181020		Адресная социальная муниципальная помощь	8 044,980	8 048,600	8 048,600
955	10	06	0610181020	300	Социальное обеспечение и иные выплаты населению	8 044,980	8 048,600	8 048,600
955	10	06	0610181020	320	Социальные выплаты гражданам, кроме публичных нормативных социальных выплат	8 044,980	8 048,600	8 048,600

955	10	06	0610200000		Основное мероприятие «Организация и проведение ежегодных городских мероприятий, поддержка инициатив общественных объединений и организаций»	2 333,700	2 333,700	2 333,700
955	10	06	0610221010		Проведение мероприятий социальной направленности	2 151,800	2 151,800	2 151,800
955	10	06	0610221010	200	Закупка товаров, работ и услуг для обеспечения государственных (муниципальных) нужд	2 151,800	2 151,800	2 151,800
955	10	06	0610221010	240	Иные закупки товаров, работ и услуг для обеспечения государственных (муниципальных) нужд	2 151,800	2 151,800	2 151,800
955	10	06	0610271000		Субсидии общественным объединениям инвалидов, общественным организациям для организации проведения мероприятий (участия в мероприятиях)	181,900	181,900	181,900
955	10	06	0610271000	600	Предоставление субсидий бюджетным, автономным учреждениям и иным некоммерческим организациям	181,900	181,900	181,900
955	10	06	0610271000	630	Субсидии некоммерческим организациям (за исключением государственных (муниципальных) учреждений, государственных корпораций (компаний), публично-правовых компаний)	181,900	181,900	181,900
955	10	06	0620000000		Подпрограмма «Создание безбарьерной среды для маломобильных граждан»	336,800	336,800	336,800
955	10	06	0620100000		Основное мероприятие «Оборудование объектов социальной инфраструктуры средствами беспрепятственного доступа, обеспечение информационной доступности для инвалидов и иных маломобильных групп населения»	336,800	336,800	336,800
955	10	06	0620123580		Обеспечение доступности информации	336,800	336,800	336,800
955	10	06	0620123580	200	Закупка товаров, работ и услуг для обеспечения государственных (муниципальных) нужд	336,800	336,800	336,800
955	10	06	0620123580	240	Иные закупки товаров, работ и услуг для обеспечения государственных (муниципальных) нужд	336,800	336,800	336,800
955	10	06	0630000000		Подпрограмма «Повышение социального благополучия и безопасности семей с детьми»	1 578,400	1 578,400	1 578,400
955	10	06	0630300000		Основное мероприятие «Проведение мероприятий по содействию созданию среды, благоприятной для жизнедеятельности семьи и детей»	1 578,400	1 578,400	1 578,400
955	10	06	0630321050		Мероприятия по содействию созданию среды, благоприятной для жизнедеятельности семьи и детей	1 578,400	1 578,400	1 578,400
955	10	06	0630321050	200	Закупка товаров, работ и услуг для обеспечения государственных (муниципальных) нужд	159,800	159,800	159,800
955	10	06	0630321050	240	Иные закупки товаров, работ и услуг для обеспечения государственных (муниципальных) нужд	159,800	159,800	159,800
955	10	06	0630321050	600	Предоставление субсидий бюджетным, автономным учреждениям и иным некоммерческим организациям	1 418,600	1 418,600	1 418,600
955	10	06	0630321050	630	Субсидии некоммерческим организациям (за исключением государственных (муниципальных) учреждений, государственных корпораций (компаний), публично-правовых компаний)	1 418,600	1 418,600	1 418,600
955	10	06	0640000000		Подпрограмма «Организация оздоровления и отдыха детей города Перми»	5 857,000	5 857,000	5 857,000
955	10	06	0640100000		Основное мероприятие «Организация оздоровления и отдыха детей в загородных лагерях отдыха и оздоровления детей, детских оздоровительных лагерях санаторного типа, детских специализированных (профильных) лагерях»	5 857,000	5 857,000	5 857,000
955	10	06	064012C140		Мероприятия по организации оздоровления и отдыха детей	5 857,000	5 857,000	5 857,000
955	10	06	064012C140	100	Расходы на выплаты персоналу в целях обеспечения выполнения функций государственными (муниципальными) органами, казенными учреждениями, органами управления государственными внебюджетными фондами	3 936,400	3 936,400	3 936,400
955	10	06	064012C140	120	Расходы на выплаты персоналу государственных (муниципальных) органов	3 936,400	3 936,400	3 936,400
955	10	06	064012C140	200	Закупка товаров, работ и услуг для обеспечения государственных (муниципальных) нужд	1 920,600	1 920,600	1 920,600
955	10	06	064012C140	240	Иные закупки товаров, работ и услуг для обеспечения государственных (муниципальных) нужд	1 920,600	1 920,600	1 920,600
955	10	06	1700000000		Муниципальная программа «Развитие системы жилищно-коммунального хозяйства в городе Перми»	48 810,600	38 810,600	38 810,600
955	10	06	1730000000		Подпрограмма «Обеспечение эффективного управления многоквартирными домами в городе Перми»	48 810,600	38 810,600	38 810,600
955	10	06	1730200000		Основное мероприятие «Оказание мер социальной поддержки гражданам по оплате жилищно-коммунальных услуг»	48 810,600	38 810,600	38 810,600
955	10	06	1730282110		Меры социальной поддержки гражданам, проживающим в непригодном для проживания и аварийном жилищном фонде	48 810,600	38 810,600	38 810,600

955	10	06	1730282110	800	Иные бюджетные ассигнования	48 810,600	38 810,600	38 810,600
955	10	06	1730282110	810	Субсидии юридическим лицам (кроме некоммерческих организаций), индивидуальным предпринимателям, физическим лицам - производителям товаров, работ, услуг	48 810,600	38 810,600	38 810,600
955	10	06	9500000000		Непрограммные расходы по обеспечению деятельности администрации города Перми	26 810,300	26 541,900	26 541,900
955	10	06	9580000000		Функциональные органы администрации города Перми	26 810,300	26 541,900	26 541,900
955	10	06	9580000110		Расходы на выплаты по оплате труда работников муниципальных органов	25 116,300	24 847,900	24 847,900
955	10	06	9580000110	100	Расходы на выплаты персоналу в целях обеспечения выполнения функций государственными (муниципальными) органами, казенными учреждениями, органами управления государственными внебюджетными фондами	25 116,300	24 847,900	24 847,900
955	10	06	9580000110	120	Расходы на выплаты персоналу государственных (муниципальных) органов	25 116,300	24 847,900	24 847,900
955	10	06	9580000190		Расходы на обеспечение функций муниципальных органов	1 694,000	1 694,000	1 694,000
955	10	06	9580000190	100	Расходы на выплаты персоналу в целях обеспечения выполнения функций государственными (муниципальными) органами, казенными учреждениями, органами управления государственными внебюджетными фондами	1,400	0,700	0,000
955	10	06	9580000190	120	Расходы на выплаты персоналу государственных (муниципальных) органов	1,400	0,700	0,000
955	10	06	9580000190	200	Закупка товаров, работ и услуг для обеспечения государственных (муниципальных) нужд	1 692,600	1 693,300	1 694,000
955	10	06	9580000190	240	Иные закупки товаров, работ и услуг для обеспечения государственных (муниципальных) нужд	1 692,600	1 693,300	1 694,000
964					Департамент общественной безопасности администрации города Перми	196 744,654	184 396,400	179 922,600
964	01				Общегосударственные вопросы	450,700	4 373,600	199,800
964	01	05			Судебная система	450,700	4 373,600	199,800
964	01	05	9100000000		Непрограммные расходы бюджета города Перми по реализации иных мероприятий	450,700	4 373,600	199,800
964	01	05	9190000000		Иные непrogramмные мероприятия	450,700	4 373,600	199,800
964	01	05	9190051200		Осуществление полномочий по составлению (изменению, дополнению) списков кандидатов в присяжные заседатели федеральных судов общей юрисдикции в Российской Федерации	450,700	4 373,600	199,800
964	01	05	9190051200	200	Закупка товаров, работ и услуг для обеспечения государственных (муниципальных) нужд	450,700	4 373,600	199,800
964	01	05	9190051200	240	Иные закупки товаров, работ и услуг для обеспечения государственных (муниципальных) нужд	450,700	4 373,600	199,800
964	03				Национальная безопасность и правоохранительная деятельность	196 293,954	180 022,800	179 722,800
964	03	09			Гражданская оборона	175 572,467	159 423,100	159 123,100
964	03	09	0200000000		Муниципальная программа «Безопасный город»	173 668,185	157 617,600	157 617,600
964	03	09	0220000000		Подпрограмма «Предупреждение и ликвидация чрезвычайных ситуаций природного и техногенного характера, совершенствование гражданской обороны на территории города Перми»	173 668,185	157 617,600	157 617,600
964	03	09	0220100000		Основное мероприятие «Создание условий для решения задач гражданской обороны, участия в предупреждении и ликвидации последствий чрезвычайных ситуаций на территории города Перми»	51 696,877	51 509,800	51 509,800
964	03	09	0220100590		Обеспечение деятельности (оказание услуг, выполнение работ) муниципальных учреждений (организаций)	49 042,000	48 599,800	48 599,800
964	03	09	0220100590	100	Расходы на выплаты персоналу в целях обеспечения выполнения функций государственными (муниципальными) органами, казенными учреждениями, органами управления государственными внебюджетными фондами	42 596,718	42 154,100	42 154,100
964	03	09	0220100590	110	Расходы на выплаты персоналу казенных учреждений	42 596,718	42 154,100	42 154,100
964	03	09	0220100590	200	Закупка товаров, работ и услуг для обеспечения государственных (муниципальных) нужд	6 413,632	6 416,900	6 416,900
964	03	09	0220100590	240	Иные закупки товаров, работ и услуг для обеспечения государственных (муниципальных) нужд	6 413,632	6 416,900	6 416,900
964	03	09	0220100590	800	Иные бюджетные ассигнования	31,650	28,800	28,800
964	03	09	0220100590	850	Уплата налогов, сборов и иных платежей	31,650	28,800	28,800
964	03	09	0220121100		Организация и осуществление мероприятий по гражданской обороне, защите населения и территории города Перми от чрезвычайных ситуаций природного и техногенного характера	2 654,877	2 910,000	2 910,000

964	03	09	0220121100	200	Закупка товаров, работ и услуг для обеспечения государственных (муниципальных) нужд	2 654,877	2 910,000	2 910,000
964	03	09	0220121100	240	Иные закупки товаров, работ и услуг для обеспечения государственных (муниципальных) нужд	2 654,877	2 910,000	2 910,000
964	03	09	0220200000		Основное мероприятие «Организация противооползневых мероприятий»	295,310	0,000	0,000
964	03	09	0220221970		Оплата земельного налога за земельные участки	295,310	0,000	0,000
964	03	09	0220221970	800	Иные бюджетные ассигнования	295,310	0,000	0,000
964	03	09	0220221970	850	Уплата налогов, сборов и иных платежей	295,310	0,000	0,000
964	03	09	0220300000		Основное мероприятие «Содержание и организация деятельности аварийно-спасательных служб и обеспечение безопасности людей на водных объектах»	110 458,354	106 107,800	106 107,800
964	03	09	0220300590		Обеспечение деятельности (оказание услуг, выполнение работ) муниципальных учреждений (организаций)	104 508,554	100 158,000	100 158,000
964	03	09	0220300590	100	Расходы на выплаты персоналу в целях обеспечения выполнения функций государственными (муниципальными) органами, казенными учреждениями, органами управления государственными внебюджетными фондами	88 221,184	87 309,200	87 309,200
964	03	09	0220300590	110	Расходы на выплаты персоналу казенных учреждений	88 221,184	87 309,200	87 309,200
964	03	09	0220300590	200	Закупка товаров, работ и услуг для обеспечения государственных (муниципальных) нужд	16 203,670	12 765,100	12 765,100
964	03	09	0220300590	240	Иные закупки товаров, работ и услуг для обеспечения государственных (муниципальных) нужд	16 203,670	12 765,100	12 765,100
964	03	09	0220300590	800	Иные бюджетные ассигнования	83,700	83,700	83,700
964	03	09	0220300590	850	Уплата налогов, сборов и иных платежей	83,700	83,700	83,700
964	03	09	0220321000		Содержание спасательных постов в местах массового отдыха у воды	5 949,800	5 949,800	5 949,800
964	03	09	0220321000	100	Расходы на выплаты персоналу в целях обеспечения выполнения функций государственными (муниципальными) органами, казенными учреждениями, органами управления государственными внебюджетными фондами	5 067,300	5 067,300	5 067,300
964	03	09	0220321000	110	Расходы на выплаты персоналу казенных учреждений	5 067,300	5 067,300	5 067,300
964	03	09	0220321000	200	Закупка товаров, работ и услуг для обеспечения государственных (муниципальных) нужд	882,500	882,500	882,500
964	03	09	0220321000	240	Иные закупки товаров, работ и услуг для обеспечения государственных (муниципальных) нужд	882,500	882,500	882,500
964	03	09	0220400000		Основное мероприятие «Капитальные вложения в объекты недвижимого имущества муниципальной собственности в области аварийно-спасательных работ»	11 217,644	0,000	0,000
964	03	09	0220443720		Реконструкция здания по ул. Ижевской, 25 (литер Д)	11 217,644	0,000	0,000
964	03	09	0220443720	400	Капитальные вложения в объекты государственной (муниципальной) собственности	11 217,644	0,000	0,000
964	03	09	0220443720	410	Бюджетные инвестиции	11 217,644	0,000	0,000
964	03	09	9100000000		Непрограммные расходы бюджета города Перми по реализации иных мероприятий	1 904,282	1 805,500	1 505,500
964	03	09	9190000000		Иные непрограммные мероприятия	1 904,282	1 805,500	1 505,500
964	03	09	9190021880		Мероприятия по гражданской обороне по подготовке населения и организаций к действиям в чрезвычайной ситуации в мирное и военное время	1 904,282	1 805,500	1 505,500
964	03	09	9190021880	100	Расходы на выплаты персоналу в целях обеспечения выполнения функций государственными (муниципальными) органами, казенными учреждениями, органами управления государственными внебюджетными фондами	575,682	569,700	569,700
964	03	09	9190021880	110	Расходы на выплаты персоналу казенных учреждений	575,682	569,700	569,700
964	03	09	9190021880	200	Закупка товаров, работ и услуг для обеспечения государственных (муниципальных) нужд	1 299,600	1 206,800	906,800
964	03	09	9190021880	240	Иные закупки товаров, работ и услуг для обеспечения государственных (муниципальных) нужд	1 299,600	1 206,800	906,800
964	03	09	9190021880	800	Иные бюджетные ассигнования	29,000	29,000	29,000
964	03	09	9190021880	850	Уплата налогов, сборов и иных платежей	29,000	29,000	29,000
964	03	10			Защита населения и территории от чрезвычайных ситуаций природного и техногенного характера, пожарная безопасность	349,504	524,300	524,300
964	03	10	0200000000		Муниципальная программа «Безопасный город»	349,504	524,300	524,300
964	03	10	0230000000		Подпрограмма «Обеспечение первичных мер пожарной безопасности в границах города Перми»	349,504	524,300	524,300
964	03	10	0230300000		Основное мероприятие «Привлечение работников добровольной пожарной охраны и добровольных пожарных к участию в тушении пожаров, проведению аварийно-спасательных работ, спасению людей и имущества при пожарах»	349,504	524,300	524,300

964	03	10	0230372290		Субсидии общественным объединениям пожарной охраны на материальное стимулирование деятельности добровольных пожарных, действующих на территории города Перми	349,504	524,300	524,300
964	03	10	0230372290	600	Предоставление субсидий бюджетным, автономным учреждениям и иным некоммерческим организациям	349,504	524,300	524,300
964	03	10	0230372290	630	Субсидии некоммерческим организациям (за исключением государственных (муниципальных) учреждений, государственных корпораций (компаний), публично-правовых компаний)	349,504	524,300	524,300
964	03	14			Другие вопросы в области национальной безопасности и правоохранительной деятельности	20 371,983	20 075,400	20 075,400
964	03	14	0200000000		Муниципальная программа «Безопасный город»	7 482,683	7 310,100	7 310,100
964	03	14	0210000000		Подпрограмма «Профилактика правонарушений»	5 998,500	5 998,500	5 998,500
964	03	14	0210100000		Основное мероприятие «Создание условий для деятельности добровольных формирований населения по охране общественного порядка»	5 898,500	5 898,500	5 898,500
964	03	14	02101СП020		Выплата материального стимулирования народным дружинникам за участие в охране общественного порядка	5 898,500	5 898,500	5 898,500
964	03	14	02101СП020	600	Предоставление субсидий бюджетным, автономным учреждениям и иным некоммерческим организациям	5 898,500	5 898,500	5 898,500
964	03	14	02101СП020	630	Субсидии некоммерческим организациям (за исключением государственных (муниципальных) учреждений, государственных корпораций (компаний), публично-правовых компаний)	5 898,500	5 898,500	5 898,500
964	03	14	0210200000		Основное мероприятие «Организация информационно-пропагандистских мероприятий по разъяснению сущности терроризма и экстремизма и их общественной опасности»	100,000	100,000	100,000
964	03	14	0210223550		Изготовление пособий по профилактике терроризма и экстремизма	100,000	100,000	100,000
964	03	14	0210223550	200	Закупка товаров, работ и услуг для обеспечения государственных (муниципальных) нужд	100,000	100,000	100,000
964	03	14	0210223550	240	Иные закупки товаров, работ и услуг для обеспечения государственных (муниципальных) нужд	100,000	100,000	100,000
964	03	14	0230000000		Подпрограмма «Обеспечение первичных мер пожарной безопасности в границах города Перми»	1 484,183	1 311,600	1 311,600
964	03	14	0230100000		Основное мероприятие «Обеспечение первичных мер пожарной безопасности»	1 442,300	1 249,100	1 249,100
964	03	14	0230121110		Мероприятия, направленные на информирование населения о мерах пожарной безопасности	1 442,300	1 249,100	1 249,100
964	03	14	0230121110	200	Закупка товаров, работ и услуг для обеспечения государственных (муниципальных) нужд	1 442,300	1 249,100	1 249,100
964	03	14	0230121110	240	Иные закупки товаров, работ и услуг для обеспечения государственных (муниципальных) нужд	1 442,300	1 249,100	1 249,100
964	03	14	0230200000		Основное мероприятие «Капитальные вложения в объекты недвижимого имущества муниципальной собственности в области пожарной безопасности»	41,883	62,500	62,500
964	03	14	0230223120		Расходы, связанные со строительством источников противопожарного водоснабжения	41,883	62,500	62,500
964	03	14	0230223120	800	Иные бюджетные ассигнования	41,883	62,500	62,500
964	03	14	0230223120	850	Уплата налогов, сборов и иных платежей	41,883	62,500	62,500
964	03	14	9500000000		Непрограммные расходы по обеспечению деятельности администрации города Перми	12 889,300	12 765,300	12 765,300
964	03	14	9580000000		Функциональные органы администрации города Перми	12 889,300	12 765,300	12 765,300
964	03	14	9580000110		Расходы на выплаты по оплате труда работников муниципальных органов	11 933,300	11 809,300	11 809,300
964	03	14	9580000110	100	Расходы на выплаты персоналу в целях обеспечения выполнения функций государственными (муниципальными) органами, казенными учреждениями, органами управления государственными внебюджетными фондами	11 933,300	11 809,300	11 809,300
964	03	14	9580000110	120	Расходы на выплаты персоналу государственных (муниципальных) органов	11 933,300	11 809,300	11 809,300
964	03	14	9580000190		Расходы на обеспечение функций муниципальных органов	956,000	956,000	956,000
964	03	14	9580000190	200	Закупка товаров, работ и услуг для обеспечения государственных (муниципальных) нужд	956,000	956,000	956,000
964	03	14	9580000190	240	Иные закупки товаров, работ и услуг для обеспечения государственных (муниципальных) нужд	956,000	956,000	956,000
975					Администрация города Перми	831 901,661	799 389,200	790 911,600
975	01				Общегосударственные вопросы	823 351,885	789 689,900	780 459,900
975	01	02			Функционирование высшего должностного лица субъекта Российской Федерации и муниципального образования	5 029,600	4 977,300	4 977,300

975	01	02	9500000000		Непрограммные расходы по обеспечению деятельности администрации города Перми	5 029,600	4 977,300	4 977,300
975	01	02	9510000000		Глава города Перми	5 029,600	4 977,300	4 977,300
975	01	02	9510000110		Расходы на выплаты по оплате труда работников муниципальных органов	5 029,600	4 977,300	4 977,300
975	01	02	9510000110	100	Расходы на выплаты персоналу в целях обеспечения выполнения функций государственными (муниципальными) органами, казенными учреждениями, органами управления государственными внебюджетными фондами	5 029,600	4 977,300	4 977,300
975	01	02	9510000110	120	Расходы на выплаты персоналу государственных (муниципальных) органов	5 029,600	4 977,300	4 977,300
975	01	04			Функционирование Правительства Российской Федерации, высших исполнительных органов государственной власти субъектов Российской Федерации, местных администраций	299 987,400	306 192,100	306 192,100
975	01	04	9500000000		Непрограммные расходы по обеспечению деятельности администрации города Перми	299 987,400	306 192,100	306 192,100
975	01	04	9590000000		Аппарат органа городского самоуправления	299 987,400	306 192,100	306 192,100
975	01	04	9590000110		Расходы на выплаты по оплате труда работников муниципальных органов	270 673,700	277 254,700	277 254,700
975	01	04	9590000110	100	Расходы на выплаты персоналу в целях обеспечения выполнения функций государственными (муниципальными) органами, казенными учреждениями, органами управления государственными внебюджетными фондами	270 673,700	277 254,700	277 254,700
975	01	04	9590000110	120	Расходы на выплаты персоналу государственных (муниципальных) органов	270 673,700	277 254,700	277 254,700
975	01	04	9590000190		Расходы на обеспечение функций муниципальных органов	29 313,700	28 937,400	28 937,400
975	01	04	9590000190	100	Расходы на выплаты персоналу в целях обеспечения выполнения функций государственными (муниципальными) органами, казенными учреждениями, органами управления государственными внебюджетными фондами	1 720,000	1 720,000	1 720,000
975	01	04	9590000190	120	Расходы на выплаты персоналу государственных (муниципальных) органов	1 720,000	1 720,000	1 720,000
975	01	04	9590000190	200	Закупка товаров, работ и услуг для обеспечения государственных (муниципальных) нужд	26 208,700	26 767,400	26 767,400
975	01	04	9590000190	240	Иные закупки товаров, работ и услуг для обеспечения государственных (муниципальных) нужд	26 208,700	26 767,400	26 767,400
975	01	04	9590000190	300	Социальное обеспечение и иные выплаты населению	450,000	450,000	450,000
975	01	04	9590000190	360	Иные выплаты населению	450,000	450,000	450,000
975	01	04	9590000190	800	Иные бюджетные ассигнования	935,000	0,000	0,000
975	01	04	9590000190	850	Уплата налогов, сборов и иных платежей	935,000	0,000	0,000
975	01	13			Другие общегосударственные вопросы	518 334,885	478 520,500	469 290,500
975	01	13	0100000000		Муниципальная программа «Общественное согласие»	40 686,600	40 452,000	40 452,000
975	01	13	0110000000		Подпрограмма «Вовлечение граждан в местное самоуправление»	35 092,370	34 836,300	34 836,300
975	01	13	0110100000		Основное мероприятие «Формирование благоприятных условий для поддержки и развития социально ориентированных некоммерческих организаций на территории города Перми»	34 330,272	33 921,300	33 921,300
975	01	13	0110121330		Консультативная и информационно-методическая поддержка общественно полезной деятельности социально ориентированных некоммерческих организаций	1 783,893	1 783,900	1 783,900
975	01	13	0110121330	200	Закупка товаров, работ и услуг для обеспечения государственных (муниципальных) нужд	947,993	948,000	948,000
975	01	13	0110121330	240	Иные закупки товаров, работ и услуг для обеспечения государственных (муниципальных) нужд	947,993	948,000	948,000
975	01	13	0110121330	600	Предоставление субсидий бюджетным, автономным учреждениям и иным некоммерческим организациям	835,900	835,900	835,900
975	01	13	0110121330	630	Субсидии некоммерческим организациям (за исключением государственных (муниципальных) учреждений, государственных корпораций (компаний), публично-правовых компаний)	835,900	835,900	835,900
975	01	13	0110123100		Проведение мероприятий в рамках реализации проектов инициативного бюджетирования в городе Перми	200,000	200,000	200,000
975	01	13	0110123100	200	Закупка товаров, работ и услуг для обеспечения государственных (муниципальных) нужд	200,000	200,000	200,000
975	01	13	0110123100	240	Иные закупки товаров, работ и услуг для обеспечения государственных (муниципальных) нужд	200,000	200,000	200,000
975	01	13	0110171140		Субсидии советам ветеранов (пенсионеров) войны, труда, Вооруженных Сил и правоохранительных органов	7 671,700	7 671,700	7 671,700
975	01	13	0110171140	600	Предоставление субсидий бюджетным, автономным учреждениям и иным некоммерческим организациям	7 671,700	7 671,700	7 671,700

975	01	13	0110171140	630	Субсидии некоммерческим организациям (за исключением государственных (муниципальных) учреждений, государственных корпораций (компаний), публично-правовых компаний)	7 671,700	7 671,700	7 671,700
975	01	13	0110171250		Субсидии некоммерческим организациям, общественным объединениям (за исключением политических партий) на реализацию социальных проектов	24 674,679	24 265,700	24 265,700
975	01	13	0110171250	600	Предоставление субсидий бюджетным, автономным учреждениям и иным некоммерческим организациям	24 674,679	24 265,700	24 265,700
975	01	13	0110171250	630	Субсидии некоммерческим организациям (за исключением государственных (муниципальных) учреждений, государственных корпораций (компаний), публично-правовых компаний)	24 674,679	24 265,700	24 265,700
975	01	13	0110200000		Основное мероприятие «Финансовая и информационно-методическая поддержка деятельности территориальных общественных самоуправлений»	762,098	915,000	915,000
975	01	13	0110221300		Информационно-методическая поддержка территориальных общественных самоуправлений	762,098	915,000	915,000
975	01	13	0110221300	200	Закупка товаров, работ и услуг для обеспечения государственных (муниципальных) нужд	762,098	915,000	915,000
975	01	13	0110221300	240	Иные закупки товаров, работ и услуг для обеспечения государственных (муниципальных) нужд	762,098	915,000	915,000
975	01	13	0120000000		Подпрограмма «Повышение уровня межэтнического и межконфессионального взаимопонимания»	5 594,230	5 615,700	5 615,700
975	01	13	0120100000		Основное мероприятие «Мероприятия, содействующие формированию гармоничной межнациональной, межконфессиональной ситуации в городе Перми»	5 594,230	5 615,700	5 615,700
975	01	13	0120123520		Содействие в реализации культурно-просветительских общественных инициатив религиозных организаций и объединений, направленных на сохранение гармоничной конфессиональной ситуации в городе Перми	1 237,200	1 048,700	1 048,700
975	01	13	0120123520	200	Закупка товаров, работ и услуг для обеспечения государственных (муниципальных) нужд	38,500	50,000	50,000
975	01	13	0120123520	240	Иные закупки товаров, работ и услуг для обеспечения государственных (муниципальных) нужд	38,500	50,000	50,000
975	01	13	0120123520	600	Предоставление субсидий бюджетным, автономным учреждениям и иным некоммерческим организациям	1 198,700	998,700	998,700
975	01	13	0120123520	630	Субсидии некоммерческим организациям (за исключением государственных (муниципальных) учреждений, государственных корпораций (компаний), публично-правовых компаний)	1 198,700	998,700	998,700
975	01	13	0120123530		Содействие в реализации мероприятий, направленных на гармонизацию межнациональных отношений, сохранение этнического многообразия народов России, проживающих в городе Перми	4 305,500	4 317,000	4 317,000
975	01	13	0120123530	200	Закупка товаров, работ и услуг для обеспечения государственных (муниципальных) нужд	978,500	990,000	990,000
975	01	13	0120123530	240	Иные закупки товаров, работ и услуг для обеспечения государственных (муниципальных) нужд	978,500	990,000	990,000
975	01	13	0120123530	600	Предоставление субсидий бюджетным, автономным учреждениям и иным некоммерческим организациям	3 327,000	3 327,000	3 327,000
975	01	13	0120123530	630	Субсидии некоммерческим организациям (за исключением государственных (муниципальных) учреждений, государственных корпораций (компаний), публично-правовых компаний)	3 327,000	3 327,000	3 327,000
975	01	13	0120123590		Организация и проведение мониторинга межнациональных и межконфессиональных отношений на территории города Перми	51,530	250,000	250,000
975	01	13	0120123590	200	Закупка товаров, работ и услуг для обеспечения государственных (муниципальных) нужд	51,530	250,000	250,000
975	01	13	0120123590	240	Иные закупки товаров, работ и услуг для обеспечения государственных (муниципальных) нужд	51,530	250,000	250,000
975	01	13	0900000000		Муниципальная программа «Экономическое развитие города Перми»	849,000	849,000	849,000
975	01	13	0930000000		Подпрограмма «Развитие потребительского рынка»	849,000	849,000	849,000
975	01	13	0930200000		Основное мероприятие «Организация мероприятий по демонтажу самовольно установленных и незаконно размещенных объектов потребительского рынка»	849,000	849,000	849,000
975	01	13	0930221160		Мониторинг объектов потребительского рынка на территории города Перми	849,000	849,000	849,000
975	01	13	0930221160	200	Закупка товаров, работ и услуг для обеспечения государственных (муниципальных) нужд	849,000	849,000	849,000

975	01	13	0930221160	240	Иные закупки товаров, работ и услуг для обеспечения государственных (муниципальных) нужд	849,000	849,000	849,000
975	01	13	9100000000		Непрограммные расходы бюджета города Перми по реализации иных мероприятий	476 799,285	437 219,500	427 989,500
975	01	13	9130000000		Повышение эффективности управления имуществом комплексом административных зданий (помещений) города Перми	193 050,234	184 779,400	174 981,000
975	01	13	9130000590		Обеспечение деятельности (оказание услуг, выполнение работ) муниципальных учреждений (организаций)	66 359,400	65 736,000	65 736,000
975	01	13	9130000590	100	Расходы на выплаты персоналу в целях обеспечения выполнения функций государственными (муниципальными) органами, казенными учреждениями, органами управления государственными внебюджетными фондами	60 037,200	59 413,800	59 413,800
975	01	13	9130000590	110	Расходы на выплаты персоналу казенных учреждений	60 037,200	59 413,800	59 413,800
975	01	13	9130000590	200	Закупка товаров, работ и услуг для обеспечения государственных (муниципальных) нужд	6 211,200	6 211,200	6 211,200
975	01	13	9130000590	240	Иные закупки товаров, работ и услуг для обеспечения государственных (муниципальных) нужд	6 211,200	6 211,200	6 211,200
975	01	13	9130000590	800	Иные бюджетные ассигнования	111,000	111,000	111,000
975	01	13	9130000590	850	Уплата налогов, сборов и иных платежей	111,000	111,000	111,000
975	01	13	9130021920		Содержание имущества комплекса административных зданий (помещений)	98 297,119	90 570,700	88 261,800
975	01	13	9130021920	200	Закупка товаров, работ и услуг для обеспечения государственных (муниципальных) нужд	93 962,819	86 312,100	84 078,900
975	01	13	9130021920	240	Иные закупки товаров, работ и услуг для обеспечения государственных (муниципальных) нужд	93 962,819	86 312,100	84 078,900
975	01	13	9130021920	800	Иные бюджетные ассигнования	4 334,300	4 258,600	4 182,900
975	01	13	9130021920	850	Уплата налогов, сборов и иных платежей	4 334,300	4 258,600	4 182,900
975	01	13	9130021960		Приведение в нормативное состояние административных зданий (помещений)	28 393,715	28 472,700	20 983,200
975	01	13	9130021960	200	Закупка товаров, работ и услуг для обеспечения государственных (муниципальных) нужд	28 393,715	28 472,700	20 983,200
975	01	13	9130021960	240	Иные закупки товаров, работ и услуг для обеспечения государственных (муниципальных) нужд	28 393,715	28 472,700	20 983,200
975	01	13	9140000000		Развитие архивного дела в городе Перми	38 356,200	14 175,300	13 385,800
975	01	13	9140000590		Обеспечение деятельности (оказание услуг, выполнение работ) муниципальных учреждений (организаций)	13 385,800	14 175,300	13 385,800
975	01	13	9140000590	600	Предоставление субсидий бюджетным, автономным учреждениям и иным некоммерческим организациям	13 385,800	14 175,300	13 385,800
975	01	13	9140000590	610	Субсидии бюджетным учреждениям	13 385,800	14 175,300	13 385,800
975	01	13	9140001060		Целевая субсидия на повышение фонда оплаты труда	128,900	0,000	0,000
975	01	13	9140001060	600	Предоставление субсидий бюджетным, автономным учреждениям и иным некоммерческим организациям	128,900	0,000	0,000
975	01	13	9140001060	610	Субсидии бюджетным учреждениям	128,900	0,000	0,000
975	01	13	9140001150		Целевая субсидия на приобретение и монтаж оборудования для архива	24 841,500	0,000	0,000
975	01	13	9140001150	600	Предоставление субсидий бюджетным, автономным учреждениям и иным некоммерческим организациям	24 841,500	0,000	0,000
975	01	13	9140001150	610	Субсидии бюджетным учреждениям	24 841,500	0,000	0,000
975	01	13	9160000000		Мероприятия, направленные на решение отдельных вопросов местного значения в микрорайонах города Перми	141 000,000	141 000,000	141 000,000
975	01	13	9160000000	200	Закупка товаров, работ и услуг для обеспечения государственных (муниципальных) нужд	141 000,000	141 000,000	141 000,000
975	01	13	9160000000	240	Иные закупки товаров, работ и услуг для обеспечения государственных (муниципальных) нужд	141 000,000	141 000,000	141 000,000
975	01	13	9190000000		Иные непрограммные мероприятия	104 392,851	97 264,800	98 622,700
975	01	13	9190021440		Организация обучения муниципальных служащих администрации города Перми	1 904,300	1 904,300	1 904,300
975	01	13	9190021440	200	Закупка товаров, работ и услуг для обеспечения государственных (муниципальных) нужд	1 904,300	1 904,300	1 904,300
975	01	13	9190021440	240	Иные закупки товаров, работ и услуг для обеспечения государственных (муниципальных) нужд	1 904,300	1 904,300	1 904,300
975	01	13	9190021460		Мероприятия в сфере применения информационных технологий	31 239,400	23 716,300	22 707,800
975	01	13	9190021460	200	Закупка товаров, работ и услуг для обеспечения государственных (муниципальных) нужд	31 239,400	23 716,300	22 707,800
975	01	13	9190021460	240	Иные закупки товаров, работ и услуг для обеспечения государственных (муниципальных) нужд	31 239,400	23 716,300	22 707,800
975	01	13	9190021530		Денежное вознаграждение победителям конкурса «Лучший муниципальный служащий администрации города Перми»	172,500	172,500	172,500
975	01	13	9190021530	300	Социальное обеспечение и иные выплаты населению	172,500	172,500	172,500

975	01	13	9190021530	360	Иные выплаты населению	172,500	172,500	172,500
975	01	13	9190021550		Денежное вознаграждение победителям конкурса «Лучший студенческий проект по развитию местного самоуправления»	46,000	46,000	46,000
975	01	13	9190021550	300	Социальное обеспечение и иные выплаты населению	46,000	46,000	46,000
975	01	13	9190021550	360	Иные выплаты населению	46,000	46,000	46,000
975	01	13	9190021870		Информирование населения по вопросам местного значения	59 418,900	59 418,900	59 418,900
975	01	13	9190021870	200	Закупка товаров, работ и услуг для обеспечения государственных (муниципальных) нужд	59 418,900	59 418,900	59 418,900
975	01	13	9190021870	240	Иные закупки товаров, работ и услуг для обеспечения государственных (муниципальных) нужд	59 418,900	59 418,900	59 418,900
975	01	13	9190021890		Учреждение и издание печатного средства массовой информации для опубликования муниципальных правовых актов, обсуждения проектов муниципальных правовых актов по вопросам местного значения	701,600	698,800	3 007,700
975	01	13	9190021890	200	Закупка товаров, работ и услуг для обеспечения государственных (муниципальных) нужд	701,600	698,800	3 007,700
975	01	13	9190021890	240	Иные закупки товаров, работ и услуг для обеспечения государственных (муниципальных) нужд	701,600	698,800	3 007,700
975	01	13	9190021900		Мероприятия по созданию механизмов эффективного управления социально-экономическим развитием города Перми	7 749,857	8 175,100	8 175,100
975	01	13	9190021900	200	Закупка товаров, работ и услуг для обеспечения государственных (муниципальных) нужд	7 749,857	8 175,100	8 175,100
975	01	13	9190021900	240	Иные закупки товаров, работ и услуг для обеспечения государственных (муниципальных) нужд	7 749,857	8 175,100	8 175,100
975	01	13	9190021910		Оплата взносов в межмуниципальные ассоциации	2 792,294	2 764,900	2 764,900
975	01	13	9190021910	800	Иные бюджетные ассигнования	2 792,294	2 764,900	2 764,900
975	01	13	9190021910	850	Уплата налогов, сборов и иных платежей	2 073,944	2 044,000	2 044,000
975	01	13	9190021910	860	Предоставление платежей, взносов, безвозмездных перечислений субъектам международного права	718,350	720,900	720,900
975	01	13	9190081100		Выплата денежного вознаграждения физическим лицам, награжденным Почетным знаком г. Перми «За заслуги перед г. Пермь»	57,500	57,500	115,000
975	01	13	9190081100	300	Социальное обеспечение и иные выплаты населению	57,500	57,500	115,000
975	01	13	9190081100	360	Иные выплаты населению	57,500	57,500	115,000
975	01	13	9190082070		Денежное вознаграждение физическим лицам, награжденным Почетной грамотой города Перми	310,500	310,500	310,500
975	01	13	9190082070	300	Социальное обеспечение и иные выплаты населению	310,500	310,500	310,500
975	01	13	9190082070	360	Иные выплаты населению	310,500	310,500	310,500
975	05				Жилищно-коммунальное хозяйство	1 010,000	1 010,000	1 010,000
975	05	01			Жилищное хозяйство	1 010,000	1 010,000	1 010,000
975	05	01	1500000000		Муниципальная программа «Обеспечение жильем жителей города Перми»	1 010,000	1 010,000	1 010,000
975	05	01	1540000000		Подпрограмма «Осуществление иных мероприятий в сфере жилищных отношений»	1 010,000	1 010,000	1 010,000
975	05	01	1540100000		Основное мероприятие «Реализация мероприятий в сфере жилищных отношений»	1 010,000	1 010,000	1 010,000
975	05	01	1540122110		Организация и выполнение мероприятий в сфере жилищных отношений	1 010,000	1 010,000	1 010,000
975	05	01	1540122110	200	Закупка товаров, работ и услуг для обеспечения государственных (муниципальных) нужд	1 010,000	1 010,000	1 010,000
975	05	01	1540122110	240	Иные закупки товаров, работ и услуг для обеспечения государственных (муниципальных) нужд	1 010,000	1 010,000	1 010,000
975	10				Социальная политика	7 539,776	8 689,300	9 441,700
975	10	03			Социальное обеспечение населения	7 539,776	8 689,300	9 441,700
975	10	03	9100000000		Непрограммные расходы бюджета города Перми по реализации иных мероприятий	7 539,776	8 689,300	9 441,700
975	10	03	9190000000		Иные непrogramмные мероприятия	7 539,776	8 689,300	9 441,700
975	10	03	9190081050		Единовременные денежные вознаграждения и ежегодные денежные выплаты Почетным гражданам города Перми	7 539,776	8 689,300	9 441,700
975	10	03	9190081050	300	Социальное обеспечение и иные выплаты населению	7 539,776	8 689,300	9 441,700
975	10	03	9190081050	320	Социальные выплаты гражданам, кроме публичных нормативных социальных выплат	7 539,776	8 689,300	9 441,700
976					Комитет по физической культуре и спорту администрации города Перми	942 745,725	947 898,634	898 423,800
976	07				Образование	2 486,300	2 486,300	2 486,300
976	07	07			Молодежная политика	2 486,300	2 486,300	2 486,300
976	07	07	0600000000		Муниципальная программа «Социальная поддержка и обеспечение семейного благополучия населения города Перми»	2 486,300	2 486,300	2 486,300
976	07	07	0640000000		Подпрограмма «Организация оздоровления и отдыха детей города Перми»	2 486,300	2 486,300	2 486,300

976	07	07	0640200000		Основное мероприятие «Организация отдыха детей в детских лагерях палаточного типа, лагерях досуга и отдыха, разновозрастных отрядах»	2 486,300	2 486,300	2 486,300
976	07	07	0640200590		Обеспечение деятельности (оказание услуг, выполнение работ) муниципальных учреждений (организаций)	2 486,300	2 486,300	2 486,300
976	07	07	0640200590	600	Предоставление субсидий бюджетным, автономным учреждениям и иным некоммерческим организациям	2 486,300	2 486,300	2 486,300
976	07	07	0640200590	610	Субсидии бюджетным учреждениям	940,900	940,900	940,900
976	07	07	0640200590	620	Субсидии автономным учреждениям	1 545,400	1 545,400	1 545,400
976	10				Социальная политика	293,984	322,400	322,400
976	10	03			Социальное обеспечение населения	293,984	322,400	322,400
976	10	03	0600000000		Муниципальная программа «Социальная поддержка и обеспечение семейного благополучия населения города Перми»	293,984	322,400	322,400
976	10	03	0610000000		Подпрограмма «Оказание дополнительных мер социальной помощи и поддержки, содействие в получении социальных услуг отдельным категориям граждан»	293,984	322,400	322,400
976	10	03	0610100000		Основное мероприятие «Предоставление дополнительных мер социальной поддержки отдельным категориям граждан»	293,984	322,400	322,400
976	10	03	06101SC240		Обеспечение работников учреждений бюджетной сферы Пермского края путевками на санаторно-курортное лечение и оздоровление	293,984	322,400	322,400
976	10	03	06101SC240	600	Предоставление субсидий бюджетным, автономным учреждениям и иным некоммерческим организациям	293,984	322,400	322,400
976	10	03	06101SC240	610	Субсидии бюджетным учреждениям	105,498	105,500	105,500
976	10	03	06101SC240	620	Субсидии автономным учреждениям	188,486	216,900	216,900
976	11				Физическая культура и спорт	939 965,441	945 089,934	895 615,100
976	11	01			Физическая культура	779 260,965	778 682,434	729 207,600
976	11	01	0500000000		Муниципальная программа «Развитие физической культуры и спорта города Перми»	777 777,065	777 198,534	729 207,600
976	11	01	0510000000		Подпрограмма «Обеспечение населения физкультурно-оздоровительными и спортивными услугами»	657 261,296	672 368,434	624 377,500
976	11	01	0510100000		Основное мероприятие «Капитальные вложения в объекты недвижимого имущества муниципальной собственности в сфере физической культуры и массового спорта»	4 699,800	4 480,700	0,000
976	11	01	0510141470		Строительство плавательного бассейна по адресу: ул. Гашкова, 20а	0,000	4 480,700	0,000
976	11	01	0510141470	400	Капитальные вложения в объекты государственной (муниципальной) собственности	0,000	4 480,700	0,000
976	11	01	0510141470	410	Бюджетные инвестиции	0,000	4 480,700	0,000
976	11	01	0510141490		Строительство физкультурно-спортивного центра по адресу: ул. Академика Веденеева, 25	4 699,800	0,000	0,000
976	11	01	0510141490	400	Капитальные вложения в объекты государственной (муниципальной) собственности	4 699,800	0,000	0,000
976	11	01	0510141490	460	Субсидии бюджетным и автономным учреждениям, государственным (муниципальным) унитарным предприятиям на осуществление капитальных вложений в объекты капитального строительства государственной (муниципальной) собственности или приобретение объектов недвижимого имущества в государственную (муниципальную) собственность	4 699,800	0,000	0,000
976	11	01	0510200000		Основное мероприятие «Совершенствование спортивной инфраструктуры и материально-технической базы для занятий физической культурой и массовым спортом»	55 865,181	88 252,900	52 252,800
976	11	01	0510201070		Целевые субсидии на взносы на капитальный ремонт общего имущества в многоквартирных домах	792,900	823,000	823,000
976	11	01	0510201070	600	Предоставление субсидий бюджетным, автономным учреждениям и иным некоммерческим организациям	792,900	823,000	823,000
976	11	01	0510201070	610	Субсидии бюджетным учреждениям	252,300	261,800	261,800
976	11	01	0510201070	620	Субсидии автономным учреждениям	540,600	561,200	561,200
976	11	01	0510221130		Ремонт и приведение в нормативное состояние муниципальных учреждений системы физической культуры и спорта	40 847,265	74 617,200	38 617,100
976	11	01	0510221130	600	Предоставление субсидий бюджетным, автономным учреждениям и иным некоммерческим организациям	40 847,265	74 617,200	38 617,100
976	11	01	0510221130	610	Субсидии бюджетным учреждениям	2 083,694	9 825,400	0,000
976	11	01	0510221130	620	Субсидии автономным учреждениям	38 763,571	64 791,800	38 617,100
976	11	01	0510223210		Устройство муниципальных плоскостных спортивных сооружений с оснащением инвентарем	14 225,016	12 812,700	12 812,700
976	11	01	0510223210	600	Предоставление субсидий бюджетным, автономным учреждениям и иным некоммерческим организациям	14 225,016	12 812,700	12 812,700
976	11	01	0510223210	610	Субсидии бюджетным учреждениям	0,000	0,000	4 270,900
976	11	01	0510223210	620	Субсидии автономным учреждениям	14 225,016	12 812,700	8 541,800

976	11	01	0510300000		Основное мероприятие «Реализация программ спортивной подготовки по олимпийским и неолимпийским видам спорта»	573 079,554	550 458,000	550 458,000
976	11	01	0510300590		Обеспечение деятельности (оказание услуг, выполнение работ) муниципальных учреждений (организаций)	508 118,085	498 565,400	498 565,400
976	11	01	0510300590	600	Предоставление субсидий бюджетным, автономным учреждениям и иным некоммерческим организациям	508 118,085	498 565,400	498 565,400
976	11	01	0510300590	610	Субсидии бюджетным учреждениям	179 980,045	176 887,200	176 887,200
976	11	01	0510300590	620	Субсидии автономным учреждениям	328 138,040	321 678,200	321 678,200
976	11	01	0510300600		Целевые субсидии учреждениям системы физической культуры и спорта на аренду имущественных комплексов	48 999,118	44 978,400	44 978,400
976	11	01	0510300600	600	Предоставление субсидий бюджетным, автономным учреждениям и иным некоммерческим организациям	48 999,118	44 978,400	44 978,400
976	11	01	0510300600	610	Субсидии бюджетным учреждениям	11 465,011	8 604,100	8 604,100
976	11	01	0510300600	620	Субсидии автономным учреждениям	37 534,107	36 374,300	36 374,300
976	11	01	0510300620		Дополнительные меры поддержки муниципальным учреждениям города Перми на обеспечение участия в официальных спортивных соревнованиях, проводимых за пределами города Перми	8 219,156	6 914,200	6 914,200
976	11	01	0510300620	600	Предоставление субсидий бюджетным, автономным учреждениям и иным некоммерческим организациям	8 219,156	6 914,200	6 914,200
976	11	01	0510300620	620	Субсидии автономным учреждениям	8 219,156	6 914,200	6 914,200
976	11	01	0510300920		Целевая субсидия на содержание муниципального имущества, не входящего в состав муниципальной услуги	4 177,774	0,000	0,000
976	11	01	0510300920	600	Предоставление субсидий бюджетным, автономным учреждениям и иным некоммерческим организациям	4 177,774	0,000	0,000
976	11	01	0510300920	620	Субсидии автономным учреждениям	4 177,774	0,000	0,000
976	11	01	0510301060		Целевая субсидия на повышение фонда оплаты труда	3 565,421	0,000	0,000
976	11	01	0510301060	600	Предоставление субсидий бюджетным, автономным учреждениям и иным некоммерческим организациям	3 565,421	0,000	0,000
976	11	01	0510301060	610	Субсидии бюджетным учреждениям	1 306,193	0,000	0,000
976	11	01	0510301060	620	Субсидии автономным учреждениям	2 259,228	0,000	0,000
976	11	01	0510400000		Основное мероприятие «Проведение занятий физкультурно-спортивной направленности по месту проживания граждан»	21 826,741	21 666,700	21 666,700
976	11	01	0510400590		Обеспечение деятельности (оказание услуг, выполнение работ) муниципальных учреждений (организаций)	21 666,700	21 666,700	21 666,700
976	11	01	0510400590	600	Предоставление субсидий бюджетным, автономным учреждениям и иным некоммерческим организациям	21 666,700	21 666,700	21 666,700
976	11	01	0510400590	610	Субсидии бюджетным учреждениям	4 161,500	4 161,500	4 161,500
976	11	01	0510400590	620	Субсидии автономным учреждениям	17 505,200	17 505,200	17 505,200
976	11	01	0510401060		Целевая субсидия на повышение фонда оплаты труда	160,041	0,000	0,000
976	11	01	0510401060	600	Предоставление субсидий бюджетным, автономным учреждениям и иным некоммерческим организациям	160,041	0,000	0,000
976	11	01	0510401060	610	Субсидии бюджетным учреждениям	29,322	0,000	0,000
976	11	01	0510401060	620	Субсидии автономным учреждениям	130,719	0,000	0,000
976	11	01	051P500000		Основное мероприятие «Федеральный проект «Спорт - норма жизни»	1 790,020	7 510,134	0,000
976	11	01	051P550810		Государственная поддержка спортивных организаций, осуществляющих подготовку спортивного резерва для сборных команд Российской Федерации	1 790,020	7 510,134	0,000
976	11	01	051P550810	600	Предоставление субсидий бюджетным, автономным учреждениям и иным некоммерческим организациям	1 790,020	7 510,134	0,000
976	11	01	051P550810	610	Субсидии бюджетным учреждениям	1 790,020	2 865,709	0,000
976	11	01	051P550810	620	Субсидии автономным учреждениям	0,000	4 644,425	0,000
976	11	01	0520000000		Подпрограмма «Создание условий для поддержания здорового образа жизни»	120 515,769	104 830,100	104 830,100
976	11	01	0520200000		Основное мероприятие «Создание условий для занятий физической культурой и спортом»	120 515,769	104 830,100	104 830,100
976	11	01	0520200590		Обеспечение деятельности (оказание услуг, выполнение работ) муниципальных учреждений (организаций)	116 831,238	101 623,500	101 623,500
976	11	01	0520200590	600	Предоставление субсидий бюджетным, автономным учреждениям и иным некоммерческим организациям	116 831,238	101 623,500	101 623,500
976	11	01	0520200590	610	Субсидии бюджетным учреждениям	28 744,400	28 744,400	28 744,400
976	11	01	0520200590	620	Субсидии автономным учреждениям	88 086,838	72 879,100	72 879,100
976	11	01	0520201060		Целевая субсидия на повышение фонда оплаты труда	477,931	0,000	0,000
976	11	01	0520201060	600	Предоставление субсидий бюджетным, автономным учреждениям и иным некоммерческим организациям	477,931	0,000	0,000
976	11	01	0520201060	610	Субсидии бюджетным учреждениям	42,276	0,000	0,000
976	11	01	0520201060	620	Субсидии автономным учреждениям	435,655	0,000	0,000

976	11	01	0520270100		Субсидия некоммерческим организациям, не являющимся государственными (муниципальными) учреждениями, на организацию и проведение спортивных мероприятий для лиц с ограниченными возможностями здоровья согласно календарному плану	806,600	806,600	806,600
976	11	01	0520270100	600	Предоставление субсидий бюджетным, автономным учреждениям и иным некоммерческим организациям	806,600	806,600	806,600
976	11	01	0520270100	630	Субсидии некоммерческим организациям (за исключением государственных (муниципальных) учреждений, государственных корпораций (компаний), публично-правовых компаний)	806,600	806,600	806,600
976	11	01	0520271110		Субсидия некоммерческим организациям, не являющимся государственными (муниципальными) учреждениями, на реализацию социально значимых программ в сфере физической культуры и спорта	2 400,000	2 400,000	2 400,000
976	11	01	0520271110	600	Предоставление субсидий бюджетным, автономным учреждениям и иным некоммерческим организациям	2 400,000	2 400,000	2 400,000
976	11	01	0520271110	630	Субсидии некоммерческим организациям (за исключением государственных (муниципальных) учреждений, государственных корпораций (компаний), публично-правовых компаний)	2 400,000	2 400,000	2 400,000
976	11	01	0600000000		Муниципальная программа «Социальная поддержка и обеспечение семейного благополучия населения города Перми»	1 483,900	1 483,900	0,000
976	11	01	0620000000		Подпрограмма «Создание безбарьерной среды для маломобильных граждан»	1 483,900	1 483,900	0,000
976	11	01	0620100000		Основное мероприятие «Оборудование объектов социальной инфраструктуры средствами беспрепятственного доступа, обеспечение информационной доступности для инвалидов и иных маломобильных групп населения»	1 483,900	1 483,900	0,000
976	11	01	0620123570		Оборудование зданий муниципальных учреждений средствами беспрепятственного доступа	1 483,900	1 483,900	0,000
976	11	01	0620123570	600	Предоставление субсидий бюджетным, автономным учреждениям и иным некоммерческим организациям	1 483,900	1 483,900	0,000
976	11	01	0620123570	620	Субсидии автономным учреждениям	1 483,900	1 483,900	0,000
976	11	02			Массовый спорт	17 483,121	22 344,100	22 344,100
976	11	02	0500000000		Муниципальная программа «Развитие физической культуры и спорта города Перми»	17 483,121	22 344,100	22 344,100
976	11	02	0520000000		Подпрограмма «Создание условий для поддержания здорового образа жизни»	17 483,121	22 344,100	22 344,100
976	11	02	0520200000		Основное мероприятие «Создание условий для занятий физической культурой и спортом»	17 483,121	22 344,100	22 344,100
976	11	02	0520223350		Физкультурные и спортивные мероприятия	17 483,121	22 344,100	22 344,100
976	11	02	0520223350	200	Закупка товаров, работ и услуг для обеспечения государственных (муниципальных) нужд	663,900	663,900	663,900
976	11	02	0520223350	240	Иные закупки товаров, работ и услуг для обеспечения государственных (муниципальных) нужд	663,900	663,900	663,900
976	11	02	0520223350	600	Предоставление субсидий бюджетным, автономным учреждениям и иным некоммерческим организациям	16 819,221	21 680,200	21 680,200
976	11	02	0520223350	610	Субсидии бюджетным учреждениям	2 476,400	2 476,400	2 476,400
976	11	02	0520223350	620	Субсидии автономным учреждениям	14 342,821	19 203,800	19 203,800
976	11	03			Спорт высших достижений	81 152,000	82 550,000	82 550,000
976	11	03	0500000000		Муниципальная программа «Развитие физической культуры и спорта города Перми»	81 152,000	82 550,000	82 550,000
976	11	03	0520000000		Подпрограмма «Создание условий для поддержания здорового образа жизни»	81 152,000	82 550,000	82 550,000
976	11	03	0520200000		Основное мероприятие «Создание условий для занятий физической культурой и спортом»	81 152,000	82 550,000	82 550,000
976	11	03	0520271200		Субсидия по оказанию содействия субъекту физической культуры и спорта, осуществляющему свою деятельность на территории города Перми	80 000,000	80 000,000	80 000,000
976	11	03	0520271200	600	Предоставление субсидий бюджетным, автономным учреждениям и иным некоммерческим организациям	80 000,000	80 000,000	80 000,000
976	11	03	0520271200	630	Субсидии некоммерческим организациям (за исключением государственных (муниципальных) учреждений, государственных корпораций (компаний), публично-правовых компаний)	80 000,000	80 000,000	80 000,000
976	11	03	0520281110		Стипендии Главы города Перми-главы администрации города Перми «Спортивные надежды»	1 152,000	2 550,000	2 550,000
976	11	03	0520281110	300	Социальное обеспечение и иные выплаты населению	1 152,000	2 550,000	2 550,000
976	11	03	0520281110	330	Публичные нормативные выплаты гражданам несоциального характера	1 152,000	2 550,000	2 550,000

976	11	05			Другие вопросы в области физической культуры и спорта	62 069,355	61 513,400	61 513,400
976	11	05	9100000000		Непрограммные расходы бюджета города Перми по реализации иных мероприятий	50 451,555	50 004,400	50 004,400
976	11	05	9110000000		Содержание централизованных бухгалтерий	50 451,555	50 004,400	50 004,400
976	11	05	9110000590		Обеспечение деятельности (оказание услуг, выполнение работ) муниципальных учреждений (организаций)	50 451,555	50 004,400	50 004,400
976	11	05	9110000590	100	Расходы на выплаты персоналу в целях обеспечения выполнения функций государственными (муниципальными) органами, казенными учреждениями, органами управления государственными внебюджетными фондами	43 033,355	42 586,200	42 586,200
976	11	05	9110000590	110	Расходы на выплаты персоналу казенных учреждений	43 033,355	42 586,200	42 586,200
976	11	05	9110000590	200	Закупка товаров, работ и услуг для обеспечения государственных (муниципальных) нужд	7 418,200	7 418,200	7 418,200
976	11	05	9110000590	240	Иные закупки товаров, работ и услуг для обеспечения государственных (муниципальных) нужд	7 418,200	7 418,200	7 418,200
976	11	05	9500000000		Непрограммные расходы по обеспечению деятельности администрации города Перми	11 617,800	11 509,000	11 509,000
976	11	05	9580000000		Функциональные органы администрации города Перми	11 617,800	11 509,000	11 509,000
976	11	05	9580000110		Расходы на выплаты по оплате труда работников муниципальных органов	10 467,600	10 358,800	10 358,800
976	11	05	9580000110	100	Расходы на выплаты персоналу в целях обеспечения выполнения функций государственными (муниципальными) органами, казенными учреждениями, органами управления государственными внебюджетными фондами	10 467,600	10 358,800	10 358,800
976	11	05	9580000110	120	Расходы на выплаты персоналу государственных (муниципальных) органов	10 467,600	10 358,800	10 358,800
976	11	05	9580000190		Расходы на обеспечение функций муниципальных органов	1 150,200	1 150,200	1 150,200
976	11	05	9580000190	200	Закупка товаров, работ и услуг для обеспечения государственных (муниципальных) нужд	1 150,200	1 150,200	1 150,200
976	11	05	9580000190	240	Иные закупки товаров, работ и услуг для обеспечения государственных (муниципальных) нужд	1 150,200	1 150,200	1 150,200
977					Контрольно-счетная палата города Перми	44 643,800	44 237,800	44 237,800
977	01				Общегосударственные вопросы	44 643,800	44 237,800	44 237,800
977	01	06			Обеспечение деятельности финансовых, налоговых и таможенных органов и органов финансового (финансово-бюджетного) надзора	44 643,800	44 237,800	44 237,800
977	01	06	9300000000		Непрограммные расходы по обеспечению деятельности Контрольно-счетной палаты города Перми	44 643,800	44 237,800	44 237,800
977	01	06	9310000000		Руководитель Контрольно-счетной палаты города Перми	4 576,800	4 529,300	4 529,300
977	01	06	9310000110		Расходы на выплаты по оплате труда работников муниципальных органов	4 576,800	4 529,300	4 529,300
977	01	06	9310000110	100	Расходы на выплаты персоналу в целях обеспечения выполнения функций государственными (муниципальными) органами, казенными учреждениями, органами управления государственными внебюджетными фондами	4 576,800	4 529,300	4 529,300
977	01	06	9310000110	120	Расходы на выплаты персоналу государственных (муниципальных) органов	4 576,800	4 529,300	4 529,300
977	01	06	9390000000		Аппарат органа городского самоуправления	40 067,000	39 708,500	39 708,500
977	01	06	9390000110		Расходы на выплаты по оплате труда работников муниципальных органов	34 500,000	34 141,500	34 141,500
977	01	06	9390000110	100	Расходы на выплаты персоналу в целях обеспечения выполнения функций государственными (муниципальными) органами, казенными учреждениями, органами управления государственными внебюджетными фондами	34 500,000	34 141,500	34 141,500
977	01	06	9390000110	120	Расходы на выплаты персоналу государственных (муниципальных) органов	34 500,000	34 141,500	34 141,500
977	01	06	9390000190		Расходы на обеспечение функций муниципальных органов	5 567,000	5 567,000	5 567,000
977	01	06	9390000190	100	Расходы на выплаты персоналу в целях обеспечения выполнения функций государственными (муниципальными) органами, казенными учреждениями, органами управления государственными внебюджетными фондами	442,700	442,700	442,700
977	01	06	9390000190	120	Расходы на выплаты персоналу государственных (муниципальных) органов	442,700	442,700	442,700
977	01	06	9390000190	200	Закупка товаров, работ и услуг для обеспечения государственных (муниципальных) нужд	5 074,300	5 074,300	5 074,300
977	01	06	9390000190	240	Иные закупки товаров, работ и услуг для обеспечения государственных (муниципальных) нужд	5 074,300	5 074,300	5 074,300
977	01	06	9390000190	800	Иные бюджетные ассигнования	50,000	50,000	50,000
977	01	06	9390000190	850	Уплата налогов, сборов и иных платежей	50,000	50,000	50,000
978					Избирательная комиссия города Перми	75 032,300	10 155,300	10 155,300
978	01				Общегосударственные вопросы	75 032,300	10 155,300	10 155,300

978	01	07			Обеспечение проведения выборов и референдумов	75 032,300	10 155,300	10 155,300
978	01	07	9400000000		Непрограммные расходы по обеспечению деятельности Избирательной комиссии города Перми	75 032,300	10 155,300	10 155,300
978	01	07	9410000000		Председатель Избирательной комиссии города Перми, его заместитель и секретарь	9 476,000	9 377,500	9 377,500
978	01	07	9410000110		Расходы на выплаты по оплате труда работников муниципальных органов	9 476,000	9 377,500	9 377,500
978	01	07	9410000110	100	Расходы на выплаты персоналу в целях обеспечения выполнения функций государственными (муниципальными) органами, казенными учреждениями, органами управления государственными внебюджетными фондами	9 476,000	9 377,500	9 377,500
978	01	07	9410000110	120	Расходы на выплаты персоналу государственных (муниципальных) органов	9 476,000	9 377,500	9 377,500
978	01	07	9490000000		Аппарат органа городского самоуправления	65 556,300	777,800	777,800
978	01	07	9490000110		Расходы на выплаты по оплате труда работников муниципальных органов	559,900	554,100	554,100
978	01	07	9490000110	100	Расходы на выплаты персоналу в целях обеспечения выполнения функций государственными (муниципальными) органами, казенными учреждениями, органами управления государственными внебюджетными фондами	559,900	554,100	554,100
978	01	07	9490000110	120	Расходы на выплаты персоналу государственных (муниципальных) органов	559,900	554,100	554,100
978	01	07	9490000190		Расходы на обеспечение функций муниципальных органов	223,700	223,700	223,700
978	01	07	9490000190	100	Расходы на выплаты персоналу в целях обеспечения выполнения функций государственными (муниципальными) органами, казенными учреждениями, органами управления государственными внебюджетными фондами	2,000	2,000	2,000
978	01	07	9490000190	120	Расходы на выплаты персоналу государственных (муниципальных) органов	2,000	2,000	2,000
978	01	07	9490000190	200	Закупка товаров, работ и услуг для обеспечения государственных (муниципальных) нужд	221,700	221,700	221,700
978	01	07	9490000190	240	Иные закупки товаров, работ и услуг для обеспечения государственных (муниципальных) нужд	221,700	221,700	221,700
978	01	07	9490020600		Мероприятия по проведению выборов в Пермскую городскую Думу	64 772,700	0,000	0,000
978	01	07	9490020600	800	Иные бюджетные ассигнования	64 772,700	0,000	0,000
978	01	07	9490020600	880	Специальные расходы	64 772,700	0,000	0,000
985					Пермская городская Дума	203 242,220	202 001,600	199 752,300
985	01				Общегосударственные вопросы	203 242,220	202 001,600	199 752,300
985	01	03			Функционирование законодательных (представительных) органов государственной власти и представительных органов муниципальных образований	158 349,220	157 108,600	154 800,400
985	01	03	9200000000		Непрограммные расходы по обеспечению деятельности Пермской городской Думы	158 349,220	157 108,600	154 800,400
985	01	03	9220000000		Депутаты Пермской городской Думы и их помощники	54 103,100	53 538,500	53 536,800
985	01	03	9220000110		Расходы на выплаты по оплате труда работников муниципальных органов	49 703,200	49 186,700	49 186,700
985	01	03	9220000110	100	Расходы на выплаты персоналу в целях обеспечения выполнения функций государственными (муниципальными) органами, казенными учреждениями, органами управления государственными внебюджетными фондами	49 703,200	49 186,700	49 186,700
985	01	03	9220000110	120	Расходы на выплаты персоналу государственных (муниципальных) органов	49 703,200	49 186,700	49 186,700
985	01	03	9220000190		Расходы на обеспечение функций муниципальных органов	4 399,900	4 351,800	4 350,100
985	01	03	9220000190	100	Расходы на выплаты персоналу в целях обеспечения выполнения функций государственными (муниципальными) органами, казенными учреждениями, органами управления государственными внебюджетными фондами	4 399,900	4 351,800	4 350,100
985	01	03	9220000190	120	Расходы на выплаты персоналу государственных (муниципальных) органов	4 399,900	4 351,800	4 350,100
985	01	03	9290000000		Аппарат органа городского самоуправления	104 246,120	103 570,100	101 263,600
985	01	03	9290000110		Расходы на выплаты по оплате труда работников муниципальных органов	76 023,500	75 233,600	75 233,600
985	01	03	9290000110	100	Расходы на выплаты персоналу в целях обеспечения выполнения функций государственными (муниципальными) органами, казенными учреждениями, органами управления государственными внебюджетными фондами	76 023,500	75 233,600	75 233,600
985	01	03	9290000110	120	Расходы на выплаты персоналу государственных (муниципальных) органов	76 023,500	75 233,600	75 233,600
985	01	03	9290000190		Расходы на обеспечение функций муниципальных органов	28 222,620	28 336,500	26 030,000

985	01	03	9290000190	100	Расходы на выплаты персоналу в целях обеспечения выполнения функций государственными (муниципальными) органами, казенными учреждениями, органами управления государственными внебюджетными фондами	797,800	794,800	792,600
985	01	03	9290000190	120	Расходы на выплаты персоналу государственных (муниципальных) органов	797,800	794,800	792,600
985	01	03	9290000190	200	Закупка товаров, работ и услуг для обеспечения государственных (муниципальных) нужд	27 424,820	27 541,700	25 237,400
985	01	03	9290000190	240	Иные закупки товаров, работ и услуг для обеспечения государственных (муниципальных) нужд	27 424,820	27 541,700	25 237,400
985	01	13			Другие общегосударственные вопросы	44 893,000	44 893,000	44 951,900
985	01	13	9100000000		Непрограммные расходы бюджета города Перми по реализации иных мероприятий	44 893,000	44 893,000	44 951,900
985	01	13	9190000000		Иные непrogramмные мероприятия	44 893,000	44 893,000	44 951,900
985	01	13	9190021870		Информирование населения по вопросам местного значения	44 834,000	44 834,000	44 834,000
985	01	13	9190021870	200	Закупка товаров, работ и услуг для обеспечения государственных (муниципальных) нужд	44 834,000	44 834,000	44 834,000
985	01	13	9190021870	240	Иные закупки товаров, работ и услуг для обеспечения государственных (муниципальных) нужд	44 834,000	44 834,000	44 834,000
985	01	13	9190023720		Мероприятия, связанные с награждением знаком отличия Пермской городской Думы «За вклад в развитие нормотворчества»	1,500	1,500	2,900
985	01	13	9190023720	200	Закупка товаров, работ и услуг для обеспечения государственных (муниципальных) нужд	1,500	1,500	2,900
985	01	13	9190023720	240	Иные закупки товаров, работ и услуг для обеспечения государственных (муниципальных) нужд	1,500	1,500	2,900
985	01	13	9190081070		Выплата денежного вознаграждения физическим лицам, награжденным знаком отличия Пермской городской Думы «За вклад в развитие нормотворчества»	57,500	57,500	115,000
985	01	13	9190081070	300	Социальное обеспечение и иные выплаты населению	57,500	57,500	115,000
985	01	13	9190081070	360	Иные выплаты населению	57,500	57,500	115,000
991					Управление жилищных отношений администрации города Перми	3 693 239,566	1 278 232,497	3 069 469,969
991	01				Общегосударственные вопросы	66 885,680	48 972,700	48 972,700
991	01	13			Другие общегосударственные вопросы	66 885,680	48 972,700	48 972,700
991	01	13	9100000000		Непрограммные расходы бюджета города Перми по реализации иных мероприятий	8,100	8,100	8,100
991	01	13	9190000000		Иные непrogramмные мероприятия	8,100	8,100	8,100
991	01	13	919002С250		Осуществление государственных полномочий по постановке на учет граждан, имеющих право на получение жилищных субсидий в связи с переселением из районов Крайнего Севера и приравненных к ним местностей	8,100	8,100	8,100
991	01	13	919002С250	200	Закупка товаров, работ и услуг для обеспечения государственных (муниципальных) нужд	8,100	8,100	8,100
991	01	13	919002С250	240	Иные закупки товаров, работ и услуг для обеспечения государственных (муниципальных) нужд	8,100	8,100	8,100
991	01	13	9500000000		Непрограммные расходы по обеспечению деятельности администрации города Перми	50 699,277	48 964,600	48 964,600
991	01	13	9580000000		Функциональные органы администрации города Перми	50 699,277	48 964,600	48 964,600
991	01	13	9580000110		Расходы на выплаты по оплате труда работников муниципальных органов	45 330,100	44 859,000	44 859,000
991	01	13	9580000110	100	Расходы на выплаты персоналу в целях обеспечения выполнения функций государственными (муниципальными) органами, казенными учреждениями, органами управления государственными внебюджетными фондами	45 330,100	44 859,000	44 859,000
991	01	13	9580000110	120	Расходы на выплаты персоналу государственных (муниципальных) органов	45 330,100	44 859,000	44 859,000
991	01	13	9580000190		Расходы на обеспечение функций муниципальных органов	5 369,177	4 105,600	4 105,600
991	01	13	9580000190	100	Расходы на выплаты персоналу в целях обеспечения выполнения функций государственными (муниципальными) органами, казенными учреждениями, органами управления государственными внебюджетными фондами	3,800	1,200	0,000
991	01	13	9580000190	120	Расходы на выплаты персоналу государственных (муниципальных) органов	3,800	1,200	0,000
991	01	13	9580000190	200	Закупка товаров, работ и услуг для обеспечения государственных (муниципальных) нужд	5 365,377	4 104,400	4 105,600
991	01	13	9580000190	240	Иные закупки товаров, работ и услуг для обеспечения государственных (муниципальных) нужд	5 365,377	4 104,400	4 105,600
991	01	13	9600000000		Другие непrogramмные расходы по реализации вопросов местного значения города Перми, связанных с общегородским управлением	16 178,303	0,000	0,000

991	01	13	9610000000		Расходы на исполнение судебных актов по обращению взыскания на средства местного бюджета	16 178,303	0,000	0,000
991	01	13	9610092000		Средства на исполнение судебных актов, вступивших в законную силу	16 178,303	0,000	0,000
991	01	13	9610092000	800	Иные бюджетные ассигнования	16 178,303	0,000	0,000
991	01	13	9610092000	830	Исполнение судебных актов	16 178,303	0,000	0,000
991	05				Жилищно-коммунальное хозяйство	3 197 700,686	821 533,197	2 626 036,569
991	05	01			Жилищное хозяйство	3 163 352,786	787 513,197	2 592 016,569
991	05	01	1500000000		Муниципальная программа «Обеспечение жильем жителей города Перми»	3 163 352,786	787 513,197	2 592 016,569
991	05	01	1510000000		Подпрограмма «Ликвидация аварийного и непригодного для проживания жилищного фонда»	3 026 171,506	772 273,597	2 576 776,969
991	05	01	1510100000		Основное мероприятие «Переселение граждан города Перми из непригодного для проживания и аварийного жилищного фонда»	1 374 246,812	65 847,200	434 970,000
991	05	01	1510121470		Снос многоквартирных домов, признанных аварийными и подлежащих сносу	43 875,982	0,000	0,000
991	05	01	1510121470	200	Закупка товаров, работ и услуг для обеспечения государственных (муниципальных) нужд	43 875,982	0,000	0,000
991	05	01	1510121470	240	Иные закупки товаров, работ и услуг для обеспечения государственных (муниципальных) нужд	43 875,982	0,000	0,000
991	05	01	1510121480		Переселение граждан города Перми из многоквартирных домов, признанных аварийными и не входящих в действующие программы переселения, непригодного для проживания жилищного фонда	1 363,270	65 847,200	0,000
991	05	01	1510121480	400	Капитальные вложения в объекты государственной (муниципальной) собственности	1 363,270	65 847,200	0,000
991	05	01	1510121480	410	Бюджетные инвестиции	1 363,270	65 847,200	0,000
991	05	01	15101SЖ160		Мероприятия по расселению жилищного фонда на территории Пермского края, признанного аварийным после 1 января 2017 г.	1 329 007,560	0,000	434 970,000
991	05	01	15101SЖ160	400	Капитальные вложения в объекты государственной (муниципальной) собственности	1 329 007,560	0,000	434 970,000
991	05	01	15101SЖ160	410	Бюджетные инвестиции	1 329 007,560	0,000	434 970,000
991	05	01	151F300000		Основное мероприятие «Федеральный проект «Обеспечение устойчивого сокращения непригодного для проживания жилищного фонда»	1 651 924,694	706 426,397	2 141 806,969
991	05	01	151F367483		Обеспечение устойчивого сокращения непригодного для проживания жилого фонда	1 625 869,366	610 521,140	2 034 716,620
991	05	01	151F367483	400	Капитальные вложения в объекты государственной (муниципальной) собственности	1 625 869,366	610 521,140	2 034 716,620
991	05	01	151F367483	410	Бюджетные инвестиции	1 625 869,366	610 521,140	2 034 716,620
991	05	01	151F367484		Реализация мероприятий по обеспечению устойчивого сокращения непригодного для проживания жилого фонда	26 055,328	95 905,257	107 090,349
991	05	01	151F367484	400	Капитальные вложения в объекты государственной (муниципальной) собственности	26 055,328	95 905,257	107 090,349
991	05	01	151F367484	410	Бюджетные инвестиции	26 055,328	95 905,257	107 090,349
991	05	01	1520000000		Подпрограмма «Управление муниципальным жилищным фондом города Перми»	11 972,639	12 102,400	12 102,400
991	05	01	1520100000		Основное мероприятие «Реализация мероприятий в целях эффективного использования муниципального жилищного фонда»	11 972,639	12 102,400	12 102,400
991	05	01	1520121500		Обеспечение нормативного содержания муниципального жилищного фонда	11 972,639	12 102,400	12 102,400
991	05	01	1520121500	200	Закупка товаров, работ и услуг для обеспечения государственных (муниципальных) нужд	11 706,239	11 836,000	11 836,000
991	05	01	1520121500	240	Иные закупки товаров, работ и услуг для обеспечения государственных (муниципальных) нужд	11 706,239	11 836,000	11 836,000
991	05	01	1520121500	800	Иные бюджетные ассигнования	266,400	266,400	266,400
991	05	01	1520121500	850	Уплата налогов, сборов и иных платежей	266,400	266,400	266,400
991	05	01	1530000000		Подпрограмма «Повышение доступности жилья»	119 184,657	0,000	0,000
991	05	01	1530100000		Основное мероприятие «Исполнение судебных решений об изъятии жилых (нежилых) помещений, о предоставлении благоустроенного жилья»	119 184,657	0,000	0,000
991	05	01	1530143260		Приобретение жилья, изъятие жилых (нежилых) помещений в целях исполнения судебных решений	119 184,657	0,000	0,000
991	05	01	1530143260	400	Капитальные вложения в объекты государственной (муниципальной) собственности	116 913,787	0,000	0,000
991	05	01	1530143260	410	Бюджетные инвестиции	116 913,787	0,000	0,000
991	05	01	1530143260	800	Иные бюджетные ассигнования	2 270,870	0,000	0,000
991	05	01	1530143260	830	Исполнение судебных актов	2 270,870	0,000	0,000

991	05	01	1540000000		Подпрограмма «Осуществление иных мероприятий в сфере жилищных отношений»	6 023,984	3 137,200	3 137,200
991	05	01	1540100000		Основное мероприятие «Реализация мероприятий в сфере жилищных отношений»	6 023,984	3 137,200	3 137,200
991	05	01	1540122110		Организация и выполнение мероприятий в сфере жилищных отношений	6 023,984	3 137,200	3 137,200
991	05	01	1540122110	200	Закупка товаров, работ и услуг для обеспечения государственных (муниципальных) нужд	3 105,970	1 181,500	1 181,500
991	05	01	1540122110	240	Иные закупки товаров, работ и услуг для обеспечения государственных (муниципальных) нужд	3 105,970	1 181,500	1 181,500
991	05	01	1540122110	800	Иные бюджетные ассигнования	2 918,014	1 955,700	1 955,700
991	05	01	1540122110	830	Исполнение судебных актов	2 847,050	1 936,000	1 936,000
991	05	01	1540122110	850	Уплата налогов, сборов и иных платежей	70,964	19,700	19,700
991	05	05			Другие вопросы в области жилищно-коммунального хозяйства	34 347,900	34 020,000	34 020,000
991	05	05	1500000000		Муниципальная программа «Обеспечение жильем жителей города Перми»	34 347,900	34 020,000	34 020,000
991	05	05	1520000000		Подпрограмма «Управление муниципальным жилищным фондом города Перми»	34 347,900	34 020,000	34 020,000
991	05	05	1520100000		Основное мероприятие «Реализация мероприятий в целях эффективного использования муниципального жилищного фонда»	34 347,900	34 020,000	34 020,000
991	05	05	1520100590		Обеспечение деятельности (оказание услуг, выполнение работ) муниципальных учреждений (организаций)	34 347,900	34 020,000	34 020,000
991	05	05	1520100590	100	Расходы на выплаты персоналу в целях обеспечения выполнения функций государственными (муниципальными) органами, казенными учреждениями, органами управления государственными внебюджетными фондами	31 566,200	31 238,300	31 238,300
991	05	05	1520100590	110	Расходы на выплаты персоналу казенных учреждений	31 566,200	31 238,300	31 238,300
991	05	05	1520100590	200	Закупка товаров, работ и услуг для обеспечения государственных (муниципальных) нужд	2 727,500	2 727,500	2 727,500
991	05	05	1520100590	240	Иные закупки товаров, работ и услуг для обеспечения государственных (муниципальных) нужд	2 727,500	2 727,500	2 727,500
991	05	05	1520100590	800	Иные бюджетные ассигнования	54,200	54,200	54,200
991	05	05	1520100590	850	Уплата налогов, сборов и иных платежей	54,200	54,200	54,200
991	10				Социальная политика	428 653,200	407 726,600	394 460,700
991	10	03			Социальное обеспечение населения	161 242,000	144 333,000	148 423,900
991	10	03	1500000000		Муниципальная программа «Обеспечение жильем жителей города Перми»	161 242,000	144 333,000	148 423,900
991	10	03	1530000000		Подпрограмма «Повышение доступности жилья»	161 242,000	144 333,000	148 423,900
991	10	03	1530300000		Основное мероприятие «Оказание мер социальной поддержки граждан города Перми в целях улучшения жилищных условий»	161 242,000	144 333,000	148 423,900
991	10	03	153032С190		Обеспечение жилыми помещениями реабилитированных лиц, имеющих инвалидность или являющихся пенсионерами, и проживающих совместно членов их семей	3 629,700	5 939,500	12 374,000
991	10	03	153032С190	200	Закупка товаров, работ и услуг для обеспечения государственных (муниципальных) нужд	35,900	58,800	122,500
991	10	03	153032С190	240	Иные закупки товаров, работ и услуг для обеспечения государственных (муниципальных) нужд	35,900	58,800	122,500
991	10	03	153032С190	300	Социальное обеспечение и иные выплаты населению	3 593,800	5 880,700	12 251,500
991	10	03	153032С190	320	Социальные выплаты гражданам, кроме публичных нормативных социальных выплат	3 593,800	5 880,700	12 251,500
991	10	03	1530351350		Обеспечение жильем отдельных категорий граждан, установленных Федеральным законом от 12 января 1995 г. № 5-ФЗ «О ветеранах»	53 900,300	54 681,500	53 900,300
991	10	03	1530351350	300	Социальное обеспечение и иные выплаты населению	53 900,300	54 681,500	53 900,300
991	10	03	1530351350	320	Социальные выплаты гражданам, кроме публичных нормативных социальных выплат	53 900,300	54 681,500	53 900,300
991	10	03	1530351760		Обеспечение жильем отдельных категорий граждан, установленных Федеральным законом от 24 ноября 1995 г. № 181-ФЗ «О социальной защите инвалидов в Российской Федерации»	61 712,000	61 712,000	60 149,600
991	10	03	1530351760	300	Социальное обеспечение и иные выплаты населению	61 712,000	61 712,000	60 149,600
991	10	03	1530351760	320	Социальные выплаты гражданам, кроме публичных нормативных социальных выплат	61 712,000	61 712,000	60 149,600
991	10	03	15303L4970		Реализация мероприятий по обеспечению жильем молодых семей государственной программы Российской Федерации «Обеспечение доступным и комфортным жильем и коммунальными услугами граждан Российской Федерации»	42 000,000	22 000,000	22 000,000
991	10	03	15303L4970	300	Социальное обеспечение и иные выплаты населению	42 000,000	22 000,000	22 000,000

991	10	03	15303L4970	320	Социальные выплаты гражданам, кроме публичных нормативных социальных выплат	42 000,000	22 000,000	22 000,000
991	10	04			Охрана семьи и детства	264 752,700	260 943,400	243 801,000
991	10	04	1500000000		Муниципальная программа «Обеспечение жильем жителей города Перми»	264 752,700	260 943,400	243 801,000
991	10	04	1530000000		Подпрограмма «Повышение доступности жилья»	264 752,700	260 943,400	243 801,000
991	10	04	1530200000		Основное мероприятие «Обеспечение жилыми помещениями детей-сирот и детей, оставшихся без попечения родителей, лиц из числа детей-сирот и детей, оставшихся без попечения родителей»	264 752,700	260 943,400	243 801,000
991	10	04	153022C080		Строительство и приобретение жилых помещений для формирования специализированного жилищного фонда для обеспечения жилыми помещениями детей-сирот и детей, оставшихся без попечения родителей, лиц из числа детей-сирот и детей, оставшихся без попечения родителей, по договорам найма специализированных жилых помещений	72 020,100	68 099,000	65 278,000
991	10	04	153022C080	400	Капитальные вложения в объекты государственной (муниципальной) собственности	72 020,100	68 099,000	65 278,000
991	10	04	153022C080	410	Бюджетные инвестиции	72 020,100	68 099,000	65 278,000
991	10	04	15302R0820		Предоставление жилых помещений детям-сиротам и детям, оставшимся без попечения родителей, лицам из их числа по договорам найма специализированных жилых помещений	192 732,600	192 844,400	178 523,000
991	10	04	15302R0820	400	Капитальные вложения в объекты государственной (муниципальной) собственности	192 732,600	192 844,400	178 523,000
991	10	04	15302R0820	410	Бюджетные инвестиции	192 732,600	192 844,400	178 523,000
991	10	06			Другие вопросы в области социальной политики	2 658,500	2 450,200	2 235,800
991	10	06	1500000000		Муниципальная программа «Обеспечение жильем жителей города Перми»	191,600	188,800	180,100
991	10	06	1530000000		Подпрограмма «Повышение доступности жилья»	191,600	188,800	180,100
991	10	06	1530200000		Основное мероприятие «Обеспечение жилыми помещениями детей-сирот и детей, оставшихся без попечения родителей, лиц из числа детей-сирот и детей, оставшихся без попечения родителей»	191,600	188,800	180,100
991	10	06	153022C070		Содержание жилых помещений специализированного жилищного фонда для детей-сирот, детей, оставшихся без попечения родителей, лиц из их числа	191,600	188,800	180,100
991	10	06	153022C070	200	Закупка товаров, работ и услуг для обеспечения государственных (муниципальных) нужд	191,600	188,800	180,100
991	10	06	153022C070	240	Иные закупки товаров, работ и услуг для обеспечения государственных (муниципальных) нужд	191,600	188,800	180,100
991	10	06	9100000000		Непрограммные расходы бюджета города Перми по реализации иных мероприятий	2 466,900	2 261,400	2 055,700
991	10	06	9190000000		Иные непрограммные мероприятия	2 466,900	2 261,400	2 055,700
991	10	06	919002C090		Организация осуществления государственных полномочий по обеспечению жилыми помещениями детей-сирот и детей, оставшихся без попечения родителей, лиц из числа детей-сирот и детей, оставшихся без попечения родителей	2 466,900	2 261,400	2 055,700
991	10	06	919002C090	100	Расходы на выплаты персоналу в целях обеспечения выполнения функций государственными (муниципальными) органами, казенными учреждениями, органами управления государственными внебюджетными фондами	2 373,100	2 175,400	1 977,600
991	10	06	919002C090	110	Расходы на выплаты персоналу казенных учреждений	643,700	643,700	643,700
991	10	06	919002C090	120	Расходы на выплаты персоналу государственных (муниципальных) органов	1 729,400	1 531,700	1 333,900
991	10	06	919002C090	200	Закупка товаров, работ и услуг для обеспечения государственных (муниципальных) нужд	93,800	86,000	78,100
991	10	06	919002C090	240	Иные закупки товаров, работ и услуг для обеспечения государственных (муниципальных) нужд	93,800	86,000	78,100
992					Департамент земельных отношений администрации города Перми	487 358,913	90 399,400	89 687,200
992	01				Общегосударственные вопросы	374 763,017	72 929,100	72 929,100
992	01	13			Другие общегосударственные вопросы	374 763,017	72 929,100	72 929,100
992	01	13	1900000000		Муниципальная программа «Управление земельными ресурсами города Перми»	300 000,000	0,000	0,000
992	01	13	1910000000		Подпрограмма «Распоряжение земельными участками, находящимися в муниципальной собственности и собственности на которые не разграничена»	300 000,000	0,000	0,000
992	01	13	1910100000		Основное мероприятие «Обеспечение платности использования земельных участков»	300 000,000	0,000	0,000

992	01	13	19101SIQ550		Изъятие земельного участка в коридоре проектируемых дорог по ул. Барамзиной, ул. Углеуральской и ул. Гатчинской и объектов недвижимости, расположенных на земельном участке	300 000,000	0,000	0,000
992	01	13	19101SIQ550	400	Капитальные вложения в объекты государственной (муниципальной) собственности	300 000,000	0,000	0,000
992	01	13	19101SIQ550	410	Бюджетные инвестиции	300 000,000	0,000	0,000
992	01	13	9500000000		Непрограммные расходы по обеспечению деятельности администрации города Перми	73 646,100	72 929,100	72 929,100
992	01	13	9580000000		Функциональные органы администрации города Перми	73 646,100	72 929,100	72 929,100
992	01	13	9580000110		Расходы на выплаты по оплате труда работников муниципальных органов	69 000,100	68 283,100	68 283,100
992	01	13	9580000110	100	Расходы на выплаты персоналу в целях обеспечения выполнения функций государственными (муниципальными) органами, казенными учреждениями, органами управления государственными внебюджетными фондами	69 000,100	68 283,100	68 283,100
992	01	13	9580000110	120	Расходы на выплаты персоналу государственных (муниципальных) органов	69 000,100	68 283,100	68 283,100
992	01	13	9580000190		Расходы на обеспечение функций муниципальных органов	4 646,000	4 646,000	4 646,000
992	01	13	9580000190	100	Расходы на выплаты персоналу в целях обеспечения выполнения функций государственными (муниципальными) органами, казенными учреждениями, органами управления государственными внебюджетными фондами	135,000	135,000	135,000
992	01	13	9580000190	120	Расходы на выплаты персоналу государственных (муниципальных) органов	135,000	135,000	135,000
992	01	13	9580000190	200	Закупка товаров, работ и услуг для обеспечения государственных (муниципальных) нужд	4 511,000	4 511,000	4 511,000
992	01	13	9580000190	240	Иные закупки товаров, работ и услуг для обеспечения государственных (муниципальных) нужд	4 511,000	4 511,000	4 511,000
992	01	13	9600000000		Другие непрограммные расходы по реализации вопросов местного значения города Перми, связанных с общегородским управлением	1 116,917	0,000	0,000
992	01	13	9610000000		Расходы на исполнение судебных актов по обращению взыскания на средства местного бюджета	1 116,917	0,000	0,000
992	01	13	9610092000		Средства на исполнение судебных актов, вступивших в законную силу	1 116,917	0,000	0,000
992	01	13	9610092000	800	Иные бюджетные ассигнования	1 116,917	0,000	0,000
992	01	13	9610092000	830	Исполнение судебных актов	1 116,917	0,000	0,000
992	04				Национальная экономика	112 595,896	17 470,300	16 758,100
992	04	09			Дорожное хозяйство (дорожные фонды)	91 723,186	0,000	0,000
992	04	09	2000000000		Муниципальная программа «Развитие автомобильных дорог и дорожных сооружений в городе Перми»	91 723,186	0,000	0,000
992	04	09	2010000000		Подпрограмма «Совершенствование системы муниципальных автомобильных дорог и дорожных сооружений в городе Перми»	91 723,186	0,000	0,000
992	04	09	2010100000		Основное мероприятие «Выполнение комплекса мероприятий по строительству и реконструкции автомобильных дорог»	91 723,186	0,000	0,000
992	04	09	20101ST200		Изъятие земельных участков и объектов недвижимости, имущества, проектирование в целях строительства (реконструкции) дорожных объектов Пермского городского округа	91 723,186	0,000	0,000
992	04	09	20101ST200	800	Иные бюджетные ассигнования	91 723,186	0,000	0,000
992	04	09	20101ST200	850	Уплата налогов, сборов и иных платежей	91 723,186	0,000	0,000
992	04	12			Другие вопросы в области национальной экономики	20 872,710	17 470,300	16 758,100
992	04	12	1900000000		Муниципальная программа «Управление земельными ресурсами города Перми»	20 872,710	17 470,300	16 758,100
992	04	12	1910000000		Подпрограмма «Распоряжение земельными участками, находящимися в муниципальной собственности и собственность на которые не разграничена»	5 179,348	2 886,800	2 886,800
992	04	12	1910100000		Основное мероприятие «Обеспечение платности использования земельных участков»	5 179,348	2 886,800	2 886,800
992	04	12	1910121520		Защита земельно-имущественных прав, осуществление профилактических мероприятий	4 828,448	2 825,900	2 825,900
992	04	12	1910121520	200	Закупка товаров, работ и услуг для обеспечения государственных (муниципальных) нужд	3 368,448	2 062,900	2 062,900
992	04	12	1910121520	240	Иные закупки товаров, работ и услуг для обеспечения государственных (муниципальных) нужд	3 368,448	2 062,900	2 062,900
992	04	12	1910121520	800	Иные бюджетные ассигнования	1 460,000	763,000	763,000
992	04	12	1910121520	830	Исполнение судебных актов	1 460,000	763,000	763,000
992	04	12	1910123650		Обеспечение эффективного использования земельных ресурсов	350,900	60,900	60,900

992	04	12	1910123650	200	Закупка товаров, работ и услуг для обеспечения государственных (муниципальных) нужд	350,900	60,900	60,900
992	04	12	1910123650	240	Иные закупки товаров, работ и услуг для обеспечения государственных (муниципальных) нужд	350,900	60,900	60,900
992	04	12	1920000000		Подпрограмма «Повышение эффективности управления земельными ресурсами путем развития информационной системы управления землями»	15 693,362	14 583,500	13 871,300
992	04	12	1920100000		Основное мероприятие «Ведение информационной системы управления землями»	15 693,362	14 583,500	13 871,300
992	04	12	1920121840		Сопровождение и модернизация информационной системы управления землями	15 118,062	14 009,200	13 297,600
992	04	12	1920121840	200	Закупка товаров, работ и услуг для обеспечения государственных (муниципальных) нужд	15 118,062	14 009,200	13 297,600
992	04	12	1920121840	240	Иные закупки товаров, работ и услуг для обеспечения государственных (муниципальных) нужд	15 118,062	14 009,200	13 297,600
992	04	12	1920121850		Обеспечение защиты персональных данных	575,300	574,300	573,700
992	04	12	1920121850	200	Закупка товаров, работ и услуг для обеспечения государственных (муниципальных) нужд	575,300	574,300	573,700
992	04	12	1920121850	240	Иные закупки товаров, работ и услуг для обеспечения государственных (муниципальных) нужд	575,300	574,300	573,700
000	00	00	0000000000	000	Условно утвержденные расходы	0,000	455 936,746	1 799 531,863
Общий итог						48 876 908,733	45 467 769,477	42 389 425,389

ПРИЛОЖЕНИЕ 5
к решению
Пермской городской Думы
от 24.08.2021 № 165

ПРИЛОЖЕНИЕ 5
к решению
Пермской городской Думы
от 15.12.2020 № 261

ПЕРЕЧЕНЬ

объектов капитального строительства муниципальной собственности и объектов недвижимого имущества, приобретаемых в муниципальную собственность на 2021 год и на плановый период 2022 и 2023 годов

тыс. руб.

№ п/п	Объект	Исполнитель	2021 год	2022 год	2023 год
	Образование		967 897,013	1 344 497,651	508 252,648
	в том числе:				
	краевой бюджет		285 710,438	144 468,800	21 111,800
	федеральный бюджет		240 348,200	230 225,300	0,000
1.	Строительство здания для размещения дошкольного образовательного учреждения по ул. Цимлянская, 4	Управление капитального строительства	0,000	0,000	5 984,000
2.	Строительство здания для размещения дошкольного образовательного учреждения по ул. Овчинникова/Ползунова	Управление капитального строительства	0,000	0,000	6 874,900
3.	Реконструкция ледовой арены МАУ ДО «ДЮЦ «Здоровье»	Управление капитального строительства	57 330,607	123 476,463	70 210,330
4.	Реконструкция здания под размещение общеобразовательной организации по ул. Целинной, 15	Управление капитального строительства	101 536,912	231 101,124	0,000
5.	Строительство здания для размещения общеобразовательного учреждения по ул. Юнг Прикамья, 3	Управление капитального строительства	359 894,507	306 756,000	0,000
	в том числе:				
	краевой бюджет		105 596,500	107 468,100	0,000
	федеральный бюджет		231 464,500	194 660,700	0,000
	Строительство здания для размещения общеобразовательного учреждения по ул. Юнг Прикамья, 3	Департамент образования	0,000	54 989,300	0,000
	в том числе:				
	краевой бюджет		0,000	19 424,700	0,000
	федеральный бюджет		0,000	35 564,600	0,000
6.	Реконструкция здания МАОУ «СОШ № 93» г. Перми (пристройка нового корпуса)	Управление капитального строительства	2 429,136	0,000	0,000
		Департамент образования	37 206,763	0,000	0,000
	в том числе:				

	краевой бюджет		13 765,200	0,000	0,000
7.	Реконструкция здания МАОУ «Гимназия № 17» г. Перми (пристройка нового корпуса)	Управление капитального строительства	215 201,747	479 904,392	0,000
	в том числе:				
	краевой бюджет		136 661,175	17 576,000	0,000
8.	Строительство здания для размещения общеобразовательного учреждения в районе ДКЖ	Управление капитального строительства	0,000	9 100,400	0,000
9.	Строительство здания общеобразовательного учреждения в Индустриальном районе города Перми	Управление капитального строительства	15,000	-0,000	21 111,800
	в том числе:				
	краевой бюджет		0,000	0,000	21 111,800
10.	Строительство нового корпуса здания МАОУ «СОШ № 82» г. Перми	Управление капитального строительства	10 013,346	780,022	0,000
11.	Строительство нового корпуса МАОУ «Техно-школа имени лётчика-космонавта СССР, дважды Героя Советского Союза В. П. Савиных» г. Перми	Управление капитального строительства	13 101,766	16 112,216	14 622,656
12.	Сохранение объекта культурного наследия «Здание, где Е.П. Серебrenниковой (Солониной) было основано училище для слепых детей» с пристройками по ул.Сибирской,80 в г.Перми при проведении реставрации и его приспособления для современного использования (размещения МАОУ «СОШ № 22» г.Перми)	Управление капитального строительства	8 887,826	0,000	0,000
13.	Строительство спортивной площадки МАОУ «Многопрофильная школа «Приоритет» г. Перми по ул.Голева, 8	Департамент образования	24 354,518	0,000	0,000
	в том числе:				
	краевой бюджет		17 500,000	0,000	0,000
14.	Строительство спортивной площадки МАОУ «СОШ № 131» г. Перми	Департамент образования	18 432,040	0,000	0,000
	в том числе:				
	краевой бюджет		11 720,000	0,000	0,000
15.	Строительство спортивной площадки МАУ ДО ДЮЦ «Фаворит»	Департамент образования	0,000	6 999,900	0,000
16.	Строительство спортивной площадки МАОУ «СОШ № 83» г. Перми	Департамент образования	0,000	622,900	16 000,000
17.	Строительство спортивной площадки МАОУ «СОШ № 76» г. Перми	Департамент образования	0,000	622,900	16 000,000
18.	Строительство спортивной площадки МАОУ «СОШ № 63» г. Перми	Департамент образования	0,000	16 622,900	0,000
19.	Строительство спортивной площадки МАОУ «Школа бизнеса и предпринимательства» г. Перми	Департамент образования	0,000	16 000,000	0,000
20.	Строительство спортивного зала МАОУ Гимназия № 10 г. Перми	Управление капитального строительства	0,000	5 158,900	0,000
21.	Строительство спортивной площадки МАОУ «Многопрофильная школа «Приоритет» г. Перми по ул.Мильчакова, 22	Департамент образования	0,000	0,000	16 622,900
22.	Строительство спортивной площадки МАОУ «СОШ № 55» г. Перми	Департамент образования	0,000	17 616,300	0,000
23.	Строительство здания для размещения дошкольного образовательного учреждения по ул. Евгения Пермяка, 8а	Департамент образования	4 064,524	0,000	0,000
		Управление капитального строительства	9 402,320	0,000	0,000
	в том числе:				
	краевой бюджет		467,563	0,000	0,000
	федеральный бюджет		8 883,700	0,000	0,000
24.	Строительство здания для размещения дошкольного образовательного учреждения по ул. Плеханова, 63	Управление капитального строительства	16 706,902	0,000	0,000
25.	Строительство здания для размещения дошкольного образовательного учреждения по ул. Желябова, 16б	Департамент образования	1 799,516	0,000	0,000
		Управление капитального строительства	0,012	0,000	0,000
26.	Строительство здания для размещения дошкольного образовательного учреждения по ул. Байкальской, 26а	Управление капитального строительства	197,219	0,000	0,000
27.	Строительство спортивной площадки МАОУ «Лицей №3» г. Перми по ул.Архитектора Свизева,17	Департамент образования	18 216,060	0,000	0,000
28.	Строительство спортивного зала МАОУ «СОШ № 81» г. Перми	Управление капитального строительства	0,000	26 408,017	117 659,075
		Департамент образования	0,000	0,000	1 294,683
29.	Строительство спортивного зала МАОУ «СОШ № 96» г. Перми	Управление капитального строительства	0,000	26 408,017	92 303,897
		Департамент образования	0,000	0,000	309,671
30.	Реконструкция общежития по ул. Уральской, 110 для размещения общеобразовательной организации	Управление капитального строительства	0,000	0,000	19 435,136

31.	Строительство здания для размещения дошкольного образовательного учреждения МАДОУ «Легополис» г. Перми, в квартале, ограниченном улицами Хабаровской, Ветлужской, Заречной, Красноводской	Управление капитального строительства	0,000	5 817,900	109 823,600
32.	Здание для муниципального автономного общеобразовательного учреждения с углубленным изучением математики и английского языка «Школа дизайна «Точка» г. Перми в микрорайоне Красные Казармы Свердловского района города Перми	Департамент образования	69 106,292	0,000	0,000
	Жилищно-коммунальное хозяйство		4 123 722,483	1 353 101,948	2 930 824,657
	в том числе:				
	краевой бюджет		829 034,007	212 215,357	216 999,049
	федеральный бюджет		486 976,000	144 633,300	133 892,300
	средства Фонда содействия реформированию жилищно-коммунального хозяйства		1 625 869,366	610 521,140	2 034 716,620
33.	Реконструкция системы очистки сточных вод в микрорайоне «Крым» Кировского района города Перми	Управление капитального строительства	0,000	33 198,100	0,000
34.	Расширение и реконструкция (3 очередь) канализации города Перми	Управление капитального строительства	321 369,447	44 789,853	0,000
35.	Реконструкция сетей водоснабжения Мотовилихинского района города Перми: блокировочной сети водопровода от проектируемой камеры переключения на ул. Фрезеровщиков на сети водопровода Д400 мм инв. № 1083 до проектируемой камеры на водопровode Д1200 мм инв. № 3470 по ул. Макаренко	Управление капитального строительства	377 660,607	37 668,254	0,000
	в том числе:				
	краевой бюджет		18 225,279	0,000	0,000
	федеральный бюджет		346 281,300	0,000	0,000
36.	Строительство второго напорного коллектора от канализационной насосной станции «Речник» Дзержинского района города Перми	Управление капитального строительства	4 935,214	9 825,186	0,000
37.	Строительство скважин для обеспечения населения города Перми резервным водоснабжением, при возникновении чрезвычайных ситуаций	Департамент жилищно-коммунального хозяйства	2 697,000	6 293,000	0,000
38.	Строительство газопроводов в микрорайонах индивидуальной застройки города Перми	Управление капитального строительства	10 272,000	120 452,526	6 057,310
39.	Строительство сетей водоснабжения в микрорайонах города Перми	Управление капитального строительства	0,000	4 480,180	52 519,820
40.	Строительство объектов инженерной инфраструктуры на территории индивидуальной жилой застройки в городе Перми	Управление капитального строительства	9 900,000	18 177,852	0,000
41.	Строительство объектов благоустройства на территории индивидуальной жилой застройки в городе Перми	Департамент дорог и благоустройства	16 344,547	0,000	0,000
42.	Приобретение жилых помещений для реализации мероприятий, связанных с переселением граждан из непригодного для проживания и аварийного жилищного фонда	Управление жилищных отношений	3 099 209,311	772 273,597	2 576 776,969
	в том числе:				
	краевой бюджет		686 750,728	95 905,257	107 090,349
	средства Фонда содействия реформированию жилищно-коммунального хозяйства		1 625 869,366	610 521,140	2 034 716,620
43.	Строительство и приобретение жилых помещений для формирования специализированного жилищного фонда для обеспечения жилыми помещениями детей-сирот и детей, оставшихся без попечения родителей, лиц из числа детей-сирот и детей, оставшихся без попечения родителей, по договорам найма специализированных жилых помещений	Управление жилищных отношений	72 020,100	68 099,000	65 278,000
	в том числе:				
	краевой бюджет		72 020,100	68 099,000	65 278,000
44.	Предоставление жилых помещений детям-сиротам и детям, оставшимся без попечения родителей, лицам из их числа по договорам найма специализированных жилых помещений	Управление жилищных отношений	192 732,600	192 844,400	178 523,000
	в том числе:				
	краевой бюджет		52 037,900	48 211,100	44 630,700
	федеральный бюджет		140 694,700	144 633,300	133 892,300
45.	Строительство блочной модульной котельной в микрорайоне «Южный»	Управление капитального строительства	5 138,746	0,000	0,000
46.	Санация и строительство 2-й нитки водовода Гайва-Заозерье	Управление капитального строительства	9 350,000	0,000	0,000
47.	Строительство водопроводных сетей в микрорайоне «Вышка-1» Мотовилихинского района города Перми	Управление капитального строительства	2 092,911	0,000	0,000

48.	Реконструкция самотечного коллектора Д-360 мм/450 мм по бульвару Гагарина до шахты №13 ГРК	Управление капитального строительства	0,000	45 000,000	51 669,558
	Внешнее благоустройство		303 249,999	380 663,650	170 579,500
	в том числе:				
	краевой бюджет		62 361,800	83 661,200	0,000
49.	Строительство (реконструкция) сетей наружного освещения	Департамент дорог и благоустройства	184 644,314	144 161,200	60 500,000
	в том числе:				
	краевой бюджет		62 361,800	83 661,200	0,000
50.	Строительство места отвала снега «Голый мыс»	Департамент дорог и благоустройства	0,000	16 975,900	0,000
51.	Строительство сквера по ул. Калгановской, 62	Департамент дорог и благоустройства	5 993,595	50 217,205	28 022,061
52.	Строительство сквера по ул. Генерала Черняховского	Департамент дорог и благоустройства	12 835,934	41 505,603	0,000
53.	Строительство сквера по ул. Корсуньской, 31	Департамент дорог и благоустройства	19 697,474	56 188,389	5 691,892
54.	Строительство сквера по ул. Яблочкова	Департамент дорог и благоустройства	1 928,100	3 072,800	18 064,500
55.	Реконструкция сквера им. П. Морозова	Департамент дорог и благоустройства	0,000	0,000	28 221,547
56.	Строительство крематория на кладбище «Восточное»	Департамент дорог и благоустройства	0,000	21 381,100	0,000
57.	Строительство сквера по ул. Гашкова, 20	Департамент дорог и благоустройства	32 130,270	0,000	0,000
58.	Реконструкция сквера в 68 квартале, эспланада	Департамент дорог и благоустройства	23 340,873	0,000	0,000
59.	Реконструкция сквера на нижней части набережной реки Кама	Департамент дорог и благоустройства	22 679,439	0,000	0,000
60.	Строительство подпорной стенки с устройством противопожарного проезда по ул. Льва Шатрова, 35	Управление капитального строительства	0,000	4 161,453	0,000
61.	Строительство (реконструкция) сетей наружного освещения на автомобильных дорогах города Перми	Департамент дорог и благоустройства	0,000	43 000,000	30 079,500
	Дорожное хозяйство		2 447 690,116	3 440 227,359	3 590 793,700
	в том числе:				
	краевой дорожный фонд		1 765 061,400	2 240 006,100	2 257 104,500
62.	Реконструкция ул. Героев Хасана от ул. Хлебозаводская до ул. Василия Васильева	Департамент дорог и благоустройства	402 689,404	0,000	0,000
	в том числе:				
	краевой дорожный фонд		240 493,600	0,000	0,000
63.	Реконструкция ул. Карпинского от ул. Архитектора Свизева до ул. Советской Армии	Департамент дорог и благоустройства	469 142,300	0,000	0,000
	в том числе:				
	краевой дорожный фонд		348 856,800	0,000	0,000
64.	Реконструкция ул. Карпинского от ул. Мира до шоссе Космонавтов	Департамент дорог и благоустройства	67 309,900	279 089,300	1 088 484,500
	в том числе:				
	краевой дорожный фонд		50 424,300	0,000	750 000,000
65.	Строительство ул. Углеуральской	Департамент дорог и благоустройства	0,000	41 507,200	0,000
	в том числе:				
	краевой дорожный фонд		0,000	31 130,300	0,000
66.	Реконструкция ул. Революции. Второй этап - площадь ЦКР, участок ул. Революции от площади ЦКР до ул. Куйбышева, участок ул. Куйбышева от ул. Революции до ул. Пушкина, ул. Пушкина от площади ЦКР до Комсомольского проспекта	Департамент дорог и благоустройства	0,000	46 155,000	0,000
	в том числе:				
	краевой дорожный фонд		0,000	34 616,100	0,000
67.	Строительство автомобильной дороги по ул. Крисанова от шоссе Космонавтов до ул. Пушкина	Департамент дорог и благоустройства	1 003 085,984	1 475 299,300	2 402 309,200
	в том числе:				
	краевой дорожный фонд		799 431,600	1 040 731,800	1 432 104,500
68.	Строительство автомобильной дороги по ул. Маршала Жукова	Департамент дорог и благоустройства	393 223,600	0,000	0,000
	в том числе:				
	краевой дорожный фонд		284 417,600	0,000	0,000
69.	Реконструкция площади Восстания. 2 этап	Департамент дорог и благоустройства	0,000	1 099 358,300	100 000,000
	в том числе:				
	краевой дорожный фонд		0,000	789 861,400	75 000,000

70.	Реконструкция ул. Плеханова от шоссе Космонавтов до ул. Грузинская	Департамент дорог и благоустройства	65 206,140	384 152,160	0,000
	в том числе:				
	краевой дорожный фонд		41 437,500	295 581,100	0,000
71.	Строительство автомобильной дороги по Ивинскому проспекту	Департамент дорог и благоустройства	0,000	21 398,400	0,000
72.	Реконструкция проспекта Парковый	Департамент дорог и благоустройства	0,000	33 031,300	0,000
	в том числе:				
	краевой дорожный фонд		0,000	24 773,500	0,000
73.	Реконструкция ул. Куфонина	Департамент дорог и благоустройства	0,000	19 415,900	0,000
	в том числе:				
	краевой дорожный фонд		0,000	14 561,900	0,000
74.	Реконструкция автодорожного путепровода по ул. Монастырской на 4А + 325 км перегона Пермь-II - Пермь-I Свердловской железной дороги	Департамент дорог и благоустройства	0,000	35 000,000	0,000
	в том числе:				
	краевой дорожный фонд		0,000	8 750,000	0,000
75.	Реконструкция ул. Грибоедова от ул. Уинской до ул. Лесной	Департамент дорог и благоустройства	12 363,300	0,000	0,000
76.	Реконструкция ул. Революции: 2 очередь моста через реку Егошиху	Департамент дорог и благоустройства	4 659,001	0,000	0,000
77.	Реконструкция ул. Революции от ЦКР до ул. Сибирской с обустройством трамвайной линии. 1 этап	Департамент дорог и благоустройства	6 716,138	0,000	0,000
78.	Строительство автомобильной дороги по ул. Лесная в Мотовилихинском районе г. Перми	Департамент дорог и благоустройства	23 294,349	0,000	0,000
79.	Строительство автомобильных дорог по ул. Карла Модераха, ул. Александра Турчевича, ул. Николая Воронцова, ул. Василия Татищева в квартале 272 Свердловского района г. Перми	Департамент дорог и благоустройства	0,000	5 820,499	0,000
	Транспорт		2 462 496,400	700 000,000	0,000
	в том числе:				
	краевой бюджет		2 462 496,400	700 000,000	0,000
80.	Строительство трамвайных путей между станциями Пермь II и Пермь I, приобретение и (или) изъятие земельных участков, объектов движимого и недвижимого имущества, включая принадлежащее ОАО «Российские железные дороги», расположенных в границах участка от станции Пермь I до станции Пермь II, в том числе для развития прилегающей территории	Департамент дорог и благоустройства	2 462 496,400	700 000,000	0,000
	в том числе:				
	краевой бюджет		2 462 496,400	700 000,000	0,000
	Культура и молодежная политика		171 663,483	440 953,559	0,000
	в том числе:				
	краевой бюджет		11 500,000	0,000	0,000
81.	Реконструкция здания МАУ «Дворец молодежи» г. Перми	Управление капитального строительства	160 163,483	426 971,759	0,000
		Департамент культуры и молодежной политики	0,000	13 981,800	0,000
82.	Разработка научно-проектной документации на проведение капитального ремонта и приспособление для современного использования объектов культурного наследия, находящихся в г. Перми	Управление капитального строительства	11 500,000	0,000	0,000
	в том числе:				
	краевой бюджет		11 500,000	0,000	0,000
	Физическая культура и спорт		391 508,431	427 705,378	424 763,042
	в том числе:				
	краевой бюджет		107 787,600	0,000	52 212,400
83.	Строительство плавательного бассейна по адресу: ул. Гашкова, 20а	Управление капитального строительства	135 990,044	140 118,561	0,000
		Комитет по физической культуре и спорту	0,000	4 480,700	0,000
84.	Строительство физкультурно-спортивного центра по адресу: ул. Академика Веденеева, 25	Управление капитального строительства	52 238,912	0,000	0,000
		Комитет по физической культуре и спорту	4 699,800	0,000	0,000
85.	Строительство плавательного бассейна по адресу: ул. Гайвинская, 50	Управление капитального строительства	3 500,000	0,000	0,000
86.	Реконструкция физкультурно-оздоровительного комплекса по адресу: г. Пермь, ул. Рабочая, 9	Управление капитального строительства	133 787,600	246 684,560	309 369,613
	в том числе:				

	краевой бюджет		107 787,600	0,000	52 212,400
87.	Строительство спортивного комплекса с плавательным бассейном в микрорайоне Парковый по ул. Шпальная, 2	Управление капитального строительства	41 941,614	36 421,557	115 393,429
88.	Строительство объектов недвижимого имущества и инженерной инфраструктуры на территории Экстрим-парка	Управление капитального строительства	19 350,461	0,000	0,000
	Общественная безопасность		224 225,676	7 628,268	10 000,000
89.	Строительство противооползневое сооружения в районе жилых домов по ул. КИМ, 5, 7, ул. Ивановской, 19 и ул. Чехова, 2, 4, 6, 8, 10	Управление капитального строительства	35 995,402	0,000	0,000
90.	Реконструкция здания по ул. Ижевской, 25 (литер Д)	Управление капитального строительства	146 754,127	0,000	0,000
		Департамент общественной безопасности	11 217,644	0,000	0,000
91.	Строительство пожарного водоема в микрорайоне Верхняя Курья по ул. 10-й Линии, 50 Мотовилихинского района города Перми	Управление капитального строительства	305,800	0,000	5 372,500
92.	Строительство пожарного водоема в микрорайоне Кировский по ул. Мореходной Кировского района города Перми	Управление капитального строительства	7 136,629	0,000	0,000
93.	Строительство пожарного водоема в микрорайоне Вышка-2 по ул. Телефонной, 12 Мотовилихинского района города Перми	Управление капитального строительства	455,000	845,635	4 137,300
94.	Строительство пожарного водоема в микрорайоне Средняя Курья по ул. Торфяной Ленинского района города Перми	Управление капитального строительства	305,800	5 838,333	0,000
95.	Строительство пожарного водоема в микрорайоне Бахаревка на пересечении ул. 1-й Бахаревской и ул. Пристанционной Свердловского района города Перми	Управление капитального строительства	7 510,132	0,000	0,000
96.	Строительство пожарного водоема в микрорайоне Нижняя Курья по ул. Борцов Революции Ленинского района города Перми	Управление капитального строительства	0,000	472,200	0,000
97.	Строительство пожарного водоема в микрорайоне Центральная усадьба по ул. Бобруйской Мотовилихинского района города Перми	Управление капитального строительства	0,000	472,100	0,000
98.	Строительство пожарного водоема в микрорайоне Химики Орджоникидзевского района города Перми	Управление капитального строительства	0,000	0,000	490,200
99.	Строительство пожарного водоема в микрорайоне Верхняя Курья по ул. 9-й Линии, 70 Мотовилихинского района города Перми	Управление капитального строительства	4 711,773	0,000	0,000
100.	Строительство пожарного водоема в микрорайоне Верхнемуллинский (Субботино) Индустриального района города Перми	Управление капитального строительства	6 419,801	0,000	0,000
101.	Реконструкция здания по ул. Ижевской, 25 (литер А, А1)	Управление капитального строительства	3 413,568	0,000	0,000
	Прочие объекты		333 192,087	0,000	0,000
	в том числе:				
	краевой бюджет		285 000,000	0,000	0,000
102.	Изъятие земельного участка в коридоре проектируемых дорог по ул. Барамзиной, ул. Углеуральской и ул. Гатчинской и объектов недвижимости, расположенных на земельном участке	Департамент земельных отношений	300 000,000	0,000	0,000
	в том числе:				
	краевой бюджет		285 000,000	0,000	0,000
103.	Строительство приюта для содержания безнадзорных животных по ул. Верхне-Муллинской, 106а г. Перми	Управление капитального строительства	14,087	0,000	0,000
104.	Приобретение части помещений 1-го этажа в административном здании по адресу: г. Пермь, ул. Максима Горького, 18	Департамент имущественных отношений	13 178,000	0,000	0,000
105.	Приобретение земельных участков по ул. 3-я Ключевая, 11 с расположенными на них объектами недвижимости	Департамент имущественных отношений	20 000,000	0,000	0,000
	Всего:		11 425 645,688	8 094 777,813	7 635 213,547
	в том числе				
	краевой дорожный фонд		1 765 061,400	2 240 006,100	2 257 104,500
	краевой бюджет		4 043 890,245	1 140 345,357	290 323,249
	федеральный бюджет		727 324,200	374 858,600	133 892,300
	средства Фонда содействия реформированию жилищно-коммунального хозяйства		1 625 869,366	610 521,140	2 034 716,620
	в разрезе исполнителей				
	Управление капитального строительства		2 306 930,458	2 406 601,560	1 003 035,124
	Управление жилищных отношений		3 363 962,011	1 033 216,997	2 820 577,969
	Департамент дорог и благоустройства		5 229 781,062	4 516 729,556	3 761 373,200
	Департамент образования		173 179,713	113 474,200	50 227,254
	Департамент земельных отношений		300 000,000	0,000	0,000
	Департамент культуры и молодежной политики		0,000	13 981,800	0,000
	Комитет по физической культуре и спорту		4 699,800	4 480,700	0,000

Департамент жилищно-коммунального хозяйства	2 697,000	6 293,000	0,000
Департамент общественной безопасности	11 217,644	0,000	0,000
Департамент имущественных отношений	33 178,000	0,000	0,000

ПРИЛОЖЕНИЕ 6
к решению
Пермской городской Думы
от 24.08.2021 № 165

ПРИЛОЖЕНИЕ 6
к решению
Пермской городской Думы
от 15.12.2020 № 261

**Источники финансирования дефицита бюджета города Перми на 2021 год
и на плановый период 2022 и 2023 годов**

тыс.руб.

Код классификации источников внутреннего финансирования дефицита	Наименование кода классификации источников внутреннего финансирования дефицита	2021 год	2022 год	2023 год
01 00 00 00 00 0000 000	Источники внутреннего финансирования дефицита бюджета	3 505 436,799	2 253 534,700	994 238,000
01 02 00 00 00 0000 000	Кредиты кредитных организаций в валюте Российской Федерации	1 615 672,900	1 753 534,700	994 238,000
01 02 00 00 00 0000 700	Получение кредитов от кредитных организаций в валюте Российской Федерации	1 615 672,900	3 369 207,600	4 363 445,600
01 02 00 00 04 0000 710	Получение кредитов от кредитных организаций бюджетом городского округа в валюте Российской Федерации	1 615 672,900	3 369 207,600	4 363 445,600
01 02 00 00 00 0000 800	Погашение кредитов, предоставленных кредитными организациями в валюте Российской Федерации	0,000	1 615 672,900	3 369 207,600
01 02 00 00 04 0000 810	Погашение бюджетом городского округа кредитов от кредитных организаций в валюте Российской Федерации	0,000	1 615 672,900	3 369 207,600
01 03 00 00 00 0000 000	Бюджетные кредиты от других бюджетов бюджетной системы Российской Федерации	20 511,000	500 000,000	0,000
01 03 01 00 00 0000 700	Получение бюджетных кредитов от других бюджетов бюджетной системы Российской Федерации в валюте Российской Федерации	500 000,000	500 000,000	0,000
01 03 01 00 04 0000 710	Получение кредитов от других бюджетов бюджетной системы Российской Федерации бюджетом городского округа в валюте Российской Федерации	500 000,000	500 000,000	0,000
01 03 01 00 00 0000 800	Погашение бюджетных кредитов, полученных от других бюджетов бюджетной системы Российской Федерации в валюте Российской Федерации	479 489,000	0,000	0,000
01 03 01 00 04 0000 810	Погашение бюджетом городского округа кредитов от других бюджетов бюджетной системы Российской Федерации в валюте Российской Федерации	479 489,000	0,000	0,000
01 05 00 00 00 0000 000	Изменение остатков средств на счетах по учету средств бюджета	1 869 252,899	0,000	0,000
01 05 00 00 00 0000 500	Увеличение остатков средств бюджетов	47 487 144,834	47 083 442,377	45 758 632,989
01 05 02 00 00 0000 500	Увеличение прочих остатков средств бюджетов	47 487 144,834	47 083 442,377	45 758 632,989
01 05 02 01 00 0000 510	Увеличение прочих остатков денежных средств бюджетов	47 487 144,834	47 083 442,377	45 758 632,989
01 05 02 01 04 0000 510	Увеличение прочих остатков денежных средств бюджетов городских округов	47 487 144,834	47 083 442,377	45 758 632,989
01 05 00 00 00 0000 600	Уменьшение остатков средств бюджетов	49 356 397,733	47 083 442,377	45 758 632,989
01 05 02 00 00 0000 600	Уменьшение прочих остатков средств бюджетов	49 356 397,733	47 083 442,377	45 758 632,989
01 05 02 01 00 0000 610	Уменьшение прочих остатков денежных средств бюджетов	49 356 397,733	47 083 442,377	45 758 632,989
01 05 02 01 04 0000 610	Уменьшение прочих остатков денежных средств бюджетов городских округов	49 356 397,733	47 083 442,377	45 758 632,989

ПРИЛОЖЕНИЕ 7
к решению
Пермской городской Думы
от 24.08.2021 № 165

ПРИЛОЖЕНИЕ 7
к решению
Пермской городской Думы
от 15.12.2020 № 261

**Перечень главных администраторов источников финансирования дефицита бюджета
города Перми на 2021 год и на плановый период 2022 и 2023 годов**

тыс.руб.

Код администратора	Код классификации источников внутреннего финансирования дефицита	Наименование главных администраторов источников внутреннего финансирования дефицита бюджета	2021 год	2022 год	2023 год
902		Департамент финансов администрации города Перми	3 505 436,799	2 253 534,700	994 238,000
	01 02 00 00 04 0000 710	Получение кредитов от кредитных организаций бюджетом городского округа в валюте Российской Федерации	1 615 672,900	3 369 207,600	4 363 445,600
	01 02 00 00 04 0000 810	Погашение бюджетом городского округа кредитов от кредитных организаций в валюте Российской Федерации	0,000	1 615 672,900	3 369 207,600
	01 03 01 00 04 0000 710	Получение кредитов от других бюджетов бюджетной системы Российской Федерации бюджетом городского округа в валюте Российской Федерации	500 000,000	500 000,000	0,000
	01 03 01 00 04 0000 810	Погашение бюджетом городского округа кредитов от других бюджетов бюджетной системы Российской Федерации в валюте Российской Федерации	479 489,000	0,000	0,000
	01 05 02 01 04 0000 510	Увеличение прочих остатков денежных средств бюджетов городских округов	47 487 144,834	47 083 442,377	45 758 632,989
	01 05 02 01 04 0000 610	Уменьшение прочих остатков денежных средств бюджетов городских округов	49 356 397,733	47 083 442,377	45 758 632,989



**Пермская городская Дума VI созыва
Р Е Ш Е Н И Е**

24.08.2021

№ 167

**О внесении изменений в решение Пермской городской Думы от 28.03.2017 № 60
«Об установлении дополнительной меры социальной поддержки для отдельных категорий лиц
на оплату проезда по муниципальным маршрутам регулярных перевозок по регулируемым тарифам
города Перми и расходного обязательства по предоставлению дополнительной меры социальной поддержки
для отдельных категорий лиц на оплату проезда по муниципальным маршрутам регулярных перевозок
по регулируемым тарифам города Перми»**

В соответствии с Федеральным законом от 06.10.2003 № 131-ФЗ «Об общих принципах организации местного самоуправления в Российской Федерации»

Пермская городская Дума **р е ш и л а**:

1. Внести в решение Пермской городской Думы от 28.03.2017 № 60 «Об установлении дополнительной меры социальной поддержки для отдельных категорий лиц на оплату проезда по муниципальным маршрутам регулярных перевозок по регулируемым тарифам города Перми и расходного обязательства по предоставлению дополнительной меры социальной поддержки для отдельных категорий лиц на оплату проезда по муниципальным маршрутам регулярных перевозок по регулируемым тарифам города Перми» (в редакции решений Пермской городской Думы от 24.10.2017 № 214, от 28.01.2020 № 6) изменения:

1.1 в пункте 2:

1.1.1 подпункт 2.1 изложить в редакции:

«2.1 обучающимся в общеобразовательных организациях города Перми:

2.1.1 с 1 по 4 класс;

2.1.2 с 5 по 11 класс;»;

1.1.2 дополнить подпунктом 2.4 следующего содержания:

«2.4 членам малоимущих многодетных семей.»;

1.2 абзацы второй-шестой пункта 2¹ изложить в редакции:

«100-процентной скидки от действующего тарифа на перевозки по муниципальным маршрутам на оплату поездок по муниципальным маршрутам с использованием льготного проездного документа без лимита поездок в течение периода наличия оснований для предоставления указанной меры социальной поддержки для лиц, указанных в подпункте 2.1.1 настоящего решения,

30-процентной скидки от действующего тарифа на перевозки по муниципальным маршрутам на оплату поездок по муниципальным маршрутам с использованием льготного проездного документа на 30 поездок в течение месяца с момента оплаты льготного проездного документа для лиц, указанных в подпунктах 2.1.2, 2.2-2.4 настоящего решения,

40-процентной скидки от действующего тарифа на перевозки по муниципальным маршрутам на оплату поездок по муниципальным маршрутам с использованием льготного проездного документа на 60 поездок в течение месяца с момента оплаты льготного проездного документа для лиц, указанных в подпунктах 2.1.2, 2.2, 2.3 настоящего решения,

40-процентной скидки от действующего тарифа на перевозки по муниципальным маршрутам на оплату поездок по муниципальным маршрутам с использованием льготного проездного документа без лимита поездок в течение месяца с момента оплаты льготного проездного документа для лиц, указанных в подпункте 2.4 настоящего решения (расчет размера стоимости льготного проездного документа без лимита поездок осуществляется исходя из 60 поездок в месяц),

50-процентной скидки от действующего тарифа на перевозки по муниципальным маршрутам на оплату поездок по муниципальным маршрутам с использованием льготного проездного документа на 90 поездок в течение месяца с момента оплаты льготного проездного документа для лиц, указанных в подпункте 2.3 настоящего решения,

50-процентной скидки от действующего тарифа на перевозки по муниципальным маршрутам на оплату поездок по муниципальным маршрутам с использованием льготного проездного документа без лимита поездок в течение месяца с момента оплаты льготного проездного документа для лиц, указанных в подпунктах 2.1.2, 2.2 настоящего решения (расчет размера стоимости льготного проездного документа без лимита поездок осуществляется исходя из 101 поездки в месяц).»;

1.3 в абзаце втором пункта 3 слова «, а также распределение доходов от реализации льготных проездных документов между хозяйствующими субъектами, осуществляющими пассажирские перевозки отдельных категорий лиц по муниципальным маршрутам города Перми,» исключить;

1.4 пункт 4 признать утратившим силу.

2. Рекомендовать администрации города Перми до 01.12.2021:

2.1 внести в Пермскую городскую Думу проект решения Пермской городской Думы о внесении изменений в Правила организации транспортного обслуживания населения автомобильным транспортом и городским наземным электрическим транспортом в городе Перми, утвержденные решением Пермской городской Думы от 24.05.2016 № 96, предусматривающий введение определения терминов «транспортная карта», «льготный проездной документ»;

2.2 обеспечить приведение муниципальных правовых актов города Перми в соответствие настоящему решению.

3. Настоящее решение вступает в силу с 01.01.2022, но не ранее дня его официального опубликования в печатном средстве массовой информации «Официальный бюллетень органов местного самоуправления муниципального образования город Пермь», за исключением пункта 2 настоящего решения, который вступает в силу со дня официального опубликования настоящего решения в печатном средстве массовой информации «Официальный бюллетень органов местного самоуправления муниципального образования город Пермь».

4. Опубликовать настоящее решение в печатном средстве массовой информации «Официальный бюллетень органов местного самоуправления муниципального образования город Пермь», а также опубликовать (обнародовать) настоящее решение на официальном сайте муниципального образования город Пермь в информационно-телекоммуникационной сети Интернет.

5. Контроль за исполнением настоящего решения возложить на комитет Пермской городской Думы по экономическому развитию и на комитет Пермской городской Думы по социальной политике.

Временно исполняющий
полномочия председателя
Пермской городской Думы

Д.В. Малютин

Глава города Перми

А.Н. Дёмкин



Пермская городская Дума VI созыва РЕШЕНИЕ

24.08.2021

№ 168

О разрешении безвозмездной передачи нежилых помещений по ул. Куйбышева, д. 9 в собственность Пермского края

На основании Федерального закона от 06.10.2003 № 131-ФЗ «Об общих принципах организации местного самоуправления в Российской Федерации», Федерального закона от 22.08.2004 № 122-ФЗ «О внесении изменений в законодательные акты Российской Федерации и признании утратившими силу некоторых законодательных актов Российской Федерации в связи с принятием федеральных законов «О внесении изменений и дополнений в Федеральный закон «Об общих принципах организации законодательных (представительных) и исполнительных органов государственной власти субъектов Российской Федерации» и «Об общих принципах организации местного самоуправления в Российской Федерации», Устава города Перми

Пермская городская Дума **р е ш и л а:**

1. Разрешить администрации города Перми передать безвозмездно в собственность Пермского края нежилые помещения согласно приложению к настоящему решению.
2. Настоящее решение вступает в силу со дня его официального опубликования в печатном средстве массовой информации «Официальный бюллетень органов местного самоуправления муниципального образования город Пермь».
3. Опубликовать настоящее решение в печатном средстве массовой информации «Официальный бюллетень органов местного самоуправления муниципального образования город Пермь», а также опубликовать (обнародовать) настоящее решение на официальном сайте муниципального образования город Пермь в информационно-телекоммуникационной сети Интернет.
4. Контроль за исполнением настоящего решения возложить на комитет Пермской городской Думы по инвестициям и управлению муниципальными ресурсами.

Временно исполняющий
полномочия председателя
Пермской городской Думы

Д.В. Малютин

ПРИЛОЖЕНИЕ
к решению
Пермской городской Думы
от 24.08.2021 № 168

Нежилые помещения, планируемые к передаче в собственность Пермского края

№	Адрес	Наименование	Площадь, кв. м	Кадастровый номер
1	Пермский край, г. Пермь, Ленинский район, ул. Куйбышева, д. 9	нежилое помещение	930,3	59:01:4410034:357
2	Пермский край, г. Пермь, Ленинский район, ул. Куйбышева, д. 9	нежилое помещение	111,3	59:01:4410034:358
3	Пермский край, г. Пермь, Ленинский район, ул. Куйбышева, д. 9	нежилое помещение	667,6	59:01:4410034:359



Пермская городская Дума VI созыва РЕШЕНИЕ

24.08.2021

№ 169

О разрешении безвозмездной передачи земельного участка с кадастровым номером 59:01:0000000:89509 в собственность Пермского края

На основании Федерального закона от 06.10.2003 № 131-ФЗ «Об общих принципах организации местного самоуправления в Российской Федерации», Федерального закона от 22.08.2004 № 122-ФЗ «О внесении изменений в законодательные акты Российской Федерации и признании утратившими силу некоторых законодательных актов Российской Федерации в связи с принятием федеральных законов «О внесении изменений и дополнений в Федеральный закон «Об общих принципах организации законодательных (представительных) и исполнительных органов государственной власти субъектов Российской Федерации» и «Об общих принципах организации местного самоуправления в Российской Федерации», Устава города Перми

Пермская городская Дума **р е ш и л а:**

1. Разрешить администрации города Перми передать безвозмездно в собственность Пермского края земельный участок площадью 18271 +/- 47 кв. м с кадастровым номером 59:01:0000000:89509, расположенный по адресу: Российская Федерация, Пермский край, г. о. Пермский, г. Пермь, ул. Энгельса, з/у 6.

2. Настоящее решение вступает в силу со дня его официального опубликования в печатном средстве массовой информации «Официальный бюллетень органов местного самоуправления муниципального образования город Пермь».

3. Опубликовать настоящее решение в печатном средстве массовой информации «Официальный бюллетень органов местного самоуправления муниципального образования город Пермь», а также опубликовать (обнародовать) настоящее решение на официальном сайте муниципального образования город Пермь в информационно-телекоммуникационной сети Интернет.

4. Контроль за исполнением настоящего решения возложить на комитет Пермской городской Думы по инвестициям и управлению муниципальными ресурсами.

Временно исполняющий
полномочия председателя
Пермской городской Думы

Д.В. Малютин



Пермская городская Дума VI созыва РЕШЕНИЕ

24.08.2021

№ 170

О разрешении приобретения нежилого помещения и доли в праве на земельный участок по ул. Максима Горького, 18 в собственность города Перми

На основании Федерального закона от 06.10.2003 № 131-ФЗ «Об общих принципах организации местного самоуправления в Российской Федерации», решения Пермской городской Думы от 28.08.2007 № 185 «Об утверждении Положения о бюджете и бюджетном процессе в городе Перми», Устава города Перми

Пермская городская Дума **р е ш и л а:**

1. Разрешить администрации города Перми приобрести в собственность города Перми нежилое помещение площадью 307,2 кв. м с кадастровым номером 59:01:4410042:627, расположенное на 1 этаже нежилого здания по адресу: Российская Федерация, Пермский край, г. о. Пермский, г. Пермь, ул. Максима Горького, д. 18, и 3072/12964 доли в праве на земельный участок с кадастровым номером 59:01:4410074:1 площадью 694,4 кв. м по адресу: Пермский край, г. Пермь, Ленинский район, ул. Максима Горького, 18, стоимостью не более 13 178 000 руб. для размещения органов местного самоуправления и (или) муниципальных учреждений города Перми.

2. Настоящее решение вступает в силу со дня его официального опубликования в печатном средстве массовой информации «Официальный бюллетень органов местного самоуправления муниципального образования город Пермь».

3. Опубликовать настоящее решение в печатном средстве массовой информации «Официальный бюллетень органов местного самоуправления муниципального образования город Пермь», а также опубликовать (обнародовать) настоящее решение на официальном сайте муниципального образования город Пермь в информационно-телекоммуникационной сети Интернет.

4. Контроль за исполнением настоящего решения возложить на комитет Пермской городской Думы по инвестициям и управлению муниципальными ресурсами.

Временно исполняющий
полномочия председателя
Пермской городской Думы

Д.В. Малютин



Пермская городская Дума VI созыва РЕШЕНИЕ

24.08.2021

№ 172

О внесении изменений в отдельные решения Пермской городской Думы в части выявления и обеспечения учета правообладателей ранее учтенных объектов недвижимости

На основании Федерального закона от 06.10.2003 № 131-ФЗ «Об общих принципах организации местного самоуправления в Российской Федерации», Федерального закона от 13.07.2015 № 218-ФЗ «О государственной регистрации недвижимости», Устава города Перми

Пермская городская Дума **р е ш и л а :**

1. Внести в Положение о департаменте земельных отношений администрации города Перми, утвержденное решением Пермской городской Думы от 24.02.2015 № 39 (в редакции решений Пермской городской Думы от 27.10.2015 № 231, от 22.03.2016 № 51, от 23.08.2016 № 195, от 24.01.2017 № 14, от 28.03.2017 № 53, от 22.08.2017 № 168, от 24.04.2018 № 64, от 26.06.2018 № 108, от 25.09.2018 № 191, от 26.02.2019 № 34, от 25.06.2019 № 137, от 27.08.2019 № 173, от 24.09.2019 № 225, от 25.02.2020 № 51, от 24.02.2021 № 42, от 23.03.2021 № 75, от 27.04.2021 № 99), изменения:

1.1 дополнить подпунктом 2.2.3 следующего содержания:

«2.2.3 принятие решений и проведение на территории Пермского городского округа мероприятий по выявлению правообладателей ранее учтенных земельных участков, направление сведений о правообладателях данных объектов недвижимости для внесения в Единый государственный реестр недвижимости.»;

1.2 дополнить пунктом 3.2¹ следующего содержания:

«3.2¹. В области принятия решений и проведения на территории Пермского городского округа мероприятий по выявлению правообладателей ранее учтенных земельных участков, направления сведений о правообладателях данных объектов недвижимости для внесения в Единый государственный реестр недвижимости:

3.2¹.1 проводит на территории Пермского городского округа мероприятия по выявлению правообладателей ранее учтенных земельных участков и мероприятия по обеспечению внесения в Единый государственный реестр недвижимости сведений о правообладателях ранее учтенных земельных участков в порядке, установленном законодательством (за исключением мероприятий по выявлению правообладателей ранее учтенных земельных участков, проводимых территориальными органами администрации города Перми), а также осуществляет иные действия, предусмотренные законодательством, в целях реализации указанных мероприятий;

3.2^{1.2} подготавливает проект решения о выявлении правообладателя ранее учтенного земельного участка, принимает решение о выявлении правообладателя ранее учтенного земельного участка;

3.2^{1.3} обращается в суд с требованием о внесении в Единый государственный реестр недвижимости записи, предусмотренной законодательством, о ранее учтенном земельном участке;

3.2^{1.4} обращается в федеральный орган исполнительной власти, осуществляющий государственный кадастровый учет и государственную регистрацию прав, с заявлением о внесении в Единый государственный реестр недвижимости сведений, предусмотренных законодательством, о ранее учтенном земельном участке.»;

1.3 подпункт 5.2.12 дополнить абзацем следующего содержания:

«выявлении правообладателя ранее учтенного земельного участка.».

2. Внести в Положение о департаменте имущественных отношений администрации города Перми, утвержденное решением Пермской городской Думы от 12.09.2006 № 210 (в редакции решений Пермской городской Думы от 28.11.2006 № 318, от 27.03.2007 № 57, от 26.06.2007 № 164, от 28.08.2007 № 199, от 26.02.2008 № 47, от 25.03.2008 № 87, от 27.05.2008 № 148, от 26.08.2008 № 239, от 23.12.2008 № 414, от 23.12.2008 № 424, от 24.02.2009 № 36, от 24.03.2009 № 48, от 28.04.2009 № 78, от 25.08.2009 № 178, от 25.08.2009 № 188, от 27.10.2009 № 246, от 24.11.2009 № 292, от 22.12.2009 № 329, от 26.01.2010 № 5, от 23.03.2010 № 38, от 29.06.2010 № 88, от 17.12.2010 № 216, от 01.03.2011 № 27, от 30.08.2011 № 157, от 30.08.2011 № 165, от 21.12.2011 № 253, от 31.01.2012 № 5, от 27.03.2012 № 47, от 22.05.2012 № 89, от 25.09.2012 № 189, от 20.11.2012 № 257, от 18.12.2012 № 288, от 26.02.2013 № 41, от 28.05.2013 № 123, от 25.06.2013 № 149, от 25.06.2013 № 150, от 17.12.2013 № 298, от 22.04.2014 № 99, от 23.09.2014 № 187, от 23.09.2014 № 202, от 28.10.2014 № 219, от 16.12.2014 № 275, от 24.02.2015 № 40, от 24.03.2015 № 48, от 26.01.2016 № 12, от 22.03.2016 № 49, от 24.01.2017 № 3, от 24.01.2017 № 14, от 21.11.2017 № 238, от 21.11.2017 № 244, от 24.04.2018 № 64, от 26.06.2018 № 108, от 28.08.2018 № 148, от 25.09.2018 № 171, от 25.09.2018 № 191, от 18.12.2018 № 263, от 23.04.2019 № 90, от 19.11.2019 № 277, от 17.12.2019 № 309, от 15.12.2020 № 266), изменения:

2.1 дополнить подпунктом 2.2.6 следующего содержания:

«2.2.6. принятие решений и проведение на территории Пермского городского округа мероприятий по выявлению правообладателей ранее учтенных объектов недвижимости (за исключением жилищного фонда, земельных участков), направление сведений о правообладателях данных объектов недвижимости для внесения в Единый государственный реестр недвижимости.»;

2.2 подпункт 3.4^{1.2} признать утратившим силу;

2.3 дополнить пунктом 3.4³ следующего содержания:

«3.4³. В сфере принятия решений и проведения на территории Пермского городского округа мероприятий по выявлению правообладателей ранее учтенных объектов недвижимости (за исключением жилищного фонда, земельных участков), направления сведений о правообладателях данных объектов недвижимости для внесения в Единый государственный реестр недвижимости:

3.4^{3.1}. проводит на территории Пермского городского округа мероприятия по выявлению правообладателей ранее учтенных объектов недвижимости и мероприятия по обеспечению внесения в Единый государственный реестр недвижимости сведений о правообладателях ранее учтенных объектов недвижимости в порядке, установленном законодательством (за исключением мероприятий по выявлению правообладателей ранее учтенных объектов недвижимости, проводимых территориальными органами администрации города Перми), а также осуществляет иные действия, предусмотренные законодательством, в целях реализации указанных мероприятий;

3.4^{3.2}. подготавливает проект решения о выявлении правообладателя ранее учтенного объекта недвижимости, принимает решение о выявлении правообладателя ранее учтенного объекта недвижимости;

3.4^{3.3}. обращается в суд с требованием о внесении в Единый государственный реестр недвижимости записи, предусмотренной законодательством, о ранее учтенном объекте недвижимости;

3.4^{3.4}. обращается в федеральный орган исполнительной власти, осуществляющий государственный кадастровый учет и государственную регистрацию прав, с заявлением о внесении в Единый государственный реестр недвижимости сведений, предусмотренных законодательством, о ранее учтенном объекте недвижимости, а в случаях, установленных законодательством, с заявлением о снятии указанного объекта недвижимости с государственного кадастрового учета.»;

2.4 подпункт 5.2.12 дополнить абзацем следующего содержания:

«выявлении правообладателя ранее учтенного объекта недвижимости (за исключением жилищного фонда, земельных участков).».

3. Внести в Положение об управлении жилищных отношений администрации города Перми, утвержденное решением Пермской городской Думы от 12.09.2006 № 213 (в редакции решений Пермской городской Думы от 26.06.2007 № 164, от 28.08.2007 № 199, от 23.10.2007 № 257, от 25.03.2008 № 88, от 24.02.2009 № 31, от 25.08.2009 № 188, от 24.11.2009 № 292, от 17.12.2010 № 216, от 30.08.2011 № 157, от 21.12.2011 № 244, от 21.12.2011 № 253, от 27.03.2012 № 45, от 25.09.2012 № 189, от 23.10.2012 № 219, от 26.02.2013 № 37, от 17.12.2013 № 300, от 28.10.2014 № 219, от 27.01.2015 № 11, от 24.03.2015 № 48, от 25.08.2015 № 158, от 24.01.2017 № 14, от 21.11.2017 № 238, от 19.12.2017 № 259, от 26.06.2018 № 108, от 25.09.2018 № 191, от 17.12.2019 № 327, от 25.02.2020 № 36, от 25.05.2021 № 130, от 22.06.2021 № 149), изменения:

3.1 дополнить подпунктом 2.2.7 следующего содержания:

«2.2.7. принятие решений и проведение на территории Пермского городского округа мероприятий по выявлению правообладателей ранее учтенных жилых помещений, направление сведений о правообладателях данных объектов недвижимости для внесения в Единый государственный реестр недвижимости.»;

3.2 дополнить пунктом 3.6¹ следующего содержания:

«3.6¹. В сфере принятия решений и проведения на территории Пермского городского округа мероприятий по выявлению правообладателей ранее учтенных жилых помещений, направления сведений о правообладателях данных объектов недвижимости для внесения в Единый государственный реестр недвижимости:

3.6¹.1. проводит на территории Пермского городского округа мероприятия по выявлению правообладателей ранее учтенных жилых помещений и мероприятия по обеспечению внесения в Единый государственный реестр недвижимости сведений о правообладателях ранее учтенных жилых помещений в порядке, установленном законодательством (за исключением мероприятий по выявлению правообладателей ранее учтенных жилых помещений, проводимых территориальными органами администрации города Перми), а также осуществляет иные действия, предусмотренные законодательством, в целях реализации указанных мероприятий;

3.6¹.2. подготавливает проект решения о выявлении правообладателя ранее учтенного жилого помещения, принимает решение о выявлении правообладателя ранее учтенного жилого помещения;

3.6¹.3. обращается в суд с требованием о внесении в Единый государственный реестр недвижимости записи, предусмотренной законодательством, о ранее учтенном жилом помещении;

3.6¹.4. обращается в федеральный орган исполнительной власти, осуществляющий государственный кадастровый учет и государственную регистрацию прав, с заявлением о внесении в Единый государственный реестр недвижимости сведений, предусмотренных законодательством, о ранее учтенном жилом помещении.»;

3.3 подпункт 5.2.12 дополнить словами «, о выявлении правообладателя ранее учтенного жилого помещения.».

4. Внести в Типовое положение о территориальном органе администрации города Перми, утвержденное решением Пермской городской Думы от 29.01.2013 № 7 (в редакции решений Пермской городской Думы от 26.03.2013 № 67, от 25.06.2013 № 131, от 27.08.2013 № 188, от 24.09.2013 № 223, от 25.02.2014 № 38, от 27.05.2014 № 122, от 23.09.2014 № 189, от 28.10.2014 № 219, от 24.02.2015 № 40, от 24.03.2015 № 48, от 22.12.2015 № 280, от 22.12.2015 № 282, от 28.06.2016 № 132, от 23.08.2016 № 194, от 22.11.2016 № 244, от 24.01.2017 № 14, от 28.02.2017 № 33, от 28.03.2017 № 64, от 28.03.2017 № 65, от 25.04.2017 № 81, от 27.06.2017 № 128, от 19.12.2017 № 259, от 22.05.2018 № 86, от 26.06.2018 № 108, от 28.08.2018 № 156, от 25.09.2018 № 191, от 20.11.2018 № 244, от 18.12.2018 № 263, от 18.12.2018 № 273, от 22.01.2019 № 10, от 26.02.2019 № 33, от 27.08.2019 № 172, от 27.08.2019 № 173, от 24.09.2019 № 227, от 19.11.2019 № 277, от 19.11.2019 № 284, от 17.12.2019 № 310, от 25.02.2020 № 36, от 25.02.2020 № 52, от 24.03.2020 № 72, от 27.04.2021 № 99, от 25.05.2021 № 127), изменение, дополнив подпунктом 3.2.5.6 следующего содержания:

«3.2.5.6 размещает на информационных щитах в границах территории района (поселка Новые Ляды), на которой расположены ранее учтенные объекты недвижимости, сообщения о способах и порядке предоставления сведений о правообладателях ранее учтенных объектов недвижимости в объеме, предусмотренном законодательством;».

5. Настоящее решение вступает в силу со дня его официального опубликования в печатном средстве массовой информации «Официальный бюллетень органов местного самоуправления муниципального образования город Пермь» и распространяет свое действие на правоотношения, возникшие с 29.06.2021.

6. Опубликовать настоящее решение в печатном средстве массовой информации «Официальный бюллетень органов местного самоуправления муниципального образования город Пермь», а также опубликовать (обнародовать) настоящее решение на официальном сайте муниципального образования город Пермь в информационно-телекоммуникационной сети Интернет.

7. Контроль за исполнением настоящего решения возложить на комитет Пермской городской Думы по местному самоуправлению и регламенту.

Временно исполняющий
полномочия председателя
Пермской городской Думы

Д.В. Малютин

Глава города Перми

А.Н. Дёмкин



Пермская городская Дума VI созыва РЕШЕНИЕ

24.08.2021

№ 174

О внесении изменений в Положение о порядке установки и эксплуатации рекламных конструкций на территории города Перми, утвержденное решением Пермской городской Думы от 27.01.2009 № 11

В целях упорядочения отношений в сфере установки и эксплуатации рекламных конструкций на территории города Перми

Пермская городская Дума **р е ш и л а**:

1. Внести в Положение о порядке установки и эксплуатации рекламных конструкций на территории города Перми, утвержденное решением Пермской городской Думы от 27.01.2009 № 11 (в редакции решений Пермской городской Думы от 24.02.2009 № 27, от 23.06.2009 № 145, от 25.02.2010 № 24, от 27.04.2010 № 63, от 17.12.2010 № 214, от 30.08.2011 № 168, от 21.12.2011 № 239, от 27.03.2012 № 42, от 28.08.2012 № 164, от 26.03.2013 № 55, от 24.09.2013 № 204, от 22.10.2013 № 249, от 25.03.2014 № 60, от 26.08.2014 № 141, от 22.03.2016 № 39, от 20.12.2016 № 267, от 28.02.2017 № 35, от 28.02.2017 № 36, от 28.08.2018 № 149, от 26.02.2019 № 36, от 25.08.2020 № 149), изменения:

1.1 подпункт 2.1.16 дополнить абзацем пятнадцатым следующего содержания:

«указатель – отдельно стоящая рекламная конструкция индивидуального исполнения, предназначенная для размещения наименования объекта рекламирования и (или) указывающая направление к нему. Указатель не должен повторять внешний вид рекламных конструкций, указанных в пункте 4.8 настоящего Положения.»;

1.2 дополнить подпунктом 2.1.18 следующего содержания:

«2.1.18 понятие «объект рекламирования» используется в значении, определенном Законом о рекламе.»;

1.3 абзац пятый подпункта 3.1.2 после слова «пиллара» дополнить словом «, указателя.»;

1.4 абзац второй подпункта 4.2.11 дополнить словами:

«требование к площади медиафасада не применяется, в случае если его размещение предусмотрено проектной документацией на строительство объекта недвижимого имущества.»;

1.5 подпункт 4¹.4.3 изложить в редакции:

«4¹.4.3 по предложениям от физических или юридических лиц о включении мест в проект Схемы (далее - Предложение).

Предложение подается в Уполномоченный орган по форме согласно приложению № 10 к настоящему Положению.

Уполномоченный орган рассматривает Предложение в течение 20 дней после дня его поступления на предмет соответствия форме, установленной приложением № 10 к настоящему Положению.

В течение 10 дней после дня истечения срока, указанного в абзаце третьем настоящего подпункта, Уполномоченный орган подготавливает и направляет в письменной форме лицу, подавшему Предложение, уведомление о включении/об отказе во включении места в проект Схемы.

В случае отказа во включении места в проект Схемы Уполномоченный орган указывает в уведомлении об отказе во включении места в проект Схемы причину отказа.

Основанием для отказа во включении места в проект Схемы является предоставление в Уполномоченный орган Предложения, не соответствующего форме, установленной приложением № 10 к настоящему Положению.

Юридическое или физическое лицо может повторно подать Предложение после устранения причины, послужившей основанием для отказа во включении места в проект Схемы.

После принятия Пермской городской Думой правового акта, утверждающего Схему, Уполномоченный орган подготавливает и направляет в письменной форме лицу, подавшему Предложение, уведомление о включении/об отказе во включении места в Схему в течение 10 дней после дня официального опубликования утвержденной Схемы.»;

1.6 абзац первый пункта 4¹.18 изложить в редакции:

«4¹.18. Изменения в Схему, в том числе вносимые по Предложениям, вносятся в соответствии с правилами, установленными для согласования и утверждения проекта Схемы.»;

1.7 дополнить приложением № 10 в редакции согласно приложению к настоящему решению.

2. Настоящее решение вступает в силу со дня его официального опубликования в печатном средстве массовой информации «Официальный бюллетень органов местного самоуправления муниципального образования город Пермь».

3. Опубликовать настоящее решение в печатном средстве массовой информации «Официальный бюллетень органов местного самоуправления муниципального образования город Пермь», а также опубликовать (обнародовать) настоящее решение на официальном сайте муниципального образования город Пермь в информационно-телекоммуникационной сети Интернет.

4. Контроль за исполнением настоящего решения возложить на комитет Пермской городской Думы по городскому хозяйству.

Временно исполняющий
полномочия председателя
Пермской городской Думы

Д.В. Малютин

Глава города Перми

А.Н. Дёмкин

ПРИЛОЖЕНИЕ
к решению
Пермской городской Думы
от 24.08.2021 № 174

_____ (Ф.И.О. либо полное наименование юридического лица)

_____ (адрес места жительства, местонахождение)

_____ (адрес для корреспонденции)

_____ (контактный телефон, e-mail)

**ПРЕДЛОЖЕНИЕ
о включении места в Схему размещения рекламных конструкций
на территории города Перми**

Прошу учесть место размещения рекламной конструкции при разработке (нужное подчеркнуть):
проекта схемы размещения рекламных конструкций на территории города Перми
изменений в схему размещения рекламных конструкций на территории города Перми

по адресу: _____;
(район, наименование улицы, номер здания, адресный ориентир)

координаты поворотных точек места размещения рекламной конструкции в системе координат города Перми (для отдельно стоящих рекламных конструкций):

X	Y
1	
2	
3	
4	

форма собственности земельного участка (земли), на котором(ой) расположено соответствующее место установки и эксплуатации рекламной конструкции _____;

(кадастровый номер земельного участка, форма собственности)

наличие прав(а) третьих(его) лиц(а) на земельный участок, находящийся в собственности муниципального образования город Пермь, и земельный участок (земли), государственная собственность на который(ые) не разграничена, на котором(ых) расположено соответствующее место установки и эксплуатации рекламной конструкции, вид и срок таких(ого) прав(а) _____;

_____.

Сведения о рекламной конструкции:

(в соответствии с Положением о порядке установки и эксплуатации рекламных конструкций на территории города Перми, утвержденным решением Пермской городской Думы от 27.01.2009 № 11)

тип и вид рекламной конструкции, предлагаемой к размещению: _____

размеры рекламной конструкции, площадь, наличие подсветки _____

Приложение: фотоматериалы, содержащие изображения (цветные фотографии) предполагаемых мест размещения рекламных конструкций (с обзором местности за 15-30 метров до предполагаемого места установки и эксплуатации рекламной конструкции) двух видов без фотомонтажа рекламных конструкций и с фотомонтажом рекламных конструкций на бумажном носителе и в электронном виде.

« ____ » _____ 20 ____ г.

_____ (подпись)

_____ (расшифровка подписи)

(документ, подтверждающий полномочия представителя)



Пермская городская Дума VI созыва РЕШЕНИЕ

24.08.2021

№ 175

О передаче нежилых помещений в безвозмездное пользование мусульманской профессиональной духовно-образовательной религиозной организации «Пермский мусульманский колледж»

На основании федеральных законов от 06.10.2003 № 131-ФЗ «Об общих принципах организации местного самоуправления в Российской Федерации», от 26.07.2006 № 135-ФЗ «О защите конкуренции», Устава города Перми

Пермская городская Дума **р е ш и л а:**

1. В целях осуществления религиозной деятельности, соответствующей уставу организации, разрешить администрации города Перми передать в безвозмездное пользование мусульманской профессиональной духовно-образовательной религиозной организации «Пермский мусульманский колледж» сроком на 5 лет нежилые помещения общей площадью 145,3 кв. м, расположенные на 2 этаже № 22-23, на 3 этаже № 26-28, на 4 этаже № 25-26 нежилого здания по адресу: г. Пермь, Мотовилихинский район, ул. Уральская, 81 (по техническому паспорту от 27.05.2020).

2. Рекомендовать администрации города Перми заключить договор безвозмездного пользования с мусульманской профессиональной духовно-образовательной религиозной организацией «Пермский мусульманский колледж».

3. Настоящее решение вступает в силу со дня официального опубликования в печатном средстве массовой информации «Официальный бюллетень органов местного самоуправления муниципального образования город Пермь».

4. Опубликовать настоящее решение в печатном средстве массовой информации «Официальный бюллетень органов местного самоуправления муниципального образования город Пермь», а также опубликовать (обнародовать) настоящее решение на официальном сайте муниципального образования город Пермь в информационно-телекоммуникационной сети Интернет.

5. Контроль за исполнением настоящего решения возложить на комитет Пермской городской Думы по инвестициям и управлению муниципальными ресурсами.

Временно исполняющий
полномочия председателя
Пермской городской Думы

Д.В. Малютин



Пермская городская Дума VI созыва РЕШЕНИЕ

24.08.2021

№ 182

О внесении изменений в решение Пермской городской Думы от 15.12.2020 № 277 «Об утверждении Правил благоустройства территории города Перми»

На основании Федерального закона от 06.10.2003 № 131-ФЗ «Об общих принципах организации местного самоуправления в Российской Федерации», Устава города Перми

Пермская городская Дума **р е ш и л а**:

1. Внести в решение Пермской городской Думы от 15.12.2020 № 277 «Об утверждении Правил благоустройства территории города Перми» (в редакции решений Пермской городской Думы от 24.02.2021 № 40, от 27.04.2021 № 102) изменения:

1.1 в подпункте 3.1.1 слова «до 01.09.2021» заменить словами «до 01.03.2022»;

1.2 в подпункте 3.1.2 слова «до 01.09.2021» заменить словами «до 01.03.2022»;

1.3 в подпункте 3.1.3 слова «до 01.09.2021» заменить словами «до 01.03.2022»;

1.4 в подпункте 3.1.4 слова «до 01.09.2021» заменить словами «до 01.03.2022»;

1.5 в подпункте 3.1.6 слова «до 01.09.2021» заменить словами «до 01.03.2022».

2. Настоящее решение вступает в силу со дня его официального опубликования в печатном средстве массовой информации «Официальный бюллетень органов местного самоуправления муниципального образования город Пермь».

3. Опубликовать настоящее решение в печатном средстве массовой информации «Официальный бюллетень органов местного самоуправления муниципального образования город Пермь», а также опубликовать (обнародовать) настоящее решение на официальном сайте муниципального образования город Пермь в информационно-телекоммуникационной сети Интернет.

4. Контроль за исполнением настоящего решения возложить на комитет Пермской городской Думы по городскому хозяйству.

Временно исполняющий
полномочия председателя
Пермской городской Думы

Д.В. Малютин

Глава города Перми

А.Н. Дёмкин



Пермская городская Дума VI созыва РЕШЕНИЕ

24.08.2021

№ 183

О внесении изменений в Программу комплексного развития социальной инфраструктуры города Перми на 2018-2022 годы, утвержденную решением Пермской городской Думы от 23.10.2018 № 208

В соответствии с пунктом 9 части 3 статьи 8 Градостроительного кодекса Российской Федерации, Федеральным законом от 06.10.2003 № 131-ФЗ «Об общих принципах организации местного самоуправления в Российской Федерации», в целях актуализации

Пермская городская Дума **р е ш и л а**:

1. Внести в Программу комплексного развития социальной инфраструктуры города Перми на 2018-2022 годы, утвержденную решением Пермской городской Думы от 23.10.2018 № 208 (в редакции решения Пермской городской Думы от 24.03.2020 № 59), изменения:

1.1 в паспорте Программы комплексного развития социальной инфраструктуры города Перми:

1.1.1 строку «Укрупненное описание запланированных мероприятий (инвестиционных проектов) по проектированию, строительству, реконструкции объектов социальной инфраструктуры» изложить в редакции:

«

Укрупненное описание запланированных мероприятий (инвестиционных проектов) по проектированию, строительству, реконструкции объектов социальной инфраструктуры	в целях реализации основной цели и задач Программы в 2018-2022 годах предусматриваются следующие мероприятия: строительство не менее: 14 зданий для размещения дошкольных образовательных учреждений, 8 зданий для размещения общеобразовательных учреждений, 15 спортивных площадок (межшкольных стадионов), 4 спортивных залов, 10 спортивных объектов, реконструкция: 1 здания дошкольного образовательного учреждения, 4 зданий общеобразовательных учреждений, 2 зданий учреждений дополнительного образования, 1 спортивного объекта, 1 здания учреждения культуры, проектирование: 1 спортивного объекта
---	---

»;

1.1.2 строку «Объемы и источники финансирования Программы» изложить в редакции:

«

Объемы и источники финансирования Программы	прогнозный общий объем финансирования Программы на период 2018-2022 годов составляет 10450030,669 тыс. руб., в том числе по годам: 2018 год – 1583381,438 тыс. руб., 2019 год – 1792517,177 тыс. руб., 2020 год – 2919134,820 тыс. руб., 2021 год – 1881637,213 тыс. руб., 2022 год – 2273360,021 тыс. руб. Финансирование мероприятий Программы осуществляется за счет средств бюджета города Перми, бюджета Пермского края, федерального бюджета, внебюджетных средств
---	--

»;

1.1.3 в графе 2 строки «Ожидаемые результаты реализации Программы»:

1.1.3.1 в пункте 2 цифры «62,3» заменить цифрами «89,3»;

1.1.3.2 в пункте 4 цифры «75» заменить цифрами «77»;

1.1.3.3 в пункте 5 цифры «49,6» заменить цифрами «60,0»;

1.1.3.4 в пункте 6 цифры «80» заменить цифрами «84,2»;

1.1.3.5 в пункте 7 цифры «41,6» заменить цифрами «47,0»;

1.1.3.6 в пункте 8 цифры «11,5» заменить цифрами «12,8»;

1.1.3.7 в пункте 12:

1.1.3.7.1 в абзаце первом цифры «28,8» заменить цифрами «33,3»;

1.1.3.7.2 в абзаце втором цифры «28,8» заменить цифрами «33,2»;

1.1.3.7.3 в абзаце третьем цифры «23,7» заменить цифрами «31,4»;

1.1.3.7.4 в абзаце четвертом цифры «32,9» заменить цифрами «35,4»;

1.2 в таблице 12 раздела II части II:

1.2.1 в пункте 2.1:

1.2.1.1 в структурной единице «Дошкольные образовательные учреждения»:

1.2.1.1.1 строки 8, 11 изложить в редакции согласно приложению 1 к настоящему решению;

1.2.1.1.2 в графе 3 строки 7 слова «в квартале, ограниченном улицей Революции, Комсомольским проспектом, улицами Глеба Успенского, Куйбышева» заменить словами «г. Пермь, ул. Революции, 52г»;

1.2.1.1.3 в графе 2 строки 9 в наименовании объекта слова «МАДОУ» заменить словами «муниципального автономного дошкольного образовательного учреждения»;

1.2.1.1.4 в графе 2 строки 14 после слов «по ул. Братской, 10» дополнить словами «города Перми»;
1.2.1.1.5 дополнить строкой 15 следующего содержания:

15	Строительство здания для размещения дошкольной образовательной организации в микрорайоне Красные Казармы Свердловского района города Перми	г. Пермь, микрорайон Красные Казармы	участок в стадии формирования						v/200	ДО, общество с ограниченной ответственностью «Строительное Монтажное Управление № 3 «Сагурн-Р»
----	--	--------------------------------------	-------------------------------	--	--	--	--	--	-------	--

1.2.1.1.6 строку «Итого» изложить в редакции:

Итого				408	610	1287	335	550		
-------	--	--	--	-----	-----	------	-----	-----	--	--

1.2.1.2 в структурной единице «Общественно-образовательные учреждения»:

1.2.1.2.1 строки 6, 8, 10 изложить в редакции согласно приложению 2 к настоящему решению;
1.2.1.2.2 строки 7, 9 исключить;
1.2.1.2.3 дополнить строкой 14 следующего содержания:

14	Строительство здания для размещения общеобразовательного учреждения в районе ДКЖ ⁴	г. Пермь, район ДКЖ	участок в стадии формирования						v/-	ДО
----	---	---------------------	-------------------------------	--	--	--	--	--	-----	----

1.2.1.2.4 строку, на которой расположена строка 14, внизу дополнить сноской к тексту графы 2 строки 14 следующего содержания:

«⁴Срок реализации мероприятия – 2024 год/количество мест – 1050.»;

1.2.1.2.5 строку «Итого» изложить в редакции:

Итого				2000	-	1625	1050	3400		
-------	--	--	--	------	---	------	------	------	--	--

1.2.1.3 в структурной единице «Спортивные площадки (межшкольные стадионы)»:

1.2.1.3.1 строки 12, 13 изложить в редакции согласно приложению 3 к настоящему решению;

1.2.1.3.2 страницу, на которой расположена строка 12, дополнить сноской к тексту графы 2 строки 12 следующего содержания:

«⁵Срок реализации мероприятия – 2023 год/количество мест - 1349.»;

1.2.1.3.3 сноску «⁶» к тексту графы 2 строки 13 изложить в редакции:

«⁶Срок реализации мероприятия – 2023 год/количество мест - 1335.»;

1.2.1.3.4 дополнить строками 14, 15 следующего содержания:

«

14	Строительство спортивной площадки МАОУ «СОШ № 55» г. Перми	г. Пермь, ул. Вагонная, 22	15106			v/-		v/567	ДО
15	Строительство спортивной площадки МАОУ «Лицей № 3» г. Перми по ул. Архитектора Связьева, 17	г. Пермь, ул. Архитектора Связьева, 17	28446					v/1540	ДО

»;

1.2.1.3.5 строку «Итого» изложить в редакции:

«

	Итого			2124	3823	986	2574	4135	
--	-------	--	--	------	------	-----	------	------	--

»;

1.2.1.4 в структурной единице «Спортивные залы»:

1.2.1.4.1 строки 1, 2, 3 изложить в редакции согласно приложению 4 к настоящему решению;

1.2.1.4.2 страницу, на которой расположена строка 1, внизу дополнить сноской к тексту графы 2 строки 1 следующего содержания:

«⁷Срок реализации мероприятия - 2023/количество мест - 903.»;

1.2.1.4.3 страницу, на которой расположена строка 2, внизу дополнить сноской к тексту графы 2 строки 2 следующего содержания:

«⁸Срок реализации мероприятия – 2023/количество мест - 587.»;

1.2.1.4.4 дополнить строкой 4 следующего содержания:

«

4	Строительство спортивного зала МАОУ «Гимназия № 10» г. Перми ⁹	г. Пермь, пр. Парковый, 27						v/0	ДО
---	---	----------------------------	--	--	--	--	--	-----	----

»;

1.2.1.4.5 страницу, на которой расположена строка 4, внизу дополнить сноской к тексту графы 2 строки 4 следующего содержания:

«⁹Срок реализации мероприятия – не определен/количество мест-797.»;

1.2.2 в пункте 2.2:

1.2.2.1 в структурной единице «Спортивные объекты»:

1.2.2.1.1 строки 4, 8, 11 изложить в редакции согласно приложению 5 к настоящему решению;

1.2.2.1.2 в графе 2 строки 7 слова «по адресу: ул. Шпальная, 2» заменить словами «по ул. Шпальной, 2»;

1.2.2.1.3 страницу, на которой расположена строка 8, внизу дополнить сноской к тексту графы 2 строки 8 следующего содержания:

«¹⁰Срок реализации мероприятия – 2023 год/единая пропускная способность – 66 чел./час.»;

1.2.2.1.4 страницу, на которой расположена строка 11, внизу дополнить сноской к тексту графы 2 строки 11 следующего содержания:

«¹¹Срок реализации мероприятия – 2023 год/единая пропускная способность объекта – 157 чел./час.»;

1.2.2.1.5 дополнить строками 12, 13 следующего содержания:

«

12	Строительство спортивного комплекса по ул. Звонарева, 1а в Мотовилихинском районе г. Перми	г. Пермь, ул. Звонарева, 1а	5909,27					v/16	КФКиС, общество с ограниченной ответственностью «Спортивная инфраструктура»
----	--	-----------------------------	---------	--	--	--	--	------	---

13	Проектирование реконструкции стадиона «Юность» и Дворца спорта «Орленок» по ул. Революции, 27, ул. Сибирской, 47	г. Пермь, ул. Революции, 27, ул. Сибирская, 47	32375																КФКиС, муниципальное автономное учреждение «Спортивная школа олимпийского резерва «Орленок» г. Перми, ООО «Верхнекампроект»
----	--	--	-------	--	--	--	--	--	--	--	--	--	--	--	--	--	--	--	---

»;

1.3 в части III:

1.3.1 в пункте 3.2:

1.3.1.1 абзац первый изложить в редакции:

«3.2. Общий объем финансирования Программы на период 2018-2022 годов за счет средств бюджетов составляет 10450030,669 тыс. руб. в том числе по годам:»;

1.3.1.2 абзацы третий-шестой изложить в редакции:

«2019 год – 1792517,177 тыс. руб.,

2020 год – 2919134,820 тыс. руб.,

2021 год – 1881637,213 тыс. руб.,

2022 год – 2273360,021 тыс. руб.»;

1.3.2 в пункте 3.3:

1.3.2.1 в абзаце первом слово «пять» заменить словом «семь», слова «два здания для размещения общеобразовательных учреждений» заменить словами «одно здание для размещения общеобразовательного учреждения»;

1.3.2.2 абзац четвертый изложить в редакции:

«в 2021 году – здание для размещения учреждения дошкольного образования по ул. Теплогорской, 24 на 100 мест (застройщик – общество с ограниченной ответственностью «Орсо групп»), здание для размещения учреждения дошкольного образования по ул. Братской, 10 на 235 мест (застройщик – акционерное общество «Специализированный застройщик ПЗСП»),»;

1.3.2.3 дополнить абзацем пятым следующего содержания:

«в 2022 году – здание для размещения учреждения дошкольного образования на 350 мест в микрорайоне Ива-1 (застройщик – общество с ограниченной ответственностью Строительно-инвестиционная корпорация «Девелопмент-Юг»), здание для размещения учреждения дошкольного образования на 200 мест в микрорайоне Красные Казармы (застройщик – общество с ограниченной ответственностью «Строительное Монтажное Управление № 3 «Сатурн-Р»).»;

1.4 в таблице 13 части IV строки 1.1.1, 1.1.2, 1.2, 1.3.1, 1.3.2, 1.4, 1.4.2, 2.1, 2.1.1, 2.1.2, 2.2, 2.3, 2.4, 3.1.4, 3.2, 4, 4.1, 4.2, 4.3 изложить в редакции согласно приложению 6 к настоящему решению;

1.5 в оценке объемов и источников финансирования мероприятий (инвестиционных проектов) (приложение 13):

1.5.1 в разделе «В области образования»:

1.5.1.1 в графе 2 строки 10 в наименовании объекта слова «МАДОУ» заменить словами «муниципального автономного дошкольного образовательного учреждения»;

1.5.1.2 в графе 2 строки 11 в наименовании объекта слова «по ул. Ветлужской, 89» заменить словами «МАДОУ «Легополис» г. Перми»;

1.5.1.3 строку 21 исключить;

1.5.1.4 в графе 2 строки 24 в наименовании объекта слова «общеобразовательной организации» заменить словами «муниципального автономного общеобразовательного учреждения с углубленным изучением математики и английского языка «Школа дизайна Точка» г. Перми»;

1.5.1.5 в графе 2 строки 25 в наименовании объекта слова «Строительство здания общеобразовательного учреждения по ул. Холмогорской, 2з» заменить словами «Строительство нового корпуса здания МАОУ «СОШ № 82» г. Перми»;

1.5.1.6 строку 26 исключить;

1.5.1.7 в графе 2 строки 34 наименование объекта изложить в редакции:

«Строительство спортивной площадки МАОУ «Многопрофильная школа «Приоритет» г. Перми по ул. Голева, 8»;

1.5.1.8 строки 44, 45 изложить в редакции:

44	Строительство спортивного зала МАОУ «СОШ № 81» г. Перми, объем финансирования, тыс. руб., в т.ч.:	148115,975	0,000	2754,200	0,000	26408,017	29162,217
45	Строительство спортивного зала МАОУ «СОШ № 96» г. Перми, объем финансирования, тыс. руб., в т.ч.:	121775,785	0,000	2754,200	0,000	26408,017	29162,217

1.5.1.9 дополнить строками 47-51 согласно приложению 7 к настоящему решению;

1.5.1.10 строку с информацией об итоговом объеме финансирования по разделу «В области образования» изложить в редакции:

Итого по образованию финансирование, тыс. руб., в т.ч.:	9991341,933	1246512,687	1465532,279	2406202,009	1370683,306	1777183,434	8266113,715
федеральный бюджет, тыс. руб.	501340,790	368064,490	81648,600	51627,700	0,000	0,000	501340,790
бюджет Пермского края, тыс. руб.	2480832,531	271411,981	440239,270	437612,700	130151,500	733116,700	2012532,151
бюджет города Перми, тыс. руб.	4696875,712	587036,216	577094,409	698018,709	713731,806	864066,734	3439947,874
внебюджетные средства, тыс. руб.	2312292,900	20000,000	366550,000	1218942,900	526800,000	180000,000	2312292,900

1.5.2 в разделе «В области физической культуры и спорта»:

1.5.2.1 в графе 2 строки 10 в наименовании объекта слова «по адресу: ул. Шпальная, 2» заменить словами «по ул. Шпальной, 2»;

1.5.2.2 дополнить строками 12, 13 согласно приложению 8 к настоящему решению;

1.5.2.3 строки с информацией об итоговом объеме финансирования по разделу «В области физической культуры и спорта» и в целом по Программе изложить в редакции:

Итого по физической культуре и спорту объем финансирования, тыс. руб., в т.ч.:	1652341,301	336868,751	294144,847	417060,844	342293,907	236176,587	1626544,936
федеральный бюджет, тыс. руб.	0,000	0,000	0,000	0,000	0,00	0,000	0,000
бюджет Пермского края, тыс. руб.	0,000	0,000	0,000	0,000	0,000	0,000	0,000
бюджет города Перми, тыс. руб.	1540361,981	336868,751	294144,847	417060,844	303460,574	163030,600	1514565,616
внебюджетные средства, тыс. руб.	111979,320	0,000	0,000	0,000	38833,333	73145,987	111979,320
Итого по Программе объем финансирования, тыс. руб., в т.ч.:	12201055,252	1583381,438	1792517,177	2919134,820	1881637,213	2273360,021	10450030,669
федеральный бюджет, тыс. руб.	501340,790	368064,490	81648,600	51627,700	0,000	0,000	501340,790
бюджет Пермского края, тыс. руб.	2480832,531	271411,981	440239,270	437612,700	130151,500	733116,700	2012532,151
бюджет города Перми, тыс. руб.	6794609,711	923904,967	904079,307	1210951,520	1185852,380	1287097,334	5511885,508
внебюджетные средства, тыс. руб.	2424272,220	20000,000	366550,000	1218942,900	565633,333	253145,987	2424272,220

»;

1.6 Перечень мероприятий (инвестиционных проектов) по проектированию, строительству и реконструкции объектов социальной инфраструктуры города Перми, включенных в государственные программы Пермского края, (приложение 15) изложить в редакции согласно приложению 9 к настоящему решению;

1.7 Перечень свободных земельных участков (приложение 16) изложить в редакции согласно приложению 10 к настоящему решению.

2. Настоящее решение вступает в силу со дня его официального опубликования в печатном средстве массовой информации «Официальный бюллетень органов местного самоуправления муниципального образования город Пермь».

3. Опубликовать настоящее решение в печатном средстве массовой информации «Официальный бюллетень органов местного самоуправления муниципального образования город Пермь», а также опубликовать (обнародовать) настоящее решение на официальном сайте муниципального образования город Пермь в информационно-телекоммуникационной сети Интернет.

4. Контроль за исполнением настоящего решения возложить на комитет Пермской городской Думы по социальной политике.

Временно исполняющий
полномочия председателя
Пермской городской Думы

Д.В. Малютин

Глава города Перми

А.Н. Дёмкин

ПРИЛОЖЕНИЕ 1
к решению
Пермской городской Думы
от 24.08.2021 № 183

Отдельные строки структурной единицы «Дошкольные образовательные учреждения»
пункта 2.1 таблицы 12 раздела II части II Программы комплексного развития социальной инфраструктуры
города Перми на 2018-2022 годы

8	Строительство здания для размещения дошкольного образовательного учреждения в микрорайоне Ива-1 в Мотовилихинском районе города Перми	в квартале, ограниченном улицами Уинской, Грибоедова, проспектом Октября	участок в стадии формирования						v/350	ДО, общество с ограниченной ответственностью Строительно-инвестиционная корпорация «Девелопмент-Юг»
11	Строительство здания для размещения дошкольного образовательного учреждения МАДОУ «Летополис» г. Перми в квартале, ограниченном улицами Хабаровской, Ветлужской, Заречной, Красноводской» ¹	в квартале, ограниченном улицами Хабаровской, Ветлужской, Заречной, Красноводской	участок в стадии формирования						v/-	ДО

ПРИЛОЖЕНИЕ 2
к решению
Пермской городской Думы
от 24.08.2021 № 183

Отдельные строки структурной единицы «Общеобразовательные учреждения» пункта 2.1 таблицы 12 раздела II части II Программы
комплексного развития социальной инфраструктуры города Перми на 2018-2022 годы

6	Реконструкция здания под размещение общеобразовательной организации по ул. Целинной, 15	г. Пермь, ул. Целинная, 15	6065	v/-	v/-				v/700	ДО
8	Реконструкция здания МАОУ «Гимназия № 17» г. Перми (пристройка нового корпуса)	г. Пермь, ул. Ленина, 33, 35	9509	v/-	v/-				v/550	ДО
10	Строительство нового корпуса здания МАОУ «СОШ № 82» г. Перми	г. Пермь, ул. Холмогорская, 2ж	21614						v/1050	ДО

ПРИЛОЖЕНИЕ 3
к решению
Пермской городской Думы
от 24.08.2021 № 183

Отдельные строки структурной единицы «Спортивные площадки (межшкольные стадионы)»
пункта 2.1 таблицы 12 раздела II части II Программы комплексного развития социальной инфраструктуры
города Перми на 2018-2022 годы

12	Строительство спортивной площадки МАОУ «СОШ № 76» г. Перми ⁵	г. Пермь, ул. Лодыгина, 48а	17886				v/-	ДО
13	Строительство спортивной площадки МАОУ «СОШ № 83» г. Перми ⁶	г. Пермь, ул. Волгодонская, 20а	28448				v/-	ДО

ПРИЛОЖЕНИЕ 4
к решению
Пермской городской Думы
от 24.08.2021 № 183

Отдельные строки структурной единицы «Спортивные залы» пункта 2.1 таблицы 12 раздела II части II
Программы комплексного развития социальной инфраструктуры города Перми на 2018-2022 годы

1	Строительство спортивного зала МАОУ «СОШ № 81» г. Перми ⁷	г. Пермь, ул. Загарьинская, 6	13994				v/-	ДО
2	Строительство спортивного зала МАОУ «СОШ № 96» г. Перми ⁸	г. Пермь, ул. Клары Цеткин, 10	8220				v/-	ДО
3	Строительство спортивного зала МАОУ «СОШ № 79» г. Перми	г. Пермь, ул. Цимлянская, 4	42636				v/0	ДО

ПРИЛОЖЕНИЕ 5
к решению
Пермской городской Думы
от 24.08.2021 № 183

Отдельные строки структурной единицы «Спортивные объекты» пункта 2.2 таблицы 12 раздела II части II Программы комплексного развития социальной инфраструктуры города Перми на 2018-2022 годы

4	Строительство плавательного бассейна по адресу: ул. Гашкова, 20а	г. Пермь, ул. Гашкова, 20а	15786	v/-	v/-	v/66	КФКиС
8	Строительство плавательного бассейна по адресу: ул. Гайвинская, 50 ¹⁰	г. Пермь, ул. Гайвинс-кая, 50	12736		v/-		КФКиС
11	Реконструкция физкультурно-оздоровительного комплекса по адресу: г. Пермь, ул. Рабочая, 9 ¹¹	г. Пермь, ул. Рабочая, 9	15765	v/-	v/-	v/-	КФКиС

ПРИЛОЖЕНИЕ 6
к решению
Пермской городской Думы
от 24.08.2021 № 183

Отдельные строки таблицы 13 части IV Программы комплексного развития социальной инфраструктуры города Перми на 2018-2022 годы

1.1.1		количество введенных в эксплуатацию зданий учреждений дошкольного образования	ед.	2	3	5	2	2
1.1.2		количество вновь созданных мест в учреждениях дошкольного образования	ед.	408	610	1287	335	550
1.2	Отношение численности детей в возрасте от 2 месяцев до 3 лет, получающих дошкольное образование в текущем году, к сумме численности детей в возрасте от 2 месяцев до 3 лет, получающих дошкольное образование в текущем году, и численности детей в возрасте от 2 месяцев до 3 лет, находящихся в очереди на получение в текущем году дошкольного образования		%					
				34,0	49,0	53,0	86,5	89,3

1.3.1		количество введенных в эксплуатацию зданий учреждений общего образования	ед.	2	-	2	1	4
1.3.2		количество вновь созданных мест в учреждениях общего образования	ед.	2000	-	1625	1050	3400
1.4	Доля детей в возрасте от 5 до 18 лет, обучающихся по дополнительным образовательным программам, в общей численности детей этого возраста		%	69,8	70	75	76	77
1.4.2		количество введенных в эксплуатацию спортивных площадок в учреждениях общего образования	ед.	2	4	1	2	4
2.1	Уровень обеспеченности спортивными сооружениями на территории города Перми исходя из единовременной пропускной способности		%	47,2	47,4	48,3	55,0	60,0
2.1.1		количество введенных в эксплуатацию спортивных сооружений	ед.	3	1	2	0	4
2.1.2		количество введенных в эксплуатацию спортивных сооружений после реконструкции	ед.	-	-	-	-	-
2.2	Доля детей и молодежи (возраст 3-29 лет), систематически занимающихся физической культурой и спортом		%	-	-	73,4	83,2	84,2
2.3	Доля граждан среднего возраста (женщины 30-54 лет, мужчины 30-59 лет), систематически занимающихся физической культурой и спортом		%	-	-	27,0	41,5	47,0
2.4	Доля граждан старшего возраста (женщины 55-79 лет, мужчины 60-79 лет), систематически занимающихся физической культурой и спортом		%	-	-	9,9	11,8	12,8
3.1.4	количество культурно-досуговых мероприятий		ед.	24	24	24	23	23
3.2		количество введенных в эксплуатацию зданий учреждений культуры после реконструкции	ед.	-	-	-	-	1

4	Доля муниципальных объектов социальной инфраструктуры (зданий муниципальных учреждений образования, культуры, физической культуры и спорта), доступных (частично доступных) для инвалидов и иных маломобильных групп населения, в том числе:	%								
4.1	по отрасли «Образование» (от общего количества объектов в отрасли)	%	23,4	24,0	26,3	31,9	33,3			
4.2	по отрасли «Физическая культура и спорт» (от общего количества объектов в отрасли)	%	25,2	25,3	27,2	32,4	33,2			
4.3	по отрасли «Культура» (от общего количества объектов в отрасли)	%	10,7	12,5	14,0	28,6	31,4			
		%	21,5	24,1	29,1	31,6	35,4			

ПРИЛОЖЕНИЕ 7
к решению
Пермской городской Думы
от 24.08.2021 № 183

Дополнительные строки раздела «В области образования» Оценки объемов и источников финансирования мероприятий (инвестиционных проектов) (приложение 13 к Программе комплексного развития социальной инфраструктуры города Перми на 2018-2022 годы)

47	Строительство дошкольного образовательного учреждения в микрорайоне Красные Казармы Свердловского района города Перми, объем финансирования, тыс. руб., в т.ч.:									
	федеральный бюджет, тыс. руб.	180000,000	0,000	0,000	0,000	180000,000	180000,000	0,000	0,000	0,000
	бюджет Пермского края, тыс. руб.	0,000	0,000	0,000	0,000	0,000	0,000	0,000	0,000	0,000
	бюджет города Перми, тыс. руб.	0,000	0,000	0,000	0,000	0,000	0,000	0,000	0,000	0,000
	внебюджетные средства, тыс. руб.	180000,000	0,000	0,000	0,000	180000,000	180000,000	0,000	0,000	180000,000

ПРИЛОЖЕНИЕ 8
к решению
Пермской городской Думы
от 24.08.2021 № 183

Дополнительные строки раздела «В области физической культуры и спорта» Оценки объемов и источников финансирования мероприятий (инвестиционных проектов) (приложение 13 к Программе комплексного развития социальной инфраструктуры города Перми на 2018-2022 годы)

12	Строительство спортивного комплекса по ул. Звонарева, 1а в Мотовилихинском районе г. Перми, объем финансирования, тыс. руб., в т.ч.:	73145,987	0,000	0,000	0,000	0,000	0,000	0,000	73145,987	73145,987	0,000	0,000
	федеральный бюджет, тыс. руб.	0,000	0,000	0,000	0,000	0,000	0,000	0,000	0,000	0,000	0,000	0,000
	бюджет Пермского края, тыс. руб.	0,000	0,000	0,000	0,000	0,000	0,000	0,000	0,000	0,000	0,000	0,000
	бюджет города Перми, тыс. руб.	0,000	0,000	0,000	0,000	0,000	0,000	0,000	0,000	0,000	0,000	0,000
	внебюджетные средства, тыс. руб.	73145,987	0,000	0,000	0,000	0,000	0,000	0,000	73145,987	73145,987	0,000	0,000
13	Проектирование реконструкции стадиона «Юность» и Дворца спорта «Орленок» по ул. Революции, 27, ул. Сибирская, 47, объем финансирования, тыс. руб., в т.ч.:	38833,333	0,000	0,000	0,000	0,000	0,000	0,000	38833,333	0,000	0,000	38833,333
	федеральный бюджет, тыс. руб.	0,000	0,000	0,000	0,000	0,000	0,000	0,000	0,000	0,000	0,000	0,000
	бюджет Пермского края, тыс. руб.	0,000	0,000	0,000	0,000	0,000	0,000	0,000	0,000	0,000	0,000	0,000
	бюджет города Перми, тыс. руб.	0,000	0,000	0,000	0,000	0,000	0,000	0,000	0,000	0,000	0,000	0,000
	внебюджетные средства, тыс. руб.	38833,333	0,000	0,000	0,000	0,000	0,000	0,000	38833,333	0,000	0,000	38833,333

ПРИЛОЖЕНИЕ 9
к решению
Пермской городской Думы
от 24.08.2021 № 183

ПРИЛОЖЕНИЕ 15
к Программе комплексного
развития социальной
инфраструктуры города Перми
на 2018-2022 годы

ПЕРЕЧЕНЬ
мероприятий (инвестиционных проектов) по проектированию,
строительству и реконструкции объектов социальной
инфраструктуры города Перми, включенных в государственные
программы Пермского края

№	Наименование мероприятия	Местоположение объекта	Мощность (технические характеристики) объекта	Срок ввода в эксплуатацию
1	2	3	4	5
Государственная программа Пермского края «Качественное здравоохранение» ¹				
1	Строительство Пермской краевой клинической инфекционной больницы	г. Пермь	232 койки	2023 год
2	Строительство стационара краевой психиатрической больницы	г. Пермь, Орджоникидзевский район	260 коек	2023 год
3	Строительство детской поликлиники	г. Пермь, Кировский район	350 посещений в смену	2021 год
4	Строительство детской поликлиники	г. Пермь, Свердловский район	350 посещений в смену	2021 год
5	Строительство детской поликлиники	г. Пермь, Индустриальный район	350 посещений в смену	2021 год
6	Строительство детской поликлиники	г. Пермь, Мотовилихинский район	350 посещений в смену	2022 год
7	Строительство детской поликлиники	г. Пермь, Орджоникидзевский район	200 посещений в смену	2021 год
8	Строительство городской клинической поликлиники	г. Пермь, Ленинский район	400 посещений в смену	2021 год
9	Строительство многопрофильного лечебно - поликлинического корпуса с реконструкцией хирургического и лечебного корпусов ГБУЗ ПК «Пермский краевой онкологический диспансер»	г. Пермь, Индустриальный район	450 посещений в смену/100 коек дневной стационар/12 операционных	2024 год
10	Строительство психоневрологического диспансера с дневным стационаром	г. Пермь, Свердловский район	370 посещений в смену/75 коек дневной стационар	2023 год
11	Строительство поликлинического фтизиопульмонологического корпуса	г. Пермь, Индустриальный район	500 посещений в смену	2023 год

¹ Постановление Правительства Пермского края от 03.10.2013 № 1319-п «Об утверждении государственной программы Пермского края «Качественное здравоохранение»;
постановление Законодательного Собрания Пермского края от 22.08.2019 № 1428 «Об утверждении Перечня объектов капитального строительства объектов общественной инфраструктуры Пермского края» (вступило в силу с 01 января 2020 г.).

1	2	3	4	5
12	Строительство хирургического корпуса с приемно - диагностическим отделением и двумя надземными переходами с благоустройством территории и реконструкцией инженерных сетей ГБУЗ ПК «ГКБ им. М.А. Тверье»	г. Пермь, Индустриальный район	400 коек	2024 год
13	Строительство лечебного многопрофильного корпуса	г. Пермь, Орджоникидзевский район	355 коек	2023 год
14	Приобретение помещения для приспособления под размещение филиалов детской и взрослой поликлиник	г. Пермь, микрорайон Запруд	-	2021 год
Государственная программа Пермского края «Образование и молодежная политика» ²				
1	Строительство учебно-производственных мастерских по строительным специальностям КГА-ПОУ «Пермский строительный колледж»	г. Пермь, Свердловский район	120 мест	2021 год
2	Строительство спортивного зала КГБОУСУВУ «Уральское подворье»	г. Пермь, Индустриальный район	180 человек/ смена	2021 год
3	Строительство общежития для иногородних студентов	г. Пермь, Мотовилихинский район	400 мест	2021 год
4	Строительство нового учебного корпуса и реставрация с приспособлением для современного использования главного учебного корпуса КГАПОУ «Пермский авиационный техникум имени А.Д. Швецова»	г. Пермь, Ленинский район	1000 мест/ 500 мест	2023 год
5	Строительство общежития КГАПОУ «Пермский авиационный техникум имени А.Д. Швецова»	г. Пермь, Ленинский район	400-600 мест	2022 год
6	Реконструкция учебного корпуса ГБПОУ «Пермский политехнический колледж им. Н.Г. Славянова»	г. Пермь, Мотовилихинский район	9652,9 кв. м	2023 год
7	Строительство Центра выявления и поддержки одаренных детей	г. Пермь, Ленинский район	200 учебных мест, 212 мест для проживания (интернат)	2023 год
8	Строительство спортивного зала ГБПОУ «Пермский химико-технологический техникум»	г. Пермь	300 человек/смена	2025 год
9	Строительство лабораторного корпуса при ГБПОУ «Пермский базовый медицинский колледж»	г. Пермь	200 учебных мест/40 для административного персонала	2022 год
10	Строительство здания общежития КГАПОУ «Пермский строительный колледж»	г. Пермь	150 мест	2025 год
11	Строительство общежития при ГБПОУ «Пермский базовый медицинский колледж»	г. Пермь	200 мест	2025 год
12	Строительство здания общеобразовательного учреждения по ул. Академика Веденеева	г. Пермь	1050 мест	2023 год

² Постановление Правительства Пермского края от 03.10.2013 № 1318-п «Об утверждении государственной программы Пермского края «Образование и молодежная политика»;

постановление Законодательного Собрания Пермского края от 16.08.2018 № 878 «Об утверждении Перечня объектов капитального строительства объектов общественной инфраструктуры Пермского края» (утратило силу с 01 января 2020 г.);

постановление Законодательного Собрания Пермского края от 22.08.2019 № 1428 «Об утверждении Перечня объектов капитального строительства объектов общественной инфраструктуры Пермского края» (вступило в силу с 01 января 2020 г.).

1	2	3	4	5
13	Строительство школы в м/р Железнодорожный г. Перми по ул. Ветлужская, 89	г. Пермь	1050 мест	2023 год
14	Строительство здания общеобразовательного учреждения по ул. Милиционера Власова	г. Пермь	1050 мест	2023 год
15	Строительство школы по ул. Кронштадтская г. Перми	г. Пермь	1050 мест	2023 год
Государственная программа Пермского края «Пермский край – территория культуры» ³				
1	Строительство новой сцены для ГКБУК «Пермский академический театр оперы и балета им. П.И. Чайковского»	г. Пермь, Ленинский район	1250-1350 мест	2024 год
2	Строительство и реконструкция социокультурного пространства (завод им. А.А. Шпагина)	г. Пермь, Ленинский район	41,925 тыс. кв. м	2024 год
3	Строительство зоопарка	г. Пермь, Индустриальный район	500000 посещений в год	2023 год
4	Реконструкция объекта культурного наследия регионального значения «Администрация области и КДЦ» (большого зрительного зала филармонии)	г. Пермь, Ленинский район	850 мест	2022 год
5	Строительство краевой музыкальной школы	г. Пермь, Дзержинский район	350 учебных мест, 100 мест для проживания (интернат)	2023 год
Государственная программа «Спортивное Прикамье» ⁴				
1	Строительство ледового дворца спорта «Региональный центр по фигурному катанию»	г. Пермь, Дзержинский район	250 мест	2022 год
2	Приобретение объектов недвижимого имущества для размещения объектов спорта	г. Пермь, ул. Спортивная, 22, ул. Лебедева, 13		2021 год
3	Строительство ледовой арены	г. Пермь, Мотовилихинский район	790 мест	2024 год
4	Строительство многофункционального спортивного комплекса с универсальными спортивными залами стадиона «Энергия»	г. Пермь, Ленинский район	1000 мест, 240 человек в смену	2023 год
5	Реконструкция лыжно-биатлонного комплекса с лыжероллерной трассой	г. Пермь, Мотовилихинский район	240 человек в смену	2023 год
6	Строительство многофункциональной спортивной арены	г. Пермь, Дзержинский район	10500 посадочных мест	2024 год
Государственная программа «Социальная поддержка жителей Пермского края» ⁵				

³ Постановление Правительства Пермского края от 03.10.2013 № 1317-п «Об утверждении государственной программы Пермского края «Пермский край – территория культуры»;

постановление Законодательного Собрания Пермского края от 22.08.2019 № 1428 «Об утверждении Перечня объектов капитального строительства объектов общественной инфраструктуры Пермского края» (вступило в силу с 01 января 2020 г.).

⁴ Постановление Правительства Пермского края от 03.10.2013 № 1324-п «Об утверждении государственной программы «Спортивное Прикамье»;

постановление Законодательного Собрания Пермского края от 22.08.2019 № 1428 «Об утверждении Перечня объектов капитального строительства объектов общественной инфраструктуры Пермского края» (вступило в силу с 01 января 2020 г.).

⁵ Постановление Правительства Пермского края от 03.10.2013 № 1321-п «Об утверждении государственной программы «Социальная поддержка жителей Пермского края»;

постановление Законодательного Собрания Пермского края от 22.08.2019 № 1428 «Об утверждении Перечня объектов капитального строительства объектов общественной инфраструктуры Пермского края» (вступило в силу с 01 января 2020 г.).

1	2	3	4	5
1	Строительство детского реабилитационного центра	г. Пермь, Ленинский район	80-100 койко-мест/1000 посещений в год	2023 год
2	Приобретение/строительство имущественного комплекса реабилитации инвалидов в г. Перми	г. Пермь	-	2022 год

ПРИЛОЖЕНИЕ 10
к решению
Пермской городской Думы
от 24.08.2021 № 183

ПРИЛОЖЕНИЕ 16
к Программе комплексного
развития социальной
инфраструктуры города Перми
на 2018-2022 годы

Перечень свободных земельных участков

Район	Адрес	Площадь, кв. м
1	2	3
Для размещения дошкольных образовательных учреждений		
Дзержинский	микрорайон Заостровка, между ул. Новоколхозная и ул. Маяковского (участок 46 по проекту межевания)	7083
	ул. Овчинникова/ул. Ползунова	7035
	в квартале, ограниченном улицами Хабаровской, Ветлужской, Заречной, Красноводской	13558
	ул. Докучаева, 21	11676
	ул. Кронштадтская, 37	7035
Мотовилихинский	микрорайон Висим, в южной части планируемой территории вдоль проспекта Октябрят и ул. Восстания (участок 85 по проекту межевания)	10611
	микрорайон Запруд, ул. 3-я Кольцевая (участок 2-359 по проекту межевания)	7604
	ул. Иньвенская	7035
	ул. Евгения Пермяка	7035
Орджоникидзевский	ул. Менжинского (участок 458 по проекту межевания)	71974
	ул. Усадебная (участок 154 по проекту межевания)	7820
	ул. Памирская, 32 (участок 37 по проекту межевания)	6714
	ул. Усинская (участок 425 по проекту межевания)	6304
Свердловский	ул. Солдатова (участок 47 по проекту межевания)	5386
	ул. Куйбышева, 104, ул. Коминтерна, 14а, 12, ул. Клары Цеткин, 3, Комсомольский проспект, 87	10080
Индустриальный	микрорайон Нагорный, ул. Геологов (участок 161 по проекту межевания)	4423
Кировский	ул. Каляева, 41/ул. Адмирала Ушакова/ ул. Волгодонская	15830
Для размещения общеобразовательных учреждений		

1	2	3
Мотовилихинский	микрорайон Висим, вдоль проспекта Октябрят и ул. Пролетарской, участок 86 по проекту межевания	23998
	ул. Уральская, 110	14044
	смежный с бульваром Гагарина, 75а	19000
	ул. Макаренко, 25	20392
	ул. Техническая, 10	18570
	ул. Техническая, 22	10000
Орджоникидзевский	ул. Целинная/ул. Мечникова	27214
	ул. Лобачевского на пересечении с ул. Таганрогской (участок 386 по проекту межевания)	15647
	микрорайон Левшино, ул. Памирская, 32 (участок 38 по проекту межевания)	21115
Дзержинский	ул. Усинская (участок 426 по проекту межевания)	11506
Дзержинский	микрорайон ДКЖ (ул. Василия Каменского)	19000
Индустриальный	ул. Чердынская	19000
Свердловский	проспект Комсомольский, 45	8000



Пермская городская Дума VI созыва РЕШЕНИЕ

24.08.2021

№ 184

О внесении изменения в решение Пермской городской Думы от 27.04.2021 № 96 «О разрешении безвозмездной передачи земельных участков в собственность Пермского края»

На основании Федерального закона от 06.10.2003 № 131-ФЗ «Об общих принципах организации местного самоуправления в Российской Федерации», Федерального закона от 22.08.2004 № 122-ФЗ «О внесении изменений в законодательные акты Российской Федерации и признании утратившими силу некоторых законодательных актов Российской Федерации в связи с принятием федеральных законов «О внесении изменений и дополнений в Федеральный закон «Об общих принципах организации законодательных (представительных) и исполнительных органов государственной власти субъектов Российской Федерации» и «Об общих принципах организации местного самоуправления в Российской Федерации», Устава города Перми

Пермская городская Дума **р е ш и л а** :

1. Внести в решение Пермской городской Думы от 27.04.2021 № 96 «О разрешении безвозмездной передачи земельных участков в собственность Пермского края» изменение, дополнив пунктом 1¹ следующего содержания:

«1¹. Разрешить администрации города Перми передать проектную документацию, разработанную в рамках исполнения муниципальных контрактов от 09.06.2020 № 25, от 27.10.2020 № 37, исключительные права на нее в собственность Пермского края.».

2. Настоящее решение вступает в силу со дня передачи муниципальному образованию исключительных прав на результаты деятельности, созданные при выполнении работ по муниципальным контрактам от 09.06.2020 № 25, от 27.10.2020 № 37, но не ранее дня его официального опубликования в печатном средстве массовой информации «Официальный бюллетень органов местного самоуправления муниципального образования город Пермь».

3. Опубликовать настоящее решение в печатном средстве массовой информации «Официальный бюллетень органов местного самоуправления муниципального образования город Пермь», а также опубликовать (обнародовать) настоящее решение на официальном сайте муниципального образования город Пермь в информационно-телекоммуникационной сети Интернет.

4. Контроль за исполнением настоящего решения возложить на комитет Пермской городской Думы по инвестициям и управлению муниципальными ресурсами.

Временно исполняющий
полномочия председателя
Пермской городской Думы

Д.В. Малютин



Пермская городская Дума VI созыва РЕШЕНИЕ

24.08.2021

№ 188

О внесении изменения в решение Пермской городской Думы от 26.09.2017 № 199 «Об установлении расходного обязательства города Перми в сфере физической культуры и спорта»

В соответствии с Уставом города Перми

Пермская городская Дума **р е ш и л а**:

1. Внести в решение Пермской городской Думы от 26.09.2017 № 199 «Об установлении расходного обязательства города Перми в сфере физической культуры и спорта» (в редакции решений Пермской городской Думы от 28.08.2018 № 138, от 24.09.2019 № 211, от 27.10.2020 № 213) изменение, заменив в пункте 7 слова «до 31.12.2023» словами «до 31.12.2024».

2. Настоящее решение вступает в силу со дня его официального опубликования в печатном средстве массовой информации «Официальный бюллетень органов местного самоуправления муниципального образования город Пермь».

3. Опубликовать настоящее решение в печатном средстве массовой информации «Официальный бюллетень органов местного самоуправления муниципального образования город Пермь», а также опубликовать (обнародовать) настоящее решение на официальном сайте муниципального образования город Пермь в информационно-телекоммуникационной сети Интернет.

4. Контроль за исполнением настоящего решения возложить на комитет Пермской городской Думы по социальной политике.

Временно исполняющий
полномочия председателя
Пермской городской Думы

Д.В. Малютин

Глава города Перми

А.Н. Дёмкин



Пермская городская Дума VI созыва РЕШЕНИЕ

24.08.2021

№ 189

О внесении изменения в решение Пермской городской Думы от 22.03.2016 № 57 «Об установлении расходного обязательства на увеличение финансового обеспечения переданных государственных полномочий по организации и обеспечению отдыха детей и их оздоровления»

В соответствии со статьей 86 Бюджетного кодекса Российской Федерации, частью 5 статьи 20 Федерального закона от 06.10.2003 № 131-ФЗ «Об общих принципах организации местного самоуправления в Российской Федерации», Уставом города Перми

Пермская городская Дума **р е ш и л а:**

1. Внести в решение Пермской городской Думы от 22.03.2016 № 57 «Об установлении расходного обязательства на увеличение финансового обеспечения переданных государственных полномочий по организации и обеспечению отдыха детей и их оздоровления» (в редакции решений Пермской городской Думы от 26.04.2016 № 81, от 23.08.2016 № 177, от 22.08.2017 № 157, от 28.08.2018 № 141, от 24.09.2019 № 215, от 28.01.2020 № 10, от 25.08.2020 № 140) изменение, заменив в абзаце первом пункта 1 цифры «2016-2023» цифрами «2016-2024».

2. Настоящее решение вступает в силу со дня его официального опубликования в печатном средстве массовой информации «Официальный бюллетень органов местного самоуправления муниципального образования город Пермь».

3. Опубликовать настоящее решение в печатном средстве массовой информации «Официальный бюллетень органов местного самоуправления муниципального образования город Пермь», а также опубликовать (обнародовать) настоящее решение на официальном сайте муниципального образования город Пермь в информационно-телекоммуникационной сети Интернет.

4. Контроль за исполнением настоящего решения возложить на комитет Пермской городской Думы по социальной политике.

Временно исполняющий
полномочия председателя
Пермской городской Думы

Д.В. Малютин

Глава города Перми

А.Н. Дёмкин



Пермская городская Дума VI созыва РЕШЕНИЕ

24.08.2021

№ 190

О внесении изменения в решение Пермской городской Думы от 23.06.2009 № 135 «Об установлении дополнительных мер социальной поддержки отдельных категорий жителей города Перми»

Пермская городская Дума **р е ш и л а:**

1. Внести в решение Пермской городской Думы от 23.06.2009 № 135 «Об установлении дополнительных мер социальной поддержки отдельных категорий жителей города Перми» (в редакции решений Пермской городской Думы от 25.08.2009 № 162, от 24.08.2010 № 115, от 26.04.2011 № 78, от 30.08.2011 № 159, от 23.10.2012 № 224, от 24.09.2013 № 221, от 23.09.2014 № 208, от 22.09.2015 № 196, от 23.08.2016 № 174, от 22.08.2017 № 154, от 26.06.2018 № 109, от 28.08.2018 № 139, от 23.10.2018 № 213, от 24.09.2019 № 214, от 25.08.2020 № 144) изменение, заменив в пункте 1 слова «в 2009-2023 годах» словами «в 2009-2024 годах».

2. Настоящее решение вступает в силу со дня его официального опубликования в печатном средстве массовой информации «Официальный бюллетень органов местного самоуправления муниципального образования город Пермь».

3. Опубликовать настоящее решение в печатном средстве массовой информации «Официальный бюллетень органов местного самоуправления муниципального образования город Пермь», а также опубликовать (обнародовать) настоящее решение на официальном сайте муниципального образования город Пермь в информационно-телекоммуникационной сети Интернет.

4. Контроль за исполнением настоящего решения возложить на комитет Пермской городской Думы по социальной политике.

Временно исполняющий
полномочия председателя
Пермской городской Думы

Д.В. Малютин

Глава города Перми

А.Н. Дёмкин



Пермская городская Дума VI созыва РЕШЕНИЕ

24.08.2021

№ 191

О внесении изменения в решение Пермской городской Думы от 22.09.2009 № 213 «Об установлении дополнительной меры социальной поддержки в виде ежемесячных денежных муниципальных выплат за проезд в медицинские организации, осуществляющие свою деятельность на территории города Перми, для проведения амбулаторного гемодиализа жителям города Перми с хронической почечной недостаточностью»

В соответствии с частью 5 статьи 20 Федерального закона от 06.10.2003 № 131-ФЗ «Об общих принципах организации местного самоуправления в Российской Федерации», Уставом города Перми

Пермская городская Дума **р е ш и л а**:

1. Внести в решение Пермской городской Думы от 22.09.2009 № 213 «Об установлении дополнительной меры социальной поддержки в виде ежемесячных денежных муниципальных выплат за проезд в медицинские организации, осуществляющие свою деятельность на территории города Перми, для проведения амбулаторного гемодиализа жителям города Перми с хронической почечной недостаточностью» (в редакции решений Пермской городской Думы от 27.04.2010 № 54, от 24.08.2010 № 119, от 30.08.2011 № 160, от 23.10.2012 № 221, от 27.08.2013 № 176, от 17.12.2013 № 301, от 28.10.2014 № 233, от 22.09.2015 № 197, от 23.08.2016 № 175, от 22.08.2017 № 155, от 26.06.2018 № 109, от 23.10.2018 № 212, от 24.09.2019 № 213, от 25.08.2020 № 138) изменение, заменив в абзаце первом пункта 1 цифры «31.12.2023» цифрами «31.12.2024».

2. Настоящее решение вступает в силу со дня его официального опубликования в печатном средстве массовой информации «Официальный бюллетень органов местного самоуправления муниципального образования город Пермь».

3. Опубликовать настоящее решение в печатном средстве массовой информации «Официальный бюллетень органов местного самоуправления муниципального образования город Пермь», а также опубликовать (обнародовать) настоящее решение на официальном сайте муниципального образования город Пермь в информационно-телекоммуникационной сети Интернет.

4. Контроль за исполнением настоящего решения возложить на комитет Пермской городской Думы по социальной политике.

Временно исполняющий
полномочия председателя
Пермской городской Думы

Д.В. Малютин

Глава города Перми

А.Н. Дёмкин



Пермская городская Дума VI созыва РЕШЕНИЕ

24.08.2021

№ 192

О внесении изменения в решение Пермской городской Думы от 24.06.2008 № 219 «Об установлении дополнительных мер социальной поддержки в виде ежемесячных денежных муниципальных выплат студентам и учащимся города Перми»

В соответствии с частью 5 статьи 20 Федерального закона от 06.10.2003 № 131-ФЗ «Об общих принципах организации местного самоуправления в Российской Федерации», Уставом города Перми, в целях формирования

кадрового трудового потенциала города Перми из числа студентов и учащихся, поддержки социально-статусного и социально-экономического положения семьи

Пермская городская Дума **р е ш и л а:**

1. Внести в решение Пермской городской Думы от 24.06.2008 № 219 «Об установлении дополнительных мер социальной поддержки в виде ежемесячных денежных муниципальных выплат студентам и учащимся города Перми» (в редакции решений Пермской городской Думы от 26.08.2008 № 259, от 25.08.2009 № 161, от 22.12.2009 № 315, от 24.08.2010 № 117, 30.11.2010 № 200, от 22.11.2011 № 221, от 23.10.2012 № 223, от 22.10.2013 № 241, от 23.09.2014 № 207, от 22.09.2015 № 195, от 22.12.2015 № 286, от 23.08.2016 № 176, от 22.08.2017 № 156, от 26.06.2018 № 109, от 28.08.2018 № 140, от 27.08.2019 № 164, от 25.08.2020 № 139) изменение, заменив в абзаце первом пункта 3 цифры «31.12.2023» цифрами «31.12.2024».

2. Настоящее решение вступает в силу со дня его официального опубликования в печатном средстве массовой информации «Официальный бюллетень органов местного самоуправления муниципального образования город Пермь».

3. Опубликовать настоящее решение в печатном средстве массовой информации «Официальный бюллетень органов местного самоуправления муниципального образования город Пермь», а также опубликовать (обнародовать) настоящее решение на официальном сайте муниципального образования город Пермь в информационно-телекоммуникационной сети Интернет.

4. Контроль за исполнением настоящего решения возложить на комитет Пермской городской Думы по социальной политике.

Временно исполняющий
полномочия председателя
Пермской городской Думы

Д.В. Малютин

Глава города Перми

А.Н. Дёмкин



Пермская городская Дума VI созыва РЕШЕНИЕ

24.08.2021

№ 193

**О внесении изменения в решение Пермской городской Думы от 27.08.2019 № 156
«Об установлении расходного обязательства по предоставлению многодетным семьям единовременной
денежной выплаты взамен предоставления земельного участка в собственность бесплатно
и о внесении изменения в Положение о департаменте социальной
политики администрации города Перми, утвержденное
решением Пермской городской Думы от 12.09.2006 № 221»**

В соответствии с частью 5 статьи 20 Федерального закона от 06.10.2003 № 131-ФЗ «Об общих принципах организации местного самоуправления в Российской Федерации», Законом Пермского края от 01.12.2011 № 871-ПК «О бесплатном предоставлении земельных участков многодетным семьям в Пермском крае», Уставом города Перми, в целях предоставления мер социальной поддержки отдельным категориям жителей города Перми

Пермская городская Дума **р е ш и л а:**

1. Внести в решение Пермской городской Думы от 27.08.2019 № 156 «Об установлении расходного обязательства по предоставлению многодетным семьям единовременной денежной выплаты взамен предоставления земельного участка в собственность бесплатно и о внесении изменения в Положение о департаменте социальной политики администрации города Перми, утвержденное решением Пермской городской Думы от 12.09.2006 № 221» (в редакции решений Пермской городской Думы от 25.08.2020 № 141, от 17.11.2020 № 241, от 22.06.2021 № 147) изменение, заменив в абзаце первом пункта 1 цифры «31.12.2023» цифрами «31.12.2024».

2. Настоящее решение вступает в силу со дня его официального опубликования в печатном средстве массовой информации «Официальный бюллетень органов местного самоуправления муниципального образования город Пермь».

3. Опубликовать настоящее решение в печатном средстве массовой информации «Официальный бюллетень органов местного самоуправления муниципального образования город Пермь», а также опубликовать (обнародовать) настоящее решение на официальном сайте муниципального образования город Пермь в информационно-телекоммуникационной сети Интернет.

4. Контроль за исполнением настоящего решения возложить на комитет Пермской городской Думы по социальной политике.

Временно исполняющий
полномочия председателя
Пермской городской Думы

Д.В. Малютин

Глава города Перми

А.Н. Дёмкин



Пермская городская Дума VI созыва РЕШЕНИЕ

24.08.2021

№ 194

О внесении изменения в решение Пермской городской Думы от 27.06.2017 № 117 «Об установлении дополнительной меры социальной поддержки в случае рождения троих или более детей одновременно»

В соответствии со статьей 86 Бюджетного кодекса Российской Федерации, частью 5 статьи 20 Федерального закона от 06.03.2003 № 131-ФЗ «Об общих принципах организации местного самоуправления в Российской Федерации», Уставом города Перми

Пермская городская Дума **р е ш и л а:**

1. Внести в решение Пермской городской Думы от 27.06.2017 № 117 «Об установлении дополнительной меры социальной поддержки в случае рождения троих или более детей одновременно» (в редакции решений Пермской городской Думы от 22.08.2017 № 158, от 26.09.2017 № 190, от 19.12.2017 № 261, от 26.06.2018 № 109, от 19.11.2019 № 272, от 25.08.2020 № 142) изменение, заменив в пункте 1 цифры «2017-2023» цифрами «2017-2024».

2. Настоящее решение вступает в силу со дня его официального опубликования в печатном средстве массовой информации «Официальный бюллетень органов местного самоуправления муниципального образования город Пермь».

3. Опубликовать настоящее решение в печатном средстве массовой информации «Официальный бюллетень органов местного самоуправления муниципального образования город Пермь», а также опубликовать (обнародовать) настоящее решение на официальном сайте муниципального образования город Пермь в информационно-телекоммуникационной сети Интернет.

4. Контроль за исполнением настоящего решения возложить на комитет Пермской городской Думы по социальной политике.

Временно исполняющий
полномочия председателя
Пермской городской Думы

Д.В. Малютин

Глава города Перми

А.Н. Дёмкин



Пермская городская Дума VI созыва РЕШЕНИЕ

24.08.2021

№ 201

О внесении изменения в решение Пермской городской Думы от 28.04.2015 № 83 «Об установлении расходного обязательства Пермского городского округа по осуществлению первичной профилактики незаконного потребления психоактивных веществ»

На основании Устава города Перми, в целях актуализации правовых актов города Перми

Пермская городская Дума **р е ш и л а**:

1. Внести в решение Пермской городской Думы от 28.04.2015 № 83 «Об установлении расходного обязательства Пермского городского округа по осуществлению первичной профилактики незаконного потребления психоактивных веществ» (в редакции решений Пермской городской Думы от 27.10.2015 № 216, от 23.08.2016 № 184, от 22.08.2017 № 160, от 25.09.2018 № 189, от 24.09.2019 № 235, от 22.09.2020 № 199) изменение, заменив в пункте 1 цифры «2015-2023» цифрами «2015-2024».

2. Настоящее решение вступает в силу со дня его официального опубликования в печатном средстве массовой информации «Официальный бюллетень органов местного самоуправления муниципального образования город Пермь».

3. Опубликовать настоящее решение в печатном средстве массовой информации «Официальный бюллетень органов местного самоуправления муниципального образования город Пермь», а также опубликовать (обнародовать) настоящее решение на официальном сайте муниципального образования город Пермь в информационно-телекоммуникационной сети Интернет.

4. Контроль за исполнением настоящего решения возложить на комитет Пермской городской Думы по социальной политике.

Временно исполняющий
полномочия председателя
Пермской городской Думы

Д.В. Малютин

Глава города Перми

А.Н. Дёмкин



Пермская городская Дума VI созыва РЕШЕНИЕ

24.08.2021

№ 202

О внесении изменений в Положение о порядке передачи муниципального имущества города Перми в безвозмездное пользование, утвержденное решением Пермской городской Думы от 23.12.2008 № 425

В целях актуализации правовых актов Пермской городской Думы

Пермская городская Дума **р е ш и л а**:

1. Внести в Положение о порядке передачи муниципального имущества города Перми в безвозмездное пользование, утвержденное решением Пермской городской Думы от 23.12.2008 № 425 (в редакции решений Пермской го-

родской Думы от 28.04.2009 № 98, от 22.12.2009 № 330, от 28.08.2012 № 151, от 26.03.2013 № 56, от 28.01.2014 № 7, от 23.09.2014 № 196, от 26.01.2016 № 5, от 24.05.2016 № 104, от 22.11.2016 № 256, от 28.03.2017 № 58, от 21.11.2017 № 245, от 24.04.2018 № 69), изменения: 1.1 в абзаце первом подпункта 2.2.6 слова «пунктами 1-7, 9-19 части 1,» заменить словами «пунктами 1-7, 9-16 части 1,»;

1.2. в пункте 5.2 слова «установлены условия пользования имуществом, отличные от условий, установленных приложениями № 2, 3 к Положению,» заменить словами «установлены условия пользования имуществом, отличные от условий, установленных формой договора безвозмездного пользования, указанной в пункте 5.1 Положения,».

2. Настоящее решение вступает в силу со дня официального опубликования в печатном средстве массовой информации «Официальный бюллетень органов местного самоуправления муниципального образования город Пермь».

3. Опубликовать настоящее решение в печатном средстве массовой информации «Официальный бюллетень органов местного самоуправления муниципального образования город Пермь», а также опубликовать (обнародовать) настоящее решение на официальном сайте муниципального образования город Пермь в информационно-телекоммуникационной сети Интернет.

4. Контроль за исполнением настоящего решения возложить на комитет Пермской городской Думы по инвестициям и управлению муниципальными ресурсами.

Временно исполняющий
полномочия председателя
Пермской городской Думы

Д.В. Малютин

Глава города Перми

А.Н. Дёмкин

ПОСТАНОВЛЕНИЯ АДМИНИСТРАЦИИ ГОРОДА ПЕРМИ



АДМИНИСТРАЦИЯ ГОРОДА ПЕРМИ ПОСТАНОВЛЕНИЕ

25.08.2021

№ 619

О внесении изменений в постановление администрации города Перми от 24.03.2017 № 217 «Об утверждении Порядка формирования альтернативного перечня земельных участков, предназначенных для предоставления многодетным семьям в собственность бесплатно без торгов в городе Перми, Порядка распределения земельных участков, включенных в альтернативный перечень земельных участков, предназначенных для предоставления многодетным семьям в собственность без торгов в городе Перми, между многодетными семьями, поставленными на учет в целях предоставления земельных участков на территории города Перми, и внесении изменений в отдельные правовые акты администрации города Перми»

В целях актуализации правовых актов администрации города Перми администрация города Перми ПОСТАНОВЛЯЕТ:

1. Внести в постановление администрации города Перми от 24 марта 2017 г. № 217 «Об утверждении Порядка формирования альтернативного перечня земельных участков, предназначенных для предоставления многодетным семьям в собственность бесплатно без торгов в городе Перми, Порядка распределения земельных участков, включенных в альтернативный перечень земельных участков, предназначенных для предоставления многодетным семьям в собственность без торгов в городе Перми, между многодетными семьями, поставленными на учет в целях предоставления земельных участков на территории города Перми, и внесении изменений в отдельные правовые акты администрации города Перми» (в ред. от 02.11.2018 № 865, от 23.05.2019 № 206, от 06.10.2020 № 935, от 13.05.2021 № 345, от 29.06.2021 № 481) следующие изменения:

1.1. наименование изложить в следующей редакции:

«Об утверждении Порядка формирования альтернативного перечня земельных участков, предназначенных для предоставления многодетным семьям в собственность бесплатно без торгов в городе Перми, Порядка распределения

земельных участков, включенных в альтернативный перечень земельных участков, предназначенных для предоставления многодетным семьям в собственность без торгов в городе Перми, между многодетными семьями, поставленными на учет в целях предоставления земельных участков, находящихся в собственности муниципального образования город Пермь, и о внесении изменений в отдельные правовые акты администрации города Перми»;

1.2. пункт 1.2 изложить в следующей редакции:

«1.2. Порядок распределения земельных участков, включенных в альтернативный перечень земельных участков, предназначенных для предоставления многодетным семьям в собственность без торгов в городе Перми, между многодетными семьями, поставленными на учет в целях предоставления земельных участков, находящихся в собственности муниципального образования город Пермь.».

2. Внести в Порядок формирования альтернативного перечня земельных участков, предназначенных для предоставления многодетным семьям в собственность бесплатно без торгов в городе Перми, утвержденный постановлением администрации города Перми от 24 марта 2017 г. № 217 (в ред. от 02.11.2018 № 865, от 23.05.2019 № 206, от 06.10.2020 № 935, от 13.05.2021 № 345, от 29.06.2021 № 481), следующие изменения:

2.1. пункт 2.1 изложить в следующей редакции:

«2.1. Основными целями формирования Альтернативного перечня является реализация на территории муниципального образования город Пермь прав многодетных семей на предоставление им земельных участков в собственность бесплатно без проведения торгов и без предварительного согласования мест размещения объектов, а также формирование на территории муниципального образования город Пермь, иных муниципальных образований Пермского края земельных участков, находящихся в собственности муниципального образования город Пермь, для предоставления многодетным семьям.»;

2.2. пункт 4.3 дополнить абзацем следующего содержания:

«В случае формирования земельных участков на территории иных муниципальных образований Пермского края натурное обследование земельных участков осуществляет подведомственное ДГА учреждение на основании запроса ДГА. Результаты натурного обследования земельных участков подведомственное ДГА учреждение направляет в ДГА в срок не более 14 календарных дней со дня поступления запроса.».

3. Внести в Порядок распределения земельных участков, включенных в Альтернативный перечень земельных участков, предназначенных для предоставления многодетным семьям в собственность без торгов в городе Перми, между многодетными семьями, поставленными на учет в целях предоставления земельных участков на территории города Перми, утвержденный постановлением администрации города Перми от 24 марта 2017 г. № 217 (в ред. от 02.11.2018 № 865, от 23.05.2019 № 206, от 06.10.2020 № 935, от 13.05.2021 № 345, от 29.06.2021 № 481), следующие изменения:

3.1. наименование изложить в следующей редакции:

«Порядок распределения земельных участков, включенных в альтернативный перечень земельных участков, предназначенных для предоставления многодетным семьям в собственность без торгов в городе Перми, между многодетными семьями, поставленными на учет в целях предоставления земельных участков, находящихся в собственности муниципального образования город Пермь»;

3.2. пункт 1.3 изложить в следующей редакции:

«1.3. Действие настоящего Порядка распространяется на включенные в Альтернативный перечень земельные участки, находящиеся в собственности муниципального образования город Пермь, в том числе расположенные на территории иных муниципальных образований Пермского края, и на земельные участки, расположенные на территории города Перми, государственная собственность на которые не разграничена, распоряжение которыми осуществляется органами местного самоуправления муниципального образования город Пермь.».

4. Настоящее постановление вступает в силу со дня официального опубликования в печатном средстве массовой информации «Официальный бюллетень органов местного самоуправления муниципального образования город Пермь».

5. Управлению по общим вопросам администрации города Перми обеспечить опубликование настоящего постановления в печатном средстве массовой информации «Официальный бюллетень органов местного самоуправления муниципального образования город Пермь».

6. Информационно-аналитическому управлению администрации города Перми обеспечить опубликование (обнародование) настоящего постановления на официальном сайте муниципального образования город Пермь в информационно-телекоммуникационной сети Интернет.

7. Контроль за исполнением настоящего постановления возложить на исполняющего обязанности заместителя главы администрации города Перми-начальника департамента земельных отношений администрации города Перми Гонцову Е.Н.



АДМИНИСТРАЦИЯ ГОРОДА ПЕРМИ ПОСТАНОВЛЕНИЕ

25.08.2021

№ 620

О внесении изменений в муниципальную программу «Организация регулярных перевозок автомобильным и городским наземным электрическим транспортом в городе Перми», утвержденную постановлением администрации города Перми от 19.10.2018 № 775

В соответствии с постановлением администрации города Перми от 25 сентября 2013 г. № 781 «Об утверждении Порядка принятия решений о разработке муниципальных программ, их формирования и реализации» администрация города Перми ПОСТАНОВЛЯЕТ:

1. Утвердить прилагаемые изменения в муниципальную программу «Организация регулярных перевозок автомобильным и городским наземным электрическим транспортом в городе Перми», утвержденную постановлением администрации города Перми от 19 октября 2018 г. № 775 (в ред. от 24.12.2018 № 1033, от 04.02.2019 № 59, от 12.03.2019 № 154, от 02.04.2019 № 55-П, от 25.04.2019 № 131-П, от 14.05.2019 № 172-П, от 14.08.2019 № 475, от 09.10.2019 № 655, от 18.10.2019 № 751, от 10.12.2019 № 994, от 31.12.2019 № 1146, от 25.03.2020 № 265, от 21.05.2020 № 444, от 16.06.2020 № 521, от 30.07.2020 № 670, от 13.08.2020 № 703, от 19.10.2020 № 1055, от 30.10.2020 № 1104, от 09.02.2021 № 50, от 19.04.2021 № 271, от 06.05.2021 № 330, от 11.06.2021 № 431, от 06.07.2021 № 498).

2. Настоящее постановление вступает в силу со дня официального опубликования в печатном средстве массовой информации «Официальный бюллетень органов местного самоуправления муниципального образования город Пермь».

3. Управлению по общим вопросам администрации города Перми обеспечить опубликование настоящего постановления в печатном средстве массовой информации «Официальный бюллетень органов местного самоуправления муниципального образования город Пермь».

4. Информационно-аналитическому управлению администрации города Перми обеспечить опубликование (обнародование) настоящего постановления на официальном сайте муниципального образования город Пермь в информационно-телекоммуникационной сети Интернет.

5. Контроль за исполнением настоящего постановления возложить на первого заместителя главы администрации город Перми Хайруллина Э.А.

Глава города Перми

А.Н. Дёмкин

УТВЕРЖДЕНЫ
постановлением администрации
города Перми
от 25.08.2021 № 620

ИЗМЕНЕНИЯ
в муниципальную программу «Организация регулярных перевозок автомобильным и городским наземным электрическим транспортом в городе Перми»,
утвержденную постановлением администрации города Перми от 19 октября 2018 г. № 775

1. В разделе «Система программных мероприятий подпрограммы 1.2 «Приоритетное развитие регулярных перевозок автомобильным и городским наземным электрическим транспортом в городе Перми» муниципальной программы «Организация регулярных перевозок автомобильным и городским наземным электрическим транспортом в городе Перми»:

1.1. строки 1.2.1.2.1.1, 1.2.1.2.1.2, 1.2.1.2.1.3 изложить в следующей редакции:

1.2.1.2.1.1	количество муниципальных казенных учреждений, выполняющих целевые показатели эффективности	ед.	1	1	1	1	1	1	МКУ «Гортранс»	бюджет города Перми	45 481, 876	61 972, 136	41 147, 800	32 460, 800	32 449, 100
1.2.1.2.1.2	количество функционирующих автоматизированных систем учета пассажиропотока (далее – АСУП)	ед.	1	1	1	1	1	1	МКУ «Гортранс»	бюджет города Перми	1 433, 605	24,100	24,900	204,300	204,30
1.2.1.2.1.3	количество функционирующих автоматизированных систем навигационного контроля и управления транспортом	ед.	1	1	1	1	1	1	МКУ «Гортранс»	бюджет города Перми	4 163, 100	4 214, 500	4 367, 000	4 813, 100	7 253, 800

1.2. строку 1.2.1.2.2 изложить в следующей редакции:

1.2.1.2.2.2	количество изготовленных льготных проездных документов и проездных билетов в виде пластиковых карт	тыс. шт.	109,7	149	1,5	55	55	МКУ «Гортранс»	бюджет города Перми	3 401, 311	5 007, 900	313, 3	2 710, 000	2 710, 000
-------------	--	----------	-------	-----	-----	----	----	----------------	---------------------	------------	------------	--------	------------	------------

1.3. строку 1.2.1.2.2.4 изложить в следующей редакции:

1.2.1.2.2.4	количество пассажиров, оплачивающих проезд банковскими картами	млн. чел.	-	32	66	66	72	МКУ «Гортранс»	бюджет города Перми	15 406, 030	31 758, 200	31 896, 900	34 682, 400
-------------	--	-----------	---	----	----	----	----	----------------	---------------------	-------------	-------------	-------------	-------------

1.4. строку 1.2.1.2.3.2 изложить в следующей редакции:

1.2.1.2.3.2	количество часов информирования населения Пермского городского округа о порядке и условиях предоставления транспортных услуг на территории города Перми	тыс. час.	184, 333	174	124, 9	174, 8	174, 8	МКУ «Гортранс»	бюджет города Перми	1 983, 314	2 073, 660	1 694, 200	2 094, 200
-------------	---	-----------	----------	-----	--------	--------	--------	----------------	---------------------	------------	------------	------------	------------

1.5. строку 1.2.1.2.3.4 изложить в следующей редакции:

1.2.1.2.3.4	количество установленных указателей с информацией о расписании движения транспортных средств по муниципальным маршрутам регулярных перевозок города Перми на остановочных пунктах, используемых в регулярных перевозках города Перми	ед.	1 144	1 279	1 259	1 259	1 259	1 259	1 259	МКУ «Гортранс»	бюджет города Перми	507, 371	1 281, 000	490, 000	120, 000	120, 000
-------------	--	-----	-------	-------	-------	-------	-------	-------	-------	----------------	---------------------	----------	------------	----------	----------	----------

1.6. строки 1.2.2.1.1.1, 1.2.2.1.1.2 изложить в следующей редакции:

1.2.2.1.1.1	количество остановочных пунктов (площадок), используемых в регулярных перевозках пассажиров, обустроенных в соответствии с нормативными требованиями	ед.	52	8	-	3	14	ДТ	бюджет города Перми	4 152, 628	6 378, 403	0,000	8 491, 000	11 608, 000
1.2.2.1.1.2	количество изготовленных и установленных остановочных павильонов	ед.	22	-	3	16	6	ДТ	бюджет города Перми	9 656, 300	0,000	368, 333	3 917, 000	2 900, 000

1.7. после строки 1.2.2.1.1.5 дополнить строкой 1.2.2.1.1.6 следующего содержания:

1.2.2.1.1.6	количество разработанных дизайн-макетов остановочных павильонов	ед.	-	-	10	-	-	ДТ	бюджет города Перми	0,000	0,000	13, 000	0,000	0,000
-------------	---	-----	---	---	----	---	---	----	---------------------	-------	-------	---------	-------	-------

1.8. строки 1.2.2.1.2.1, 1.2.2.1.2.2 изложить в следующей редакции:

1.2.2.1.2.1	количество остановочных пунктов, на- ходящихся на содержании в городе Перми	ед.	134	147	241	241	241	241	МКУ «БДР»	бюджет города Перми	2 425, 715	2 189, 366	4 380, 749	3 107, 386	3 034, 032	
			147	147	267	267	268	268	МКУ «БИР»	бюджет города Перми	2 843, 847	2 543, 689	4 621, 605	3 455, 969	3 509, 693	
			118	119	199	199	199	199	МКУ «БКР»	бюджет города Перми	2 256, 000	2 234, 926	3 298, 071	2 750, 826	2 509, 990	
			135	136	269	272	272	272	МКУ «БЛР»	бюджет города Перми	3 498, 900	2 573, 630	3 498, 900	3 564, 528	4 138, 167	
			204	211	338	353	355	355	МКУ «БМР»	бюджет города Перми	3 846, 500	3 571, 742	6 373, 066	4 776, 635	4 462, 314	
			156	163	261	261	261	261	МКУ «БОР»	бюджет города Перми	2 575, 600	2 575, 600	4 655, 075	3 376, 935	3 082, 442	
			199	215	272	285	285	285	МКУ «БСР»	бюджет города Перми	4 022, 533	3 741, 184	6 463, 293	4 574, 694	4 865, 085	
			11	17	29	29	29	29	МКУ «БНЛ»	бюджет города Перми	127, 900	93, 585	215, 637	152, 127	157, 377	
			1 104	1 155	1 876	1 907	1 910	1 910	X	бюджет города Перми	21 596, 995	19 523, 722	33 506, 396	25 759, 100	25 759, 100	
			4	-	94	-	-	-	МКУ «БДР»	бюджет города Перми	47, 900	0,000	304, 225	0,000	0,000	0,000
			3	-	120	-	-	-	МКУ «БИР»	бюджет города Перми	64, 410	0,000	388, 373	0,000	0,000	0,000
			-	-	54	-	-	-	МКУ «БКР»	бюджет города Перми	0,000	0,000	174, 768	0,000	0,000	0,000
			14	7	78	-	-	-	МКУ «БЛР»	бюджет города Перми	470, 800	299, 983	2 875, 233	0,000	0,000	0,000
			4	-	133	-	-	-	МКУ «БМР»	бюджет города Перми	514, 800	0,000	430, 446	0,000	0,000	0,000
34	-	123	-	-	-	МКУ «БОР»	бюджет города Перми	984, 000	0,000	398, 082	0,000	0,000	0,000			
67	9	98	-	-	-	МКУ «БСР»	бюджет города Перми	1 428, 494	608, 816	317, 171	0,000	0,000	0,000			
-	-	12	-	-	-	МКУ «БНЛ»	бюджет города Перми	0,000	0,000	38, 837	0,000	0,000	0,000			
126	16	712	-	-	-	X	бюджет города Перми	3 510, 404	908, 799	4 927, 135	0,000	0,000	0,000			

2. В приложении 2:

2.1. строки 1.2.1.2.1.1, 1.2.1.2.1.2, 1.2.1.2.1.3 изложить в следующей редакции:

1.2.1.2.1.1	Создание условий для предоставления транспортных услуг населению и организация транспортного обслуживания населения в границах городского округа	МКУ «Гортранс»	01.01.2021	31.12.2021	количество муниципальных казенных учреждений, выполняющих целевые показатели эффективности	ед.	1	бюджет города Перми	41 147,800
1.2.1.2.1.2	Организация учета поездок пассажиров с использованием электронных проездных документов	МКУ «Гортранс»	01.01.2021	31.12.2021	количество функционирующих автоматизированных систем учета пассажиропотока (далее – АСУП)	ед.	1	бюджет города Перми	24,900
1.2.1.2.1.3	Осуществление навигационного контроля и управления движением автотомобильного и городского наземного электрического транспорта на муниципальных маршрутах города Перми	МКУ «Гортранс»	01.01.2021	31.12.2021	количество функционирующих автоматизированных систем навигационного контроля и управления транспортом	ед.	1	бюджет города Перми	4 367,000

2.2. строку 1.2.1.2.2.2 изложить в следующей редакции:

1.2.1.2.2.2	Организация изготовления льготных проездных документов в виде пластиковых карт	МКУ «Гортранс»	01.01.2021	31.12.2021	количество изготовленных льготных проездных документов и проездных билетов в виде пластиковых карт	тыс. шт.	1,5	бюджет города Перми	313,300
-------------	--	----------------	------------	------------	--	----------	-----	---------------------	---------

2.3. строку 1.2.1.2.2.4 изложить в следующей редакции:

1.2.1.2.2.4	Организация безналичной оплаты проезда пассажиров и перевозки багажа на муниципальных маршрутах регулярных перевозок по регулируемому тарифу города Перми	МКУ «Гортранс»	01.01.2021	31.12.2021	количество пассажиров, оплачивающих проезд банковскими картами	млн. чел.	66	бюджет города Перми	31 758,200
-------------	---	----------------	------------	------------	--	-----------	----	---------------------	------------

2.4. строку 1.2.1.2.3.2 изложить в следующей редакции:

1.2.1.2.3.2	Информирование населения Пермского городского округа о порядке и условиях предоставления транспортных услуг и расписании движения транспортных средств по муниципальным маршрутам регулярных перевозок города Перми	МКУ «Гортранс»	01.01.2021	31.12.2021	количество часов информирования посредством электронных информационных табло	тыс. час.	87,4	бюджет города Перми	414,500
					количество часов информирования с использованием сети Интернет (интернет-сайты учреждения: www.gortransperm.ru, www.map.gortransperm.ru, www.m.gortransperm.ru)	тыс. час.	30,6	бюджет города Перми	558,4
					количество часов информирования путем функционирования телефона «горячая линия»	тыс. час.	6,9	бюджет города Перми	721,300

2.5. строку 1.2.1.2.3.4 изложить в следующей редакции:

1.2.1.2.3.4	Информирование населения Пермского городского округа о расписании движения транспортных средств по муниципальным маршрутам регулярных перевозок города Перми на остановочных пунктах, используемых в регулярных перевозках города Перми	МКУ «Гортранс»	01.01.2021	31.12.2021	количество указателей с информацией о расписании движения транспортных средств по муниципальным маршрутам регулярных перевозок города Перми на остановочных пунктах, используемых в регулярных перевозках города Перми, находящихся на содержании	ед.	1259	бюджет города Перми	490,000
-------------	---	----------------	------------	------------	---	-----	------	---------------------	---------

2.6. строки 1.2.2.1.1.1, 1.2.2.1.1.2 изложить в следующей редакции:

1.2.2.1.1.1	Изготовление и установка остановочных павильонов	ДТ	01.08.2021	31.08.2021	количество заключенных муниципальных контрактов на изготовление и установку остановочных павильонов	ед.	1	бюджет города Перми	368,333
			01.09.2021	30.09.2021	количество актов приемки выполненных работ по изготовлению и установке остановочных павильонов	ед.	1		
			01.09.2021	30.09.2021	количество изготовленных и установленных остановочных павильонов	ед.	3		
1.2.2.1.1.2	Разработка проектно-сметной документации обустройства остановочных пунктов, используемых в регулярных перевозках города Перми	ДТ	28.04.2021	31.05.2021	количество заключенных муниципальных контрактов на разработку проектно-сметной документации обустройства остановочных пунктов	ед.	2	бюджет города Перми	1226,667
			01.06.2021	30.09.2021	количество актов приемки выполненных работ по разработке проектно-сметной документации обустройства остановочных пунктов	ед.	2		
			01.06.2021	30.09.2021	количество разработанных проектно-сметных документов, используемых в регулярных перевозках города Перми	ед.	6		

2.7. после строки 1.2.2.1.1.3 дополнить строкой 1.2.2.1.1.4 следующего содержания:

1.2.2.1.1.4	Разработка дизайн-макета остановочных павильонов	ДТ	01.08.2021	31.12.2021	количество разработанных дизайн макетов остановочных павильонов	ед.	10	бюджет города Перми	13,000
-------------	--	----	------------	------------	---	-----	----	---------------------	--------

2.8. строки 1.2.2.1.2.1, 1.2.2.1.2.2 изложить в следующей редакции:

1.2.2.1.2.1	Содержание остановочных пунктов на территории города Перми	МКУ «БДР»	01.01.2021	31.12.2021	количество остановочных пунктов, находящихся на содержании в городе Перми	ед.	241	бюджет города Перми	4 380,749
		МКУ «БИР»	01.01.2021	31.12.2021			267	бюджет города Перми	4 621,605
		МКУ «БКР»	01.01.2021	31.12.2021			199	бюджет города Перми	3 298,071
		МКУ «БЛР»	01.01.2021	31.12.2021			269	бюджет города Перми	3 498,900
		МКУ «БМР»	01.01.2021	31.12.2021			338	бюджет города Перми	6 373,066
		МКУ «БОР»	01.01.2021	31.12.2021			261	бюджет города Перми	4 655,075
		МКУ «БСР»	01.01.2021	31.12.2021			272	бюджет города Перми	6 463,293
		МКУ «БпНЛ»	01.01.2021	31.12.2021			29	бюджет города Перми	215,637
		МКУ «БДР»	01.07.2021	31.12.2021			94	бюджет города Перми	304,225
		МКУ «БИР»	01.07.2021	31.12.2021			120	бюджет города Перми	388,373
1.2.2.1.2.2	Ремонт остановочных пунктов на территории города Перми	МКУ «БКР»	01.07.2021	31.12.2021	количество остановочных пунктов, подлежащих текущему ремонту	ед.	54	бюджет города Перми	174,768
		МКУ «БЛР»	01.07.2021	31.12.2021			78	бюджет города Перми	2 875,233
		МКУ «БМР»	01.07.2021	31.12.2021			133	бюджет города Перми	430,446
		МКУ «БОР»	01.07.2021	31.12.2021			123	бюджет города Перми	398,082
		МКУ «БСР»	01.07.2021	31.12.2021			98	бюджет города Перми	317,171
		МКУ «БпНЛ»	01.07.2021	31.12.2021			12	бюджет города Перми	38,837



АДМИНИСТРАЦИЯ ГОРОДА ПЕРМИ ПОСТАНОВЛЕНИЕ

25.08.2021

№ 621

О внесении изменений в Перечень распределения обязанностей между функциональными и территориальными органами, функциональными подразделениями администрации города Перми в целях обеспечения первичных мер пожарной безопасности на территории города Перми, утвержденный постановлением администрации города Перми от 19.11.2007 № 480 «Об организации первичных мер пожарной безопасности на территории города Перми»

В соответствии с Федеральными законами от 21 декабря 1994 г. № 69-ФЗ «О пожарной безопасности», от 06 октября 2003 г. № 131-ФЗ «Об общих принципах организации местного самоуправления в Российской Федерации», от 22 июля 2008 г. № 123-ФЗ «Технический регламент о требованиях пожарной безопасности», Уставом города Перми, в целях актуализации правовых актов администрации города Перми администрация города Перми ПОСТАНОВЛЯЕТ:

1. Внести изменения в Перечень распределения обязанностей между функциональными и территориальными органами, функциональными подразделениями администрации города Перми в целях обеспечения первичных мер пожарной безопасности на территории города Перми, утвержденный постановлением администрации города Перми от 19 ноября 2007 г. № 480 «Об организации первичных мер пожарной безопасности на территории города Перми» (ред. от 03.03.2011 № 83, от 03.06.2014 № 360, от 22.03.2019 № 28-П, от 30.06.2020 № 554), изложив строку 6 в следующей редакции:

6	Департамент градостроительства и архитектуры администрации города Перми	<p>Осуществляет подготовку предложений и материалов по обоснованию к ним по проекту генерального плана Пермского городского округа, в том числе по размещению объектов местного значения, в целях обеспечения первичных мер пожарной безопасности на территории города Перми, по проекту Правил землепользования и застройки Пермского городского округа с учетом требований пожарной безопасности, по проектам, предусматривающим внесение изменений в один из указанных утвержденных документов, заявлений и материалов по обоснованию к ним о предоставлении разрешения на условно разрешенный вид использования земельного участка или объекта капитального строительства, о предоставлении разрешения на отклонение от предельных параметров разрешенного строительства, реконструкции объектов капитального строительства с учетом требований пожарной безопасности.</p> <p>Обеспечивает подготовку документации по планировке территории (проектов планировки территории, проектов межевания территории), проектов, предусматривающих внесение изменений в указанные утвержденные документы, для реализации вопросов местного значения и в случаях, предусмотренных действующим законодательством, с учетом требований пожарной безопасности. Подготавливает по материалам проектов планировки и проектов межевания территорий в городе Перми предложения по установлению публичных сервитутов на земельные участки, направляет в федеральный орган исполнительной власти, осуществляющий государственный кадастровый учет и государственную регистрацию прав, копию решения об установлении (прекращении) публичного сервитута, за исключением установления публичных сервитутов в отдельных целях, предусмотренных статьей 39.37 Земельного кодекса Российской Федерации, а также установления публичных сервитутов в отношении земельных участков, находящихся в границах полос отвода автомобильных дорог местного значения, которые устанавливаются в соответствии с Федеральным законом от 08 ноября 2007 г. № 257-ФЗ «Об автомобильных дорогах и о дорожной деятельности в Российской Федерации и о внесении изменений в отдельные законодательные акты Российской Федерации», в том числе в целях обеспечения первичных мер пожарной безопасности на территории города Перми.</p> <p>Принимает решения о формировании земельных участков, предоставляемых на торгах (конкурсах, аукционах) на территории города Перми с учетом требований пожарной безопасности</p>
---	---	--

2. Настоящее постановление вступает в силу со дня официального опубликования в печатном средстве массовой информации «Официальный бюллетень органов местного самоуправления муниципального образования город Пермь».

3. Управлению по общим вопросам администрации города Перми обеспечить опубликование настоящего постановления в печатном средстве массовой информации «Официальный бюллетень органов местного самоуправления муниципального образования город Пермь».

4. Информационно-аналитическому управлению администрации города Перми обеспечить опубликование (обнародование) настоящего постановления на официальном сайте муниципального образования город Пермь в информационно-телекоммуникационной сети Интернет.

5. Контроль за исполнением настоящего постановления возложить на заместителя главы администрации города Перми-начальника управления по вопросам общественного самоуправления и межнациональным отношениям администрации города Перми Королеву Л.В.

Глава города Перми

А.Н. Дёмкин



АДМИНИСТРАЦИЯ ГОРОДА ПЕРМИ ПОСТАНОВЛЕНИЕ

25.08.2021

№ 622

О внесении изменений в Порядок финансирования за счет средств бюджета города Перми физкультурных и спортивных мероприятий, включенных в календарный план официальных физкультурных мероприятий и спортивных мероприятий города Перми, утвержденный постановлением администрации города Перми от 13.05.2020 № 427

В соответствии с Уставом города Перми, в целях актуализации правовых актов администрации города Перми администрация города Перми ПОСТАНОВЛЯЕТ:

1. Внести изменения в Порядок финансирования за счет средств бюджета города Перми физкультурных и спортивных мероприятий, включенных в календарный план официальных физкультурных мероприятий и спортивных мероприятий города Перми, утвержденный постановлением администрации города Перми от 13 мая 2020 г. № 427, дополнив пунктами 2.1.17, 2.1.18 следующего содержания:

«2.1.17. тестирования спортивных судей на выявление новой коронавирусной инфекции (COVID-19);

2.1.18. приобретения средств индивидуальной защиты (маска медицинская), дезинфицирующих средств.».

2. Настоящее постановление вступает в силу со дня официального опубликования в печатном средстве массовой информации «Официальный бюллетень органов местного самоуправления муниципального образования город Пермь».

3. Управлению по общим вопросам администрации города Перми обеспечить опубликование настоящего постановления в печатном средстве массовой информации «Официальный бюллетень органов местного самоуправления муниципального образования город Пермь».

4. Информационно-аналитическому управлению администрации города Перми обеспечить опубликование (обнародование) настоящего постановления на официальном сайте муниципального образования город Пермь в информационно-телекоммуникационной сети Интернет.

5. Контроль за исполнением настоящего постановления возложить на заместителя главы администрации города Перми Грибанова А.А.

Глава города Перми

А.Н. Дёмкин



АДМИНИСТРАЦИЯ ГОРОДА ПЕРМИ ПОСТАНОВЛЕНИЕ

25.08.2021

№ 624

Об утверждении Перечня объектов капитального строительства в целях архитектурно-строительного проектирования, строительства, реконструкции, капитального ремонта которых применяются отдельные особенности осуществления закупок и исполнения контрактов, предусмотренные частями 56-63 статьи 112 Федерального закона от 05.04.2013 № 44-ФЗ «О контрактной системе в сфере закупок, товаров, работ, услуг для обеспечения государственных и муниципальных нужд»

На основании части 55 статьи 112 Федерального закона от 05 апреля 2013 г. № 44-ФЗ «О контрактной системе в сфере закупок товаров, работ, услуг для обеспечения государственных и муниципальных нужд» администрация города Перми ПОСТАНОВЛЯЕТ:

1. Утвердить прилагаемый Перечень объектов капитального строительства, в целях архитектурно-строительного проектирования, строительства, реконструкции, капитального ремонта которых применяются особенности осуществления закупок и исполнения контрактов, предусмотренные частями 56-63 статьи 112 Федерального закона от 05 апреля 2013 г. № 44-ФЗ «О контрактной системе в сфере закупок, товаров, работ, услуг для обеспечения государственных и муниципальных нужд».

2. Настоящее постановление вступает в силу со дня официального опубликования в печатном средстве массовой информации «Официальный бюллетень органов местного самоуправления муниципального образования город Пермь».

3. Управлению по общим вопросам администрации города Перми обеспечить опубликование настоящего постановления в печатном средстве массовой информации «Официальный бюллетень органов местного самоуправления муниципального образования город Пермь».

4. Информационно-аналитическому управлению администрации города Перми обеспечить опубликование (обнародование) настоящего постановления на официальном сайте муниципального образования город Пермь в информационно-телекоммуникационной сети Интернет.

5. Контроль за исполнением настоящего постановления возложить на заместителя главы администрации города Перми Агеева В.Г.

Глава города Перми

А.Н. Дёмкин

УТВЕРЖДЕН
постановлением администрации
города Перми
от 25.08.2021 № 624

ПЕРЕЧЕНЬ

объектов капитального строительства, в целях архитектурно-строительного проектирования, строительства, реконструкции, капитального ремонта которых применяются особенности осуществления закупок и исполнения контрактов, предусмотренные частями 56-63 статьи 112 Федерального закона от 05 апреля 2013 г. № 44-ФЗ «О контрактной системе в сфере закупок, товаров, работ, услуг для обеспечения государственных и муниципальных нужд»

Наименование объекта капитального строительства	Вид работ
Строительство многоквартирного жилого дома на земельном участке с кадастровым номером 59:01:4410713:1234, расположенном по адресу: г. Пермь, ул. Чайковского, д. 11	разработка проектной документации и выполнение инженерных изысканий, выполнение работ по строительству

ПРАВОВЫЕ АКТЫ ФУНКЦИОНАЛЬНЫХ ОРГАНОВ АДМИНИСТРАЦИИ ГОРОДА ПЕРМИ



АДМИНИСТРАЦИЯ ГОРОДА ПЕРМИ НАЧАЛЬНИК ДЕПАРТАМЕНТА ОБРАЗОВАНИЯ РАСПОРЯЖЕНИЕ

20.08.2021

№ 059-08-01-26-277

О внесении изменений в устав Муниципального автономного общеобразовательного учреждения «Средняя общеобразовательная школа № 146 с углубленным изучением математики, физики, информатики» г.Перми, утвержденный распоряжением начальника департамента образования администрации города Перми от 15.11.2011 № СЭД-08-01-26-405

В соответствии с Федеральным законом от 03 ноября 2006 г. № 174-ФЗ «Об автономных учреждениях», решением Пермской городской Думы от 12 сентября 2006 г. № 224 «О департаменте образования администрации города Перми», постановлением администрации города Перми от 28 января 2011 г. № 24 «О Порядке создания, реорганизации, изменения типа и ликвидации муниципальных учреждений города Перми, утверждения уставов муниципальных учреждений города Перми и внесения в них изменений»:

1. Внести изменения в устав Муниципального автономного общеобразовательного учреждения «Средняя общеобразовательная школа № 146 с углубленным изучением математики, физики, информатики» г.Перми, утвержденный распоряжением начальника департамента образования администрации города Перми от 15 ноября 2011 г. № СЭД-08-01-26-405 «Об утверждении новой редакции устава муниципального автономного общеобразовательного учреждения «Средняя общеобразовательная школа № 146 с углубленным изучением математики, физики, информатики» г.Перми» (в ред. от 17.06.2015 № СЭД-08-01-26-382), утвердив в новой редакции.

2. Уполномочить исполняющего обязанности руководителя (директора) Шумихину Наталью Борисовну на осуществление необходимых действий по государственной регистрации изменений, вносимых в устав Муниципального автономного общеобразовательного учреждения «Средняя общеобразовательная школа № 146 с углубленным изучением математики, физики, информатики» г.Перми.

3. Исполняющему обязанности руководителя (директору) Муниципального автономного общеобразовательного учреждения «Средняя общеобразовательная школа № 146 с углубленным изучением математики, физики, информатики» г.Перми Шумихиной Н.Б. после государственной регистрации изменений, вносимых в устав учреждения:

3.1. представить копии листа записи Единого государственного реестра юридических лиц, устава в новой редакции в департамент образования администрации города Перми, департамент имущественных отношений администрации города Перми, департамент финансов администрации города Перми в 5-дневный срок со дня регистрации изменений, вносимых в устав;

3.2. разместить изменения в устав на сайте учреждения, Едином Портале Пермского Образования <http://permedu.ru>;

3.3. уведомить иные организации, где находятся учтенные экземпляры устава, о новой редакции устава.

4. Настоящее распоряжение вступает в силу со дня официального опубликования в печатном средстве массовой информации «Официальный бюллетень органов местного самоуправления муниципального образования город Пермь».

5. Юридическому отделу департамента образования администрации города Перми обеспечить опубликование настоящего распоряжения в печатном средстве массовой информации «Официальный бюллетень органов местного самоуправления муниципального образования город Пермь».

6. Контроль за исполнением настоящего распоряжения оставляю за собой.

А.А. Деменева

УТВЕРЖДЕН
распоряжением начальника
департамента образования
администрации города Перми
от 20.08.2021 № 059-08-01-26-277

У С Т А В

**Муниципального автономного общеобразовательного учреждения
«Средняя общеобразовательная школа № 146
с углубленным изучением математики, физики, информатики» г.Перми
(новая редакция)**

I. Общие положения

1.1. Муниципальное автономное общеобразовательное учреждение «Средняя общеобразовательная школа № 146 с углубленным изучением математики, физики, информатики» г.Перми (далее – Учреждение) по типу образовательных организаций, реализующих основные образовательные программы, является общеобразовательной организацией, по организационно-правовой форме - унитарной некоммерческой организацией, муниципальным автономным учреждением.

1.2. Полное наименование Учреждения: Муниципальное автономное общеобразовательное учреждение «Средняя общеобразовательная школа № 146 с углубленным изучением математики, физики, информатики» г.Перми.

Сокращенное наименование Учреждения: МАОУ «СОШ № 146» г.Перми.

1.3. Место нахождения и почтовый адрес Учреждения: 614046, Россия, Пермский край, г. Пермь, ул. Боровая, д. 24а. По указанному адресу размещается постоянно действующий исполнительный орган Учреждения – руководитель (директор).

1.4. Учредителем Учреждения является муниципальное образование город Пермь. Полномочия и функции учредителя от имени муниципального образования город Пермь осуществляет администрация города Перми, отдельные полномочия и функции учредителя по его поручению осуществляет департамент образования администрации города Перми (далее – Учредитель) на основании правовых актов администрации города Перми.

Место нахождения Учредителя: 614000, Россия, Пермский край, город Пермь, ул. Ленина, д. 23.

Почтовый адрес Учредителя: 614000, Россия, Пермский край, город Пермь, ул. Сибирская, д. 17.

1.5. Правоспособность Учреждения возникает с момента внесения в единый государственный реестр юридических лиц сведений о его создании и прекращается в момент внесения в указанный реестр сведений о его прекращении.

Учреждение имеет обособленное имущество и отвечает им по своим обязательствам, может от своего имени приобретать и осуществлять гражданские права и нести гражданские обязанности, быть истцом и ответчиком в суде.

1.6. Учреждение имеет печать с полным наименованием, штамп, бланки со своим наименованием.

1.7. Собственник имущества Учреждения – муниципальное образование город Пермь, полномочия собственника осуществляет департамент имущественных отношений администрации города Перми на основании правовых актов органов местного самоуправления города Перми (далее – Департамент).

1.8. Создание и деятельность организационных структур политических партий, общественно-политических и религиозных движений и организаций (объединений) в Учреждении не допускаются. Образование в Учреждении носит светский характер.

1.9. Деятельность Учреждения строится на принципах демократии и гуманизма, приоритета общечеловеческих ценностей, жизни и здоровья человека, свободного развития личности, воспитания гражданственности и духовно-нравственного развития личности.

1.10. Учреждение самостоятельно в формировании своей структуры, вправе создавать различные структурные подразделения, обеспечивающие осуществление образовательной деятельности с учётом уровня, вида и направленности реализуемых образовательных программ, форм обучения и режима пребывания обучающихся.

Структурные подразделения не являются юридическими лицами и действуют на основании устава Учреждения и положения о соответствующем структурном подразделении.

1.11. Все документы, связанные с деятельностью Учреждения, ведутся на русском языке.

II. Предмет, цели и виды деятельности учреждения

2.1. Основная цель деятельности Учреждения – образовательная деятельность по образовательным программам основного общего и среднего общего образования.

2.2. Предметом деятельности Учреждения является образовательная деятельность, направленная на достижение целей деятельности Учреждения.

2.3. Основным видом деятельности Учреждения является образовательная деятельность.

2.4. Виды реализуемых Учреждением образовательных программ:

2.4.1. основные общеобразовательные программы:

2.4.1.1. образовательные программы основного общего образования;

2.4.1.2. образовательные программы среднего общего образования.

В рамках реализации основных общеобразовательных программ, указанных в п. 2.4.1. настоящего Устава, Учреждение осуществляет деятельность по:

адаптированным основным общеобразовательным программам образования для обучающихся с ограниченными возможностями здоровья, а для детей-инвалидов также в соответствии с индивидуальной программой реабилитации детей-инвалидов;

образовательным программам основного общего образования и среднего общего образования, обеспечивающим изучение предметов на профильном уровне.

2.5. В Учреждении предусмотрены следующие профили обучения: математика, физика, информатика.

По согласованию с Учредителем Учреждение может вводить и иные профили обучения естественно-научной и математической направленности.

2.6. Учреждение для граждан и юридических лиц за плату и на одинаковых при оказании одних и тех же услуг условиях оказывает платные дополнительные образовательные услуги.

Указанные услуги не могут быть оказаны взамен или в рамках образовательной деятельности, финансируемой за счет субсидий, предоставляемых из бюджета на выполнение муниципального задания.

Оказание платных образовательных услуг по направлениям осуществляется согласно Положению об оказании платных образовательных услуг и ежегодно утверждаемому перечню.

2.7. Учреждение вправе осуществлять иные виды деятельности, в том числе за счет средств физических и юридических лиц (приносящая доход деятельность), не относящиеся к основным видам деятельности, лишь постольку, поскольку это служит достижению целей, ради которых оно создано и если это соответствует таким целям:

2.7.1. деятельность по реализации дополнительных образовательных программ, включая внеурочную деятельность по углублённому изучению профильных предметов;

2.7.2. деятельность по созданию условий для духовно-нравственного, эстетического, патриотического, физкультурно-спортивного воспитания личности;

2.7.3. деятельность по оказанию платных образовательных услуг, в том числе проведение предметных курсов по подготовке обучающихся образовательных учреждений к поступлению в Учреждение, учебно-тренировочных сборов, профильных лагерей, интеллектуальных соревнований, организация мероприятий в сфере образования;

2.7.4 организация отдыха детей в лагере досуга и отдыха на территории Учреждения сверх муниципального задания;

2.7.5. создание и использование интеллектуальных продуктов.

2.7.6. сдача в аренду имущества, закрепленного за Учреждением на праве оперативного управления, а также имущества, приобретенного за счет ведения самостоятельной финансово-хозяйственной деятельности в порядке, установленном действующим законодательством Российской Федерацией и нормативно-правовыми актами органов местного самоуправления города Перми;

2.8. Учреждение осуществляет приносящую доход деятельность только по направлениям, установленным настоящим Уставом.

III. Порядок управления учреждением

3.1. Управление Учреждением осуществляется в соответствии с действующим законодательством Российской Федерации и настоящим Уставом на основе сочетания принципов единоначалия и коллегиальности.

Единоличным исполнительным органом Учреждения является руководитель (директор) Учреждения.

Коллегиальными органами управления Учреждения являются Общее собрание работников, Педагогический совет, Наблюдательный совет.

Коллегиальные органы вправе самостоятельно выступать от имени Учреждения, осуществлять взаимоотношения с органами власти, организациями и общественными объединениями исключительно в пределах полномочий, определенных настоящим Уставом, без права заключения договоров (соглашений), влекущих материальные обязательства Учреждения.

В случае нарушения принципа добросовестности и разумности виновные представители указанных коллегиальных органов управления Учреждением несут ответственность в соответствии с законодательством Российской Федерации.

Руководитель (директор) Учреждения, члены коллегиальных органов при осуществлении своих прав и исполнении своих обязанностей должны действовать в интересах Учреждения добросовестно и разумно.

Руководитель (директор) Учреждения обязан возместить по требованию Учредителя убытки, причиненные по его вине Учреждению. Указанную ответственность несут также члены коллегиальных органов Учреждения, за исключением тех из них, кто голосовал против решения, которое повлекло причинение Учреждению убытков, или, действуя добросовестно, не принимал участия в голосовании.

3.2. Компетенция Учредителя в управлении Учреждением:

3.2.1. утверждает Устав Учреждения, а также вносимые в него изменения по согласованию с Департаментом в части, касающейся имущества;

3.2.2. формирует, утверждает и размещает муниципальное задание на оказание муниципальных услуг в соответствии с предусмотренными настоящим Уставом видами деятельности, осуществляет контроль за его исполнением;

3.2.3. координирует и контролирует процедуру приема обучающихся в Учреждение;

3.2.4. осуществляет контроль финансово-экономической деятельности Учреждения в пределах прав, установленных действующим законодательством;

3.2.5. согласовывает программу развития Учреждения;

3.2.6. организует мероприятия для приведения имущественных комплексов подведомственных муниципальных учреждений в соответствие с требованиями действующего законодательства;

- 3.2.7. приостанавливает деятельность Учреждения;
- 3.2.8. принимает решения о создании или ликвидации филиалов, открытии и закрытии представительств Учреждения, в том числе на основании предложений руководителя (директора) Учреждения;
- 3.2.9. представляет на рассмотрение Наблюдательного совета Учреждения предложения:
- 3.2.9.1. о внесении изменений в Устав Учреждения;
- 3.2.9.2. об изъятии имущества, закрепленного за Учреждением на праве оперативного управления;
- 3.2.10. по согласованию с Департаментом утверждает перечни недвижимого, особо ценного движимого и иного движимого имущества, передаваемого Учреждению;
- 3.2.11. дает согласие Учреждению на распоряжение недвижимым имуществом, закрепленным за ним Учредителем или приобретенным за счет средств, выделенных Учредителем на приобретение этого имущества, а также особо ценным движимым имуществом, закрепленным за ним Учредителем или приобретенным за счет средств, выделенных Учредителем на приобретение этого имущества, на основании письменного разрешения Департамента;
- 3.2.12. дает согласие на внесение Учреждением денежных средств и иного имущества в уставный (складочный) капитал других юридических лиц или передачу этого имущества иным образом другим юридическим лицам в качестве их учредителя или участника;
- 3.2.13. направляет в Департамент предложения о закреплении за Учреждением недвижимого имущества и об изъятии данного имущества;
- 3.2.14. готовит предложение о реорганизации или ликвидации Учреждения в порядке, установленном действующим законодательством;
- 3.2.15. назначает руководителя (директора) Учреждения и прекращает его полномочия, в том числе по результатам аттестации на соответствие занимаемой должности;
- 3.2.16. принимает решение об одобрении сделки с имуществом Учреждения, в совершении которой имеется заинтересованность, а также сделки в отношении недвижимого имущества и особо ценного движимого имущества в случаях, если для совершения таких сделок требуется согласие Учредителя Учреждения;
- 3.2.17. назначает членов Наблюдательного совета Учреждения или досрочно прекращает их полномочия в порядке, определяемом действующим законодательством и настоящим Уставом;
- 3.2.18. утверждает передаточный акт.
- К компетенции Учредителя относятся также иные полномочия, представленные Учредителю действующим законодательством Российской Федерации и муниципальными правовыми актами.
- 3.3. Единичным исполнительным органом Учреждения является руководитель (директор).
Руководитель (директор) Учреждения назначается и освобождается от занимаемой должности приказом начальника департамента образования администрации города Перми в соответствии с действующим трудовым законодательством Российской Федерации и муниципальными правовыми актами на срок, устанавливаемый трудовым договором.
- 3.4. Руководитель (директор) осуществляет непосредственное руководство Учреждением, который несет ответственность за руководство образовательной работой и организационно-хозяйственной деятельностью образовательной организации, а также за реализацию программы развития образовательной организации в соответствии с действующим законодательством и настоящим Уставом.
- 3.5. Компетенция руководителя (директора) Учреждения:
- 3.5.1. организует выполнение решений Учредителя по вопросам деятельности Учреждения;
- 3.5.2. выступает от имени Учреждения, представляет Учреждение без доверенности во всех судебных, государственных и муниципальных органах, во взаимоотношениях с любыми физическими и юридическими лицами, а также их объединениями;
- 3.5.3. распоряжается денежными средствами, предоставленными Учредителем в соответствии с действующим законодательством Российской Федерации, муниципальными правовыми актами и настоящим Уставом;
- 3.5.4. заключает гражданско-правовые договоры и трудовые договоры от имени Учреждения;
- 3.5.5. утверждает график работы Учреждения;
- 3.5.6. утверждает план финансово-хозяйственной деятельности Учреждения по результатам заключения, выданного Наблюдательным советом Учреждения;
- 3.5.7. издает приказы, распоряжения и инструкции, обязательные для исполнения всеми работниками и обучающимися Учреждения, выдает доверенности на осуществление представительства от имени Учреждения;
- 3.5.8. утверждает штатное расписание Учреждения, осуществляет прием на работу работников, заключает с ними и расторгает трудовые договоры, распределяет должностные обязанности, создает условия и организует дополнительное профессиональное образование работников;
- 3.5.9. устанавливает заработную плату работников Учреждения, в том числе должностные оклады (базовую основную часть заработной платы), порядок и размеры выплат стимулирующего, компенсационного, иного характера в пределах имеющихся средств в соответствии с действующим законодательством Российской Федерации и муниципальными правовыми актами, локальными нормативными актами Учреждения, коллективным договором (при наличии);
- 3.5.10. утверждает реализуемые в Учреждении образовательные программы;
- 3.5.11. определяет стратегию, цели, задачи развития Учреждения;

3.5.12. обеспечивает эффективное использование бюджетных ассигнований, а также средств, поступающих из других источников, представляет Учредителю и общественности отчёт Учреждения о поступлении и расходовании финансовых и материальных средств, в том числе отчет о результатах самообследования;

3.5.13. обеспечивает эффективное взаимодействие и сотрудничество с органами местного самоуправления, предприятиями и организациями, общественностью, родителями (законными представителями) обучающихся;

3.5.14. организует разработку локальных нормативных актов Учреждения в порядке, установленном данным Уставом;

3.5.15. утверждает локальные нормативные акты Учреждения путем издания распорядительного акта после принятия их коллегиальными органами управления Учреждением в соответствии с компетенцией коллегиальных органов, определённой настоящим Уставом и с учетом мнения совета родителей, а также в порядке и в случаях, которые предусмотрены трудовым законодательством, представительного органа работников (при их наличии);

3.5.16. организует научно-методическую работу, в том числе организацию и проведение научных и методических конференций, семинаров, утверждает программы деятельности методических объединений, иные программы и планы по разным направлениям деятельности Учреждения;

3.5.17. подписывает совместно с представителем работников Учреждения коллективный договор (при наличии);

3.5.18. представляет Наблюдательному совету Учреждения годовую бухгалтерскую отчетность Учреждения, проекты отчетов о деятельности Учреждения и об использовании его имущества, об исполнении плана его финансово-хозяйственной деятельности;

3.5.19. подписывает отчет о результатах самообследования по результатам рассмотрения Общего собрания работников;

3.5.20. организует работу по материально-техническому обеспечению образовательной деятельности, оборудованию помещений в соответствии с государственными и местными нормами и требованиями, в том числе в соответствии с федеральными государственными образовательными стандартами;

3.5.21. организует прием обучающихся в Учреждение в порядке, установленном федеральным законодательством, а в части неурегулированной федеральным законодательством – локальным нормативным актом Учреждения, принятым в порядке, установленном настоящим Уставом;

3.5.22. утверждает согласованную с Учредителем программу развития Учреждения по результатам рассмотрения Общим собранием, несет ответственность за ее реализацию;

3.5.23. определяет список учебников в соответствии с утвержденным федеральным перечнем учебников, рекомендованных к использованию, а также учебных пособий, допущенных к использованию при реализации образовательных программ в Учреждении по результатам рассмотрения данного вопроса Педагогическим советом Учреждения;

3.5.24. организует работу осуществления текущего контроля успеваемости и промежуточной аттестации обучающихся, установление их форм, периодичности и порядка проведения в соответствии с локальным нормативным актом Учреждения;

3.5.25. организует работу по поощрению обучающихся в соответствии с установленными локальным нормативным актом Учреждения видами и условиями поощрения за успехи в учебной, физкультурной, спортивной, общественной, научной, научно-технической, творческой, экспериментальной и инновационной деятельности и утверждает кандидатуры обучающихся для поощрения по результатам рассмотрения Педагогического совета;

3.5.26. организует индивидуальный учет результатов освоения обучающимися образовательных программ и поощрений обучающихся, а также хранение в архивах информации об этих результатах и поощрениях на бумажных и (или) электронных носителях;

3.5.27. организует создание необходимых условий для охраны и укрепления здоровья, организации питания обучающихся и работников Учреждения в порядке, установленном действующим законодательством Российской Федерации и муниципальными правовыми актами, локальными нормативными актами Учреждения;

3.5.28. организует проведение социально-психологического тестирования обучающихся в целях раннего выявления незаконного потребления наркотических средств и психотропных веществ в порядке, установленном федеральным органом исполнительной власти, осуществляющим функции по выработке государственной политики и нормативно-правовому регулированию в сфере образования;

3.5.29. создает условия для занятия обучающимися физической культурой и спортом;

3.5.30. организует работу по приобретению или изготовлению бланков документов об образовании и (или) о квалификации, медалей «За особые успехи в учении»;

3.5.31. содействует деятельности общественных объединений обучающихся, родителей (законных представителей) несовершеннолетних обучающихся, осуществляемой в Учреждении и не запрещенной законодательством Российской Федерации;

3.5.32. обеспечивает создание и ведение официального сайта Учреждения в сети Интернет;

3.5.33. организует работу Комиссии по урегулированию споров между участниками образовательных отношений в порядке, установленном локальным нормативным актом, принятым по результатам рассмотрения Общим собранием работников Учреждения;

3.5.34. разрабатывает и принимает меры по предупреждению коррупции в учреждении, своевременно информирует Учредителя о фактах сообщений о коррупционных правонарушениях, непосредственно поступивших в отношении его работников;

3.5.35. обеспечивает безусловное выполнение федеральных государственных образовательных стандартов;

3.5.36. обеспечивает в соответствии с установленным законодательством требованиями систему работы по профилактике преступности среди обучающихся, контроль за результатами воспитания и социализации детей;

3.5.37. обеспечивает реализацию обучающимися академических прав и мер социальной поддержки;

3.5.38. организует работу по воинскому учету работников и учащихся;

3.5.39. обеспечивает функционирование внутренней системы оценки качества образования.

3.6. Руководитель (директор) Учреждения является ответственным лицом за организацию и полноту выполнения СанПиН.

3.7. Работники учреждения имеют право на участие в управлении Учреждением, в том числе в коллегиальных органах управления, в порядке, установленном настоящим Уставом.

3.8. Права, обязанности и ответственность инженерно-технических, административно-хозяйственных, производственных, учебно-вспомогательных, медицинских и иных работников, осуществляющих вспомогательные функции, устанавливаются правилами внутреннего трудового распорядка и иными локальными нормативными актами Учреждения, должностными инструкциями и трудовыми договорами.

3.9. Общее собрание работников (далее – Общее собрание) является коллегиальным органом управления Учреждением, осуществляющим полномочия работников Учреждения. Основной задачей Общего собрания является коллегиальное решение важных вопросов жизнедеятельности трудового коллектива.

3.9.1. Общее собрание действует бессрочно.

3.9.2. Членами Общего собрания являются все граждане, участвующие своим трудом в деятельности Учреждения на основе трудового договора.

Срок полномочий члена Общего собрания: со дня заключения до дня расторжения трудового договора с Учреждением.

Председатель и секретарь Общего собрания избираются из числа членов Общего собрания открытым голосованием простым большинством голосов сроком на один учебный год. Руководитель (директор) Учреждения не может быть избран председателем Общего собрания.

Председатель организует подготовку заседаний, определяет повестку дня, контролирует выполнение решений Общего собрания. Секретарь организует протоколирование заседаний и ведение документации Общего собрания.

3.9.3. Общее собрание собирается не реже 2 раз в течение учебного года по инициативе руководителя (директора) Учреждения. Не позднее чем за 15 дней до даты проведения Общего собрания, объявление о его проведении размещается на доске объявления, расположенной в Учреждении, для ознакомления всех членов Общего собрания.

Внеочередной созыв Общего собрания может произойти по инициативе руководителя (директора) Учреждения или по инициативе не менее чем 1/3 членов Общего собрания, поданной в письменном виде руководителю (директору) Учреждения.

Ход заседания Общего собрания и решения Общего собрания оформляются протоколом, который подписывается председателем и секретарем Общего собрания. Протоколы Общего собрания включаются в номенклатуру дел Учреждения и хранятся в Учреждении постоянно.

3.9.4. Общее собрание считается правомочным, если на нем присутствует не менее двух третей списочного состава работников Учреждения. Решение Общего собрания по всем рассматриваемым вопросам принимается открытым голосованием простым большинством голосов. Решение считается принятым, если за него проголосовало не менее 51 % присутствующих. При равном количестве голосов решающим считается голос председателя Общего собрания.

3.9.5. Компетенция Общего собрания:

3.9.5.1. рассматривает и принимает локальные нормативные акты Учреждения, затрагивающие права и обязанности работников Учреждения, академические права и свободы педагогических работников, в том числе локальные нормативные акты, регламентирующие:

правила внутреннего трудового распорядка,

порядок создания, организации работы, принятия и исполнения решений Комиссии по урегулированию споров между участниками образовательных отношений;

порядок аттестации работников, не являющихся педагогическими работниками, на соответствие занимаемой ими должности.

3.9.5.2. принимает локальные нормативные акты Учреждения, регламентирующие финансово-хозяйственную деятельность Учреждения, в том числе привлечение и расходование средств от приносящей доход деятельности (за исключением вопросов, рассмотрение которых отнесено к исключительной компетенции Наблюдательного совета Учреждения);

3.9.5.3. обсуждает и принимает коллективный договор Учреждения;

3.9.5.4. по представлению руководителя (директора) Учреждения рассматривает программу развития Учреждения, выражает мнение о ее принятии с последующим представлением Учредителю для согласования;

3.9.5.5. рассматривает и обсуждает вопросы материально-технического обеспечения и оснащения образовательного процесса;

3.9.5.6. рассматривает отчет Учреждения о поступлении и расходовании финансовых и материальных средств для дальнейшего его представления Учредителю и общественности;

3.9.5.7. определяет основные направления развития Учреждения, повышение эффективности финансово-экономической деятельности Учреждения, стимулирования труда его работников;

3.9.5.8. участвует в распределении стимулирующей части фонда оплаты труда Учреждения в порядке, установленном соответствующим локальным нормативным актом Учреждения;

3.9.5.9. рассматривает кандидатуры работников Учреждения для представления к награждению и (или) поощрению;

3.9.5.10. рассматривает и контролирует вопросы охраны и безопасности условий труда работников, охраны жизни и здоровья обучающихся в Учреждении;

3.9.5.11. выдвигает кандидатов от представителей общественности и представителей из числа работников в состав Наблюдательного совета Учреждения;

3.9.5.12. заслушивает отчет руководителя (директора) Учреждения о выполнении коллективного договора (при наличии);

3.9.5.13. рассматривает отчет о результатах самообследования;

3.10. Наблюдательный совет Учреждения создается в составе не менее 5 и не более 11 членов. Решение о назначении членов наблюдательного совета Учреждения или досрочном прекращении их полномочий принимается Учредителем на основании представленных копий протоколов Общего собрания, родительского собрания и оформляется приказом Учредителя.

3.10.1. В состав Наблюдательного совета входят:

представители органов местного самоуправления в лице Департамента и Учредителя;

представители работников Учреждения;

представители общественности, к которым относятся лица, имеющие заслуги и достижения в соответствующей сфере, а также родители, чьи дети посещают данное Учреждение.

Представители работников Учреждения выбираются общим собранием работников Учреждения.

Представители родительской общественности выбираются родительским собранием Учреждения из числа тех родителей, которые желают безвозмездно работать в составе наблюдательного совета и проявляют заинтересованность в указанной работе.

Представители общественности выбираются общим собранием работников Учреждения.

Количество представителей Департамента и Учредителя в составе Наблюдательного совета не должно превышать одну треть от общего числа членов Наблюдательного совета Учреждения. При этом не менее половины составляют представители Учредителя.

Количество представителей работников Учреждения не может превышать одну треть от общего числа членов Наблюдательного совета Учреждения.

3.10.2. Срок полномочий Наблюдательного совета равен пяти годам.

3.10.3. Полномочия члена Наблюдательного совета могут быть прекращены досрочно:

по просьбе члена Наблюдательного совета;

в случае невозможного исполнения членом Наблюдательного совета своих обязанностей по состоянию здоровья или по причине его отсутствия в месте нахождения Учреждения в течение четырех месяцев;

в случае привлечения члена Наблюдательного совета к уголовной ответственности;

в случае смерти члена Наблюдательного совета.

3.10.4. Полномочия члена Наблюдательного совета, являющегося представителем органа местного самоуправления и состоящего с этим органом в трудовых отношениях:

прекращаются досрочно в случае прекращения трудовых отношений;

могут быть прекращены досрочно по представлению указанного органа местного самоуправления.

3.10.5. Полномочия члена Наблюдательного совета, являющегося представителем работников Учреждения, прекращаются досрочно в случае прекращения трудовых отношений с Учреждением.

3.10.6. Ограничения при выборе в члены Наблюдательного совета:

3.10.6.1. руководитель (директор) Учреждения, его заместители не могут быть членами Наблюдательного совета. Руководитель (директор) Учреждения участвует в заседаниях Наблюдательного совета с правом совещательного голоса;

3.10.6.2. членами Наблюдательного совета не могут быть лица, имеющие неснятую или непогашенную судимость.

3.10.7. Члены Наблюдательного совета не получают вознаграждение за выполнение ими своих обязанностей, за исключением компенсации документально подтвержденных расходов, непосредственно связанных с участием в работе Наблюдательного совета.

3.10.8. Наблюдательный совет возглавляет председатель, который избирается членами Наблюдательного совета из их числа простым большинством голосов. Председателем Наблюдательного совета не может быть избран представитель работников Учреждения. Наблюдательный совет в любое время вправе переизбрать своего председателя.

3.10.9. Полномочия Наблюдательного совета Учреждения:

3.10.9.1. Наблюдательный совет дает рекомендации по следующим вопросам:

- а) предложения Учредителя или руководителя (директора) Учреждения о внесении изменений в Устав Учреждения;
- б) предложения Учредителя или руководителя (директора) Учреждения о создании и ликвидации филиалов, об открытии и о закрытии представительств;
- в) предложения Учредителя или руководителя (директора) Учреждения о реорганизации Учреждения или о его ликвидации;
- г) предложения Учредителя или руководителя (директора) Учреждения об изъятии имущества, закрепленного за Учреждением на праве оперативного управления;
- д) предложения руководителя (директора) Учреждения о совершении сделок с недвижимым имуществом и особо ценным движимым имуществом, закрепленным за Учреждением Учредителем или приобретенным за счет средств, выделенных Учредителем на приобретение этого имущества. Решение об отнесении имущества к категории особо ценного движимого имущества принимается Учредителем;
- е) отчеты о деятельности Учреждения и об использовании его имущества, об исполнении плана его финансово-хозяйственной деятельности, годовую бухгалтерскую отчетность. Копии указанных документов направляются Учредителю.

Рекомендации даются большинством голосов от общего числа голосов членов Наблюдательного совета с занесением в протокол заседания Наблюдательного совета. После рассмотрения рекомендаций Наблюдательного совета Учредитель принимает по этим вопросам решение.

3.10.9.2. Наблюдательный совет Учреждения дает заключение по следующим вопросам:

- а) по рассмотрению проекта плана финансово-хозяйственной деятельности Учреждения;
- б) по предложению руководителя (директора) Учреждения о выборе кредитных организаций, в которых Учреждение может открыть банковские счета;
- в) по предложению руководителя (директора) Учреждения об участии Учреждения в других юридических лицах, в том числе о внесении денежных средств и иного имущества в уставный (складочный) капитал других юридических лиц или передаче такого имущества иным образом другим юридическим лицам, в качестве учредителя или участника.

Заключения даются большинством голосов от общего числа голосов членов Наблюдательного совета с занесением в протокол заседания Наблюдательного совета. Руководитель (директор) Учреждения принимает по этим вопросам решение после рассмотрения заключений Наблюдательного совета.

3.10.9.3. Наблюдательный совет принимает решения, обязательные для руководителя (директора) по следующим вопросам:

- а) проведение аудита годовой бухгалтерской отчетности Учреждения и утверждение аудиторской организации. Решение принимается большинством в две трети голосов от общего числа голосов членов Наблюдательного совета с занесением в протокол заседания Наблюдательного совета;
- б) о совершении Учреждением крупных сделок. Решение принимается большинством в две трети голосов от общего числа голосов членов Наблюдательного совета с занесением в протокол заседания Наблюдательного совета;
- в) о совершении сделок, в совершении которых имеется заинтересованность. Решение принимается большинством голосов членов Наблюдательного совета, не заинтересованных в совершении сделки с занесением в протокол заседания Наблюдательного совета.

Крупной признается сделка, связанная с распоряжением денежными средствами, привлечением заемных денежных средств, отчуждением имущества (которым в соответствии с настоящим Уставом Учреждение вправе распоряжаться самостоятельно), а также с передачей такого имущества в пользование или залог при условии, что цена такой сделки либо стоимость отчуждаемого или передаваемого имущества превышает 3 % (три процента) балансовой стоимости активов Учреждения, определяемой по данным его бухгалтерской отчетности на последнюю отчетную дату. Указанный в настоящем Уставе размер крупной сделки (процент) определен в порядке, утвержденном правовым актом Учредителя.

3.10.9.4. Наблюдательный совет утверждает Положение о закупке товаров, работ, услуг для нужд Учреждения.

3.10.10. Вопросы, относящиеся к компетенции Наблюдательного совета, не могут быть переданы на рассмотрение иных органов Учреждения.

3.10.11. По требованию Наблюдательного совета или любого из его членов другие органы Учреждения обязаны представить информацию по вопросам, относящимся к компетенции Наблюдательного совета.

3.10.12. Порядок проведения заседаний Наблюдательного совета:

3.10.12.1. первое заседание Наблюдательного совета после его создания, а также первое заседание нового состава Наблюдательного совета созывается по требованию Учредителя. До избрания председателя Наблюдательного совета на заседании председательствует старший по возрасту член Наблюдательного совета, за исключением представителя работников Учреждения;

3.10.12.2. Председатель избирается на первом заседании Наблюдательного совета после его создания, а также первом заседании нового состава Наблюдательного совета из числа присутствующих простым большинством голосов;

3.10.12.3. Порядок и сроки подготовки созыва и проведения заседаний Наблюдательного совета:

3.10.12.3.1. заседания Наблюдательного совета проводятся не реже одного раза в квартал;

3.10.12.3.2. заседание Наблюдательного совета созывается его председателем по собственной инициативе либо по требованию Учредителя, члена Наблюдательного совета или руководителя (директора) Учреждения путем уведомления председателя Наблюдательного совета.

В течение 15 дней с момента получения уведомления председатель Наблюдательного совета назначает дату проведения заседания.

Не менее чем за 3 дня до назначенной даты заседания председатель Наблюдательного совета оповещает членов Наблюдательного совета о дате, времени, месте проведения и повестке заседания Наблюдательного совета.

3.10.12.4. в заседании Наблюдательного совета вправе участвовать руководитель (директор) Учреждения. Иные приглашенные председателем Наблюдательного совета, если против их присутствия не возражает более чем одна треть от общего числа членов Наблюдательного совета Учреждения;

3.10.12.5. заседание Наблюдательного совета является правомочным, если все члены Наблюдательного совета извещены о времени и месте его проведения и на заседании присутствует более половины членов;

3.10.12.6. мнение члена Наблюдательного совета Учреждения, отсутствующего на его заседании по уважительной причине, учитывается в случае предоставления его в письменной форме при определении наличия кворума и результатов голосования, а также возможно принятие решений Наблюдательным советом путем проведения заочного голосования. Заочным голосованием не могут быть согласованы предложения руководителя (директора) Учреждения о совершении крупных сделок и сделок, в совершении которых имеется заинтересованность.

В протоколе о проведении заседания Наблюдательного совета Учреждения заочным голосованием в обязательном порядке указывается о направлении извещений и опросных листов членам Наблюдательного совета, о действительности и количестве опросных листов для определения кворума, результаты голосования поименно;

3.10.12.7. каждый член Наблюдательного совета Учреждения имеет при голосовании один голос. Передача членом Наблюдательного совета своего голоса другому лицу не допускается. В случае равенства голосов решающим является голос председателя Наблюдательного совета;

3.10.12.8. на заседании Наблюдательного совета ведется протокол. Протокол заседания составляется, подписывается председателем заседания, который несет ответственность за правильность его составления.

Протокол заседания Наблюдательного совета в течение 2 рабочих дней после заседания направляется Учредителю. Решения, заключения, рекомендации и протоколы заседаний Наблюдательного совета включаются в номенклатуру дел Учреждения и доступны для ознакомления любым лицам, имеющим право быть избранными в члены Наблюдательного совета;

3.11. Педагогический совет является коллегиальным органом управления Учреждением и создан в целях реализации права педагогических работников на участие в управлении Учреждением, развития содержания образования, повышения качества воспитания и обучения обучающихся, совершенствования методической работы, рассмотрения педагогических и методических вопросов организации образовательного процесса, изучения и распространения педагогического опыта в Учреждении, содействия повышению квалификации работников Учреждения.

3.11.1. Педагогический совет Учреждения действует бессрочно.

3.11.2. Членами Педагогического совета являются все лица, осуществляющие педагогическую деятельность в Учреждении на основании трудовых договоров, а также руководитель (директор) Учреждения, заместители директора по учебно-воспитательной работе (в случае, если ими не ведется педагогическая деятельность) и заместитель руководителя (директора) Учреждения по воспитательной работе.

Срок полномочий члена Педагогического совета: со дня заключения до дня расторжения трудового договора с Учреждением.

Председателем Педагогического совета является руководитель (директор) Учреждения (лицо, исполняющее его обязанности). Председатель Педагогического совета организует подготовку заседаний, определяет повестку дня, ведет заседания педагогического совета и контролирует выполнение решений.

Председатель назначает своим приказом секретаря Педагогического совета сроком на один год. Секретарь Педагогического совета ведет протоколы заседаний педагогического совета и организует делопроизводство.

3.11.3. Педагогический совет собирается не реже одного раза в учебную четверть по инициативе руководителя (директора) Учреждения. Сроки проведения и тематика заседаний Педагогического совета определяются годовым планом работы Учреждения.

В случае необходимости, по требованию не менее 1/3 членов Педагогического совета, переданному руководителю (директору) Учреждения в письменном виде, могут созываться внеочередные заседания Педагогического совета.

Не позднее чем за 5 дней до даты проведения Педагогического совета объявление о его проведении помещается на доску объявлений, расположенную в Учреждении, для ознакомления членов Педагогического совета.

Ход заседания Педагогического совета и решения Педагогического совета оформляются протоколом. В протоколах фиксируется ход обсуждения вопросов, выносимых на Педагогический совет, предложения и замечания членов Педагогического совета. Протоколы подписываются председателем и секретарем Педагогического совета. Протоколы Педагогического совета включаются в номенклатуру дел Учреждения и хранятся в Учреждении постоянно.

3.11.4. При необходимости Педагогический совет может:

привлекать для работы на свои заседания специалистов в области образования и науки, иных лиц, чья профессиональная деятельность связана с вопросами, входящими в компетенцию Педагогического совета;

приглашать представителей родительского комитета, общественных организаций, ученического самоуправления, родителей обучающихся и других лиц.

Необходимость приглашения лиц, указанных в настоящем пункте, на заседания Педагогического совета определяется председателем Педагогического совета. Лица, приглашенные на заседание Педагогического совета, пользуются правом совещательного голоса.

3.11.5. Решение Педагогического совета по всем рассматриваемым вопросам принимается открытым голосованием простым большинством голосов. Кворумом для принятия решений является присутствие на заседании Педагогического совета не менее 2/3 его членов. Решение Педагогического совета является правомочным, если за него проголосовало не менее 1/2 присутствующих членов. При равном числе голосов решающим является голос председателя Педагогического совета.

Организацию работы по выполнению решений Педагогического совета осуществляет руководитель (директор) Учреждения (председатель Педагогического совета) и ответственные лица, указанные в решении. На очередном заседании председатель Педагогического совета докладывает о результатах этой работы.

3.11.6. К компетенции Педагогического совета относятся:

3.11.6.1. планирование образовательного процесса;

3.11.6.2. организация и совершенствование методического обеспечения образовательного процесса;

3.11.6.3. разработка, рассмотрение и направление на утверждение руководителю (директору) Учреждения образовательных программ, учебных планов, планов учебно-воспитательной деятельности, программы воспитания;

3.11.6.4. обсуждение, рассмотрение и выбор различных вариантов содержания образования, форм и методов обучения и воспитания, рассмотрение вопросов внедрения образовательных технологий, в том числе электронного и дистанционного обучения, обобщение педагогического опыта;

3.11.6.5. заслушивание информации и отчетов педагогических работников по вопросам реализации содержания образования, применяемых технологий, повышения качества образовательного процесса;

3.11.6.6. разработка перечня платных образовательных услуг;

3.11.6.7. осуществление контроля за здоровыми и безопасными условиями воспитания и обучения в Учреждении;

3.11.6.8. вынесение руководителю (директору) Учреждения предложения для рассмотрения:

вопросов в части материально-технического обеспечения и оснащения образовательного процесса, оборудования помещений Учреждения;

вопросов в части создания в Учреждении необходимых условий для организации питания, медицинского обслуживания обучающихся;

по организации мероприятий по охране и укреплению здоровья обучающихся;

по организации воспитательной работы в Учреждении;

по организации платных образовательных и иных платных услуг.

3.11.6.9. принятие локальных нормативных актов Учреждения, затрагивающих права обучающихся, вопросы организации образовательного процесса;

3.11.6.10. определение порядка проведения, периодичности и форм промежуточной аттестации;

3.11.6.11. обеспечение функционирования внутренней системы оценки качества образования;

3.11.6.12. принятие решений о переводе обучающихся в следующий класс, об условном переводе в следующий класс обучающихся, не прошедших промежуточной аттестации по уважительным причинам или имеющих академическую задолженность;

3.11.6.13. вынесение решения по усмотрению родителей (законных представителей) об оставлении на повторное обучение, переводе на обучение по адаптированным образовательным программам в соответствии с рекомендациями психолого-медико-педагогической комиссии либо на обучение по индивидуальному учебному плану;

3.11.6.14. вынесение решения о сроках прохождения повторной промежуточной аттестации обучающимися, имеющими академическую задолженность по соответствующему учебному предмету, курсу, дисциплине в пределах одного года с момента образования академической задолженности;

3.11.6.15. вынесение решения о формировании комиссии для прохождения промежуточной аттестации обучающимися, не ликвидировавшими с первого раза академическую задолженность по соответствующему предмету;

3.11.6.16. вынесение решения о допуске к государственной итоговой аттестации выпускников 9 и 11 классов и на основании ее результатов вынесение решения о выдаче документов об образовании и (или) обучении;

3.11.6.17. рассмотрение кандидатур обучающихся для поощрения за успехи в учебной, физкультурной, спортивной, общественной, научной, научно-технической, творческой, экспериментальной и инновационной деятельности в соответствии с локальным нормативным актом Учреждения;

3.11.6.18. рассмотрение вопроса по определению списка учебников в соответствии с утвержденным федеральным перечнем учебников, рекомендованных к использованию, а также учебных пособий, допущенных к использованию при реализации образовательных программ в Учреждении;

3.11.6.19. организация процедуры промежуточной аттестации обучающихся.

3.12. В учреждении могут быть созданы представительные органы (Советы родителей, Профессиональные союзы работников и др.).

Состав и порядок работы таких органов регламентируется внутренними положениями и иными документами таких представительных органов.

При наличии данных органов в случаях, установленных действующим законодательством, настоящим Уставом их мнение учитывается в порядке, установленном п. 4.5 настоящего Устава.

IV. Порядок разработки и принятия локальных нормативных актов

4.1. Локальный нормативный акт Учреждения – это основанный на законодательстве официальный правовой документ, принятый Учреждением в пределах своей компетенции, рассчитанный на неоднократное применение и устанавливающий правила поведения (права и обязанности) самого Учреждения, всех или отдельных категорий его работников, обучающихся и их родителей (законных представителей) в части, не урегулированной законодательством Российской Федерации и муниципальными правовыми актами.

4.2. Локальный нормативный акт издается Учреждением в письменной форме и содержит необходимые реквизиты: наименование, отражающее форму акта и его краткое содержание, дату издания, порядковый (регистрационный) номер, подпись уполномоченного должностного лица, в необходимых случаях визы согласования и печать Учреждения.

4.3. Подготовка проекта (разработка содержания), сроки и ответственные за разработку локального нормативного акта лица определяется распорядительным актом руководителя (директора) Учреждения.

4.4. Все локальные нормативные акты Учреждения принимаются в следующем порядке: локальный нормативный акт утверждается единоличным исполнительным органом Учреждения – руководителем (директором) путем издания распорядительного акта после принятия его коллегиальными органами управления Учреждением в соответствии с компетенцией коллегиальных органов, определенной настоящим Уставом.

Результат принятия локального нормативного акта соответствующим коллегиальным органом Учреждения отражается в протоколе заседания коллегиального органа и на титульном листе локального нормативного акта.

Изменения в локальные нормативные акты Учреждения вносятся в порядке, аналогичном порядку утверждения локальных нормативных актов, установленному настоящим Уставом.

4.5. При принятии локальных нормативных актов, затрагивающих права обучающихся и работников Учреждения, учитывается мнение совета родителей, а также в порядке и в случаях, которые предусмотрены трудовым законодательством, представительного органа работников (при их наличии).

4.5.1. Порядок учета мнения родителей (законных представителей) обучающихся при принятии нормативного акта Учреждения, затрагивающего права и законные интересы обучающихся:

перед утверждением руководителем (директором) локального нормативного акта, затрагивающего права и законные интересы обучающихся, руководитель (директор) направляет проект этого локального нормативного акта на согласование в совет родителей (законных представителей) обучающихся с соответствующим сопроводительным письмом;

совет родителей обучающихся не позднее пяти рабочих дней со дня получения проекта локального нормативного акта направляют руководителю (директору) мотивированное мнение по представленному проекту в письменной форме;

в случае если совет родителей обучающихся выразил согласие с проектом локального нормативного акта, либо мотивированное мнение не поступило в указанный предыдущим пунктом срок, руководитель (директор) имеет право принять локальный нормативный акт;

в случае если советы родителей обучающихся высказали свои письменные предложения по проекту локального нормативного акта, руководитель (директор) имеет право принять локальный нормативный акт с учетом высказанных предложений;

в случае если мотивированные мнения хотя бы одного из членов совета родителей обучающихся не содержат согласия с проектом локального нормативного акта, либо содержат предложения по его доработке, которые руководитель (директор) учитывать не планирует, руководитель (директор) в течение трех рабочих дней после получения мотивированного мнения проводит дополнительные консультации с советом родителей обучающихся, направившим свое несогласие, либо предложение по доработке проекта локального нормативного акта, в целях достижения взаимоприемлемого решения;

4.5.2. Мнение представительного органа работников при принятии локальных нормативных актов учитывается в порядке и в случаях, которые предусмотрены трудовым законодательством.

4.6. Совет родителей может обжаловать принятый локальный нормативный акт в Комиссии по урегулированию споров между участниками образовательных отношений, у Учредителя, а также оспорить в соответствии с действующим законодательством.

4.7. Локальные нормативные акты Учреждения не могут противоречить действующему законодательству Российской Федерации, муниципальным правовым актам и настоящему Уставу. Нормы локальных нормативных актов Учреждения, ухудшающие положение обучающихся или работников Учреждения по сравнению с установленным зако-

нодательством об образовании, трудовым законодательством либо принятые с нарушением порядка, установленного настоящим Уставом, не применяются и подлежат отмене Учреждением.

4.8. С локальными нормативными актами Учреждения должны быть ознакомлены все лица, чьи права и интересы они затрагивают: работники Учреждения – под подпись, родители (законные представители) обучающихся, обучающиеся – путем размещения локальных нормативных актов на официальном сайте Учреждения и (или) информационном стенде Учреждения.

У. Имущество учреждения

5.1. Имущество закрепляется за Учреждением на праве оперативного управления в соответствии с Гражданским кодексом Российской Федерации. Собственником имущества Учреждения является муниципальное образование город Пермь.

Право оперативного управления на недвижимое имущество подлежит государственной регистрации в соответствии с действующим законодательством.

5.2. Земельный участок, необходимый для выполнения Учреждением своих уставных задач, предоставляется ему на праве постоянного (бессрочного) пользования.

5.3. На праве оперативного управления закрепляется имущество в виде нежилых помещений, зданий, сооружений, а также оборудование, транспортные средства, инвентарь и другие материальные ценности, относимые к основным средствам.

5.4. Закрепление муниципального имущества на праве оперативного управления осуществляется Департаментом в соответствии с его целевым назначением и оформляется распоряжением начальника Департамента.

5.5. Источниками формирования имущества и финансовых ресурсов Учреждения являются:
имущество, закрепленное за ним на праве оперативного управления;
средства от сдачи в аренду имущества, закрепленного за ним на праве оперативного управления;
бюджетные поступления в виде субсидий;
средства от оказания платных услуг;
средства спонсоров и добровольные целевые пожертвования граждан и юридических лиц;
иные источники, не запрещенные действующим законодательством Российской Федерации.

5.6. Учреждение отвечает по своим обязательствам имуществом, находящимся у него на праве оперативного управления, за исключением недвижимого имущества и особо ценного движимого имущества, закрепленных за ним Департаментом или приобретенных автономным учреждением за счет средств, выделенных ему Учредителем на приобретение этого имущества.

5.7. Собственник имущества Учреждения не несет ответственность по обязательствам Учреждения, за исключением случаев, предусмотренных действующим законодательством Российской Федерации. Учреждение не отвечает по обязательствам собственника имущества Учреждения.

5.8. Учреждение вправе осуществлять приносящую доход деятельность лишь постольку, поскольку это служит достижению целей, ради которых оно создано, и соответствующую этим целям, при условии, что такая деятельность указана в его учредительных документах.

Доходы, полученные от такой деятельности, и приобретенное за счет этих доходов имущество поступают в самостоятельное распоряжение Учреждения и используются им для достижения целей, ради которых оно создано, если иное не предусмотрено Федеральным законом от 03 ноября 2006 г. № 174-ФЗ «Об автономных учреждениях».

5.9. Собственник имущества Учреждения не имеет права на получение доходов от осуществления Учреждением деятельности и использования закрепленного за Учреждением имущества.

5.10. Учреждение без согласия Учредителя не вправе распоряжаться недвижимым имуществом и особо ценным движимым имуществом, закрепленным за ним на праве оперативного управления Департаментом, или приобретенным Учреждением за счет средств, выделенных ему Учредителем на приобретение такого имущества. Остальным имуществом, находящимся у него на праве оперативного управления и приобретенным за счет собственных средств, Учреждение вправе распоряжаться самостоятельно, если иное не установлено законом.

Учреждение вправе сдавать имущество в аренду в случаях, когда распоряжение имуществом путем его передачи в аренду осуществляется в целях обеспечения более эффективной организации основной деятельности Учреждения, для которой оно создано, с согласия Департамента и Учредителя.

Имущество Учреждения может быть передано в безвозмездное пользование в соответствии с его функциональным назначением с согласия Учредителя и Департамента в порядке, предусмотренном действующим законодательством.

5.11. Недвижимое имущество, закрепленное за Учреждением или приобретенное Учреждением за счет средств, выделенных ему Учредителем на приобретение этого имущества, а также находящееся у Учреждения особо ценное движимое имущество подлежит обособленному учету в установленном порядке.

5.12. Имущество, переданное в оперативное управление, подлежит переоценке в установленном порядке.

5.13. Под особо ценным движимым имуществом понимается имущество, без которого осуществление Учреждением своей уставной деятельности будет существенно затруднено.

Порядок отнесения имущества к категории особо ценного движимого имущества устанавливается Правительством Российской Федерации. Виды такого имущества определяются в порядке, установленном нормативно-правовыми актами города Перми в отношении автономных учреждений, которые созданы на базе имущества, находящегося в муниципальной собственности.

5.14. Решение Учредителя об отнесении имущества к категории особо ценного движимого имущества принимается одновременно с принятием решения о закреплении указанного имущества за Учреждением или о выделении средств на его приобретение.

5.15. Учреждение вправе с согласия Учредителя и Департамента вносить имущество, указанное в п. 5.11., в уставный (складочный) капитал других юридических лиц или иным образом передавать это имущество другим юридическим лицам в качестве их учредителя или участника (за исключением объектов культурного наследия народов Российской Федерации, предметов и документов, входящих в состав Музейного фонда Российской Федерации, Архивного фонда Российской Федерации, национального библиотечного фонда).

5.16. При осуществлении права оперативного управления имуществом Учреждение обязано:

5.16.1. эффективно использовать имущество;

5.16.2. использовать имущество строго в соответствии с целями создания Учреждения;

5.16.3. вести бухгалтерский учет, бухгалтерскую и статистическую отчетность в порядке, установленном законодательством Российской Федерации, обеспечить сохранность имущества;

5.16.4. не допускать ухудшения технического состояния имущества, это требование не распространяется на ухудшения, связанные с нормальным износом этого имущества в процессе эксплуатации;

5.16.5. осуществлять текущий и капитальный ремонт имущества, при этом любые произведенные улучшения имущества возмещению собственником не подлежат.

5.17. Ежегодно Учреждение обязано опубликовывать отчеты о своей деятельности и об использовании закрепленного за ним имущества в определенных Учредителем Учреждения средствах массовой информации. Порядок опубликования отчетов, а также перечень сведений, которые должны содержаться в отчетах, устанавливаются Правительством Российской Федерации, нормативными правовыми актами города Перми.

5.18. Ответственность за сохранность муниципального имущества и использование его по назначению несет руководитель (директор) Учреждения.

5.19. Право оперативного управления на имущество прекращается по основаниям и в порядке, предусмотренном действующим законодательством.

5.20. Департамент вправе изъять излишнее, неиспользуемое или используемое не по назначению имущество, закрепленное им за Учреждением либо приобретенное Учреждением за счет средств, выделенных ему Учредителем на приобретение такого имущества.

Имуществом, изъятим у Учреждения, Департамент вправе распорядиться по своему усмотрению.

5.21. Имущество ликвидированного Учреждения, оставшееся после удовлетворения требований кредиторов, передается ликвидационной комиссией Учредителю Учреждения и направляется на цели развития образования в соответствии с Уставом Учреждения, а имущество Учреждения, на которое в соответствии с федеральными законами не может быть обращено взыскание по обязательствам Учреждения, передается ликвидационной комиссией Учредителю Учреждения.

5.22. Учреждение вправе направлять в Департамент предложения по изъятию у него имущества, закрепленного за Учреждением на праве оперативного управления, по согласованию с Учредителем.

VI. Внесение изменений в устав.

Реорганизация и ликвидация учреждения

6.1. Устав Учреждения, а также вносимые в него изменения, утверждаются распоряжением Учредителя Учреждения по согласованию в части, касающейся имущества, с Департаментом и регистрируются в установленном законодательством порядке. Изменения к Уставу становятся действительными с момента их регистрации.

Изменения в Устав Учреждения предлагаются Учредителем или руководителем (директором) Учреждения, рассматриваются Наблюдательным советом, который дает по ним рекомендации, утверждаются Учредителем в порядке, установленном настоящим Уставом.

6.2. Реорганизация Учреждения (слияние, присоединение, разделение, выделение, преобразование) может быть осуществлена по решению Учредителя в порядке, установленном гражданским законодательством, и на основании положительного заключения комиссии по оценке последствий такого решения. Порядок создания комиссии по проведению оценки последствий принятия решения о реорганизации Учреждения, порядок ее проведения, включая критерии оценки, устанавливаются нормативными правовыми актами Пермского края.

6.3. При реорганизации Учреждения лицензия Учреждения переоформляется в порядке, установленном действующим законодательством.

6.4. Учреждение может быть ликвидировано в случаях и порядке, установленных действующим законодательством Российской Федерации, а также по решению суда.

6.5. Решение о ликвидации Учреждения принимается администрацией города Перми и утверждается постановлением администрации города Перми на основании положительного заключения комиссии по оценке последствий такого решения.

6.6. При ликвидации Учреждения, при прекращении его деятельности в результате реорганизации в форме разделения действие лицензии прекращается со дня внесения в единый государственный реестр юридических лиц записи соответственно о ликвидации юридического лица, о прекращении его деятельности в результате реорганизации.

6.7. При ликвидации Учреждения денежные средства за вычетом платежей по покрытию своих обязательств направляются на цели развития системы образования г. Перми. Имущество ликвидированного Учреждения, оставшееся после удовлетворения требований кредиторов, передается ликвидационной комиссией Учредителю Учреждения и направляется на цели развития образования в соответствии с Уставом Учреждения, а имущество Учреждения, на которое в соответствии с федеральными законами не может быть обращено взыскание по обязательствам Учреждения, передается ликвидационной комиссией Учредителю Учреждения.

6.8. В случае реорганизации, ликвидации Учреждения Учредитель обеспечивает перевод детей с согласия их родителей в другие муниципальные образовательные учреждения города Перми соответствующего типа.

6.9. Учреждение гарантирует учет и обеспечивает сохранность документов по личному составу. В случае реорганизации Учреждение передает документы по личному составу правопреемнику, при отсутствии правопреемника Учреждение передает документы по личному составу на государственное хранение, иные документы сдаются на хранение в архив.

ПРАВОВЫЕ АКТЫ ТЕРРИТОРИАЛЬНЫХ ОРГАНОВ АДМИНИСТРАЦИИ ГОРОДА ПЕРМИ



АДМИНИСТРАЦИЯ ГОРОДА ПЕРМИ

ГЛАВА АДМИНИСТРАЦИИ КИРОВСКОГО РАЙОНА

РАСПОРЯЖЕНИЕ

25.08.2021

№ 059-23-01-02-267

О принудительном демонтаже самовольно установленных (незаконно размещенных) движимых объектов

В соответствии с Положением о порядке выявления и демонтажа самовольно установленных и незаконно размещенных движимых объектов на территории города Перми, утвержденным решением Пермской городской Думы от 08 ноября 2005 г. № 192, Типовым положением о территориальном органе администрации города Перми, утвержденным решением Пермской городской Думы от 29 января 2013 г. № 7:

1. Организовать принудительный демонтаж, перемещение и временное хранение самовольно установленного забора, размещенного по адресу: ул. Чистопольская, 31, номер в Едином реестре самовольно установленных (незаконно размещенных) движимых объектов, выявленных на территории города Перми (по состоянию на дату издания настоящего распоряжения) 249 (далее Объект).

2. Отделу благоустройства администрации Кировского района города Перми организовать работы по принудительному демонтажу и перемещению Объекта 30 августа 2021 г. с 09.00 часов.

3. Определить место временного хранения демонтируемого Объекта по адресу: Пермский край, Пермский район, Двуреченское с/п, в 0,33 км западнее д. Устиново, кадастровый номер земельного участка 59:32:3420001:2374

4. Уполномоченным лицом, ответственным за организацию работ по принудительному демонтажу, перемещению и временному хранению Объекта, назначить Зевакину Марину Владимировну, исполняющего обязанности начальника отдела благоустройства администрации Кировского района города Перми.

5. Лицом, осуществляющим принудительный демонтаж, перемещение и временное хранение Объекта, на основании договора безвозмездного выполнения работ от 24 августа 2021 года № 059-23-01-14-45, является общество с ограниченной ответственностью «Кортекс» в лице директора Бушурова Константина Сергеевича.

6. Настоящее распоряжение вступает в силу со дня официального опубликования в печатном средстве массовой информации «Официальный бюллетень органов местного самоуправления муниципального образования город Пермь».

7. Общему отделу администрации Кировского района города Перми обеспечить опубликование распоряжения в печатном средстве массовой информации «Официальный бюллетень органов местного самоуправления муниципального образования город Пермь».

8. Контроль за исполнением распоряжения возложить на первого заместителя главы администрации Кировского района города Перми Пономарева В.Л.

М.А. Борисов



А Д М И Н И С Т Р А Ц И Я Г О Р О Д А П Е Р М И
Г Л А В А А Д М И Н И С Т Р А Ц И И
М О Т О В И Л И Х И Н С К О Г О Р А Й О Н А

Р А С П О Р Я Ж Е Н И Е

25.08.2021

№ 059-36-01-05-332

**О внесении изменений в состав административной комиссии,
утвержденный распоряжением главы администрации Мотовилихинского района
города Перми от 15.03.2017 № СЭД-059-36-01-05-44**

В соответствии с законами Пермского края от 06 апреля 2015 г. № 460-ПК «Об административных правонарушениях в Пермском крае», от 01 декабря 2015 г. № 576-ПК «О наделении органов местного самоуправления государственными полномочиями Пермского края по созданию и организации административных комиссий», Типовым положением о территориальном органе администрации города Перми, утвержденным решением Пермской городской Думы от 29 января 2013 г. № 7, постановлением администрации города Перми от 28 июля 2016 г. № 537 «Об утверждении Типового положения об административной комиссии района города Перми» и в связи с кадровыми изменениями:

1. Внести изменения в состав административной комиссии Мотовилихинского района города Перми, утвержденный распоряжением главы администрации Мотовилихинского района города Перми от 15 марта 2017 г. № СЭД-059-36-01-05-44 (в ред. от 29.01.2019 № СЭД-059-36-01-05-13, от 11.07.2019 № 059-36-01-05-181, от 12.08.2019 № 059-36-01-05-218, от 03.09.2020 № 059-36-01-05-252, от 11.08.2021 № 059-36-01-05-319), изложив его в новой редакции согласно приложению к настоящему распоряжению.

2. Настоящее распоряжение вступает в силу со дня официального опубликования в печатном средстве массовой информации «Официальный бюллетень органов местного самоуправления муниципального образования город Пермь».

3. Общему отделу администрации Мотовилихинского района города Перми обеспечить опубликование настоящего распоряжения в печатном средстве массовой информации «Официальный бюллетень органов местного самоуправления муниципального образования город Пермь».

4. Контроль за исполнением распоряжения возложить на и.о. первого заместителя главы администрации Мотовилихинского района города Перми Мясоедова Д.А.

А.А. Хаткевич

УТВЕРЖДЕН
распоряжением
главы администрации
Мотовилихинского района
города Перми
от 25.08.2021 № 059-36-01-05-332

**СОСТАВ
административной комиссии
Мотовилихинского района города Перми**

Председатель: Мясоедов Дмитрий Анатольевич	- и.о. первого заместителя главы администрации Мотовилихинского района города Перми
Заместители председателя: Жук Сергей Юрьевич	- начальник отдела ЖКХ и жилищных отношений администрации Мотовилихинского района города Перми
Секретарь: Малова Елена Валентиновна	- ведущий специалист сектора по взаимодействию с административными органами администрации Мотовилихинского района города Перми
Члены комиссии: Балаш Радион Маратович	- главный специалист юридического отдела администрации Мотовилихинского района города Перми
Ежова Тамара Георгиевна	- начальник сектора потребительского рынка администрации Мотовилихинского района города Перми
Зыков Андрей Владимирович	- начальник сектора по взаимодействию с административными органами администрации Мотовилихинского района города Перми



**АДМИНИСТРАЦИЯ ГОРОДА ПЕРМИ
ГЛАВА АДМИНИСТРАЦИИ
СВЕРДЛОВСКОГО РАЙОНА
РАСПОРЯЖЕНИЕ**

25.08.2021

№ 059-39-01-01-615

**О принудительном демонтаже самовольно установленных
(незаконно размещенных) движимых объектов**

В соответствии с Положением о порядке выявления и демонтажа самовольно установленных и незаконно размещенных движимых объектов на территории города Перми, утвержденным решением Пермской городской Думы от 08 ноября 2005 г. № 192, Типовым положением о территориальном органе администрации города Перми, утвержденным решением Пермской городской Думы от 29 января 2013 г. № 7:

1. Утвердить прилагаемый перечень самовольно установленных (незаконно размещенных) движимых объектов, подлежащих принудительному демонтажу и перемещению (далее – объекты).
2. Сектору потребительского рынка администрации Свердловского района города Перми организовать работы по принудительному демонтажу и перемещению объектов с 01 сентября 2021 г. с 09:00 часов.

3. Определить место временного хранения демонтируемых объектов по адресу: Пермский край, город Пермь, ул. Волочаевская, 32.

4. Уполномоченным лицом, ответственным за организацию работ по принудительному демонтажу, перемещению и временному хранению объектов назначить Токаря Василия Андреевича, начальника сектора потребительского рынка администрации Свердловского района города Перми.

5. В соответствии с Регламентом взаимодействия департамента экономики и промышленной политики администрации города Перми, территориальных органов администрации города Перми и муниципального учреждения, подведомственного функциональному органу администрации города Перми, осуществляющему функции в сфере управления и распоряжения муниципальным имуществом города Перми, в сфере потребительского рынка, утвержденным Постановлением администрации г. Перми от 19.05.2015 № 286 принудительный демонтаж, перемещение и хранение объекта осуществляет муниципальное казенное учреждение «Содержание муниципального имущества».

6. Общему отделу администрации Свердловского района города Перми обеспечить опубликование настоящего распоряжения в печатном средстве массовой информации «Официальный бюллетень органов местного самоуправления муниципального образования город Пермь».

7. Сектору по работе с обращениями граждан и информированию населения администрации Свердловского района города Перми обеспечить опубликование (обнародование) настоящего распоряжения на официальном сайте администрации Свердловского района города Перми в информационно-телекоммуникационной сети Интернет.

8. Настоящее распоряжение вступает в силу с даты официального опубликования в печатном средстве массовой информации «Официальный бюллетень органов местного самоуправления муниципального образования город Пермь».

9. Контроль за исполнением настоящего распоряжения возложить на заместителя главы администрации Свердловского района города Перми Новоселову И.В.

И. о. главы администрации
Свердловского района города Перми

А.Е. Филиппов

УТВЕРЖДЕН
распоряжением главы администрации
Свердловского района города Перми
от 25.08.2021 059-39-01-01-615

**ПЕРЕЧЕНЬ
самовольно установленных (незаконно размещенных) движимых
объектов, подлежащих принудительному демонтажу и перемещению**

№ п/п	Тип объекта	Адрес нахождения объекта	Номер объекта в Едином реестре самовольно установленных и незаконно размещенных движимых объектов, выявленных на территории города Перми (по состоянию на дату издания настоящего распоряжения)	Дата и время начала работ по принудительному демонтажу	Единица измерения, шт.
1	2	3	4	5	6
1.	киоск	г. Пермь, ул. Академика Курчатова, д. 9	2265	01.09.2021 с 09:00	1
2.	киоск	г. Пермь, ул. Сибирская, д. 30	2272	01.09.2021 с 09:00	1
ИТОГО					2



АДМИНИСТРАЦИЯ ГОРОДА ПЕРМИ
ГЛАВА АДМИНИСТРАЦИИ
ИНДУСТРИАЛЬНОГО РАЙОНА
РАСПОРЯЖЕНИЕ

26.08.2021

№ 059-16-01-03-340

**О принудительном демонтаже самовольно
установленных и незаконно размещенных движимых объектов**

В соответствии с Положением о порядке выявления и демонтажа самовольно установленных и незаконно размещенных движимых объектов на территории города Перми, утвержденным решением Пермской городской Думы от 08 ноября 2005 г. № 192, Типовым положением о территориальном органе администрации города Перми, утвержденным решением Пермской городской Думы от 29 января 2013 г. № 7:

1. Утвердить прилагаемый перечень самовольно установленных (незаконно размещенных) движимых объектов, подлежащих принудительному демонтажу и перемещению (далее – Объекты).

2. Сектору потребительского рынка администрации Индустриального района города Перми организовать работы по принудительному демонтажу и перемещению Объектов 31 августа 2021 г. с 10.00 часов.

3. Определить место временного хранения демонтируемых Объектов по адресу: Пермский край, г. Пермь, ул. Волочаевская, 32.

4. Уполномоченным лицом, ответственным за организацию работ по принудительному демонтажу, перемещению и временному хранению Объектов назначить Ившину Светлану Вячеславовну, начальника сектора потребительского рынка администрации Индустриального района города Перми.

5. Принудительный демонтаж, перемещение и временное хранение Объектов осуществляется муниципальным казенным учреждением «Содержание муниципального имущества».

6. Настоящее распоряжение вступает в силу со дня официального опубликования в печатном средстве массовой информации «Официальный бюллетень органов местного самоуправления муниципального образования город Пермь».

7. Общему отделу администрации Индустриального района города Перми обеспечить опубликование настоящего распоряжения в печатном средстве массовой информации «Официальный бюллетень органов местного самоуправления муниципального образования город Пермь».

8. Контроль за исполнением настоящего распоряжения возложить на первого заместителя главы администрации Индустриального района города Перми Гилева Е.Г.

А.И. Иванов

УТВЕРЖДЕН
распоряжением главы администрации
Индустриального района города Перми
26.08.2021 059-16-01-03-340

ПЕРЕЧЕНЬ
самовольно установленных (незаконно размещенных) движимых объектов,
подлежащих принудительному демонтажу и перемещению

№	Тип объекта	Адрес нахождения объекта	Учетный номер объекта в Едином реестре самовольно установленных и незаконно размещенных движимых объектов, выявленных на территории города Перми	Дата и время начала работ по принудительному демонтажу	Единица измерения, шт.
1	Киоск	Мира, 109	2270	31.08.2021 с 10.00	1
2	Палатка	Мира, 109	2271	31.08.2021 с 10.00	1
3	Летнее кафе	Гатчинская, 17а	2268, 2269	31.08.2021 с 10.00	2
4	Киоск	Мира, 66	2284	31.08.2021 с 10.00	1
5	Лоток	Геологов, 1	2283	31.08.2021 с 10.00	1
ИТОГО					6



АДМИНИСТРАЦИЯ ГОРОДА ПЕРМИ
ГЛАВА АДМИНИСТРАЦИИ
МОТОВИЛИХИНСКОГО РАЙОНА
РАСПОРЯЖЕНИЕ

25.08.2021

№ 059-36-01-05-333

О принудительном демонтаже и перемещении самовольно установленных и незаконно размещенных движимых объектов

В соответствии с Положением о порядке выявления и демонтажа самовольно установленных и незаконно размещенных движимых объектов на территории города Перми, утвержденным решением Пермской городской Думы от 08 ноября 2005 г. № 192, Типовым положением о территориальном органе администрации города Перми, утвержденным решением Пермской городской Думы от 29 января 2013 г. № 7, Регламентом взаимодействия департамента экономики и промышленной политики администрации города Перми, территориальных органов администрации города Перми и муниципального учреждения, подведомственного функциональному органу администрации города Перми, осуществляющему функции в сфере управления и распоряжения муниципальным имуществом города Перми, в сфере потребительского рынка, утвержденным постановлением администрации города Перми от 19 мая 2005 г. № 286:

1. Утвердить прилагаемый Перечень самовольно установленных и незаконно размещенных движимых объектов на территории Мотовилихинского района города Перми, подлежащих принудительному демонтажу и перемещению (далее – Объекты).

2. Сектору потребительского рынка администрации Мотовилихинского района города Перми организовать мероприятия по принудительному демонтажу и перемещению Объектов с 01 сентября 2021 года с 10.00 часов.

3. Определить место временного хранения демонтируемых Объектов по адресу: г. Пермь, ул. Волочаевская, 32.

4. Уполномоченным лицом, ответственным за организацию работ по принудительному демонтажу и перемещению Объектов, назначить Ежову Тамару Георгиевну, начальника сектора потребительского рынка администрации Мотовилихинского района города Перми.

5. Принудительный демонтаж, перемещение и временное хранение Объектов осуществляется муниципальным казенным учреждением «Содержание муниципального имущества».

6. Настоящее распоряжение вступает в силу со дня официального опубликования в печатном средстве массовой информации «Официальный бюллетень органов местного самоуправления муниципального образования город Пермь».

7. Общему отделу администрации Мотовилихинского района города Перми обеспечить опубликование распоряжения в печатном средстве массовой информации «Официальный бюллетень органов местного самоуправления муниципального образования город Пермь».

8. Контроль за исполнением распоряжения возложить на и.о. первого заместителя главы администрации Мотовилихинского района города Перми Мясоедова Д.А.

А.А. Хаткевич

УТВЕРЖДЕН
распоряжением главы администрации
Мотовилихинского района
города Перми
от 25.08.2021 № 059-36-01-05-333

**ПЕРЕЧЕНЬ
самовольно установленных и незаконно размещенных движимых
объектов на территории Мотовилихинского района города Перми,
подлежащих принудительному демонтажу и перемещению**

№	Тип объекта	Адрес нахождения объекта	Номер объекта в Едином реестре самовольно установленных и незаконно размещенных движимых объектов, выявленных на территории Мотовилихинского района города Перми	Дата и время начала работ по принудительному демонтажу	Единица измерения, шт.
1	Павильон	ул. 1905 года, 18А	2238	с 01.09.2021 с 10.00	1
2	Лоток	ул. Аркадия Гайдара, 7	2239	с 01.09.2021 с 10.00	1
3	Палатка	ул. Целинная, 37	2240	с 01.09.2021 с 10.00	1
4	Лоток	ул. Егоршинская, 23	2241	с 01.09.2021 с 10.00	1
5	Палатка	ул. Студенческая, 32	2246	с 01.09.2021 с 10.00	1
6	Павильон	ул. Юрша, 54	2267	с 01.09.2021 с 10.00	1
7	Автостоянка	ул. Уинская, 35	277	с 01.09.2021 с 10.00	1
Итого:					7

РАЗДЕЛ ВТОРОЙ ОФИЦИАЛЬНАЯ ИНФОРМАЦИЯ

Кадастровым инженером Комлевой Ольгой Николаевной, 614025, г. Пермь, ул. Нейвинская, д. 9, кв. 339, электронный адрес: komleva.pmk@mail.ru, тел. 89027937563, N регистрации в государственном реестре лиц, осуществляющих кадастровую деятельность 14908, СНИЛС 076-290-478-88, выполняются кадастровые работы: по образованию земельного участка, расположенного по адресу: Пермский край, г. Пермь, Мотовилихинский район, ул. 10-я Линия, 33, номер кадастрового квартала 59:01:3211558; по образованию земельного участка, расположенного по адресу: Пермский край, г. Пермь, Мотовилихинский район, ул. Уральская, 11, номер кадастрового квартала 59:01:4311737; по образованию земельного участка, расположенного по адресу: Пермский край, г. Пермь, Индустриальный район, ул. Мира, 30, номер кадастрового квартала 59:01:4410862; по образованию земельного участка, расположенного по адресу: Пермский край, г. Пермь, Мотовилихинский район, ул. Лебедева, 18, номер кадастрового квартала 59:01:4311069. Заказчиком кадастровых работ является Департамент градостроительства и архитектуры администрации города Перми, (614000, г. Пермь, ул. Сибирская, 15, тел. 2101090). Смежные земельные участки с правообладателями, которых требуется согласовать местоположение границы: край Пермский, г. Пермь, р-н Мотовилихинский, ул. 10-я Линия, 31 (кад. № 59:01:3211558:30); Пермский край, г. Пермь, р-н Мотовилихинский, ул. 11-я Линия, 17 (кад. № 59:01:3211558:38), Пермский край, г. Пермь, р-н Мотовилихинский, ул. Уральская, 109 (кад. № 59:01:4311737:11); Пермский край, г. Пермь, р-н Индустриальный, ул. 9-го Мая, 11,13,15 и ул. Мира, 28 (кад. № 59:01:4410862:1); Пермский край, г. Пермь, р-н Мотовилихинский, ул. Металлистов, 5 (кад. № 59:01:4311069:8). Собрание по поводу согласования местоположения границ состоится по адресу: г. Пермь, Комсомольский проспект, д. 3 «01» октября 2021 г. в 10 часов 00 минут. С проектом межевого плана земельного участка можно ознакомиться по адресу: г. Пермь, Комсомольский проспект, д. 3. Требования о проведении согласования местоположения границ земельных участков на местности принимаются с «31» августа 2021 г. по «01» октября 2021 г., обоснованные возражения о местоположении границ земельных участков после ознакомления с проектом межевого плана принимаются с «31» августа 2021 г. по «01» октября 2021 г., по адресу: г. Пермь, Комсомольский проспект, д. 3. При проведении согласования местоположения границ при себе необходимо иметь документ, удостоверяющий личность, а также документы о правах на земельный участок (часть 12 статьи 39, часть 2 статьи 40 Федерального закона от 24 июля 2007 г. N 221-ФЗ «О кадастровой деятельности»).

Ресстр вывесок, подлежащих принудительному демонтажу, выявленных на территории Дзержинского района города Перми

N	Адрес (место) нахождения вывески, сведения о владельце вывески (о владельце здания, строения, сооружения, помещения, расположенного в здании, строении, на котором расположена вывеска, если владелец вывески не известен)	Дата направления ТО предупредительного принудительного вывески в соответствии с требованиями к размещению вывесок, установленным Правилами благоустройства территории города Перми, утвержденными решением Пермской городской Думы от 18 декабря 2018 г. N 265 (далее - требования к размещению вывесок)	Срок для добровольного приведения вывески в соответствие с требованиями к размещению вывесок (10 рабочих дней после дня получения предупредительного вывески)	Реквизиты распоряжения главы ТО о принудительном демонтаже вывески (дата вступления в силу распоряжения)	Срок для принудительного демонтажа (не более 1 месяца после вступления в силу распоряжения главы ТО о принудительном демонтаже)	Реквизиты акта демонтажа вывески	Дата добровольного приведения вывески в соответствие с требованиями к размещению вывесок (в том числе добровольного демонтажа вывески)	Адрес (место) хранения демонтированной вывески, лицо, ответственное за хранение вывески, за исключением вывесок, не подлежащих хранению	Сумма оплаты демонтажа, перемещения, хранения вывески	Сведения о возмещении расходов
216	Ул. Малкова, 30/2, баннер «Самовывоз и доставка»	10.11.2020	25.11.2020	Распоряжение от 20.01.2021 № 059-07-01-05-5	25.02.2021		23.02.2021			
225	Ул. Плеханова, 57, вывеска «Хлебница», ООО «УК Территория канества»	10.11.2020	25.11.2020	Распоряжение от 20.01.2021 № 059-07-01-05-5	25.02.2021		23.02.2021			
226	Ул. Плеханова, 57, баннер «Хлебница», ООО «УК Территория канества»	10.11.2020	25.11.2020	Распоряжение от 20.01.2021 № 059-07-01-05-5	25.02.2021		23.02.2021			
227	Ул. Плеханова, 39, вывеска на входной группе в виде короба «Пирожковая № 1, ТСЖ «Плеханова, 39»	10.11.2020	25.11.2020	Распоряжение от 20.01.2021 № 059-07-01-05-5	25.02.2021		23.02.2021			
229	Ул. Плеханова, 39, вывеска «Сherhite sat», ТСЖ «Плеханова, 39»	10.11.2020	25.11.2020	Распоряжение от 20.01.2021 № 059-07-01-05-5	25.02.2021		02.12.2021			
230	Ул. Луначарского, 135, вывеска «Салон швейных услуг», «ЖСК 26»	10.11.2020	25.11.2020	Распоряжение от 20.01.2021 № 059-07-01-05-5	25.02.2021					
231	Ул. Луначарского, 135, вывеска «Окна, рольставни», «ЖСК 26»	10.11.2020	25.11.2020	Распоряжение от 20.01.2021 № 059-07-01-05-5	25.02.2021					
233	Ул. Луначарского, 131, вывеска «Вятка», ТСЖ «Луначарского, 131»	10.11.2020	25.11.2020	Распоряжение от 20.01.2021 № 059-07-01-05-5	25.02.2021					

234	Ул. Луначарского, 131, баннер «Аренда», ТСЖ «Луначарского, 131»	10.11.2020	25.11.2020	Распоряжение от 20.01.2021 № 059-07-01-05-5	25.02.2021			
236	Ул. Монастырская, 161, баннер «Подсолнух», ООО «УК ДСТ П»	10.11.2020	25.11.2020	Распоряжение от 20.01.2021 № 059-07-01-05-5	25.02.2021			
237	Ул. Монастырская, 161, баннер «Подсолнух», ООО «УК ДСТ П»	10.11.2020	25.11.2020	Распоряжение от 20.01.2021 № 059-07-01-05-5	25.02.2021			
240	Пр. Якуба Коласа, 10, вывеска «Вингер», ООО «УК ДСТ П»	10.11.2020	25.11.2020	Распоряжение от 20.01.2021 № 059-07-01-05-5	25.02.2021			
250	Ул. Хохрякова, 25, вертикальная вывеска «Аптека», ООО «УК Территория качества»	10.11.2020	25.11.2020	Распоряжение от 20.01.2021 № 059-07-01-05-5	25.02.2021			
251	Ул. Хохрякова, 25, вертикальная вывеска «Цветы 24», ООО «УК Территория качества»	10.11.2020	25.11.2020	Распоряжение от 20.01.2021 № 059-07-01-05-5	25.02.2021			
252	Ул. Хохрякова, 25, вертикальная вывеска «Парикмахерская», ООО «УК Территория качества»	10.11.2020	25.11.2020	Распоряжение от 20.01.2021 № 059-07-01-05-5	25.02.2021			
260	Ул. Екатерининская, 216, баннер «Адвокаты» на торце дома, ООО «УК Территория качества»	10.11.2020	25.11.2020	Распоряжение от 20.01.2021 № 059-07-01-05-5	25.02.2021			
261	Ул. Екатерининская, 216, вывеска на подложке «Я большой», ООО «УК Территория качества»	10.11.2020	25.11.2020	Распоряжение от 20.01.2021 № 059-07-01-05-5	25.02.2021			
262	Ул. Екатерининская, 216, вывеска «Адвокаты», ООО «УК Территория качества»	10.11.2020	25.11.2020	Распоряжение от 20.01.2021 № 059-07-01-05-5	25.02.2021			
271	Ул. Петропавловская, 86, вертикальная вывеска «Продукты», ООО «УК ДСТ П»	10.11.2020	25.11.2020	Распоряжение от 20.01.2021 № 059-07-01-05-5	25.02.2021			
272	Ул. Петропавловская, 86, короб на фасаде дома «Продукты», ООО «УК ДСТ П»	10.11.2020	25.11.2020	Распоряжение от 20.01.2021 № 059-07-01-05-5	25.02.2021			
273	Ул. Вегужская, 36, вывеска «Эдельвейс» на входной группе, ООО «УК СТОРМ»	10.11.2020	25.11.2020	Распоряжение от 20.01.2021 № 059-07-01-05-5	25.02.2021			
274	Ул. Вегужская, 36, баннеры на фасаде дома с изображением продуктов, ООО «УК СТОРМ»	10.11.2020	25.11.2020	Распоряжение от 20.01.2021 № 059-07-01-05-5	25.02.2021			
275	Ул. Василия Каменского, 24, баннеры с изображениями животных на пристрое дома, ТСЖ «Василия Каменского, 24»	22.01.2021	03.02.2021	Распоряжение от 07.06.2021 № 059-07-01-05-243	15.07.2021			
276	Ул. Василия Каменского, 24, баннер «Частный детский сад», на перилах входной группы, ТСЖ «Василия Каменского, 24»	22.01.2021	Добровольное приведение вывески		29.01.2021			
277	Ул. Василия Каменского, 24, баннер «Частный детский сад», ТСЖ «Василия Каменского, 24»	22.01.2021	Добровольное приведение вывески		29.01.2021			
278	Ул. Толмачева, 32, конструкция «Раfoс Outlet», ООО «ДСТ П»	22.01.2021	03.02.2021	Распоряжение от 09.03.2021 № 059-07-01-05-73	22.03.2021			
279	Пр. Парковский, 13, сплошная оклейка витрин «Аптека», ООО «Ренник плюс»	22.01.2021	03.02.2021	Распоряжение от 19.08.2021 № 059-07-01-05-375				
280	Пр. Парковский, 13, вывеска на подложке на фасаде дома «Суши Work», ООО «Ренник плюс»	22.01.2021	03.02.2021	Распоряжение от 09.03.2021 № 059-07-01-05-73	22.03.2021			

281	Пр. Парковский, 13, конструкция «Super Сервис» на входной группе, ООО «Речник плюс»	22.01.2021	03.02.2021	Распоряжение от 09.03.2021 № 059-07-01-05-73	16.04.2021	Акт № 18 от 12.04.2021		Ул. Вологачевская, 32	
282	Пр. Парковский, 13, сплошная оклейка витрин «Профессиональный ремонт», ООО «Речник плюс»	22.01.2021	03.02.2021	Распоряжение от 19.08.2021 № 059-07-01-05-375					
283	Пр. Парковский, 13, сплошная оклейка витрин «Склябренок», ООО «Речник плюс»	22.01.2021	03.02.2021	Распоряжение от 09.03.2021 № 059-07-01-05-73	16.04.2021	Акт № 19 от 12.04.2021		Хранение исключено	
284	Пр. Парковский, 13, баннер на перилах входной группы, «Магазин лечебной косметики», ООО «Речник плюс»	22.01.2021	03.02.2021	Распоряжение от 09.03.2021 № 059-07-01-05-73	16.04.2021	Акт № 20 от 12.04.2021		Хранение исключено	
285	Пр. Парковский, 15а, баннеры на перилах входной группы «Смени квартиру», ООО «Речник плюс»	22.01.2021	03.02.2021	Распоряжение от 09.03.2021 № 059-07-01-05-73	16.04.2021	Акт № 21 от 12.04.2021		Хранение исключено	
286	Пр. Парковский, 15а, баннеры на перилах входной группы «Позитивная парикмахерская, ООО «Речник плюс»	22.01.2021	03.02.2021	Распоряжение от 09.03.2021 № 059-07-01-05-73	16.04.2021	Акт № 21 от 12.04.2021		Хранение исключено	
287	Пр. Парковский, 15б, вывеска на фасаде дома «Комильфо», ЖСК-56	22.01.2021	Добровольное приведение вывески				01.02.2021		
288	Пр. Парковский, 15б, короб на фасаде дома «Аптека», ЖСК-56	22.01.2021	Добровольное приведение вывески				01.02.2021		
289	Пр. Парковский, 15б, вывеска на фасаде «Салон красоты», ЖСК-56	22.01.2021	Добровольное приведение вывески				01.02.2021		
290	Пр. Парковский, 15б, световой короб на фасаде дома «Салон красоты», ЖСК-56	22.01.2021	Гарантийное письмо				01.02.2021		
291	Пр. Парковский, 25в, вывеска на подложке на фасаде дома «Stazy love», ТСЖ «Парковый, 25в»	22.01.2021	03.02.2021	Распоряжение от 09.03.2021 № 059-07-01-05-73	16.04.2021	Акт № 22 от 12.04.2021		Ул. Вологачевская, 32	
292	Пр. Парковский, 25в, вывески на входной группе «Sex shop», ТСЖ «Парковый, 25в»	22.01.2021	03.02.2021	Распоряжение от 09.03.2021 № 059-07-01-05-73	16.04.2021	Акт № 23 от 12.04.2021		Ул. Вологачевская, 32	
293	Пр. Парковский, 31/2, бегущая строка на фасаде здания	Соответствие колерному паспорту							
294	Пр. Парковский, 31/2, вывеска на подложке «Памятники»	Соответствие колерному паспорту							
295	Пр. Парковский, 33, оклейка витрин, ТСЖ «Соседи»	22.01.2021	Добровольное приведение вывески				02.02.2021		

296	Пр. Парковский, 33, вывеска «220 вольт» из мягких материалов, ТСЖ «Соседи»	22.01.2021	Добровольное приведение вывески	Распоряжение от 07.06.2021 № 059-07-01-05-243	15.07.2021		02.02.2021		
297	Пр. Парковский, 33, вывеска их мягких материалов «Fix price», ТСЖ «Соседи»	22.01.2021	Добровольное приведение вывески	Распоряжение от 09.03.2021 № 059-07-01-05-73			02.02.2021		
298	Пр. Парковский, 33, вывеска на подложке «Fix price», на фасаде здания ТСЖ «Соседи»	22.01.2021	Добровольное приведение вывески	Распоряжение от 09.03.2021 № 059-07-01-05-73			02.02.2021		
299	Пр. Парковский, 33, вывеска на подложке «Авенто», ТСЖ «Соседи»	22.01.2021	Добровольное приведение вывески	Распоряжение от 09.03.2021 № 059-07-01-05-73			02.02.2021		
300	Ш. Космонавтов, 86а, вывеска «Медиум чаролер», ТСЖ «Космонавтов, 86а»	22.01.2021	03.02.2021	Распоряжение от 07.06.2021 № 059-07-01-05-243	15.07.2021				
301	Пр. Парковский, 25г, вывеска на входной группе «1001 АН», ТСЖ «Парковый, 25г»	16.02.2021	03.03.2021	Распоряжение от 09.03.2021 № 059-07-01-05-73			20.03.2021		
302	Пр. Парковский, 25г, вывеска на входной группе «Soral travel», ТСЖ «Парковый, 25г»	16.02.2021	03.03.2021	Распоряжение от 09.03.2021 № 059-07-01-05-73			20.03.2021		
303	Пр. Парковский, 25г, вывеска на входной группе «Пермявготур», ТСЖ «Парковый, 25г»	16.02.2021	03.03.2021	Распоряжение от 09.03.2021 № 059-07-01-05-73			20.03.2021		
304	Пр. Парковский, 25г, короб «Доктор Макаров», ТСЖ «Парковый, 25г»	16.02.2021	Добровольное приведение вывески				20.02.2021		
305	Пр. Парковский, 25в, вывеска «Амбар», ТСЖ «Парковый, 25в»	16.02.2021	03.03.2021	Распоряжение от 09.03.2021 № 059-07-01-05-73	16.04.2021		20.03.2021		
306	Пр. Парковский, 25в, вывеска «Обнова», ТСЖ «Парковый, 25в»	16.02.2021	03.03.2021	Распоряжение от 09.03.2021 № 059-07-01-05-73	16.04.2021				
307	Пр. Парковский, 25а, баннер «Лيون», ТСЖ «Парковый, 25а»	16.02.2021	03.03.2021	Распоряжение от 09.03.2021 № 059-07-01-05-73			20.03.2021		
308	Пр. Парковский, 156, вывеска «Технологии зрения», ЖСК 56	16.02.2021	03.03.2021	Распоряжение от 09.03.2021 № 059-07-01-05-73	16.04.2021		20.03.2021		
309	Пр. Парковский, 156, вывеска в виде светового короба «Комилфо», ЖСК 56	16.02.2021	Гарантийное письмо						
310	Пр. Парковский, 156, вывеска «Очки за час», ЖСК 56	16.02.2021	03.03.2021	Распоряжение от 09.03.2021 № 059-07-01-05-73	16.04.2021		20.03.2021		
311	Пр. Парковский, 156, вывеска «Салон красоты Орхидея», ЖСК 56	16.02.2021	03.03.2021	Распоряжение от 09.03.2021 № 059-07-01-05-73					
312	Пр. Парковский, 31/1, вывеска «Медлаб-кспресс», ТСЖ «Парковый, 31/1»	16.02.2021	Добровольное приведение вывески				20.03.2021		
313	Пр. Парковский, 34, баннеры «Ортека», ЖСК 66	16.02.2021	03.03.2021	Распоряжение от 09.03.2021 № 059-07-01-05-73			20.03.2021		

314	Пр. Парковский, 36, короб «Paradise», ЖСК 12	16.02.2021	03.03.2021	Распоряжение от 09.03.2021 № 059-07-01-05-73			20.03.2021		
315	Пр. Парковский, 42, короб «Воображариум», ООО «Жилищная управляющая компания»	16.02.2021	03.03.2021	Распоряжение от 09.03.2021 № 059-07-01-05-73			22.03.2021		
316	Пр. Парковский, 46, баннер «Салон красоты», ООО «Жилищная управляющая компания»	16.02.2021	Добровольное принятие вывески 03.03.2021				18.02.2021		
317	Пр. Парковский, 48, вывеска на подложке «Vatop», ООО «Жилищная управляющая компания»	16.02.2021	03.03.2021	Распоряжение от 09.03.2021 № 059-07-01-05-73			20.03.2021		
318	Пр. Парковский, 48, вывеска на подложке «585», ООО «Жилищная управляющая компания»	16.02.2021	03.03.2021	Распоряжение от 09.03.2021 № 059-07-01-05-73			20.03.2021		
319	Пр. Парковский, 48, вывеска на подложке «Хмель солод», ООО «Жилищная управляющая компания»	16.02.2021	03.03.2021	Распоряжение от 09.03.2021 № 059-07-01-05-73			20.03.2021		
320	Пр. Парковский, 52, вывеска «Салон красоты Ника», ООО «Жилстандарт-П»	16.02.2021	03.03.2021	Распоряжение от 09.03.2021 № 059-07-01-05-73			20.03.2021		
321	Пр. Парковский, 52, баннер «Салон красоты», ООО «Жилстандарт-П»	16.02.2021	03.03.2021	Распоряжение от 09.03.2021 № 059-07-01-05-73			20.03.2021		
322	Пр. Парковский, 54/1, вывеска «Сантехопт», ТСЖ «Парковый, 54/1»	16.02.2021	03.03.2021	Распоряжение от 09.03.2021 № 059-07-01-05-73			20.03.2021		
323	Пр. Парковский, 54/1, баннер «Сантехопт», ТСЖ «Парковый, 54/1»	16.02.2021	03.03.2021	Распоряжение от 09.03.2021 № 059-07-01-05-73			20.03.2021		
324	Пр. Парковский, 54/2, баннер на перилах «Суши wok»	19.02.2021	Добровольное принятие вывески				20.03.2021		
325	Пр. Парковский, 15а, вывеска «Цветы», ООО «Речник плюс»	16.02.2021	03.03.2021	Распоряжение от 09.03.2021 № 059-07-01-05-73	16.04.2021				
326	Ул. Мильякова, 3/1, короб «Fix price» на фасаде здания	02.03.2021	Соответствие колерному паспорту						
327	Ул. Мильякова, 3/1, короб «Непрости» на фасаде здания	02.03.2021	Соответствие колерному паспорту						
328	Ул. Овчинникова, 29Б, баннеры «Twenty Nails» на входной группе пристроя	02.03.2021	19.03.2021	Распоряжение от 16.04.2021 № 059-07-01-05-132			26.04.2021		
329	Ул. Плеханова, 58а, вывеска из мягких материалов «Циркуль» на фасаде дома, ТСЖ «Плеханова, 58»	02.03.2021	02.04.2021	Распоряжение от 07.06.2021 № 059-07-01-05-243			16.07.2021		
330	Ул. Плеханова, 58а, вывеска из мягких материалов «Циркуль» на заборе дома, ТСЖ «Плеханова, 58»	04.03.2021	02.04.2021	Распоряжение от 07.06.2021 № 059-07-01-05-243			16.07.2021		
331	Ул. Петропавловская, 62, вывеска «Продукты» на входной группе дома, ООО «РемОЗ»	04.03.2021	Добровольное принятие вывески				10.03.2021		

332	Ул. Петропавловская, 62, сплошная оклейка витрины «Продукты», ООО «РемОЗ»	04.03.2021	Добровольное приведение вывески	Распоряжение от 16.04.2021 № 059-07-01-05-132	16.05.2021	10.03.2021		
333	Ул. Ленина, 98, вывеска «Кофесити» на фасаде дома, ТСЖ «Ленина, 98»	04.03.2021	Добровольное приведение вывески	Распоряжение от 16.04.2021 № 059-07-01-05-132	16.05.2021	10.03.2021		
334	Ул. Ленина, 81, вывеска «Кофесити» на фасаде пристроя, УК «Территория качества»	04.03.2021	Добровольное приведение вывески	Распоряжение от 16.04.2021 № 059-07-01-05-132	16.05.2021	10.03.2021		
335	Ул. Ленина, 98, короб «Блокпост» на фасаде дома, ТСЖ «Ленина, 98»	04.03.2021	Добровольное приведение вывески	Распоряжение от 16.04.2021 № 059-07-01-05-132	16.05.2021	26.04.2021		
336	Ул. Ленина, 98, баннеры «Экшировка» на фасаде дома, ТСЖ «Ленина, 98»	04.03.2021	Добровольное приведение вывески	Распоряжение от 16.04.2021 № 059-07-01-05-132	16.05.2021	26.04.2021		
337	Ул. Петропавловская, 99, баннер «Инструменты» на витрине дома, ЖСК-8	04.03.2021	Добровольное приведение вывески	Распоряжение от 16.04.2021 № 059-07-01-05-132	16.05.2021	26.04.2021		
338	Ул. Петропавловская, 99, вывеска «Стратология» на входной группе пристроя, ЖСК-8	04.03.2021	Добровольное приведение вывески	Распоряжение от 16.04.2021 № 059-07-01-05-132	16.05.2021	26.04.2021		
339	Ул. Ленина, 73, вывеска «Памятник» на входной группе, ООО «ДСТ П»	04.03.2021	Добровольное приведение вывески	Распоряжение от 16.04.2021 № 059-07-01-05-132	16.05.2021	26.04.2021		
340	Ул. Ленина, 73, вывеска «Печати и вывески на входной группе», ООО «ДСТ П»	10.03.2021	Добровольное приведение вывески	Распоряжение от 16.04.2021 № 059-07-01-05-132	16.05.2021	26.04.2021		
341	Ул. Ленина, 73, вывеска «Печати и вывески» на ограждении, ООО «ДСТ П»	10.03.2021	Добровольное приведение вывески	Распоряжение от 16.04.2021 № 059-07-01-05-132	16.05.2021	26.04.2021		
342	Ул. Хохрякова, 8, баннер «Требуется пекарь» на ограждении входной группы, ООО «ДСТ П»	10.03.2021	Добровольное приведение вывески	Распоряжение от 16.04.2021 № 059-07-01-05-132	16.05.2021	15.03.2021		
343	Ул. Петропавловская, 60, вертикальная вывеска «Пальто», ООО «УК РемОЗ»	10.03.2021	Добровольное приведение вывески	Распоряжение от 16.04.2021 № 059-07-01-05-132	16.05.2021	26.04.2021		
344	Ул. Плеханова, 37, вывеска «Эрмитаж» на фасаде дома, ООО «УК РЕМОЗ»	10.03.2021	Добровольное приведение вывески	Распоряжение от 16.04.2021 № 059-07-01-05-132	16.05.2021	15.03.2021		
345	Ул. Плеханова, 65, баннер «Мы открылись» на ограждении входной группы, ООО «УК «Комфортная среда»	11.03.2021	Добровольное приведение вывески	Распоряжение от 16.04.2021 № 059-07-01-05-132	16.05.2021	26.04.2021		
346	Ул. Локомотивная, 5, баннер около входной группы «Товары для дома»	11.03.2021	Добровольное приведение вывески	Распоряжение от 16.04.2021 № 059-07-01-05-132	16.05.2021	26.04.2021		
347	Ш. Космонавтов, 61б, вывеска «Адвокат» на здании	11.03.2021	Добровольное приведение вывески	Распоряжение от 16.04.2021 № 059-07-01-05-132	16.05.2021	19.03.2021		
348	Ул. Ленина, 87, вывеска «Автошкола» на входной группе, ТСЖ «Покровские ворота»	11.03.2021	Добровольное приведение вывески	Распоряжение от 07.06.2021 № 059-07-01-05-243	16.07.2021	16.07.2021		
349	Ул. Ленина, 87, баннер «Ремонт» на ограждении входной группы, ТСЖ «Покровские ворота»	11.03.2021	Добровольное приведение вывески	Распоряжение от 07.06.2021 № 059-07-01-05-243	16.07.2021	16.06.2021		

350	Ул. Ленина, 90, сплошная оклейка витрин «качественные стрижки», ООО «УК Победа»	11.03.2021	11.06.2021	Распоряжение от 07.06.2021 № 059-07-01-05-243	16.07.2021				
351	ул. Петропавловская, 70, вывеска «Маникюр» на входной группе здания, ООО «УК ДСТ П»	15.03.2021	30.03.2021 Добро-вольное приведение вывески		16.07.2021	01.04.2021			
352	Ул. Петропавловская, 70, сплошная оклейка витрины «Стрижка», ООО «УК ДСТ П»	15.03.2021	30.03.2021 Добро-вольное приведение вывески		16.07.2021	01.04.2021			
353	Ул. Монастырская, 121, вывеска на фасаде «Ремонт обуви», ООО «УК ДСТ П»	15.03.2021	30.03.2021	Распоряжение от 16.04.2021 № 059-07-01-05-132					
354	Ул. Монастырская, 121, вывеска на фасаде «Типография», ООО «УК ДСТ П»	15.03.2021	30.03.2021	Распоряжение от 16.04.2021 № 059-07-01-05-132					
355	Ул. Монастырская, 155, вывеска на фасаде дома в виде короба «Захоти», ООО «УК ДСТ П»	15.03.2021	15.04.2021	Распоряжение от 07.06.2021 № 059-07-01-05-243	16.07.2021				
356	Ул. Монастырская, 155, баннер на окне «Аптека», ООО «УК ДСТ П»	15.03.2021	15.04.2021	Распоряжение от 07.06.2021 № 059-07-01-05-243	16.07.2021				
357	Ул. Докучаева, 22, вывеска на подложке «Оптика», ООО «УК Система»,	15.03.2021	15.04.2021 Добро-вольное приведение вывески			18.04.2021			
358	Ул. Екатеринбургская, 200, короб «Здорово», ЖСК - 1	15.03.2021	15.04.2021 Добро-вольное приведение вывески						
359	Пр. Парковый, 3/1, вывеска на фасаде «Стоматология», ТСЖ «Парковый, 3/1»	15.03.2021	15.04.2021	Распоряжение от 07.06.2021 № 059-07-01-05-243	16.07.2021	16.06.2021			
360	Пр. Парковый, 30/1, вывеска на фасаде дома «Страхование», ТСН «Содружество»	15.03.2021	15.04.2021	Распоряжение от 07.06.2021 № 059-07-01-05-243	16.07.2021	16.06.2021			
361	Пр. Парковый, 1, вывеска на фасаде «Нотариус», ООО «Речник плюс»	15.03.2021	15.04.2021	Распоряжение от 07.06.2021 № 059-07-01-05-243	16.07.2021	16.06.2021			
362	Ул. Папанинцев, 8, вывеска на подложке на входной группе «Домовенок», ООО «УК «ДСТ П»	22.03.2021	15.04.2021	Распоряжение от 19.08.2021 № 059-07-01-05-375					
363	Ул. Папанинцев, 8, баннер в пределах входной группы «Игрушки», ООО «УК «ДСТ П»	22.03.2021	15.04.2021 Добро-вольное приведение вывески						

364	Ул. Папанинцев, 10, баннер «Акция 3+1» на входной группе, ООО «УК РемОЗ»	22.03.2021	15.04.2021	Добровольное приведение вывески	15.04.2021	Распоряжение от 19.08.2021 № 059-07-01-05-375			20.04.2021	
365	Ул. Папанинцев, 10, вывеска «Продукты» на фасаде дома с торца, ООО «УК РемОЗ»	22.03.2021	15.04.2021	Добровольное приведение вывески	15.04.2021				20.04.2021	
366	Ул. Папанинцев, 10, короб «Пробки» на фасаде дома, ООО «УК РемОЗ»	22.03.2021	15.04.2021	Добровольное приведение вывески	15.04.2021				20.04.2021	
367	Ул. Папанинцев, 12, баннер на фасаде дома «Продукты у дома»	22.03.2021	15.04.2021	Добровольное приведение вывески	15.04.2021	Распоряжение от 19.08.2021 № 059-07-01-05-375				
368	Ш. Космонавтов, 86, вывеска на черной подложке «Hot Vok», ТСЖ «Шоссе Космонавтов, 86»	09.04.2021	30.04.2021		30.04.2021	Распоряжение от 07.06.2021 № 059-07-01-05-243	16.07.2021			
369	Ш. Космонавтов, 86, короб «Доставка», ТСЖ «Шоссе Космонавтов, 86»	09.04.2021	30.04.2021		30.04.2021	Распоряжение от 07.06.2021 № 059-07-01-05-243	16.07.2021			
370	Ш. Космонавтов, 86, короб «HV», ТСЖ «Шоссе Космонавтов, 86»	09.04.2021	30.04.2021		30.04.2021	Распоряжение от 07.06.2021 № 059-07-01-05-243	16.07.2021			
371	Ш. Космонавтов, 86, вывеска на подложке « Центр сурдологии и слухопротезирования ОТИКС», ТСЖ «Шоссе Космонавтов, 86»	09.04.2021	30.04.2021		30.04.2021	Распоряжение от 07.06.2021 № 059-07-01-05-243	16.07.2021			
372	Пр. Парковский, 3/1, вывеска на балконе на подложке «Салон красоты Гармония», ТСЖ «Парковый 3/1»	09.04.2021	30.04.2021		30.04.2021	Распоряжение от 07.06.2021 № 059-07-01-05-243	16.07.2021		19.06.2021	
373	Пр. Парковский, 3/1, баннер «Солярий» на перилах входной группы, ТСЖ «Парковый 3/1»	09.04.2021	30.04.2021		30.04.2021	Распоряжение от 07.06.2021 № 059-07-01-05-243	16.07.2021		19.06.2021	
374	Пр. Парковский, 3/1, вывеска «Пивко» на входной группе дома, ТСЖ «Парковый 3/1»	09.04.2021	30.04.2021		30.04.2021	Распоряжение от 07.06.2021 № 059-07-01-05-243	16.07.2021		19.06.2021	
375	Пр. Парковский, 3/1, вывеска «Дариподарки» на подложке, ТСЖ «Парковый, 3/1»	09.04.2021	30.04.2021		30.04.2021	Распоряжение от 07.06.2021 № 059-07-01-05-243	16.07.2021			
376	Пр. Парковский, 3/1, вывеска «Ломбард» на подложке, ТСЖ «Парковый, 3/1»	09.04.2021	30.04.2021		30.04.2021	Распоряжение от 07.06.2021 № 059-07-01-05-243	16.07.2021		19.06.2021	
377	Пр. Парковский, 3/1, белугая строка на входной группе, ТСЖ «Парковый, 3/1»	09.04.2021	30.04.2021		30.04.2021	Распоряжение от 07.06.2021 № 059-07-01-05-243	16.07.2021		19.06.2021	
378	Пр. Парковский, 5, баннер «Салон красоты» на фасаде дома, ООО «Речник плюс»	09.04.2021	30.04.2021	Добровольное приведение вывески	30.04.2021	Распоряжение от 07.06.2021 № 059-07-01-05-243	16.07.2021		19.06.2021	
379	Пр. парковский, 5, вывеска «Стоматология», ООО «Речник плюс»	09.04.2021	30.04.2021		30.04.2021	Распоряжение от 07.06.2021 № 059-07-01-05-243	16.07.2021			
380	Пр. Парковский, 5, баннер «Ателье», ООО «Речник плюс»	09.04.2021	30.04.2021		30.04.2021	Распоряжение от 07.06.2021 № 059-07-01-05-243	16.07.2021			
381	Пр. Парковский, 5, вывеска «Ателье» на фасаде дома, ООО «Речник плюс»	09.04.2021	30.04.2021		30.04.2021	Распоряжение от 07.06.2021 № 059-07-01-05-243	16.07.2021			

382	Ул. Голева, 9а, вывеска на подложке «Фитнес клуб», ТСЖ «Голевские горки»	09.04.2021	30.04.2021	Распоряжение от 19.08.2021 № 059-07-01-05-375					
383	Ул. Голева, 9а, короб на входной группе «Медконсултант», ТСЖ «Голевские горки»	09.04.2021	30.04.2021	Распоряжение от 19.08.2021 № 059-07-01-05-375					
384	Ул. Голева, 9а, световой короб на фасаде «Grand», ТСЖ «Голевские горки»	09.04.2021	30.04.2021	Распоряжение от 19.08.2021 № 059-07-01-05-375					
385	Ул. Голева, 9а, вывеска на фасаде дома «Тренажерный зал Гранд», ТСЖ «Голевские горки»	09.04.2021	30.04.2021	Распоряжение от 19.08.2021 № 059-07-01-05-375					
386	Ул. Голева, 9а, вывеска «Центр неврологии и мануальной терапии», ТСЖ «Голевские горки»	09.04.2021	30.04.2021	Распоряжение от 19.08.2021 № 059-07-01-05-375					
387	Ул. Голева, 9а, баннер «Клиника классической медицины» на фасаде дома, ТСЖ «Голевские горки»	09.04.2021	30.04.2021	Распоряжение от 19.08.2021 № 059-07-01-05-375					
388	Пр. Парковый, 3/1, вертикальная вывеска «Цирюльня» на фасаде дома, ТСЖ «Парковый, 3/1»	09.04.2021	30.04.2021 Добровольное приведение вывески	Распоряжение от 07.06.2021 № 059-07-01-05-243					
389	Ул. Петропавловская, 101, вывеска в виде баннера «Астерас» на фасаде дома	19.04.2021	19.06.2021 Добровольное приведение вывески						
390	Ул. Ленина, 87, вывеска на подложке «Зеленый ветер», ТСЖ «Покровские ворота»	19.04.2021	19.06.2021 Добровольное приведение вывески	Распоряжение от 07.06.2021 № 059-07-01-05-243					
391	ул. Ленина, 87, вывеска «NolluLand» на подложке, ТСЖ «Покровские ворота»	19.04.2021	19.06.2021 Добровольное приведение вывески	Распоряжение от 07.06.2021 № 059-07-01-05-243					
392	Ул. Толмачева, 32, баннер «Курьер Сервис Экспресс», ООО «ДСТ П»	19.04.2021	19.06.2021 Добровольное приведение вывески	Распоряжение от 07.06.2021 № 059-07-01-05-243					
393	Ул. Плеханова, 54, вывеска на входной группе «ПФ ВИРА», ООО «ГТКХ», ООО «УК КВАНТ»	14.05.2021	14.06.2021 Добровольное приведение вывески						
394	Ш. Космонавтов, 84а, баннер «Цветы» на перилах, ООО «УК КВАНТ»	14.05.2021	14.06.2021	Распоряжение от 19.08.2021 № 059-07-01-05-375					
395	Ш. Космонавтов, 84а, баннер «Цветы» на перилах, ООО «УК КВАНТ»	14.05.2021	14.06.2021	Распоряжение от 19.08.2021 № 059-07-01-05-375					
396	Ш. Космонавтов, 84а, вывеска «Фото Ключи» на подложке, ООО «УК КВАНТ»	14.05.2021	14.06.2021	Распоряжение от 19.08.2021 № 059-07-01-05-375					

397	Ш. Космонавтов, 84а, баннер на фасаде дома, ООО «УК КВАНТ»	14.05.2021	14.06.2021	Распоряжение от 19.08.2021 № 059-07-01-05-375					
398	Ш. Космонавтов, 84, баннер «Диагностика»	14.05.2021	14.06.2021	Распоряжение от 19.08.2021 № 059-07-01-05-375					
399	Ул. Комиссара Пожарского, 13, вывеска «Big shop» на входной группе здания	14.05.2021	14.06.2021	Распоряжение от 19.08.2021 № 059-07-01-05-375					
400	Ул. Комиссара Пожарского, 13, баннер «Big Shop» на фасаде здания	14.05.2021	14.06.2021	Распоряжение от 19.08.2021 № 059-07-01-05-375					
401	Ул. Хохрякова, 6а, баннер «Стиль» на перилах входной группы	14.05.2021	14.06.2021	Распоряжение от 19.08.2021 № 059-07-01-05-375					
402	Ул. Екатерининская, 165, баннер на фасаде дома	28.05.2021	28.06.2021	Добровольное приведение вывески					
403	Ул. Екатерининская, 165, баннер на фасаде дома	28.05.2021	28.06.2021	Добровольное приведение вывески					
404	Ул. Екатерининская, 165, баннер на фасаде дома	28.05.2021	28.06.2021	Добровольное приведение вывески					
405	Ул. Луначарского, 132, вывеска «Комиссионный магазин» на пристрое дома	28.05.2021	28.06.2021	Добровольное приведение вывески					
406	Ул. Луначарского, 134, баннер «Продукты» на перилах входной группы	28.05.2021	28.06.2021	Добровольное приведение вывески					
407	Ул. Плеханова, 34а, вывеска «Салон Улыбка» на фасаде дома	28.05.2021	28.06.2021	Добровольное приведение вывески					
408	Ул. Плеханова, 39, вывеска «Пирожковая» на входной группе дома	28.05.2021	28.06.2021	Добровольное приведение вывески					
409	Ул. Плеханова, 39, вывеска «Товары для животных» на фасаде дома	28.05.2021	28.06.2021	Распоряжение от 19.08.2021 № 059-07-01-05-375					
410	Ул. Плеханова, 39, вывеска «Товары для животных» на фасаде дома	28.05.2021	28.06.2021	Распоряжение от 19.08.2021 № 059-07-01-05-375					
411	Ул. Грузинская, 11, вывеска «сто престиж» на фасаде дома	03.06.2021	03.07.2021	Распоряжение от 19.08.2021 № 059-07-01-05-375					

412	Ул. Грузинская, 11, вывеска «Шумоизоляция, заправка кондиционеров» на фасаде дома	03.06.2021	03.07.2021	Распоряжение от 19.08.2021 № 059-07-01-05-375					
413	Ул. Красная, 6, баннеры на входной группе «Авто Фаворит»	10.08.2021	10.09.2021						
414	Ул. Маяковского, 22, баннер «Ступени» на фасаде дома, ООО «НЭКСТ»	10.08.2021	10.09.2021						
415	Ул. Маяковского, 22, баннер «Протуарная плитка» на фасаде дома, ООО «НЭКСТ»	10.08.2021	10.09.2021						
416	Ул. Маяковского, 22, баннер «Жаров и паров» на фасаде дома, ООО «НЭКСТ»	10.08.2021	10.09.2021						
417	Ул. Маяковского, 42, вертикальная вывеска «аптека» на фасаде дома, УК «РемОЗ»	10.08.2021	10.09.2021						
418	Ул. Маяковского, 42, короб «Аптека» на фасаде дома, УК «РемОЗ»	10.08.2021	10.09.2021						
419	Ул. Маяковского, 42, баннер «Только настоящие лекарства» на фасаде дома, УК «РемОЗ»	10.08.2021	10.09.2021						
420	Ул. Маяковского, 42, баннер с изображением продуктов на фасаде дома, УК «РемОЗ»	10.08.2021	10.09.2021						
421	Ул. Маяковского, 42, короб «Игрушки» на фасаде дома, УК «РемОЗ»	10.08.2021	10.09.2021						
422	Ул. Маяковского, 42, баннер «Игрушки» на фасаде дома, УК «РемОЗ»	10.08.2021	10.09.2021						
423	Ул. Маяковского, 44, баннер «Маха и жуужа» на фасаде дома, УК «РемОЗ»	10.08.2021	10.09.2021						
424	Ул. Маяковского, 44, короб «Маха и жуужа» на фасаде дома, УК «РемОЗ»	10.08.2021	10.09.2021						
424	Ул. Маяковского, 44, баннер «Маха и жуужа» на фасаде дома, УК «РемОЗ»	10.08.2021	10.09.2021						
426	Ул. Маяковского, 44, баннер «Маха и жуужа» на фасаде дома, УК «РемОЗ»	10.08.2021	10.09.2021						
427	Ул. Подлесная, 13а, вывеска «Кафе Тарелка» на входной группе дома, ТСЖ «Подлесная, 13а»	10.08.2021	10.09.2021						
428	Ш. Космонавтов, 120/1, вывеска «Пахлава» на подложке, ООО «УК Виктория сервис»	10.08.2021	10.09.2021						
429	Ш. Космонавтов, 120/1, вывеска «Sushi café life» на красной подложке, ООО «УК Виктория сервис»	10.08.2021	10.09.2021						
430	Ш. Космонавтов, 120/1, короб «Space shisha», ООО «УК Виктория сервис»	10.08.2021	10.09.2021						
431	Ш. Космонавтов, 120/1, белущая строка, ООО «УК Виктория сервис»	10.08.2021	10.09.2021						
432	Ш. Космонавтов, 120/1, короб «Школьная форма», ООО «УК Виктория сервис»	10.08.2021	10.09.2021						
433	Ш. Космонавтов, 120/1, баннер «Главный магазин школьной формы», ООО «УК Виктория сервис»	10.08.2021	10.09.2021						

456	Ул. Хабаровская, 66 вывеска на НТО «Молоко, масло, сыр»	11.08.2021	11.09.2021						
457	Ул. Хабаровская, 66, вывеска на НТО «Рыба»	11.08.2021	11.09.2021						
458	Ул. Хабаровская, 157, вывеска «Автозапчасти Рено» на металлической конструкции	18.08.2021	18.09.2021						
459	ул. Докучаева, 20, вывеска «Шинномон-таж»	18.08.2021	18.09.2021						
460	Ул. Докучаева, 20, вывеска «Автозапчасти»	18.08.2021	18.09.2021						
461	Ул. Докучаева, 20, бегущая строка	18.08.2021	18.09.2021						
462	ш. Космонавтов, 51, баннер «Рау»	18.08.2021	18.09.2021						
463	Ш. Космонавтов, 51, вывеска на входной группе «Рау»	18.08.2021	18.09.2021						
464	Ш. Космонавтов, 51, бегущая строка	18.08.2021	18.09.2021						
465	Ул. Марии Загуменных, 14, вывеска «Оксана» на фасаде дома	18.08.2021	18.09.2021						
466	Ул. Марии Загуменных, 14, вывеска «Оксана» на фасаде дома	18.08.2021	18.09.2021						
467	Ул. Петропавловская, 76, вывеска «Магнит» на входной группе пристроя	18.08.2021	18.09.2021						
468	Ул. Связистов, 5, вывеска на фасаде дома «Wilson»	18.08.2021	18.09.2021						
469	Ул. Маяковского, 44, баннер «Зоомагазин» на торце дома, УК «РемОЗ»	10.08.2021	18.09.2021						

**Реестр вывесок, подлежащих принудительному демонтажу
на территории Индустриального района г. Перми**

№	Адрес (место) нахождения вывески, сведения о владельце вывески (о владельце здания, строения, сооружения, помещения, расположенного в здании, строении, на котором расположена вывеска, если владелец вывески не известен)	Дата направления ТО предостережения о приведении вывески в соответствие с требованиями к размещению вывесок, установленным Правилами благоустройства территории города Перми, утвержденными решением Пермской городской Думы от 15 декабря 2020 г. № 277 (далее – требования к размещению вывесок)	Срок для добровольного приведения вывески в соответствие с требованиями к размещению вывесок (10 рабочих дней после дня получения предостережения)	Реquisite распоряжения главы ТО о принудительном демонтаже вывески (дата вступления в силу распоряжения)	Срок для принудительного демонтажа (не более 1 месяца после вступления в силу распоряжения главы ТО о принудительном демонтаже)	Requisite акта демонтажа вывески	Дата добровольного приведения вывески в соответствие с требованиями к размещению вывесок (в том числе до бровольного демонтажа вывески)	Адрес (место) хранения демонтированной вывески, ответственное за хранение	Сумма оплаты демонтажа, хранения вывески	Сведения о возмещении расходов
1	ул. Чердынская, 28; ООО «ЧИП», информация на остеклении «Планета здоровья»	11/8/2019	12/13/2019	Документ зарегистрирован под № 059-16-01-03-455 от 02.12.2019. Опубликован в официальном бюллетене под № 91 от 06.12.2019	1/6/2020		1/6/2020			
2	ул. Чердынская, 28; ООО «ЧИП», информация на остеклении «Планета здоровья»	11/8/2019	12/13/2019	Документ зарегистрирован под № 059-16-01-03-455 от 02.12.2019. Опубликован в официальном бюллетене под № 91 от 06.12.2019	1/6/2020		1/6/2020			
3	ул. Чердынская, 28; ООО «ЧИП», информация на остеклении «Планета здоровья»	11/8/2019	12/13/2019	Документ зарегистрирован под № 059-16-01-03-455 от 02.12.2019. Опубликован в официальном бюллетене под № 91 от 06.12.2019	1/6/2020		1/6/2020			
4	ул. Мира, 12; ИП Ощепкова С.В. аптека «Планета здоровья» информация на остеклении	11/8/2019	12/17/2019	Документ зарегистрирован под № 059-16-01-03-455 от 02.12.2019. Опубликован в официальном бюллетене под № 91 от 06.12.2019	1/6/2020		1/6/2020			

5	ул. Мира, 12; ИП Ощепкова С.В. аптека «планета здоровья» информация на остеклении	11/8/2019	12/17/2019	Документ зарегистрирован под № 059-16-01-03-455 от 02.12.2019. Опу-бликован в официальном бюллетене под № 91 от 06.12.2019	1/6/2020	1/6/2020			
6	ул. Мира, 12; ИП Ощепкова С.В. аптека «планета здоровья» информация на остеклении	11/8/2019	12/17/2019	Документ зарегистрирован под № 059-16-01-03-455 от 02.12.2019. Опу-бликован в официальном бюллетене под № 91 от 06.12.2019	1/6/2020	1/6/2020			
7	ул. Мира, 12; ИП Ощепкова С.В. аптека «планета здоровья» информация на остеклении	11/8/2019	12/17/2019	Документ зарегистрирован под № 059-16-01-03-455 от 02.12.2019. Опу-бликован в официальном бюллетене под № 91 от 06.12.2019	1/6/2020	1/6/2020			
8	ул. Мира, 12; ИП Ощепкова С.В. аптека «планета здоровья» информация на остеклении	11/8/2019	12/17/2019	Документ зарегистрирован под № 059-16-01-03-455 от 02.12.2019. Опу-бликован в официальном бюллетене под № 91 от 06.12.2019	1/6/2020	1/6/2020			
9	ул. Мира, 12; ИП Ощепкова С.В. аптека «планета здоровья» информация на остеклении	11/8/2019	12/17/2019	Документ зарегистрирован под № 059-16-01-03-455 от 02.12.2019. Опу-бликован в официальном бюллетене под № 91 от 06.12.2019	1/6/2020	1/6/2020			
10	ул. Семченко, 23; ИП Ощепкова С.В. Бан-нер аптека «Планета здоровья»	11/8/2019	12/13/2019	Документ зарегистрирован под № 059-16-01-03-455 от 02.12.2019. Опу-бликован в официальном бюллетене под № 91 от 06.12.2019	1/6/2020	1/6/2020			
11	ул. Мира, 130; ИП Шипицын И.А. парик-махерская «Моне» вертикальная вывеска «салон-парикмахерская BLOSSOM»	11/8/2019	12/23/2019	Документ зарегистрирован под № 059-16-01-03-520 от 18.12.2019. Опу-бликован в официальном бюллетене под № 96 от 24.12.2019	1/24/2020	1/24/2020			
12	ул. Советской Армии, 19; ИП Субботина О.С. «Хмель и Сокол» информация на остеклении	11/8/2019	8/17/2020	Документ зарегистрирован под № 059-16-01-03-203 от 16.07.2020. Опу-бликован в официальном бюллетене под № 53 от 21.07.2020.	8/21/2020	7/30/2020			
13	ул. Советской Армии, 19; ИП Щербаков С.А. «Хмель и Сокол» информация на остеклении	11/8/2019	8/17/2020	Документ зарегистрирован под № 059-16-01-03-203 от 16.07.2020. Опу-бликован в официальном бюллетене под № 53 от 21.07.2020.	8/21/2020	8/21/2020	№ 9 от 30.07.2020	Не подлежит хранению	800
14	ул. Советской Армии, 19; ИП Субботина О.С. «Хмель и Сокол»; баннер из мягких материалов	11/8/2019	12/13/2019	Документ зарегистрирован под № 059-16-01-03-455 от 02.12.2019. Опу-бликован в официальном бюллетене под № 91 от 06.12.2019	1/6/2020	1/6/2020			
15	ул. Советской Армии, 19; ИП Субботина О.С. «Хмель и Сокол»; баннер из мягких материалов	11/8/2019	12/13/2019	Документ зарегистрирован под № 059-16-01-03-455 от 02.12.2019. Опу-бликован в официальном бюллетене под № 91 от 06.12.2019	1/6/2020	1/6/2020			
16	ул. Советской Армии, 7; Зоомагазин «Дог Актив» указатель на фасаде	11/8/2019	11/21/2019			11/21/2019			
17	Шоссе Космонавтов, 114, ИП Шкарина «Практическая Магия» баннер	11/12/2019	11/25/2019			11/25/2019			
18	Шоссе Космонавтов, 154; ООО «Запад-но-Уральская Буровая Компания»; бан-нер «бурение скважин»	11/12/2019	11/25/2019			11/25/2019			

19	Шоссе Космонавтов, 154; ООО «Западно-Уральская Буровая Компания»; баннер «бурение скважин»	11/12/2019	11/25/2019	11/25/2019				11/25/2019			
20	Шоссе Космонавтов, 154; ООО «Бирвик-Строй инвест»; баннер «строительство домов, бань»	11/12/2019	11/25/2019	11/25/2019				11/25/2019			
21	Шоссе Космонавтов, 154; ИП Деменев П.А. баннер велопрокат из мягких мате-риалов	11/12/2019	11/25/2019	11/25/2019			Документ зарегистрирован под № 059-16-01-03-455 от 02.12.2019. Опубликован в официальном бюллетене под № 91 от 06.12.2019	1/6/2020			
22	Шоссе Космонавтов, 154; ИП Деменев П.А. баннер велопрокат из мягких мате-риалов	11/12/2019	11/25/2019	11/25/2019			Документ зарегистрирован под № 059-16-01-03-455 от 02.12.2019. Опубликован в официальном бюллетене под № 91 от 06.12.2019	1/6/2020			
23	Шоссе Космонавтов, 399; ООО «Фаворит» автомагазин баннер из мягких ма-териалов	11/13/2019	11/26/2019	11/26/2019				11/26/2019			
24	Шоссе Космонавтов, 179 б; Автомойка «Christal» баннер с изображением маши-ны из мягкихматериалов	11/13/2019	11/26/2019	11/26/2019				11/26/2019			
25	Шоссе Космонавтов, 393 б; ИП Мирка-малов А.М.; баннер профнастил	11/13/2019	12/20/2019	12/20/2019			Документ зарегистрирован под № 059-16-01-03-520 от 18.12.2019 . Опубли-кован в официальном бюллетене под № 96 от 24.12.2019	1/24/2020			
26	Шоссе Космонавтов, 393 б; ИП Мирка-малов А.М.; баннер профнастил	11/13/2019	12/20/2019	12/20/2019			Документ зарегистрирован под № 059-16-01-03-520 от 18.12.2019 . Опубли-кован в официальном бюллетене под № 96 от 24.12.2019	1/24/2020			
27	Шоссе Космонавтов, 393 б; ИП Мирка-малов А.М.; баннер профнастил	11/13/2019	12/20/2019	12/20/2019			Документ зарегистрирован под № 059-16-01-03-520 от 18.12.2019 . Опубли-кован в официальном бюллетене под № 96 от 24.12.2019	1/24/2020			
28	Шоссе Космонавтов, 323; ИП Немцова М.В.; баннер кафе, дача, мотель	11/14/2019	11/27/2019	11/27/2019				11/27/2019			
29	Шоссе Космонавтов, 131; ООО «Аро-мат»; баннер «Штурма по-Пермски»	11/14/2019	12/13/2019	12/13/2019			Документ зарегистрирован под № 059-16-01-03-466 от 03.12.2019. Опублико-ван в официальном бюллетене под № 91 от 06.12.2019	1/6/2020			
30	Шоссе Космонавтов, 121; зоотовары «Хвост трубой»; информация на осте-кленни	11/14/2019	11/27/2019	11/27/2019				11/27/2019			
31	Шоссе Космонавтов, 121; зоотовары «Хвост трубой»; информация на осте-кленни	11/14/2019	11/27/2019	11/27/2019				11/27/2019			
32	Шоссе Космонавтов, 121; зоотовары «Хвост трубой» информационная таб-личка	11/14/2019	11/27/2019	11/27/2019				11/27/2019			
33	ул. Кавалерийская, 2; ИП Лузин В.С.; баннер «Пирожковая», «разливное пиво»	11/14/2019	11/27/2019	11/27/2019				11/27/2019			
34	ул. Кавалерийская, 2; ИП Лузин В.С.; баннер «Пирожковая», «разливное пиво»	11/14/2019	11/27/2019	11/27/2019				11/27/2019			

35	ул. Кавалерийская, 2; ИП Лузин В.С.; Щиты «молочная продукция», «Удачная продукция»	11/14/2019	11/27/2019	11/27/2019			11/27/2019		
36	ул. Кавалерийская, 2; ИП Лузин В.С.; Щиты «молочная продукция», «Удачная продукция»	11/14/2019	11/27/2019	11/27/2019			11/27/2019		
37	ул. Кавалерийская, 2; ООО «ЛЕКТОР»; баннер пекарня «Мамин хлеб»	11/14/2019	11/27/2019	11/27/2019			11/27/2019		
38	ул. Кавалерийская, 2; ООО «ЛЕКТОР»; баннер пекарня «Мамин хлеб»	11/14/2019	11/27/2019	11/27/2019			11/27/2019		
39	Шоссе Космонавтов, 1156; ИП Колесни- кова И.К.; аптека информация на остекле- нии	11/14/2019	11/27/2019	11/27/2019	1/6/2020	Документ зарегистрирован под № 059-16-01-03-466 от 03.12.2019. Опубликован в официальном бюллетене под № 91 от 06.12.2019	1/6/2020		
40	Шоссе Космонавтов, 1156; ИП Колесни- кова И.К.; аптека информация на остекле- нии	11/14/2019	11/27/2019	11/27/2019	1/6/2020	Документ зарегистрирован под № 059-16-01-03-466 от 03.12.2019. Опубликован в официальном бюллетене под № 91 от 06.12.2019	1/6/2020		
41	Шоссе Космонавтов, 1156; ИП Колесни- кова И.К.; аптека информация на остекле- нии	11/14/2019	11/27/2019	11/27/2019	1/6/2020	Документ зарегистрирован под № 059-16-01-03-466 от 03.12.2019. Опубликован в официальном бюллетене под № 91 от 06.12.2019	1/6/2020		
42	Шоссе Космонавтов, 1156; ИП Колесни- кова И.К.; аптека информация на остекле- нии	11/14/2019	11/27/2019	11/27/2019	1/6/2020	Документ зарегистрирован под № 059-16-01-03-466 от 03.12.2019. Опубликован в официальном бюллетене под № 91 от 06.12.2019	1/6/2020		
43	Шоссе Космонавтов, 1156; ИП Колесни- кова И.К.; аптека информация на остекле- нии	11/14/2019	11/27/2019	11/27/2019	1/6/2020	Документ зарегистрирован под № 059-16-01-03-466 от 03.12.2019. Опубликован в официальном бюллетене под № 91 от 06.12.2019	1/6/2020		
44	Шоссе Космонавтов, 1156; ИП Колесни- кова И.К.; аптека информация на остекле- нии	11/14/2019	11/27/2019	11/27/2019	1/6/2020	Документ зарегистрирован под № 059-16-01-03-466 от 03.12.2019. Опубликован в официальном бюллетене под № 91 от 06.12.2019	1/6/2020		
45	Шоссе Космонавтов, 1156; ИП Колесни- кова И.К.; аптека информация на остекле- нии	11/14/2019	11/27/2019	11/27/2019	1/6/2020	Документ зарегистрирован под № 059-16-01-03-466 от 03.12.2019. Опубликован в официальном бюллетене под № 91 от 06.12.2019	1/6/2020		
46	Шоссе Космонавтов, 121; ИП Онегина; Ветклиника «Лунный кот» информация на остеклении	11/15/2019	11/28/2019	11/28/2019			11/28/2019		
47	Шоссе Космонавтов, 121; ИП Онегина; Ветклиника «Лунный кот» информация на остеклении	11/15/2019	11/28/2019	11/28/2019			11/28/2019		
48	ул. Советской Армии, 7; ООО «Фишмар- кет»; магазин «Рыба» информация на остеклении	11/15/2019	12/13/2019	12/13/2019	1/10/2020	Документ зарегистрирован под № 059-16-01-03-474 от 04.12.2019. Опубликован в официальном бюллетене под № 92 от 10.12.2019	1/10/2020		
49	ул. Советской Армии, 7; ООО «Фишмар- кет»; магазин «Рыба» информация на остеклении	11/15/2019	12/13/2019	12/13/2019	1/10/2020	Документ зарегистрирован под № 059-16-01-03-474 от 04.12.2019. Опубликован в официальном бюллетене под № 92 от 10.12.2019	1/10/2020		

50	ул. Советской Армии, 7; Харалдин С.В. вывеска кофейня «Mitten Coffee»	11/15/2019	11/28/2019					11/28/2019			
51	ул. Мира, 11; ИП Ахметова И.Б.; шит «Мебель мира»	11/18/2019	11/19/2019					11/19/2019			
52	ул. Мира, 11; ИП Ахметова И.Б.; шит «Мебель мира»	11/18/2019	11/19/2019					11/19/2019			
53	ул. Мира, 11; ИП Ахметова И.Б.; шит «Мебель мира»	11/18/2019	11/19/2019					11/19/2019			
54	ул. Мира, 11; ИП Ахметова И.Б.; шит «Мебель мира»	11/18/2019	11/19/2019					11/19/2019			
55	ул. Мира, 20; сеть кафе «Шаверма хаус»; информация на остеклении	11/18/2019	12/5/2019				1/10/2020	1/10/2020			
56	ул. Мира, 20; сеть кафе «Шаверма хаус»; информация на остеклении	11/18/2019	12/5/2019				1/10/2020	1/10/2020			
57	ул. Мира, 20; сеть кафе «Шаверма хаус»; информация на остеклении	11/18/2019	12/5/2019				1/10/2020	1/10/2020			
58	ул. Мира, 66; ООО «Бонифаций»; информация на остеклении	11/18/2019	11/29/2019					11/29/2019			
59	ул. Мира, 66; ООО «Бонифаций»; информация на остеклении	11/18/2019	11/29/2019					11/29/2019			
60	ул. Мира, 66; ООО «Бонифаций»; информация на остеклении	11/18/2019	11/29/2019					11/29/2019			
61	ул. Мира, 66; ООО «Бонифаций»; информация на остеклении	11/18/2019	11/29/2019					11/29/2019			
62	ул. Мира, 66; ООО «Бонифаций»; информация на остеклении	11/18/2019	11/29/2019					11/29/2019			
63	ул. Мира, 66; ООО «Бонифаций»; информация на остеклении	11/18/2019	11/29/2019					11/29/2019			
64	ул. Мира, 66; ООО «Бонифаций»; информация на остеклении	11/18/2019	11/29/2019					11/29/2019			
65	ул. Мира, 66; ООО «Бонифаций»; информация на остеклении	11/18/2019	11/29/2019					11/29/2019			
66	ул. Мира, 66; ООО «Бонифаций»; информация на остеклении	11/18/2019	11/29/2019					11/29/2019			
67	ул. Мира, 66; ООО «Бонифаций»; информация на остеклении	11/18/2019	11/29/2019					11/29/2019			
68	ул. Мира, 66; ООО «Бонифаций»; информация на остеклении	11/18/2019	11/29/2019					11/29/2019			
69	ул. Мира, 66; ООО «Бонифаций»; информация на остеклении	11/18/2019	11/29/2019					11/29/2019			
70	ул. Мира, 74; ООО «Никомед»; ортека информация на остеклении	11/18/2019	12/12/2019				1/10/2020	1/10/2020			

109	ул. Мира, 112; ИП Медведева М.А.; «По карману» информация на остеклении	11/18/2019	11/22/2019				11/22/2019				
110	ул. Мира, 112; ИП Медведева М.А.; «По карману» информация на остеклении	11/18/2019	11/22/2019				11/22/2019				
121	ул. Мира, 116; ИП Кегумов; парикмахерская вывеска на козырьке «Белла»	11/18/2019	11/28/2019				11/28/2019				
122	ул. Мира, 116; ИП Кегумов; парикмахерская баннер «Белла»	11/18/2019	11/28/2019				11/28/2019				
123	ул. Мира, 116; Серебренникова Н.В.; вывеска на козырьке шторы, карнизы, жалюзи	11/18/2019	11/28/2019				11/28/2019				
124	ул. 9 мая, 24; Вшивков В.В.; баннер канцтовары «Акварель»	11/18/2019	12/13/2019				12/13/2019		1/10/2020		
125	ул. Комбайнеров, 36; Аллев Е.Н.; Баннер продукты	11/18/2019	12/13/2019				12/13/2019		1/10/2020		
126	Шоссе Космонавтов, 399Б; АЗС Химпродукт, баннер	11/20/2019	12/3/2019				12/3/2019				
127	Шоссе Космонавтов, 395; ООО Сантех Комплект-Прикамье, баннер	11/20/2019	11/22/2019				11/22/2019				
128	Шоссе Космонавтов, 393Б; АО «Крестьянский дом»; световой короб	11/20/2019	12/2/2019				12/2/2019				
129	Шоссе Космонавтов, 393Б; АО «Крестьянский дом»; баннер	11/20/2019	12/2/2019				12/2/2019				
130	Шоссе Космонавтов, 393Б; ООО «Группа компаний МТС»; баннер	11/20/2019	12/25/2019				12/25/2019		1/24/2020		
									Документ зарегистрирован под № 059-16-01-03-474 от 04.12.2019 . Опубликован в официальном бюллетене под № 96 от 24.12.2019		

131	Шоссе Космонавтов, 3936; ООО «Группа компаний МТС»; баннер	11/20/2019	12/25/2019	1/24/2020	Документ зарегистрирован под № 059-16-01-03-520 от 18.12.2019 . Опубликован в официальном бюллетене под № 96 от 24.12.2019	1/24/2020		
132	Шоссе Космонавтов, 3936; СДМ-Сервис, баннер	11/20/2019	12/16/2019			12/16/2019		
133	Шоссе Космонавтов, 3936; ООО «ТД «Зооперм»; вывеска на козырьке здания	11/20/2019	12/11/2019			12/11/2019		
134	Шоссе Космонавтов, 154; ООО «Гудавто» вывеска на козырьке	11/20/2019	11/25/2019			11/25/2019		
135	ул. Стахановская, 50; ИП Вьюник вывеска на фасаде	11/20/2019	12/3/2019			12/3/2019		
136	ул. Советской Армии, 34; Абасов М.А.О.; информация на остеклении	11/25/2019	12/6/2019			12/6/2019		
137	ул. Советской Армии, 34; Абасов М.А.О.; информация на остеклении	11/25/2019	12/6/2019			12/6/2019		
138	ул. Советской Армии, 34; Абасов М.А.О.; информация на остеклении	11/25/2019	12/6/2019			12/6/2019		
139	ул. Советской Армии, 34; Абасов М.А.О.; информация на остеклении	11/25/2019	12/6/2019			12/6/2019		
140	ул. Советской Армии, 34; Абасов М.А.О.; информация на остеклении	11/25/2019	12/6/2019			12/6/2019		
141	ул. Советской Армии, 34; Абасов М.А.О.; информация на остеклении	11/25/2019	12/6/2019			12/6/2019		
142	ул. Советской Армии, 34; Абасов М.А.О.; информация на остеклении	11/25/2019	12/6/2019			12/6/2019		
143	ул. Советской Армии, 34; Абасов М.А.О.; информация на остеклении	11/25/2019	12/6/2019			12/6/2019		
144	ул. Советской Армии, 34; Абасов М.А.О.; вывеска-короб «продукты» на козырьке	11/25/2019	12/6/2019			12/6/2019		
145	ул. Советской Армии, 36; Агасиев Ш.А.; баннер продукты	11/25/2019	12/6/2019			12/6/2019		
146	ул. Советской Армии, 36; Агасиев Ш.А.; баннер продукты	11/25/2019	12/6/2019			12/6/2019		
147	ул. Советской Армии, 36; Агасиев Ш.А.; вывеска-короб «Продукты» на козырьке	11/25/2019	12/6/2019			12/6/2019		
148	ул. Советской Армии, 33/1; ИП Ощепкова С.В.; Баннер аптека	11/25/2019	12/6/2019			12/6/2019		
149	ул. Советской Армии, 33/1; ИП Ощепкова С.В.; Вывеска-короб «Аптека» на входе	11/25/2019	12/6/2019			12/6/2019		
150	ул. Танкистов, 58; Алиев Д.Я.М.; баннер магазин продукты	11/25/2019	12/6/2019			12/6/2019		
151	ул. Танкистов, 58; Алиев Д.Я.М.; баннер магазин продукты	11/25/2019	12/6/2019			12/6/2019		
152	ул. Танкистов, 58; Алиев Д.Я.М.; баннер магазин продукты	11/25/2019	12/6/2019			12/6/2019		
153	ул. Семченко,9; ООО «Технология-М»; вывеска на входе из твердых материалов	11/25/2019	12/6/2019			12/6/2019		
154	Шоссе Космонавтов, 162; ООО «Тайм» баннер Автосервис «Тайм», вывеска на крыше из мягких материалов	11/28/2019	12/16/2019			12/16/2019		

191	ул. Братьев Игнатовых, 9; ООО «Рецепт плшю»; баннер из мягких материалов на фасаде здания	12/4/2019	12/19/2019				12/19/2019			
192	ул. Братьев Игнатовых, 9; ИП Агеев; вывеска «Домашняя пекарня» из мягких материалов на фасаде здания	12/4/2019	12/10/2019				12/10/2019			
193	ул. Братьев Игнатовых, 9; ИП Агеев; вывеска «Домашняя пекарня» из мягких материалов на фасаде здания	12/4/2019	12/10/2019				12/10/2019			
194	ул. Братьев Игнатовых, 11; оптика «Рго зрение» баннер из мягких материалов на отражении	12/4/2019	12/17/2019				12/17/2019			
195	ул. Братьев Игнатовых, 13; ИП Логинов вывеска «Coffee like» на фасаде здания	12/4/2019	12/17/2019				12/17/2019			
196	ул. Братьев Игнатовых, 19; ИП Наймушина; вывеска «минимаркет» на козырьке здания из твердых материалов	12/4/2019	1/28/2020		2/28/2020	Документ зарегистрирован под № 059-16-01-03-14 от 21.01.2020 . Опубликован в официальном бюллетене под № 6 от 28.01.2020	2/28/2020			
197	ул. Братьев Игнатовых, 19; ИП Наймушина; информация на остеклении	12/4/2019	1/9/2020				1/9/2020			
198	ул. Братьев Игнатовых, 19; ИП Наймушина; короб «Шаурма»	12/4/2019	1/28/2020		2/28/2020	Документ зарегистрирован под № 059-16-01-03-14 от 21.01.2020 . Опубликован в официальном бюллетене под № 6 от 28.01.2020	2/28/2020			
199	ул. Мира, 74; ИП Лазарев М.А.; информация на остеклении (магазин замков)	12/4/2019	12/25/2019				12/25/2019			
200	ул. Мира, 74; ИП Лазарев М.А.; информация на остеклении (магазин замков)	12/4/2019	12/25/2019				12/25/2019			
201	ул. Мира, 74; ИП Лазарев М.А.; информация на остеклении (магазин замков)	12/4/2019	12/25/2019				12/25/2019			
202	ул. Мира, 74; ИП Лазарев М.А.; информация на остеклении (магазин замков)	12/4/2019	12/25/2019				12/25/2019			
203	ул. Мира, 74; ИП Лазарев М.А.; информация на остеклении (магазин замков)	12/4/2019	12/25/2019				12/25/2019			
204	ул. Мира, 74; ИП Лазарев М.А.; информация на остеклении (магазин замков)	12/4/2019	12/25/2019				12/25/2019			
205	ул. Мира, 74; ИП Лазарев М.А.; информация на остеклении (магазин замков)	12/4/2019	12/25/2019				12/25/2019			
206	ул. Мира, 74; ИП Лазарев М.А.; информация на остеклении (магазин замков)	12/4/2019	12/25/2019				12/25/2019			
207	ул. Мира, 74; ИП Лазарев М.А.; информация на остеклении (магазин замков)	12/4/2019	12/25/2019				12/25/2019			
208	ул. Мира, 74; ИП Лазарев М.А.; информация на остеклении (магазин замков)	12/4/2019	12/25/2019				12/25/2019			
209	ул. Мира, 74; ИП Лазарев М.А.; информация на остеклении (магазин замков)	12/4/2019	12/25/2019				12/25/2019			
210	ул. Мира, 74; ИП Лазарев М.А.; информация на остеклении (магазин замков)	12/4/2019	12/25/2019				12/25/2019			
211	ул. Мира, 69; ИП Владыкина О.В.; «Акптека» информация на остеклении	12/10/2019	7/23/2020				7/23/2020			

212	ул. Мира, 69; ИП Владыкина О.В.; «Акп-тека» информация на остеклении	12/10/2019	7/23/2020						7/23/2020				
213	ул. Мира, 69; ИП Владыкина О.В.; «Акп-тека» информация на остеклении	12/10/2019	7/23/2020						7/23/2020				
214	ул. Мира, 81; ИП Волгарев Ю.А.; вывеска на ограждении «Цветы рядом»	12/10/2019	12/10/2019						12/10/2019				
215	ул. Мира, 81; ИП Волгарев Ю.А.; вывеска на ограждении «Цветы рядом»	12/10/2019	12/10/2019						12/10/2019				
216	ул. Мира, 81; ИП Кочева вывеска на ограждении «Цветы»	12/10/2019	12/23/2019						12/23/2019				
217	ул. Мира, 91; ИП Сарманов В.А.; информация на остеклении «Магазин строй материалы»	12/10/2019	12/23/2019						12/23/2019				
218	ул. Мира, 91; ИП Сарманов В.А.; информация на остеклении «Магазин строй материалы»	12/10/2019	12/23/2019						12/23/2019				
219	ул. Мира, 91; ООО «ЧИП»; информация на остеклении «Аптека»	12/10/2019	7/21/2020						7/21/2020				
220	ул. Мира, 91; ООО «ЧИП»; информация на остеклении «Аптека»	12/10/2019	7/21/2020						7/21/2020				
221	ул. Мира, 91; ООО «ЧИП»; информация на остеклении «Аптека»	12/10/2019	7/21/2020						7/21/2020				
222	ул. Мира, 91; ИП Фадеева О.В.; информация на остеклении «Впрок»	12/10/2019	12/23/2019						12/23/2019				
223	ул. Мира, 91; ИП Фадеева О.В.; информация на остеклении «Впрок»	12/10/2019	12/23/2019						12/23/2019				
224	ул. Мира, 91; ИП Фадеева О.В.; информация на остеклении «Впрок»	12/10/2019	12/23/2019						12/23/2019				
225	ул. Мира, 91; ИП Фадеева О.В.; информация на остеклении «Впрок»	12/10/2019	12/23/2019						12/23/2019				
226	ул. Мира, 91; ИП Фадеева О.В.; информация на остеклении «Впрок»	12/10/2019	12/23/2019						12/23/2019				
227	ул. Мира, 91; ИП Фадеева О.В.; информация на остеклении «Впрок»	12/10/2019	12/23/2019						12/23/2019				
228	ул. Мира, 101; ИП Богданов В.В.; Вывеска «памятники» на дворовом фасаде здания	12/10/2019	3/3/2020					Документ зарегистрирован под № 059-16-01-03-29 от 31.01.2020 . Опубликован в официальном бюллетене под № 9 от 07.02.2020	3/7/2020				
229	ул. Мира, 103; ИП Аликина; информация на остеклении «Кеша» зоомагазин»	12/10/2019	7/8/2020					Документ зарегистрирован под № 059-16-01-03-158 от 05.06.2020. Опубликован в официальном бюллетене под № 43 от 16.06.2020.	7/16/2020				
230	ул. Мира, 103; ИП Кузюшев Р.Ф.; информация на остеклении «электро товары»	12/10/2019	12/23/2019						12/23/2019				
231	ул. Мира, 103; Магазин нижнего белья; информация на остеклении «Нижнее белье»	12/10/2019	12/23/2019						12/23/2019				
232	ул. Мира, 109; ООО «Вега-инвест»; баннер на ограждении «Пирожковая»	12/10/2019	12/23/2019						12/23/2019				

233	ул. Мира, 116; ИП Князькова Д.А.; салон-парикмахерская вывеска-баннер»Лав энд Бьюти» на фасаде	12/10/2019	3/3/2020	Документ зарегистрирован под № 059-16-01-03-29 от 31.01.2020 . Опубликовано в официальном бюллетене под № 9 от 07.02.2020	3/7/2020		
234	ул. Мира, 122/1; ИП Окулов Н.В.; вывеска из твердых материалов на фасаде «телемастерская»	12/10/2019	12/20/2019		12/20/2019		
235	ул. Мира, 128; ИП Рычков; баннер «Разливной»	12/10/2019	12/24/2019		12/24/2019		
236	ул. Д. Давыдова, 18; ИП Королева; швейный салон баннер на ограждении	12/10/2019	12/23/2019		12/23/2019		
237	ул. Д. Давыдова, 18; ИП Королева; швейный салон баннер на ограждении	12/10/2019	12/23/2019		12/23/2019		
238	ул. Д. Давыдова, 18; ООО «Авангард Ломбард»; информация на остеклении	12/10/2019	12/19/2019		12/19/2019		
239	ул. Д. Давыдова, 18; ООО «Авангард Ломбард»; информация на остеклении	12/10/2019	12/19/2019		12/19/2019		
240	ул. Д. Давыдова, 18; ООО «Авангард Ломбард»; информация на остеклении	12/10/2019	12/19/2019		12/19/2019		
241	ул. Д. Давыдова, 23; ИП Неустроева А.Ф.; бар информация на остеклении	12/10/2019	12/23/2019		12/23/2019		
242	ул. Д. Давыдова, 23; ИП Неустроева А.Ф.; бар информация на остеклении	12/10/2019	12/23/2019		12/23/2019		
243	ул. Д. Давыдова, 23; ИП Неустроева А.Ф.; бар информация на остеклении	12/10/2019	12/23/2019		12/23/2019		
244	ул. Д. Давыдова, 23; ИП Неустроева А.Ф.; бар информация на остеклении	12/10/2019	12/23/2019		12/23/2019		
245	ул. Д. Давыдова, 23; ИП Гафиатулин А.Ш.; салон-парикмахерская баннер на ограждении	12/10/2019	12/20/2019		12/20/2019		
246	ул. Д. Давыдова, 23; ИП Гафиатулин А.Ш.; салон-парикмахерская баннер на фасаде здания	12/10/2019	12/20/2019		12/20/2019		
247	ул. Д. Давыдова, 23; ИП Егоров К.Б.; баннер «Пекарня» на фасаде здания	12/10/2019	1/15/2020		1/15/2020		
248	ул. Д. Давыдова, 23; ИП Егоров К.Б.; баннер «Пекарня» на фасаде здания	12/10/2019	1/15/2020		1/15/2020		
249	ул. Д. Давыдова, 23; ИП Смирнов С.С.; Вывеска «СТИМ» на фасаде здания	12/10/2019	12/13/2019		12/13/2019		
250	ул. Леонова, 23; ИП Храпцова Л.В.; Магазин косметики - вывеска на козырьке	12/10/2019	12/23/2019		12/23/2019		
251	ул. Нефтяников, 27; ООО «Аллада»; столотология вывеска на фасаде здания	12/10/2019	3/3/2020	Документ зарегистрирован под № 059-16-01-03-29 от 31.01.2020 . Опубликовано в официальном бюллетене под № 9 от 07.02.2020	3/7/2020		
252	ул. Мира, 66 в; ИП Нуралiev Ш.М.; баннер «Продукты»	12/17/2019	12/31/2019		12/31/2019		
253	ул. Мира, 66 в; ИП Нуралiev Ш.М.; баннер «Продукты»	12/17/2019	12/31/2019		12/31/2019		

254	ул. 9 мая, 16; ИП Алиева; баннер «Продукты 24 часа», ассортимент	12/17/2019	12/31/2019	Документ зарегистрирован под № 059-16-01-03-29 от 31.01.2020 . Опубликовано в официальном бюллетене под № 9 от 07.02.2020	3/7/2020	№ 2 от 16.03.2020		Не подлежит хранению	800
255	ул. 9 мая, 16; ИП Алиева; баннер «Продукты 24 часа», ассортимент	12/17/2019	12/31/2019	Документ зарегистрирован под № 059-16-01-03-29 от 31.01.2020 . Опубликовано в официальном бюллетене под № 9 от 07.02.2020	3/7/2020	№ 2 от 16.03.2020		Не подлежит хранению	800
256	ул. Баумана, 23; ИП Гумбагов; информация на остеклении	12/17/2019	3/16/2020				3/16/2020		
257	ул. Баумана, 23; ИП Гумбагов; информация на остеклении	12/17/2019	3/16/2020				3/16/2020		
258	ул. Баумана, 23; ИП Гумбагов; информация на остеклении	12/17/2019	3/16/2020				3/16/2020		
259	ул. Баумана, 23; ИП Гумбагов; информация на остеклении	12/17/2019	3/16/2020				3/16/2020		
260	ул. Братьев Игнатовых, 21; ИП Пасевич А.И.; баннер «Пекарня «Мамин хлеб»	12/17/2019	12/30/2019				12/30/2019		
261	ул. Мира, 53; ИП Гусенинов А.А.; баннер с изображением телефонов	12/17/2019	12/30/2019				12/30/2019		
262	ул. Чайковского, 9; ИП Алиев Я.М.; баннер «Продукты»	12/17/2019	12/31/2019				12/31/2019		
263	ул. Чайковского, 9; ИП Алиев Я.М.; баннер «Продукты»	12/17/2019	12/31/2019				12/31/2019		
264	ул. Чайковского, 9; ИП Алиев Я.М.; баннер «Продукты»	12/17/2019	12/31/2019				12/31/2019		
265	ул. Снайперов, 8; ИП Гамидов Ф.; баннер «Фрукты и овощи»	12/17/2019	12/31/2019				12/31/2019		
266	ул. Снайперов, 8; ИП Гамидов Ф.; баннер «Фрукты и овощи»	12/17/2019	12/31/2019				12/31/2019		
267	ул. Мира, 12; ИП Каладаров А.А.; Щит с изображением одежды и обуви	12/17/2019	12/31/2019				12/31/2019		
268	ул. Мира, 12; ИП Каладаров А.А.; Щит с изображением одежды и обуви	12/17/2019	12/31/2019				12/31/2019		
269	ул. Мира, 12; ИП Каладаров А.А.; баннеры на входной группе «Одежда»	12/17/2019	12/31/2019				12/31/2019		
270	ул. Мира, 12; ИП Каладаров А.А.; баннеры на входной группе «Обувь»	12/17/2019	12/31/2019				12/31/2019		
271	ул. Снайперов, 8; Насрулдинова Р.Р.; Баннеры парикмахерской	12/17/2019	12/31/2019				12/31/2019		
272	ул. Снайперов, 8; Насрулдинова Р.Р.; Баннеры парикмахерской	12/17/2019	12/31/2019				12/31/2019		
273	ул. Снайперов, 8; Насрулдинова Р.Р.; Баннеры парикмахерской	12/17/2019	12/31/2019				12/31/2019		
274	ул. Снайперов, 8; Насрулдинова Р.Р.; Баннеры парикмахерской	12/17/2019	12/31/2019				12/31/2019		
275	ул. Оловского, 32; ул. Мира, 55; ИП Давидова О.М. вывеска из твердых материалов «Аптека»	12/17/2019	1/16/2020				1/16/2020		

276	ул. Комбайнеров, 32; ИП Пономорова О.В.; Вертикальная вывеска «Аптека»	12/17/2019	2/17/2020	Документ зарегистрирован под № 059-16-01-03-158 от 05.06.2020. Оpubликован в официальном бюллетене под № 43 от 16.06.2020.	6/18/2020	№ 6 от 07.07.2020		ул. Вологачевская, 32; начальник отдела демонтажа МКУ «СМИ» Ременников А.В.	800
277	ул. Мира, 65; ООО «Легенда»; информация на остеклении магазина «МОНРО»	12/24/2019					10/12/2020		
278	ул. Мира, 65; ООО «Легенда»; информация на остеклении магазина «МОНРО»	12/24/2019					10/12/2020		
279	ул. Мира, 65; ООО «Легенда»; информация на остеклении магазина «МОНРО»	12/24/2019					10/12/2020		
280	ул. Мира, 65; ООО «Легенда»; информация на остеклении магазина «МОНРО»	12/24/2019					10/12/2020		
281	ул. Мира, 65; ИП Нурталева А.Т.; Вертикальная вывеска «Сковородка» на уровне 2 - 3 этажа	12/24/2019	1/15/2020				1/15/2020		
282	ул. Мира, 65; ИП Плотников Д.А.; информация на остеклении магазина «Меркурий»	12/24/2019	7/8/2020	Документ зарегистрирован под № 059-16-01-03-104 от 23.03.2020. Оpubликован в официальном бюллетене под № 23 от 27.03.2020.	4/27/2020		4/27/2020		
283	ул. Мира, 65; ИП Плотников Д.А.; информация на остеклении магазина «Меркурий»	12/24/2019	7/8/2020	Документ зарегистрирован под № 059-16-01-03-104 от 23.03.2020. Оpubликован в официальном бюллетене под № 23 от 27.03.2020.	4/27/2020		4/27/2020		
284	ул. Мира, 65; ИП Плотников Д.А.; информация на остеклении магазина «Меркурий»	12/24/2019	7/8/2020	Документ зарегистрирован под № 059-16-01-03-104 от 23.03.2020. Оpubликован в официальном бюллетене под № 23 от 27.03.2020.	4/27/2020		4/27/2020		
285	ул. Мира, 66; «Славянский апте-титг» кафе быстрого питания; баннер «Шаверма.шавурма»	12/24/2019	1/15/2020	Документ зарегистрирован под № 059-16-01-03-29 от 31.01.2020. Оpubликован в официальном бюллетене под № 9 от 07.02.2020	3/7/2020		3/7/2020		
286	ул. Мира, 66; «Славянский апте-титг» кафе быстрого питания; баннер «Шаверма.шавурма»	12/24/2019	1/15/2020	Документ зарегистрирован под № 059-16-01-03-29 от 31.01.2020. Оpubликован в официальном бюллетене под № 9 от 07.02.2020	3/7/2020		3/7/2020		
287	ул. Мира, 66; ИП Константинова Г.М.; Информация на остеклении магазина детской одежды	12/24/2019	1/23/2020				1/23/2020		
288	ул. Мира, 67; ООО «Аптека от склада 1»; баннер над входом	12/24/2019	1/15/2020				1/15/2020		
289	ул. Мира, 67; ИП Корсакова Н.А.; вертикальная вывеска «Ювелирный магазин» на уровне 2-3 этажа	12/24/2019	1/15/2020	Документ зарегистрирован под № 059-16-01-03-29 от 31.01.2020. Оpubликован в официальном бюллетене под № 9 от 07.02.2020	3/7/2020	№ 3 от 16.03.2020		ул. Вологачевская, 32; начальник отдела демонтажа МКУ «СМИ» Ременников А.В.	2600

290	ул. Мира, 69; ИП Плотников Д.А.; баннеры на фасаде здания магазина «piket»	12/24/2019	2/18/2020	2/18/2020	Документ зарегистрирован под № 059-16-01-03-29 от 31.01.2020 . Опубликовано в официальном бюллетене под № 9 от 07.02.2020	3/7/2020	3/7/2020		
291	ул. Мира, 69; ИП Плотников Д.А.; баннеры на фасаде здания магазина «piket»	12/24/2019	2/18/2020	2/18/2020	Документ зарегистрирован под № 059-16-01-03-29 от 31.01.2020 . Опубликовано в официальном бюллетене под № 9 от 07.02.2020	3/7/2020	3/7/2020		
292	ул. Мира, 69; ИП Плотников Д.А.; баннеры на фасаде здания магазина «piket»	12/24/2019	2/18/2020	2/18/2020	Документ зарегистрирован под № 059-16-01-03-29 от 31.01.2020 . Опубликовано в официальном бюллетене под № 9 от 07.02.2020	3/7/2020	3/7/2020		
293	ул. Мира, 69; ИП Плотников Д.А.; баннеры на фасаде здания магазина «piket»	12/24/2019	2/18/2020	2/18/2020	Документ зарегистрирован под № 059-16-01-03-29 от 31.01.2020 . Опубликовано в официальном бюллетене под № 9 от 07.02.2020	3/7/2020	3/7/2020		
294	ул. Мира, 69; Связой; баннер на фасаде с изображением телефона	12/24/2019	1/15/2020	1/15/2020			1/15/2020		
295	ул. Мира, 69; ИП Плотникова Н.С.; Баннер на фасаде здания магазина «Распродажный»	12/24/2019	3/3/2020	3/3/2020	Документ зарегистрирован под № 059-16-01-03-29 от 31.01.2020 . Опубликовано в официальном бюллетене под № 9 от 07.02.2020	3/7/2020	3/7/2020		
296	ул. Мира, 74; ТСЖ «Мирный»; вывеска на подложке «Цирюльник»	12/24/2020	8/17/2020	8/17/2020	Документ зарегистрирован под № 059-16-01-03-203 от 16.07.2020. Опубликовано в официальном бюллетене под № 53 от 21.07.2020	8/21/2020	8/21/2020		
297	ул. Мира, 94; ИП Тетерлева О.А.; баннер на фасаде здания «Мясо от фермера»	12/24/2019	3/3/2020	3/3/2020	Документ зарегистрирован под № 059-16-01-03-29 от 31.01.2020 . Опубликовано в официальном бюллетене под № 9 от 07.02.2020	3/7/2020	3/7/2020		
298	ул. Мира, 94; ИП Терехина Т.И.; вывеска на козырьке «суши ко»	12/24/2019	1/15/2020	1/15/2020			1/15/2020		
299	ул. Мира, 104; ИП Владыкина О.В.; вертикальная вывеска «аптека» на уровне 2-3 этажа	12/24/2019	1/15/2020	1/15/2020			1/15/2020		
300	ул. Мира, 104; ИП Вшивков А.Г.; баннер на фасаде здания «Дом быта»	12/24/2019	1/15/2020	1/15/2020			1/15/2020		
301	ул. Мира, 104; ИП Вшивков А.Г.; баннеры на фасаде здания «ателье «ромашка»	12/24/2019	1/15/2020	1/15/2020			1/15/2020		
302	ул. Мира, 104; ИП Вшивков А.Г.; баннеры на фасаде здания «Дом быта»	12/24/2019	1/15/2020	1/15/2020			1/15/2020		
303	ул. Мира, 104; ИП Вшивков А.Г.; баннеры на фасаде здания «ателье «ромашка»	12/24/2019	1/15/2020	1/15/2020			1/15/2020		
304	ул. Стахановская, 54 ж; ИП Огородников; баннер на фасаде здания «U-print»	12/24/2019	1/15/2020	1/15/2020			1/15/2020		
305	ул. Стахановская, 54 ж; АНОДПО «Пермский институт повышения квалификации работников здравоохранения»; баннер с наименованием	12/24/2019	6/16/2020	6/16/2020	Документ зарегистрирован под № 059-16-01-03-158 от 05.06.2020. Опубликовано в официальном бюллетене под № 43 от 16.06.2020.	7/16/2020	7/16/2020		

306	ул. Стахановская, 54 ж; АНОДПО «Пермский институт повышения квалификации работников здравоохранения»; банер с наименованием	12/24/2019	6/16/2020	Документ зарегистрирован под № 059-16-01-03-158 от 05.06.2020. Огубликован в официальном бюллетене под № 43 от 16.06.2020.	7/16/2020	7/16/2020		
307	ул. Стахановская, 54 ж; «Технопарк Пермь» баннер на фасаде здания с наименованием	12/24/2019	1/15/2020		1/15/2020	1/15/2020		
308	ул. Стахановская, 54 ж; ООО «Маугли»; баннер на фасаде здания с наименованием	12/24/2019	1/15/2020		1/15/2020	1/15/2020		
309	ул. Стахановская, 54 ж; ООО «ИОЛЛА»; баннер на фасаде здания с наименованием	12/24/2019	6/16/2020	Документ зарегистрирован под № 059-16-01-03-158 от 05.06.2020. Огубликован в официальном бюллетене под № 43 от 16.06.2020.	7/16/2020	7/16/2020		
310	ул. Стахановская, 54 ж; ООО «ИОЛЛА»; баннер на фасаде здания с наименованием	12/24/2019	6/16/2020	Документ зарегистрирован под № 059-16-01-03-158 от 05.06.2020. Огубликован в официальном бюллетене под № 43 от 16.06.2020.	7/16/2020	7/16/2020		
311	ул. Стахановская, 19; ИП Малкина И.В.; Магазин «Впрок» баннер на фасаде здания	1/15/2020	1/29/2020		1/29/2020	1/29/2020		
312	ул. Карпинского, 99; ООО «ИКАР»; вывеска из твердых материалов на козырьке «ГАЗмаркет.ру»	1/15/2020	1/29/2020		1/29/2020	1/29/2020		
313	ул. Карпинского, 99; ООО «ИКАР»; вывеска-баннер «ГАЗмаркет.ру» на фасаде здания	1/15/2020	1/29/2020		1/29/2020	1/29/2020		
314	ул. Карпинского, 99; ООО «ИКАР»; вывеска-баннер «все для газа и тепла» на фасаде здания	1/15/2020	1/29/2020		1/29/2020	1/29/2020		
315	ул. Карпинского, 99; ООО «ИКАР»; вывеска-баннер «Напольные газовые котлы» на фасаде здания	1/15/2020	1/29/2020		1/29/2020	1/29/2020		
316	ул. Карпинского, 99; ООО «ИКАР»; вывеска-баннер «ГАЗмаркет.ру» на фасаде здания	1/15/2020	1/29/2020		1/29/2020	1/29/2020		
317	ул. Карпинского, 99; ООО «ИКАР»; вывеска-баннер «ГАЗмаркет.ру» на фасаде здания	1/15/2020	1/29/2020		1/29/2020	1/29/2020		
318	ул. Карпинского, 99 д; автомойка «Перезд»; баннер с услугами автомойки на фасаде здания	1/15/2020	1/29/2020		1/29/2020	1/29/2020		
319	ул. Карпинского, 99 д; автомойка «Перезд»; баннер с услугами автомойки на фасаде здания	1/15/2020	1/29/2020		1/29/2020	1/29/2020		
320	ул. Норильская, 6; ООО «Курьер-сервис Пермь» баннер на фасаде здания с наименованием	1/15/2020	1/29/2020		1/29/2020	1/29/2020		
321	ул. Норильская, 6; ООО «ЖелДорЭкспедиция-Н.Н.» вывеска-баннер с наименованием на фасаде здания	1/15/2020	1/29/2020		1/29/2020	1/29/2020		

322	ул. Норильская, 6; ООО «ЖелДорЭкспедитция-Н.Н.»; вывеска-баннер с наименованием на фасаде здания	1/15/2020	1/29/2020				1/29/2020		
323	ул. Норильская, 6; ООО «ЖелДорЭкспедитция-Н.Н.»; вывеска-баннер с наименованием на фасаде здания	1/15/2020	1/29/2020				1/29/2020		
324	ул. Норильская, 6; ИП Карлашев Я.А.; вывеска-баннер с наименованием и спонсором услуг автосервиса на фасаде здания	1/15/2020	2/3/2020				2/3/2020		
325	ул. Норильская, 6; ИП Карлашев Я.А.; вывеска-баннер с наименованием и спонсором услуг автосервиса на фасаде здания	1/15/2020	2/3/2020				2/3/2020		
326	ул. Норильская, 6; ИП Жужов Д.В.; вывеска-баннер с наименованием и спонсором услуг автосервиса на фасаде здания	1/15/2020	1/3/2020				1/3/2020		
327	ул. Норильская, 6; ИП Жужов Д.В.; вывеска-баннер с наименованием и спонсором услуг автосервиса на фасаде здания	1/15/2020	1/3/2020				1/3/2020		
328	ул. Норильская, 6; ООО «НПО Подшипник»; вывеска-баннер с наименованием на фасаде здания	1/15/2020	3/16/2020			Документ зарегистрирован под № 059-16-01-03-158 от 05.06.2020. Опубликован в официальном бюллетене под № 43 от 16.06.2020.	7/16/2020		
329	ул. Норильская, 8; ИП Каменских А.Л.; вывеска-баннер с наименованием и товарными на фасаде здания	1/15/2020	3/16/2020			Документ зарегистрирован под № 059-16-01-07/3-103 от 20.02.2020. Опубликована в официальном бюллетене под № 14 от 25.02.2020.	3/25/2020		
330	ул. Норильская, 8; ИП Каменских А.Л.; вывеска-баннер с наименованием и товарными на фасаде здания	1/15/2020	3/16/2020			Документ зарегистрирован под № 059-16-01-07/3-103 от 20.02.2020. Опубликована в официальном бюллетене под № 14 от 25.02.2020.	3/25/2020		
331	ул. Норильская, 8; ИП Каменских А.Л.; вывеска-баннер с наименованием и товарными на фасаде здания	1/15/2020	3/16/2020			Документ зарегистрирован под № 059-16-01-07/3-103 от 20.02.2020. Опубликована в официальном бюллетене под № 14 от 25.02.2020.	3/25/2020		
332	ул. Норильская, 8; ИП Каменских А.Л.; вывеска-баннер с наименованием и товарными на фасаде здания	1/15/2020	3/16/2020			Документ зарегистрирован под № 059-16-01-07/3-103 от 20.02.2020. Опубликована в официальном бюллетене под № 14 от 25.02.2020.	3/25/2020		
333	ул. Рязанская, 19; ООО «Транскомпан»; вывеска на фасаде здания	1/15/2020	2/17/2020				2/17/2020		
334	ул. Рязанская, 19; ООО «Ю-транс»; вывеска на фасаде здания	1/15/2020	2/17/2020				2/17/2020		
335	ул. Рязанская, 19; ООО «Пересвет»; вывеска на фасаде здания	1/15/2020	2/17/2020				2/17/2020		
336	ул. Рязанская, 19; ООО «Эталон Урал»; вывеска на фасаде здания	1/15/2020	2/17/2020				2/17/2020		
337	ул. Рязанская, 19; ООО «ПермТракт-Партс»; вывеска на фасаде здания	1/15/2020	2/17/2020				2/17/2020		
338	ул. Рязанская, 19; ООО «МагПермМет»; вывеска на фасаде здания	1/15/2020	1/29/2020				1/29/2020		
339	ул. Рязанская, 19; ООО «МагПермМет»; вывеска на фасаде здания	1/15/2020	1/29/2020				1/29/2020		

340	ул. Рязанская, 19; ООО «Март +»; вывеска на фасаде здания	1/15/2020	2/17/2020					2/17/2020						
341	ул. Рязанская, 19; ООО «Акцент»; вывеска на фасаде здания	1/15/2020	1/29/2020					1/29/2020						
342	ул. Рязанская, 19; ООО «Ространслогистика»; вывеска на фасаде здания	1/15/2020	2/17/2020					2/17/2020						
343	ул. Рязанская, 19; ООО «Граволга»; вывеска на фасаде здания	1/15/2020	2/17/2020					2/17/2020						
344	ул. Рязанская, 19; ООО «Торговый дом «Норд»; вывеска на фасаде здания	1/15/2020	2/17/2020					2/17/2020						
345	ул. Рязанская, 19; ООО «Торговая компания Теплов и Сухов»; вывеска на фасаде здания	1/15/2020	2/17/2020					2/17/2020						
346	ул. Рязанская, 19; ООО «ТП Кризол»; вывеска на фасаде здания	1/15/2020	2/17/2020					2/17/2020						
347	ул. Рязанская, 19; ИП Исаева; вывеска на фасаде здания «Столовая»	1/15/2020	2/3/2020					2/3/2020						
348	ул. Рязанская, 19; ИП Москвитин; вывеска на фасаде здания «Теплицы»	1/15/2020	1/29/2020					1/29/2020						
349	ул. Рязанская, 19; ИП Москвитин; вывеска на фасаде здания «Теплицы»	1/15/2020	1/29/2020					1/29/2020						
350	пр-т Декабристов, 13; ООО «Лекси»; вывеска»Аптека» из твердых материалов	1/22/2020	2/5/2020					2/5/2020						
351	пр-т Декабристов, 13; ООО «Лекси»; вывеска»Аптека» из твердых материалов	1/22/2020	2/5/2020					2/5/2020						
352	пр-т Декабристов, 22; ИП Волжанин В.В.; баннеры на фасаде здания с ассортиментом товаров	1/22/2020	2/17/2020					2/17/2020						
353	пр-т Декабристов, 22; ИП Волжанин В.В.; баннеры на фасаде здания с ассортиментом товаров	1/22/2020	2/17/2020					2/17/2020						
354	пр-т Декабристов, 22; ИП Волжанин В.В.; баннеры на фасаде здания с ассортиментом товаров	1/22/2020	2/17/2020					2/17/2020						
355	пр-т Декабристов, 22; ИП Волжанин В.В.; баннеры на фасаде здания с ассортиментом товаров	1/22/2020	2/17/2020					2/17/2020						
356	ул. Советской Армии, 45; ИП Храмова О.А.; баннер «Мясной» на фасаде здания	1/22/2020	3/16/2020	Документ зарегистрирован под № 059-16-01-07/3-103 от 20.02.2020. Опубликована в официальном бюллетене под № 14 от 25.02.2020.	3/25/2020	№ 4 от 04.03.2020						ул. Вологачевская, 32; начальник отдела демонтажа МКУ «СМИ» Ремеников А.В.	800	
357	ул. Советской Армии, 45; Шишков К.А.; баннер у входной группы	1/22/2020	2/11/2020					2/11/2020						
358	ул. Советской Армии, 47; ИП Паршакова М.А.; баннер на ограждении с ассортиментом товаров	1/22/2020	1/29/2020					1/29/2020						

359	ул. Советской Армии, 47; ИП Варзак В.В.; Баннер «ликвидация обуви» на ограждении	1/22/2020	3/16/2020				3/16/2020			
360	ул. Советской Армии, 47; ИП Мутных-Самарцева Н.Н.; Баннеры «Пекарня» на фасаде здания	1/22/2020	2/6/2020	Документ зарегистрирован под № 059-16-01-07/3-103 от 20.02.2020. Опубличена в официальном бюллетене под № 14 от 25.02.2020.	3/25/2020		3/25/2020			
361	ул. Советской Армии, 47; ИП Мутных-Самарцева Н.Н.; Баннеры «Пекарня» на фасаде здания	1/22/2020	2/6/2020	Документ зарегистрирован под № 059-16-01-07/3-103 от 20.02.2020. Опубличена в официальном бюллетене под № 14 от 25.02.2020.	3/25/2020		3/25/2020			
362	ул. Советской Армии, 47; ИП Мутных-Самарцева Н.Н.; Баннеры «Пекарня» на фасаде здания	1/22/2020	2/6/2020	Документ зарегистрирован под № 059-16-01-07/3-103 от 20.02.2020. Опубличена в официальном бюллетене под № 14 от 25.02.2020.	3/25/2020		3/25/2020			
363	ул. Рязанская, 97 а; ИП Егорцев В.М.; баннеры «автосервис»	1/23/2020	2/11/2020				2/11/2020			
364	ул. Рязанская, 97 а; ИП Егорцев В.М.; баннеры «автосервис»	1/23/2020	2/11/2020				2/11/2020			
365	ул. Рязанская, 97 а; ИП Егорцев В.М.; баннеры «автосервис»	1/23/2020	2/11/2020				2/11/2020			
366	ул. Рязанская, 97 а; ИП Егорцев В.М.; баннеры «автосервис»	1/23/2020	2/11/2020				2/11/2020			
367	ул. Рязанская, 97 а; ИП Егорцев В.М.; баннеры «автосервис»	1/23/2020	2/11/2020				2/11/2020			
368	ул. Рязанская, 97 а; ИП Егорцев В.М.; баннеры «автосервис»	1/23/2020	2/11/2020				2/11/2020			
369	ул. Рязанская, 97 а; ИП Егорцев В.М.; баннеры «автосервис»	1/23/2020	2/11/2020				2/11/2020			
370	ул. Рязанская, 97 а; ООО «Торговый дом «ЭлектроГрейд»; баннер «инструмент» на фасаде здания	1/23/2020	2/7/2020	Документ зарегистрирован под № 059-16-01-07/3-103 от 20.02.2020. Опубличена в официальном бюллетене под № 14 от 25.02.2020.	3/25/2020		3/25/2020			
371	ул. Рязанская, 98, к. 2; Гимельфарб П.Д.; баннеры «шиномонтаж» на фасадах здания	1/23/2020	2/10/2020				2/10/2020			
372	ул. Рязанская, 98, к. 2; Гимельфарб П.Д.; баннеры «шиномонтаж» на фасадах здания	1/23/2020	2/10/2020				2/10/2020			
373	ул. Рязанская, 98, к. 2; Гимельфарб П.Д.; баннеры «шиномонтаж» на фасадах здания	1/23/2020	2/10/2020				2/10/2020			
374	ул. Рязанская, 98, к. 2; Гимельфарб П.Д.; баннеры «шиномонтаж» на фасадах здания	1/23/2020	2/10/2020				2/10/2020			
375	ул. Рязанская, 98, к. 2; Гимельфарб П.Д.; баннеры «шиномонтаж» на фасадах здания	1/23/2020	2/10/2020				2/10/2020			
376	ул. Рязанская, 98, к. 2; Гимельфарб П.Д.; баннеры «шиномонтаж» на фасадах здания	1/23/2020	2/10/2020				2/10/2020			

377	ул. Рязанская, 98, к. 2; ООО «НПФ «ПармаИнжиниринг»; баннер на фасаде здания	1/23/2020	1/24/2020				1/24/2020			
378	ул. Рязанская, 98; ИП Обухов Р.А. баннер на фасаде здания «аренда инструмента»	1/23/2020	2/7/2020				2/7/2020			
379	ул. Рязанская, 98; ИП Обухов Р.А. баннер на фасаде здания «аренда инструмента»	1/23/2020	2/7/2020				2/7/2020			
380	ул. Рязанская, 98; ИП Треова А.Г.; баннер «УАЗ» на фасаде здания	1/23/2020	2/11/2020			Документ зарегистрирован под № 059-16-01-07/3-103 от 20.02.2020. Опу-бликована в официальном бюллетене под № 14 от 25.02.2020.	3/25/2020			
381	ул. Рязанская, 98; ИП Треова А.Г.; баннер «УАЗ» на фасаде здания	1/23/2020	2/11/2020			Документ зарегистрирован под № 059-16-01-07/3-103 от 20.02.2020. Опу-бликована в официальном бюллетене под № 14 от 25.02.2020.	3/25/2020			
382	ул. Рязанская, 104; ИП Липилина Л.Н.; баннер «Советская столовая» на фасаде здания	1/23/2020	2/11/2020				2/11/2020			
383	ул. Космонавта Беляева, 17; Минибаева О.В.; баннеры «Столовая» на фасаде здания	1/23/2020	2/7/2020			Документ зарегистрирован под № 059-16-01-07/3-103 от 20.02.2020. Опу-бликована в официальном бюллетене под № 14 от 25.02.2020.	3/25/2020			
384	ул. Космонавта Беляева, 17; Минибаева О.В.; баннеры «Столовая» на фасаде здания	1/23/2020	2/7/2020			Документ зарегистрирован под № 059-16-01-07/3-103 от 20.02.2020. Опу-бликована в официальном бюллетене под № 14 от 25.02.2020.	3/25/2020			
385	ул. Беляева, 17; ООО «Релакс»; баннеры «автомойка» на фасаде здания	1/23/2020	2/7/2020				2/7/2020			
386	ул. Беляева, 17; ООО «Релакс»; баннеры «автомойка» на фасаде здания	1/23/2020	2/7/2020				2/7/2020			
387	ул. Беляева, 17; ООО «Релакс»; баннеры «автомойка» на фасаде здания	1/23/2020	2/7/2020				2/7/2020			
388	ул. Беляева, 17; ООО «Релакс»; баннеры «автомойка» на фасаде здания	1/23/2020	2/7/2020				2/7/2020			
389	ул. Беляева, 17; ООО «Релакс»; баннеры «автомойка» на фасаде здания	1/23/2020	2/7/2020				2/7/2020			
390	ул. Беляева, 17; ООО «Релакс»; баннеры «автомойка» на фасаде здания	1/23/2020	2/7/2020				2/7/2020			
391	ул. Космонавта Беляева, 17; ООО «Аутогласс Маркет Рус»; баннеры на фасаде здания	1/23/2020	2/7/2020			Документ зарегистрирован под № 059-16-01-07/3-103 от 20.02.2020. Опу-бликована в официальном бюллетене под № 14 от 25.02.2020.	3/25/2020			
392	ул. Космонавта Беляева, 17; ООО «Аутогласс Маркет Рус»; баннеры на фасаде здания	1/23/2020	2/7/2020			Документ зарегистрирован под № 059-16-01-07/3-103 от 20.02.2020. Опу-бликована в официальном бюллетене под № 14 от 25.02.2020.	3/25/2020			
393	ул. Космонавта Беляева, 17; ООО «Аутогласс Маркет Рус»; баннеры на фасаде здания	1/23/2020	2/7/2020			Документ зарегистрирован под № 059-16-01-07/3-103 от 20.02.2020. Опу-бликована в официальном бюллетене под № 14 от 25.02.2020.	3/25/2020			
394	ул. Космонавта Беляева, 17; ООО «ТЦ АВТЭС»; баннеры на фасаде здания	1/23/2020	2/7/2020				2/7/2020			

395	ул. Космонавта Белыева, 17; ООО «ТПЦ АВТЭКС»; баннеры на фасаде здания	1/23/2020	2/7/2020				2/7/2020						
396	ул. Одоевского, 34; ООО «Арнес»; вывеска «кафе «мафия» из твердых материалов на фасаде здания	1/23/2020	2/11/2020				2/11/2020						
397	пр-т Декабристов, 1; ИП Агартов; вывеска «Кулинария, Кондитерская» на фасаде здания	2/5/2020	2/20/2020		Документ зарегистрирован под № 059-16-01-03-104 от 23.03.2020. Огубликован в официальном бюллетене под № 23 от 27.03.2020.		4/27/2020						
398	пр-т Декабристов, 20; ООО Александра; баннер у входной группы	2/5/2020	2/18/2020				2/18/2020						
399	пр-т Декабристов, 20; ИП Кунщиков А.И.; баннер «стрикотажа» у входной группы	2/5/2020	2/20/2020				2/20/2020						
400	пр-т Декабристов, 12; ИП Иващишина А.Г.; Вывеска «Парикмахерская «Семейная» из твердых материалов на козырьке	2/5/2020	7/27/2020				7/27/2020						
401	ул. Карпинского, 64; ИП Зименкова Л.Л.; Вывеска «Рыжий кот» на ограждении цокольный этаж	2/5/2020	2/20/2020		Документ зарегистрирован под № 059-16-01-03-158 от 05.06.2020. Огубликован в официальном бюллетене под № 43 от 16.06.2020.		7/16/2020	№ 8 от 18.06.2020			Не подлежит хранению	800	
402	ул. Карпинского, 64; Уральские посикунчики» баннер на фасаде здания	2/5/2020	2/20/2020				2/20/2020						
403	ул. Карпинского, 64; ИП Нечева Л.В.; Баннеры «Анттека» на фасаде здания	2/5/2020	2/20/2020				2/20/2020						
404	ул. Карпинского, 64; ИП Нечева Л.В.; Баннеры «Планета здоровья» на фасаде здания	2/5/2020	2/20/2020				2/20/2020						
405	ул. Карпинского, 56; ИП Чуркина О.И.; Вывеска баннер «Турбо солярий на фасаде здания	2/5/2020	6/1/2020		Документ зарегистрирован под № 059-16-01-07/3-620 от 19.08.2020. Огубликован в официальном бюллетене под № 63 от 25.08.2020.		9/25/2020	№ 16 от 16.09.2020			Не подлежит хранению	800	
406	ул. Карпинского, 69; ИП Мерлиан Э.; баннеры «Солярий»	2/5/2020	9/3/2020				9/3/2020						
407	ул. Карпинского, 69; ИП Мерлиан Э.; баннеры «Горячие ножницы»	2/5/2020	9/3/2020				9/3/2020						
408	ул. Карпинского, 69; ИП Мерлиан Э.; баннеры «список услуг»	2/5/2020	9/3/2020				9/3/2020						
409	ул. Карпинского, 69; ИП Мерлиан Э.; баннеры «список услуг»	2/5/2020	9/3/2020				9/3/2020						
410	ул. Карпинского, 69; ИП Мерлиан Э.; баннеры «список услуг»	2/5/2020	9/3/2020				9/3/2020						
411	ул. Карпинского, 69; ИП Мерлиан Э.; баннеры «Солярий»	2/5/2020	9/3/2020				9/3/2020						
412	ул. Карпинского, 67; ИП Печерская Е.Б.; баннер с изображением канц. товаров	2/5/2020	2/20/2020		Документ зарегистрирован под № 059-16-01-03-105 от 23.03.2020. Огубликован в официальном бюллетене под № 23 от 27.03.2020.		5/1/2020						
413	ул. Карпинского, 67; ИП Печерская Е.Б.; щиты из твердых материалов «Школьный бум»	2/5/2020	2/20/2020				2/20/2020						

414	ул. Карпинского, 67; ИП Печерская Е.Б.; щиты из твердых материалов «шары телем»	2/5/2020	2/20/2020					2/20/2020				
415	ул. Карпинского, 67; ИП Печерская Е.Б.; щиты из твердых материалов табличка с ассортимент товаров	2/5/2020	2/20/2020					2/20/2020				
416	ул. Карпинского, 67; ИП Печерская Е.Б.; световой короб «ИстОК» над входом	2/5/2020	2/20/2020					2/20/2020				
417	пр-т Декабристов, 20; ИП Конгантиннова Ю.В.; Баннер туристического агентства «AGENT TRAVEL» на балконе	2/6/2020	3/2/2020	Документ зарегистрирован под № 059-16-01-03-158 от 05.06.2020. Огубликован в официальном бюллетене под № 43 от 16.06.2020.	7/16/2020		№ 7 от 17.06.2020				800	
418	пр-т Декабристов, 20; ИП Конгантиннова Ю.В.; Информационная табличка «Росс Тур» на фасаде здания	2/6/2020	3/2/2020	Документ зарегистрирован под № 059-16-01-03-158 от 05.06.2020. Огубликован в официальном бюллетене под № 43 от 16.06.2020.	7/16/2020		№ 7 от 17.06.2020				800	
419	пр-т Декабристов, 20; ООО «Межевик-Н»; баннер на балконе «Кадастровый инженер, проекты, тех. планы, межевание»	2/6/2020	2/20/2020					2/20/2020				
420	ул. Советской Армии, 27; ООО «Рона» баннер на фасаде здания	1/29/2020	2/12/2020					2/12/2020				
421	ул. Карпинского, 112; ИП Давидова О.М.; информация на остеклении	1/29/2020	7/21/2020					7/21/2020				
422	ул. Карпинского, 112; ИП Давидова О.М.; информация на остеклении	1/29/2020	7/21/2020					7/21/2020				
423	ул. Карпинского, 112; ИП Давидова О.М.; информация на остеклении	1/29/2020	7/21/2020					7/21/2020				
424	ул. Карпинского, 112; ИП Давидова О.М.; информация на остеклении	1/29/2020	7/21/2020					7/21/2020				
425	ул. Карпинского, 112; ИП Давидова О.М.; информация на остеклении	1/29/2020	7/21/2020					7/21/2020				
426	ул. Баумана, 3; ООО «Лечебно-диагностический центр международного института биологических систем - Пермь»; баннер на фасаде здания с указанием услуг	1/29/2020	2/20/2020	Документ зарегистрирован под № 059-16-01-03-104 от 23.03.2020. Огубликован в официальном бюллетене под № 23 от 27.03.2020.	4/27/2020			4/27/2020				
427	ул. Баумана, 3; ООО «Лечебно-диагностический центр международного института биологических систем - Пермь»; вертикальная вывеска панель-кронштейн на фасаде здания	1/29/2020	2/20/2020	Документ зарегистрирован под № 059-16-01-03-104 от 23.03.2020. Огубликован в официальном бюллетене под № 23 от 27.03.2020.	4/27/2020			4/27/2020				
428	ул. Мира, 69/ ул. Космонавта Леонова, 21; Собакин А.А.; вертикальная вывеска панель-кронштейн «Стоматология» на уровне 2-3 этажа	1/29/2020										5/7/2021
429	ул. Мира, 101; ООО «МЕГА-СЕРВИС»; вывески из твердых материалов на фасаде здания «Салон-парикмахерская»	1/29/2020	7/7/2020					7/7/2020				
430	ул. Мира, 101; ООО «МЕГА-СЕРВИС»; вывески из твердых материалов на фасаде здания «Солярий»	1/29/2020	7/7/2020					7/7/2020				

431	ул. Мира, 101; ООО «МЕГА-СЕРВИС»; вывески из твердых материалов на фасаде здания «Швейные услуги»	1/29/2020	7/7/2020				7/7/2020		
432	ул. Мира, 101; ООО «МЕГА-СЕРВИС»; вывески из твердых материалов на фасаде здания «Унмоменто химчистка»	1/29/2020	7/7/2020				7/7/2020		
433	ул. Мира, 101; ООО «МЕГА-СЕРВИС»; вывески из твердых материалов на фасаде здания «Салон-парикмахерская»	1/29/2020	7/7/2020				7/7/2020		
434	ул. Снайперов, 5; ИП Мамедов М.А.; «кафе» баннер на фасаде здания	1/30/2020	3/3/2020				3/3/2020		
435	ул. Снайперов, 5; ИП Мамедов М.А.; «кафе-бар «Тополя» баннер на фасаде здания	1/30/2020	3/3/2020				3/3/2020		
436	ул. Снайперов, 5; ИП Мамедов М.А.; «магазин продукты, фрукты, овощи» баннер на фасаде здания	1/30/2020	3/3/2020				3/3/2020		
437	ул. Снайперов, 5; ИП Мамедов М.А.; «магазин продукты, фрукты, овощи» баннер на фасаде здания	1/30/2020	3/3/2020				3/3/2020		
438	ул. Карпинского, 126; Концарина И.В.; Баннеры парикмахерской «Жаимн»	2/12/2020	7/16/2020			Документ зарегистрирован под № 059-16-01-03-158 от 05.06.2020. Опубликован в официальном бюллетене под № 43 от 16.06.2020.	7/16/2020		
439	ул. Карпинского, 126; Концарина И.В.; Баннеры парикмахерской «Жаимн»	2/12/2020	7/16/2020			Документ зарегистрирован под № 059-16-01-03-158 от 05.06.2020. Опубликован в официальном бюллетене под № 43 от 16.06.2020.	7/16/2020		
440	ул. Карпинского, 126; Концарина И.В.; Баннеры парикмахерской «Жаимн»	2/12/2020	7/16/2020			Документ зарегистрирован под № 059-16-01-03-158 от 05.06.2020. Опубликован в официальном бюллетене под № 43 от 16.06.2020.	7/16/2020		
441	ул. Карпинского, 126; Концарина И.В.; Баннеры парикмахерской «Жаимн»	2/12/2020	7/16/2020			Документ зарегистрирован под № 059-16-01-03-158 от 05.06.2020. Опубликован в официальном бюллетене под № 43 от 16.06.2020.	7/16/2020		
442	ул. Карпинского, 126; Концарина И.В.; Баннеры парикмахерской «Жаимн»	2/12/2020	7/16/2020			Документ зарегистрирован под № 059-16-01-03-158 от 05.06.2020. Опубликован в официальном бюллетене под № 43 от 16.06.2020.	7/16/2020		
443	ул. Карпинского, 126; Концарина И.В.; Баннеры парикмахерской «Жаимн»	2/12/2020	7/16/2020			Документ зарегистрирован под № 059-16-01-03-158 от 05.06.2020. Опубликован в официальном бюллетене под № 43 от 16.06.2020.	7/16/2020		
444	ул. Карпинского, 126; Концарина И.В.; Баннеры парикмахерской «Жаимн»	2/12/2020	7/16/2020			Документ зарегистрирован под № 059-16-01-03-158 от 05.06.2020. Опубликован в официальном бюллетене под № 43 от 16.06.2020.	7/16/2020		
445	ул. Карпинского, 126; ИП Мамедов А.Г.; баннер «куединский мясокомбинат»	2/12/2020	2/28/2020			Документ зарегистрирован под № 059-16-01-03-105 от 23.03.2020. Опубликован в официальном бюллетене под № 23 от 27.03.2020.	5/1/2020		

446	ул. Карпинского, 126; ИП Мамедов А.Г.; железная вывеска «скуединский мясокомбинат»	2/12/2020	2/12/2020	2/28/2020				3/31/2021				
447	ул. Карпинского, 126а; ИП Цихелишвили С.И.; баннер «мясо для вас»	2/12/2020	2/12/2020	2/28/2020				2/28/2020				
448	ул. Карпинского, 126а; ИП Джурраев Г.М.; баннер «сухофрукты, овощи, фрукты»	2/12/2020	2/12/2020	2/28/2020	Документ зарегистрирован под № 059-16-01-03-105 от 23.03.2020. Опу-бликован в официальном бюллетене под № 23 от 27.03.2020.	5/1/2020		5/1/2020				
449	ул. Карпинского, 126а; ИП Соседков А.М.; баннер «продукты»	2/12/2020	2/12/2020	2/28/2020	Документ зарегистрирован под № 059-16-01-03-105 от 23.03.2020. Опу-бликован в официальном бюллетене под № 23 от 27.03.2020.	5/1/2020		5/1/2020				
450	ул. Карпинского, 126а; ИП Соседков А.М.; баннер «ассортимент товаров»	2/12/2020	2/12/2020	2/28/2020	Документ зарегистрирован под № 059-16-01-03-105 от 23.03.2020. Опу-бликован в официальном бюллетене под № 23 от 27.03.2020.	5/1/2020		5/1/2020				
451	ул. Карпинского, 107; ИП Рустамов; бан-нер «магазин «Виктория»	2/12/2020	2/12/2020	2/28/2020	Документ зарегистрирован под № 059-16-01-07/3-620 от 19.08.2020. Опу-бликован в официальном бюллетене под № 63 от 25.08.2020.	9/25/2020	№ 17 от 16.09.2020			Не подлежит хранению	800	
452	ул. Карпинского, 107; ИП Рустамов; бан-нер «Распрожажа»	2/12/2020	2/12/2020	2/28/2020	Документ зарегистрирован под № 059-16-01-07/3-620 от 19.08.2020. Опу-бликован в официальном бюллетене под № 63 от 25.08.2020.	9/25/2020	№ 17 от 16.09.2020			Не подлежит хранению	800	
453	ул. Карпинского, 101; Шгейк Э.А.; банне-ры салона красоты «Эдит»	2/12/2020	2/12/2020	2/28/2020	Документ зарегистрирован под № 059-16-01-03-105 от 23.03.2020. Опу-бликован в официальном бюллетене под № 23 от 27.03.2020.	5/1/2020		5/1/2020				
454	ул. Карпинского, 101; Шгейк Э.А.; банне-ры салона красоты «Эдит»	2/12/2020	2/12/2020	2/28/2020	Документ зарегистрирован под № 059-16-01-03-105 от 23.03.2020. Опу-бликован в официальном бюллетене под № 23 от 27.03.2020.	5/1/2020		5/1/2020				
455	ул. Карпинского, 101; Шгейк Э.А. свето-вой короб салон красоты	2/12/2020	2/12/2020	2/28/2020	Документ зарегистрирован под № 059-16-01-03-105 от 23.03.2020. Опу-бликован в официальном бюллетене под № 23 от 27.03.2020.	5/1/2020		5/1/2020				
456	ул. Карпинского, 99а; ИП Аниенмов; бан-неры «Автомат»	2/12/2020	2/12/2020	2/28/2020				2/28/2020				
457	ул. Карпинского, 99а; ИП Аниенмов; бан-неры «Автомат»	2/12/2020	2/12/2020	2/28/2020				2/28/2020				
458	ул. Карпинского, 118; ООО «СКВ»; бан-нер «онлайн касса»	2/12/2020	2/12/2020	2/28/2020				2/28/2020				
459	ул. Карпинского, 110; ИП Полтанова Н.А.; Вывеска семейныйсалон красоты «prostotilno»	2/12/2020	2/12/2020	7/16/2020	Документ зарегистрирован под № 059-16-01-03-158 от 05.06.2020. Опу-бликован в официальном бюллетене под № 43 от 16.06.2020.	7/16/2020		7/16/2020				
460	ул. Карпинского, 97а; ООО «УТС»; бан-нер «УТС»	2/12/2020	2/12/2020	8/18/2020	Документ зарегистрирован под № 059-16-01-03-278 от 18.09.2020. Опу-бликован в официальном бюллетене под № 72 от 25.09.2020.	10/25/2020		10/9/2020				

480	ул. Мира, 7; ИП Петапук С.И.; баннер «Урожайная грядка» на остеклении	3/17/2020	3/18/2020				3/18/2020			
481	ул. Стахановская, 42а; ИП Оникиенко А.Н.; световой короб «августовская 24 часа» над входом	3/17/2020	4/1/2020				4/1/2020			
482	ул. Стахановская, 50; ИП Вьюник; бегущая строка «Памятники»	3/17/2020	4/1/2020				4/1/2020			
483	ул. Стахановская, 21; ООО «Изора»; вывеска «Ремонт обуви» на фасаде здания	3/17/2020	4/1/2020				4/1/2020			
484	ул. Стахановская, 21; ООО «Изора»; вывески «Ремонт обуви» на фасаде здания	3/17/2020	4/1/2020				4/1/2020			
485	ул. Стахановская, 21; ИП Благных; вывеска «Тенториум» на фасаде здания	3/17/2020	4/1/2020				4/1/2020			
486	ул. Стахановская, 19; АО РТК; баннеры «МТС» на фасаде здания	3/17/2020	4/1/2020				4/1/2020			
487	ул. Стахановская, 19; АО РТК; баннеры «МТС» на фасаде здания	3/17/2020	4/1/2020				4/1/2020			
488	ул. Стахановская, 19; ООО «Аптека от склада центр 5»; вывеска «Аптека» на фасаде здания	3/17/2020	7/7/2020				7/7/2020			
489	ул. Карпинского, 36; ООО «Обувь Россия»; наклейка «Даем Деньги ...» на остеклении	3/17/2020	4/1/2020				4/1/2020			
490	ул. Карпинского, 29; ИП Янко М.Н.; Баннеры «Солнечный миф» на фасаде здания	3/17/2020	4/1/2020				4/1/2020			
491	ул. Карпинского, 29; ИП Янко М.Н.; Баннеры ассортимент товаров на фасаде здания	3/17/2020	4/1/2020				4/1/2020			
492	ул. Карпинского, 29; ИП Янко М.Н.; Вывеска «Сладкая лапка» на фасаде здания	3/17/2020	4/1/2020				4/1/2020			
493	ул. Карпинского, 29; ИП Янко М.Н.; Вывеска-бегущая строка «Солнечный миф» на фасаде здания	3/17/2020	4/1/2020				4/1/2020			
494	ул. Карпинского, 23; ИП Милицына О.Н.; вывески-баннеры «аквафор» на фасаде здания	3/17/2020	7/9/2020				7/9/2020			
495	ул. Карпинского, 23; ИП Милицына О.Н.; вывески-баннеры «аквафор» на фасаде здания	3/17/2020	7/9/2020				7/9/2020			
496	ул. Карпинского, 36; ИП Федосеева О.В.; вывеска «ПРОзрение» на козырьке	3/17/2020	8/17/2020	Документ зарегистрирован под № 059-16-01-03-203 от 16.07.2020. Опубликован в официальном бюллетене под № 53 от 21.07.2020.	8/21/2020		8/21/2020			
497	ул. Карпинского, 36; ИП Безбородов А.В.; вывеска «Цирюльник» на козырьке	3/17/2020	8/17/2020	Документ зарегистрирован под № 059-16-01-03-203 от 16.07.2020. Опубликован в официальном бюллетене под № 53 от 21.07.2020.	8/21/2020		8/21/2020			
498	ул. Мира, 5а; ООО «Аптечный склад «Марий Эл»»; вывеска «Аптека «Апрель» на фасаде здания	3/17/2020	6/30/2020	Документ зарегистрирован под № 059-16-01-07/3-620 от 19.08.2020. Опубликован в официальном бюллетене под № 63 от 25.08.2020.	9/25/2020		9/25/2020			

499	ул. Космонавта Леонова, 60; ООО «Ломбард Резерв»; вертикальная вывеска «Ломбард» на боковом фасаде здания	3/17/2020	7/30/2020			7/30/2020				
500	ул. Космонавта Леонова, 60; ИП Елизавета М.И.; вывеска парикмахерской на ограждении	3/17/2020	7/24/2020			7/24/2020				
501	ул. Космонавта Леонова, 60; ИП Елизарова М.И.; вывеска парикмахерской «Стрижка shop» на фасаде здания	3/17/2020	6/10/2020	9/25/2020	Документ зарегистрирован под № 059-16-01-07/3-620 от 19.08.2020. Огубликован в официальном бюллетене под № 63 от 25.08.2020.	9/25/2020				
502	ул. Мира, 7; шесть ювелирных отделов «Топаз В»; вывески на остеклении	3/17/2020	5/21/2020			5/21/2020				
503	ул. Мира, 7; шесть ювелирных отделов «Топаз В»; вывески на остеклении	3/17/2020	5/21/2020			5/21/2020				
504	ул. Мира, 7; шесть ювелирных отделов «Топаз В»; вывески на остеклении	3/17/2020	5/21/2020			5/21/2020				
505	ул. Мира, 8; ИП Корсуков В.О.; вывеска на фасаде здания «Ломбард»	3/19/2020	4/3/2020			4/3/2020				
506	пр-т Декабристов, 20/1; ИП Покрышкина М.В.; Баннеры «Flora servis»	3/19/2020	7/24/2020	8/21/2020	Документ зарегистрирован под № 059-16-01-03-203 от 16.07.2020. Огубликован в официальном бюллетене под № 53 от 21.07.2020.	8/21/2020				
507	пр-т Декабристов, 20/1; ИП Покрышкина М.В.; Баннеры «Flora servis»	3/19/2020	7/24/2020	8/21/2020	Документ зарегистрирован под № 059-16-01-03-203 от 16.07.2020. Огубликован в официальном бюллетене под № 53 от 21.07.2020.	8/21/2020				
508	ул. Мира, 12; ООО «Элемент-Трейд»; вывеска на подложке «Монетка»	3/25/2020	4/27/2020	9/25/2020	Документ зарегистрирован под № 059-16-01-07/3-620 от 19.08.2020. Огубликован в официальном бюллетене под № 63 от 25.08.2020.	9/25/2020	№ 15 от 14.09.2020	ул. Волоочевская, 32; начальник отдела демонтажа МКУ «СМИ» Ременников А.В.	800	
509	ул. Мира, 12; ИП Ощепкова С.В.; Вывеска на подложке «Аптека»	3/25/2020	5/13/2020	9/25/2020	Документ зарегистрирован под № 059-16-01-07/3-620 от 19.08.2020. Огубликован в официальном бюллетене под № 63 от 25.08.2020.	9/25/2020				
510	ул. Мира, 65; ООО «Легенда» вывеска на подложке «МОНРО»	3/25/2020	3/25/2020			10/12/2020				
511	ул. Мира, 65; ИП Плотников Д.А.; вывеска на подложке «Меркурий»	3/24/2020	4/8/2020	8/21/2020	Документ зарегистрирован под № 059-16-01-03-203 от 16.07.2020. Огубликован в официальном бюллетене под № 53 от 21.07.2020.	8/21/2020	№ 10 от 10.08.2020	ул. Волоочевская, 32; начальник отдела демонтажа МКУ «СМИ» Ременников А.В.	1600	
512	ул. Мира, 69; ИП Владыкина О.В.; вывеска на подложке «Аптека»	3/25/2020	7/23/2020	8/21/2020	Документ зарегистрирован под № 059-16-01-03-203 от 16.07.2020. Огубликован в официальном бюллетене под № 53 от 21.07.2020.	8/21/2020				

513	ул. Мира, 69; ИП Плотников Д.А.; вывеска на подложке «пекет»	3/24/2020	4/8/2020	Документ зарегистрирован под № 059-16-01-03-203 от 16.07.2020. Опу-бликован в официальном бюллетене под № 53 от 21.07.2020.	8/21/2020	№ 11 от 11.08.2020	ул. Вологачевская, 32; начальник отдела демонтажа МКУ «СМИ» Ремеников А.В.	800	
514	ул. Мира, 69; ИП Плотников Д.А.; вывеска на подложке «пекет»	3/24/2020	4/8/2020	Документ зарегистрирован под № 059-16-01-03-203 от 16.07.2020. Опу-бликован в официальном бюллетене под № 53 от 21.07.2020.	8/21/2020	№ 11 от 11.08.2020	ул. Вологачевская, 32; начальник отдела демонтажа МКУ «СМИ» Ремеников А.В.	800	
515	ул. Мира, 69; ООО «Здравница»; вывеска на подложке «Аптека 59»	3/25/2020	4/20/2020	Документ зарегистрирован под № 059-16-01-03-203 от 16.07.2020. Опу-бликован в официальном бюллетене под № 53 от 21.07.2020.	8/21/2020	№ 12 от 17.08.2020	ул. Вологачевская, 32; начальник отдела демонтажа МКУ «СМИ» Ремеников А.В.	3600	Платежное поручение № 202011 от 26.10.2020
516	ул. Мира, 69; АО «Торговый дом «Перекресток»; вывеска на подложке «Пятёрочка»	3/25/2020	7/21/2020	Документ зарегистрирован под № 059-16-01-03-203 от 16.07.2020. Опу-бликован в официальном бюллетене под № 53 от 21.07.2020.	8/21/2020				
517	ул. Мира, 69; АО «РТК»; вывеска на подложке «МТС»	3/25/2020	8/7/2020						
518	ул. Мира, 83; ООО «Пиво Пермь»; баннер на фасаде здания	3/25/2020	5/28/2020						
519	ул. Мира, 83; ООО «Пиво Пермь»; вывеска на подложке «Хмель и солод»	3/25/2020							
520	ул. Мира, 85; ИП Ручкинов Д.А.; баннер на остеклении «Памятники»	3/25/2020	8/7/2020						
521	ул. Мира, 91; ООО «ЧИП»; вывеска на подложке «Аптека»	3/25/2020	7/28/2020	Документ зарегистрирован под № 059-16-01-03-349 от 12.11.2020. Опу-бликован в официальном бюллетене под № 87 от 17.11.2020.	12/17/2020				
522	ул. Мира, 91; ИП Фадеева О.В.; Вывеска на подложке «Впрок»	3/25/2020							
523	ул. Мира, 91; ИП Ракинцев С.П.; вывеска на подложке «Циркуль»	3/25/2020	5/13/2020	Документ зарегистрирован под № 059-16-01-03-349 от 12.11.2020. Опу-бликован в официальном бюллетене под № 87 от 17.11.2020.	12/17/2020				
524	ул. Мира, 91; ООО Аптека от склада 6»; вывеска на подложке «Аптека»	3/25/2020	4/15/2020	Документ зарегистрирован под № 059-16-01-03-349 от 12.11.2020. Опу-бликован в официальном бюллетене под № 87 от 17.11.2020.	12/17/2020				

525	ул. Мира, 103; ООО «Мира инвест»; вывеска в виде светового короба с перечнем предоставляемых услуг	3/24/2020	7/6/2020						7/6/2020				
526	ул. Мира, 103; АО «Тандер»; световой короб над входом «Магнит косметик»	3/25/2020	7/8/2020						7/8/2020				
527	Ул. Мира, 107; ООО «Альфа Живника»» вывеска на подложке «Аптека»	3/25/2020	4/30/2020	Документ зарегистрирован под № 059-16-01-03-203 от 16.07.2020. Опубликован в официальном бюллетене под № 53 от 21.07.2020.	8/21/2020	№ 13 от 17.08.2020				ул. Волоочевская, 32; начальник отдела демонтажа МКУ «СМИ» Ременников А.В.	6400	Платежное поручение №15402 от 04.09.2020	
528	Ул. Мира, 107; ООО «Альфа Живника»» вывеска на подложке «Аптека»	3/25/2020	4/30/2020	Документ зарегистрирован под № 059-16-01-03-203 от 16.07.2020. Опубликован в официальном бюллетене под № 53 от 21.07.2020.	8/21/2020	№ 13 от 17.08.2020				ул. Волоочевская, 32; начальник отдела демонтажа МКУ «СМИ» Ременников А.В.	800	Платежное поручение №15402 от 04.09.2020	
529	ул. Мира, 107/3; ИП Фадина; баннеры «Цветы»	3/24/2020	8/17/2020	Документ зарегистрирован под № 059-16-01-03-203 от 16.07.2020. Опубликован в официальном бюллетене под № 53 от 21.07.2020.	8/21/2020				8/21/2020				
530	ул. Мира, 107/3; ИП Фадина; баннеры «Цветы»	3/24/2020	8/17/2020	Документ зарегистрирован под № 059-16-01-03-203 от 16.07.2020. Опубликован в официальном бюллетене под № 53 от 21.07.2020.	8/21/2020				8/21/2020				
531	ул. Мира, 107/3; ИП Фадина; баннеры «Цветы»	3/24/2020	8/17/2020	Документ зарегистрирован под № 059-16-01-03-203 от 16.07.2020. Опубликован в официальном бюллетене под № 53 от 21.07.2020.	8/21/2020				8/21/2020				
532	ул. Мира, 107/3; ИП Фадина; световой короб «Престиж»	3/24/2020	8/17/2020	Документ зарегистрирован под № 059-16-01-03-203 от 16.07.2020. Опубликован в официальном бюллетене под № 53 от 21.07.2020.	8/21/2020				8/21/2020				
533	ул. Братьев Игнатовых, 19; ООО «Альфа Живника»; вывеска на подложке «Аптека «Живника»	3/25/2020	4/30/2020	Документ зарегистрирован под № 059-16-01-07/3-620 от 19.08.2020. Опубликован в официальном бюллетене под № 63 от 25.08.2020.	9/25/2020	№ 14 от 15.10.2020				ул. Волоочевская, 32; начальник отдела демонтажа МКУ «СМИ» Ременников А.В.	800	Платежное поручение № 18482 от 21.10.2020	

534	ул. Братьев Игнатовых, 19; ООО «Альфа Живика»; вывеска на подложке «Аптека «Живика»	3/25/2020	4/30/2020	Документ зарегистрирован под № 059-16-01-07/3-620 от 19.08.2020. Опу-бликован в официальном бюллетене под № 63 от 25.08.2020.	9/25/2020	№ 14 от 15.10.2020	ул. Волоочевская, 32; начальник отдела демонтажа МКУ «СМИ» Ременников А.В.	800	Платежное поручение № 18482 от 21.10.2020
535	ул. Буумана, 33; ИП Владыкина О.В.; Вы-веска на подложке «Аптека»	3/25/2020	7/21/2020				7/21/2020		
536	ул. Мира, 69; ИП Плотников Д.А.; оклей-ка остекления «пiket»	3/25/2020	8/17/2020				8/17/2020		
537	ул. Мира, 69; ИП Плотников Д.А.; оклей-ка остекления «пiket»	3/25/2020	8/17/2020				8/17/2020		
538	ул. Мира, 69; ИП Плотников Д.А.; оклей-ка остекления «пiket»	3/25/2020	8/17/2020				8/17/2020		
539	ул. Мира, 69; ИП Плотников Д.А.; оклей-ка остекления «пiket»	3/25/2020	8/17/2020				8/17/2020		
540	ул. Мира, 65; Киселев С.А.; вывеска «Ка-чаловский» на подложке из твердых ма-териалов	3/30/2020	7/15/2020	Документ зарегистрирован под № 059-16-01-03-245 от 19.08.2020. Опу-бликован в официальном бюллетене под № 63 от 25.08.2020.	9/25/2020		9/10/2020		
541	ул. Мира, 65; Киселев С.А.; вывеска «Ка-чаловский» на подложке из твердых ма-териалов	3/30/2020	7/15/2020	Документ зарегистрирован под № 059-16-01-03-245 от 19.08.2020. Опу-бликован в официальном бюллетене под № 63 от 25.08.2020.	9/25/2020		9/10/2020		
542	ул. Мира, 69; Семенушкина Е.А. вывеска на подложке «одежда и белье «Invisto»	3/31/2020	4/28/2020	Документ зарегистрирован под № 059-16-01-03-278 от 19.08.2020. Опу-бликован в официальном бюллетене под № 63 от 25.08.2020.	9/25/2020		9/10/2020		
543	ул. Мира, 109; ООО УК «Омега»; «Ураль-ские посокунчики» световой короб	3/31/2020	9/8/2020	Документ зарегистрирован под № 059-16-01-03-278 от 18.09.2020. Опу-бликован в официальном бюллетене под № 72 от 25.09.2020.	10/25/2020	№ 21 от 16.10.2020	ул. Волоочевская, 32; начальник отдела демонтажа МКУ «СМИ» Ременников А.В.	2600	
544	ул. Мира, 109; ООО УК «Омега»; «Ураль-ские посокунчики» световой короб	3/31/2020	9/8/2020	Документ зарегистрирован под № 059-16-01-03-278 от 18.09.2020. Опу-бликован в официальном бюллетене под № 72 от 25.09.2020.	10/25/2020	№ 21 от 16.10.2020	ул. Волоочевская, 32; начальник отдела демонтажа МКУ «СМИ» Ременников А.В.	2600	

545	ул. Карпинского, 64; ООО УК «Доверие плюс»; «Уральские поединчики» световой короб	3/31/2020	9/2/2020	Документ зарегистрирован под № 059-16-01-03-278 от 18.09.2020. Опу-бликован в официальном бюллетене под № 72 от 25.09.2020.	10/25/2020	№ 18 от 15.10.2020		ул. Волоочевская, 32; начальник отдела демонтажа МКУ «СМИ» Ременников А.В.	2600	
546	ул. Карпинского, 106; ИП Филимонов А.Б.; баннер на фасаде здания «Сантехопт»	5/6/2020	7/9/2020				7/9/2020			
547	ул. Космолава Леопова, 43б; ООО «Ризус»; оклейка остекления Магазины вина-вода «Millstream»	6/4/2020	7/9/2020				7/9/2020			
548	ул. Карпинского, 1а; Денисов Ю.В.; бан-нер на фасаде здания «Шинмангаж»	6/4/2020	7/9/2020				12/8/2020			
549	ул. Чердынская, 42а; Мирзоев А.А.О.; «Автомойка 959»; баннер на фа-саде здания с ассортиментом услуг	6/4/2020								
550	ул. Мира, 81; ИП Корсуков В.О.; «Комис-сионный магазин «Победа» вывеска на фасаде здания	7/6/2020	7/21/2020	Документ зарегистрирован под № 059-16-01-03-245 от 19.08.2020. Опу-бликован в официальном бюллетене под № 63 от 25.08.2020.	9/25/2020		9/15/2020			
551	ул. Мира, 81; ИП Корсуков В.О.; «Комис-сионный магазин «Победа» вывеска на фасаде здания	7/6/2020	7/21/2020	Документ зарегистрирован под № 059-16-01-03-245 от 19.08.2020. Опу-бликован в официальном бюллетене под № 63 от 25.08.2020.	9/25/2020		9/15/2020			
552	пр-т Декабристов, 10; ООО «ПрофКом»; Студия красоты «Inflin»; Баннер на фа-саде здания	7/6/2020	9/1/2020	Документ зарегистрирован под № 059-16-01-03-278 от 18.09.2020. Опу-бликован в официальном бюллетене под № 72 от 25.09.2020.	10/25/2020	№ 22 от 16.10.2020		Не подлежит хранению	800	
553	ул. Геологов, 11/1; ООО УК «ЭКВО»; ма-газин «душистый хмель»; объемная кон-струкция «живое пиво» на фасаде здания	7/20/2020	8/19/2020	Документ зарегистрирован под № 059-16-01-03-278 от 18.09.2020. Опу-бликован в официальном бюллетене под № 72 от 25.09.2020.	10/25/2020	№ 23 от 16.10.2020		ул. Волоочевская, 32; начальник отдела демонтажа МКУ «СМИ» Ременников А.В.	3600	Платежное поручение № 812 от 29.04.2021
554	ул. Мира, 107/3; Баннеры магазина раз-ливных напитков «Пенная бочка»	7/22/2020					3/29/2021			
555	ул. Мира, 107/3; Баннеры магазина раз-ливных напитков «Пенная бочка»	7/22/2020					3/29/2021			
556	ул. Мира, 107/3; Баннеры магазина раз-ливных напитков «Пенная бочка»	7/22/2020					3/29/2021			
557	ул. Мира, 107/3; Баннеры магазина раз-ливных напитков «Пенная бочка»	7/22/2020					3/29/2021			
558	ул. Мира, 69; Токарева О.В.; баннеры са-лона красоты «RESPECTAL»	7/22/2020	8/27/2020	Документ зарегистрирован под № 059-16-01-03-278 от 18.09.2020. Опу-бликован в официальном бюллетене под № 72 от 25.09.2020.	10/25/2020	№ 19 от 15.10.2020		Не подлежит хранению	800	

559	ул. Мира, 69; Токарева О.В.; баннеры са- лона красоты «RESPECTAL»	7/22/2020	8/27/2020	Документ зарегистрирован под № 059-16-01-03-278 от 18.09.2020. Опу- бликован в официальном бюллетене под № 72 от 25.09.2020.	10/25/2020	№ 19 от 15.10.2020		Не подлежит хранению	800	
560	ул. Мира, 69; Токарева О.В.; баннеры са- лона красоты «RESPECTAL»	7/22/2020	8/27/2020	Документ зарегистрирован под № 059-16-01-03-278 от 18.09.2020. Опу- бликован в официальном бюллетене под № 72 от 25.09.2020.	10/25/2020	№ 19 от 15.10.2020		Не подлежит хранению	800	
561	ул. Мира, 89а; Павлихин Н.Ю.; Баннеры магазина цветов «Цветы лета»	7/22/2020					8/12/2021			
562	ул. Мира, 89а; Павлихин Н.Ю.; Баннеры магазина цветов «Цветы лета»	7/22/2020					8/12/2021			
563	ул. Карпинского, 109; ИП Росляков А.А.; информационная табличка нестандар- тных размеров «окна, двери, сантехника»	11/19/2020	12/10/2020				12/10/2020			
564	ул. Карпинского, 109; ООО «Спутник»; вывеска из твердых материалов на под- ложке на фасаде здания	7/22/2020	9/2/2020				11/2/2020			
565	ул. Советской Армии, 93; ООО «Про- фКом»; Салон парикмахерская «Твой образ»; баннер на фасаде здания	7/30/2020	8/19/2020	Документ зарегистрирован под № 059-16-01-03-278 от 18.09.2020. Опу- бликован в официальном бюллетене под № 72 от 25.09.2020.	10/25/2020	№ 24 от 16.10.2020		Не подлежит хранению	800	Платежное поручение №348 от 24.05.2021
566	ул. Советской Армии, 93; ООО «Про- фКом»; Салон парикмахерская «Твой образ»; баннер на фасаде здания	7/30/2020	8/19/2020	Документ зарегистрирован под № 059-16-01-03-278 от 18.09.2020. Опу- бликован в официальном бюллетене под № 72 от 25.09.2020.	10/25/2020	№ 24 от 16.10.2020		Не подлежит хранению	800	Платежное поручение №348 от 24.05.2021
567	ул. Советской Армии, 93; ООО «Про- фКом»; Сервисный центр «Auto House»; баннер на фасаде здания	7/30/2020	8/19/2020	Документ зарегистрирован под № 059-16-01-03-278 от 18.09.2020. Опу- бликован в официальном бюллетене под № 72 от 25.09.2020.	10/25/2020	№ 25 от 16.10.2020		Не подлежит хранению	800	
568	ул. Карпинского, 118; ИП Зыкова А.В.; баннеры магазина «Пенная пильдия» на фасаде здания	7/30/2020					3/3/2021			
569	ул. Карпинского, 118; ИП Зыкова А.В.; баннеры магазина «Пенная пильдия» на фасаде здания	7/30/2020					3/3/2021			
570	ул. Космонавта Леонова, 60; ООО «УК «ЭКВО»; световой короб «Автошкола «Луч» на фасаде здания	7/30/2020	8/19/2020	Документ зарегистрирован под № 059-16-01-03-278 от 18.09.2020. Опу- бликован в официальном бюллетене под № 72 от 25.09.2020.	10/25/2020		10/7/2020			
571	ул. Космонавта Леонова, 60; ООО «УК «ЭКВО»; Автошкола «Луч»; баннеры на фасаде здания	7/30/2020	8/19/2020	Документ зарегистрирован под № 059-16-01-03-278 от 18.09.2020. Опу- бликован в официальном бюллетене под № 72 от 25.09.2020.	10/25/2020		10/7/2020			
572	ул. Космонавта Леонова, 60; ООО «УК «ЭКВО»; Автошкола «Луч»; баннеры на фасаде здания	7/30/2020	8/19/2020	Документ зарегистрирован под № 059-16-01-03-278 от 18.09.2020. Опу- бликован в официальном бюллетене под № 72 от 25.09.2020.	10/25/2020		10/7/2020			
573	ул. Карпинского, 99; ИП Шелехов; вы- веска из твердых материалов на фасаде здания кафе «Нагали»	7/30/2020	5/17/2021				6/7/2021			

574	ул. Карпинского, 99; ИП Шелехов; вертикальная вывеска из твердых материалов на фасаде здания кафе «Натали»	7/30/2020	5/17/2021				5/17/2021			
575	ул. Карпинского, 99; ИП Шелехов; вывеска из твердых материалов на фасаде здания «Столовая»	7/30/2020	5/17/2021				6/7/2021			
576	ул. Карпинского, 99; АНО Продюсерский центр «Русский праздник»; баннер на фасаде здания «Школа Талантов»	7/30/2020	8/16/2021				8/10/2021			
577	ул. Карпинского, 99; Пермский завод металлосеток «КУНА»; баннер на фасаде здания	7/30/2020	8/16/2021				8/10/2021			
578	ул. Карпинского, 99; Рекламная группа «Позитив»; баннер на фасаде здания	7/30/2020	8/16/2021				8/10/2021			
579	ул. Карпинского, 99; Торговая компания «Позитив-мартин»; баннер на фасаде здания	7/30/2020	8/16/2021				8/10/2021			
580	ул. Карпинского, 35; Аристов В.В.; вывеска «Продукты» на полужке	8/12/2020	9/2/2020			Документ зарегистрирован под № 059-16-01-03-278 от 18.09.2020. Опуб-бликован в официальном бюллетене под № 72 от 25.09.2020.	10/1/2020			
581	ул. Карпинского, 35; Аристов В.В.; баннер с ассортиментом товаров	8/12/2020	9/2/2020			Документ зарегистрирован под № 059-16-01-03-278 от 18.09.2020. Опуб-бликован в официальном бюллетене под № 72 от 25.09.2020.	10/1/2020			
582	ул. Карпинского, 35; Аристов В.В.; световой короб «Все для ремонта»	8/12/2020	9/2/2020			Документ зарегистрирован под № 059-16-01-03-278 от 18.09.2020. Опуб-бликован в официальном бюллетене под № 72 от 25.09.2020.	10/1/2020			
583	ул. Карпинского, 35; ТСЖ «Карпинского, 35»; баннеры «Автошкола»	8/12/2020	8/31/2020				9/15/2020			
584	ул. Карпинского, 35; ТСЖ «Карпинского, 35»; баннеры «Формула жизни»	8/12/2020	8/31/2020				9/15/2020			
585	ул. Карпинского, 35; ТСЖ «Карпинского, 35»; баннеры «Фунтик» ясли сад	8/12/2020	8/31/2020				9/15/2020			
586	ул. Карпинского, 35; ТСЖ «Карпинского, 35»; панель-кронштейн «медицинский центр»	8/12/2020	8/31/2020				9/7/2020			
587	ул. Карпинского, 55; ООО УК «Доверие плюс»; световой короб магазина «авто-формула»	8/12/2020	9/2/2020			Документ зарегистрирован под № 059-16-01-03-278 от 18.09.2020. Опуб-бликован в официальном бюллетене под № 72 от 25.09.2020.	10/1/2020			
588	ул. Карпинского, 63а; Вахрушева Е.Н.; Световой короб «Семейный» социальный магазин»	8/12/2020					11/2/2020			
589	ул. Карпинского, 63а; Вахрушева Е.Н.; Световой короб «Семейный» социальный магазин»	8/12/2020					11/2/2020			
590	ул. Мира, 124; ООО «ЖилСтандарт-П»; баннеры экспресс кухни «Славянский апетит»	8/12/2020	9/7/2020			Документ зарегистрирован под № 059-16-01-03-278 от 18.09.2020. Опуб-бликован в официальном бюллетене под № 72 от 25.09.2020.	№ 20 от 15.10.2020	10/25/2020	Не подлежит хранению	800

591	ул. Мира, 124; ООО «ЖилСтандарт-П»; баннеры экспресс кухни «Славянский аппетит»	8/12/2020	9/7/2020	Документ зарегистрирован под № 059-16-01-03-278 от 18.09.2020. Опу-бликован в официальном бюллетене под № 72 от 25.09.2020.	10/25/2020	№ 20 от 15.10.2020		Не подлежит хранению	800
592	ул. Баумана, 12; ООО «ПАРМА»; вывеска «Аптека «Ромашка» на подложке на фасаде здания	8/18/2020	9/8/2021						
593	ул. Советской Армии, 49; Кошелев В.Е.; баннер «Рыбалка. туризм»	8/18/2020	9/10/2020						9/10/2020
594	ул. Карпинского, 82; ПермГазКомплект; баннер с ассортиментом товаров	8/18/2020							12/11/2020
595	ул. Карпинского, 82; ПермГазКомплект; световой короб на фасаде здания	8/18/2020							12/11/2020
596	ул. Карпинского, 82; ПермГазКомплект; световые короба «Магазин» у входной группы	8/18/2020							12/11/2020
597	ул. Карпинского, 82; ПермГазКомплект; световые короба «Магазин» у входной группы	8/18/2020							12/11/2020
598	ул. Карпинского, 82; ПермГазКомплект; световые короба «Магазин» у входной группы	8/18/2020							12/11/2020
599	ул. Карпинского, 82; ПермГазКомплект; информационные таблички	8/18/2020							12/11/2020
600	ул. Карпинского, 82; ПермГазКомплект; информационные таблички	8/18/2020							12/11/2020
601	ул. Карпинского, 82; ПермГазКомплект; информационные таблички	8/18/2020							12/11/2020
602	ул. Карпинского, 83; ООО «Евро.Смайл»; вывески «Стоматологический цифровой центр» на подложке	8/18/2020	9/8/2020						9/8/2020
603	ул. Карпинского, 83; ООО «Евро.Смайл»; вывески «Массажный кабинет» на подложке	8/18/2020	9/8/2020						9/8/2020
604	ул. Карпинского, 83; ООО «Евро.Смайл»; вывески «Стоматологический цифровой центр» на подложке	8/18/2020	9/8/2020						9/8/2020
605	ул. Карпинского, 83; ООО «Евро.Смайл»; бегущие строки	8/18/2020	9/8/2020						9/8/2020
606	ул. Карпинского, 83; ООО «Евро.Смайл»; бегущие строки	8/18/2020	9/8/2020						9/8/2020
607	ул. Капинского, 83; ИП Нурдинов Ф.З.; баннеры «Газовик» на фасаде здания	8/18/2020	9/8/2020						9/8/2020
608	ул. Капинского, 83; ИП Нурдинов Ф.З.; вывеска «Газовик» на подложке на фасаде здания	8/18/2020	9/8/2020						11/23/2020
609	ул. Одоевского, 29; Пекарня «Маковка» вывеска на подложке на фасаде здания	9/2/2020	6/22/2021	Документ зарегистрирован под № 059-16-01-03-309 от 02.08.2021. Опу-бликован в официальном бюллетене под № 59 от 06.08.2021	9/6/2021				

610	ул. Одоевского, 29; Магазин рыбы и морепродуктов «Рыбка»; баннер с ассортиментом товаров и изображением морепродуктов	9/2/2020	1/18/2021				1/15/2021			
611	ул. Одоевского, 29; Магазин рыбы и морепродуктов «Рыбка»; баннер с ассортиментом товаров и изображением морепродуктов	9/2/2020	1/18/2021				1/15/2021			
612	ул. Одоевского, 29; Магазин рыбы и морепродуктов «Рыбка»; баннер с ассортиментом товаров и изображением морепродуктов	9/2/2020	1/18/2021				1/15/2021			
613	ул. Одоевского, 28; зоомагазин «ЛапЛандия» вывеска на козырьке не соответствует коллерному паспорту здания	9/2/2020	11/2/2020		Документ зарегистрирован под № 059-16-01-03-90 от 10.03.2021. Опу-бликован в официальном бюллетене под № 18 от 16.03.2021	4/15/2021	3/23/2021			
614	ул. Одоевского, 28; ИП Балдина, баннеры магазина «Макси Мода»-»Женская одежда больших размеров»	9/2/2020	11/11/2020				10/15/2020			
615	ул. Одоевского, 28; ИП Балдина; режимник нестандартных размеров магазина «Макси Мода»	9/2/2020	11/11/2020				10/15/2020			
616	зданиюл. Одоевского, 28; Вывеска «Макси Мода» не соответствует коллерному паспорту	9/2/2020	11/11/2020				10/26/2020			
617	ул. Одоевского, 28; ИП Гайдина Е.А.; баннеры «Детская одежда»	9/2/2020	11/11/2020				11/11/2020			
618	ул. Одоевского, 28; ИП Гайдина Е.А.; баннеры «Комиссионный магазин»	9/2/2020	11/11/2020				11/11/2020			
619	ул. Одоевского, 28; ИП Гайдина Е.А.; баннеры «Комиссионный отдел»	9/2/2020	11/11/2020				11/11/2020			
620	ул. Одоевского, 28; ИП Гайдина Е.А.; баннеры ассортимент товаров	9/2/2020	11/11/2020				11/11/2020			
621	ул. Одоевского, 28; ИП Гайдина Е.А.; баннеры «Комиссионный магазин»	9/2/2020	11/11/2020				11/11/2020			
622	ул. Одоевского, 28; магазин «Хмель и солод»; баннеры «75 сортов различных напитков»	9/2/2020	11/2/2020				11/25/2020			
623	ул. Одоевского, 28; магазин «Хмель и солод»; баннеры «всегда лучшая цена»	9/2/2020	11/2/2020				11/25/2020			
624	ул. Одоевского, 28; магазин «Хмель и солод»; баннеры «хмель солод»	9/2/2020	11/2/2020				11/25/2020			
625	ул. Одоевского, 28; ИП Бояришинов В.Н.; вывеска «ЧюЧю» сеть японских парикмахерских не соответствует коллерному паспорту здания	9/2/2020					9/30/2020			
626	ул. Одоевского, 28; ИП Першин И.Д.; баннеры с акцией магазина шаурмы	9/2/2020	10/16/2020				11/2/2020			
627	ул. Одоевского, 28; ИП Першин И.Д.; баннеры с акцией магазина шаурмы	9/2/2020	10/16/2020				11/2/2020			
628	ул. Одоевского, 28; Магазин сладостей «К чаю»; баннер с ассортиментом товаров	9/2/2020	11/2/2020				11/9/2020			

629	ул. Одоевского, 23; ИП Бузмакова Э.М.; баннер «Ателье «Обувь-Сервис»	9/2/2020	10/16/2020	Документ зарегистрирован под № 059-16-01-03-90 от 10.03.2021. Опу-бликован в официальном бюллетене под № 18 от 16.03.2021	4/15/2021	3/23/2021		
630	ул. Одоевского, 22; магазин «LUCKY FISH»; баннер с наименованием магази-на	9/2/2020				10/14/2020		
631	ул. Одоевского, 21; Баннер «Комиссион-ный магазин» «Маленькое королевство»	9/2/2020						
632	ул. Одоевского, 20; Баннер «Ателье сту-дия, студия красоты»	9/2/2020	11/2/2020			11/2/2020		
633	ул. Одоевского, 20; Баннер монтажной компании «Балкон-Люкс»	9/2/2020	10/20/2020			11/2/2020		
634	шоссе Космонавтов, 114; ИП Ермолина Н.Н.; Световой короб «Хлебница»	9/2/2020	9/23/2020			9/24/2020		
635	шоссе Космонавтов, 114; Клуб-бар «Ритм» вывеска не соответствует коллер-ному паспорту здания	9/2/2020	9/22/2020			9/14/2020		
636	шоссе Космонавтов, 114; Клуб-бар «Ритм» вывеска не соответствует коллер-ному паспорту здания	9/2/2020	9/22/2020			9/14/2020		
637	шоссе Космонавтов, 114; Клуб-бар «Ритм» вывеска на крыше	9/2/2020	9/22/2020			9/14/2020		
638	ул. Стахановская, 43; ООО «ВсеИнстру-менты.ру»; баннеры «покупай из дома ...»	9/2/2020	9/24/2020			11/2/2020		
639	ул. Стахановская, 43; ООО «ВсеИнстру-менты.ру»; баннеры «Скоро открытие...»	9/2/2020	9/24/2020			11/2/2020		
640	ул. Стахановская, 43; ООО «ВсеИнстру-менты.ру»; Вывеска «Все Инструменты» больше 0,5 м	9/2/2020	9/24/2020	Документ зарегистрирован под № 059-16-01-03-349 от 12.11.2020. Опу-бликован в официальном бюллетене под № 87 от 17.11.2020.	12/17/2020	12/10/2020		
641	ул. Стахановская, 43; ООО «ВсеИнстру-менты.ру»; Вывеска «Все Инструменты» больше 0,5 м	9/2/2020	9/24/2020	Документ зарегистрирован под № 059-16-01-03-349 от 12.11.2020. Опу-бликован в официальном бюллетене под № 87 от 17.11.2020.	12/17/2020	12/10/2020		
642	ул. Космонавта Леонова, 68; ИП Балетин-ских Е.Л.; оклейка остекления магазина «Не проспи»	9/21/2020	10/12/2020	Документ зарегистрирован под № 059-16-01-03-349 от 12.11.2020. Опу-бликован в официальном бюллетене под № 87 от 17.11.2020.	12/17/2020	12/3/2020		
643	ул. Космонавта Леонова, 68; ИП Балетин-ских Е.Л.; оклейка остекления магазина «Не проспи»	9/21/2020	10/12/2020	Документ зарегистрирован под № 059-16-01-03-349 от 12.11.2020. Опу-бликован в официальном бюллетене под № 87 от 17.11.2020.	12/17/2020	12/3/2020		
644	ул. Космонавта Леонова, 68; ИП Балетин-ских Е.Л.; оклейка остекления магазина «Не проспи»	9/21/2020	10/12/2020	Документ зарегистрирован под № 059-16-01-03-349 от 12.11.2020. Опу-бликован в официальном бюллетене под № 87 от 17.11.2020.	12/17/2020	12/3/2020		
645	ул. Космонавта Леонова, 68; ИП Балетин-ских Е.Л.; оклейка остекления магазина «Не проспи»	9/21/2020	10/12/2020	Документ зарегистрирован под № 059-16-01-03-349 от 12.11.2020. Опу-бликован в официальном бюллетене под № 87 от 17.11.2020.	12/17/2020	12/3/2020		

646	ул. Космонавта Леонова, 68; ИП Балетинских Е.Л.; оклейка остекления магазина «Не проспи»	9/21/2020	10/12/2020	12/17/2020	12/3/2020	Документ зарегистрирован под № 059-16-01-03-349 от 12.11.2020. Опу-бликован в официальном бюллетене под № 87 от 17.11.2020.		
647	ул. Космонавта Леонова, 68; ИП Балетинских Е.Л.; оклейка остекления магазина «Не проспи»	9/21/2020	10/12/2020	12/17/2020	12/3/2020	Документ зарегистрирован под № 059-16-01-03-349 от 12.11.2020. Опу-бликован в официальном бюллетене под № 87 от 17.11.2020.		
648	ул. Космонавта Леонова, 68; ИП Балетинских Е.Л.; оклейка остекления магазина «Не проспи»	9/21/2020	10/12/2020	12/17/2020	12/3/2020	Документ зарегистрирован под № 059-16-01-03-349 от 12.11.2020. Опу-бликован в официальном бюллетене под № 87 от 17.11.2020.		
649	ул. Космонавта Леонова, 68; ИП Балетинских Е.Л.; оклейка остекления магазина «Не проспи»	9/21/2020	10/12/2020	12/17/2020	12/3/2020	Документ зарегистрирован под № 059-16-01-03-349 от 12.11.2020. Опу-бликован в официальном бюллетене под № 87 от 17.11.2020.		
650	ул. Космонавта Леонова, 68; ИП Балетинских Е.Л.; вывеска на козырьке на подложке «Не проспи»	9/21/2020	10/12/2020	12/17/2020	12/3/2020	Документ зарегистрирован под № 059-16-01-03-349 от 12.11.2020. Опу-бликован в официальном бюллетене под № 87 от 17.11.2020.		
651	ул. Космонавта Леонова, 68; ООО «Эв-рест»; баннер «ПивРоом»	9/23/2020	10/15/2020		11/2/2020			
652	ул. Космонавта Леонова, 68; ООО «Эв-рест»; вывеска на козырьке на подложке «окна, балконы, двери, потолки, шторы «Погода в доме»	9/23/2020	10/15/2020		11/2/2020			
653	ул. Космонавта Леонова, 68; ООО «Ме-дид Пермь»; вывеска на козырьке на под-ложке «Магазин готовой еды»	9/21/2020			12/3/2020			
654	ул. Космонавта Леонова, 64; ИП Филип-пова О.А.; вывеска на козырьке на под-ложке «Циркуль»	9/10/2020	10/1/2020		11/2/2020			
655	ул. Космонавта Леонова, 64; ООО «Юно-на»; вывеска на козырьке на подложке «Аптека 59»	9/10/2020	10/1/2020	12/17/2020	12/17/2020	Документ зарегистрирован под № 059-16-01-03-349 от 12.11.2020. Опу-бликован в официальном бюллетене под № 87 от 17.11.2020.		
656	ул. Космонавта Леонова, 64а; ООО «Большая Семья»; объемные буквы боль-ше 450 мм «Семья «у дома»	9/21/2020	10/8/2020	4/30/2021	4/5/2021	Документ зарегистрирован под № 059-16-01-03-120 от 25.03.2021. Опу-бликован в официальном бюллетене № 22 от 30.03.2021		
657	ул. Космонавта Леонова, 64а; ООО «Большая Семья»; объемные буквы боль-ше 450 мм «Семья «у дома»	9/21/2020	10/8/2020	4/30/2021	4/5/2021	Документ зарегистрирован под № 059-16-01-03-120 от 25.03.2021. Опу-бликован в официальном бюллетене № 22 от 30.03.2021		
658	ул. Космонавта Леонова, 60; ИП Кун-гурцева Т.В.; световой короб над входом «Хлебница»	9/10/2020			12/3/2020			
659	ул. Космонавта Леонова, 60; ИП Бори-сова Т.Н.; вывеска на подложке «Горты «К8»	9/10/2020	2/17/2021		2/24/2021			

660	ул. Космонавта Леонова, 60; ООО «СтеклоДом»; вывеска на козырьке на подложке «СтеклоДом»	9/21/2020	10/12/2020				11/10/2020		
661	ул. Космонавта Леонова, 60; ООО «ЭКВО»; вывеска на козырьке на подложке «Гном-садовод»	9/21/2020	10/12/2020				12/24/2020		
662	ул. Космонавта Леонова, 60; ООО «ЭКВО»; вывеска на козырьке на подложке «Мясной»	9/21/2020	10/12/2020				11/10/2020		
663	ул. Мира, 76 б; ИП Веснин А.В.; световой короб над входом «Пекарня Хлебница»	9/15/2020					12/21/2020		
664	ул. Мира, 86 а; ИП Тагиев М.А.о.; вывеска на подложке «Семейный ценопад; одежда и обувь»	9/15/2020					7/26/2021		
665	ул. Мира, 88; ООО «Грейс»; оклейка остекления магазина «Оптим» изображение лиц	9/15/2020					4/5/2021		
666	ул. Мира, 88; ООО «Грейс»; оклейка остекления магазина «Оптим» изображение лиц	9/15/2020					4/5/2021		
667	ул. Мира, 88; ООО «Грейс»; оклейка остекления магазина «Оптим» изображение лиц	9/15/2020					4/5/2021		
668	ул. Мира, 88; ООО «Грейс»; оклейка остекления магазина «Оптим» изображение лиц	9/15/2020					4/5/2021		
669	ул. Мира, 88; ООО «Грейс»; оклейка остекления магазина «Оптим» изображение лиц	9/15/2020					4/5/2021		
670	ул. Мира, 88; ООО «Грейс»; оклейка остекления магазина «Оптим» изображение лиц	9/15/2020					4/5/2021		
671	ул. Мира, 88; ООО «ДНС Ритейл»; информационные таблички магазина ДНС нестандартных размеров у входной группы	9/21/2020	10/14/2020				9/30/2020		
672	ул. Мира, 88; ООО «ДНС Ритейл»; информационные таблички магазина ДНС нестандартных размеров у входной группы	9/21/2020	10/14/2020				9/30/2020		
673	ул. Мира, 88; ООО «ДНС Ритейл»; информационные таблички магазина ДНС нестандартных размеров у входной группы	9/21/2020	10/14/2020				9/30/2020		
674	ул. Космонавта Леонова, 46; Баннер управляющей компании «Дом Мастер»	9/23/2020	10/12/2020				10/7/2020		
675	ул. Глинки, 1; Салон красоты «Искусение»; баннеры с ассортиментом услуг (студии загара, парикмахерские, косметические)	9/21/2020	10/12/2020				10/1/2020		

676	ул. Глинки, 1; Салон красоты «Искусшени»; баннеры с ассортиментом услуг (студии загара, парикмахерские, косметические)	9/21/2020	10/12/2020				10/1/2020				
677	ул. Геологов, 11/1; Баннер управляющей компании «ЭКВО»	9/21/2020	10/8/2020				10/16/2020				
678	ул. Космонавта Леонова, 50; Баннер управляющей компании «ЭКВО»	9/21/2020	10/8/2020	12/17/2020	Документ зарегистрирован под № 059-16-01-03-349 от 12.11.2020. Опубликован в официальном бюллетене под № 87 от 17.11.2020.	№ 33 от 15.12.2020		Не подлежит хранению	800	Платежное поручение № 414 от 29.04.2021	
679	ул. Космонавта Леонова, 50; Салон красоты «Теремок» вывеска на положке	9/21/2020	10/9/2020				10/16/2020				
680	ул. Космонавта Леонова, 50; Салон красоты «Теремок»; бегущая строка «Парикмахерская»	9/21/2020	10/9/2020				10/16/2020				
681	ул. Мира, 65; ООО «УК Монолит»; баннеры «Парикмахерская»	9/21/2020	10/12/2020				10/9/2020				
682	ул. Мира, 65; ООО «УК Монолит»; баннеры «Свежее, холодное, разливное»	9/21/2020	10/12/2020				10/9/2020				
683	ул. Космонавта Леонова, 51; ООО «Аптека «Будь здоров!»; вертикальная вывеска на фасаде здания на уровне 5-3 этажа «Аптека»	9/23/2020	10/13/2020				10/6/2020				
684	ул. Космонавта Леонова, 51; ИП Осипова Е.В.; бегущая строка на козырьке кафе быстрого питания	9/23/2020									
685	ул. Космонавта Леонова, 51; ИП Федосеева О.В.; вывеска на подложке на козырьке «ПРОзрение»	9/23/2020					10/1/2020				
686	ул. Космонавта Леонова, 49; ИП Селиверстов Е.А.; баннер на фасаде здания магазина «Рыболов»	9/23/2020									
687	ул. Космонавта Леонова, 49; Частный детский сад «Немо»; вывески у входной группы «Немо»	9/23/2020	10/13/2020				9/28/2020				
688	ул. Космонавта Леонова, 49; Частный детский сад «Немо»; вывески у входной группы «Немо»	9/23/2020	10/13/2020				9/28/2020				
689	ул. Космонавта Леонова, 49; Частный детский сад «Немо»; вывеска на подложке на козырьке «Немо»	9/23/2020	10/13/2020				9/28/2020				
690	ул. Космонавта Леонова, 47; ООО «Аптека «Будь здоров!»; вертикальная вывеска на фасаде здания на уровне 5-7 этажа «Аптека»	9/23/2020	10/13/2020				10/6/2020				
691	ул. Космонавта Леонова, 47; ООО УК «Атлант»; вывеска на подложке на козырьке «Трикотаж»	9/23/2020	10/13/2020				1/26/2021				
692	ул. Космонавта Леонова, 47; ООО УК «Атлант»; вывеска в виде короба на козырьке «Origfame»	9/23/2020					7/26/2021				

693	ул. Космонавта Леонова, 47; ИП Артемьева Н.В.; оклейка остекления изображениями продуктов «Мясо, рыба, молоко»	9/23/2020	10/23/2020				11/10/2020				
694	ул. Космонавта Леонова, 47; ИП Артемьева Н.В.; оклейка остекления изображениями продуктов «Мясо, рыба, молоко»	9/23/2020	10/23/2020				11/10/2020				
695	ул. Космонавта Леонова, 47; ИП Артемьева Н.В.; оклейка остекления изображениями продуктов «Мясо, рыба, молоко»	9/23/2020	10/23/2020				11/10/2020				
696	ул. Чердынская, 38а; ИП Коцеева И.В.; Световой короб на фасаде здания «Продукты»	9/23/2020	10/13/2020				11/10/2020				
697	ул. Карпинского, 78; ООО «СтеклоДом»; баннеры на фасаде здания магазина «СтеклоДом»	9/30/2020	10/16/2020				10/8/2020				
698	ул. Карпинского, 78; ООО «СтеклоДом»; баннеры на фасаде здания магазина «СтеклоДом»	9/30/2020	10/16/2020				10/8/2020				
699	ул. Карпинского, 78; ООО «СтеклоДом»; баннеры на фасаде здания магазина «СтеклоДом»	9/30/2020	10/16/2020				10/8/2020				
700	ул. Карпинского, 78; ООО «СтеклоДом»; баннеры на фасаде здания магазина «СтеклоДом»	9/30/2020	10/16/2020				10/8/2020				
701	ул. Карпинского, 78; ООО «СтеклоДом»; баннеры на фасаде здания магазина «СтеклоДом»	9/30/2020	10/16/2020				10/8/2020				
702	ул. Карпинского, 76; ООО «ПрофКом» баннер на фасаде здания «Пекарня «Каврайница», «Пирог под заказ»	9/30/2020	10/19/2020		12/17/2020	Документ зарегистрирован под № 059-16-01-03-349 от 12.11.2020. Опу-бликован в официальном бюллетене под № 87 от 17.11.2020.	11/25/2020				
703	ул. Карпинского, 76; ООО «ПрофКом» баннер на фасаде здания «Пекарня «Каврайница», «Пирог под заказ»	9/30/2020	10/19/2020		12/17/2020	Документ зарегистрирован под № 059-16-01-03-349 от 12.11.2020. Опу-бликован в официальном бюллетене под № 87 от 17.11.2020.		№ 31 от 25.11.2020		Не подлежит хранению	800
704	ул. Карпинского, 76; ООО «ПрофКом»; баннер на фасаде здания «Антенные Технологии»	9/30/2020	10/19/2020		12/17/2020	Документ зарегистрирован под № 059-16-01-03-349 от 12.11.2020. Опу-бликован в официальном бюллетене под № 87 от 17.11.2020.		№ 31 от 25.11.2020		Не подлежит хранению	800
705	ул. Кавалерийская, 51; ООО «ПрофКом»; баннеры на фасаде здания «Все виды парикмахерских услуг», белый баннер	9/30/2020	10/19/2020		12/17/2020	Документ зарегистрирован под № 059-16-01-03-349 от 12.11.2020. Опу-бликован в официальном бюллетене под № 87 от 17.11.2020.		№ 32 от 15.12.2020		Не подлежит хранению	800
706	ул. Кавалерийская, 51; ООО «ПрофКом»; баннеры на фасаде здания «Все виды парикмахерских услуг», белый баннер	9/30/2020	10/19/2020		12/17/2020	Документ зарегистрирован под № 059-16-01-03-349 от 12.11.2020. Опу-бликован в официальном бюллетене под № 87 от 17.11.2020.		№ 32 от 15.12.2020		Не подлежит хранению	800
707	ул. Кавалерийская, 51; ООО «ПрофКом»; баннер на фасаде здания «Наша дача»	9/30/2020	10/19/2020		12/17/2020	Документ зарегистрирован под № 059-16-01-03-349 от 12.11.2020. Опу-бликован в официальном бюллетене под № 87 от 17.11.2020.		№ 32 от 15.12.2020		Не подлежит хранению	800

708	ул. Космонавта Леонова, 41; Бар «Мирраж»; вывеска на подложке на фасаде здания	10/1/2020							4/27/2021			
709	ул. Космонавта Леонова, 41 к.2; баннер на фасаде здания»Автомойка»	10/1/2020							12/24/2020			
710	ул. Космонавта Леонова, 41 к.2; баннер на фасаде здания»Автомойка»	10/1/2020							12/24/2020			
711	ул. Космонавта Леонова, 41 к.2; баннер на фасаде здания»Автосервис»	10/1/2020							12/24/2020			
712	ул. Космонавта Леонова, 41 к.2; баннер на фасаде здания»Автосервис»	10/1/2020							12/24/2020			
713	ул. Космонавта Леонова, 41 к.2; баннер на фасаде здания «Столовая»	10/1/2020							12/24/2020			
714	ш. Космонавтов, 191; ООО «ЖилСтандарт-П»; вертикальный баннер «Бар» на фасаде здания	10/16/2020	11/13/2020						10/30/2020			
715	ул. Качалова, 24; ООО «ИРТЭМ»; вывеска на подложке «КЕА» в наличии/ под заказ» на фасаде здания	10/16/2020	11/5/2020	11/5/2020	12/17/2020	Документ зарегистрирован под № 059-16-01-03-349 от 12.11.2020. Опу-бликован в официальном бюллетене под № 87 от 17.11.2020.			11/25/2020			
716	ул. Качалова, 26; ИП Шилова М.Г.; баннер на фасаде здания «швейная мастерская»	10/16/2020	11/5/2020	11/5/2020	12/17/2020	Документ зарегистрирован под № 059-16-01-03-349 от 12.11.2020. Опу-бликован в официальном бюллетене под № 87 от 17.11.2020.		№ 26 от 25.11.2020		Не подлежит хранению	800	
717	ул. Качалова, 26; ИП Черноус И.Н.; баннер на фасаде здания «все операции с недвижимостью»	10/16/2020	11/5/2020	11/5/2020	12/17/2020	Документ зарегистрирован под № 059-16-01-03-349 от 12.11.2020. Опу-бликован в официальном бюллетене под № 87 от 17.11.2020.		№ 27 от 25.11.2020		Не подлежит хранению	800	
718	ул. Качалова, 26; ТСЖ «Качалова, 26»; баннер на фасаде здания «парикмахерская «Ника»	10/16/2020	11/5/2020	11/5/2020	12/17/2020	Документ зарегистрирован под № 059-16-01-03-349 от 12.11.2020. Опу-бликован в официальном бюллетене под № 87 от 17.11.2020.		№ 28 от 25.11.2020		Не подлежит хранению	800	
719	ул. Качалова, 26; ТСЖ «Качалова, 26»; баннер на фасаде здания «КЕА» центр доставки	10/16/2020	11/5/2020	11/5/2020	12/17/2020	Документ зарегистрирован под № 059-16-01-03-349 от 12.11.2020. Опу-бликован в официальном бюллетене под № 87 от 17.11.2020.		№ 29 от 25.11.2020		Не подлежит хранению	800	
720	ул. Качалова, 24; ООО «ИРТЭМ»; баннер на фасаде здания «Удача» все для рыбалки»	10/16/2020	11/5/2020	11/5/2020	12/17/2020	Документ зарегистрирован под № 059-16-01-03-349 от 12.11.2020. Опу-бликован в официальном бюллетене под № 87 от 17.11.2020.		№ 30 от 25.11.2020		ул. Вологочевская, 32; начальник отдела монтажа МКУ «СМИ» Ременников А.В.	800	
721	ул. Мира, 49; ООО «УК «Крона»; баннер на фасаде здания «Шинномонтаж»	11/2/2020							12/24/2020			
722	ул. Мира, 94; ИП Калашникова Е.А.; информационные таблички нестандартной формы магазин «Удача»	11/13/2020							11/9/2020			
723	ул. Космонавта Леонова, 37; ГБУЗ ПК «ККВД»; баннер на фасаде здания с ассортиментом услуг	11/13/2020	12/3/2020						11/24/2020			

724	ул. Космонавта Леонова, 38; ИП Садыгов Р.С.; вывеска на фасаде здания «Продукты»	11/13/2020	12/7/2020				12/2/2020		
725	ул. Космонавта Леонова, 38; ИП Садыгов Р.С.; вывеска на фасаде здания «Продукты»	11/13/2020	12/7/2020				12/2/2020		
726	ул. Космонавта Леонова, 43б; ООО «Ризус»; вывеска на подложке «Краснодарский винзавод» на фасаде здания	11/13/2020	12/7/2020				11/13/2020		
727	ул. Космонавта Леонова, 38; ИП Садыгов Р.С.; вывеска на ограждении с изображением прорудков	11/13/2020	12/7/2020				12/2/2020		
728	ул. Космонавта Леонова, 38; ИП Садыгов Р.С.; вывеска на ограждении с изображением прорудков	11/13/2020	12/7/2020				12/2/2020		
729	ул. Космонавта Леонова, 43а; ООО «КУ Омега»; вертикальный баннер «Автомойка 24 часа» на фасаде здания	11/13/2020	12/3/2020				12/3/2020		
730	ул. Космонавта Леонова, 43а; ООО «КУ Омега»; баннер «Недвижимость» на фасаде здания	11/13/2020					8/24/2021		
731	ул. Качалова, 18; Магазин «Ириска №2» баннер «продуктовый магазин «Ириска №2»	11/13/2020							
732	ул. Качалова, 27; ИП Дуглова М.Д.; Баннер на фасаде здания «доставка роллов «Miko»	11/13/2020	6/18/2021				6/8/2021		
733	ул. Мира, 94; ИП Гольмина С.В.; баннеры «студия красоты»	11/13/2020							
734	ул. Мира, 94; ИП Гольмина С.В.; баннеры «студия красоты «GRAFF»	11/13/2020							
735	ул. Мира, 30; ИП Сифура Е.В.; вывеска на подложке на фасаде здания «швейные услуги»	11/13/2020					7/19/2021		
736	ул. Мира, 30; ИП Сифура Е.В.; вывеска на подложке на фасаде здания «Ателье»	11/13/2020							
737	ул. Мира, 30; ИП Замунов С.С.; вывеска на подложке на фасаде здания «Шаурма»	11/13/2020					2/24/2021		
738	ул. Мира, 30; АНО Автошкола «Драйв Люкс»; бегущая строка «Автошкола»	11/13/2020					7/20/2021		
739	ул. Стахановская, 43; Видный торговый центр; баннер на фасаде здания «Видный торговый центр. Ремонт на 100%»	12/16/2020					6/21/2021		
740	ул. Мира, 68; ООО «ИРГЭМ»; вывеска на фасаде здания «универсальное ателье «ТРЕФОЛЬ»	11/13/2020					6/7/2021		
741	ул. Карпинского, 36; ООО «Эко-Продукт»; вывеска на козырьке на подложке «МясновЪ»	11/13/2020	12/3/2020				1/26/2021		
742	ул. Карпинского, 36; ООО «Крона»; вывеска на козырьке на подложке «Линзочки»	11/13/2020	12/2/2020				12/4/2020		

743	ул. Карпинского, 36; ООО «Крона»; вывеска на подложке «Оптика»	11/13/2020	12/2/2020				12/4/2020		
744	ул. Мира, 61; ИП Плотников Л.Н.; бегущая строка номер телефона	11/13/2020	1/25/2021				1/22/2021		
745	ул. Мира, 61; ИП Плотников Л.Н.; бегущая строка «Ремонт бытовой техники»	11/13/2020	1/25/2021				1/22/2021		
746	ул. Мира, 61; ИП Плотников Л.Н.; вывеска на подложке «ремонт бытовой техники ...»	11/13/2020	1/25/2021				11/25/2020		
747	ул. Карпинского, 109; ИП Росляков А.А.; оклейка остекления «Автозапчасти, инструменты, аксессуары, химия, масла»	11/20/2020	9/10/2021						
748	ул. Карпинского, 109; ИП Росляков А.А.; оклейка остекления «Детская одежда»	11/20/2020							
749	ул. Карпинского, 109; ИП Росляков А.А.; оклейка остекления «Электро товары...»	11/20/2020							
750	ул. Карпинского, 109; ИП Росляков А.А.; оклейка остекления «Канцтовары»	11/20/2020							
751	ул. Карпинского, 109; ИП Росляков А.А.; оклейка остекления «Двери»	11/20/2020							
752	ул. Карпинского, 109; ИП Росляков А.А.; оклейка остекления «Сантехника»	11/20/2020							
753	ул. Карпинского, 109; ИП Коробейникова Е.Г.; информационная табличка нестандартных размеров «электро товары»	11/20/2020					12/10/2020		
754	ул. Карпинского, 109; ООО «Элемент-Трейд»; снжная подложка на фасаде здания с вывеской «Комиссионный магазин», «Сервисный центр», ...	11/20/2020	9/2/2021						
755	ул. Карпинского, 109; ИП Шарфеев Р.Х.; снжная подложка на фасаде здания с вывеской «Автозапчасти», «Автомагазин», ...	11/20/2020	6/1/2021				6/1/2021		
756	ул. Карпинского, 109; ООО «Элемент-Трейд»; оранжевая подложка на фасаде здания с вывеской «Монетка»	11/20/2020	9/2/2021						
757	ул. Карпинского, 109; ИП Петрова; вывеска на белой подложке «Игрушки»	11/20/2020							
758	ул. Карпинского, 63а; ИП Ташлыкова М.В.; вывеска-баннер на фасаде здания «Швейные услуги»	11/20/2020					2/26/2021		
759	ул. Космонавта Леонова, 43б; ООО «УК «ЭКВО»; вывеска-баннер на фасаде здания «женская одежда»	11/20/2020	12/8/2020				12/7/2020		
760	ул. Мира, 69; ИП Плотников Д.А.; вывеска-баннер на фасаде здания «Ликвидация товара»	11/20/2020					12/23/2020		
761	ул. Мира, 81; ИП Юшлева З.Ш.; вывеска больше козырька на подложке «Фри-стайл»	11/20/2020	12/15/2020				1/26/2021		

777	ул. Космонавта Леонова, 64; Салон швейных услуг; баннер на ограждении «швейные салоны»	12/2/2020	12/21/2020				12/22/2020			
778	ул. Космонавта Леонова, 60; ИП Павлинхин Н.Ю.; баннер магазина «Цветы Летя»	12/2/2020	12/21/2020				12/3/2020			
779	ул. Комбайнеров, 32; ООО «УК «Крона»; вертикальная вывеска на уровне 2-3 этажа «центр бухучета»	12/2/2020	12/30/2020	Документ зарегистрирован под № 059-16-01-03-90 от 10.03.2021. Огубликован в официальном бюллетене под № 18 от 16.03.2021	4/15/2021	№ 38 от 29.04.2021		Не подлежит хранению	800	
780	ул. Стахановская, 5; Сервисный центр «ПРИОД»; бегущая строка	12/7/2020	12/28/2020				12/11/2020			
781	шоссе Космонавтов, 193; Магазин автотоплива; баннер «Автотоплива для инноваторов»	12/7/2020								
782	шоссе Космонавтов, 193; Магазин автотоплива; подложка на фасаде здания «Автотоплива»	12/7/2020								
783	ул. Космонавта Леонова, 6; Мебельный магазин «Формула мебели»; баннер «Формула мебели»	12/7/2020								
784	ул. Космонавта Леонова, 5; Служба доставки «СДЖ»; информационная табличка нестандартных размеров в виде баннера	12/7/2020					4/30/2021			
785	ул. Космонавта Леонова, 5; «ДЖИП» магазин автотоплива; вывеска на подложке	12/7/2020					2/24/2021			
786	ул. Космонавта Леонова, 5; Зоомагазин «Том и Джери»; информационная табличка нестандартных размеров в виде баннера	12/7/2020	12/30/2020				12/21/2020			
787	ул. Космонавта Леонова, 9; «Кибертролик» детский клуб робототехники; информационная табличка нестандартных размеров в виде баннера	12/7/2020	12/28/2020				1/26/2021			
788	ул. Космонавта Леонова, 9; парикмахерская; вывеска на подложке «Парикмахерская»	12/7/2020	12/28/2020				1/26/2021			
789	ул. Космонавта Леонова, 11а; Гостиница «Амалия»; баннер на фасаде здания «отель «Амалия»	12/7/2020					7/27/2021			
790	ул. Космонавта Леонова, 11а; Гостиница «Амалия»; световой короб «Отель «Амалия»	12/7/2020					7/27/2021			
791	ул. Космонавта Леонова, 11а; вертикальная вывеска на фасаде здания «Центрострой»	12/7/2020								
792	ул. Космонавта Леонова, 15; Ателье; информационная табличка на фасаде здания в виде баннера «Ателье»	12/7/2020								

793	ул. Космонавта Леонова, 15; ООО «Комета», информационная табличка на фасаде здания «Продукты»	12/7/2020	12/28/2020	Документ зарегистрирован под № 059-16-01-03-120 от 25.03.2021. Опу-бликован в официальном бюллетене № 22 от 30.03.2021	4/30/2021	№ 39 от 07.04.2021	12/16/2020	Не подлежит хранению	800
794	ул. Космонавта Леонова, 16; магазин одежды»; бегущая строка	12/7/2020	12/30/2020						
795	ул. Космонавта Леонова, 26; Детский психологический центр «Розовый слон»; информационная табличка на фасаде здания в виде баннера «Розовый слон»	12/7/2020					3/29/2021		
796	ул. Космонавта Леонова, 33; Кафе «Уч-кудук»; световой короб «Продукты»	12/7/2020					5/31/2021		
797	ул. Мира, 112; магазин детской одежды «Джунгли»; вывеска на подложке на фасаде здания «Джунгли»	12/7/2020					7/26/2021		
798	ул. Д. Давыдова, 13; столовая; информационная табличка на фасаде здания в виде баннера «Столовая»	12/7/2020							
799	ул. Космонавта Леонова, 60; ИП Павлин-хин Н.Ю.; вывеска на ограждении на по-ложке «Цветы»	12/7/2020	12/25/2020	Документ зарегистрирован под № 059-16-01-03-120 от 25.03.2021. Опу-бликован в официальном бюллетене № 22 от 30.03.2021	4/30/2021		4/5/2021		
800	ул. Космонавта Леонова, 60; ИП Павлин-хин Н.Ю.; вывеска на ограждении на по-ложке «Цветы»	12/7/2020	12/25/2020	Документ зарегистрирован под № 059-16-01-03-120 от 25.03.2021. Опу-бликован в официальном бюллетене № 22 от 30.03.2021	4/30/2021		4/5/2021		
801	ул. Космонавта Леонова, 60; ИП Павлин-хин Н.Ю.; вывеска на ограждении «Цве-ты»	12/7/2020	12/25/2020	Документ зарегистрирован под № 059-16-01-03-120 от 25.03.2021. Опу-бликован в официальном бюллетене № 22 от 30.03.2021	4/30/2021		4/5/2021		
802	ул. Космонавта Леонова, 60; магазин «Цветок»; вывеска на ограждении на по-ложке «Цветы»	12/7/2020	3/12/2021	Документ зарегистрирован под № 059-16-01-03-120 от 25.03.2021. Опу-бликован в официальном бюллетене № 22 от 30.03.2021	4/30/2021		4/5/2021		
803	ул. Космонавта Леонова, 60; магазин «Цветок»; вывеска на ограждении на по-ложке «Цветы»	12/7/2020	3/12/2021	Документ зарегистрирован под № 059-16-01-03-120 от 25.03.2021. Опу-бликован в официальном бюллетене № 22 от 30.03.2021	4/30/2021		4/5/2021		
804	ул. Космонавта Леонова, 60; Магазин «Цветок»; вывеска на ограждении «Цве-ты»	12/7/2020	3/12/2021	Документ зарегистрирован под № 059-16-01-03-120 от 25.03.2021. Опу-бликован в официальном бюллетене № 22 от 30.03.2021	4/30/2021		4/5/2021		
805	ул. Космонавта Леонова, 64; Магазин «Цветы»; бегущая строка	12/7/2020					12/10/2020		
806	ул. Мира, 107/3; ИП Летов С.А.; информа-ционная табличка нестандартных разме-ров магазина цветов «Дари красиво»	12/16/2020	6/22/2021	Документ зарегистрирован под № 059-16-01-03-309 от 02.08.2021. Опу-бликован в официальном бюллетене под № 59 от 06.08.2021	9/6/2021				
807	ул. Мира, 107/3; ИП Летов С.А.; баннер магазина цветов «Дари красиво»	12/16/2020	6/22/2021	Документ зарегистрирован под № 059-16-01-03-309 от 02.08.2021. Опу-бликован в официальном бюллетене под № 59 от 06.08.2021	9/6/2021				

808	ул. Мира, 107/3; ИП Легов С.А.; вывеска на подложке «Цветы»	12/16/2020	6/22/2021	Документ зарегистрирован под № 059-16-01-03-309 от 02.08.2021. Опу-бликован в официальном бюллетене под № 59 от 06.08.2021	9/6/2021				
809	ул. Мира, 107/3; Баннер «ТАБАК»	12/16/2020							
810	ул. Мира, 107/3; вывеска на подложке «Пенная болка»	12/16/2020							
811	ул. Мира, 90; ИП Грибов Д.Н.; магазин «Цветы» бегущая строка	12/16/2020	6/18/2021		6/11/2021				
812	ул. Мира, 72/2; магазин «Rose market»; бегущая строка	12/16/2020							
813	ул. Мира, 72/2; магазин «Rose market»; бегущая строка	12/16/2020							
814	ул. Мира, 72/2; магазин «Rose market»; баннер магазина	12/16/2020							
815	ул. Мира, 72/2; магазин «Rose market»; информационная табличка нестандартных размеров	12/16/2020							
816	ул. Мира, 66/2; ИП Волгарев; баннер с перечнем товаров и услуг	12/16/2020	1/13/2020		3/24/2021				
817	ул. Мира, 66/2; ИП Волгарев; вывеска на подложке «Цветы рядом»	12/16/2020	1/13/2020	Документ зарегистрирован под № 059-16-01-03-90 от 10.03.2021. Опу-бликован в официальном бюллетене под № 18 от 16.03.2021.	4/16/2021				
818	ул. Мира, 66/2; магазин белорусских кол-бас; вывеска на подложке «Белорусские колбасы»	12/16/2020	1/13/2020	Документ зарегистрирован под № 059-16-01-03-90 от 10.03.2021. Опу-бликован в официальном бюллетене под № 18 от 16.03.2021.	4/16/2021				
819	ул. Мира, 66/2; магазин белорусских кол-бас; баннер «Белорусские колбасы»	12/16/2020	1/13/2020	Документ зарегистрирован под № 059-16-01-03-90 от 10.03.2021. Опу-бликован в официальном бюллетене под № 18 от 16.03.2021.	4/16/2021				
820	ул. Мира, 66/2; магазин белорусских кол-бас; баннер «Белорусские колбасы»	12/16/2020	2/16/2021	Документ зарегистрирован под № 059-16-01-03-90 от 10.03.2021. Опу-бликован в официальном бюллетене под № 18 от 16.03.2021.	4/16/2021	№ 40 от 15.04.2021	Не подлежит хранению	800	
821	ул. Мира, 66/2; магазин белорусских кол-бас; баннер «Белорусские колбасы»	12/16/2020	2/16/2021	Документ зарегистрирован под № 059-16-01-03-90 от 10.03.2021. Опу-бликован в официальном бюллетене под № 18 от 16.03.2021.	4/16/2021	№ 40 от 15.04.2021	Не подлежит хранению	800	
822	ул. Мира, 66/2; магазин белорусских колбас; оклейка остекления больше 30% «Белорусские колбасы»	12/16/2020	2/16/2021	Документ зарегистрирован под № 059-16-01-03-90 от 10.03.2021. Опу-бликован в официальном бюллетене под № 18 от 16.03.2021.	4/16/2021	№ 40 от 15.04.2021	Не подлежит хранению	800	
823	ул. Мира, 66/2; магазин белорусских колбас; оклейка остекления больше 30% «Белорусские колбасы»	12/16/2020	2/16/2021	Документ зарегистрирован под № 059-16-01-03-90 от 10.03.2021. Опу-бликован в официальном бюллетене под № 18 от 16.03.2021.	4/16/2021	№ 40 от 15.04.2021	Не подлежит хранению	800	
824	ул. Мира, 66/2; магазин белорусских колбас; оклейка остекления больше 30% «Белорусские колбасы»	12/16/2020	2/16/2021	Документ зарегистрирован под № 059-16-01-03-90 от 10.03.2021. Опу-бликован в официальном бюллетене под № 18 от 16.03.2021.	4/16/2021	№ 40 от 15.04.2021	Не подлежит хранению	800	

842	ул. Карпинского, 126; Продуктовый магазин; баннер «Продукты» на фасаде здания	12/24/2020	3/2/2021				2/24/2021		
843	ул. Мира, 68а; ООО Анастасия; вывеска на синей подложке на фасаде здания «Сто-мотология»	12/24/2020	1/22/2021				2/24/2021		
844	ул. Карпинского, 110; Магазин электроинструментов «220 вольт»; вывеска на подложке «Электро Инструмент»	12/24/2020	6/1/2021				6/1/2021		
845	ул. Карпинского, 36; Магазин разливных напитков «Beer station»; вывеска на ограждении	12/24/2020					2/24/2021		
846	ул. Карпинского, 36; Магазин разливных напитков «Beer station»; вывеска на ограждении	12/24/2020					2/24/2021		
847	ул. Мира, 31а; Магазин «MY Drive»; вывеска-баннер шиномонтаж	12/24/2020	1/20/2021				12/28/2020		
848	ул. Мира, 31а; Магазин «MY Drive»; вывеска-баннер перечень услуг	12/24/2020	1/20/2021				12/28/2020		
849	ул. Космонавта Леонова, 47; Лагманная №1; вывеска на козырьке на подложке	12/24/2020					3/3/2021		
850	ул. Чердынская, 3а; ИП Юсубов Р.Д.; баннер кафе «Мускат»	12/24/2020	2/20/2021	Документ зарегистрирован под № 059-16-01-03-90 от 10.03.2021. Опу-бликован в официальном бюллетене под № 18 от 16.03.2021.			4/8/2021		
851	ул. Космонавта Леонова, 51; салон красоты «Стрижка экспресс»; вывеска больше козырька	1/28/2021							
852	ул. Карпинского, 36; магазин «Совенок»; вывеска на фасаде здания в виде баннера	1/28/2021	2/18/2021				3/3/2021		
853	ул. Баумана, 33; «Чуло Пекарня»; инфор-мационная табличка нестандартных раз-меров	1/28/2021					3/30/2021		
854	шоссе Космонавтов, 137; салон эстетики «Секреты красоты»; вывеска на подлож-ке на фасаде здания	1/28/2021	2/16/2021	Документ зарегистрирован под № 059-16-01-03-90 от 10.03.2021. Опу-бликован в официальном бюллетене под № 18 от 16.03.2021.			3/26/2021		
855	шоссе Космонавтов, 131; ООО «Аромат»; вывеска на фасаде здания в виде баннера «Шарма по-Пермски»	1/28/2021							
856	ул. Космонавта Леонова, 60; ИП Павли-хин Н.Ю.; вывеска на козырьке на под-ложке «Цветы»	1/28/2021	2/16/2021	Документ зарегистрирован под № 059-16-01-03-120 от 25.03.2021. Опу-бликован в официальном бюллетене № 22 от 30.03.2021			4/5/2021		
857	ул. Космонавта Леонова, 64; Магазин «Цветы»;бегущая строка	1/28/2021					7/26/2021		
858	ул. Советской Армии, 19; панель-крон-штейн на уровне 2-3 этажа «Аптека»	1/28/2021	9/7/2021						
859	ул. Советской Армии, 19; «Хмель и со-лод»; световой короб на фасаде здания	1/28/2021					5/27/2021		

875	ул. Мира, 33а; ИП Комаров П.В.; вывеска на фасаде здания в виде банера «Прокат велосипедов»	1/28/2021	6/22/2021				7/20/2021	Не подлежит хранению	800	Платежное поручение № 39 от 17.06.2021
876	ул. Мира, 33а; ООО «ТК ДугаГБ»; вывеска на фасаде здания в виде баннера	1/28/2021	2/17/2021	Документ зарегистрирован под № 059-16-01-03-90 от 10.03.2021. Опубликован в официальном бюллетене под № 18 от 16.03.2021.	4/16/2021	№ 37 от 08.04.2021				
877	ул. Танкистов, 19; Никульская О.К.; вывеска на подложке «автошколы» на фасаде здания	3/1/2021					7/19/2021			
878	шоссе Космонавтов, 213; магазин отделочных материалов «Домик»; баннер «Домикс»	3/1/2021					5/4/2021			
879	шоссе Космонавтов, 213; магазин отделочных материалов «Домик»; баннер «Домикс»	3/1/2021					5/4/2021			
880	шоссе Космонавтов, 213; магазин отделочных материалов «Домик»; баннер «Ламинат»	3/1/2021					5/4/2021			
881	шоссе Космонавтов, 213; магазин отделочных материалов «Домик»; баннер «Иннолеум»	3/1/2021					5/4/2021			
882	шоссе Космонавтов, 213; магазин отделочных материалов «Домик»; баннер «Ковролин»	3/1/2021					5/4/2021			
883	шоссе Космонавтов, 213; магазин отделочных материалов «Домик»; баннер «Обои»	3/1/2021					5/4/2021			
884	шоссе Космонавтов, 213; магазин отделочных материалов «Домик»; баннер «и не только ...»	3/1/2021					5/4/2021			
885	ул. Космонавта Леонова, 43; мебельный салон «Мебель в дом»; бегущая строка на фасаде здания	3/1/2021					3/12/2021			
886	ул. Архитектора Свиязева, 39а; ИП Бастриков В.А.; вывеска на подложке «Олимп мебельный центр» на фасаде здания	3/3/2021	3/26/2021	Документ зарегистрирован под № 059-16-01-03-203 от 24.05.2021. Опубликован в официальном бюллетене под № 39 от 28.05.2021.	6/28/2021		7/19/2021			
887	ул. Геологов, 29; мебельный магазин «Сто диванов и диванчиков»; баннер «Сто диванов и диванчиков» на фасаде здания	3/3/2021	3/22/2021				4/1/2021			
888	ул. Геологов, 29; мебельный магазин «Сто диванов и диванчиков»; информационная табличка «Сто диванов и диванчиков» нестандартных размеров	3/3/2021	3/22/2021				4/1/2021			
889	ул. Геологов, 29; мебельный магазин «Сто диванов и диванчиков»; информационная табличка «Огромный выбор мебели» нестандартных размеров	3/3/2021	3/22/2021				4/1/2021			
890	ул. Геологов, 29; мебельный магазин «Сто диванов и диванчиков»; бегущая строка на фасаде здания	3/3/2021	3/22/2021				4/1/2021			

891	ул. Геологов, 29; мебельный магазин «Сто диванов и диванчиков; буквы «Сто диванов» больше 0,5м	3/3/2021	3/22/2021				4/1/2021		
892	ул. Геологов, 29; мебельный магазин «Сто диванов и диванчиков; буквы «мебель» больше 0,5м	3/3/2021	3/22/2021				4/1/2021		
893	ул. Геологов, 29; мебельный магазин «Сто диванов и диванчиков; логотип «Сто диванов и диванчиков» нестандартных размеров	3/3/2021	3/22/2021				4/1/2021		
894	ул. Архитектора Связьева, 43; ООО «САМ-МБ»; баннер на фасаде здания «Шины, диски, ...»	3/3/2021	4/15/2021				3/31/2021		
895	ул. Архитектора Связьева, 43; ООО «САМ-МБ»; баннер на фасаде здания «Шины, диски, шиномонтаж»	3/3/2021	4/15/2021				3/31/2021		
896	ул. Архитектора Связьева, 43; магазин «Orel-Chevrolet59»; вывеска в виде светового короба «Автозапчасти»	3/3/2021							
897	ул. Архитектора Связьева, 43; магазин «Orel-Chevrolet59»; оклейка остекления изображением значка автомобиля	3/3/2021					8/24/2021		
898	ул. Архитектора Связьева, 43; магазин «Orel-Chevrolet59»; оклейка остекления изображением значка автомобиля	3/3/2021					8/24/2021		
899	ул. Архитектора Связьева, 43; магазин «Orel-Chevrolet59»; оклейка остекления «Ремонт, продажа, сервис»	3/3/2021					8/24/2021		
900	ул. Архитектора Связьева, 43; ООО «12 вольт»; информационная табличка на фасаде здания в виде баннера магазина «12 вольт» нестандартных размеров	3/3/2021	4/23/2021				4/15/2021		
901	ул. Архитектора Связьева, 43; Автозаклада; информационная табличка на фасаде здания в виде баннера «Автозащита...» нестандартных размеров	3/3/2021	4/23/2021				4/15/2021		
902	ул. Архитектора Связьева, 43; НПО «СтарЛайн»; бегущая строка магазина «StarLine»	3/3/2021	4/23/2021				4/15/2021		
903	ул. Архитектора Связьева, 43; мастерская «Autobop»; вывеска на фасаде здания в виде баннера « Рулевые рейки, ремкомплекты, насосы гур»	3/18/2021					7/26/2021		
904	ул. Архитектора Связьева, 43; ООО «Павиком»; информационная табличка на фасаде здания в виде баннера нестандартных размеров	3/3/2021	3/23/2021				3/17/2021		
905	ул. Архитектора Связьева, 43; магазин «Autoshop.pro»; информационная табличка на фасаде здания в виде баннера нестандартных размеров	3/3/2021							

922	шоссе Космонавтов, 115б; ИП Графов А.С.; вывеска на подложке, не соответствующей колерному паспорту	3/16/2021						3/25/2021		
923	шоссе Космонавтов, 115б; ИП Графов А.С.; вывеска на подложке, не соответствующей колерному паспорту	3/16/2021						3/25/2021		
924	шоссе Космонавтов, 114; ИП Ермолина Н.Н.; вывеска «Пекарня Хлебница» на подложке, не соответствующей колерному паспорту	3/16/2021								
925	шоссе Космонавтов, 395 к1; ООО «Пермавтотехника»; вывеска на синей подложке «КАМАЗ» центр пермавтотехника	3/18/2021	4/7/2021	Документ зарегистрирован под № 059-16-01-03-203 от 24.05.2021. Огубликован в официальном бюллетене под № 39 от 28.05.2021.	6/28/2021			7/19/2021		
926	шоссе Космонавтов, 395 к1; ООО «Пермавтотехника»; вывеска на синей подложке «КАМАЗ» центр пермавтотехника	3/18/2021	4/7/2021					4/12/2021		
927	шоссе Космонавтов, 395 к1; ООО «Пермавтотехника»; вывеска на синей подложке «оригинальные запчасти КАМАЗ»	3/18/2021	4/7/2021	Документ зарегистрирован под № 059-16-01-03-203 от 24.05.2021. Огубликован в официальном бюллетене под № 39 от 28.05.2021.	6/28/2021			7/19/2021		
928	шоссе Космонавтов, 395б; ООО «СантехКомплект-Прикамье»; вывеска в виде баннера «СантехКомплект-Прикамье»	3/18/2021	5/30/2021					5/27/2021		
929	шоссе Космонавтов, 395б; ООО «СантехКомплект-Прикамье»; информационная табличка нестандартных размеров с указанием видов услуг	3/18/2021	4/16/2021					4/12/2021		
930	шоссе Космонавтов, 395б; ООО «СантехКомплект-Прикамье»; вывеска в виде баннера «течи для бань»	3/18/2021	4/16/2021					4/12/2021		
931	шоссе Космонавтов, 399б; ООО «Гостиный комплекс регион 59»; вывеска в виде баннера «Кафе русская кухня»	3/18/2021	4/16/2021					4/16/2021		
932	шоссе Космонавтов, 399; ООО «Фаворит»; вывеска на подложке «Mobil 1 Центр Фаворит»	3/18/2021	4/7/2021	Документ зарегистрирован под № 059-16-01-03-203 от 24.05.2021. Огубликован в официальном бюллетене под № 39 от 28.05.2021.	6/28/2021			6/1/2021		
933	шоссе Космонавтов, 393б; Оптово-розничная компания «TOREX»; вывеска в виде баннера с указанием товаров и услуг	3/18/2021	8/11/2021							
934	шоссе Космонавтов, 393б; вывеска в виде баннера с указанием товаров и услуг	3/18/2021								
935	шоссе Космонавтов, 244; Транспортная компания «Транслит»; вывеска в виде панели-кронштейн	3/23/2021								
936	шоссе Космонавтов, 244; магазин автозапчастей «ТехноДок»; вывеска в виде баннера	3/23/2021						5/31/2021		
937	шоссе Космонавтов, 244; торгово-сервисная фирма «it expert»; вывеска в виде баннера	3/23/2021								

938	шоссе Космонавтов, 244; центр китайских шин «Eagle Шина»; вывеска в виде баннера «Шинный центр»	3/23/2021						6/17/2021			
939	шоссе Космонавтов, 244; центр китайских шин «Eagle Шина»; информационная табличка нестандартных размеров «шины, масла»	3/23/2021									
940	шоссе Космонавтов, 244; центр китайских шин «Eagle Шина»; информационная табличка нестандартных размеров «готовимся к зиме»	3/23/2021									
941	шоссе Космонавтов, 244; центр китайских шин «Eagle Шина»; информационная табличка нестандартных размеров «режимнике»	3/23/2021									
942	шоссе Космонавтов, 244; центр китайских шин «Eagle Шина»; вывеска в виде светового короба	3/23/2021						6/17/2021			
943	шоссе Космонавтов, 244а; ИП Вильгельма А.А.; вывеска на подложке «Рыбак Прикамья»	3/23/2021				9/2/2021					
944	шоссе Космонавтов, 244а; ИП Вильгельма А.А.; вывеска на подложке «Рыбак Прикамья»	3/23/2021				9/2/2021					
945	шоссе Космонавтов, 244а; ООО «Спектр»; вывеска на подложке «Автозапчасти»	3/23/2021									
946	ул. Мира, 66/1; ИП Курбанов С.А.; оклейка остекления больше 30% магазина «Фасоль»	3/23/2021						8/23/2021			
947	ул. Мира, 66/1; ИП Курбанов С.А.; оклейка остекления больше 30% магазина «Фасоль»	3/23/2021									
948	ул. Мира, 66/1; ИП Курбанов С.А.; оклейка остекления больше 30% магазина «Фасоль»	3/23/2021									
949	ул. Мира, 66/1; ИП Курбанов С.А.; оклейка остекления больше 30% магазина «Фасоль»	3/23/2021									
950	ул. Мира, 66/1; ИП Курбанов С.А.; оклейка остекления больше 30% магазина «Фасоль»	3/23/2021									
951	ул. Мира, 66/1; ИП Курбанов С.А.; оклейка остекления больше 30% магазина «Фасоль»	3/23/2021									
952	ул. Мира, 66/1; ИП Курбанов С.А.; оклейка остекления больше 30% магазина «Фасоль»	3/23/2021									
953	ул. Мира, 66/1; ИП Гилев М.Ю. (магазин «Снацкий мишка»); оклейка остекления больше 30%	3/23/2021				6/18/2021			9/6/2021	Документ зарегистрирован под № 059-16-01-03-309 от 02.08.2021. Огубликован в официальном бюллетене под № 59 от 06.08.2021	8/13/2021

954	ул. Мира, 66/1; ИП Гилев М.Ю. (магазин «Сладкий мишка»); оклейка остекления больше 30%	3/23/2021	6/18/2021	Документ зарегистрирован под № 059-16-01-03-309 от 02.08.2021. Опу-бликован в официальном бюллетене под № 59 от 06.08.2021	9/6/2021	8/13/2021		
955	ул. Мира, 66/1; ИП Гилев М.Ю. (магазин «Сладкий мишка»); оклейка остекления больше 30%	3/23/2021	6/18/2021	Документ зарегистрирован под № 059-16-01-03-309 от 02.08.2021. Опу-бликован в официальном бюллетене под № 59 от 06.08.2021	9/6/2021	8/13/2021		
956	ул. Мира, 66/1; ИП Гилев М.Ю. (магазин «Сладкий мишка»); оклейка остекления больше 30%	3/23/2021	6/18/2021	Документ зарегистрирован под № 059-16-01-03-309 от 02.08.2021. Опу-бликован в официальном бюллетене под № 59 от 06.08.2021	9/6/2021	8/13/2021		
957	ул. Мира, 66/1; ИП Гилев М.Ю. (магазин «Сладкий мишка»); оклейка остекления больше 30%	3/23/2021	6/18/2021	Документ зарегистрирован под № 059-16-01-03-309 от 02.08.2021. Опу-бликован в официальном бюллетене под № 59 от 06.08.2021	9/6/2021	8/13/2021		
958	ул. Мира, 66/1; ИП Гилев М.Ю. (магазин «Сладкий мишка»); оклейка остекления больше 30%	3/23/2021	6/18/2021	Документ зарегистрирован под № 059-16-01-03-309 от 02.08.2021. Опу-бликован в официальном бюллетене под № 59 от 06.08.2021	9/6/2021	8/13/2021		
959	ул. Мира, 66/1; ИП Гилев М.Ю. (магазин «Сладкий мишка»); баннер	3/23/2021	6/18/2021	Документ зарегистрирован под № 059-16-01-03-309 от 02.08.2021. Опу-бликован в официальном бюллетене под № 59 от 06.08.2021	9/6/2021	8/13/2021		
960	ул. Мира, 66/1; ИП Гилев М.Ю. (магазин «Сладкий мишка»); баннер	3/23/2021	6/18/2021	Документ зарегистрирован под № 059-16-01-03-309 от 02.08.2021. Опу-бликован в официальном бюллетене под № 59 от 06.08.2021	9/6/2021	8/13/2021		
961	шоссе Космонавтов, 395д; кафе узбекской кухни; информационная табличка нестандартных размеров	3/30/2021						
962	шоссе Космонавтов, 395д; кафе узбекской кухни; информационная табличка нестандартных размеров	3/30/2021						
963	шоссе Космонавтов, 395д; кафе узбекской кухни; информационная табличка нестандартных размеров	3/30/2021						
964	шоссе Космонавтов, 395д; кафе узбекской кухни; вывеска в виде бегущей строки	3/30/2021						
965	шоссе Космонавтов, 395г/1; магазин «Продукты»; вывеска «Продукты» в виде баннера	3/30/2021						
966	шоссе Космонавтов, 395г/1; магазин «Продукты»; вывеска с ассортиментом товаров в виде баннера	3/30/2021						
967	шоссе Космонавтов, 395г/1; магазин «Продукты»; оклейка остекления с ассортиментом товаров	3/30/2021						
968	шоссе Космонавтов, 395г/1; магазин «Продукты»; оклейка остекления с ассортиментом товаров	3/30/2021						

986	ул. Казанцевская 2-я, 2; ИП Борисова К.А.; оклейка остекления с ассортиментом товаронадписью «Колбасы»	3/30/2021	8/13/2021				8/6/2021		
987	ул. Казанцевская 2-я, 2; ИП Борисова К.А.; оклейка остекления с ассортиментом товаров «Сыр»	3/30/2021	8/13/2021				8/6/2021		
988	ул. Казанцевская 2-я, 2; ИП Борисова К.А.; оклейка остекления с надписью «Рыба»	3/30/2021	8/13/2021				8/6/2021		
989	ул. Казанцевская 2-я, 2; ИП Борисова К.А.; оклейка остекления с надписью «Кондитерские изделия»	3/30/2021	8/13/2021				8/6/2021		
990	ул. Казанцевская 2-я, 2; ИП Борисова К.А.; оклейка остекления с надписью «Крупа»	3/30/2021	8/13/2021				8/6/2021		
991	ул. Казанцевская 2-я, 2; ИП Борисова К.А.; оклейка остекления с надписью «Макароны»	3/30/2021	8/13/2021				8/6/2021		
992	ул. Казанцевская 2-я, 2; ИП Борисова К.А.; оклейка остекления с надписью «Полуфабрикаты»	3/30/2021	8/13/2021				8/6/2021		
993	ул. Казанцевская 2-я, 2; ИП Борисова К.А.; оклейка остекления с надписью «Мороженое»	3/30/2021	8/13/2021				8/6/2021		
994	ул. Архитектора Свяязева, 26; Шинномонтаж; вывеска в виде баннера с изображением колес	4/7/2021					4/26/2021		
995	ул. Архитектора Свяязева, 26; Шинномонтаж; вывеска в виде баннера с изображением колес	4/7/2021					4/26/2021		
996	ул. Архитектора Свяязева, 26; Шинномонтаж; информационная табличка в виде баннера нестандартных размеров	4/7/2021					4/26/2021		
997	ул. Архитектора Свяязева, 26/1; торговый павильон «АвтоДом»; вывеска «АвтоДом» в виде баннера на крыше	4/7/2021							
998	ул. Архитектора Свяязева, 26/1; торговый павильон «АвтоДом»; вывеска «АвтоДом» в виде баннера на фасаде павильона	4/7/2021					6/11/2021		
999	ул. Архитектора Свяязева, 26/1; торговый павильон «АвтоДом»; вывеска «АвтоДом» в виде баннера на фасаде павильона	4/7/2021							
1000	ул. Архитектора Свяязева, 63; ООО Интершина-Пермь; вывеска в виде баннера на фасаде здания	4/7/2021							
1001	ул. Архитектора Свяязева, 63; ООО Интершина-Пермь; вывеска в виде баннера на фасаде здания	4/7/2021							

1019	ул. Ипполитовская 6-я; 14/1; магазин «Гастроном»; вывеска «Гастроном» на фасаде здания на подложке	4/7/2021					8/16/2021			
1020	ул. Ипполитовская 6-я; 14/1; магазин «Гастроном»; вывеска «продукты из Казахстана» в виде баннера на фасаде здания	4/7/2021					4/21/2021			
1021	ул. Космонавта Леонова, 60; Магазин «Цветок»; вывеска на ограждении «Цветы»	4/15/2021	4/29/2021				4/28/2021			
1022	ул. Космонавта Леонова, 60; Магазин «Цветок»; вывеска на ограждении «Цветы»	4/15/2021	4/29/2021				4/28/2021			
1023	ул. Космонавта Леонова, 60; Магазин «Цветок»; вывеска на ограждении «Цветы»	4/15/2021	4/29/2021				4/28/2021			
1024	ул. Семченко, 12; ООО «Урал КДС»; вывеска в виде бегущей строки на фасаде здания	4/14/2021	5/14/2021				5/18/2021			
1025	ул. Мира, 124; Кафе фастфудной продукции «ShaarmaHub»; вывеска в виде баннера «ShaarmaHub»	4/14/2021	8/18/2021				8/6/2021			
1026	ул. Мира, 124; Кафе фастфудной продукции «ShaarmaHub»; вывеска в виде баннера «место где вам всегда рады»	4/14/2021	8/18/2021				8/13/2021			
1027	ул. Мира, 124; Кафе фастфудной продукции «ShaarmaHub»; информационная табличка нестандартных размеров	4/14/2021	8/18/2021				8/13/2021			
1028	ул. Мира, 122/2; Туристическое агентство «Мотор»; вывеска на фасаде здания в виде таблички	4/14/2021					8/9/2021			
1029	ул. Мира, 122/2; Туристическое агентство «Мотор»; вывеска на фасаде здания в виде таблички	4/14/2021					8/12/2021			
1030	ул. Мира, 116; ООО «ЖилСтандарт-П»; вывеска в виде баннера «ремонт окон ПВХ»	4/14/2021	5/4/2021		Документ зарегистрирован под № 059-16-01-03-203 от 24.05.2021. Опубликован в официальном бюллетене под № 39 от 28.05.2021.		6/7/2021			
1031	ул. Мира, 116; Сервисный центр «Tweak services»; вывеска в виде бегущей строки	4/14/2021								
1032	ул. Мира, 116; Сервисный центр «Tweak services»; вывеска в виде баннера на ограждении	4/14/2021								
1033	ул. Мира, 116; Салон красоты «Love & Beauty»; вывеска на подложке «салон красоты»	4/14/2021								
1034	ул. Мира, 116; Салон красоты «Love & Beauty»; вывеска на подложке «салон красоты» в виде баннера «Соларий»	4/14/2021								
1035	ул. Мира, 107; ООО «Ломбард»; информационная табличка нестандартных размеров	4/14/2021	5/28/2021				5/27/2021			

1072	ул. Мира, 11в; ООО «Кама-Инвест»; оклейка остекления больше 30%» с изо-бражением молочной продукции	4/29/2021	5/17/2021				5/17/2021			
1073	ул. Мира, 11в; ООО «Кама-Инвест»; оклейка остекления больше 30%» с изо-бражением молочной продукции	4/29/2021	5/17/2021				5/17/2021			
1074	ул. Мира, 111в; ООО «Пермский хлеб»; оклейка остекления больше 30% с изо-бражением хлебобулочных изделий	4/29/2021	5/17/2021				5/17/2021			
1075	ул. Мира, 111в; ООО «Пермский хлеб»; оклейка остекления больше 30% с изо-бражением хлебобулочных изделий	4/29/2021	5/17/2021				5/17/2021			
1076	ул. Мира, 111в; магазин «Чай-перец»; вывеска на фасаде здания в виде баннера	4/29/2021						8/9/2021		
1077	ул. Мира, 111в; магазин «Чай-перец»; вывеска на фасаде здания в виде баннера	4/29/2021						8/12/2021		
1078	ул. Мира, 111в; магазин «Чай-перец»; оклейка остекления больше 30%	4/29/2021								
1079	ул. Мира, 111в; магазин «Чай-перец»; оклейка остекления больше 30%	4/29/2021								
1080	ул. Мира, 111в; магазин «Чай-перец»; оклейка остекления больше 30%	4/29/2021								
1081	ул. Мира, 111в; магазин «Чай-перец»; оклейка остекления больше 30%	4/29/2021								
1082	ул. Мира, 113а; букмейкерская компания; вывеска на фасаде здания на подложке «1хставка»	4/29/2021								
1083	ул. Мира, 113а; букмейкерская компания; вывеска в виде баннера на фасаде здания	4/29/2021						8/9/2021		
1084	ул. Мира, 113а; ИП Мамедов А.Г.О.; вывеска «парикмахерская» на фасаде зда-ния на подложке	4/29/2021						7/23/2021		
1085	ул. Мира, 113а; ИП Мамедов А.Г.О.; вывеска в виде светового короба «парикма-херская»	4/29/2021						7/23/2021		
1086	ул. Мира, 113а/1; ИП Щепелина В.А.; вывеска на фасаде здания в виде баннера «буреночка»	4/29/2021								
1087	ул. Мира, 113а/1; ИП Щепелина В.А.; оклейка остекления ассортиментом товаров больше 30%	4/29/2021								
1088	ул. Мира, 113а/1; ИП Щепелина В.А.; оклейка остекления ассортиментом товаров больше 30%	4/29/2021								
1089	ул. Мира, 113а/1; 24 вет; вывеска в виде светового короба «24 вет»	4/29/2021								
1090	ул. Мира, 113а/1; ИП Тронин А.И.; Сеть магазинов табачных изделий «Товассо»; вывеска на фасаде	4/29/2021								
1091	ул. Мира, 113а/1; ИП Тронин А.И.; Сеть магазинов табачных изделий «Товассо»; оклейка остекления больше 30%	4/29/2021								

1110	шоссе Космонавтов, 325а; автоцентр «PitStopWheels»; вывеска «шиномонтаж» в виде баннера	5/19/2021	8/11/2021				8/3/2021		
1111	шоссе Космонавтов, 325а; автоцентр «PitStopWheels»; вывеска «PitStopWheels» в виде баннера	5/19/2021	8/11/2021				8/3/2021		
1112	шоссе Космонавтов, 325а; автоцентр «PitStopWheels»; вывеска «PitStopWheels» в виде баннера	5/19/2021	8/11/2021				8/3/2021		
1113	шоссе Космонавтов, 325а; автоцентр «PitStopWheels»; вывеска с изображением колес в виде баннера	5/19/2021	8/11/2021				8/3/2021		
1114	шоссе Космонавтов, 325а; автоцентр «PitStopWheels»; вывеска с изображением колес в виде баннера	5/19/2021	8/11/2021				8/3/2021		
1115	шоссе Космонавтов, 325а; автоцентр «PitStopWheels»; вывеска «режимник» нестандартных размеров	5/19/2021	8/11/2021				8/3/2021		
1116	шоссе Космонавтов, 325а; автоцентр «PitStopWheels»; вывеска «специализированные условия для водителей такси» в виде баннера	5/19/2021	8/11/2021				8/3/2021		
1117	ул. Стахановская, 54в; ИП Ошев Ю.В.; вывеска на подложке «Шаурма»	5/19/2021							
1118	ул. Стахановская, 54в; ИП Ошев Ю.В.; вывеска на подложке «Шаурма»	5/19/2021							
1119	ул. Стахановская, 54в; ИП Ошев Ю.В.; вывеска на подложке «кафе»	5/19/2021							
1120	ул. Танкистов, 19; Никульская О.К.; вывеска на подложке «автошкола» на фасаде здания	5/19/2021					7/19/2021		
1121	ул. 2-я Казанцевская, 11 к.1; СК «Молоток»; вывеска в виде баннера «печи»	5/19/2021							
1122	ул. 2-я Казанцевская, 11 к.1; СК «Молоток»; вывеска в виде баннера «камни»	5/19/2021							
1123	ул. 2-я Казанцевская, 11 к.1; СК «Молоток»; вывеска в виде баннера «изображение товаров»	5/19/2021							
1124	ул. 2-я Казанцевская, 11 к.1; СК «Молоток»; вывеска в виде бегущей строки	5/19/2021							
1125	ул. 2-я Казанцевская, 11 к.2; СК «Молоток»; вывеска в виде бегущей строки	5/19/2021							
1126	ул. 2-я Казанцевская, 11 к.2; СК «Молоток»; вывеска в виде баннера «Двери»	5/19/2021							
1127	ул. 2-я Казанцевская, 11 к.2; СК «Молоток»; вывеска в виде баннера «Стальные двери»	5/19/2021							
1128	ул. 2-я Казанцевская, 11 к.2; СК «Молоток»; вывеска в виде баннера «Двери»	5/19/2021							
1129	ул. 2-я Казанцевская, 11 к.2; СК «Молоток»; вывеска в виде баннера «бассейны»	5/19/2021							

1149	ул. Танкистов, 18; ООО «К-Сервис»; информационная табличка нестандартных размеров на фасаде здания в виде баннера	5/25/2021	8/12/2021				8/23/2021		
1150	ул. Снайперов, 13; Центр раннего развития «Кошкин дом»; вывеска на крыше на подложке	5/25/2021					7/28/2021		
1151	ул. Снайперов, 13; Центр раннего развития «Кошкин дом»; вывеска на крыше на подложке	5/25/2021					7/28/2021		
1152	ул. Снайперов, 13; Центр раннего развития «Кошкин дом»; вывеска на крыше на подложке	5/25/2021					7/28/2021		
1153	ул. Снайперов, 13; Центр раннего развития «Кошкин дом»; оклейка остекления больше 30%	5/25/2021					7/28/2021		
1154	ул. Снайперов, 7 (киоск); ИП Самедов Р.А.О.; вывеска на козырьке в виде баннера «овощи фрукты»	6/2/2021	6/17/2021				7/23/2021		
1155	ул. Снайперов, 7 (киоск); ИП Самедов Р.А.О.; вывеска на козырьке в виде баннера «Говядина Свинина Курица Полуфабрикаты»	6/2/2021					7/23/2021		
1156	ул. Снайперов, 7 (киоск); ИП Самедов Р.А.О.; вывеска на козырьке в виде баннера «ассортимент товаров»	6/2/2021	6/17/2021				6/7/2021		
1157	ул. Мира, 6а (павильон); магазин фруктов и овощей; баннер «Фрукты и овощи» на фасаде строения	6/2/2021					8/23/2021		
1158	ул. Мира, 206; салон связи «МТС»; вывеска «МТС» на красной подложке	6/2/2021	6/18/2021				6/21/2021		
1159	ул. Мира, 206; салон связи «МегаФон»; вывеска в виде баннера	6/2/2021	6/18/2021				6/17/2021		
1160	ул. Мира, 206; салон связи «МегаФон»; вывеска в виде баннера	6/2/2021	6/18/2021				6/17/2021		
1161	ул. Мира, 206; ИП Авраменко Н.В.; вывеска «Табакерка» на серой подложке	6/2/2021	6/17/2021				7/26/2021		
1162	ул. Мира, 206; магазин фруктов и овощей; вывеска в виде баннера «овощи, фрукты, сухофрукты»	6/2/2021					6/17/2021		
1163	ул. Мира, 64 (киоск); печатная продукция; вывеска «газеты журналы» на синей подложке	6/2/2021					6/7/2021		
1164	ул. Мира, 64 (киоск); ООО «Пермский хлеб-Хлебозавод №7»; вывеска в виде баннера	6/2/2021					6/7/2021		
1165	ул. Мира, 111в; ООО «Пермский хлеб-Хлебозавод №7»; вывеска в виде баннера	6/2/2021					6/8/2021		
1166	ул. Мира, 30; кафе быстрого питания; Вывеска в виде баннера «восточная кухня»	6/2/2021					6/7/2021		

1167	ул. Мира, 30; кафе быстрого питания; Вывеска в виде баннера «турецкая шаурма»	6/2/2021	6/2/2021				6/7/2021			
1168	ул. Мира, 30; кафе «Дубай»; вывеска на подложке	6/2/2021	6/17/2021				6/17/2021			
1169	ул. Мира, 64/1(кiosk); вывеска фрукты овощи в виде баннера	6/2/2021	6/2/2021				8/13/2021			
1170	ул. Мира, 90; ИП Алтынов К.А.; информационная табличка нестандартных размеров «посуда»	6/3/2021	6/3/2021			6/18/2021	6/17/2021			
1171	ул. Мира, 67а; ИП Никитушева И.А.; Вывеска на фризе на подложке «Не проспи»	6/3/2021	6/3/2021			6/18/2021	6/17/2021			
1172	ул. Мира, 67а; ИП Никитушева И.А.; Вывеска на фризе на подложке «Не проспи»	6/3/2021	6/3/2021			6/18/2021	6/17/2021			
1173	ул. Мира, 67а; ИП Никитушева И.А.; оклейка остекления больше 30% (Не проспи)	6/3/2021	6/3/2021			6/18/2021	6/17/2021			
1174	ул. Мира, 67а; ИП Никитушева И.А.; оклейка остекления больше 30% (Не проспи)	6/3/2021	6/3/2021			6/18/2021	6/17/2021			
1175	ул. Мира, 67а; ИП Никитушева И.А.; оклейка остекления больше 30% (Не проспи)	6/3/2021	6/3/2021			6/18/2021	6/17/2021			
1176	ул. Мира, 67б; к ИП Миросланова Н.Ш.; световой короб на фасаде здания «кафе «Шаурма +»	6/3/2021	6/3/2021				8/16/2021			
1177	ул. Мира, 104; ИП Каюмов Н.Ф.; вывески в виде баннера «булочка»	6/3/2021	6/3/2021			6/18/2021	6/21/2021			
1178	ул. Мира, 104; ИП Каюмов Н.Ф.; вывески в виде баннера «Пекарня»	6/3/2021	6/3/2021			6/18/2021	6/21/2021			
1179	ул. Мира, 104; ИП Каюмов Н.Ф.; вывески в виде баннера «Мы открылись! Акции каждый день»	6/3/2021	6/3/2021			6/18/2021	6/21/2021			
1180	ул. Мира, 74/3; ООО «МФК «ЦФП»; вывеска «Viva деньги» на подложке	6/4/2021	6/4/2021			6/21/2021	7/19/2021			
1181	ул. Мира, 74/3; ООО «МФК «ЦФП»; вывеска «займы» на подложке	6/4/2021	6/4/2021			6/21/2021	7/19/2021			
1182	ул. Мира, 74/3; ООО «МФК «ЦФП»; вывеска в виде баннера на фасаде «Займы...»	6/4/2021	6/4/2021			6/21/2021	7/19/2021			
1183	ул. Мира, 74/3; ООО «ТК «ДукатЪ»; вывеска на подложке «ТАБАК»	6/4/2021	6/4/2021			6/21/2021	7/19/2021			
1184	ул. Мира, 74/3; ООО «ТК «ДукатЪ»; вывеска в виде баннера с ассортименов товаров	6/4/2021	6/4/2021			6/21/2021	6/18/2021			
1185	ул. Мира, 74/1; ООО «МФК «Юлигер 6»; информационная табличка нестандартных размеров в виде баннера «Паспорт; 5 минут, деньги»	6/4/2021	6/4/2021			6/21/2021	9/6/2021	Документ зарегистрирован под № 059-16-01-03-309 от 02.08.2021. Опубликован в официальном бюллетене под № 59 от 06.08.2021		

1186	ул. Мира, 74/1; ООО «МФК «Юлитер б»; Вывеска на подложке «Деньга»	6/4/2021	6/21/2021	Документ зарегистрирован под № 059-16-01-03-309 от 02.08.2021. Опу-бликован в официальном бюллетене под № 59 от 06.08.2021	9/6/2021			
1187	ул. Мира, 74/1; ООО «МФК «Юлитер б»; Вывеска на подложке «Деньга»	6/4/2021	6/21/2021	Документ зарегистрирован под № 059-16-01-03-309 от 02.08.2021. Опу-бликован в официальном бюллетене под № 59 от 06.08.2021	9/6/2021			
1188	ул. Мира, 74/1; ООО «МФК «Юлитер б»; Вывеска на подложке «Деньга»	6/4/2021	6/21/2021	Документ зарегистрирован под № 059-16-01-03-309 от 02.08.2021. Опу-бликован в официальном бюллетене под № 59 от 06.08.2021	9/6/2021			
1189	ул. Космонавта Леонова, 16а; ООО МКК»Вера»; вывеска в виде баннера	6/4/2021	6/21/2021			6/9/2021		
1190	ул. Космонавта Леонова, 16а; ООО МКК»Вера»; вывеска в виде баннера	6/4/2021	6/21/2021			6/9/2021		
1191	ул. Космонавта Леонова, 16а; ООО МКК»Вера»; вывеска в виде баннера	6/4/2021	6/21/2021			6/9/2021		
1192	ул. Космонавта Леонова, 16а; ООО МКК»Вера»; вывеска на подложке «Дам-Деньги»	6/4/2021	6/21/2021			6/9/2021		
1193	ул. Мира, 78а/1; ООО «Выберуру»; вывеска в виде баннера	6/4/2021						
1194	ул. Мира, 78а/1; ООО «Выберуру»; вывеска в виде баннера	6/4/2021						
1195	ул. Мира, 132/1; ИП Мамедов А.Г.О.; вывеска «Кудинский мясокомбинат» на оранжевой подложке	6/8/2021	7/6/2021			7/19/2021		
1196	ул. Мира, 132/1; ПАО «ВымпелКом»; вывеска «Билайн» на белой подложке	6/8/2021	7/1/2021	Документ зарегистрирован под № 059-16-01-03-309 от 02.08.2021. Опу-бликован в официальном бюллетене под № 59 от 06.08.2021	9/6/2021			
1197	ул. Мира, 132/1; ООО «Сеть связной»; вывеска «Связной» на серой подложке	6/8/2021	6/23/2021			7/29/2021		
1198	ул. Мира, 132/1; АО «РТК»; вывеска «МТС» на темно-серой подложке	6/8/2021	6/23/2021			7/19/2021		
1199	ул. Мира, 132/1; ПАО «МегаФон»; вывеска «МегаФон» на зеленой подложке	6/8/2021	6/23/2021	Документ зарегистрирован под № 059-16-01-03-309 от 02.08.2021. Опу-бликован в официальном бюллетене под № 59 от 06.08.2021	9/6/2021			
1200	ул. Мира, 107/4; ООО «Солдружество»; вывеска в виде баннера магазина «Белорусские колбасы»	6/8/2021	6/25/2021			6/16/2021		
1201	ул. Мира, 107/4; ООО «Солдружество»; вывеска в виде баннера магазина «Белорусские колбасы»	6/8/2021	6/25/2021			6/16/2021		
1202	ул. Мира, 91 (киоск); ИП Бегашев В.И.; вывеска «Ильинский хлеб» в виде бан-нера	6/8/2021	6/25/2021			6/23/2021		
1203	ул. Мира, 91 (киоск); ИП Бегашев В.И.; вывеска «Ильинский хлеб» в виде бан-нера	6/8/2021	6/25/2021			6/23/2021		

1204	ул. Мира, 91а; магазин фруктов и овощей; вывеска в виде баннера	6/8/2021					7/20/2021		
1205	ул. Мира, 113в; Шиномонтаж; вывеска в виде баннера	6/8/2021					6/21/2021		
1206	ул. Подводников, 33; Вывеска «Магнит» на красной подложке	7/21/2021							
1207	ул. Подводников, 33; Вывеска «Магнит» на красной подложке	7/21/2021							
1208	ул. Подводников, 33; вывеска «faberlic» на черной подложке	7/21/2021							
1209	ул. Подводников, 33; Вывеска «Фитнес-клуб» в виде баннера	7/21/2021							
1210	ул. Подводников, 33; вывеска «London» акалемия образа» в виде баннера	7/21/2021							
1211	ул. Подводников, 33; вывеска «эврика» буталтерские услуги» в виде баннера	7/21/2021							
1212	ул. Подводников, 33; вывеска»заполнение деклараций» в виде баннера	7/21/2021							
1213	ул. Подводников, 33; вывеска «Студия маникюра» в виде баннера	7/21/2021							
1214	ул. Подводников, 33; вывеска «Фитнес клуб» не соответствует колерному паплету	7/21/2021							
1215	пр-т Декабристов, 25; ИП Гамидова Ф.Д.; вывеска»Аптека» на козырьке в виде ко-роба	7/21/2021							
1216	пр-т Декабристов, 25; ИП Гамидова Ф.Д.; вывеска»Аптека» на козырьке в виде ко-роба	7/21/2021							
1217	пр-т Декабристов, 25; ИП Гамидова Ф.Д.; вывеска»Аптека» на козырьке в виде ко-роба	7/21/2021							
1218	пр-т Декабристов, 25; ИП Гасумов Х.К.; вывеска»Салон-парикмахерская «Обаяние» на козырьке в виде короба	7/21/2021							
1219	пр-т Декабристов, 25; ИП Гасумов Х.К.; вывеска»Салон-парикмахерская «Обаяние» на козырьке в виде короба	7/21/2021							
1220	пр-т Декабристов, 25; ИП Гасумов Х.К.; вывеска»Салон-парикмахерская «Обаяние» на козырьке в виде короба	7/21/2021							
1221	пр-т Декабристов, 23; ИП Воробьева Н.А.; вывеска в виде баннера «Beer station»	7/21/2021	8/11/2021				8/10/2021		
1222	пр-т Декабристов, 23; ИП Воробьева Н.А.; вывеска в виде баннера «Beer station»	7/21/2021	8/11/2021				8/10/2021		
1223	пр-т Декабристов, 23; ИП Воробьева Н.А.; вывеска «Beer station» на козырьке в виде короба	7/21/2021	8/11/2021				8/10/2021		
1224	пр-т Декабристов, 23; ИП Шемина А.В.; вывеска в виде баннера «зоотовары»	7/21/2021	8/5/2021				8/20/2021		

1225	пр-т Декабристов, 23; ИП Шемина А.В.; вывеска в виде баннера «зоотовары»	7/21/2021	8/5/2021					8/20/2021		
1226	ул. Советской Армии, 52; ООО «Элемент трейд»; вывеска «Монетка» из объемных букв нестандартных размеров	7/21/2021	9/2/2021					8/20/2021		
1227	пр-т Декабристов, 20; вывеска «Семь винь» размещена на балконе	7/21/2021								
1228	ул. 2-я Казанцевская, 11 к.2; СК «Молодецкая Папы Карло»	7/21/2021								
1229	ул. 2-я Казанцевская, 11 к.2; СК «Молодецкая Папы Карло»	7/21/2021								
1230	ул. 2-я Казанцевская, 11а; вывеска в виде баннера «Джуг канат шканы»	7/21/2021	8/11/2021					8/16/2021		
1231	ул. 2-я Казанцевская, 11а; вывеска в виде баннера «ремкомплект, строительство, ...»	7/21/2021	8/11/2021					8/16/2021		
1232	ул. 2-я Казанцевская, 11а; вывеска в виде баннера «джуг, электро бензо инструмент, ...»	7/21/2021	8/11/2021					8/16/2021		
1233	ул. 2-я Казанцевская, 11а; вывеска в виде бегущей строки	7/21/2021	8/11/2021					8/16/2021		
1234	ул. 2-я Казанцевская, 11а; вывеска в виде баннера «Русский дом»	7/21/2021	8/11/2021					8/16/2021		
1235	ул. 2-я Казанцевская, 11б; ИП Калочникова И.Н.; вывеска в виде баннера «Дом красок»	7/21/2021	8/5/2021					8/6/2021		
1236	ул. 2-я Казанцевская, 11б; ИП Калочникова И.Н.; вывеска в виде баннера «трогательная шитка, брусчатка»	7/21/2021	8/5/2021					8/6/2021		
1237	ул. 2-я Казанцевская, 11б; ИП Тутулуков Е.В.; вывеска в виде баннера «Склад метизов»	7/21/2021	8/5/2021					8/6/2021		
1238	ул. 2-я Казанцевская, 11б; ИП Тутулуков Е.В.; вывеска в виде баннера с изображением шурупов	7/21/2021	8/5/2021					8/6/2021		
1239	ул. 2-я Казанцевская, 11б; ИП Тутулуков Е.В.; вывеска в виде баннера под вывеской «крепёж»	7/21/2021	8/5/2021					8/6/2021		
1240	ул. 2-я Казанцевская, 11б; ИП Тутулуков Е.В.; вывеска в виде баннера «метизный эконом центр»	7/21/2021	8/5/2021					8/6/2021		
1241	ул. 2-я Казанцевская, 11з; ИП Гушина А.А.; вывеска в виде баннера «Склад печей и котлов»	7/21/2021	8/11/2021					8/13/2021		
1242	ул. 2-я Казанцевская, 11з; ИП Гушина А.А.; вывеска в виде баннера «Насосы и трубы, темные полы»	7/21/2021	8/11/2021					8/13/2021		
1243	ул. 2-я Казанцевская, 11з; ИП Гушина А.А.; вывеска в виде баннера «Самотонные аппараты, котильни, автоклавы»	7/21/2021	8/11/2021					8/13/2021		

1318	ул. Рязанская, 103; Сервисный центр «Один момент»; информационная табличка нестандартных размеров «прокат ремонт»	8/11/2021	9/2/2021						
1319	ул. Рязанская, 103; Сервисный центр «Один момент»; вывеска «прокат сервис» в виде щита	8/11/2021	9/2/2021						
1320	ул. Рязанская, д. 103 к.1; ООО «Ключавто Автомобили с пробегом»; вывеска «Автомобили с пробегом» на подложке	8/11/2021							
1321	ул. Рязанская, д. 132; ИП «Кичигин В.А.»; вывеска «Автозабор» в виде баннера	8/11/2021							
1322	ул. Советской Армии, д. 37; Центр развития детей «AMAKids»; информационная табличка нестандартных размеров	8/11/2021							
1323	ул. Советской Армии, 37; Автошкола; вывеска в виде баннера	8/11/2021							
1324	ул. Космонавта Леонова, 47б; вывеска в виде баннера «Автомойка»	8/19/2021							
1325	ул. Карпинского, 99/1; шиномонтаж «5 колесо»; нестандартная высота букв	8/19/2021							
1326	ул. Советской Армии, 6б; шиномонтаж «5 колесо»; нестандартная высота букв	8/19/2021							
1327	пр-т Декабристов, 62/1; шиномонтаж «5 колесо»; нестандартная высота букв	8/19/2021							
1328	шоссе Космонавтов, 113/4; шиномонтаж «5 колесо»; нестандартная высота букв	8/19/2021							
1329	шоссе Космонавтов, 162 к.5; шиномонтаж «5 колесо»; нестандартная высота букв	8/19/2021							
1330	шоссе Космонавтов, 179б; автомойка; вывеска в виде бегущей строки	8/19/2021							
1331	шоссе Космонавтов, 154/1; автомобили с пробегом; вывеска в виде таблички	8/19/2021							
1332	шоссе Космонавтов, 158б; автосервис; вывеска на подложке	8/19/2021							
1333	шоссе Космонавтов, 162; автосервис; вывеска в виде таблички на крыше	8/19/2021							
1334	шоссе Космонавтов, 162; автосервис; вывеска в виде баннера	8/19/2021							
1335	шоссе Космонавтов, 162; автомойка; вывеска в виде таблички на крыше	8/19/2021							
1336	ул. Стахановская, 51; информационная табличка нестандартных размеров	8/19/2021							
1337	ул. Стахановская, 51; информационная табличка нестандартных размеров	8/19/2021							
1338	ул. Стахановская, 51; информационная табличка нестандартных размеров	8/19/2021							

**Заключение о результатах публичных слушаний
по вопросам градостроительной деятельности
от «26» августа 2021 г. № 6/1**

Настоящее заключение подготовлено департаментом градостроительства и архитектуры администрации города Перми на основании протокола публичных слушаний по вопросам градостроительной деятельности от «24» августа 2021 г. № 6 по проекту изменений в Правила землепользования и застройки города Перми, утвержденные решением Пермской городской Думы от 26 июня 2007 г. № 143.

Количество участников публичных слушаний, принявших участие в публичных слушаниях, составило: 1 человек.

По результатам рассмотрения замечаний и предложений участников публичных слушаний, постоянно проживающих на территории, в пределах которой проведены публичные слушания, установлено:

№	Содержание внесенных предложений/ замечаний	Выводы по результатам рассмотрения предложения, поступившего от участника публичных слушаний	Аргументированные рекомендации организатора публичных слушаний о целесообразности (нецелесообразности) учета внесенных предложений и замечаний
1	отсутствует		

По результатам рассмотрения замечаний и предложений иных участников публичных слушаний установлено:

№	Содержание внесенных предложений/ замечаний	Выводы по результатам рассмотрения предложения, поступившего от участника публичных слушаний	Аргументированные рекомендации организатора публичных слушаний о целесообразности (нецелесообразности) учета внесенных предложений и замечаний
1	отсутствует		

Норова Мария Викторовна,
начальник департамента градостроительства
и архитектуры администрации города Перми

**Департамент земельных отношений администрации города Перми в целях информирования населения
в соответствии со статьей 39.42 Земельного кодекса Российской Федерации сообщает о возможном
установлении публичного сервитута в отдельных целях на территории города Перми**

№	Кадастровый номер земельного участка в отношении которого устанавливается публичный сервитут (при наличии)	Адрес или описание земельного участка в отношении которого устанавливается публичный сервитут	Цели установления публичного сервитута
1	59:01:0000000:90288	г. Пермь, Орджоникидзевский район	Размещение объекта электросетевого хозяйства
2	59:01:0000000:90458	г. Пермь, Орджоникидзевский район	Размещение объекта электросетевого хозяйства
3	59:01:3810425:10	г. Пермь, Орджоникидзевский район	Размещение объекта электросетевого хозяйства
4	59:01:3810425:12	г. Пермь, Орджоникидзевский район	Размещение объекта электросетевого хозяйства

89	59:01:4219248:1175	г. Пермь, Мотовилихинский район	Размещение объекта электросетевого хозяйства
90	59:01:4219248:1176	г. Пермь, Мотовилихинский район	Размещение объекта электросетевого хозяйства
91	59:01:4219248:1177	г. Пермь, Мотовилихинский район	Размещение объекта электросетевого хозяйства
92	59:01:4219248:1178	г. Пермь, Мотовилихинский район	Размещение объекта электросетевого хозяйства
93	59:01:4219248:1179	г. Пермь, Мотовилихинский район	Размещение объекта электросетевого хозяйства
94	59:01:4219248:1180	г. Пермь, Мотовилихинский район	Размещение объекта электросетевого хозяйства
95	59:01:4219248:1182	г. Пермь, Мотовилихинский район	Размещение объекта электросетевого хозяйства
96	59:01:4219248:1184	г. Пермь, Мотовилихинский район	Размещение объекта электросетевого хозяйства
97	59:01:4219248:491	г. Пермь, Мотовилихинский район	Размещение объекта электросетевого хозяйства
98	59:01:4219248:726	г. Пермь, Мотовилихинский район	Размещение объекта электросетевого хозяйства
99	59:01:4219248:729	г. Пермь, Мотовилихинский район	Размещение объекта электросетевого хозяйства
100	59:01:4119112:378	г. Пермь, Мотовилихинский район	Размещение объекта электросетевого хозяйства
101	59:01:0000000:78877	г. Пермь, Мотовилихинский район	Размещение объекта электросетевого хозяйства
102	59:01:3810203:49	г. Пермь, Орджоникидзевский район	Размещение объекта электросетевого хозяйства
103	59:01:3810203:161	г. Пермь, Орджоникидзевский район	Размещение объекта электросетевого хозяйства
104	59:01:3211505:9	г. Пермь, Мотовилихинский район	Размещение объекта электросетевого хозяйства
105	59:01:3211505:10	г. Пермь, Мотовилихинский район	Размещение объекта электросетевого хозяйства
106	59:01:3211505:13	г. Пермь, Мотовилихинский район	Размещение объекта электросетевого хозяйства
107	59:01:3211522:7	г. Пермь, Мотовилихинский район	Размещение объекта электросетевого хозяйства
108	59:01:0000000:1007	г. Пермь, Индустриальный район	Размещение объекта электросетевого хозяйства
109	59:01:4413925:5	г. Пермь, Индустриальный район	Размещение объекта электросетевого хозяйства
110	59:01:4413926:6	г. Пермь, Индустриальный район	Размещение объекта электросетевого хозяйства
111	59:01:4413926:28	г. Пермь, Пермский городской округ	Размещение объекта электросетевого хозяйства
112	59:01:4413926:31	г. Пермь, Индустриальный район	Размещение объекта электросетевого хозяйства
113	59:01:4413926:148	г. Пермь, Пермский городской округ	Размещение объекта электросетевого хозяйства
114	59:01:0000000:239	г. Пермь, Орджоникидзевский район	Размещение объекта электросетевого хозяйства

Заинтересованные лица имеют право ознакомиться с ходатайством об установлении публичного сервитута и прилагаемым к нему описанием местоположения границ публичного сервитута по адресу: г. Пермь, ул. Сибирская 15, (тел. 212-90-54, 212-08-38).

Заинтересованные лица могут подать заявление об учете прав в срок с 31.08.2021 по 29.09.2021.

Способы подачи заявлений:

1. посредством почтовой связи;
2. лично, в том числе через представителя, в департамент земельных отношений администрации города Перми (г. Пермь, ул. Сибирская 15);
3. в форме электронных документов с использованием информационно-телекоммуникационной сети «Интернет».

Правообладатели земельных участков, в отношении которых испрашивается публичный сервитут, если их права не зарегистрированы в Едином государственном реестре недвижимости, в течение тридцати дней со дня опубликования сообщения, предусмотренного подпунктом 1 пункта 3 статьи 39.42 ЗК РФ, подают в орган, уполномоченный на установление публичного сервитута, заявления об учете их прав (обременений прав) на земельные участки с приложением копий документов, подтверждающих эти права (обременения прав). В таких заявлениях указывается способ связи с правообладателями земельных участков, в том числе их почтовый адрес и (или) адрес электронной почты. Правообладатели земельных участков, подавшие такие заявления по истечении указанного срока, несут риски невозможности обеспечения их прав в связи с отсутствием информации о таких лицах и их правах на земельные участки. Такие лица имеют право требовать от обладателя публичного сервитута плату за публичный сервитут не более чем за три года, предшествующие дню направления ими заявления об учете их прав (обременений прав).

Реквизиты решений об утверждении документа территориального планирования, документации по планировке территории, программ комплексного развития систем коммунальной инфраструктуры поселения, городского округа, а также информацию об инвестиционной программе субъекта естественных монополий, организации коммунального комплекса, указанных в ходатайстве об установлении публичного сервитута и сведения об официальных сайтах в информационно-телекоммуникационной сети «Интернет» отсутствуют.

Информация о возможности установления публичного сервитута публикуется на сайте <http://www.gorodperm.ru>, в «Официальном бюллетене органов местного самоуправления муниципального образования город Пермь».

Приложение: на 39 л. в 1 экз.

ОПИСАНИЕ МЕСТОПОЛОЖЕНИЯ ГРАНИЦ

Публичный сервитут для размещения объекта электросетевого хозяйства «Электросетевой комплекс Подстанция 110/6 кВ «Северная» (ВЛ 0,4кВ от ТП 4140)

(наименование объекта, местоположение границ которого описано (далее - объект))

Раздел 1

Сведения об объекте		
№ п/п	Характеристики объекта	Описание характеристик
1	2	3
1	Местоположение объекта	Пермский край, город Пермь
2	Площадь объекта +/- величина погрешности определения площади (Р+/- Дельта Р)	4443 кв.м ± 15 кв.м
3	Иные характеристики объекта	Публичный сервитут для размещения объекта электросетевого хозяйства «Электросетевой комплекс Подстанция 110/6 кВ «Северная» (ВЛ 0,4кВ от ТП 4140) на срок 49 лет

Раздел 2


Сведения о местоположении границ объекта					
1. Система координат <u>МСК-59, зона 2</u>					
2. Сведения о характерных точках границ объекта					
Обозначение характерных точек границ	Координаты, м		Метод определения координат характерной точки	Средняя квадратическая погрешность положения характерной точки (M_t), м	Описание обозначения точки на местности (при наличии)
	X	Y			
1	2	3	4	5	6
Зона1(1)	–	–	–	–	–
1	530906.83	2241021.84	Метод спутниковых геодезических измерений (определений)	0.10	–
2	530943.90	2241030.36	Метод спутниковых геодезических измерений (определений)	0.10	–
3	530976.06	2241037.84	Метод спутниковых геодезических измерений (определений)	0.10	–
4	531001.99	2241043.96	Метод спутниковых геодезических измерений (определений)	0.10	–
5	530997.90	2241062.04	Метод спутниковых геодезических измерений (определений)	0.10	–
6	530993.86	2241078.92	Метод спутниковых геодезических измерений (определений)	0.10	–
7	530988.26	2241102.74	Метод спутниковых геодезических измерений (определений)	0.10	–
8	530982.38	2241126.72	Метод спутниковых геодезических измерений (определений)	0.10	–
9	530974.47	2241158.84	Метод спутниковых геодезических измерений (определений)	0.10	–
10	530970.56	2241158.04	Метод спутниковых геодезических измерений (определений)	0.10	–
11	530942.43	2241152.27	Метод спутниковых геодезических измерений (определений)	0.10	–
12	530943.22	2241148.35	Метод спутниковых геодезических измерений (определений)	0.10	–
13	530971.51	2241154.14	Метод спутниковых геодезических измерений (определений)	0.10	–
14	530978.50	2241125.76	Метод спутниковых геодезических измерений (определений)	0.10	–
15	530984.38	2241101.82	Метод спутниковых геодезических измерений (определений)	0.10	–
16	530989.96	2241078.00	Метод спутниковых геодезических измерений (определений)	0.10	–
17	530994.00	2241061.13	Метод спутниковых геодезических измерений (определений)	0.10	–
18	530997.21	2241046.94	Метод спутниковых геодезических измерений (определений)	0.10	–
19	530975.16	2241041.72	Метод спутниковых геодезических измерений (определений)	0.10	–
20	530943.00	2241034.26	Метод спутниковых геодезических измерений (определений)	0.10	–
21	530905.93	2241025.74	Метод спутниковых геодезических измерений (определений)	0.10	–
1	530906.83	2241021.84	Метод спутниковых геодезических измерений (определений)	0.10	–
Зона1(2)	–	–	–	–	–
22	530951.06	2241198.36	Метод спутниковых геодезических измерений (определений)	0.10	–
23	530954.95	2241199.26	Метод спутниковых геодезических измерений (определений)	0.10	–
24	530949.44	2241222.96	Метод спутниковых геодезических измерений (определений)	0.10	–
25	530941.85	2241251.21	Метод спутниковых геодезических измерений (определений)	0.10	–
26	530935.05	2241280.28	Метод спутниковых геодезических измерений (определений)	0.10	–
27	530927.74	2241311.63	Метод спутниковых геодезических измерений (определений)	0.10	–
28	530923.84	2241310.72	Метод спутниковых геодезических измерений (определений)	0.10	–
29	530931.15	2241279.37	Метод спутниковых геодезических измерений (определений)	0.10	–
30	530937.97	2241250.23	Метод спутниковых геодезических измерений (определений)	0.10	–
31	530945.56	2241222.00	Метод спутниковых геодезических измерений (определений)	0.10	–
22	530951.06	2241198.36	Метод спутниковых геодезических измерений (определений)	0.10	–
Зона1(3)	–	–	–	–	–
32	530808.37	2241292.55	Метод спутниковых геодезических измерений (определений)	0.10	–
33	530834.84	2241298.45	Метод спутниковых геодезических измерений (определений)	0.10	–
34	530866.44	2241305.50	Метод спутниковых геодезических измерений (определений)	0.10	–
35	530865.56	2241309.40	Метод спутниковых геодезических измерений (определений)	0.10	–
36	530833.96	2241302.35	Метод спутниковых геодезических измерений (определений)	0.10	–
37	530811.35	2241297.31	Метод спутниковых геодезических измерений (определений)	0.10	–
38	530808.52	2241309.17	Метод спутниковых геодезических измерений (определений)	0.10	–
39	530803.64	2241330.05	Метод спутниковых геодезических измерений (определений)	0.10	–
40	530798.04	2241353.74	Метод спутниковых геодезических измерений (определений)	0.10	–
41	530792.44	2241377.88	Метод спутниковых геодезических измерений (определений)	0.10	–
42	530786.00	2241404.44	Метод спутниковых геодезических измерений (определений)	0.10	–
43	530780.05	2241430.26	Метод спутниковых геодезических измерений (определений)	0.10	–
44	530769.98	2241462.50	Метод спутниковых геодезических измерений (определений)	0.10	–

45	530767.94	2241480.26	Метод спутниковых геодезических измерений (определений)	0.10	–
46	530786.50	2241483.00	Метод спутниковых геодезических измерений (определений)	0.10	–
47	530808.14	2241485.94	Метод спутниковых геодезических измерений (определений)	0.10	–
48	530837.86	2241489.83	Метод спутниковых геодезических измерений (определений)	0.10	–
49	530852.80	2241491.99	Метод спутниковых геодезических измерений (определений)	0.10	–
50	530880.76	2241495.76	Метод спутниковых геодезических измерений (определений)	0.10	–
51	530886.56	2241470.88	Метод спутниковых геодезических измерений (определений)	0.10	–
52	530892.37	2241446.22	Метод спутниковых геодезических измерений (определений)	0.10	–
53	530897.83	2241422.12	Метод спутниковых геодезических измерений (определений)	0.10	–
54	530904.11	2241395.76	Метод спутниковых геодезических измерений (определений)	0.10	–
55	530910.43	2241368.21	Метод спутниковых геодезических измерений (определений)	0.10	–
56	530914.46	2241350.90	Метод спутниковых геодезических измерений (определений)	0.10	–
57	530903.41	2241355.64	Метод спутниковых геодезических измерений (определений)	0.10	–
58	530901.83	2241351.96	Метод спутниковых геодезических измерений (определений)	0.10	–
59	530920.16	2241344.10	Метод спутниковых геодезических измерений (определений)	0.10	–
60	530914.33	2241369.11	Метод спутниковых геодезических измерений (определений)	0.10	–
61	530908.01	2241396.66	Метод спутниковых геодезических измерений (определений)	0.10	–
62	530901.73	2241423.04	Метод спутниковых геодезических измерений (определений)	0.10	–
63	530896.27	2241447.12	Метод спутниковых геодезических измерений (определений)	0.10	–
64	530890.45	2241471.78	Метод спутниковых геодезических измерений (определений)	0.10	–
65	530884.69	2241496.54	Метод спутниковых геодезических измерений (определений)	0.10	–
66	530902.02	2241501.06	Метод спутниковых геодезических измерений (определений)	0.10	–
67	530929.50	2241506.94	Метод спутниковых геодезических измерений (определений)	0.10	–
68	530924.35	2241531.28	Метод спутниковых геодезических измерений (определений)	0.10	–
69	530914.19	2241572.04	Метод спутниковых геодезических измерений (определений)	0.10	–
70	530910.31	2241571.08	Метод спутниковых геодезических измерений (определений)	0.10	–
71	530920.45	2241530.38	Метод спутниковых геодезических измерений (определений)	0.10	–
72	530924.76	2241510.02	Метод спутниковых геодезических измерений (определений)	0.10	–
73	530901.10	2241504.96	Метод спутниковых геодезических измерений (определений)	0.10	–
74	530881.92	2241499.96	Метод спутниковых геодезических измерений (определений)	0.10	–
75	530854.02	2241496.19	Метод спутниковых геодезических измерений (определений)	0.10	–
76	530848.79	2241517.01	Метод спутниковых геодезических измерений (определений)	0.10	–
77	530842.70	2241540.98	Метод спутниковых геодезических измерений (определений)	0.10	–
78	530837.28	2241563.67	Метод спутниковых геодезических измерений (определений)	0.10	–
79	530824.88	2241561.77	Метод спутниковых геодезических измерений (определений)	0.10	–
80	530825.49	2241557.82	Метод спутниковых геодезических измерений (определений)	0.10	–
81	530834.24	2241559.16	Метод спутниковых геодезических измерений (определений)	0.10	–
82	530838.82	2241540.02	Метод спутниковых геодезических измерений (определений)	0.10	–
83	530844.91	2241516.03	Метод спутниковых геодезических измерений (определений)	0.10	–
84	530850.04	2241495.63	Метод спутниковых геодезических измерений (определений)	0.10	–
85	530837.31	2241493.79	Метод спутниковых геодезических измерений (определений)	0.10	–
86	530807.60	2241489.90	Метод спутниковых геодезических измерений (определений)	0.10	–
87	530785.94	2241486.96	Метод спутниковых геодезических измерений (определений)	0.10	–
88	530767.26	2241484.20	Метод спутниковых геодезических измерений (определений)	0.10	–
89	530760.52	2241512.76	Метод спутниковых геодезических измерений (определений)	0.10	–
90	530756.62	2241511.84	Метод спутниковых геодезических измерений (определений)	0.10	–
91	530763.75	2241481.64	Метод спутниковых геодезических измерений (определений)	0.10	–
92	530766.05	2241461.66	Метод спутниковых геодезических измерений (определений)	0.10	–
93	530776.19	2241429.22	Метод спутниковых геодезических измерений (определений)	0.10	–
94	530782.12	2241403.52	Метод спутниковых геодезических измерений (определений)	0.10	–
95	530788.55	2241376.96	Метод спутниковых геодезических измерений (определений)	0.10	–
96	530794.14	2241352.84	Метод спутниковых геодезических измерений (определений)	0.10	–
97	530799.74	2241329.13	Метод спутниковых геодезических измерений (определений)	0.10	–
98	530804.62	2241308.25	Метод спутниковых геодезических измерений (определений)	0.10	–
32	530808.37	2241292.55	Метод спутниковых геодезических измерений (определений)	0.10	–

3. Сведения о характерных точках части (частей) границы объекта

Обозначение характерных точек части границы	Координаты, м		Метод определения координат характерной точки	Средняя квадратическая погрешность положения характерной точки (M _i), м	Описание обозначения точки на местности (при наличии)
	X	Y			
1	2	3	4	5	6
–	–	–	–	–	–

Схема расположения границ публичного сервитута объекта

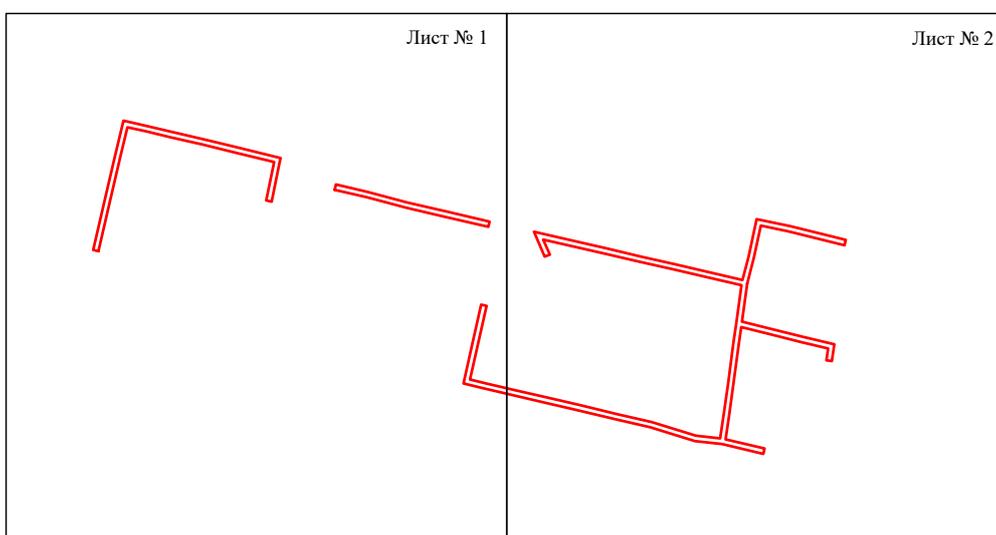


Масштаб 1:5000

Используемые условные знаки и обозначения:

— - граница публичного сервитута

Схема расположения границ публичного сервитута объекта

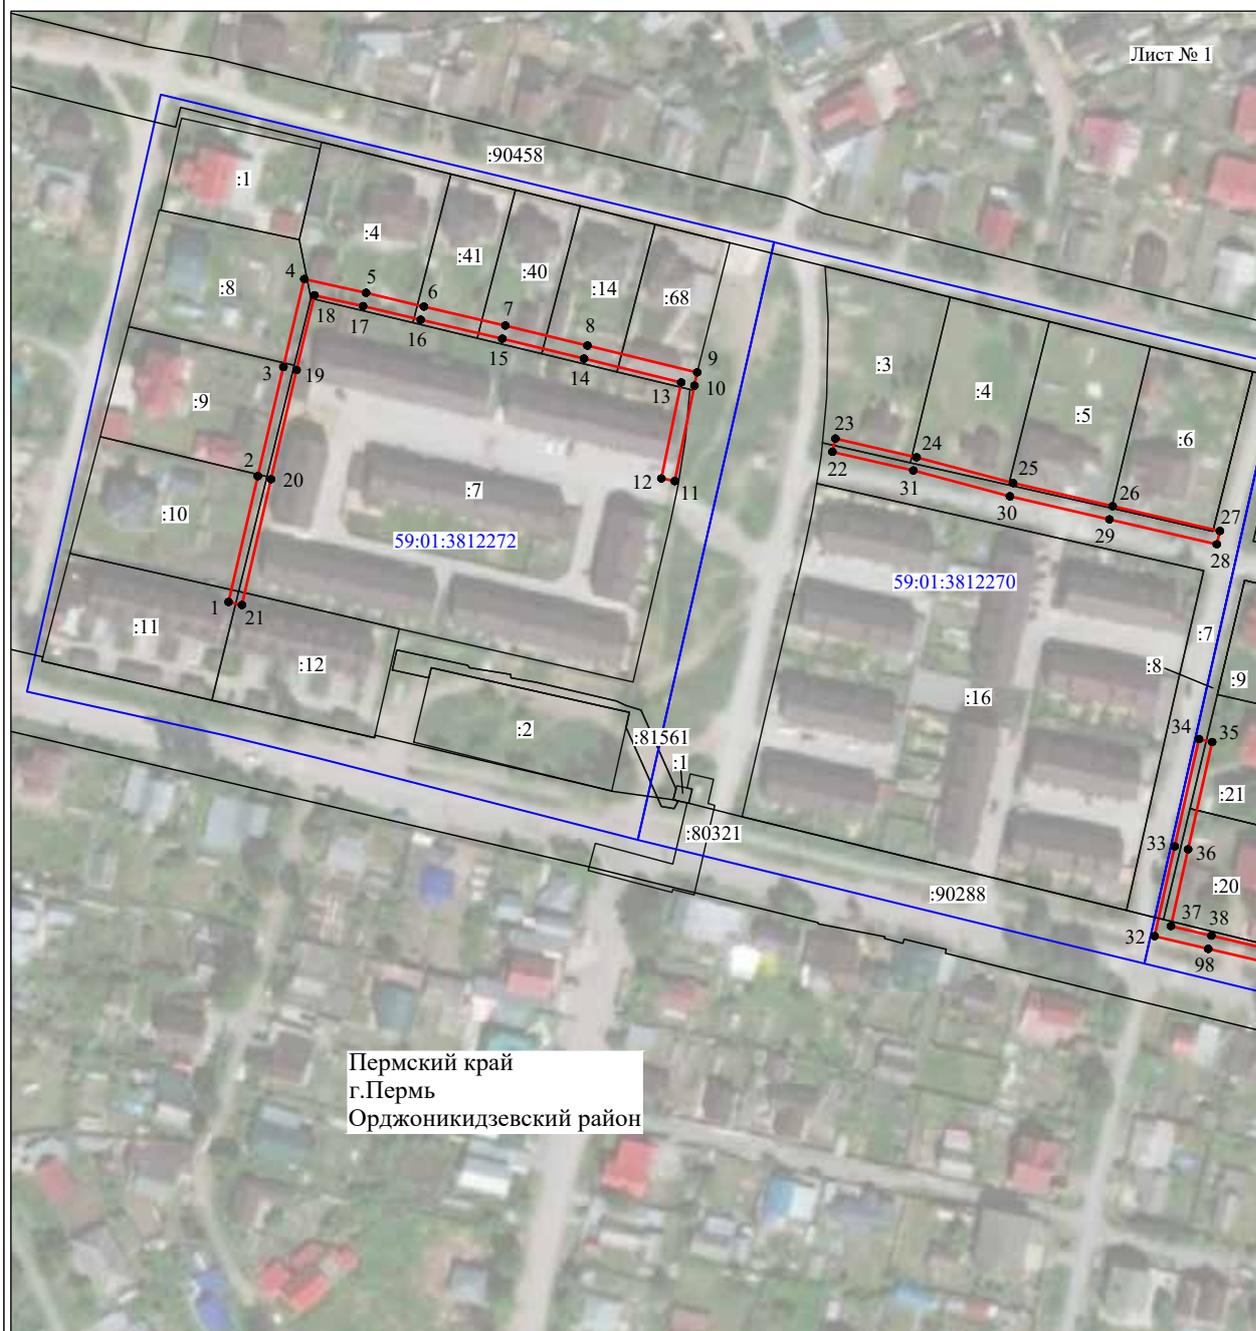


Масштаб 1:2000

Используемые условные знаки и обозначения:

- | | |
|------------------|---|
| №1 | - номер опоры |
| | - граница публичного сервитута |
| | - граница кадастрового деления |
| | - граница населенного пункта |
| | - граница земельного участка, имеющегося в ЕГРН |
| | - граница ОКС, имеющаяся в ЕГРН |
| | - граница охранной зоны, имеющейся в ЕГРН |
| 59:01:4413924:34 | - кадастровый номер земельного участка, имеющегося в ЕГРН |
| 59:01:4413924 | - номер кадастрового квартала |
| 1 ● | - обозначение характерных точек границ |

Схема расположения границ публичного сервитута объекта

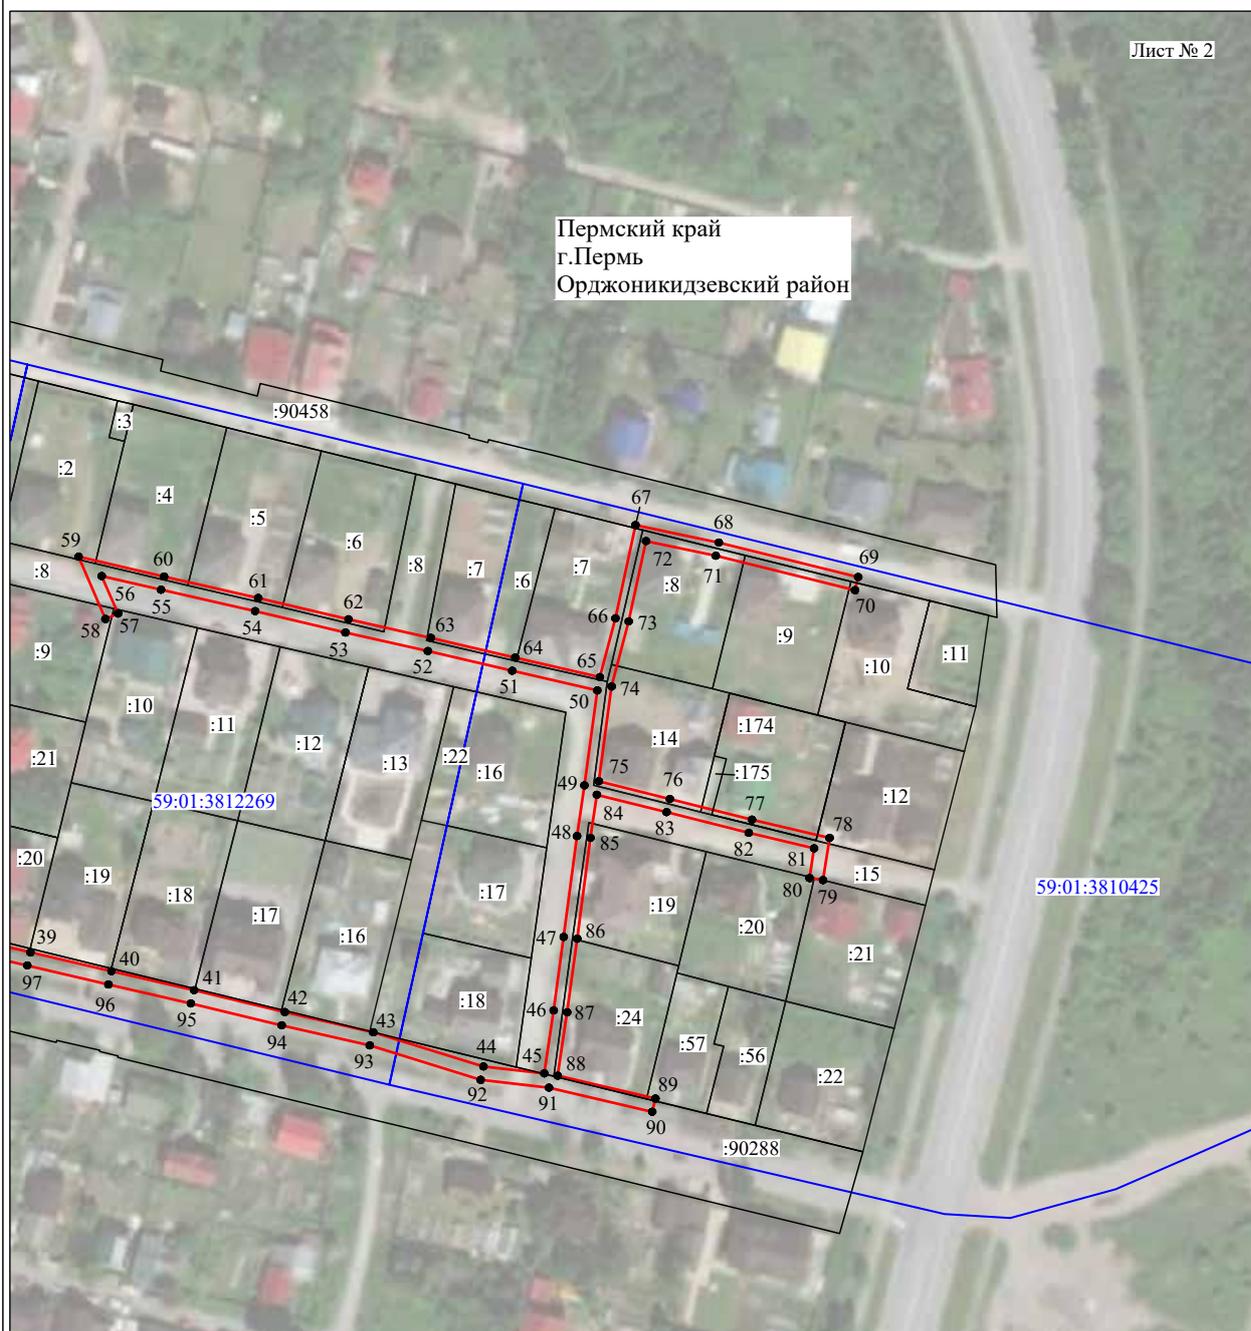

Масштаб 1:2000

Используемые условные знаки и обозначения:

- | | |
|------------------|---|
| №1 | - номер опоры |
| | - граница публичного сервитута |
| | - граница кадастрового деления |
| | - граница населенного пункта |
| | - граница земельного участка, имеющегося в ЕГРН |
| | - граница ОКС, имеющаяся в ЕГРН |
| | - граница охранной зоны, имеющейся в ЕГРН |
| 59:01:4413924:34 | - кадастровый номер земельного участка, имеющегося в ЕГРН |
| 59:01:4413924 | - номер кадастрового квартала |
| 1 ● | - обозначение характерных точек границ |

ОПИСАНИЕ МЕСТОПОЛОЖЕНИЯ ГРАНИЦ

Публичный сервитут для размещения объекта электросетевого хозяйства «ВЛ-0,4кВ КТП-2366, ВЛ-0,4кВ КТП-2367, ВЛ-0,4кВ КТП-2368»

(наименование объекта, местоположение границ которого описано (далее - объект))

Раздел 1


Сведения об объекте		
№ п/п	Характеристики объекта	Описание характеристик
1	2	3
1	Местоположение объекта	Пермский край, город Пермь
2	Площадь объекта +/- величина погрешности определения площади (Р+/- Дельта Р)	31482 кв.м ± 36 кв.м
3	Иные характеристики объекта	Публичный сервитут для размещения объекта электросетевого хозяйства «ВЛ-0,4кВ КТП-2366, ВЛ-0,4кВ КТП-2367, ВЛ-0,4кВ КТП-2368» на срок 49 лет

Раздел 2

Сведения о местоположении границ объекта					
1. Система координат <u>МСК-59, зона 2</u>					
2. Сведения о характерных точках границ объекта					
Обозначение характерных точек границ	Координаты, м		Метод определения координат характерной точки	Средняя квадратическая погрешность положения характерной точки (M _Г), м	Описание обозначения точки на местности (при наличии)
	X	Y			
1	2	3	4	5	6
Зона1(1)	–	–	–	–	–
1	519565.18	2238953.88	Метод спутниковых геодезических измерений (определений)	0.10	–
2	519596.89	2238957.98	Метод спутниковых геодезических измерений (определений)	0.10	–
3	519628.38	2238962.02	Метод спутниковых геодезических измерений (определений)	0.10	–
4	519660.13	2238966.08	Метод спутниковых геодезических измерений (определений)	0.10	–
5	519691.85	2238970.19	Метод спутниковых геодезических измерений (определений)	0.10	–
6	519723.60	2238974.28	Метод спутниковых геодезических измерений (определений)	0.10	–
7	519719.81	2239003.74	Метод спутниковых геодезических измерений (определений)	0.10	–
8	519716.28	2239031.19	Метод спутниковых геодезических измерений (определений)	0.10	–
9	519712.51	2239060.62	Метод спутниковых геодезических измерений (определений)	0.10	–
10	519708.57	2239060.12	Метод спутниковых геодезических измерений (определений)	0.10	–
11	519712.34	2239030.69	Метод спутниковых геодезических измерений (определений)	0.10	–
12	519715.86	2239003.22	Метод спутниковых геодезических измерений (определений)	0.10	–
13	519719.13	2238977.69	Метод спутниковых геодезических измерений (определений)	0.10	–
14	519691.35	2238974.13	Метод спутниковых геодезических измерений (определений)	0.10	–
15	519659.61	2238970.04	Метод спутниковых геодезических измерений (определений)	0.10	–
16	519627.88	2238965.98	Метод спутниковых геодезических измерений (определений)	0.10	–
17	519596.37	2238961.94	Метод спутниковых геодезических измерений (определений)	0.10	–
18	519568.66	2238958.36	Метод спутниковых геодезических измерений (определений)	0.10	–
19	519567.31	2238968.97	Метод спутниковых геодезических измерений (определений)	0.10	–
20	519583.74	2238995.62	Метод спутниковых геодезических измерений (определений)	0.10	–
21	519600.54	2239022.83	Метод спутниковых геодезических измерений (определений)	0.10	–
22	519617.37	2239050.05	Метод спутниковых геодезических измерений (определений)	0.10	–
23	519634.19	2239077.30	Метод спутниковых геодезических измерений (определений)	0.10	–
24	519651.01	2239104.50	Метод спутниковых геодезических измерений (определений)	0.10	–
25	519668.85	2239133.42	Метод спутниковых геодезических измерений (определений)	0.10	–
26	519665.45	2239135.52	Метод спутниковых геодезических измерений (определений)	0.10	–
27	519647.61	2239106.60	Метод спутниковых геодезических измерений (определений)	0.10	–
28	519630.79	2239079.40	Метод спутниковых геодезических измерений (определений)	0.10	–
29	519613.97	2239052.15	Метод спутниковых геодезических измерений (определений)	0.10	–
30	519597.14	2239024.93	Метод спутниковых геодезических измерений (определений)	0.10	–
31	519580.34	2238997.72	Метод спутниковых геодезических измерений (определений)	0.10	–
32	519563.19	2238969.91	Метод спутниковых геодезических измерений (определений)	0.10	–
33	519563.36	2238968.29	Метод спутниковых геодезических измерений (определений)	0.10	–
34	519563.72	2238965.05	Метод спутниковых геодезических измерений (определений)	0.10	–
1	519565.18	2238953.88	Метод спутниковых геодезических измерений (определений)	0.10	–
Зона1(2)	–	–	–	–	–
35	519435.42	2238814.74	Метод спутниковых геодезических измерений (определений)	0.10	–
36	519437.50	2238818.16	Метод спутниковых геодезических измерений (определений)	0.10	–
37	519422.21	2238827.46	Метод спутниковых геодезических измерений (определений)	0.10	–
38	519419.60	2238829.08	Метод спутниковых геодезических измерений (определений)	0.10	–
39	519417.53	2238825.67	Метод спутниковых геодезических измерений (определений)	0.10	–
35	519435.42	2238814.74	Метод спутниковых геодезических измерений (определений)	0.10	–
Зона1(3)	–	–	–	–	–
40	519208.63	2238557.05	Метод спутниковых геодезических измерений (определений)	0.10	–
41	519228.01	2238588.63	Метод спутниковых геодезических измерений (определений)	0.10	–
42	519246.26	2238618.44	Метод спутниковых геодезических измерений (определений)	0.10	–
43	519264.54	2238648.26	Метод спутниковых геодезических измерений (определений)	0.10	–
44	519282.85	2238678.08	Метод спутниковых геодезических измерений (определений)	0.10	–

569	519085.03	2237914.29	Метод спутниковых геодезических измерений (определений)	0.10	–
529	519088.48	2237912.29	Метод спутниковых геодезических измерений (определений)	0.10	–
3. Сведения о характерных точках части (частей) границы объекта					
Обозначение характерных точек части границы	Координаты, м		Метод определения координат характерной точки	Средняя квадратическая погрешность положения характерной точки (M_i), м	Описание обозначения точки на местности (при наличии)
	X	Y			
1	2	3	4	5	6
–	–	–	–	–	–

Схема расположения границ публичного сервитута объекта

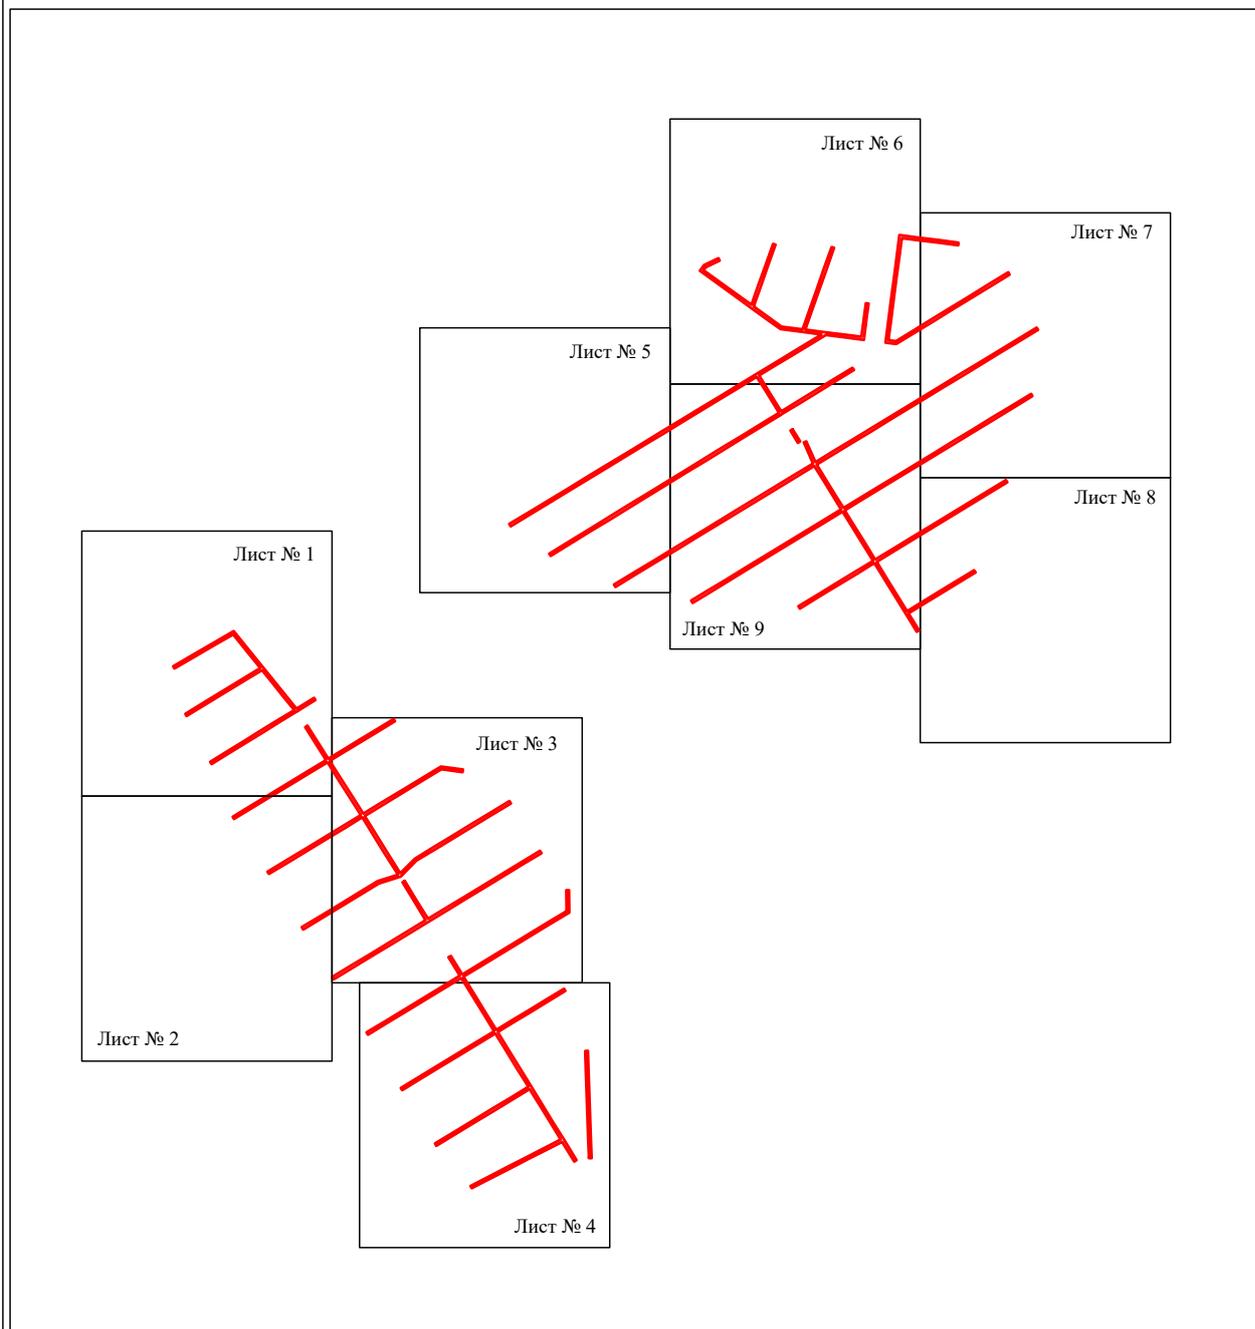


Масштаб 1:10000

Используемые условные знаки и обозначения:

— - граница публичного сервитута

Схема расположения границ публичного сервитута объекта

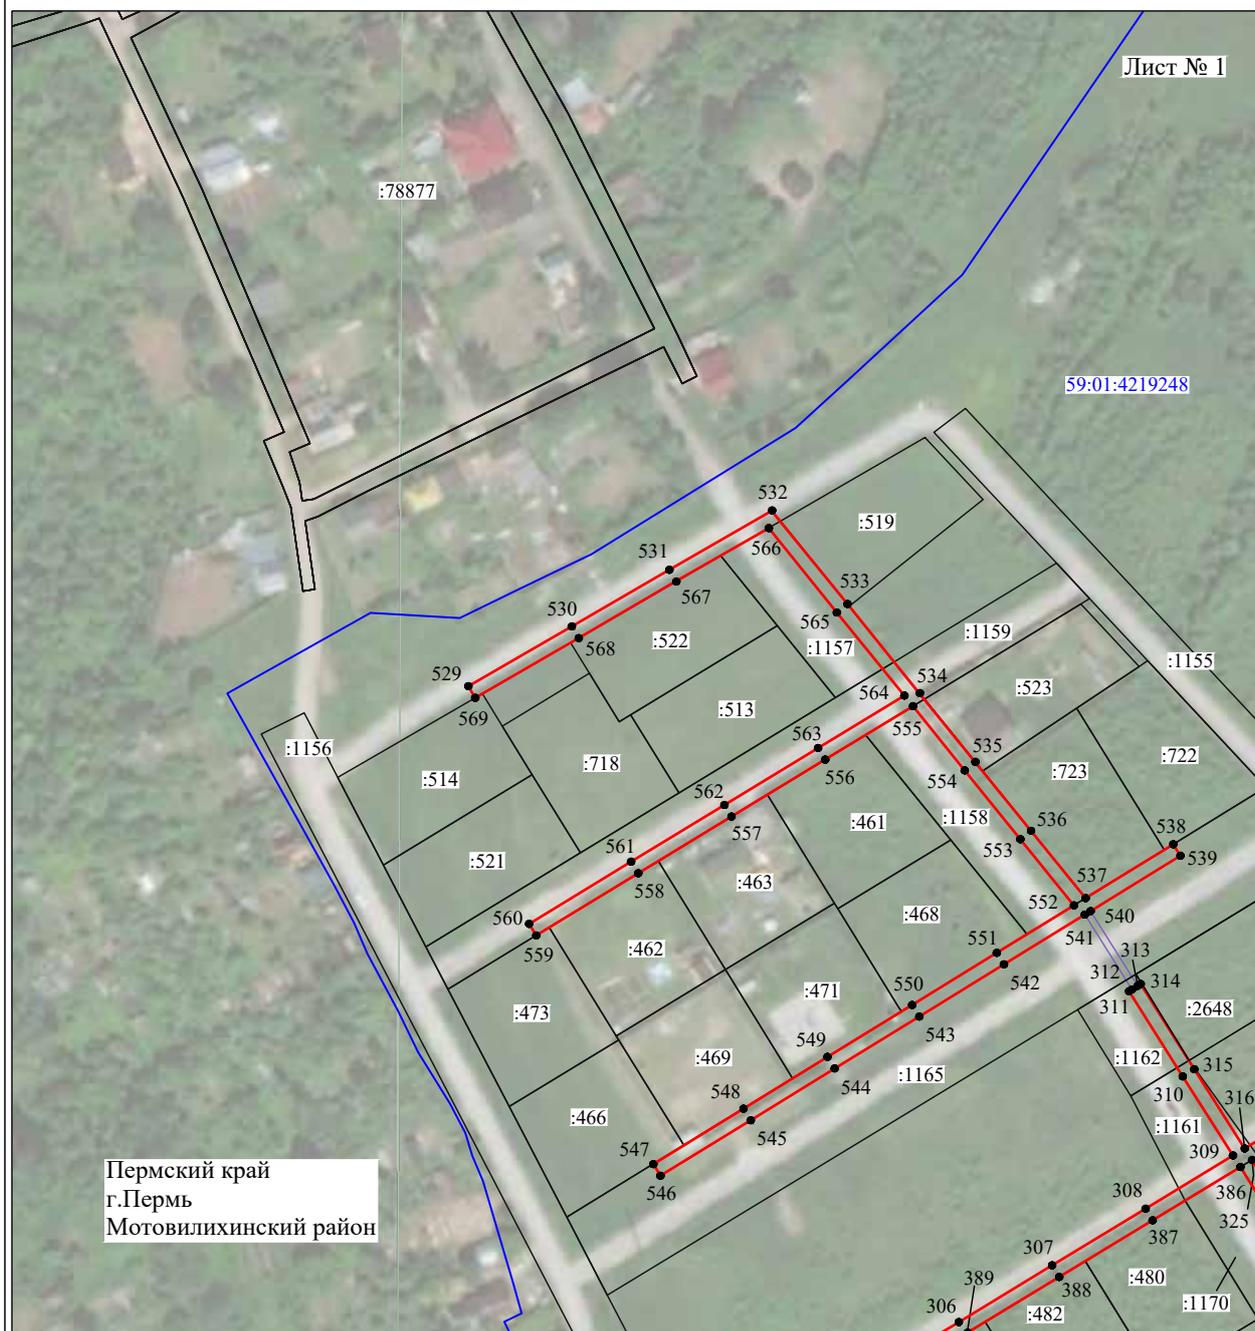

Масштаб 1:2000

Используемые условные знаки и обозначения:

- | | |
|------------------|---|
| №1 | - номер опоры |
| | - граница публичного сервитута |
| | - граница кадастрового деления |
| | - граница населенного пункта |
| | - граница земельного участка, имеющегося в ЕГРН |
| | - граница ОКС, имеющаяся в ЕГРН |
| | - граница охранной зоны, имеющейся в ЕГРН |
| 59:01:4413924:34 | - кадастровый номер земельного участка, имеющегося в ЕГРН |
| 59:01:4413924 | - номер кадастрового квартала |
| 1 ● | - обозначение характерных точек границ |

Схема расположения границ публичного сервитута объекта



Масштаб 1:2000

Используемые условные знаки и обозначения:

- №1 - номер опоры
- граница публичного сервитута
- граница кадастрового деления
- граница населенного пункта
- граница земельного участка, имеющегося в ЕГРН
- граница ОКС, имеющаяся в ЕГРН
- граница охранной зоны, имеющейся в ЕГРН
- 59:01:4413924:34 - кадастровый номер земельного участка, имеющегося в ЕГРН
- 59:01:4413924 - номер кадастрового квартала
- 1 ● - обозначение характерных точек границ

Схема расположения границ публичного сервитута объекта



Используемые условные знаки и обозначения:

- | | |
|---|---|
| №1 | - номер опоры |
|  | - граница публичного сервитута |
|  | - граница кадастрового деления |
|  | - граница населенного пункта |
|  | - граница земельного участка, имеющегося в ЕГРН |
|  | - граница ОКС, имеющаяся в ЕГРН |
|  | - граница охранной зоны, имеющейся в ЕГРН |
| 59:01:4413924:34 | - кадастровый номер земельного участка, имеющегося в ЕГРН |
| 59:01:4413924 | - номер кадастрового квартала |
| 1 ● | - обозначение характерных точек границ |

Схема расположения границ публичного сервитута объекта




Масштаб 1:2000

Используемые условные знаки и обозначения:

- №1 - номер опоры
- граница публичного сервитута
- граница кадастрового деления
- граница населенного пункта
- граница земельного участка, имеющегося в ЕГРН
- граница ОКС, имеющаяся в ЕГРН
- граница охранной зоны, имеющейся в ЕГРН
- 59:01:4413924:34 - кадастровый номер земельного участка, имеющегося в ЕГРН
- 59:01:4413924 - номер кадастрового квартала
- 1 • - обозначение характерных точек границ

Схема расположения границ публичного сервитута объекта

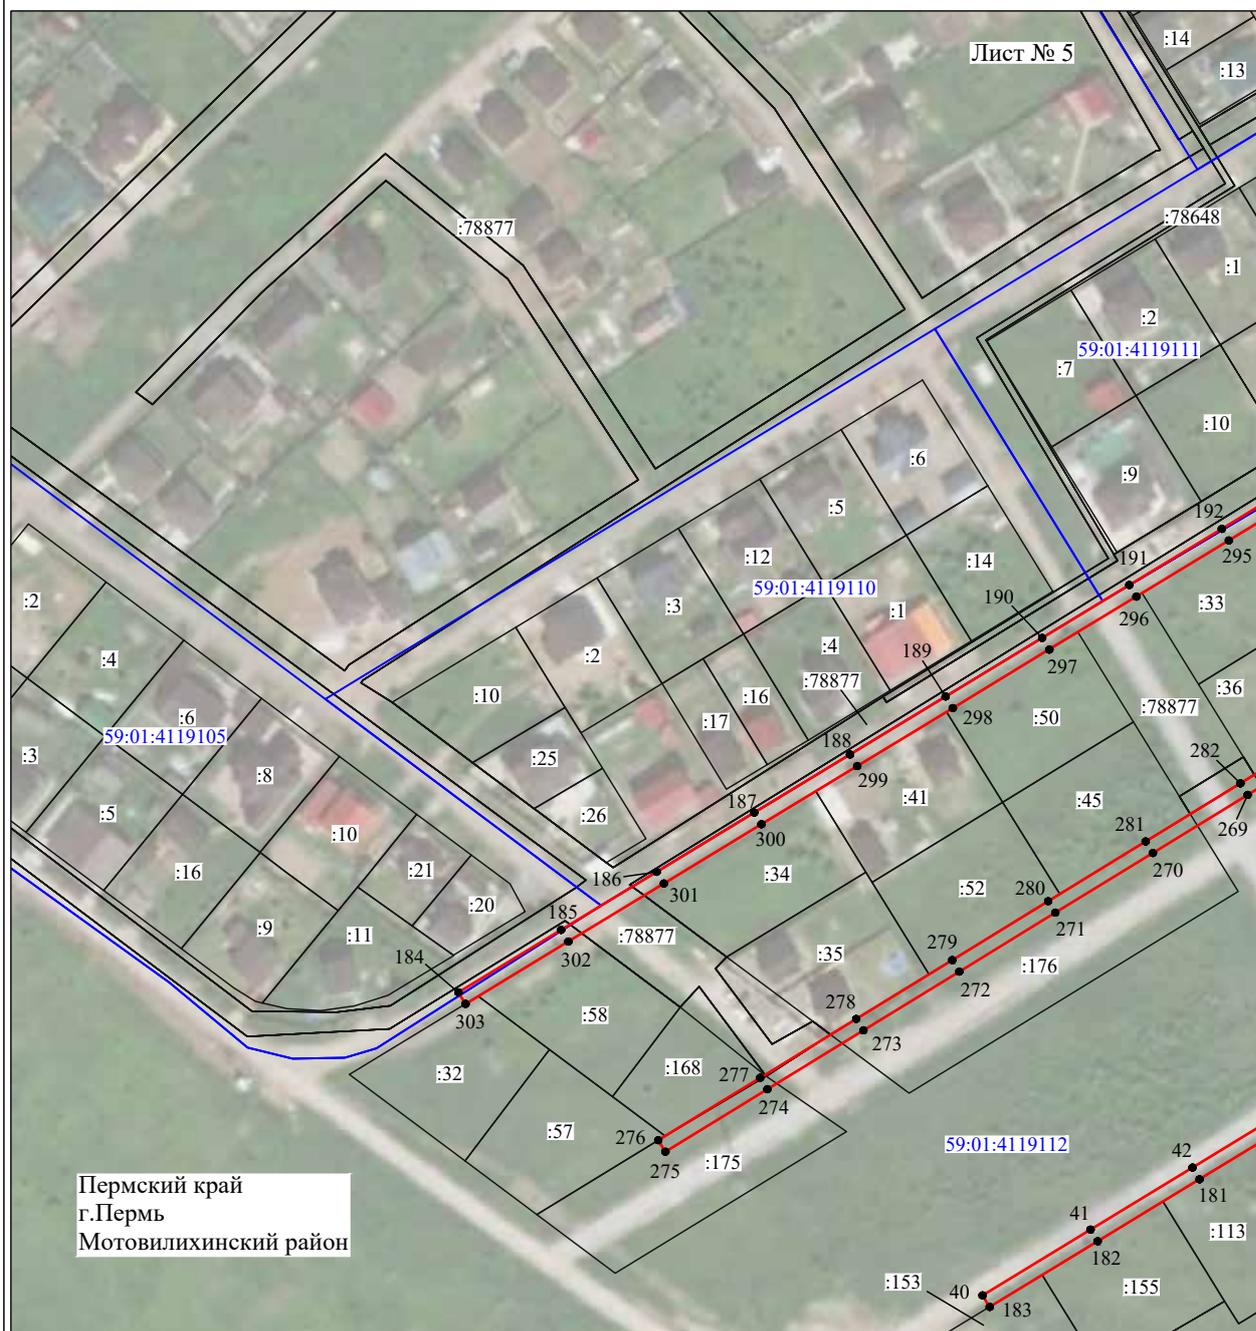


Масштаб 1:2000

Используемые условные знаки и обозначения:

- | | |
|---|---|
| №1 | - номер опоры |
|  | - граница публичного сервитута |
|  | - граница кадастрового деления |
|  | - граница населенного пункта |
|  | - граница земельного участка, имеющегося в ЕГРН |
|  | - граница ОКС, имеющаяся в ЕГРН |
|  | - граница охранной зоны, имеющейся в ЕГРН |
| 59:01:4413924:34 | - кадастровый номер земельного участка, имеющегося в ЕГРН |
| 59:01:4413924 | - номер кадастрового квартала |
| 1 ● | - обозначение характерных точек границ |

Схема расположения границ публичного сервитута объекта

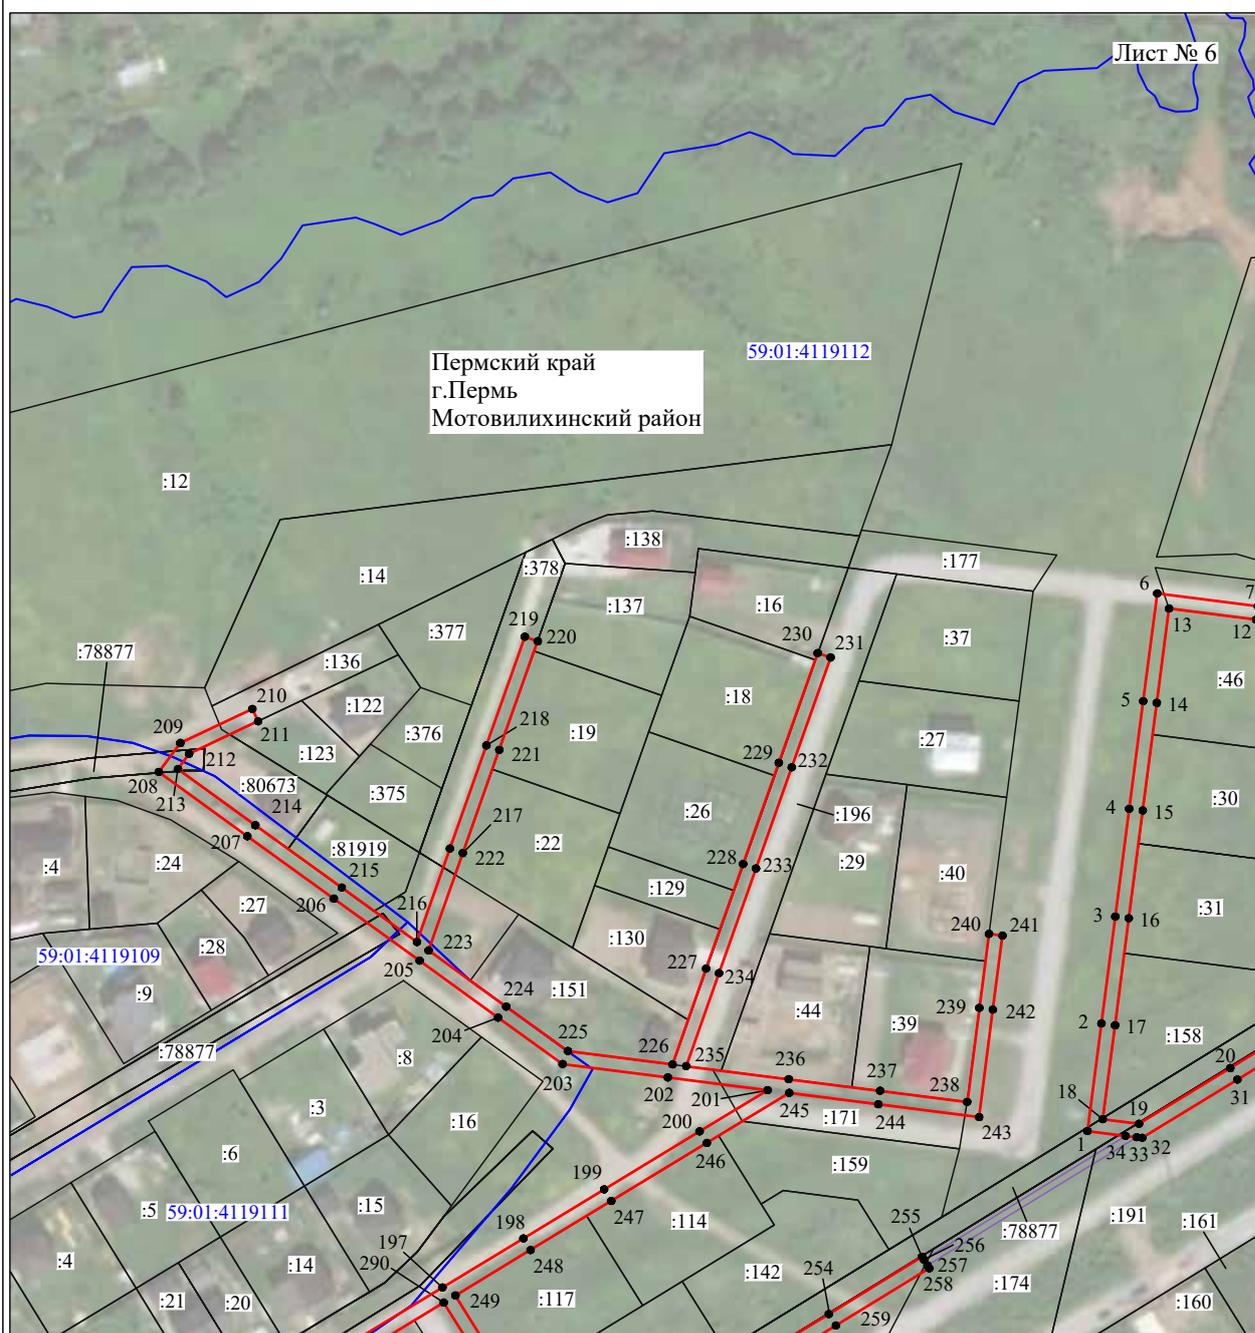


Масштаб 1:2000

Используемые условные знаки и обозначения:

- №1 - номер опоры
- граница публичного сервитута
- граница кадастрового деления
- граница населенного пункта
- граница земельного участка, имеющегося в ЕГРН
- граница ОКС, имеющаяся в ЕГРН
- граница охранной зоны, имеющейся в ЕГРН
- 59:01:4413924:34 - кадастровый номер земельного участка, имеющегося в ЕГРН
- 59:01:4413924 - номер кадастрового квартала
- 1 • - обозначение характерных точек границ

Схема расположения границ публичного сервитута объекта

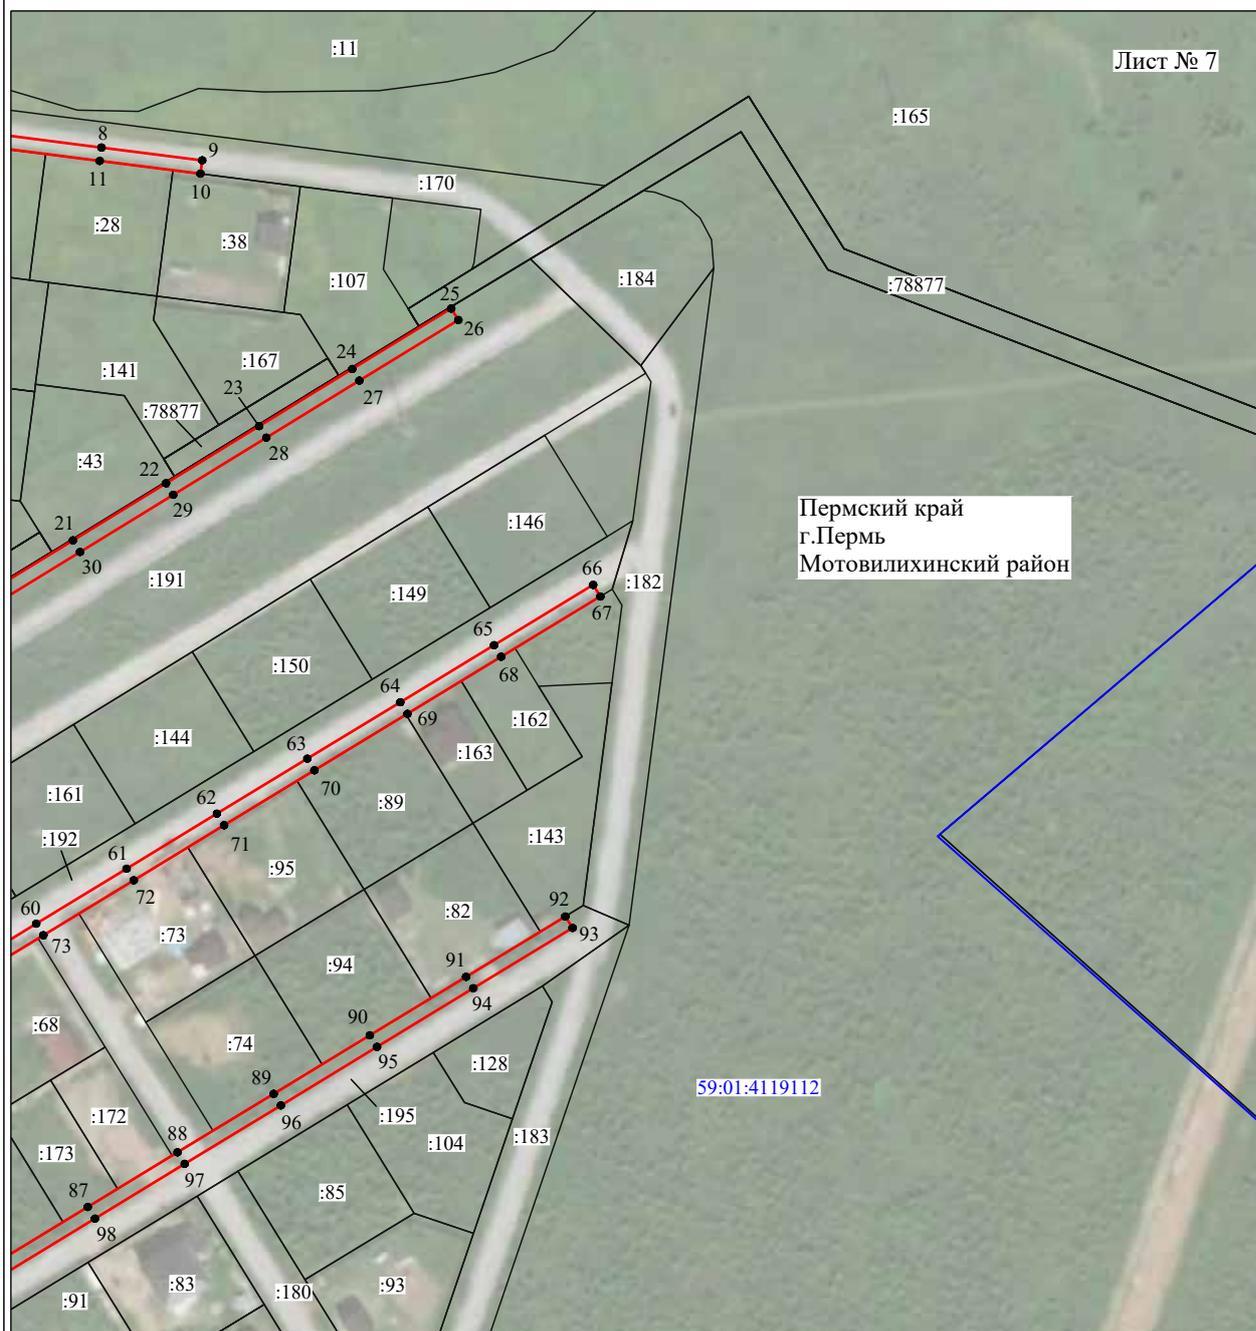


Масштаб 1:2000

Используемые условные знаки и обозначения:

- | | |
|------------------|---|
| №1 | - номер опоры |
| | - граница публичного сервитута |
| | - граница кадастрового деления |
| | - граница населенного пункта |
| | - граница земельного участка, имеющегося в ЕГРН |
| | - граница ОКС, имеющаяся в ЕГРН |
| | - граница охранной зоны, имеющейся в ЕГРН |
| 59:01:4413924:34 | - кадастровый номер земельного участка, имеющегося в ЕГРН |
| 59:01:4413924 | - номер кадастрового квартала |
| 1 ● | - обозначение характерных точек границ |

Схема расположения границ публичного сервитута объекта

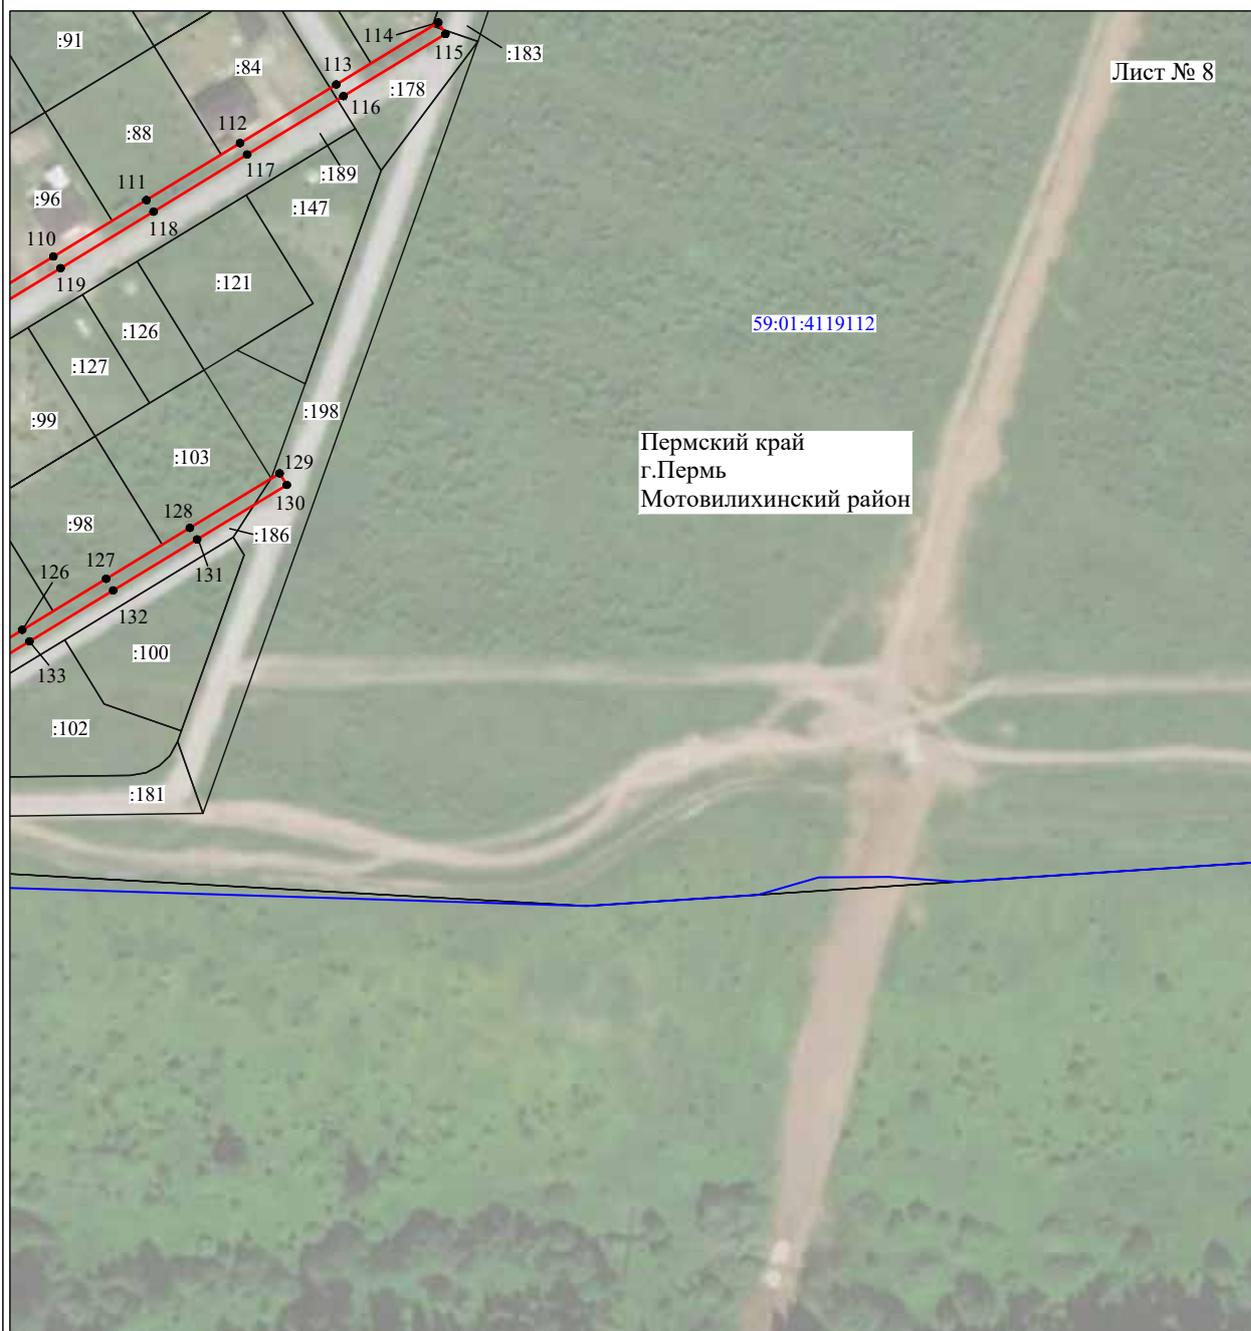

59:01:4119112

Пермский край
г.Перь
Мотовилихинский район

Лист № 8

Масштаб 1:2000

Используемые условные знаки и обозначения:

- №1 - номер опоры
- граница публичного сервитута
- граница кадастрового деления
- граница населенного пункта
- граница земельного участка, имеющегося в ЕГРН
- граница ОКС, имеющаяся в ЕГРН
- граница охранной зоны, имеющейся в ЕГРН
- 59:01:4413924:34 - кадастровый номер земельного участка, имеющегося в ЕГРН
- 59:01:4413924 - номер кадастрового квартала
- 1 ● - обозначение характерных точек границ

Схема расположения границ публичного сервитута объекта



Масштаб 1:2000

Используемые условные знаки и обозначения:

- | | |
|------------------|---|
| №1 | - номер опоры |
| | - граница публичного сервитута |
| | - граница кадастрового деления |
| | - граница населенного пункта |
| | - граница земельного участка, имеющегося в ЕГРН |
| | - граница ОКС, имеющаяся в ЕГРН |
| | - граница охранной зоны, имеющейся в ЕГРН |
| 59:01:4413924:34 | - кадастровый номер земельного участка, имеющегося в ЕГРН |
| 59:01:4413924 | - номер кадастрового квартала |
| 1 ● | - обозначение характерных точек границ |

ОПИСАНИЕ МЕСТОПОЛОЖЕНИЯ ГРАНИЦ

Публичный сервитут для размещения объекта электросетевого хозяйства «ВЛ 0.4КВ ТП-7143 Поселок»

(наименование объекта, местоположение границ которого описано (далее - объект))

Раздел 1


Сведения об объекте

Сведения об объекте		
№ п/п	Характеристики объекта	Описание характеристик
1	2	3
1	Местоположение объекта	Пермский край, город Пермь
2	Площадь объекта +/- величина погрешности определения площади (Р+/- Дельта Р)	544 кв.м ± 5 кв.м
3	Иные характеристики объекта	Публичный сервитут для размещения объекта электросетевого хозяйства «ВЛ 0.4КВ ТП-7143 Поселок» на срок 49 лет

Раздел 2

Сведения о местоположении границ объекта					
1. Система координат <u>МСК-59, зона 2</u>					
2. Сведения о характерных точках границ объекта					
Обозначение характерных точек границ	Координаты, м		Метод определения координат характерной точки	Средняя квадратическая погрешность положения характерной точки (M _i), м	Описание обозначения точки на местности (при наличии)
	X	Y			
1	2	3	4	5	6
Зона1(1)	–	–	–	–	–
1	509750.50	2228120.14	Метод спутниковых геодезических измерений (определений)	0.10	–
2	509768.80	2228134.86	Метод спутниковых геодезических измерений (определений)	0.10	–
3	509794.35	2228154.48	Метод спутниковых геодезических измерений (определений)	0.10	–
4	509791.91	2228157.65	Метод спутниковых геодезических измерений (определений)	0.10	–
5	509766.32	2228138.01	Метод спутниковых геодезических измерений (определений)	0.10	–
6	509747.52	2228122.90	Метод спутниковых геодезических измерений (определений)	0.10	–
1	509750.50	2228120.14	Метод спутниковых геодезических измерений (определений)	0.10	–
Зона1(2)	–	–	–	–	–
7	509775.33	2228240.32	Метод спутниковых геодезических измерений (определений)	0.10	–
8	509791.74	2228262.85	Метод спутниковых геодезических измерений (определений)	0.10	–
9	509788.51	2228265.19	Метод спутниковых геодезических измерений (определений)	0.10	–
10	509774.36	2228245.78	Метод спутниковых геодезических измерений (определений)	0.10	–
11	509756.25	2228257.90	Метод спутниковых геодезических измерений (определений)	0.10	–
12	509735.02	2228271.35	Метод спутниковых геодезических измерений (определений)	0.10	–
13	509731.66	2228270.10	Метод спутниковых геодезических измерений (определений)	0.10	–
14	509730.95	2228269.18	Метод спутниковых геодезических измерений (определений)	0.10	–
15	509754.07	2228254.55	Метод спутниковых геодезических измерений (определений)	0.10	–
7	509775.33	2228240.32	Метод спутниковых геодезических измерений (определений)	0.10	–
Зона1(3)	–	–	–	–	–
16	509642.18	2228069.87	Метод спутниковых геодезических измерений (определений)	0.10	–
17	509642.29	2228069.96	Метод спутниковых геодезических измерений (определений)	0.10	–
18	509645.17	2228072.67	Метод спутниковых геодезических измерений (определений)	0.10	–
19	509641.70	2228075.00	Метод спутниковых геодезических измерений (определений)	0.10	–
20	509639.48	2228071.66	Метод спутниковых геодезических измерений (определений)	0.10	–
16	509642.18	2228069.87	Метод спутниковых геодезических измерений (определений)	0.10	–
3. Сведения о характерных точках части (частей) границы объекта					
Обозначение характерных точек части границы	Координаты, м		Метод определения координат характерной точки	Средняя квадратическая погрешность положения характерной точки (M _i), м	Описание обозначения точки на местности (при наличии)
	X	Y			
1	2	3	4	5	6
–	–	–	–	–	–

Схема расположения границ публичного сервитута объекта

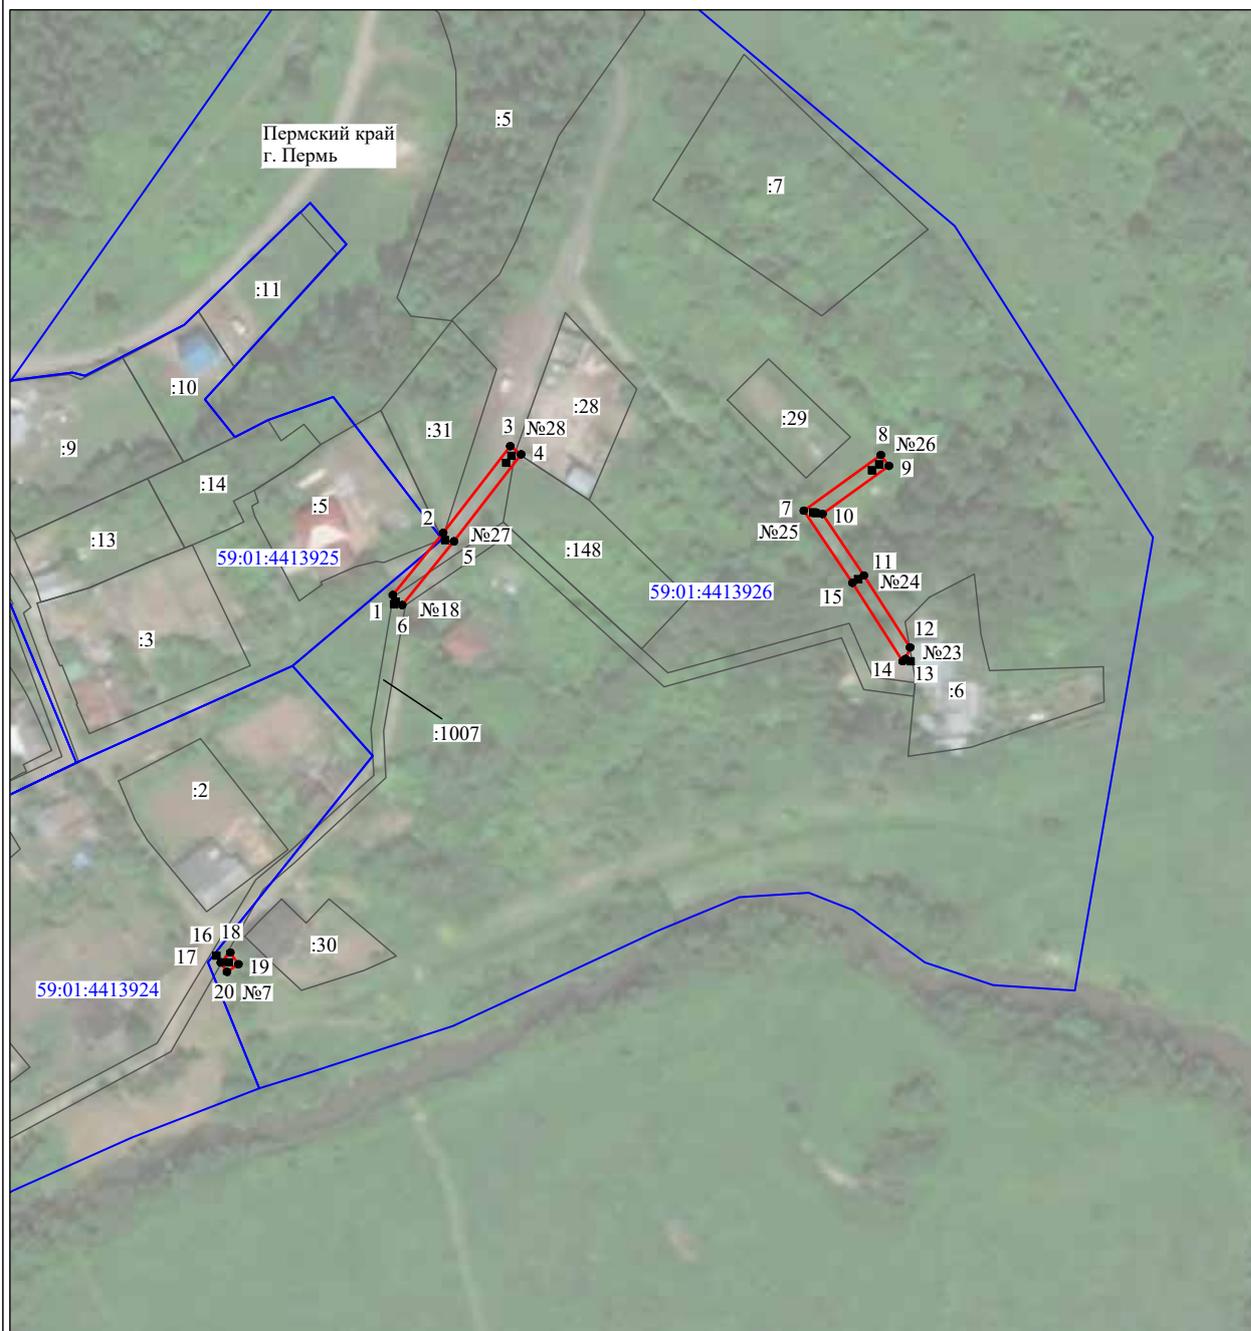

Масштаб 1:2000

Используемые условные знаки и обозначения:

- №1 - номер опоры
- - граница публичного сервитута
- - граница кадастрового деления
- - граница населенного пункта
- - граница земельного участка, имеющегося в ЕГРН
- - граница ОКС, имеющаяся в ЕГРН
- - граница охранной зоны, имеющейся в ЕГРН
- 59:01:4413924:34 - кадастровый номер земельного участка, имеющегося в ЕГРН
- 59:01:4413924 - номер кадастрового квартала
- 1 • - обозначение характерных точек границ

ОПИСАНИЕ МЕСТОПОЛОЖЕНИЯ ГРАНИЦ

Публичный сервитут для размещения объекта электросетевого хозяйства «ВЛ-0,4 КВ от ТП-4387 Насосная»

(наименование объекта, местоположение границ которого описано (далее - объект))

Раздел 1

Сведения об объекте		
№ п/п	Характеристики объекта	Описание характеристик
1	2	3
1	Местоположение объекта	Пермский край, город Пермь
2	Площадь объекта +/- величина погрешности определения площади (Р+/- Дельта Р)	313 кв.м ± 5 кв.м
3	Иные характеристики объекта	Публичный сервитут для размещения объекта электросетевого хозяйства «ВЛ-0,4 КВ от ТП-4387 Насосная» на срок 49 лет

Раздел 2

Сведения о местоположении границ объекта					
1. Система координат <u>МСК-59, зона 2</u>					
2. Сведения о характерных точках границ объекта					
Обозначение характерных точек границ	Координаты, м		Метод определения координат характерной точки	Средняя квадратическая погрешность положения характерной точки (M _i), м	Описание обозначения точки на местности (при наличии)
	X	Y			
1	2	3	4	5	6
Зона(1)	–	–	–	–	–
1	525970.69	2241254.40	Метод спутниковых геодезических измерений (определений)	0.10	–
2	526007.94	2241285.40	Метод спутниковых геодезических измерений (определений)	0.10	–
3	526005.39	2241288.48	Метод спутниковых геодезических измерений (определений)	0.10	–
4	525968.14	2241257.48	Метод спутниковых геодезических измерений (определений)	0.10	–
1	525970.69	2241254.40	Метод спутниковых геодезических измерений (определений)	0.10	–
Зона(2)	–	–	–	–	–
5	525960.81	2241393.83	Метод спутниковых геодезических измерений (определений)	0.10	–
6	525984.42	2241411.80	Метод спутниковых геодезических измерений (определений)	0.10	–
7	525982.00	2241414.98	Метод спутниковых геодезических измерений (определений)	0.10	–
8	525958.21	2241396.87	Метод спутниковых геодезических измерений (определений)	0.10	–
9	525960.74	2241393.92	Метод спутниковых геодезических измерений (определений)	0.10	–
5	525960.81	2241393.83	Метод спутниковых геодезических измерений (определений)	0.10	–
3. Сведения о характерных точках части (частей) границы объекта					
Обозначение характерных точек части границы	Координаты, м		Метод определения координат характерной точки	Средняя квадратическая погрешность положения характерной точки (M _i), м	Описание обозначения точки на местности (при наличии)
	X	Y			
1	2	3	4	5	6
–	–	–	–	–	–

Схема расположения границ публичного сервитута объекта



Масштаб 1:1000

Используемые условные знаки и обозначения:

- | | |
|------------------|---|
| №1 | - номер опоры |
| | - граница публичного сервитута |
| | - граница кадастрового деления |
| | - граница населенного пункта |
| | - граница земельного участка, имеющегося в ЕГРН |
| | - граница ОКС, имеющаяся в ЕГРН |
| | - граница охранной зоны, имеющейся в ЕГРН |
| 59:01:4413924:34 | - кадастровый номер земельного участка, имеющегося в ЕГРН |
| 59:01:4413924 | - номер кадастрового квартала |
| 1 ● | - обозначение характерных точек границ |

ОПИСАНИЕ МЕСТОПОЛОЖЕНИЯ ГРАНИЦ

Публичный сервитут для размещения объекта электросетевого хозяйства «ВЛ-0,4кВ ТП-4573 4-5-я Линия»

(наименование объекта, местоположение границ которого описано (далее - объект))


Раздел 1

Сведения об объекте		
№ п/п	Характеристики объекта	Описание характеристик
1	2	3
1	Местоположение объекта	Пермский край, город Пермь
2	Площадь объекта +/- величина погрешности определения площади (Р+/- Дельта Р)	406 кв.м ± 4 кв.м
3	Иные характеристики объекта	Публичный сервитут для размещения объекта электросетевого хозяйства «ВЛ-0,4кВ ТП-4573 4-5-я Линия» на срок 49 лет

Раздел 2

Сведения о местоположении границ объекта					
1. Система координат <u>МСК-59, зона 2</u>					
2. Сведения о характерных точках границ объекта					
Обозначение характерных точек границ	Координаты, м		Метод определения координат характерной точки	Средняя квадратическая погрешность положения характерной точки (M _i), м	Описание обозначения точки на местности (при наличии)
	X	Y			
1	2	3	4	5	6
1	523555.69	2235622.45	Метод спутниковых геодезических измерений (определений)	0.10	–
2	523575.52	2235644.72	Метод спутниковых геодезических измерений (определений)	0.10	–
3	523627.59	2235677.49	Метод спутниковых геодезических измерений (определений)	0.10	–
4	523631.24	2235688.38	Метод спутниковых геодезических измерений (определений)	0.10	–
5	523627.45	2235689.65	Метод спутниковых геодезических измерений (определений)	0.10	–
6	523624.25	2235680.11	Метод спутниковых геодезических измерений (определений)	0.10	–
7	523572.90	2235647.82	Метод спутниковых геодезических измерений (определений)	0.10	–
8	523552.74	2235625.15	Метод спутниковых геодезических измерений (определений)	0.10	–
9	523556.21	2235623.98	Метод спутниковых геодезических измерений (определений)	0.10	–
1	523555.69	2235622.45	Метод спутниковых геодезических измерений (определений)	0.10	–
3. Сведения о характерных точках части (частей) границы объекта					
Обозначение характерных точек части границы	Координаты, м		Метод определения координат характерной точки	Средняя квадратическая погрешность положения характерной точки (M _i), м	Описание обозначения точки на местности (при наличии)
	X	Y			
1	2	3	4	5	6
–	–	–	–	–	–

Схема расположения границ публичного сервитута объекта

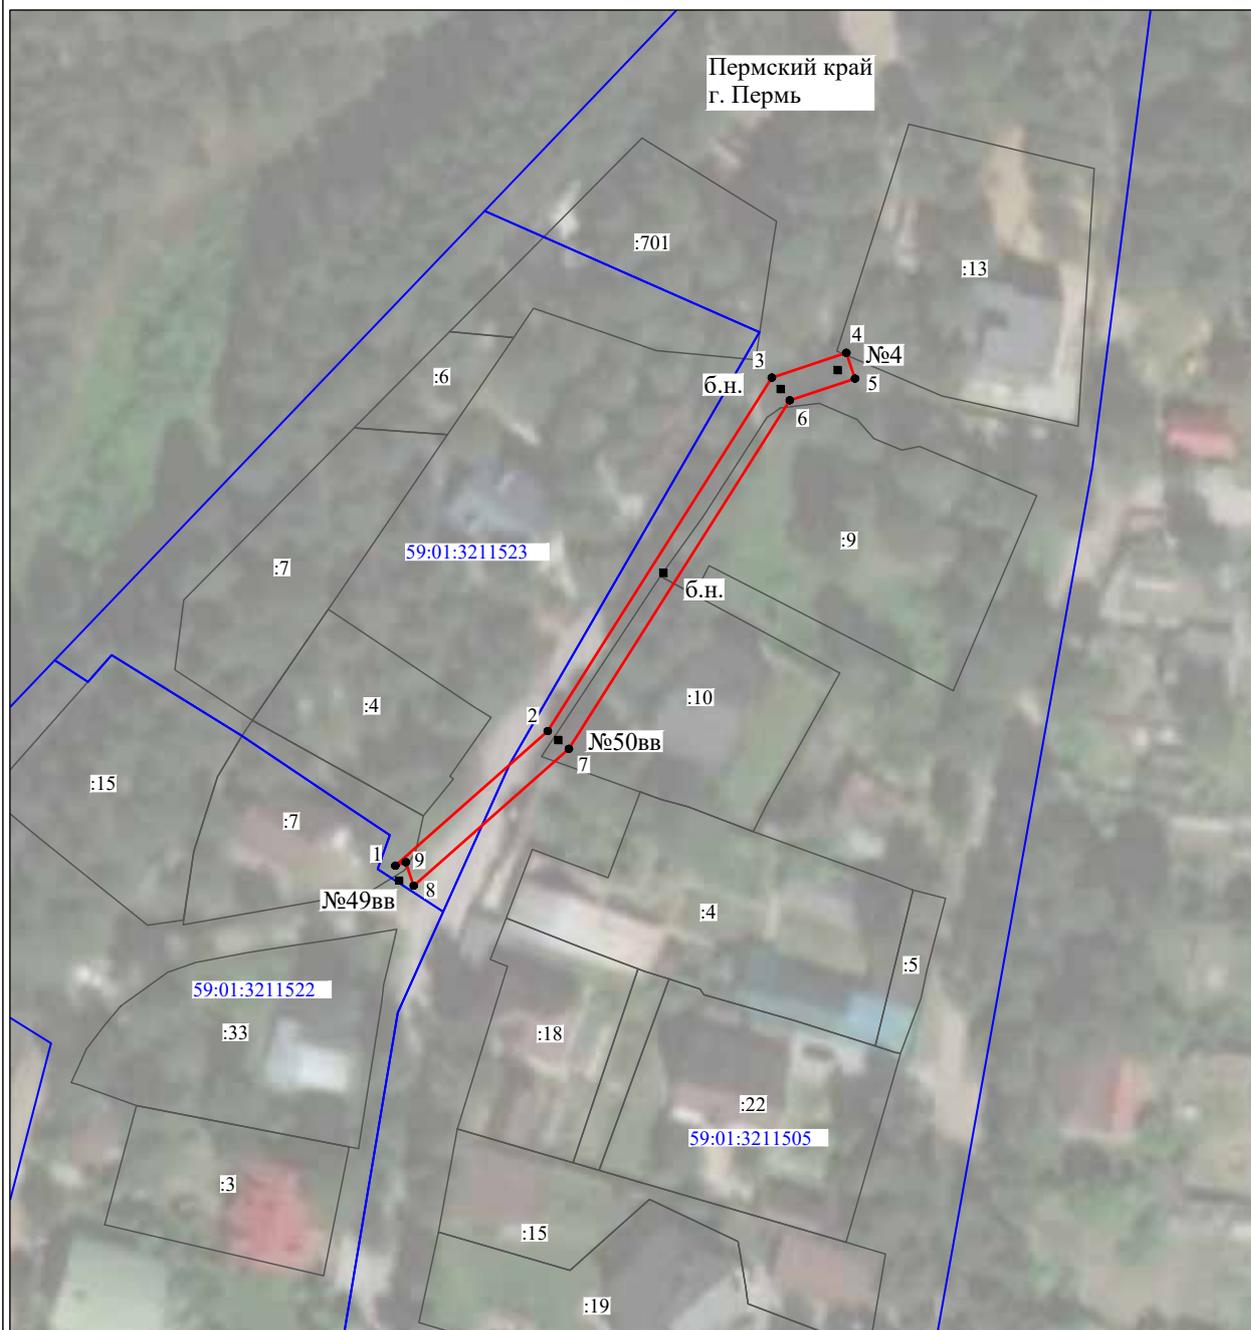

Масштаб 1:1000

Используемые условные знаки и обозначения:

- №1 - номер опоры
- - граница публичного сервитута
- - граница кадастрового деления
- - граница населенного пункта
- - граница земельного участка, имеющегося в ЕГРН
- - граница ОКС, имеющаяся в ЕГРН
- - граница охранной зоны, имеющейся в ЕГРН
- 59:01:4413924:34 - кадастровый номер земельного участка, имеющегося в ЕГРН
- 59:01:4413924 - номер кадастрового квартала
- 1 ● - обозначение характерных точек границ

ОПИСАНИЕ МЕСТОПОЛОЖЕНИЯ ГРАНИЦ

Публичный сервитут для размещения объекта электросетевого хозяйства «ВЛ-0,4кВ КТП-4178 Ямальский»
(наименование объекта, местоположение границ которого описано (далее - объект))

Раздел 1

Сведения об объекте		
№ п/п	Характеристики объекта	Описание характеристик
1	2	3
1	Местоположение объекта	Пермский край, город Пермь
2	Площадь объекта +/- величина погрешности определения площади (Р+/- Дельта Р)	187 кв.м ± 4 кв.м
3	Иные характеристики объекта	Публичный сервитут для размещения объекта электросетевого хозяйства «ВЛ-0,4кВ КТП-4178 Ямальский» на срок 49 лет

Раздел 2

Сведения о местоположении границ объекта					
1. Система координат <u>МСК-59, зона 2</u>					
2. Сведения о характерных точках границ объекта					
Обозначение характерных точек границ	Координаты, м		Метод определения координат характерной точки	Средняя квадратическая погрешность положения характерной точки (M_i), м	Описание обозначения точки на местности (при наличии)
	X	Y			
1	2	3	4	5	6
1	529797.42	2242318.64	Метод спутниковых геодезических измерений (определений)	0.10	–
2	529805.10	2242319.49	Метод спутниковых геодезических измерений (определений)	0.10	–
3	529796.65	2242362.27	Метод спутниковых геодезических измерений (определений)	0.10	–
4	529792.74	2242361.49	Метод спутниковых геодезических измерений (определений)	0.10	–
5	529800.34	2242322.99	Метод спутниковых геодезических измерений (определений)	0.10	–
6	529796.98	2242322.62	Метод спутниковых геодезических измерений (определений)	0.10	–
1	529797.42	2242318.64	Метод спутниковых геодезических измерений (определений)	0.10	–
3. Сведения о характерных точках части (частей) границы объекта					
Обозначение характерных точек части границы	Координаты, м		Метод определения координат характерной точки	Средняя квадратическая погрешность положения характерной точки (M_i), м	Описание обозначения точки на местности (при наличии)
	X	Y			
1	2	3	4	5	6
–	–	–	–	–	–

Схема расположения границ публичного сервитута объекта



Масштаб 1:1000

Используемые условные знаки и обозначения:

- | | |
|---|---|
| №1 | - номер опоры |
|  | - граница публичного сервитута |
|  | - граница кадастрового деления |
|  | - граница населенного пункта |
|  | - граница земельного участка, имеющегося в ЕГРН |
|  | - граница ОКС, имеющаяся в ЕГРН |
|  | - граница охранной зоны, имеющейся в ЕГРН |
| 59:01:4413924:34 | - кадастровый номер земельного участка, имеющегося в ЕГРН |
| 59:01:4413924 | - номер кадастрового квартала |
| 1 ● | - обозначение характерных точек границ |

Извещения о проведении собрания о согласовании местоположения границ земельных участков

Кадастровым инженером Копецкой Анастасией Игоревной, квалификационный аттестат № 59-13-795 (почтовый адрес: 614000, г. Пермь, ул. Луначарского, 23, ana-koreccka@yandex.ru, тел. 8 (342) 212-33-80), номер регистрации в государственном реестре лиц, осуществляющих кадастровую деятельность № 27323 выполняются кадастровые работы в связи с уточнением земельного участка с кадастровым номером 59:01:1011371:88, расположенного по адресу: край Пермский, г. Пермь, р-н Свердловский, пос. Новые Ляды, садоводческое товарищество «Лесная поляна». Заказчиком кадастровых работ является Алексеева Елена Владимировна, почтовый адрес: г. Пермь, ул. Милячакова, д. 6, кв. 51, т. +7 9504469756. Собрание заинтересованных лиц по поводу согласования местоположения границ состоится по адресу: г. Пермь, ул. Луначарского, 23, в 10 ч.00 мин. 01.10.2021 г. С проектом межевого плана земельного участка можно ознакомиться по адресу: 614000, г. Пермь, ул. Луначарского, 23. Обоснованные возражения относительно местоположения границ, содержащихся в проекте межевого плана, и требования о проведении согласования местоположения границ земельных участков на местности принимаются с 31.08.2021 г. по 01.10.2021 г. по адресу: 614000, г. Пермь, ул. Луначарского, 23. Смежные земельные участки, с правообладателями которых требуется согласовать местоположение границ: 59:01:1011371:198 - Пермский край, г. Пермь, Свердловский район, п. Новые Ляды, садоводческое товарищество «Лесная поляна», а так же земельные участки, расположенные в кадастровом квартале 59:01:1011371. При проведении согласования местоположения границ при себе необходимо иметь документ, удостоверяющий личность, а также документы, подтверждающие права на соответствующий земельный участок.

Кадастровым инженером Боталовым Юрием Сергеевичем, 614000, Пермский край, г. Пермь, ул. Советская, 64, btiplus@mail.ru, тел. 89026416444, № регистрации в госреестре лиц, осуществляющих кадастровую деятельность 20911, выполняются кадастровые работы в отношении земельного участка с кадастровым № 59:01:1011501:27, расположенного : г. Пермь, Свердловский р-н, п. Новые Ляды, СТ «Природа» в районе р. Грязной, уч. 6. Кадастровый квартал № 59:01:1011501. Заказчиком кадастровых работ является Седова Ольга Викторовна, г. Пермь, ул. Запрудская 5-я, д. 60. Собрание по поводу согласования местоположения границы состоится по адресу: 614000, г. Пермь, ул. Советская, 64 оф. 7 в 13ч.00 мин. 01 октября 2021 г. С проектом межевого плана земельного участка можно ознакомиться по адресу: г. Пермь, ул. Советская, 64 оф. 7. Требования о проведении согласования местоположения границ земельных участков на местности принимаются с 31 августа 2021 г. по 01 октября 2021 г. по адресу: 614000, г. Пермь, ул. Советская, 64 оф. 7. Обоснованные возражения о местоположении границ земельных участков после ознакомления с проектом межевого плана принимаются с 31 августа 2021 г. по 01 октября 2021 г. по адресу: 614000, г. Пермь, ул. Советская, 64 оф. 7. При проведении согласования местоположения границ при себе необходимо иметь документ, удостоверяющий личность, а также документы о правах на земельный участок (часть 12 статьи 39, часть 2 статьи 40 Федерального закона от 24 июля 2007 года № 221-ФЗ «О кадастровой деятельности»).

Кадастровым инженером Боталовым Юрием Сергеевичем, 614000, Пермский край, г. Пермь, ул. Советская, 64, btiplus@mail.ru, тел. 89026416444, № регистрации в госреестре лиц, осуществляющих кадастровую деятельность 20911, выполняются кадастровые работы в отношении земельного участка с кадастровым № 59:01:1011419:447, № 59:01:1011419:33 расположенного : г. Пермь, Свердловский р-н, п. Новые Ляды, СТ «Ивушка». Кадастровый квартал № 59:01:1011419. Заказчиком кадастровых работ является Лисов Сергей Олегович, г. Пермь, шоссе Космонавтов, д. 166 кв. 141. Собрание по поводу согласования местоположения границы состоится по адресу: 614000, г. Пермь, ул. Советская, 64 оф. 7 в 13ч.00 мин. 01 октября 2021 г. С проектом межевого плана земельного участка можно ознакомиться по адресу: г. Пермь, ул. Советская, 64 оф. 7. Требования о проведении согласования местоположения границ земельных участков на местности принимаются с 31 августа 2021 г. по 01 октября 2021 г. по адресу: 614000, г. Пермь, ул. Советская, 64 оф. 7. Обоснованные возражения о местоположении границ земельных участков после ознакомления с проектом межевого плана принимаются с 31 августа 2021 г. по 01 октября 2021 г. по адресу: 614000, г. Пермь, ул. Советская, 64 оф. 7. При проведении согласования местоположения границ при себе необходимо иметь документ, удостоверяющий личность, а также документы о правах на земельный участок (часть 12 статьи 39, часть 2 статьи 40 Федерального закона от 24 июля 2007 года № 221-ФЗ «О кадастровой деятельности»).

Ответственность за достоверность вышеуказанных сведений, а также за необходимость опубликования извещения, соблюдение сроков, установленных Федеральным Законом от 24.07.2007 № 221-ФЗ «О государственном кадастре недвижимости» (в ред. от 30.12.2008 № 311-ФЗ) несет кадастровый инженер, указанный в извещении.